

泰州市华港镇人民政府

泰州市华港镇李家庄、野马等村河道疏浚项目

施 工 图

中科华创国际工程设计顾问集团有限公司

二〇二六年六月

本 册 目 录

序号	图表名称	图表号	页数	备注
第一册				
泰州市华港镇李家庄、野马等村河道疏浚项目				
1	设计说明		3	
李家庄河道1疏浚项目				
1	河道平面布置图（一）-（四）	SG-01-04	4	
2	河道清淤土方断面图（一）-（十一）	SG-05-15	11	
3	河道清淤土方工程量表	SG-16	1	
4	水桩护岸标准断面图	SG-17	1	
李家庄河道2疏浚项目				
1	河道平面布置图（一）-（二）	SG-01-02	2	
2	河道清淤土方断面图（一）-（八）	SG-03-10	8	
3	河道清淤土方工程量表	SG-11	1	
里华村河道1疏浚项目				
1	河道平面布置图	SG-01	1	
2	河道清淤土方断面图（一）-（四）	SG-02-05	4	
3	河道清淤土方工程量表	SG-06	1	
里华村河道2疏浚项目				
1	河道平面布置图	SG-01	1	
2	河道清淤土方断面图（一）-（五）	SG-02-06	5	
3	河道清淤土方工程量表	SG-07	1	
里华村河道3疏浚项目				
1	河道平面布置图	SG-01	1	
2	河道清淤土方断面图（一）-（五）	SG-02-06	5	
3	河道清淤土方工程量表	SG-07	1	

序号	图表名称	图表号	页数	备注
里华村河道4疏浚项目				
1	河道平面布置图	SG-01	1	
2	河道清淤土方断面图（一）-（五）	SG-02-06	5	
3	河道清淤土方工程量表	SG-07	1	
桑湾村河道1疏浚项目				
1	河道平面布置图	SG-01	1	
2	河道清淤土方断面图（一）-（五）	SG-02-06	5	
3	河道清淤土方工程量表	SG-07	1	
桑湾村河道2疏浚项目				
1	河道平面布置图（一）-（二）	SG-01-02	1	
2	河道清淤土方断面图（一）-（九）	SG-03-11	9	
3	河道清淤土方工程量表	SG-12	1	
双烈村河道疏浚项目				
1	河道平面布置图（一）-（四）	SG-01-04	4	
2	河道清淤土方断面图（一）-（十二）	SG-05-16	12	
3	河道清淤土方工程量表	SG-12	1	
溪东河道疏浚项目				
1	河道平面布置图（一）-（三）	SG-01-03	3	
2	14河道清淤土方断面图（一）-（六）	SG-04-10	7	
3	河道清淤土方工程量表	SG-11	1	
4	24河道清淤土方断面图（一）-（八）	SG-12-19	8	
5	河道清淤土方工程量表	SG-20	1	
6	14河道清淤土方断面图（一）-（八）	SG-21-28	8	
7	河道清淤土方工程量表	SG-29	1	

索 目 册 本

[illegible][illegible]

一、概述

受泰州市华港镇人民政府委托，我单位进行泰州市华港镇李家庄、野马等村河道疏浚项目的施工图设计，本次设计共计 16 条河道，主要建设内容包括：河道清淤、杉木桩护岸、河道边坡清杂与整平等。

主要工程量如下：

- 1、李家庄河道 1 疏浚项目：河道总长约 750m，清淤平均厚度约 50cm，清淤土方量 16929.35m3，岸坡清杂 750m*3m（暂定）*2=4500m2,单排杉木桩护岸约 270 米，根数共计约 1800 根，围堰 2 道。
- 2、李家庄河道 2 疏浚项目：河道总长约 530m，清淤土方量 1383.19m3，岸坡清杂 530m*3m（暂定）*2=3180m2，围堰 2 道。
- 3、旦华村河道 1 疏浚项目：河道总长约 213m，清淤土方量 3220.28m3，岸坡清杂 213m*3m（暂定）*2=1278m2，围堰 2 道。
- 4、旦华村河道 2 疏浚项目：河道总长约 309m，清淤土方量 1998.28m3，岸坡清杂 309m*3m（暂定）*2=1854m2，围堰 1 道。
- 5、旦华村河道 3 疏浚项目：河道总长约 252m，清淤土方量 1184.42m3，岸坡清杂 252m*3m（暂定）*2=1512m2，围堰 2 道。
- 6、旦华村河道 4 疏浚项目：河道总长约 273m，清淤土方量 2628.20m3，岸坡清杂 273m*3m（暂定）*2=1638m2，围堰 2 道。
- 7、桑湾村河道 1 疏浚项目：河道总长约 313m，清淤土方量 4700.00m3，岸坡清杂 313m*3m（暂定）*2=1878m2，围堰 1 道。
- 8、桑湾村河道 2 疏浚项目：河道总长约 640m，清淤土方量 8009.20m3，岸

坡清杂 640m*3m（暂定）*2=3840m2，围堰 1 道。

- 9、双烈村河道疏浚项目：河道总长约 874m，清淤土方量 25977.34m3，岸坡清杂 874m*3m（暂定）*2=5244m2，围堰 2 道。

10、溪东河道疏浚项目（1#河道）：河道总长约 444m，清淤土方量 5076.10m3，岸坡清杂 444m*3m（暂定）*2=2664m2，围堰 2 道。

11、溪东河道疏浚项目（2#河道）：河道总长约 490m，清淤土方量 5923.35m3，岸坡清杂 490m*3m（暂定）*2=2940m2，围堰 2 道。

12、溪东河道疏浚项目（3#河道）：河道总长约 517m，清淤土方量 6747.25m3，岸坡清杂 517m*3m（暂定）*2=3102m2，围堰 2 道。

13、溪西村河道疏浚项目：河道总长约 420m，清淤土方量 4741.10m3，岸坡清杂 420m*3m（暂定）*2=2520m2，围堰 2 道。

14、徐垛村河道疏浚项目：河道总长约 530m，清淤土方量 1944.60m3，岸坡清杂 530m*3m（暂定）*2=3180m2，围堰 2 道。

15、野马村河道 1 疏浚项目：河道总长约 544m，清淤土方量 6387.60m3，岸坡清杂 544m*3m（暂定）*2=3264m2，围堰 2 道。

16、野马村河道 2 疏浚项目：河道总长约 587m，清淤土方量 8992.82m3，岸坡清杂 587m*3m（暂定）*2=3522m2，围堰 2 道。

1.1 设计依据

- 泰州市华港镇李家庄、野马等村河道疏浚项目设计的主要依据是：
 - （1）国家设计规范及业主要求；
 - （2）现状测绘地形图。

1.2 设计规范

- (1) 《中华人民共和国环境保护法》；
- (2) 《中华人民共和国水污染防治法》；
- (3) 《中华人民共和国国家生态环境标准》（HJ 1216-2021）；
- (4) 《水利水电工程合理使用年限及耐久性设计规范》（SL654-2014）；
- (5) 《河道整治设计规范》（GB 50707-2011）；
- (6) 《水工建筑物荷载设计规范》（SL744-2016）；
- (7) 《水工挡土墙设计规范》（SL379-2007）；
- (8) 《水利水电工程边坡设计规范》（SL386-2007）。

项目实施时，若有相关新的规范、规程等颁布，则应按照新颁规范、规程实施。

二、工程施工注意事项

1、河道疏浚

- (1) 河道清淤疏浚方式为:水力冲挖泥浆泵施工。
- (2) 排泥场的确定:根据河道产生的弃土量及排泥距离确定泥库规漠,施工单位施工前与建设方及地方相关部门现场勘察河道沿线居民建筑状况、道路交通、农田等状况后,综合考虑就近填废沟塘，多余的土方外运。运距详见设计图纸。
- (3) 河坡清淤内容一般为:清除坡面杂树、杂草、建筑、生活垃圾等,河道全长均需进行清淤，业主指定的树木需要保留。

2、土方填筑

- (1) 回填土采用黏性土且不应含有淤泥、植物根茎、垃圾等杂质，填土

料应有适当的含水量，其偏离最优含水量(由现场标准击实试验给出)不超过-3%~+3%;

- (2) 填土应分层压实，每层厚度 200mm;

- (3) 施工围堰需先进行水下倒土填筑，水下倒土应有序进行，尽量减少水土流失。待具备条件后，分层填筑，逐层碾压，每层厚度不大于 0.3m。

3、围堰施工

高度要求：围堰的高度应高出施工期间可能出现的最高水位（包括浪高）0.5~0.7m，以确保围堰的稳定性和安全性。

施工便利性：围堰应便于施工、维护及拆除，且材质不得对现况河道水质产生污染。

材料选择：围堰施工时选择土围堰，通常使用黏土上、淤质黏土或砂质黏土，并进行夯实处理。

4、测置放样

承包人在施工过程中应重视工程测放的工作量，第一，要布置好施工控制点，做好建筑物纵横轴线的测放工作，保证建筑物整体位置准确无误；施工进度控制点应远离高窄水影响范围，并作定期复测；第二，做好建筑物的放样工作，保证建筑物平面位置、各部位高程准确。

5、杉木桩工程

- 1、打桩机必须由专人操作，作业半径内严禁站人，打时保持机身稳定。
- 2、吊运木桩时使用专用吊具，严禁单点吊装。信号工统一指挥，避免吊物摆动碰撞人员或设备。吊装区域设置隔离带，遵循“十不吊”原则。
- 3、木桩在吊运、装卸、堆置时，桩身不得遭受冲击或振动。在起吊过程中

要保持松木桩的平衡和稳定，避免碰撞和损坏。

4、木桩使用前应检查木桩是否完整，木桩储存地基须坚实而平坦，不得有沉陷之现象，避免木变形。

5、打桩时，锤击力度要适中，不能过猛。打桩时，应保持均匀的速度和力度避免过快或过慢导致桩身弯曲或损坏。

6、打桩过程中，如遇坚硬地层或触及地下障碍物，以致不能打至预定深度时应报请监理工程师及设计确定处理方式，不得任意截断桩体。

7、打桩过程中，要随时检查木桩的垂直度，避免打歪。

三、施工安全

施工区域应按设计规划和实际需要采用封闭措施,主要进出口处应设置明显施工警示标识。对施工中的关键区域和危险区域,应实施封闭管理,设置安全警示标识且安排专人值守,夜间应有灯光警告标志。

施工现场作业人员,应遵守以下基本要求:

(1) 进入施工现场,应遵守岗位责任制和执行交接班制度,坚守工作岗位,不得擅离岗位或事与岗位无关的事情;

(2) 应按规定穿戴安全帽、工作服、工作鞋等防护用品,正确使用安全绳、安全带等安全防护用具及工具,严禁穿拖鞋、高跟鞋或未穿进入施工现场。

(3) 严禁酒后作业。

(4) 严禁在洞口、陡坡、高处及水上边缘、设备运输通道等危险地带停留和休息。

(5) 起重、挖掘机等施工作业时,应与高压电缆保持一定安全距离,非作业

人员严禁进入其工作范围内。

(6) 不应随意移动、拆除、损坏安全卫生及环境保护设施和警示标识。


四、工程监测

根据疏浚二程需要以及现场实际情况，为确保两岸建（构）筑物稳定，河道疏浚施工单位应依据临河房屋情况对护岸施工及疏浚期间进行监测，监测内容包括挡墙、建筑物等的水平位移和沉降值和沉降速率。

监测要求：从河道疏浚二程开始施工前7天开始，监测工作与疏浚进度同步，施工段完成部分的监测结束时间应滞后不少于10天，且应在精密水准仪监测表明稳定的前提下终止监测。

- (1) 疏浚二程施工过程中：1次/1d;
 - (2) 疏浚二程施工结束（小于7d）：1次/1d;
 - (3) 疏浚二程施工结束（大于7d）：1次/2d;
 - (4) 当出现下列情况之一时，加强监测，提高监测频率：
 - ① 监测数据变化量较大或者速率加快；
 - ② 长时间连续暴雨；
 - ③ 周边地面出现较大沉降或严重开裂；
 - ④ 邻近构筑物出现突然较大沉降、不均匀沉降或严重开裂。
- 当有危险事故征兆时，应实时跟踪监测。


施工单位投标前，请熟悉图纸并仔细勘察现场，综合考虑施工环境 and 施工措施费。其他未尽事宜，按现行相关规程、规范、规定执行。

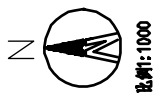

说明

1. 本图尺寸单位为公制单位。
2. 本项目新修路基采用1985国家高程系统，坐标采用2000大地坐标系。
3. 本地区地形计算公式为：道路高程=1985高程+0.19米。
4. 河口段河床可参照地形图数据推算高程，施工按地形图高程。


 湖北中原工程勘察设计有限公司 Hubei Zhongyuan Engineering Design Institute Co., Ltd. No. 188 Wuhan Avenue, Wuhan City, Hubei Province, China 武汉市武昌区武汉大道188号 湖北中原工程勘察设计有限公司 湖北中原工程勘察设计有限公司 湖北中原工程勘察设计有限公司	审定 	马福强 	项目负责人 	张廷明 	校对 	李益 	总工 	建设单位 泰州市华港镇人民政府	工程名称 泰州市华港镇李家庄、野马村河道疏浚项目 子项目名称 李家庄河道疏浚项目	图名 河道平面布置图 (一)	工号 2020-14	图号 2020-06	日期 2020.06	工号 2020-14	图号 2020-06	日期 2020.06
--	--	---	---	---	--	--	--	---------------------------	---	--------------------------	----------------------	----------------------	----------------------	----------------------	----------------------	----------------------

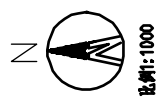

说明

1. 本图尺寸标注均指内球半径。
2. 本项目高程系为黄海高程系，坐标系统为2000大地坐标系。
奉州地区换算公式为：黄海高程=1985高程+0.19米。
3. 河口区可根据地形实际情况适当调整，但必须保持河道线性。

 中外水電工程集團有限公司 CHINA WATER & ELECTRIC ENGINEERING GROUP CO., LTD. 中國水電工程集團有限公司 總公司：中國廣東省廣州市東莞大道東22號 廣州分公司：中國廣東省廣州市東莞大道東22號 電話：020-87677777 傳真：020-87677777 郵箱：zhongshu@china-water-electric.com.cn 網址：www.china-water-electric.com.cn	馬曉波 工程師	呂曉斌 項目負責人	蔡建興 工程師	 校對 王亞龍 工程師	趙建興 工程師	建設單位 泰州市港城人民市政府	工程名稱 泰州市華港鎮李家莊、費家村河道疏浚項目 子項名稱 李家莊河道疏浚項目	圖名 河道平面布置圖 (三)	工程号 2020-14	圖号 2020-06	日期 2020.06
	李亞龍 工程師	李亞龍 工程師	李亞龍 工程師	李亞龍 工程師	李亞龍 工程師	李亞龍 工程師	李亞龍 工程師	李亞龍 工程師	李亞龍 工程師	李亞龍 工程師	李亞龍 工程師

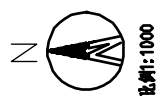

说明

1. 本图尺寸按油机尺寸单位。
2. 本图 断面系采用 1945 年度标准, 断面系数 $\sigma_{\text{断面}} = 1945 \text{ 断面} \times 0.19$ 。
3. 本图地区地壳公式: 波速 $\sigma_{\text{波速}} = 1945 \text{ 波速} \times 0.19$ 。
4. 本图地区可观测到的实际地质情况, 供工程参考。


[illegible]



说明:

1. 对普通钢筋混凝土结构工程: 按结构及垫层方式分;
2. 对特殊钢筋混凝土结构工程: 需注明具体的垫层要求, 不得笼统地说“垫层材料”等字样。

 中元华浩工程勘察设计有限公司 Zhongyuan Engineering Design Institute Co., Ltd. 100000 Beijing, China Tel: 86 10 6349 6349 Fax: 86 10 6349 6349 E-mail: zhyh@163.com Website: www.zhyh.com.cn 中元华浩工程勘察设计有限公司 100000 北京, 中国 电话: 86 10 6349 6349 传真: 86 10 6349 6349 电子邮箱: zhyh@163.com 网站: www.zhyh.com.cn	审定	马建	注册土木(岩土)专业工程师	张永清	校核	李亚东	注册岩土工程师	建设单位	泰州市华浩镇人民政府	工程名称	泰州市华浩李家庄、贾村河道疏浚项目 李家庄河道疏浚项目	图名	河道疏浚土方断面图 (一)	工程号	2020-14	图号	SC-05
	审核	张永清	注册土木(岩土)专业工程师	李亚东	设计	李亚东	注册岩土工程师	设计单位	中元华浩工程勘察设计有限公司	子项名称	李家庄河道疏浚项目			日期	2020.06		2020.06

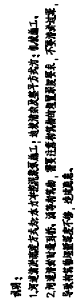[illegible]

里程	高程
0+000.00	2.75
0+010.00	2.85
0+020.00	1.75
0+030.00	0.80
0+040.00	-0.50
0+050.00	-0.50
0+060.00	-0.80
0+070.00	-0.80
0+080.00	-0.50
0+090.00	-0.50
0+100.00	2.40

高

保固：
1. 河床冲刷和淤积方式：水中冲刷淤积施工；枯水冲刷及垫平方式；机械施工。
2. 河床冲刷时遇到障碍物，而障碍物妨碍冲刷时，要注意冲刷的型态和位置，不得任意改变，导致冲刷型态和位置发生异常，造成危害。

[illegible]

桩号	里程	高程	填方	挖方	备注
0+000	0.00	1.00	0.00	0.00	
0+010	1.00	1.00	0.00	0.00	
0+020	2.00	1.00	0.00	0.00	
0+030	3.00	1.00	0.00	0.00	
0+040	4.00	1.00	0.00	0.00	
0+050	5.00	1.00	0.00	0.00	
0+060	6.00	1.00	0.00	0.00	
0+070	7.00	1.00	0.00	0.00	
0+080	8.00	1.00	0.00	0.00	
0+090	9.00	1.00	0.00	0.00	
0+100	10.00	1.00	0.00	0.00	
0+110	11.00	1.00	0.00	0.00	
0+120	12.00	1.00	0.00	0.00	
0+130	13.00	1.00	0.00	0.00	
0+140	14.00	1.00	0.00	0.00	
0+150	15.00	1.00	0.00	0.00	
0+160	16.00	1.00	0.00	0.00	
0+170	17.00	1.00	0.00	0.00	
0+180	18.00	1.00	0.00	0.00	
0+190	19.00	1.00	0.00	0.00	
0+200	20.00	1.00	0.00	0.00	

高

说明:

1. 河道冲刷按土方水冲冲淤量施工; 按冲淤量每万土方; 电耗施工。
2. 河道冲刷按土方水冲冲淤量施工; 按冲淤量每万土方; 电耗施工。

河道冲刷按土方水冲冲淤量施工; 按冲淤量每万土方; 电耗施工。

	中国水电工程咨询集团有限公司 CHINA WATER & ELECTRIC ENGINEERING CONSULTING GROUP CO., LTD. 地址：北京市海淀区中关村大街1号B座10层 电话：010-57292233	审定	马新桂	设计校核	李亚强	李亚强	李亚强	李亚强	建设单位	泰州华港镇人民政府	工程名称	泰州市华港李家庄、戴马等村河道疏浚项目 子项名称	图名	河道清淤土方断面图（四）	工程号	2020-14	图号	SC-48	日期	2020.05
---	---	----	-----	------	-----	-----	-----	-----	------	-----------	------	-----------------------------	----	--------------	-----	---------	----	-------	----	---------

水利行业 (河道整治)	丙类	农林行业 (农业综合开发工程)	乙类	城乡规划编制	乙类	城市工程、排水工程、给水工程、热力工程、环境工程、环卫工程	乙类	公路行业 (公路)	丙类
建筑行业 (建筑工程)	甲类	市政行业 (道路工程、桥梁工程、给水工程、排水工程、热力工程、环境工程、环卫工程)	乙类	城乡规划编制	乙类	城市工程、排水工程、给水工程、热力工程、环境工程、环卫工程	乙类	公路行业 (公路)	丙类

水利行业(河道整治) 丙级
农林行业(农业综合开发工程) 乙级
城乡规划编制 乙级
建筑行业(建筑工程) 甲级
市政行业(道路工程、桥梁工程、给水工程、排水工程、热力工程、燃气工程) 乙级
公用行业(采暖) 丙级



保固；

1. 对非标准施工方式、水冲砂淤泵吸施工；特殊材料及垫平方式等；
2. 对施工过程中遇到，而合同未列，需注重风险的变更或要求，不得清楚这些导致材料增加费用或不保，造成隐患。

[illegible]

桩号	里程	高程
0+000	0.00	0.00
0+025	0.25	0.25
0+050	0.50	0.50
0+975	9.75	9.75
1+000	10.00	10.00

高

[illegible]

土方计算表

桩号	长度 (m)	土方量	
		挖方	填方
K0+000	80	48.02	3941.80
K0+080	80	28.36	2348.80
K0+160	80	16.985	1387.20
K0+240	80	16.205	1298.40
K0+320	80	12.865	1015.60
K0+400	80	14.44	1193.20
K0+480	80	15.745	1259.80
K0+560	80	24.646	1983.80
K0+640	80	25.12	2009.60
K0+720	30.32	22.485	881.75
合计			18828.35

说明：
1. 本工程土方量仅作参考，具体工程量按实计算。
2. 排泥场产生的弃土量及特设距离确定后按规模，施工单件施工与建设方及地方相关部门现场协调处理居民建筑状况、道路交通。农田等状况后，综合考虑就近填筑处理，多次统计土方外运，暂定排泥场位置位于河道旁(K0+640处)。

工程名称	工程号	图号	日期	图名	工程名称	工程号	图号	日期	图名
李强江河道工程土方工程量表	2024-14	图号	日期	图名	李强江河道工程土方工程量表	2024-14	图号	日期	图名

 中国水利水电工程集团有限公司 China Water & Electric Engineering Group Co., Ltd. 2007-08-14 注册 注册编号: 2007-08-14 2017-08-14 注册 注册编号: 2017-08-14 2017-08-14 注册 注册编号: 2017-08-14 2017-08-14 注册 注册编号: 2017-08-14	审定	马建强	注册造价工程师	执业范围	工程造价	专业类别	工程造价	建设单位	泰州市华港镇人民政府	工程名称	泰州市华港镇李家庄、贾马村河道疏浚项目	图名	木桩打设标准断面图	工程号	2020-14	图号	SC-17
	审核	马建强	注册造价工程师	执业范围	工程造价	专业类别	工程造价	审核单位	泰州市华港镇人民政府	子项名称	李家庄河道疏浚项目	图期		2020.06			

水利行业 (河道整治)	丙级	农林行业 (农业综合开发工程)	乙级	城乡规划编制	乙级
建筑行业 (建筑工程)	甲级	市政行业 (道路工程、桥梁工程、给水工程、排水工程、热力工程、环境卫生工程)	乙级	公路行业 (公路、市政)	丙级





倒置；

1. 湖塘塘泥填筑方式按水中挖泥船施工，填塘船挖泥船方式挖；机械施工。
2. 湖塘清淤时宜用竹，而竹条船，需注意船体和竹条重量，不要将船挖沉，导致竹条船沉湖底或不停，造成危险。

 中国水利水电工程集团有限公司 CHINA WATER & ELECTRIC ENGINEERING GROUP CO., LTD. 中国水利水电工程集团有限公司 100000 北京市 丰台区 南四环西路 188 号 15 层 1501 室 100072 浙江省 杭州市 西湖区 三墩镇 三墩路 1 号 11 层 1101 室 100000 北京市 丰台区 南四环西路 188 号 15 层 1501 室 100072 浙江省 杭州市 西湖区 三墩镇 三墩路 1 号 11 层 1101 室	审定	马福强	注册土木(水利)师	执业证号	李圣强	校核	李圣强	设计	李圣强	建设单位	常州市华港镇人民政府	工程名称	常州市华港镇李家庄、霞马村河道疏浚项目 李家庄河道疏浚项目	图名	河道清淤土方断面图 (十一)	工程号	2020-14	图号	SC-15	日期	2020.06
---	----	-----	-----------	------	-----	----	-----	----	-----	------	------------	------	----------------------------------	----	----------------	-----	---------	----	-------	----	---------

1. 设计单位：中水华浩设计有限公司
2. 设计人：李亚楠
3. 审核人：马静洁
4. 批准人：马静洁
5. 设计日期：2023.06.06

水利行业（河道整治）丙级 农村行业（农业综合开发工程）乙级 城乡规划编制 乙级
建筑行业（建筑工程）甲级 市政行业（道路工程、桥梁工程、给水工程、排水工程、热力工程、燃气工程、环境卫生工程）乙级 公路行业（公路）丙级

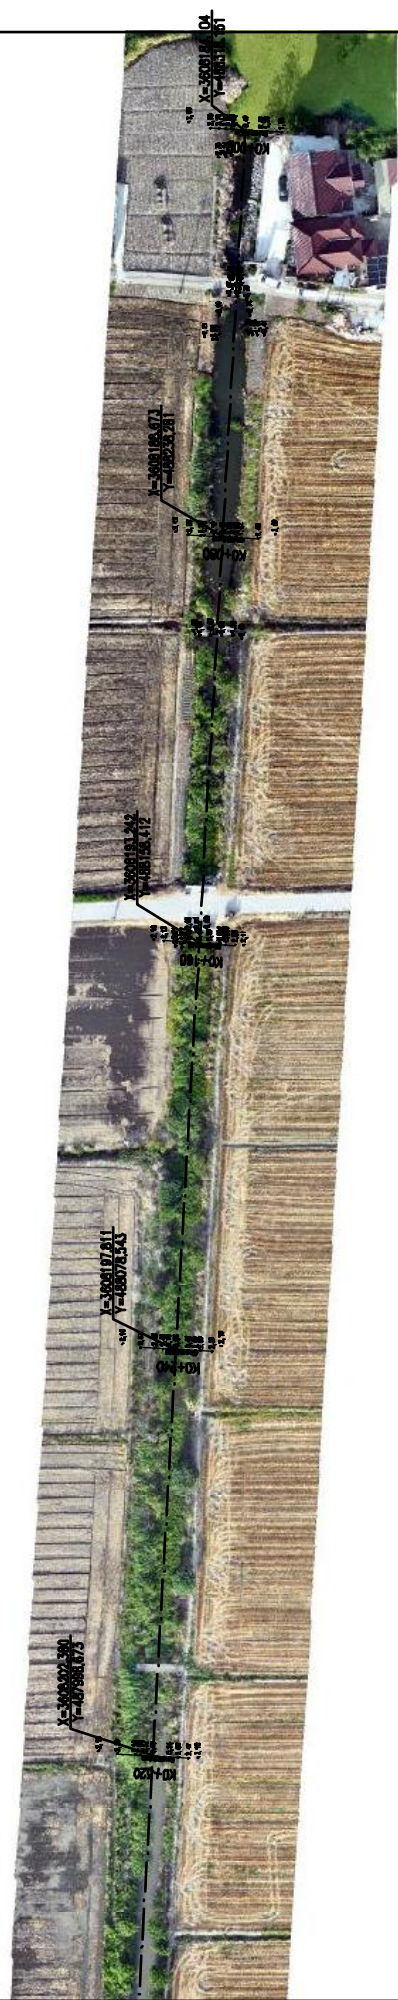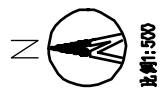

- 说明
1. 本图尺寸标注均以m为单位。
 2. 本图高程系统采用1985国家高程基准，坐标采用2000大地坐标系。
各地高程计算公式为：高程=1985高程+0.19米。
 3. 河口位置可根据最新地形图进行修正，保证整体线路的准确性。


中水华浩设计有限公司 Zhongshuaohao Design & Research Co., Ltd. 100100 北京市朝阳区望京东路2号A座1001室 电话：010-65001111 传真：010-65001112 网址：www.zhsd.com.cn	审定	马静洁	项目负责	李亚楠	校核	李亚楠	设计	李亚楠	绘图	李亚楠	建设	单位	泰州市华浩镇人民政府	工程名称	泰州市华浩镇李亚楠、李亚楠村河道整治项目	图名	河道平面图（一）	工程号	2023-14	图号	SP-01
	审核	马静洁	专业负责	李亚楠	设计	李亚楠	设计	李亚楠	绘图	李亚楠	建设	单位	泰州市华浩镇人民政府	子项名称	李亚楠村河道整治项目			日期	2023.06		


水利行业(河道整治)丙级 农村行业(农业综合开发工程)乙级 城乡规划编制乙级 城乡规划编制乙级 市政行业(给水工程、排水工程、污水处理工程、热力工程、燃气工程、环境卫生工程)乙级 公路行业(公路)丙级

1. 设计单位资质证书 2. 设计单位资质证书 3. 设计单位资质证书 4. 设计单位资质证书 5. 设计单位资质证书 6. 设计单位资质证书 7. 设计单位资质证书 8. 设计单位资质证书 9. 设计单位资质证书 10. 设计单位资质证书

 中南海工程設計院有限公司 Zhongnan Engineering Design Institute Co., Ltd. 100000 Beijing, China Tel: 010-59361111 Fax: 010-59361111 E-mail: zndi@163.com www.zndi.com.cn	审定	马瑞峰	吕林峰	项目负责	崔延清		校对	王圣基	总审核	建设单位	泰州市华港镇人民政府	工程名称	泰州市华港镇李家庄、贾马村河道疏浚项目 子项名称	图名	河道平面布置图(二)	工程号	2020-14	图号	SC-02
	审核	崔延清		专业审核	王圣基	总审核	设计	郭飞	建设单位	泰州市华港镇人民政府	工程名称	泰州市华港镇李家庄、贾马村河道疏浚项目 子项名称	图名	河道平面布置图(二)	图别	日期	2020.06		

- 说明
1. 本图尺寸标注均以m为单位。
 2. 本项目高程系统采用1985国家高程基准，坐标采用2000大地坐标系。各地高程计算公式为：实际高程=1985高程+0.19米。
 3. 河口位置可能随涨落潮情况略有变化，保证整体线路的准确性。

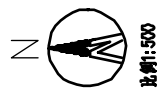

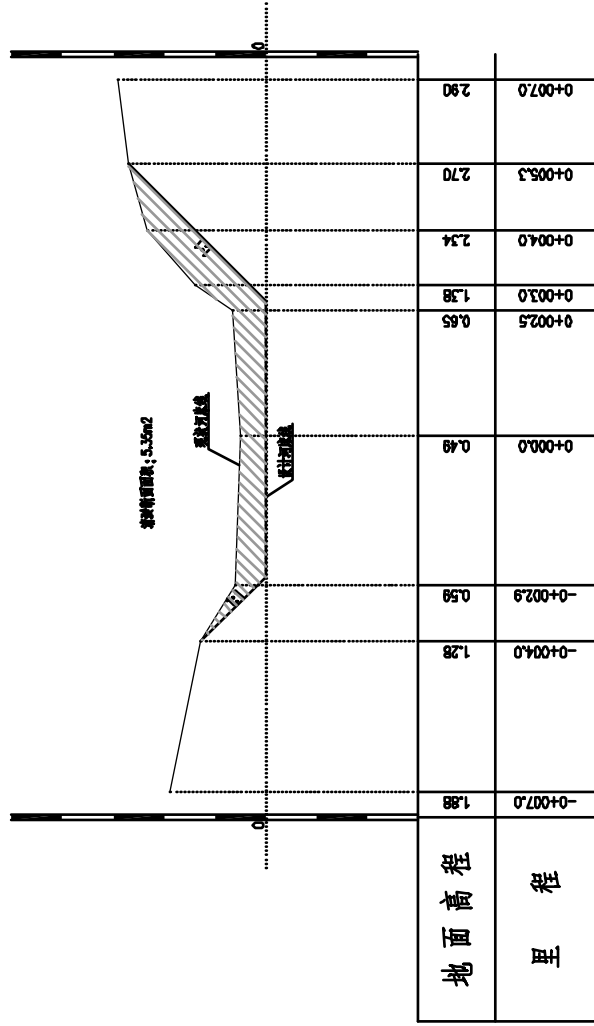

- 1.河道清淤疏浚方式为水力冲挖泥泵泵施工;迎淤涌泵及整平方式为机械施工。
- 2.河道清淤时遇到桥、涵等构筑物,需要注意构筑物埋置深度要求,不要清淤过深,导致构筑物埋置深度不够,造成隐患。

	中国水利水电工程集团有限公司 CHINA WATER & ELECTRIC ENGINEERING GROUP CO., LTD. NO. 100, YUEHUAI ROAD, BEIJING 100045, P.R. CHINA TEL: +86-10-64666000 FAX: +86-10-64666001 E-mail: zhongshui@china-water-electric.com.cn Website: www.china-water-electric.com.cn		审定	马建强	总设计	李圣强	校对	李圣强	专业审核	李圣强	建设单位	泰州市华港镇人民政府 泰州市华港李家庄、暨马林村河道疏浚项目 李家庄村河道疏浚项目		图名	河道清淤土方断面图（一）		图号	SC-03
			审核	侯建强	专业负责	李圣强	设计	李圣强	计算	李圣强	单位		工程名称	子项名称	日期	2020-06	2020-14	2020-06

里程	地面高程
-0+007.0	2.48
-0+003.5	1.52
-0+002.6	0.68
-0+001.3	0.03
0+000.0	0.12
0+001.7	0.19
0+003.7	1.13
0+004.3	1.85
0+006.6	2.20
0+007.0	2.19



- 1.河道清淤填筑方式为:水力冲挖泥泵施工;按清淤及平整方式为:机械施工。
- 2.河道清淤时遇到桥、涵等构筑物,需要注意构筑物的埋置深度要求,不要淤过桥、涵等构筑物埋置深度不够,造成隐患。

[illegible]

- 1.河道清淤疏浚方式为:水力冲挖泥泵吸淤施工;近牧清淤及平整方式为:机械施工。
- 2.河道清淤时遇到桥、涵等构筑物,需要注意将筑物的埋置深度要求,不要淤没过深,以免造成构筑物埋置深度不够,造成隐患。

2

- 1.河道清淤筑坝方式为:水力冲挖泥泵筑施工;过坡清淤及整平方式为:机械施工。
- 2.河道清淤时遇到桥、涵等构筑物,需要注意构筑物埋置深度要求,不要清淤过深,导致构筑物埋置深度不够,造成隐患。

里 程		K0+320.00															
地面高程		-0+007.0	2.49	-0+005.0	2.50	-0+003.3	0.36	0+000.0	0.25	0+001.6	0.37	0+002.6	1.00	0+003.6	2.10	0+007.0	2.20

表

说明:

- 1.河涌清淤疏浚土方为:水力冲挖泥浆泵施工,过淤清淤及整平方式为:机械施工。
- 2.河涌清淤淤积物,需要运往污水处理厂的空置泵房处理,不要清淤过深,导致结构物强度不够,造成危险。

 中国水利水电工程集团有限公司 CHINA WATER & ELECTRIC ENGINEERING GROUP CO., LTD. 地址: 北京市海淀区中关村大街11号10层1001室 电话: 010-58800000 传真: 010-58800001 网址: www.cweec.com.cn	审定	马亚雄	专业负责	马亚雄	校核	李亚飞	李亚飞	建设单位	泰州市华港镇人民政府	工程名称	泰州市华港李家庄、蟹马湾村河道疏浚项目 李家庄河道疏浚项目	图名	河道清淤土方断面图 (五)	工程号	2020-14	图号	SC-07
	审核	李亚飞	专业负责	李亚飞	校核	李亚飞	李亚飞	监理单位	无	子项名称	无	日期	2020.06	图期			


里程	地面高程
-0+007.0	2.10
-0+004.2	1.85
-0+003.6	0.91
-0+002.2	0.32
-0+000.0	0.01
0+002.1	0.20
0+003.6	0.99
0+004.3	2.30
0+007.0	2.40

说明:

- 1.河道清淤疏浚方式分为水力冲泥挖泥艇施工;机械疏挖;机械施工;
- 2.河道清淤疏浚时,需要注意和协调的治理疏浚要求,不要遗漏过界,导致纠纷和治理效果不够,造成隐患。


	中国水利水电工程集团有限公司 CHINA WATER & ELECTRIC ENGINEERING GROUP CO., LTD. NO. 100, YUEHUAI ROAD, BEIJING 100045, P.R. CHINA TEL: +86-10-68090000 FAX: +86-10-68090001 E-MAIL: zhonghuan@china-water-electric.com.cn Website: www.china-water-electric.com.cn		审定	马福强	总设计	李圣嘉	校核	李圣嘉	专业设计	李圣嘉	建设单位	郴州市华港镇人民政府 郴州市华港李家庄、暨马林村河道建设项目 李家庄村河道建设项目		图名	河道清淤土方断面图(六)		工程号	2020-14	图号	SC-06
			审核	侯俊洲											日期	2020.06				

比例尺：横向 1:100 纵向 1:100

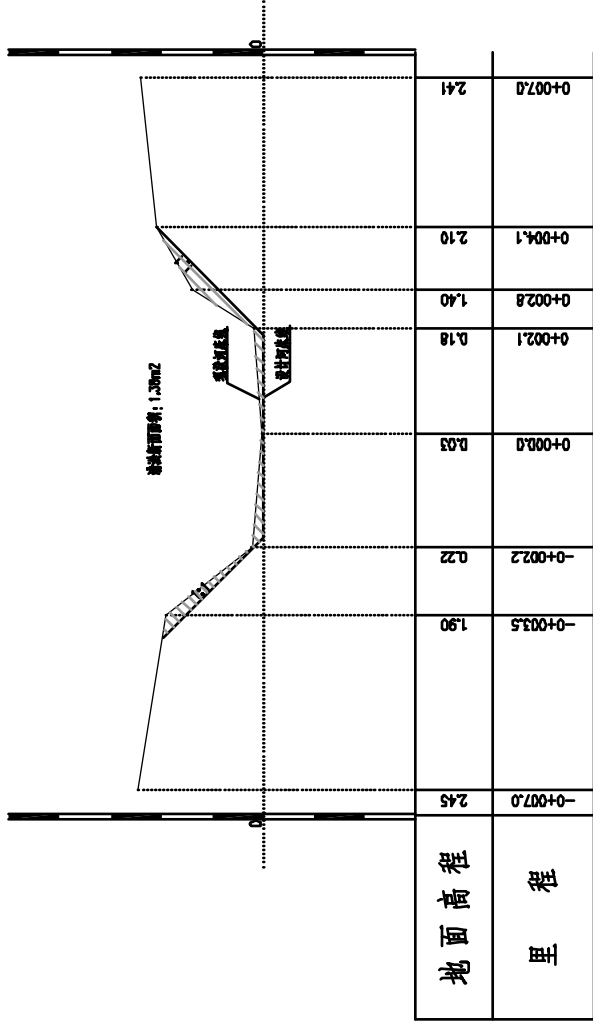

K0+480.00

图例

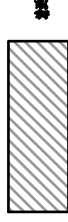

说明：
1.河道清淤疏浚方式为：水力冲挖泥泵疏浚施工；边装边运及整平方式为：机械施工。
2.河道清淤疏浚时，应设置围堰，围堰结构物，需要注意结构物埋置深度要求，不要淤积过深，导致结构物埋置深度不够，造成隐患。

中水华浩设计有限公司 Zhongshuohuohao Design Co., Ltd. 地址：北京市海淀区中关村大街100号 电话：010-58800000 传真：010-58800001 邮编：100000 网址：www.shuohuohao.com	审定	马海法	项目负责	李亚飞	校核	李亚飞	设计	李亚飞	专业负责	李亚飞	建设	泰州华浩镇人民政府	工程名称	泰州市华浩镇李亚飞、李亚飞等村河道疏浚项目	图名	河道清淤土方断面图（七）	工图号	2020-14	图号	SP-09
	审核	李亚飞	专业负责	李亚飞	设计	李亚飞	设计	李亚飞	专业负责	李亚飞	建设	泰州华浩镇人民政府	子项名称	李亚飞河道疏浚项目			图例	日期	2020.06	

 


表 1

1. 河道清淤筑坝方式为:水力冲挖淤筑筑坝施工;逆筑清淤及整平方式为:机械施工。
2. 河道清淤时遇到桥、涵等构筑物,需要达意构筑物埋置深度要求,不要淤过渠,导致构筑物埋置深度不够,造成隐患。

 中国水利水电工程集团有限公司 CHINA WATER & ELECTRIC ENGINEERING GROUP CO., LTD. NO. 100, JIANGSU ROAD, BEIJING 100033, P.R. CHINA Tel: +86-10-68090000 Fax: +86-10-68090001 E-mail: zhonghuan@china-water-electric.com.cn Registration No. 11010202000



1、本圖尺寸标注均以mm为单位。

2. 本项目高程系统采用1985国家高程基准, 坐标采用2000大地坐标系。

 中华中设计工程集团有限公司 ZHONGHUA CONSTRUCTION ENGINEERING DESIGN INSTITUTE CO., LTD. 地址：北京市海淀区中关村大街112号10层1001室 电话：010-59632999 传真：010-59632998 网址：www.zhzhonghua.com	审定	马磊	注册执业 注册建筑师	校对	李孟	专业 建筑设计	设计单位	泰州市华城人民政府	工程名称	泰州市华港镇李庄、贾马等村河道疏浚项目	图名	河道平面布置图	工图号	2028-14	图号	SC-01
	审核	裴瑞	注册执业 注册建筑师	设计	李孟	专业 建筑设计	设计	李孟	子项名称	里华村河道疏浚项目	日期	2028.06	图期			

里程	地面高程
-0+013.0	2.90
-0+005.3	2.90
-0+003.6	2.50
-0+001.1	1.44
0+000.0	0.49
0+001.9	1.35
0+006.3	2.64
0+013.0	2.76

Figure 1

说明:

1. 井筒凿砌混凝土方式: 水力冲挖泵架施工; 也适用绞车及平方式; 机械施工。

2. 河滩淤泥运到桥、涵等结构, 需注重结构物埋置深度要求, 不要有垫层。

3. 早期结构物埋置深度不够, 造成隐患。


[illegible]


K0+80.00

说明:

1.河道清淤疏浚方式为水力冲泥挖泥泵施工;机械施工、机械清淤及基于方式;机械施工、机械清淤及基于方式。

2.河道清淤疏浚工程,需要注重对筑坝的埋置深度要求,不要清淤过深,导致对筑坝物理埋置深度不够,造成隐患。

  中国水利水电工程设计与研究院有限公司 CHINA WATER & ELECTRIC ENGINEERING GROUP CO., LTD. 地址：北京市海淀区中关村大街22号 ADD: NO.22 ZHONGGUAN DAJIE, BEIJING 100044, P.R.CHINA 电话：010-58800888 传真：010-58800889 Tel: +8610 58800888 Fax: +8610 58800889 E-mail: zhuang@china-water-electric.com.cn	审定	马亚雄		项目负责人	李圣君	校核	李圣君	建设单位	徐州市华港镇人民政府	工程名称	里华村河道疏浚项目	图名	徐州市华港李家庄、贾马村河道疏浚项目	工程号	2020-14	图号	SC-03
	审核	李圣君		专业负责人	李圣君	设计	李圣君	设计单位	里华村河道疏浚项目	子项名称		日期	2020.06				

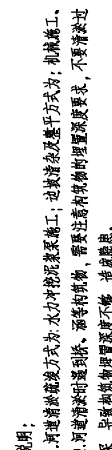[illegible]

里程	地面高程
-0+013.0	2.40
-0+011.5	0.91
-0+008.7	0.41
0+000.0	0.20
0+008.7	0.39
0+011.3	0.88
0+013.0	0.99

Figure 1

说明:

- 1.河道清淤疏浚方式为:水力冲挖泥浆泵施工,边清淤及基本方式为:机械施工。
- 2.河道清淤时遇到枯、涨季节结构物,需要注意结构物的埋置深度要求,不要清淤过深,导致结构物埋置深度不够,造成危险。

中国水利水电工程集团有限公司 CHINA WATER & ELECTRIC ENGINEERING GROUP CO., LTD. 地址：北京市海淀区中关村大街11号10层1001室 邮编：100044 电话：010-58800888 传真：010-58800889 网址：www.cweec.com.cn	审定	马琳佳	专业负责人	李孟强	校核	李孟强	李孟强	李孟强	建设单位	泰州市华港镇人民政府	工程名称	泰州市华港李家庄、戴马村河道疏浚项目	图名	河道清淤土方断面图 (四)	工程号	2020-14	图号	SC-05
	审核	裴建超	专业负责人	李孟强	校核	李孟强	李孟强	李孟强	监理单位	泰州市华港镇人民政府	子项名称	里华村河道疏浚项目	图期		日期	2020.05		


材料	长度 L(m)	重量	
		π	V(m ³)
K0+000	80	13.995	1274.40
K0+080			
K0+080	80	15.065	1265.20
K0+160			
K0+180	52.5	14.07	739.68
K0+212.5			
合计			3220.28

- 1.本工程量表仅供参考,具体工程量按实计算。
- 2.转圹泥的确定:根据河道产生的弃土量及淤泥含量确定取土量,施工单位施工前必须设方量及地方相关部门现场测量河道淤线长度并填筑淤线。道路交圈。农田交圈后,综合考虑就近填筑沟塘,多余的土方外运。管状转圹泥场位于河西西寨村(距村中心桩号K0+000附近130米处)。

[illegible]

水利行业(河道整治)丙级 农林行业(农业综合开发工程)乙级 城乡规划编制乙级
建筑行业(建筑工程)甲级 市政行业(道路工程、桥梁工程、给水工程、排水工程、热力工程、环境市政工程)乙级 公路行业(公路)丙级


1. 设计单位资质证书、营业执照
2. 设计单位资质证书、营业执照
3. 设计单位资质证书、营业执照

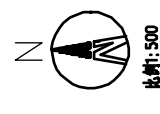

- 说明
1. 本图尺寸按设计比例尺为基准。
 2. 本项目高程系采用1985国家高程基准，坐标采用2000大地坐标系。
 3. 本图高程计算公式为：实际高程=1985高程+0.19米。
 4. 本图高程系采用1985国家高程基准，坐标采用2000大地坐标系。

 中南方测绘工程勘察设计有限公司 Zhongnan Surveying and Mapping Engineering Design Institute Co., Ltd. 地址: 广东省广州市天河区岑村沙涌大街13号 电话: 020-82553668 400-666-8828 传真: 020-82553669 E-mail: znsy@163.com www.znsy.com.cn 资质等级: 工程测量专业甲级 资质证书编号: 苏测资字第一[2011]00000001号	审定	马瑞雄	专业审核	马瑞雄	校核	李圣基	设计	李圣基	建设单位	泰州市华港镇人民政府	工程名称	泰州市华港镇李家庄、里华村河道疏浚项目	图名	河道平面布置图		工程号	2020-14	图号	SC-01
	审核	史建明	专业审核	李圣基	设计	李圣基	设计	李圣基	建设单位	泰州市华港镇人民政府	工程名称	子项名称	里华村河道疏浚项目	图名			工程号		图号


計算新置面积: 4.22m²

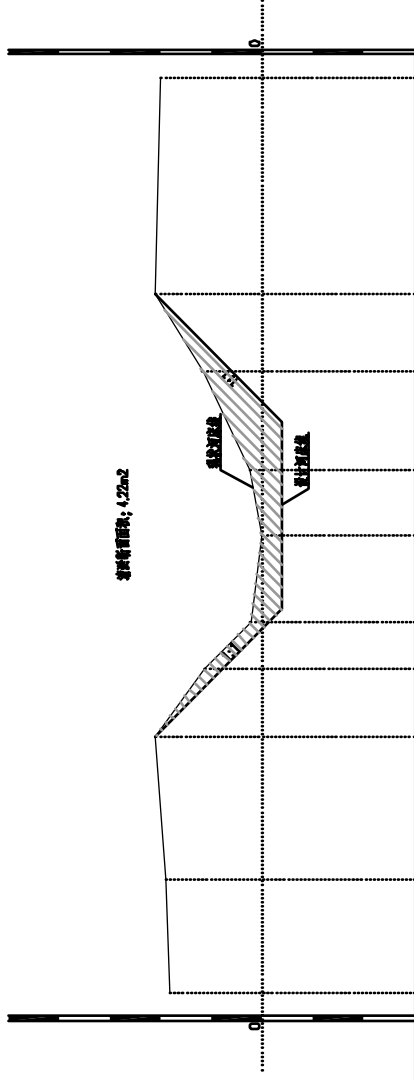[illegible]

監



1. 河道清淤疏浚方式如水力冲泥泥浆泵施工；边坡清淤及平整方式为：机械施工。
2. 河道清淤时遇到桥、涵等构筑物，需要注重构筑物的埋置深度要求，不要淤积过深，导致构筑物埋置深度不够，造成隐患。

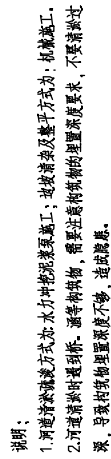
[illegible]

例图

说明:

- 1.河道清淤疏浚方式为:水力冲泥挖泥泵施工;填筑淤及垫方方式为:机械施工。
- 2.河道清淤疏浚时遇到根、通等障碍物,需要达结构物时的位置深度要求,不要淤淤过深,导致构筑物埋深不够,造成危险。

[illegible]

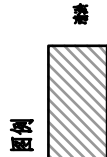

说明:

- 1.河道清淤疏浚方式如水力冲泥挖泥至疏浚工;边坡清淤以平整方式为主,机械施工。
- 2.河道清淤时遇到桥、涵等障碍物,需要注重保持桥、涵等结构的埋置深度要求,不要清淤过深,导致桥等物埋置深度不够,造成隐患。

中国水利水电工程集团有限公司 CHINA WATER & ELECTRIC ENGINEERING GROUP CO., LTD. 地址: 北京市海淀区中关村大街18号18层1801室 电话: 010-58800000 010-58800001 010-58800002 传真: 010-58800003 010-58800004 010-58800005 网址: www.cweec.com.cn	审定	马建强	专业负责人	李圣君	校核	李圣君	建设单位	泰州市华港镇人民政府	工程名称	泰州市华港李家庄、暨马林河河道疏浚项目 里华林湖疏浚项目	图名	河道清淤土方断面图 (四)	工程号	2020-14	图号	SC-05
	审核	李圣君	专业负责人	李圣君	设计	李圣君	监理单位	李圣君	子项名称		日期		2020.06			

里程	地面高程	
0+008.0	2.36	
-0+007.2	2.36	
-0+005.3	2.02	
-0+002.9	1.23	
-0+001.4	0.62	
0+000.0	0.14	
D+001.9	0.70	
D+002.7	1.29	
0+004.0	1.62	
0+005.1	2.01	
0+006.7	2.26	
0+009.0	2.60	

実務

训词：

1.河道清淤疏浚方式水力冲泥泥浆泵施工；挖放淤及填平方式为：挖机施工。


2.河道清淤疏浚时遇到桥、涵等构筑物，需要注意构筑物埋置深度要求，不要清淤过深，导致构筑物埋置深度不够，造成隐患。

 中远建设(集团)工程勘察设计有限公司 ZHONGYUAN CONSTRUCTION ENGINEERING DESIGN INSTITUTE CO., LTD. 100000 北京市丰台区西三环南路甲2号 100000 北京市丰台区西三环南路甲2号 100000 北京市丰台区西三环南路甲2号 100000 北京市丰台区西三环南路甲2号	审定	马亚佳	专业负责人	李亚强	校核	李亚强	李亚强	李亚强	建设单位	泰州市华港镇人民政府	工程名称	泰州市华港镇李家庄、蟹马村河道疏浚工程 里华村蟹马疏浚项目	图名	河道清淤土方断面图 (五)	工程号	2020-14	图号	SC-06
	审核	李亚强	专业负责人	李亚强	校核	李亚强	李亚强	李亚强	建设单位	泰州市华港镇人民政府	工程名称	泰州市华港镇李家庄、蟹马村河道疏浚工程 里华村蟹马疏浚项目	图名		图期	2020.06	日期	2020.06


1. 设计单位：中水华海工程技术有限公司
2. 设计人：李亚楠
3. 审核人：马静洁
4. 批准人：马静洁
5. 设计日期：2023.06

水利行业（河道整治）丙级 农村行业（农业综合开发工程）乙级 城乡规划编制乙级
市政行业（道路工程、桥梁工程、给水工程、排水工程、热力工程、环境卫生工程）乙级 公路行业（公路）丙级

中水华海工程技术有限公司 Zhongshui Huahai Engineering Technology Co., Ltd. 100% 注册资本 10000000.00 元 统一社会信用代码 91330300MA28282828 地址: 浙江 湖州 安吉 县 递铺街道 递铺村 2 号 电话: 0572-8361111 13905821111 邮箱: zhongshuihuahai@163.com www.zhongshuihuahai.com	审定	马静洁	项目负责	李亚楠	校核	李亚楠	设计	李亚楠	绘图	李亚楠	建设	单位	泰州市华海镇人民政府		泰州市华海镇李家庄、里华村河道治理项目		河道平面布置图		工程号	2023-14	图号	SP-01
	审核	马静洁	专业负责	李亚楠	校核	李亚楠	设计	李亚楠	绘图	李亚楠	建设	单位	里华村河道治理项目		图名		图期		日期	2023.06		

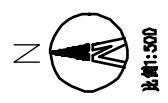

- 说明
1. 本图尺寸标注均以m为单位。
 2. 本项目河道系统采用1985国家高程基准，坐标采用2000大地坐标系。
 3. 本图高程公式为：实际高程=1985高程+0.19米。
 4. 河口位置以实际地形为准，未经实地测量的路段。

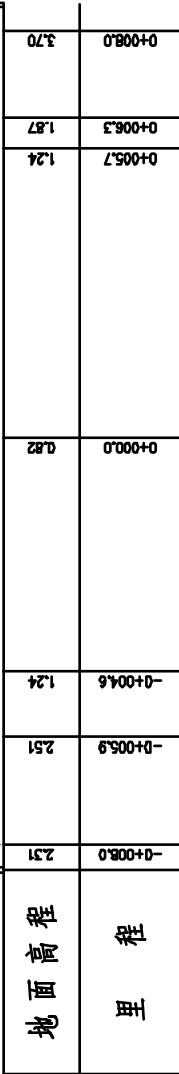
[illegible]

说明:

1.河道清淤以疏浚方式为主,水力冲挖泥泵吸淤施工;边坡清淤及整平方式为:机械施工。


2.河道清淤时遇到桥、涵等构筑物,需要注意构筑物的位置及高度要求,不要冲淤过深,导致构筑物结构强度不够,造成危险。

 湖北中原设计集团有限公司 HUBEI ZHONGYUAN DESIGN INSTITUTE CO., LTD. 湖北省武汉市武昌区中北路111号 430070 027-8808 0000 0438 0438 0438 027-8808 0000 0438 0438 0438 027-8808 0000 0438 0438 0438 027-8808 0000 0438 0438 0438	审定	马瑞佳	项目负责人	李孟嘉	校对	李孟嘉	审核	李孟嘉	建设单位	泰州市华港镇人民政府	工程名称	泰州市华港镇李家庄、马圩村河道疏浚项目 子项目名称： 里华村河道疏浚项目	图名		河道清淤土方断面图（一）	工程号	2020-14	图号	SC-02
	审核	张俊	专业负责人	李孟嘉	设计	李孟嘉	设计	李孟嘉	设计	李孟嘉	日期	2020.05							

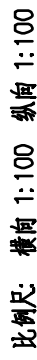[illegible]


[illegible]

	中水集团工程设计与研究院有限公司 CHINA WATER & ELECTRIC ENGINEERING GROUP CO., LTD. DESIGN & RESEARCH INSTITUTE NO. 70, TONGJIE ROAD, BEIJING 100045, P.R. CHINA Tel: +86-10-59306388 Fax: +86-10-59306389 E-mail: zhongshui@china-water-electric.com.cn Website: www.china-water-electric.com.cn	
马瑞柱	项目负责人	李彦军
马瑞柱	项目负责	李彦军
		
审定	校核	设计
		
	李彦军	李彦军
	专业章	专业章
		
	建设单位	监理单位
	泰州市华港镇人民政府	廖永成
工程名称	子项名称	
泰州市华港镇李家庄、野马村河道疏浚项目	里华村河道疏浚项目	
图名		
河道清淤土方断面图 (三)		
工程号	图号	SC-04
2020-14		2020.05

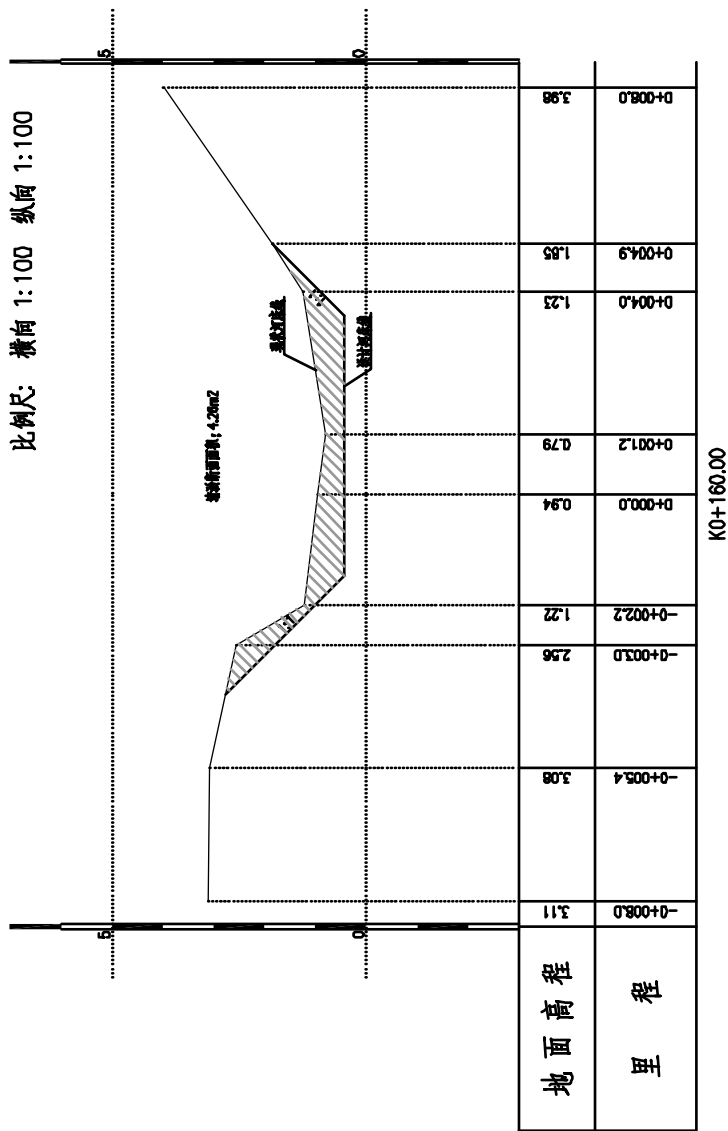

[illegible]

水利行业(河道整治) 丙级
农林行业(农业综合开发工程) 乙级
城乡规划编制 乙级
建筑行业(建筑工程) 甲级
市政行业(道路工程、桥梁工程、给水工程、排水工程、热力工程、环境卫生工程) 乙级
公路行业(公路) 丙级

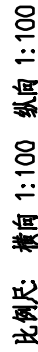



1. 本图尺寸标注均以mm为单位。

2. 本项目高程系统采用1985国家高程基准, 参标照2000大地坐标系。各地段公式: 度坎河高程=1985高程+0.19米。

14	图号	SC-0
	日期	2026.0

[illegible]

1. 河道清淤疏浚方式为水力冲挖泥泵泵吸施工; 边坡清淤及整平方式为机械施工。

 中国城市规划设计研究院有限公司 CHINA ACADEMY OF URBAN PLANNING INSTITUTE CO., LTD. 中国城市规划设计研究院有限公司 CHINA ACADEMY OF URBAN PLANNING INSTITUTE CO., LTD.	审定	马建超	项目负责人	马建超	校对	李强	检查	李强	监理单位	泰州市华港镇人民政府	工程名称	泰州市华港镇李家庄、贾马村街道改造项目	图名	工程号	2024-14	图号	SC-02
	审核	马建超	专业审核	李强	设计	李强	设计	李强	监理单位	泰州市华港镇人民政府	子项名称	贾马村街道改造项目					

[illegible]

道路横断面

道路纵断面

比例尺：纵向 1:100 横向 1:100

定价: 9.74元

第 1 章 绪论

卷之四

程	里
---	---

程里

K0+80.00

图例

三

说明:

1. 河道清淤疏浚方式为:水力冲挖泥泵疏浚施工;边坡清淤及整平方式为:机械施工。

[illegible]

里程	地面高程
-0+015.0	1.88
-0+008.5	2.00
-0+008.7	0.85
-0+006.4	0.32
-0+004.2	-0.02
D+000.0	-0.01
0+004.1	0.39
D+006.8	0.69
D+008.0	1.04
0+008.9	2.30
0+013.6	2.75
D+015.0	2.75

K0+160.00


1853

1. 河道清淤疏浚方式为水力冲淤泥泵泵施工; 边坡清淤及整平方式为机械施工。

中国水电工程集团有限公司 CHINA WATER & ELECTRIC ENGINEERING GROUP CO., LTD. 中国水电工程集团有限公司 CHINA WATER & ELECTRIC ENGINEERING GROUP CO., LTD.	审定	马建强	项目负责人	李亚强	校 对	李强	李强	监理单位	泰州市华港镇人民政府	工程名称	泰州市华港镇李家庄、夏马村河道疏浚项目	图 名		靖江港疏土方面图 (三)	工程号	2024-14	图 号	SC-04
	审核	马建强	专业设计	李亚强	校 对	李强	李强	监理单位	泰州市华港镇人民政府	子项名称	里庄村河道疏浚项目	图 别	日期		2024.05			

水利行业	河道整治	丙级	农林行业	(农业综合开发工程) 乙级	城乡规划编制	乙级
建筑行业	(建筑工程)	甲级	市政行业	(道路工程、桥梁工程、给水工程、排水工程、热力工程、环境卫生工程) 乙级	公路行业	(公路、丙级)

1. 關於本會之組織、職權、任務、經費、人事、會計、及一切行政事項。
2. 關於本會之業務、及一切行政事項。
3. 關於本會之業務、及一切行政事項。
4. 關於本會之業務、及一切行政事項。
5. 關於本會之業務、及一切行政事項。

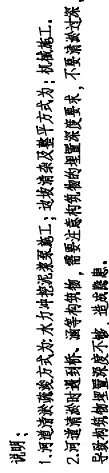

	中国水电工程集团有限公司		
CHINA WATER AND ELECTRIC ENGINEERING GROUP CO., LTD. No. 19 Zhongguo Road Beijing 100045 P.R.China Tel.: +86-10-63899888 Fax: +86-10-63899889 E-mail: china@china-water-electric.com.cn http://www.china-water-electric.com.cn			
审定:	 李圣嘉	专业负责人:	 李圣嘉
审查:	 王立强	项目负责人:	 李圣嘉
校核:	 李圣嘉	设计:	 李圣嘉
审核:	 李圣嘉	单位:	 李圣嘉
建设单位:	泰州市华港镇人民政府		
项目名称:	里华村河道疏浚项目		
图名:	泰州市华港镇李家庄、贾万村河道疏浚项目		
(四) 河海勘测技术新页面			
工号:	2020-14		
日期:			
SC-05	图号		
2020.06	日期		


比例尺: 纵向 1:100

K0+272.43

表

1. 河道清淤疏浚方式: 水力冲挖泥泵泵施工; 抛泥筒泵及整平方式; 机械施工。

建筑行业 (建筑工程) 甲级
水利行业 (河道整治) 丙级
农林行业 (农业综合开发工程) 乙级
市政行业 (道路工程、桥梁工程、给水工程、排水工程、热力工程、环境生物工程) 乙级
公路行业 (公路) 丙级

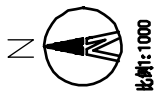

1. 断面尺寸标注均以m为单位。
2. 本项目高程系采用1985国家高程基准，坐标采用2000大地坐标系。
3. 河道走向可根据地形实际情况适当调整，保证整体线型的合理性。

[illegible]



说明:

- 1.河塘清淤施工作业,水力冲淤泵吸施工,也按涉及及平方为、机械施工。
- 2.河道清淤及填土作业,需注重船舶作业速度要求,不重清淤过深,早收好,清淤深度不够,造成隐患。

 中国水利水电工程集团有限公司 CHINA WATER & ELECTRIC ENGINEERING GROUP CO., LTD. 中国水利水电工程集团有限公司 地址: 北京市海淀区中关村大街1号 ADD: NO.1 ZHONGGUAN DAJIE, BEIJING 100044, CHINA 电话: 010-58800666 TEL: 86 10 58800666 传真: 010-58800666 FAX: 86 10 58800666 电子邮箱: zhuangyuan@china-water-electric.com E-MAIL: zhuangyuan@china-water-electric.com	审定	马福强	总设计师	项目负责人	崔延刚	校对人	王圣基	总工	建设单位	工程名称	图名	河道清淤土方断面图 (一)	工程号	图号	SC-02
	审核	侯俊强	专业审核	李圣基	李圣基	设计	李圣基	李圣基	日期	子项名称	桑林村河道清淤项目		日期	2020-14	2020.06



說明：


- 1.河澗溝渠疏導方式水冲挖泥要緊工，並清淤及整平方式為：机械施工。
- 2.河道清淤應以通利、通暢為宗旨，需考慮植物根系深埋要求，不要清除土源，導致結構舉步重埋深度不夠，造成隱患。

[illegible]

1. 设计单位：中水华浩设计有限公司
2. 设计人：李亚强
3. 审核人：李亚强
4. 批准人：李亚强
5. 设计日期：2025.06

水利行业（河道整治）丙级 农村行业（农业综合开发工程）乙级 城市行业（道路工程、桥梁工程、给水工程、排水工程、环境卫生工程）乙级 公路行业（公路）丙级
城乡道路规划乙级

比例尺：横向 1:100 纵向 1:100

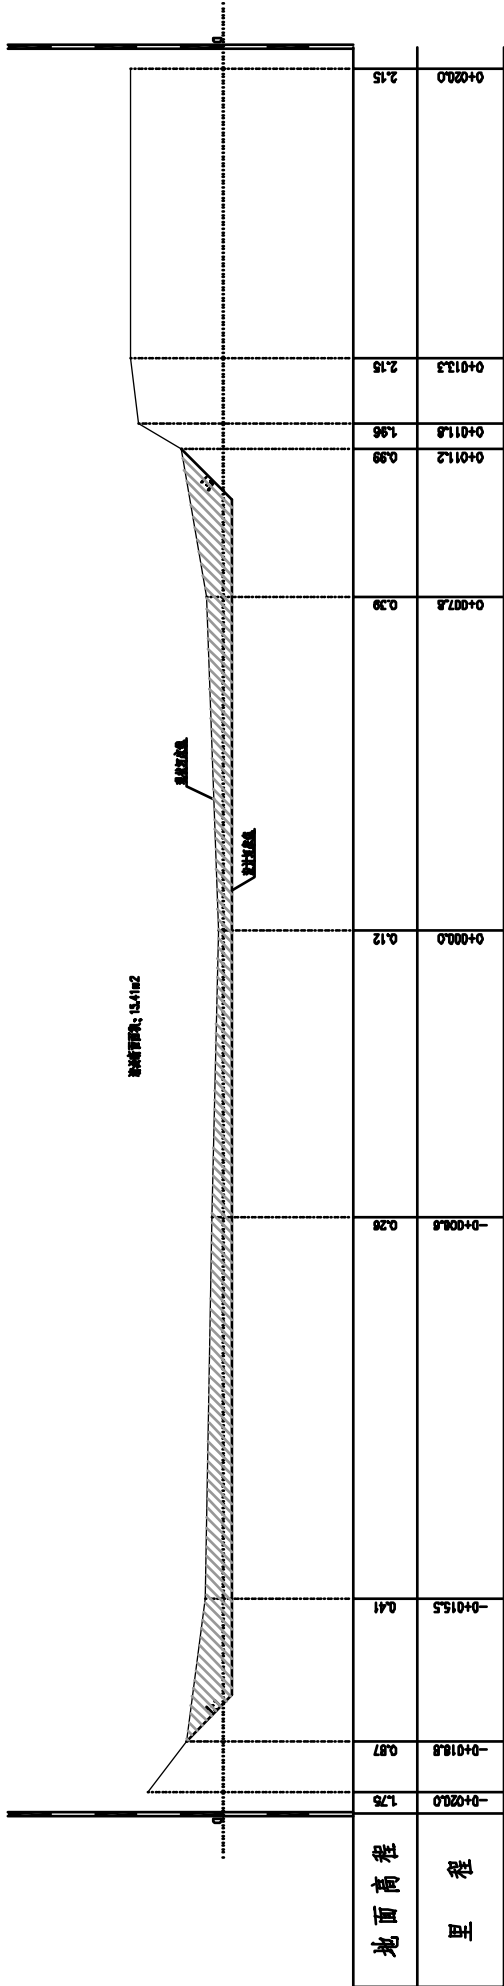

说明：
1.河道整治工程为土石方冲淤筑堤工程，堤防除险加固工程为土石方冲淤筑堤工程。
2.河道整治工程为土石方冲淤筑堤工程，堤防除险加固工程为土石方冲淤筑堤工程。
3.河道整治工程为土石方冲淤筑堤工程，堤防除险加固工程为土石方冲淤筑堤工程。

中水华浩设计有限公司 Zhongshu Huahao Design Co., Ltd. 100% 注册资本 10000000.00 元 统一社会信用代码 91440300MA5DQY2Y2Y	审定	马强	项目负责	李亚强	校核	李亚强	设计	李亚强	绘图	李亚强	建设	泰州市华浩镇人民政府		工程名称	泰州市华浩镇李亚强、李亚强等村河道整治项目	河道整治土方断面图 (三)		图号	2025-14	日期	2025.06
	审核	李亚强	专业负责	李亚强	设计	李亚强	设计	李亚强	绘图	李亚强	建设	泰州市华浩镇人民政府		子项目名称	李亚强村河道整治项目	河道整治土方断面图 (三)		图号	2025-14	日期	2025.06

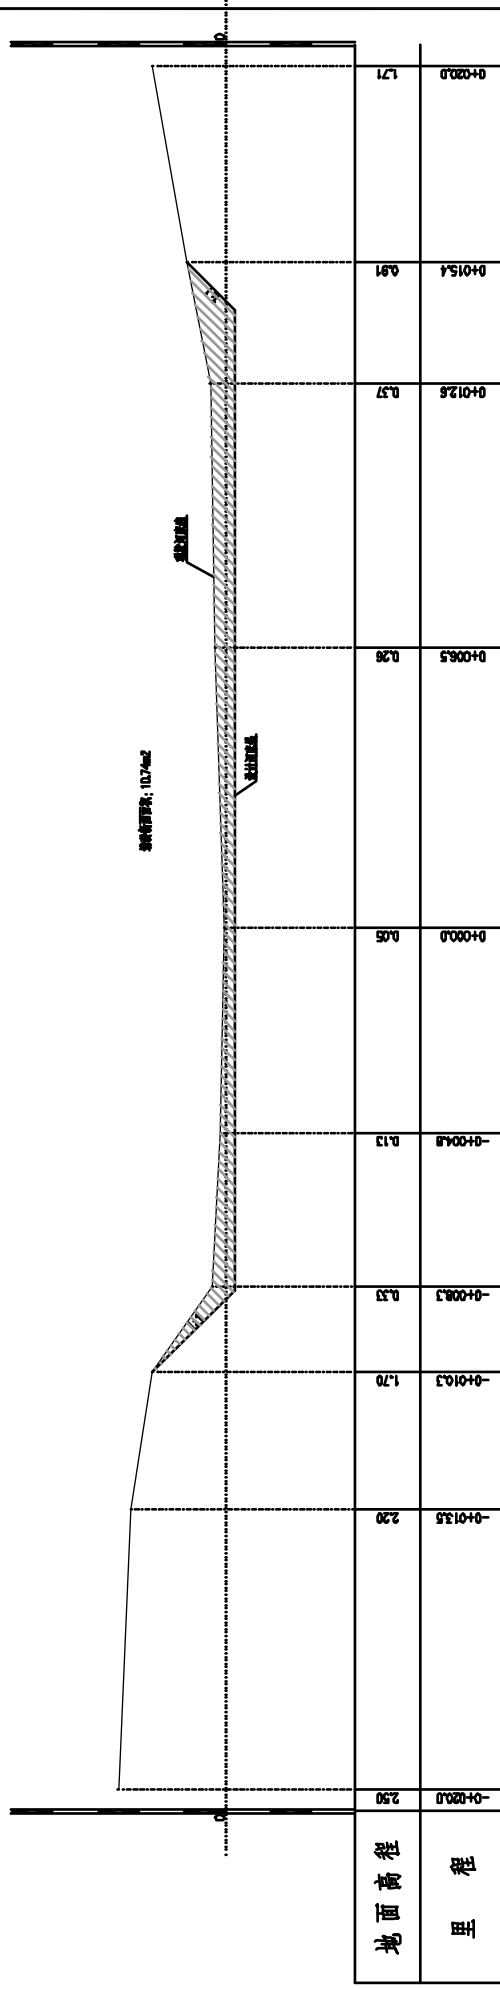


Figure 1

说明:

1. 河塘清淤施工方式: 水力冲泥泥泵施工; 北塘清淤及基本方式: 机械施工。
2. 河塘清淤时, 应严格控制, 避免淤泥, 避免土质结构物型型度要求, 不要清淤过深, 早期结构物型型度不够, 造成隐患。

 中国水利水电工程集团有限公司 CHINA WATER & ELECTRIC ENGINEERING GROUP CO., LTD. 中国水利水电工程集团有限公司 100000 北京市 西城区 三里河路 10 号 100000 Beijing Xicheng Sanlihe Road 10 No. 电话/TEL: 010-68296000 传真/FAX: 010-68296000 电邮/EMAIL: zhongguoshuidian@163.com	审定	马福强	总监理工程师	李圣强	校对	李圣强	建设单位	惠州市华港镇人民政府	工程名称	惠州市华港李家庄、暨马岭村河道疏浚项目 桑岭村河道疏浚项目	图名	河道清淤土方断面图 (四)		工程号	2020-14	图号	SC-05
	审核	侯俊强	专业负责人	李圣强	设计	李圣强	监理单位							日期	2020.06		2020.06



Figure 1

说明:

1. 河塘清淤疏浚方式为水力冲挖泥泵疏浚施工; 冲淤材料及整平方式为: 机械施工。
2. 河道清淤疏浚工程材料, 逐年耗损, 需注重结构物材质的质量要求, 不要贪图过深, 导致结构物质量事故不断, 造成隐患。

项目	长度 L(m)	速度	
		天	W(a.3)
K0+000	80	14.85	1172.00
K0+090			
K0+080	80	15.065	1255.80
K0+160			
K0+160	80	13.076	1094.00
K0+240			
K0+240	75	16.80	1228.40
K0+313			
合计			4700.00

1. 本工程量表仅作参考, 具体工程量按实计量。

- 之厚薄基础的确定, 根据河道产生的淤积量及淤泥沉积厚度, 施工单位的施工方法与相关部门的研商, 根据河道距居民区建筑状况, 道路交通, 农田土方外运, 管道埋设场位置(位于河北侧距高中心桩号K0+160约50米处)。

 中国水利水电工程集团有限公司 China Water & Electric Engineering Group Co., Ltd. No. 100, Zhongguo Road, Beijing 100045, P. R. China Tel: 86-10-884 4444 Fax: 86-10-884 4445 E-mail: zhongguo@china-water-electric.com.cn Website: www.cweec.com.cn	审定 	马瑞波 	设计 	李圣嘉 	校对 	李圣嘉 	审批 	李圣嘉 	建设单位 泰州市华港镇人民政府	工程名称 泰州市华港镇李家庄、贾王圩村河道疏浚项目	子项目名称 桑港村河道疏浚项目	图名 河道清淤土方工程量表	工程号 2020-14	图号 SC-07	日期 2020.06
--	--	---	--	---	--	---	--	---	----------------------------------	--	----------------------------------	--------------------------------	------------------------------	---------------------------	-----------------------------

1. 本期尺寸标注均以mm为単位、

- 2、本项目高程系统采用1985国家高程基准，坐标采用2000大地坐标系。奉节县地形图小式图 度带高程=1985高程+0.19米。

 中华环境工程（设计）集团有限公司 ZHONGHUA ENVIRONMENTAL ENGINEERING DESIGN INSTITUTE CO., LTD. 地址：北京市朝阳区望京乡阜丰里二号楼五层 电话：010-64607000 传真：010-64607001 网址：http://www.zheh.com.cn	审定	马磊	项目负责人	李彦	校核	李彦	总工	建设单位	泰州市人民政府	工程名称	泰州华港村李庄、费马等村河道疏浚项目	图名	环境平面示意图（一）	工勘号	2028-14	图号	SC-01
	审核	马磊	专业负责人	李彦	设计	李彦				子项名称	泰州华港村李庄、费马等村河道疏浚项目	日期		2028.06			

[illegible]


 中华环境工程（设计）集团有限公司 ZHONGHUA ENVIRONMENTAL ENGINEERING DESIGN INSTITUTE CO., LTD. 地址：北京市朝阳区东三环北路2号嘉泰国际中心A座15层 电话：010-64607000 传真：010-64607001 网址：http://www.zheh.com.cn	审定	马磊	项目负责人	李彦	校核	李彦	总工	建设单位	泰州市人民政府	工程名称	泰州华港村李庄、贾马等村河道疏浚项目	图名	靖江市华港村李庄、贾马等村河道疏浚项目	工程号	2028-14	图号	SJ-02
	审核	马磊	专业负责人	李彦	设计	李彦				子项名称	泰州华港村李庄、贾马等村河道疏浚项目	日期	2028.06				

水利行业(河道整治) 丙级
农林行业(农业综合开发工程) 乙级
减少污染编制 乙级
市政行业(道路工程) 甲级
市政行业(桥梁工程、排水工程、热力工程、环境工程) 乙级
公路行业(公路) 丙级


總裝新舊面積: 10,58m²



- 1.河道清淤疏浚方式:水力冲挖泥泵泵吸施工;边挖清淤及整平方式;机械施工。
- 2.河道清淤疏浚方式:水力冲挖泥泵泵吸施工;需要注重构筑物基础的埋置深度要求,不要清淤过深,导致构筑物埋置深度不够,造成隐患。

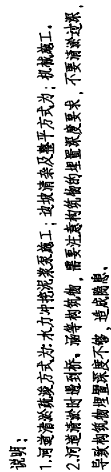


 中国水利水电工程集团有限公司 CHINA WATER & ELECTRIC ENGINEERING GROUP CO., LTD. 中国水利水电工程集团有限公司 100000 北京市 西城区 三里河路 10 号 100000 Beijing Xicheng Sanlihe Road 10 No. 电话/TEL: 010-68090000 传真/FAX: 010-68090001 电邮/EMAIL: zgc@zhongyuan.com.cn	审定	马福强	总设计师	李圣强	校核	李圣强	设计	李圣强	建设单位	常州市华港镇人民政府	工程名称	常州市华港镇李家庄、霞马村河道疏浚项目 子项名称	图名	河道清淤土方断面图 (二)	工程号	2020-14	图号	SC-04
	审核	侯俊强	专业审核	李圣强											日期	2020.06		2020.06

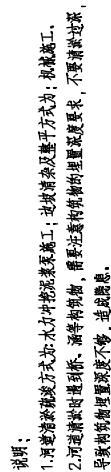
[illegible]

水利行业(河道整治) 丙级
农林行业(农业综合开发工程) 乙级
城乡建设(城乡规划编制) 乙级
市政行业(道路工程、桥梁工程、给水工程、排水工程、热力工程、环境卫生工程) 乙级
公路行业(公路) 丙级

1.河道清淤筑坝方式:为水力冲挖泥泵筑坝施工;边坡清淤及整平方式为:机械施工。

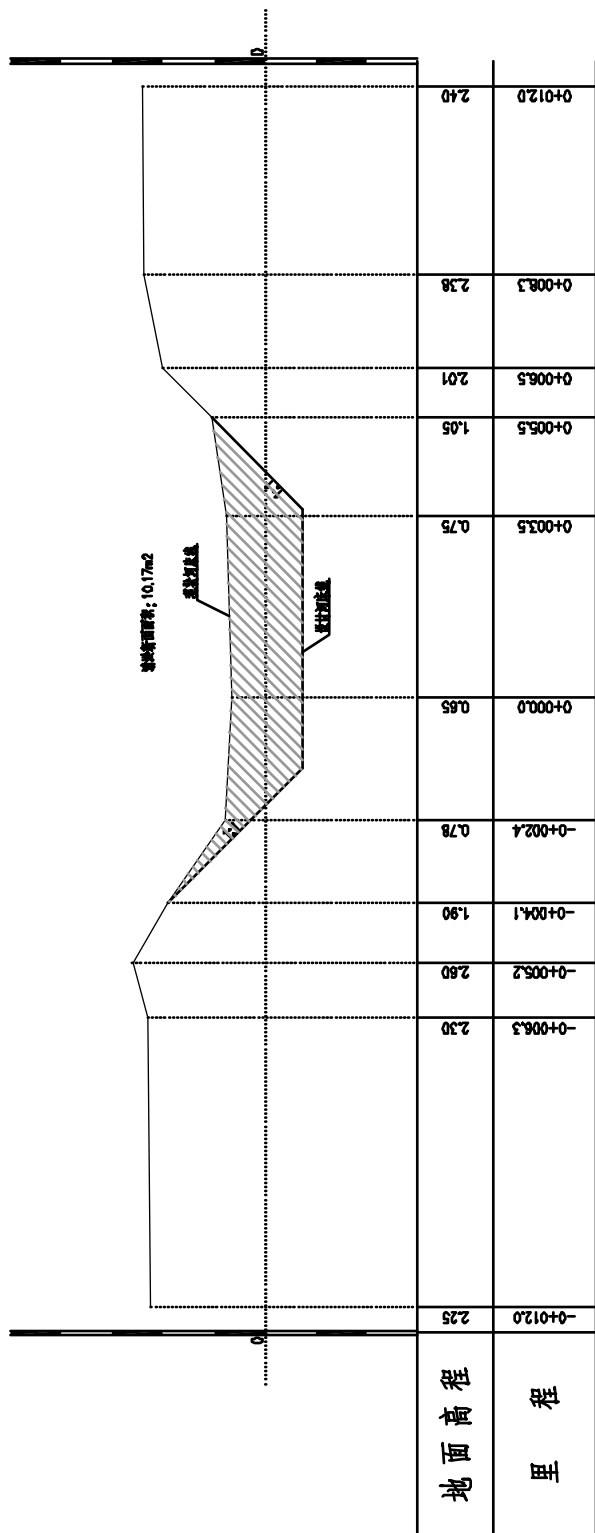

 中华中建工程建筑设计研究院有限公司 ZHONGHUA CHINESE CONSTRUCTION ENGINEERING DESIGN INSTITUTE CO., LTD. 地址：北京市海淀区中关村大街112号10层1001室 电话：010-59512000 59512001 59512002 59512003 

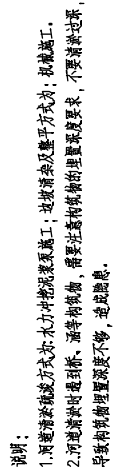

[illegible]

图例



说明:

- 1.河道清淤疏浚方式分为:水力冲挖泥泵及整平方式;机械施工。
- 2.河道清淤出泥到桥、涵等构筑物,需要注意结构物埋置深度要求,不要清淤过深,导致构筑物埋置深度不够,造成隐患。

中国水利水电工程集团有限公司 CHINA WATER & ELECTRIC ENGINEERING GROUP CO., LTD. 中国水利水电工程集团有限公司 地址：北京市海淀区中关村大街1号A座10层 电话：010-58800000 传真：010-58800001 网址：www.cweec.com.cn	审定	马福廷	总设计师	李孟君	校核	李孟君	专业设计	李孟君	设计单位	泰州市华港镇人民政府	工程名称	泰州市华港李家庄、贾马村河道疏浚项目	图名	河道清淤土方断面图 (六)	工区号	2026-14	图号	SC-08
	审核	姜理强	总工程师	李孟君						子项名称	集贤村河疏浚工程(四)	图别			日期	2026.05		

里程	地面高程
-0+012.0	2.25
-0+005.0	2.07
-0+004.4	1.21
-0+002.4	0.55
D+000.0	0.44
0+003.2	0.46
D+005.7	1.03
0+006.2	1.80
0+007.4	2.30
0+012.0	2.40

图例

说明:

- 1.河清淤淤积较深方式:水力冲挖淤积要施工,边挖边淤或平整方式:机械施工。
- 2.河清淤淤积时遇到桥、涵等构筑物,需要注意结构的埋置深度要求,不要清淤过界导致构筑物埋置深度不够造成隐患。

中国水利水电工程集团有限公司 CHINA WATER & ELECTRIC ENGINEERING GROUP CO., LTD. 地址: 北京市海淀区中关村大街1号A座15层 100044 电话: 010-58800118 传真: 010-58800119 网址: www.cweec.com.cn	审定	马亚雄	总监理工程师	校核	李亚飞	监理单位	常州市华港镇人民政府	工程名称	常州市华港李家庄、暨马家村河道疏浚项目 桑林村河道疏浚项目	图名	河道清淤土方断面图 (七)	图号	SC-09
	审核	李亚雄	专业负责人	设计	李亚飞	设计单位	子项名称	图别	日期	2026.06			



说明:

1. 河道清淤疏浚方式: 水力冲挖泥泵吸淤施工; 土方清运及整平方式为: 机械施工。
2. 河道清淤淤积物利用: 涵管结构物, 需要设置结构物输的里屋瓦瓦要求, 不要清淤过深, 导致结构物埋置深度不够, 造成隐患。

[illegible]

里程		地面高程	
-0+012.0	2.25	-0+008.6	1.55
-0+007.5	0.98	-0+006.3	0.58
0+000.0	0.22	0+003.9	0.30
0+008.6	0.57	0+011.9	1.50

道路宽度: 16.33m

图例

说明:


- 1.河道清淤疏浚方式分为水力冲泥挖淤泵施工、挖泥船及整平方式等;机械施工。
- 2.河道清淤疏浚工程,需要达标的疏浚疏浚要求,不要清淤过深,导致构筑物物理埋置深度不够,造成隐患。



说明

1. 大坝尺寸标注均为m单位。
2. 本项自前库系统采用1985国家高程基准, 坐标采用2000大地坐标系。
3. 河口段因河道淤积淤积情况还有待验证, 修正淤积段的估算性。

 湖北中原工程設計院有限公司 Hubei Zhongyuan Engineering Design Institute Co., Ltd. No. 14, Xueyuan Road, Wuhan City, Hubei Province, China 湖北省武汉市雪苑路14号 湖北中原工程設計院有限公司 湖北省武汉市雪苑路14号	审定 	日期 2020.06	项目负责人 	校对 	审核 	专业 市政	专业 市政	工程名称 泰州市华港镇人民政府	工程名称 泰州市华港镇李家庄、新圩村河道疏浚项目	子项目名称 双湖村河道疏浚项目	图名 河道平面布置图(一)	图号 2020-14	日期 2020.06	工号 SC-01
--	--	----------------------	---	--	--	-----------------	-----------------	---------------------------	------------------------------------	---------------------------	-------------------------	----------------------	----------------------	--------------------

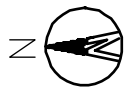

比例1:1000


服

1. 本图尺寸标注均以厘米为单位。

	中国水电工程集团工程有限公司 CHINA WATER & ELECTRIC ENGINEERING GROUP CO., LTD. No. 100, Zhongguo Road, Beijing 100045, P.R. CHINA	审定	马建超	项目负责	赵建刚	校对	李彦	总工	监理单位	泰州市华港镇人民政府	工程名称	泰州市华港镇李家庄、贾马等村河道疏浚项目	图名		河槽平面布置图 (二)	工程号	2026-14	图号	SC-02
		审核	赵建刚	专业负责	李彦	设计	李彦	审核			子项名称	双坝村河道疏浚项目						日期	2026.06

[illegible][illegible]



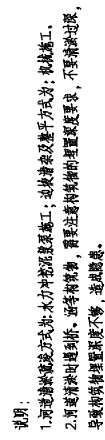

 中外水電工程集團有限公司 CHINA WATER & ELECTRIC ENGINEERING GROUP CO., LTD. 中國水電工程集團有限公司 總公司：中國廣東省廣州市東莞大道東 22 號 廣州辦事處：中國廣東省廣州市東莞大道東 22 號 電話：020-22221111 傳真：020-22221111 郵箱：zhongshu@163.com 網址：www.zhongshu.com.cn	馬曉波	呂曉斌	蔡延清		校對	王宇基	建設單位	泰州港城人民政府	工程名稱	泰州市華港城李家庄、費子村河道疏浚項目 子項名稱 雙劉村河道疏浚項目	圖名	河道清淤土方断面圖（一）	工程号	2020-14	圖号	2020-06	日期	2020.06
	吳曉輝		項目負責人	專業工程師	王宇基	設計	蔡延清	專業工程師										

桩号	桥面高程
0+018.0	2.50
0+011.8	2.20
0+010.4	1.70
-0+009.2	0.79
-0+005.7	0.30
0+000.0	0.14
0+003.4	0.28
0+008.2	1.09
0+008.8	1.70
0+010.8	2.80
0+018.0	2.75



	审定	马强	专业负责人	李孟	校核	李孟	设计	李孟	审核	李孟	工程名称 苏州市华港寺生态、费马等村河道疏浚项目 子项名称 双阳河河道疏浚项目	图名	河道清淤土方断面图（二）	工程号 2020-14	日期 2020.05	图号 SC-06
---	----	----	-------	----	----	----	----	----	----	----	--	----	--------------	----------------	---------------	-------------

农林行业(农林综合开发工程)乙级 城市行业(道路工程、桥梁工程、给水工程、排水工程、热力工程、燃气工程、环境工程)乙级 水利行业(河道整治)丙级 建筑行业(建筑工程)甲级 市政行业(给水工程、排水工程、热力工程、燃气工程、环境工程)乙级 公路行业(公路)丙级



说明:

- 1.河道清淤疏浚方式水力冲挖泥泵采掘工艺, 边清淤采及基本形式为: 机械施工。
- 2.河道清淤疏浚工程, 需注重结构物树的河面阻淤现象, 不要清除过深, 导致结构物埋深高度不够, 造成危险。


 中元华地设计工程集团有限公司 ZHONGYUAN DESIGN INSTITUTE 中元设计集团有限公司 地址: 天津滨海新区塘沽泰达大街111号 天津: 0225-23338888 0225-23338889 北京: 010-57280888 010-57280889 杭州: 0571-87777777 0571-87777778 南京: 025-83333333 025-83333334 武汉: 027-87777777 027-87777778 重庆: 023-87777777 023-87777778 成都: 028-87777777 028-87777778 西安: 029-87777777 029-87777778 昆明: 0871-87777777 0871-87777778 贵阳: 0851-87777777 0851-87777778 南宁: 0771-87777777 0771-87777778 海口: 0898-87777777 0898-87777778 深圳: 0755-87777777 0755-87777778 广州: 020-87777777 020-87777778 佛山: 0757-87777777 0757-87777778 东莞: 0769-87777777 0769-87777778 惠州: 0752-87777777 0752-87777778 汕头: 0754-87777777 0754-87777778 揭阳: 0753-87777777 0753-87777778 潮州: 0754-87777777 0754-87777778 梅州: 0753-87777777 0753-87777778 河源: 0762-87777777 0762-87777778 汕尾: 0753-87777777 0753-87777778	审定	马福强	马福强	




说明:

- 1.河滩淤积筑堤方式时:水力冲淤筑堤施工,边冲边弃及整平方式,机械施工。
- 2.河滩清淤出堤到桥,还各构筑物,需要达设计标准的量要重要,不要清淤过深,导致桥墩物埋置深度不够,造成隐患。

 中原水院工程勘察设计研究院有限公司 Zhengyuan Water Engineering Design Institute Co., Ltd. 100000 Zhengzhou, Henan Province, China Tel: 86-371-6636 6636 Fax: 86-371-6636 6636 Email: zhongyuan@163.com Website: www.zywh.com.cn	审定	马建	注册资格 专业类别	校核	刘	李亚东	李亚东	建设单位 郑州市华港镇人民政府	工程名称 郑州市华港李家庄、贾马营村河道疏浚项目 子项名称 双烈村河道疏浚项目	图名	河道清淤土方断面图 (六)	工程号	2020-14	图号	SC-10
	审核	李亚东	注册资格 专业类别	设计	李亚东	李亚东	李亚东	日期	2020.06						

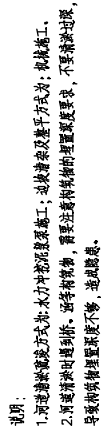[illegible]

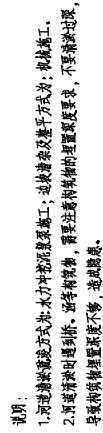[illegible]

地面高程	里程	0+018.0	0+014.2	0+013.2	-0+008.6	0+000.0	0+008.2	0+015.9	0+018.0
2.05	2.05	0.88	0.42	0.31	0.46	0.89	1.06		

道路横断面图

图例

说明:


- 1.河道淤塞方式为水力冲淤疏浚采运工法,造淤清淤及填平方式为机械施工。
- 2.河道清淤冲淤到顶。应综合考虑,需注重结构筑坝的位置及高度要求,不要清淤出现,导致坝筑坝位置高度不够,造成隐患。

 中国水利水电工程集团有限公司 CHINA WATER & ELECTRIC ENGINEERING GROUP CO., LTD. 中国水利水电工程集团有限公司 地址: 北京市海淀区中关村大街1号 电话: 010-58800000 传真: 010-58800001 网址: www.cweec.com.cn	审定	马瑞峰	注册执业 证书编号	注册执业 证书编号	校核	王圣基	设计	李圣基	建设单位	泰州市华港镇人民政府	工程名称	泰州市华港镇李家庄、贾马村河道疏浚项目 双淤村河道疏浚项目	图名	河道清淤土方断面图(九)	工程号	2020-14	图号	SC-13
	审核	史建刚	注册执业 证书编号	注册执业 证书编号	设计	李圣基	设计	李圣基	审核	史建刚	日期	2020.06	日期	2020.06				

[illegible]

四

 中国水利水电工程集团有限公司 CHINA WATER & ELECTRIC ENGINEERING GROUP CO., LTD. 中国水利水电工程集团有限公司 CHINA WATER & ELECTRIC ENGINEERING GROUP CO., LTD.	审定	马桂强	专业负责人	李亚强	校核	李亚强	设计	李亚强	李亚强	李亚强	建设单位	泰州市华港镇人民政府	工程名称	泰州市华港镇李家庄、野马村河道疏浚项目	图名	河道清淤土方断面图 (十一)	工程号	2020-14	图号	SC-15	日期	2020.05
	审核	李亚强	专业负责人	李亚强	校核	李亚强	设计	李亚强	李亚强	李亚强	李亚强	建设单位	泰州市华港镇李家庄、野马村河道疏浚项目	工程名称	泰州市华港镇李家庄、野马村河道疏浚项目	图名	河道清淤土方断面图 (十一)	工程号	2020-14	图号	SC-15	日期

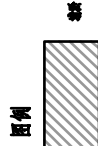

说明:

- 1.河滩淤积筑堤方式时:水力冲淤筑堤施工,边修海及基平方式为:机械施工。
- 2.河滩淤积出堤到桥,还各构筑物,需要达新构筑物的重量要求,不要清除淤积,导致淤积物重量不足,造成隐患。

[illegible]

土方计算表

新徑	長度 (mm)	容積	
		天	V(m ³)
RG-000	80	17.84	147.20
RG-080			
RG-080	80	23.95	187.80
RG-160			
RG-160	80	30.36	242.20
RG-240			
RG-240	80	28.17	226.60
RG-320			
RG-320	80	24.45	195.00
RG-400			
RG-400	80	27.20	217.60
RG-480			
RG-480	80	30.16	241.30
RG-560			
RG-560	80	36.30	290.10
RG-640			
RG-640	80	41.62	332.60
RG-720			
RG-720	80	38.91	311.30
RG-800			
RG-800	74	28.31	208.94
RG-874			
合計			2587.54

说明:


- 1.本工程量表仅作参考，具体工程数量按实计算。
- 2.排泥区的确定：根据河道产生的淤土量与排泥区设计容量及地方相关部门现场勘测河漫滩居民建筑状况、道路交通、妇女等候区后，综合考虑就近设置排泥场(0+720)北侧。

[illegible]



1. 本圖尺寸標註均以m為單位。
2. 本項目高程系統採用1985國家
奉州地區換算公式為：廈門河南
3. 河口線型可根據現場實際情況。

[illegible]

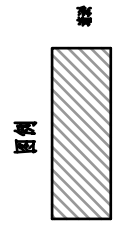

说明:

- 1.河堤迎冲抛泥泵系施工,宜按清淤及整平方式办;机械施工。
- 2.河滩清淤时遇到桥、涵等构筑物,需要注意构筑物的埋置深度要求,不要清淤过深,导致构筑物埋置深度不够,造成隐患。

	-0+010.0	2.00	地面高程
里	-0+008.1	1.76	
	-0+005.3	1.12	
	-0+002.9	0.43	
	0+000.0	0.13	
	0+004.0	0.55	
	0+008.1	1.20	
	0+008.7	1.77	
	0+010.0	2.00	

图例

说明:

- 1.河槽铺筑施工方式:水力冲挖泥泵采挖施工,边疏清及整平方式,机械施工。
- 2.河槽清淤时遇到树桩、涵管结构物,需重点关注结构物的埋置深度要求,不要有穿边河,导致结构物埋置深度不够,造成隐患。

 中国水利水电工程集团有限公司 China Water & Electric Engineering Group Co., Ltd. 地址: 北京市海淀区中关村大街18号18层1801号 100044 电话: 010-8840 6666 6667 6668 

	里	程
-0+010.0	1.89	
-0+006.6	1.88	
-0+005.3	1.02	
-0+003.4	0.48	
0+000.0	0.27	
0+003.6	0.43	
0+006.5	1.16	
0+007.4	1.50	
0+010.0	2.05	

५५

说明:

- 1.河道清淤疏浚方式方法:水力冲挖泥泵系统施工。边淤边清及整平方式为主,机械施工。
- 2.河道清淤设计遇到困难,疏浚构筑物,需要注重构筑物的埋置深度要求,不要清淤过深,导致构筑物埋置深度不够,造成隐患。



说明:

- 1.河道清淤疏浚方式以水力冲挖泥浆泵施工、道板清淤及整平方式为主;机械施工。
- 2.河道清淤时遇桥梁、涵管构筑物,需要注意构筑物的埋置深度要求,不要青淤过深,导致构筑物埋置深度不够,造成隐患。

[illegible]

说明:

- 1.河道清淤疏浚方式:水力冲挖泥浆泵施工,边挖淤浆及整平方式,机械施工。
- 2.河道清淤时遇到桥、涵等构筑物,需经江湾镇植物的埋置及要求,不要有淤积堵塞,导致构筑物位置深度不够,造成隐患。

[illegible]

[illegible]

例图

说明:

- 1.河道清淤疏浚方式处:水力冲挖泥泵泵施工,疏浚淤泥及整平方式:机械施工。
- 2.河道清淤疏浚方式处:需要注重构筑物布置要求,不要清淤过深,导致构筑物埋置深度不够,造成隐患。

[illegible]

里程	地面高程
-0+013.0	2.23
-0+008.5	1.85
-0+004.4	0.42
0+000.0	0.12
0+003.5	0.33
0+007.8	0.88
0+013.0	0.75

The diagram illustrates a cross-section of a road embankment. A central vertical dashed line represents the centerline. To the left, a solid line shows the ground profile, which slopes down from the centerline towards the left edge. To the right, a solid line shows the embankment slope, which rises from the centerline towards the right edge. A hatched area between the ground profile and the embankment slope represents the fill material. Labels include '路堤横断面图' (Road Embankment Cross-section Diagram) pointing to the hatched area and '填方横断面图：10.35m²' (Fill Cross-section Diagram: 10.35m²) indicating the volume of fill. The diagram is divided into sections by horizontal dashed lines corresponding to the elevation points listed in the table.

图例

说明:

- 1.河塘堵筑方式方法:水力冲泥泥浆泵施工,边堵淤浆及整平方式;机械施工。
- 2.河塘清淤时遇到根、涵管构筑物,需满足该构筑物的埋置深度要求,不要清淤过深,导致构筑物埋置深度不够,造成隐患。

[illegible]

里程	-0+013.0	1.95							
	-0+008.7	1.66							
	-0+007.4	1.04							
	-0+003.9	0.55							
	0+000.0	0.22							
	0+003.2	0.45							
地面高程	0+007.5	1.13							
	D+008.2	1.90							
	0+013.0	2.15							

Figure 1

说明:

- 1.河道清淤疏浚方式:水力冲挖泥浆泵施工,出淤泥浆及整平方式:机械施工。
- 2.河道清淤时遇到桥、涵等构筑物,需经江湾镇植物的埋置及要求,不要有淤积冲深,导致构筑物位置深度不够,造成隐患。

说明:

- 1.河堤填筑施工方式:水力冲泥泵筑浆施工,边冲淤浆及整平方式,机械施工。
- 2.河滩清淤时遇到树、藤等构筑物,需经注意构筑物的埋置深度要求,不要靠近冲深,导致构筑物埋置深度不够,造成隐患。

 中国水利水电工程集团有限公司 CHINA WATER AND ELECTRIC ENGINEERING GROUP CO., LTD. No. 118, Yue Lu Rd, Beijing 100044, P.R.China Tel: +86-10-68091114 Fax: +86-10-68091115 E-mail: zhonghe@china-water-electric.com.cn Website: www.china-water-electric.com.cn	审定	马洪强	项目负责人	崔延刚		校对	李正基	总复核	建设单位	工程名称	图名	工程号	SC-14
	审核	侯建洲	专业负责人	李圣磊		设计	郭飞龙	审查		子项名称	漳州华港镇人民政府 漳州市华港李家庄、暨马林村道路改造项目 漳永河道疏浚项目(三)	日期	2026-06



说明:


- 1.河道清淤疏浚方式为水力冲挖泥浆泵施工;该处清淤及整平方式均:机械施工。
- 2.河道清淤疏浚工程,需要注意筑物的型式型态疏浚要求,不要清淤过深,导致构筑物型态强度不够,造成隐患。



说明：

- 1.河道清淤疏浚方式水力冲泥泥浆泵施工，机械施工。
- 2.河道清淤疏浚工程，需要达标的构筑物型式要求，不要超标过深，早期构筑物型式要求不够，造成隐患。

總編輯黃國榮: 9.84m2

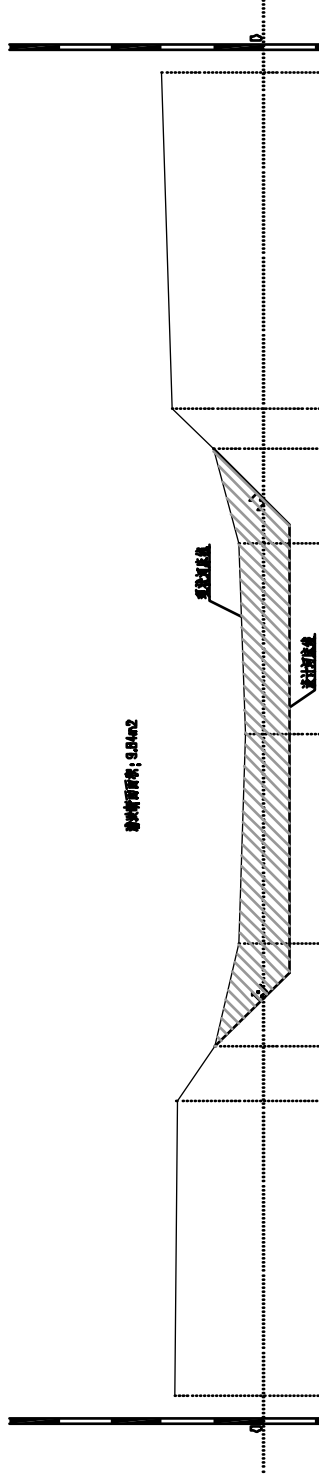

里程	-0+013.0	-0+007.2	-0+006.2	-0+004.1	0+000.0	0+003.7	0+005.6	0+008.4	0+013.0
地面高程	1.75	1.71	0.96	0.48	0.36	0.49	0.99	1.80	2.00

K0+400.00

例



说明:

1. 河道清淤疏浚方式:水力冲挖泥浆泵施工;边挖边淤及整平方式时,机械施工。
2. 河道清淤时遇到树根、涵管等构筑物,需经河道管理部门同意及许可要求,不要清淤过深,导致构筑物位置深度不够,造成隐患。



说明:

- 1.河道清淤疏浚方式以水力冲挖泥浆泵施工、造坡清淤及整平方式为主,机械施工。
- 2.河道清淤及疏浚工程,需要注重构筑物的埋置深度要求,不要清淤过深,导致构筑物埋置深度不够,造成隐患。

里程	地面高程
-0+013.0	1.82
-0+007.6	1.73
-0+005.4	0.98
-0+002.4	0.65
0+000.0	0.41
0+001.9	0.65
0+006.0	0.96
0+008.6	1.59
0+013.0	2.03

道路横断面图: 10.72m


Figure 1

说明:

- 1.河堤堵筑方式方法:水力冲泥泥浆泵施工,边堵淤浆及整平方式;机械施工。
- 2.河堤冲淤浆时遇到根、涵管结构物,需特别注意结构物的埋置深度要求,不要冲掉冲坏,导致结构物埋置深度不够,造成隐患。

管型	长度 L(mm)	管架	
		下	顶(m3)
KG-000	80	12.13	970.40
KG-080			
KG-080	80	13.18	1054.40
KG-160			
KG-160	80	12.875	1030.00
KG-240			
KG-240	80	13.565	1085.20
KG-320			
KG-320	80	11.94	955.20
KG-400			
KG-400	80	8.175	734.00
KG-480			
KG-480	10	9.415	84.15
KG-480			
合计			5923.35

2. 拌泥场的确定: 根据河道产生的弃土量及排泥距离确定弃泥规模, 施工单位施工前与建设方及地方相关部门现场勘察河道沿线居民建筑状况、道路交通、农田年状况后, 综合考虑就近建场为解。多余的土方外运, 暂定将泥场位置位于河道最东南侧。

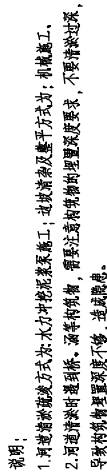

中国水利水电工程集团有限公司 CHINA WATER & ELECTRIC ENGINEERING GROUP CO., LTD. 地址: 北京市海淀区中关村大街18号18层1801号 100044 北京 电话: 010-58800392 010-58800393 010-58800394 路面宽度: 7.45m

路面

路面宽度

里程	-0+013.0	-0+007.2	-0+005.9	-0+004.1	D+000.0	0+002.2	D+003.5	0+004.4	0+013.0
地面高程	1.85	2.01	0.97	0.75	0.61	0.73	0.98	2.00	2.01


图例

说明:

- 1.河道清淤疏浚方式分为水力冲挖泥泵系统施工、边放淤及整平方式;机械施工。
- 2.河道清淤时遇到桥樑、涵管构筑物,需要注意构筑物的埋置深度要求,不要清淤过深,导致构筑物埋置更深,造成隐患。

 中国水利水电工程集团有限公司 CHINA WATER & ELECTRIC ENGINEERING GROUP CO., LTD. No. 7, Zhongguo Road, Beijing 100045, P.R.China Tel: +86-10-8844 4444 Fax: +86-10-8844 4444 E-mail: zhongguo@china-water-electric.com.cn Website: www.cweec.com.cn	审定	马瑞强		项目负责	李圣强		校核	尹正富	监理单位	泉州市华港镇人民政府	工程名称	泉州市华港镇李家庄、霞云等村河道疏浚项目	图名	3#河道开挖清淤土方断面图（二）	工审号	2020-14	图号	SZ-22
	审核	李圣强		专业负责	李圣强		设计	尹正富	监理单位	泉州市华港镇人民政府	子项名称	泉州河道疏浚项目	日期		2020.06			

建築面積: 6.56m²

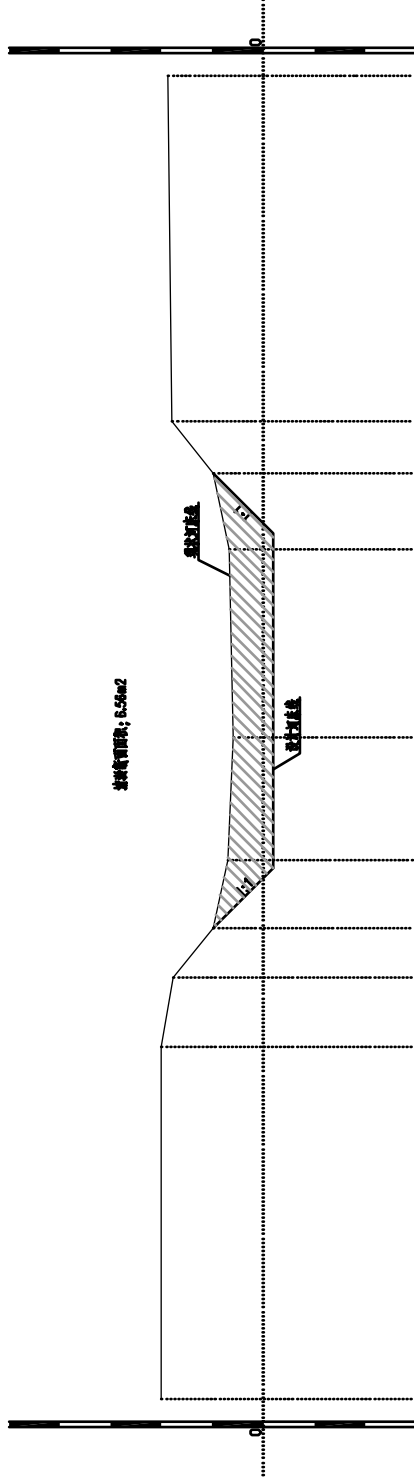

程	-0+013.0	2.00	-0+008.1	-0+004.7	-0+003.7	-0+002.4	0+000.0	0+003.7	0+003.2	0+006.2	0+013.0
地面高程	2.00		2.00	1.76	0.99	0.69	0.56	0.66	0.96	1.79	1.86

K0+160.00

五



1. 河道清淤疏浚方式为:水力冲挖泥泵泵施工;过坡清淤及整平方式为:机械施工。
2. 河道清淤时遇到桥、涵等构筑物,需要注意构筑物的埋置深度要求,不要清淤过深,导致构筑物埋置深度不够,造成隐患。



说明:

1. 河道清淤疏浚方式为水力冲泥泥浆泵施工, 边淤清淤及整平方式; 机械施工。
2. 河道清淤疏浚工程, 需要达结构物物型型及设计要求, 不要清淤过深, 导致结构物型型及强度不够, 造成隐患。




说明:

- 1.河道清淤疏浚方式以水力冲挖泥浆泵施工、道齿清淤及整平方式为主;机械施工。
- 2.河道清淤时遇桥梁、涵管构筑物,需要注意构筑物的埋置深度要求,不要青淤过深,导致构筑物埋置深度不够,造成隐患。



说明:

- 1.河堤清淤疏浚方式:水力冲挖泥泵兼施工,边淤清淤及整平方式;机械施工。
- 2.河道清淤时,要注意构筑物对淤积及淤要求,不要淤满过深,早期构筑物淤积深度不够,造成隐患。

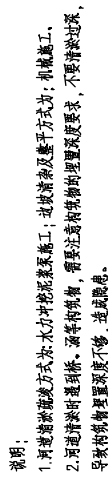[illegible]

里程	地面高程
-0+013.0	2.37
-0+008.0	2.37
-0+008.3	1.97
-0+004.7	1.40
-0+003.5	0.91
0+000.0	0.66
0+004.0	0.66
0+009.7	0.99
0+013.0	1.89

填土区

设计路面

填土区面积: 12.50m²

图例

说明:

- 1.河道清淤疏浚方式:水力冲挖泥浆泵施工,边挖淤浆及整平方式,机械施工。
- 2.河道清淤时遇到桥、涵等构筑物,需经江湾镇植物的埋置及要求,不要有淤积堵塞,导致构筑物位置深度不够,造成隐患。

 中国水利水电工程集团有限公司 China Water & Electric Engineering Group Co., Ltd. 100070 Beijing, China Tel: 86-10-680 680 680 Fax: 86-10-680 680 680 E-mail: zhongshui@163.com Website: www.zwhd.com.cn	审定	马瑞强	专业审核	李圣强	校对	李圣强	专业审核	李圣强	建设单位	泉州市华港镇人民政府	工程名称	泉州市华港镇李家庄、贤与塘村河道疏浚项目 泉港河道疏浚项目	图名	3#河道河宽测量土方断面图 (A)	工程号	2020-14	图号	SC-28
	审核	李圣强	专业审核	李圣强	设计	李圣强	专业审核	李圣强	日期	2020.06								

管型	长度 (mm)	重量	
		下	W(mm ³)
M0+000	80	12.00	940.00
M0+080			
M0+080	80	8.995	559.80
M0+160			
M0+160	80	10.92	873.60
M0+240			
M0+240	80	14.315	1145.20
M0+320			
M0+320	80	16.09	1267.20
M0+400			
M0+400	80	17.43	1394.40
M0+480			
M0+480	37	14.25	527.25
M0+517			
合计			5747.25

1.本工程量表仅作参考,具体工程量按实计量。

- 2.特路路线确定:根据河道产生的弃土量及淤泥量确定弃土规模,施工单位施工前与建设单位及地方相关部门现场勘察河道淤泥居民建筑情况,淤泥运至附近填筑沟渠,多余的土方外运。暂定弃土场位置位于河道东北侧(距高中校区K0+000约810米处)。

 中国水利水电工程集团有限公司 China Water & Electric Engineering Group Co., Ltd. No. 100, Zhongguo Road, Beijing 100045, P. R. China Tel: 86-10-880 0888 Fax: 86-10-880 0889 E-mail: zhongguo@china-water-electric.com Website: www.china-water-electric.com	审定	马瑞强	设计	校核	李正高	监理单位	建设单位	泰州市华港镇人民政府	工程名称	泰州市华港镇李家庄、贾王等村河道清淤项目	图名	3#河道清淤清淤土方工程量表	工程号	2020-14	图号	SC-29
	审核	李正高	设计	李正高	李正高	李正高	李正高	李正高	子项名称	泰州河道清淤项目	日期		2020.06	图期	2020.06	

[illegible]

说明

1. 本图尺寸标注均以m为单位。
2. 本项目高程值系采用1985国家高程基准, 坐标采用2000大地坐标系, 泰州地区计算公式为: 黄海高程=1985高程+0.19米。
3. 河口线位置可根据实际地形适当调整, 保证在规划岸线内。

[illegible]

例題




- 1.河道清淤疏浚方式为:水力冲泥泥浆泵施工;边装边泵及整平方式为:机械施工。
- 2.河道清淤时遇到桥、涵等构筑物,需要注意构筑物的埋置深度要求,不要清淤过深,导致构筑物埋置深度不够,造成隐患。

水利行业	河道整治	丙级	农林行业	(农田综合开发工程)	乙级	城乡规划编制	乙级	
建筑行业	(建筑工程)	甲级	市政行业	(道路工程、桥梁工程、给水工程、排水工程、热力工程、环境工程)	乙级	公路行业	(公路)	丙级

说明:

- 1.河道清淤疏浚方式:水力冲淤排淤泵吸施工;淤清淤及整平方式为:机械施工。
- 2.河道清淤淤排时遇到树、运等构筑物,需要迁离构筑物物的位置泵吸要求,不要堵好淤源,导致构筑物埋置深度不够,造成隐患。

建築面積: 11.47m2

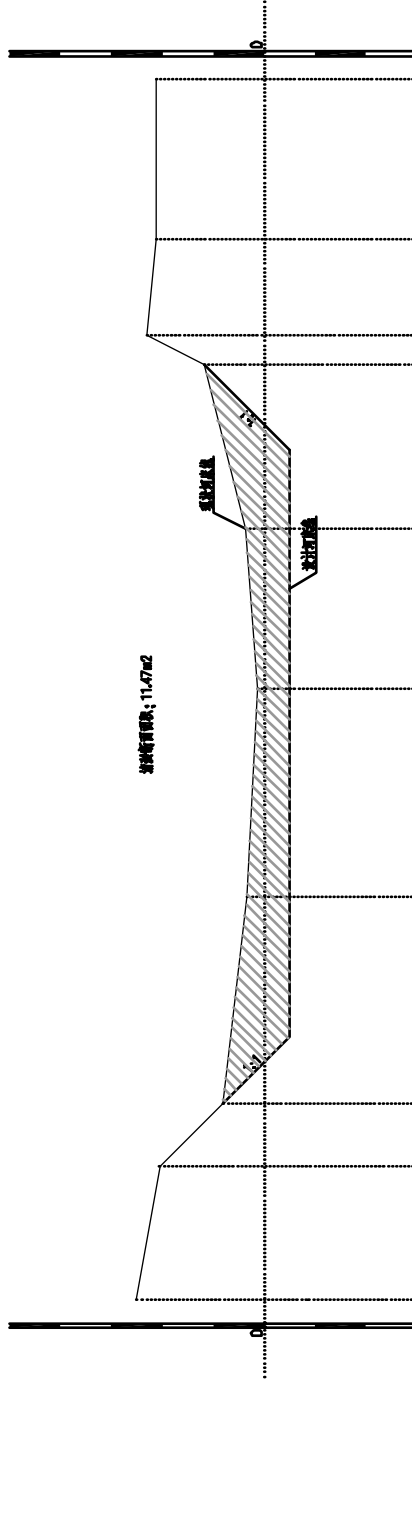

製

说明:

- 1.河道清淤疏浚方式以水力冲淤挖泥泵吸施工;出淤泥浆及整平方式为机械施工。
- 2.河道清淤疏浚时遇到桥、涵等构筑物,需要迅速构筑抛石的型阻泥头是首要,不重淤堵淤深,造成险情。

[illegible]

里程	地面高程
-0+012.0	2.38
-0+010.0	2.10
-0+008.0	0.88
-0+004.3	0.38
0+000.0	0.22
0+002.8	0.40
0+006.0	1.17
0+005.6	1.90
0+007.9	2.40
0+0010.0	2.39
0+012.0	2.39

例題	解答

说明:

- 1.河滩清淤疏浚方式:水力冲淤疏浚要施工;过埭排淤及整平方式为:机械施工。
- 2.河滩清淤疏浚时遇到桥、涵等构筑物,需要立意的构筑物埋置深度要求,不要清淤过深,造成危险。

导致构筑物埋置深度不等。

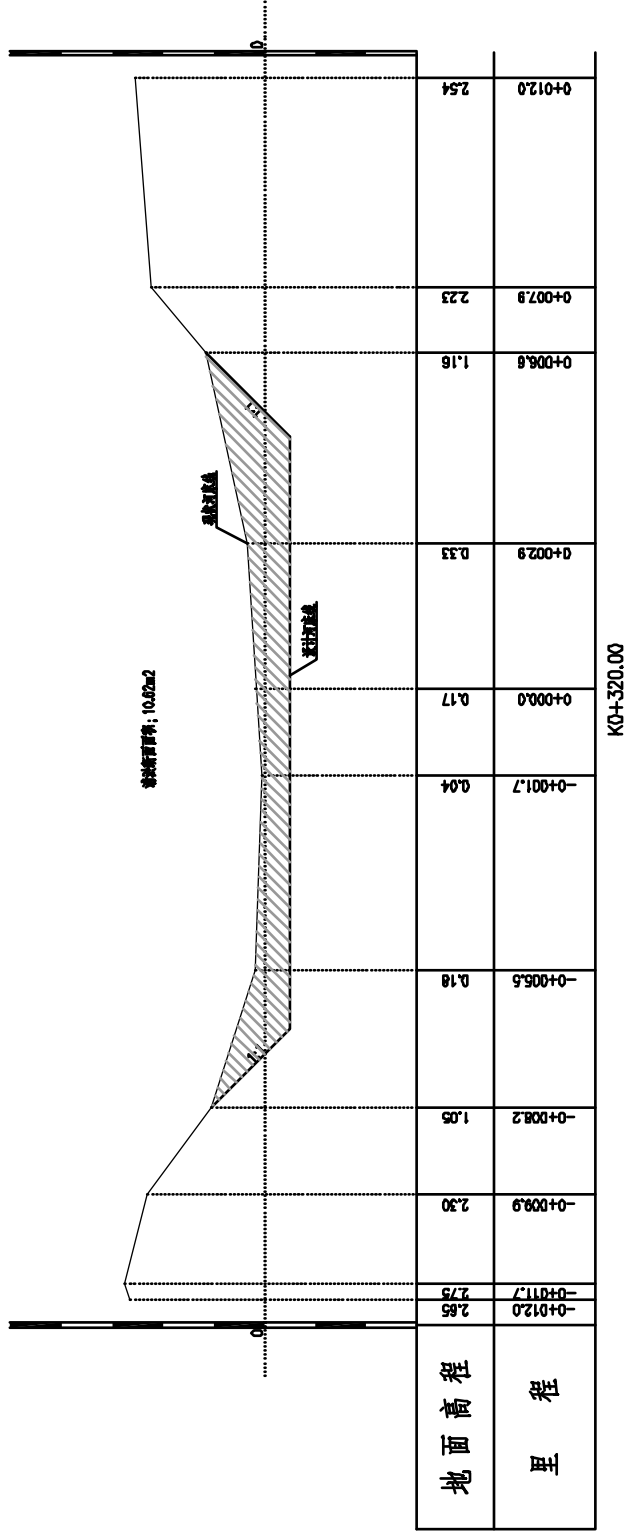


表 1

1. 河道清淤疏浚方式为:水力冲挖泥泵泵施工;近排清淤及整平方式为:机械施工。
2. 河道清淤时遇到桥、涵等构筑物,需要注意构筑物的埋置深度要求,不要着淤过深,导致有构筑物埋置深度不够,造成隐患。

[illegible]

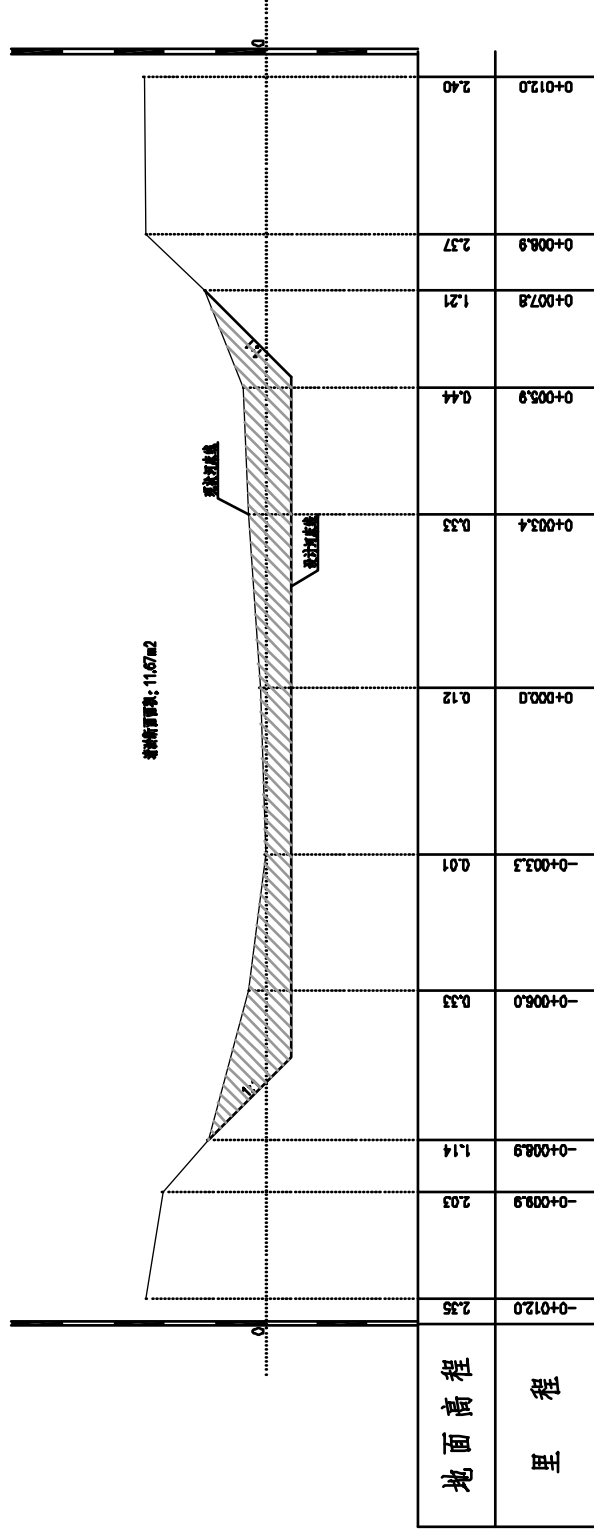


Figure 1

说明:

- 1.河滩清淤疏浚方式:水力冲淤疏浚要施工;过埭排淤及整平方式为:机械施工。
- 2.河滩清淤疏浚时遇到桥、涵等构筑物,需要立意的构筑物埋置深度要求,不要清淤过深,造成危险。

导致构筑物埋置深度不等。

 中国水利水电工程集团有限公司 CHINA WATER & ELECTRIC ENGINEERING GROUP CO., LTD. 中国水利水电工程集团有限公司 100000 北京市 西城区 三里河甲 2 号 100000 Beijing Xicheng Sanlihe Jia 2 No. 电话/TEL: 010-68296000 传真/FAX: 010-68296001 电邮/EMAIL: zhongguoshuidian@163.com	审定	马建强	项目负责人	李圣强	校核	李圣强	设计	李圣强	建设单位	郴州市华港镇人民政府	工程名称	郴州市华港李家庄、暨马林村道路改造项目	图名	河道清淤土方断面图 (六)	工程号	2020-14	图号	SC-06
	审核	侯建强	专业负责人	李圣强							子项名称	郴西林河道清淤项目			日期	2020.06		

里	-0+012.0	-0+008.2	-0+006.8	-0+003.3	0+000.0	0+003.9	0+008.0	0+008.9	0+012.0
地面高程	2.09	2.06	1.12	0.37	0.03	0.35	1.17	2.23	2.85

Figure 1

[illegible]

水利行业 (河道整治)	丙级	农林行业 (农业综合开发工程)	乙级	城乡规划编制	乙级
建筑行业 (建筑工程)	甲级	市政行业 (道路工程、桥梁工程、给水工程、排水工程、热力工程、环境工程)	乙级	公路行业 (公路)	丙级

位置	长度 (mm)	误差	
		T	W(x3)
KD-1000	80	10,735	858.60
KD-1080			
KD-1080	80	11,84	947.20
KD-1180			
KD-160	80	11,52	921.80
KD-240			
KD-240	80	11,095	887.80
KD-330			
KD-330	80	11,145	891.80
KD-400			
KD-400	20	11,715	234.30
KD-420			
合计			4741.10

1.本工程量表仅作参考,具体工程量按实计量。

2. 持泥场的确定: 根据河道产生的弃土量及弃泥距离确定弃泥场规模。施工单位施工前与建设单位及地方相关部门到现场勘察河道沿线居民建筑状况、道路交通、农田等状况后, 综合考虑其就近其堆放, 多余的土方外运。暂定持泥场位置位于河西西南侧(坡势为K0+420处)。

中国水利水电工程集团有限公司 China Water & Electric Engineering Group Co., Ltd. 2007-10-10 注册 注册编号: 2007-10-10 2017-10-10 注册 注册编号: 2017-10-10 2017-10-10 注册 注册编号: 2017-10-10	审定	马建强	注册造价工程师	执业范围	工程造价	专业类别	水利	建设单位	泰州市华港镇人民政府	工程名称	泰州市华港镇李家庄、贾马村河道疏浚项目	图名	河道疏浚土方工程量表	工程号	2020-14	图号	SC-10
	审核	马建强	注册造价工程师	执业范围	工程造价	专业类别	水利	审核	泰州市华港镇人民政府	子项名称	泰西村河道疏浚项目	日期		2020.06			



1. 本图尺寸标注均以mm为基准。

2. 本河首测系系统采用1985国家高程基准, 坐标采用2000大地坐标系。

[illegible]




1. 本圖尺寸标注均以mm為單位。

2. 本河目前垂系表系采用1985国家高程基准, 垂系表系2000大地坐标系, 垂系表系公式为: 垂系表系高程=1985国家高程+0.19米。

[illegible]



1. 河道清淤疏浚方式: 水力冲挖泥泵施工; 边挖清淤及整平方式; 机械施工。
2. 河道清淤时遇到桥、涵等构筑物, 需要注意构筑物的埋置深度要求, 不要清淤过深, 导致构筑物埋置深度不够, 造成隐患。

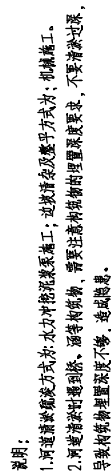

 中国水利水电工程集团有限公司 CHINA WATER & ELECTRIC ENGINEERING GROUP CO., LTD. No. 100, Yuechi Road, Beijing 100045, P.R.China Tel: +86-10-64666666 Fax: +86-10-64666666 E-mail: zhongguoshuidian@china.com.cn Website: www.zwhdgroup.com.cn	审定	马福强	总设计师	李圣源	校核	王军志	总工程师	建设单位	常州市华港镇人民政府	工程名称	常州市华港镇李家庄、霞子村河道疏浚项目	图名	河道清淤土方断面图 (二)	工程号	Z020-14	图号	SC-04
	审核	侯俊翔	专业工程师	李圣源							子项名称	徐家林河道疏浚项目				日期	2020.06

里程	地面高程
-0+010.0	2.40
-0+008.1	2.22
-0+005.4	1.08
-0+003.6	0.59
-0+001.5	0.43
0+000.0	0.57
0+001.7	0.76
D+003.2	1.05
0+004.6	2.86
0+008.1	2.72
0+010.0	2.72

2% 37° 1' 坡面填土断面图

実

- 1.河道清淤筑坝方式:水力冲挖泥浆泵施工;边挖清淤及整平方式为:机械施工。
- 2.河道清淤时遇到桥、涵等构筑物,需要注意构筑物的埋置深度要求,不要清淤过深,导致构筑物埋置深度不够,造成隐患。

里 程	-0+010.0	2.88
地 面 高 程	-0+005.9	2.11
	-0+004.5	0.85
	-0+001.9	0.44
	0+000.0	0.45
	0+002.8	0.99
	0+003.6	2.32
	0+009.0	2.51
	0+010.0	2.51

實例	
實例	

说明:

- 1.河道清淤筑堤方式分为:水力冲挖淤浆施工、造淤冲淤及整平方式;机械施工。
- 2.河道清淤冲淤时,涵管构筑物、需要迁建构筑物的埋置深度要够,不要清淤过深,导致构筑物埋置深度不够,造成隐患。


图名	河道清淤土方断面图(四)	
	工程号	2026-14
图号	SC-06	
日期	2026.06	
图别		
工程名称	徐州市华港镇李家店、贾圩村河道疏浚项目	
子项名称	徐贾村河道疏浚项目	
建设单位	徐州市华港镇人民政府	
监理单位	李圣磊	
设计单位	李圣磊	
项目负责人	李圣磊	
专业负责人	李圣磊	
审核	李圣磊	
审批	李圣磊	
中国水利水电工程集团有限公司 China Water & Electric Engineering Group Co., Ltd. No. 100, 101, 102, 1000		



说明:

- 1.河道清淤筑坝方式以水力冲挖泥泵筑坝施工,以挖淤及整平方式为主;机械施工。
- 2.河道清淤时,要注意构筑物因处理速度要求,不要清除过度,导致构筑物处理速度不够,造成阻塞。


比例尺: 橫向 1:100 縱向 1:100

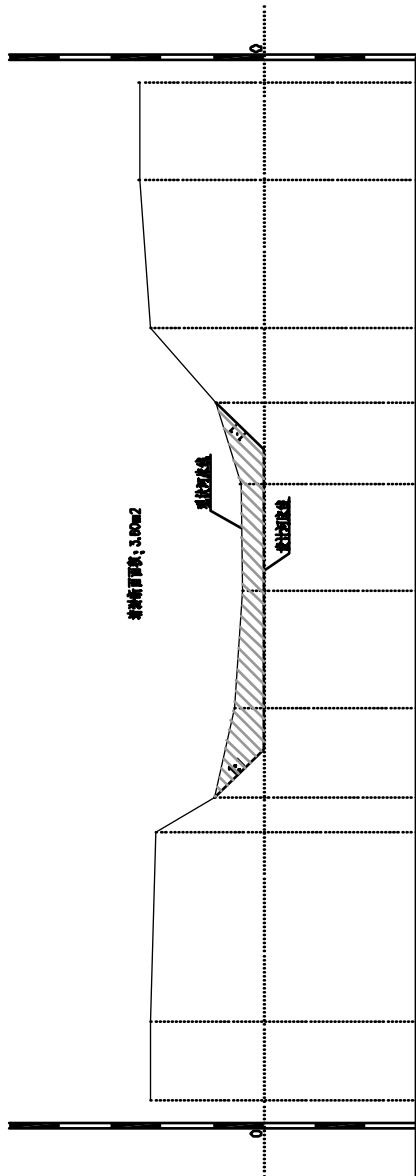

地 址	地 址
-0+010.0	2.21
-0+008.4	2.21
-0+004.7	2.11
-0+004.1	0.96
-0+002.3	0.56
0+000.0	0.40
0+002.1	0.45
0+003.7	0.93
0+005.2	2.23
0+008.1	2.44
0+010.0	2.44

说明：
河道疏濬疏浚方式：水力冲泥挖泥要疏工；边挖清及整平方式：机械施工。
河滩清淤时遇到桥、涵等构筑物，要注意结构物的位置及深度要求，不要清淤过深，受到结构物的影响造成隐患。

 中国水利水电工程集团有限公司 CHINA WATER & ELECTRIC ENGINEERING GROUP CO., LTD. 地址：北京市海淀区中关村大街11号11层1101室 电话：010-58800000 传真：010-58800001 网址：www.cweec.com.cn	审定	马磊	项目负责人	李孟	校核	李孟	设计	李孟	监理单位	泰州华地镇人民政府	工程名称	泰州市华地镇李家庄、夏马等村河道疏浚项目	图名	河道疏浚土方断面图 (六)	工号	2024-14	图号	SC-08
	审核	李孟	专业负责人	李孟	设计	李孟	监理单位	泰州华地镇人民政府	子项名称	徐家圩村河道疏浚项目	图别	日期			2024.05			

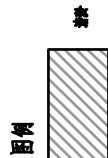

说明:

- 1.河道清淤疏浚方式水力冲泥泵吸淤施工;边挖边淤及整平方式为机械施工。
- 2.河道清淤出泥处理出路,须专树机构,需要注重构筑物周边处理要求,不要清淤过界,导致构筑物处理速度不够,造成阻塞。

[illegible]

[illegible]


K0+529.08

実業

1. 河道淤积疏浚流方式为:水力冲挖泥泵施工;边坡清淤及整平方式六:机械施工。
2. 河堤清淤时遇到桥、涵等构筑物,需要注意构筑物的埋置深度要求,不要清淤过深导致构筑物埋置深度不够,造成隐患。

断面	长度 (m)	管径	
		π	$V(\text{m}^3)$
RG-1000	80	2.555	204.40
RG-1080			
RG-1090	80	3.88	310.40
RG-1160			
RG-1180	80	4.135	330.80
RG-2140			
RG-2140	80	4.22	337.60
RG-320			
RG-320	80	4.20	336.00
RG-1400			
RG-400	80	2.855	228.40
RG-480			
RG-480	50	3.94	187.00
RG-530			
合计			1944.80

2. 排泥场的确定: 根据河道产生的弃土量及排泥距离确定泥库规模。施工单位施工前与设计方及地方相关部门现场勘察河道沿线居民建筑状况、道路交通、农田等状况后, 综合考虑附近地质情况, 多余的土方外运, 暂定排泥场位置位于河道两侧坡坎。

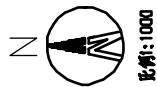

1, 本图尺寸标注均以mm为单位。

2. 本项目坐标系采用1985国家高程基准, 高程采用2000大地坐标系。
 参测站坐标公式: 虎渡河高程=1985高程+0.19米。
 3. 河口流量可通过现场实际调查适当调整, 保证流量值的合理性。

 中核华诚设计工程集团有限公司 Huazhong Design Engineering Co., Ltd. 地址: 广州市天河区珠江新城华利路22号2101室 电话: 020-38900000 020-38900001 传真: 020-38900002 020-38900003 网址: www.hzdesign.com.cn 电子邮箱: hzdesign@163.com	审定	马福柱	日期	2024.06	校对	李益	日期	2024.06	设计	李益	日期	2024.06	审核	李益	日期	2024.06	编制	李益	日期	2024.06
	项目负责	李益	日期	2024.06	校对	李益	日期	2024.06	设计	李益	日期	2024.06	审核	李益	日期	2024.06	编制	李益	日期	2024.06




说明

1. 本图尺寸按设计图为准。
2. 本项目高程系采用1985国家高程基准, 坐标采用2000大地坐标系。

系列地区基本式: 黄河高程-1985高程+0.19米。

3. 河口线以下数据系实际观测数据, 非总体线型的外推性。

 湖北中源工程勘察设计有限公司 Hubei Zhongyuan Engineering Design Institute Co., Ltd. No. 188 Wuhan Road, Wuhan City, Hubei Province, China 湖北省武汉市武昌区武汉路188号 法定代表人: 张廷明 注册执业证书号: 00

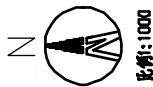

1. 本图尺寸标注均以“mm”为基准。

2. 本项目高程系统采用1985国家高程基准, 坐标采用2000大地坐标系。若本地区无公式, 则按河内: 1985高程+0.19米。

 湖北中原工程勘察设计有限公司 Hubei Zhongyuan Engineering Design Institute Co., Ltd. 430070 Wuhan City, Hubei Province, China 430070 武汉市, 湖北省, 中国 湖北中原工程勘察设计有限公司 湖北省武汉市 430070	审定	马福强	项目负责人	复核	校对	李益	总工	建设单位	工程名称	泰州市华港镇人民政府	图名	工程号	图号	S0-03
	审核	李益强	专业负责	李益强	设计	李益	李益	监理单位	子项名称	野马村村道硬化项目				
河道平面布置图 (三)														

K0+0.00


说明:

1. 河塘清淤疏浚方式: 水力冲挖泥浆泵施工; 边挖清淤及整平方式: 机械施工。
2. 河内淤积淤积遇到时, 涌高淤积物, 需季注高淤积物的埋置深度要早, 不要淤积过程, 导致淤积物埋置深度不够, 造成风险。


里 程		KO-160.00																			
地面高程		-D+012.0	2.96	-D+007.2	2.96	-D+005.9	1.55	-D+004.6	0.55	0+000.0	0.15	0+002.8	0.20	0+006.0	0.22	0+009.5	1.03	0+010.4	2.26	0+012.0	2.64
填土面积: 13.56m																					

说明:

- 1.河清淤疏浚方式:水力冲挖泥泵系统施工;边清淤及整平方式:机械施工。
- 2.河道清淤设计遇到桥、涵等构筑物,需要江底构筑物物埋置深度要早,不要清淤过深,导致构筑物埋置深度不够,造成隐患。

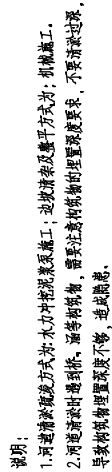[illegible]

水利行业(河道整治) 丙级
农林行业(农业综合开发工程) 乙级
城乡规划编制 乙级
建筑行业(建筑工程) 甲级
市政行业(道路工程、桥梁工程、排水工程、给水工程、热力工程、燃气工程、环境卫生工程) 乙级
公路行业(公路) 丙级

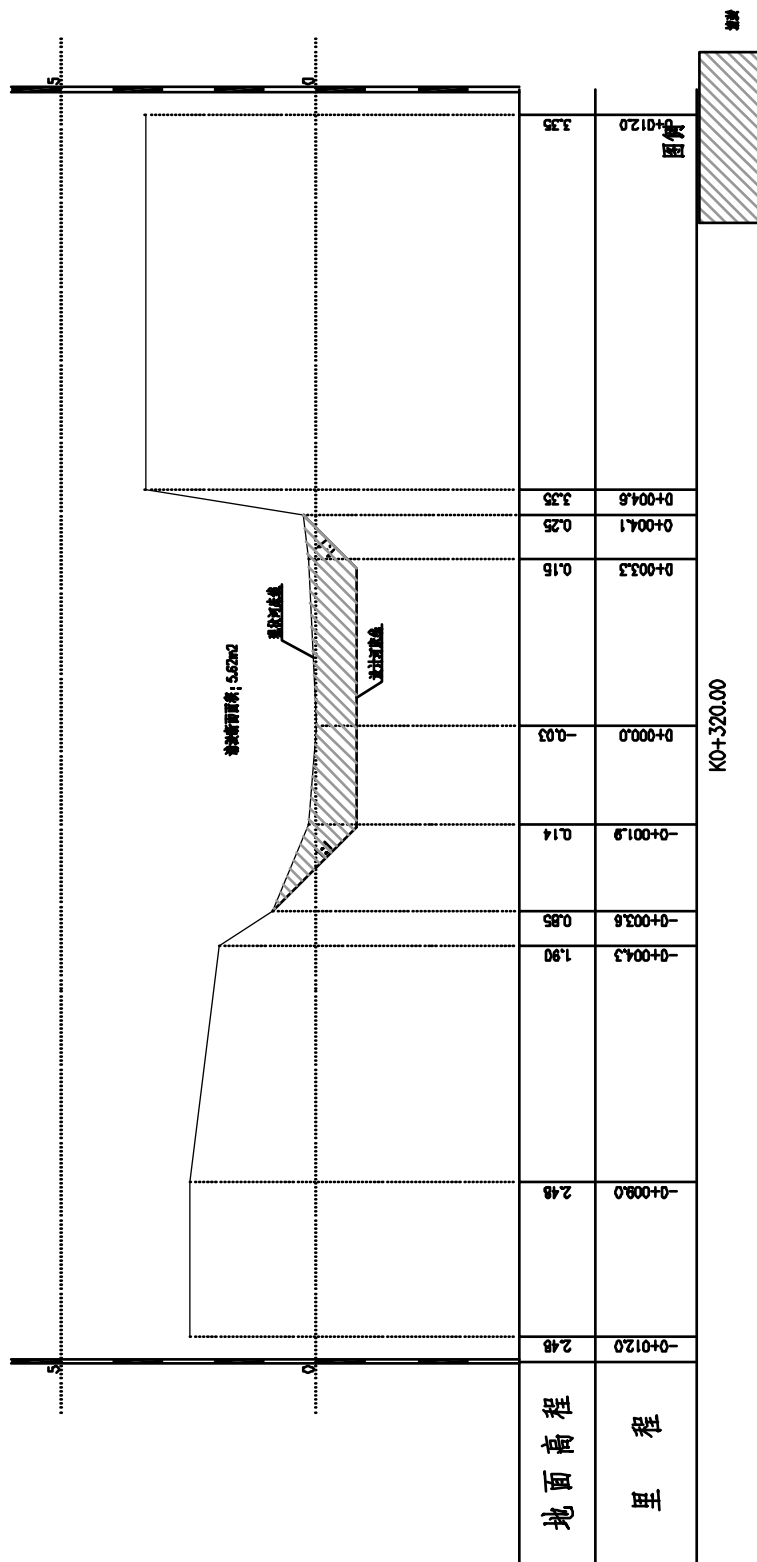
[illegible]



说明:

- 1.河道清淤疏浚方式为水力冲挖泥泵系统施工, 运淤泵架及整平方式为: 机械施工。
- 2.河道清淤疏浚到干桥, 涵管构筑物, 需要注意构筑物物理厚度要求, 不要清淤过深, 导致构筑物物理厚度不够, 造成隐患。

比例尺：横向 1:100 纵向 1:100

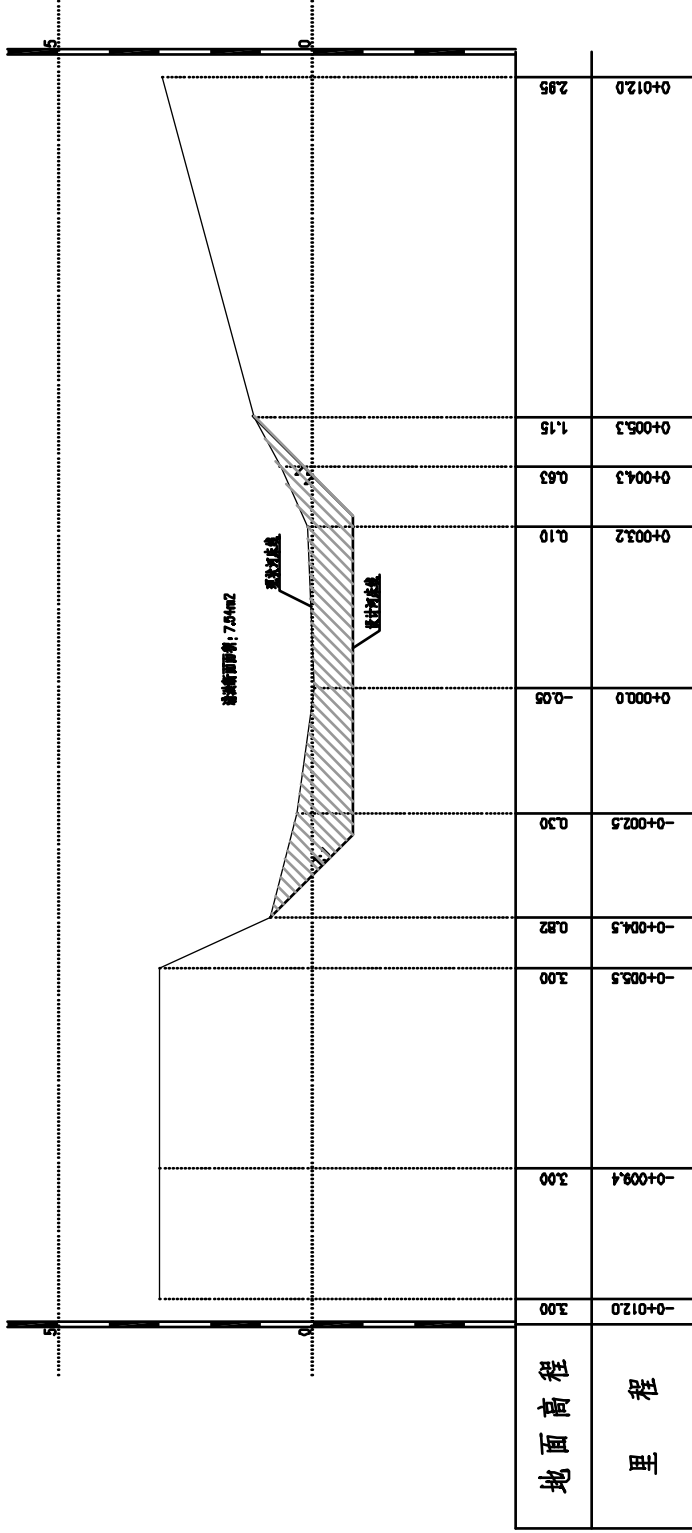

图例
KH+480.00

说明：
1.河道清淤疏浚方式采用水力冲挖泥浆泵施工；边坡清淤及整平方式采用机械施工。
2.河道清淤设计遇到桥、涵等结构物时，需要注意结构物基础的埋置深度要求，不要清淤过深，导致结构物埋置高度不够，造成隐患。

中水华浩建设工程有限公司 Zhongshua Huohao Engineering Construction Co., Ltd. 100% 注册资本 100000000.00 元 统一社会信用代码 91330300MA28282828	审定	马海法	项目负责	李亚强	校对	李亚强	专业负责	李亚强	建设	泰州华浩镇人民政府	泰州市华浩镇李亚强、马海法等村河道清淤项目		河道清淤土方断面图（七）		工程号	2023-14	图号	SC-10
	审核	马海法	专业负责	李亚强	校对	李亚强	专业负责	李亚强	建设	泰州华浩镇人民政府	马海法等村河道清淤项目		河道清淤土方断面图（七）		日期	2023-10	图号	SC-10




说明:

- 1.河道清淤可采用水力冲挖泥泵施工, 运淤泵泵及整平方式为: 机械施工。
- 2.河道清淤时遇到桥、涵等构筑物, 需要注意构筑物的埋置深度要足, 不要清淤过深, 导致构筑物埋置深度不够, 造成隐患。

1. 设计单位：中水华海工程设计有限公司
2. 设计人：李亚东
3. 审核人：李亚东
4. 批准人：李亚东
5. 设计日期：2020年10月

水利行业（河道整治）丙级 水利行业（农业综合开发工程）乙级 城乡规划编制乙级
市政行业（道路工程）甲级 市政行业（桥梁工程、给水工程、排水工程、环境工程）乙级 公路行业（公路）丙级

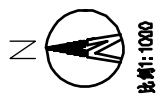

- 说明
1. 本图尺寸标注均以m为单位。
 2. 本图所有高程均按1985国家高程基准，坐标系统按2000大地坐标系。
 3. 本图所有高程均按1985国家高程基准，坐标系统按2000大地坐标系。


中水华海工程设计有限公司 Zhongshua Hai Engineering Design Co., Ltd. 100% Equity Joint Venture between Zhongshua Hai Engineering Design Co., Ltd. and 审定	马海法	项目负责	李亚东	校核	李亚东	专业设计	李亚东	建设	单位	泰州市华海镇人民政府	工程名称	泰州市华海镇李家庄、曹马等村河道整治项目	图名	河道平面布置图（一）	工程号	2020-14	图号	SC-01
	审核	马海法	专业设计	李亚东	校核	李亚东	专业设计	李亚东	建设	单位	泰州市华海镇人民政府	子项名称	曹马村河道整治项目			日期	2020.06		




要約

1. 1. 本尺寸标注均以m为单位。

[illegible]

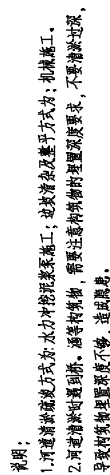

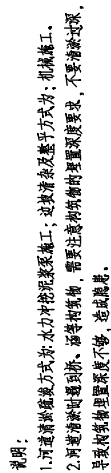

地面高程	里程
-0+014.0	3.15
-0+009.5	1.33
-0+008.4	0.87
-0+003.0	-0.08
D+000.0	-0.31
D+003.7	-0.23
0+007.1	0.65
0+008.1	1.12
0+009.4	1.50
0+012.9	3.15
0+014.0	3.15

填土坡度: 1:1.72

填土坡度

道路路面

图例

1. 河道清淤疏浚方式: 水力冲挖泥泵施工; 边挖清淤及整平方式: 机械施工。
2. 河道清淤时遇到桥、涵等构筑物, 需要注意结构物的埋置深度要求, 不要清淤过深, 导致构筑物埋置深度不够, 造成隐患。

界河底處

總編者

里	程
-0+014.0	3.12
-0+009.6	3.11
-0+007.0	1.35
-0+005.7	0.60
-0+003.7	-0.01
0+000.0	-0.30
0+004.5	0.12
0+008.6	0.98
0+008.6	1.95
0+012.2	2.98
0+014.0	2.98

KO+400.00

森

• 附

- 1.河道清淤疏浚方式为水力冲挖泥浆泵施工;边坡清淤及整平方式为机械施工。


	中国水电工程集团有限公司 CHINA WATER & ELECTRIC ENGINEERING GROUP CO., LTD. 地址：北京市海淀区中关村大街1号A座10层 电话：010-58800000	审定	马强柱	设计单位项目负责人	李孟豪	校核	李孟豪	专业设计	李孟豪	监理单位	监理单位	建设单位	泰州市华港镇人民政府	工程名称	子项名称	泰州市华港镇李家庄、贾马等村河道疏浚项目 贾马村河段疏浚项目	图名	河道疏浚土方断面图 (六)	工总号	2024-14	图号	SC-08	日期	2024.05
---	--	----	-----	-----------	-----	----	-----	------	-----	------	------	------	------------	------	------	-----------------------------------	----	---------------	-----	---------	----	-------	----	---------



說明：
1.河邊溝溝底疏濬方式為：水力沖挖泥漿至船工；疏淤涉及基干方式為：機械施工。
2.河上疏淤物，應等外物，需要注意物種的埋置深度要求，不受埋置深度限制，造成鳥類、魚類等生物埋置深度不夠。

[illegible]

比例尺: 横向 1:100 纵向 1:100

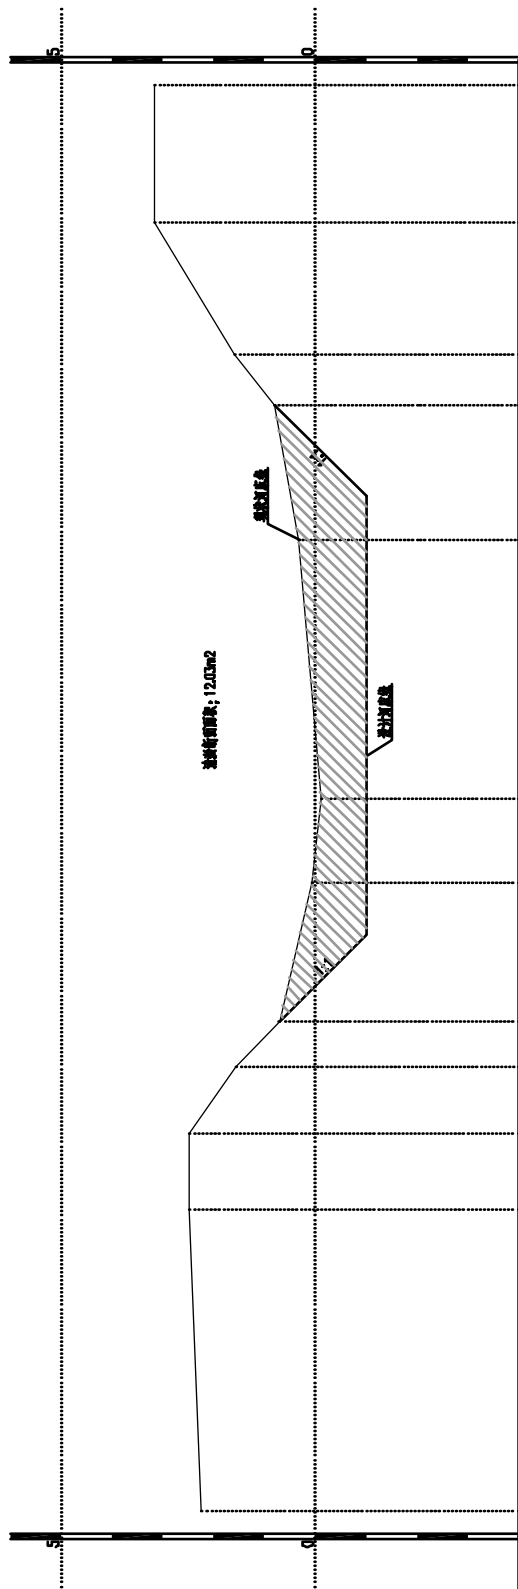

里程	-0+014.0	2.23
	-0+006.1	2.46
	-0+006.6	2.46
	-0+005.3	1.58
	-0+004.4	0.70
	-0+001.7	0.06
	0+000.0	-0.12
	0+005.1	0.32
	0+007.7	0.80
	0+008.7	1.58
	0+011.3	3.15
0+014.0	3.15	
地面高程		


K0+560.00



说明:

1. 河道清淤疏浚方式为:水力冲挖泥泵泵施工;边坡清淤及平整方式为:机械施工。
2. 河道清淤疏浚方式:通等结构物,需要注意结构物的埋置深度要求,不要淤积过深,导致结构物埋置深度不够,造成隐患。

 中国水电工程咨询集团有限公司 CHINA WATER & ELECTRIC ENGINEERING CONSULTING GROUP CO., LTD. 中国水电工程咨询集团有限公司 地址：北京市海淀区中关村大街10号 电话：010-82306000	审定	马建强	项目负责人	李彦	校对	李彦	总工	建设单位	泰州市华港镇人民政府	工程名称	泰州市华港镇李家庄、贾马村河道疏浚项目	图名 河道清淤土方断面图 (A)	工程号	2024-14	图号	SC-10
	审核	马建强	专业负责	李彦	设计	李彦	审核	监理单位	子项名称	贾马村河道疏浚项目	图别		日期	2024.05		

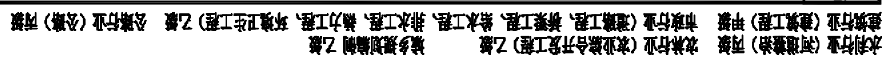[illegible]K0+587.05

森

說明：
1.河邊溝溝底疏濬方式為：水力沖挖泥漿泵疏工；疏淤涉及基干方式為：機械施工。
2.河上、河下等外物，需要注意各種細節的埋置深度要求，不受埋置深度，只要埋置深度不略，造成阻礙。

中国水利水电工程集团有限公司 CHINA WATER & ELECTRIC ENGINEERING GROUP CO., LTD. 地址：北京市海淀区中关村大街1号A座10层 电话：010-57292111 传真：010-57292112 网址：www.cweec.com.cn	审定	马建强	总设计师	李彦君	校核	李彦君	专业设计	李彦君	设计	李彦君	绘图	李彦君	审核	李彦君	监理单位		工程名称	泰州市华港镇人民政府	建设单位	泰州市华港镇李家庄、贾马村河道疏浚项目	图名	河港清淤土方断面图 (九)	工区号	2026-14	图号	SC-11	日期	2026.06
	审核	姜建强	总工程师	李彦君	校对	李彦君	专业设计	李彦君	设计	李彦君	绘图	李彦君	审核	李彦君	监理单位		子项名称	贾马村河道疏浚项目	监理单位	泰州市华港镇李家庄、贾马村河道疏浚项目	图别							

