



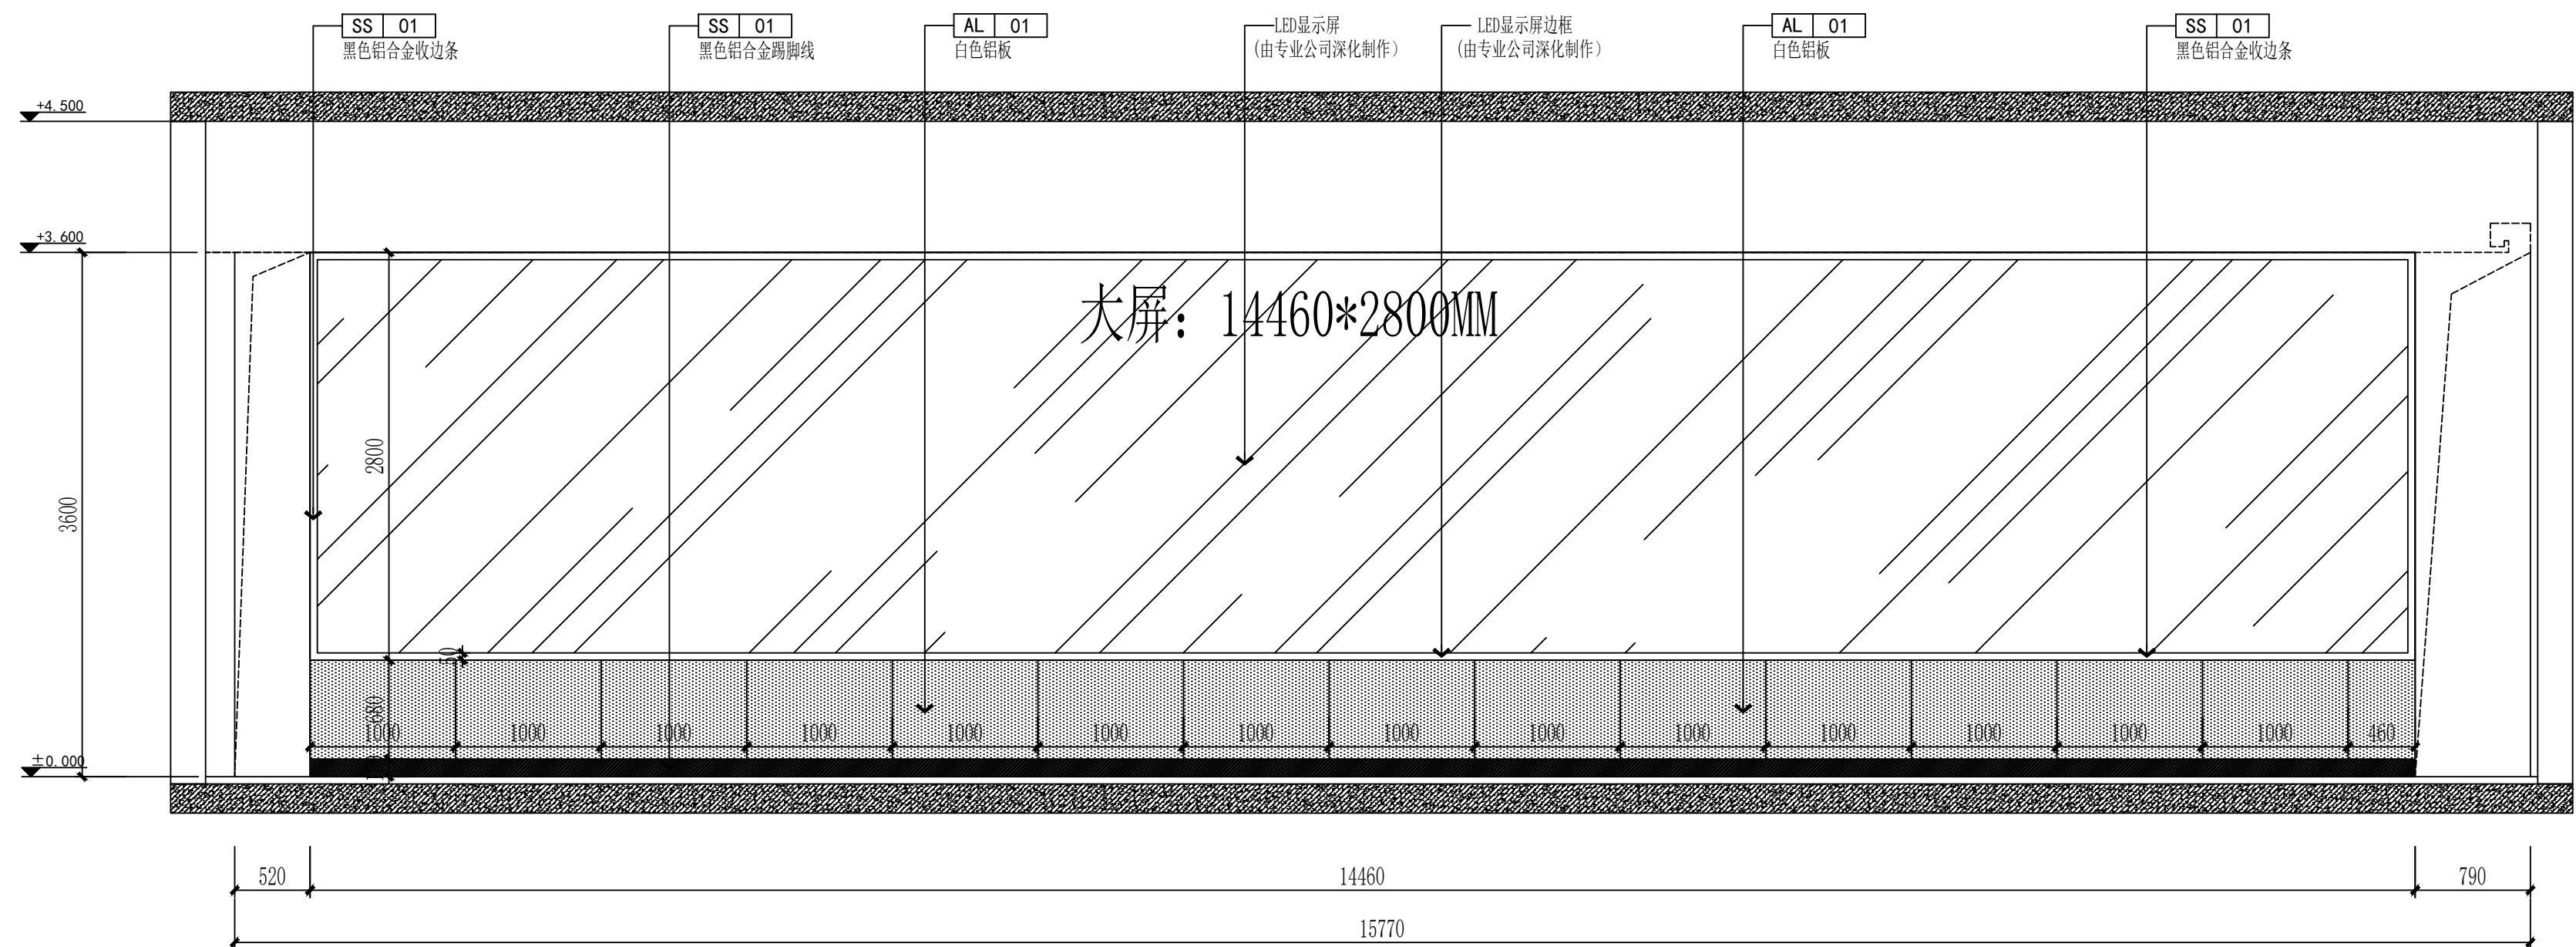

E1 ELEVATION 立面图


SCALE: 1/40

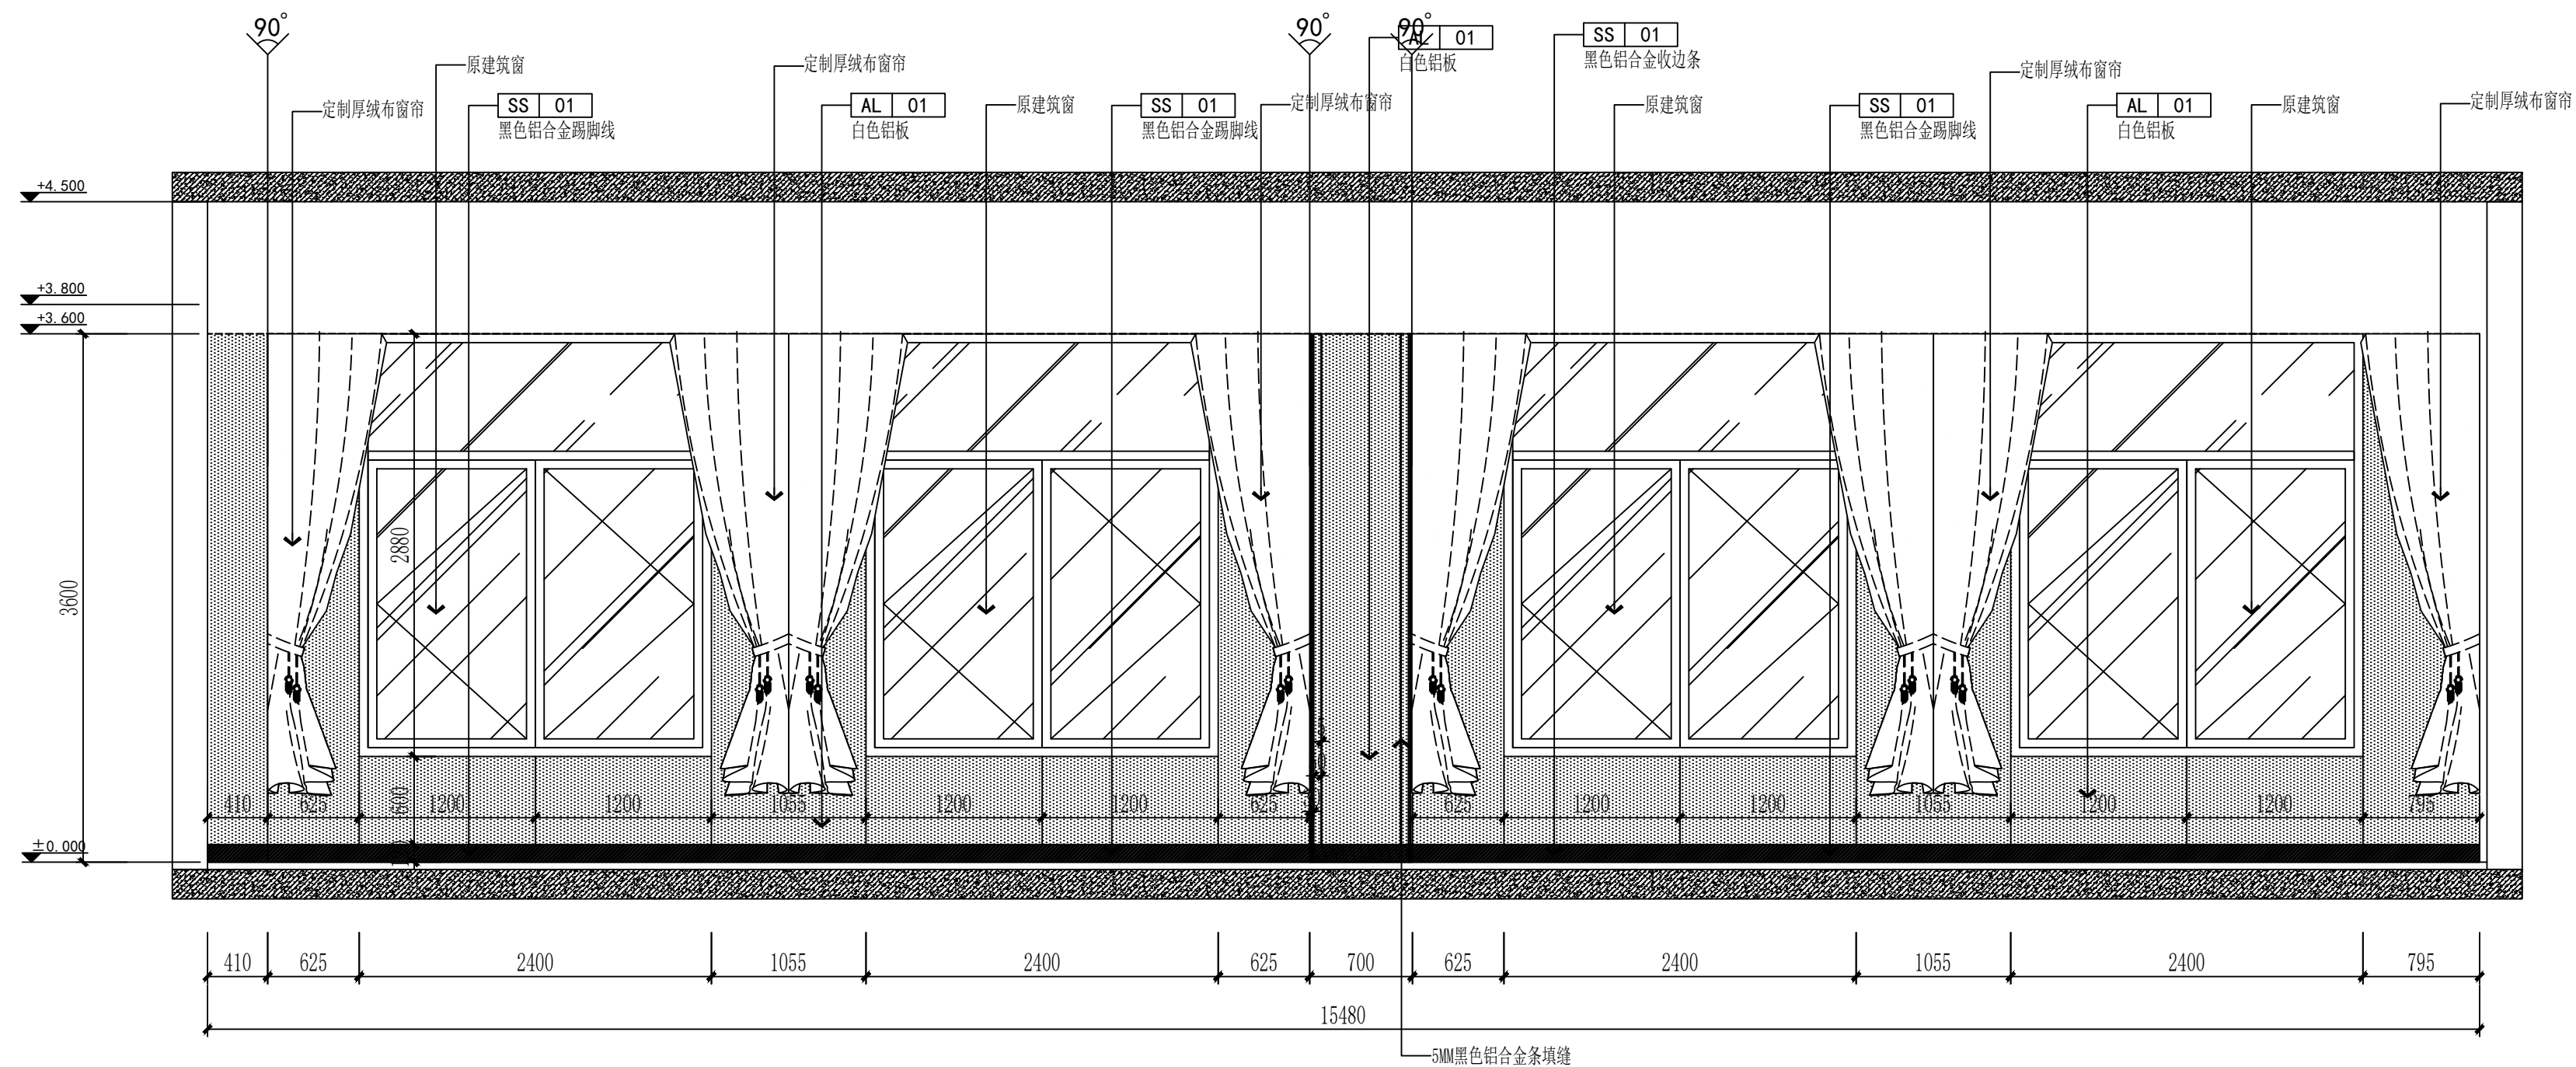

E2 ELEVATION 立面图


SCALE: 1/40

COOPERATIVE SIGNATURE					
专业		会签人			
建筑					
结构					
给排水					
暖通					
电气					
总图					
修改阶段		MODIFICATION STAGE			
序号	内容简要说明			日期	
备注		REMARK			
本图未加盖我院设计出图专用章者无效					
设计阶段		DESIGN STAGE			
方案	初设	交通	园林	地震	
●					
人防	消防	报建	招标	施工	
设计专业		DESIGN DISCIPLINE			
建筑	结构	给排水	暖通	电气	
●					
室外	总图	经济			
合作设计单位		CO-OPERATED WITH			
业主名称		CLIENT TITLE			
项目名称		PROJECT TITLE			
子项名称		SUBITEM TITLE			
图纸名称		DRAWING TITLE			
立面图1					
项目编号 PROJECT NO.					
项目负责人 PROJECT DIRECTOR					
审定人 APPROVED					
审核人 CHECKED 1					
专业负责人 DISCIPLINE RESPONSIBLE					
校对人 CHECKED 2					
设计人 DESIGNED					
制图人 DRAWN					
出图比例 SCALE		1:90			
图号 DRAWING NO.		EL-01			
出图日期 DATE		2026年01月			

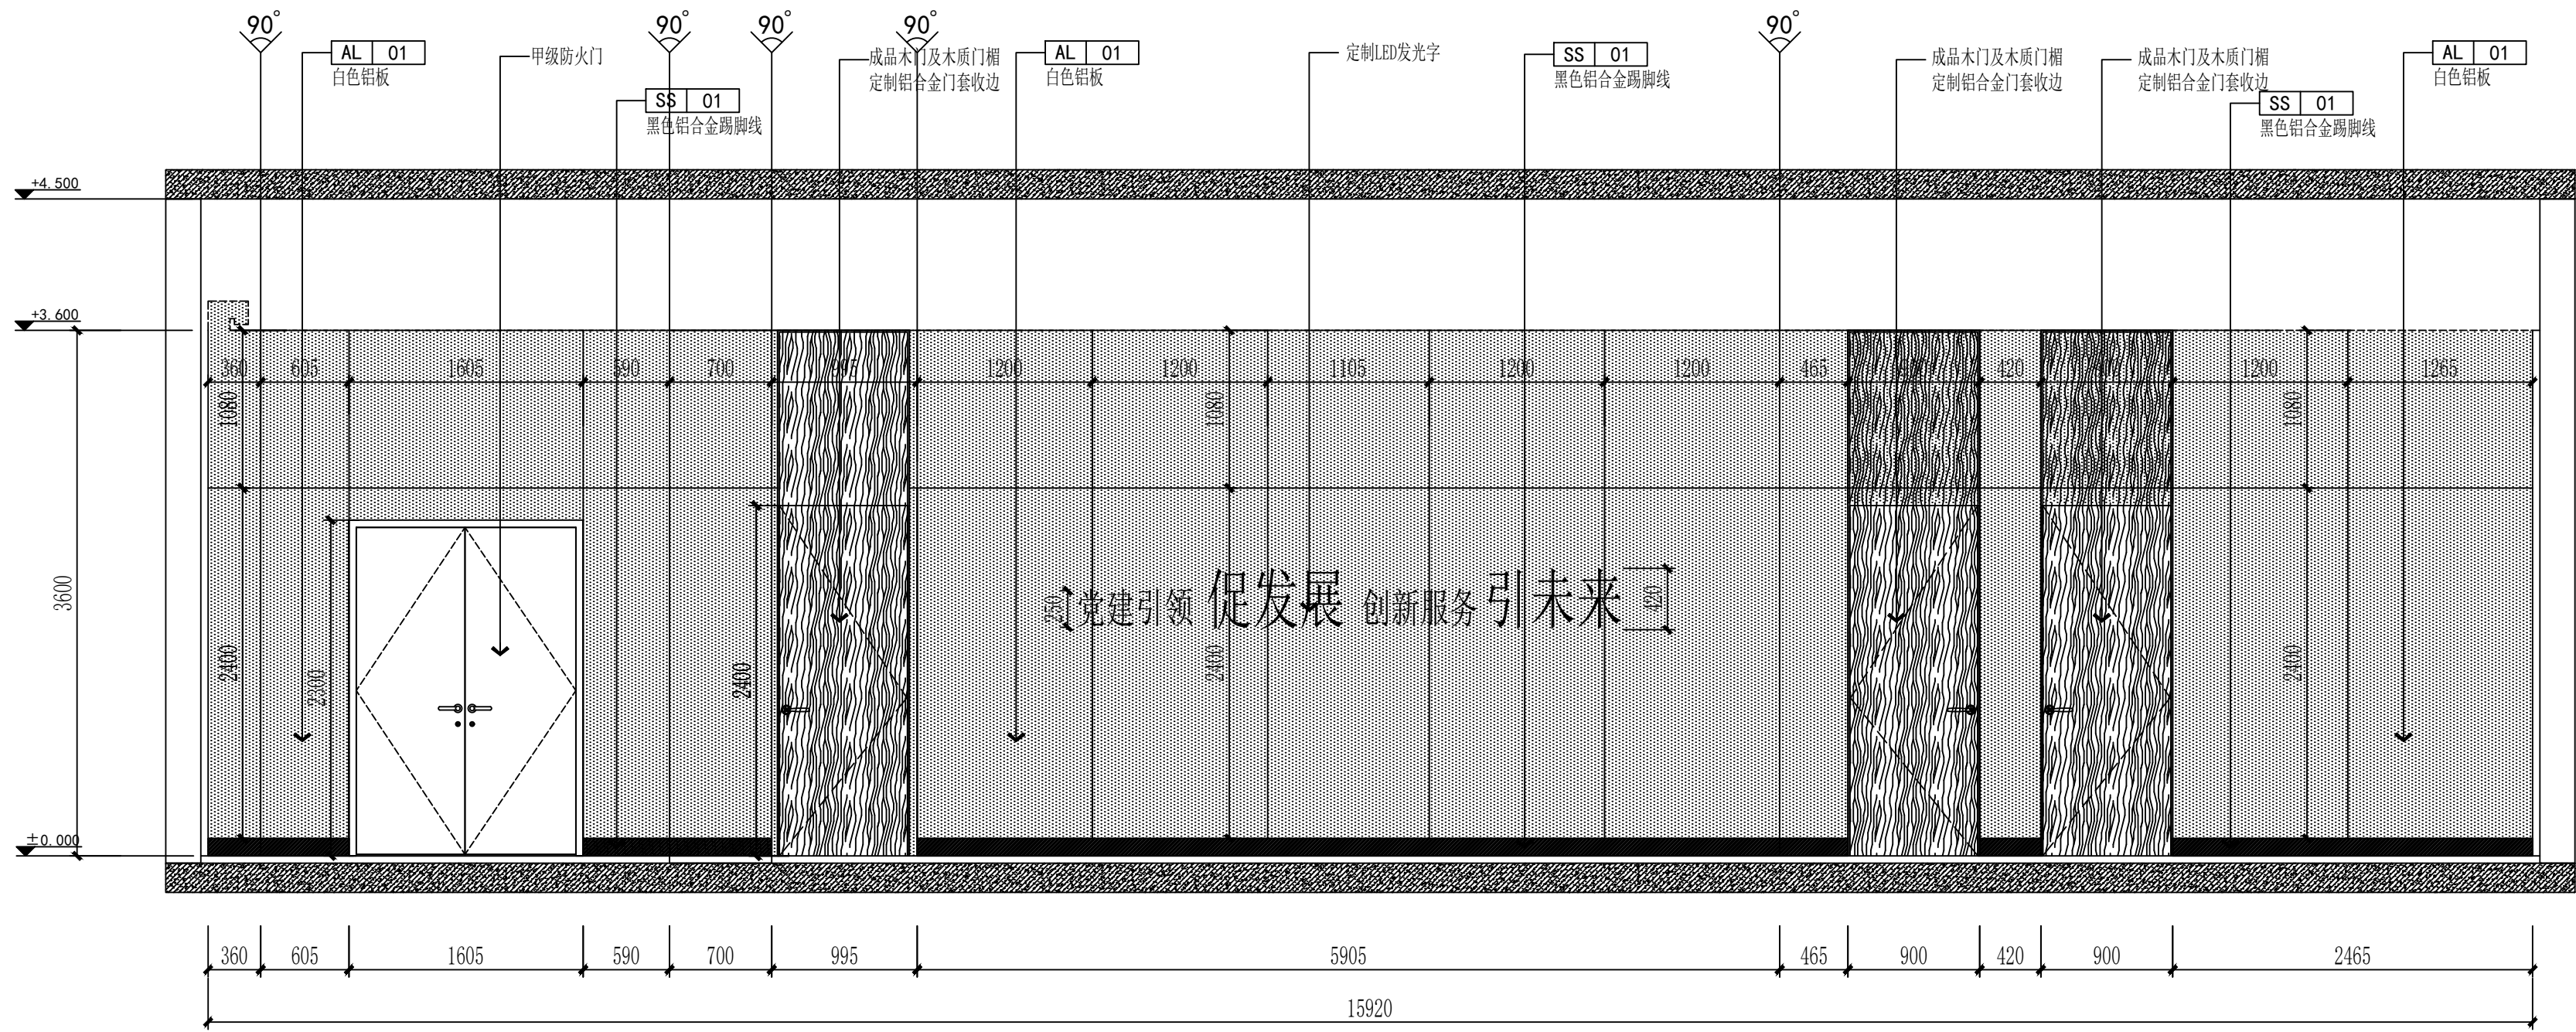

E3 ELEVATION 立面图


SCALE: 1/40

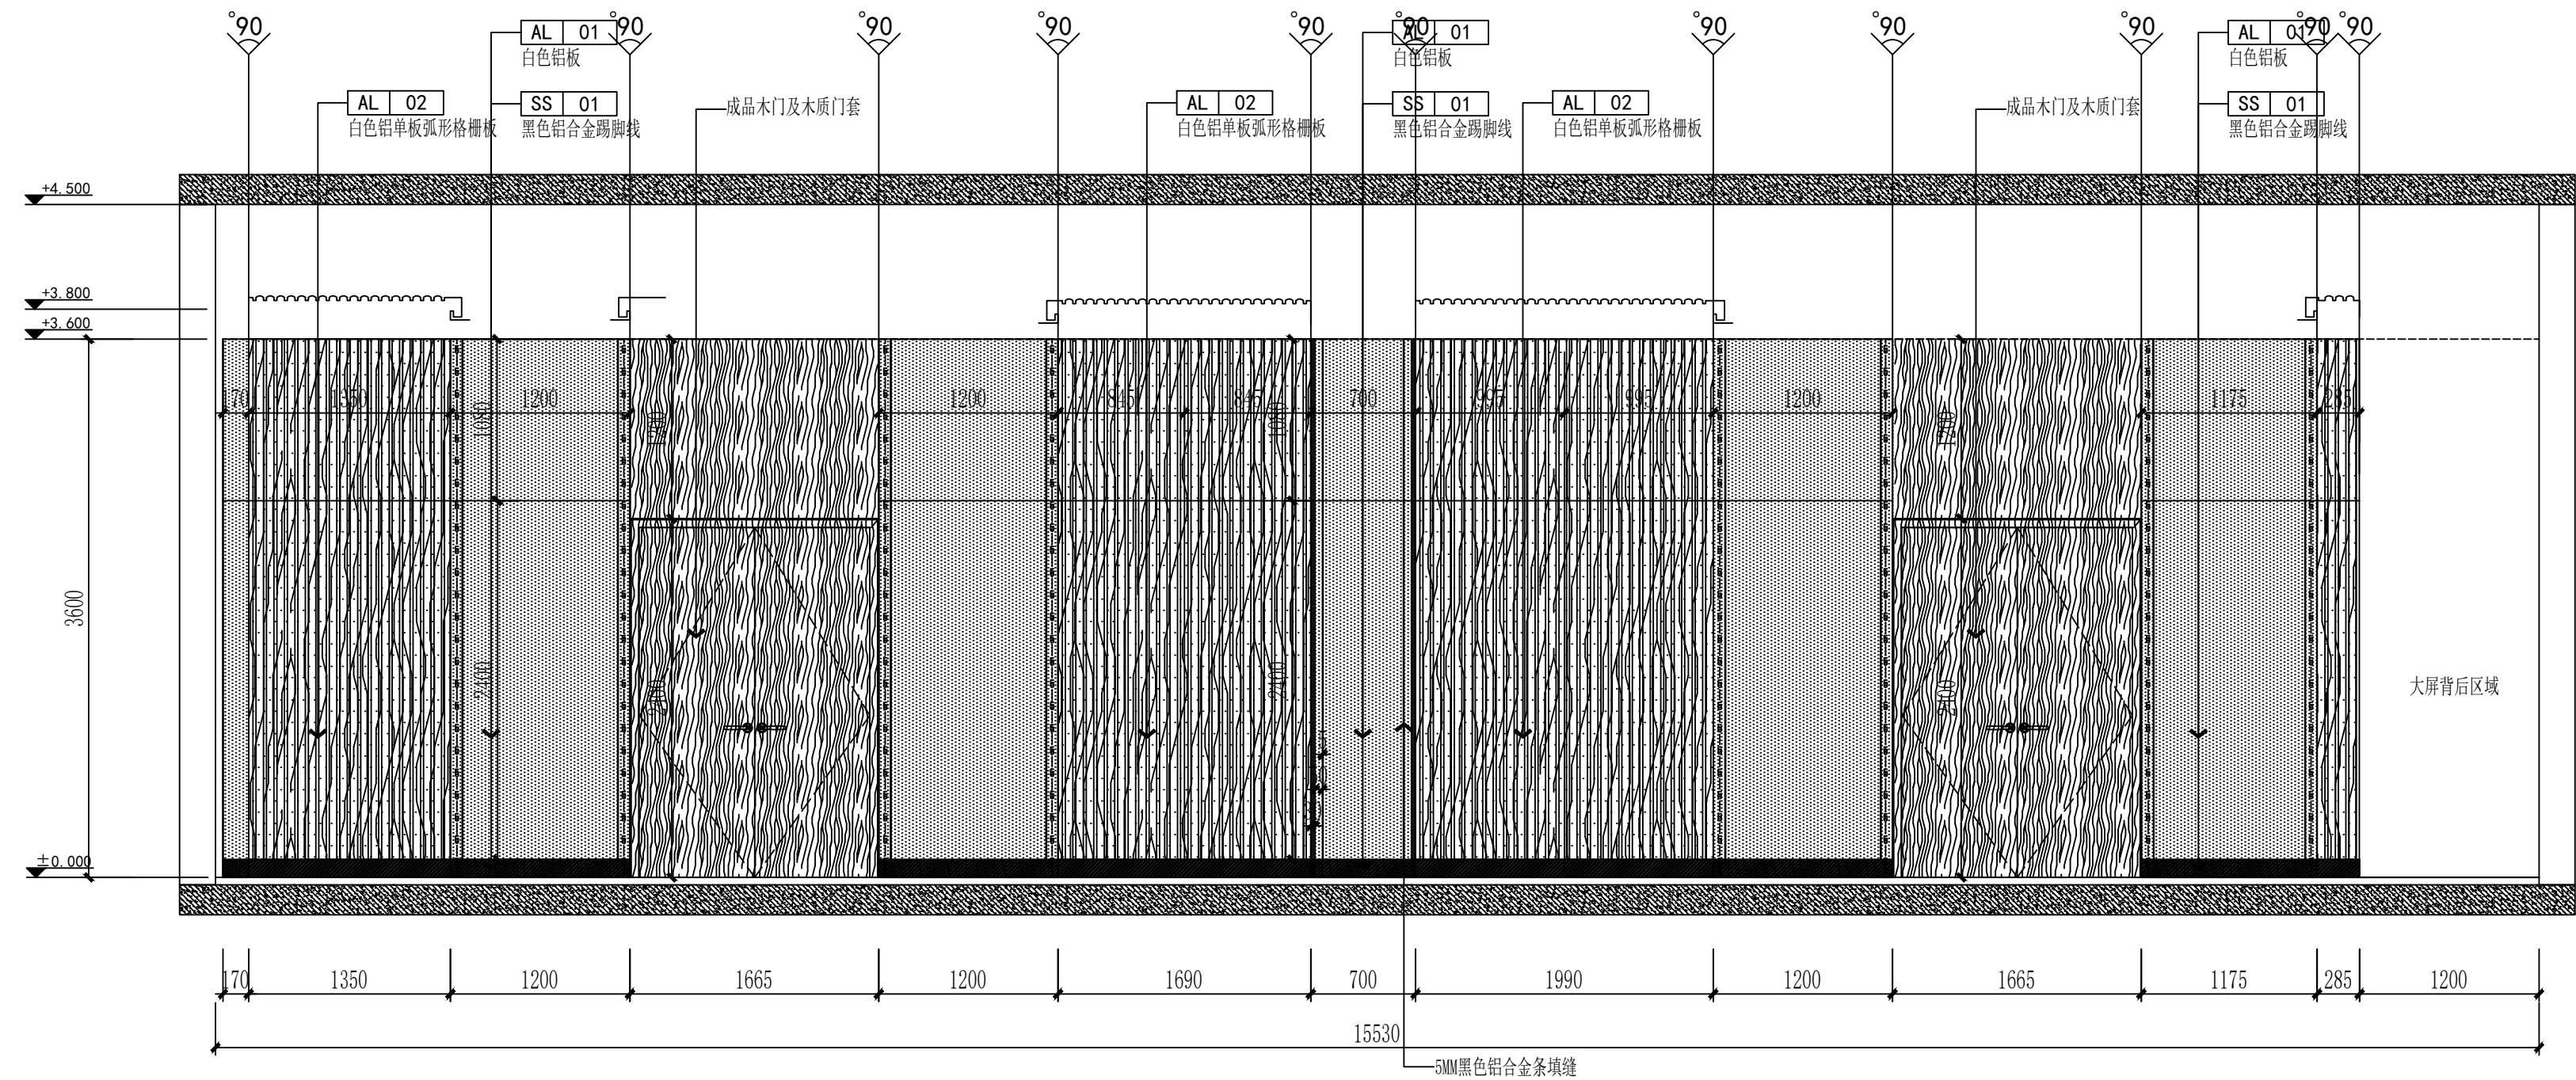


E4 ELEVATION 立面图

SCALE: 1/40


会签		COOPERATIVE SIGNATURE				
专业	会签人					
建筑						
结构						
给排水						
暖通						
电气						
总图						
修改阶段		MODIFICATION STAGE				
序号	内容简要说明				日期	
备注		REMARK				
本图未加盖我院设计出图专用章者无效						
设计阶段		DESIGN STAGE				
方案	初设	交通	园林	地震		
●						
人防	消防	报建	招标	施工		
设计专业		DESIGN DISCIPLINE				
建筑	结构	给排水	暖通	电气		
●						
室外	总图	经济				
合作设计单位		CO-OPERATED WITH				
业主名称		CLIENT TITLE				
项目名称		PROJECT TITLE				
子项名称		SUBITEM TITLE				
图纸名称		DRAWING TITLE				
立面图2						
项目编号		PROJECT NO.				
项目负责人		PROJECT DIRECTOR				
审定人		APPROVED				
审核人		CHECKED 1				
专业负责人		DISCIPLINE RESPONSIBLE				
校对人		CHECKED 2				
设计人		DESIGNED				
制图人		DRAWN				
出图比例		SCALE				
图号		DRAWING NO.				
出图日期		DATE				

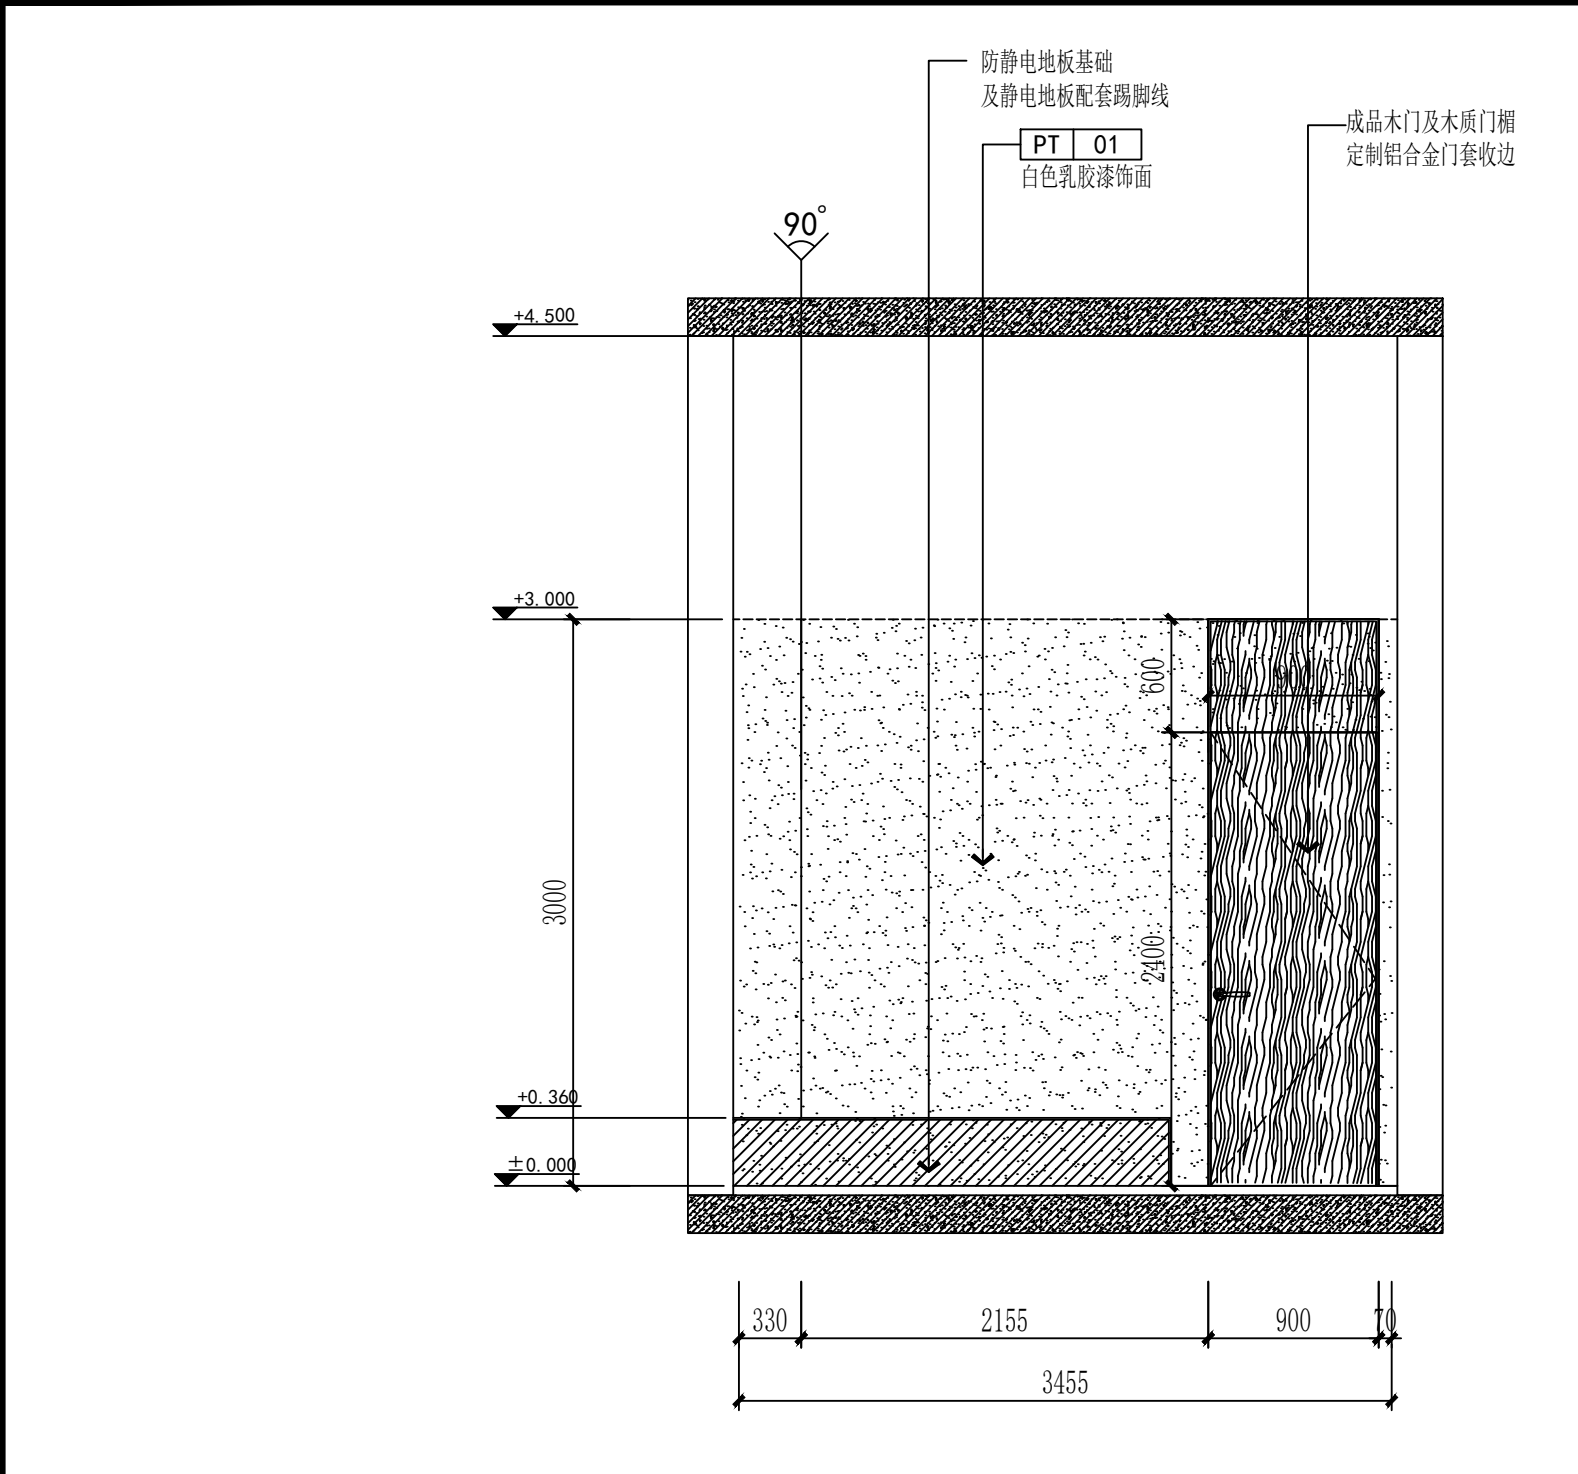


E5 ELEVATION 立面图 SCALE: 1/40

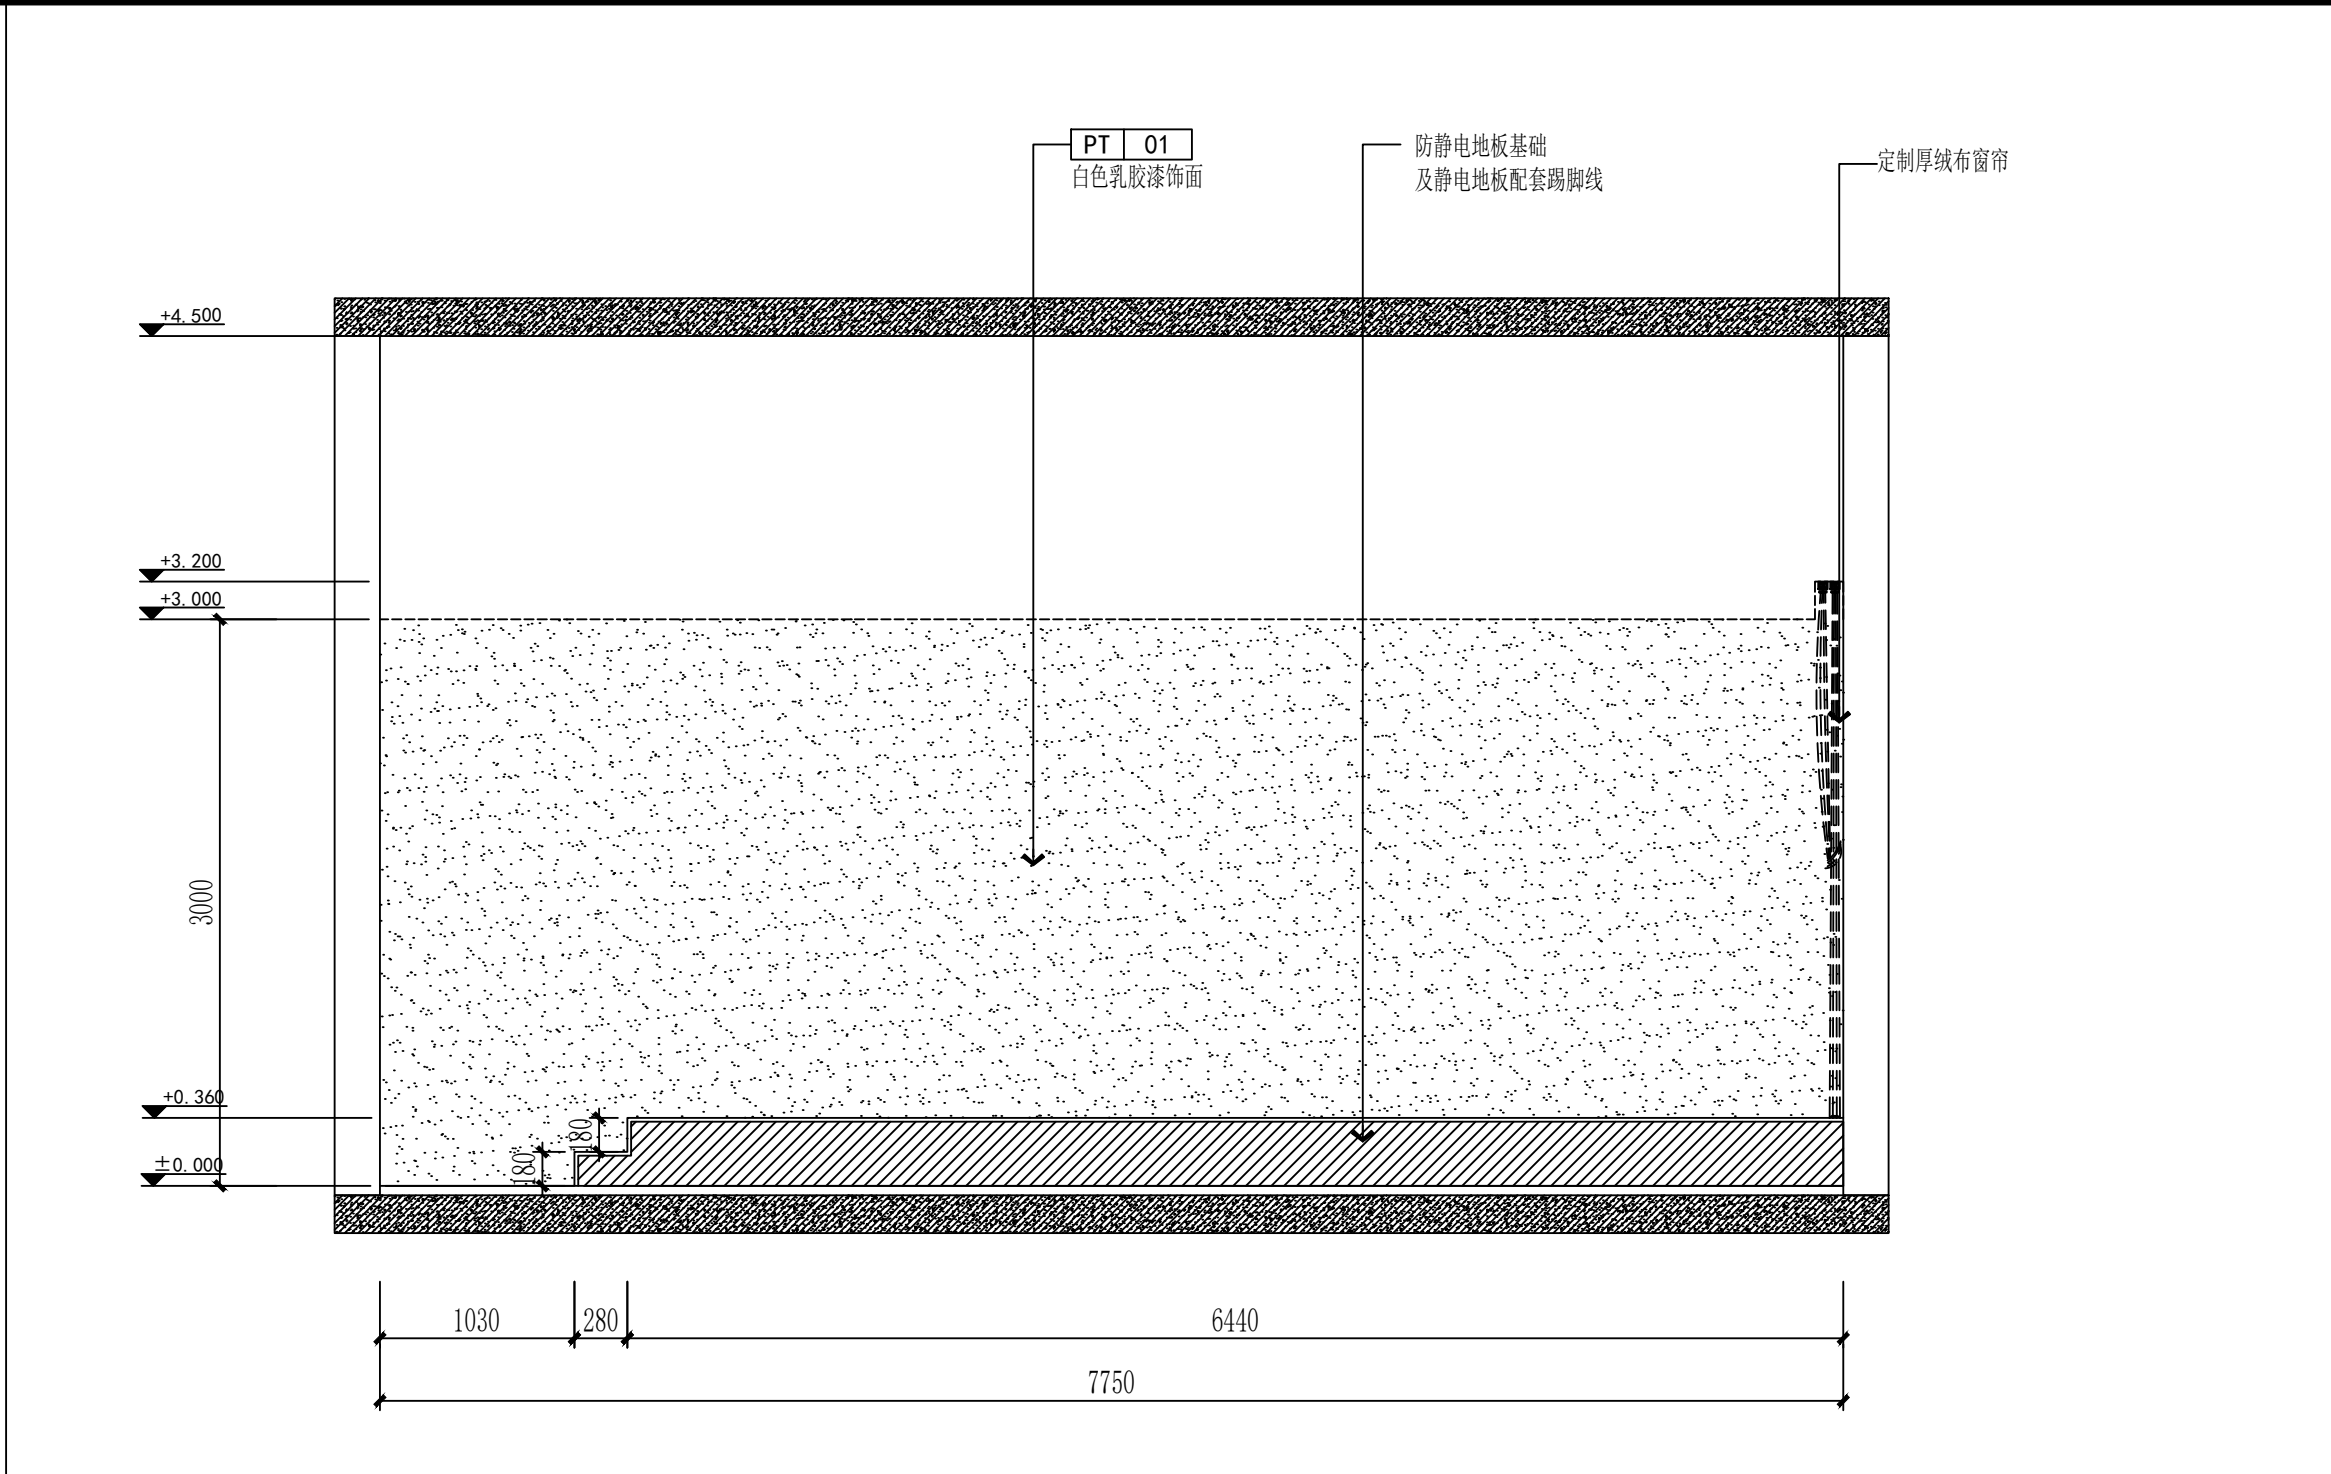

E6 ELEVATION 立面图 SCALE: 1/40

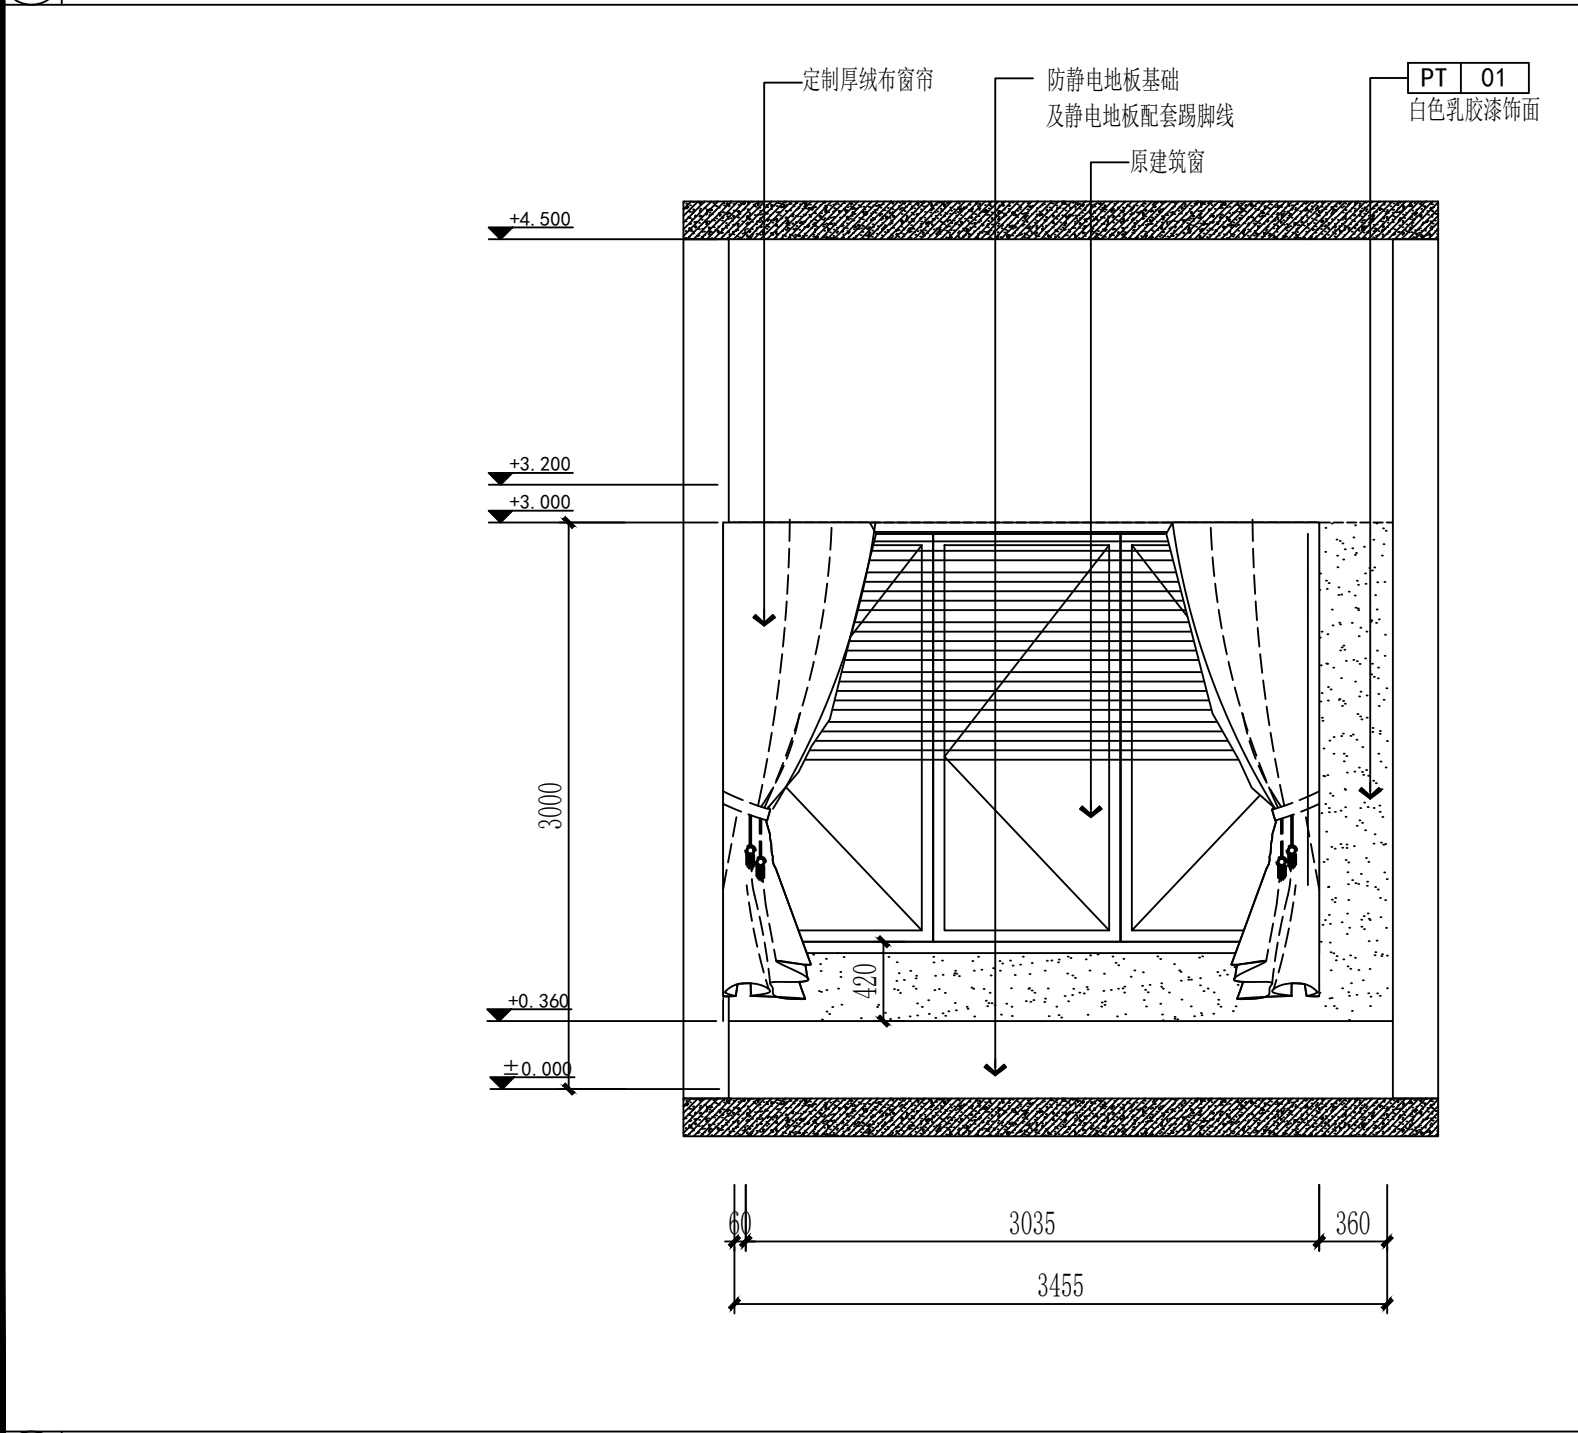


E7 ELEVATION 立面图 SCALE: 1/40

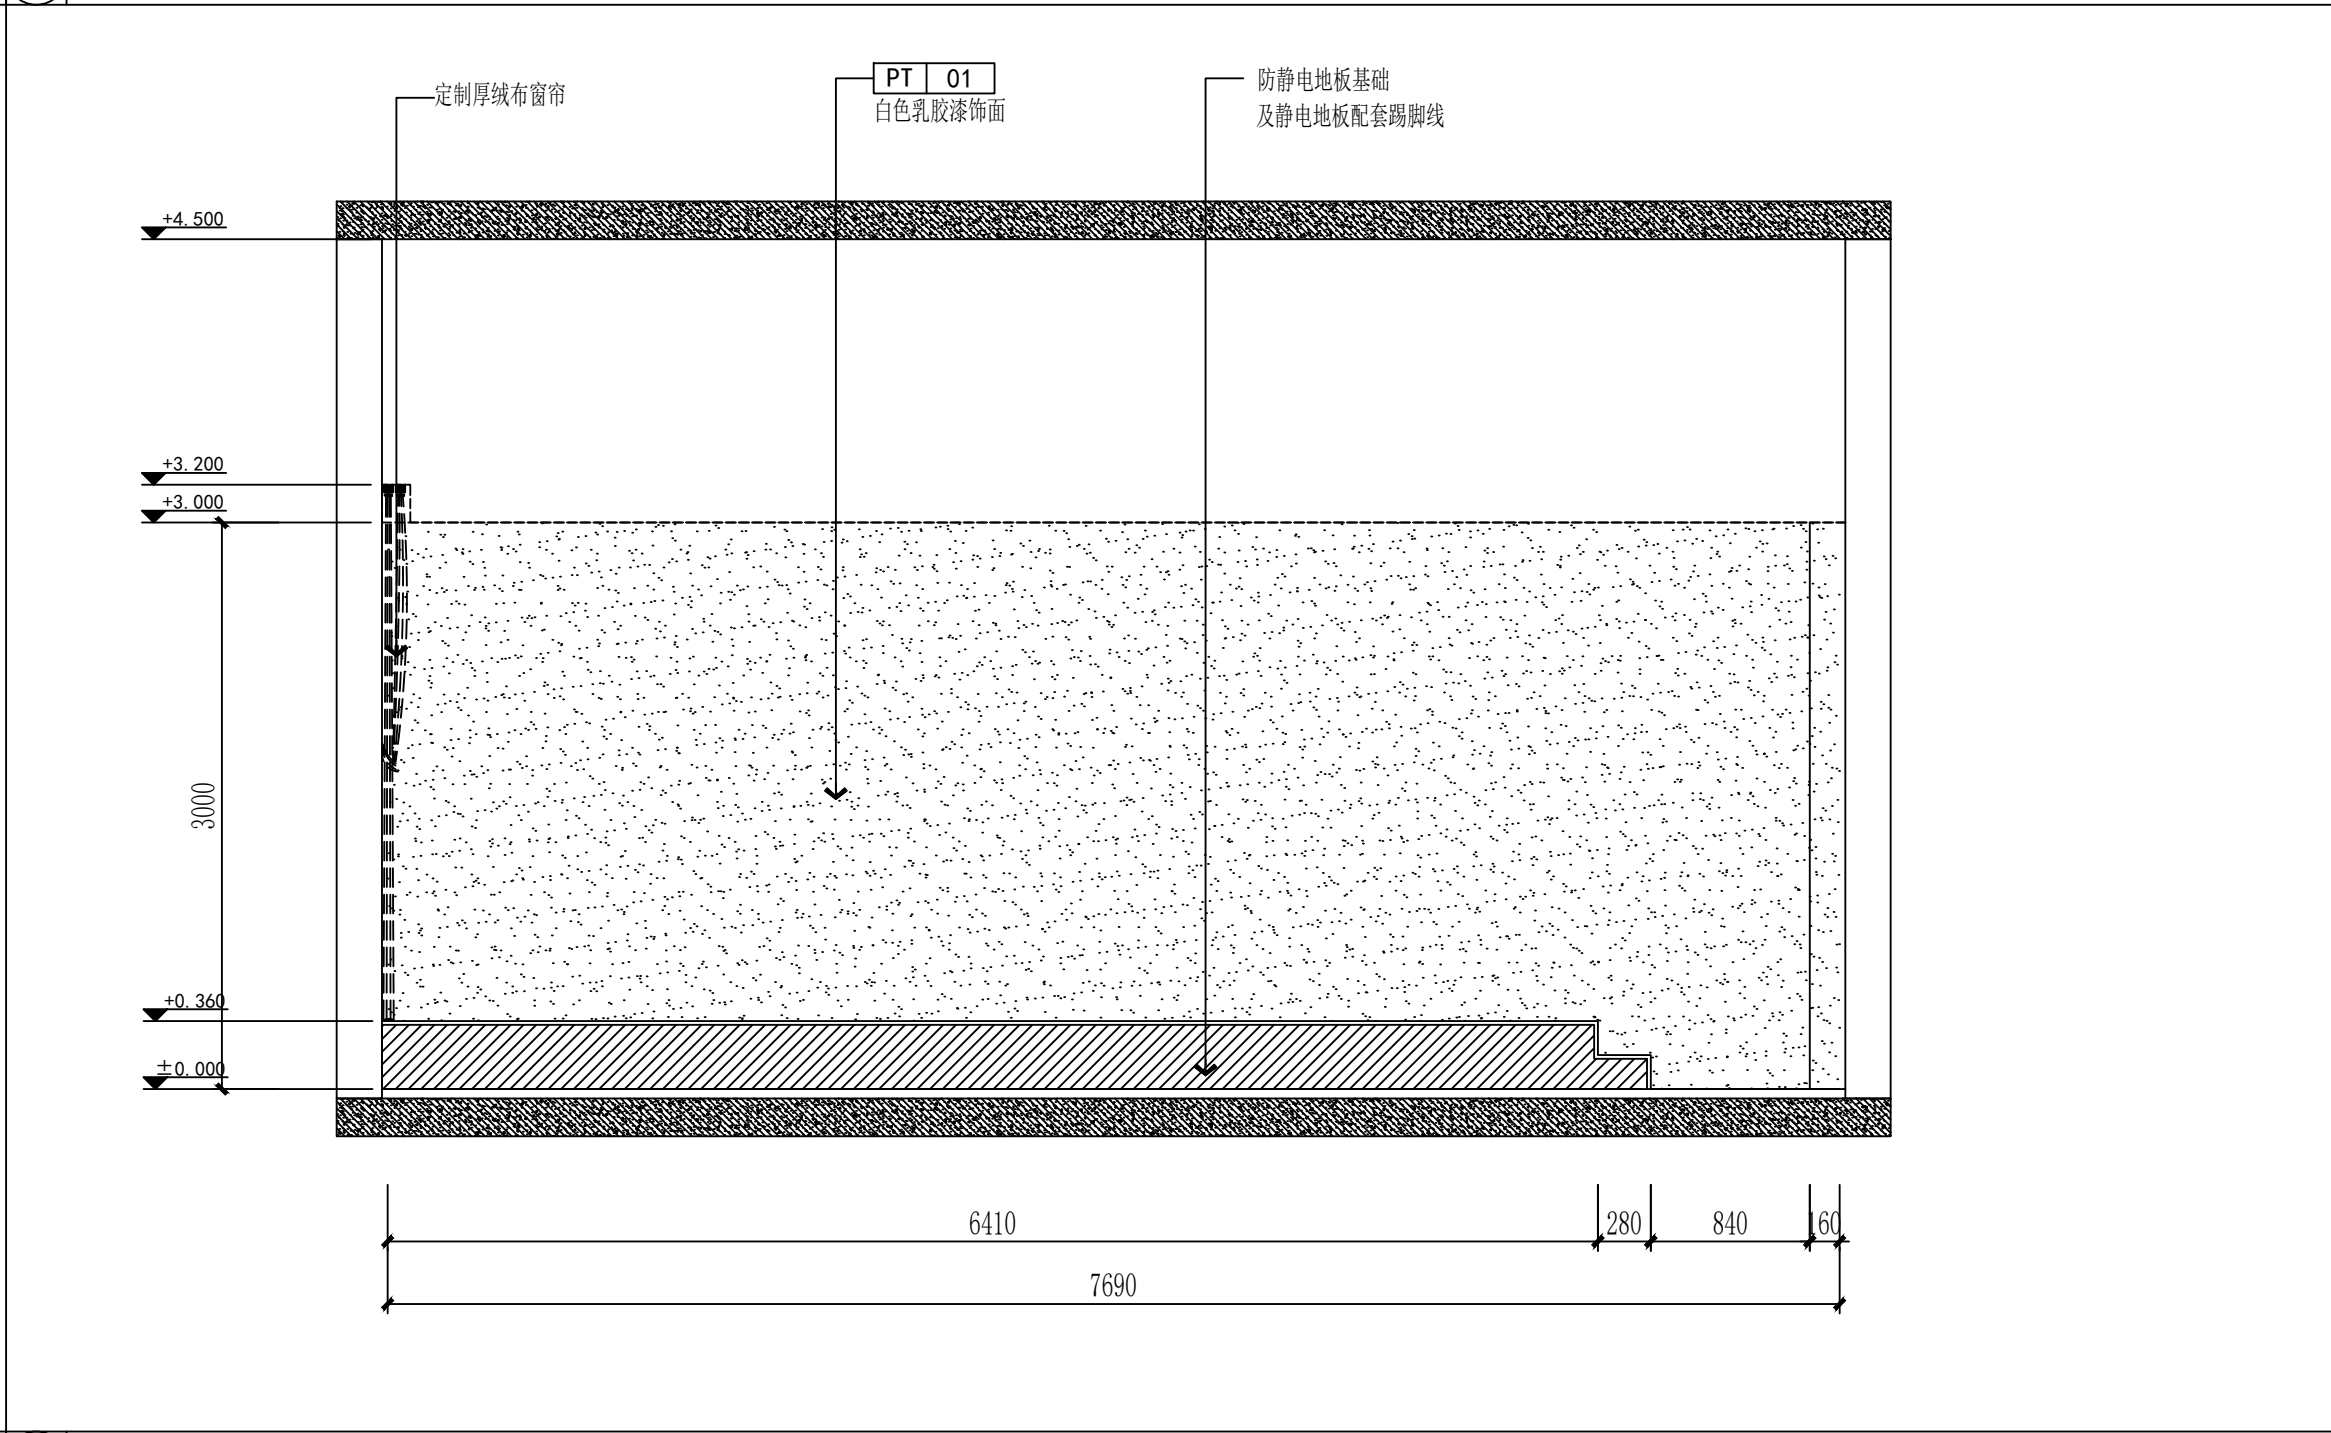


E8 ELEVATION 立面图 SCALE: 1/40

会签		COOPERATIVE SIGNATURE						
专业	会签人							
建筑								
结构								
给排水								
暖通								
电气								
总图								
修改阶段		MODIFICATION STAGE						
序号	内容简要说明		日期					
备注		REMARK						
本图未加盖我院设计出图专用章者无效								
设计阶段		DESIGN STAGE						
方案	初设	交通	园林	地震				
●								
人防	消防	报建	招标	施工				
设计专业		DESIGN DISCIPLINE						
建筑	结构	给排水	暖通	电气				
●								
室外	总图	经济						
合作设计单位		CO-OPERATED WITH						
业主名称		CLIENT TITLE						
项目名称		PROJECT TITLE						
子项名称		SUBITEM TITLE						
图纸名称		DRAWING TITLE						
立面图3								
项目编号		PROJECT NO.						
项目负责人								
审定人		APPROVED						
审核人		CHECKED 1						
专业负责人		DISCIPLINE RESPONSIBLE						
校对		CHECKED 2						
设计人		DESIGNED						
制图人		DRAWN						
出图比例		SCALE						
		1:90						
图号		DRAWING NO.						
		EL-03						
出图日期		DATE						
		2026年01月						

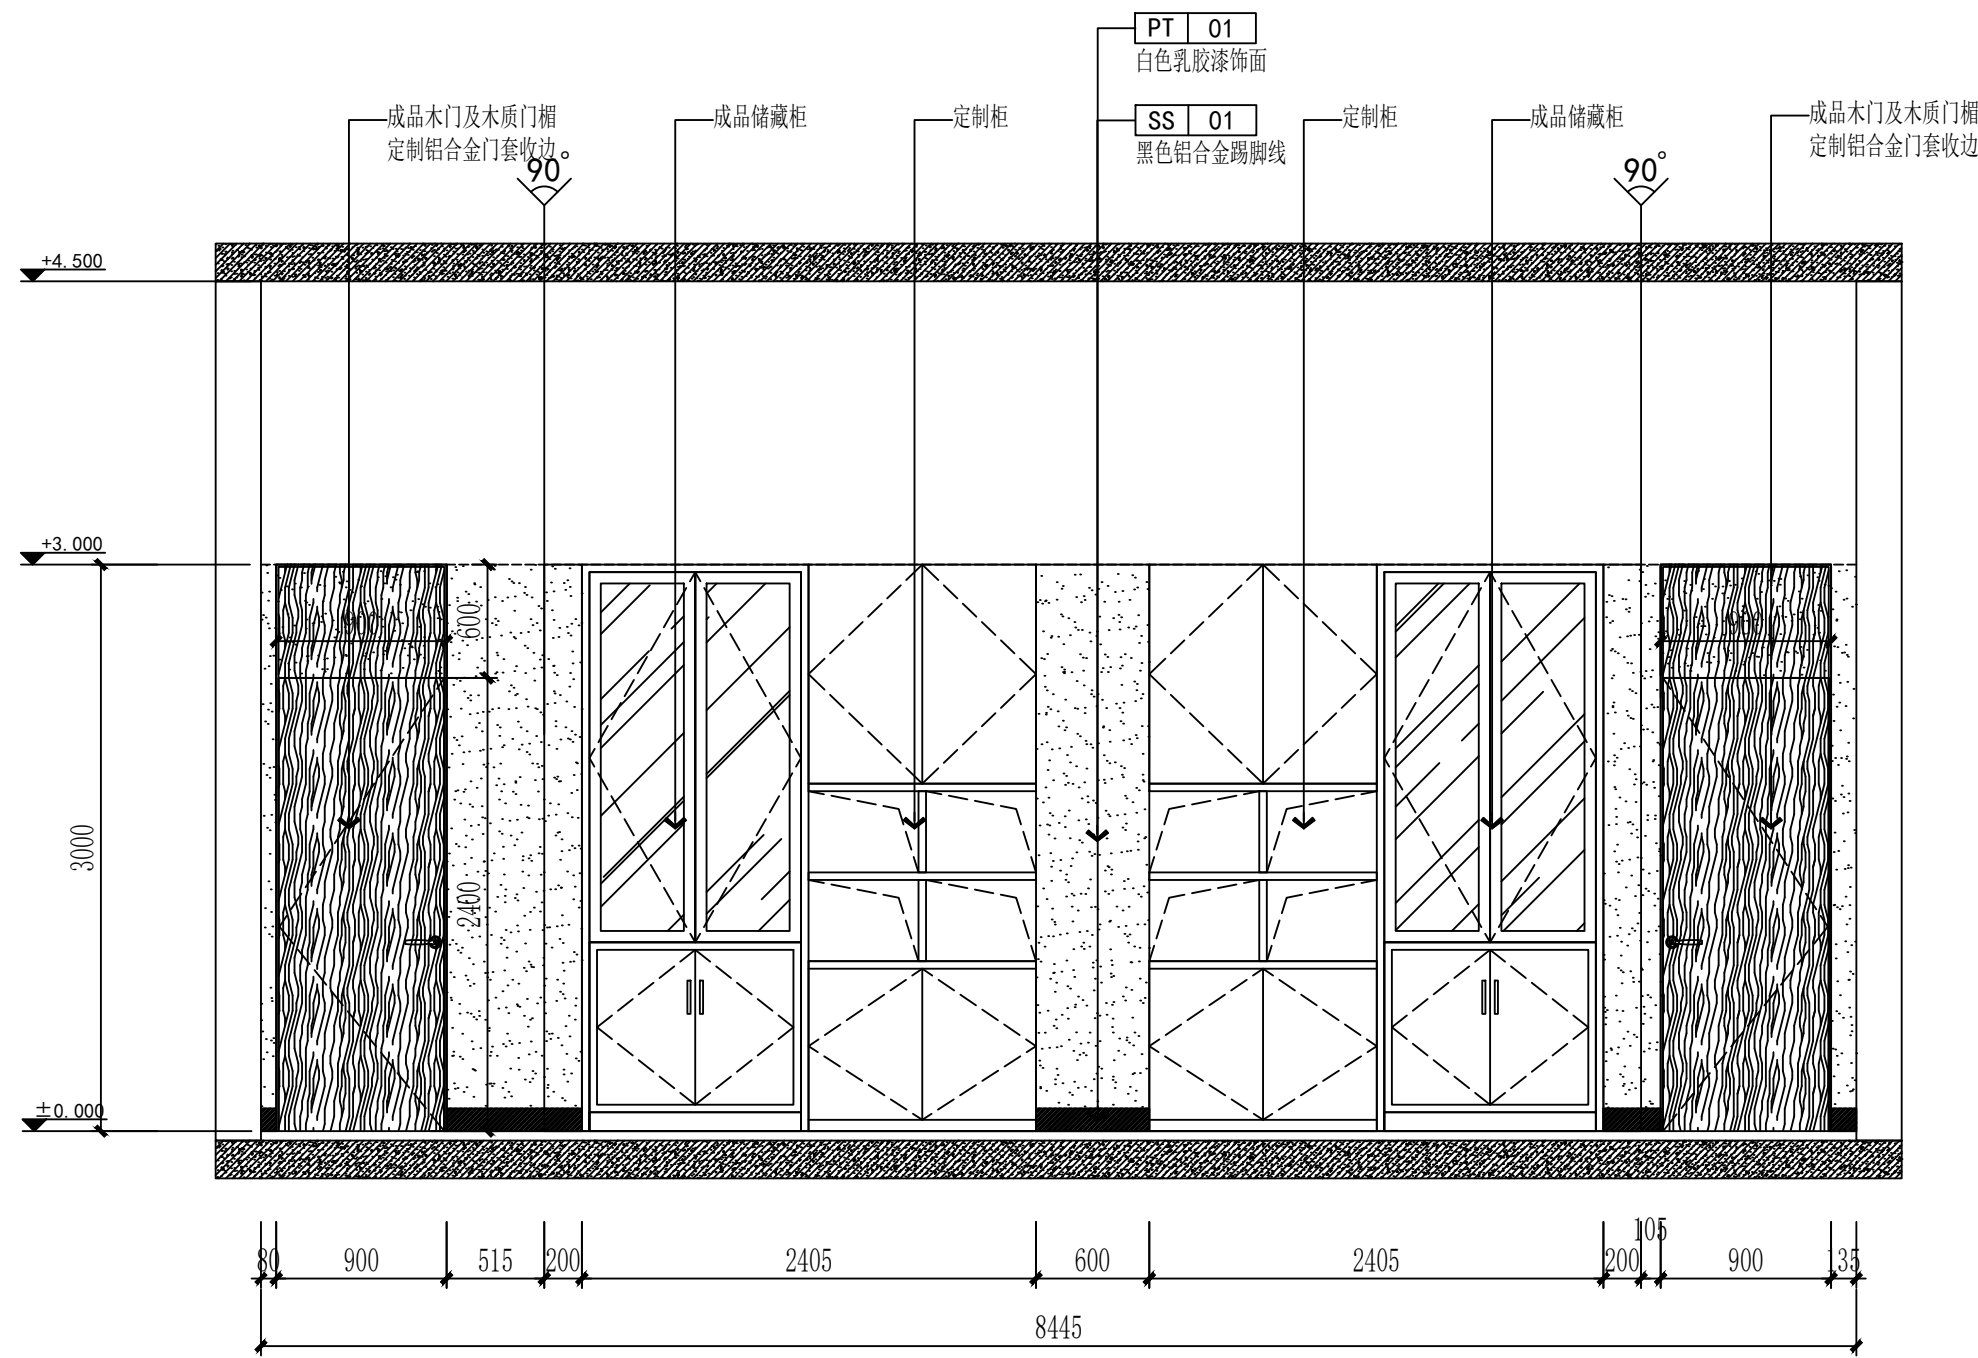


E9 ELEVATION 立面图

SCALE: 1/40

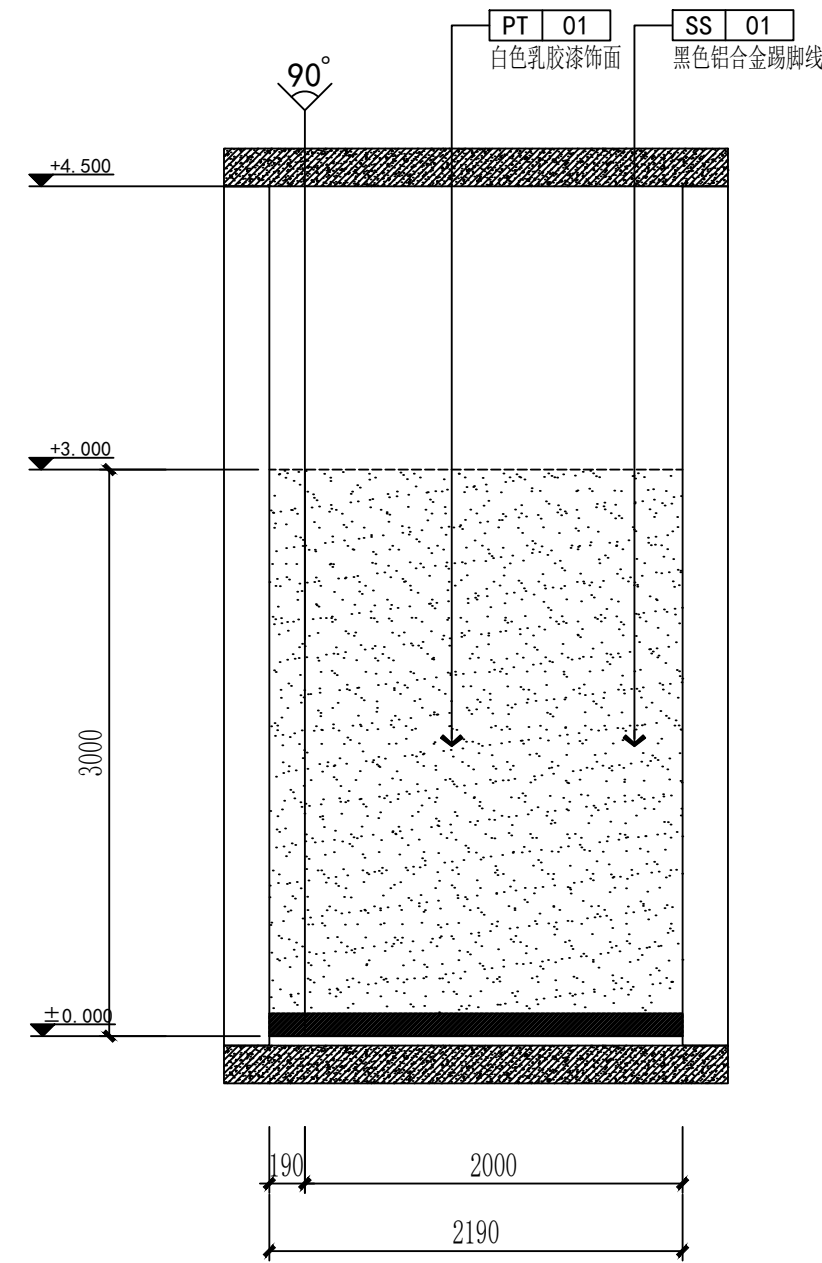


E10 ELEVATION 立面图

SCALE: 1/40

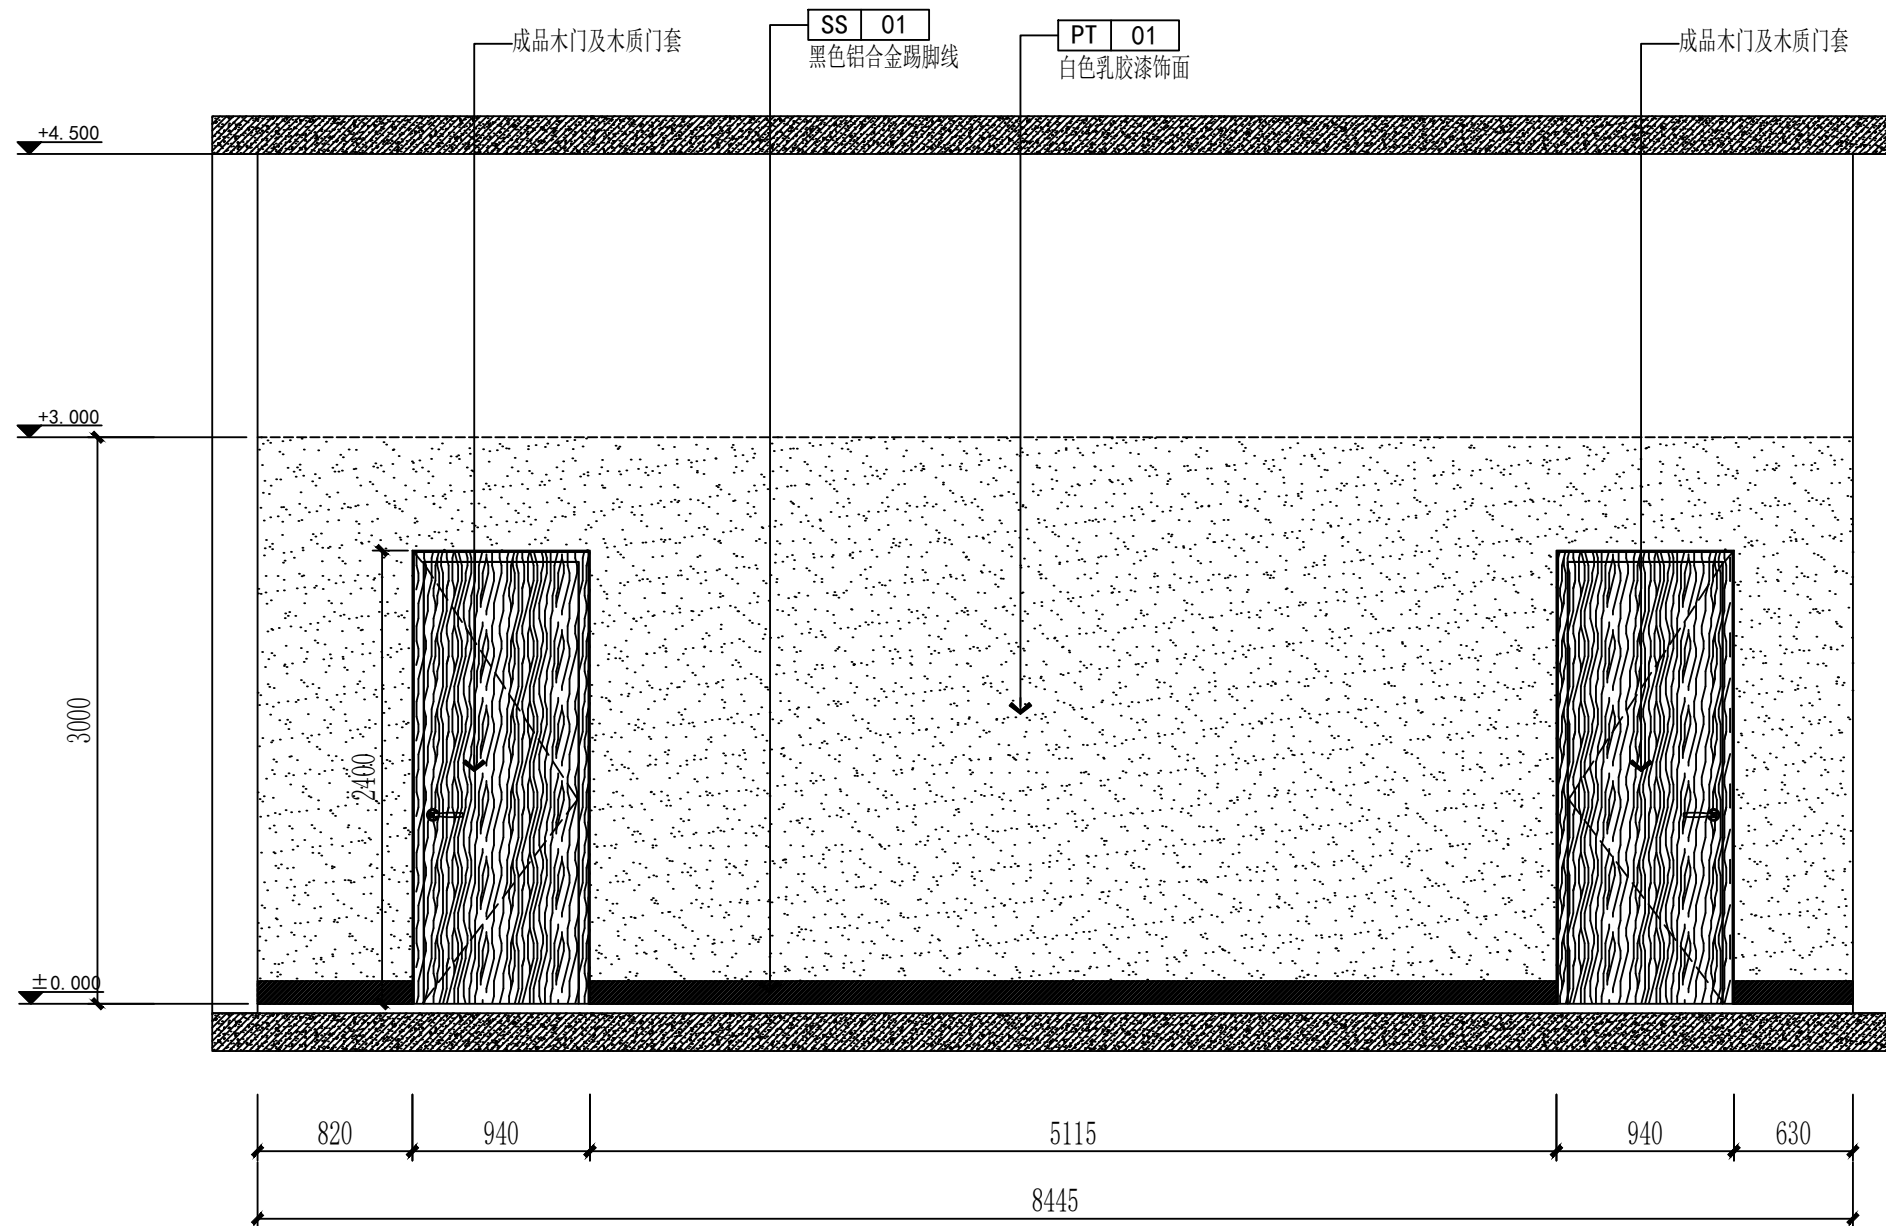

E11 ELEVATION 立面图


SCALE: 1/40

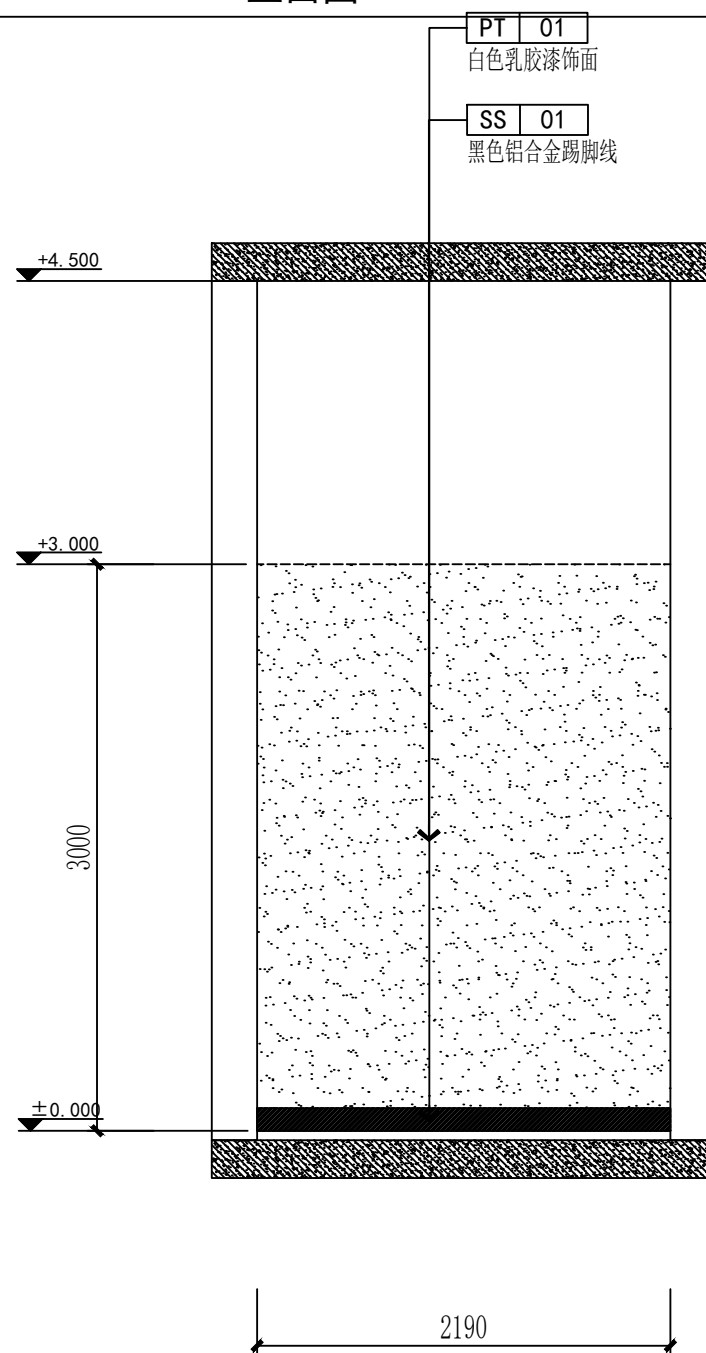

E12 ELEVATION 立面图


SCALE: 1/40

会签		COOPERATIVE SIGNATURE			
专业		会签人			
建筑					
结构					
给排水					
暖通					
电气					
总图					
修改阶段		MODIFICATION STAGE			
序号	内容简要说明			日期	
备注		REMARK			
本图未加盖我院设计出图专用章者无效					
设计阶段		DESIGN STAGE			
方案	初设	交通	园林	地震	
●					
人防	消防	报建	招标	施工	
设计专业		DESIGN DISCIPLINE			
建筑	结构	给排水	暖通	电气	
●					
室外	总图	经济			
合作设计单位		CO-OPERATED WITH			
业主名称		CLIENT TITLE			
项目名称		PROJECT TITLE			
子项名称		SUBITEM TITLE			
图纸名称		DRAWING TITLE			
立面图4					
项目编号		PROJECT NO.			
项目负责人					
PROJECT DIRECTOR					
审定人		APPROVED			
审核人		CHECKED 1			
专业负责人		DISCIPLINE RESPONSIBLE			
校对人		CHECKED 2			
设计人		DESIGNED			
制图人		DRAWN			
出图比例		SCALE			
		1:90			
图号		DRAWING NO.			
		EL-04			
出图日期		DATE			
		2026年01月			

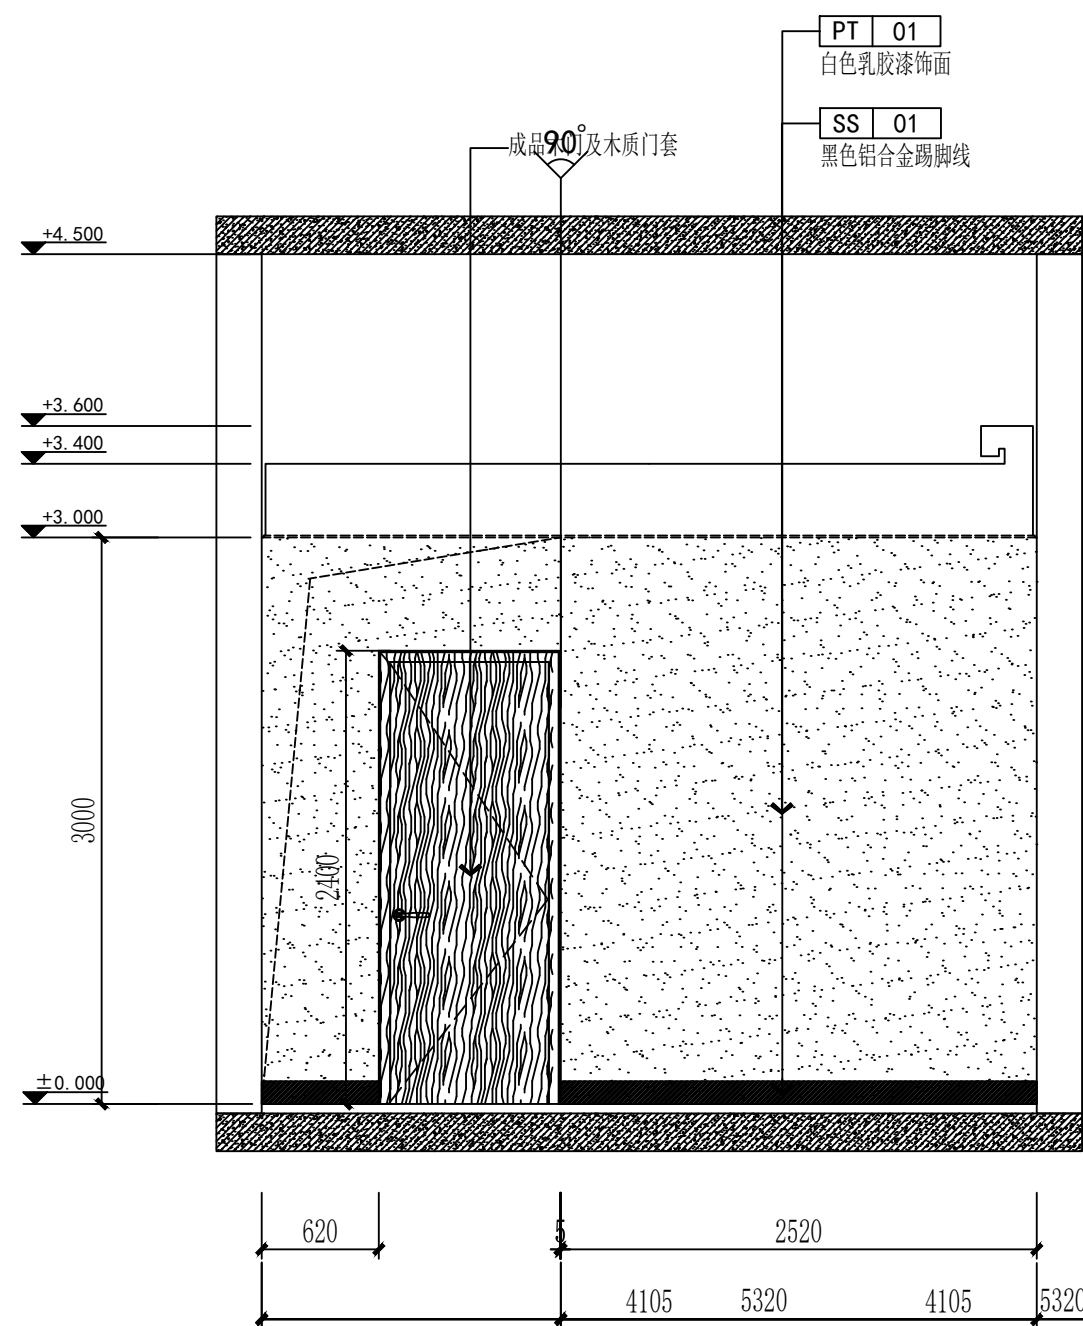


E13 ELEVATION 立面图

SCALE: 1/40

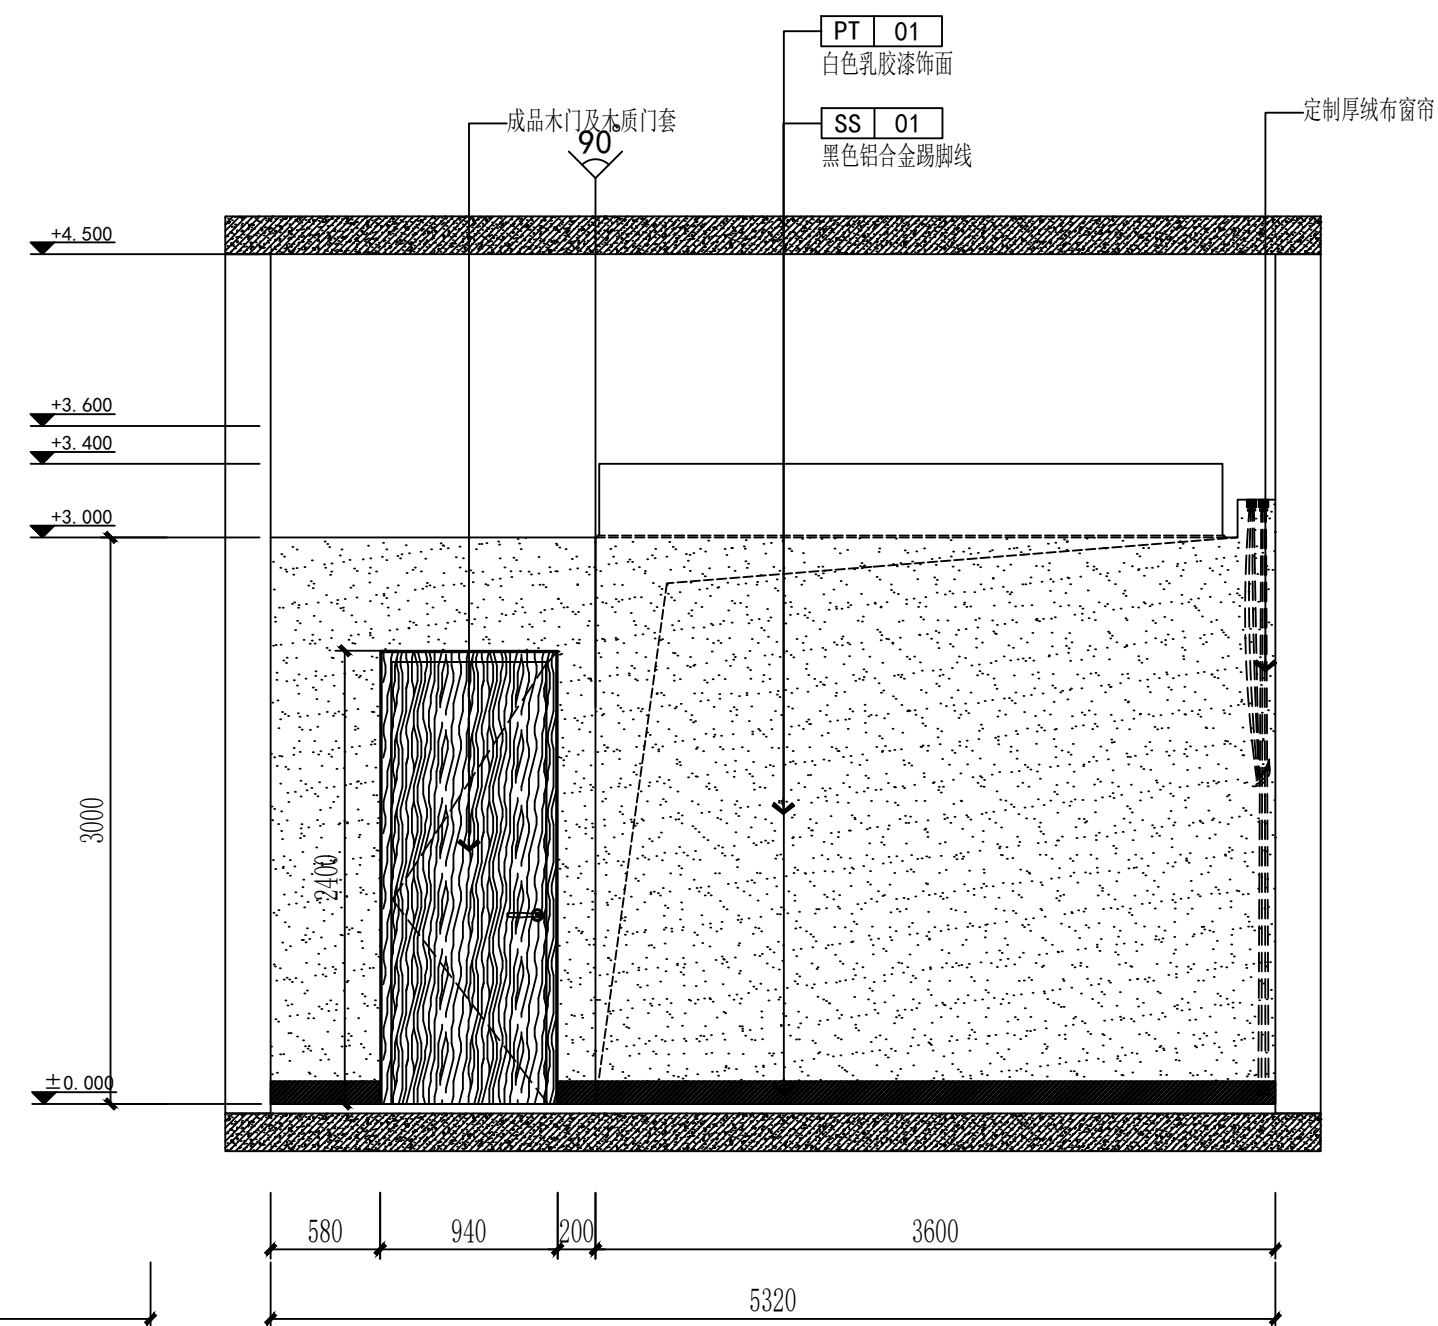


E14 ELEVATION 立面图

SCALE: 1/40

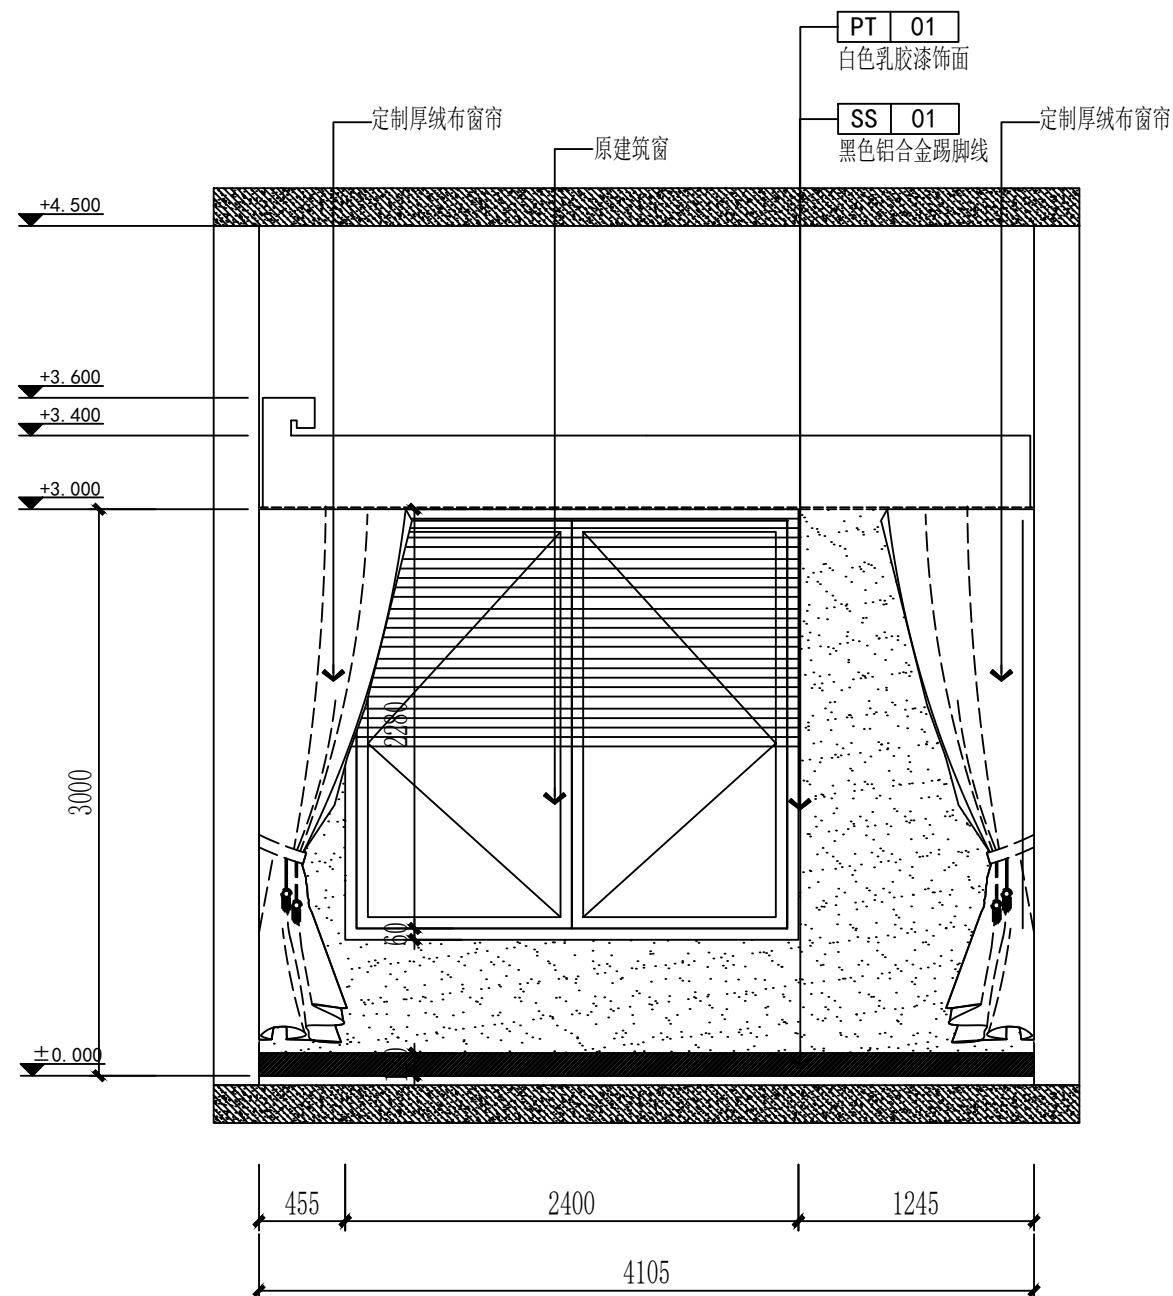

E15 ELEVATION 立面图

SCALE: 1/40

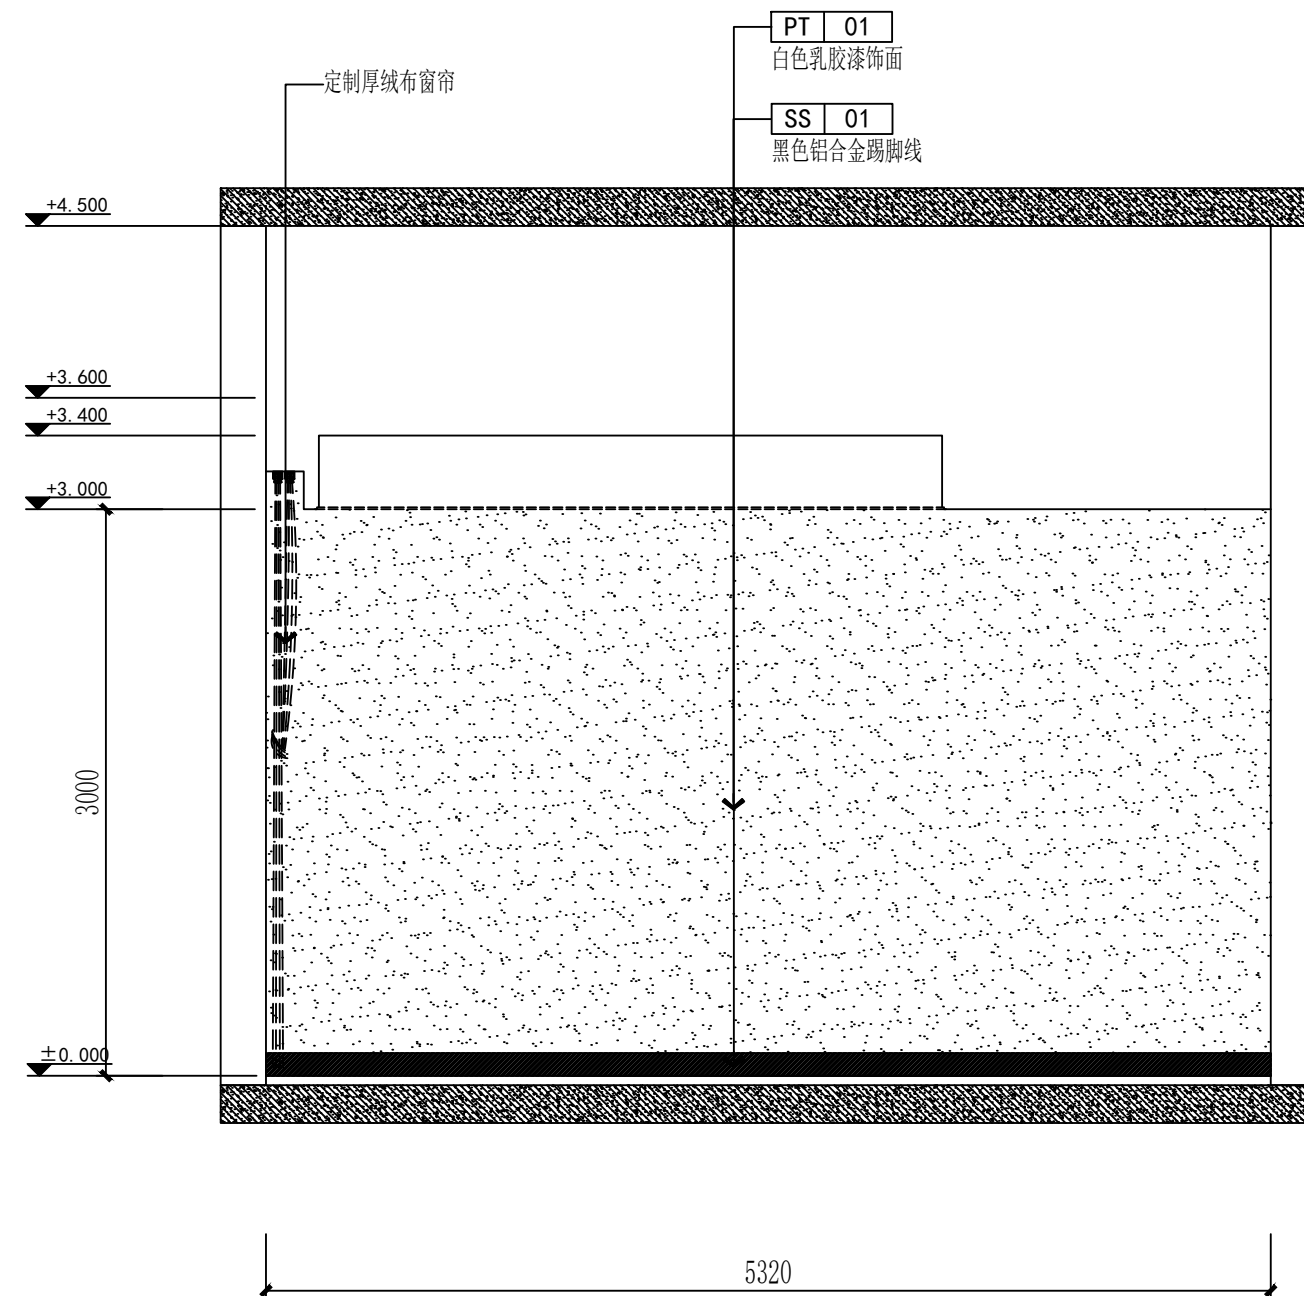

E16 ELEVATION 立面图

SCALE: 1/40

会签		COOPERATIVE SIGNATURE		
专业	会签人			
建筑				
结构				
给排水				
暖通				
电气				
总图				
修改阶段		MODIFICATION STAGE		
序号	内容简要说明		日期	
备注		REMARK		
本图未加盖我院设计出图专用章者无效				
设计阶段		DESIGN STAGE		
方案	初设	交通	园林	地震
●				
人防	消防	报建	招标	施工
设计专业		DESIGN DISCIPLINE		
建筑	结构	给排水	暖通	电气
●				
室外	总图	经济		
合作设计单位		CO-OPERATED WITH		
业主名称		CLIENT TITLE		
项目名称		PROJECT TITLE		
子项名称		SUBITEM TITLE		
图纸名称		DRAWING TITLE		
立面图5				
项目编号 PROJECT NO.				
项目负责人 PROJECT DIRECTOR				
审定人 APPROVED				
审核人 CHECKED 1				
专业负责人 DISCIPLINE RESPONSIBLE				
校对人 CHECKED 2				
设计人 (DESIGNED)				
制图人 DRAWN				
出图比例 SCALE		1:90		
图号 DRAWING NO.		EL-05		
出图日期 DATE		2026年01月		

