

2025 年度江苏省淮安市淮阴区高家堰镇
高标准农田新建节余资金项目（超长期国债）

施工图设计图纸

水发规划设计有限公司

二〇二六年五月



**2025 年度江苏省淮安市淮阴区高家堰镇
高标准农田新建节余资金项目（超长期国债）**

施工图设计图纸

水发规划设计有限公司

设计证章：水利行业乙级 证章号：A137A02003

二〇二六年五月

目 录

2025年度江苏省淮安市淮阴区高家堰镇高标准农田新建节余资金项目（超长期国债）施工图目录								
序号	图纸名称	图 号	页数		序号	图纸名称	图 号	页数
1	图纸设计说明		17		27			
2	项目区节余资金规划图	SG-ZT-01	1		28			
3	上官沟闸站维修改造设计图	SG-ZZ-01-01	1		29			
4	Φ80cm×5m涵洞设计图	SG-HD-01~02	2		30			
5	1.5m×1.5m×12m箱涵设计图	SG-HD-03-01~03	3		31			
6	Φ100cm×5m涵洞设计图	SG-HD-04	1		32			
7	Φ40cm×5m渠首设计图	SG-QS-01-01~03	3		33			
8	Φ20cm×2m放水口设计图	SG-FSK-01-01~02	2		34			
9	西外环沟疏浚横断面图	SG-SJ-01	10		35			
10	防渗农渠典型设计图	SG-NQ-01-01	1		36			
11	混凝土道路典型断面图（一）	SG-DL-01	1		37			
12	混凝土道路典型断面图（二）	SG-DL-02	1		38			
13	路面胀缝及缩缝大样图	SG-DL-03	1		39			
14					40			
15					41			
16					42			
17					43			
18					44			
19					45			
20					46			
21					47			
22					48			
23					49			
24					50			
25					51			
26					52			

2025 年度江苏省淮安市淮阴区高家堰镇高标准农田新建节余资金项目（超长期国债）施工图设计说明

一、项目概况

2025 年度江苏省淮安市淮阴区高家堰镇高标准农田新建节余资金项目（超长期国债）位于淮阴区的南部，高家堰镇南部，项目区四至范围：东至张福河，南至外环路，西至中官沟，北至狄庄村。项目区（涉及沟北村、赵集村、街西村）总人口 14513 人，其中农业人口 12271 人，劳动力 6136 人。项目区土地总面积 1.57 万亩，其中耕地面积 0.83 万亩（近几年该项目区无其他项目安排），规划建设面积 0.83 万亩，全部为平原且连片集中。

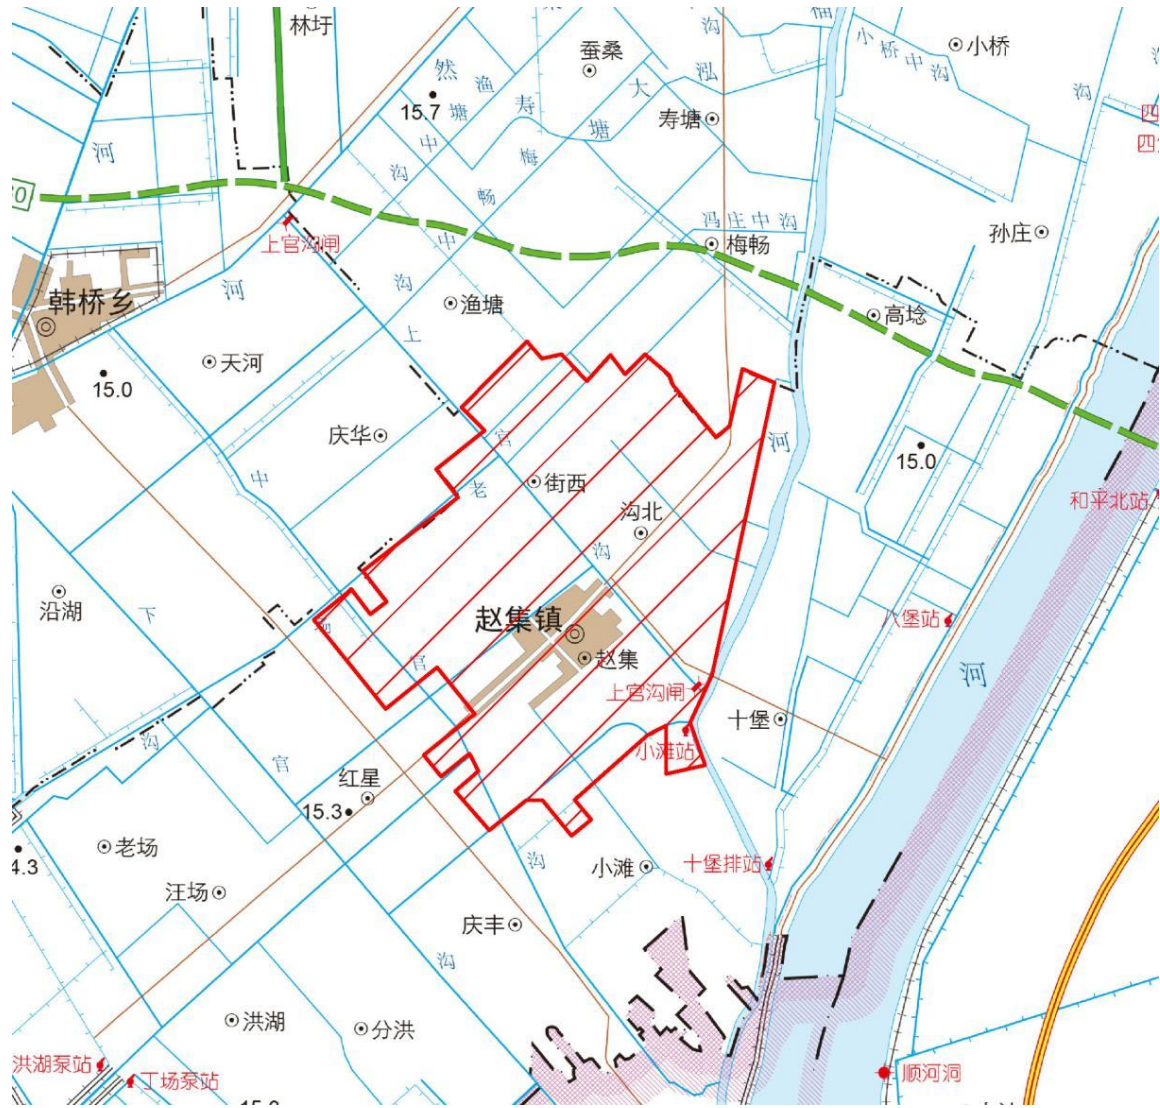


图 1 项目区位置图

二、项目设计依据及规范

1、文件依据

- 1) 《2025 年度江苏省淮安市淮阴区高家堰镇高标准农田新建项目（超长期国债）初步设计报告》；
- 2) 《2025 年度江苏省淮安市淮阴区高家堰镇高标准农田新建项目（超长期国债）测量报告》；
- 3) 《2025 年度江苏省淮安市淮阴区高家堰镇高标准农田新建项目（超长期国债）地勘报告》；
- 4) 其他文相关件及资料。

2、采用的主要规程规范

- 1) 《高标准农田建设项目规划设计技术规程》（DB32/T 5223—2025）；
- 2) 《江苏省高标准农田建设标准（修订）》（2021 年）；
- 3) 《高标准农田建设通则》（GB/T 30600-2022）；
- 4) 《高标准农田建设项目可行性研究报告编制规》（DB32/3722-2020）；
- 5) 《高标准农田建设项目初步设计报告编制规程》（DB32/3724-2020）；
- 6) 《水利工程建设标准强制性条文》（2021 年版）；
- 7) 《水利水电工程等级划分及洪水标准》（SL252—2017）；
- 8) 《泵站设计标准》（GB50265-2022）；
- 9) 《水闸设计规范》（SL265-2016）；
- 10) 《灌溉与排水工程设计标准》（GB50288-2018）；
- 11) 《渠道防渗工程技术规范》（GB/T50600-2020）；
- 12) 《农田排水技术规范》(SL/4-2020)
- 13) 《治涝标准》(SL723-2016)
- 14) 《灌溉与排水渠建筑物设计规范》（SL482-2011）；
- 15) 《水利工程施工图设计文件编制规范》（DB32/T 3260-2017）；
- 16) 《节水灌溉工程技术标准》(GB/T50363-2018)

17) 《防洪标准》（GB50201-2014）；

18) 《农田灌溉水质标准》（GB5084-2021）；

19) 《土壤环境质量农用地土壤污染风险管控标准（试行）》（GB15618-2018）；

20) 《土地利用现状分类》（GB/T21010-2017）；

21) 《节水灌溉工程技术标准》（GB/T50363-2018）；

22) 《水工建筑物荷载设计规范》（SL744-2016）；

23) 《建筑地基处理技术规范》（JGJ79-2012）；

24) 《水利工程水利计算规范》（SL104-2015）；

25) 《水工混凝土结构设计规范》（SL/T 191-2025）；

26) 《水利工程设计防火规范》（GB50987-2014）；

27) 《水利工程铸铁闸门设计制造安装验收规范》（DB32/T1712-2011）；

28) 《水利水电工程启闭机设计规范》（SL41-2018）；

29) 《泵站拍门技术导则》（SL656-2014）

30) 《20kV 及以下变电所设计规范》（GB 50053-2013）

31) 《电力装置的继电保护和自动装置设计规范》（GB/T50062-2008）；

32) 《建筑照明设计标准》（GB 50034-2013）；

33) 《水利水电工程施工组织设计规范》（SL303—2017）；

34) 《水利水电工程施工导流设计规范》（SL623-2013）；

35) 《水利水电工程施工总布置设计导则》（SL487-2010）；

36) 《水利水电工程围堰设计规范》（SL645-2013）；

37) 《水利泵站施工及验收规范》（GBT 51033-2014）；

38) 《泵站技术管理规程》（GB/T30948-2021）；

39) 《水闸工程管理规程》（DB32/T 3259-2017）；

40) 《水利水电工程水土保持技术规范》（SL575-2012）；

41) 《水利建设项目经济评价规范》（SL/T 72-2025）；

42) 《公路桥涵设计通用规范》（JTG D60-2015）；

43) 《公路水泥混凝土路面设计规范》（JTG D40-2018）；

44) 《公路桥涵地基与基础设计规范》（JTG3363-2019）；

45) 《公路钢筋混凝土及预应力混凝土桥涵设计规范》（JTG3362-2018）；

46) 《高标准农田建设项目规划设计技术规程》（DB32/T 5223—2025）；

47) 其它设计依据的技术文件。

3、工程建设标准强制性条文执行情况

工程涉及强制性条文及条款号见表 2-1。

表 2-1

本工程涉及强制性条文及条款号统计表

序号	强制性条文所在规范名称	条款号	内 容	执行情况
1	《防洪标准》（GB50201-2014）	11.8.3	堤防工程上的闸涵泵站等建筑物及其他构筑物的设计防洪标准，不应低于堤防工程的防洪标准，并留有安全裕度。	已执行
2	《灌溉与排水工程设计标准》（GB50288-2018）	20.4.2， 20.4.3	关于渠道跌水、倒虹吸、渡槽、隧洞、水闸等渠系建筑物的安全防护措施的设置。	已执行
3	《水利水电工程边坡与挡土墙设计规范》（SL/T 386-2025）	3.2.2	与水工建筑物相关的边坡与挡土墙级别应按表 3.2.2 的规定确定。	已执行
		3.3.7	应采用 5.3 节规定的极限平衡方法计算的边坡抗滑稳定安全系数，并满足表 3.3.7 的规定。经论证，破坏后给社会、经济和环境带来重大影响的 1 级边坡，在正常运用条件下的抗滑稳定安全系数可取 1.30~1.50。	已执行
		3.4.5	沿挡土墙基底面的抗滑稳定安全系数不应小于表 3.4.5 规定的允许值。	已执行
		3.4.6	当土质地基上的挡土墙沿软弱土体整体滑动时，按瑞典圆弧法或折线滑动法计算的抗滑稳定安全系数不应小于 GB 50286d 的相关规定。	已执行
		3.4.10	土质地基上挡土墙的抗倾覆安全系数不应小于表 3.4.10 规定的允许值。	已执行
		7.4.6	土质地基和软质岩石地基上的挡土墙基底应力计算应满足下列要求： 1 在各种计算情况下，挡土墙平均基底应力不大于地基允许承载力，最大基底应力不大于地基允许承载力的 1.2 倍； 2 挡土墙基底应力的最大值与最小值之比不大于表 7.4.6 规定的允许值。	已执行
4	《堤防工程设计规范》（GB50286-2013）	7.2.4	黏性土土堤的填筑标准应按压实度确定。压实度值应符合下列规定： 3 堤身高度低于 6m 的 3 级及 3 级以下堤防不应小于 0.91。	已执行
5	《水利水电工程施工组织设计规范》（SL303-2017）	2.4.17	第 1 条：土石围堰边坡稳定系数应满足表 2.4.17 的规定。	
		2.4.20	不过水围堰堰顶高程和堰顶安全加高值应符合下列规定： 1 堰顶高程应不低于设计洪水的静水位与波浪高度及堰顶安全加高值之和，其堰顶安全加高值不低于表 2.4.20 的规定值；	已执行
6	《水利水电工程等级划分及洪水标准》（SL252-2017）	3.0.1	水利水电工程的等别，应根据其工程规模、效益及在国民经济总的重要性，按表 3.0.1 确定。	已执行
		4.2.1	拦河闸永久性水工建筑物的级别，应根据其所属工程的等别按表 4.2.1 确定。	已执行
		4.5.2	治涝、排水工程中的水闸、渡槽。倒虹吸、管道、涵洞、隧洞、跌水与陡坡等永久性水工建筑物级别，应根据设计流量，按表 4.5.2 确定。	已执行
		4.5.3	治涝、排水工程中的泵站永久性水工建筑物级别，应根据设计流量及装机功率按表 4.5.3 确定。	已执行
		4.6.1	灌溉工程中的渠道及渠系永久性水工建筑物级别应根据设计灌溉流量按表 4.6.1 确定。	已执行
		4.6.2	灌溉工程中的泵站永久性水工建筑物级别，应根据设计流量及装机功率按表 4.5.3 确定。	已执行
		4.8.1	水利水电工程施工期使用的临时性挡水和泄水等水工建筑物的级别，应根据保护对象、失事后果、使用年限和临时性挡水建筑物规模，按表 4.8.1 确定。	已执行
		5.5.1	治涝、排水、灌溉和供水工程永久性水工建筑物的设计洪水标准，应根据其级别按表 5.5.1 确定。	已执行
		5.6.1	临时性水工建筑物洪水标准，应根据建筑物的结构类型和级别，按表 5.6.1 的规定综合分析确定。临时性水工建筑物失事后果严重时，应考虑发生超标准洪水时的应急措施。	已执行
7	《水闸设计规范》（SL26-2016）	4.2.4	水闸闸顶高程应根据挡水和泄水两种运用情况确定。挡水时，闸顶高程不应低于水闸正常蓄水位（或最高挡水位）加波浪计算高度与相应安全超高值之和；泄水时，闸顶高程不应低于设计洪水位（或校核洪水位水位）加波浪计算高度与相应安全超高值之和。水闸安全超高下限值见表 4.2.4。	已执行
		7.3.13	土基上沿闸室基底面抗滑稳定安全系数允许值应符合表 7.3.13 的规定。	已执行
8	《水工混凝土结构设计规范》（SL191—2025）	3.1.10	未经技术鉴定或设计许可，不应改变结构的用途和使用环境。	已执行
		3.2.2	承载能力极限状态计算时，结构构件计算截面上的荷载效应组合设计值 S 应按下列规定计算：	已执行

序号	强制性条文所在规范名称	条款号	内 容	执行情况
		3.2.4	承载能力极限状态计算时，钢筋混凝土、预应力混凝土及素混凝土的承载力安全系数 K 不应小于表 3.2.4 的规定。	已执行
		4.1.4	混凝土轴心抗压、轴心抗拉强度标准值 fck、ftk 应按表 4.1.4 确定。	已执行
		4.1.5	混凝土轴心抗压、轴心抗拉强度设计值 fc、ft 应按表 4.1.5 确定。	已执行
		4.2.2	钢筋的强度标准值应不小于 95%的保证率。普通钢筋的强度标准值 fyk 应按表 4.2.2—1 采用；预应力钢筋的强度标准值 fptk 应按表 4.2.2—2 采用。	已执行
		4.2.3	普通钢筋的抗拉强度设计值 fy 及抗压强度设计值 fy’应按表 4.2.3—1 采用；预应力钢筋的抗拉强度设计值 fpy 及抗压强度设计值 fpy ’’应按表 4.2.3—2 采用。	已执行
		6.1.1	素混凝土不得用于受拉构件。	已执行
		10.2.1	纵向受力钢筋的混凝土保护层厚度（从钢筋外边缘算起）不应小于钢筋直径及表 10.2.1 所列的数值，同时也不应小于粗骨料最大粒径的 1.25 倍。	已执行
		10.5.1	钢筋混凝土构件的纵向受力钢筋的配筋率不应小于表 10.5.1 规定的数值。	已执行
		10.6.3	预埋件的锚筋应采用 HPB235 级、HRB335 级或 HRB400 级钢筋，严禁采用冷加工钢筋。锚筋采用光圆钢筋时，端部加弯钩。	已执行
		14.1.2	结构的抗震验算的规定，具体见强制性条文 4-3-4。	已执行
9	《泵站设计标准》（GB 50265-2022）	7.1.3	泵房挡水部位顶部高程不应低于设计、校核运用情况挡水位加波浪、雍浪计算高度与相应安全加高值之和的大值。泵房安全加高值不应小于表 7.1.3 的规定。	已执行
		7.3.5	泵房沿基础底面抗滑稳定安全系数允许值应按表 7.3.5 采用。	已执行
		7.3.8	泵房抗浮稳定安全系数的允许值，不分泵站级别和地基类别，基本荷载组合下不应小于 1.10，特殊荷载组合下不应小于 1.05。	已执行
10	《水利水电工程围堰设计规范》（SL645-2013）	6.2.3	不过水围堰顶高程和堰顶安全加高值应符合下列规定： 1 堰顶高程不低于设计洪水的静水位与波浪高度及堰顶安全加高值之和，其堰顶安全加高值不低于表 6.2.3 中的值。	已执行
		6.5.1	土石围堰稳定计算应符合下列要求： 2 抗滑稳定采用瑞典圆弧法或简化毕肖普法时，土石围堰的边坡稳定安全系数应满足表 6.5.1 的规定。	已执行
11	《水利水电工程高压配电装置设计规范》（SL311-2004）	7.0.1	配电装置室的建筑要求，具体见强制性条文 7.0.1。	已执行
12	《20kV 及以下变电所设计规范》（GB50053-2013）	/	电气设计应执行 6.1.1、6.1.2、6.1.3、6.1.5、6.1.6、6.1.7、6.1.9 条强制性条文	已执行
13	《建筑照明设计标准》（GB50034-2013）	6.3.13	公共和工业建筑非爆炸危险场所通用房间或场所照明功率密度限值应符合表 6.3.13 的规定	已执行
14	《建筑物防雷设计规范》（GB50057-2010）	/	泵站等防雷设计应执行 3.0.4、4.1.2、4.4.3 条强制性条文	已执行
15	变压器线圈及能耗指标	/	变压器的线圈采用铜芯线圈，能耗不低于 2 级能耗标准。	已执行
工程施工、安全、卫生和环境方面还应符合《水利工程建设标准强制性条文 2020 年版》中相关条款要求，在此不再列出。				

三、工程设计等级及标准

1、工程等级及主要建筑物级别

根据《水利水电工程等级划分及洪水标准》（SL252-2017）和《灌溉与排水工程设计标准》（GB50288-2018）、《泵站设计标准》（GB50265-2022），本工程渠道、排涝沟、灌排泵站及配套建筑物工程等别均为V等，建筑物级别均为 5 级。具体工程等级划分见下表。

表 3-1 工程等级指标表

工程名称	设计流量或蓄水量	等级划分标准		
		等级	规模	流量
灌溉渠道	0.07～0.45m³/s	5	/	<5m³/s
排水沟道	0.13～1.3m³/s	5	/	<10m³/s
灌溉、排水泵站	0.25～3.0m³/s	5	小(2)型	<2m³/s
涵洞、渡槽等	0.07～0.8m³/s	5	/	<5m³/s

2、地震设防烈度

根据《中国地震动参数区划图》（GB18306-2015），项目区地震动峰值加速度 0.10g，相应地震基本烈度值为Ⅶ度，本工程地震设防烈度为Ⅶ度。

3、设计标准

（1）防洪排涝降渍标准：农田防洪工程设计标准达到历史最高水位不出险，超标准有对策。排涝标准确定为：日降雨200mm 雨后1天排出不受涝。农田地下水位应在雨后2~3d 内降至距田面0.80m 以下。

项目区排涝标准按 10 年一遇设计，根据《江苏省淮安市临湖灌区节水配套改造与提档升级规划》（淮安市水利勘测设计研究院有限公司，2019 年 10 月）的成果，项目区十年一遇自排标准为 1.30m³/s/km²，十年一遇抽排标准为 0.71m³/s/km²。

（2）灌溉标准：灌溉设计保证率，本项目区采用90%的设计标准，灌溉水利用系数不低于 0.71。灌溉水源水质满足《农田灌溉水质标准》（GB5084—2021）要求。

项目区农田灌溉有自流灌溉和小型提水泵站提水灌溉，不同水源的灌溉标准不同。

1）灌区水源：根据《江苏省淮安市临湖灌区节水配套改造与提档升级规划》的成果，项目区新河片设计灌水率 q 为 0.87（m3/s）/万亩；

2）小型提水泵站水源：按《灌溉与排水工程设计标准》（GB50288-2018）计算灌溉模数。作物播前灌水及生育期内各次灌水的灌水率按下式计算。

$$q=\frac{a\times m}{0.36Tt}$$

式中： q——灌水模数 m³/s/万亩；

a——作物种植比，取水稻种植比为0.9；

m——灌水定额，取水稻泡田定额100m³/亩；

T——灌水延续天数，取4天；

t——每天灌水小时数，取18小时。

根据计算成果，项目区泵站提水灌溉区域设计灌溉模数为3.47m³/s/万亩。

（3）田间工程：中沟级以上灌排工程配套、完好率达到 100%，田间工程配套、完好率不低于 90%。建筑物性能与技术指标达到规范要求。建筑物性能与技术指标达到规范要求，根据《水利水电工程合理使用年限及耐久性设计规范》（SL654-2014），本工程灌排建筑物合理使用年限 30 年、灌溉渠道合理使用年限 20 年，本工程衬砌渠道及配套建筑物混凝土抗冻等级为 F50，抗渗等级确定为 W4。

表 3-2 本工程水工混凝土结构所处的环境类别

环境类别	环境条件
一类	室内正常环境
二类	室内潮湿环境、露天环境、长期处于地下水或地下的环境
三类	淡水水位变动区、有轻度化学侵蚀性地下水的地下环境、海水水下区

本次项目中混凝土涵管采用钢筋混凝土Ⅱ级管（柔性承插口），管道壁厚、裂缝荷载、破坏荷载、内水压力等主要技术指标参数应符合规范《混凝土和钢筋混凝土排水管》（GB/T11836-2023）相关要求。

表 3-3 混凝土管道主要技术参数表

序号	公称内径 mm	设计有效长度 mm	设计壁厚 mm	裂缝荷载 kN/m	破坏荷载 kN/m	内水压力 MPa
1	400	≥1000	50	27	41	0.10
2	600	≥1000	60	40	60	0.10
3	800	≥1000	80	54	81	0.10
4	1000	≥2000	100	67	100	0.10
5	1200	≥2000	120	80	120	0.10

（4）土壤肥力：农田土壤耕作层大于20cm，地表以下1m 土体无明显障碍层。土壤理化性状协调，耕层土壤有机质含量18g/kg 以上。化肥、农药等投入品的使用符合无公害或绿色食品生产规范、规程的要求。

（5）农田林网：主要道路、沟、渠两侧应适时、适地、适树进行植树造林，干、支渠和机耕道两侧宜配置2行林带，有条件的农渠可配置1行林带，达到一级农田林网建设标准。农田防护林网建设，应符合《江苏省农田林网建设工程技术标准》。造林当年成活率达到95%以上，三年后保存率达到90%以上。农田林网建设还需符合国家林业局《生态公益林建设技术规程》（GB/T 18337.3-2001）的标准要求。

（6）田间道路：田间道路分机耕路、生产路两级。机耕路与乡、村公路连接，生产路连接机耕路与田块。机耕路主要路段硬质化，路面净宽不低于3m，高出田面0.3~0.5m，设置间隔会车点（间距500m 左右）。生产路路面净宽不低于2m，高出田面0.2~0.4m，配套桥、涵和农机下田（地）设施，便于农机进出田间作业和农产品运输。

（7）生产方式先进：主要作业环节基本实现机械化，农业机械综合作业率不低于80%，农作物优良品种覆盖率达到100%，基本实现农业适度规模经营。

（8）产出效益较高：种植粮食田块年亩产 1000 公斤以上，种植其他作物田块每亩纯收入 2000 元以上。

四、工程建设内容

1、水利措施

（1）沟渠疏浚工程

本次项目区规划疏浚沟渠1条，长1.85km。

（2）节水灌溉工程

本次项目规划新村砌防渗渠道0.13km：

防渗斗渠（新建）： B=1.30m,b=0.4m,h=0.6m， 0.13km。

（3）配套建筑物工程

本项目区拟新（拆）建渠系配套建筑物14座（项）。其中：涵闸8座，渠首工程6座。

2、田间道路工程

本次项目规划田间道路2.68km， 均为新建机耕道路。

（1）新建机耕路：宽3.0m，厚18cm 机耕路1.93km；

（2）新建机耕路：宽2.5m，厚18cm 机耕路0.75km。

表 4-1 项目主要建设内容统计表

序号	工程名称	规格型号	单位	数量
一	水利措施			
(一)	沟渠疏浚			
1	西外环沟疏浚	口宽 B=5~10m	km	1.85
(二)	衬砌渠道		km	0.13
1	防渗农渠（新建）	B=1.30m,b=0.4m,h=0.6m	km	0.13
(三)	渠系建筑物		座	14
1	上官沟闸站维修改造	闸门防腐、启闭设备、格栅盖板、管理房遮雨棚等	座	1
2	涵洞	Φ80cm×5m	座	1
3	涵洞	Φ60cm×5m	座	3
4	涵洞	1.5×1.5×12m	座	1
5	涵洞	Φ100cm×5m	座	2
6	渠首（新建）	Φ40×5m	座	1
7	放水口	Φ20cm×2m	座	5
二	田间道路			2.68
1	混凝土道路（新建）	B=3m	km	0.57
2	混凝土道路（新建）	B=3m	km	0.13
3	混凝土道路（新建）	B=3m	km	0.11
4	混凝土道路（新建）	B=3m	km	0.16
5	混凝土道路（新建）	B=3m	km	0.17
6	混凝土道路（新建）	B=2.5m	km	0.33
7	混凝土道路（新建）	B=3m	km	0.32
8	混凝土道路（新建）	B=2.5m	km	0.15
9	混凝土道路（新建）	B=3m	km	0.15
10	混凝土道路（新建）	B=3m	km	0.32
11	混凝土道路（新建）	B=2.5m	km	0.27

五、工程地质

1、区域地质概况

（1）水文气象

项目区地处北亚热带和暖温带交界区，属暖温带半湿润季风气候。四季分明，季风显著，雨量充沛，光照时间长，有霜期短，气候条件比较优越。年平均气温 14.8℃。平均日照时数 2080.6 小时。无霜期 216 天。多年平均降水量 945.5mm，年雨雪日平均为 106.6 天，梅雨多雨季节，平均在 6 月 25 日进入雨季，7 月中旬雨季结束。由于受季风影响，降水量季节性变化显著，冬季雨水稀少，夏季雨水集中（约占全年 65%左右），春秋两季雨水量基本相当，占全年降水量 30%左右。区域内冬季盛行东北偏北风，春季盛行东北、东南风，夏季盛行东南偏东到东南风，秋季盛行东北偏北到东风，年平均风速 3.1m/s，多年平均最大风速为 16.7m/s（ESSW）。主汛期多年平均最大风速为 13.9m/s（NE）～14.9m/s（ESE）。区内无霜期较长，按地区最低温度大于 0℃统计，平均无霜期为 216 天，初霜期平均在 11 月 8 日，终霜期平均在 4 月 1 日。

（2）地形地貌

淮阴区地貌形态为黄泛冲积平原。地形平坦，以废黄河为分水岭，向南北两侧逐渐倾斜低洼。运北地区，海拔 10～12m，其地势西高东低，由西向东呈微波形斜面，而其中有部分洼地(夏湖地区)，海拔仅 9～10m。运南地区，海拔在 14～16m 之间，称作西南高原，其地势由北向洪泽湖边呈波状倾斜。地貌可划分为废黄河高漫滩、堤侧倾斜平原、决口冲积扇形平原三大类。

拟建项目区位于淮阴区高家堰镇境内，各工程区场地内地势较平坦。查《江苏省地图集》，场地处于徐淮黄泛平原区；地貌单元为冲积扇三角洲。

项目区内土壤分类属潮土类黄潮土亚类，土壤养分含量较低，平均含氮量为 0.06%左右，有机质含量一般在 0.6%至 1.10%之间，速效磷含量 3.5PPM 左右，速效钾含量在 80PPM（属缺钾区），土壤酸碱度 PH 值高达 9—10。土层深厚，耕性好，但沙、涝、碱灾害严重，土壤养分含量低，属低产土壤，虽经多年改造，有所改善，但土壤肥力仍很低，土壤品级不高，其利用主要为稻麦轮作，次为麦、玉米轮作。

（3）区域地质

据区域地质资料，本区域地质构造隶属我国东部新华夏系第二巨型隆起带上，属扬子准地台，苏北断坳的北缘，构造线方向主要为 NE-NEE 为主，并被较新的 NW 向平移断层所切割，次一级构造为盐城凹陷。本区为一中新生代沉降区，新生代以来沉降明显，新构造运动有明显的继承性和不均一性，受到 NEE 和 NNW 两个方向构造的控制，时间愈新，NNW 方向的控制愈明显，新第三系后本区地面已趋准平原化，第四纪沉积物为被盖式沉积，新构造运动微弱。场地内及其

附近地区无全新活动断裂通过，区域稳定性较好。

（4）场区地震

根据《中国地震动参数区划图（GB18306—2015）》，拟建区地震动峰值加速度为 0.10g，相应的抗震基本烈度为 7 度。

2、工程地质条件

根据地层岩性、成因、时代、分布、埋藏条件，结合原位测试指标，将本次勘察深度内的工程地质层分为 6 个工程地质层，其中 2 层和 3 层各包含 1 个夹层，4 层分为 2 个亚层，5 层和 6 层各包含 1 个亚层，详见以下描述：

1 层素填土（Q_{4^s}）：以砂壤土为主，夹黏性土，压实度一般，均匀性较差，堆积年代较短。厚度：0.70～2.10m，平均 1.36m；层底标高：12.34～14.76m，平均 13.56m；层底埋深：0.70～2.10m，平均 1.36m。

2 层砂壤土（Q_{4^{al}}）：稍密-中密状。厚度：0.50～3.60m，平均 2.01m；层底标高：9.47～12.92m，平均 11.14m；层底埋深：1.20～6.40m，平均 3.78m。

2-A 层壤土夹砂壤土（Q_{4^{al}}）：流塑～软塑状，夹薄层稍密状砂壤土，局部以砂壤土为主。厚度：1.10～2.20m，平均 1.43m；层底标高：10.76～11.42m，平均 11.08m；层底埋深：4.10～5.10m，平均 4.60m。

3 层淤泥质壤土（Q_{4^{al}}）：流塑状，局部粉质含量高，呈淤泥质砂壤土状态。厚度：1.30～5.60m，平均 3.31m；层底标高：6.40～8.22m，平均 7.45m；层底埋深：6.70～8.60m，平均 7.47m。

3-A 层砂壤土夹壤土（Q_{4^{al}}）：稍密状。厚度：0.90～1.60m，平均 1.33m；层底标高：8.70～9.18m，平均 8.95m；层底埋深：5.20～6.10m，平均 5.55m。

4-1 层粉质黏土（Q_{3^{al}}）：软塑～可塑状，底部近硬塑。厚度：0.80～2.00m，平均 1.40m；层底标高：5.50～6.52m，平均 6.05m；层底埋深：7.60～9.60m，平均 8.87m。

4-2 层粉质黏土（Q_{3^{al}}）：硬塑状，局部夹姜结石。厚度：1.60～3.00m，平均 2.39m；层底标高：3.28～4.47m，平均 3.66m；层底埋深：9.90～12.50m，平均 11.26m。

5-1 层壤土夹砂壤土（Q_{3^{al}}）：可塑状，局部以砂壤土为主，土质不均有。厚度：1.50～3.70m，平均 2.41m；层底标高：-0.20～2.90m，平均 1.33m；层底埋深：11.40～15.10m，平均 13.29m。

5 层砂壤土夹壤土（Q_{3^{al}}）：中密状，土质不均匀。厚度：0.60～2.70m，平均 1.73m；层底标高：0.47～2.90m，平均 1.39m；层底埋深：11.50～14.50m，平均 13.66m。

6-1 层粉质黏土（Q_{3^{al}}）：可塑状，夹姜结石。厚度：0.50～5.00m，平均 2.17m；层底标高：

-2.13～0.76m，平均-0.85m；层底埋深：15.00～18.00m，平均 15.94m。

6 层粉质黏土（Q₃^{al}）：硬塑状，局部可塑，夹姜结石，局部姜结石富集。该层未穿透。

以上各工程地质层的详细分层界限及参数请见工程地质剖面图与地基土承载力基本容许值及桩基参数表。

表 5-1 地基土承载力基本容许值及桩基参数

层号	地层名称	静力触探		直接快剪		固结快剪		压缩模量 Es1-2(MPa)	允许承载力 [R] (kPa)
		锥头 阻力	侧壁摩阻 力						
		qc	fs	粘聚力 C (kPa)	内摩擦 角φ (°)	粘聚力 C (kPa)	内摩擦 角φ (°)		
		MPa	kPa						
1	素填土	3.377	42.1	5.0	7.0	6.0	8.0	/	/
2	砂壤土	4.138	46.4	6.5	23.0	7.0	28.0	7.0	110
2-A	壤土夹砂壤土	0.944	12.9	10.0	7.0	11.0	9.0	2.8	70
3	淤泥质壤土	0.571	10.3	10.0	6.0	12.0	8.0	2.3	50
3-A	砂壤土夹壤土	1.207	10.7	6.0	10.0	6.5	13.0	3.5	80
4-1	粉质黏土	1.483	88.0	28.0	11.0	32.0	13.0	6.0	150
4-2	粉质黏土	2.734	134.9	48.0	16.0	55.0	18.0	9.0	210
5-1	壤土夹砂壤土	2.576	97.9	30.0	14.0	33.0	16.0	8.0	150
5	砂壤土夹壤土	6.760	167.0	7.0	25.0	8.0	30.0	11.0	150
6-1	粉质黏土	2.167	87.9	48.0	16.0	55.0	18.0	9.0	210
6	粉质黏土	3.590	139.8	55.0	17.0	65.0	18.0	10.0	230

3、水文地质

勘探深度范围内场地地下水类型主要为孔隙潜水，其补给来源主要为大气降水及地表水，水位呈季节性变化，其排泄方式主要为自然蒸发和侧向迳流。

（1）地表水

场地区主要地表水源为该处河流，钻探期间水位标高为 12.7~12.8m 左右。

（2）地下水及其腐蚀性

在勘察深度内，拟建处地下水主要类型为潜水。钻探期间的潜水水位与河流水位基本持平，为 12.7m 左右。潜水主要接受大气降水、农田灌溉及附近沟渠侧渗补给，主要排泄于自然蒸发。

根据地区及工程经验,场地地下水对混凝土无腐蚀性;对钢筋混凝土结构中的钢筋无腐蚀性,对钢结构有弱腐蚀性。

各主要土层的渗透系数及评价见下表：

表 5-2 各主要土层渗透系数及评价表

土层编号	土层名称	渗透系数（cm/s）		渗透破坏类型	允许水力坡降 J 允许	渗透性评价
		水平	垂直			
1	素填土	8.0×10 ⁻⁴	6.0×10 ⁻⁴	流土	0.35	中等
2	砂壤土	8.0×10 ⁻⁴	6.0×10 ⁻⁴	流土	0.40	中等
2-A	壤土夹砂壤土	3.0×10 ⁻⁴	2.0×10 ⁻⁴	流土	0.35	中等
3	淤泥质壤土	8.0×10 ⁻⁴	6.0×10 ⁻⁶	流土	0.35	中等～微
3-A	砂壤土夹壤土	8.0×10 ⁻⁴	6.0×10 ⁻⁴	流土	0.40	中等
4-1	粉质黏土	6.0×10 ⁻⁶	5.0×10 ⁻⁶	流土	0.48	微
4-2	粉质黏土	5.0×10 ⁻⁴	3.0×10 ⁻⁶	流土	0.55	微
5-1	壤土夹砂壤土	3.0×10 ⁻⁴	6.0×10 ⁻⁵	流土	0.45	中等～弱
5	砂壤土夹壤土	8.0×10 ⁻⁴	6.0×10 ⁻⁴	流土	0.40	中等
6-1	粉质黏土	6.0×10 ⁻⁴	5.0×10 ⁻⁶	流土	0.50	微
6	粉质黏土	5.0×10 ⁻⁴	3.0×10 ⁻⁶	流土	0.55	微

六、主要材料

1、混凝土

①砼强度等级

砼：钢筋砼强度等级为 C30，其余除图纸中说明外均为 C25。

②砼耐久性

本工程灌排建筑物的合理使用年限为 30 年，灌溉渠道合理使用年限为 20 年。

本工程衬砌渠道及配套建筑物混凝土抗冻等级为 F50，抗渗等级确定为 W4。

2、钢筋、钢材、焊条

①热轧钢筋

表 6-1 钢筋设计参数表

钢筋种类（符号）	HPB300	HRB400
fy fy'(N/mm ²)	270	360
fyk(N/mm)	300	400

注：预埋件的锚筋应采用 HPB300 级钢筋，严禁采用冷加工钢筋。

②预应力棒钢质量应符合 GB/T5223.3 中低松驰螺旋槽钢棒的规定且抗拉强度不小于 1420Mpa，规定非比例延伸强度不小于 1280Mpa。

③钢材：预埋件的锚板采用 Q235B 钢板。

④焊条：E43 型用于 HPB300 级钢筋及 Q235B 钢板焊接；E50 型用于 HRB335 钢筋焊接；

E55 型用于 HRB400 钢筋焊接。不同材质时，焊条应与低强度等级的材质匹配。

3、其它

①水泥、骨料、水：低于 C40 砼采用 P.O 42.5 级水泥，质量符合《通用硅酸盐水泥》（GB 175-2007）和《水利工程混凝土耐久性技术规范》（DB32/T 2333-2013）表 12 水泥技术要求。砂、石骨料除符合《水闸施工规范》（SL 27-2014）、《水工混凝土施工规范》（SL677-2014）的规定。

②粉煤灰：采用 I 级或 II 级粉煤灰。

③填缝板：采用 2cm 厚低发泡聚乙烯闭孔泡沫板嵌缝，填缝板的技术要求为：表观密度 0.12~0.14g/cm³；抗拉强度≥0.15Mpa；抗压强度≥0.15Mpa；撕裂强度≥4.0N/mm ；加热变形≤2.0%；吸水率≥0.005g/cm³；延伸率≥100%；硬度 40~60 绍尔 A·度；压缩永久变形≤3.0%。

④反滤体在冒水孔范围内通长布置。反滤层与砼或浆砌石的交界面应加以隔离（采取牛皮纸等措施），防止砂浆流入。放水前，冒水孔应清理捣通并灌水检查，孔道畅通后用小石子填实。

⑤水泥土：（1）水泥等级：42.5 级普通硅酸盐水泥、水泥掺入量 10%，压实度不小于 0.95；（2）土料：宜采用砂壤土，土料含水率通过击实试验确定；（3）水泥土换填料应拌合均匀，无团块，无粗粒集中，层高 20~30cm，均衡上升。

⑥煤油沥青胶泥：应采用正规厂家生产的合格成品材料。

⑦止水材料：采用紫铜片止水，厚度 1.2mm，牌号采用 MT2，延伸率不小于 30%，抗拉强度不小于 206MPa。止水交接处均采用焊接处理，止水片搭接长度为 2.5~3.0cm，水平止水与垂直止水一边焊接，一边自由。

⑧本说明仅供施工单位参考，具体根据中标施工单位的施工组织进行布设。

七、构造要求

1、砼保护层厚度

项次	构件类别	环境类别		
		一	二	三
1	板、墙	20	25	30
2	梁、柱、墩	30	35	45

注：纵向受力钢筋的混凝土保护层厚度（从钢筋外缘算起）不应小于钢筋直径及表中所列的数值，同时也不应小于粗骨料最大粒径的 1.25 倍。

2、钢筋锚固、搭接

①受拉钢筋的最小锚固长度 la

序号	混凝土强度等级	
	C25	C30
1	35d	30d
2	40d	35d

注：HPB300 级钢筋的最小锚固长度 la 值不包括弯钩长度。受压区最小锚固长度不小于受拉区的 0.7 倍。

②、搭接：钢筋宜采用焊接或机械连接接头。采用搭接焊时，对 d<28mm 钢筋双面焊缝长度不小于 5d，单面焊缝不小于 10d。底板和边墙节点处钢筋搭接应满足《水工砼结构设计规范》（SL191-2008）第 10.4.3 条框架顶层端节点搭接要求。

③、钢筋的连接：

（1）钢筋的连接分为两类：第一类为绑扎搭接；第二类为机械连接或焊接。机械连接或焊接接头的类型和质量应符合国家现行有关标准的规定。

（2）受拉钢筋直径 d>28mm，或受压钢筋直径 d>32mm 时，不宜采用绑扎搭接接头。

（3）轴心受拉及小偏心受拉的构件(如桁架和拱的拉杆、下挂柱等)，其纵向受力钢筋不应采用绑扎搭接接头。

（4）直接承受动力荷载的结构构件中，不应采用绑扎搭接接头，不宜采用焊接接头。

（5）绑扎搭接接头的有关要求：

a.受拉钢筋的最小搭接长度：除详图中注明者外，受拉钢筋绑扎搭接的搭接长度应根据位于同一连接区段内搭接钢筋的接头面积百分率按《水工混凝土结构设计规范》9.4.5 条公式计算确定。钢筋绑扎搭接接头连接区段的长度为 1.3 倍搭接长度。凡搭接接头中点位于该连接区段长度内的搭接接头均属于同一连接区段。

b.同一构件中相邻纵向钢筋的绑扎搭接接头宜相互错开。绑扎搭接接头中钢筋的横向净间距不应小于钢筋直径，且不应小于 25mm。

c.同一连接区段内的受拉钢筋搭接接头面积百分率：对板、梁不宜大于 25%，不应大于 50%。

d.纵向受压钢筋搭接长度不应小于对应纵向受拉钢筋搭接长度的 0.7 倍，且在任何情况下不

应小于 200mm。

（6）机械连接接头的有关要求

- a. 钢筋的机械连接接头应符合《钢筋机械连接通用技术规程》（JGJ107-2012）的要求。
- b.纵向受力钢筋机械连接接头宜相互错开。钢筋机械连接接头连接区段的长度为 35d(d 为纵向受力钢筋的较大直径)，凡接头中点位于该连接区段长度内的机械连接接头均属于同一连接区段。
- c.同一连接区段内的纵向受拉钢筋机械接头面积百分率不应大于 50%。纵向受压钢筋的钢筋接头面积百分率可不受限制。
- d.机械连接接头连接件的混凝土保护层厚度宜满足纵向受力钢筋的最小保护层厚度的要求。连接件之间的横向净距不宜小于 25mm。

（7）焊接连接接头的有关要求:

钢筋的焊接接头应符合《钢筋焊接及验收规程》（JGJ18-2012）的规定。


纵向受力钢筋的焊接连接接头应相互错开。钢筋焊接连接接头连接区段的长度为 35d(d 为纵向受力钢筋的较大直径)，且不小于 500mm，凡接头中点位于该连接区段长度内的机械连接接头均属于同一连接区段。

同一连接区段内的纵向受拉钢筋焊接接头面积百分率不应大于 50%。纵向受压钢筋的钢筋接头面积百分率可不受限制。

钢筋直径 $d < 28\text{mm}$ 的焊接接头，宜采用闪光对头焊或搭接焊； $d > 28\text{mm}$ 时，宜采用帮条焊。不同直径的钢筋不应采用帮条焊。搭接焊和帮条焊接头宜采用双面焊缝，钢筋的搭接长度不应小于 5d，单面焊缝不小于 10d。

（8）纵向受力钢筋的搭接长度

钢筋宜采用焊接或机械连接接头，位于同一连接区段内的受拉钢筋搭接接头面积百分率：对梁、板及墙类构件，不宜大于 25%；柱类构件不宜大于 50%。板和边墙节点处钢筋搭接满足《水工混凝土结构设计规范》（SL 191-2008）第 10.4.3 条框架顶层端节点搭接要求。

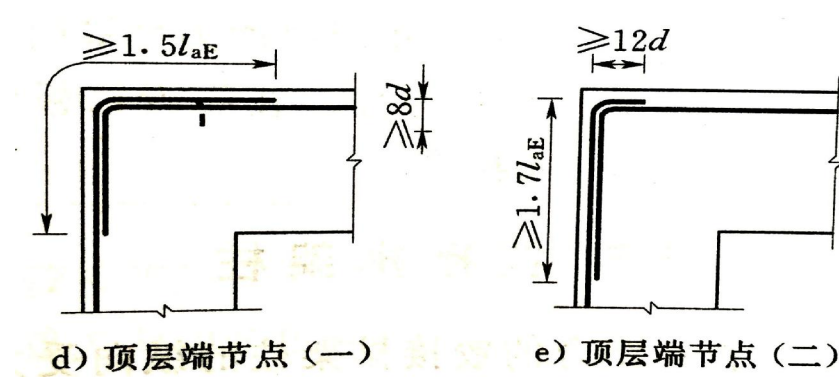

八、施工方法

1、施工导截流

（1）施工导截流

本次工程非汛期施工，田间配套建筑物工程一般不需要导流。如需导流，应在建筑物边上开挖导流沟或埋设导流涵管，以保证工程施工时，上游来水可顺畅通过。

（2）施工围堰

- 1) 围堰布置：施工过程中需筑施工围堰的，根据工程实际现场布置，以有利于主体工程施
- 2) 围堰顶高程：堰前水位按照该建筑物在河道处多年汛期平均水位，加 1.0m 安全超高确定。
- 3) 围堰结构形式：本着就地取材，节省投资的原则，围堰选为土筑围堰。本工程围堰涉及交通的顶宽取为 3m，不涉及交通的顶宽取为 2m，内外边坡坡比皆为 1：3，迎水坡在水位变化区应加以防护，以确保围堰安全。

围堰填筑利用基坑开挖土方或从取土区内取土填筑，施工时采用翻斗车运料，74kW 推土机辅助推土进占。围堰拆除在建筑物水下工程完成后进行，拆除采用 1.0m³ 反铲挖掘机挖装配翻斗车运输，就近弃土或弃至取土区。

2、施工降排水

项目区土质多为沙质土，基坑开挖时应事先采取降水措施，基坑地表水采用开挖堑沟排水的施工方法，进行集中抽排。施工期间需密切注意降水情况，根据工程特点，如工程需要可采用井点排水，确保基坑和工程安全。

3、渠道土方工程施工

（1）堤基、渠坡清理

渠道填筑施工前应对取土区基层面和渠道坡面、底面进行清理，其边界应在设计边线外 30～

50cm，清基厚度平均 30cm。沟、塘、堤基清理的杂物必须堆放到指定的地点。在施工中要确保清淤（杂）的范围、深度及 1:3 坡比至沟塘底的位置达到堤脚线外，清理的边坡达到 1:3 ～1:5，清理后应碾压、检测、倒毛，按渠身填筑要求进行回填。因老渠堤身植被及林木较多，堤基基面及清基后应达到 1m² 范围内直径小于 3cm 的树根、芦苇根不得多于 3 根，不得有直径大于 3cm 的树根。清理平整后，应及时报验，验收后，应抓紧进行下步工序施工，若不能立即施工的，应做好基面保护工作，复工前再检验，必要时应重新整理。

（2）土方开挖工程

渠道、河道施工采用挖掘机施工，挖土就近堆与渠道、河道两侧。

（3）土方回填

1）筑堤土料选择

①承包人应注重筑堤土料质量，严禁淤土、杂质土等特殊土料和冻土块筑堤。

②筑堤土料根据试验确定的最优含水量，控制各种筑堤土料的含水量范围。若含水量偏高，需爽水、晾晒，含水量偏低，要洒水湿润。

③当层状土料有须剔除的不合格料层时，须采用平面开挖法施工。

2）铺料作业

①应按设计要求将土料（按进占法施工）铺至规定部位，每层土料铺填前，应填报上方申请单，经监理工程师签发上方令后方可上土。上方申请单必须在前一层土已压实并经质量检测、报验合格后方能填写。

②铺料厚度和土块直径的限制尺寸，应通过碾压试验确定。一般铺料厚度要求为 0.25m（允许误差≤±5cm），土块粒径≤10cm。铺至堤边时，应在设计边线外侧各超填一定余量：人工铺料为 10cm，机械铺料为 30cm。

③铺土应均匀平整，筑堤作业面应分层统一铺土，布置高程网，严格控制铺土厚度。

3）填筑作业

①地面起伏不平时，应按水平分层由低处开始逐层填筑，不得顺坡填筑。河道横断面上的地面坡度陡于 1:5 时，应将地面坡度削至缓于 1:5。

②相邻工段、标段交界处若有高差，应以斜坡面相接，坡度大于 1:3。若高差大于 1.5m 以上，产生坡面施工缝时，应作为隐蔽工程处理。

③因搁置较久或经过雨淋干湿交替使表面产生疏松层时，复工前应作复压处理。

④如发现局部“弹簧土”、层间光面、层间中空、松土层或剪切破坏等质量问题时，应及时处

理，并经检验合格后，方准铺填新土。

⑤预留处的两侧堤防应填筑成坡比大于 1:5 的斜坡。

4）压实作业

①分段填筑，各段应设立标志，以防漏压、欠压和过压。上、下层的接缝位置应错开。相邻工段交界处上、下应犬牙交错相互搭接，其纵向碾压搭接长度不小于 5m，每层交界处应设置明显标志以资识别。

②分段、分片碾压，相邻作业面的搭接碾压宽度平行堤轴线方向不应小于 0.5m,垂直堤轴线方向不应小于 3m。

每层土压实后要及时报验，为填筑质量，防止衬砌混凝土裂缝，筑堤土料为粘性土，设计压实度不小于 0.91。

③每层土压实后要及时报验。

5）冬、雨季填筑和维护

①雨季施工，雨前应压实或封压工作面，并做成中央凸起向两侧微倾。当降雨时，应停止填筑。雨后恢复施工，填筑面应作晾晒、复压处理，必要时应对表面再次进行清理，待复检合格后及时复工。

②负温施工，应采取正温土料，土料压实的气温必须在-1℃以上，铺土厚度应比常规要减薄 5cm，或采用重型机械碾压。

4、建筑物土方及拆除工程施工

涵闸等建筑物基坑开挖在施工准备工作完成后可立即进行。土方回填在砼浇筑完成并满足设计强度要求后利用基坑开挖土方或征地取土填筑。

（1）土方开挖

基坑开挖时，基坑开挖在垂直方向应预留 0.1～0.2m 保护层，不得扰动基底土质，采用人工开挖，胶轮车运输；采用反铲挖掘机配自卸汽车分层开挖。挖方中，淤泥质土和耕植土大部分就近弃土，少量用于建筑物管理区等次要部位填筑，其它土质较好的开挖土方主要用于施工围堰填筑或就近堆放用于基坑回填。

（2）土方回填

基坑回填土料主要利用就近堆放的基坑开挖土方，不足部分从附近征地取土，淤泥和含草皮、树根等杂物的土料应严禁用于基坑回填，对于含水量过大或过于干燥的土料应采取晾晒或洒水的措施，以利于回填土压实。土料除机械难以施工的部位采用人工配胶轮车运料外，其余均采用机

械挖运。

建筑物周边和填筑宽度小于 2.5m 的基坑回填土料采用人工或蛙式打夯机夯实，填筑宽度在 2.5～3.5m 之间的基坑回填土料采用 74kW 履带拖拉机和蛙式打夯机联合碾压，填筑宽度大于 3.5m 的部位采用 74kW 履带拖拉机压实，回填土设计压实度根据建筑物级别确定，压实度不小于 0.91。土方填筑应分层铺料，严格控制土料粒径。拖拉机压实时，每层铺料厚度控制在 25～30cm，土块粒径不大于 10cm；人工或蛙式打夯机夯实时，铺料厚度控制在 15～20cm，土块粒径不大于 5cm，超径土块应人工粉碎。

（3）土方综合利用

工程施工时无论是回填方的还是开挖方都应结合项目区其他工程的实施情况做到土方的协调综合利用，减少不必要的土方存放及开挖取土。土方综合协调利用既可以减少土方的临时占地面积也可以避免额外的临时的水土流失及扬程防治措施。

（4）建筑物拆除

建筑物拆除主要为泵站及渠系配套建筑物等。拆除可采用人工与机械相结合的办法。

拆除时先采用人工将砖砌体拆除，在上部结构拆除完成、老建筑物附近土方开挖后，选用液压破碎镐拆除砼和浆砌石结构。老闸拆除后的弃碴采用挖掘机配自卸汽车挖运至弃碴区堆放。

金属结构采用扒杆分构件起吊拆除，金属构件采用自卸汽车运输至指定地点堆放。

在拆除过程中，要注意保护地基，如地基发生扰动，应对扰动部分进行处理，在拆除过程中应注意施工安全。

5、混凝土及钢筋混凝土施工

混凝土所用水泥品质应符合国家标准，并应按设计要求和使用条件选用适宜的品种。拌制和养护混凝土用水不得含有使水泥非正常凝结和硬化的有害杂质。

混凝土运输应符合下列要求：以最少的转运次数，将拌成的混凝土送至浇筑仓内，在常温下运输的延续时间，不宜超过半小时，如混凝土产生初凝，应作专门处理；混凝土的自由下落高度，不宜大于 2m，超过时，应采用溜管、串筒或其他缓降措施。

浇筑前，应详细检查仓库内清理、模板、钢筋、预埋件、永久缝及浇筑准备工作等，并做好记录，经验收合格后方可浇筑。

混凝土应随浇随平，不得使用振捣器平仓，有粗骨料堆叠时，应将其均匀地颁布于砂浆较多处，严禁用砂浆覆盖。振捣器捣固混凝土时，应按一定顺序振捣，防止漏振、重振，移动间距应不大于振捣器有效半径的 1.5 倍；振捣器机头宜垂直插入并深入下层混凝土中 5cm 左右，振捣至

混凝土无显著下沉、不出现气泡、表面泛浆并不产生离析后徐徐提出，不留空洞；振捣器头至模板的距离应约等于其有效半径的一半，并不得触动钢筋、止水片及预埋件等。

混凝土连续湿润养护时间，在常温下应不少于 10 天，有温控防裂要求的部位，养护时间宜适当延长。由于混凝土大部分在冬季浇筑，施工时应严格按相关施工规范中的冬季施工的有关要求进行配料、浇筑和养护，并要提前做好相应的防寒准备，以保证混凝土工程的施工质量。

混凝土振捣采用 2.2kW 插入式振捣器。分坯浇捣厚度 0.3～0.4m，振捣点间距 0.45m，按梅花型交错排列。振捣时，不要碰到模板、钢筋以及预进埋件，但离模板的距离也不应小于 0.3m，避免因漏振使混凝土表面出现蜂窝麻面。混凝土浇筑后，洒水养护时间 2～3 周。混凝土骨料（碎石、黄砂）由外地采购运至工地，现场冲洗。模板及钢筋制作由工地加工场完成后运至工地现场。

用于混凝土施工的砂、石、水泥等材料，需进行土工试验并符合相关细则后才可以使用。成型混凝土必须达到表面无蜂窝麻面、无凹凸、无漏筋现象，尺寸必须符合施工图和施工规范要求。

6、钢筋制作安装

钢筋混凝土结构所用的钢筋种类、钢号、直径等，应符合设计文件的规定。钢筋的机械性能应符合国家标准的要求。钢筋应有出厂质量证明书，使用前，应按规定作拉力、延伸率、冷弯试验，并作焊接工艺试验。钢筋需要代换时，应符合现行水工钢筋混凝土结构设计规范的规定。

钢筋的接头应采用闪光对焊，钢筋的交叉连接，宜采用接触点焊。钢筋焊接的焊接工艺和质量验收应按国家规范的规定执行。

钢筋安装时，应严格控制保护层厚度，钢筋下面或钢筋与模板间，应设置数量足够、强度高于构件设计强度、质量合格的混凝土或砂浆垫块，侧面使用的垫块应埋设铁丝，并与钢筋扎紧，所有垫块互相错开，分散布置。在双层或多层钢筋之间，应用短筋或采取其他有效措施，以保证钢筋位置的准确。绑扎钢筋的铁丝和垫块上的铁丝均应按倒，不得伸入混凝土保护层内。

7、金属结构制作安装

金属结构制作主要为控制闸门及启闭机安装等。

尺寸 1m 以上闸门用省标，尺寸 1m（含 1m）以下闸门用国标。

闸门现场组装时，应按定位板和结构尺寸拼接搭焊，并按焊接的技术要求进行施焊与检查。

闸门安装前，门槽、门坎应进行清理，止水座板及轨道面不得有水泥渣、油污、焊疤等，焊缝接头处需修磨平整，应按定位板和结构尺寸固定。

闸门整体吊装应根据门重和吊入高度、建筑现场情况，选择起吊设备，制定吊装方案。

启闭机安装时应全面检查，开式齿轮、轴衬等转动处的油污、铁屑、灰尘应清洗干净，并

加注新油，减速箱应按产品说明书的要求，加油至规定油位。

启闭机定位后，机架底脚螺栓立即浇混凝土，机座与混凝土之间应用水泥砂浆填实。

闸门与启闭机安装完毕后，应做无水启闭试验，升降机构和行走机构应在行程内往返 3 次，并检查下列电气和机械部分：电动机运行平稳，三相电流应平衡；电气设备无异常发热现象；限位开关、保护装置等动作正确可靠；控制器的触头无损伤；所有机械零部件试运转时，不得有冲击声或其他异常音响；运行时，制动闸瓦应脱离制动轮，无摩擦；轴承与齿轮应有良好的润滑，轴承工作温度不得超过 65℃；高度指示器对位应准确。

闸门与启闭机安装完毕后，进行有水启闭试验时，应做如下检查：按无水时门系试转项目，检验启闭机的电气及机械部件，均应符合负荷工作标准；检查闸门的止水情况。

8、主要机电设备安装

工程机电设备主要有水泵、电机和主变压器。

水泵机组从厂家分别运至工地，拟在电机层以下砼施工完成后，选用扒杆或汽车将水泵和电机分别吊装就位，人工安装。

主变直接从厂家订货，整体装运至工地，在变电站土方回填结束、基础砼浇筑完成且砼强度达到设计要求后，选用汽车起重机进行安装。

9、道路工程施工

本项目道路工程施工主要是田间道路的施工。本项目道路工程施工主要是田间道路的施工。田间道路一般布置在沟渠边，其出入口与交通干线或乡村线连通。施工工艺如下：

施工准备→测量放样→基层施工→混凝土路面施工→交工验收。

（1）基层施工

二灰结石基层施工工艺流程如下：

施工准备→测量放样→备料→上土、布灰→拌和→整形→碾压→养生。

1) 准备下承层。二灰结石基层的下承层表面应平整、密实，高程、宽度、横坡符合设计规定，没有松散材料和软弱地点。

2) 测量放样。恢复中线桩，并在两侧边缘外设指示桩，标出二灰结石垫层的边缘的松铺高程和设计高程。

3) 拌和、摊铺。施工时按照设计配合比集中拌和，先将石灰与粉煤灰拌匀后再与石子拌和均匀，运输至施工地点、摊铺、碾压。拌和要均匀，色泽一致，碾压前应检查含水量，控制虚铺厚度，每次厚度不宜大于 15cm。施工时应轻压后找补、整型，确保基层表面平整，稳压初压时

及时找平，高处要铲平，低处添补时一定要刨松、湿润，基层压实后切不可贴补浮层找平，做到宁高勿低、宁凿勿补。

4) 碾压。先从道路的一侧边缘开始，外侧轮的 1/2 压在路肩上，以 60～70m/min 的速度，每次重轮重叠 1/2～1/3，逐渐压至道路中心，再从道路另一侧边缘同样压至道路中心，即为一遍。碾压一遍后，应再仔细检查平整度和标高，及时修整，修整时应从表面向下挖深翻松，然后再填补混合料，整平后再压实 4～6 遍，压实度不小于 0.97。

5) 养生。在碾压完毕后的 5～7 天内，适当洒水保持一定的湿度，以利于强度的形成，避免发生缩裂和松散现象。养生期不少于 7 天，期间封闭交通，严禁车辆通行。

（2）混凝土路面施工

道路路面混凝土可采用自拌混凝土，亦可采用商品混凝土。所用水泥品质应符合国家标准，并按设计要求和条件选用适宜的品种。拌制和养护混凝土用水不得含有使水泥非正常凝结和硬化的有害杂质。

混凝土运输应符合下列要求：以最少的转运次数，将拌成的混凝土送至浇筑仓内，在常温下运输的延续时间，不宜超过半小时，如混凝土产生初凝，应作专门处理；混凝土的自由下落高度，不宜大于 2m，超过时，应采用溜管、串筒或其他缓降措施。

浇筑前，应详细检查仓库内清理、模板、钢筋、预埋件、永久缝及浇筑准备工作等，并做好记录，经验收合格后方可浇筑。

道路路面混凝土摊铺可采用三辊轴机组配合小型挖机进行摊铺，并配以人工辅助。加强工序之间的衔接，振捣密实与成型饰面所需时间不得超过混凝土初凝时间。模板应采用钢模板或槽钢，模板的制作尺寸应符合设计及规范要求，模板的安装应平整、顺适、牢固，在振捣机、三辊轴整平机、滚杠等设备、机具往复作用下，不得出现推移、变形、跑模等现象。相邻模板连接应紧密平顺，不得错茬或错台，并不得漏浆。模板拆除时的混凝土抗压强度不得小于 8.0MPa。混凝土的振捣应密实，再用三辊轴整平、精平、养生、拉毛、切缝和填缝。养生可采用土工布或土工膜进行覆盖，并及时洒水保湿。养生期应禁止车辆、人通行。

九、施工注意事项

- 1、施工过程中注意保护现状建筑物、砼路面及管线等。
- 2、在施工中应有保证工程质量和安全施工的技术措施，有效防止雨水冲刷边坡和侵蚀土壤。
- 3、开挖过程中，应经常核实测量开挖平面位置、水平标高、控制桩号、水准点和边坡坡度

是否符合施工图纸的要求。

- 4、土方开挖中，如出现裂缝和滑动现象，承包人应立即暂停施工并采取应急抢救措施。
- 5、渠（生态沟）堤及建筑物墙后回填土需分层碾压夯实，压实度不小于 0.91，以保证混凝土（预制块）护坡及构筑物的安全。中沟疏浚土方于中沟两岸就近堆放整平，施工过程中注意不要挖压农田。
- 6、渠道土方回填，优先填筑道路侧堤防，道路施工最后实施，以防在施工过程中对其造成破坏，道路要留有足够的土路肩，且与道路顶面平齐。
- 7、回填土料在运输过程中，应避免土料洒落，对环境造成影响。
- 8、为确保渠道、生态农沟施工质量，需特别注意对沟槽的整理。
- 9、冬季混凝土浇筑，施工时应严格按相关施工规范中的冬季施工的有关要求进行配料、浇筑和养护，并要提前做好相应的防寒准备，以保证混凝土工程的施工质量。
- 10、项目区标识、标牌制作应统一根据省农业农村厅相关文件执行。

十、施工安全与工业卫生

1、施工安全

安全生产在整个施工过程中事关重大，必须层层抓好。

通过分析，本工程主要危险作业场所是基坑开挖工程施工现场、建筑物施工现场等，主要事故类型有：交通事故、火灾爆炸事故、围堰坍塌事故、物体打击、触电、高空坠物等。主要自然危害为洪水、台风、雷暴天气等。

为了保障工程施工、管理人员在工作过程中的安全健康，参照《水利水电工程劳动安全与工业卫生设计规范》，结合本工程的具体情况，对防洪、防淹、防电气伤害、防机械伤害、防坠落伤害等方面采取措施，使之满足规范要求。施工过程中应建立健全各项安全生产的管理机构和安全生产管理制度，落实安全生产责任制。

- （1）防洪、防淹
- 本工程泵站等建筑物施工场地紧邻河道，施工人员需按规范作业，防止落水危险，保证施工安全；施工管理区地面水，应有排水设施；对防洪、防淹设施有两个独立电源供电。
- （2）防火、防爆
- 对于易燃易爆的材料妥善保管，应配备有足够的消防设施。现场储油罐需加强管理，专人看守，禁止一切危险因素靠近油罐。

- （3）防电气伤害
- 本工程所有电气设备外壳均需可靠接地。各类电气设备应配备完整有效的超负荷限制器和联锁防护装置。电缆、电气开关柜等专门设施须由专人负责，并按规范设置相应的警示标志，防止误操作。
- （4）防机械伤害、坠落伤害
- 1）钢筋、模板等吊装时，为保证起吊时安全可靠，除有合格的专职人员操作外，起重机械起动前或在行走、操作起吊时，均有声光信号显示，从而引起在场施工安装人员的注意，防止发生伤人事故；起重机用钢丝绳、滑轮、吊钩等设备质量应符合《起重机械安全规程》（GB6067-2010）的有关规定，以免发生坠落事故。
- 2）机械设备有防护安全距离，对人身安全会造成损害的机构设备应设置防护罩和防护屏。设备的安全防护要求，应符合有关标准的规定。
- 3）机械设备必须配备有效的锚锭装置和防风锁、防滑楔及防撞设施。
- 4）高度在 2.0m 以上的工作平台，人行通道（部位），在坠落面侧设置固定式防护栏杆。
- 5）高处临边、临空作业应设置安全网，安全网距工作面的最大高度不应超过 3.0m，水平投影宽度不小于 2.0m。安全网应挂设牢固，随工作面升高而升高。
- 6）高处拆模时，应有专人指挥，并标出危险区；应实行安全警戒、暂停交通；拆除模板时，严禁操作人员站在正拆除的模板上。
- 7）严禁人员在吊物下通过或停留。
- 8）所有施工机具、设备，以及高空作业、深基坑开挖、拆除工程的设备、脚手架等均应定期检查，并有安全员的签字记录，保证其经常处于完好、稳定状态。
- （5）防滑坡、坍塌危害
- 1）施工过程中应加强对基坑边坡的巡查和变形监测，确保基坑安全稳定。施工人员应按规范要求作业，做好预防滑坡的应急措施。
- 2）在保证施工围堰填筑质量符合设计要求的情况下，加强围堰的巡查和观测，确保围堰安全运行。
- （6）防交通事故伤害
- 1）施工场区内禁止外部车辆进入，各进出口均应设置限行杆，场区内各类施工车辆行车速度应满足相关规范要求，并设置警示标志。
- 2）弃土需穿越省道时需向当地交通管理部门汇报，取得交通管理部门的协助，积极参与到

交通协调工作中，并有专人指挥弃土车交通，确保不发生交通事故。

（7）基坑防护安全措施

1）开挖深度超过 2m 的，必须在沿基坑边设立防护栏杆且在危险处设置红色警示灯，防护栏杆周围悬挂“禁止翻越”“当心坠落”“必须佩戴安全帽”等禁止、警告标志。

防护栏杆参考做法：可采用钢管栏杆，以扣件或电焊固定。防护栏杆由两道横杆及立杆组成，上横杆离地高度 1.2m，下横杆离地高度 0.6m，立杆总长度 1.7m，埋入地下 0.5m，立杆间距 2m，离坡距离大于 0.5m。防护栏杆自上而下使用密目安全网封闭和设置挡脚板，挡脚板高度不小于 18cm，挡脚板下沿平地面。

2）基坑内应搭设上下专用安全通道，以满足作业人员通行，不得攀爬栏杆。作业人员在作业施工时应有安全立足点，禁止垂直交叉作业。

3）基坑周边距基坑边 1m 范围内严禁堆放土石方、料具等荷载较重的物料。坑边堆置物料及各类机械据基坑边缘不少于 3m，并设立警戒线。

4）对周边原有建筑物、公共设施等应设置观测点，安排专人负责，及时观测，发现异常情况立即采取措施处理。

5）基坑内及基坑周边应设置良好的排水系统，并满足施工、防汛要求。

6）基坑安全防护其他措施应满足《建筑施工土石方工程安全技术规范》等相关规范规定要求。

（8）防台风、雷暴等天气措施

对于台风和雷暴等天气在管理上应引起高度重视，恶劣天气应采取防护措施，必要时应暂停作业。

（9）其他

1）建立健全生产规章制度。施工单位应严格执行各种操作规范、规程，机械和专业操作人员要持证上岗。各工种、岗位要订立安全制度，并切实实行。

2）施工单位设置专门的安全管理机构，配置专职管理人员，并建立健全安全保证体系、建立健全各种安全规章制度，并加强检查，按时发放劳保用品。

3）对现场工作人员配备必要的安全防护设施，如安全帽、口罩、绝缘鞋、绝缘手套等。夜间施工时应保证充足的照明。

4）为防止施工机械设备及设施被人为破坏，应配备专门的值班人员对整个施工现场进行巡视，同时应配备必要的通信设备。

5）必须按照本工程项目特点，组织制定本工程实施中的生产安全事故应急救援预案；施工中造成安全事故的，承担相应的损失及赔偿责任。

6）施工单位做好值班和安全保卫工作，并注意防火防盗。定期组织安全检查，消除不安全因素，防患于未然。

7）加强领导，大力宣传。建设单位由领导分工负责安全工作，施工单位设专职安全员，形成安全网络。在施工过程中定期开展安全生产教育，做到常抓不懈。

施工安全组织除严格执行相应的施工规范外，还应满足《工程建设标准强制性条文》（水利工程部分 2020 版）中相关条款的要求。特别是第二篇 8-0-3（3.6.1、10.4.6）；第三篇 10-0-2（4.2.2），10-0-10（3.1.11、3.5.5、3.5.11、3.9.4、4.1.5、5.1.3、5.1.12、5.2.2、5.2.3、5.2.6、5.2.10、5.2.21、6.1.4、7.5.19），10-0-11（1.0.9、3.2.1、3.3.4、5.4.7、6.2.1），10-0-12（4.1.7），10-0-13（2.0.8、2.0.10、2.0.16、2.0.20、2.0.26、3.7.13），11-0-1（5.7.1、5.7.2、5.7.3），11-0-4（3.4.2、3.4.4、3.4.6、3.4.11、4.7.1）。

2、工业卫生措施

（1）防噪声、防震动

为了防止施工机械设备产生过大噪声对管理人员产生职业危害，本工程设计时就注意选择低噪音产品，并做好管理人员防噪音护具的配备工作。

（2）采光与照明

对地面建筑物充分利用自然采光，对建筑物主要依靠人工照明，各类工作场所人工照明的照度标准满足有关标准的规定。

1）照明系统采用正常照明、事故照明、疏散指示照明及支流长明灯照明等几种方式。

2）各主要交通路口、楼梯口均设置火灾事故照明及疏散指示照明。

3）各类工作场所最低照明度按照有关规定进行设计。

（3）防尘、防污和防腐蚀

1）在产生扬尘的区域内适当洒水，同时加强工作人员的个人防护，将粉尘危害影响降到最低程度。

2）生产生活污水，经过处理后排入地面水体。

3）金属结构、设备支撑构件，根据不同的环境采取经济合理的防腐蚀措施。除锈、涂漆、镀锌、喷塑等防腐处理工艺按国家的有关规定进行。

（4）防止放射性及有害物质危害

各类工作场所防止放射性和有害物质的危害设计应符合现行国家标准《建筑材料放射性核素限量》 GB6566、《室内装饰装修材料内墙涂料中有害物质限量》 GB18582、《民用建筑工程室内环境污染控制规范》 GB50325、《混凝土外加剂中释放氨的限量》 GB18588 等有关标准、规范的规定。

（5）防止高低温危害

施工人员等在高温季节作业时，易发生中暑现象。长时间处于低温环境，会出现人手、足僵硬，动作不灵活，从而影响作业效率及作业安全。

夏季做好防暑降温工作，做好含盐饮料的供应，提供结实、耐热、导热系数小、透气性能良好、既宽敞又便于操作的防护服，还要供应防护帽或草帽以防太阳辐射；冬季做好防冻、防滑工作，工作通道要保持整洁畅通，有积水或冰霜，要立即清除，并铺好防滑垫料。

（6）防疫管理

1）按国家和行业规定的卫生标准和当地卫生防疫部门的要求，合理布置施工现场和办公生活区卫生设施。

2）安排专人（按环境卫生、食品卫生、卫生防疫，明确责任人和责任范围）负责环境卫生和卫生防疫工作。

3）制定环境卫生、食品卫生、卫生防疫措施，实行“卫生许可证制度”，和“健康证制度”。

4）定期对环境卫生、食品卫生、卫生防疫工作进行检查，发现问题及时处理，保护员工健康。

5）加强与当地卫生防疫机构的联系，对疫情和传染病进行有效控制。

6）项目区应设疫情监控点，落实责任人，按当地政府制定的疫情管理及报送制度进行管理。一旦发现疫情，及时采取治疗、隔离、观察等措施，对易感染人群提出预防措施。

（7）卫生管理

1）设置专门的职业卫生管理机构，配置专职管理人员，并建立健全卫生保证体系。

2）建立健全各种安全规章制度，并加强检查，按时发放劳保用品，按时对职工体检，建立健康档案。

3）制定特殊危险因素的应急计划，并进行必要的应急训练，建立相应的安全卫生辅助设施及医疗救护措施。

4）除严格按《劳动保护制度》执行外，还要加强职工安全意识教育，提高职工的思想技术素质。

十一、施工期环境保护

施工期应对砂石料冲洗废水、砼浇筑和养护废水、机械设备冲洗废水、生活污水进行处理，处理后排入河道的水质标准要符合《污水综合排放标准》一级标准。

工程施工期间，对环境空气产生影响的污染源主要有：燃油机械设备、运输车辆产生的废气，水泥泄漏产生的粉尘以及土方工程中产生的扬尘。施工时应采取以下措施：（1）加强对燃油机械设备的维护保养，定期检查维修，发动机应在正常、良好状态下工作；及时更新耗油多、效率低、尾气排放严重超标的设备和车辆；（2）水泥运输应有遮盖；水泥类建筑材料，应设专门库房堆放；撒落于地面的水泥应及时进行清扫；为作业人员发放防尘面罩；（3）拌和站必须使用除尘装置，对除尘装置要按操作规范进行维护、保养，修理要及时，使拌和站产尘量在规定标准以下；（4）加强施工道路管理和养护，及时清理场地路面渣土；在工程施工区配备洒水车，晴天和大风天气及时洒水；混凝土拌和系统等产尘浓度高的施工点要及时洒水降尘。

施工机械噪声应符合噪声控制标准要求；施工时选用低噪声设备和工艺；加强施工设备的维修和保养，使施工机械保持良好的工作状态；拌和站尽可能利用砖、混凝土、木板等密实材料建立隔声间与隔声屏，同时用玻璃棉（或海绵）、泡沫塑料等多孔性吸声材料装饰在隔声间的内表面；振动大的设备可在机器基础与其他结构之间铺设具有一定弹性的软材料，减少振动。在噪声源集中的施工点，施工人员可佩戴噪声防护用具（戴耳机），以减少噪声对人体的危害。

本工程建筑垃圾主要为砖、钢筋、砼块及土等，对其处置的方式首先是将有用的建筑材料如砖、钢筋分捡出来，然后将没有使用价值的材料采取填埋的方式处理。生活垃圾中若处理不当将会对周围环境造成污染，因此要配置专门人员负责清扫工作，并在施工区和生活区设置垃圾箱或堆运站，对生活垃圾统一收集清理，进行卫生填埋。垃圾箱或堆运站需经常喷洒灭害灵等药水，防止苍蝇等传染媒介滋生，以减少生活垃圾对环境和施工人员的健康产生不利影响。

十二、其他说明

1、本说明是施工图的重要组成部分，与施工图纸对照阅读、互为补充，为完整理解设计意图，施工单位应组织相关专业技术人员认真阅读和消化。

2、图中说明文字是对施工图的进一步补充说明，施工过程中，如发现图中有矛盾或不一致、或遇地质条件改变及其他与设计资料不符等问题，应及时向监理和业主报告，以便业主及时组织勘测、设计等相关单位进行会商解决。

3、因施工方案调整而引起的变更，施工单位应在事先征询并获得相关参建和主管单位同意


变更的意见后，再由施工单位按施工联系单方式，申请提交设计变更，监理审核、设计单位复核、最终报业主批准后方可实施。

4、施工中应注意与相关专业配合协调，对各专业所要求的预埋件、预留孔（洞）等，均应按相关专业所提供的图纸预埋预留，并核对无误后，方可进行砼浇筑施工。


5、施工中应加强对施工围堰及基坑的安全监测，如利用施工围堰作为临时交通道路，应做好安全警示工作，并控制交通车辆荷载及通行频率，保证工程安全顺利进行。

6、施工过程中，施工区域内应封闭管理，避免外部人员进入，要做好安全警示工作，配备安全警示护栏，确保安全。

7、图中未明确部分执行现行相关法律、法规及规范、标准文件。

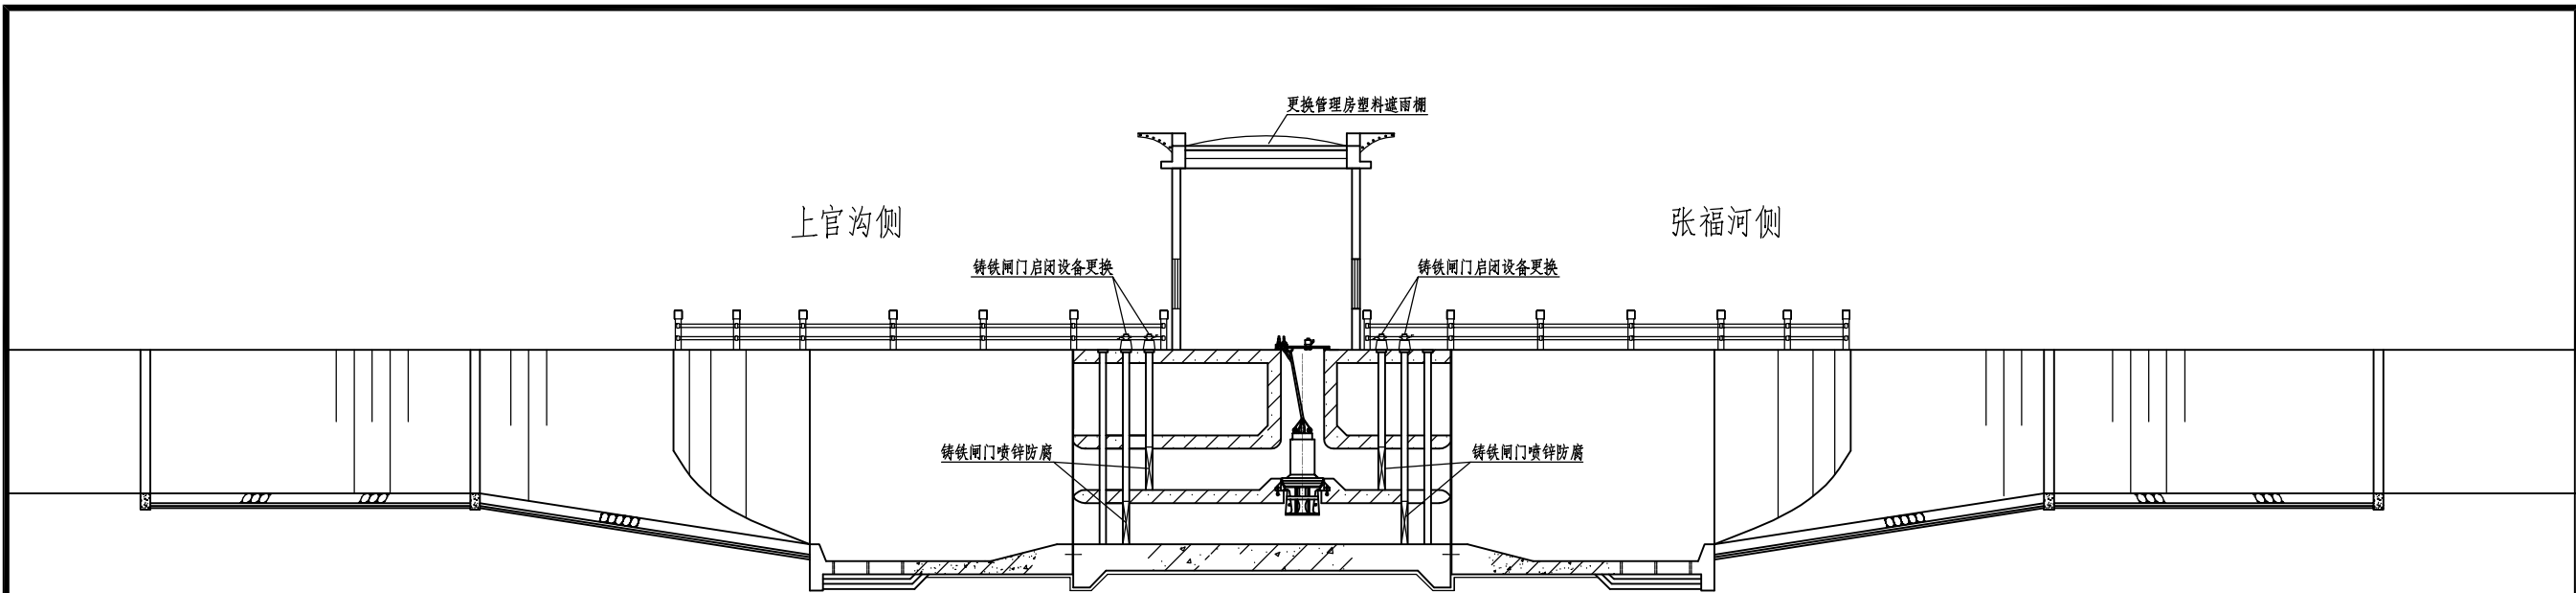

闸站维修改造设计图（一）

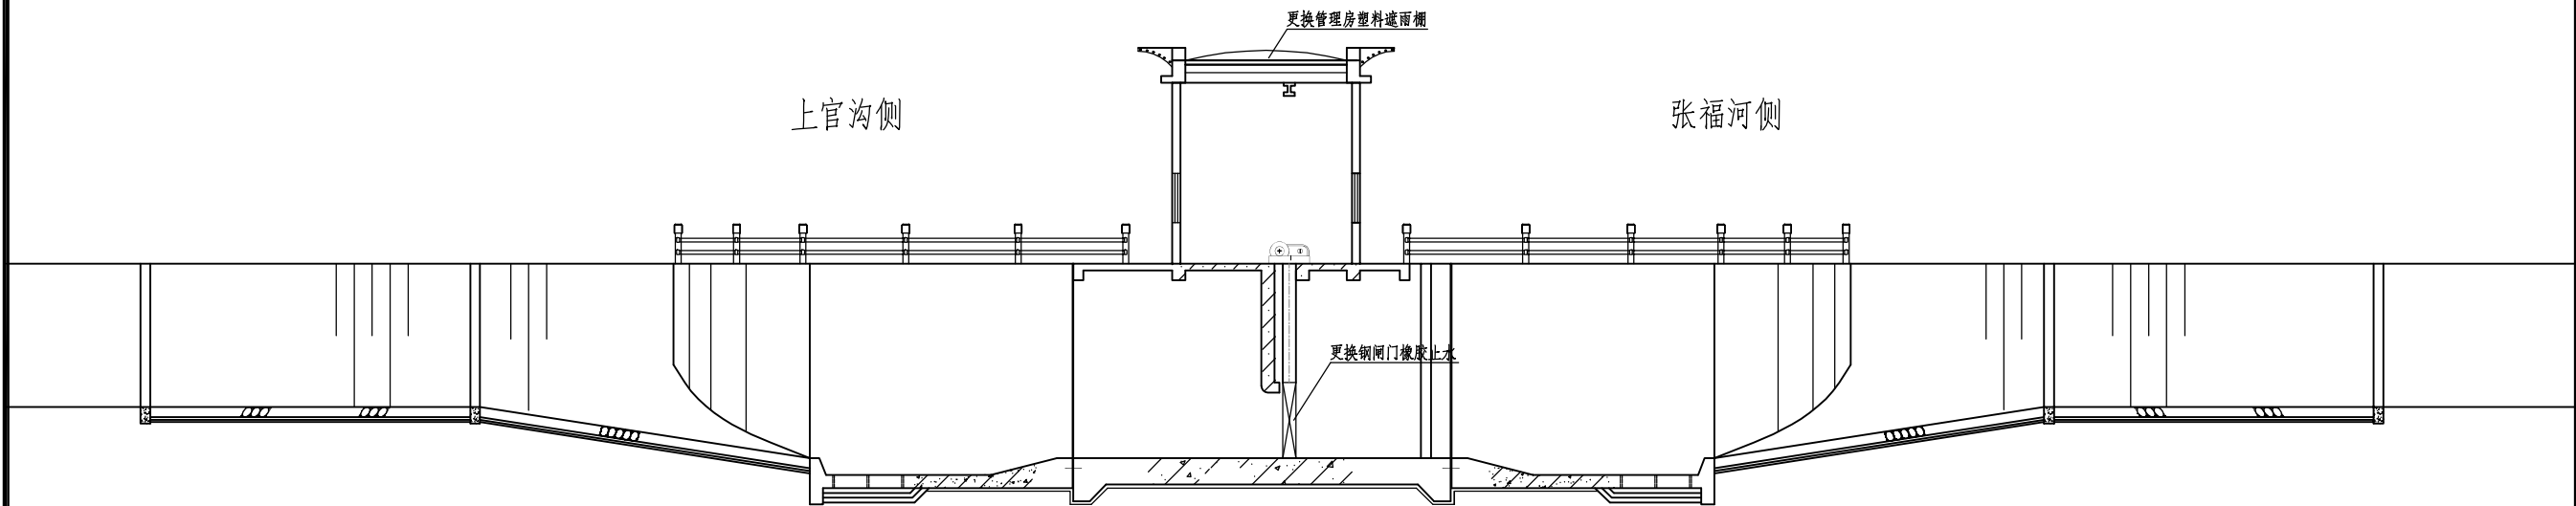


闸站维修改造设计图（二）

闸站维修改造建设内容表


上官沟闸站维修改造项目	规格型号
16套铸铁闸门防腐（喷锌）	闸门1.25m（高）×2.1m（宽）
更换16套闸门启闭设备（含启闭上下限位装置）	30KN手电两用螺杆启闭机
闸门附属设施1项（吊耳更换）	钢材0.33t
更换钢闸门橡胶止水	16m
更换管理房塑料遮雨棚	186.3m ²
更换花纹钢格栅盖板（厚6mm）	26m ²

说明：
1、尺寸单位：本图高程（1985国家高程系）以m计，其余均以cm计；
2、上官沟闸站维修改造内容为：16套铸铁闸门防腐（喷锌）；更换16套闸门启闭设备（含启闭上下限位装置）；闸门附属设施1项（吊耳更换）；更换钢闸门橡胶止水；更换管理房塑料遮雨棚；更换花纹钢格栅盖板（厚6mm）。


山东省水利勘测设计研究院有限公司			
水发规划设计有限公司			
批准	2025年度江苏省淮安市淮阴区高家堰镇	施工图	设计
核定	水利行业乙级 资质: A137A02003	水工	部分
有效期限至	2025年12月22日止	上官沟闸站维修改造设计图	
校核	何东	设计	何东
制图	何东	比例	日期 2026.05
设计证号	A137A02003	图号	SG-ZZ-01-01

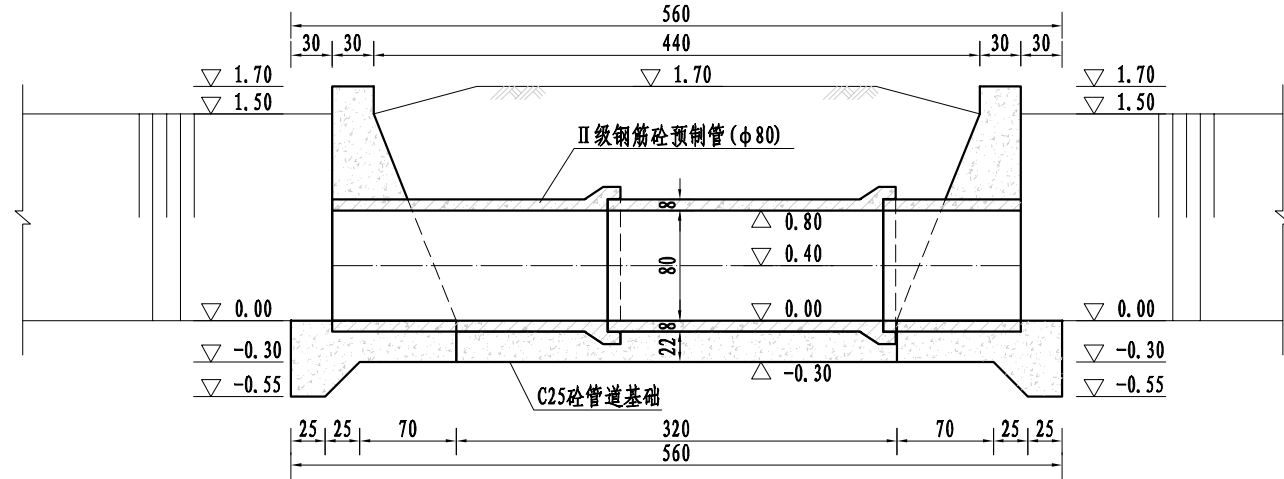


纵剖面图 1:50

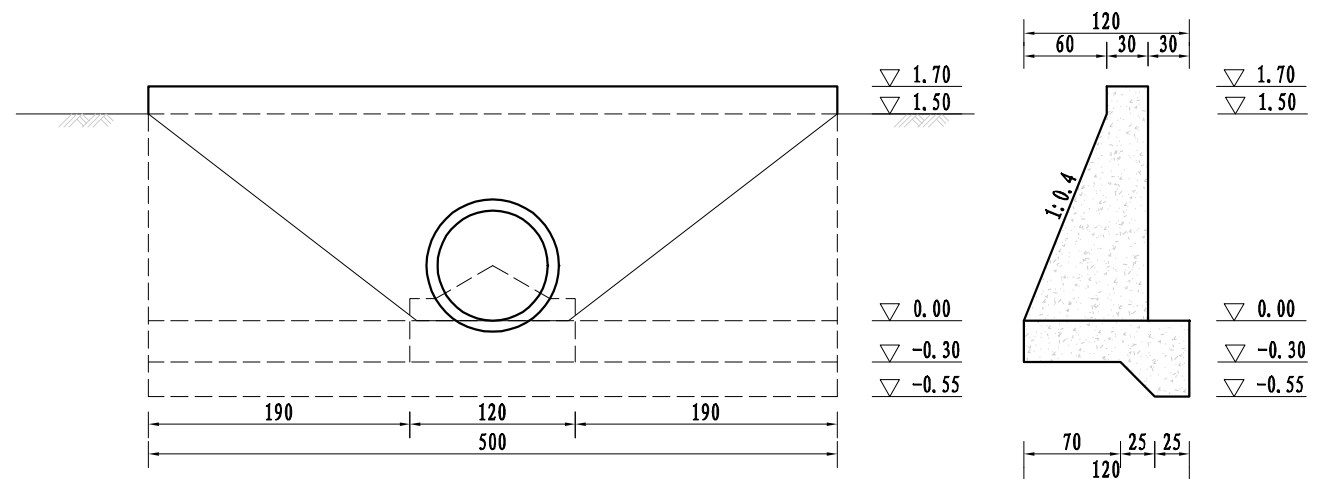


上下游立面图 1:50

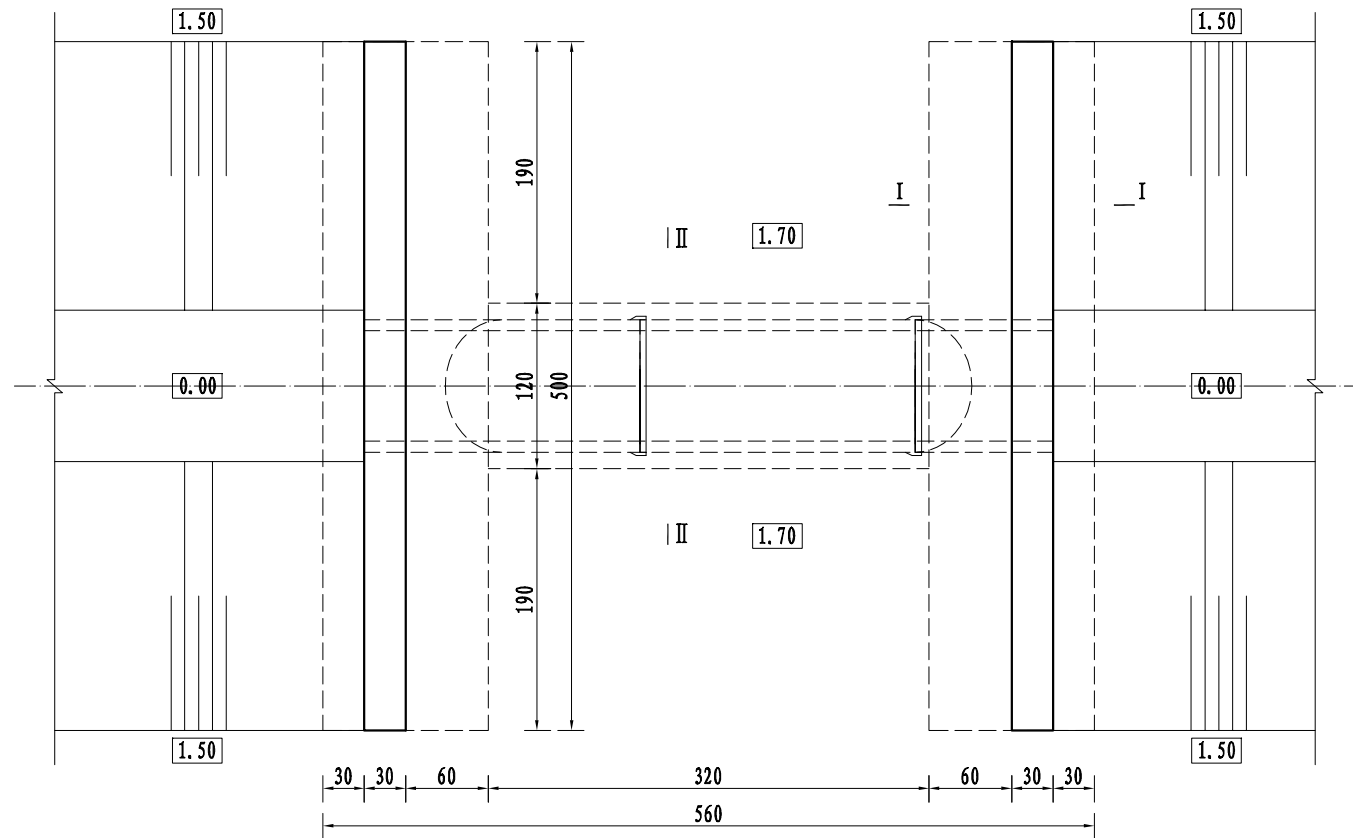

平面布置图 1:50

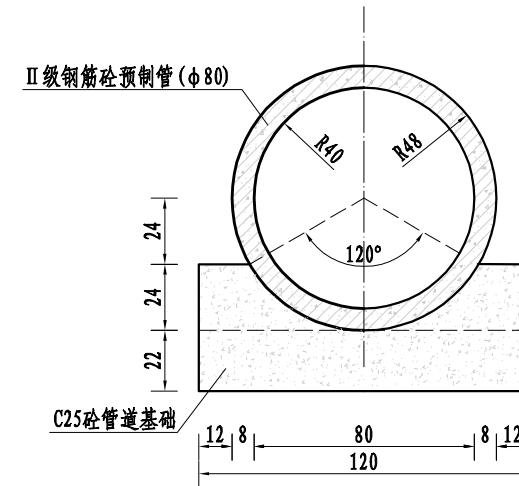

II-II 1:25

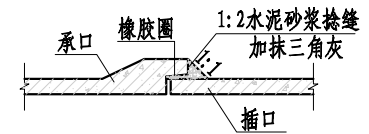


承插口管接口示意图 1:25


说明:

- 图中尺寸: 高程以m计(相对高程), 其余均以cm计。
- 洞身采用 $\phi 80$ II级钢筋砼预制管, 壁厚8cm, 主要技术指标参数应符合规范《混凝土和钢筋混凝土排水管》(GB/T11836-2023)相关要求。
- 材料等级: 钢筋砼、封底及预制构件砼强度等级C30, 其余砼均为C25, 砼抗冻等级F50, 抗渗等级W4。
- 回填土应分层夯实, 压实度不小于0.91。管涵管顶覆土深度不少于70cm。
- 施工中根据实际地形对高程、管长作相应调整, 挡土墙可以采用一字墙或者八字墙, 挡墙长度根据上下游河(沟)道宽度作相应调整。


山东省水利勘测设计有限公司			
水发规划设计有限公司			
批准	2023年度江苏省淮安市淮阴区高家堰镇	施工图 设计	
核定	高家堰镇田湾村乡村振兴资金项目(超长期国债)	水 工 部分	
审查	刘陈平	有效期至2026年12月22日止	
校核	陈炎	Φ80cm×5m涵洞设计图	
设计	陈炎	比例	日期 2026.05
制图	陈炎	图号	SC-HD-01
设计证号	A137A02003	图号	SC-HD-01

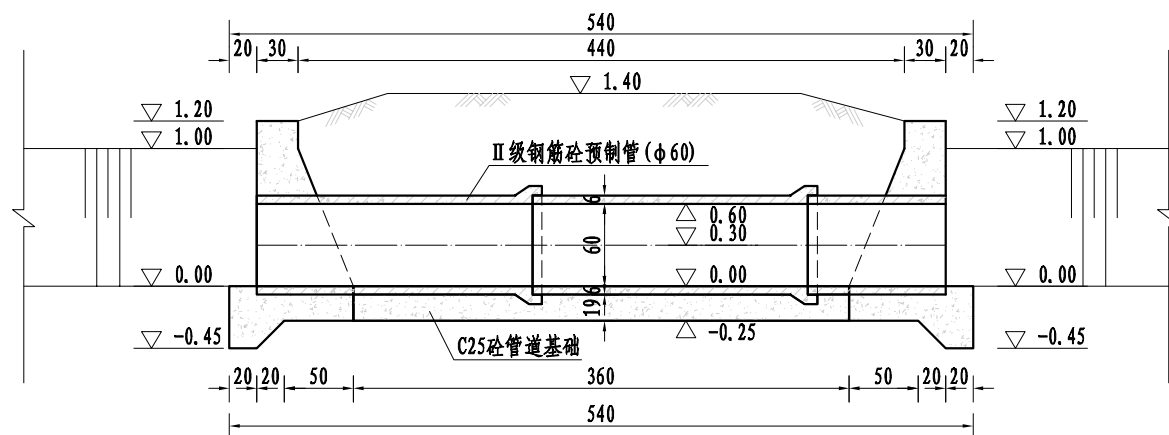


纵剖面图 1:50

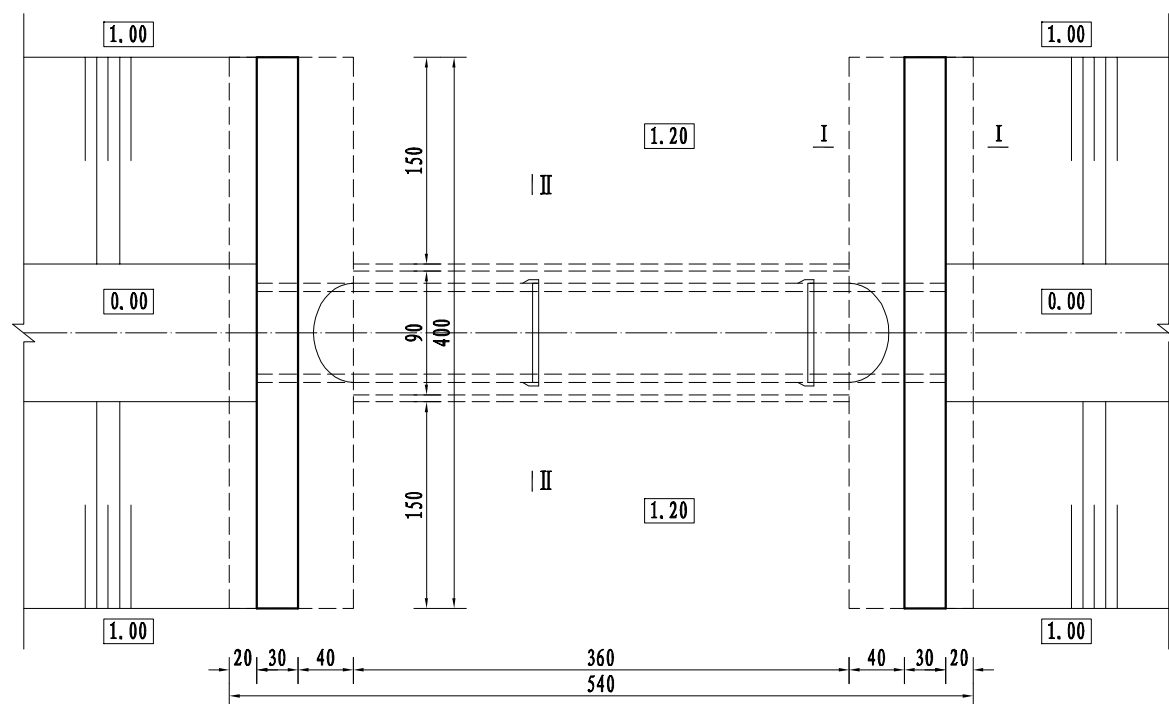


平面布置图 1:50

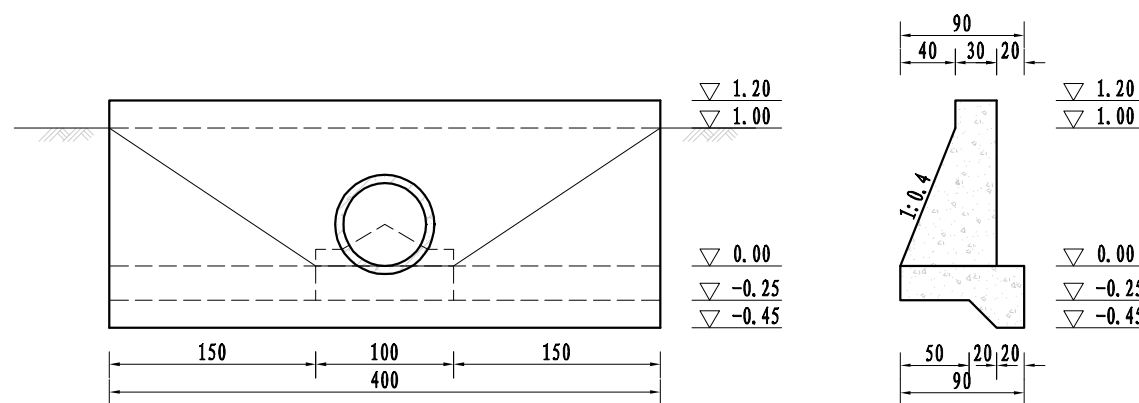


上下游立面图 1:50

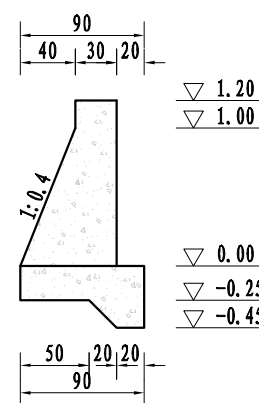

I-I 1:50

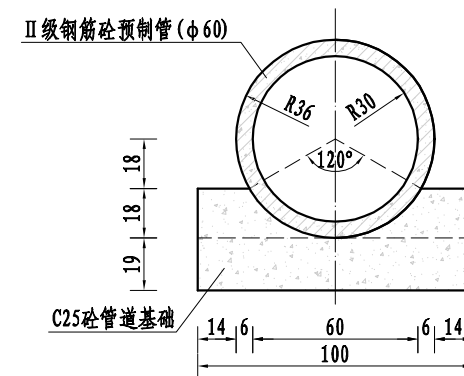

II-II 1:25


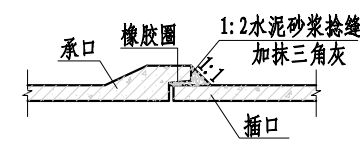


承插口管接口示意图 1:25

说明:

- 1、图中尺寸: 高程以m计(相对高程), 其余均以cm计。
- 2、洞身采用φ60 II级钢筋砼预制管, 壁厚6cm, 主要技术指标参数应符合规范《混凝土和钢筋混凝土排水管》(GB/T11836-2023)相关要求。
- 3、材料等级: 钢筋砼、封底及预制构件砼强度等级C30, 其余砼均为C25, 砼抗冻等级F50, 抗渗等级W4。
- 4、回填土应分层夯实, 压实度不小于0.91。管涵管顶覆土深度不少于70cm。
- 5、施工中根据实际地形对高程、管长作相应调整, 挡土墙可以采用一字墙或者八字墙, 挡墙长度根据上下游河(沟)道宽度作相应调整。

山东省水利勘测设计研究院有限公司			
水发规划设计有限公司			
批准	2023年度江苏省淮安市淮阴区高家堰镇	施工图	设计
核定	高家堰镇农田建设资金项目(超长期国债)	水工	部分
有效期限至2025年12月22日止	60cm×5m涵洞设计图		
校核	陈炎	比例	日期
设计	陈炎	2026.05	
制图	陈炎	图号	SC-HD-02
设计证号	A137A02003	图号	




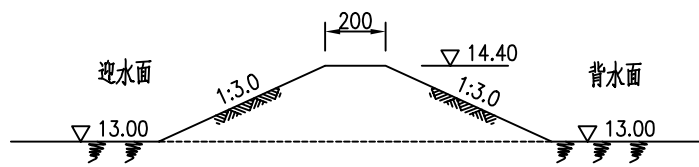
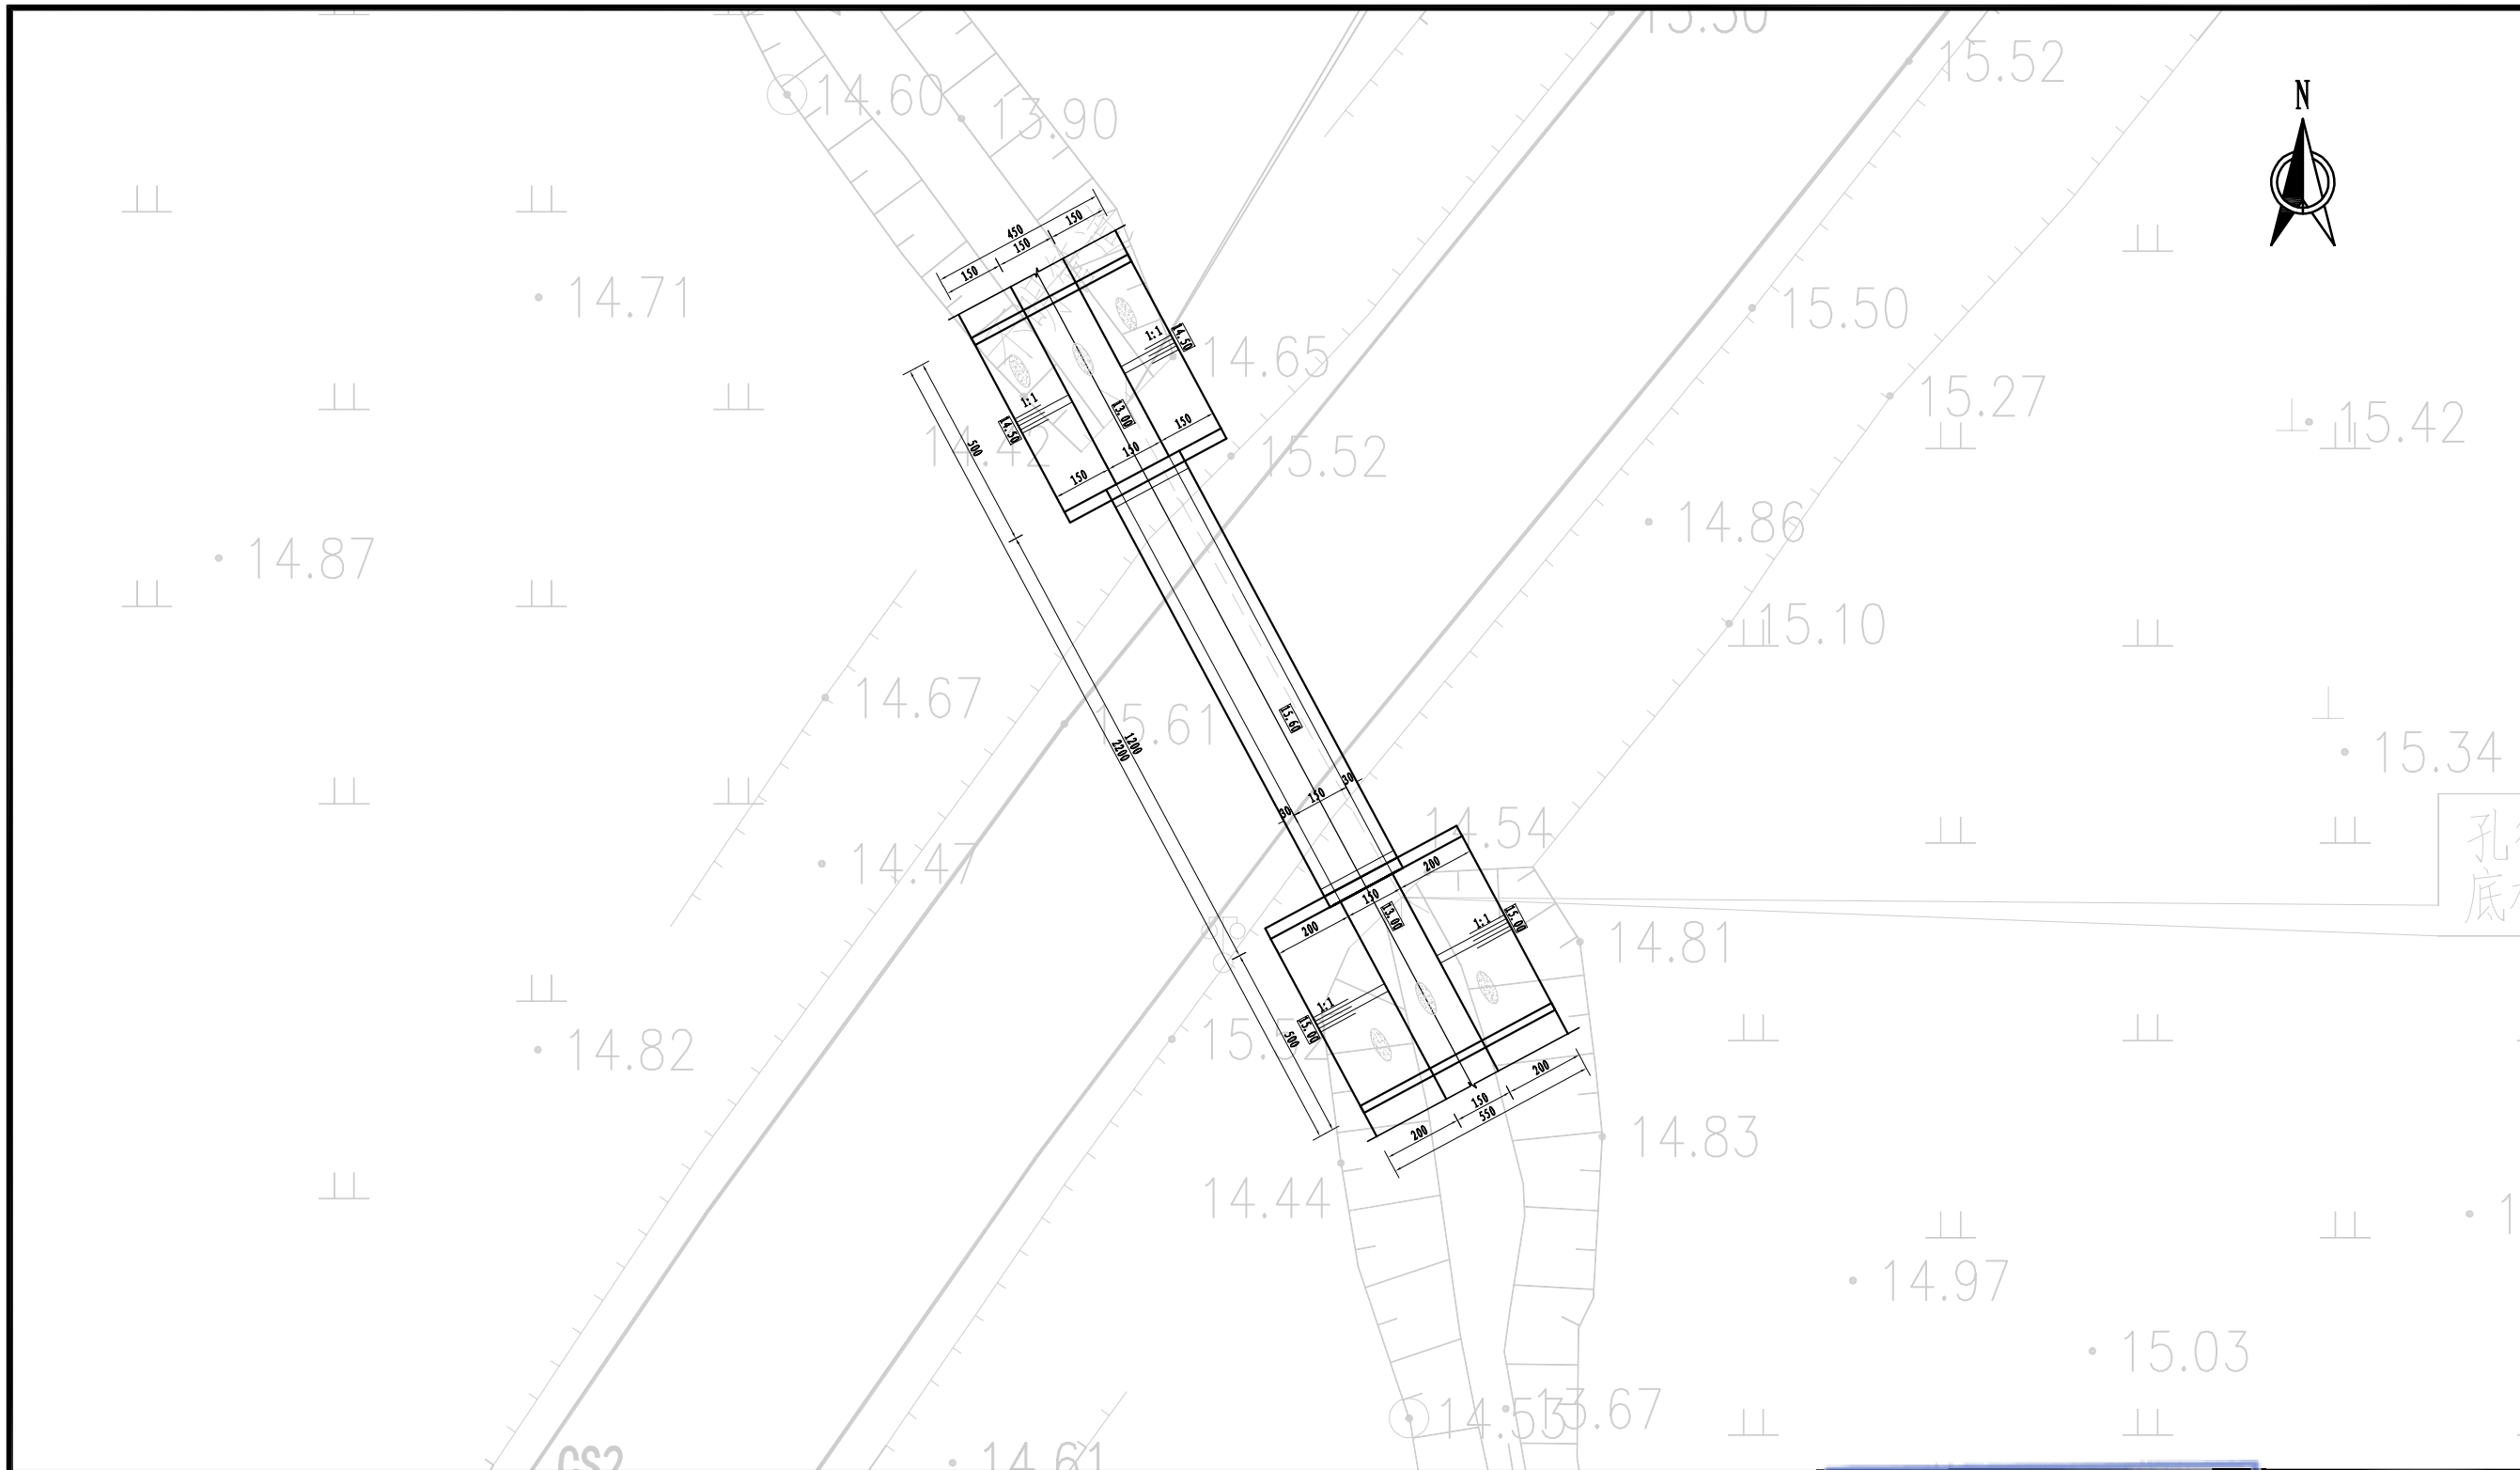


围堰横断面图

说明:

- 1、图中尺寸: 高程以m计(1985国家高程基准), 其余均以cm计。
- 2、洞身采用1.5x1.5钢筋砼箱涵。
- 3、材料等级: 钢筋砼、垫层及预制构件砼强度等级C30, 其余砼均为C25, 砼抗冻等级F50, 抗渗等级W4。
- 4、施工围堰位置由施工单位根据现场地形来确定, 围堰断面仅供参考。

山东省水利勘测设计研究院有限公司			
水发规划设计有限公司			
批准	2025年度江苏省淮安市淮阴区高家堰镇	施工图 设计	
核定	高家堰镇水利建设资金项目(超长期国债)	水 工 部分	
审查	刘陈平	1.5m×1.5m×12m箱涵	
校核	陈炎	总平面布置图	
设计	陈炎	比例	日期 2026.05
制图	陈炎	图号	SGT-HD-03-01
设计证号	A137A02003	图号	SGT-HD-03-01

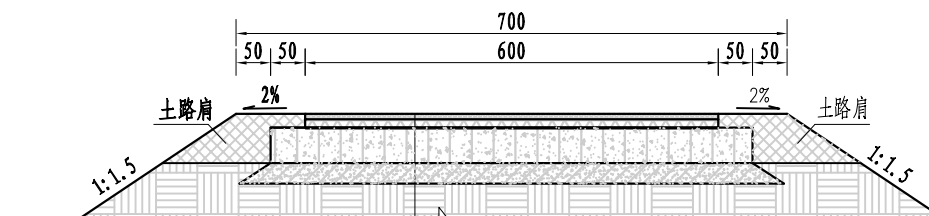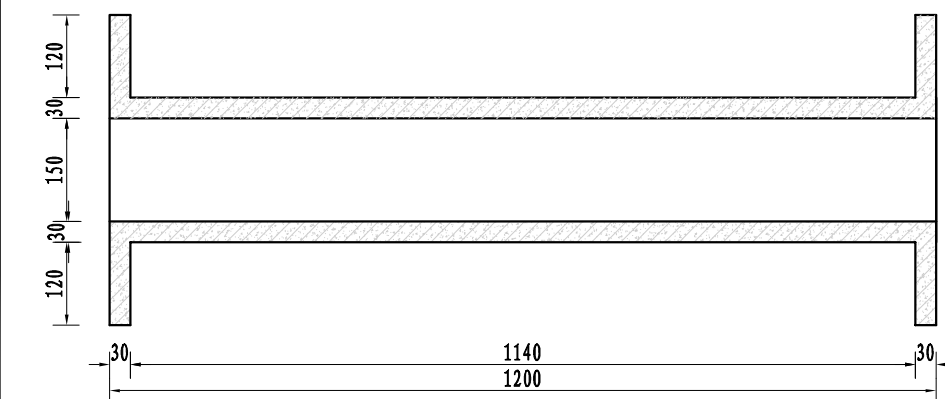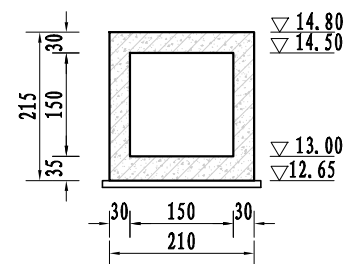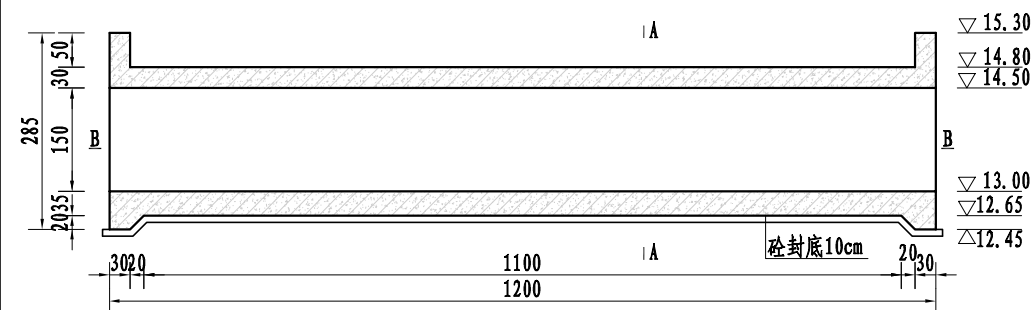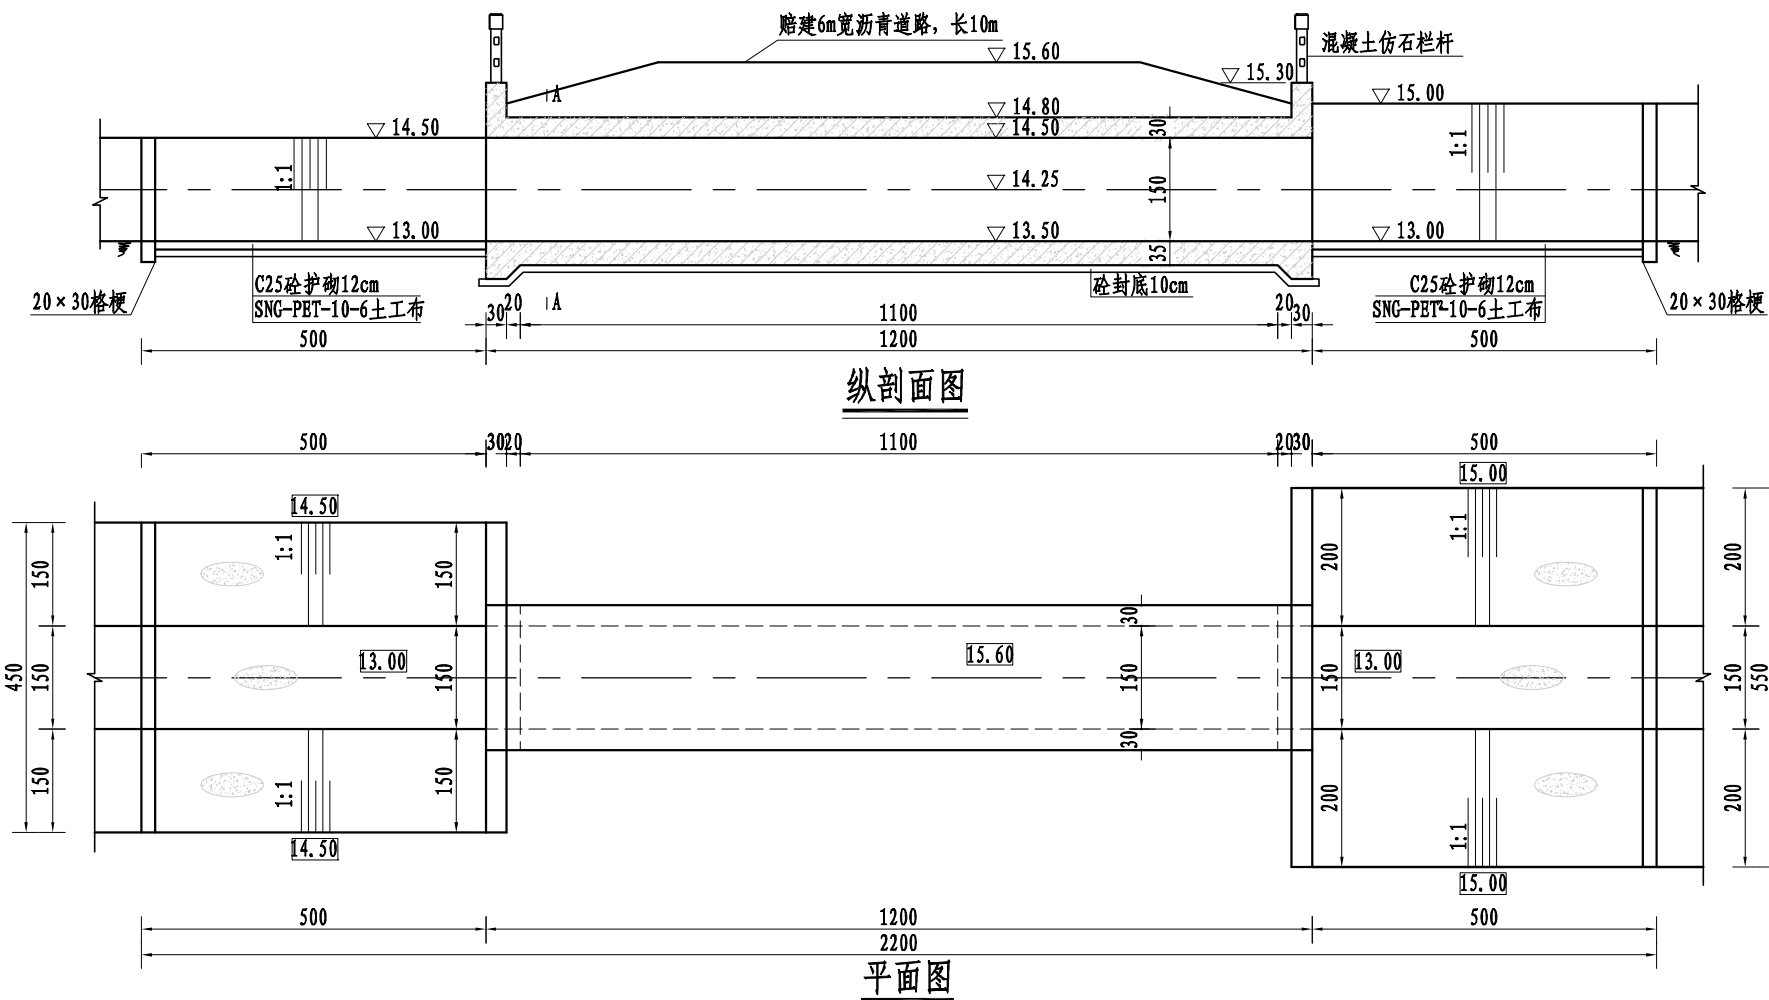

说明:

- 1、图中尺寸：高程以m计（1985国家高程基准），其余均以cm计。
- 2、洞身采用1.5*1.5钢筋砼箱涵。
- 3、材料等级：钢筋砼、垫层及预制构件砼强度等级C30，其余砼均为C25，砼抗冻等级F50，抗渗等级W4。
- 4、回填土应分层压实，压实度不小于0.91。管涵管顶覆土深度不少于70cm。
- 6、施工中根据实际地形对高程、管长作相应调整。赔建道路路面结构层参照赔建道路横断面图。
- 7、基础开挖完成后应由相关单位进行验槽，合格后才能进行下一道工序。
- 8、建筑物上下游渠道设计水深大于1.5m时，在建筑物进出口设置防护栏杆，栏杆高度不低于1.1m。

3、材料等级：钢筋砼、垫层及预制构件砼强度等级C30，其余砼均为C25，砼抗冻等级F50，抗渗等级W4。

4、回填土应分层压实，压实度不小于0.91。管涵管顶覆土深度不少于70cm。

6、施工中根据实际地形对高程、管长作相应调整。赔建道路路面结构层参照赔建道路横断面图。

7、基础开挖完成后应由相关单位进行验槽，合格后才能进行下一道工序。

8、建筑物上下游渠道设计水深大于1.5m时，在建筑物进出口设置防护栏杆，栏杆高度不低于1.1m。

上面层4cm细粒式沥青混凝土(AC-13C)

下面层6cm中粒式沥青砼 (AC-20C)


沥青封层和透层

基层30cm水泥稳定碎石


底基层20cm12%石灰土

赔建道路横断面


校核	陈炎	1.5m × 1.5m × 12m箱涵布置图			
设计	陈炎				
制图	陈炎	比例		日期	2026.05
设计证号	A137A02003	图号	SGT-HD-03-02		

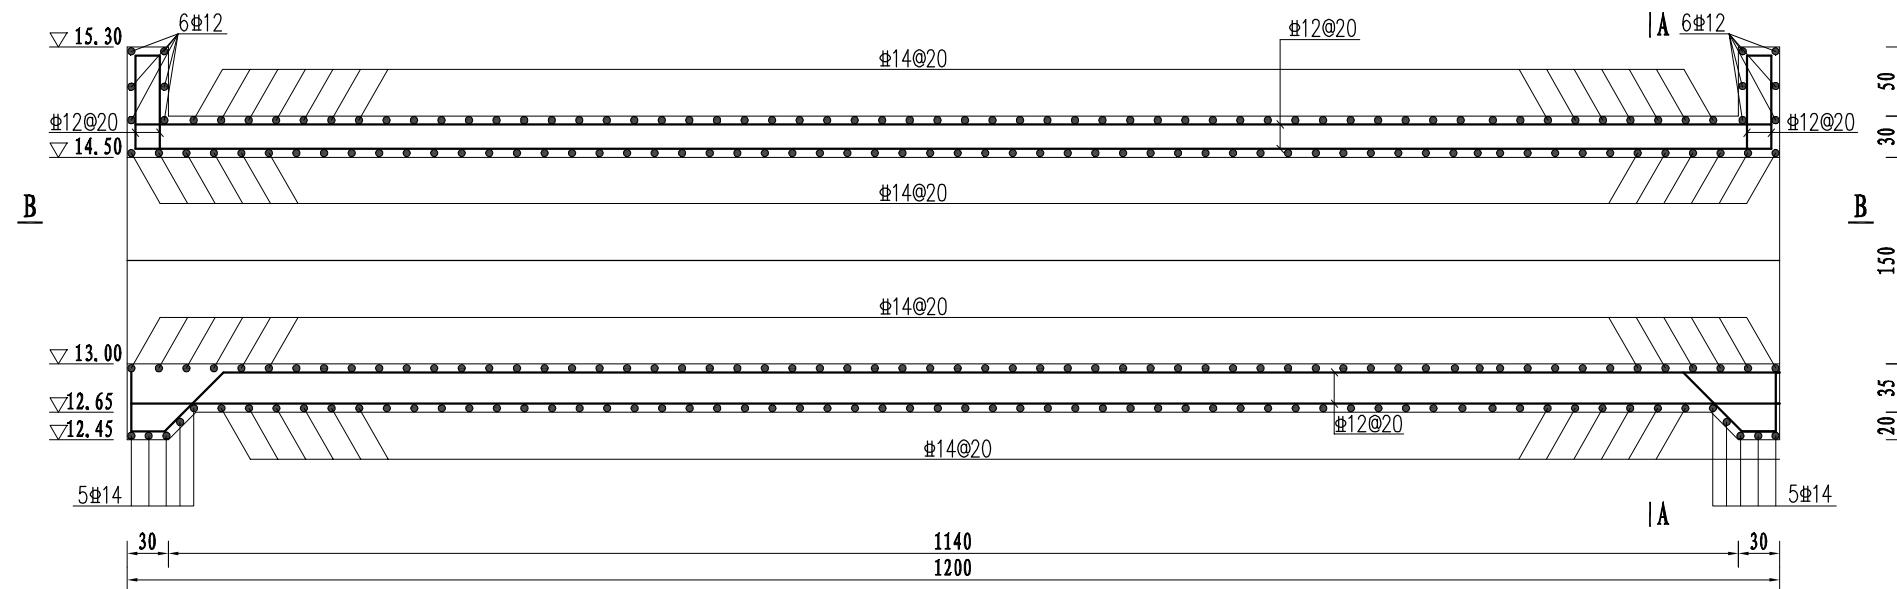

纵剖面配筋图

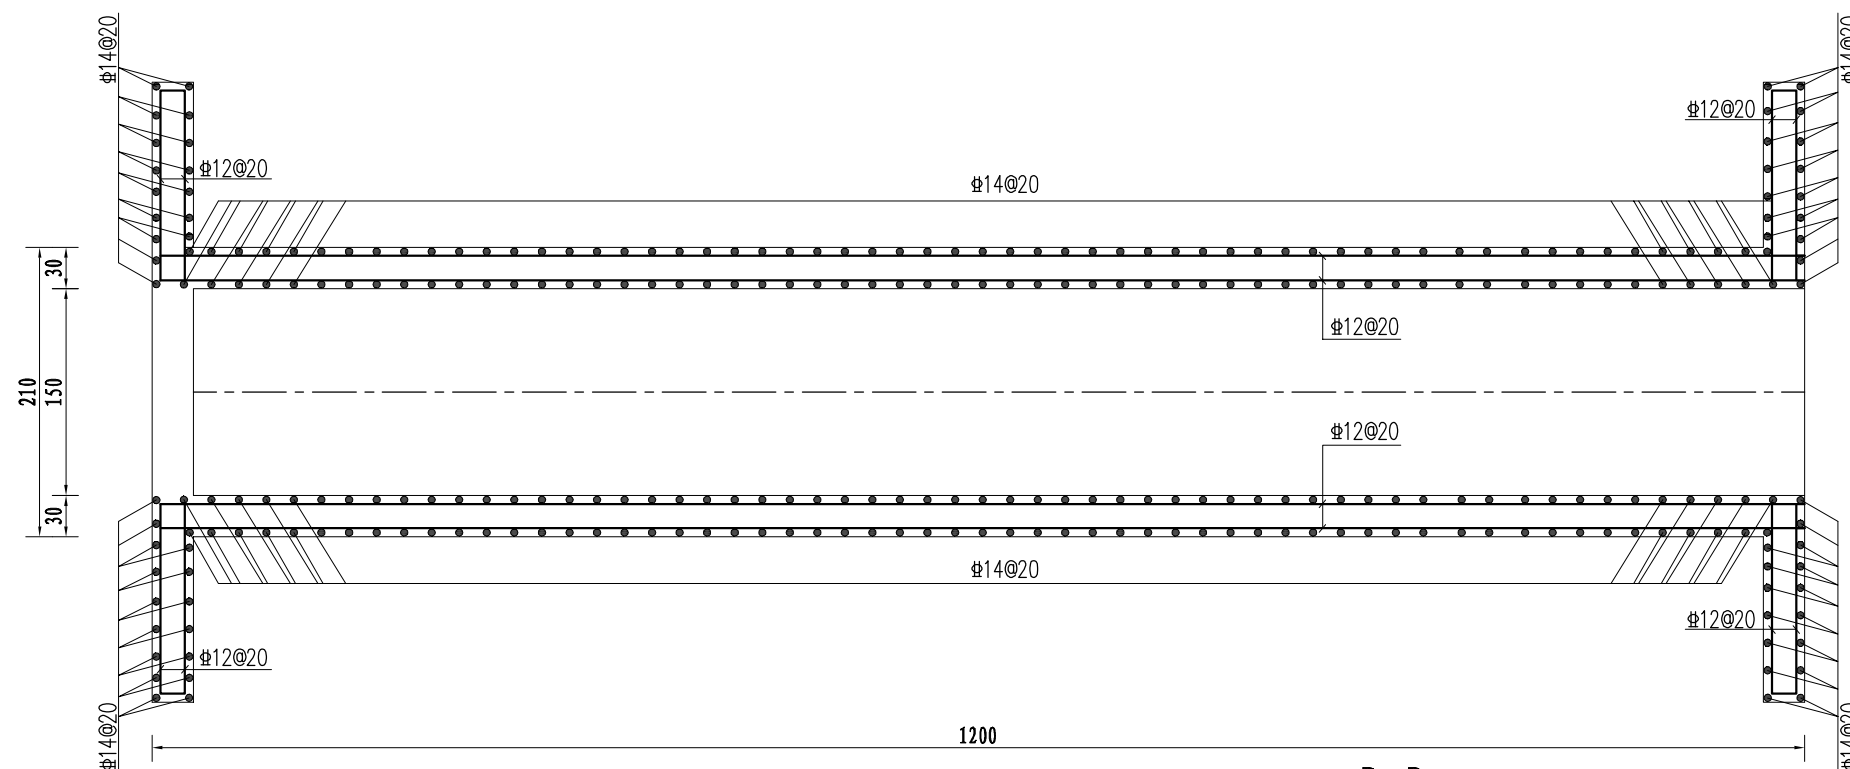

B-B

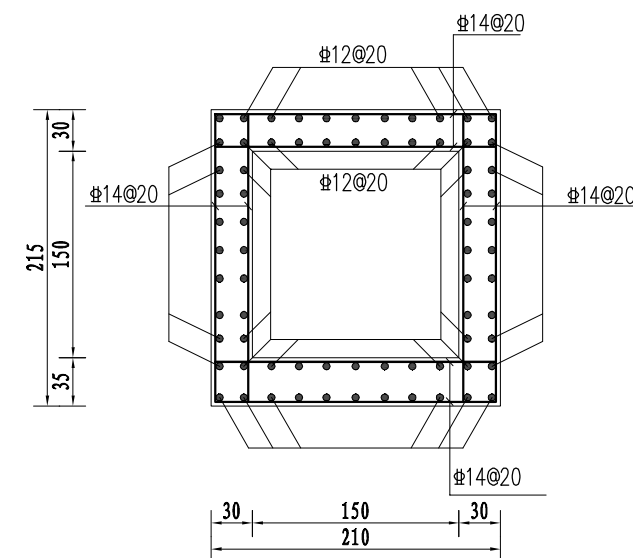


A-A


说明:

- 图中尺寸: 高程以m计(1985国家高程基准), 钢筋直径以mm计, 其余均以cm计。
- 材料等级: 钢筋砼、垫层及预制构件砼强度等级C30, 其余砼均为C25, 砼抗冻等级F50, 抗渗等级W4。
- 混凝土保护层: 底板底层为4.0cm, 梁、板为2.5cm, 其余均为3.5cm。
- 表示HPB300级钢筋, 表示HRB400级钢筋。
- 钢筋锚固与搭接长度需满足规范要求。


山东省水利勘测设计研究院有限公司			
水发规划设计有限公司			
批准	2023年度江苏省淮安市淮阴区高家堰镇	施工图	设计
核定	水利行业乙级 水利行业乙级	水利部分	
有效期限至	2025年12月31日止		
校核	陈炎	1.5m×1.5m×12m箱涵钢筋图	
设计	陈炎	比例	日期
制图	陈炎	图号	2026.05
设计证号	A137A02003	图号	SGT-HD-03-03

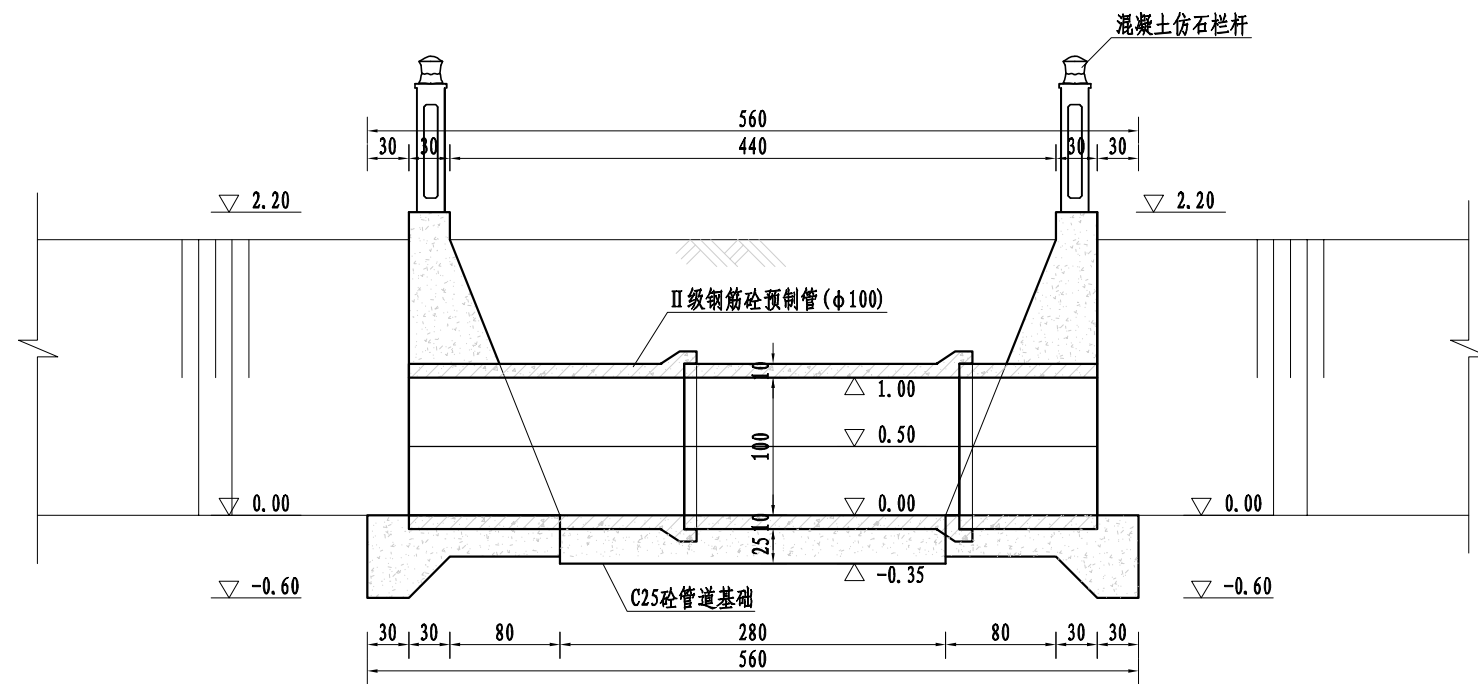


纵剖面图 1:50

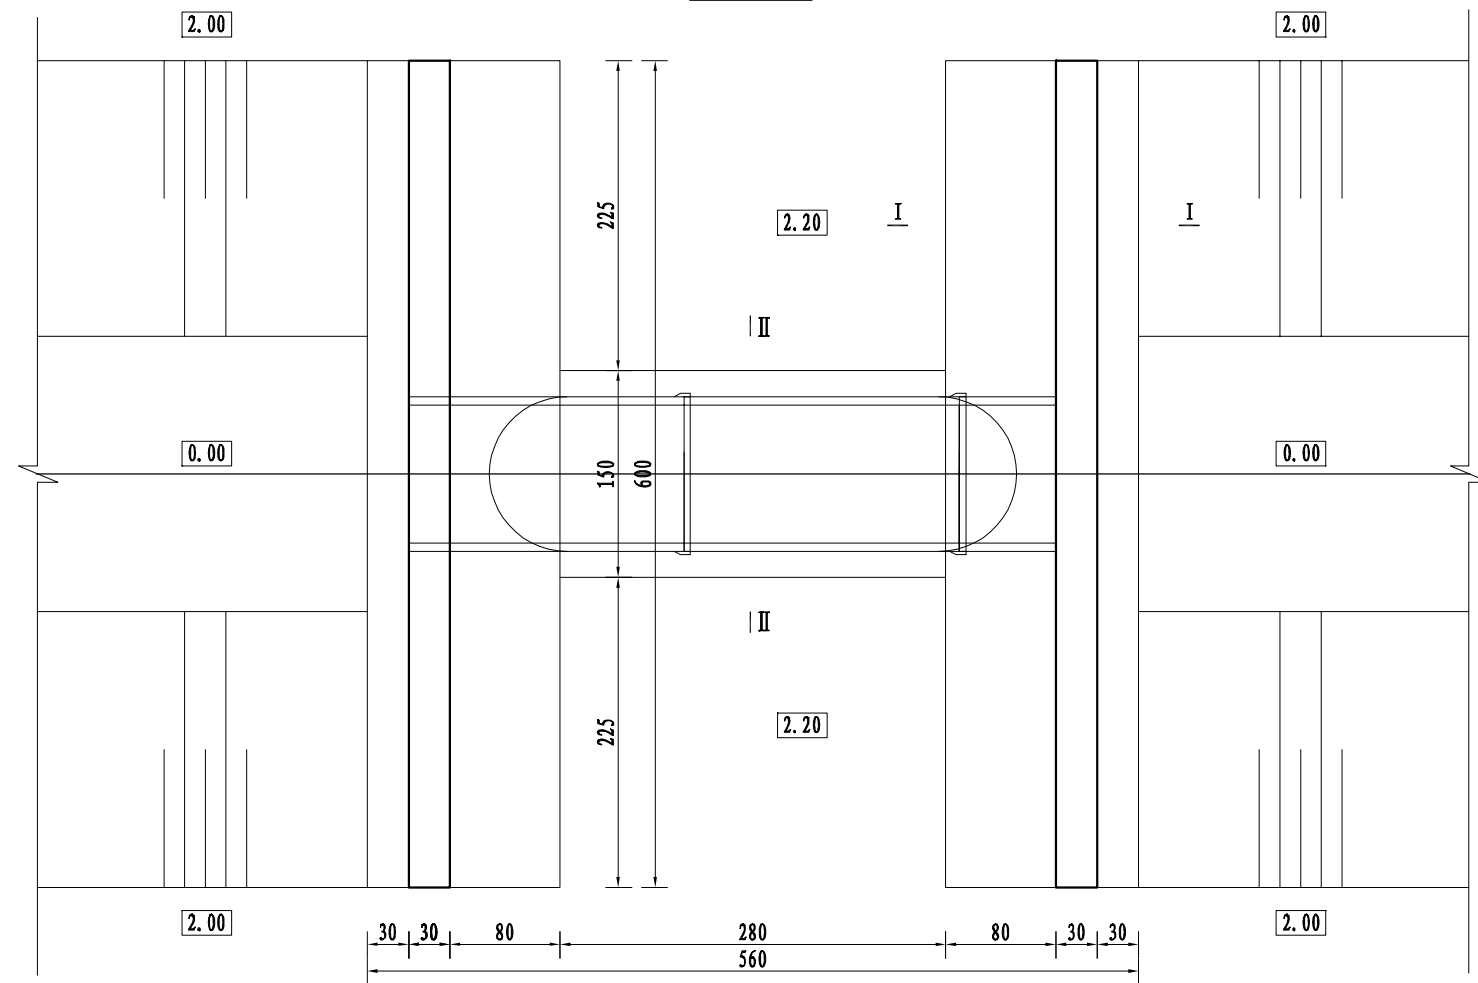


平面布置图 1:50

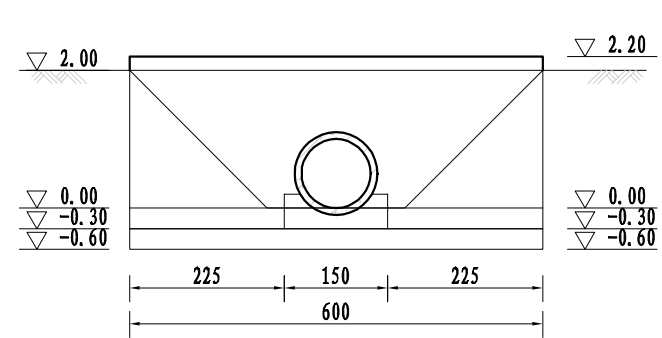


上下游立面图 1:100

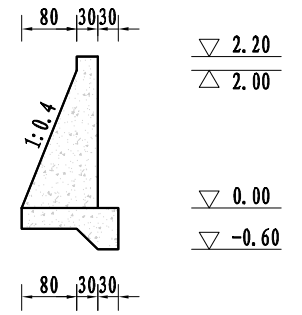

I-I 1:100

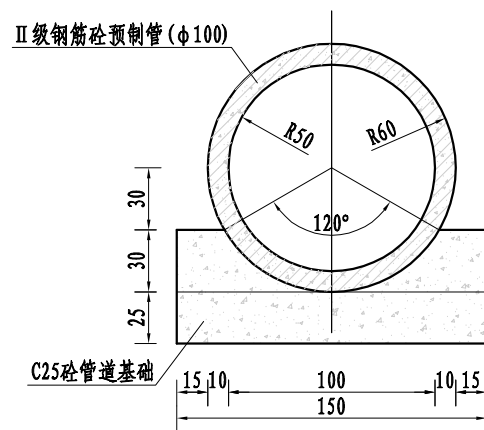

II-II 1:30

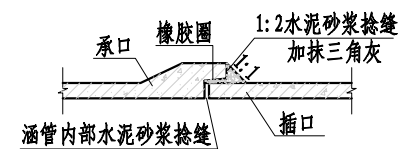


承插口管接口示意图 1:25


说明:

- 1、图中尺寸: 高程以m计(高程为相对高程), 其余均以cm计。
- 2、洞身采用φ100 II级钢筋砼预制管, 壁厚10cm, 主要技术指标参数应符合规范《混凝土和钢筋混凝土排水管》(GB/T11836-2023)相关要求。
- 3、材料等级: 钢筋砼、预制构件砼强度等级C30, 其余砼均为C25, 砼抗冻等级F50, 抗渗等级W4。
- 4、回填土应分层压实, 压实度不小于0.91。管涵管顶覆土深度不少于70cm。
- 5、施工中根据实际地形对高程、管长作相应调整, 挡土墙可以采用一字墙或者八字墙, 挡墙长度根据上下游河(沟)道宽度作相应调整。
- 6、在建筑物进出口设置混凝土仿石栏杆, 栏杆高度不低于1.1m。


山东省水利勘测设计有限公司			
水发规划设计有限公司			
批准	2023年度江苏省淮安市淮阴区高家堰镇	施工图 设计	
核定	水利行业甲级资质	水 工 部分	
有效期限至	2025年12月22日止		
校核	陈炎	Φ100cm×5m涵洞	
设计	陈炎		
制图	陈炎	比例	日期 2026.05
设计证号	A137A02003	图号	SG-HD-04

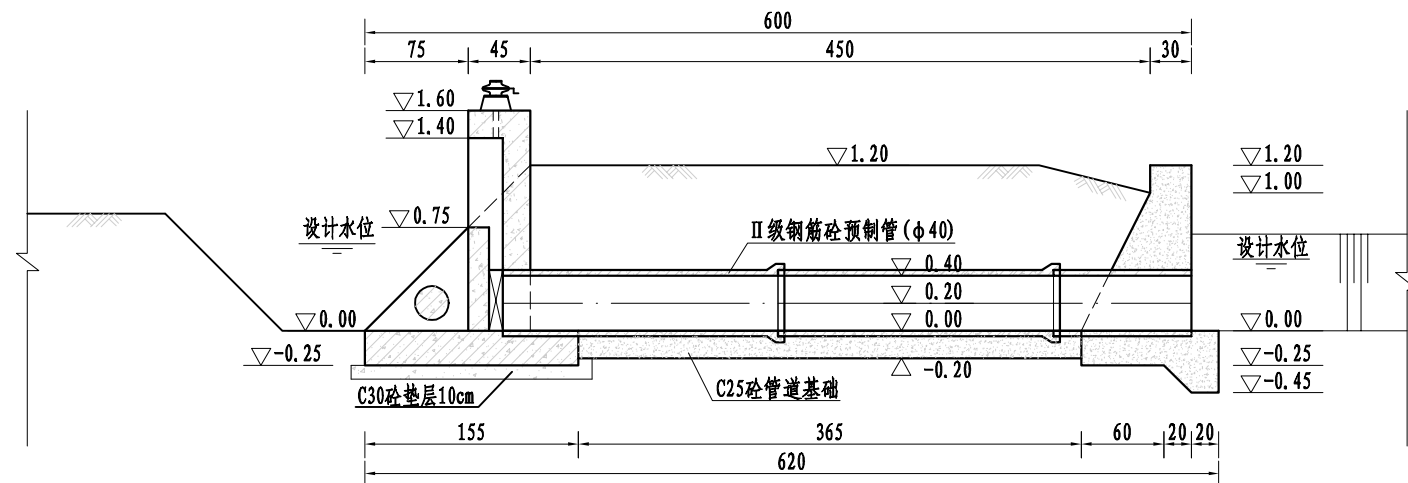


纵剖面图 1:50

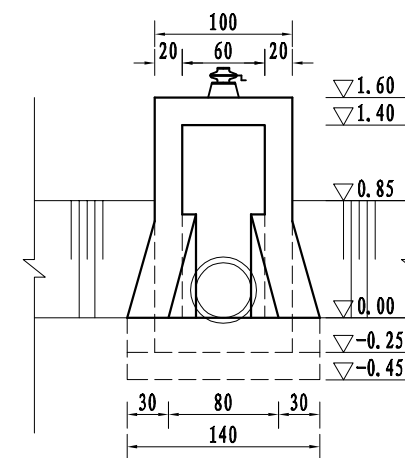

上游立面图 1:50

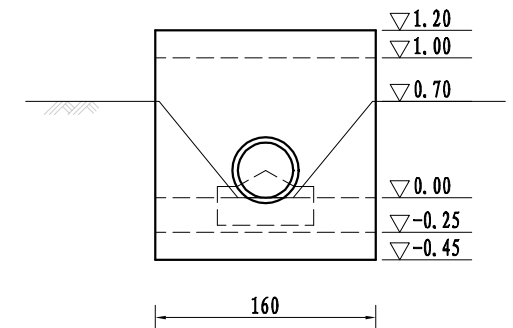


下游立面图 1:50

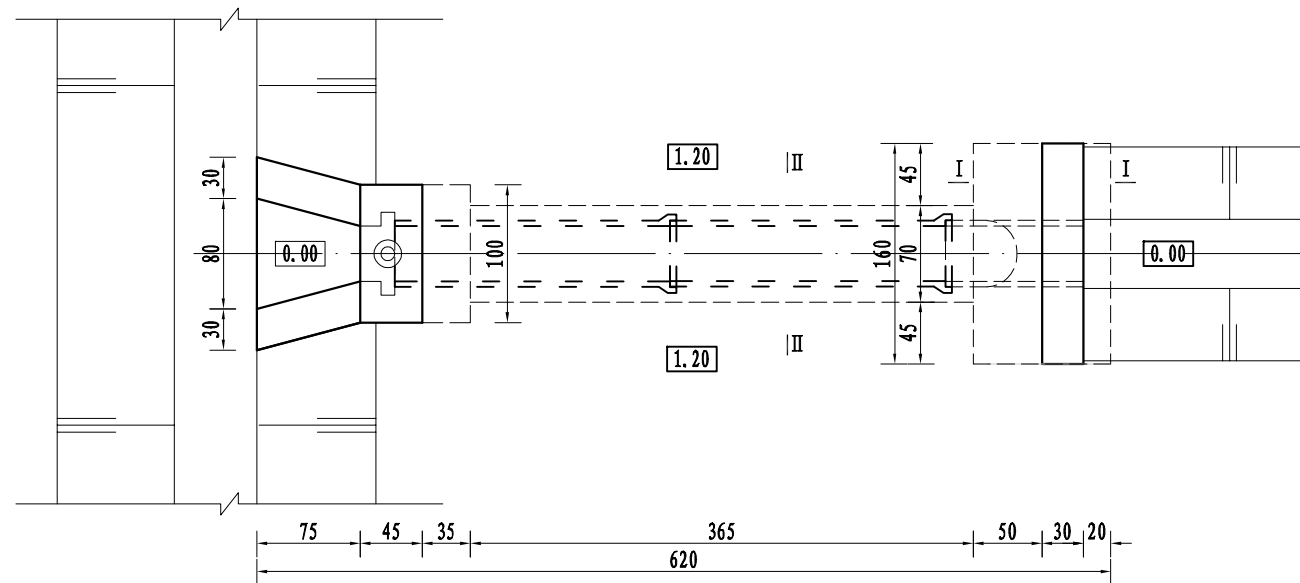


平面布置图 1:50

说明:


- 图中尺寸: 高程以m计(相对高程), 其余均以cm计。
- 洞身采用 $\phi 40$ II级钢筋砼预制管, 壁厚5cm, 主要技术指标参数应符合规范《混凝土和钢筋混凝土排水管》(GB/T11836-2023)相关要求。
- 材料等级: 钢筋砼、封底及预制构件砼强度等级C30, 其余砼均为C25, 砼抗冻等级F50, 抗渗等级W4。
- 回填土应分层夯实, 压实度不小于0.91。管涵管顶覆土深度不少于70cm。
- 闸门采用 0.4×0.4 m铸铁闸门一扇, 启闭设备选用1t手摇螺杆式启闭机一台。铸铁闸门满足《铸铁闸门技术条件》(SL545-2011)要求;
- 施工中根据实际地形对高程、管长作相应调整, 挡土墙可以采用一字墙或者八字墙, 挡墙长度根据上下游渠道宽度作相应调整。

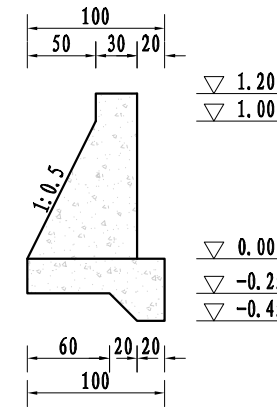

I-I 1:50

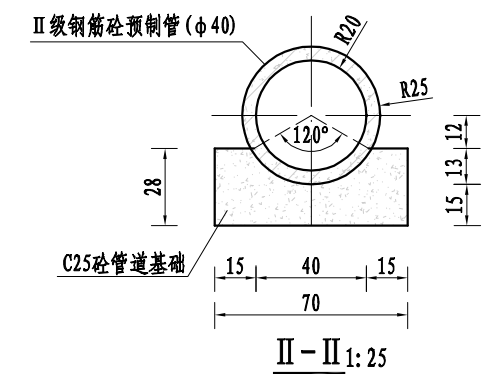


II-II 1:25

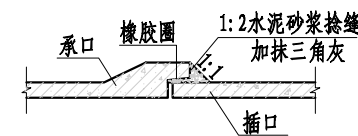

承插口管接口示意图 1:25


山东省水利勘测设计研究院有限公司			
水发规划设计有限公司			
批准	2023年度江苏省淮安市淮阴区高家堰镇	施工图	设计
核定	高家堰镇农田水利建设项目(超长期国债)	水工	部分
有效期限至	2024年12月31日止		
校核	陈炎	$\phi 40$ cm $\times$ 5m渠首总体布置图	
设计	陈炎	比例	日期 2026.05
制图	陈炎	图号	SG-QS-01-01
设计证号	A137A02003		

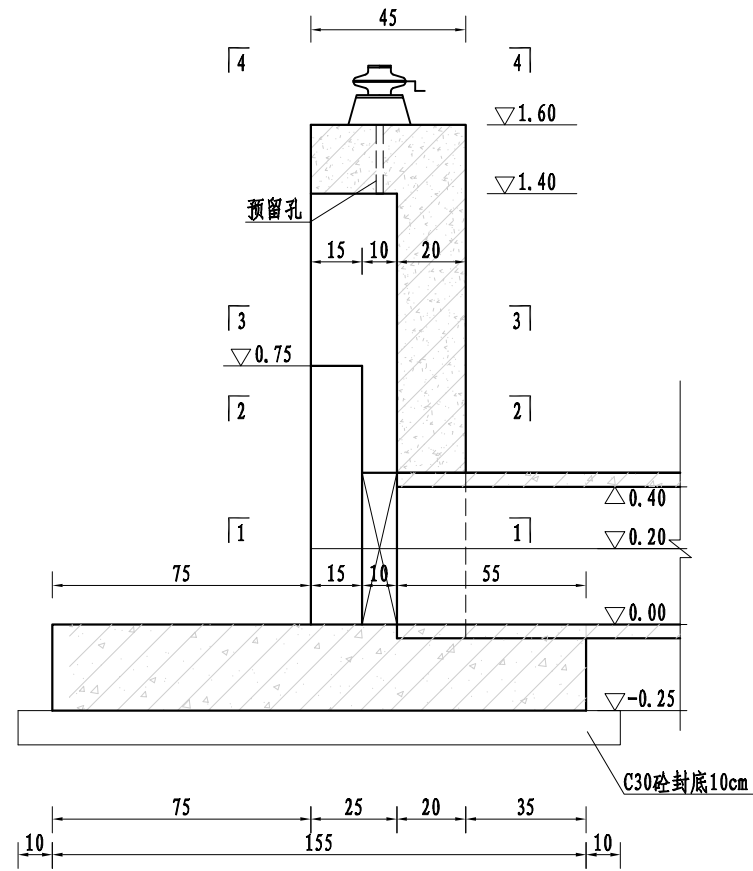


洞首结构图 1:20

说明:


- 图中尺寸: 高程以m计(相对高程), 其余均以cm计。
- 材料等级: 钢筋砼、封底及预制构件砼强度等级C30, 其余砼均为C25, 砼抗冻等级F50, 抗渗等级W4。
- 施工前需根据实际选用的闸门及启闭机复核图中相关尺寸是否满足设备的安装和使用要求, 提前安装预埋件, 待闸门安装后进行二期混凝土浇筑。

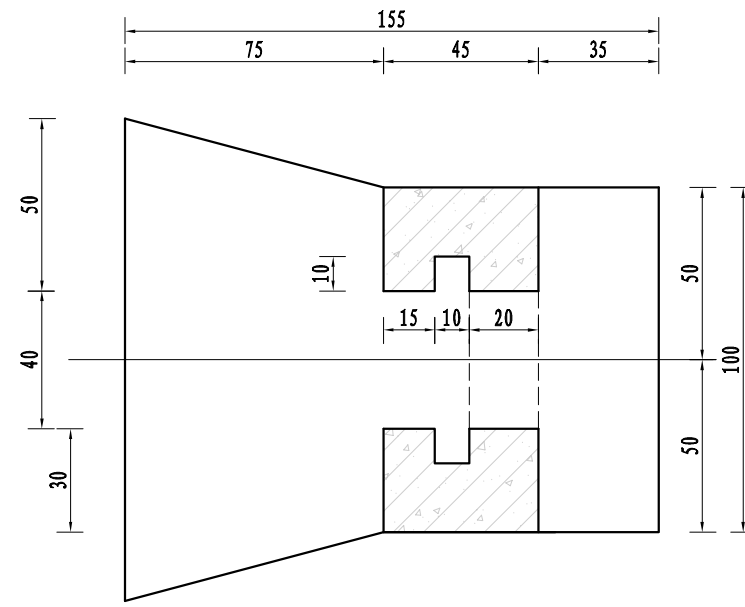


1—1 1:20

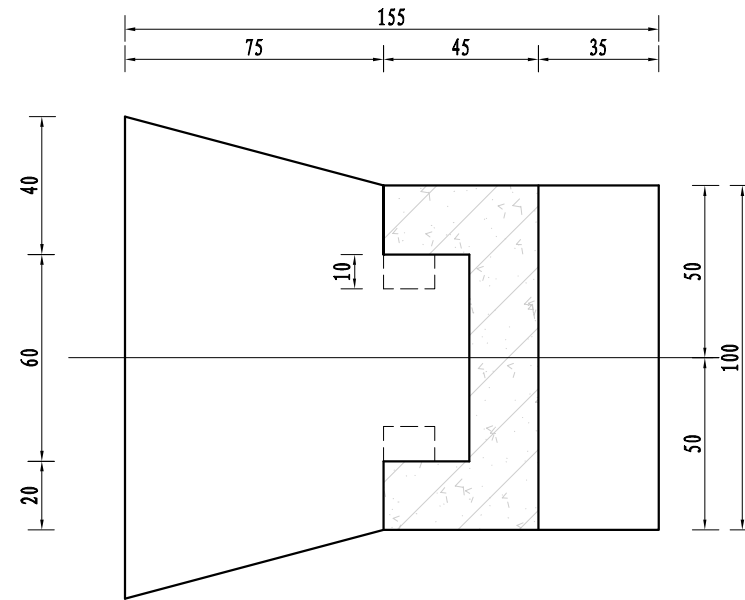

3—3 1:20

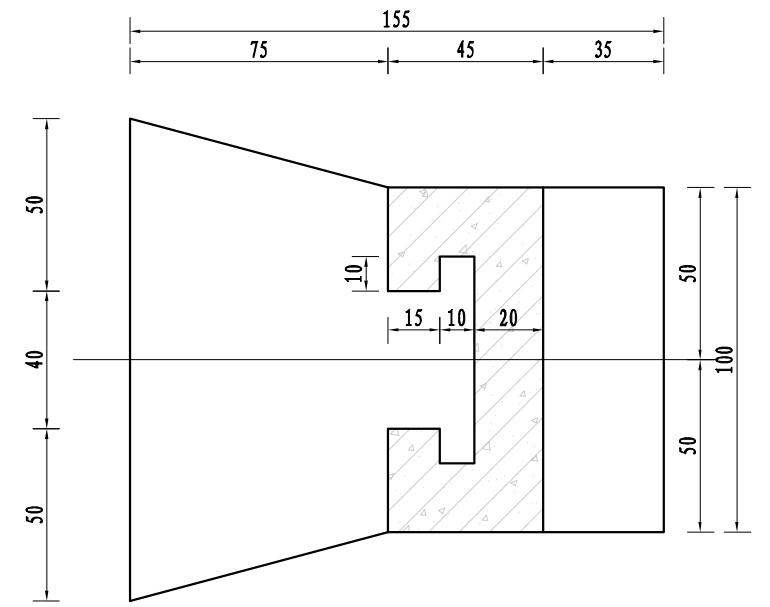


2—2 1:20

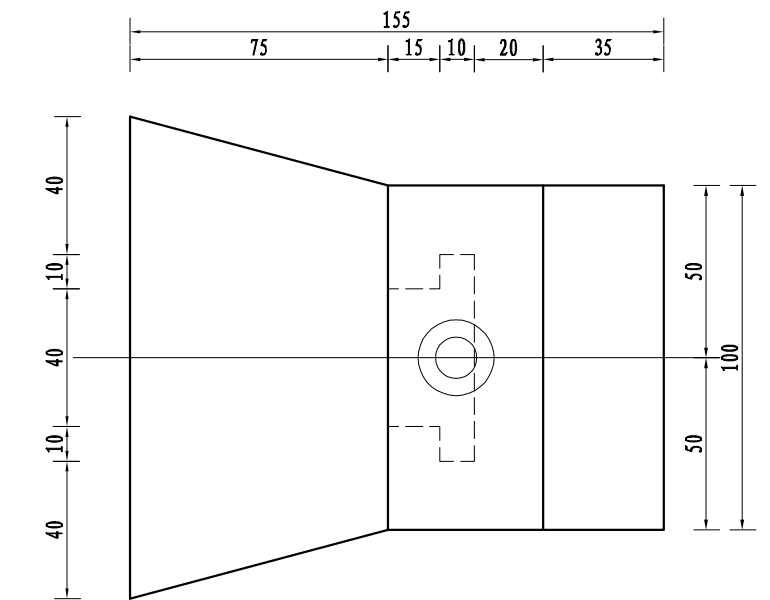


4—4 1:20

山东省水利勘测设计研究院有限公司			
水发规划设计有限公司			
批准	2023年度江苏省淮安市淮阴区高家堰镇	施工图	设计
核定	水利行业乙级	水利部分	
有效期限至	2025年12月31日止		
校核	陈炎	Φ40cm×5m渠首结构图	
设计	陈炎		
制图	陈炎	比例	日期 2026.05
设计证号	A137A02003	图号	SG-QS-01-02

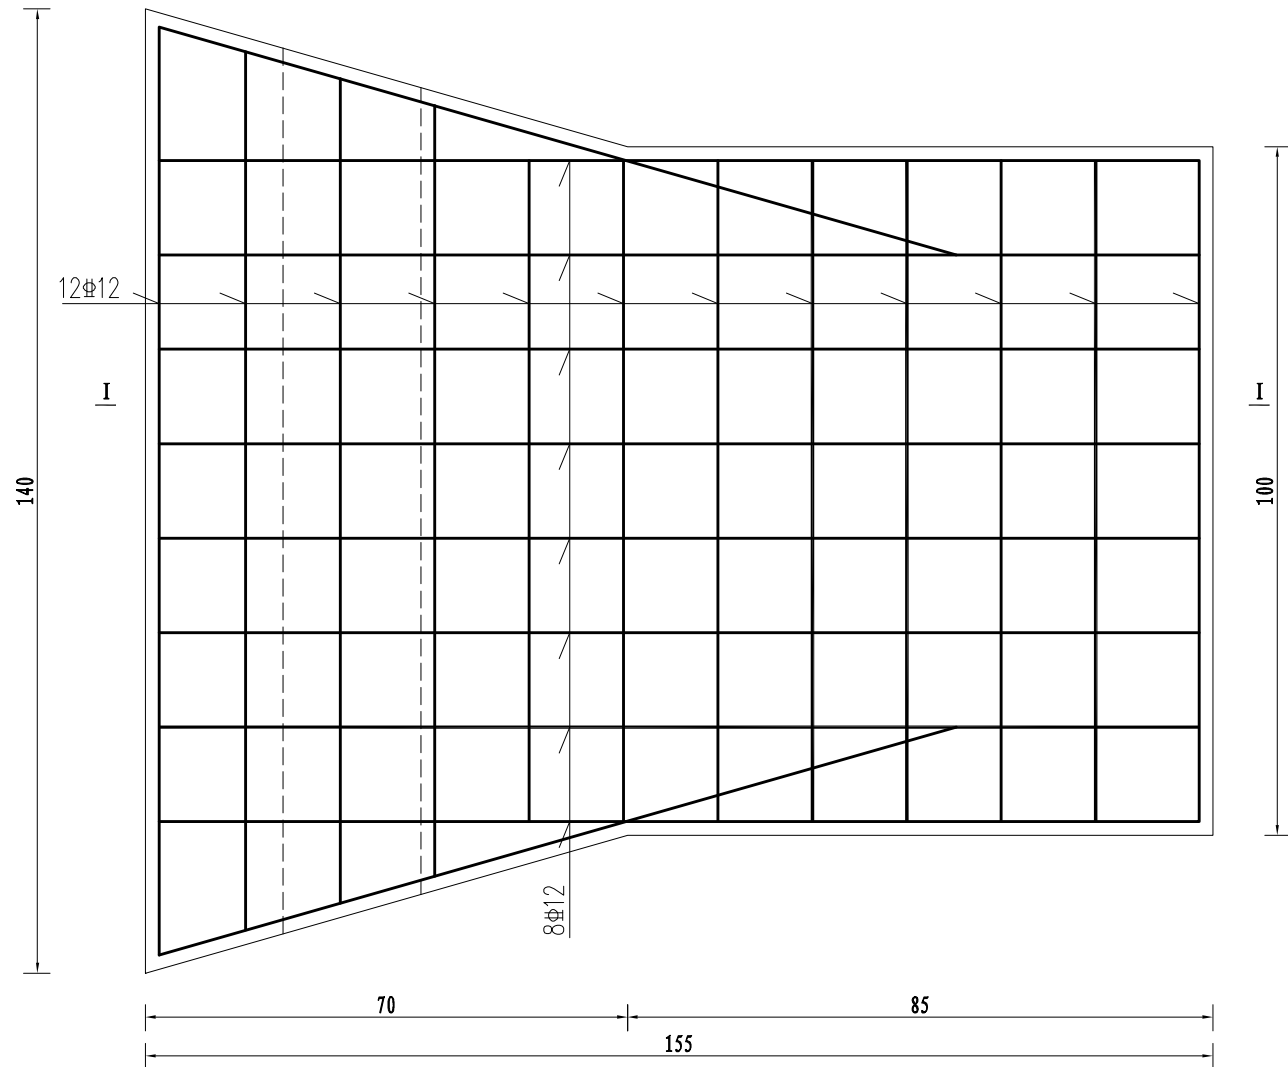


洞首底板配筋图 1:10

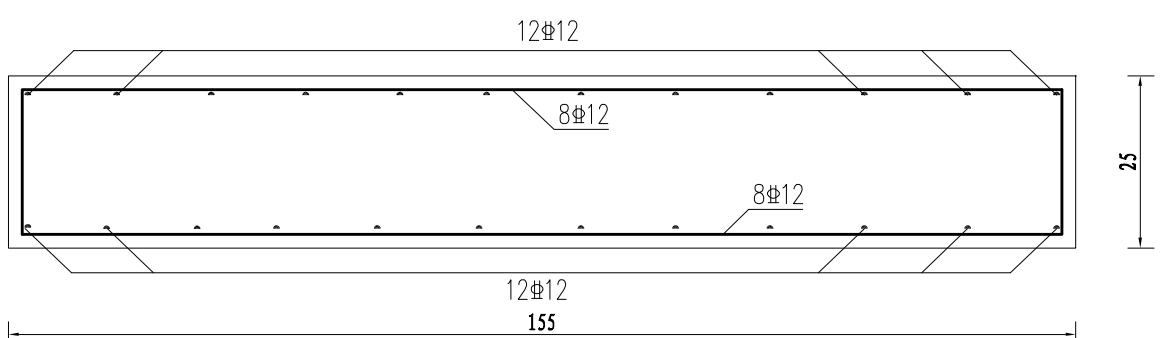


I-I 1:10


- 说明:
- 图中尺寸: 高程以m计(相对高程), 钢筋直径以mm计, 其余均以cm计。
 - 材料等级: 钢筋砼、封底及预制构件砼强度等级C30, 其余砼均为C25, 砼抗冻等级F50, 抗渗等级W4。
 - 混凝土保护层: 底板底层为4.0cm, 梁、板为2.5cm, 其余均为3.5cm。
 - Φ表示HPB300级钢筋, Ⅱ表示HRB400级钢筋。
 - 钢筋锚固与搭接长度需满足规范要求。

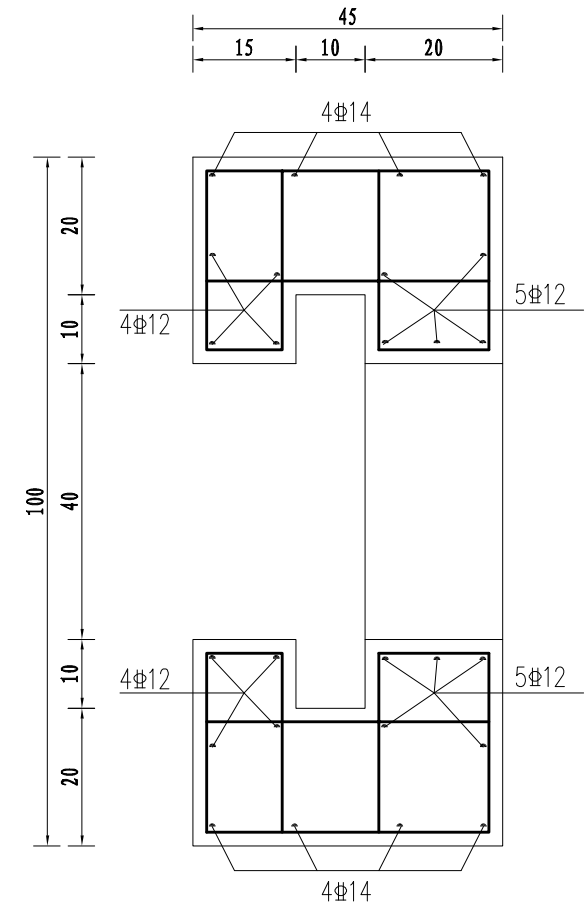


1-1 配筋图 1:10

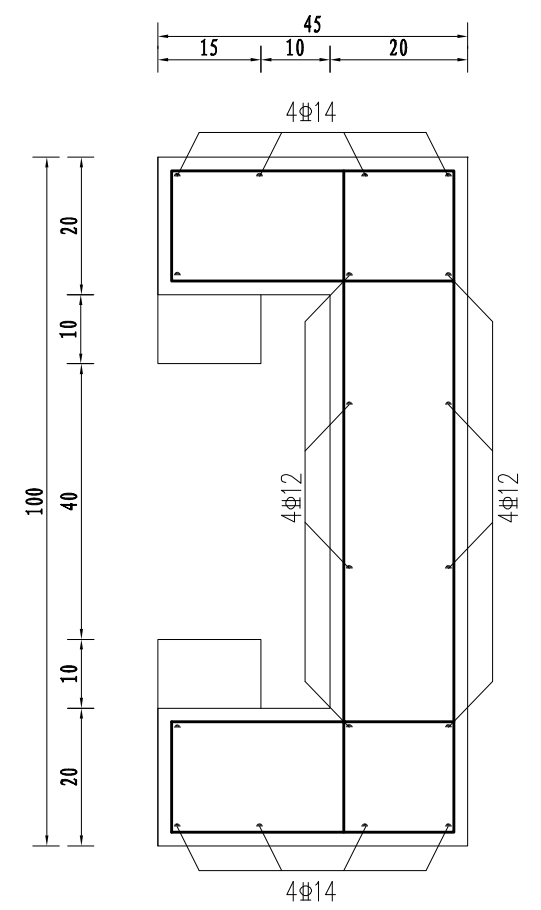

2-2 配筋图 1:10

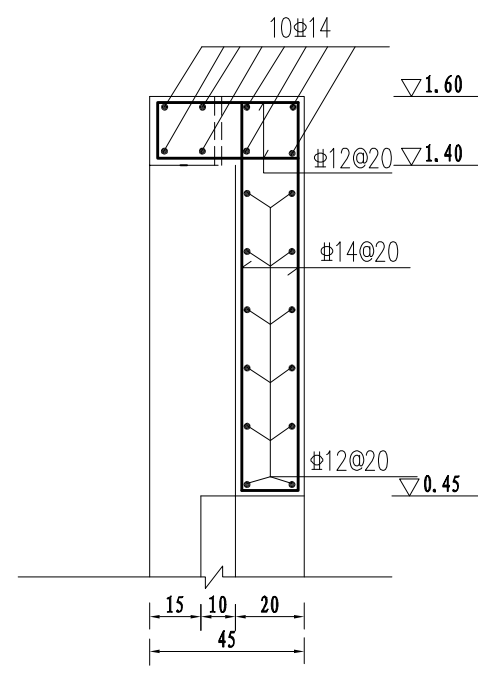


洞首配筋图 1:20

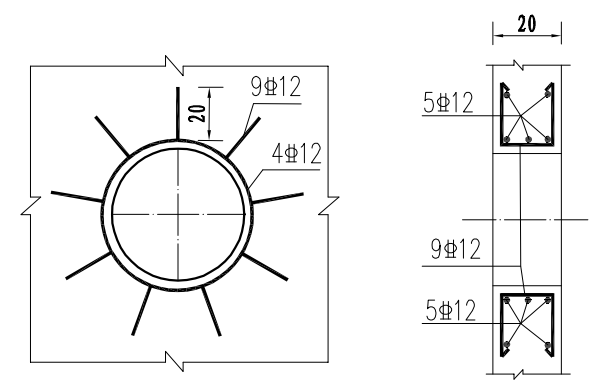


洞首配筋图 1:20

山东省水利勘测设计研究院有限公司			
水发规划设计有限公司			
2023年度江苏省淮安市淮阴区高家堰镇			
水利行业乙级 水利行业乙级			
有效期至2025年12月31日止			
校核	陈炎	Φ40cm×5m渠首配筋图	
设计	陈炎	比例	日期 2026.05
制图	陈炎	图号	SG-QS-01-03
设计证号	A137A02003	图号	SG-QS-01-03

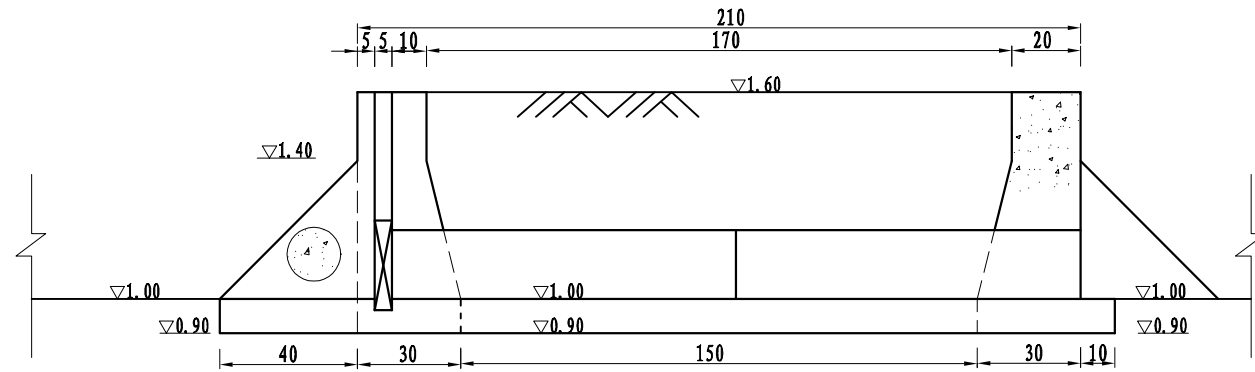

纵剖面图


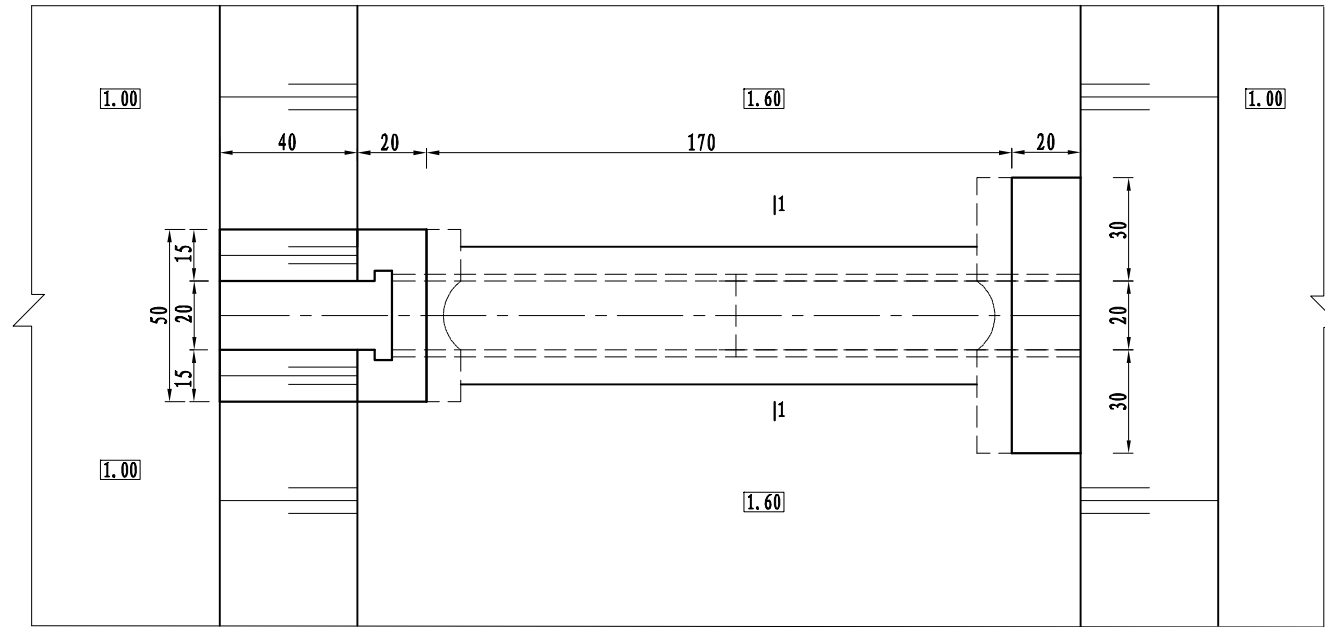


平面图


说明:

- 图中尺寸: 高程以m计(相对高程),其余均以cm计。
- 材料等级: 钢筋砼、封底及预制构件砼强度等级C30,其余砼均为C25,砼抗冻等级F50,抗渗等级W4。
- 回填土应分层夯实,压实度不小于0.91。
- 洞身采用DE20PB管,管材PE100,压力等级0.6Mpa。
- 基础开挖完成后应由相关单位进行验槽,合格后才能进行下一道工序。若承载力达不到设计要求应及时与设计单位联系。
- 施工前需根据实际选用的闸门及启闭机复核图中相关尺寸是否满足设备的安装和使用要求,提前安装预埋件,待闸门安装后进行二期混凝土浇筑。


山东省建设 工程 勘察 设计 有限公司				
水发规划设计有限公司				
批准	2023年度江苏省淮安市淮阴区高家堰镇	施工图 设计		
核定	高家堰镇田新建设资金项目(超长期国债)	水 工 部分		
审查	刘陈平	有效期至2026年12月22日止		
校核	陈炎	Φ20cm×2m放水口结构图(一)		
设计	陈炎	比例	日期	2026.05
制图	陈炎	图号	SC-FSK-01-01	
设计证号	A137A02003	图号		

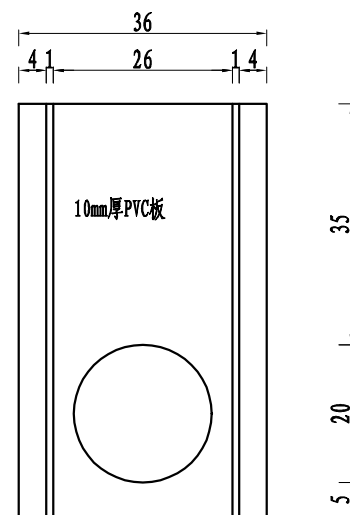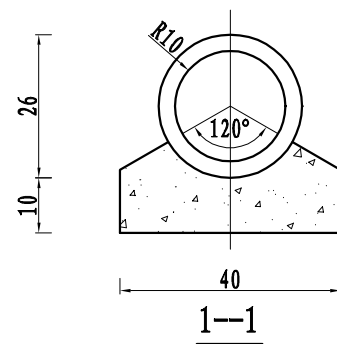


门槽立面图

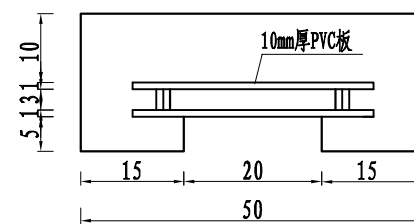


门槽平面图

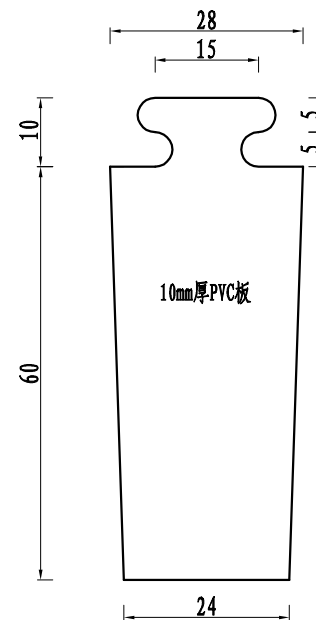

闸门迎水面

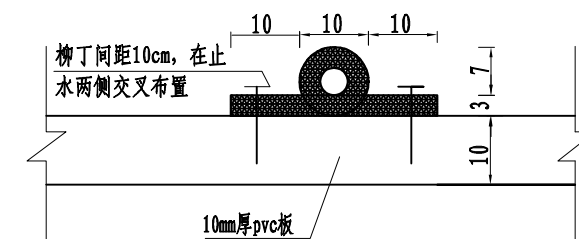

橡胶止水示意图

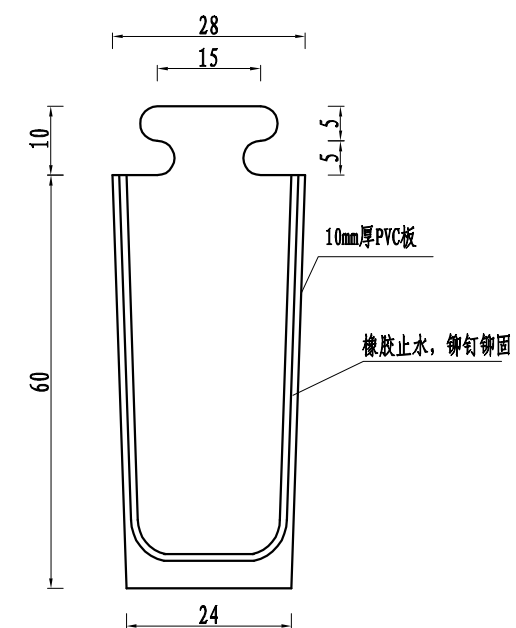


闸门背水面

说明:

- 1、图中尺寸：高程以m计（相对高程），橡胶止水以mm计，其余均以cm计。
- 2、闸门材料为PVC。

山东省建设工程勘察设计行业专用章 水发规划设计有限公司 水利行业乙级 章 有效期至2025年12月31日止  水发规划设计有限公司			
批准	2025年度江苏省淮安市淮阴区高家堰镇	施工图 设计	
核定	高标准农田建设资金项目（超长期国债）	水 工 部分	
审查	有效期至2025年12月31日止 水发规划设计有限公司 有效期至2025年12月31日止		
校核			
设计			
制图			
设计号	A137A02003	图号	SG-PSK-01-02

CS1 (0+025)

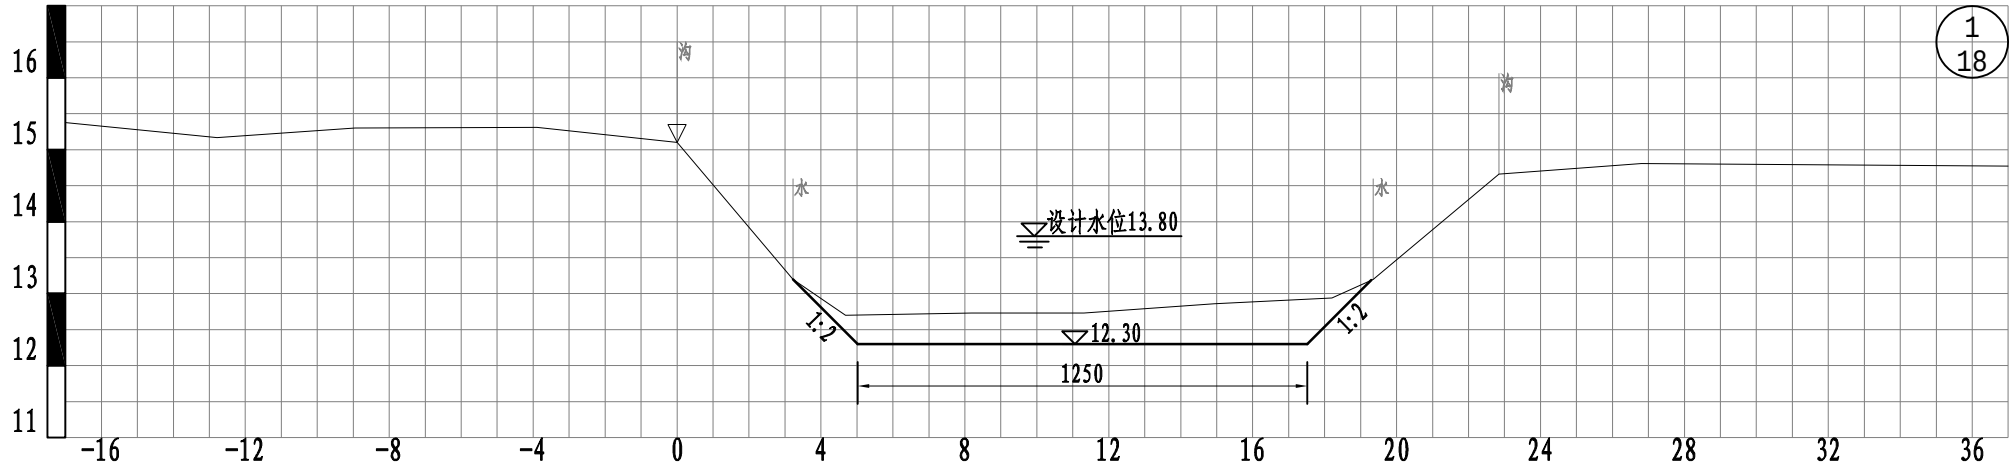


起点距离 (m)	-12.79	-8.95	-3.89	0	3.22	4.68	8.19	11.31	14.94	18.20	19.35	22.85	26.80
现状高程 (m)	15.17	15.30	15.31	15.10	13.20	12.70	12.73	12.73	12.86	12.94	13.20	14.66	14.81

比例尺:

水平比例: 1: 200

竖直比例: 1: 100

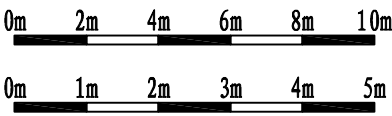

图例:

现状断面线: _____

设计断面线: _____


说明:

- 1、本图高程(1985国家高程系)及其余尺寸单位均以m计。
- 2、河道疏浚中心线原则上应与原河道中心线一致, 可根据实际地形情况进行适当调整。
- 3、西外环沟疏浚长度1.85km, 河底比降1/5000, 底宽4.0m~14.0m, 边坡1:2, 河道底宽变化处应保持平顺衔接。
- 4、弃土运至业主指定的废弃沟塘堆放并整平, 河口高程分段保持平顺。

水发规划设计有限公司


批准		2025年度江苏省淮安市淮阴区高家堰镇	施工图 设计
核定	王金鑫	高标准农田新建节余资金项目(超长期国债)	水 工 部 分
审查	刘保华	西外环沟疏浚横断面图	
校核	李品		
设计	刘月月		
制图	刘月月	比例	日期 2026.05
设计证号	A137A02003	图号	SG-SJ-01

CS2 (0+124)

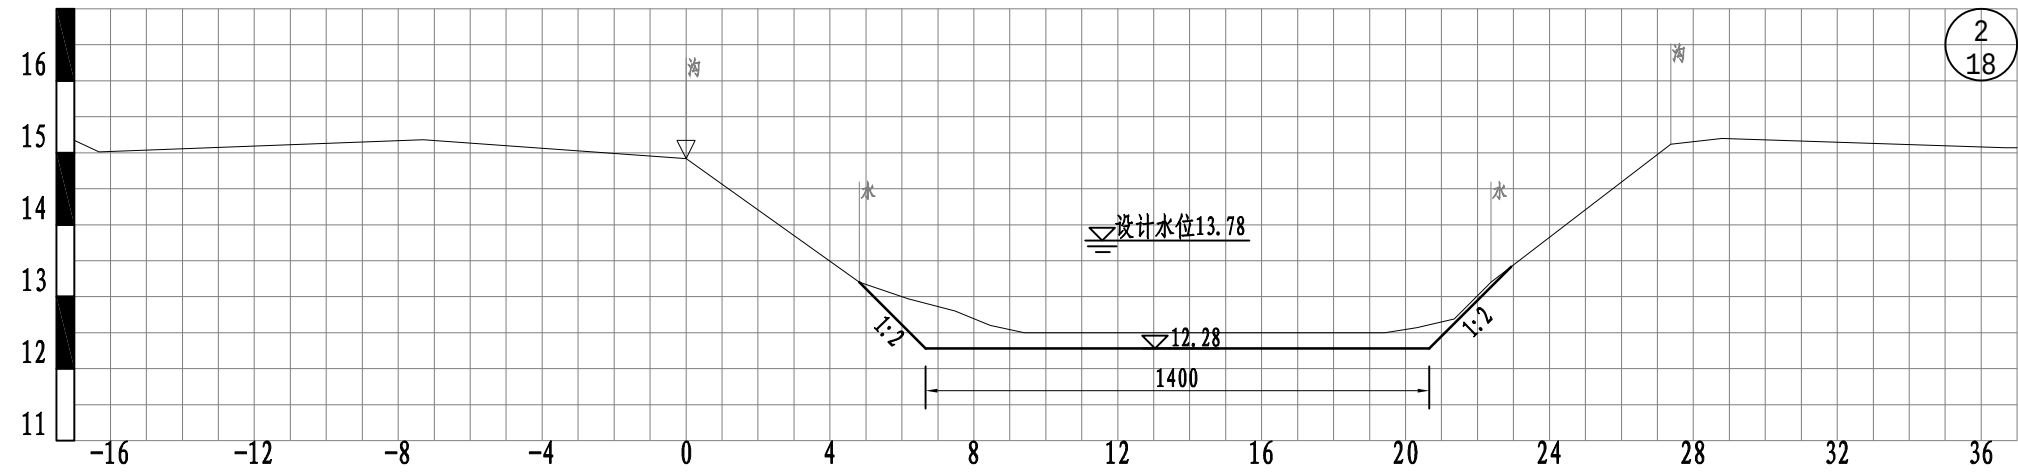


起点距离 (m)	-16.32	-7.31	0	4.82	6.18	7.48	8.45	9.41	19.42	20.32	21.35	22.37	27.37	28.80	36.67
现状高程 (m)	15.01	15.18	14.92	13.20	12.97	12.80	12.60	12.50	12.50	12.57	12.69	13.20	15.12	15.20	15.07

CS3 (0+246)

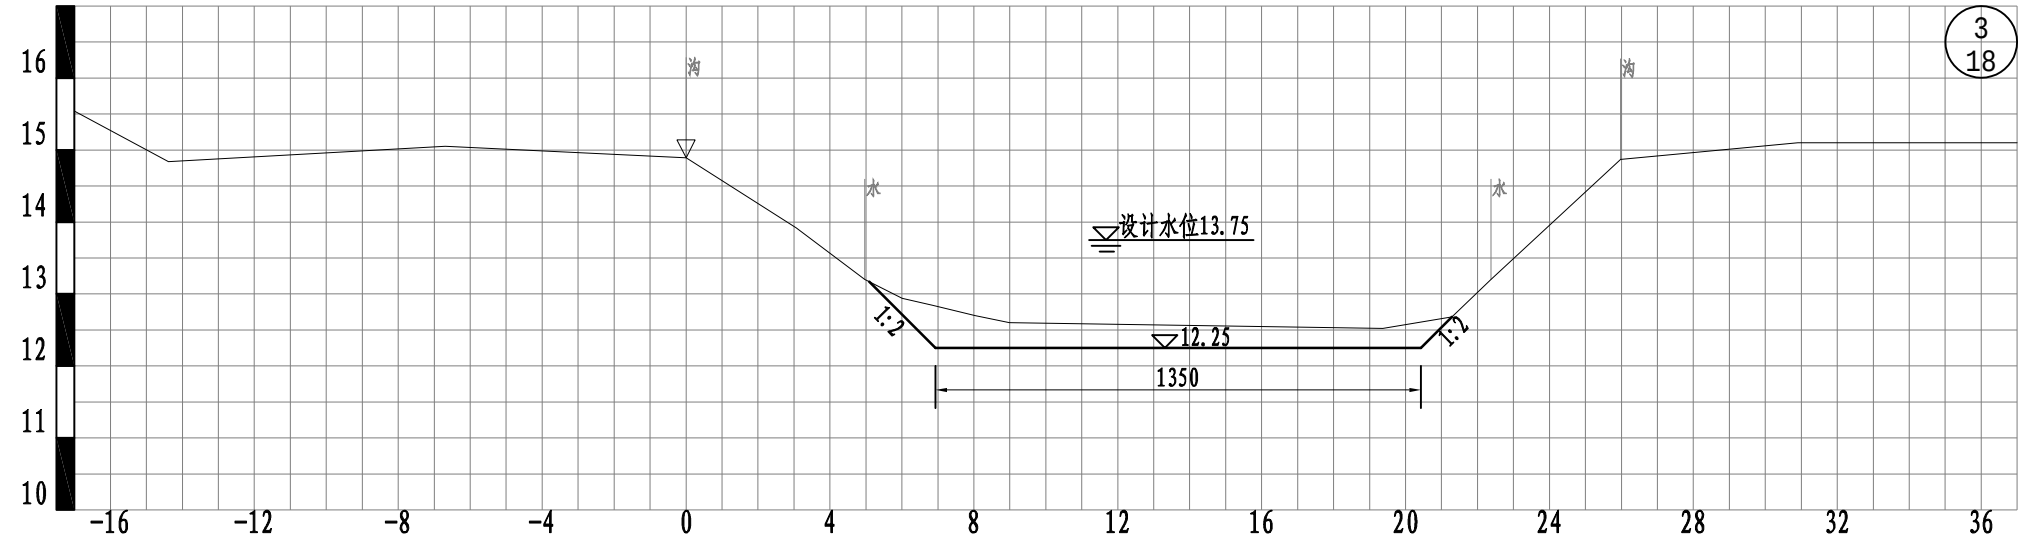


起点距离 (m)	-14.39	-6.69	0	3.06	4.97	6.01	6.86	8.04	8.99	19.37	21.29	22.37	25.98	30.90
现状高程 (m)	14.84	15.05	14.89	13.92	13.20	12.94	12.84	12.70	12.60	12.52	12.68	13.20	14.87	15.10

CS4 (0+352)

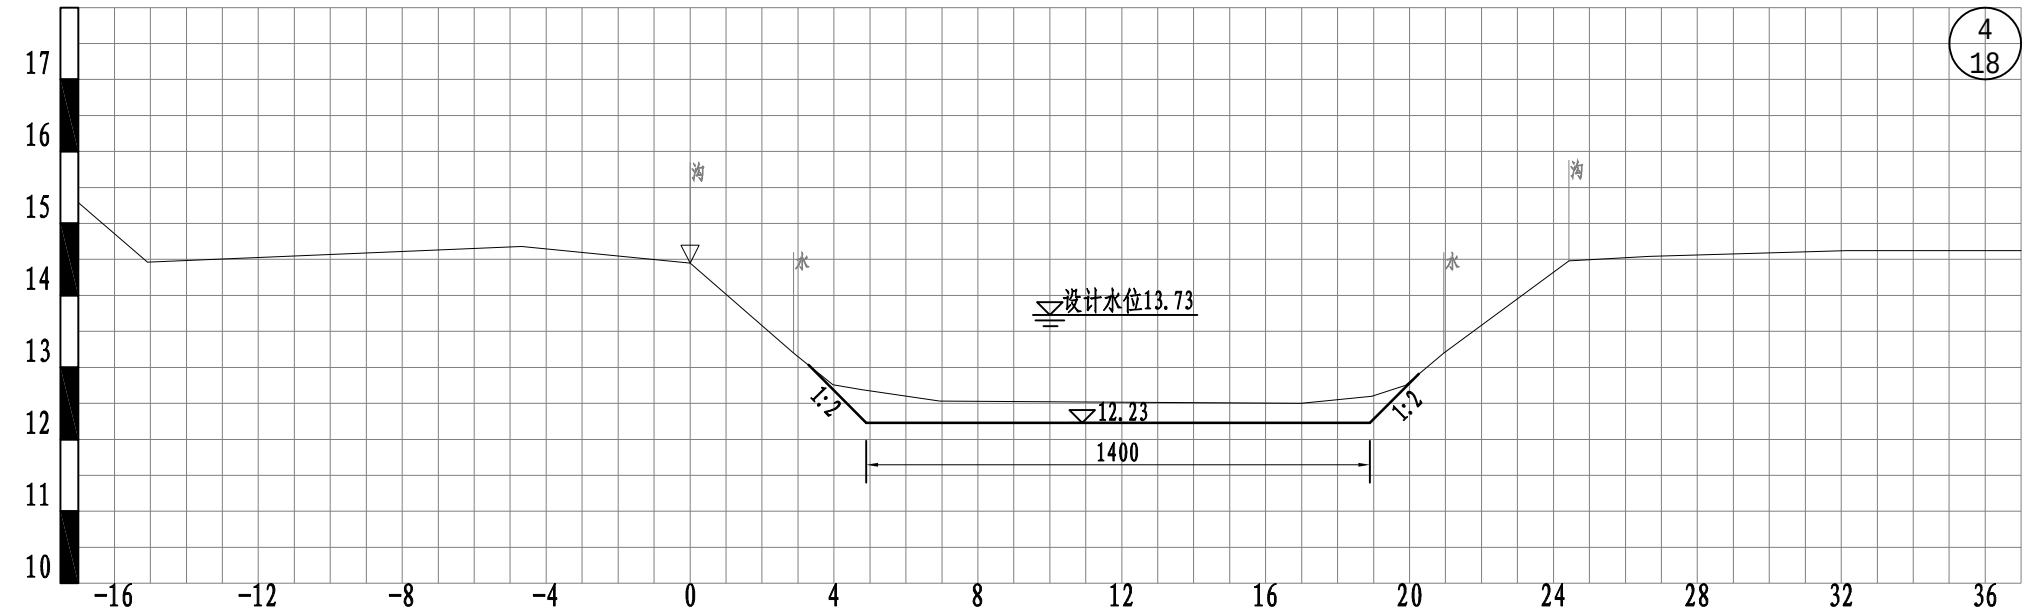


起点距离 (m)	-15.08	-4.68	0	2.88	3.97	4.75	6.94	16.98	18.95	19.88	20.95	24.43	26.65	32.15
现状高程 (m)	14.46	14.68	14.45	13.20	12.76	12.69	12.53	12.50	12.60	12.75	13.20	14.48	14.54	14.62

CS5 (0+429)

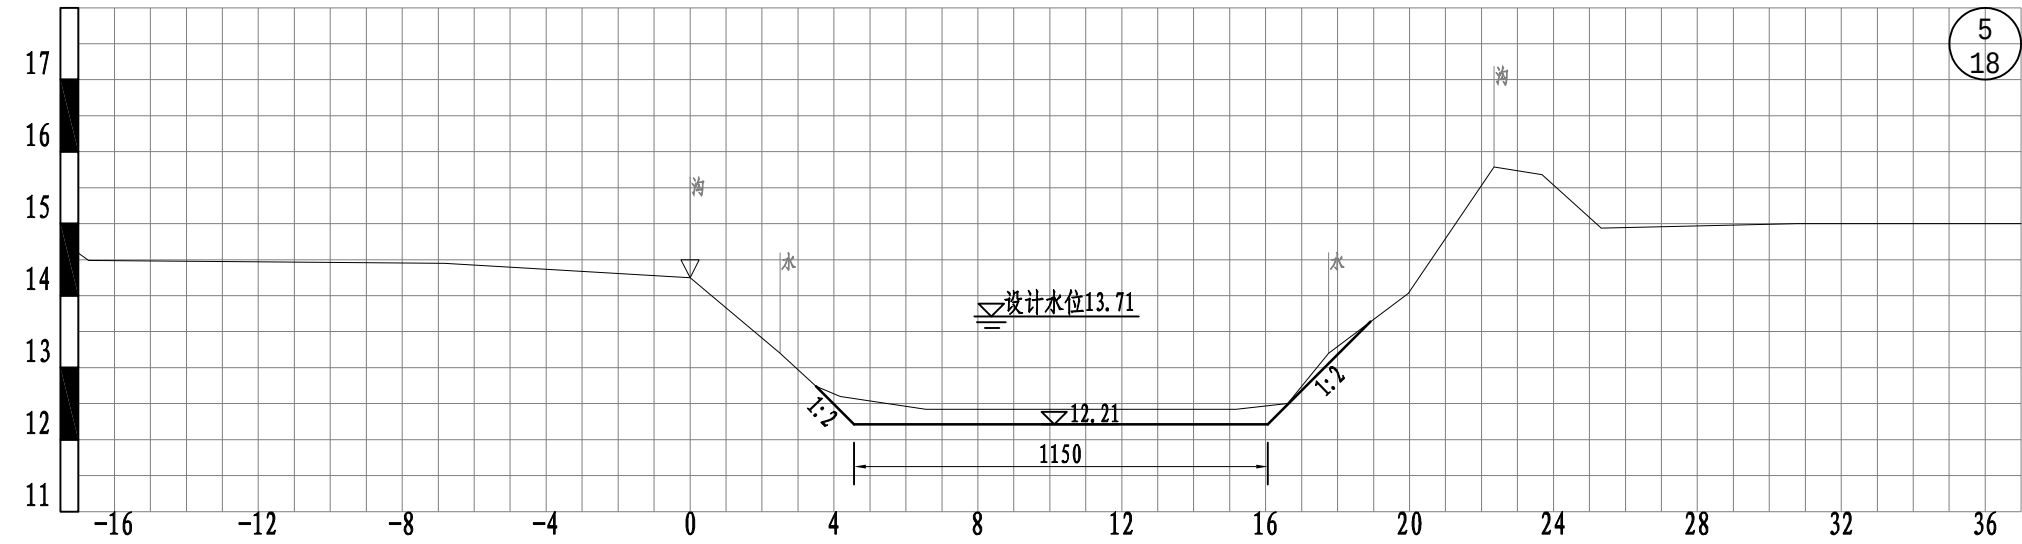


起点距离 (m)	-16.72	-6.83	0	2.50	3.50	4.18	6.55	15.18	16.61	17.75	19.96	22.35	23.68	25.33	30.78
现状高程 (m)	14.49	14.45	14.25	13.20	12.74	12.60	12.42	12.42	12.50	13.20	14.03	15.79	15.68	14.94	15.00

CS6 (0+529)

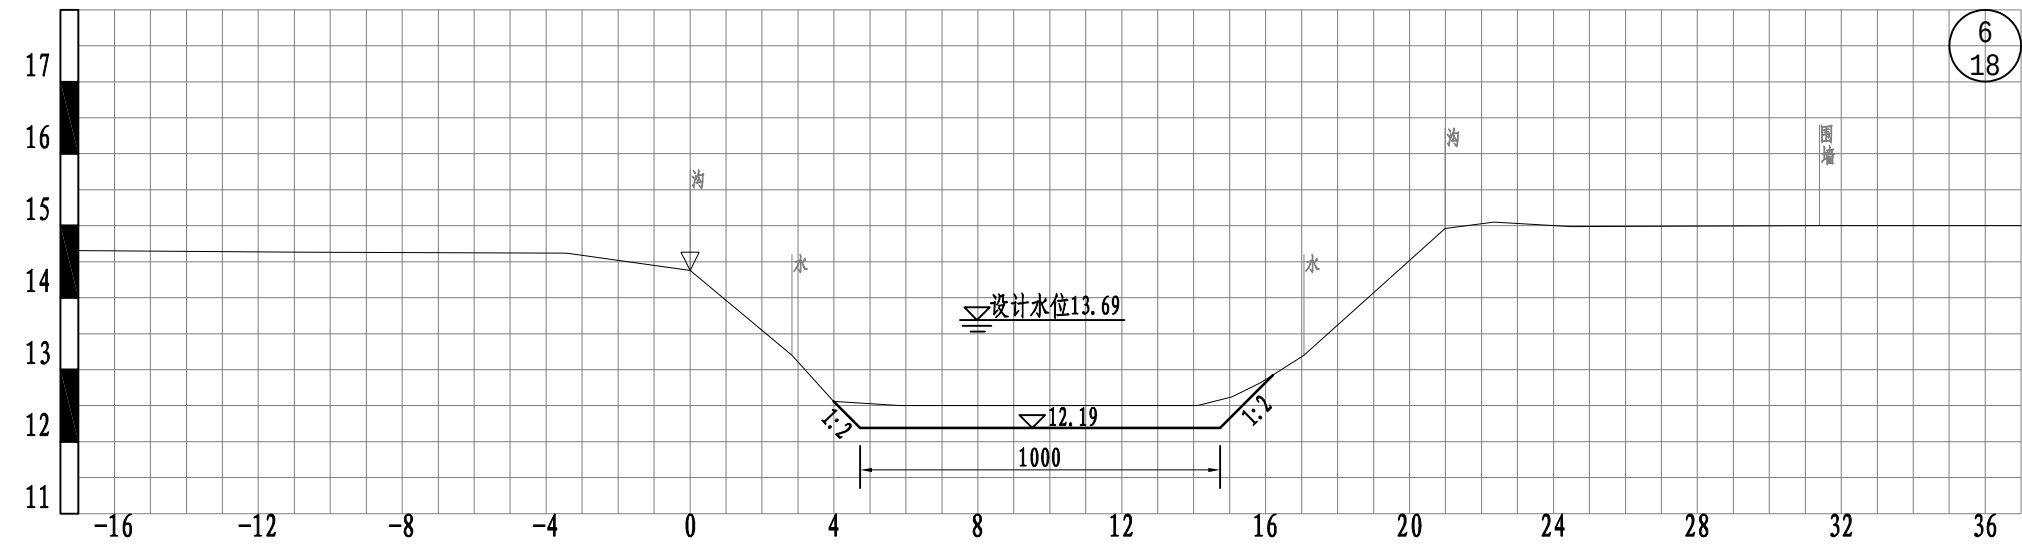


起点距离 (m)	-10.74	-3.43	0	2.83	3.99	5.81	14.11	15.06	15.87	17.06	20.99	22.34	24.50	31.39
现状高程 (m)	14.63	14.62	14.38	13.20	12.56	12.50	12.50	12.62	12.82	13.20	14.96	15.05	14.99	15.00

CS7 (0+673)

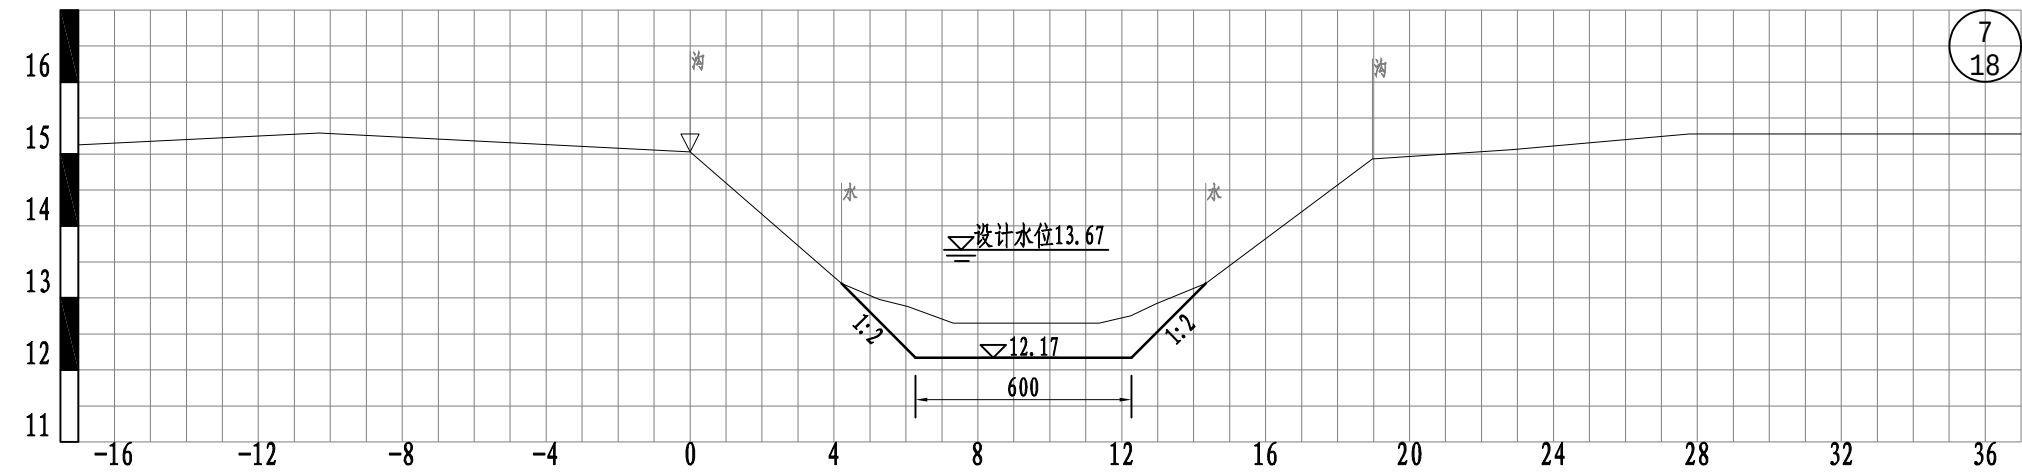


起点距离 (m)	-10.30	0	4.21	5.26	6.05	7.32	11.37	12.25	12.96	14.33	18.97	22.85	27.77
现状高程 (m)	15.29	15.03	13.20	12.98	12.88	12.65	12.65	12.75	12.92	13.20	14.93	15.06	15.28

CS8 (0+757)

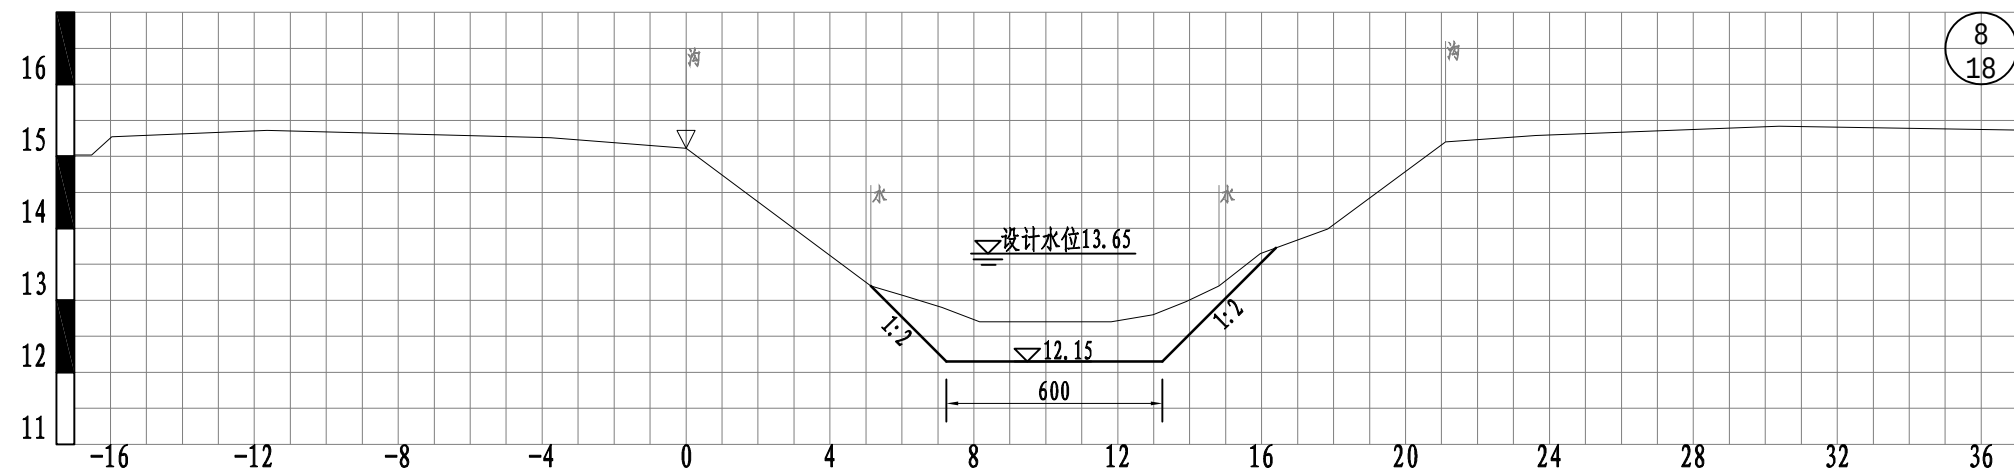


起点距离 (m)	-16.52	-11.65	-3.76	0	5.14	6.07	7.11	8.16	11.82	12.98	13.90	14.81	15.96	17.84	21.11	23.62	30.38
现状高程 (m)	15.02	15.36	15.26	15.11	13.20	13.06	12.90	12.70	12.70	12.80	12.98	13.20	13.65	13.99	15.20	15.29	15.42

CS9 (0+838)

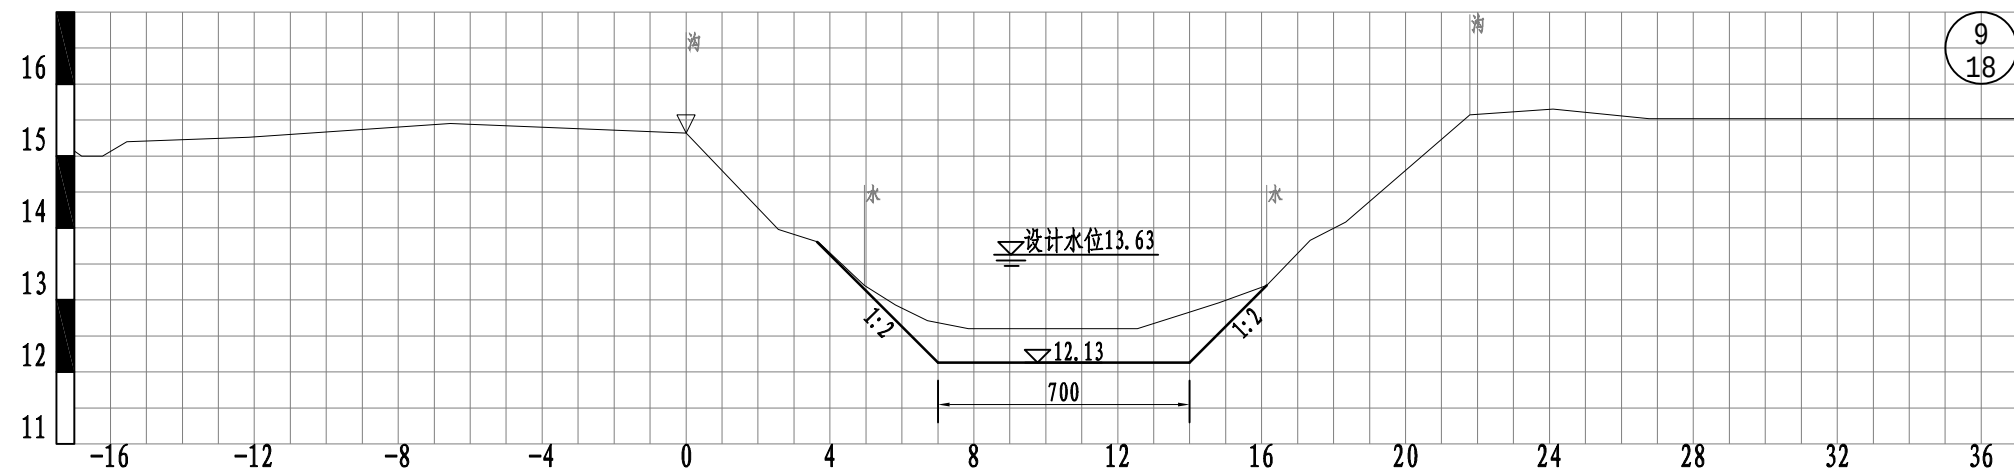


起点距离 (m)	-16.80	-15.54	-12.15	-6.55	0	2.57	3.69	4.96	5.82	6.71	7.85	12.55	13.98	14.81	16.14	17.35	18.34	21.79	24.10	26.77
现状高程 (m)	15.00	15.20	15.26	15.45	15.32	13.98	13.80	13.20	12.93	12.71	12.60	12.60	12.83	12.96	13.20	13.83	14.08	15.57	15.65	15.52

CS10 (0+926)

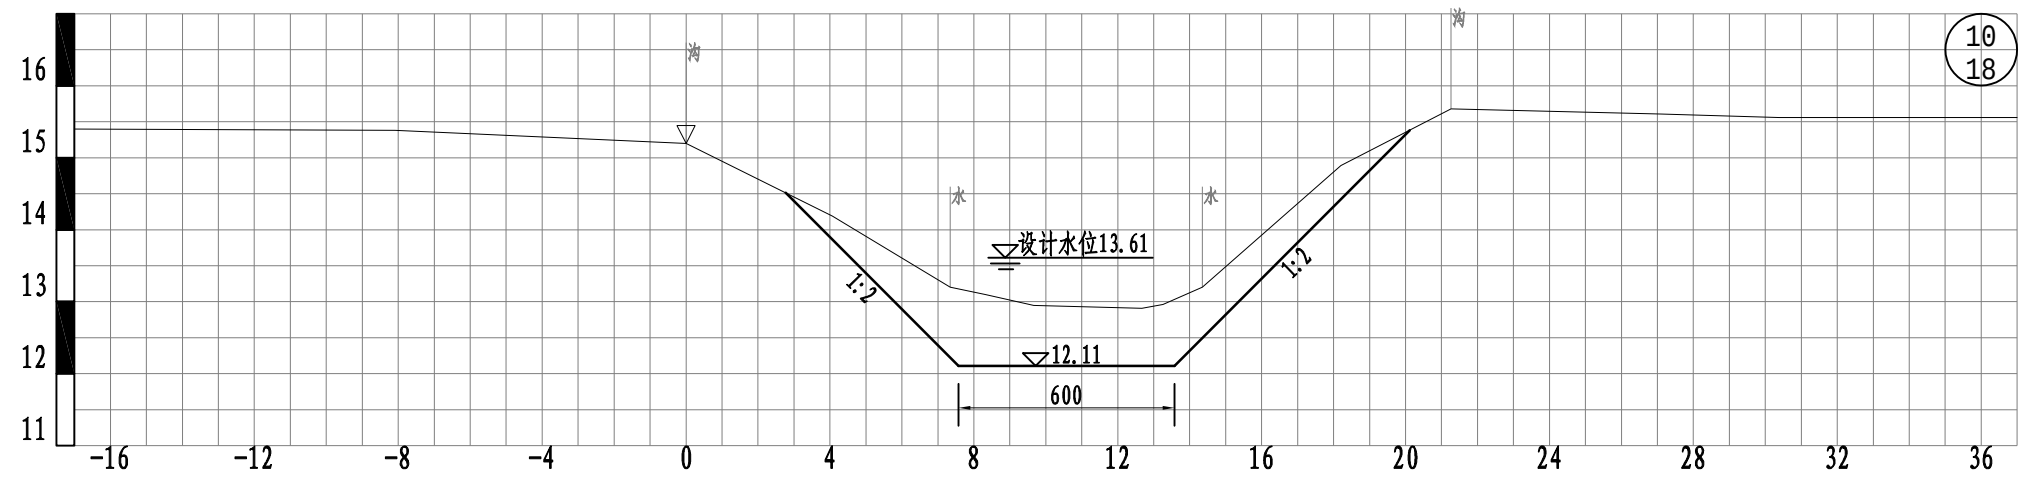


起点距离 (m)	-8.09	0	4.07	7.34	8.32	9.66	12.67	14.35	18.20	21.26	27.08	30.38
现状高程 (m)	15.38	15.20	14.19	13.20	13.10	12.95	12.91	13.20	14.89	15.68	15.61	15.56

CS11 (1+031)

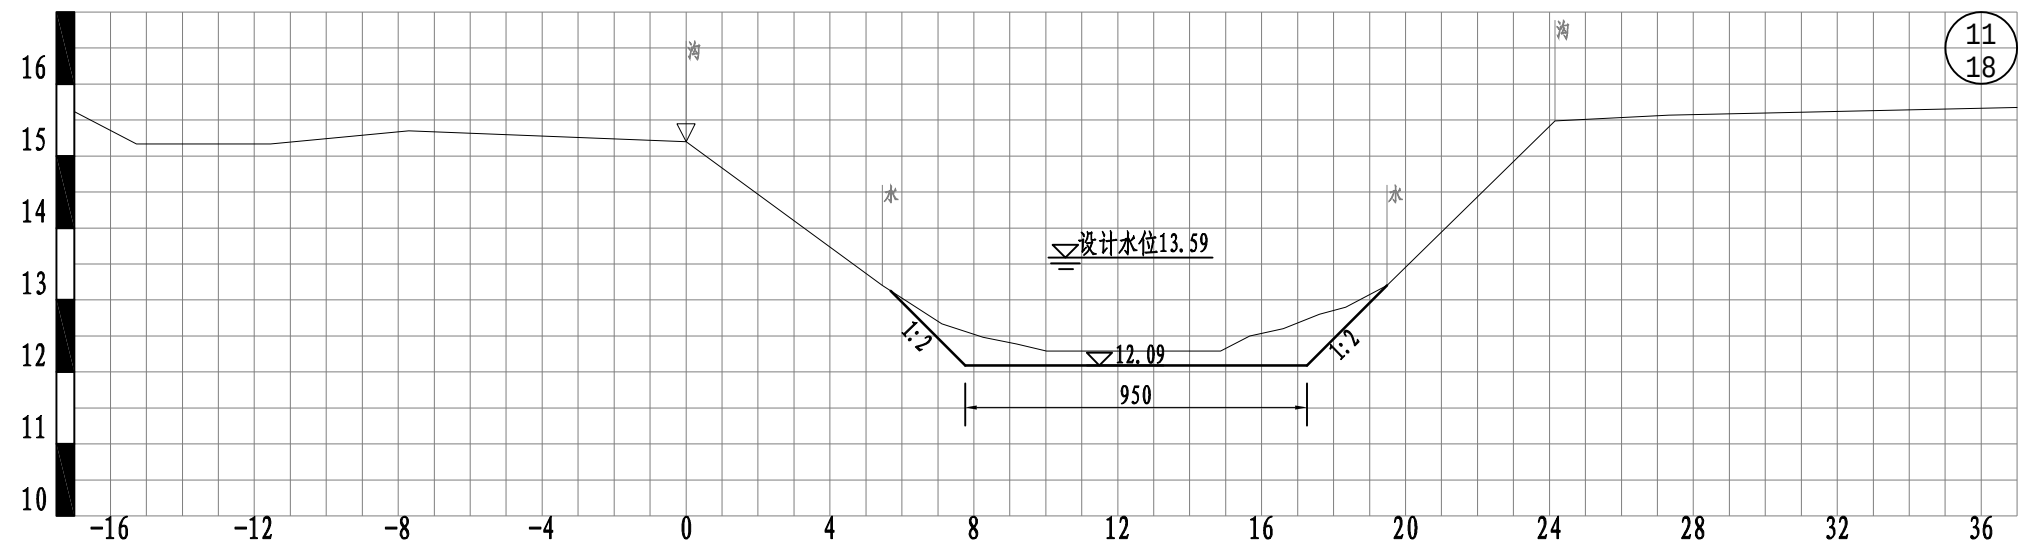


起点距离 (m)	-15.28	-11.55	-7.71	0	5.46	7.11	8.26	9.19	10.02	14.86	15.67	16.60	17.61	18.34	19.48	24.15	27.32
现状高程 (m)	15.17	15.17	15.35	15.20	13.20	12.67	12.48	12.39	12.29	12.29	12.50	12.60	12.80	12.90	13.20	15.49	15.57

CS12 (1+252)

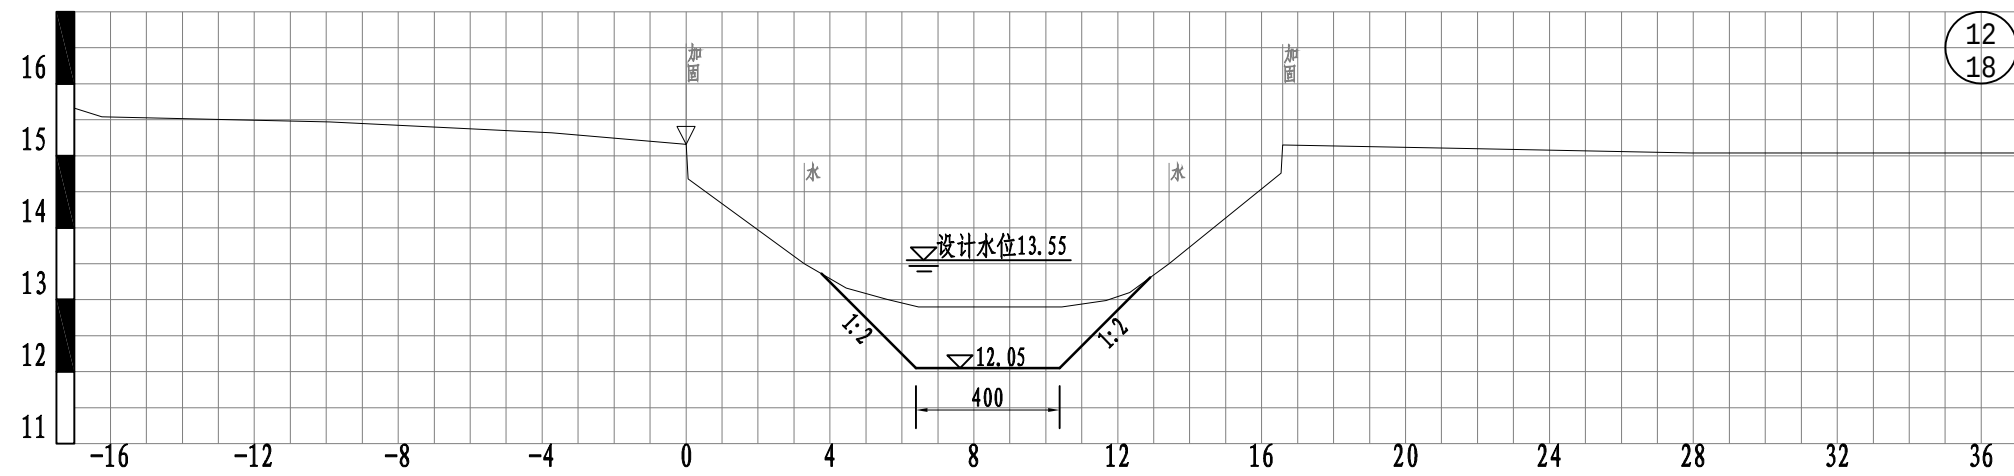


起点距离 (m)	-16.24	-9.90	-3.73	0.00	3.29	4.45	5.61	6.46	10.45	11.67	12.33	13.43	16.58	21.69	27.96
现状高程 (m)	15.54	15.47	15.32	14.66	13.50	13.16	13.00	12.90	12.90	12.99	13.10	13.50	15.15	15.10	15.04

CS13 (1+338)

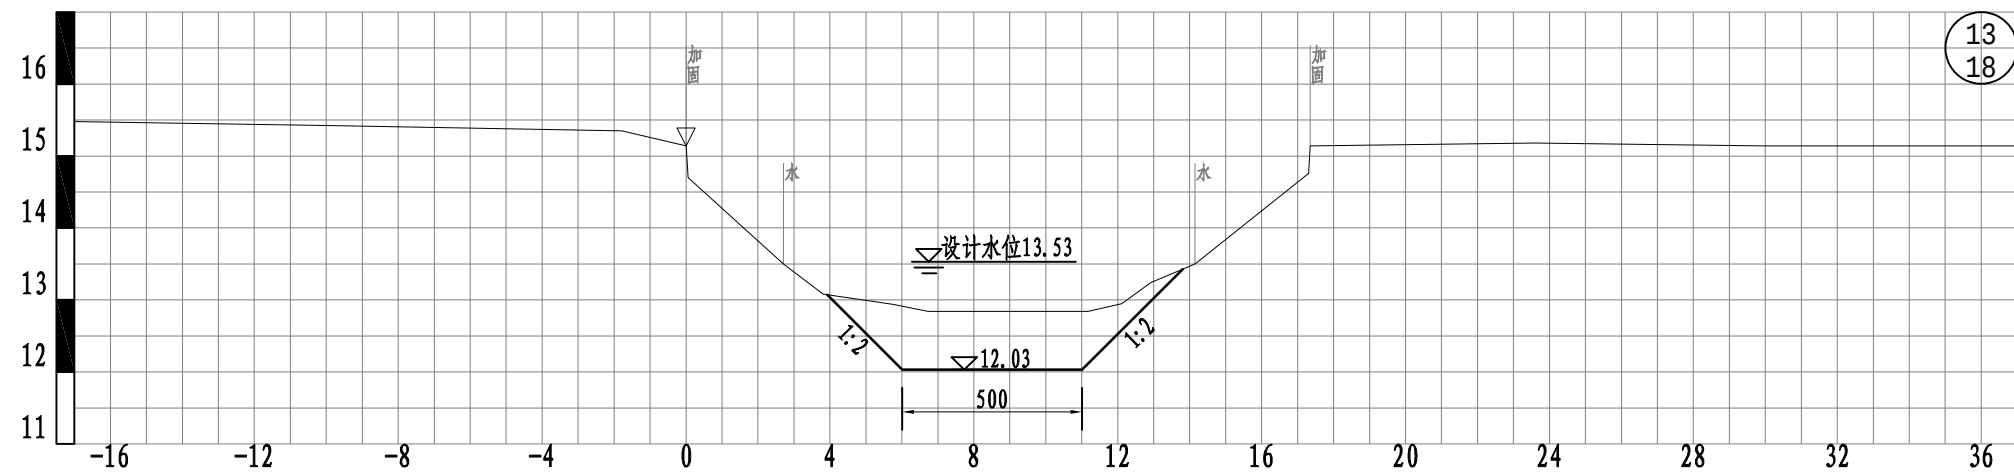


起点距离 (m)	-9.63	-1.78	0.00	2.71	3.81	5.75	6.73	11.18	12.11	12.92	14.15	17.35	23.60	29.96
现状高程 (m)	15.42	15.35	14.70	13.50	13.08	12.94	12.84	12.84	12.95	13.24	13.50	15.14	15.18	15.14

CS14 (1+463)

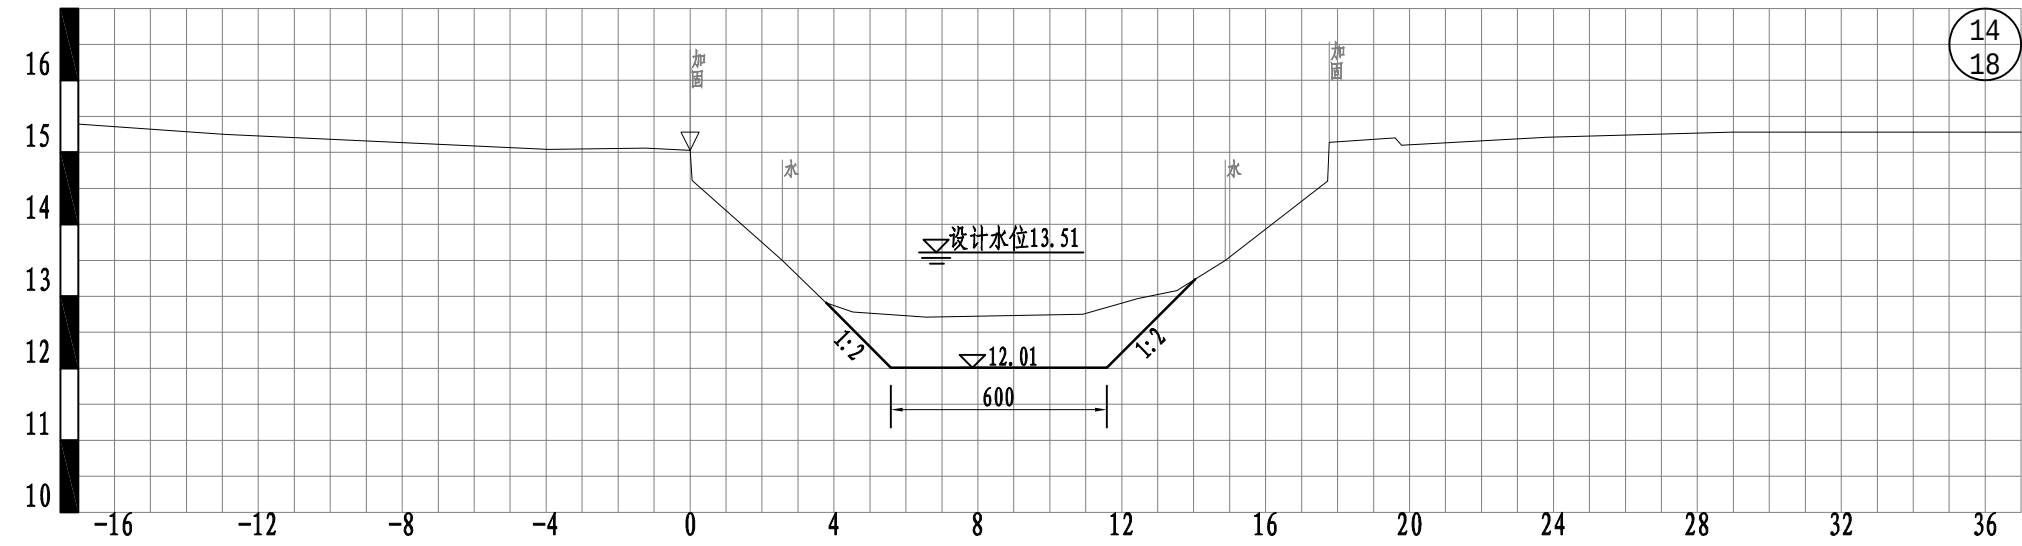


起点距离 (m)	-12.95	-3.94	-1.23	0.00	2.57	3.78	4.52	6.57	10.92	12.45	13.53	14.88	17.77	19.60	23.82	28.98
现状高程 (m)	15.25	15.04	15.06	14.61	13.50	12.91	12.78	12.71	12.75	12.97	13.08	13.50	15.14	15.20	15.21	15.28

CS15 (1+559)

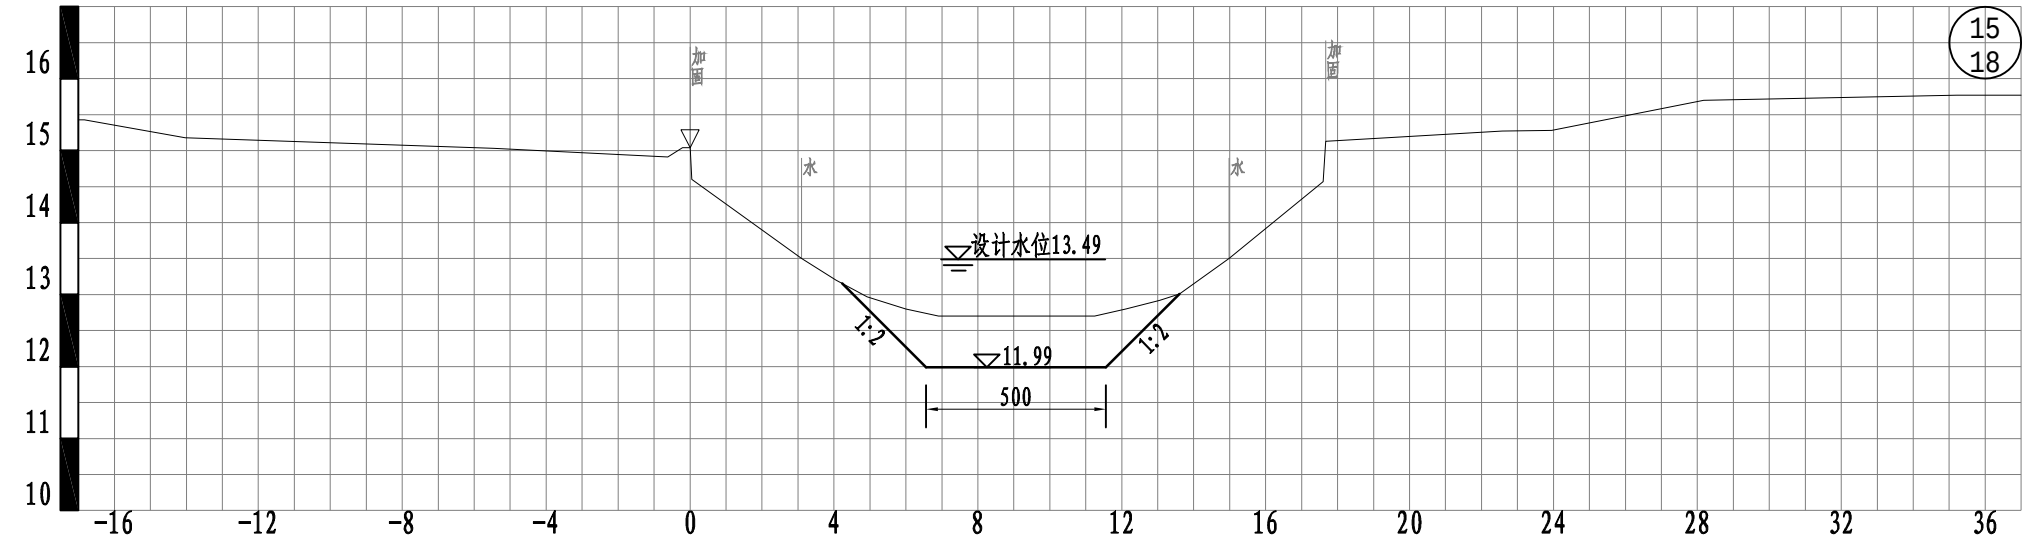


起点距离 (m)	-14.03	-5.46	0.00	3.10	4.06	4.92	6.00	6.91	11.25	12.11	13.05	14.98	17.67	19.37	22.58	23.95	28.17	35.21
现状高程 (m)	15.18	15.03	14.60	13.50	13.20	12.97	12.80	12.70	12.70	12.80	12.92	13.50	15.13	15.18	15.27	15.28	15.70	15.77

CS16 (1+651)

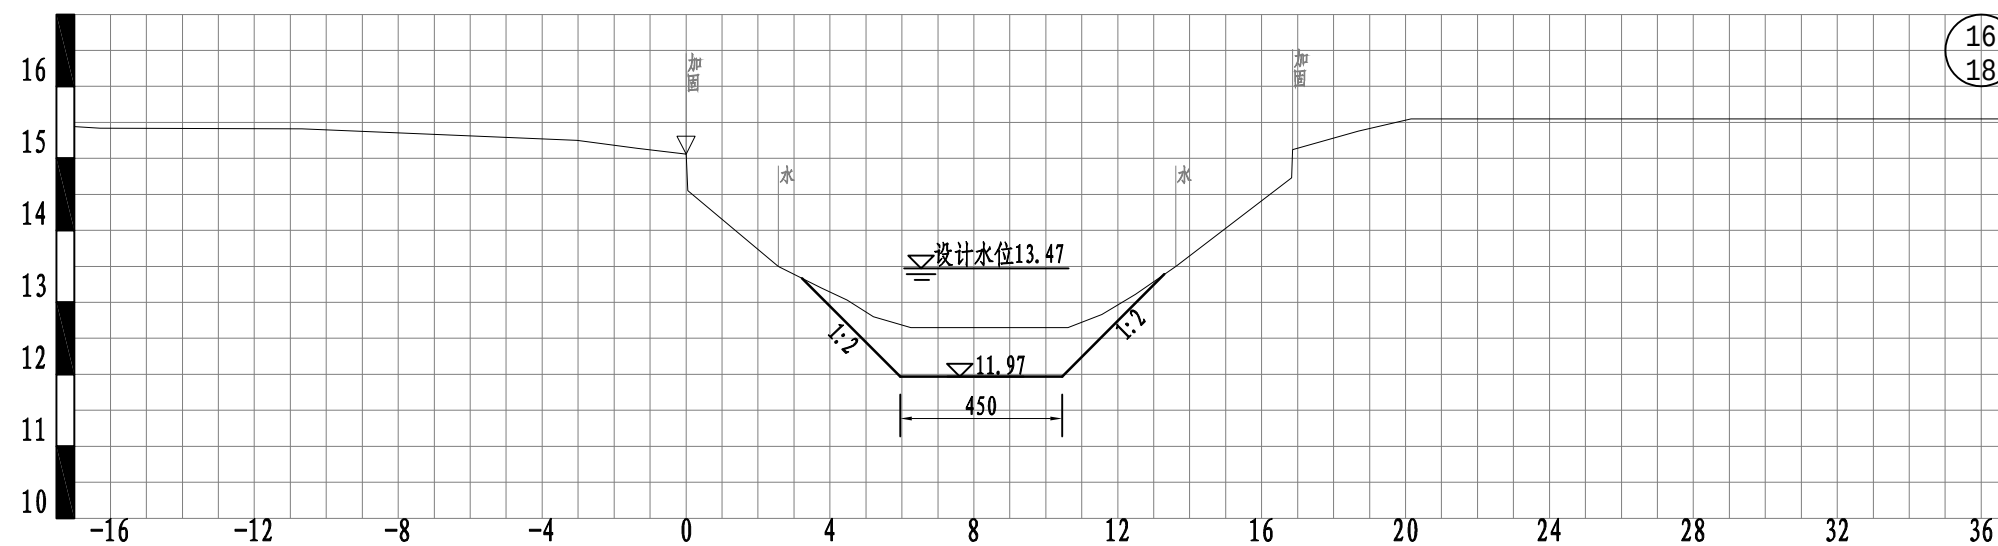


起点距离 (m)	-16.29	-10.68	-3.03	-1.35	0.00	2.57	3.76	4.48	5.21	6.25	10.62	11.56	12.49	13.61	16.86	18.69	20.15
现状高程 (m)	15.42	15.41	15.25	15.14	14.86	13.50	13.20	13.03	12.80	12.65	12.65	12.83	13.11	13.50	15.12	15.38	15.55

CS17 (1+744)

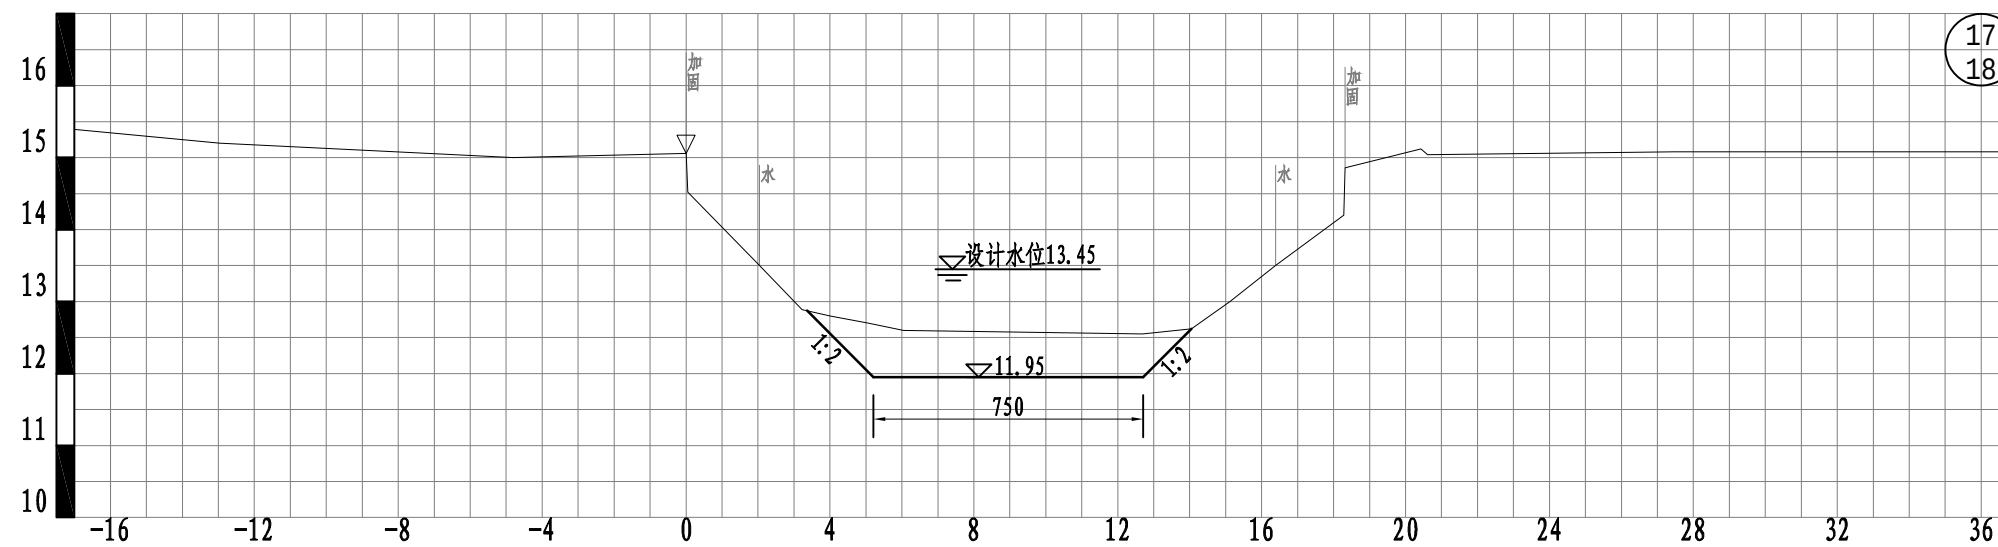


现状高程 (m)	15.20	15.00	14.98	13.50	12.89	12.80	12.70	12.60	12.55	12.62	13.00	13.50	14.86	15.12	15.08
起点距离 (m)	-12.96	-4.81	0.09	2.04	3.22	4.01	5.06	6.04	12.69	14.05	15.12	16.39	18.32	20.43	27.49

CS18 (1+837)

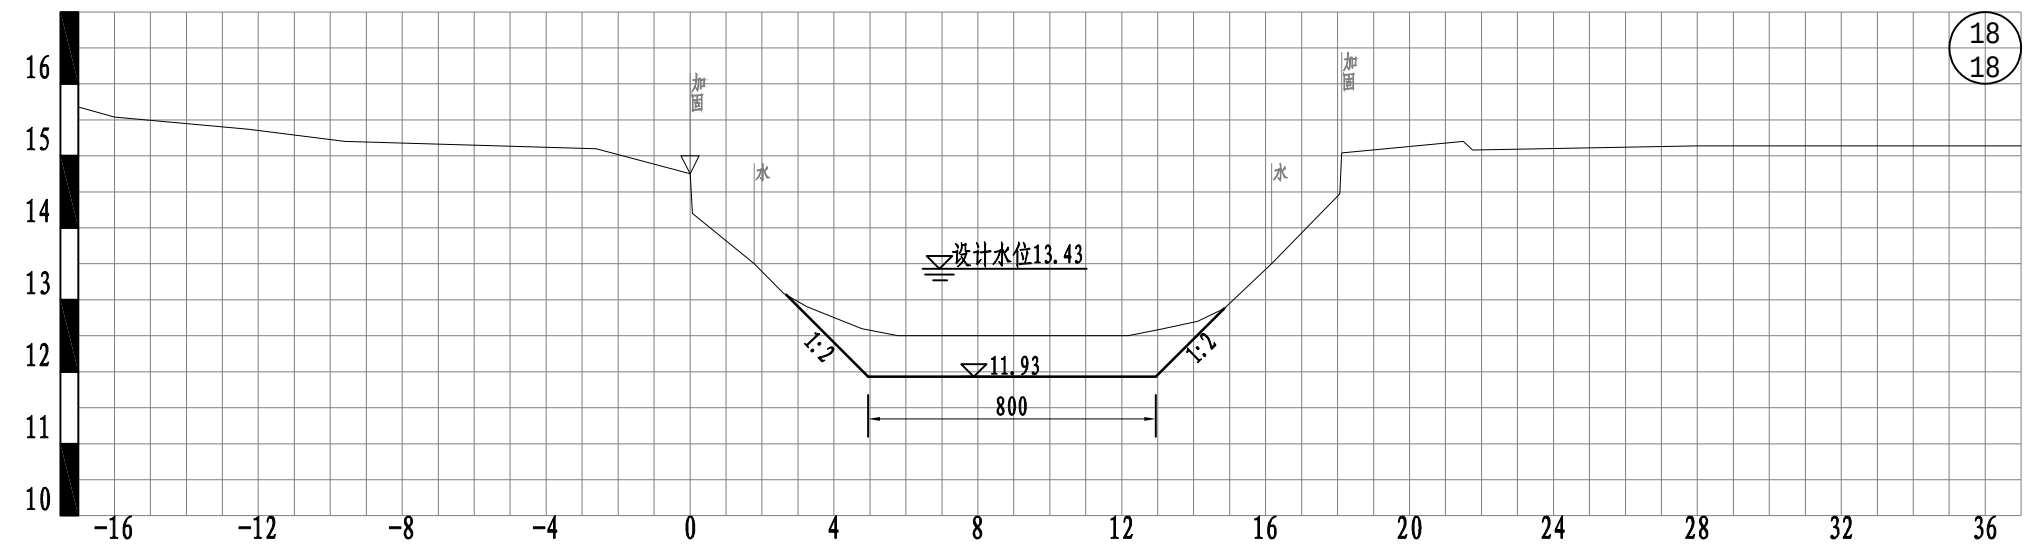

起点距离 (m)	-16.00	-12.28	-9.59	-2.61	0.00	1.78	2.60	4.77	5.78	12.18	13.16	14.11	14.85	16.17	18.11	21.49	27.99
现状高程 (m)	15.54	15.37	15.20	15.10	14.75	13.50	13.09	12.60	12.50	12.50	12.60	12.70	12.88	13.50	15.04	15.20	15.14

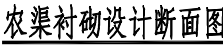

农渠衬砌设计断面图


农渠统计表

序号	渠道数量(条)	渠道长度(km)	建设性质
1	1	0.13	新建

说明:

- 1、图中单位：高程（相对高程，假定渠道底高程为0.00m）以m计，尺寸单位以cm计。
- 2、材料等级：现浇护坡、护底及压顶砼强度等级为C25，抗冻等级F50，抗渗等级为W4。
- 3、衬砌渠道比降为1/3000，施工时可根据现场实际地形进行适当调整。
- 4、渠道采用8cm厚C25现浇砼护坡，8cm厚C25现浇砼护底；渠道压顶尺寸为15×10cm；现浇砼护坡、护底及压顶每间隔5m设置一道2cm宽伸缩缝，缝内采用煤油沥青胶泥填充。
- 5、渠道施工考虑先填后挖，按照设计断面开挖、护砌，回填土分层压实，压实厚度为15~20cm，压实度不小于0.91。


山东省水利设计有限公司 水发规划设计有限公司 水利行业甲级设计单位 有效期至2022年12月31日止		2023年度计划 潍坊市潍城区高家堰镇 高标准农田新建工程 资金项目（超长期国债）		施工图 设计 水 工 部分	
批准	核定	审查	校核 设计 制图 设计证号 A137A02003		
校核	设计	制图	比例	日期	2026.05
校核 设计 制图 设计证号 A137A02003			图号	SG-NQ-01-01	

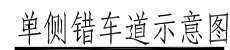


序号	道路数量 (条)	道路长度 (km)	建设性质
1	3	0.75	新建
合计	3	0.75	

- 说明:
- 1、图中尺寸均以厘米计。
 - 2、路面采用18cmC30混凝土, 砼抗冻等级F50。混凝土采用商品混凝土, 面层混凝土弯拉强度大于4.5MPa。
 - 3、砼道路路面每5m用切割机切割一条不小于5cm深的缩缝, 每150m设置一道胀缝, 在邻近桥梁、其他构造物与其他道路相交处亦需设置一道胀缝, 缝内填充沥青玛蹄脂。
 - 4、在施工时, 混凝土面层应使用平板振捣器和插入式振捣器, 并使用振动刮平梁平整面层, 采用真空吸水器吸水, 然后采用振动圆盘抹光机及人工抹平, 用压纹机压纹后, 采用湿麻袋养生。
 - 5、道路路肩应进行整平压实, 压实度不小于91%。
 - 6、适用于地基承载力不小于100kPa。
 - 7、错车道根据地形进行设置, 每公里不宜少于2处。
 - 8、水泥路交叉处需做成圆弧型平交口。


 水发规划设计有限公司 SHUFA		水发规划设计有限公司	
批准 核定 审查 二级编号: A137A02003 设计人: 梁敏 校核: 房磊 设计: 孙均桐 制图: 孙均桐 设计证号: A137A02003			
2025年度江苏省淮安市淮阴区高家堰镇 高标准农田新建节余资金项目（超长期国债）		施工图设计	水利工程
有效期至二〇二五年十二月三十一日止		混凝土道路典型断面图（一）	
图号		比例	日期
SG-DL-01		2026.05	

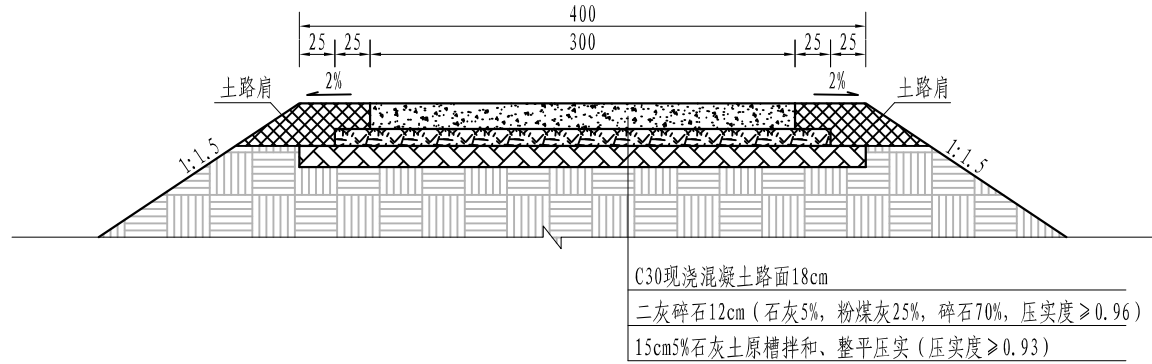

3.0m宽混凝土道路典型断面图

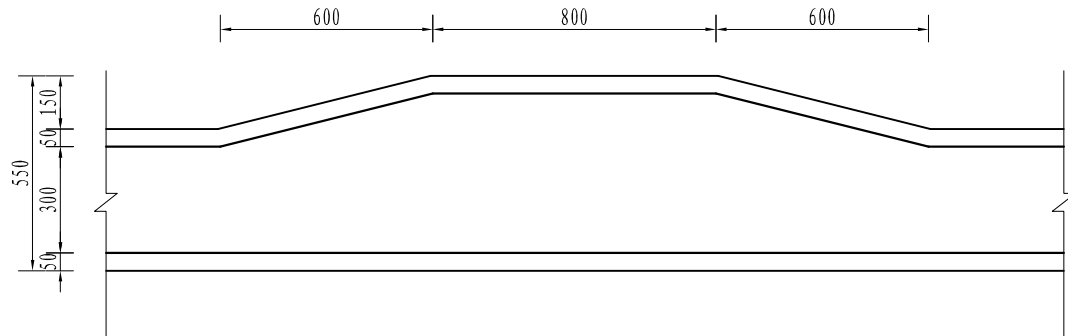

单侧错车道示意图

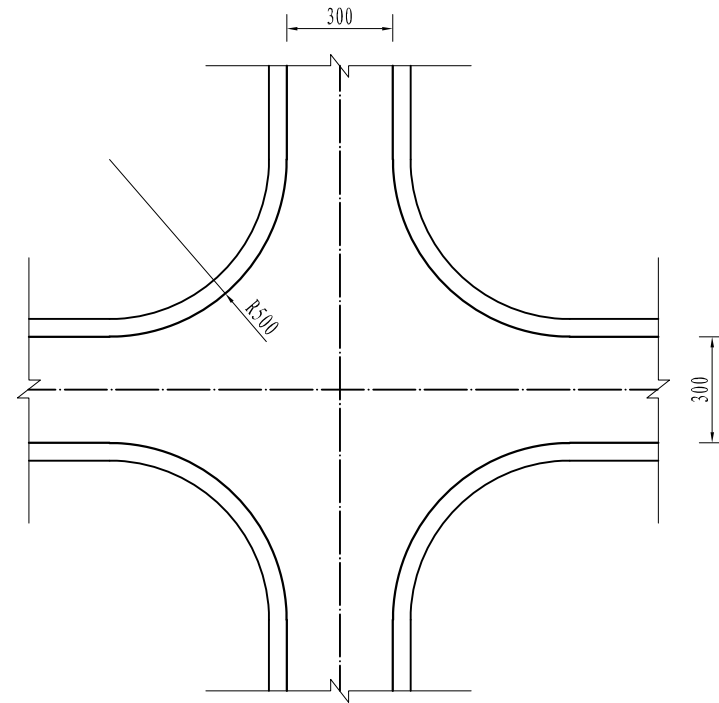

平交口示意图


说明:

- 图中尺寸均以厘米计。
- 路面采用18cmC30混凝土, 砼抗冻等级F50。混凝土采用商品混凝土, 面层混凝土弯拉强度大于4.5MPa。
- 砼道路路面每5m用切割机切割一条不小于5cm深的缩缝, 每150m设置一道胀缝, 在邻近桥梁、其他构造物或其他道路相交处亦需设置一道胀缝, 缝内填充沥青玛蹄脂。
- 在施工时, 混凝土面层应使用平板振捣器和插入式振捣器, 并使用振动刮平梁平整面层, 采用真空吸水器吸水, 然后采用振动圆盘抹光机及人工抹平, 用压纹机压纹后, 采用湿麻袋养生。
- 道路路肩应进行整平压实, 压实度不小于91%。
- 适用于地基承载力不小于100kPa。
- 错车道根据地形进行设置, 每公里不宜少于2处。
- 水泥路交叉处需做成圆弧型平交口。


混凝土道路统计表 (B=3.0m)

序号	道路数量 (条)	道路长度 (km)	建设性质
1	8	1.93	新建
合计	8	1.93	


山东省建设工程勘察设计研究院有限公司		水发规划设计有限公司	
批准	审核	2025年交江苏省淮安市淮阴区高家堰镇高标准农田新建节余资金项目 (超长期国债)	施工图 设计
核定	审查	梁敏	水 工 部分
校核	设计	邢灼桐	混凝土道路典型断面图 (二)
制图	邢灼桐	比例	日期 2026.05
设计证号	A137A02003	图号	SG-DL-02

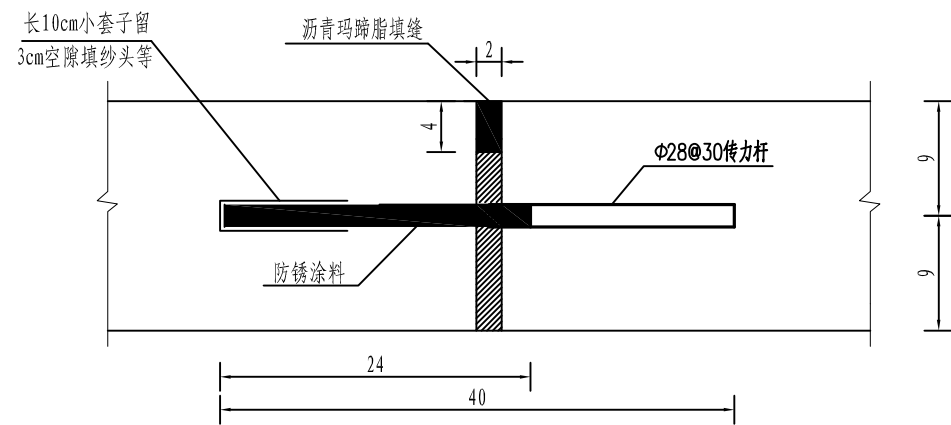

横向胀缝构造图

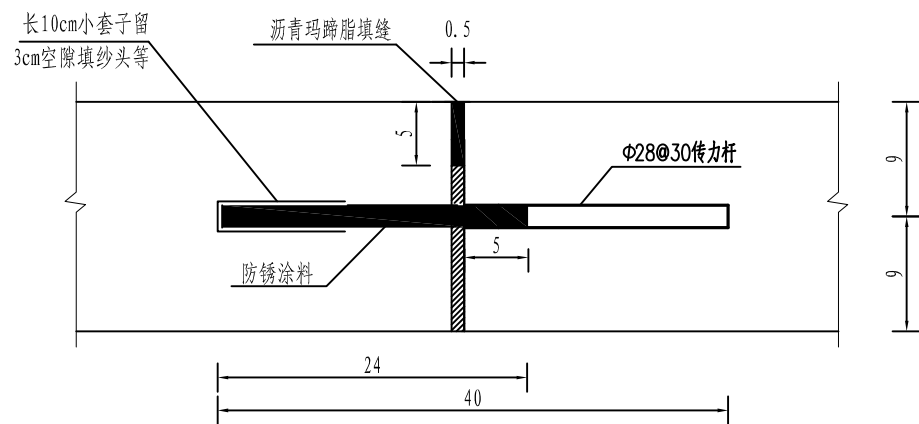

横向施工缝构造图

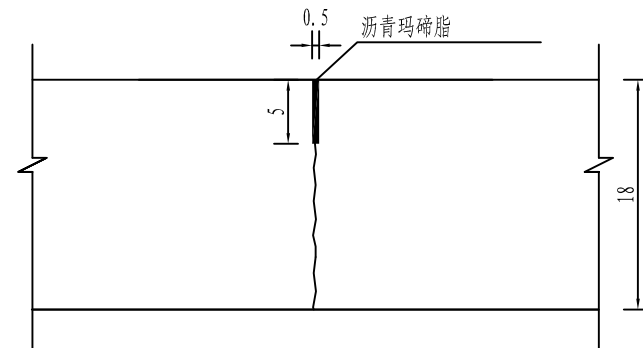

横向缩缝构造图

说明:

- 1、图中尺寸均以厘米计。
- 2、砼道路路面每5m用切割机切割一条不小于5cm深的缩缝，每150m设置一道胀缝，在邻近桥梁、其他构造物或与其他道路相交处亦需设置一道胀缝，缝内填充沥青玛蹄脂。

山东省建设工程勘察设计单位专用章		水发规划设计有限公司	
批准	丁	2025年交江苏省淮安市淮阴区高家堰镇	施工图 设计
核定	王	高标准农田新建节余资金项目（超长期国债）	水 工 部分
审查	梁	有效期至二〇二六年十二月止	
校核	李	路面胀缝及缩缝大样图	
设计	邢		
制图	邢	比例	日期 2026.05
设计证号	A137A02003	图号	SG-DL-03