



镇江市规划勘测设计集团有限公司
ZHENJIANG PLANNING SURVEY AND DESIGN GROUP CO., LTD

PERMISSION STAMP

LICENSE STAMP

项目负责人章:
PROJECT LEADER STAMP

建设单位 镇江市行政管理局

项目名称 金融纠纷调处中心适应化修缮项目

子项名称 三层顶面布置图

图纸名称

职责 姓名 签字

批准

项目负责人

审定

审核

校对

专业负责人

设计

制图

方案

会签栏

建筑 电气

结构 智能


给排水 暖通

审图合格章:
EXAMINATION STAMP

设计编号 2026-建-07 专业 装饰

设计阶段 施工图 图号 TC-03-A05

出图日期 2026.04 版本 01

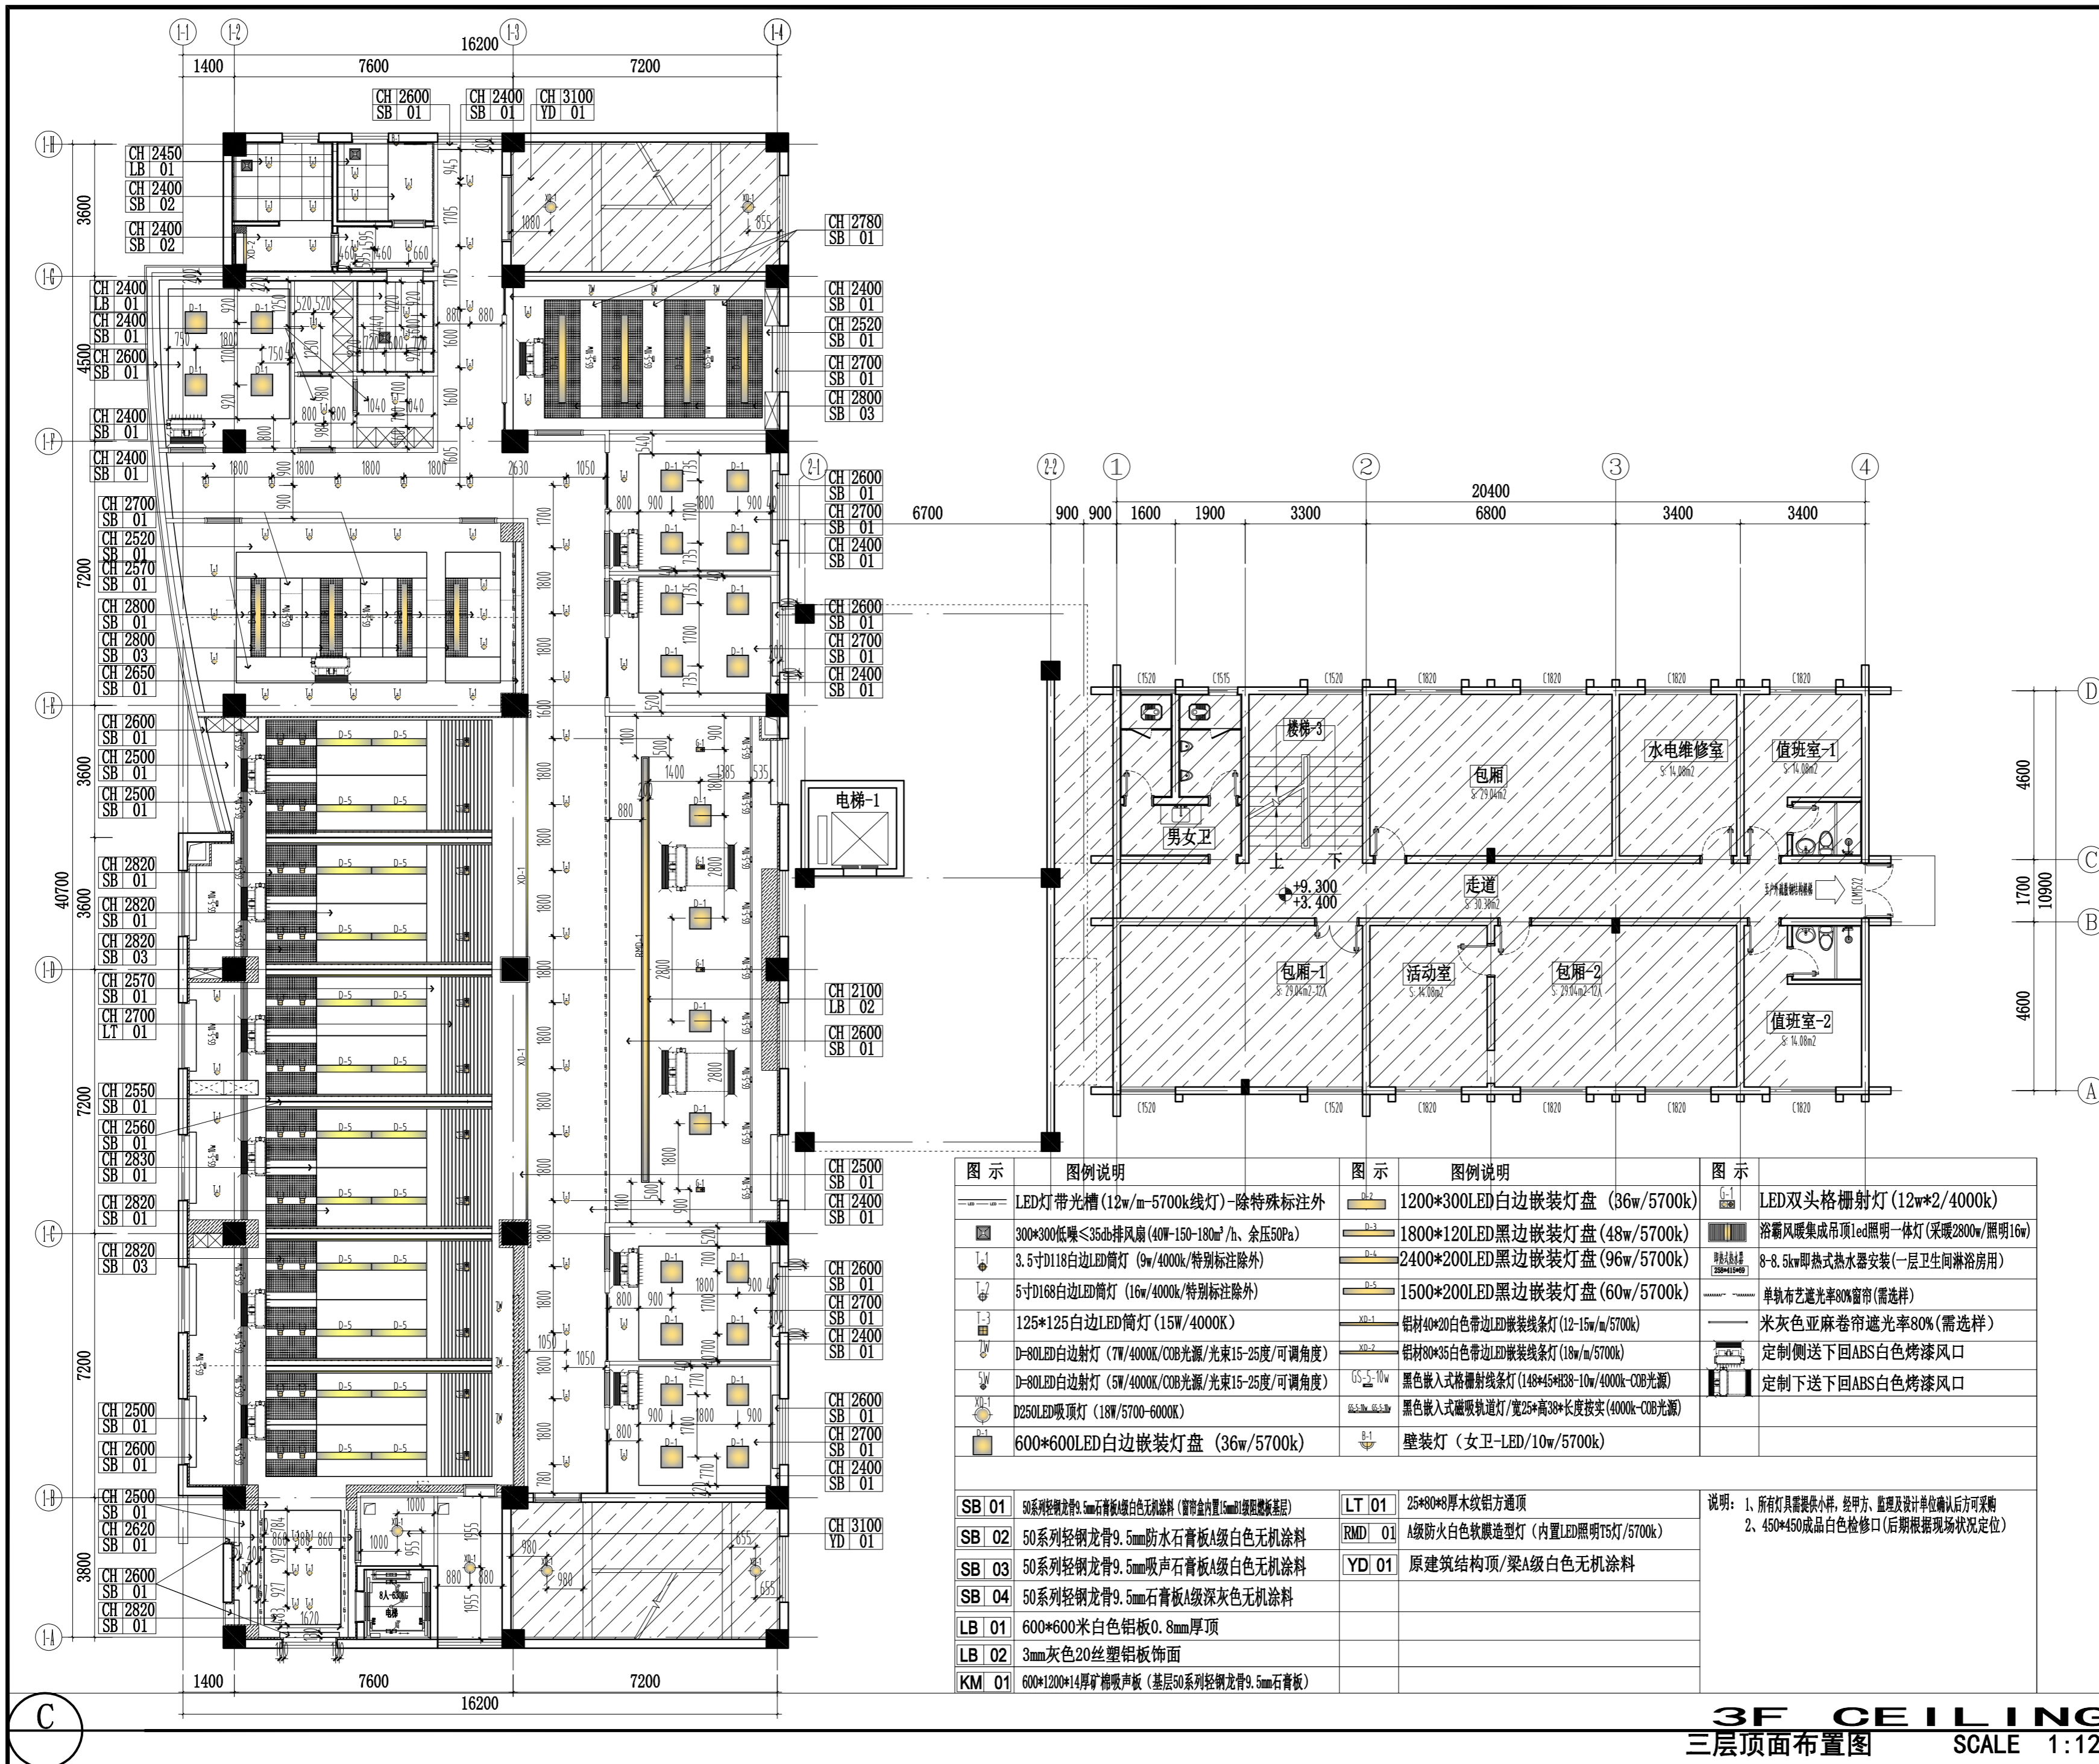


图示	图例说明	图示	图例说明	图示	图例说明
	LED灯带光槽 (12w/m-5700k线灯)-除特殊标注外		1200*300LED白边嵌装灯盘 (36w/5700k)		LED双头格栅射灯 (12w*2/4000k)
	300*300低噪≤35db排风扇 (40W-150-180m³/h、余压50Pa)		1800*120LED黑边嵌装灯盘 (48w/5700k)		浴霸风暖集成吊顶LED照明一体灯 (采暖2800w/照明16w)
	3.5寸D118白边LED筒灯 (9w/4000k/特别标注除外)		2400*200LED黑边嵌装灯盘 (96w/5700k)		8-8.5kw即热式热水器安装 (一层卫生间淋浴房用)
	5寸D168白边LED筒灯 (16w/4000k/特别标注除外)		1500*200LED黑边嵌装灯盘 (60w/5700k)		单轨布艺遮光率80%窗帘 (需选样)
	125*125白边LED筒灯 (15W/4000K)		铝材40*20白色带边LED嵌装线条灯 (12-15w/m/5700k)		米灰色亚麻卷帘遮光率80% (需选样)
	D=80LED白边射灯 (7W/4000K/COB光源/光束15-25度/可调角度)		铝材80*35白色带边LED嵌装线条灯 (18w/m/5700k)		定制侧送下回ABS白色烤漆风口
	D=80LED白边射灯 (5W/4000K/COB光源/光束15-25度/可调角度)		黑色嵌入式格栅射灯 (148*45*H38-10w/4000k-COB光源)		定制下送下回ABS白色烤漆风口
	D250LED吸顶灯 (18W/5700-6000K)		黑色嵌入式磁吸轨道灯/宽25*高38*长度按实 (4000k-COB光源)		
	600*600LED白边嵌装灯盘 (36w/5700k)		壁装灯 (女卫-LED/10w/5700k)		

SB 01	50系列轻钢龙骨9.5mm石膏板A级白色无机涂料 (管带盒内置1mm厚玻纤网格布基层)	LT 01	25*80*8厚木纹铝方通顶
SB 02	50系列轻钢龙骨9.5mm防水石膏板A级白色无机涂料	RMD 01	A级防火白色软膜造型灯 (内置LED照明T5灯/5700k)
SB 03	50系列轻钢龙骨9.5mm吸声石膏板A级白色无机涂料	YD 01	原建筑结构顶/聚A级白色无机涂料
SB 04	50系列轻钢龙骨9.5mm石膏板A级深灰色无机涂料		
LB 01	600*600米白色铝板0.8mm厚顶		
LB 02	3mm灰色20丝塑铝板饰面		
KM 01	600*1200*14厚矿棉吸声板 (基层50系列轻钢龙骨9.5mm石膏板)		

说明: 1、所有灯具需提供小样, 经甲方、监理及设计单位确认后采购
2、450*450成品白色检修口 (后期根据现场状况定位)

3F CEILING
三层顶面布置图 SCALE 1:120

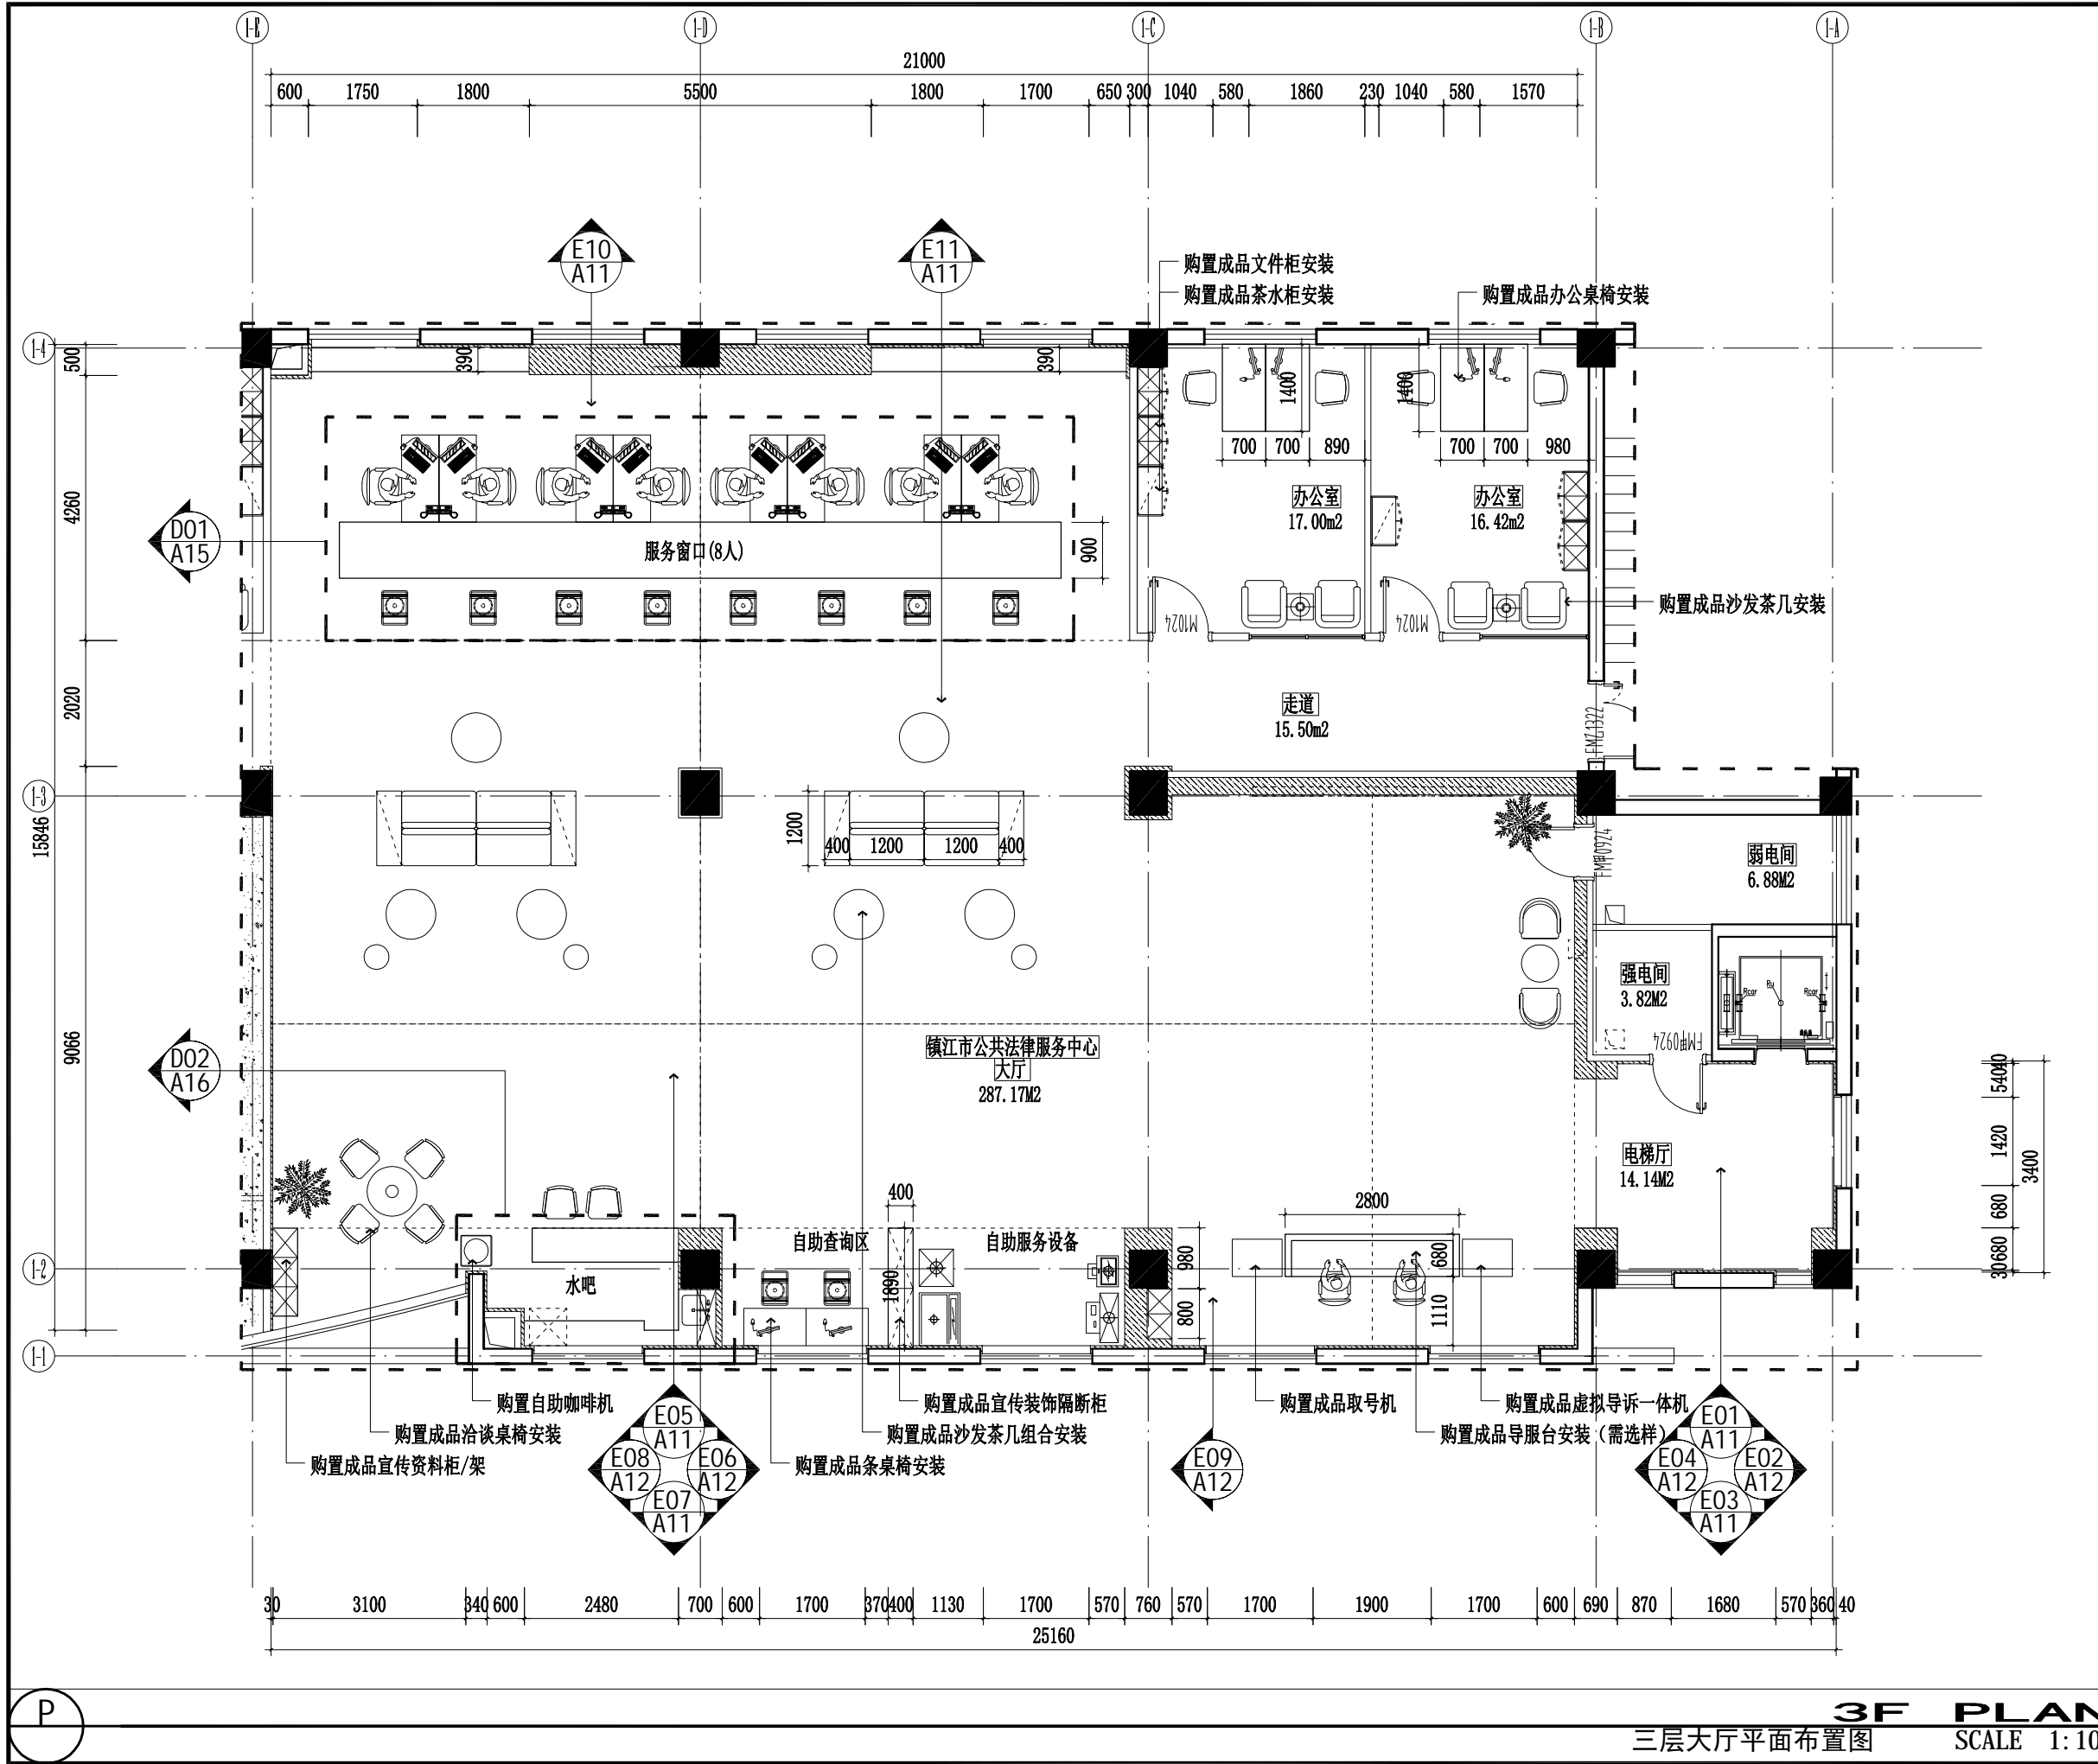

镇江市规划勘测设计集团有限公司
ZHENJIANG PLANNING SURVEY AND DESIGN GROUP CO., LTD

出图章:
PERMISSION STAMP

注册章:
LICENSE STAMP

项目负责人章:
PROJECT LEADER STAMP

建设单位	镇江市行政管理局
项目名称	金融纠纷调处中心适应化修缮项目
子项名称	
子项名称	三层大厅平面布置图

职责	姓名	签字
批准		
项目负责人		
审定		
审核		
校对		
专业负责人		
设计		
制图		

会签栏	方案	
	建筑	电气
	结构	智能
	给排水	暖通

审图合格章:
EXAMINATION STAMP

设计编号	2026-建-07	专业	装饰
设计阶段	施工图	图号	TC-03-A08
出图日期	2026.04	版本	01

3F PLAN
三层大厅平面布置图 SCALE 1:100

由 Autodesk 教育版产品制作

由 Autodesk 教育版产品制作



镇江市规划勘测设计集团有限公司
ZHENJIANG PLANNING SURVEY AND DESIGN GROUP CO., LTD

出图章:
PERMISSION STAMP

注册章:
LICENSE STAMP

项目负责人章:
PROJECT LEADER STAMP

建设单位 镇江市行政管理局

项目名称 金融纠纷调处中心适应化修缮项目

子项名称

三层大厅顶面布置图

子项名称

职责 姓名 签字

批准

项目负责人

审定

审核

校对

专业负责人

设计

制图

会签栏

方案

建筑

给排水

电气

智能


暖通

审图合格章:
EXAMINATION STAMP

设计编号 2026-建-07 专业 装饰

设计阶段 施工图 图号 TC-03-A09


出图日期 2026.04 版本 01

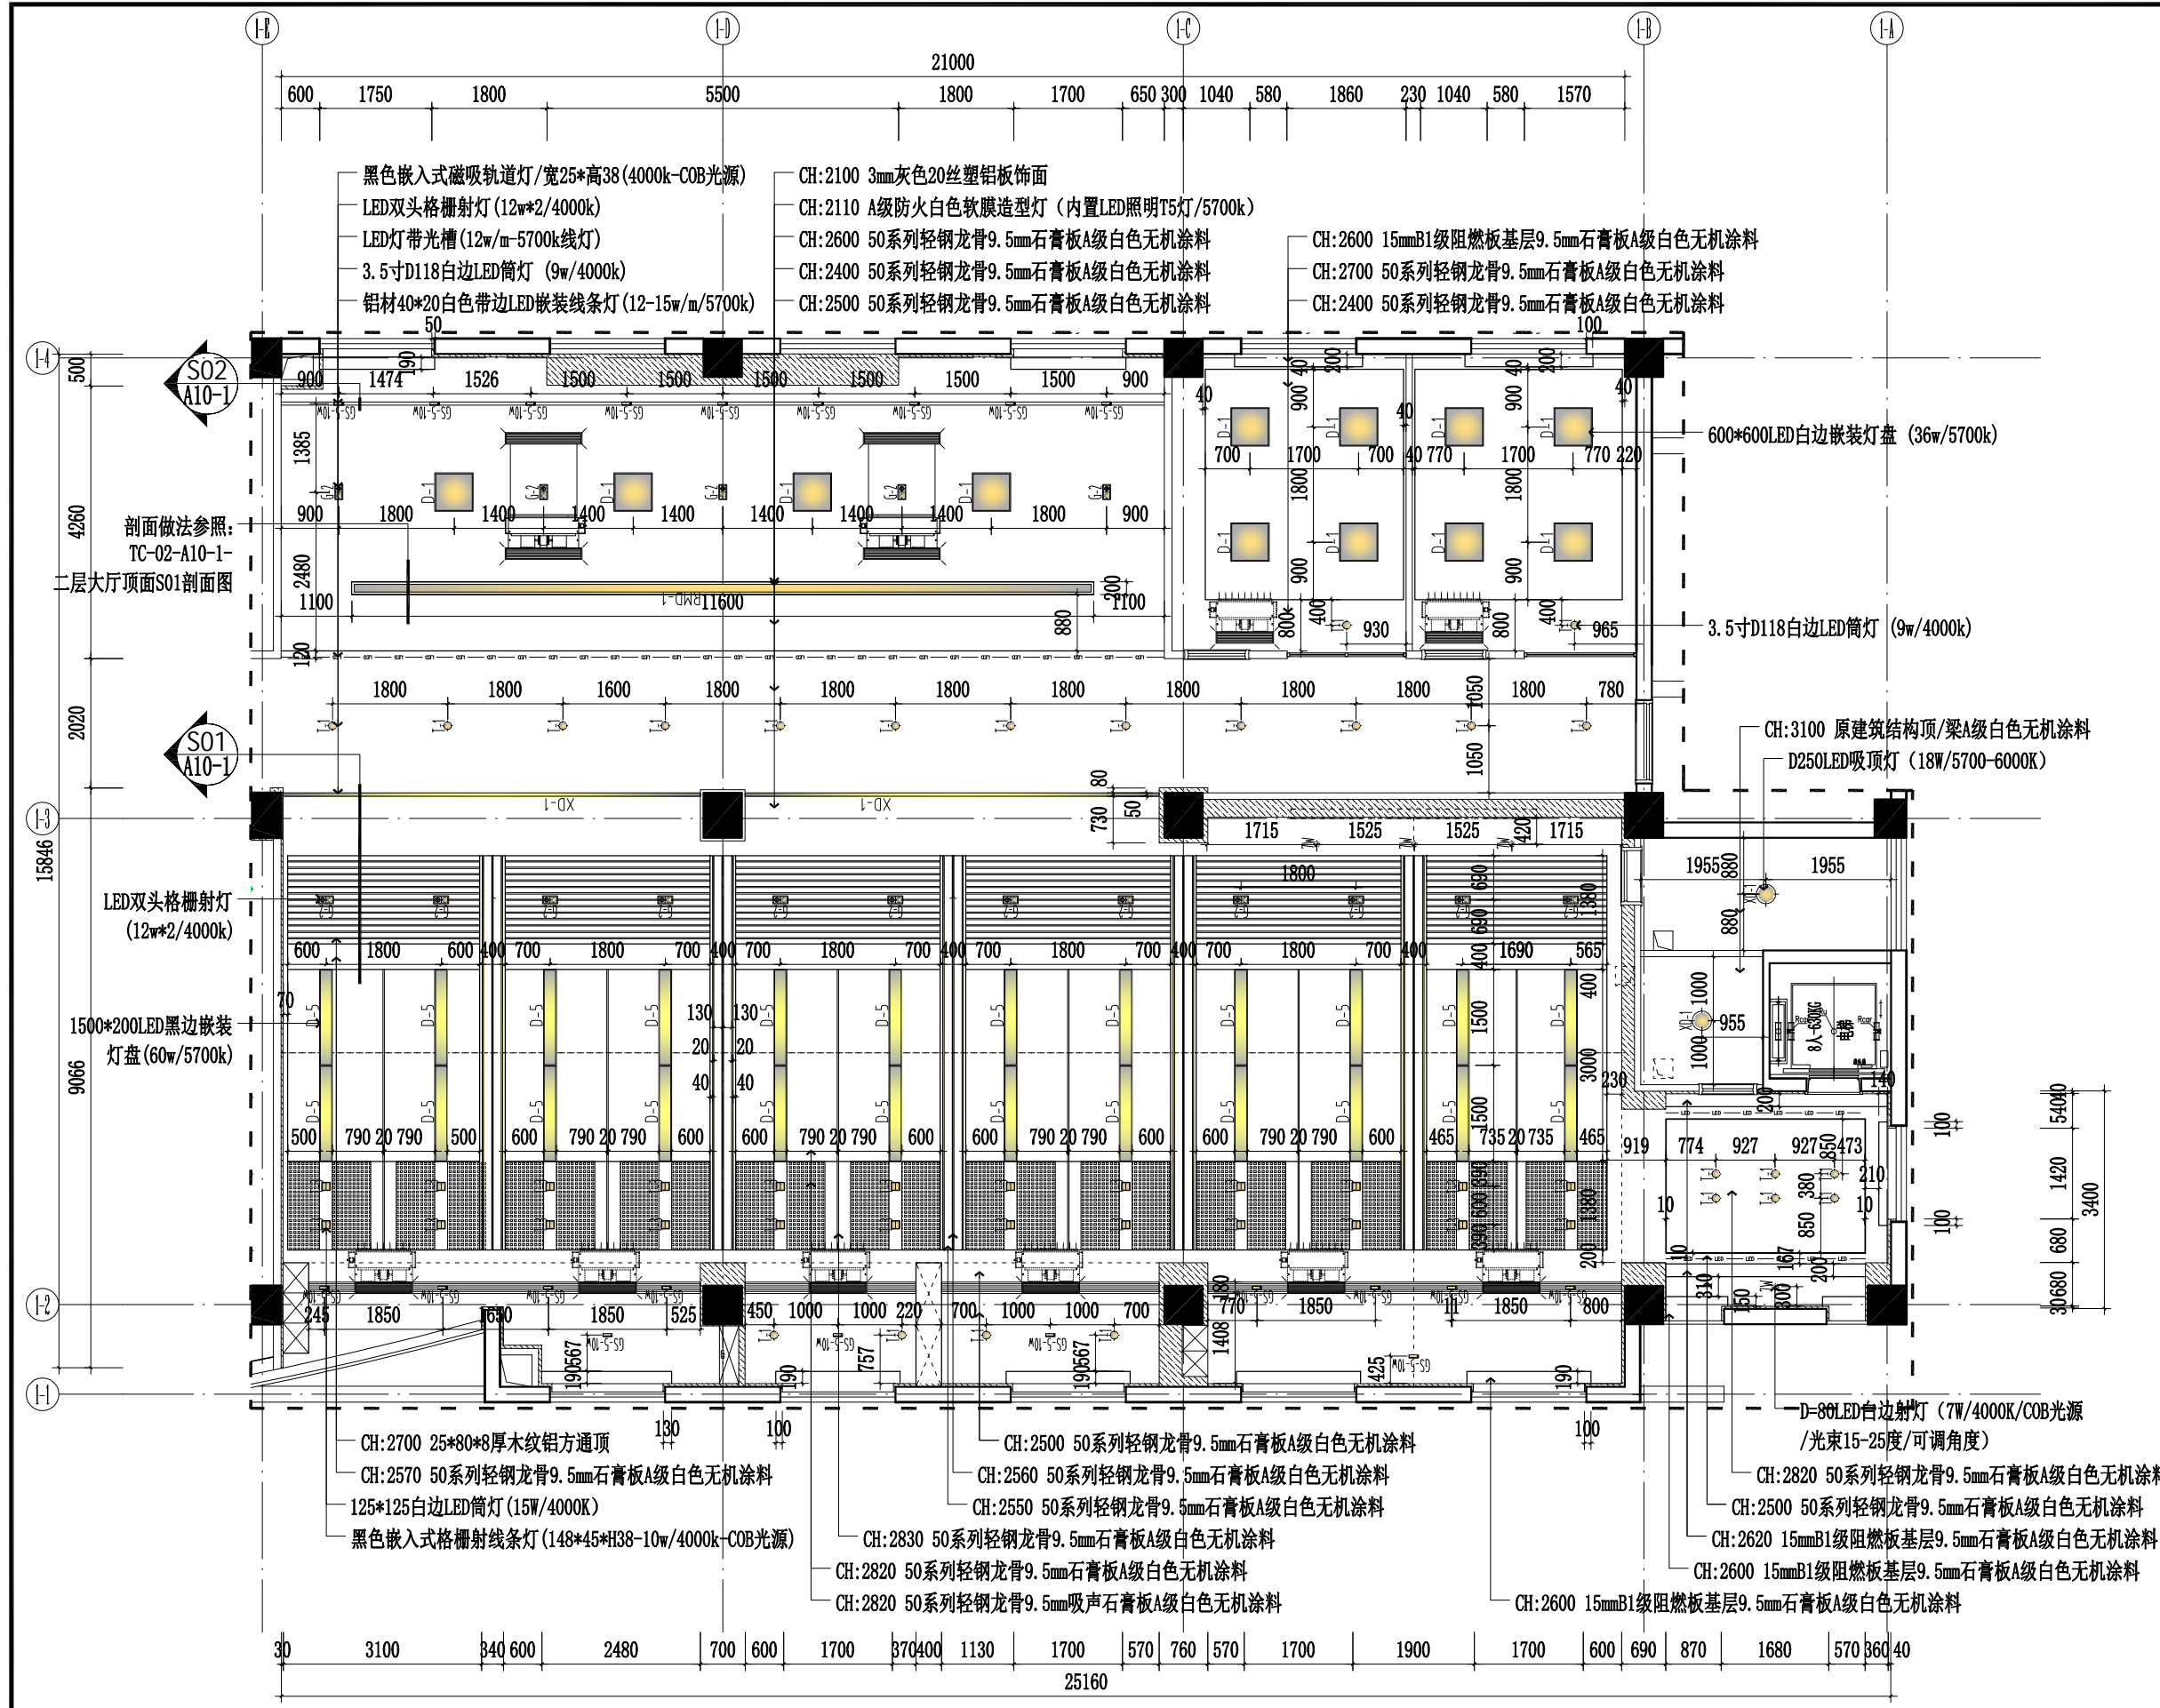

3F CEILING
三层大厅顶面布置图 SCALE 1:100

由 Autodesk 教育版产品制作

由 Autodesk 教育版产品制作

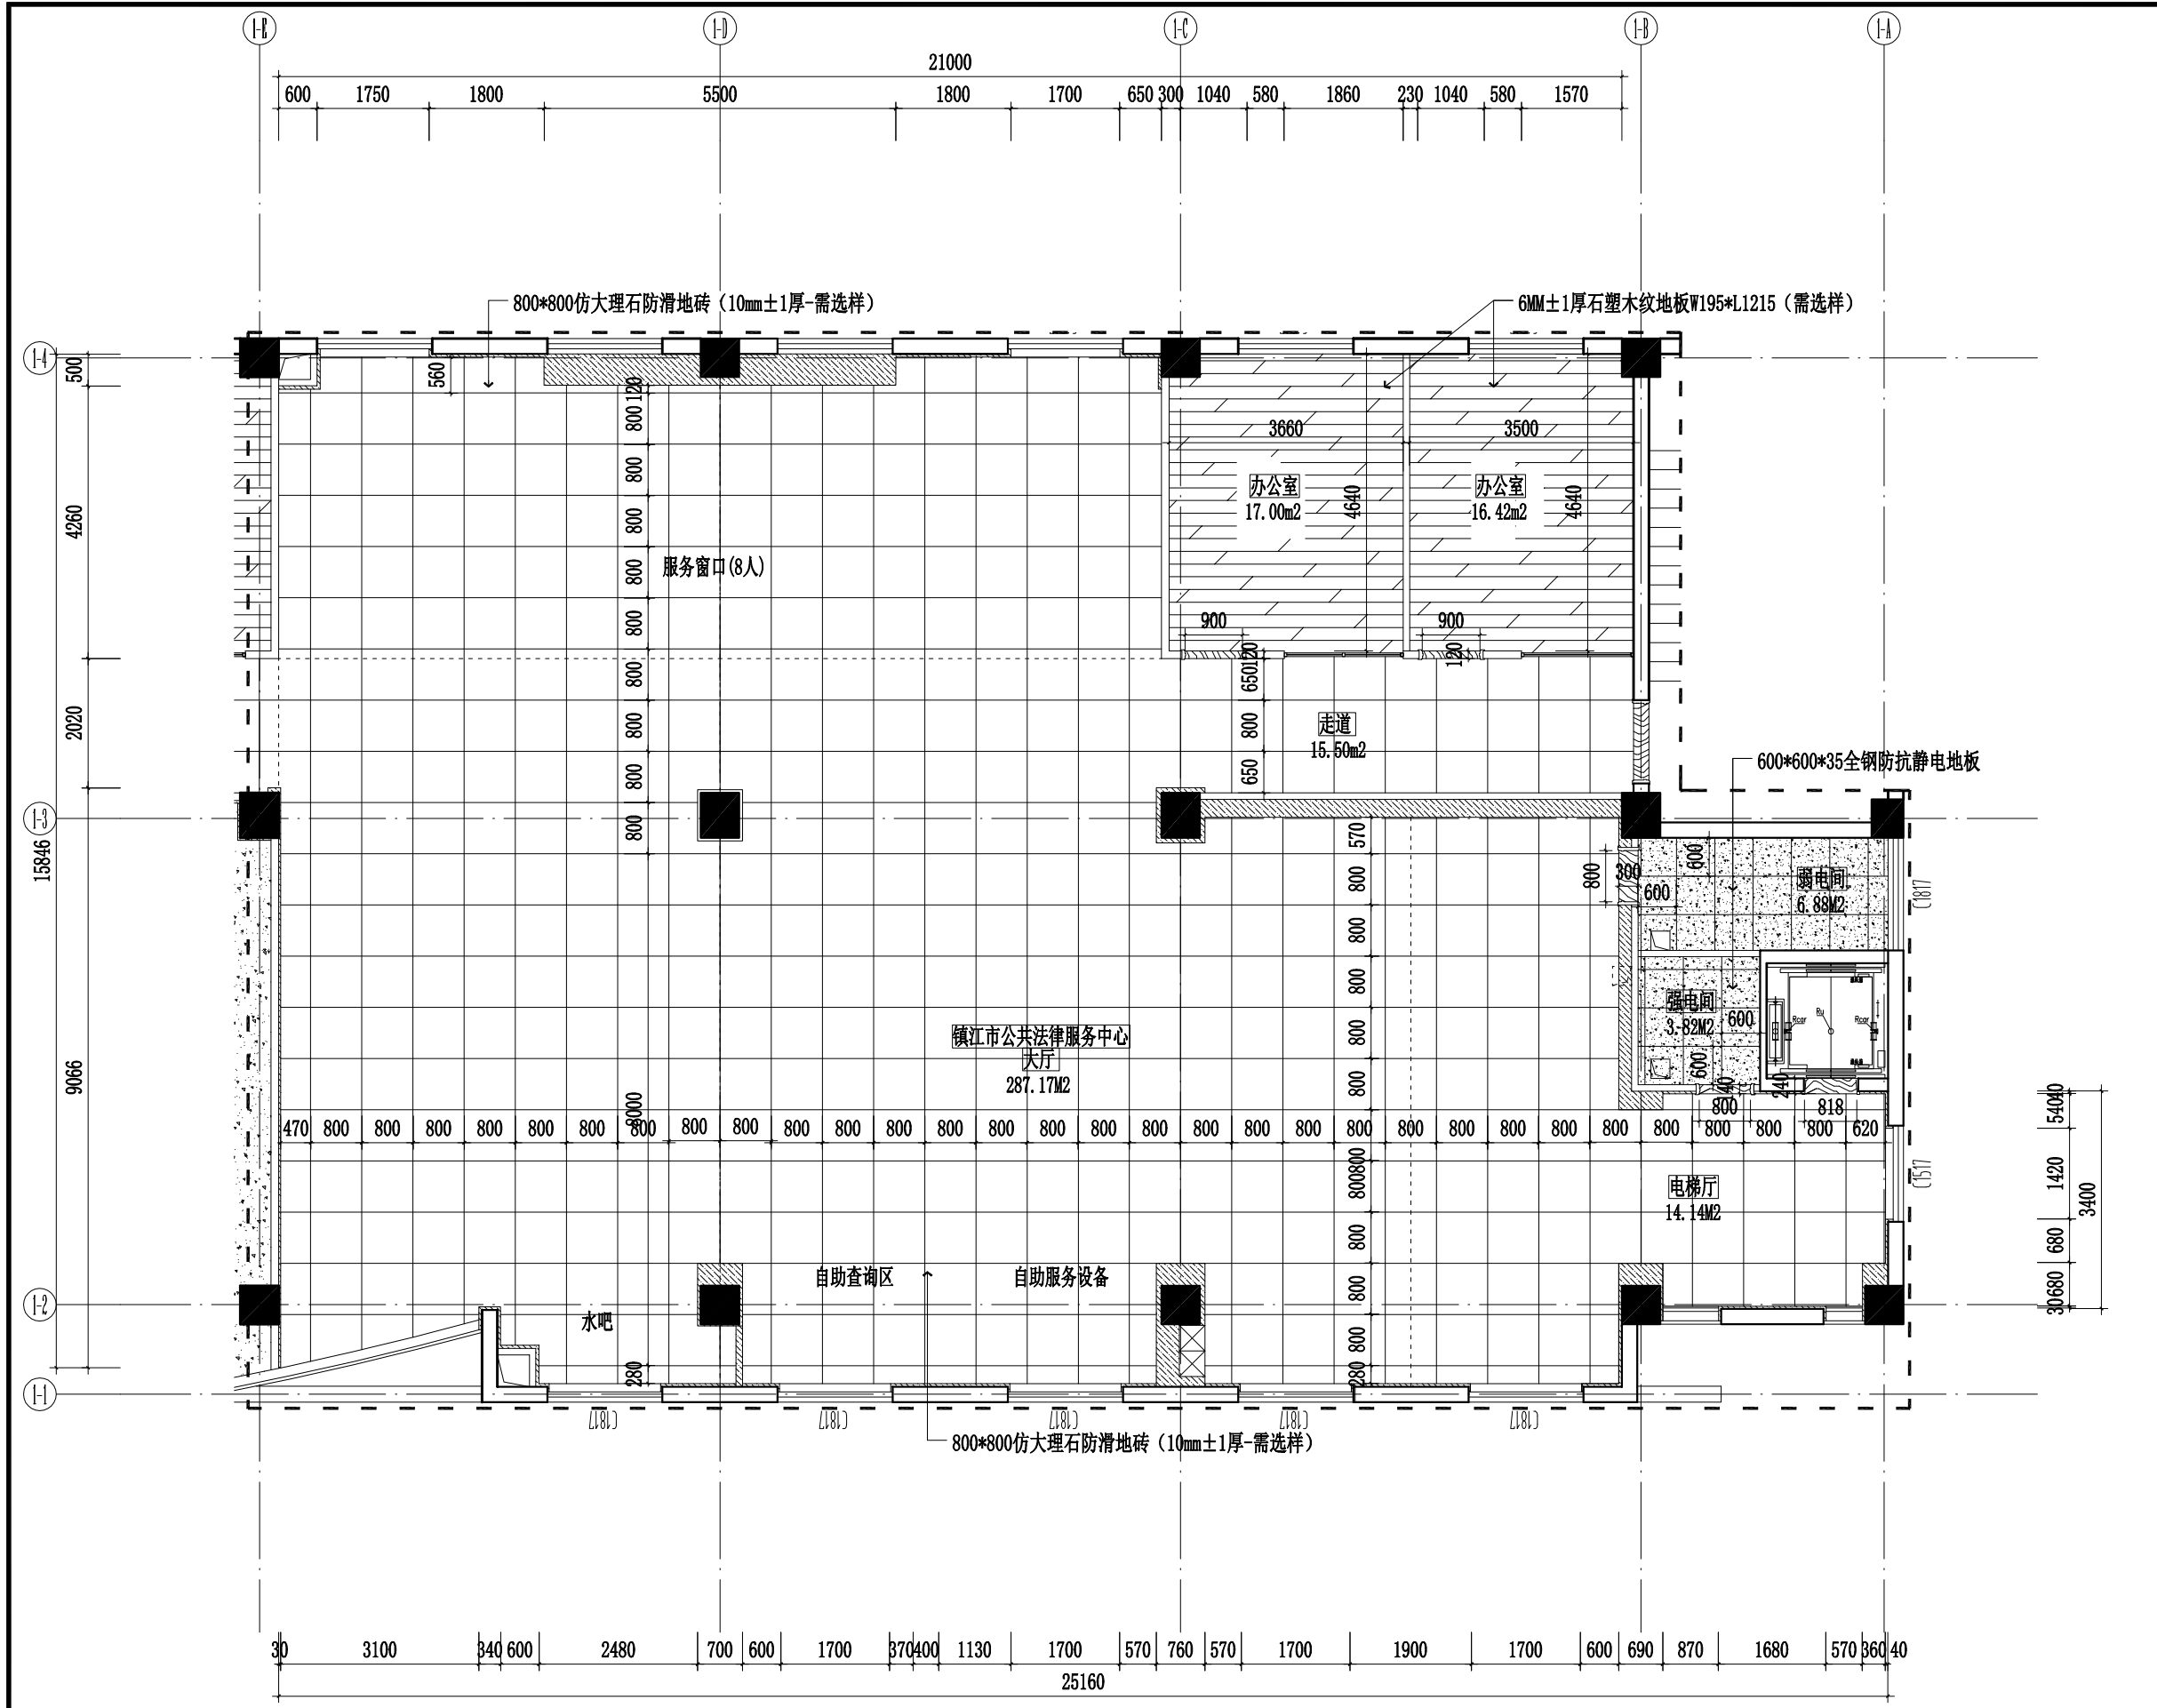

镇江市规划勘测设计集团有限公司
ZHENJIANG PLANNING SURVEY AND DESIGN GROUP CO., LTD

出图章:
PERMISSION STAMP

注册章:
LICENSE STAMP

项目负责人章:
PROJECT LEADER STAMP

建设单位	镇江市行政管理局
项目名称	金融纠纷调处中心适应化修缮项目
子项名称	
子项名称	三层大厅平面地材图


职责	姓名	签字
批准		
项目负责人		
审定		
审核		
校对		
专业负责人		
设计		
制图		

会签栏	方案	
	建筑	电气
	结构	智能
	给排水	暖通


审图合格章:
EXAMINATION STAMP

设计编号	2026-建-07	专业	装饰
设计阶段	施工图	图号	TC-03-A10
出图日期	2026.04	版本	01


3F PLAN
三层大厅平面地材图 SCALE 1:100

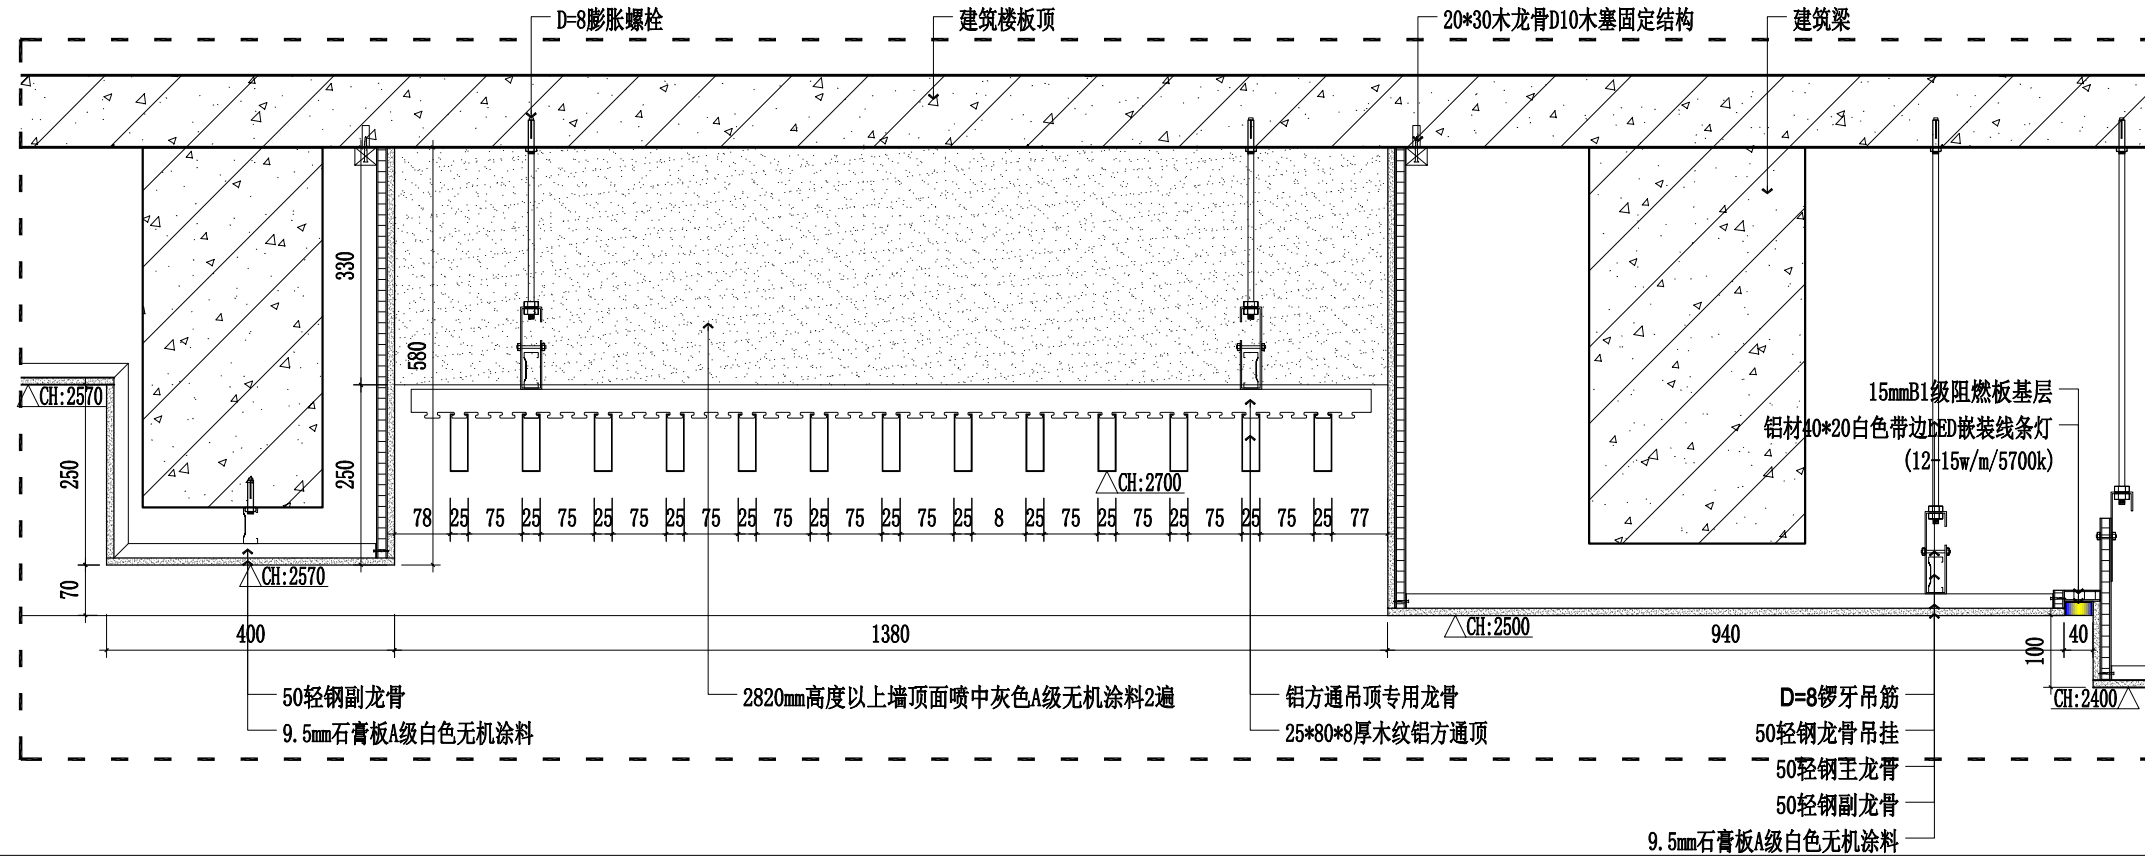

3F SECTION
三层大厅顶面S01剖面图 SCALE 1:10

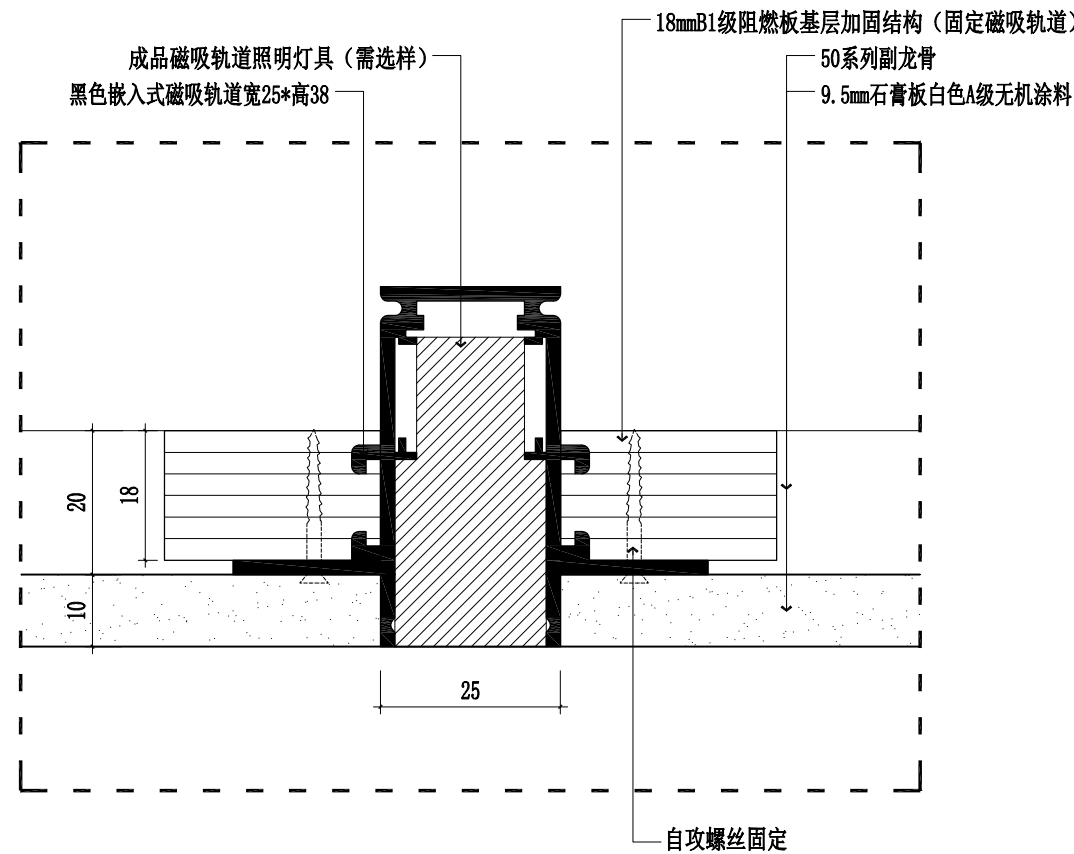

暗装式磁吸轨道:

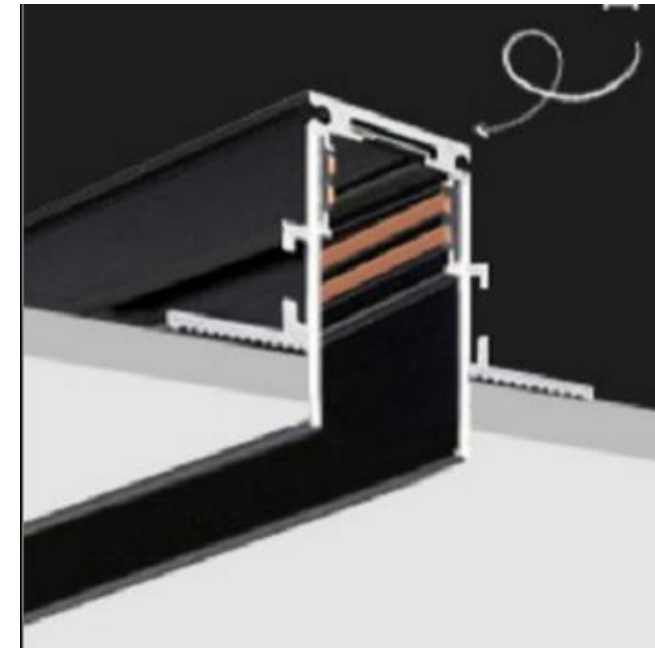

3F SECTION
三层大厅顶面S02剖面图 SCALE 1:1



镇江市规划勘测设计集团有限公司
ZHENJIANG PLANNING SURVEY AND DESIGN GROUP CO., LTD

出图章:
PERMISSION STAMP

注册章:
LICENSE STAMP

项目负责人章:
PROJECT LEADER STAMP

建设单位	镇江市行政管理局
项目名称	金融纠纷调处中心适应化修缮项目
子项名称	
子项名称	三层大厅顶面S01/S02剖面图


职责	姓名	签字
批准		
项目负责人		
审定		
审核		
校对		
专业负责人		
设计		
制图		

会签栏	方案		
	建筑	电气	
	结构	智能	
	给排水	暖通	


审图合格章:
EXAMINATION STAMP

设计编号	2026-建-07	专业	装饰
设计阶段	施工图	图号	TC-03-A10-1
出图日期	2026.04	版本	01


本图未加盖出图专用章无效。

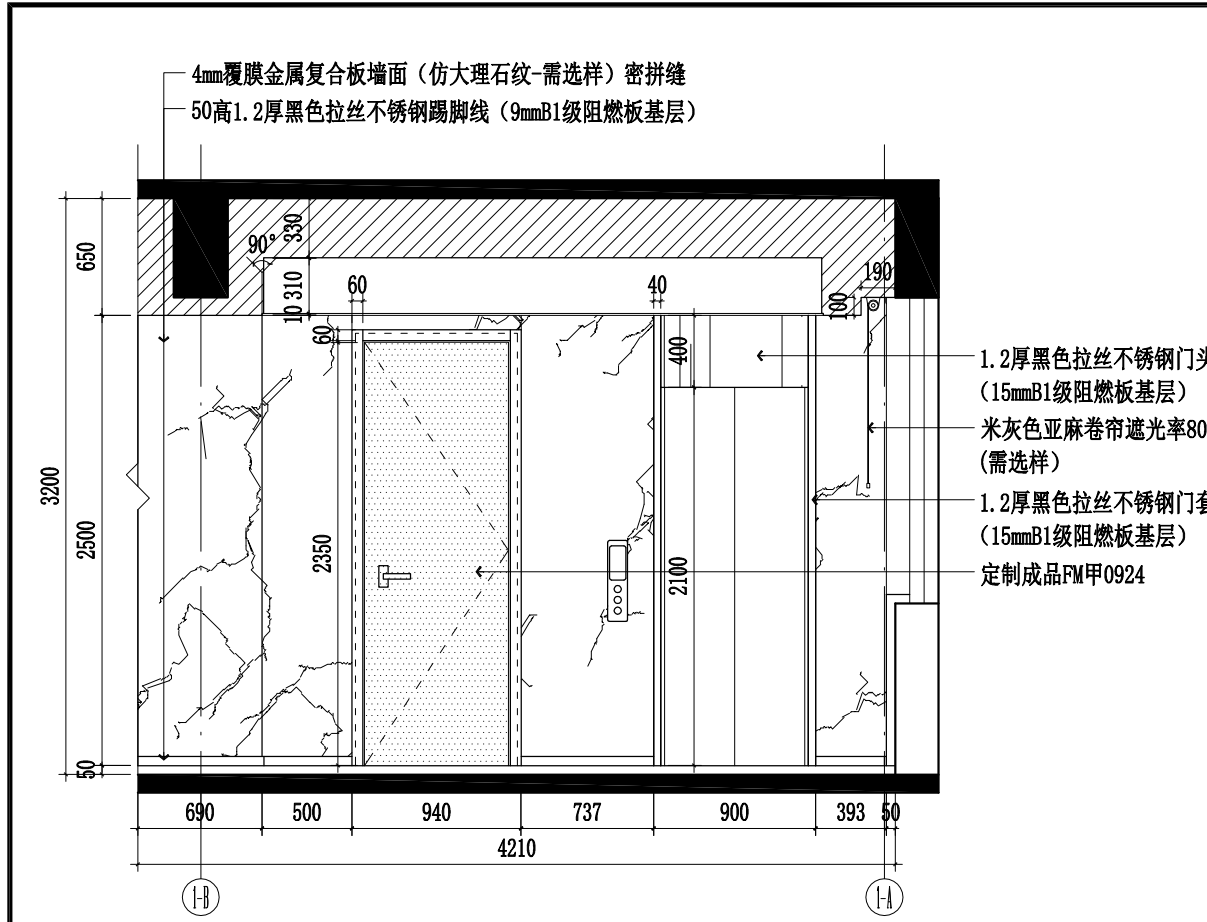


E01
A08
3F ELEVATION
三层电梯厅E01立面图 SCALE 1:40

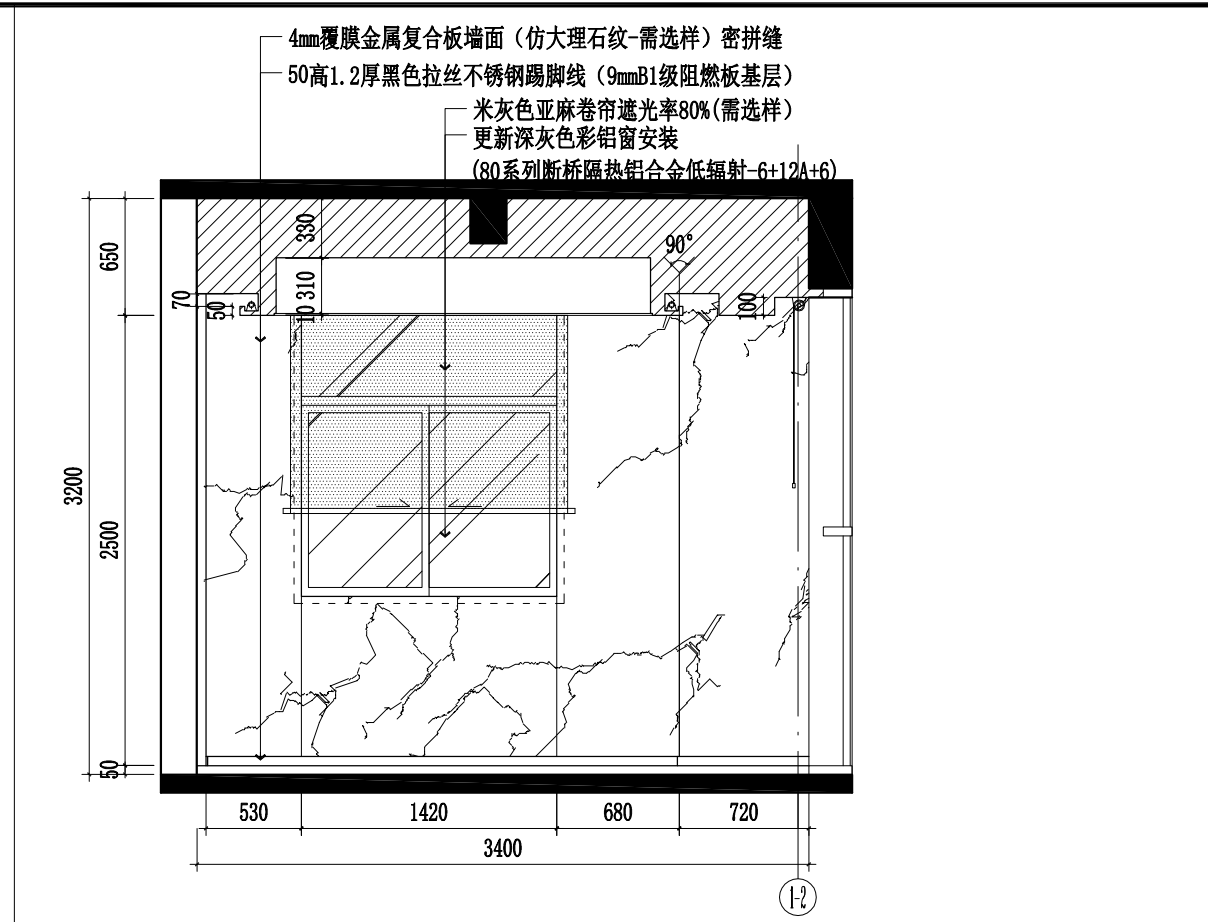

E02
A08
3F ELEVATION
三层电梯厅E02立面图 SCALE 1:40

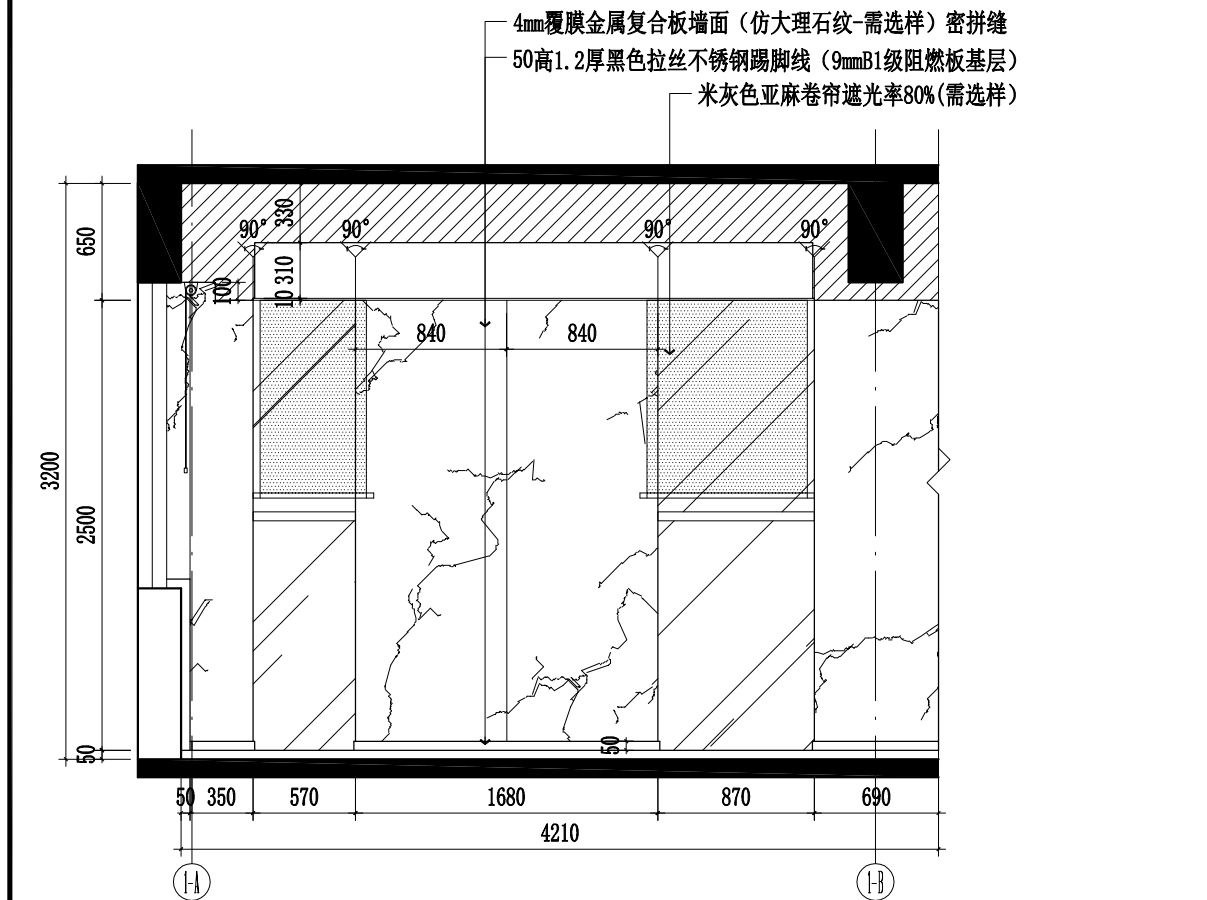

E03
A08
3F ELEVATION
三层电梯厅E03立面图 SCALE 1:40

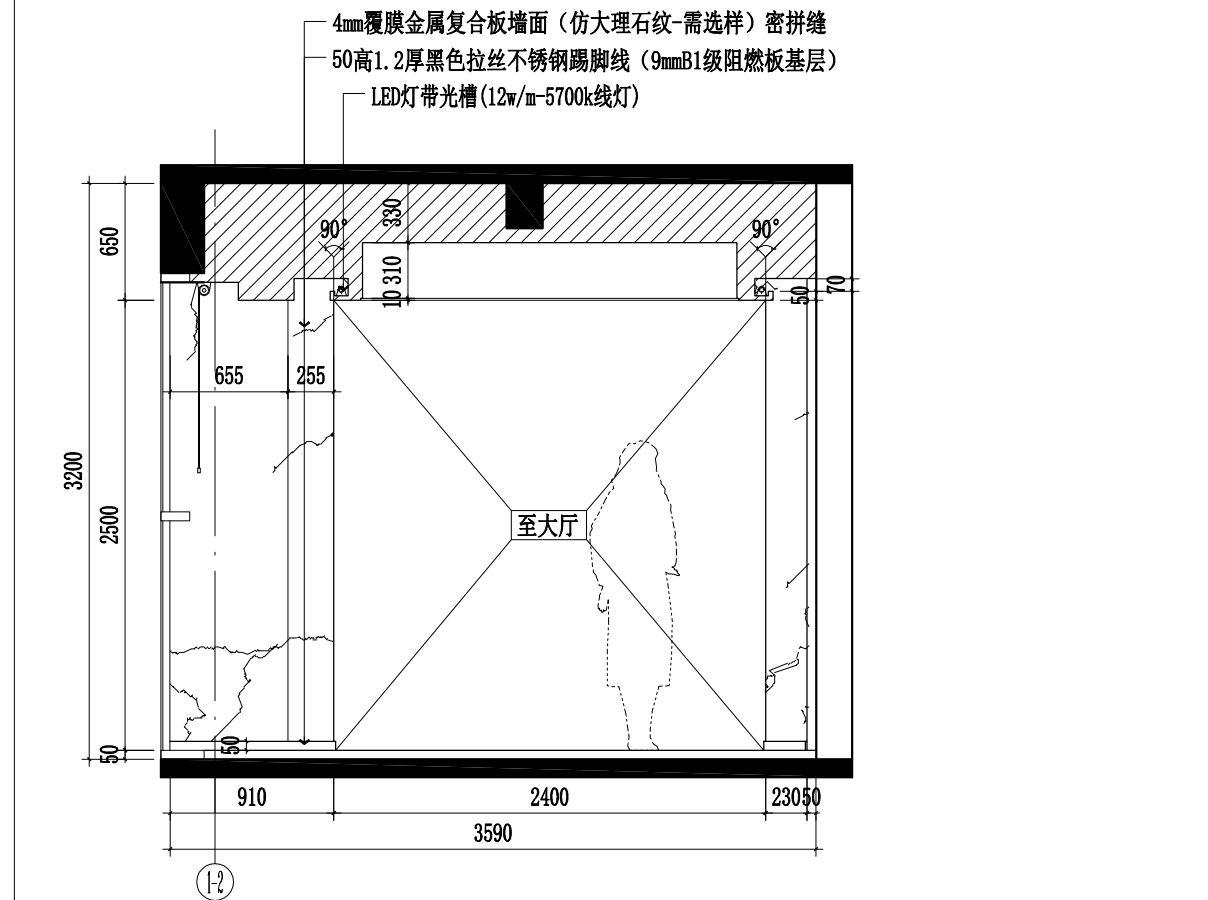

E04
A08
3F ELEVATION
三层电梯厅E04立面图 SCALE 1:40



镇江市规划勘测设计集团有限公司
ZHENJIANG PLANNING SURVEY AND DESIGN GROUP CO., LTD

出图章:
PERMISSION STAMP

注册章:
LICENSE STAMP

项目负责人章:
PROJECT LEADER STAMP

建设单位	镇江市行政管理局
项目名称	金融纠纷调处中心适应化修缮项目
子项名称	三层电梯厅E01-E04立面图

职责	姓名	签字
批准		
项目负责人		
审定		
审核		
校对		
专业负责人		
设计		
制图		

会签栏	方案	
	建筑	电气
	结构	智能
	给排水	暖通

审图合格章:
EXAMINATION STAMP

设计编号	2026-建-07	专业	装饰
设计阶段	施工图	图号	TC-03-A11
出图日期	2026.04	版本	01




镇江市规划勘测设计集团有限公司
ZHENJIANG PLANNING SURVEY AND DESIGN GROUP CO., LTD

出图章:
PERMISSION STAMP


注册章:
LICENSE STAMP

项目负责人章:
PROJECT LEADER STAMP

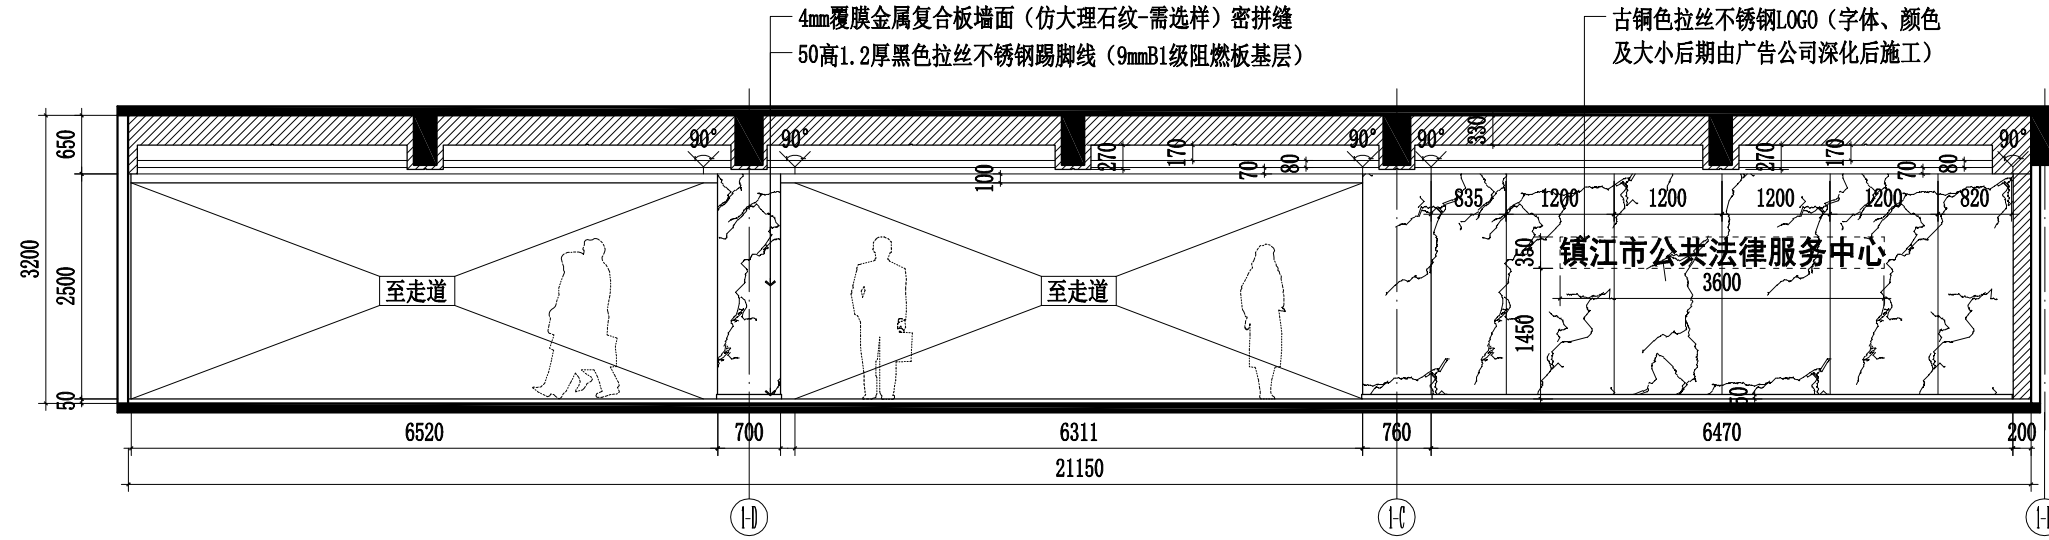

3F ELEVATION
三层大厅E05立面图 SCALE 1:80

E05
A08

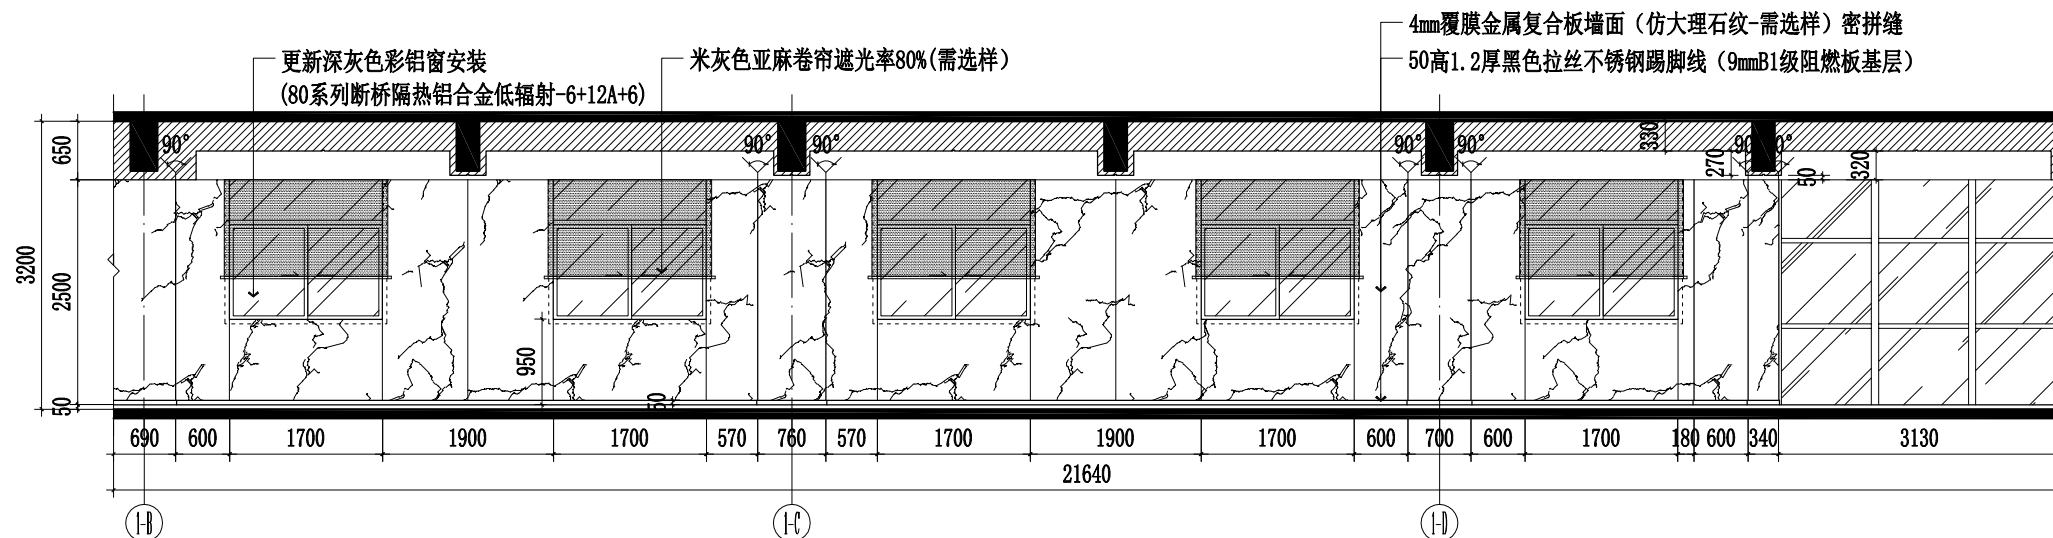

3F ELEVATION
三层大厅E07立面图 SCALE 1:80

E07
A08

建设单位	镇江市行政管理局		
项目名称	金融纠纷调处中心适应化修缮项目		
子项名称	三层大厅E05/E07立面图		
子项名称			
职责	姓名	签字	
批准			
项目负责人			
审定			
审核			
校对			
专业负责人			
设计			
制图			
会签栏	方案		
	建筑	电气	
	结构	智能	
	给排水	暖通	
审图合格章: EXAMINATION STAMP			
设计编号	2026-建-07	专业	装饰
设计阶段	施工图	图号	TC-03-A12
出图日期	2026.04	版本	01



镇江市规划勘测设计集团有限公司
ZHENJIANG PLANNING SURVEY AND DESIGN GROUP CO., LTD

出图章:
PERMISSION STAMP

注册章:
LICENSE STAMP

项目负责人章:
PROJECT LEADER STAMP

建设单位 镇江市行政管理局

项目名称 金融纠纷调处中心适应化修缮项目

子项名称

三层大厅E06/E08-E09立面图

子项名称

职责	姓名	签字
批准		
项目负责人		
审定		
审核		
校对		
专业负责人		
设计		
制图		

批准

项目负责人

审定

审核

校对

专业负责人

设计

制图

方案	电气
建筑	智能
结构	暖通
给排水	

会签栏

给排水


暖通

审图合格章:
EXAMINATION STAMP


设计编号 2026-建-07 专业 装饰

设计阶段 施工图 图号 TC-03-A13


出图日期 2026.04 版本 01

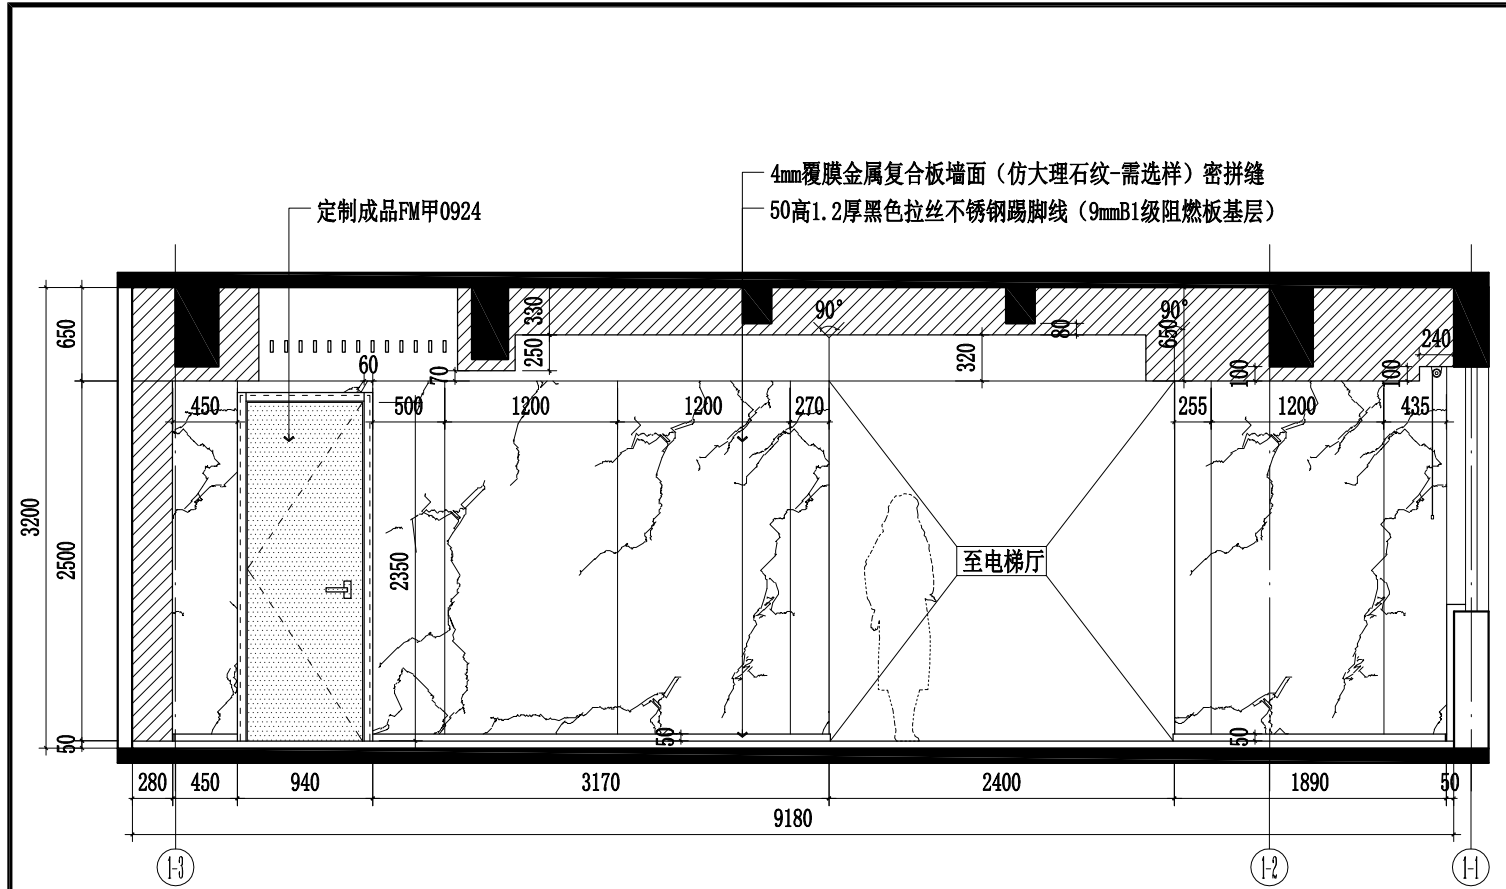

E06 A08
3F ELEVATION
三层大厅E06立面图 SCALE 1:50

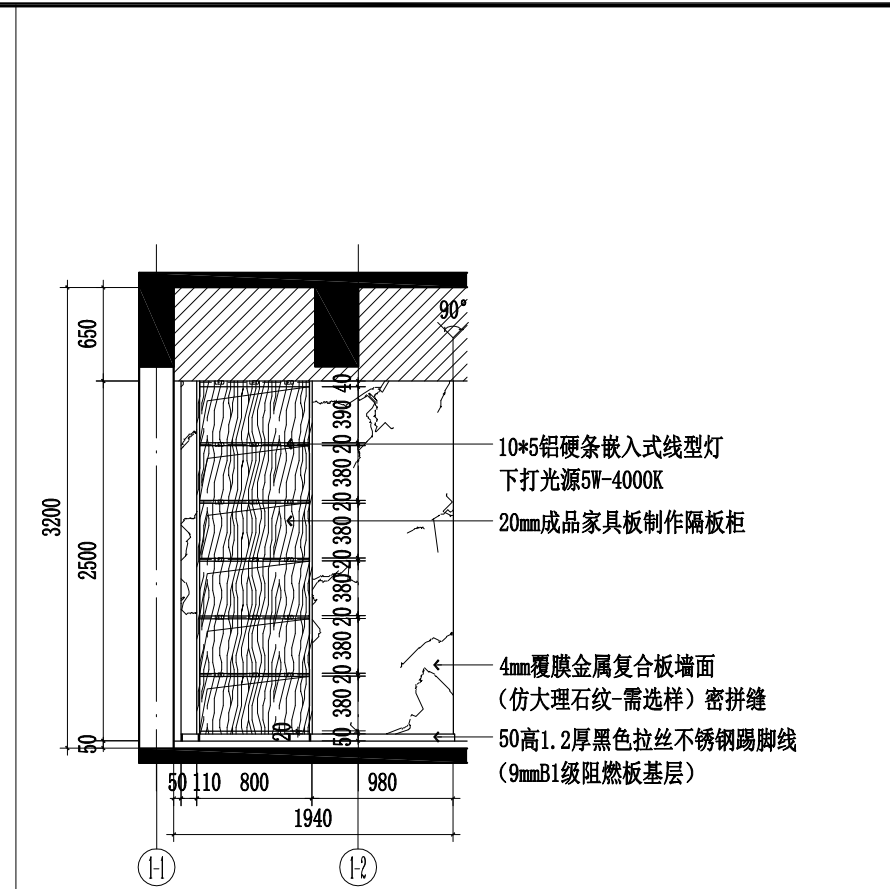

E09 A08
3F ELEVATION
三层大厅E09立面图 SCALE 1:50

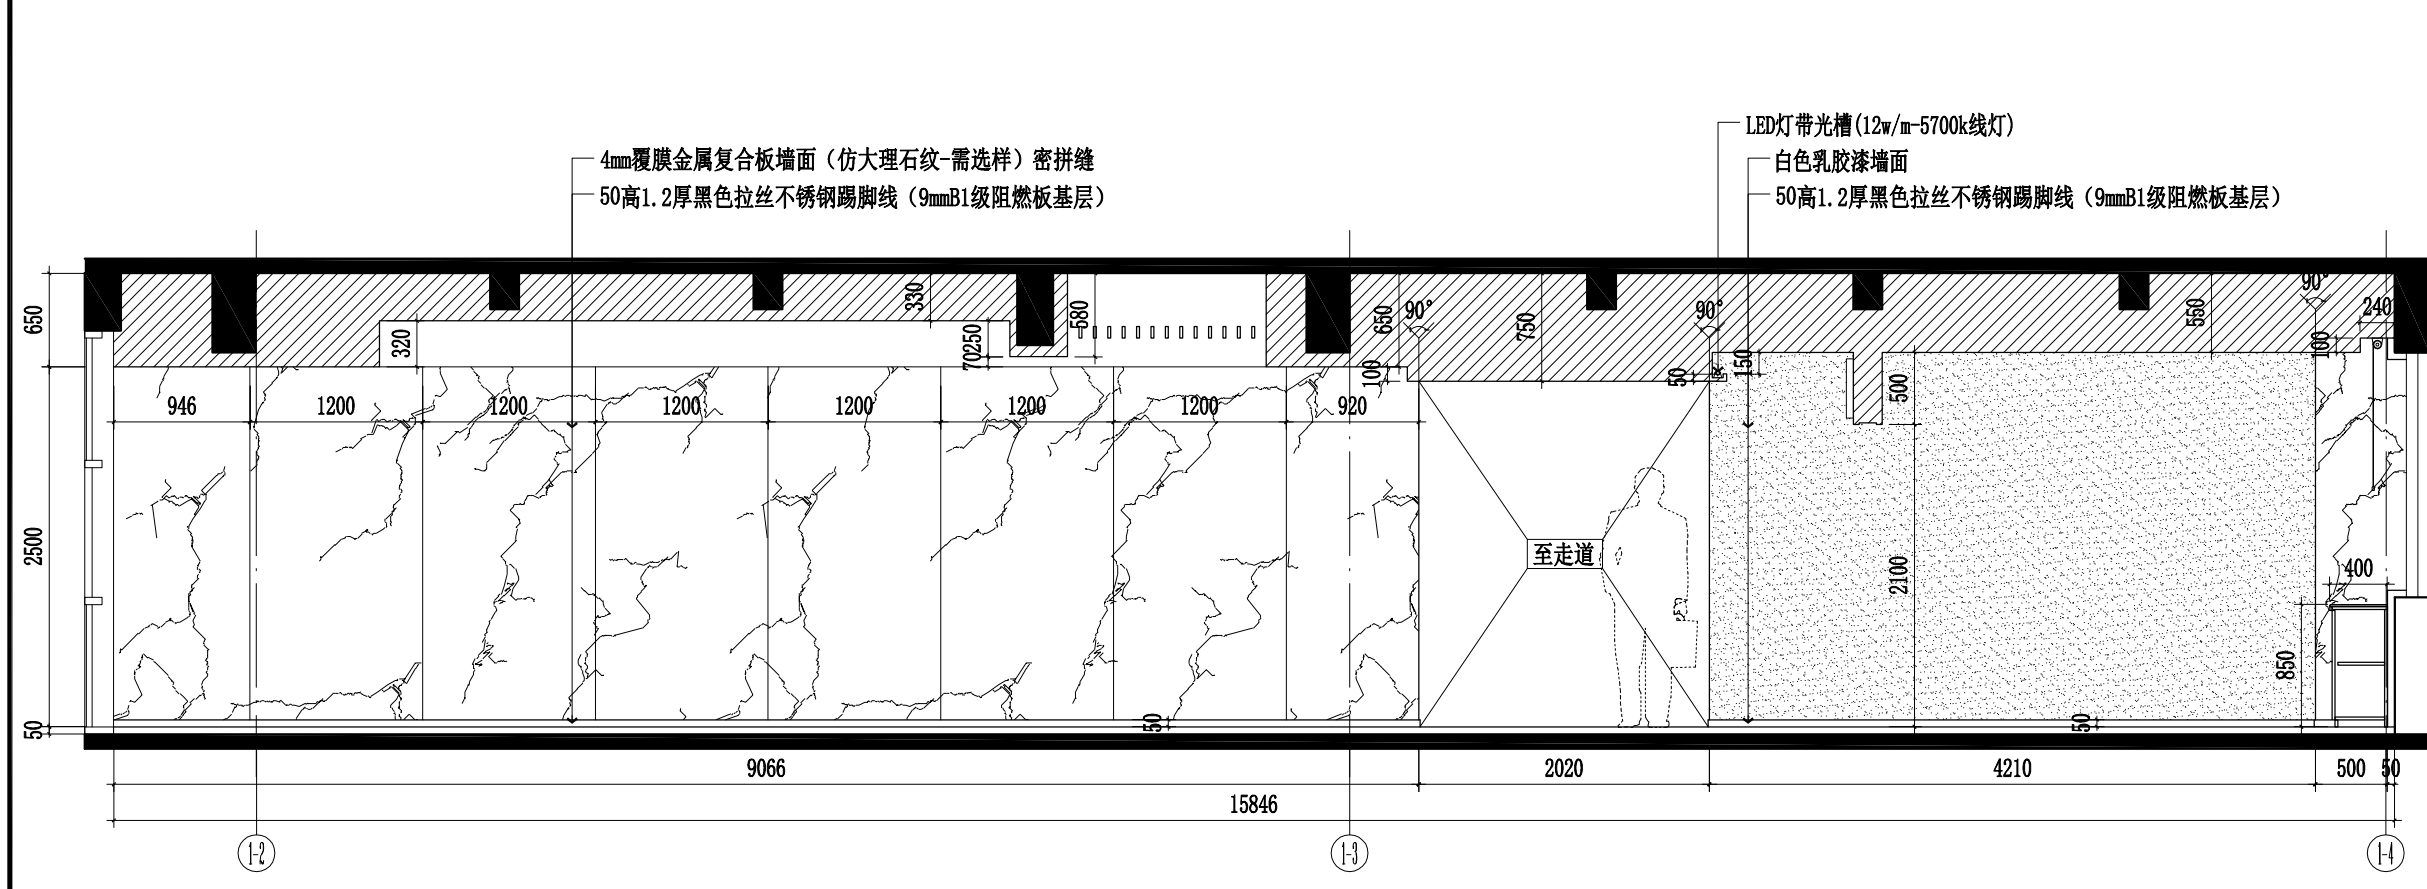

E08 A08
3F ELEVATION
三层大厅E08立面图 SCALE 1:50

由 Autodesk 教育版产品制作

由 Autodesk 教育版产品制作




镇江市规划勘测设计集团有限公司
ZHENJIANG PLANNING SURVEY AND DESIGN GROUP CO., LTD

出图章:
PERMISSION STAMP

注册章:
LICENSE STAMP

项目负责人章:
PROJECT LEADER STAMP

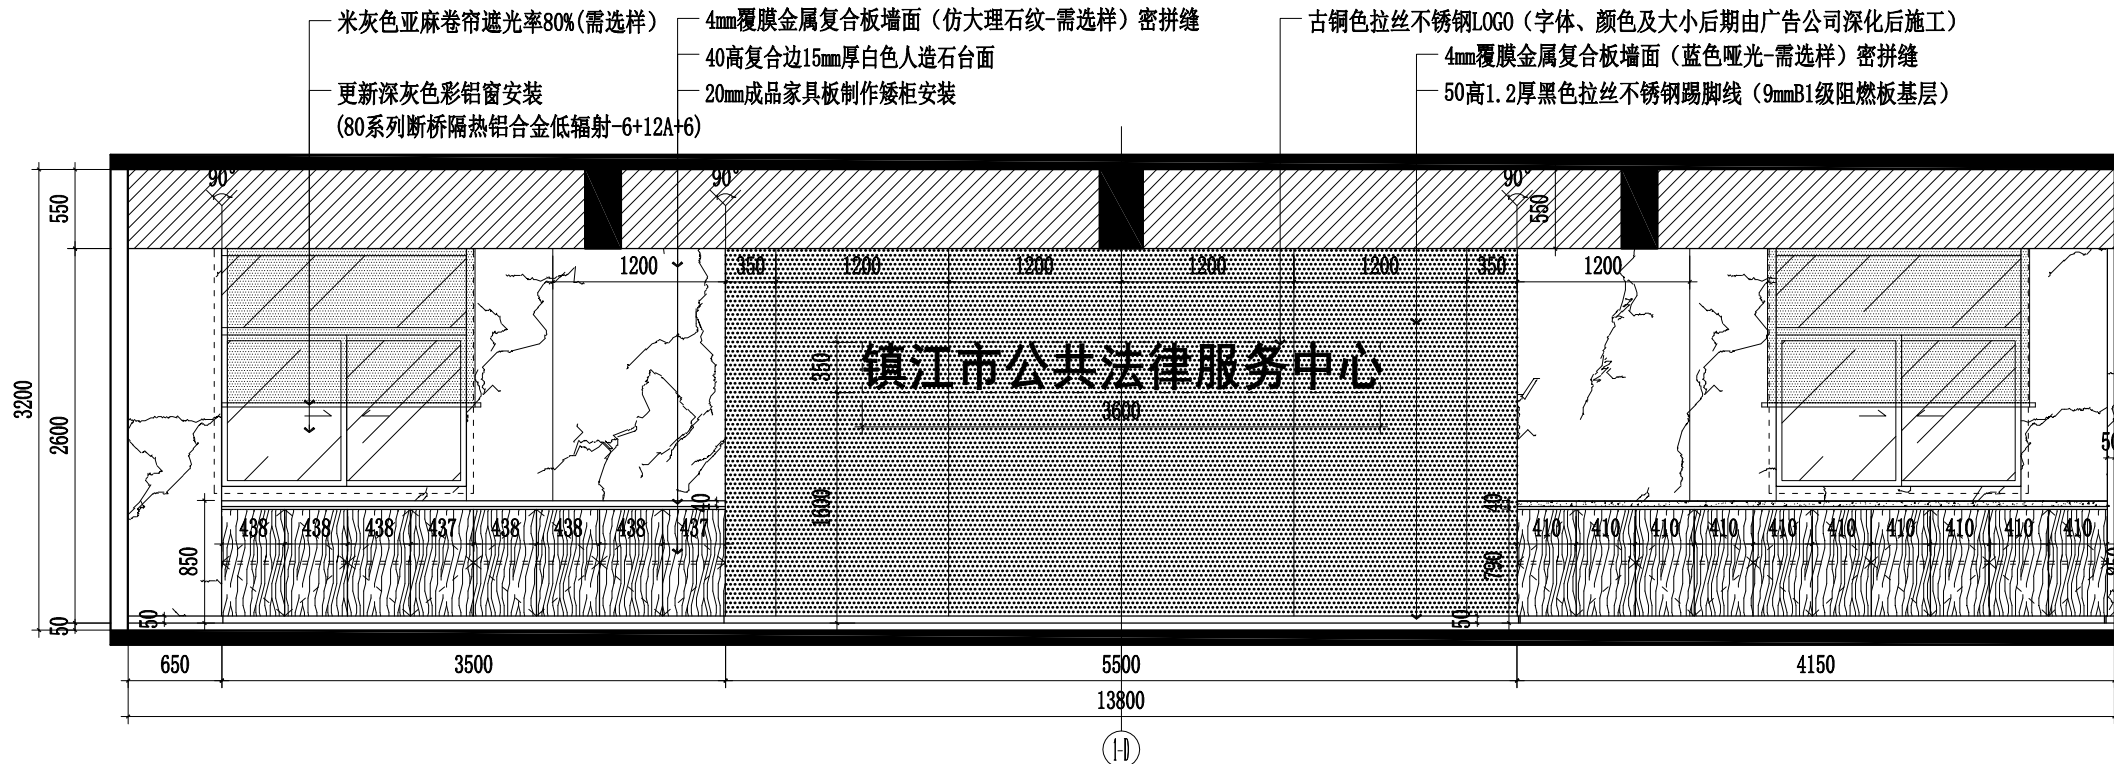

3F ELEVATION
三层大厅E10立面图 SCALE 1:50

说明: 走道其余立面材料为: 白色乳胶漆墙面、
50高1.2厚黑色拉丝不锈钢踢脚线(9mmB1级阻燃板基层)
做法参照此立面做法施工


建设单位	镇江市行政管理局
项目名称	金融纠纷调处中心适应化修缮项目
子项名称	三层大厅E10/E11立面图

职责	姓名	签字
批准		
项目负责人		
审定		
审核		
校对		
专业负责人		
设计		
制图		

会签栏	方案	
	建筑	电气
	结构	智能
	给排水	暖通

审图合格章:
EXAMINATION STAMP

设计编号	2026-建-07	专业	装饰
设计阶段	施工图	图号	TC-03-A14
出图日期	2026.04	版本	01

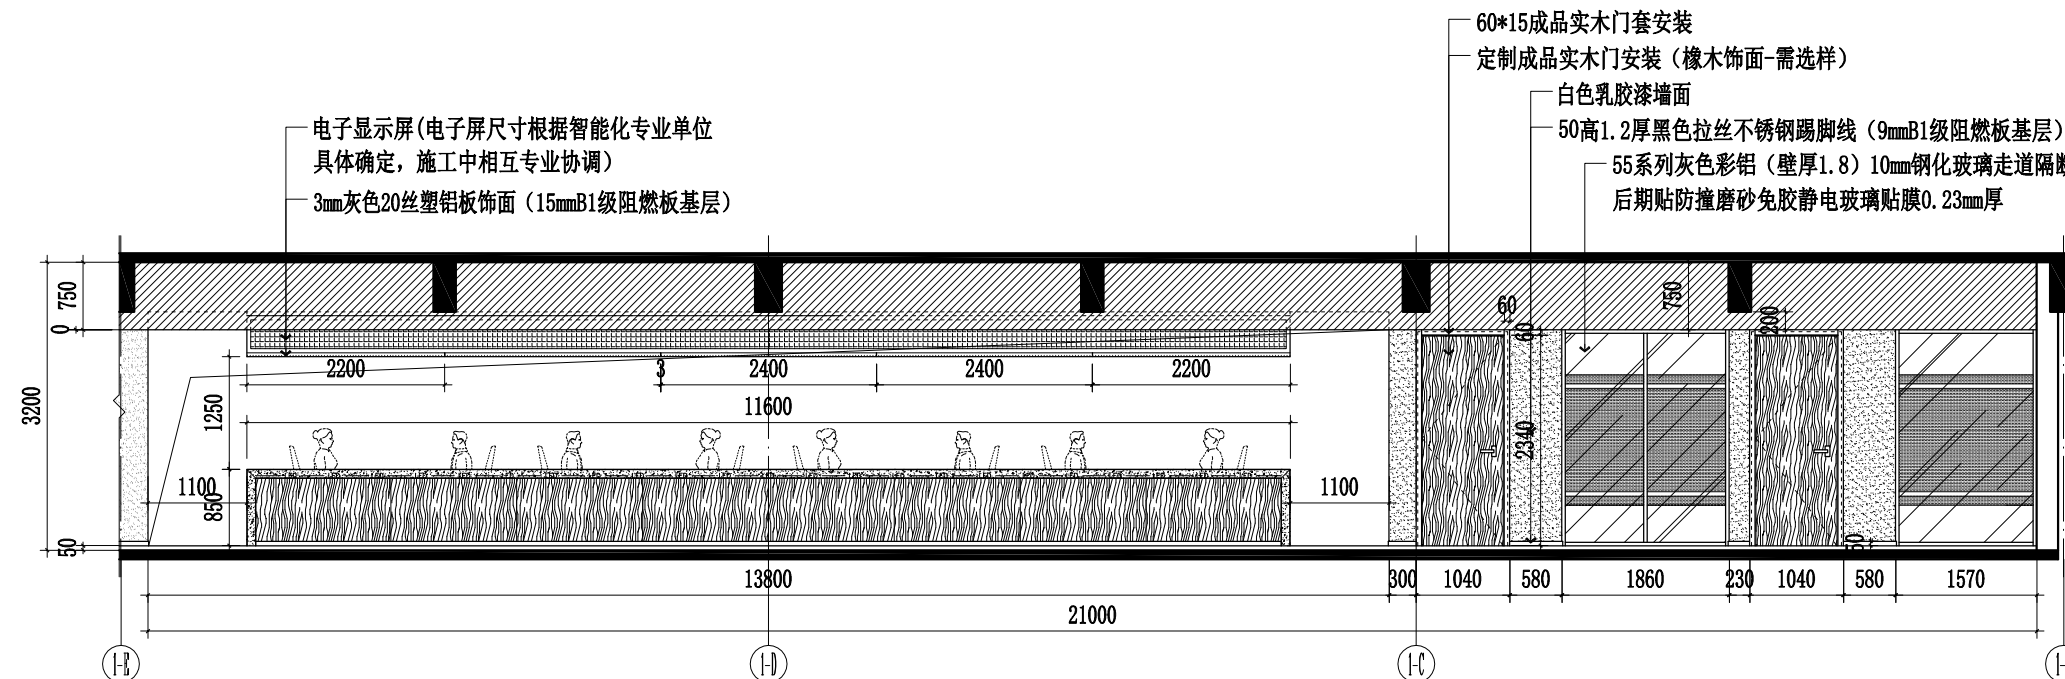

3F ELEVATION
三层大厅E11立面图 SCALE 1:80



镇江市规划勘测设计集团有限公司
ZHENJIANG PLANNING SURVEY AND DESIGN GROUP CO., LTD

出图章:
PERMISSION STAMP

注册章:
LICENSE STAMP

项目负责人章:
PROJECT LEADER STAMP


建设单位	镇江市行政管理局
项目名称	金融纠纷调处中心适应化修缮项目
子项名称	
子项名称	三层大厅柜台D01大样图
子项名称	

职责	姓名	签字
批准		
项目负责人		
审定		
审核		
校对		
专业负责人		
设计		
制图		

会签栏	方案		
	建筑	电气	
	结构	智能	
	给排水	暖通	

审图合格章:
EXAMINATION STAMP


设计编号	2026-建-07	专业	装饰
设计阶段	施工图	图号	TC-03-A15
出图日期	2026.04	版本	01

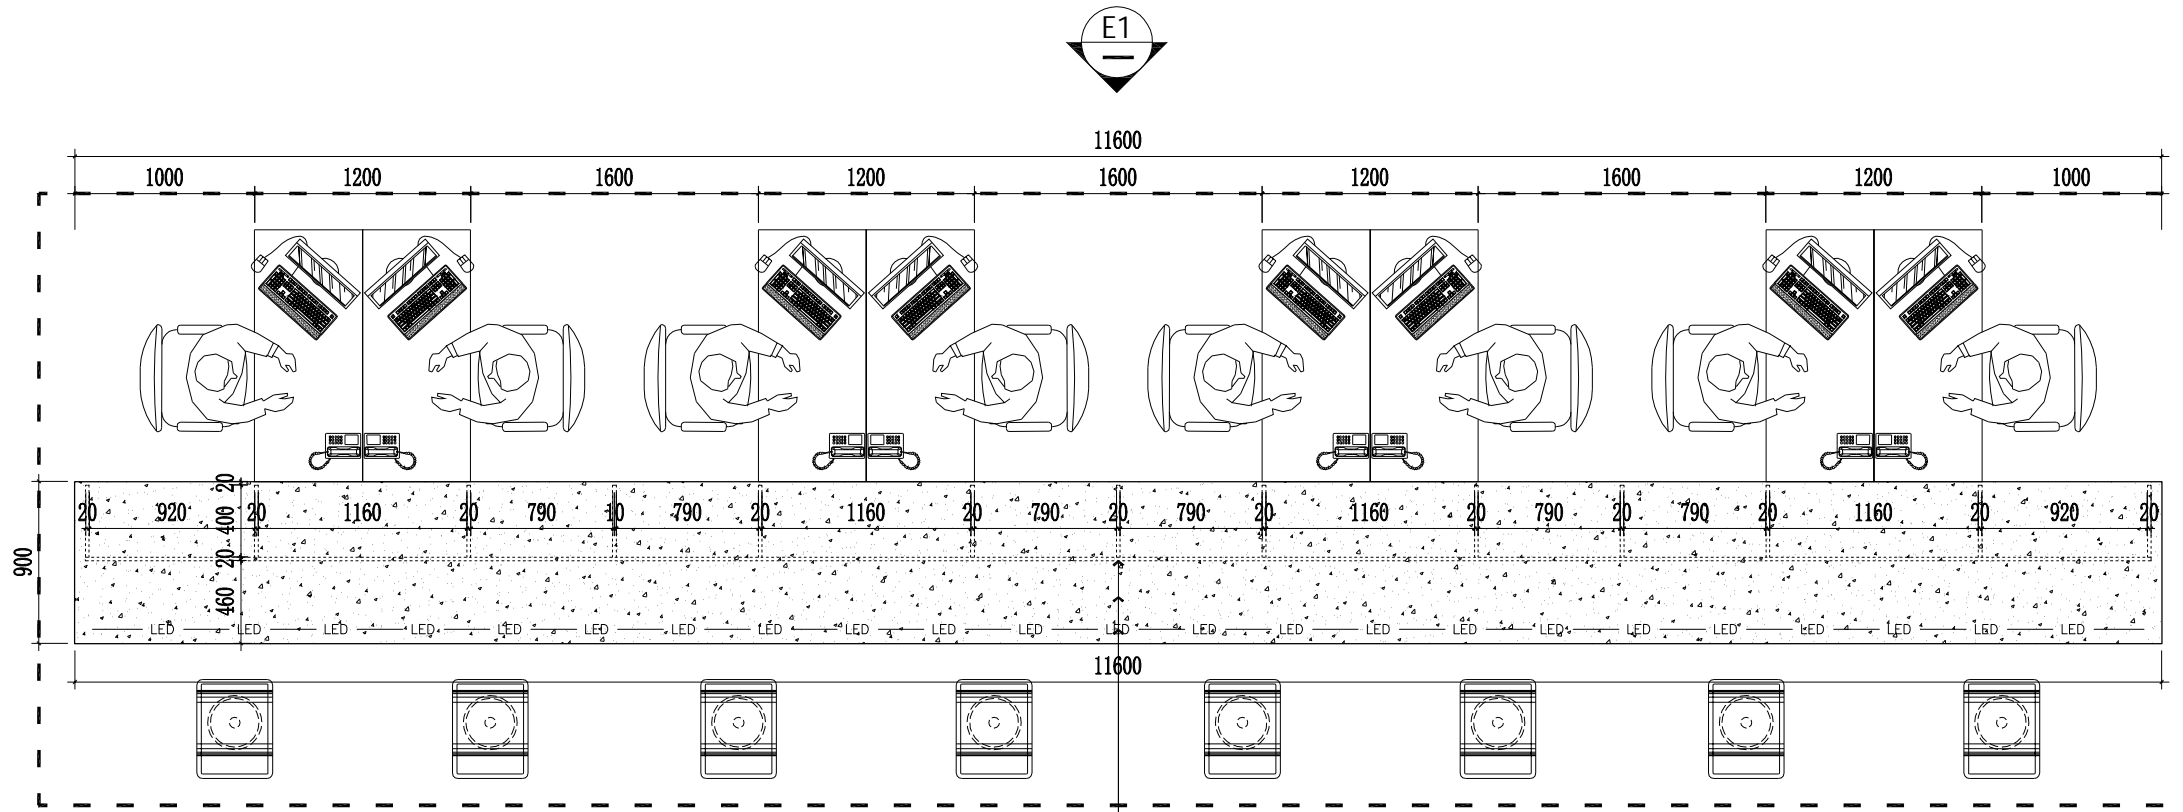

虚线为20mm成品家具板（机封边条）
15mm厚白色人造石台面5mm磨边
LED灯带光槽（12w/m-5700k线灯）

D01
A08

3F DETAIL
三层大厅柜台大样图 SCALE 1:40

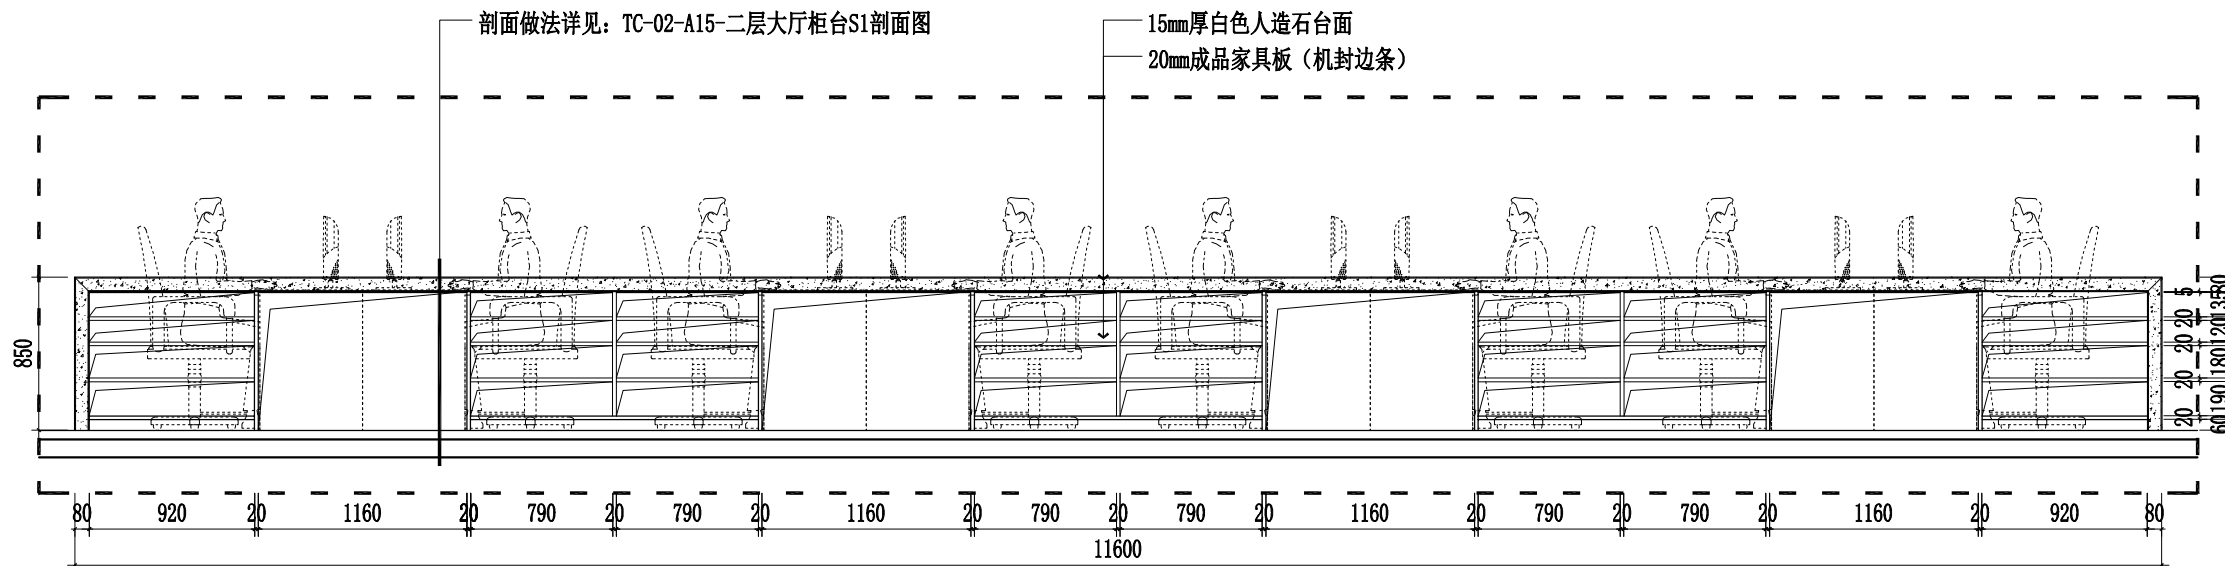


剖面做法详见：TC-02-A15-二层大厅柜台S1剖面图

15mm厚白色人造石台面
20mm成品家具板（机封边条）


E1

3F ELEVATION
三层大厅柜台E1立面图 SCALE 1:40

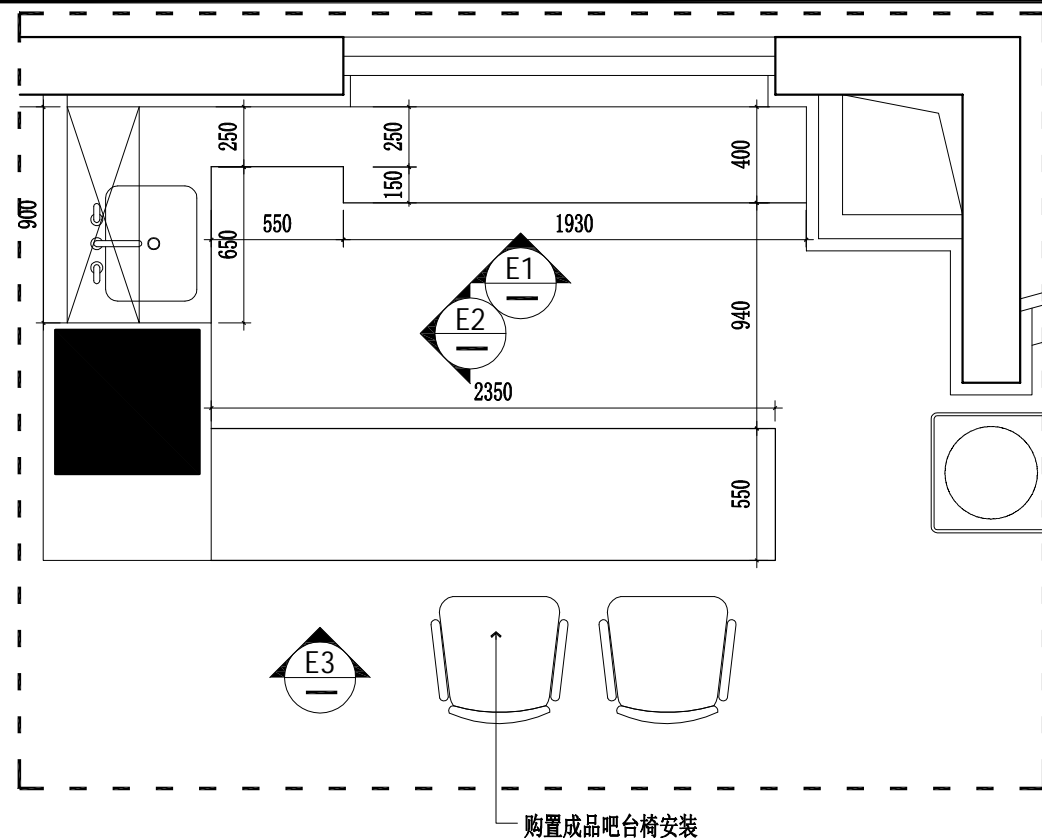


E01
A08

3F DETAIL
三层大厅水吧D02大样图 SCALE 1:30

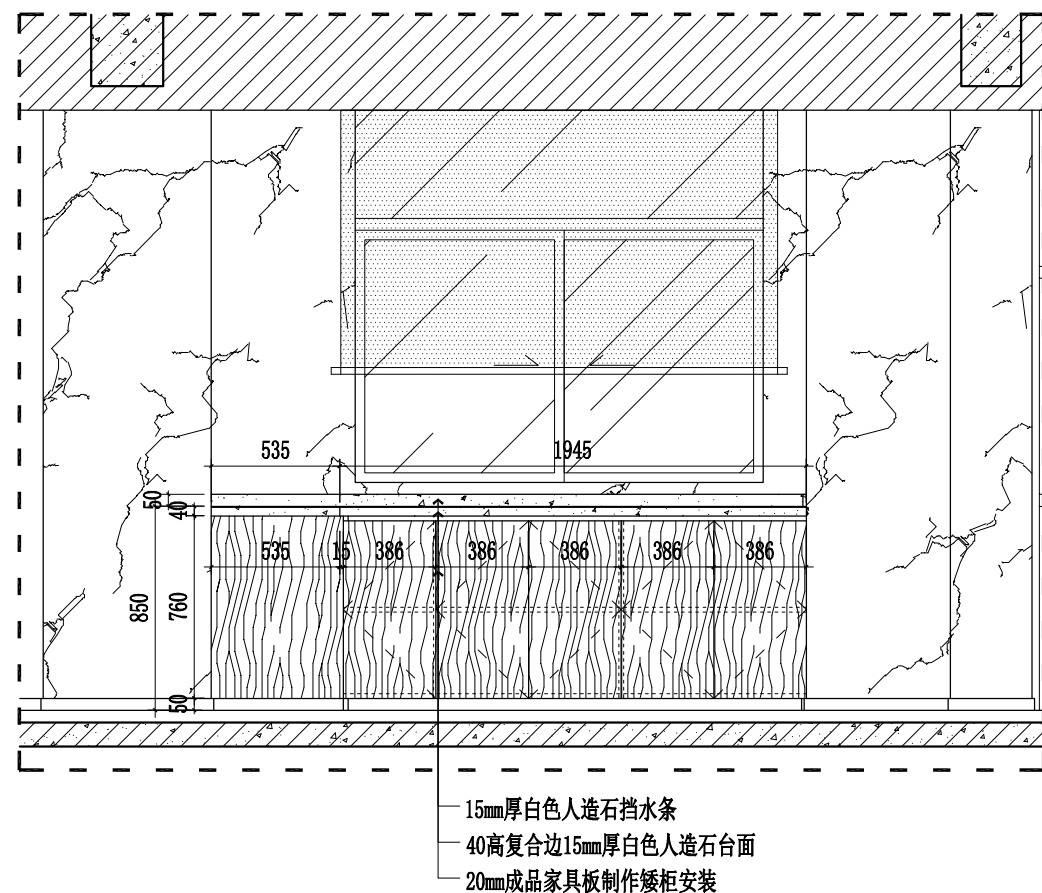


E1

3F ELEVATION
三层大厅水吧E1立面图 SCALE 1:30

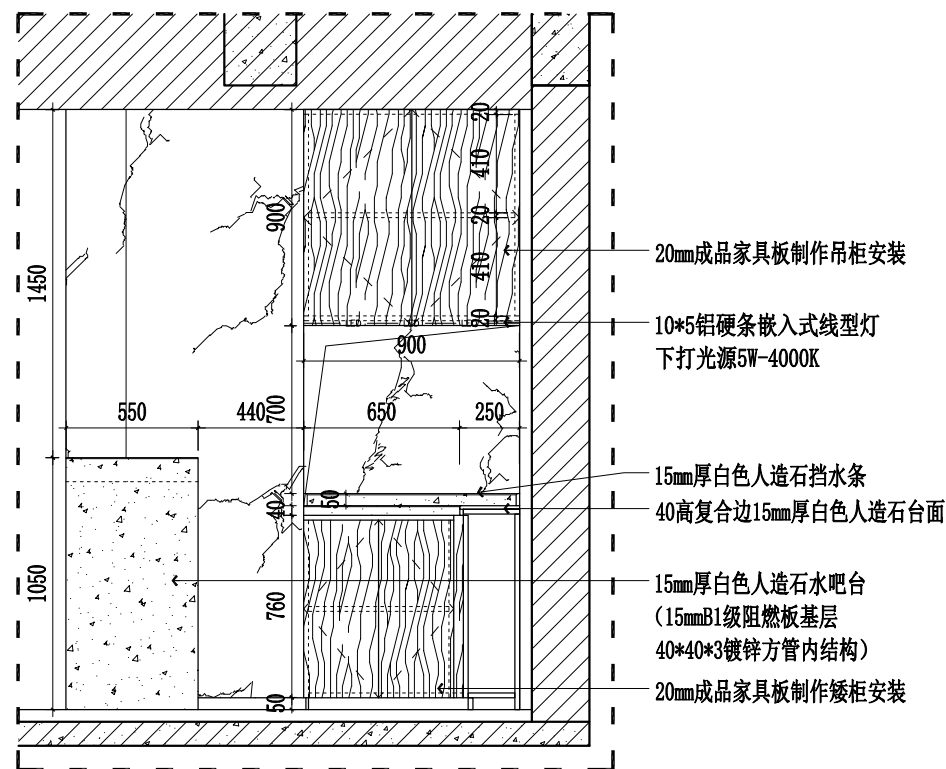

E2

3F ELEVATION
三层大厅水吧E2立面图 SCALE 1:30

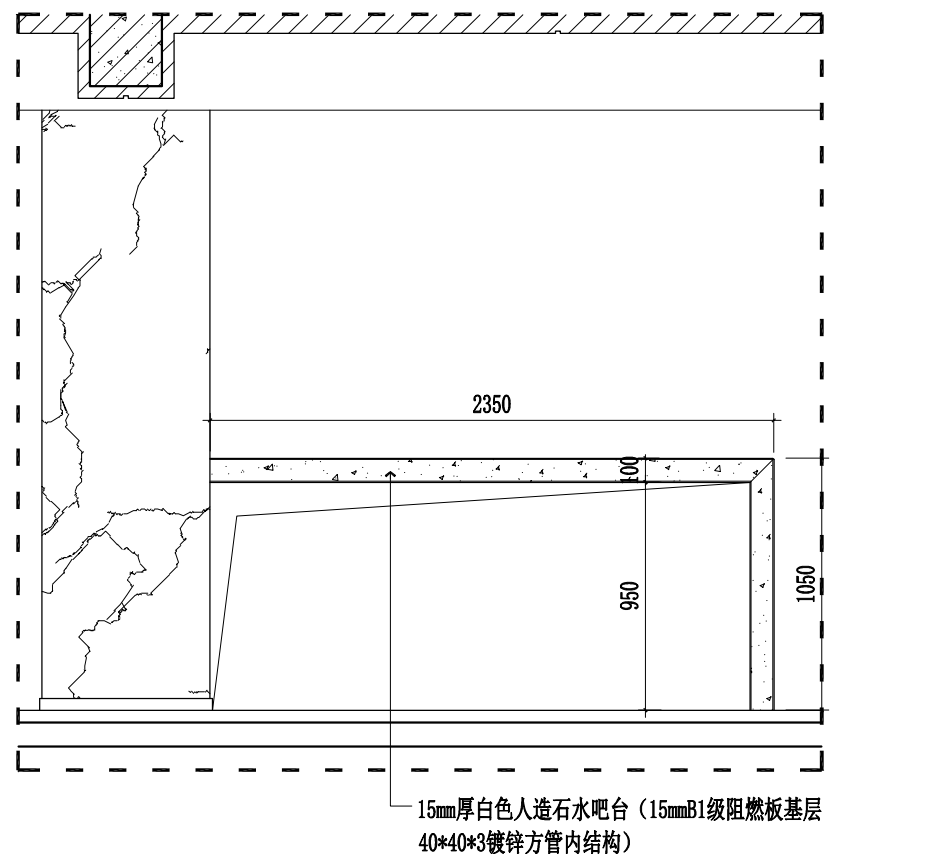

E3

3F ELEVATION
三层大厅水吧E3立面图 SCALE 1:30



镇江市规划勘测设计集团有限公司
ZHENJIANG PLANNING SURVEY AND DESIGN GROUP CO., LTD

出图章:
PERMISSION STAMP

注册章:
LICENSE STAMP

项目负责人章:
PROJECT LEADER STAMP

建设单位 镇江市行政管理局

项目名称 金融纠纷调处中心适应化修缮项目

子项名称 三层大厅水吧D02大样图

子项名称

职责 姓名 签字

批准

项目负责人

审定

审核

校对

专业负责人

设计

制图

方案

会签栏

建筑

结构

给排水

电气

智能


暖通

审图合格章:
EXAMINATION STAMP

设计编号 2026-建-07 专业 装饰

设计阶段 施工图 图号 TC-02-A16

出图日期 2026.04 版本 01

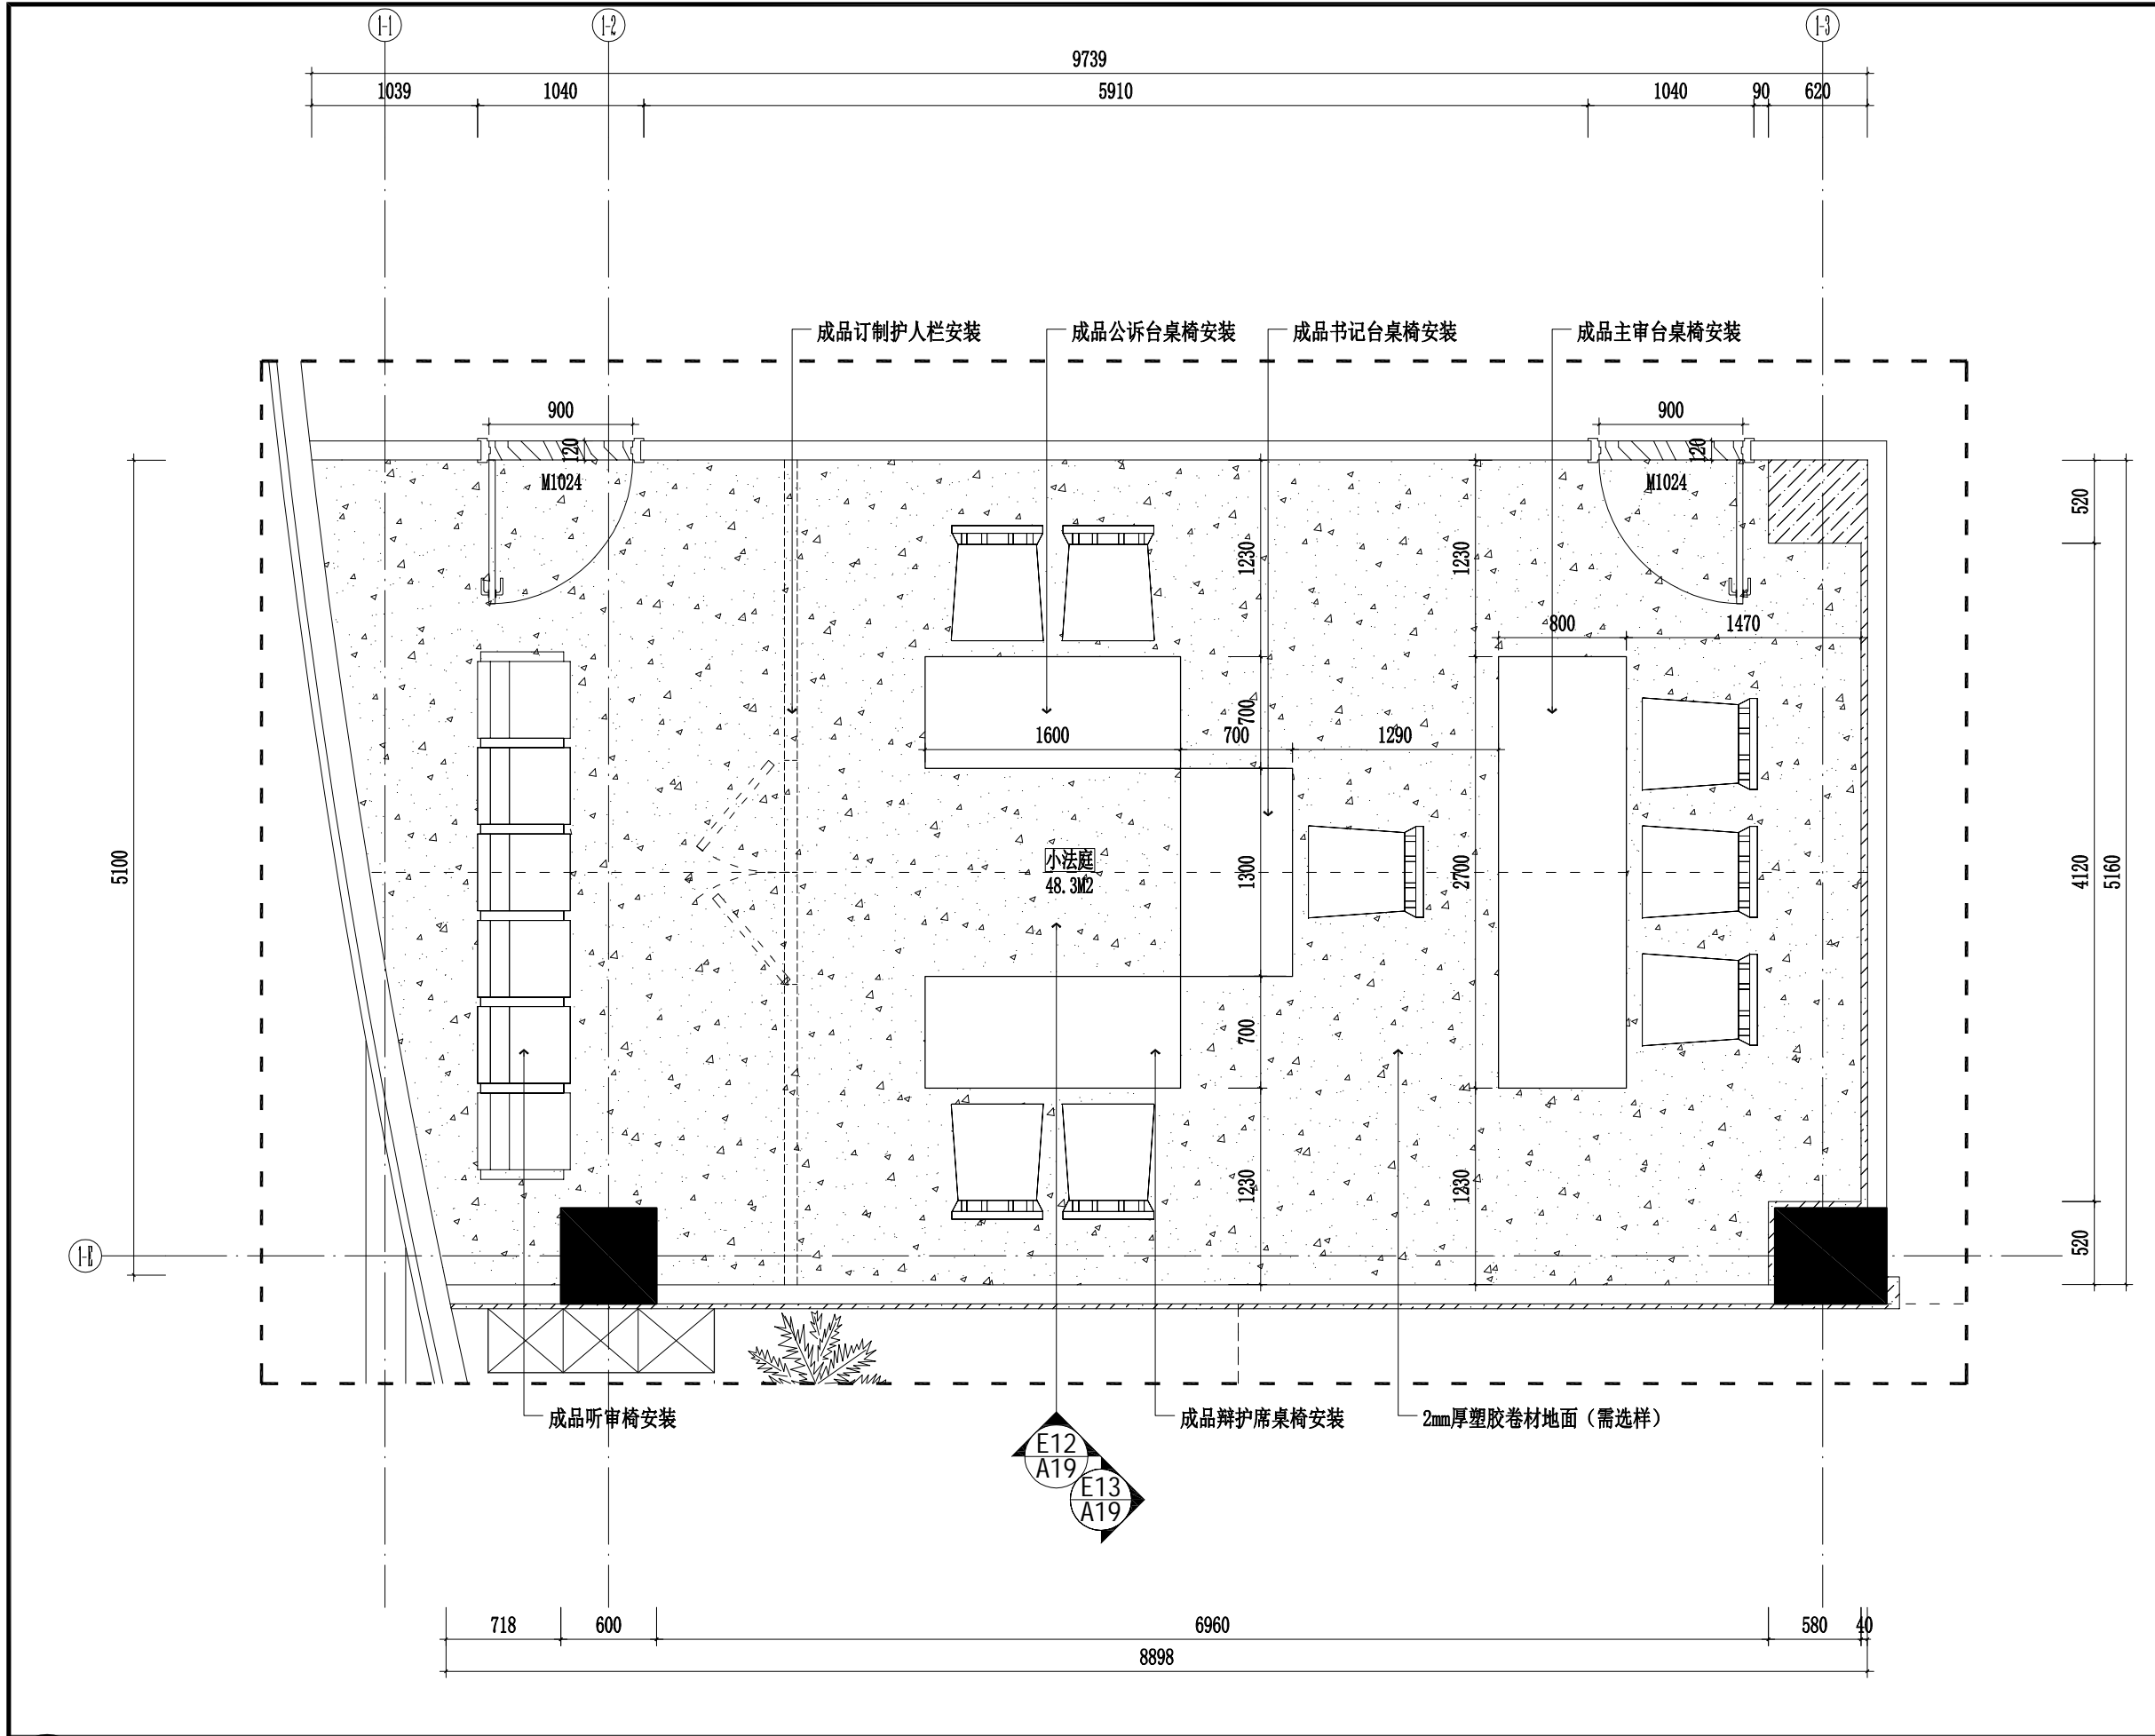

镇江市规划勘测设计集团有限公司
ZHENJIANG PLANNING SURVEY AND DESIGN GROUP CO., LTD

出图章:
PERMISSION STAMP

注册章:
LICENSE STAMP

项目负责人章:
PROJECT LEADER STAMP

建设单位	镇江市行政管理局
项目名称	金融纠纷调处中心适应化修缮项目
子项名称	
子项名称	三层小法庭平面布置图

职责	姓名	签字
批准		
项目负责人		
审定		
审核		
校对		
专业负责人		
设计		
制图		

会签栏	方案	
	建筑	电气
	结构	智能
	给排水	暖通

审图合格章:
EXAMINATION STAMP

设计编号	2026-建-07	专业	装饰
设计阶段	施工图	图号	TC-03-A17
出图日期	2026.04	版本	01

3F PLAN
三层小法庭平面布置图 SCALE 1:40



镇江市规划勘测设计集团有限公司
ZHENJIANG PLANNING SURVEY AND DESIGN GROUP CO., LTD

出图章:
PERMISSION STAMP

注册章:
LICENSE STAMP

项目负责人章:
PROJECT LEADER STAMP


建设单位	镇江市行政管理局
项目名称	金融纠纷调处中心适应化修缮项目
子项名称	三层小法庭顶面布置图

职责	姓名	签字
批准		
项目负责人		
审定		
审核		
校对		
专业负责人		
设计		
制图		

会签栏	方案	
	建筑	电气
	结构	智能
	给排水	暖通

审图合格章:
EXAMINATION STAMP

设计编号	2026-建-07	专业	装饰
设计阶段	施工图	图号	TC-03-A18
出图日期	2026.04	版本	01

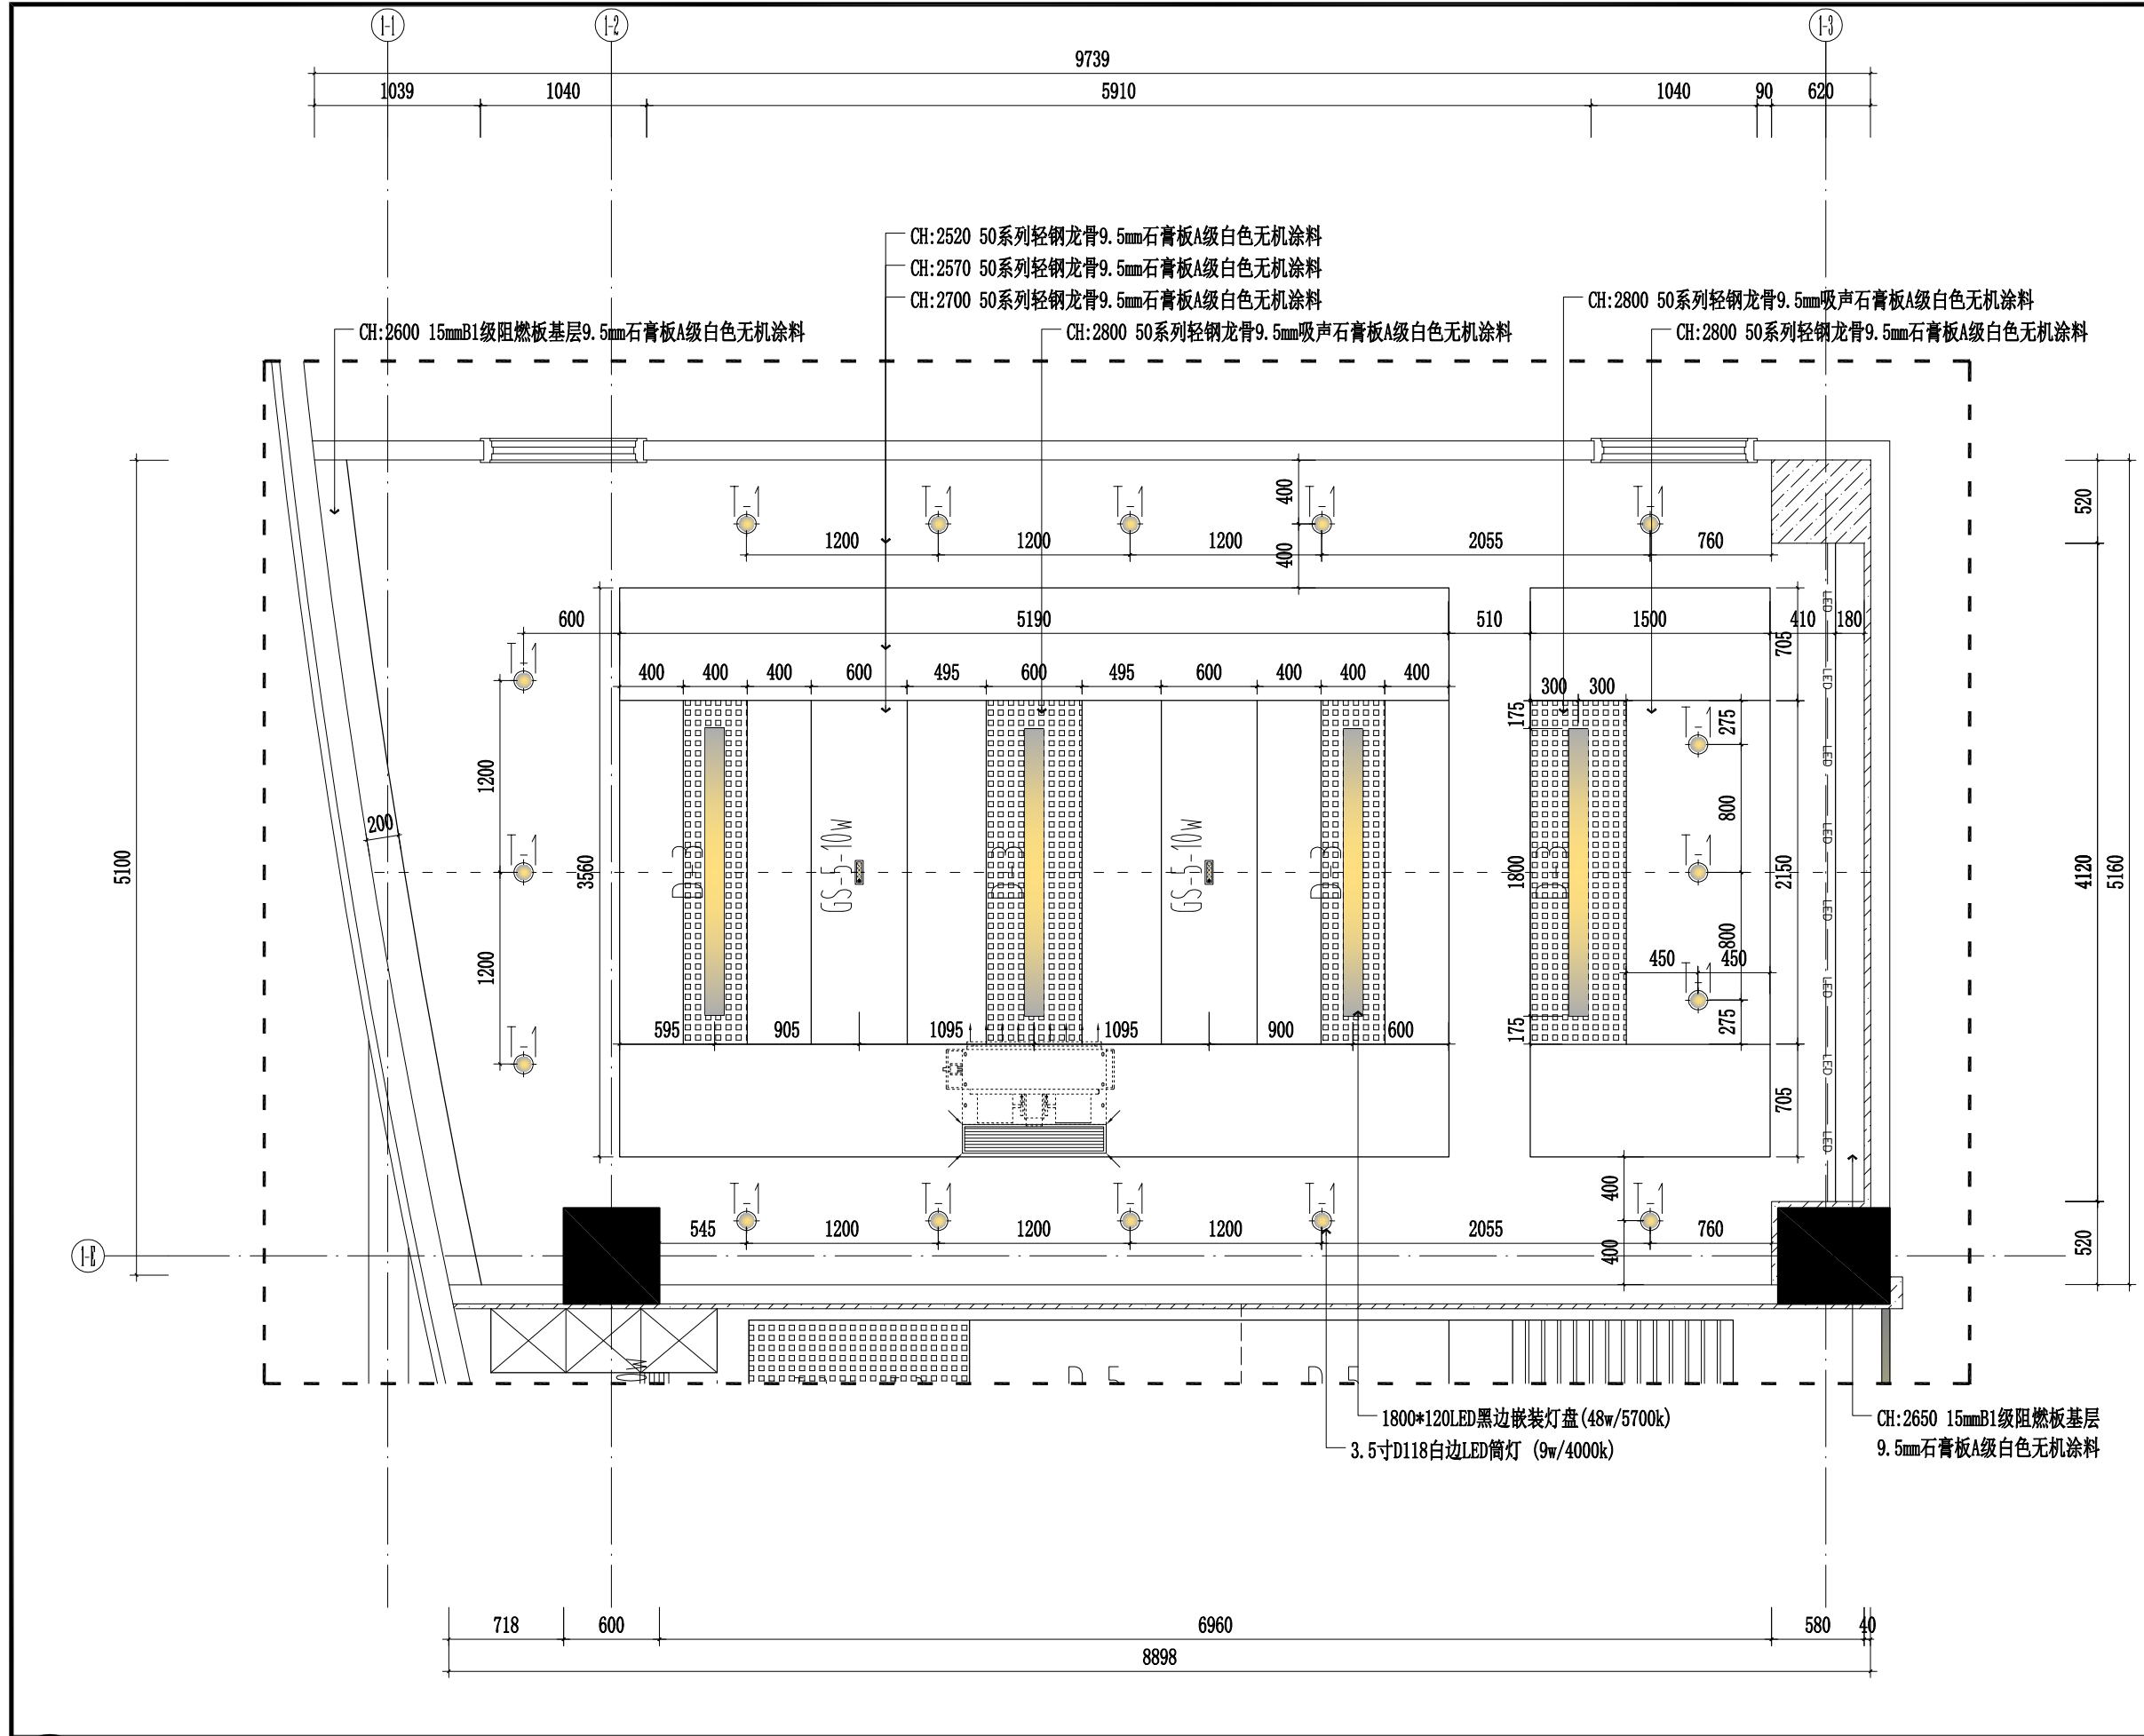

3F CEILING
三层小法庭顶面布置图 SCALE 1:40

说明：三层办公室、非诉讼服务室、公共法律服务、心理咨询/调解室、男女更衣室立面材料为：
白色乳胶漆墙面、50高1.2厚黑色拉丝不锈钢踢脚线（9mmB1级阻燃板基层）
做法参照此立面做法施工



镇江市规划勘测设计集团有限公司
ZHENJIANG PLANNING SURVEY AND DESIGN GROUP CO., LTD

出图章：
PERMISSION STAMP

注册章：
LICENSE STAMP

项目负责人章：
PROJECT LEADER STAMP

建设单位 镇江市行政管理局

项目名称 金融纠纷调处中心适应化修缮项目

子项名称

三层小法庭E12/E13立面图

子项名称

职责	姓名	签字
批准		
项目负责人		
审定		
审核		
校对		
专业负责人		
设计		
制图		

批准

项目负责人

审定

审核

校对

专业负责人

设计

制图

会签栏	方案	电气
	建筑	智能
	给排水	暖通

会签栏

电气

智能

暖通


审图合格章：
EXAMINATION STAMP

设计编号	2026-建-07	专业	装饰
设计阶段	施工图	图号	TC-03-A19
出图日期	2026.04	版本	01

设计编号 2026-建-07 专业 装饰


设计阶段 施工图 图号 TC-03-A19

出图日期 2026.04 版本 01

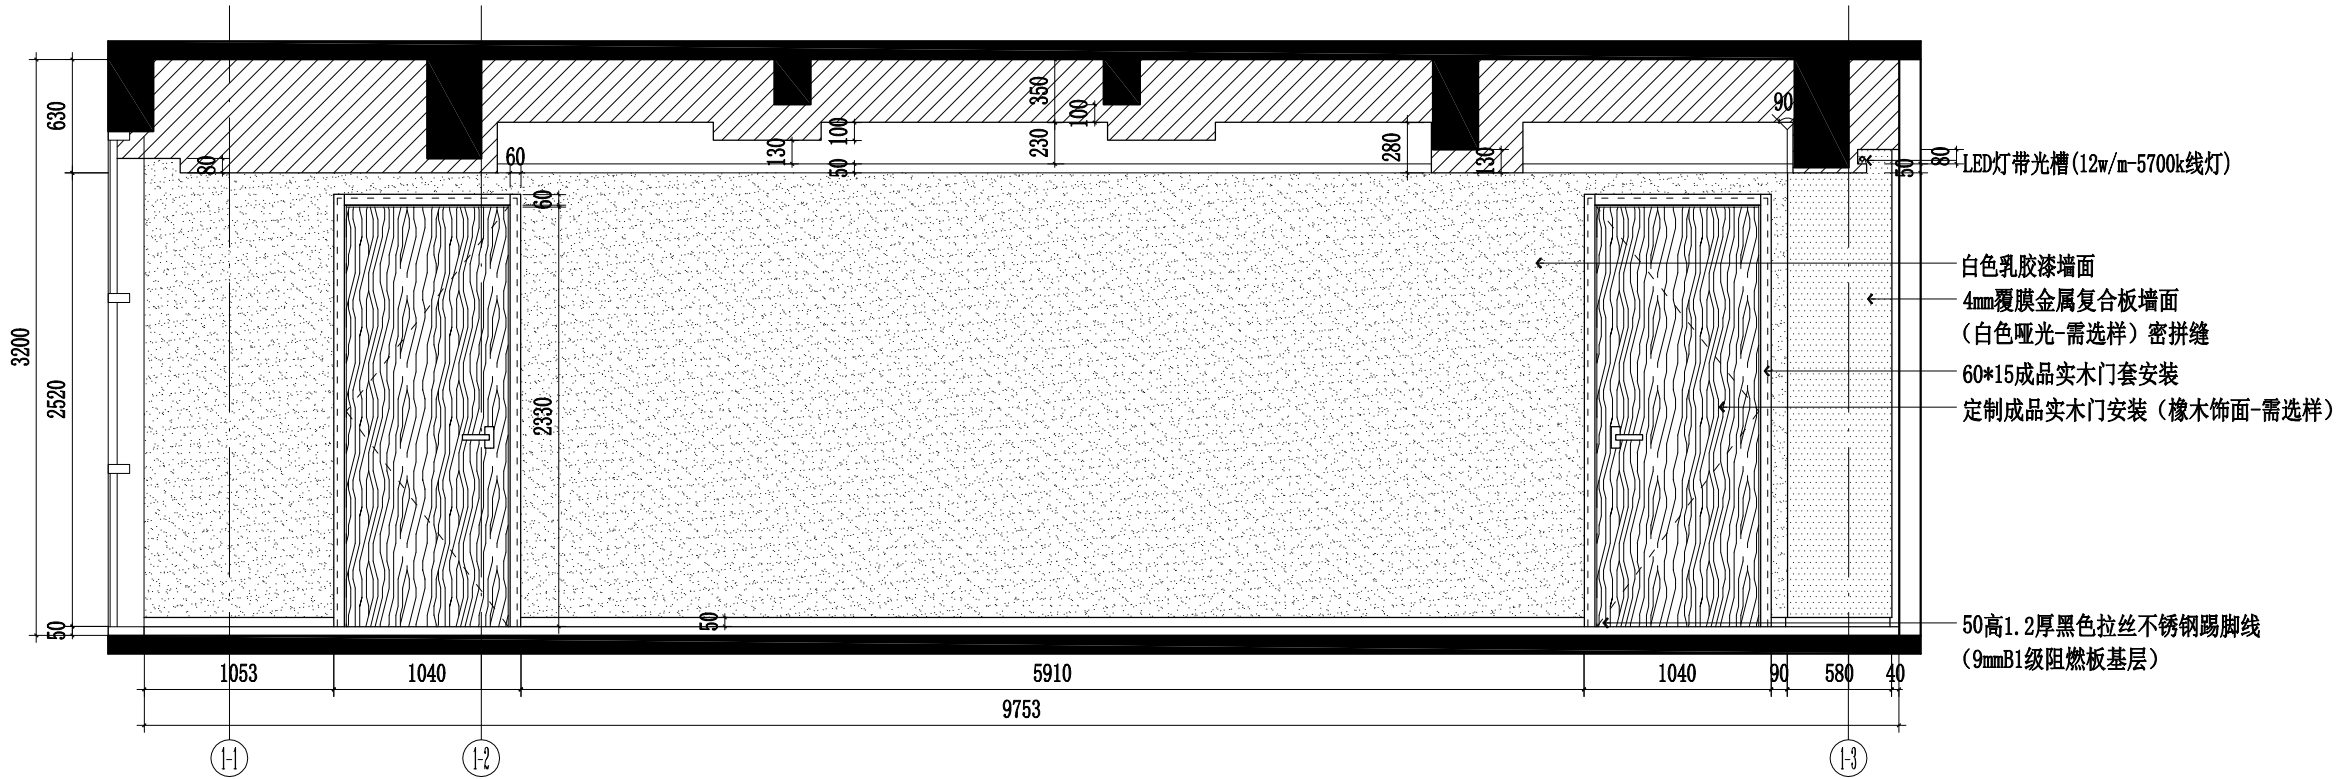


3F ELEVATION
三层小法庭E12立面图 SCALE 1:40

E12
A17

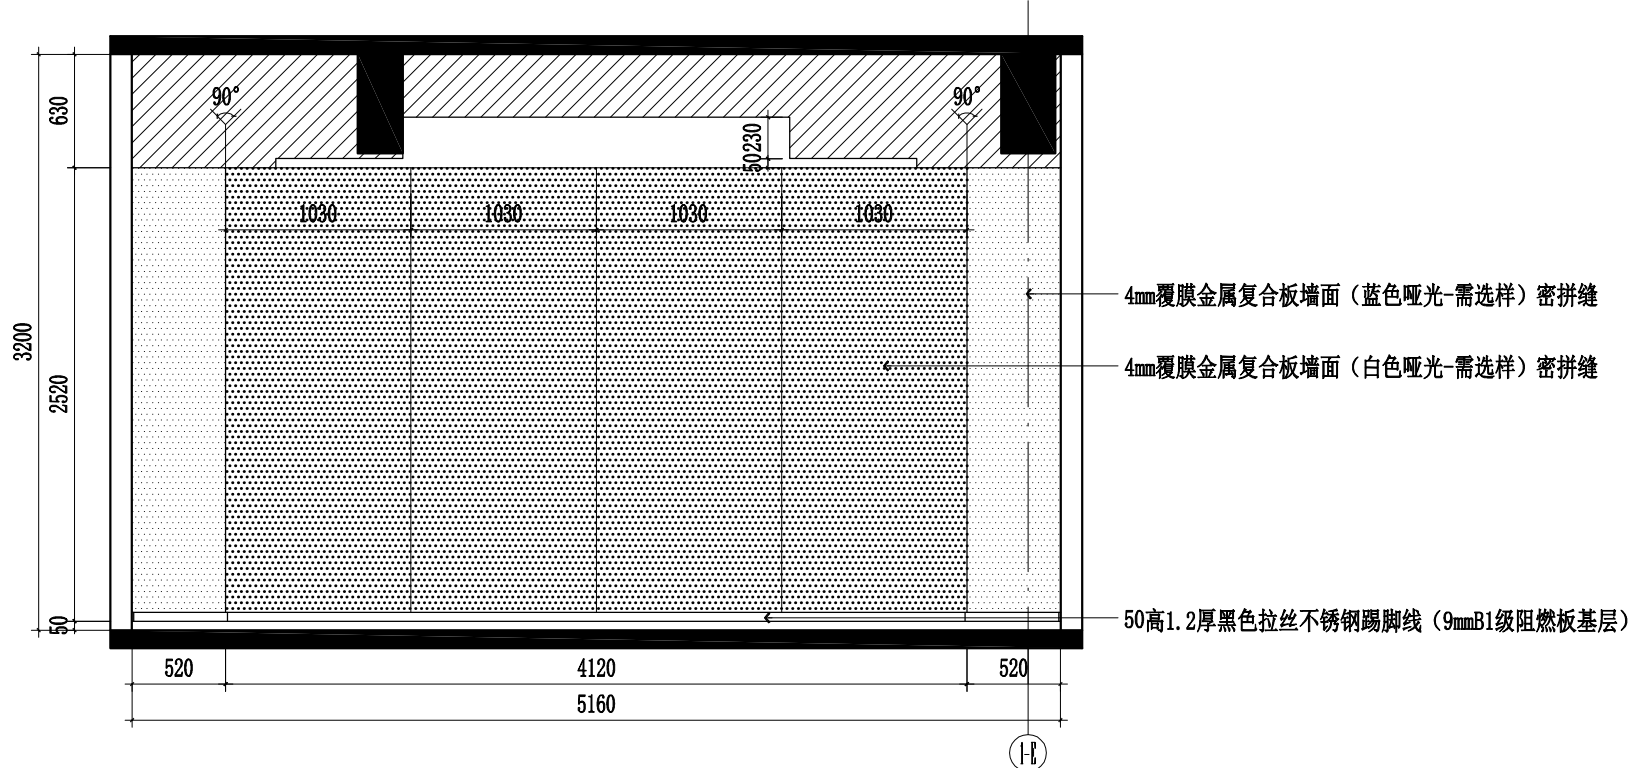

3F ELEVATION
三层小法庭E13立面图 SCALE 1:40

E13
A17

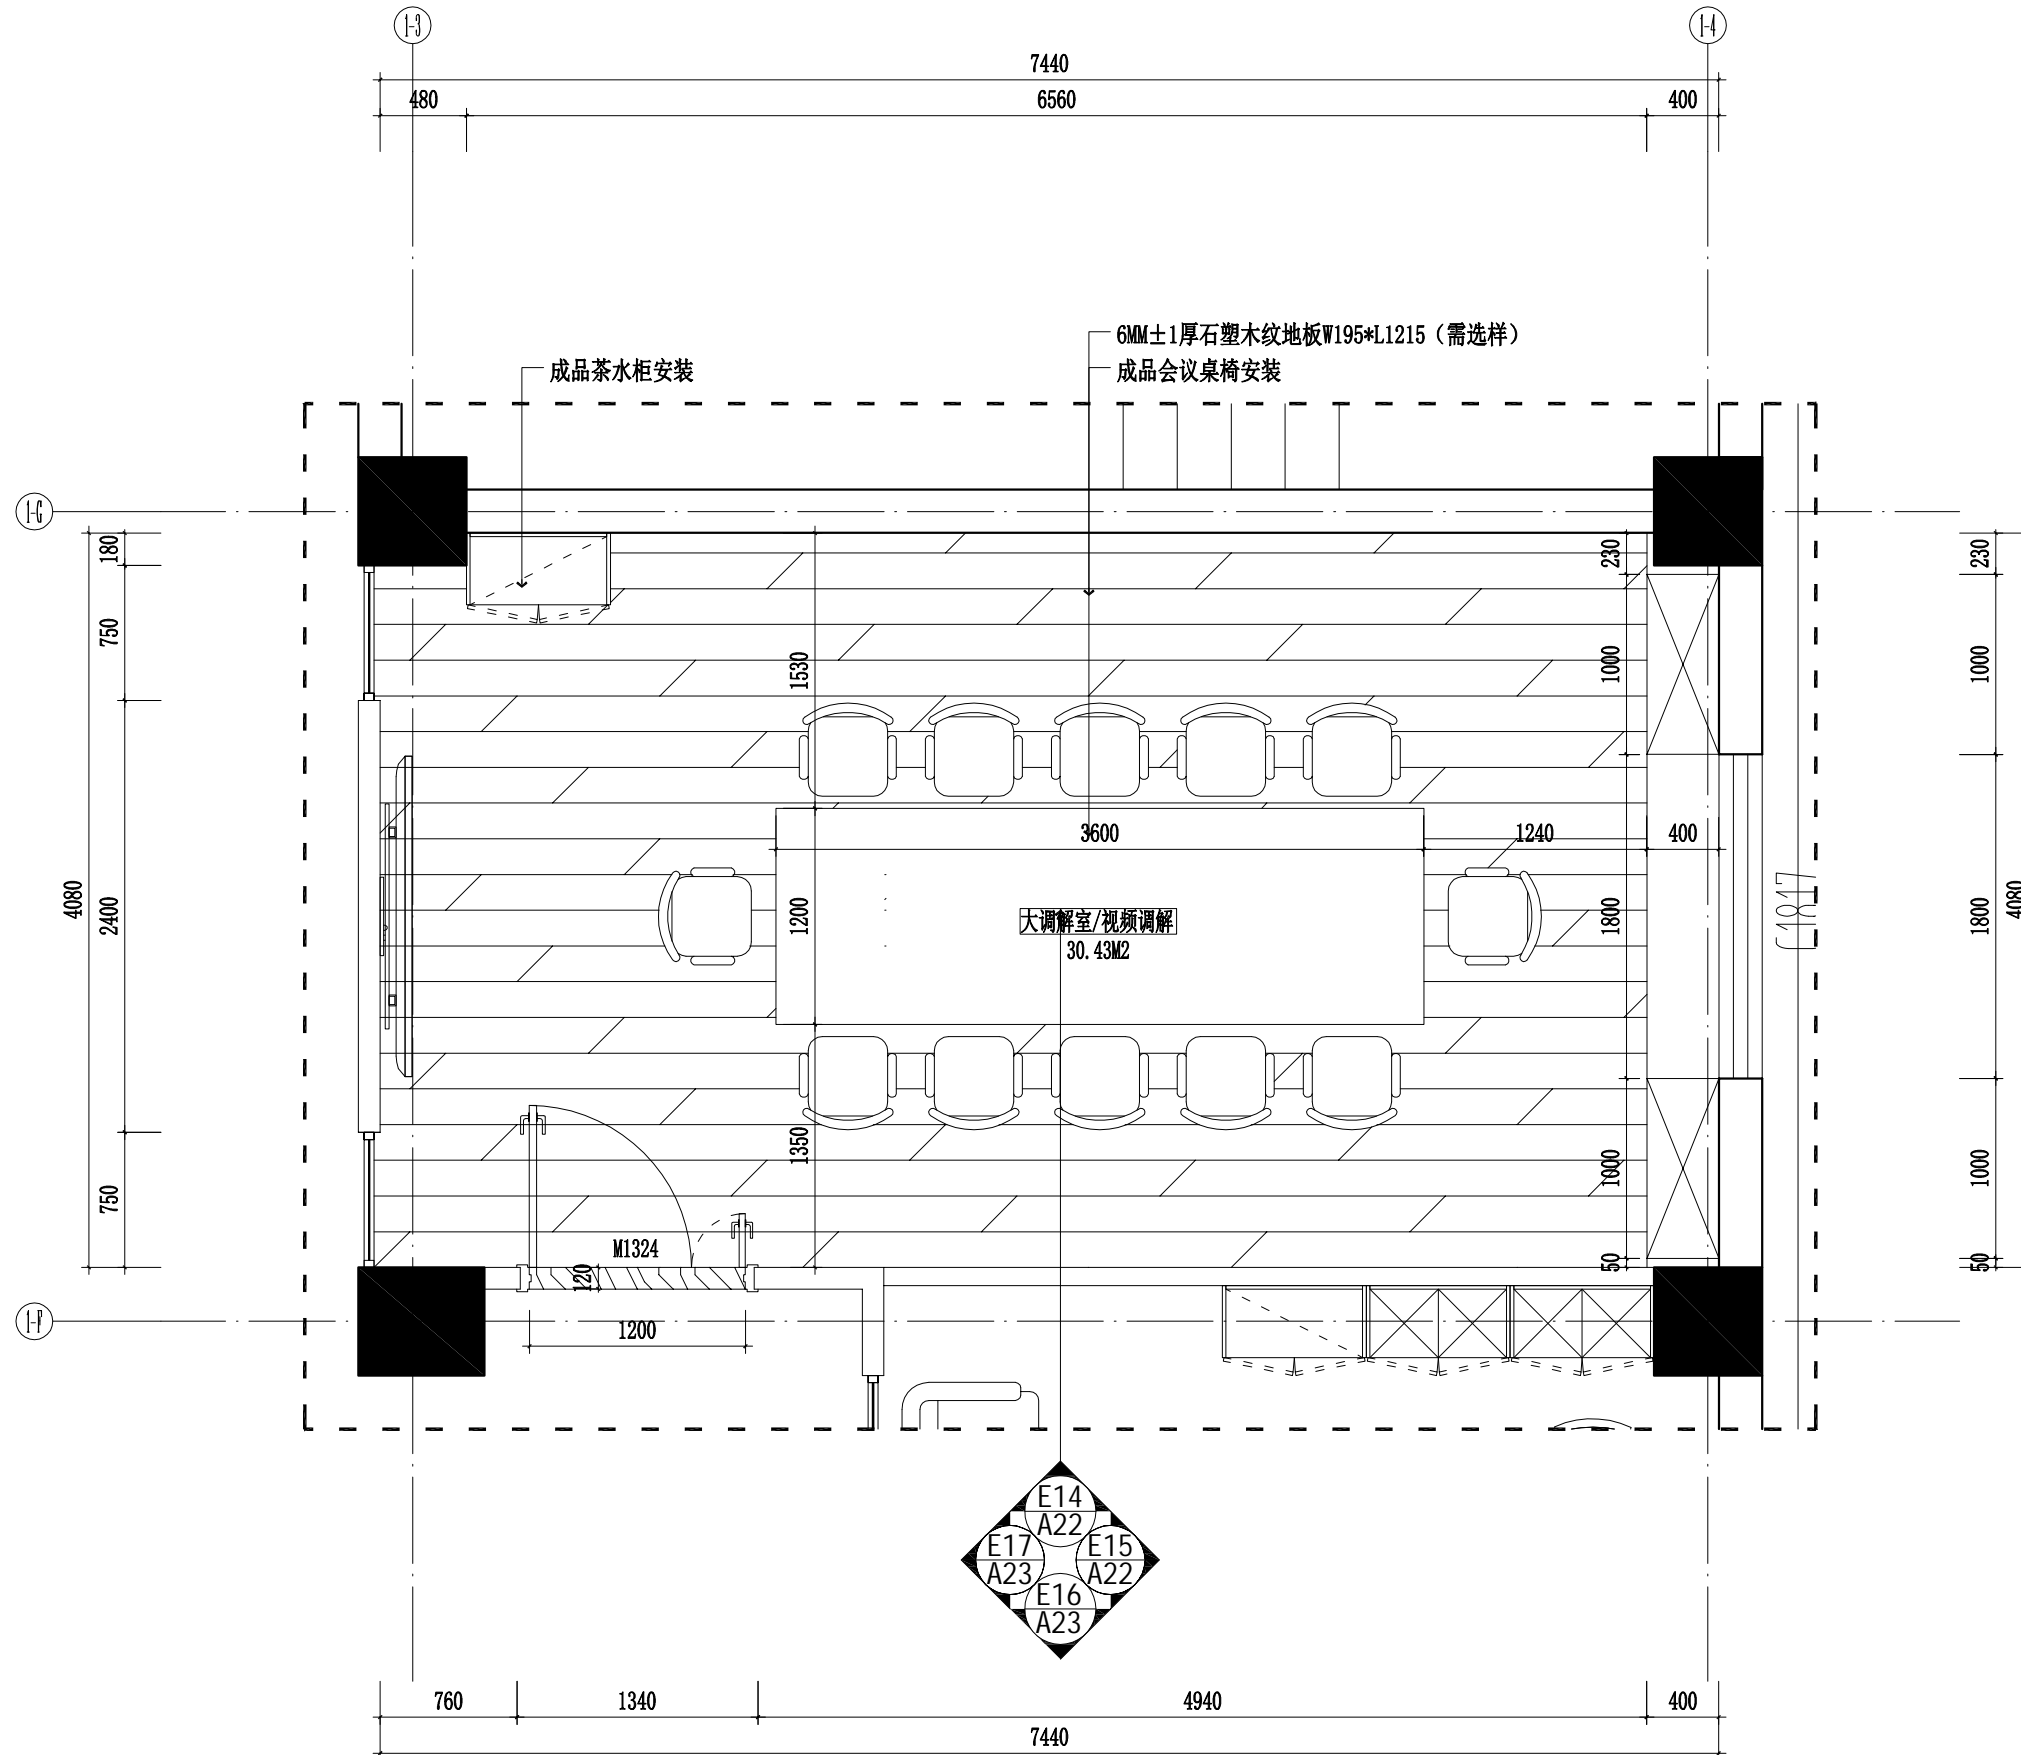

镇江市规划勘测设计集团有限公司
ZHENJIANG PLANNING SURVEY AND DESIGN GROUP CO., LTD

出图章:
PERMISSION STAMP

注册章:
LICENSE STAMP

项目负责人章:
PROJECT LEADER STAMP

建设单位	镇江市行政管理局
项目名称	金融纠纷调处中心适应化修缮项目
子项名称	
子项名称	三层大调解室/视频调解平面布置图

职责	姓名	签字
批准		
项目负责人		
审定		
审核		
校对		
专业负责人		
设计		
制图		

会签栏	方案		
	建筑	电气	
	结构	智能	
	给排水	暖通	


审图合格章:
EXAMINATION STAMP

设计编号	2026-建-07	专业	装饰
设计阶段	施工图	图号	TC-03-A20
出图日期	2026.04	版本	01

P

3F PLAN

三层大调解室/视频调解平面布置图 SCALE 1:40

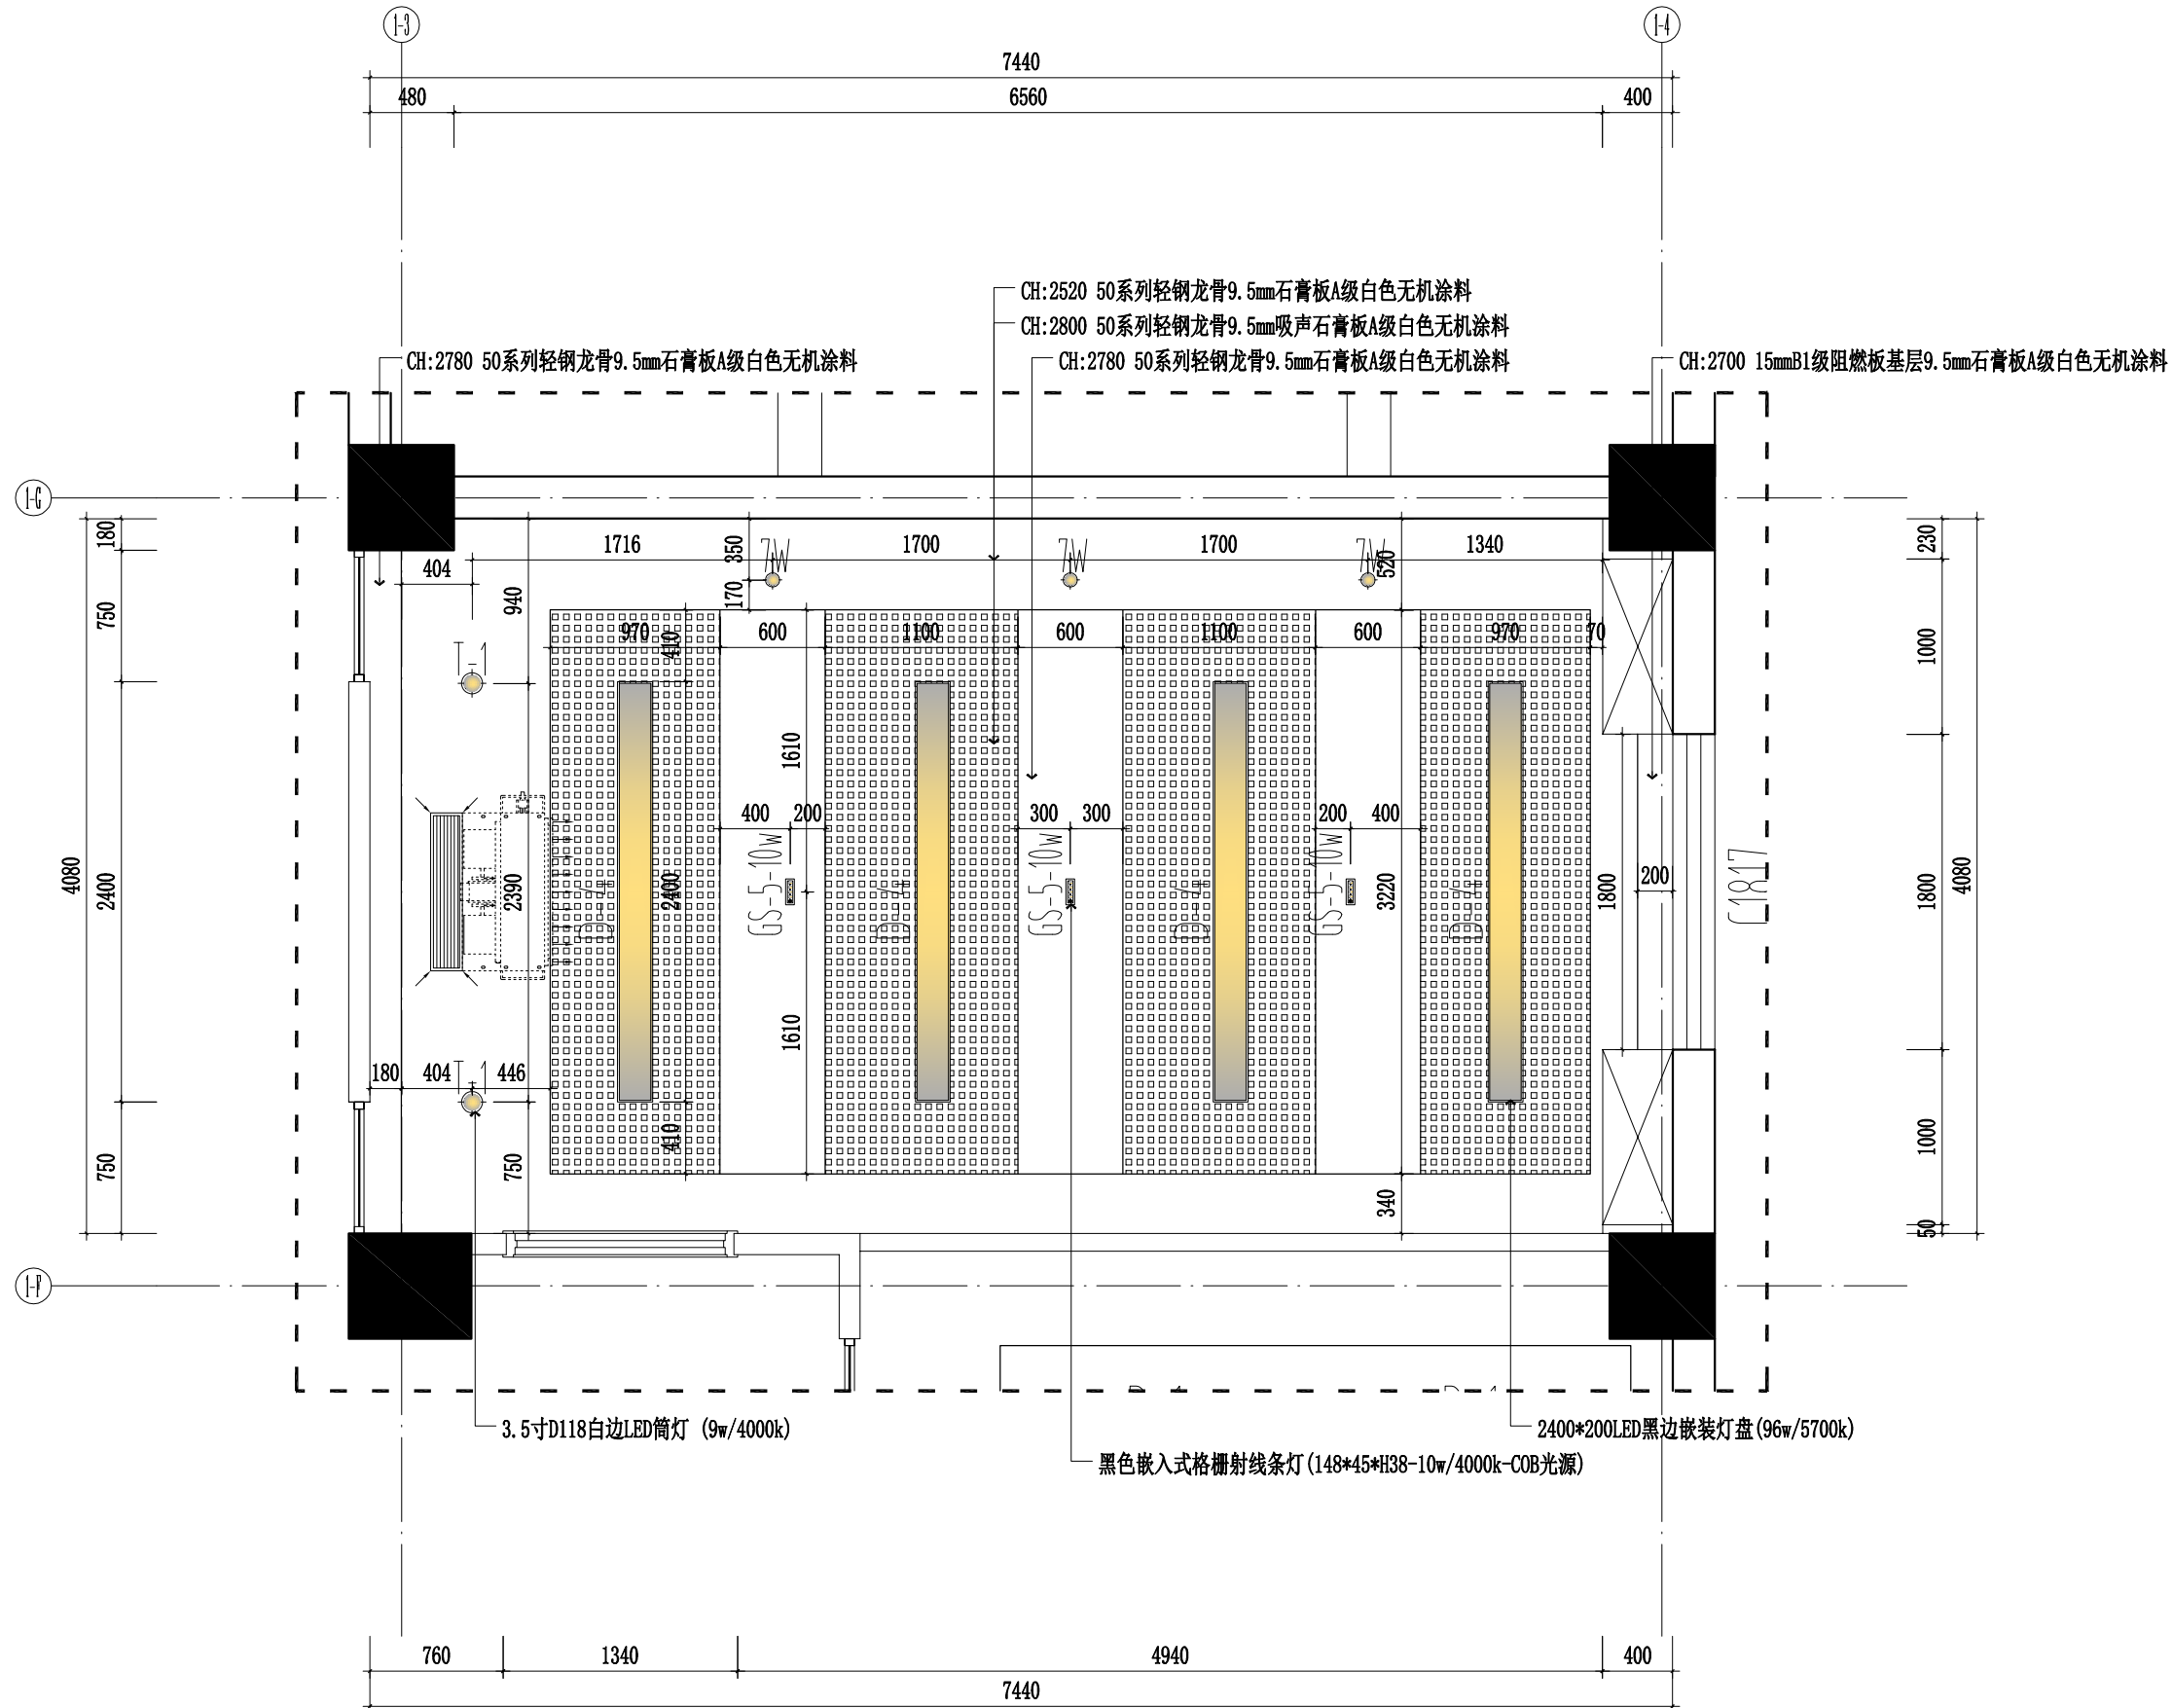

镇江市规划勘测设计集团有限公司
ZHENJIANG PLANNING SURVEY AND DESIGN GROUP CO., LTD

出图章:
PERMISSION STAMP

注册章:
LICENSE STAMP

项目负责人章:
PROJECT LEADER STAMP

建设单位	镇江市行政管理局
项目名称	金融纠纷调处中心适应化修缮项目
子项名称	三层大调解室/视频调解顶面布置图
子项名称	

职责	姓名	签字
批准		
项目负责人		
审定		
审核		
校对		
专业负责人		
设计		
制图		


会签栏	方案	
	建筑	电气
	结构	智能
	给排水	暖通

审图合格章:
EXAMINATION STAMP

设计编号	2026-建-07	专业	装饰
设计阶段	施工图	图号	TC-03-A21
出图日期	2026.04	版本	01

3F CEILING


三层大调解室/视频调解顶面布置图 SCALE 1:40

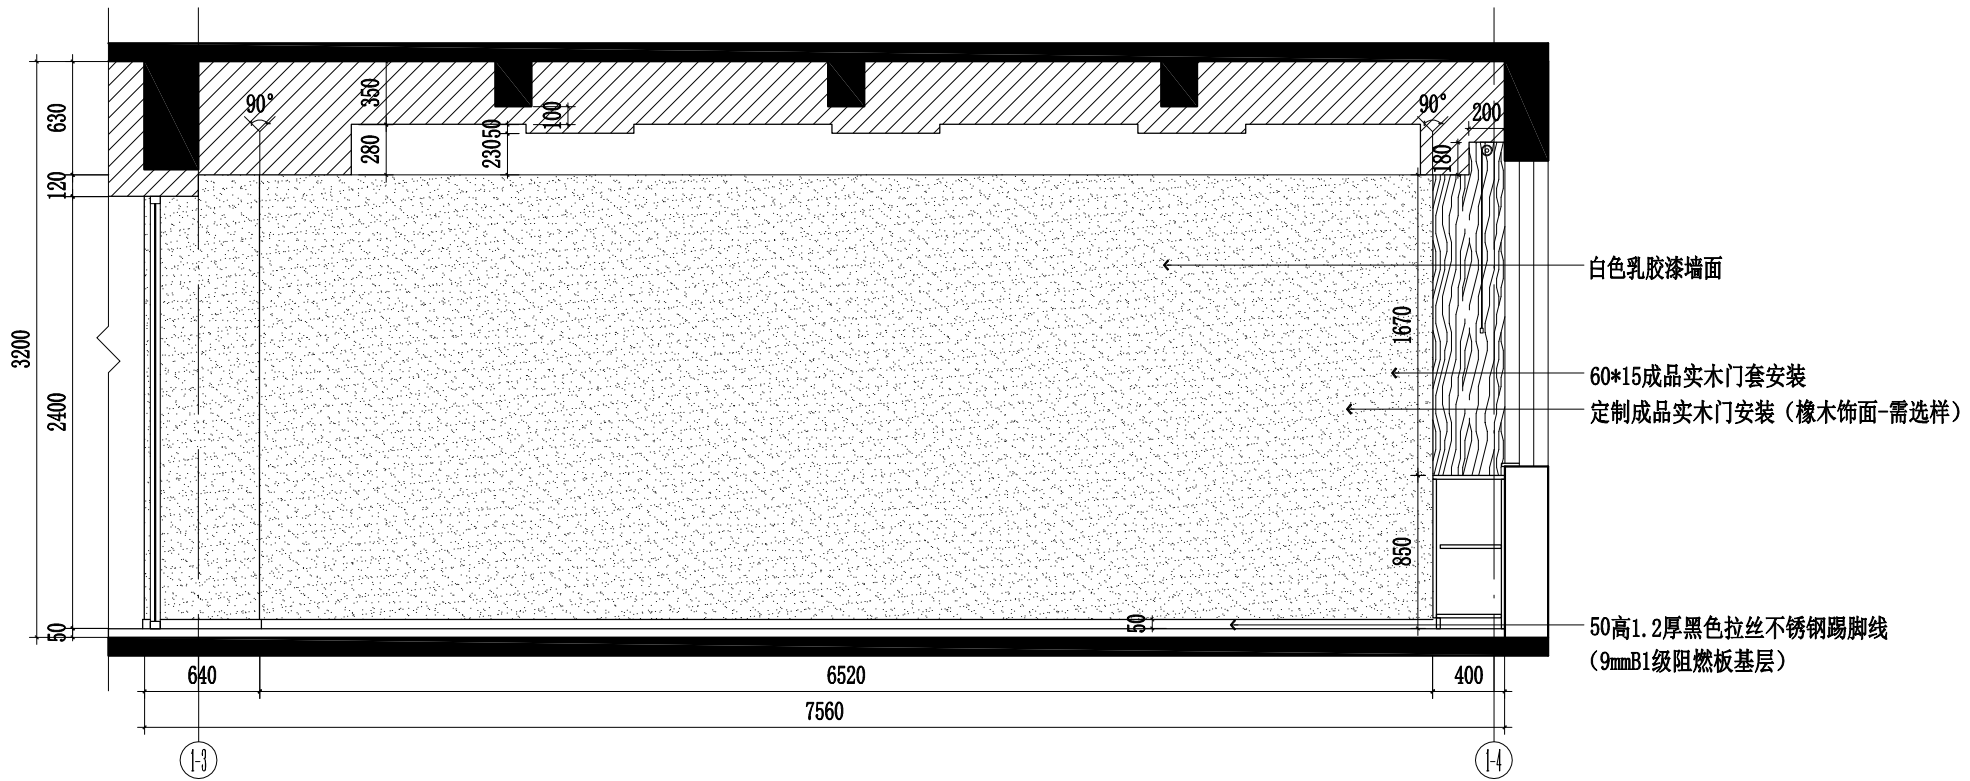

- 白色乳胶漆墙面
- 60*15成品实木门套安装
- 定制成品实木门安装 (橡木饰面-需选样)
- 50高1.2厚黑色拉丝不锈钢踢脚线 (9mmB1级阻燃板基层)

E14
A20

3F ELEVATION
三层大调解室/视频调解E14立面图 SCALE 1:40

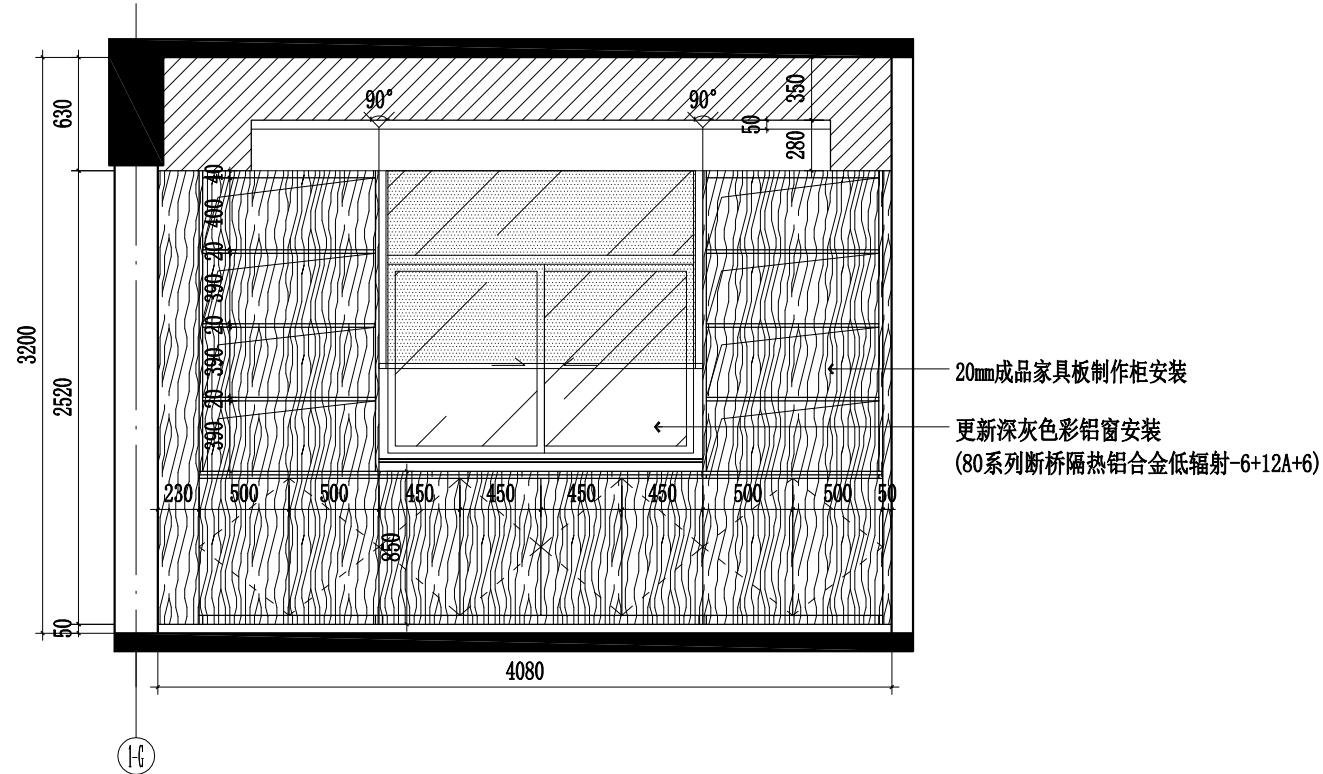

- 20mm成品家具板制作柜安装
- 更新深灰色彩铝窗安装 (80系列断桥隔热铝合金低辐射-6+12A+6)

E15
A20

3F ELEVATION
三层大调解室/视频调解E15立面图 SCALE 1:40



镇江市规划勘测设计集团有限公司
ZHENJIANG PLANNING SURVEY AND DESIGN GROUP CO., LTD

出图章:
PERMISSION STAMP

注册章:
LICENSE STAMP

项目负责人章:
PROJECT LEADER STAMP


建设单位	镇江市行政管理局
项目名称	金融纠纷调处中心适应化修缮项目
子项名称	三层大调解室/视频调解E14/E15立面图
子项名称	

职责	姓名	签字
批准		
项目负责人		
审定		
审核		
校对		
专业负责人		
设计		
制图		

会签栏	方案		
	建筑	电气	
	结构	智能	
	给排水	暖通	

审图合格章:
EXAMINATION STAMP


设计编号	2026-建-07	专业	装饰
设计阶段	施工图	图号	TC-03-A22
出图日期	2026.04	版本	01

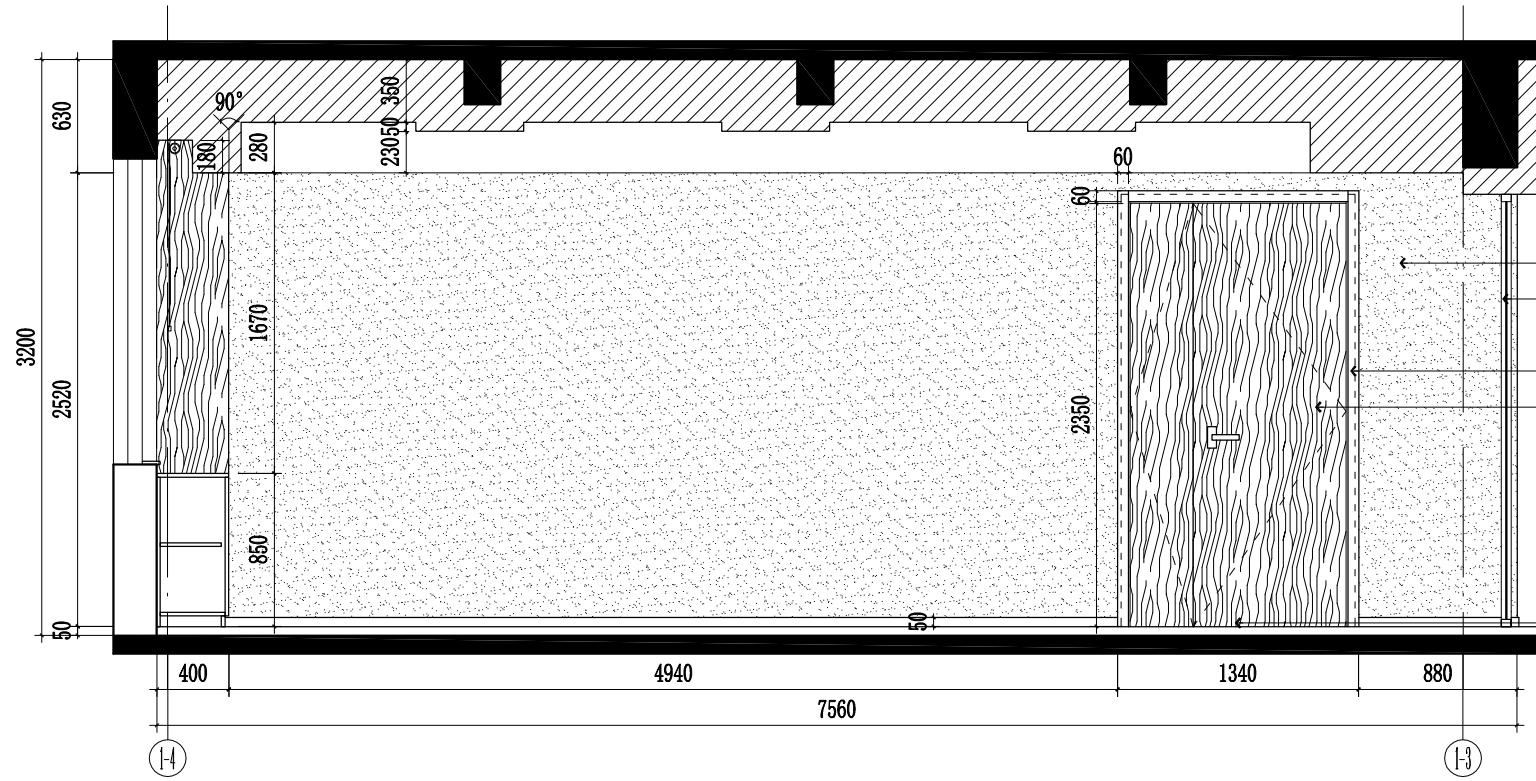

- 白色乳胶漆墙面
- 55系列灰色彩铝 (壁厚1.8) 10mm钢化玻璃走道隔断
后期贴防撞磨砂免胶静电玻璃贴膜0.23mm厚
- 60*15成品实木门套安装
- 定制成品实木门安装 (橡木饰面-需选样)
- 50高1.2厚黑色拉丝不锈钢踢脚线
(9mmB1级阻燃板基层)

E16
A20

3F ELEVATION
三层大调解室/视频调解E16立面图 SCALE 1:40

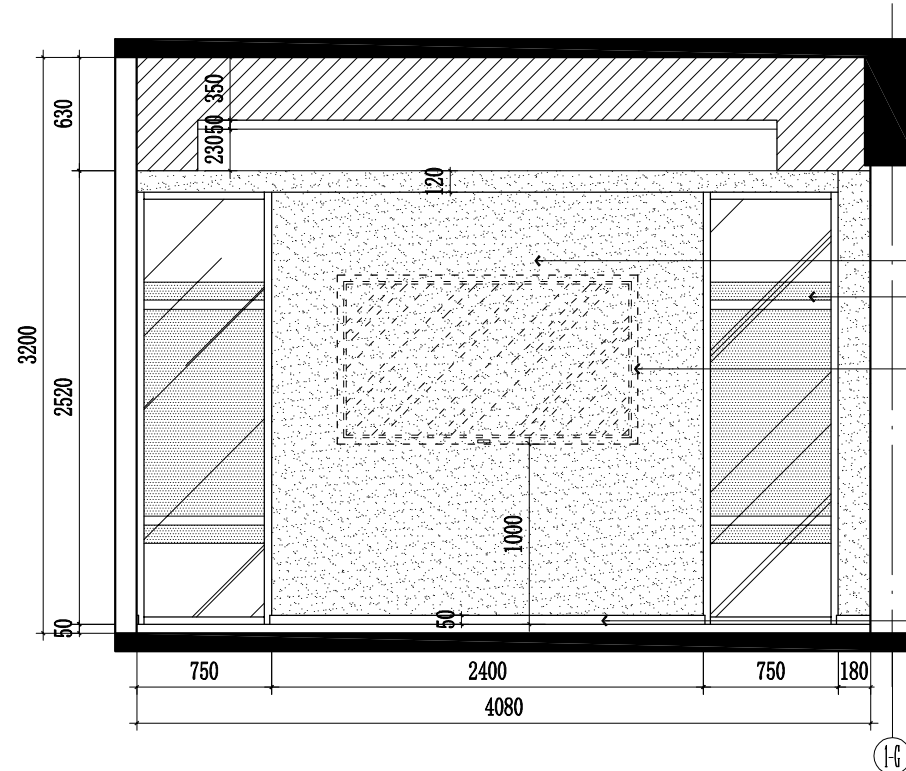

- 白色乳胶漆墙面
- 55系列灰色彩铝 (壁厚1.8) 10mm钢化玻璃走道隔断
后期贴防撞磨砂免胶静电玻璃贴膜0.23mm厚
- 购置成品85寸电视安装 (1660*934)
- 50高1.2厚黑色拉丝不锈钢踢脚线
(9mmB1级阻燃板基层)

E17
A20

3F ELEVATION
三层大调解室/视频调解E17立面图 SCALE 1:40



镇江市规划勘测设计集团有限公司
ZHENJIANG PLANNING SURVEY AND DESIGN GROUP CO., LTD

出图章:
PERMISSION STAMP

注册章:
LICENSE STAMP

项目负责人章:
PROJECT LEADER STAMP


建设单位	镇江市行政管理局
项目名称	金融纠纷调处中心适应化修缮项目
子项名称	
子项名称	三层大调解室/视频调解E16/E17立面图

职责	姓名	签字
批准		
项目负责人		
审定		
审核		
校对		
专业负责人		
设计		
制图		

会签栏	方案		
	建筑	电气	
	结构	智能	
	给排水	暖通	

审图合格章:
EXAMINATION STAMP

设计编号	2026-建-07	专业	装饰
设计阶段	施工图	图号	TC-03-A23
出图日期	2026.04	版本	01

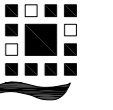

镇江市规划勘测设计集团有限公司
ZHENJIANG PLANNING SURVEY AND DESIGN GROUP CO., LTD

PERMISSION STAMP

LICENSE STAMP

项目负责人章:
PROJECT LEADER STAMP

建设单位 镇江市行政管理局

项目名称 金融纠纷调处中心适应化修缮项目

子项名称

图纸名称 四层原始平面及拆墙图

职责 姓名 签字

批准

项目负责人

审定

审核

校对

专业负责人

设计

制图

方案

建筑 电气

结构 智能


给排水 暖通

审图合格章:
EXAMINATION STAMP

设计编号 2026-建-07 专业 装饰

设计阶段 施工图 图号 TC-04-A01

出图日期 2026.04 版本 01

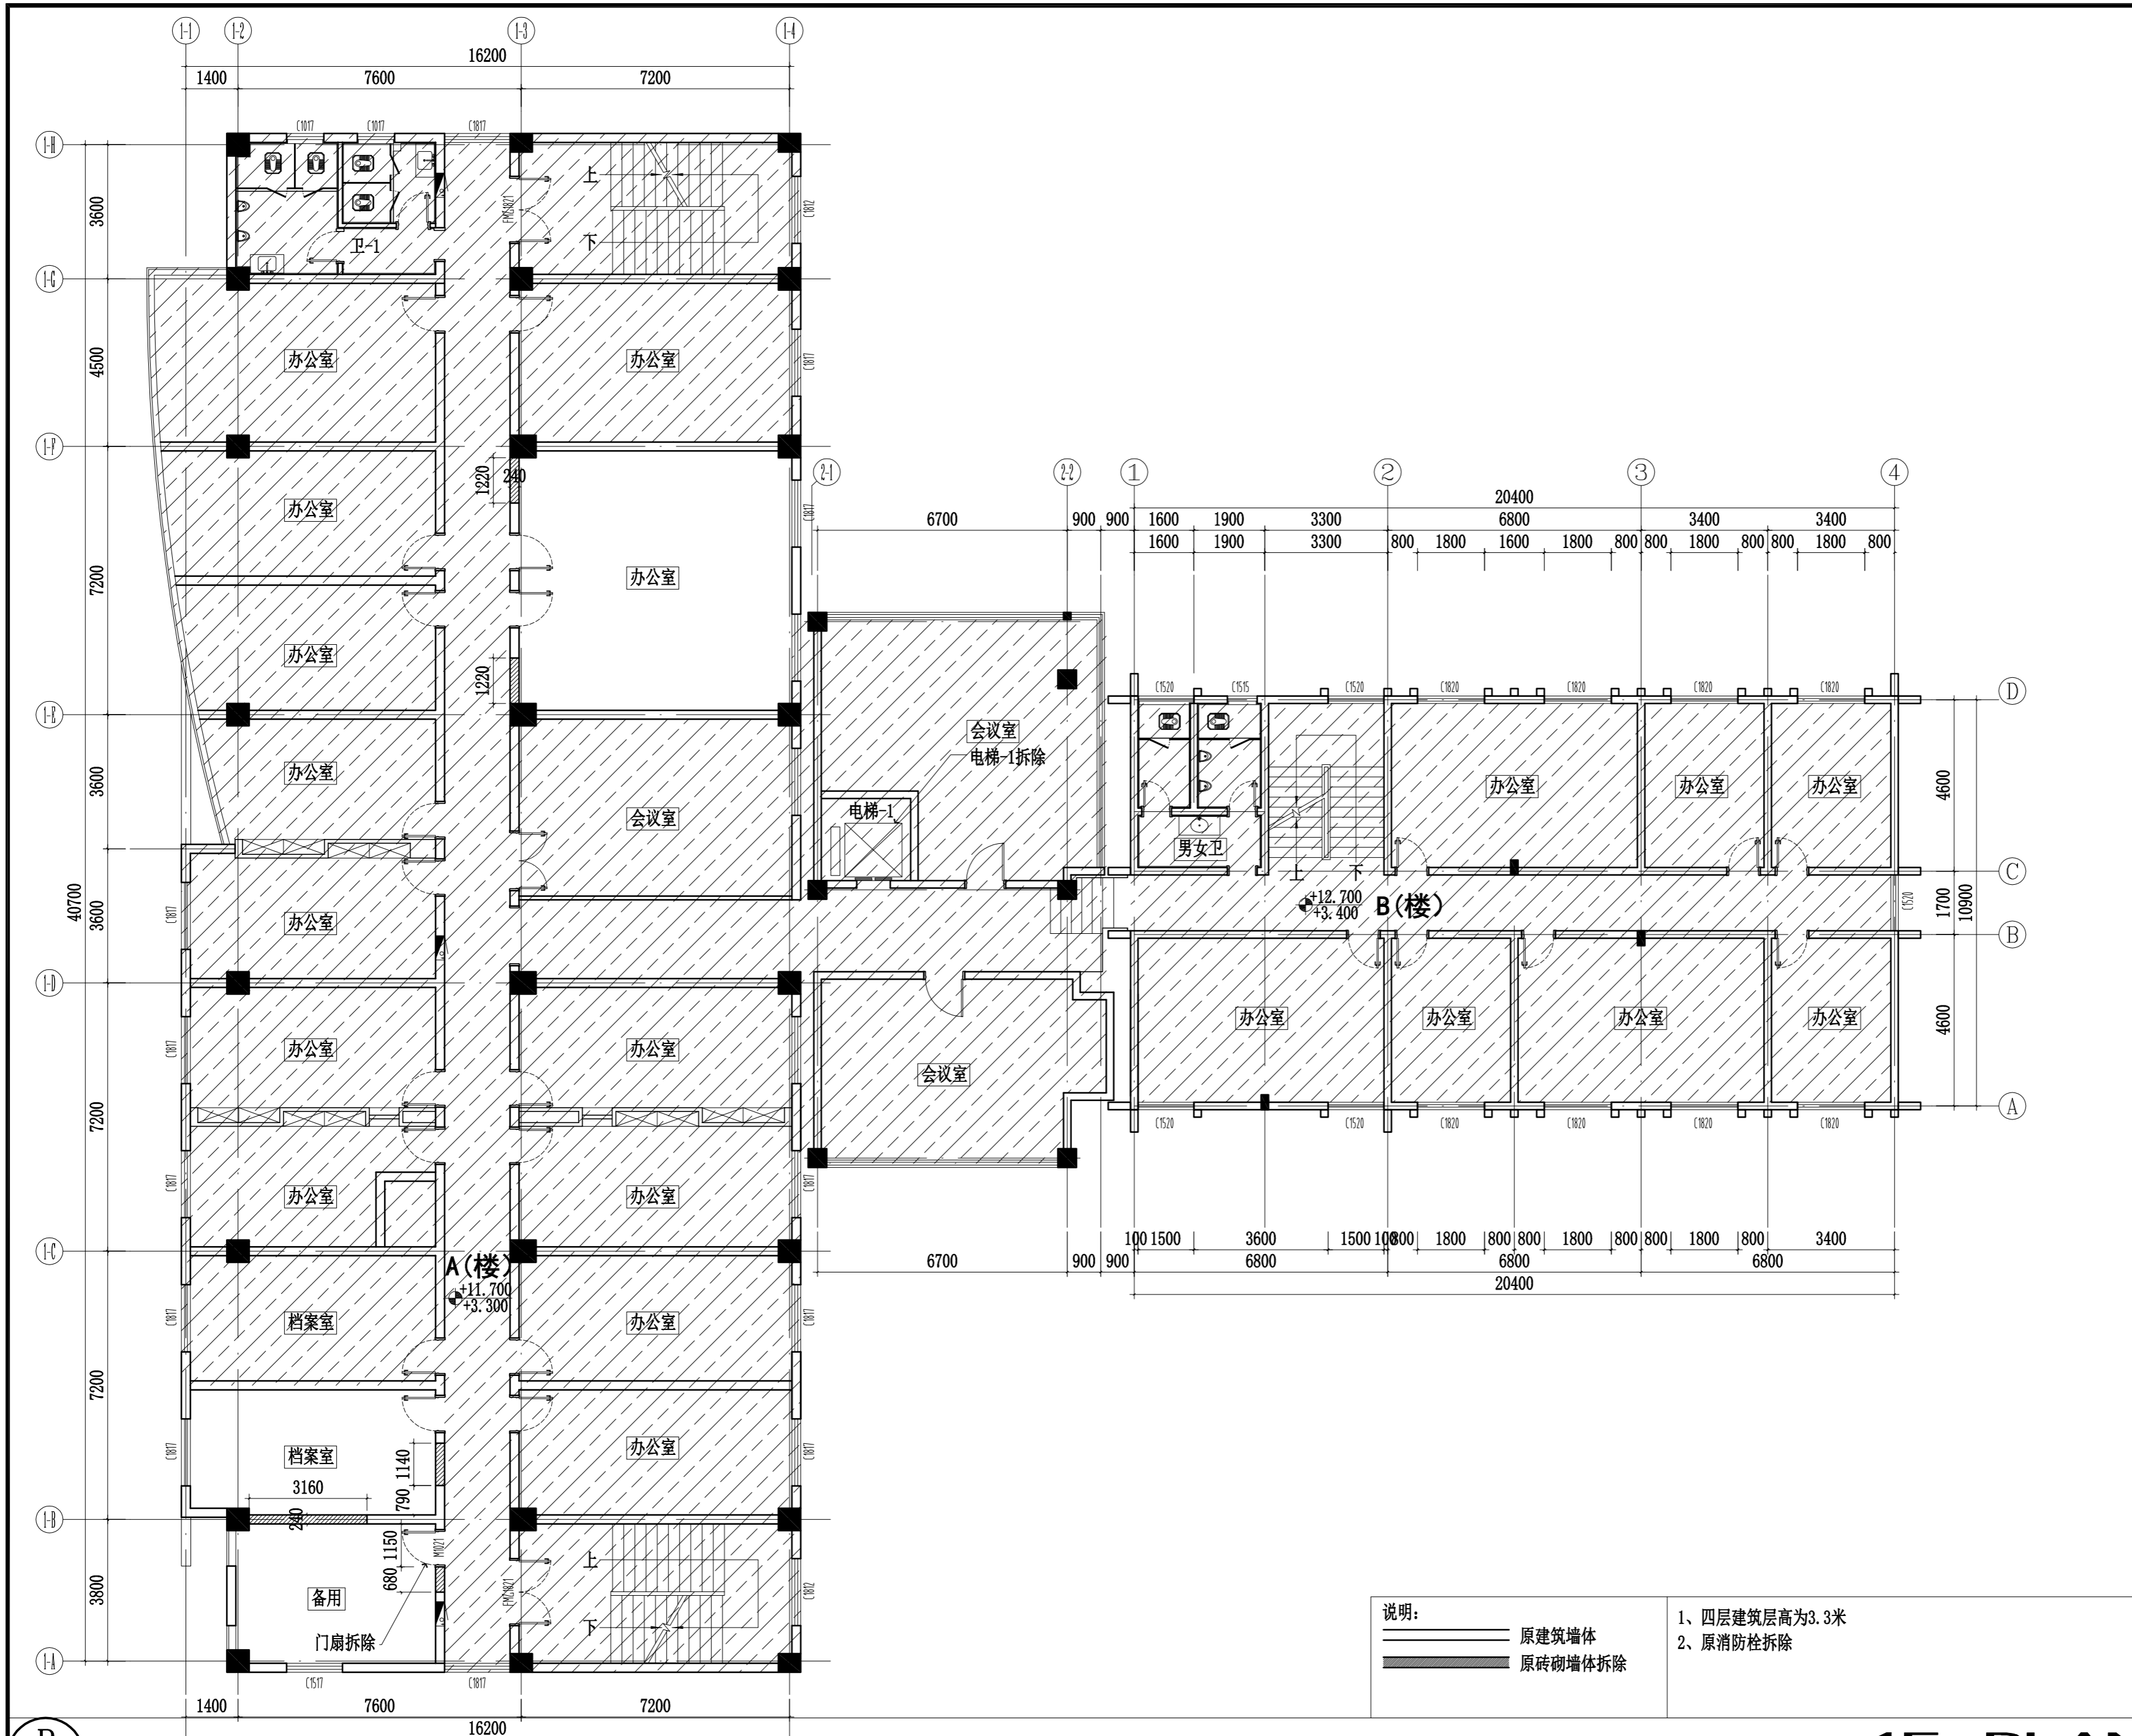

4F PLAN
四层原始平面及拆墙图
SCALE 1:120



镇江市规划勘测设计集团有限公司
ZHENJIANG PLANNING SURVEY AND DESIGN GROUP CO., LTD

PERMISSION STAMP

LICENSE STAMP

项目负责人章:
PROJECT LEADER STAMP

建设单位 镇江市行政管理局

项目名称 金融纠纷调处中心适应化修缮项目

子项名称

四层层隔墙平面图

图纸名称

职责	姓名	签字
批准		
项目负责人		
审定		
审核		
校对		
专业负责人		
设计		
制图		

方案

批准

项目负责人

审定

审核

校对

专业负责人

设计

制图

会签栏

方案	建筑	电气
	结构	智能
	给排水	暖通


审图合格章:
EXAMINATION STAMP


设计编号	2026-建-07	专业	装饰
设计阶段	施工图	图号	TC-04-A02
出图日期	2026.04	版本	01


设计编号 2026-建-07 专业 装饰

设计阶段 施工图 图号 TC-04-A02

出图日期 2026.04 版本 01

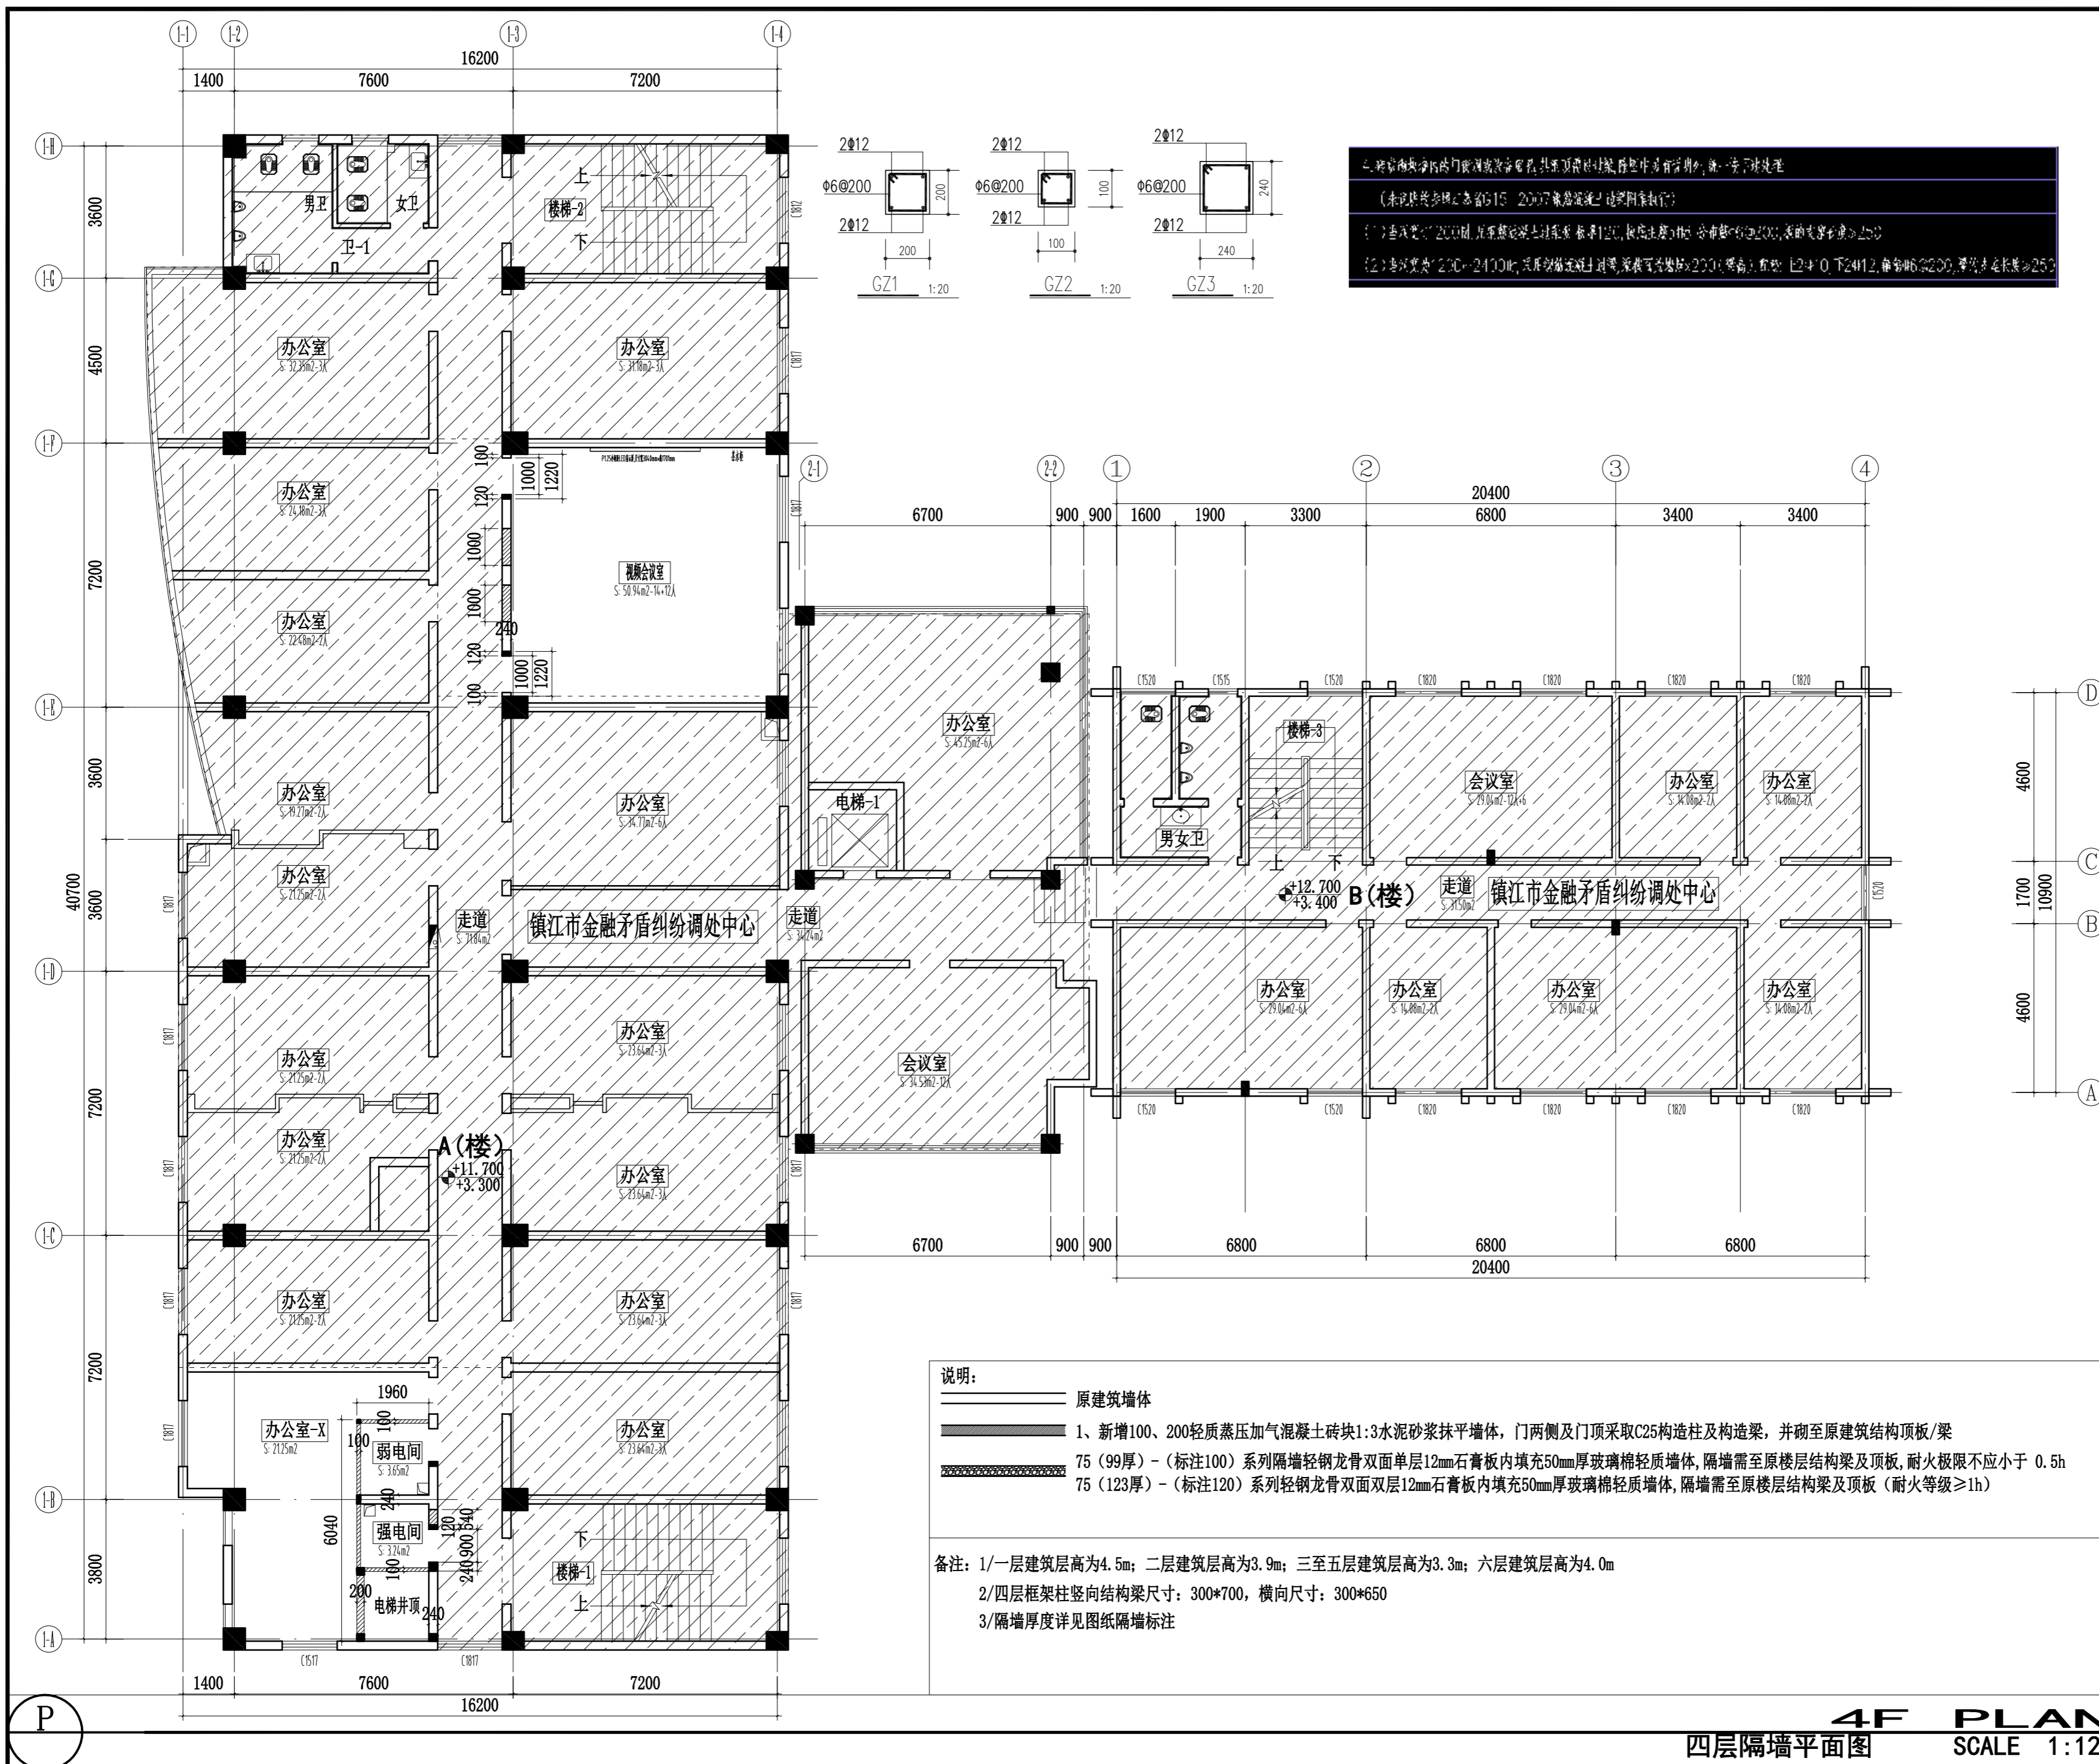

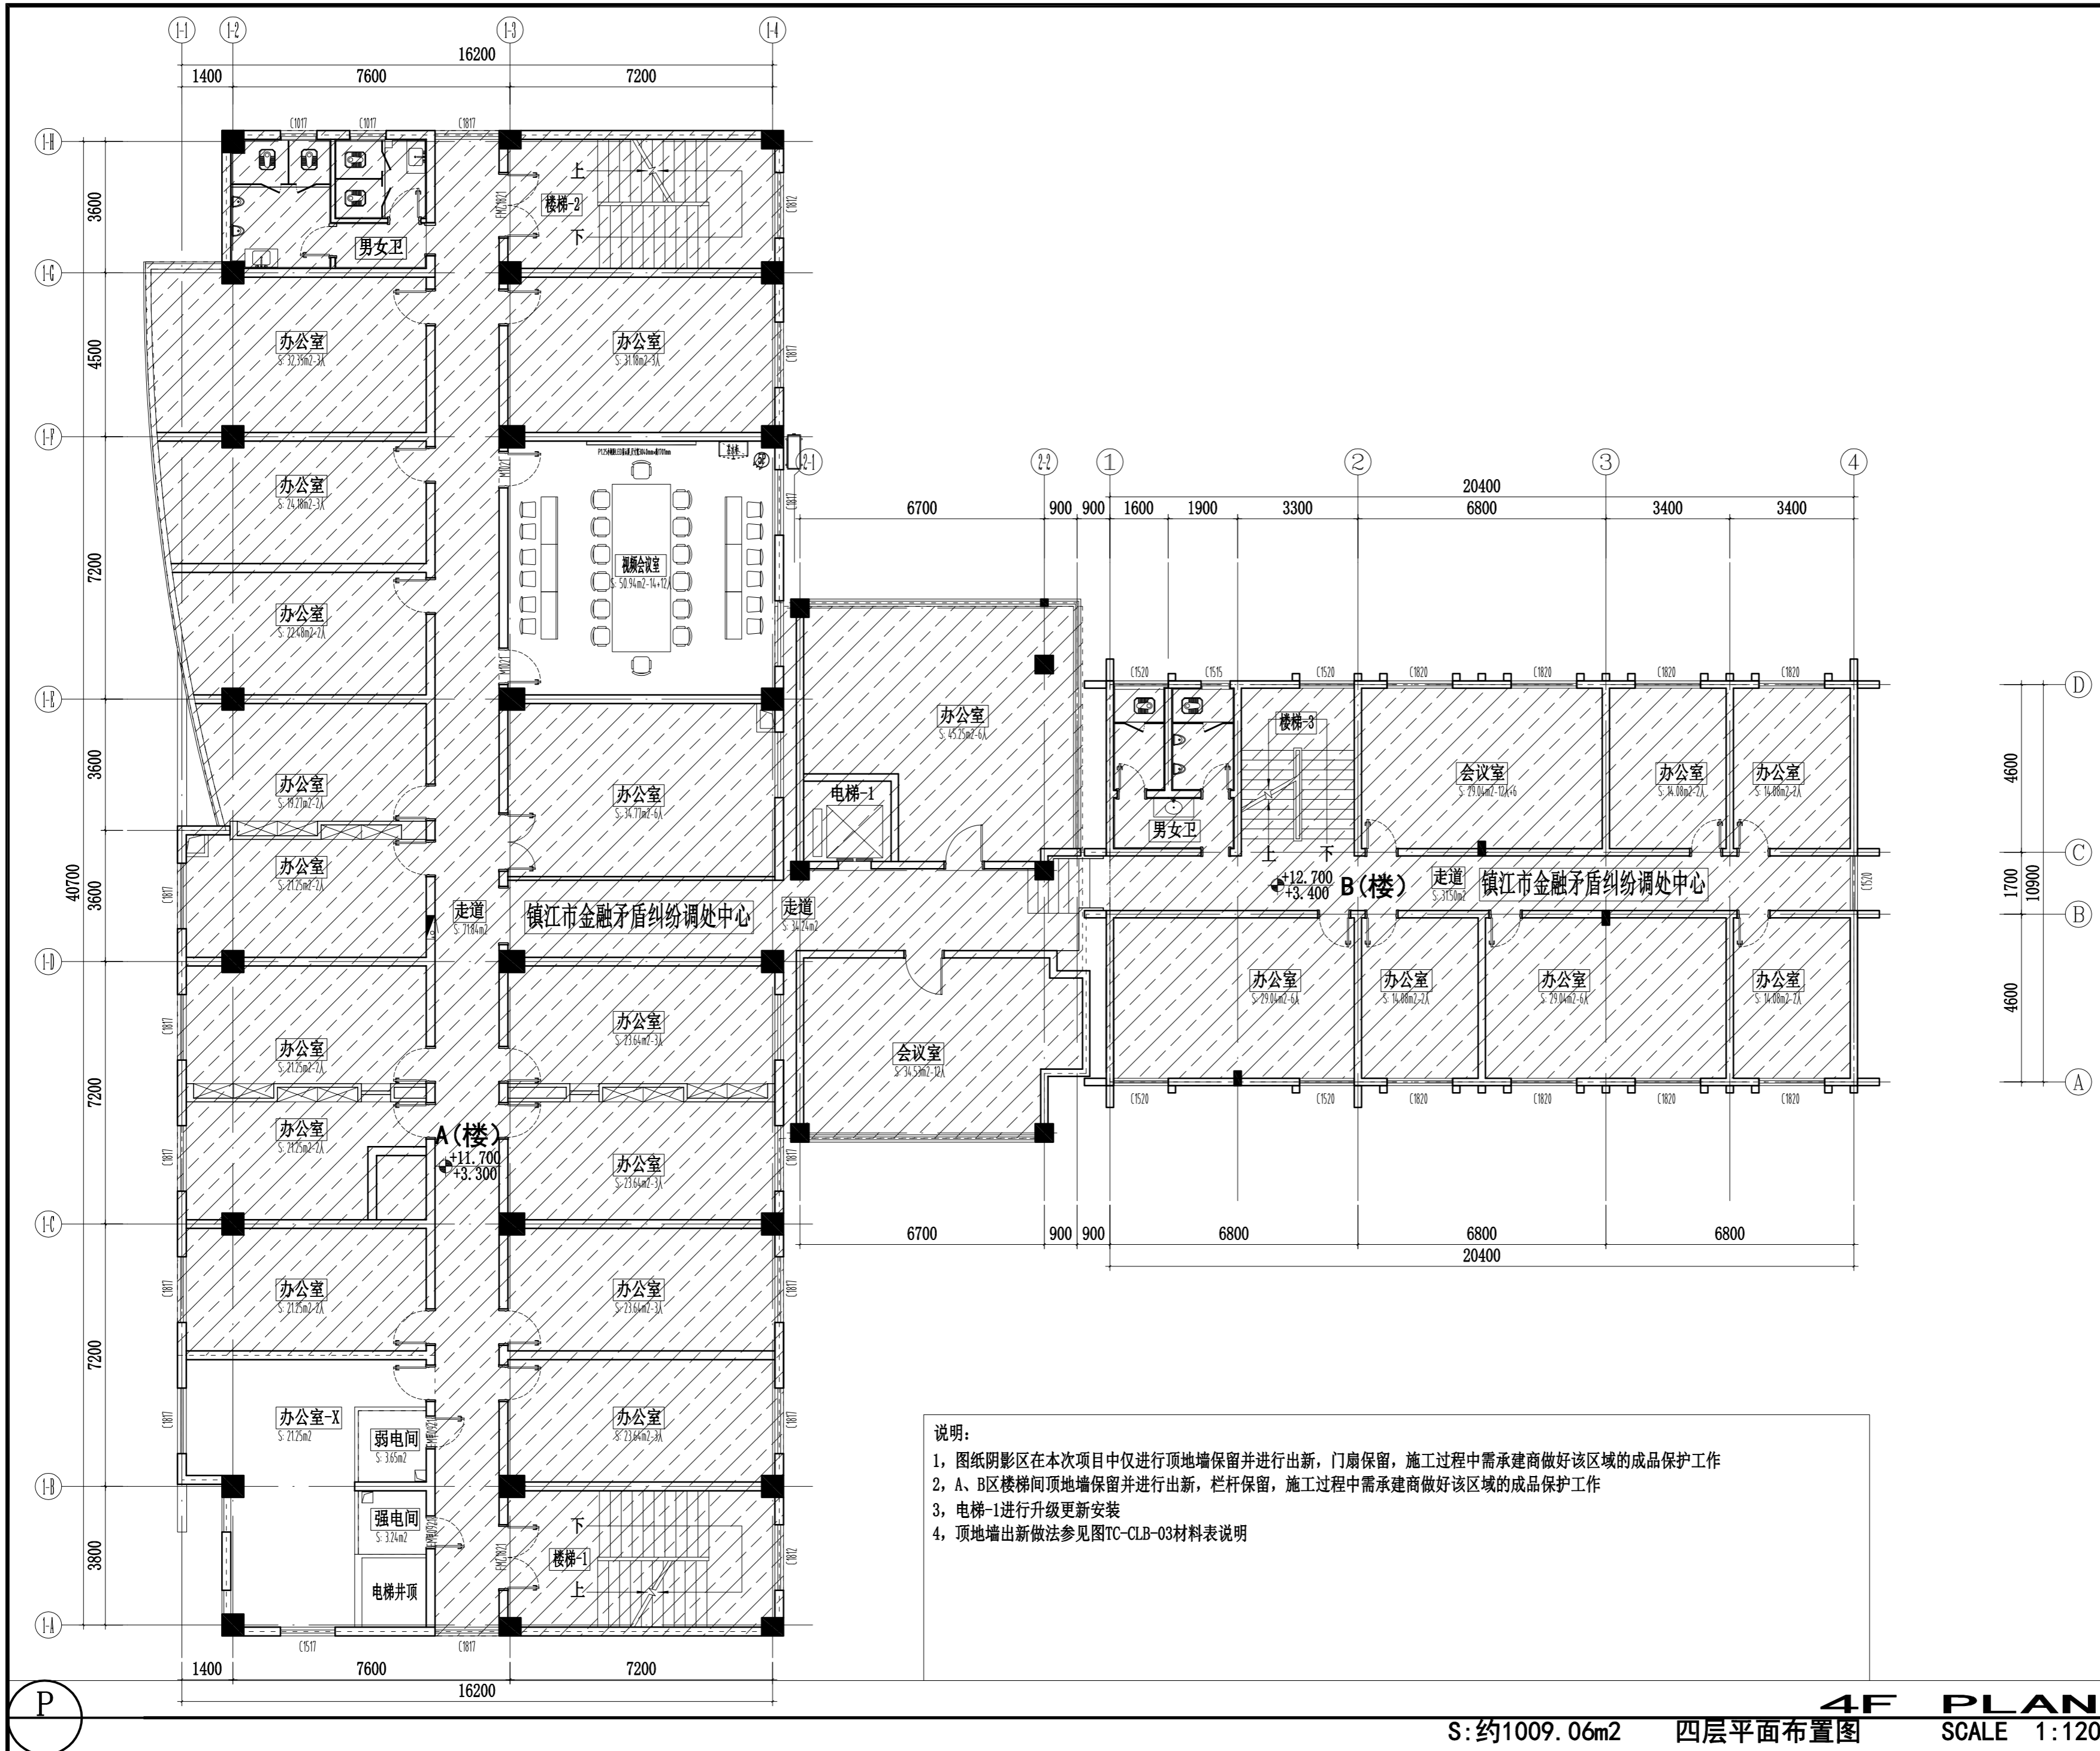

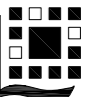

镇江市规划勘测设计集团有限公司
ZHENJIANG PLANNING SURVEY AND DESIGN GROUP CO., LTD

PERMISSION STAMP

LICENSE STAMP

项目负责人章:
PROJECT LEADER STAMP

建设单位	镇江市行政管理局		
项目名称	金融纠纷调处中心适应化修缮项目		
子项名称	四層平面布置图		
图纸名称			

职责	姓名	签字
批准		
项目负责人		
审定		
审核		
校对		
专业负责人		
设计		
制图		

会签栏	方案		
	建筑		电气
	结构		智能
	给排水		暖通


审图合格章:
EXAMINATION STAMP

设计编号	2026-建-07	专业	装饰
设计阶段	施工图	图号	TC-04-A03
出图日期	2026.04	版本	01

4F PLAN
S: 约1009.06m² 四層平面布置图 SCALE 1:120

由 Autodesk 教育版产品制作

由 Autodesk 教育版产品制作

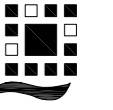

镇江市规划勘测设计集团有限公司
ZHENJIANG PLANNING SURVEY AND DESIGN GROUP CO., LTD

PERMISSION STAMP

LICENSE STAMP

项目负责人章:
PROJECT LEADER STAMP

建设单位 镇江市行政管理局

项目名称 金融纠纷调处中心适应化修缮项目

子项名称 四层平面地材图

图纸名称 四层平面地材图

职责 姓名 签字

批准

项目负责人

审定

审核

校对

专业负责人

设计

制图

方案

建筑 电气

结构 智能


给排水 暖通

审图合格章:
EXAMINATION STAMP

设计编号 2026-建-07 专业 装饰

设计阶段 施工图 图号 TC-04-A03

出图日期 2026.04 版本 01

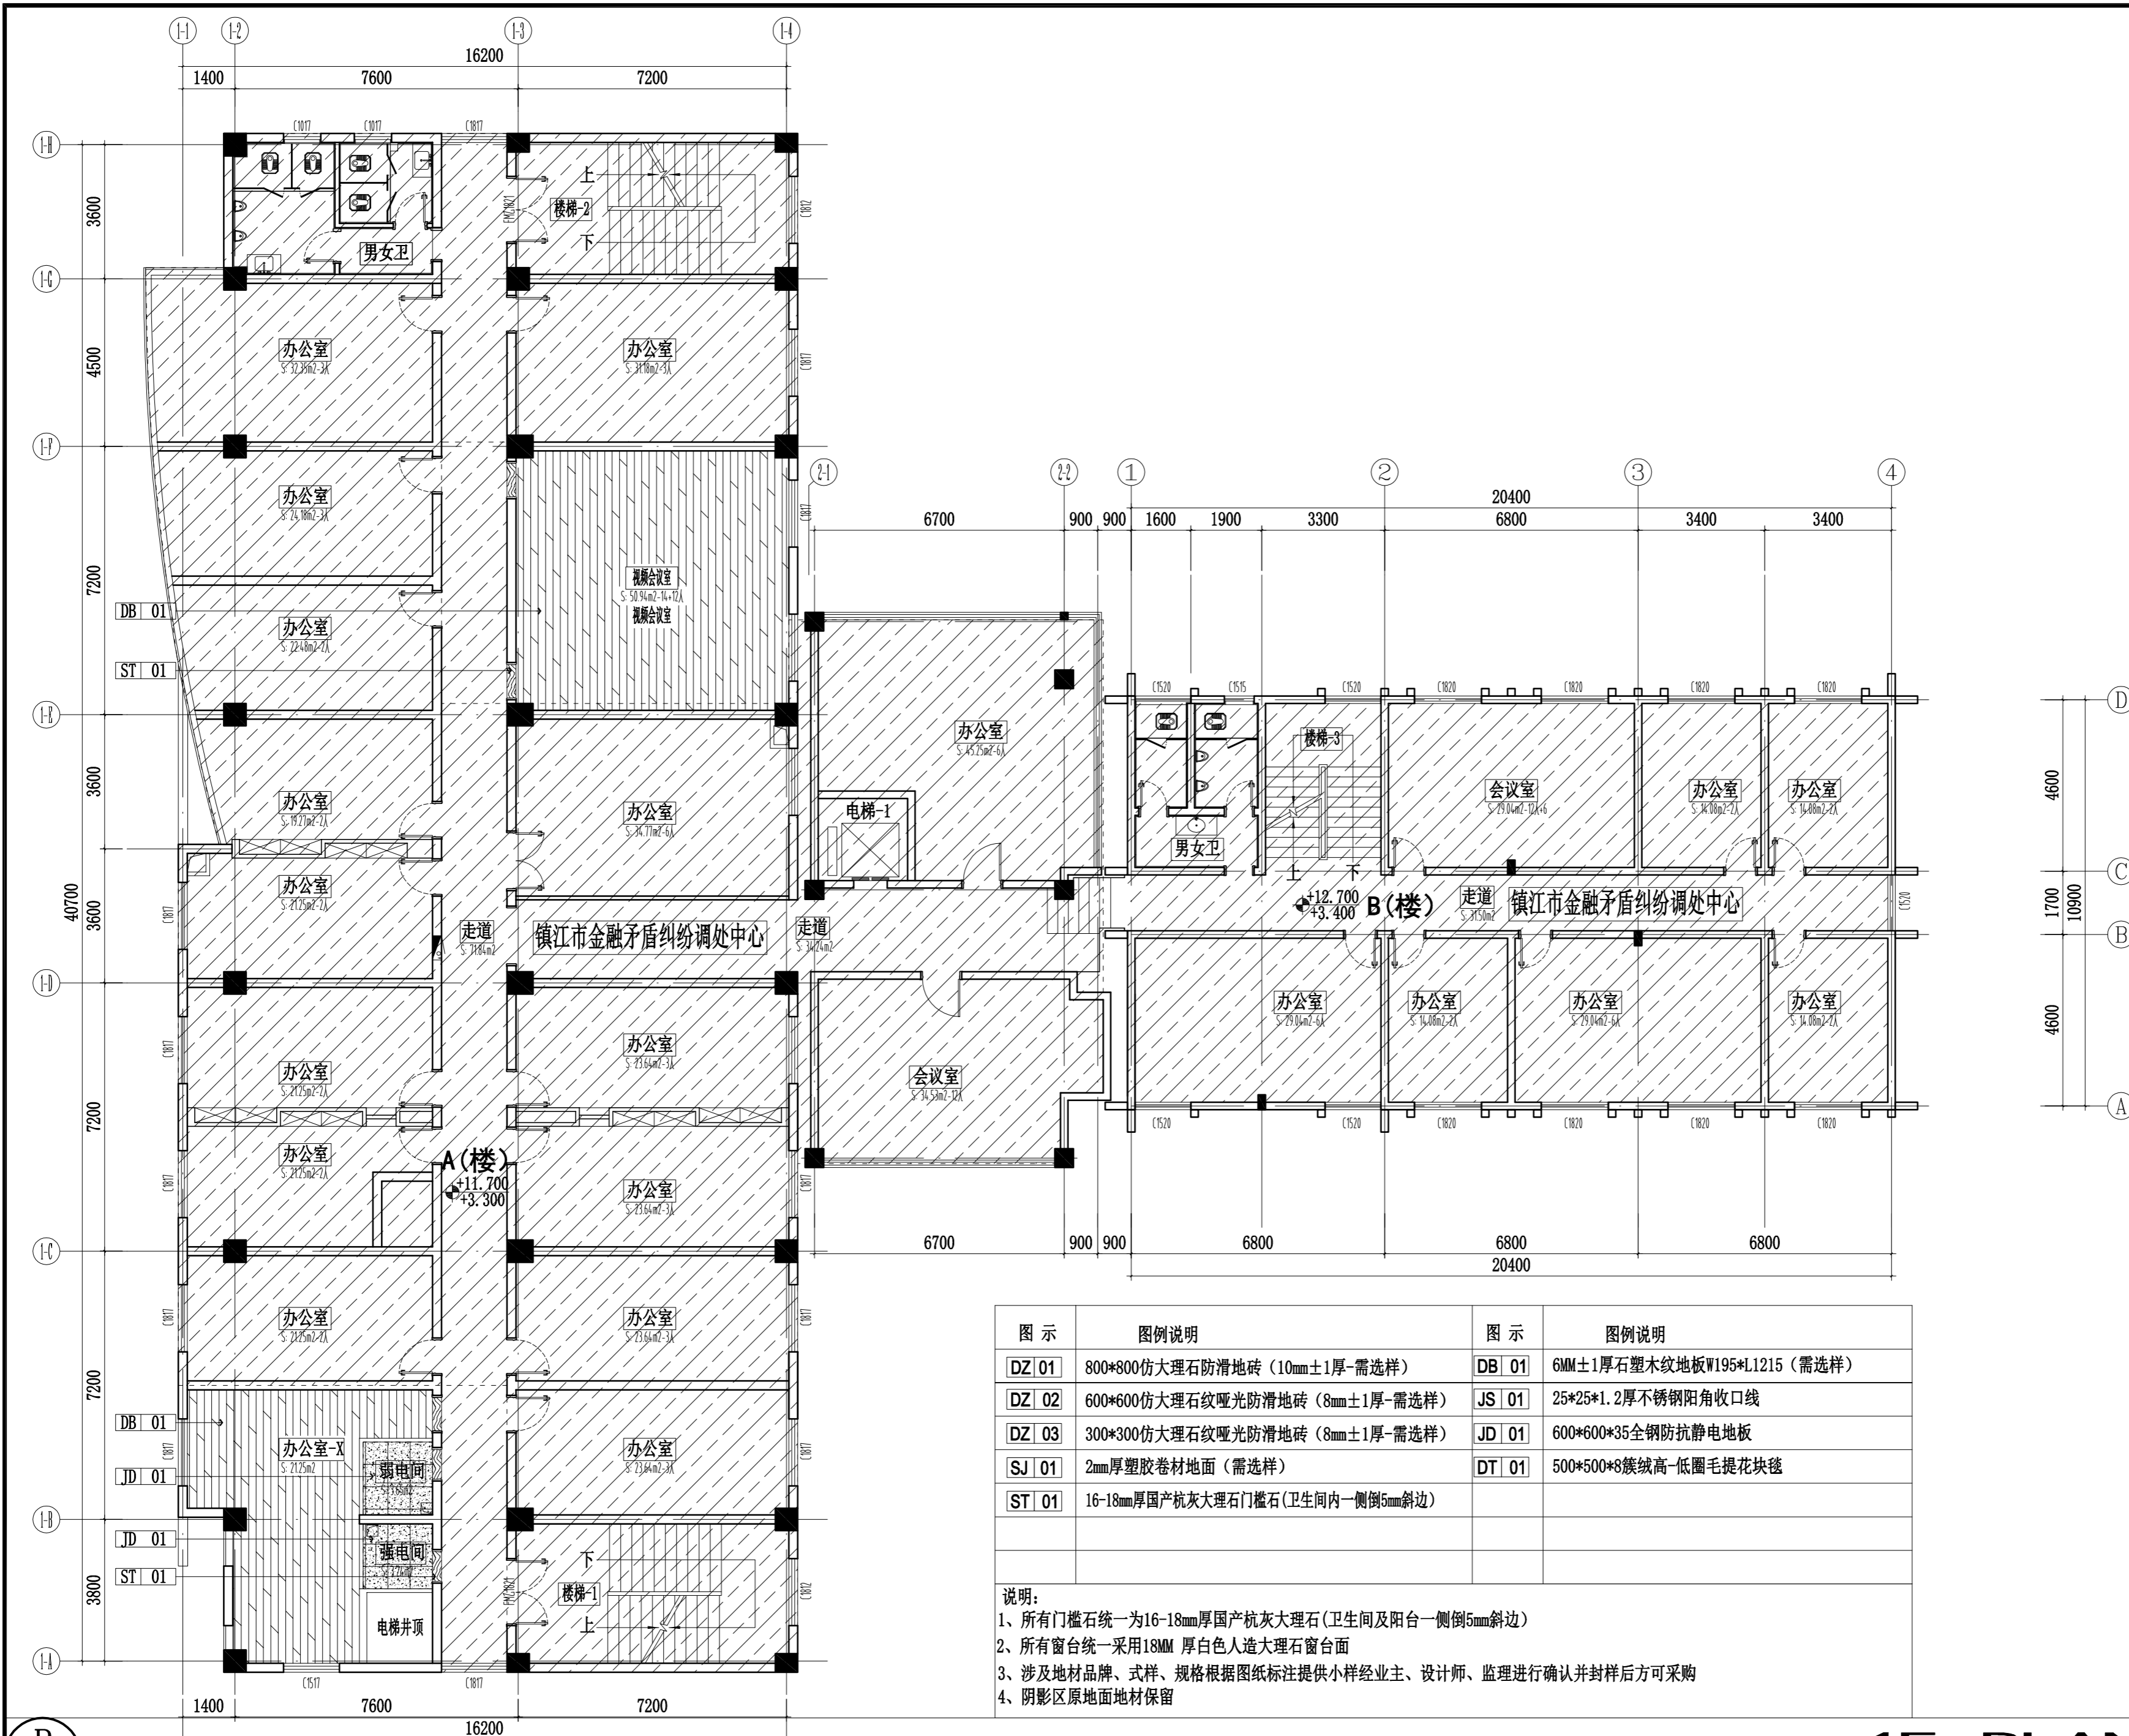

图示	图例说明	图示	图例说明
DZ 01	800*800仿大理石防滑地砖 (10mm±1厚-需选样)	DB 01	6MM±1厚石塑木纹地板W195*L1215 (需选样)
DZ 02	600*600仿大理石纹哑光防滑地砖 (8mm±1厚-需选样)	JS 01	25*25*1.2厚不锈钢阳角收口线
DZ 03	300*300仿大理石纹哑光防滑地砖 (8mm±1厚-需选样)	JD 01	600*600*35全钢防静电地板
SJ 01	2mm厚塑胶卷材地面 (需选样)	DT 01	500*500*8簇绒高-低圈毛提花块毯
ST 01	16-18mm厚国产杭灰大理石门槛石 (卫生间内一侧倒5mm斜边)		

说明:
 1、所有门槛石统一为16-18mm厚国产杭灰大理石 (卫生间及阳台一侧倒5mm斜边)
 2、所有窗台统一采用18MM 厚白色人造大理石窗台面
 3、涉及地材品牌、式样、规格根据图纸标注提供小样经业主、设计师、监理进行确认并封样后方可采购
 4、阴影区原地面地材保留

4F PLAN
四层平面地材图 SCALE 1:120

由 Autodesk 教育版产品制作

由 Autodesk 教育版产品制作



镇江市规划勘测设计集团有限公司
ZHENJIANG PLANNING SURVEY AND DESIGN GROUP CO., LTD

PERMISSION STAMP

LICENSE STAMP

项目负责人章:
PROJECT LEADER STAMP

建设单位 镇江市行政管理局

项目名称 金融纠纷调处中心适应化修缮项目

子项名称

四层面布置图

图纸名称

职责 姓名 签字

批准

项目负责人

审定

审核

校对

专业负责人

设计

制图

方案

建筑 电气

结构 智能

给排水 暖通


会签栏

审图合格章:
EXAMINATION STAMP


设计编号 2026-建-07 专业 装饰

设计阶段 施工图 图号 TC-04-A05

出图日期 2026.04 版本 01

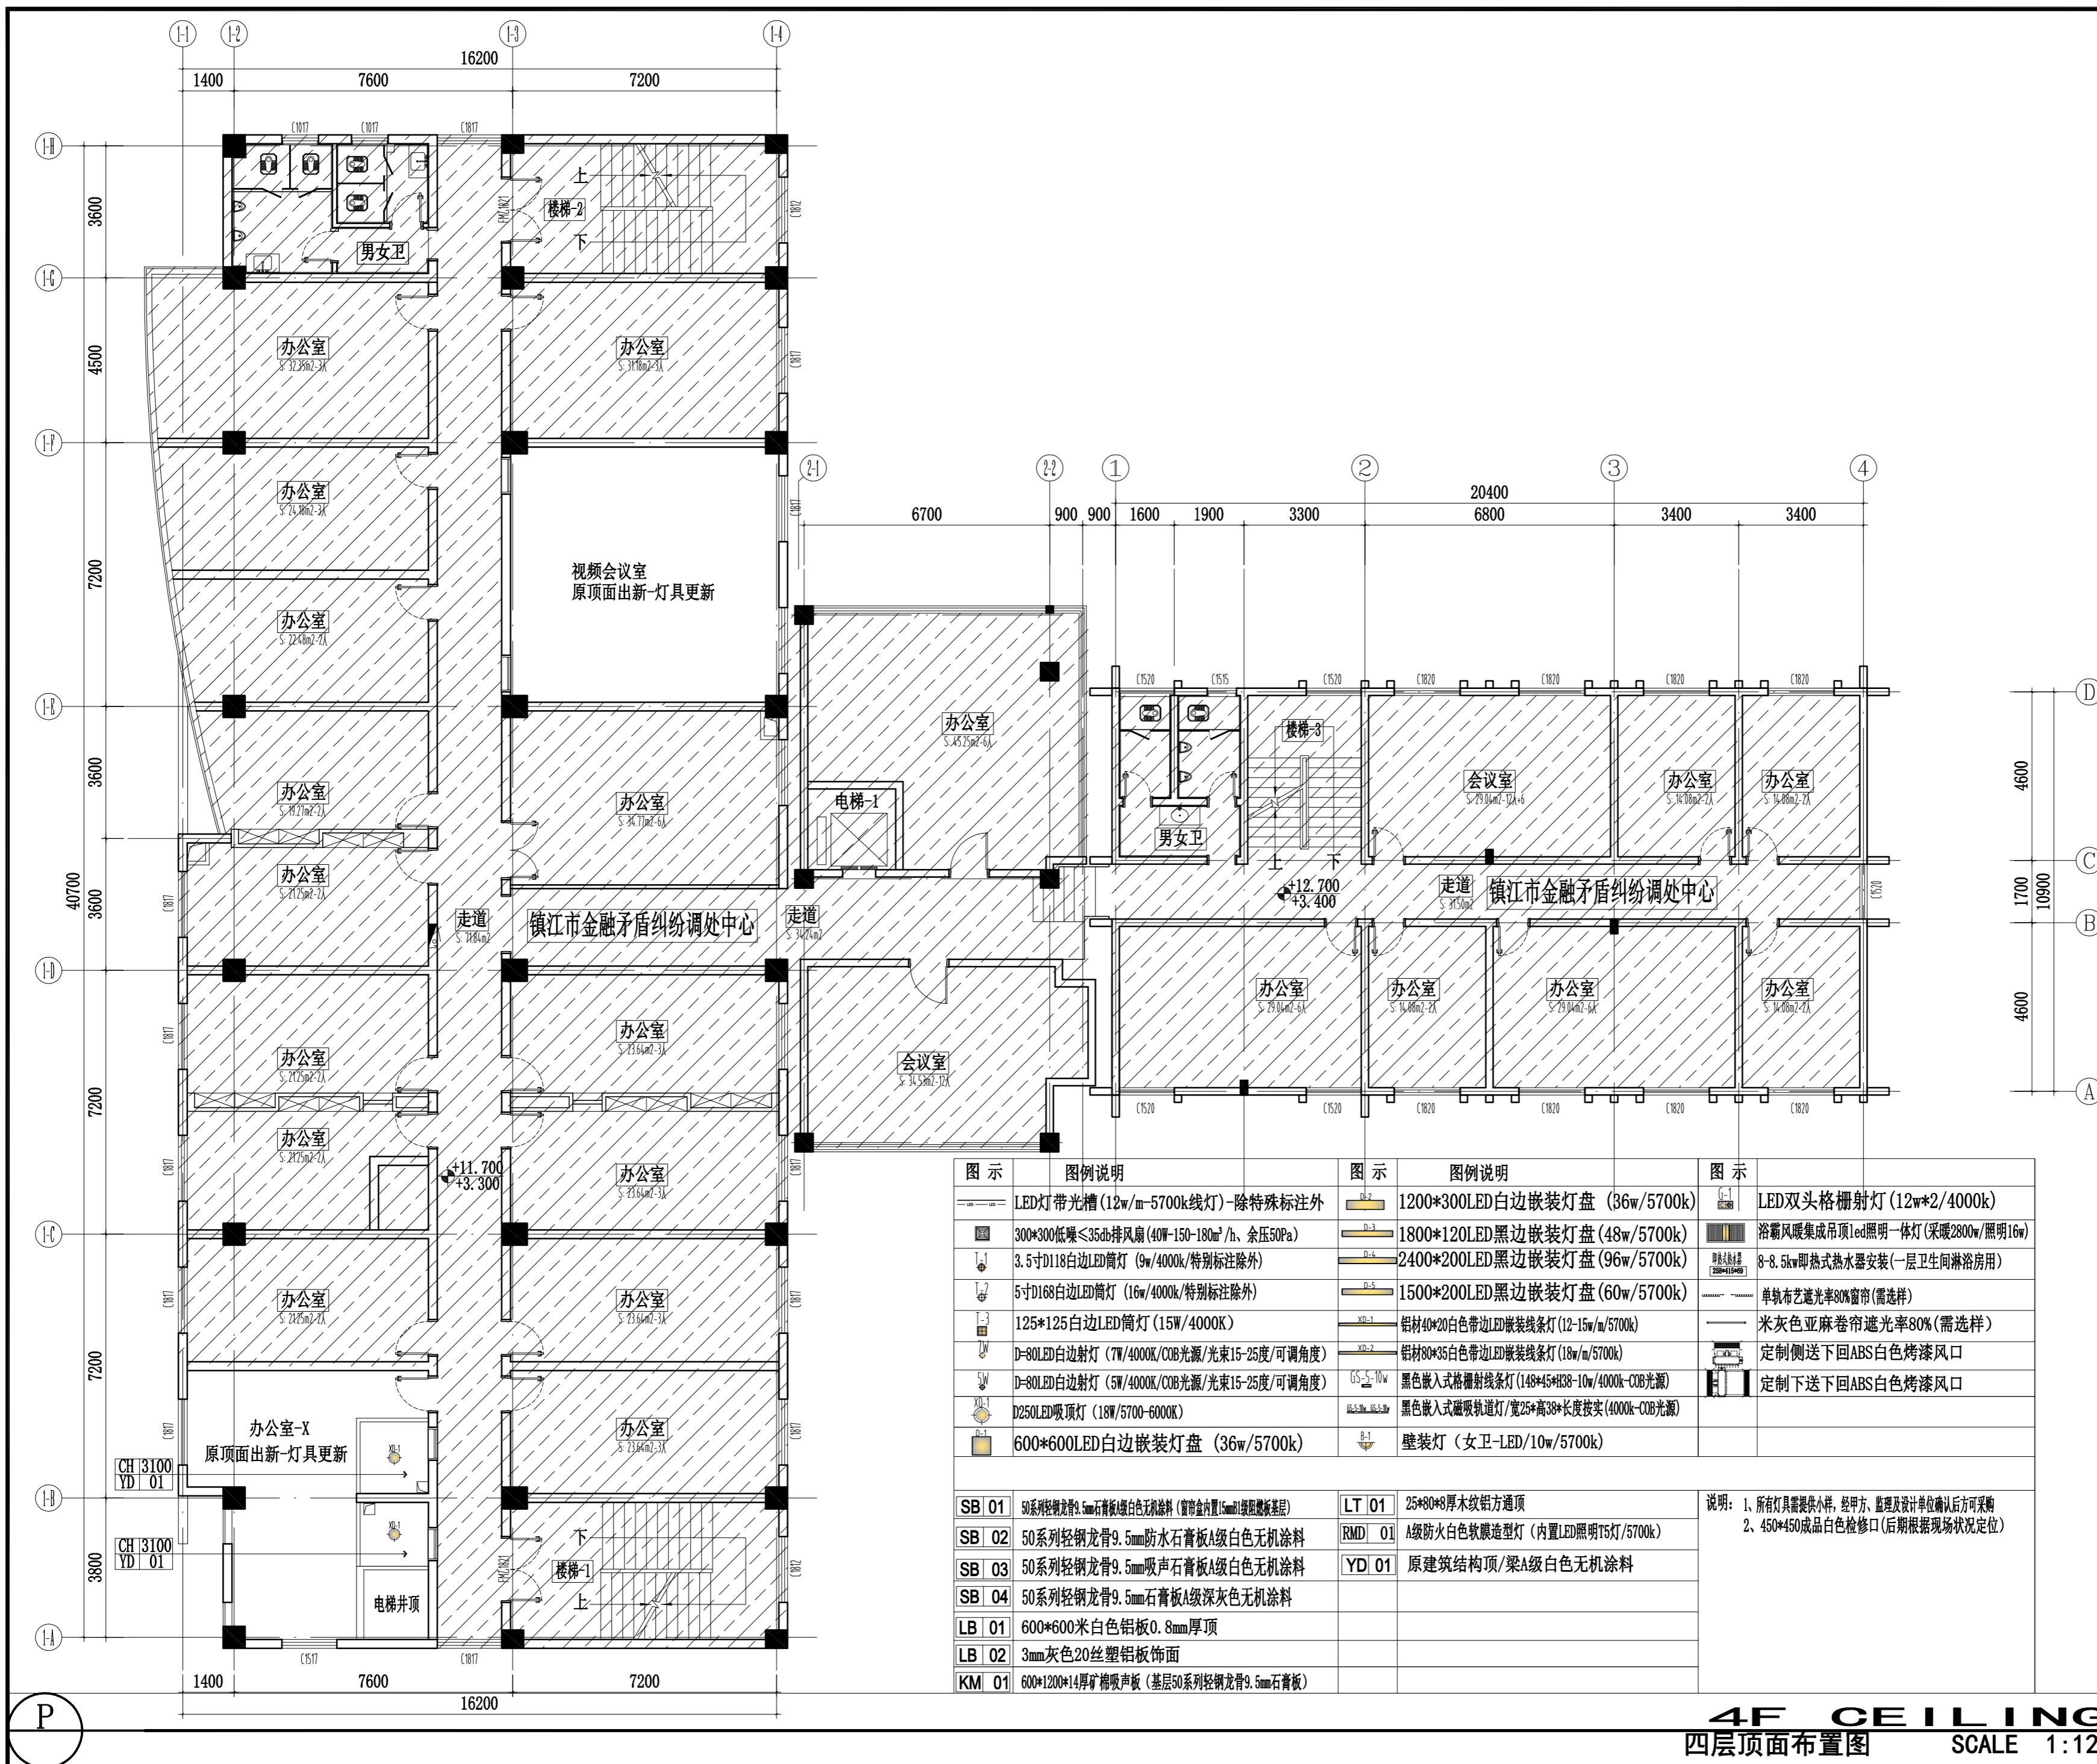

图例	图例说明	图例	图例说明	图例	图例说明
—	LED灯带光槽 (12w/m-5700k线灯)-除特殊标注外	D-2	1200*300LED白边嵌装灯盘 (36w/5700k)	D-1	LED双头格栅射灯 (12w*2/4000k)
—	300*300低噪≤35db排风扇 (40W-150-180m³/h、余压50Pa)	D-3	1800*120LED黑边嵌装灯盘 (48w/5700k)	—	浴霸风暖集成吊顶LED照明一体灯 (采暖2800w/照明16w)
—	3.5寸D118白边LED筒灯 (9w/4000k/特别标注除外)	D-4	2400*200LED黑边嵌装灯盘 (96w/5700k)	—	8-8.5kw即热式热水器安装 (一层卫生间淋浴房用)
—	5寸D168白边LED筒灯 (16w/4000k/特别标注除外)	D-5	1500*200LED黑边嵌装灯盘 (60w/5700k)	—	单轨布艺遮光率80%窗帘 (需选样)
—	125*125白边LED筒灯 (15W/4000K)	XD-1	铝材40*20白色带边LED嵌装线条灯 (12-15w/m/5700k)	—	米灰色亚麻卷帘遮光率80% (需选样)
—	D-80LED白边射灯 (7W/4000K/COB光源/光束15-25度/可调角度)	XD-2	铝材80*35白色带边LED嵌装线条灯 (18w/m/5700k)	—	定制侧送下回ABS白色烤漆风口
—	D-80LED白边射灯 (5W/4000K/COB光源/光束15-25度/可调角度)	GS-S-10w	黑色嵌入式格栅射灯 (148*45*H38-10w/4000k-COB光源)	—	定制下送下回ABS白色烤漆风口
—	D250LED吸顶灯 (18W/5700-6000K)	GS-S-15w	黑色嵌入式磁吸轨道灯/宽25*高38*长度按实 (4000k-COB光源)		
—	600*600LED白边嵌装灯盘 (36w/5700k)	D-1	壁装灯 (女卫-LED/10w/5700k)		
SB 01	50系列轻钢龙骨9.5mm石膏板A级白色无机涂料 (管带盒内置15mm厚吸音棉基层)	LT 01	25*80*8厚木纹铝方通顶	说明: 1、所有灯具需提供小样, 经甲方、监理及设计单位确认后, 方可采购 2、450*450成品白色检修口 (后期根据现场状况定位)	
SB 02	50系列轻钢龙骨9.5mm防水石膏板A级白色无机涂料	RMD 01	A级防火白色软膜造型灯 (内置LED照明T5灯/5700k)		
SB 03	50系列轻钢龙骨9.5mm吸声石膏板A级白色无机涂料	YD 01	原建筑结构顶/梁A级白色无机涂料		
SB 04	50系列轻钢龙骨9.5mm石膏板A级深灰色无机涂料				
LB 01	600*600米白色铝板0.8mm厚顶				
LB 02	3mm灰色20丝塑铝板饰面				
KM 01	600*1200*14mm厚矿棉吸声板 (基层50系列轻钢龙骨9.5mm石膏板)				

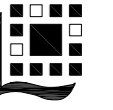

镇江市规划勘测设计集团有限公司
ZHENJIANG PLANNING SURVEY AND DESIGN GROUP CO., LTD

PERMISSION STAMP

LICENSE STAMP

项目负责人章:
PROJECT LEADER STAMP

建设单位 镇江市行政管理局

项目名称 金融纠纷调处中心适应化修缮项目

子项名称 四层平面地材图

图纸名称 镇江市金融矛盾纠纷调处中心

职责	姓名	签字
批准		
项目负责人		
审定		
审核		
校对		
专业负责人		
设计		
制图		

方案

批准

项目负责人

审定

审核

校对

专业负责人

设计

制图

会签栏

建筑

结构

给排水

电气

智能


暖通

审图合格章:
EXAMINATION STAMP

设计编号 2026-建-07 专业 装饰

设计阶段 施工图 图号 TC-04-A03

出图日期 2026.04 版本 01

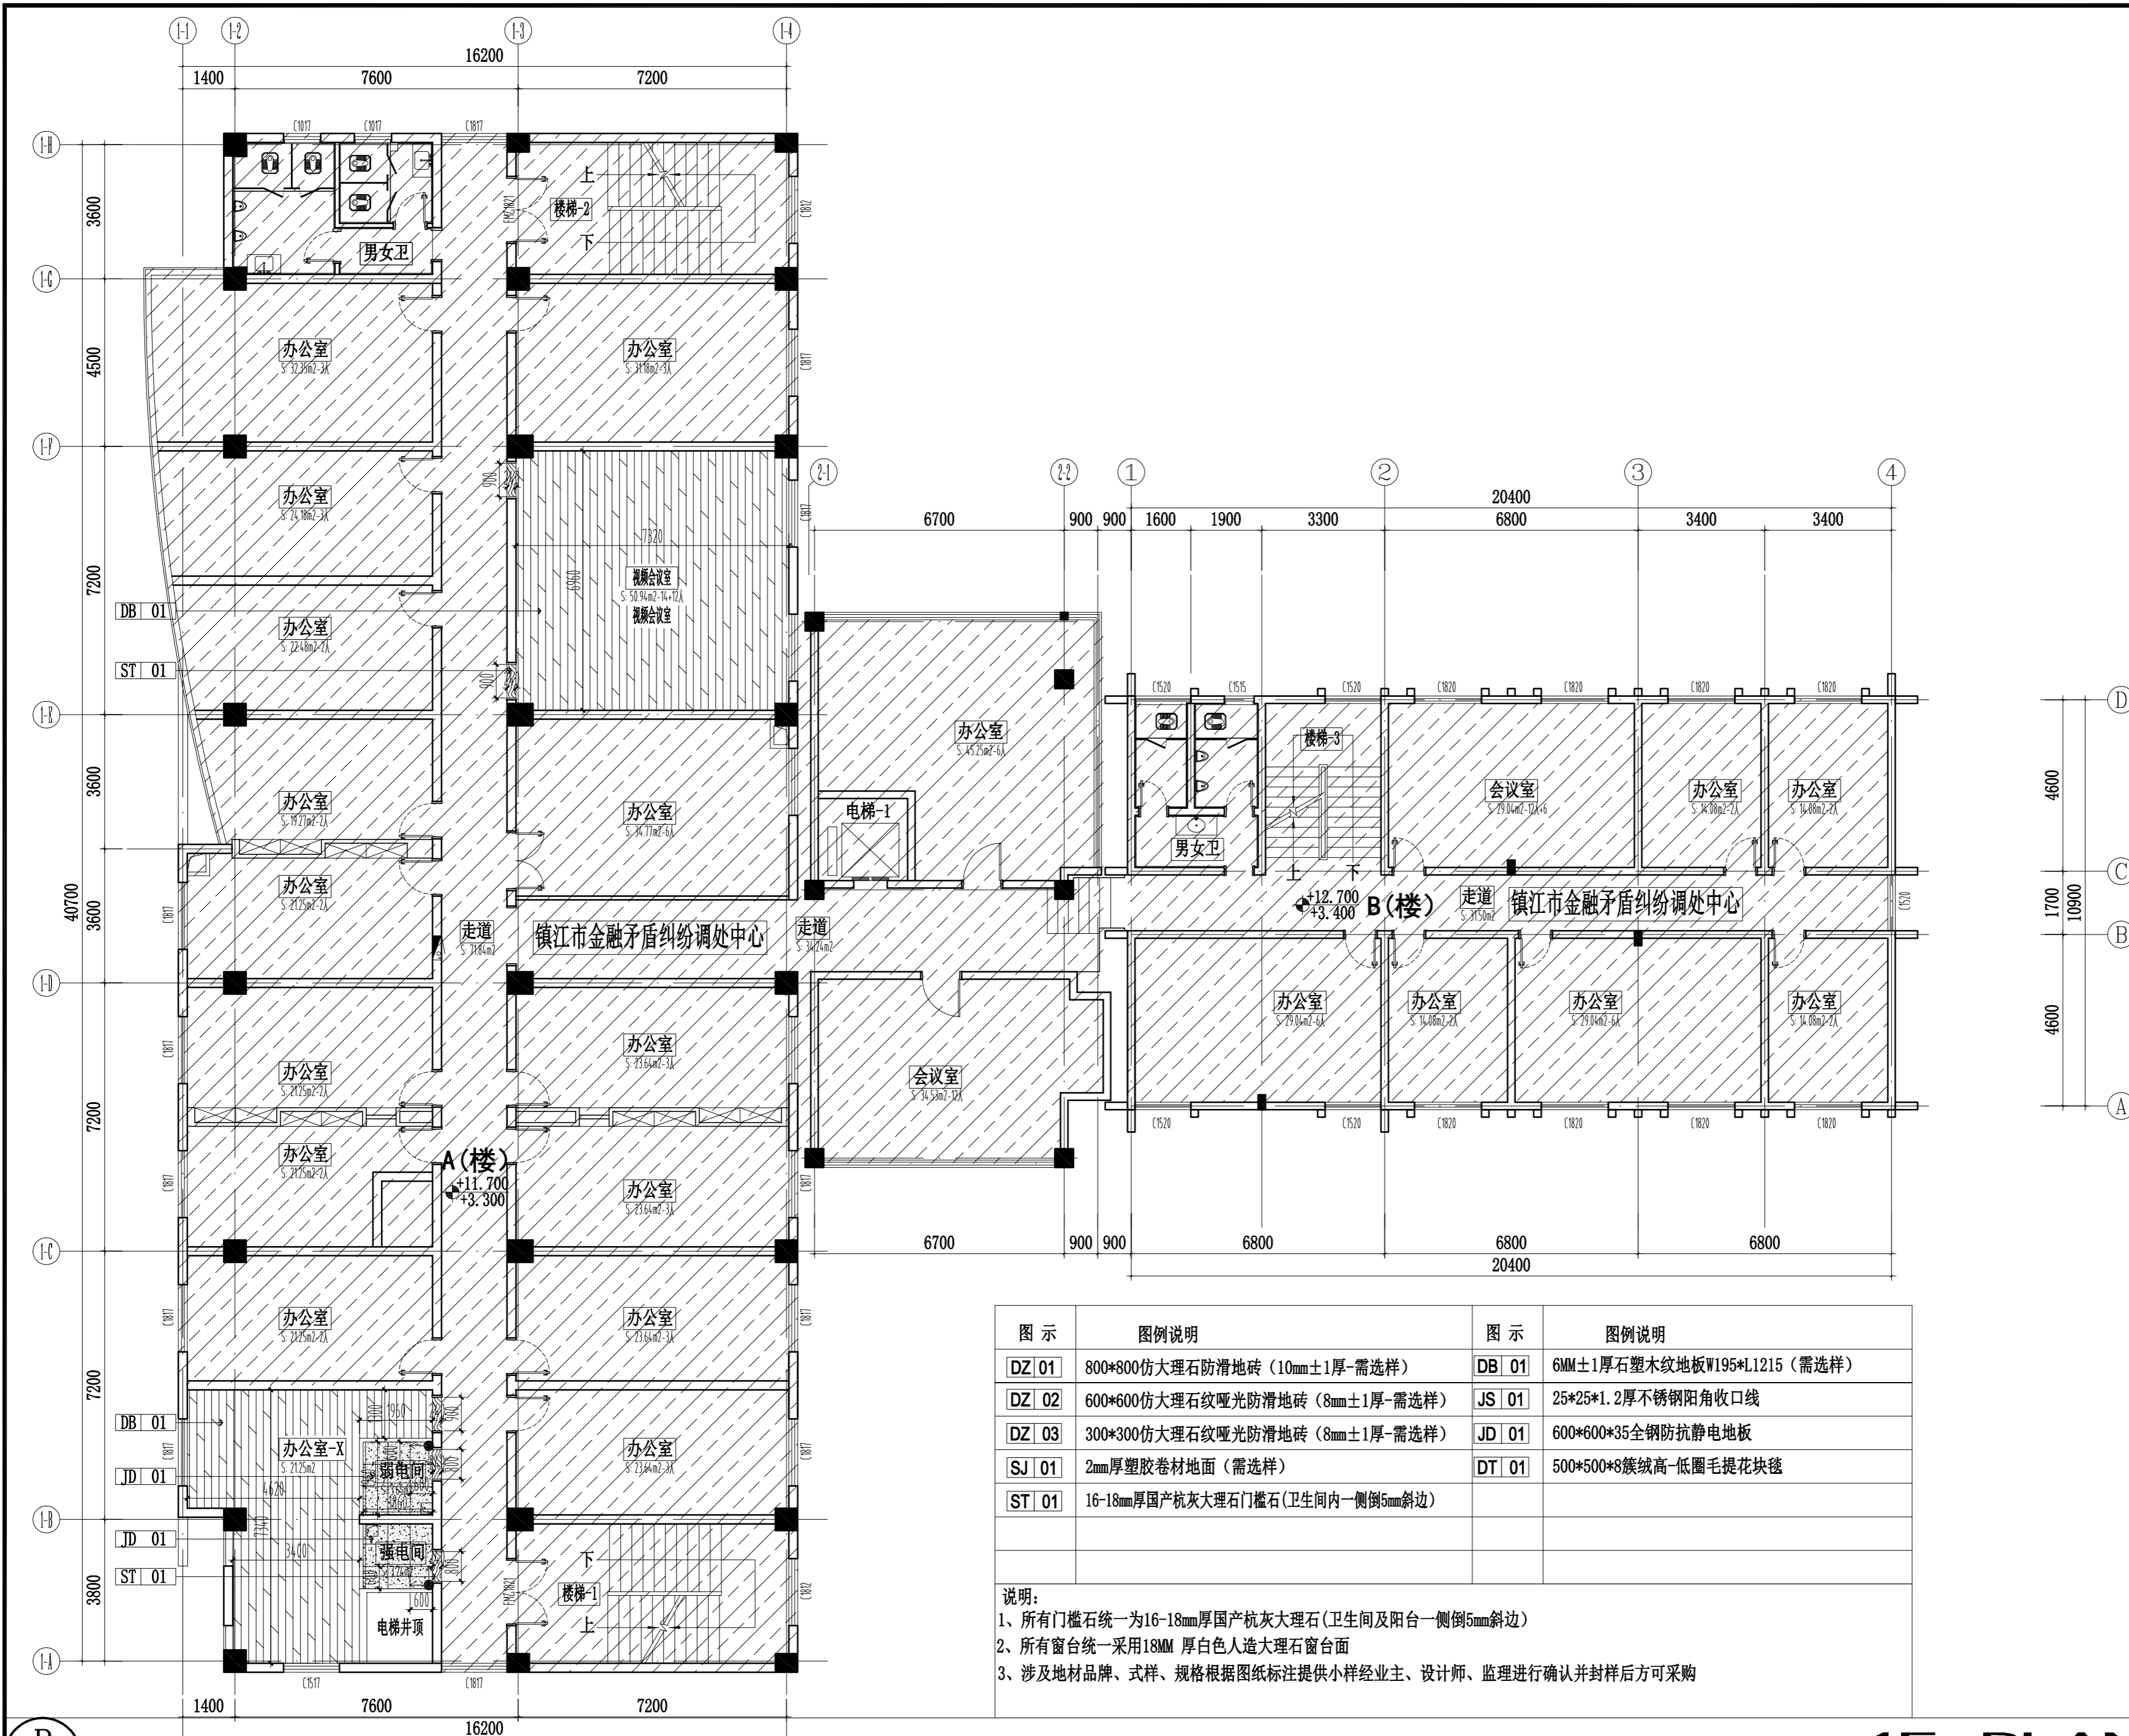

图示	图例说明	图示	图例说明
DZ 01	800*800仿大理石防滑地砖 (10mm±1厚-需选样)	DB 01	6MM±1厚石塑木纹地板W195*L1215 (需选样)
DZ 02	600*600仿大理石纹哑光防滑地砖 (8mm±1厚-需选样)	JS 01	25*25*1.2厚不锈钢阳角收口线
DZ 03	300*300仿大理石纹哑光防滑地砖 (8mm±1厚-需选样)	JD 01	600*600*35全钢防静电地板
SJ 01	2mm厚塑胶卷材地面 (需选样)	DT 01	500*500*8簇绒高-低圈毛提花块毯
ST 01	16-18mm厚国产杭灰大理石门槛石 (卫生间内一侧倒5mm斜边)		

说明:
1、所有门槛石统一为16-18mm厚国产杭灰大理石 (卫生间及阳台一侧倒5mm斜边)
2、所有窗台统一采用18MM 厚白色人造大理石窗台面
3、涉及地材品牌、式样、规格根据图纸标注提供小样经业主、设计师、监理进行确认并封样后方可采购

4F PLAN
四层平面地材图 SCALE 1:120

由 Autodesk 教育版产品制作

由 Autodesk 教育版产品制作



镇江市规划勘测设计集团有限公司
ZHENJIANG PLANNING SURVEY AND DESIGN GROUP CO., LTD

PERMISSION STAMP

LICENSE STAMP

项目负责人章:
PROJECT LEADER STAMP

建设单位 镇江市行政管理局

项目名称 金融纠纷调处中心适应化修缮项目

子项名称 镇江市金融矛盾纠纷调处中心

图纸名称 四层顶面布置图

职责 姓名 签字

批准

项目负责人

审定

审核

校对

专业负责人

设计

制图

方案

建筑 电气

结构 智能

给排水 暖通


会签栏

审图合格章:
EXAMINATION STAMP

设计编号 2026-建-07 专业 装饰

设计阶段 施工图 图号 TC-04-A05

出图日期 2026.04 版本 01

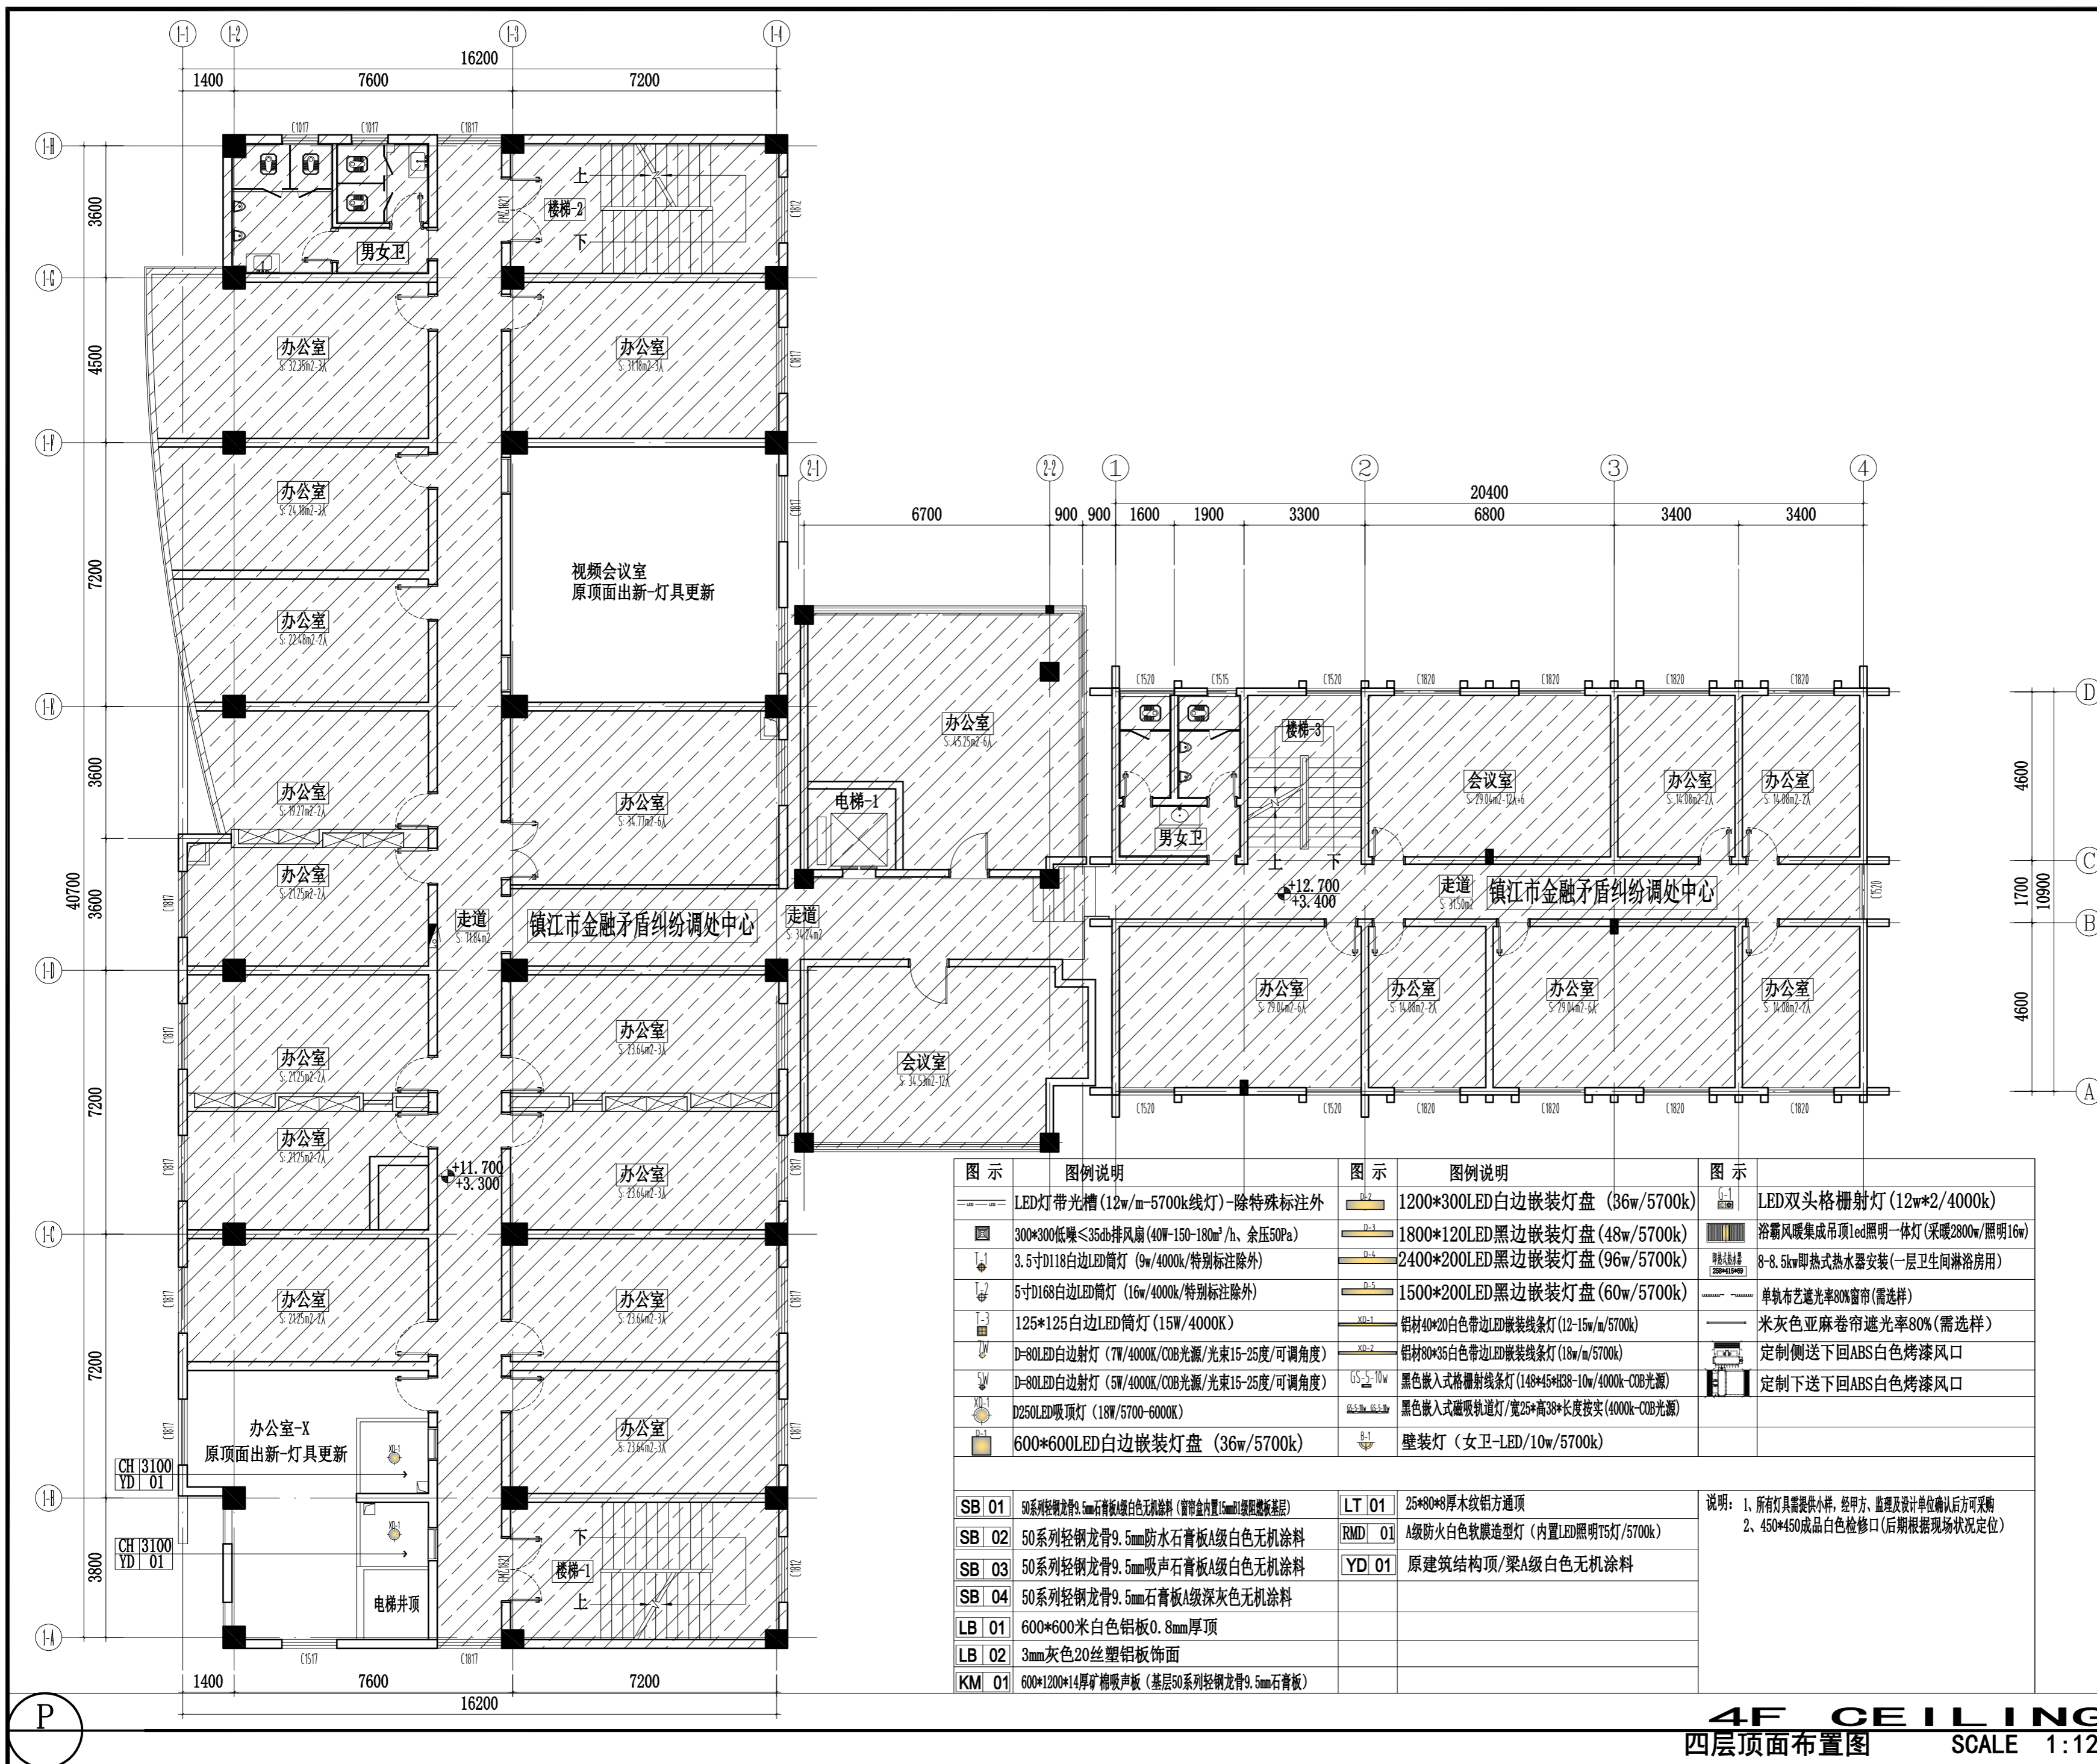

4F CEILING
四层顶面布置图 SCALE 1:120



镇江市规划勘测设计集团有限公司
ZHENJIANG PLANNING SURVEY AND DESIGN GROUP CO., LTD

PERMISSION STAMP

LICENSE STAMP

项目负责人章:
PROJECT LEADER STAMP

建设单位 镇江市行政管理局

项目名称 金融纠纷调处中心适应化修缮项目

子项名称

五层原始平面及拆墙图

图纸名称

职责 姓名 签字

批准

项目负责人

审定

审核

校对

专业负责人

设计

制图

方案

建筑 电气

结构 智能


给排水 暖通

审图合格章:
EXAMINATION STAMP

设计编号 2026-建-07 专业 装饰

设计阶段 施工图 图号 TC-05-A01

出图日期 2026.04 版本 01

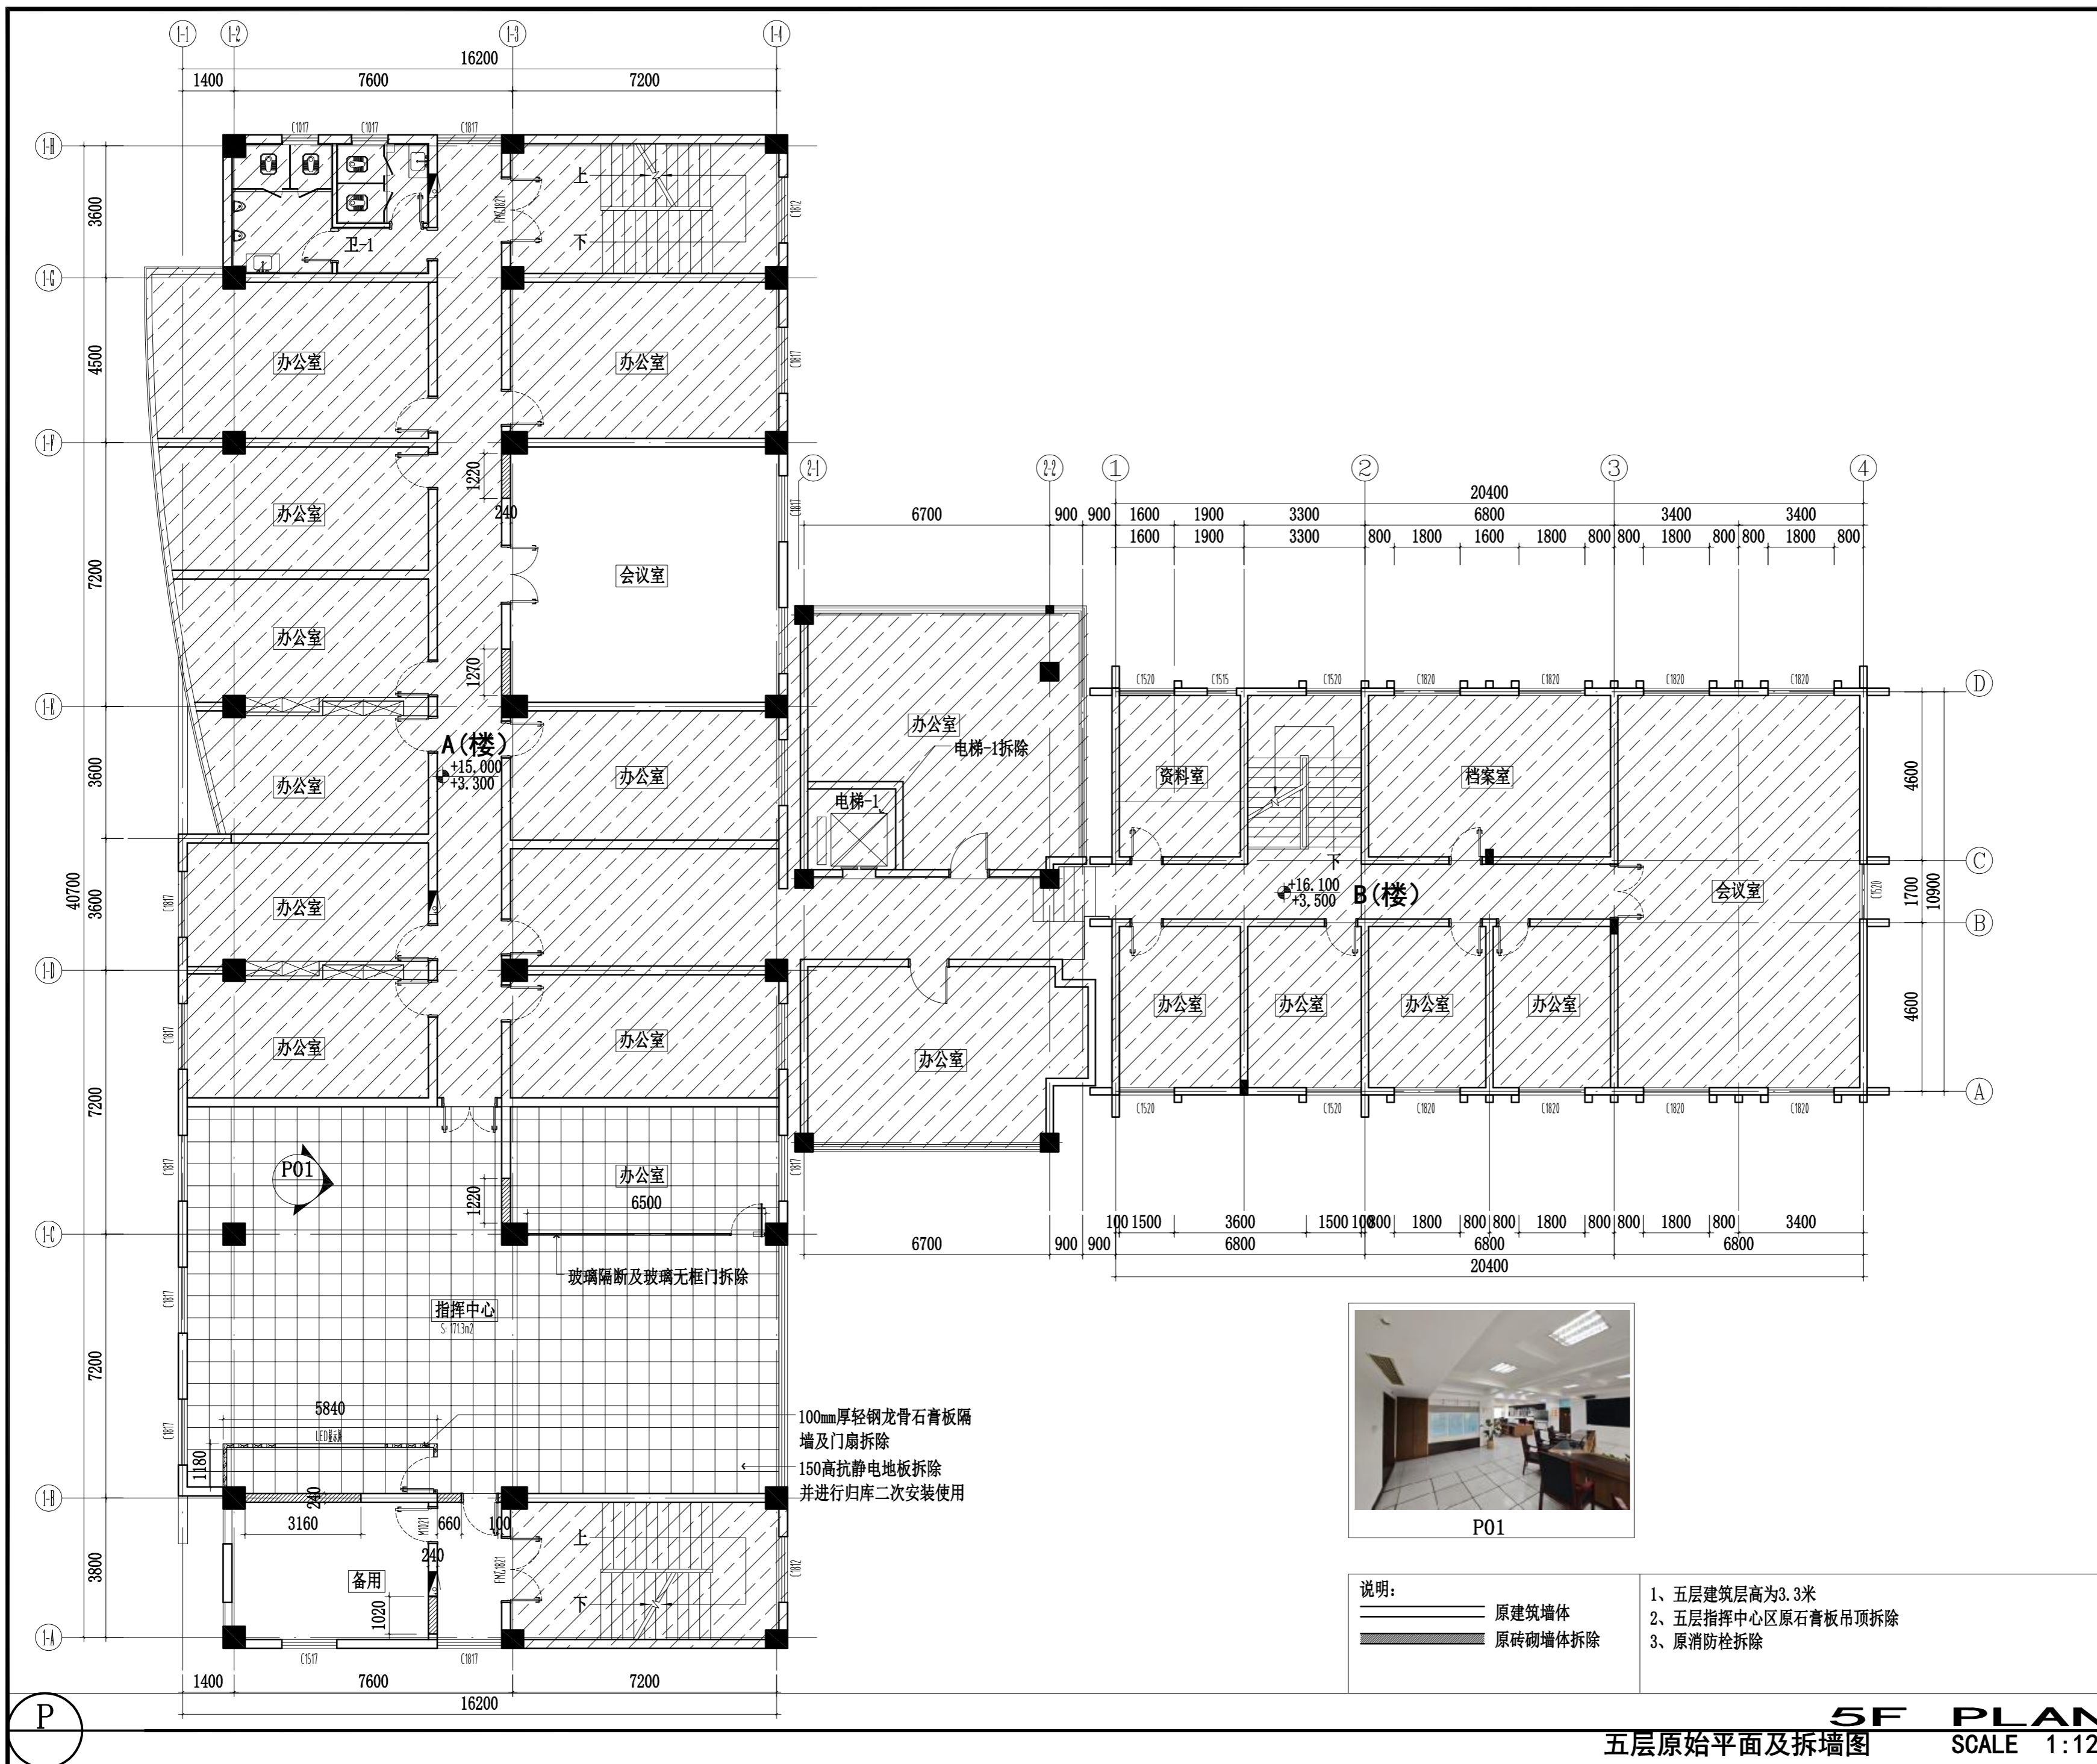



镇江市规划勘测设计集团有限公司
ZHENJIANG PLANNING SURVEY AND DESIGN GROUP CO., LTD

PERMISSION STAMP

LICENSE STAMP

项目负责人章:
PROJECT LEADER STAMP

建设单位 镇江市行政管理局

项目名称 金融纠纷调处中心适应化修缮项目

子项名称

五层隔墙平面图

图纸名称

职责	姓名	签字
批准		
项目负责人		
审定		
审核		
校对		
专业负责人		
设计		
制图		

批准

项目负责人

审定

审核

校对

专业负责人

设计

制图

方案


会签栏	建筑	电气
结构		智能
给排水		暖通

审图合格章:
EXAMINATION STAMP

设计编号	2026-建-07	专业	装饰
设计阶段	施工图	图号	TC-05-A02
出图日期	2026.04	版本	01

设计阶段 施工图 图号 TC-05-A02

出图日期 2026.04 版本 01

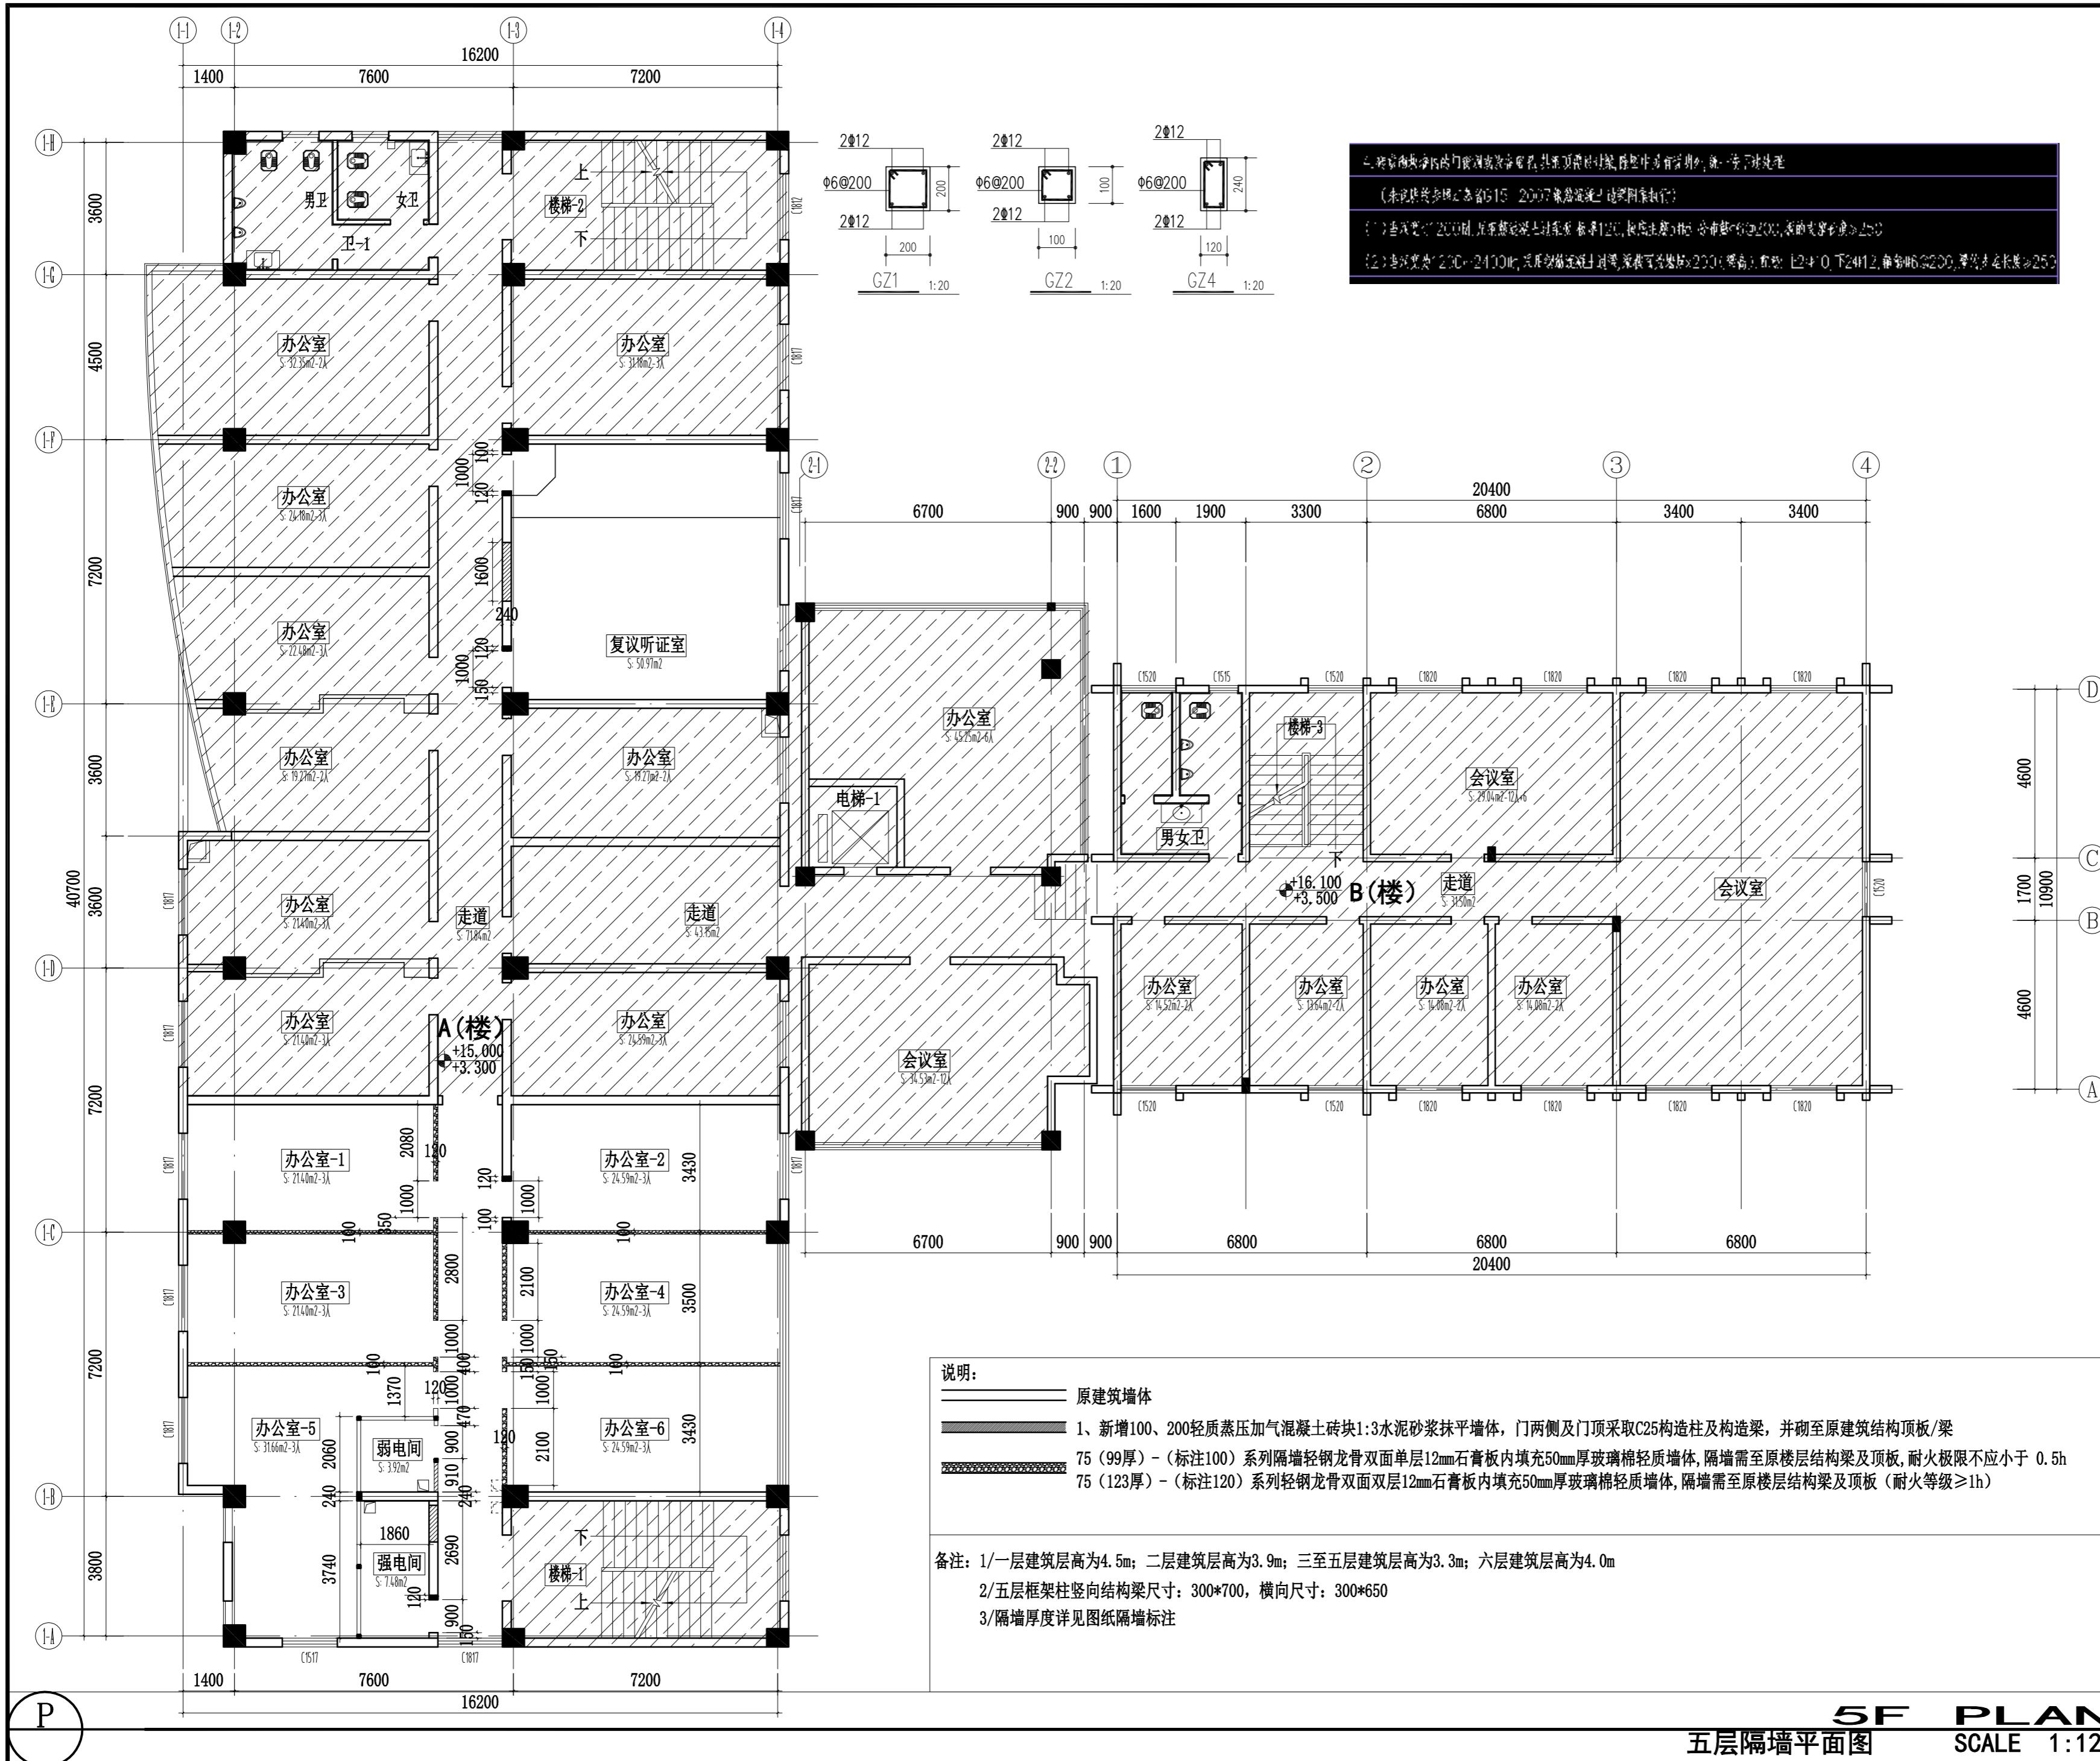

1. 除原有墙体外的门洞或设备孔洞,其洞口均按设计尺寸进行加固,洞口上下均设置...
(未标注者参照GB5125-2007图集做法执行)
(1) 当洞口<200mm,其洞口按图集做法执行,洞口上下均设置Φ6@200,洞口宽度≤250
(2) 当洞口为200~240mm,采用型钢加固时,洞口上下均设置Φ6@200,洞口宽度≤250

说明:
 原建筑墙体
 1、新增100、200轻质蒸压加气混凝土砖块1:3水泥砂浆抹平墙体,门两侧及门顶采取C25构造柱及构造梁,并砌至原建筑结构顶板/梁
 75 (99厚) - (标注100) 系列隔墙轻钢龙骨双面单层12mm石膏板内填充50mm厚玻璃棉轻质墙体,隔墙需至原楼层结构梁及顶板,耐火极限不应小于0.5h
 75 (123厚) - (标注120) 系列轻钢龙骨双面双层12mm石膏板内填充50mm厚玻璃棉轻质墙体,隔墙需至原楼层结构梁及顶板(耐火等级≥1h)

备注: 1/一层建筑层高为4.5m; 二层建筑层高为3.9m; 三至五层建筑层高为3.3m; 六层建筑层高为4.0m
 2/五层框架柱竖向结构梁尺寸: 300*700, 横向尺寸: 300*650
 3/隔墙厚度详见图纸隔墙标注

5F PLAN
五层隔墙平面图 SCALE 1:120



镇江市规划勘测设计集团有限公司
ZHENJIANG PLANNING SURVEY AND DESIGN GROUP CO., LTD

PERMISSION STAMP

LICENSE STAMP

项目负责人章:
PROJECT LEADER STAMP

建设单位 镇江市行政管理局

项目名称 金融纠纷调处中心适应化修缮项目

子项名称

五层平面布置图

图纸名称

职责 姓名 签字

批准

项目负责人

审定

审核

校对

专业负责人

设计

制图

方案

建筑 电气

结构 智能


给排水 暖通

审图合格章:
EXAMINATION STAMP

设计编号 2026-建-07 专业 装饰

设计阶段 施工图 图号 TC-05-A03

出图日期 2026.04 版本 01

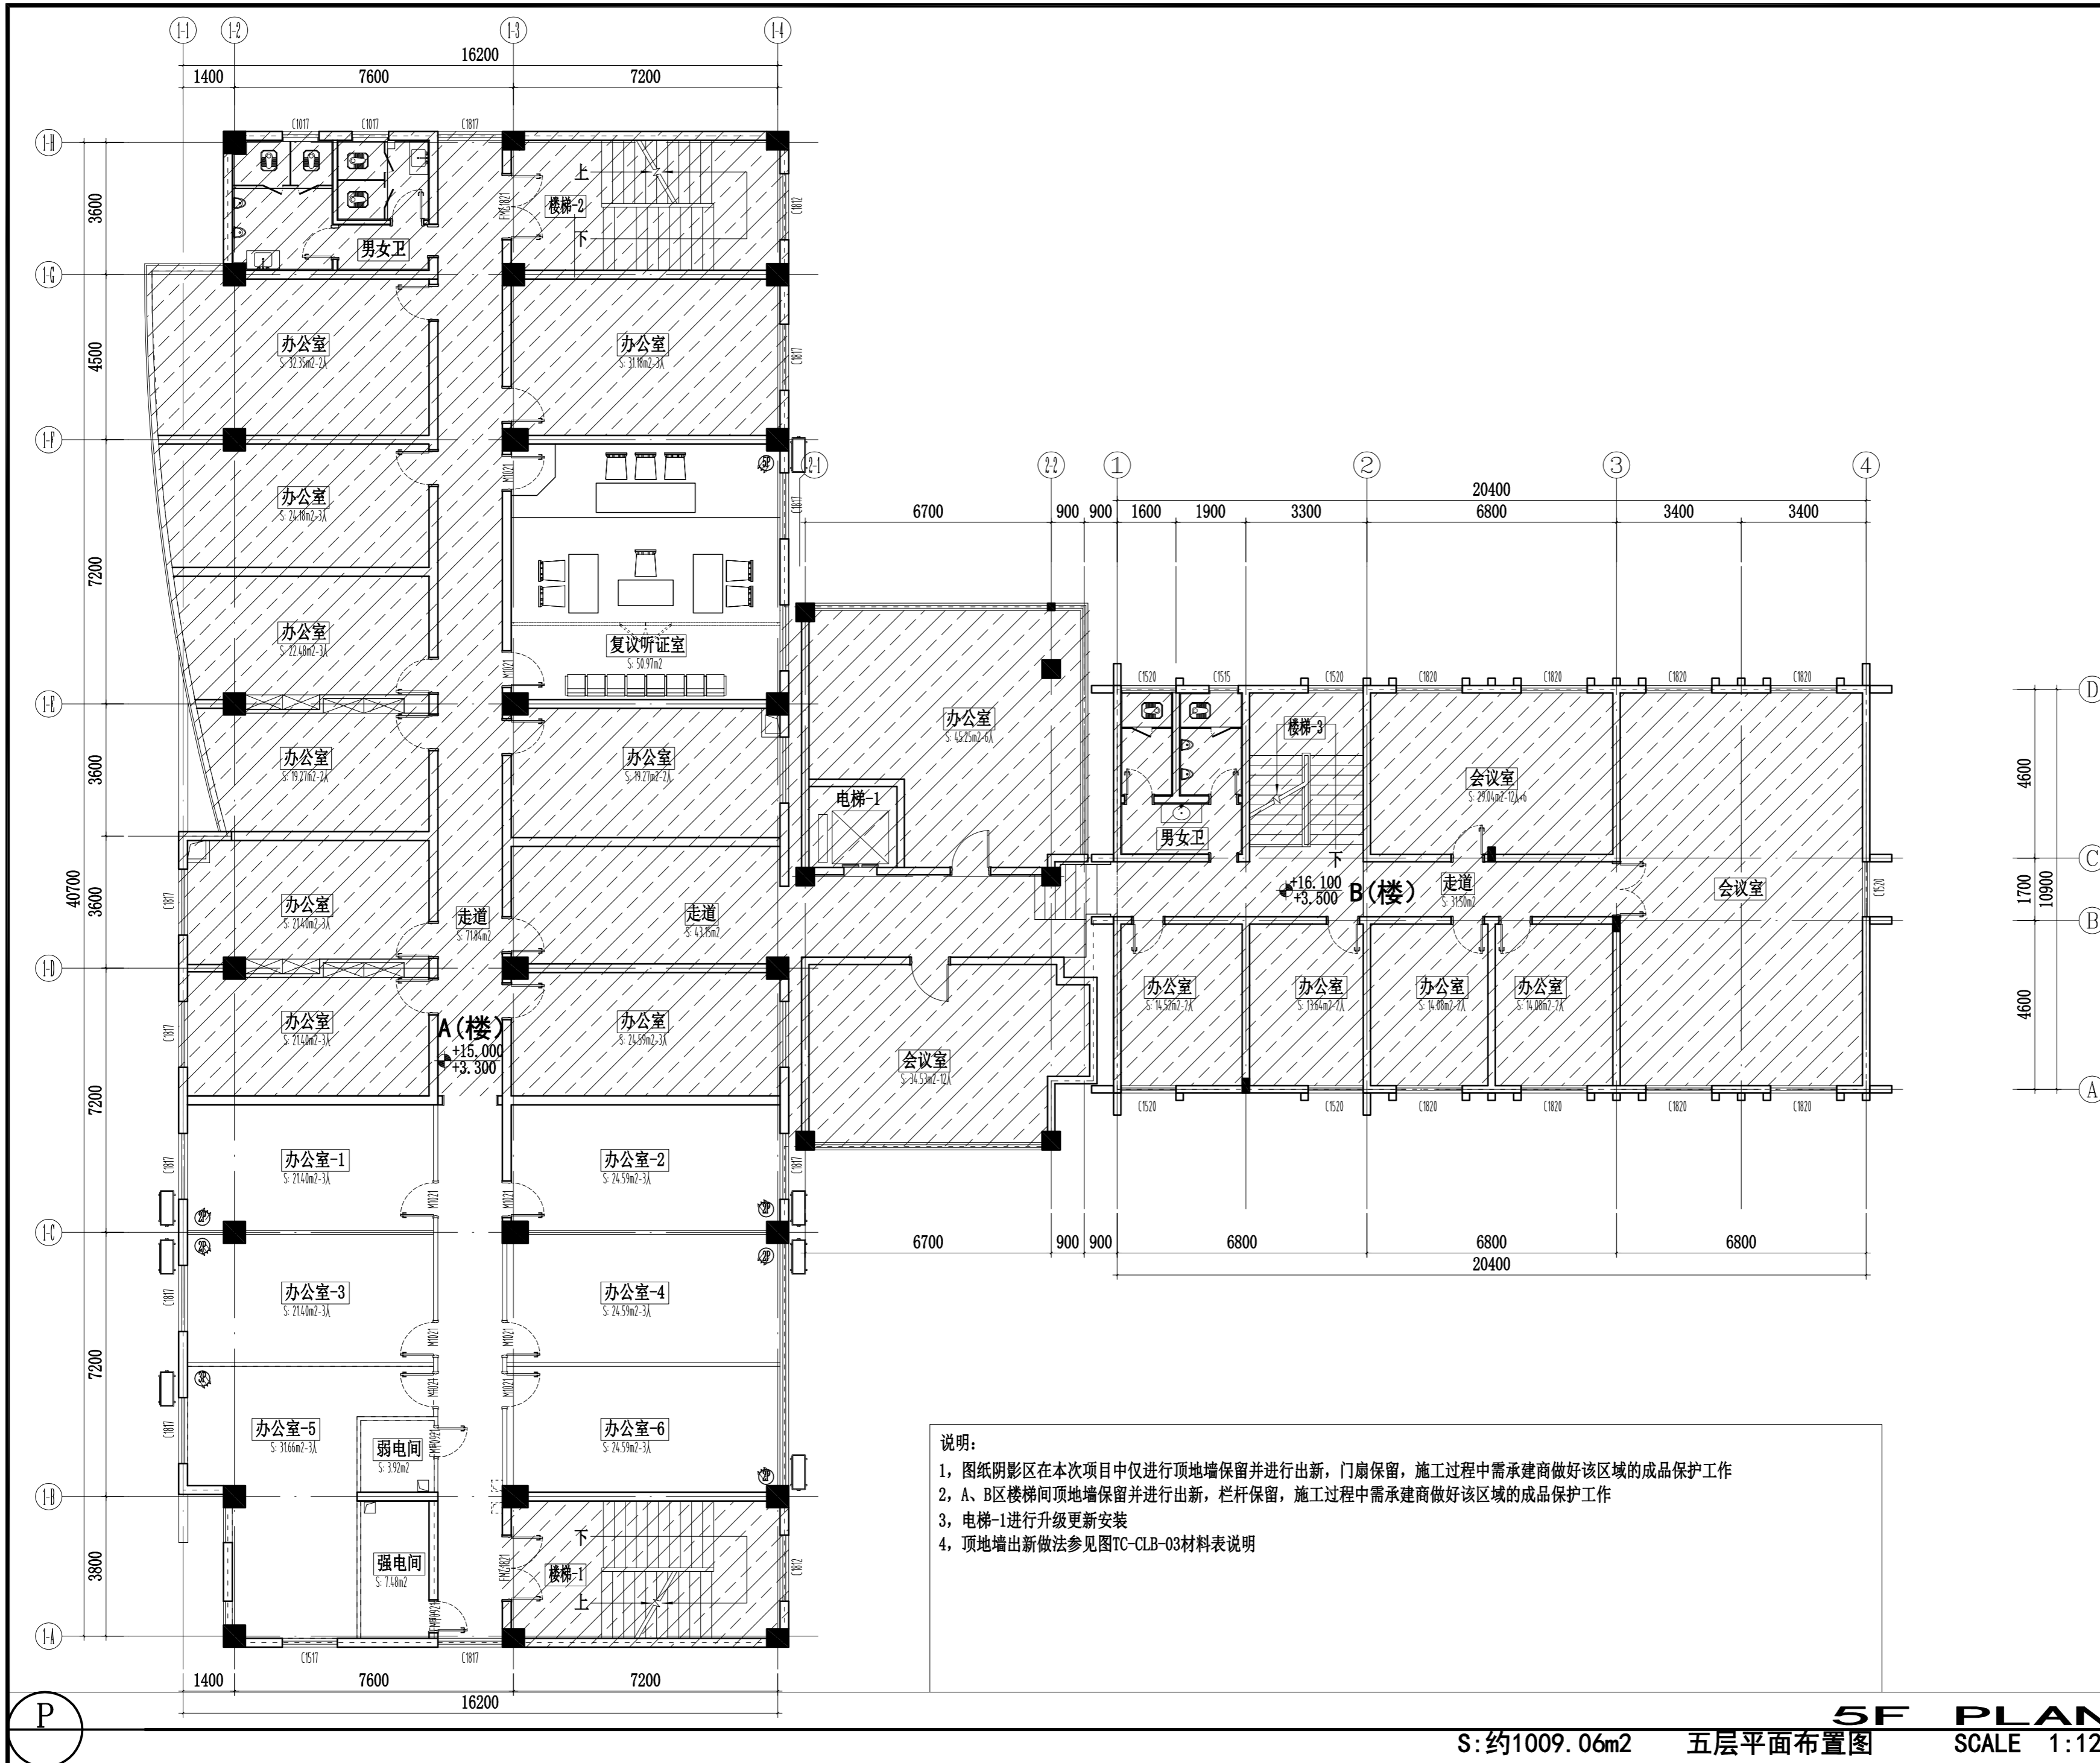

由 Autodesk 教育版产品制作

由 Autodesk 教育版产品制作



镇江市规划勘测设计集团有限公司
ZHENJIANG PLANNING SURVEY AND DESIGN GROUP CO., LTD

PERMISSION STAMP

LICENSE STAMP

项目负责人章:
PROJECT LEADER STAMP

建设单位 镇江市行政管理局

项目名称 金融纠纷调处中心适应化修缮项目

子项名称

五层平面地形图

图纸名称

职责	姓名	签字
----	----	----

批准		
----	--	--

项目负责人		
-------	--	--

审定		
----	--	--

审核		
----	--	--

校对		
----	--	--

专业负责人		
-------	--	--

设计		
----	--	--

制图		
----	--	--

方案		
----	--	--

建筑		电气
----	--	----

结构		智能
----	--	----


给排水		暖通
-----	--	----

审图合格章:
EXAMINATION STAMP

设计编号	2026-建-07	专业	装饰
------	-----------	----	----

设计阶段	施工图	图号	TC-05-A04
------	-----	----	-----------

出图日期	2026.04	版本	01
------	---------	----	----

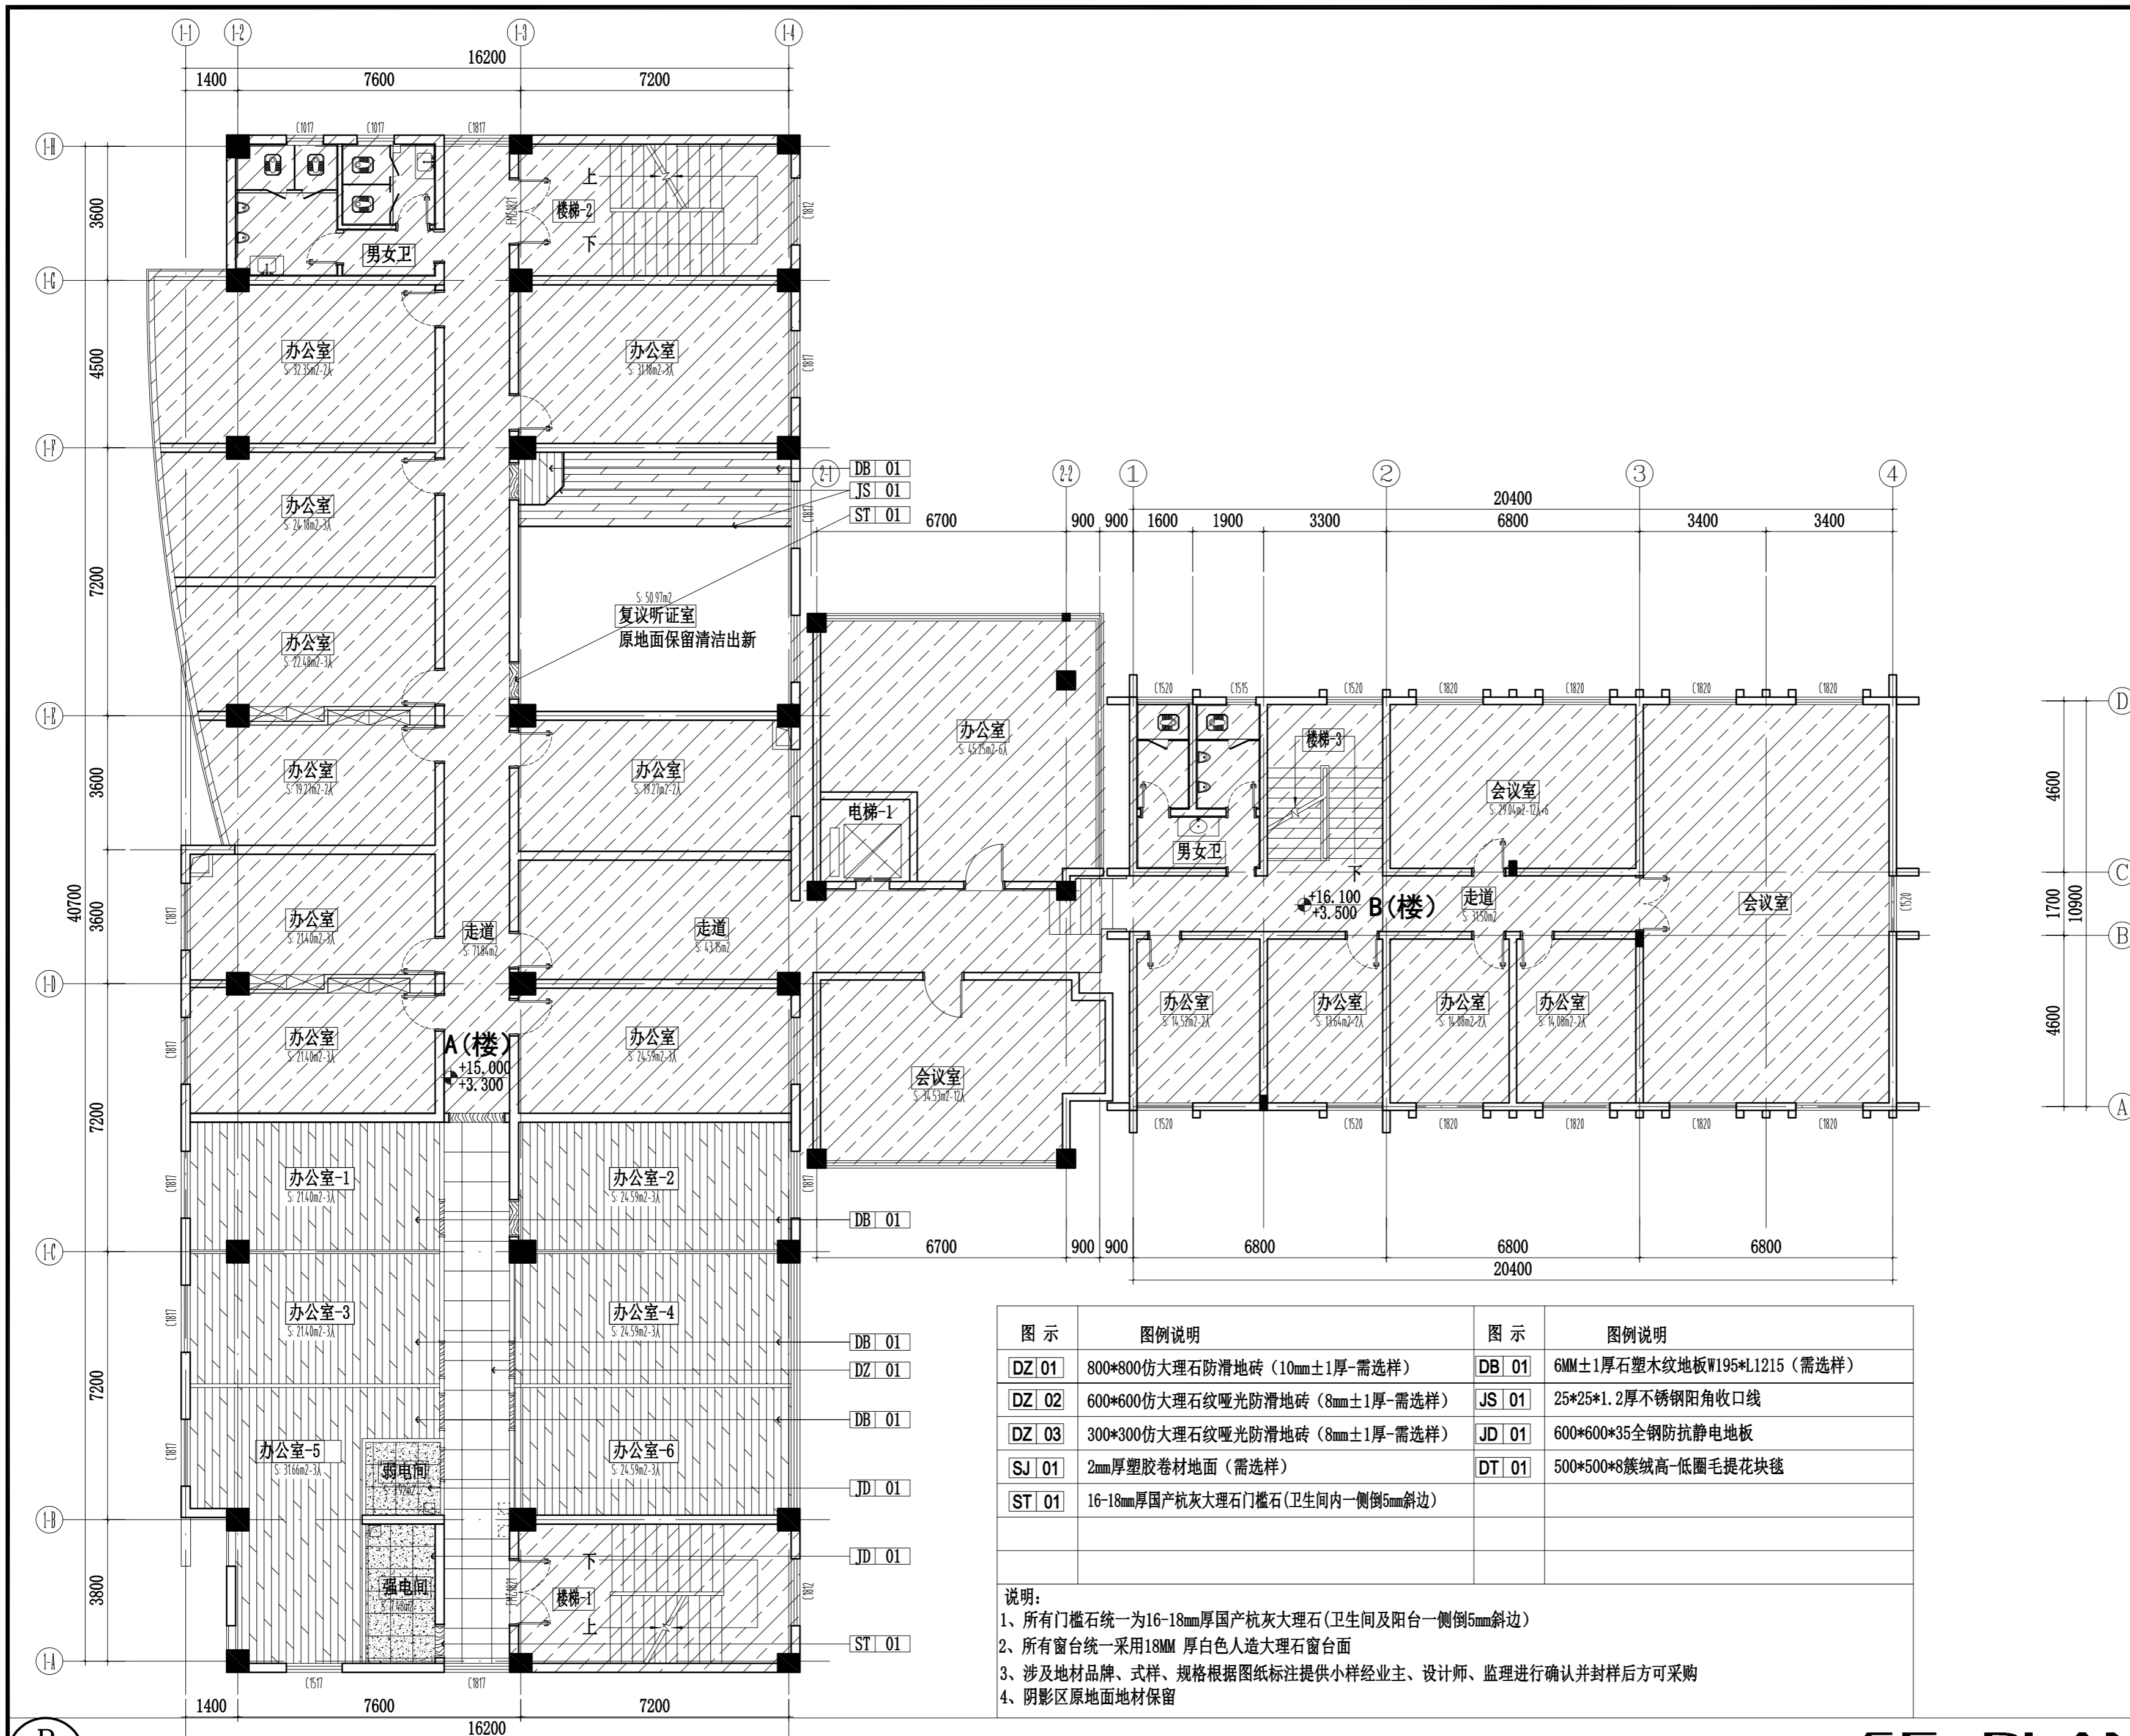

5F PLAN
五层平面地材图 SCALE 1:120



镇江市规划勘测设计集团有限公司
ZHENJIANG PLANNING SURVEY AND DESIGN GROUP CO., LTD

PERMISSION STAMP

LICENSE STAMP

项目负责人章:
PROJECT LEADER STAMP

建设单位 镇江市行政管理局

项目名称 金融纠纷调处中心适应化修缮项目

子项名称 五层顶面布置图

图纸名称

职责 姓名 签字

批准

项目负责人

审定

审核

校对

专业负责人

设计

制图

方案

建筑 电气

结构 智能

给排水 暖通


会签栏

审图合格章:
EXAMINATION STAMP

设计编号 2026-建-07 专业 装饰

设计阶段 施工图 图号 TC-05-A05

出图日期 2026.04 版本 01

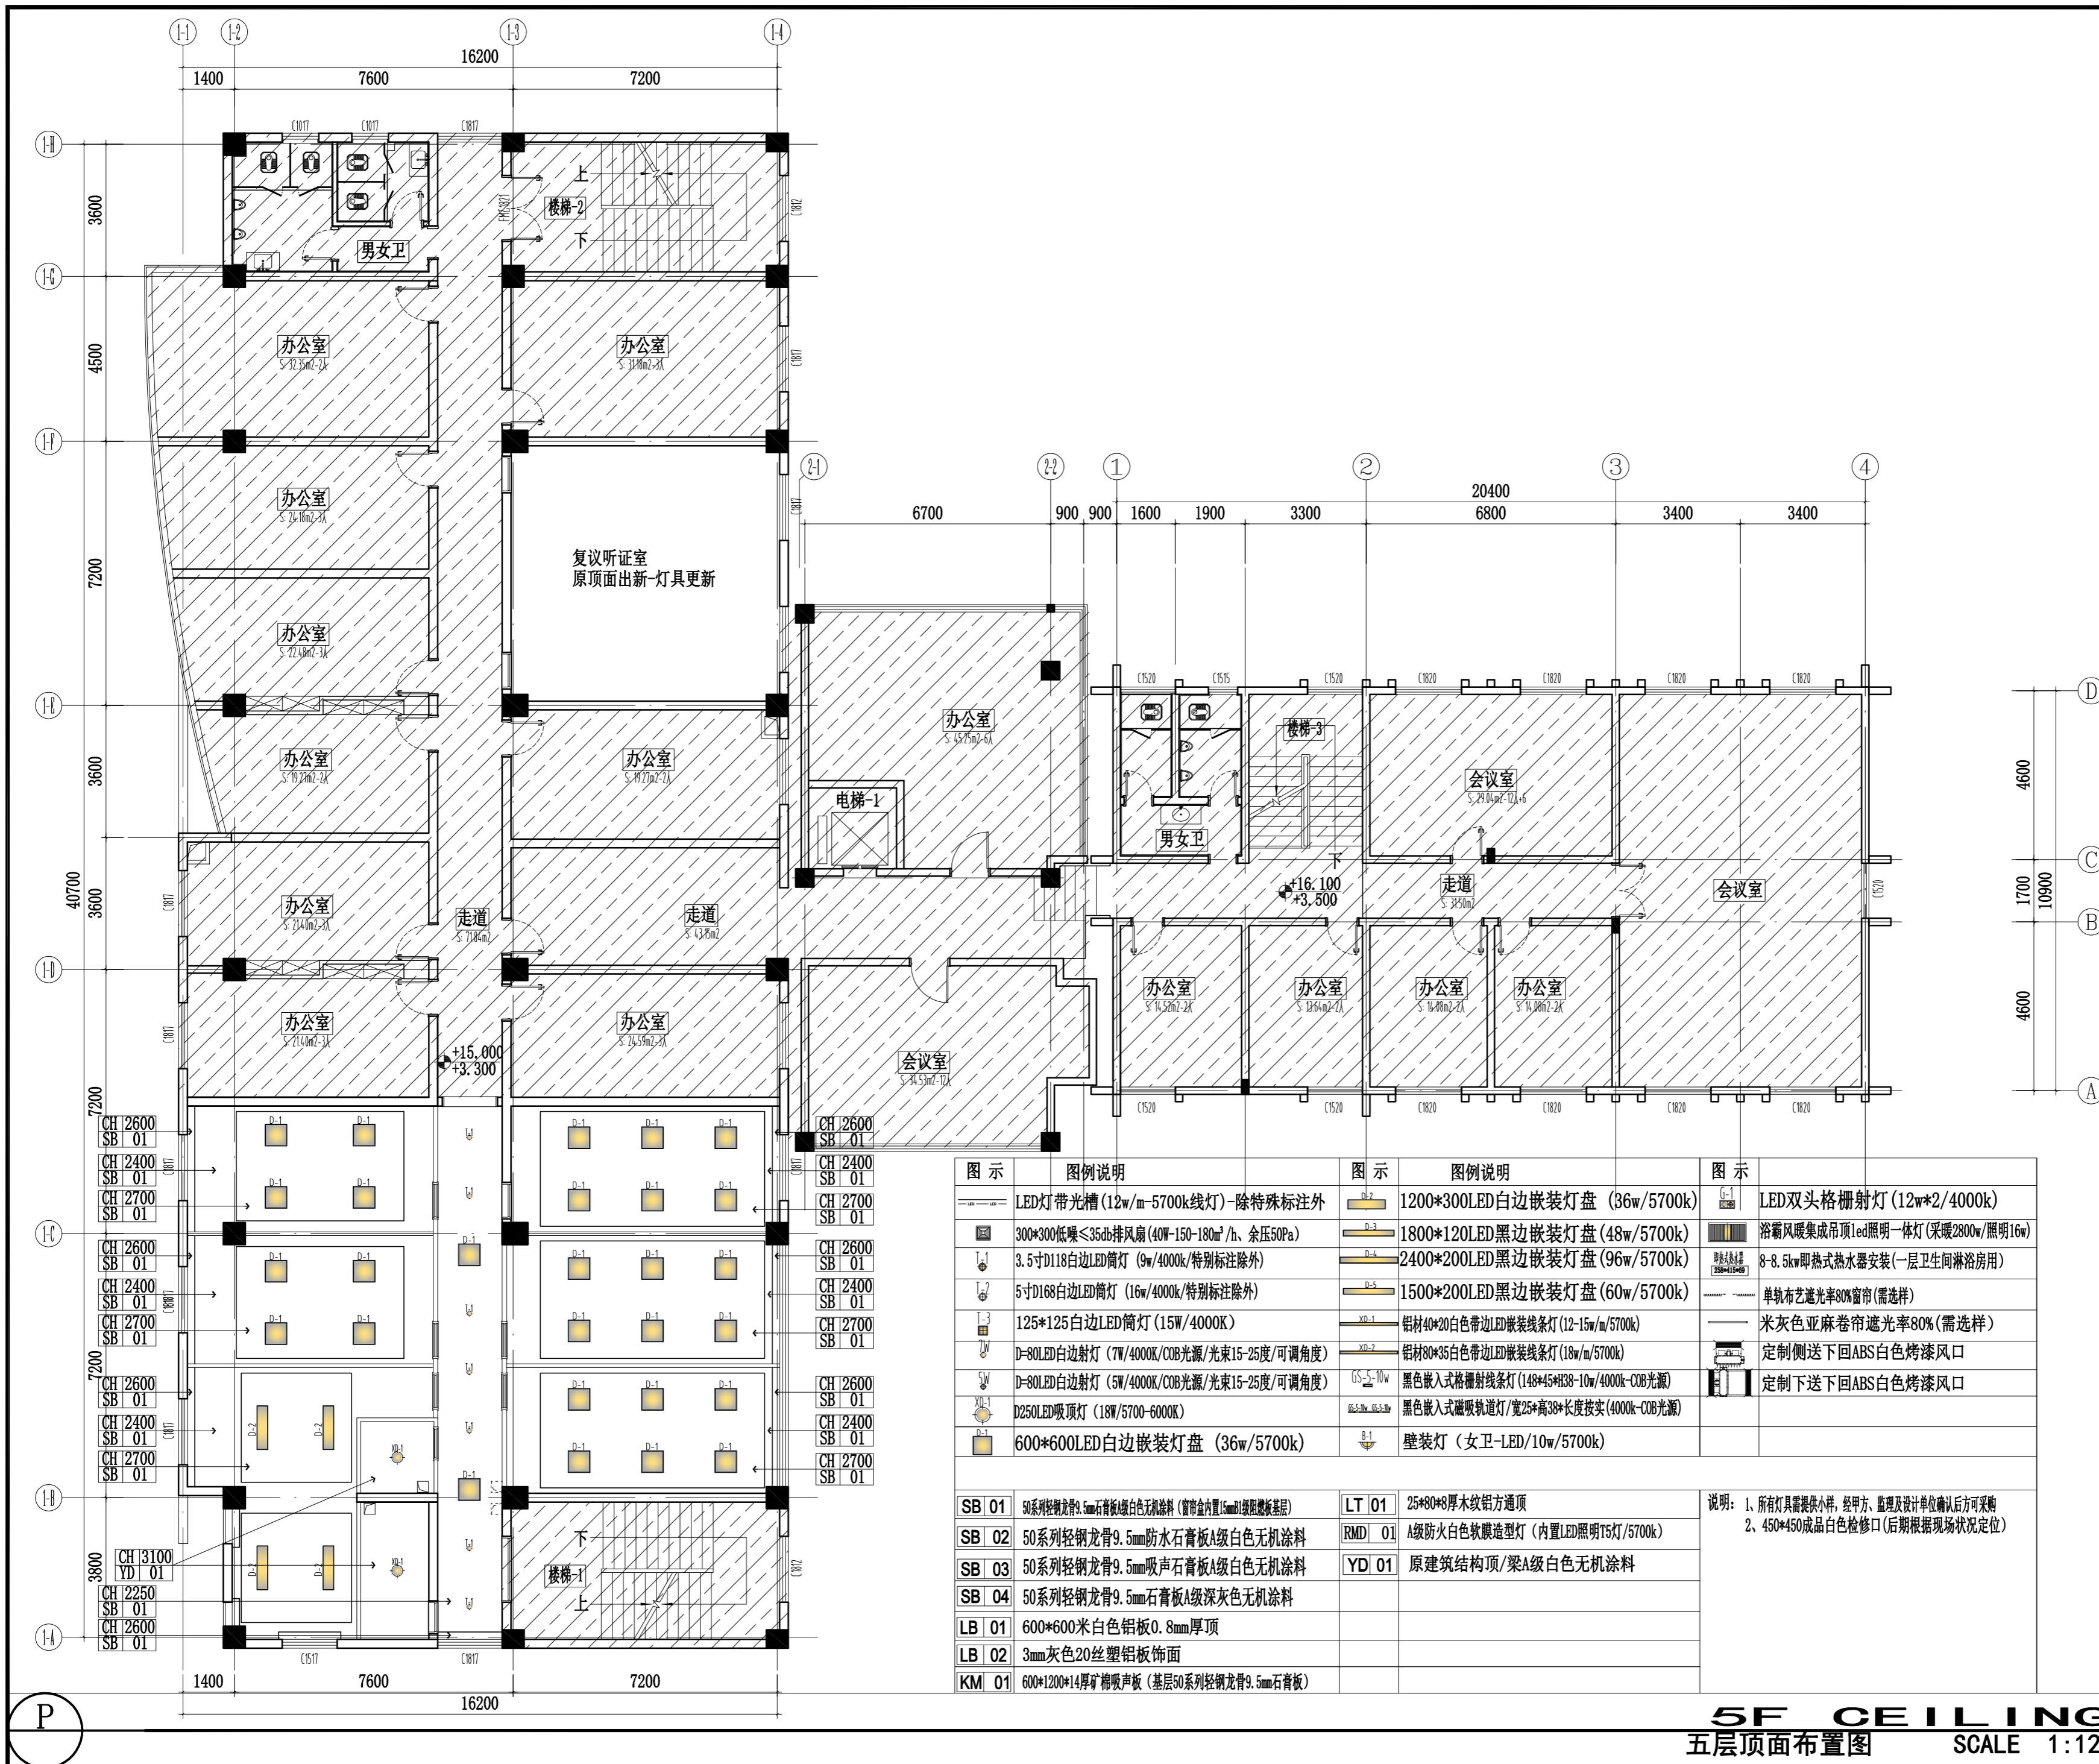



镇江市规划勘测设计集团有限公司
ZHENJIANG PLANNING SURVEY AND DESIGN GROUP CO., LTD

PERMISSION STAMP

LICENSE STAMP

项目负责人章:
PROJECT LEADER STAMP

建设单位 镇江市行政管理局

项目名称 金融纠纷调处中心适应化修缮项目

子项名称

五层平面地材图

图纸名称

职责 姓名 签字

批准

项目负责人

审定

审核

校对

专业负责人

设计

制图

方案


会签栏

审图合格章:
EXAMINATION STAMP

设计编号 2026-建-07 专业 装饰

设计阶段 施工图 图号 TC-05-A04

出图日期 2026.04 版本 01

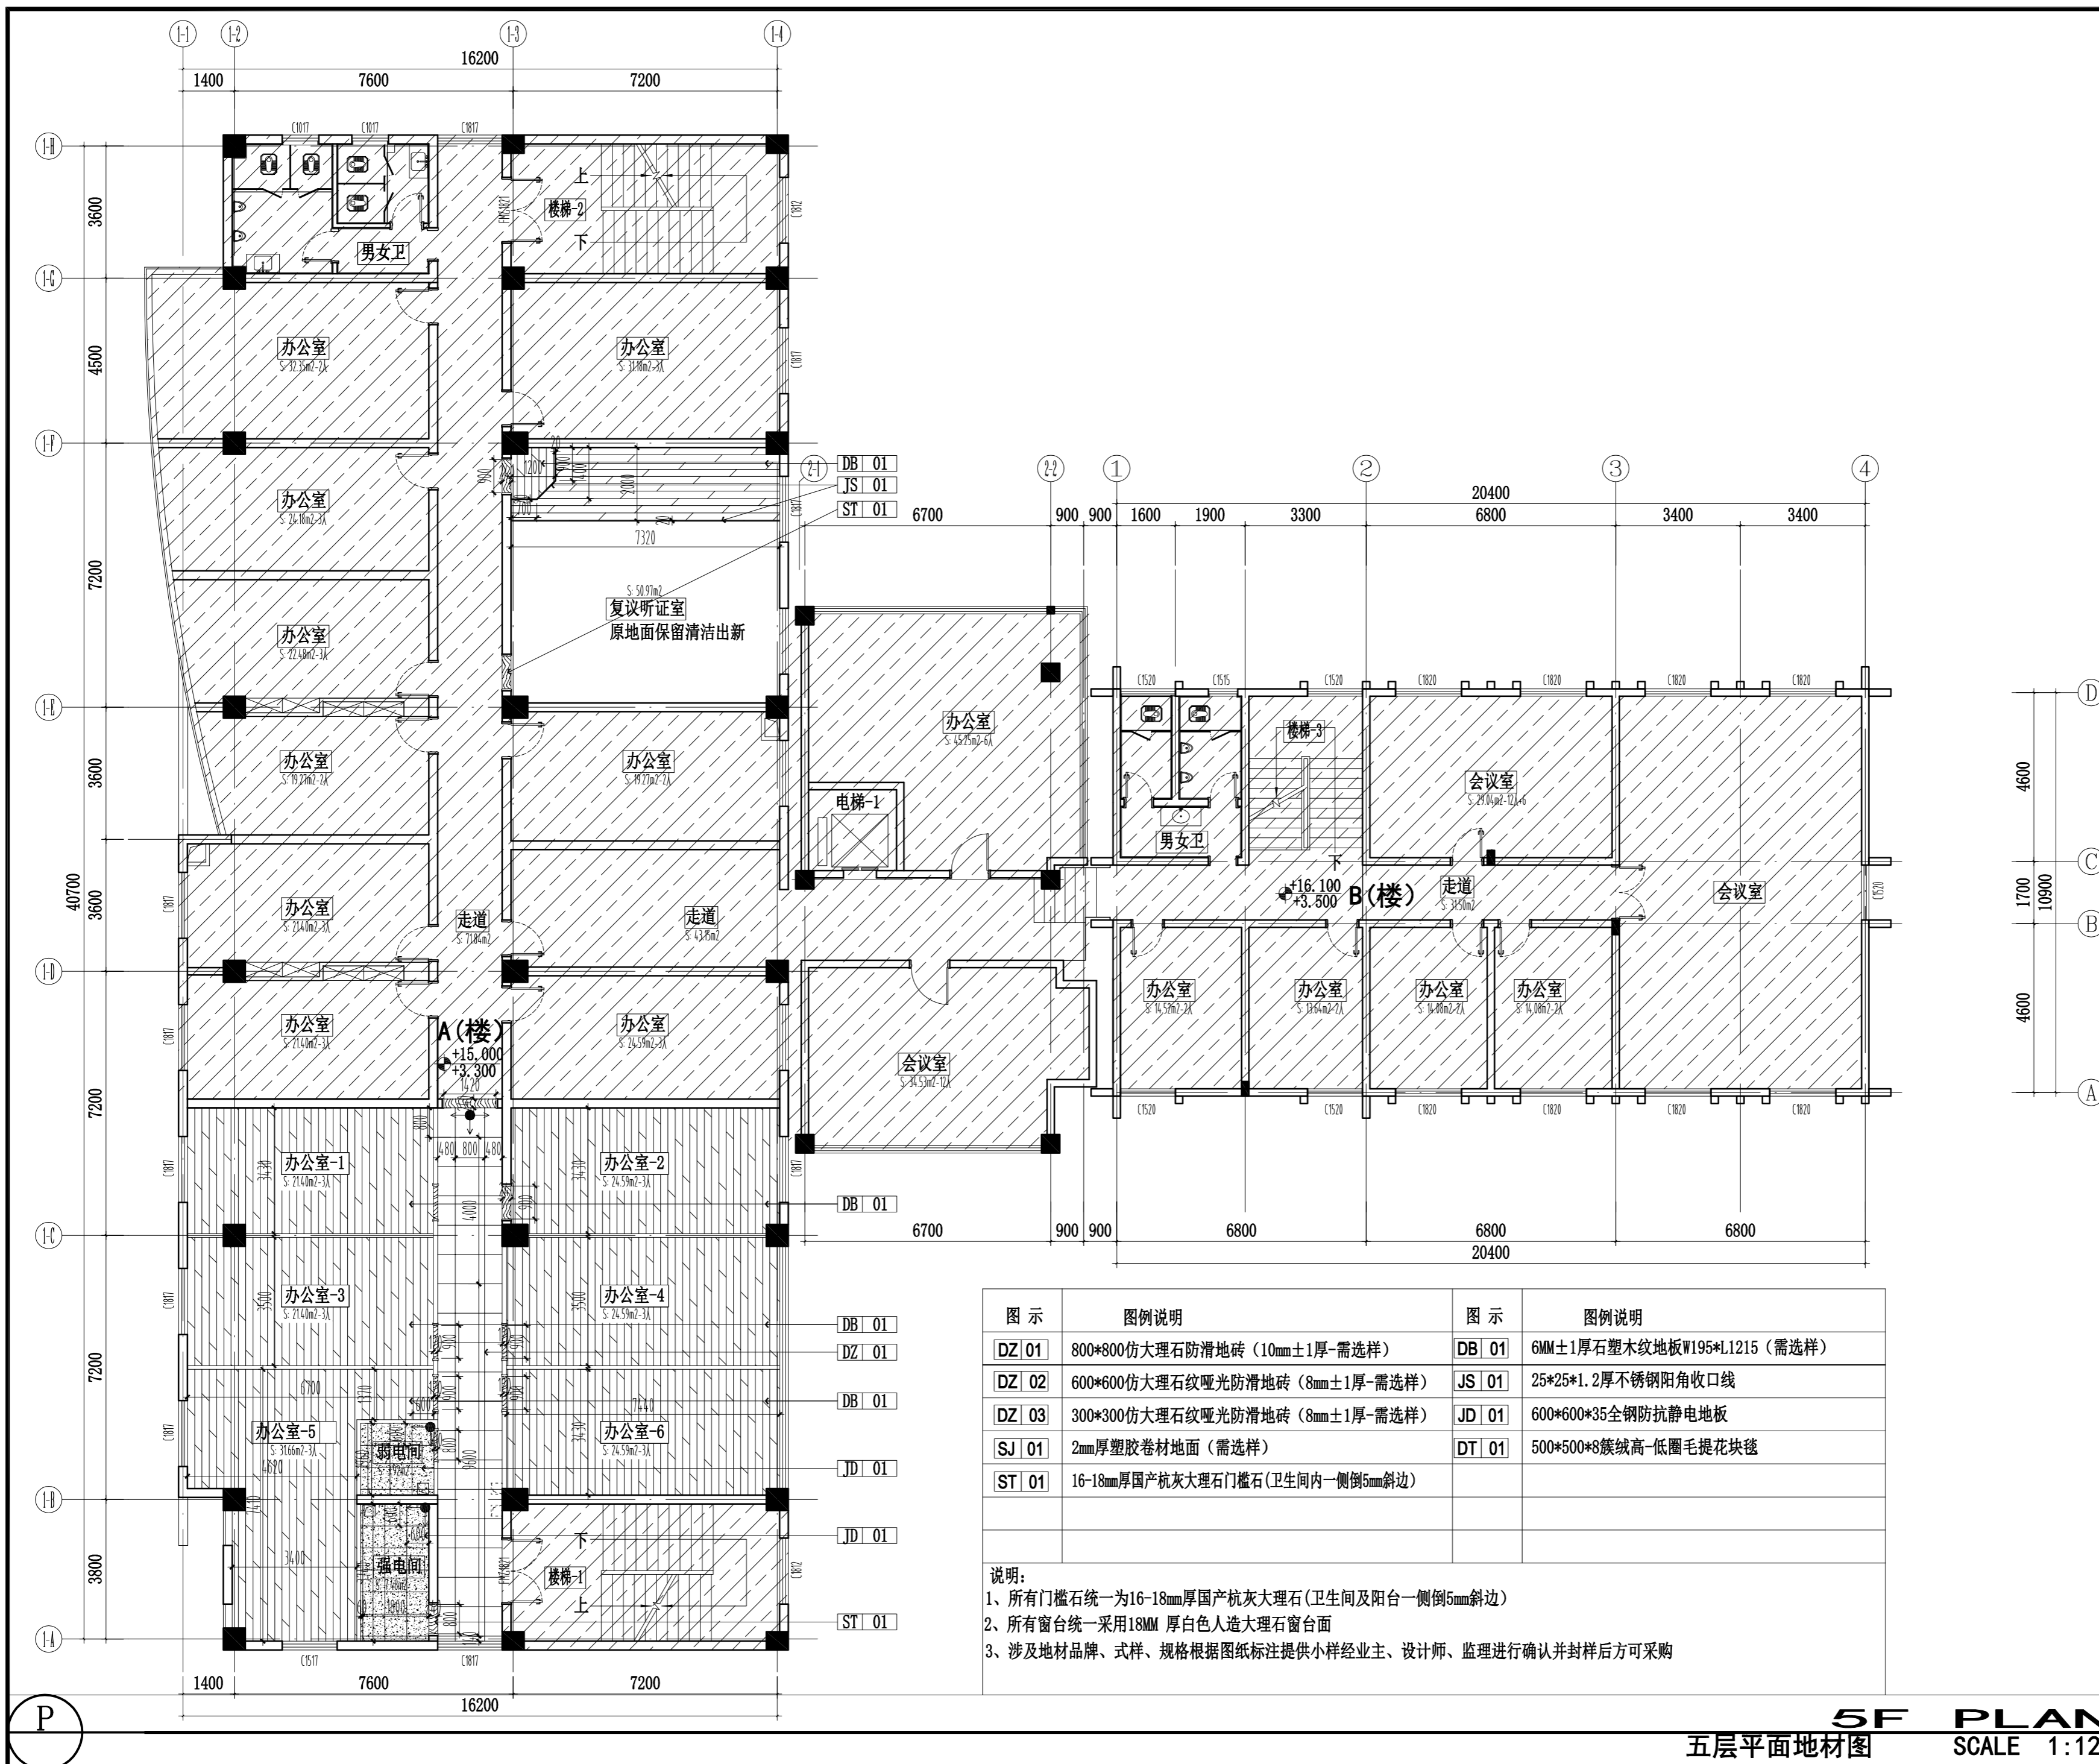

5F PLAN

五层平面地材图

SCALE 1:120



镇江市规划勘测设计集团有限公司
ZHENJIANG PLANNING SURVEY AND DESIGN GROUP CO., LTD

PERMISSION STAMP

LICENSE STAMP

项目负责人章:
PROJECT LEADER STAMP

建设单位 镇江市行政管理局

项目名称 金融纠纷调处中心适应化修缮项目

子项名称 五层顶面布置图

图纸名称

职责 姓名 签字

批准

项目负责人

审定

审核

校对

专业负责人

设计

制图

方案

建筑 电气


结构 智能

给排水 暖通

设计编号 2026-建-07 专业 装饰

设计阶段 施工图 图号 TC-05-A05

出图日期 2026.04 版本 01

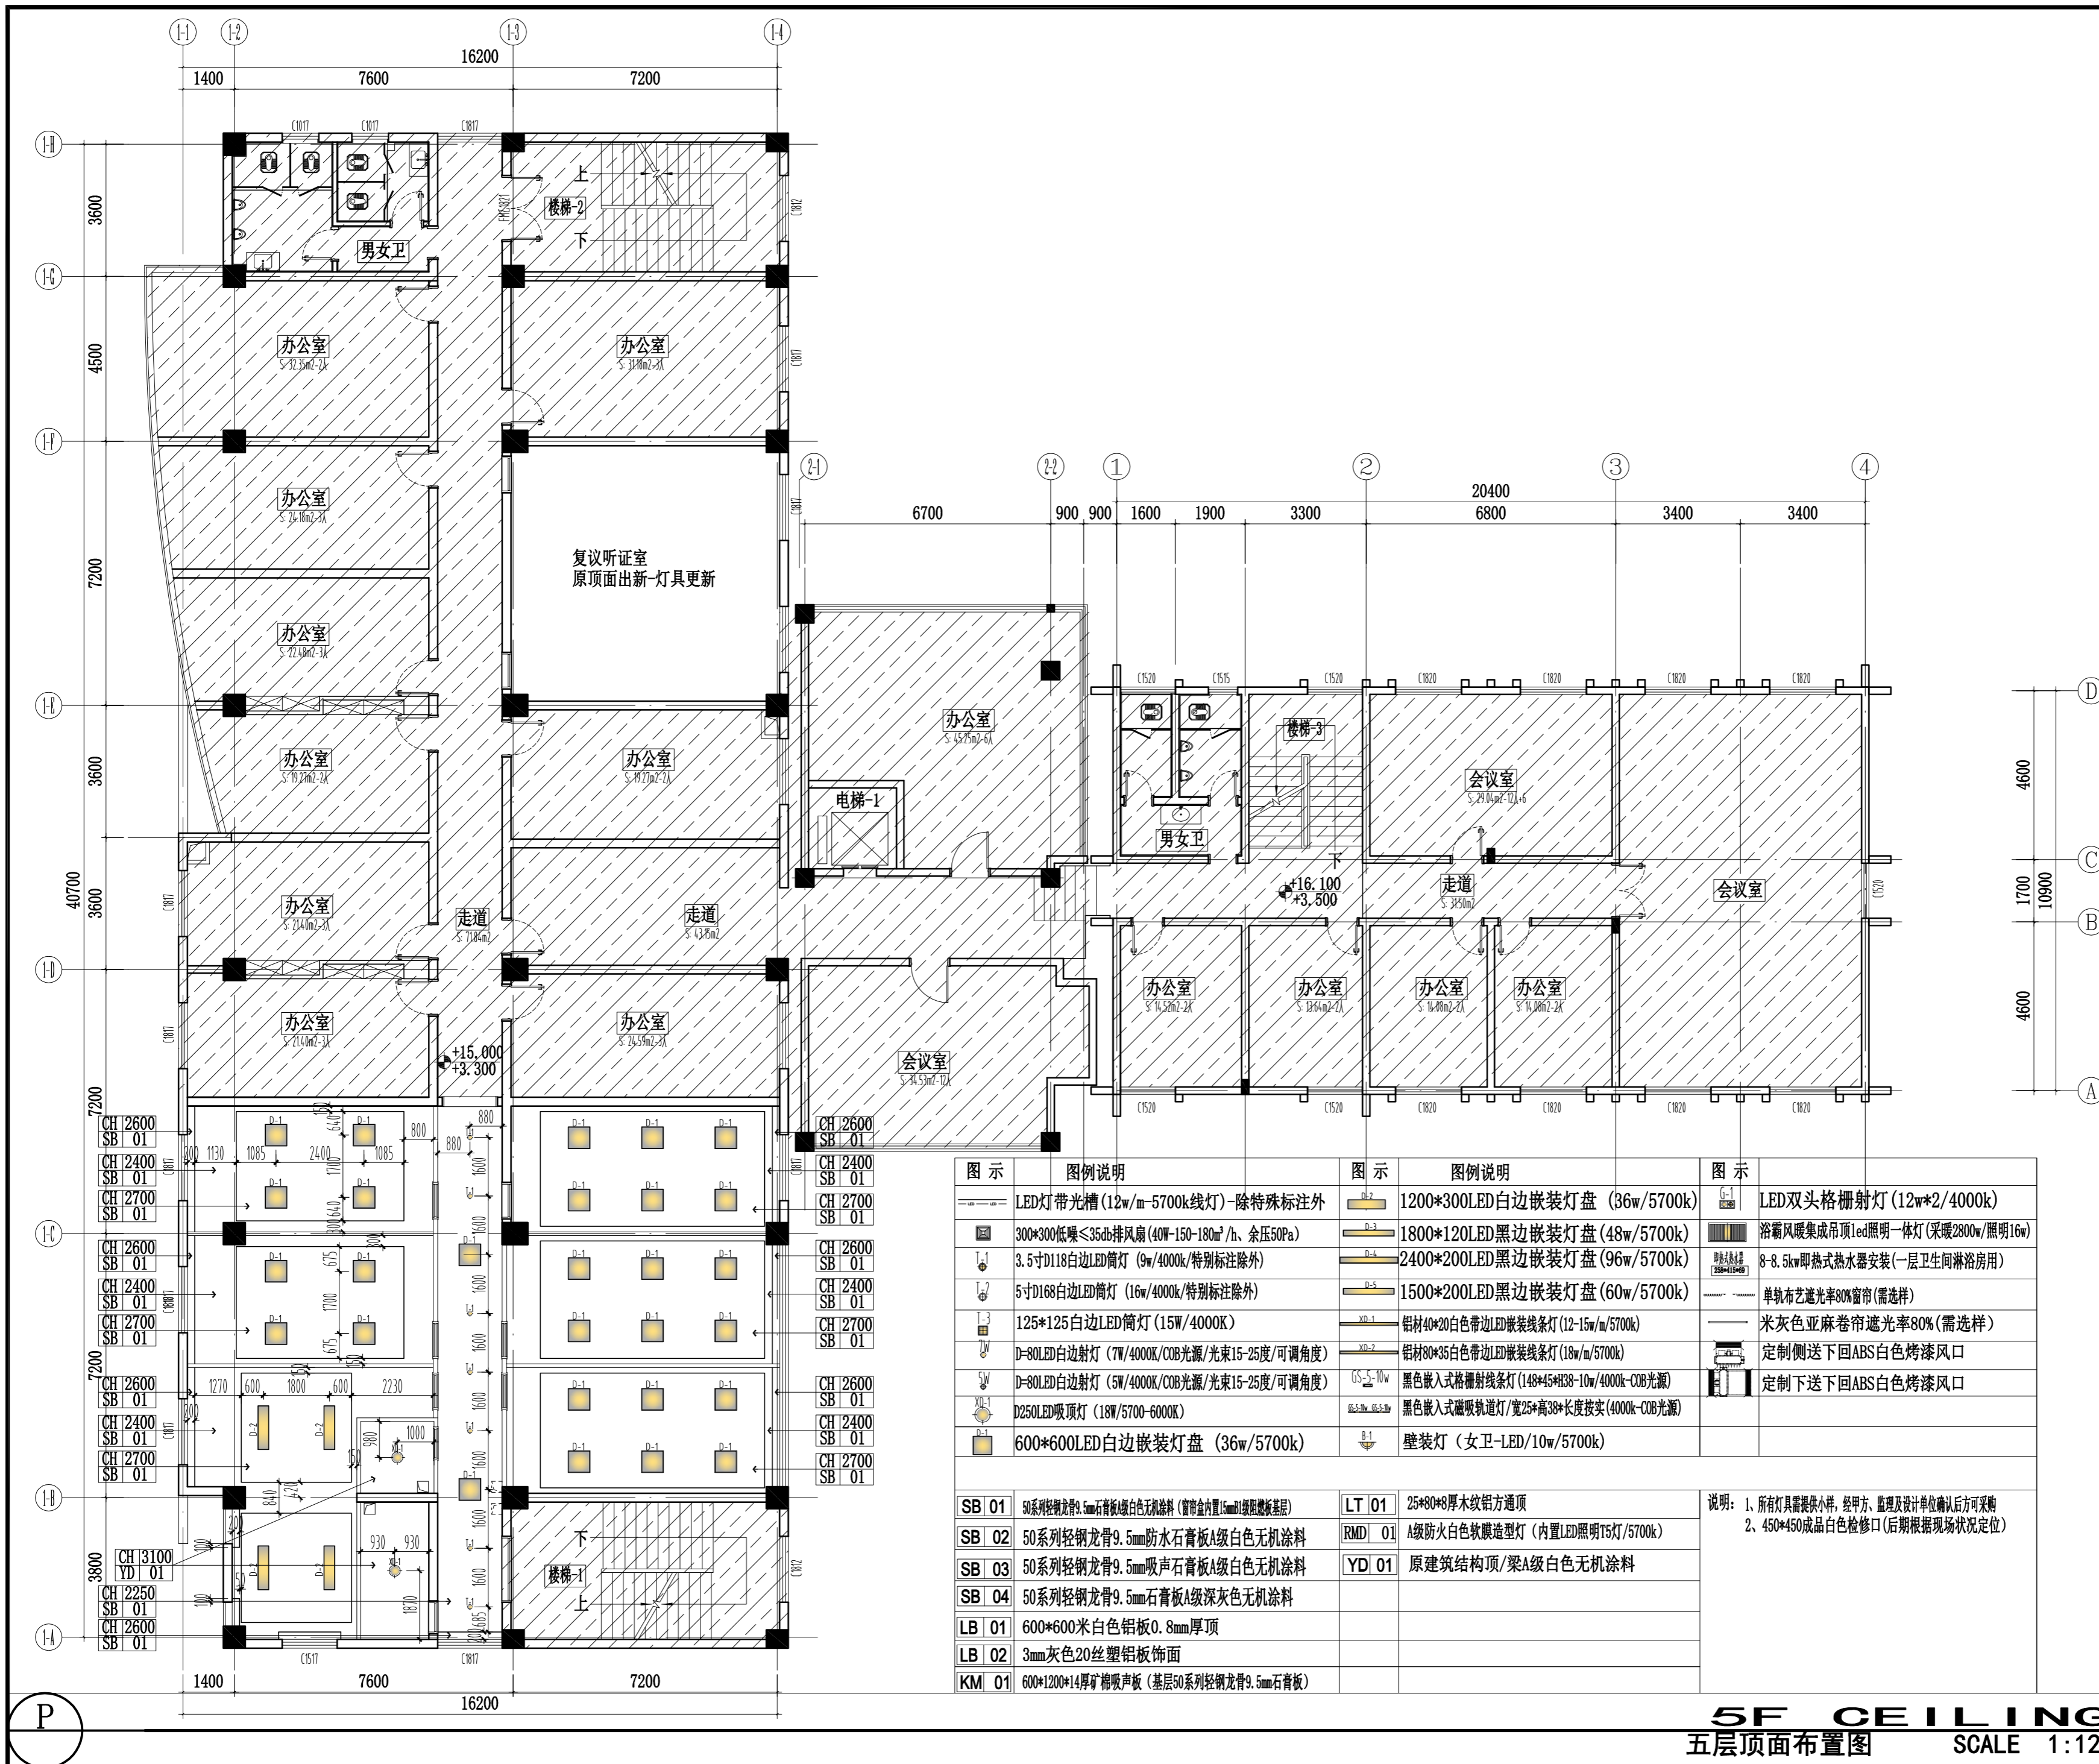

由 Autodesk 教育版产品制作



镇江市规划勘测设计集团有限公司
ZHENJIANG PLANNING SURVEY AND DESIGN GROUP CO., LTD

PERMISSION STAMP

LICENSE STAMP

项目负责人章:
PROJECT LEADER STAMP

建设单位 镇江市行政管理局

项目名称 金融纠纷调处中心适应化修缮项目

子项名称


六层原始平面及拆墙图

图纸名称

职责	姓名	签字
批准		
项目负责人		
审定		
审核		
校对		
专业负责人		
设计		
制图		

方案	姓名	签字
建筑		
结构		
给排水		
电气		
智能		
暖通		


设计编号	2026-建-07	专业	装饰
设计阶段	施工图	图号	TC-06-A01
出图日期	2026.04	版本	01

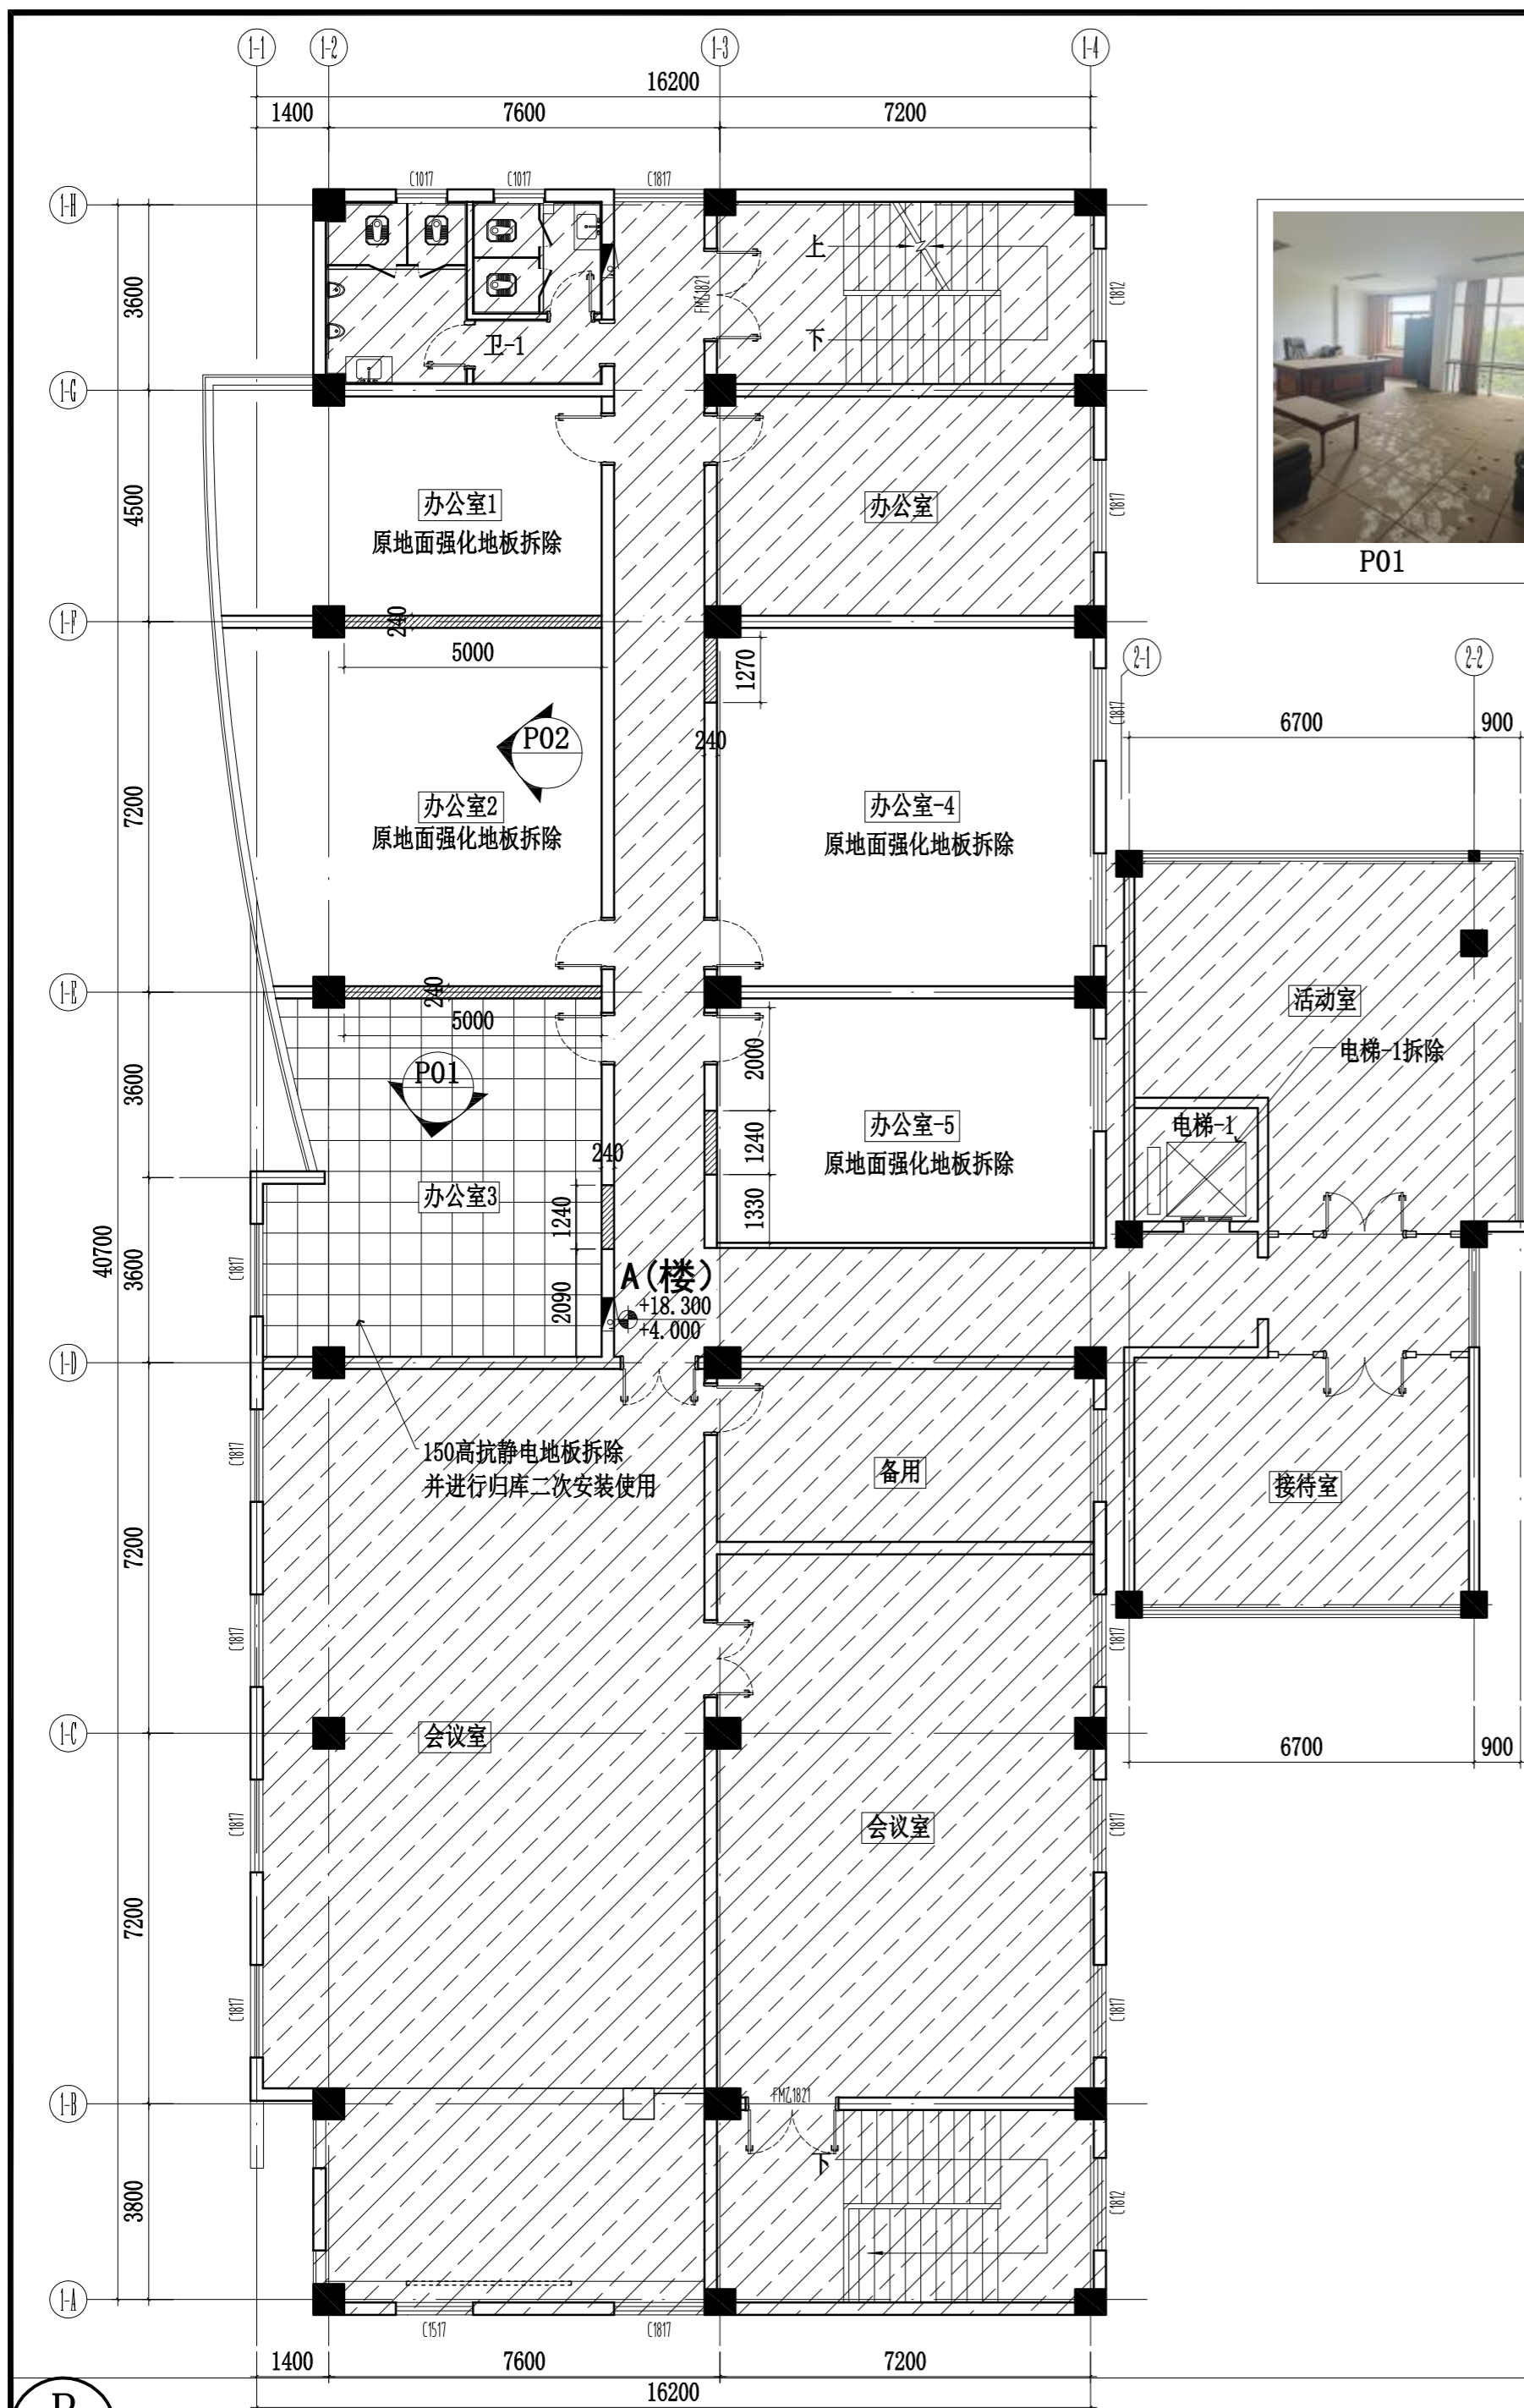

说明:
 原建筑墙体
 原砖砌墙体拆除

1、六层建筑层高为4.0米
 2、六层办公室-1至办公室-5原石膏板吊顶拆除
 3、原消防栓拆除

6F PLAN
 六层原始平面及拆墙图 SCALE 1:120

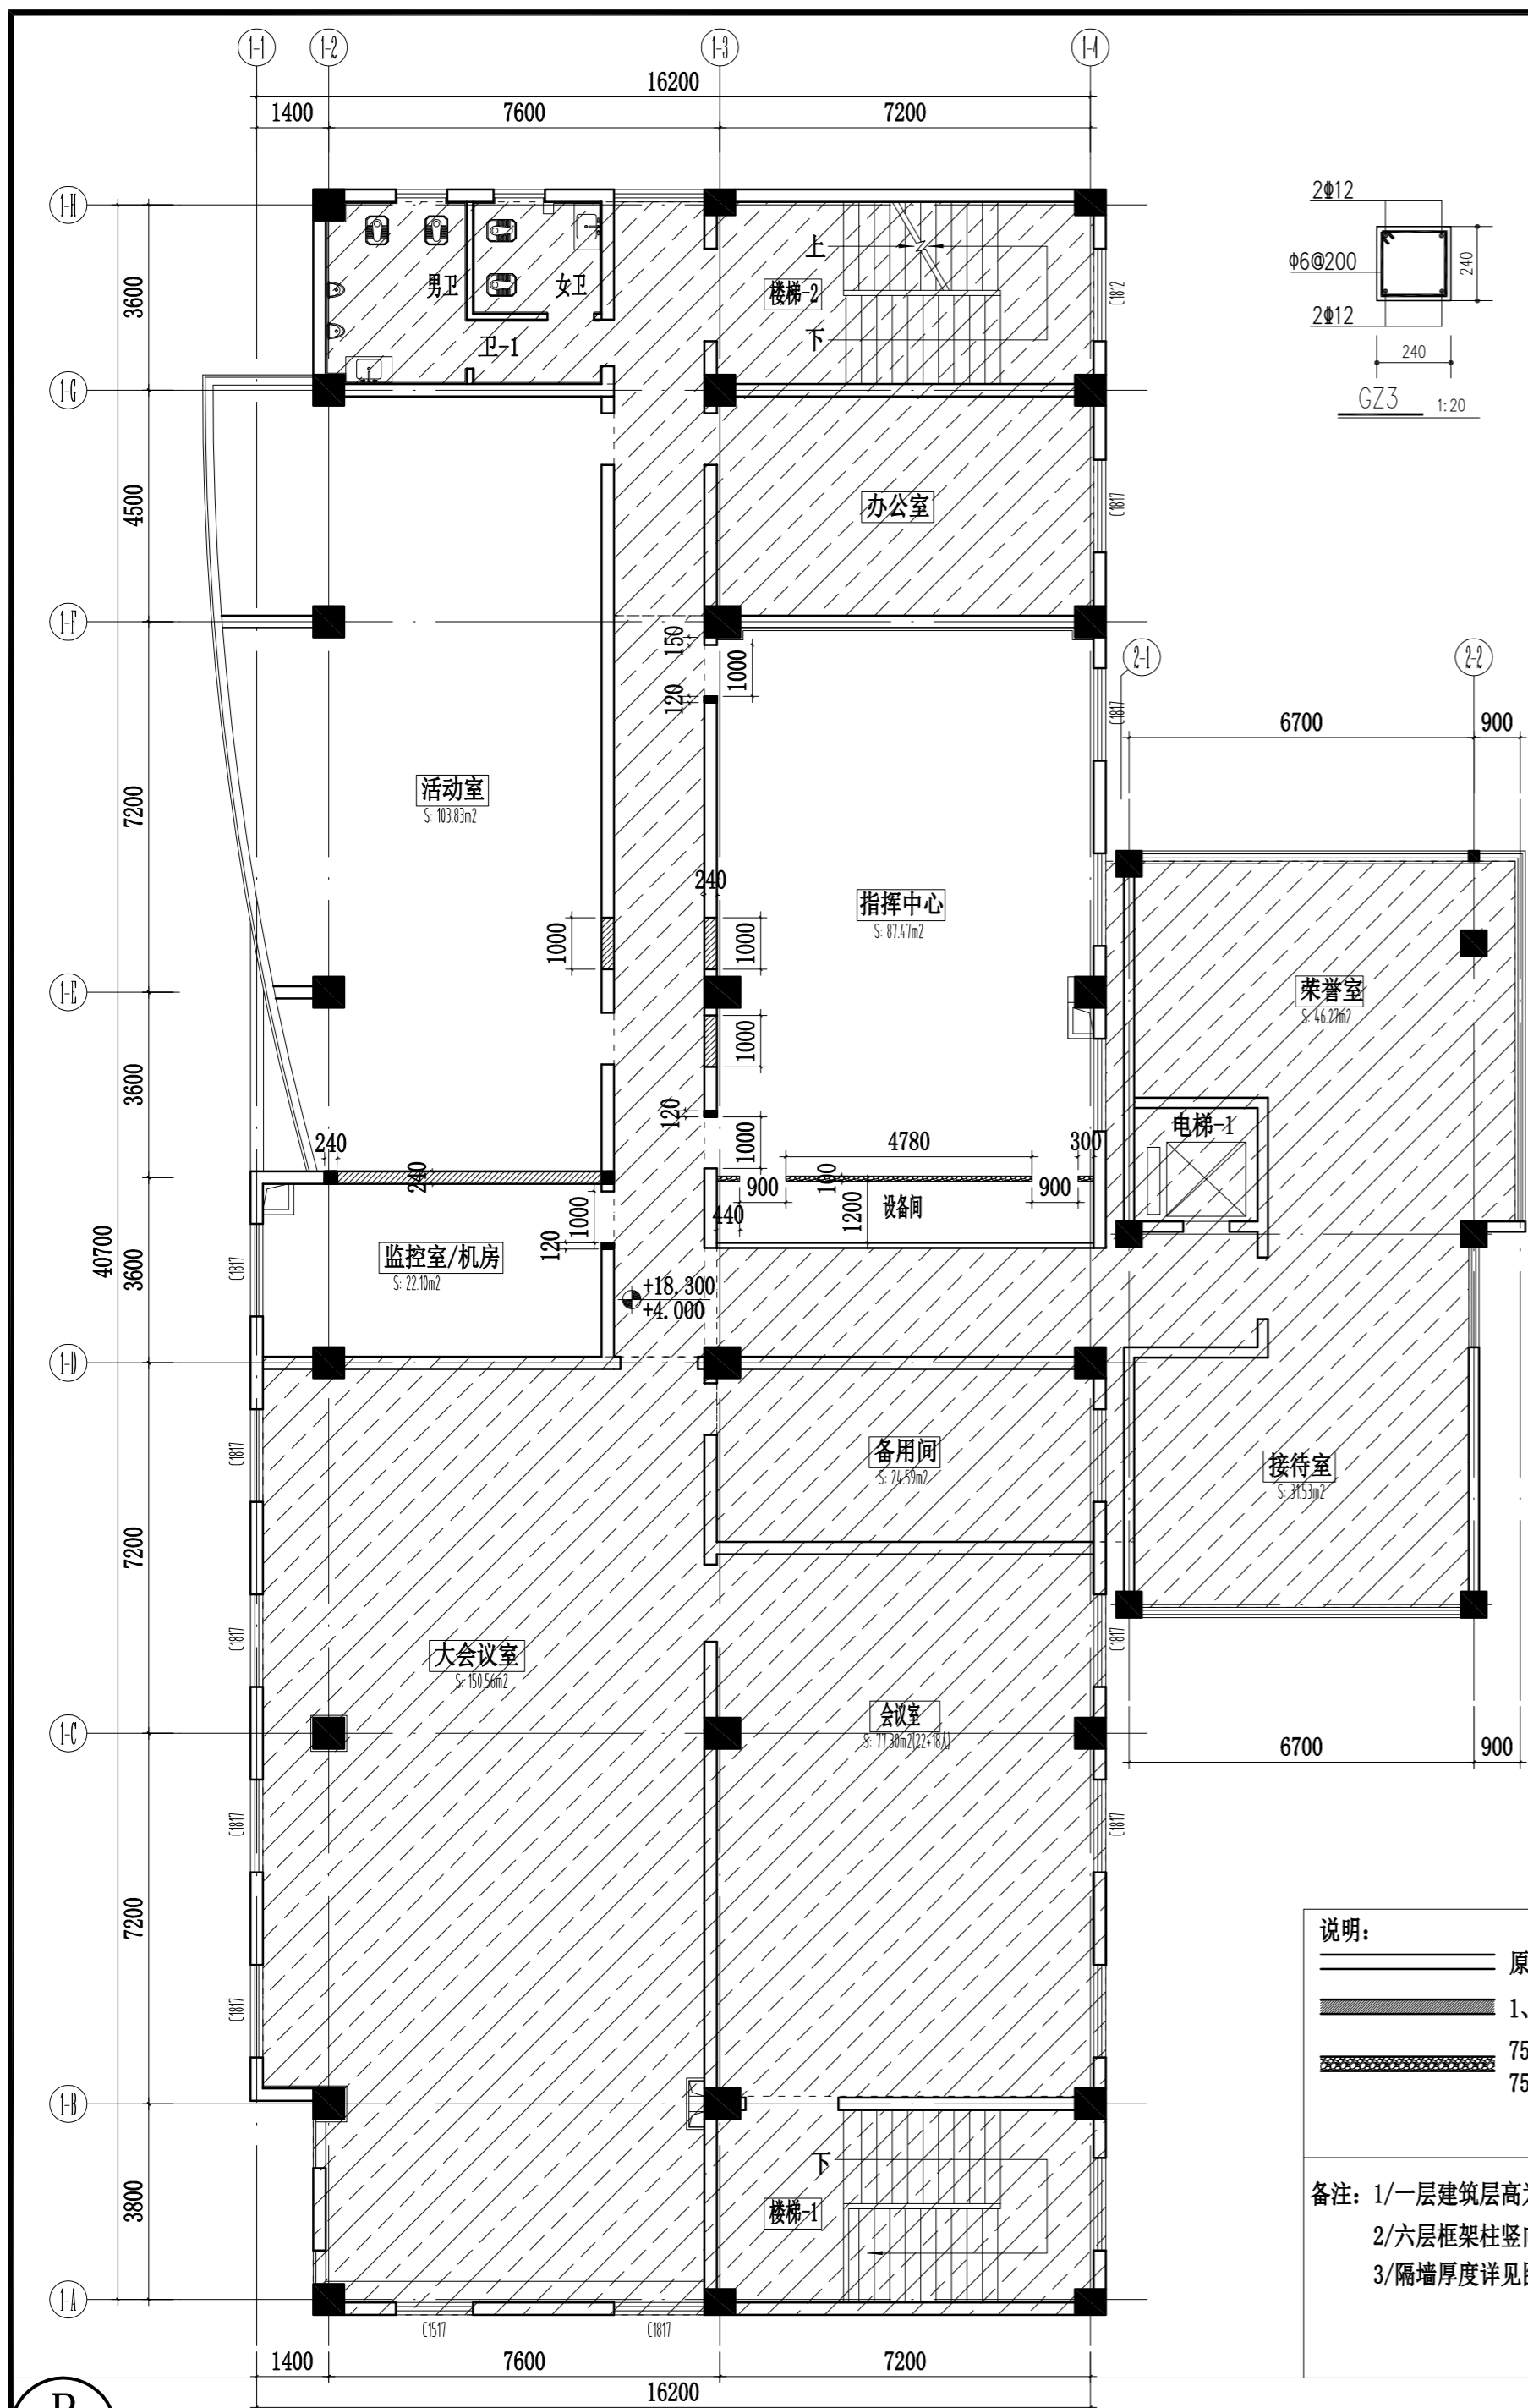

1. 除图中所示的门窗或设备外, 其余门窗均按设计标准进行, 未作特殊处理。
 (未作特殊处理者, 按GB515-2007《建筑门窗洞口尺寸系列》执行);
 (2) 当洞口尺寸在2000mm以内时, 其窗框与墙体连接处, 按图注做法; 当洞口尺寸在2000mm以上时, 其窗框与墙体连接处, 按图注做法; 当洞口尺寸在2000mm以上时, 其窗框与墙体连接处, 按图注做法; 当洞口尺寸在2000mm以上时, 其窗框与墙体连接处, 按图注做法;

说明:
 原建筑墙体
 1、新增100、200轻质蒸压加气混凝土砌块1:3水泥砂浆抹平墙体, 门两侧及门顶采取C25构造柱及构造梁, 并砌至原建筑结构顶板/梁
 75 (99厚) - (标注100) 系列隔墙轻钢龙骨双面单层12mm石膏板内填充50mm厚玻璃棉轻质墙体, 隔墙需至原楼层结构梁及顶板, 耐火极限不应小于 0.5h
 75 (123厚) - (标注120) 系列轻钢龙骨双面双层12mm石膏板内填充50mm厚玻璃棉轻质墙体, 隔墙需至原楼层结构梁及顶板 (耐火等级≥1h)

备注: 1/一层建筑层高为4.5m; 二层建筑层高为3.9m; 三至五层建筑层高为3.3m; 六层建筑层高为4.0m
 2/六层框架柱竖向结构梁尺寸: 300*750, 横向尺寸: 300*700
 3/隔墙厚度详见图纸隔墙标注

镇江市规划勘测设计集团有限公司
 ZHENJIANG PLANNING SURVEY AND DESIGN GROUP CO., LTD

PERMISSION STAMP

LICENSE STAMP

项目负责人章:
 PROJECT LEADER STAMP


建设单位	镇江市行政管理局
项目名称	金融纠纷调处中心适应化修缮项目
子项名称	
图纸名称	六层隔墙平面图

职责	姓名	签字
批准		
项目负责人		
审定		
审核		
校对		
专业负责人		
设计		
制图		

会 建 结 给 审 图 合 格 章: EXAMINATION STAMP	方案		
	建筑	电气	
	结构	智能	
	给排水	暖通	

设计编号	2026-建-07	专业	装饰
设计阶段	施工图	图号	TC-06-A02
出图日期	2026.04	版本	01

6F PLAN
 六层隔墙平面图 SCALE 1:120

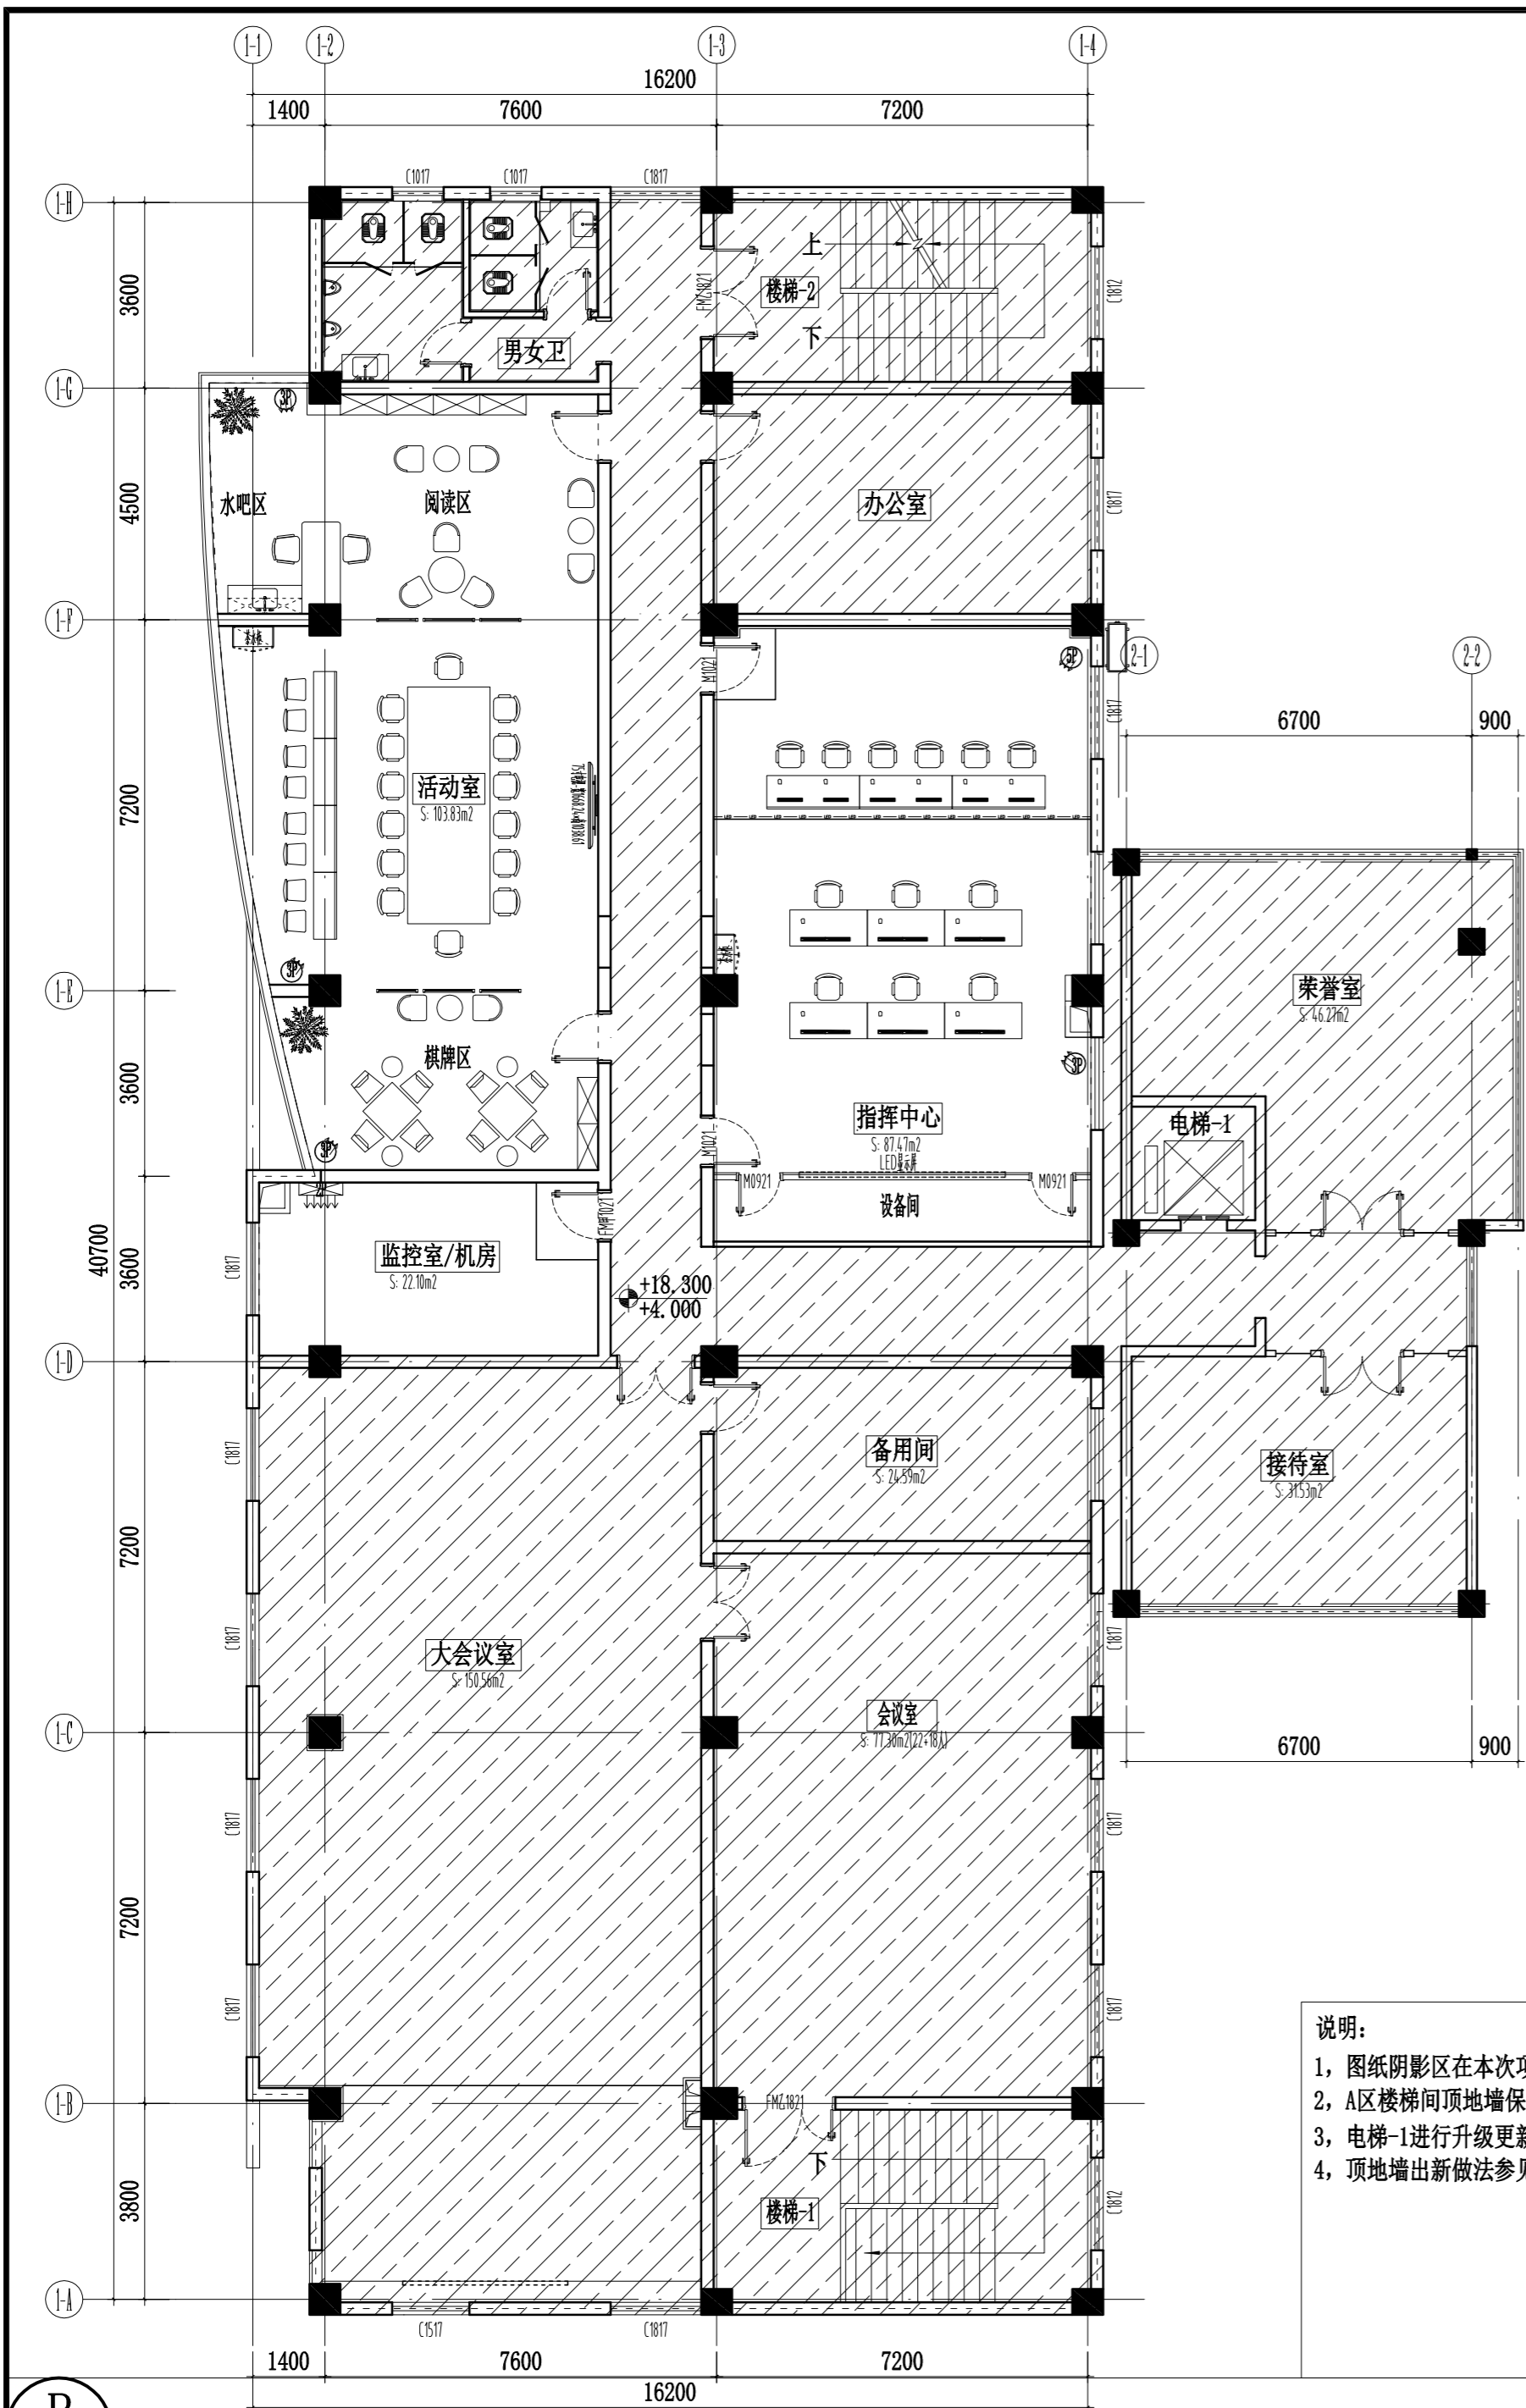

说明:
 1, 图纸阴影区在本次项目中仅进行顶地墙保留并进行出新, 门扇保留, 施工过程中需承建商做好该区域的成品保护工作
 2, A区楼梯间顶地墙保留并进行出新, 栏杆保留, 施工过程中需承建商做好该区域的成品保护工作
 3, 电梯-1进行升级更新安装
 4, 顶地墙出新做法参见图TC-CLB-03材料表说明



镇江市规划勘测设计集团有限公司
 ZHENJIANG PLANNING SURVEY AND DESIGN GROUP CO., LTD

PERMISSION STAMP

LICENSE STAMP

项目负责人章:
 PROJECT LEADER STAMP

建设单位	镇江市行政管理局
项目名称	金融纠纷调处中心适应化修缮项目
子项名称	
图纸名称	六层平面布置图

职责	姓名	签字
批准		
项目负责人		
审定		
审核		
校对		
专业负责人		
设计		
制图		

会签栏	方案		
	建筑		电气
	结构		智能
	给排水		暖通

审图合格章:
 EXAMINATION STAMP

设计编号	2026-建-07	专业	装饰
设计阶段	施工图	图号	TC-06-A03
出图日期	2026.04	版本	01

6F PLAN
 S: 约778.93m² 六层平面布置图 SCALE 1:120



镇江市规划勘测设计集团有限公司
ZHENJIANG PLANNING SURVEY AND DESIGN GROUP CO., LTD

PERMISSION STAMP

LICENSE STAMP

项目负责人章:
PROJECT LEADER STAMP

建设单位 镇江市行政管理局

项目名称 金融纠纷调处中心适应化修缮项目

子项名称

六层平面地材图

图纸名称

职责	姓名	签字
批准		
项目负责人		
审定		
审核		
校对		
专业负责人		
设计		
制图		

批准

项目负责人

审定

审核

校对

专业负责人

设计

制图

方案

会签栏	建筑	电气
结构		智能
给排水		暖通

给 排 水


暖通

审图合格章:
EXAMINATION STAMP

设计编号 2026-建-07 专业 装饰

设计阶段 施工图 图号 TC-06-A03

出图日期 2026.04 版本 01

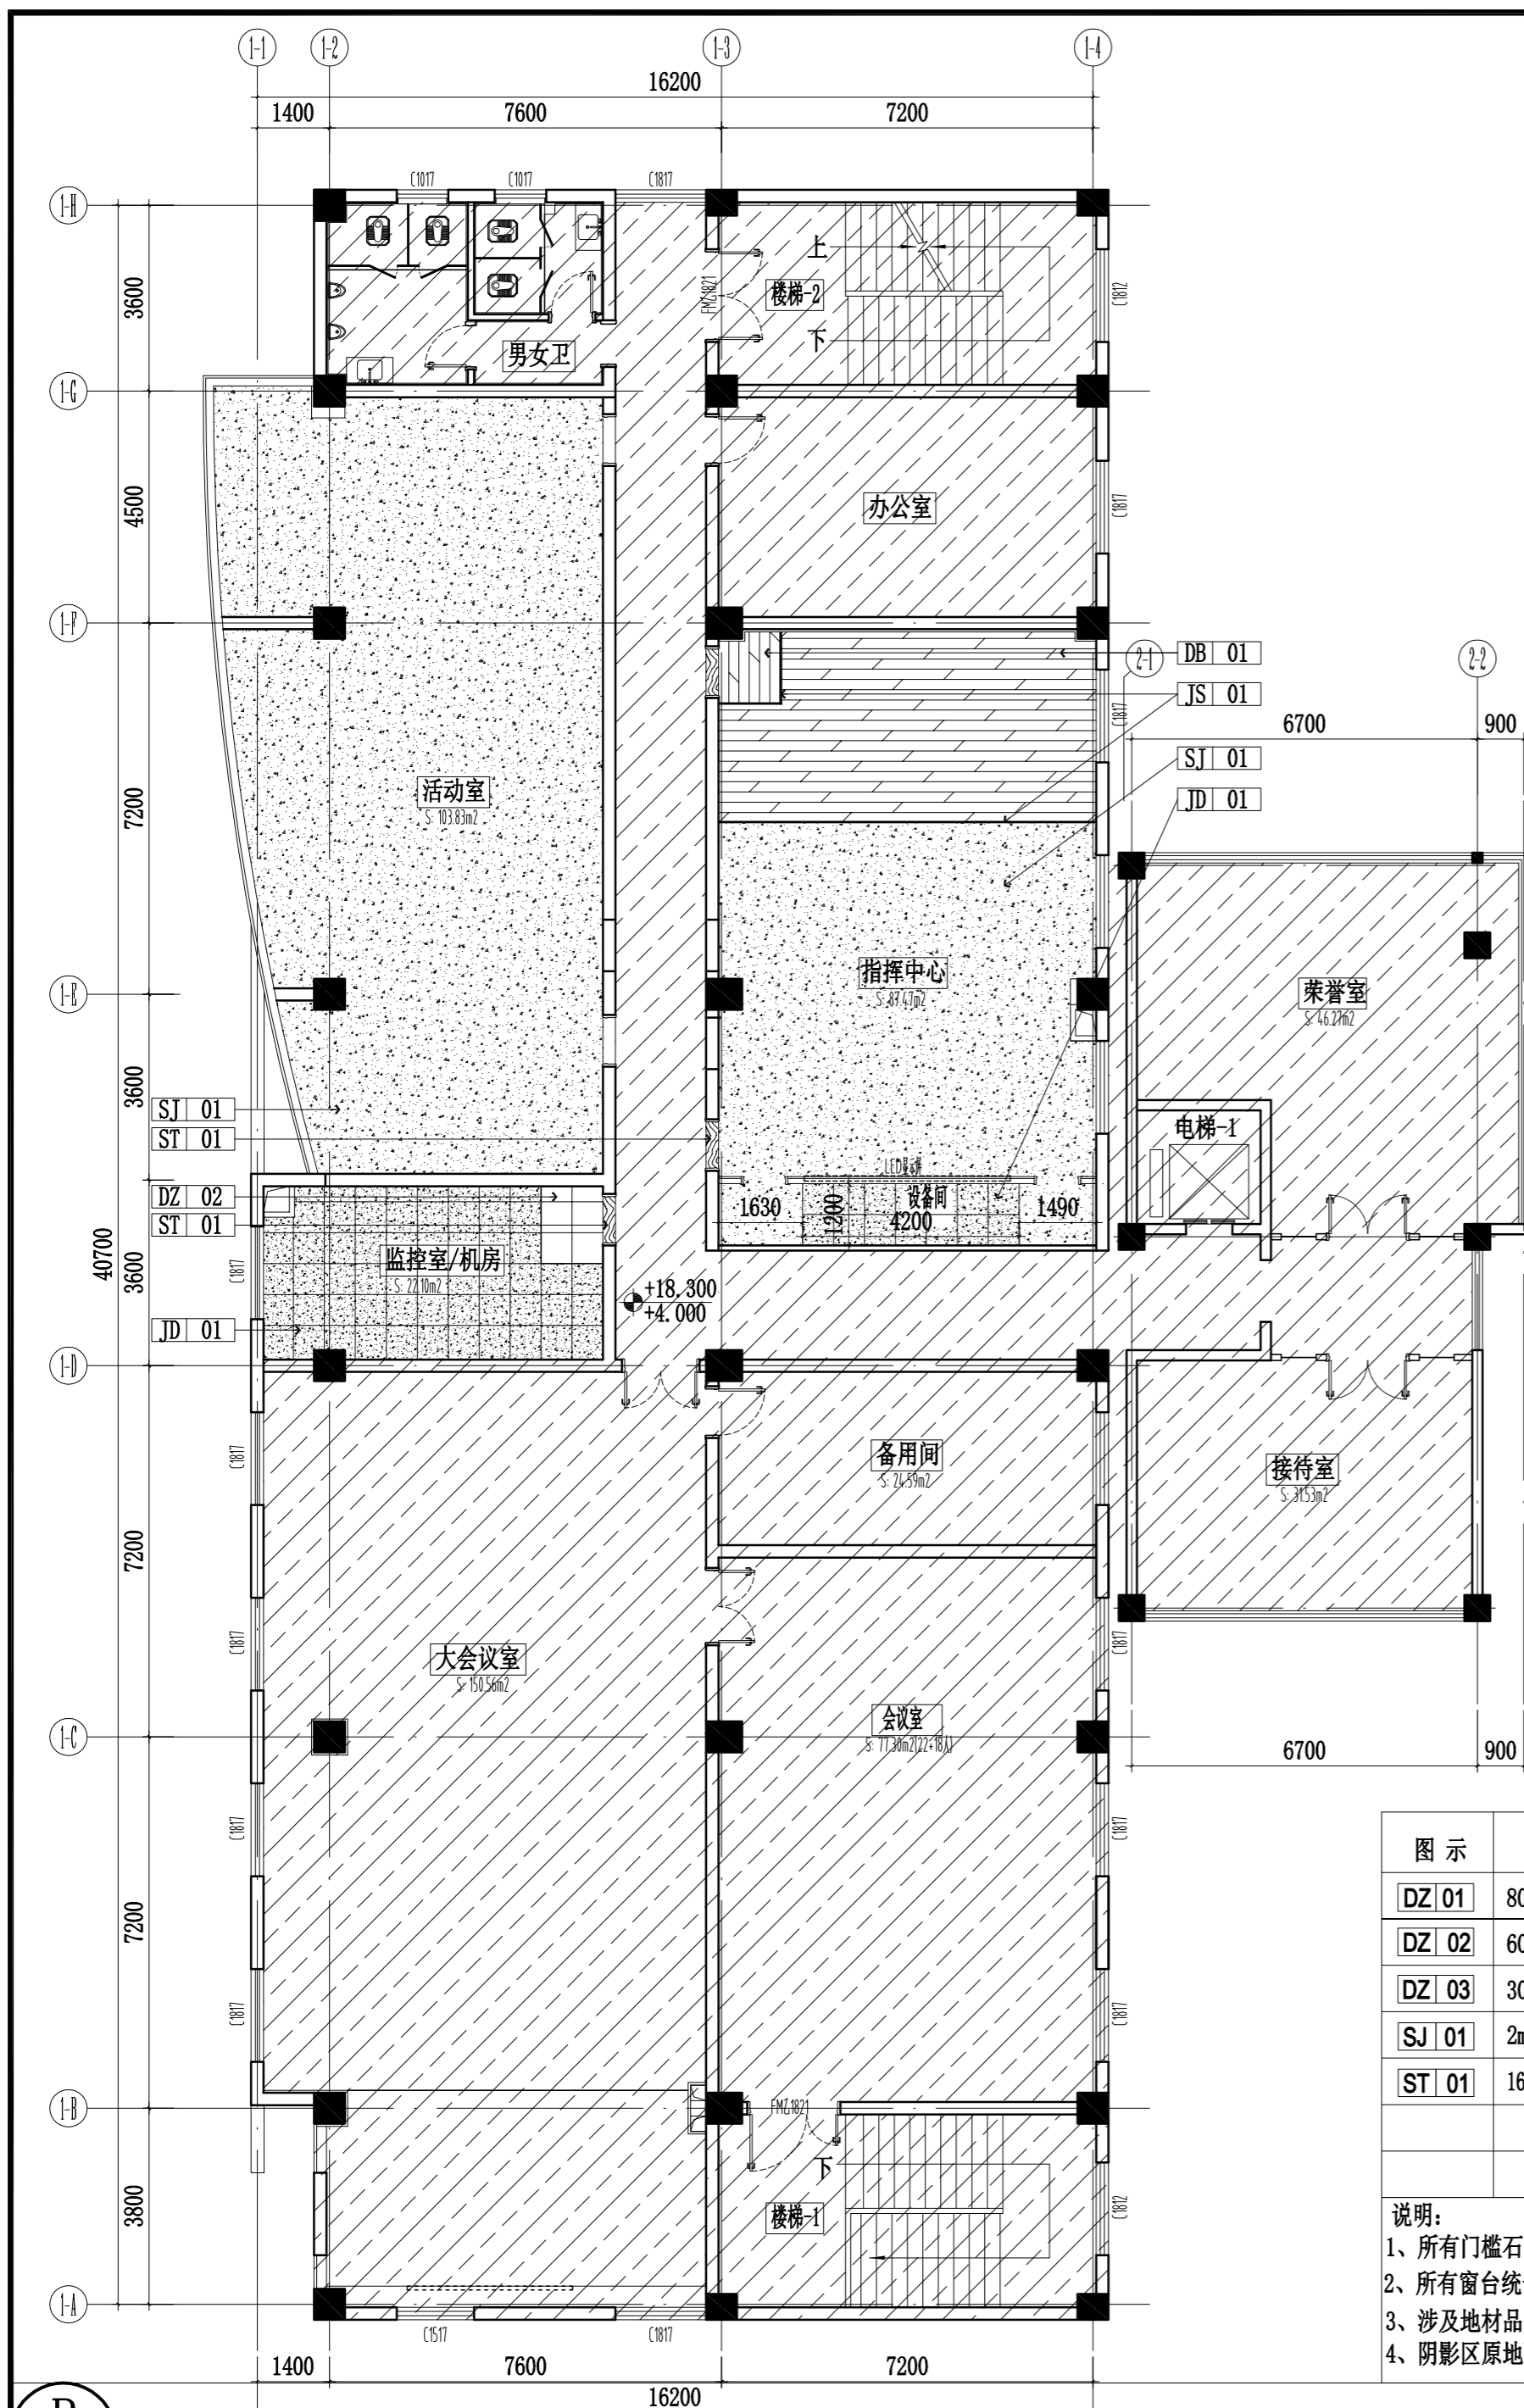

图示	图例说明	图示	图例说明
DZ 01	800*800仿大理石防滑地砖 (10mm±1厚-需选样)	DB 01	6MM±1厚石塑木纹地板W195*L1215 (需选样)
DZ 02	600*600仿大理石纹哑光防滑地砖 (8mm±1厚-需选样)	JS 01	25*25*1.2厚不锈钢阳角收口线
DZ 03	300*300仿大理石纹哑光防滑地砖 (8mm±1厚-需选样)	JD 01	600*600*35全钢防静电地板
SJ 01	2mm厚塑胶卷材地面 (需选样)	DT 01	500*500*8簇绒高-低圈毛提花块毯
ST 01	16-18mm厚国产杭灰大理石门槛石 (卫生间内一侧倒5mm斜边)		

说明:
1、所有门槛石统一为16-18mm厚国产杭灰大理石 (卫生间及阳台一侧倒5mm斜边)
2、所有窗台统一采用18MM 厚白色人造大理石窗台面
3、涉及地材品牌、式样、规格根据图纸标注提供小样经业主、设计师、监理进行确认并封样后方可采购
4、阴影区原地面地材保留

6F PLAN
六层平面地材图 SCALE 1:120



镇江市规划勘测设计集团有限公司
ZHENJIANG PLANNING SURVEY AND DESIGN GROUP CO., LTD

PERMISSION STAMP

LICENSE STAMP

项目负责人章:
PROJECT LEADER STAMP

建设单位 镇江市行政管理局

项目名称 金融纠纷调处中心适应化修缮项目

子项名称

六层顶面布置图

图纸名称

职责 姓名 签字

批准

项目负责人

审定

审核

校对

专业负责人

设计

制图

方案

建筑 电气

结构 智能


给排水 暖通

审图合格章:
EXAMINATION STAMP

设计编号 2026-建-07 专业 装饰

设计阶段 施工图 图号 TC-06-A05

出图日期 2026.04 版本 01

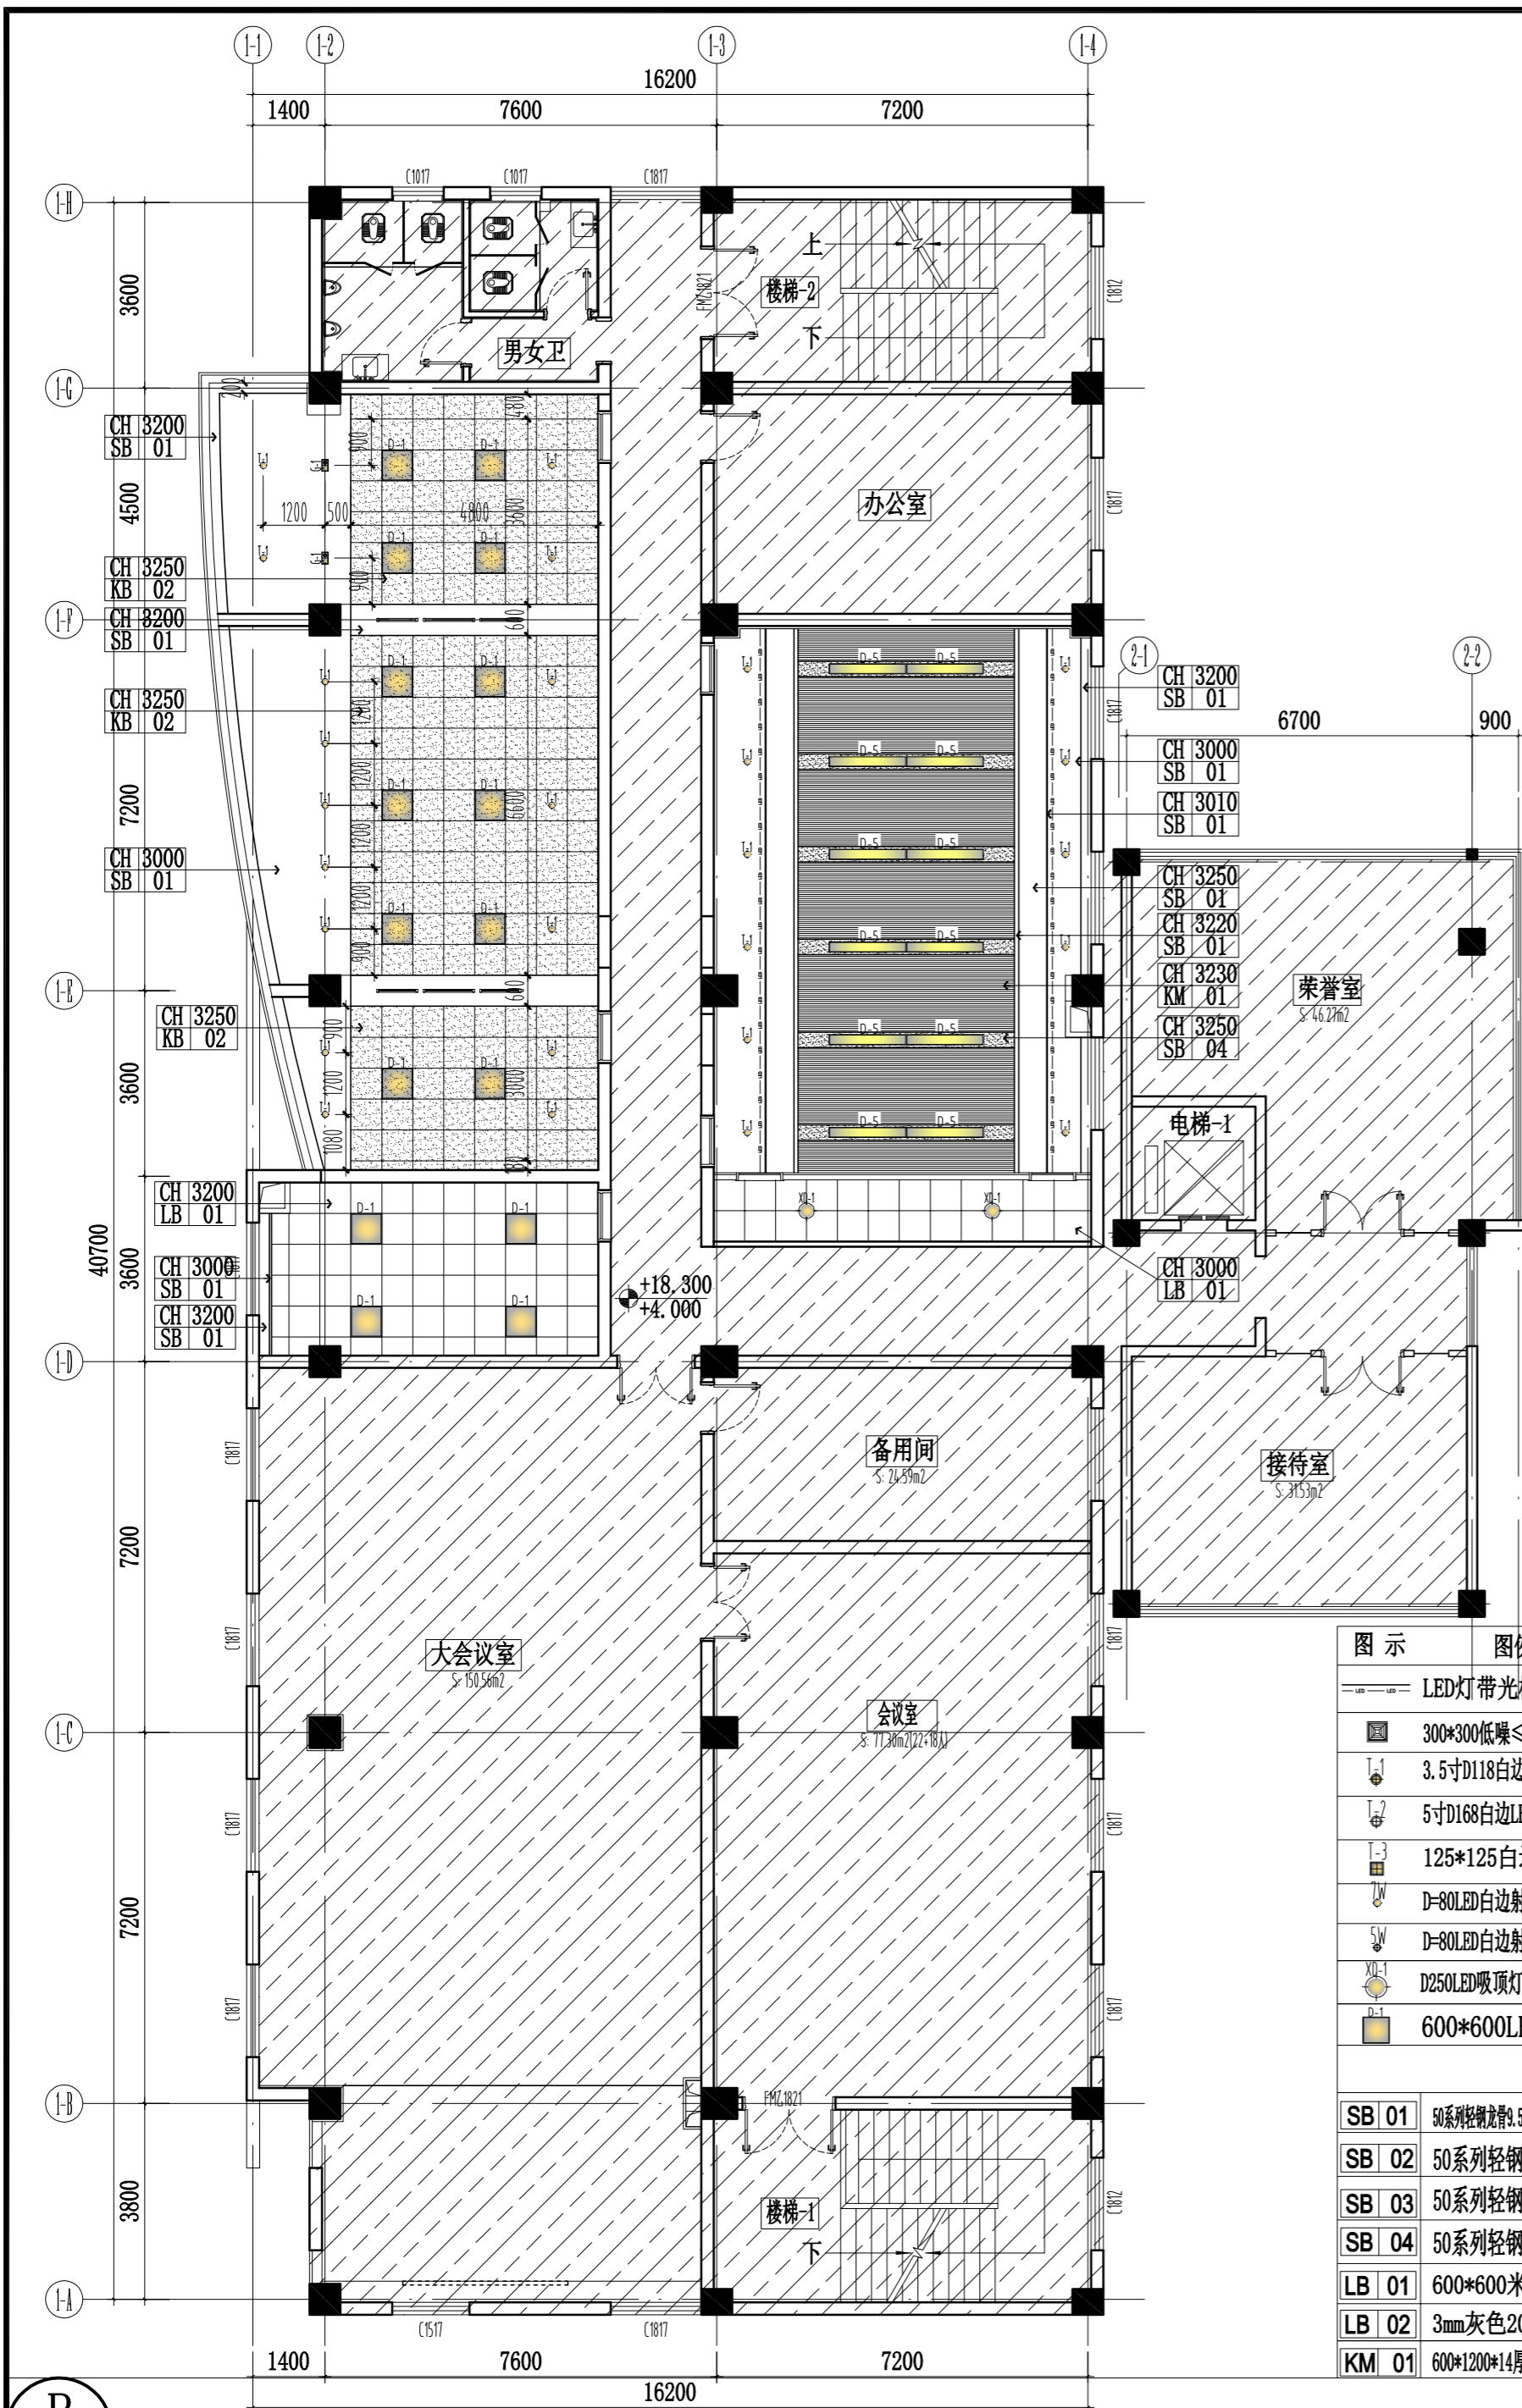

图例	图例说明	图例	图例说明	图例	图例说明
	LED灯带光槽 (12w/m-5700k线灯)-除特殊标注外		1200*300LED白边嵌装灯盘 (36w/5700k)		LED双头格栅射灯 (12w*2/4000k)
	300*300低噪≤35db排风扇 (40W-150-180m³/h、余压50Pa)		1800*120LED黑边嵌装灯盘 (48w/5700k)		浴霸风暖集成吊顶LED照明一体灯 (采暖2800w/照明16w)
	3.5寸D118白边LED筒灯 (9w/4000k/特别标注除外)		2400*200LED黑边嵌装灯盘 (96w/5700k)		8-8.5kw即热式热水器安装 (一层卫生间淋浴房用)
	5寸D168白边LED筒灯 (16w/4000k/特别标注除外)		1500*200LED黑边嵌装灯盘 (60w/5700k)		单轨布艺遮光率80%窗帘 (需选样)
	125*125白边LED筒灯 (15W/4000K)		铝材40*20白色带边LED嵌装线条灯 (12-15w/m/5700k)		米灰色亚麻卷帘遮光率80% (需选样)
	D-80LED白边射灯 (7W/4000K/COB光源/光束15-25度/可调角度)		铝材80*35白色带边LED嵌装线条灯 (18w/m/5700k)		定制侧送下回ABS白色烤漆风口
	D-80LED白边射灯 (5W/4000K/COB光源/光束15-25度/可调角度)		黑色嵌入式格栅射线条灯 (148*45*H38-10w/4000k-COB光源)		定制下送下回ABS白色烤漆风口
	D250LED吸顶灯 (18W/5700-6000K)		黑色嵌入式磁吸轨道灯/宽25*高38*长度按实 (4000k-COB光源)		
	600*600LED白边嵌装灯盘 (36w/5700k)		壁装灯 (女卫-LED/10w/5700k)		

SB 01	50系列轻钢龙骨9.5mm石膏板A级白色无机涂料 (管带盒内置1mm厚玻纤增强基层)	KM 02	600*600*14厚 (明装) 龙骨) 矿棉吸声板
SB 02	50系列轻钢龙骨9.5mm防水石膏板A级白色无机涂料	LT 01	25*80*8厚木纹铝方通顶
SB 03	50系列轻钢龙骨9.5mm吸声石膏板A级白色无机涂料	RMD 01	A级防火白色软膜造型灯 (内置LED照明T5灯/5700k)
SB 04	50系列轻钢龙骨9.5mm石膏板A级深灰色无机涂料	YD 01	原建筑结构顶/梁A级白色无机涂料
LB 01	600*600米白色铝板0.8mm厚顶		
LB 02	3mm灰色20丝塑铝板饰面		
KM 01	600*1200*14厚矿棉吸声板 (基层50系列轻钢龙骨9.5mm石膏板)		

说明: 1、所有灯具需提供小样, 经甲方、监理及设计单位确认后采购
2、450*450成品白色检修口 (后期根据现场状况定位)

6F CEILING
六层顶面布置图 SCALE 1:120



镇江市规划勘测设计集团有限公司
ZHENJIANG PLANNING SURVEY AND DESIGN GROUP CO., LTD

出图章:
PERMISSION STAMP

注册章:
LICENSE STAMP

项目负责人章:
PROJECT LEADER STAMP


建设单位	镇江市行政管理局
项目名称	金融纠纷调处中心适应化修缮项目
子项名称	六层指挥中心平面布置图

职责	姓名	签字
批准		
项目负责人		
审定		
审核		
校对		
专业负责人		
设计		
制图		

会签栏	方案		
	建筑	电气	
	结构	智能	
	给排水	暖通	


审图合格章:
EXAMINATION STAMP

设计编号	2026-建-07	专业	装饰
设计阶段	施工图	图号	TC-06-A06
出图日期	2026.04	版本	01

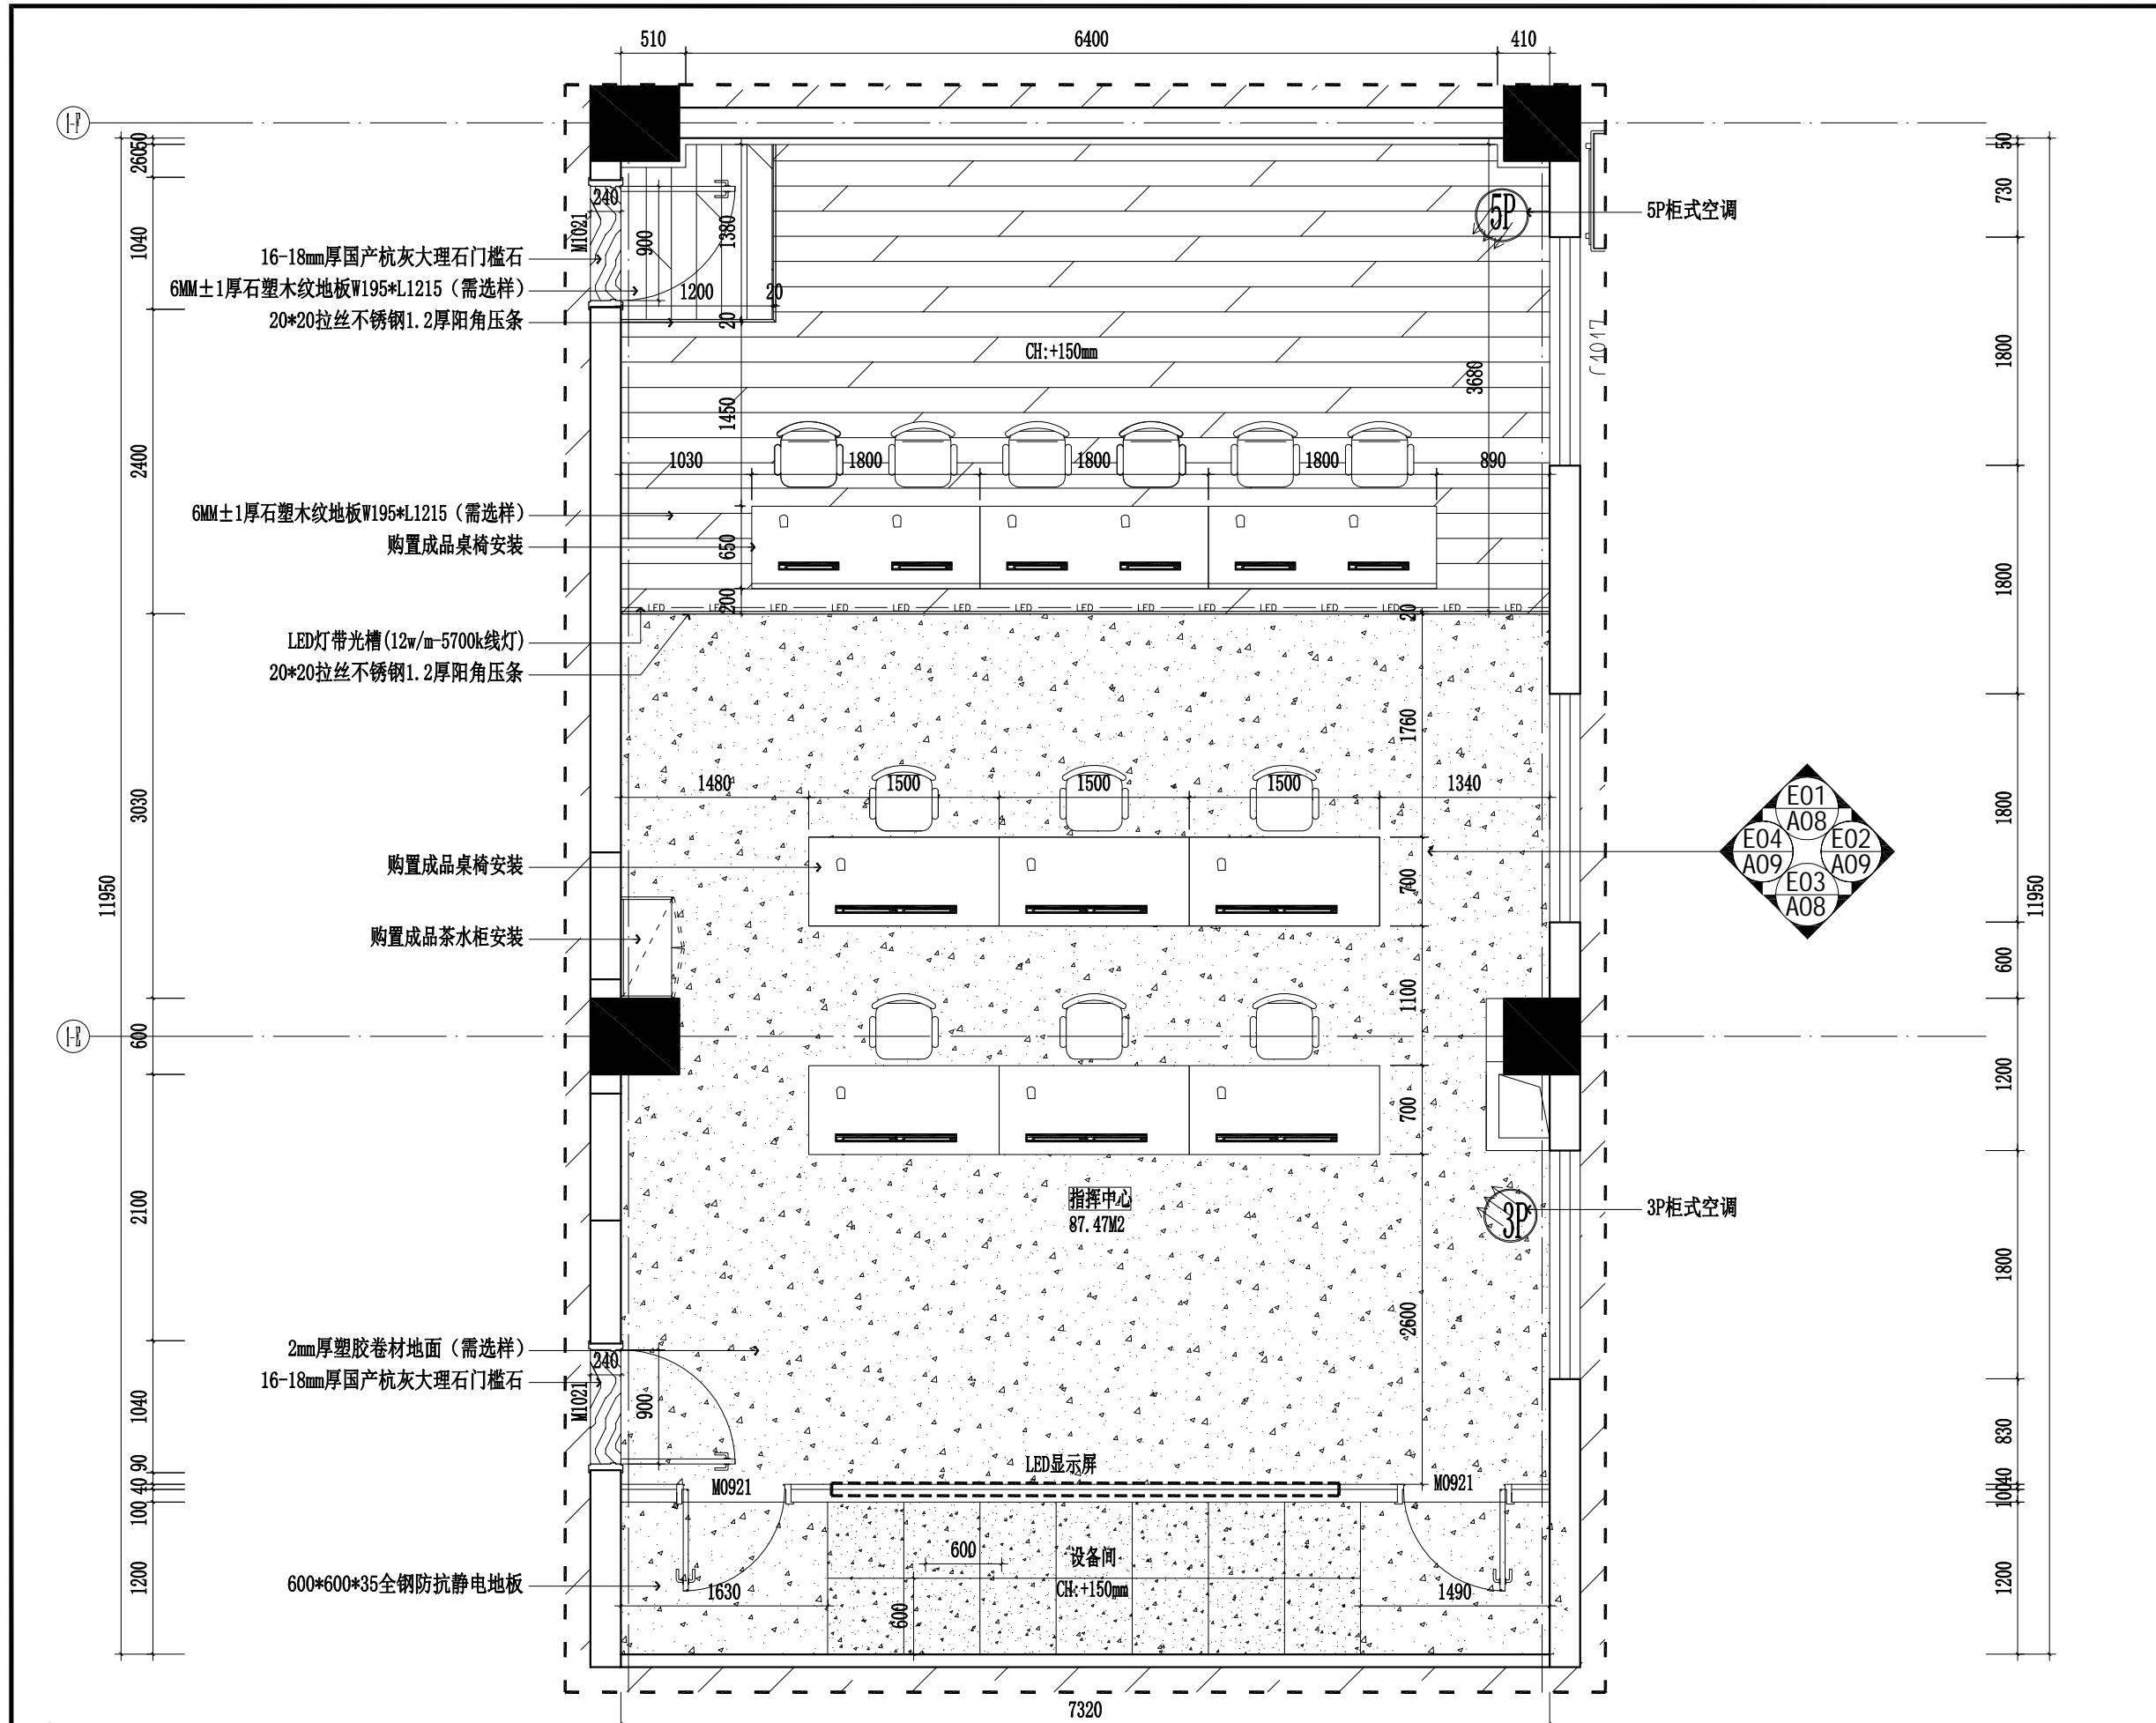

6F PLAN

六层指挥中心平面布置图 SCALE 1:40

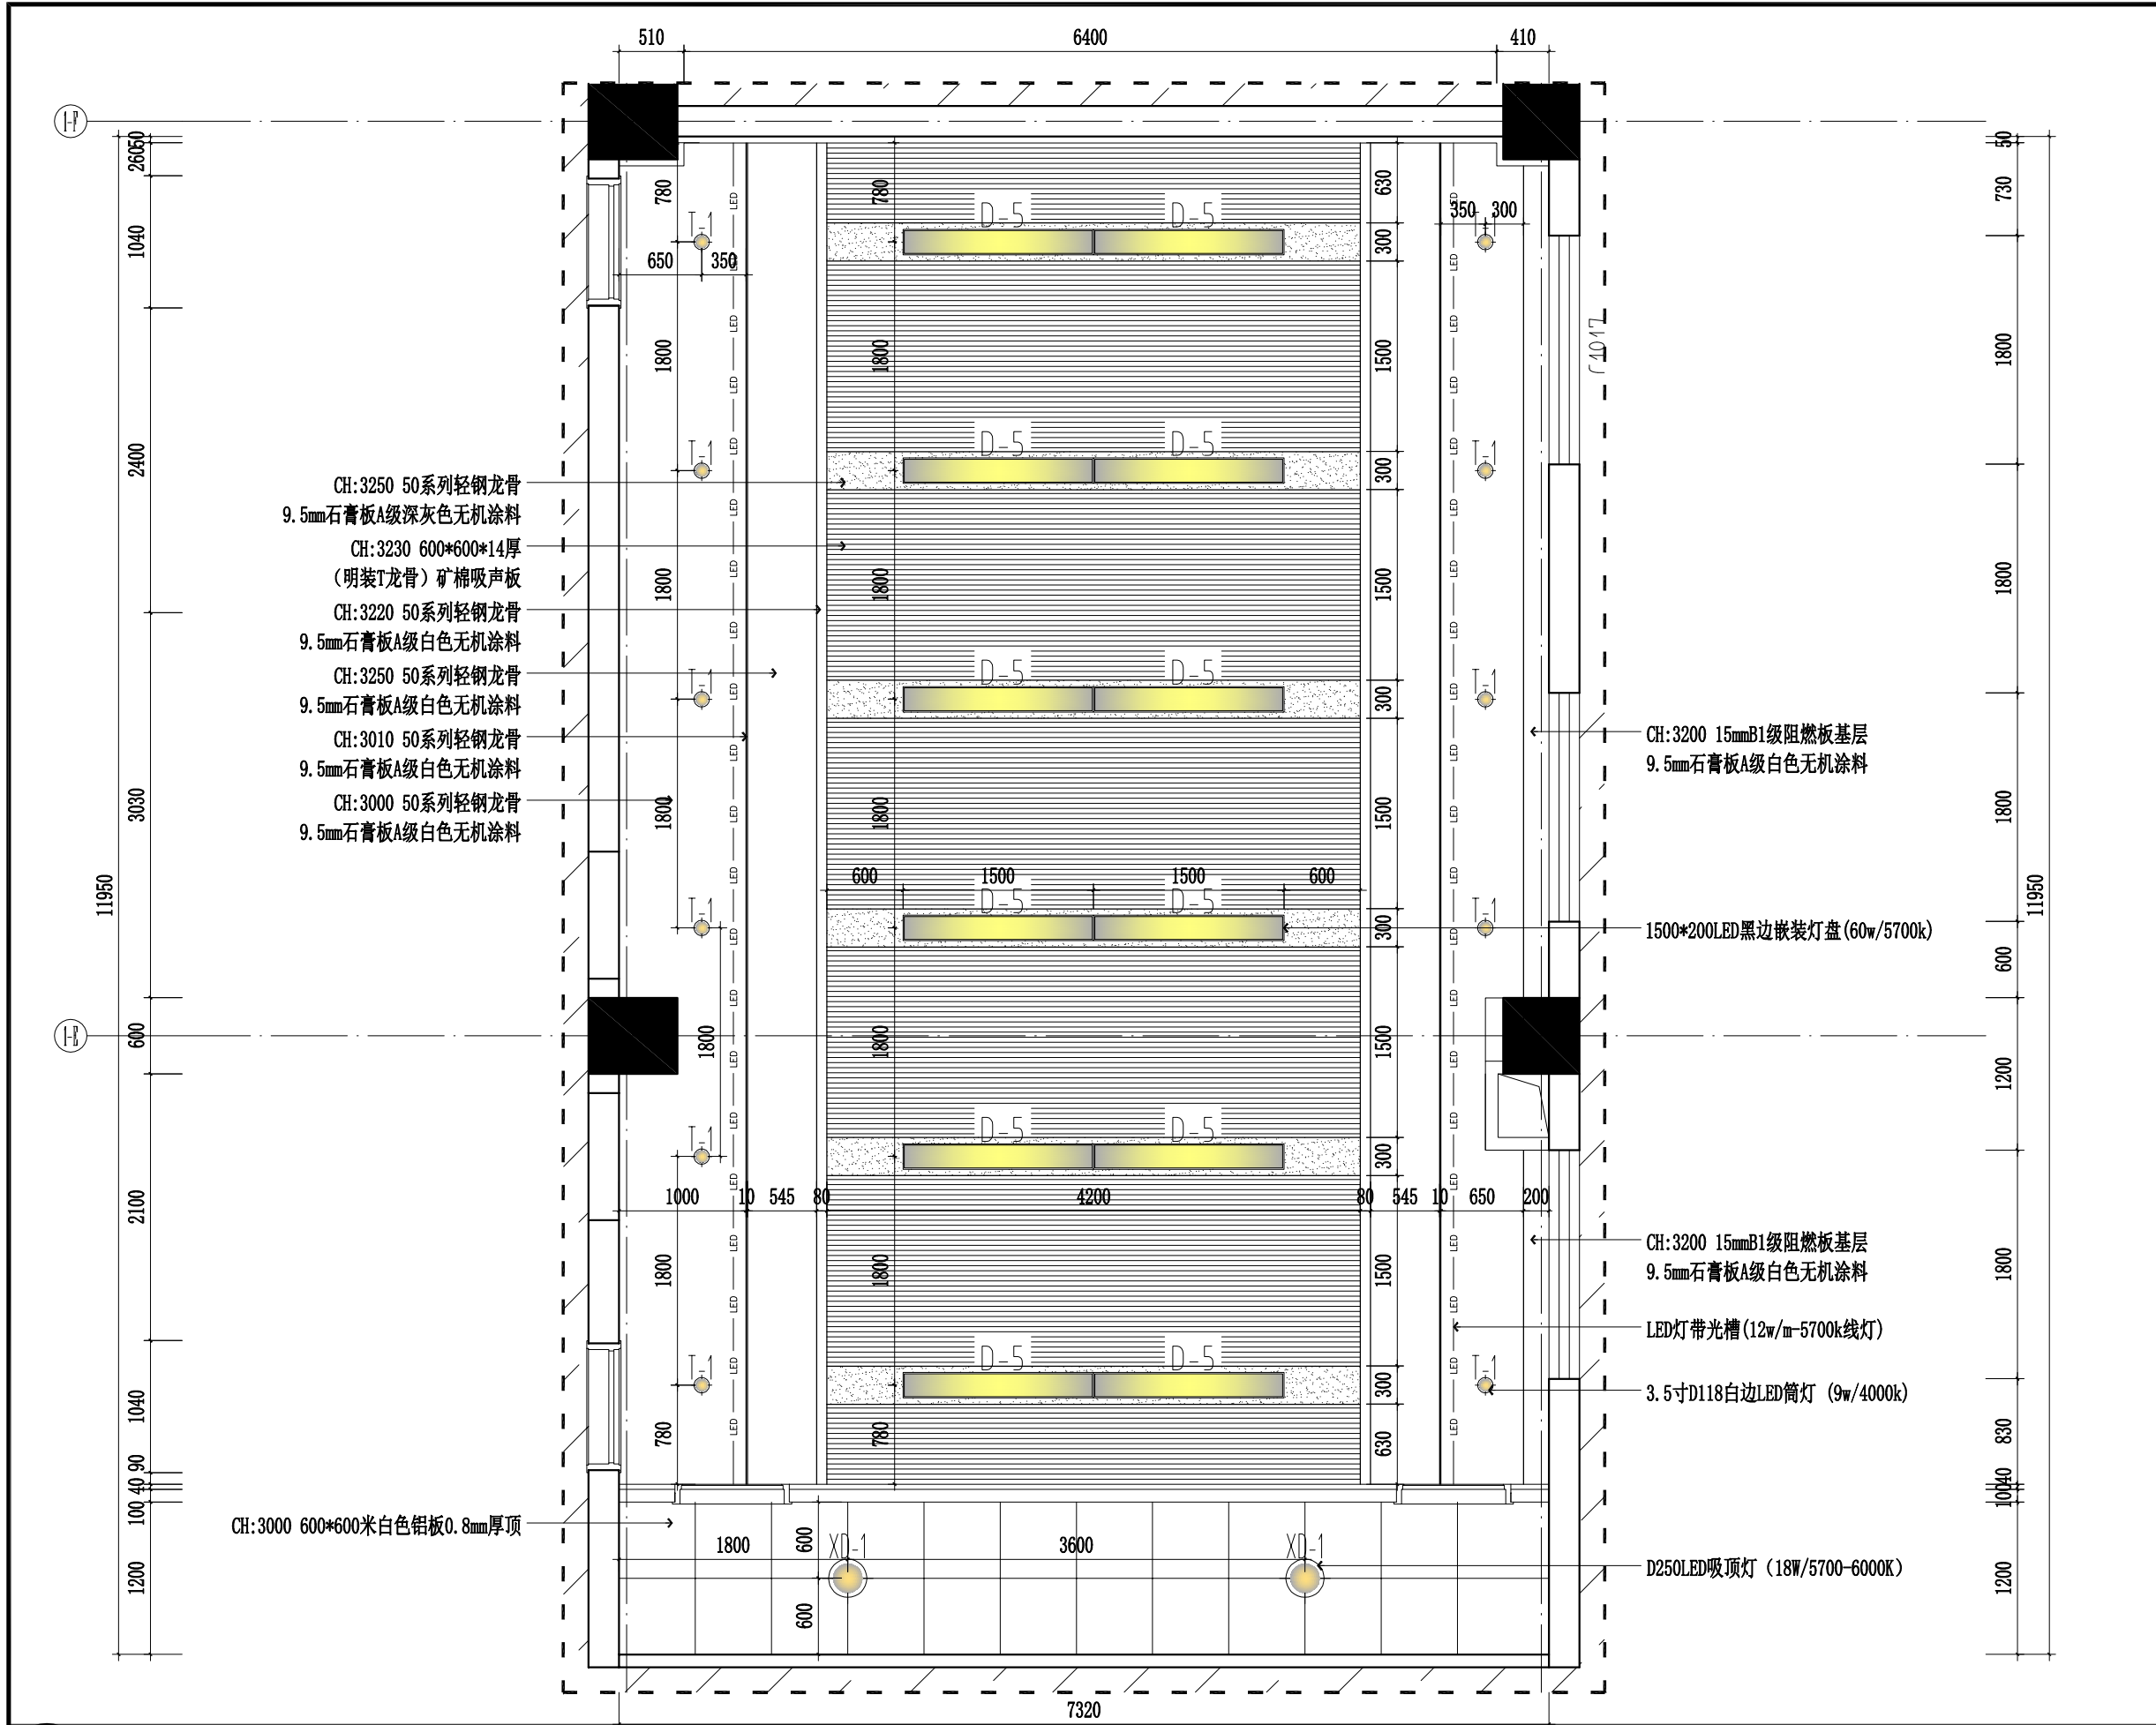

- CH:3250 50系列轻钢龙骨
- 9.5mm石膏板A级深灰色无机涂料
- CH:3230 600*600*14厚(明装T龙骨)矿棉吸声板
- CH:3220 50系列轻钢龙骨
- 9.5mm石膏板A级白色无机涂料
- CH:3250 50系列轻钢龙骨
- 9.5mm石膏板A级白色无机涂料
- CH:3010 50系列轻钢龙骨
- 9.5mm石膏板A级白色无机涂料
- CH:3000 50系列轻钢龙骨
- 9.5mm石膏板A级白色无机涂料

CH:3200 15mmB1级阻燃板基层
9.5mm石膏板A级白色无机涂料

1500*200LED黑边嵌装灯盘(60w/5700k)


CH:3200 15mmB1级阻燃板基层
9.5mm石膏板A级白色无机涂料

LED灯带光槽(12w/m-5700k线灯)

3.5寸D118白边LED筒灯(9w/4000k)

D250LED吸顶灯(18W/5700-6000K)

CH:3000 600*600米白色铝板0.8mm厚项



镇江市规划勘测设计集团有限公司
ZHENJIANG PLANNING SURVEY AND DESIGN GROUP CO., LTD

出图章:
PERMISSION STAMP

注册章:
LICENSE STAMP

项目负责人章:
PROJECT LEADER STAMP

建设单位	镇江市行政管理局
项目名称	金融纠纷调处中心适应化修缮项目
子项名称	六层指挥中心顶面布置图
子项名称	


职责	姓名	签字
批准		
项目负责人		
审定		
审核		
校对		
专业负责人		
设计		
制图		

会签栏	方案		
	建筑	电气	
	结构	智能	
	给排水	暖通	

审图合格章:
EXAMINATION STAMP

设计编号	2026-建-07	专业	装饰
设计阶段	施工图	图号	TC-06-A07
出图日期	2026.04	版本	01


6F CEILING
六层指挥中心顶面布置图 SCALE 1:40

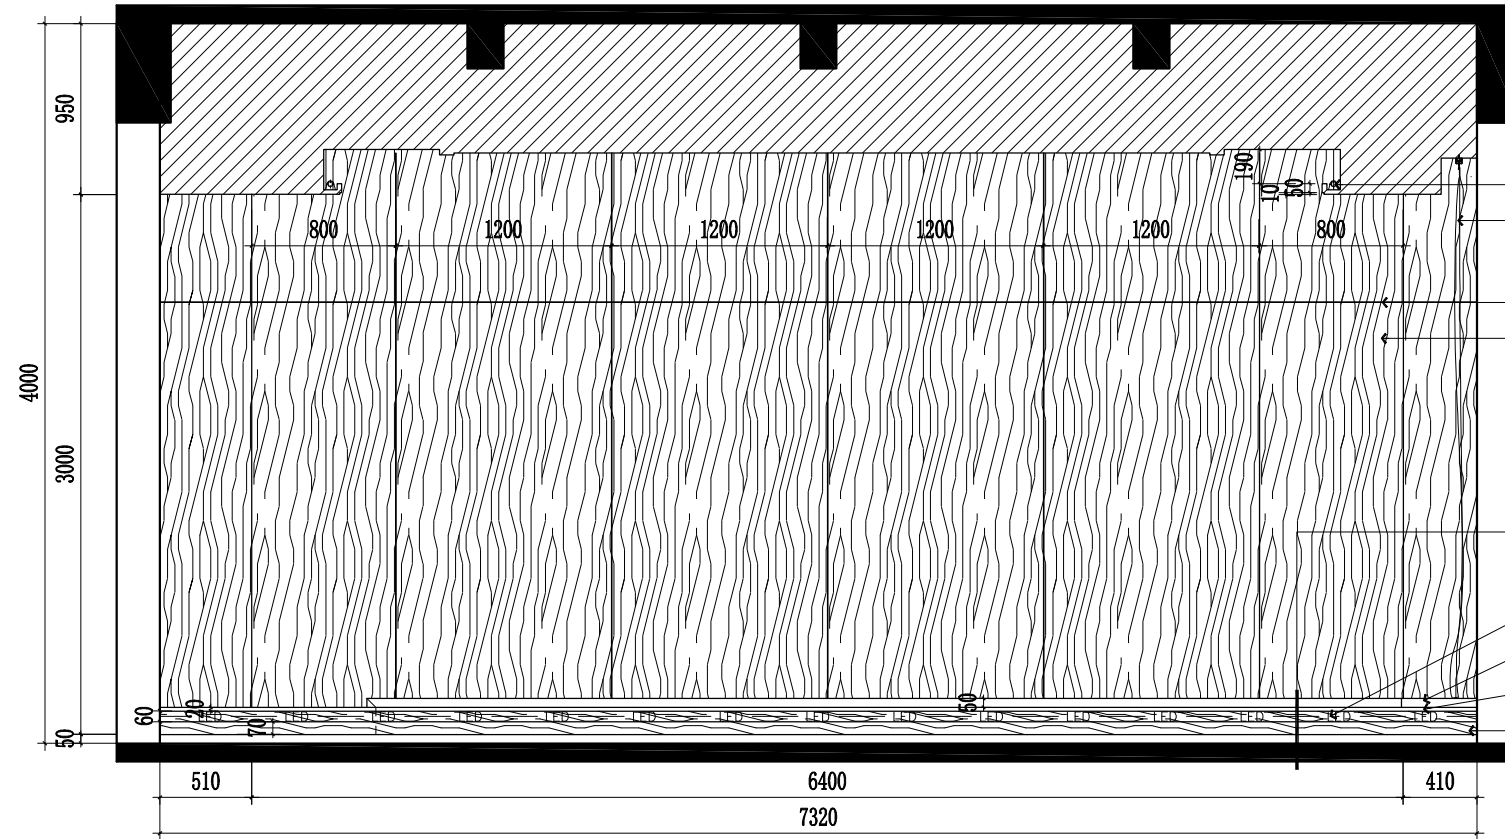

- LED灯带光槽(12w/m-5700k线灯)
- 单轨布艺遮光率80%窗帘(需选样)
- 3mm黑色胶缝
- 3mm成品橡木竖纹木饰面板(需选样)
(20*30木龙骨400*400阵列结构9mmB1级阻燃板基层)
- 做法参照: TC-02-A24-1-二层审判庭地台S04剖面图
- 20*10铝硬条嵌入式线型灯下打光源7W-5700K
- 50高1.2厚黑色拉丝不锈钢踢脚线(9mmB1级阻燃板基层)
- 20*20拉丝不锈钢1.2厚阳角压条
- 6MM±1厚石塑木纹地板W195*L1215(需选样)

E01
A06

6F ELEVATION
六层指挥中心E01立面图 SCALE 1:40

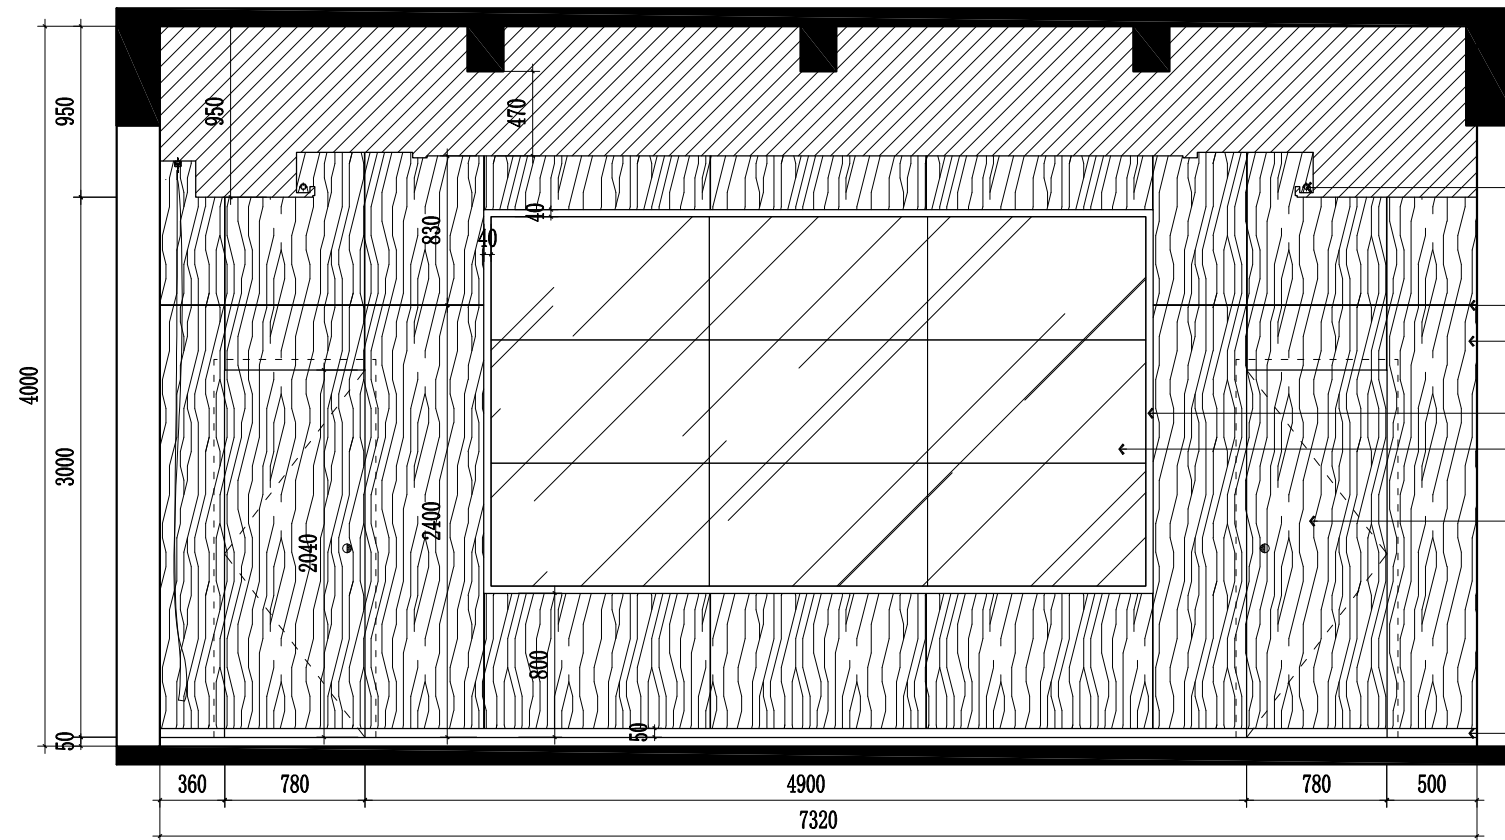

- LED灯带光槽(12w/m-5700k线灯)
- 3mm黑色胶缝
- 3mm成品橡木竖纹木饰面板(需选样)
(20*30木龙骨400*400阵列结构9mmB1级阻燃板基层)
- 1.2厚黑色拉丝不锈钢边框(15mmB1级阻燃板基层)
- 55寸LED拼接显示屏, 单体尺寸1213mm*684mm
(施工过程中由智能化供应商提供专业数据)
- 3mm成品橡木竖纹木饰面板(需选样)制作暗门
- 50高1.2厚黑色拉丝不锈钢踢脚线
(9mmB1级阻燃板基层)

E03
A06

6F ELEVATION
六层指挥中心E03立面图 SCALE 1:40



镇江市规划勘测设计集团有限公司
ZHENJIANG PLANNING SURVEY AND DESIGN GROUP CO., LTD

出图章:
PERMISSION STAMP

注册章:
LICENSE STAMP

项目负责人章:
PROJECT LEADER STAMP

建设单位	镇江市行政管理局
项目名称	金融纠纷调处中心适应化修缮项目
子项名称	六层指挥中心E01/E03立面图
子项名称	

职责	姓名	签字
批准		
项目负责人		
审定		
审核		
校对		
专业负责人		
设计		
制图		

会签栏	方案		
	建筑	电气	
	结构	智能	
	给排水	暖通	

审图合格章:
EXAMINATION STAMP

设计编号	2026-建-07	专业	装饰
设计阶段	施工图	图号	TC-06-A08
出图日期	2026.04	版本	01



镇江市规划勘测设计集团有限公司
ZHENJIANG PLANNING SURVEY AND DESIGN GROUP CO., LTD

出图章:
PERMISSION STAMP

注册章:
LICENSE STAMP

项目负责人章:
PROJECT LEADER STAMP


建设单位	镇江市行政管理局
项目名称	金融纠纷调处中心适应化修缮项目
子项名称	六层指挥中心E02/E04立面图
子项名称	

职责	姓名	签字
批准		
项目负责人		
审定		
审核		
校对		
专业负责人		
设计		
制图		

会签栏	方案		
	建筑	电气	
	结构	智能	
	给排水	暖通	

审图合格章:
EXAMINATION STAMP

设计编号	2026-建-07	专业	装饰
设计阶段	施工图	图号	TC-06-A09
出图日期	2026.04	版本	01

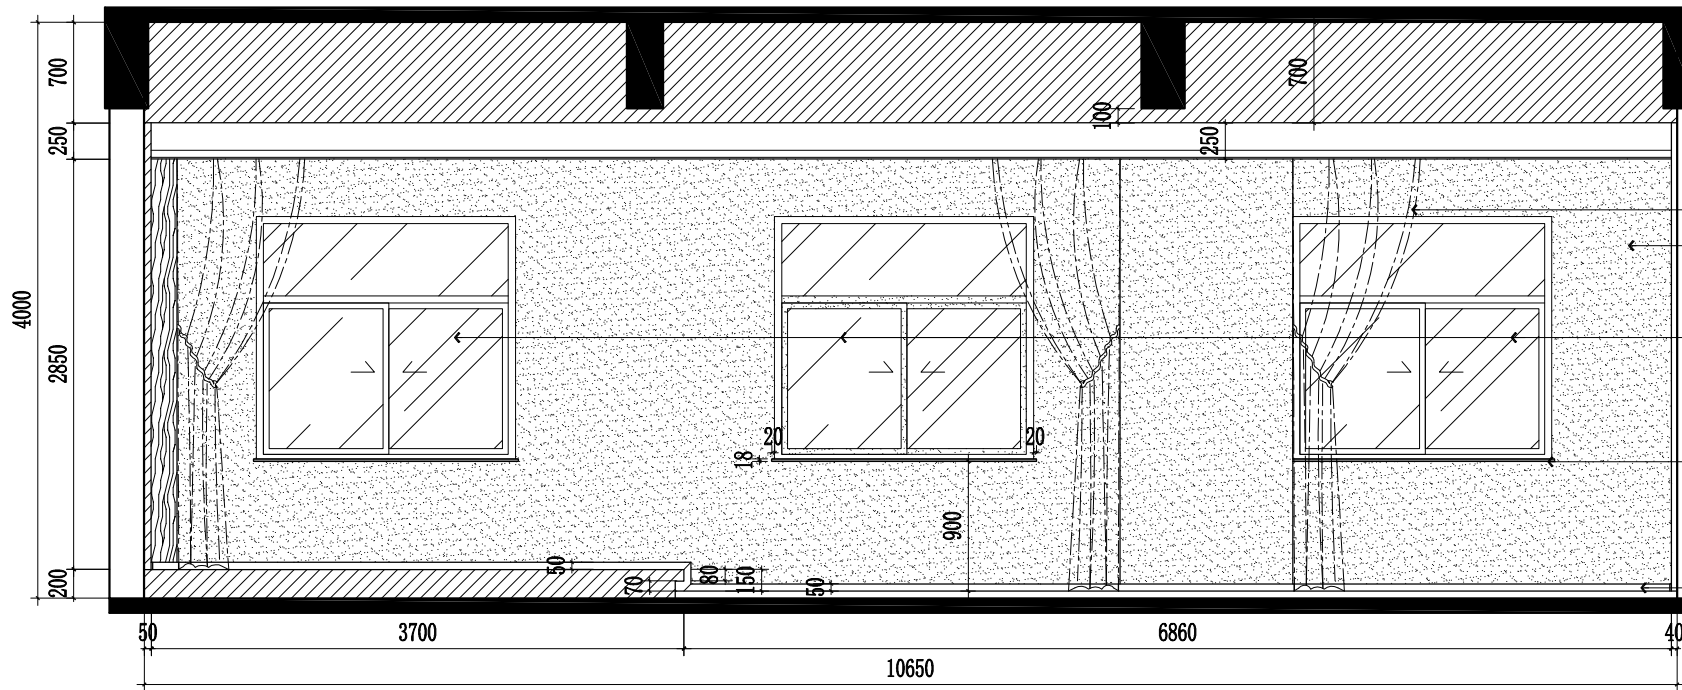

单轨布艺遮光率80%窗帘(需选样)
白色乳胶漆墙面


原建筑窗

18MM厚白色人造大理石窗台面

50高1.2厚黑色拉丝不锈钢踢脚线
(9mmB1级阻燃板基层)

E02
A06

6F ELEVATION
六层指挥中心E02立面图 SCALE 1:50

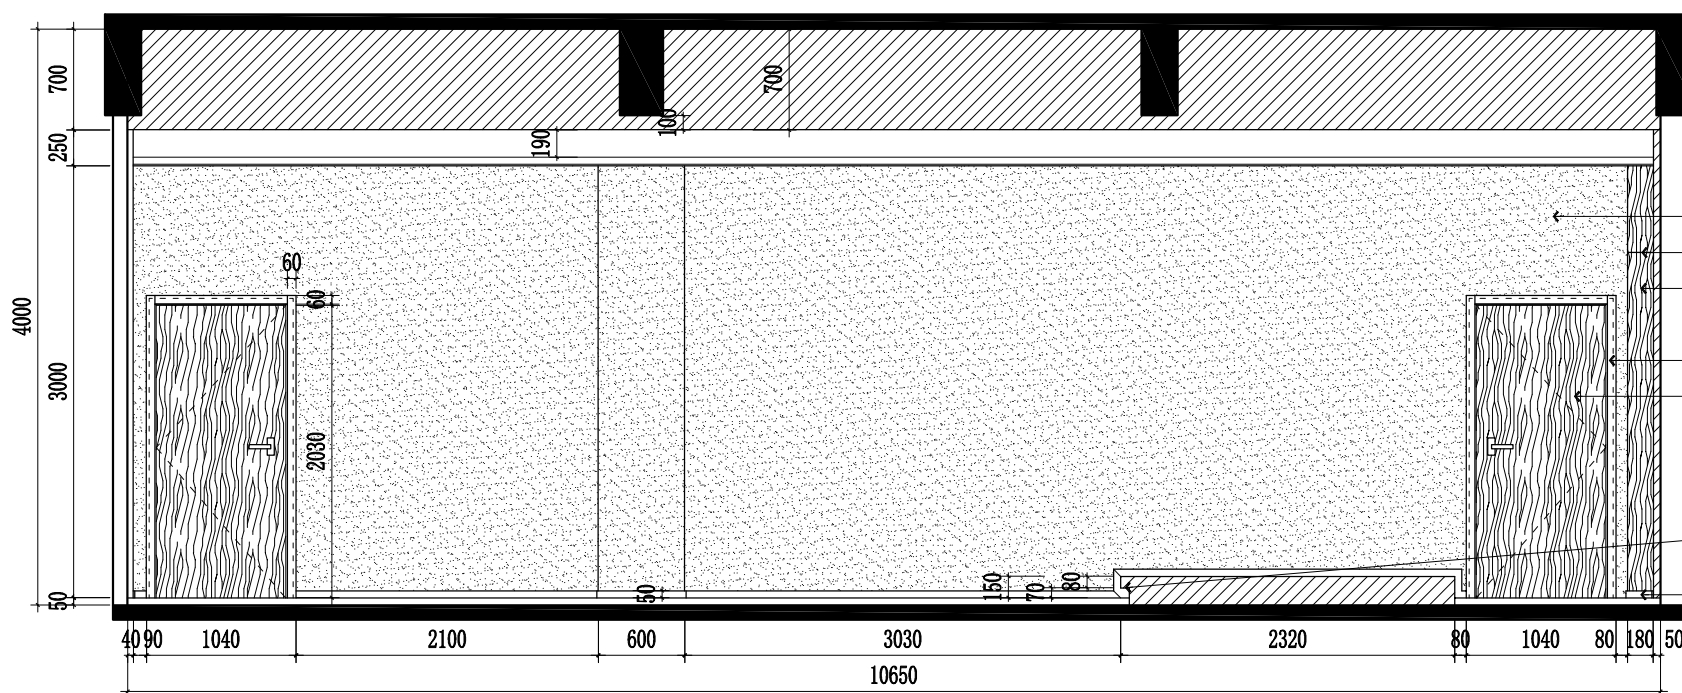


白色乳胶漆墙面
3mm黑色胶缝
3mm成品橡木竖纹木饰面板(需选样)
(20*30木龙骨400*400阵列结构9mmB1级阻燃板基层)
60*15成品实木门套安装
定制成品实木门安装(橡木饰面-需选样)

20*10铝硬条嵌入式线型灯下光源7W-5700K

50高1.2厚黑色拉丝不锈钢踢脚线
(9mmB1级阻燃板基层)

E04
A06

6F ELEVATION
六层指挥中心E04立面图 SCALE 1:50

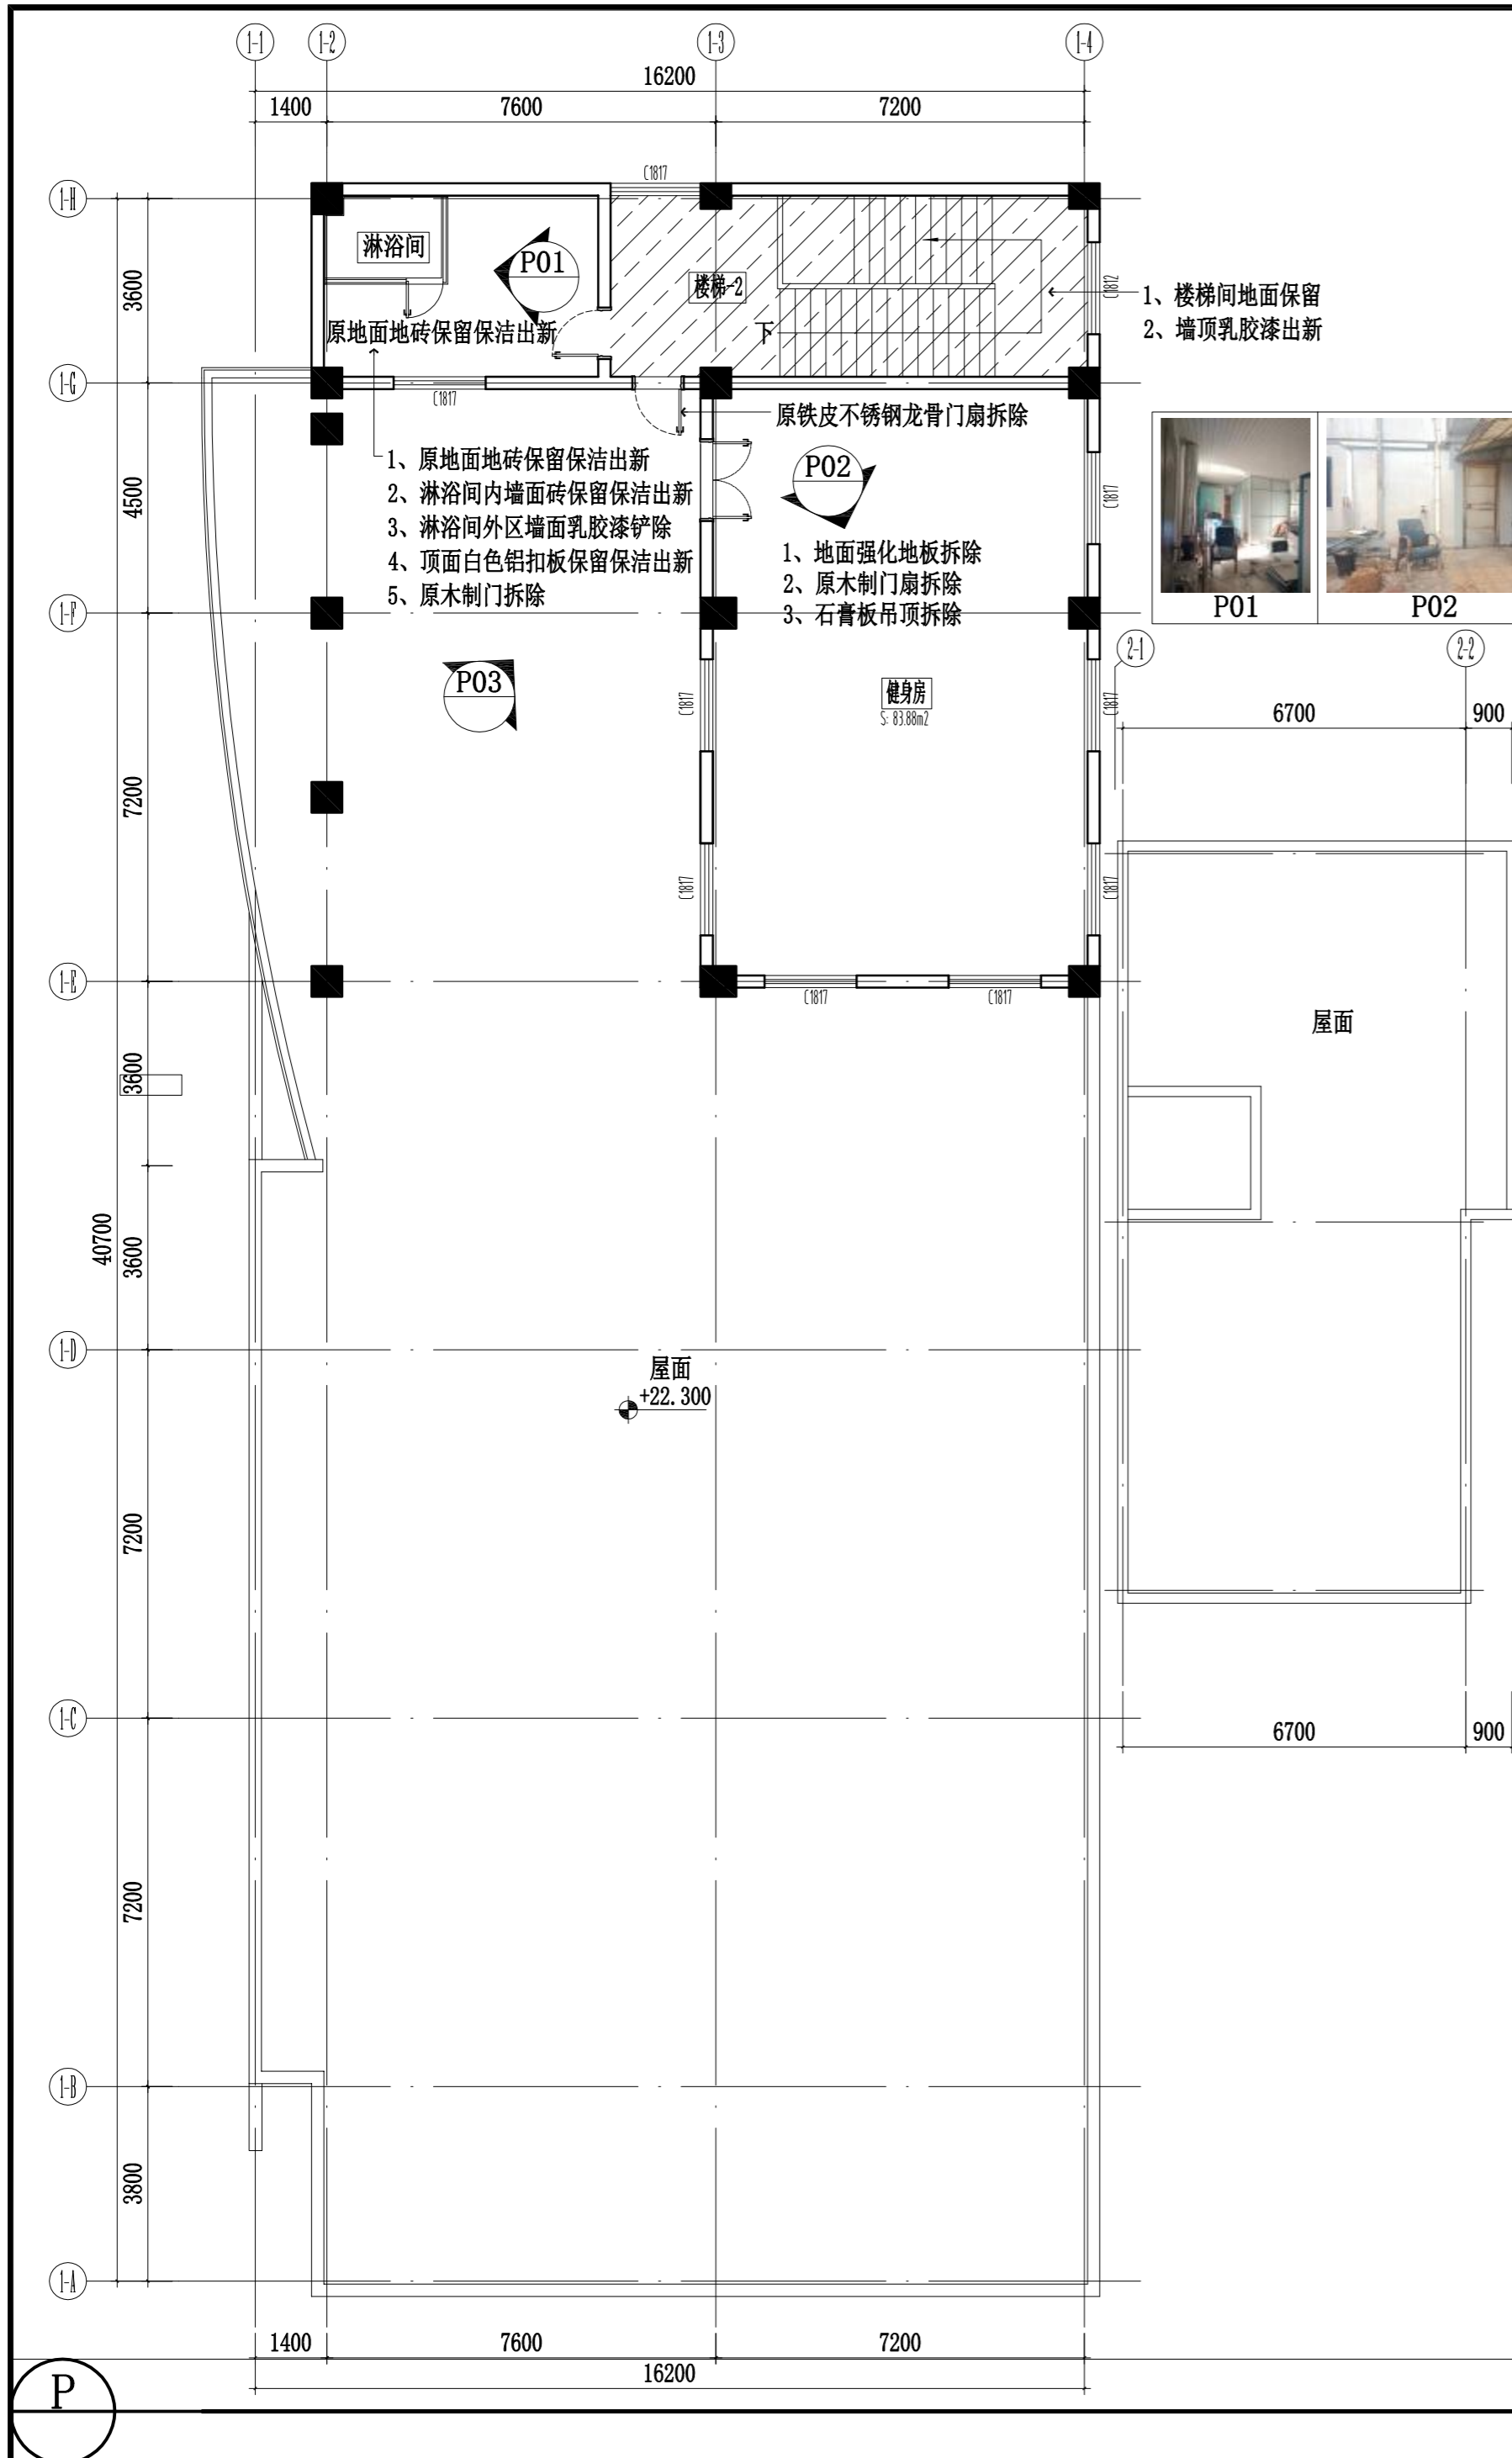

- 1、楼梯间地面保留
- 2、墙顶乳胶漆出新

- 1、原地面地砖保留保洁出新
- 2、淋浴间内墙面砖保留保洁出新
- 3、淋浴间外区墙面乳胶漆铲除
- 4、顶面白色铝扣板保留保洁出新
- 5、原木制门拆除

- 1、地面强化地板拆除
- 2、原木制门扇拆除
- 3、石膏板吊顶拆除



镇江市规划勘测设计集团有限公司
ZHENJIANG PLANNING SURVEY AND DESIGN GROUP CO., LTD

PERMISSION STAMP

LICENSE STAMP

项目负责人章:
PROJECT LEADER STAMP

建设单位	镇江市行政管理局
项目名称	金融纠纷调处中心适应化修缮项目
子项名称	
图纸名称	屋面层原始平面及拆留图


职责	姓名	签字
批准		
项目负责人		
审定		
审核		
校对		
专业负责人		
设计		
制图		

会签栏	方案		
	建筑	电气	
	结构	智能	
	给排水	暖通	

审图合格章:
EXAMINATION STAMP

设计编号	2026-建-07	专业	装饰
设计阶段	施工图	图号	TC-07-A01
出图日期	2026.04	版本	01

7F PLAN
屋面层原始平面及拆留图 SCALE 1:120

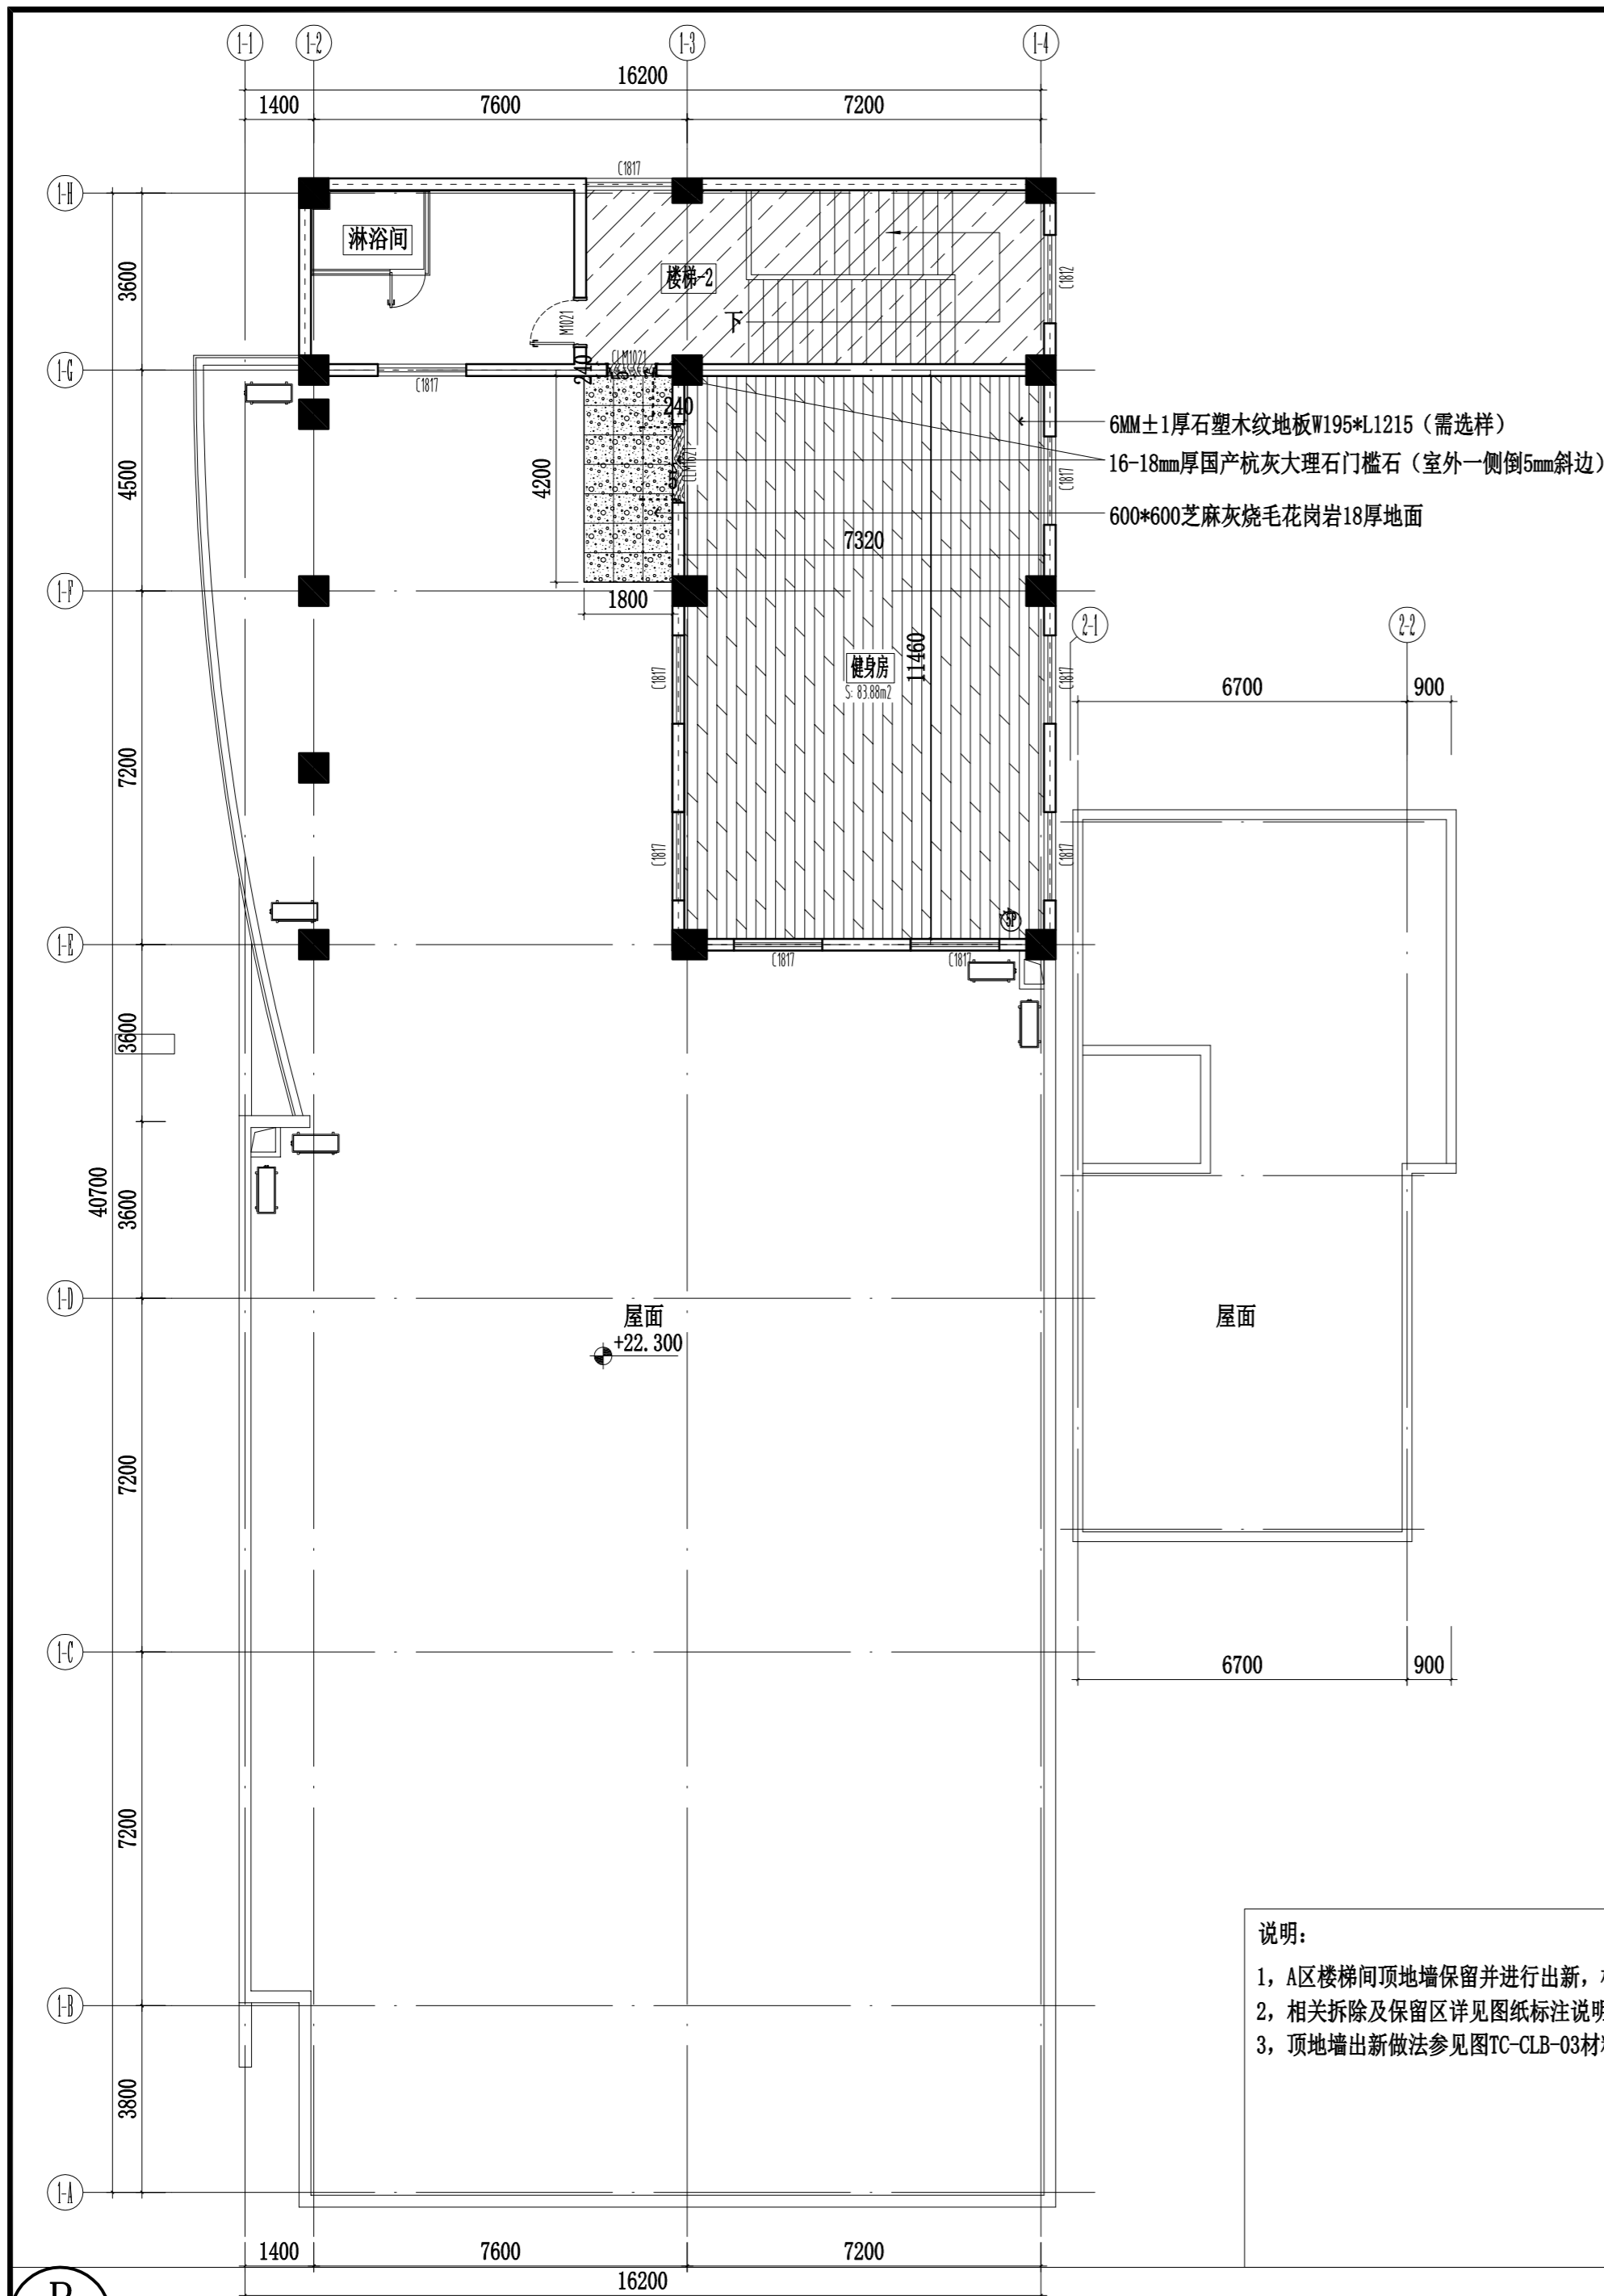

说明:
 1, A区楼梯间顶地墙保留并进行出新, 栏杆保留, 施工过程中需承建商做好该区域的成品保护工作
 2, 相关拆除及保留区详见图纸标注说明
 3, 顶地墙出新做法参见图TC-CLB-03材料表说明



镇江市规划勘测设计集团有限公司
 ZHENJIANG PLANNING SURVEY AND DESIGN GROUP CO., LTD

PERMISSION STAMP

LICENSE STAMP

项目负责人章:
 PROJECT LEADER STAMP

建设单位 镇江市行政管理局

项目名称 金融纠纷调处中心适应化修缮项目

子项名称

屋面层平面布置图

图纸名称

职责	姓名	签字
批准		
项目负责人		
审定		
审核		
校对		
专业负责人		
设计		
制图		

方案

会签栏	建筑	电气
结构		
给排水		

审图合格章:
 EXAMINATION STAMP

设计编号	2026-建-07	专业	装饰
设计阶段	施工图	图号	TC-07-A02
出图日期	2026.04	版本	01

7F PLAN
 S:约145.76m² 屋面层平面布置图 SCALE 1:120



镇江市规划勘测设计集团有限公司
ZHENJIANG PLANNING SURVEY AND DESIGN GROUP CO., LTD

PERMISSION STAMP

LICENSE STAMP

项目负责人章:
PROJECT LEADER STAMP

建设单位	镇江市行政管理局
项目名称	金融纠纷调处中心适应化修缮项目
子项名称	


图纸名称	屋面层顶面布置图
------	----------

职责	姓名	签字
批准		
项目负责人		
审定		
审核		
校对		
专业负责人		
设计		
制图		

方案	姓名	签字
建筑		
结构		
给排水		
电气		
智能		
暖通		

审图合格章:
EXAMINATION STAMP


设计编号	2026-建-07	专业	装饰
设计阶段	施工图	图号	TC-07-A03
出图日期	2026.04	版本	01

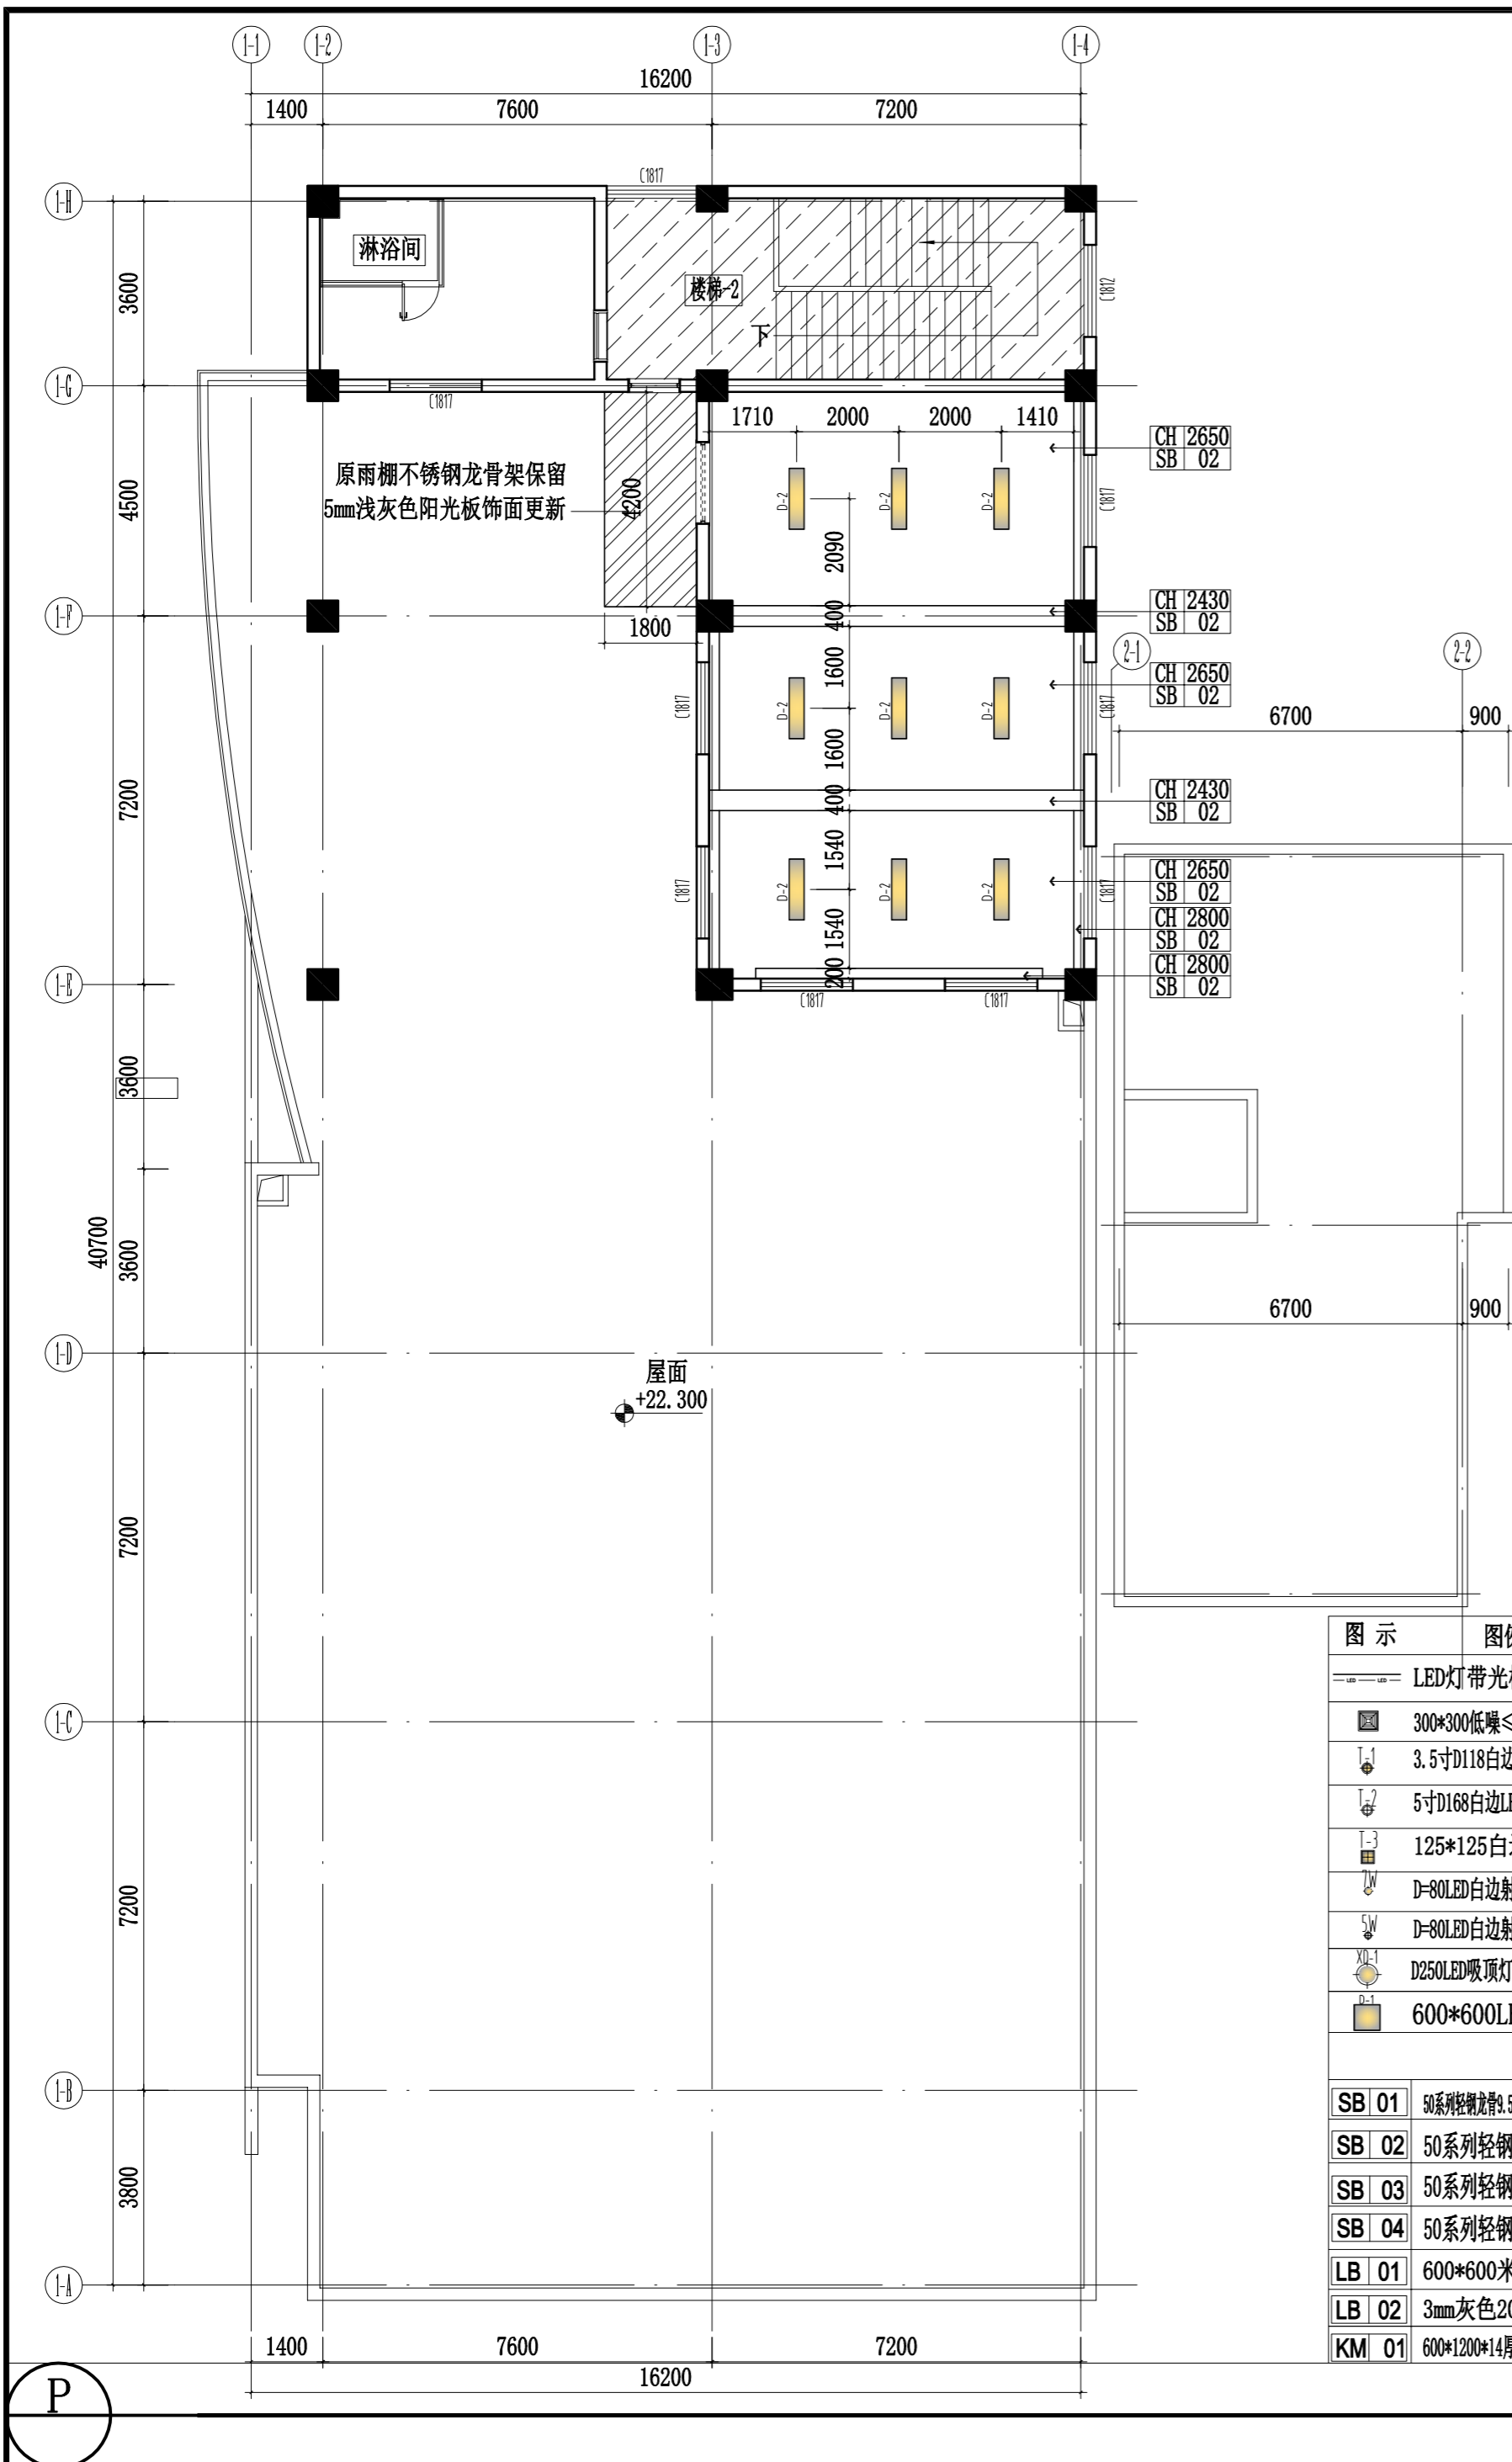


图示	图例说明	图示	图例说明	图示	图例说明
	LED灯带光槽 (12w/m-5700k线灯)-除特殊标注外		1200*300LED白边嵌装灯盘 (36w/5700k)		LED双头格栅射灯 (12w*2/4000k)
	300*300低噪≤35db排风扇 (40W-150-180m³/h、余压50Pa)		1800*120LED黑边嵌装灯盘 (48w/5700k)		浴霸风暖集成吊顶led照明一体灯 (采暖2800w/照明16w)
	3.5寸D118白边LED筒灯 (9w/4000k/特别标注除外)		2400*200LED黑边嵌装灯盘 (96w/5700k)		8-8.5kw即热式热水器安装(一层卫生间淋浴用房)
	5寸D168白边LED筒灯 (16w/4000k/特别标注除外)		1500*200LED黑边嵌装灯盘 (60w/5700k)		单轨布艺遮光率80%窗帘(需选样)
	125*125白边LED筒灯 (15W/4000K)		铝材40*20白色带边LED嵌装线条灯 (12-15w/m/5700k)		米灰色亚麻卷帘遮光率80%(需选样)
	D=80LED白边射灯 (7W/4000K/COB光源/光束15-25度/可调角度)		铝材80*35白色带边LED嵌装线条灯 (18w/m/5700k)		定制侧送下回ABS白色烤漆风口
	D=80LED白边射灯 (5W/4000K/COB光源/光束15-25度/可调角度)		黑色嵌入式格栅射线条灯 (148*45*H38-10w/4000k-COB光源)		定制下送下回ABS白色烤漆风口
	D250LED吸顶灯 (18W/5700-6000K)		黑色嵌入式磁吸轨道灯/宽25*高38*长度按实 (4000k-COB光源)		
	600*600LED白边嵌装灯盘 (36w/5700k)		壁装灯 (女卫-LED/10w/5700k)		

SB 01	50系列轻钢龙骨9.5mm石膏板A级白色无机涂料 (管带盒内置5mmD级阻燃板基层)	KM 02	600*600*14厚 (明装龙骨) 矿棉吸声板	说明: 1、所有灯具需提供小样, 经甲方、监理及设计单位确认后后方可采购 2、450*450成品白色检修口 (后期根据现场状况定位)
SB 02	50系列轻钢龙骨9.5mm防水石膏板A级白色无机涂料	LT 01	25*80*8厚木纹铝方通顶	
SB 03	50系列轻钢龙骨9.5mm吸声石膏板A级白色无机涂料	RMD 01	A级防火白色软膜造型灯 (内置LED照明T5灯/5700k)	
SB 04	50系列轻钢龙骨9.5mm石膏板A级深灰色无机涂料	YD 01	原建筑结构顶/梁A级白色无机涂料	
LB 01	600*600米白色铝板0.8mm厚顶			
LB 02	3mm灰色20丝塑铝板饰面			
KM 01	600*1200*14厚矿棉吸声板 (基层50系列轻钢龙骨9.5mm石膏板)			

7F CEILING
屋面层顶面布置图 SCALE 1:120

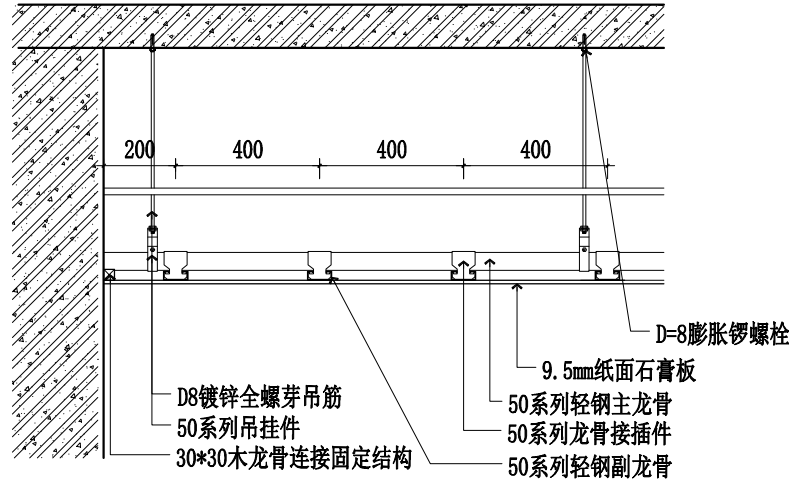


S01 SECTION
轻钢龙骨吊顶S01剖面图 SCALE 1:20

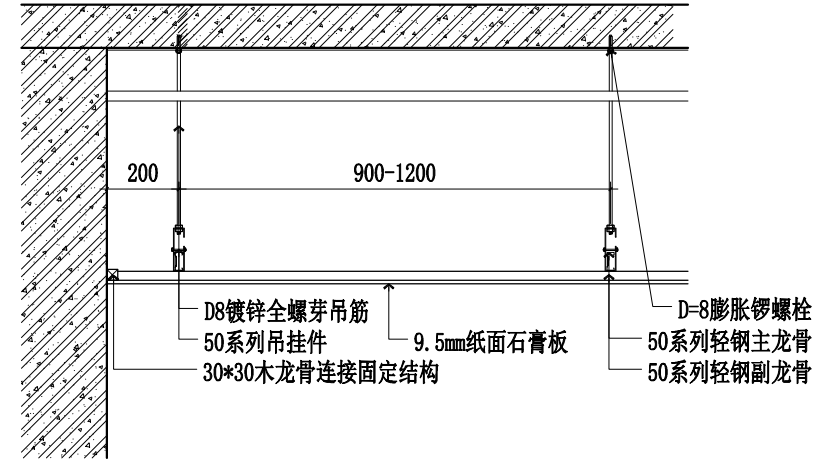


S02 SECTION
轻钢龙骨吊顶S02剖面图 SCALE 1:20

200 900-1200 900-1200 900-1200 900-1200 900-1200 900-1200 900-1200 900-1200 900-1200

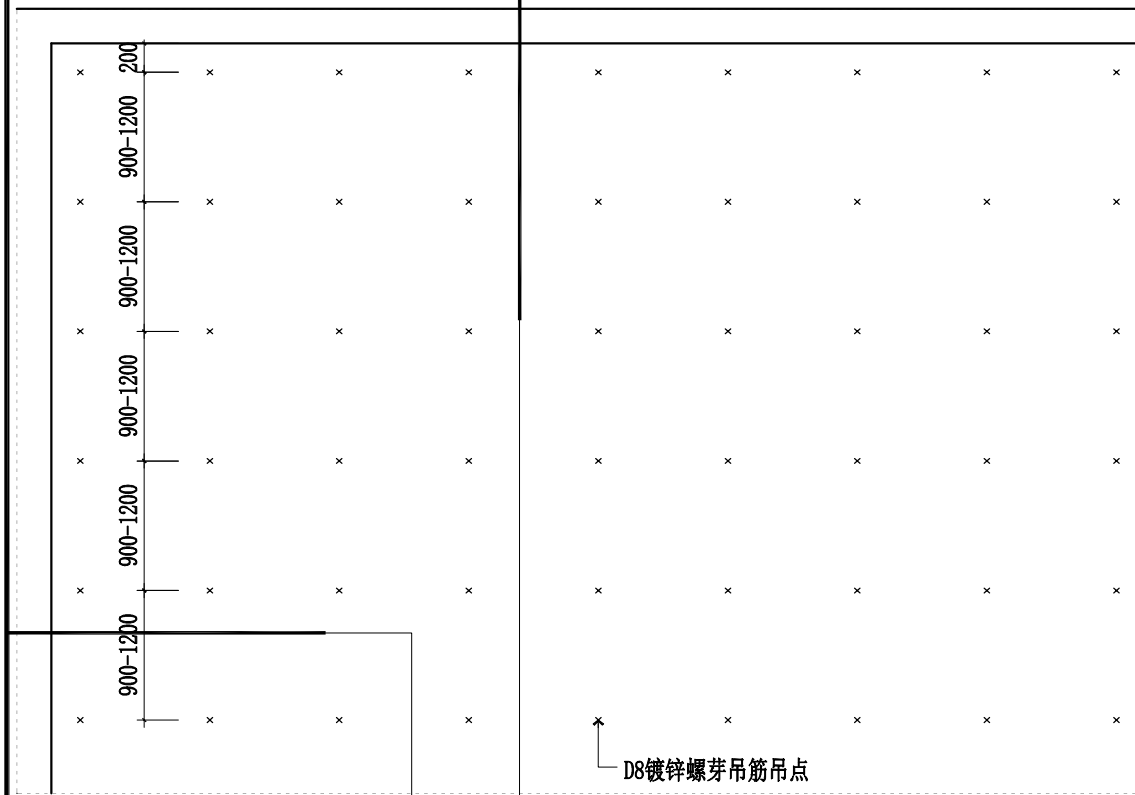

D DETAIL
轻钢龙骨吊顶标准大样图 SCALE 1:50

200 900-1200 900-1200 900-1200 900-1200 900-1200 900-1200 900-1200 900-1200 900-1200

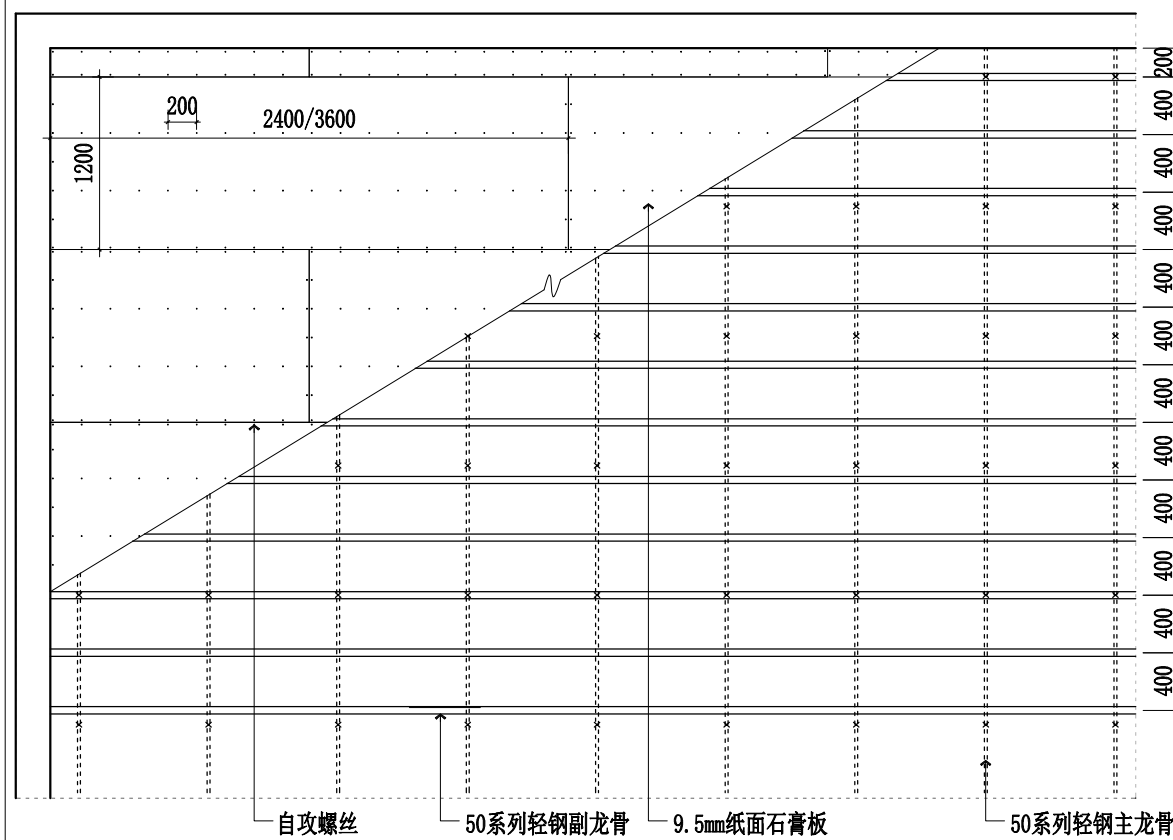

D DETAIL
轻钢龙骨吊顶标准大样图 SCALE 1:50

说明：轻钢龙骨石膏板吊顶执行标准大样图



镇江市规划勘测设计集团有限公司
ZHENJIANG PLANNING SURVEY AND DESIGN GROUP CO., LTD

出图章：
PERMISSION STAMP

注册章：
LICENSE STAMP

项目负责人章：
PROJECT LEADER STAMP

建设单位 镇江市行政管理局

项目名称 金融纠纷调处中心适应化修缮项目

子项名称

子项名称 轻钢龙骨吊顶标准大样图

子项名称

职责 姓名 签字

批准

项目负责人

审定

审核

校对

专业负责人

设计

制图

方案

会签栏 建筑 电气 结构 智能 给排水 暖通

审图合格章：
EXAMINATION STAMP

设计编号 2026-建-07 专业 装饰

设计阶段 施工图 图号 TC-DY-01

出图日期 2026.04 版本 01



镇江市规划勘测设计集团有限公司
ZHENJIANG PLANNING SURVEY AND DESIGN GROUP CO., LTD

出图章:
PERMISSION STAMP

注册章:
LICENSE STAMP

项目负责人章:
PROJECT LEADER STAMP

建设单位	镇江市行政管理局
项目名称	金融纠纷调处中心适应化修缮项目
子项名称	
子项名称	石膏板隔墙大样图-1
子项名称	


职责	姓名	签字
批准		
项目负责人		
审定		
审核		
校对		
专业负责人		
设计		
制图		

会签栏	方案		
	建筑	电气	
	结构	智能	
	给排水	暖通	


审图合格章:
EXAMINATION STAMP

设计编号	2026-建-07	专业	装饰
设计阶段	施工图	图号	TC-DY-02
出图日期	2026.04	版本	01


本图未加盖出图专用章无效。

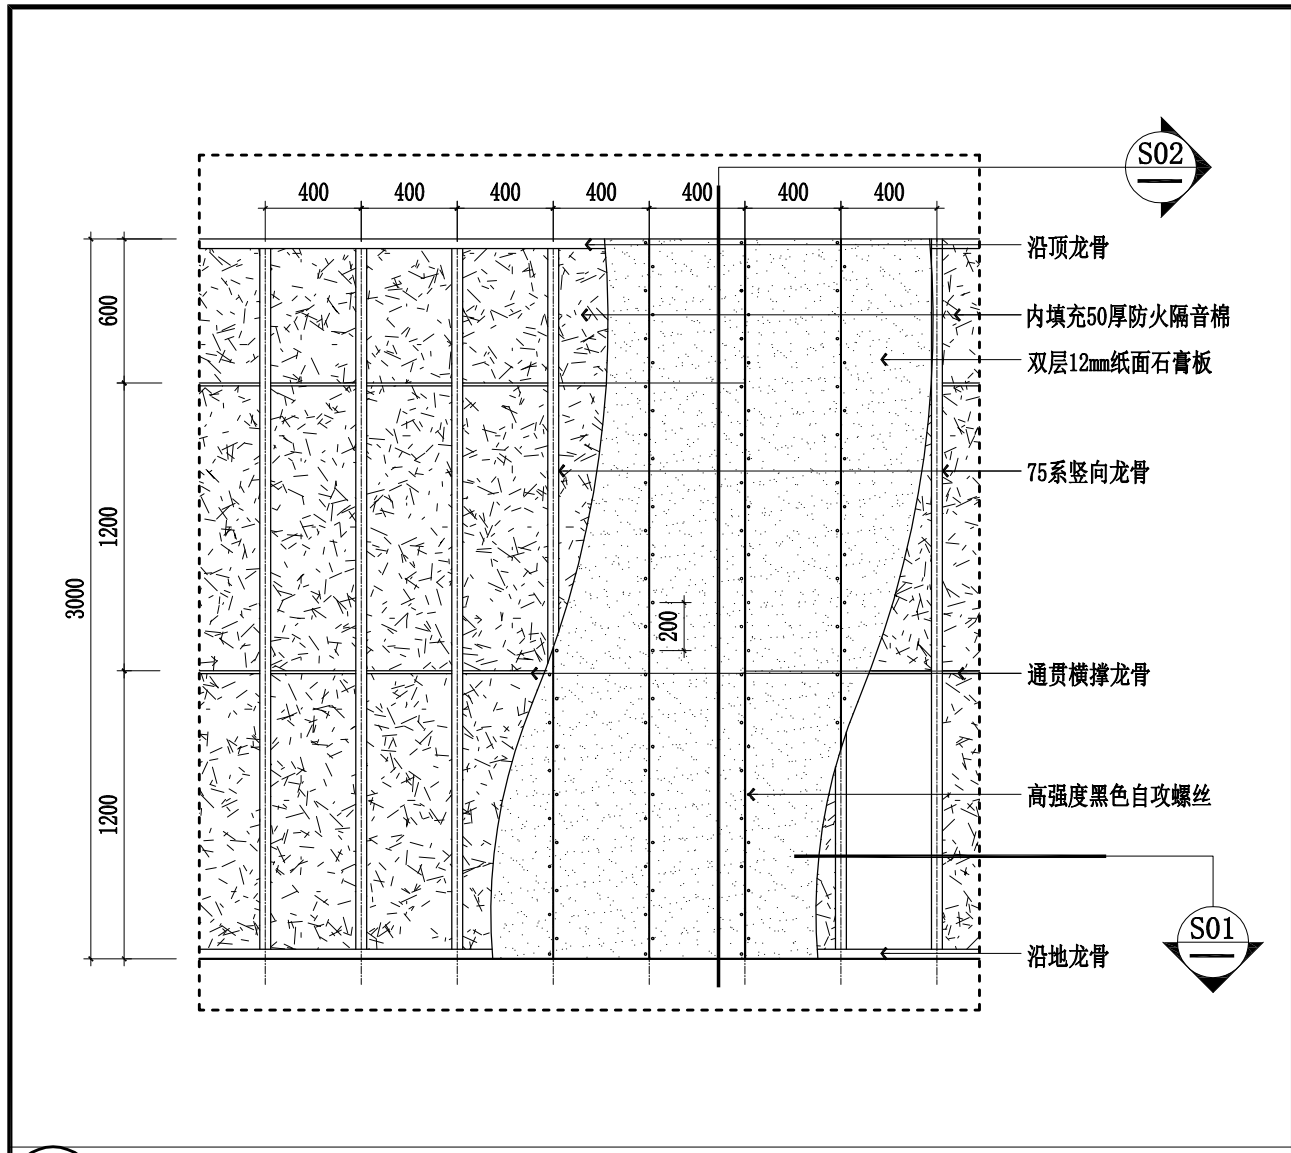

D
石膏板隔墙大样图 SCALE 1:30

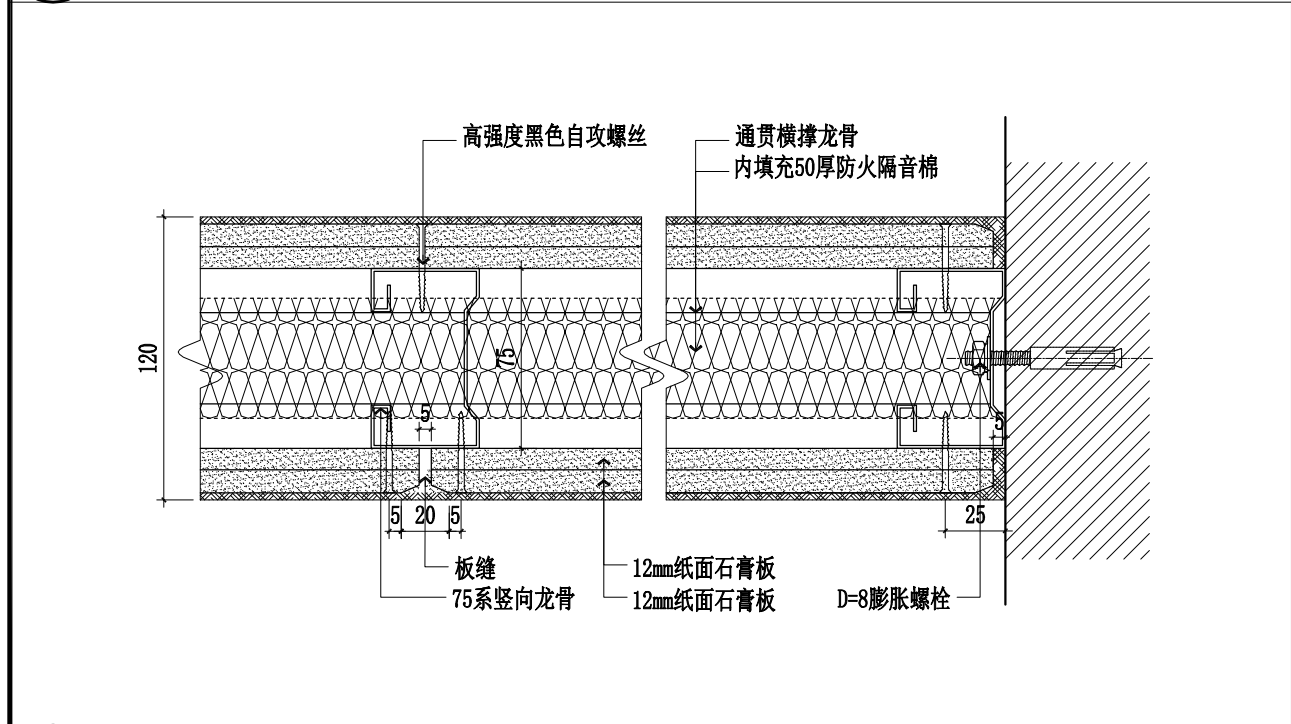

S01
石膏板隔墙S01剖面图 SCALE 1:3

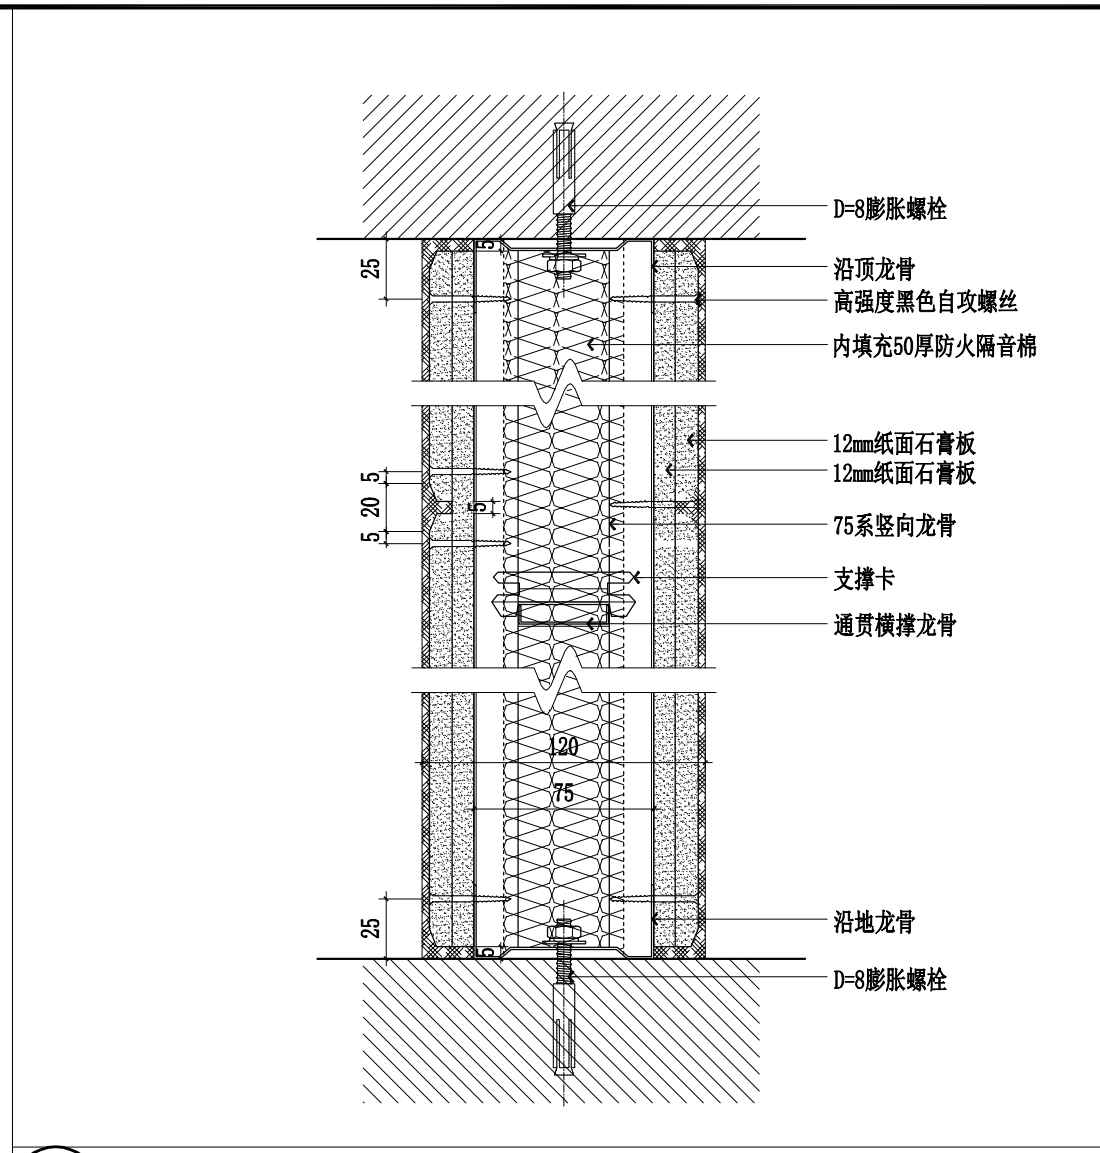

S02
石膏板隔墙S02剖面图 SCALE 1:3

- 说明: 1、轻钢龙骨石膏板隔墙执行标准大样图
2、此大样为75系列系轻钢龙骨双面双层12mm石膏板涉及图纸中
75 (99厚) - (标注100) 系列隔墙轻钢龙骨双面单层12mm石膏板/
75 (123厚) - (标注120) 系列轻钢龙骨双面双层12mm石膏板作品, 做法参照此大样图标准
3、隔墙顶端须与原建筑空间建筑顶/梁进行有效连接, 具体尺寸参见立面标注尺寸

- 说明: 1、轻钢龙骨石膏板隔墙执行标准大样图
 2、此大样为75系列系轻钢龙骨双面双层12mm石膏板及图纸中
 75 (99厚) - (标注100) 系列隔墙轻钢龙骨双面单层12mm石膏板/
 75 (123厚) - (标注120) 系列轻钢龙骨双面双层12mm石膏板作品, 做法参照此大样图标准
 3、隔墙顶端须与原建筑空间建筑顶/梁进行有效连接, 具体尺寸参见立面标注尺寸



镇江市规划勘测设计集团有限公司
 ZHENJIANG PLANNING SURVEY AND DESIGN GROUP CO., LTD

出图章:
 PERMISSION STAMP

注册章:
 LICENSE STAMP

项目负责人章:
 PROJECT LEADER STAMP

建设单位 镇江市行政管理局

项目名称 金融纠纷调处中心适应化修缮项目

子项名称

石膏板隔墙大样图-2

子项名称

职责	姓名	签字
批准		
项目负责人		
审定		
审核		
校对		
专业负责人		
设计		
制图		

会签栏

方案	电气

建筑	智能

给排水	暖通


审图合格章:
 EXAMINATION STAMP

设计编号 2026-建-07 专业 装饰

设计阶段 施工图 图号 TC-DY-03


出图日期 2026.04 版本 01

D DETAIL 石膏板隔墙大样图 SCALE 1:3

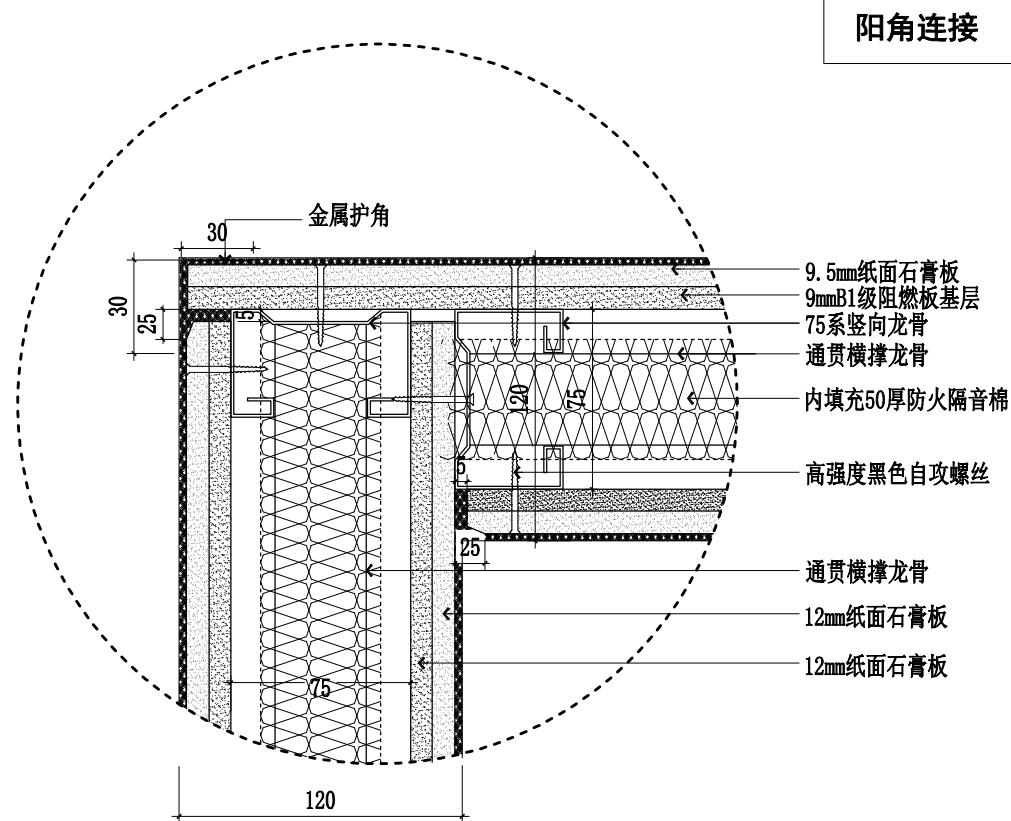

D DETAIL 石膏板隔墙大样图 SCALE 1:3

D DETAIL 石膏板隔墙大样图 SCALE 1:3

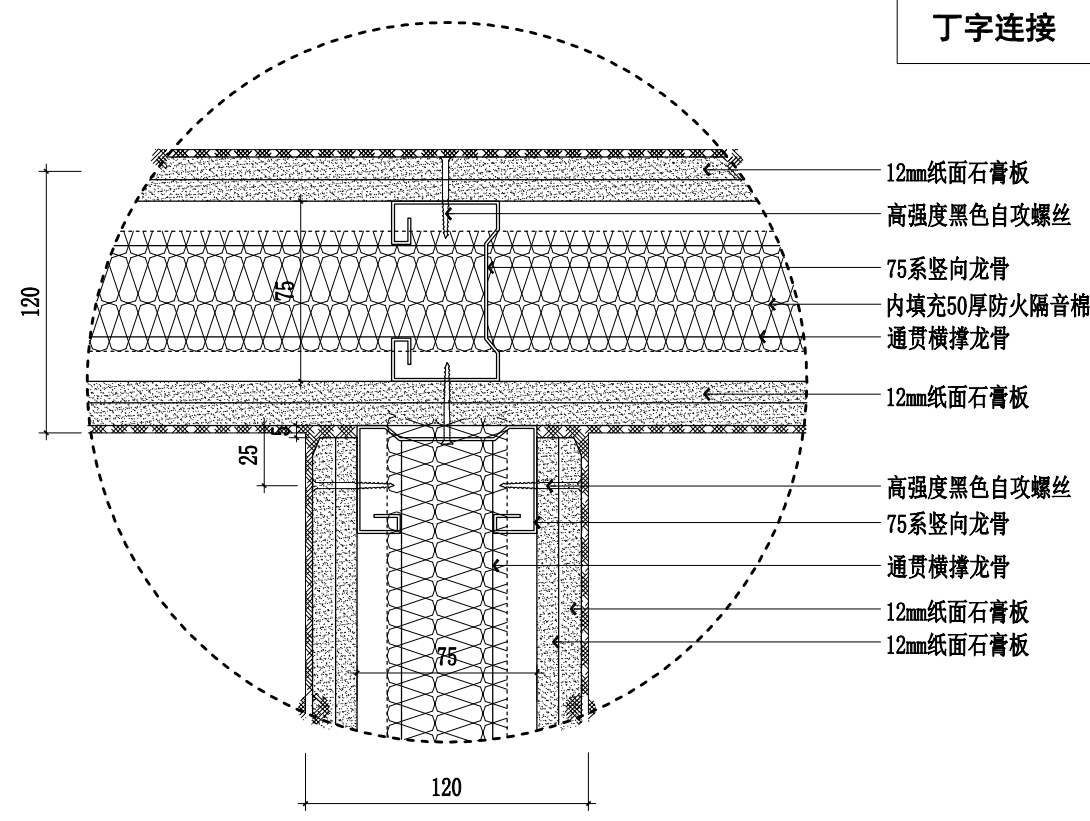

D DETAIL 石膏板隔墙大样图 SCALE 1:3



镇江市规划勘测设计集团有限公司
ZHENJIANG PLANNING SURVEY AND DESIGN GROUP CO., LTD

出图章:
PERMISSION STAMP

注册章:
LICENSE STAMP

项目负责人章:
PROJECT LEADER STAMP


建设单位	镇江市行政管理局
项目名称	金融纠纷调处中心适应化修缮项目
子项名称	
子项名称	铝方板吊顶大样图

职责	姓名	签字
批准		
项目负责人		
审定		
审核		
校对		
专业负责人		
设计		
制图		

会签栏	方案		
	建筑	电气	
	结构	智能	
	给排水	暖通	

审图合格章:
EXAMINATION STAMP

设计编号	2026-建-07	专业	装饰
设计阶段	施工图	图号	TC-DY-04
出图日期	2026.04	版本	01

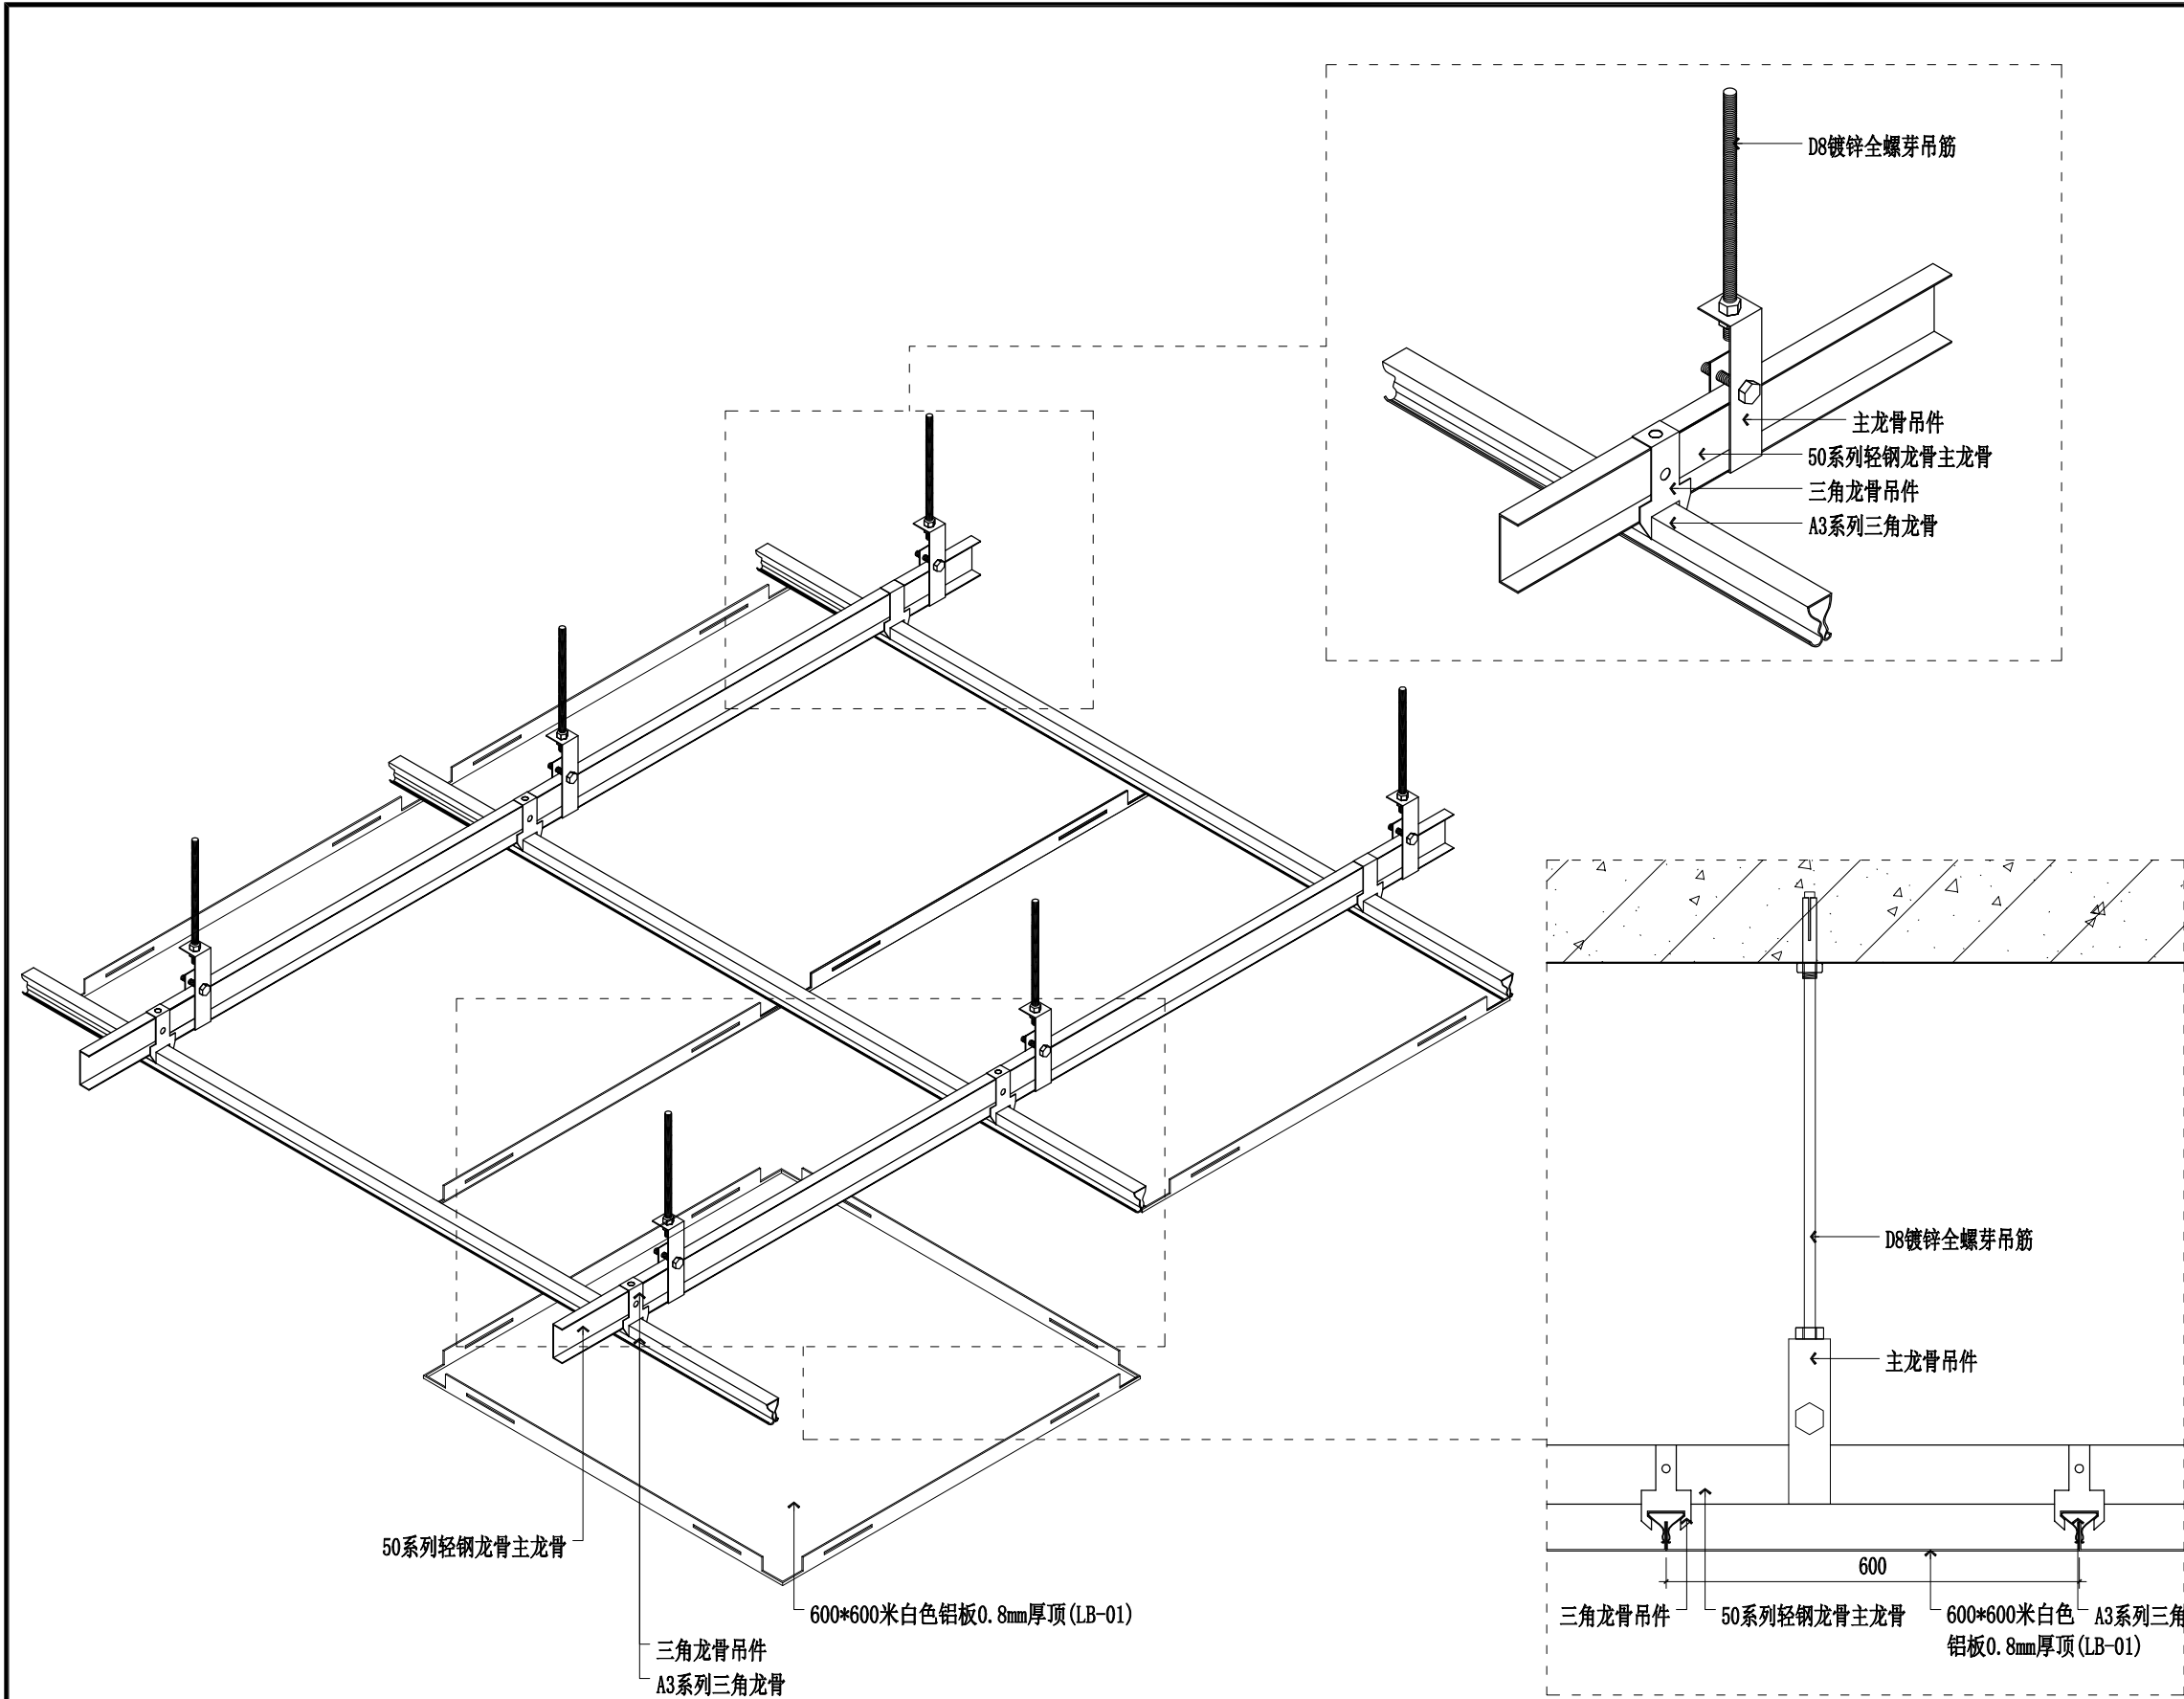

D

DETAIL

600*600米白色铝板0.8mm厚顶大样图 SCALE 1:10



镇江市规划勘测设计集团有限公司
ZHENJIANG PLANNING SURVEY AND DESIGN GROUP CO., LTD

出图章:
PERMISSION STAMP

注册章:
LICENSE STAMP

项目负责人章:
PROJECT LEADER STAMP

建设单位 镇江市行政管理局

项目名称 金融纠纷调处中心适应化修缮项目

子项名称

子项名称 600*600*14厚 (明装T龙骨)矿棉吸声板图示大样图

子项名称

职责	姓名	签字
批准		
项目负责人		
审定		
审核		
校对		
专业负责人		
设计		
制图		

批准

项目负责人

审定

审核

校对

专业负责人

设计

制图

方案

电气

智能

暖通



给排水

审图合格章:
EXAMINATION STAMP

设计编号 2026-建-07 专业 装饰

设计阶段 施工图 图号 TC-DY-05

出图日期 2026.04 版本 01

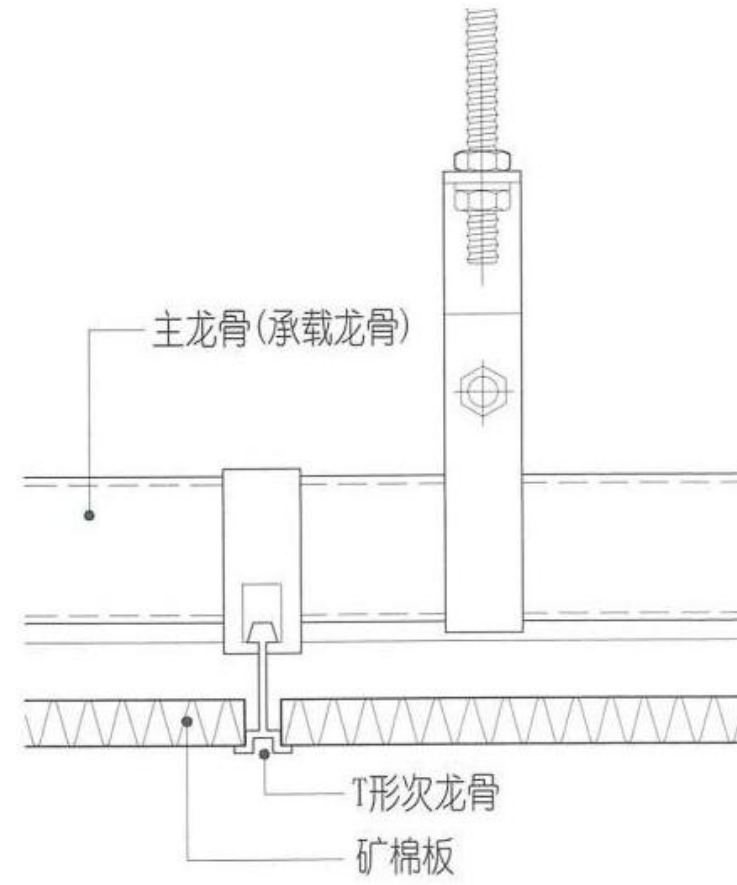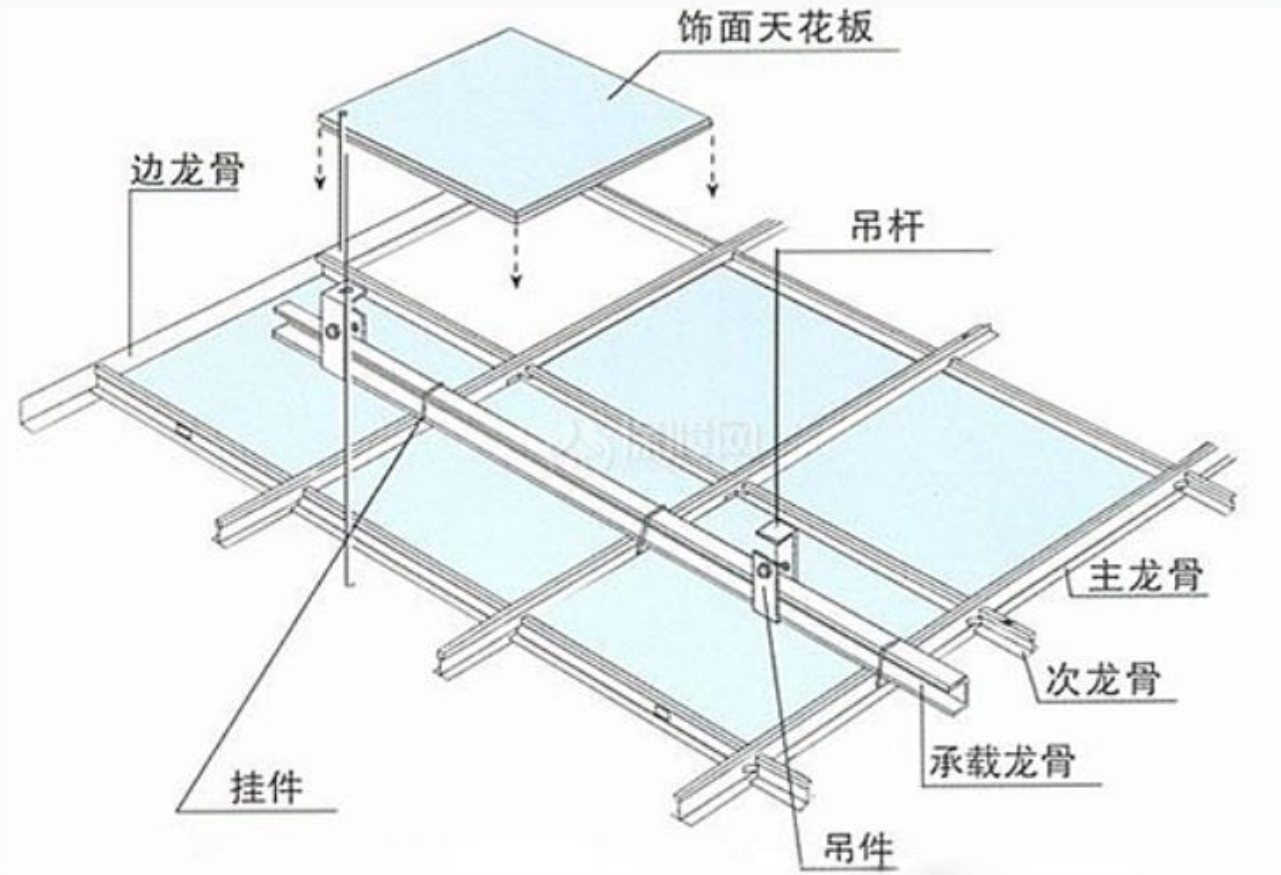


D

600*600*14厚 (明装T龙骨) 矿棉吸声板图示大样图 SCALE 1:10


DETAIL

说明:

- 1、此图为三层M1024 1000*2400实木门节点图、其它双扇及规格单扇实木门做法参考此图施工。
- 2、不锈钢合页为3只，双扇门为3副。

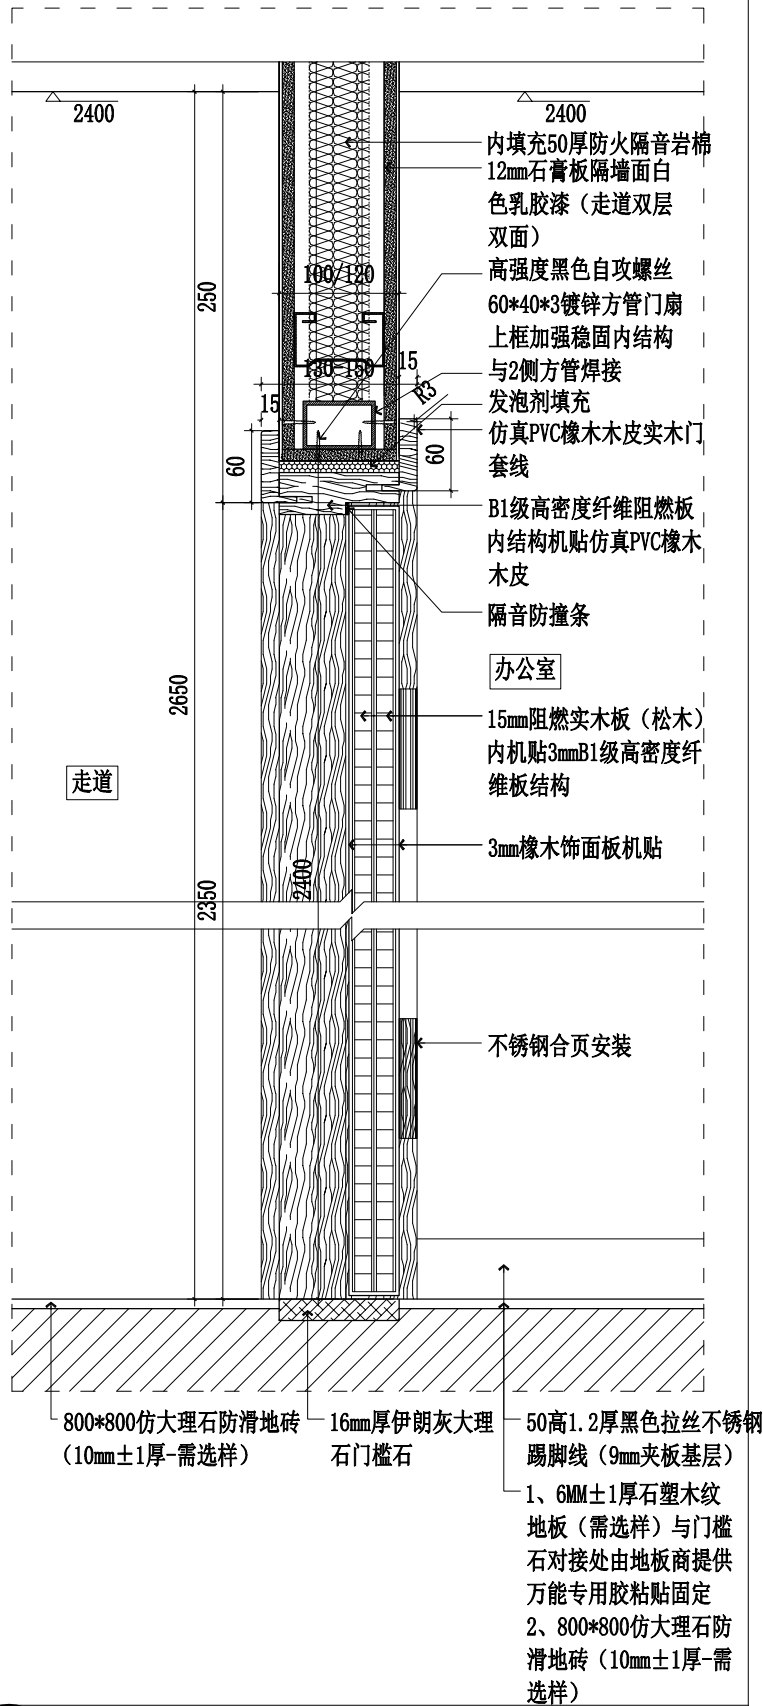

S01 SECTION M1024实木门S01节点图 SCALE 1:6

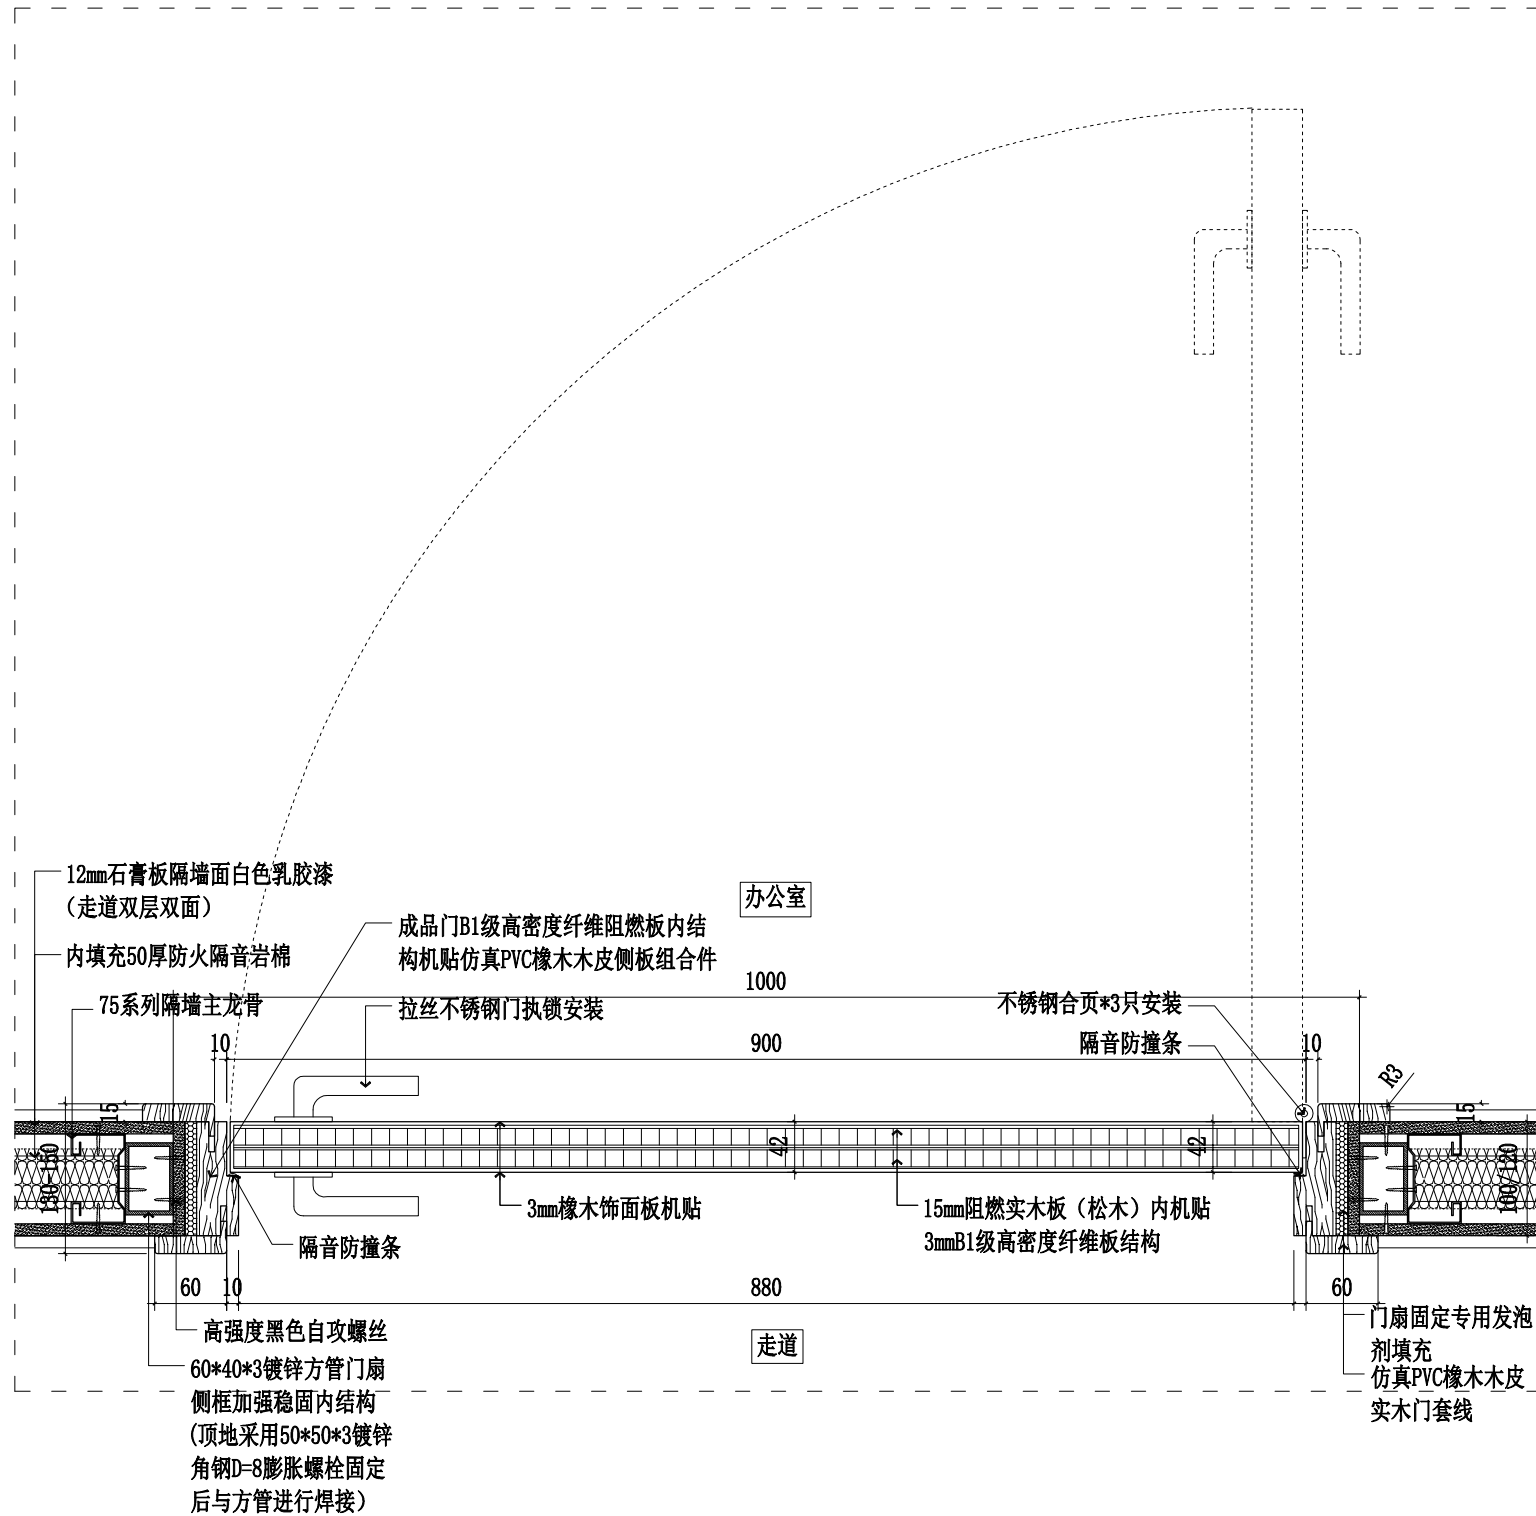

S02 SECTION M1024实木门S02剖面图 SCALE 1:6



镇江市规划勘测设计集团有限公司
ZHENJIANG PLANNING SURVEY AND DESIGN GROUP CO., LTD

出图章:
PERMISSION STAMP

注册章:
LICENSE STAMP

项目负责人章:
PROJECT LEADER STAMP

建设单位	镇江市行政管理局
项目名称	金融纠纷调处中心适应化修缮项目
子项名称	
子项名称	M1024实木门节点图
子项名称	

职责	姓名	签字
批准		
项目负责人		
审定		
审核		
校对		
专业负责人		
设计		
制图		

会签栏	方案	
	建筑	电气
结构	智能	
给排水	暖通	

审图合格章:
EXAMINATION STAMP

设计编号	2026-建-07	专业	装饰
设计阶段	施工图	图号	TC-DY-06
出图日期	2026.04	版本	01



镇江市规划勘测设计集团有限公司
ZHENJIANG PLANNING SURVEY AND DESIGN GROUP CO., LTD

出图章:
PERMISSION STAMP

注册章:
LICENSE STAMP

项目负责人章:
PROJECT LEADER STAMP



建设单位	镇江市行政管理局
项目名称	金融纠纷调处中心适应化修缮项目
子项名称	
子项名称	二层大厅暗门节点图
子项名称	

职责	姓名	签字
批准		
项目负责人		
审定		
审核		
校对		
专业负责人		
设计		
制图		

会签栏	方案	
	建筑	电气
	结构	智能
	给排水	暖通

审图合格章:
EXAMINATION STAMP

设计编号	2026-建-07	专业	装饰
设计阶段	施工图	图号	TC-DY-07
出图日期	2026.04	版本	01

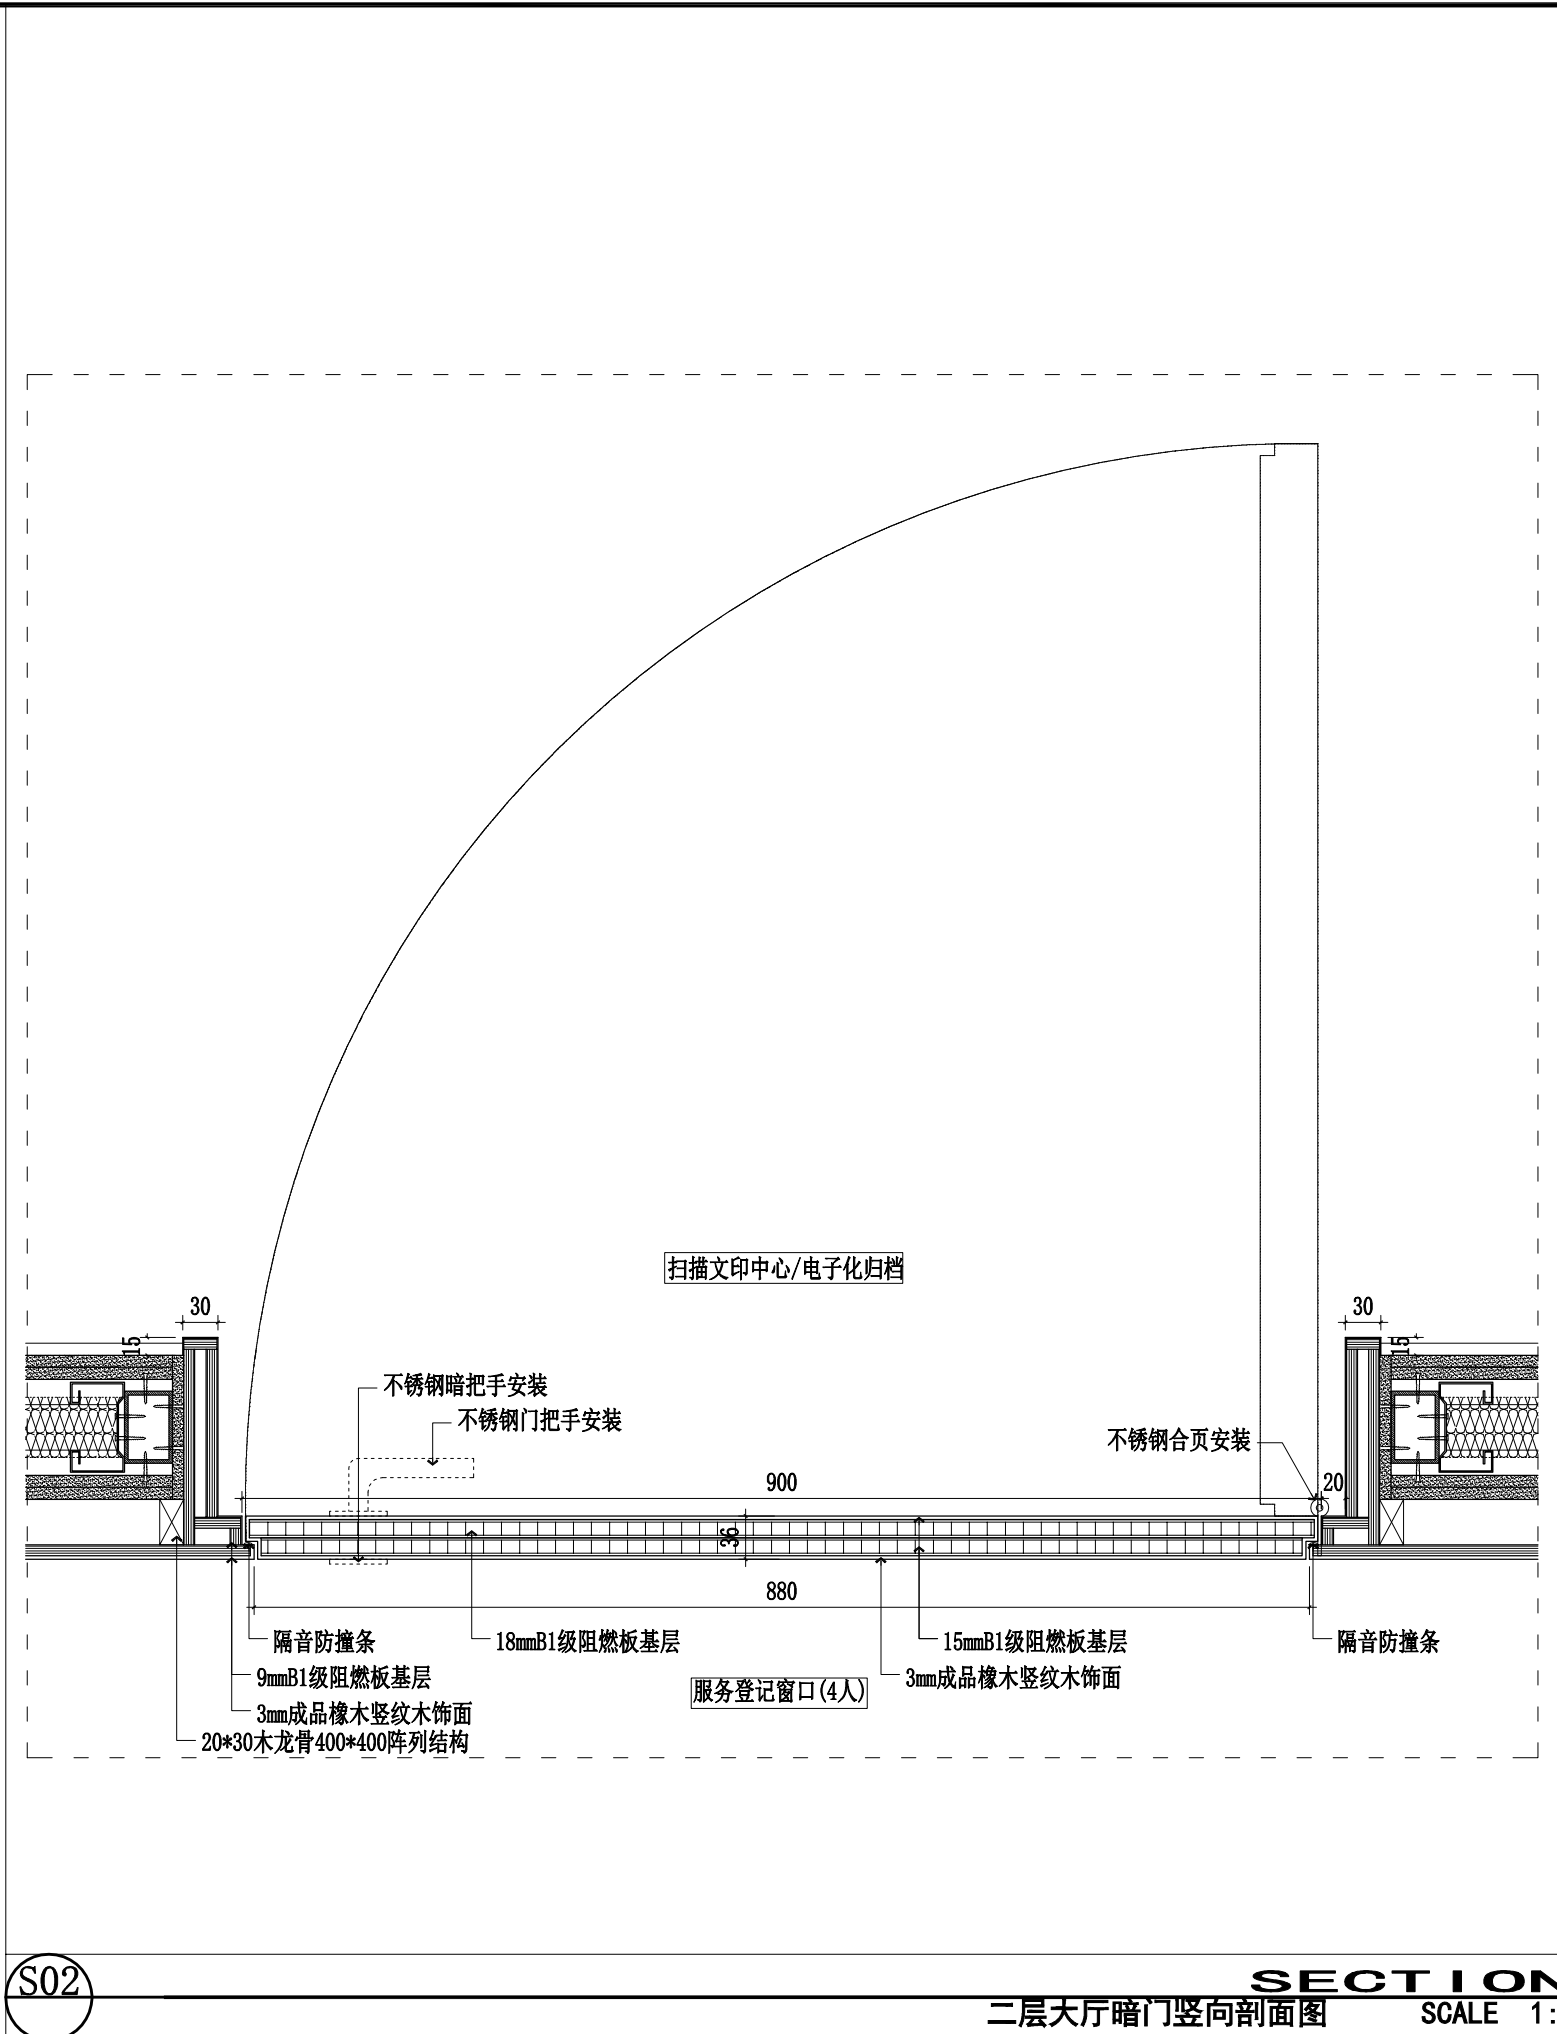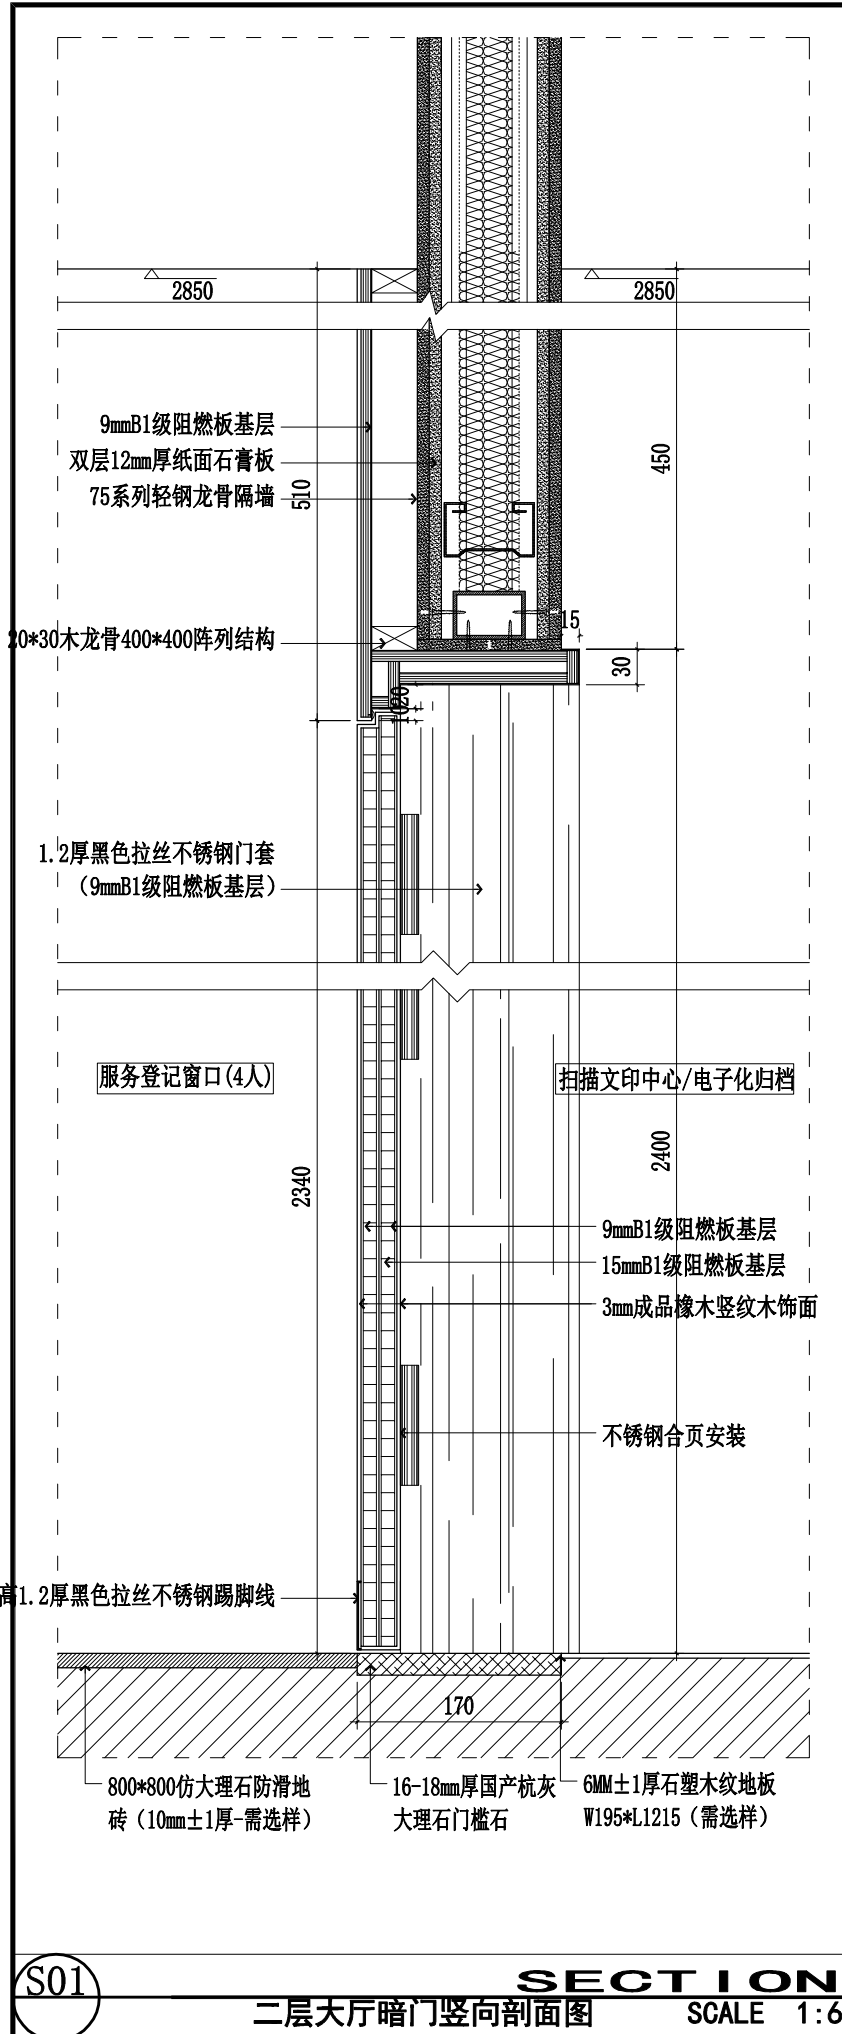

由 Autodesk 教育版产品制作

由 Autodesk 教育版产品制作



镇江市规划勘测设计集团有限公司
ZHENJIANG PLANNING SURVEY AND DESIGN GROUP CO., LTD

出图章:
PERMISSION STAMP

注册章:
LICENSE STAMP

项目负责人章:
PROJECT LEADER STAMP

建设单位 镇江市行政管理局

项目名称 金融纠纷调处中心适应化修缮项目

子项名称

子项名称 地面门槛石大样图

职责	姓名	签字
批准		
项目负责人		
审定		
审核		
校对		
专业负责人		
设计		
制图		

会签栏	方案		
	建筑	电气	
	结构	智能	


会签栏	给排水	暖通	
-----	-----	----	--

审图合格章:
EXAMINATION STAMP


设计编号	2026-建-07	专业	装饰
------	-----------	----	----

设计阶段	施工图	图号	TC-DY-08
------	-----	----	----------


出图日期	2026.04	版本	01
------	---------	----	----

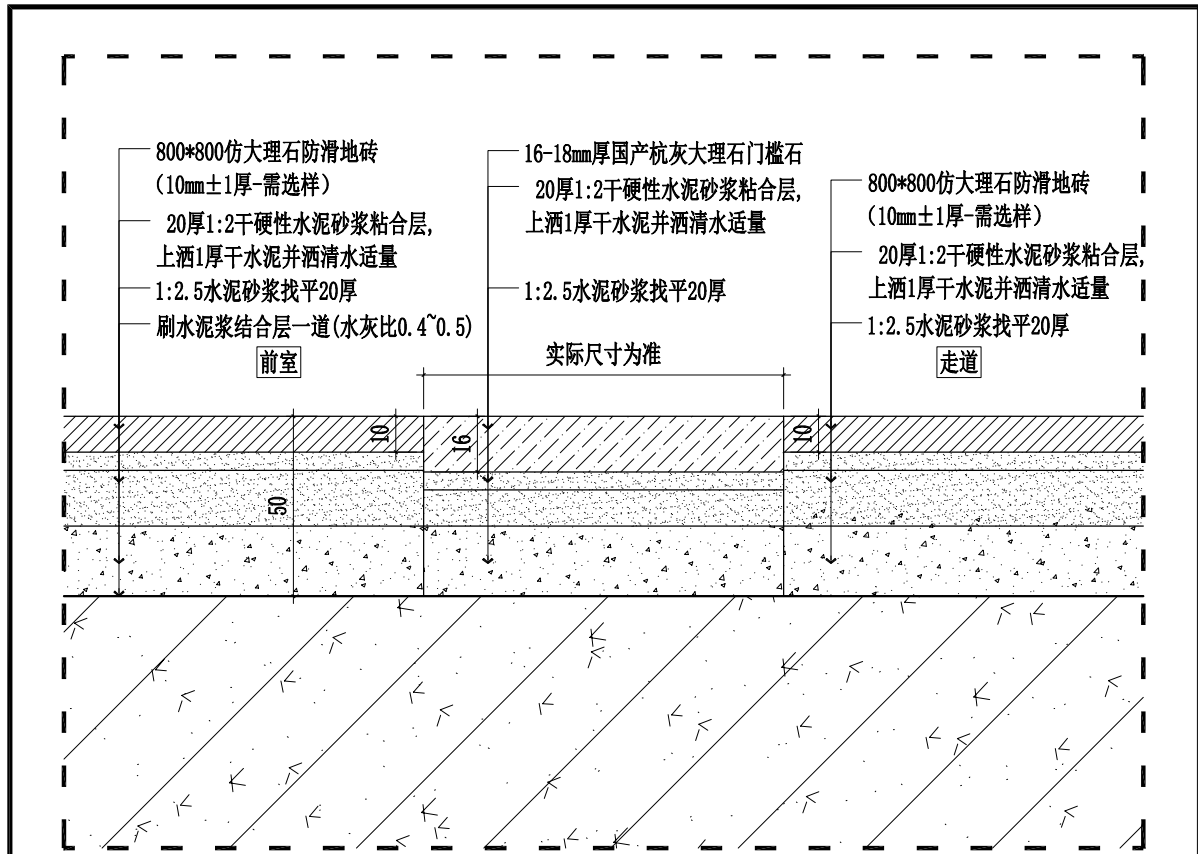


S SECTION 二层地面S剖面图 SCALE 1:2

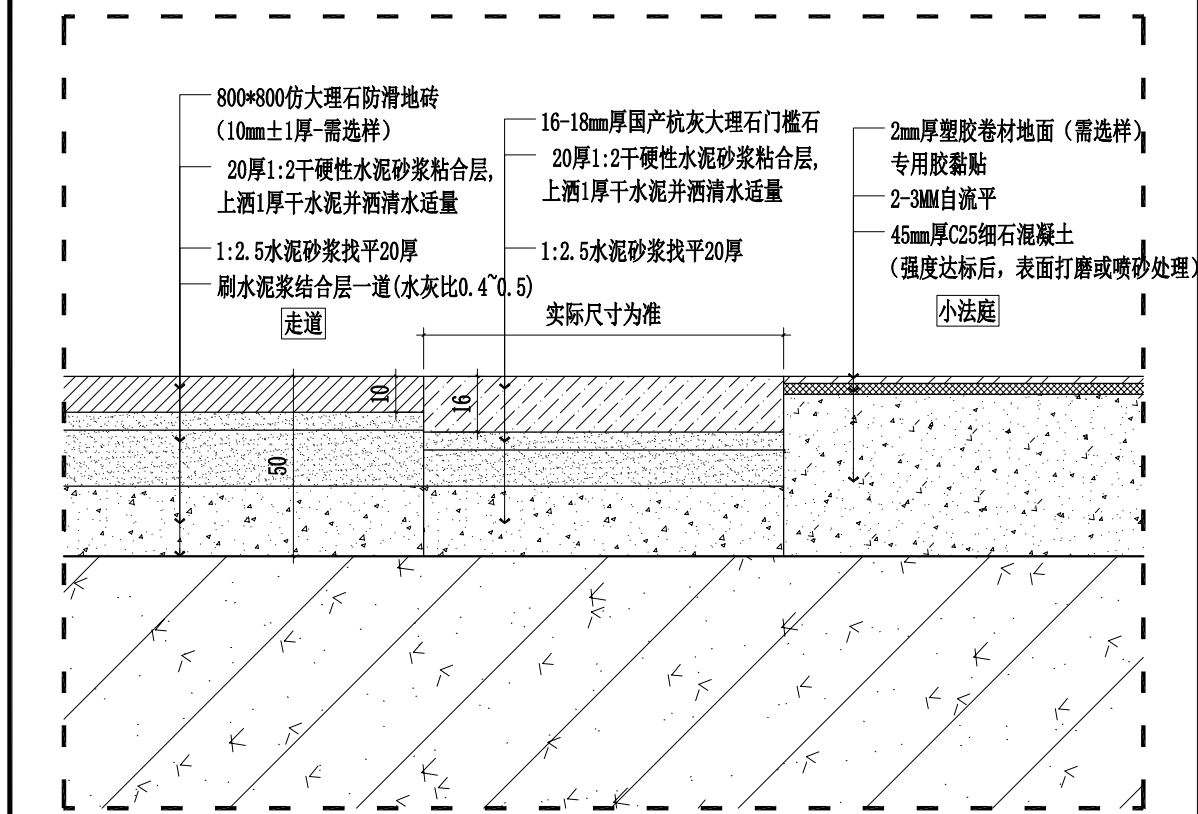


S SECTION 三层地面S剖面图 SCALE 1:2

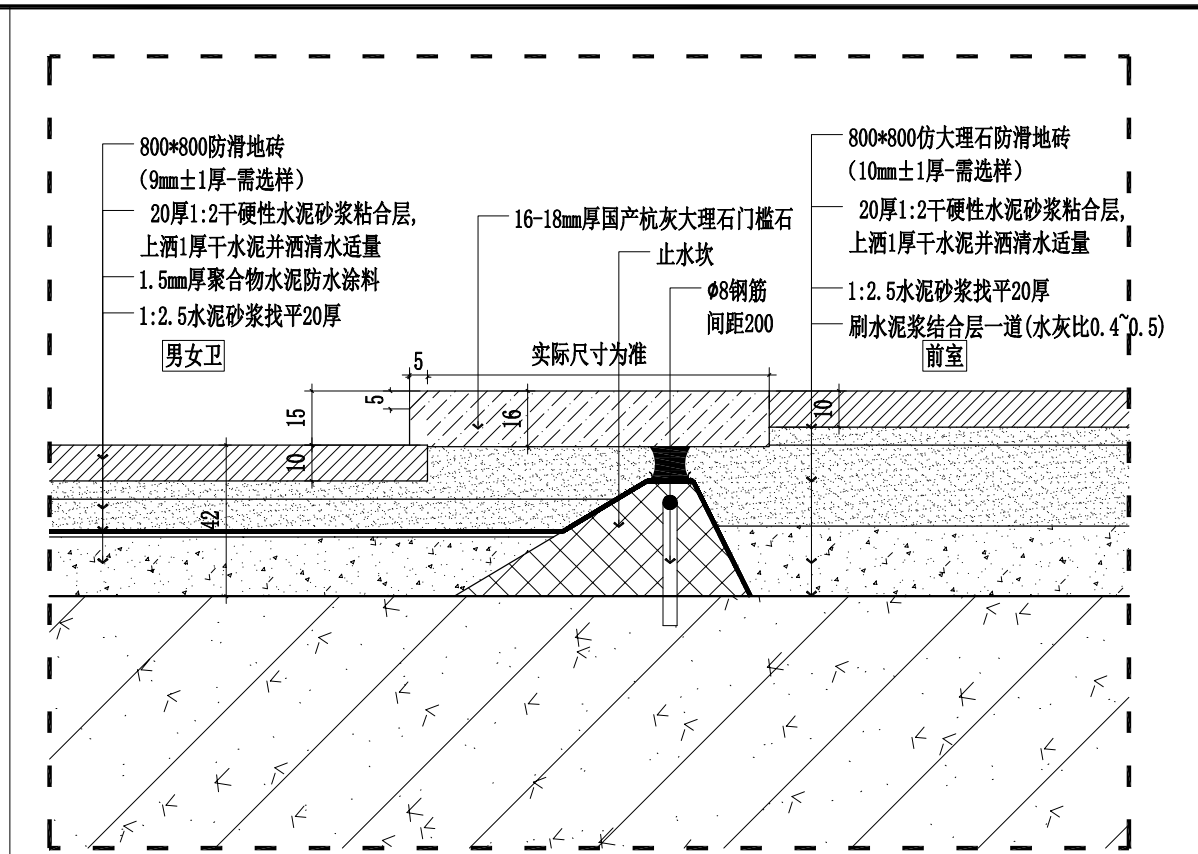

S SECTION 二层地面S剖面图 SCALE 1:2

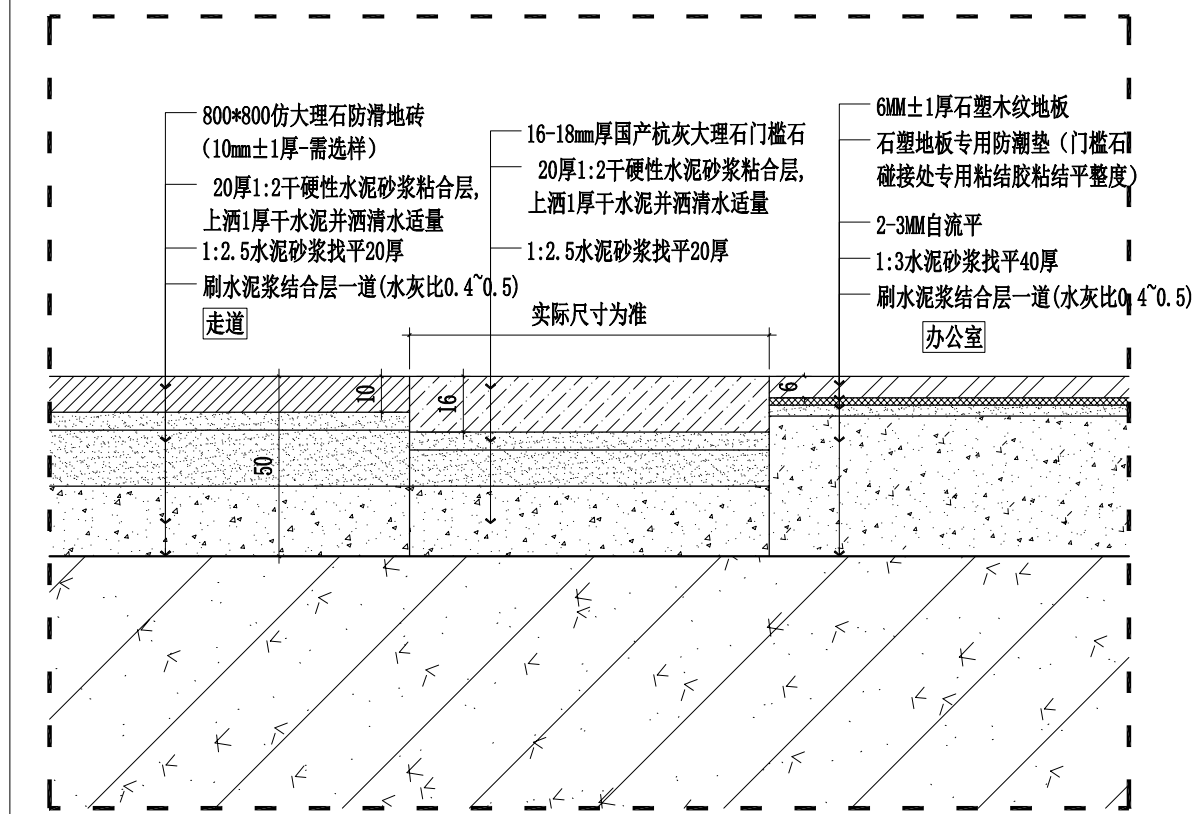

S SECTION 三层地面S剖面图 SCALE 1:2

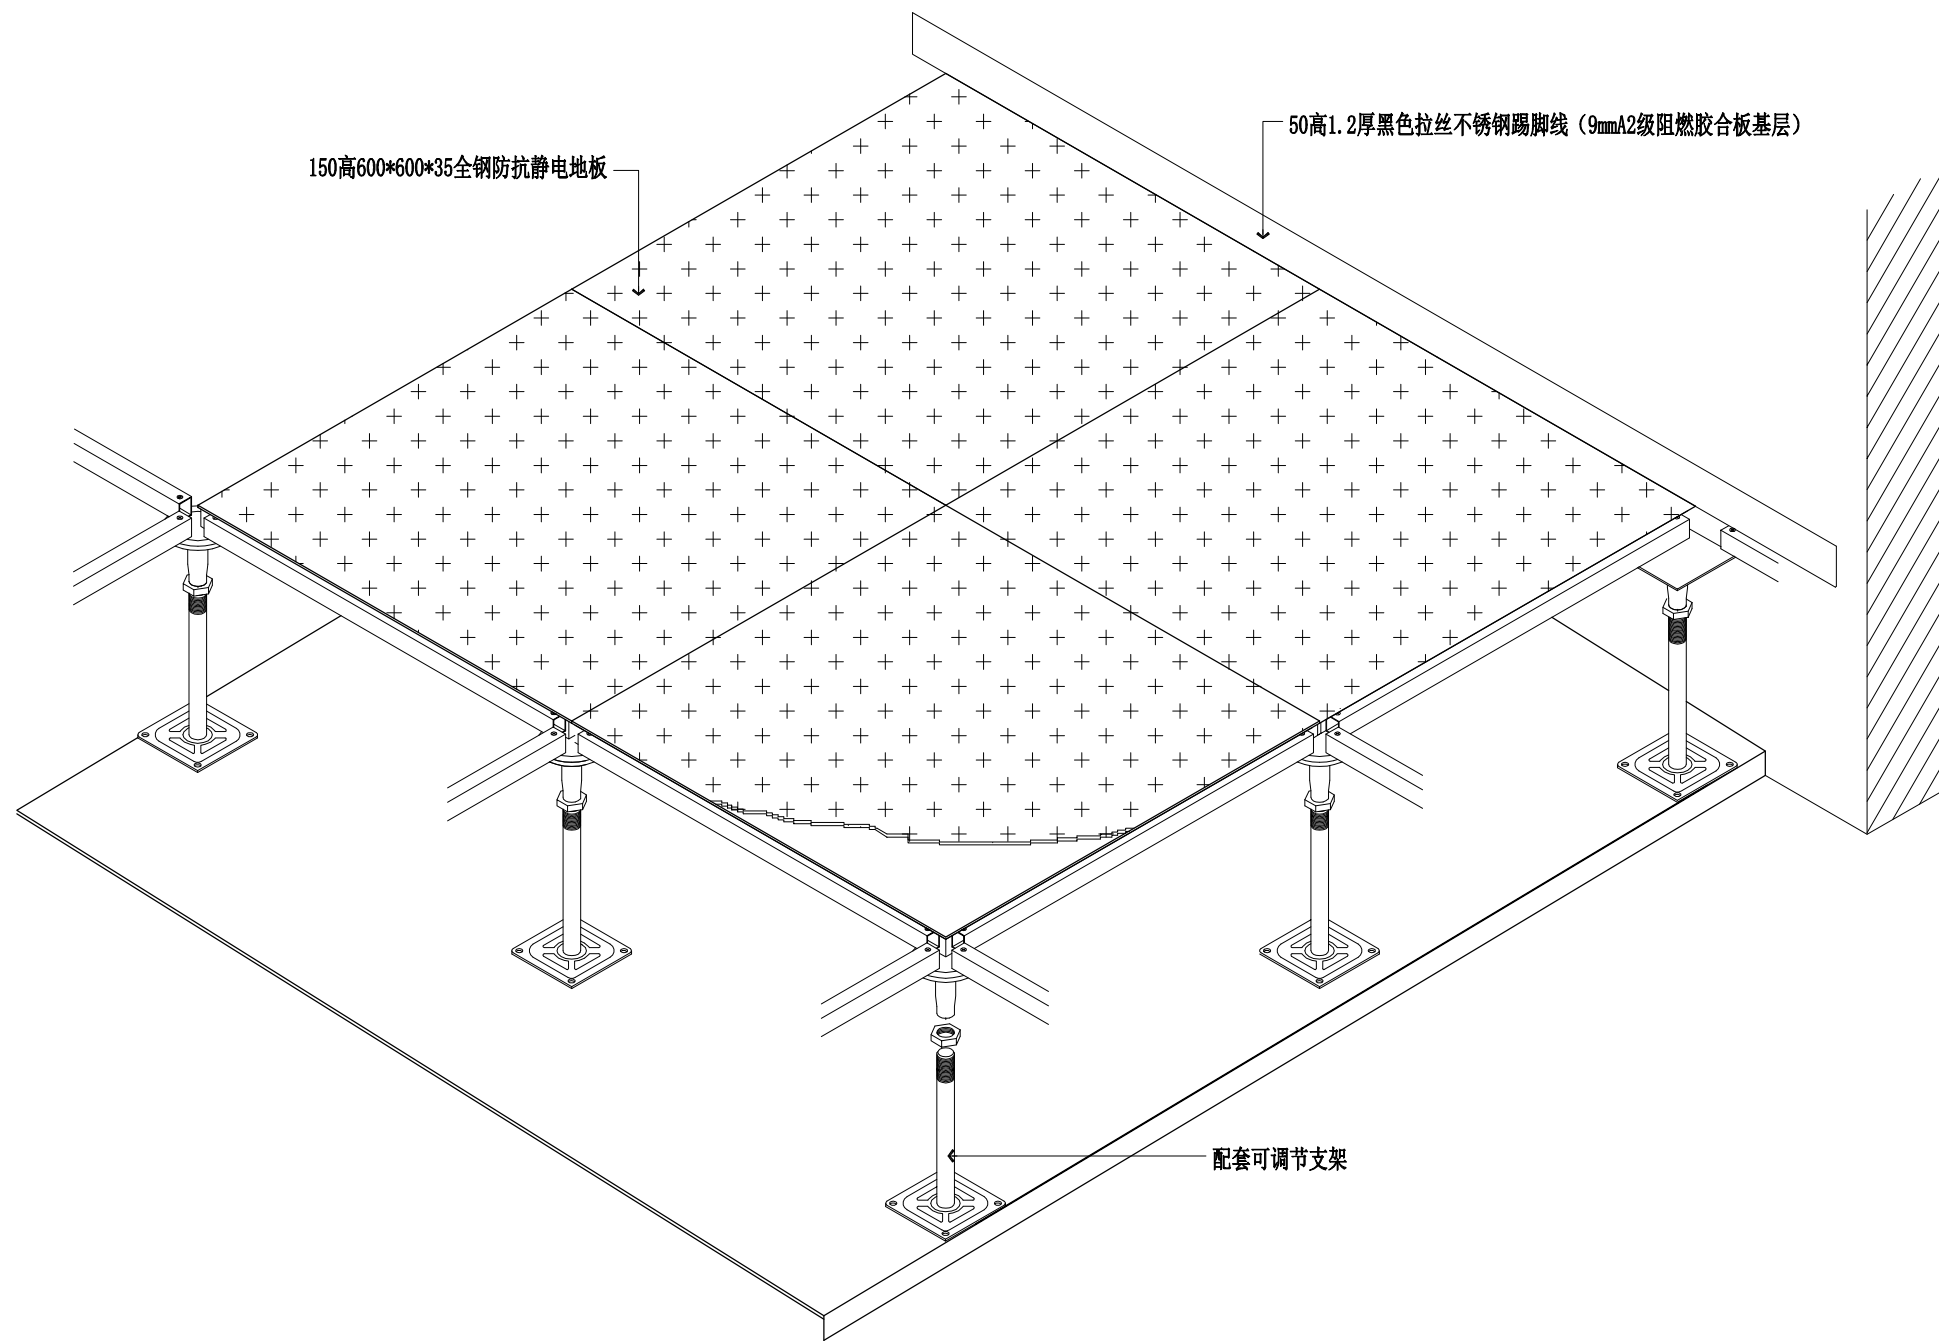

镇江市规划勘测设计集团有限公司
ZHENJIANG PLANNING SURVEY AND DESIGN GROUP CO., LTD

出图章:
PERMISSION STAMP

注册章:
LICENSE STAMP

项目负责人章:
PROJECT LEADER STAMP

建设单位	镇江市行政管理局
项目名称	金融纠纷调处中心适应化修缮项目
子项名称	
子项名称	全钢防抗静电地板大样图

职责	姓名	签字
批准		
项目负责人		
审定		
审核		
校对		
专业负责人		
设计		
制图		


会签栏	方案		
	建筑	电气	
	结构	智能	
	给排水	暖通	

审图合格章:
EXAMINATION STAMP

设计编号	2026-建-07	专业	装饰
设计阶段	施工图	图号	TC-DY-09
出图日期	2026.04	版本	01

D

600*600*35全钢防抗静电地板大样图 SCALE 1:10

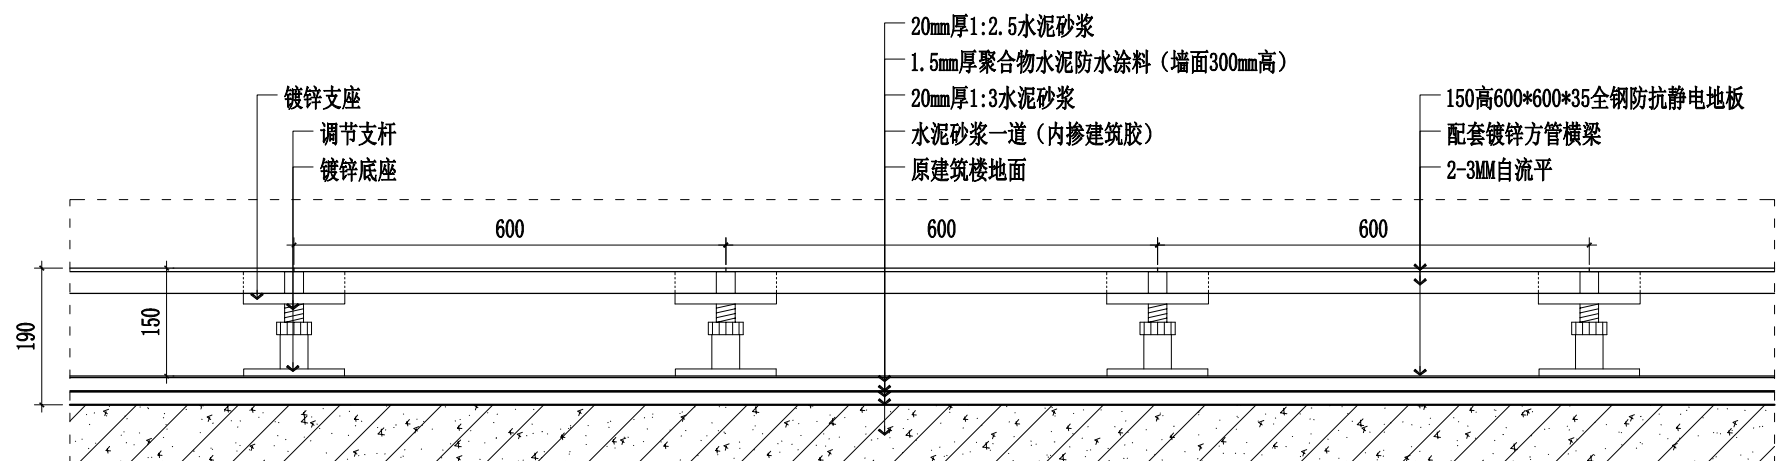


S

600*600*35全钢防抗静电地板剖面图 SCALE 1:10

由 Autodesk 教育版产品制作


由 Autodesk 教育版产品制作

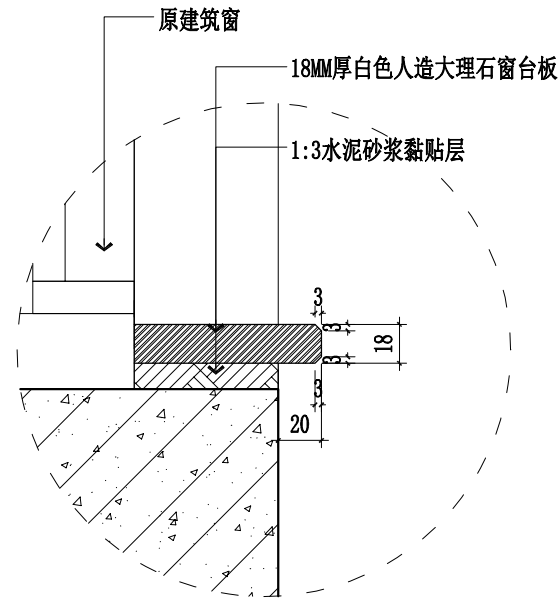


说明：1、1-7层涉及室内装饰空间窗台板施工参照此大样图

S SECTION 窗台板S剖面图 SCALE 1:4

说明：1、此图为3层办公室窗帘盒剖面图，1-7层涉及室内装饰空间窗帘盒施工参照此大样图

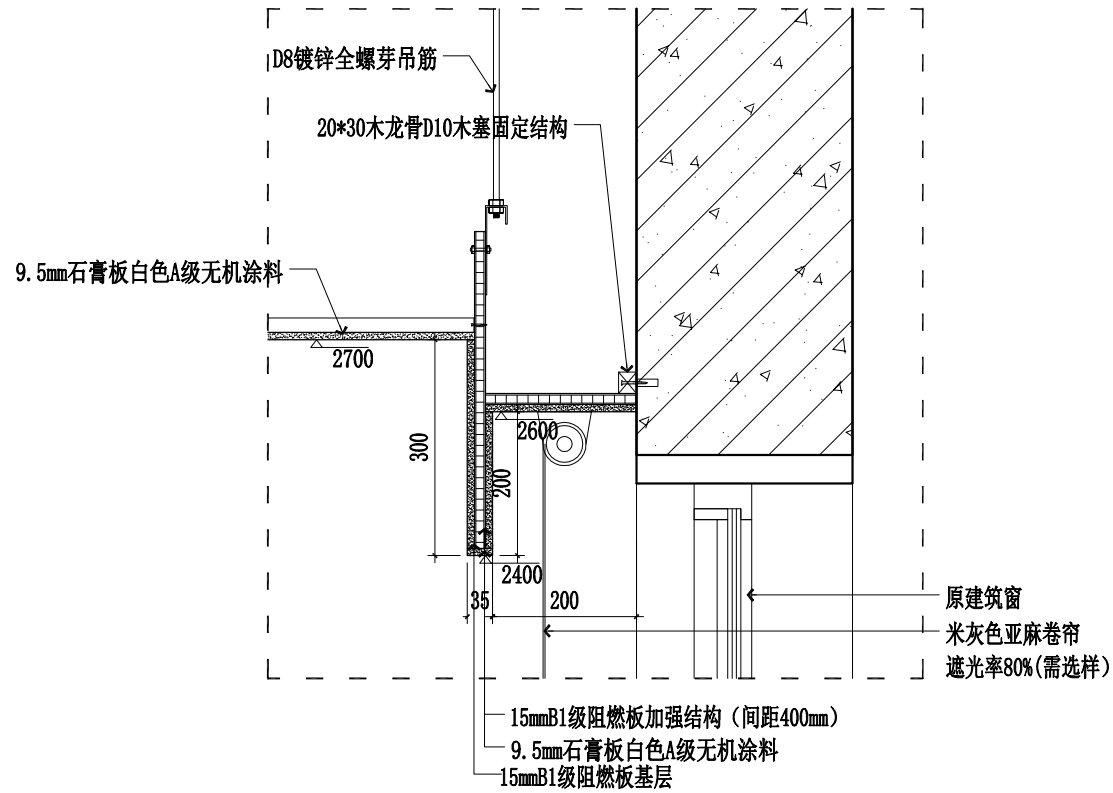

S SECTION 窗帘盒S剖面图 SCALE 1:10

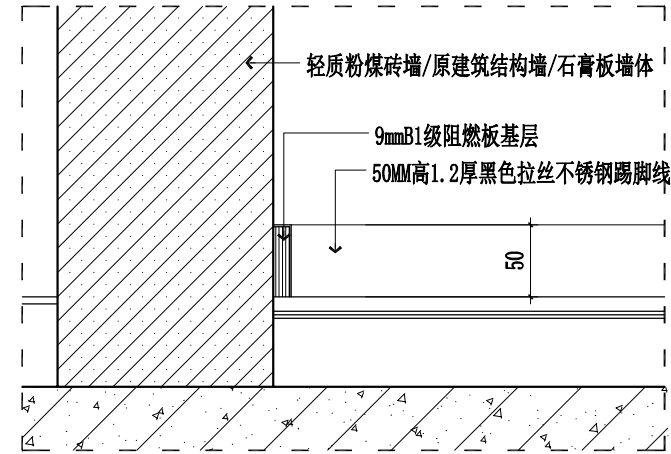

说明：1、1-7层涉及不锈钢踢脚线施工参照此大样图

S SECTION 不锈钢踢脚线S剖面图 SCALE 1:5



镇江市规划勘测设计集团有限公司
ZHENJIANG PLANNING SURVEY AND DESIGN GROUP CO., LTD

出图章：
PERMISSION STAMP

注册章：
LICENSE STAMP

项目负责人章：
PROJECT LEADER STAMP

建设单位	镇江市行政管理局
项目名称	金融纠纷调处中心适应化修缮项目
子项名称	窗台板/踢脚线/窗帘盒大样图
子项名称	

职责	姓名	签字
批准		
项目负责人		
审定		
审核		
校对		
专业负责人		
设计		
制图		

会签栏	方案		
	建筑	电气	
	结构	智能	
	给排水	暖通	

审图合格章：
EXAMINATION STAMP

设计编号	2026-建-07	专业	装饰
设计阶段	施工图	图号	TC-DY-10
出图日期	2026.04	版本	01




镇江市规划勘测设计集团有限公司
ZHENJIANG PLANNING SURVEY AND DESIGN GROUP CO., LTD


出图章:
PERMISSION STAMP

注册章:
LICENSE STAMP


项目负责人章:
PROJECT LEADER STAMP

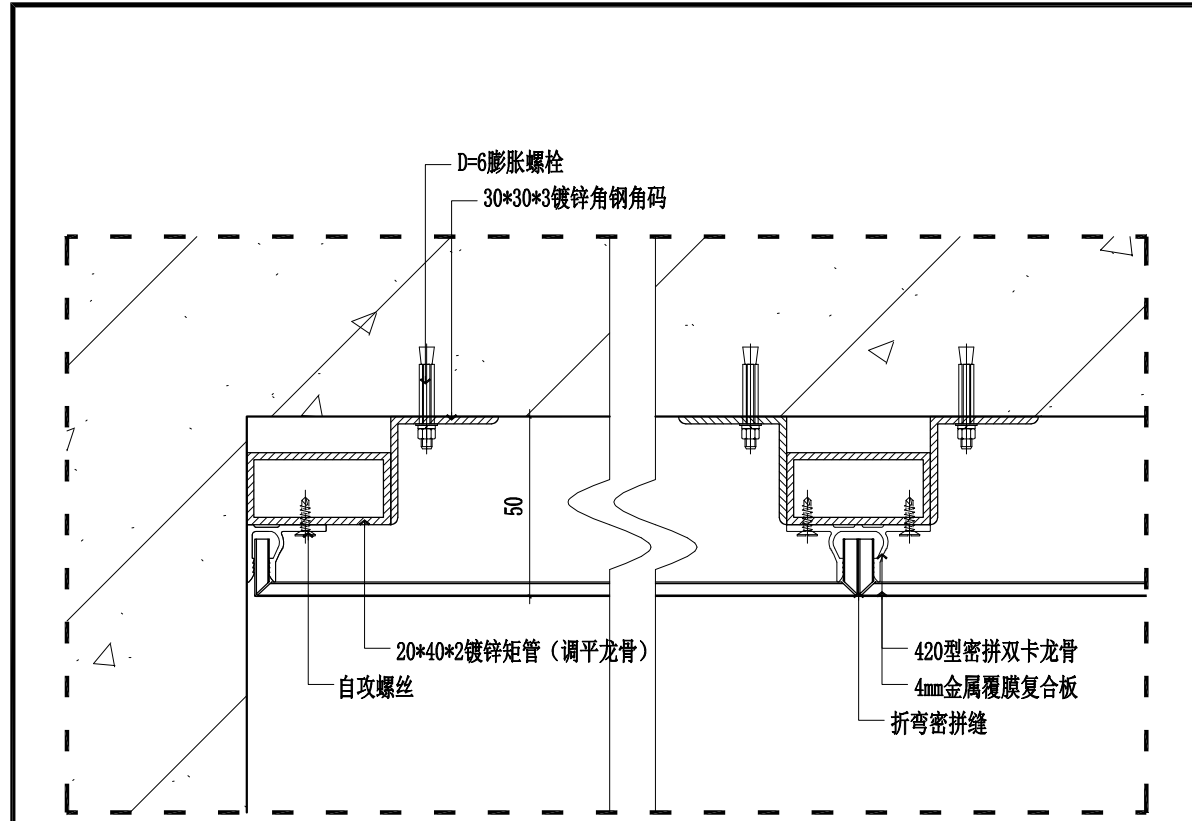


SECTION S
金属复合板左收口节点图 SCALE 1:2

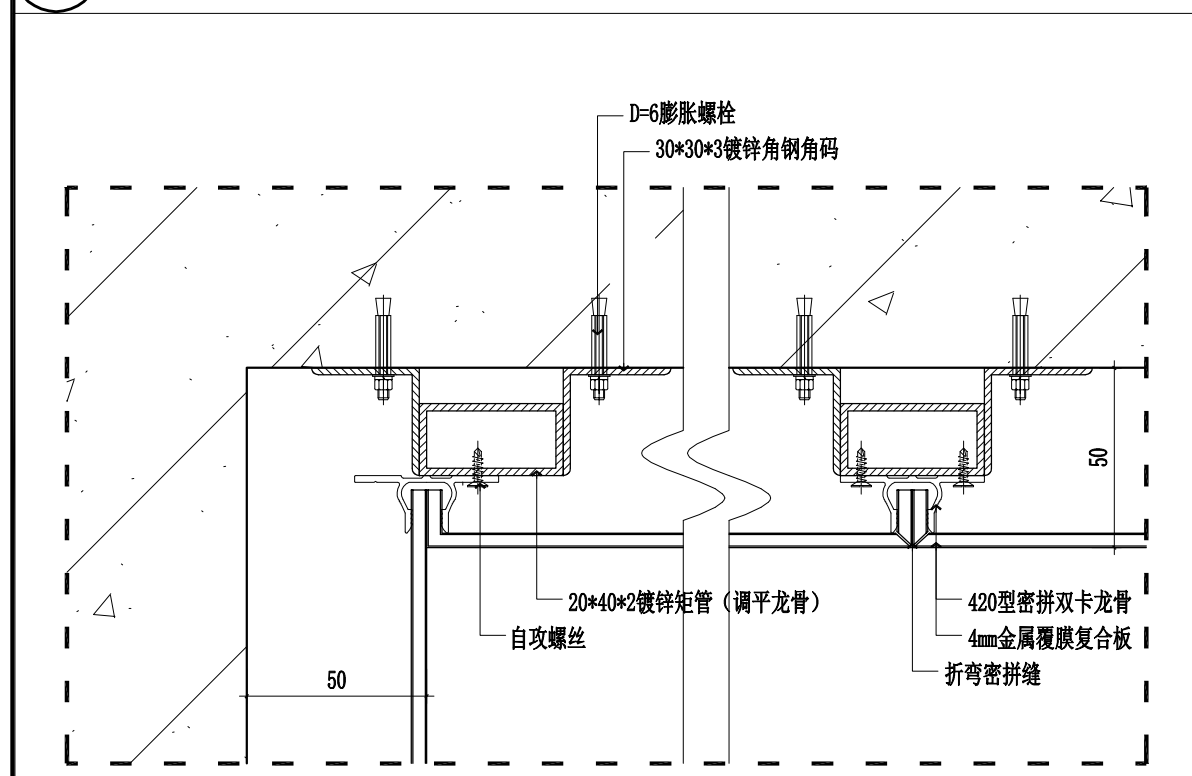

SECTION S
金属复合板阴角收口节点图 SCALE 1:2

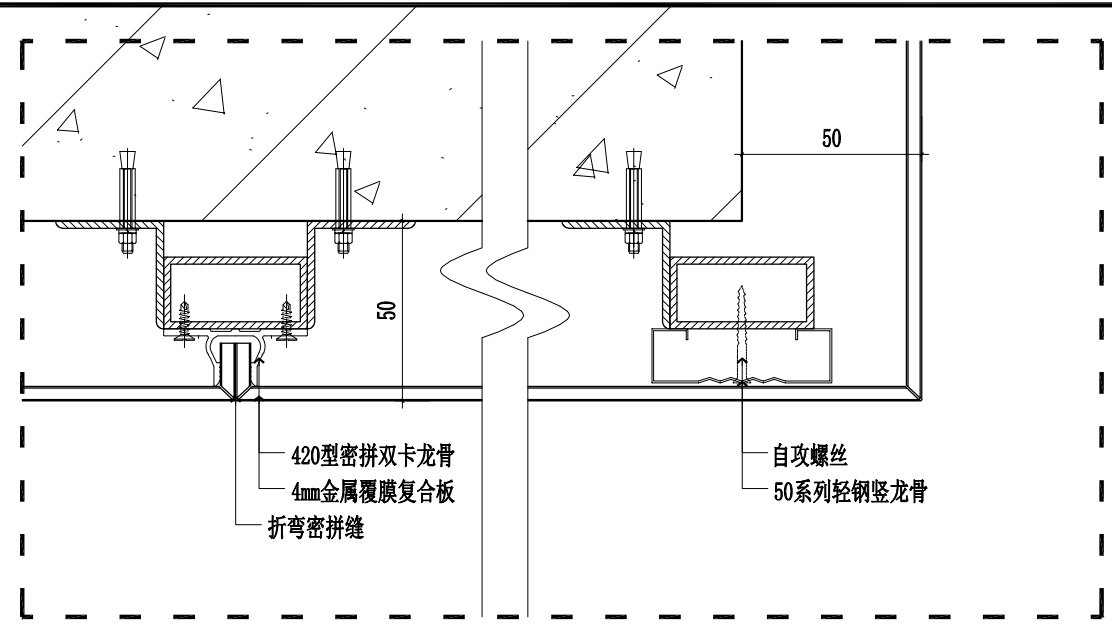

SECTION S
金属复合板上收口节点图 SCALE 1:2

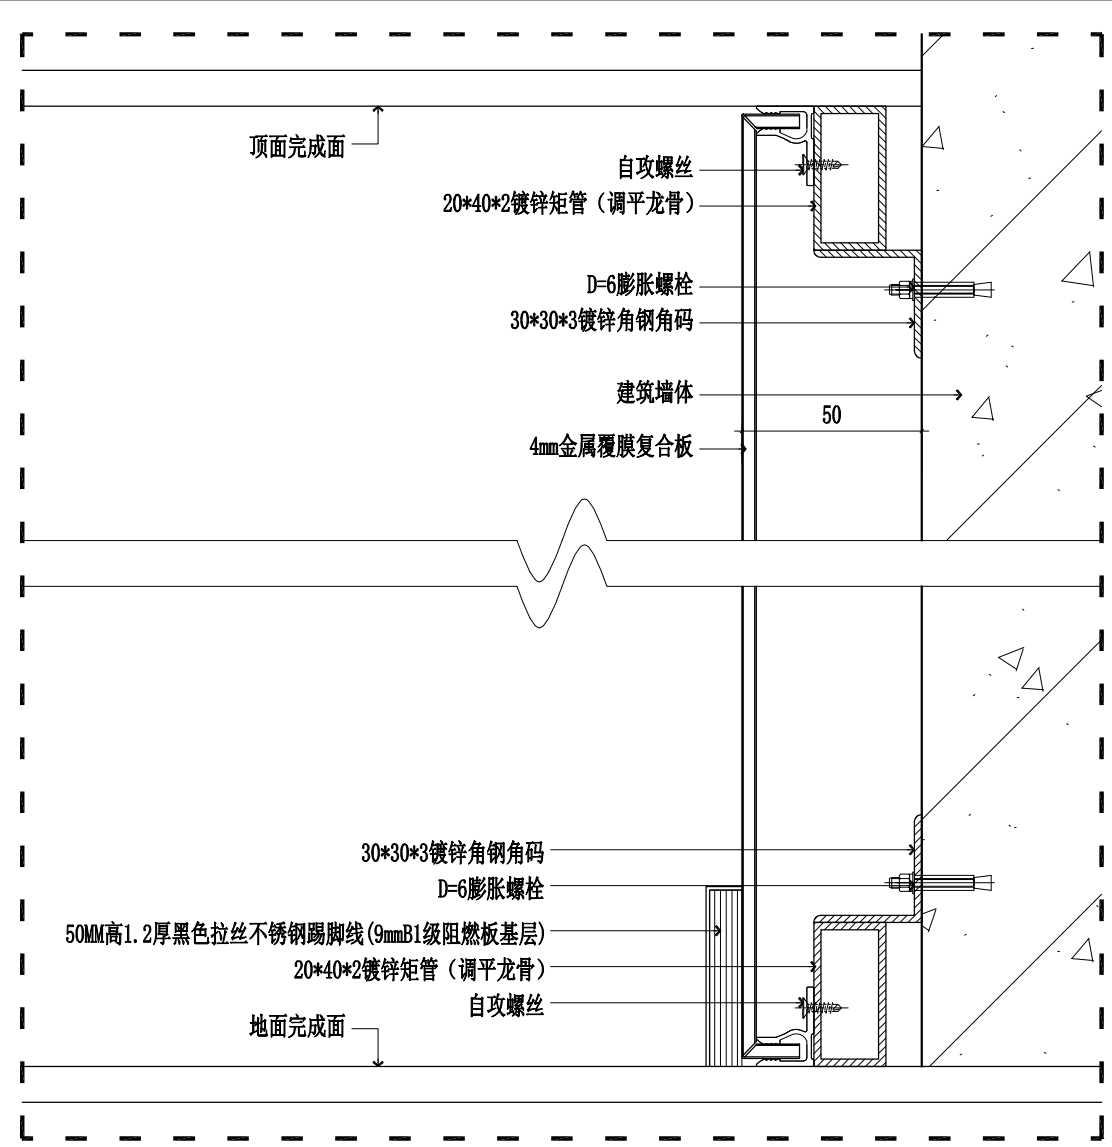

SECTION S
金属复合板上下收口节点图 SCALE 1:2







建设单位	镇江市行政管理局
项目名称	金融纠纷调处中心适应化修缮项目
子项名称	
子项名称	金属复合板节点图

职责	姓名	签字
批准		
项目负责人		
审定		
审核		
校对		
专业负责人		
设计		
制图		








会签栏	方案	
	建筑	电气
	结构	智能
	给排水	暖通

审图合格章:
EXAMINATION STAMP

设计编号	2026-建-07	专业	装饰
设计阶段	施工图	图号	TC-DY-11
出图日期	2026.04	版本	01

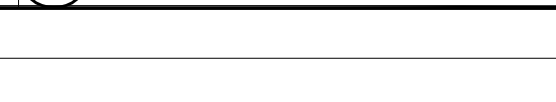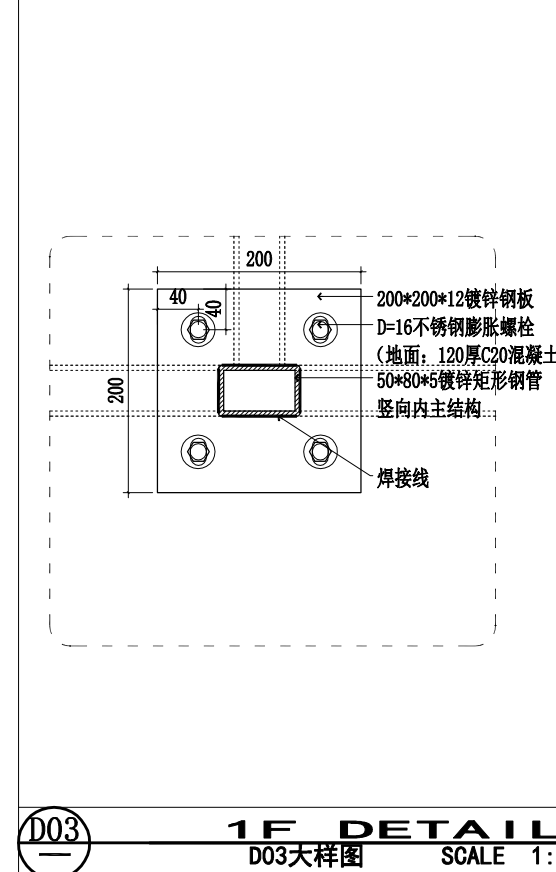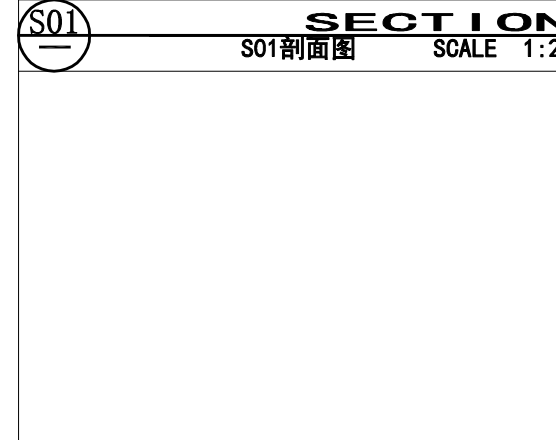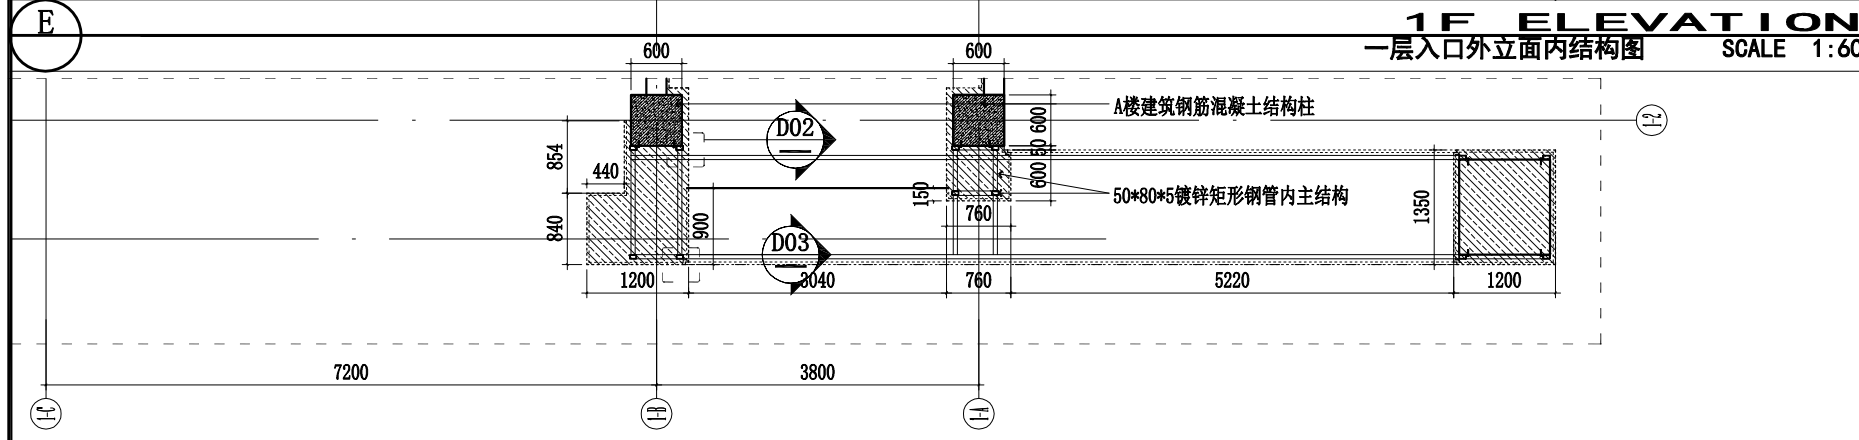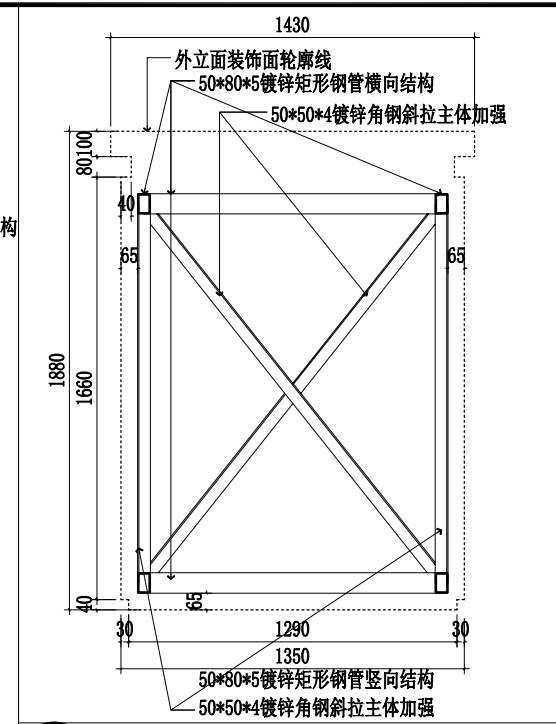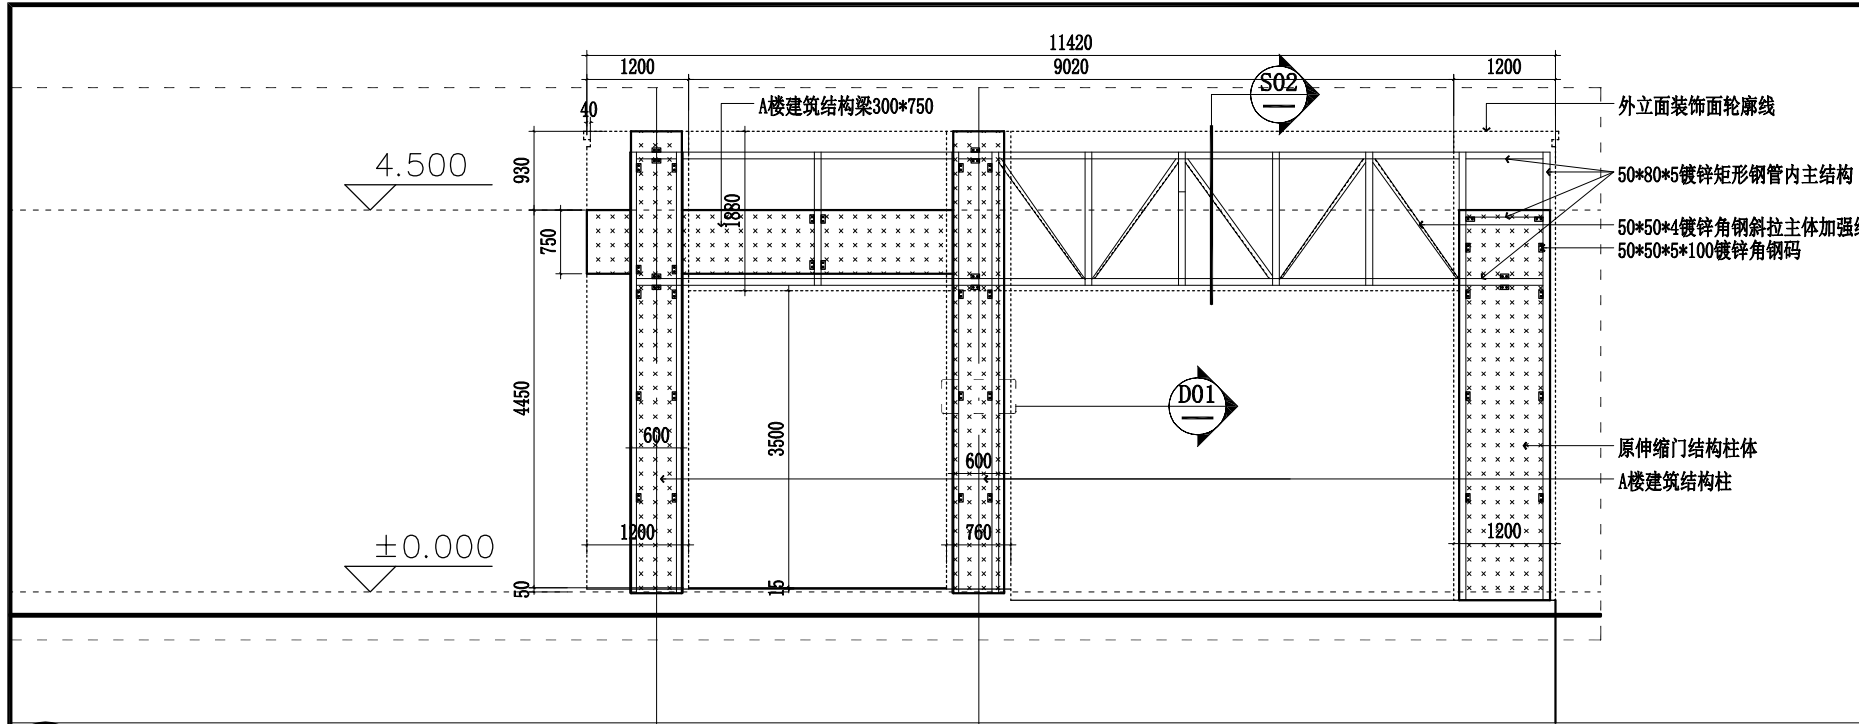

 镇江市规划勘测设计集团有限公司 ZHENJIANG PLANNING SURVEY AND DESIGN GROUP CO., LTD.			
PERMISSION STAMP			
LICENSE STAMP			
项目负责人章: PROJECT LEADER STAMP			
建设单位	镇江市行政管理局		
项目名称	金融纠纷调处中心适应化修缮项目		
子项名称	一层入口外立面内结构及大样图		
图纸名称			
职责	姓名	签字	
批准			
项目负责人			
审定			
审核			
校对			
专业负责人			
设计			
制图			
方案			
会签栏	建筑	电气	
	结构	智能	
	给排水	暖通	
审图合格章: EXAMINATION STAMP			
设计编号	2026-建-07	专业	装饰
设计阶段	施工图	图号	TC-WLM-A02
出图日期	2026.04	版本	01

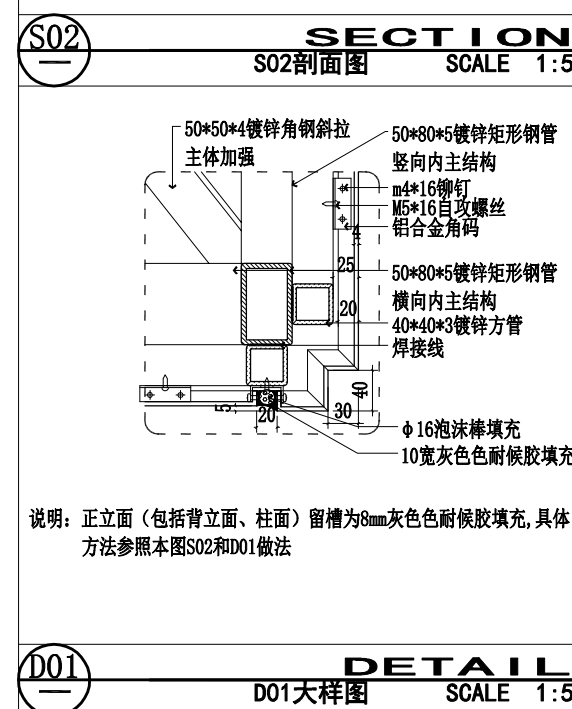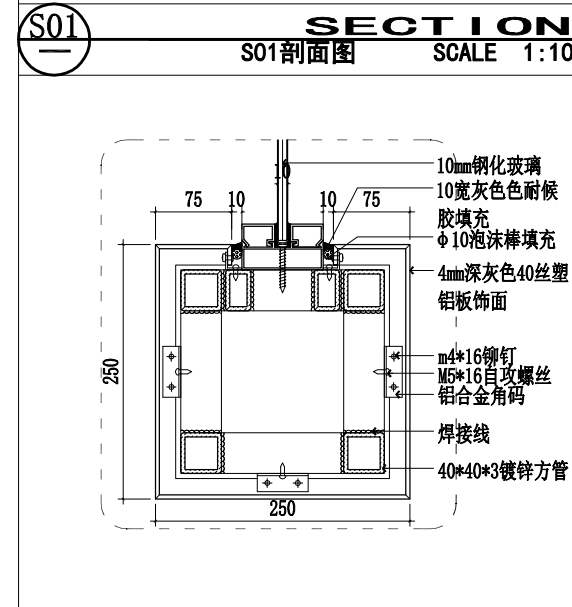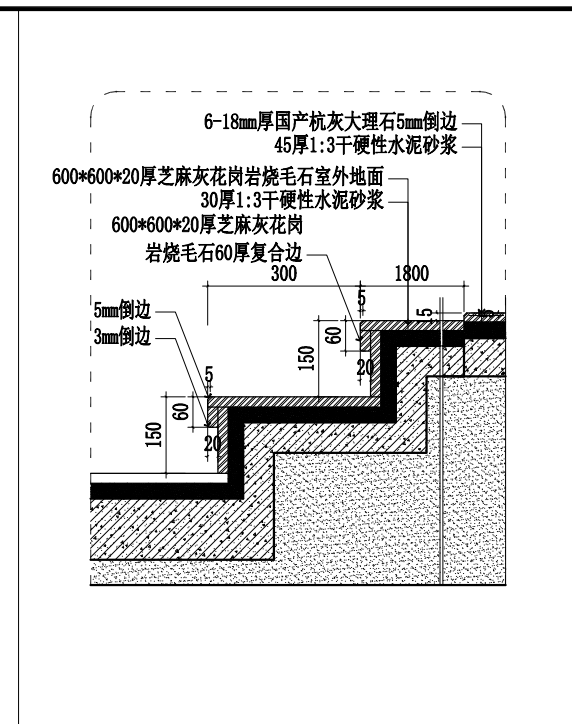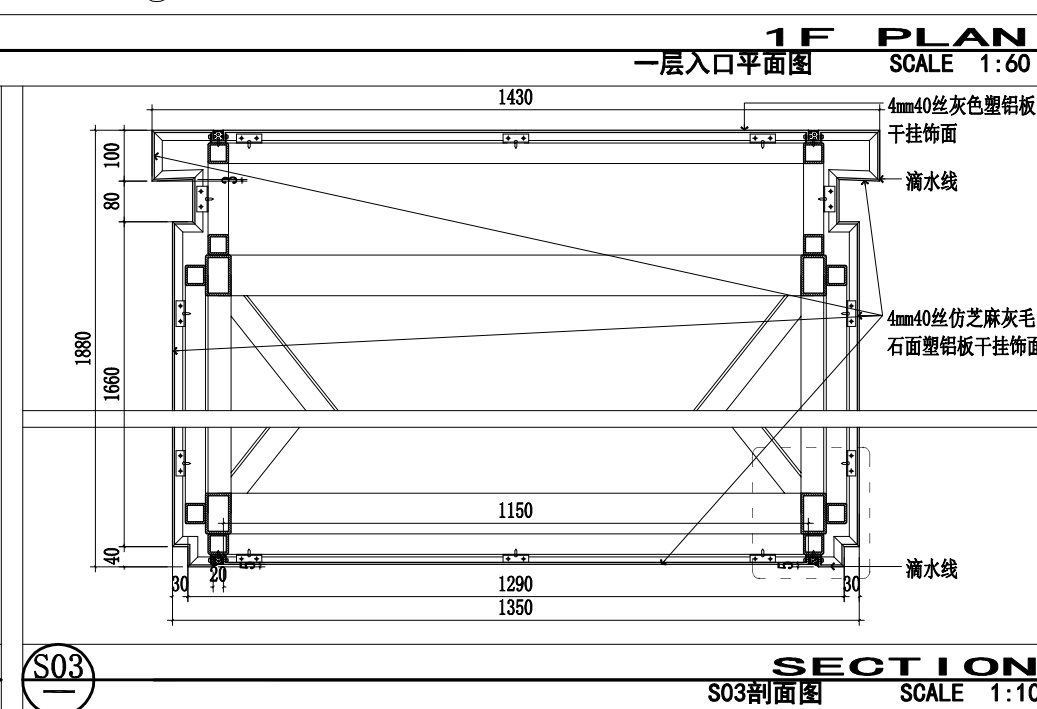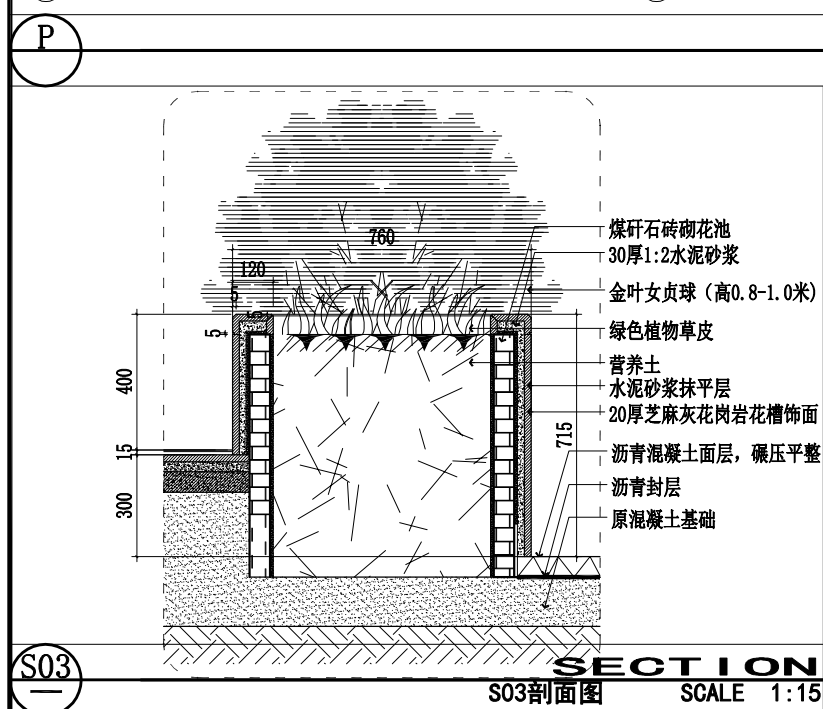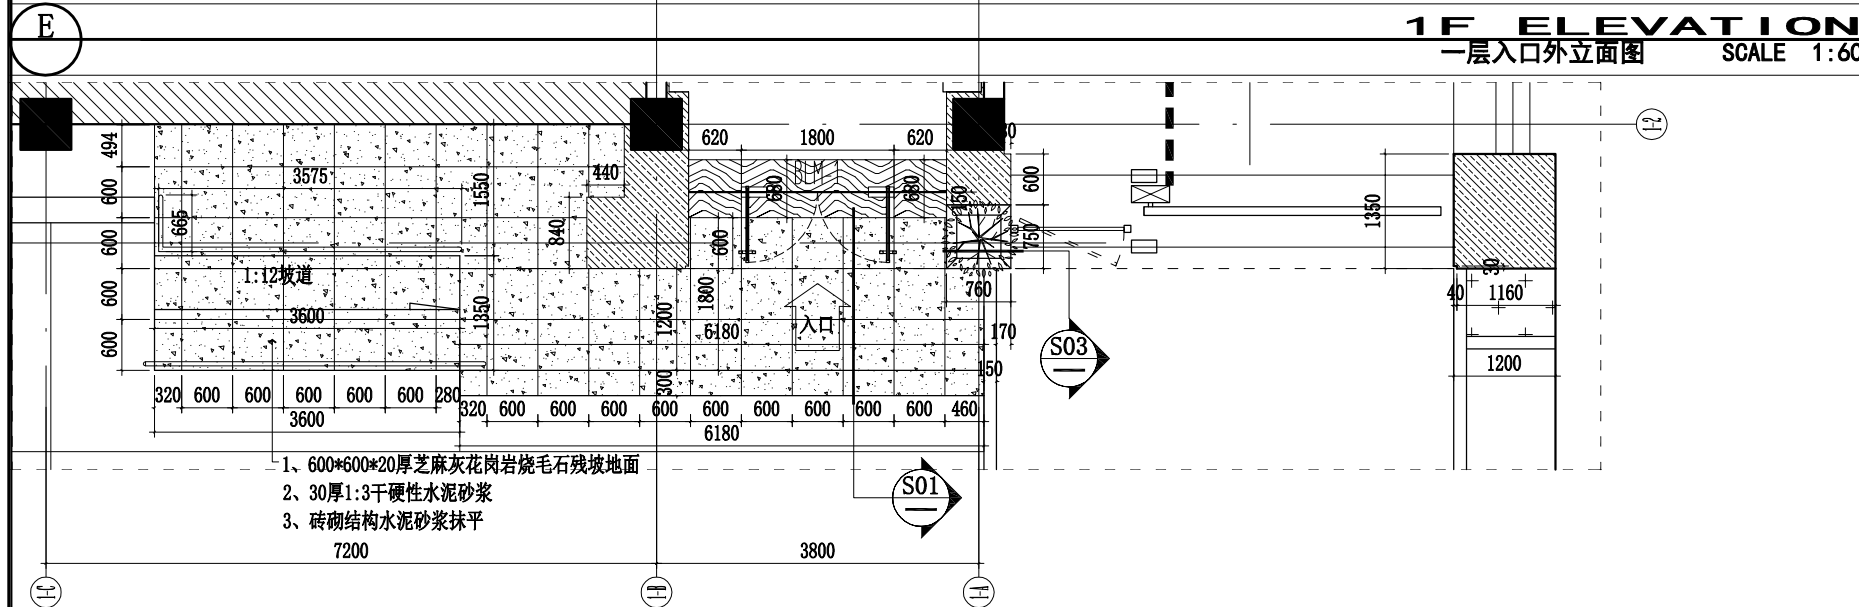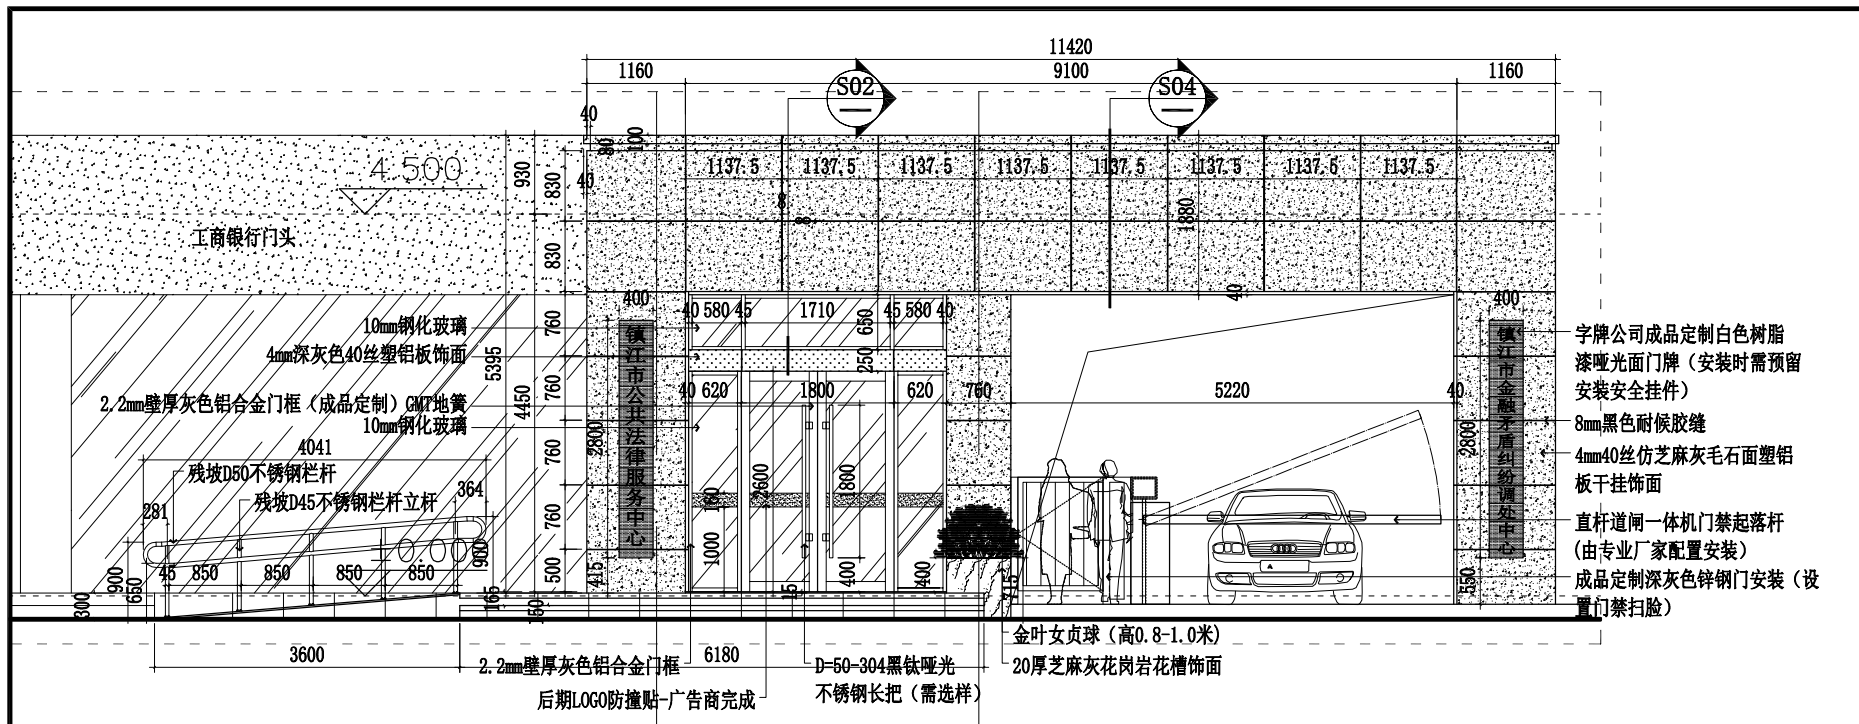

镇江市规划勘测设计集团有限公司
ZHENJIANG PLANNING SURVEY AND DESIGN GROUP CO., LTD

PERMISSION STAMP

LICENSE STAMP

项目负责人章:
PROJECT LEADER STAMP

建设单位	镇江市行政管理局		
项目名称	金融纠纷调处中心适应化修缮项目		
子项名称	一层入口外立面及大样图		
图纸名称			
职责	姓名	签字	
批准			
项目负责人			
审定			
审核			
校对			
专业负责人			
设计			
制图			
方案			
会签栏	建筑	电气	
	结构	智能	
给排水		暖通	
审图合格章: EXAMINATION STAMP			
设计编号	2026-建-07	专业	装饰
设计阶段	施工图	图号	TC-WLM-A01
出图日期	2026.04	版本	01

由 Autodesk 教育版产品制作

由 Autodesk 教育版产品制作

金融纠纷调处中心适应化修缮项目-门表-1



镇江市规划勘测设计集团有限公司
ZHENJIANG PLANNING SURVEY AND DESIGN GROUP CO., LTD

出图章:
PERMISSION STAMP

注册章:
LICENSE STAMP

项目负责人章:
PROJECT LEADER STAMP

建设单位 镇江市行政管理局

项目名称 金融纠纷调处中心适应化修缮项目

子项名称

门表-1

子项名称

职责 姓名 签字

批准

项目负责人

审定

审核

校对

专业负责人

设计

制图

会签栏

方案 电气

建筑 智能

给排水 暖通

审图合格章:
EXAMINATION STAMP

设计编号 2026-建-07 专业 装饰

设计阶段 施工图 图号 TC-MB-01

出图日期 2026.04 版本 01

门窗编号 NO.	材料名称	数量	大样图	门窗编号 NO.	材料名称	数量	大样图
M1024	单开木门	1F 0		M1024	单开木门	1F 0	
		2F 8				2F 0	
		3F 0				3F 8	
		4F 0				4F 0	
		5F 0				5F 0	
		6F 0				6F 0	
	洞口尺寸 (mm) 合计: 9	洞口尺寸 (mm) 合计: 8					
宽 1000	宽 1000						
高 2400	高 2400						
M0924	单开木门	1F 0		M0924	单开木门	1F 0	
		2F 2				2F 0	
		3F 0				3F 4	
		4F 0				4F 0	
		5F 0				5F 0	
		6F 0				6F 0	
	洞口尺寸 (mm) 合计: 2	洞口尺寸 (mm) 合计: 4					
宽 900	宽 900						
高 2400	高 2400						
M0924	单开木门	1F 0		M1324	子母木门	1F 0	
		2F 2				2F 1	
		3F 0				3F 0	
		4F 0				4F 0	
		5F 0				5F 0	
		6F 0				6F 0	
	洞口尺寸 (mm) 合计: 2	洞口尺寸 (mm) 合计: 1					
宽 900	宽 1300						
高 2400	高 2400						
M1324	子母木门	1F 0		TLM1024	推拉移门	1F 0	
		2F 1				2F 0	
		3F 0				3F 1	
		4F 0				4F 0	
		5F 0				5F 0	
		6F 0				6F 0	
	洞口尺寸 (mm) 合计: 1	洞口尺寸 (mm) 合计: 1					
宽 1300	宽 1000						
高 2400	高 2400						
M0921	单开木门	1F 0		M0921	单开木门	1F 0	
		2F 0				2F 0	
		3F 0				3F 0	
		4F 0				4F 0	
		5F 0				5F 0	
		6F 2				6F 2	
	洞口尺寸 (mm) 合计: 1	洞口尺寸 (mm) 合计: 1					
宽 900	宽 900						
高 2100	高 2100						

无障碍通行门应符合《建筑与市政工程无障碍通用规范》
门上的无障碍构造措施应符合 JGJ26-E3、E4

55019-2021) 2.5.4 条规定。

- 注: 1、成品定制实木门做法参见图: TC-DY-06、TC-DY-07
- 2、防火门需选择饰面最大化与成品木饰面纹饰及颜色相近
- 3、所有各形式门及门把、门锁、门铰、地簧等需提供样品进行确认后方可采购制作安装

金融纠纷调处中心适应化修缮项目-门表-2



镇江市规划勘测设计集团有限公司
ZHENJIANG PLANNING SURVEY AND DESIGN GROUP CO., LTD

出图章:
PERMISSION STAMP

注册章:
LICENSE STAMP

项目负责人章:
PROJECT LEADER STAMP

建设单位 镇江市行政管理局

项目名称 金融纠纷调处中心适应化修缮项目

子项名称

门表-2

子项名称

职责	姓名	签字
批准		
项目负责人		
审定		
审核		
校对		
专业负责人		
设计		
制图		

批 准

项目 负责人

审 定

审 核

校 对

专业 负责人

设 计

制 图

会 签	方 案		
建 筑	电 气		
结 构	智 能		
给 排 水	暖 通		

会 签 栏

给 排 水

电 气

智 能

暖 通

审图合格章:
EXAMINATION STAMP

设计编号 2026-建-07 专业 装饰

设计阶段 施工图 图号 TC-MB-02

出图日期 2026.04 版本 01

门窗编号 NO.	材料名称	数量	大样图	门窗编号 NO.	材料名称	数量	大样图	门窗编号 NO.	材料名称	数量	大样图	
FM甲0924	单开门	1F	0		FM甲0921	单开门	1F	0	CLM1021	单开门	1F	0
		2F	2				2F	0			2F	0
		3F	2				3F	2			3F	0
		4F	0				4F	2			4F	0
		5F	0				5F	0			5F	0
		6F	0				6F	0			6F	0
	洞口尺寸 (mm)	合计: 4	洞口尺寸 (mm)			合计: 4	洞口尺寸 (mm)	合计: 1				
宽 900		宽 900		宽 1000	屋面层							
高 2400		高 2100		高 2100								
FM乙1524	子母门	1F	0		FM甲1021	单开门	1F	0	CLM1621	双开门	1F	0
		2F	1				2F	0			2F	0
		3F	0				3F	0			3F	0
		4F	0				4F	0			4F	0
		5F	0				5F	1			5F	0
		6F	0				6F	0			6F	0
	洞口尺寸 (mm)	合计: 1	洞口尺寸 (mm)			合计: 1	洞口尺寸 (mm)	合计: 1				
宽 1500		宽 1000		宽 1600	屋面层							
高 2400		高 2100		高 2100								
FM乙1324	子母门	1F	0		BLM1626	对开地簧门 (GMT地簧)	1F	0	CLM1634	单开门及隔断	1F	1
		2F	1				2F	0			2F	0
		3F	0				3F	0			3F	0
		4F	0				4F	0			4F	0
		5F	0				5F	0			5F	0
		6F	0				6F	0			6F	0
	洞口尺寸 (mm)	合计: 1	洞口尺寸 (mm)			合计: 2	洞口尺寸 (mm)	合计: 1				
宽 1300		宽 1600		宽 1560	屋面层							
高 2400		高 2550		高 2350								
FM乙1321	子母门	1F	0		BLM1526	对开地簧门 (GMT地簧)	1F	0	BLM-1	主入口门	1F	1
		2F	0				2F	1			2F	0
		3F	1				3F	0			3F	0
		4F	0				4F	0			4F	0
		5F	0				5F	0			5F	0
		6F	0				6F	0			6F	0
	洞口尺寸 (mm)	合计: 1	洞口尺寸 (mm)			合计: 1	洞口尺寸 (mm)	合计: 1				
宽 1300		宽 1500		宽 3050								
高 2100		高 2550		高 3500								

注: 1、成品定制实木门做法参见图: TC-DY-06、TC-DY-07
2、防火门需选择饰面最大化与成品木门饰面及颜色相近
3、所有各类形式门及门把、门锁、门铰、地簧等需提供样品进行确认后方可采购制作安装

金融纠纷调处中心适应化修缮项目-窗表



镇江市规划勘测设计集团有限公司
ZHENJIANG PLANNING SURVEY AND DESIGN GROUP CO., LTD

出图章:
PERMISSION STAMP

注册章:
LICENSE STAMP

项目负责人章:
PROJECT LEADER STAMP

建设单位 镇江市行政管理局

项目名称 金融纠纷调处中心适应化修缮项目

子项名称

窗表

子项名称

窗表

职责 姓名 签字

批准

项目负责人

审定

审核

校对

专业负责人

设计

制图

会签栏 方案

建筑 电气

结构 智能

给排水 暖通

审图合格章:
EXAMINATION STAMP

设计编号 2026-建-07 专业 装饰

设计阶段 施工图 图号 TC-CB-01

出图日期 2026.04 版本 01

材料编号 NO.	材料名称 DESCRIPTION	大样图 DETAIL
XZ-C1817 (27扇)	铝合金推拉窗	80系列, 6LOW-E+12A+6中空玻璃 1800
XZ-C1017 (4扇)	铝合金推拉窗	80系列, 6LOW-E+12A+6中空玻璃 1000 (2层合计: 2扇/1-G至1-H轴卫生间区域) (3层合计: 2扇/1-G至1-H轴卫生间区域)
XZ-C1317 (1扇)	铝合金推拉窗	80系列, 6LOW-E+12A+6中空玻璃 1300 (2层合计: 1扇/话务区-12368服务热线区域)
XZ-C1517 (3扇)	铝合金推拉窗	80系列, 6LOW-E+12A+6中空玻璃 1500 (1层合计: 1扇/门厅区域) (2层合计: 1扇/电梯厅区域) (3层合计: 1扇/电梯厅区域)
XZ-C1812 (3扇)	铝合金推拉窗	80系列, 6LOW-E+12A+6中空玻璃 1800 (2层合计: 1扇/楼梯间) (3层合计: 2扇/楼梯间)

门窗工程:

- 主要设计依据:《铝合金门窗工程技术规范》(JGJ214-2010)、《建筑玻璃应用技术规程》(JGJ113-2015)、《建筑安全玻璃管理规定》(发改运行[2003]2116号文)。
- 图面及门窗表中的门、窗尺寸均为洞口尺寸,门窗的加工尺寸应核对现场洞口实际尺寸,结合装修面厚度,现场调整确定。
- 门窗的立面样式、开启方式及分格尺寸见门窗表、门窗大样及立面图。
- 门窗的制作、安装及运输应由有资质的专业公司承担,并配合土建施工做好埋件预埋。
- 铝合金型材面层为粉末静电喷涂,颜色为深灰色。
- 铝合金外门窗的主要受力杆件所用主型材基材壁厚公称尺寸应由具有设计资质的专业公司计算和试验确定。门、窗用主型材基材壁厚(附件功能槽口处的翅壁厚除外)公称尺寸除应满足《铝合金门窗》GB/T8478-2020中5.1.2.1.1的要求外,尚应符合下列规定:外门不应小于2.2mm,内门不应小于2.0mm;外窗不应小于1.8mm,内窗不应小于1.4mm。所有窗应有加强牢固窗扇、防脱落的措施。
- 铝合金固定窗所采用的型材、装饰面、密封材料、金属附件、零配件等均应符合现行的有关标准的规定。
- 外门窗物理性能等级需满足国家标准《建筑外门窗气密、水密、抗风压性能检测方法》GB/T7106-2019要求。
- 防火门窗等特殊门窗应选择政府有关主管部门确认的工厂生产之成品,应符合现行国家标准《防火门》GB12955-2015、《防火窗》GB16809-2008和《防火卷帘》GB14102-2005的规定。
- 本项目工程防火门除管井检修门外,都具有自闭功能,在火灾时能自行关闭,在防火门内外两侧均能手动开启。
- 建筑门窗及防火门、防火卷帘等特殊加工门窗埋件由制作厂家提供,土建施工时按要求预埋。砌块墙体界面严禁采用水泥钉或射钉枪固定门窗框,门窗框与墙洞口之间的间隙应采用弹性材料填塞(如现场发泡聚氨酯等)后密封膏严密嵌缝。当饰面为涂料时,上下及两边各留出15~20mm,面砖20~25mm,石材以饰面层厚度能盖过缝隙5~10mm为宜。出厂合格证书及检测报告。
- 玻璃窗跨越房间隔墙的部位缝隙应采用非燃隔音材料严密填实,主窗框应与隔墙对齐。玻璃窗跨越楼层或防火墙的部位应采用防火封堵材料封堵。
- 外窗台应设排水板和滴水条等排水构造措施,向外排水坡度不应小于5%;外墙门窗与墙体之间缝隙用水泥砂浆嵌填密实。
- 落地窗、玻璃门、玻璃隔断等易受人体碰撞的部位应在视线高度设置醒目标识。
门窗框与外墙饰面间留凹槽,嵌填高弹密封胶。
- 非联动控制的安全出口或疏散通道中的门扇应设置“禁止锁闭”标志。室内疏散走道或室外通道的醒目处“禁止阻塞”的标志。