

运动场塑胶跑道翻新项目

设计施工图

业主单位：江苏省淮阴中学教育集团清浦开明中学

设计单位：江苏美城建筑规划设计院有限公司

设计编号：26217

审定人：郭伟

(签名或盖章)

项目负责人：孙伟

(签名或盖章)

二〇二六年五月二十七日

出图签章 PUBLISH STAMP



江苏美城建筑规划设计院有限公司
Jiangsu Meicheng Architectural & Planning Design Institute CO.,LTD.

证书等级：甲 级
证书编号：A132003614



专业类别	景观
------	----

[illegible]

标准图选用:


1		9	
2		10	
3		11	
4		12	
5		13	
6			
7			
8			
编制人	刘国玉	校核人	汤一

出图签章 PUBLISH STAMP

出图签章 PUBLISH STAMP

江苏美城建筑规划设计院有限公司


甲级工程设计证书 A132003614

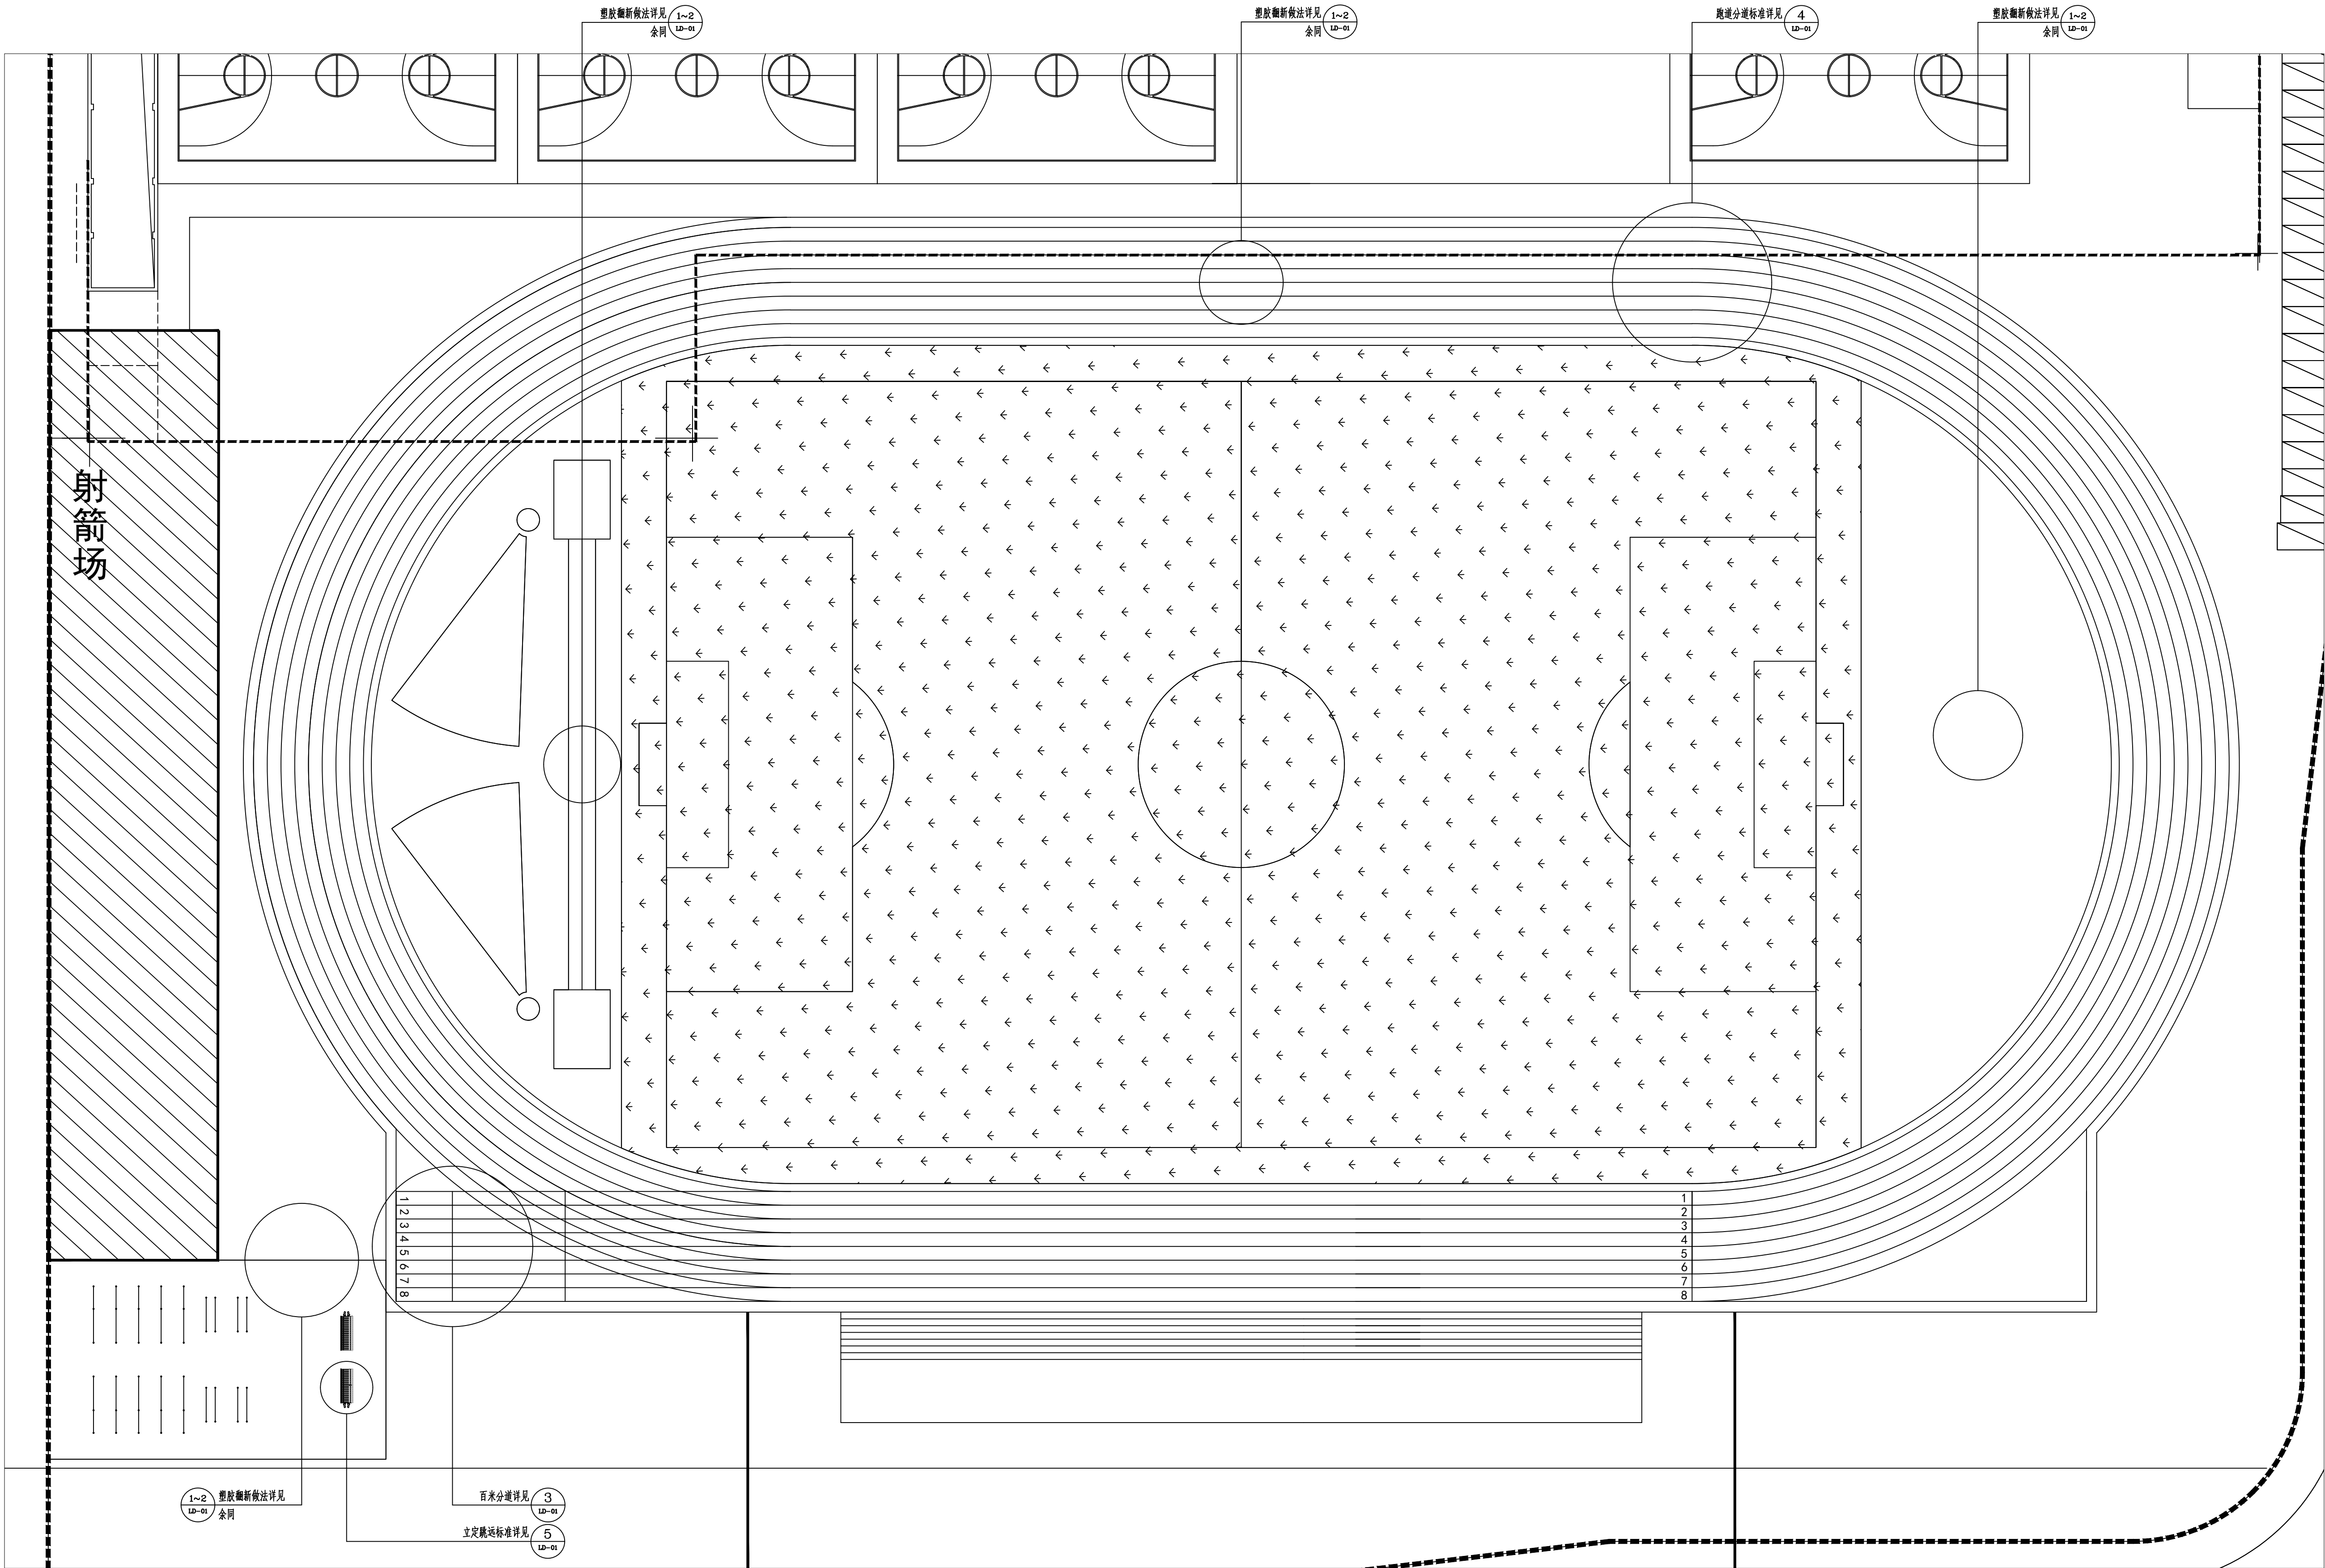

塑胶运动场平面索引图 1:300

注：本项目只对现状塑胶范围内区域翻新；

本图知识产权属江苏美城建筑规划设计院有限公司所有，未经书面许可不得复制或转让。
THE KNOWLEDGE PROPERTY IS HELD BY THE JIANGSU MEICHENG ARCHITECTURAL & PLANNING DESIGN INSTITUTE CO., LTD. OF CHINA. THIS DRAWING MAY NOT BE DUPLICATED IN ANY FORM WITHOUT WRITTEN PERMISSION OF THE INSTITUTE.
不得量取图纸尺寸施工，如有任何不详尽事宜，请在施工前与设计师会商。
DO NOT SCALE ANY DRAWINGS, REPORT ANY DISCREPANCIES TO THE DESIGNER PRIOR TO PROCEEDING WITH WORK.

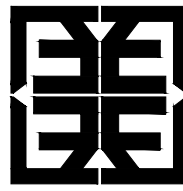

江苏美城建筑规划设计院
有限公司
Jiangsu Meicheng Architectural &
Planning Design Institute CO.,LTD.

证书等级：甲级 证书编号：A132003614
公司地址：南京市鼓楼区草场门石头城6号21栋
淮安市科教产业园科技路10号
电话：0517-80813297 025-86503386

业主单位	江苏省淮阴中学教育集团清浦开明中学
项目名称	运动场塑胶跑道翻新项目
子项名称	/
图纸内容	塑胶运动场平面索引图

签 字 栏			
工 序	姓 名	签 字	日 期
审 定	郭维明	郭维明	
审 核	张田伟	张田伟	
项目负责人	张田伟	张田伟	
项目经理	杜 磊	杜 磊	
专业负责人	张田伟	张田伟	
校 核	汤 一	汤 一	
设 计	刘国玉	刘国玉	
CAD制图	刘国玉	刘国玉	

会 签 栏			
总 图		电 气	
建 筑		暖 通	
结 构		景观/装修	
给排水		道 路	

盖 章 栏

设计编号		26217	
设计版本		A版	
设计阶段	施工图	专业	景观
出图日期	2026-5-27	图号	LP-01


THE KNOWLEDGE PROPERTY IS HELD BY THE JIANGSU MEICHENG
ARCHITECTURAL & PLANNING DESIGN INSTITUTE CO., LTD. OF CHINA.
THIS DRAWING MAY NOT BE DUPLICATED IN ANY FORM WITHOUT
WRITTEN PERMISSION OF THE INSTITUTE.

江苏美诚建筑规划设计院有限公司

Jiangsu Meicheng Architectural & Planning Design Institute CO.,LTD.

业主单位	江苏省淮阴中学教育集团清浦开明中学
项目名称	运动场塑胶跑道翻新项目
子项名称	/
图纸内容	塑胶运动场平面坐标标注图

设计编号		26217	
设计版本		A版	
设计阶段	施工图	专业	景观
出图日期	2026-5-27	图号	LP-02

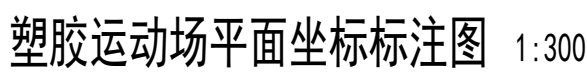

THE KNOWLEDGE PROPERTY IS HELD BY THE JIANGSU MEICHENG
ARCHITECTURAL & PLANNING DESIGN INSTITUTE CO., LTD. OF CHINA.
THIS DRAWING MAY NOT BE DUPLICATED IN ANY FORM WITHOUT
WRITTEN PERMISSION OF THE INSTITUTE.

© 2006 The Authors



公司地址：南京市鼓楼区草场门石头城6号21栋
淮安市科教产业园科技路10号

电话：0517-80813297 025-86503386

签字栏			
工 序	姓 名	签 字	日 期
审 定	郭维明	郭维明	
审 核	张田伟	张田伟	
项目负责人	张田伟	张田伟	
项目经理	杜 磊	杜磊	
专业负责人	张田伟	张田伟	
校 核	汤 一	汤一	
设 计	刘国玉	刘国玉	
CAD制图	刘国玉	刘国玉	


目 录

设计编号		26217	
设计版本		A版	
设计阶段	施工图	专业	景观
出图日期	2026-5-27	图号	LP-03



注：尺寸以现状运动场尺寸为准；

本图知识产权属江苏美城建筑规划设计院有限公司所有, 未经书面许可不得复制或转让。
THE KNOWLEDGE PROPERTY IS HELD BY THE JIANGSU MEICHENG ARCHITECTURAL & PLANNING DESIGN INSTITUTE CO., LTD. OF CHINA. THIS DRAWING MAY NOT BE DUPLICATED IN ANY FORM WITHOUT WRITTEN PERMISSION OF THE INSTITUTE.
不得量取图纸尺寸施工, 如有任何不事宜, 请在施工前与设计师会商。
DO NOT SCALE ANY DRAWINGS, REPORT ANY DISCREPANCIES TO THE DESIGNER PRIOR TO PROCEEDING WITH WORK.

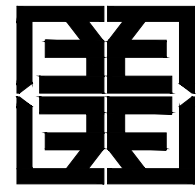

江苏美城建筑规划设计院
有限公司
Jiangsu Meicheng Architectural &
Planning Design Institute CO.,LTD.

证书等级: 甲级 证书编号: A132003614
公司地址: 南京市鼓楼区草场门石头城6号21栋
淮安市科教产业园科技路10号
电话: 0517-80813297 025-86503386


业主单位	江苏省淮阴中学教育集团清浦开明中学
项目名称	运动场塑胶跑道翻新项目
子项名称	/
图纸内容	塑胶运动场平面高程标注图

签 字 栏			
工 序	姓 名	签 字	日 期
审 定	郭维明	郭维明	
审 核	张田伟	张田伟	
项目负责人	张田伟	张田伟	
项目经理	杜 磊	杜 磊	
专业负责人	张田伟	张田伟	
校 核	汤 一	汤 一	
设 计	刘国玉	刘国玉	
CAD制图	刘国玉	刘国玉	

会 签 栏		
总 图	电 气	
建 筑	暖 通	
结 构	景观/装修	
给排水	道 路	

盖 章 栏

设计编号		26217	
设计版本		A版	
设计阶段	施工图	专业	景 观
出图日期	2026-5-27	图号	LP-04

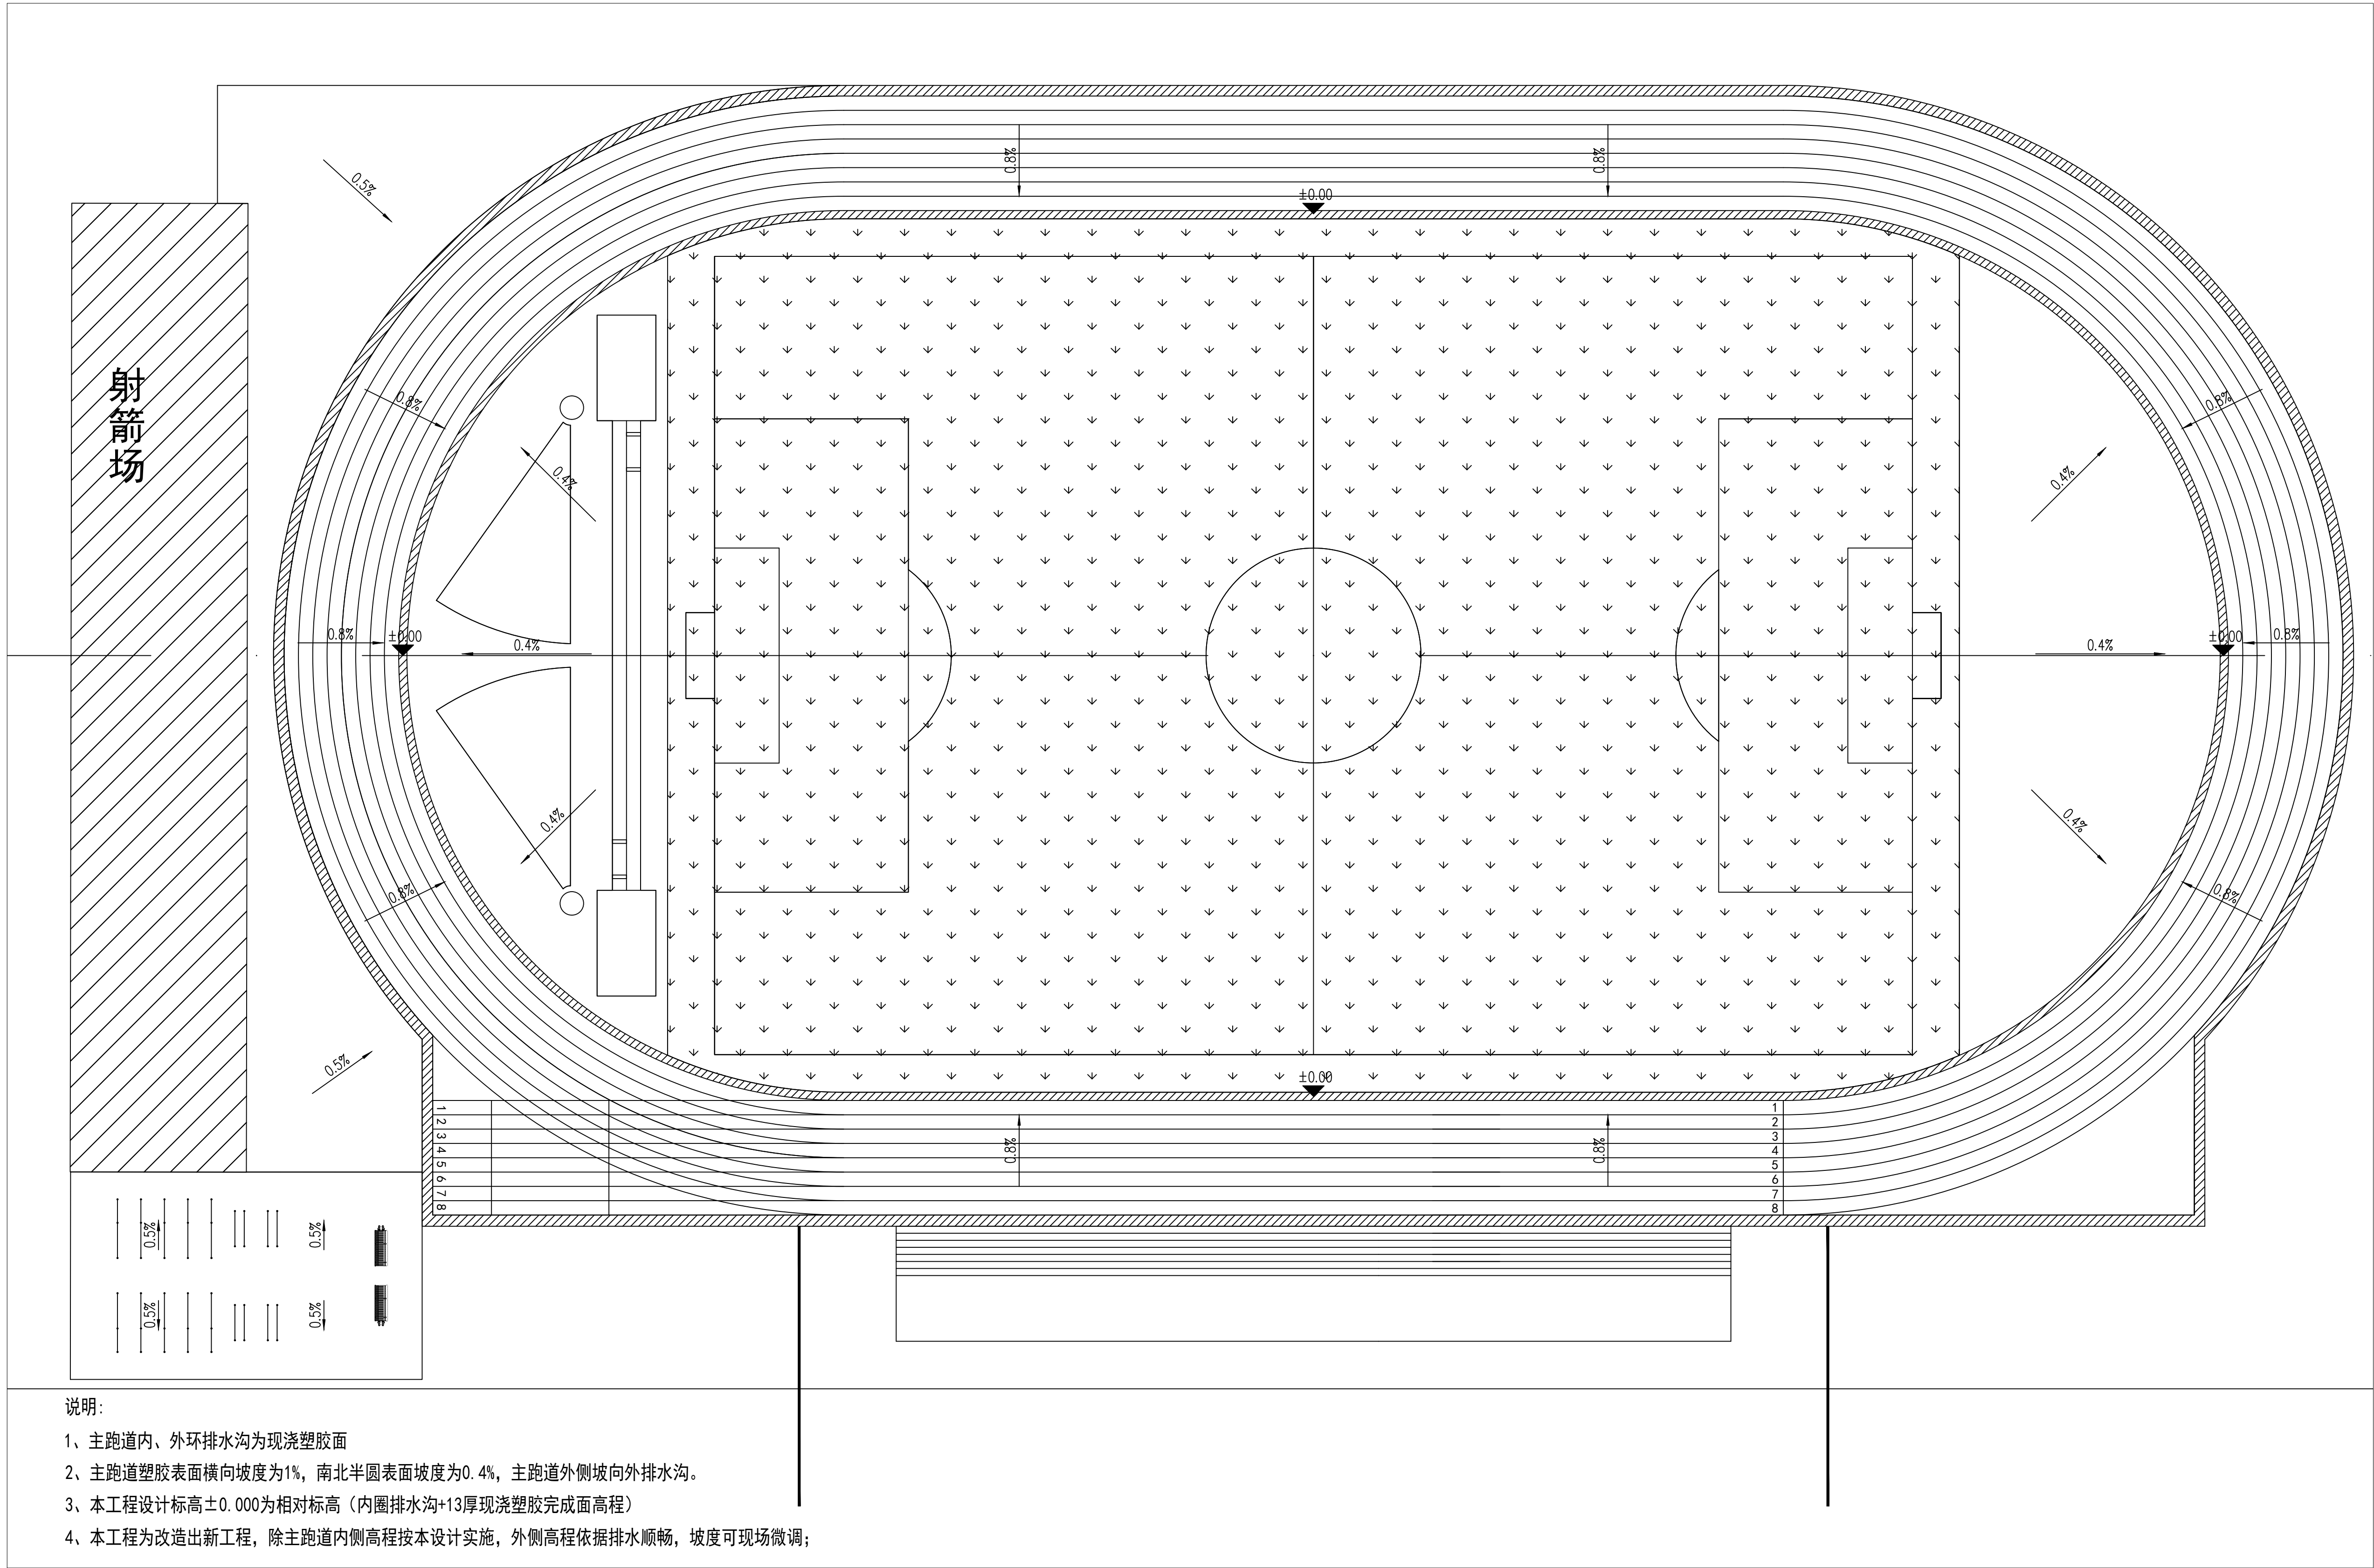

塑胶运动场平面高程标注图 1:300

注: 高程可现场在合理范围内微调, 总的坡向不变;

THE KNOWLEDGE PROPERTY IS HELD BY THE JIANGSU MEICHENG
ARCHITECTURAL & PLANNING DESIGN INSTITUTE CO., LTD. OF CHINA.
THIS DRAWING MAY NOT BE DUPLICATED IN ANY FORM WITHOUT
WRITTEN PERMISSION OF THE INSTITUTE.




电话: 0517-80813297 025-86503386


业主单位	江苏省淮阴中学教育集团清浦开明中学
项目名称	运动场塑胶跑道翻新项目
子项名称	/
图纸内容	塑胶运动场平面材质标注图

签字栏			
工 序	姓 名	签 字	日 期
审 定	郭继明	郭继明	
审 核	张田伟	张田伟	
项目负责人	张田伟	张田伟	
项目经理	杜 磊	杜磊	
专业负责人	张田伟	张田伟	
校 核	汤 一	汤一	
设 计	刘国玉	刘国玉	
CAD制图	刘国玉	刘国玉	

总图		电气	
建筑		暖通	
结构		景观/装修	
给排水		道路	


设计编号		26217	
设计版本		A版	
设计阶段	施工图	专业	景观
出图日期	2026-5-27	图号	LP-05

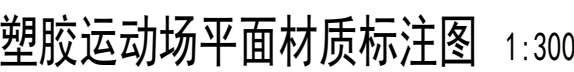

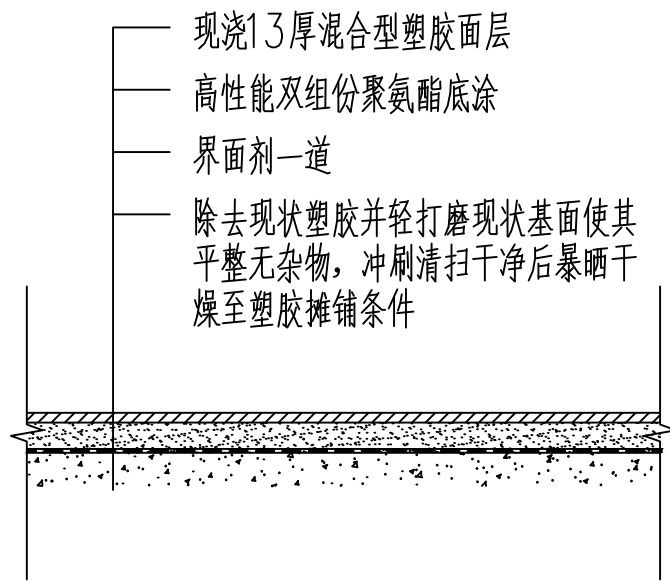


① 翻新塑胶场地标准做法一详图 1:10

注：现场评估，基础完好，且满足铺设塑胶条件，则采用此做法；

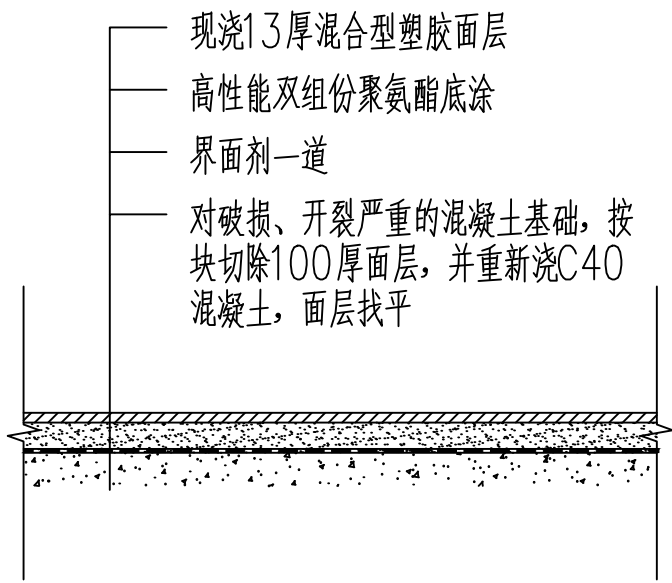


② 翻新塑胶场地标准做法二详图 1:10

注：现场评估，基础破损或开裂，采用此做法；

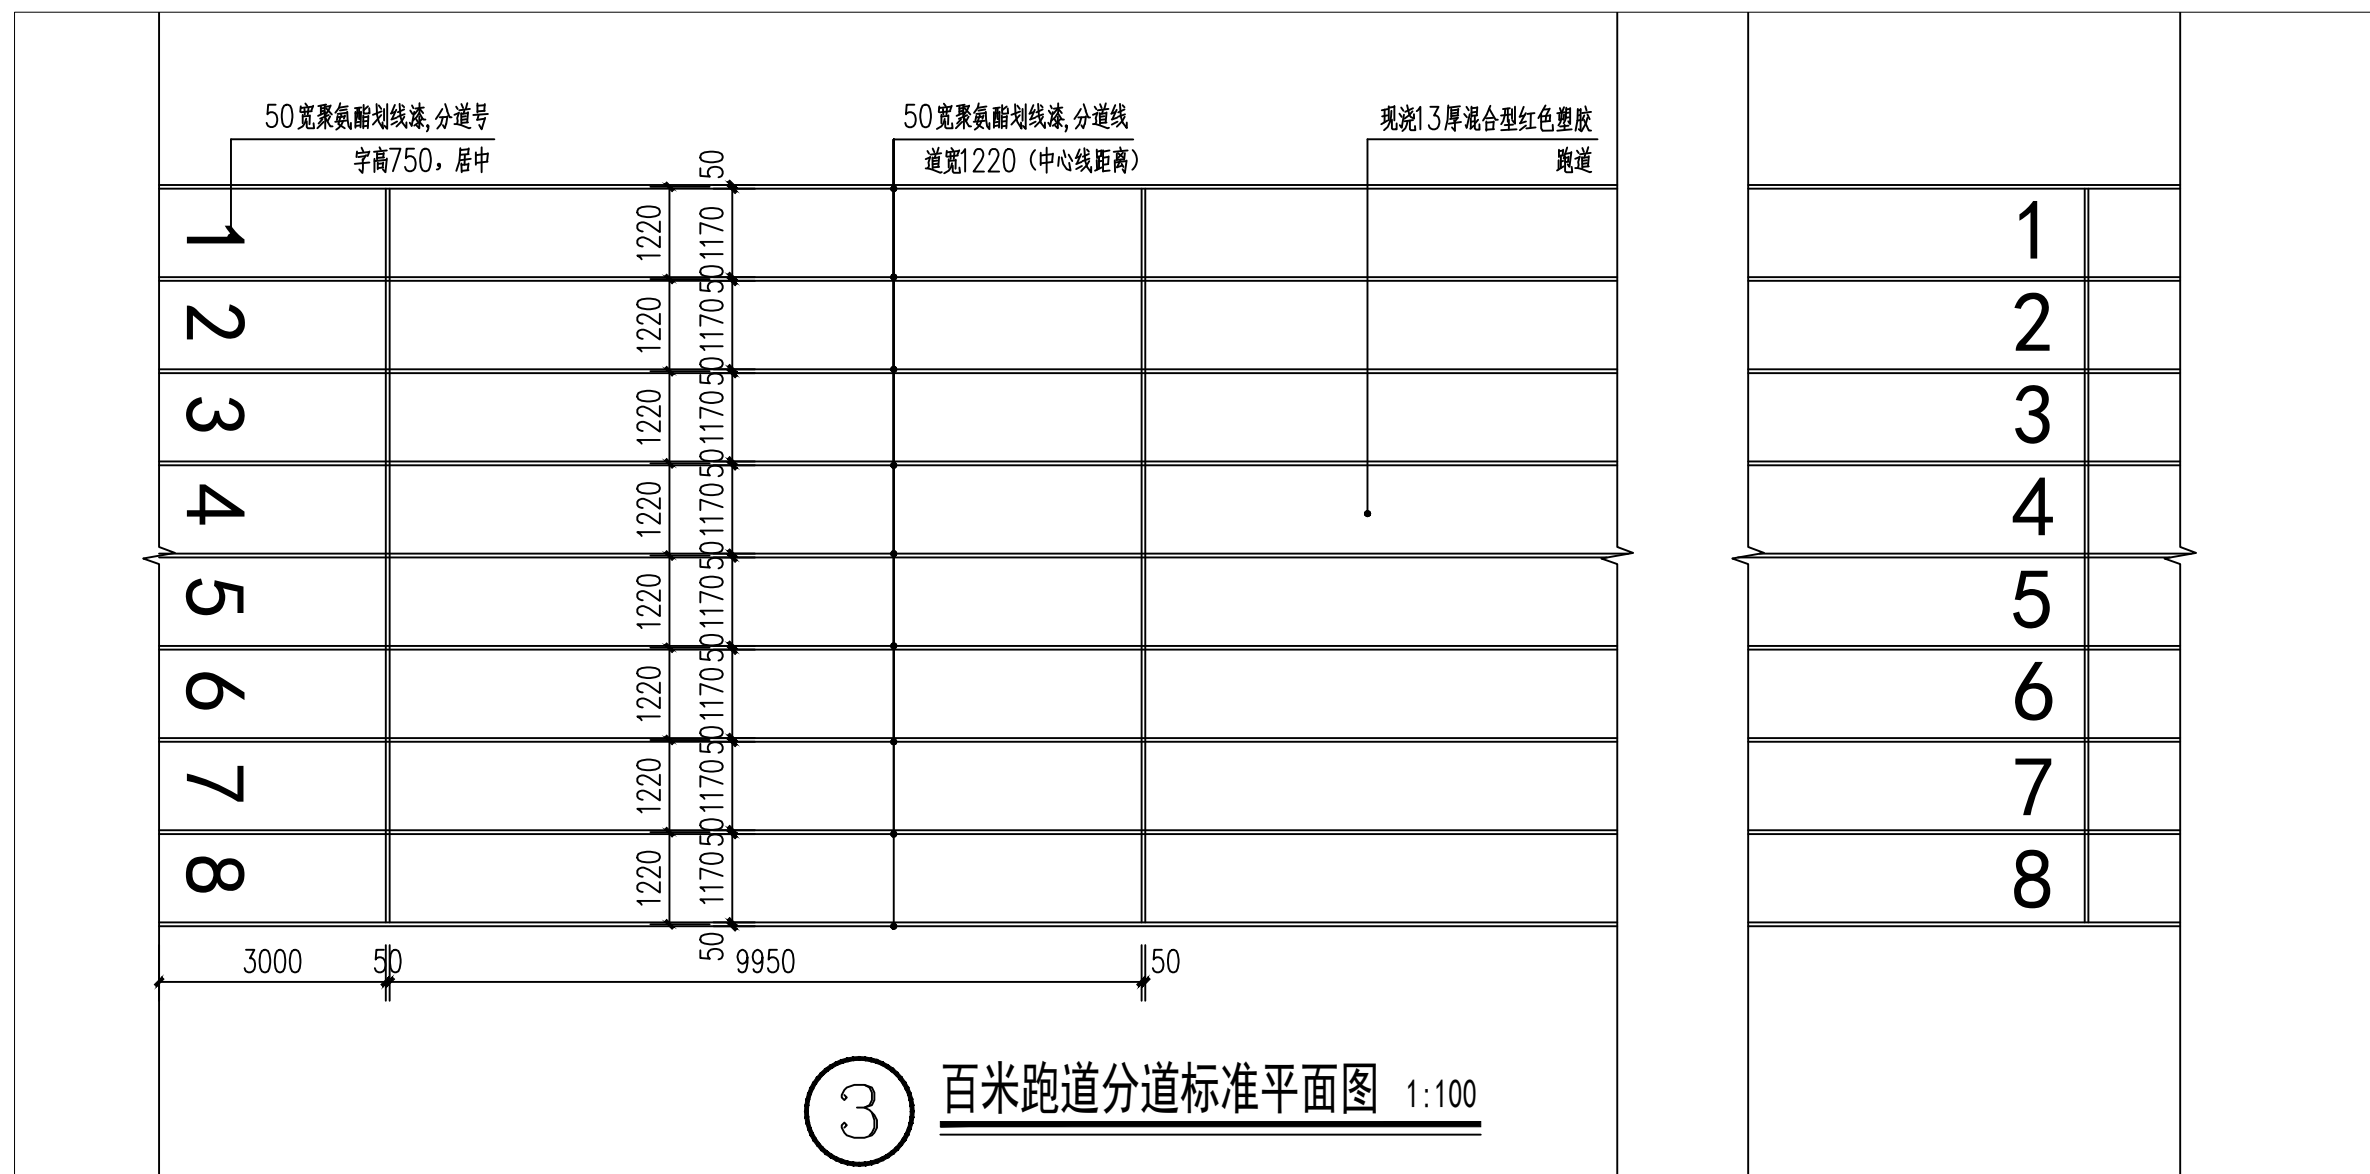


③ 百米跑道分道标准平面图 1:100

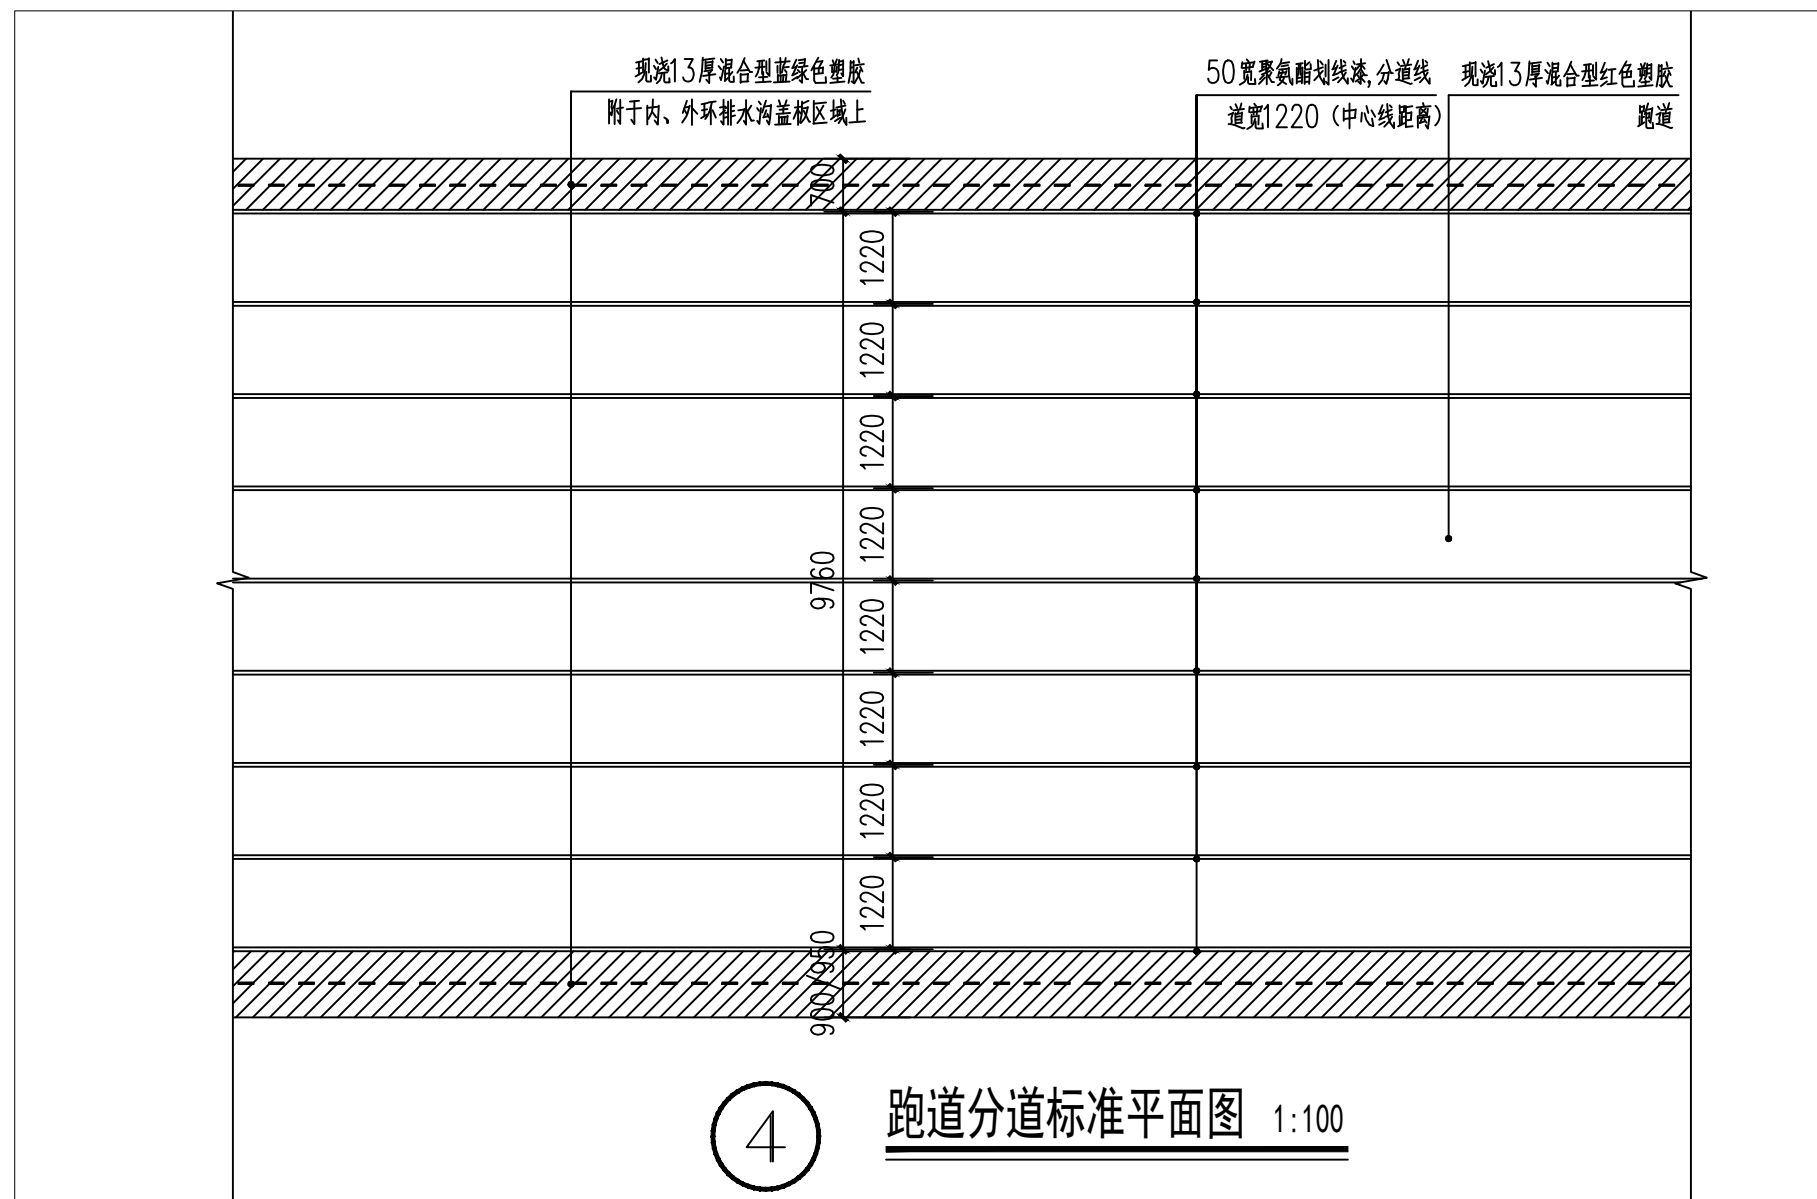

④ 跑道分道标准平面图 1:100


注：

- 1、塑胶跑道基础沥青混凝土应符合JTG F40-2024《公路沥青路面施工技术规范》中高速公路及一级公路的沥青混凝土的有关要求沥青混凝土表面平整度要求3M直尺误差±3mm, 沥青采用道路用交通石油沥青或改性沥青；
- 2、现状拆除塑胶面层，不得上大型器械，所有拆除工程应减少对基础的破坏以及周边环境的破坏，对于施工破坏处由施工方负责修复；
- 3、现状破损严重需拆除修补部分，切块需规整，修复后完成面需与现状周边高程对应；
- 4、现状除去塑胶面层后需清理表面颗粒等残留物，并冲洗后暴晒，保持干燥的施工环境，对需要修补的部位用C40混凝土修补，铺设塑胶前应喷涂界面剂一道；
- 5、塑胶翻新要保证周边环境及足球场干净无污染，翻新后塑胶边界清晰，所有塑胶边界均下挂护边处理；
- 6、现状排水沟清理疏通，对内壁或沟底破损处用C40混凝土补强处理；
- 7、清理完排水沟后盖板恢复如初，对轻微破损的盖板用C40混凝土补强，破损严重的盖板用C40混凝土重制，样式同现状盖板；
- 8、现浇塑胶技术要求除参照《合成材料运动场地面层》（GB/T 14833-2020）外，重点执行《体育场地使用要求及检验方法 第6部分：田径场地》（GB/T 22517.6）。中小学项目还需强制符合 GB 36246-2018 的环保要求。
- 9、其余未详尽工程量以现场审计为准。

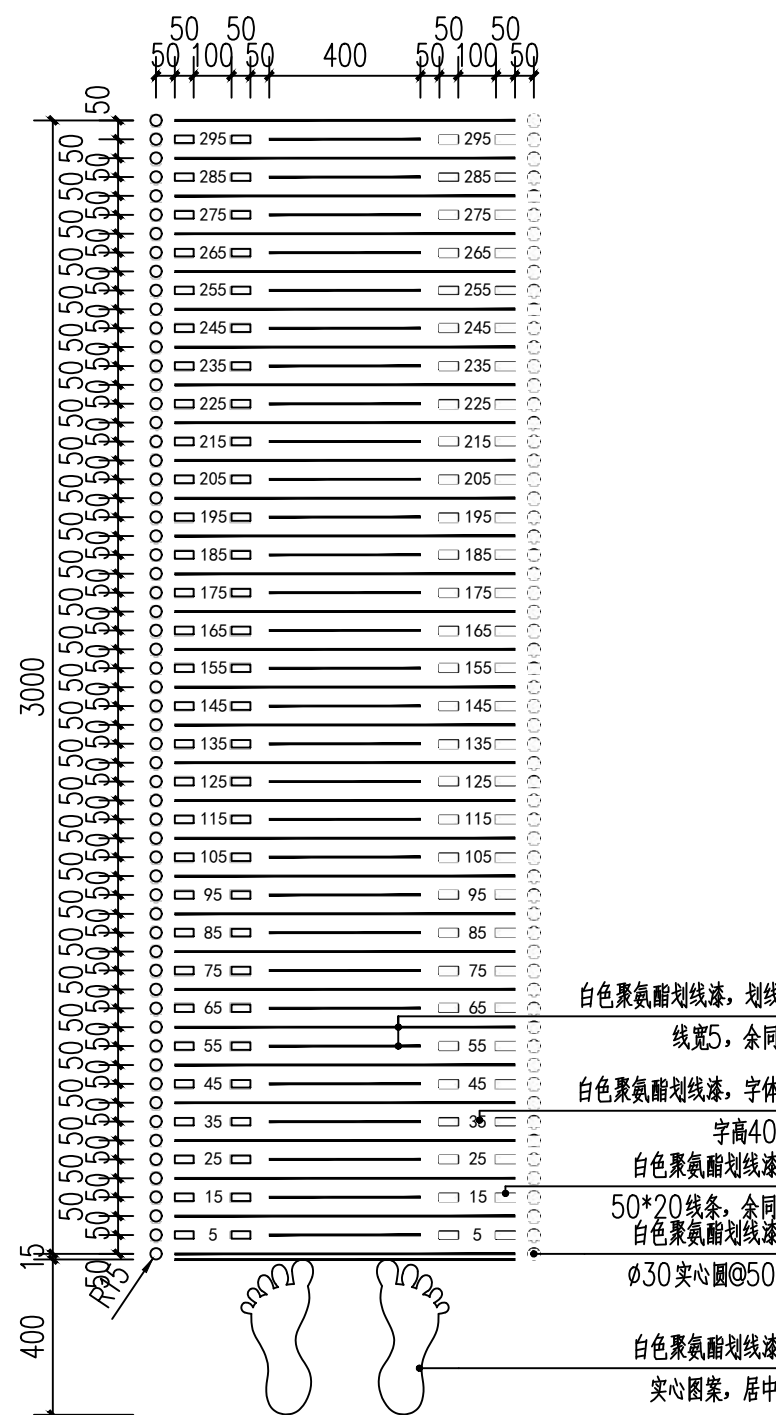

⑤ 立定跳远平面大样图 1:20

本图知识产权属江苏美城建筑规划设计院有限公司所有, 未经书面许可不得复制或转让。
THE KNOWLEDGE PROPERTY IS HELD BY THE JIANGSU MEICHENG ARCHITECTURAL & PLANNING DESIGN INSTITUTE CO., LTD. OF CHINA. THIS DRAWING MAY NOT BE DUPLICATED IN ANY FORM WITHOUT WRITTEN PERMISSION OF THE INSTITUTE.
不得量取图纸尺寸施工, 如有任何不事宜, 请在施工前与设计师会商。
DO NOT SCALE ANY DRAWINGS, REPORT ANY DISCREPANCIES TO THE DESIGNER PRIOR TO PROCEEDING WITH WORK.

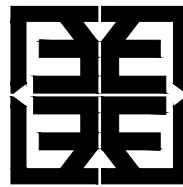

江苏美城建筑规划设计院
有限公司
Jiangsu Meicheng Architectural & Planning Design Institute CO.,LTD.

证书等级：甲级 证书编号：A132003614
公司地址：南京市鼓楼区草场门石头城6号21栋
淮安市科教产业园科技路10号
电话：0517-80813297 025-86503386

业主单位：江苏省淮阴中学教育集团清浦开明中学
项目名称：运动场塑胶跑道翻新项目
子项名称：/
图纸内容：大样图

签 字 栏			
工 序	姓 名	签 字	日 期
审 定	郭维明	郭维明	
审 核	张田伟	张田伟	
项目负责人	张田伟	张田伟	
项目经理	杜 磊	杜 磊	
专业负责人	张田伟	张田伟	
校 核	汤 一	汤 一	
设 计	刘国玉	刘国玉	
CAD制图	刘国玉	刘国玉	

会 签 栏			
总 图		电 气	
建 筑		暖 通	
结 构		景观/装修	
给排水		道 路	

盖 章 栏

设计编号	26217		
设计版本	A版		
设计阶段	施工图	专业	景 观
出图日期	2026-5-27	图号	LD-01