

5.2. 关于符合本国产品标准的声明函

本公司（单位）郑重声明，根据《国务院办公厅关于在政府采购中实施本国产品标准及相关政策的通知》（国办发〔2025〕34号）的规定，本公司（单位）提供的以下产品属于本国产品。具体情况如下：

1.（98寸电容智慧黑板 BF98EC）1，生产厂为（广州视睿电子科技有限公司）2，厂址为（广州市经济技术开发区科学城科珠路192号）。/ 的中国境内生产的组件成本占比 $\geq$ / 3。 / 的 / 4在中国境内生产。 / 的 / 5在中国境内完成。

2.（多功能电子讲台 TSD07N），生产厂为（广州视睿电子科技有限公司），厂址为（广州市经济技术开发区科学城科珠路192号）。/ 的中国境内生产的组件成本占比 $\geq$ / 。 / 的 / 在中国境内生产。 / 的 / 在中国境内完成。

3.（交互式智能书写屏 TSP02），生产厂为（广州视睿电子科技有限公司），厂址为（广州市经济技术开发区科学城科珠路192号）。/ 的中国境内生产的组件成本占比 $\geq$ / 。 / 的 / 在中国境内生产。 / 的 / 在中国境内完成。

4.（智能融合终端（核心产品） NC-02H），生产厂为（深圳市艾迪思特信息技术有限公司），厂址为（深圳市龙岗区南湾街道上李朗社区平李大道金科路金积嘉科技园1号厂房7楼701）。/ 的中国境内生产的组件成本占比 $\geq$ / 。 / 的 / 在中国境内生产。 / 的 / 在中国境内完成。

5.（管理系统 青麦智慧教室融合控制软件 V1.0），生产厂为（南京青麦智能科技有限公司），厂址为（南京市建邺区奥体大街68号2栋501）。/ 的中国境内生产的组件成本占比 $\geq$ / 。 / 的 / 在中国境内生产。 / 的 / 在中国境内完成。

6.（智慧教室分组研讨软件 V1.0），生产厂为（西安智园软件开发管理有限公司），厂址为（陕西省西安市国家民用航天产业基地秦创原航天新科技园北区3号楼10层）。/ 的中国境内生产的组件成本占比 $\geq$ / 。 / 的 / 在中国境内生产。 / 的 / 在中国境内完成。

7.（智能控制面板 CP-10），生产厂为（深圳市艾迪思特信息技术有限公司），厂址为（深圳市龙岗区南湾街道上李朗社区平李大道金科路金积嘉科技园1号厂房7楼701）。/ 的中国境内生产的组件成本占比 $\geq$ / 。 / 的 / 在中国境内生产。 / 的 / 在中国境内完成。

8.（智能空调控制套件 KC-601），生产厂为（深圳市艾迪思特信息技术有限公司），厂址为（深圳市龙岗区南湾街道上李朗社区平李大道金科路金积嘉科技园1号厂房7楼701）。/ 的中国境内生产的组件成本占比 $\geq$ / 。 / 的 / 在中国境内生产。 / 的 / 在中国境内完成。

9.（音频处理器 K3600），生产厂为（长沙东玛克信息科技有限公司），厂址为（长沙高新开发区尖山路 39 号长沙中电软件园 19 栋 210 室）。/ 的中国境内生产的组件成本占比 $\geq$ / 。 / 的 / 在中国境内生产。 / 的 / 在中国境内完成。

10.（无线麦克风 DM-810），（音频处理器），生产厂为（长沙东玛克信息科技有限公司），厂址为（长沙高新开发区尖山路 39 号长沙中电软件园 19 栋 210 室）。/ 的中国境内生产的组件成本占比 $\geq$ / 。 / 的 / 在中国境内生产。 / 的 / 在中国境内完成。

11.（指向性吊麦 DM-907），（音频处理器），生产厂为（长沙东玛克信息科技有限公司），厂址为（长沙高新开发区尖山路 39 号长沙中电软件园 19 栋 210 室）。/ 的中国境内生产的组件成本占比 $\geq$ / 。 / 的 / 在中国境内生产。 / 的 / 在中国境内完成。

12.（教学音箱 SP580），（音频处理器），生产厂为（长沙东玛克信息科技有限公司），厂址为（长沙高新开发区尖山路 39 号长沙中电软件园 19 栋 210 室）。/ 的中国境内生产的组件成本占比 $\geq$ / 。 / 的 / 在中国境内生产。 / 的 / 在中国境内完成。

13.（护眼灯 NT-JSD-1501），生产厂为（厦门捷能通光电科技有限公司），厂址为（厦门市思明区体育路 43 号华夏工业中心主楼三层 C 单元东侧）。/ 的中国境内生产的组件成本占比 $\geq$ / 。 / 的 / 在中国境内生产。 / 的 / 在中国境内完成。

14.（安装调试 配套），生产厂为（南京青麦智能科技有限公司），厂址为（南京市建邺区奥体大街 68 号 2 栋 501）。/ 的中国境内生产的组件成本占比 $\geq$ / 。 / 的 / 在中国境内生产。 / 的 / 在中国境内完成。

15.（移动白板 定制），生产厂为（南京青麦智能科技有限公司），厂址为（南京市建邺区奥体大街 68 号 2 栋 501）。/ 的中国境内生产的组件成本占比 $\geq$ / 。 / 的 / 在中国境内生产。 / 的 / 在中国境内完成。

16.（移动支架 NT-JSD-1501），生产厂为（广州视睿电子科技有限公司），厂址为（广州市经济技术开发区科学城科珠路 192 号）。/ 的中国境内生产的组件成本占比 $\geq$ / 。 / 的 / 在中国境内生产。 / 的 / 在中国境内完成。

17.（OPS 模块 MT81BK），生产厂为（广州视睿电子科技有限公司），厂址为（广州市经济技术开发区科学城科珠路 192 号）。/ 的中国境内生产的组件成本占比 $\geq$ / 。 / 的 / 在中国境内生产。 / 的 / 在中国境内完成。

18.（小蜜蜂扩音器 E8W），生产厂为（广东得胜电子有限公司），厂址为（惠州市博罗县龙溪镇下寮村第五组位于顶岗）。/ 的中国境内生产的组件成本占比 $\geq$ / 。 / 的 / 在中国境内生产。 / 的 / 在中国境内完成。

19. (窗帘、门、空调辅材、隔断、单开玻璃门、桌椅搬运、实训展示道具搬运 配套), 生产厂为(南京青麦智能科技有限公司), 厂址为(南京市建邺区奥体大街 68 号 2 栋 501)。/ 的中国境内生产的组件成本占比 $\geq$ / 。 / 的 / 在中国境内生产。 / 的 / 在中国境内完成。

20 (装修部分 定制), 生产厂为(江苏益玖装饰工程有限公司), 厂址为(南京市鼓楼区中央北路河路道 1 号 B2 幢 902 室)。/ 的中国境内生产的组件成本占比 $\geq$ / 。 / 的 / 在中国境内生产。 / 的 / 在中国境内完成。

本公司(单位)对上述声明内容的真实性负责。如有虚假, 愿承担相应法律责任。

公司(单位)名称: 南京青麦智能科技有限公司

日期: 2026 年 8 月 12 日

-
1. 产品如有型号, 请在“产品名称”栏一并填写。
 2. 生产厂名与厂址应与生产厂营业执照载明的相关信息保持一致。
 3. 该产品的中国境内生产的组件成本占比相关要求实施前, “规定比例”栏可不填, 下同。
 4. 该产品的关键组件要求实施前, “关键组件”栏可不填, 下同。
 5. 该产品的关键工序要求实施前, “关键工序”栏可不填, 下同。
 6. 《声明函》中标注“ / ”的地方无需填写。

南京交通职业技术学院致远楼理实一体化教室改造项目-投标图册

项目编号：JSZC-320000-ZZGJ-G2026-0026


效果图


PART 01






305、307俯视

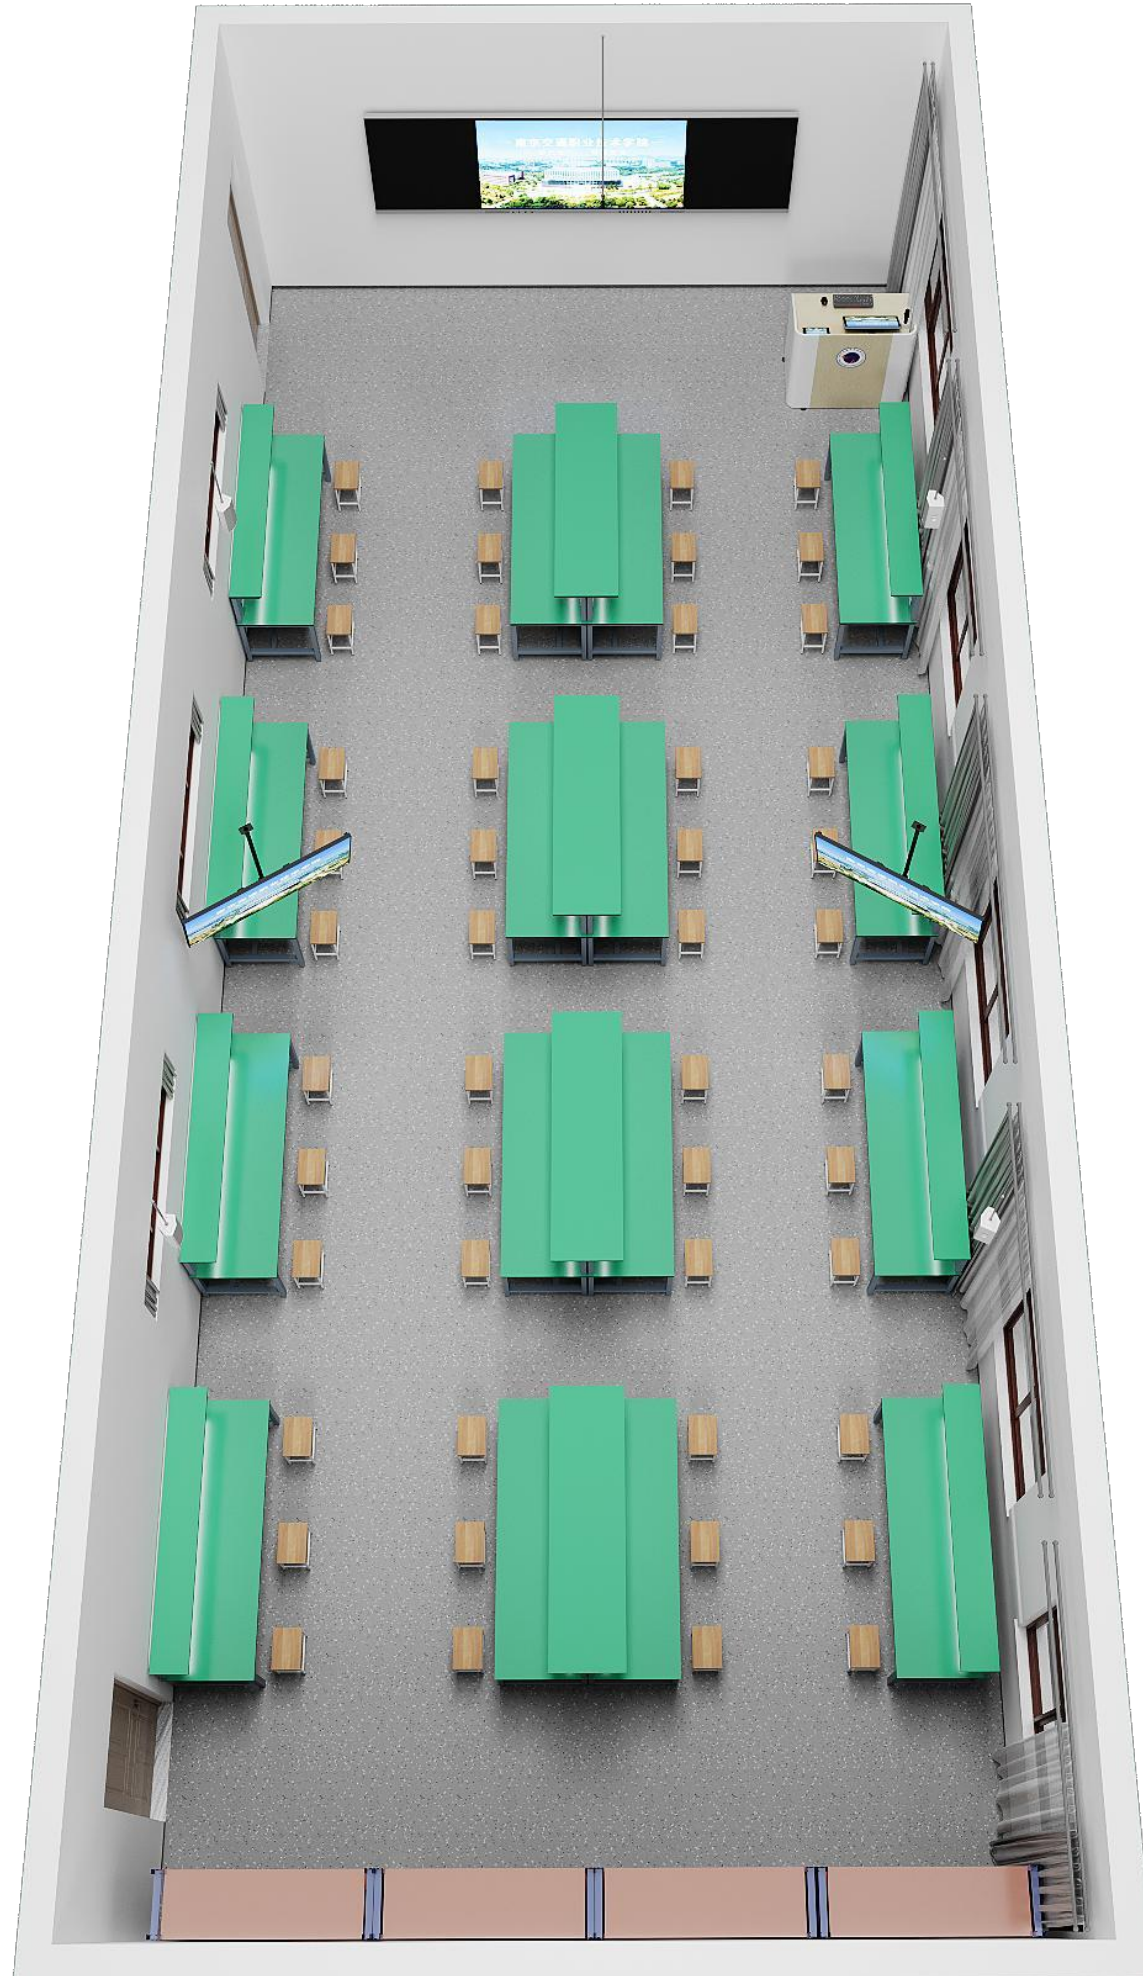

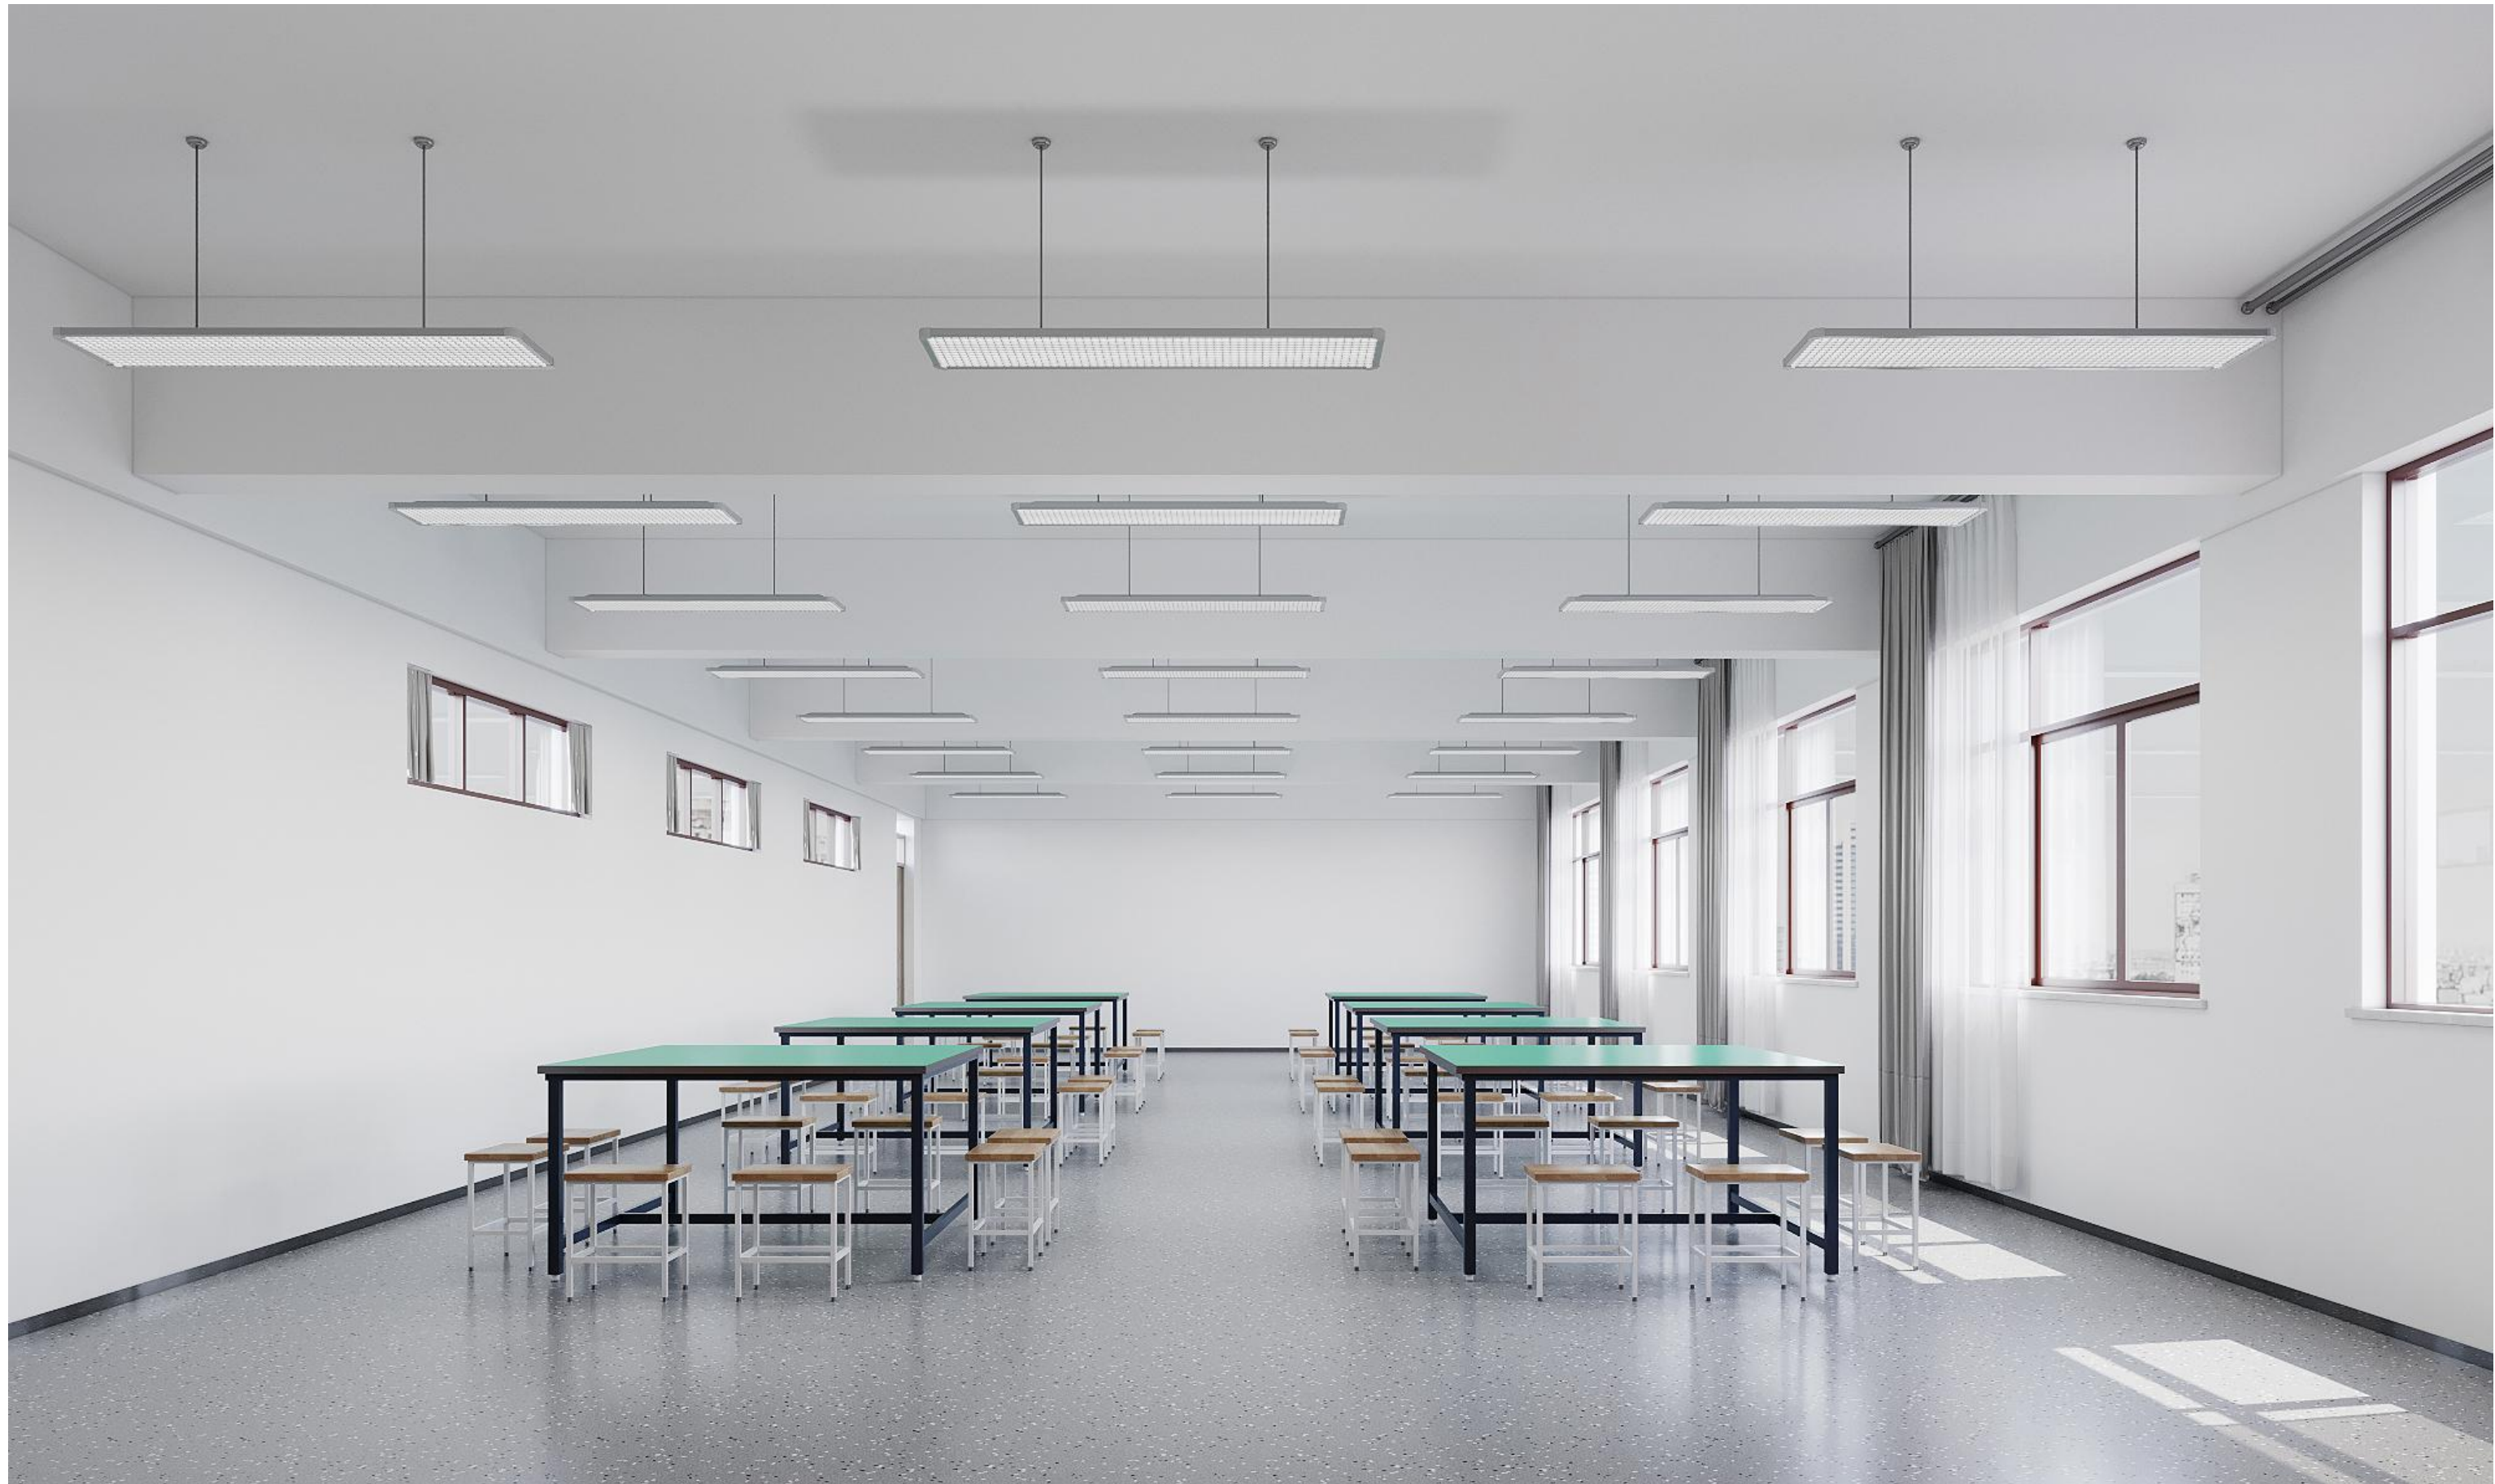

308、314、317俯视5

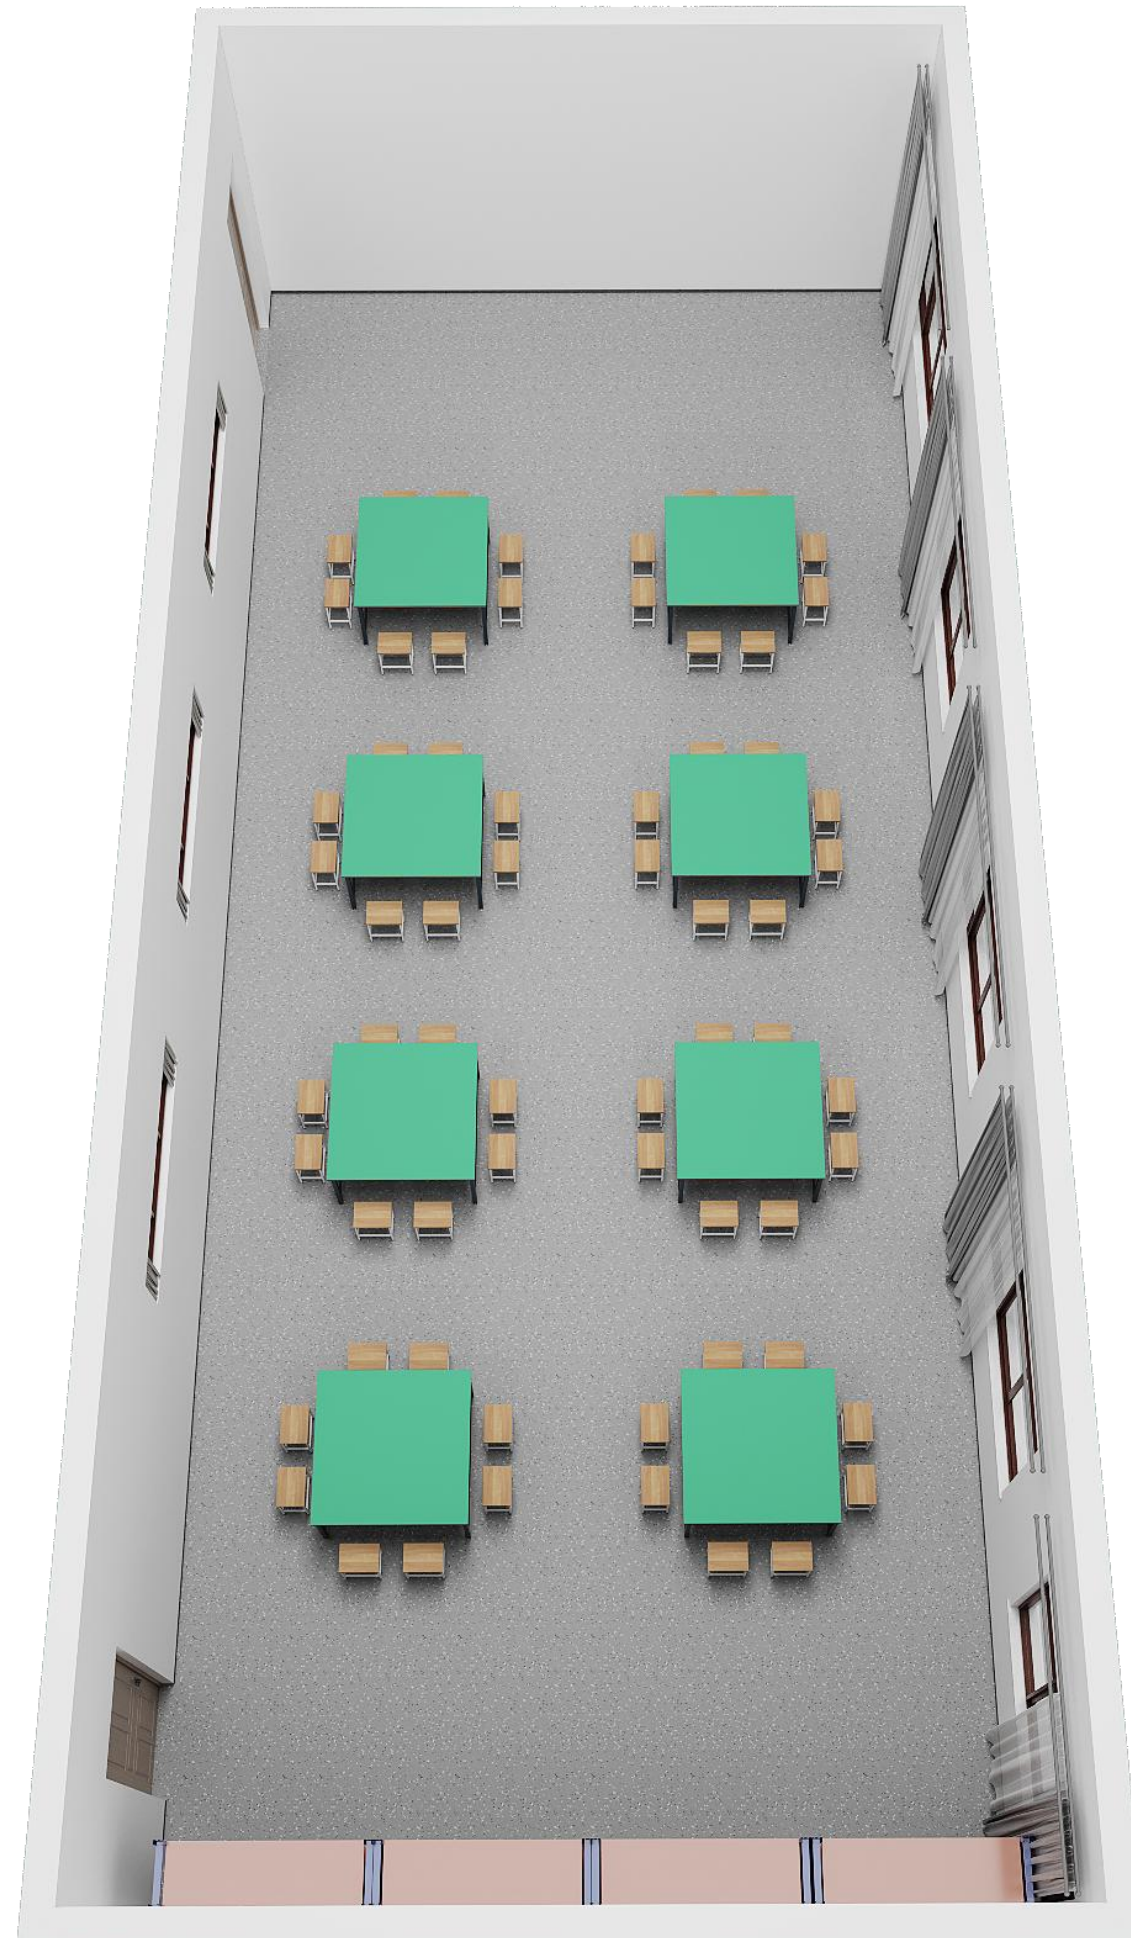




309俯视2






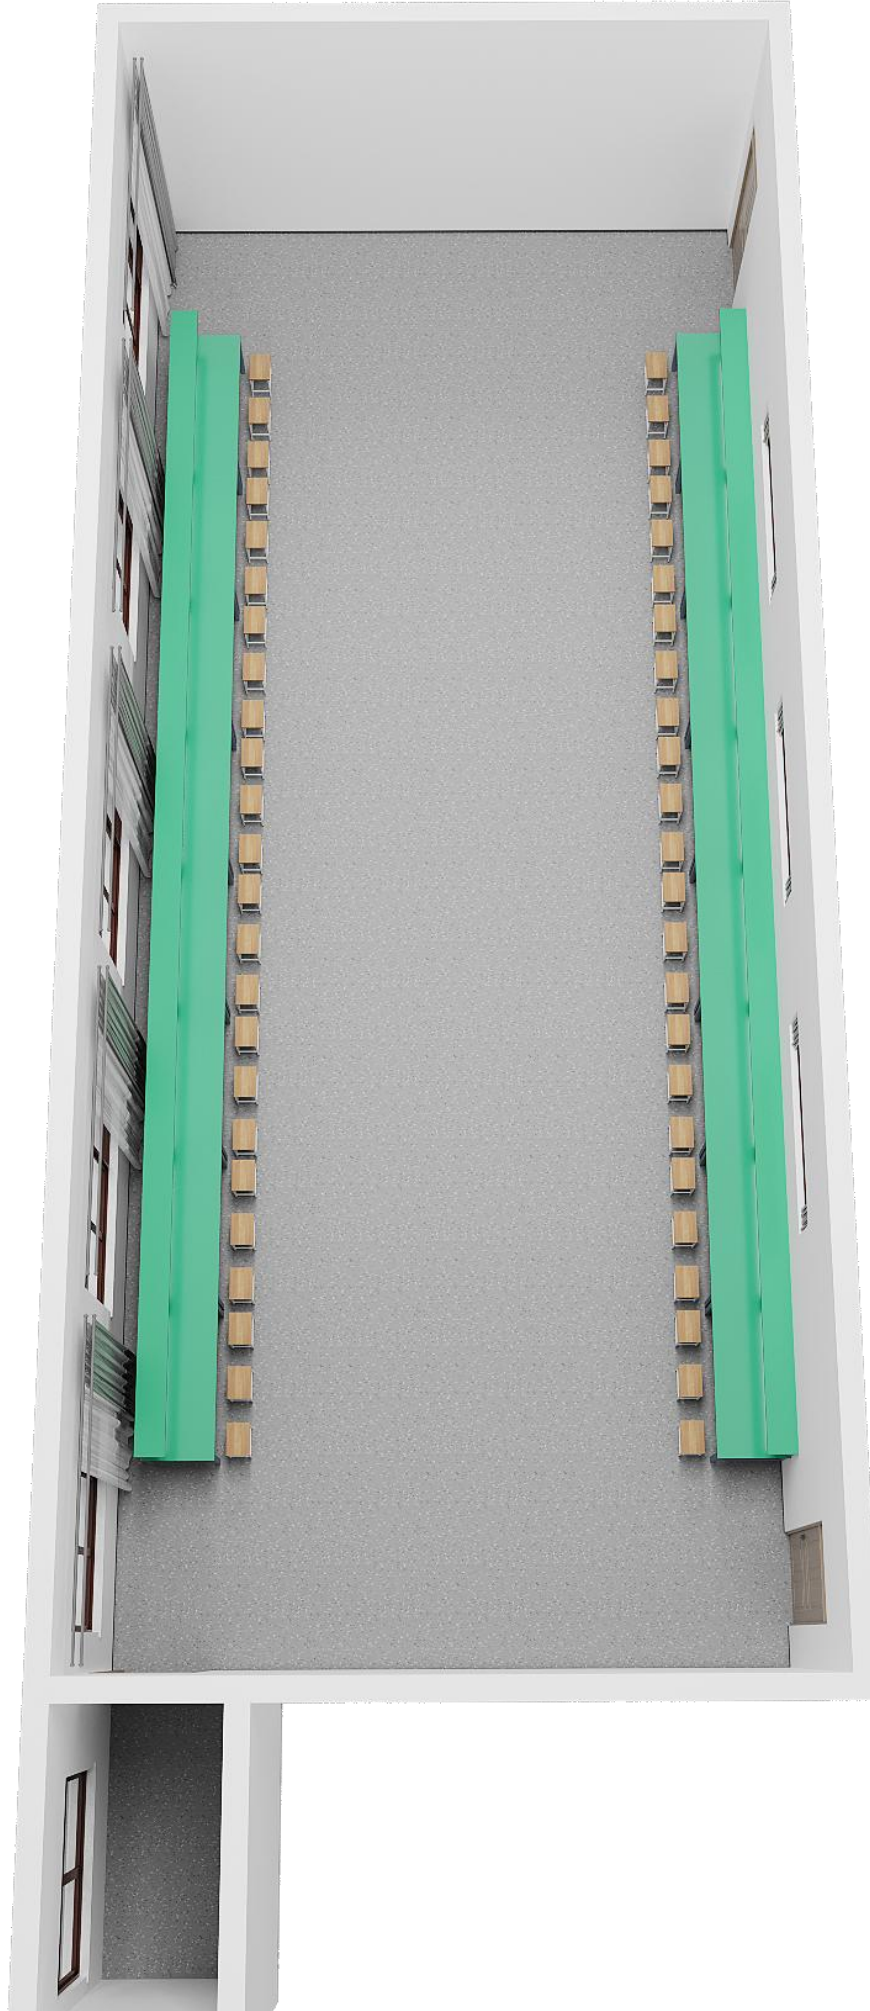



312俯视1

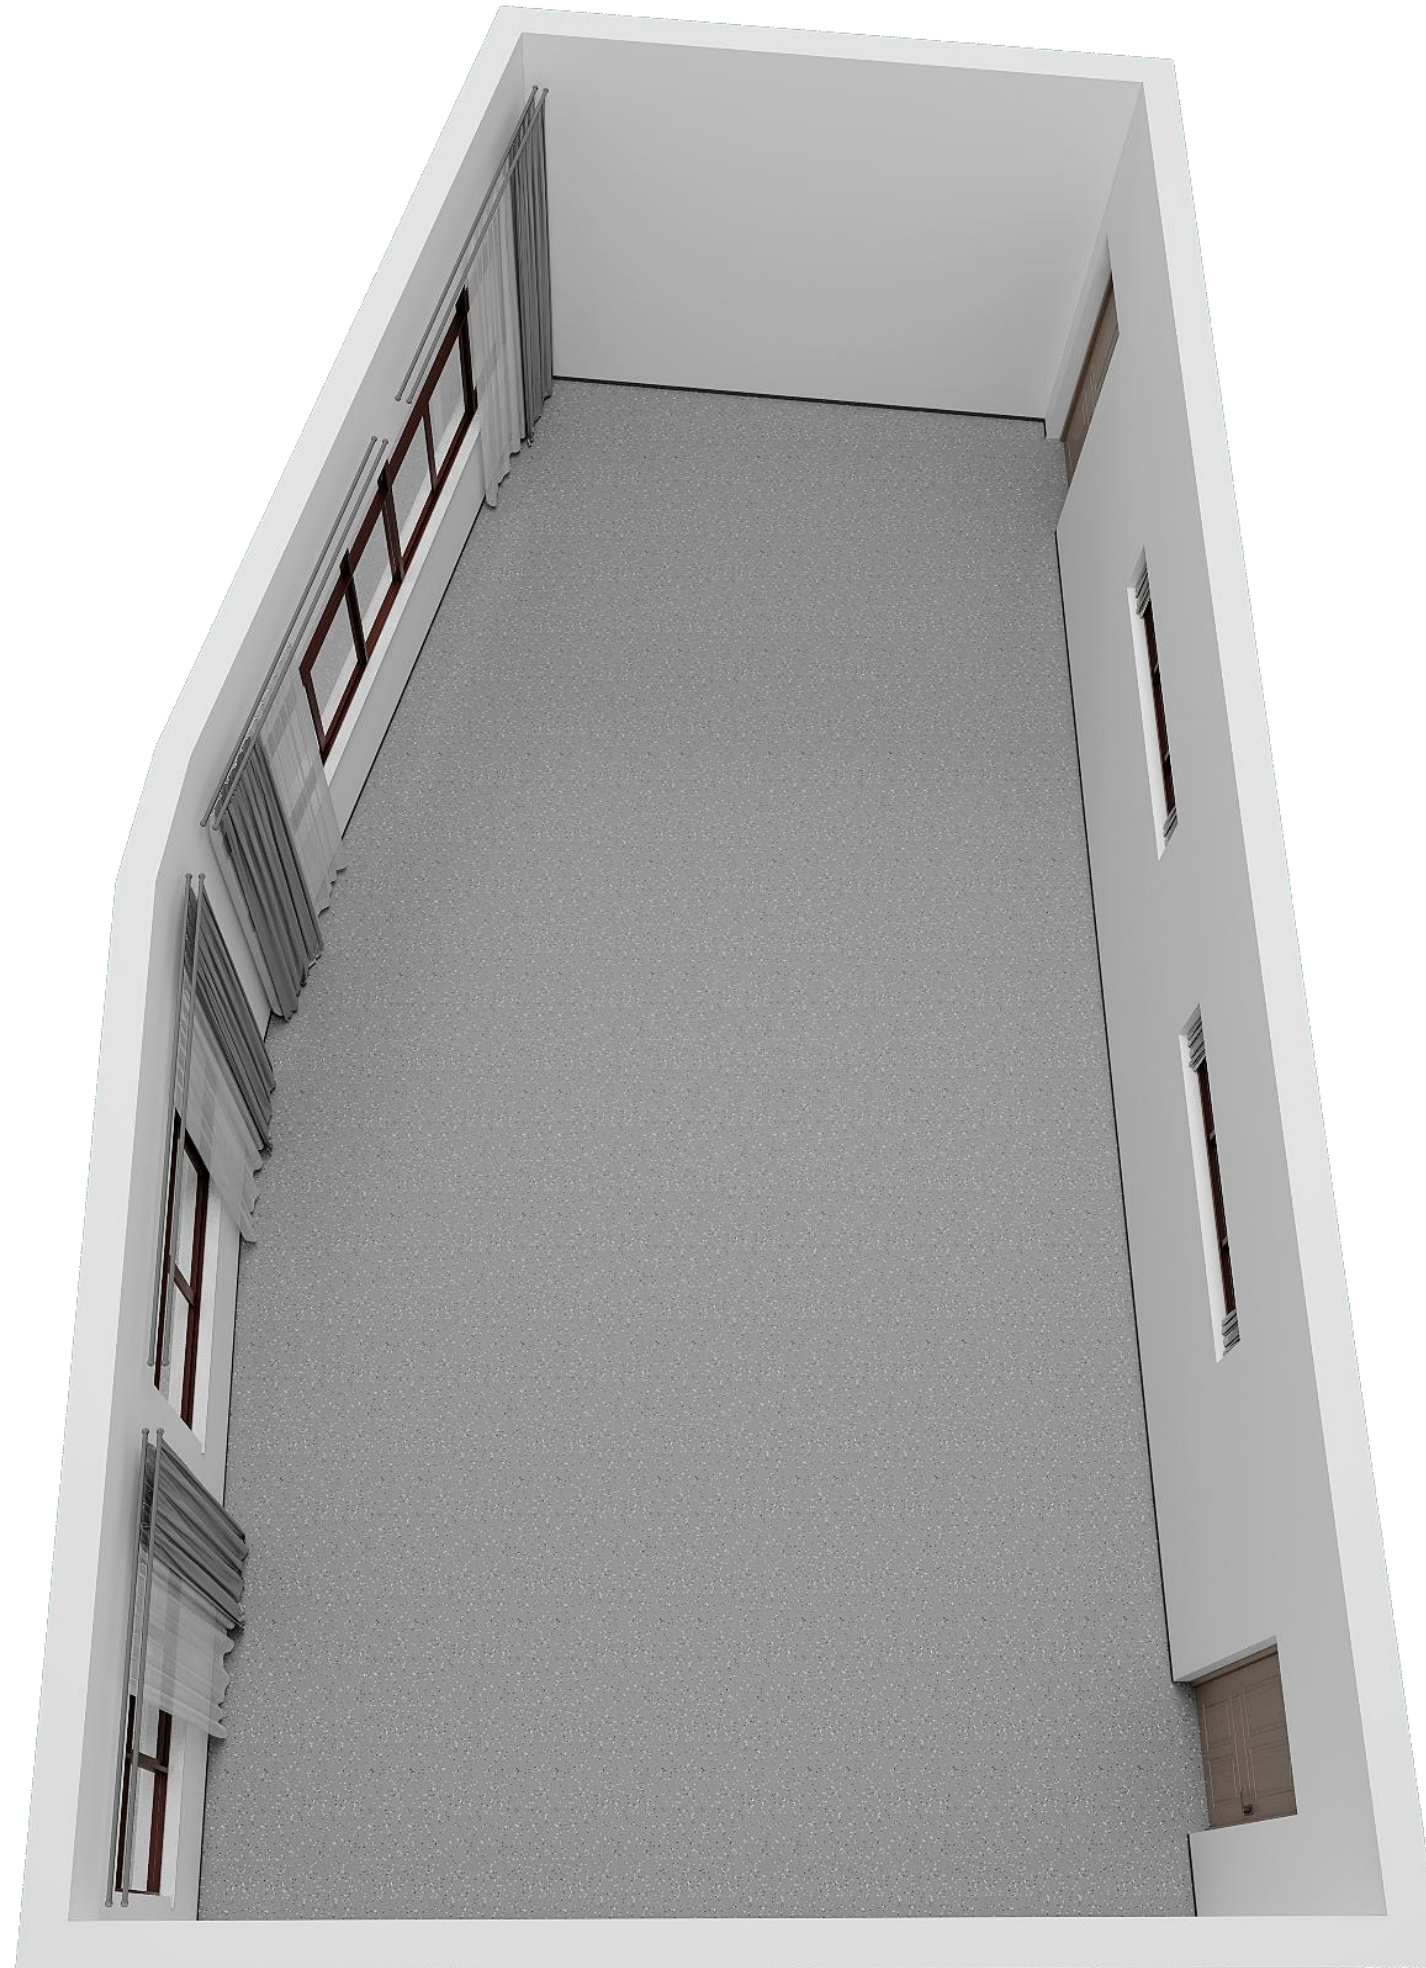













402俯视

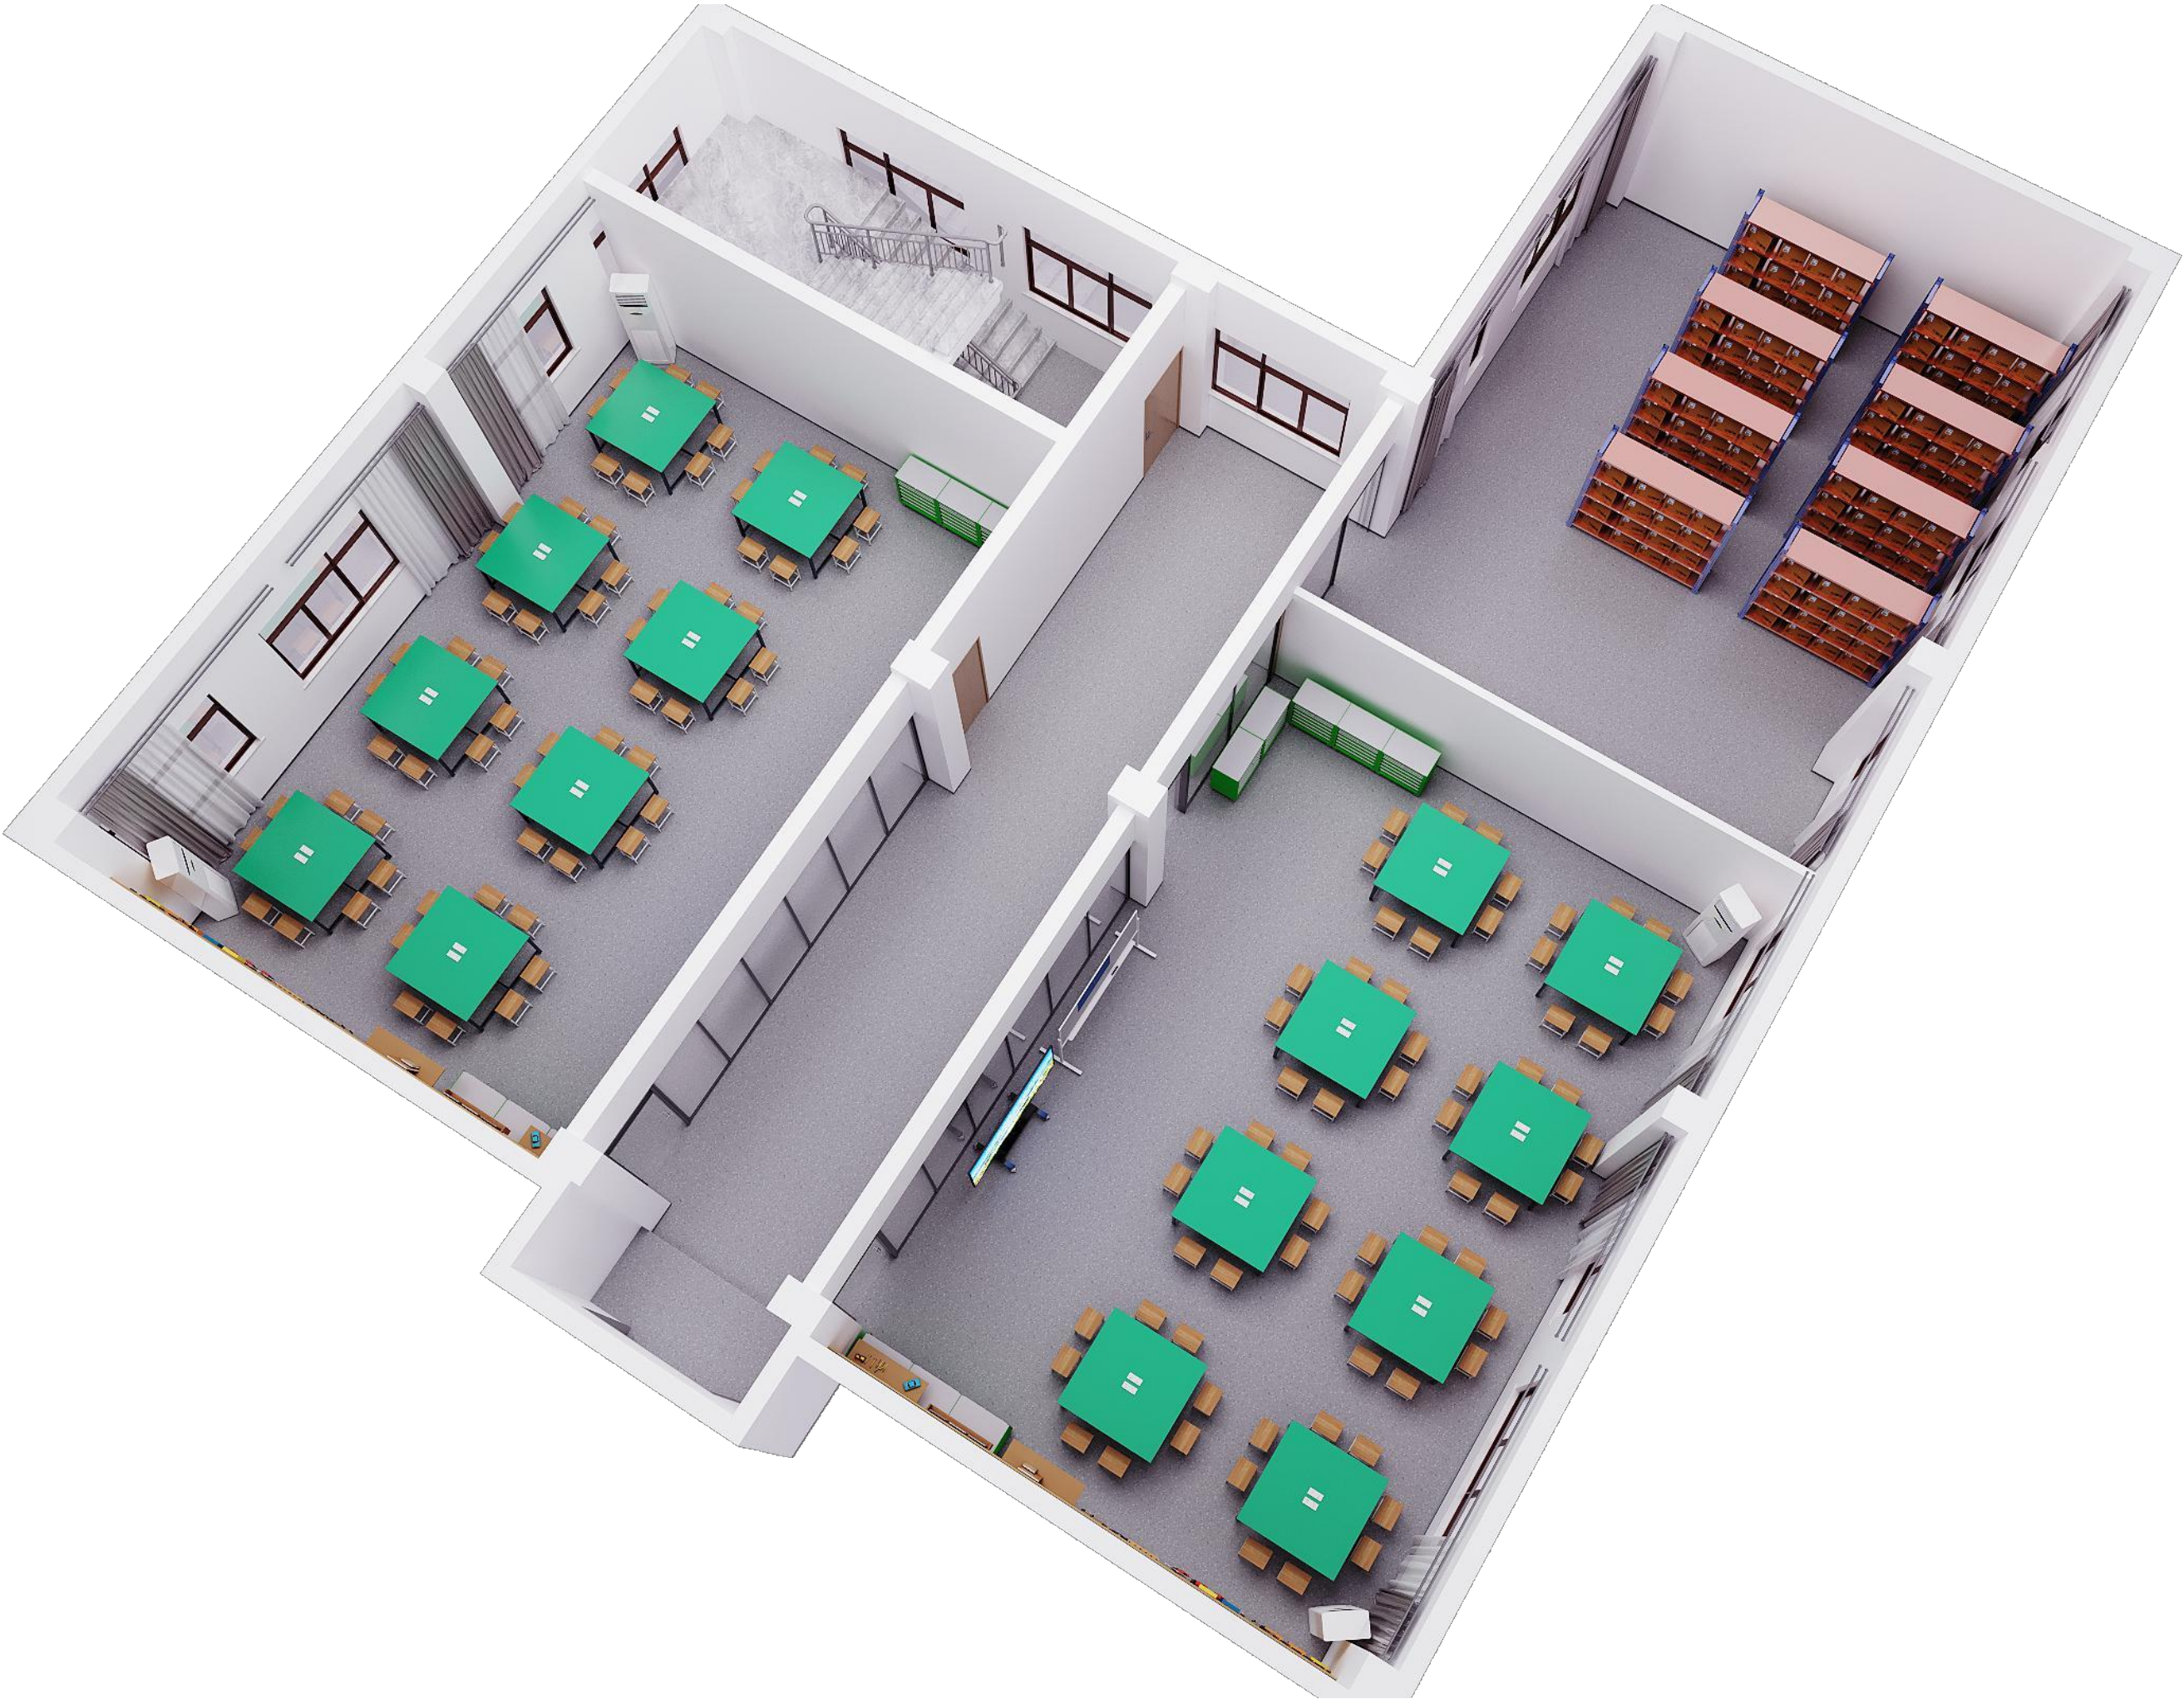

系统图

PART 02



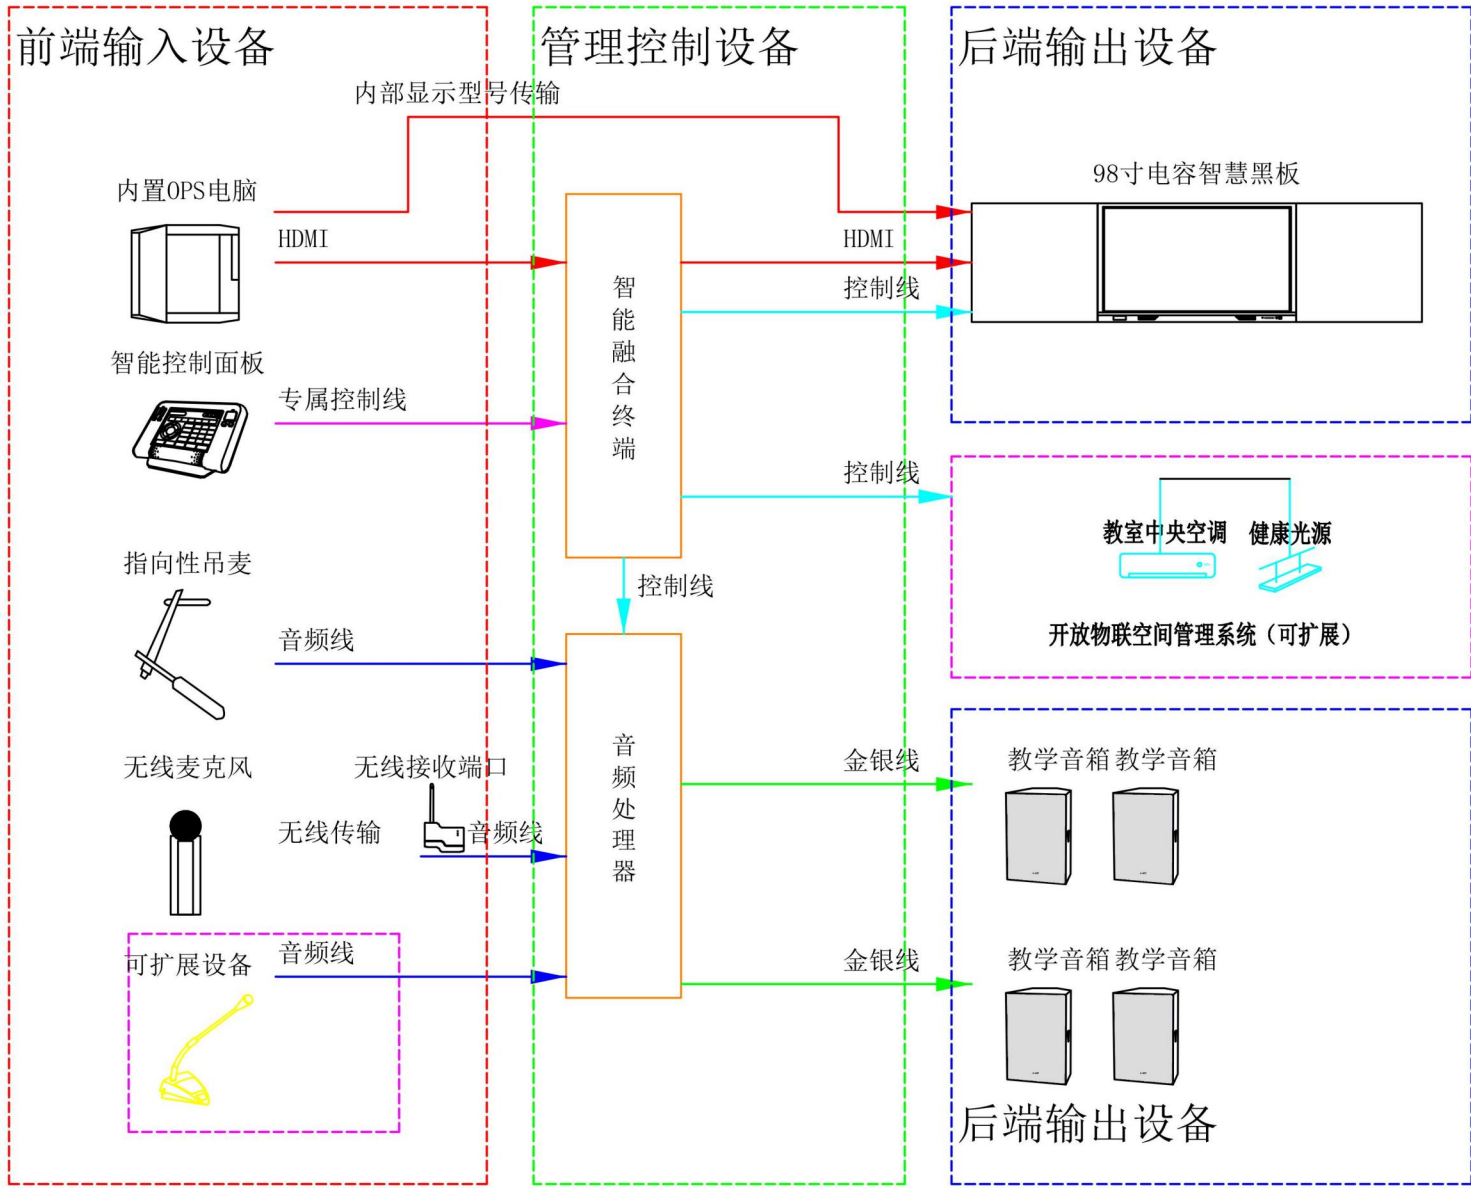

南京青麦智能科技有限公司 江苏益玖装饰工程有限公司						建设单位 南京交通职业技术学院				
						项目名称 致远楼理实一体化教室改造项目				
审 定 审 核 项目负责						图纸名称		设 计 号	QY-XA-09	
						305、307、310、308、314、317、309		设计阶段		投标图纸
								图 号		NJYZYL-009
								日 期		2026-08
系统拓扑图										


施工图

PART 03




图 纸 目 录

序号	图纸编号	图纸名称	序号	图纸编号	图纸名称
1	NJYZYL-001	402原始平面图			
2	NJYZYL-002	402设备布局图			
3	NJYZYL-003	402设备布线图			
4	NJYZYL-004	402设备走线图			
5	NJYZYL-005	305、307、310、308、314、317、309原始平面图			
6	NJYZYL-006	305、307、310、308、314、317、309设备布局图			
7	NJYZYL-007	305、307、310、308、314、317、309设备布线图			
8	NJYZYL-008	305、307、310、308、314、317、309设备走线图			
9	NJYZYL-009	305、307、310、308、314、317、309系统拓扑图			
10	NJYZYL-010	402装修描述			
11	NJYZYL-011	305、307装修描述			
12	NJYZYL-012	308、314、317装修描述			
13	NJYZYL-013	310装修描述			
14	NJYZYL-014	309装修描述			
15	NJYZYL-015	312装修描述			
16					
17					
18					
19					
20					

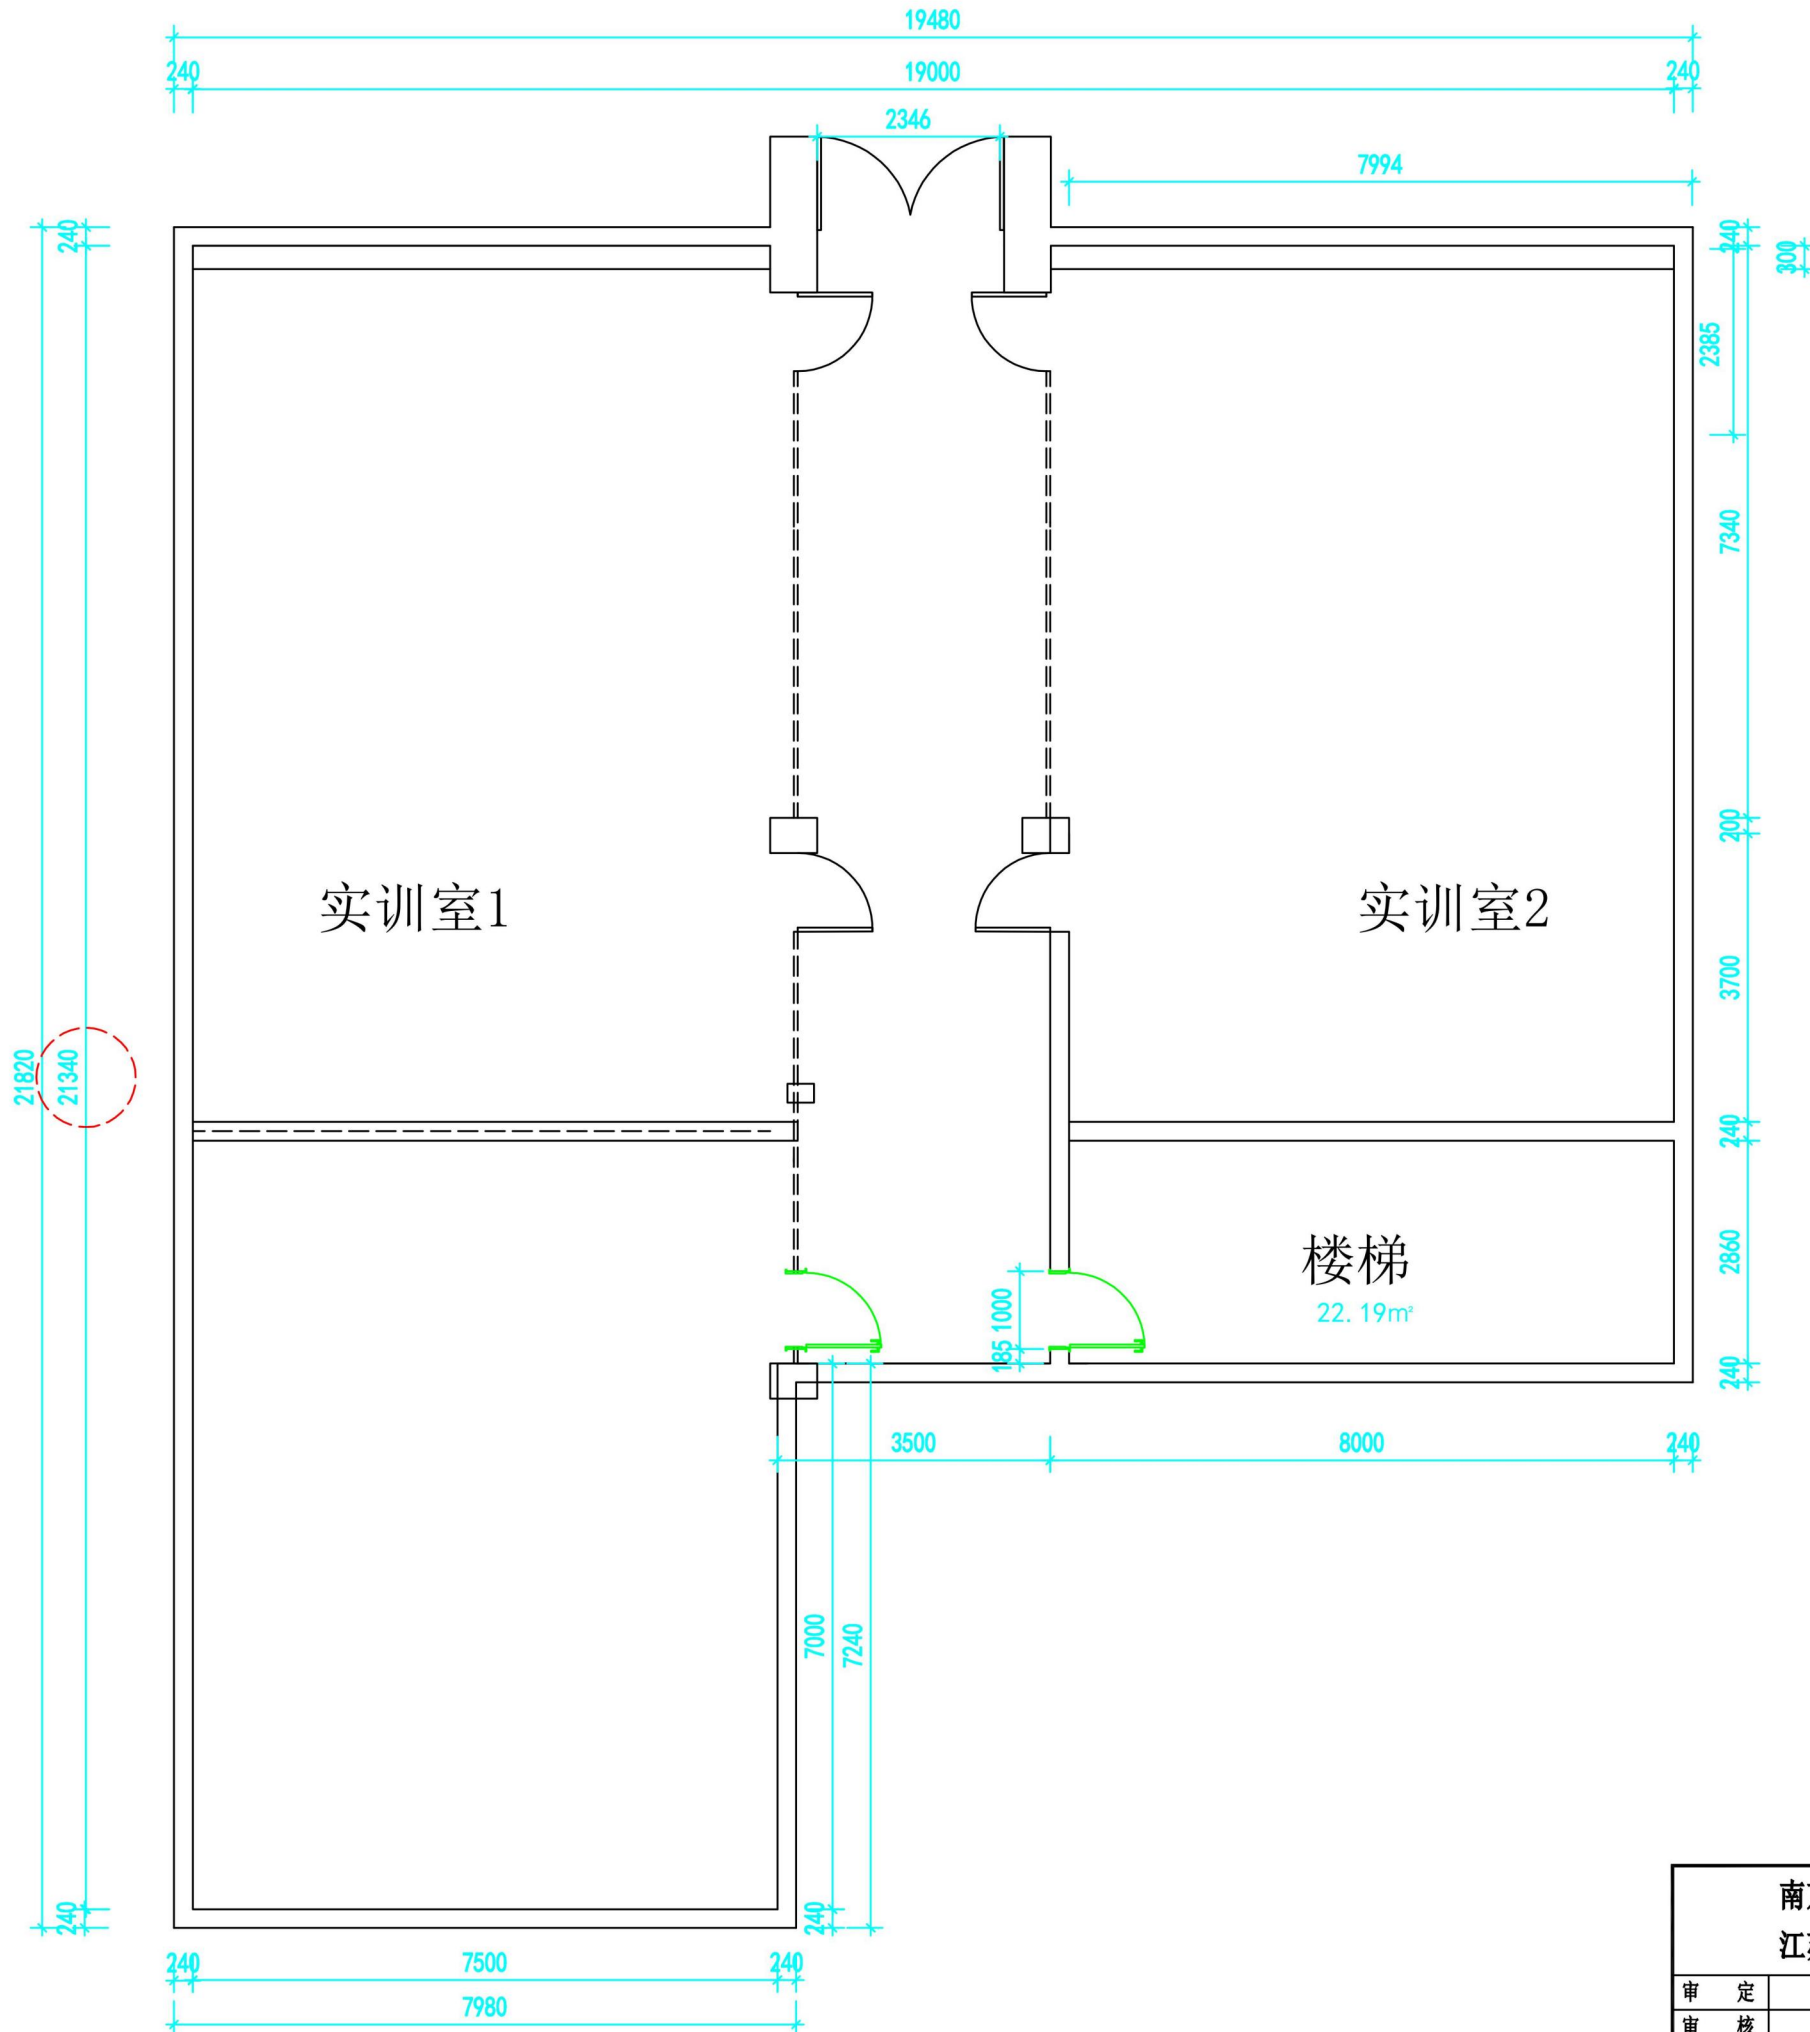

南京青麦智能科技有限公司						建设单位 南京交通职业技术学院		
江苏益玖装饰工程有限公司						项目名称 致远楼理实一体化教室改造项目		
审 定 审 核 项目负责						图纸名称 402 原始平面图	设 计 号	QY-XA-09
							设计阶段	投标图纸
							图 号	NJYZYL-001
							日 期	2026-08
校 对			制 图					
设 计								

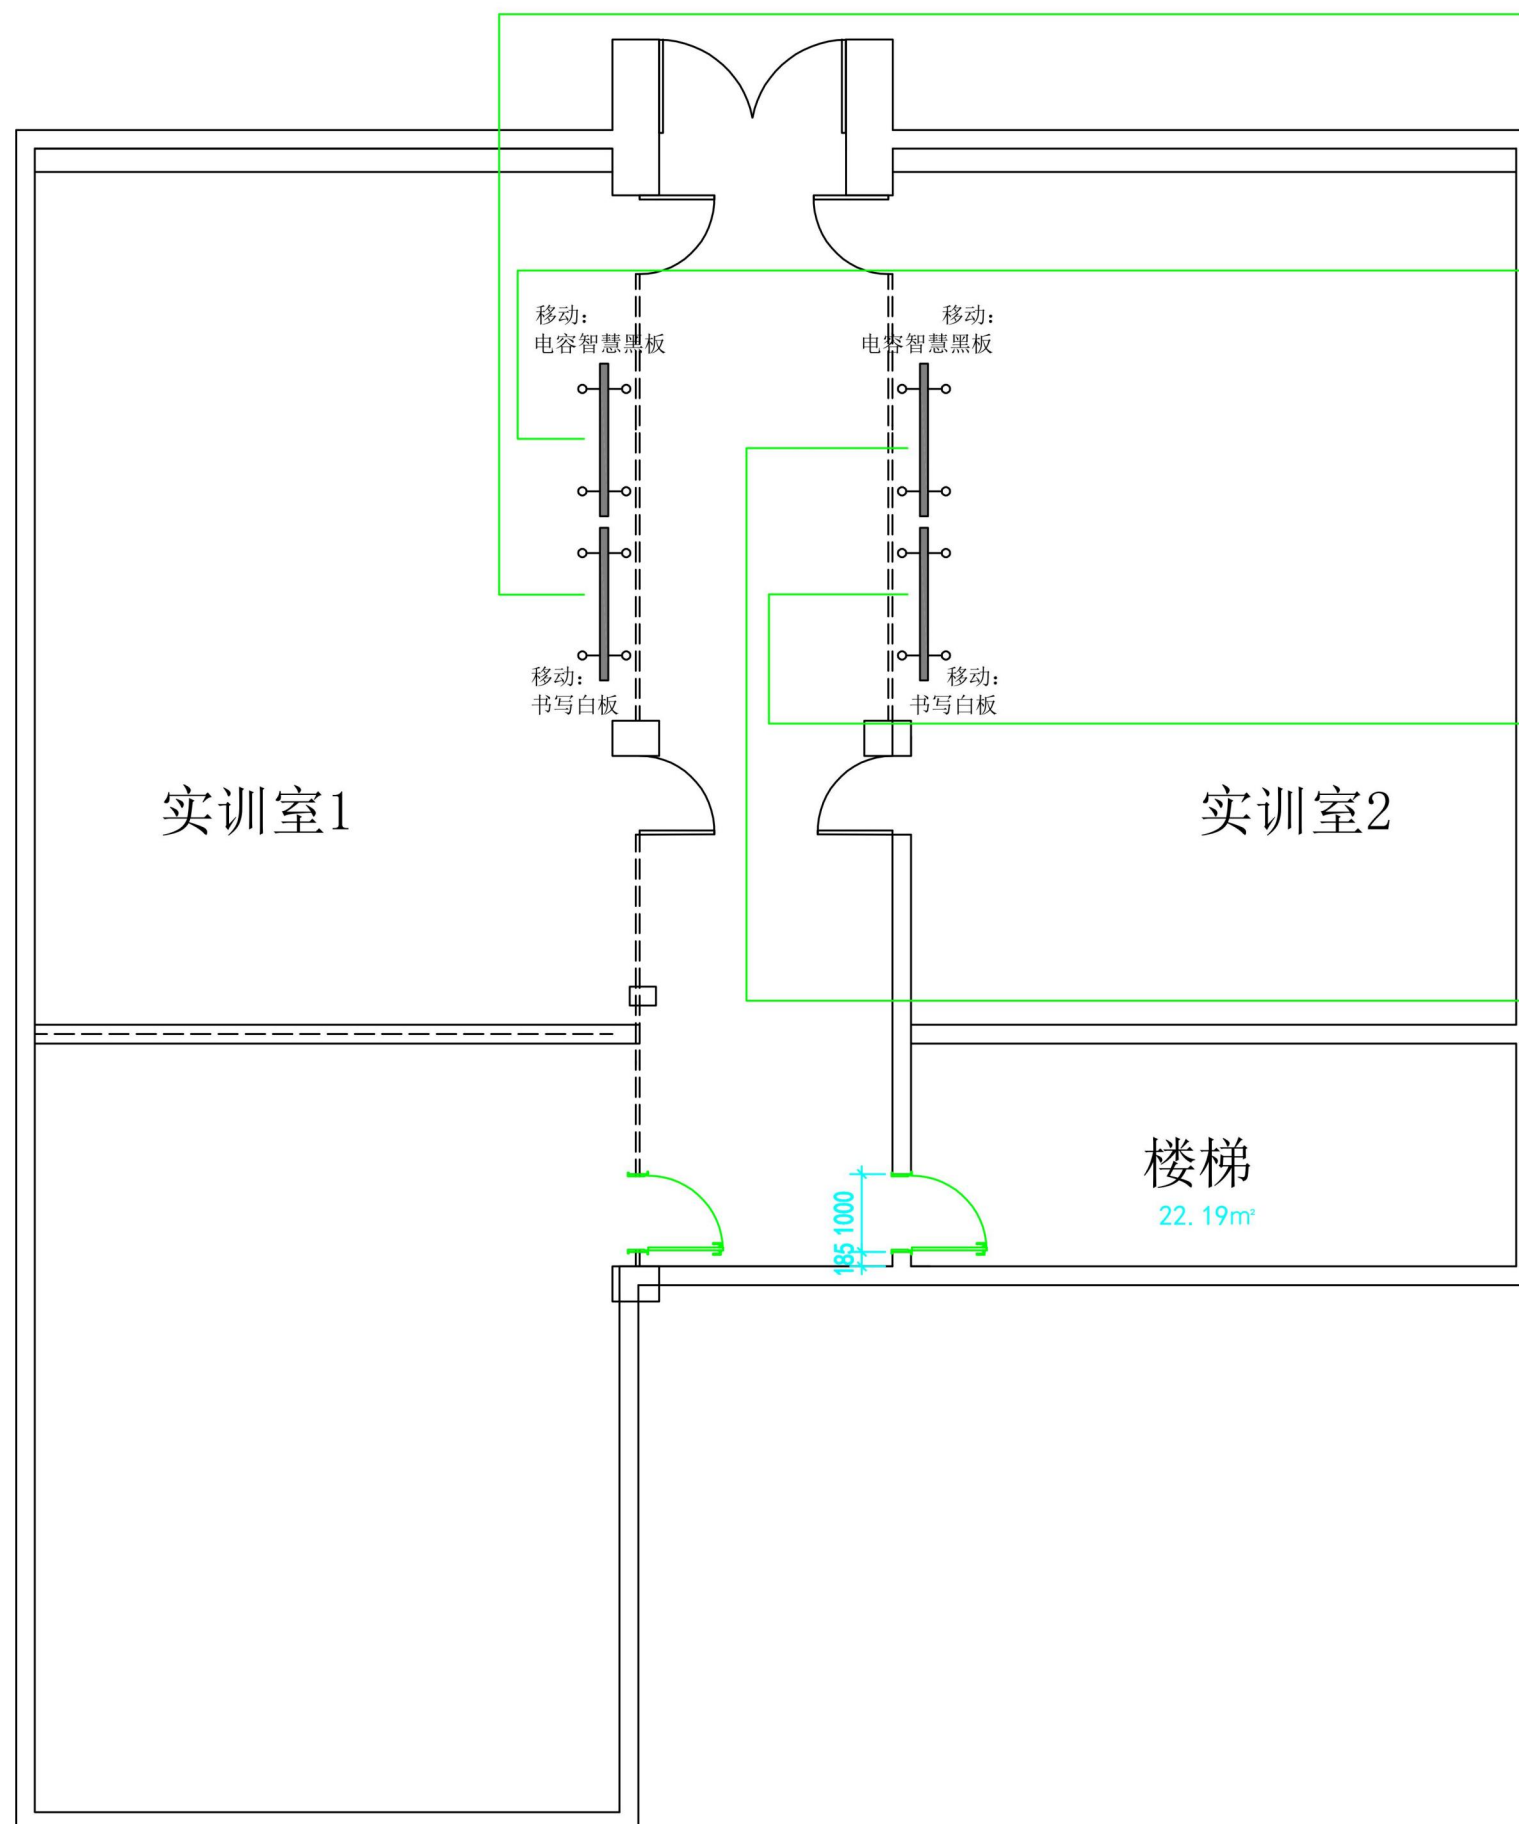


电容智慧黑板

移动白板

移动白板

电容智慧黑板

南京青麦智能科技有限公司 江苏益玖装饰工程有限公司						建设单位		南京交通职业技术学院	
						项目名称		致远楼理实一体化教室改造项目	
						图纸名称		设计号	QY-XA-09
						402		设计阶段	投标图纸
审 定			校 对			设备布局图		图 号	NJYZYL-002
审 核			设 计					日 期	2026-08
项目负责			制 图						

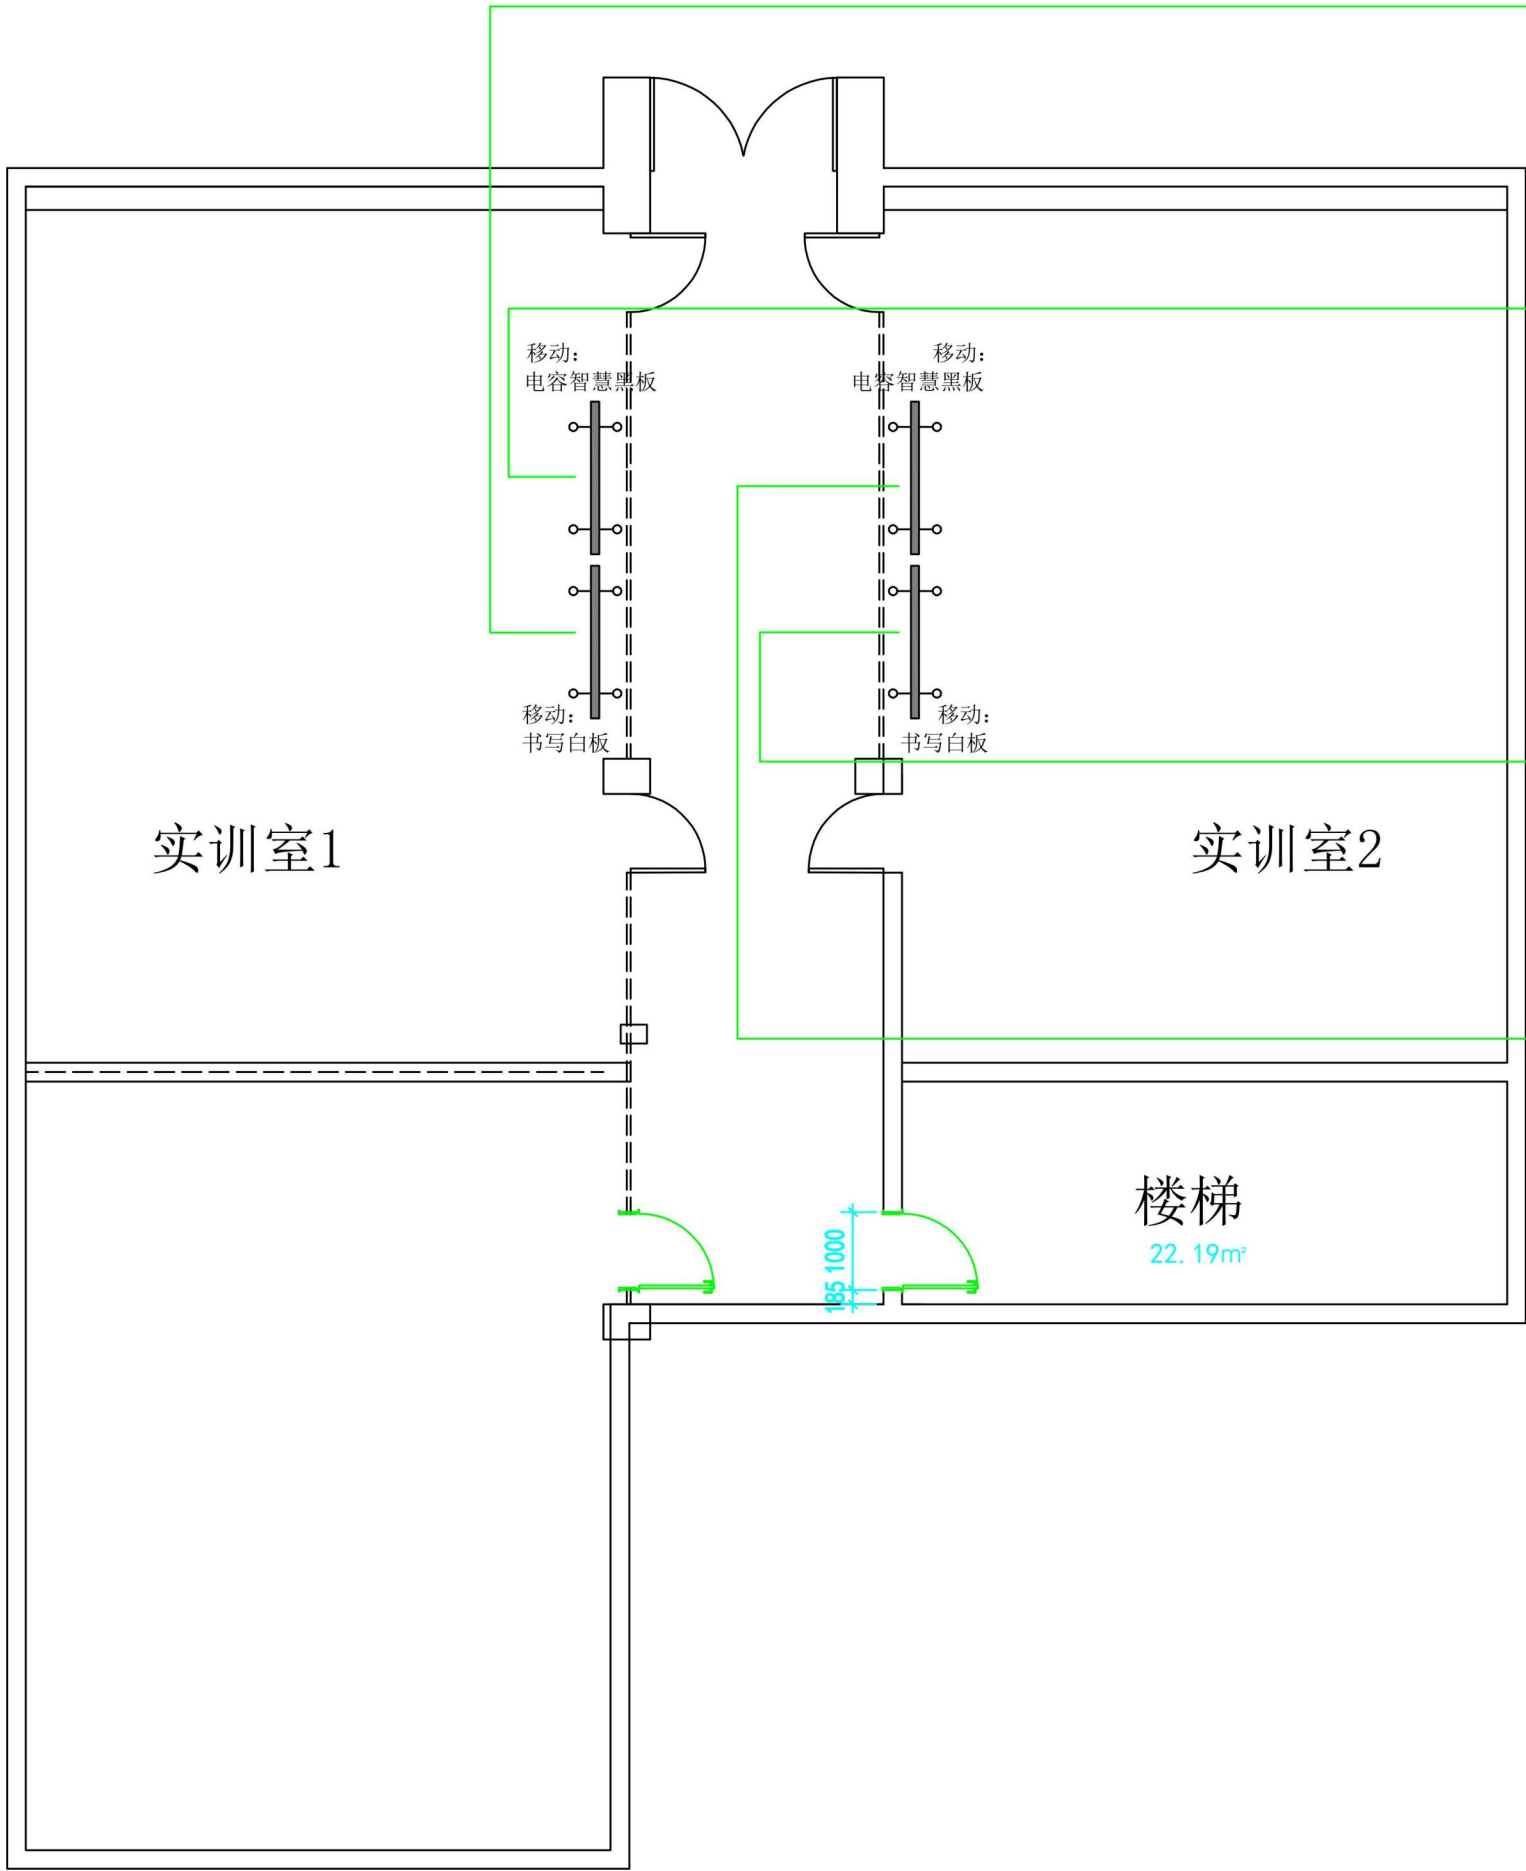


电容智慧黑板
线材类型： 网线*1 电源线3*2.5平方*1
管线类型： PVC20*2
布线方式： 电源线CCWCFC至配电箱、网线CCWCFC就近接入交换机
移动白板
线材类型： 无
管线类型： 无
布线方式： 无

移动白板
线材类型： 无
管线类型： 无
布线方式： 无

电容智慧黑板
线材类型： 网线*1 电源线3*2.5平方*1
管线类型： PVC20*2
布线方式： 电源线CCWCFC至配电箱、网线CCWCFC就近接入交换机

南京青麦智能科技有限公司					建设单位 南京交通职业技术学院	
江苏益玖装饰工程有限公司					项目名称 致远楼理实一体化教室改造项目	
					图纸名称	设计号 QY-XA-09
审 定			校 对		402 设备布线图	设计阶段 投标图纸
审 核			设 计			图 号 NJYZYL-003
项目负责			制 图			日 期 2026-08

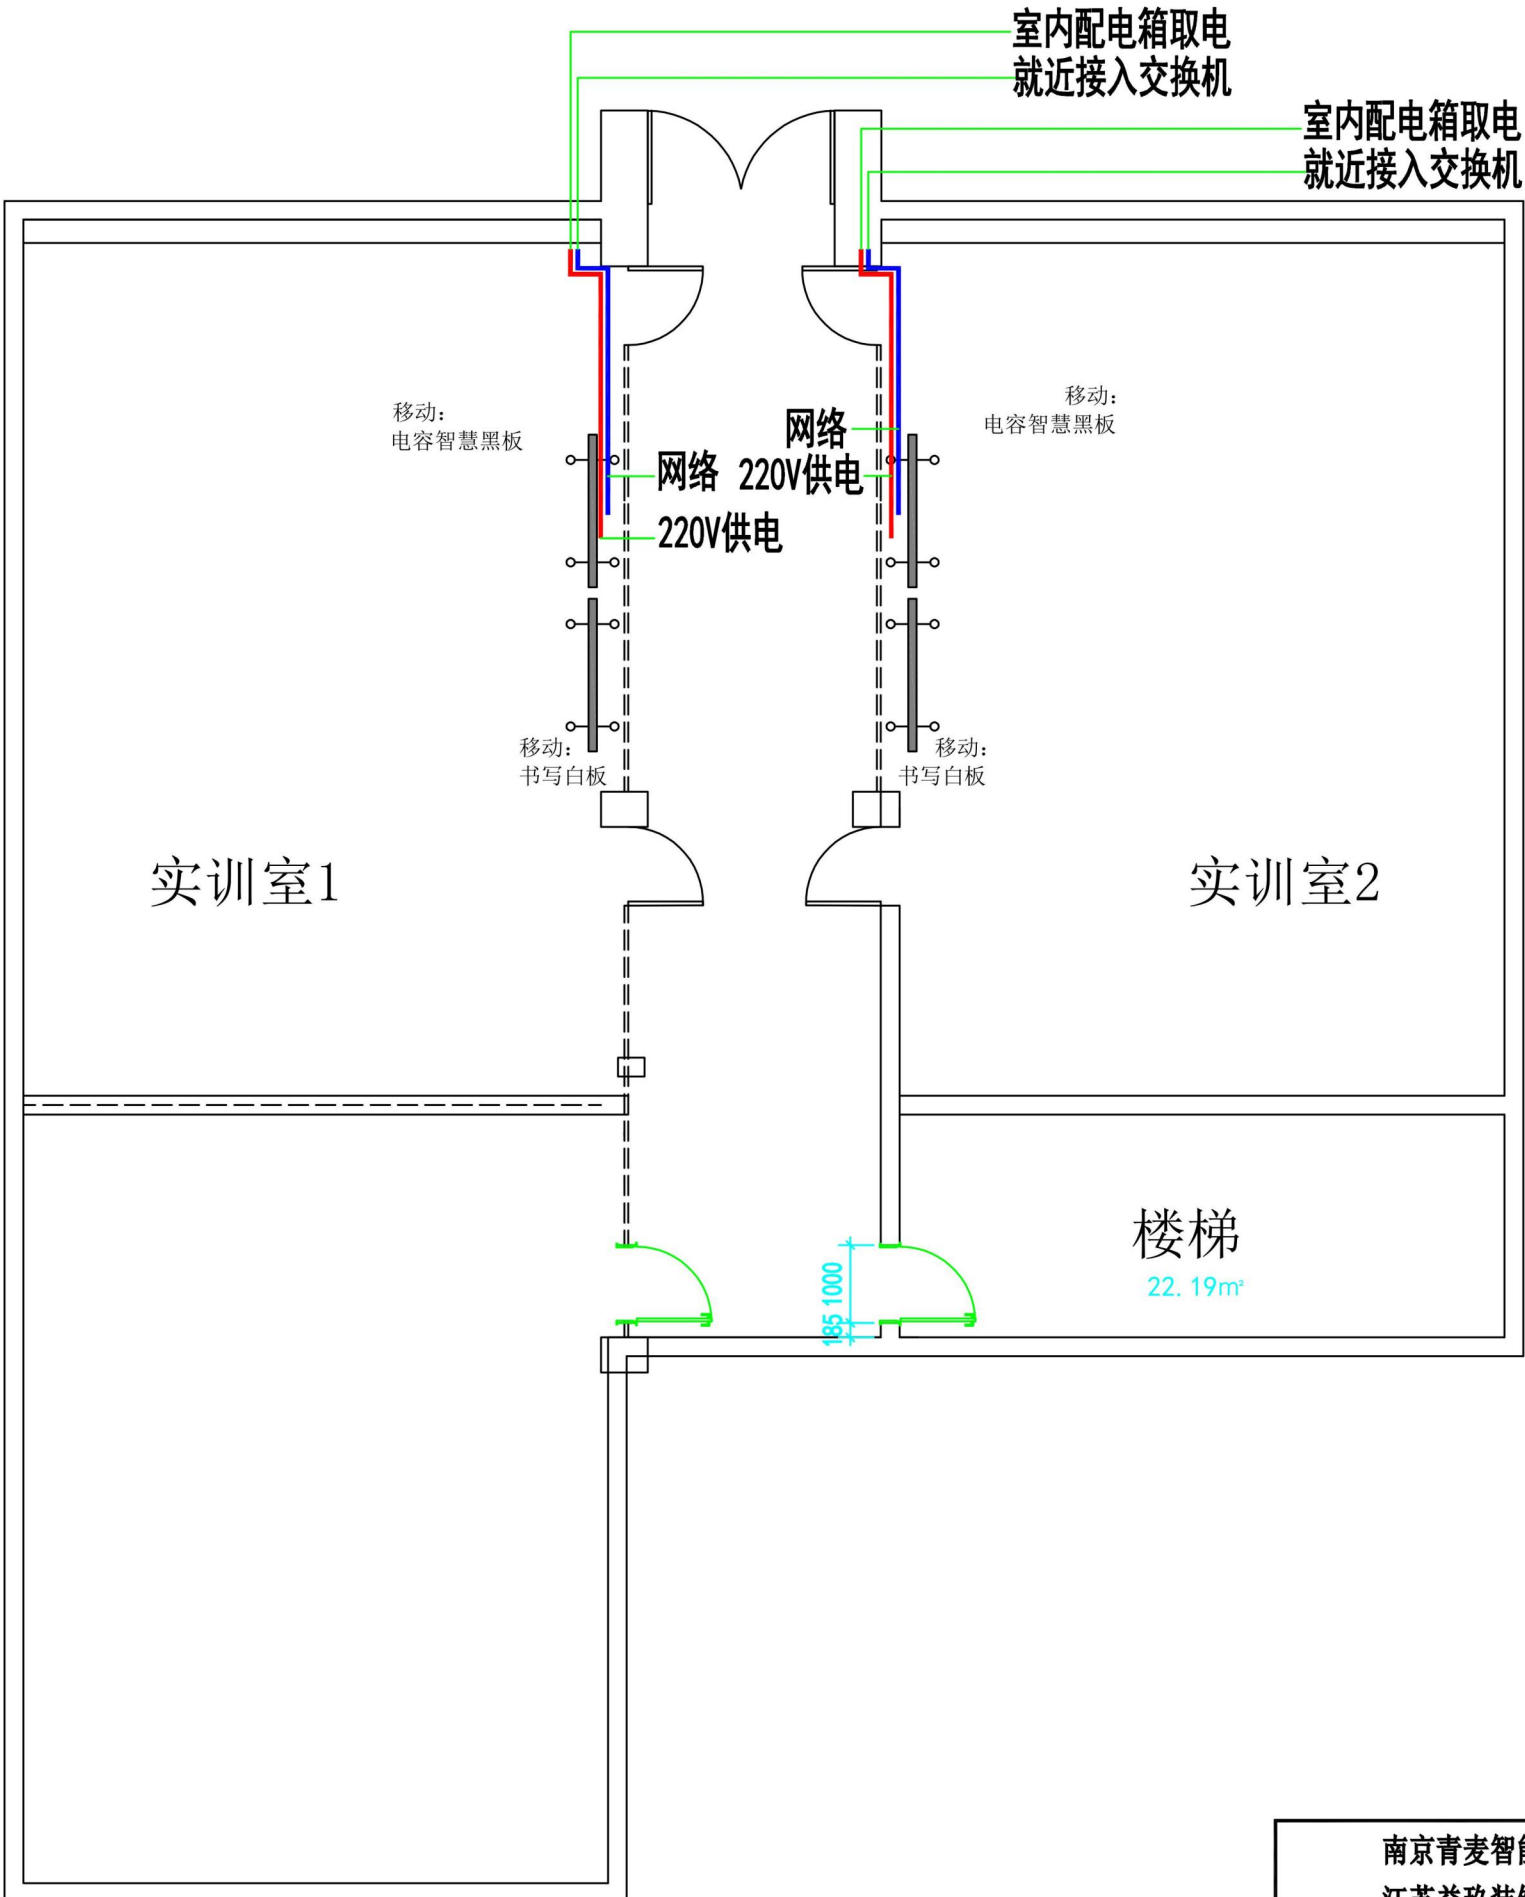

电源线


网线

音频线

控制线

讲台内部设备线路

南京青麦智能科技有限公司						建设单位 南京交通职业技术学院		
江苏益玖装饰工程有限公司						项目名称 致远楼理实一体化教室改造项目		
402 设备走线图						图纸名称	设计号	QY-XA-09
							设计阶段	投标图纸
							图号	NJYZYL-004
							日期	2026-08
审 定			校 对					
审 核			设 计					
项目负责			制 图					

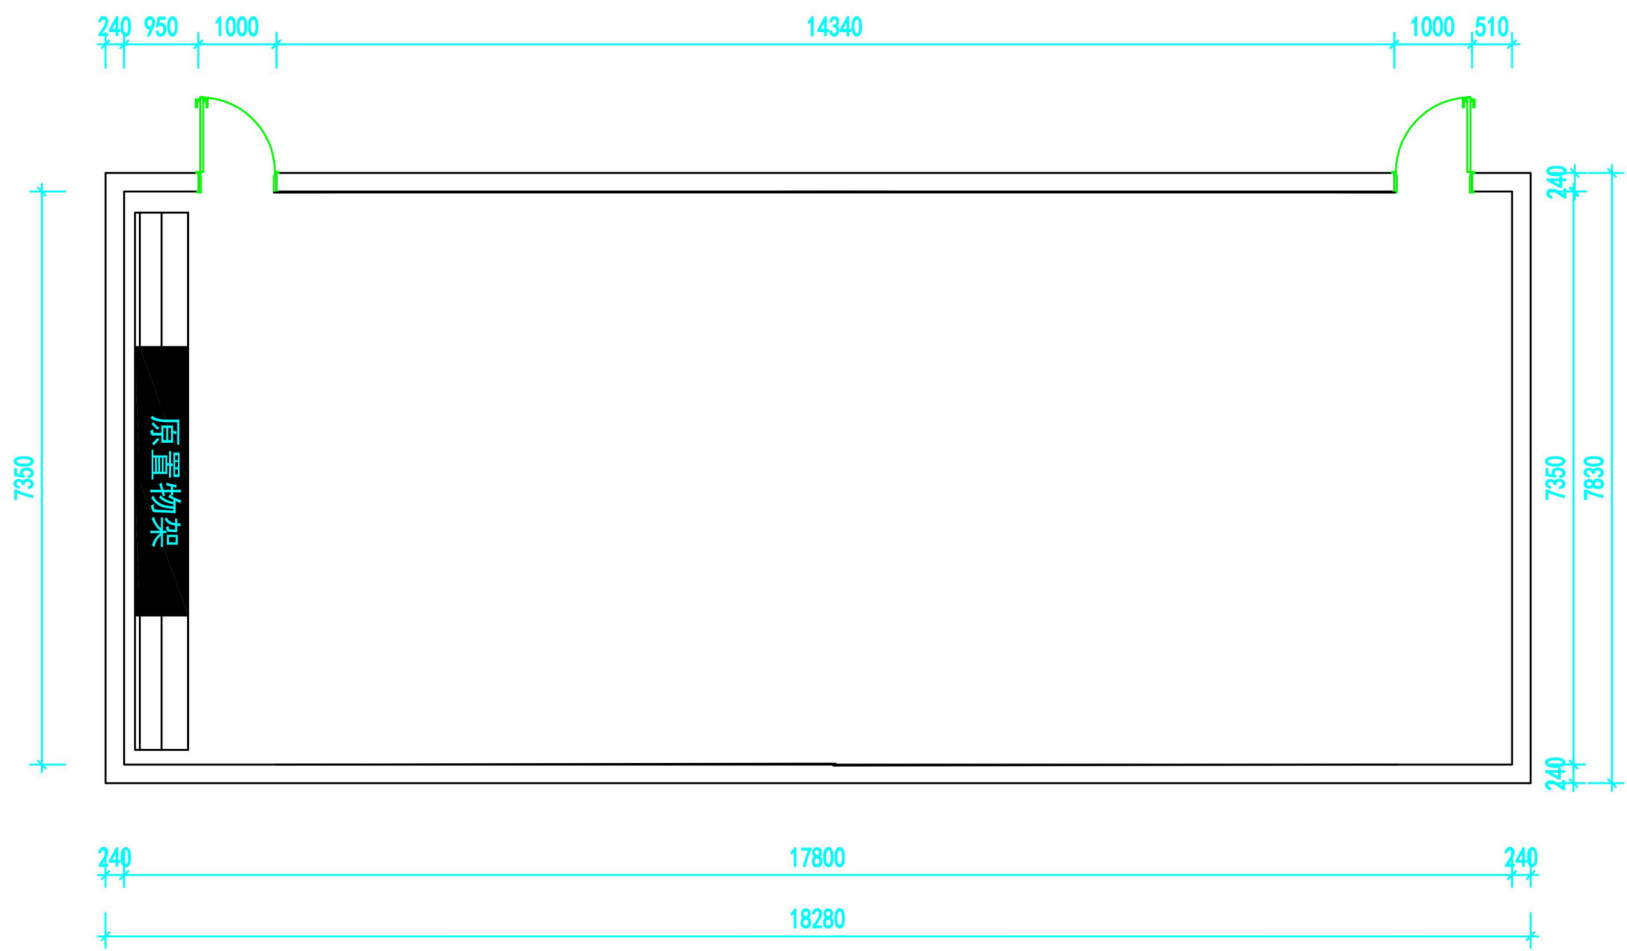

南京青麦智能科技有限公司 江苏益玖装饰工程有限公司						建设单位		南京交通职业技术学院	
						项目名称		致远楼理实一体化教室改造项目	
审 定 审 核 项目负责						图纸名称 305、307、310、308、314、317、309		设 计 号	QY-XA-09
								设计阶段	投标图纸
						原始平面图		图 号	NJYZYL-005
								日 期	2026-08
校 对						设 计			
制 图									

教学音箱
安装方式：壁挂支架
安装高度：2300~2500以上
建议称重：10kg以上

教学音箱
安装方式：壁挂支架
安装高度：2300~2500以上
建议称重：10kg以上

智能空调控制套件
安装方式：机柜内摆放
安装高度：/
建议称重：/

教学音箱
安装方式：壁挂支架
安装高度：2300~2500以上
建议称重：10kg以上

教学音箱
安装方式：壁挂支架
安装高度：2300~2500以上
建议称重：10kg以上

98寸电容智慧黑板
线材类型：HDMI*1 网线*2 电源线3*2.5平方*1 USB触控线*1 音频线*1
管线类型：PVC32 PVC25
布线方式：CCWCFC至电子讲台


指向性吊麦
安装方式：顶部吊挂支架
安装高度：/
建议称重：5kg以上

交互式智能书写屏
安装方式：讲台上放置
书写屏尺寸：23.8英寸

智能控制面板
安装方式：讲台上放置
控制面板尺寸：8.1英寸

无线麦克风
安装方式：讲台桌面安装
尺寸：/
建议称重：/

多功能电子讲台
安装方式：地面放置
尺寸：长×宽×高≥1217mm×670mm×987mm
建议称重：/

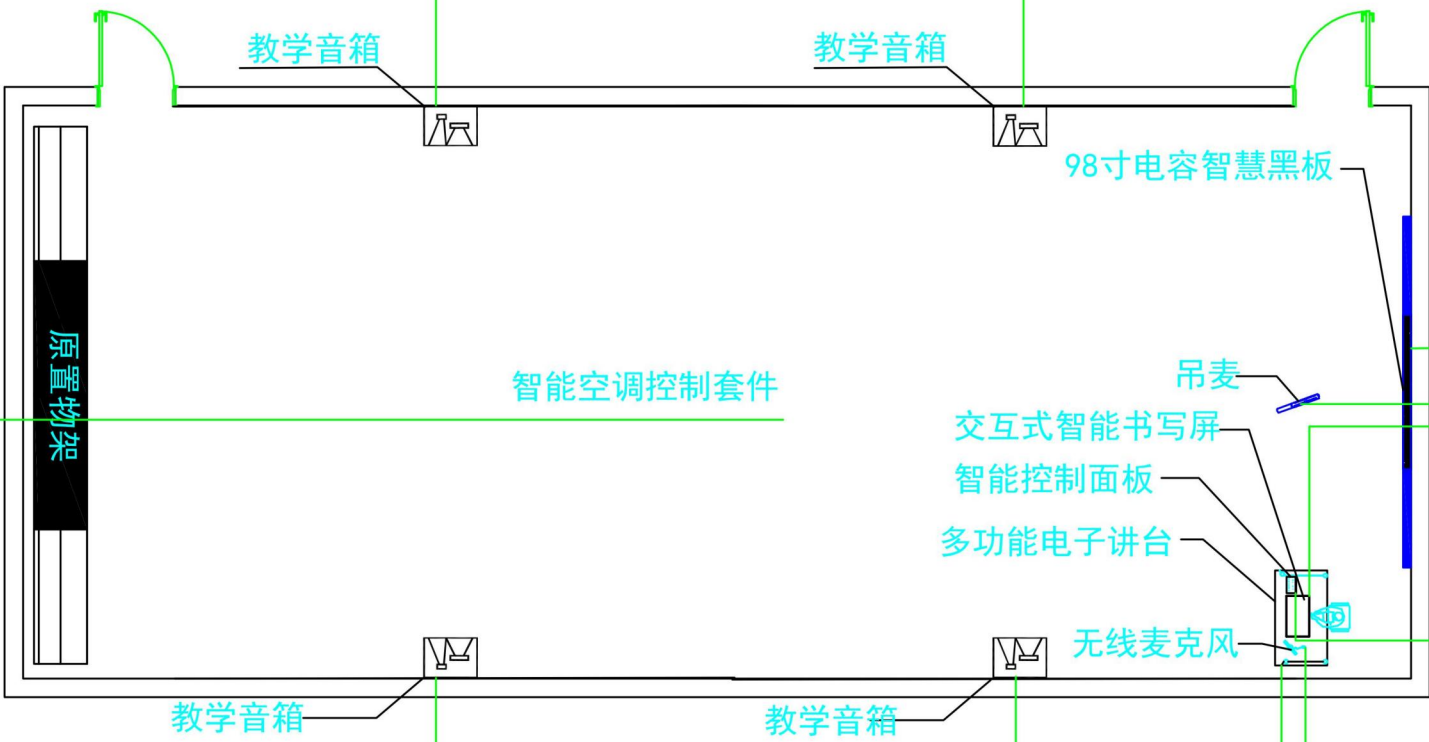

南京青麦智能科技有限公司				建设单位 南京交通职业技术学院			
江苏益玖装饰工程有限公司				项目名称 致远楼理实一体化教室改造项目			
				图纸名称		设计号	QY-XA-09
审 定			校 对			设计阶段	投标图纸
审 核			设 计			图 号	NJYZYL-006
项目负责			制 图			日 期	2026-08
				305、307、310、308、314、317、309			
				设备布局图			

教学音箱
线材类型: 音箱金银线*1
管线类型: PVC16
布线方式: CCWCFC至电子讲台

教学音箱
线材类型: 音箱金银线*1
管线类型: PVC16
布线方式: CCWCFC至电子讲台

智能空调控制套件
线材类型: 网线*1、电源线*1
管线类型: PVC16
布线方式: CCWCFC至电子讲台

教学音箱
线材类型: 音箱金银线*1
管线类型: PVC16
布线方式: CCWCFC至电子讲台

教学音箱
线材类型: 音箱金银线*1
管线类型: PVC16
布线方式: CCWCFC至电子讲台

98寸电容智慧黑板
线材类型: HDMI*1 网线*2 电源线3*2.5平方*1 USB触控线*1 音频线*1
管线类型: PVC32 PVC25
布线方式: CCWCFC至电子讲台


指向性吊麦
线材类型: 音频线*1
管线类型: PVC16
布线方式: CCWCFC至电子讲台

交互式智能书写屏
线材类型: 电源线3*1.5平方*1 USB触控线*1 HDMI*1 专用线*1
管线类型: /
布线方式: 讲台内跳线


智能控制面板
线材类型: 专用线*1
管线类型: /
布线方式: 讲台内接线

无线麦克风
线材类型: 音频线*1、数据线*1
管线类型: /
布线方式: 讲台内接线

多功能电子讲台
线材类型: 总线进网、总线进电
管线类型: PVC25
布线方式: CCWCFC

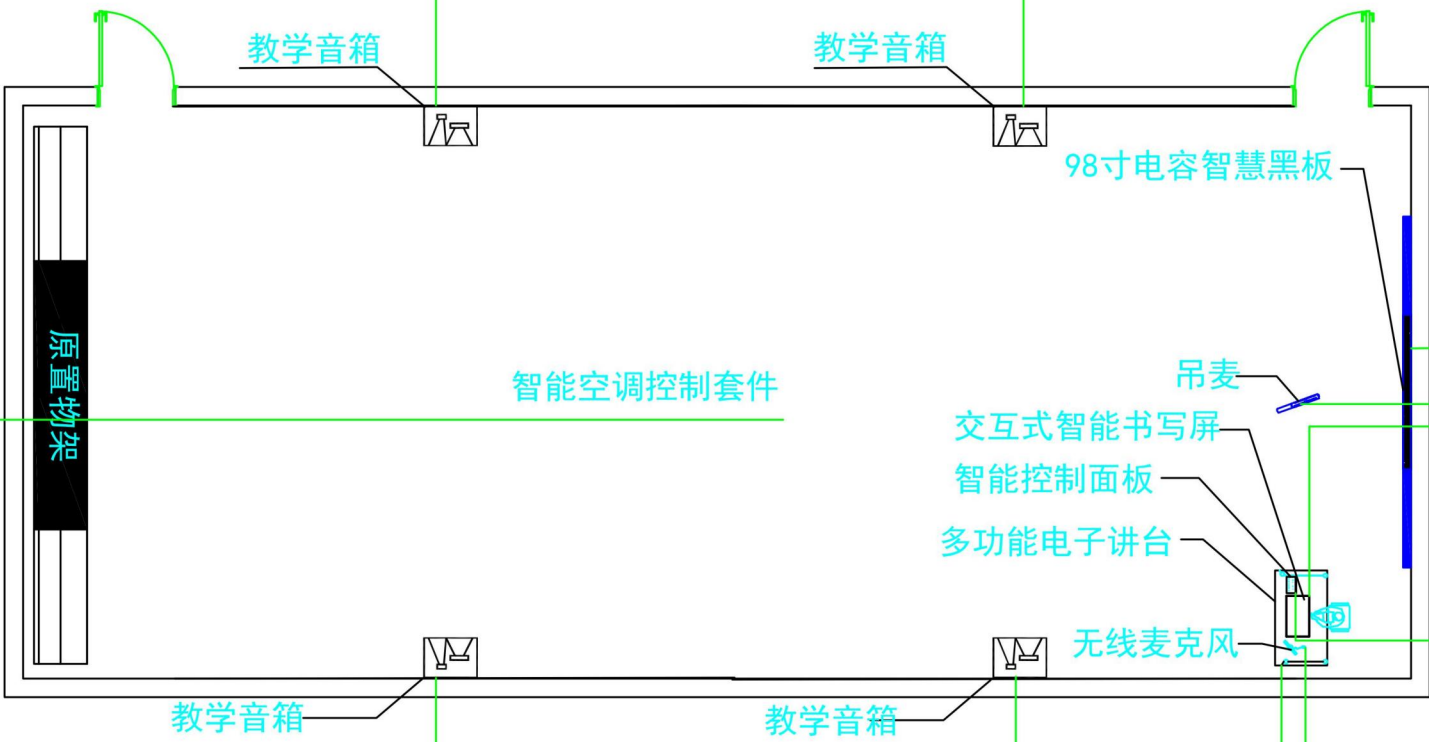


南京青麦智能科技有限公司				建设单位 南京交通职业技术学院			
江苏益玖装饰工程有限公司				项目名称 致远楼理实一体化教室改造项目			
				图纸名称		设计号	QY-XA-09
审 定			校 对			设计阶段	投标图纸
审 核			设 计			图 号	NJYZYL-007
项目负责			制 图			日 期	2026-08
				305、307、310、308、314、317、309			
				设备布线图			

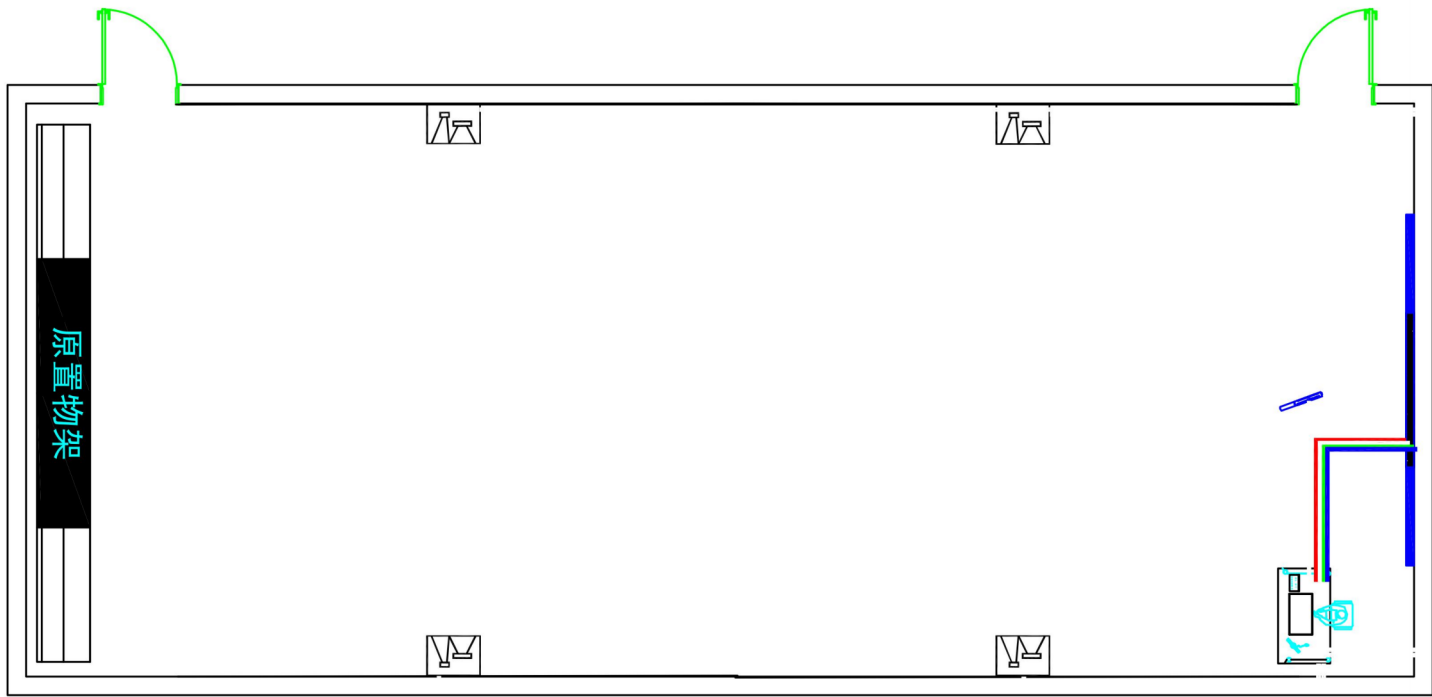

- 电源线
- 网线
- 音频线
- 控制线
- 讲台内部设备线路

南京青麦智能科技有限公司 江苏益玖装饰工程有限公司						建设单位 南京交通职业技术学院							
						项目名称 致远楼理实一体化教室改造项目							
审 定 审 核 项目负责						图纸名称 305、307、310、308、314、317、309 设备走线图		设 计 号	QY-XA-09				
								设计阶段	投标图纸				
						校 对		设 计		制 图		图 号	NJYZYL-008
												日 期	2026-08

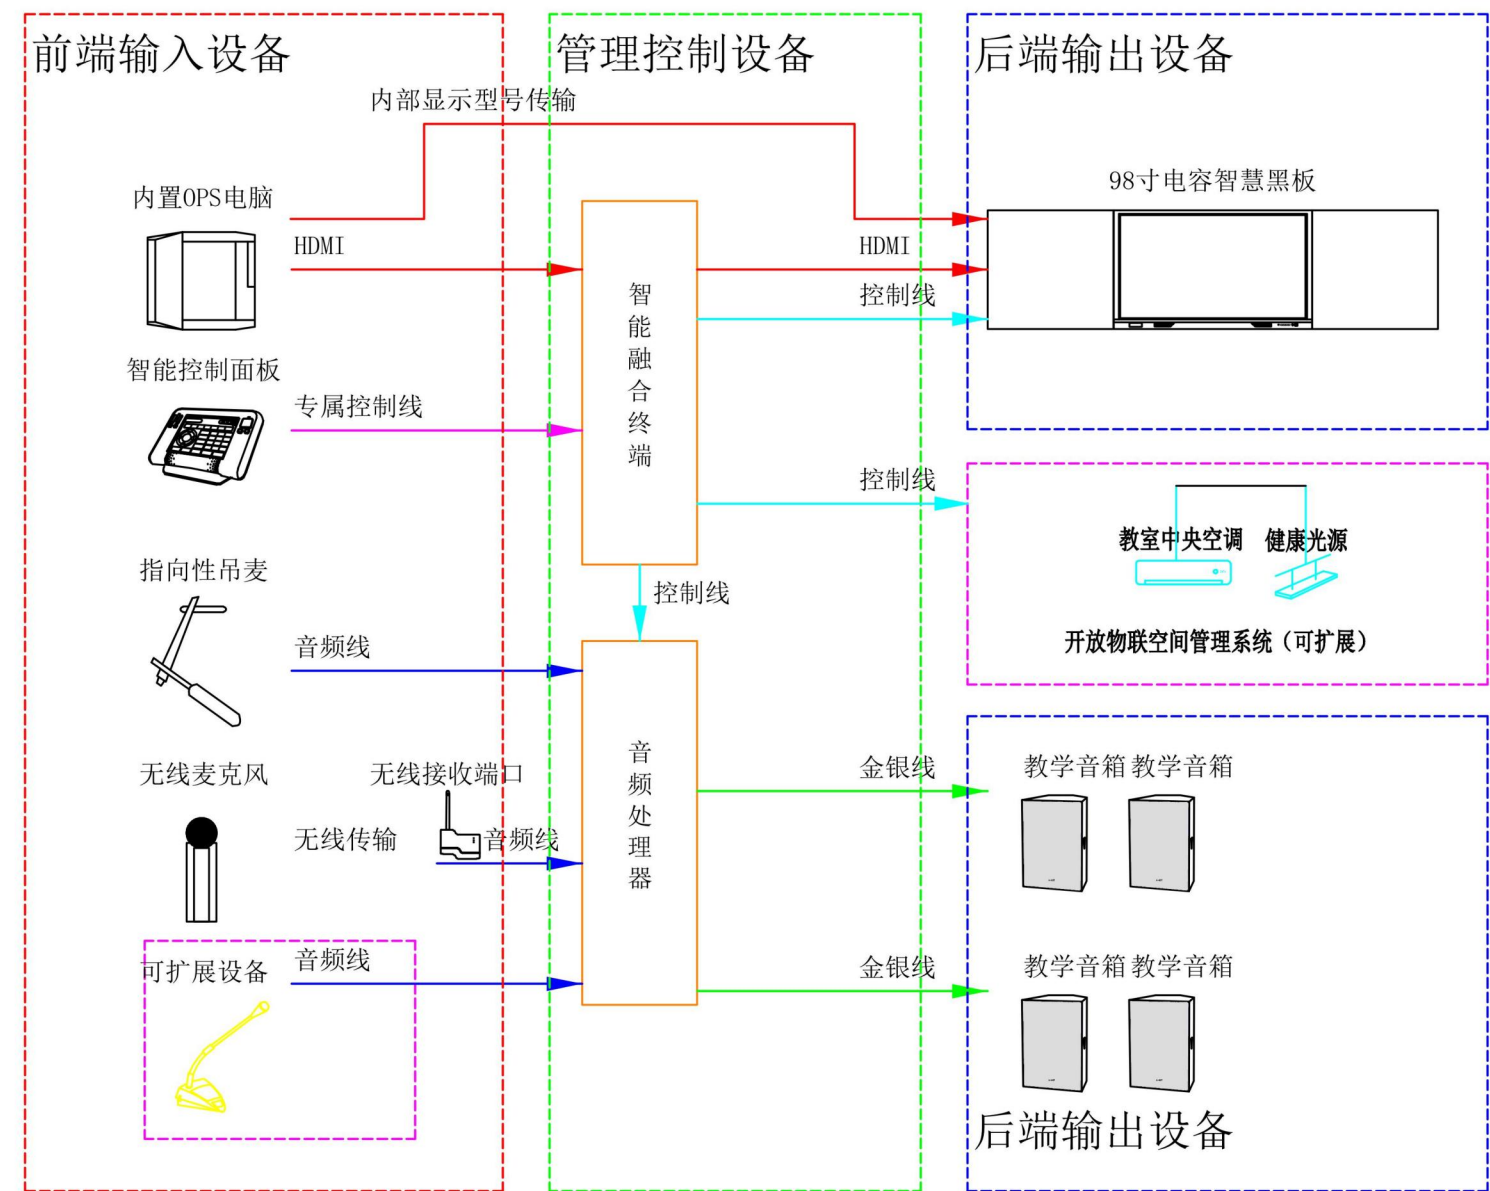

南京青麦智能科技有限公司						建设单位 南京交通职业技术学院		
江苏益玖装饰工程有限公司						项目名称 致远楼理实一体化教室改造项目		
审 定 审 核 项目负责						图纸名称 305、307、310、308、314、317、309 系统拓扑图	设 计 号	QY-XA-09
							设计阶段	投标图纸
							图 号	NJYZYL-009
							日 期	2026-08
校 对			制 图					

每张桌子正
中心4个桌插
(五孔插座)


自流平地面+PVC 地胶垫

原墙面出新（基础局部修
补，面层乳胶漆出新2遍）

原墙面出新（基础局部修
补，面层乳胶漆出新2遍）


原墙面出新（基础局部修
补，面层乳胶漆出新2遍）

汽车学院（空间类型五）：
全面改造：402

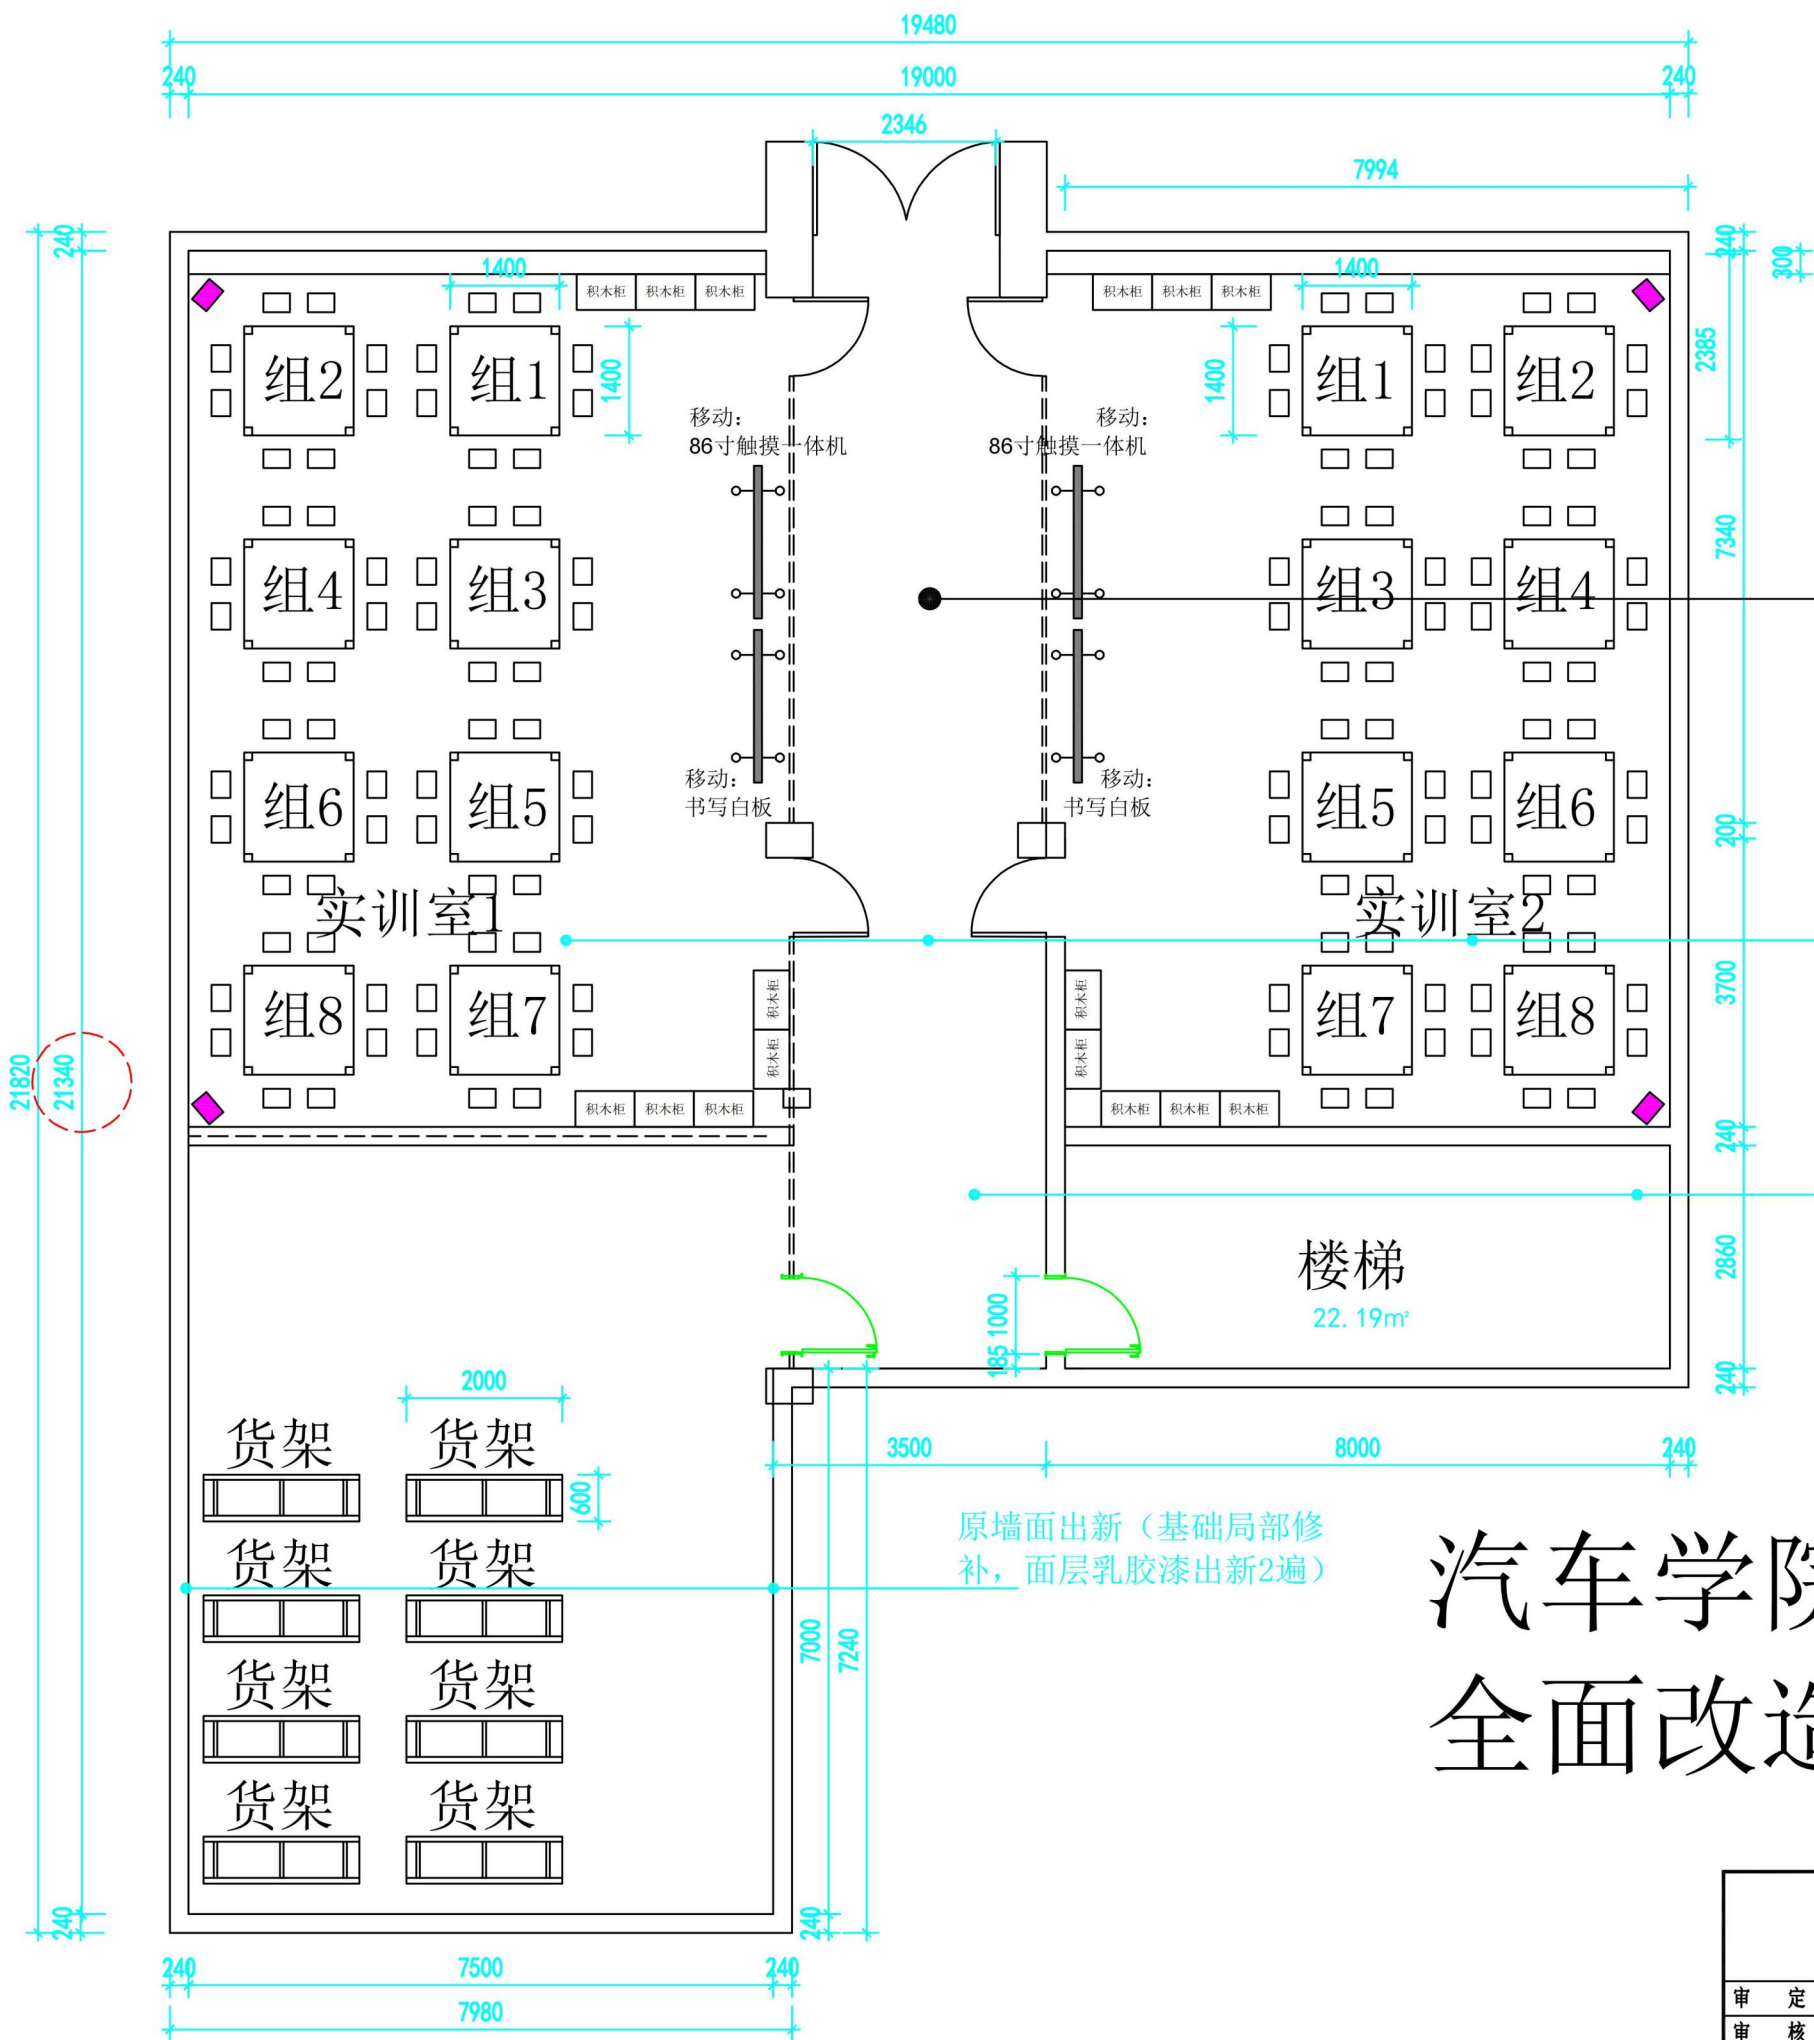

南京青麦智能科技有限公司 江苏益玖装饰工程有限公司				建设单位 南京交通职业技术学院			
				项目名称 致远楼理实一体化教室改造项目			
				图纸名称		设计号	QY-XA-09
审 定			校 对			设计阶段	投标图纸
审 核			设 计			图 号	NJZYXL-010
项目负责			制 图			日 期	2026-08
				402		装修描述	


每个人一个桌插（每张桌子三个均匀分布）

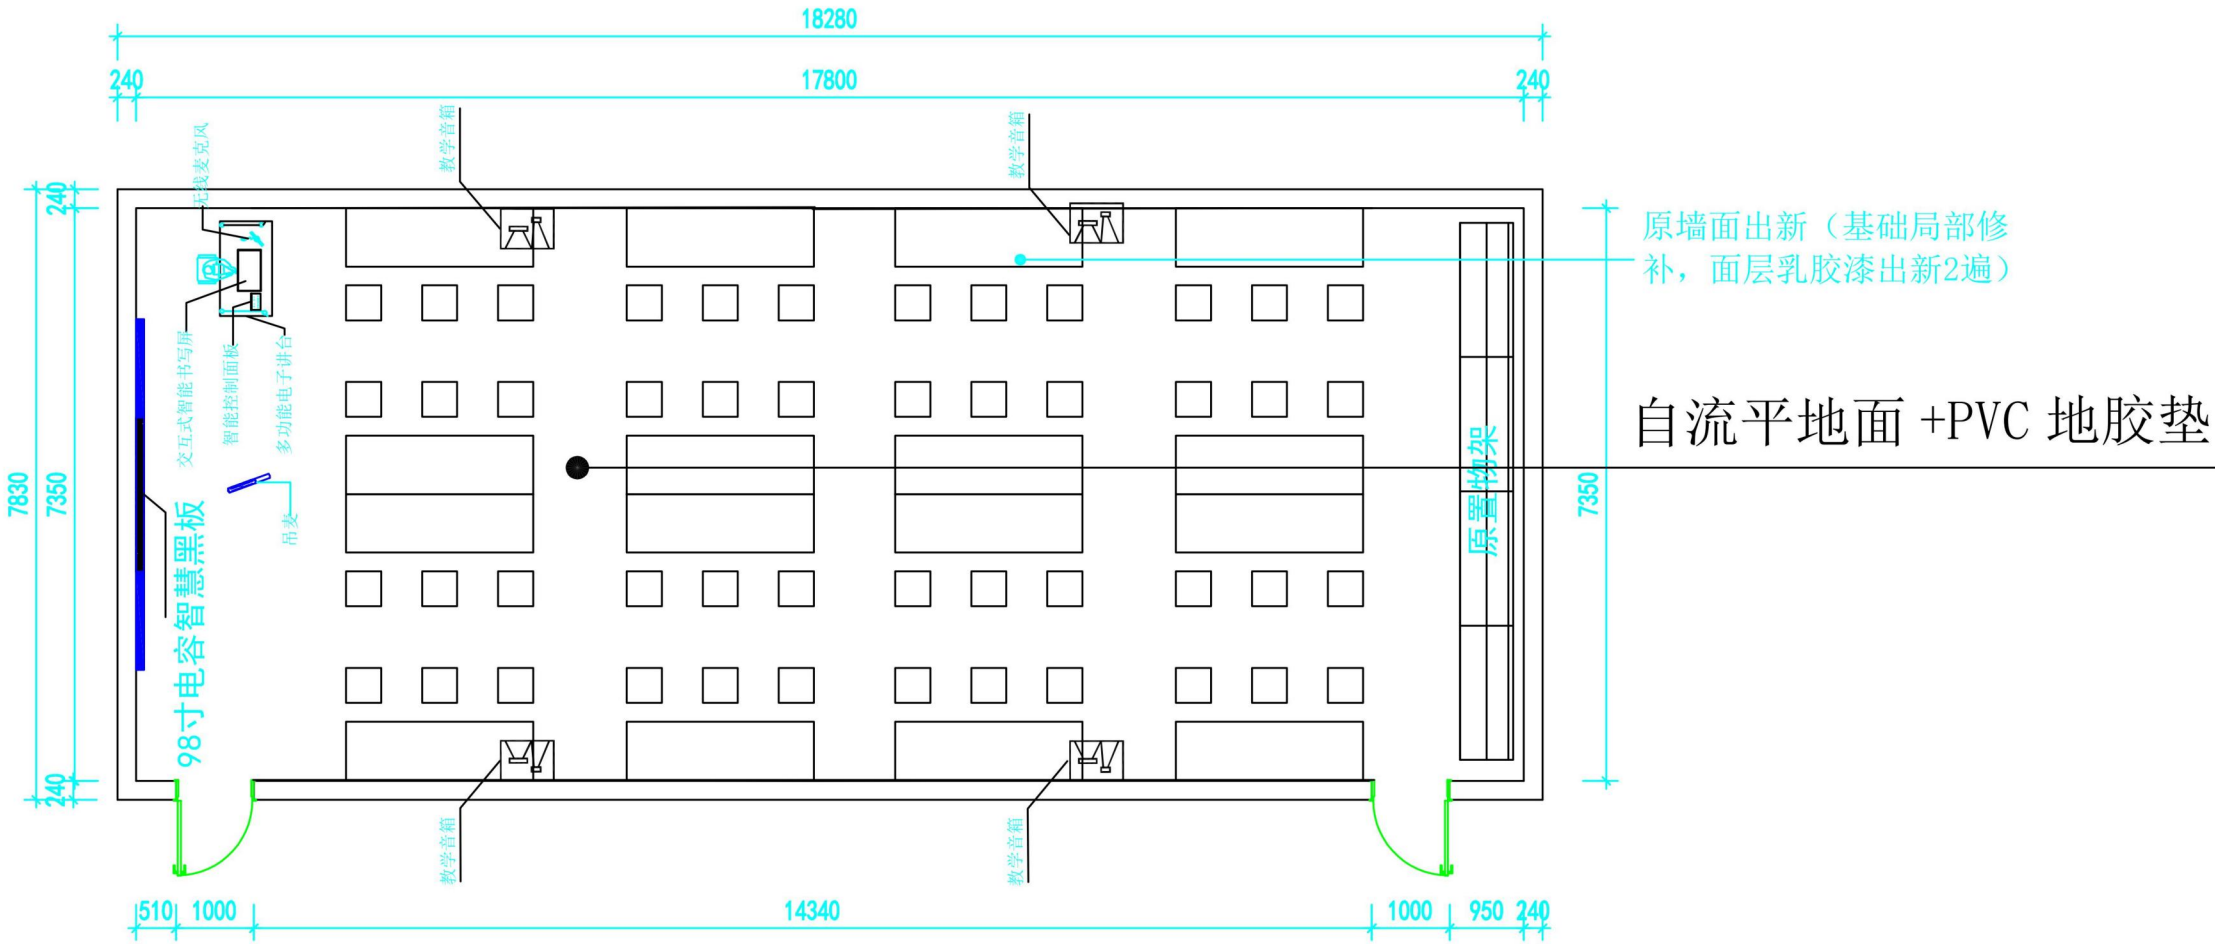

汽车学院（空间类型一）：
方案一：全面改造：305、307


南京青麦智能科技有限公司				建设单位 南京交通职业技术学院			
江苏益玖装饰工程有限公司				项目名称 致远楼理实一体化教室改造项目			
				图纸名称		设计号	QY-XA-09
审 定			校 对			设计阶段	投标图纸
审 核			设 计			图 号	NJYZYL-011
项目负责			制 图			日 期	2026-08
				305、307			
				装修描述			

不要桌插

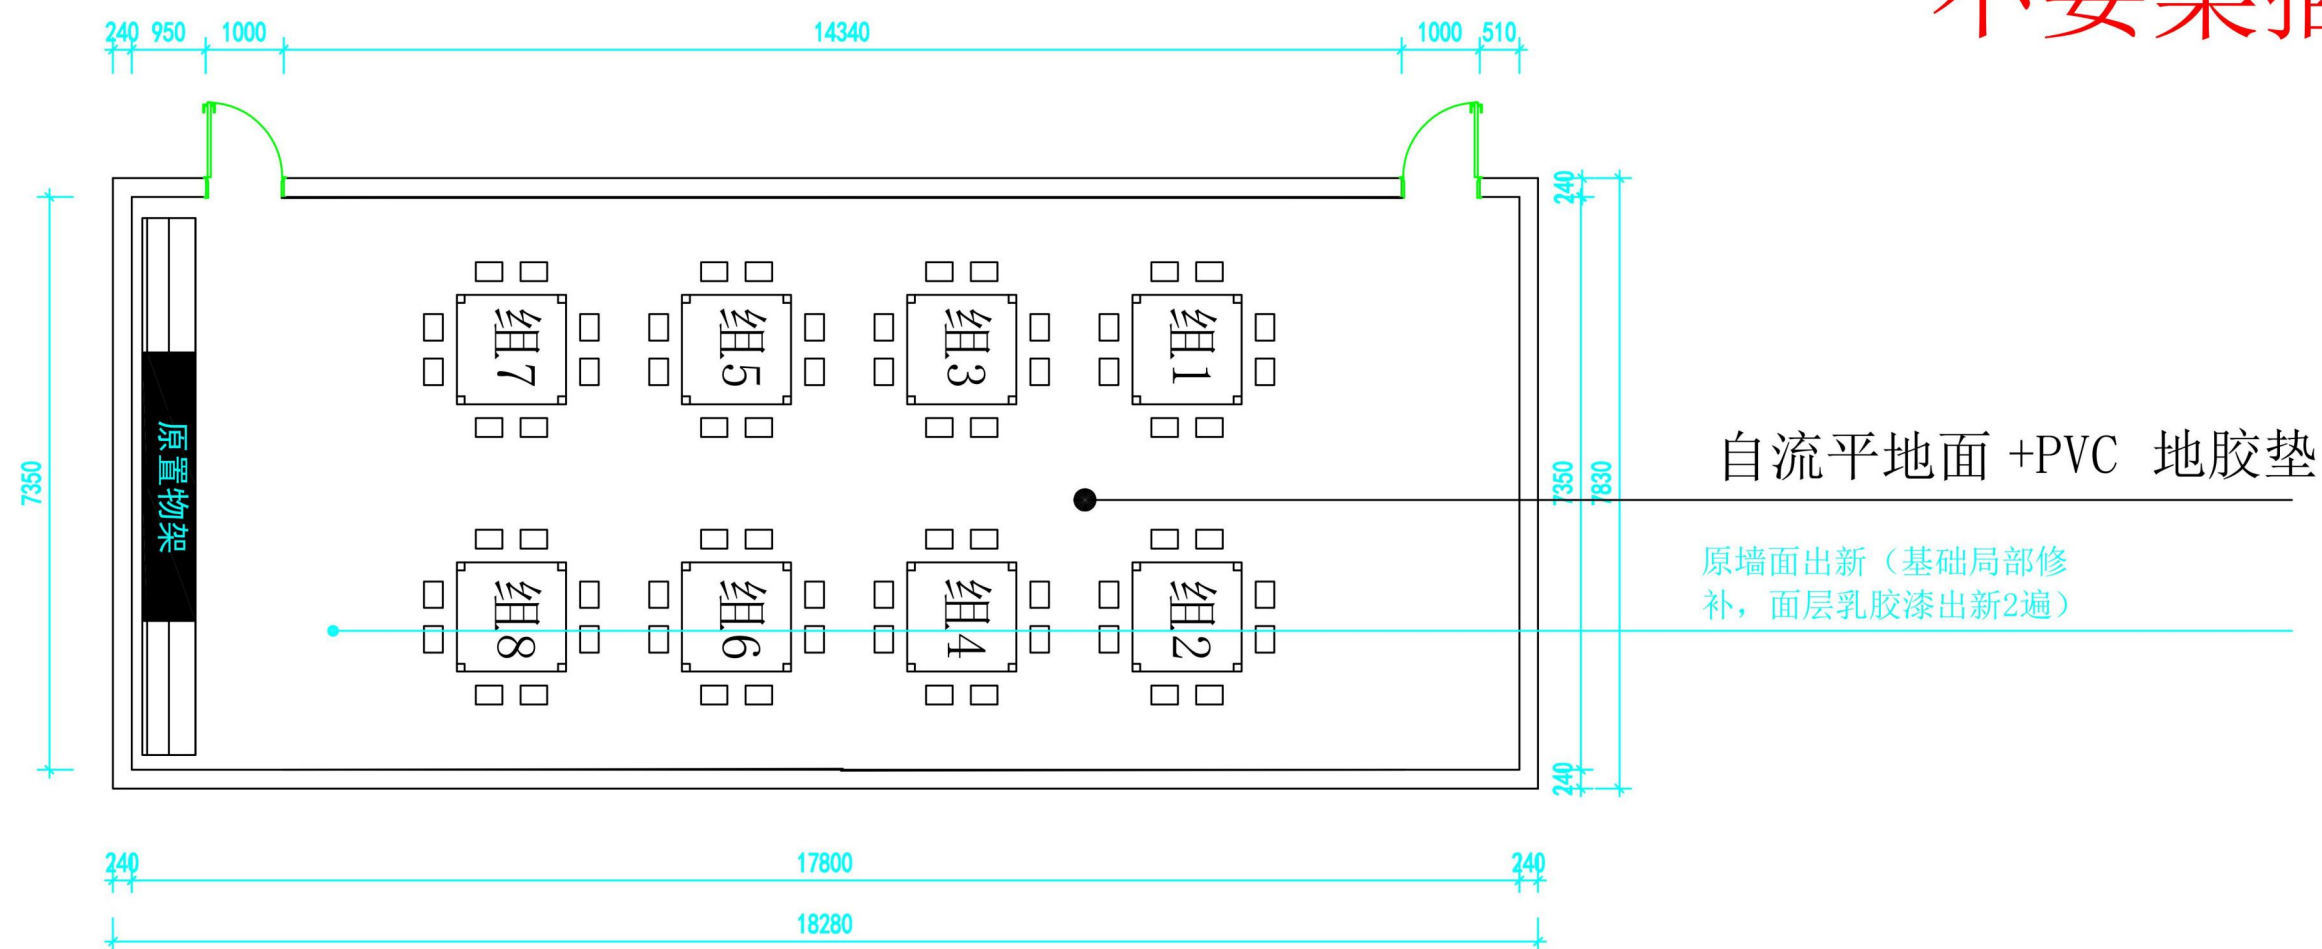

汽车学院（空间类型一）：
方案二：只改桌椅和装修：308、314、317


南京青麦智能科技有限公司				建设单位 南京交通职业技术学院			
江苏益玖装饰工程有限公司				项目名称 致远楼理实一体化教室改造项目			
审 定 审 核 项目负责				图纸名称 308、314、317 装修描述	设计号	QY-XA-09	
					设计阶段	投标图纸	
					图 号	NJYZYL-012	
					日 期	2026-08	
校 对		设 计		制 图			

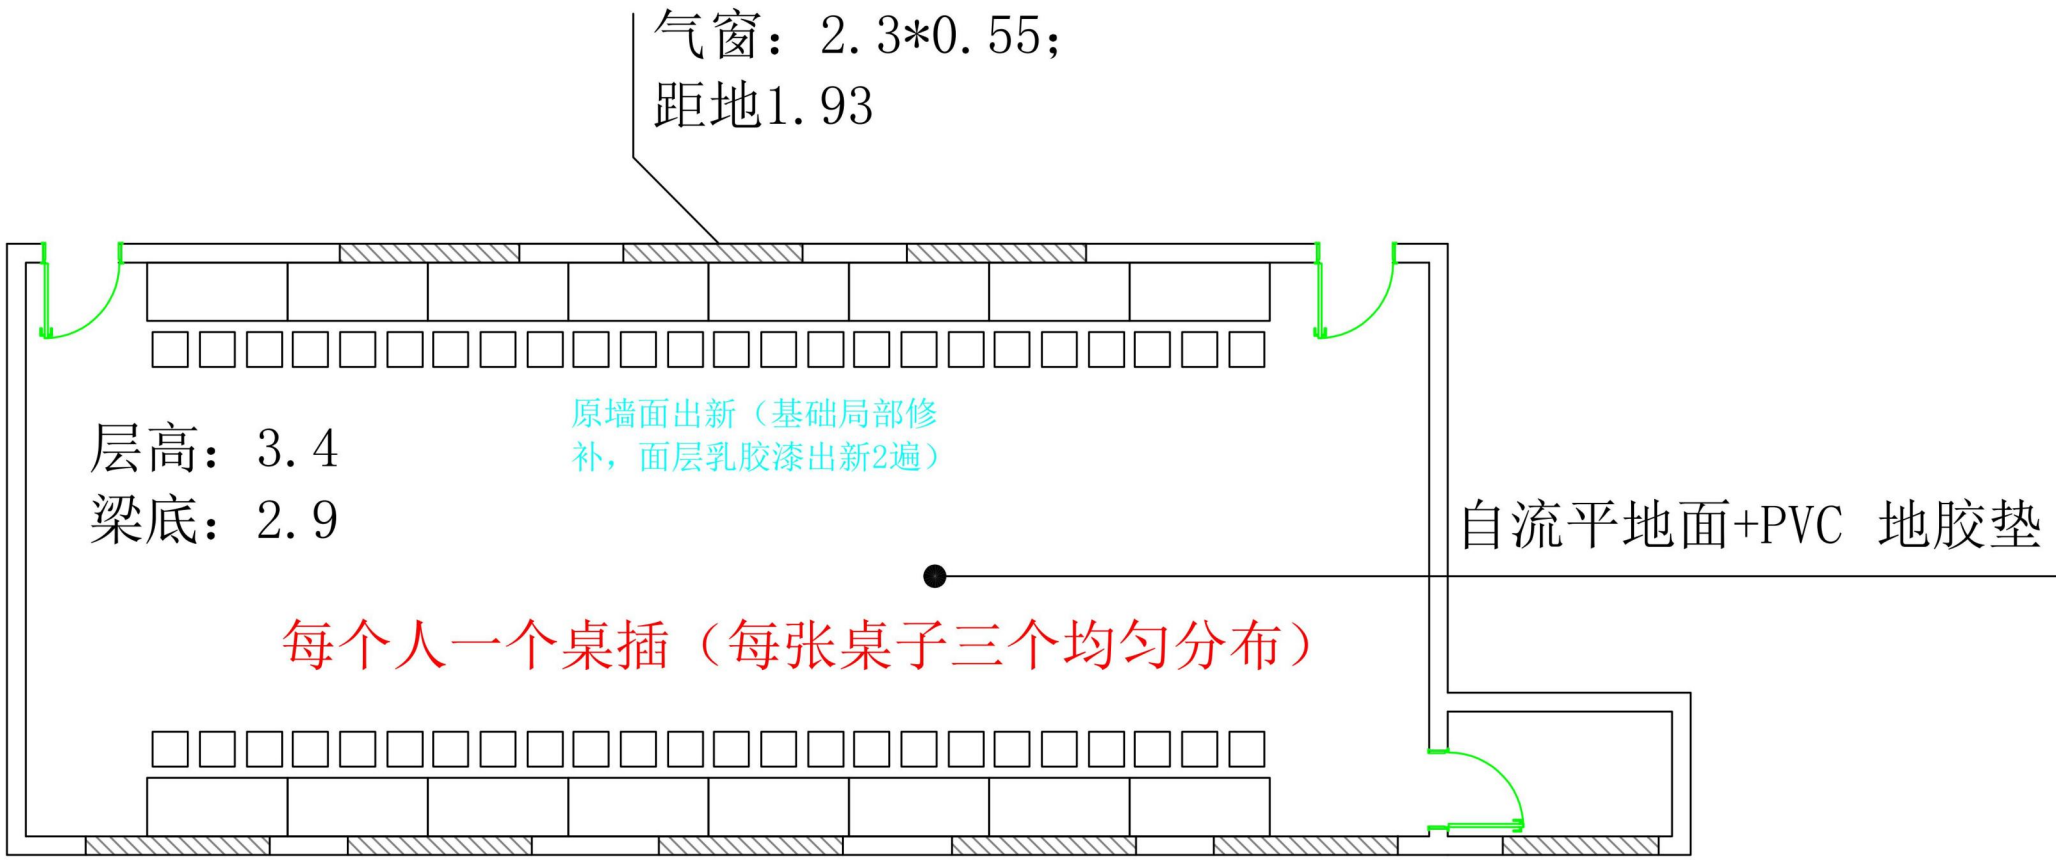

外窗: 2.36*1.95; 外窗: 2*1.95; 距地0.92. 距地0.92.


汽车学院（空间类型二）：
全面改造：310

南京青麦智能科技有限公司 江苏益玖装饰工程有限公司						建设单位 南京交通职业技术学院			
						项目名称 致远楼理实一体化教室改造项目			
审 定 审 核 项目负责						图纸名称 310 装修描述		设计号	QY-XA-09
								设计阶段	投标图纸
								图 号	NJYZYL-013
								日 期	2026-08
校 对						制 图			
设 计						审 核			

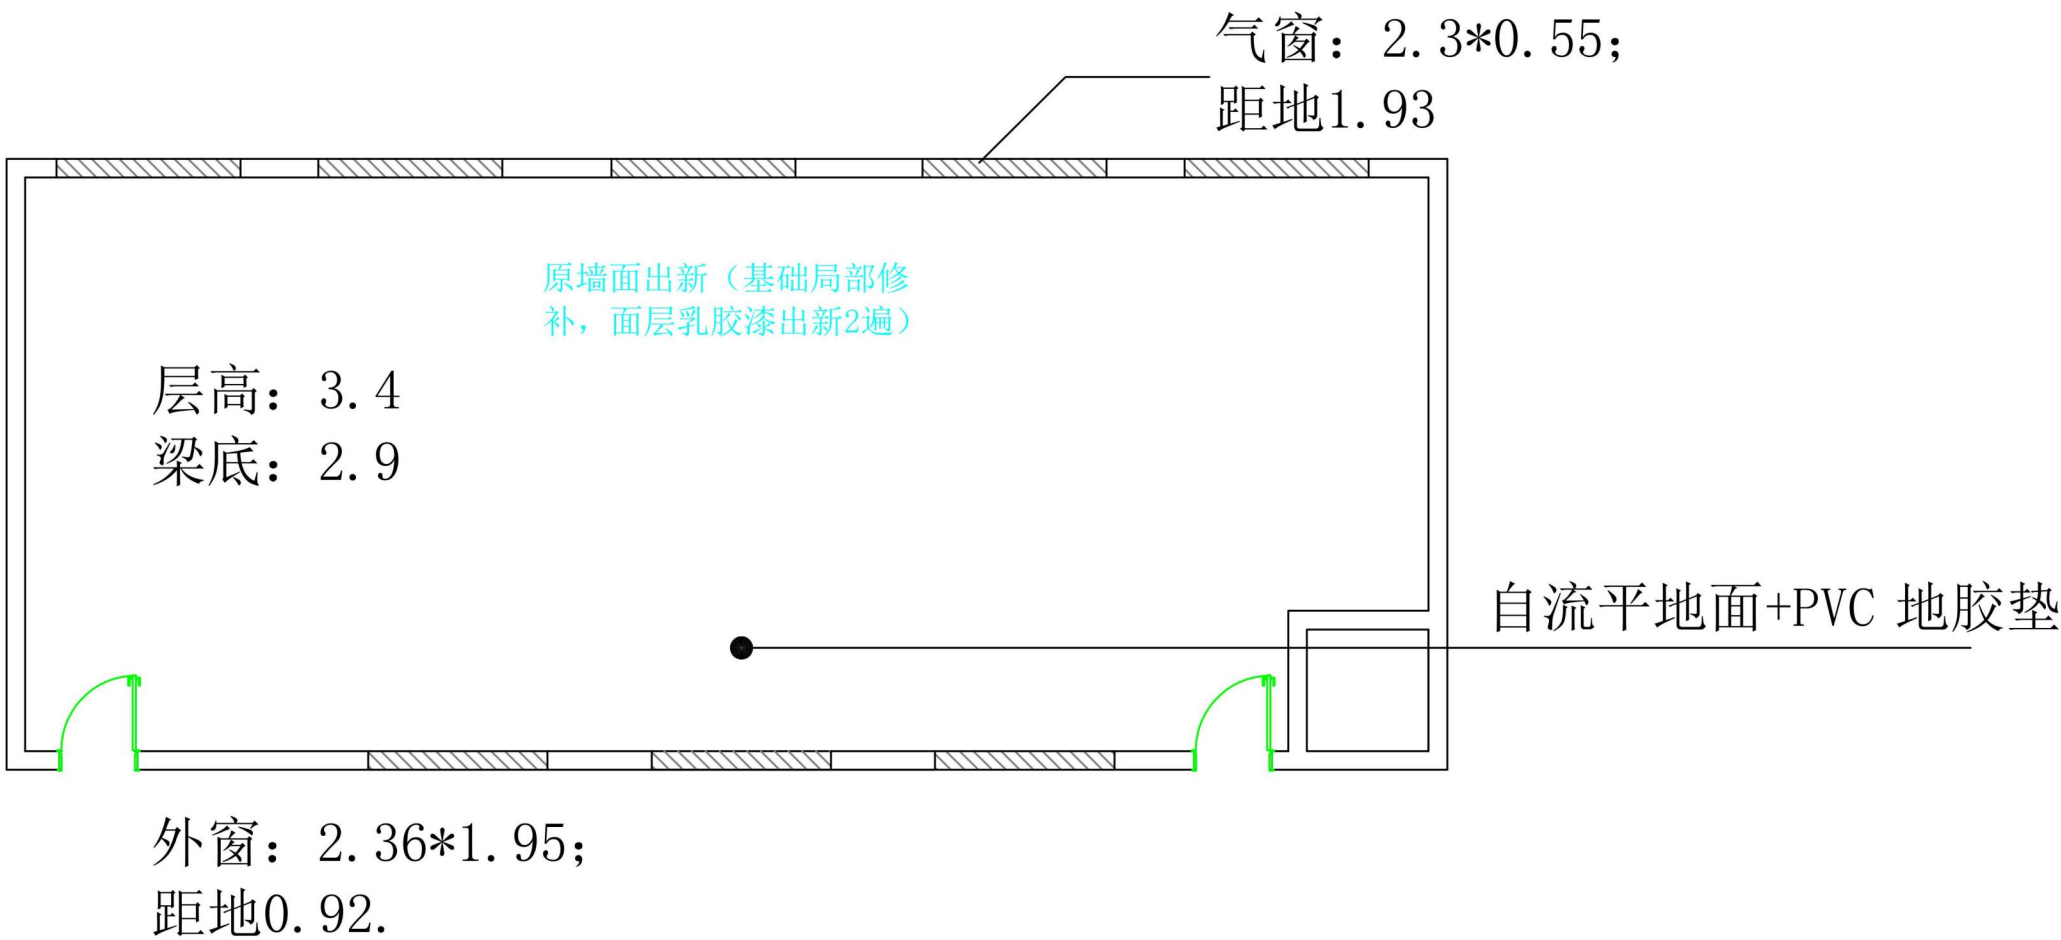

汽车学院（空间类型三）：
只改装修：309

南京青麦智能科技有限公司				建设单位 南京交通职业技术学院			
江苏益玖装饰工程有限公司				项目名称 致远楼理实一体化教室改造项目			
审 定 审 核 项目负责				图纸名称 309 装修描述		设 计 号	QY-XA-09
						设计阶段	投标图纸
						图 号	NJYZYL-014
						日 期	2026-08
校 对		制 图					
设 计							

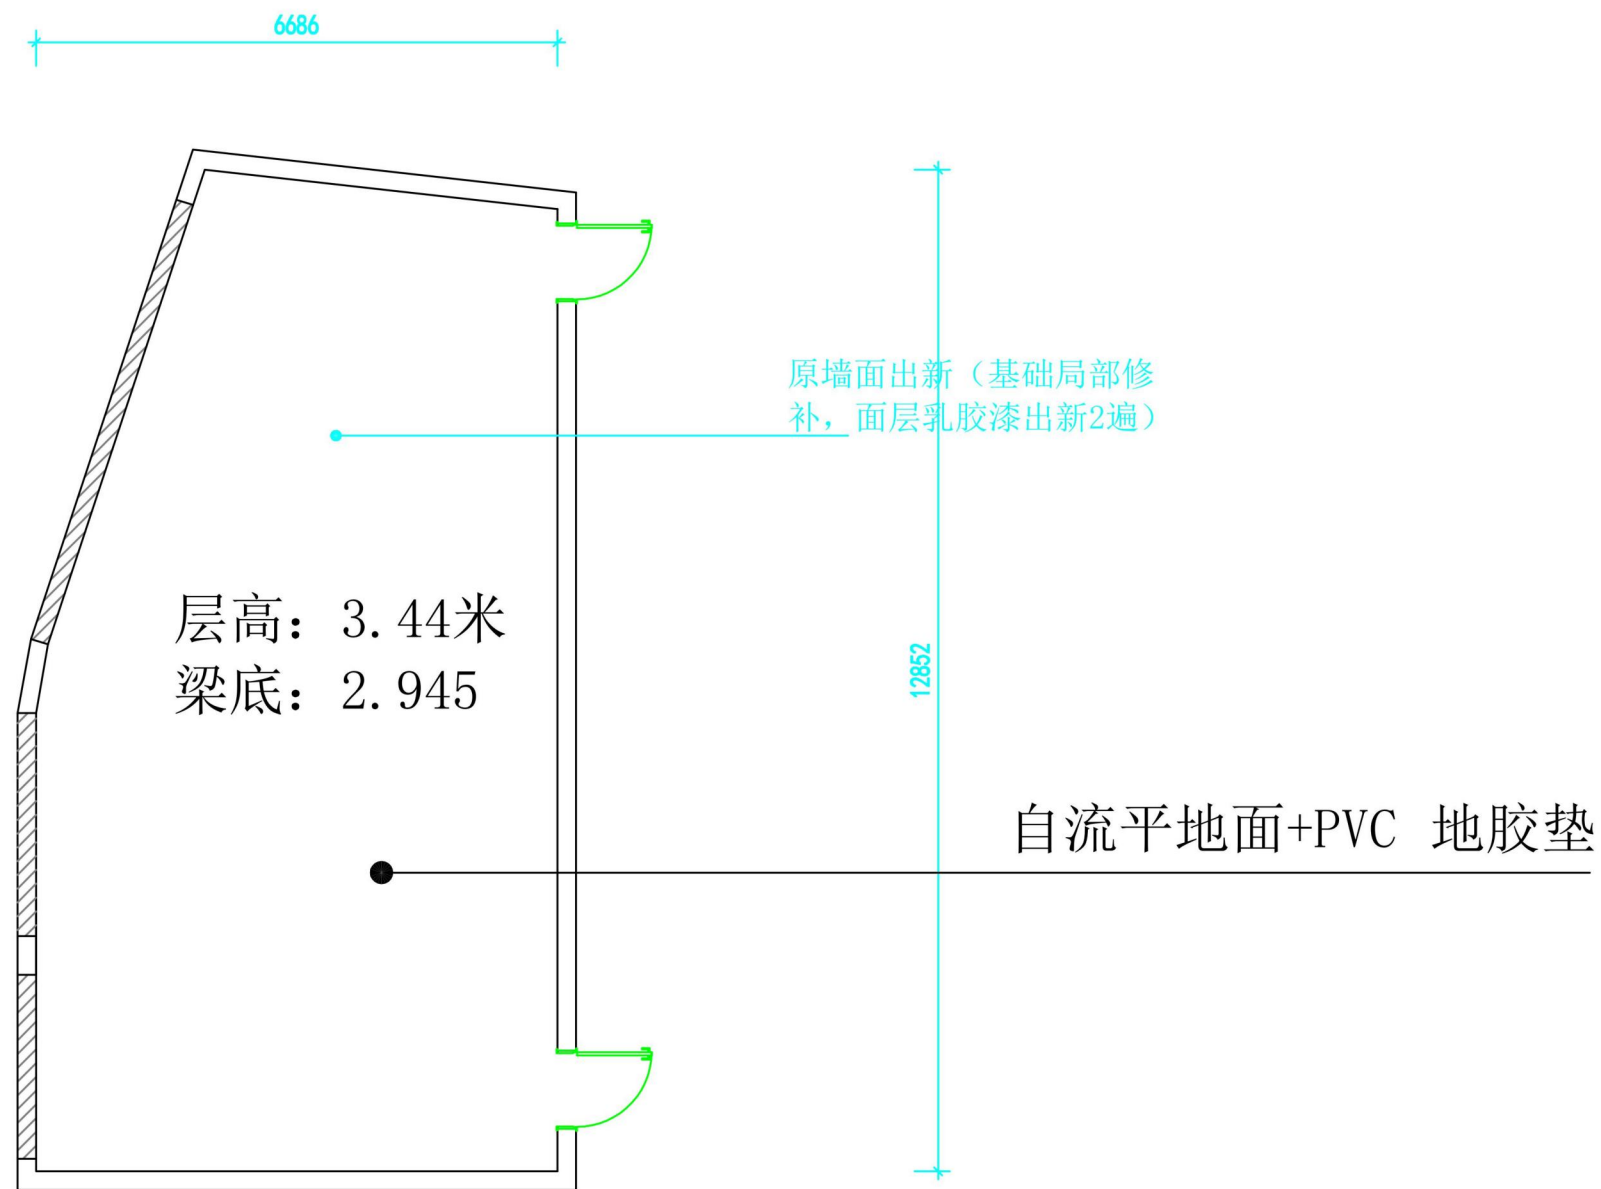

汽车学院（空间类型四）：
只改装修：312

南京青麦智能科技有限公司				建设单位 南京交通职业技术学院			
江苏益玖装饰工程有限公司				项目名称 致远楼理实一体化教室改造项目			
				图纸名称		设计号	QY-XA-09
审 定			校 对			设计阶段	投标图纸
审 核			设 计			图 号	NJYZYL-015
项目负责			制 图			日 期	2026-08
				312		装修描述	

谢谢观看

南京青麦智能科技有限公司

