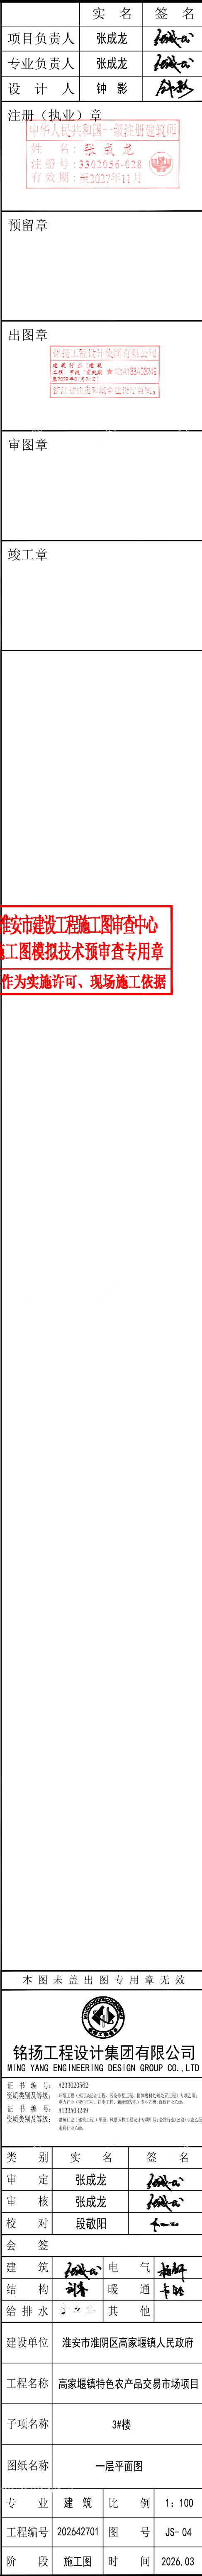
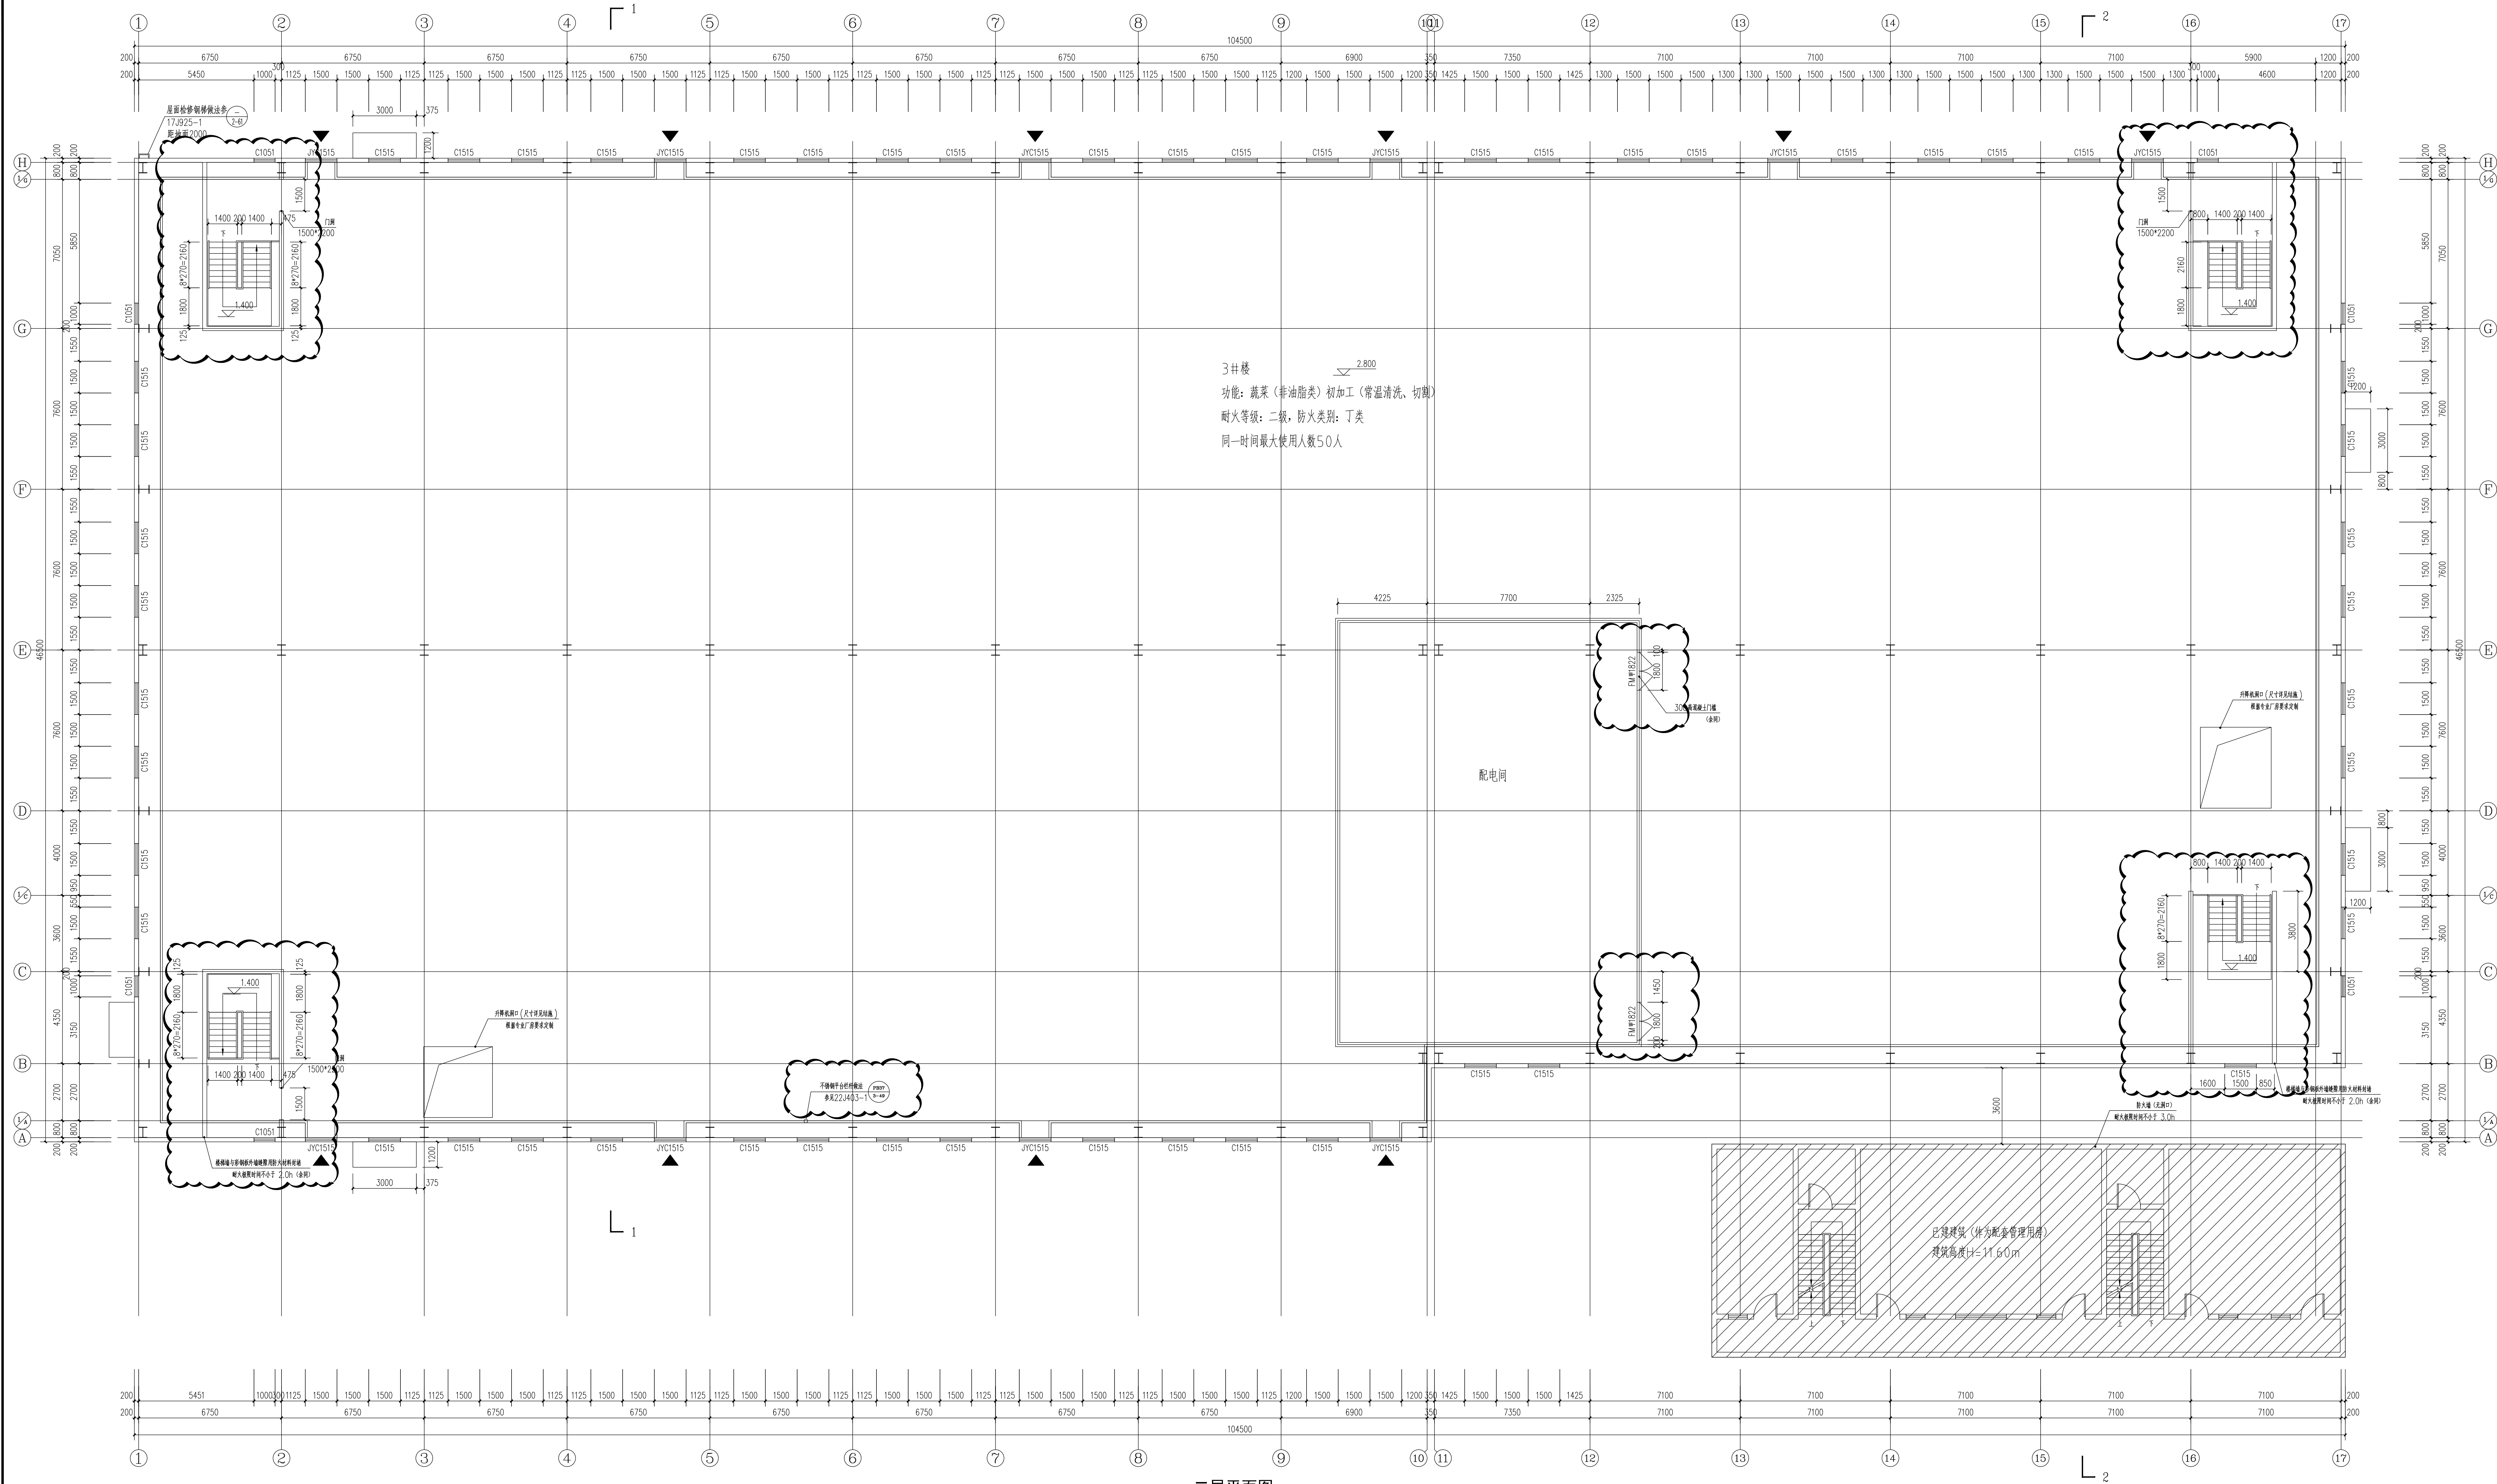


图 纸 目 录											实 名	签 名
										项目负责人	张成龙	张成龙
										专业负责人	张成龙	张成龙
										设 计 人	段敬阳	段敬阳
										注册（执业）章		
										中华人民共和国一级注册建筑师 姓 名：张 成 龙 注册号：3302056-028 有效期：至2027年11月		
										预留章		
										出图章		
										铭扬工程设计集团有限公司 建筑专业（建筑 工程）甲级（有效期：★NO:A133A03249 至2029年07月24日） 浙江省住房和城乡建设厅监制。		
										审图章		
										竣工章		
										本图未盖出图专用章无效		
										类 别	实 名	签 名
										审 定	张成龙	张成龙
										审 核	张成龙	张成龙
										校 对	段敬阳	段敬阳
										会 签		
										建 筑	张成龙	张成龙
										结 构	张成龙	张成龙
										给 排 水	段敬阳	段敬阳
										电 气	张成龙	张成龙
										暖 通	张成龙	张成龙
										其 他	张成龙	张成龙

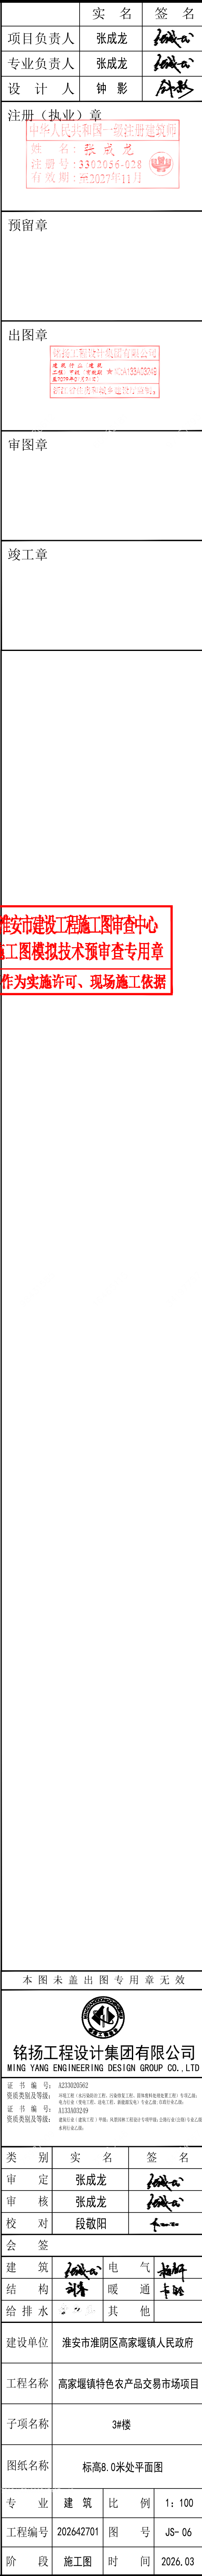


一层平面图 1:100

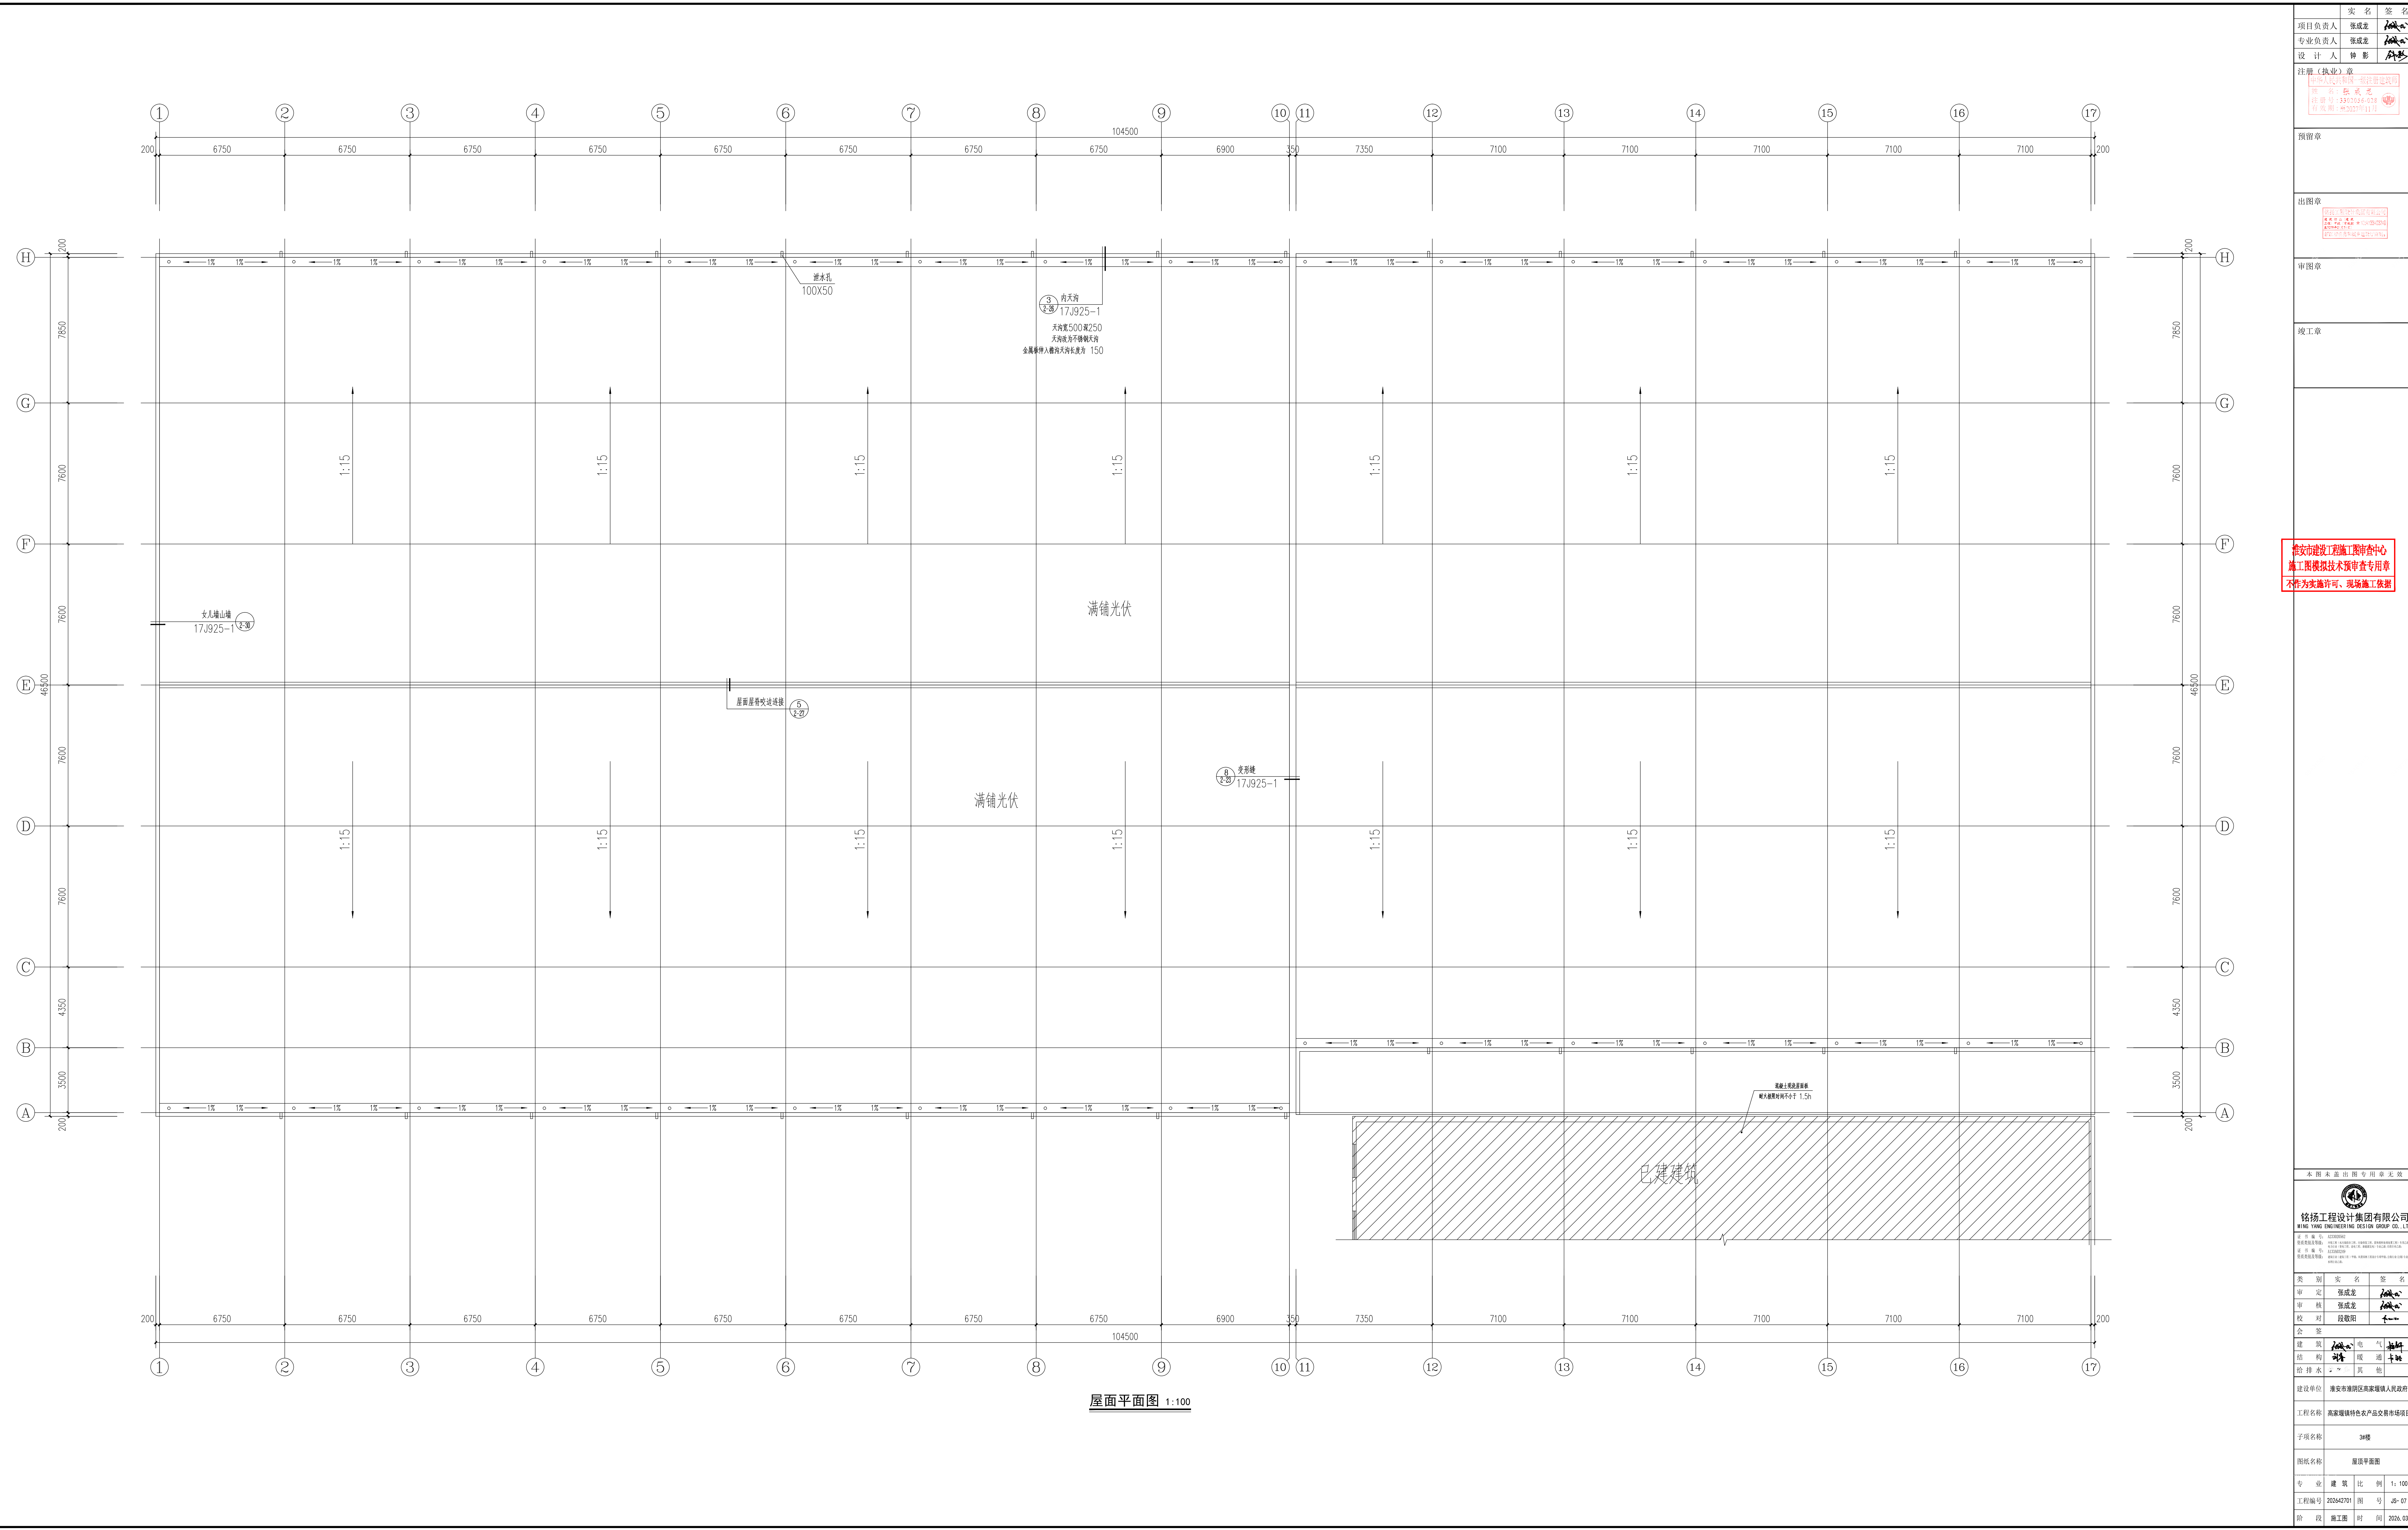
1. 本层建筑面积: 4708.05 平方米, 总建筑面积: 9127.23 平方米。
2. 框架柱及构造柱尺寸及定位按结构图;
3. 未注明墙厚为 200、100; 未注明墙垛为 100、0;



		实 名 登	名
项目负责人	张成波	张成波	
专业负责人	张成波	张成波	
设计人	张影	张影	
注册(执业)章			
预盖章			
出图章			
审图章			
竣工章			
汕头市建设工程工务审查中心 工程模拟技术预审专用章 作为实施许可，现场施工依据			
本图未盖出图专用章无效			
铭扬工程设计集团有限公司 MING YANG ENGINEERING DESIGN GROUP CO., LTD.			
类 别	类 名	登 名	
审 定	张成波	张成波	
核 对	张成波	张成波	
校 对	段朝阳	段朝阳	
会 签			
建 筑	张成波	电 气	张影
结 构	张成波	环 境	张影
给 排 水	张成波	其 他	张影
审定单位	汕头市潮阳区国家高新技术产业开发区		
工程名称	高颜值镇村特色农产品交易综合体项目		
子项编号	3#楼		
图纸名称	二层平面图		
专业名称	建筑	比例	1:100
工程编号	20240710	图号	JL-05
阶 段	施工图	时 间	2024.03

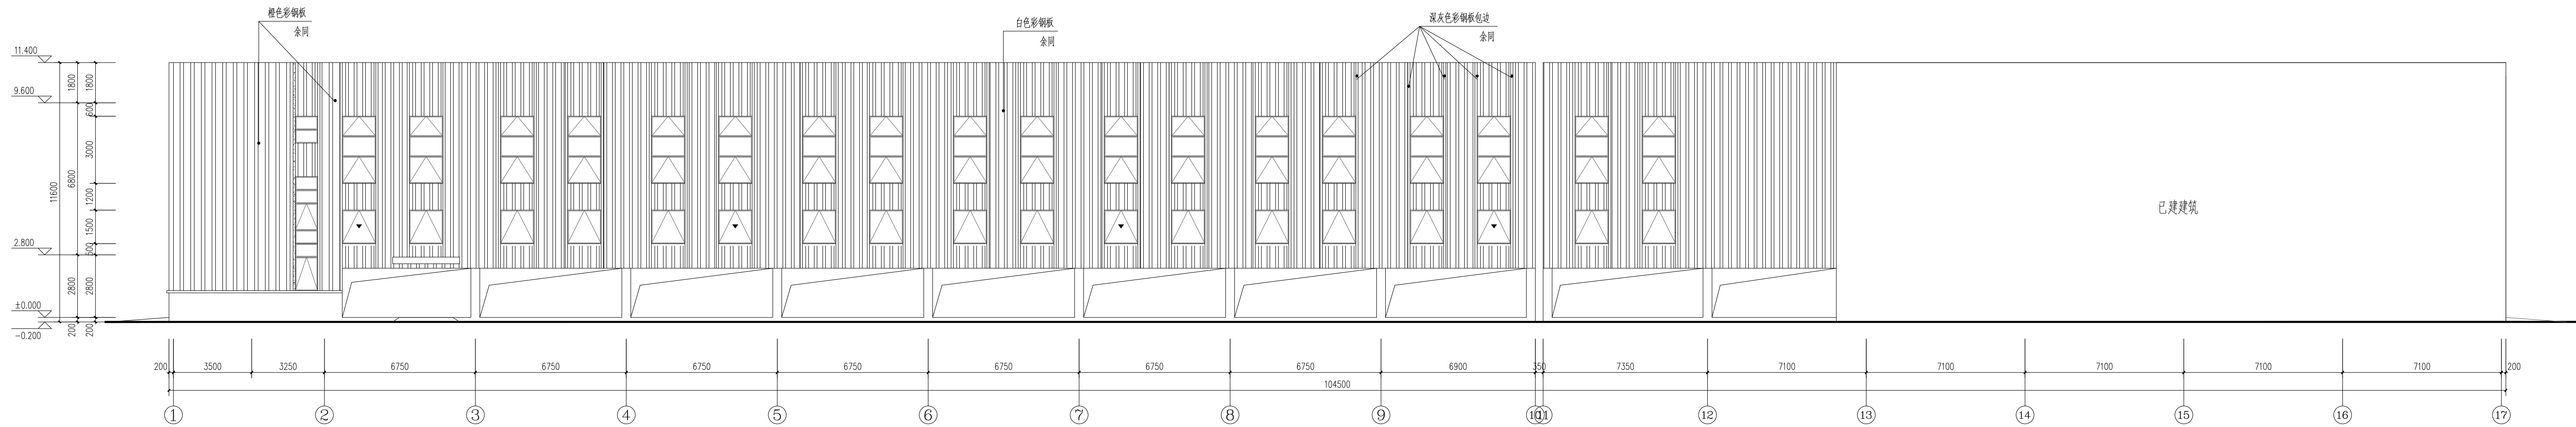


标高8.0米处平面图 1:100



屋面平面图 1:100

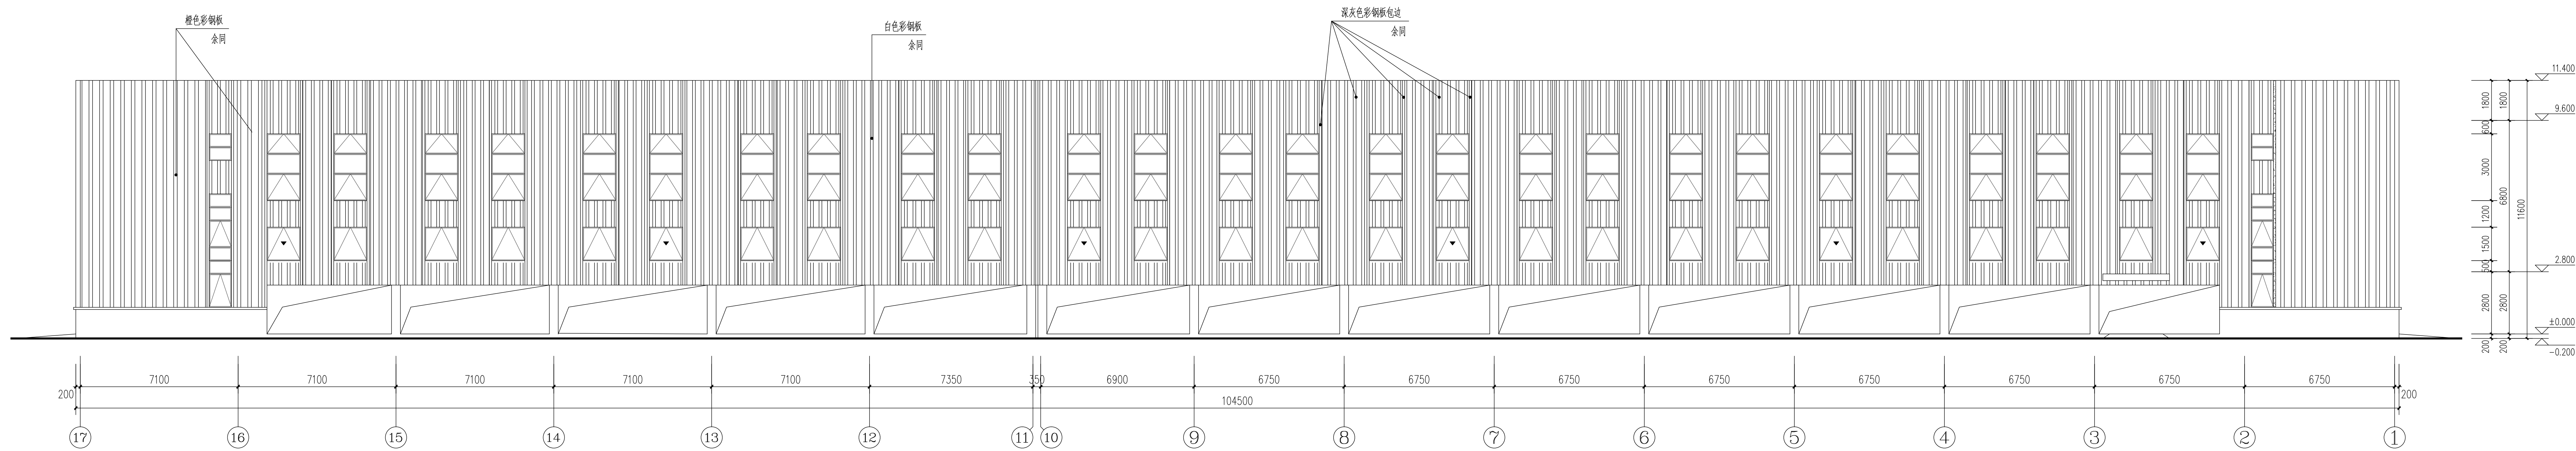
实 名	张 名
项目负责人	张成龙
专业负责人	张成龙
设 计 人	钟 影
注册（执业）章 中 华 人 民 共 和 国 一 级 注 册 建 筑 师 姓 名：张 成 龙 证 号：33010264-038 有效期至：2025年11月11日	
预留章	
出图章 江苏铭扬工程设计集团有限公司 工 程 技 术 人 员 出 图 章 姓 名：钟 影 证 号：33010264-038 有效期至：2025年11月11日	
审图章	
竣工章	
淮安市建设工程竣工验收中心 施工图纸模拟技术审查专用章 不作为实施许可、现场施工依据	
本图未盖出图专用章无效	
铭扬工程设计集团有限公司 MING YANG ENGINEERING DESIGN GROUP CO., LTD 公 司 总 部：江苏南京 南京总部地址：江苏南京江北新区研创园10号1601室 公 司 总 机：025-123456789 南京总部邮编：211100 分公司地址：江苏淮安 淮安分公司地址：江苏淮安淮安区淮城街道100号1001室 淮安分公司邮编：223000	
类 别	实 名 登 名
审 定	张成龙
审 核	张成龙
校 对	段敬阳
会 签	
建 筑	电 气
结 构	暖 通
给 排 水	其 他
建设单位：淮安市淮安区高家堰镇人民政府	
工程名称：高家堰镇特色农产品交易市场项目	
子项目名称：3#楼	
图纸名称：屋顶平面图	
专 业	建 筑 比 例 1:100
工程编号	20240701 图 号 JS-07
阶 段	施 工 图 时 间 2024.02



①~⑰轴立面图 1:100

注：立面色彩参见效果图，经甲方、设计、监理、施工方共同认可后方可施工。

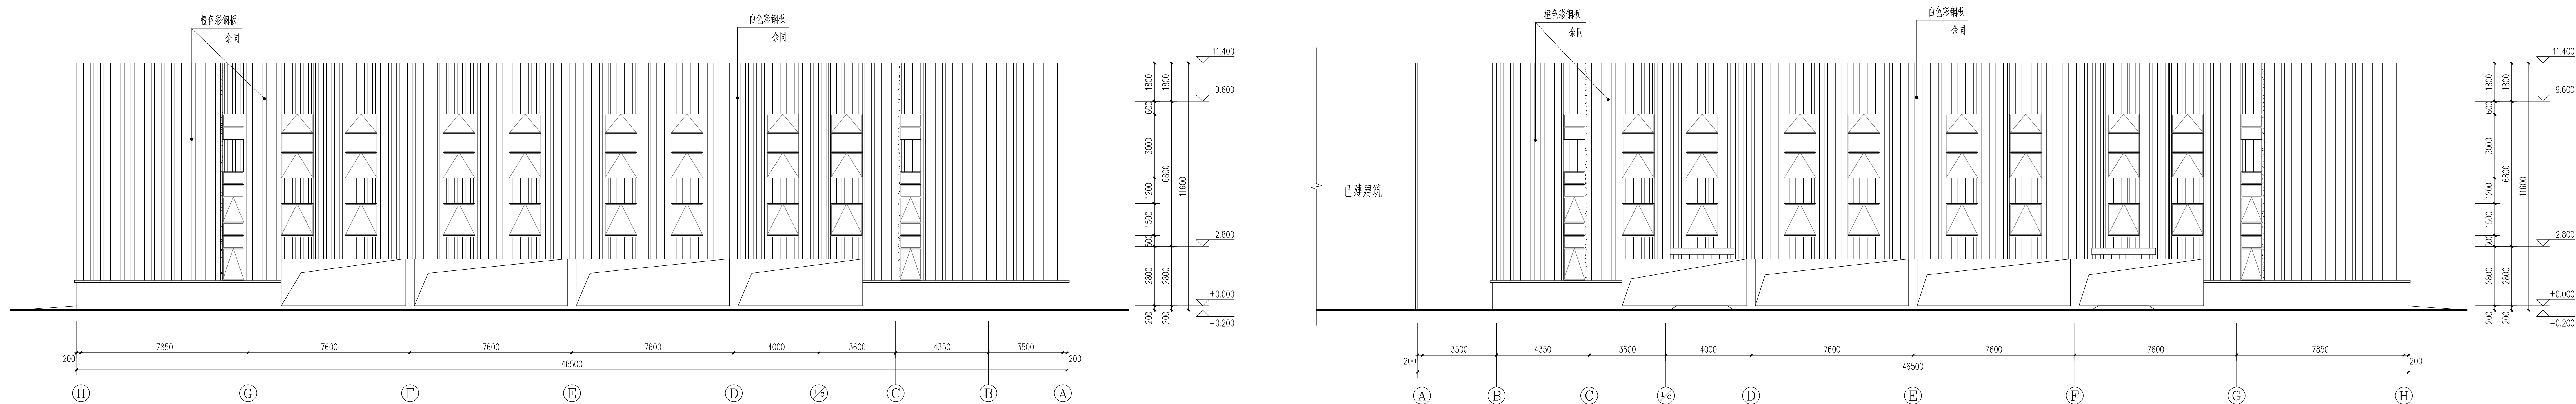
▼ 为消防救援窗标志,消防救援窗易于打开或破折,净宽和净高不得小于1.0m,玻璃采用易碎钢化玻璃。



⑤~⑧轴立面图 1:100

注:立面色彩参见效果图,经甲方、设计、监理、施工方共同认可后方可施工

▼为消防救援窗标志,消防救援窗易于打开或破拆,净宽和净高不得小于1.0m,玻璃采用易碎钢化玻璃。



⑤~⑧轴立面图 1:100

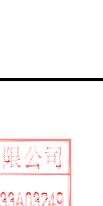
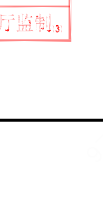
注：立面色彩参见效果图。经甲方、设计、监理、施工方共同认可后方可施工

▼为消防救援窗标志,消防救援窗易于打开或破拆,净宽和净高不得小于1.0m,玻璃采用易碎钢化玻璃。

⑤~⑧轴立面图 1:100

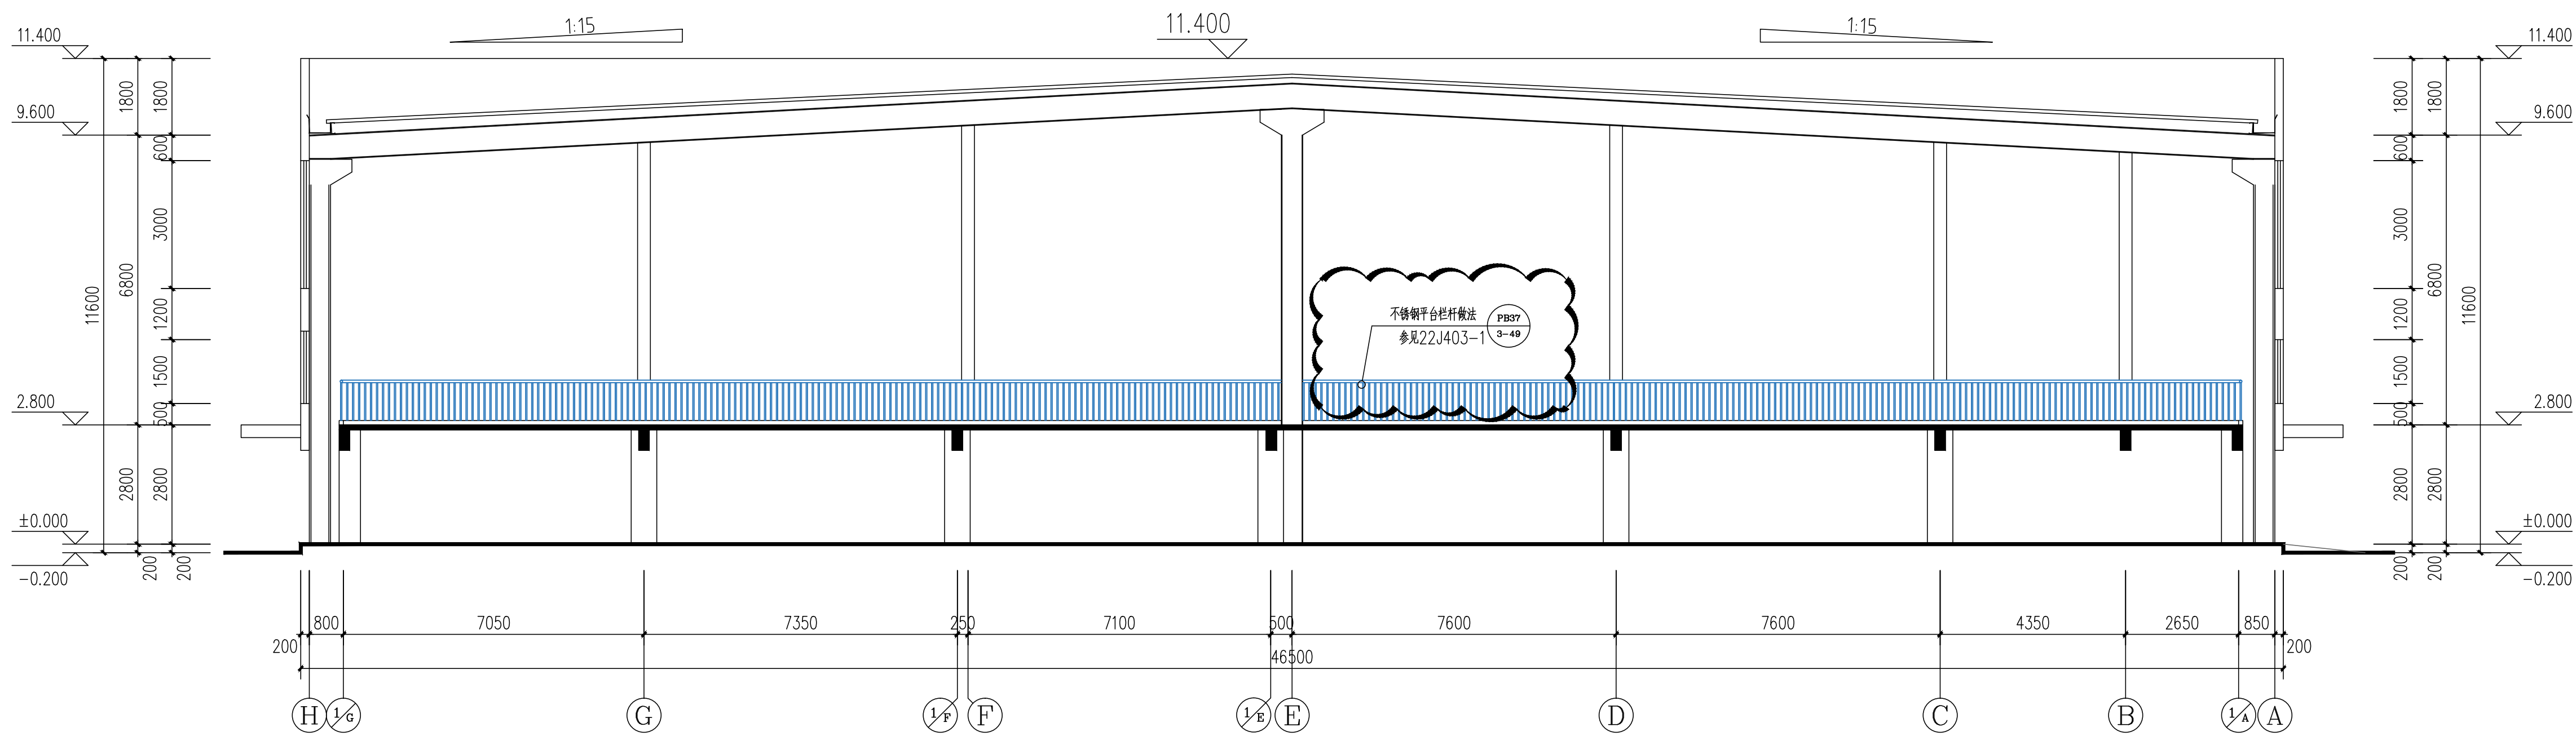
注:立面色彩参见效果图 经甲方、设计、监理、施工方共同认可后方可施工

▼ 为消防救援窗标志,消防救援窗易于打开或破拆,净宽和净高不得小于1.0m,玻璃采用易碎钢化玻璃。

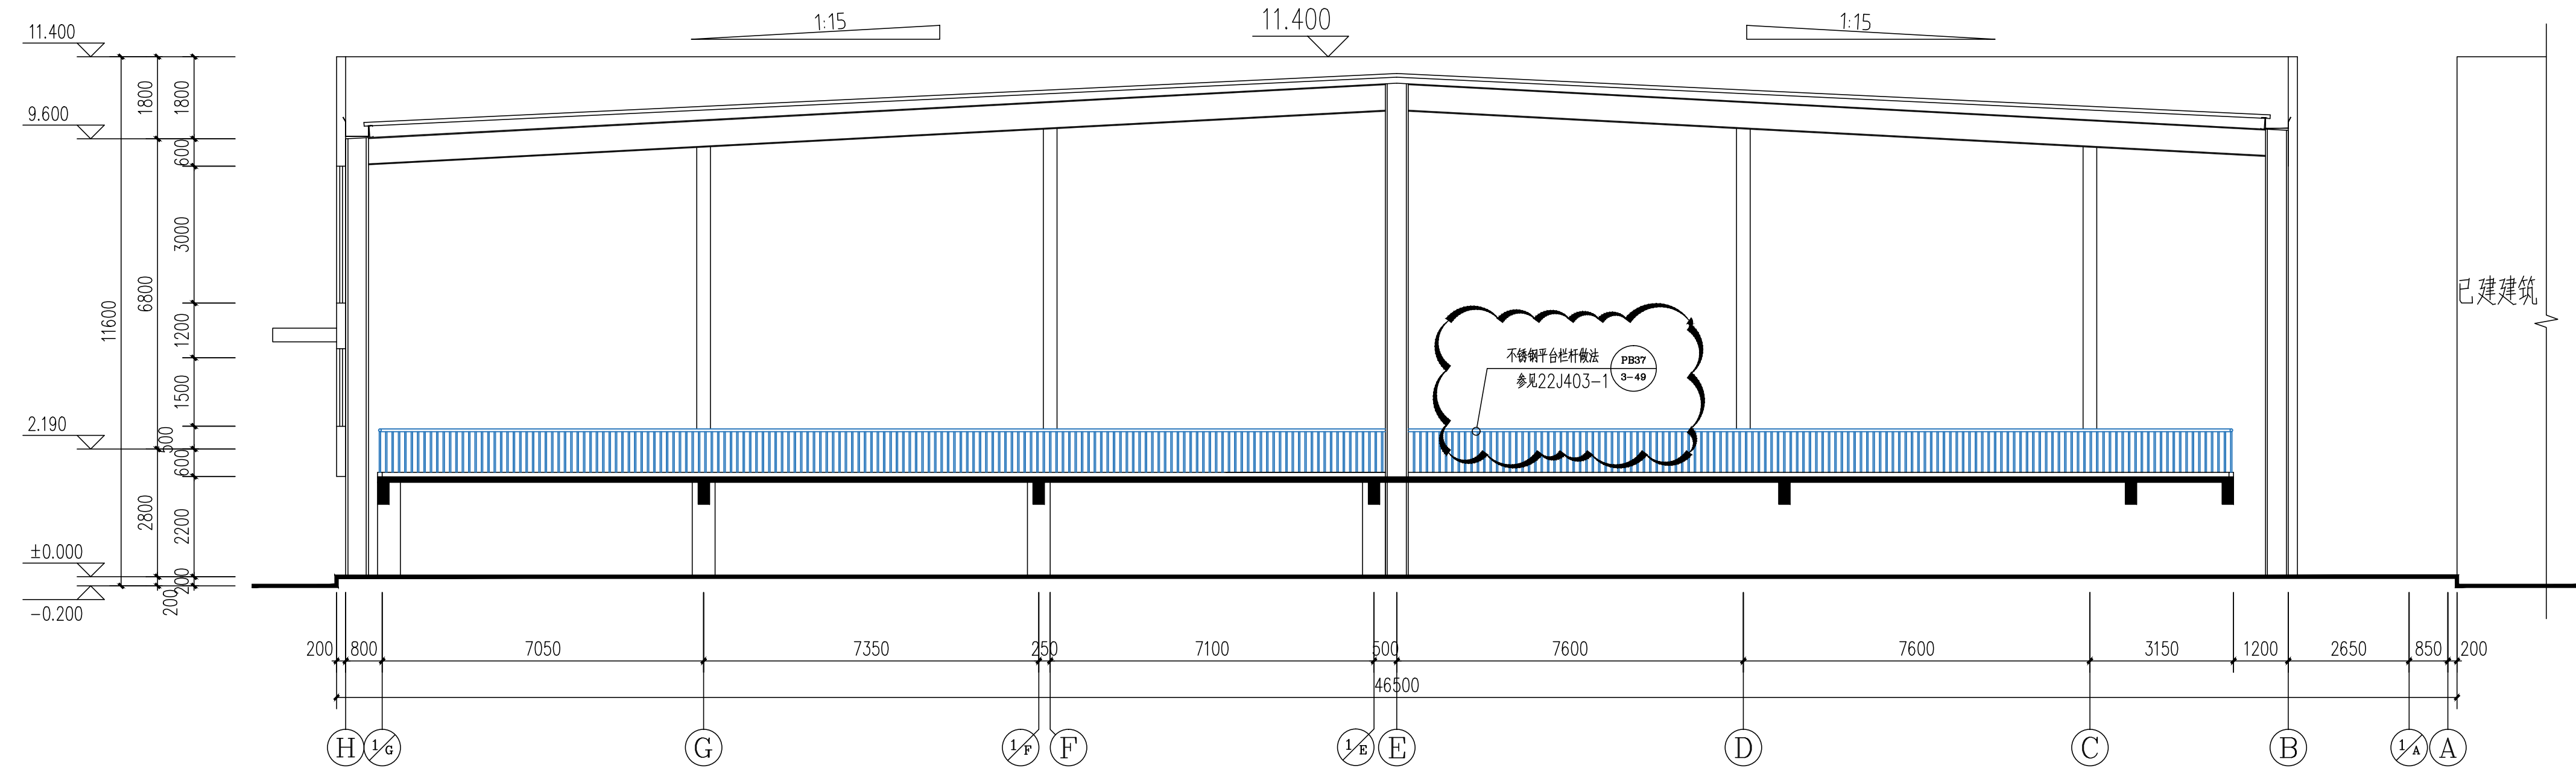
	实 名	签 名
项目负责人	张威龙	
专业负责人	张威龙	
设 计 人	钟 彬	
注册《执业》章 		
预盖章 		
出图章 		
审图章 		
竣工章 		
		

淮安市建设工程施工图审查中心
施工图模拟技术预审查专用章
不作为实施许可、现场施工依据

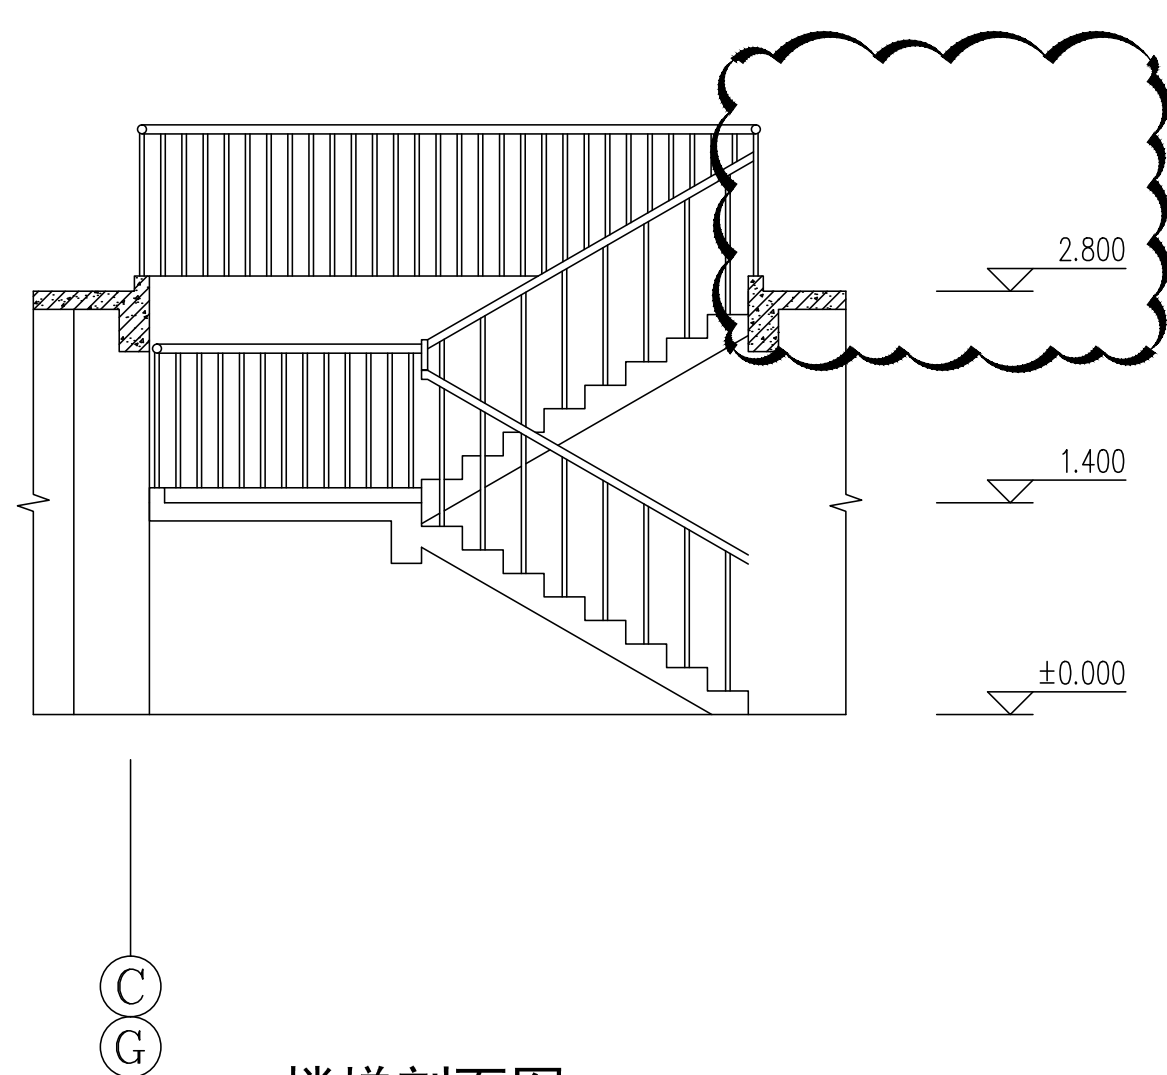
[illegible]



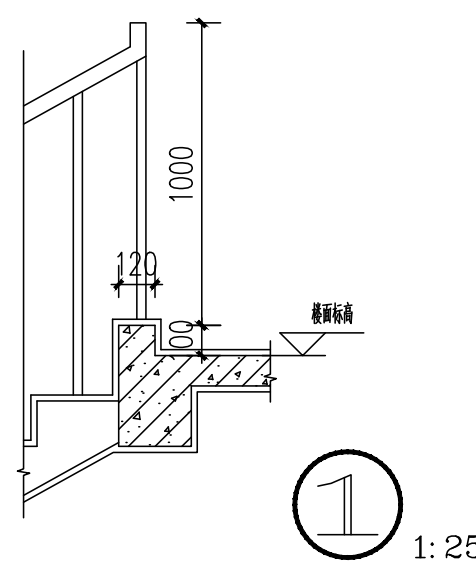
1-1剖面图 1:100



2-2剖面图 1:100



楼梯剖面图 1:50

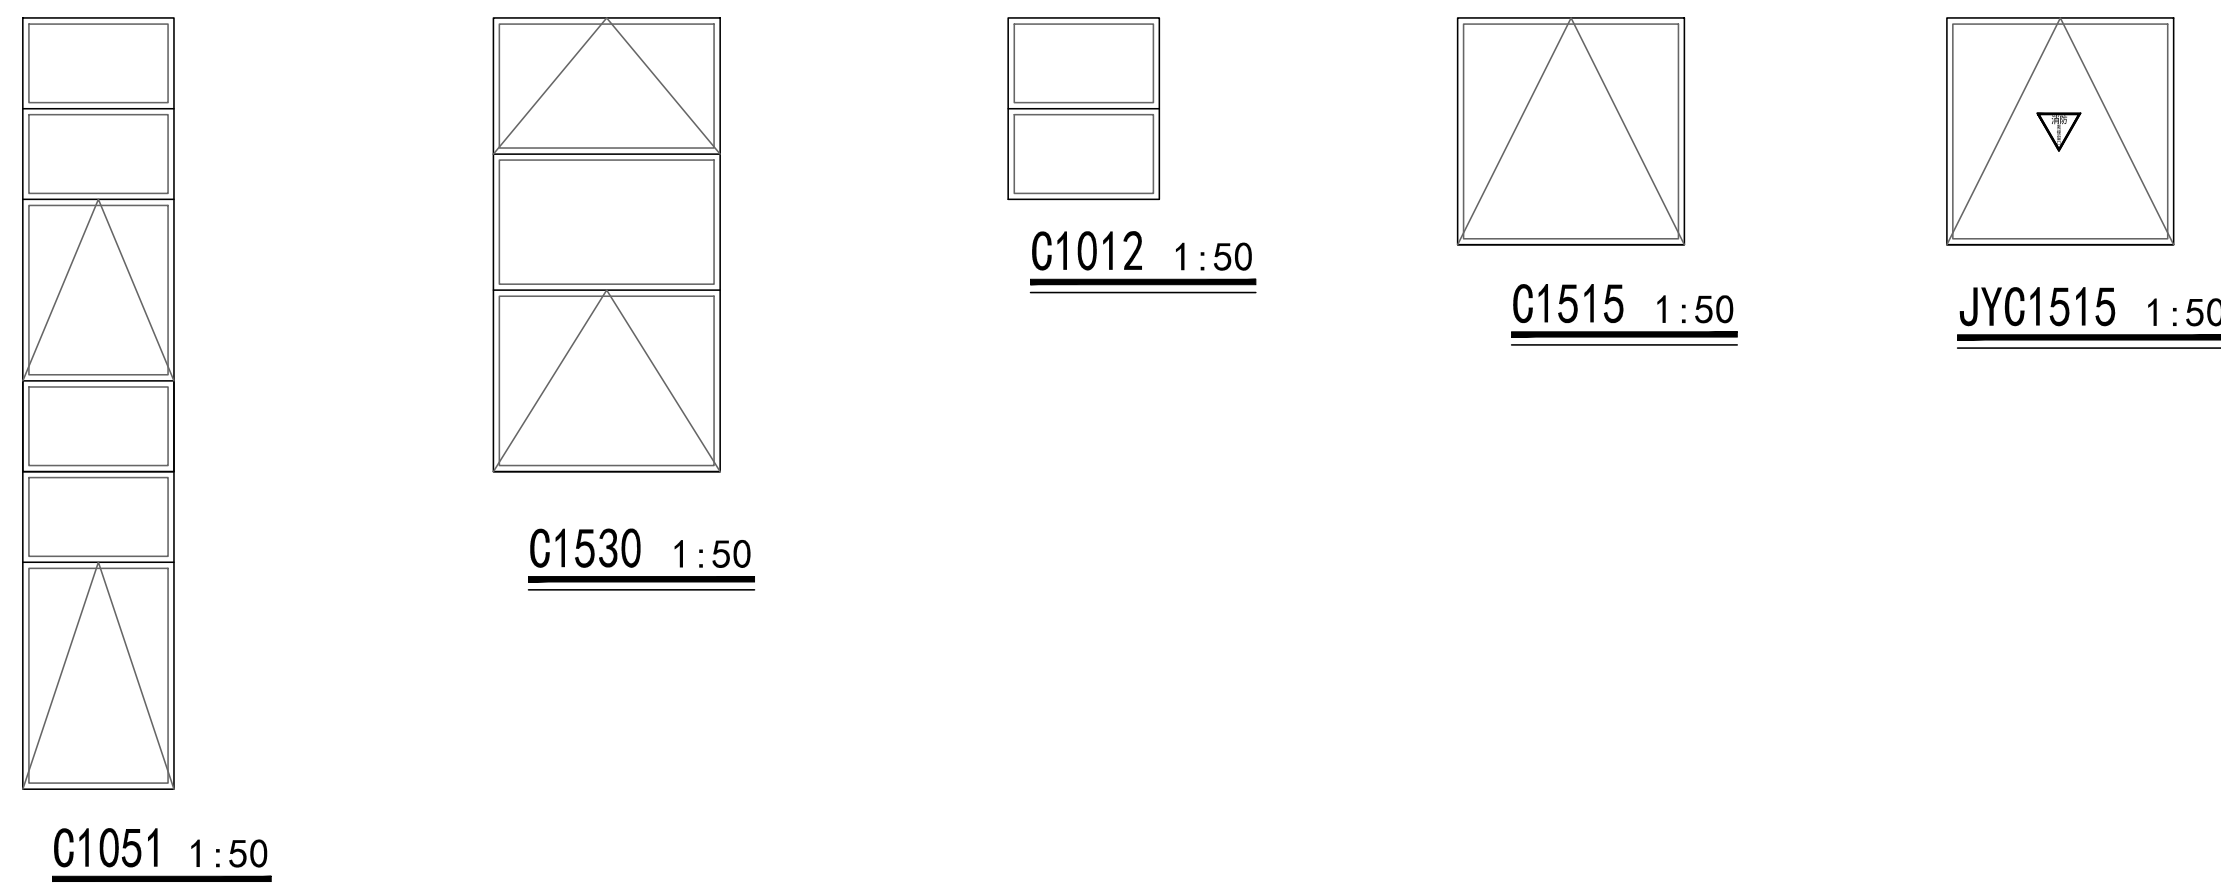


1:25

楼梯附注说明:
1. 楼梯金属栏杆扶手做法详见 22J403-1-B1/2-7
2. 踏步面层参照做法
楼梯踏步防滑条做法详见 22J403-1-10/5-7
3. 楼梯栏杆预埋件做法详见 22J403-1-3/5-10
4. 竖向栏杆采用不锈钢管(采用 Ø28),壁厚为2.0mm,垂直杆件净距为110mm
5. 楼梯扶手净高度为1100mm,平扶部分做100X10mm混凝土翻边

门窗统计表

类别	设计编号	洞口尺寸 (mm)		数量	图案名称	型材种类	玻璃构造	选用型号	备注						
		宽度	高度												
防火门	FMZ1	1100	2200	1					详见大样 钢质乙级防火门(甲级),向专业厂家订购						
	FMZ1522	1500	2200	2					详见大样 钢质乙级防火门(甲级),向专业厂家订购						
铝合金窗	C1012	1000	1200	7	连65系列	隔框合金	6		详见大样						
	C1051	1000	5100	7					详见大样						
	C1515	1500	1500	50					详见大样						
	C1530	1500	3000	60					详见大样						
数据窗	JYC1515	1500	1500	10	连65系列	铝合金	6		详见大样 在窗外立面贴天然数据窗专用标识						
									详见大样 在窗外立面贴天然数据窗专用标识						
备注	说明: 本表仅供参考,施工前请核对门窗数量及尺寸,门窗最终的订购数量以现场核定实际数量为准。 1、图示门窗洞口尺寸施工时应扣除装修面层厚度后以工地实测为准。 2、窗颜色为深灰色,平开窗 65系列,推拉窗采用 90系列铝合金型材,铝合金窗主型材可视面最小实测壁厚? 1.8mm,铝合金门主型材可视面最小实测壁厚? 2.2mm。 3、外窗设金属纱网窗,施工中预留导轨,推拉门窗必须安装防脱落装置。 4、落地窗、玻璃门应在视线高度设置醒目标记:单块玻璃面积大于 0.9m²,离装修面小于 500mm,距可踏面高度小于 900mm,及七层及以上外开窗玻璃均采用安全玻璃,公共出入口的玻璃要采用钢化玻璃,并为低推力门。 <table border="1"><tr><td>安全玻璃厚度</td><td>6mm</td><td>8mm</td></tr><tr><td>最大允许玻璃面积</td><td>3.0m²</td><td>4.0m²</td></tr></table> 5、门窗玻璃厚度和必须使用安全玻璃的门窗选择应符合《建筑玻璃应用技术规程》 JGJ113—2015 规定。 6、凡卫生间均采用磨砂玻璃。 7、所有是窗的可开启角度不应小于 70度。8、外窗(推拉窗),距地 1.3m 设置手动开启装置。 9、高位开启的窗扇在距地面高度 1.3~1.5m处设置手动开启装置。 10、特殊要求的门及成品所有对外门窗均安装金属防盗装置,由甲方采购成品并确认安装。 11、厂房首层外门净宽(扣除门框厚度)不应小于 1.20m,室内门0.9m的门净宽(扣除门框厚度)不应小于 0.80m。 12、消防疏散门应采用安全玻璃,玻璃面积在室内应设置永久性的提示标志。 13、防火门应具有自动关闭的功能,在关闭后应具有烟密闭的功能。									安全玻璃厚度	6mm	8mm	最大允许玻璃面积	3.0m²	4.0m²
安全玻璃厚度	6mm	8mm													
最大允许玻璃面积	3.0m²	4.0m²													



实 名 签 名

项目负责人	张成龙	张成龙
专业负责人	张成龙	张成龙
设 计 人	钟 影	钟 影

注册(执业)章

淮南市建设工程招标投标中心
施工模拟技术预审查专用章
不作为实施许可、现场施工依据

预盖章

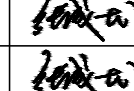
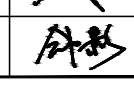
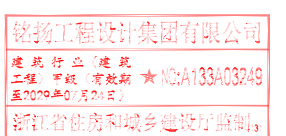
出图章

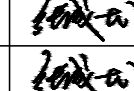
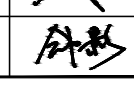
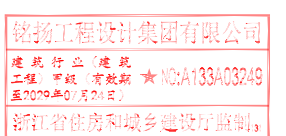
审图章

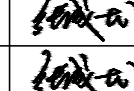
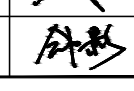
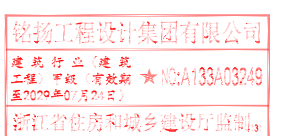
竣工章

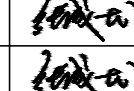
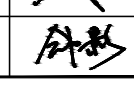
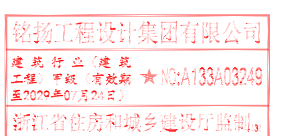
本图未盖出图专用章无效			
铭扬工程设计集团有限公司 Mingyang Engineering Design Group Co., Ltd.			
类 别	实 名	签 名	
审 定	张成龙	张成龙	
审 核	张成龙	张成龙	
校 对	段敬阳	段敬阳	
会 签			
建 筑	张成龙	电 气	张成龙
结 构	张成龙	暖 通	张成龙
给 排 水	张成龙	其 他	张成龙
建设单位	淮南市淮阴区高家嘴镇人民政府		
工程名称	高家嘴镇特色农产品交易市场项目		
子项名称	3#楼		
图纸名称	1-1剖面图 2-2剖面图 门窗表及门窗大样		
专 业	建 筑	比 例	1:100
工程编号	202042701	图 号	JS-09
阶 段	施工图	时 间	2026.03

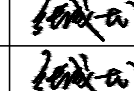
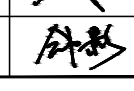
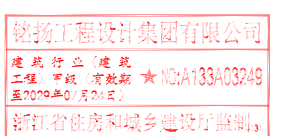
防水设计总说明（建筑专业）

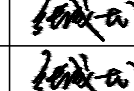
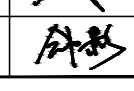
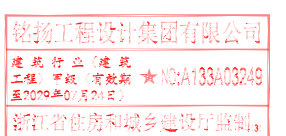
			实 名	签 名
项目负责人			张成龙	
专业负责人			张成龙	
设 计 人			钟 影	
注册（执业）章			中华人民共和国一级注册建造师 姓 名：张 成 龙 注册号：3302056-028 有效期：至2027年11月 	
预留章				
出图章			铭扬工程设计集团有限公司 法定代表人：张成龙 注册证号：3302056-028 设计：张成龙 	
审图章				
竣工章				
备 注			淮安市建设工程施工图审查中心 施工图模拟技术预审审查专用章 不作为实施许可、现场施工依据	

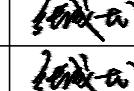
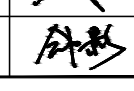
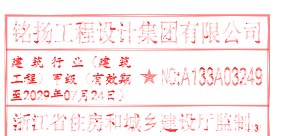
			实 名			签 名		
项目负责人			张成龙					
专业负责人			张成龙					
设 计 人			钟 影					
注册（执业）章			中华人民共和国一级注册建造师 姓 名：张 成 龙 注册号：3302056-028 有效期：至2027年11月 					
预留章								
出图章			铭扬工程设计集团有限公司 法定代表人：张成龙 注册证号：3302056-028 设计：张成龙 					
审图章								
竣工章								
备 注			淮安市建设工程施工图审查中心 施工图模拟技术预审审查专用章 不作为实施许可、现场施工依据					

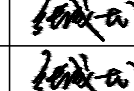
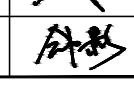
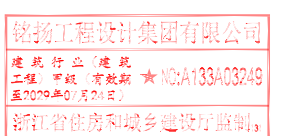
			实 名			签 名		
项目负责人			张成龙					
专业负责人			张成龙					
设 计 人			钟 影					
注册（执业）章			中华人民共和国一级注册建造师 姓 名：张 成 龙 注册号：3302056-028 有效期：至2027年11月 					
预留章								
出图章			铭扬工程设计集团有限公司 法定代表人：张成龙 注册证号：3302056-028 设计：张成龙 					
审图章								
竣工章								
备 注			淮安市建设工程施工图审查中心 施工图模拟技术预审审查专用章 不作为实施许可、现场施工依据					

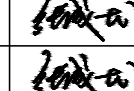
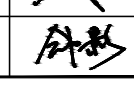
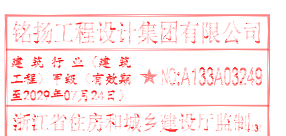
			实 名			签 名		
项目负责人			张成龙					
专业负责人			张成龙					
设 计 人			钟 影					
注册（执业）章			中华人民共和国一级注册建造师 姓 名：张 成 龙 注册号：3302056-028 有效期：至2027年11月 					
预留章								
出图章			铭扬工程设计集团有限公司 法定代表人：张成龙 注册证号：3302056-028 设计：张成龙 					
审图章								
竣工章								
备 注			淮安市建设工程施工图审查中心 施工图模拟技术预审审查专用章 不作为实施许可、现场施工依据					

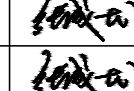
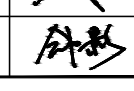
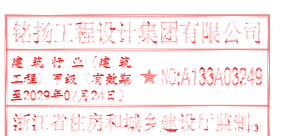
			实 名			签 名		
项目负责人			张成龙					
专业负责人			张成龙					
设 计 人			钟 影					
注册（执业）章			中华人民共和国一级注册建造师 姓 名：张 成 龙 注册号：3302056-028 有效期：至2027年11月 					
预留章								
出图章			铭扬工程设计集团有限公司 法定代表人：张成龙 注册证号：3302056-028 设计：张成龙 					
审图章								
竣工章								
备 注			淮安市建设工程施工图审查中心 施工图模拟技术预审审查专用章 不作为实施许可、现场施工依据					

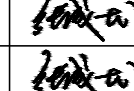
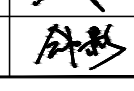
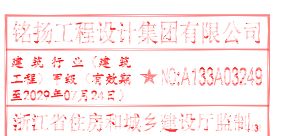
			实 名			签 名		
项目负责人			张成龙					
专业负责人			张成龙					
设 计 人			钟 影					
注册（执业）章			中华人民共和国一级注册建造师 姓 名：张 成 龙 注册号：3302056-028 有效期：至2027年11月 					
预留章								
出图章			铭扬工程设计集团有限公司 法定代表人：张成龙 注册证号：3302056-028 设计：张成龙 					
审图章								
竣工章								
备 注			淮安市建设工程施工图审查中心 施工图模拟技术预审审查专用章 不作为实施许可、现场施工依据					

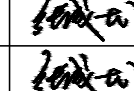
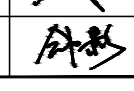
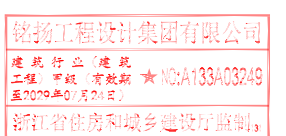
			实 名			签 名		
项目负责人			张成龙					
专业负责人			张成龙					
设 计 人			钟 影					
注册（执业）章			中华人民共和国一级注册建造师 姓 名：张 成 龙 注册号：3302056-028 有效期：至2027年11月 					
预留章								
出图章			铭扬工程设计集团有限公司 法定代表人：张成龙 注册证号：3302056-028 设计：张成龙 					
审图章								
竣工章								
备 注			淮安市建设工程施工图审查中心 施工图模拟技术预审审查专用章 不作为实施许可、现场施工依据					

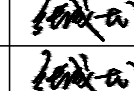
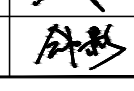
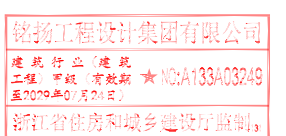
			实 名			签 名		
项目负责人			张成龙					
专业负责人			张成龙					
设 计 人			钟 影					
注册（执业）章			中华人民共和国一级注册建造师 姓 名：张 成 龙 注册号：3302056-028 有效期：至2027年11月 					
预留章								
出图章			铭扬工程设计集团有限公司 法定代表人：张成龙 注册证号：3302056-028 设计：张成龙 					
审图章								
竣工章								
备 注			淮安市建设工程施工图审查中心 施工图模拟技术预审审查专用章 不作为实施许可、现场施工依据					

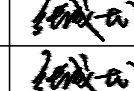
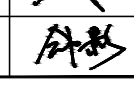
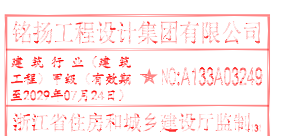
			实 名			签 名		
项目负责人			张成龙					
专业负责人			张成龙					
设 计 人			钟 影					
注册（执业）章			中华人民共和国一级注册建造师 姓 名：张 成 龙 注册号：3302056-028 有效期：至2027年11月 					
预留章								
出图章			铭扬工程设计集团有限公司 法定代表人：张成龙 注册证号：3302056-028 设计：张成龙 					
审图章								
竣工章								
备 注			淮安市建设工程施工图审查中心 施工图模拟技术预审审查专用章 不作为实施许可、现场施工依据					

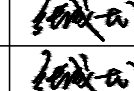
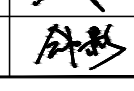
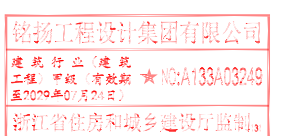
			实 名			签 名		
项目负责人			张成龙					
专业负责人			张成龙					
设 计 人			钟 影					
注册（执业）章			中华人民共和国一级注册建造师 姓 名：张 成 龙 注册号：3302056-028 有效期：至2027年11月 					
预留章								
出图章			铭扬工程设计集团有限公司 法定代表人：张成龙 注册证号：3302056-028 设计：张成龙 					
审图章								
竣工章								
备 注			淮安市建设工程施工图审查中心 施工图模拟技术预审审查专用章 不作为实施许可、现场施工依据					

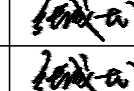
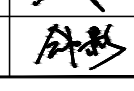
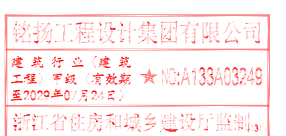
			实 名			签 名		
项目负责人			张成龙					
专业负责人			张成龙					
设 计 人			钟 影					
注册（执业）章			中华人民共和国一级注册建造师 姓 名：张 成 龙 注册号：3302056-028 有效期：至2027年11月 					
预留章								
出图章			铭扬工程设计集团有限公司 法定代表人：张成龙 注册证号：3302056-028 设计：张成龙 					
审图章								
竣工章								
备 注			淮安市建设工程施工图审查中心 施工图模拟技术预审审查专用章 不作为实施许可、现场施工依据					

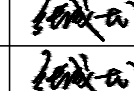
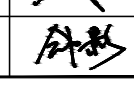
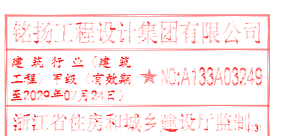
			实 名			签 名		
项目负责人			张成龙					
专业负责人			张成龙					
设 计 人			钟 影					
注册（执业）章			中华人民共和国一级注册建造师 姓 名：张 成 龙 注册号：3302056-028 有效期：至2027年11月 					
预留章								
出图章			铭扬工程设计集团有限公司 法定代表人：张成龙 注册证号：3302056-028 设计：张成龙 					
审图章								
竣工章								
备 注			淮安市建设工程施工图审查中心 施工图模拟技术预审审查专用章 不作为实施许可、现场施工依据					

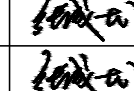
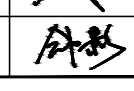
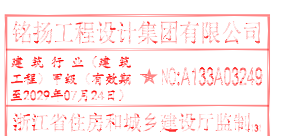
			实 名			签 名		
项目负责人			张成龙					
专业负责人			张成龙					
设 计 人			钟 影					
注册（执业）章			中华人民共和国一级注册建造师 姓 名：张 成 龙 注册号：3302056-028 有效期：至2027年11月 					
预留章								
出图章			铭扬工程设计集团有限公司 法定代表人：张成龙 注册证号：3302056-028 设计：张成龙 					
审图章								
竣工章								
备 注			淮安市建设工程施工图审查中心 施工图模拟技术预审审查专用章 不作为实施许可、现场施工依据					

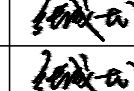
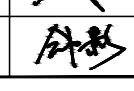
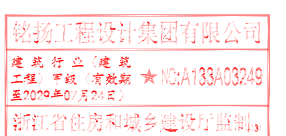
			实 名			签 名		
项目负责人			张成龙					
专业负责人			张成龙					
设 计 人			钟 影					
注册（执业）章			中华人民共和国一级注册建造师 姓 名：张 成 龙 注册号：3302056-028 有效期：至2027年11月 					
预留章								
出图章			铭扬工程设计集团有限公司 法定代表人：张成龙 注册证号：3302056-028 设计：张成龙 					
审图章								
竣工章								
备 注			淮安市建设工程施工图审查中心 施工图模拟技术预审审查专用章 不作为实施许可、现场施工依据					

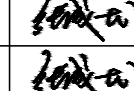
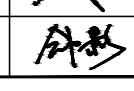
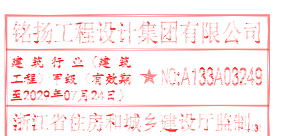
			实 名			签 名		
项目负责人			张成龙					
专业负责人			张成龙					
设 计 人			钟 影					
注册（执业）章			中华人民共和国一级注册建造师 姓 名：张 成 龙 注册号：3302056-028 有效期：至2027年11月 					
预留章								
出图章			铭扬工程设计集团有限公司 法定代表人：张成龙 注册证号：3302056-028 设计：张成龙 					
审图章								
竣工章								
备 注			淮安市建设工程施工图审查中心 施工图模拟技术预审审查专用章 不作为实施许可、现场施工依据					

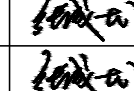
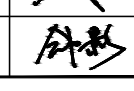
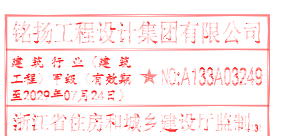
			实 名			签 名		
项目负责人			张成龙					
专业负责人			张成龙					
设 计 人			钟 影					
注册（执业）章			中华人民共和国一级注册建造师 姓 名：张 成 龙 注册号：3302056-028 有效期：至2027年11月 					
预留章								
出图章			铭扬工程设计集团有限公司 法定代表人：张成龙 注册证号：3302056-028 设计：张成龙 					
审图章								
竣工章								
备 注			淮安市建设工程施工图审查中心 施工图模拟技术预审审查专用章 不作为实施许可、现场施工依据					

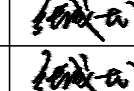
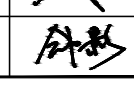
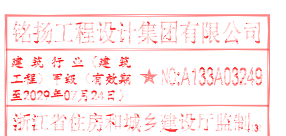
			实 名			签 名		
项目负责人			张成龙					
专业负责人			张成龙					
设 计 人			钟 影					
注册（执业）章			中华人民共和国一级注册建造师 姓 名：张 成 龙 注册号：3302056-028 有效期：至2027年11月 					
预留章								
出图章			铭扬工程设计集团有限公司 法定代表人：张成龙 注册证号：3302056-028 设计：张成龙 					
审图章								
竣工章								
备 注			淮安市建设工程施工图审查中心 施工图模拟技术预审审查专用章 不作为实施许可、现场施工依据					

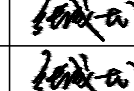
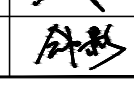
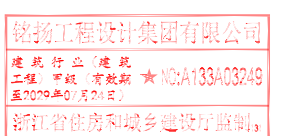
			实 名			签 名		
项目负责人			张成龙					
专业负责人			张成龙					
设 计 人			钟 影					
注册（执业）章			中华人民共和国一级注册建造师 姓 名：张 成 龙 注册号：3302056-028 有效期：至2027年11月 					
预留章								
出图章			铭扬工程设计集团有限公司 法定代表人：张成龙 注册证号：3302056-028 设计：张成龙 					
审图章								
竣工章								
备 注			淮安市建设工程施工图审查中心 施工图模拟技术预审审查专用章 不作为实施许可、现场施工依据					

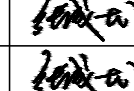
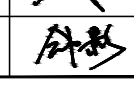
			实 名			签 名		
项目负责人			张成龙					
专业负责人			张成龙					
设 计 人			钟 影					
注册（执业）章			中华人民共和国一级注册建造师 姓 名：张 成 龙 注册号：3302056-028 有效期：至2027年11月 					
预留章								
出图章			铭扬工程设计集团有限公司 法定代表人：张成龙 注册证号：3302056-028 设计：张成龙 					
审图章								
竣工章								
备 注			淮安市建设工程施工图审查中心 施工图模拟技术预审审查专用章 不作为实施许可、现场施工依据					

			实 名			签 名		
项目负责人			张成龙					
专业负责人			张成龙					
设 计 人			钟 影					
注册（执业）章			中华人民共和国一级注册建造师 姓 名：张 成 龙 注册号：3302056-028 有效期：至2027年11月  </					

