

知善楼4间教室改造

室内装饰施工图设计



江苏中砥建设集团有限公司
Jiangsu Zhongdi Construction Group Co., Ltd.
证书等级：建筑行业（建筑工程、人防工程）甲级
证书编号：A132060348
资质证书编号：A132060348 有效期至：2029年03月01日



批 准	分	项目负责人		校 对	张明	版 本	01
审 核		专业负责人		设 计	张明	日 期	2026. 05

限公司工程勘察设计出图专用章
(江苏中煤岩土集团有限公司)
Group Co.,Ltd
资质等级范围: 建筑行业(建筑工程、人防工程) 甲级
资质证书编号: A132060348 有效期至: 2029年03月01日



日期				
姓名				
专业	暖通	电气	弱电	
日期				
姓名				
专业	建筑	结构	给排水	

装饰材料表 (所有材料样板均需单位项目负责人确认方可进行订货与施工.)						
类别	编号	材料名称	使用部位	规格	材料燃烧等级性能	备注
石材						
瓷砖						
木材	WD-01	仿木纹碳晶板	墙面	详见施工图	B1级(不燃性)	
玻璃						
金属	MT-01	304黑钢踢脚线	墙面	详见施工图	A级(不燃性)	
	MT-02	铝合金收口条	地面	详见施工图	A级(不燃性)	
涂料	PT-01	白色无机涂料	顶面/墙面	详见施工图	A级(不燃性)	
	PT-02	彩色无机涂料	顶面/墙面	详见施工图	A级(不燃性)	
墙布墙纸						
其他	RF-01	地胶	地面	详见施工图	B1级(不燃性)	
	CA-01	白色铝方通	顶面	详见施工图	A级(不燃性)	
	CA-02	黄色铝方通	顶面	详见施工图	A级(不燃性)	
	CA-03	蓝色铝方通	顶面	详见施工图	A级(不燃性)	
	基材清单（详见清单）					
		品牌		品牌		
	电线	远东电线	地砖	斯米克 东鹏		
	弱电	海康威视	地板	德朗 鑫屋		
	石膏板	龙牌 圣戈班	窗/玻璃隔断	广州丰恩		
	隔音棉	苏林	门	罗兰美学 客来福		
	乳胶漆	立邦	窗帘	世典 舒雅达		
	LED灯	飞利浦 雷士 欧司朗	地胶	摩登		
	开关插座	施耐德 公牛				
	挂机空调	海信				
	中央空调	日立				


设计单位
DESIGN UNIT



江苏中抵建设集团有限公司
Jiangsu Zhongdi Construction Group Co.,Ltd

证书等级: 建筑行业（建筑工程、人防工程）甲级
证书编号: A132060348

工程勘察设计出图专用章
STAMP FOR ENGINEERING DESIGN

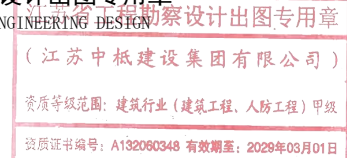

未加盖本公司出图专用章无效
INVALID NO THE SPECIAL SEAL

专业注册章
STAMP FOR ENGINEERING CERTIFIED

建设单位
CLIENT

南京信息职业技术学院



项目名称
PROJECT TITLE

知善楼4间教室改造装修设计

子项名称
SUB TITLE

图纸名称
DRAWING TITLE

主材表

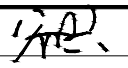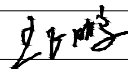批准 AUTHORIZED BY	谷 兵		
审核 EXAMINED BY	施申旋		
项目负责 PROJ. LEADER	施申旋		
专业负责 DISC. LEADER	施申旋		
校 对 PROOFREADED BY	王正鹏		
设 计 DESIGNED BY	朱振强		
制 图 DRAWING	朱振强		
专 业 SPECIALTY	装饰		设计阶段 DESIGN STAGE
比 例 SCALE	1:100	日 期 DATE	2026.05
项目编号 PROJECT NO.	ZD-20260519	图 号 DRAWING NO.	建施-03
规 格 DWG. SIZE	A3	版 本 VERSION	01

期	日			
姓	名			
专	业	通	电	气
期	日			
姓	名			
专	业	建	构	给排水

装饰设计施工图说明

1. 设计依据

1.1 建筑图纸和结构图纸以及现场勘察资料。	
1.2 由国家建设部颁发的<<建筑装修工程施工及验收规范>>(GB. 50210-2001)。	
1.3 业主确认的平面及效果图设计方案。	
1.4 各专业提供的设备终端。	
1.5 2006. 7. 14《房屋建筑工程施工图设计文件审查意见表》。	
1.7 现行最新版的国家和地方、行业,有关政策、法规、建筑设计规范、规程和规定。	
1.7.1 设计执行规范：	
《中华人民共和国建筑法》	
《建筑制图标准》	GB/T 50104-2001、
《建筑设计防火规范》	GB50016-2006
《高层民用建筑设计防火规范》	GB50045-95(2001)
《建筑内部装修设计防火规范》	GB 50222-95
《民用建筑工程室内环境污染控制规范》	GB 50325-2001
《民用建筑设计通则》	JGJ37-87
《民用建筑设计技术措施》：	
《建筑装饰装修工程质量验收规范》	GB 50210-2001
《建筑玻璃应用技术规程》	JGJ 113-2003

1.7.2 内装修选用的材料应符合：	
《室内装饰装修材料人造板及其制品中甲醛释放限量》	GB 18580-2001
《室内装饰装修材料溶剂木器涂料中有害有害物质限量》	GB 18581-2001
《室内装饰装修材料内墙涂料中有害物质限量》	GB 18582-2001
《室内装饰装修材料胶粘济中有害物质限量》	GB 18583-2001
《室内装饰装修材料木家具中有害物质限量》	GB 18584-2001
《室内装饰装修材料壁纸中有害物质限量》	GB 18585-2001
《室内装饰装修材料聚氯乙烯卷材地板中有害物质限量》	GB 18586-2001
《室内装饰装修材料地毯、地毯衬垫及地毯胶粘剂有害物质限量》	GB 18587-2001
《混凝土外加剂中释放氨的限量》	GB 18588-2001
《建筑材料放射性核素限量》	GB 6566-2001
《室内用水性阻燃剂、防水剂、防腐刘有害物的限量》	GB 50325-2001
室内设计选用的各种装修材料,由施工单位提供材料，制作样板，并提供材料合格证书及环	
保防火性能检测报告，经建设单位、设计单位、现场监理确认后进行封样，并据此进行验收。	

2 室内设计工程项目概况

2.1 项目概况：		
工程名称：	建设地点：	
建设单位：	建筑面积：	
结构形式：	耐火等级：	抗震设防烈度：
室内环境污染等级分类：	建筑分类：	
2.3 设计标高：		
2.3.1 原建筑所设定的（一层）地面完成面标高为 ±0.000。		
2.3.2 ±0.000层以上各层地面完成面的标高标注为 0.000。		
2.4 本工程标高以m为单位，其它尺寸以mm为单位。		

3. 装修说明

3.1 凡装修设计涉及建筑主体或承重结构变动或在主体结构上增加荷载、吊挂检修马道、过渡钢结构等问题，须经原设计单位或具有和原设计单位相同资质的设计单位认可后方可施工。
3.2 室内装修材料、设备品种、规格、性能应符合设计要求及国家现行有关标准的规定。
3.3 室内装修设计要严格执行防火规范，不宜大面积采用木装修。如局部采用可燃材料，必须进行防火阻燃处理。
3.4 现场施工过程中如遇重大的原则性修改，应经甲乙双方确认后形成补充合同文本，方可进行施工图修改设计。
3.5 施工现场对设计的变更或补充设计，必需有授权的设计师签字方为有效，必要时须得到甲方和监理方的书面认可。
3.6 各类空间装修做法，详见房间平面、立面及详图。
3.7 各空间材料、洁具、灯具、五金配件及家私详见主要材料表、洁具表、灯具、五金配件及家私表。
3.8 本说明和设计图纸具有同样效力，两者均应遵守。若两者有矛盾时，甲方及施工单位应及时提出，并以设计单位解释为准。
3.9 所有材料应以样板为准，其样式质量及档次要符合本工程的要求，如需替换应通知业主及设计单位确认后后方可定购。

4. 内隔墙工程

4.1 建筑设计的墙体、拆除和新砌筑的墙体，其定位尺寸、图例详见室内建筑资料平面图。
4.2 室内玻璃隔断应按《建筑玻璃应用技术规程》JGJ113－2003和《建筑安全玻璃管理规定》及相应的技术规范，选择玻璃。
4.3 非承重砌块墙，如采用加气混凝土砌块、陶粒空心砌块，应符合《砌体结构设计规范》，
4.4 当墙长大于5M时，在墙体中部加构造柱。
4.5 墙体砌至结构楼板（梁）底，当墙高超过4M时，在墙体半高处（门洞上皮）设置与柱连接且全长贯通的钢筋混凝土圈梁,当墙体未砌至结构楼板（梁）底时，需做压顶圈梁。
4.6 图中门、窗洞如需在已有结构墙体上开洞，须采取结构加固措施，且与开洞同时进行。
4.7 轻钢龙骨墙做到梁（板）底,内填隔音（防火）棉，采用100轻钢龙骨，双面、单层12厚轻质不燃板。详国标图集《轻钢龙骨内隔墙》。
4.8 厕所、浴室、厨房等多水房间的墙体如采用加气混凝土砌块、陶粒空心砌块、轻质隔板（GRC）等，需离地100高捣C20混凝土墙基，厚度同墙厚。
4.9 厕所、浴室等多水房间的墙体，应做防水层。防水层的做法为高分子益胶泥或涂1. 5mm厚聚氨酯防水涂膜和聚合物水泥砂浆两道防水层。
4.10 木饰面基层应选用防火等级为B1级以上的轻质不燃板或经处理后防火等级为B1级以上的木夹板(施工单位要提供合格的样板)。
4.11 其它材料做法详见材料表的要求及材料构造做法表。

5. 地面工程

5.1 有水房间的楼地面应低于相邻房间不小于20mm做挡水门槛(客房卫生间除外)。有地漏的地面应找坡1～2%，坡向地漏。有大量排水的应设排水沟及集水坑;地面铺砖(石材)纵横向长度超过8米时需设置伸缩缝。
5.2 厕所、浴室等多水房间的地面，应做防水层。防水层的做法为高分子益胶泥或涂1. 5mm厚聚氨酯防水涂膜和聚合物水泥砂浆两道防水层，并沿四周卷起至顶。
5.3 地面打膨胀螺栓处周边及缝用植筋胶密实，植筋胶须使用国家合格产品。
5.4 其它材料做法详见材料表的要求及材料构造做法表。

6. 吊顶工程

设计单位
DESIGN UNIT

江苏中砥建设集团有限公司
Jiangsu Zhongdi Construction Group Co.,Ltd

证书等级：建筑行业（建筑工程、人防工程）甲级
证书编号：A132060348

工程勘察设计出图专用章
STAMP FOR ENGINEERING DESIGN

(江苏中砥建设集团有限公司)

资质等级范围：建筑行业（建筑工程、人防工程）甲级

资质证书编号：A132060348 有效期至：2028年03月01日

未加盖本公司出图专用章无效 INVALID NO THE SPECIAL SEAL

专业注册章
STAMP FOR ENGINEERING CERTIFIED

建设单位
CLIENT

南京信息职业技术学院


项目名称
PROJECT TITLE

知善楼4间教室改造装修设计

子项名称
SUB TITLE


图纸名称
DRAWING TITLE

设计说明（一）

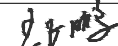批准 AUTHORIZED BY	谷 兵		
审核 EXAMINED BY	施申旋		
项目负责 PROJ. LEADER	施申旋		
专业负责 DISC. LEADER	施申旋		
校对 PROOFREAD BY	王正鹏		
设计 DESIGNED BY	朱振强		
制图 DRAWING	朱振强		
专业 SPECIALTY	装饰	设计阶段 DESIGN STAGE	施工图
比例 SCALE	1:100	日期 DATE	2026. 05
项目编号 PROJECT NO.	ZD-20260519	图号 DRAWING NO.	建施-04
规格 DWG. SIZE	A3	版本 VERSION	01

[illegible]

专业	姓名	日期	专业	姓名	日期
建筑			暖通		
结构			电气		
给排水			弱电		

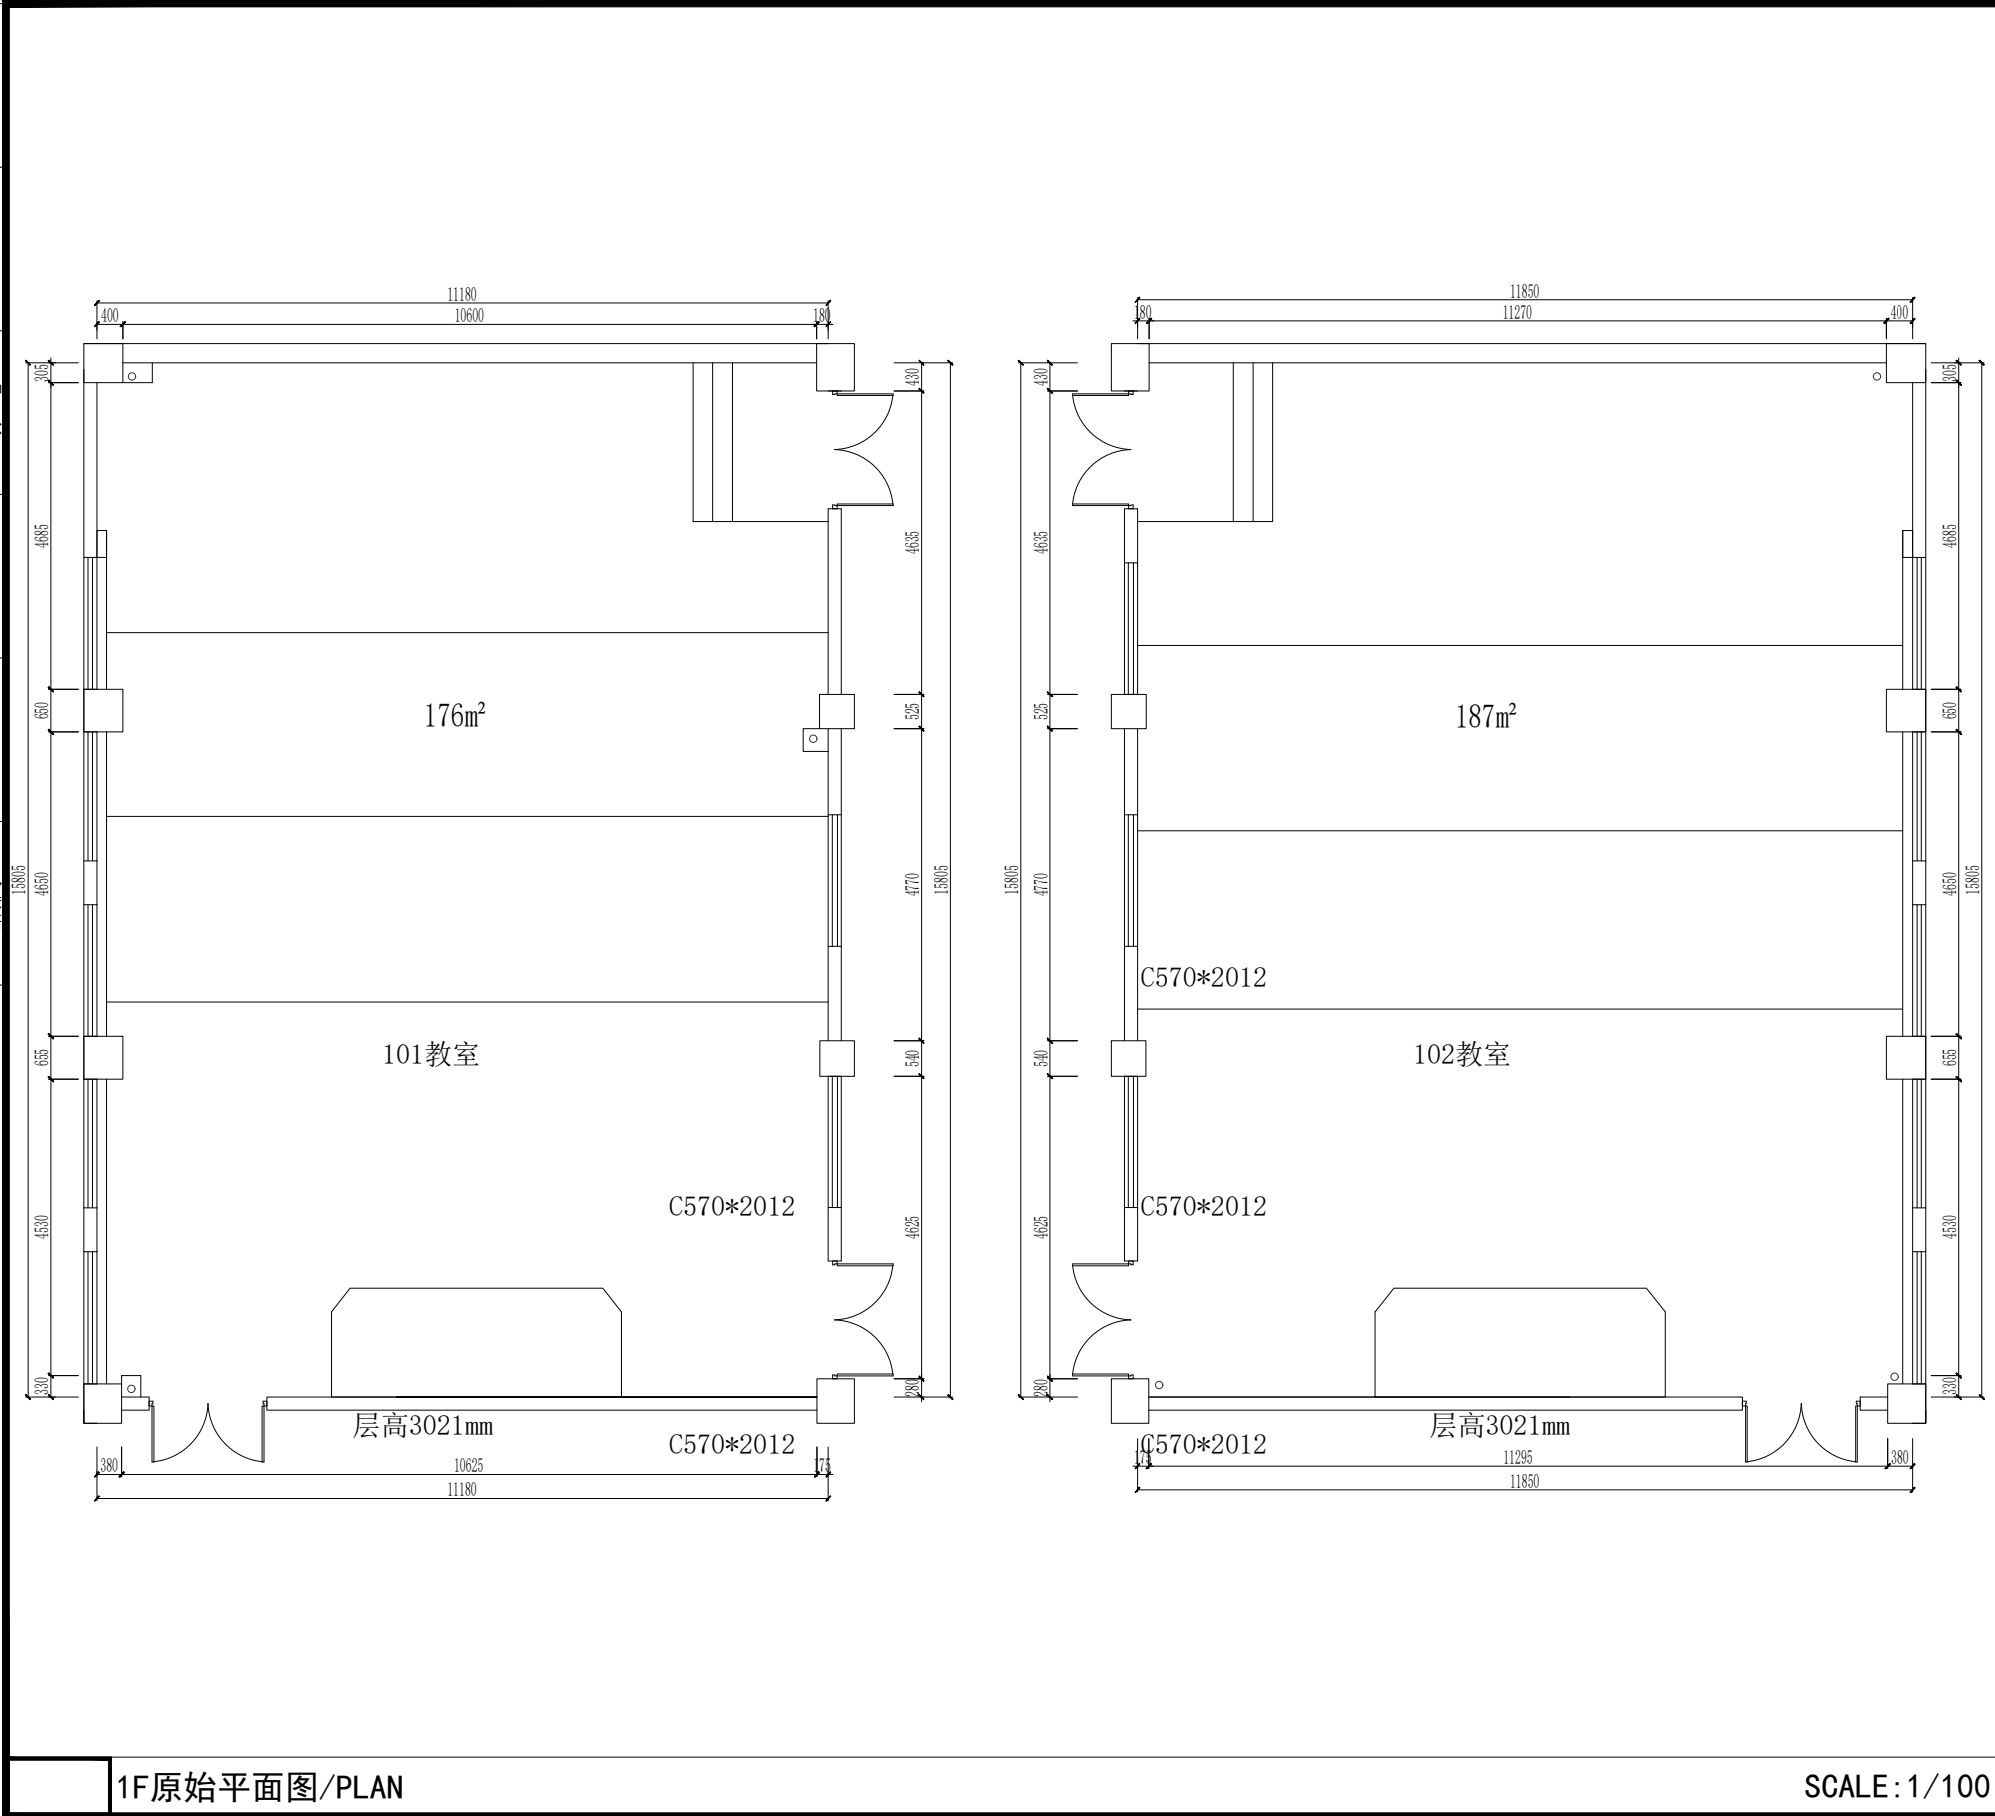

设计单位
DESIGN UNIT



江苏中抵建设集团有限公司
Jiangsu Zhongdi Construction Group Co.,Ltd

证书等级: 建筑行业(建筑工程、人防工程)甲级
证书编号: A132060348

工程勘察设计出图专用章
STAMP FOR ENGINEERING DESIGN

(江苏中抵建设集团有限公司)

资质等级范围: 建筑行业(建筑工程、人防工程)甲级
资质证书编号: A132060348 有效期至: 2026年03月01日
未加盖本公司出图专用章无效 INVALID NO THE SPECIAL SEAL

专业注册章
STAMP FOR ENGINEERING CERTIFIED

建设单位
CLIENT

南京信息职业技术学院

项目名称
PROJECT TITLE

知善楼4间教室改造装修设计


子项名称
SUB TITLE

图纸名称
DRAWING TITLE

1F原始平面图



批准 AUTHORIZED BY	谷兵		
审核 EXAMINED BY	施申旋		
项目负责 PROJ. LEADER	施申旋		
专业负责 DISC. LEADER	施申旋		
校对 PROOFREAD BY	王正鹏		
设计 DESIGNED BY	朱振强		
制图 DRAWING	朱振强		
专业 SPECIALTY	装饰	设计阶段 DESIGN STAGE	施工图
比例 SCALE	1:100	日期 DATE	2026.05
项目编号 PROJECT NO.	ZD-20260519	图号 DRAWING NO.	建施-06
规格 DWG. SIZE	A3	版本 VERSION	01

专业	姓名	日期	专业	姓名	日期
建筑			暖通		
结构			电气		
给排水			弱电		

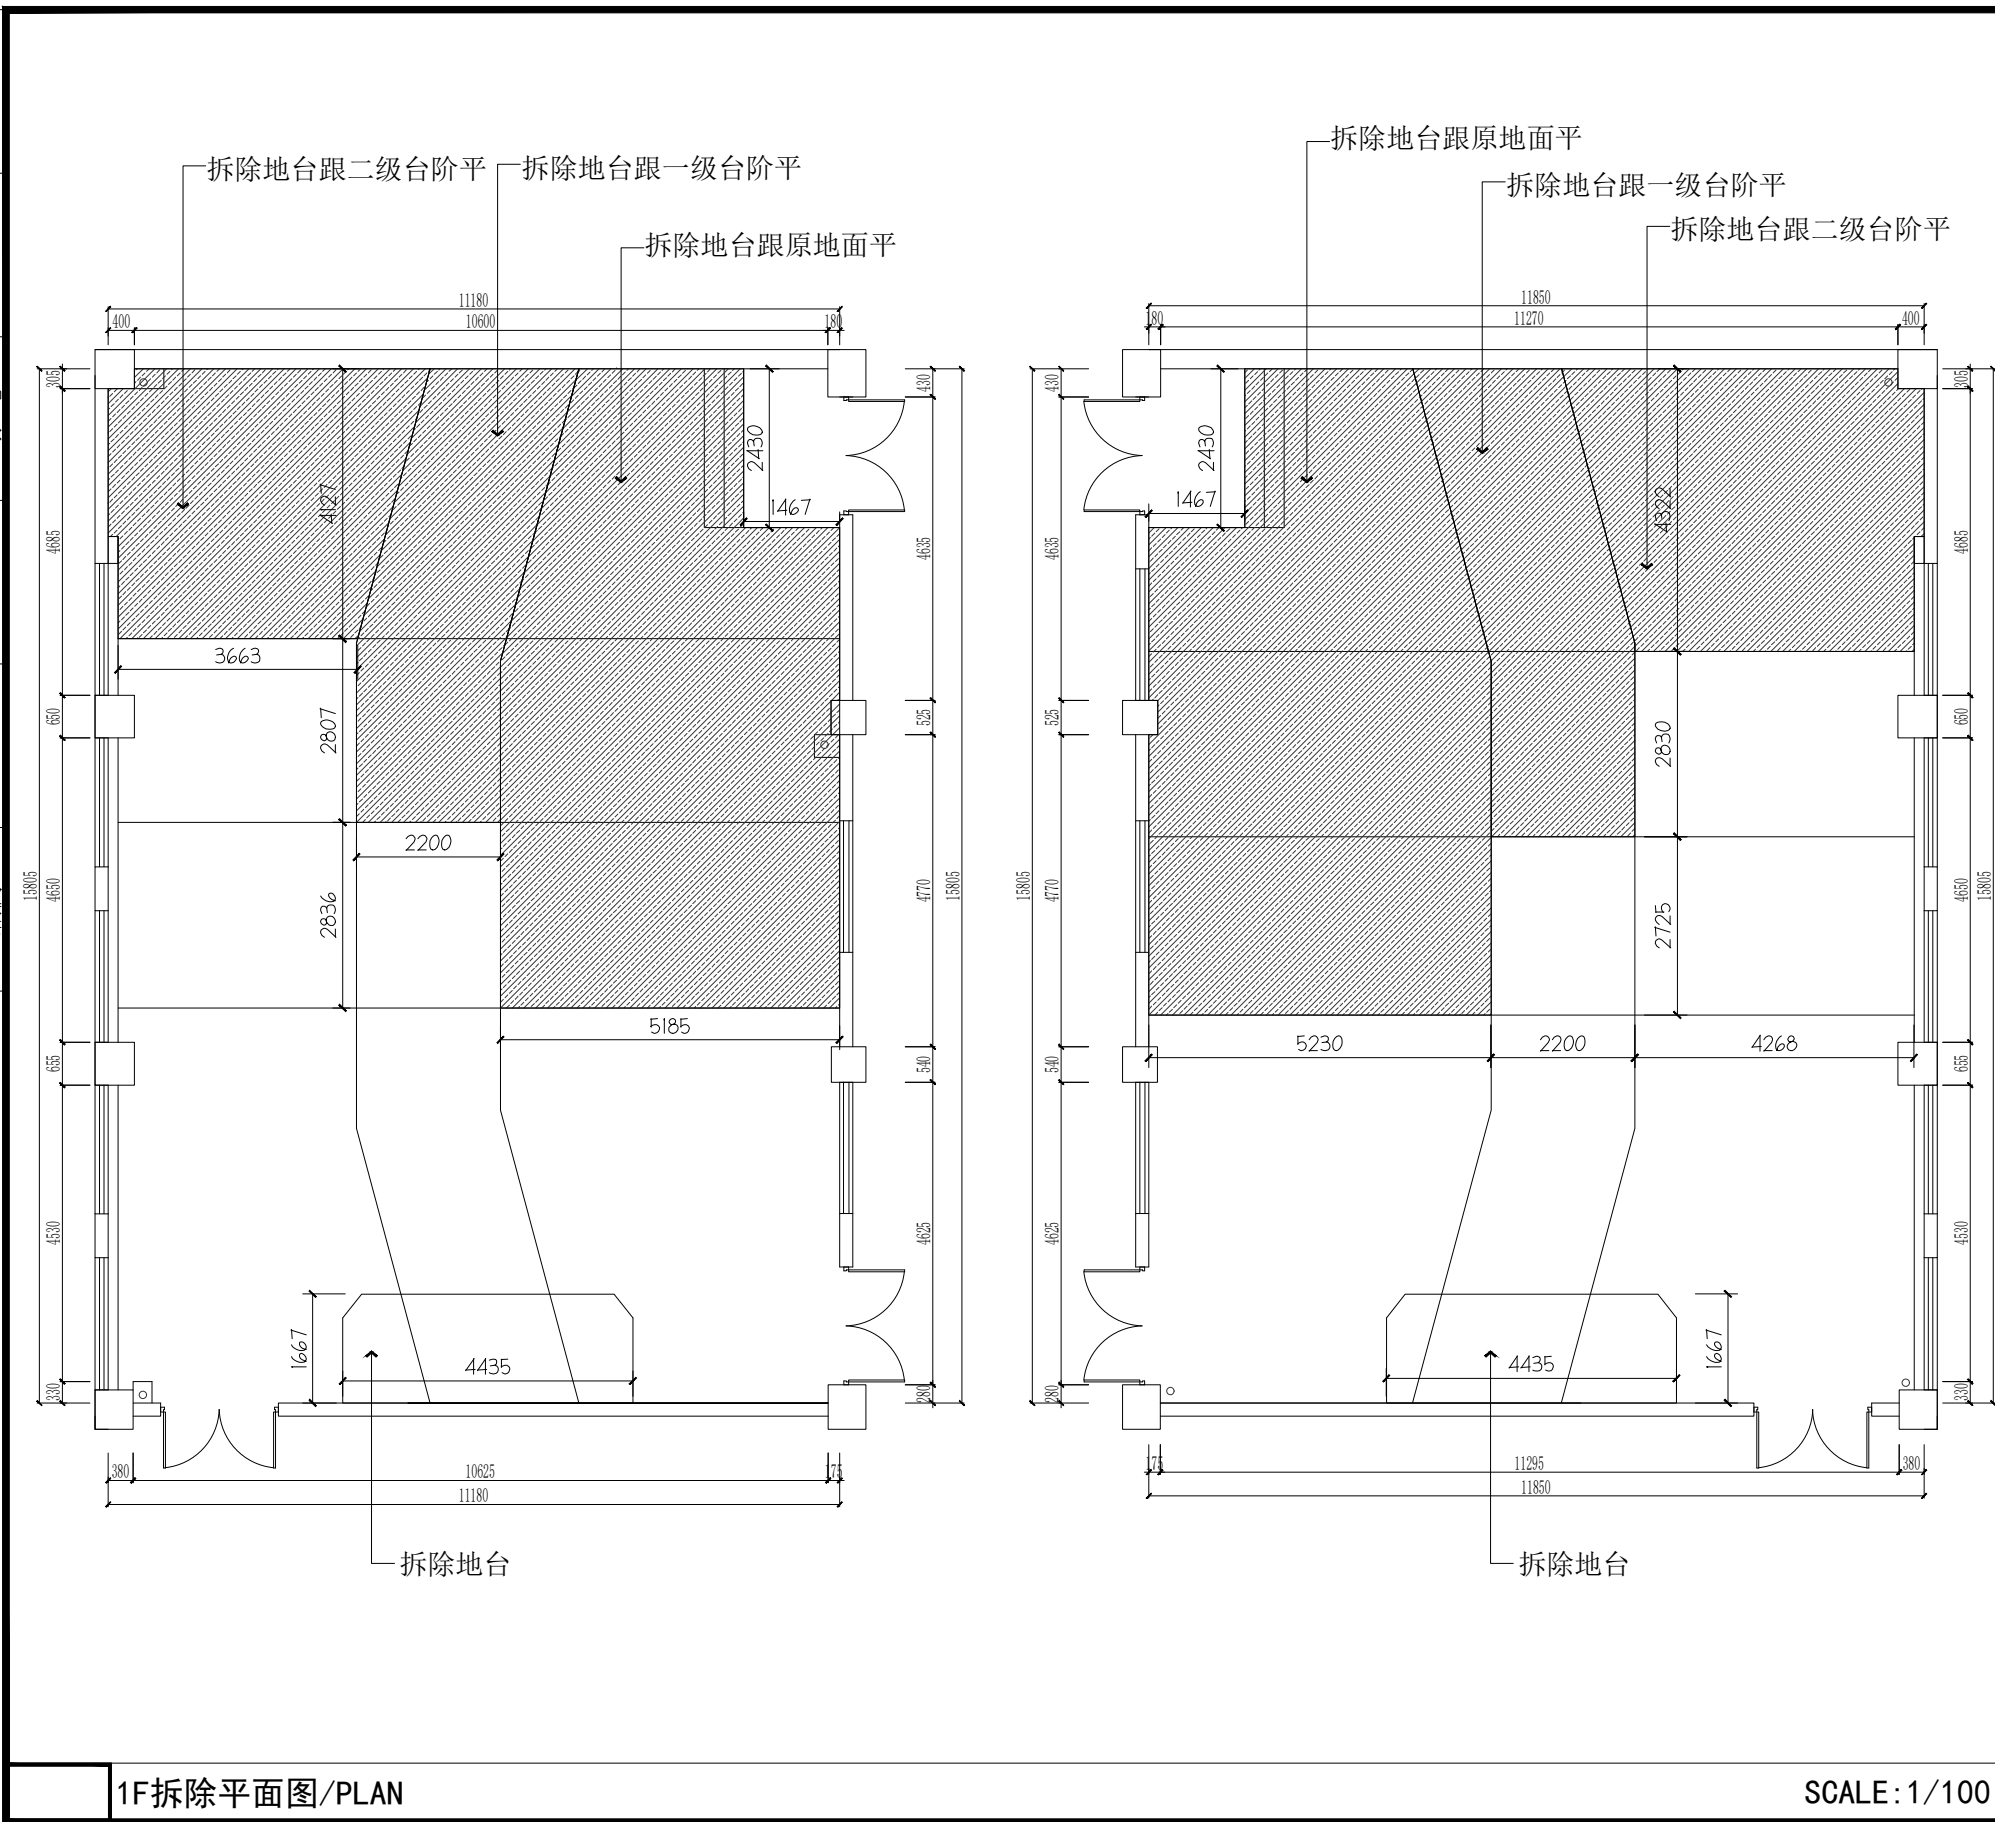

设计单位 DESIGN UNIT  江苏中抵建设集团有限公司 Jiangsu Zhongdi Construction Group Co.,Ltd 证书等级：建筑行业（建筑工程、人防工程）甲级 证书编号：A132060348			
工程勘察设计出图专用章 STAMP FOR ENGINEERING DESIGN (江苏中抵建设集团有限公司) 资质等级范围：建筑行业（建筑工程、人防工程）甲级 资质证书编号：A132060348 有效期至：2029年03月01日 未加盖本公司出图专用章无效 INVALID NO THE SPECIAL SEAL			
专业注册章 STAMP FOR ENGINEERING CERTIFIED			
建设单位 CLIENT 南京信息职业技术学院			
项目名称 PROJECT TITLE 知善楼4间教室改造装修设计			
子项名称 SUB TITLE			
图纸名称 DRAWING TITLE 1F拆除平面图			
批准 AUTHORIZED BY	谷 兵		
审核 EXAMINED BY	施申旋		
项目负责 PROJ. LEADER	施申旋		
专业负责 DISC. LEADER	施申旋		
校对 PROOFREAD BY	王正鹏		
设计 DESIGNED BY	朱振强		
制图 DRAWING	朱振强		
专业 SPECIALTY	装饰	设计阶段 DESIGN STAGE	施工图
比例 SCALE	1:100	日期 DATE	2026.05
项目编号 PROJECT NO.	ZD-20260519	图 号 DRAWING NO.	建施-07
规格 DWG. SIZE	A3	版本 VERSION	01

专业	姓名	日期	专业	姓名	日期
建筑			暖通		
结构			电气		
给排水			弱电		

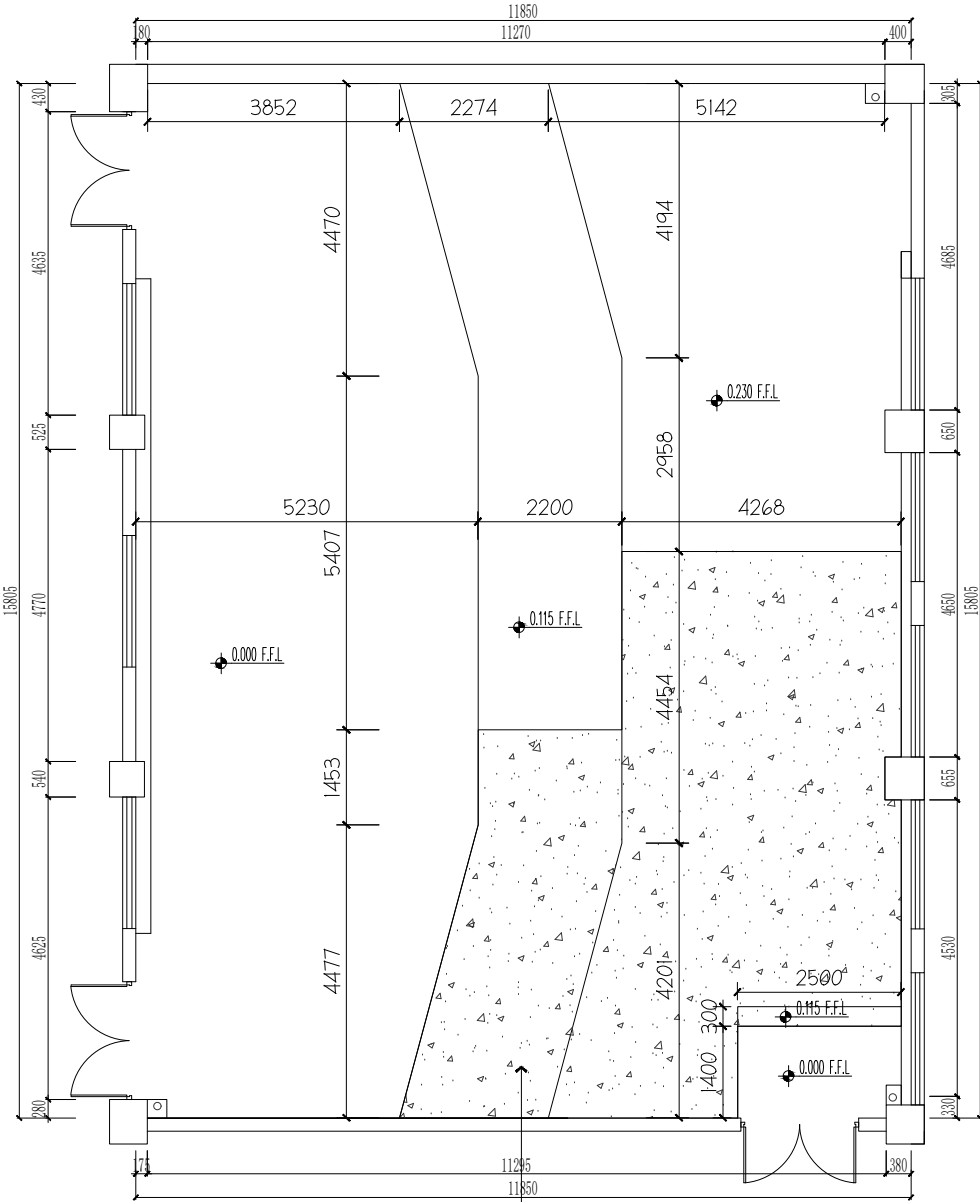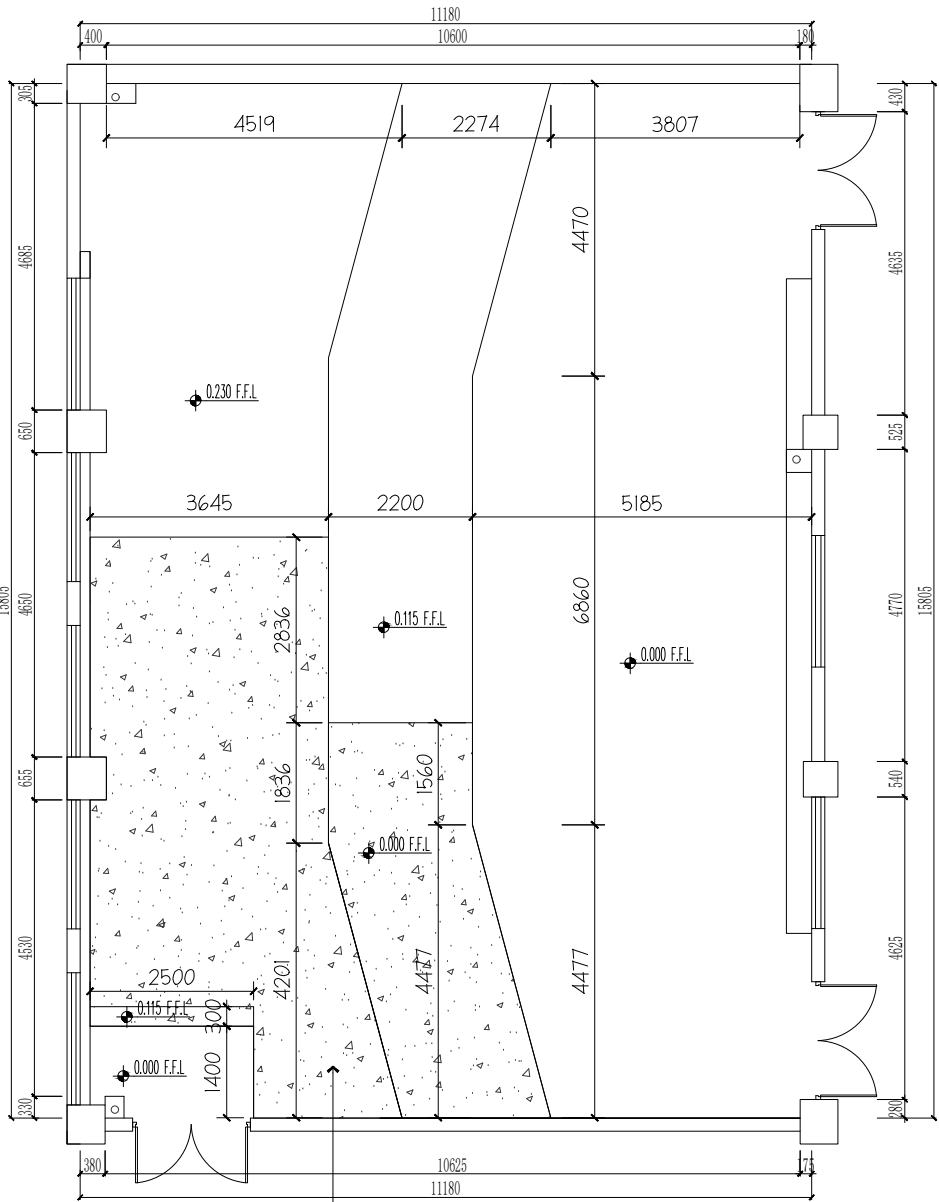

1F新建墙体图/PLAN

SCALE: 1/100

设计单位
DESIGN UNIT



江苏中抵建设集团有限公司
Jiangsu Zhongdi Construction Group Co.,Ltd

证书等级: 建筑行业(建筑工程、人防工程)甲级
证书编号: A132060348

工程勘察设计出图专用章
STAMP FOR ENGINEERING DESIGN

(江苏中抵建设集团有限公司)
资质等级范围: 建筑行业(建筑工程、人防工程)甲级
注册证书编号: A132060348 有效期至: 2028年03月01日
未加盖本公司出图专用章无效 INVALID NO THE SPECIAL SEAL

专业注册章
STAMP FOR ENGINEERING CERTIFIED

建设单位
CLIENT

南京信息职业技术学院

项目名称
PROJECT TITLE

知善楼4间教室改造装修设计



子项名称
SUB TITLE

图纸名称
DRAWING TITLE

1F新建墙体图

批准 AUTHORIZED BY	谷兵		
审核 EXAMINED BY	施申旋		
项目负责 PROJ. LEADER	施申旋		
专业负责 DISC. LEADER	施申旋		
校对 PROOFREAD BY	王正鹏		
设计 DESIGNED BY	朱振强		
制图 DRAWING	朱振强		
专业 SPECIALTY	装饰	设计阶段 DESIGN STAGE	施工图
比例 SCALE	1:100	日期 DATE	2026.05
项目编号 PROJECT NO.	ZD-20260519	图号 DRAWING NO.	建施-08
规格 DWG. SIZE	A3	版本 VERSION	01

专业	姓名	日期	专业	姓名	日期
建筑			暖通		
结构			电气		
给排水			弱电		

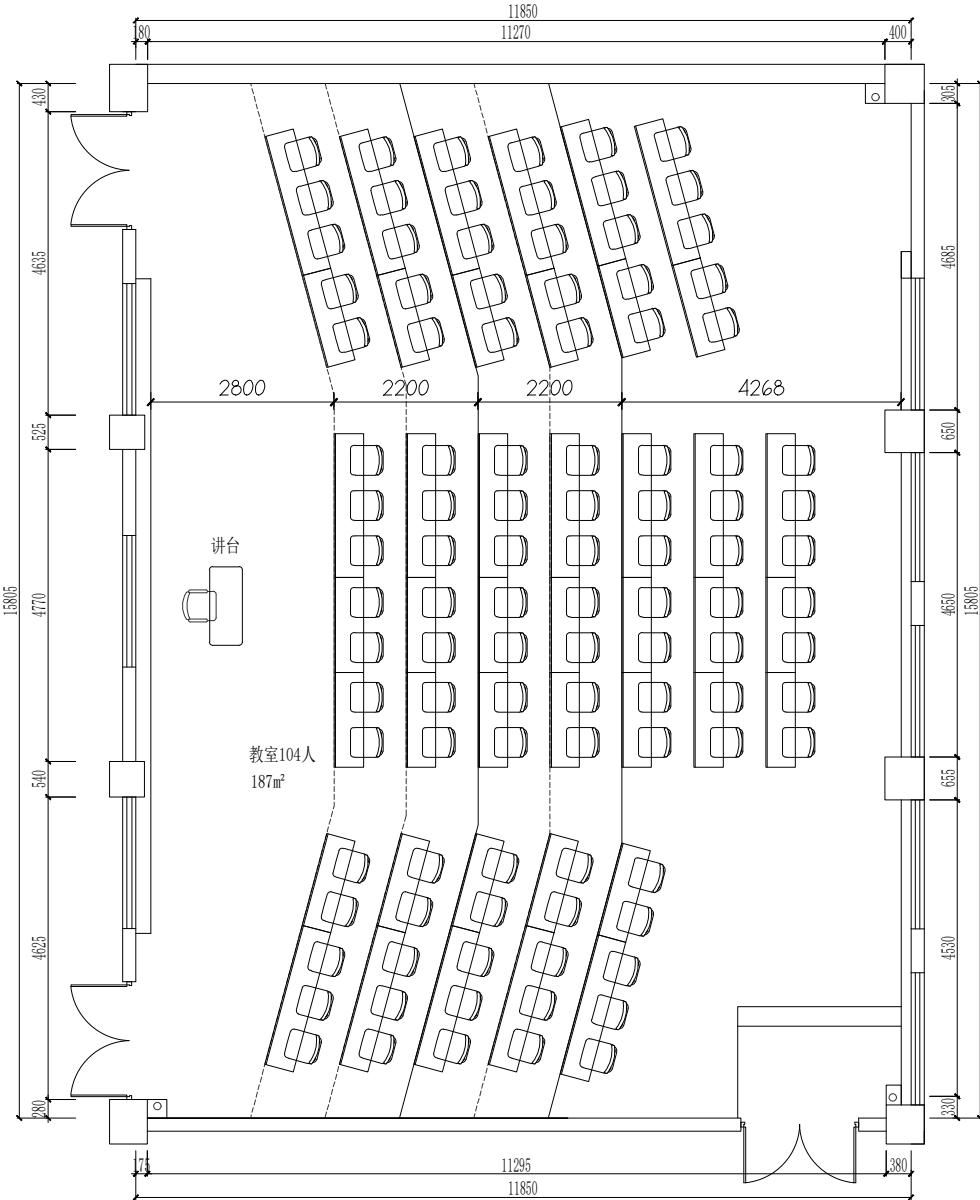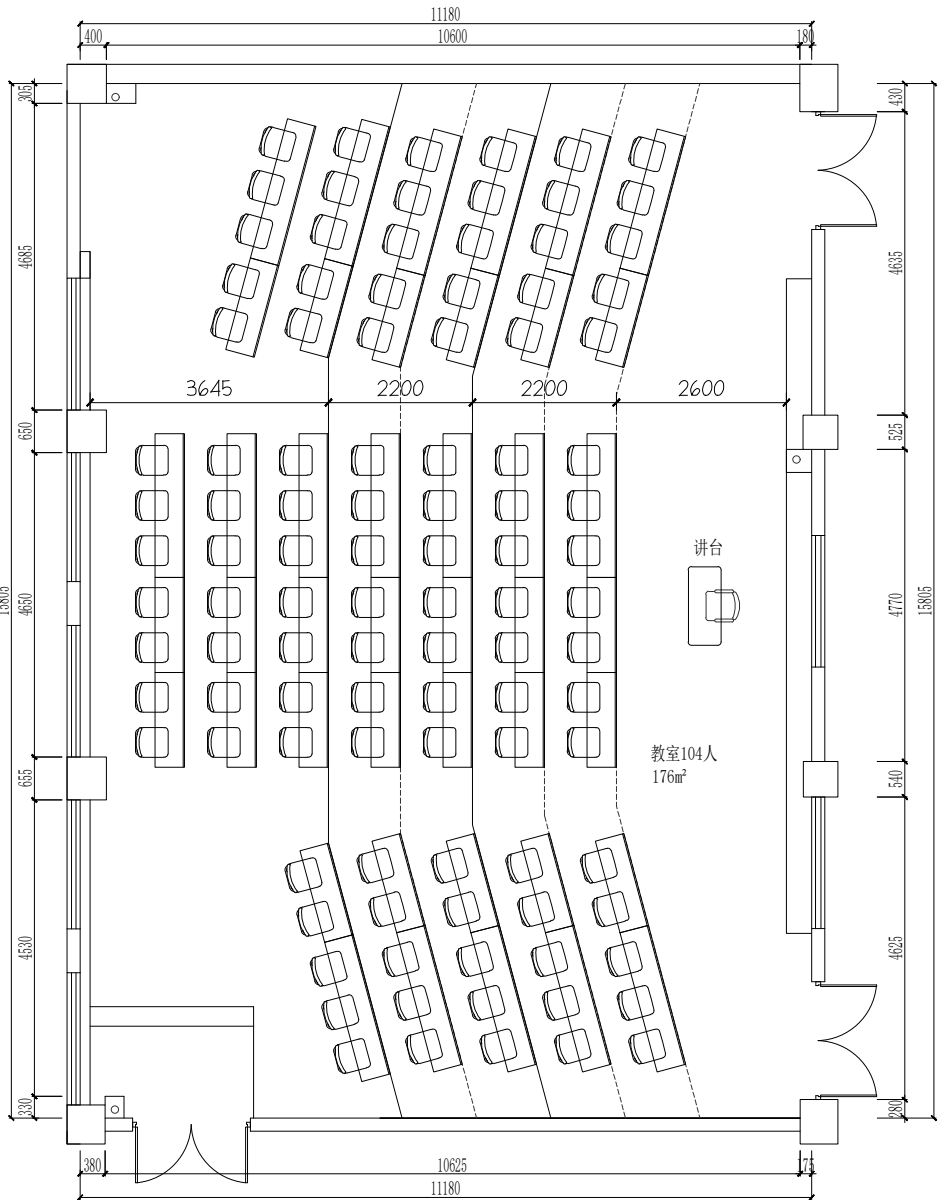

1F平面布置图/PLAN

SCALE: 1/100

设计单位
DESIGN UNIT



江苏中抵建设集团有限公司
Jiangsu Zhongdi Construction Group Co.,Ltd

证书等级: 建筑行业(建筑工程、人防工程)甲级
证书编号: A132060348

工程勘察设计出图专用章
STAMP FOR ENGINEERING DESIGN

(江苏中抵建设集团有限公司)

资质等级范围: 建筑行业(建筑工程、人防工程)甲级
资质证书编号: A132060348 有效期至: 2029年03月01日
未加盖本公司出图专用章无效

专业注册章
STAMP FOR ENGINEERING CERTIFIED

建设单位
CLIENT

南京信息职业技术学院


项目名称
PROJECT TITLE

知善楼4间教室改造装修设计


子项名称
SUB TITLE

图纸名称
DRAWING TITLE


1F平面布置图

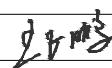批准 AUTHORIZED BY	谷兵	
审核 EXAMINED BY	施申旋	
项目负责 PROJ. LEADER	施申旋	
专业负责 DISC. LEADER	施申旋	
校对 PROOFREAD BY	王正鹏	
设计 DESIGNED BY	朱振强	
制图 DRAWING	朱振强	
专业 SPECIALTY	装饰	设计阶段 DESIGN STAGE
比例 SCALE	1:100	日期 DATE
项目编号 PROJECT NO.	ZD-20260519	图号 DRAWING NO.
规格 DWG. SIZE	A3	版本 VERSION
		01

专业	姓名	日期	专业	姓名	日期
建筑			暖通		
结构			电气		
给排水			弱电		

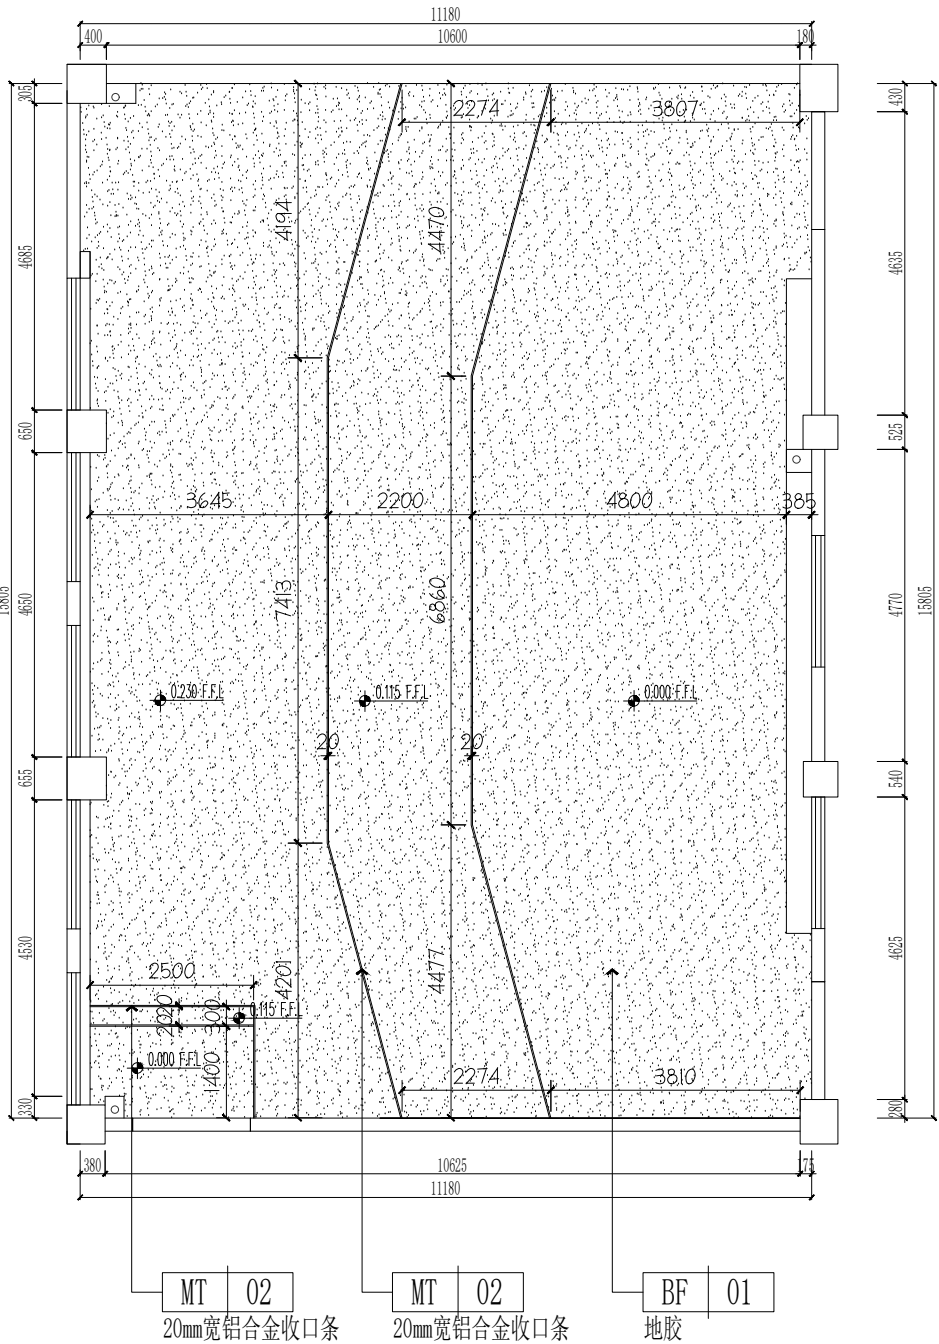

1F地面铺装图/PLAN

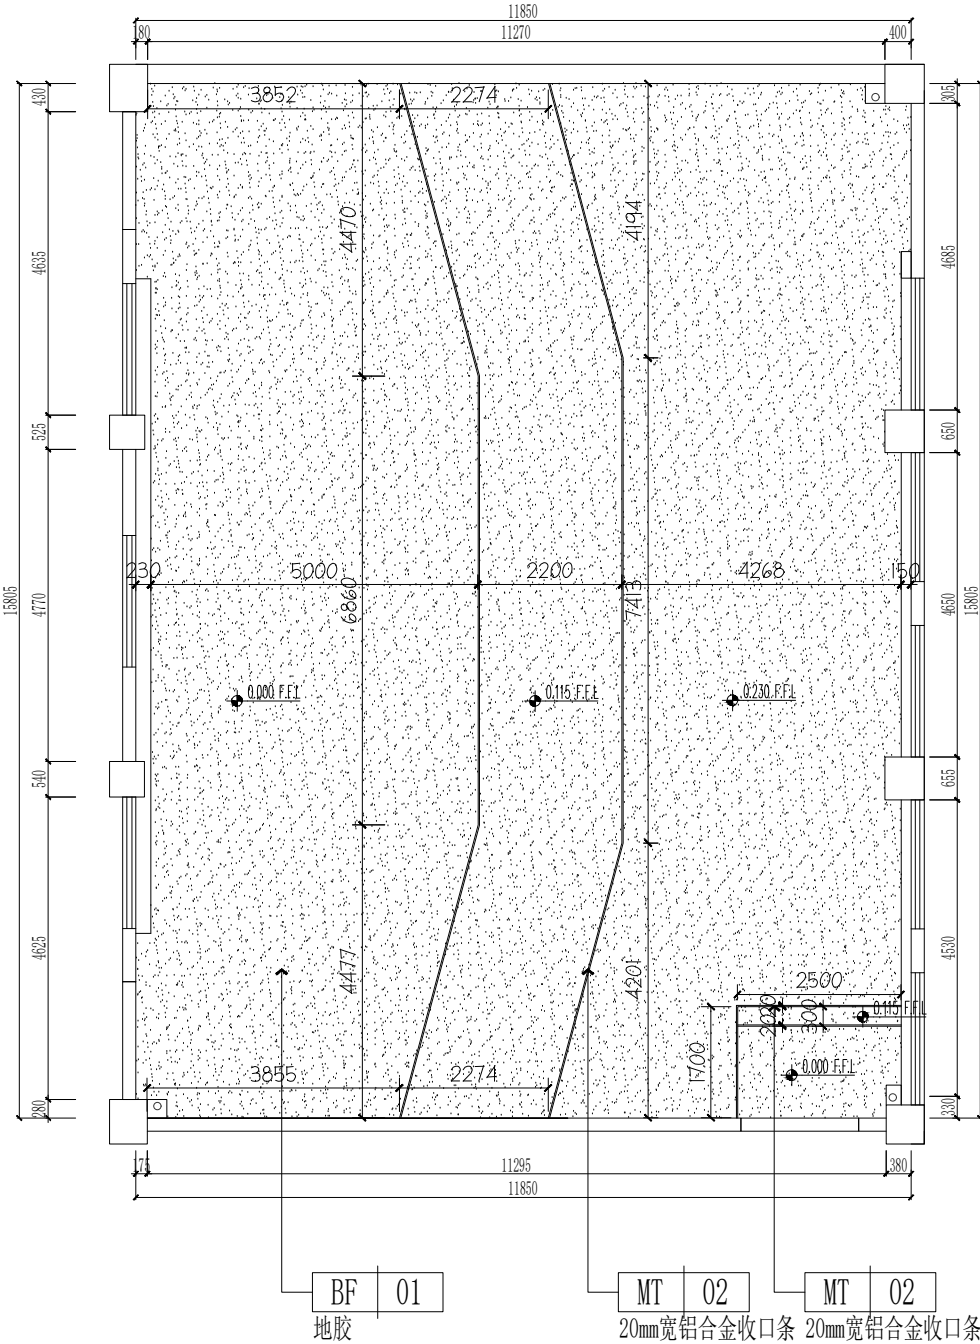

SCALE: 1/100

设计单位
DESIGN UNIT



江苏中抵建设集团有限公司
Jiangsu Zhongdi Construction Group Co.,Ltd

证书等级: 建筑行业(建筑工程、人防工程)甲级
证书编号: A132060348

工程勘察设计出图专用章
STAMP FOR ENGINEERING DESIGN

(江苏中抵建设集团有限公司)
资质等级范围: 建筑行业(建筑工程、人防工程)甲级
资质证书编号: A132060348 有效期至: 2028年03月01日
未加盖本公司出图专用章无效 INVALID NO THE SPECIAL SEAL

专业注册章
STAMP FOR ENGINEERING CERTIFIED

建设单位
CLIENT

南京信息职业技术学院

项目名称
PROJECT TITLE

知善楼4间教室改造装修设计

子项名称
SUB TITLE

图纸名称
DRAWING TITLE

1F地面铺装图

批准 AUTHORIZED BY	谷兵	分
审核 EXAMINED BY	施申旋	
项目负责 PROJ. LEADER	施申旋	
专业负责 DISC. LEADER	施申旋	
校对 PROOFREAD BY	王正鹏	王正鹏
设计 DESIGNED BY	朱振强	朱振强
制图 DRAWING	朱振强	
专业 SPECIALTY	装饰	设计阶段 DESIGN STAGE
比例 SCALE	1:100	日期 DATE
项目编号 PROJECT NO.	ZD-20260519	图号 DRAWING NO.
规格 DWG. SIZE	A3	版本 VERSION

专业	姓名	日期	专业	姓名	日期
建筑			暖通		
结构			电气		
给排水			弱电		


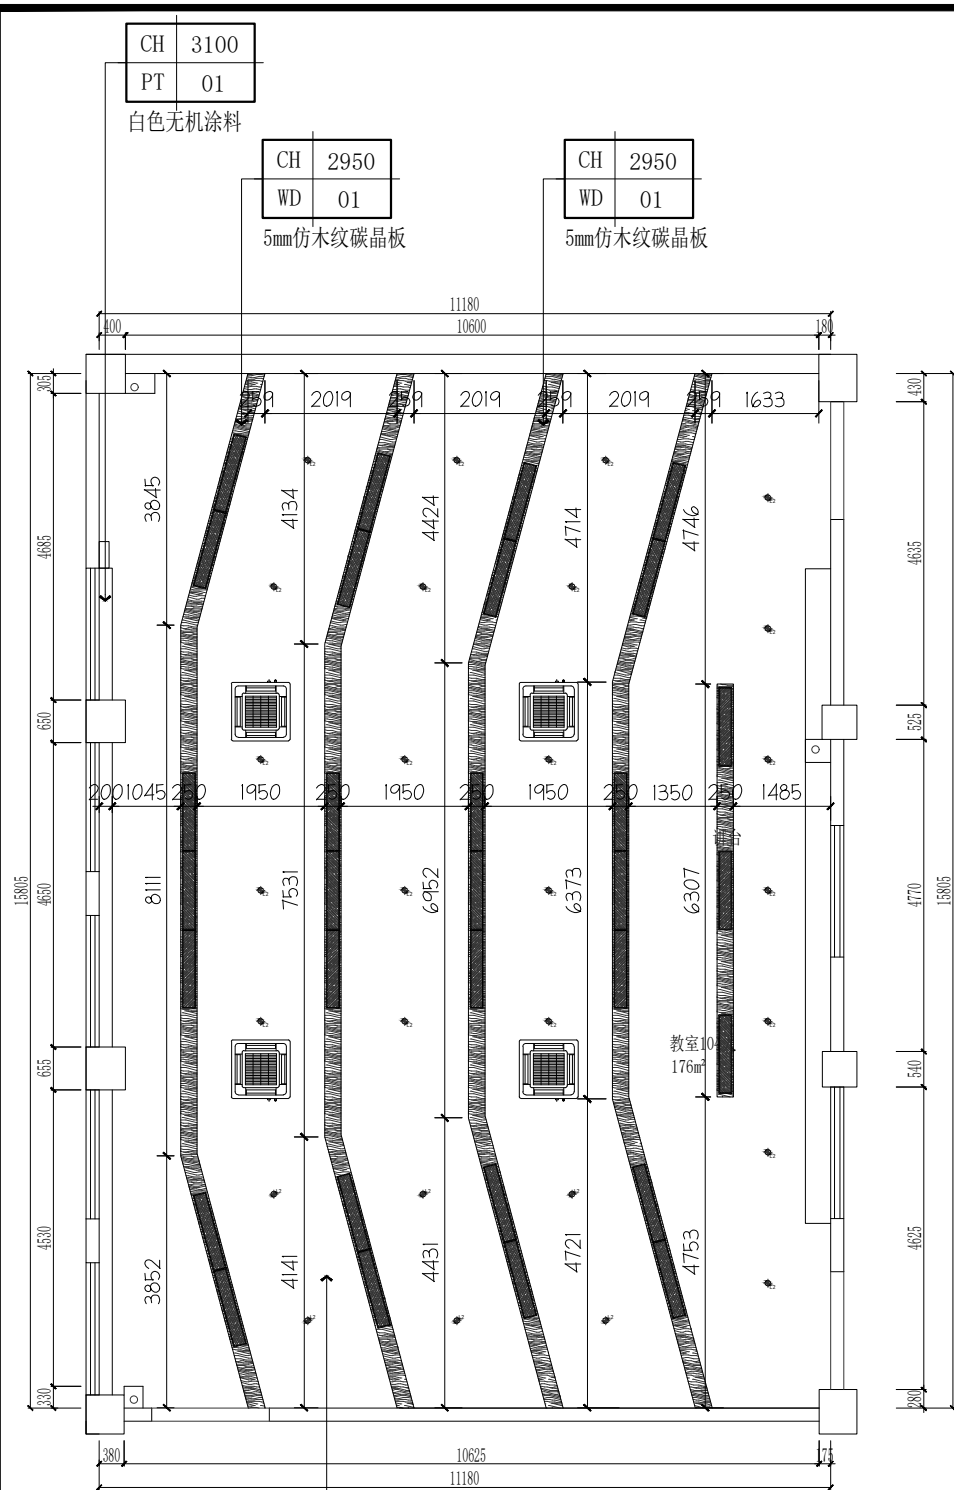


图 例	名 称	使用 部 位
	嵌入式LED射灯	顶面
	长条灯	顶面
	一体式空调	顶面

1. 此层地面完成面标高为 ± 0.000 ,
所有区域顶面标高相对 ± 0.000 标识。

CH	2900
PT	01

白色乳胶漆

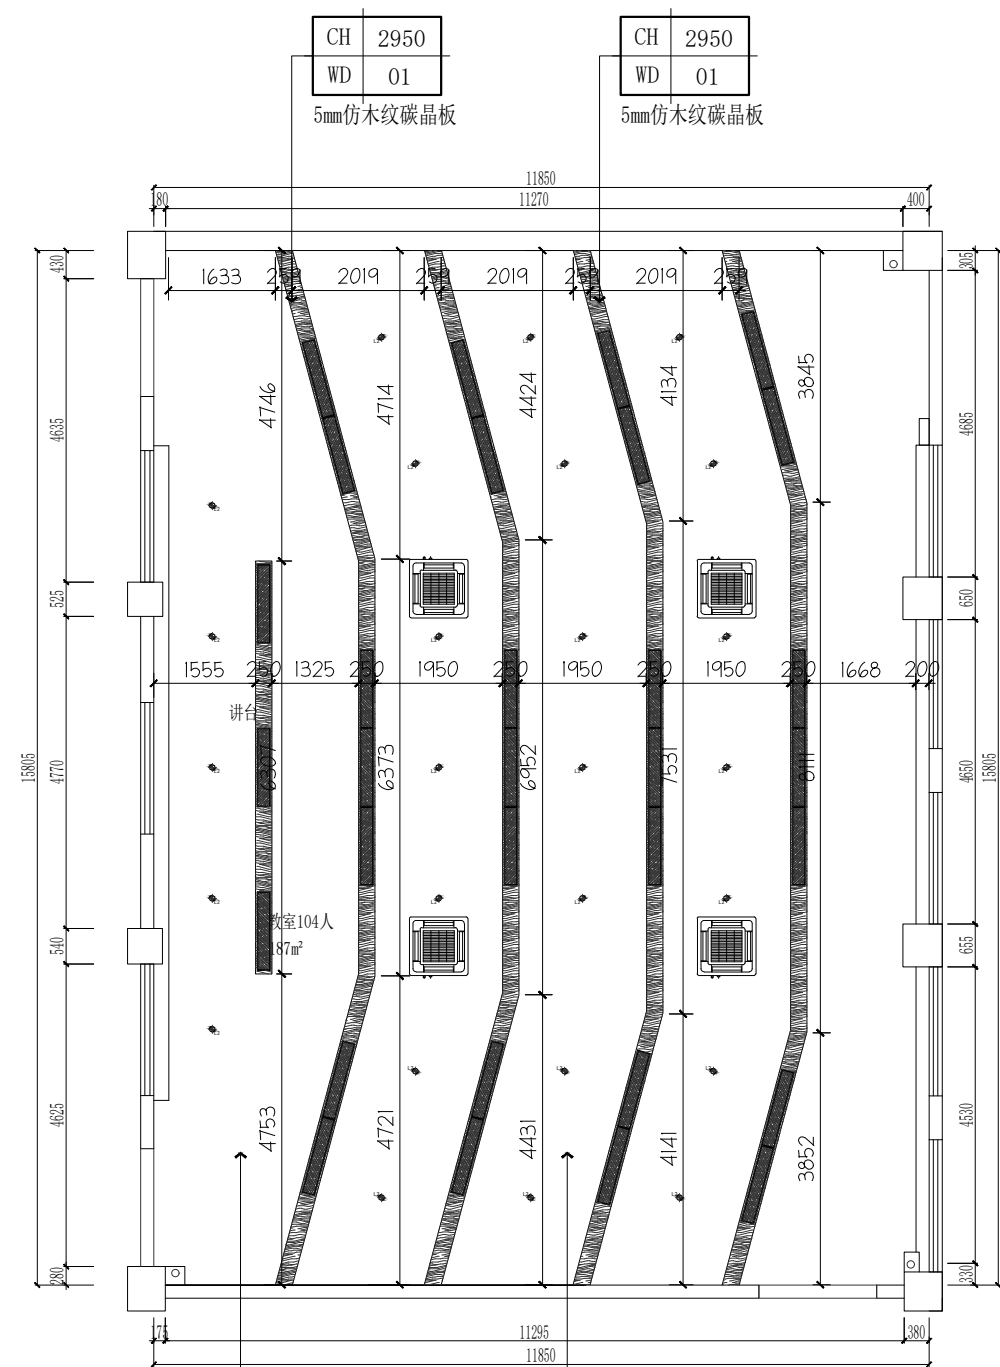

CH	2900
PT	01

白色乳胶漆

CH	2900
PT	01

白色乳胶漆

设计单位
DESIGN UNIT



江苏中砥建设集团有限公司
Jiangsu Zhongdi Construction Group Co.,Ltd

证书等级：建筑行业（建筑工程、人防工程）甲级
证书编号：A132060348

工程勘察设计出图专用章

STAMP FOR ENGINEERING DESIGN 设计出图专用章

(江苏中抵建设集团有限公司)

资质等级范围: 建筑行业(建筑工程、人防工程)甲级

去加美木公司出图生田普于効 INV 0199 NO THE SPECIAL SEAL

专业注册音

STAMP FOR ENGINEERING CERTIFIED

建设单位

CLIENT

南京信息职业技术学院

项目名称	2018年度“互联网+”农产品出村进城工程试点示范县项目
项目代码	2018-01-01-001
项目负责人	张三
项目起止时间	2018年1月1日至2018年12月31日
项目预算	1000000.00元
项目摘要	本项目旨在通过“互联网+”模式，推动农产品出村进城，提高农民收入，促进农村电商发展。项目将重点支持农产品电商平台建设、物流配送体系完善、品牌打造等方面的工作。
项目目标	1. 建成10个农产品电商平台； 2. 实现农产品线上销售额达到1000万元； 3. 培训农民电商技能1000人次； 4. 打造10个农产品品牌。
项目内容	1. 农产品电商平台建设； 2. 物流配送体系完善； 3. 品牌打造； 4. 农民电商技能培训。
项目效益	1. 提高农民收入； 2. 促进农村电商发展； 3. 推动农产品出村进城。
项目风险	1. 市场竞争激烈； 2. 物流配送成本较高； 3. 农民电商技能水平参差不齐。
项目结论	本项目符合国家政策导向，市场前景广阔，社会效益显著。项目实施后将有效推动农产品出村进城，提高农民收入，促进农村电商发展。

PROJECT TITLE

知善楼4间教室改造装修设计

子项名称	子项内容	子项数量	子项金额	子项备注
1.1.1.1	1.1.1.1.1	1	1.1.1.1.1.1	1.1.1.1.1.1.1
1.1.1.2	1.1.1.2.1	1	1.1.1.2.1.1	1.1.1.2.1.1.1
1.1.1.3	1.1.1.3.1	1	1.1.1.3.1.1	1.1.1.3.1.1.1
1.1.1.4	1.1.1.4.1	1	1.1.1.4.1.1	1.1.1.4.1.1.1
1.1.1.5	1.1.1.5.1	1	1.1.1.5.1.1	1.1.1.5.1.1.1
1.1.1.6	1.1.1.6.1	1	1.1.1.6.1.1	1.1.1.6.1.1.1
1.1.1.7	1.1.1.7.1	1	1.1.1.7.1.1	1.1.1.7.1.1.1
1.1.1.8	1.1.1.8.1	1	1.1.1.8.1.1	1.1.1.8.1.1.1
1.1.1.9	1.1.1.9.1	1	1.1.1.9.1.1	1.1.1.9.1.1.1
1.1.1.10	1.1.1.10.1	1	1.1.1.10.1.1	1.1.1.10.1.1.1
1.1.1.11	1.1.1.11.1	1	1.1.1.11.1.1	1.1.1.11.1.1.1
1.1.1.12	1.1.1.12.1	1	1.1.1.12.1.1	1.1.1.12.1.1.1
SUB TITLE



图纸名称

DRAWING TITLE

1F天花布置图

批准 AUTHORIZED BY	谷 兵	张
审核 EXAMINED BY	施申旋	
项目负责人 PROJ. LEADER	施申旋	
专业负责 DISC. LEADER	施申旋	
校对 PROOFREAD BY	王正鹏	王正鹏
设计 DESIGNED BY	朱振强	朱振强
制图 DRAWING	朱振强	
专业 SPECIALTY	装饰	设计阶段 DESIGN STAGE
比例 SCALE	1:100	日期 DATE
项目编号 PROJECT NO.	ZD-20260519	图 号 DRAWING NO.
规格 DWG. SIZE	A3	版本 VERSION
		施工图
		2026.05
		建施-11
		01

专业	姓名	日期	专业	姓名	日期
建筑			暖通		
结构			电气		
给排水			弱电		

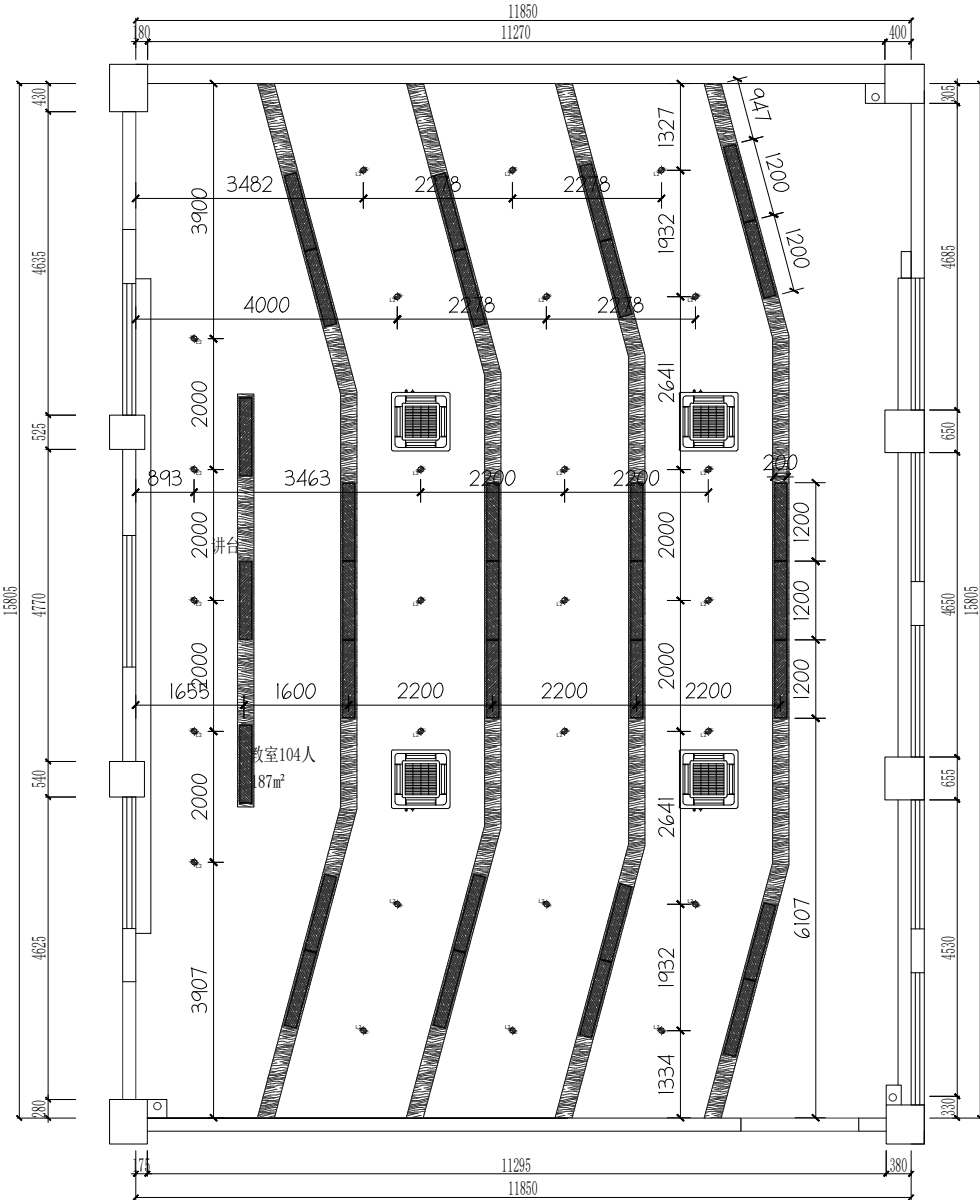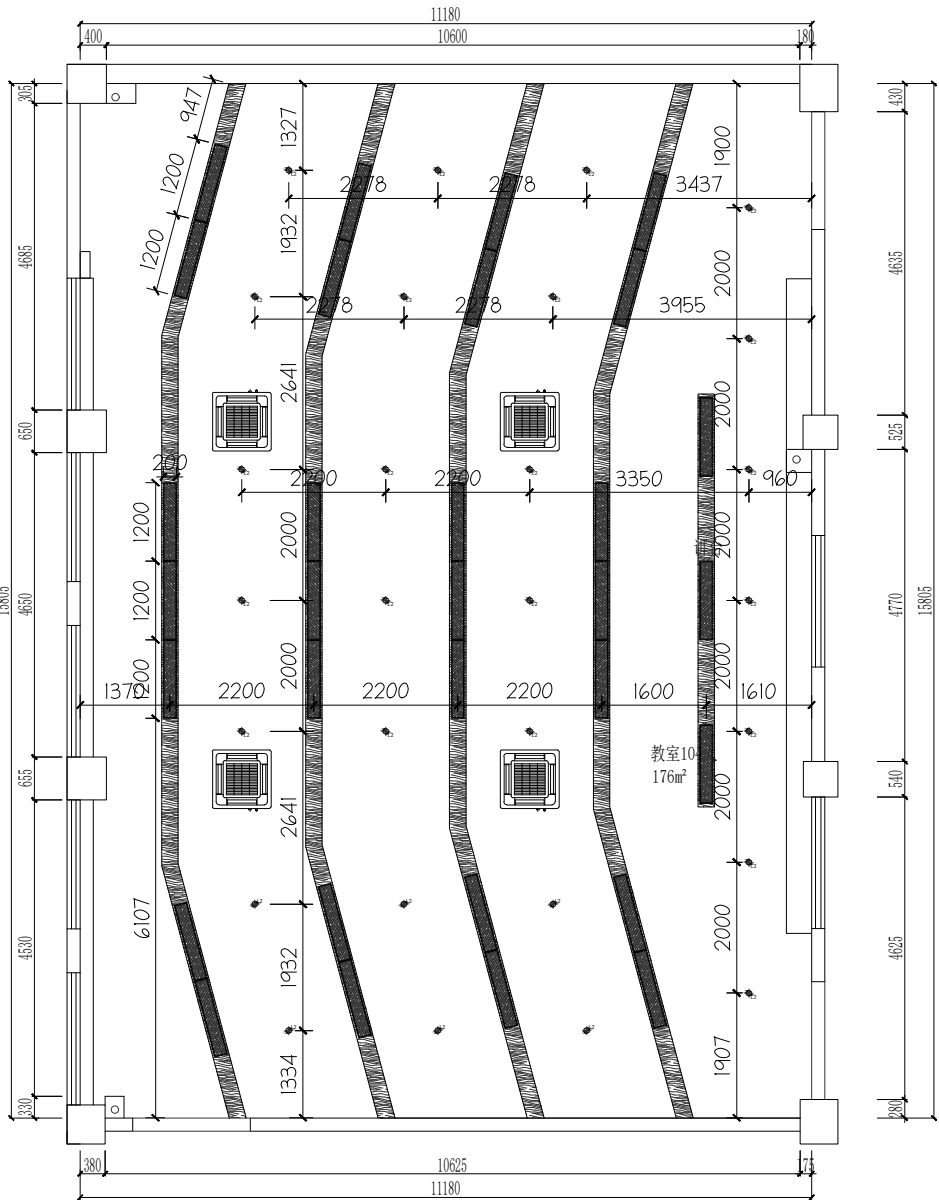

1F灯具定位图/PLAN

SCALE: 1/100

设计单位
DESIGN UNIT



江苏中抵建设集团有限公司
Jiangsu Zhongdi Construction Group Co.,Ltd

证书等级: 建筑行业(建筑工程、人防工程)甲级
证书编号: A132060348

工程勘察设计出图专用章
STAMP FOR ENGINEERING DESIGN

(江苏中抵建设集团有限公司)
资质等级范围: 建筑行业(建筑工程、人防工程)甲级
设计证书编号: A132060348 有效期至: 2028年03月01日
未加盖本公司出图专用章无效 INVALID NO THE SPECIAL SEAL

专业注册章
STAMP FOR ENGINEERING CERTIFIED

建设单位
CLIENT

南京信息职业技术学院

项目名称
PROJECT TITLE

知善楼4间教室改造装修设计



子项名称
SUB TITLE



图纸名称
DRAWING TITLE

1F灯具定位图

批准 AUTHORIZED BY	谷兵	分
审核 EXAMINED BY	施申旋	
项目负责 PROJ. LEADER	施申旋	
专业负责 DISC. LEADER	施申旋	
校对 PROOFREAD BY	王正鹏	王正鹏
设计 DESIGNED BY	朱振强	朱振强
制图 DRAWING	朱振强	
专业 SPECIALTY	装饰	设计阶段 DESIGN STAGE
比例 SCALE	1:100	日期 DATE
项目编号 PROJECT NO.	ZD-20260519	图号 DRAWING NO.
规格 DWG. SIZE	A3	版本 VERSION
		01

专业	姓名	日期	专业	姓名	日期
建筑			暖通		
结构			电气		
给排水			弱电		

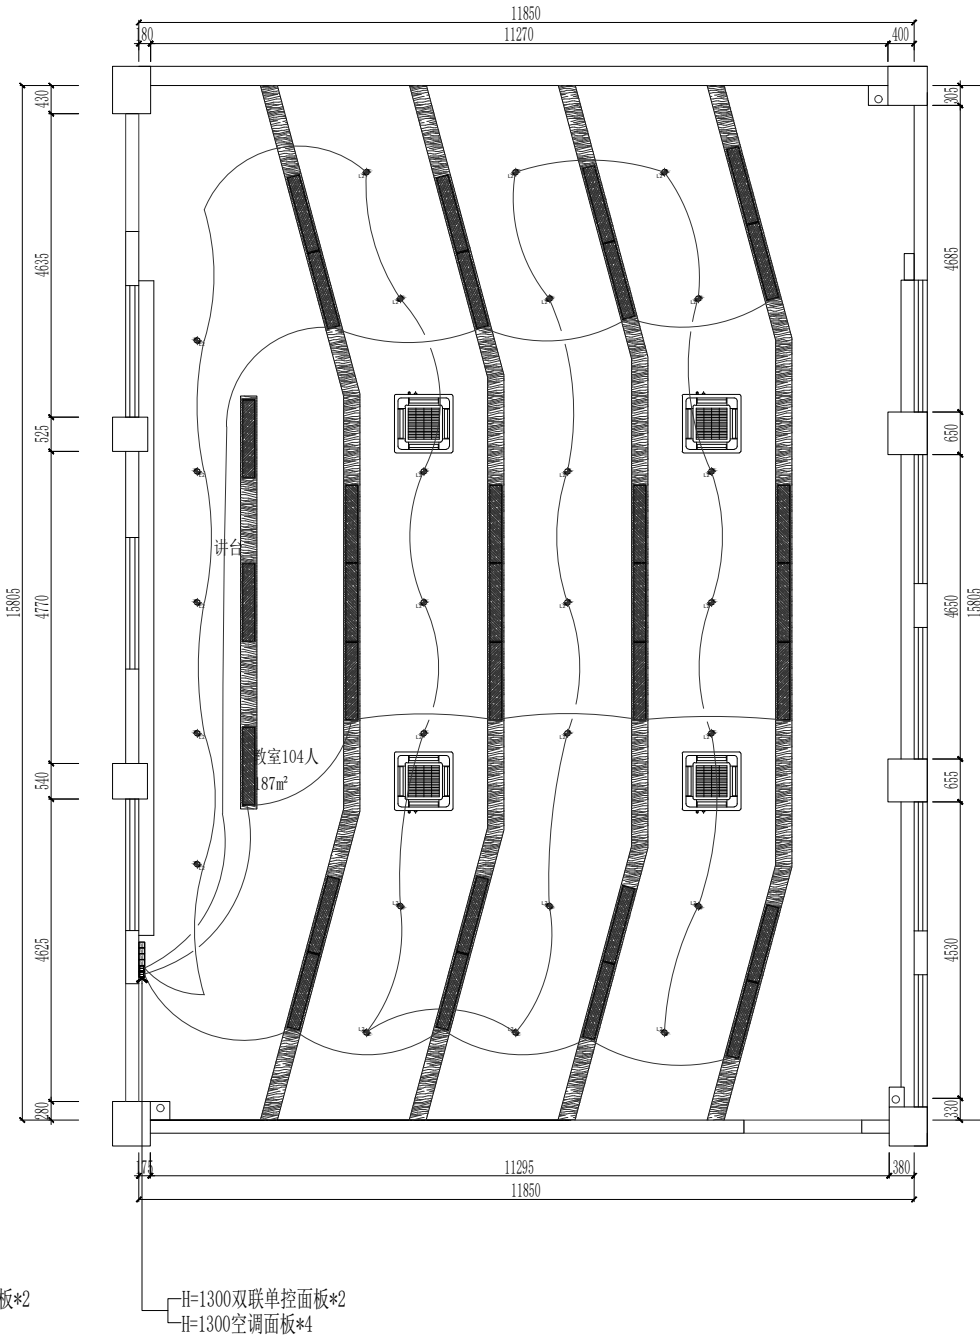
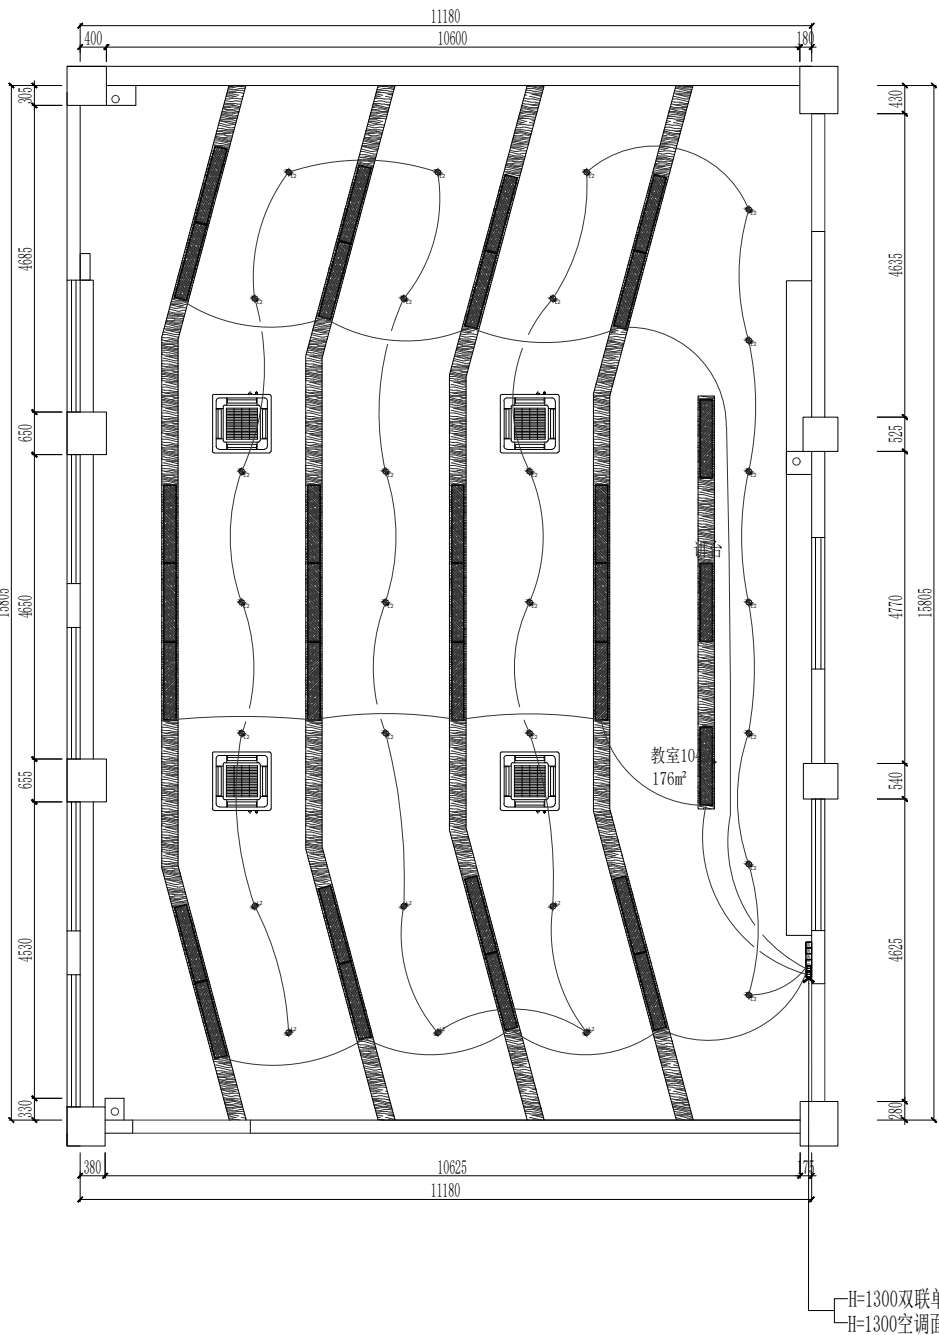


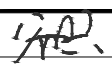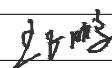设计单位 DESIGN UNIT			
			
江苏中抵建设集团有限公司 Jiangsu Zhongdi Construction Group Co.,Ltd			
证书等级: 建筑行业(建筑工程、人防工程) 甲级 证书编号: A132060348			
工程勘察设计出图专用章 STAMP FOR ENGINEERING DESIGN (江苏中抵建设集团有限公司) 资质等级范围: 建筑行业(建筑工程、人防工程) 甲级 资质证书编号: A132060348 有效期至: 2029年03月01日 未加盖本公司出图专用章无效 INVALID NO. THE SPECIAL SEAL			
专业注册章 STAMP FOR ENGINEERING CERTIFIED			
建设单位 CLIENT 南京信息职业技术学院			
项目名称 PROJECT TITLE 知善楼4间教室改造装修设计			
子项名称 SUB TITLE			
图纸名称 DRAWING TITLE 1F开关控制图			
批准 AUTHORIZED BY	谷兵		
审核 EXAMINED BY	施申旋		
项目负责 PROJ. LEADER	施申旋		
专业负责 DISC. LEADER	施申旋		
校对 PROOFREAD BY	王正鹏		
设计 DESIGNED BY	朱振强		
制图 DRAWING	朱振强		
专业 SPECIALTY	装饰	设计阶段 DESIGN STAGE	施工图
比例 SCALE	1:100	日期 DATE	2026.05
项目编号 PROJECT NO.	ZD-20260519	图号 DRAWING NO.	建施-13
规格 DWG. SIZE	A3	版本 VERSION	01

1F开关控制图/PLAN

SCALE: 1/100

专业	姓名	日期	专业	姓名	日期
建筑			暖通		
结构			电气		
给排水			弱电		

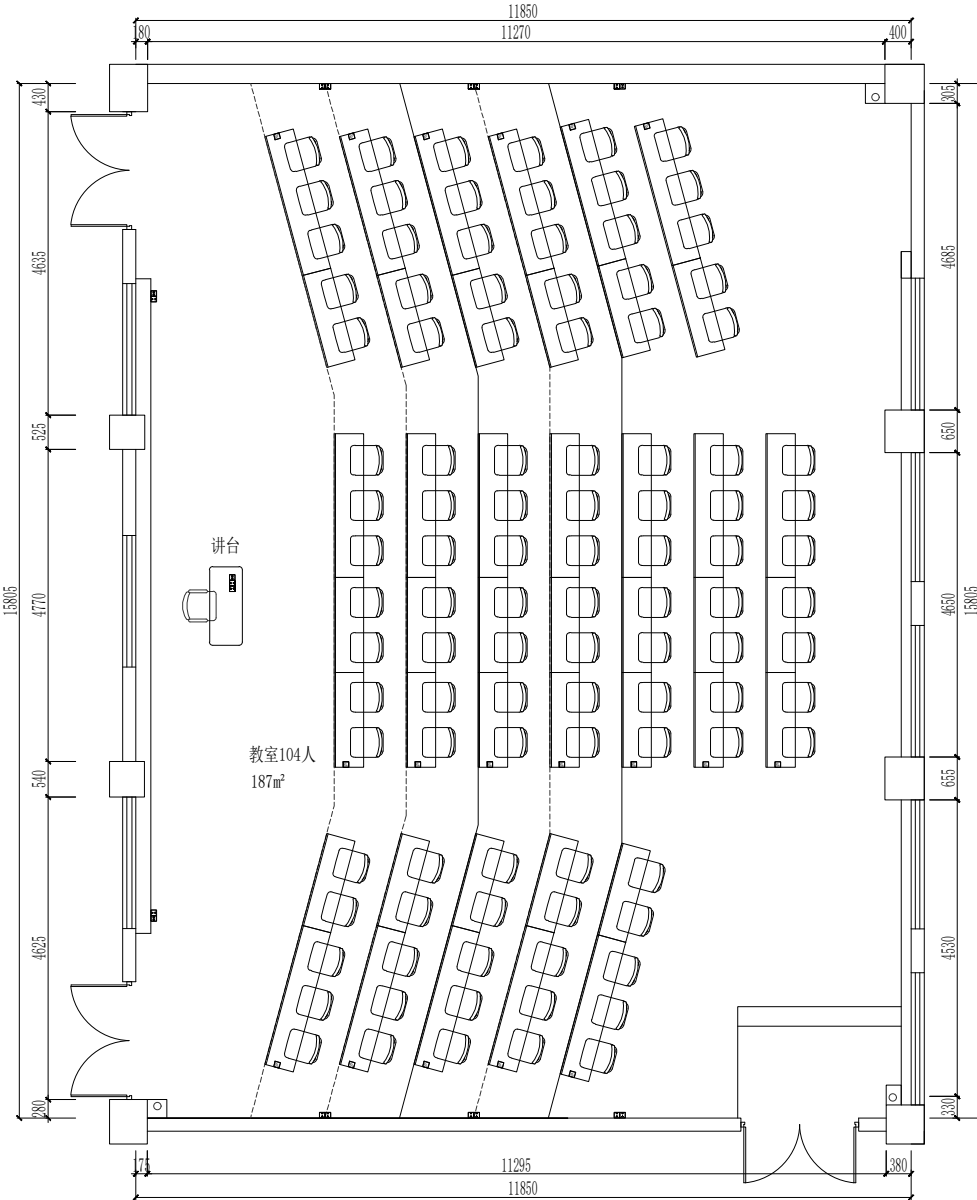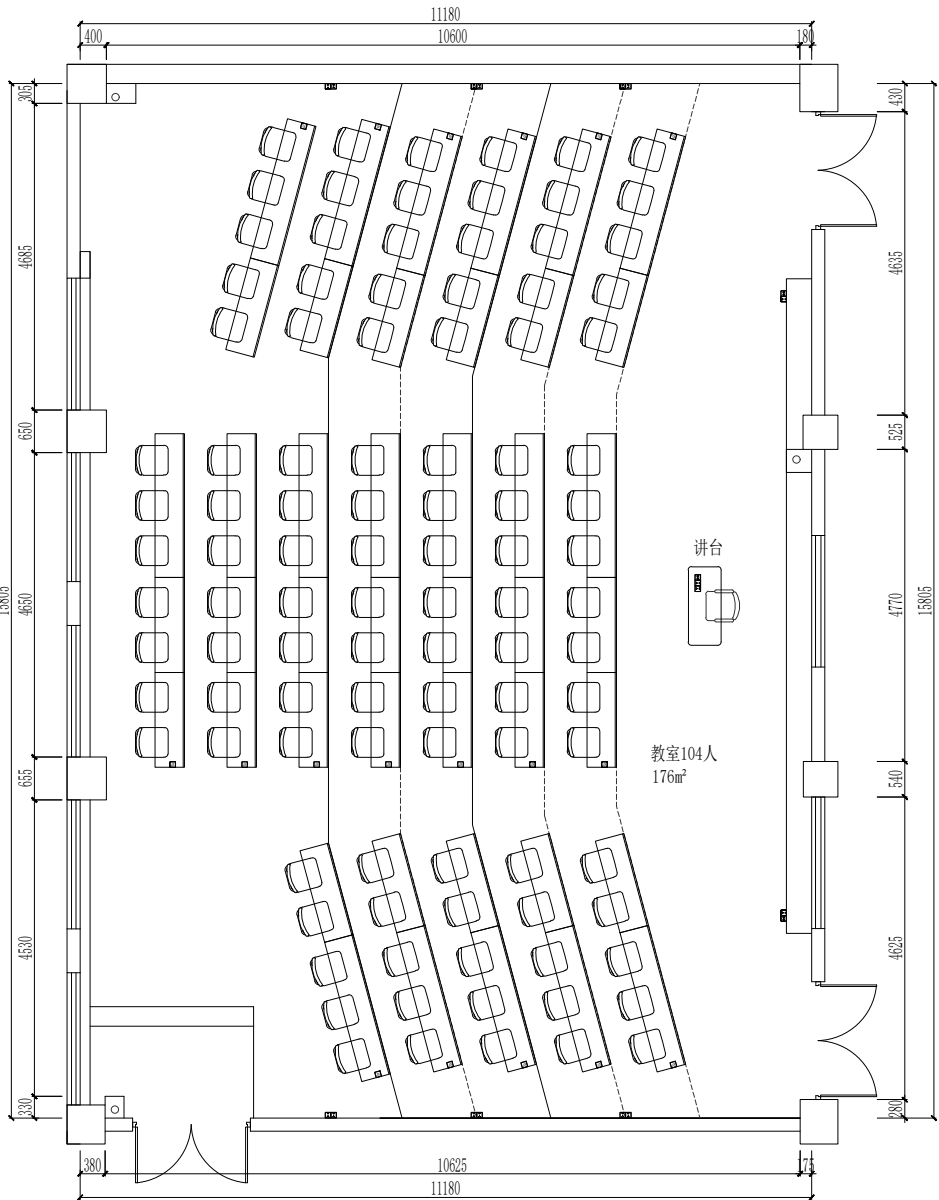

1F插座点位图/PLAN

SCALE: 1/100

设计单位
DESIGN UNIT



江苏中抵建设集团有限公司
Jiangsu Zhongdi Construction Group Co.,Ltd

证书等级: 建筑行业(建筑工程、人防工程)甲级
证书编号: A132060348

工程勘察设计出图专用章
STAMP FOR ENGINEERING DESIGN
(江苏中抵建设集团有限公司)
资质等级范围: 建筑行业(建筑工程、人防工程)甲级
资质证书编号: A132060348 有效期至: 2029年03月01日
未加盖本公司出图专用章无效 INVALID NO THE SPECIAL SEAL


专业注册章
STAMP FOR ENGINEERING CERTIFIED

建设单位
CLIENT
南京信息职业技术学院


项目名称
PROJECT TITLE
知善楼4间教室改造装修设计

子项名称
SUB TITLE

图纸名称
DRAWING TITLE
1F插座点位图

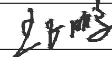批准 AUTHORIZED BY	谷兵		
审核 EXAMINED BY	施申旋		
项目负责 PROJ. LEADER	施申旋		
专业负责 DISC. LEADER	施申旋		
校对 PROOFREAD BY	王正鹏		
设计 DESIGNED BY	朱振强		
制图 DRAWING	朱振强		
专业 SPECIALTY	装饰	设计阶段 DESIGN STAGE	施工图
比例 SCALE	1:100	日期 DATE	2026.05
项目编号 PROJECT NO.	ZD-20260519	图号 DRAWING NO.	建施-14
规格 DWG. SIZE	A3	版本 VERSION	01

专业	姓名	日期	专业	姓名	日期
建筑			暖通		
结构			电气		
给排水			弱电		

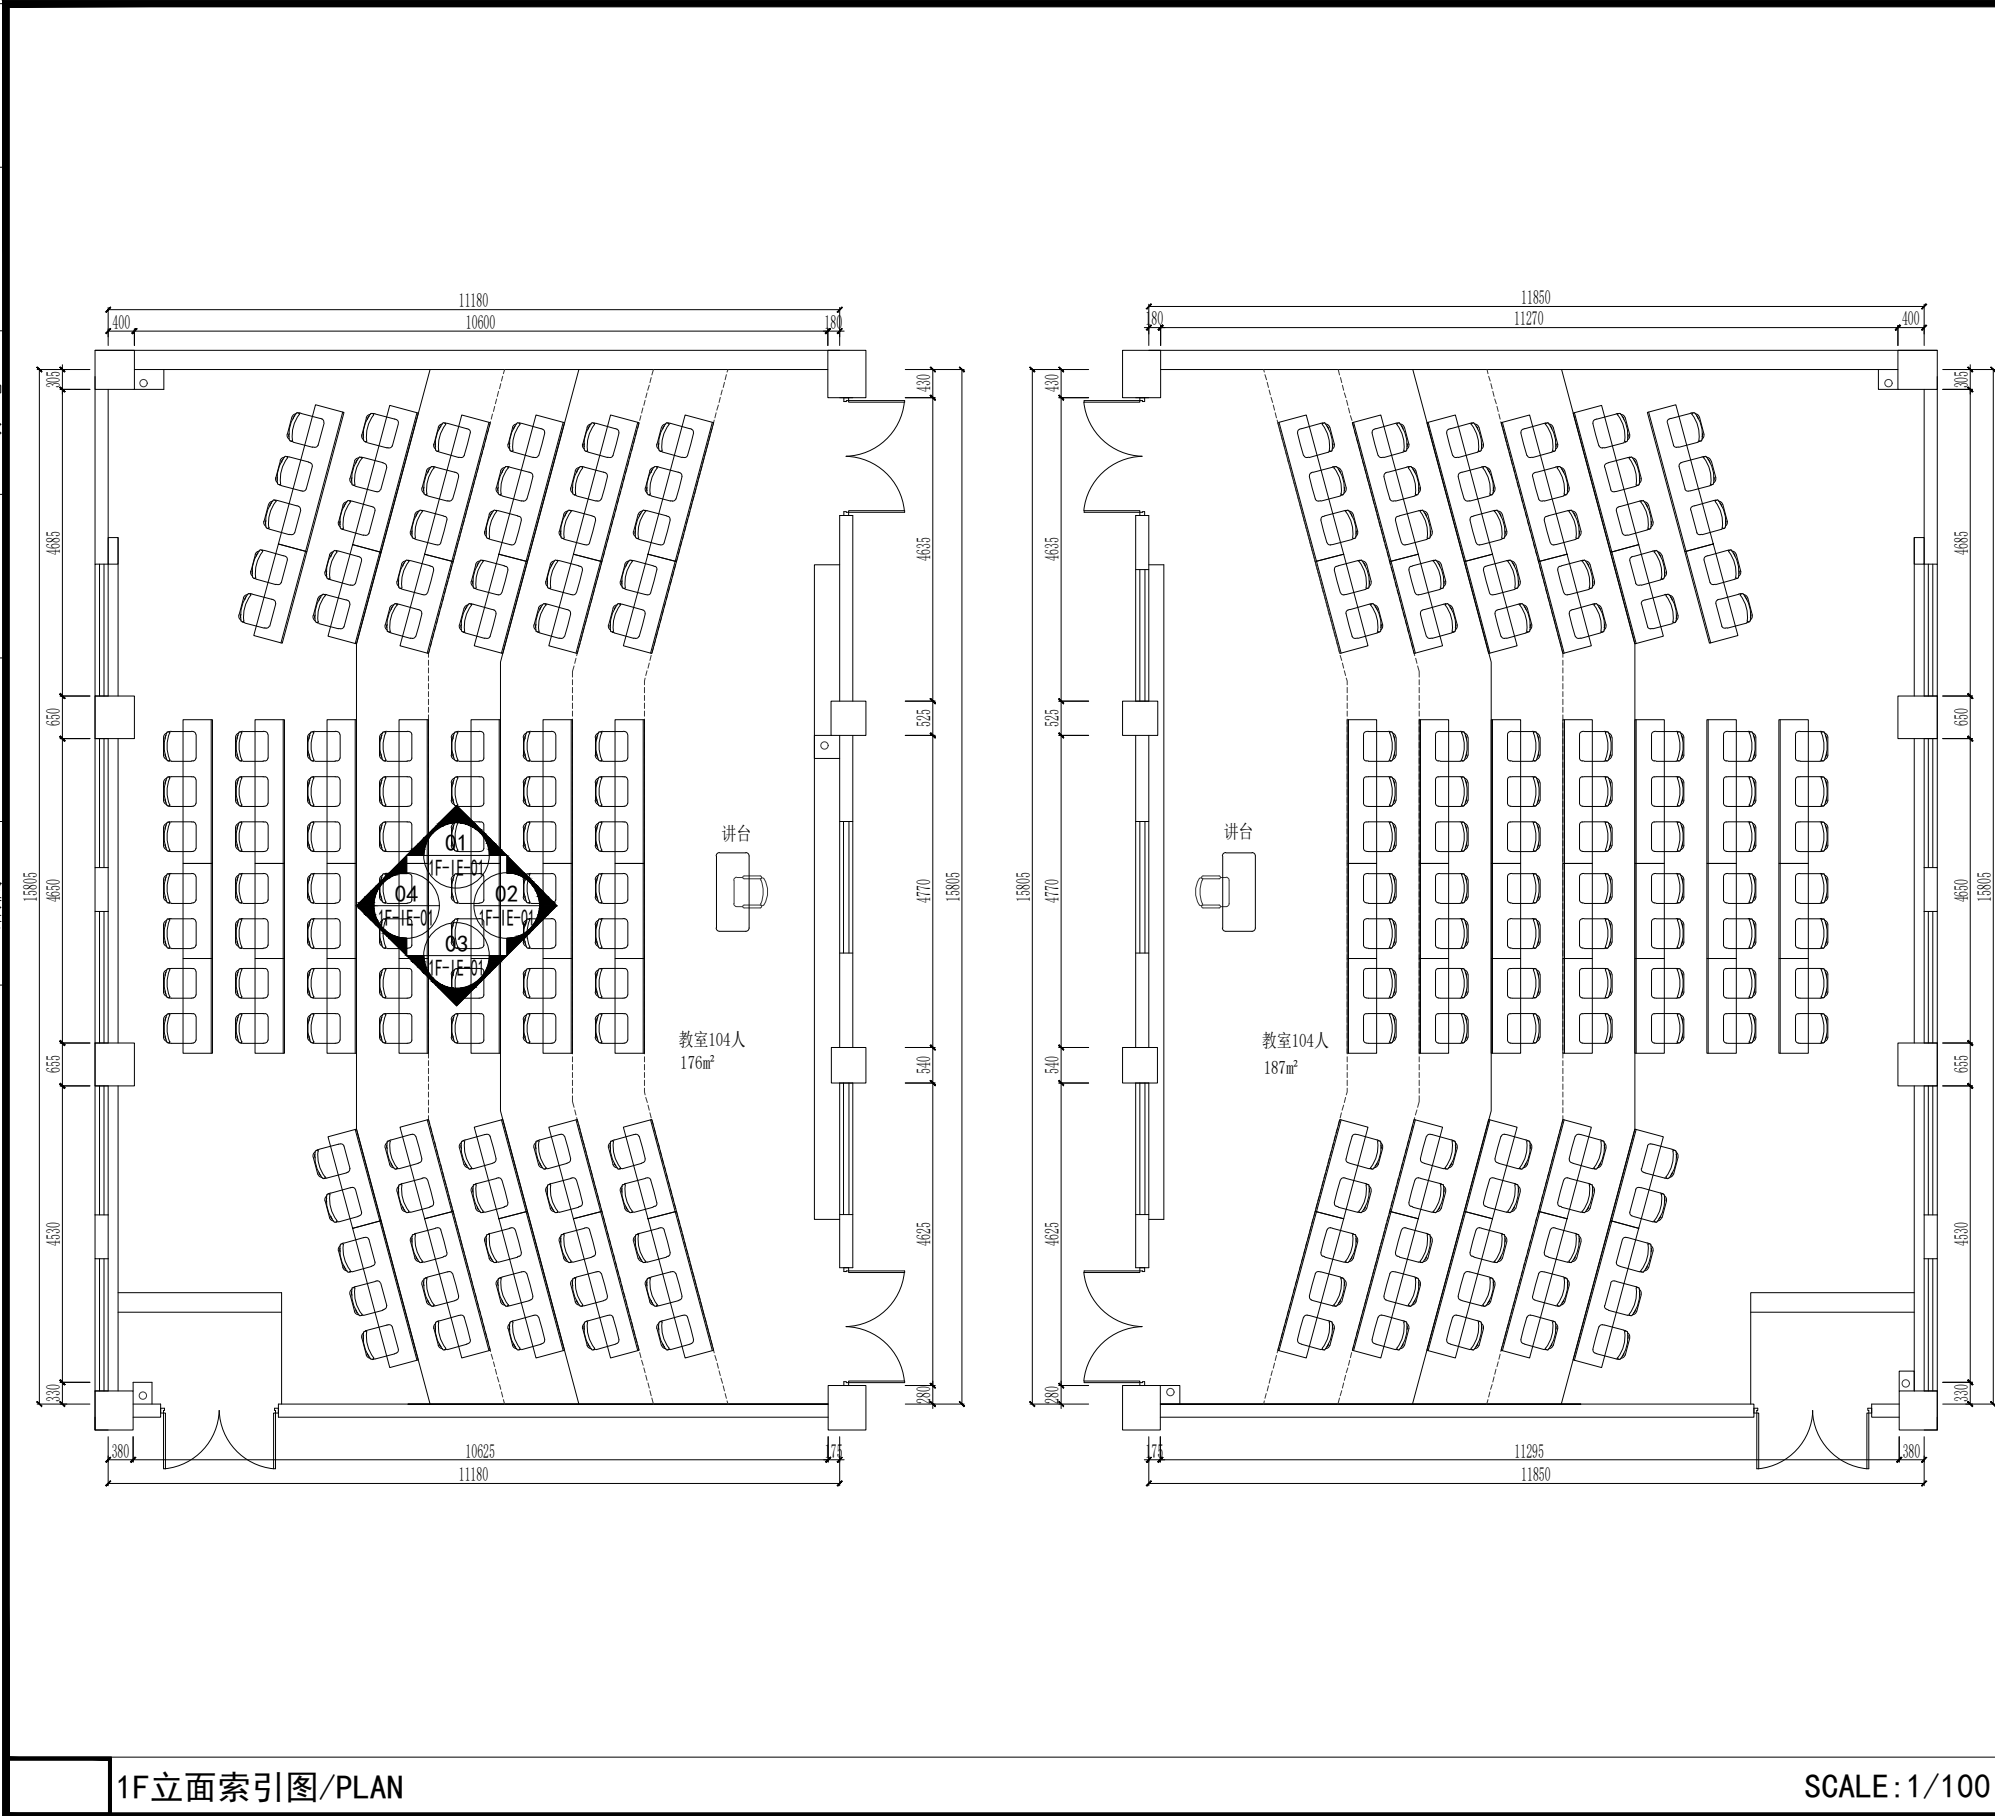

设计单位
DESIGN UNIT



江苏中抵建设集团有限公司
Jiangsu Zhongdi Construction Group Co.,Ltd

证书等级: 建筑行业(建筑工程、人防工程)甲级
证书编号: A132060348

工程勘察设计出图专用章
STAMP FOR ENGINEERING DESIGN

(江苏中抵建设集团有限公司)

资质等级范围: 建筑行业(建筑工程、人防工程)甲级
资质证书编号: A132060348 有效期至: 2028年03月01日
未加盖本公司出图专用章无效 ~~INVALID NO THE SPECIAL SEAL~~

专业注册章
STAMP FOR ENGINEERING CERTIFIED

建设单位
CLIENT

南京信息职业技术学院

项目名称
PROJECT TITLE

知善楼4间教室改造装修设计


子项名称
SUB TITLE

图纸名称
DRAWING TITLE

1F立面索引图

批准 AUTHORIZED BY	谷兵		
审核 EXAMINED BY	施申旋		
项目负责 PROJ. LEADER	施申旋		
专业负责 DISC. LEADER	施申旋		
校对 PROOFREAD BY	王正鹏		
设计 DESIGNED BY	朱振强		
制图 DRAWING	朱振强		
专业 SPECIALTY	装饰	设计阶段 DESIGN STAGE	施工图
比例 SCALE	1:100	日期 DATE	2026.05
项目编号 PROJECT NO.	ZD-20260519	图号 DRAWING NO.	建施-15
规格 DWG. SIZE	A3	版本 VERSION	01

专业	姓名	日期	专业	姓名	日期
建筑			暖通		
结构			电气		
给排水			弱电		

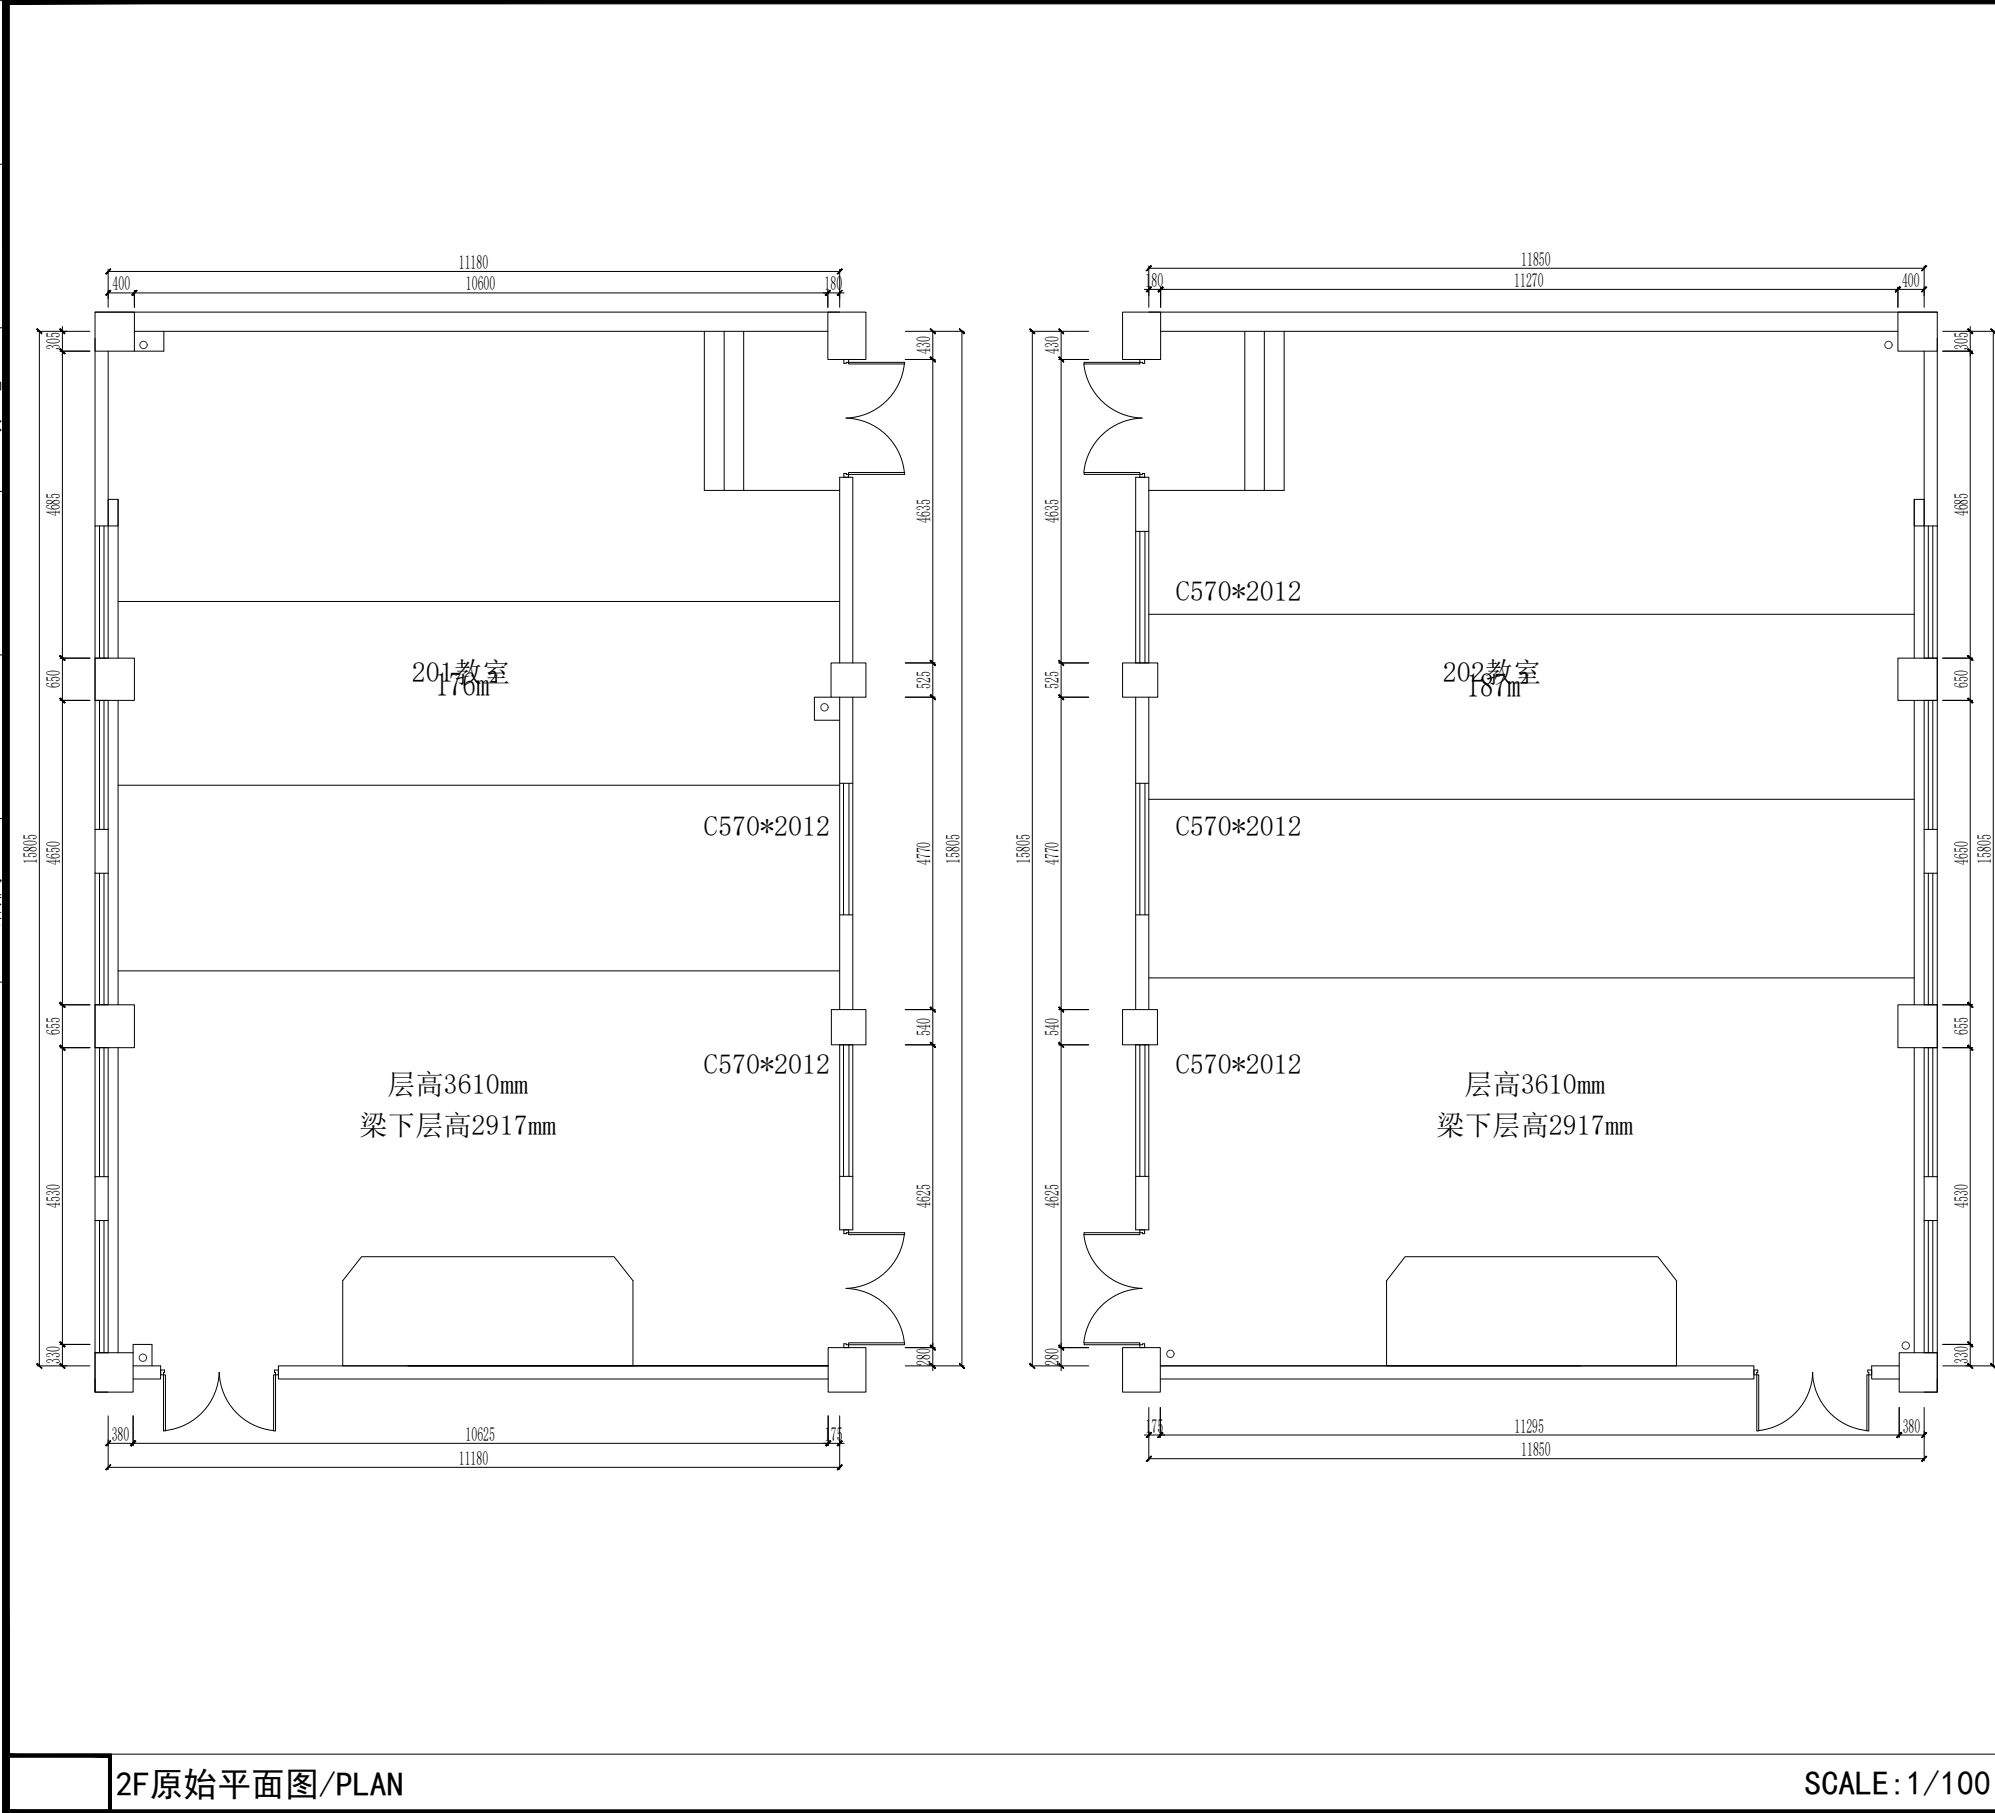

设计单位
DESIGN UNIT



江苏中抵建设集团有限公司
Jiangsu Zhongdi Construction Group Co.,Ltd

证书等级: 建筑行业(建筑工程、人防工程)甲级
证书编号: A132060348

工程勘察设计出图专用章
STAMP FOR ENGINEERING DESIGN

(江苏中抵建设集团有限公司)
资质等级范围: 建筑行业(建筑工程、人防工程)甲级
资质证书编号: A132060348 有效期至: 2029年03月01日
未加盖本公司出图专用章无效 INVALID NO. THE SPECIAL SEAL

专业注册章
STAMP FOR ENGINEERING CERTIFIED

建设单位
CLIENT

南京信息职业技术学院

项目名称
PROJECT TITLE

知善楼4间教室改造装修设计


子项名称
SUB TITLE

图纸名称
DRAWING TITLE

2F原始平面图


批准 AUTHORIZED BY	谷兵	
审核 EXAMINED BY	施申旋	
项目负责 PROJ. LEADER	施申旋	
专业负责 DISC. LEADER	施申旋	
校对 PROOFREAD BY	王正鹏	
设计 DESIGNED BY	朱振强	
制图 DRAWING	朱振强	
专业 SPECIALTY	装饰	设计阶段 DESIGN STAGE
比例 SCALE	1:100	日期 DATE
项目编号 PROJECT NO.	ZD-20260519	图号 DRAWING NO.
规格 DWG. SIZE	A3	版本 VERSION
		01

专业	姓名	日期
暖通		
电气		
弱电		
专业	姓名	日期
建筑		
结构		
给排水		

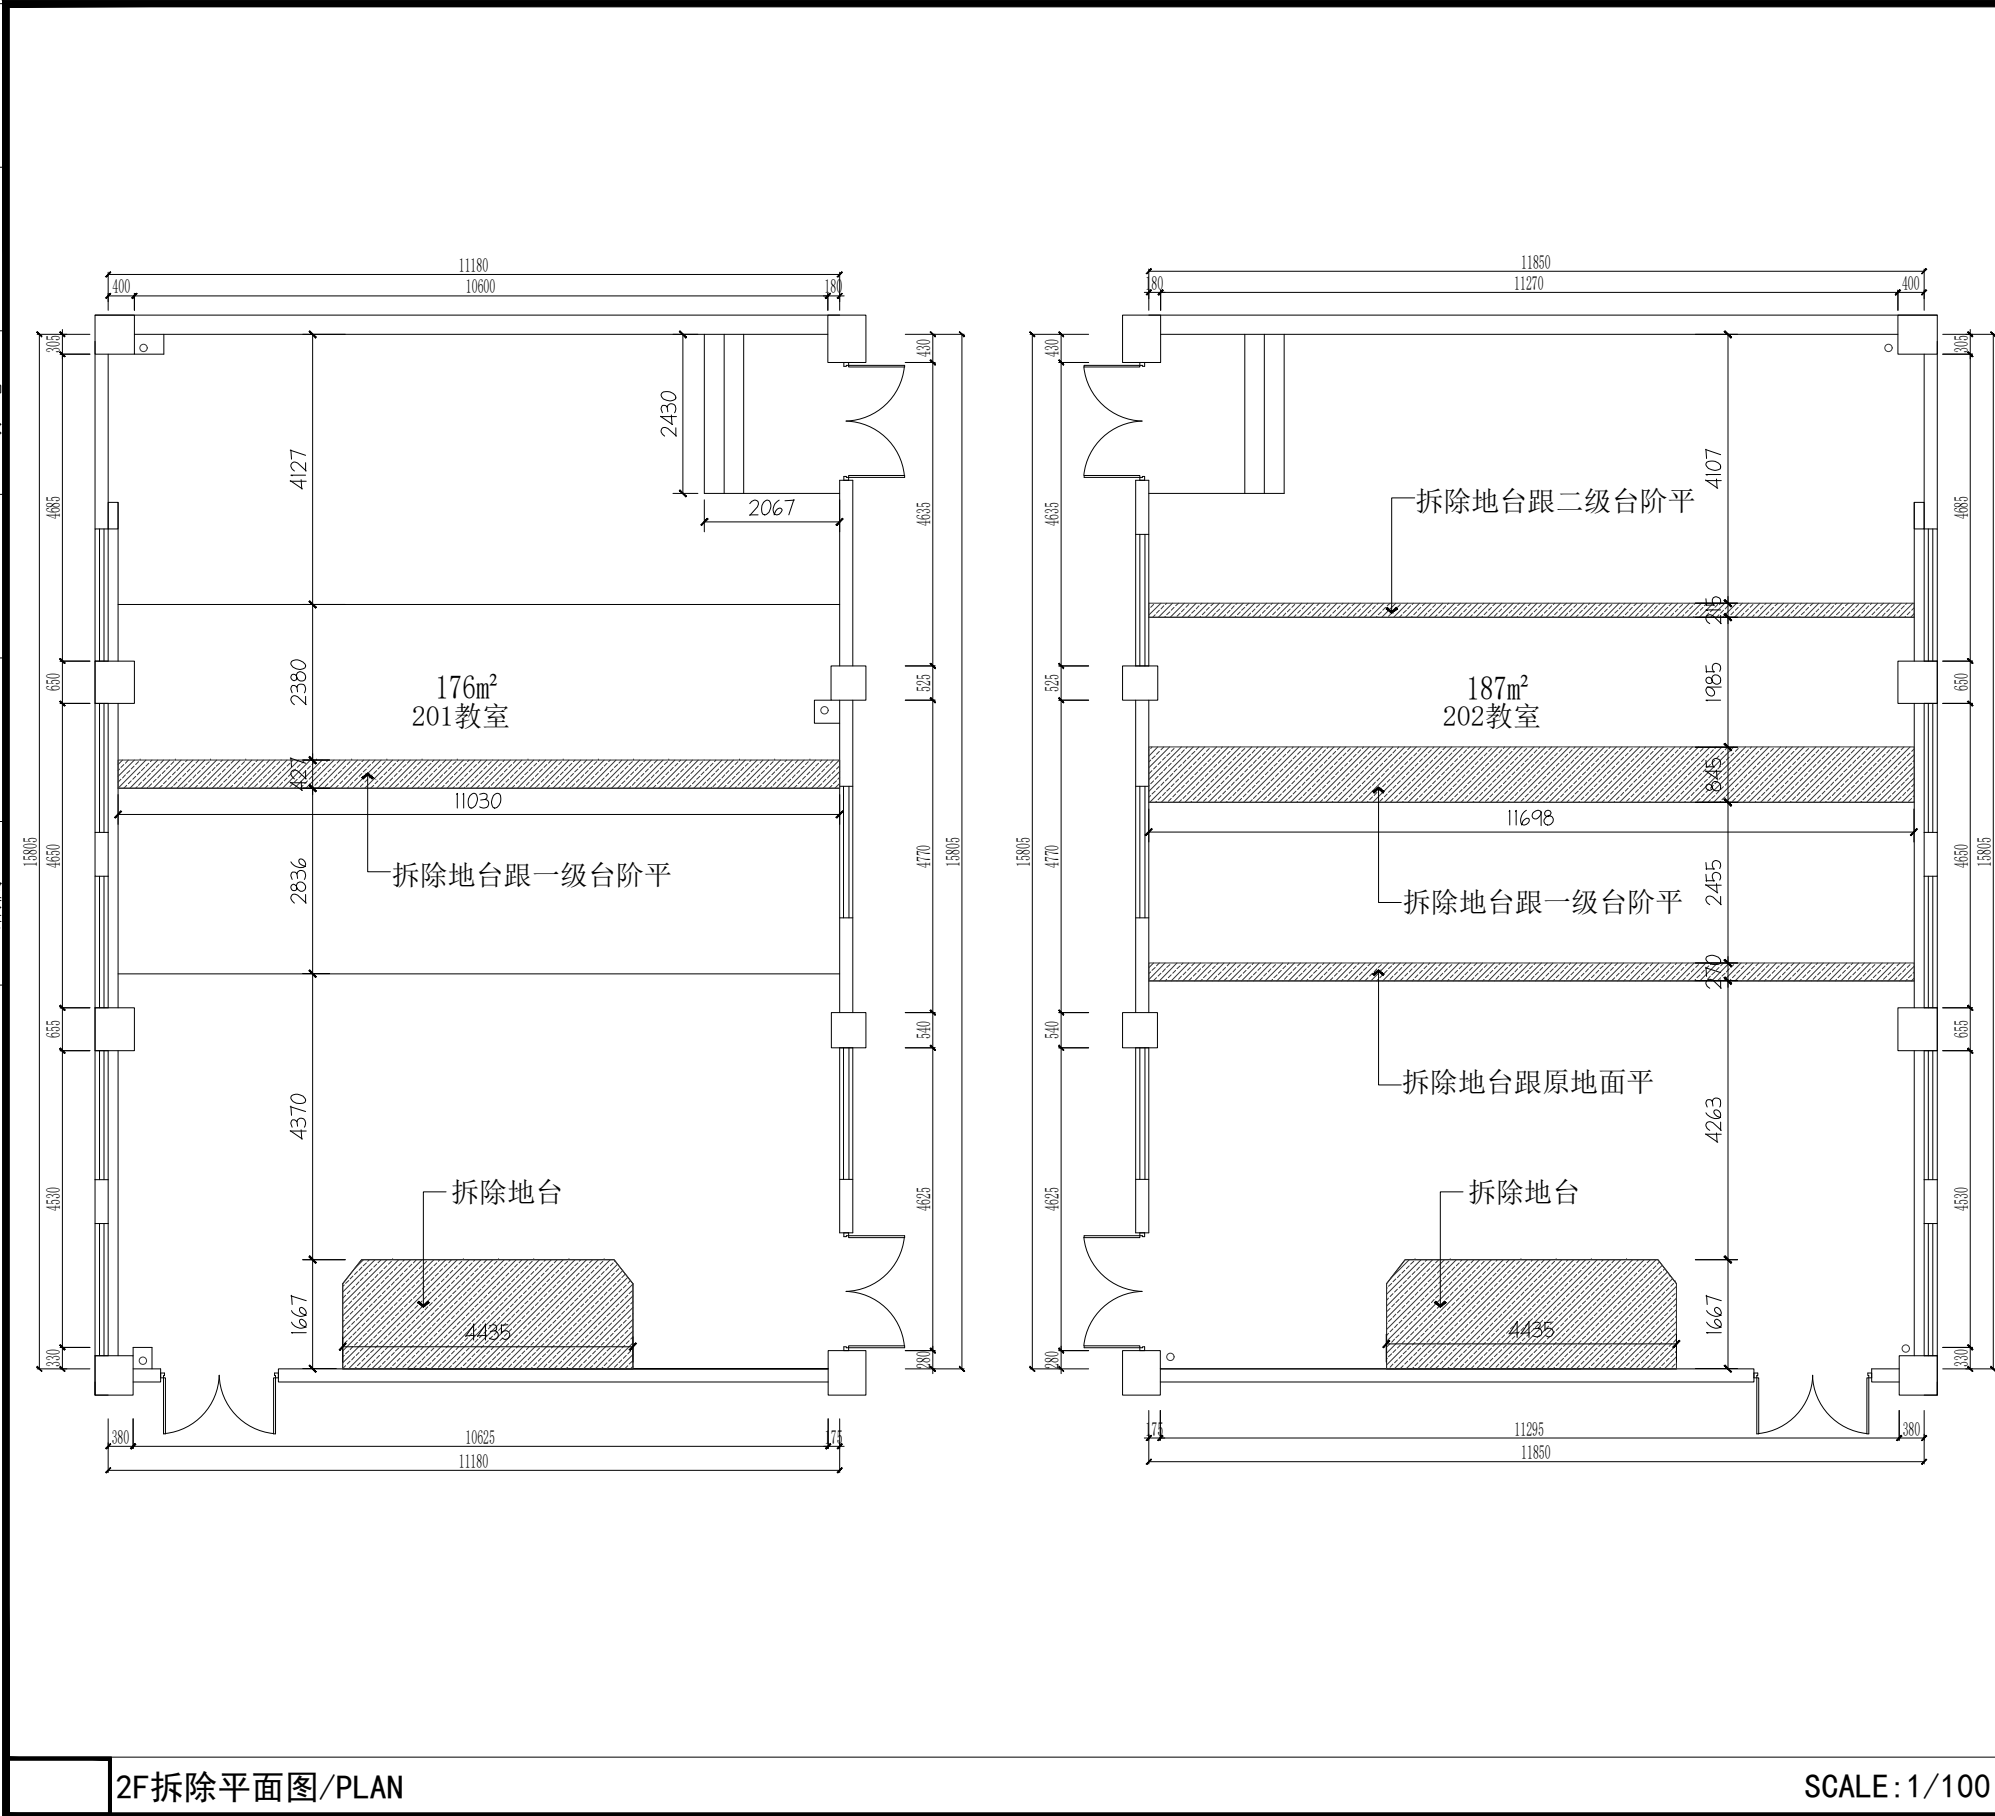



设计单位 DESIGN UNIT			
江苏中抵建设集团有限公司 Jiangsu Zhongdi Construction Group Co.,Ltd			
证书等级: 建筑行业(建筑工程、人防工程)甲级 证书编号: A132060348			
工程勘察设计出图专用章 STAMP FOR ENGINEERING DESIGN (江苏中抵建设集团有限公司) 资质等级范围: 建筑行业(建筑工程、人防工程)甲级 资质证书编号: A132060348, 有效期至: 2028年03月01日 未加盖本公司出图专用章无效 INVALID NO THE SPECIAL SEAL			
专业注册章 STAMP FOR ENGINEERING CERTIFIED			
建设单位 CLIENT 南京信息职业技术学院			
项目名称 PROJECT TITLE 知善楼4间教室改造装修设计			
子项名称 SUB TITLE			
图纸名称 DRAWING TITLE 2F拆除平面图			
批准 AUTHORIZED BY	谷兵		
审核 EXAMINED BY	施申旋		
项目负责 PROJ. LEADER	施申旋		
专业负责 DISC. LEADER	施申旋		
校对 PROOFREAD BY	王正鹏		
设计 DESIGNED BY	朱振强		
制图 DRAWING	朱振强		
专业 SPECIALTY	装饰	设计阶段 DESIGN STAGE	施工图
比例 SCALE	1:100	日期 DATE	2026.05
项目编号 PROJECT NO.	ZD-20260519	图号 DRAWING NO.	建施-17
规格 DWG. SIZE	A3	版本 VERSION	01

专业	姓名	日期
建筑		
结构		
给排水		
暖通		
电气		
弱电		

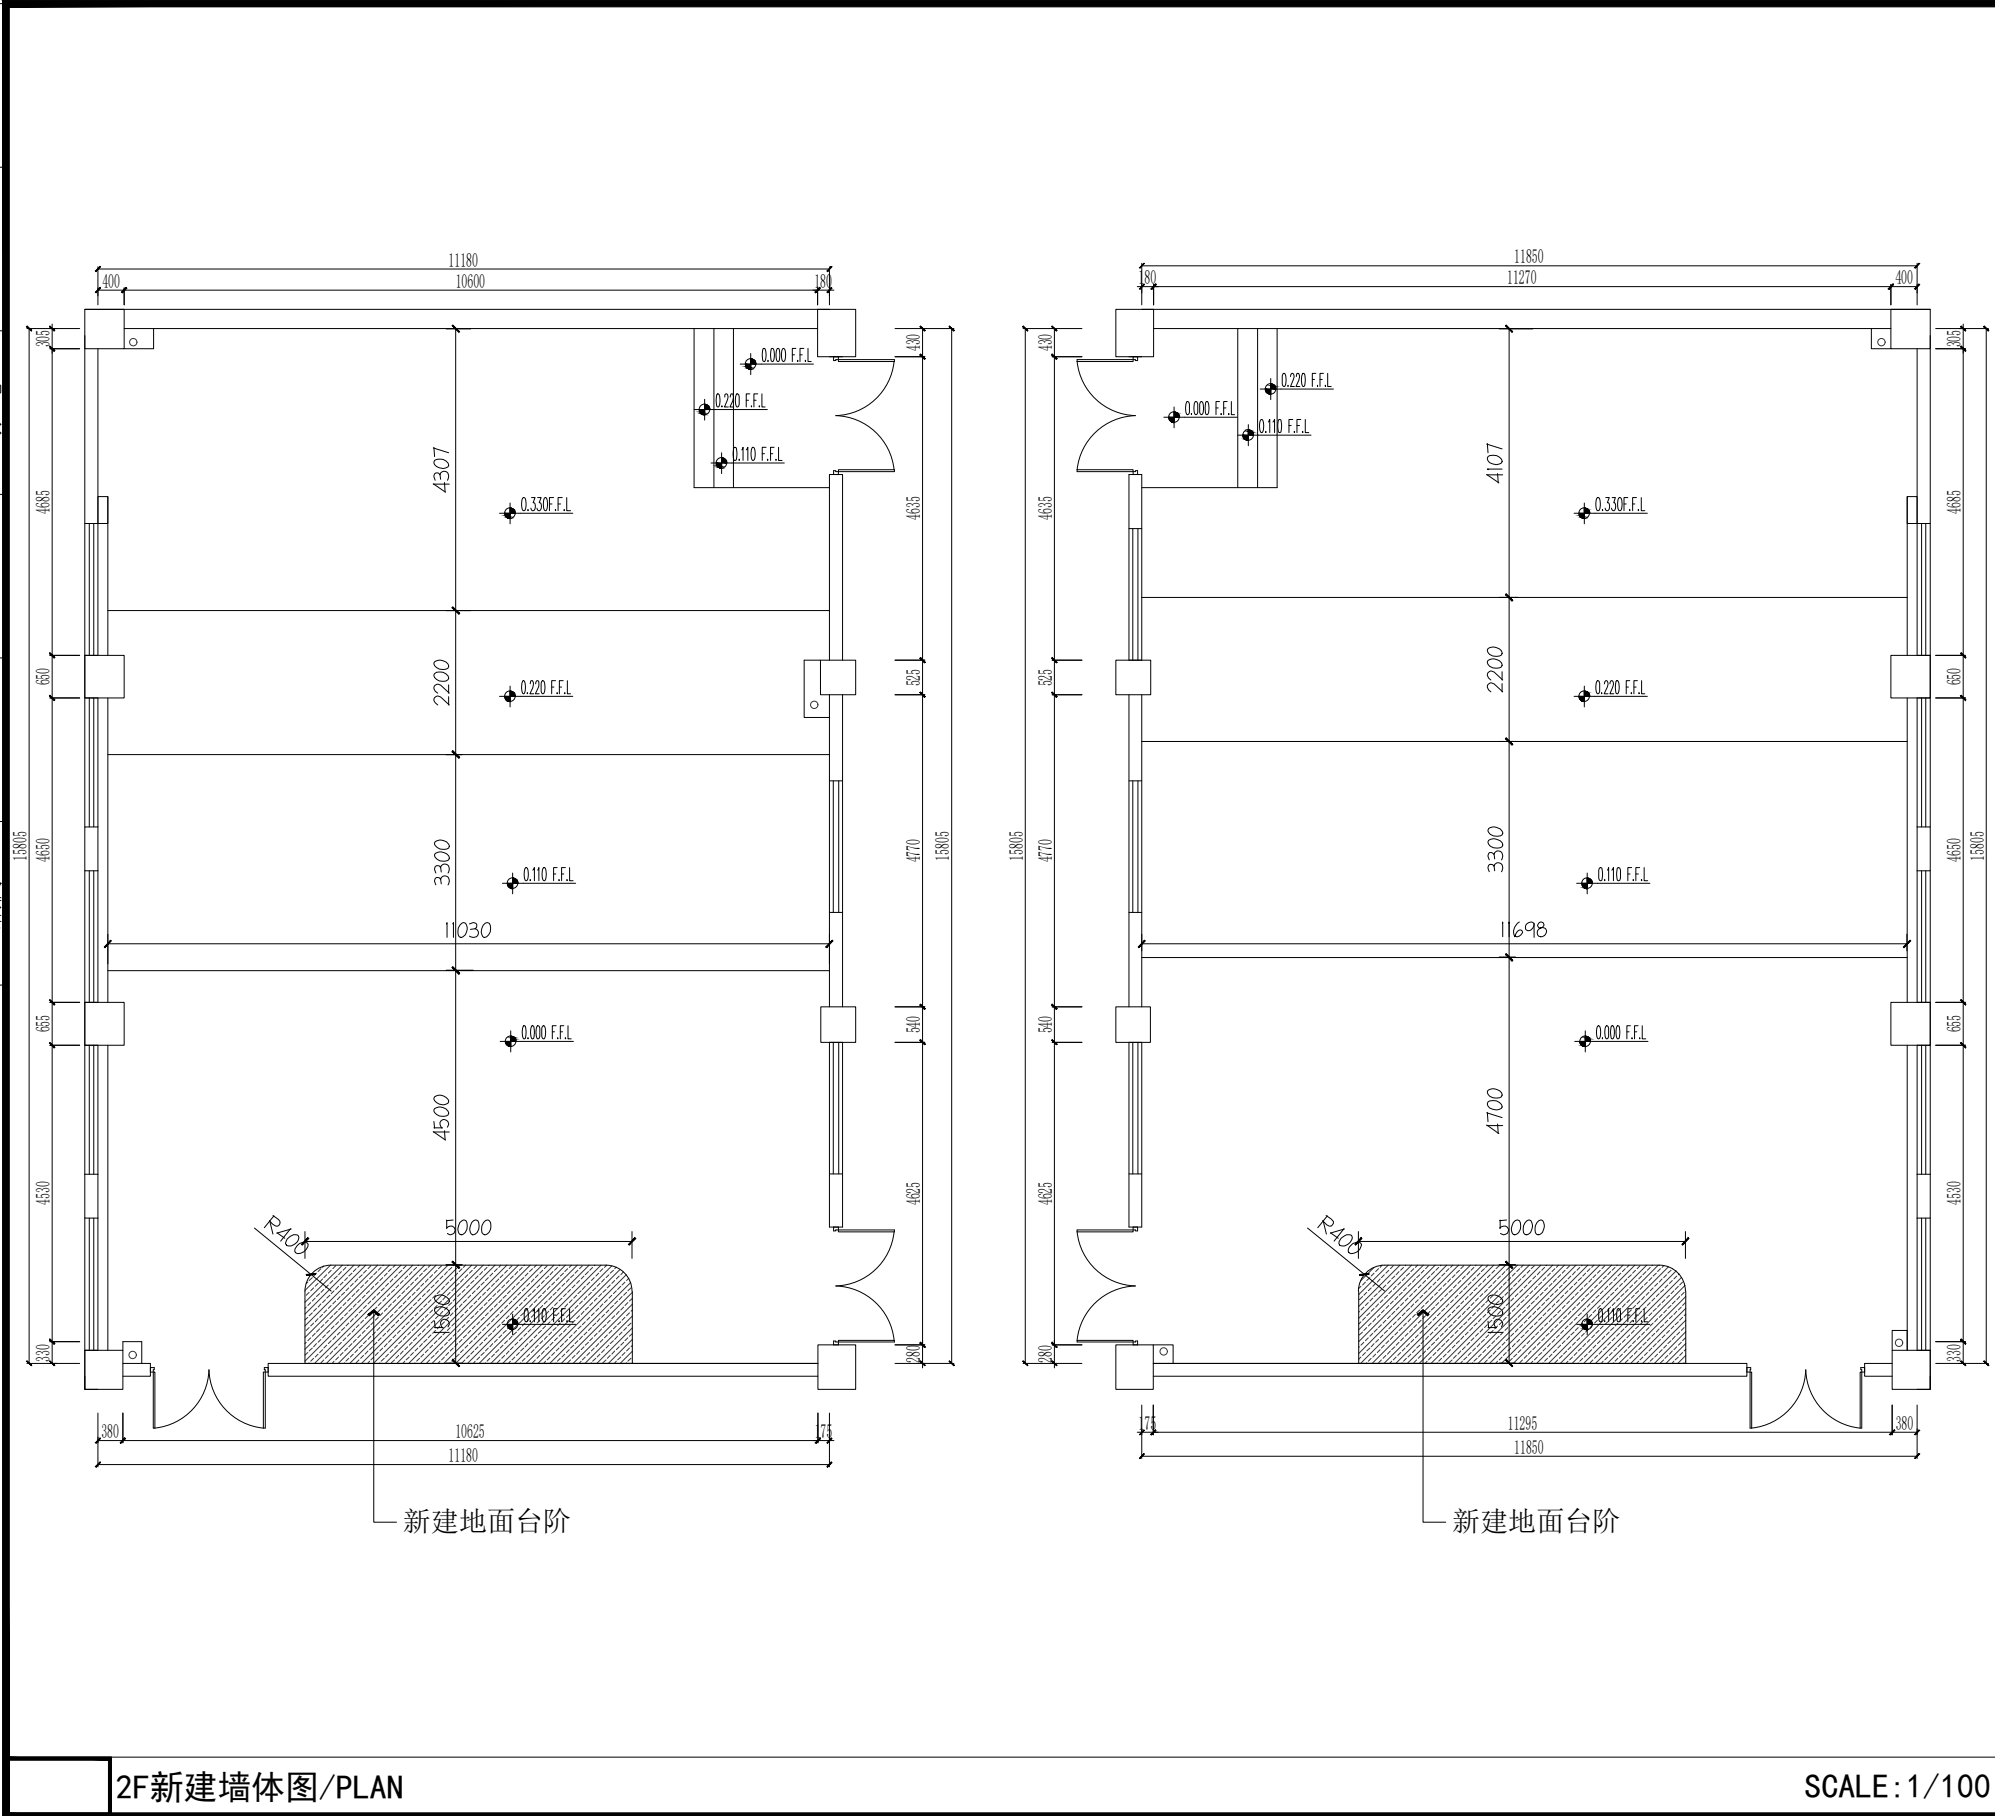


设计单位 DESIGN UNIT			
			
江苏中抵建设集团有限公司 Jiangsu Zhongdi Construction Group Co.,Ltd			
证书等级: 建筑行业(建筑工程、人防工程)甲级 证书编号: A132060348			
工程勘察设计出图专用章 STAMP FOR ENGINEERING DESIGN			
(江苏中抵建设集团有限公司) 资质等级范围: 建筑行业(建筑工程、人防工程)甲级 资质证书编号: A132060348 有效期至: 2029年03月01日 未加盖本公司出图专用章无效 INVALID NO THE SPECIAL SEAL			
专业注册章 STAMP FOR ENGINEERING CERTIFIED			
建设单位 CLIENT 南京信息职业技术学院			
项目名称 PROJECT TITLE 知善楼4间教室改造装修设计			
子项名称 SUB TITLE			
图纸名称 DRAWING TITLE 2F新建墙体图			
批准 AUTHORIZED BY	谷兵		
审核 EXAMINED BY	施申旋		
项目负责 PROJ. LEADER	施申旋		
专业负责 DISC. LEADER	施申旋		
校对 PROOFREAD BY	王正鹏		
设计 DESIGNED BY	朱振强		
制图 DRAWING	朱振强		
专业 SPECIALTY	装饰	设计阶段 DESIGN STAGE	施工图
比例 SCALE	1:100	日期 DATE	2026.05
项目编号 PROJECT NO.	ZD-20260519	图号 DRAWING NO.	建施-18
规格 DWG. SIZE	A3	版本 VERSION	01

专业	姓名	日期	专业	姓名	日期
建筑			暖通		
结构			电气		
给排水			弱电		

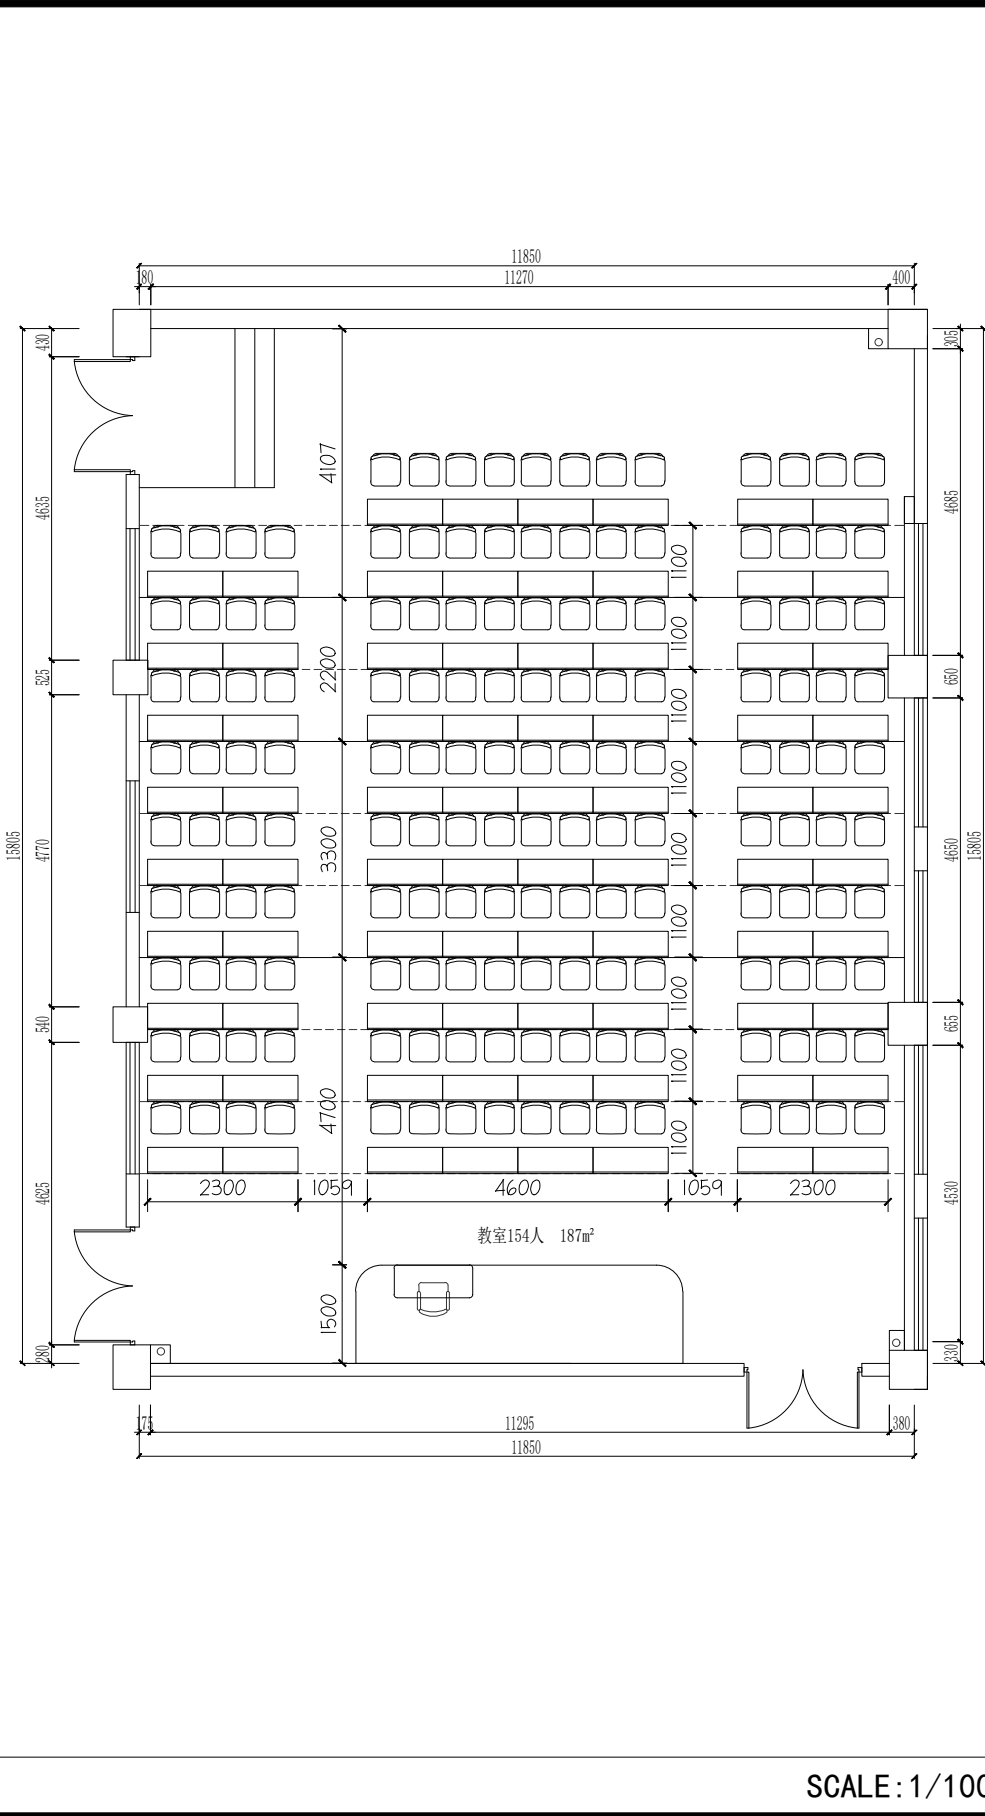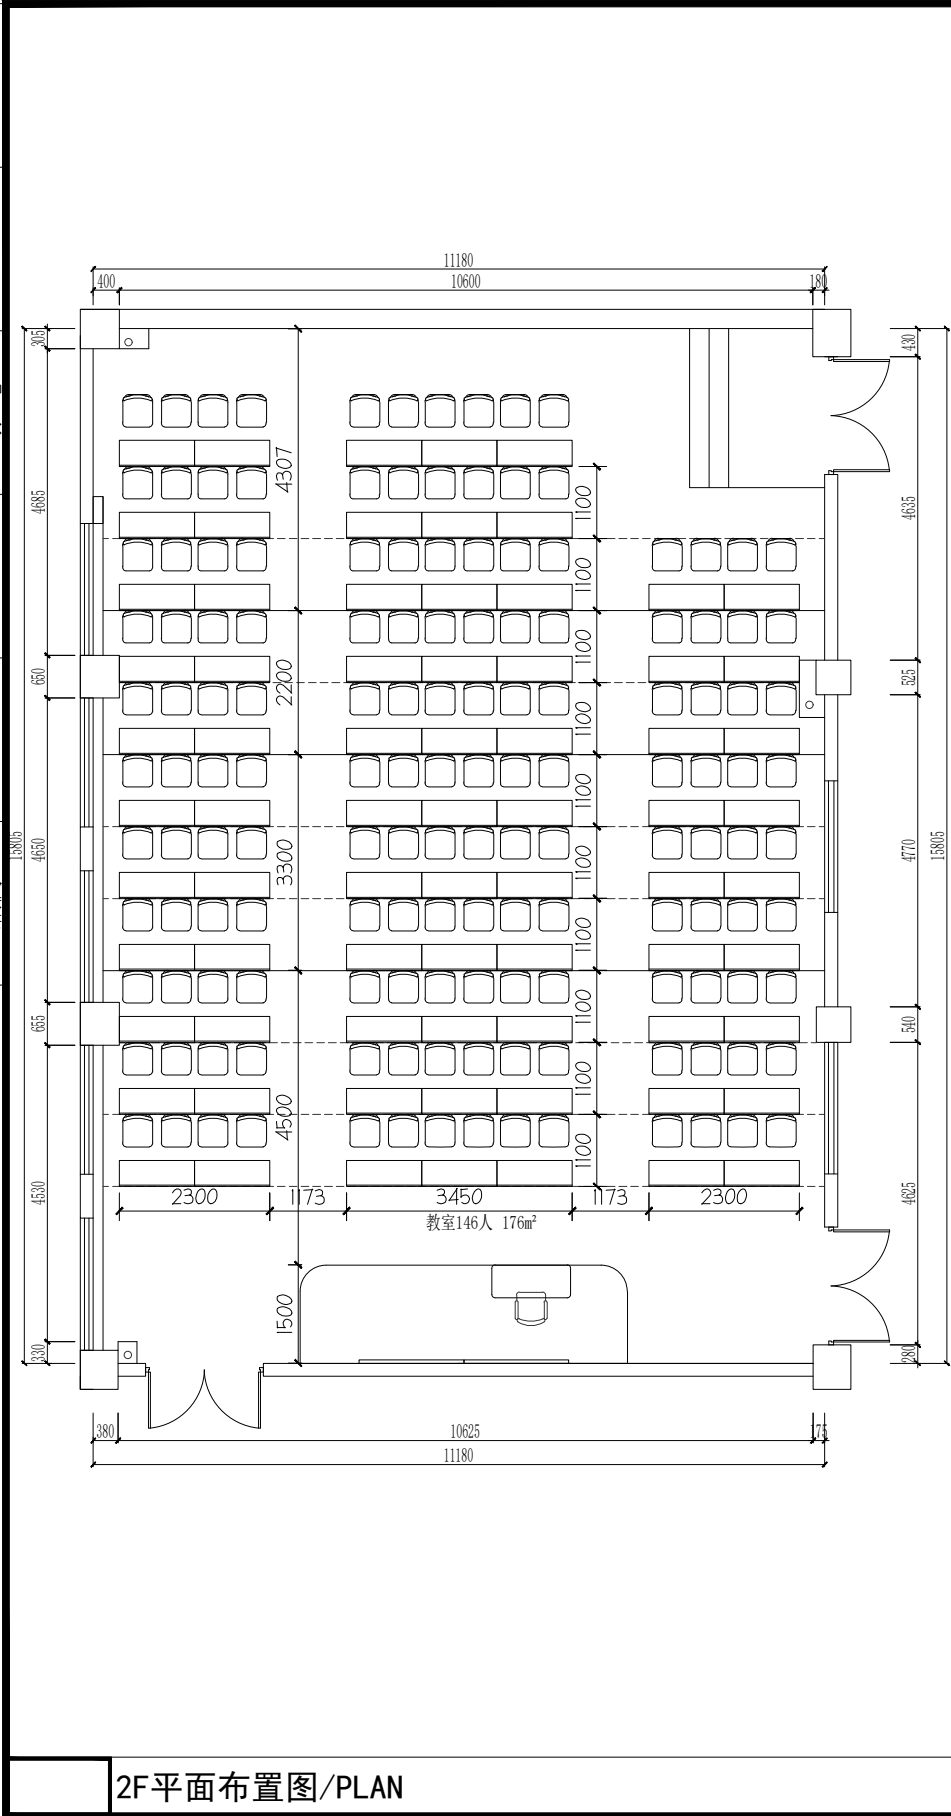

设计单位 DESIGN UNIT			
江苏中抵建设集团有限公司 Jiangsu Zhongdi Construction Group Co.,Ltd			
证书等级: 建筑行业(建筑工程、人防工程)甲级 证书编号: A132060348			
工程勘察设计出图专用章 STAMP FOR ENGINEERING DESIGN (江苏中抵建设集团有限公司) 资质等级范围: 建筑行业(建筑工程、人防工程)甲级 资质证书编号: A132060348 有效期至: 2028年03月01日 未加盖本公司出图专用章无效 INVALID NO THE SPECIAL SEAL			
专业注册章 STAMP FOR ENGINEERING CERTIFIED			
建设单位 CLIENT 南京信息职业技术学院			
项目名称 PROJECT TITLE 知善楼4间教室改造装修设计			
子项名称 SUB TITLE			
图纸名称 DRAWING TITLE 2F平面布置图			
批准 AUTHORIZED BY	谷兵		
审核 EXAMINED BY	施申旋		
项目负责 PROJ. LEADER	施申旋		
专业负责 DISC. LEADER	施申旋		
校对 PROOFREAD BY	王正鹏		
设计 DESIGNED BY	朱振强		
制图 DRAWING	朱振强		
专业 SPECIALTY	装饰	设计阶段 DESIGN STAGE	施工图
比例 SCALE	1:100	日期 DATE	2026.05
项目编号 PROJECT NO.	ZD-20260519	图号 DRAWING NO.	建施-19
规格 DWG. SIZE	A3	版本 VERSION	01

专业	姓名	日期
暖通		
电气		
弱电		
专业	姓名	日期
建筑		
结构		
给排水		

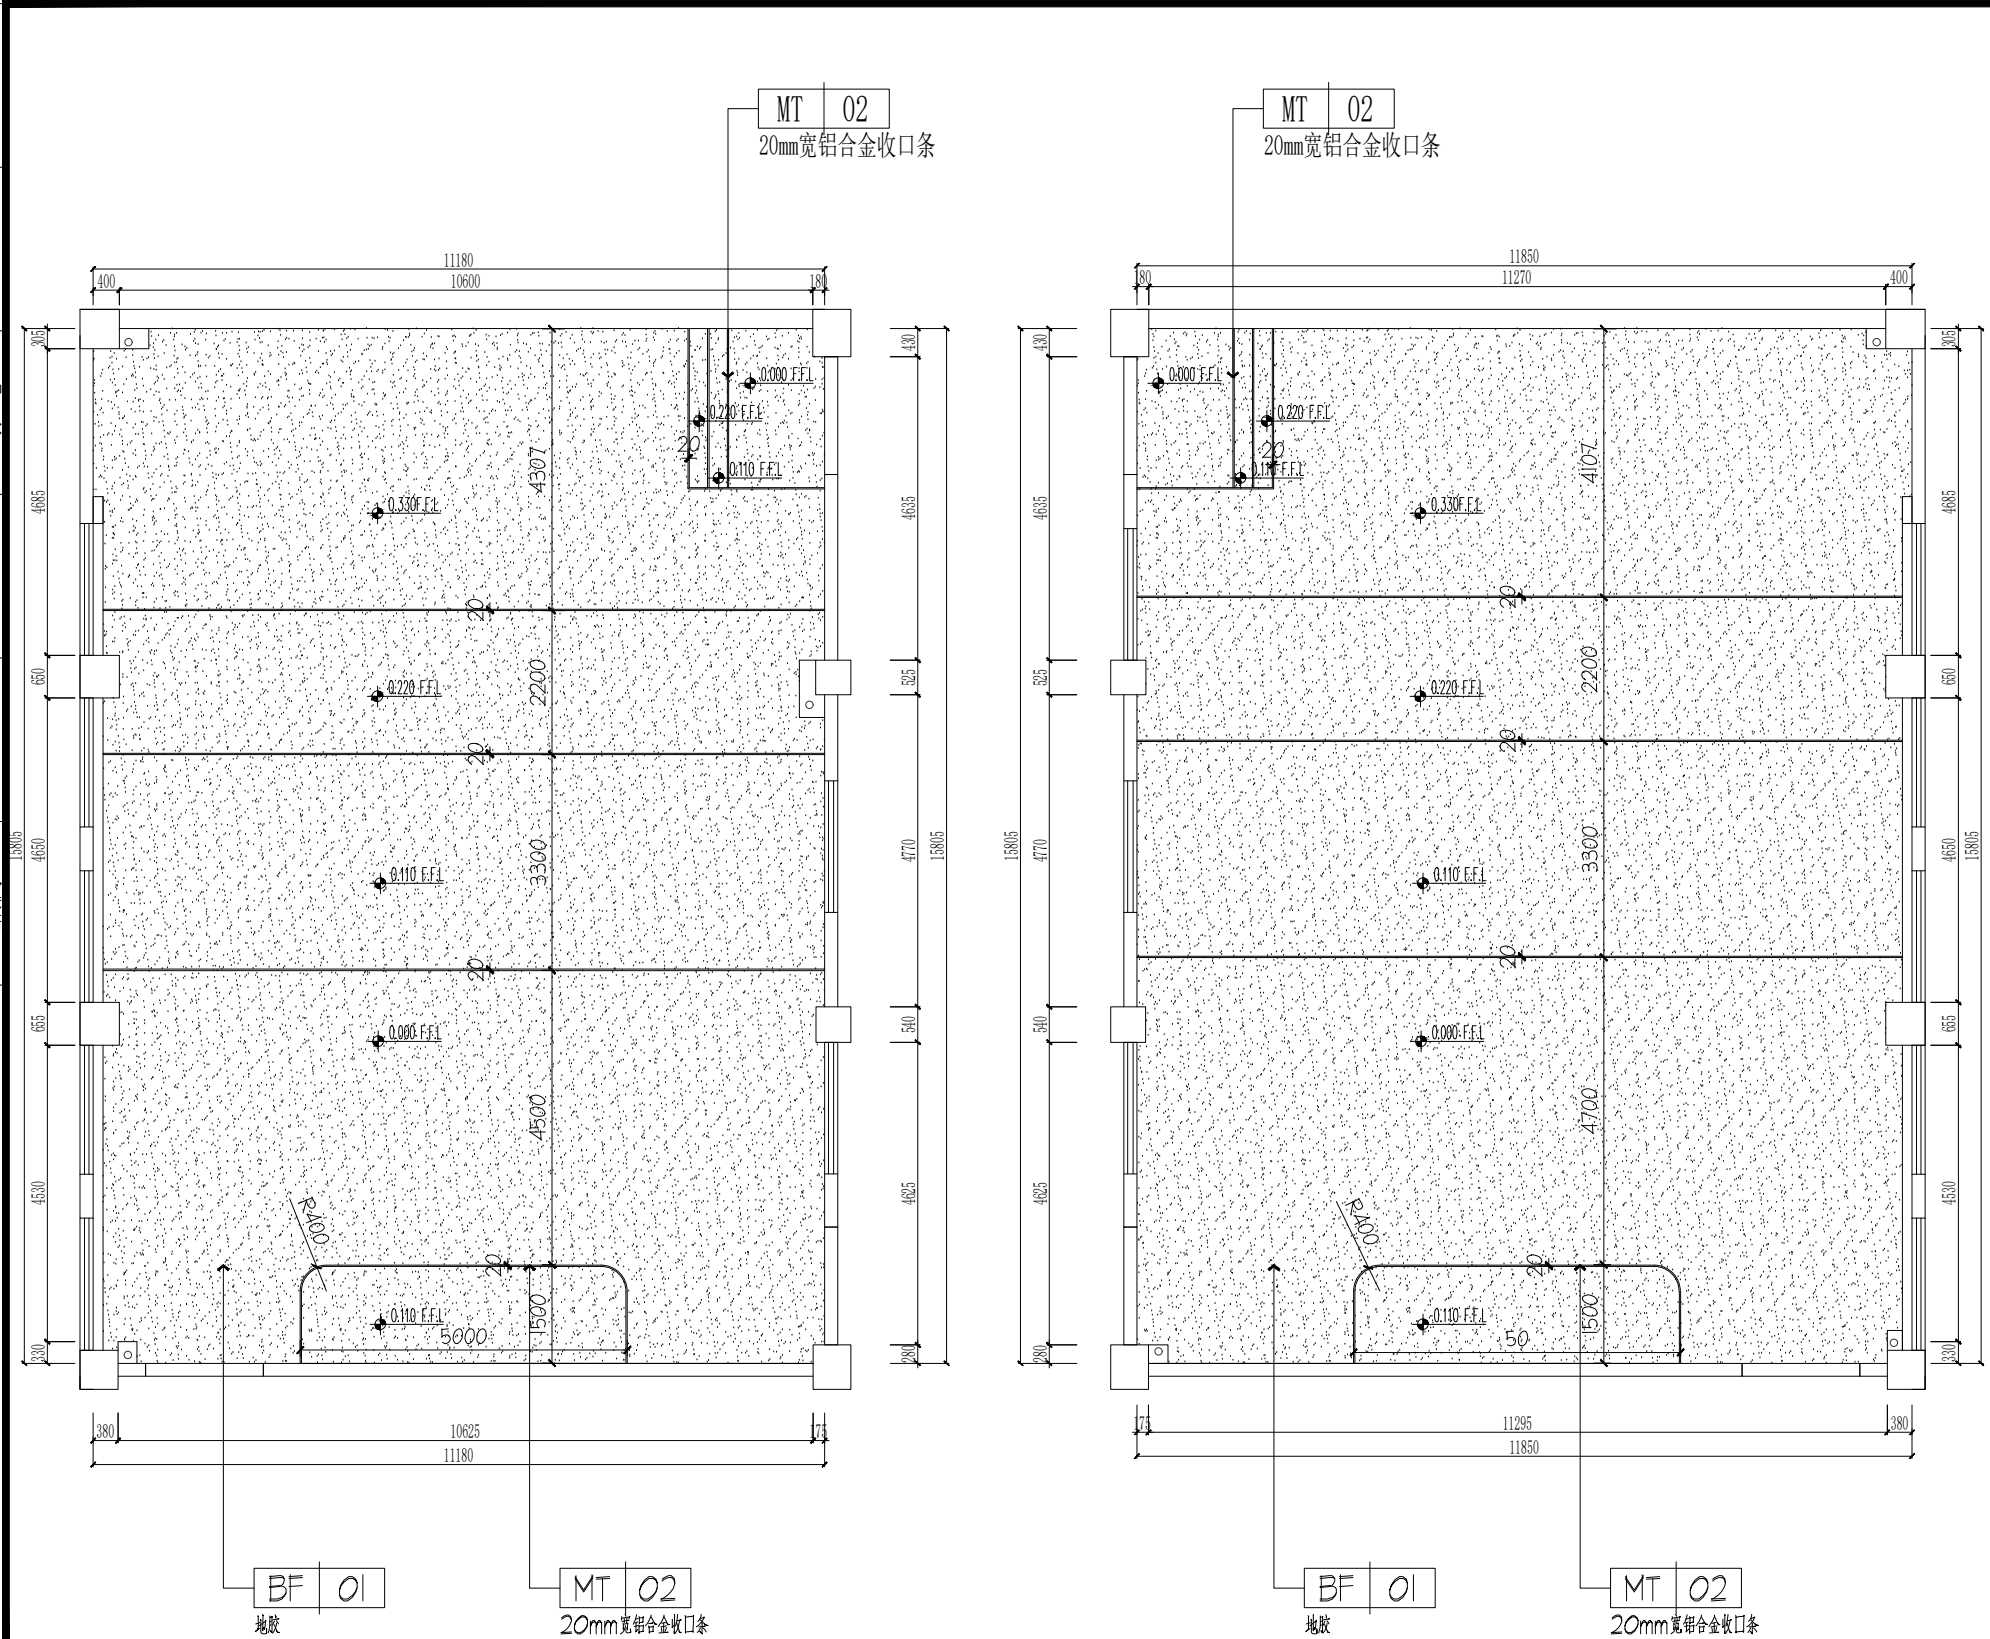


设计单位 DESIGN UNIT			
			
江苏中抵建设集团有限公司 Jiangsu Zhongdi Construction Group Co.,Ltd			
证书等级: 建筑行业(建筑工程、人防工程)甲级 证书编号: A132060348			
工程勘察设计出图专用章 STAMP FOR ENGINEERING DESIGN (江苏中抵建设集团有限公司) 资质等级范围: 建筑行业(建筑工程、人防工程)甲级 资质证书编号: A132060348 有效期至: 2029年03月01日 未加盖本公司出图专用章无效 INVALID NO THE SPECIAL SEAL			
专业注册章 STAMP FOR ENGINEERING CERTIFIED			
建设单位 CLIENT 南京信息职业技术学院			
项目名称 PROJECT TITLE 知善楼4间教室改造装修设计			
子项名称 SUB TITLE			
图纸名称 DRAWING TITLE 2F地面铺装图			
批准 AUTHORIZED BY	谷兵		
审核 EXAMINED BY	施申旋		
项目负责 PROJ. LEADER	施申旋		
专业负责 DISC. LEADER	施申旋		
校对 PROOFREAD BY	王正鹏		
设计 DESIGNED BY	朱振强		
制图 DRAWING	朱振强		
专业 SPECIALTY	装饰	设计阶段 DESIGN STAGE	施工图
比例 SCALE	1:100	日期 DATE	2026.05
项目编号 PROJECT NO.	ZD-20260519	图号 DRAWING NO.	建施-20
规格 DWG. SIZE	A3	版本 VERSION	01

2F地面铺装图/PLAN

SCALE: 1/100

日期					
姓名					
专业	暖通	电气	弱电		
日期					
姓名					
专业	建筑	结构	给排水		

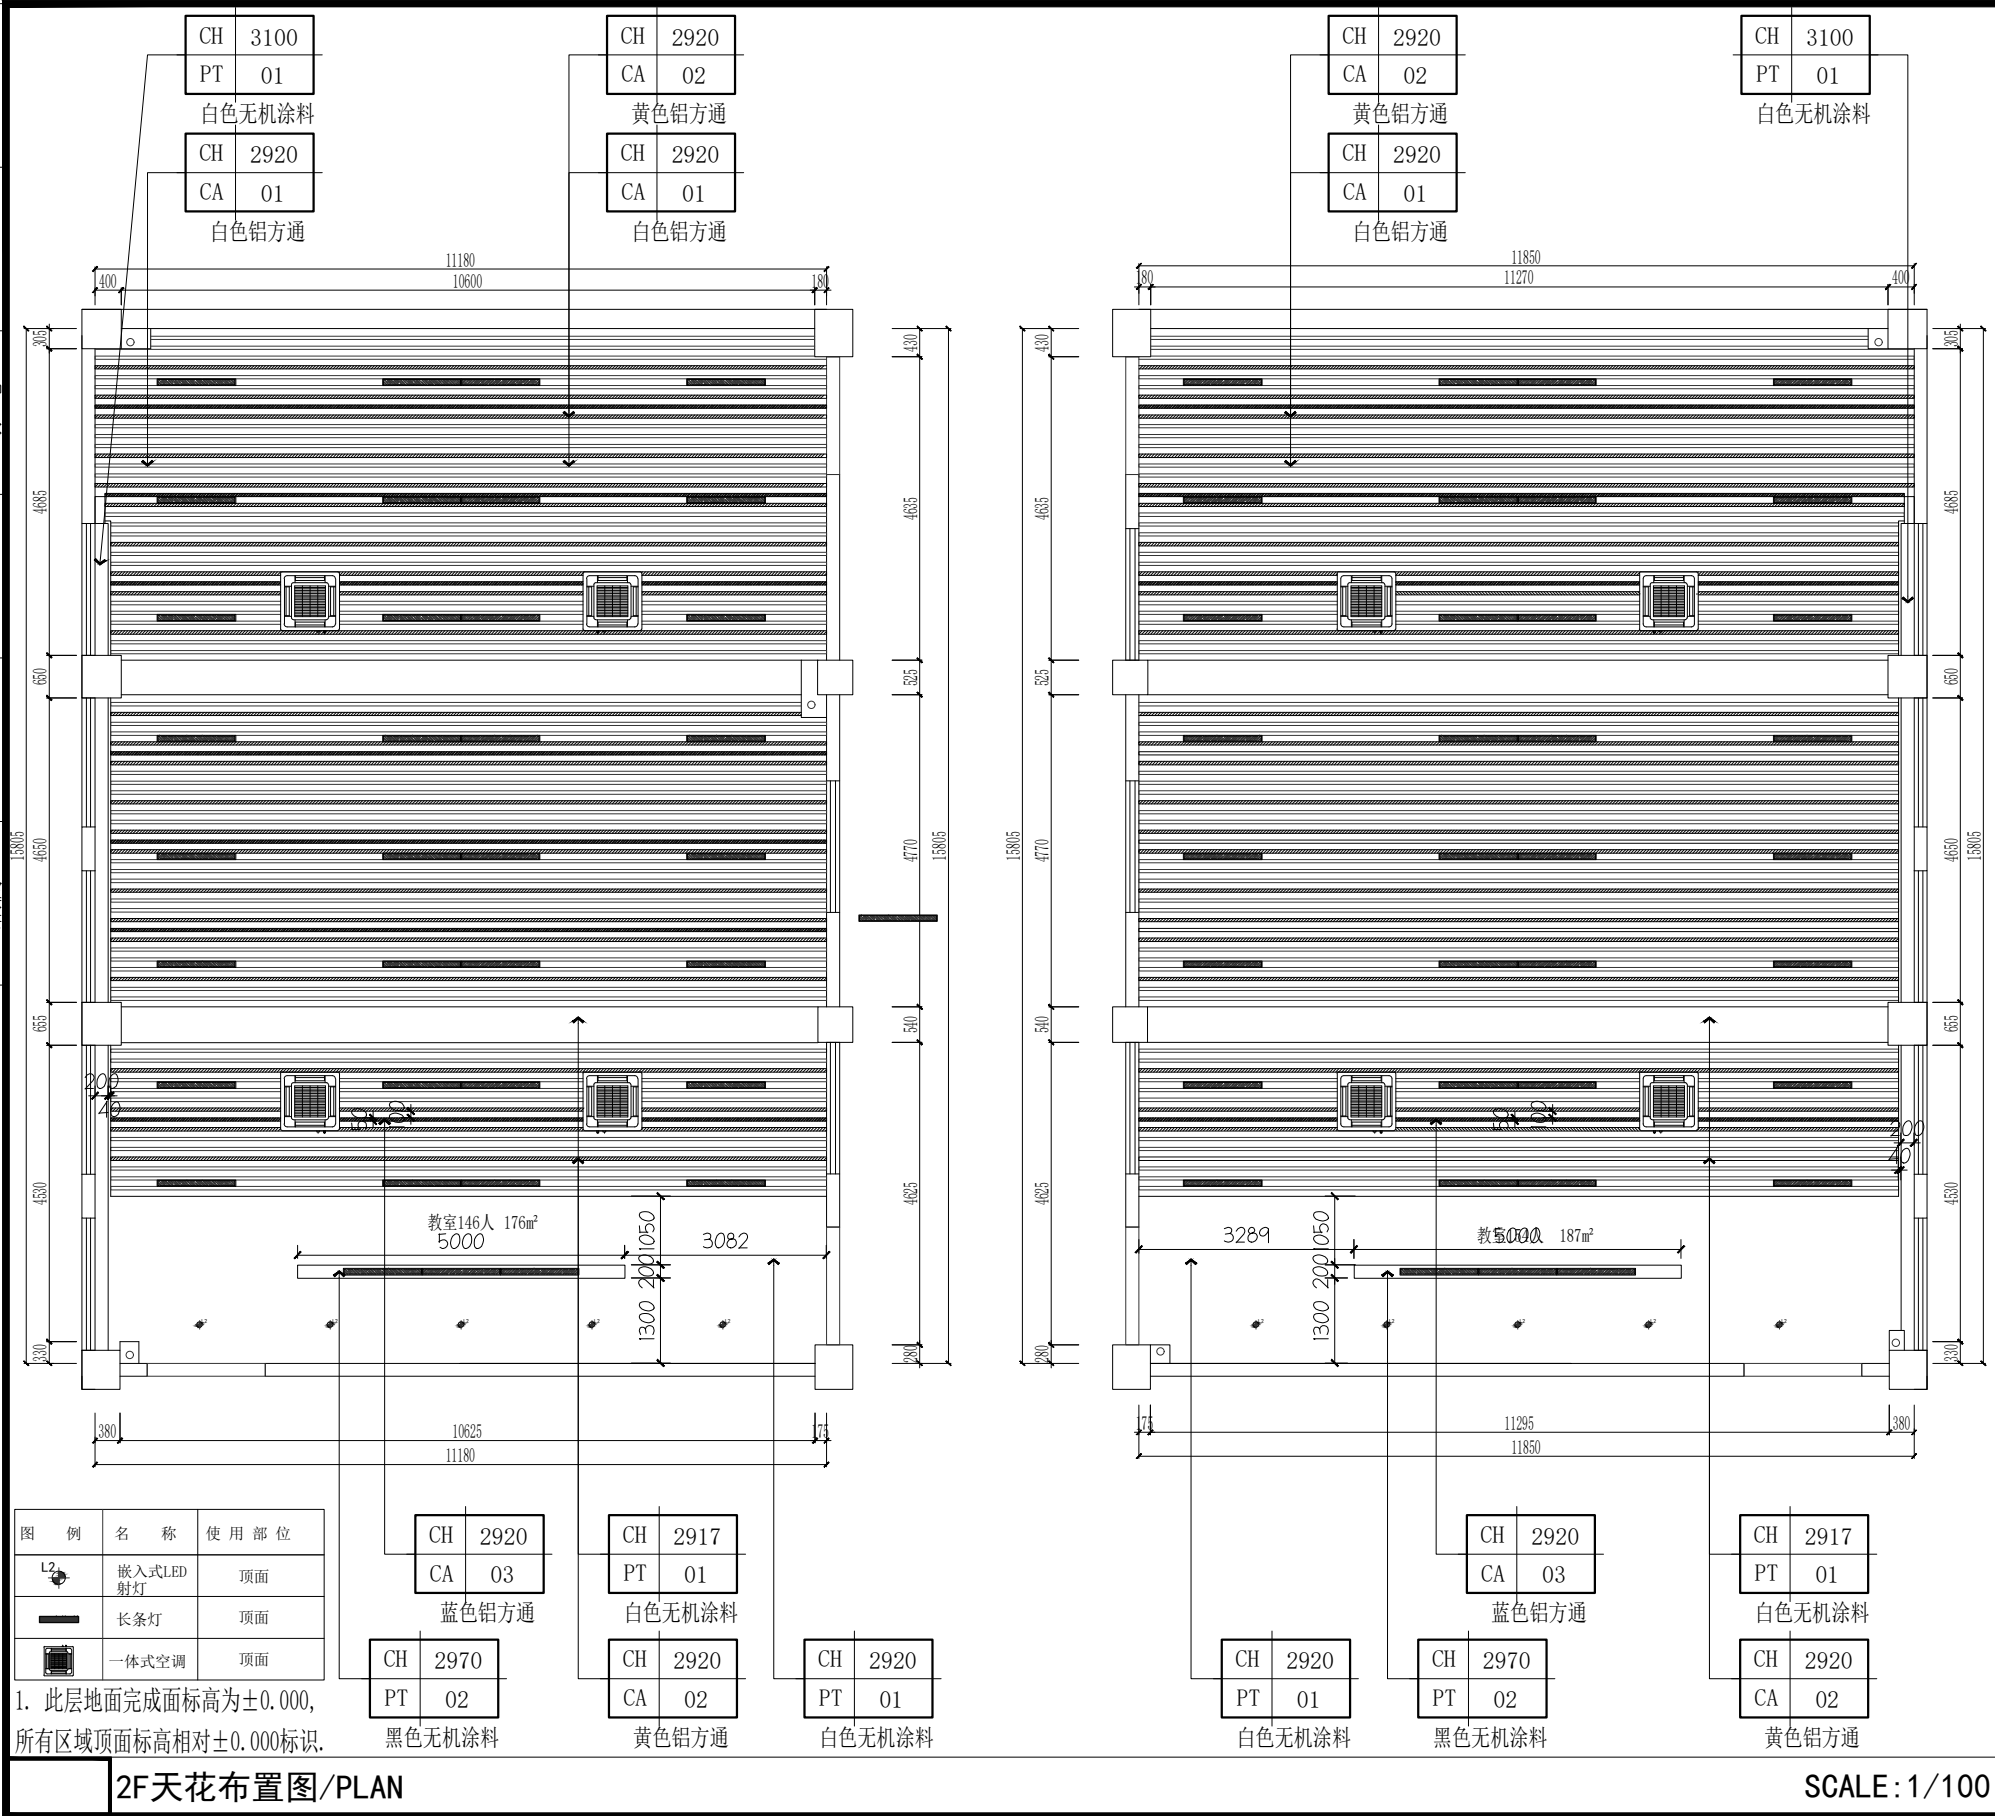

设计单位
DESIGN UNIT



江苏中抵建设集团有限公司
Jiangsu Zhongdi Construction Group Co.,Ltd

证书等级: 建筑行业(建筑工程、人防工程)甲级
证书编号: A132060348

工程勘察设计出图专用章
STAMP FOR ENGINEERING DESIGN

(江苏中抵建设集团有限公司)
资质等级范围: 建筑行业(建筑工程、人防工程)甲级
资质证书编号: A132060348 有效期至: 2029年03月01日
未加盖本公司出图专用章无效 INVALID NO THE SPECIAL SEAL

专业注册章
STAMP FOR ENGINEERING CERTIFIED

建设单位
CLIENT

南京信息职业技术学院

项目名称
PROJECT TITLE

知善楼4间教室改造装修设计


子项名称
SUB TITLE

图纸名称
DRAWING TITLE

2F天花布置图

批准 AUTHORIZED BY	谷兵	分	
审核 EXAMINED BY	施申旋		
项目负责 PROJ. LEADER	施申旋		
专业负责 DISC. LEADER	施申旋		
校对 PROOFREAD BY	王正鹏	王正鹏	
设计 DESIGNED BY	朱振强	朱振强	
制图 DRAWING	朱振强		
专业 SPECIALTY	装饰	设计阶段 DESIGN STAGE	施工图
比例 SCALE	1:100	日期 DATE	2026.05
项目编号 PROJECT NO.	ZD-20260519	图号 DRAWING NO.	建施-21
规格 DWG. SIZE	A3	版本 VERSION	01

专业	姓名	日期	专业	姓名	日期
建筑			暖通		
结构			电气		
给排水			弱电		

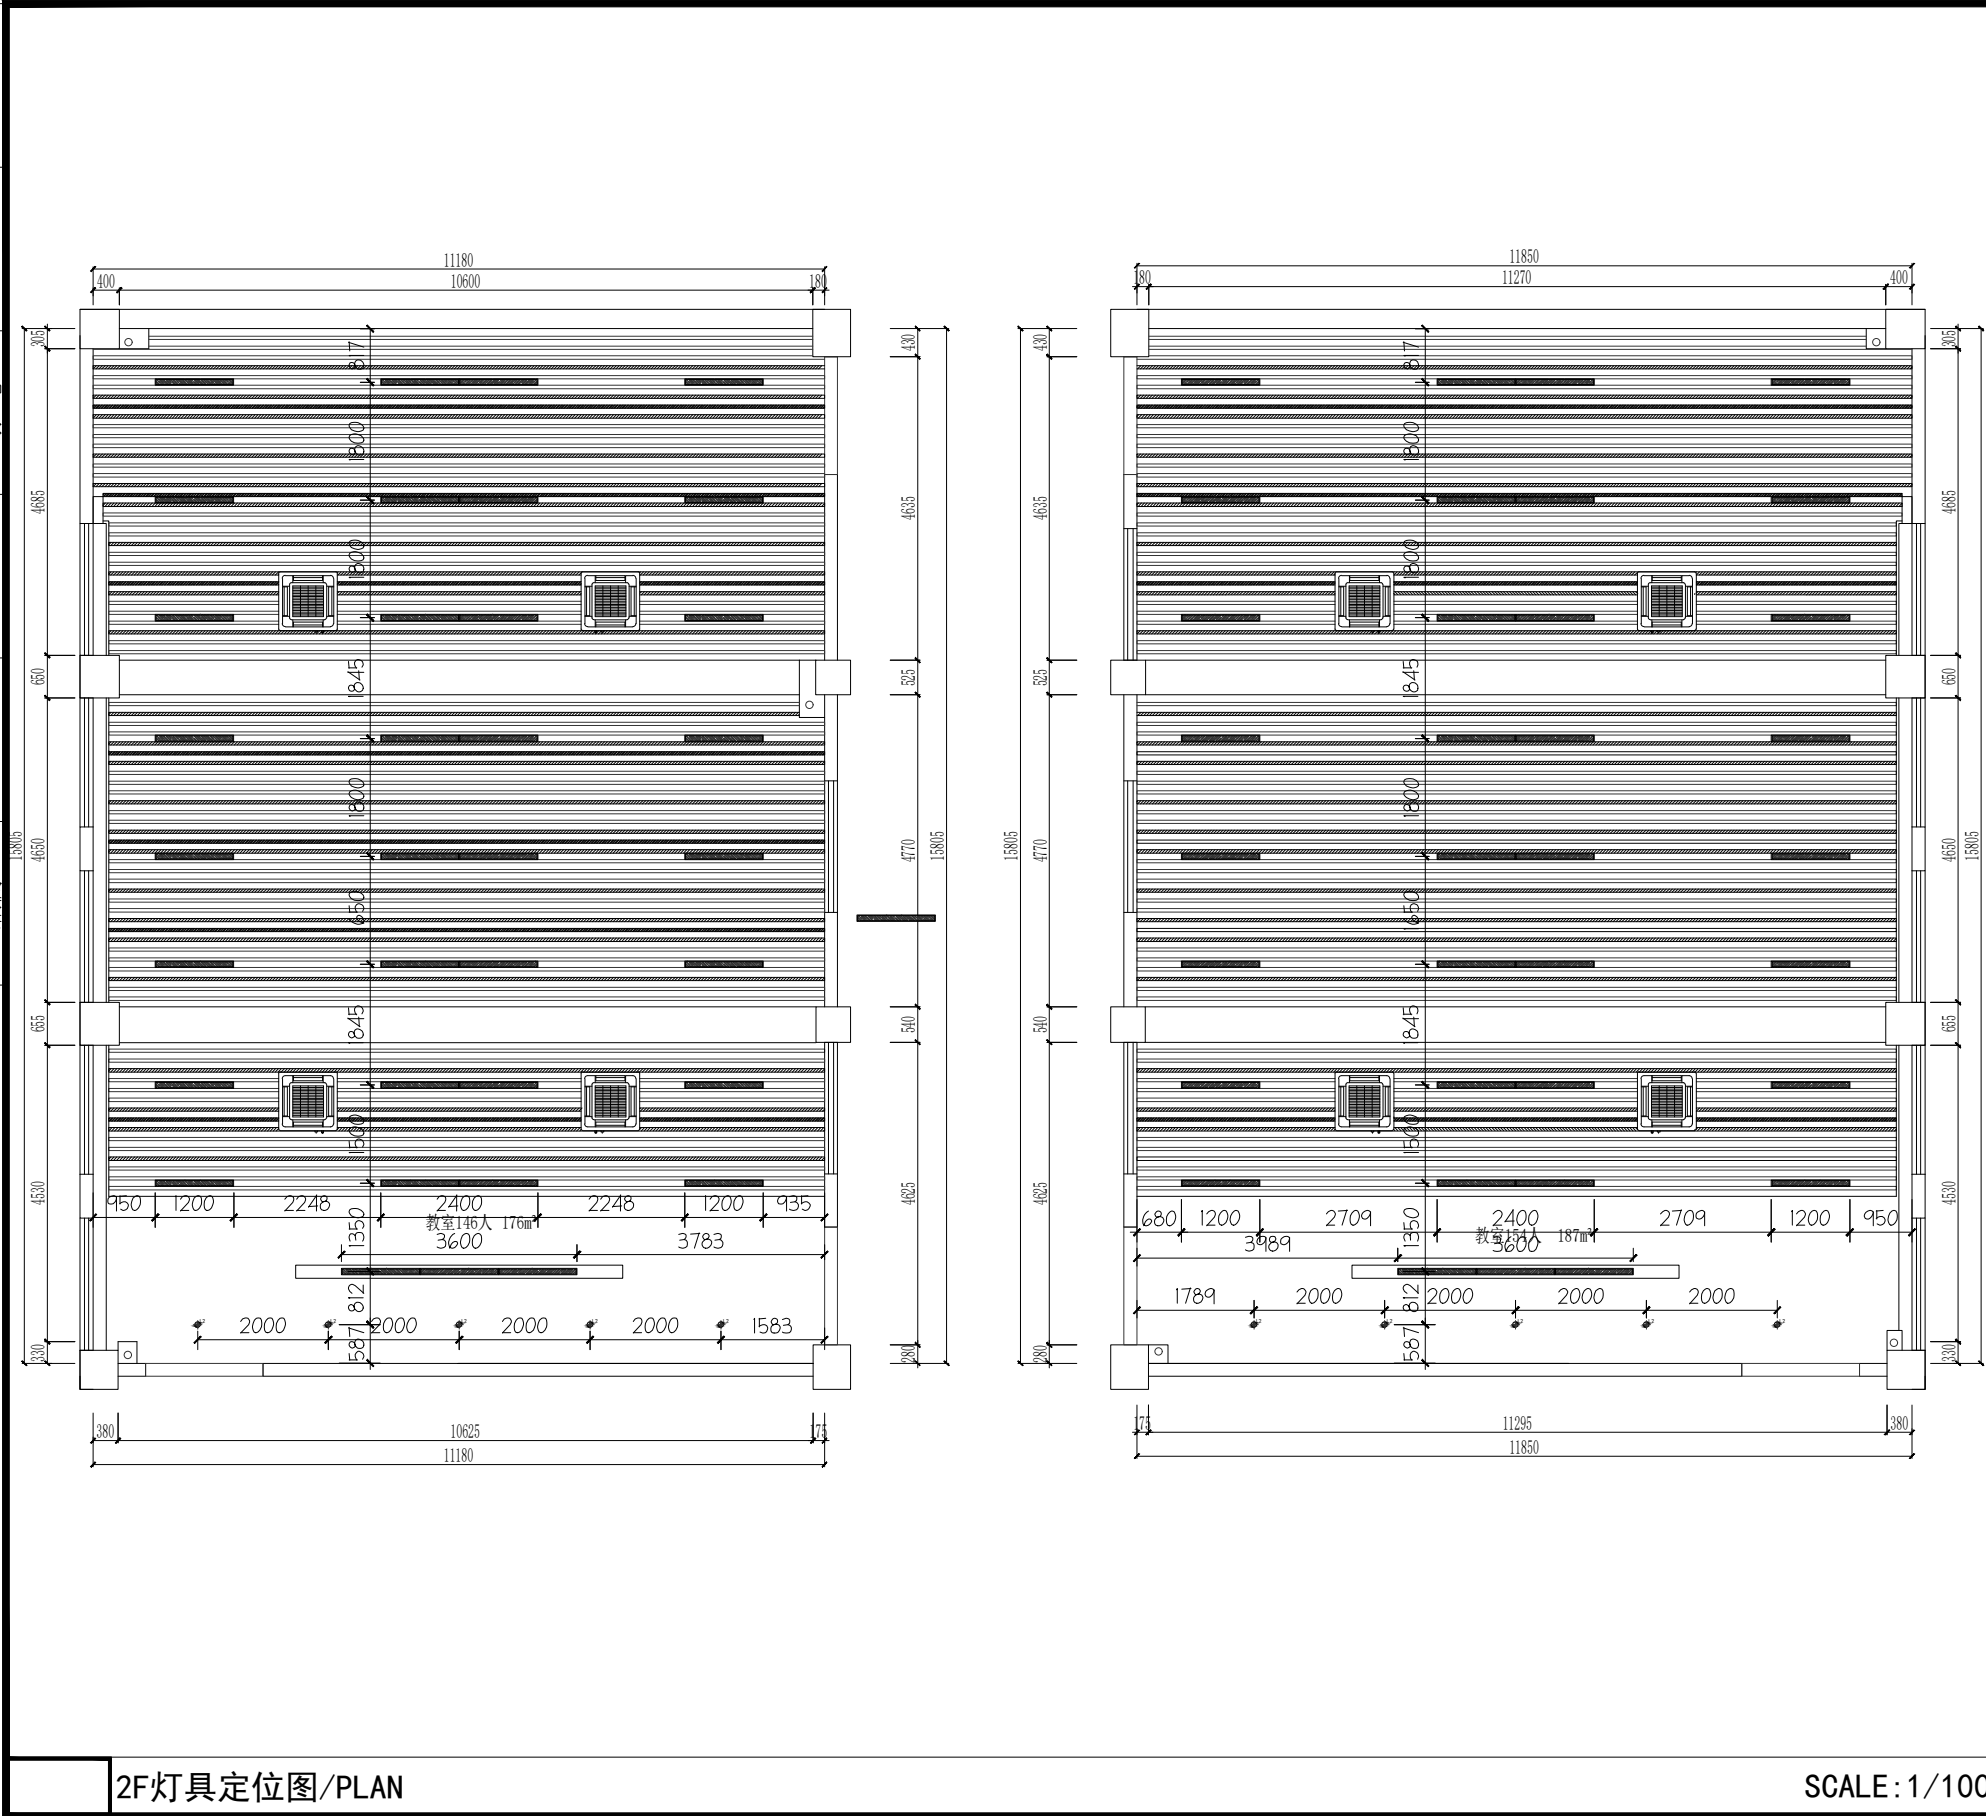

设计单位
DESIGN UNIT



江苏中抵建设集团有限公司
Jiangsu Zhongdi Construction Group Co.,Ltd

证书等级: 建筑行业(建筑工程、人防工程)甲级
证书编号: A132060348

工程勘察设计出图专用章
STAMP FOR ENGINEERING DESIGN

(江苏中抵建设集团有限公司)
资质等级范围: 建筑行业(建筑工程、人防工程)甲级
资质证书编号: A132060348 有效期至: 2029年03月01日
未加盖本公司出图专用章无效 INVALID NO THE SPECIAL SEAL

专业注册章
STAMP FOR ENGINEERING CERTIFIED

建设单位
CLIENT

南京信息职业技术学院

项目名称
PROJECT TITLE

知善楼4间教室改造装修设计


子项名称
SUB TITLE

图纸名称
DRAWING TITLE

2F灯具定位图

批准 AUTHORIZED BY	谷兵	分
审核 EXAMINED BY	施申旋	
项目负责 PROJ. LEADER	施申旋	
专业负责 DISC. LEADER	施申旋	
校对 PROOFREAD BY	王正鹏	王正鹏
设计 DESIGNED BY	朱振强	朱振强
制图 DRAWING	朱振强	
专业 SPECIALTY	装饰	设计阶段 DESIGN STAGE
比例 SCALE	1:100	日期 DATE
项目编号 PROJECT NO.	ZD-20260519	图号 DRAWING NO.
规格 DWG. SIZE	A3	版本 VERSION

专业	姓名	日期	专业	姓名	日期
建筑			暖通		
结构			电气		
给排水			弱电		

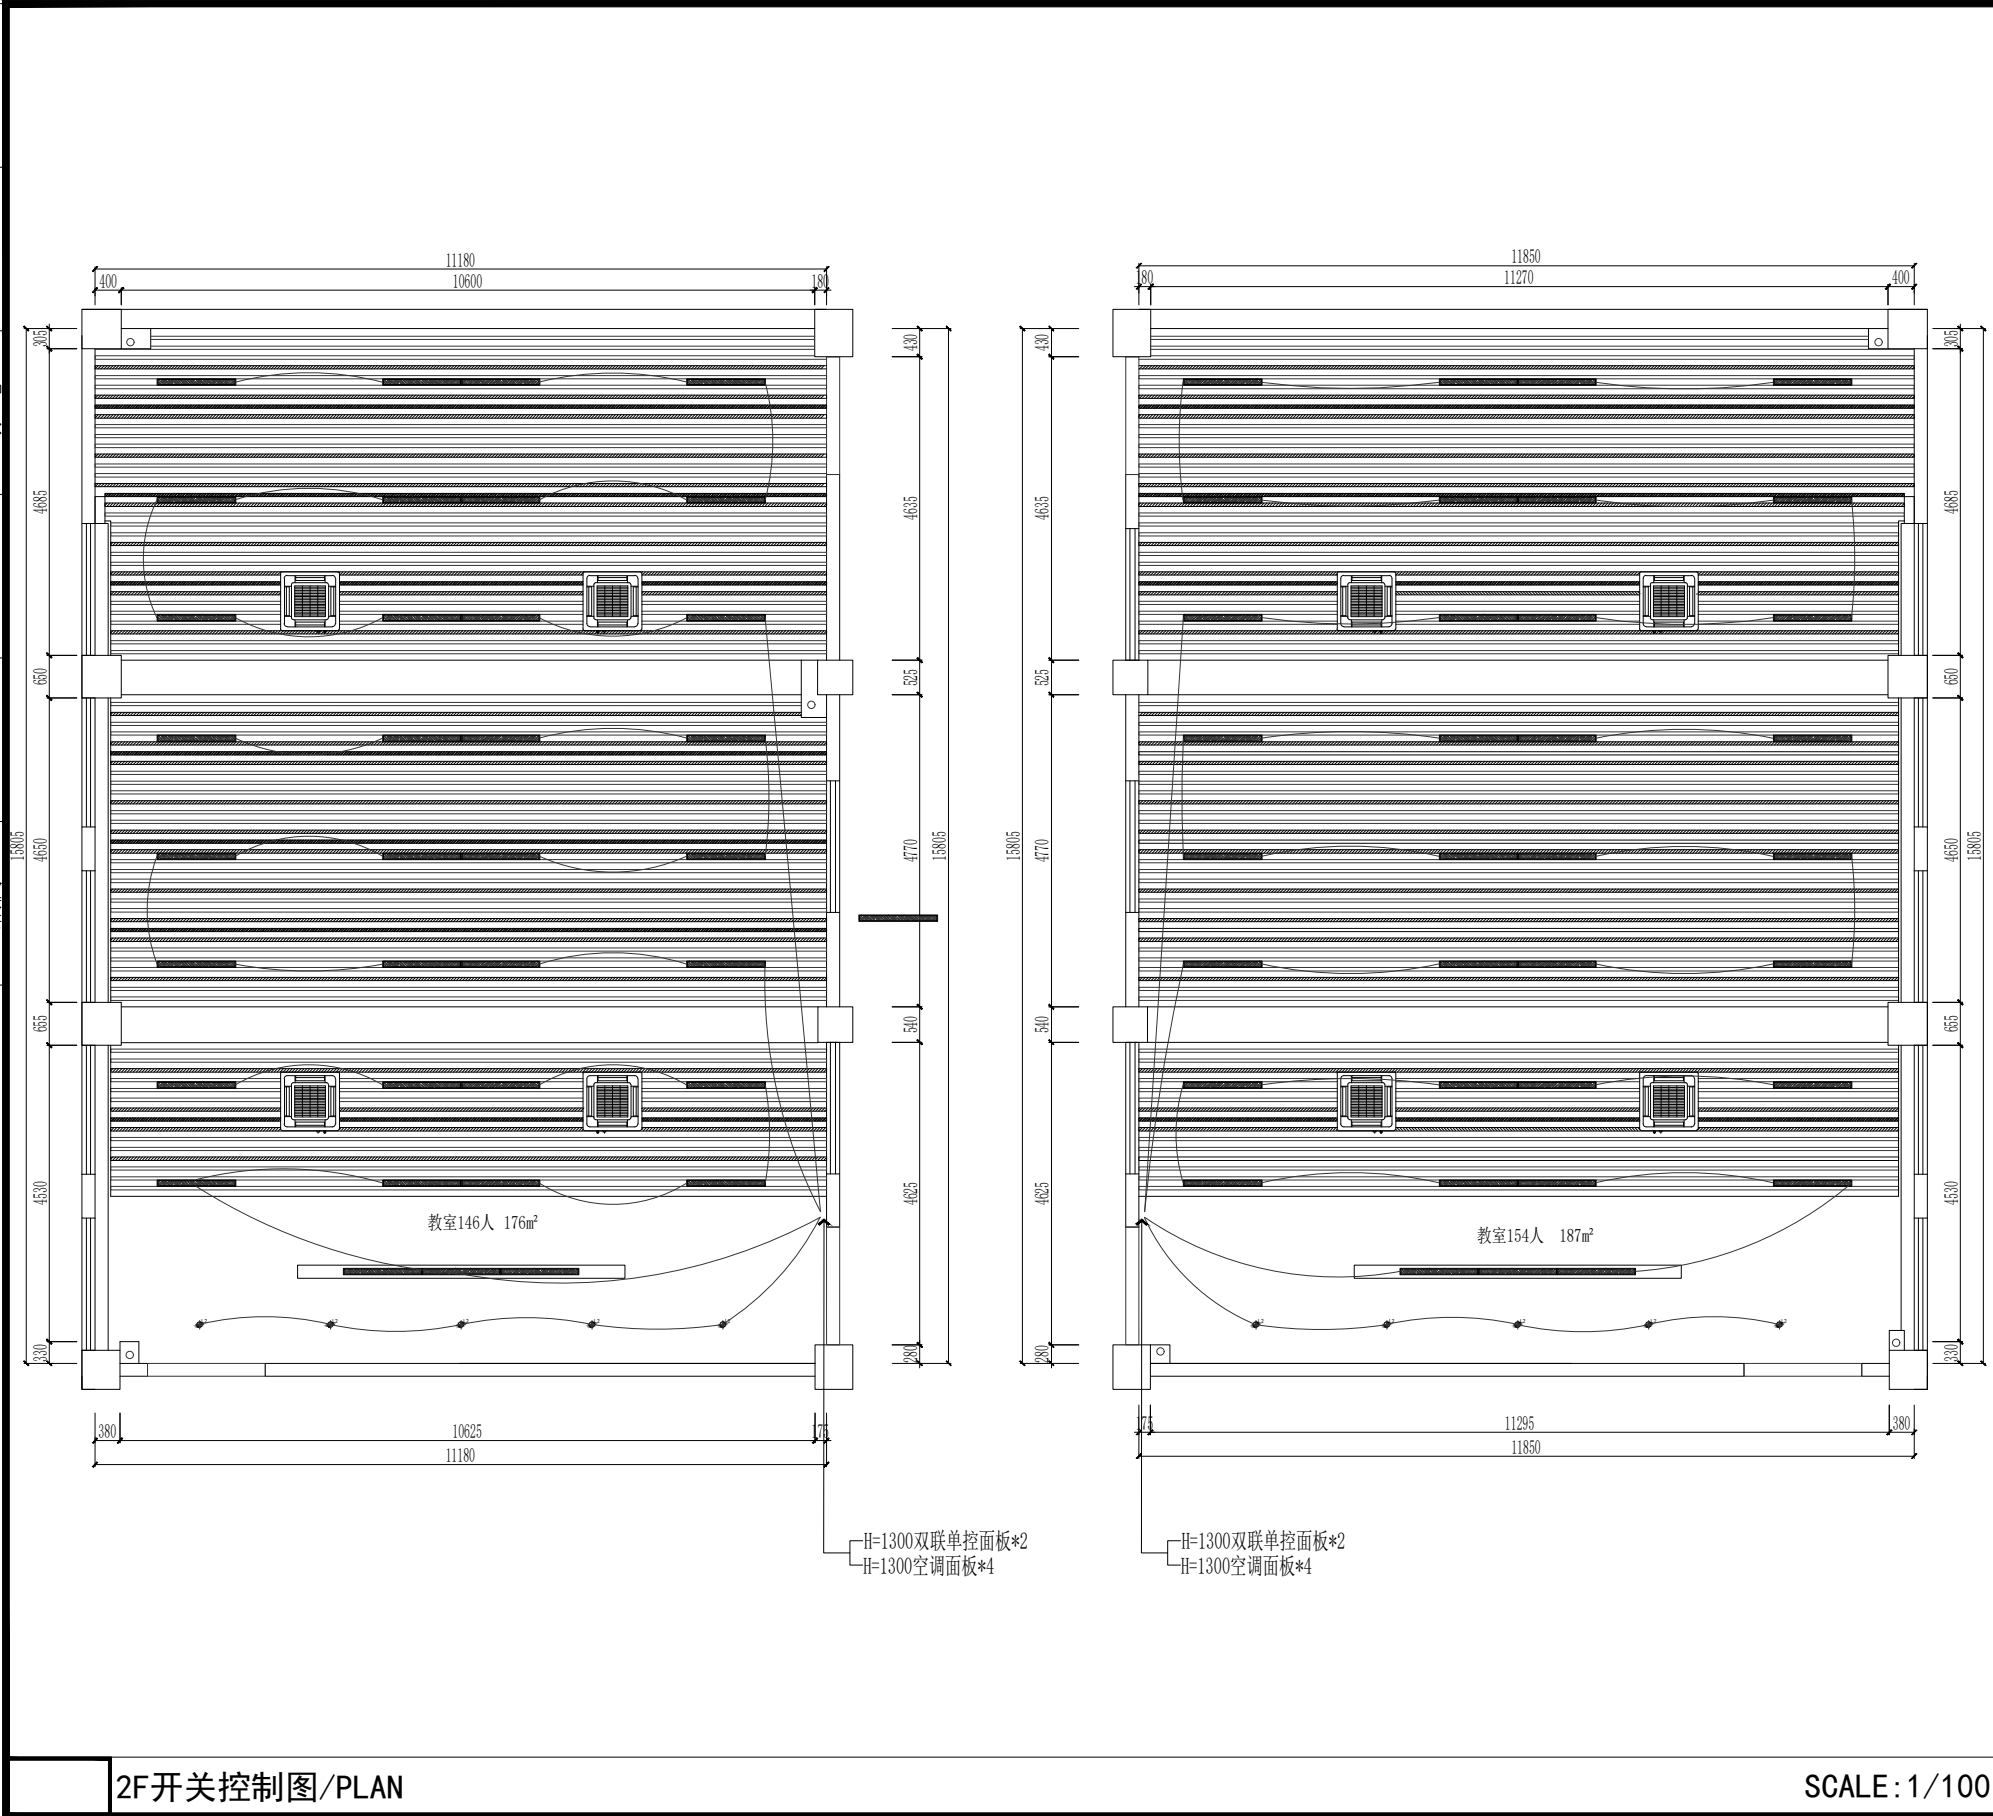

2F开关控制图/PLAN

SCALE: 1/100

设计单位
DESIGN UNIT



江苏中抵建设集团有限公司
Jiangsu Zhongdi Construction Group Co.,Ltd

证书等级: 建筑行业(建筑工程、人防工程)甲级
证书编号: A132060348

工程勘察
STAMP FOR ENGINEERING DESIGN

工程勘察
STAMP FOR ENGINEERING DESIGN

(江苏中抵建设集团有限公司)

资质等级范围: 建筑行业(建筑工程、人防工程)甲级

资质证书编号: A132060348 有效期至: 2029年03月01日

未加盖本公司出图专用章无效 INVALID NO THE SPECIAL SEAL

专业注册章
STAMP FOR ENGINEERING CERTIFIED

建设单位
CLIENT

南京信息职业技术学院

项目名称
PROJECT TITLE

知善楼4间教室改造装修设计


子项名称
SUB TITLE

图纸名称
DRAWING TITLE

2F开关控制图

批准 AUTHORIZED BY	谷兵	分
审核 EXAMINED BY	施申旋	
项目负责 PROJ. LEADER	施申旋	
专业负责 DISC. LEADER	施申旋	
校对 PROOFREAD BY	王正鹏	王正鹏
设计 DESIGNED BY	朱振强	朱振强
制图 DRAWING	朱振强	
专业 SPECIALTY	装饰	设计阶段 DESIGN STAGE
比例 SCALE	1:100	日期 DATE
项目编号 PROJECT NO.	ZD-20260519	图号 DRAWING NO.
规格 DWG. SIZE	A3	版本 VERSION
		01

专业	姓名	日期	专业	姓名	日期
建筑			暖通		
结构			电气		
给排水			弱电		

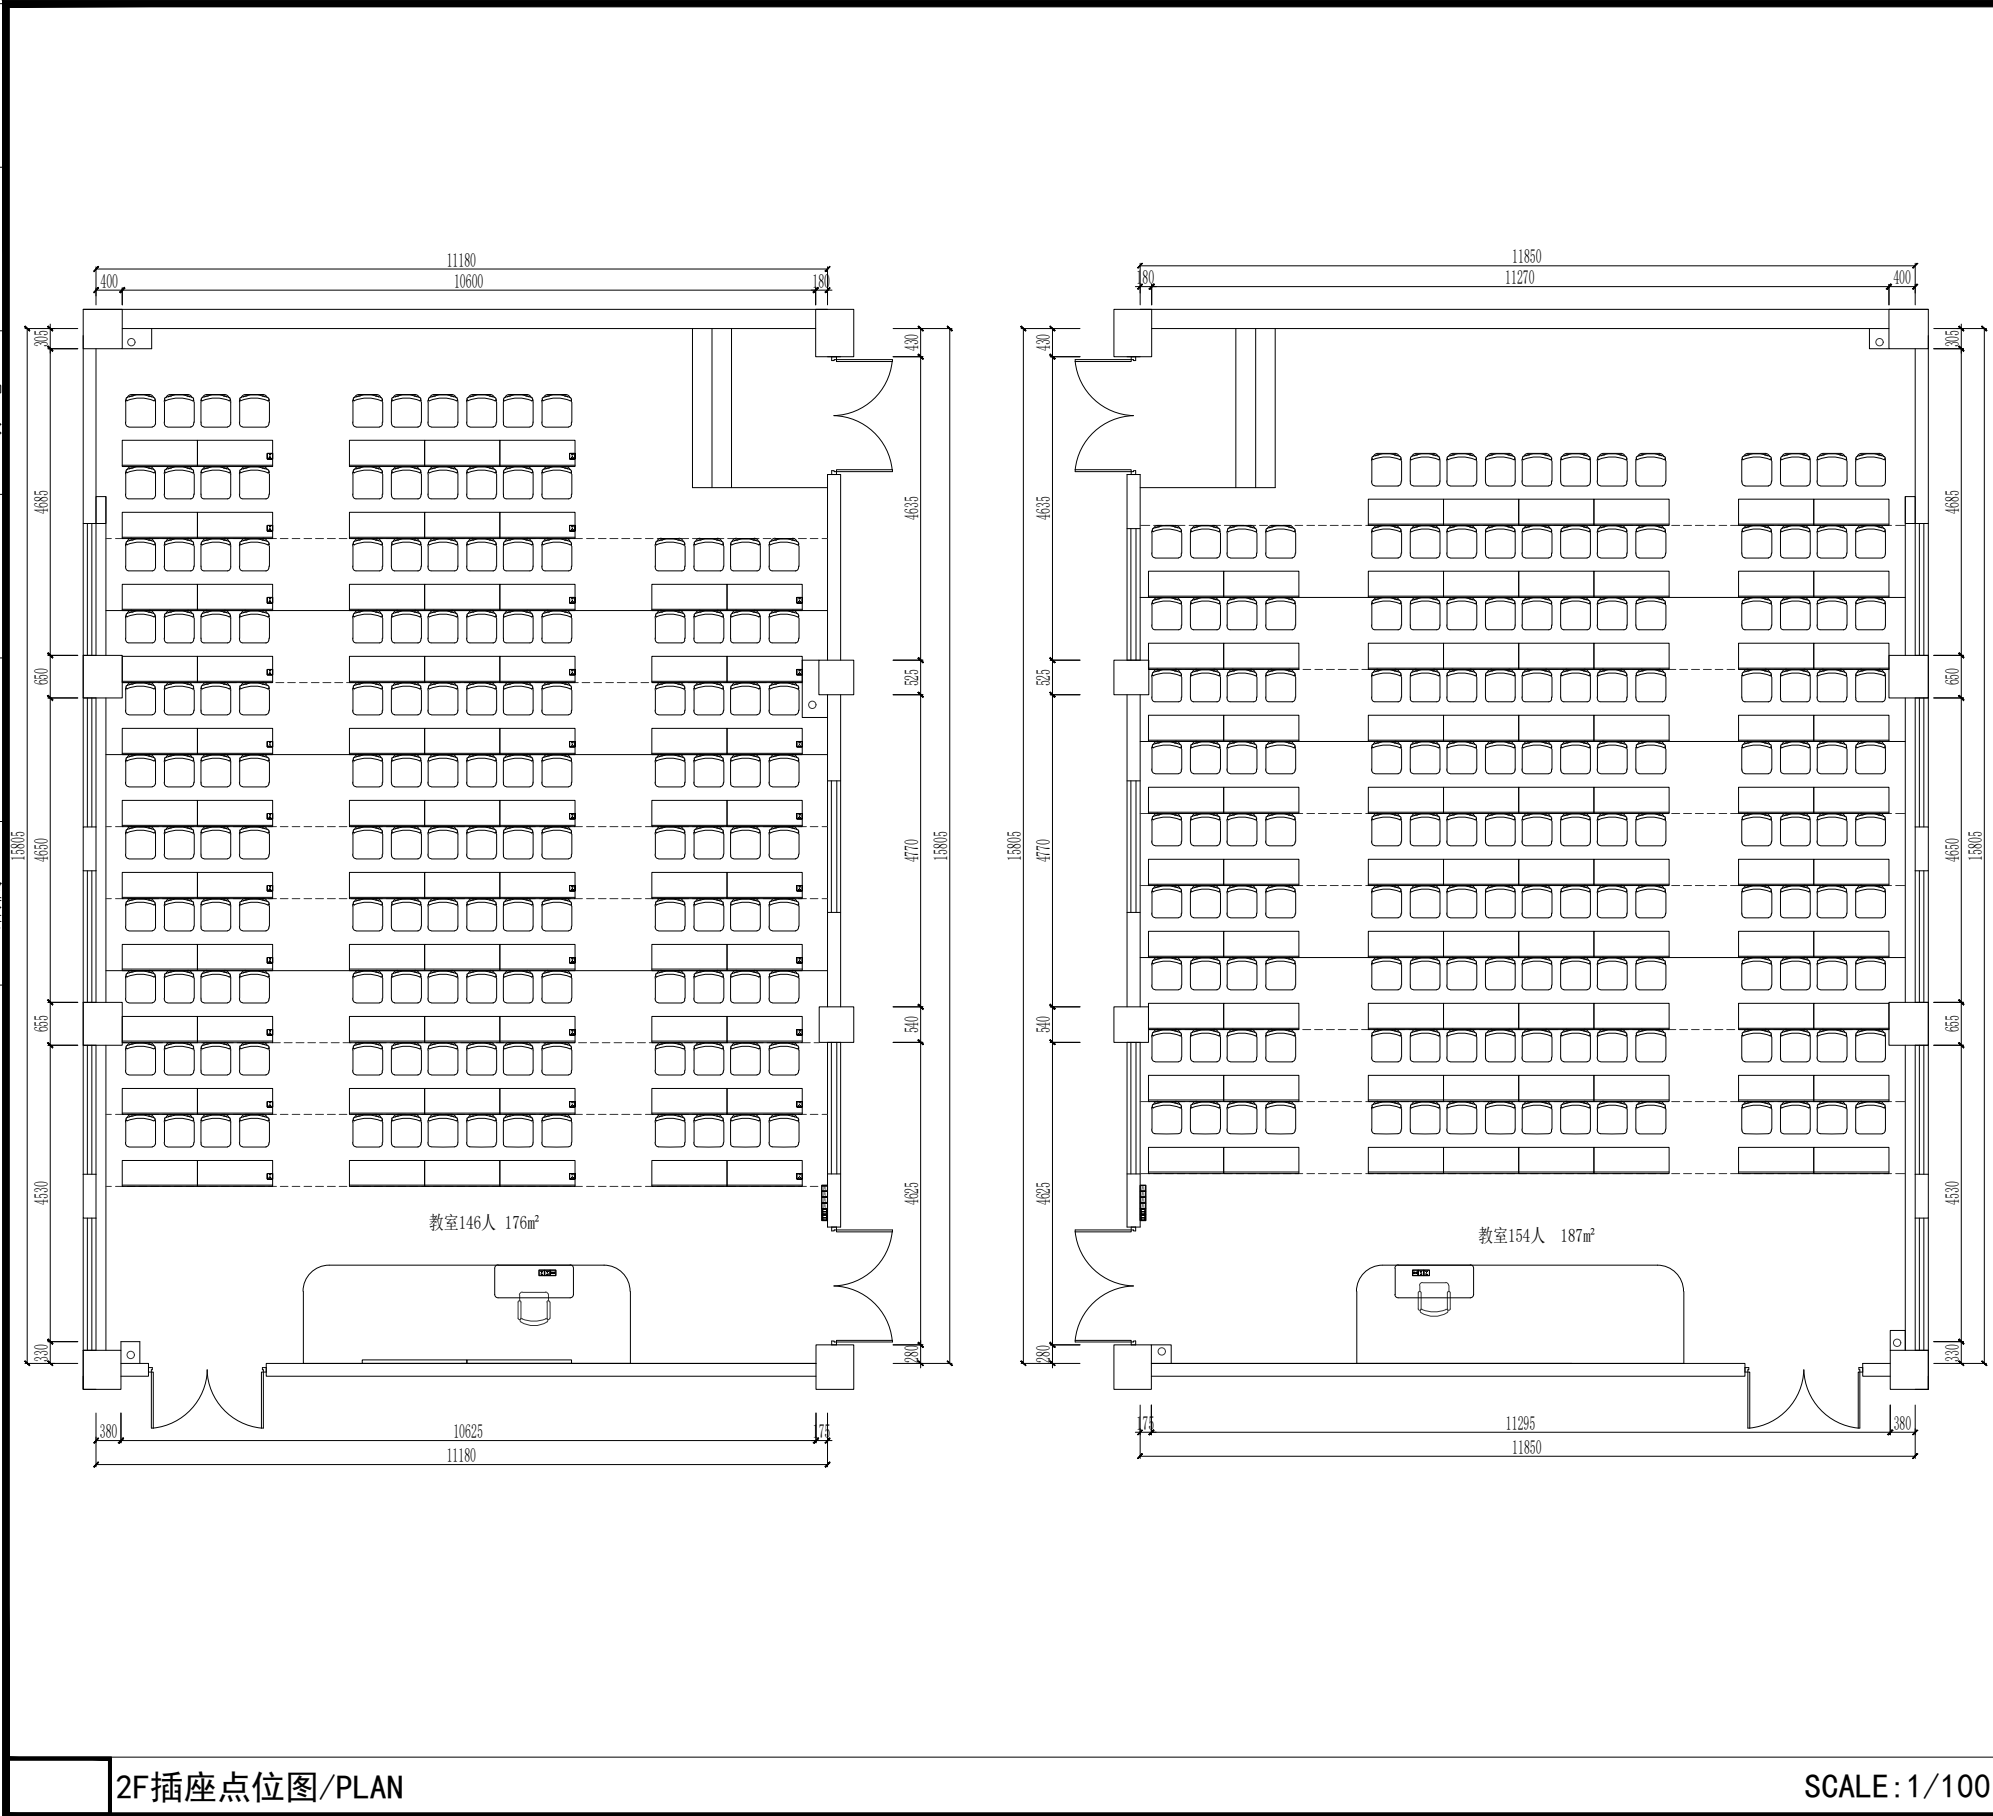

2F插座点位图/PLAN

SCALE: 1/100


设计单位
DESIGN UNIT



江苏中抵建设集团有限公司
Jiangsu Zhongdi Construction Group Co.,Ltd

证书等级: 建筑行业(建筑工程、人防工程)甲级
证书编号: A132060348

工程勘察设计出图专用章
STAMP FOR ENGINEERING DESIGN

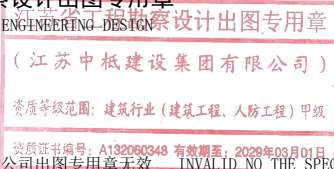

（江苏中抵建设集团有限公司）
资质等级范围: 建筑行业(建筑工程、人防工程)甲级
资质证书编号: A132060348 有效期至: 2028年03月01日
未加盖本公司出图专用章无效 INVALID NO THE SPECIAL SEAL

专业注册章
STAMP FOR ENGINEERING CERTIFIED

建设单位
CLIENT

南京信息职业技术学院


项目名称
PROJECT TITLE

知善楼4间教室改造装修设计


子项名称
SUB TITLE

图纸名称
DRAWING TITLE

2F插座点位图

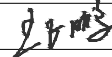批准 AUTHORIZED BY	谷兵		
审核 EXAMINED BY	施申旋		
项目负责 PROJ. LEADER	施申旋		
专业负责 DISC. LEADER	施申旋		
校对 PROOFREAD BY	王正鹏		
设计 DESIGNED BY	朱振强		
制图 DRAWING	朱振强		
专业 SPECIALTY	装饰	设计阶段 DESIGN STAGE	施工图
比例 SCALE	1:100	日期 DATE	2026.05
项目编号 PROJECT NO.	ZD-20260519	图号 DRAWING NO.	建施-24
规格 DWG. SIZE	A3	版本 VERSION	01

专业	姓名	日期
建筑		
结构		
给排水		
暖通		
电气		
弱电		

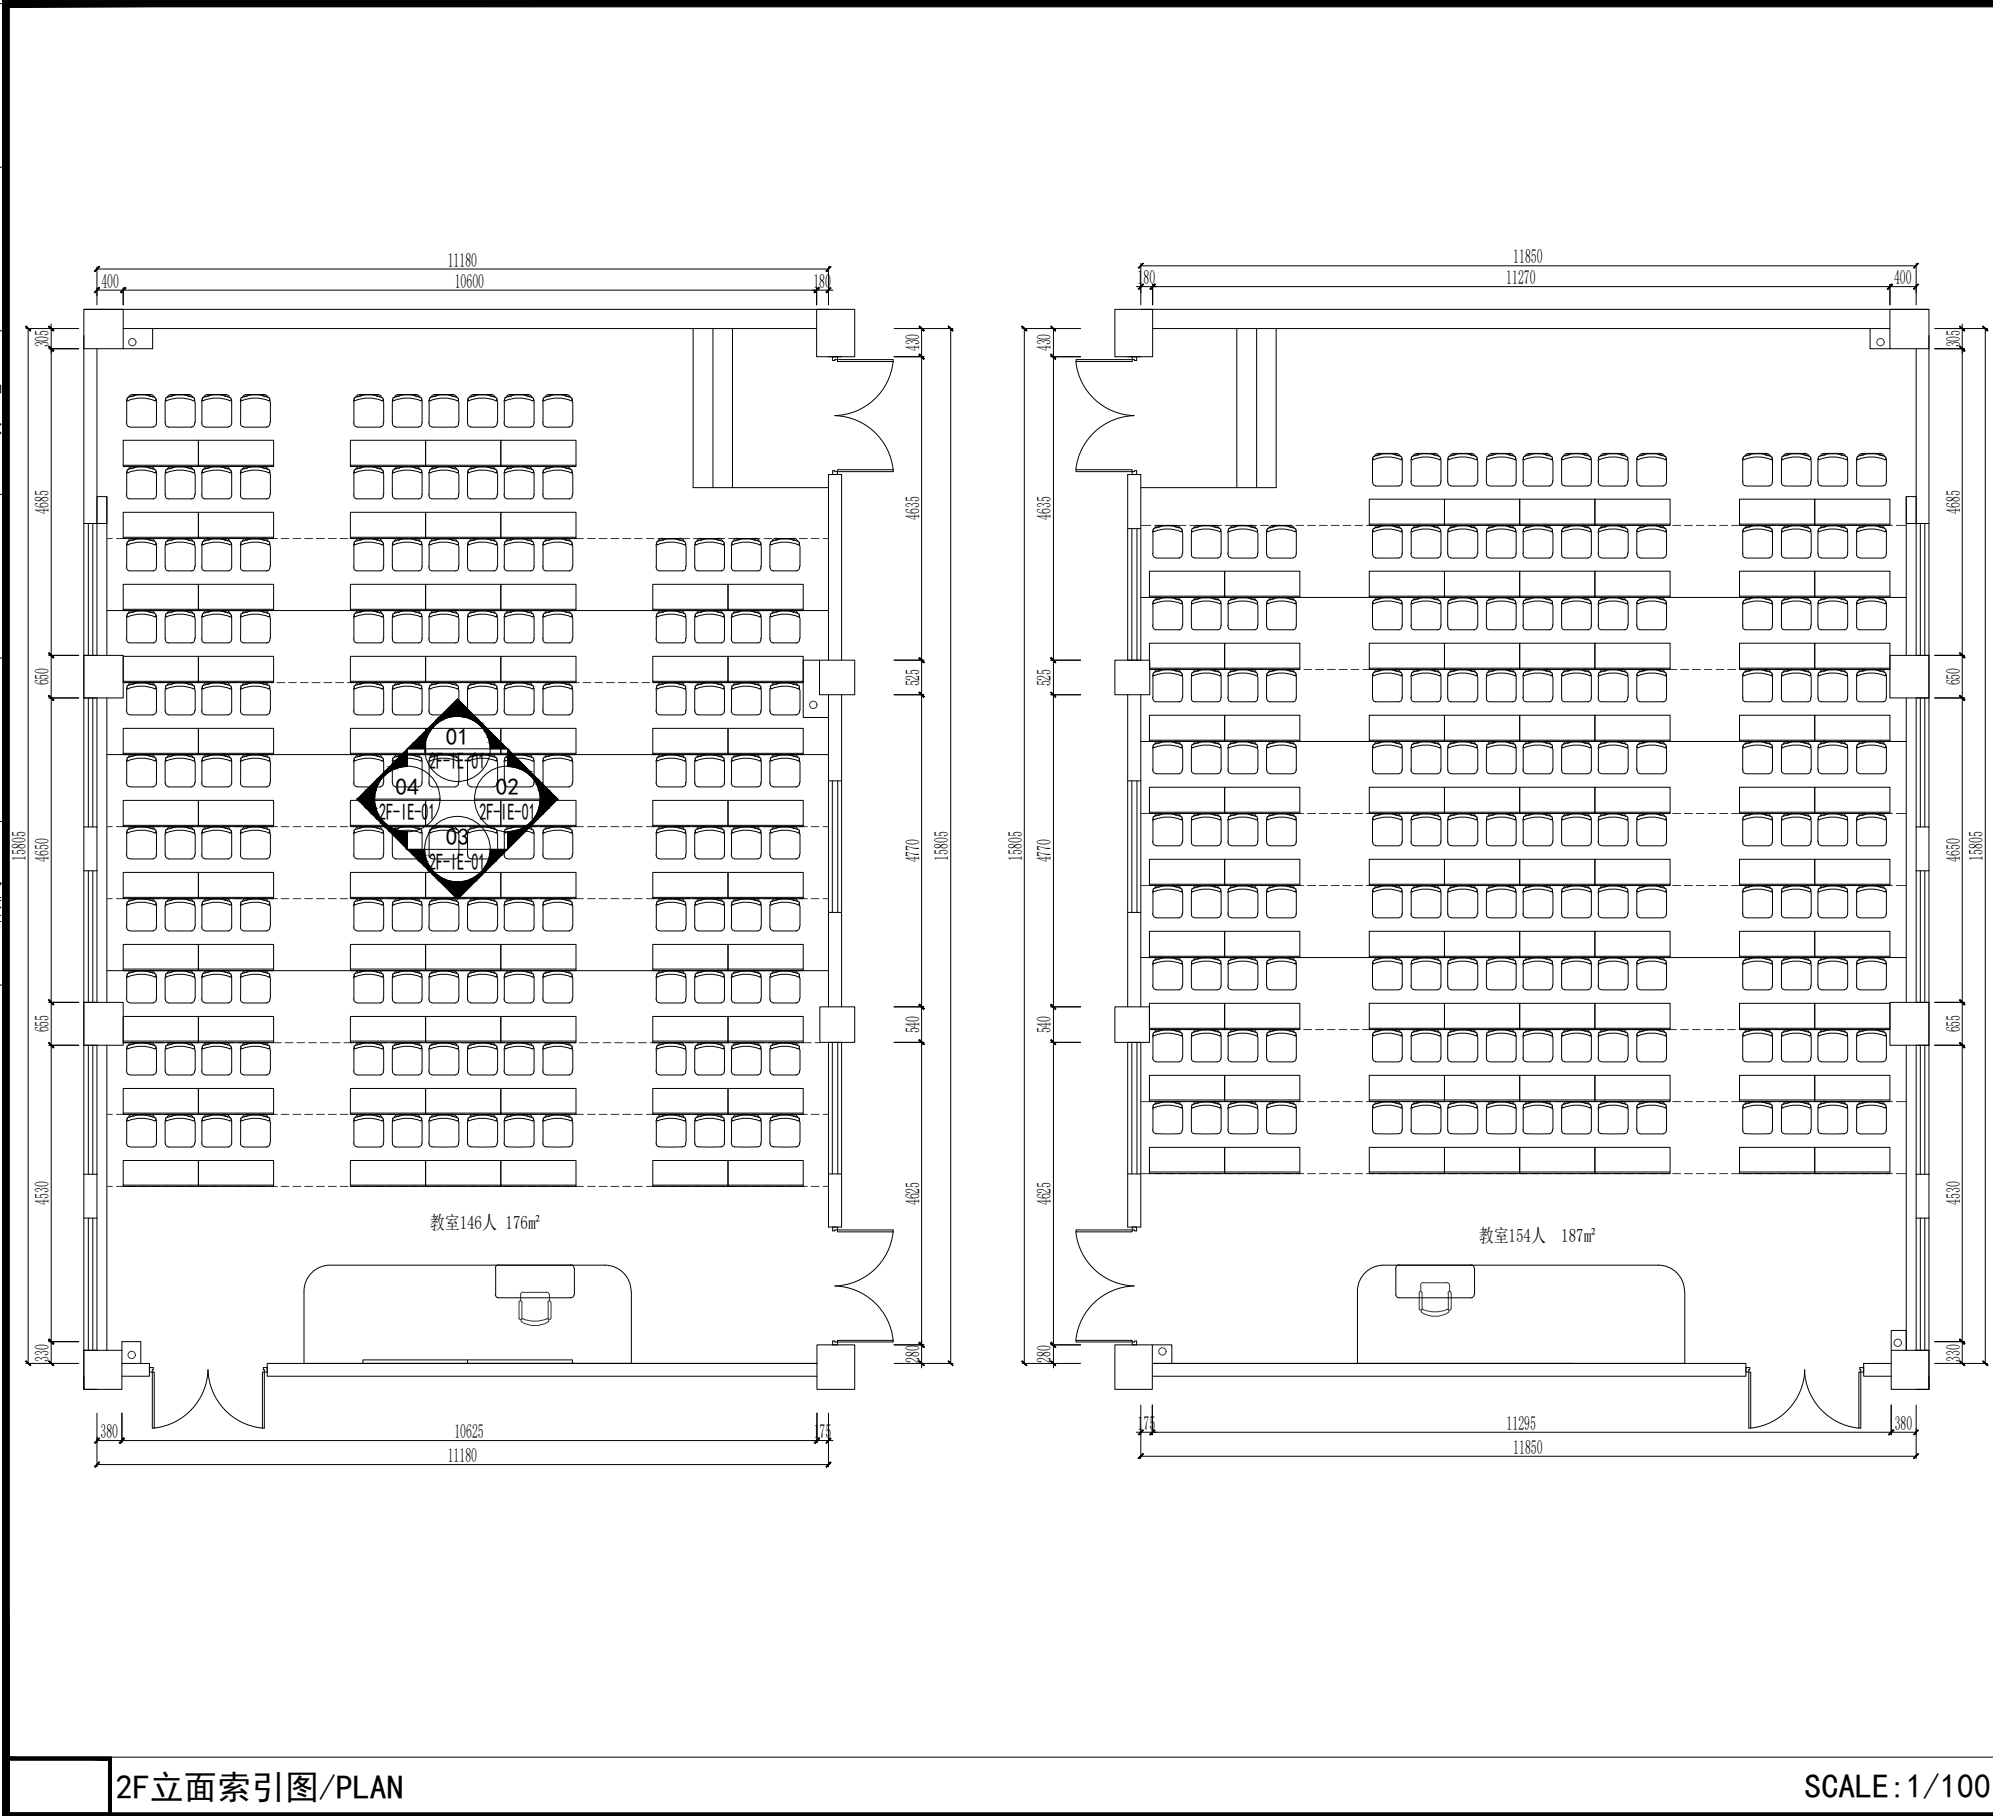

2F立面索引图/PLAN

SCALE: 1/100

设计单位
DESIGN UNIT



江苏中抵建设集团有限公司
Jiangsu Zhongdi Construction Group Co.,Ltd

证书等级: 建筑行业(建筑工程、人防工程)甲级
证书编号: A132060348

工程勘察设计出图专用章
STAMP FOR ENGINEERING DESIGN

(江苏中抵建设集团有限公司)

资质等级范围: 建筑行业(建筑工程、人防工程)甲级
资质证书编号: A132060348 有效期至: 2028年03月01日
未加盖本公司出图专用章无效
INVALID NO THE SPECIAL SEAL

专业注册章
STAMP FOR ENGINEERING CERTIFIED

建设单位
CLIENT

南京信息职业技术学院


项目名称
PROJECT TITLE

知善楼4间教室改造装修设计


子项名称
SUB TITLE

图纸名称
DRAWING TITLE


2F立面索引图

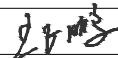批准 AUTHORIZED BY	谷兵		
审核 EXAMINED BY	施申旋		
项目负责 PROJ. LEADER	施申旋		
专业负责 DISC. LEADER	施申旋		
校对 PROOFREADER BY	王正鹏		
设计 DESIGNED BY	朱振强		
制图 DRAWING	朱振强		
专业 SPECIALTY	装饰	设计阶段 DESIGN STAGE	施工图
比例 SCALE	1:100	日期 DATE	2026.05
项目编号 PROJECT NO.	ZD-20260519	图号 DRAWING NO.	建施-25
规格 DWG. SIZE	A3	版本 VERSION	01

日期					
姓名					
专业	暖通	电气	弱电		
日期					
姓名					
专业	建筑	结构	给排水		

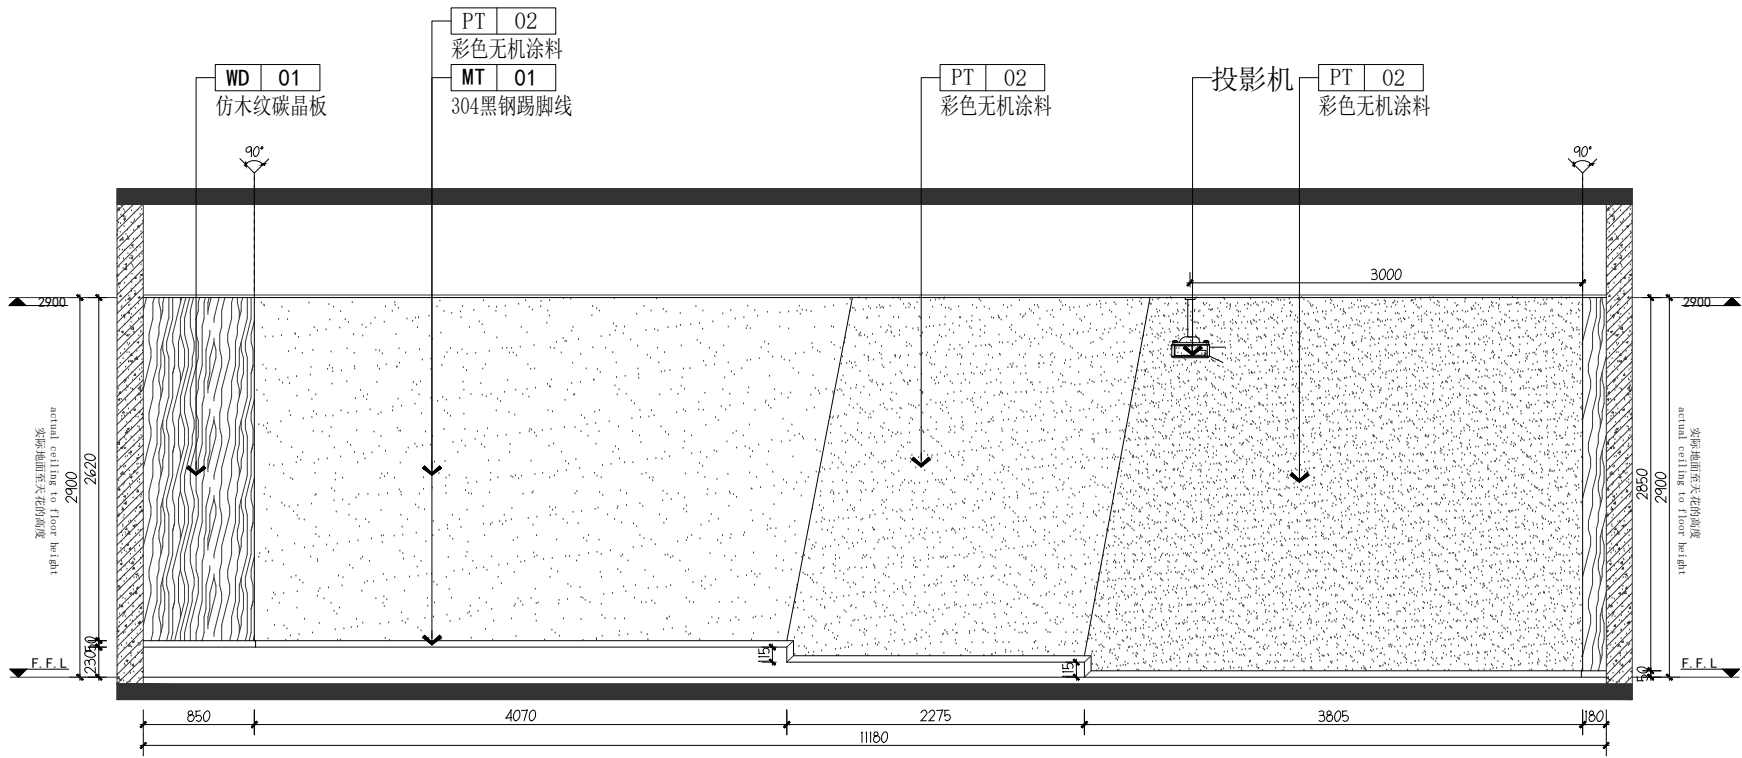

01 立面图
建施-26 比例:1:50 @A3

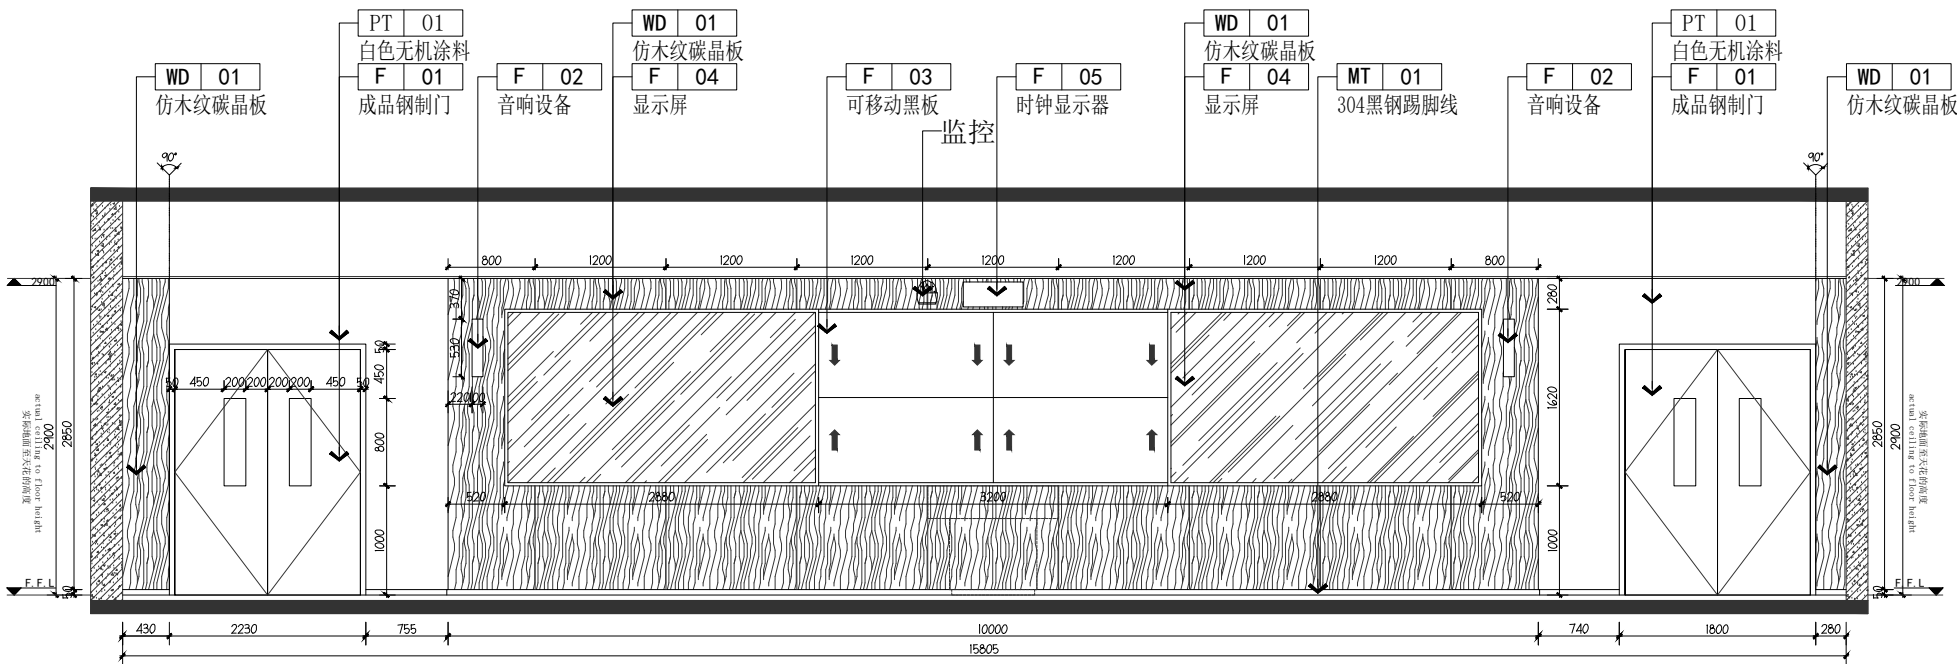

02 立面图
建施-26 比例:1:60 @A3

设计单位
DESIGN UNIT

江苏中抵建设集团有限公司
Jiangsu Zhongdi Construction Group Co.,Ltd

证书等级: 建筑行业(建筑工程、人防工程)甲级
证书编号: A132060348

工程勘察设计出图专用章
STAMP FOR ENGINEERING DESIGN

(江苏中抵建设集团有限公司)

资质等级范围: 建筑行业(建筑工程、人防工程)甲级
资质证书编号: A132060348 有效期至: 2029年03月01日

未加盖本公司出图专用章无效 INVALID NO THE SPECIAL SEAL

专业注册章
STAMP FOR ENGINEERING CERTIFIED

建设单位
CLIENT

南京信息职业技术学院

项目名称
PROJECT TITLE

知善楼4间教室改造装修设计


子项名称
SUB TITLE

图纸名称
DRAWING TITLE


1F立面图01、02

批准 AUTHORIZED BY	谷兵	审核 EXAMINED BY	施申旋
项目负责 PROJ. LEADER	施申旋	专业负责 DISC. LEADER	施申旋
校对 PROOFREAD BY	王正鹏	设计 DESIGNED BY	朱振强
制图 DRAWING	朱振强	专业 SPECIALTY	装饰
比例 SCALE	1:100	设计阶段 DESIGN STAGE	施工图
项目编号 PROJECT NO.	ZD-20260519	日期 DATE	2026.05
规格 DWG. SIZE	A3	图号 DRAWING NO.	建施-26
		版本 VERSION	01

日期					
姓名					
专业	暖通	电气	弱电		
日期					
姓名					
专业	建筑	结构	给排水		

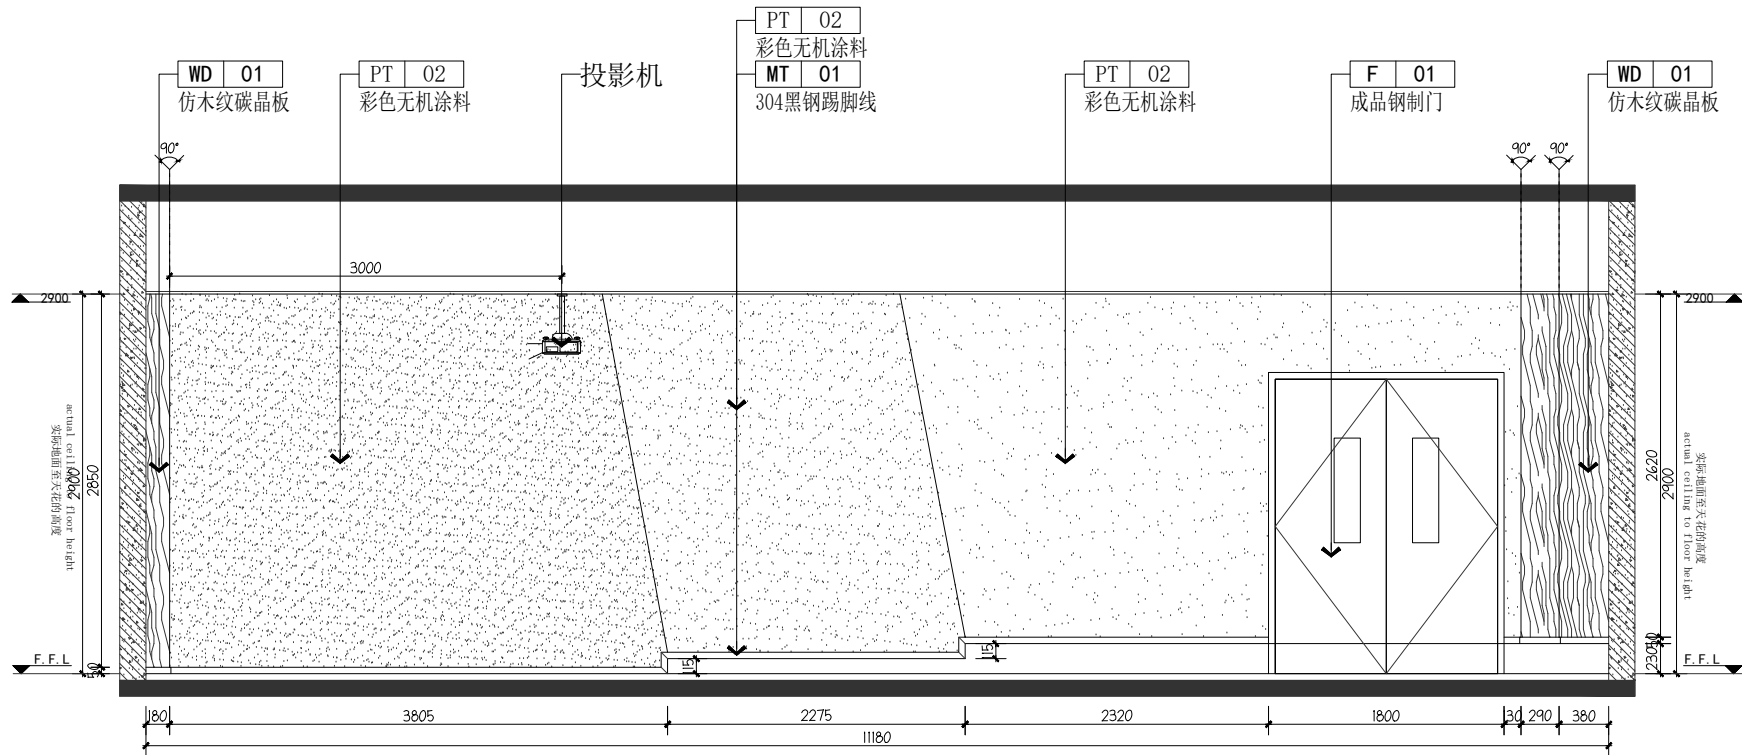

03 立面图
比例:1:50 @A3

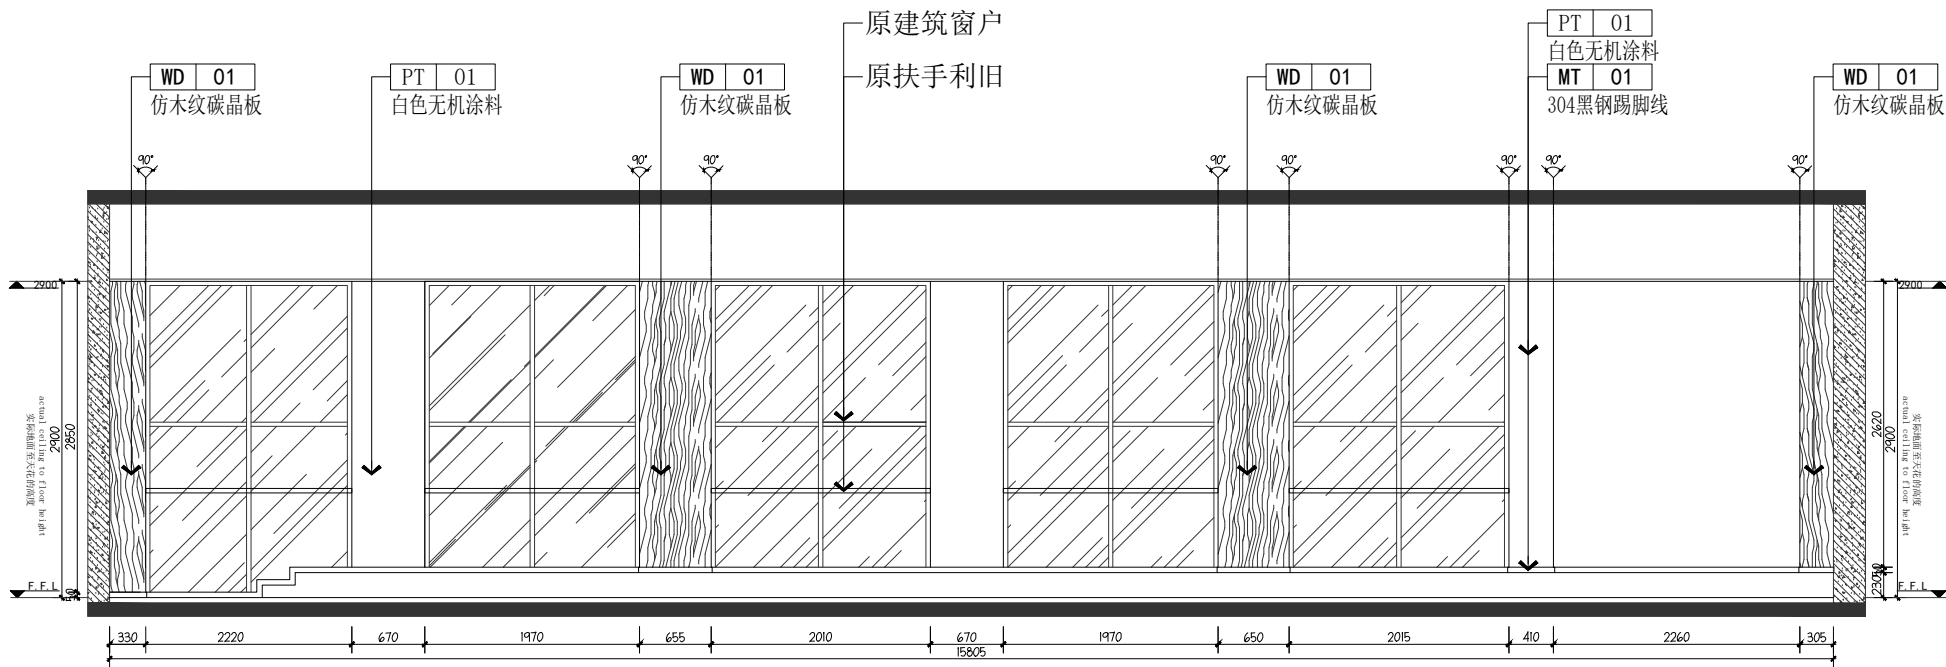

04 立面图
比例:1:60 @A3

设计单位
DESIGN UNIT



江苏中抵建设集团有限公司
Jiangsu Zhongdi Construction Group Co.,Ltd

证书等级: 建筑行业(建筑工程、人防工程)甲级
证书编号: A132060348

工程勘察设计出图专用章
STAMP FOR ENGINEERING DESIGN

(江苏中抵建设集团有限公司)

资质等级范围: 建筑行业(建筑工程、人防工程)甲级
资质证书编号: A132060348 有效期至: 2029年03月01日
未加盖本公司出图专用章无效 INVALID NO THE SPECIAL SEAL

专业注册章
STAMP FOR ENGINEERING CERTIFIED

建设单位
CLIENT

南京信息职业技术学院

项目名称
PROJECT TITLE

知善楼4间教室改造装修设计


子项名称
SUB TITLE

图纸名称
DRAWING TITLE


1F立面图03、04

批准 AUTHORIZED BY	谷兵	审核 EXAMINED BY	施申旋
项目负责 PROJ. LEADER	施申旋	专业负责 DISC. LEADER	施申旋
校对 PROOFREAD BY	王正鹏	设计 DESIGNED BY	朱振强
制图 DRAWING	朱振强	专业 SPECIALTY	装饰
比例 SCALE	1:100	设计阶段 DESIGN STAGE	施工图
项目编号 PROJECT NO.	ZD-20260519	日期 DATE	2026.05
规格 DWG. SIZE	A3	图号 DRAWING NO.	建施-27
		版本 VERSION	01

专业	姓名	日期	专业	姓名	日期
建筑			暖通		
结构			电气		
给排水			弱电		

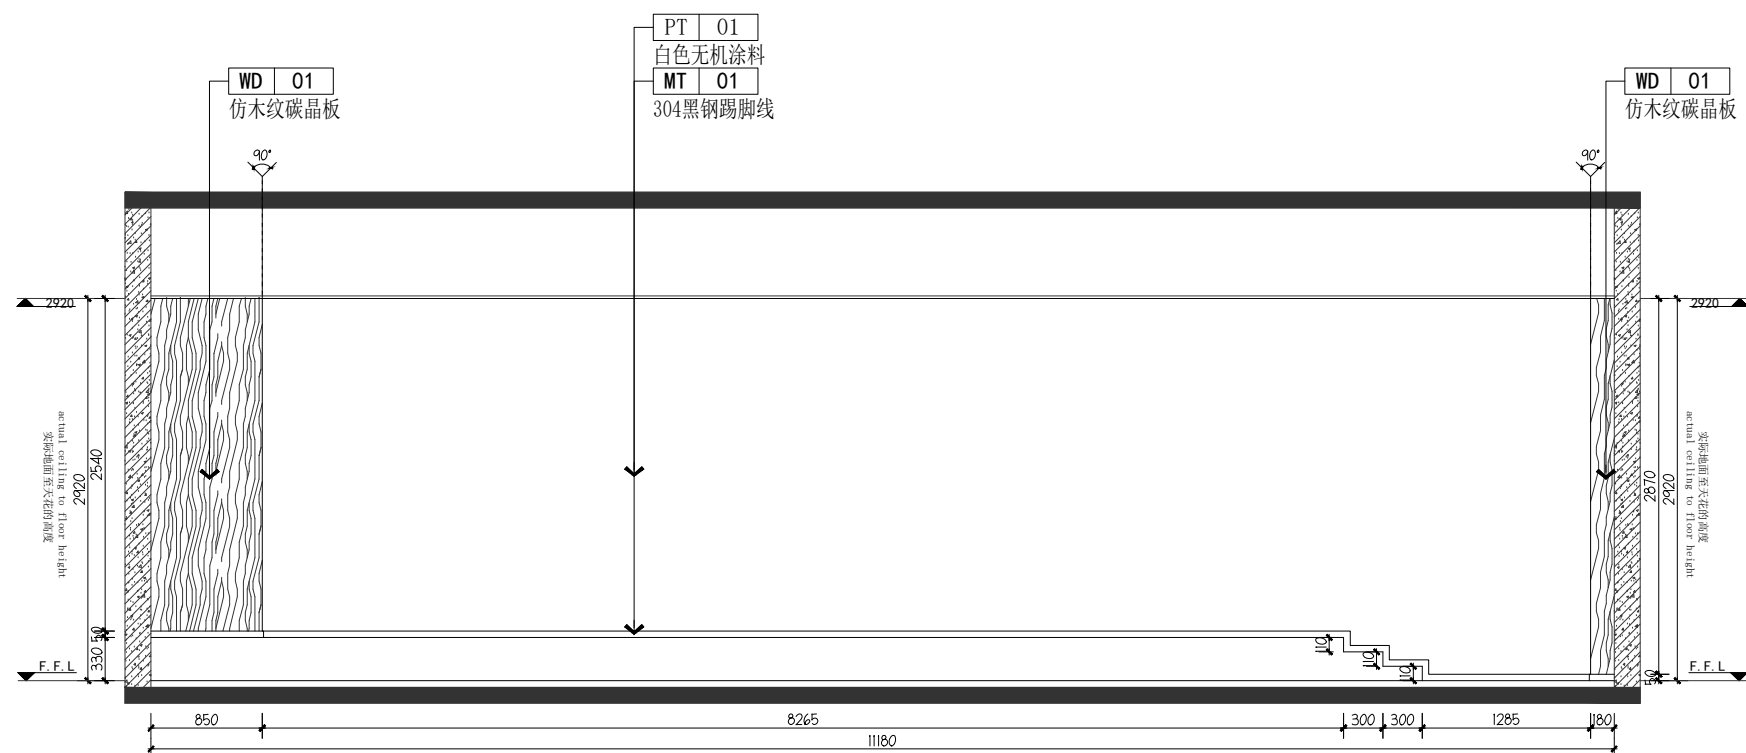

01 立面图
建施-28 比例:1:50 @A3

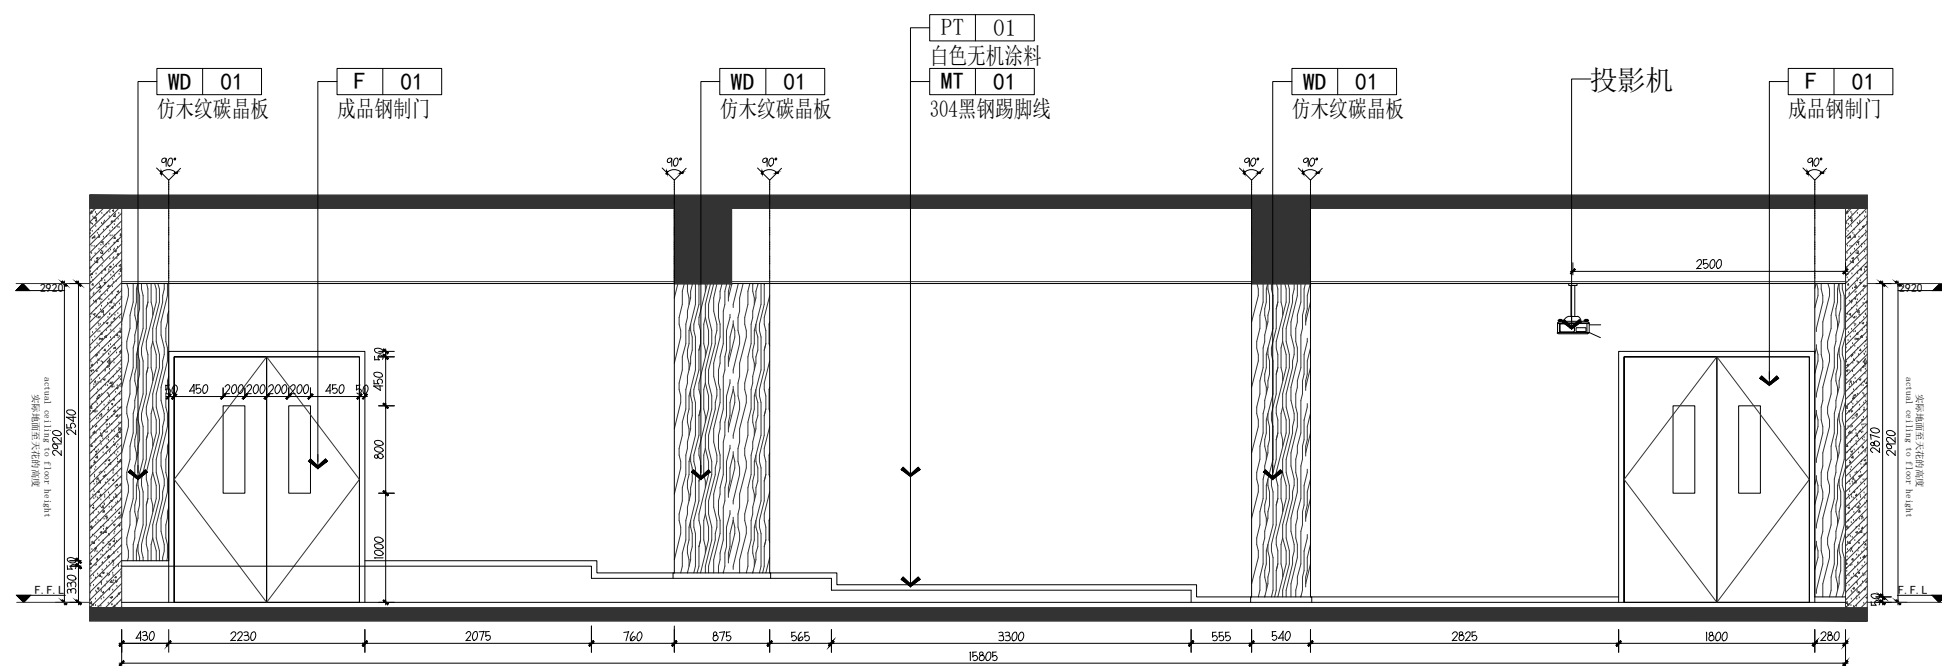

02
建施-28

设计单位



江苏中砥建设集团有限公司
Jiangsu Zhongdi Construction Group Co.,Ltd

证书等级: 建筑行业(建筑工程、人防工程) 甲级
证书编号: A132060348

工程勘察设计出图专用章

(江苏中砥建设集团有限公司)

资质等级范围: 建筑行业(建筑工程、人防工程)甲级

资质证书编号: A132060348 有效期至: 2029年03月01日

未加盖本公司出图专用章无效 INVALID NO THE SPECIAL SEAL

专业注册章

STAMP FOR ENGINEERING CERTIFIED

建设单位

CLIENT

南京信息职业技术学院

项目名称	项目内容	项目预算	项目进度	项目备注
1. 市场调研	市场调研报告	10000	2023-01-15	已完成
2. 产品设计	产品设计图	20000	2023-02-15	进行中
3. 生产制造	生产制造计划	50000	2023-03-15	未开始
4. 销售推广	销售推广方案	30000	2023-04-15	进行中
5. 售后服务	售后服务计划	10000	2023-05-15	未开始

PROJECT TITLE

TITLE
知善楼4间教室改造装修设计

子项名称	子项内容	子项数量	子项单位	子项金额	子项备注
1.1.1.1	1.1.1.1.1	1	个	100.00	
1.1.1.1	1.1.1.1.2	1	个	100.00	
1.1					

SUB TITLE


图纸名称

DRAWING TITLE


2F立面图01、02

批准 AUTHORIZED BY	谷 兵	施
审核 EXAMINED BY	施申旋	
项目负责人 PROJ. LEADER	施申旋	
专业负责 DISC. LEADER	施申旋	
校对 PROOFREAD BY	王正鹏	王正鹏
设计 DESIGNED BY	朱振强	朱振强
制图 DRAWING	朱振强	
专 业 SPECIALTY	装饰	设计阶段 DESIGN STAGE
比 例 SCALE	1:100	日 期 DATE
项目编号 PROJECT NO.	ZD-20260519	图 号 DRAWING NO.
规 格 DWG. SIZE	A3	版 本 VERSION
		施工图
		2026. 05
		建施-28
		01

日期					
姓名					
专业	暖通	电气	弱电		
日期					
姓名					
专业	建筑	结构	给排水		

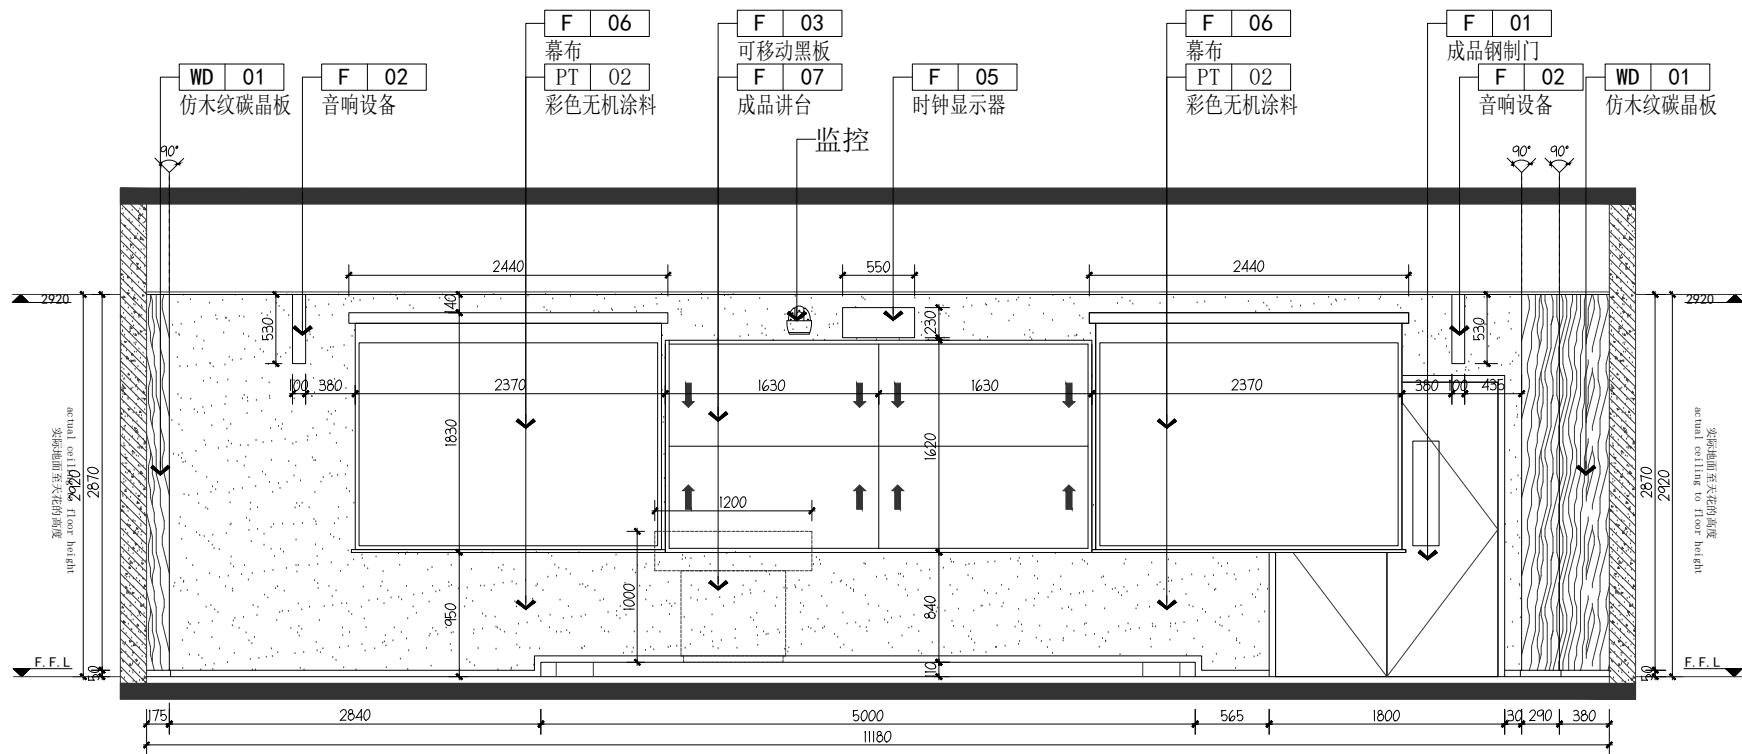

03 立面图
比例: 1:50 @A3

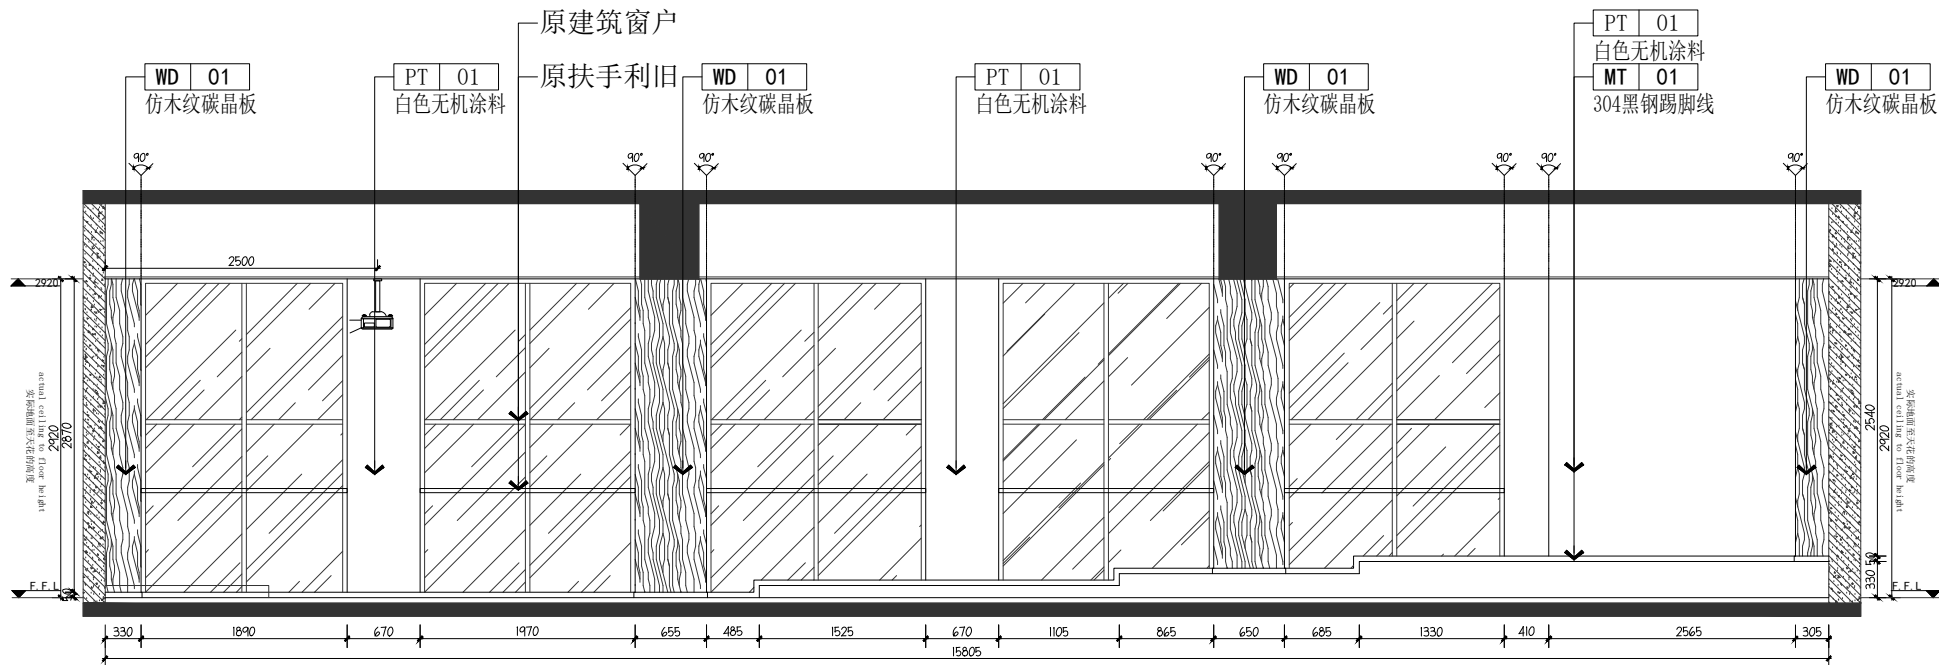

04 立面图
比例: 1:60 @A3

设计单位
DESIGN UNIT



江苏中抵建设集团有限公司
Jiangsu Zhongdi Construction Group Co.,Ltd

证书等级: 建筑行业(建筑工程、人防工程)甲级
证书编号: A132060348

工程勘察设计出图专用章
STAMP FOR ENGINEERING DESIGN

(江苏中抵建设集团有限公司)

资质等级范围: 建筑行业(建筑工程、人防工程)甲级
资质证书编号: A132060348 有效期至: 2029年03月01日

未加盖本公司出图专用章无效 INVALID NO THE SPECIAL SEAL

专业注册章
STAMP FOR ENGINEERING CERTIFIED

建设单位
CLIENT

南京信息职业技术学院

项目名称
PROJECT TITLE

知善楼4间教室改造装修设计


子项名称
SUB TITLE

图纸名称
DRAWING TITLE

2F立面图03、04

批准 AUTHORIZED BY	谷兵	审核 EXAMINED BY	施申旋
项目负责 PROJ. LEADER	施申旋	专业负责 DISC. LEADER	施申旋
校对 PROOFREAD BY	王正鹏	设计 DESIGNED BY	朱振强
制图 DRAWING	朱振强	专业 SPECIALTY	装饰
比例 SCALE	1:100	设计阶段 DESIGN STAGE	施工图
项目编号 PROJECT NO.	ZD-20260519	日期 DATE	2026.05
规格 DWG. SIZE	A3	图号 DRAWING NO.	建施-29
		版本 VERSION	01

日期					
姓名					
专业	暖通	电气	弱电		
日期					
姓名					
专业	建筑	结构	给排水		

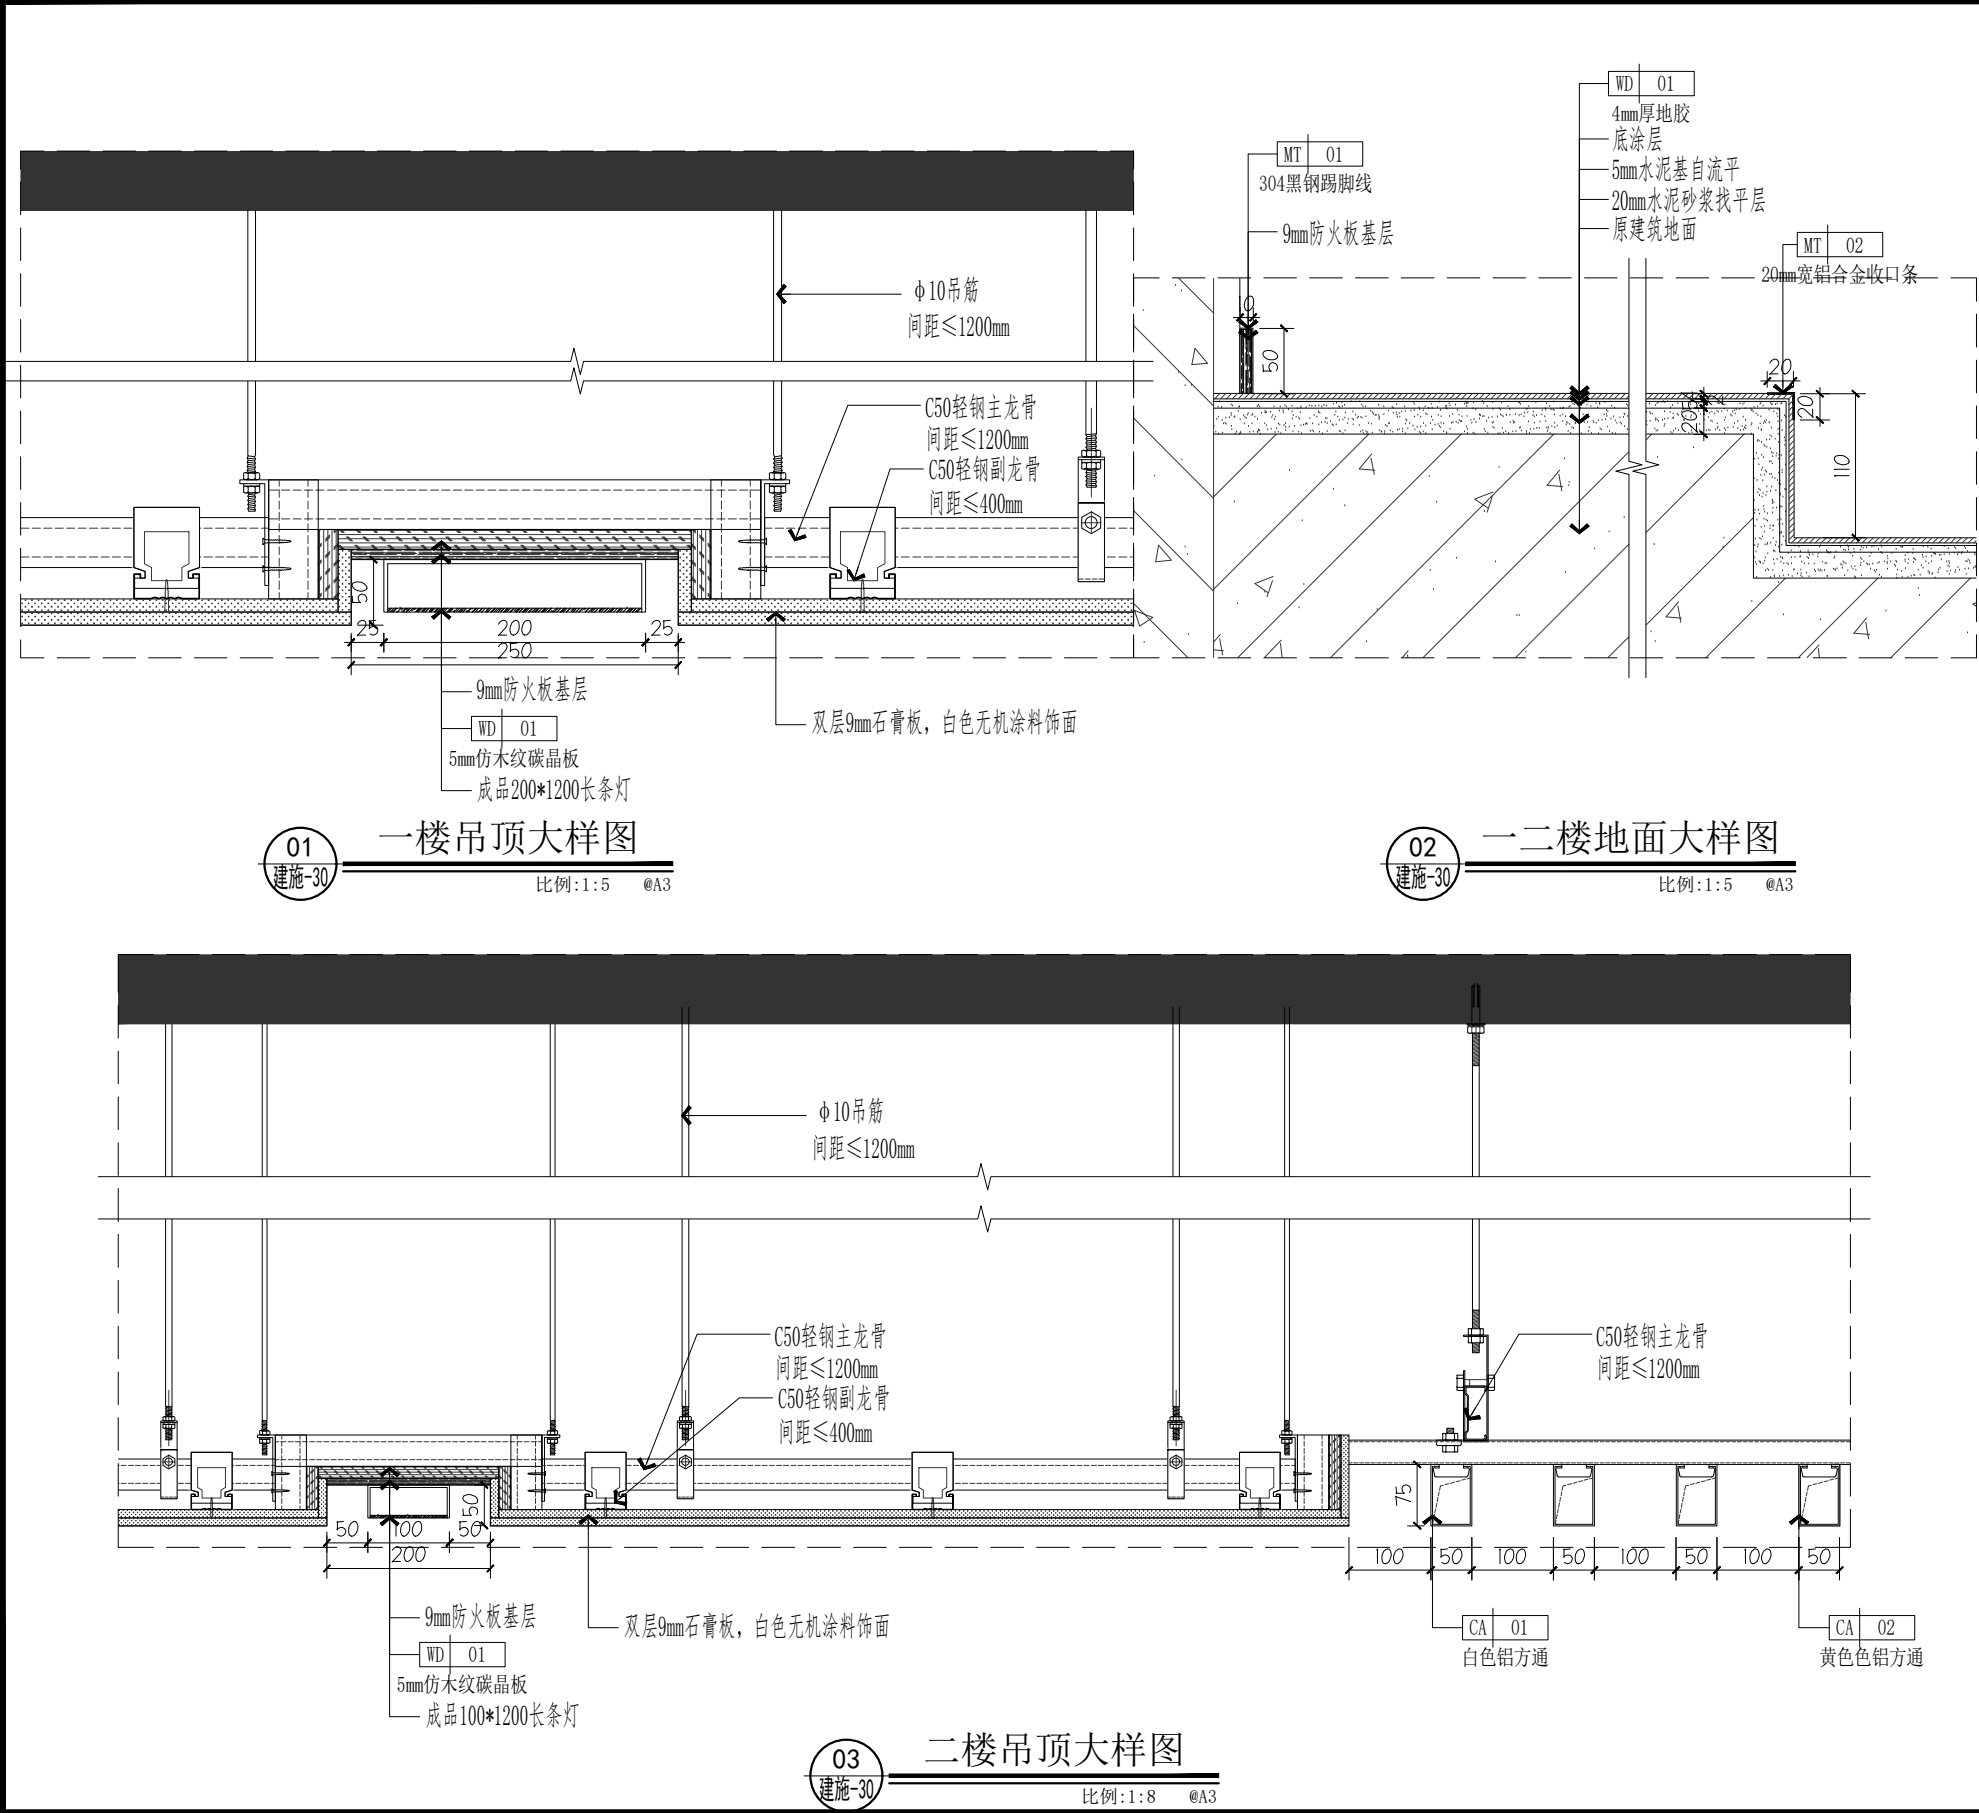

设计单位
DESIGN UNIT

江苏中抵建设集团有限公司
Jiangsu Zhongdi Construction Group Co.,Ltd

证书等级: 建筑行业(建筑工程、人防工程)甲级
证书编号: A132060348

工程勘察设计出图专用章
STAMP FOR ENGINEERING DESIGN
(江苏中抵建设集团有限公司)

资质等级范围: 建筑行业(建筑工程、人防工程)甲级
资质证书编号: A132060348 有效期至: 2028年03月01日
未加盖本公司出图专用章无效 INVALID NO THE SPECIAL SEAL

专业注册章
STAMP FOR ENGINEERING CERTIFIED

建设单位
CLIENT

南京信息职业技术学院

项目名称
PROJECT TITLE

知善楼4间教室改造装修设计


子项名称
SUB TITLE

图纸名称
DRAWING TITLE

大样图01~03

批准 AUTHORIZED BY	谷兵	
审核 EXAMINED BY	施申旋	
项目负责 PROJ. LEADER	施申旋	
专业负责 DISC. LEADER	施申旋	
校对 PROOFREAD BY	王正鹏	
设计 DESIGNED BY	朱振强	
制图 DRAWING	朱振强	
专业 SPECIALTY	装饰	设计阶段 DESIGN STAGE
比例 SCALE	1:100	日期 DATE
项目编号 PROJECT NO.	ZD-20260519	图号 DRAWING NO.
规格 DWG. SIZE	A3	版本 VERSION

日期		姓名		专业	暖通电气	弱电
日期		姓名		专业	建筑	给排水

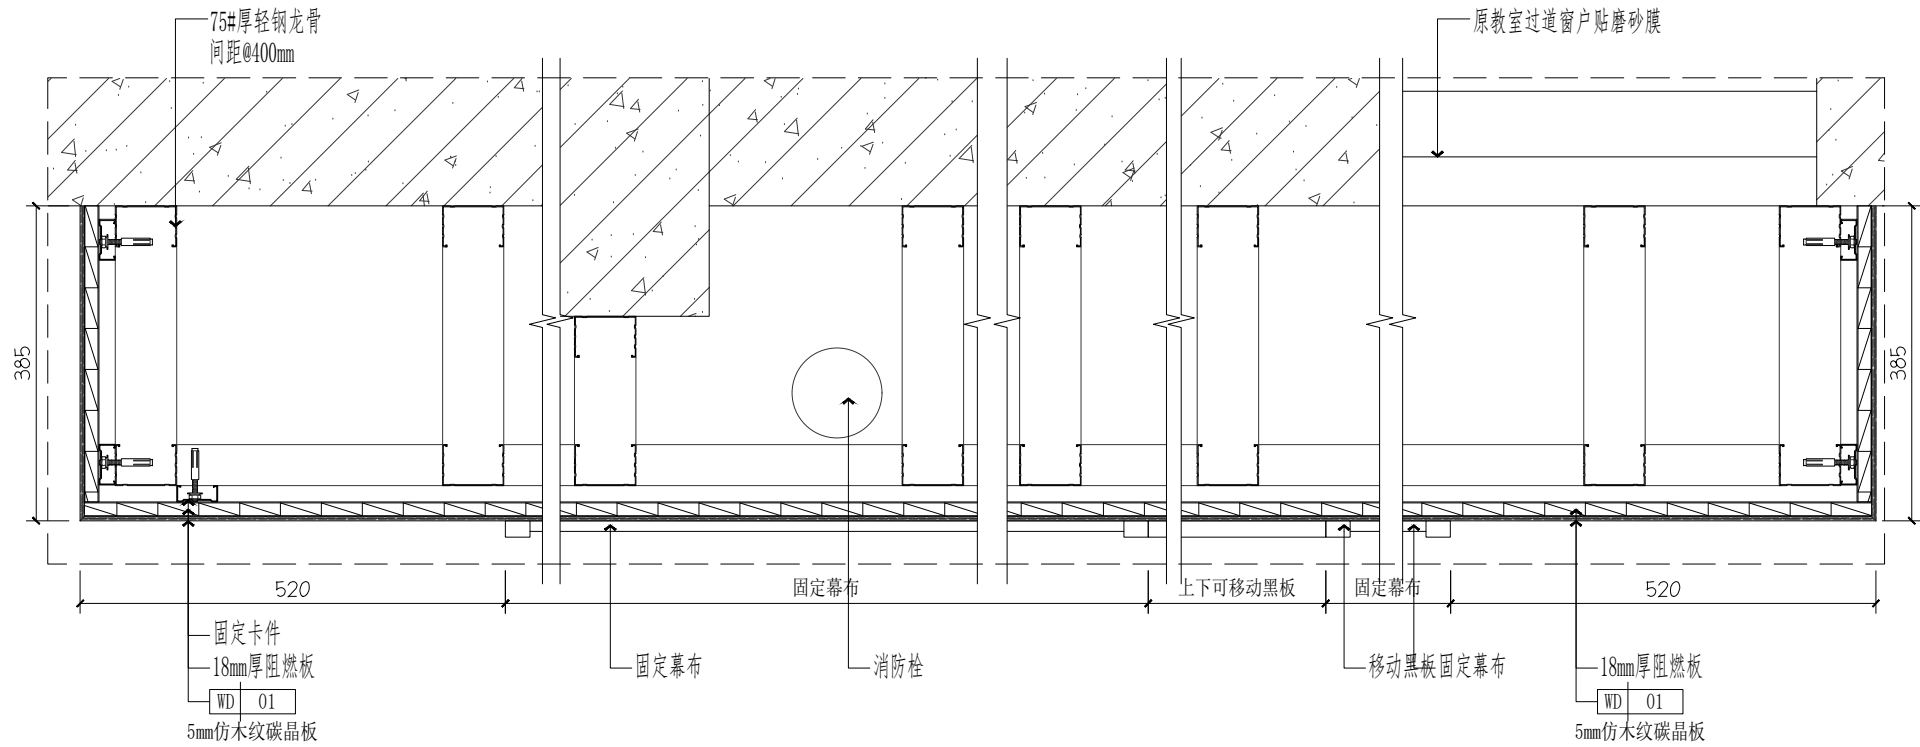

a 一楼讲台墙面大样图
建施-31 比例:1:8 @A3

设计单位
DESIGN UNIT



江苏中抵建设集团有限公司
Jiangsu Zhongdi Construction Group Co.,Ltd

证书等级: 建筑行业(建筑工程、人防工程)甲级
证书编号: A132060348

工程勘察设计出图专用章
STAMP FOR ENGINEERING DESIGN

(江苏中抵建设集团有限公司)

资质等级范围: 建筑行业(建筑工程、人防工程)甲级
资质证书编号: A132060348 有效期至: 2029年03月01日

未加盖本公司出图专用章无效 INVALID NO THE SPECIAL SEAL

专业注册章
STAMP FOR ENGINEERING CERTIFIED

建设单位
CLIENT

南京信息职业技术学院

项目名称
PROJECT TITLE

知善楼4间教室改造装修设计

子项名称
SUB TITLE

图纸名称
DRAWING TITLE

一楼讲台墙面大样图

批准 AUTHORIZED BY	谷兵	审核 EXAMINED BY	施申旋
项目负责 PROJ. LEADER	施申旋	专业负责 DISC. LEADER	施申旋
校对 PROOFREAD BY	王正鹏	设计 DESIGNED BY	朱振强
制图 DRAWING	朱振强	专业 SPECIALTY	装饰
比例 SCALE	1:100	设计阶段 DESIGN STAGE	施工图
项目编号 PROJECT NO.	ZD-20260519	日期 DATE	2026.05
规格 DWG. SIZE	A3	图号 DRAWING NO.	建施-31
		版本 VERSION	01