

不得量取图纸尺寸施工。如有任何不严谨事宜，请在施工前与设计
师商定。本图设计内容未获本院许可不得在其它地方使用。
DO NOT SCALE ANY DRAWINGS. THIS DRAWING IS THE PROPERTY OF THE
DESIGNER AND MAY NOT BE USED WITHOUT HIS PERMISSION. REPORT ANY
DISCREPANCIES TO THE DESIGNER PRIOR TO PROCEEDING WITH WORK.

说明:
NOTES

出图专用章:

江苏省工程勘察设计院有限公司
南京大学建筑规划设计研究院有限公司
资质等级范围: 工程地质、工程测量、工程勘察、工程检测、工程
环境工程专项(污染修复工程)乙级; 工程设计建筑行业
(人防工程)乙级; 工程设计电力行业变电工程专业乙级。
资质证书编号: A232A13737 有效期至: 2029年06月05日

江苏省工程勘察设计院有限公司
南京大学建筑规划设计研究院有限公司
资质等级范围: 建筑行业(建筑工程)甲级
资质证书编号: A132016122 有效期至: 2028年12月22日

执业签章:

中华人民共和国一级注册结构工程师
姓名: 冷斌
注册号: 3201612-S033
有效期: 至2026年12月


南京大学建筑规划设计研究院有限公司
INSTITUTE OF ARCHITECTURE DESIGN AND
PLANNING CO., LTD. NANJING UNIVERSITY
资质证书甲级编号: A132016122
资质证书乙级编号: A232A13737

	(实名)	(签名)
设计	DESIGNED	庄莉
绘图	DRAWN	庄莉
专业负责	DISCIPLINE CHARGE	潘华
项目负责人	PROJECT DIRECTOR	冷斌
项目经理	PROJECT MANAGER	冷斌
校核	CHECKED	潘华
审核	AUDITED	朱旭荣
审定	APPROVED	周波

DISCIPLINE JOINTLY SIGNED BY:		
(专业)	(实名)	(签名)
方案	S.D.	
建筑	ARCHITECTURE	
结构	STRUCTURE	
给排水	WATER	
暖通	HEATING	
电气	ELECTRIC	
智能	INTELLIGENCE	

建设单位	CLIENT	南京市口腔医院
项目名称	PROJECT	南京市口腔医院1号楼地下车库 建筑结构加固设计项目
子项	SUB-PROJECT	
图纸内容	DRAWING	地下室-11.25m标高楼板碳纤维加固
设计阶段	STATUS	施工图
专业	DISCIPLINE	结构
版号	EDITION NO.	1
项目编号	PROJECT NO.	2026-SJ-010
图号	DRAWING NO.	结施-13B
日期	DATE	2026.07.20


未盖出图章 出图无效

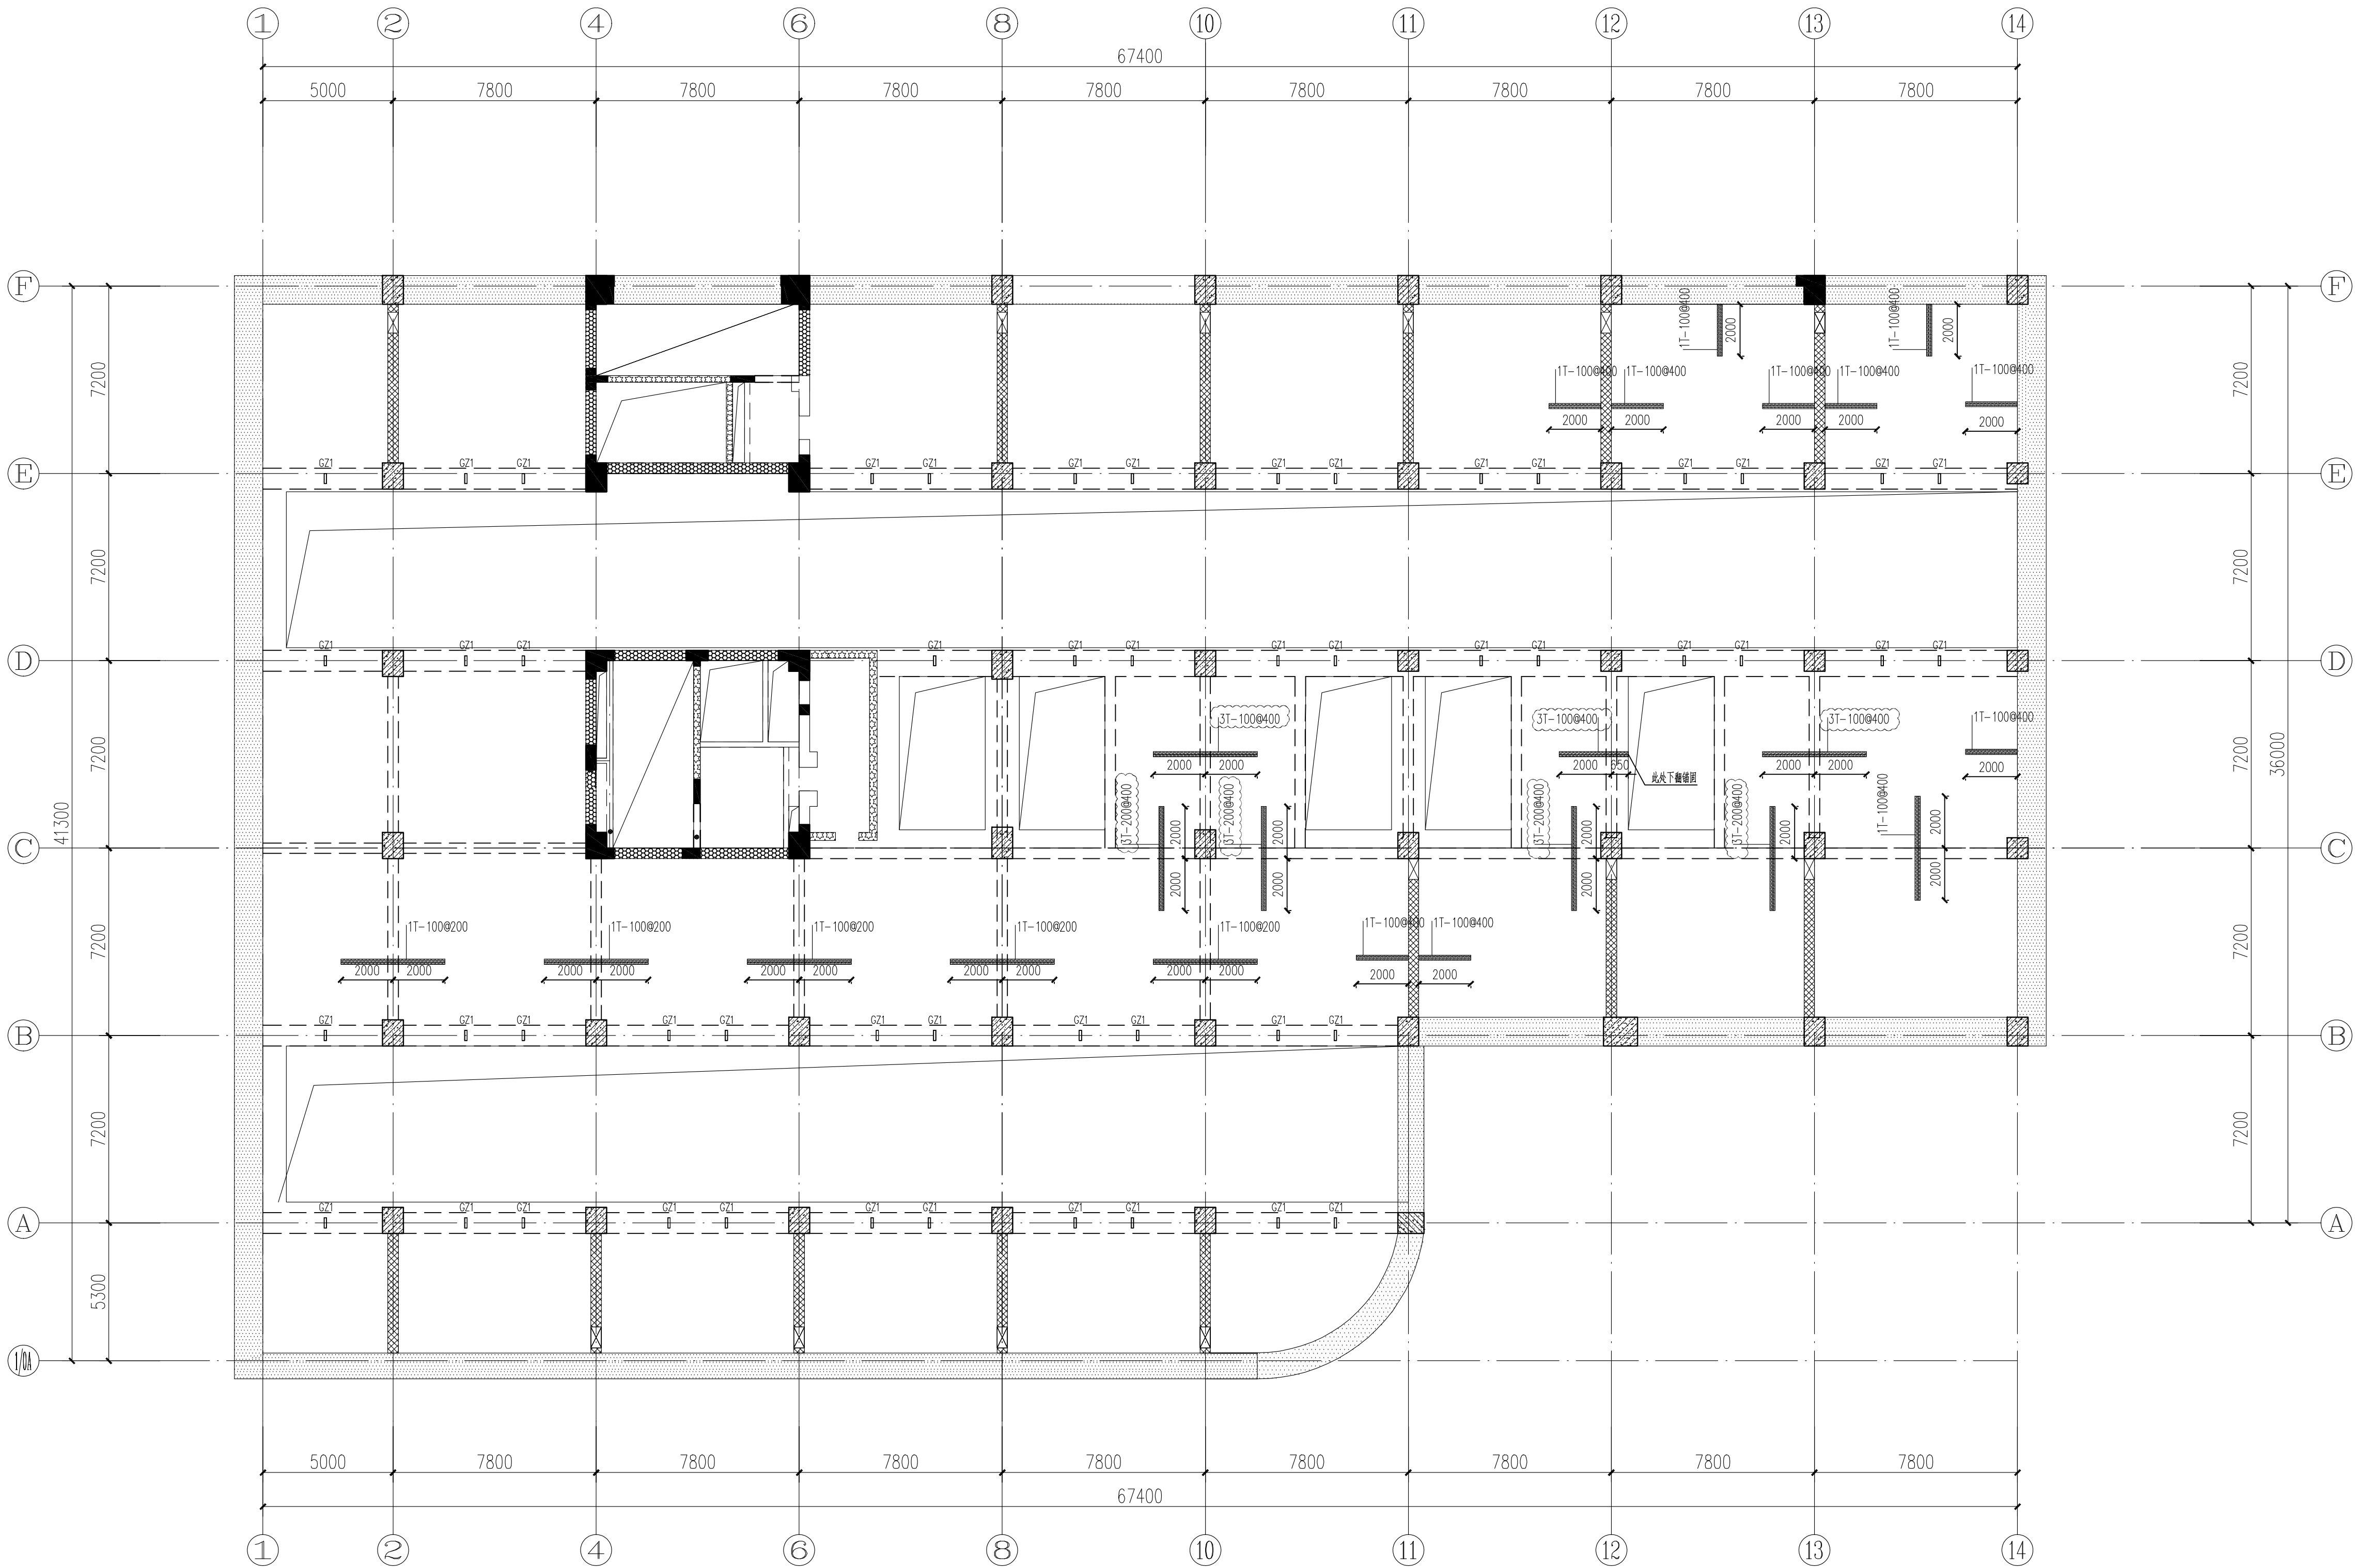


地下室-11.25m标高楼板碳纤维加固 1:150

说明: 1. 碳纤维布采用Q355级。
2. 碳纤维布采用规格: 宽度: 其单位面积重量 $\geq 300g/m^2$, 其安全性能指标必须满足要求。
3. 碳纤维布厚度: 200, 胶黏剂: 100/100 双组分。


BH = -11.250

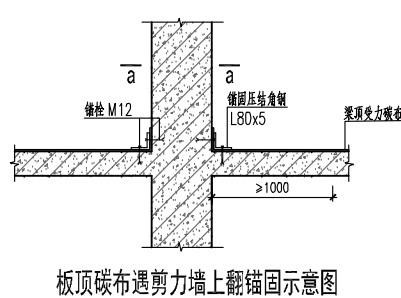


板顶碳纤维布加固示意图

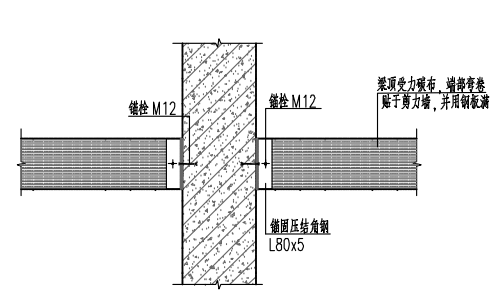

板底碳纤维布加固示意图

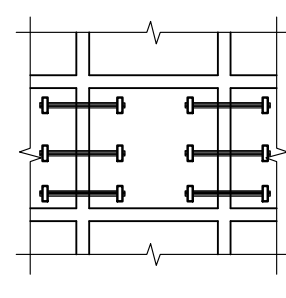

侧板碳纤维布加固示意图

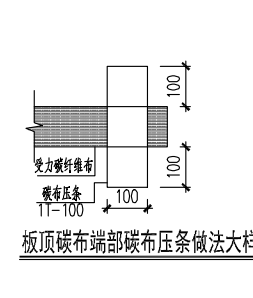

角部碳纤维布加固示意图