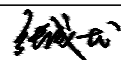
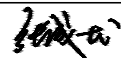
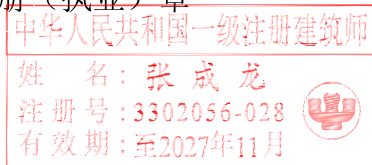
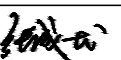
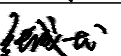
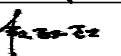
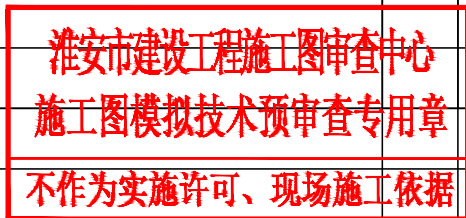
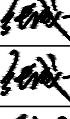
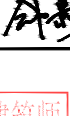
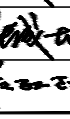
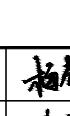
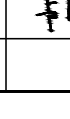
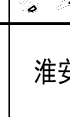
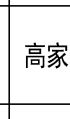
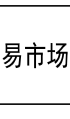
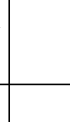


图 纸 目 录											实 名			签 名						
											项目负责人		张成龙							
											专业负责人		张成龙							
											设 计 人		段敬阳							
											注册（执业）章 									
											预留章									
											出图章 									
											审图章									
											竣工章									
											本图未盖出图专用章无效									
											类 别	实 名		签 名						
											审 定	张成龙								
											审 核	张成龙								
											校 对	段敬阳								
											会 签									
 铭扬工程设计集团有限公司 MING YANG ENGINEERING DESIGN GROUP CO., LTD 证书编号: A233020562 资质类别及等级: 环境工程(水污染防治工程、污染修复工程、固体废物处理处置工程)专项乙级; 电力行业(变电工程、送电工程、新能源发电)专业乙级;市政行业乙级; 证书编号: A133A03249 资质类别及等级: 建筑行业(建筑工程)甲级;风景园林工程设计专项甲级;公路行业(公路)专业乙级; 水利行业乙级;											建 筑			电 气						
											结 构			暖 通						
											给 排 水			其 他						
序号	图 号	图 名	规格	备 注		序号	图 号	图 名	规格	备 注										
01	JS-00	图纸目录	A3			31														
02	JS-01	建筑施工图设计说明一	A1			32														
03	JS-02	建筑施工图设计说明二	A1			33														
04	JS-03	建筑构造做法一览表	A1			34														
05	JS-04	一层平面图	A0			35														
06	JS-05	二层平面图	A0			36														
07	JS-06	标高8.0米处平面图	A0			37														
08	JS-07	屋顶平面图	A0			38														
09	JS-08	立面图	A0			39														
10	JS-09	立面图 楼梯剖面图	A0			40														
11	JS-10	1-1剖面图 门窗表及门窗大样	A0			41														
12	JS-11	防水设计总说明（建筑专业）	A1			42														
13	JS-12	消防（建筑专业）设计专篇	A1			43														
14						44														
15						45														
16						46														
17						47														
18						48														
19						49														
20						50														
21						51														
22						52														
23						53														
24						54														
25						55														
26						56														
建设单位				淮安市淮阴区高家堰镇人民政府		工程名称		高家堰镇特色农产品交易市场项目			专 业	建 筑	比 例	1:100	建 筑			电 气		
图纸名称				图纸目录		子项名称		2#楼			工程编号	202642701	日 期	2026.03	结 构			暖 通		
											设计阶段	施工图	图 号	JS-00	给 排 水			其 他		







建筑施工图设计说明二


12.6	工程作法：楼梯栏杆做法参见国标22J403—1—页次(2—8)—A4, 竖向杆件垂直净距≤110。	17.2	卫生间排烟道详23J916—1—A—W—18, 楼板预留孔为350X300。排烟道管壁的耐火极限不应低于1h。	
	未注明的护栏做法参见国标22J403—1—页次(4—24)—HC8, 栏杆高900, 竖向杆件垂直净距≤110。	17.3	电梯底坑下内人检修钢梯、井道和机房留洞、所有预埋铁件、管线、孔洞等详见电梯工艺设备图。	
	临空栏杆做法参见国标22J403—1—页次(3—45)—PB33, 栏杆高1200, 竖向杆件垂直净距≤110。	17.4	电梯井道靠房间时, 在曳引机底盒下面和承重梁之间设置减振装置, 在电梯导轨和电梯井壁之间设置减振垫, 以减少电梯噪声; 为了使所有橡胶隔振垫受力均匀, 应在各层橡胶隔振垫之上铺6厚钢板; 在室内部电梯处设置隔声措施, 构造做法见国标图集《建筑隔声和吸声构造》13J404—3/44。	
12.7	踏步防滑做法详国标22J403—1—页次(5—8)—18, 阳台栏杆竖向杆件垂直净距≤110, 栏杆高度见大样图, 栏杆应采用不可儿童攀爬的样式。	17.5	消防电梯的选用及安装应符合《消防电梯制造与安装安全规范》GB26465—2011中的有关规定。	
12.8	金属型材栏杆壁厚的要求:	17.6	<table><tr><th>编号</th><th>数量</th><th>载重量(kg)</th><th>速度(m/s)</th><th>提升高度(m)</th><th>井道尺寸W*D(mm)</th><th>底坑深度(mm)</th><th>顶层层高(mm)</th><th>备注</th></tr><tr><td></td><td></td><td></td><td></td><td></td><td></td><td></td><td></td><td></td></tr></table>	编号	数量	载重量(kg)	速度(m/s)	提升高度(m)	井道尺寸W*D(mm)	底坑深度(mm)	顶层层高(mm)	备注																															
编号	数量	载重量(kg)	速度(m/s)	提升高度(m)	井道尺寸W*D(mm)	底坑深度(mm)	顶层层高(mm)	备注																																			
	不锈钢管立柱的壁厚不应小于2.0mm, 不锈钢单板立柱的厚度不应小于8.0mm, 不锈钢双板立柱的厚度不应小于6.0mm, 不锈钢管扶手的壁厚不应小于1.5mm;	17.7	因甲方暂未确定电梯型号, 在工程施工前需由建设单位确定电梯厂家并由生产厂家负责对电梯井道尺寸、底坑深度、顶站高度等进行复核, 如有改变, 应及时通知我公司	
	镀锌钢管立柱的壁厚不应小于3.0mm, 镀锌钢单板立柱的厚度不应小于8.0mm, 镀锌钢双板立柱的厚度不应小于6.0mm, 镀锌钢管扶手的壁厚不应小于2.0mm;		进行相应修改。	
	铝合金管立柱的壁厚不应小于3.0mm, 铝合金单板立柱的厚度不应小于10.0mm, 铝合金双板立柱的厚度不应小于8.0mm, 铝合金管扶手的壁厚不应小于2.0mm。	18	建筑隔声	
	栏杆主要受力杆件固定处必须与预埋钢板80x80x6或通长预埋钢板焊接。	18.1	建筑隔声执行《民用建筑隔声设计规范》GB50118—2010、《建筑隔声与吸声构造》08J931。	
	砌体栏杆压顶应设现浇钢筋混凝土压梁顶, 并与主体结构和小立柱可靠连接。压梁高度不应小于120, 宽度不小于砌体厚度, 纵向钢筋不宜小于4φ10。	18.2	电梯井道不应与有安静要求的用房相邻, 采取隔声和减振措施。	
13	油漆涂料工程	18.3	本工程隔振隔声和电梯井道的隔声、管道、设备隔振措施参见国标图集《建筑隔声与吸声构造》08J931。	
13.1	室内装修所采用的油漆涂料见“室内装修做法表”。	18.4	其它隔声技术措施的要求, 应符合《声环境质量标准》GB3096—2008和《建筑隔声评价标准》GB/T50121—2005。	
13.2	楼梯、平台、护窗栏杆采用调和漆。	19	建筑采光	
13.3	防火门选用浅色聚胺脂漆, 柳桉木楼梯扶手等木质构件选用深色聚胺脂漆。颜色由建设方指定。	19.1	本工程建筑采光设计执行《建筑采光设计标准》GB50033—2013。	
13.4	室内外露明金属件(不包括不锈钢、铝合金)的油漆为先作除锈处理后, 刷防锈漆两道后再做同室内外部位相同颜色的面漆。	19.2	工业建筑的厂房的采光不低于采光等级Ⅱ级的采光标准值, 侧面采光的采光系数不低于3.0%, 室内天然光照度不低于450Lx。	
13.5	所有予埋木制品及贴邻墙体的木制品表面均要环保型防腐材料进行防腐处理。		走廊、楼梯间、卫生间的采光不低于采光系数Ⅴ级的采光标准值, 侧面采光的采光系数不低于1.0%, 室内天然光照度不低于150Lx。	
13.6	室内涂料及油漆应使用环保型产品并按国家有关涂料及油漆有害物质限量标准进行选用。	20	室内污染控制	
	各种油漆涂料均由施工单位制作样板, 经确认后进行封样, 并据此进行验收。	20.1	本工程室内环境污染控制类别Ⅰ类应满足《民用建筑工程室内环境污染控制标准》GB 50325—2020的要求。	
14	防火设计说明		室内空气污染物的活度和浓度应满足下列要求: 氨≤150Bq/m ³ , 游离甲醛≤0.08mg/m ³ , 苯≤0.09mg/m ³ , 氡≤0.20mq/m ³ , 总挥发性有机化合物TVOC≤0.50mq/m ³ 。	
14.1	本工程耐火等级地上为二级。	20.2	建筑内外墙装饰应用低(无) VOCs含量涂料, 应符合《建筑用墙面涂料中有害物质限量》GB18582—2020第5.1、5.2条规定	
14.2	防火设计执行《建筑设计防火规范》GB50016—2014(2018年版), 建筑内装修设计执行《建筑内部装修设计防火规范》GB50222—2017。		<table><tr><th rowspan="4">挥发性有机化合物含量(VOC) ≤</th><th colspan="2">内墙涂料限量值</th><th colspan="6">外墙涂料限量值</th></tr><tr><th>水性墙面涂料</th><th>水性墙面腻子</th><th colspan="3">水性外墙涂料</th><th colspan="3">装饰板涂料</th></tr><tr><th rowspan="2">80g/L</th><th rowspan="2">10g/kg</th><th>合致应颜料类</th><th>其他类</th><th>腻子</th><th>水性装饰板涂料</th><th colspan="2">溶剂型装饰板涂料</th></tr><tr><th>120g/L</th><th>100g/L</th><th>10g/kg</th><th>合成树脂乳液类</th><th>其他类</th><th>合致应颜料类 其他类</th></tr><tr><td></td><td></td><td></td><td></td><td></td><td></td><td>120g/L</td><td>250g/L</td><td>760g/L 580g/L</td></tr></table>	挥发性有机化合物含量(VOC) ≤	内墙涂料限量值		外墙涂料限量值						水性墙面涂料	水性墙面腻子	水性外墙涂料			装饰板涂料			80g/L	10g/kg	合致应颜料类	其他类	腻子	水性装饰板涂料	溶剂型装饰板涂料		120g/L	100g/L	10g/kg	合成树脂乳液类	其他类	合致应颜料类 其他类							120g/L	250g/L	760g/L 580g/L
挥发性有机化合物含量(VOC) ≤	内墙涂料限量值		外墙涂料限量值	
	水性墙面涂料	水性墙面腻子	水性外墙涂料			装饰板涂料																																					
	80g/L	10g/kg	合致应颜料类		其他类	腻子	水性装饰板涂料	溶剂型装饰板涂料																																			
			120g/L	100g/L	10g/kg	合成树脂乳液类	其他类	合致应颜料类 其他类																																			
						120g/L	250g/L	760g/L 580g/L																																			
14.3	安全疏散:	20.3	本工程所使用的无机非金属材料, 包括石材、建筑卫生陶瓷、石膏板、吊顶材料等, 须采用A类, 其放射性内照射指数(I _{ra})应小于或等于1.0;	
	本工程设四座开敞楼梯间。		放射性外照射指数(I _r)应小于或等于1.3。	
	两层作为一个防火分区, 防火分区的安全出口和疏散距离满足规范要求。	20.4	室内装修时, 必须使用Ⅰ类人造木板及饰面人造木板, 其它材料亦应符合《民用建筑工程室内环境污染控制标准》的要求。	
	电梯层门的耐火极限应≥2h, 并应符合现行国家标准《电梯层门耐火试验完整性、隔热性和热通量测定法》GB/T27903中的完整性和隔热性要求。	20.5	室内装修中所使用的地板及其它木质材料严禁采用沥青、煤焦油防腐、防潮处理剂。	
	地上与地下部分公用楼梯间, 在首层采用不低于乙级防火门和不低于2h的隔墙分隔。	20.6	建筑内不应布置产生噪音、振动和污染环境卫生的商店、车间和娱乐设施。	
14.4	构造要求:	21	建筑节能和绿色建筑	
	建筑中的电缆井、管道井每层楼板处用与楼板同等的耐火性能材料做防火分隔。	21.1	本工程为二类工业建筑(本工程不使用供暖、空调系统);	
	所有砌体墙(除说明外)均砌至梁底或板底。	21.2	厂房的环境控制及能耗方式: 自然通风	
	管道穿过隔墙、楼板时应采用不燃材料将其周围的缝隙填塞密实。	22	建筑防火封堵	
	建筑内严禁经营、存放和使用甲、乙类火灾危险性物品的商店、作坊和储藏间。	22.1	楼板之间、楼板与防火分隔墙体之间、防火分隔墙体之间的建筑缝需防火封堵应符合下列规定:	
	保温材料:	a.	对于使用时无振动或伸缩的缝, 宜采用矿物棉等背衬材料填塞, 并应在背衬材料外覆盖有机防火封堵材料;	
	本工程的外墙无保温材料。	22.2	建筑幕墙的层间封堵应符合下列规定:	
	屋面的保温材料采用燃烧性能为B1级XPS挤塑聚苯板。	a.	幕墙与建筑首层幕墙之间的空隙应在建筑缝上、下游处分别采用矿物棉等背衬材料填塞且填塞高度均不应小于200mm; 在矿物棉等背衬材料的上面应覆盖具有弹性的防火封堵材料,	
14.6	防火门窗、幕墙	b.	在矿物棉下面应设置托板。 幕墙与防火墙或防火隔墙之间的空隙应采用矿物棉等背衬材料填塞, 填塞厚度不应小于防火墙或防火隔墙的厚度, 两侧的背衬材料的表面均应覆盖具有弹性的防火封堵材料。	
	防火门窗应满足《防火门》GB12995—2008和《防火窗》GB16809—2008的要求。	c.	托承板应采用钢质托承板, 且承托板的厚度不应小于1.5mm。承托板与幕墙、建筑外墙之间及承托板之间的缝, 应采用具有弹性的防火封堵材料封堵。	
	防火门应具有自动关闭功能, 双扇防火门应具有按顺序自行关闭的功能, 常开防火门应在火灾时自行关闭, 并且有信号反馈功能。	d.	防火封堵的构造应具有自承重和适应缝变形的性能。	
	设在防火墙、防火隔墙上的防火窗, 采用不可开启的窗扇和具有火灾时能自行关闭的功能。	22.3	沉降缝、伸缩缝、抗震缝等建筑变形缝在防火分隔部位的防火封堵应符合下列规定:	
14.7	二次装修不得任意改变施工图及各项防火设计, 幕墙工程施工应严格满足防火安全要求。	a.	应采用矿物棉等背衬材料填塞; 背衬材料的填塞厚度不应小于200mm, 背衬材料的下部应设置钢质承托板, 承托板的厚度不应小于1.5mm;	
15	本工程无障碍设计	b.	承托板之间、承托板与主体结构之间的缝, 应采用具有弹性的防火封堵材料填塞; 在背衬材料的外面应覆盖具有弹性的防火封堵材料。	
15.1	无障碍设计执行《无障碍设计规范》GB50763—2012。	22.3	其他未说明详见建筑防火封堵应用技术标准 GB/T 51410—2020—4.0.1~4.0.5	
15.2	本专项无障碍设计范围包括入口、公共走道、电梯, 车位设置在地下车库内(或地上停车场)。	23	钢结构防火措施	
15.3	一层入口设置无障碍坡道, 入口平台建筑完成面比室内地坪低10mm, 并以斜坡过渡, 室内无障碍通道宽度不小于1.2m。	23.1	各承重构件耐火极限: 柱及柱间支撑2.5h; 梁、屋面支撑、系杆1.5h; 隅撑、屋面檩条及次结构1.0h, 钢柱采用非膨胀型防火涂料, 保护层厚度为42, 等效热阻(R _i) = 0.4196(m ² •℃/w)。	
15.4	供轮椅通行的门扇应设置距地900mm的门把手, 安装视线观察玻璃, 在距地350mm范围内安装护门板。		钢梁采用膨胀型防火涂料, 厚度试验确定, 等效热阻(R _i) = 0.2878(m ² •℃/w); 屋面檩条、支撑、系杆采用膨胀型防火涂料, 厚度试验确定。钢柱梁计算热传导系数0.1(W/(Kg•℃)), 比热容1000J/(Kg•℃)密度680kg/m ³	
15.5	满足无障碍要求的手动门应符合下列规定:	23.2	防火措施应符合《建筑钢结构防火技术规范》GB51249—2017中的有关规定。	
	a. 新建和扩建建筑的门开启后的通行净宽不应小于900mm, 既有建筑改造或改建的门开启后的通行净宽不应小于800mm;	24	注意事项	
	b. 平开门的门扇外侧和里侧均应设置扶手, 扶手应保证单手握拳操作, 操作部分距地面高度应为0.85m~1.00m; c. 除防火门外, 门开启所需的力度不应大于25N	24.1	总图中所示建筑坐标点为轴线交点, 道路坐标点为道路中心线交点及拐点; 施工场地安排及道路铺设均按总平面图, 各种室外管线分别根据各种工要求铺设。	
15.6	无障碍电梯的候梯厅深度不小于1.8m, 电梯门洞净宽不小于900mm。无障碍电梯轿厢门开启的净宽不小于900mm, 轿厢深度和宽度尺寸满足规范要求。	24.2	注意各种工种之间的配合及已有的城市各种管线的走向与位置, 避免对现有城市管线的损坏。	
	a. 电梯门前应设置直径不小于1.50m的轮椅回转空间, 公共建筑的候梯厅深度不应小于1.80m; b. 呼叫按钮的中心距地面高度应为0.85m~1.10m, 且距内转角处侧墙距离不应小于400	24.3	本施工图所标注的各种留洞及预埋件应与各种工密切配合, 确认无误后方可施工。	
	mm, 按钮应设置盲文标志; c. 呼叫按钮前应设置提示盲道; d. 应设置电梯运行显示装置和抵达音响。	24.4	施工中应严格执行国家现行的施工操作规程及有关施工验收规范, 不得任意改变设计图纸内容, 必须更改时应及时与设计人员联系, 协商解决。	
15.7	无障碍电梯的电梯门应符合下列规定:	24.4	土建施工过程中应与水、电、暖通等专业密切配合, 认真核对图纸, 如有任何疑问必须在施工前通知设计单位, 及时协商解决。	
	1 应为水平滑动式门; 2 新建和扩建建筑的电梯门开启后的通行净宽不应小于900mm, 既有建筑改造或改建的电梯门开启后的通行净宽不应小于800mm; 3 完全开启时间应保持不小于3s。	24.5	给水管、排水管、通风管不应发生冲突, 立管不遮挡排气洞口、不影响开窗。	
15.8	无障碍电梯的选用和候梯厅设施, 还应满足《无障碍设计规范》GB50763—2012中第3.7.1条和第3.7.2条的规定和国标图集13J40第48、49页中的要求。	24.6	本工程内装修交付标准由建设单位确定。本建筑在概内外装修前应先行防火、防白蚁工作。	
15.9	室外工程及公共绿地的无障碍设计见景观设计图。	24.7	本说明未尽事项均应按国家有关规范严格执行。	
15.10	无障碍设施的施工验收执行《无障碍设施施工验收及维护规范》GB50642—2011。	24.8	本工程施工图应经施工图审查机构审查通过和消防受理部门审查备案后方可作为施工依据。	
16	室外工程	
16.1	外挑檐、雨蓬、室外台阶踏步、坡道花池等做法见建筑详图。埋入式散水埋入地下300, 上设绿化, 其余室外做法详见环境设计图。	
17	建筑设备、设施	
17.1	卫生间的洁具、家具等图中仅为位置示意精装修房设计, 均详见装修设计施工图。	

	实 名	签 名	
项目负责人	张成龙		
专业负责人	张成龙		
设 计 人	钟 影		
注册(执业)章 中华人民共和国一级注册建筑师 姓名 张成龙 注册号: 3302056-028 有效期至: 至2027年11月 			
预留章			
出图章 铭扬工程设计集团有限公司 工程名称 淮安区 图号 202642701 设计阶段 方案设计 设计日期 2026.03.01			
审图章			
竣工章			
备 注			
淮安市建设工程施工图审查中心 施工图模拟技术预审审查专用章 为实施许可、现场施工依据			
本图未盖出图专用章无效			
 铭扬工程设计集团有限公司 MING YANG ENGINEERING DESIGN GROUP CO., LTD. 证书编号: 42202020942 资质类别及等级: 工程咨询(工程咨询单位资信等级)、工程勘察(工程勘察单位资信等级)、工程设计(工程设计单位资信等级) 证书编号: 42202020942 资质类别及等级: 工程咨询(工程咨询单位资信等级)、工程勘察(工程勘察单位资信等级)、工程设计(工程设计单位资信等级)			
类 别	实 名	签 名	
审 定	张成龙		
审 核	张成龙		
校 对	段敬阳		
会 签			
建 筑		电 气	
结 构		暖 通	
给 排 水		其 他	
建设单位	淮安市淮阴区高家堰镇人民政府		
工程名称	高家堰镇特色农产品交易市场项目		
子项名称	2#楼		
图纸名称	建筑施工图设计说明二		
专 业	建 筑	比 例	1: 100
工程编号	202642701	图 号	JS- 02
阶 段	施 工 图	时 间	2026. 03

建筑构造做法一览表









类 别	编号及名称	构造做法或参考图集		使用部位	类别	编号及名称	构造做法		使用部位			
地 面	地面一 （水泥地面）	1.	20厚DS M20砂浆面层，表面撒适量水泥粉抹压平整		踢脚	踢脚一	1.	7厚DPM20水泥砂浆高150（与墙面平齐）	用于水泥地面的房间			
		2.	界面剂一道				2.	8厚DPM15水泥砂浆打底				
		3.	80厚C20混凝土垫层				3.	基层界面处理（基层为砖墙时取消）				
		4.	压实填土，压实系数不小于90%									
楼 面	楼面一 （水泥楼面）	1.	20厚DSM20砂浆面层，表面撒适量水泥粉抹压平整	其余房间	顶棚	顶棚一 （防霉防潮顶棚）	1	防霉防潮内墙涂料二度（无机涂料）	配电间、设备间 无机涂料			
		2.	界面剂一道				2	15厚1：0.5：2.5水泥石灰砂浆找平				
		3.	现浇混凝土楼板				3	素水泥浆一道甩毛				
							4	钢筋混凝土楼板				
	楼面二 （防静电楼、地面）	1.	20厚1：2防静电水泥砂浆	配电间 （一级防水、防水层两道） （内墙防水层一道）	室外 台阶、坡道	台阶、坡道	1.	10厚防滑地砖拍实铺平，灌水泥浆嵌缝	建筑入口坡道、台阶			
		2.	防静电水泥砂浆一道（内掺建筑胶）				2.	撒素水泥面（洒适量清水）				
		3.	30厚DSM15水泥砂浆找平层，内陪防静电金属网表面抹平。				3.	20厚1：3干硬性水泥砂浆结合层				
		4.	1.5厚厚聚氨酯防水涂料，两遍成活（上翻墙面250）				4.	素水泥浆一道（内掺建筑胶）				
		5.	12厚DPM15防水砂浆找平				5.	60厚C15混凝土，台阶面向外坡1%				
		6.	水泥浆一道（内掺建筑胶）				6.	300厚粒径5～32碎石灌M2.5混合砂浆，宽出面层100				
		7.	60厚C15混凝土（现浇板）		油漆	油漆1 （木材面油漆）	7.	素土夯实				
		8.	素土夯实				1.	调和漆两道				
	楼面三	1	20厚1：1水泥细石砂浆找平层	楼梯间	油漆2 （金属面油漆）		2.	腻子刮平打磨				
		2	水泥浆一道（内掺建筑胶）			3.	底油一道					
		3	钢筋混凝土楼面随打压光			1.	刷聚氨酯漆（室内），刷氟碳漆（室外）					
						2.	涂防锈漆					
						3.	除锈					
	内墙	内墙一 （简易抹灰墙面）	1.	无机涂料	其余房间（内墙防水层一道） 无机涂料（A级）	注：1. 外墙粉刷砂浆的强度等级为 M7.5；						
2.			15厚DPM15防水砂浆找平	内墙、顶棚粉刷砂浆的强度等级为 M5,顶棚粉刷的厚度为 5mm。								
3.			素水泥浆一道甩毛（内掺建筑胶）	2. 粉刷砂浆均应采用预搅拌砂浆。预拌砂浆与传统砂浆对应关系见下表：								
内墙二 （防霉防潮涂料内墙）		1.	防霉防潮内墙涂料一底二度（无机涂料）	配电间、电井 无机涂料（A级）	品种	预拌砂浆	传统砂浆					
		2.	10厚DPM15防水砂浆找平									
		3.	10厚1：2水泥砂浆括糙		砌筑砂浆	DM M5	M5混合砂浆、M5水泥砂浆					
		4.	钢筋混凝土墙面凿毛加刷纯水泥浆一度			DM M7.5	M7.5混合砂浆、M7.5水泥砂浆					
						DM M10	M10混合砂浆、M10水泥砂浆					
						DM M15	M15水泥砂浆					
						DM M20	M20水泥砂浆					
外墙	外墙一 （真石漆墙面）	1.	涂刷罩光清漆	(一级防水、防水层两道)	抹灰砂浆	DP M5	1：1：6混合砂浆					
		2.	天然真石漆（色彩详见立面标注）			DP M10	1：1：4混合砂浆					
		3.	涂刷封闭底漆+刮涂柔性耐水腻子			DP M15	1：3水泥砂浆					
		4.	抗裂砂浆5厚复合耐碱玻纤网格布一层（用于首层时			DP M20	1：2水泥砂浆、1：2.5水泥砂浆、1：1：2混合砂浆					
			抗裂15厚砂浆复合耐碱玻纤网格布二层）		地面砂浆	DS M15	1：3水泥砂浆					
		5.	1.5厚厚聚氨酯防水涂料			DS M20	1：2水泥砂浆					
		6.	12厚DPM15防水砂浆找平			3. 建筑构造做法未详之处参见国标图集 23J909						
		7.	基层砌体墙或混凝土墙（涂刷专用界面砂浆）									
外墙二 （彩钢板外墙）	1.	0.6厚彩钢板		安全玻璃最大许用面积								
	2.	墙梁		有框平板玻璃、超自浮法玻璃和 真空玻璃的最大许用面积								
	3.	钢柱										
	屋面一	1.	0.60mm厚单层压型彩钢板、波峰高度不小于75mm		钢化玻璃	公称厚度（mm）	最大许用面积（m2）	平板玻璃 超自浮法玻璃 真空玻璃	公称厚度（mm）	最大许用面积（m2）		
		2.	1.5mm厚自粘聚合物改性沥青防水卷材								4	2.0
		3.	50厚玻璃保温棉（燃烧等级A级）								5	2.0
		4.	铝泊一层								6	3.0
		5.	钢丝网								8	4.0
		6.	檩条（详见结施）								10	5.0
					12	6.0						
					夹层玻璃	6.38 6.76 7.52	3.0					
		8.38 8.76 9.52	5.0									
			10.38 10.76 11.52	7.0								
			12.38 12.76 13.52	8.0								

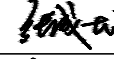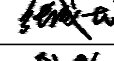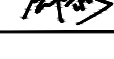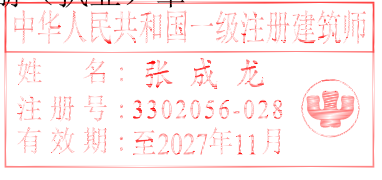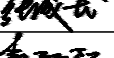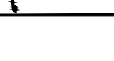	实 名	签 名	
项目负责人	张成龙		
专业负责人	张成龙		
设 计 人	钟 影		
注册（执业）章 			
预留章			
出图章 			
审图章			
竣工章			
备 注			
淮安市建设工程施工图审查中心 施工图模拟技术顶审查专用章 不作为实施许可、现场施工依据			
本图未盖出图专用章无效			
 铭扬工程设计集团有限公司 MING YANG ENGINEERING DESIGN GROUP CO., LTD 证 书 编 号：A220202042 资质类别及等级：房屋建筑工程设计甲级、市政设计甲级、风景园林工程设计甲级、城乡规划编制甲级 证书有效期：2024.01.01-2026.12.31 证 书 编 号：A220202042 资质类别及等级：房屋建筑工程设计甲级、市政设计甲级、风景园林工程设计甲级、城乡规划编制甲级			
类 别	实 名	签 名	
审 定	张成龙		
审 核	张成龙		
校 对	段敬阳		
会 签			
建 筑		电 气	
结 构		暖 通	
给 排 水		其 他	
建设单位	淮安市淮阴区高家堰镇人民政府		
工程名称	高家堰镇特色农产品交易市场项目		
子项名称	2#楼		
图纸名称	建筑构造做法一览表		
专 业	建 筑	比 例	1: 100
工程编号	202642701	图 号	JS- 03
阶 段	施工	时 间	2026. 03

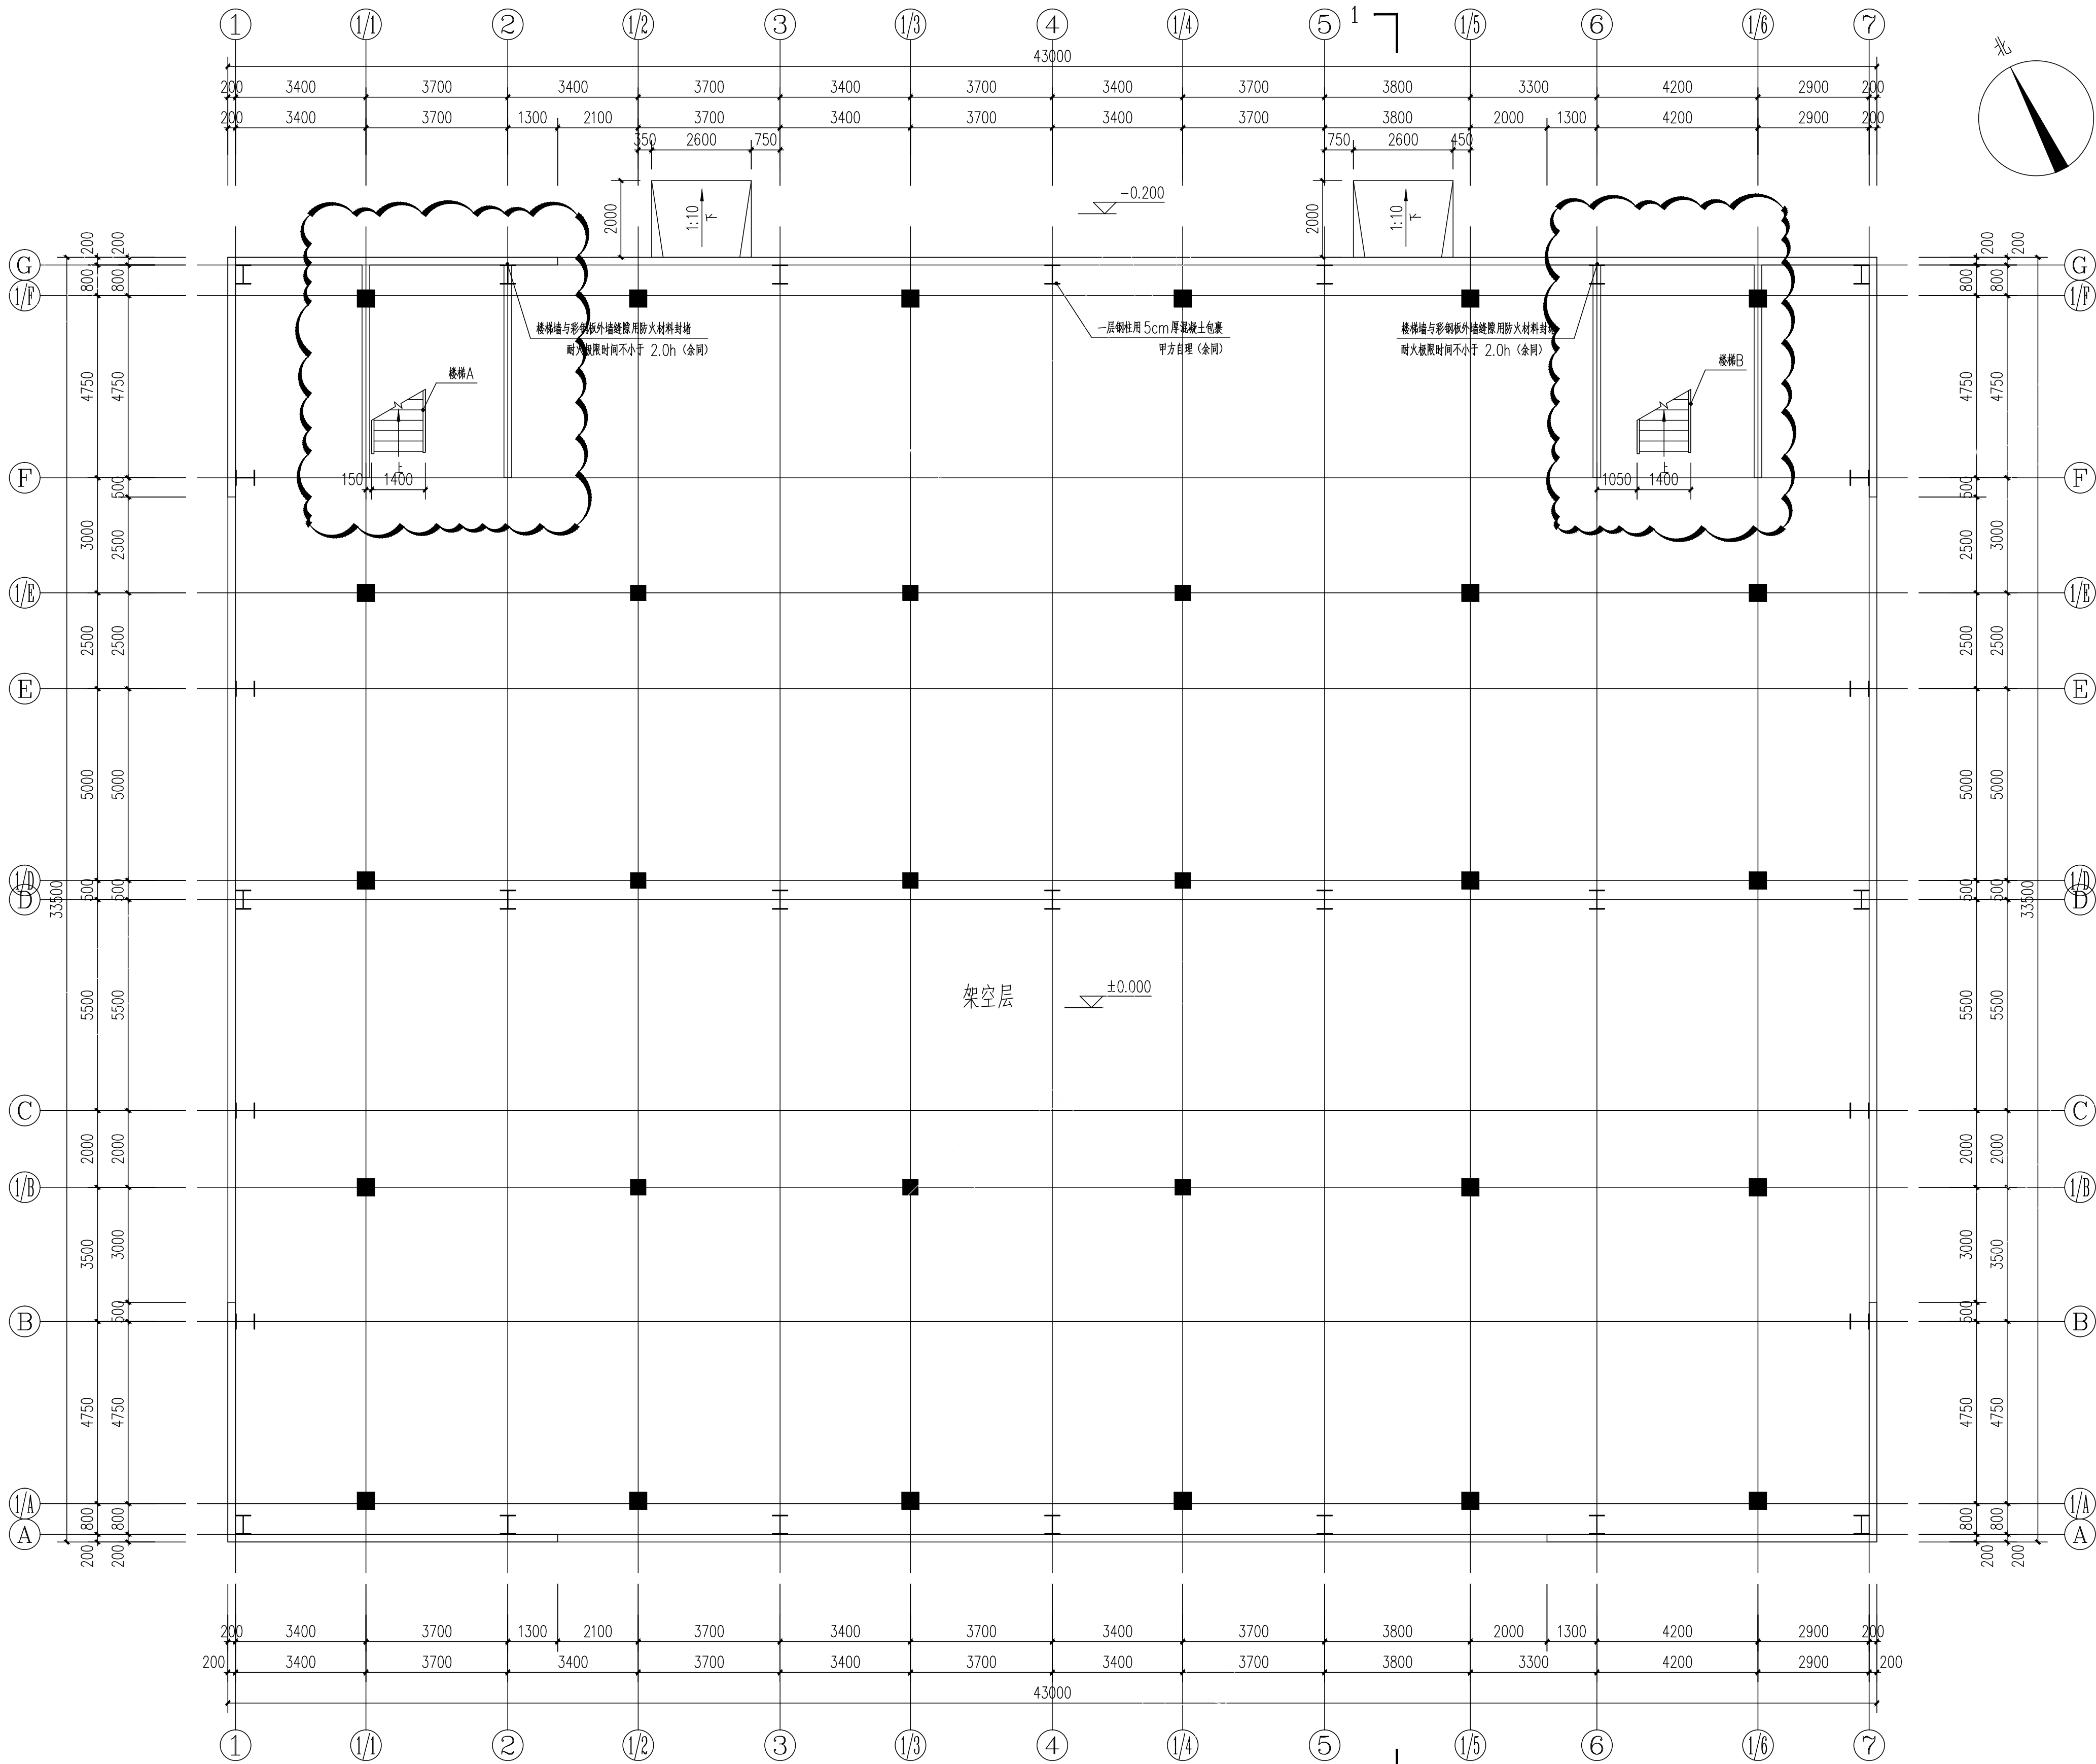

一层平面图 1:100

1. 本层建筑面积: 1440.5平方米, 总建筑面积: 2720.3平方米。
2. 框架柱及构造柱尺寸及定位按结构图;
3. 未注明墙厚为200; 未注明墙高为100; 0;
4. 图中未注明的门窗编号、尺寸及做法均按说明。

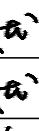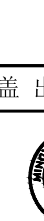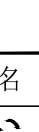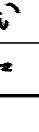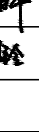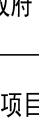 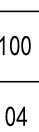
	实 名	签 名	
项目负责人	张成龙		
专业负责人	张成龙		
设 计 人	钟 影		
注册(执业)章 中华人民共和国一级注册建筑师 姓名: 张成龙 注册号: 3302056-028 有效期至: 至2027年11月			
预留章			
出图章 铭扬工程设计集团有限公司 地址: 浙江省杭州市拱墅区... 电话: 0571-88888888 盖章日期: 2024年11月11日			
审图章			
竣工章			
备 注			
淮安市建设工程施工图审查中心 施工图模拟技术预审查专用章 作为实施许可、现场施工依据			
本图未盖出图专用章无效			
			
铭扬工程设计集团有限公司 MING YANG ENGINEERING DESIGN GROUP CO., LTD.			
证书编号: 4220202042 资质类别及等级: 房屋建筑工程设计甲级、市政工程设计甲级、风景园林工程设计甲级、城乡规划编制甲级、工程咨询(工程咨询)乙级 证书编号: 421300000049 资质类别及等级: 房屋建筑工程设计甲级、市政工程设计甲级、风景园林工程设计甲级、城乡规划编制甲级、工程咨询(工程咨询)乙级			
类 别	实 名	签 名	
审 定	张成龙		
审 核	张成龙		
校 对	段敬阳		
会 签			
建 筑		电 气	
结 构		暖 通	
给 排 水		其 他	
建设单位	淮安市淮阴区高家堰镇人民政府		
工程名称	高家堰镇特色农产品交易市场项目		
子项名称	2#楼		
图纸名称	一层平面图		
专 业	建 筑	比 例	1: 100
工程编号	202642701	图 号	JS- 04
阶 段	施 工 图	时 间	2026. 03



最远点疏散距离


1. 本层建筑面积: 1279.8平方米。
2. 框架柱及构造柱尺寸及定位按结构图;
3. 未注明墙厚为200、100; 未注明墙垛为100、0;
4. 图中未注明的门窗编号、尺寸及做法均对应相同。

淮南市建设工程施工图审查中心
施工图模拟技术预审查专用章
不作为实施许可、现场施工依据

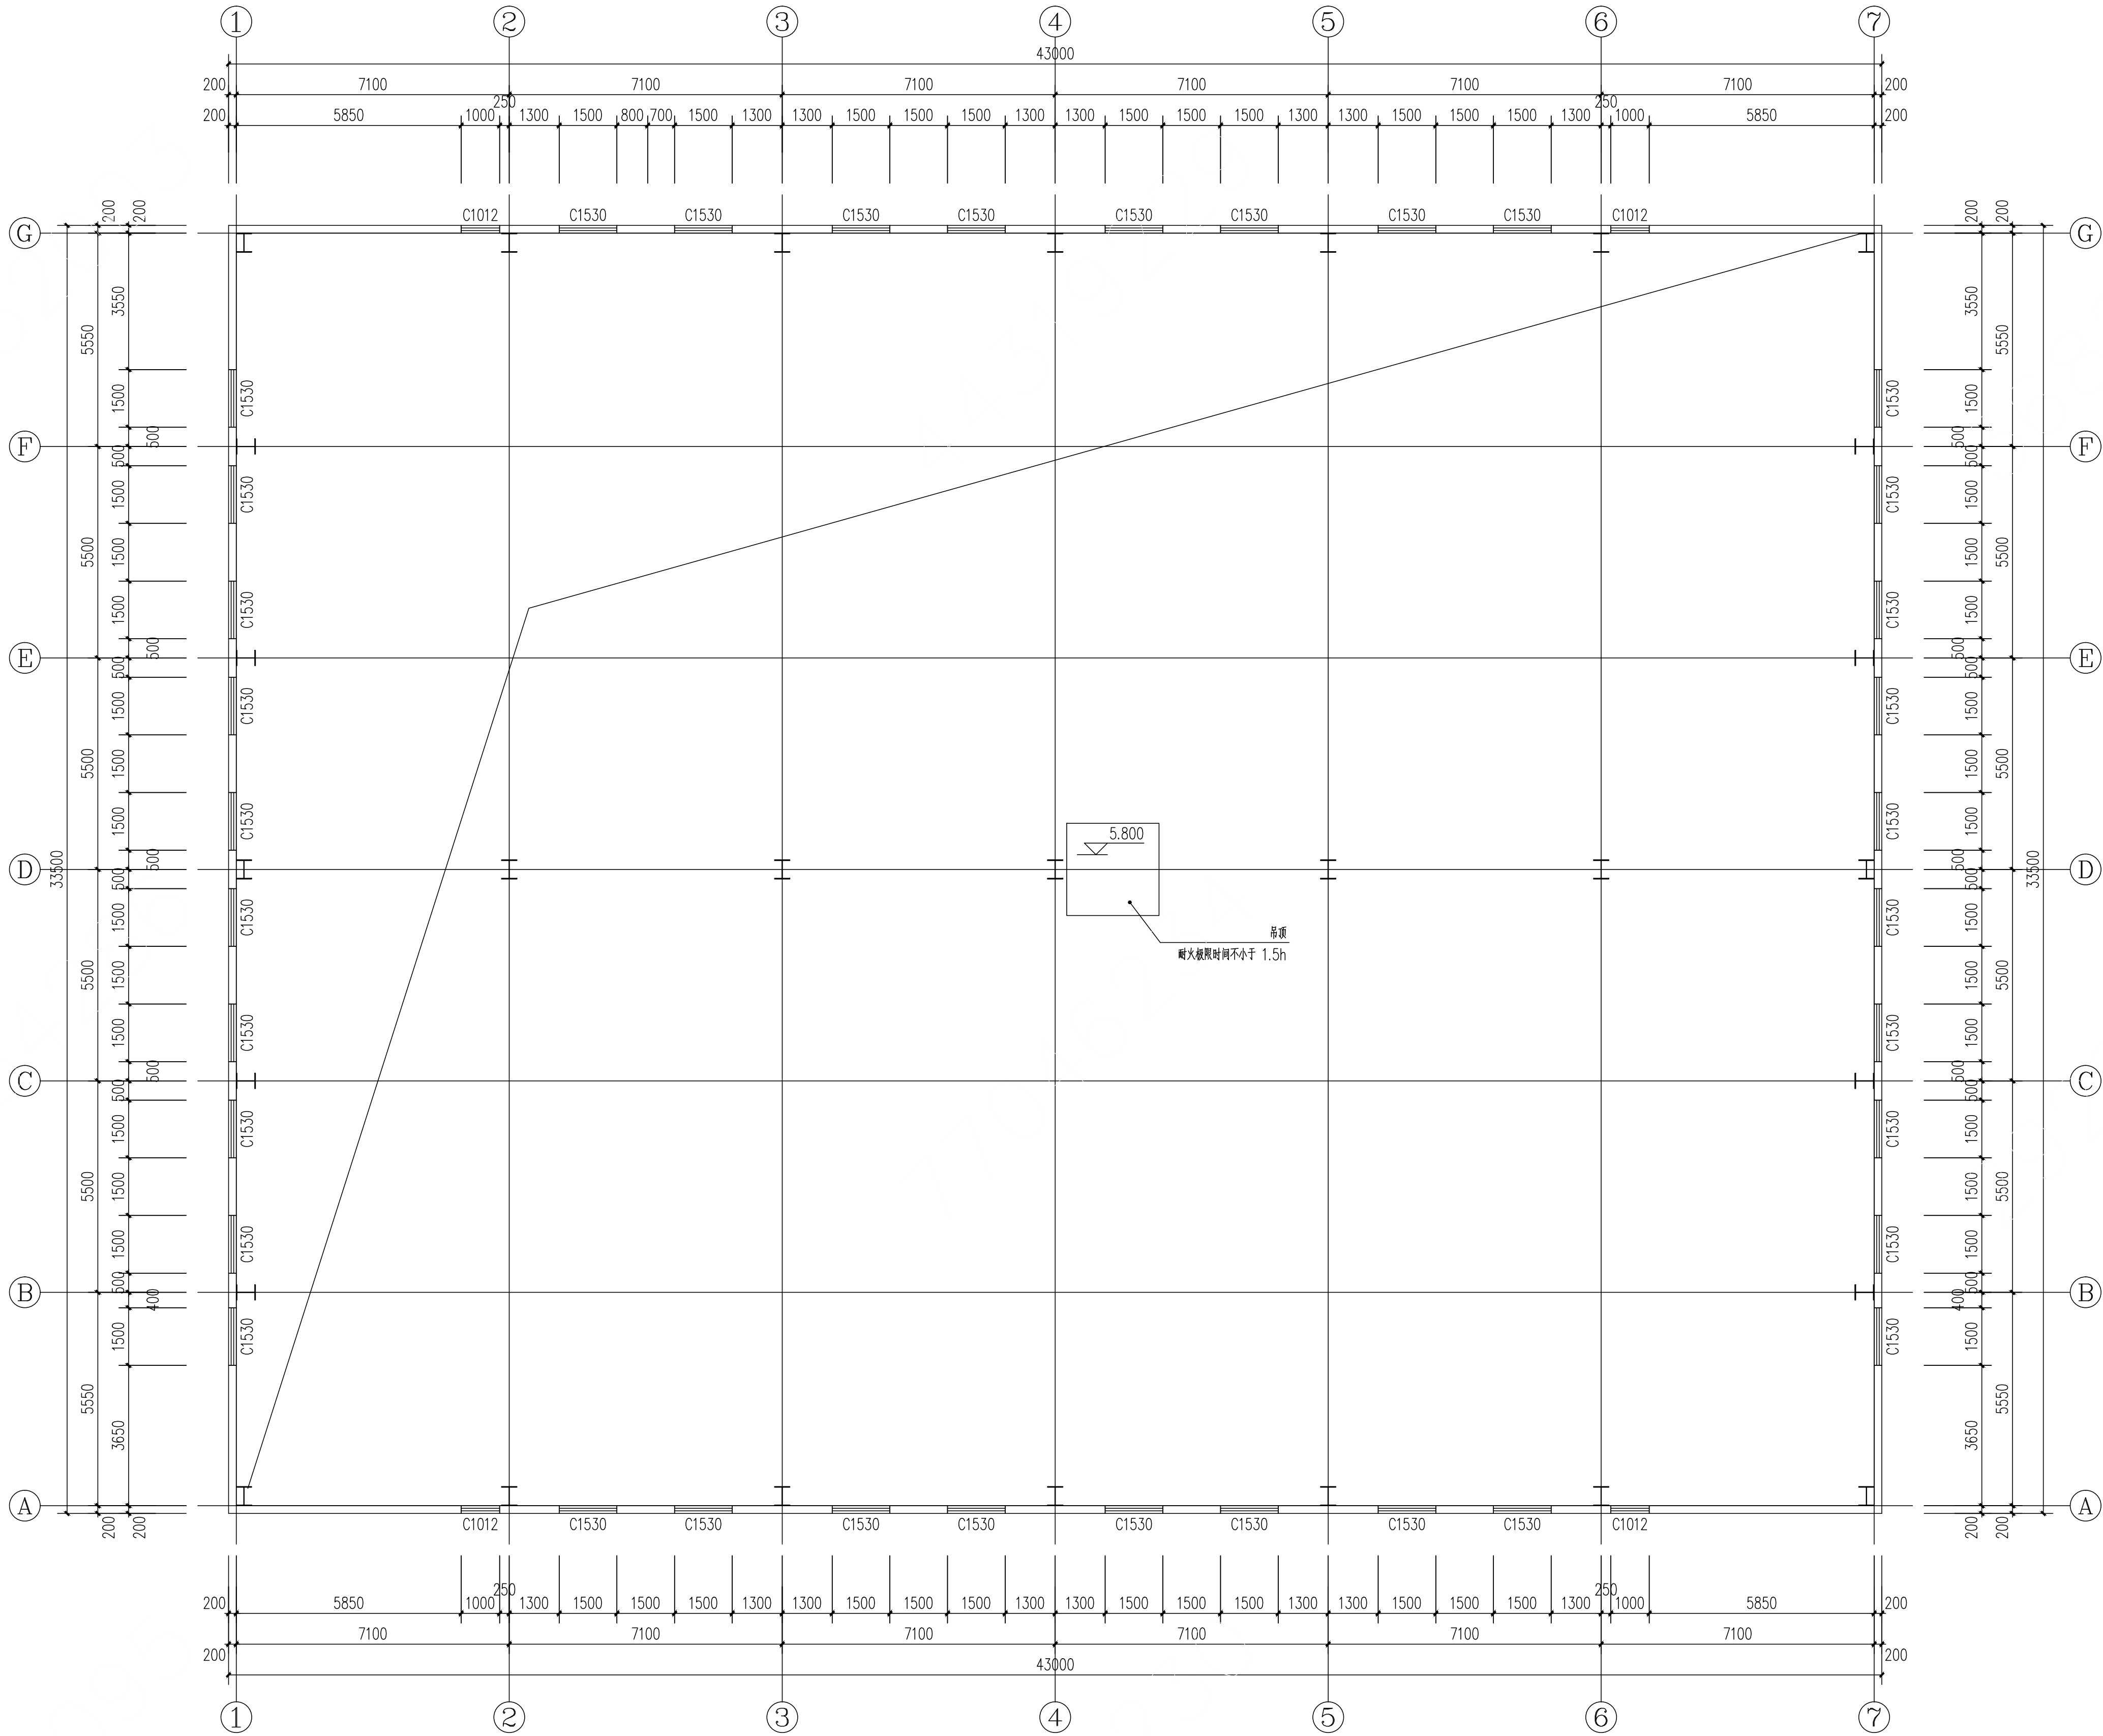


标高8.0米处平面图 1:100


	实 名	签 名	
项目负责人	张成龙		
专业负责人	张成龙		
设 计 人	钟 影		
注册（执业）章 中华人民共和国一级注册建筑师 姓名：张成龙 注册号：33020246-028 有效期至：至2027年11月			
预留章			
出图章 铭扬工程设计集团有限公司 地址：浙江省杭州市西湖区文三路100号 电话：0571-88888888			
审图章			
竣工章			
备 注			
淮安市建设工程施工图审查中心 施工图模拟技术预审查专用章 作为实施许可、现场施工依据			
本图未盖出图专用章无效			
铭扬工程设计集团有限公司 MING YANG ENGINEERING DESIGN GROUP CO.,LTD			
证书编号：A1230202402 资质类别及等级：甲级（建筑工程设计、城乡规划编制、风景园林工程设计、市政工程设计、岩土工程勘察、工程咨询） 证书编号：A1230202402 资质类别及等级：甲级（建筑工程设计、城乡规划编制、风景园林工程设计、市政工程设计、岩土工程勘察、工程咨询）			
类 别	实 名	签 名	
审 定	张成龙		
审 核	张成龙		
校 对	段敬阳		
会 签			
建 筑		电 气	
结 构		暖 通	
给 排 水		其 他	
建设单位	淮安市淮阴区高家堰镇人民政府		
工程名称	高家堰镇特色农产品交易市场项目		
子项名称	2#楼		
图纸名称	标高8.0米处平面图		
专 业	建 筑	比 例	1: 100
工程编号	202642701	图 号	JS- 06
阶 段	施 工 图	时 间	2026. 03


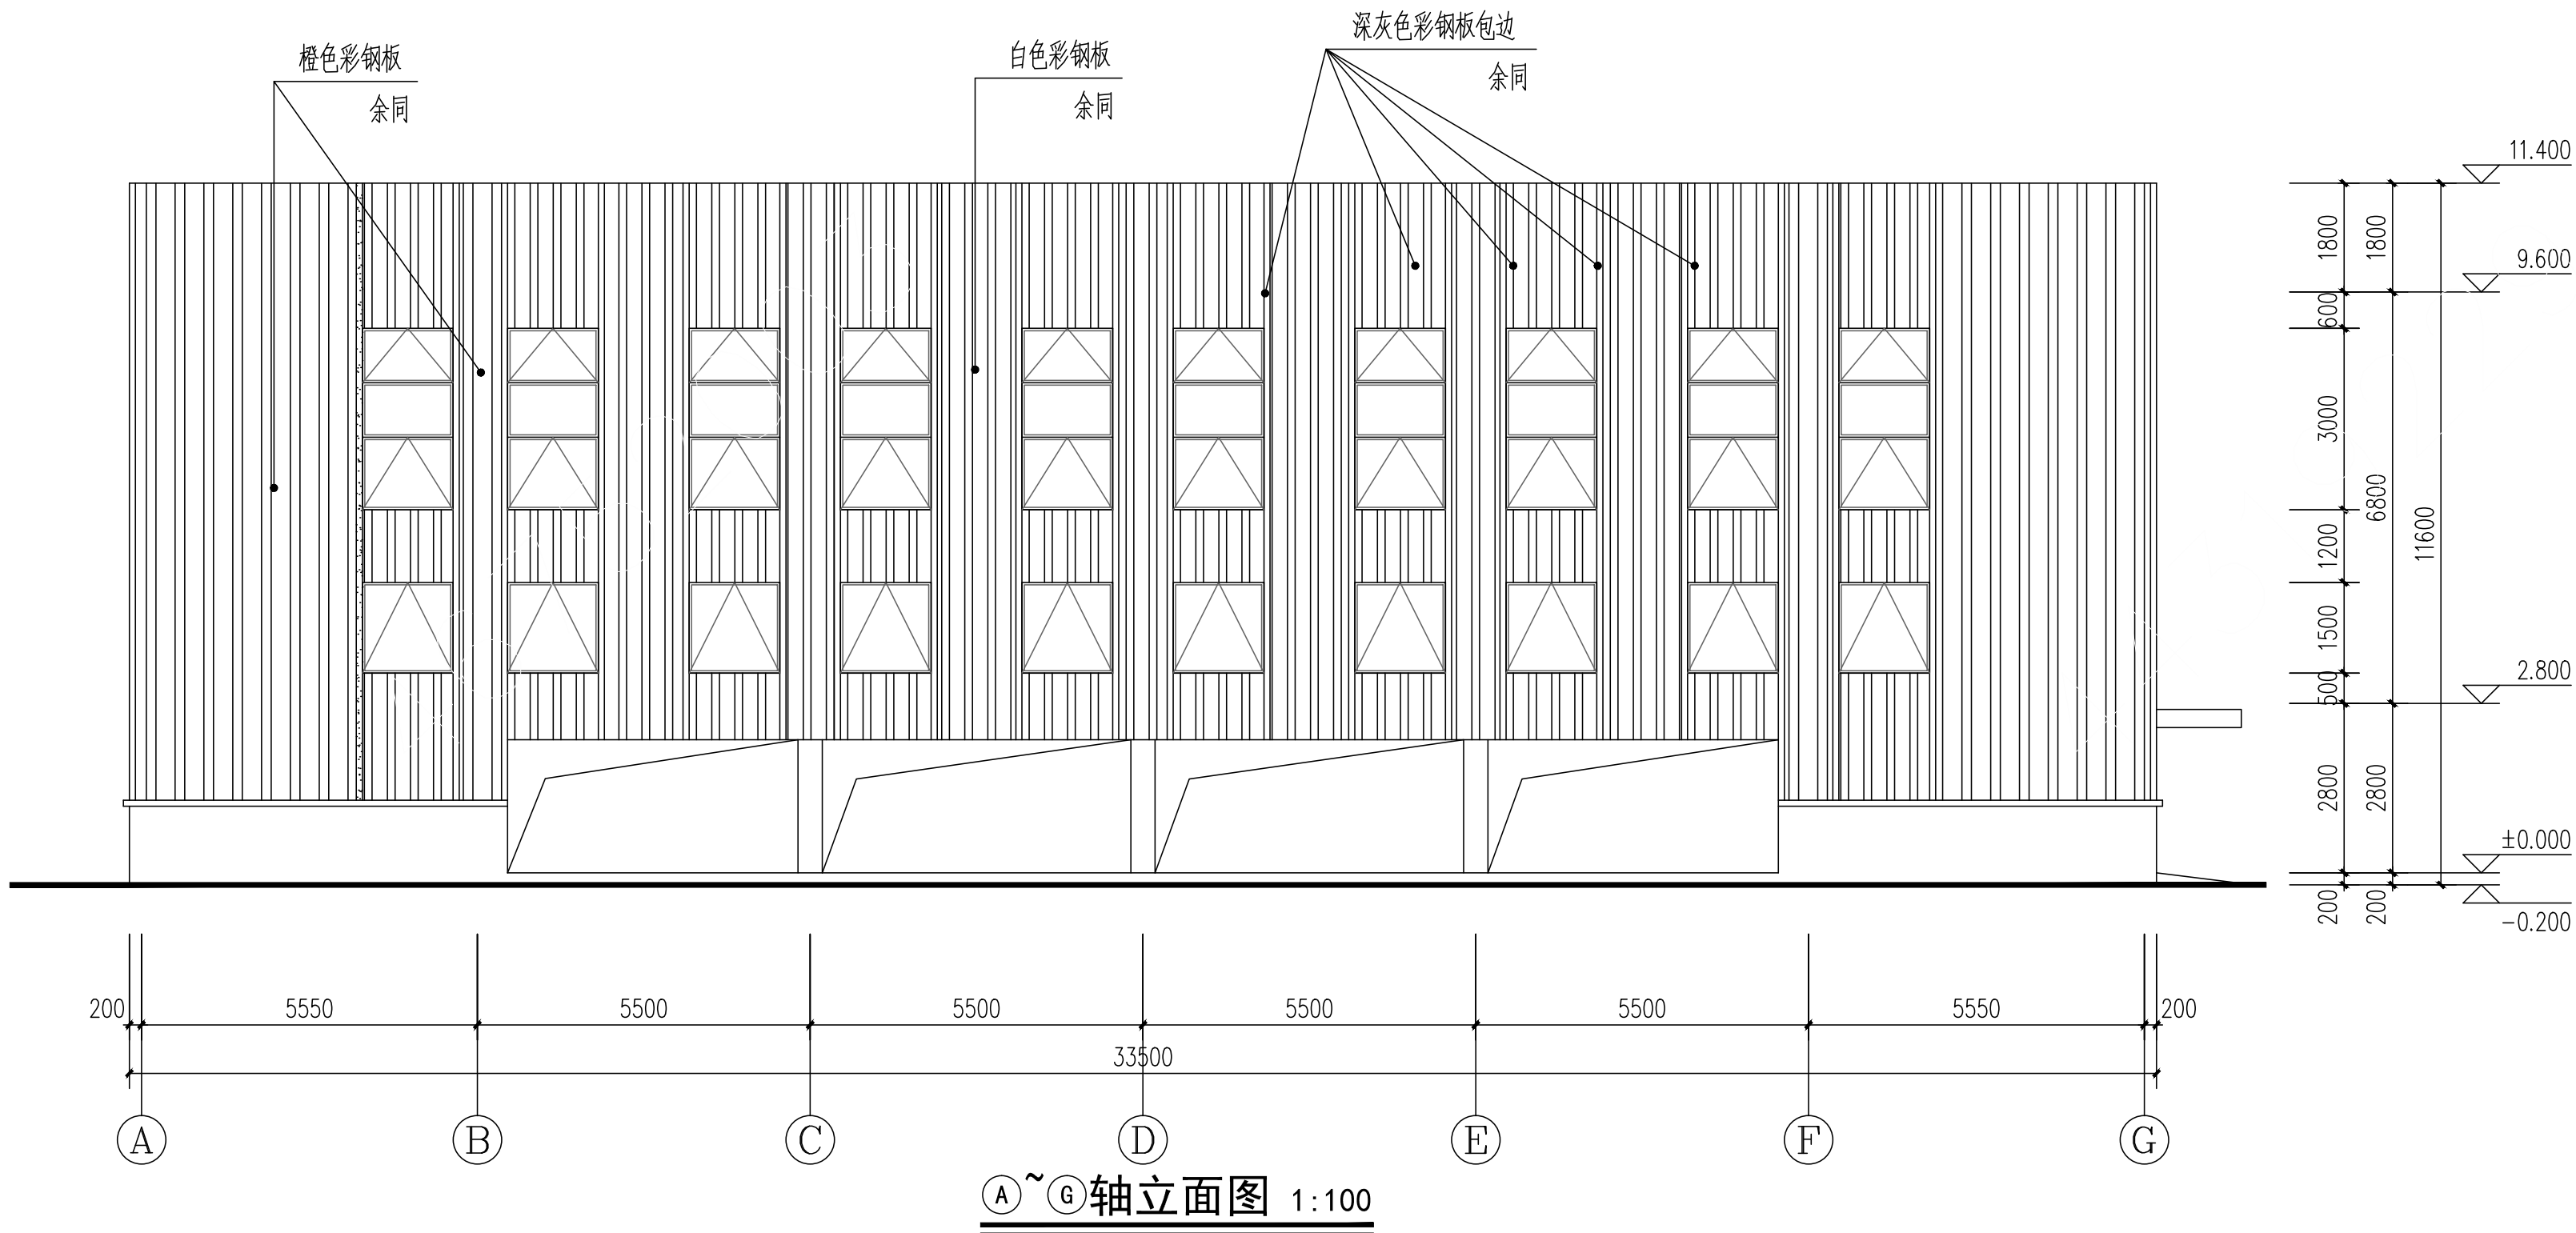



注：立面色彩参见效果图，经甲方、设计、监理、施工方共同认可后方可施工。
▼为消防救援窗标志，消防救援窗易于打开或破碎，净宽和净高不得小于1.0m，玻璃采用易碎钢化玻璃。

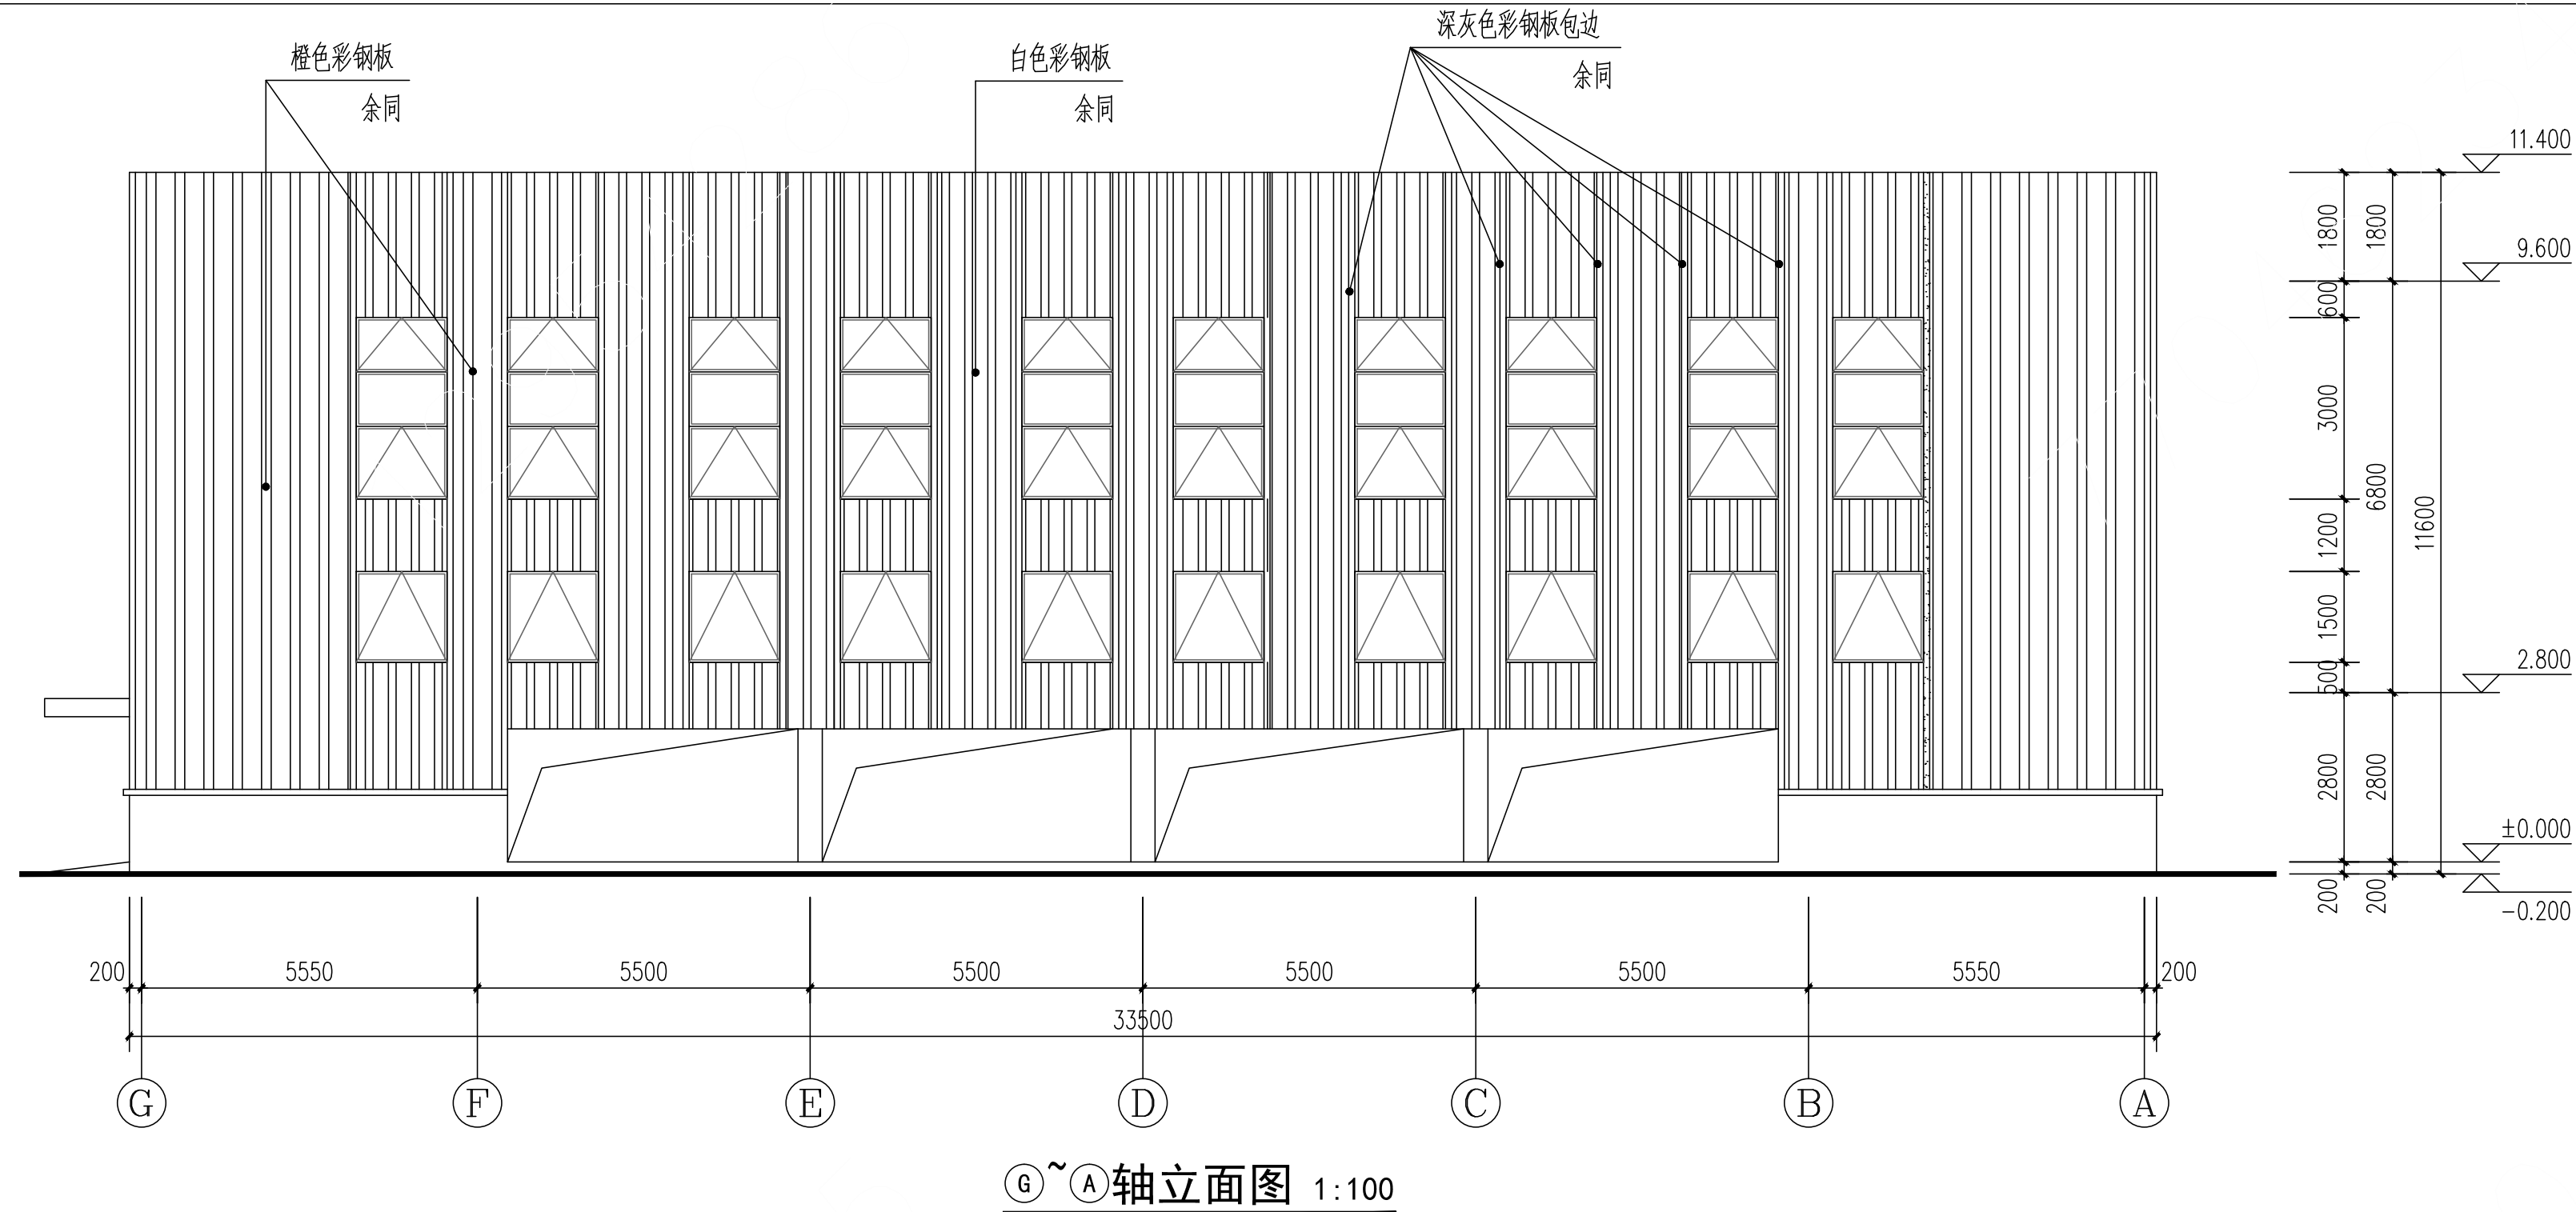

注：立面色彩参见效果图，经甲方、设计、监理、施工方共同认可后方可施工。
▼为消防救援窗标志，消防救援窗易于打开或破碎，净宽和净高不得小于1.0m，玻璃采用易碎钢化玻璃。

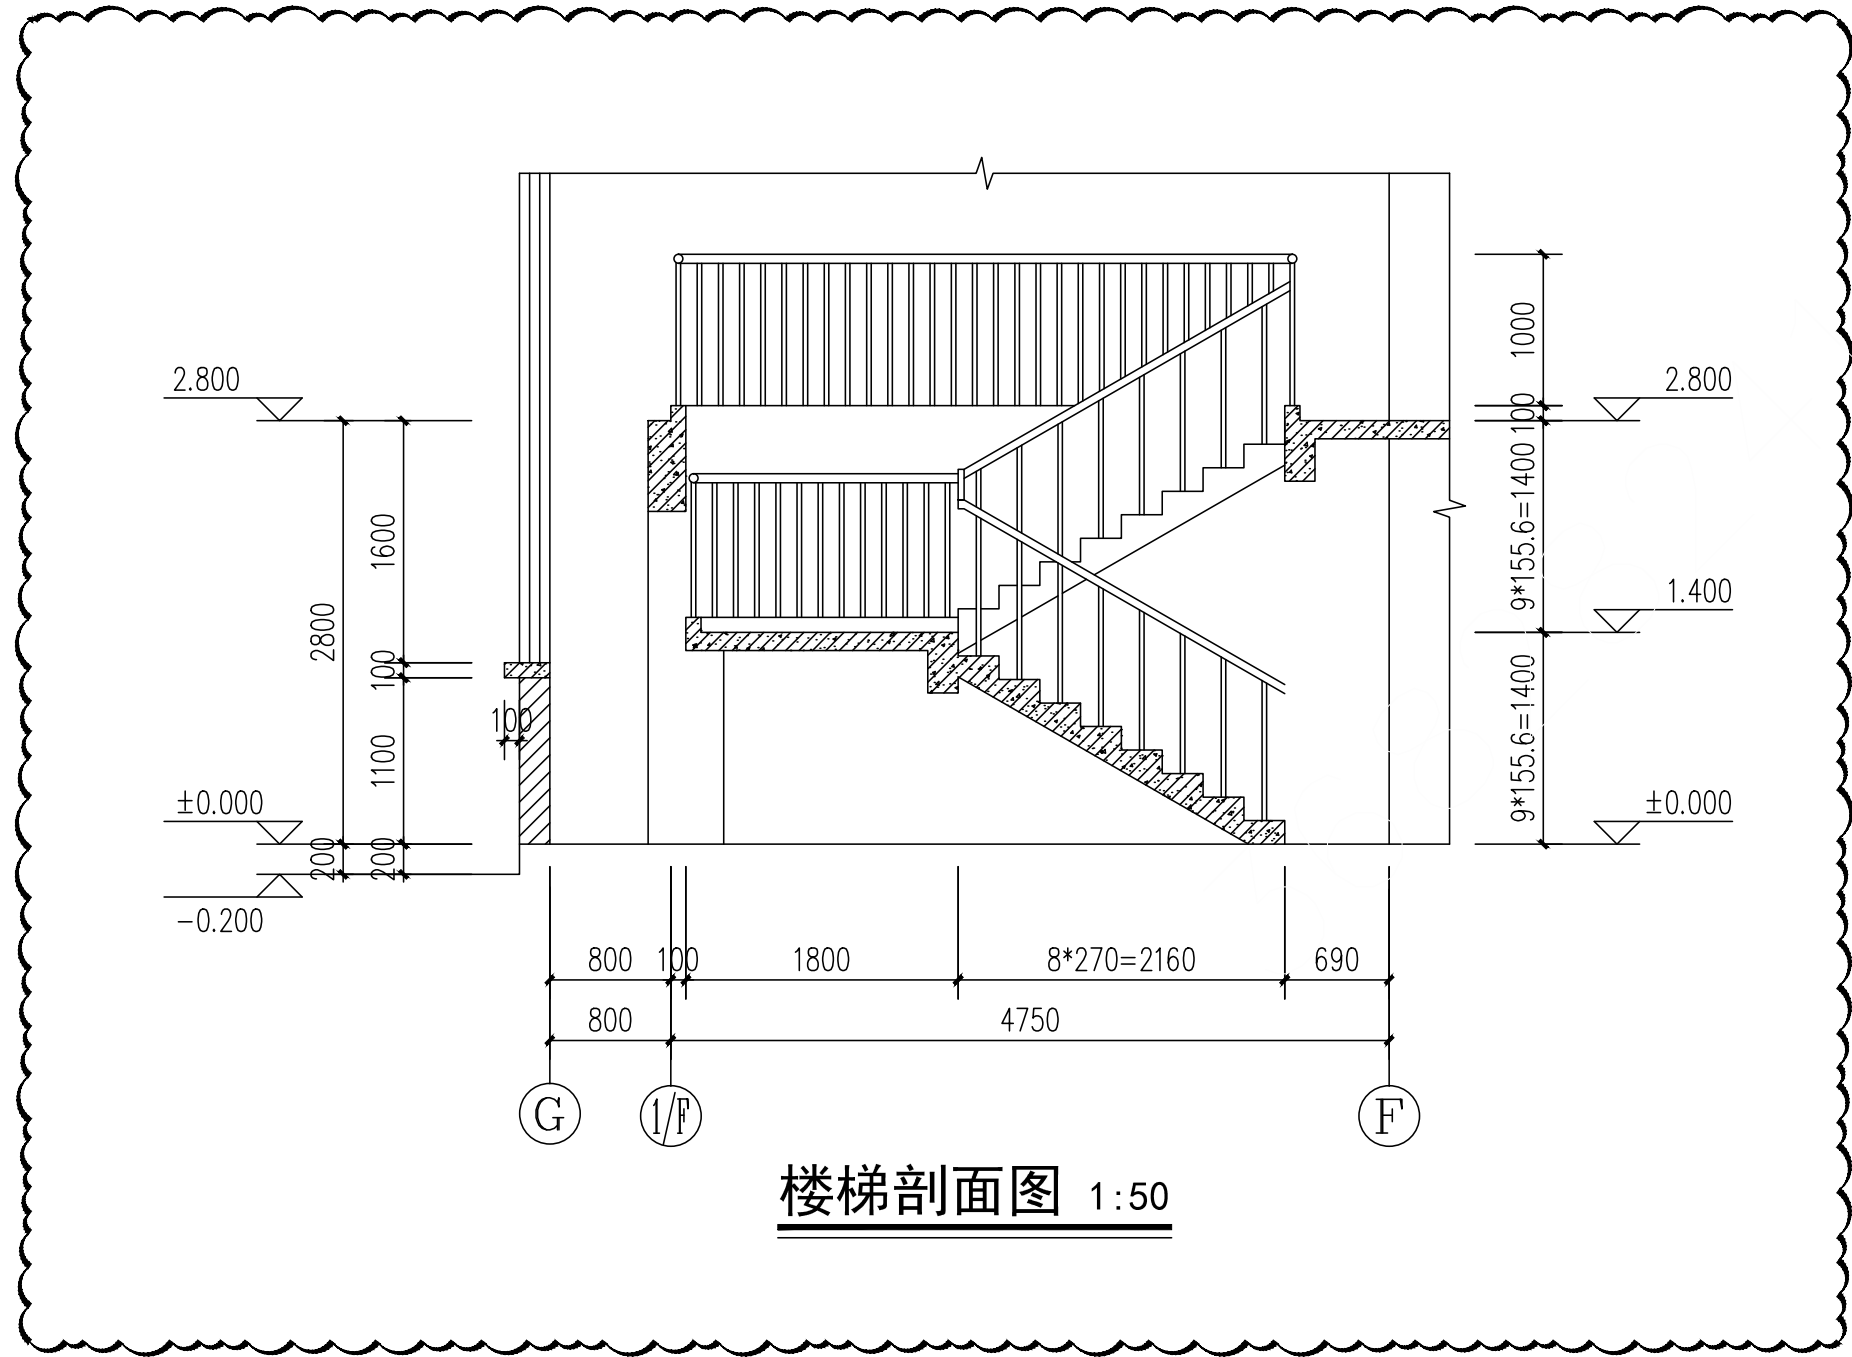

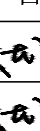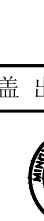
	实 名	签 名
项目负责人	张成龙	
专业负责人	张成龙	
设 计 人	钟 影	
注册（执业）章 中华人民共和国一级注册建造师 姓 名：张 成 龙 注册号：3302056-028 有效期：至2027年11月		
预留章		
出图章 铭扬工程设计集团有限公司 出图人：钟影 审核人：张成龙 审核人：张成龙 审核人：张成龙		
审图章		
竣工章		
备 注		
淮安市建设工程施工图审查中心 施工图模拟技术预审查专用章 作为实施许可、现场施工依据		
本图未盖出图专用章无效		
 铭扬工程设计集团有限公司 MING YANG ENGINEERING DESIGN GROUP CO.,LTD 证书编号：A220205052 资质类别及等级：房屋建筑工程设计甲级、市政工程设计甲级、风景园林工程设计甲级、城乡规划编制甲级、水土保持方案编制甲级、水利专业设计甲级、水利水电专业设计甲级、水利专业		

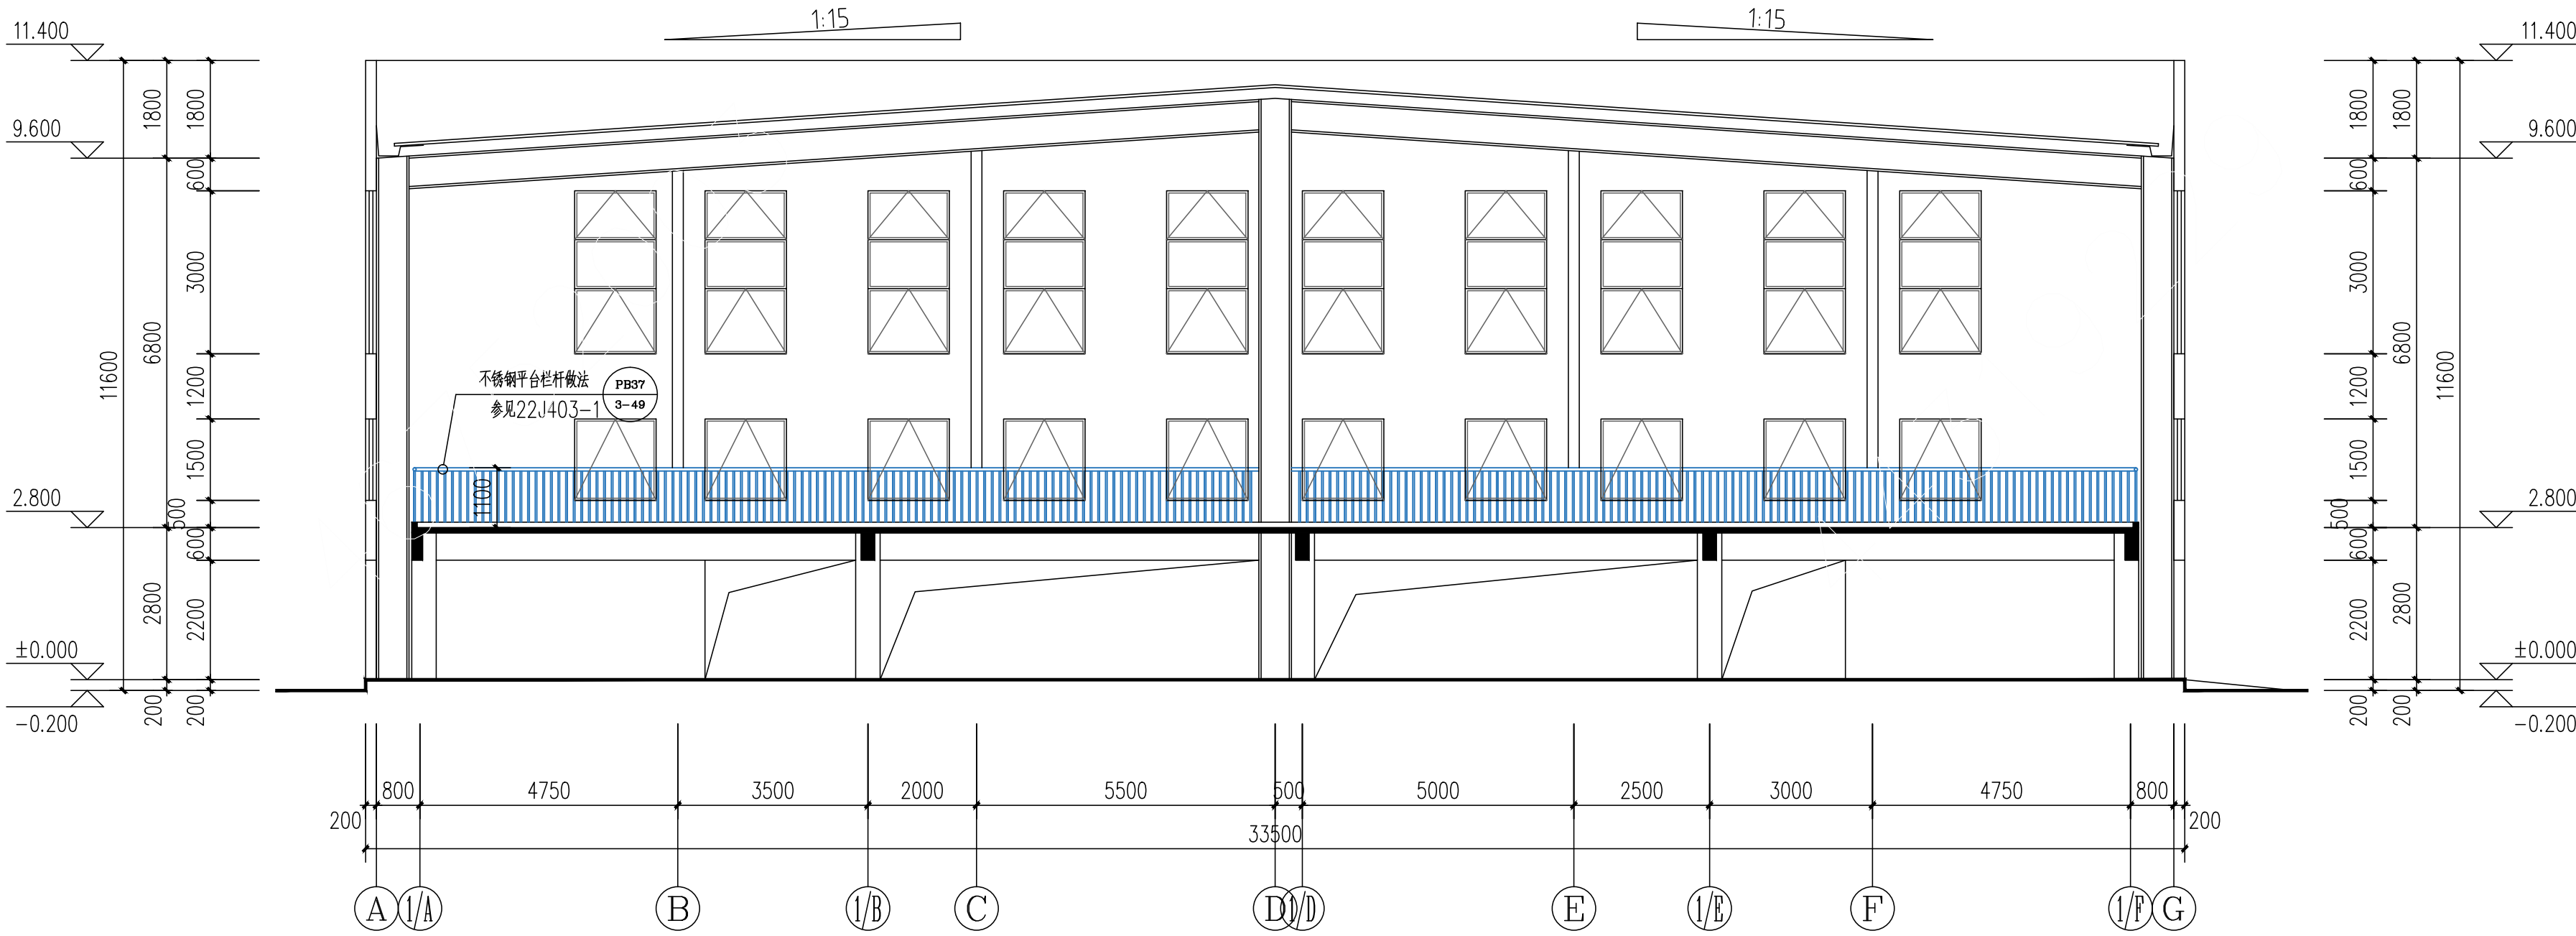

1-1剖面图 1:100

门窗统计表

类别	设计编号	洞口尺寸 (mm)		数量	图集名称	型材种类	玻璃构造	选用型号	备注						
		宽度	高度												
防火门	FMZ1	1100	2200	1				详见大样	钢质乙级防火门（常闭），向专业厂家订购						
铝合金窗	C1012	1000	1200	4	选65系列	隔铝合金	6	详见大样							
	C1051	1000	5100	4				详见大样							
	C1515	1500	1500	34				详见大样							
	C1530	1500	3000	36				详见大样							
救援窗	JYC1515	1500	1500	2	选65系列	铝合金	6	详见大样	在窗外立面贴灭火救援窗专用标识						
备注	说明：本表仅供参考，施工前请校对门窗数量及尺寸，门窗最终的订购数目以现场核定实际数目为准。 1、图示门窗洞口尺寸施工时应扣除装修面层厚度后以工地实测为准。 2、窗颜色为深灰色，平开窗 65 系列，推拉窗采用 90 系列铝合金型材，铝合金窗主型材可视面最小实测壁厚？ 1.8mm，铝合金门主型材可视面最小实测壁厚？ 2.2mm。 3、外窗设金刚纱门窗，施工中预留导轨，推拉门窗扇必须安装防脱离装置。 4、落地窗、玻璃门应在视线高度设醒目标记；单块玻璃面积大于 0.9m²，离装修面小于 500mm，距可踏面高度小于 900mm，及七层及以上外开窗玻璃均采用安全玻璃，公共出入口的玻璃要选用钢化玻璃，并为低弹力门。 <table><tr><td>安全玻璃厚度</td><td>6mm</td><td>8mm</td></tr><tr><td>最大允许玻璃面积</td><td>3.0m²</td><td>4.0m²</td></tr></table> 5、门窗玻璃厚度和必须使用安全玻璃的门窗选择应符合《建筑玻璃应用技术规程》 JGJ113—2015 规定。 6、凡卫生间均采用磨砂玻璃。 7、所有是窗的可开启角度都应不小于 70 度。8、外窗（排烟窗），距地 1.3m 设置手动开启装置。 9、高位开启的窗扇在距地面高度 1.3~1.5m 处设置手动开启装置。 10、特殊要求内门及底层所有对外门窗均安装金属防盗装置，由甲方选购成品并确认安装。 11、厂房首层外门净宽（扣除门框厚度）不应小于 1.20m。室内门洞 0.9m 的门净宽（扣除门框厚度）不应小于 0.80m。 12、消防救援窗均采用安全玻璃，需设置可在室内和室外识别的永久性明显标志。 13、防火门窗应具有自动关闭的功能，在关闭后应具有烟密闭的功能。									安全玻璃厚度	6mm	8mm	最大允许玻璃面积	3.0m²	4.0m²
安全玻璃厚度	6mm	8mm													
最大允许玻璃面积	3.0m²	4.0m²													

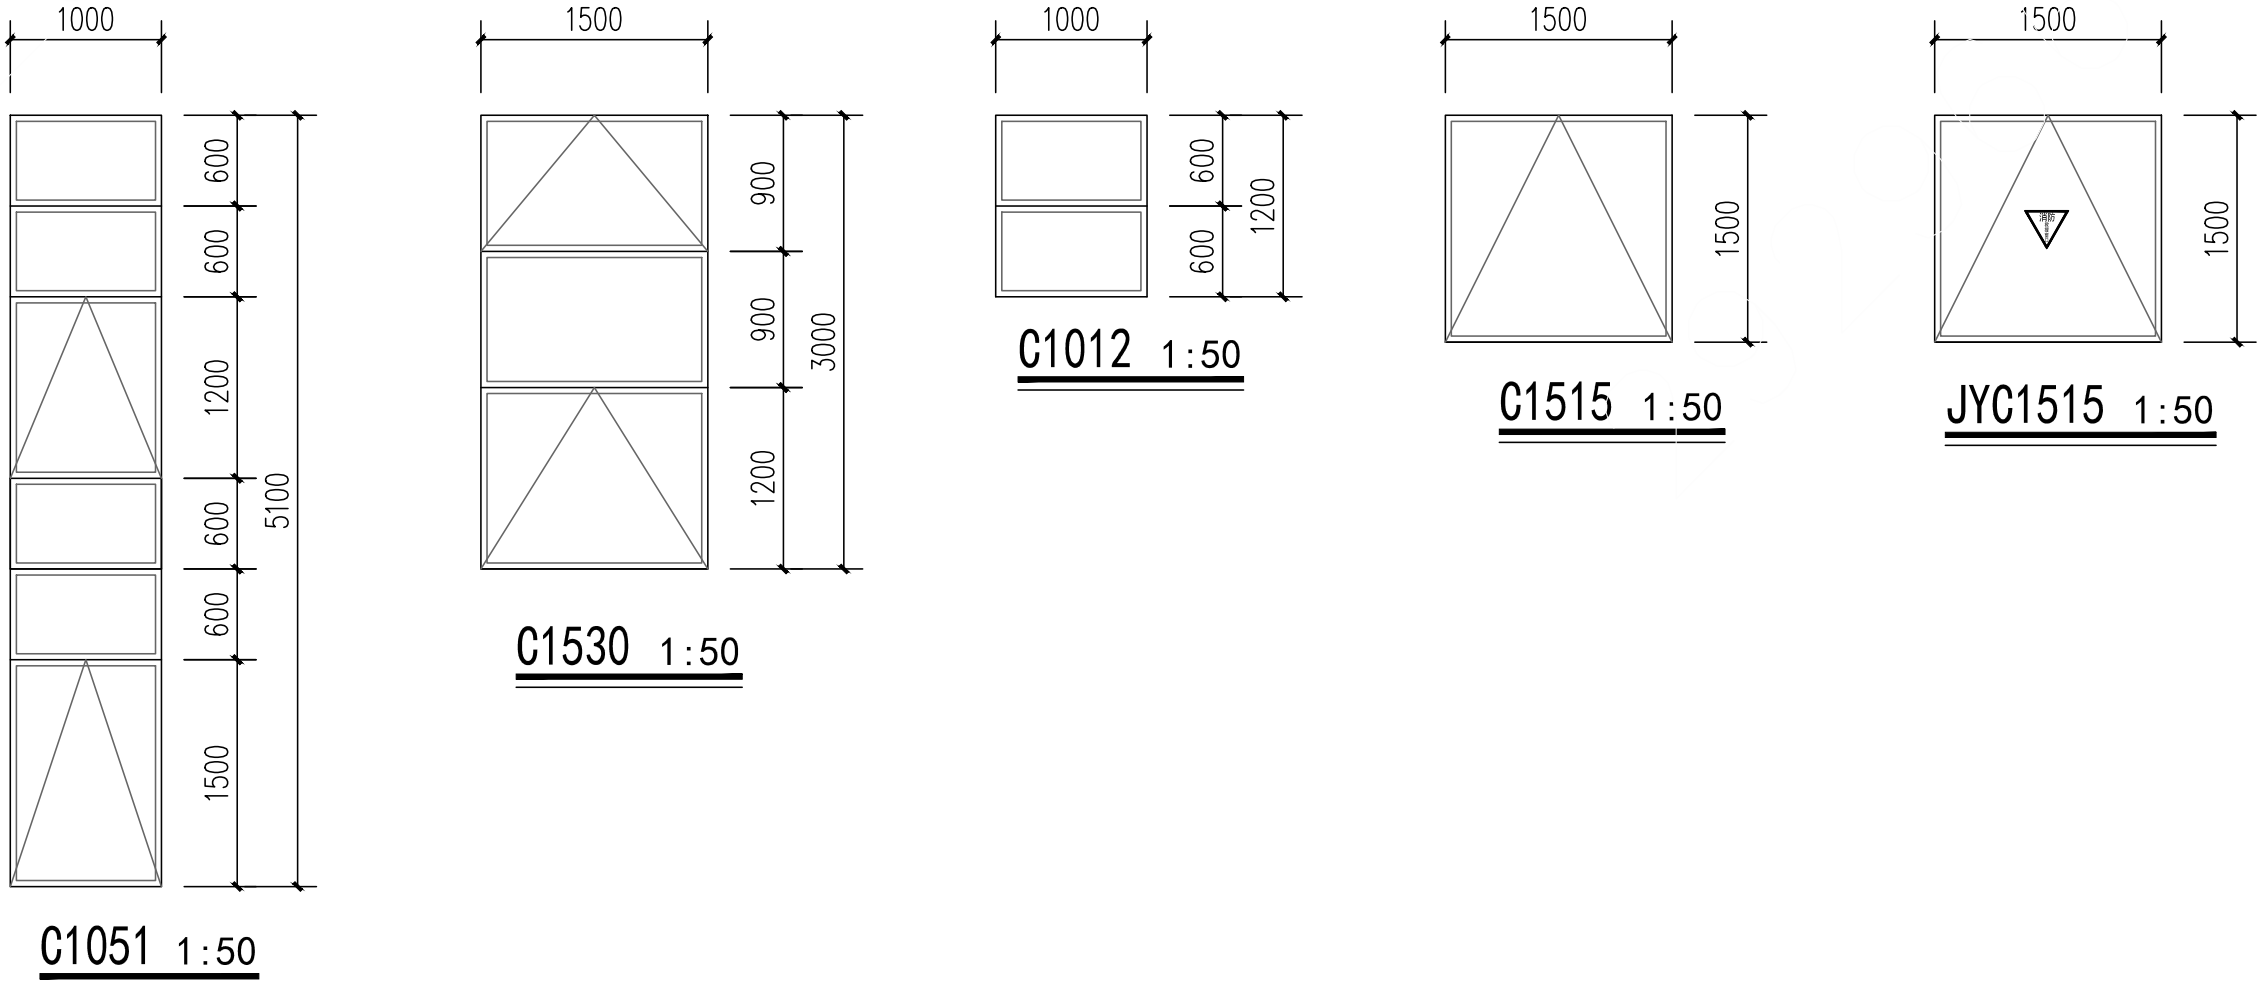

淮安市建设工程施工图审查中心
施工图模拟技术预审查专用章
不作为实施许可、现场施工依据

	实 名	签 名	
项目负责人	张成龙		
专业负责人	张成龙		
设 计 人	钟 影		
注册（执业）章 中华人民共和国一级注册建筑师 姓 名：张 成 龙 注册号：3302056-028 有效期：至2027年11月			
预留章			
出图章 铭扬工程设计集团有限公司 地址：淮南市田家庵区 总经：钟影 审核：张成龙 电话：15241334304 盖章日期：2026.03.03			
审图章			
竣工章			
备 注			
淮安市建设工程施工图审查中心 工图模拟技术预审审查专用章 作为实施许可、现场施工依据			
本图未盖出图专用章无效			
铭扬工程设计集团有限公司 MING YANG ENGINEERING DESIGN GROUP CO.,LTD			
证书编号：A220202042 资质类别及等级：甲级工程（含专项设计）；工程勘察（岩土工程）；工程测量（工程测量）；城乡规划（城乡规划） 证书编号：A220202042 资质类别及等级：甲级工程（含专项设计）；工程勘察（岩土工程）；工程测量（工程测量）；城乡规划（城乡规划）			
类 别	实 名	签 名	
审 定	张成龙		
审 核	张成龙		
校 对	段敬阳		
会 签			
建 筑		电 气	
结 构		暖 通	
给 排 水		其 他	
建设单位	淮安市淮阴区高家堰镇人民政府		
工程名称	高家堰镇特色农产品交易市场项目		
子项名称	2#楼		
图纸名称	1-1剖面图 门窗表及门窗大样		
专 业	建 筑	比 例	1: 100
工程编号	202642701	图 号	JS- 10
阶 段	施 工 图	时 间	2026.03

