


如东县电大路(人民路-东环路)两侧环境整治

江苏碧城建工集团有限公司

2026年05月

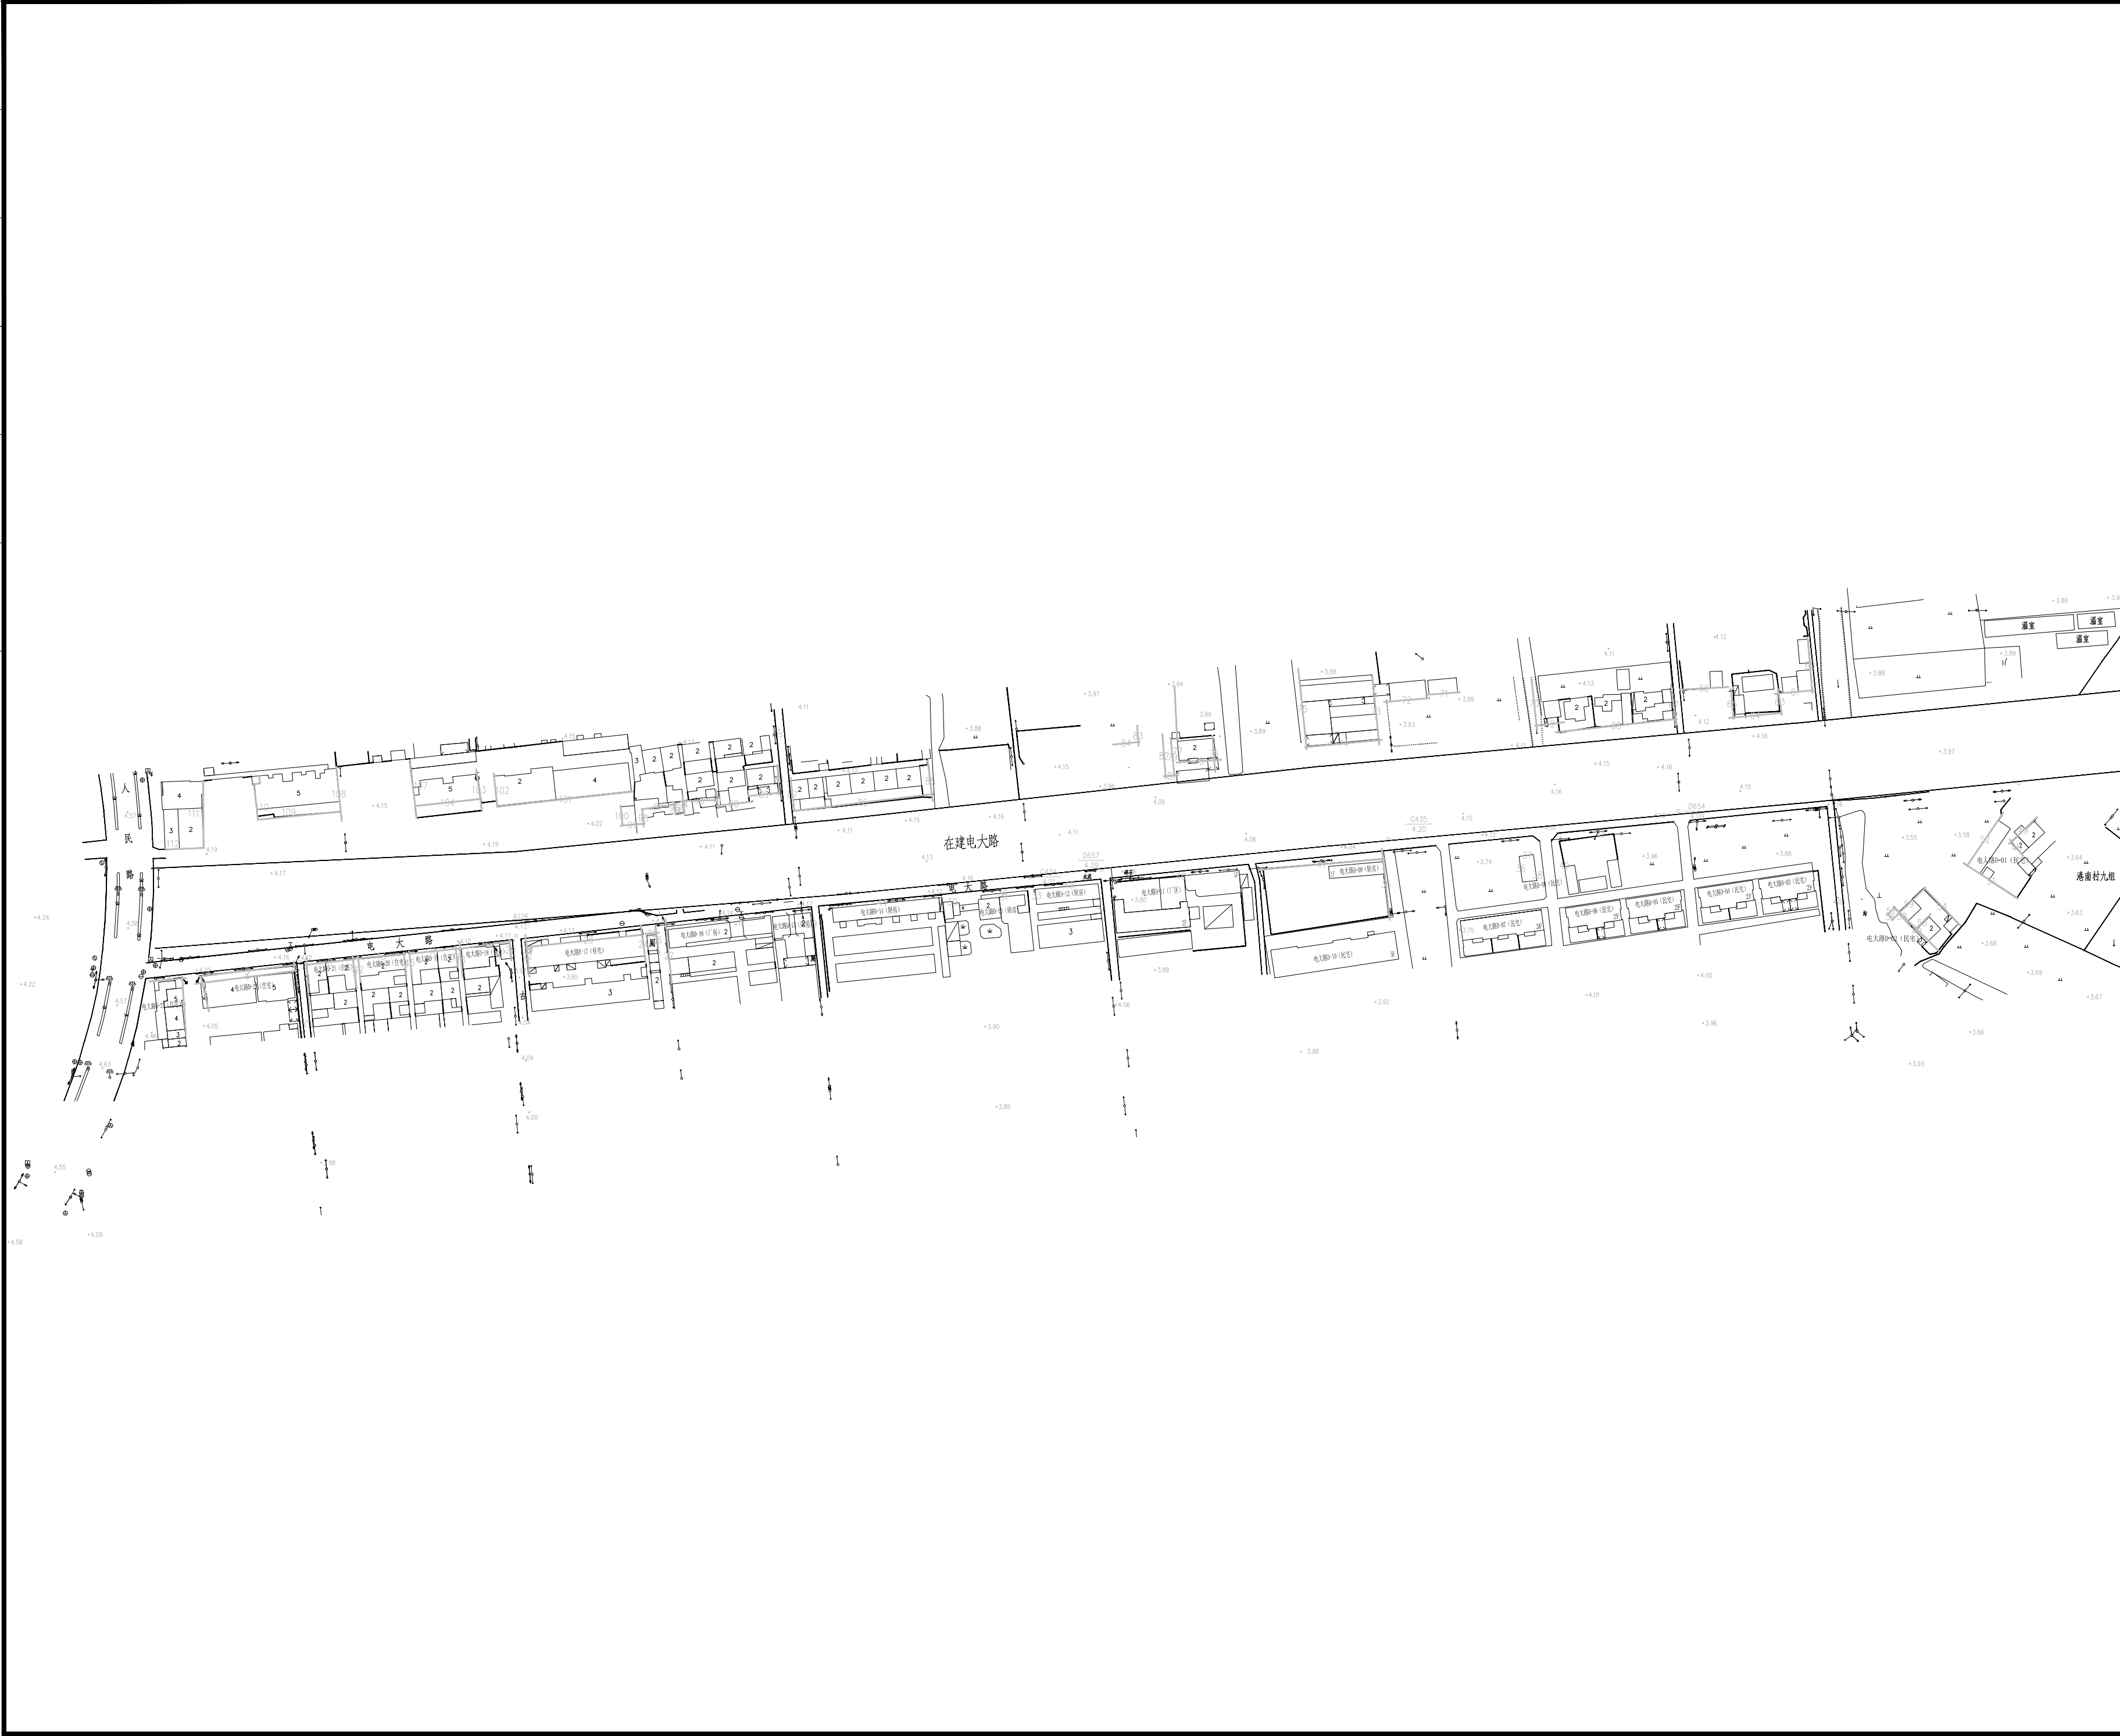

设计单位
DESIGN INSTITUTE



碧城建工
江苏碧城建工集团有限公司
Jiangsu Bicheng Construction Group Co., Ltd
设计证书号: 乙级 A232052433
工程监理市政公用工程专业乙级
工程监理电力工程专业乙级
工程监理房屋建筑工程专业乙级
证书编号: E232052433
建筑工程施工总承包贰级
地基基础工程专业承包贰级
证书编号: D332424822
地址: 启东市欣乐城9号楼216~218
TEL-FAX : (0513) 83355188

合作设计单位
COOPERATION

备注
NOTE

出图盖章
STAMP

本图须加盖出图签章, 否则一律无效

职 责 RESPONSIBILITY	姓 名 NAME	签 字 SIGNATURE
项目负责人 PROJECT LEADER	陈 禹	陈禹
审 定 APPROVED	沙寒峰	沙寒峰
审 核 REVIEWED	陈 禹	陈禹
专业负责人 PROFESSIONAL PERSON IN CHARGE	陈 禹	陈禹
校 对 CHECKED	茅爱玲	茅爱玲
设 计 DESIGN	潘 风	潘风

建设单位
CLIENT

如东县城管局

项目名称
PROJECT

如东县电大路(人民路-东环路)两侧环境整治


子项名称 SUB-PROJECT	建筑立面出新		
项目编号 PROJECT NO.		子项编号 SUB-PROJECT NO.	

图纸名称
DRAWING TITLE

平面示意图

专 业 DISCIPLINE	建筑	阶 段 STAGE	施工图
比 例 SCALE	1:100	版 次 EDITION NO.	A
日 期 EDITION NO.	2026.06	图 号 DRAWING NO.	01

通	水	工	程
给	排	自	控
通	水	工	程
结	构	电	气
通	结	构	通

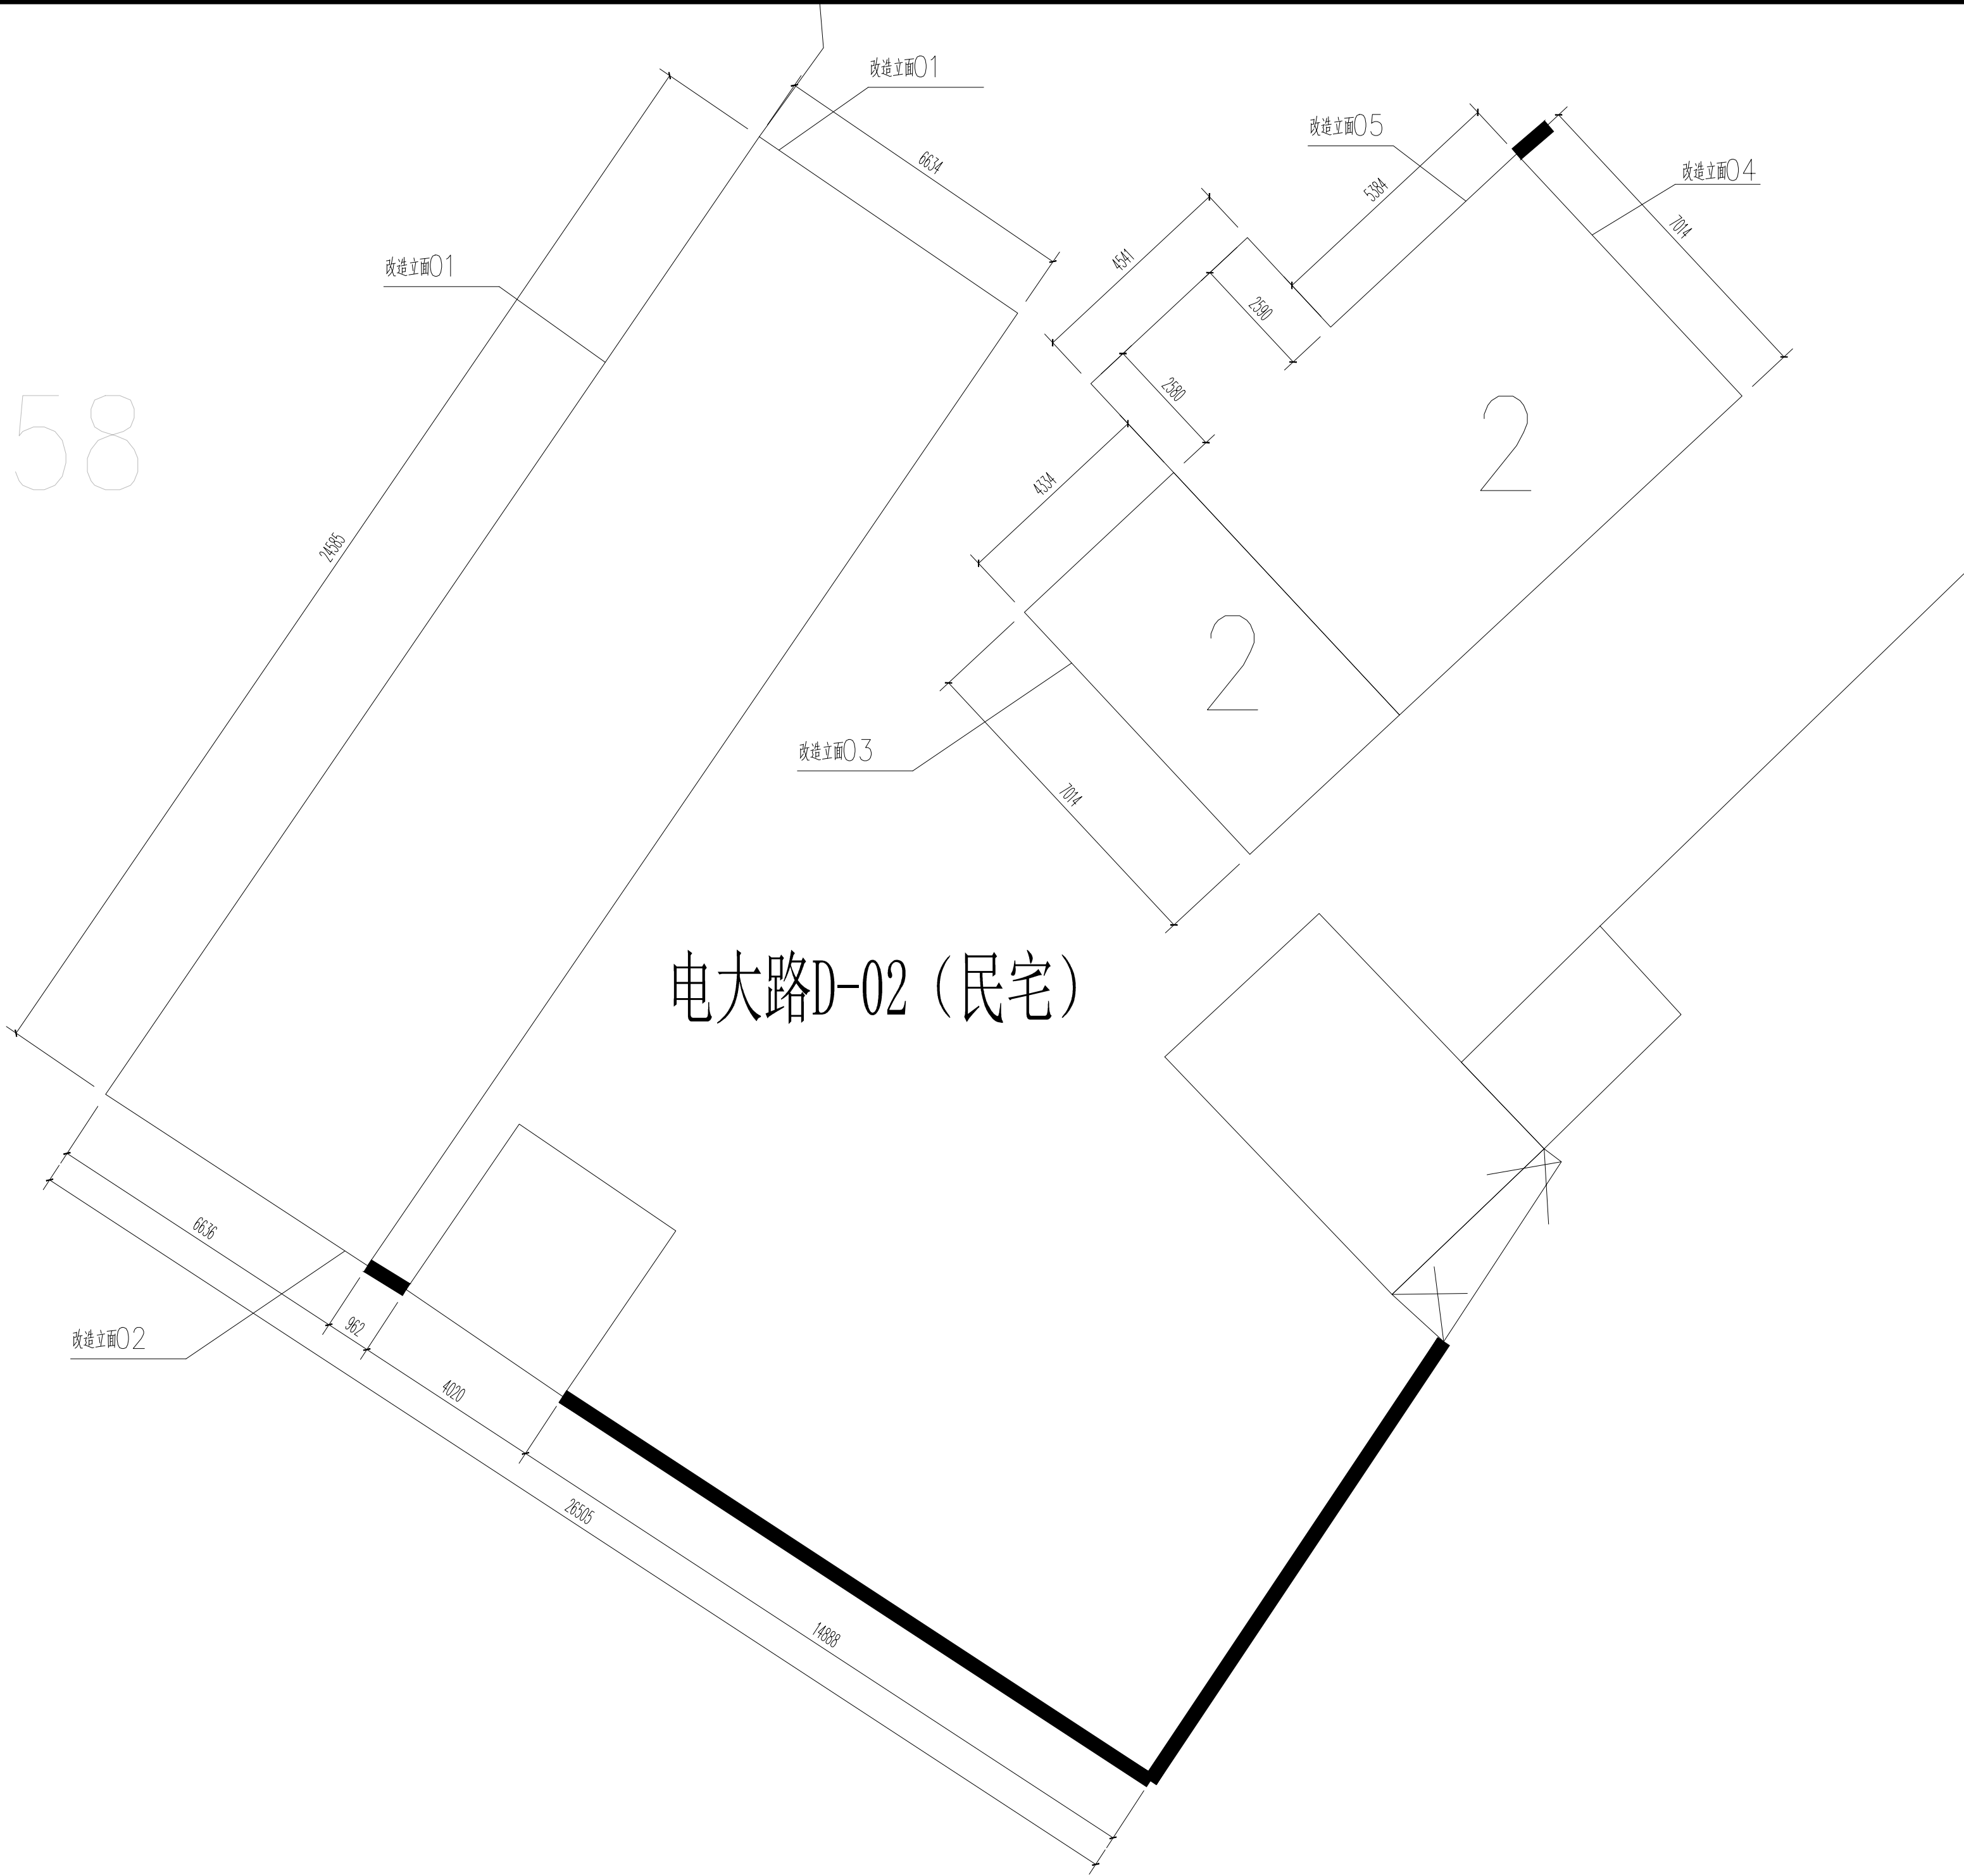

设计单位
DESIGN INSTITUTE



碧城建工
江苏碧城建工集团有限公司
Jiangsu Bicheng Construction Group Co., Ltd
设计证书号: 乙级 A232052433
工程监理市政公用工程专业乙级
工程监理电力工程专业乙级
工程监理房屋建筑工程专业乙级
证书编号: E232052433
建筑工程施工总承包贰级
地基基础工程专业承包贰级
证书编号: D332424822
地址: 启东市欣乐城9号楼216~218
TEL-FAX : (0513) 83355188

合作设计单位
COOPERATION

备注
NOTE

出图盖章
STAMP

本图须加盖出图签章，否则一律无效

职 责 RESPONSIBILITY	姓 名 NAME	签 字 SIGNATURE
项目负责人 PROJECT LEADER	陈 禹	陈禹
审 定 APPROVED	沙赛峰	沙赛峰
审 核 REVIEWED	陈 禹	陈禹
专业负责人 PROFESSIONAL PERSON IN CHARGE	陈 禹	陈禹
校 对 CHECKED	茅爱玲	茅爱玲
设 计 DESIGN	潘 风	潘风

建设单位
CLIENT

如东县城管局

项目名称
PROJECT


如东县电大路(人民路-东环路)两侧环境整治

子项名称 SUB-PROJECT			
项目编号 PROJECT NO.		子项编号 SUB-PROJECT NO.	


图纸名称
DRAWING TITLE

电大路D-01 (民宅) 平面图


专 业 DISCIPLINE	建筑	阶 段 STAGE	施工图
比 例 SCALE	1:100	版 次 EDITION NO.	A
日 期 EDITION NO.	2026.06	图 号 DRAWING NO.	01

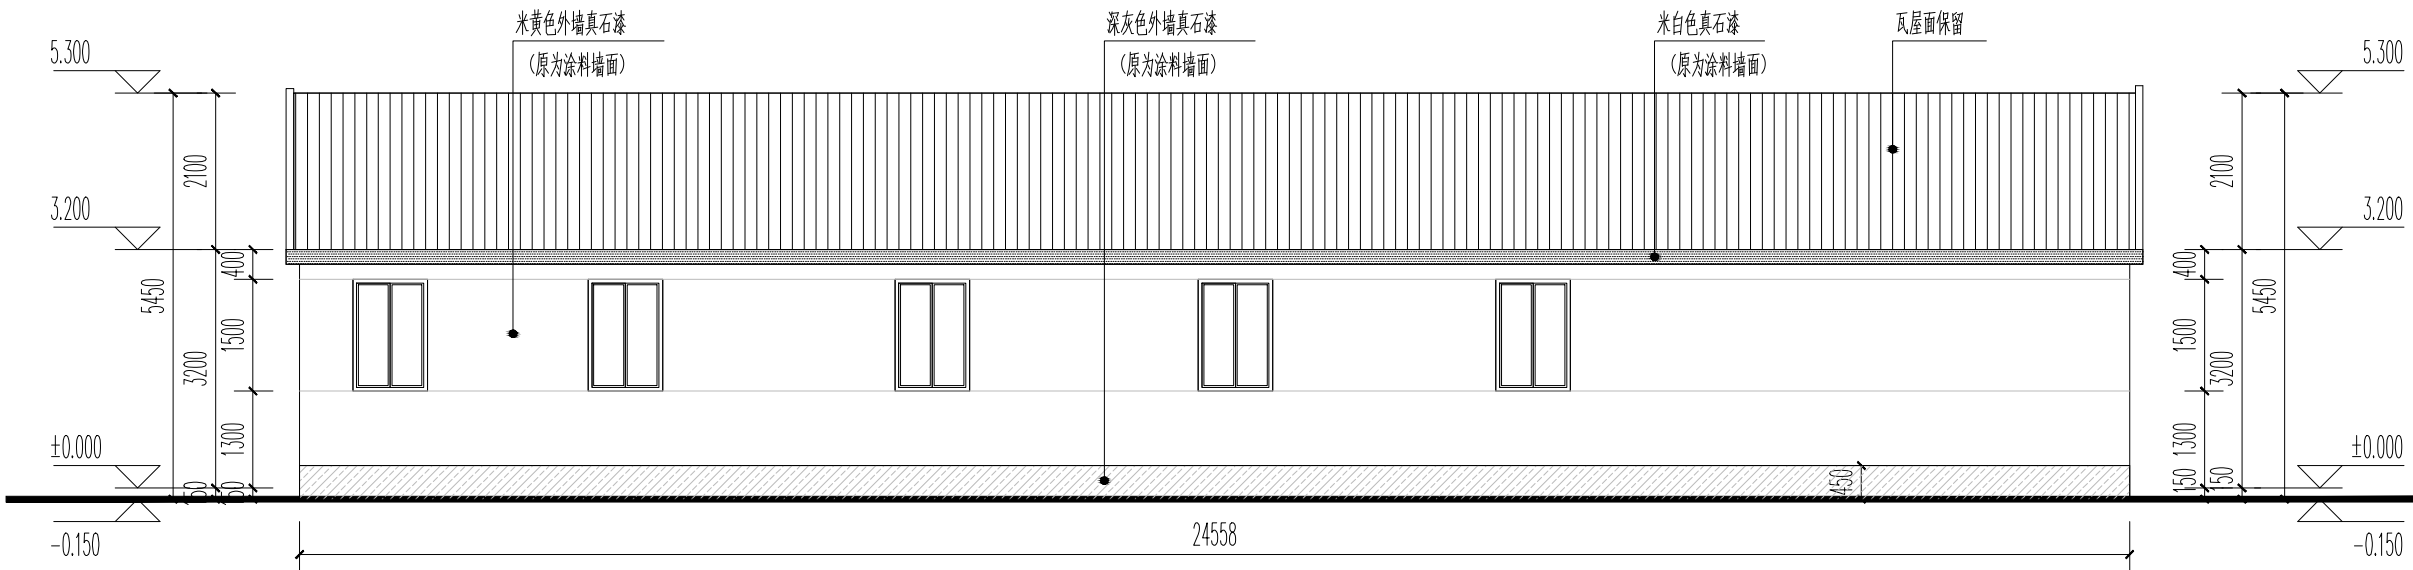


改造立面01
1:100

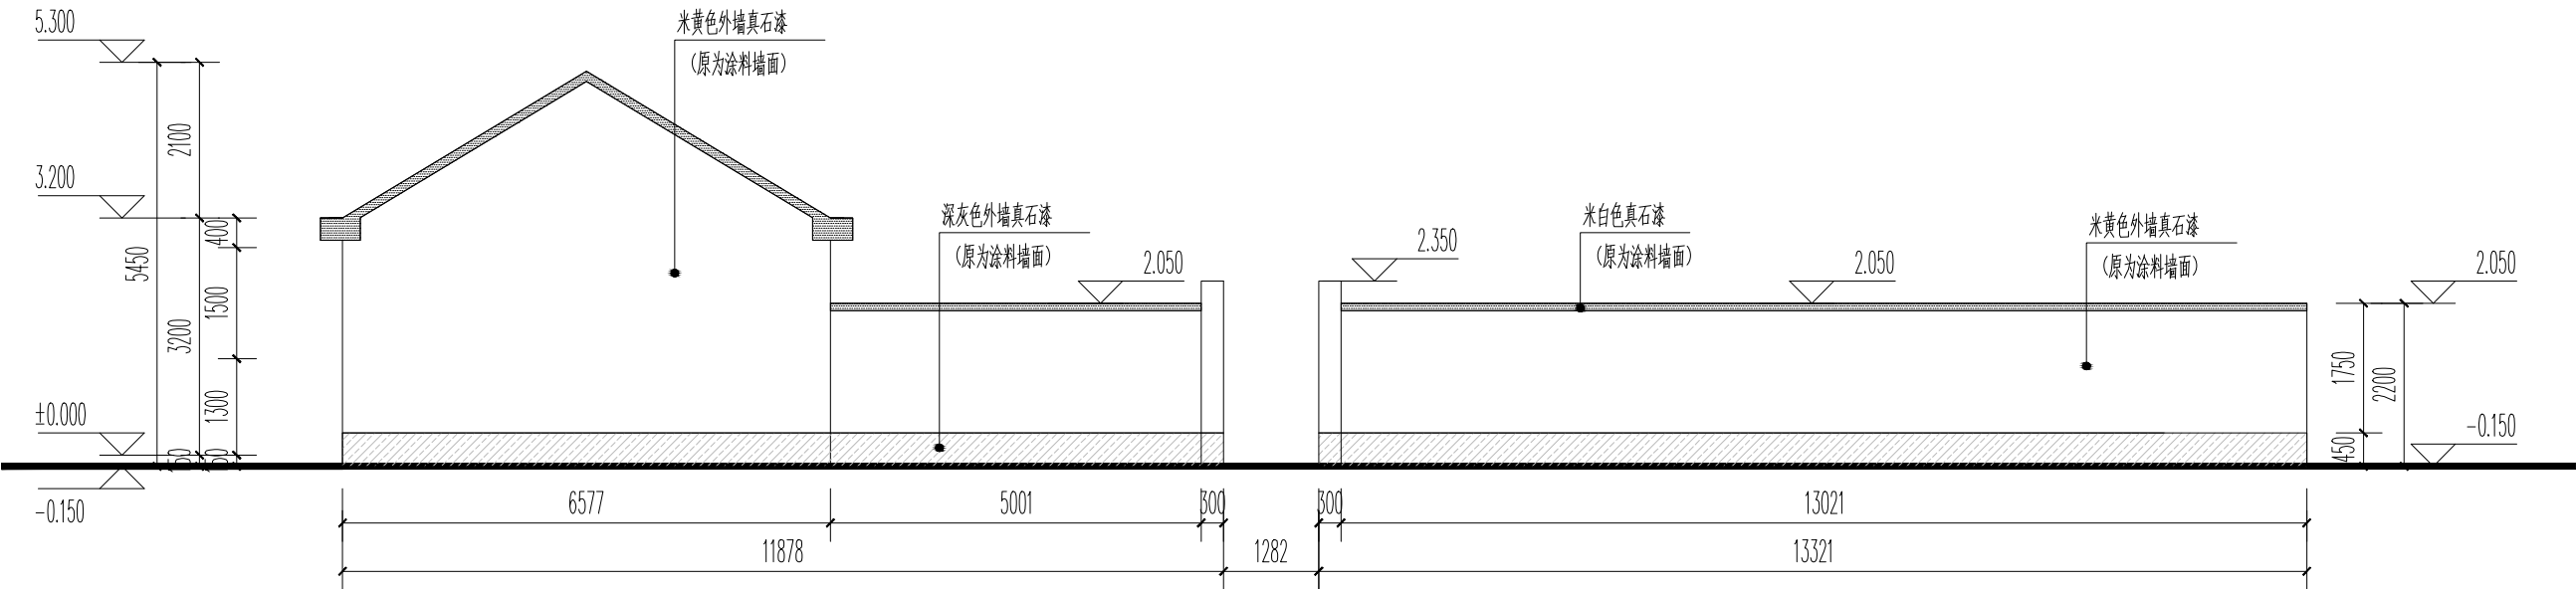

改造立面02
1:100

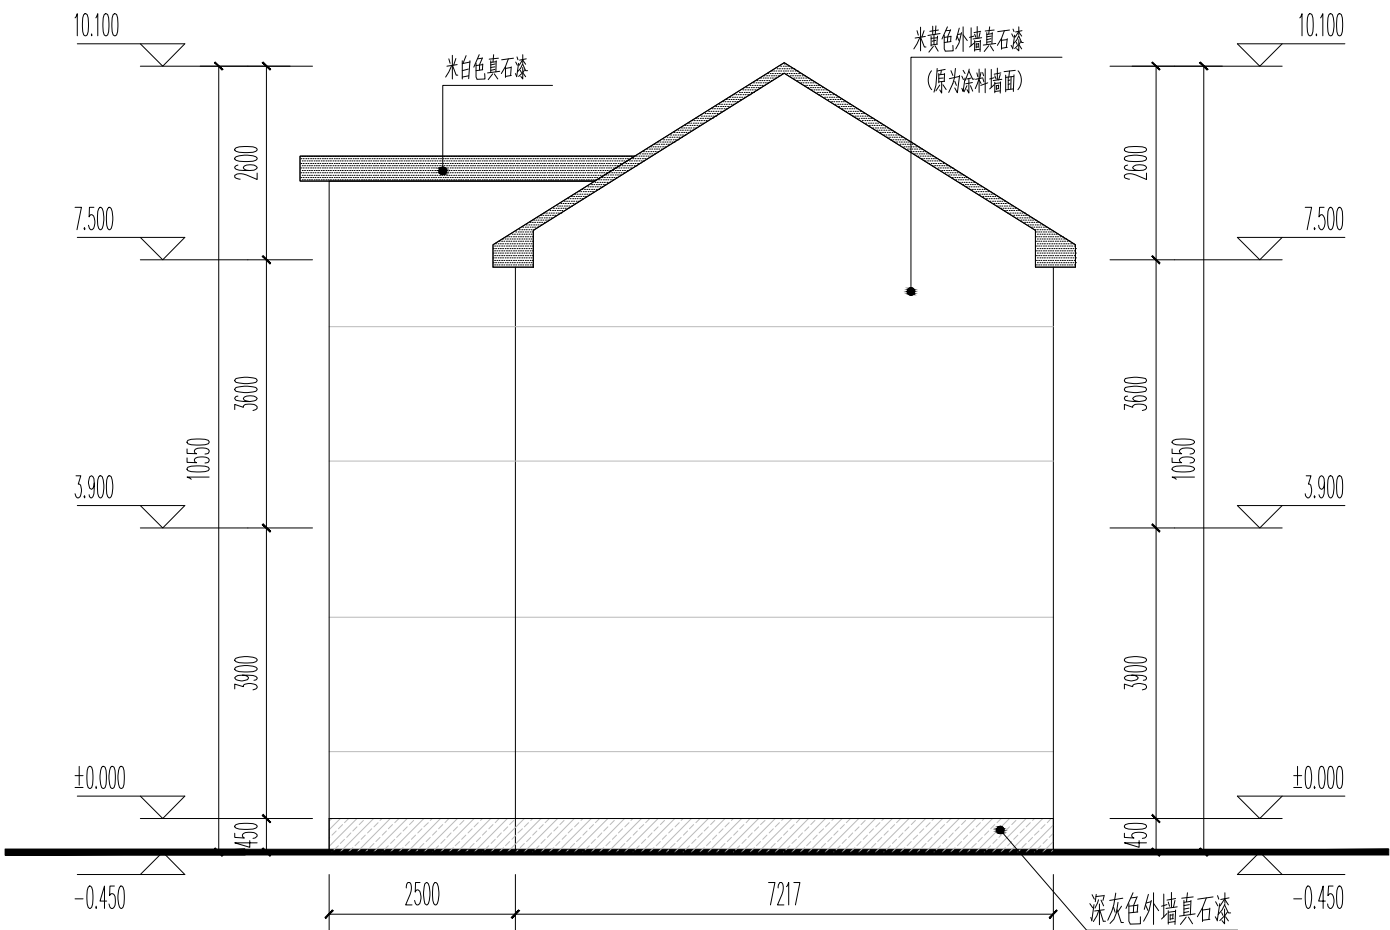

改造立面03
1:100

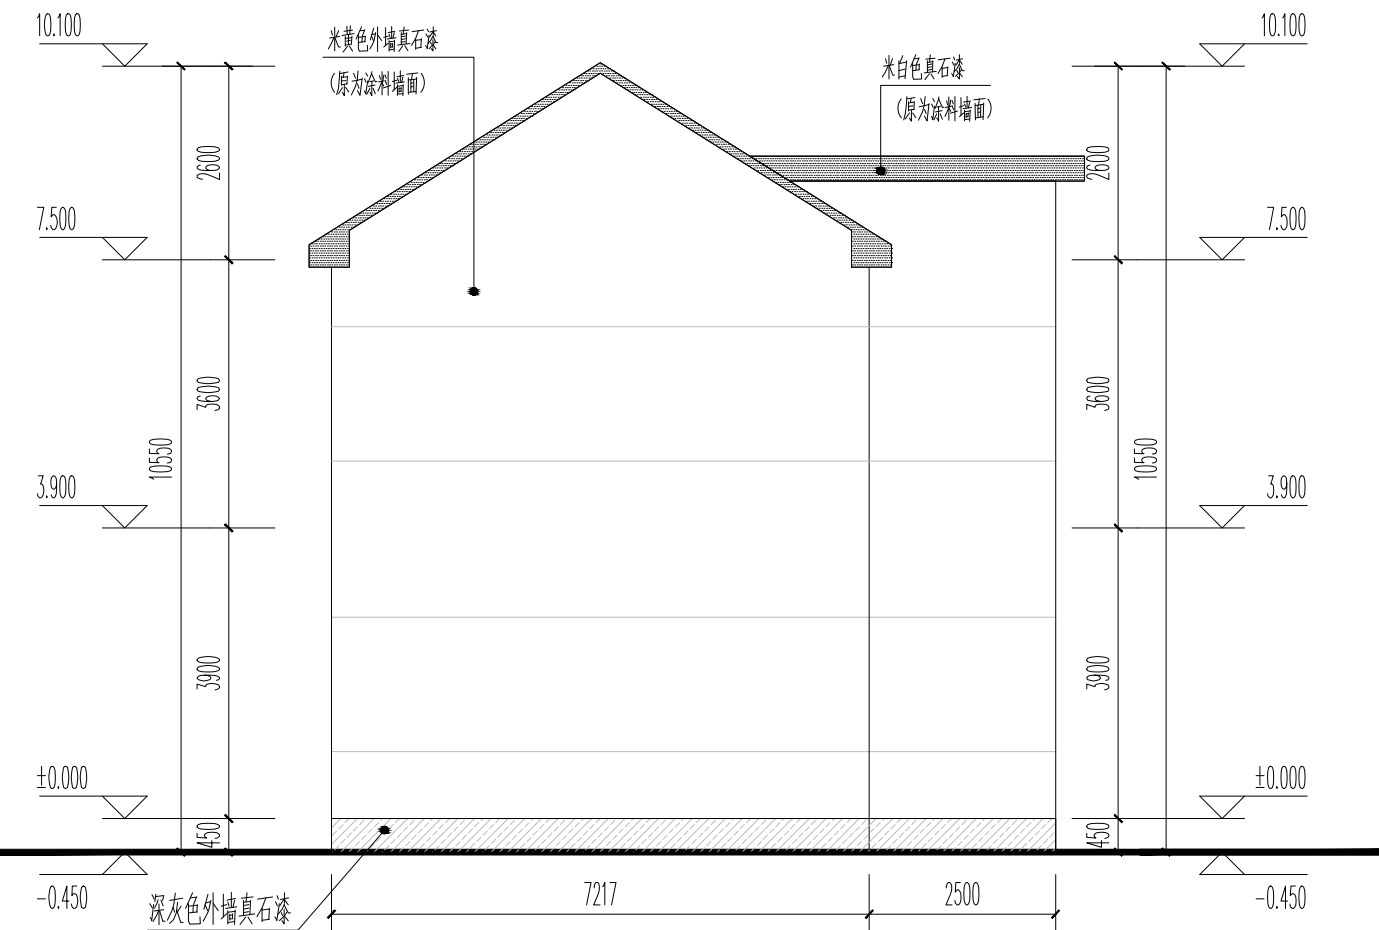

改造立面04
1:100

设计单位
DESIGN INSTITUTE



碧城建工

江苏碧城建工集团有限公司
Jiangsu Bicheng Construction Group Co., Ltd
设计证书号: 乙级 A232052433
工程监理市政公用工程专业乙级
工程监理电力工程专业乙级
工程监理房屋建筑工程专业乙级
证书编号: E232052433
建筑工程施工总承包贰级
地基基础工程专业承包贰级
证书编号: D332424822
地址: 启东市欢乐城9号楼216~218
TEL-FAX : (0513) 83355188

合作设计单位
COOPERATION

备注
NOTE

出图盖章
STAMP

本图须加盖出图签章，否则一律无效

职责 RESPONSIBILITY	姓名 NAME	签字 SIGNATURE
项目负责人 PROJECT LEADER	陈禹	陈禹
审定 APPROVED	沙赛峰	沙赛峰
审核 REVIEWED	陈禹	陈禹
专业负责人 PROFESSIONAL PERSON IN CHARGE	陈禹	陈禹
校对 CHECKED	茅爱玲	茅爱玲
设计 DESIGN	潘风	潘风

建设单位
CLIENT

如东县城管局

项目名称
PROJECT

如东县电大路(人民路-东环路)两侧环境整治

子项名称 SUB-PROJECT	电大路D-01(民宅)立面改造		
项目编号 PROJECT NO.		子项目编号 SUB-PROJECT NO.	

图纸名称
DRAWING TITLE

建筑立面改造出新

专业 DISCIPLINE	建筑	阶段 STAGE	施工图
比例 SCALE	1:100	版次 EDITION NO.	A
日期 EDITION NO.	2026.06	图号 DRAWING NO.	02

建	结	电	通
构	气	讯	
通	水	工	程
给	排	自	控
廉	通		



改造立面04
1:100

改造内容及做法:			
√	外墙真石漆: 基层清理(清理空鼓进行了修补,对有凹陷、裂缝(大于2mm)、缺损,可用聚合物水泥砂浆抹实找平);		
	用6厚1:2.5水泥砂浆粉面,水刷带出小麻面;防水腻子层;抛光腻子层;实色着色填充层;外墙涂料(真石漆)		
	走廊内墙面、阳台顶棚:白色乳胶漆		
	做法:破损严重的部位(空鼓、剥落、酥松等):1.凿除原面层;2.清渣墙面,无浮尘,无粘附颗粒物,平整度≤2mm;3.刷界面处理剂一道;		
	4.12厚1:1.6水泥石灰膏砂浆打底 5.5厚1:0.3:3水泥石灰膏砂浆粉面,白色乳胶漆饰面		
	更换门窗:窗户为断桥铝合金(6+12A+6);以实际尺寸为准;		
	屋面防水: 40厚C30细石混凝土,内配φ4@150双向钢筋,隔离层,3厚SBS改性沥青防水卷材,20厚1:3水泥砂浆找平层,		
	60厚XPS复合保温板,2.0厚聚氨酯涂料三度,20厚1:3水泥砂浆找平层,清除屋面至现浇钢筋混凝土屋面		
	屋面落水管:采用φ150PVC水斗及水落管和配件		

设计单位
DESIGN INSTITUTE



碧城建工
江苏碧城建工集团有限公司
Jiangsu Bicheng Construction Group Co., Ltd
设计证书号:乙级 A232052433
工程监理市政公用工程专业乙级
工程监理电力工程专业乙级
工程监理房屋建筑工程专业乙级
证书编号:E232052433
建筑工程施工总承包贰级
地基基础工程专业承包贰级
证书编号:D332424822
地址:启东市欣乐城9号楼216~218
TEL-FAX : (0513) 83355188

合作设计单位
COOPERATION

备注
NOTE

出图盖章
STAMP

本图须加盖出图签章,否则一律无效

职 责 RESPONSIBILITY	姓 名 NAME	签 字 SIGNATURE
项目负责人 PROJECT LEADER	陈 禹	陈禹
审 定 APPROVED	沙赛峰	沙赛峰
审 核 REVIEWED	陈 禹	陈禹
专业负责人 PROFESSIONAL PERSON IN CHARGE	陈 禹	陈禹
校 对 CHECKED	茅爱玲	茅爱玲
设 计 DESIGN	潘 风	潘风

建设单位
CLIENT
如东县城管局


项目名称
PROJECT
如东县电大路(人民路-东环路)两侧环境整治

子项名称 SUB-PROJECT	电大路D-01(民宅)立面改造		
项目编号 PROJECT NO.		子项编号 SUB-PROJECT NO.	

图纸名称
DRAWING TITLE
建筑立面改造出新

专 业 DISCIPLINE	建筑	阶 段 STAGE	施工图
比 例 SCALE	1:100	版 次 EDITION NO.	A
日 期 EDITION NO.	2026.06	图 号 DRAWING NO.	03

建	结	电	通
筑	构	气	讯
通	给	工	自
水	排	程	控
单	位	名	称

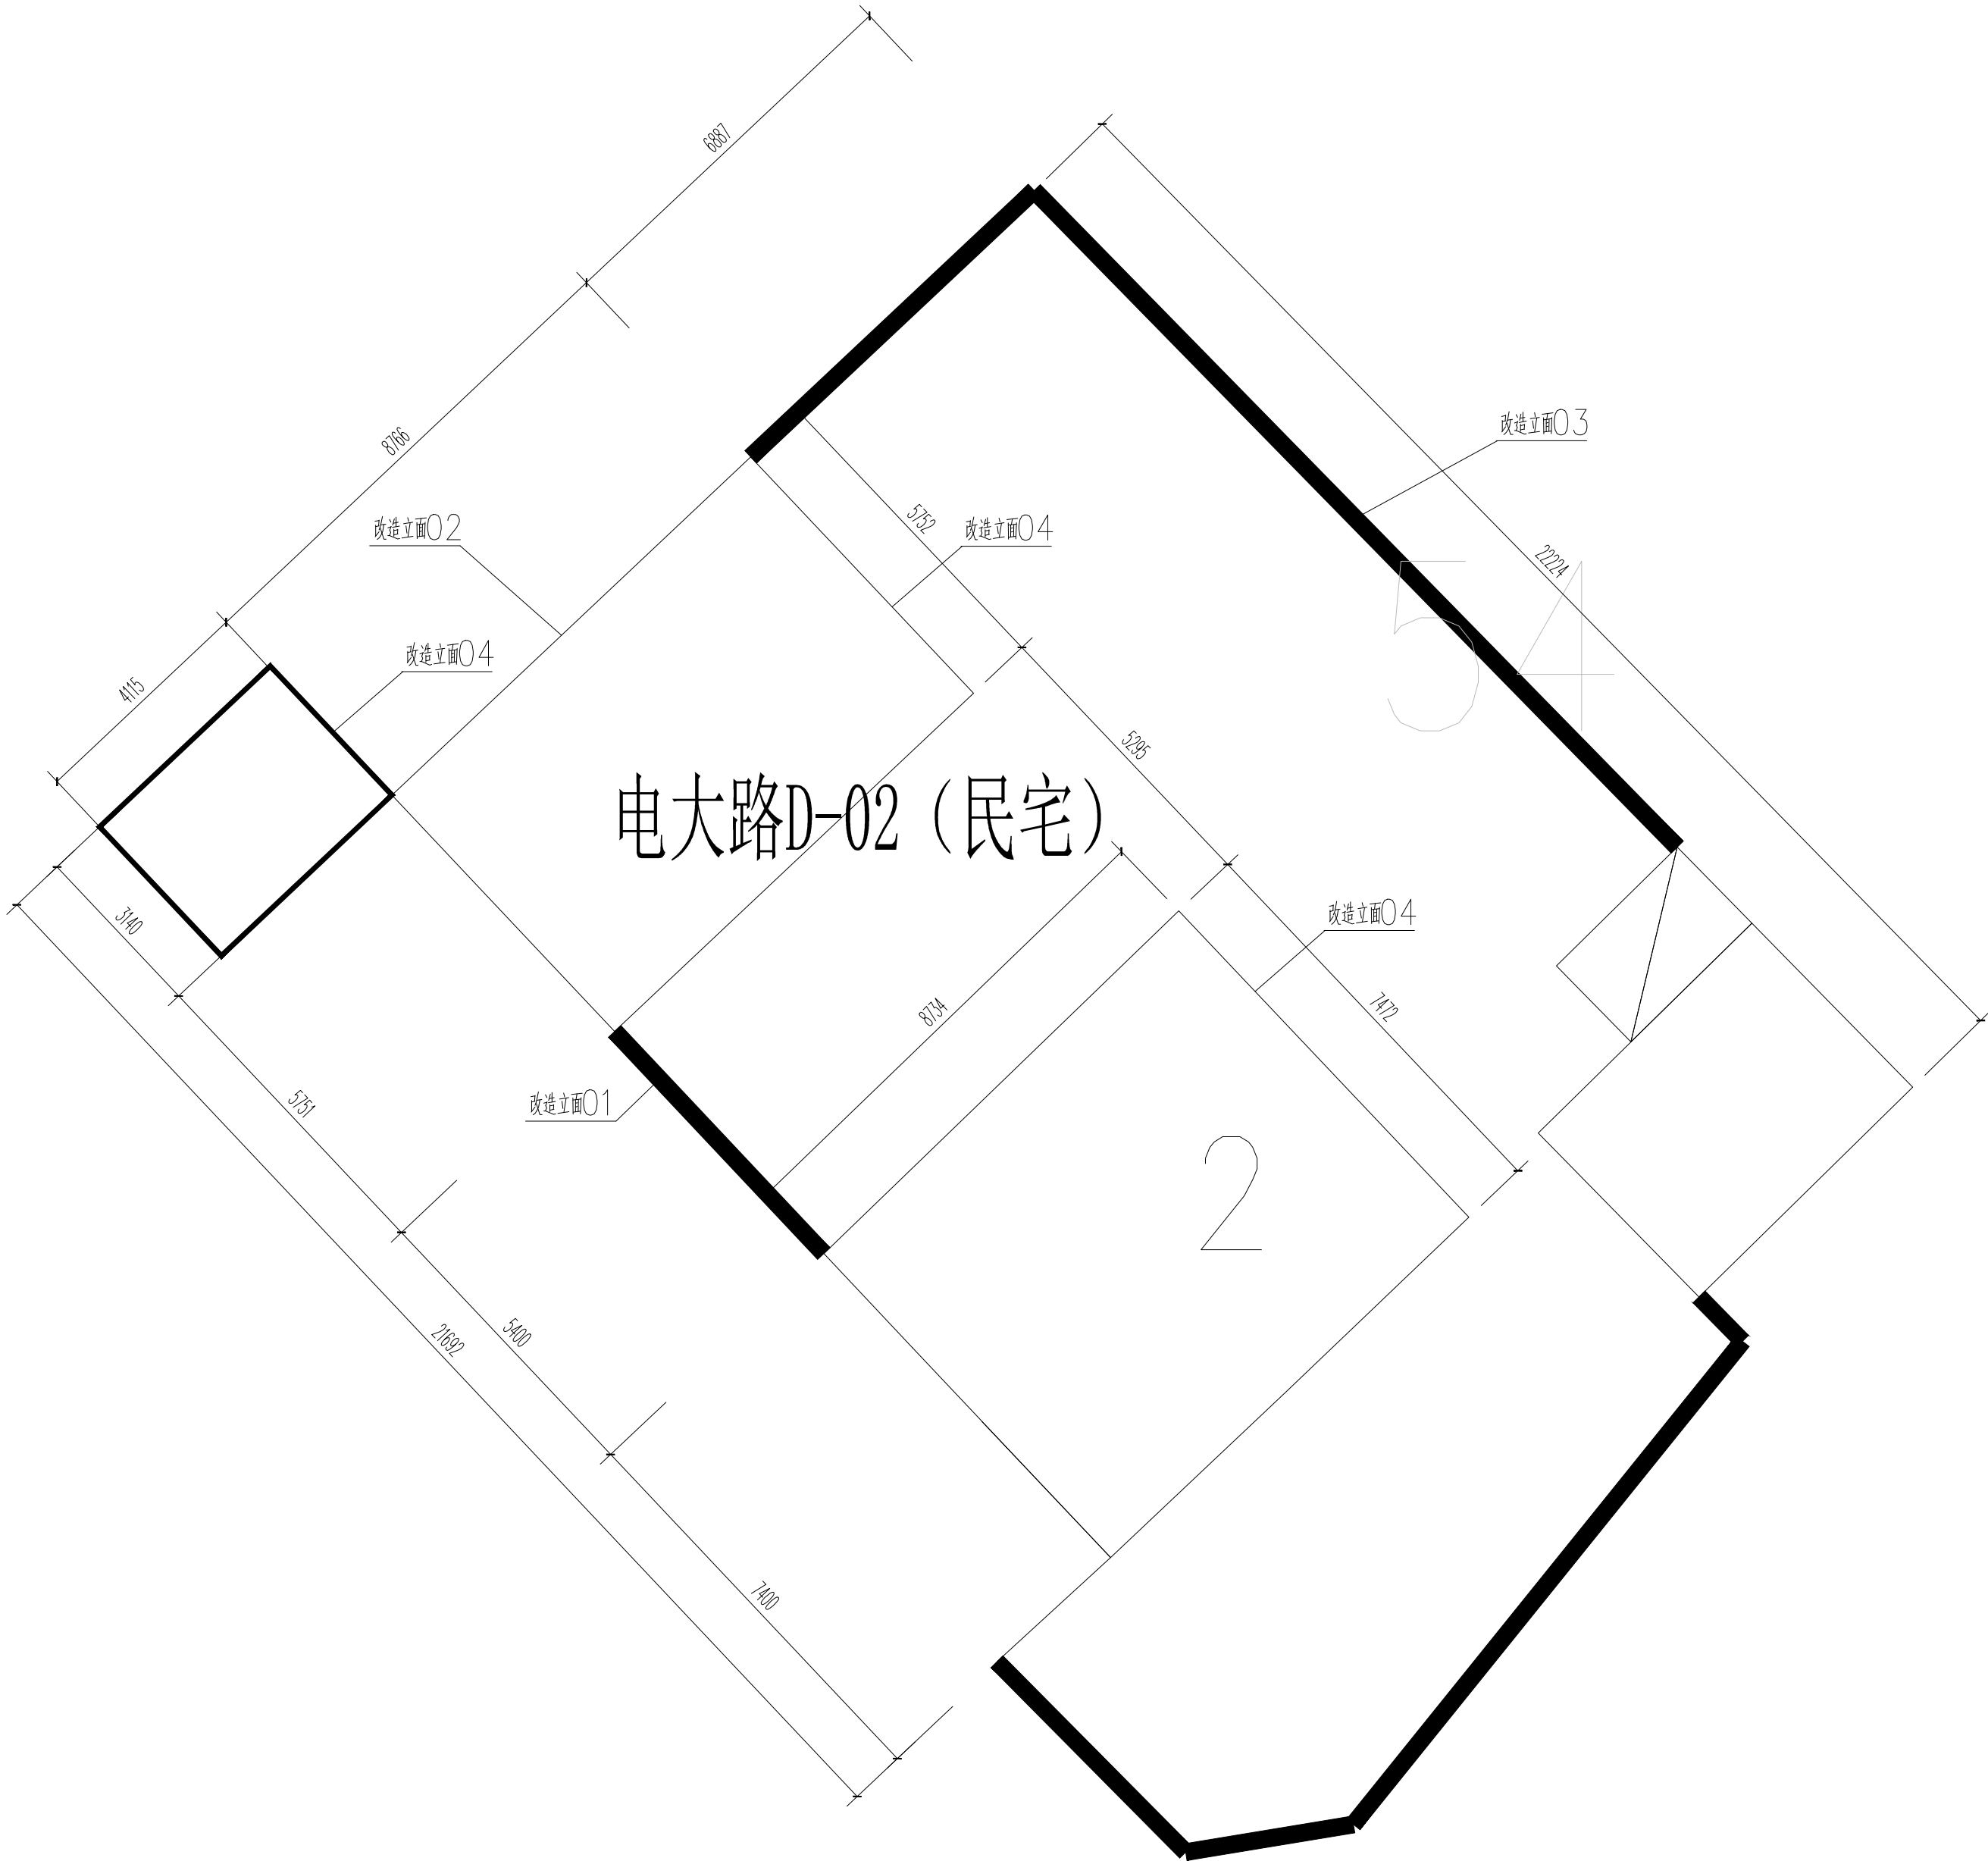

设计单位
DESIGN INSTITUTE




碧城建工
江苏碧城建工集团有限公司
Jiangsu Bicheng Construction Group Co., Ltd
设计证书号: 乙级 A232052433
工程监理市政公用工程专业乙级
工程监理电力工程专业乙级
工程监理房屋建筑工程专业乙级
证书编号: E232052433
建筑工程施工总承包贰级
地基基础工程专业承包贰级
证书编号: D332424822
地址: 启东市欣乐城9号楼216~218
TEL-FAX : (0513) 83355188

合作设计单位 COOPERATION
备注 NOTE


出图盖章 STAMP
本图须加盖出图签章，否则一律无效

职 责 RESPONSIBILITY	姓 名 NAME	签 字 SIGNATURE
项目负责人 PROJECT LEADER	陈 禹	陈禹
审 定 APPROVED	沙赛峰	沙赛峰
审 核 REVIEWED	陈 禹	陈禹
专业负责人 PROFESSIONAL PERSON IN CHARGE	陈 禹	陈禹
校 对 CHECKED	茅爱玲	茅爱玲
设 计 DESIGN	潘 风	潘风


建设单位 CLIENT			
如东县城管局			
项目名称 PROJECT			
如东县电大路(人民路-东环路)两侧环境整治			
子项名称 SUB-PROJECT	电大路D-02 (民宅) 立面改造		
项目编号 PROJECT NO.		子项编号 SUB-PROJECT NO.	
图纸名称 DRAWING TITLE			
建筑立面改造出新			
专 业 DISCIPLINE	建筑	阶 段 STAGE	施工图
比 例 SCALE	1:100	版 次 EDITION NO.	A
日 期 EDITION NO.	2026.06	图 号 DRAWING NO.	01

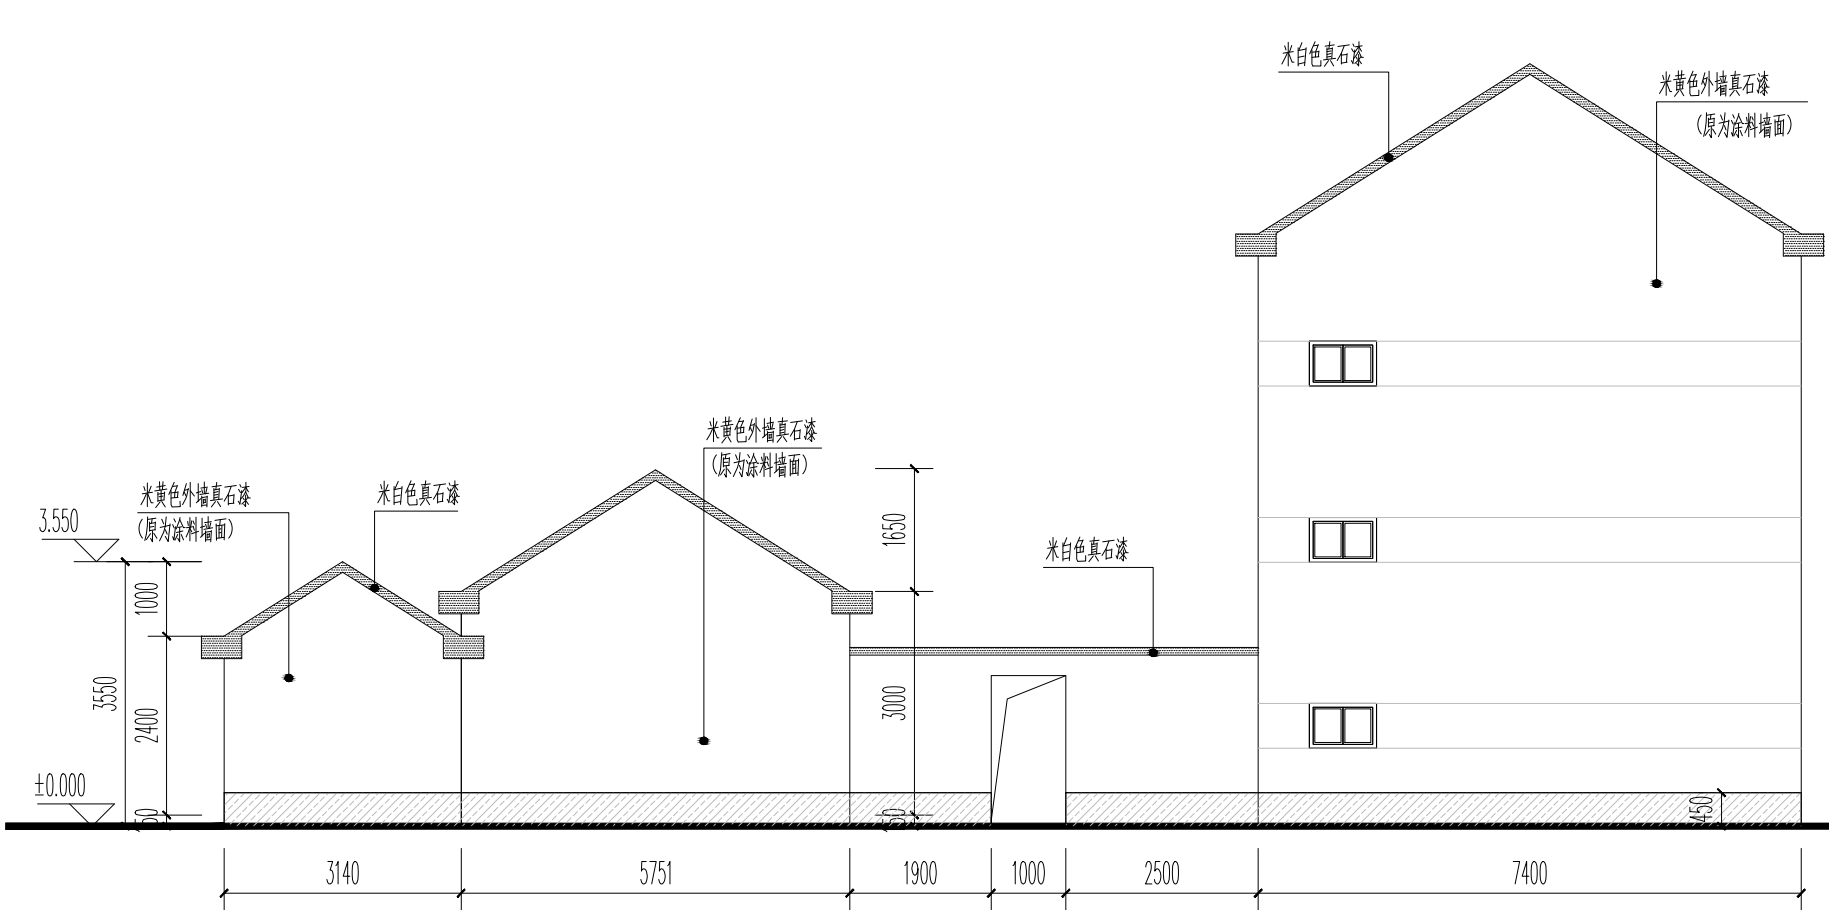


改造立面01
1:100

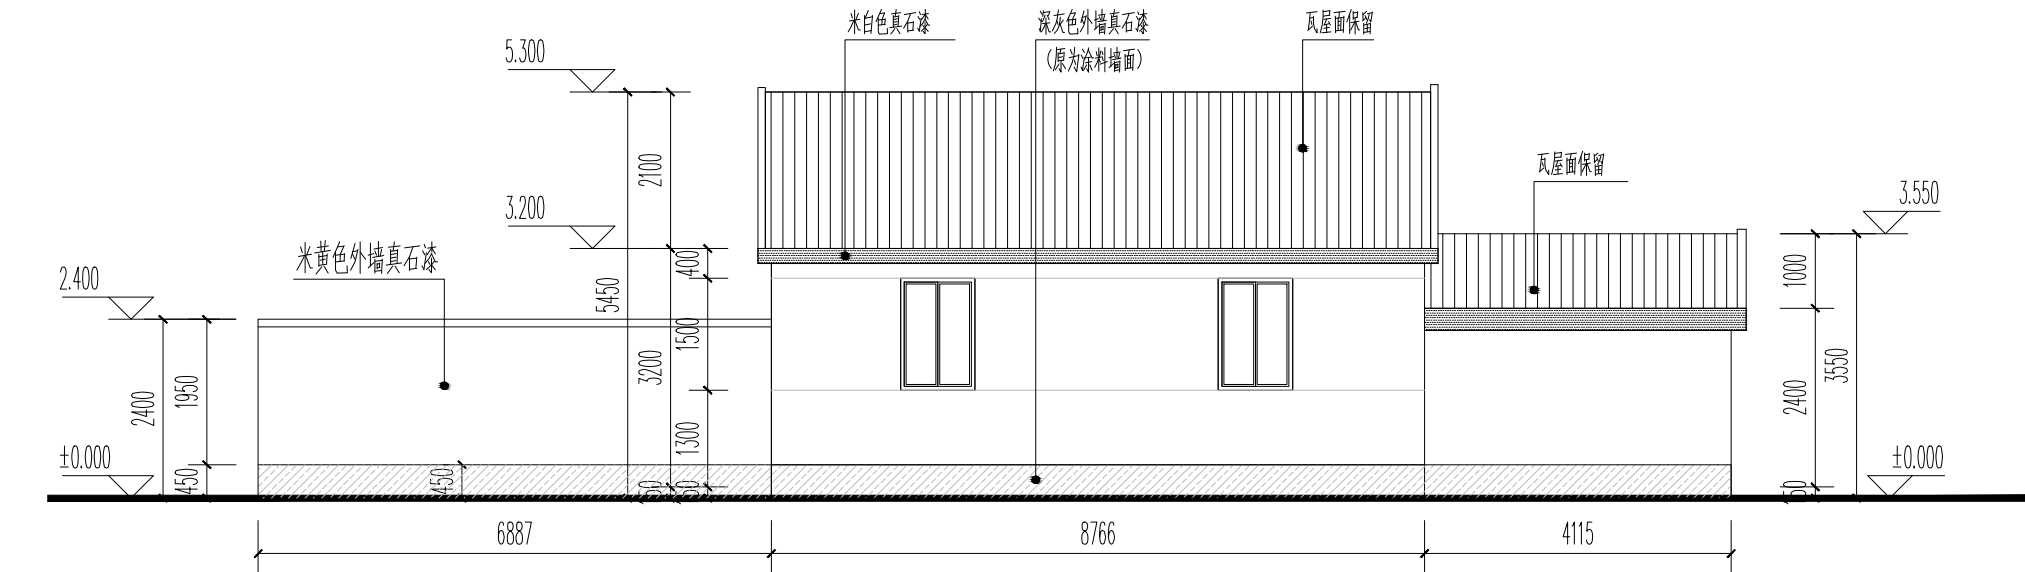


改造立面02
1:100

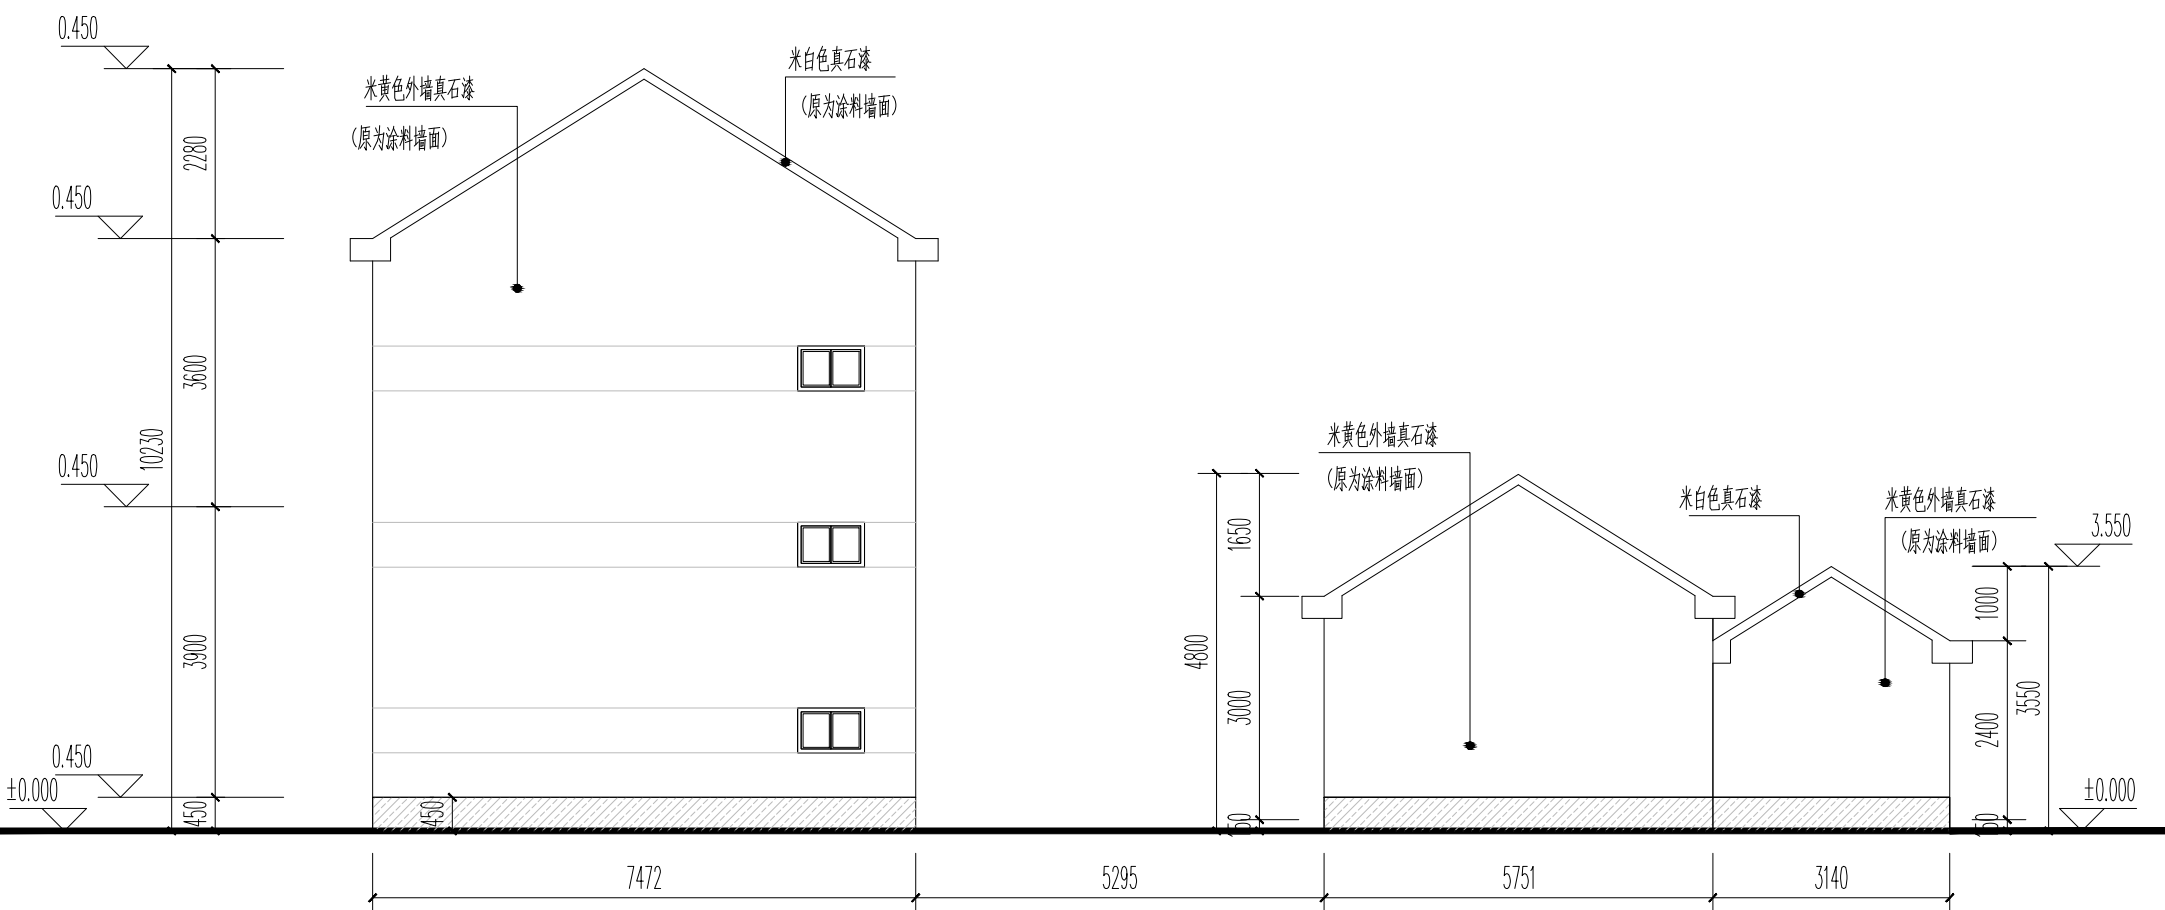

改造立面04
1:100

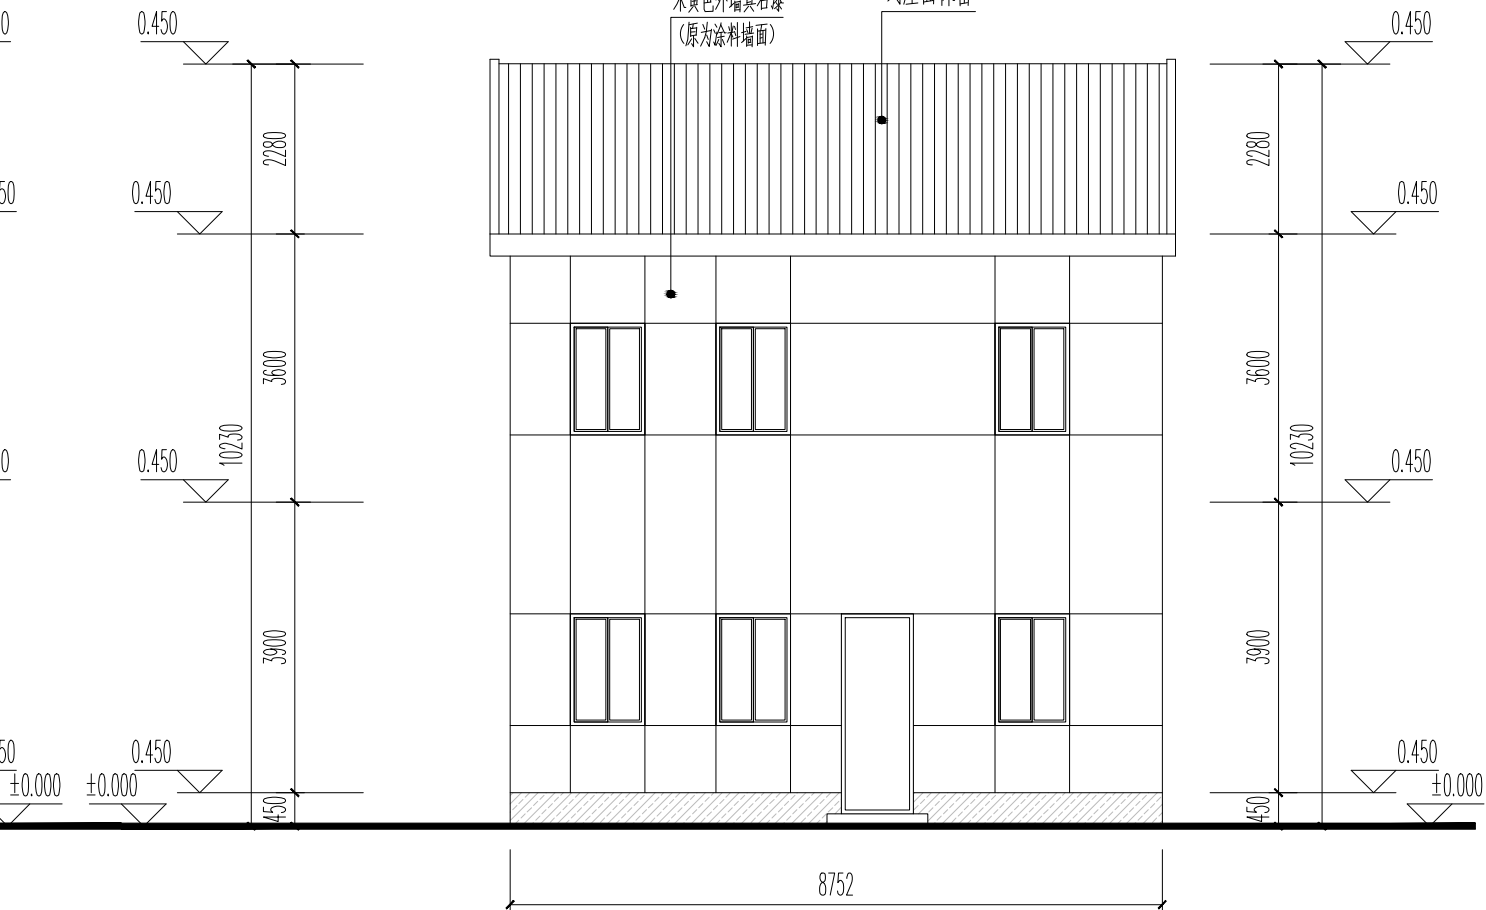

改造立面05
1:100

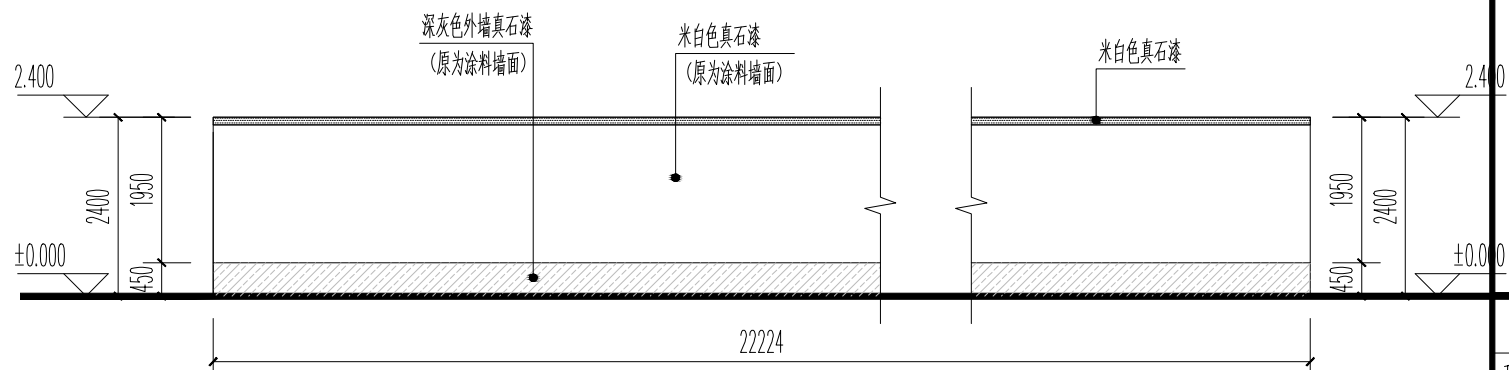

改造立面03
1:100

改造内容及做法:			
✓	外墙真石漆:	基层清理(清理空鼓进行了修补,对有凹陷、裂缝(大于2mm)、缺损,可用聚合物水泥砂浆抹实找平);	
		用6厚1:2.5水泥砂浆粉面,水刷带出小麻面;防水腻子层;抛光腻子层;实色着色真石漆;外墙涂料(真石漆)	
	走廊内墙面、阳台顶棚:	白色乳胶漆	
	做法:	破损严重的部位(空鼓、剥落、酥松等):1.凿除原面层;2.清除墙面,无浮尘,无粘附颗粒物,平整度≤2mm;3.刷界面处理剂一道;	
		4.12厚1:1.6水泥石灰膏砂浆打底;5.5厚1:0.3:3水泥石灰膏砂浆粉面,白色乳胶漆饰面	
	更换门窗:	窗户为断桥铝合金(6+12A+6);以实际尺寸为准;	
	屋面防水:	40厚C30细石混凝土,内配φ4@150双向钢筋,隔离层,3厚SBS改性沥青防水卷材,20厚1:3水泥砂浆找平层,	
		60厚XPS复合保温板,2.0厚聚氨酯涂料三度,20厚1:3水泥砂浆找平层,清除屋面至现浇钢筋混凝土屋面	
	屋面落水管:	采用φ150PVC水斗及水落管和配件	

设计单位
DESIGN INSTITUTE



碧城建工
江苏碧城建工集团有限公司
Jiangsu Bicheng Construction Group Co., Ltd
设计证书号: 乙级 A232052433
工程监理市政公用工程专业乙级
工程监理电力工程专业乙级
工程监理房屋建筑工程专业乙级
证书编号: E232052433
建筑工程施工总承包贰级
地基基础工程专业承包贰级
证书编号: D332424822
地址: 启东市欣乐城9号楼216~218
TEL-FAX : (0513) 83355188

合作设计单位
COOPERATION

备注
NOTE


出图盖章
STAMP

本图须加盖出图印章, 否则一律无效

职 责 RESPONSIBILITY	姓 名 NAME	签 字 SIGNATURE
项目负责人 PROJECT LEADER	陈禹	陈禹
审 定 APPROVED	沙寒峰	沙寒峰
审 核 REVIEWED	陈禹	陈禹
专业负责人 PROFESSIONAL PERSON IN CHARGE	陈禹	陈禹
校 对 CHECKED	茅爱玲	茅爱玲
设 计 DESIGN	潘 风	潘风

建设单位 CLIENT			
如东县城管局			
项目名称 PROJECT			
如东县电大路(人民路-东环路)两侧环境整治			
子项名称 SUB-PROJECT	电大路D-02 (民宅) 立面改造		
项目编号 PROJECT NO.	子项编号 SUB-PROJECT NO.		
图纸名称 DRAWING TITLE			
建筑立面改造出新			
专 业 DISCIPLINE	建筑	阶 段 STAGE	施工图
比 例 SCALE	1:100	版 次 EDITION NO.	A
日 期 EDITION NO.	2026.06	图 号 DRAWING NO.	02

廉	通				
给	水				
排	污				
工	程				
自	来				
建	筑				
结	构				
电	气				
通	讯				

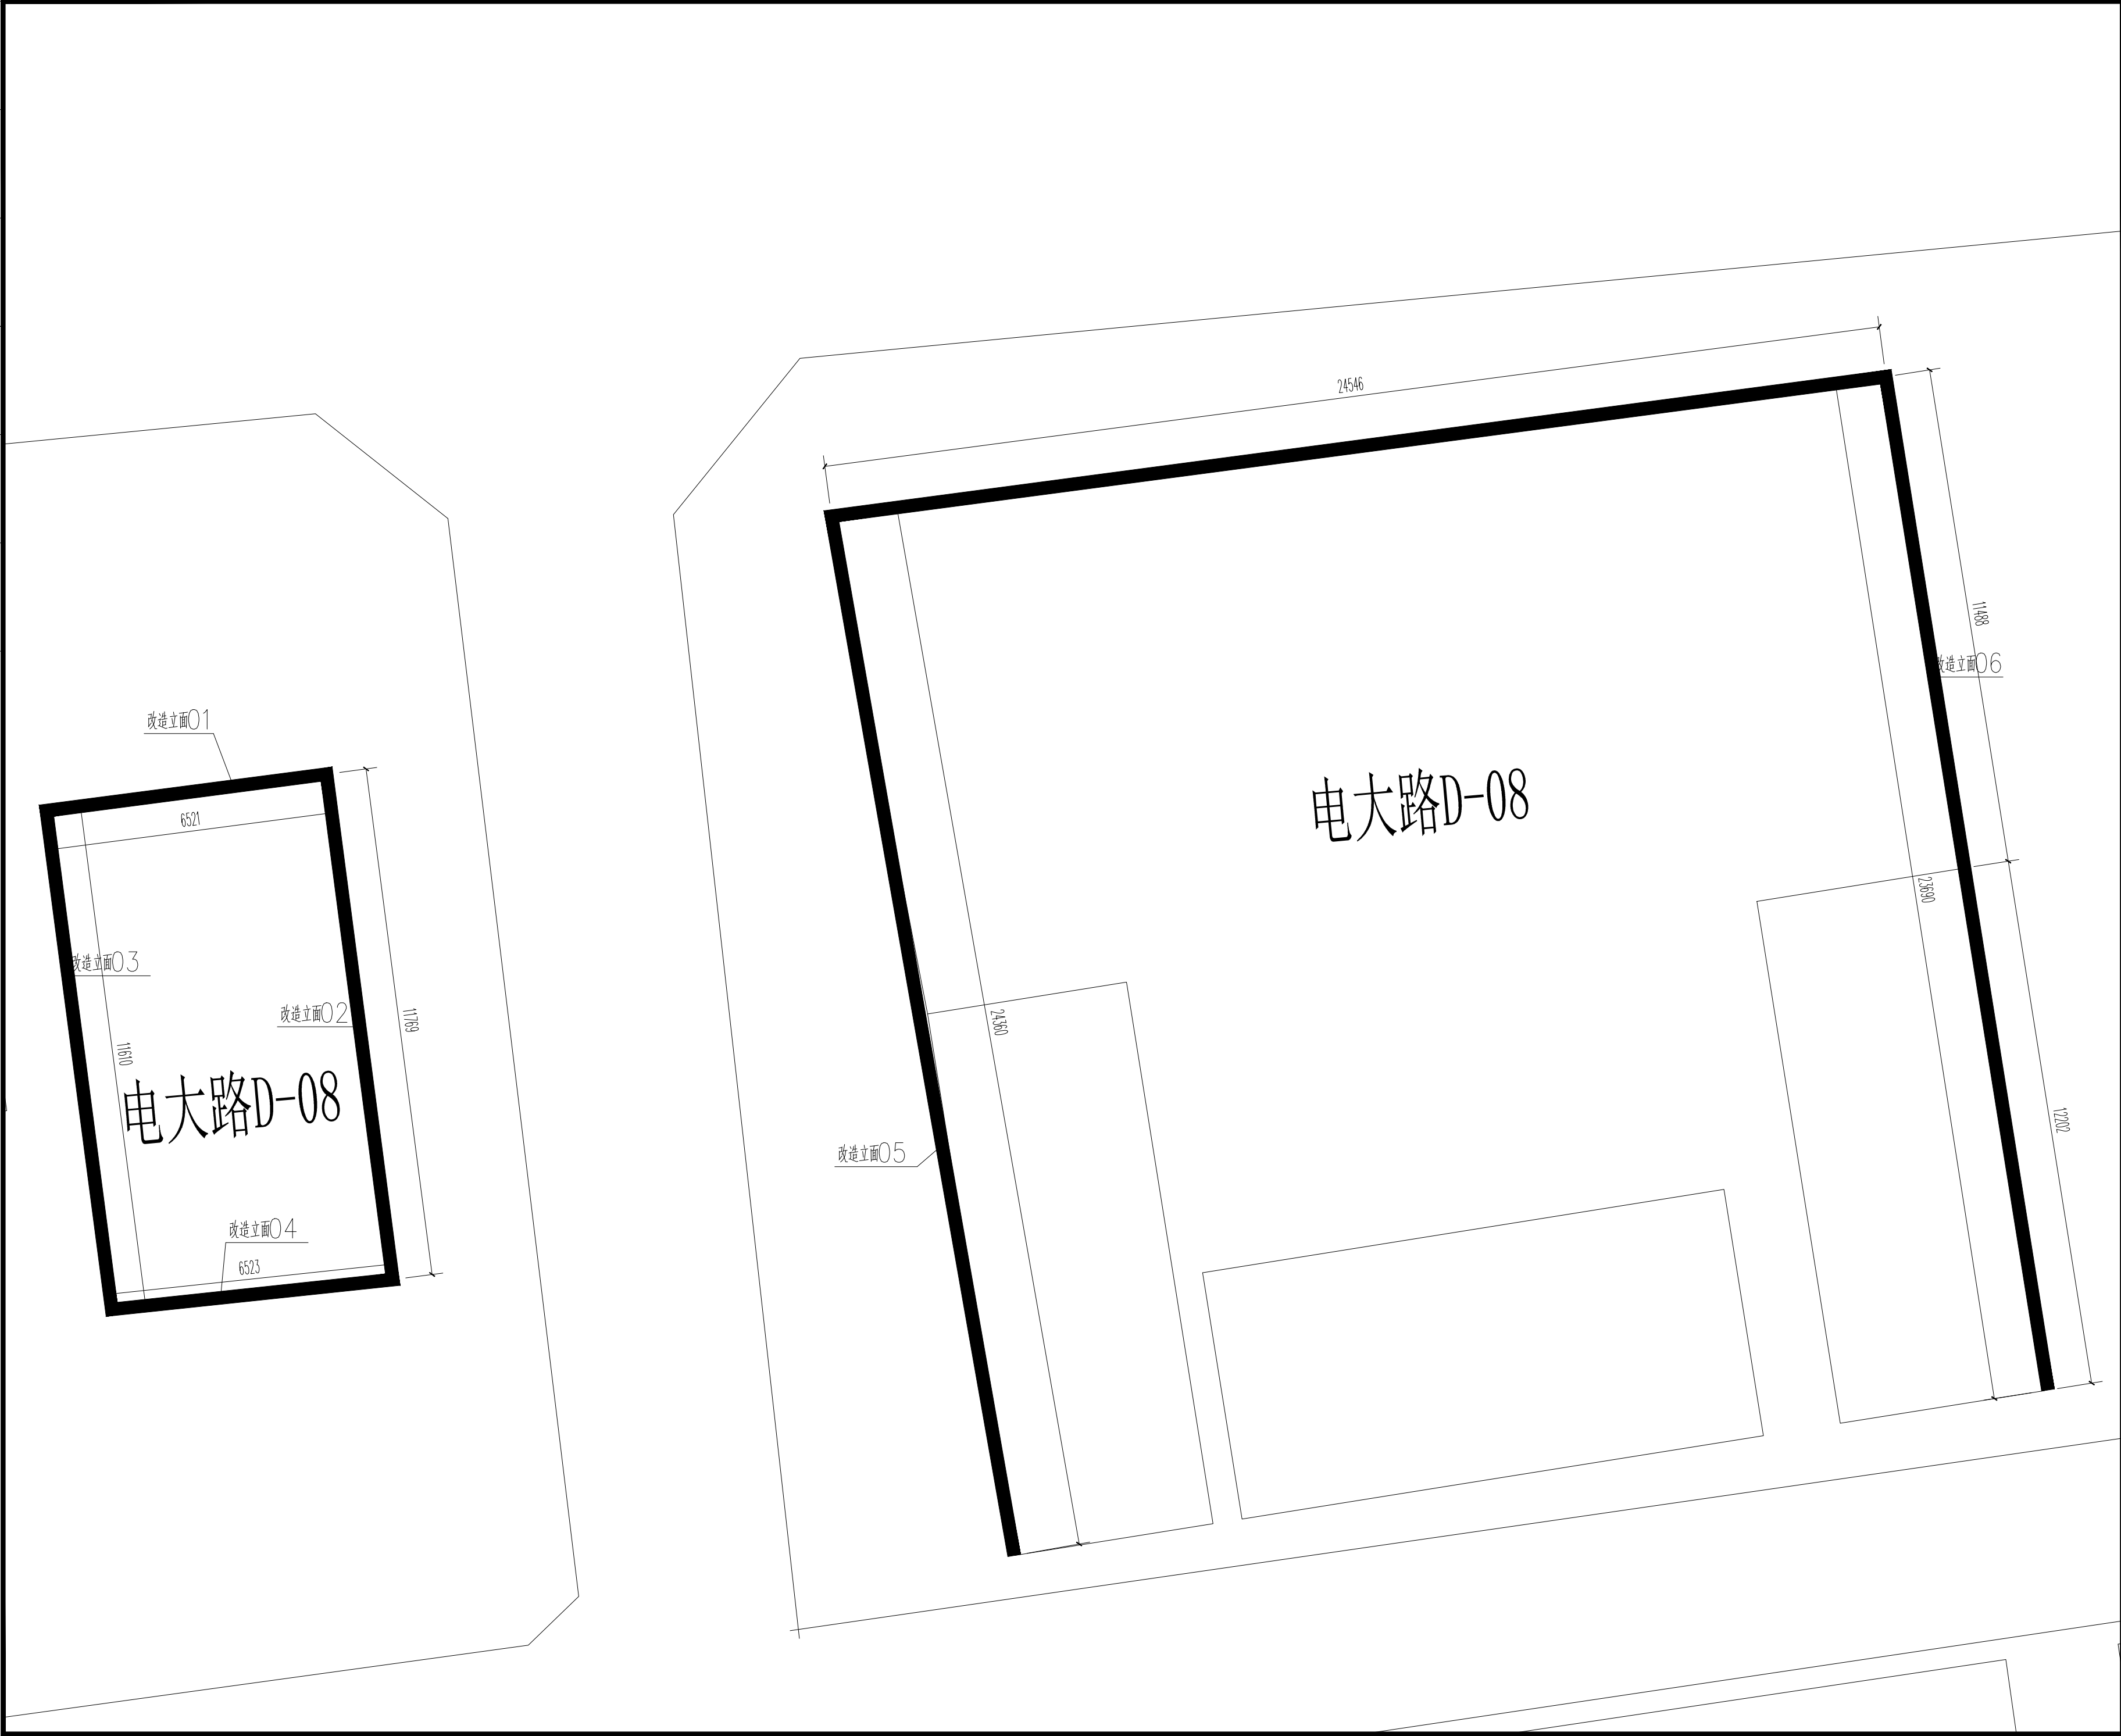

设计单位
DESIGN INSTITUTE



碧城建工
江苏碧城建工集团有限公司
Jiangsu Bicheng Construction Group Co., Ltd
设计证书号: 乙级 A232052433
工程监理市政公用工程专业乙级
工程监理电力工程专业乙级
工程监理房屋建筑工程专业乙级
证书编号: E232052433
建筑工程施工总承包贰级
地基基础工程专业承包贰级
证书编号: D332424822
地址: 启东市欣乐城9号楼216~218
TEL-FAX : (0513) 83355188

合作设计单位
COOPERATION

备注
NOTE

出图盖章
STAMP

本图须加盖出图签章，否则一律无效

职 责 RESPONSIBILITY	姓 名 NAME	签 字 SIGNATURE
项目负责人 PROJECT LEADER	陈 禹	陈禹
审 定 APPROVED	沙赛峰	沙赛峰
审 核 REVIEWED	陈 禹	陈禹
专业负责人 PROFESSIONAL PERSON IN CHARGE	陈 禹	陈禹
校 对 CHECKED	茅爱玲	茅爱玲
设 计 DESIGN	潘 风	潘风

建设单位
CLIENT

如东县城管局

项目名称
PROJECT


如东县电大路(人民路-东环路)两侧环境整治

子项名称 SUB-PROJECT	电大路D-08(民宅)立面改造		
项目编号 PROJECT NO.		子项编号 SUB-PROJECT NO.	


图纸名称
DRAWING TITLE

建筑立面改造出新


专 业 DISCIPLINE	建筑	阶 段 STAGE	施工图
比 例 SCALE	1:100	版 次 EDITION NO.	A
日 期 EDITION NO.	2026.06	图 号 DRAWING NO.	01

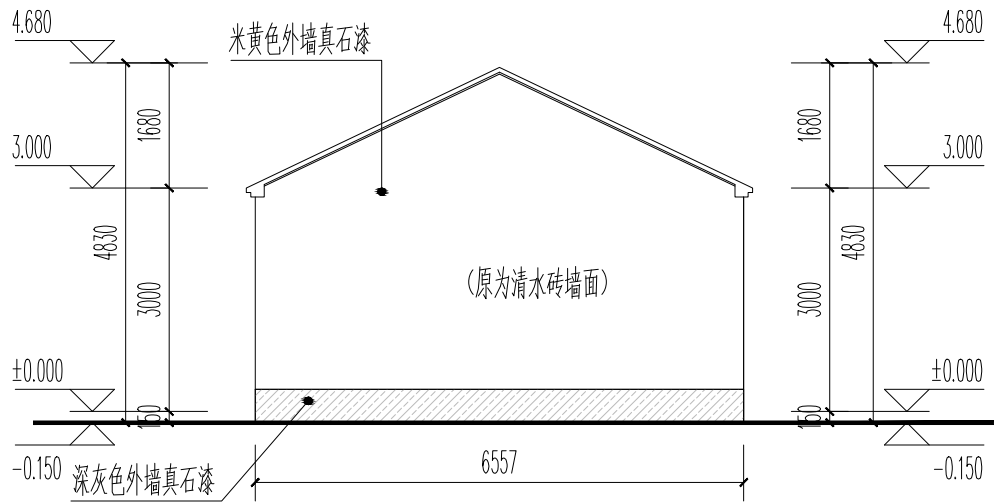


北立面改造出新图 1:100

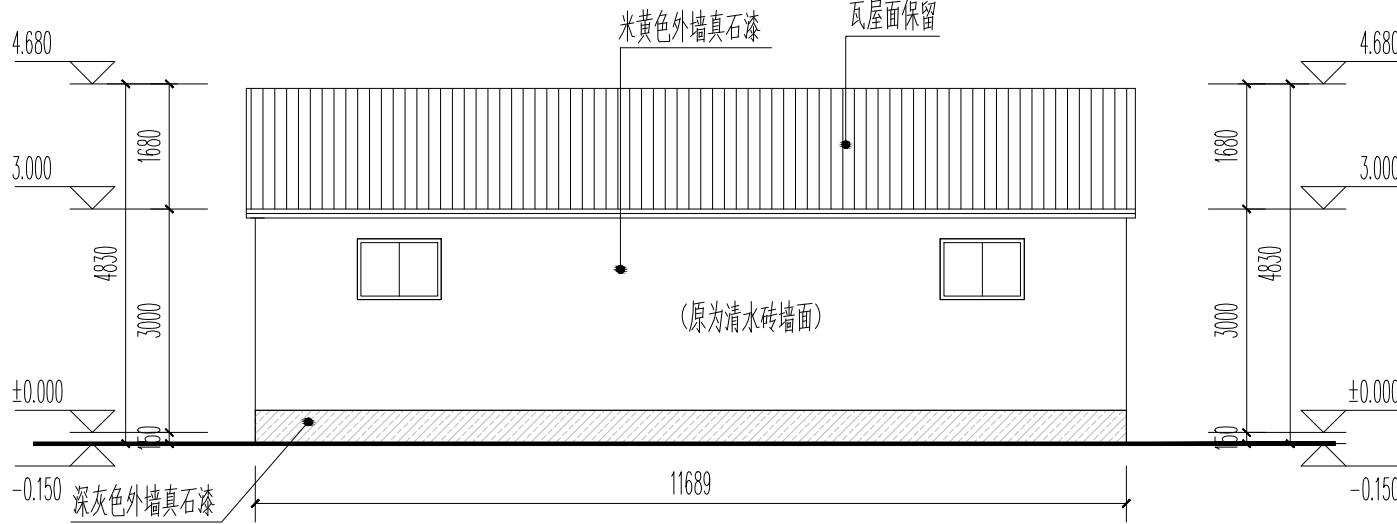


西立面改造出新图 1:100

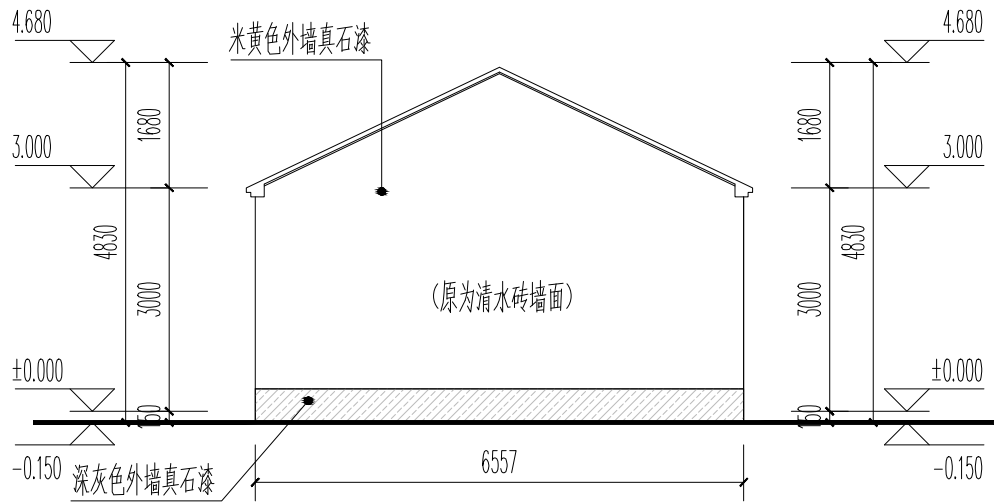

南立面改造出新图 1:100

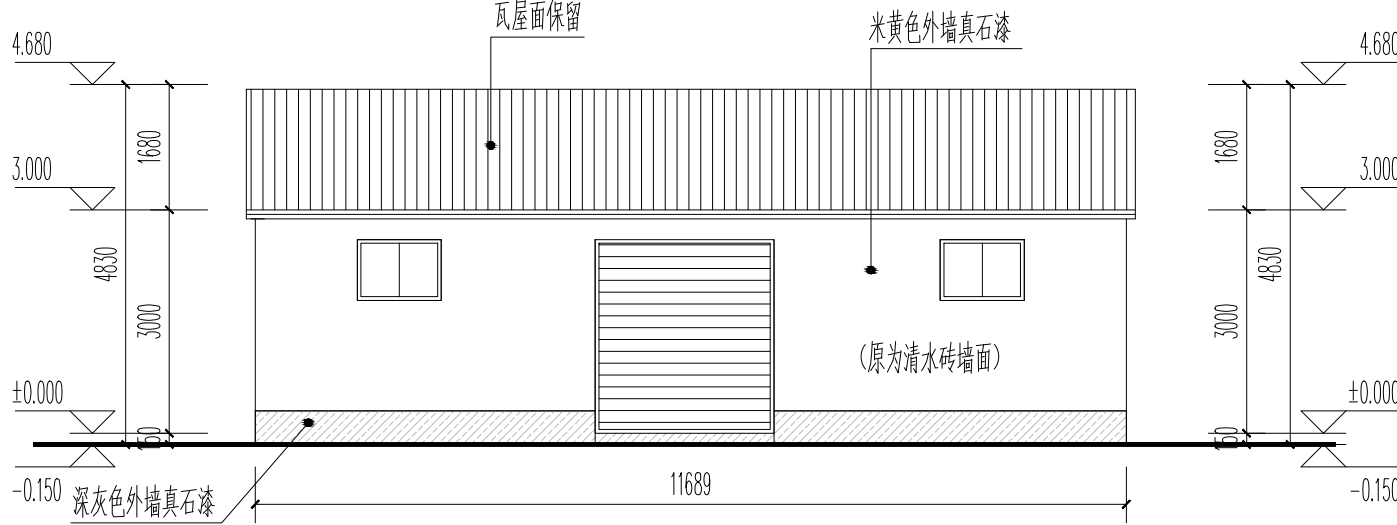


东立面改造出新图 1:100

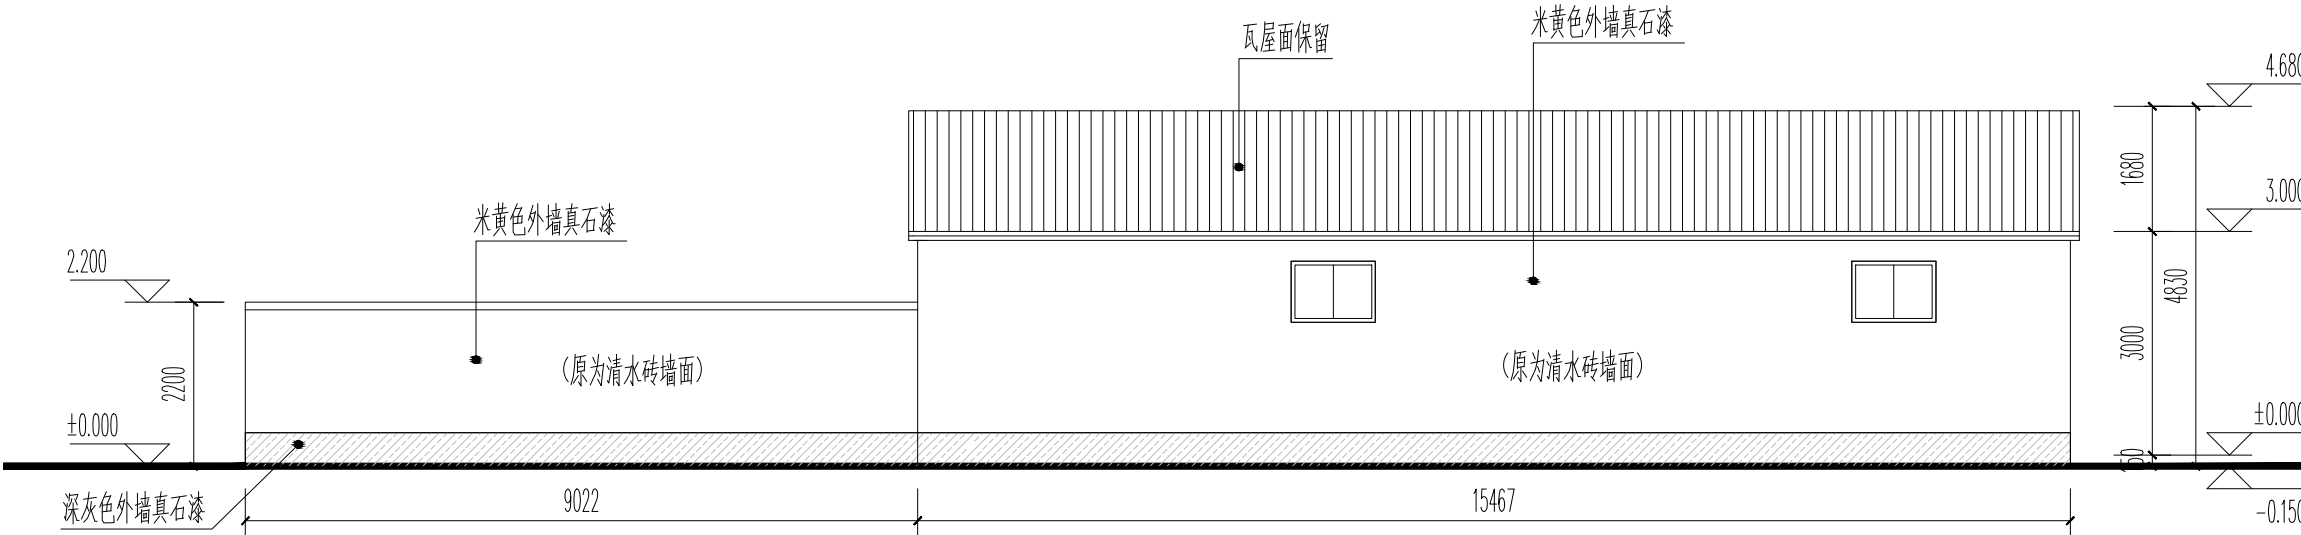

西立面改造出新图 1:100

注：墙的两侧均出新。

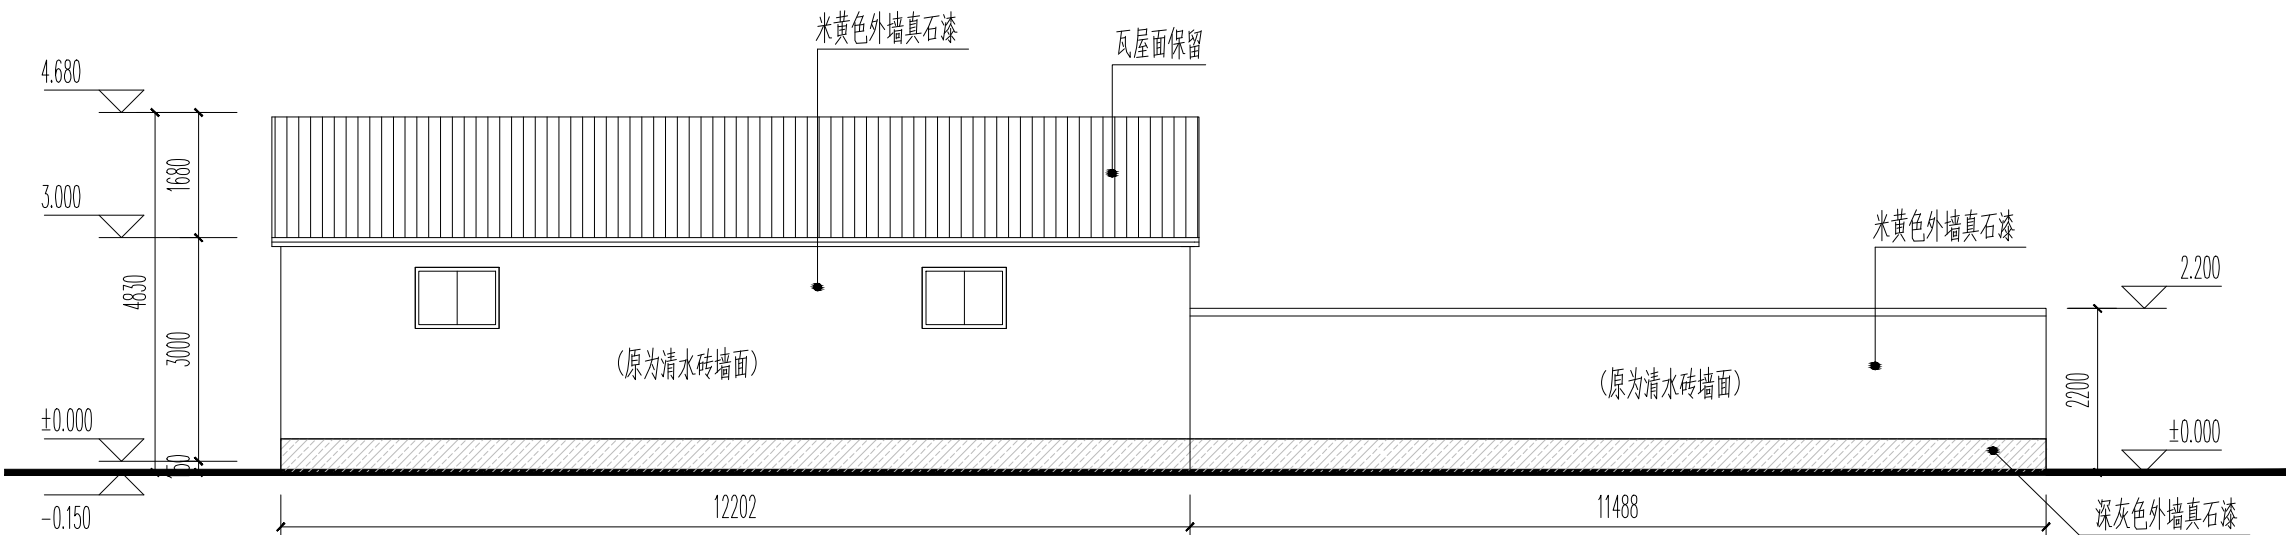

东立面改造出新图 1:100

注：墙的两侧均出新。

改造内容及做法：			
✓	外墙真石漆：	基层清理(清理空鼓进行了修补,对有凹陷、裂缝(大于2mm)、缺损,可用聚合物水泥砂浆抹实找平);	
		用6厚1:2.5水泥砂浆粉面,水刷带出小麻面;防水腻子层;抛光腻子层;实色着色填充层;外墙涂料(真石漆)	
	走廊内墙面、阳台顶棚：	白色乳胶漆	
	做法：	破损严重的部位(空鼓、剥落、酥松等):1.凿除原面层;2.清污墙面,无浮尘,无粘附颗粒物,平整度<2mm;3.刷界面处理剂一道;	
		4.12厚1:1.6水泥石灰膏砂浆打底 5.5厚1:0.3:3水泥石灰膏砂浆粉面,白色乳胶漆饰面	
	更换门窗：	窗户为断桥铝合金(6+12A+6);以实际尺寸为准;	
	屋面防水：	40厚C30细石混凝土,内配φ4@150双向钢筋,隔离层,3厚SBS改性沥青防水卷材,20厚1:3水泥砂浆找平层,	
		60厚XPS复合保温板,2.0厚聚氨酯涂料三度,20厚1:3水泥砂浆找平层,清除屋面至现浇钢筋混凝土屋面	
	屋面落水管：	采用φ150PVC水斗及水落管和配件	

设计单位
DESIGN INSTITUTE



碧城建工
江苏碧城建工集团有限公司
Jiangsu Bicheng Construction Group Co., Ltd
设计证书号: 乙级 A232052433
工程监理市政公用工程专业乙级
工程监理电力工程专业乙级
工程监理房屋建筑工程专业乙级
证书编号: E232052433
建筑工程施工总承包贰级
地基基础工程专业承包贰级
证书编号: D332424822
地址: 启东市欣乐城9号楼216~218
TEL-FAX : (0513) 83355188

合作设计单位
COOPERATION

备注
NOTE

出图盖章
STAMP

本图须加盖出图签章, 否则一律无效

职 责 RESPONSIBILITY	姓 名 NAME	签 字 SIGNATURE
项目负责人 PROJECT LEADER	陈 禹	陈禹
审 定 APPROVED	沙赛峰	沙赛峰
审 核 REVIEWED	陈 禹	陈禹
专业负责人 PROFESSIONAL PERSON IN CHARGE	陈 禹	陈禹
校 对 CHECKED	茅爱玲	茅爱玲
设 计 DESIGN	潘 风	潘风

建设单位
CLIENT

如东县城管局

项目名称
PROJECT

如东县电大路(人民路-东环路)两侧环境整治


子项名称 SUB-PROJECT	电大路D-08(民宅)立面改造		
项目编号 PROJECT NO.		子项编号 SUB-PROJECT NO.	

图纸名称
DRAWING TITLE

北立面改造出新图

专 业 DISCIPLINE	建筑	阶 段 STAGE	施工图
比 例 SCALE	1:100	版 次 EDITION NO.	A
日 期 EDITION NO.	2026.06	图 号 DRAWING NO.	02

通	水	电	气	暖
给	排	给	排	给
工	工	工	工	工
程	程	程	程	程
建	建	建	建	建
筑	筑	筑	筑	筑
结	结	结	结	结
构	构	构	构	构
通	通	通	通	通
电	电	电	电	电
气	气	气	气	气
暖	暖	暖	暖	暖

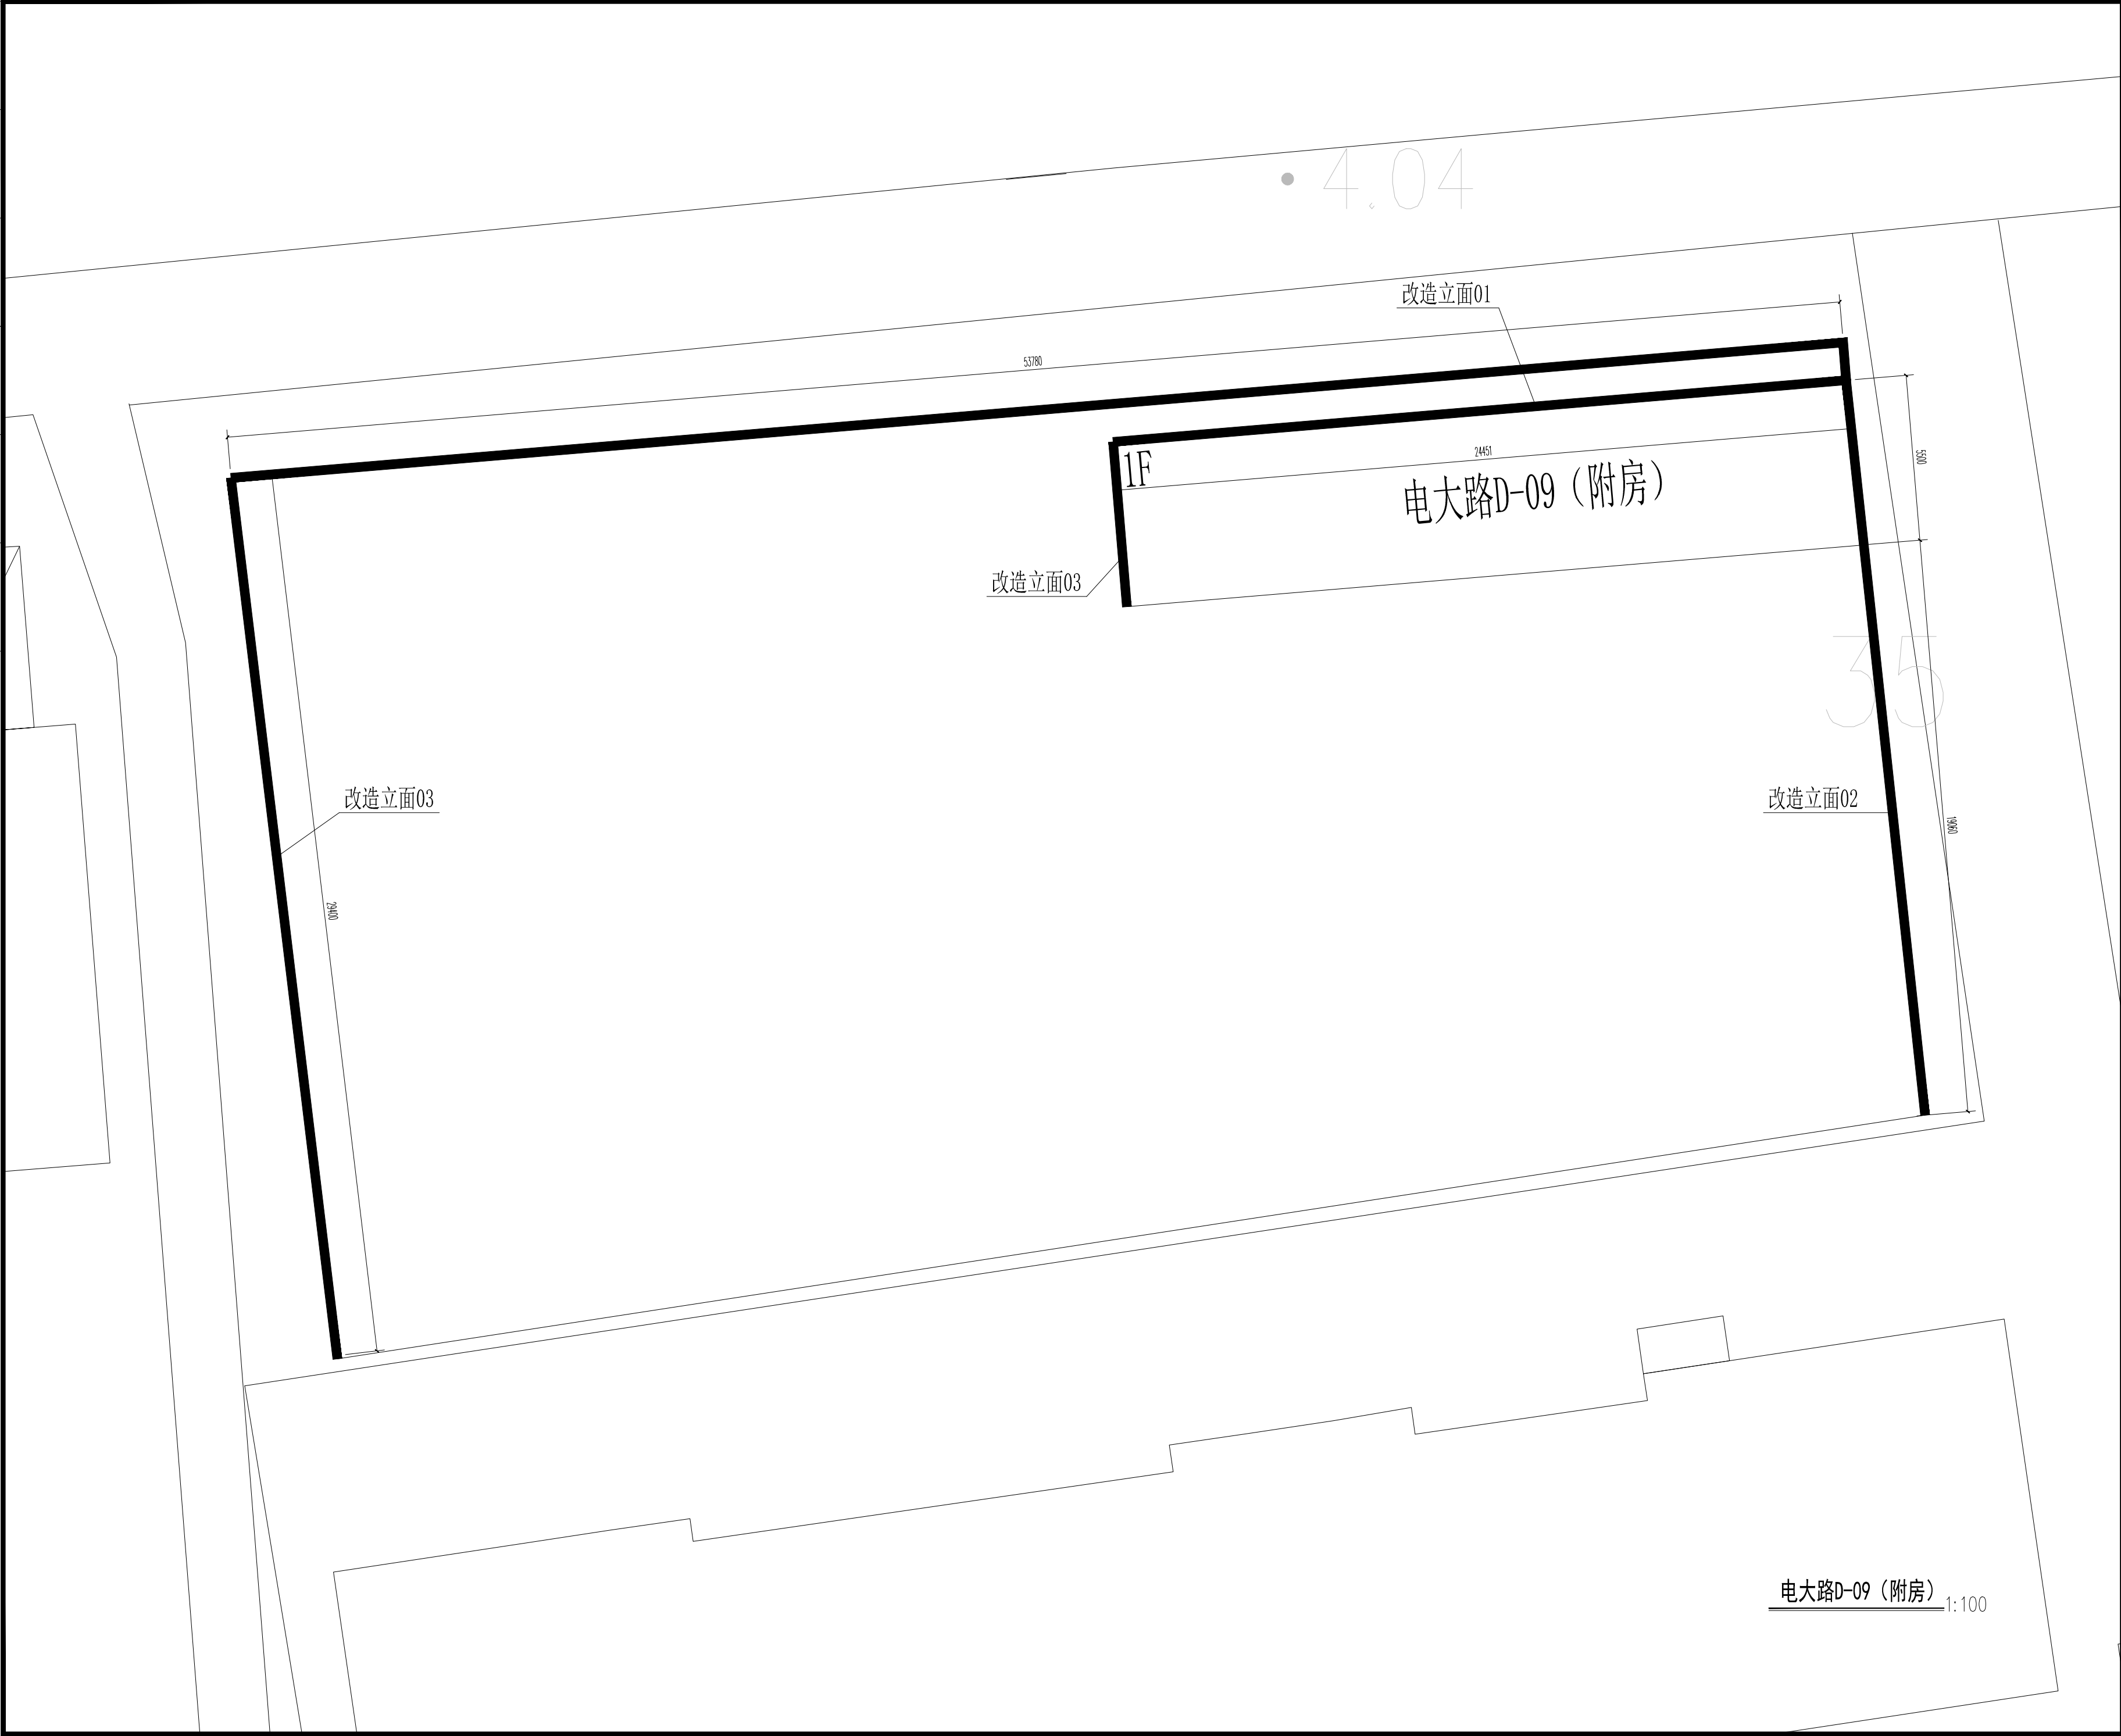

设计单位
DESIGN INSTITUTE



碧城建工
江苏碧城建工集团有限公司
Jiangsu Bicheng Construction Group Co., Ltd
设计证书号: 乙级 A232052433
工程监理市政公用工程专业乙级
工程监理电力工程专业乙级
工程监理房屋建筑工程专业乙级
证书编号: E232052433
建筑工程施工总承包贰级
地基基础工程专业承包贰级
证书编号: D332424822
地址: 启东市欣乐城9号楼216~218
TEL-FAX : (0513) 83355188

合作设计单位
COOPERATION

备注
NOTE

出图盖章
STAMP

本图须加盖出图签章，否则一律无效

职 责 RESPONSIBILITY	姓 名 NAME	签 字 SIGNATURE
项目负责人 PROJECT LEADER	陈 禹	陈禹
审 定 APPROVED	沙赛峰	沙赛峰
审 核 REVIEWED	陈 禹	陈禹
专业负责人 PROFESSIONAL PERSON IN CHARGE	陈 禹	陈禹
校 对 CHECKED	茅爱玲	茅爱玲
设 计 DESIGN	潘 风	潘风

建设单位
CLIENT

如东县城管局

项目名称
PROJECT

如东县电大路(人民路-东环路)两侧环境整治

子项名称 SUB-PROJECT	电大路D-09 (附房) 立面改造		
项目编号 PROJECT NO.		子项编号 SUB-PROJECT NO.	

图纸名称
DRAWING TITLE

建筑立面改造出新

专 业 DISCIPLINE	建筑	阶 段 STAGE	施工图
比 例 SCALE	1:100	版 次 EDITION NO.	A
日 期 EDITION NO.	2026.06	图 号 DRAWING NO.	01

职 责 RESPONSIBILITY	姓 名 NAME	签 字 SIGNATURE
项目负责人 PROJECT LEADER	陈 禹	陈禹
审 定 APPROVED	沙寒峰	沙寒峰
审 核 REVIEWED	陈 禹	陈禹
专业负责人 PROFESSIONAL PERSON IN CHARGE	陈 禹	陈禹
校 对 CHECKED	茅爱玲	茅爱玲
设 计 DESIGN	潘 风	潘风


建设单位 CLIENT	如东县城管局
----------------	--------

项目名称 PROJECT	如东县电大路(人民路-东环路)两侧环境整治
-----------------	-----------------------


子项名称 SUB-PROJECT	电大路D-09（附房）立面改造		
项目编号 PROJECT NO.		子项编号 SUB-PROJECT NO.	

图纸名称 DRAWING TITLE	立面改造出新图
-----------------------	---------

专 业 DISCIPLINE	建筑	阶 段 STAGE	施工图
比 例 SCALE	1:100	版 次 EDITION NO.	A
日 期 EDITION NO.	2026.06	图 号 DRAWING NO.	02

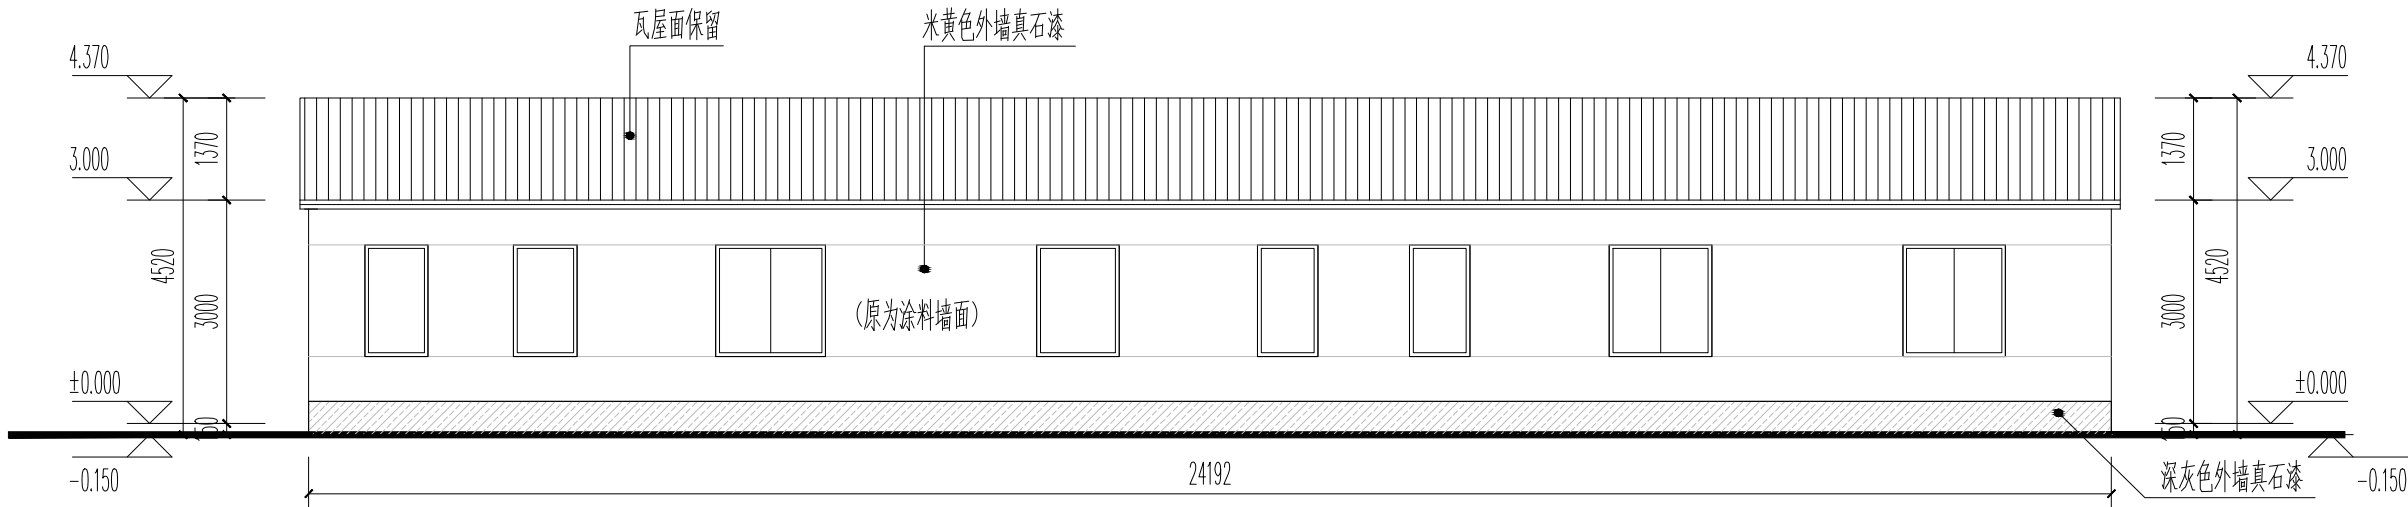


立面01改造出新图 1:100

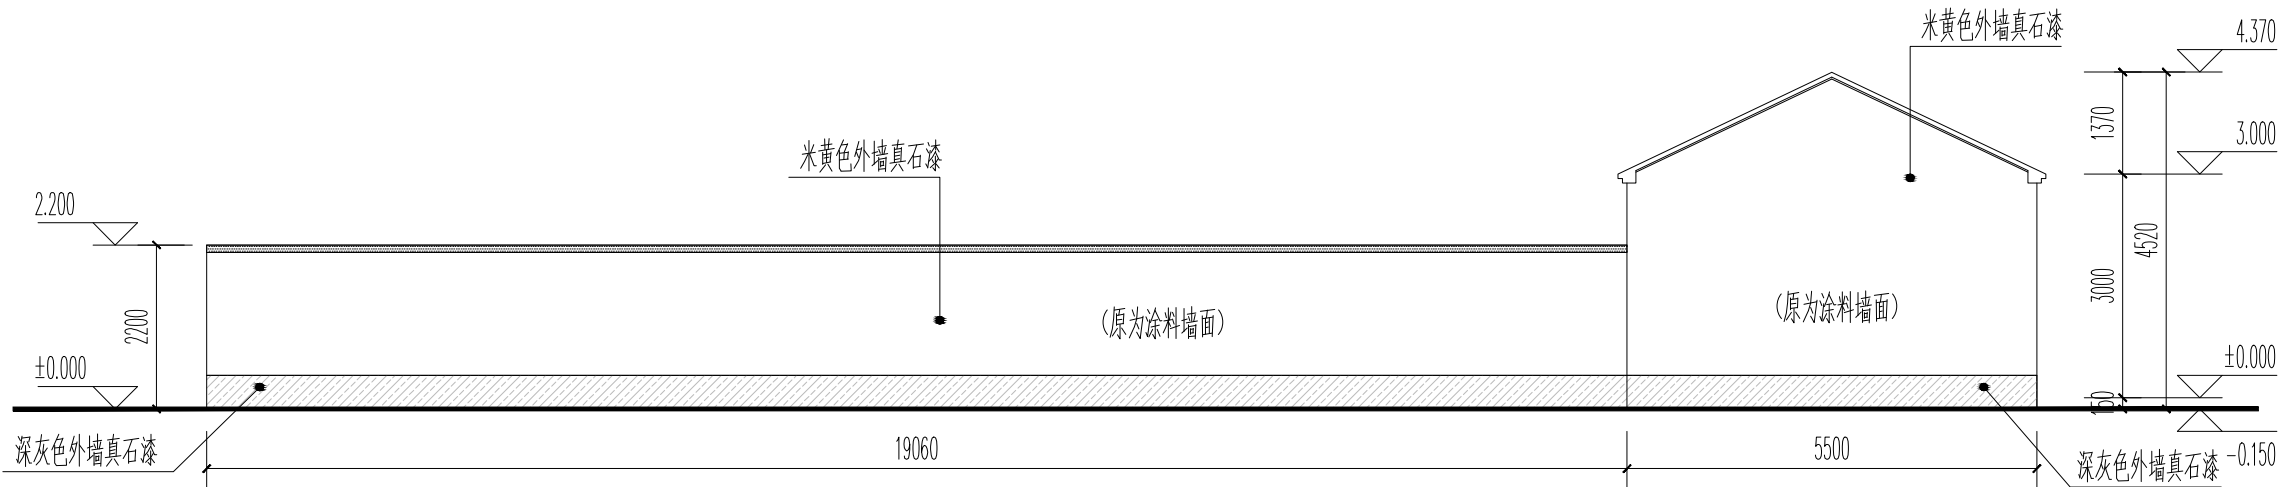


立面02改造出新图 1:100

注: 墙的两侧均出新。

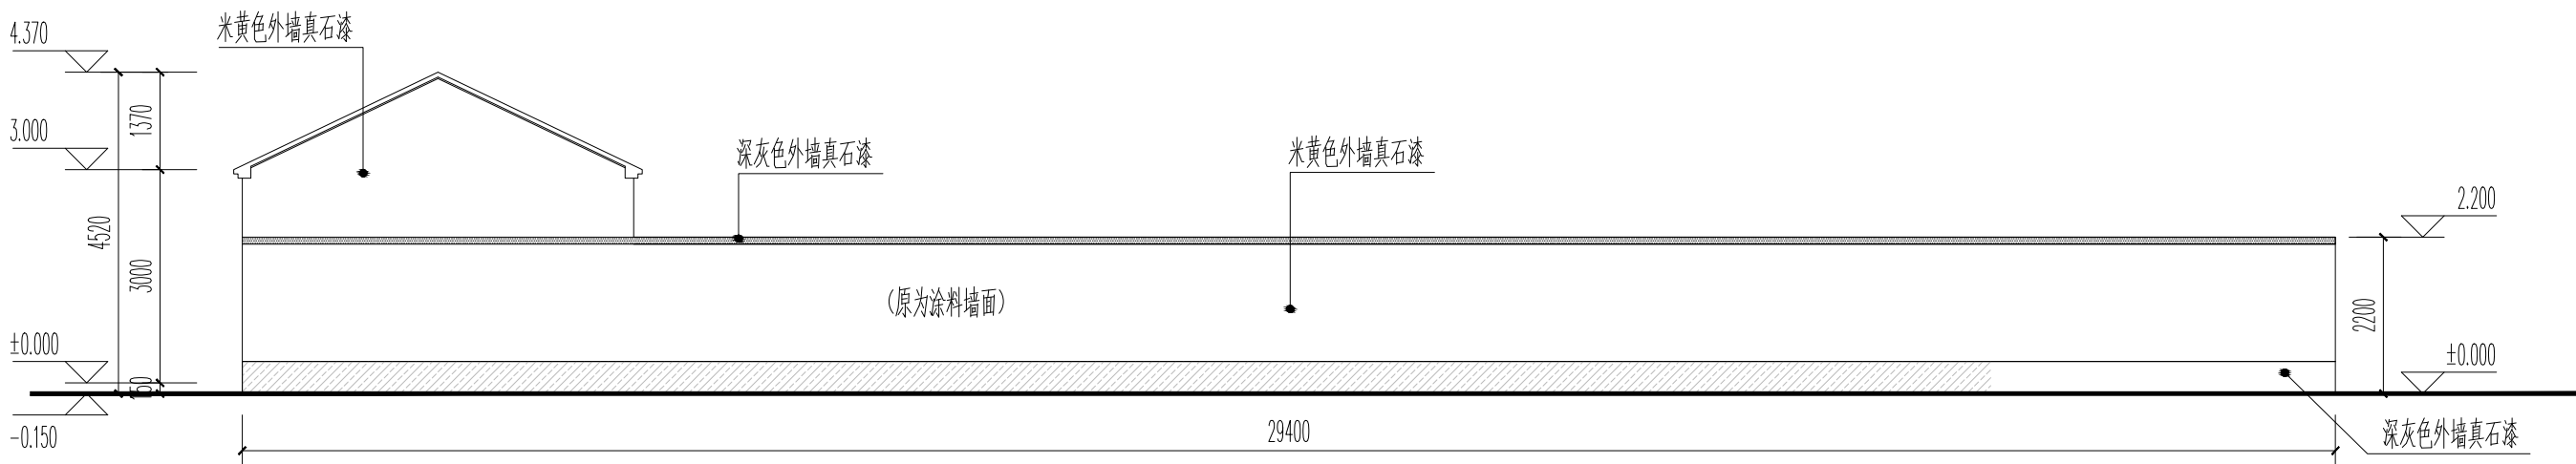

立面03改造出新图 1:100


注: 墙的两侧均出新。

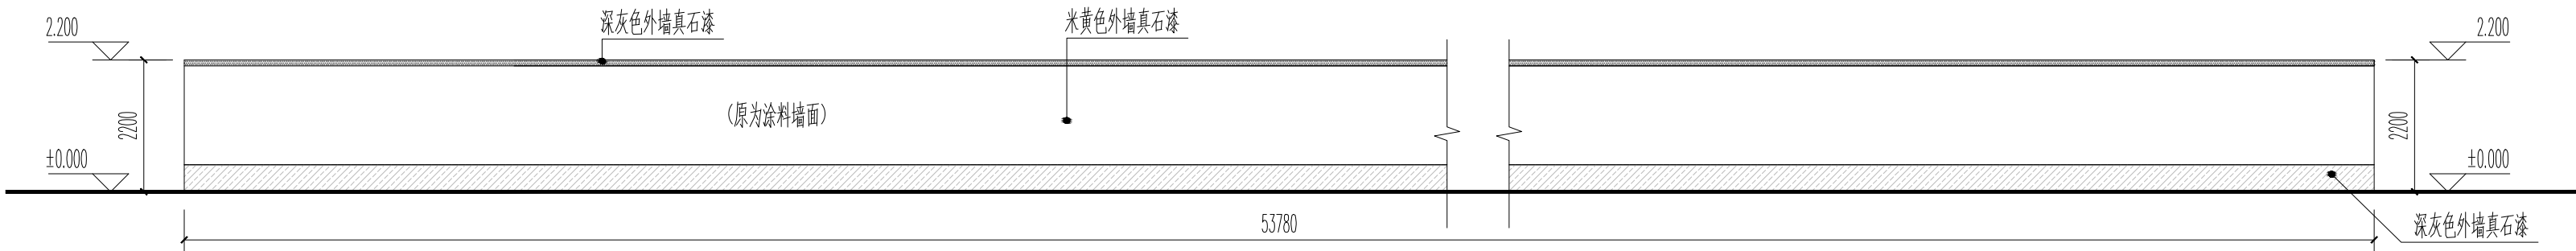


立面04改造出新图 1:100

注: 墙的两侧均出新。

改造内容及做法:
✓ 外墙真石漆: 基层清理(清理空鼓进行了修补,对有凹陷、裂缝(大于2mm)、缺损,可用聚合物水泥砂浆抹实找平);
用6厚1:2.5水泥砂浆粉面,水刷带出小麻面;防水腻子层;抛光腻子层;实色着色填充层;外墙涂料(真石漆)
走廊内墙面、阳台顶棚:白色乳胶漆
做法:破损严重的部位(空鼓、剥落、酥松等):1、凿除原面层;2、清洁墙面,无浮尘,无粘附颗粒物,平整度<2mm;3、刷界面处理剂一道;
4、12厚1:1.6水泥石灰膏砂浆打底;5、5厚1:0.3:3水泥石灰膏砂浆粉面,白色乳胶漆饰面
更换门窗:窗户为断桥铝合金(6+12A+6);以实际尺寸为准;
屋面防水:40厚C30细石混凝土,内配φ4@150双向钢筋,隔离层,3厚SBS改性沥青防水卷材,20厚1:3水泥砂浆找平层,
60厚XPS复合保温板,2.0厚聚氨酯涂料三度,20厚1:3水泥砂浆找平层,清除屋面至现浇钢筋混凝土屋面
屋面落水管:采用φ150PVC水斗及水落管和配件

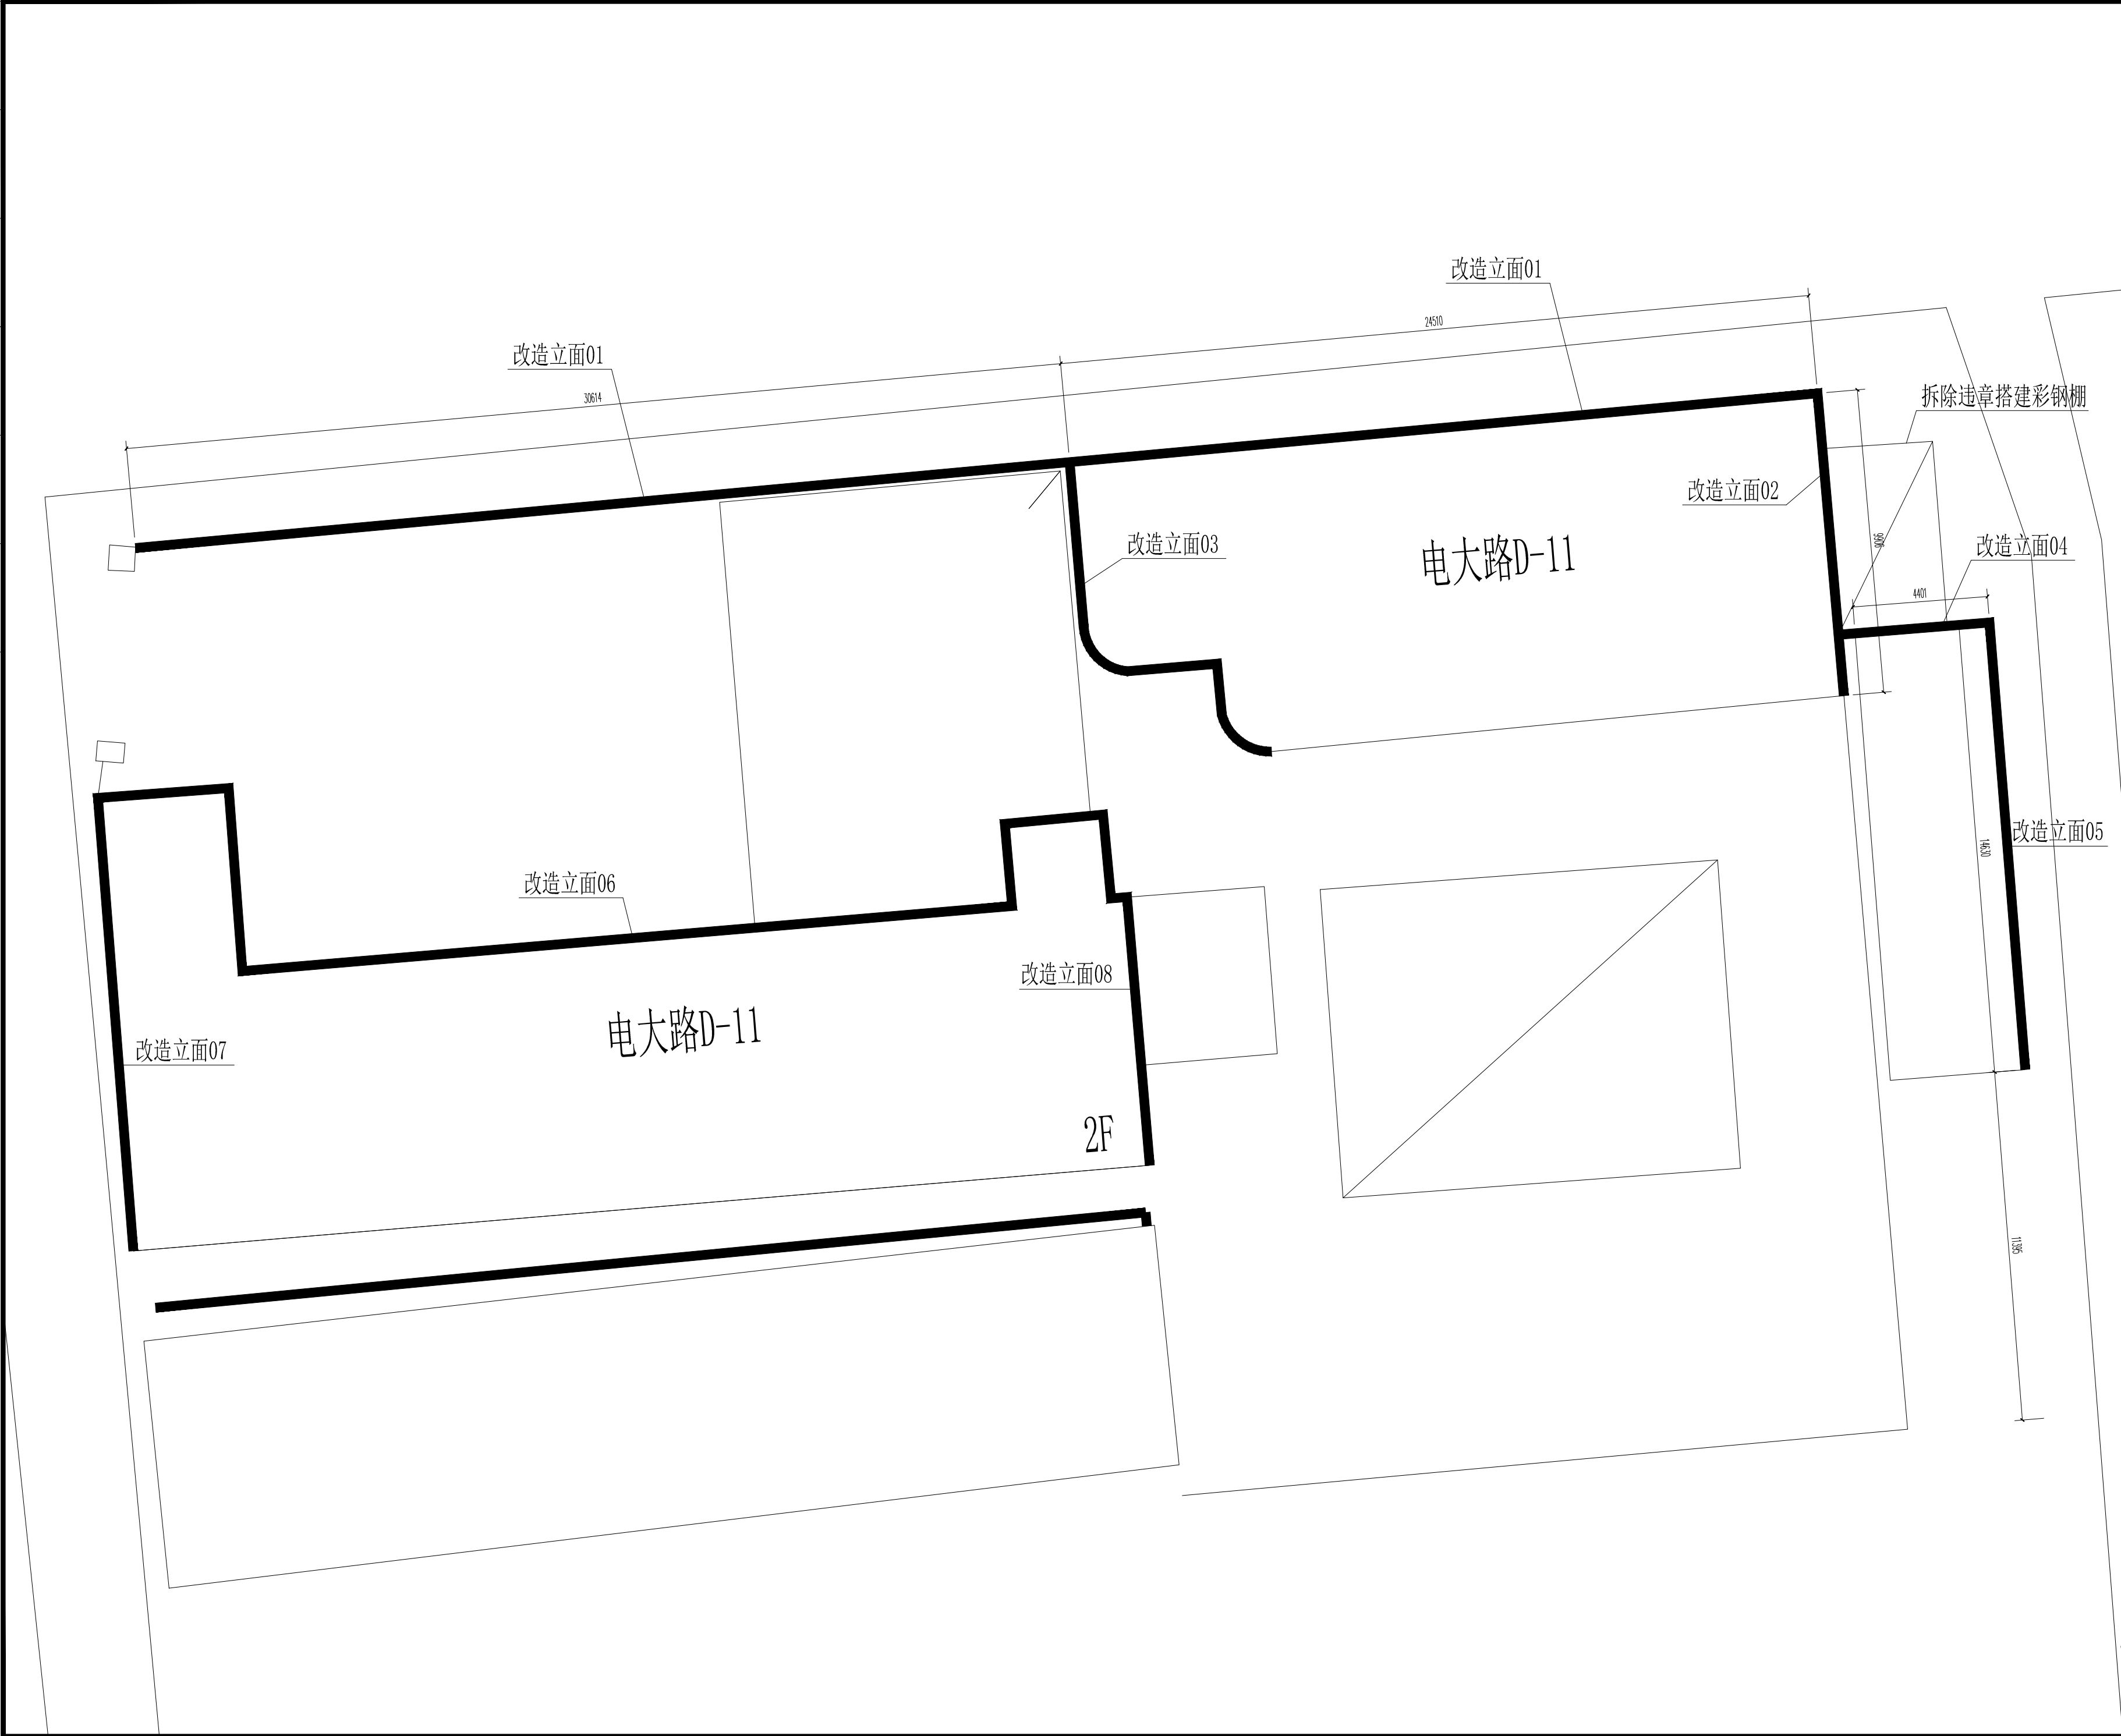[illegible]

设计单位
DESIGN INSTITUTE

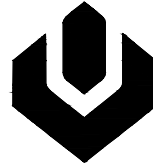

碧城建工
江苏碧城建工集团有限公司
Jiangsu Bicheng Construction Group Co., Ltd.
设计证书号: 乙级 A232052433
工程监理市政公用工程专业乙级
工程监理电力工程专业乙级
工程监理房屋建筑工程专业乙级
证书编号: E232052433
建筑工程施工总承包贰级
地基基础工程专业承包贰级
证书编号: 0332424822
地址: 启东市庆乐城9号楼216*218
TEL-FAX : (0513) 83355188

合作设计单位
COOPERATION

备注
NOTE

出图盖章
STAMP

本图须加盖出图签章，否则一律无效

职 责 RESPONSIBILITY	姓 名 NAME	签 字 SIGNATURE
项目负责人 PROJECT LEADER	陈禹	陈禹
审 定 APPROVED	沙赛峰	沙赛峰
审 核 REVIEWED	陈禹	陈禹
专业负责人 PROFESSIONAL PERSON IN CHARGE	陈禹	陈禹
校 对 CHECKED	茅爱玲	茅爱玲
设 计 DESIGN	潘 风	潘风

建设单位
CLINET

如东县城管局

项目名称
PROJECT


如东县电大路(人民路-东环路)两侧环境整治

子项名称 SUB-PROJECT	电大路D-11 (厂区) 立面改造		
项目编号 PROJECT NO.		子项编号 SUB-PROJECT NO.	

图纸名称
DRAWING TITLE

建筑立面改造出新

专 业 DISCIPLINE	建 筑	阶 段 STAGE	施 工 图
比 例 SCALE	1:100	版 次 EDITION NO.	A
日 期 EDITION NO.	2026.06	图 号 DRAWING NO.	01

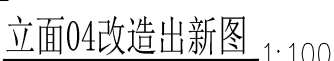

设计单位
DESIGN INSTITUTE



碧城建工
江苏碧城建工集团有限公司
Jiangsu BiCheng Construction Group Co., Ltd
设计证书号: 乙级 A232052433
工程监理市政公用工程专业乙级
工程监理电力工程专业乙级
工程监理房屋建筑工程专业乙级
证书编号: E232052433
建筑工程施工总承包贰级
地基基础工程专业承包贰级
证书编号: B032424822
地址: 启东市悦乐城9号楼216*218
TEL-FAX : (0513) 83355188

合作设计单位
COOPERATION

备注
NOTE

出图盖章
STAMP

本图须加盖出图签章，否则一律无效

职 责 RESPONSIBILITY	姓 名 NAME	签 字 SIGNATURE
项目负责人 PROJECT LEADER	陈 禹	陈禹
审 定 APPROVED	沙赛峰	沙赛峰
审 核 REVIEWED	陈 禹	陈禹
专业负责人 PROFESSIONAL PERSON IN CHARGE	陈 禹	陈禹
校 对 CHECKED	茅爱玲	茅爱玲
设 计 DESIGN	潘 风	潘风

建设单位
CLINET

如东县城管局

项目名称
PROJECT

如东县电大路(人民路-东环路)两侧环境整治


子项名称 SUB-PROJECT	电大路D-11（厂区）立面改造	
项目编号 PROJECT NO.		子项编号 SUB-PROJECT NO.

图纸名称
DRAWING TITLE


立面改造出新图

专 业 DISCIPLINE	建 筑	阶 段 STAGE	施工图
比 例 SCALE	1:100	版 次 EDITION NO.	A
日 期 DATE NO.	2026.06	图 号 DRAWING NO.	02


建筑				暖通		
结构				给排水		
电气				工艺		
通讯				自控		

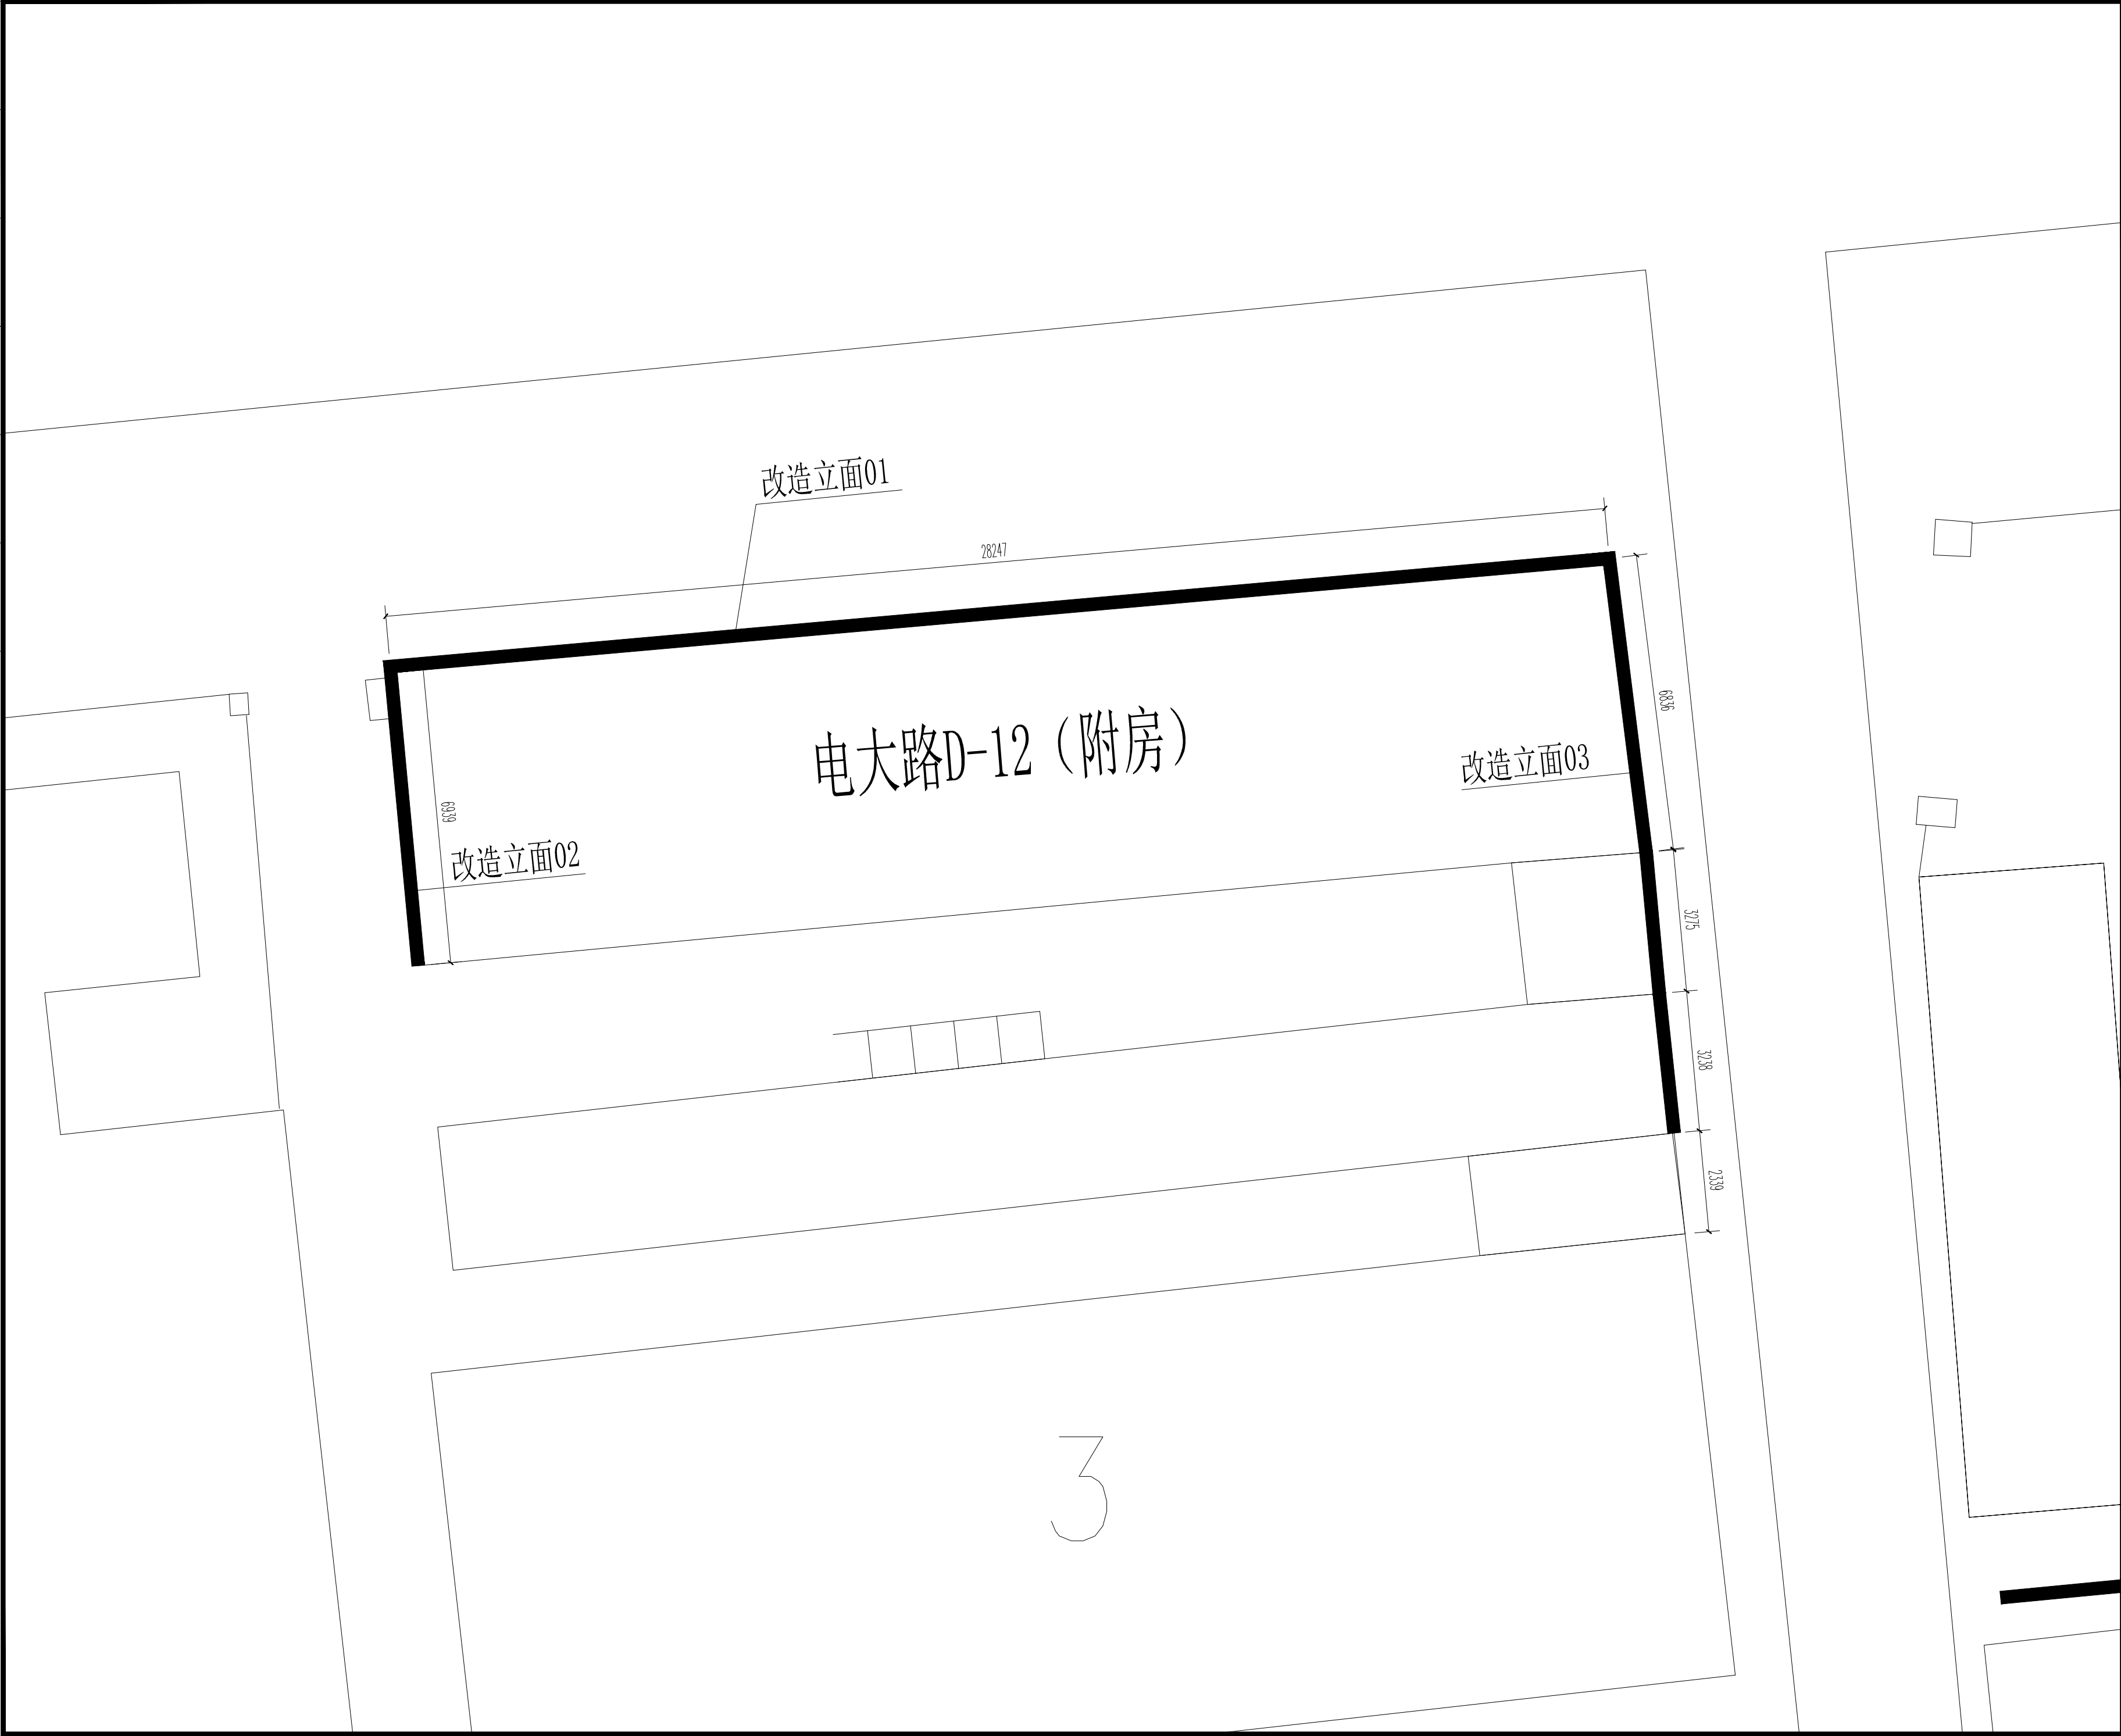


设计单位 DESIGN INSTITUTE  碧城建工 江苏碧城建工集团有限公司 Jiangsu Bicheng Construction Group Co., Ltd 设计证书号: 乙级 A232052433 工程监理市政公用工程专业乙级 工程监理电力工程专业乙级 工程监理房屋建筑工程专业乙级 证书编号: E232052433 建筑工程施工总承包贰级 地基基础工程专业承包贰级 证书编号: D332424822 地址: 启东市欣乐城9号楼216~218 TEL-FAX : (0513) 83355188			
合作设计单位 COOPERATION			
备注 NOTE			
出图盖章 STAMP			
本图须如盖出图印章, 否则一律无效			
职 责 RESPONSIBILITY	姓 名 NAME	签 字 SIGNATURE	
项目负责人 PROJECT LEADER	陈 禹	陈禹	
审 定 APPROVED	沙赛峰	沙赛峰	
审 核 REVIEWED	陈 禹	陈禹	
专业负责人 PROFESSIONAL PERSON IN CHARGE	陈 禹	陈禹	
校 对 CHECKED	茅爱玲	茅爱玲	
设 计 DESIGN	潘 风	潘风	
建设单位 CLIENT 如东县城管局			
项目名称 PROJECT 如东县电大路(人民路-东环路)两侧环境整治			
子项名称 SUB-PROJECT 电大路D-12 (阴房) 立面改造			
项目编号 PROJECT NO.	子项编号 SUB-PROJECT NO.		
图纸名称 DRAWING TITLE 立面改造出新图			
专 业 DISCIPLINE	建 筑	阶 段 STAGE	施工图
比 例 SCALE	1:100	版 次	A
日 期 EDITION NO.	2026.06	图 号 DRAWING NO.	02

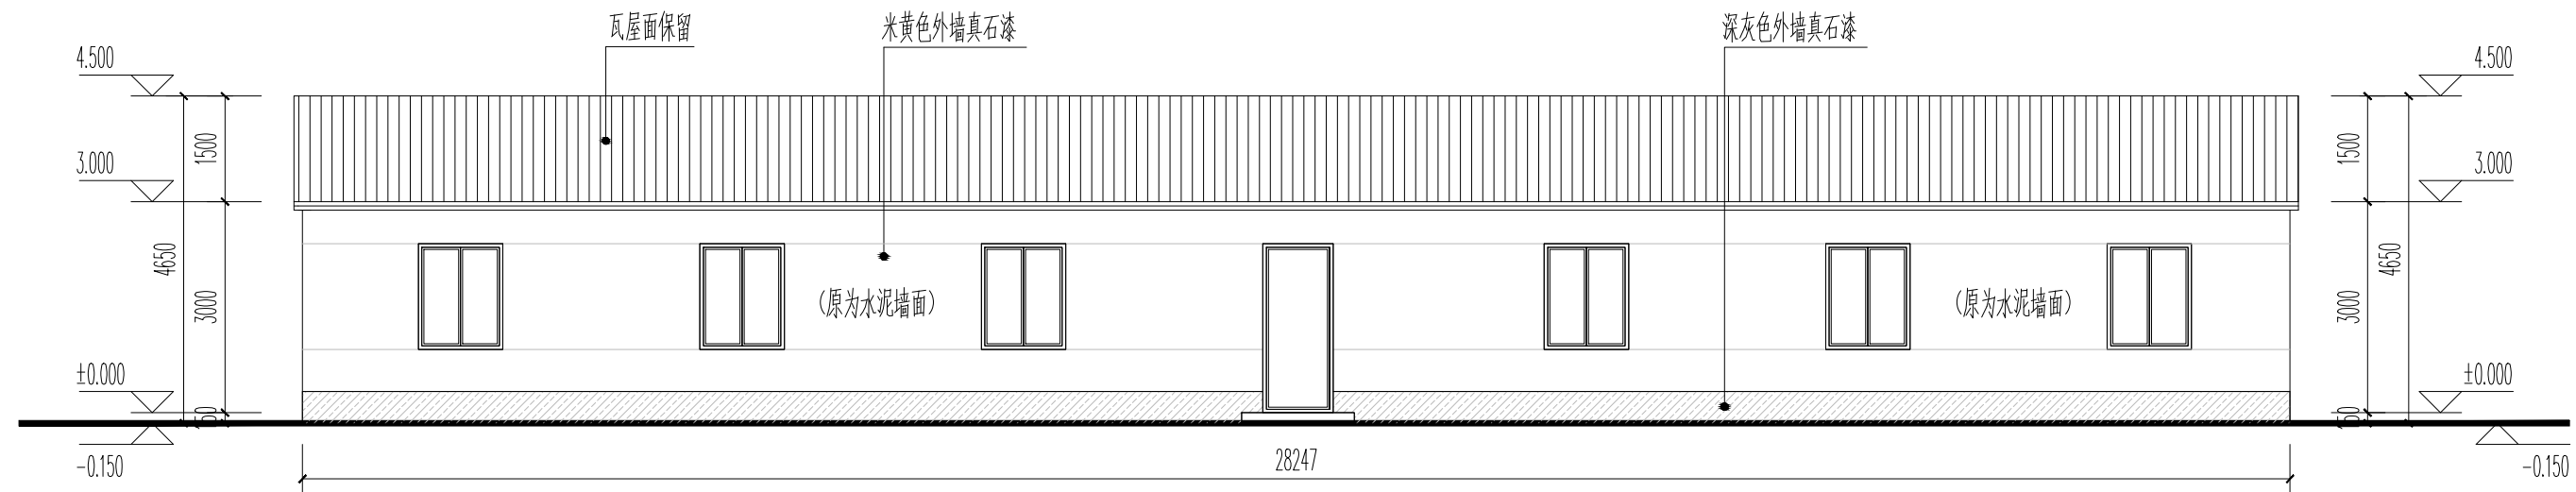

立面01改造出新图 1:100

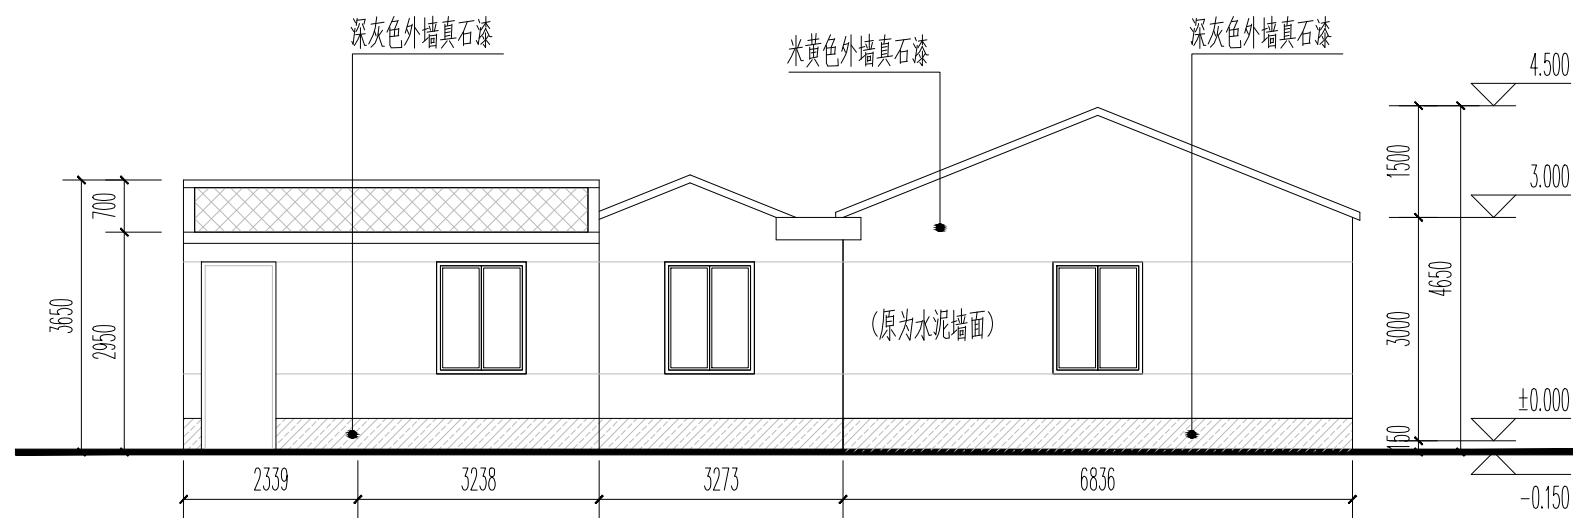


立面02改造出新图 1:100

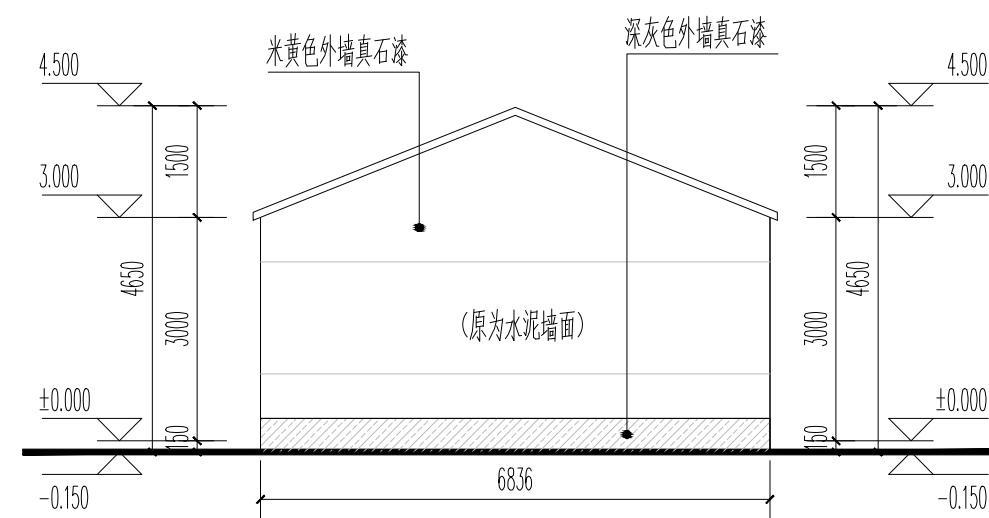

立面03改造出新图 1:100

设计单位
DESIGN INSTITUTE

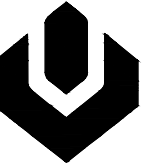

碧城建工

江苏碧城建工集团有限公司
Jiangsu Bicheng Construction Group Co., Ltd

设计证书号:乙级 A232052433

工程监理市政公用工程专业乙级

工程监理电力工程专业乙级

工程监理房屋建筑工程专业乙级

证书编号: E232052433

建筑工程施工总承包贰级
地基基础工程专业承包贰级

地基基础工程专业承包贰级
证书编号: 333304340000

证书编号: D332424822
白左主印丘城2日楼21

地址：启东市欣乐城9号楼216~218

TEL-FAX : (0513) 83355188

合作设计单位

COOPERATION

备注

NOTE

出图盖章

STAMP

本图须加盖出图签章, 否则一律无效

职 责 RESPONSIBILITY	姓 名 NAME	签 字 SIGNATURE
项目负责人 PROJECT LEADER	陈 禹	陈禹
审 定 APPROVED	沙赛峰	沙赛峰
审 核 REVIEWED	陈 禹	陈禹
专业负责人 PROFESSIONAL PERSON IN CHARGE	陈 禹	陈禹
校 对 CHECKED	茅爱玲	茅爱玲
设 计 DESIGN	潘 风	潘风

建设单位

CUNET

如东县城管局

项目名称

PROJECT

如东县电大路(人民路-东环路)两侧环境整治


子项名称 SUB-PROJECT	电大路D-12(附房)立面改造		
项目编号 PROJECT NO.		子项编号 SUB-PROJECT NO.	

图纸名称


DRAWING TITLE

立面改造出新图

专 业 DISCIPLINE	建筑	阶 段 STAGE	施工图
比 例 SCALE	1:100	版 次 EDITION NO.	A
日 期 DATE NO.	2026.06	图 号 DRAWING NO.	02

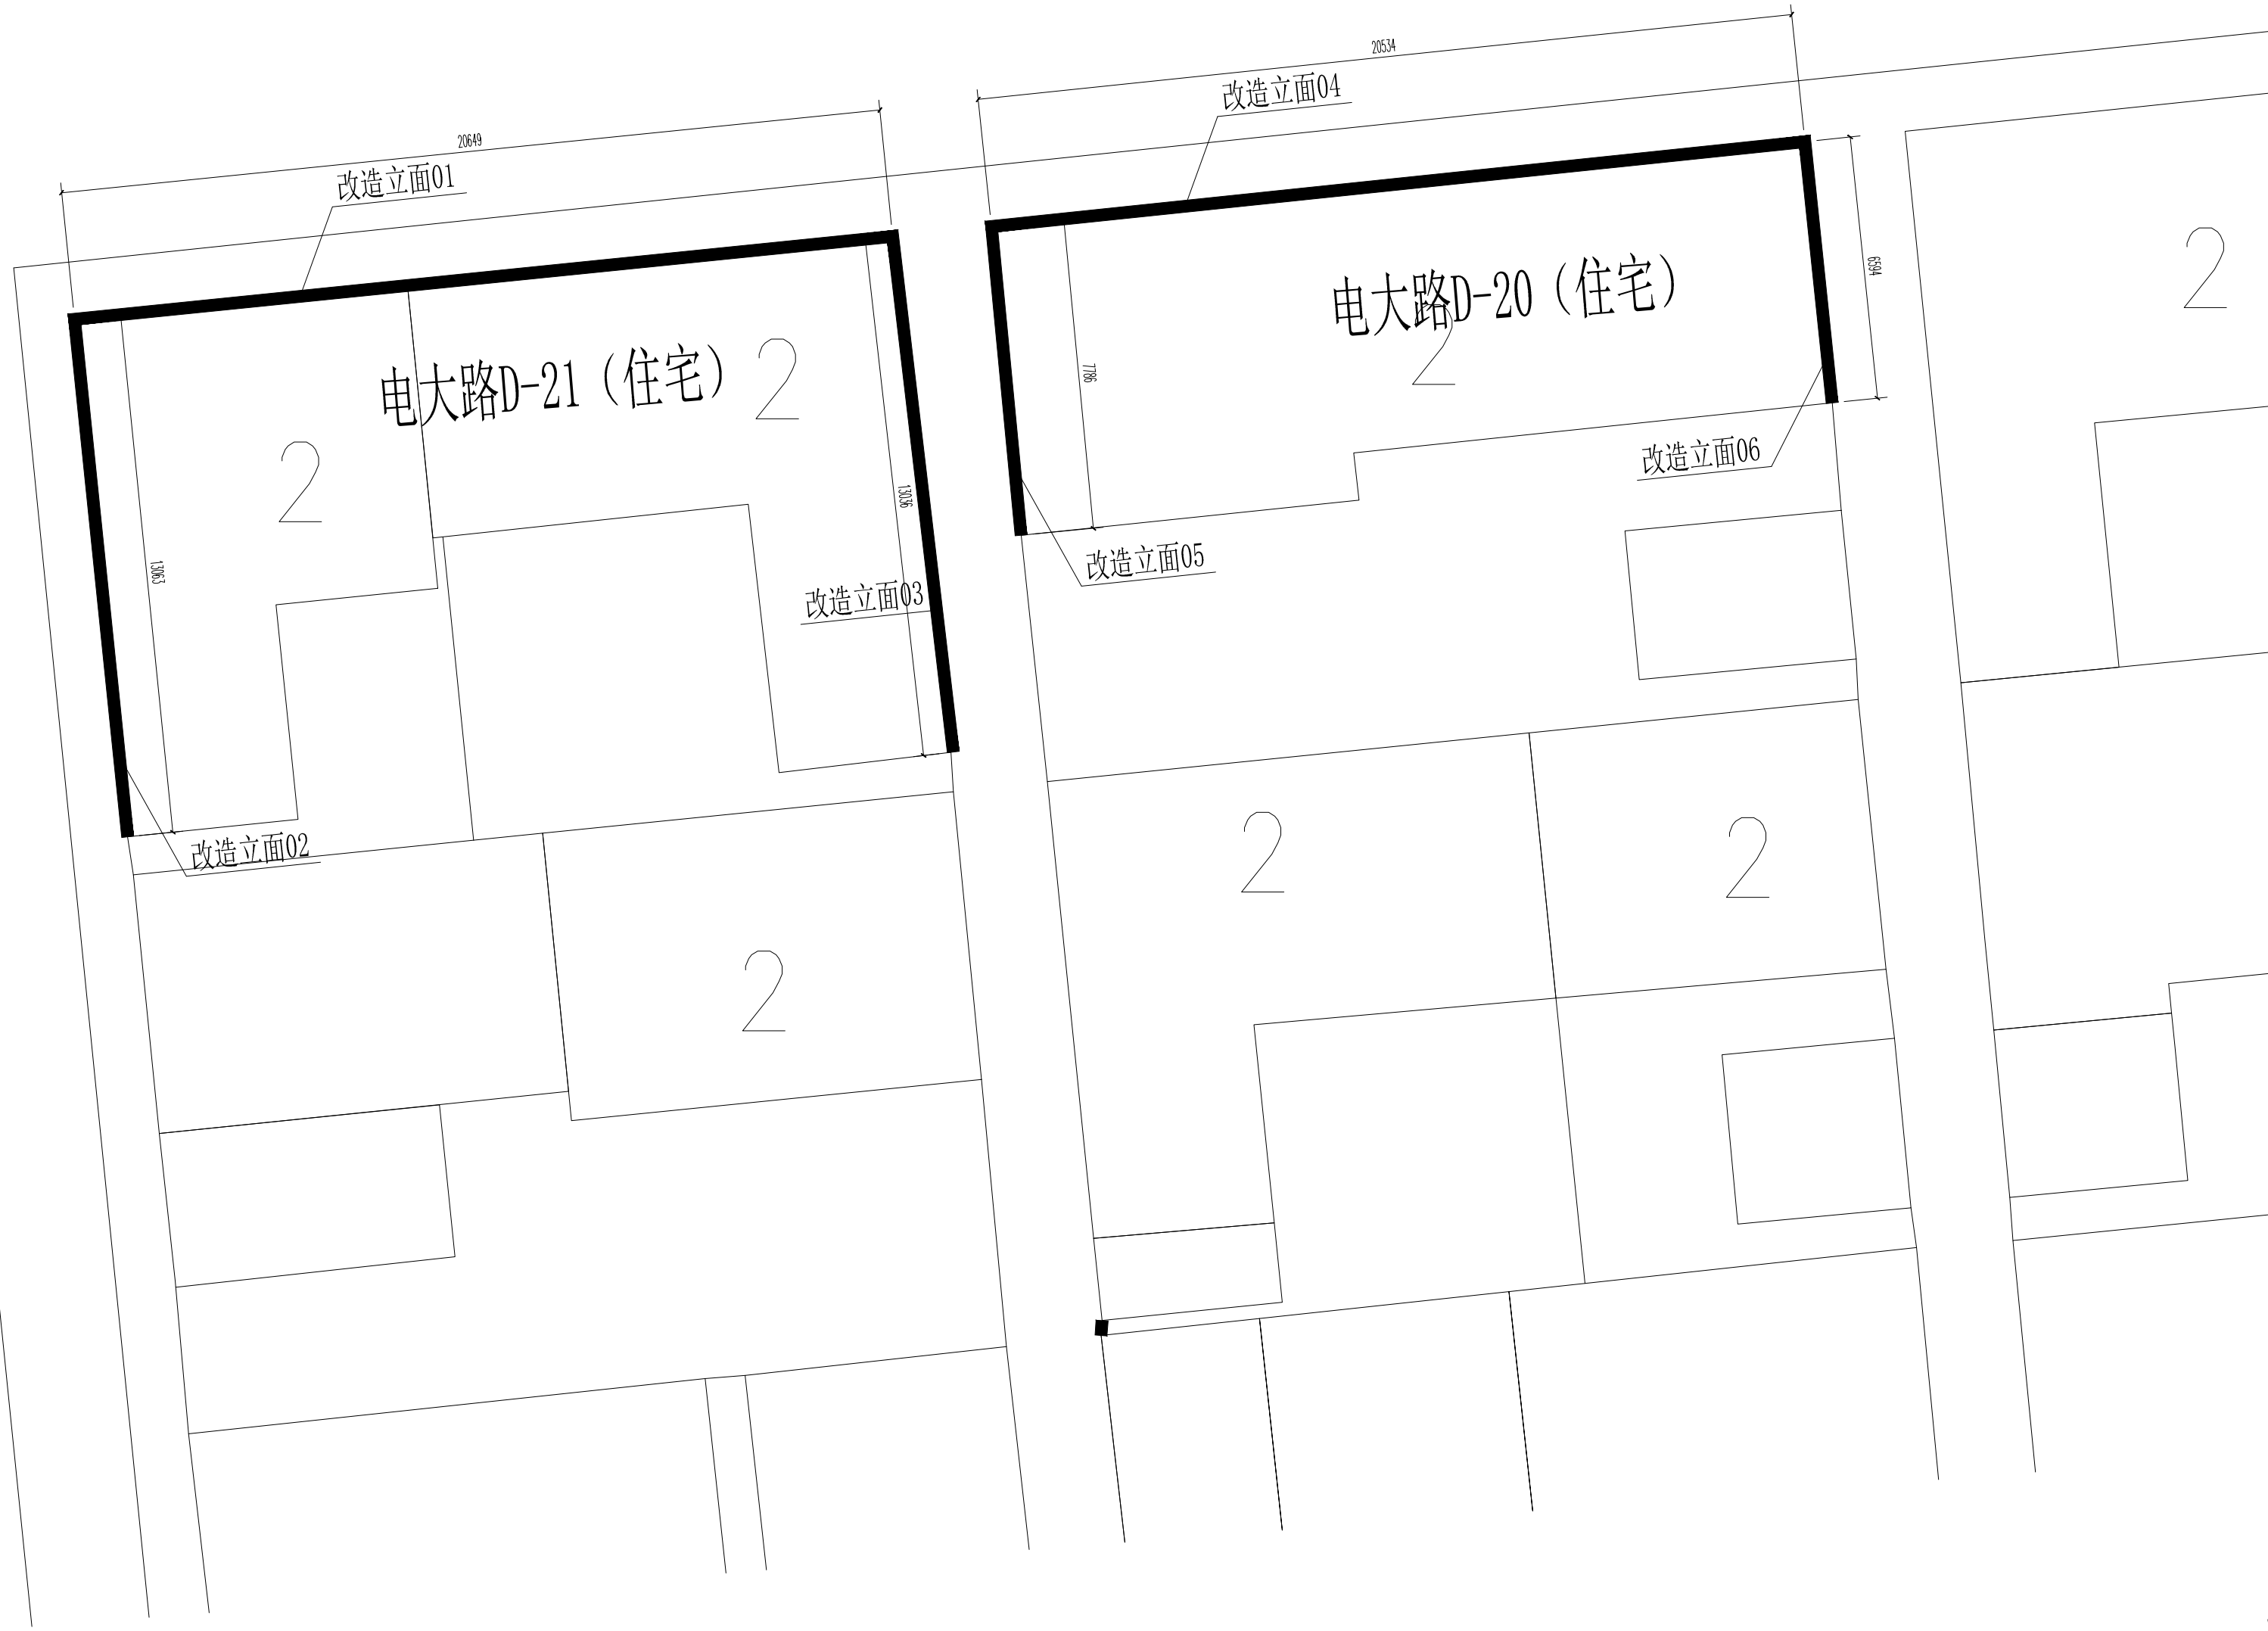

设计单位
DESIGN INSTITUTE

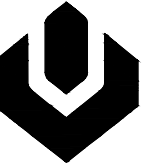

碧城建工

江苏碧城建工集团有限公司
Jiangsu Bicheng Construction Group Co., Ltd

设计证书号:乙级 A232052433

工程监理市政公用工程专业乙级

工程监理电力工程专业乙级

工程监理房屋建筑工程专业乙级

证书编号: E232052433

建筑工程施工总承包贰级
地基基础工程专业承包贰级

地基基础工程专业承包资质
江书编目 3333131333

地址：启东市欣乐城9号楼216~218

TEL-FAX : (0513) 83355188

合作设计单位
COOPERATION

备注
NOTE

出图盖章
STAMP

本图须加盖出图签章，否则一律无效

职 责 RESPONSIBILITY	姓 名 NAME	签 字 SIGNATURE
项目负责人 PROJECT LEADER	陈 禹	陈禹
审 定 APPROVED	沙赛峰	沙赛峰
审 核 REVIEWED	陈 禹	陈禹
专业负责人 PROFESSIONAL PERSON IN CHARGE	陈 禹	陈禹
校 对 CHECKED	茅爱玲	茅爱玲
设 计 DESIGN	潘 凤	潘凤

建设单位
CLINET

如东县城管局

项目名称
PROJECT

如东县电大路(人民路-东环路)两侧环境整治


子项名称	电大路D-21(住宅)立面改造
------	-----------------

项目编号 PROJECT NO.	子项编号 SUB-PROJECT NO.
---------------------	-------------------------


图纸名称
DRAWING TITLE

建筑立面改造出新

专 业 DISCIPLINE	建 筑	阶 段 STAGE	施 工 图
比 例 SCALE	1:100	版 次 EDITION NO.	A
日 期 DATE NO.	2026.06	图 号 DRAWING NO.	01

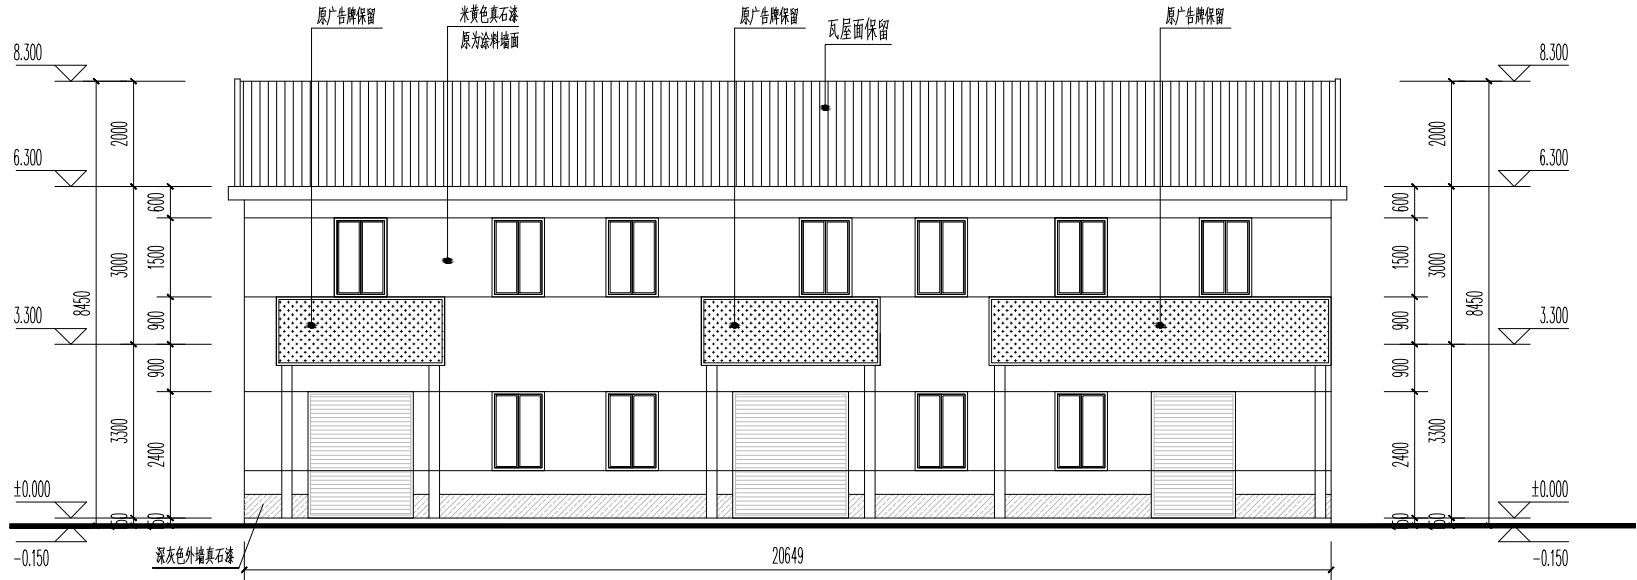


立面01改造出新图 1:100

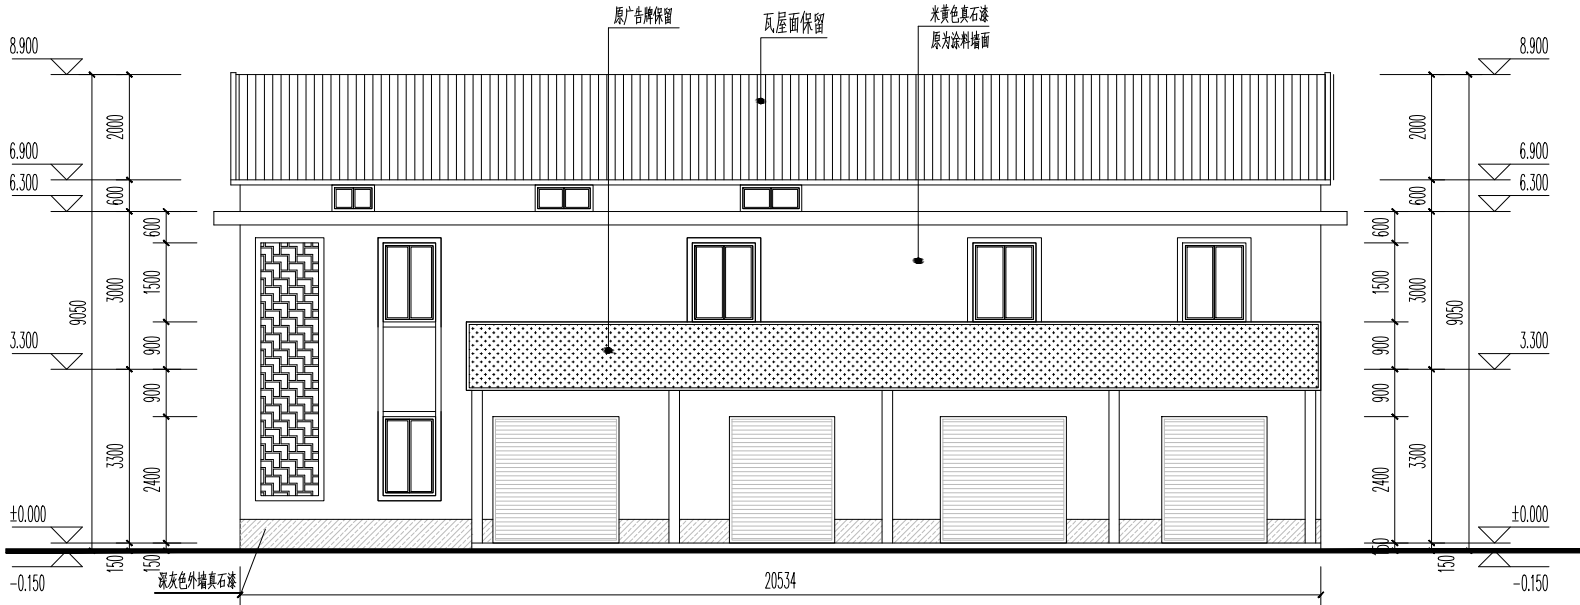


立面04改造出新图 1:100




立面03改造出新图 1:100

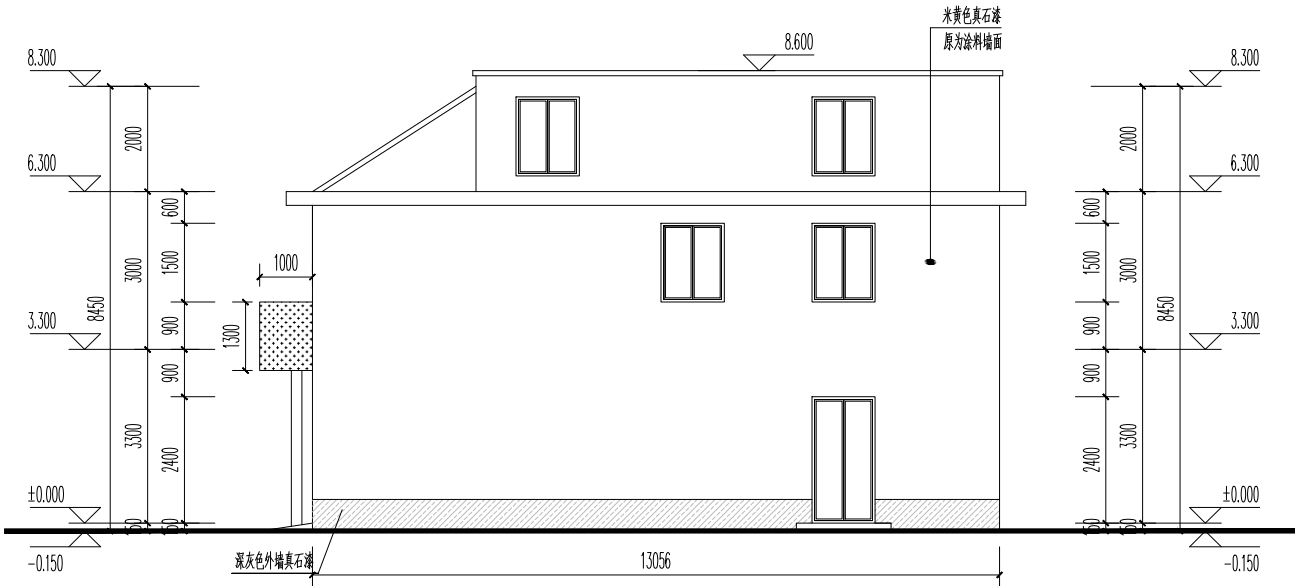

立面02改造出新图 1:100

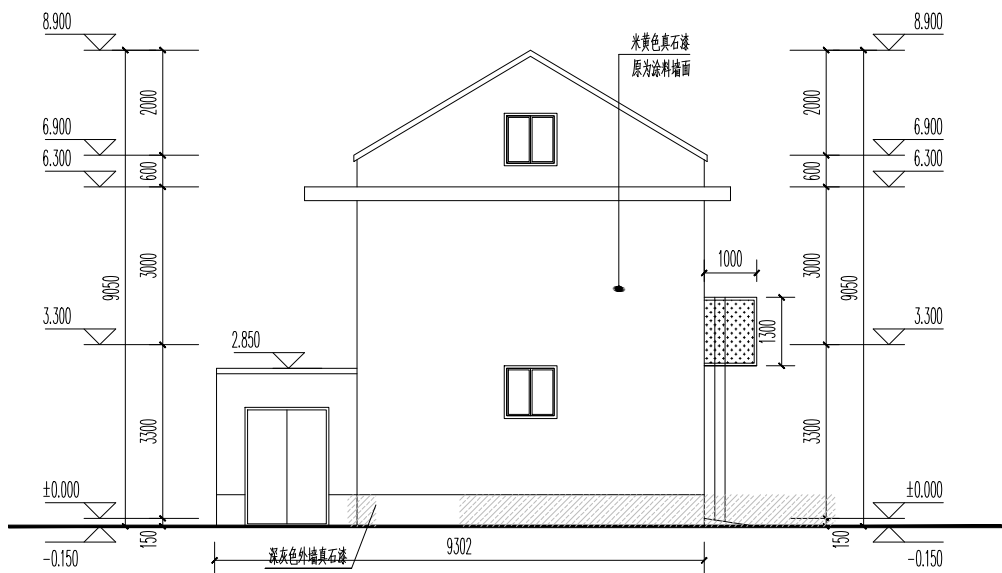

立面06改造出新图 1:100

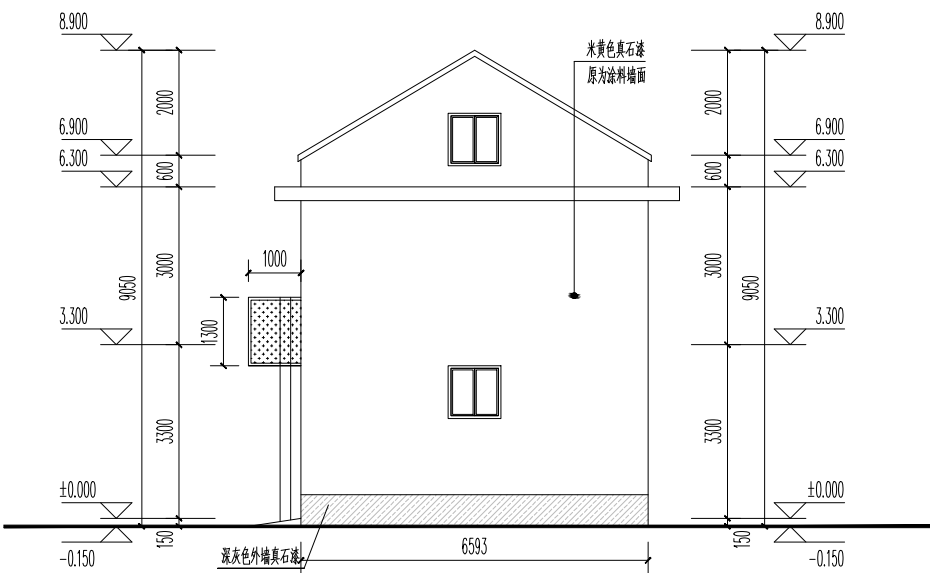

立面05改造出新图 1:100

改造内容及做法:			
外墙真石漆: 基层清理(清理空鼓进行了修补,对有凹陷、裂缝(大于2mm)~嵌填,可用聚合物水泥砂浆找平找补);			
用6厚1:2.5水泥砂浆粉面,水刷带出小麻面;防水腻子层:施光腻子层;彩色腻子层:彩色腻子层;外墙涂料(真石漆)			
走廊内墙面、阳台顶棚:白色乳胶漆			
做法: 裂缝严重的部位(空鼓、剥落、脱落等):1、凿除原面层;2、清理墙面,无浮尘,无起粉颗粒数,平整度<2mm;3、刷界面处理剂一遍			
4、12厚1:1.6水泥石灰膏砂浆打底;5、5厚1:0.3:3水泥石灰膏砂浆粉面,白色乳胶漆饰面			
更换门窗: 窗户外窗框断桥合金(G+12A+6);以实际尺寸为准;			
屋面防水: 40厚C30细石混凝土,内配φ4@150双向钢筋,隔气层,3厚SBS改性沥青防水卷材,20厚1:3水泥砂浆找平层,			
60厚XPS复合保温板,2.0厚聚氨酯涂料三度,20厚1:3水泥砂浆找平层,清除屋面至现浇钢筋混凝土屋面			
屋面雨水管: 采用φ150PVC雨水管及水落管和配件			

设计单位
DESIGN INSTITUTE



碧城建工

江苏碧城建工集团有限公司
Jiangsu Bicheng Construction Group Co., Ltd

设计证书号: 乙级 A232052433
工程监理市政公用工程专业乙级
工程监理电力工程专业乙级
工程监理房屋建筑工程专业乙级
证书编号: E232052433
建筑工程施工总承包贰级
地基基础工程专业承包贰级
证书编号: D332424822
地址: 启东市欣乐城9号楼216~218
TEL-FAX : (0513) 83355188

合作设计单位 COOPERATION
备注 NOTE

出图盖章
STAMP

本图须加盖出图签章, 否则一律无效

职 责 RESPONSIBILITY	姓 名 NAME	签 字 SIGNATURE
项目负责人 PROJECT LEADER	陈 禹	陈禹
审 定 APPROVED	沙赛峰	沙赛峰
审 核 REVIEWED	陈 禹	陈禹
专业负责人 PROFESSIONAL PERSON IN CHARGE	陈 禹	陈禹
校 对 CHECKED	茅爱玲	茅爱玲
设 计 DESIGN	潘 风	潘风

建设单位 CLIENT			
如东县城管局			
项目名称 PROJECT			
如东县电大路(人民路-东环路)两侧环境整治			
子项名称 SUB-PROJECT	电大路D-21(住宅)立面改造		
项目编号 PROJECT NO.		子项编号 SUB-PROJECT NO.	
图纸名称 DRAWING TITLE			
立面改造出新图			
专 业 DISCIPLINE	建筑	阶 段 STAGE	施工图
比 例 SCALE	1:100	版 次 EDITION NO.	A
日 期 EDITION NO.	2026.06	图 号 DRAWING NO.	03



设计单位
DESIGN INSTITUTE



碧城建工

江苏碧城建工集团有限公司
Jiangsu Bicheng Construction Group Co., Ltd

设计证书号: 乙级 A232052433
工程监理市政公用工程专业乙级
工程监理电力工程专业乙级
工程监理房屋建筑工程专业乙级
证书编号: A232052433
建筑工程施工总承包贰级
地基基础工程专业承包贰级
证书编号: D332424822

地址: 启东市欢乐城9号楼216~218
TEL-FAX : (0513) 83355188

合作设计单位	COOPERATION
--------	-------------

备注

出图盖章

STAMP

本图须加盖出图签章，否则一律无效

职 责	姓 名	签 字
RESPONSIBILITY	NAME	SIGNATURE
项目负责人 PROJECT LEADER	陈禹	陈禹
审 定	沙寒峰	沙寒峰
APPROVED		
审 核	陈禹	陈禹
REVIEWED		
专业负责人 PROFESSIONAL PERSON IN CHARGE	陈禹	陈禹
校 对	茅爱玲	茅爱玲
CHECKED		
设 计	潘 风	潘风
DESIGN		

建设单位
CUNET

如东县城管局


项目名称 PROJECT	如东县电大路(人民路-东环路)两侧环境整治
-----------------	-----------------------

子项名称 SUB-PROJECT	电大路D-19 (住宅) 立面改造		
项目编号 PROJECT NO.		子项编号 SUB-PROJECT NO.	


图纸名称
DRAWING TITLE

建筑立面改造出新


专 业 DISCIPLINE	建筑	阶 段 STAGE	施工图
比 例 SCALE	1:100	版 次 EDITION NO.	A
日 期 EDITION NO.	2026.06	图 号 DRAWING NO.	01

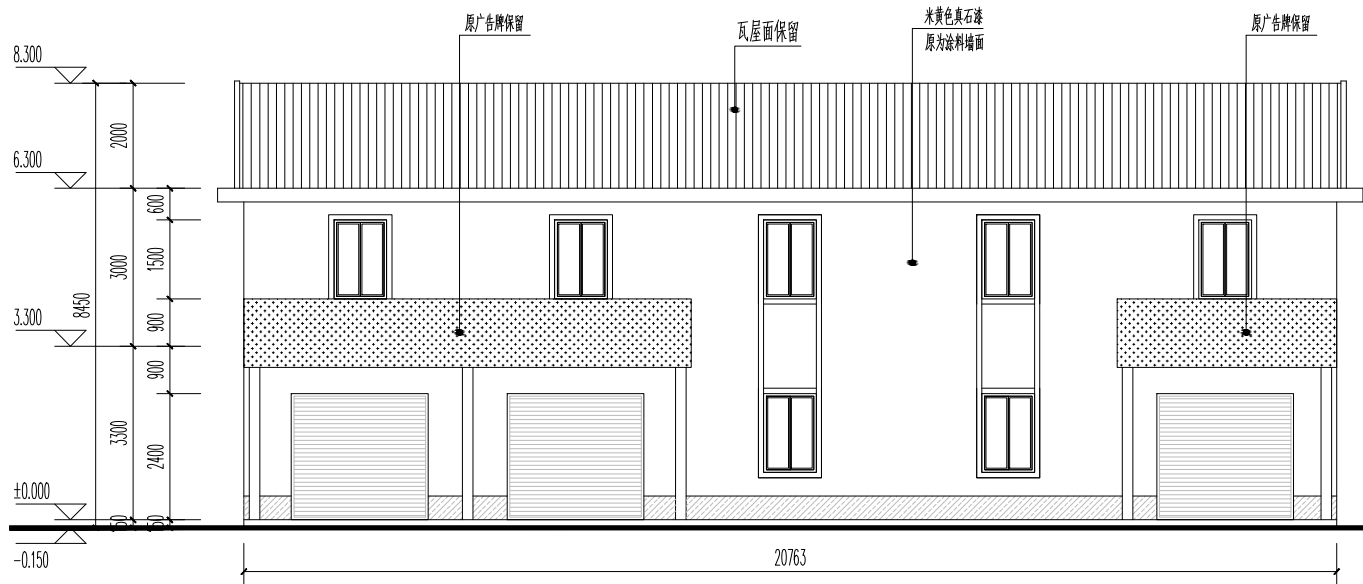


立面01改造出新图 1:100

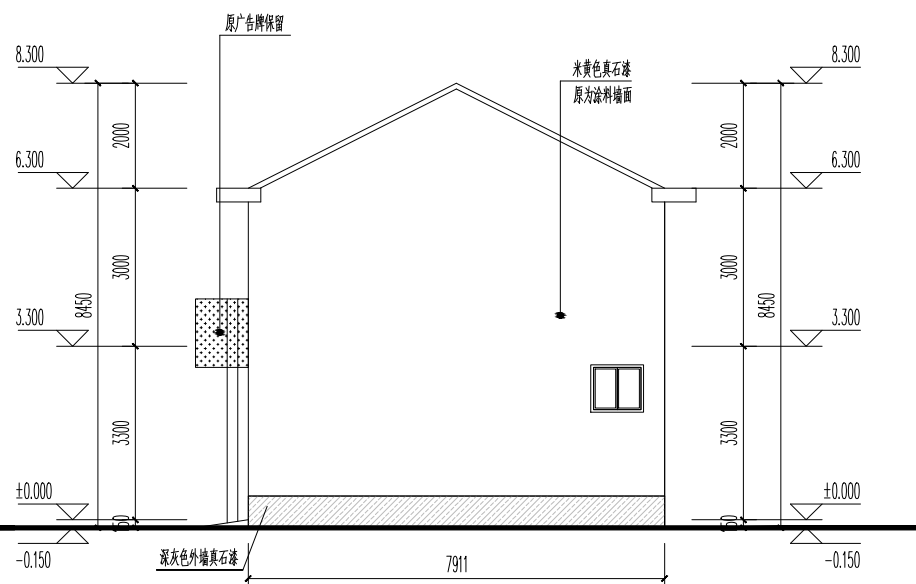


立面02改造出新图 1:100

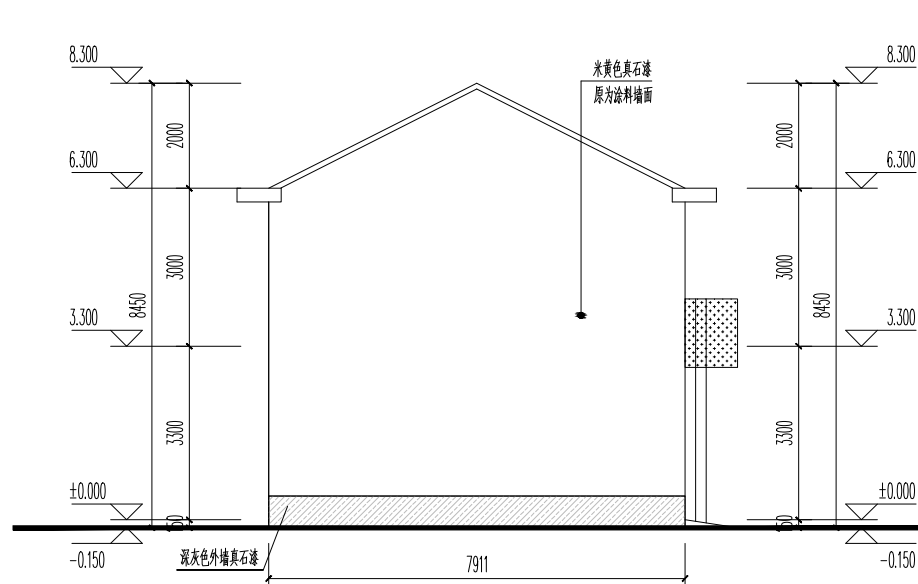


立面03改造出新图 1:100

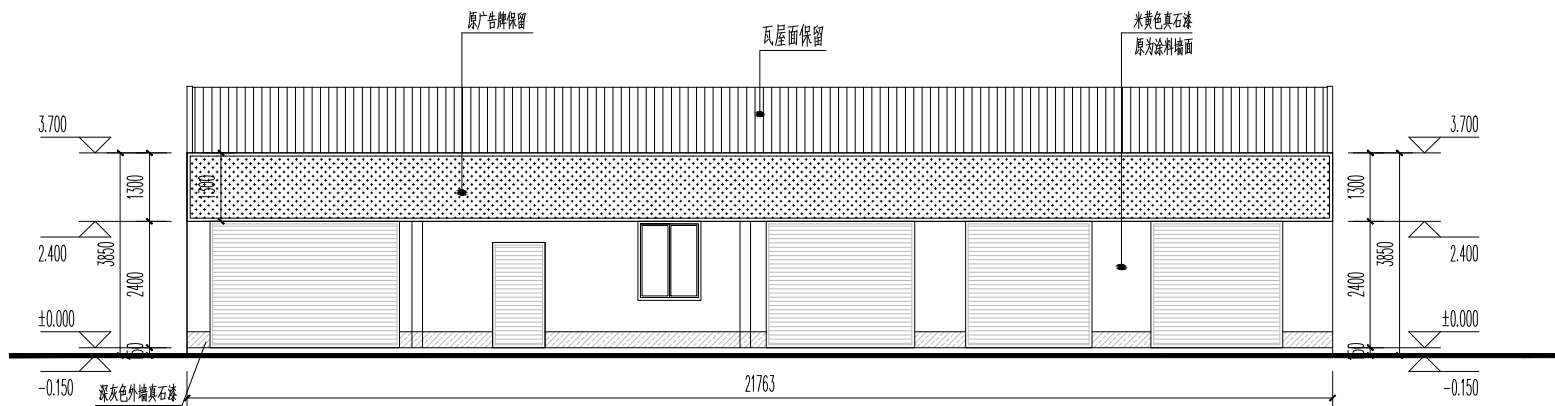

立面04改造出新图 1:100

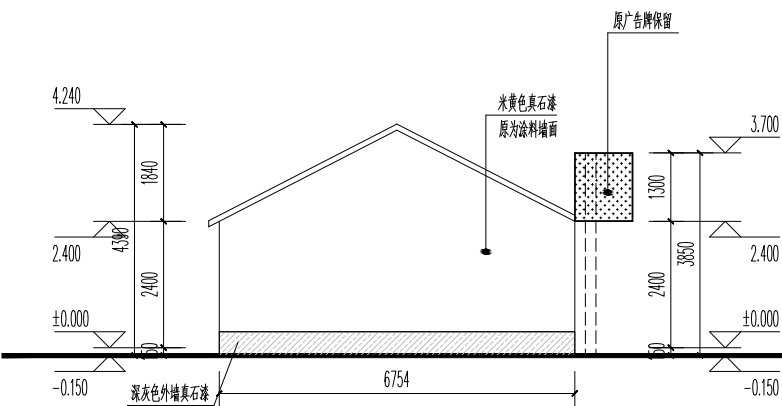

立面05改造出新图 1:100

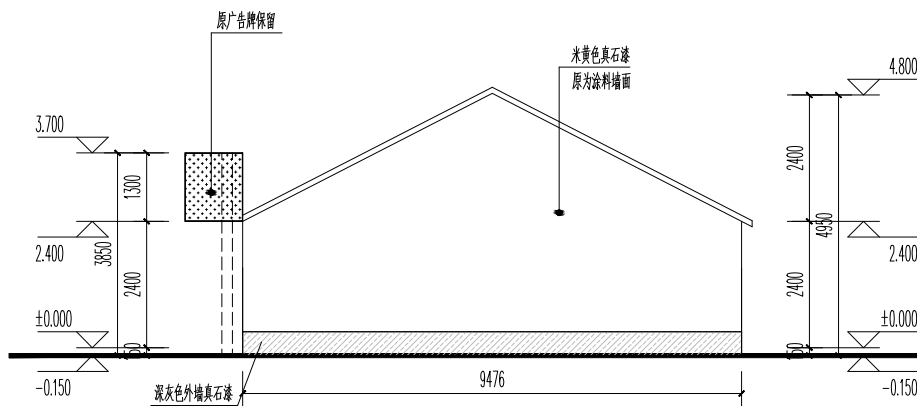

立面06改造出新图 1:100

改造内容及做法:			
√ 外墙真石漆: 基层清理(清理空鼓进行了修补,对有凹陷、裂缝(大于2mm)、缺损,可用聚合物水泥砂浆找平);			
压5厚1:2.5水泥砂浆粉面,水刷带出小麻面;防水腻子层;施光腻子层;灰色黄色填充层;外墙涂料(真石漆)			
走廊内墙面、阳台顶棚:白色乳胶漆			
做法:破损严重的部位(空鼓、剥落、酥松等):1、凿除原面层;2、清除墙面,无浮尘,无起砂颗粒物,平整度≤2mm;3、阴阳角处阴阳角一坡			
4、12厚1:1.6水泥石灰膏砂浆打底;5、5厚1:0.3:3水泥石灰膏砂浆粉面,白色乳胶漆饰面			
更换门窗:窗户为断桥铝合金(6+12A+6);以实际尺寸为准;			
屋面防水:40厚C30细石混凝土,内配φ4@150双向钢筋,隔离层,3厚SBS改性沥青防水卷材,20厚1:3水泥砂浆找平层,			
60厚XPS复合保温板,2.0厚聚氨酯涂料三度,20厚1:3水泥砂浆找平层,清除屋面至现浇钢筋混凝土屋面			
√ 屋面雨水管:采用φ150PVC雨水斗及雨水管和配件			

设计单位
DESIGN INSTITUTE

碧城建工

江苏碧城建工集团有限公司
Jiangsu Bicheng Construction Group Co., Ltd

设计证书号:乙级 A232052433
工程监理市政公用工程专业乙级
工程监理电力工程专业乙级
工程监理房屋建筑工程专业乙级
证书编号: E232052433
建筑工程施工总承包贰级
地基基础工程专业承包贰级
证书编号: D332424822

地址: 启东市欣乐城9号楼216~218
TEL-FAX : (0513) 83355188

合作设计单位
COOPERATION

备注
NOTE

出图盖章
STAMP

本图须加盖出图签章, 否则一律无效

职 责 RESPONSIBILITY	姓 名 NAME	签 字 SIGNATURE
项目负责人 PROJECT LEADER	陈 禹	陈禹
审 定 APPROVED	沙赛峰	沙赛峰
审 核 REVIEWED	陈 禹	陈禹
专业负责人 PROFESSIONAL PERSON IN CHARGE	陈 禹	陈禹
校 对 CHECKED	茅爱玲	茅爱玲
设 计 DESIGN	潘 风	潘风

建设单位
CLIENT

如东县城管局

项目名称
PROJECT

如东县电大路(人民路-东环路)两侧环境整治


子项名称 SUB-PROJECT	电大路D-19(住宅)立面改造		
项目编号 PROJECT NO.		子项编号 SUB-PROJECT NO.	

图纸名称
DRAWING TITLE


立面改造出新图

专 业 DISCIPLINE	建 筑	阶 段 STAGE	施 工 图
比 例 SCALE	1:100	版 次 EDITION NO.	A
日 期 EDITION NO.	2026.06	图 号 DRAWING NO.	03

建	结	电	通
构	气	讯	
通	水	工	程
给	排	自	来
水	污	水	处
处	理	厂	

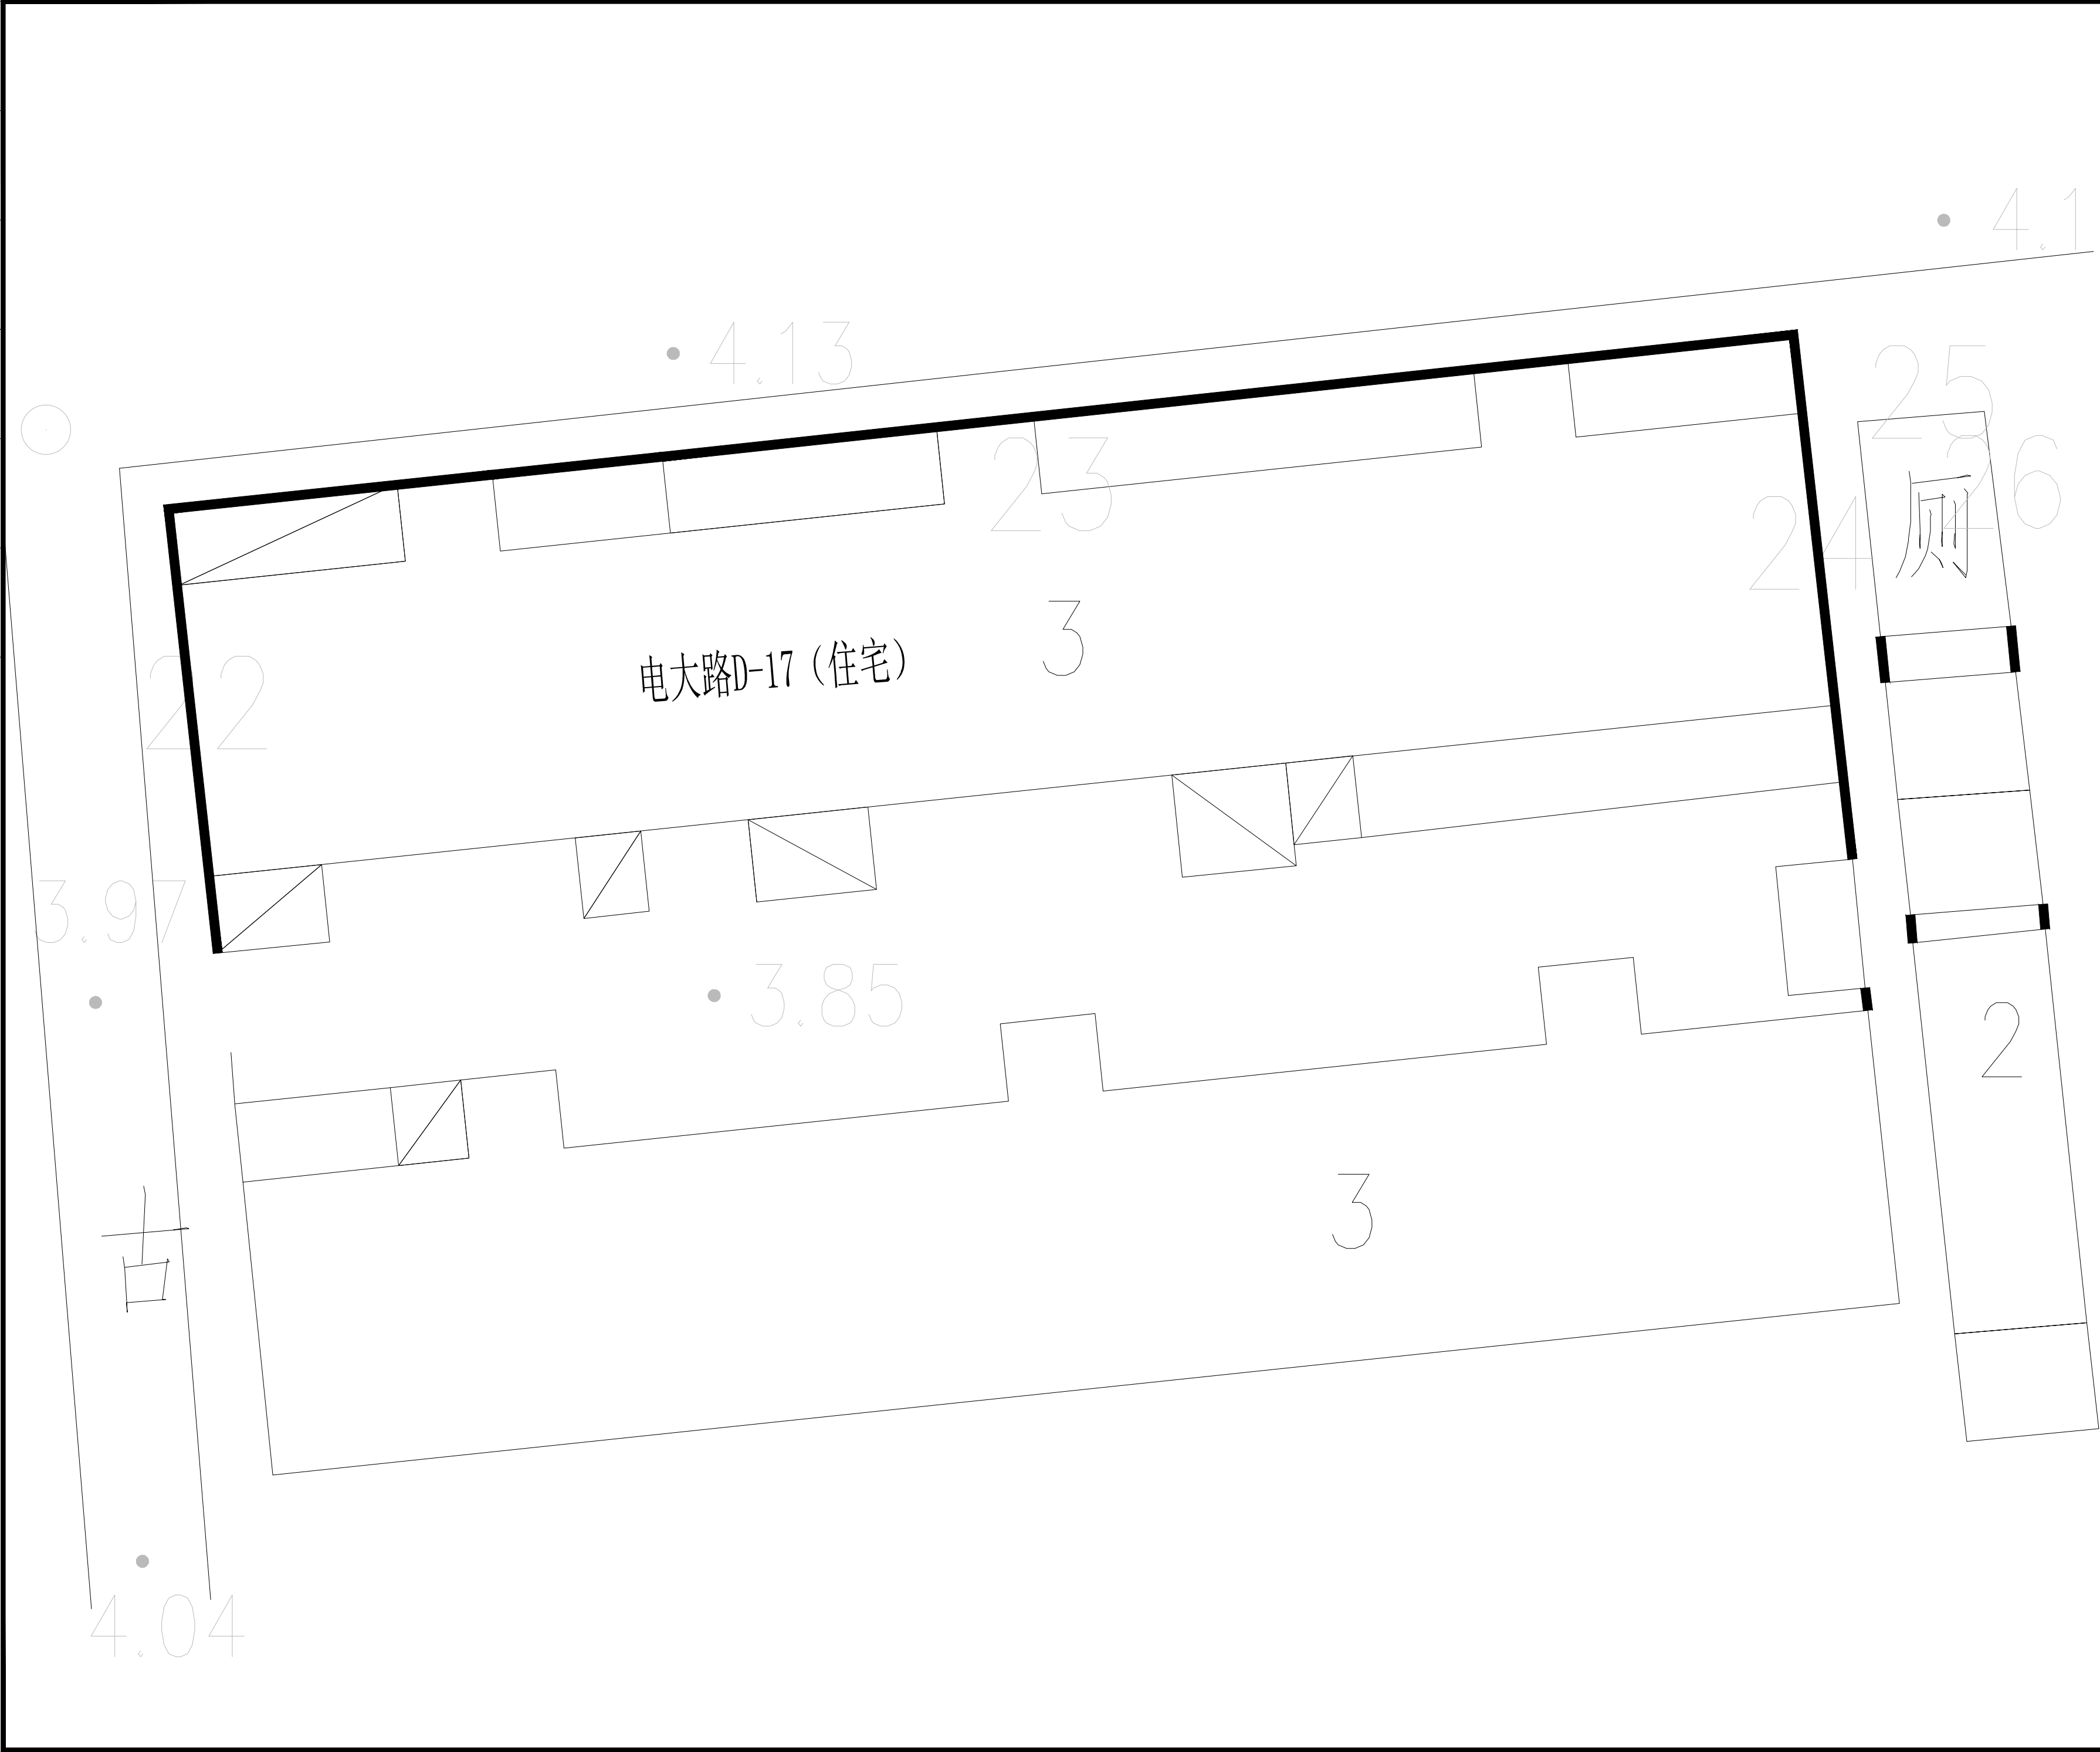


设计单位 DESIGN INSTITUTE			
			
碧城建工			
江苏碧城建工集团有限公司 Jiangsu Bicheng Construction Group Co., Ltd			
设计证书号: 乙级 A232052433 工程监理市政公用工程专业乙级 工程监理电力工程专业乙级 工程监理房屋建筑工程专业乙级 证书编号: E232052433 建筑工程施工总承包贰级 地基基础工程专业承包贰级 证书编号: D332424822			
地址: 启东市欣乐城9号楼216~218 TEL-FAX : (0513) 83355188			
合作设计单位 COOPERATION			
备注 NOTE			
出图盖章 STAMP			
本图须加盖出图签章, 否则一律无效			
职 责 RESPONSIBILITY	姓 名 NAME	签 字 SIGNATURE	
项目负责人 PROJECT LEADER	陈 禹	陈禹	
审 定 APPROVED	沙赛峰	沙赛峰	
审 核 REVIEWED	陈 禹	陈禹	
专业负责人 PROFESSIONAL PERSON IN CHARGE	陈 禹	陈禹	
校 对 CHECKED	茅爱玲	茅爱玲	
设 计 DESIGN	潘 风	潘风	
建设单位 CLIENT			
如东县城管局			
项目名称 PROJECT			
如东县电大路(人民路-东环路)两侧环境整治			
子项名称 SUB-PROJECT	电大路D-17 (住宅) 立面改造		
项目编号 PROJECT NO.		子项编号 SUB-PROJECT NO.	
图纸名称 DRAWING TITLE			
建筑立面改造出新			
专 业 DISCIPLINE	建筑	阶 段 STAGE	施工图
比 例 SCALE	1:100	版 次 EDITION NO.	A
日 期 EDITION NO.	2026.06	图 号 DRAWING NO.	01

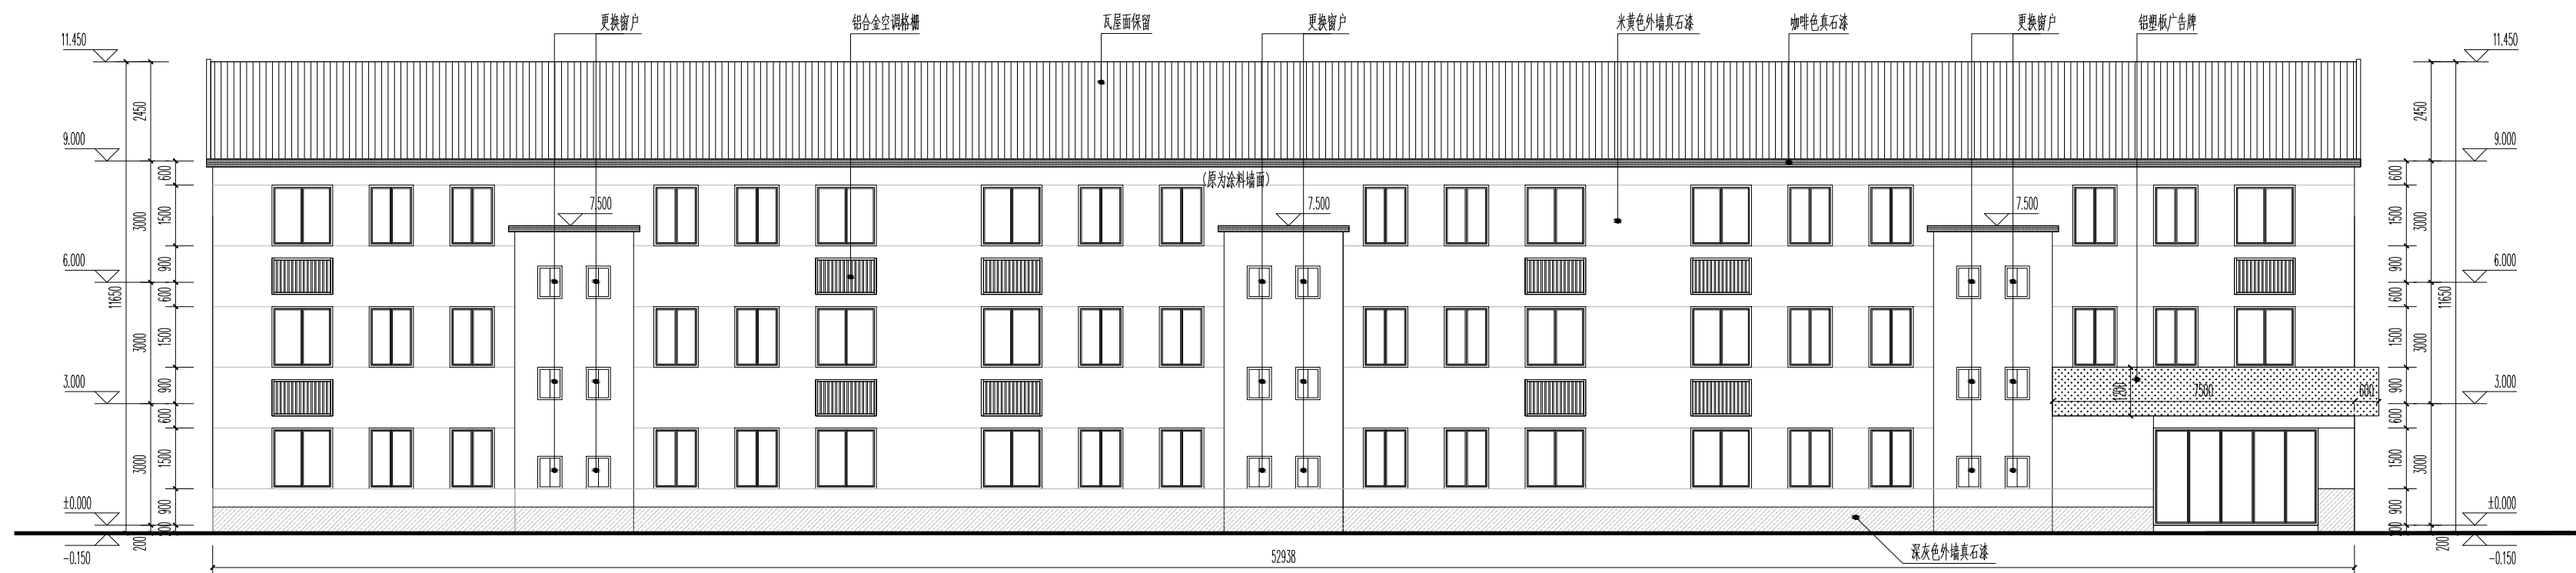

立面01改造出新图 1:100
注:更换铝合金窗户8.64平方米。



立面02改造出新图 1:100

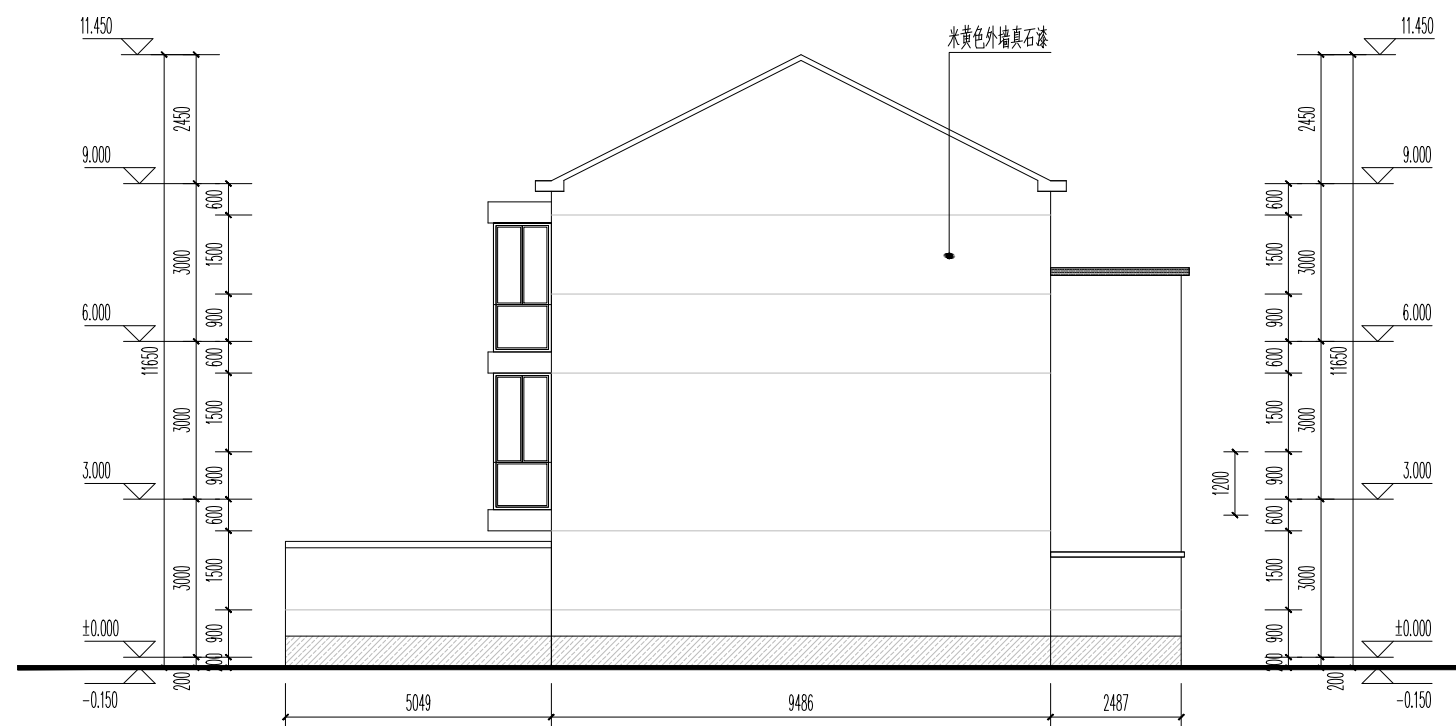

立面03改造出新图 1:100

改造内容及做法:	
①	外墙抹灰基层: 基层清理(清理空鼓进行修补, 对有凹陷、裂缝(大于2mm)、块洞, 可用聚合物水泥砂浆抹找平); 饰: 膏1: 2.5水泥石灰面, 水刷带出小麻面, 腻子腻子层; 腻子腻子层; 彩色复合腻子层; 外墙涂料(乳胶漆) 外墙饰面块: 和台顶面: 白色乳胶漆
②	块面: 被严重污染的(空鼓、脱落、酥松等)1、清除原基层; 2、清渣清面, 无浮尘, 无松散颗粒, 平整度 $\leq 2\text{mm}$; 3、阴阳角处处理一遍; 4、腻子膏1: 2.5水泥石灰面砂浆打底 5、5膏1: 0.3: 3水泥石灰面砂浆面, 白色乳胶漆饰面
③	屋顶工程: 采用纤维增强铝合金(6+12A+6); 以防水层为基准;
④	屋面防水: 40厚C30细石混凝土, 内配40@150双向钢筋, 隔层高, 3厚SBS改性沥青防水卷材, 20厚1: 3水泥砂浆找平层; 60厚XPS复合保温板, 2.0厚聚氨酯防水涂料三度, 20厚1: 3水泥砂浆找平层, 清除屋面至现浇钢筋混凝土屋面板
⑤	屋面落水管: 采用150PVC雨水斗及落水管及配件

设计单位
DESIGN INSTITUTE



碧城建工
江苏碧城建工集团有限公司
Jiangsu Bicheng Construction Group Co., Ltd
设计证书号: 乙级 A232052433
工程监理市政公用工程专业乙级
工程监理电力工程专业乙级
工程监理房屋建筑工程专业乙级
证书编号: E232052433
建筑工程施工总承包贰级
地基基础工程专业承包贰级
证书编号: B032424822
地址: 启东市欢乐城9号楼216*218
TEL-FAX : (0513) 83355188

合作设计单位
COOPERATION

备注
NOTE

出图盖章
STAMP

本图须加盖出图签章，否则一律无效

职 责 RESPONSIBILITY	姓 名 NAME	签 字 SIGNATURE
项目负责人 PROJECT LEADER	陈禹	陈禹
审 定 APPROVED	沙寒峰	沙寒峰
审 核 REVIEWED	陈禹	陈禹
专业负责人 PROFESSIONAL PERSON IN CHARGE	陈禹	陈禹
校 对 CHECKED	茅爱玲	茅爱玲
设 计 DESIGN	潘 风	潘风

建设单位
CLINET

如东县城管局

项目名称
PROJECT

如东县电大路(人民路-东环路)两侧环境整治


子项名称 SUB-PROJECT	电大路D-17（住宅）立面改造	
项目编号 PROJECT NO.		子项编号 SUB-PROJECT NO.




图纸名称
DRAWING TITLE







立面改造出新图

专 业 DISCIPLINE	建 筑	阶 段 STAGE	施 工 图
比 例 SCALE	1:100	版 次 EDITION NO.	A
日 期 EDITION NO.	2026.06	图 号 DRAWING NO.	03

暖通	给排水	工艺	自控
建筑	结构	电气	通讯
建	结	电	通

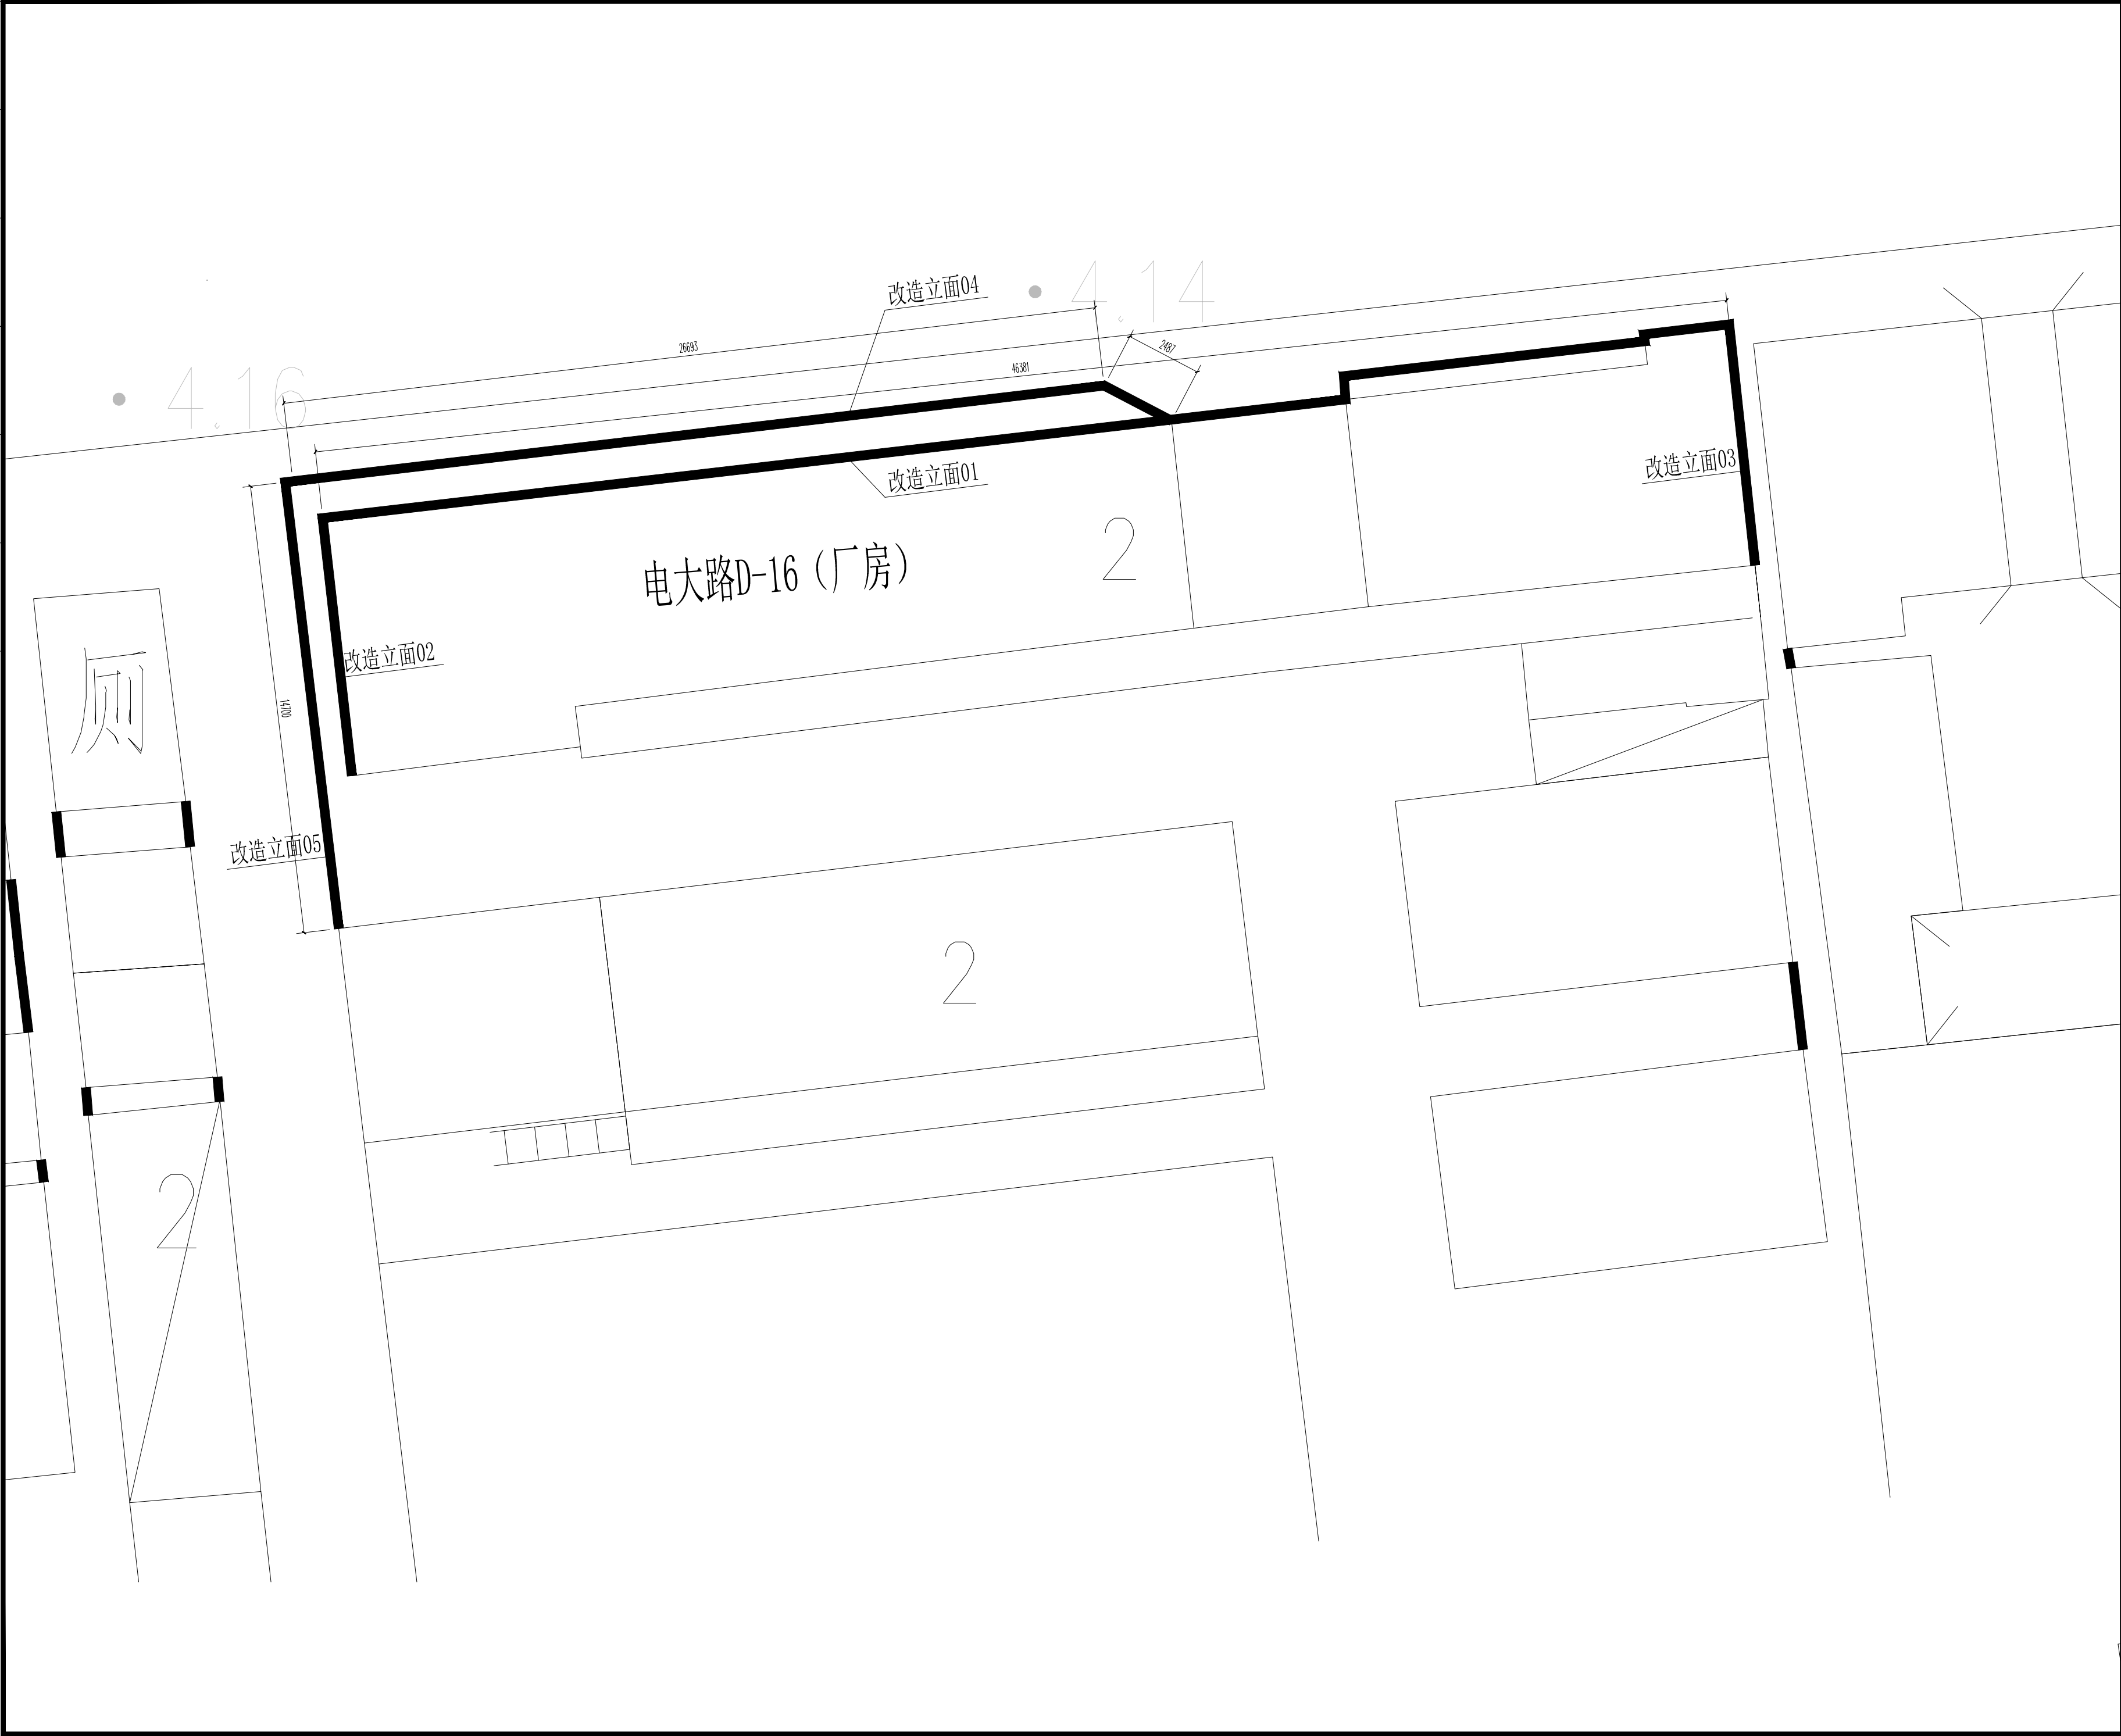

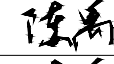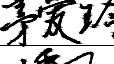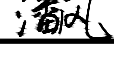设计单位 DESIGN INSTITUTE			
			
碧城建工			
江苏碧城建工集团有限公司 Jiangsu Bicheng Construction Group Co., Ltd			
设计证书号: 乙级 A232052433			
工程监理市政公用工程专业乙级			
工程监理电力工程专业乙级			
工程监理房屋建筑工程专业乙级			
证书编号: E232052433			
建筑工程施工总承包贰级			
地基基础工程专业承包贰级			
证书编号: D332424822			
地址: 启东市欣乐城9号楼216~218			
TEL-FAX : (0513) 83355188			
合作设计单位 COOPERATION			
备注 NOTE			
出图盖章 STAMP			
本图须加盖出图签章, 否则一律无效			
职 责 RESPONSIBILITY	姓 名 NAME	签 字 SIGNATURE	
项目负责人 PROJECT LEADER	陈 禹		
审 定 APPROVED	沙赛峰		
审 核 REVIEWED	陈 禹		
专业负责人 PROFESSIONAL PERSON IN CHARGE	陈 禹		
校 对 CHECKED	茅爱玲		
设 计 DESIGN	潘 风		
建设单位 CLIENT			
如东县城管局			
项目名称 PROJECT			
如东县电大路(人民路-东环路)两侧环境整治			
子项名称 SUB-PROJECT	电大路D-16 (厂区) 立面改造		
项目编号 PROJECT NO.		子项编号 SUB-PROJECT NO.	
图纸名称 DRAWING TITLE			
建筑立面改造出新			
专 业 DISCIPLINE	建筑	阶 段 STAGE	施工图
比 例 SCALE	1:100	版 次 EDITION NO.	A
日 期 EDITION NO.	2026.06	图 号 DRAWING NO.	01

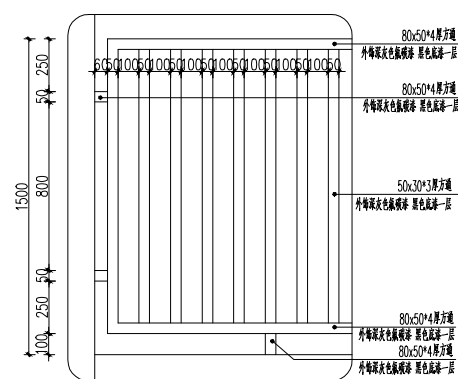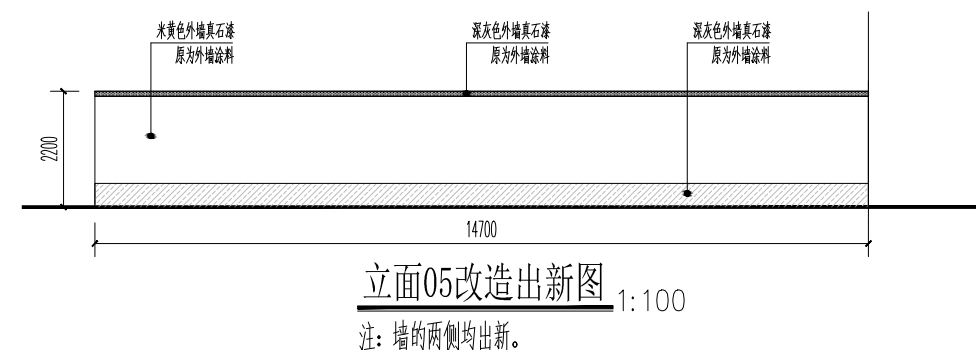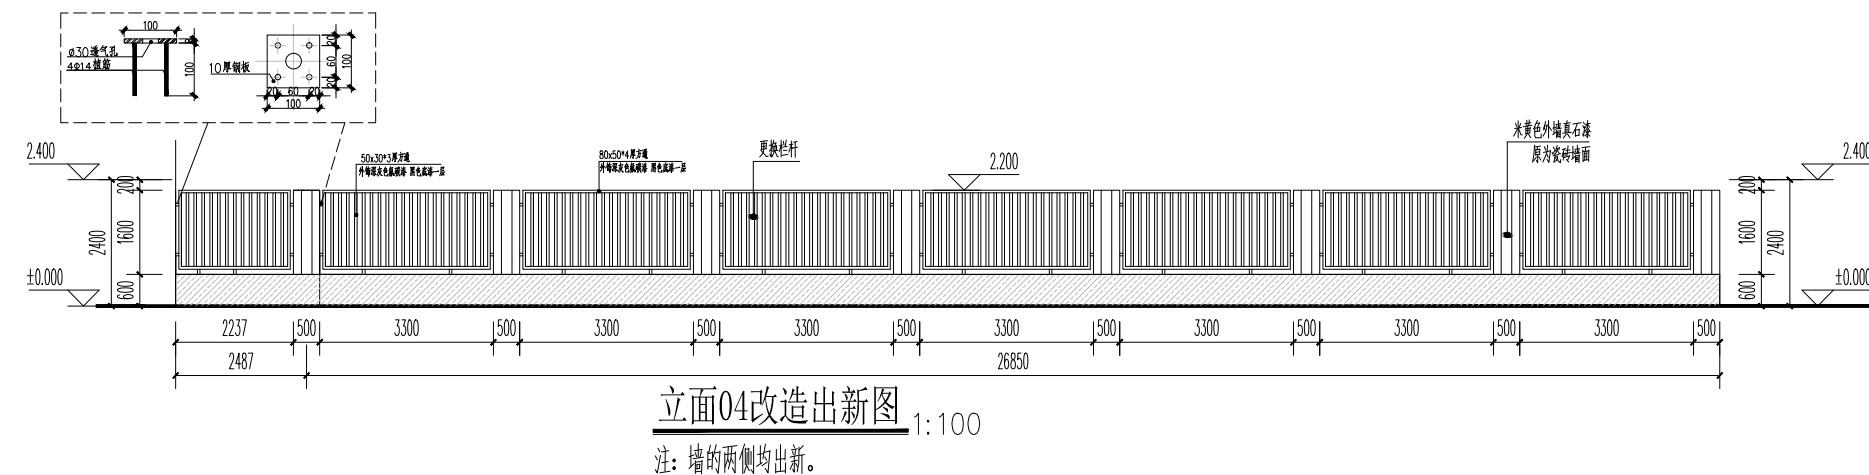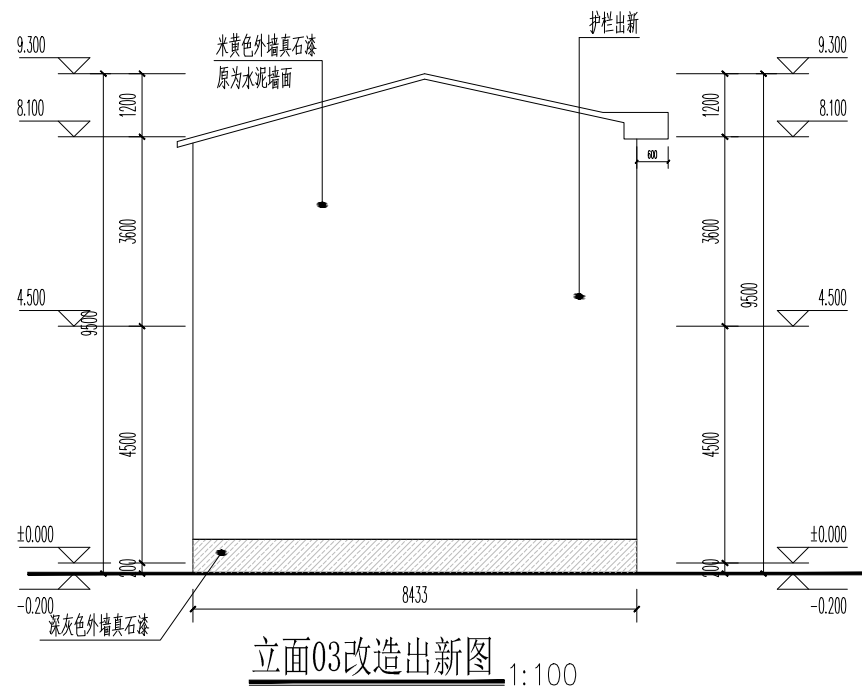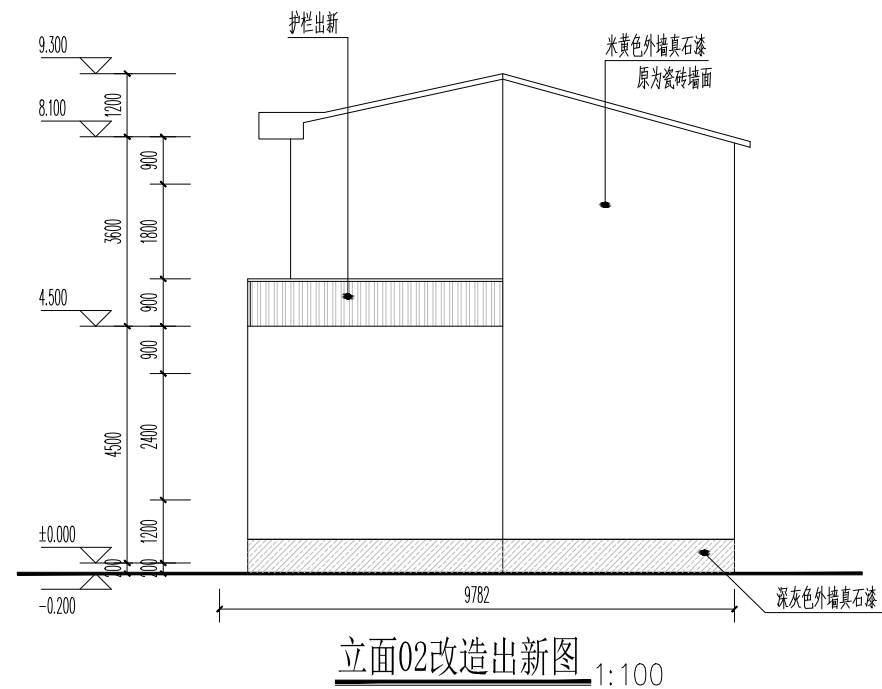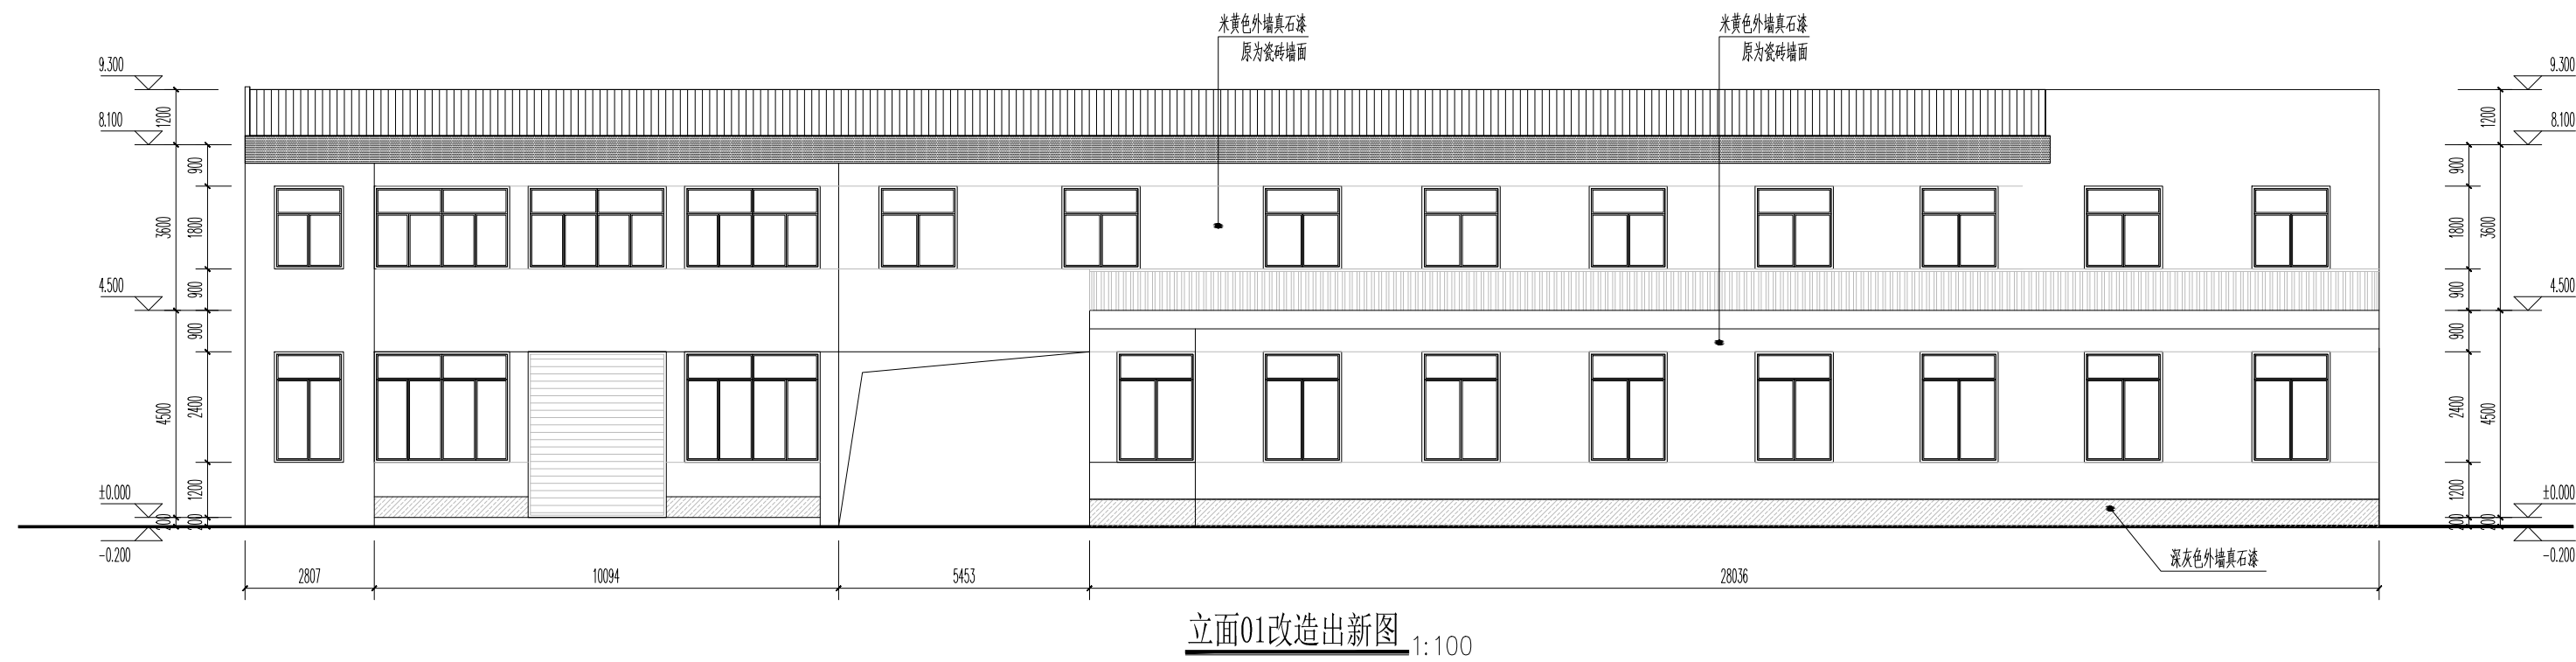

改造内容及做法:	
✓	外墙抹灰基层: 基层清理(清理空鼓进行了修补, 现有凹坑、麻面(大于2mm)、铁痕, 可用聚合物水泥砂浆找平抹); 内墙: 2.0厚1:2.5水泥砂浆整面, 水刷带出小麻面, 防水腻子基层, 做光腻子基层, 灰色着色乳胶漆, 外墙涂料(灰石漆); 走廊内墙饰面、吊顶: 顶棚: 2.5厚水泥砂浆抹灰, 腻子, 乳胶漆; 墙面: 2.5厚水泥砂浆抹灰, 腻子, 乳胶漆; 做法: 被破坏严重的部位(空鼓、脱落、麻面等): 1、凿除原面层; 2、凿清基层, 无浮尘, 无松散颗粒, 平整度 $\leq 2\text{mm}$; 3、剔凿面处理一遍; 4、12厚1:1.6水泥砂浆分条打底; 5、5厚1:0.3水泥砂浆分条砂浆抹面, 白乳胶漆饰面 更换门套: 塑钢门套接铝塑合金(6+12A)+6; 以实际尺寸为准; 屋面防水: 40厚C30细石混凝土, 内配40#150双向钢筋, 隔层厚, 3厚SBS改性沥青耐根防水卷材, 20厚1:3水泥砂浆找平层, 60厚XPS复合保温板, 2.0厚聚氨酯防水涂料三道, 20厚1:3水泥砂浆找平层, 清除屋面至现浇钢筋混凝土屋面 屋面落水管: 采米时150PVC水斗及水落管和配件

设计单位
DESIGN INSTITUTE



碧城建工

江苏碧城建工集团有限公司
Jiangsu Bicheng Construction Group Co., Ltd

设计证书号: 乙级 A232052433
工程监理市政公用工程专业乙级
工程监理电力工程专业乙级
工程监理房屋建筑工程专业乙级
证书编号: E232052433
建筑工程施工总承包贰级
地基基础工程专业承包贰级
证书编号: D332424822

地址: 启东市欢乐城9号楼216~218
TEL-FAX : (0513) 83355188

合作设计单位	备注
COOPERATION	NOTE

出图盖章

STAMP

本图须加盖出图签章，否则一律无效

职 责 RESPONSIBILITY	姓 名 NAME	签 字 SIGNATURE
项目负责人 PROJECT LEADER	陈禹	陈禹
审 定 APPROVED	沙赛峰	沙赛峰
审 核 REVIEWED	陈禹	陈禹
专业负责人 PROFESSIONAL PERSON IN CHARGE	陈禹	陈禹
校 对 CHECKED	茅爱玲	茅爱玲
设 计 DESIGN	潘 风	潘风

建设单位
QJINET

如东县城管局


项目名称
PROJECT
如东县电大路(人民路-东环路)两侧环境整治

子项名称 SUB-PROJECT	电大路D-16 (厂区) 立面改造		
项目编号 PROJECT NO.		子项编号 SUB-PROJECT NO.	


立
面
改
造
出
新
图

专 业 DISCIPLINE	建 筑	阶 段 STAGE	施工图
比 例 SCALE	1:100	版 次 EDITION NO.	A
日 期 EDITION NO.	2026.06	图 号 DRAWING NO.	03

建	结	电	通
筑	构	气	讯
施	工	自	控
通	水	排	污
给	水	工	程

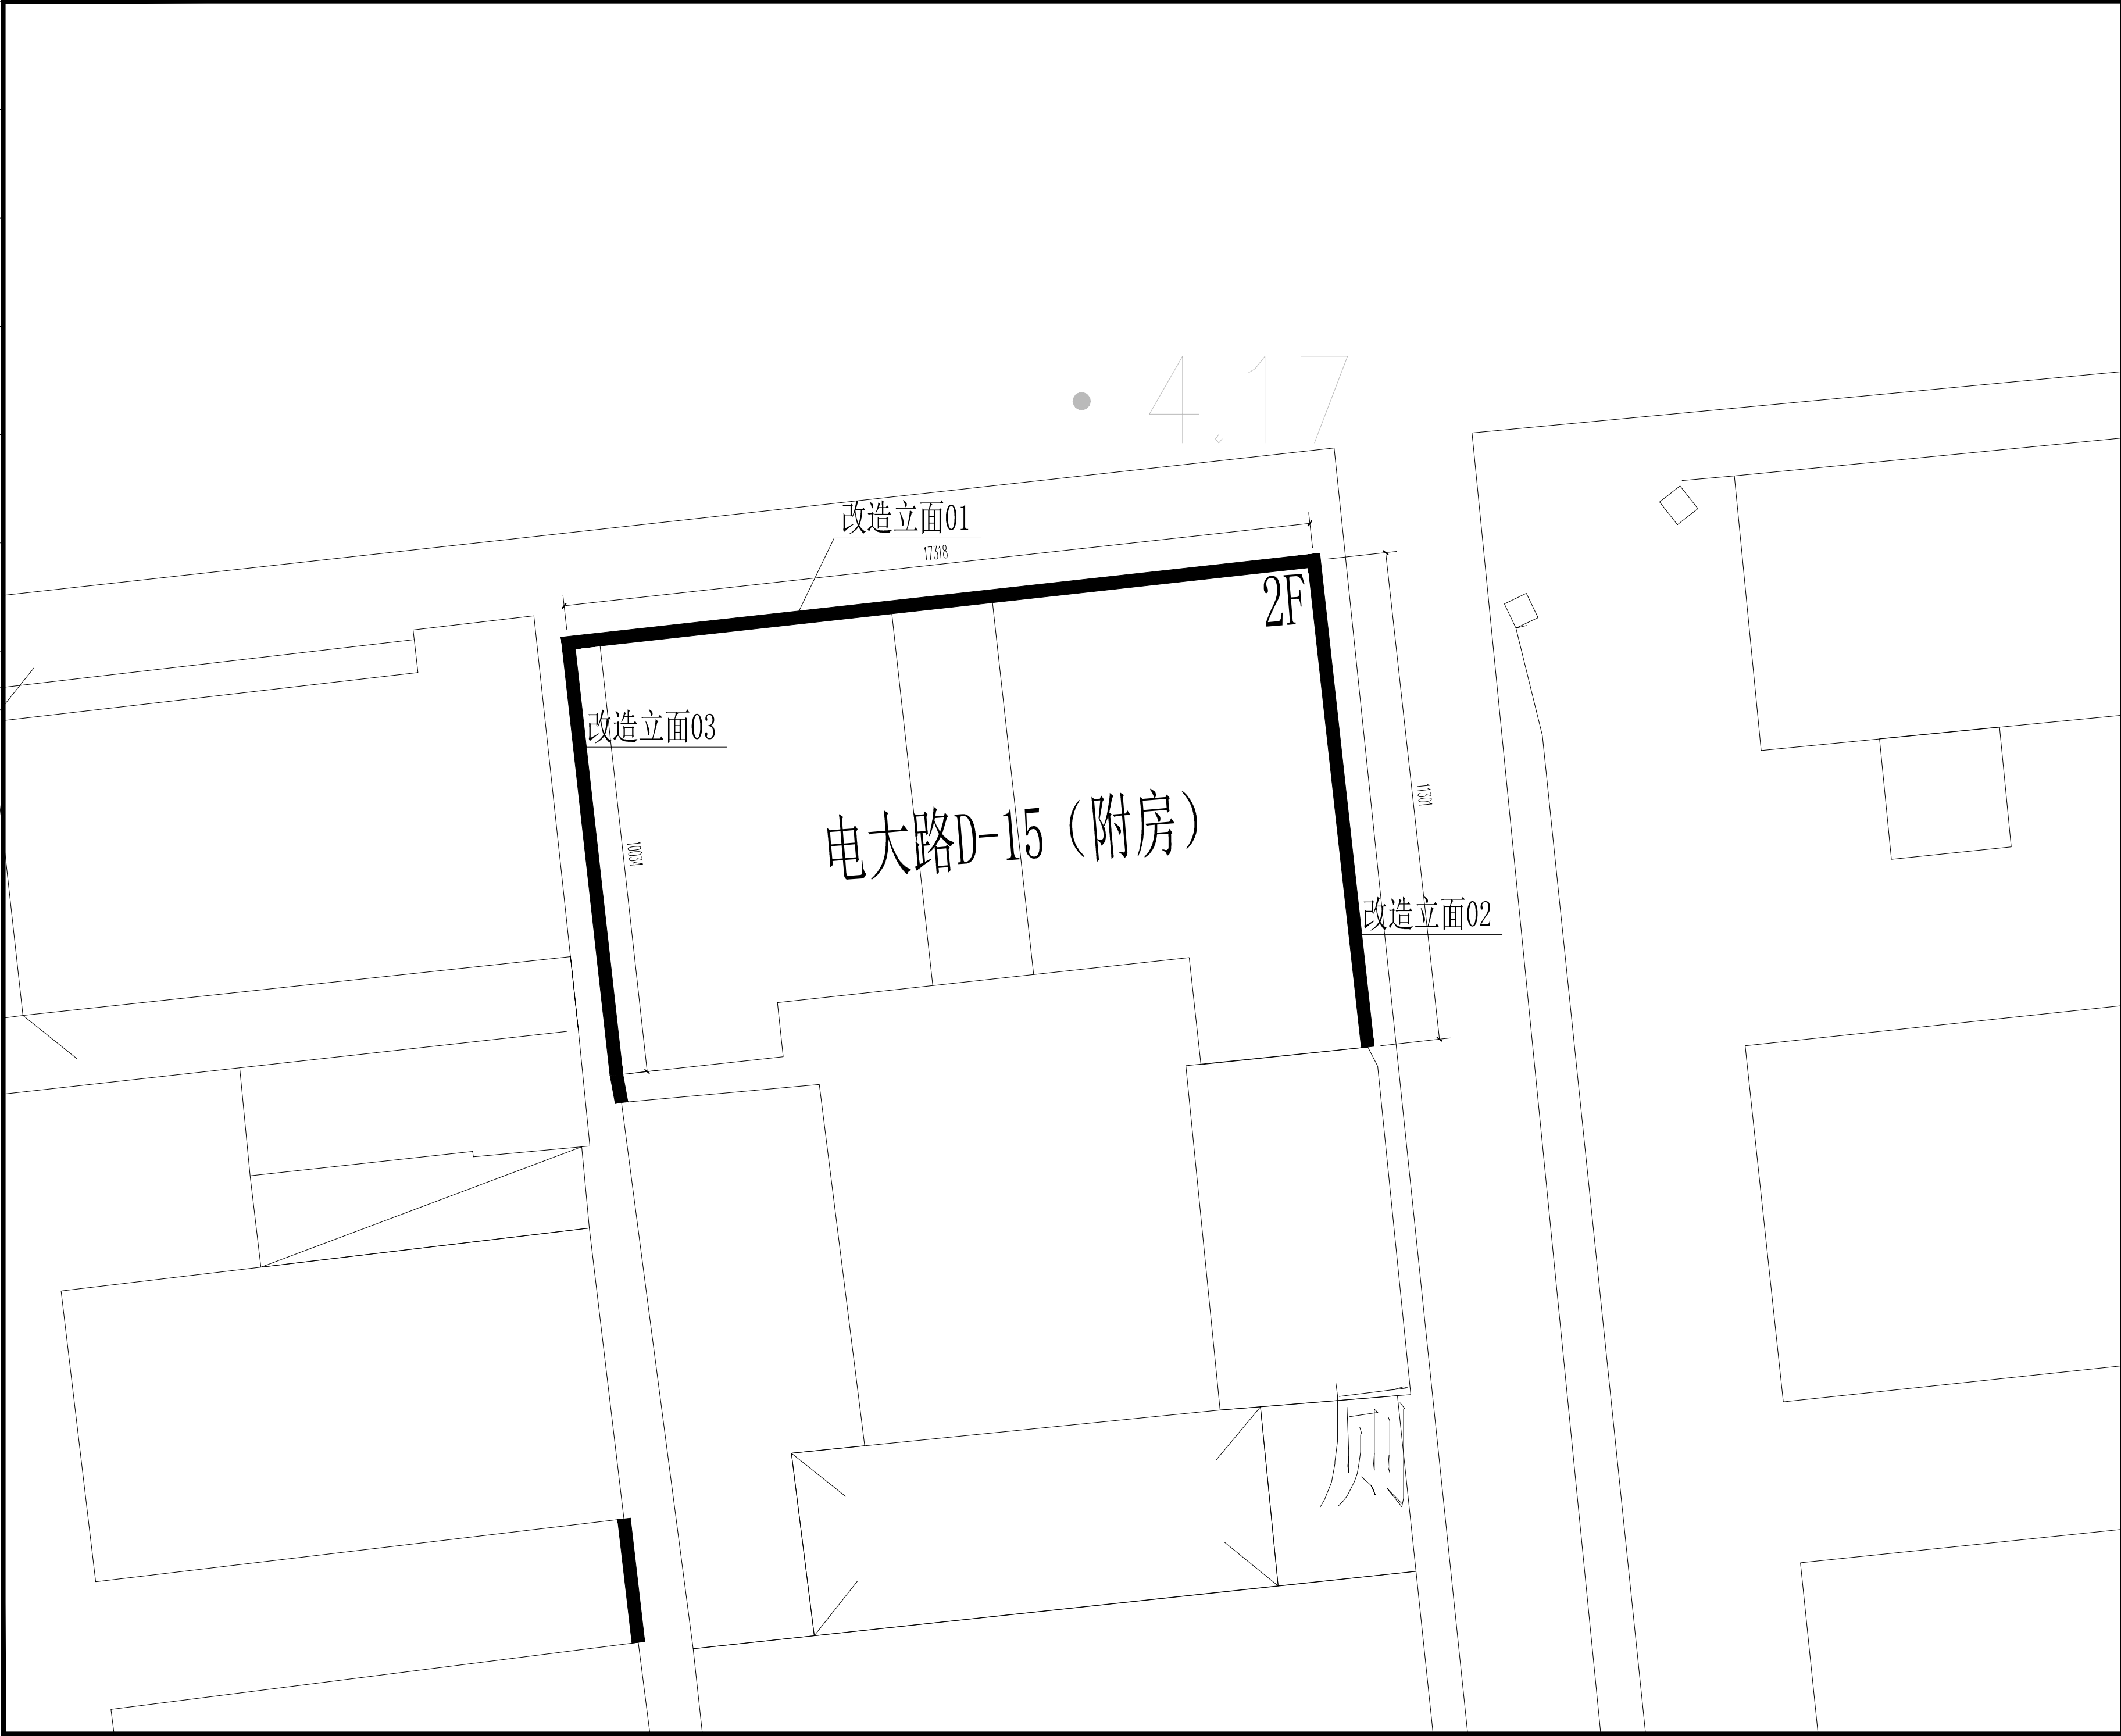


设计单位 DESIGN INSTITUTE							
碧城建工 江苏碧城建工集团有限公司 Jiangsu Bicheng Construction Group Co., Ltd 设计证书号: 乙级 A232052433 工程监理市政公用工程专业乙级 工程监理电力工程专业乙级 工程监理房屋建筑工程专业乙级 证书编号: E232052433 建筑工程施工总承包贰级 地基基础工程专业承包贰级 证书编号: D332424822 地址: 启东市欣乐城9号楼216~218 TEL-FAX : (0513) 83355188							
合作设计单位 COOPERATION							
备注 NOTE							
出图盖章 STAMP							
本图须加盖出图签章, 否则一律无效							
职 责 RESPONSIBILITY		姓 名 NAME		签 字 SIGNATURE			
项目负责人 PROJECT LEADER		陈 禹		陈禹			
审 定 APPROVED		沙赛峰		沙赛峰			
审 核 REVIEWED		陈 禹		陈禹			
专业负责人 PROFESSIONAL PERSON IN CHARGE		陈 禹		陈禹			
校 对 CHECKED		茅爱玲		茅爱玲			
设 计 DESIGN		潘 风		潘风			
建设单位 CLIENT							
如东县城管局							
项目名称 PROJECT							
如东县电大路(人民路-东环路)两侧环境整治							
子项名称 SUB-PROJECT		电大路D-15 (附房) 立面改造					
项目编号 PROJECT NO.				子项编号 SUB-PROJECT NO.			
图纸名称 DRAWING TITLE							
立面改造出新图							
专 业 DISCIPLINE		建筑		阶 段 STAGE		施工图	
比 例 SCALE		1:100		版 次 EDITION NO.		A	
日 期 EDITION NO.		2026.06		图 号 DRAWING NO.		02	

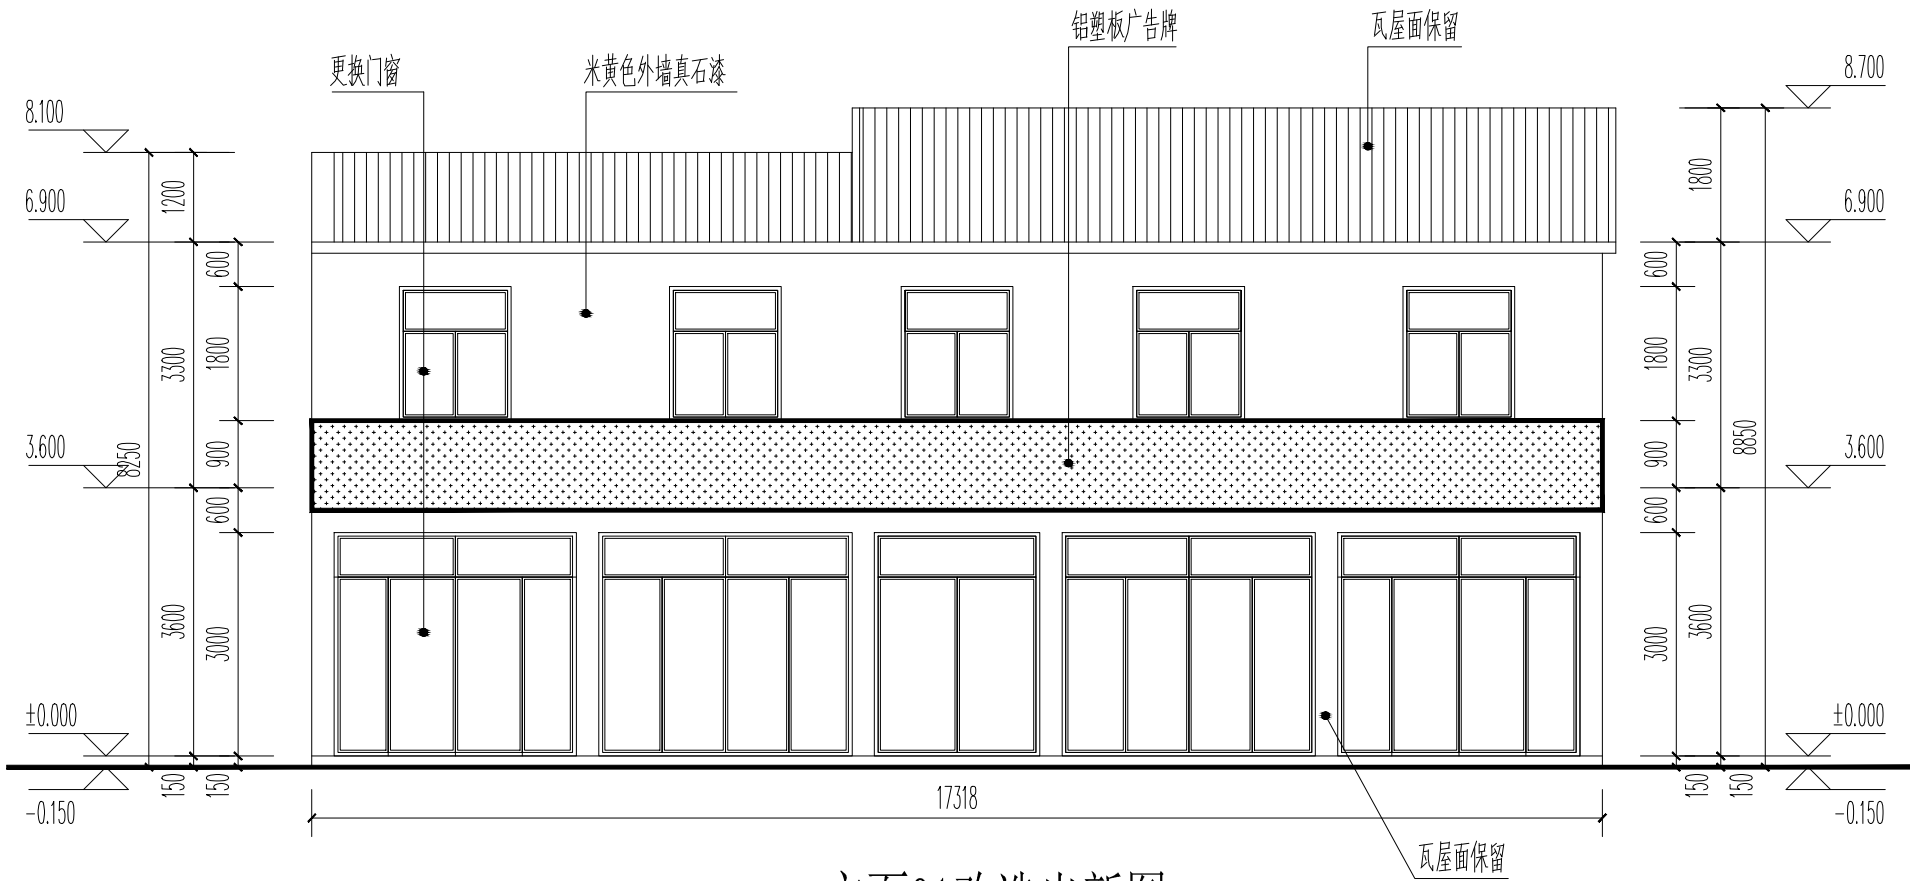


立面01改造出新图 1:100

注：更换铝合金门窗约60.50平方米。

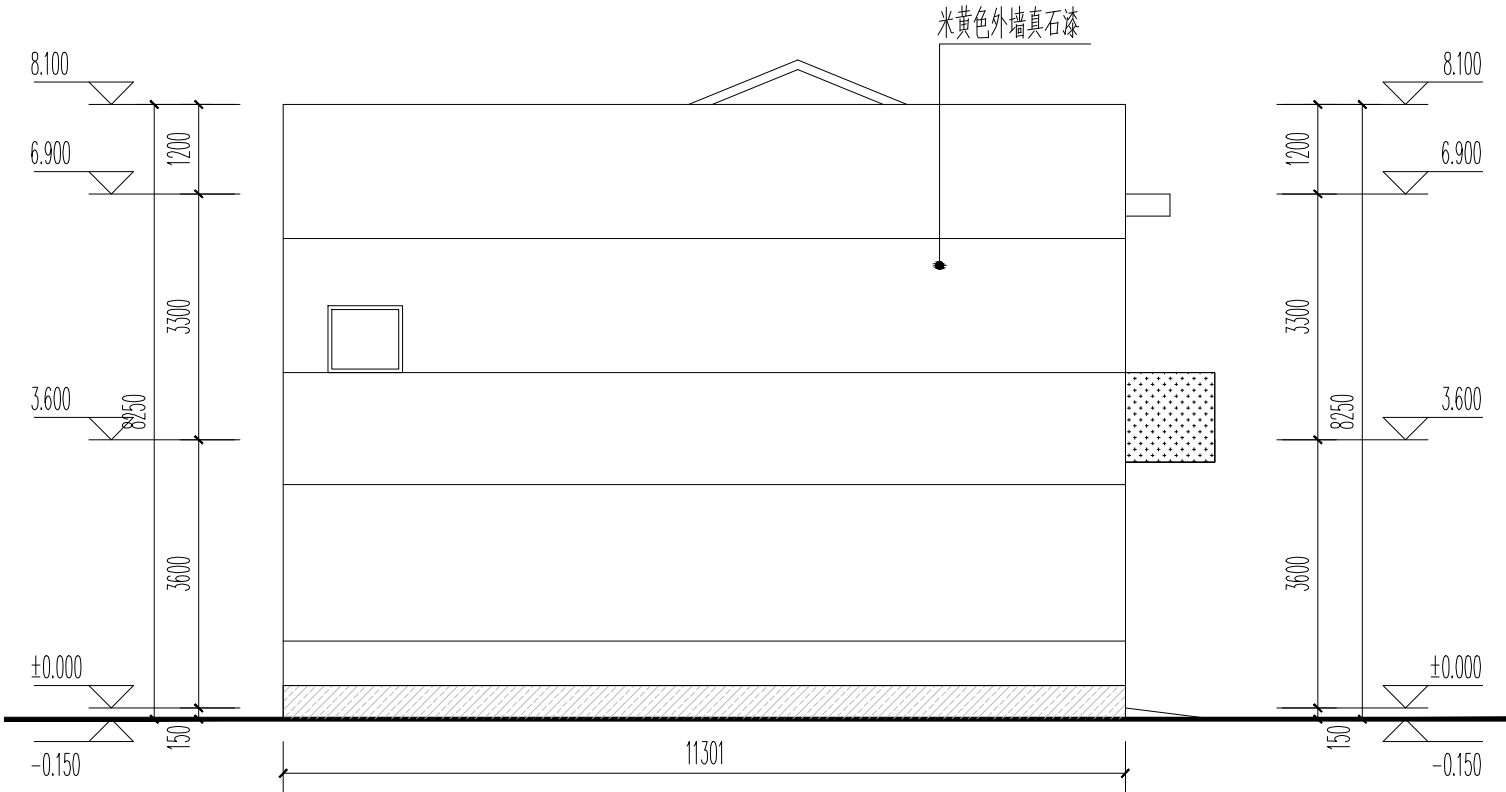

立面02改造出新图 1:100

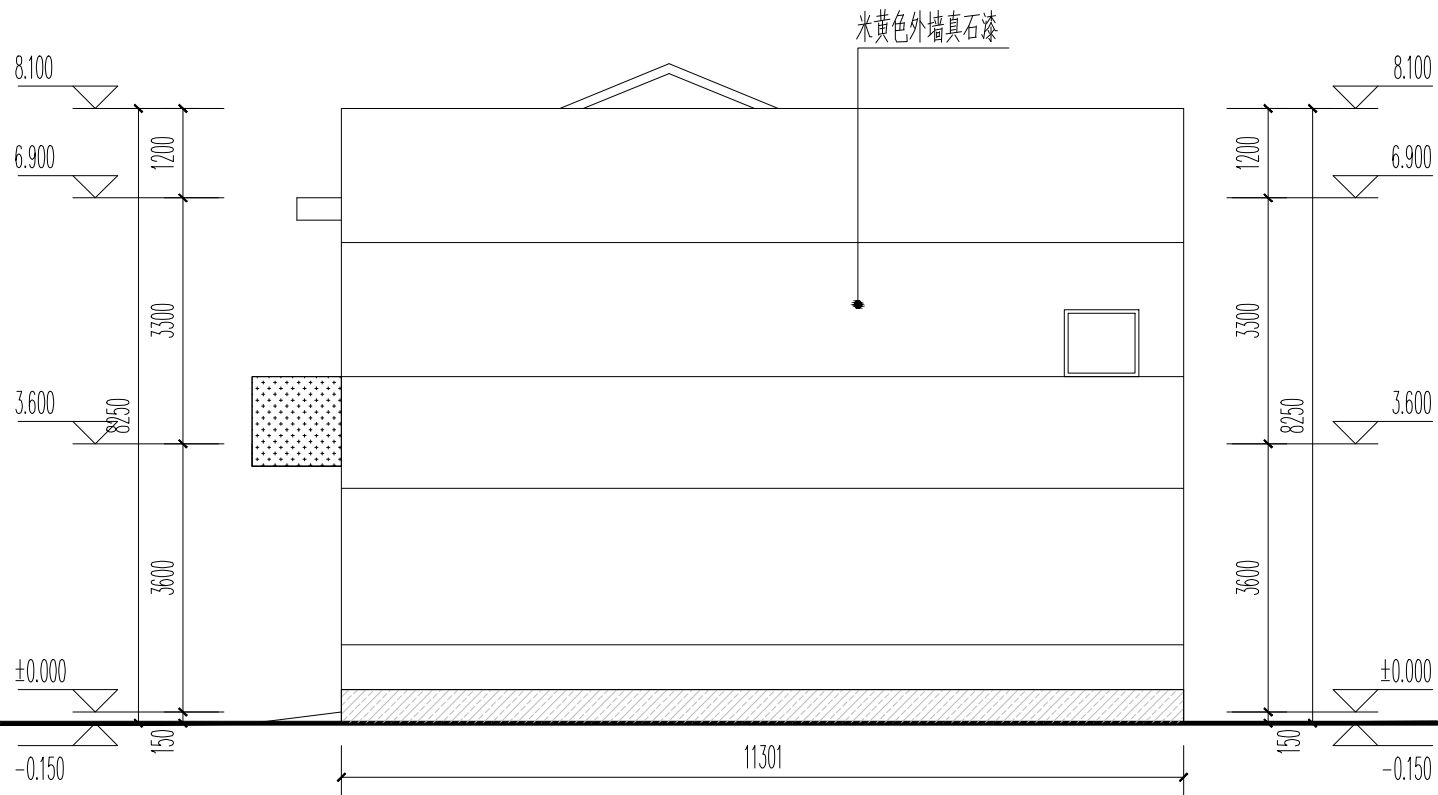

立面03改造出新图 1:100

改造内容及做法：			
√	外墙真石漆：	基层清理(清理空鼓进行了修补,对有凹陷、裂缝(大于2mm)、缺损,可用聚合物水泥砂浆抹实找平);	
		用6厚1:2.5水泥砂浆粉面,水刷带出小麻面;防水腻子层;抛光腻子层;彩色着色填充层;外墙涂料(真石漆)	
	走廊内墙面、阳台顶棚：	白色乳胶漆	
	做法：	破损严重的部位(空鼓、剥落、酥松等):1、凿除原面层;2、清除墙面,无浮尘,无粘附颗粒物,平整度≤2mm;3、刷界面处理剂一道;	
		4、12厚1:1.6水泥石灰膏砂浆打底; 5、5厚1:0.3:3水泥石灰膏砂浆粉面,白色乳胶漆饰面	
√	更换门窗：	窗户为断桥铝合金(6+12A+6);以实际尺寸为准;	
	屋面防水：	40厚C30细石混凝土,内配φ4@150双向钢筋,隔离层,3厚SBS改性沥青防水卷材,20厚1:3水泥砂浆找平层,	
		60厚XPS复合保温板,2.0厚聚氨酯涂料二度,20厚1:3水泥砂浆找平层,清除屋面至现浇钢筋混凝土屋面	
√	屋面落水管：	采用φ150PVC水斗及水落管和配件	

设计单位
DESIGN INSTITUTE

碧城建工

江苏碧城建工集团有限公司
Jiangsu Bicheng Construction Group Co., Ltd

设计证书号: 乙级 A232052433
工程监理市政公用工程专业乙级
工程监理电力工程专业乙级
工程监理房屋建筑工程专业乙级
证书编号: E232052433
建筑工程施工总承包贰级
地基基础工程专业承包贰级
证书编号: D332424822

地址: 启东市欣乐城9号楼216~218
TEL-FAX : (0513) 83355188

合作设计单位
COOPERATION

备注
NOTE

出图盖章
STAMP

本图须加盖出图签章, 否则一律无效

职 责 RESPONSIBILITY	姓 名 NAME	签 字 SIGNATURE
项目负责人 PROJECT LEADER	陈 禹	陈禹
审 定 APPROVED	沙赛峰	沙赛峰
审 核 REVIEWED	陈 禹	陈禹
专业负责人 PROFESSIONAL PERSON IN CHARGE	陈 禹	陈禹
校 对 CHECKED	茅爱玲	茅爱玲
设 计 DESIGN	潘 风	潘风

建设单位
CLIENT

如东县城管局

项目名称
PROJECT

如东县电大路(人民路-东环路)两侧环境整治

子项名称
SUB-PROJECT

电大路D-15(附房)立面改造


项目编号
PROJECT NO.

子项编号
SUB-PROJECT NO.

图纸名称
DRAWING TITLE


立面改造出新图

专 业 DISCIPLINE	建 筑 STAGE	阶 段 SCALE	施 工 图 EDITION NO.
比 例 SCALE	1:100	版 次 EDITION NO.	A
日 期 EDITION NO.	2026.06	图 号 DRAWING NO.	02

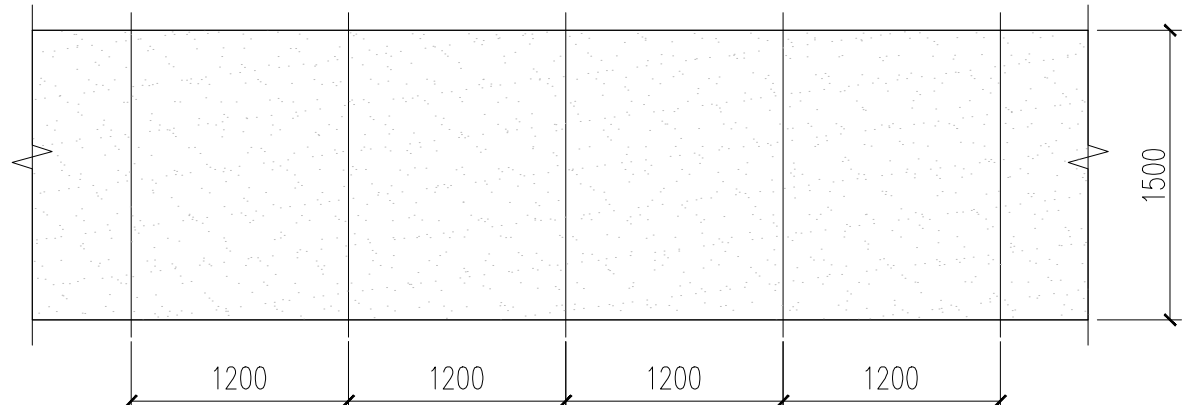

1.5m立面图


1:50

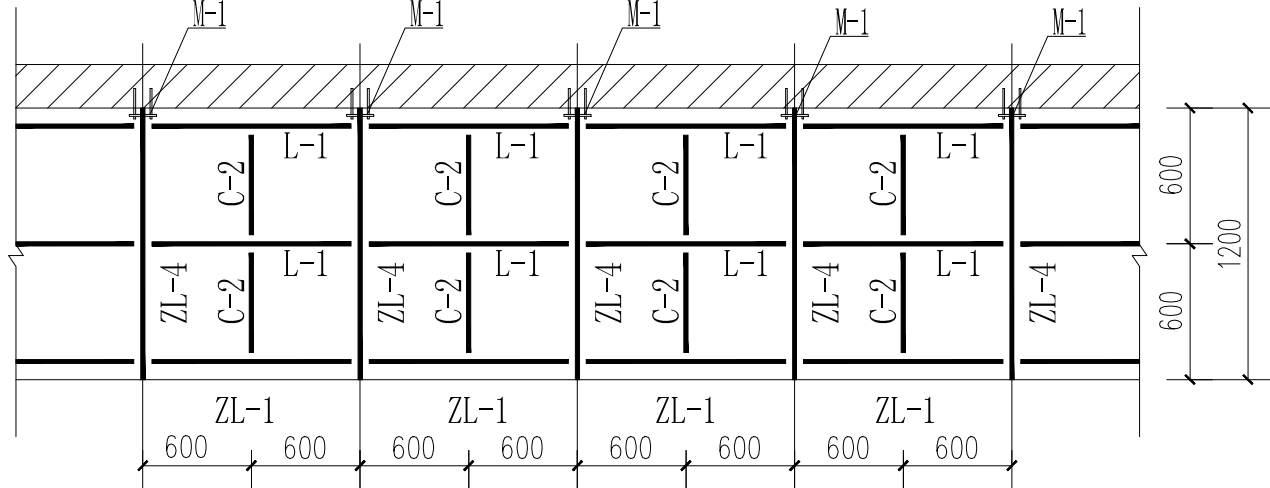

封底板结构图


1:50

注：L表示悬挑长度。

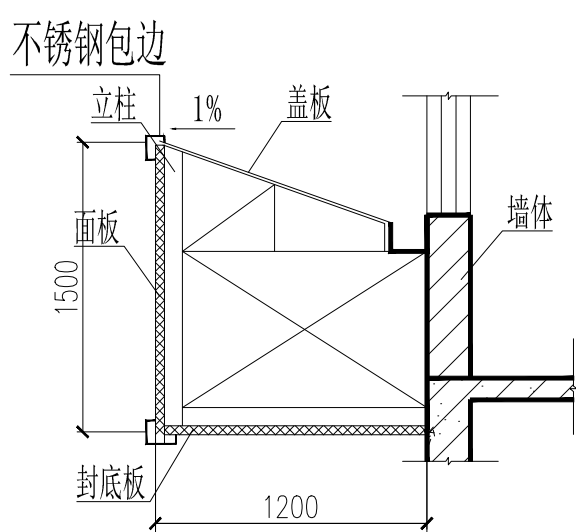


1-1剖面图

1:50

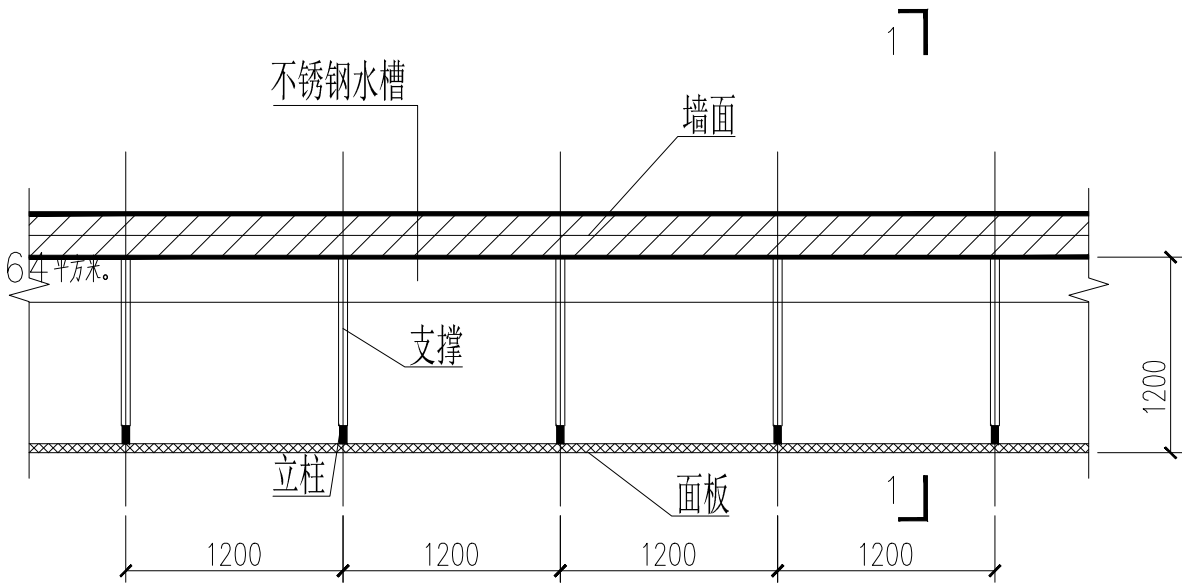


悬挑式广告牌平面图

1:50

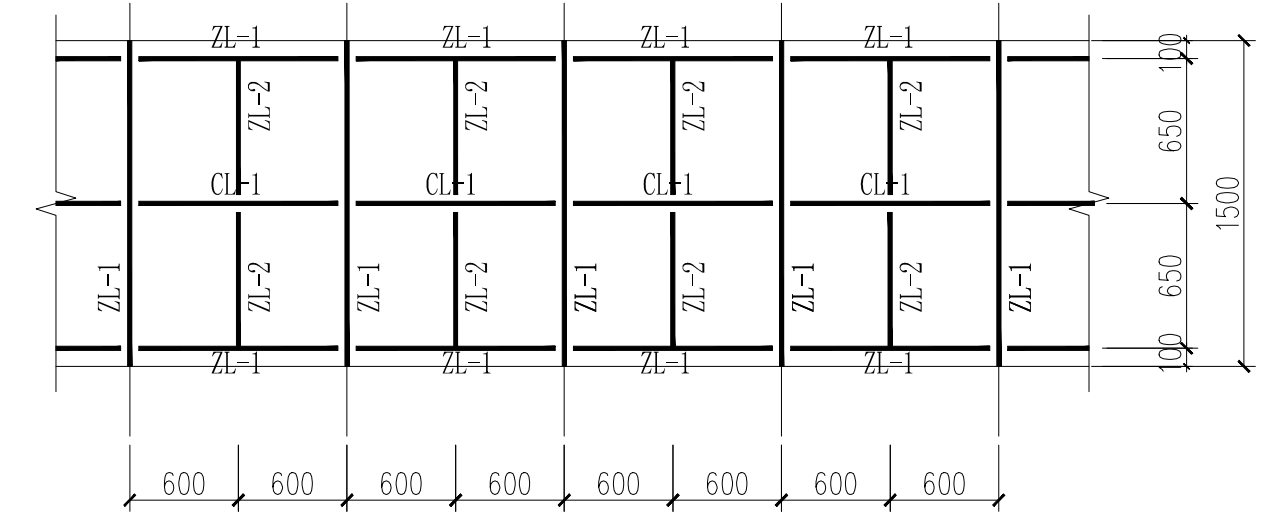

1.5m面板结构图



1:50

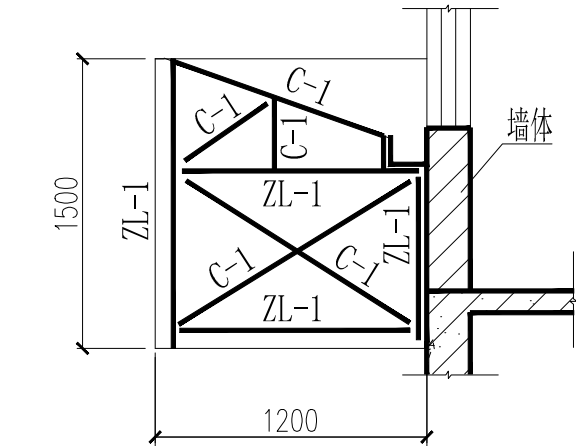

端面结构图

1:50

注：不锈钢水槽两侧接 $\varnothing 110$ UPVC落水管，当水槽长度超过8m时，每增加8M增设一个落水口。

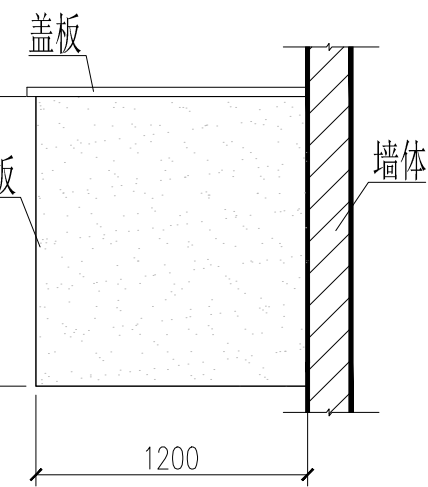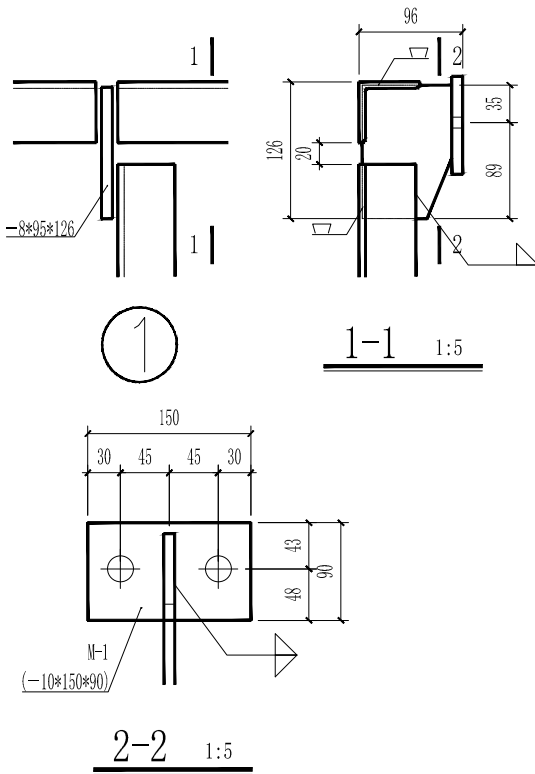

端面立面图

1:50

注：H表示面板高度。

结构材料表

构件代号	截面规格	施 工 说 明	
CL-1	L45*4	1、设计主要依据	1.1、户外广告设施钢结构技术规范CECS148:2003
CL-2	L50*5		
CL-3	L56*5	2、适用范围	2.1、本图用于如东县大路(人民路-东环路)两侧环境整治广告牌。 2.2、本图仅考虑自然环境对墙面广告牌。
ZL-1	L56*4		
ZL-2	L45*4	3、材料	3.1、角钢 Q235 镀锌。 3.2、面板、封底板1220*4mm厚铝塑板，盖板0.6mm厚压型钢板。
ZL-3	L63*5		
ZL-4	L70*5	4、防锈与防腐	4.1、钢结构制作前必须除锈，除锈等级为Sa2 1/2 4.2、焊缝处应进行有效的防锈处理，未注明处做法：底漆氧化铁红二度，面漆醇酸漆三度。
C-1	L50*5		
C-2	L45*4	5、防水做法	5.1 施工过程中应现场情况(原屋面漏水)，综合考虑广告牌的防水与组织漏水。 5.2 面板与龙骨采用拉铆钉连接时，规格不小于M6，采用自攻螺钉时，规格不小于M6。
C-3	L56*5		
L-1	L50*5	6、面板与龙骨链接参照图集Q3J103-5。	6.1 面板与龙骨链接参照图集Q3J103-5。
面板	铝塑板1220*4(长度根据板长确定)		
盖板	YX35-280-840	7、其他	7.1 其他
封底板	铝塑板1220*4(长度根据板长确定)		

设计单位
DESIGN INSTITUTE

碧城建工

江苏碧城建工集团有限公司
Jiangsu Bicheng Construction Group Co., Ltd
设计证书号: 乙级 A232052433
工程监理市政公用工程专业乙级
工程监理电力工程专业乙级
工程监理房屋建筑工程专业乙级
证书编号: E232052433
建筑工程施工总承包贰级
地基基础工程专业承包贰级
证书编号: D332424822
地址: 启东市欣乐城9号楼216~218
TEL-FAX : (0513) 83355188



合作设计单位 COOPERATION
备注 NOTE

出图盖章 STAMP
本图须加盖出图签章，否则一律无效


职 责 RESPONSIBILITY	姓 名 NAME	签 字 SIGNATURE
项目负责人 PROJECT LEADER	陈禹	陈禹
审 定 APPROVED	沙寒峰	沙寒峰
审 核 REVIEWED	陈禹	陈禹
专业负责人 PROFESSIONAL PERSON IN CHARGE	陈禹	陈禹
校 对 CHECKED	茅爱玲	茅爱玲
设 计 DESIGN	潘 风	潘风

建设单位 CLIENT			
如东县城管局			
项目名称 PROJECT			
如东县电大路(人民路-东环路)两侧环境整治			
子项名称 SUB-PROJECT	电大路D-15(附房)立面改造		
项目编号 PROJECT NO.		子项编号 SUB-PROJECT NO.	
图纸名称 DRAWING TITLE			
广告牌做法详图			
专 业 DISCIPLINE	建筑	阶 段 STAGE	施工图
比 例 SCALE	1:100	版 次 EDITION NO.	A
日 期 EDITION NO.	2026.06	图 号 DRAWING NO.	03


通	水	工	自	控
给	排	工		
通	风	机		
电	气	配		
结	构	电		
建	筑	通		

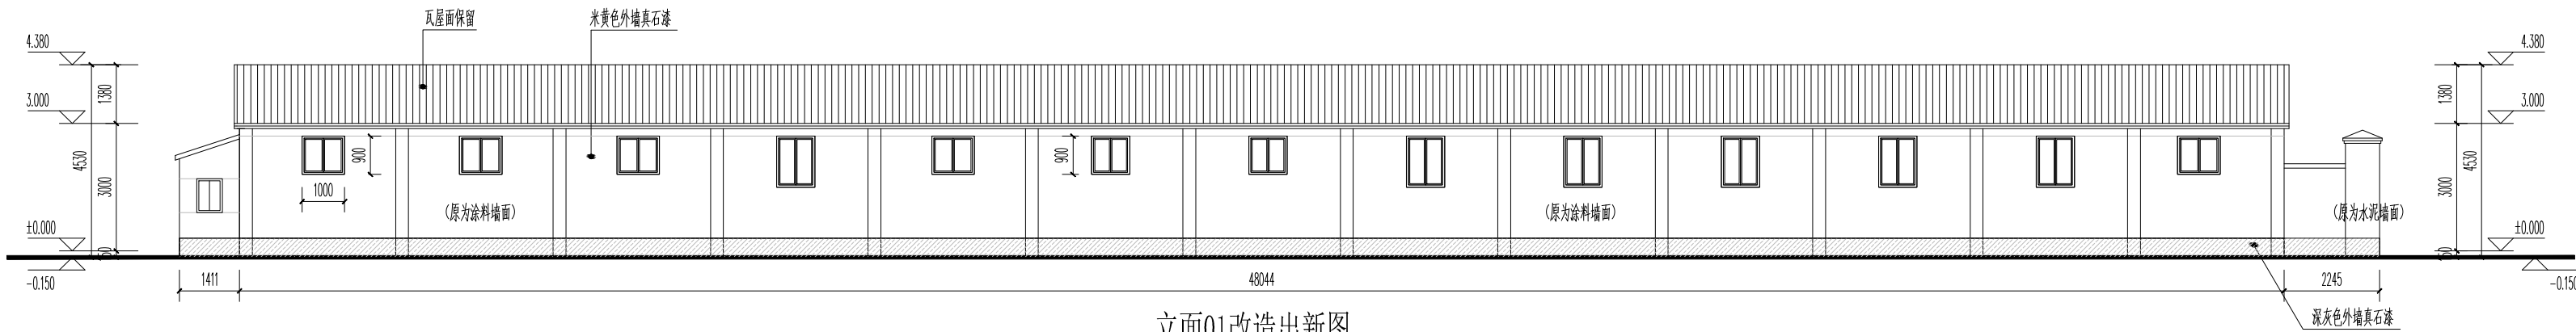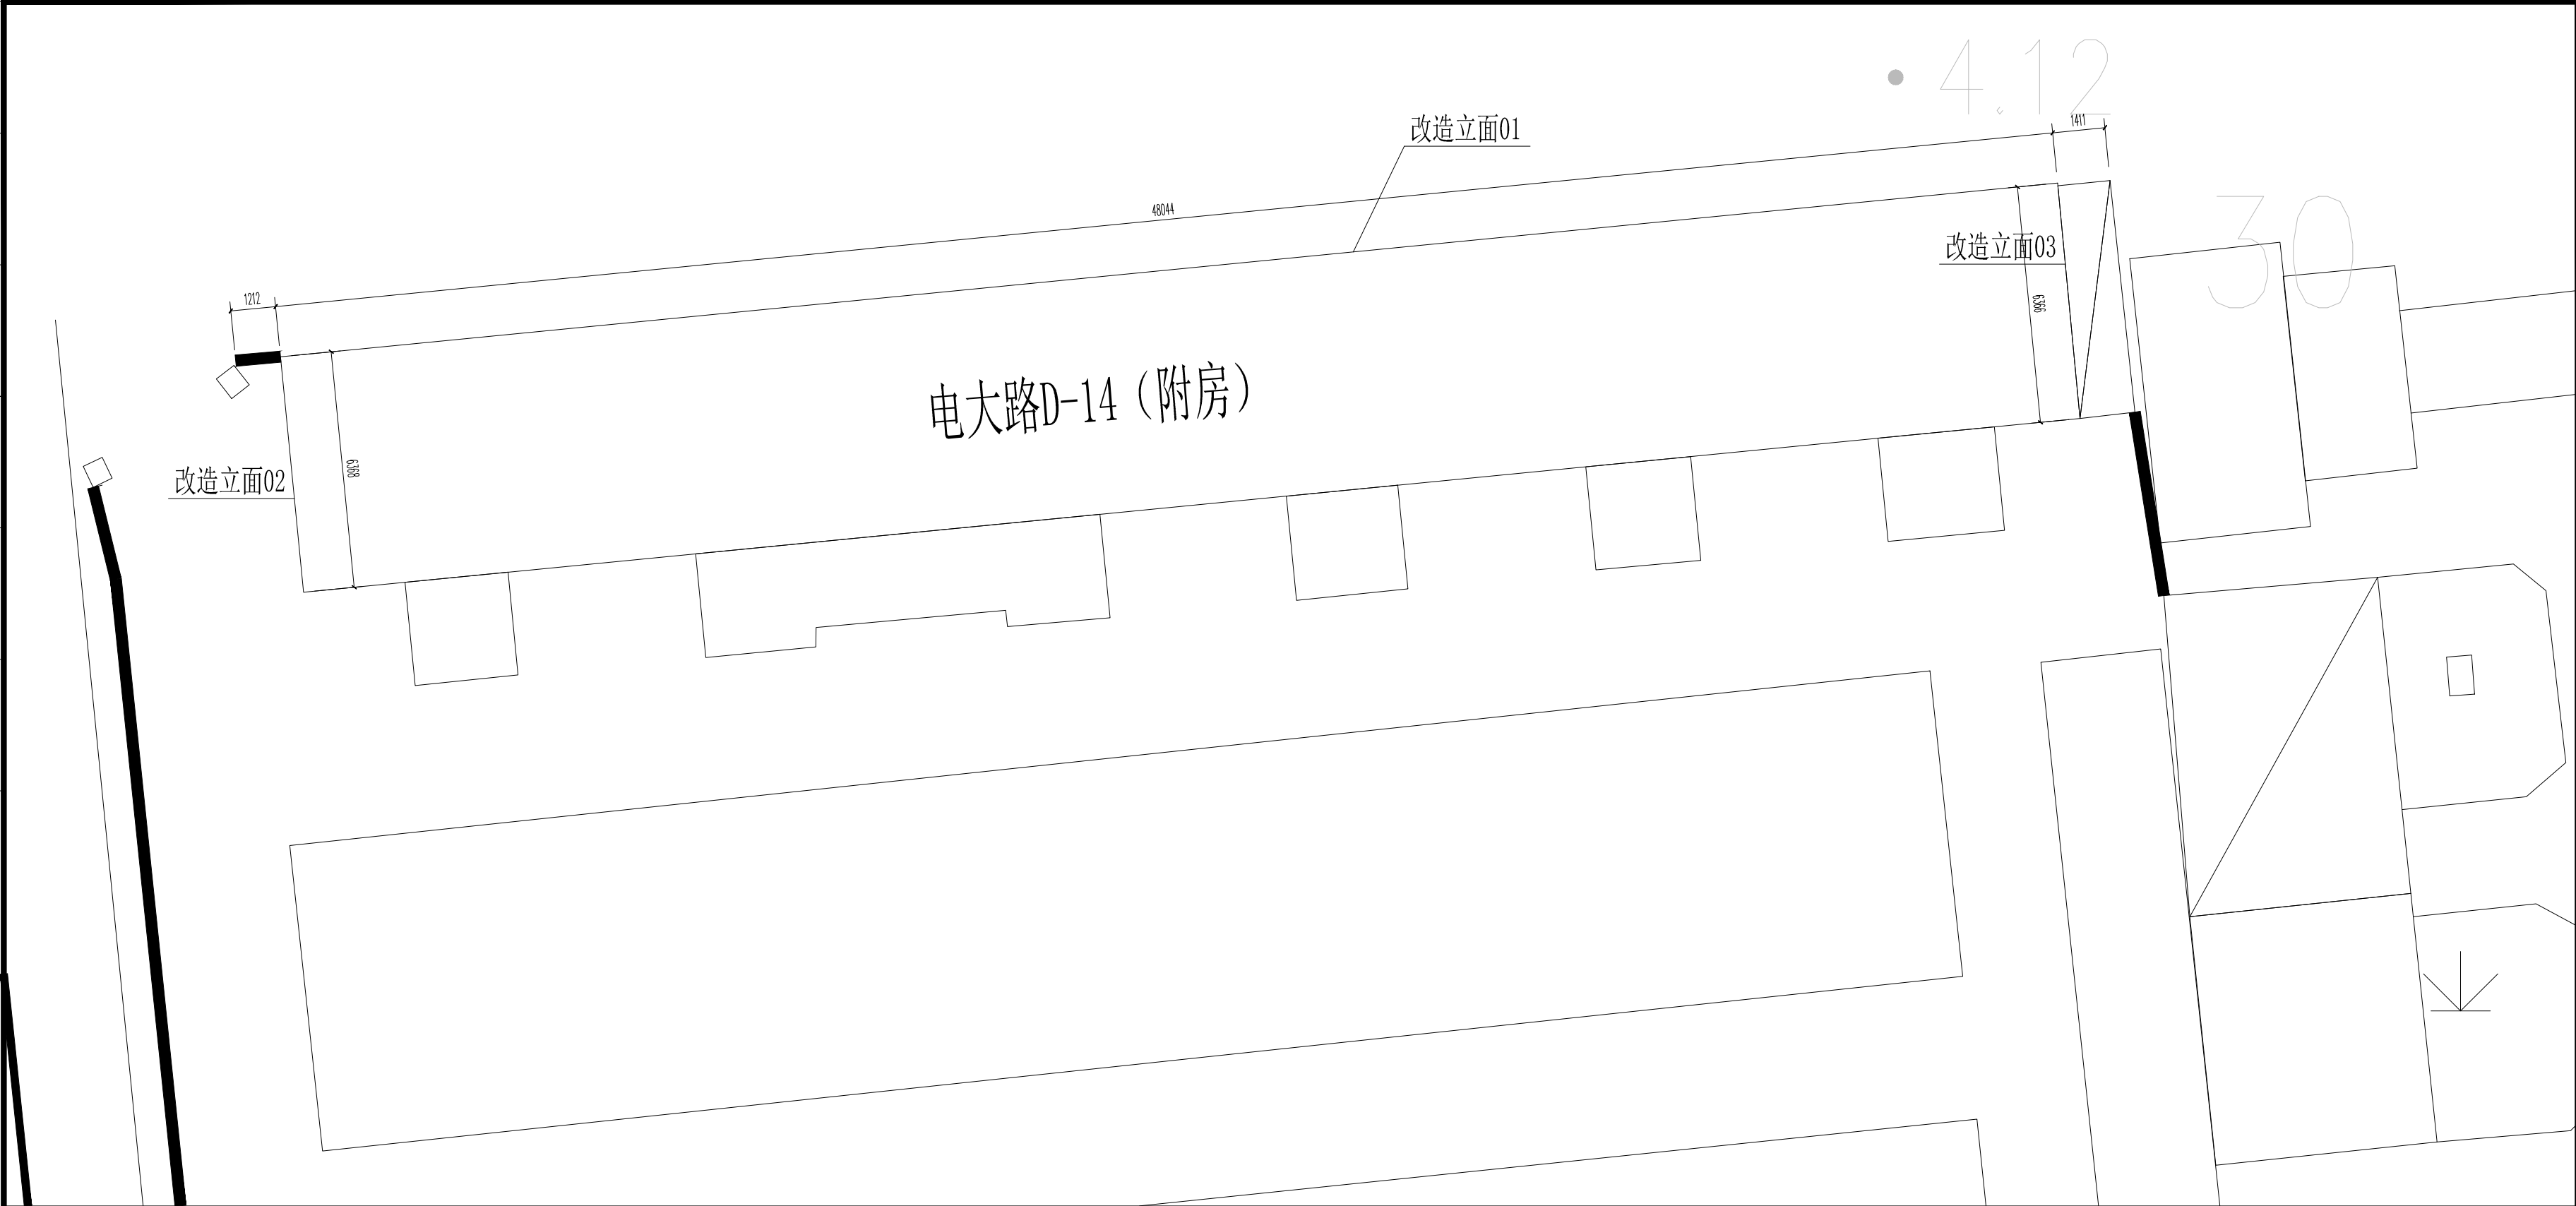

立面01改造出新图 1:100

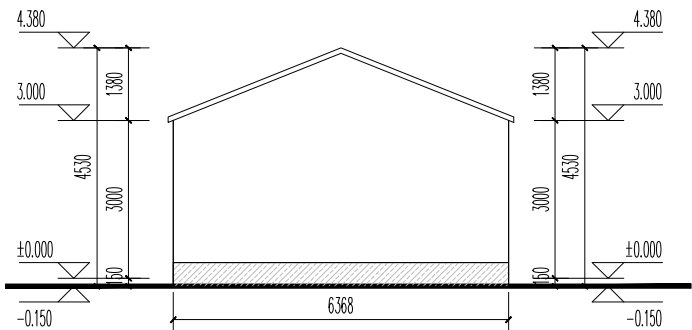

立面02改造出新图 1:100

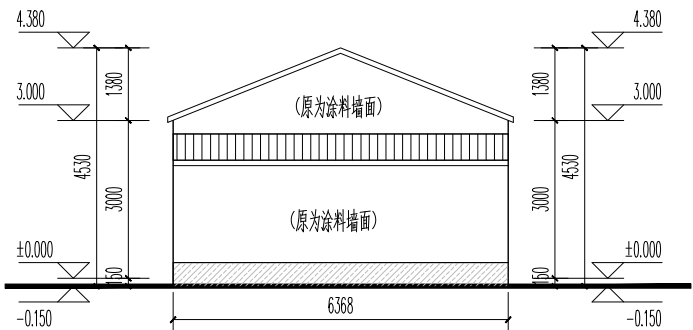

立面02改造出新图 1:100

改造内容及做法：			
√	外墙真石漆：	基层清理(清理空鼓进行了修补,对有凹痕、裂缝(大于2mm)、缺损,可用聚合物水泥砂浆找平);	
	用6厚1:2.5水泥砂浆粉面,水刷带出小麻面;防水腻子层;施光腻子层;灰色着色弹壳;外墙涂料(真石漆)		
	走廊内墙面、阳台顶棚：	白色乳胶漆	
	做法：	破损严重的部位(空鼓、剥落、脱落等):1、凿除原面层;2、清渣墙面,无浮尘,无起酥颗粒物,平整度≤2mm;3、基层面处理剂一遍	
	4、12厚1:1.6水泥石灰膏砂浆打底;5、5厚1:0.3:3水泥石灰膏砂浆粉面,白色乳胶漆饰面		
	更换门窗：	窗户外框断桥铝合金(6+12A+6);以实际尺寸为准;	
	屋面防水：	40厚C30细石混凝土,内配φ4@150双向钢筋,隔层层,3厚SBS改性沥青防水卷材,20厚1:3水泥砂浆找平层,	
	60厚XPS复合保温板,2.0厚聚氨酯涂料三度,20厚1:3水泥砂浆找平层,清除屋面至现浇钢筋混凝土屋面		
	屋面雨水管：	采用φ150PVC雨水斗及水落管和配件	

设计单位
DESIGN INSTITUTE



碧城建工
江苏碧城建工集团有限公司
Jiangsu Bicheng Construction Group Co., Ltd
设计证书号: 乙级 A232052433
工程监理市政公用工程专业乙级
工程监理电力工程专业乙级
工程监理房屋建筑工程专业乙级
证书编号: E232052433
建筑工程施工总承包贰级
地基基础工程专业承包贰级
证书编号: D332424822
地址: 启东市欣乐城9号楼216~218
TEL-FAX : (0513) 83355188

合作设计单位
COOPERATION

备注
NOTE

出图盖章
STAMP

本图须加盖出图签章, 否则一律无效

职 责 RESPONSIBILITY	姓 名 NAME	签 字 SIGNATURE
项目负责人 PROJECT LEADER	陈 禹	陈禹
审 定 APPROVED	沙赛峰	沙赛峰
审 核 REVIEWED	陈 禹	陈禹
专业负责人 PROFESSIONAL PERSON IN CHARGE	陈 禹	陈禹
校 对 CHECKED	茅爱玲	茅爱玲
设 计 DESIGN	潘 风	潘风

建设单位
CLIENT
如东县城管局

项目名称
PROJECT
如东县电大路(人民路-东环路)两侧环境整治

子项名称 SUB-PROJECT	电大路D-14 (附房) 立面改造		
项目编号 PROJECT NO.		子项编号 SUB-PROJECT NO.	

图纸名称
DRAWING TITLE
建筑立面改造出新

专 业 DISCIPLINE	建 筑	阶 段 STAGE	施 工 图
比 例 SCALE	1:100	版 次 EDITION NO.	A
日 期 EDITION NO.	2026.06	图 号 DRAWING NO.	01



江苏碧城建工集团有限公司
Jiangsu Bicheng Construction Group Co., Ltd
设计证书号乙级 A232052433
工程监理单位市政公用工程专业乙级
工程监理单位电力工程专业乙级
工程监理单位房屋建筑工程专业乙级
证书编号：E232052433
建筑工程施工总承包贰级
地基基础工程专业承包贰级
证书编号：D332424822
地址：启东市欣乐城9号楼216~218
TEL+PAX：(0613) 83355188
合作设计单位
CORPORATION

备注

出图盖章

STAMP

本图须加盖出图印章，否则一律无效

职务	姓名	签字
项目负责人	陈勇	陈勇
项目审核人	沙爱玲	沙爱玲
审核	陈勇	陈勇
专业负责人	陈勇	陈勇
校对	沙爱玲	沙爱玲
设计	潘凤	潘凤

建设单位

如东县城管局

项目名称

如东县电大路两侧立面改造

子项名称

项目编号

R202607

子项编号

图纸名称

B2南 西 东立面图

专业

建筑

阶段

施工图

比例

图式

版次

A

日期

2026.06


图号

图号

109

灰色真石漆饰面
(900*1200)

米灰色真石漆饰面
(600*600)

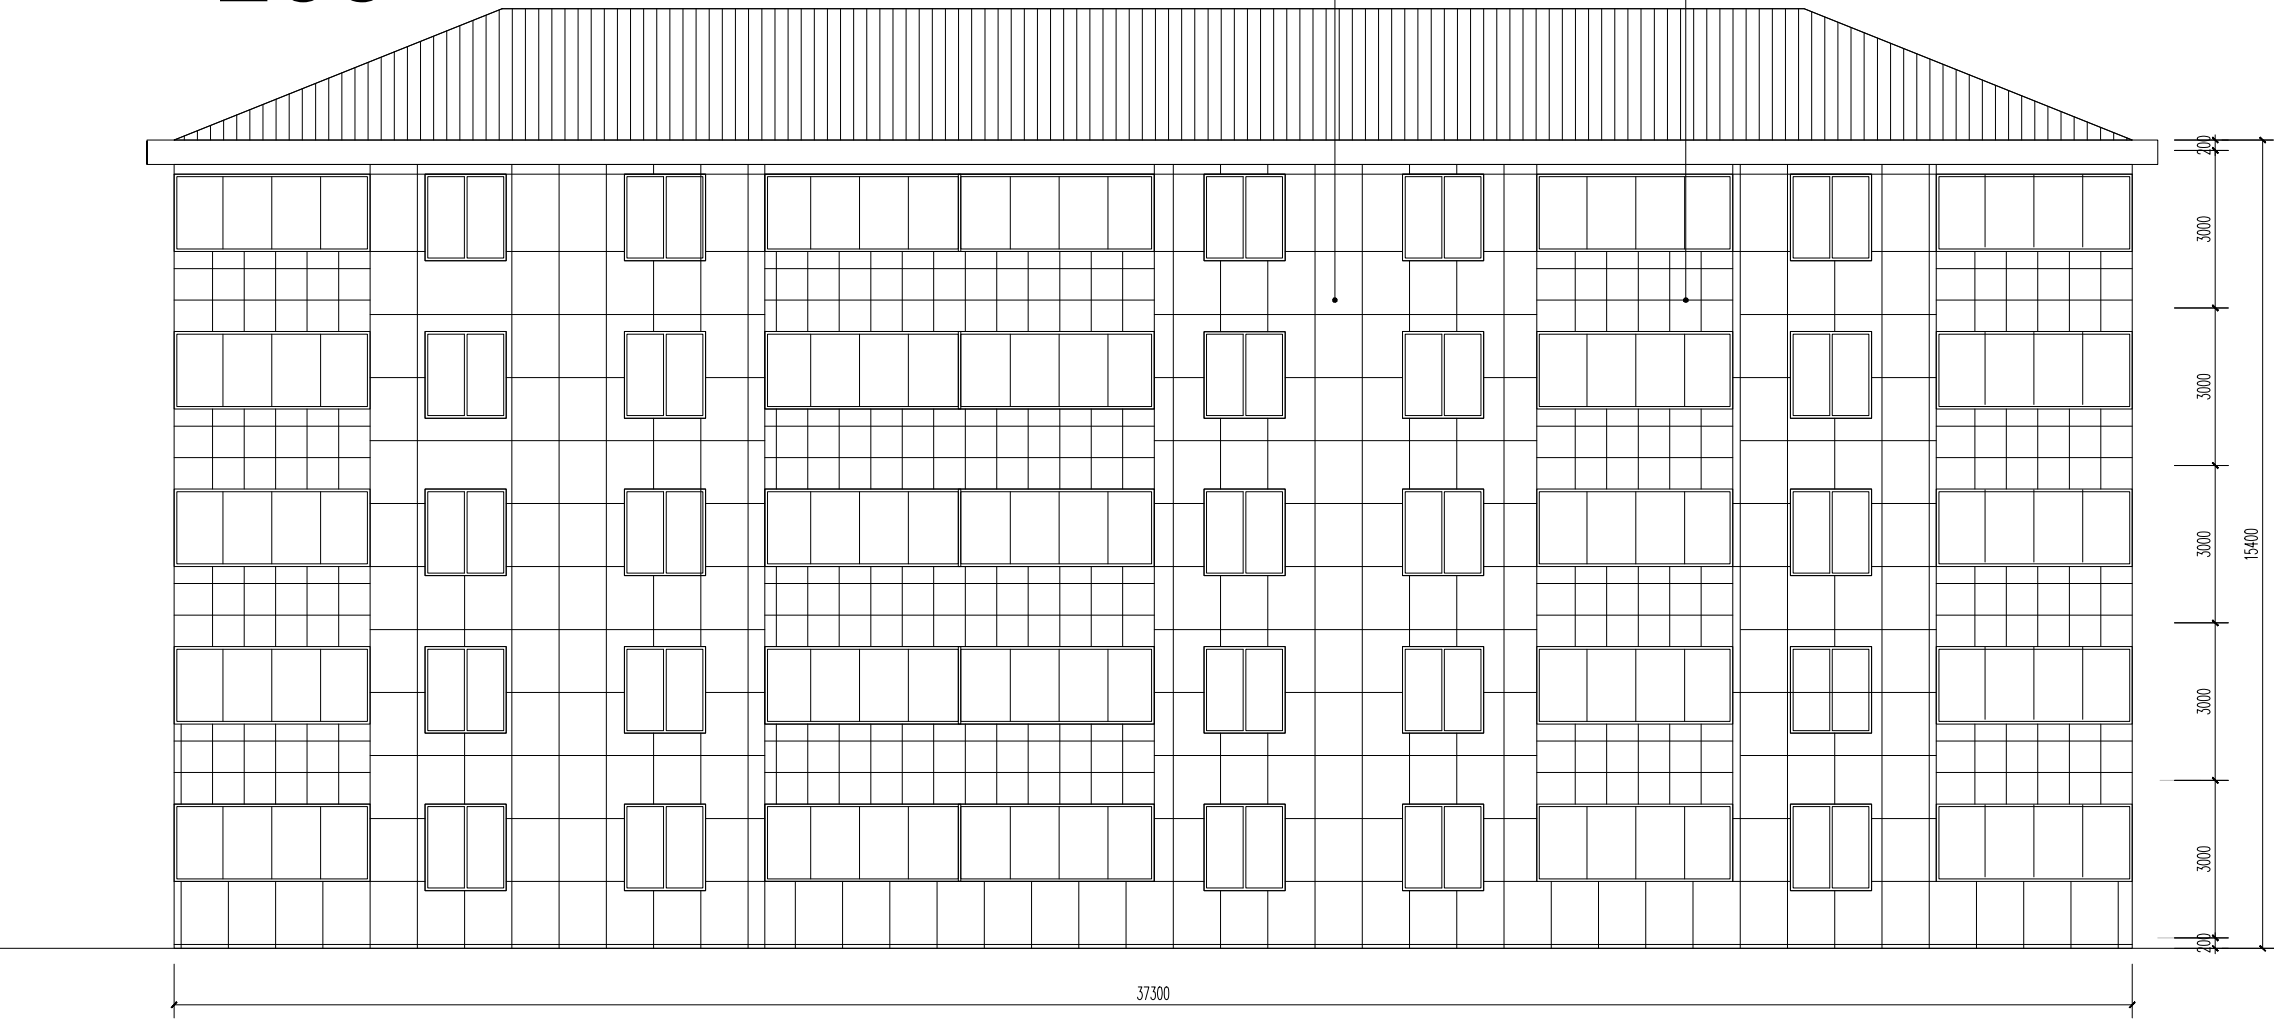


B2东立面

110

灰色真石漆饰面
(900*1200)


米灰色真石漆饰面
(600*600)

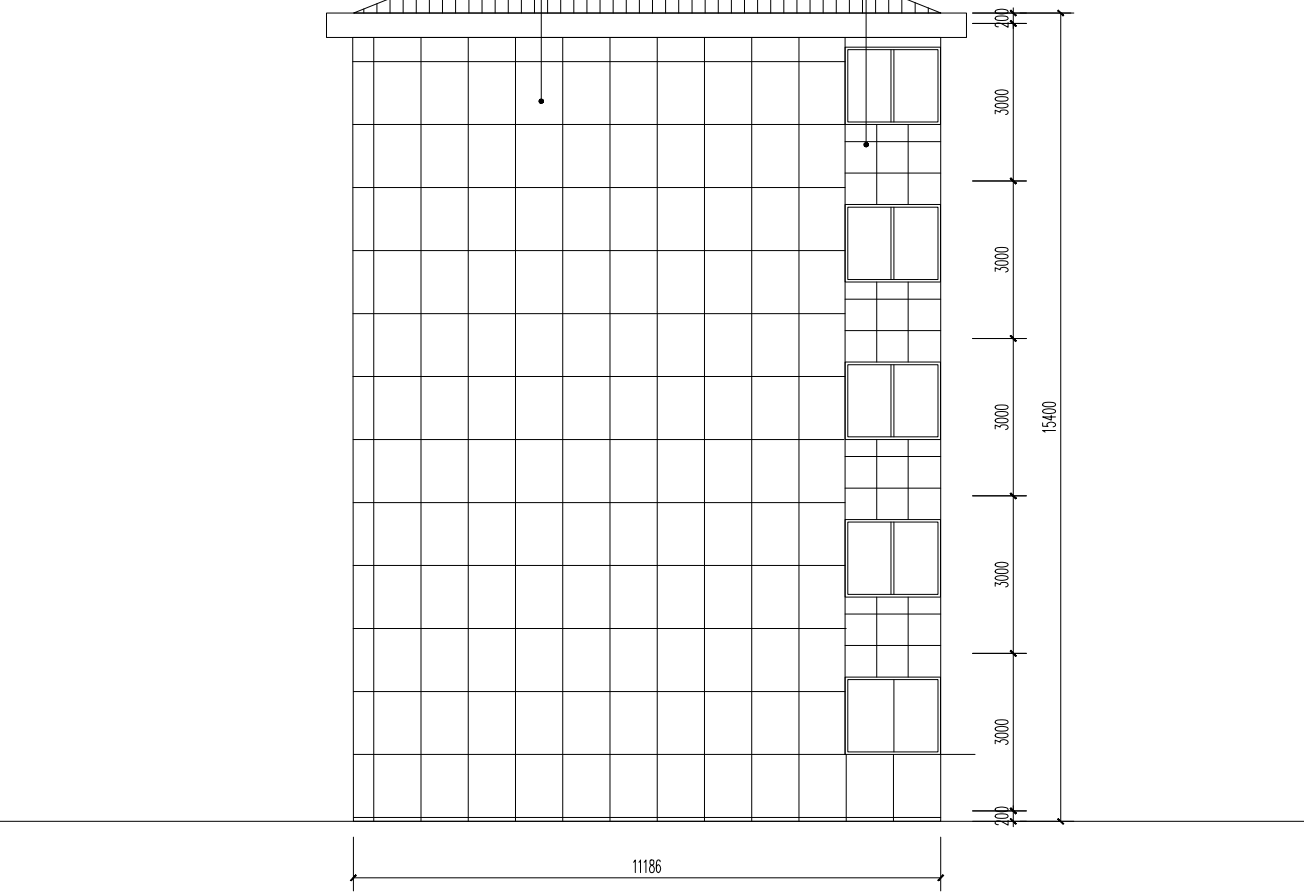

B2西立面


米灰色真石漆饰面
(600*600)

灰色真石漆饰面
(900*1200)

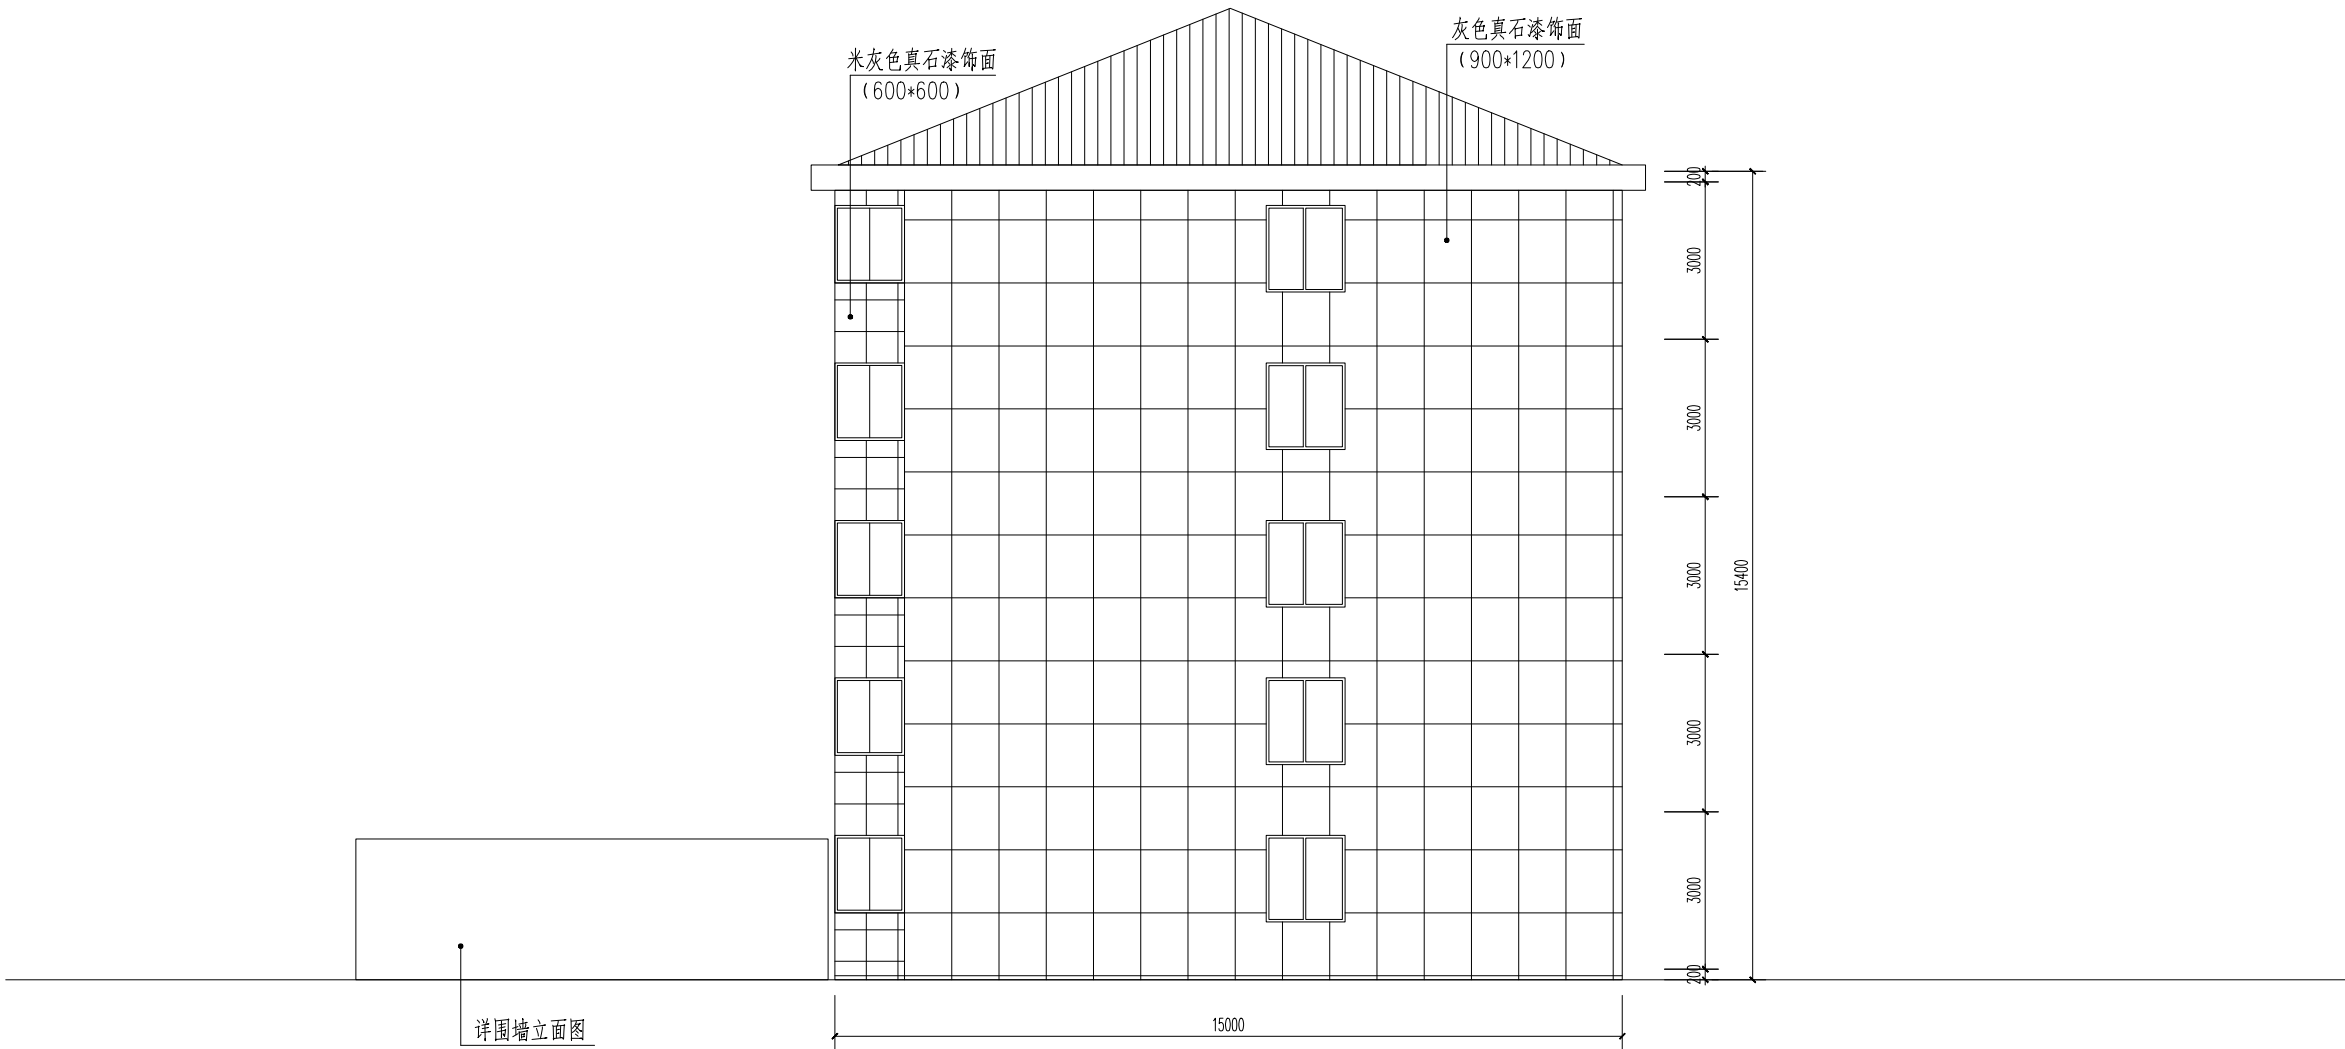

B2南立面

暖通	暖通	暖通	暖通
给排水	给排水	给排水	给排水
电气	电气	电气	电气
弱电	弱电	弱电	弱电

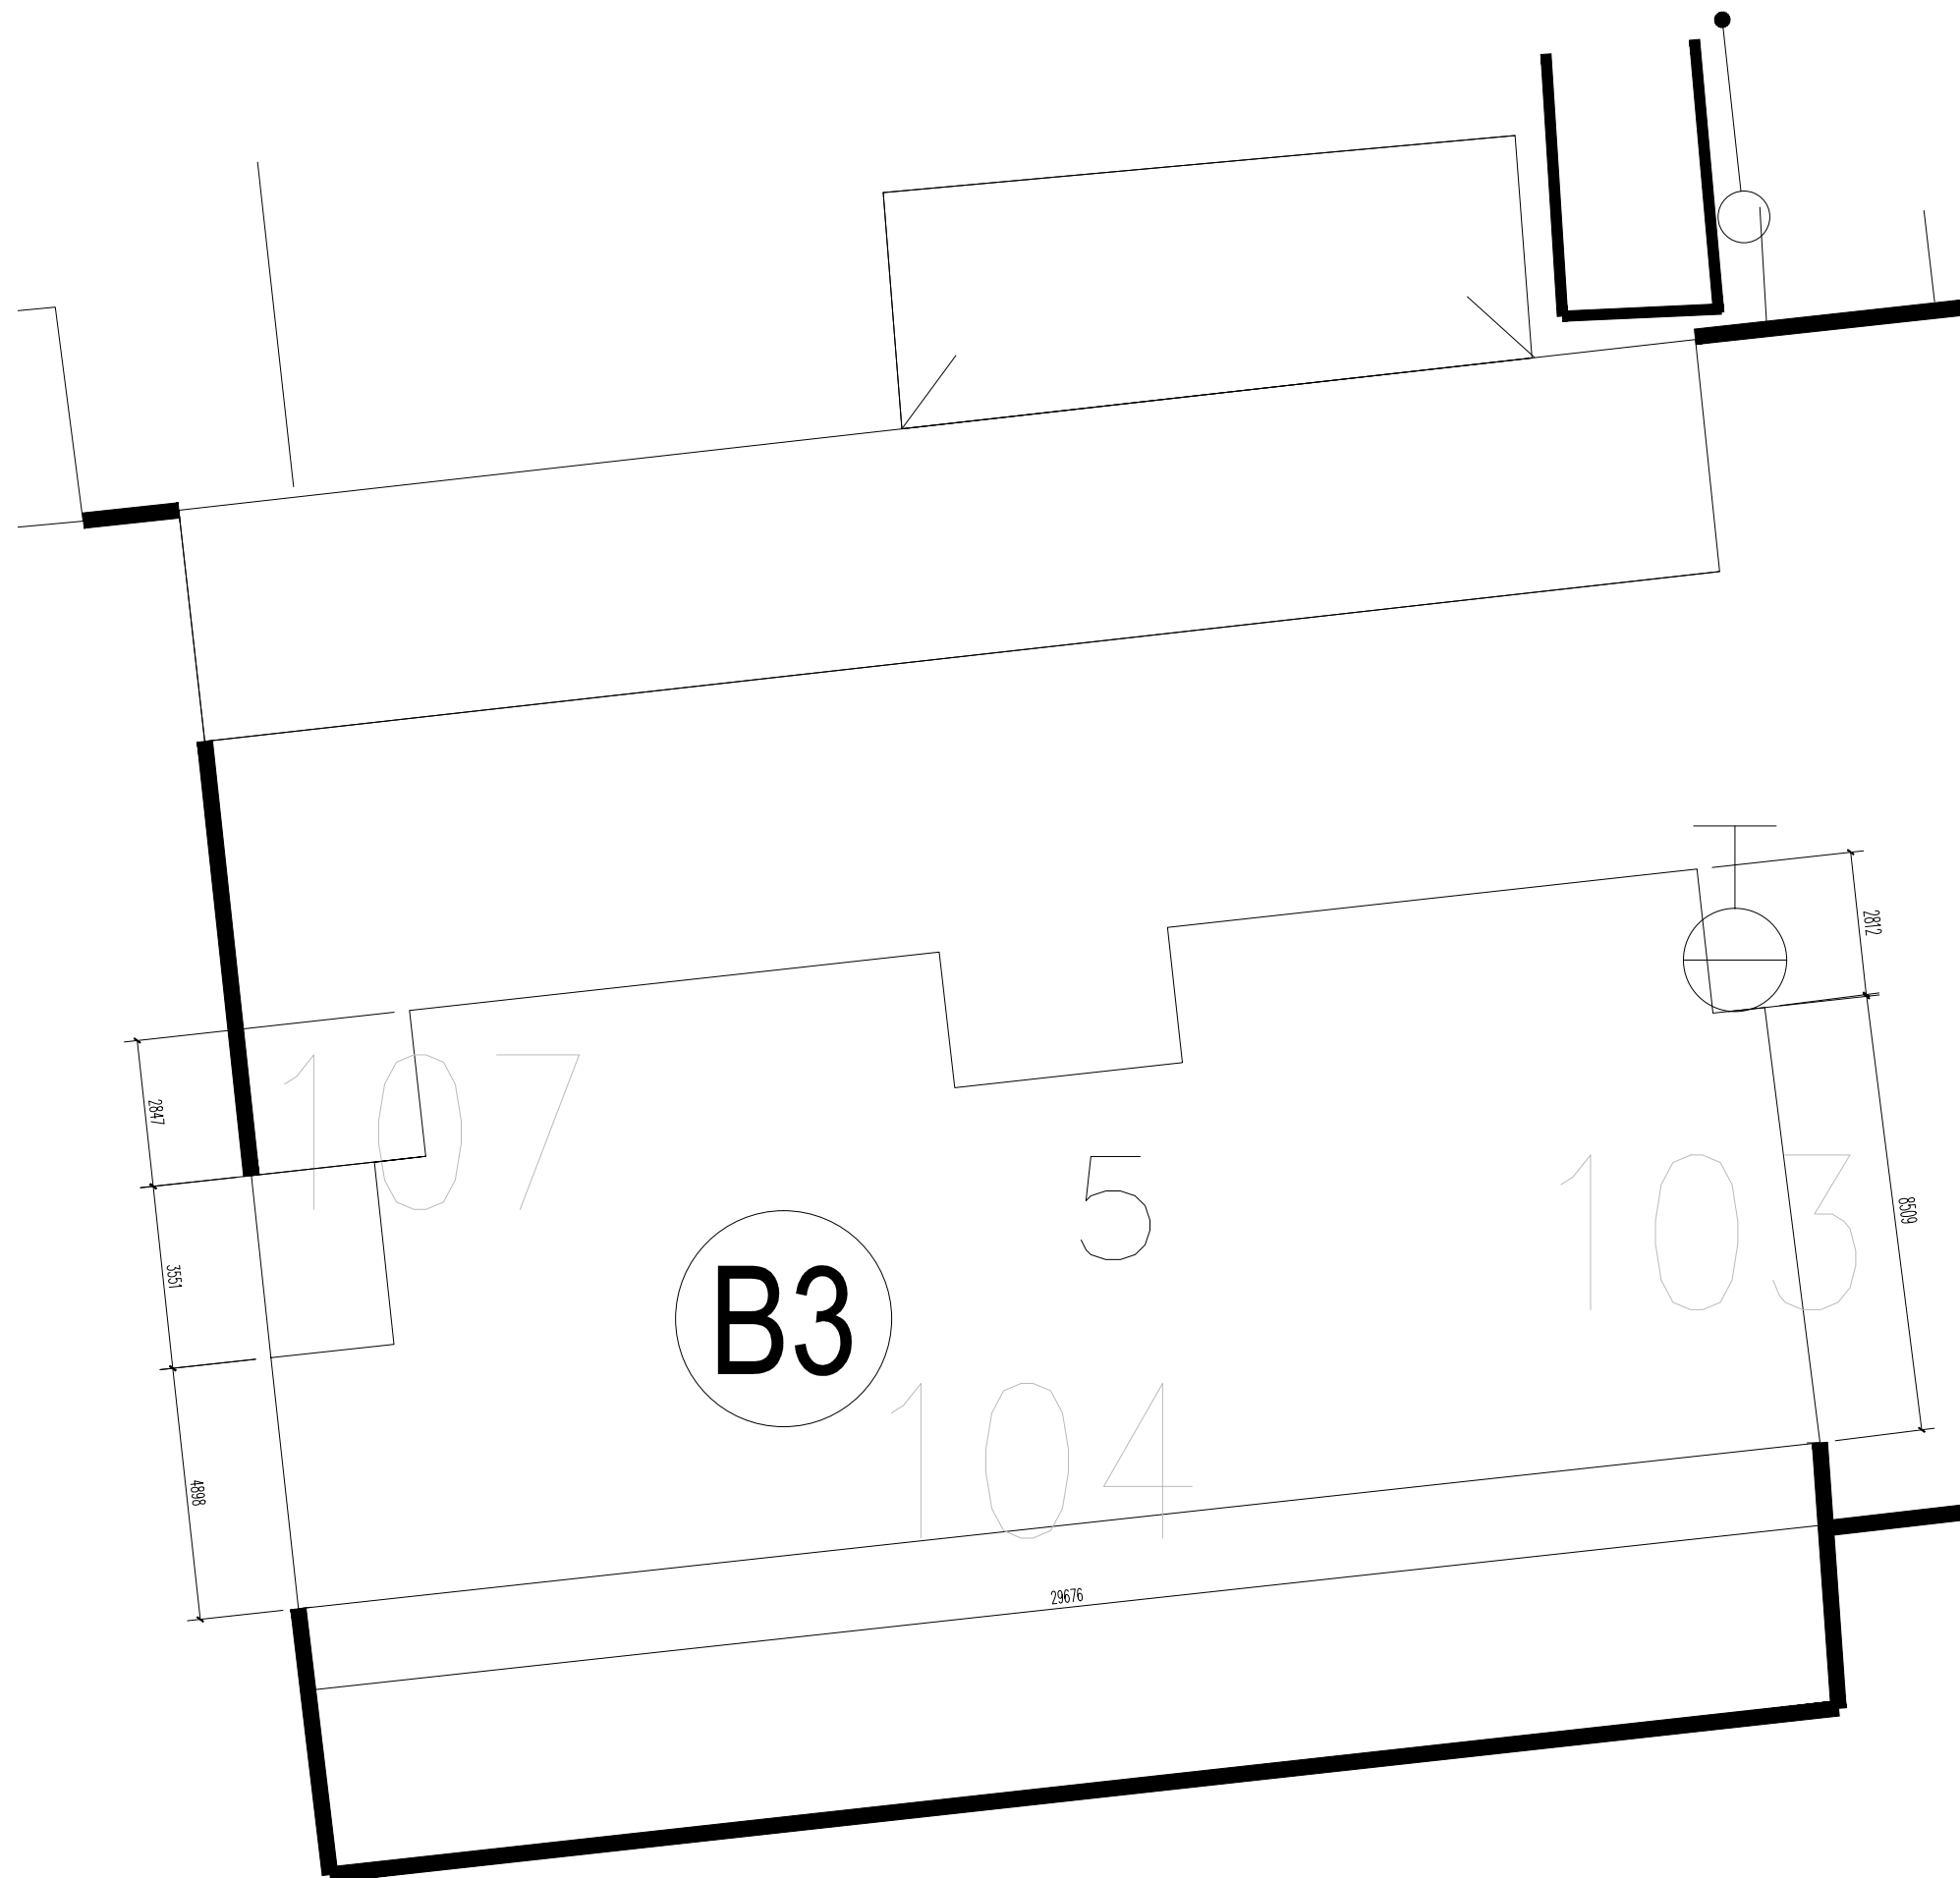

B3平面图

城管局1

碧城建工

江苏碧城建工集团有限公司
Jiangsu Bicheng Construction Group Co., Ltd

设计证书号乙级 A232052433

工程监理市政公用工程专业乙级

工程监理电力工程专业乙级
工程监理房屋建筑工程专业乙级

工程监理单位房屋建筑工程
证书编号: E0339050432

建筑工程施工总承包贰级

地基基础工程专业承包贰级

证书编号: D332424822

地址：启东市欣乐城9号楼216
TEL/FAX: (0513) 83255186

TEL-FAX: 312-461-1111

备注

图章

本图须加盖出图签章，否则一律无效。

职 责	姓 名	签 字
RESPONSIBILITY	NAME	SIGNATURE
项目负责人 PROJECT LEADER	陈 禹	陈禹
审 定 APPROVED	沙赛峰	沙赛峰
审核 REVIEWED	陈 禹	陈禹
专业负责人 PROFESSIONAL PERSON IN CHARGE	陈 禹	陈禹
校 对 CHECKED	茅爱玲	茅爱玲
设 计 DESIGN	潘 凤	潘凤

建设单位

如东县城管局

项目名称	项目内容	项目预算	项目进度	项目成果
1. 市场调研	收集市场数据，分析竞争对手	10000元	2023年1月-2月	完成市场调研报告
2. 产品研发	设计产品原型，开发新功能	20000元	2023年3月-5月	完成产品原型设计
3. 市场推广	制定推广策略，开展营销活动	15000元	2023年6月-8月	完成推广方案制定
4. 客户服务	建立客户反馈机制，提升服务质量	5000元	2023年9月-10月	完成客户服务体系建设
5. 财务管理	编制财务报表，进行成本核算	3000元	2023年11月-12月	完成财务报表编制


如东县电大路两侧立面改造

子项名称


图纸名称

B3平面图

专 业 DISCIPLINE	建筑	阶 段 STAGE	施工图
比 例 SCALE	图示	版 次 EDITION NO.	A
日 期 EDITION NO.	2026.06	图 号 DRAWING NO.	

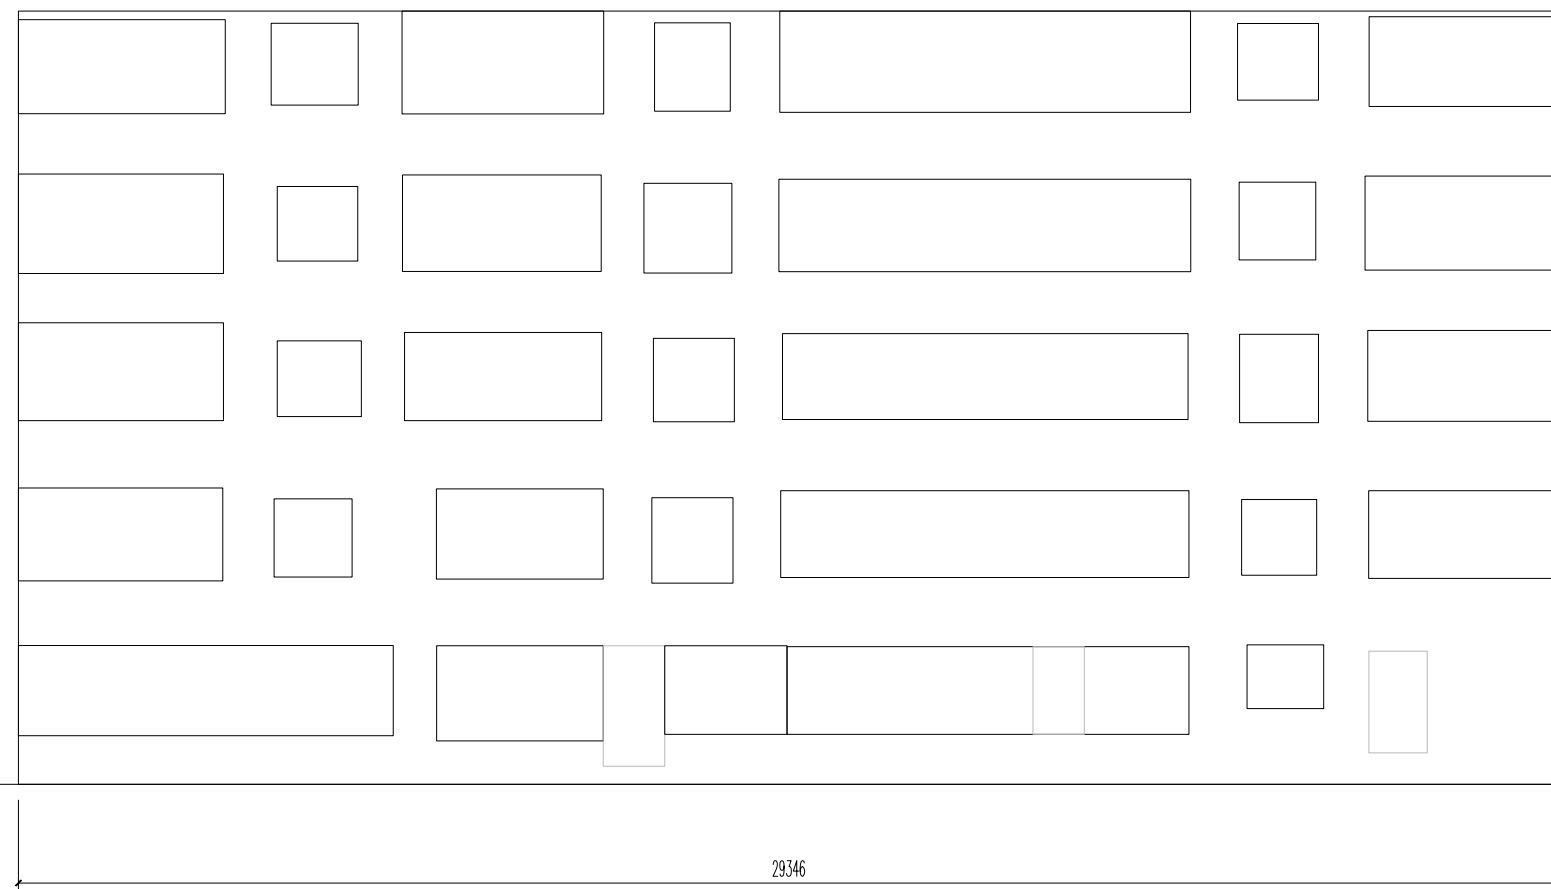
104

107

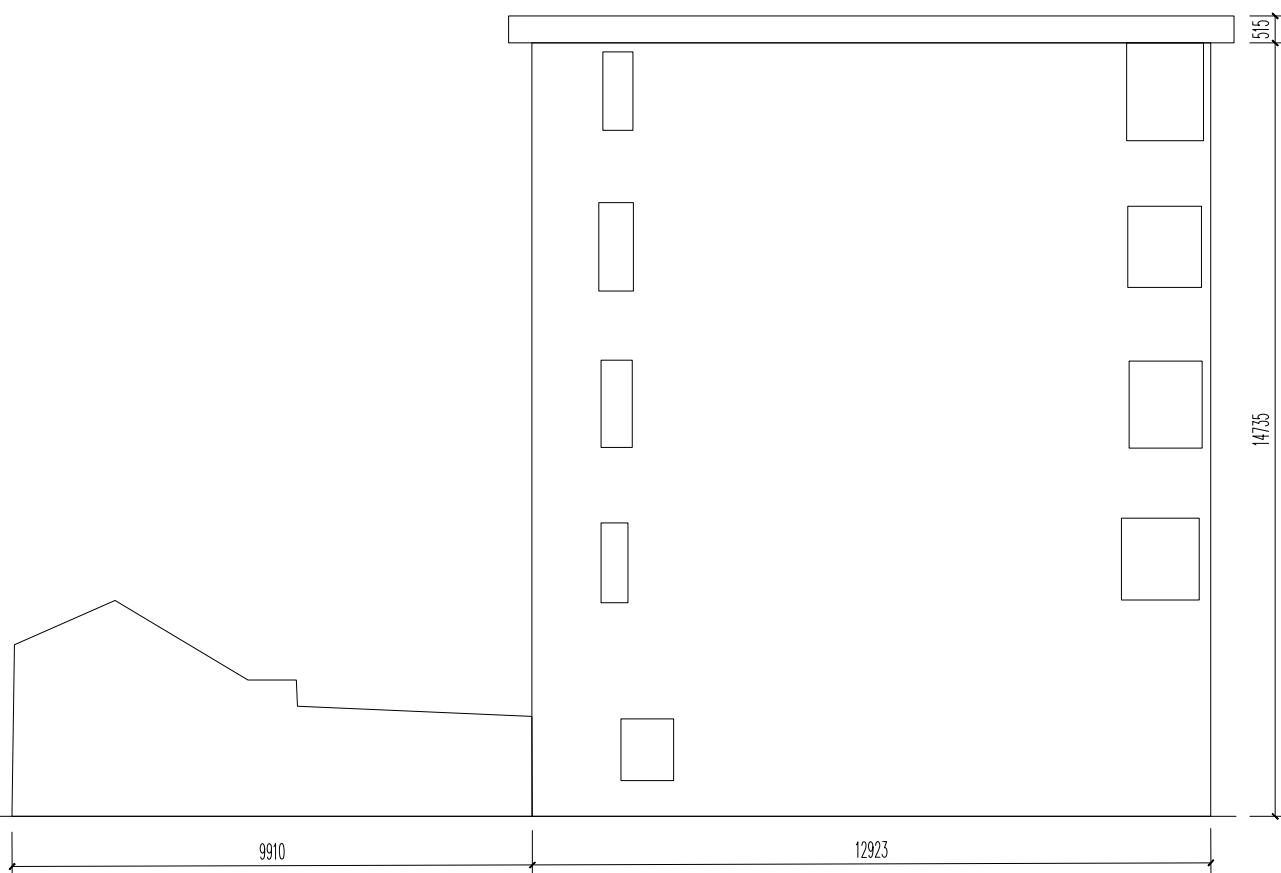

注：原城管局办公楼暂不考虑出新


103

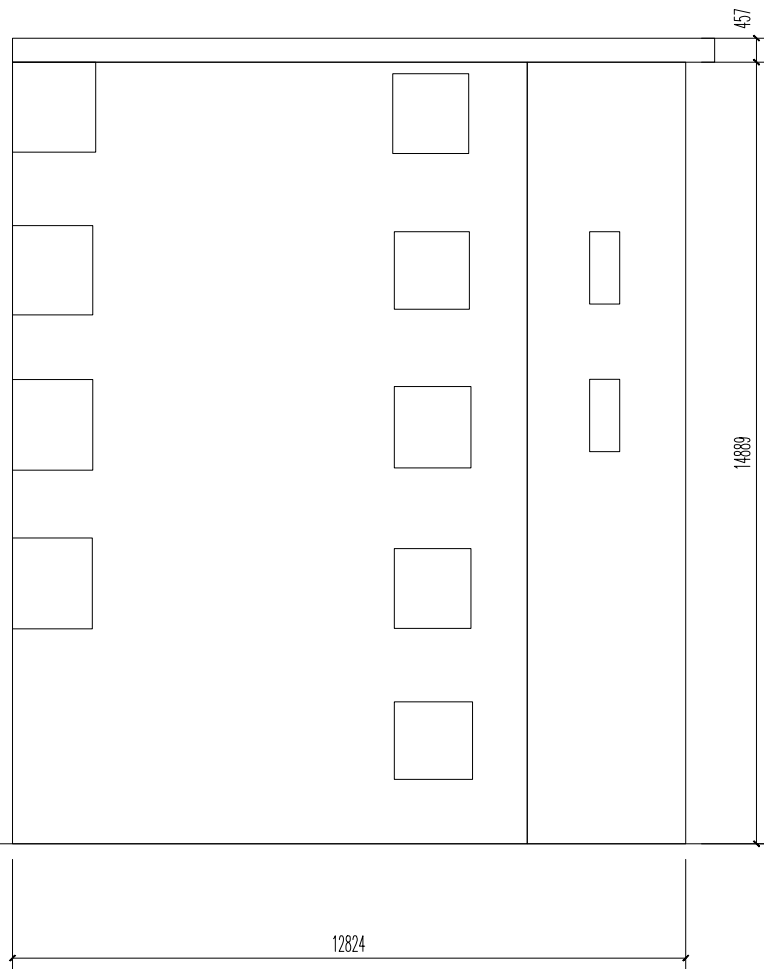

B3东立面


设计单位 JSCON 江苏建工  碧城建工 江苏碧城建工集团有限公司 Jiangsu Bicheng Construction Group Co., Ltd 设计证书号乙级 A232052433 工程监理市政公用工程专业乙级 工程监理电力工程专业乙级 工程监理房屋建筑工程专业乙级 证书编号: E232052433 建筑工程施工总承包贰级 地基基础工程专业承包贰级 证书编号: D332424822 地址: 启东市欣乐城9号楼216*218 TEL-FAX : (0513) 83355188 合作设计单位 CHONGJIAN			
备注 REMARK			
出图盖章			
本图须加盖出图签章, 否则一律无效			
职 务 RESPONSIBILITY	姓 名 NAME	签 字 SIGNATURE	
项目负责人 PROJECT LEADER	陈 禹	陈禹	
审 定 APPROVED	沙寒峰	沙寒峰	
审 核 CHECKED	陈 禹	陈禹	
专业负责人 RESPONSIBLE PERSON IN CHARGE	陈 禹	陈禹	
校 对 CHECKED	李爱玲	李爱玲	
设 计 DESIGN	潘 凤	潘凤	
建设单位 CLIENT			
如东县城管局			
项目名称 PROJECT			
如东县电大路两侧立面改造			
子项名称 SUB-PROJECT		子项编号 SUB-PROJECT NO.	
项目 编号 PROJECT NO.		R202607	
图纸名称 DRAWING TITLE			
B3南 西 东 立面图			
专 业 DISCIPLINE	建 筑	阶 段 STAGE	施 工 图
比 例 SCALE	图 示	版 次 VERSION NO.	A
日 期 EDITION NO.	2026.06	图 号 DRAWING NO.	

建筑构造	水电	暖通	给排水	自控
结构	电气		工艺	
弱电	通讯		工程	

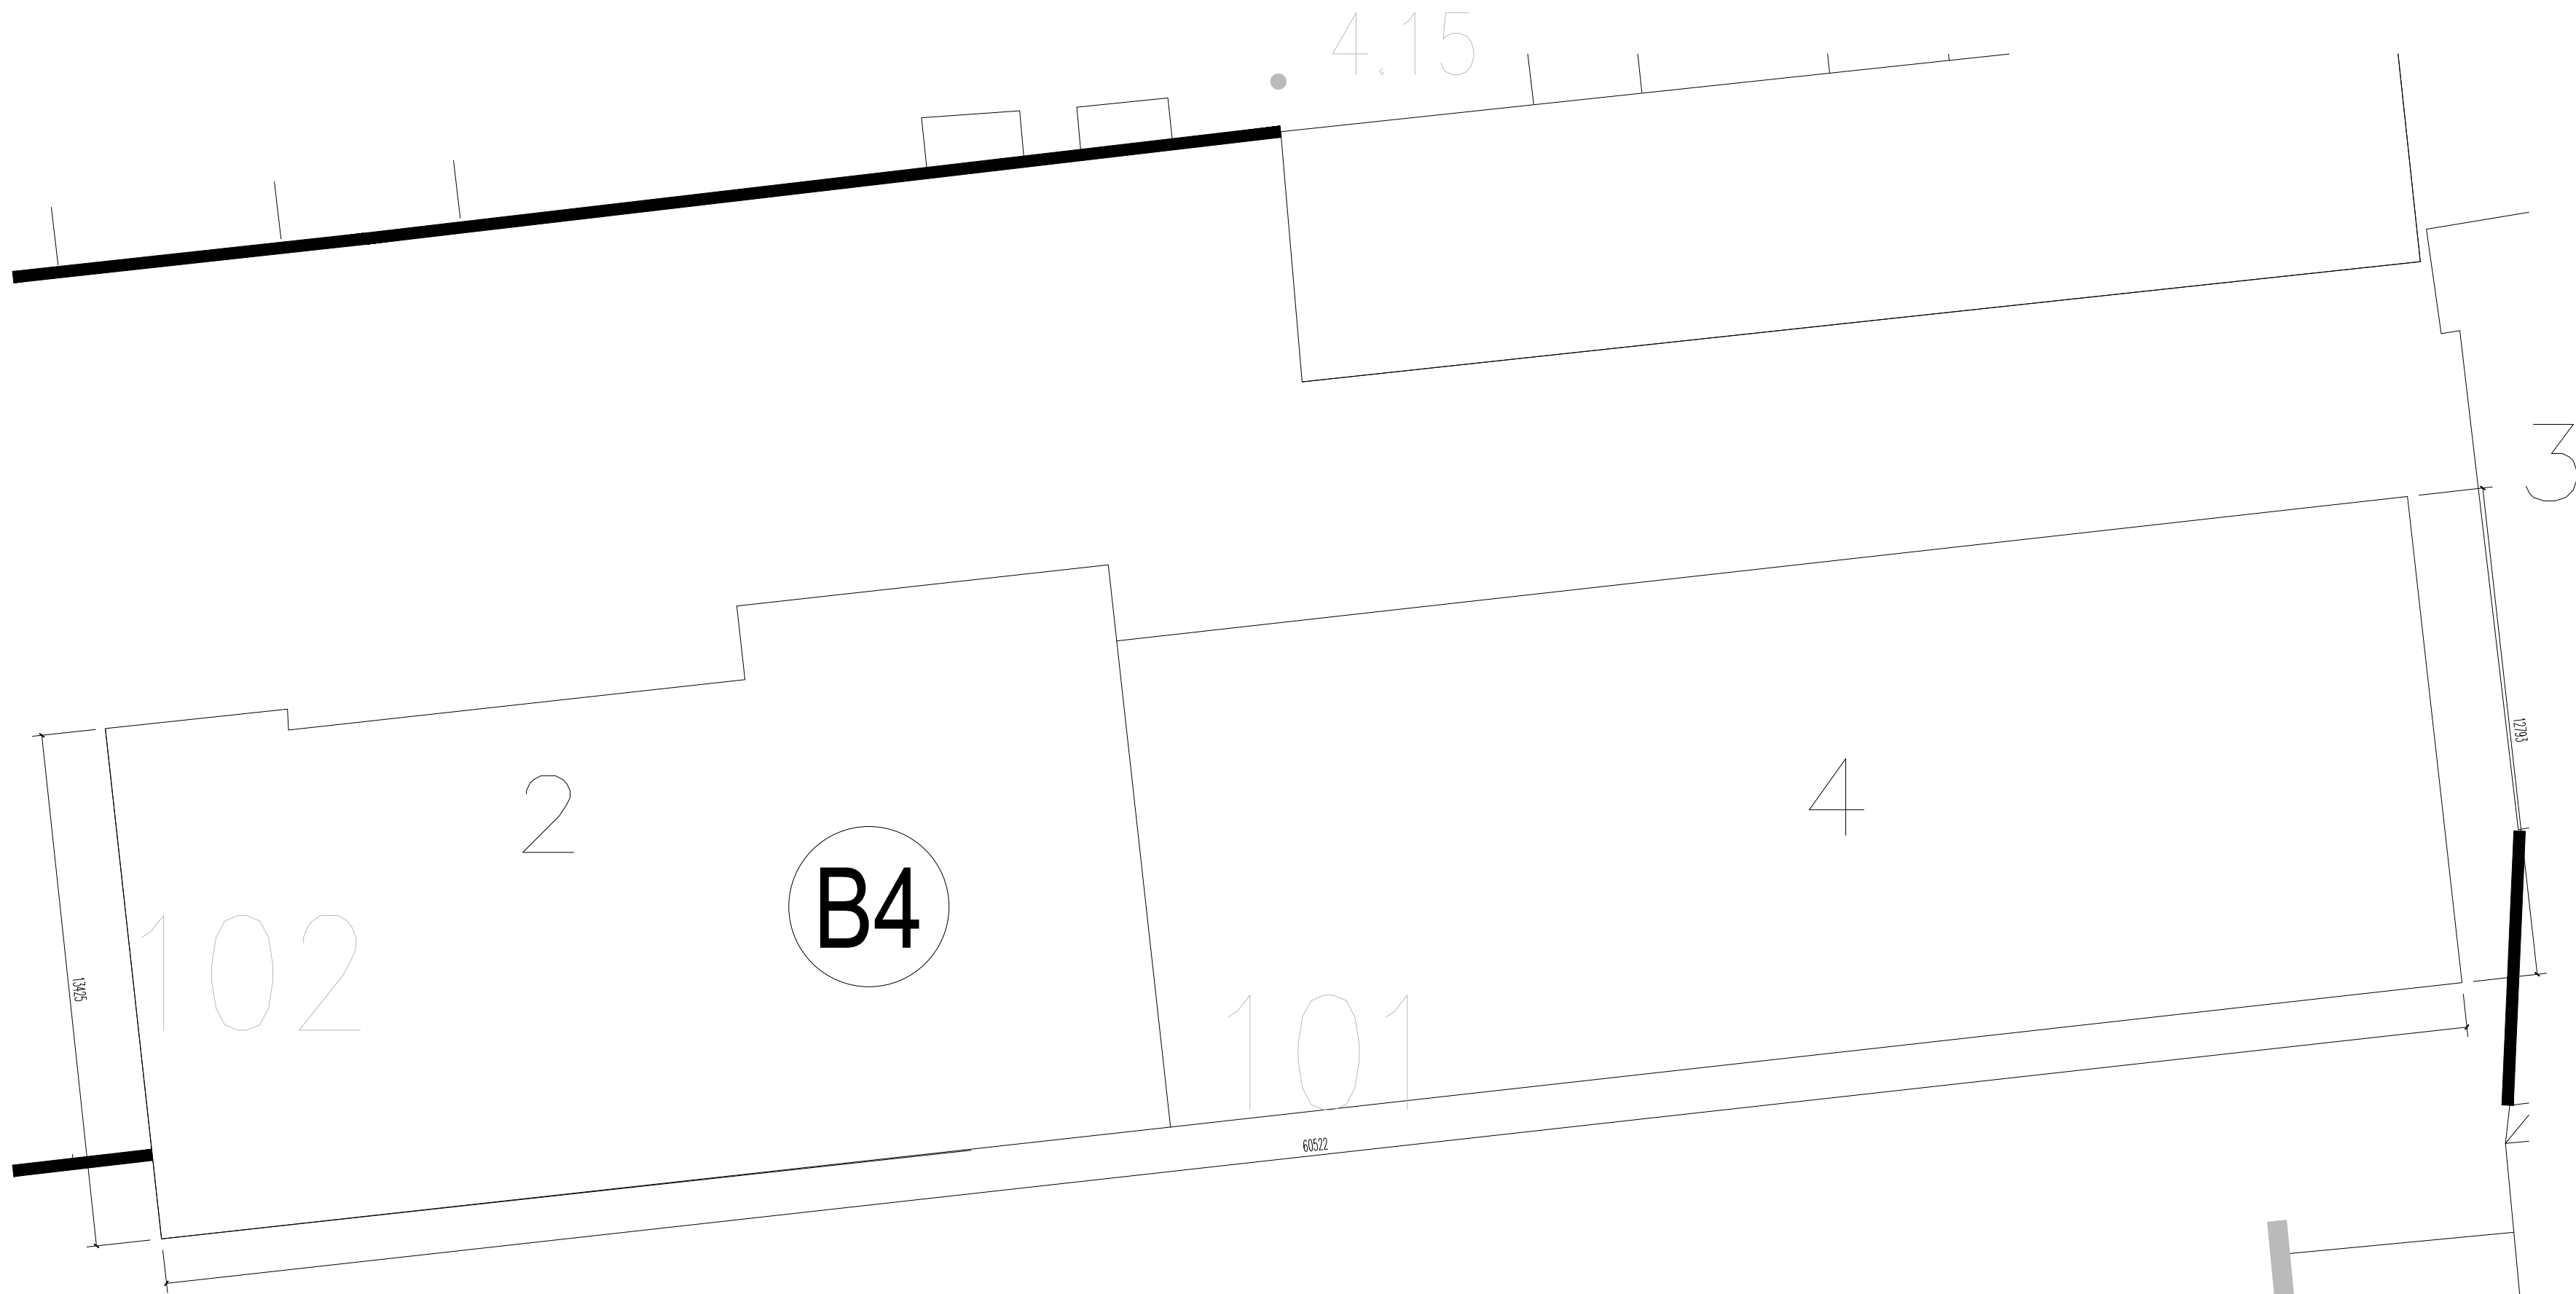

B4平面图

城管局2

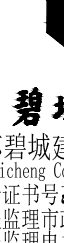设计单位 JSCON 江苏建工  江苏碧城建工 Jiangsu Bicheng Construction Group Co., Ltd 设计证书号乙级 A232052433 工程监理市政公用工程专业乙级 工程监理电力工程专业乙级 工程监理房屋建筑工程专业乙级 证书编号: E232052433 建筑工程施工总承包贰级 地基基础工程专业承包贰级 证书编号: D332424822 地址: 启东市欣乐城9号楼216*218 TEL-FAX : (0513) 83355188 合作设计单位 JSCON			
备注 REMARK			
出图盖章 STAMP			
本图须加盖出图签章, 否则一律无效			
职 责 RESPONSIBILITY	姓 名 NAME	签 字 SIGNATURE	
项目负责人 PROJECT LEADER	陈 禹	陈禹	
审 定 APPROVED	沙寒峰	沙寒峰	
审 核 CHECKED	陈 禹	陈禹	
专业负责人 RESPONSIBLE PERSON IN CHARGE	陈 禹	陈禹	
校 对 CHECKED	李爱玲	李爱玲	
设 计 DESIGN	潘 凤	潘凤	
建设单位 CLIENT			
如东县城管局			
项目名称 PROJECT			
如东县电大路两侧立面改造			
子项名称 SUB-PROJECT		子项编号 SUB-PROJECT NO.	
项目 编号 PROJECT NO.		R202607	
图纸名称 DRAWING TITLE			
B4平面图			
专 业 DISCIPLINE	建 筑 BUILDING	阶 段 STAGE	施 工 图 CONSTRUCTION
比 例 SCALE	图 示	版 次 VERSION	A
日 期 EDITION NO.	2026.06	图 号 DRAWING NO.	

筑	通	水					
建	给	排	暖				
结	工	艺					
电	自	控					
通							
讯							




B5 平面图

B5-1~B5-3新建围墙


拆除整治区域

设计单位 JSDW 江苏建工  碧城建工 江苏碧城建工集团有限公司 Jiangsu Bicheng Construction Group Co., Ltd 设计证书号乙级 A232052433 工程监理市政公用工程专业乙级 工程监理电力工程专业乙级 工程监理房屋建筑工程专业乙级 证书编号: E233052433 建筑工程施工总承包贰级 地基基础工程专业承包贰级 证书编号: D332424822 地址: 启东市欣乐城9号楼216*218 TEL-FAX : (0513) 83355188 合作设计单位 CDPWHN			
备注 NOTE			
出图盖章 STAMP			
本图须加盖出图签章, 否则一律无效			
职 责 RESPONSIBILITY	姓 名 NAME	签 字 SIGNATURE	
项目负责人 PROJECT LEADER	陈 禹	陈禹	
审 定 APPROVED	沙寒峰	沙寒峰	
审 核 REVIEWED	陈 禹	陈禹	
专业负责人 SPECIALIST PERSON IN CHARGE	陈 禹	陈禹	
校 对 CHECKED	茅爱玲	茅爱玲	
设 计 DESIGN	潘 凤	潘凤	
建设单位 CLIENT			
如东县城管局			
项目名称 PROJECT			
如东县电大路两侧立面改造			
子项名称 SUB-PROJECT		子项编号 SUB-PROJECT NO.	
项目 编号 PROJECT NO.		R202607	
图纸名称 DRAWING TITLE			
B5平面图			
专 业 SPECIALITY	建 筑 BUILDING	阶 段 STAGE	施 工 图 CONSTRUCTION
比 例 SCALE	图 示	版 次 EDITION NO.	A
日 期 EDITION DATE	2026.06	图 号 DRAWING NO.	


建筑	暖通	给排水	电气	通信
结构	给水	排水	暖通	通信
电气	暖通	给排水	电气	通信
通信	给排水	暖通	电气	通信

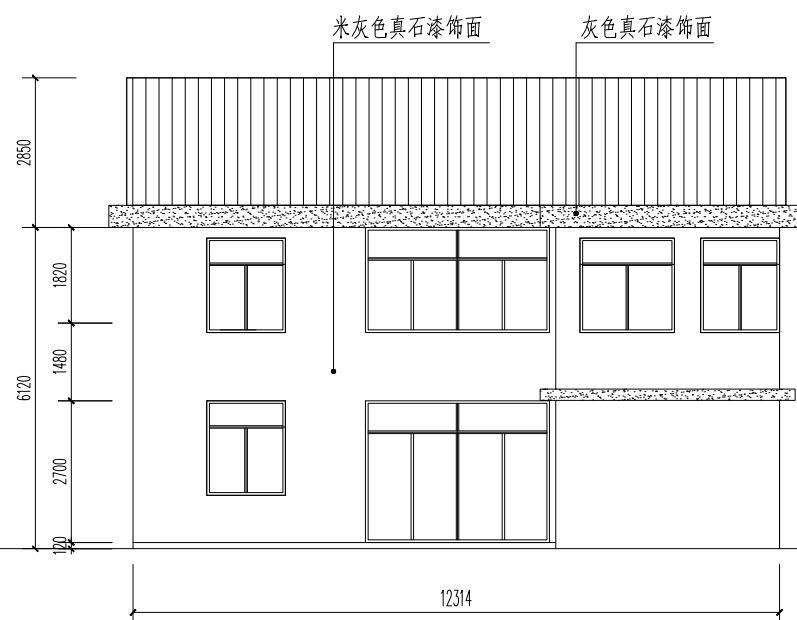


B5-1 南立面

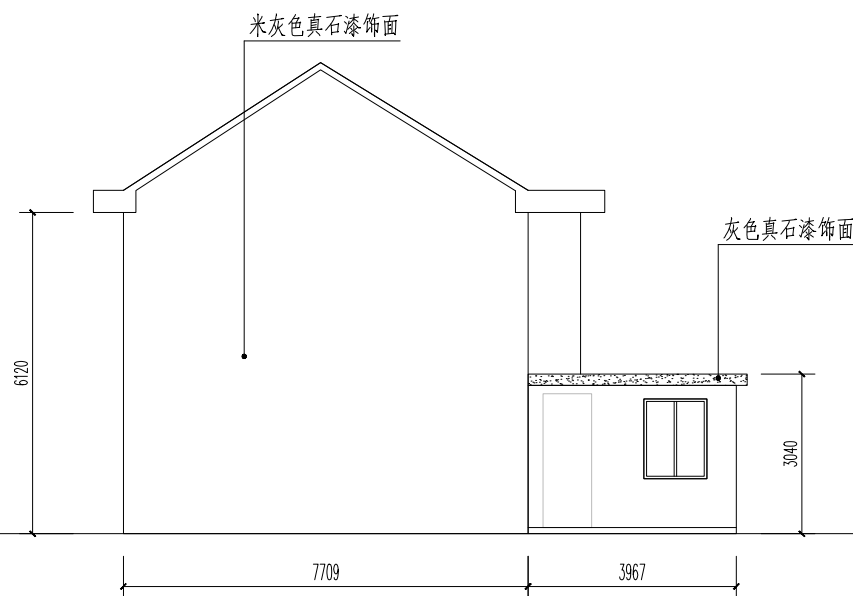


B5-1 西立面

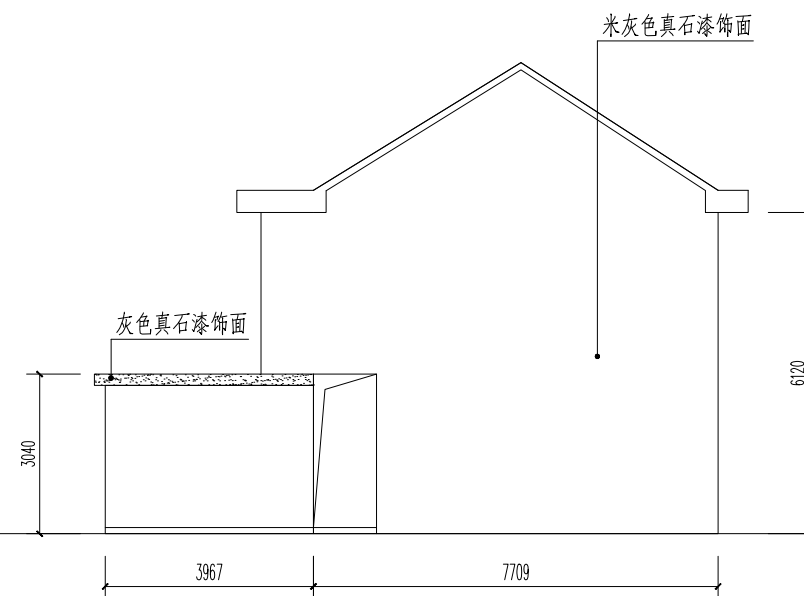


B5-1 东立面

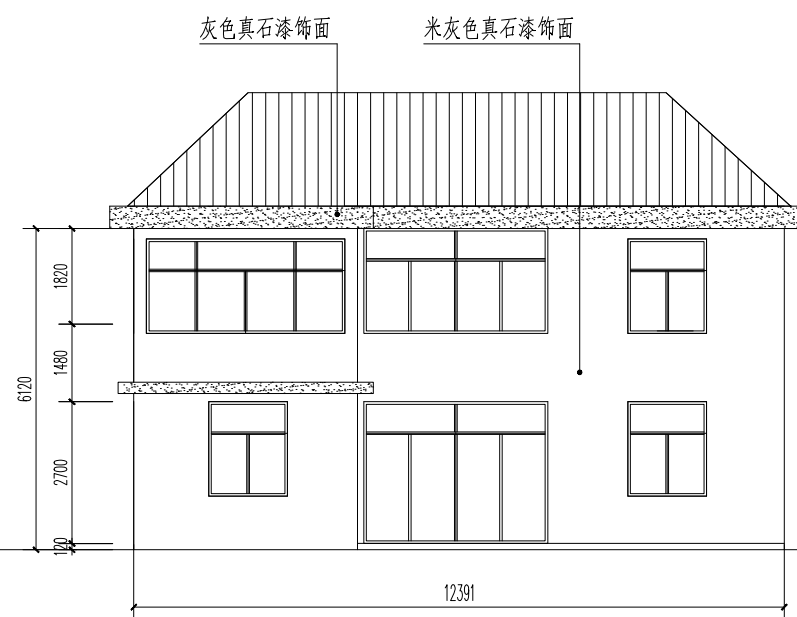


B5-2 南立面

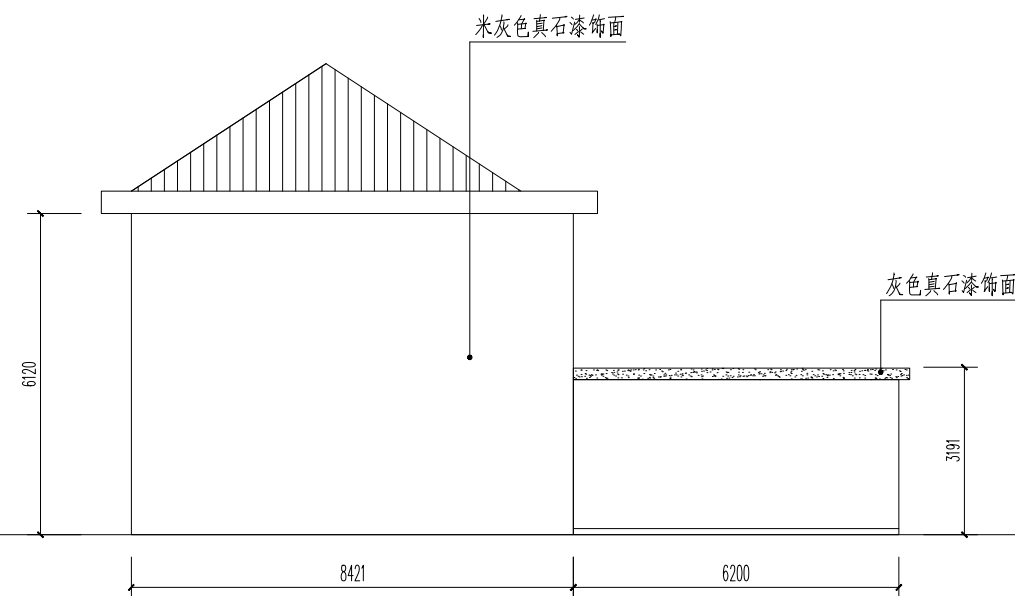


B5-2西立面

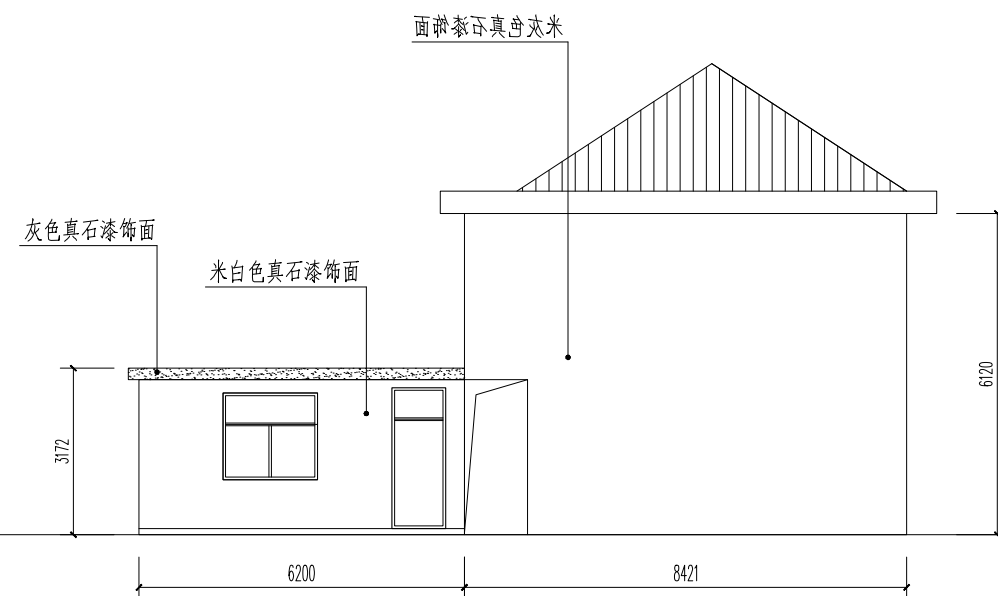


B5-2 东立面

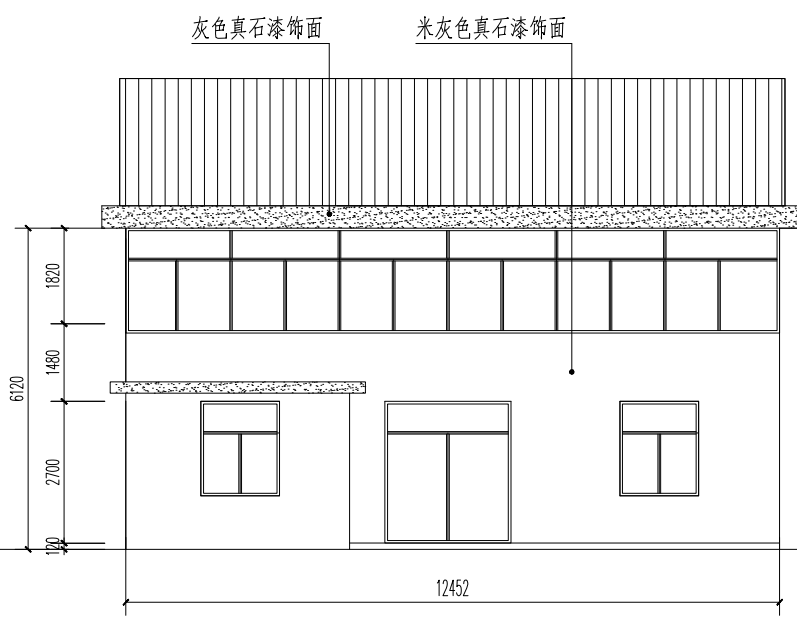


B5-3 南立面

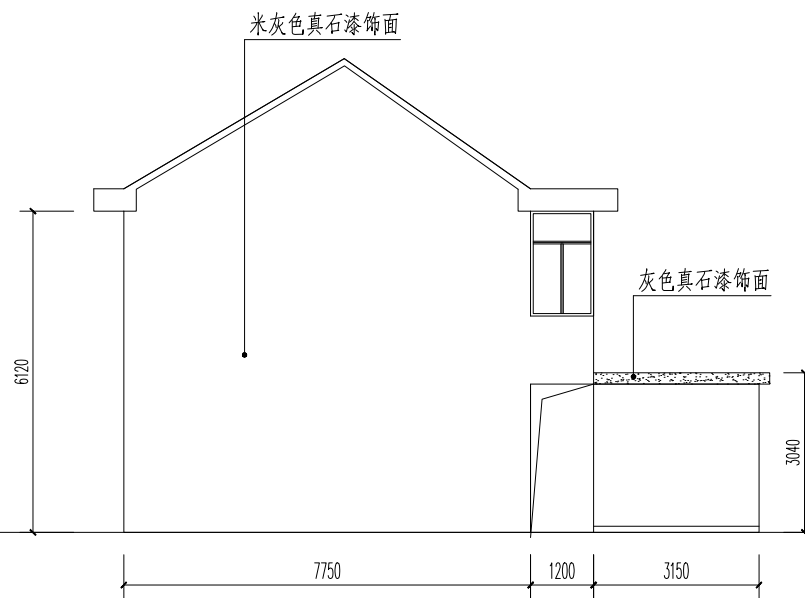


B5-3西立面

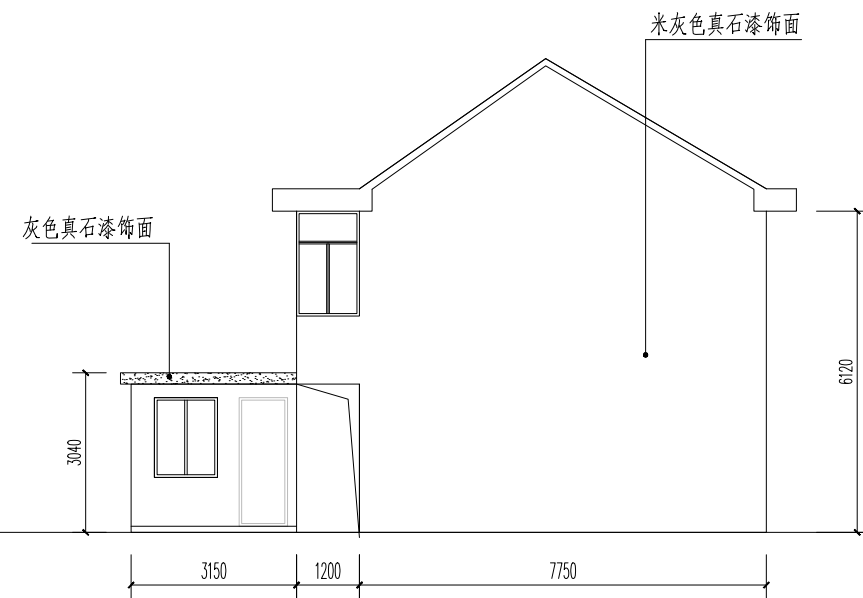


B5-3东立面

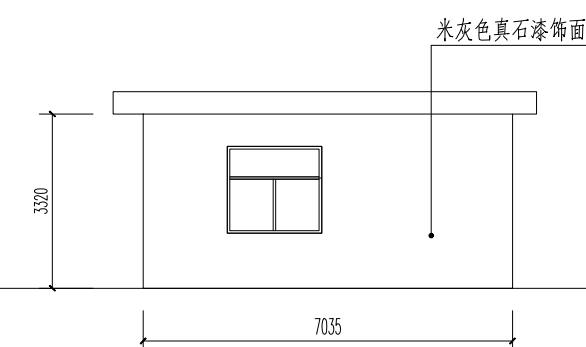

B5-4 南立面

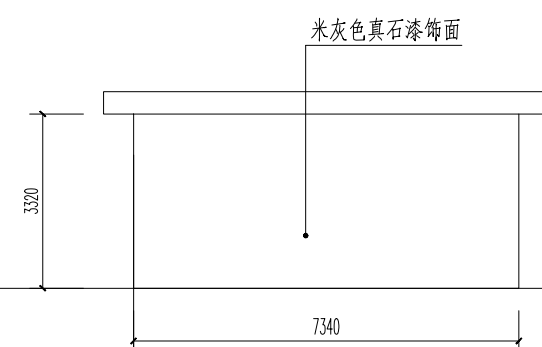


B5-4 西立面

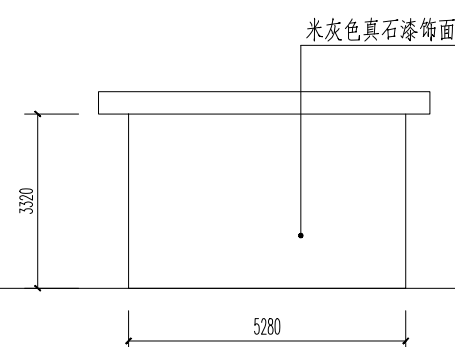

B5-4 东立面

设计单位 JIANSHI 江苏建工  碧城建工 江苏碧城建工集团有限公司 Jiangsu Bicheng Construction Group Co., Ltd 设计证书号乙级 A232052433 工程监理市政公用工程专业乙级 工程监理电力工程专业乙级 工程监理房屋建筑工程专业乙级 证书编号: E232052433 建筑工程施工总承包贰级 地基基础工程专业承包贰级 证书编号: B332424822 地址: 启东市欣乐城9号楼216~218 TEL-FAX: (0513) 83355188 合作设计单位 GONGSHI	
备注 NOTE	
出图盖章 CHUTU	
本图须加盖出图印章, 否则一律无效 <table><tr><td>职 责 RESPONSIBILITY</td><td>姓 名 NAME</td><td colspan="2">签 字 SIGNATURE</td></tr><tr><td>项目负责人 PROJECT LEADER</td><td>陈 禹</td><td colspan="2">陈禹</td></tr><tr><td>审 定 CHECKED</td><td>沙寒峰</td><td colspan="2">沙寒峰</td></tr><tr><td>审 核 REVIEWED</td><td>陈 禹</td><td colspan="2">陈禹</td></tr><tr><td>专业负责人 PROFESSIONAL PERSON IN CHARGE</td><td>陈 禹</td><td colspan="2">陈禹</td></tr><tr><td>校 对 CHECK</td><td>茅爱玲</td><td colspan="2">茅爱玲</td></tr><tr><td>设 计 DESIGN</td><td>潘 凤</td><td colspan="2">潘凤</td></tr></table> 建设单位 CHUBANWEI 如东县城管局 项目名称 PROJECT NAME 如东县电大路两侧立面改造 子项名称 SUB-PROJECT NAME 项目编号 PROJECT NO. R202607 子项编号 SUB-PROJECT NO. 图纸名称 DRAWING TITLE B5(1-4) 南 西 东立面图 <table><tr><td>专 业 DISCIPLINE</td><td>建 筑</td><td>阶 段 STAGE</td><td>施 工 图</td></tr><tr><td>比 例 SCALE</td><td>图 示</td><td>版 次</td><td>A</td></tr><tr><td>日 期 DATE</td><td>2026.06</td><td>图 号 DRAWING NO.</td><td></td></tr></table>				职 责 RESPONSIBILITY	姓 名 NAME	签 字 SIGNATURE		项目负责人 PROJECT LEADER	陈 禹	陈禹		审 定 CHECKED	沙寒峰	沙寒峰		审 核 REVIEWED	陈 禹	陈禹		专业负责人 PROFESSIONAL PERSON IN CHARGE	陈 禹	陈禹		校 对 CHECK	茅爱玲	茅爱玲		设 计 DESIGN	潘 凤	潘凤		专 业 DISCIPLINE	建 筑	阶 段 STAGE	施 工 图	比 例 SCALE	图 示	版 次	A	日 期 DATE	2026.06	图 号 DRAWING NO.	
职 责 RESPONSIBILITY	姓 名 NAME	签 字 SIGNATURE	
项目负责人 PROJECT LEADER	陈 禹	陈禹	
审 定 CHECKED	沙寒峰	沙寒峰	
审 核 REVIEWED	陈 禹	陈禹	
专业负责人 PROFESSIONAL PERSON IN CHARGE	陈 禹	陈禹	
校 对 CHECK	茅爱玲	茅爱玲	
设 计 DESIGN	潘 凤	潘凤	
专 业 DISCIPLINE	建 筑	阶 段 STAGE	施 工 图	
比 例 SCALE	图 示	版 次	A	
日 期 DATE	2026.06	图 号 DRAWING NO.	

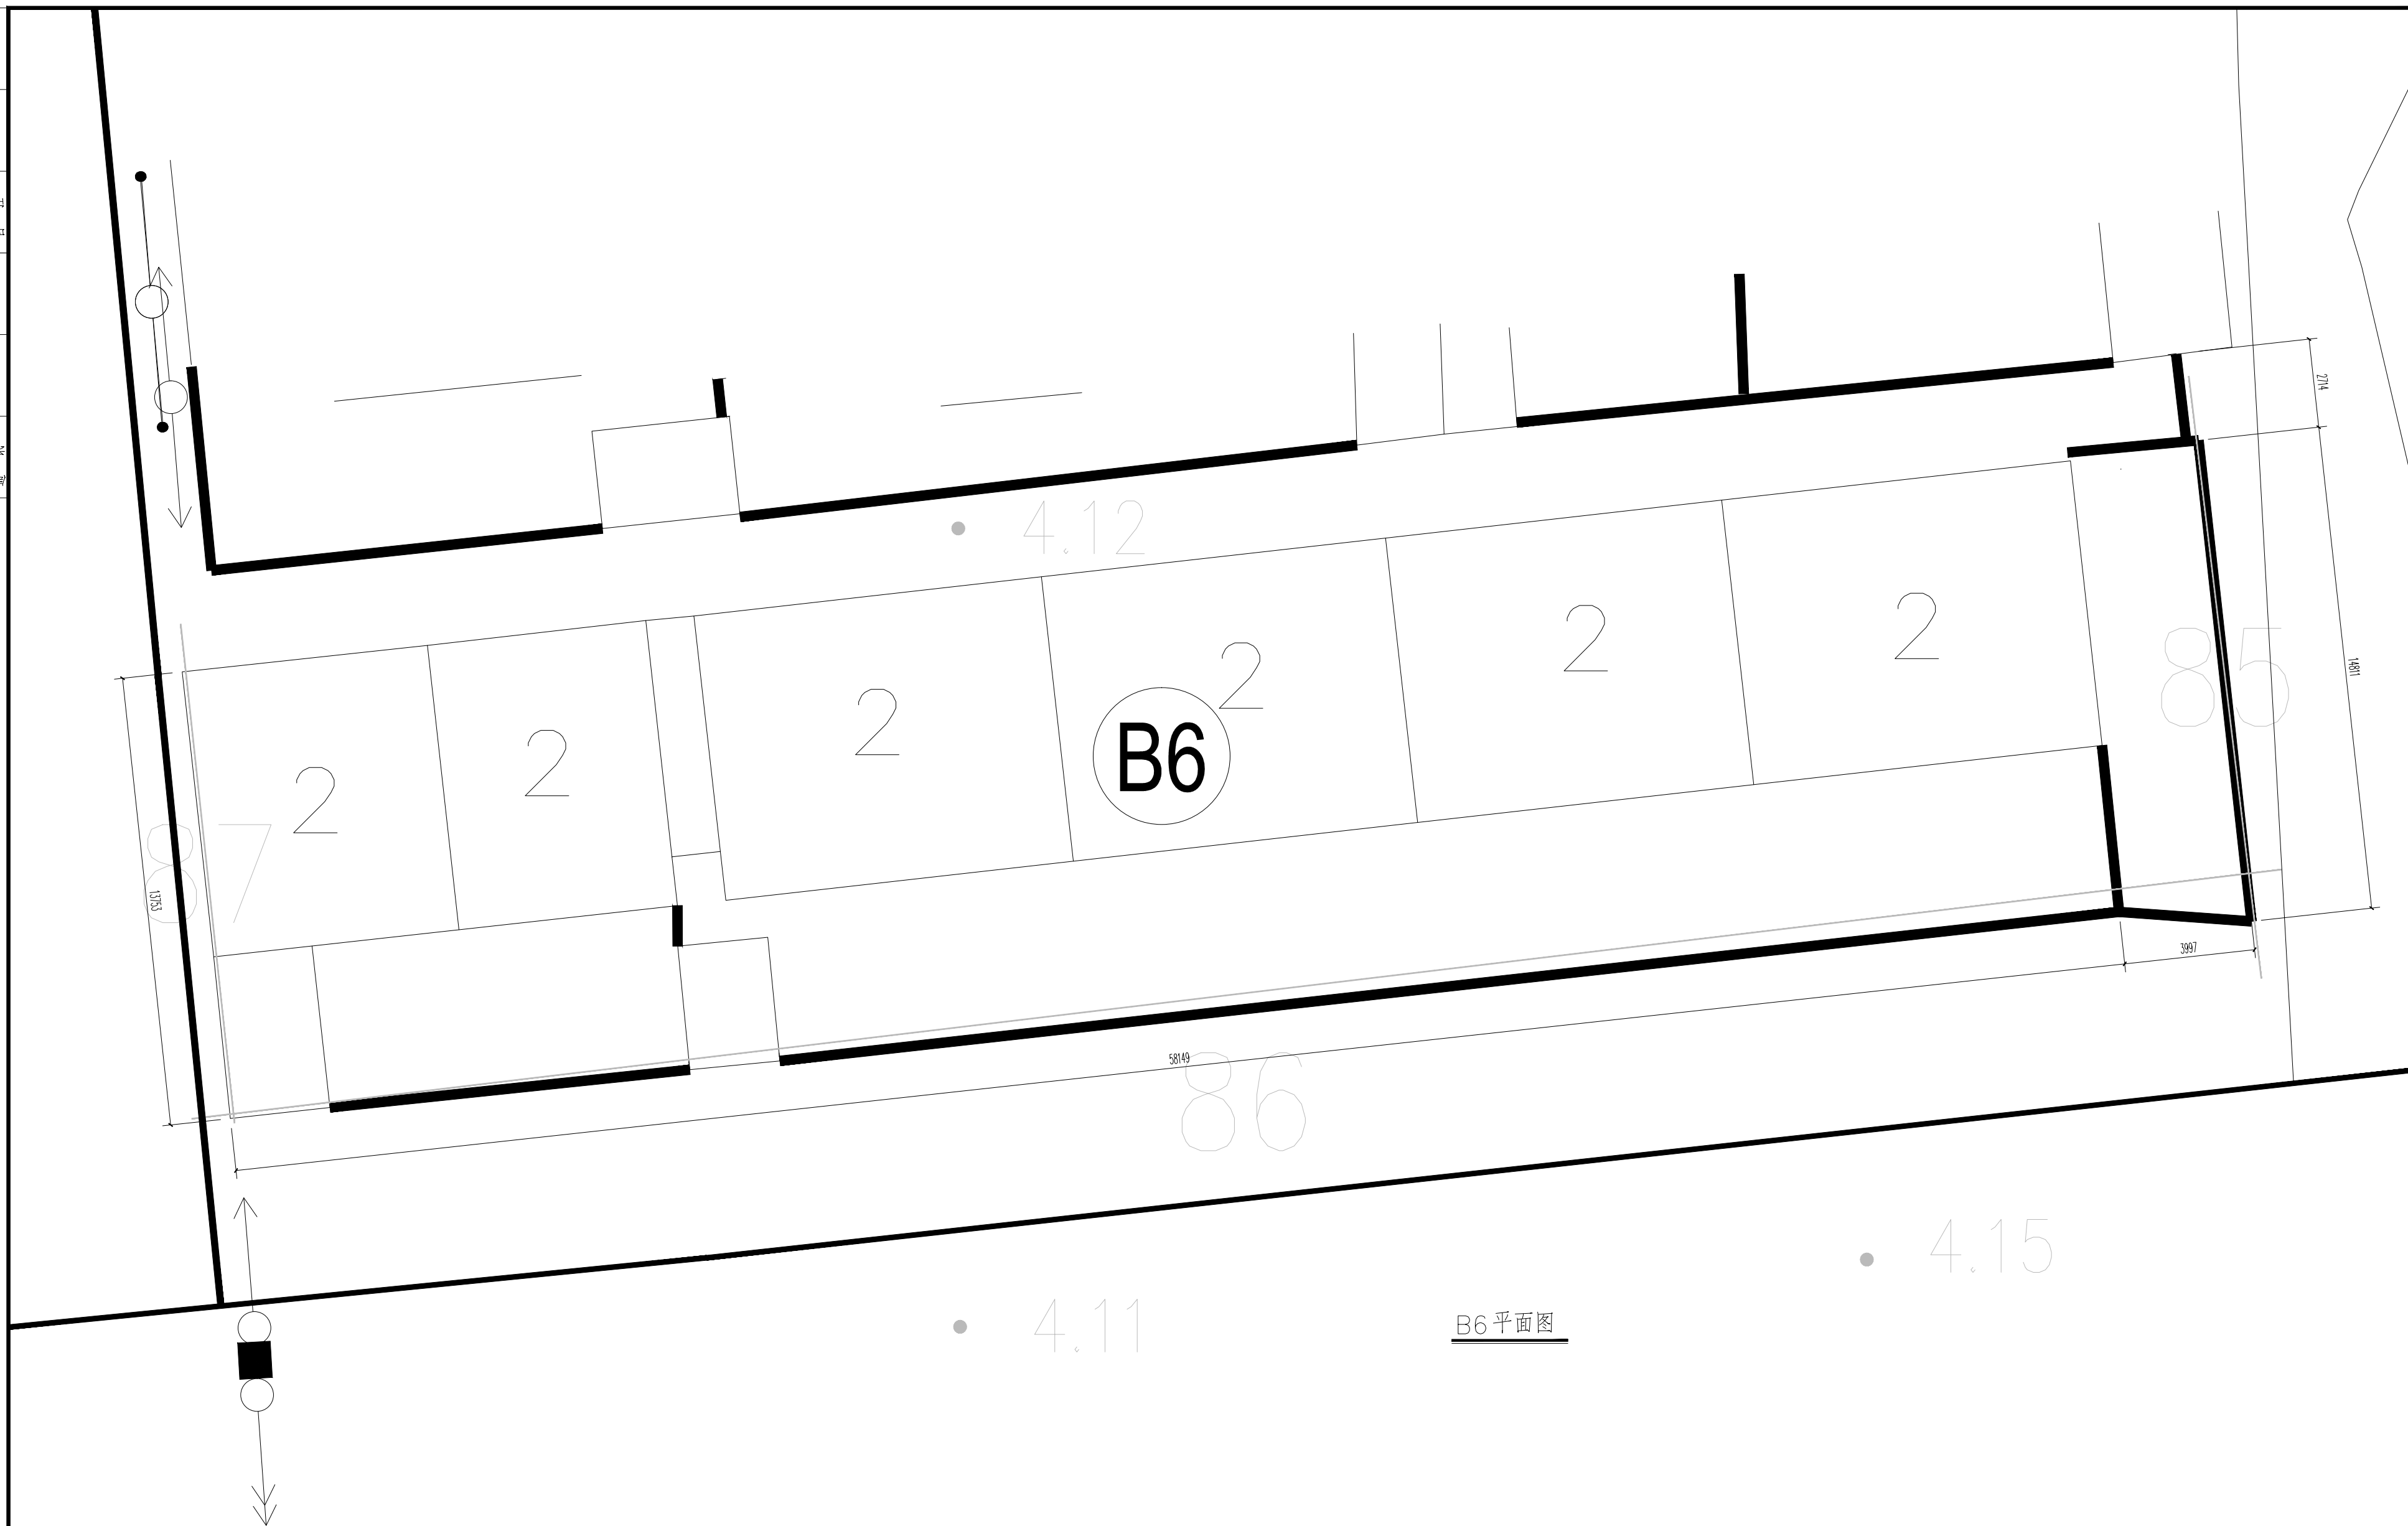[illegible]

B6 平面图

设计单位	DESIGN INSTITUTE
------	------------------



碧城建工

江苏碧城建工集团有限公司
Jiangsu Bicheng Construction Group Co., Ltd

设计证书号乙级 A232052433

工程监理单位市政公用工程专业乙级

工程監理師市政公用工程專業乙級
工程監理師電力工程專業乙級

工程监理电力工程专业乙级
工程监理房屋建筑工程专业乙级

证书编号: F232052433

证书编号: E232052433
建筑工程施工总承包贰级

建筑工程施工总承包贰级
地基基础工程专业承包贰级

地基基础工程专业承包贰级
证书编号: D222424822

地址：启东市欣乐城9号楼216~218

地址：启东市欣乐城9号楼216 218
TEL-FAX: (0513) 83355188

TEL-FAX : (0513) 83355188

合作设计单位	
--------	--

COOPERATION

备注

黄江
HJ

出图盖章

STAGE

本图须加盖出图签章，否则一律无效

职 责 RESPONSIBILITY	姓 名 NAME	签 字 SIGNATURE
项目负责人 PROJECT LEADER	陈 禹	陈禹
审 定 APPROVED	沙寒峰	沙寒峰
审 核 REVIEWED	陈 禹	陈禹
专业负责人 PROFESSIONAL CHARGE	陈 禹	陈禹
校 对 CHECKED	茅爱玲	茅爱玲
设 计 DESIGN	潘 凤	潘凤

建设单位

如东县城管局

项目名称	
------	--

如东县电大路两侧立面改造

子项名称	
------	--

寸須名


图纸名称

國際書局
CHINESE BOOKS

B6平面图


专 业 DISCIPLINE	建筑	阶 段 STAGE	施工图
比 例 SCALE	图示	版 次 EDITION NO.	A
日 期 EDITION NO.	2026.06	图 号 DRAWING NO.	

86

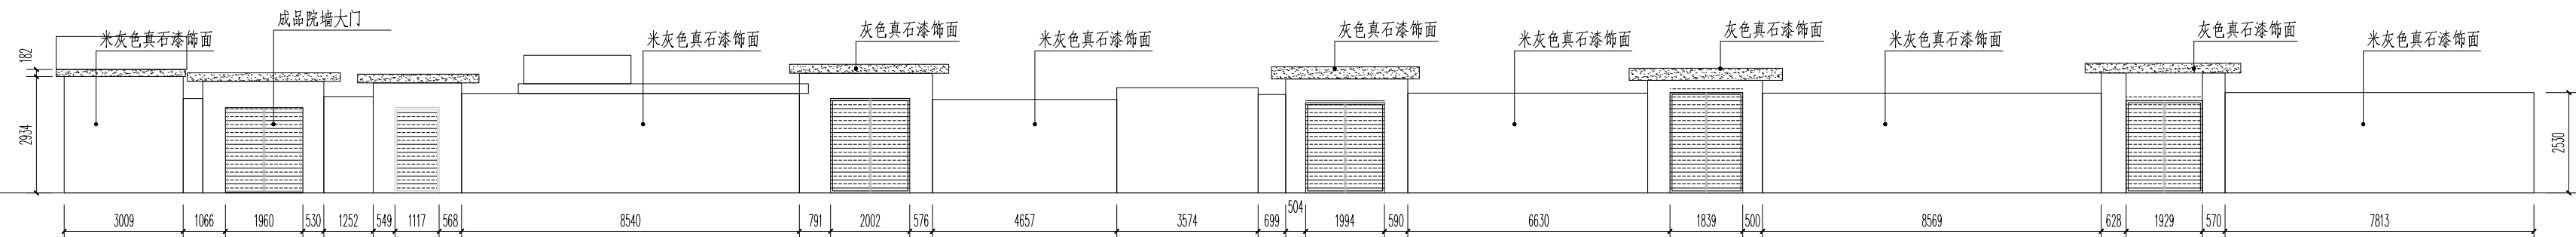


B6 围墙南立面


85

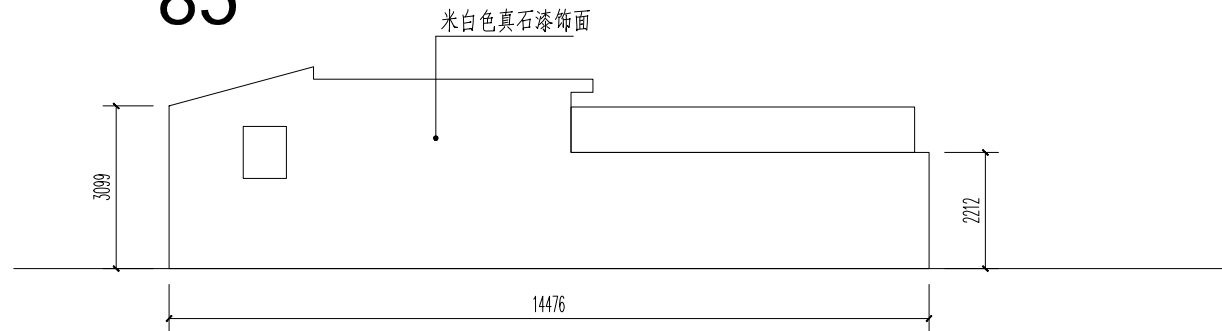


B6 围墙东立面

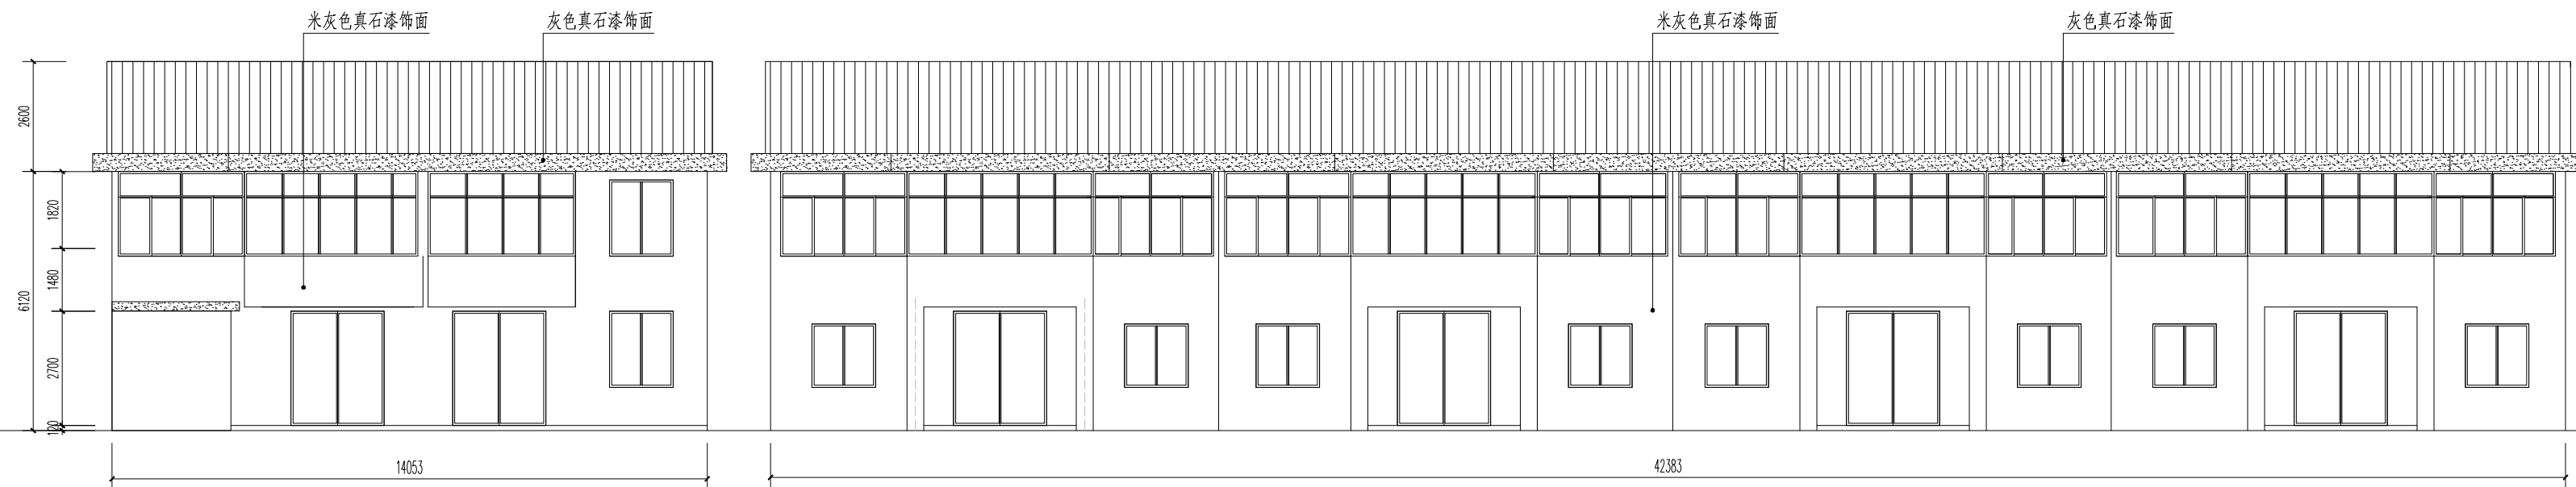

B6 南立面

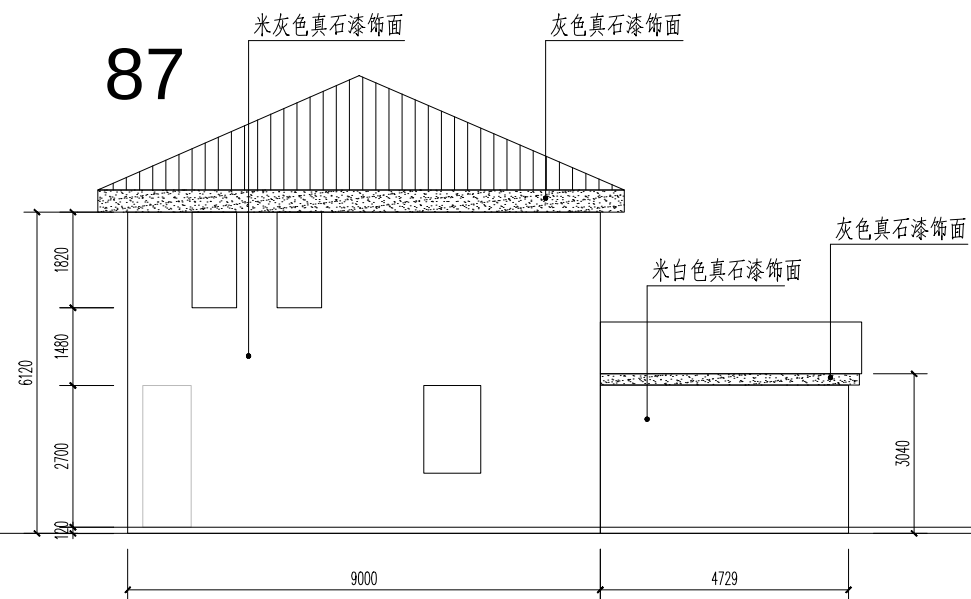

B6 西立面

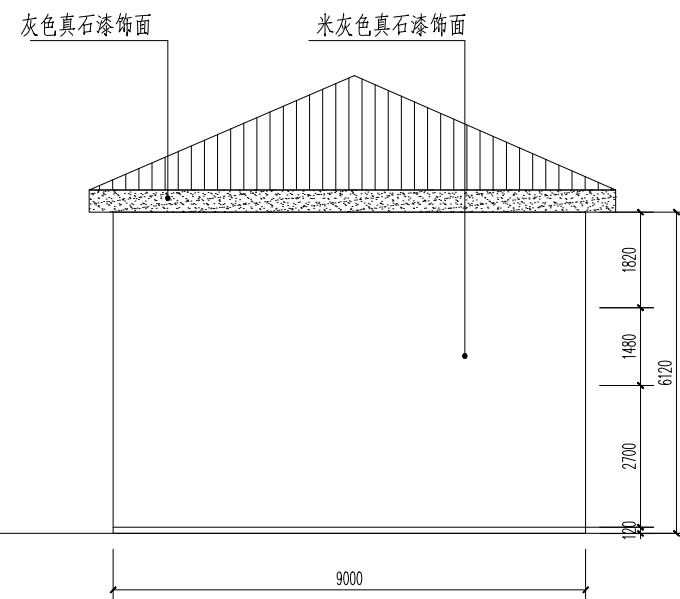

B6 东立面



本图须加盖出图签章, 否则一律无效

职 责	姓 名	签 字
RESPONSIBILITY	NAME	SIGNATURE
项目负责人 PROJECT LEADER	陈 禹	陈禹
审 定	沙寒峰	沙寒峰
审 核	陈 禹	陈禹
REVIEWED		
专业负责人 TECHNICAL PERSON IN CHARGE	陈 禹	陈禹
校 对	李爱玲	李爱玲
CHECKED		
设 计	潘 凤	潘凤
DESIGN		

建设单位

如东县城管局

项目名称

如东县电大路两侧立面改造

子项名称

SUB-PROJECT

项目编号


PROJECT NO.

图纸名称

B6南 西 东立面图

专 业 DISCIPLINE	建 筑	阶 段 STAGE	施 工 图
比 例 SCALE	图 示	版 次 EDITION NO.	A
日 期 EDITION NO.	2026.06	图 号 DRAWING NO.	

暖通	采暖工程	暖气	建筑
自控	水暖工程	电	结构
		气	电气
		通	通讯

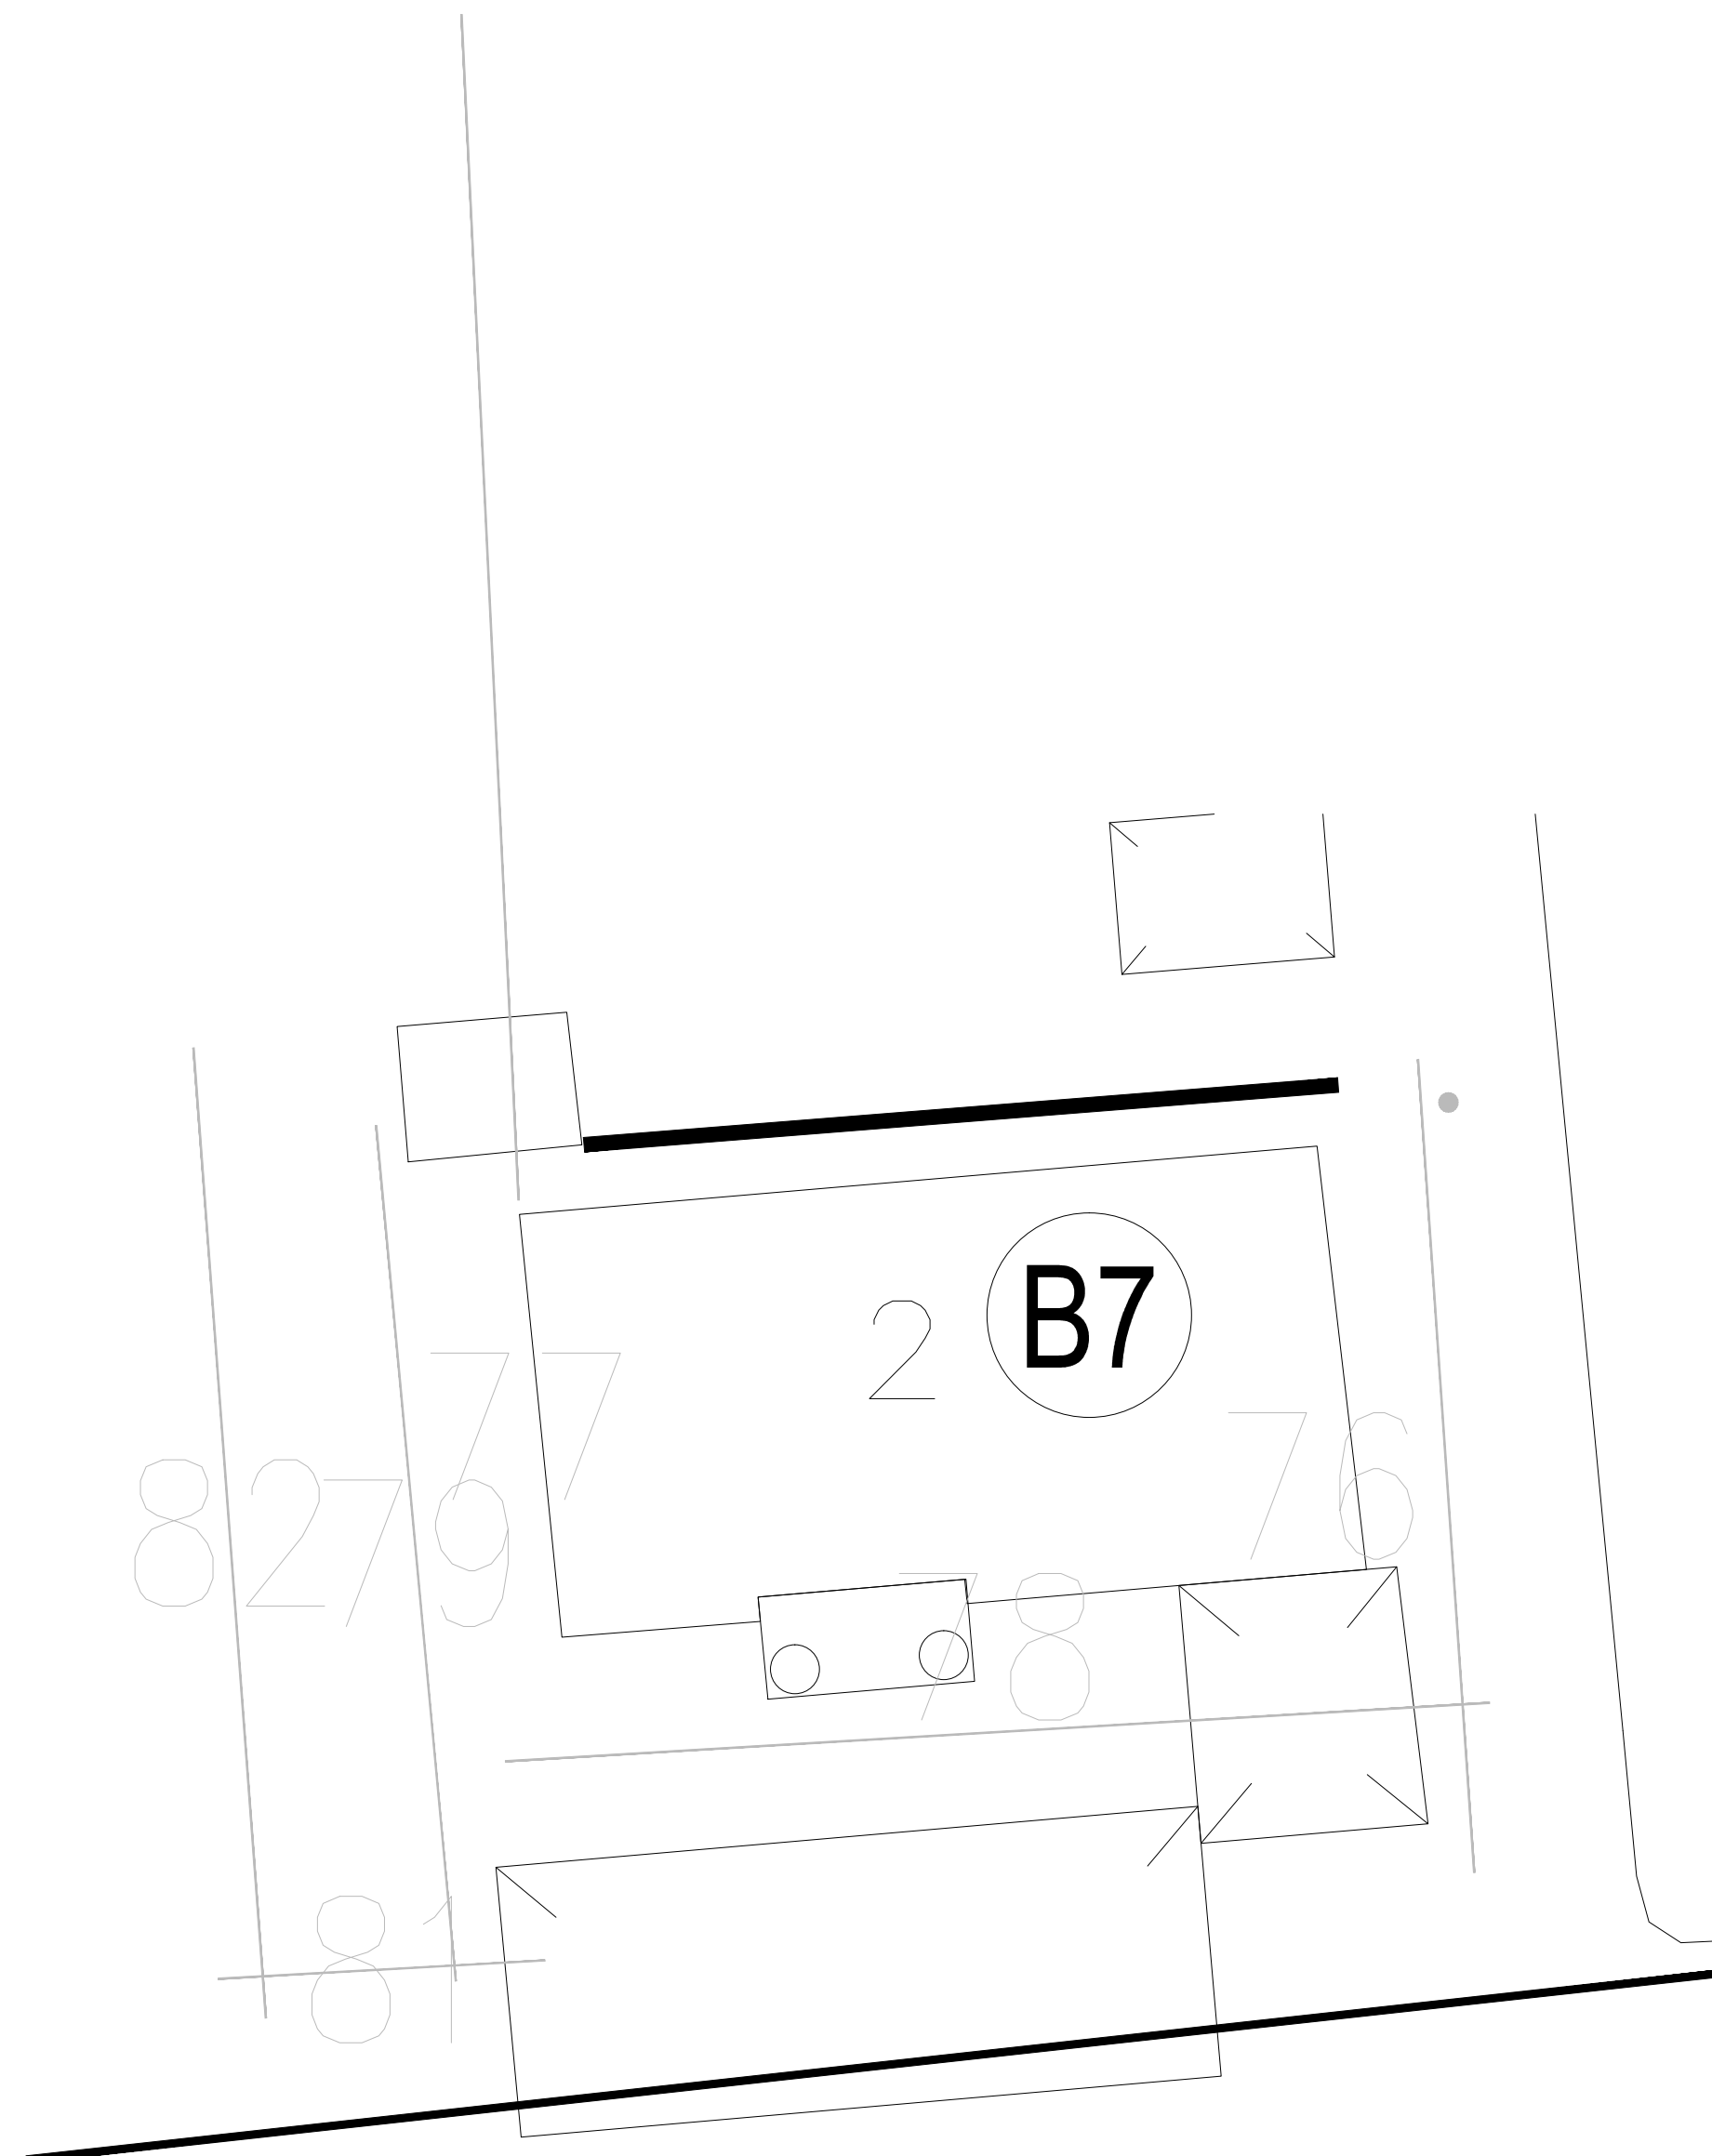

B7 平面图

设计单位	
------	--



碧城建工
江苏碧城建工集团有限公司
Jiangsu Bicheng Construction Group Co., Ltd
设计证书编号: A322052433
工程监理市政公用工程专业乙级
工程监理电力工程专业乙级
工程监理房屋建筑工程专业乙级
证书编号: E322052433
建筑工程施工总承包贰级
地基基础工程专业承包贰级
证书编号: A3224282
地址: 启东市乐东镇9号楼216
TEL-FAX: (0513) 83355188
A16-01-01

合作设计单位
COOPERATION

备注

出图盖章
STAMP

本图須加蓋出圖簽章，否則一律無效

职 责	姓 名	签 字
RESPONSIBILITY	NAME	SIGNATURE
项目负责人 PROJECT LEADER	陈 禹	陈禹
审 定 APPROVED	沙寒峰	沙寒峰
审 核 REVIEWED	陈 禹	陈禹
专业负责人 PROFESSIONAL PERSON IN CHARGE	陈 禹	陈禹
校 对 CHECKED	李爱玲	李爱玲
设 计	潘 凤	潘凤
DESIGN		

建设单位	CHMET
------	-------

如东县城管局

项目名称	项目内容	项目地点	项目时间	项目预算	项目进度	项目成果	项目评价
项目一	项目一内容	项目一地点	项目一时间	项目一预算	项目一进度	项目一成果	项目一评价
项目二	项目二内容	项目二地点	项目二时间	项目二预算	项目二进度	项目二成果	项目二评价
项目三	项目三内容	项目三地点	项目三时间	项目三预算	项目三进度	项目三成果	项目三评价
项目四	项目四内容	项目四地点	项目四时间	项目四预算	项目四进度	项目四成果	项目四评价
项目五	项目五内容	项目五地点	项目五时间	项目五预算	项目五进度	项目五成果	项目五评价
项目六	项目六内容	项目六地点	项目六时间	项目六预算	项目六进度	项目六成果	项目六评价
项目七	项目七内容	项目七地点	项目七时间	项目七预算	项目七进度	项目七成果	项目七评价
项目八	项目八内容	项目八地点	项目八时间	项目八预算	项目八进度	项目八成果	项目八评价
项目九	项目九内容	项目九地点	项目九时间	项目九预算	项目九进度	项目九成果	项目九评价
项目十	项目十内容	项目十地点	项目十时间	项目十预算	项目十进度	项目十成果	项目十评价


如东县电大路两侧立面改造

子项名称	SUB-PROJECT
1. 项目一	1.1 子项目一
2. 项目二	2.1 子项目二
3. 项目三	3.1 子项目三
4. 项目四	4.1 子项目四
5. 项目五	5.1 子项目五
6. 项目六	6.1 子项目六
7. 项目七	7.1 子项目七
8. 项目八	8.1 子项目八
9. 项目九	9.1 子项目九
10. 项目十	10.1 子项目十
11. 项目十一	11.1 子项目十一
12. 项目十二	12.1 子项目十二
13. 项目十三	13.1 子项目十三
14. 项目十四	14.1 子项目十四
15. 项目十五	15.1 子项目十五
16. 项目十六	16.1 子项目十六
17. 项目十七	17.1 子项目十七
18. 项目十八	18.1 子项目十八
19. 项目十九	19.1 子项目十九
20. 项目二十	20.1 子项目二十
21. 项目二十一	21.1 子项目二十一
22. 项目二十二	22.1 子项目二十二
23. 项目二十三	23.1 子项目二十三
24. 项目二十四	24.1 子项目二十四
25. 项目二十五	25.1 子项目二十五
26. 项目二十六	26.1 子项目二十六
27. 项目二十七	27.1 子项目二十七
28. 项目二十八	28.1 子项目二十八
29. 项目二十九	29.1 子项目二十九
30. 项目三十	30.1 子项目三十
31. 项目三十一	31.1 子项目三十一
32. 项目三十二	32.1 子项目三十二
33. 项目三十三	33.1 子项目三十三
34. 项目三十四	34.1 子项目三十四
35. 项目三十五	35.1 子项目三十五
36. 项目三十六	36.1 子项目三十六
37. 项目三十七	37.1 子项目三十七
38. 项目三十八	38.1 子项目三十八
39. 项目三十九	39.1 子项目三十九
40. 项目四十	40.1 子项目四十
41. 项目四十一	41.1 子项目四十一
42. 项目四十二	42.1 子项目四十二
43. 项目四十三	43.1 子项目四十三
44. 项目四十四	44.1 子项目四十四
45. 项目四十五	45.1 子项目四十五
46. 项目四十六	46.1 子项目四十六
47. 项目四十七	47.1 子项目四十七
48. 项目四十八	48.1 子项目四十八
49. 项目四十九	49.1 子项目四十九
50. 项目五十	50.1 子项目五十
51. 项目五十一	51.1 子项目五十一
52. 项目五十二	52.1 子项目五十二
53. 项目五十三	53.1 子项目五十三
54. 项目五十四	54.1 子项目五十四
55. 项目五十五	55.1 子项目五十五
56. 项目五十六	56.1 子项目五十六
57. 项目五十七	57.1 子项目五十七
58. 项目五十八	58.1 子项目五十八
59. 项目五十九	59.1 子项目五十九
60. 项目六十	60.1 子项目六十
61. 项目六十一	61.1 子项目六十一
62. 项目六十二	62.1 子项目六十二
63. 项目六十三	63.1 子项目六十三
64. 项目六十四	64.1 子项目六十四
65. 项目六十五	65.1 子项目六十五
66. 项目六十六	66.1 子项目六十六
67. 项目六十七	67.1 子项目六十七
68. 项目六十八	68.1 子项目六十八
69. 项目六十九	69.1 子项目六十九
70. 项目七十	70.1 子项目七十
71. 项目七十一	71.1 子项目七十一
72. 项目七十二	72.1 子项目七十二
73. 项目七十三	73.1 子项目七十三
74. 项目七十四	74.1 子项目七十四
75. 项目七十五	75.1 子项目七十五
76. 项目七十六	76.1 子项目七十六
77. 项目七十七	77.1 子项目七十七
78. 项目七十八	78.1 子项目七十八
79. 项目七十九	79.1 子项目七十九
80. 项目八十	80.1 子项目八十
81. 项目八十一	81.1 子项目八十一
82. 项目八十二	82.1 子项目八十二
83. 项目八十三	83.1 子项目八十三
84. 项目八十四	84.1 子项目八十四
85. 项目八十五	85.1 子项目八十五
86. 项目八十六	86.1 子项目八十六
87. 项目八十七	87.1 子项目八十七
88. 项目八十八	88.1 子项目八十八
89. 项目八十九	89.1 子项目八十九
90. 项目九十	90.1 子项目九十
91. 项目九十一	91.1 子项目九十一
92. 项目九十二	92.1 子项目九十二
93. 项目九十三	93.1 子项目九十三
94. 项目九十四	94.1 子项目九十四
95. 项目九十五	95.1 子项目九十五
96. 项目九十六	96.1 子项目九十六
97. 项目九十七	97.1 子项目九十七
98. 项目九十八	98.1 子项目九十八
99. 项目九十九	99.1 子项目九十九
100. 项目一百	100.1 子项目一百


项目编号	PROJECT NO.
------	-------------

B7平面图


专 业 DISCIPLINE	建筑	阶 段 STAGE	施工图
比 例 SCALE	图示	版 次 EDITION NO.	A
日 期 EDITION NO.	2026.06	图 号 DRAWING NO.	

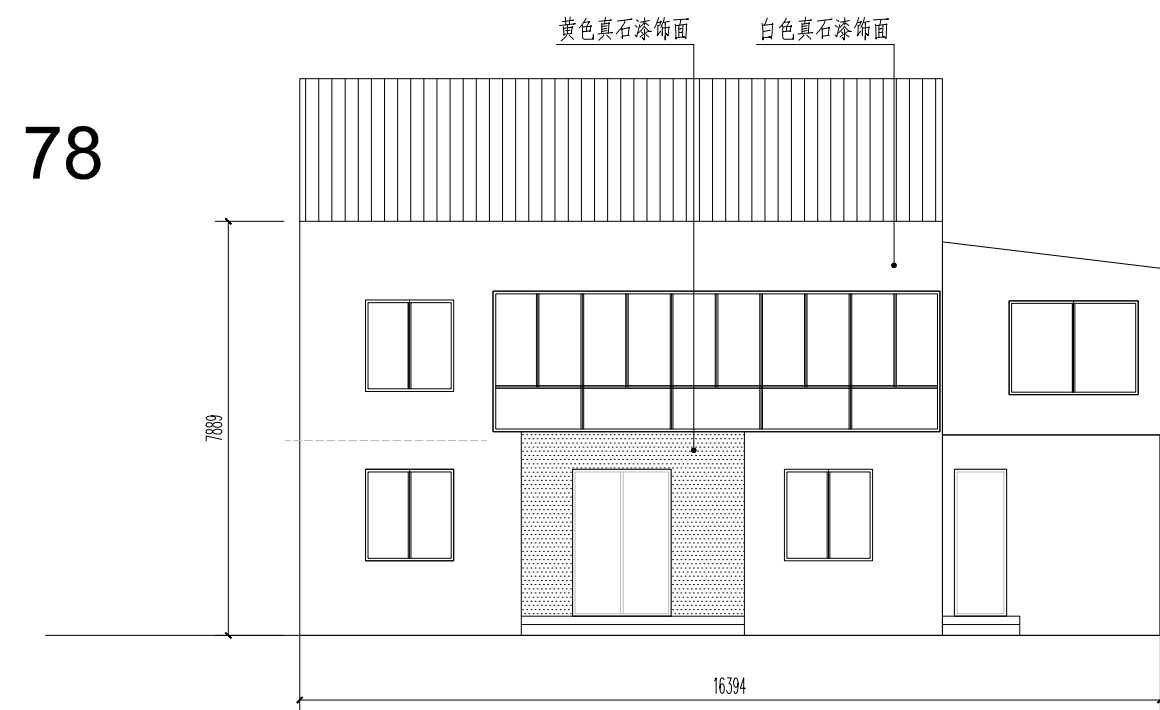


B7 南立面

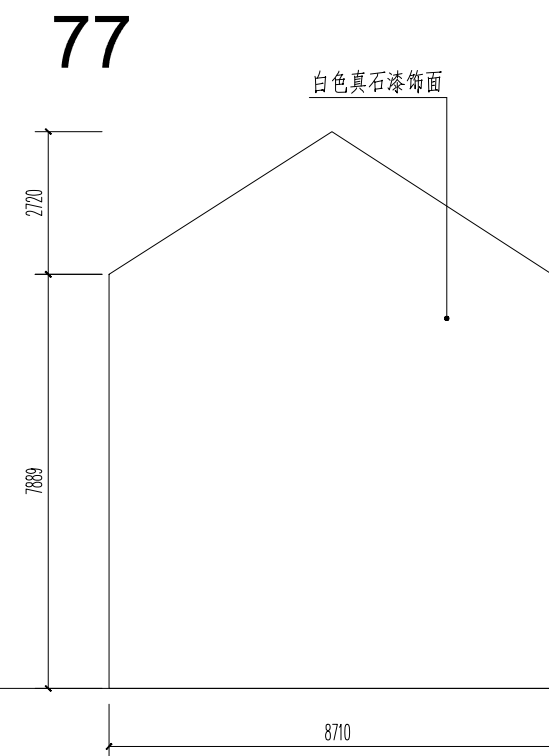

B7 西立面

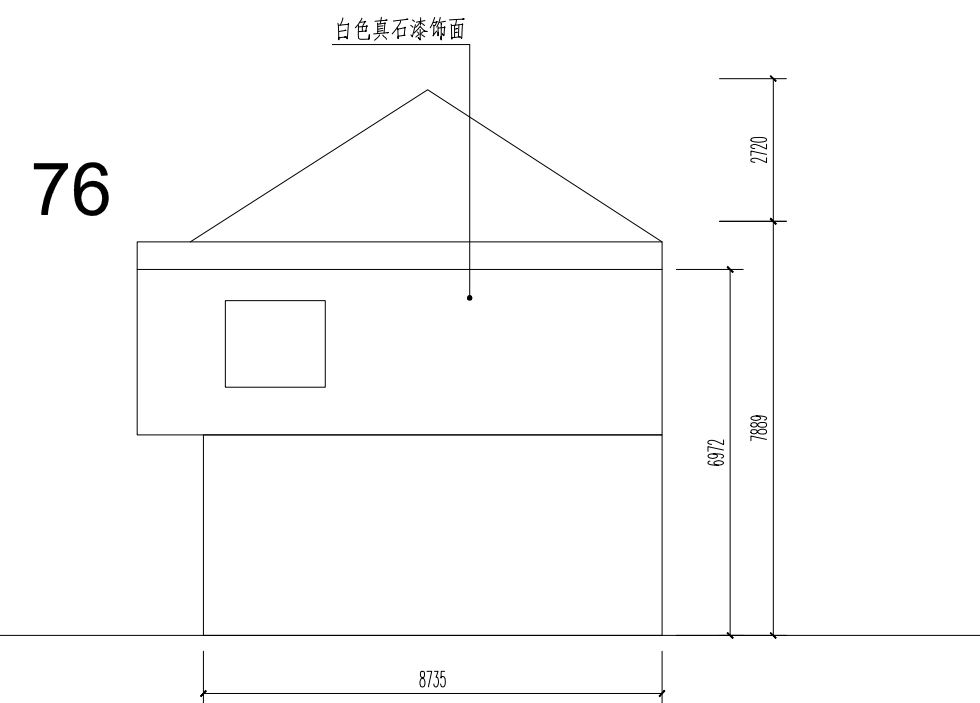


B7 东立面

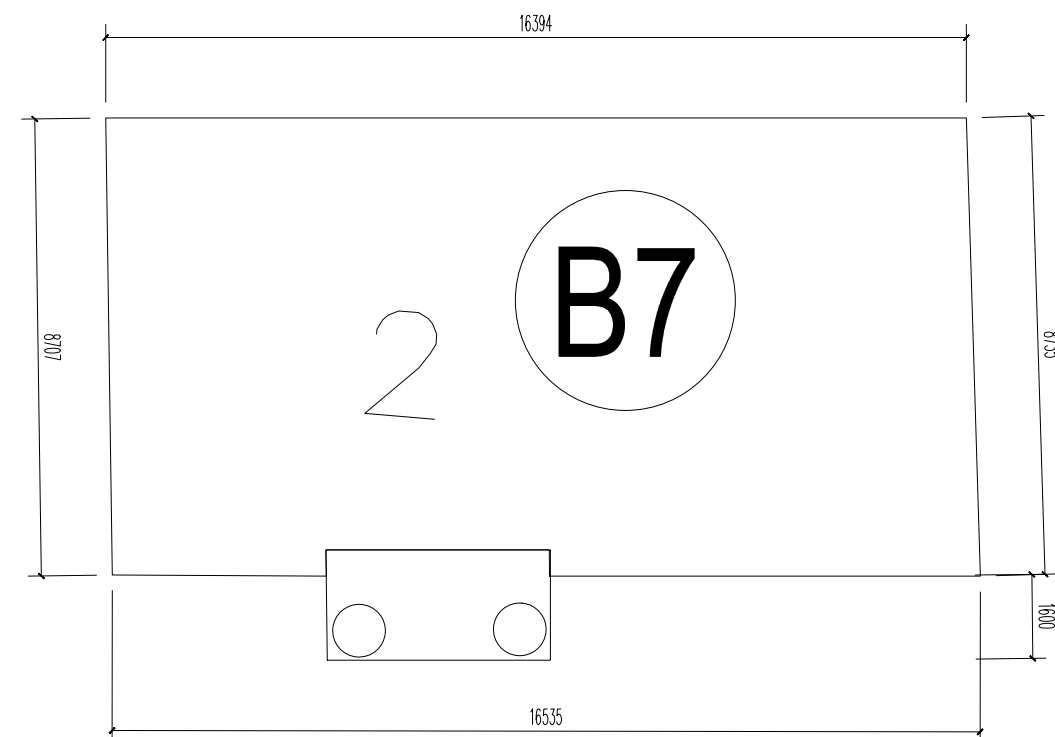


设计单位 JSDW ARCHITECT  碧城建工 江苏碧城建工集团有限公司 Jiangsu Bicheng Construction Group Co., Ltd 设计证书号乙级 A232052433 工程监理市政公用工程专业乙级 工程监理电力工程专业乙级 工程监理房屋建筑工程专业乙级 证书编号: 0232052433 建筑工程施工总承包贰级 地基基础工程专业承包贰级 证书编号: 0332424822 地址: 启东市欣乐城9号楼216*218 TEL-FAX: (0513) 83355188 合作设计单位 CORPORATE			
备注 NOTE			
出图盖章 STAMP			
本图须加盖出图盖章, 否则一律无效			
职 责 RESPONSIBILITY	姓 名 NAME	签 字 SIGNATURE	
项目负责人 PROJECT LEADER	陈 禹	陈禹	
审 定 REVIEW	沙寒峰	沙寒峰	
审 核 REVIEW	陈 禹	陈禹	
专业负责人 PROFESSIONAL PERSON IN CHARGE	陈 禹	陈禹	
校 对 CHECK	李爱玲	李爱玲	
设 计 DESIGN	潘 凡	潘凡	
建设单位 UNIT			
如东县城管局			
项目名称 PROJECT			
如东县电大路两侧立面改造			
子项名称			
项目编号 PROJECT NO.	F202507	子项编号 SUB-PROJECT NO.	
图纸名称 DRAWING TITLE			
B7南 西 东立面图			
专 业 DISCIPLINE	建 筑	阶 段 STAGE	施工图
比 例 SCALE	图示	版 次 EDITION	A
日 期 DATE	2026.06	图 号 DRAWING NO.	

暖通	采暖工程	暖气	建筑
自控	水暖工程	电	结构
		气	电气
		通	通讯

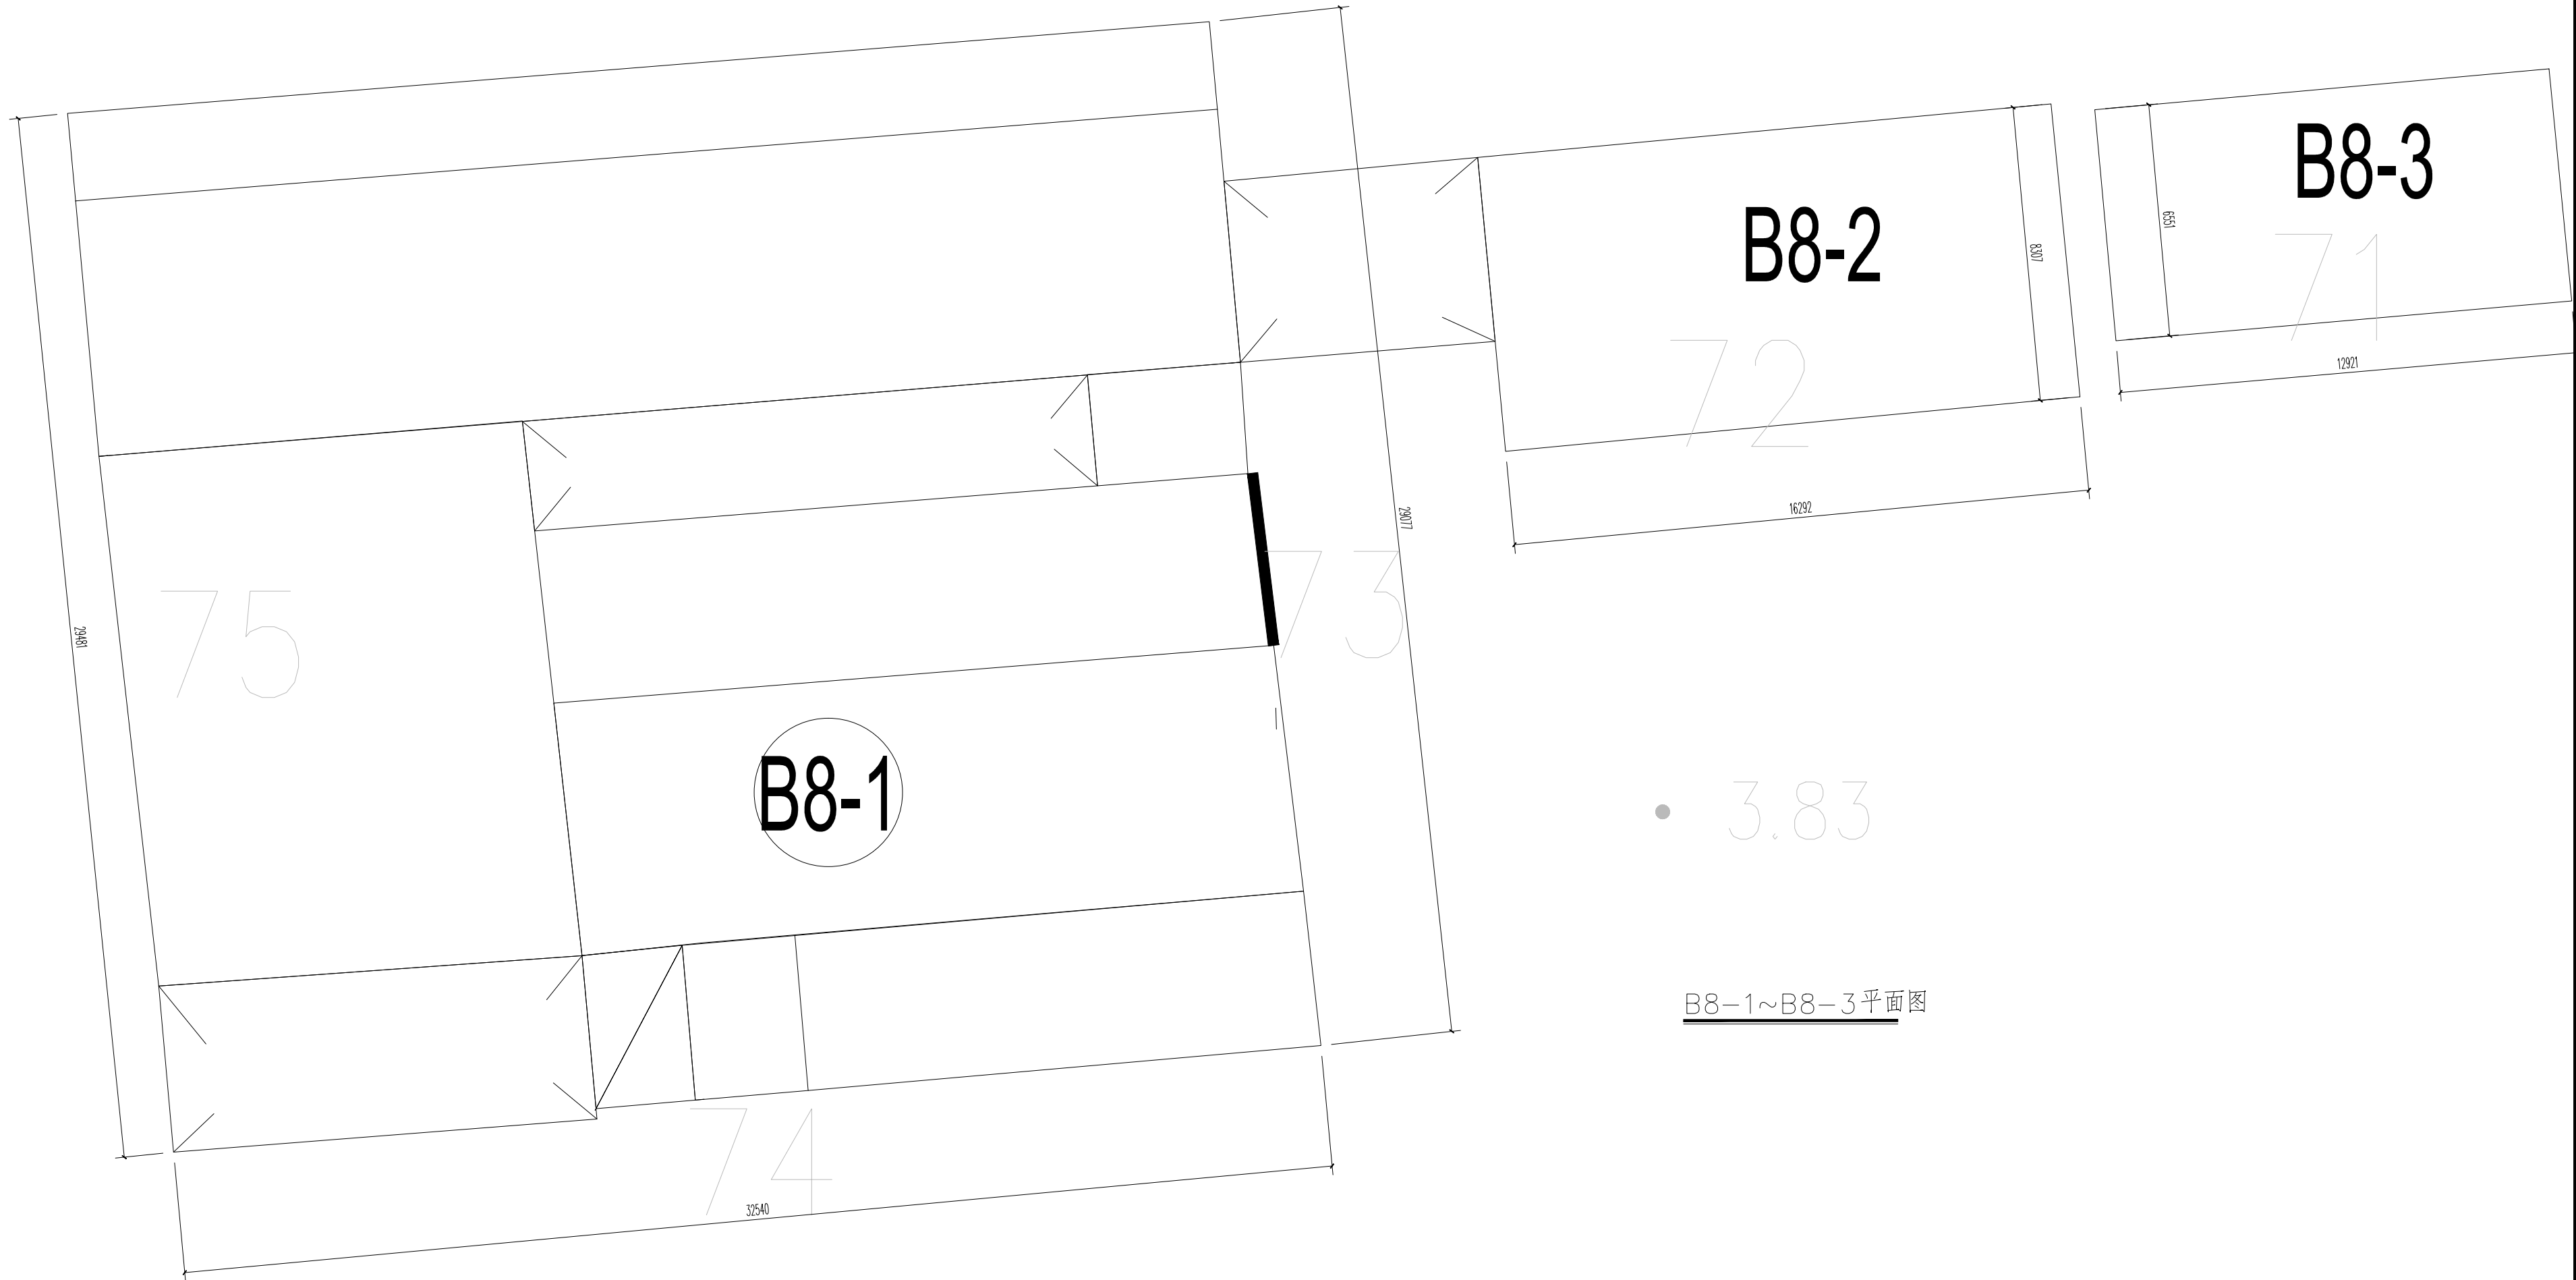

B8-1~B8-3平面图

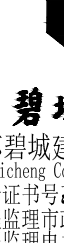设计单位 JSCON 江苏建工  江苏碧城建工 Jiangsu Bicheng Construction Group Co., Ltd 设计证书号乙级 A232052433 工程监理市政公用工程专业乙级 工程监理电力工程专业乙级 工程监理房屋建筑工程专业乙级 证书编号: E232052433 建筑工程施工总承包贰级 地基基础工程专业承包贰级 证书编号: D332424822 地址: 启东市欣乐城9号楼216*218 TEL-FAX : (0513) 83355188 合作设计单位 CHONGKONG			
备注 REMARK			
出图盖章			
本图须加盖出图签章, 否则一律无效			
职 责 RESPONSIBILITY	姓 名 NAME	签 字 SIGNATURE	
项目负责人 PROJECT LEADER	陈 禹	陈禹	
审 定 APPROVED	沙寒峰	沙寒峰	
审 核 CHECKED	陈 禹	陈禹	
专业负责人 RESPONSIBLE PERSON IN CHARGE	陈 禹	陈禹	
校 对 CHECKED	李爱玲	李爱玲	
设 计 DESIGN	潘 凤	潘凤	
建设单位 CLIENT			
如东县城管局			
项目名称 PROJECT			
如东县电大路两侧立面改造			
子项名称 SUB-PROJECT		子项编号 SUB-PROJECT NO.	
项目编号 PROJECT NO.		R202607	
图纸名称 DRAWING TITLE			
B8-1~B8-3平面图			
专 业 DISCIPLINE	建 筑 BUILDING	阶 段 STAGE	施 工 图 CONSTRUCTION
比 例 SCALE	图 示 INDICATE	版 次 VERSION NO.	A
日 期 EDITION NO.	2026.06	图 号 DRAWING NO.	

[illegible]

B9 平面图

设计单位
DESIGN INSTITUTE



碧城建工

江苏碧城建工集团有限公司
Jiangsu Bicheng Construction Group Co., Ltd

设计证书号乙级 A232052433

工程监理市政公用工程专业乙级

工程监理电力工程专业乙级

工程监理房屋建筑工程

证书编号: E232052433

建筑工程施工总承包贰级
地基基础工程专业承包贰级

地基基础工程专业承包贰级
证书编号: D220404000

地址 自左市欧氏城0号接916~9

TEL-FAX: (0513) 83355189

TEL-FAX : 800-368-2262 / 800-368-2263

备注

图章

本图须加盖出图签章，否则一律无效

职 责 RESPONSIBILITY	姓 名 NAME	签 字 SIGNATURE
项目负责人 PROJECT LEADER	陈禹	陈禹
审 定 APPROVED	沙赛峰	沙赛峰
审 核 REVIEWED	陈禹	陈禹
专业负责人 PROFESSIONAL IN CHARGE	陈禹	陈禹
校 对 CHECKED	茅爱玲	茅爱玲
设 计 DESIGN	潘凤	潘凤

建设单位

加东县城管局

目名称	目内容	目数量	目单价	目总价
一、材料费	1. 水泥	1000	100	100000
	2. 砂	2000	50	100000
	3. 石子	1500	80	120000
	4. 钢筋	500	200	100000
	5. 木材	100	1000	100000
	6. 油漆	50	2000	100000
	7. 其他材料	100	1000	100000
二、人工费	1. 木工	100	1000	100000
	2. 瓦工	200	500	100000
	3. 钢筋工	50	2000	100000
	4. 油漆工	50	2000	100000
	5. 其他人工	100	1000	100000
三、机械费	1. 搅拌机	10	10000	100000
	2. 运输车	20	5000	100000
	3. 其他机械	10	10000	100000
四、管理费	1. 管理人员	10	10000	100000
	2. 其他管理费	10	10000	100000
五、利润	1. 利润	10	10000	100000
六、税金	1. 税金	10	10000	100000
七、其他	1. 其他	10	10000	100000
八、合计				1000000

如东县电大路两侧立面改造

项目名称	项目内容	项目金额	项目备注
1. 项目一	项目一内容	1000000	项目一备注
2. 项目二	项目二内容	2000000	项目二备注
3. 项目三	项目三内容	3000000	项目三备注
4. 项目四	项目四内容	4000000	项目四备注
5. 项目五	项目五内容	5000000	项目五备注
6. 项目六	项目六内容	6000000	项目六备注
7. 项目七	项目七内容	7000000	项目七备注
8. 项目八	项目八内容	8000000	项目八备注
9. 项目九	项目九内容	9000000	项目九备注
10. 项目十	项目十内容	10000000	项目十备注

PROJECT


PROJECT NO.

姓名: _____

RQ平面图

专 业 DISCIPLINE	建筑	阶 段 STAGE	施工图
比 例 SCALE	图示	版 次 EDITION NO.	A
日 期 EDITION NO.	2026.06	图 号 DRAWING NO.	


建筑	暖通	给排水	电气	通信
结构	给水	排水	暖通	通信
电气	暖通	给排水	电气	通信
通信	给排水	暖通	通信	给排水

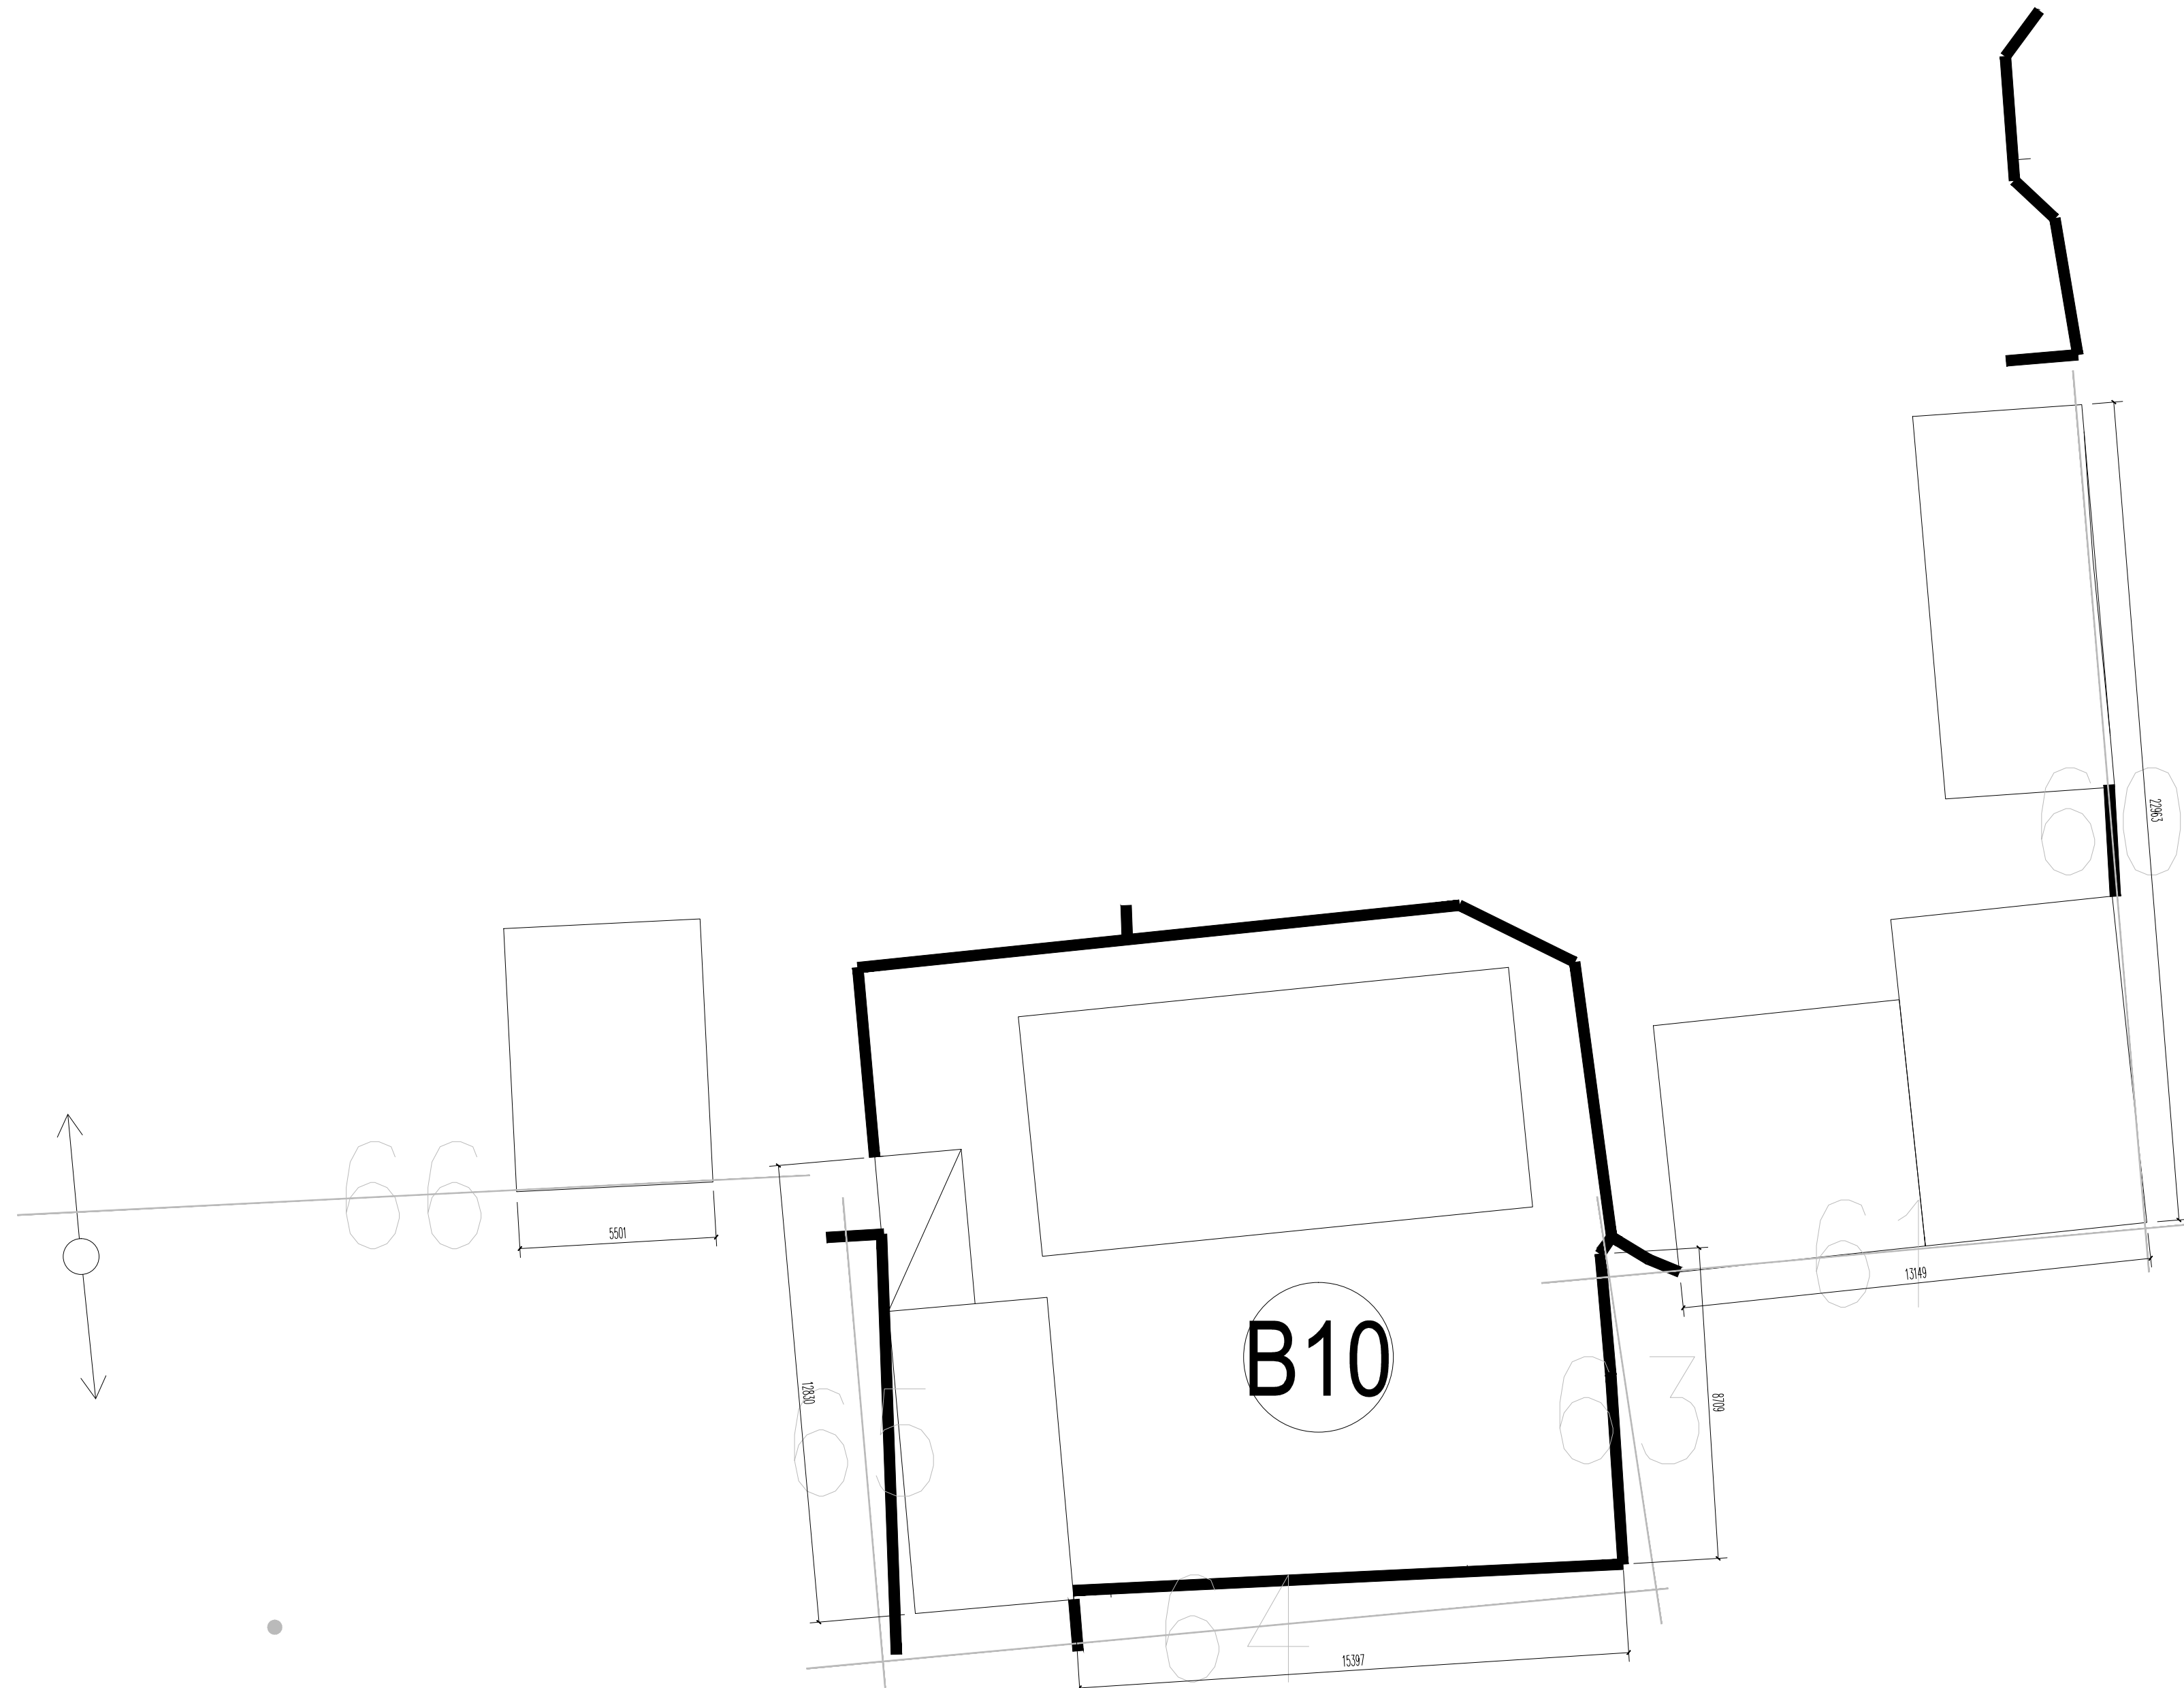

B10平面图

设计单位 JSDW ARCHITECT  碧城建工 江苏碧城建工集团有限公司 Jiangsu Bicheng Construction Group Co., Ltd 设计证书号乙级 A232052433 工程监理市政公用工程专业乙级 工程监理电力工程专业乙级 工程监理房屋建筑工程专业乙级 证书编号: 0232052433 建筑工程施工总承包贰级 地基基础工程专业承包贰级 证书编号: 0332424822 地址: 启东市欢乐城9号楼216*218 TEL-FAX: (0513) 83355188 合作设计单位 CORPORATE			
备注 NOTE			
出图盖章 STAMP			
本图须加盖出图公章, 否则一律无效			
职 责 RESPONSIBILITY	姓 名 NAME	签 字 SIGNATURE	
项目负责人 PROJECT LEADER	陈 禹	陈禹	
审 定 REVIEW	沙寒峰	沙寒峰	
审 核 CHECK	陈 禹	陈禹	
专业负责人 PROFESSIONAL PERSON IN CHARGE	陈 禹	陈禹	
校 对 CHECK	李爱坤	李爱玲	
设 计 DESIGN	潘 凡	潘凡	
建设单位 UNIT			
如东县城管局			
项目名称 PROJECT			
如东县电大路两侧立面改造			
子项名称			
项目编号 PROJECT NO.	F202507	子项编号 SUB-PROJECT NO.	
图纸名称 DRAWING TITLE			
B10平面图			
专 业 DISCIPLINE	建 筑	阶 段 STAGE	施工图
比 例 SCALE	图示	版 次 EDITION NO.	A
日 期 DATE	2026.06	图 号 DRAWING NO.	

暖通	采暖工程	暖气	建筑
自控	水暖工程	电	结构
		气	电气
		通	通讯

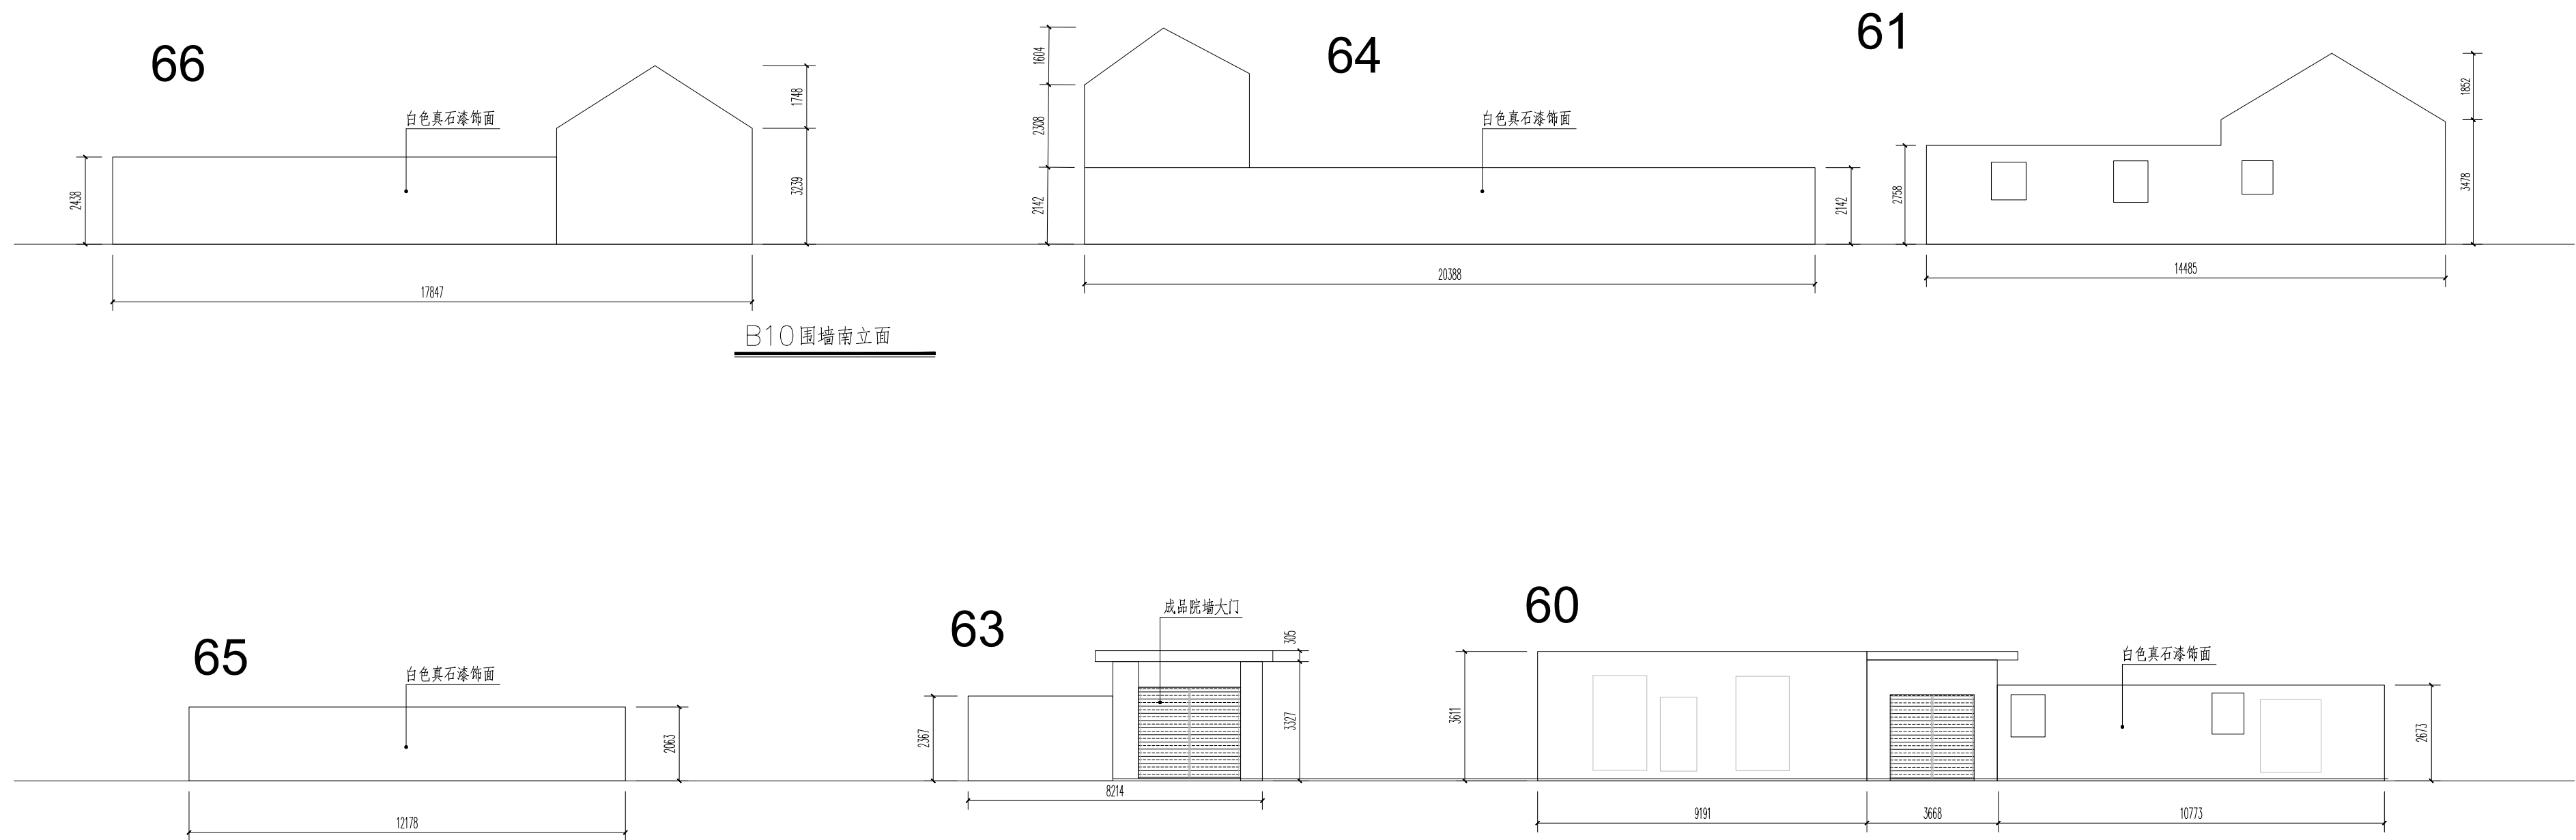










B10 围墙南立面

设计单位 JINGCHENG ARCHITECT  碧城建工 江苏碧城建工集团有限公司 Jiangsu Bicheng Construction Group Co., Ltd 设计证书号乙级 A232052433 工程监理市政公用工程专业乙级 工程监理电力工程专业乙级 工程监理房屋建筑工程专业乙级 证书编号: E232052433 建筑工程施工总承包贰级 地基基础工程专业承包贰级 证书编号: D332424822 地址: 启东市欣乐城9号楼216*218 TEL-FAX : (0513) 83355188 合作设计单位 SHANGHAI			
备注 NOTE			
出图盖章 STAMP			
本图须加盖出图签章, 否则一律无效			
职 责 RESPONSIBILITY	姓 名 NAME	签 字 SIGNATURE	
项目负责人 PROJECT LEADER	陈 禹		
审 定 APPROVED	沙寒峰		
审 核 REVIEWED	陈 禹		
专业负责人 SPECIALIZATION PERSON IN CHARGE	陈 禹		
校 对 CHECKING	茅爱玲		
设 计 DESIGN	潘 凤		
建设单位 CLIENT 如东县城管局			
项目名称 PROJECT 如东县电力路两侧立面改造			
子项名称			
项目编号 PROJECT NO.	R202607	子项编号 SUB-PROJECT NO.	
图纸名称 DRAWING TITLE B10南 西 东立面图			
专 业 SPECIALIZATION	建 筑	阶 段 STAGE	施 工 图
比 例 SCALE	图 示	版 次 EDITION NO.	A
日 期 EDITION NO.	2026.06	图 号 DRAWING NO.	

[illegible]

设计单位 JIANSHU ARCHITECTURE  碧城建工 江苏碧城建工集团有限公司 Jiangsu Bicheng Construction Group Co., Ltd 设计证书号乙级 A232052433 工程监理市政公用工程专业乙级 工程监理电力工程专业乙级 工程监理房屋建筑工程专业乙级 证书编号: E232052433 建筑工程施工总承包贰级 地基基础工程专业承包贰级 证书编号: 0332424822 地址: 启东市欣乐城9号楼216*218 TEL-FAX : (0513) 83355188 合作设计单位 GONGSHIYUAN			
备注 NOTE			
出图盖章 STAMP			
本图须加盖出图公章, 否则一律无效			
职 责 RESPONSIBILITY	姓 名 NAME	签 字 SIGNATURE	
项目负责人 PROJECT LEADER	陈 禹	陈禹	
审 定 APPROVED	沙寒峰	沙寒峰	
审 核 REVIEWED	陈 禹	陈禹	
专业负责人 PROFESSIONAL PERSON IN CHARGE	陈 禹	陈禹	
校 对 CHECKED	茅霞玲	茅霞玲	
设 计 DESIGN	潘 风	潘风	
建设单位 CLIENT 如东县城管局			
项目名称 PROJECT 如东县电大路两侧立面改造			
子项名称 SUB-PROJECT			
项目编号 PROJECT NO.	R202607	子项编号 SUB-PROJECT NO.	
图纸名称 DRAWING TITLE B5新建院墙平面图			
专 业 DISCIPLINE	建 筑	阶 段 PHASE	施 工 图
比 例 SCALE	图 示	版 次 EDITION NO.	A
日 期 EDITION DATE	2026.06	图 号 DRAWING NO.	

暖通
给排水
工艺

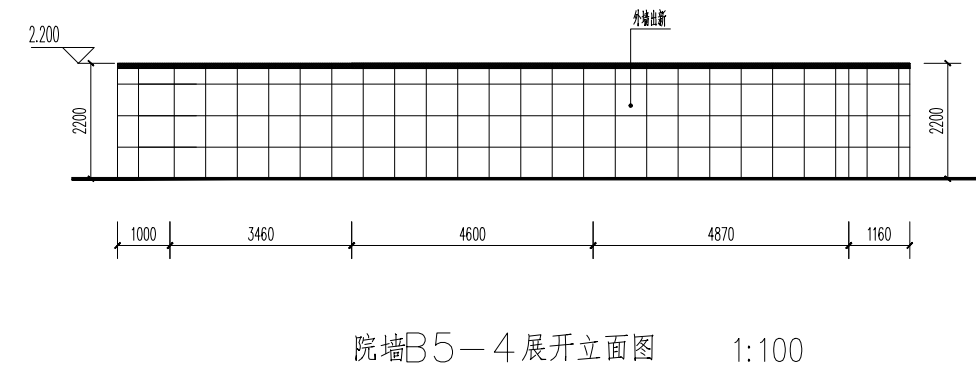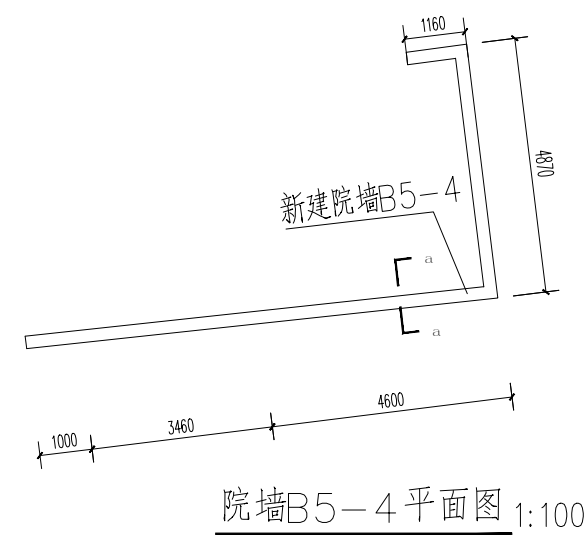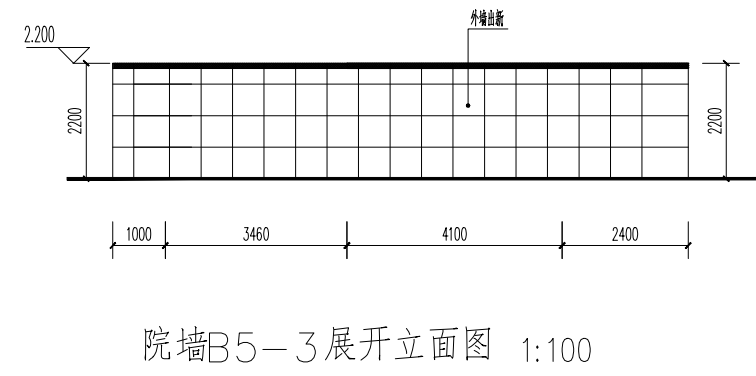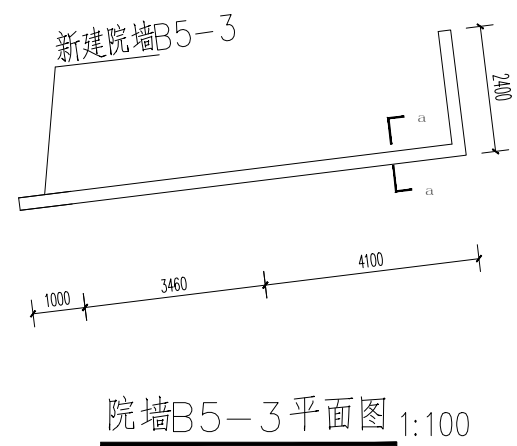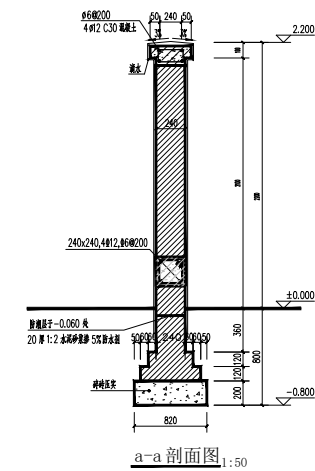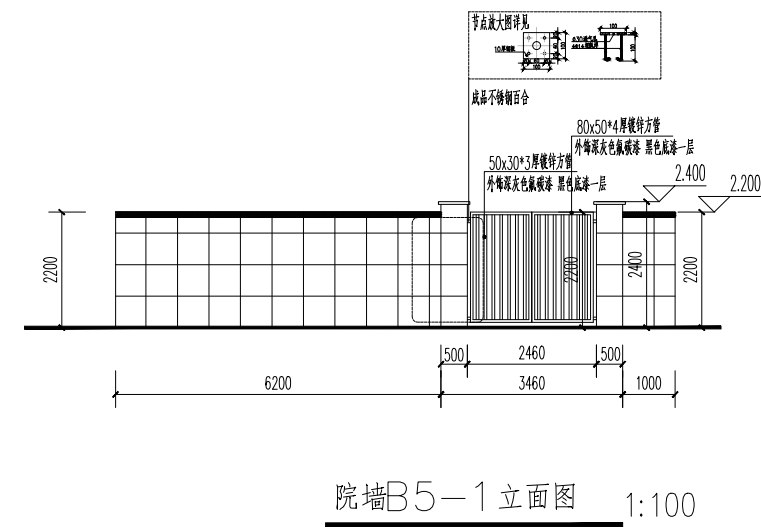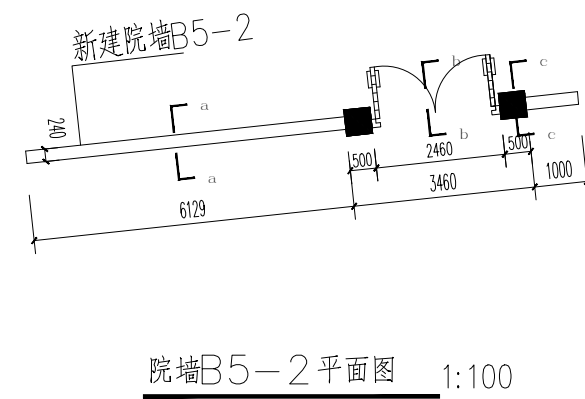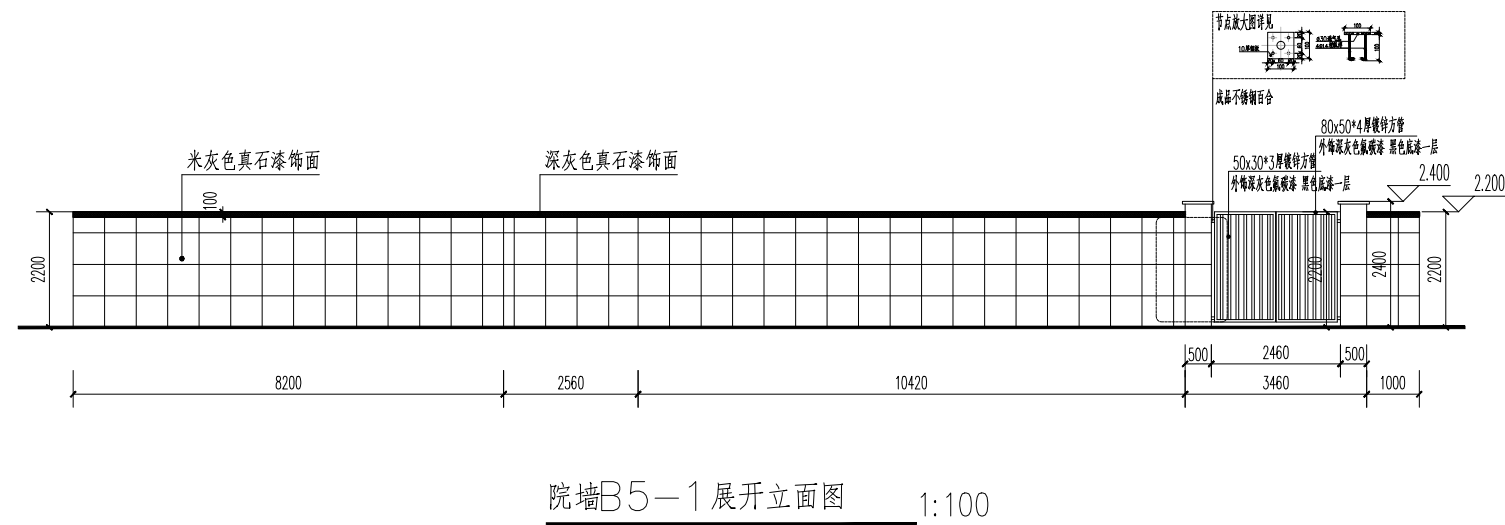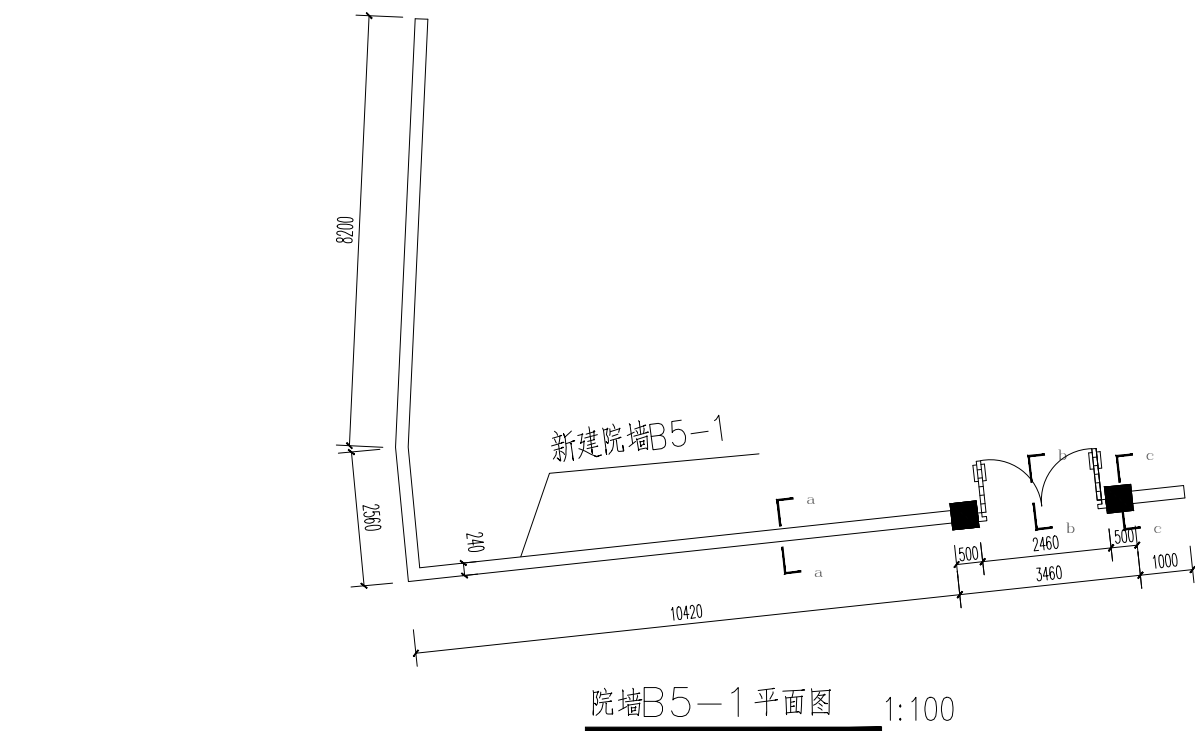

设计单位 DESIGN INSTITUTE  碧城建工 江苏碧城建工集团有限公司 Jiangsu Bicheng Construction Group Co., Ltd 设计证书号乙级 A232052433 工程监理市政公用工程专业乙级 工程监理电力工程专业乙级 工程监理房屋建筑工程专业乙级 证书编号: E232052433 建筑工程施工总承包贰级 地基基础工程专业承包贰级 证书编号: D332424822 地址: 启东市欢乐城9号楼216*218 TEL-FAX : (0513) 83355188 合作设计单位 COOPERATION			
备注 REMARK			
出图盖章 STAMP			
本图须加盖出图签章, 否则一律无效			
职 责 RESPONSIBILITY	姓 名 NAME	签 字 SIGNATURE	
项目负责人 PROJECT LEADER	陈 禹	陈禹	
审 定 REVIEWED	沙寒峰	沙寒峰	
审 核 CHECKED	陈 禹	陈禹	
专业负责人 PROFESSIONAL PERSON IN CHARGE	陈 禹	陈禹	
校 对 CHECKED	茅霞玲	茅霞玲	
设 计 DESIGN	潘 风	潘风	
建设单位 CLIENT			
如东县城管局			
项目名称 PROJECT			
如东县电力大路两侧立面改造			
子项目名称 SUB-PROJECT		子项目编号 SUB-PROJECT NO.	
项目编号 PROJECT NO.	R202607		
图纸名称 DRAWING TITLE			
B5新建院墙立面图			
专 业 DISCIPLINE	建筑	阶 段 STAGE	施工图
比 例 SCALE	图示	版 次 VERSION	A
日 期 DATE	2026.06	图 号 DRAWING NO.	

暖通
给排水
工艺
自控
建筑
结构
电气
通讯



围墙平面定位图 1:500

设计单位
DESIGN INSTITUTE



碧城建工
江苏碧城建工集团有限公司
Jiangsu Bicheng Construction Group Co., Ltd
设计证书号: 乙级 A232052433
工程监理市政公用工程专业乙级
工程监理电力工程专业乙级
工程监理房屋建筑工程专业乙级
证书编号: E232052433
建筑工程施工总承包贰级
地基基础工程专业承包贰级
证书编号: D332424822
地址: 启东市欣乐城9号楼216~218
TEL-FAX : (0513) 83355188

合作设计单位
COOPERATION

备注
NOTE

出图盖章
STAMP

本图须加盖出图印章, 否则一律无效

职 责 RESPONSIBILITY	姓 名 NAME	签 字 SIGNATURE
项目负责人 PROJECT LEADER	陈 禹	陈禹
审 定 APPROVED	沙寒峰	沙寒峰
审 核 REVIEWED	陈 禹	陈禹
专业负责人 PROFESSIONAL PERSON IN CHARGE	陈 禹	陈禹
校 对 CHECKED	茅爱玲	茅爱玲
设 计 DESIGN	潘 风	潘风

建设单位
CLIENT

如东县城管局

项目名称
PROJECT

如东县电大路(人民路-东环路)两侧环境整治


子项名称 SUB-PROJECT	围墙		
项目编号 PROJECT NO.	子项编号 SUB-PROJECT NO.		

图纸名称
DRAWING TITLE

围墙平面定位图

专 业 DISCIPLINE	建筑	阶 段 STAGE	施工图
比 例 SCALE	1:100	版 次 EDITION NO.	A
日 期 EDITION NO.	2026.06	图 号 DRAWING NO.	00

暖通	给排水	工艺	自控
建筑	结构	电气	通讯

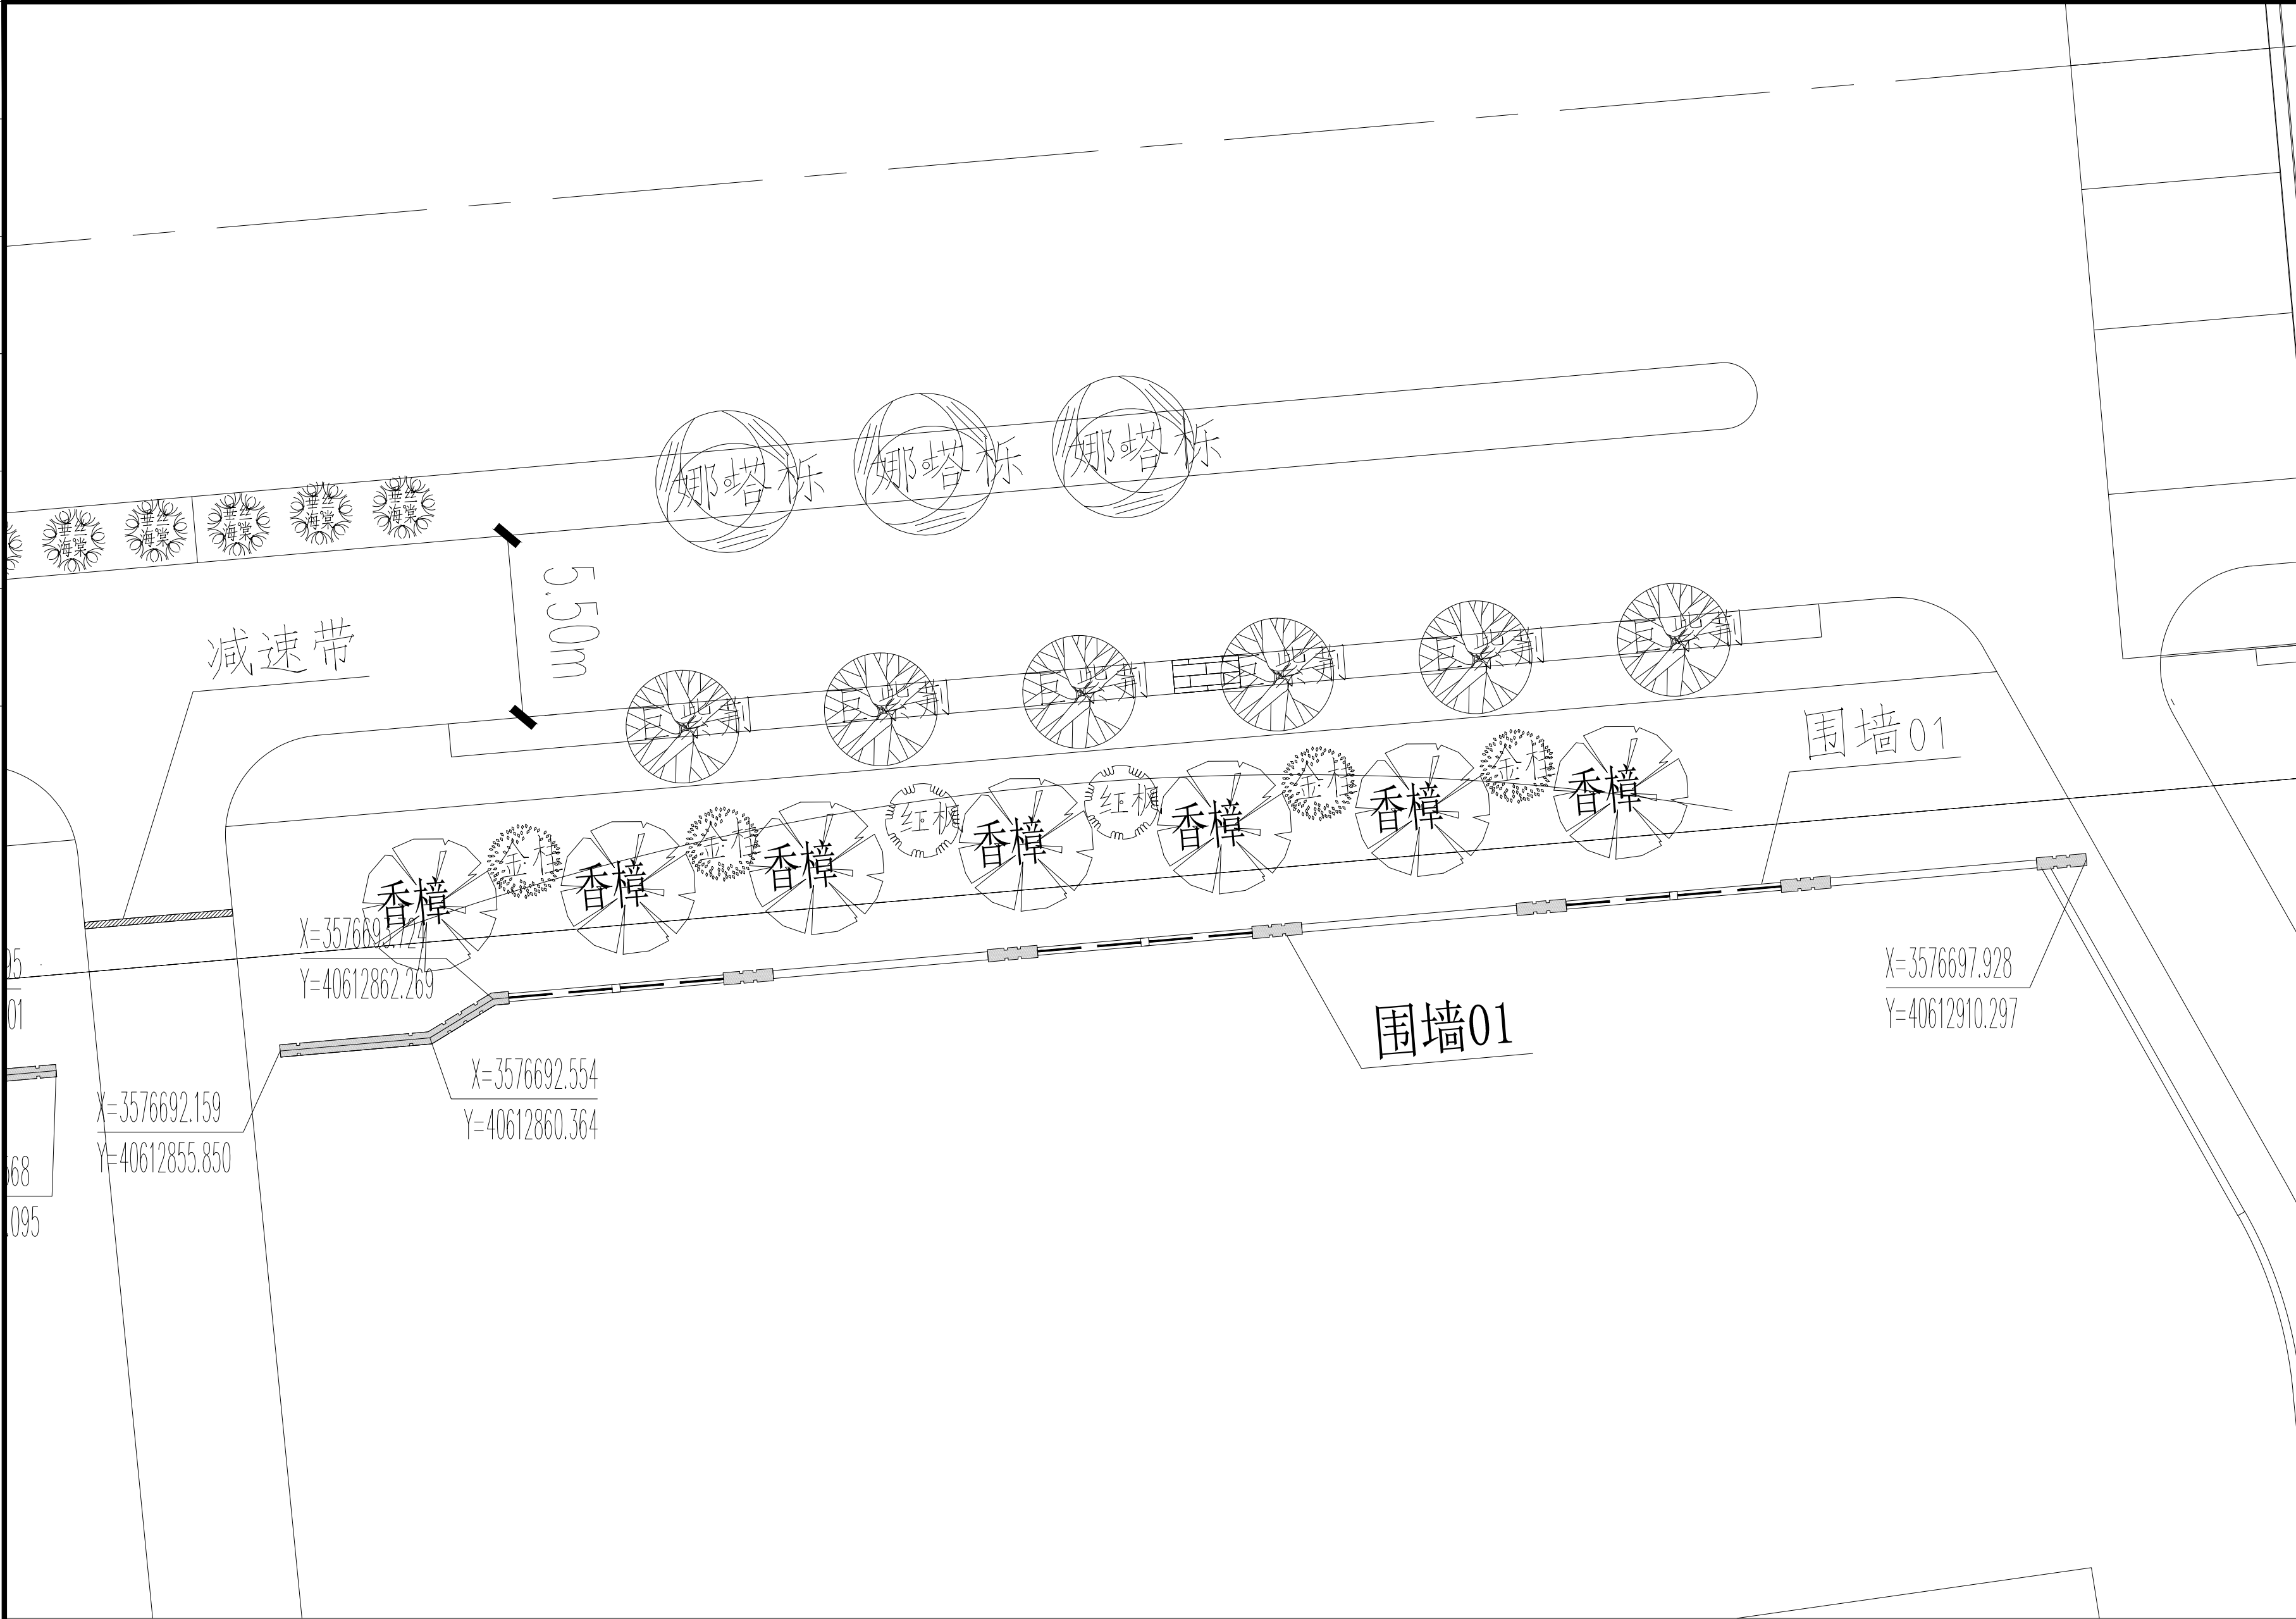

围墙1平面定位图 1:500



碧城建工
江苏碧城建工集团有限公司
Jiangsu Bicheng Construction Group Co., Ltd
设计证书号: 乙级 A232052433
工程监理市政公用工程专业乙级
工程监理电力工程专业乙级
工程监理房屋建筑工程专业乙级
证书编号: E232052433
建筑工程施工总承包贰级
地基基础工程专业承包贰级
证书编号: D332424822
地址: 启东市欣乐城9号楼216~218
TEL-FAX : (0513) 83355188

设计单位
DESIGN INSTITUTE

合作设计单位
COOPERATION

备注
NOTE

出图盖章
STAMP

本图须加盖出图签章, 否则一律无效

职 责 RESPONSIBILITY	姓 名 NAME	签 字 SIGNATURE
项目负责人 PROJECT LEADER	陈 禹	陈禹
审 定 APPROVED	沙赛峰	沙赛峰
审 核 REVIEWED	陈 禹	陈禹
专业负责人 PROFESSIONAL PERSON IN CHARGE	陈 禹	陈禹
校 对 CHECKED	茅爱玲	茅爱玲
设 计 DESIGN	潘 风	潘风

建设单位
CLIENT
如东县城管局


项目名称
PROJECT
如东县电大路(人民路-东环路)两侧环境整治

子项名称 SUB-PROJECT	围墙		
项目编号 PROJECT NO.	子项编号 SUB-PROJECT NO.		

图纸名称
DRAWING TITLE
围墙1平面定位图

专 业 DISCIPLINE	建筑	阶 段 STAGE	施工图
比 例 SCALE	1:100	版 次 EDITION NO.	A
日 期 EDITION NO.	2026.06	图 号 DRAWING NO.	01

暖通	给排水	工艺	自控
建筑	结构	电气	通讯
建	结	电	通

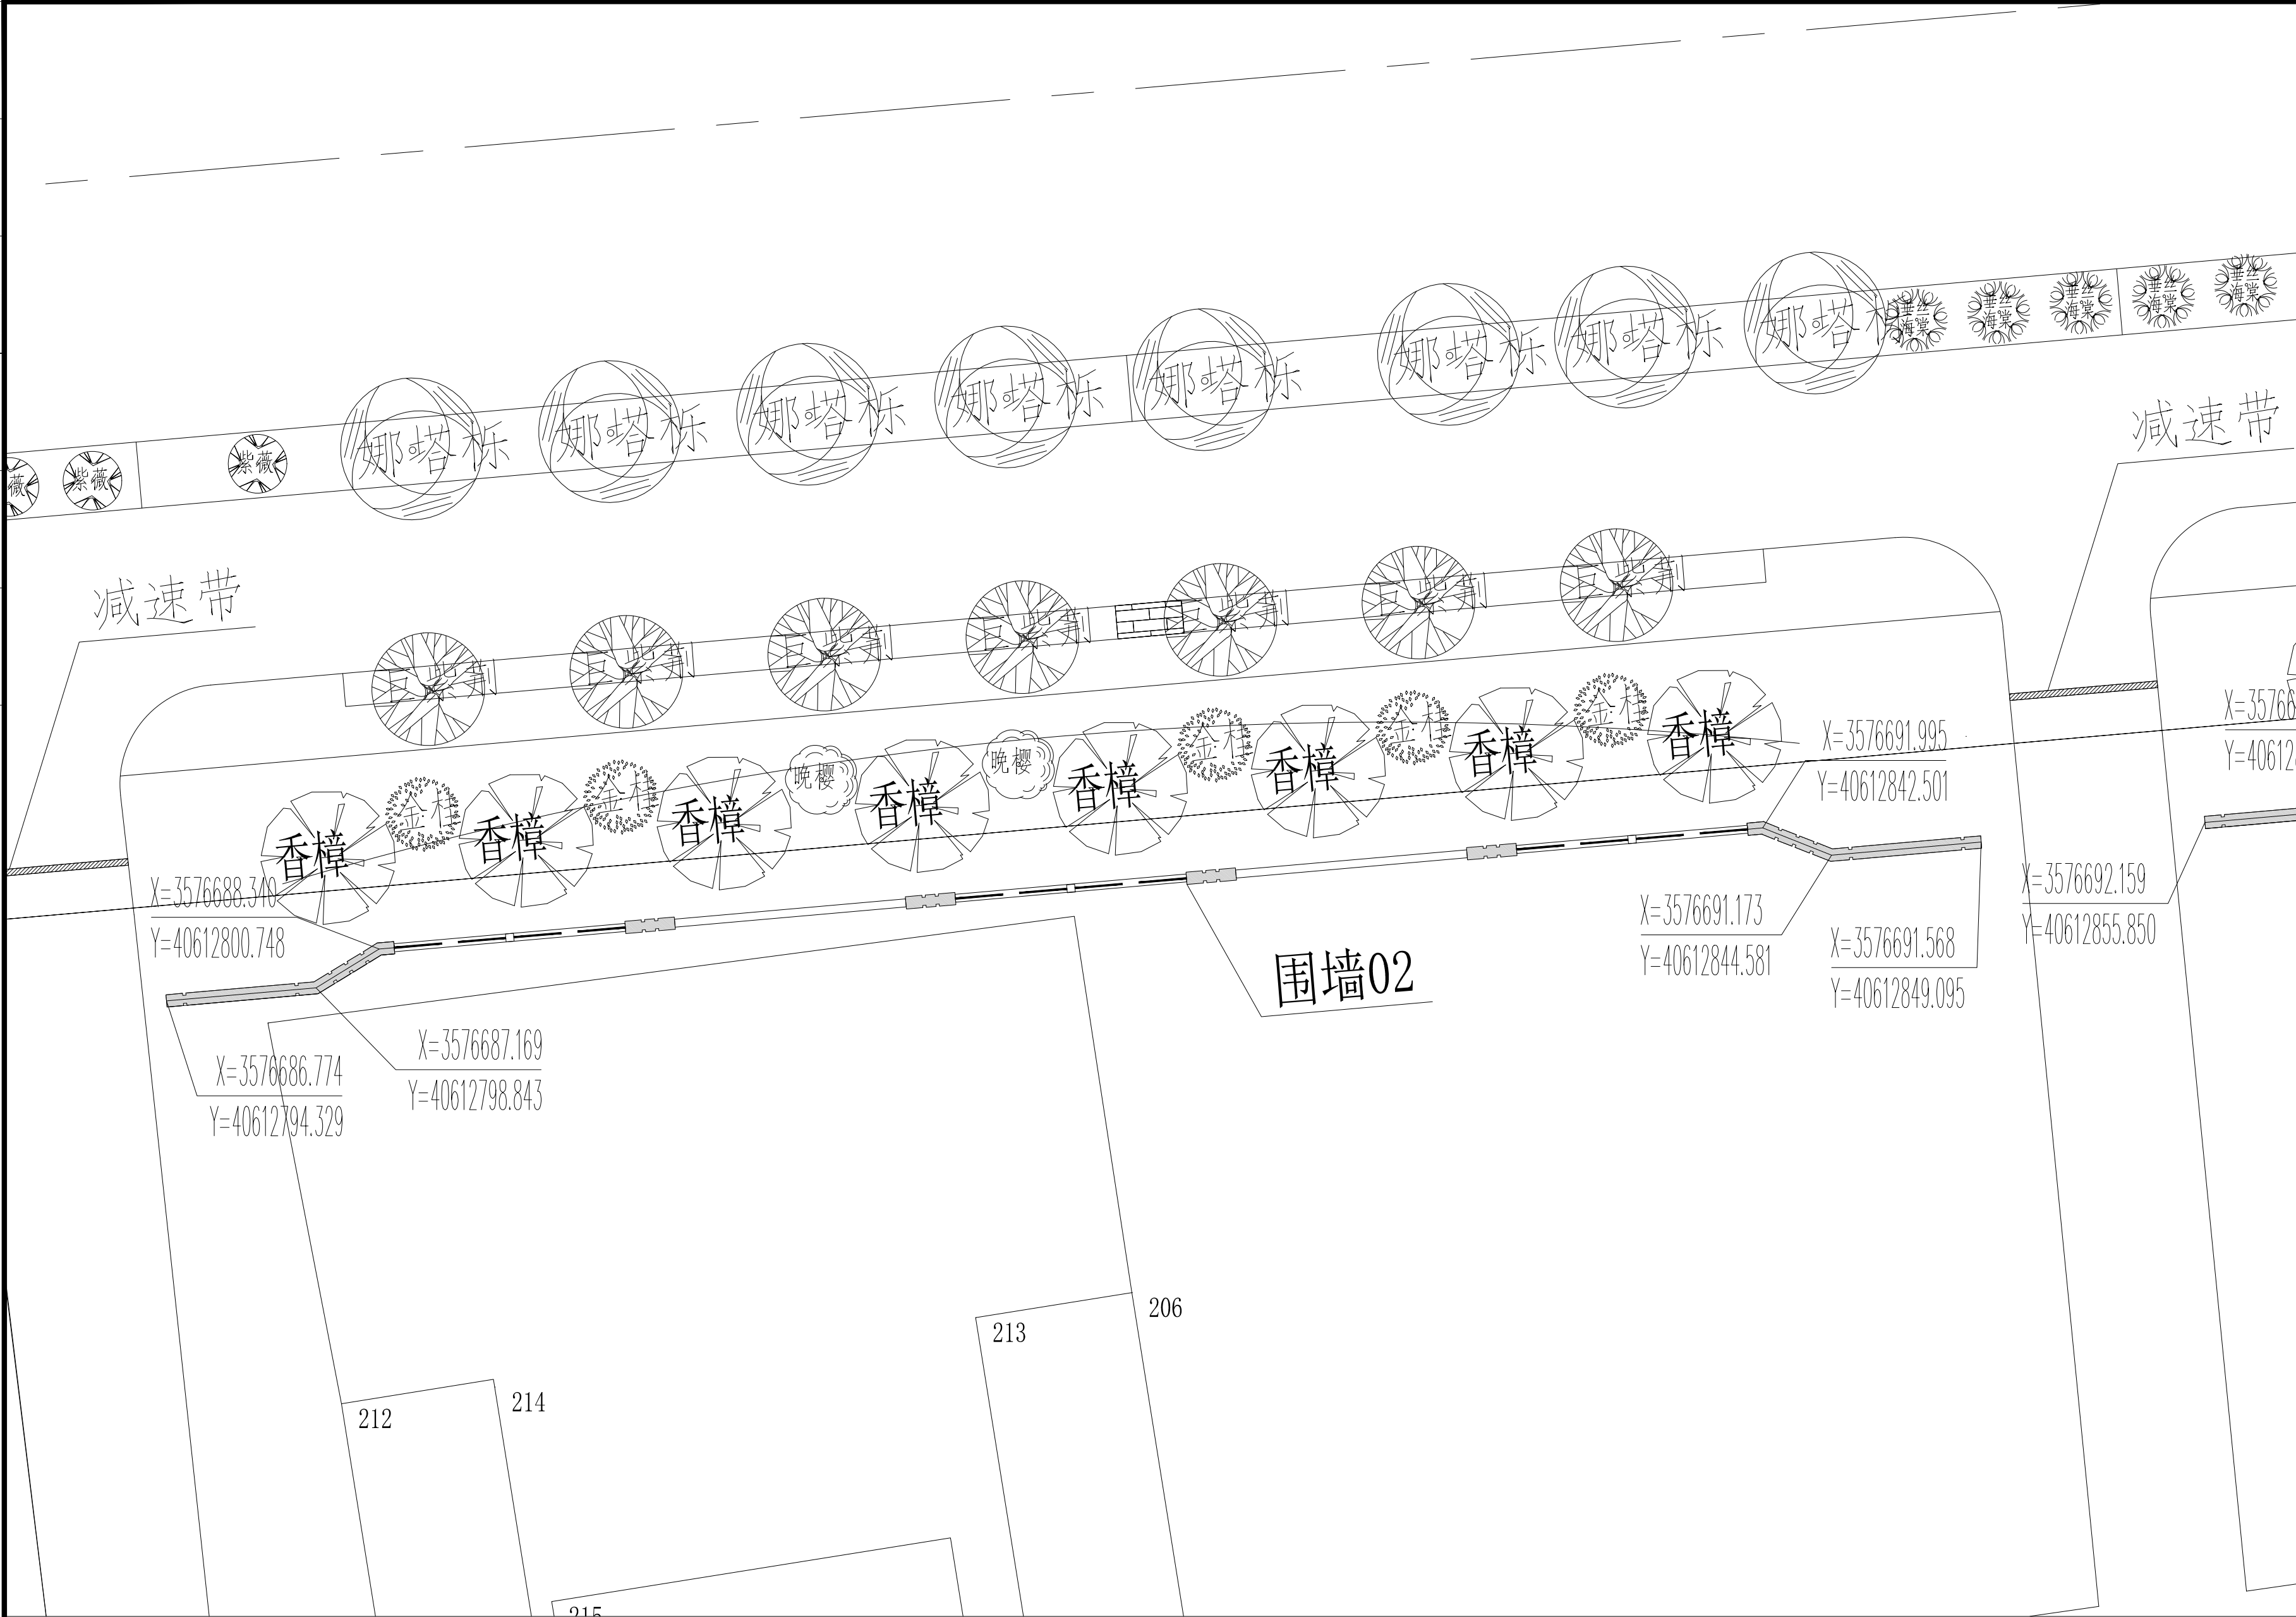

围墙2平面定位图 1:500



碧城建工
江苏碧城建工集团有限公司
Jiangsu Bicheng Construction Group Co., Ltd
设计证书号: 乙级 A232052433
工程监理市政公用工程专业乙级
工程监理电力工程专业乙级
工程监理房屋建筑工程专业乙级
证书编号: E232052433
建筑工程施工总承包贰级
地基基础工程专业承包贰级
证书编号: D332424822
地址: 启东市欣乐城9号楼216~218
TEL-FAX : (0513) 83355188

设计单位
DESIGN INSTITUTE

合作设计单位
COOPERATION

备注
NOTE

出图盖章
STAMP

本图须加盖出图签章, 否则一律无效

职 责 RESPONSIBILITY	姓 名 NAME	签 字 SIGNATURE
项目负责人 PROJECT LEADER	陈 禹	陈禹
审 定 APPROVED	沙赛峰	沙赛峰
审 核 REVIEWED	陈 禹	陈禹
专业负责人 PROFESSIONAL PERSON IN CHARGE	陈 禹	陈禹
校 对 CHECKED	茅爱玲	茅爱玲
设 计 DESIGN	潘 风	潘风

建设单位
CLIENT

如东县城管局

项目名称
PROJECT

如东县电大路(人民路-东环路)两侧环境整治


子项名称 SUB-PROJECT	围墙		
项目编号 PROJECT NO.		子项编号 SUB-PROJECT NO.	

图纸名称
DRAWING TITLE

围墙2平面定位图

专 业 DISCIPLINE	建筑	阶 段 STAGE	施工图
比 例 SCALE	1:100	版 次 EDITION NO.	A
日 期 EDITION NO.	2026.06	图 号 DRAWING NO.	01

暖通	给排水	工艺	自控
建筑	结构	电气	通讯

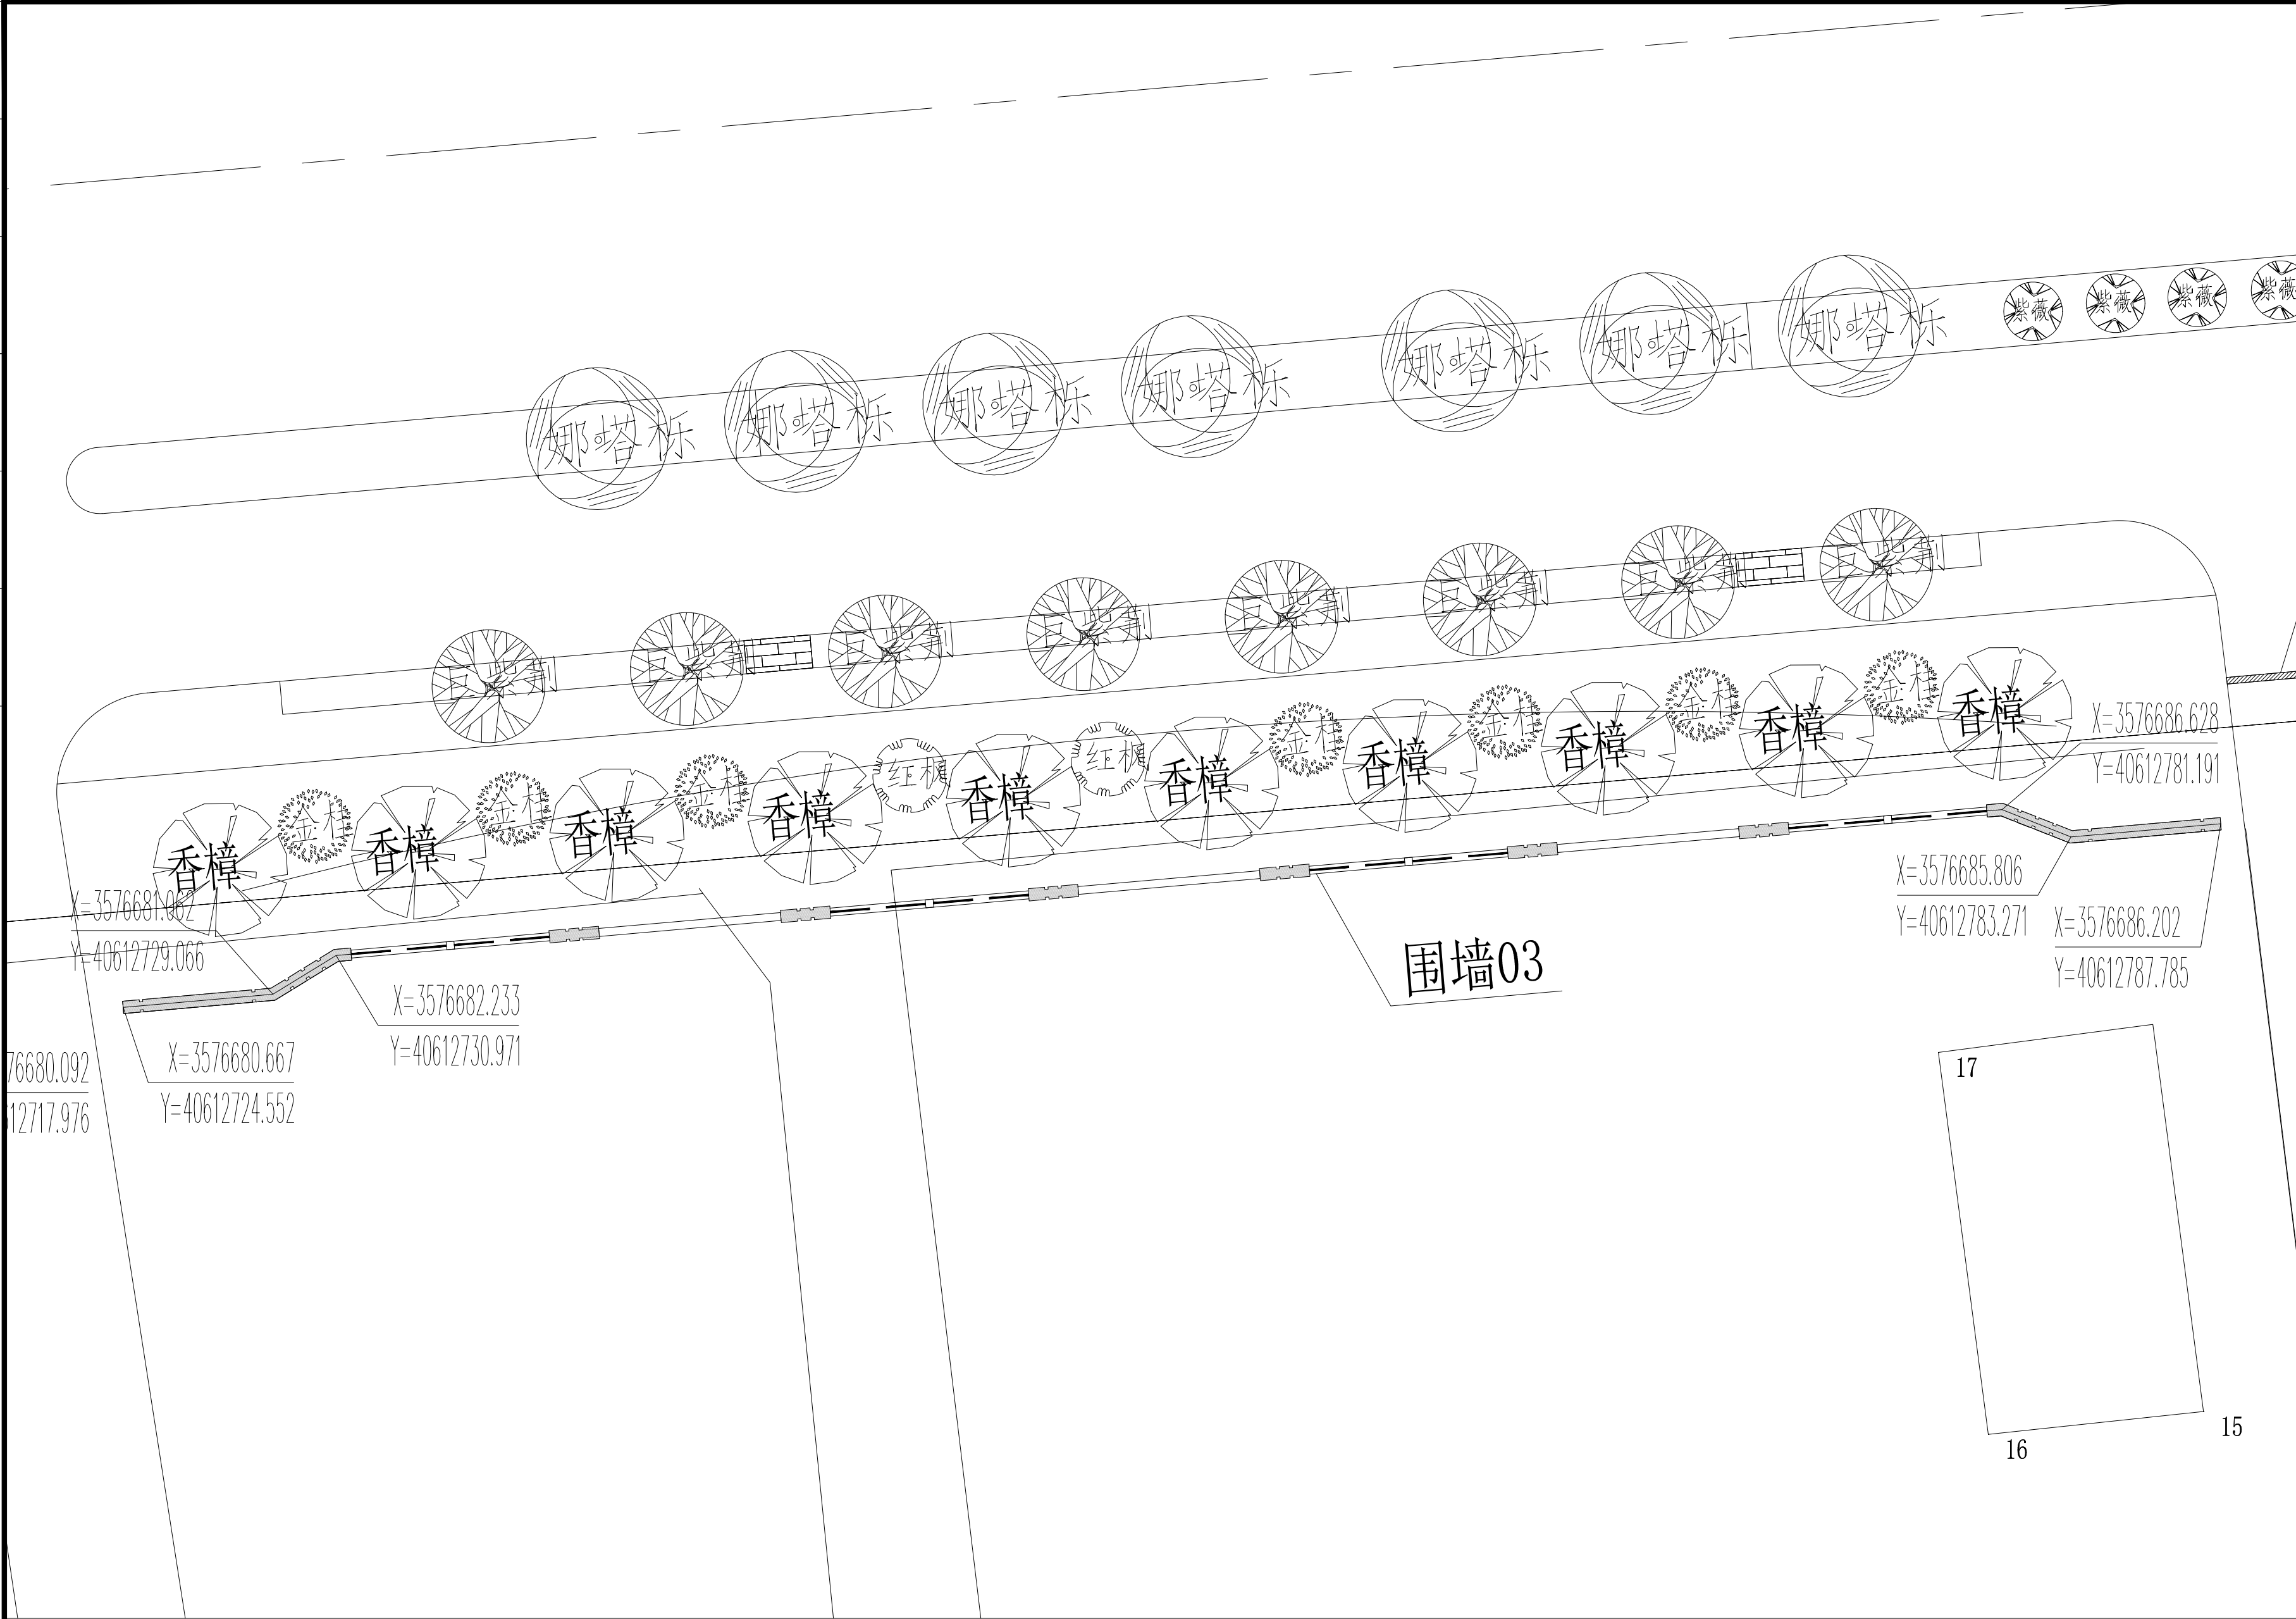

围墙3平面定位图 1:500



碧城建工
江苏碧城建工集团有限公司
Jiangsu Bicheng Construction Group Co., Ltd
设计证书号: 乙级 A232052433
工程监理市政公用工程专业乙级
工程监理电力工程专业乙级
工程监理房屋建筑工程专业乙级
证书编号: E232052433
建筑工程施工总承包贰级
地基基础工程专业承包贰级
证书编号: D332424822
地址: 启东市欣乐城9号楼216~218
TEL-FAX : (0513) 83355188

设计单位
DESIGN INSTITUTE

合作设计单位
COOPERATION

备注
NOTE

出图盖章
STAMP

本图须加盖出图签章, 否则一律无效

职 责 RESPONSIBILITY	姓 名 NAME	签 字 SIGNATURE
项目负责人 PROJECT LEADER	陈 禹	陈禹
审 定 APPROVED	沙寒峰	沙寒峰
审 核 REVIEWED	陈 禹	陈禹
专业负责人 PROFESSIONAL PERSON IN CHARGE	陈 禹	陈禹
校 对 CHECKED	茅爱玲	茅爱玲
设 计 DESIGN	潘 风	潘风

建设单位
CLIENT

如东县城管局

项目名称
PROJECT

如东县电大路(人民路-东环路)两侧环境整治


子项名称 SUB-PROJECT	围墙		
项目编号 PROJECT NO.		子项编号 SUB-PROJECT NO.	

图纸名称
DRAWING TITLE

围墙3平面定位图

专 业 DISCIPLINE	建筑	阶 段 STAGE	施工图
比 例 SCALE	1:100	版 次 EDITION NO.	A
日 期 EDITION NO.	2026.06	图 号 DRAWING NO.	01

暖通	给排水	工艺	自控
建筑	结构	电气	通讯

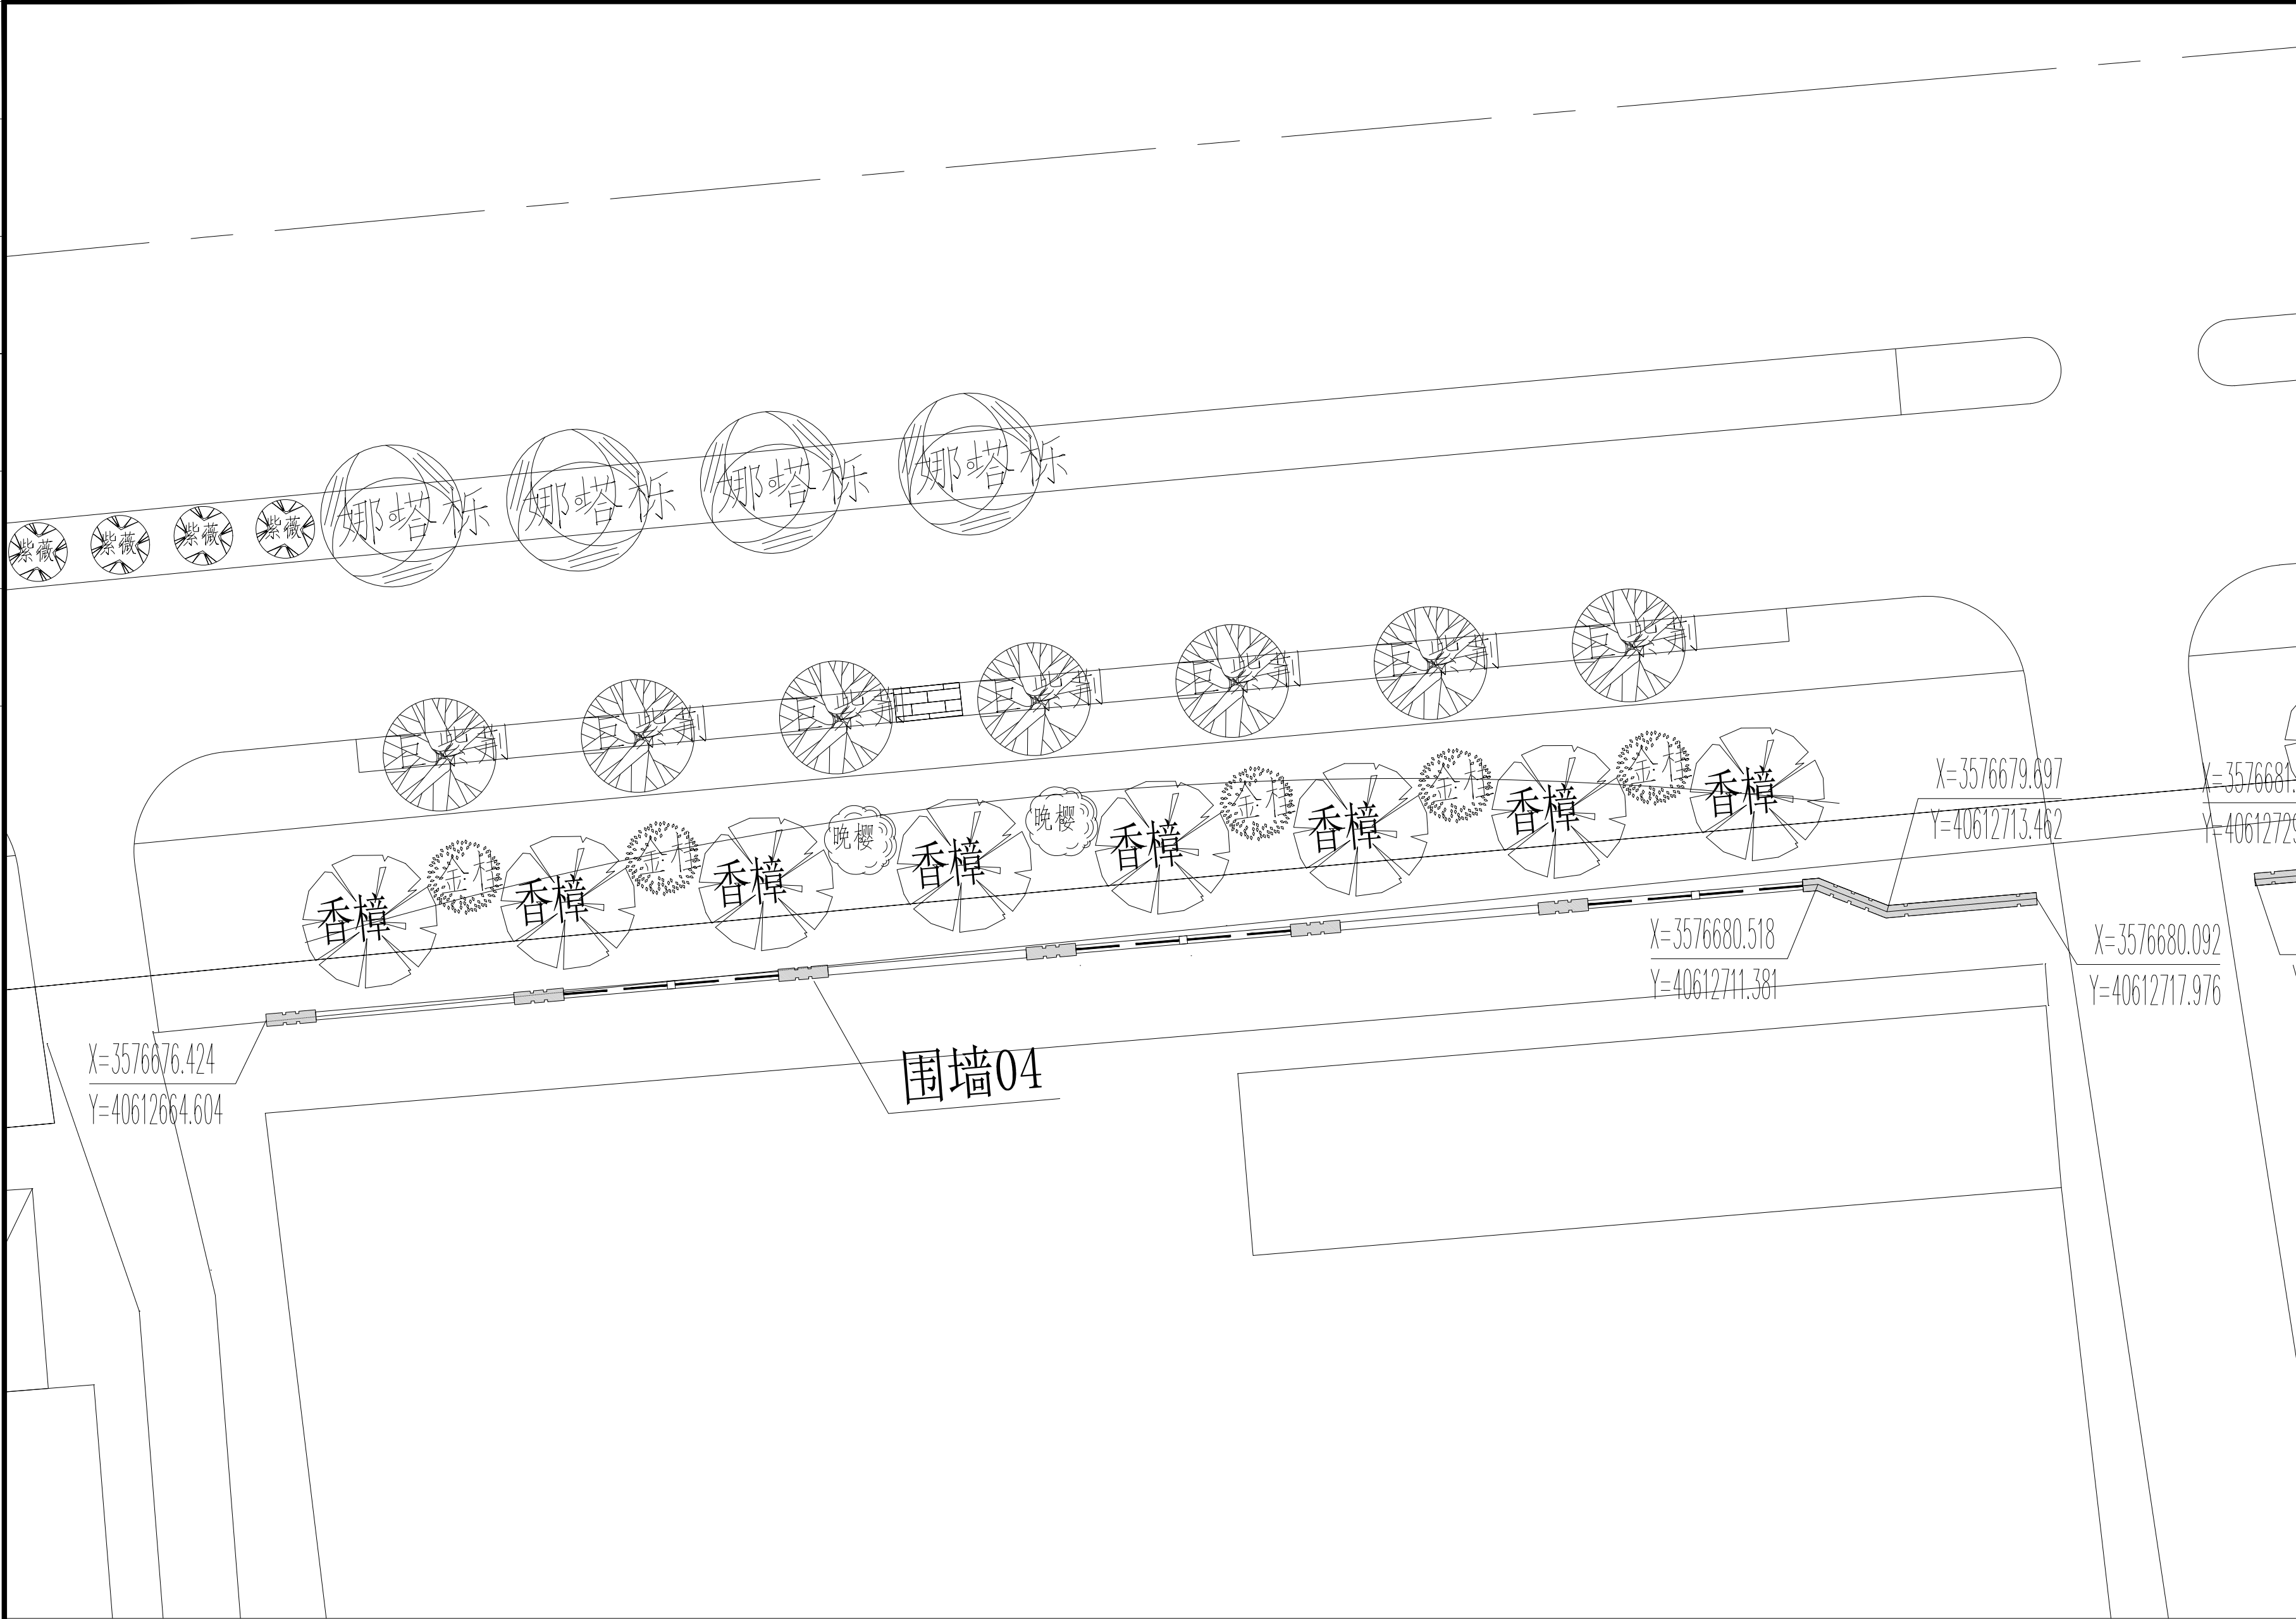

围墙4平面定位图 1:500

设计单位

DESIGN INSTITUTE

碧城建工

江苏碧城建工集团有限公司

Jiangsu Bicheng Construction Group Co., Ltd

设计证书号: 乙级 A232052433

工程监理市政公用工程专业乙级

工程监理电力工程专业乙级

工程监理房屋建筑工程专业乙级

证书编号: E232052433

建筑工程施工总承包贰级

地基基础工程专业承包贰级

证书编号: D332424822

地址: 启东市欣乐城9号楼216~218

TEL-FAX : (0513) 83355188

合作设计单位

COOPERATION

备注

NOTE

出图盖章

STAMP

本图须加盖出图签章, 否则一律无效

职 责	姓 名	签 字
RESPONSIBILITY	NAME	SIGNATURE
项目负责人	陈 禹	陈禹
PROJECT LEADER	沙寒峰	沙寒峰
审 定	陈 禹	陈禹
APPROVED	陈 禹	陈禹
审 核	陈 禹	陈禹
REVIEWED	陈 禹	陈禹
专业负责人	茅爱玲	茅爱玲
PROFESSIONAL PERSON IN CHARGE	潘 风	潘风
校 对		
CHECKED		
设 计		
DESIGN		

建设单位

CLIENT

如东县城管局

项目名称

PROJECT

如东县电大路(人民路-东环路)两侧环境整治

子项名称

SUB-PROJECT

围墙

项目编号

PROJECT NO.

子项编号

SUB-PROJECT NO.

图纸名称

DRAWING TITLE

围墙4平面定位图

专 业	建筑	阶 段	施工图
DISCIPLINE		STAGE	
比 例	1:100	版 次	A
SCALE		EDITION NO.	
日 期	2026.06	图 号	01
EDITION NO.		DRAWING NO.	

围墙01平面图

设计单位：江苏碧城建工集团有限公司
Jiangsu Bicheng Construction Group Co., Ltd.
资质证书号乙级 A232062433
工程监理市政公用工程专业乙级
工程监理电力工程专业乙级
工程监理房屋建筑工程专业乙级
证书编号：E232062433
建筑工程施工总承包贰级
地基基础工程专业承包贰级
地址：后东市欣东城9号楼216~218
TEL-FAX : (0513) 83355188
合作设计单位

备注：

出图盖章

本图所加盖出图章，否则一律无效。

职务	姓名	签字
项目负责人	陈高	陈高
审定	沙赛峰	沙赛峰
审核	陈高	陈高
专业负责人	陈高	陈高
校对	茅爱玲	茅爱玲
设计	潘凤	潘凤

建设单位：
如东县城管局

项目名称：
如东县电大路两侧立面改造

子项名称：
R202607

项目编码：
R202607

图纸名称：
围墙01平面图

专业：建筑、结构、施工

比例：图示

日期：2026.06

版次：A


图号：

暖通给排水工艺自控

筑构气讯
建结电通

[illegible]

电	水	工	程
暖	通	电	气
工	程	图	纸
编	号	01	01
图	名	围墙03	平面图
设计	人	陈禹	
审核	人	茅爱玲	
批准	人	陈禹	
日期	2026.06		

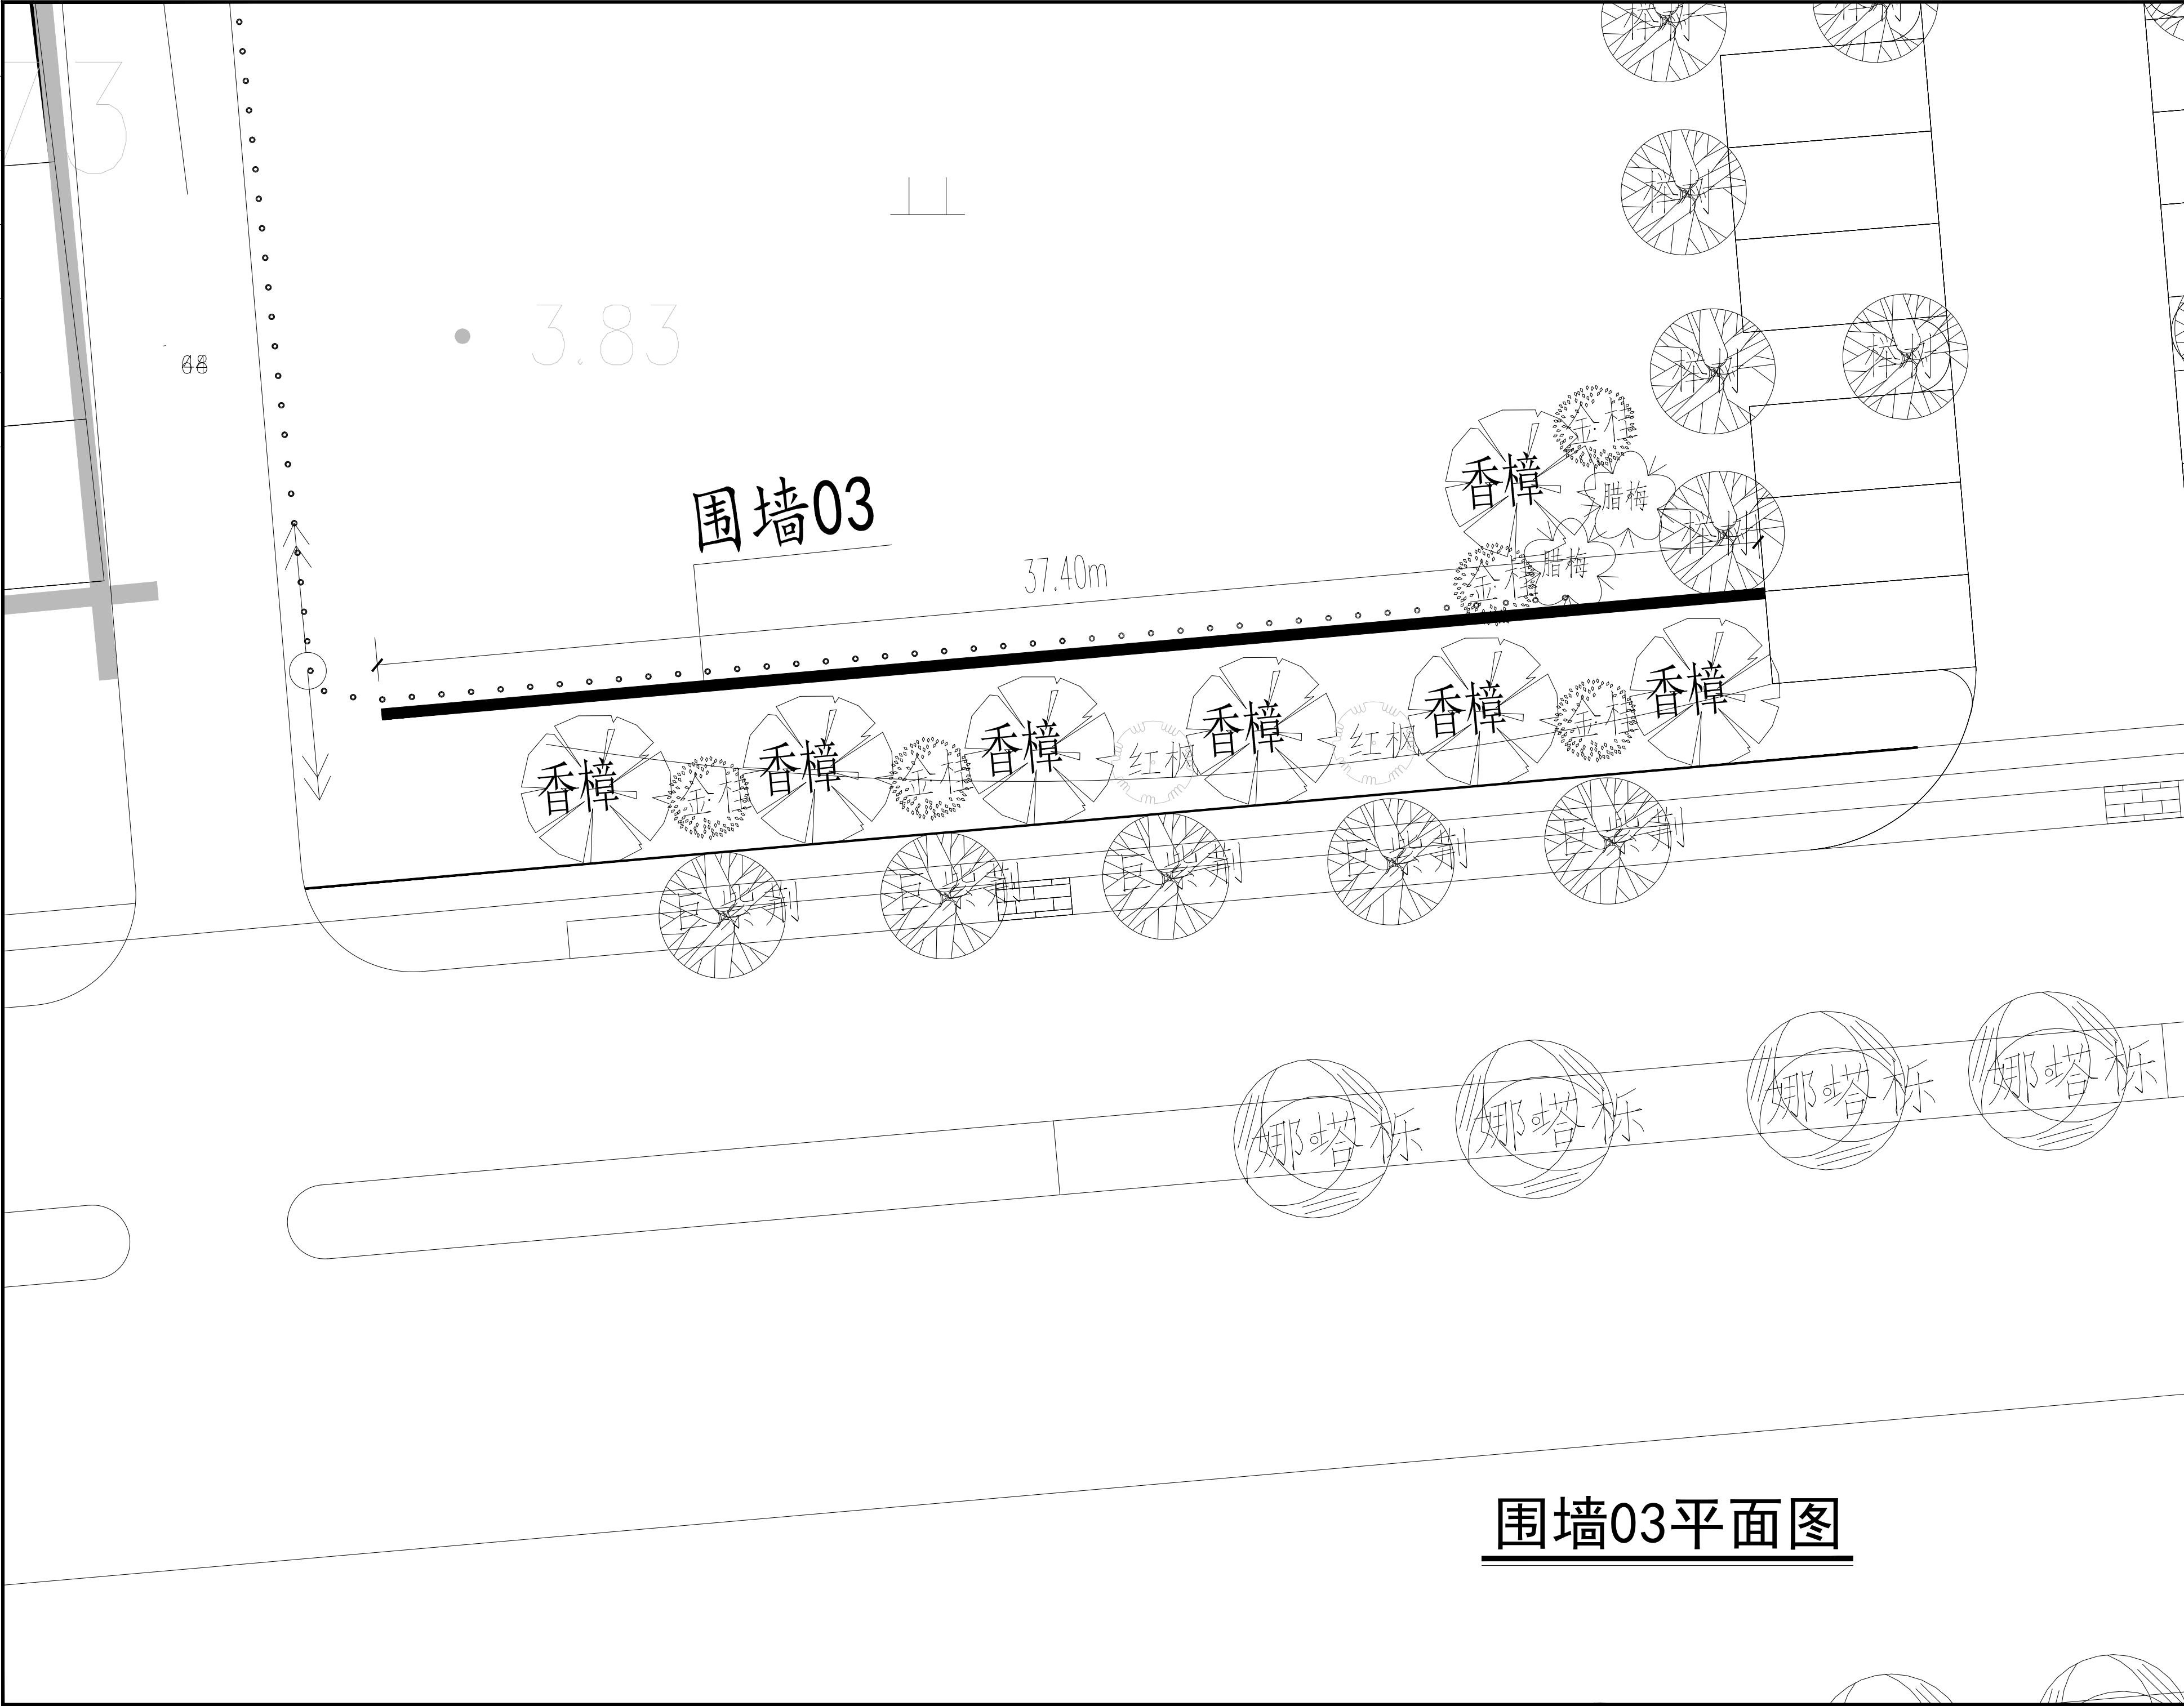

围墙03平面图



碧城建工
江苏碧城建工集团有限公司
Jiangsu Bicheng Construction Group Co., Ltd
设计证书号乙级 A232052433
工程监理市政公用工程专业乙级
工程监理电力工程专业乙级
工程监理房屋建筑工程专业乙级
证书编号: E232052433
建筑工程施工总承包贰级
地基基础工程专业承包贰级
证书编号: D332124822
地址: 启东市欣乐城9号楼216~218
TEL-FAX: (0513) 83355188

设计单位
DESIGN UNIT

合作设计单位
COOPERATION

备注
NOTE

出图盖章
STAMP

本图须加盖出图签章, 否则一律无效

职 责 RESPONSIBILITY	姓 名 NAME	签 字 SIGNATURE
项目负责人 PROJECT LEADER	陈 禹	陈禹
审 定 APPROVED	沙寒峰	沙寒峰
审 核 CHECKED	陈 禹	陈禹
专业负责人 PROFESSIONAL PERSON IN CHARGE	陈 禹	陈禹
校 对 CHECKED	茅爱玲	茅爱玲
设 计 DESIGN	陈 禹	陈禹

建设单位
UNIT

如东县城管局

项目名称
PROJECT


如东县电大路两侧立面改造

子项名称 SUB-PROJECT			
项目编号 PROJECT NO.	R202607	子项编号 SUB-PROJECT NO.	

图纸名称
DRAWING TITLE


围墙03平面图

专 业 DISCIPLINE	建筑	阶段 STAGE	施工图
比 例 SCALE	图示	版 次 EDITION NO.	A
日 期 EDITION NO.	2026.06	图 号 DRAWING NO.	

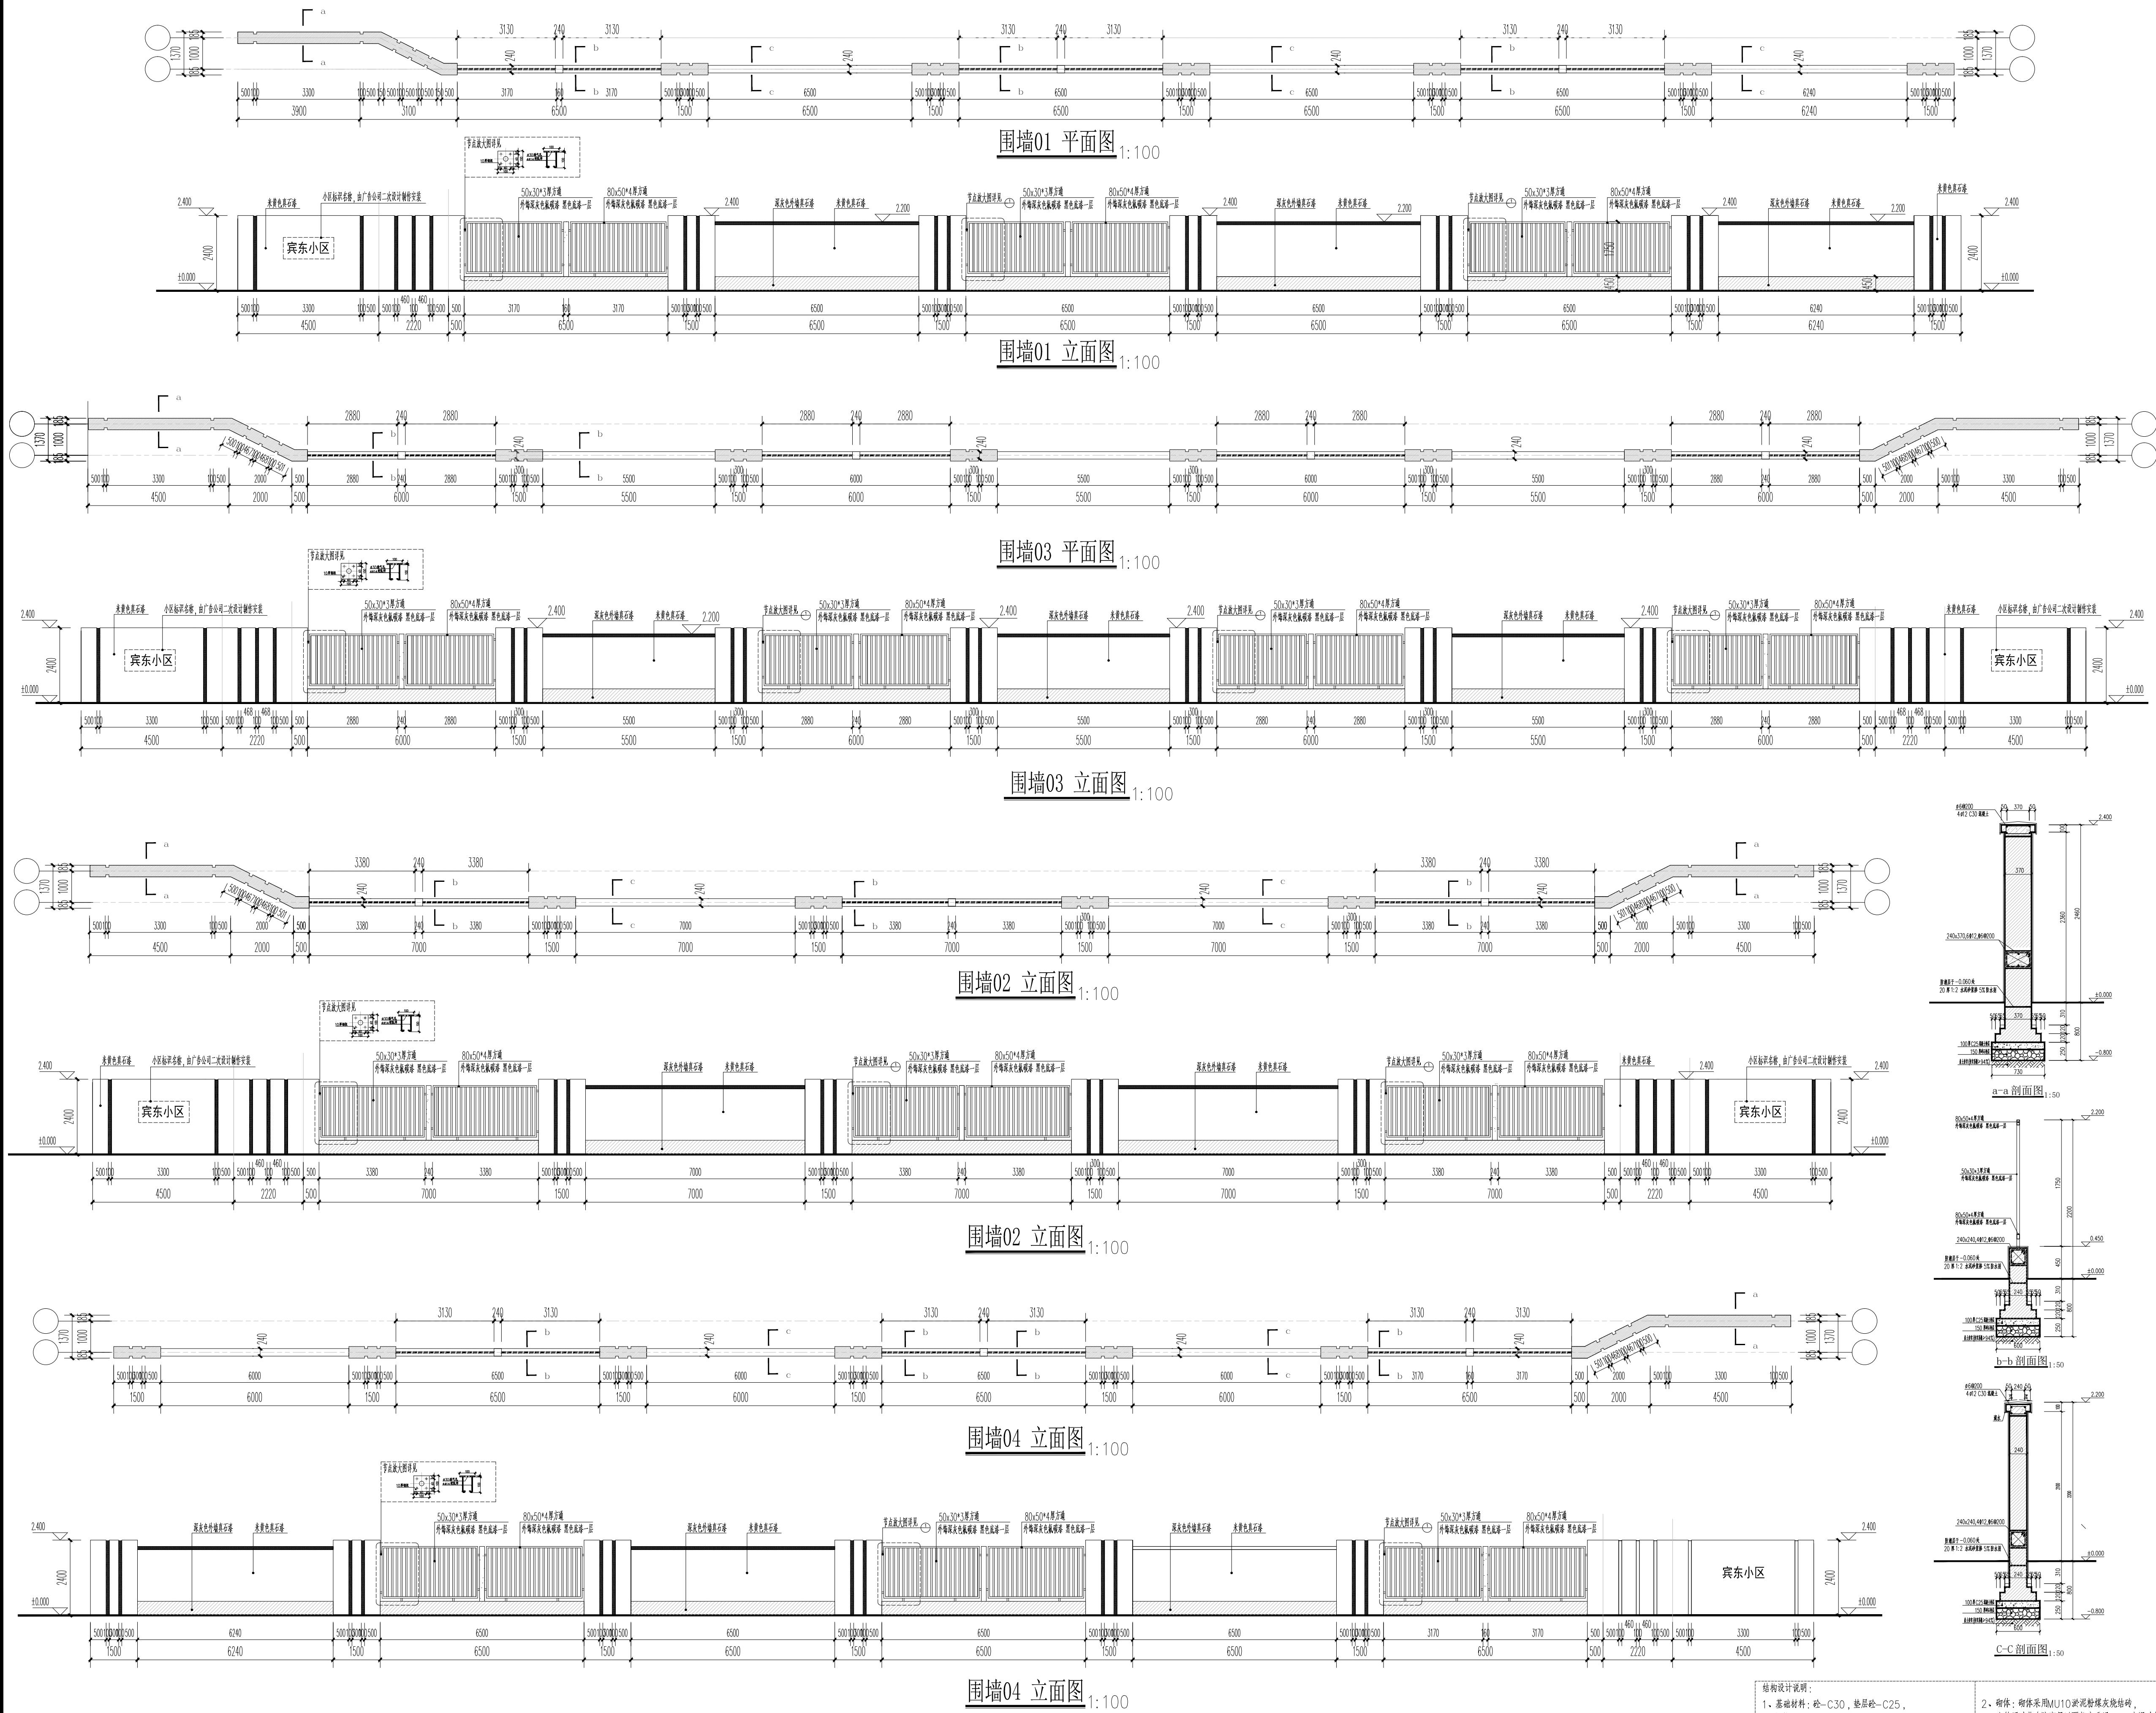

结构设计说明: 1、基础材料: 砂-C30, 垫层砂-C25, 钢筋HPB300级(Φ), HRB335级(Φ)。 基础底面实土夯实, 如遇不良地基, 则应采取加固措施。	2、砌体: 砌体采用MU10蒸压粉煤灰烧结砖, 砌筑用砂浆在防潮层以下部分采用M5.0水泥砂浆, 在防潮层以上部分采用M5.0混合砂浆。
---	---

设计单位
DESIGN INSTITUTE

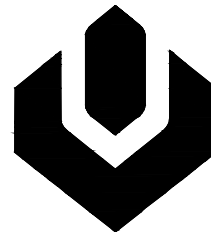

碧城建工

江苏碧城建工集团有限公司
Jiangsu Bicheng Construction Group Co., Ltd
设计证书号:乙级 A232052433
工程监理市政公用工程专业乙级
工程监理电力工程专业乙级
工程监理房屋建筑工程专业乙级
证书编号: E232052433
建筑工程施工总承包贰级
地基基础工程专业承包贰级
证书编号: D332424822
地址: 启东市欣乐城9号楼216*218
TEL-FAX : (0513) 83355188

合作设计单位
COOPERATION

备注
NOTE

出图盖章
STAMP

本图须加盖出图签章, 否则一律无效

职 责	姓 名	签 字
RESPONSIBILITY	NAME	SIGNATURE
项目负责人 PROJECT LEADER	陈 禹	陈禹
审 定 APPROVED	沙赛峰	沙赛峰
审 核 REVIEWED	陈 禹	陈禹
专业负责人 PROFESSIONAL PERSON IN CHARGE	陈 禹	陈禹
校 对 CHECKED	茅爱玲	茅爱玲
设 计 DESIGN	潘 凤	潘凤

建设单位

如东县城管局

项目名称
PROJECT

如东县电大路(人民路-东环路)两侧环境整治

子项名称 SUB-PROJECT	围墙		
项目编号 PROJECT NO.		子项编号 SUB-PROJECT NO.	

图纸名称
DRAWING TITLE

围墙建筑图

专 业 DISCIPLINE	建 筑	阶 段 STAGE	施 工 图
比 例 SCALE	1:100	版 次 EDITION NO.	A
日 期 EDITION NO.	2026.06	图 号 DRAWING NO.	01