



图号	日期	修改内容	修改人
...	...	...	...
...	...	...	...
...	...	...	...
...	...	...	...
...	...	...	...

位置示意:

A区(党群口办公)
B区(市委、市人大常委会)
C区(市民中心)
D区(市政府、市政协办公)
E区(规划综合办公)

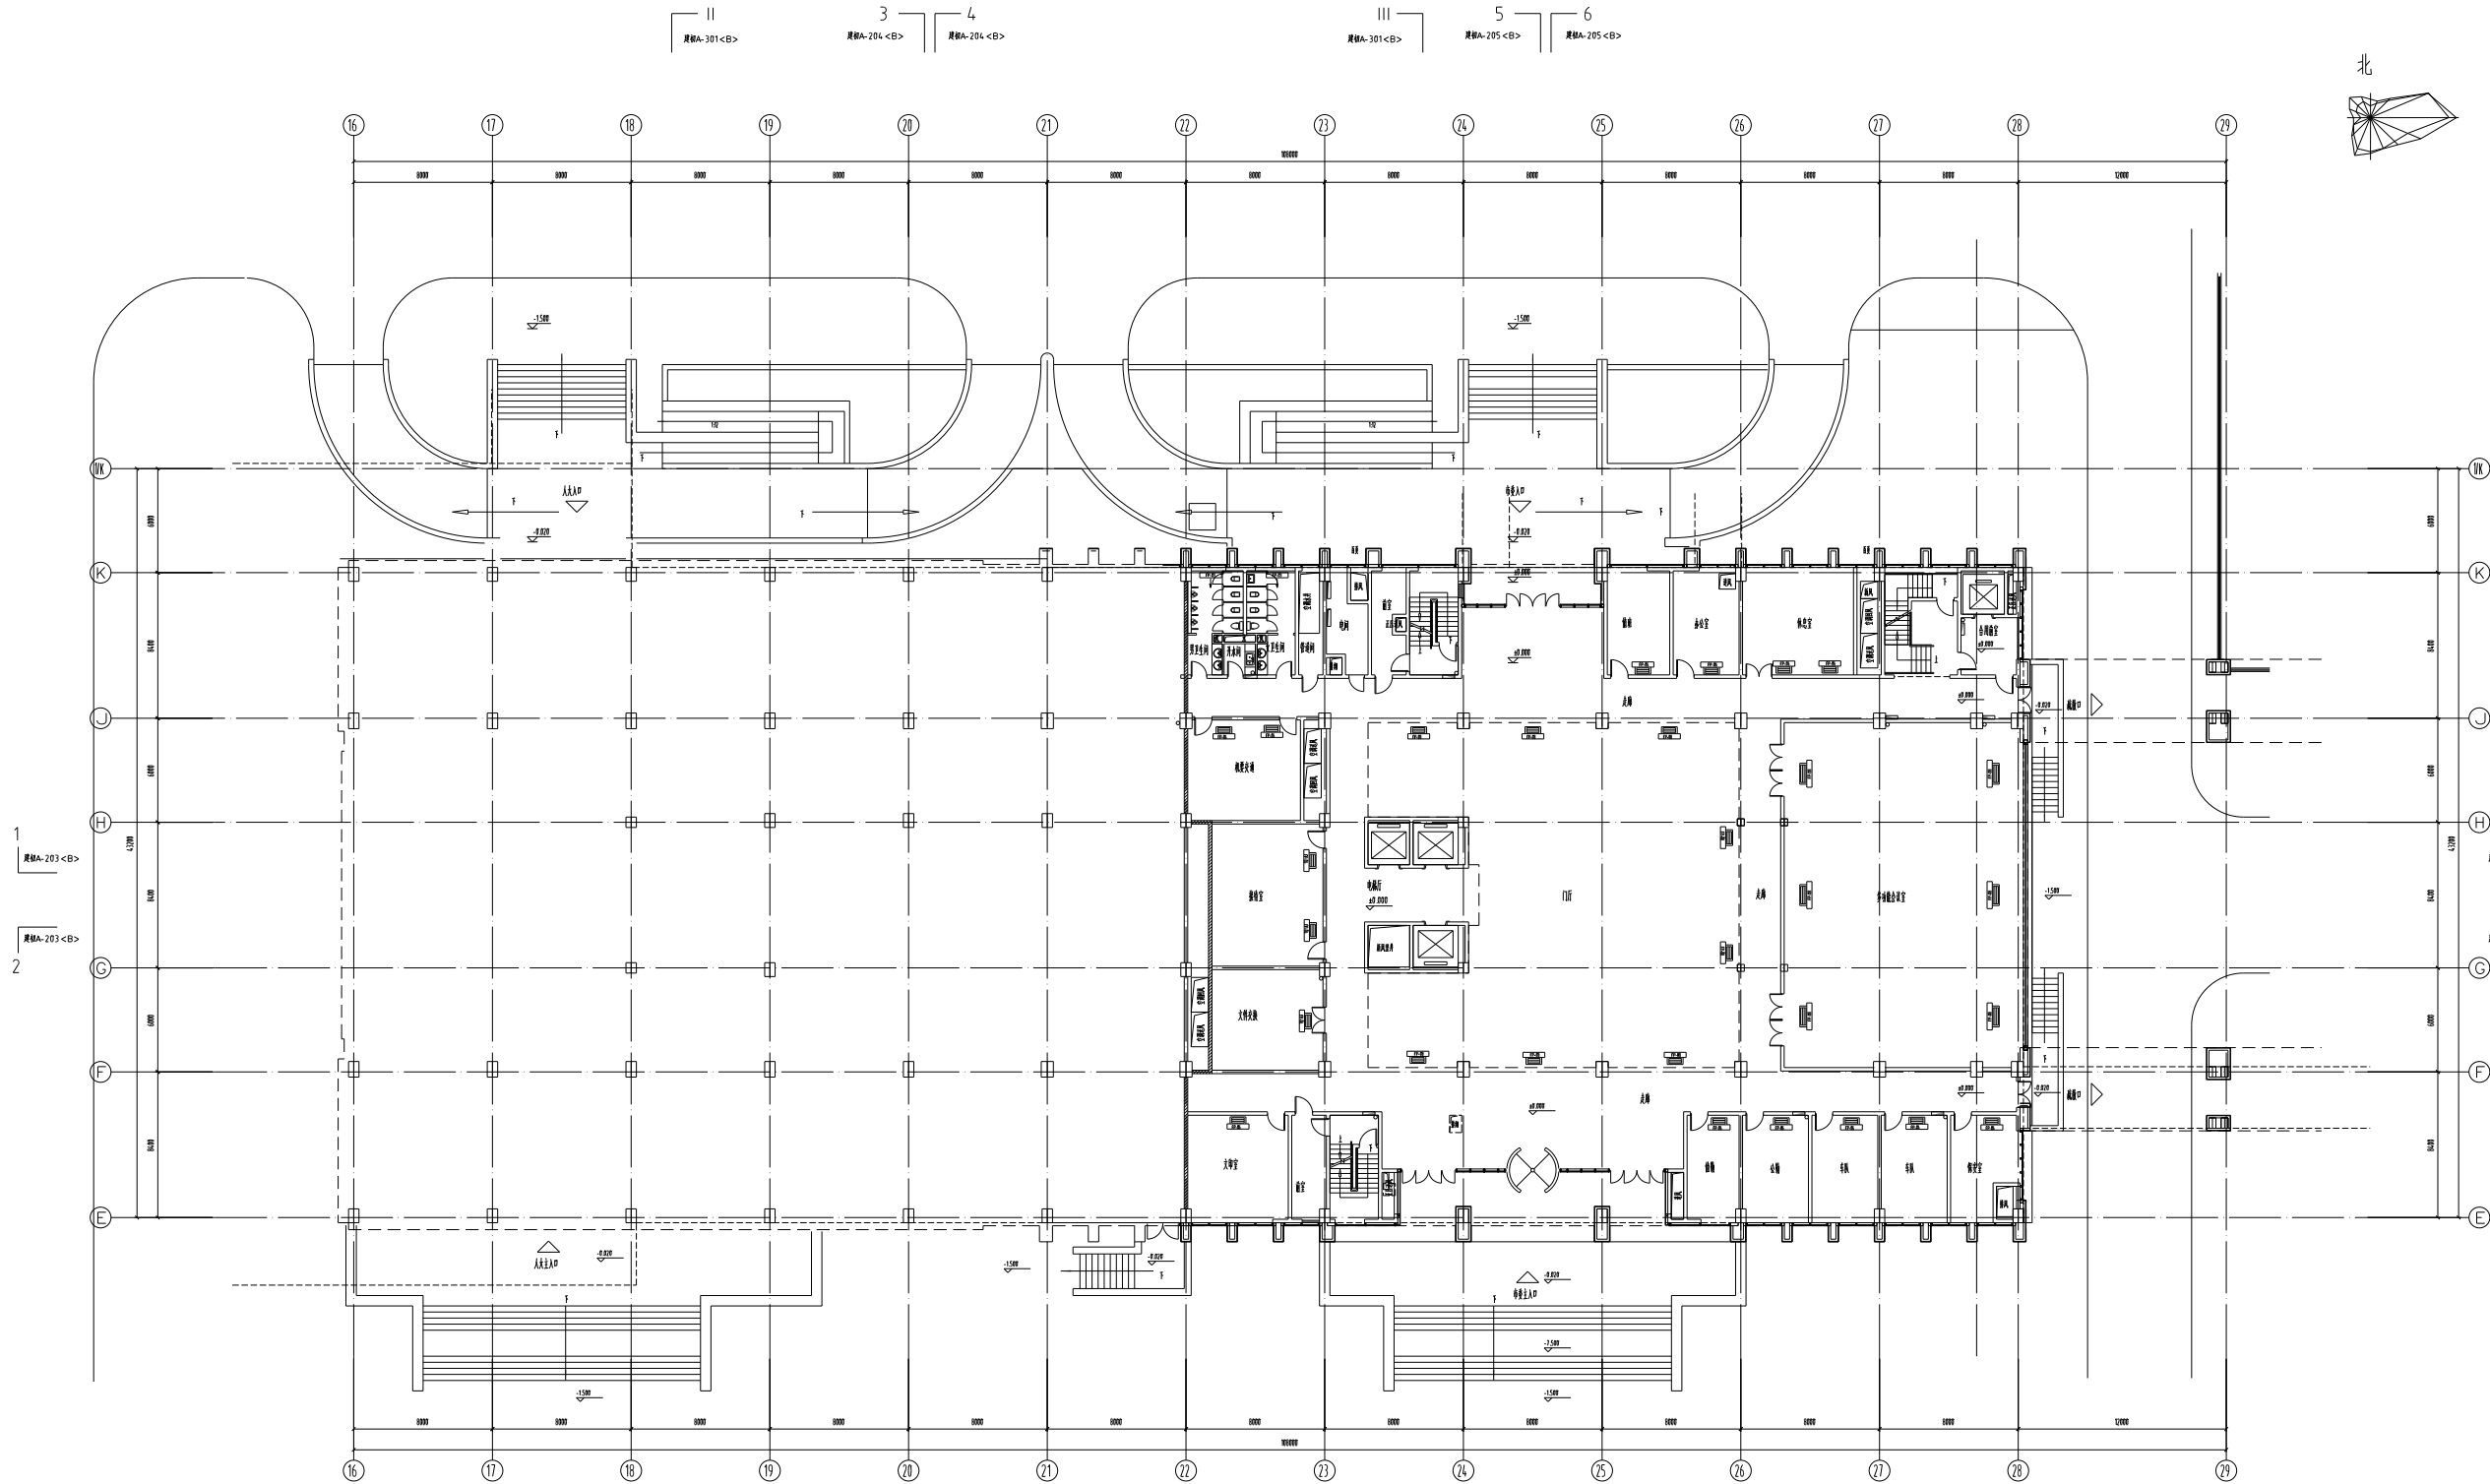

备注:关于天棚面龙骨及饰面拆除部分,因时间太久,拆下来的相关材料无法利用。

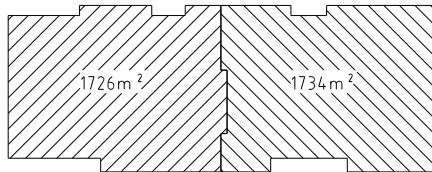

防火分区示意

石膏板吊顶的施工步骤



第一步吊顶施工

- 1、吊顶形式、吊杆规格、高度:φ8全丝吊杆
- 2、龙骨材料种类、规格、中距:配套龙骨
- 3、面层材料品种、规格、:9.5mm纸面石膏板

第二步抹灰面油漆

- 1、腻子种类:腻子两遍
- 2、油漆品种、刷漆遍数:乳胶漆三遍
- 3、部位:天棚石膏板吊顶


B区一层空调平面图 1:150

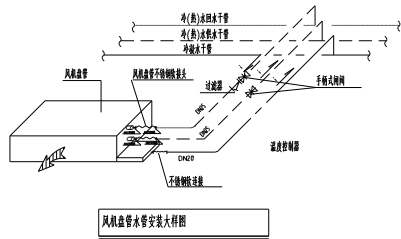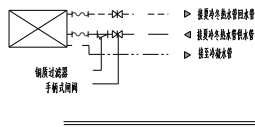


图例	说明
...	...
...	...
...	...
...	...

顺 号	日 期	记录记录	审核人
0	2005.01.20	---	---


位置示意:

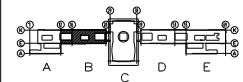

A区(党群口办公)
B区(市政府,市政协办公)
C区(市民中心)
D区(市委,市人大办公)
E区(政府综合办公)

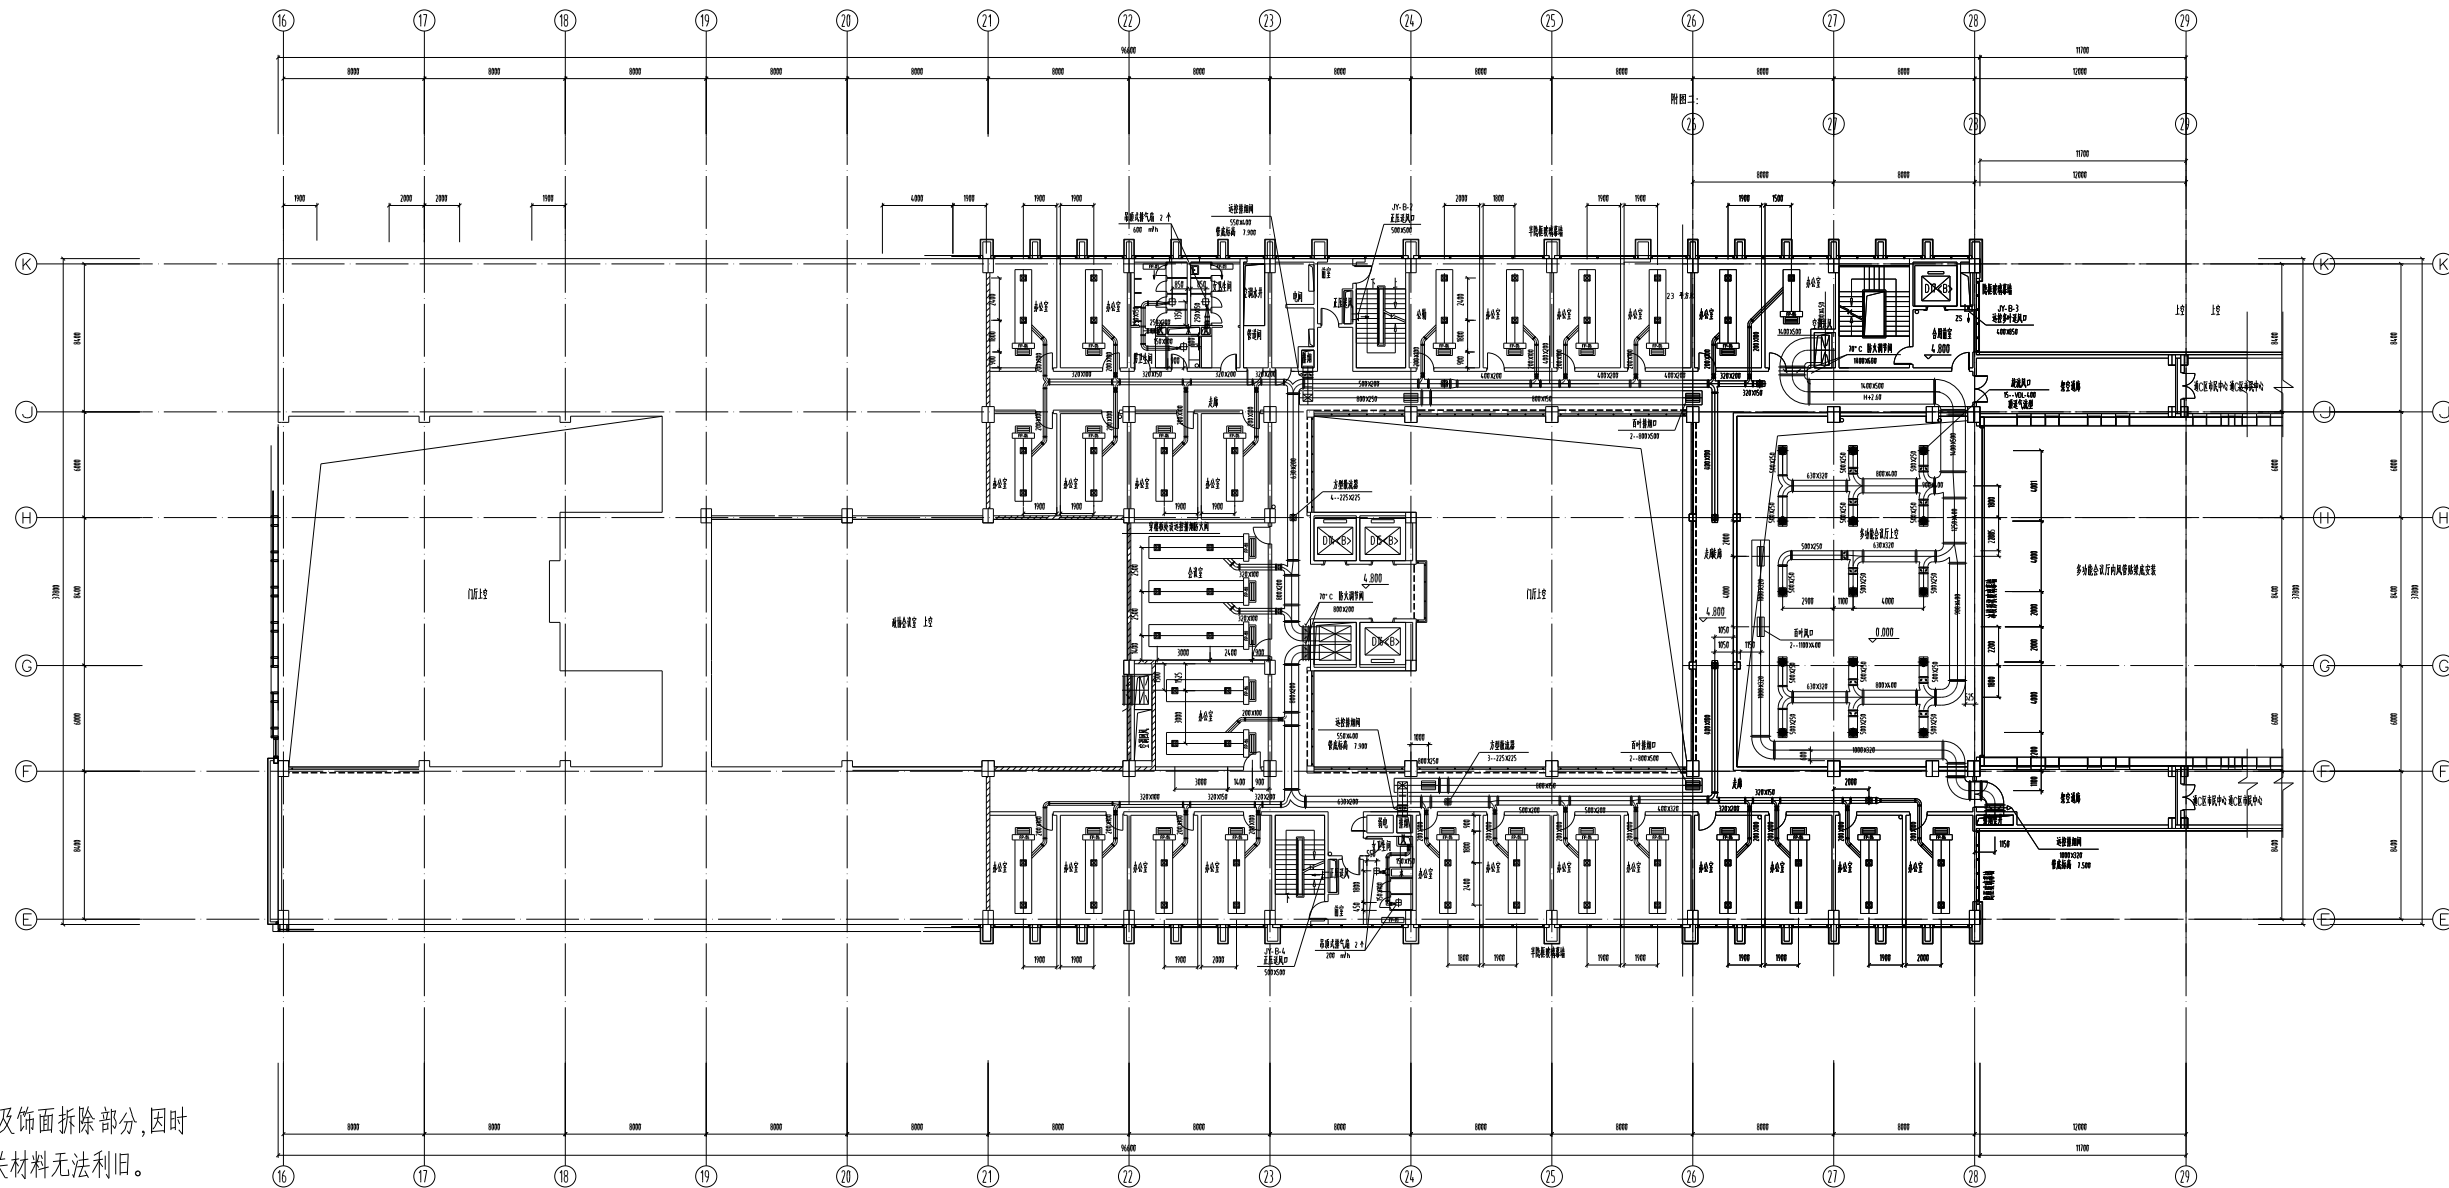

备注:关于天棚面龙骨及饰面拆除部分,因时间太久,拆下来的相关材料无法利旧。

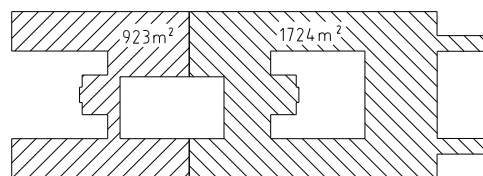

防火分区示意

石膏板吊顶的施工步骤



第一步吊顶施工

- 1、吊顶形式、吊杆规格、高度:φ8全丝吊杆
 - 2、龙骨材料种类、规格、间距:配套龙骨
 - 3、面层材料品种、规格、:9.5mm纸面石膏板
- 第二步抹灰面油漆

1、腻子种类:腻子两遍

- 2、油漆品种、刷漆遍数:刷乳胶漆三遍
3、部位:天棚石膏板吊顶


B区二层空调风管、通风及防排烟平面图 1:150

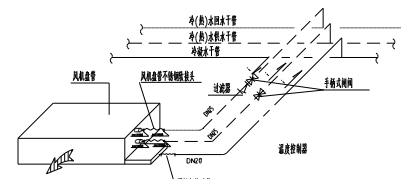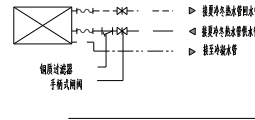

风机盘管水管安装大样图

[illegible]

位置示意:

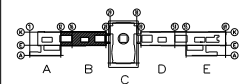


A区(党群口办公)

B区(市政府,市政协办公)


区(市民中心)

区(市委,市人大办公)

区(政府综合办公)

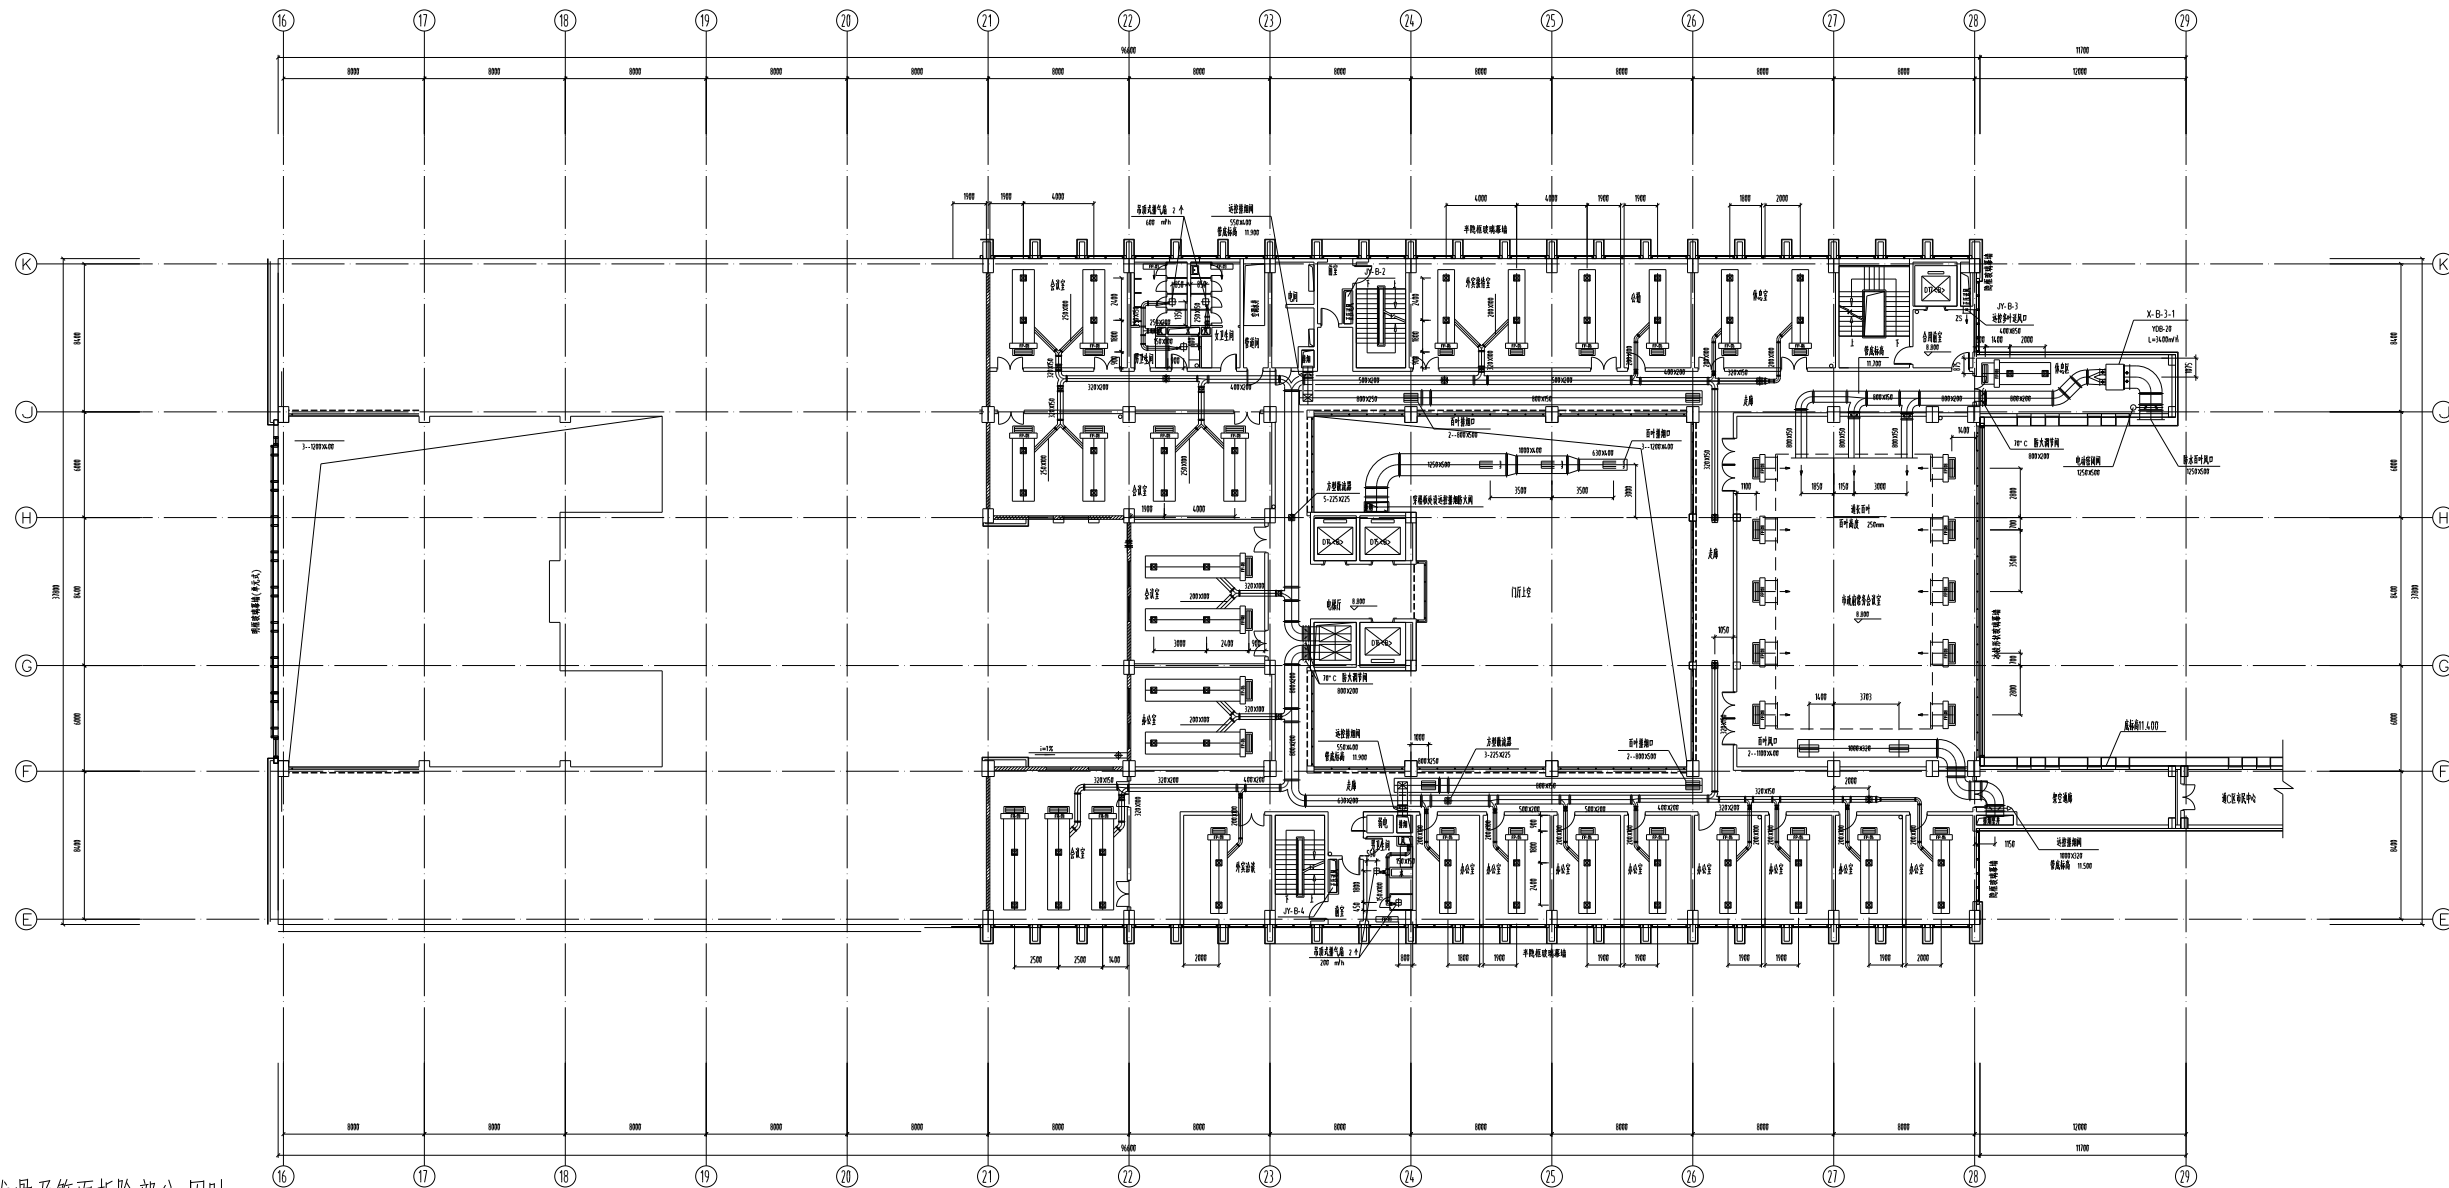

备注:关于天棚面龙骨及饰面拆除部分,因时间太久,拆下来的相关材料无法利旧。

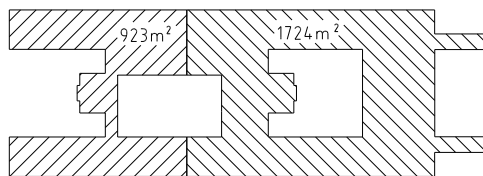

防火分区示意

石膏板吊顶的施工步骤

第一步吊顶施工

1、吊顶形式、吊杆规格、高度: $\phi 8$ 全丝吊杆

2、龙骨材料种类、规格、中距:配套龙骨

3、面层材料品种、规格、:9.5mm纸面石膏板


第二步抹灰面油漆

1、膩子种类:膩子兩遍

2. 油漆品种、刷漆遍数:

3、部位:天棚石膏板吊顶

B区三层空调风管、通风及防排烟平面图 1:150

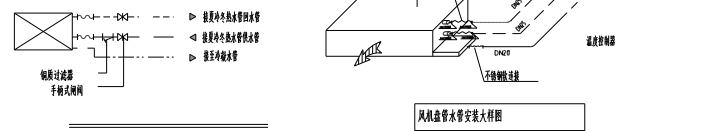

风机盘管水管安装大样图

中国建筑科学研究院
建研建筑设计研究院有限公司
设计注册编号: (粤) 2000001

工程名称	徐州市行政中心
------	---------

工程编号	2004-23
------	---------

子项目名称	
-------	--

子项目编号	...
-------	-----

项目负责人	孟庆军	杨海强
负责人	李厚福	

中興人	李海明
金銀負責人	羅 加

校审人	罗 红
设计人	陈 俊

合 计			
1	2	3	4

建筑	权忠星		给排水
结构	刘建平		电气

吸油			
注脂量			

「

L


图名	B区三层空调风管
----	----------

通风及防排烟平面图


M 107 (B)

M-107

图 号	工 程	比 例	1:50
-----	-----	-----	------

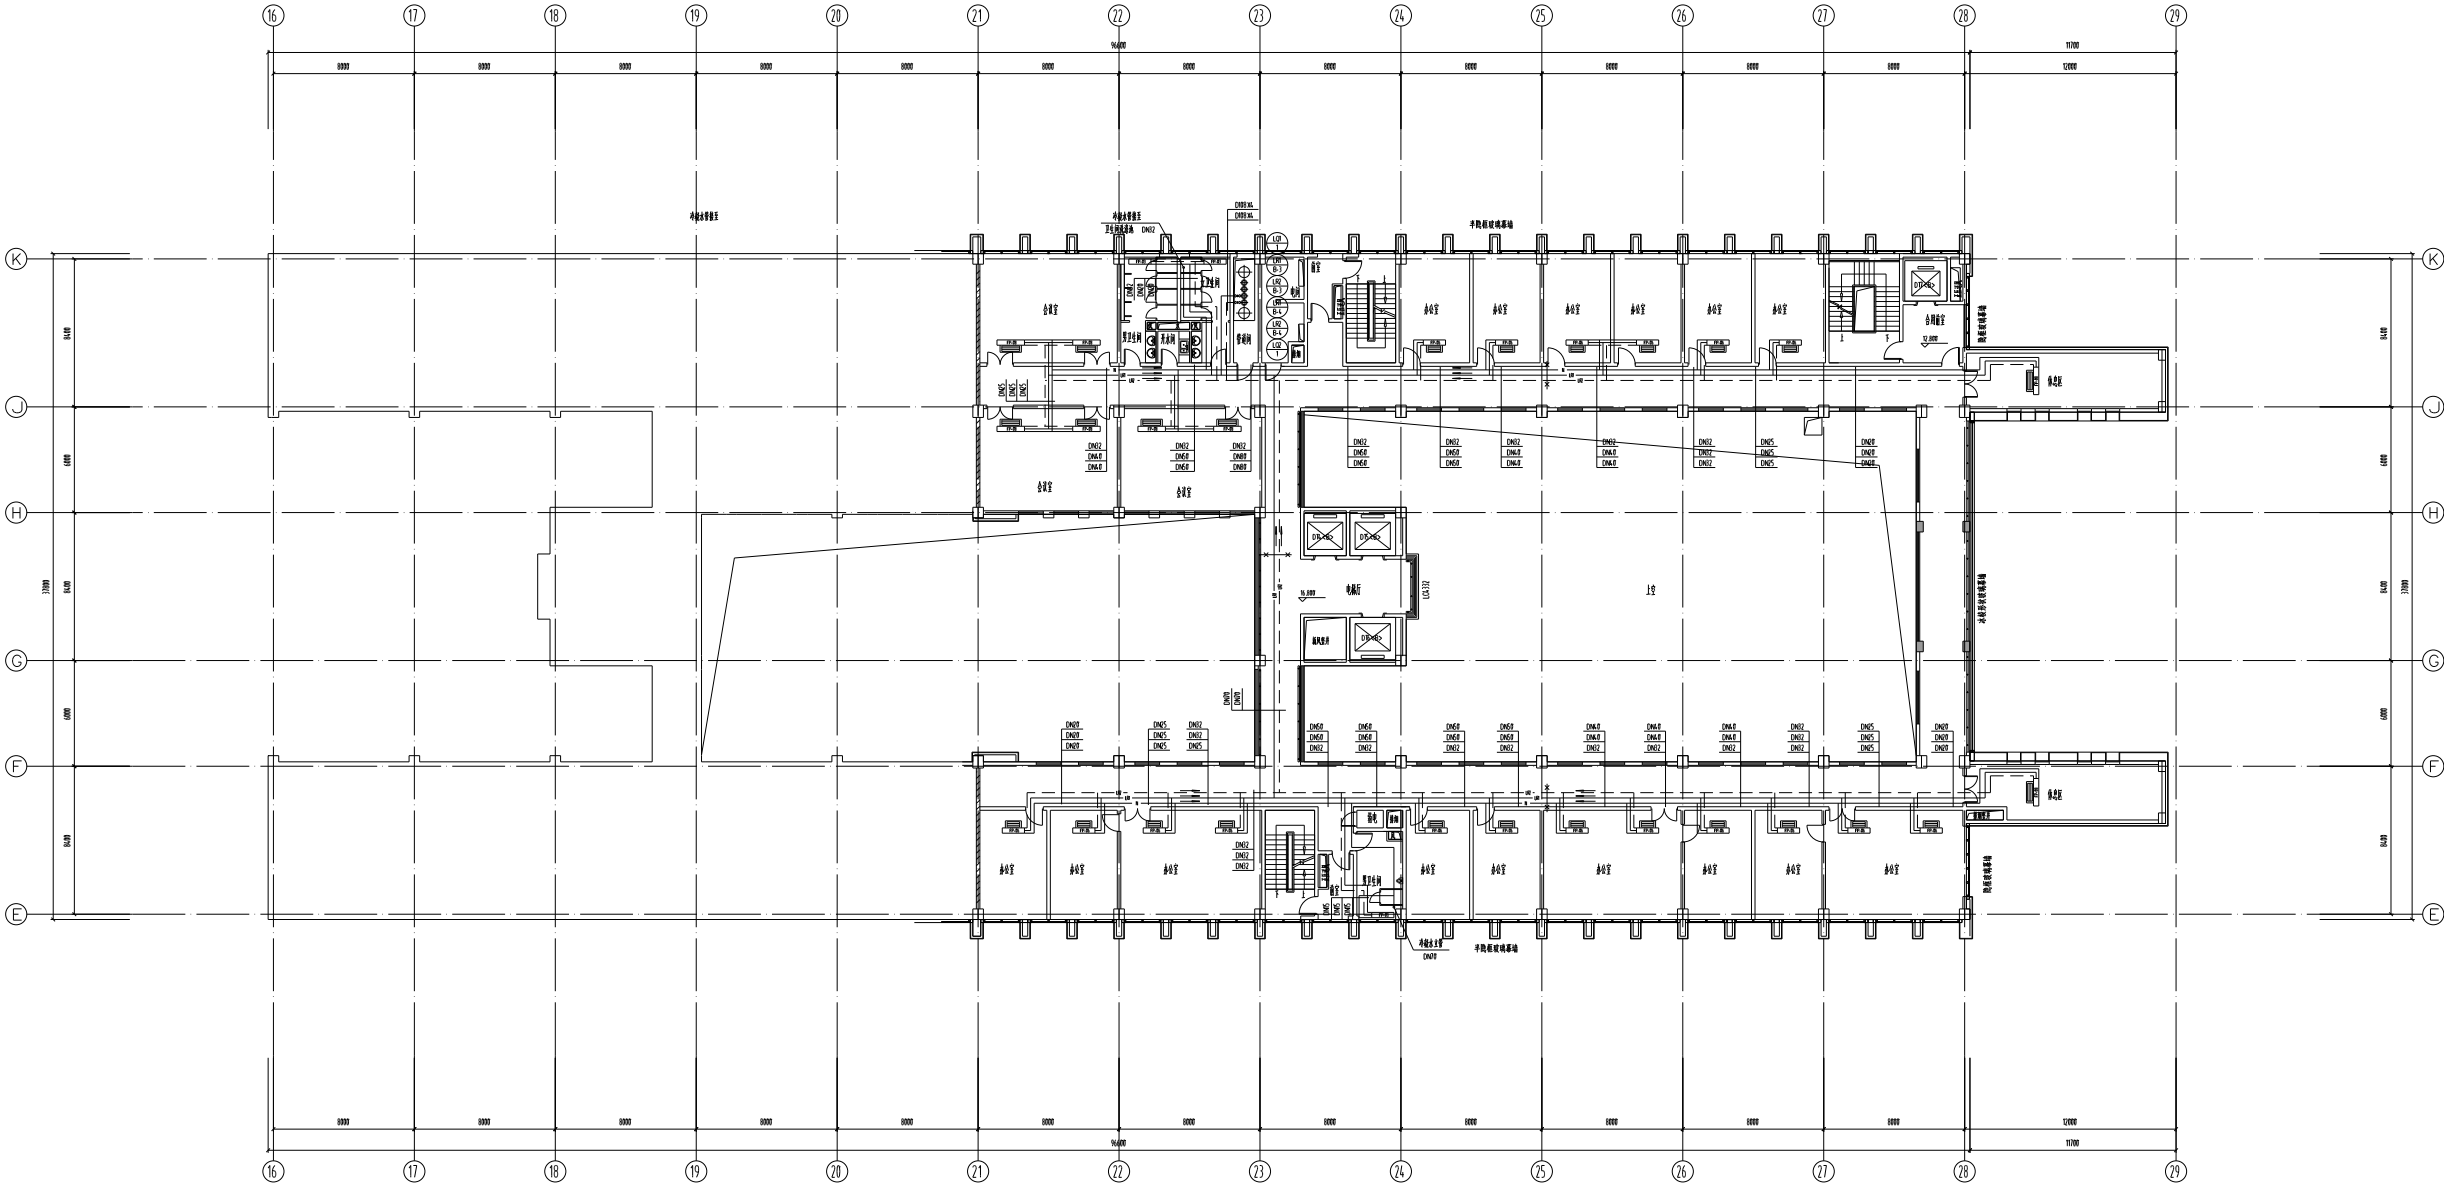



备注:关于天棚面龙骨及饰面拆除部分,因时间太久, 拆下来的相关材料无法利旧。

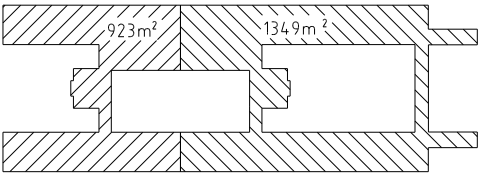

防火分区示意


- 石膏板吊顶的施工步骤
- 第一步吊顶施工
- 1、吊顶形式、吊杆规格、高度:φ8全丝吊杆
 - 2、龙骨材料种类、规格、中距:配套龙骨
 - 3、面层材料品种、规格、:9.5mm纸面石膏板
- 第二步抹灰面油漆
- 1、腻子种类:腻子两遍
 - 2、油漆品种、刷漆遍数:刷乳胶漆三遍
 - 3、部位:天棚石膏板吊顶

B区五层空调水管平面图 1:150

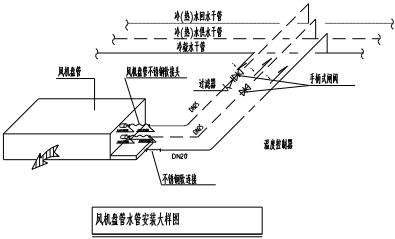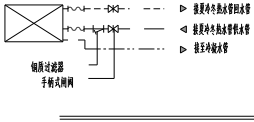

號 号	日 期	檢 查 記 录	審 核 人
0	2005.01.28	---	---

位置示意:

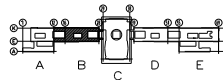


A区(党群口办公)

B区(市政府,市政协办公)


二区(市民中心)

(市委、市人大办)

三区(政府综合办公)

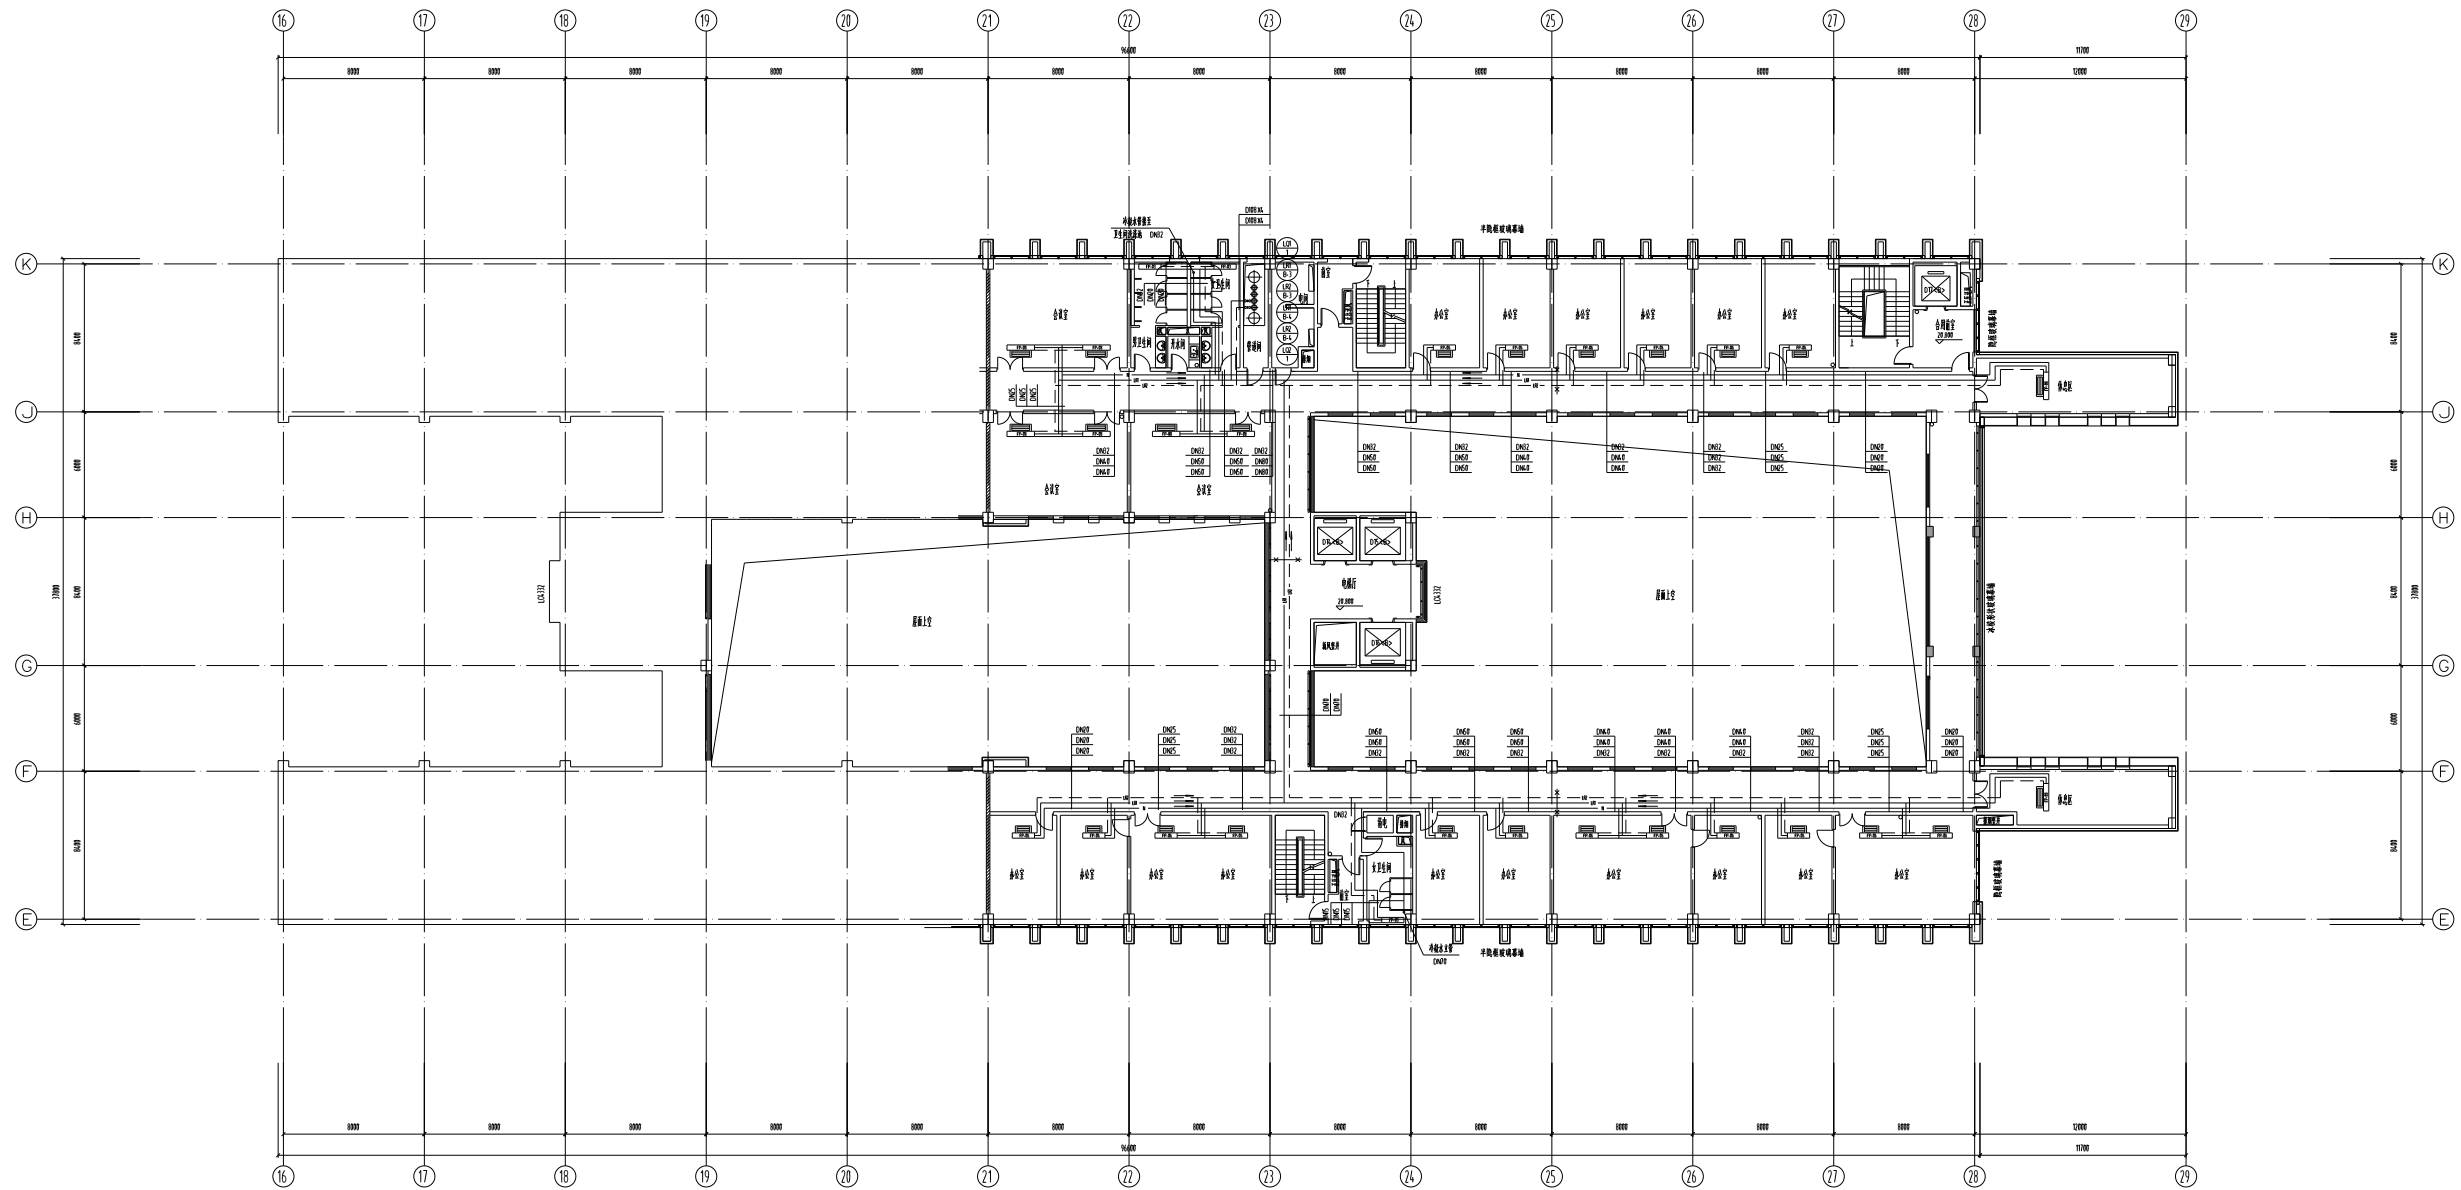

备注:关于天棚面龙骨及饰面拆除部分,因时间太久,拆下来的相关材料无法利旧。

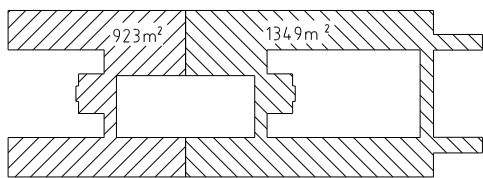

防火分区示意

石膏板吊顶的施工步骤



第一步吊顶施工

- 1、吊顶形式、吊杆规格、高度:φ8全丝吊杆
- 2、龙骨材料种类、规格、中距:配套龙骨
- 3、面层材料品种、规格、:9.5mm纸面石膏板

第二步抹灰面油漆


- 1、腻子种类:腻子两遍
- 2、油漆品种、刷漆遍数:刷乳胶漆三遍
- 3、部位:天棚石膏板吊顶

B区六层空调水管平面图 1:150

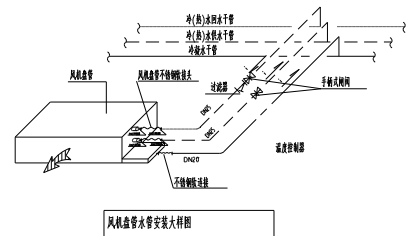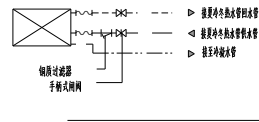


座 号	日 期	记录内容	审核人
0	2005.01.28	---	---


位置示意:

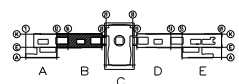

A区(党群口办公)
B区(市政府、市政协办公)
C区(市民中心)
D区(市委、市人大办公)
E区(政府综合办公)

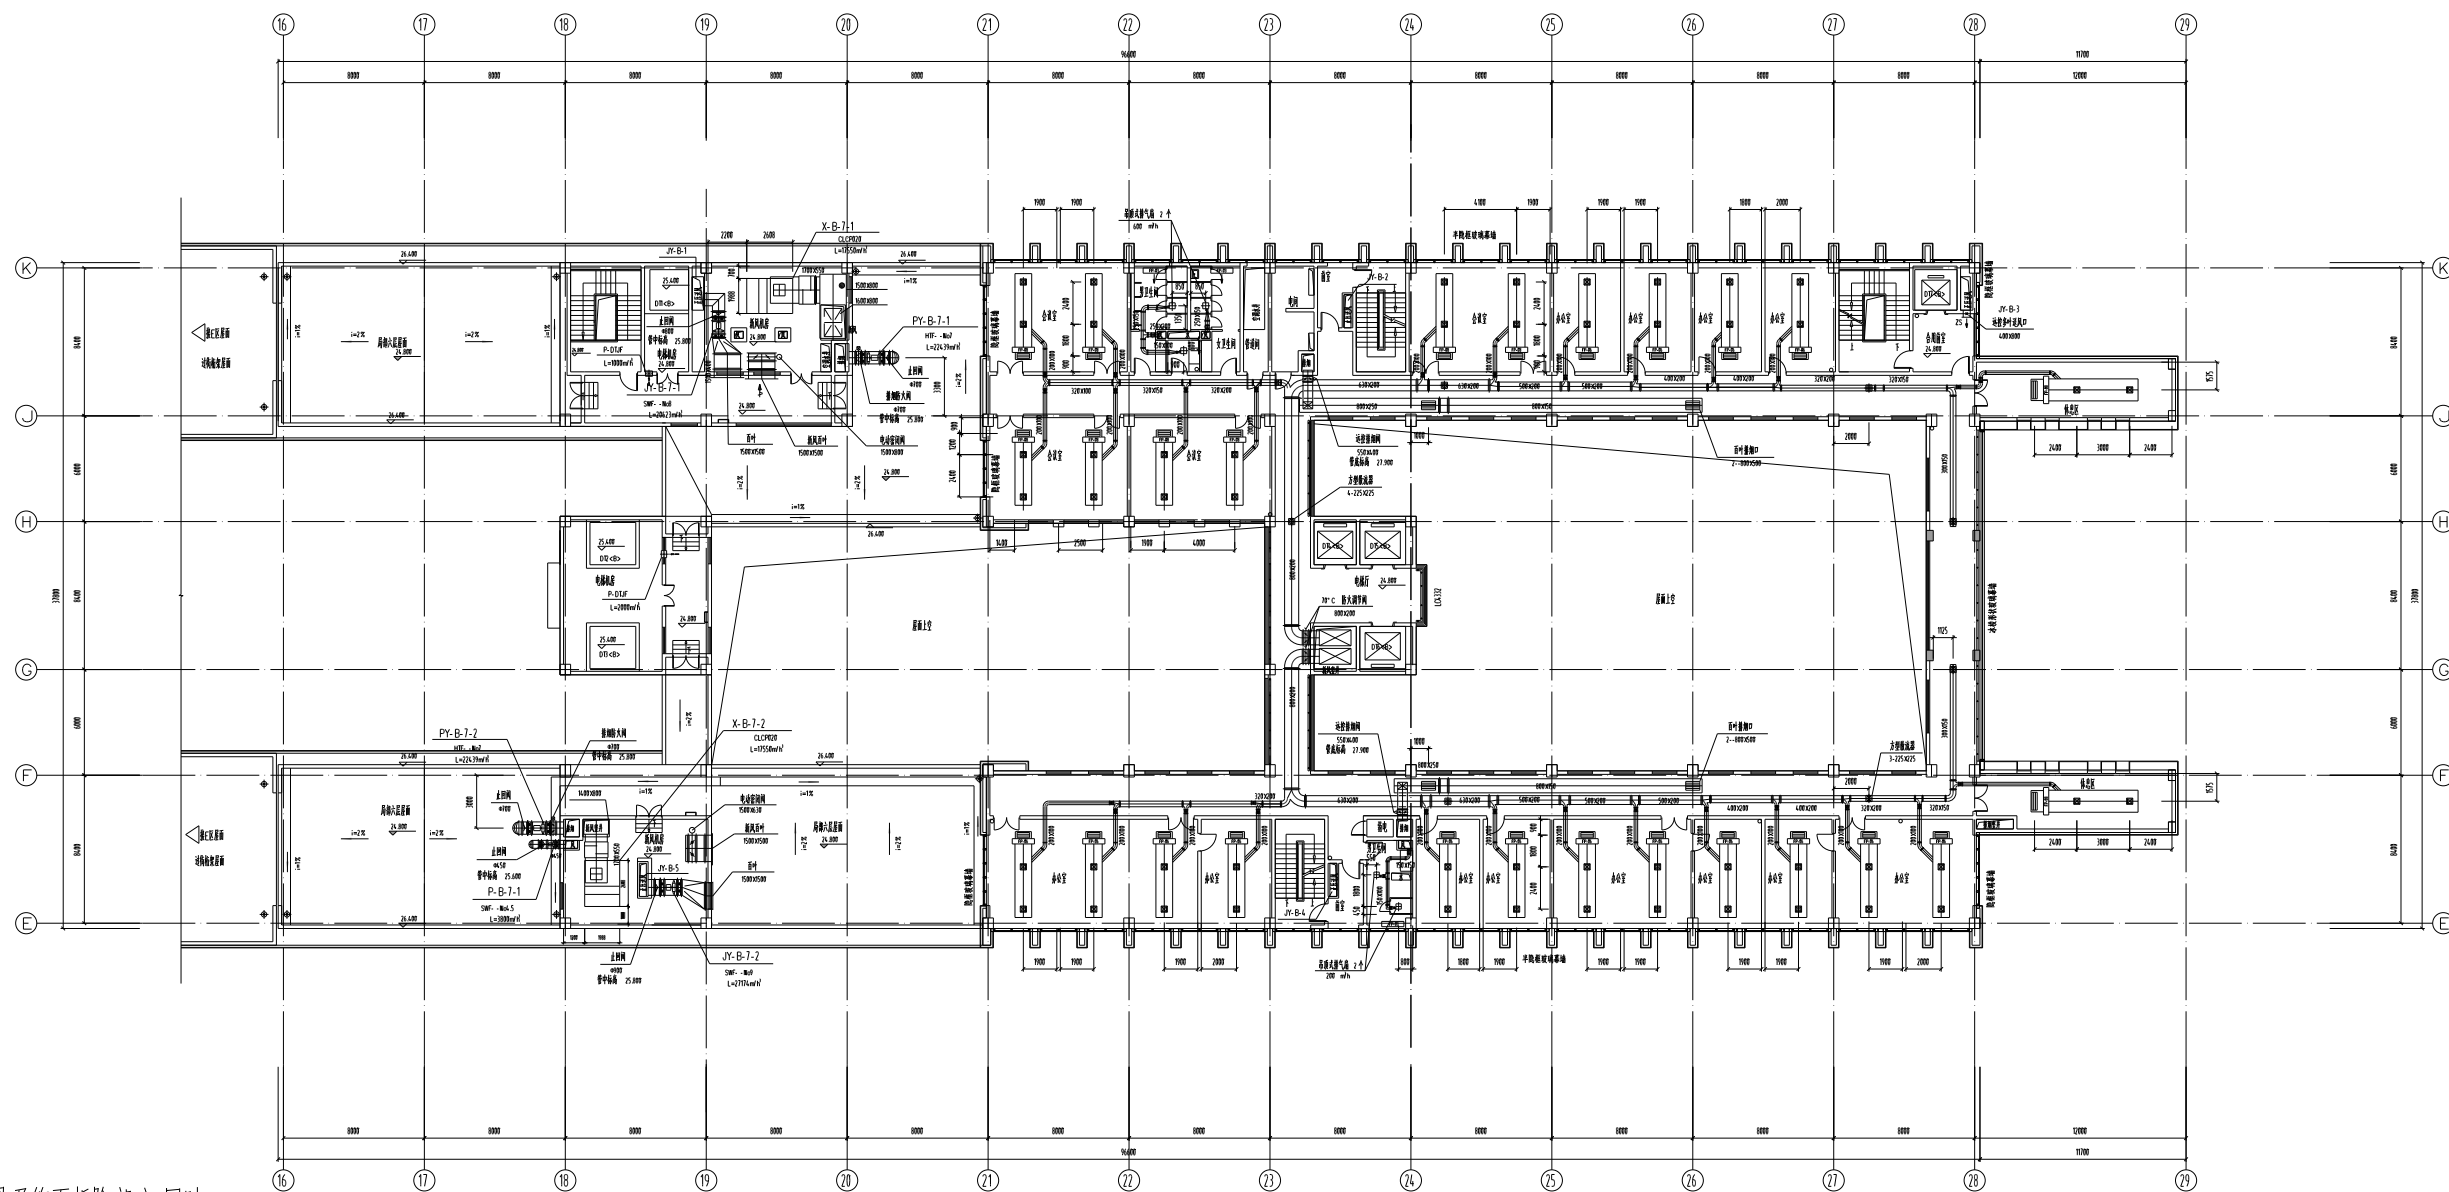

备注:关于天棚面龙骨及饰面拆除部分,因时间太久,拆下来的相关材料无法利旧。

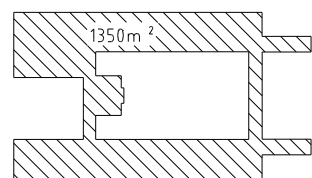

防火分区示意

石膏板吊顶的施工步骤



第一步吊顶施工

- 1、吊顶形式、吊杆规格、高度:φ8全丝吊杆
 - 2、龙骨材料种类、规格、中距:配套龙骨
 - 3、面层材料品种、规格、:9.5mm纸面石膏板
- 第二步抹灰面油漆

1、腻子种类:腻子

- 2、油漆品种、刷漆遍数:刷乳胶漆三遍
3、部位:天棚石膏板吊顶

B区七层空调风管平面图 1:150

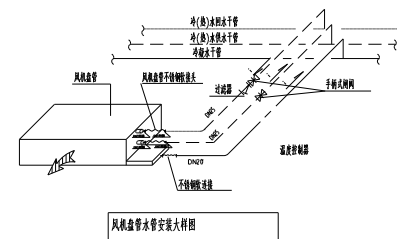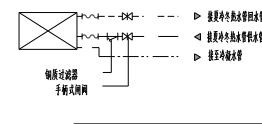

风机盘管水管安装大样图

中国建筑科学研究院
建研建筑设计研究院有限公司
设计证书编号: (甲)2000011

工程名称	徐州市行政中心
------	---------

工程编号 2004-23

子项名称

子類編號: 444.4

项目负责人	孟庆平
姓名	

中込人	
金庫員	

校审人	
审核人	

建築	松本屋
結構	河津平

職通		
職通		

┐

L



图名	B区七层
----	------

通风及防排


89 11-115

M-115.

月 月	施工期	比 例
-----	-----	-----

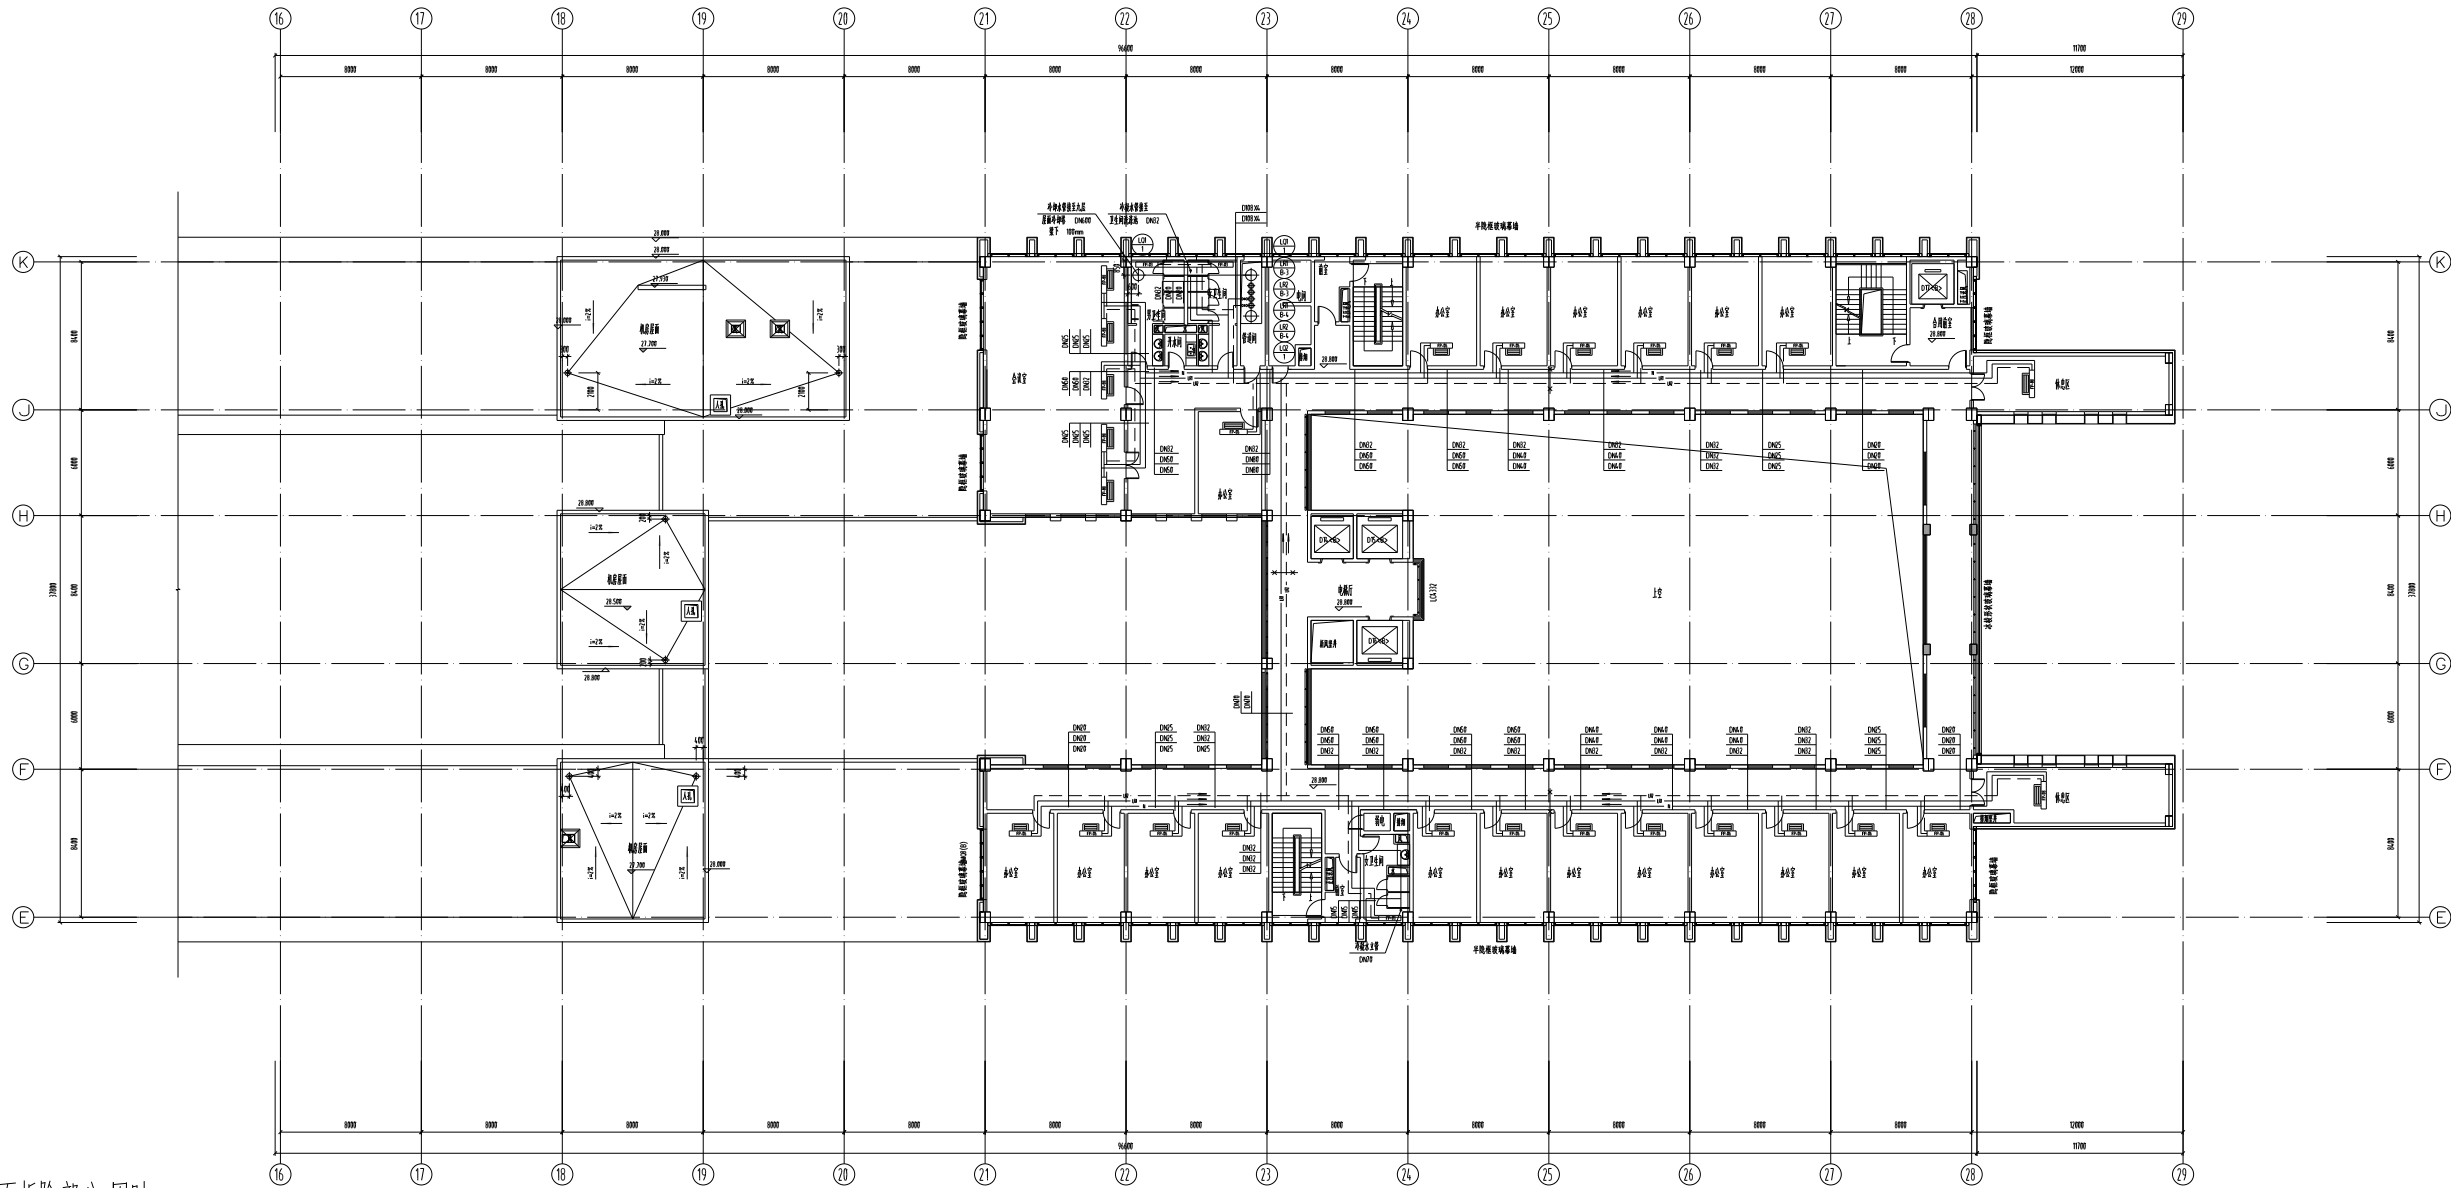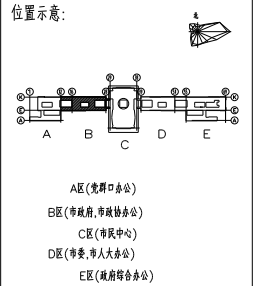



备注:关于天棚面龙骨及饰面拆除部分,因时间太久, 拆下来的相关材料无法利用。

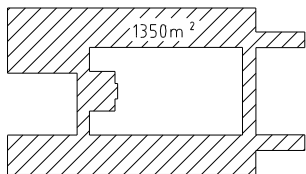

防火分区示意图


- 石膏板吊顶的施工步骤
- 第一步吊顶施工
- 1、吊顶形式、吊杆规格、高度:φ8全丝吊杆
 - 2、龙骨材料种类、规格、中距:配套龙骨
 - 3、面层材料品种、规格、:9.5mm纸面石膏板
- 第二步抹灰面油漆
- 1、腻子种类:腻子两遍
 - 2、油漆品种、刷漆遍数:刷乳胶漆三遍
 - 3、部位:天棚石膏板吊顶

B区八层空调水管平面图 1:150

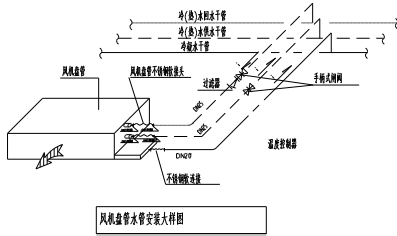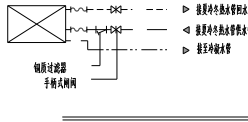

案 号	日 期	记录记录	审核人
0	2005.01.28	...	...

位置示意:

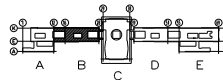


A区(党群口办公)

B区(市政府,市政协办公)


C区(市民中心)

(市委、市人大办)

七区(政府综合办公)

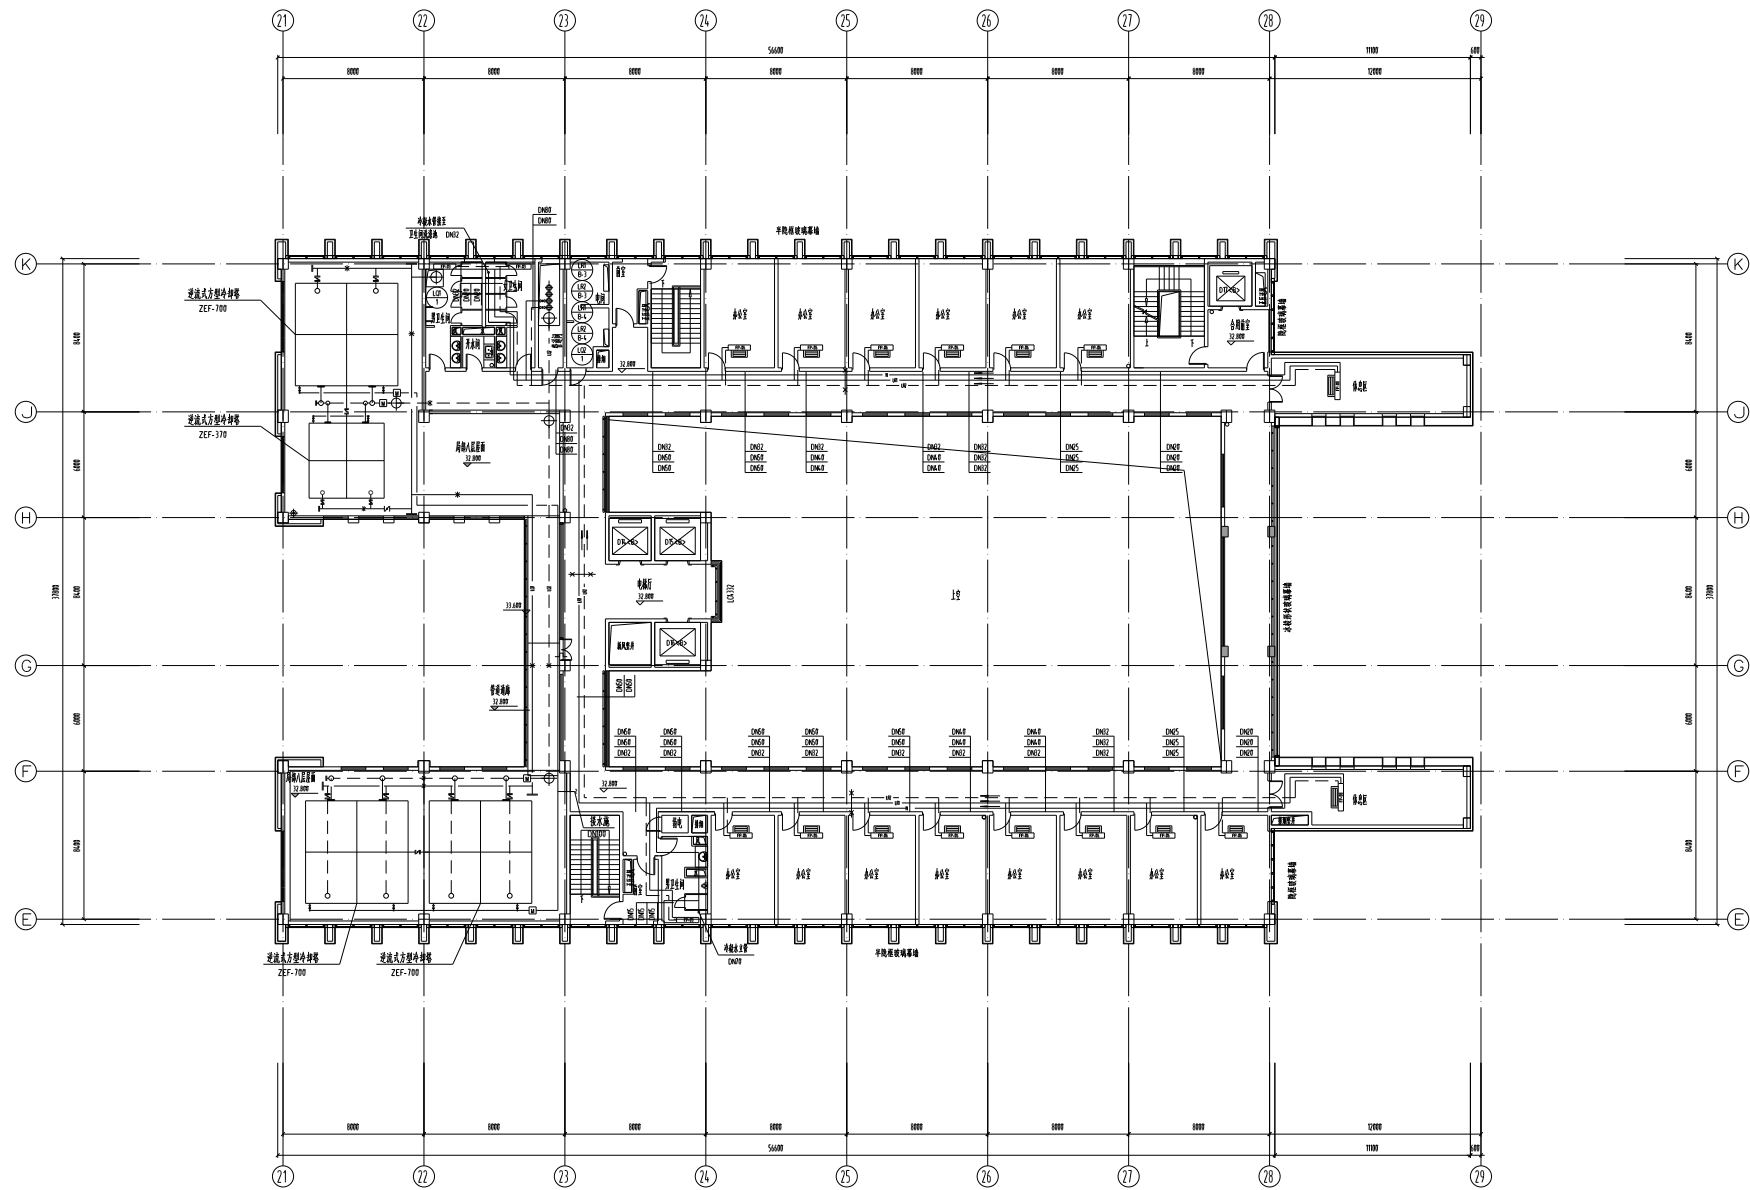

备注:关于天棚面龙骨及饰面拆除部分,因时间太久,拆下来的相关材料无法利旧。

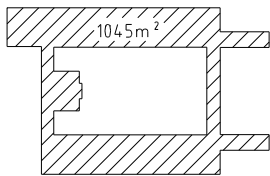

防火分区示意

石膏板吊顶的施工步骤



第一步吊顶施工

- 1、吊顶形式、吊杆规格、高度:φ8全丝吊杆
- 2、龙骨材料种类、规格、中距:配套龙骨
- 3、面层材料品种、规格、:9.5mm纸面石膏板

第二步抹灰面油漆

- 1、腻子种类:腻子两遍
- 2、油漆品种、刷漆遍数:刷乳胶漆三遍
- 3、部位:天棚石膏板吊顶

B区九层空调水管平面图 1:150

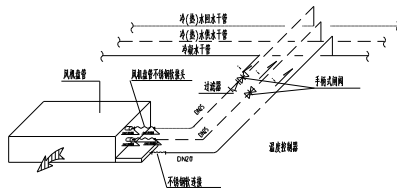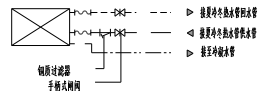

风机盘管水管安装大样图