

紫金山中医院改造项目
装饰施工图设计文件

图纸目录

SHEET NO. 图号	DESCRIPTION 图名	RELEASE 出图日期	REVISION 修正							REMARK 备注	NO. 序号
IN-1-01	目录										001
IN-4-01	材料表（一）										002
TY-01	通用节点（一）										003
TY-02	通用节点（二）										004
TY-03	通用节点（三）										005
TY-04	通用节点（四）										006
TY-05	通用节点（五）										007
TY-06	通用节点（六）										008
TY-07	通用节点（七）										009
TY-08	通用节点（八）										010
TY-09	通用节点（九）										011
TY-10	通用节点（十）										012
TY-11	通用节点（十一）										013
TY-12	通用节点（十二）										014
TY-13	通用节点（十三）										015
1F-P01	一层平面布置图										016
2F-P01	二层平面布置图										017
3F-P01	三层平面布置图										018
1F-DRJ-P01	一层单人间平面布置图										019
1F-DRJ-P02	一层单人间地坪布置图										020
1F-DRJ-P03	一层单人间天花布置图										021
1F-DRJ-P04	一层单人间灯具及开关定位图										022
1F-DRJ-P05	一层单人间插座点位图										023
2、3F-SRJ-P01	二层三层双人间平面布置图										024
2、3F-SRJ-P02	二层三层双人间地坪布置图										025
2、3F-SRJ-P03	二层三层双人间天花布置图										026
2、3F-SRJ-P04	二层三层双人间灯具及开关定位图										027
2、3F-SRJ-P05	二层三层双人间插座点位图										028
2、3F-LJT-P01	二层三层两间套平面布置图										029
2、3F-LJT-P02	二层三层两间套地坪布置图										030
2、3F-LJT-P03	二层三层两间套天花布置图										031
2、3F-LJT-P04	二层三层两间套灯具及开关定位图										032
2、3F-LJT-P05	二层三层两间套插座点位图										033
SD-E01	立面图（一）										034
SD-E02	立面图（二）										035
SD-E03	立面图（三）										036
SD-E04	立面图（四）										037
SD-E05	立面图（五）										038
											039
											040
SHEET NO. 图号	DESCRIPTION 图名	RELEASE 出图日期	REVISION 修正							REMARK 备注	NO. 序号
											051
											052
注:1、不得量取图纸尺寸施工;如有任何不详事宜，请在施工前与设计师会商。
2、本图设计内容未经设计师同意不得在其它地方使用。
3、版本号：第一次出图为 0，第一次修改为 A，第二次修改为 B，余类推。

注册建筑师、工程师章：

JIANGSU PROVINCE
ARCHITECTURAL D&R INSTITUTE CO., LTD.



江苏省建筑设计研究院
股份有限公司

(设计证书编号 A232002895)
(规划证书编号 自资规甲字 22320493)
(压力管道设计证书编号 TS1832058 - 2024)
中国 南京 建邺区 创意路 86 号

签 署 栏			
设 计			
绘 图			
专业负责人			
项目负责人			
方案设计人			
校 对			
审 核			
项 目 经 理			
批 准			
会 签 栏			
建 筑		电 气	
结 构		暖 通	
给 排 水		智 能	

委托单位			
设计编号		设计阶段	施工图
项目名称			
子项名称			
图纸内容	目 录		
图 号 - 版本号	IN-1-01	日期	
条形码			

出图章盖章区

装饰材料终饰范例表

[illegible][illegible]

注:1、不得量取图纸尺寸施工;如有任何不详事宜,请在施工前与设计师会商。

2、本图设计内容未经设计师同意不得在其它地方使用。

3、版本号：第一次出图为 0，第一次修改为 A，第二次修改为 B，余类推。

注册建筑师、工程师章：

**JIANGSU PROVINCE
ARCHITECTURAL D&R INSTITUTE CO., LTD.**

**江苏省建筑设计研究院
股份有限公司**

(设计证书编号 A232002895)

(规划证书编号 自资规甲字 22320493)

(压力管道设计证书编号 TS1832058 - 2024)

中国 南京 建邺区 创意路 86 号

答 署 栏

设计

图 绘

专业负责人

项目负责人

方案设计人

校 对

审 核

项目经理

批 准

会 签 栏

建 筑

结 构	
-----	--

给排水

委托单位

项目名称	
------	--


子项名称	
------	--

[illegible]


图内内容	
------	--

图 号 - 版本


条形码

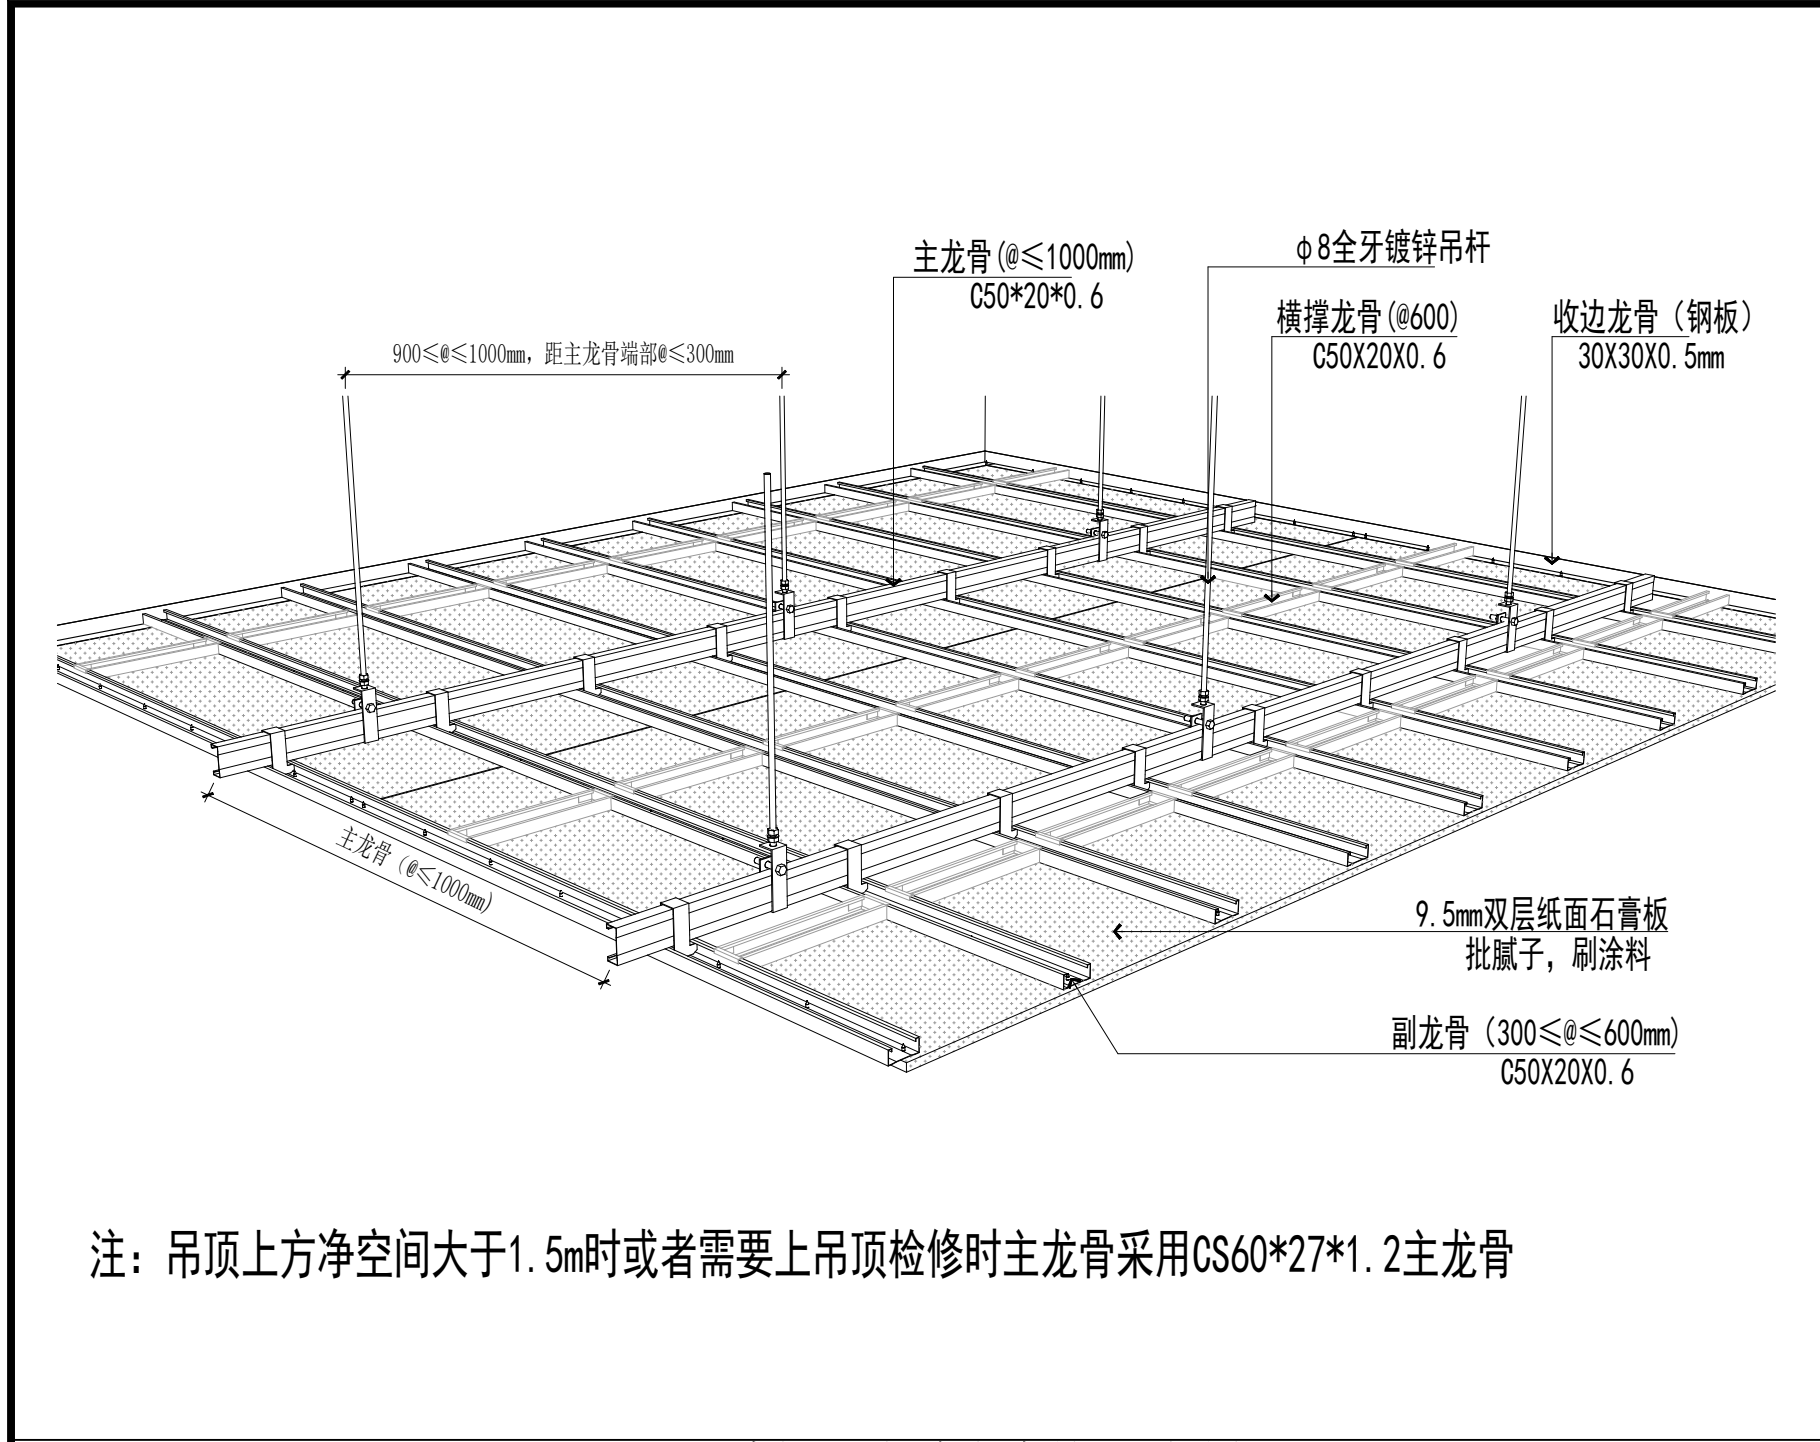


石膏板吊顶（轻钢龙骨）透视图 DETAIL SCALE: 1/20

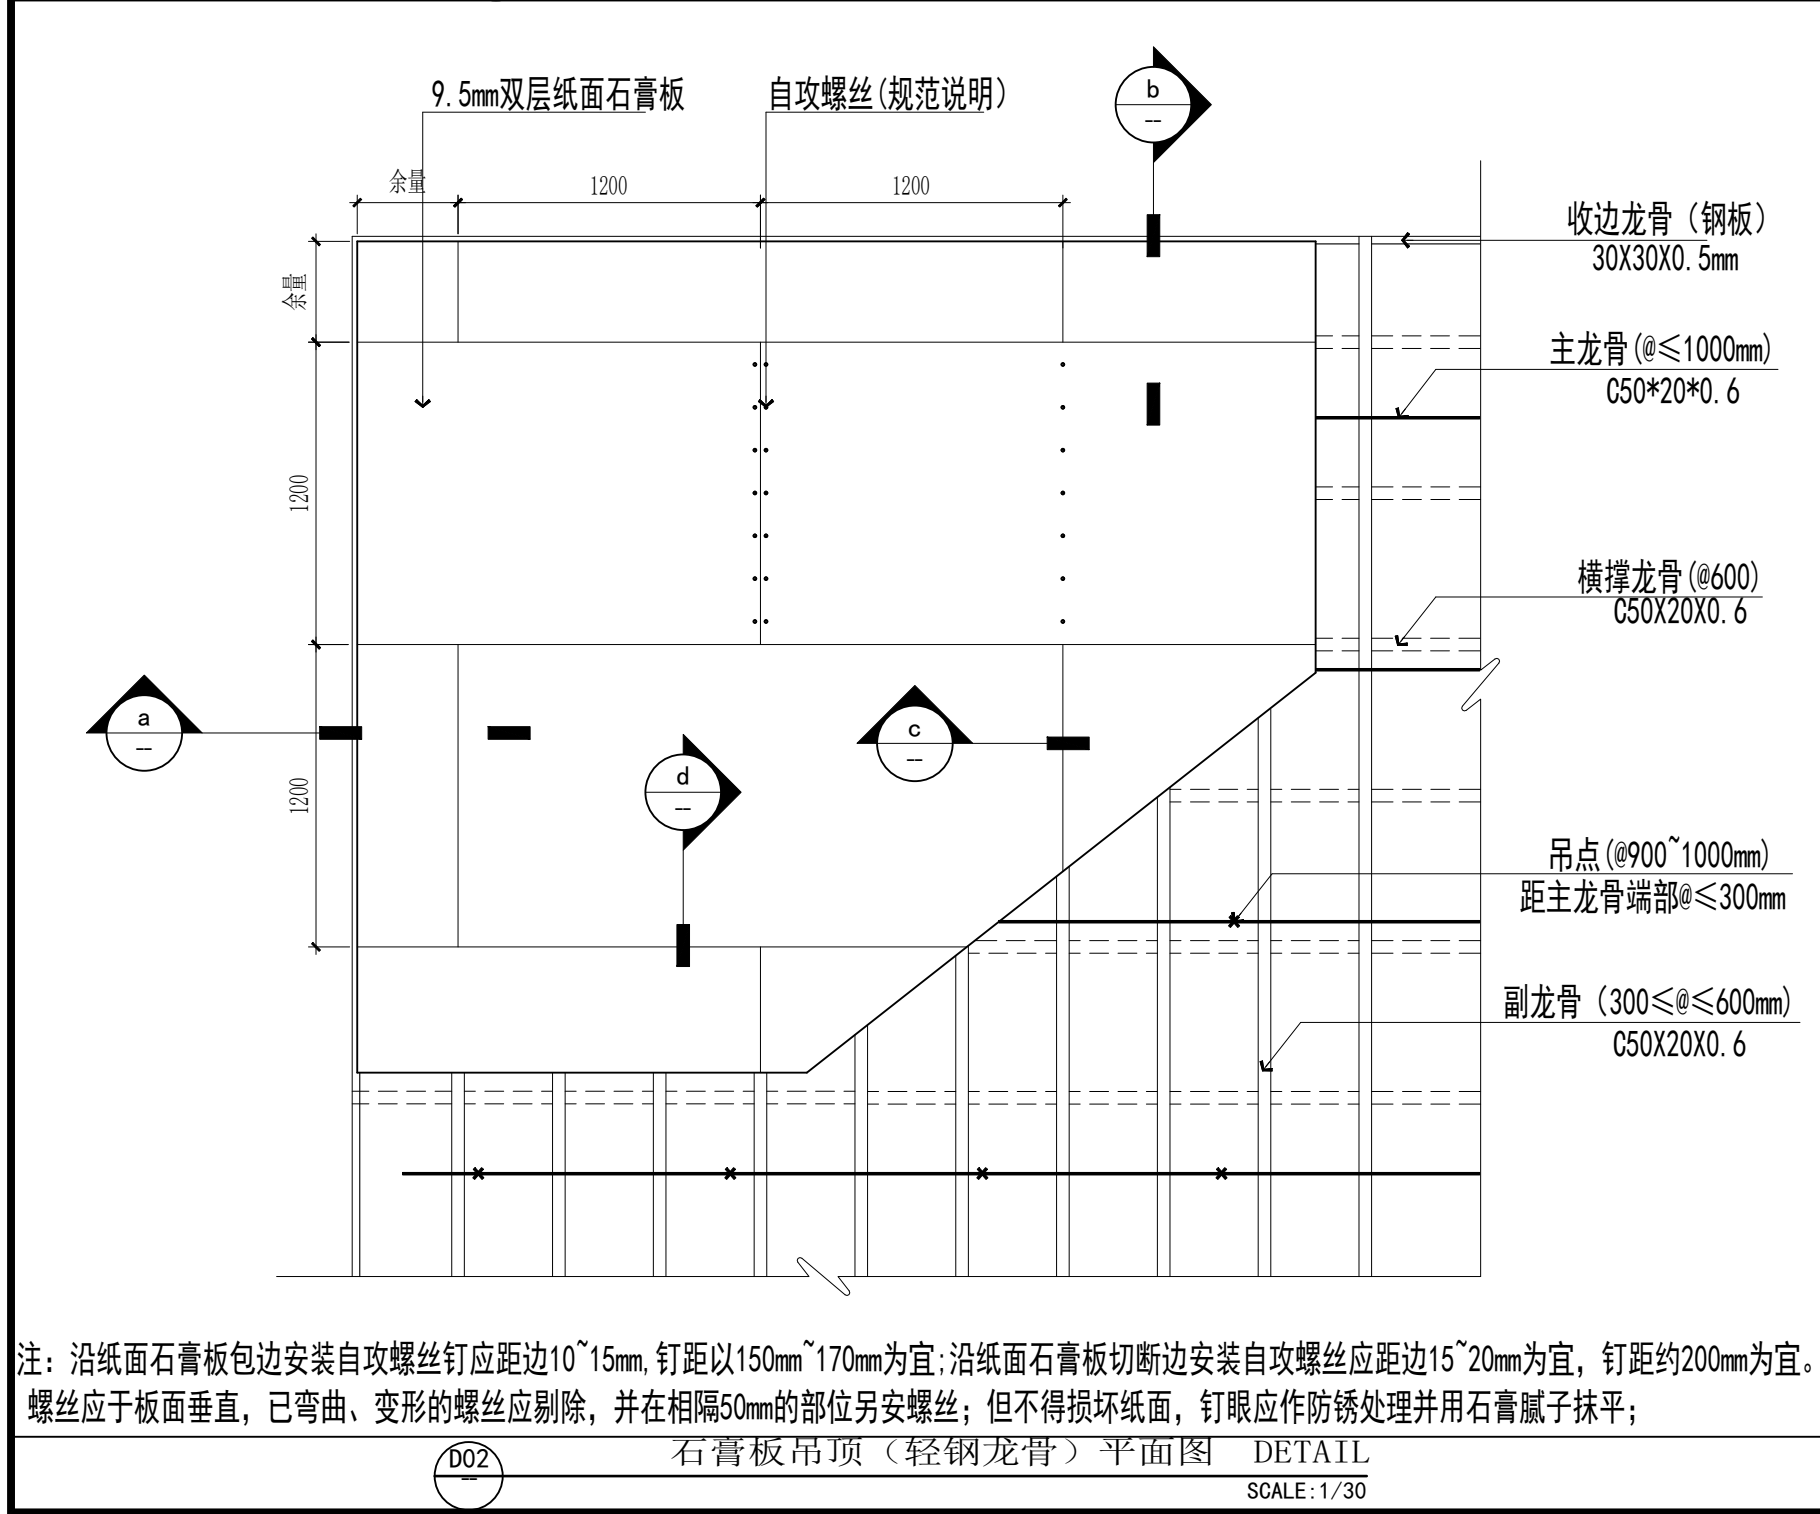


石膏板吊顶（轻钢龙骨）平面图 DETAIL SCALE: 1/30

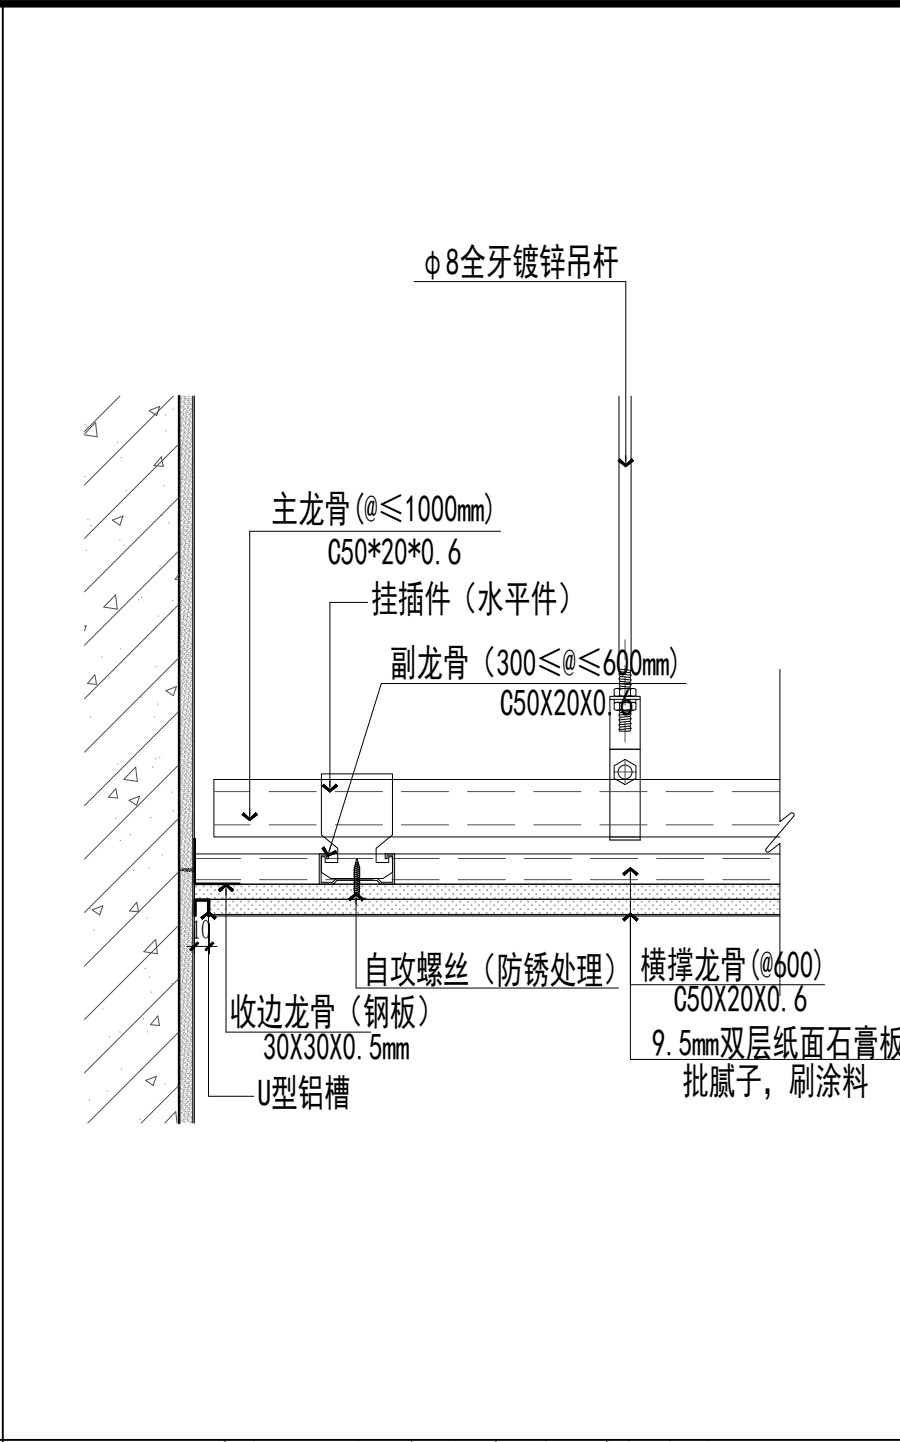


石膏板吊顶（轻钢龙骨）剖面图 DETAIL SCALE: 1/5

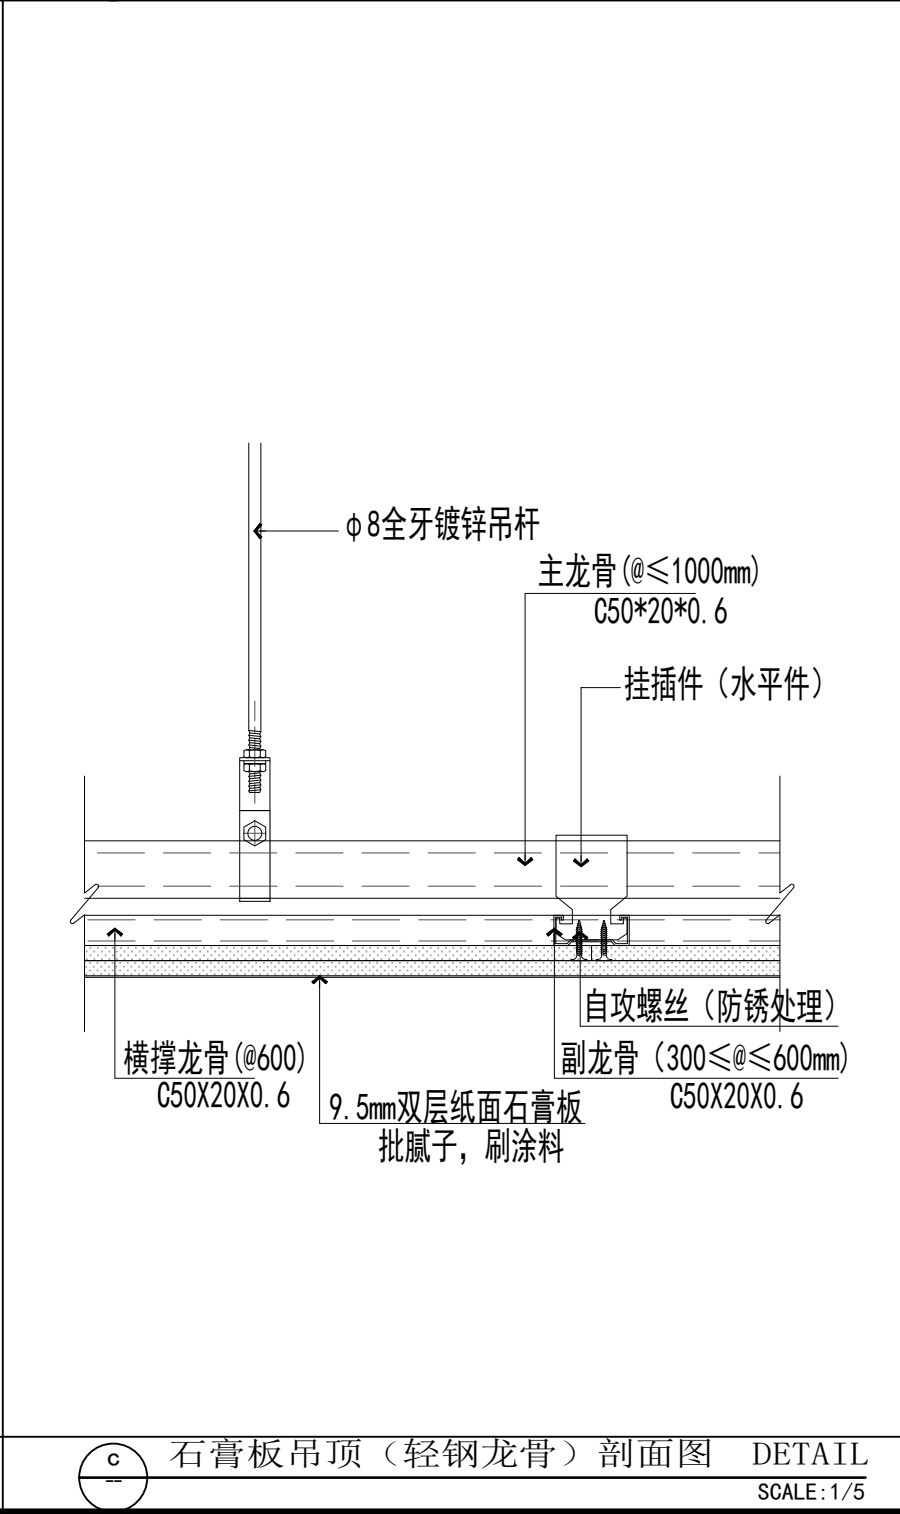

石膏板吊顶（轻钢龙骨）剖面图 DETAIL SCALE: 1/5

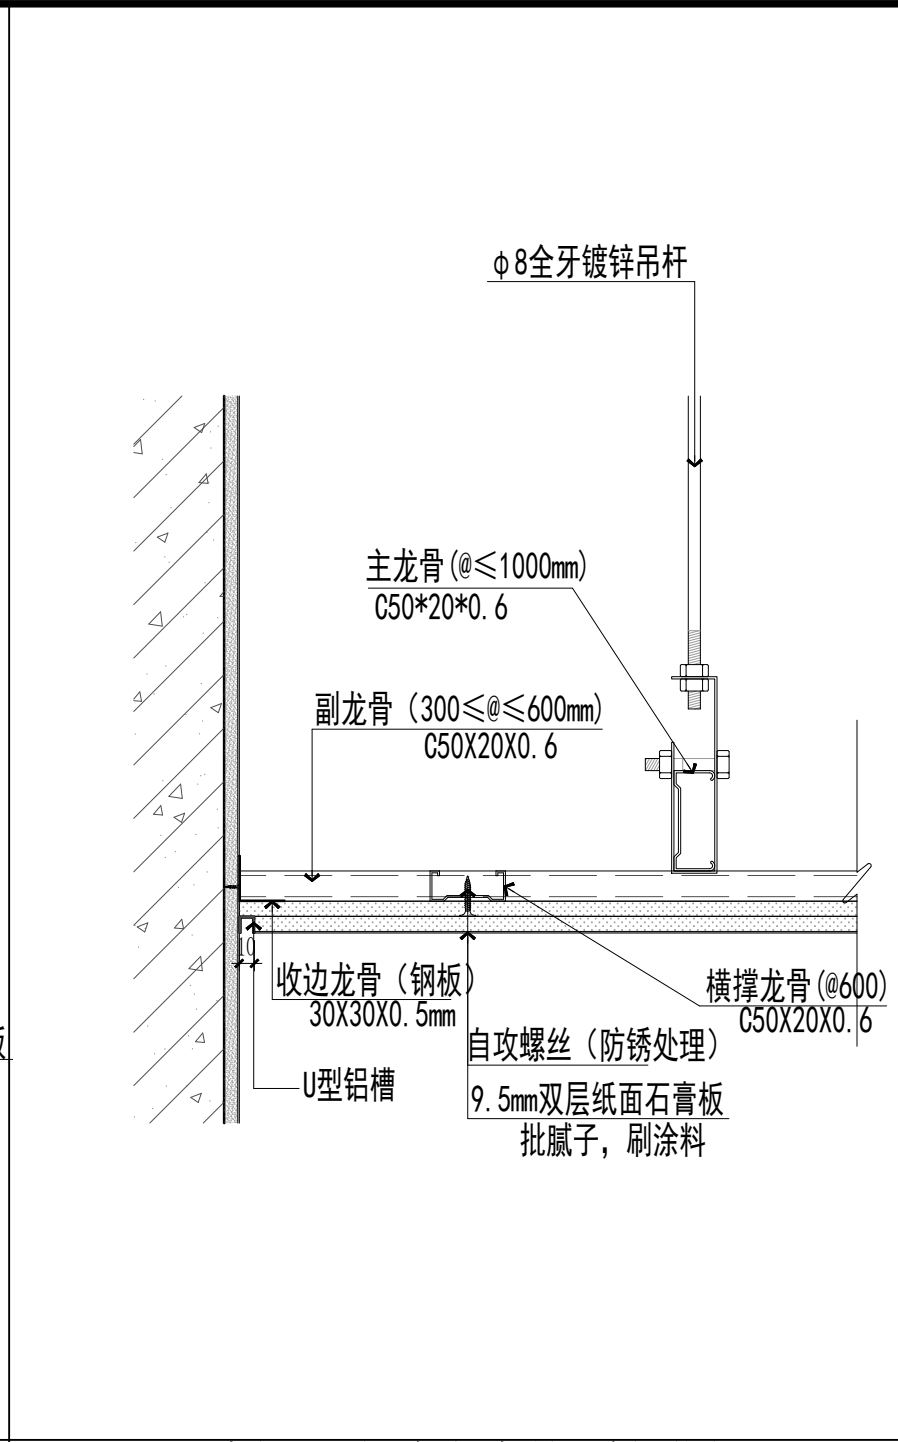

石膏板吊顶（轻钢龙骨）剖面图 DETAIL SCALE: 1/5

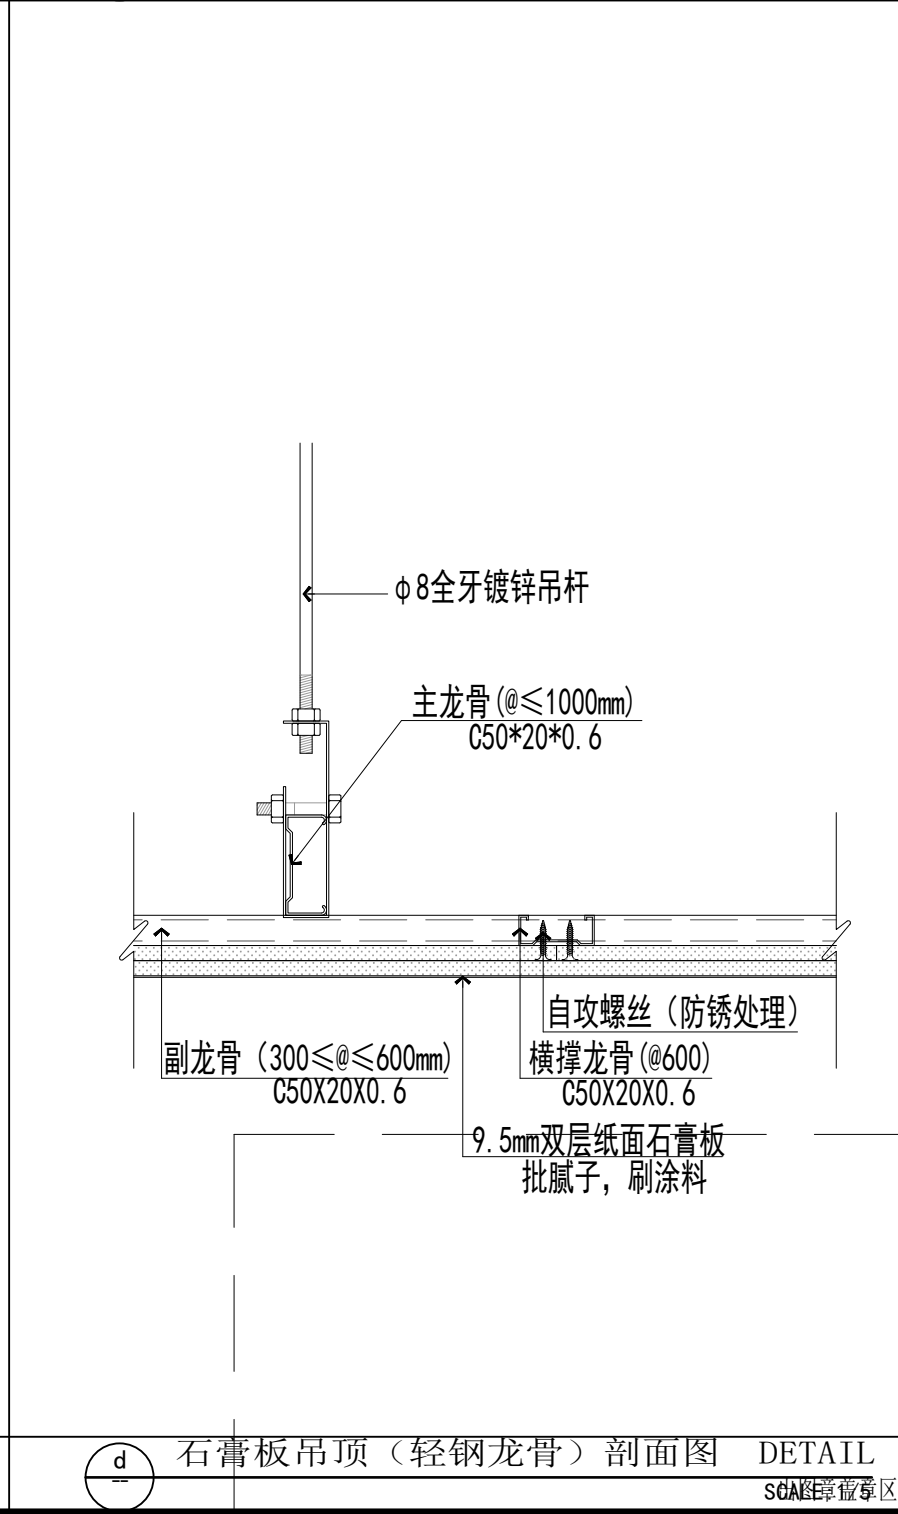

石膏板吊顶（轻钢龙骨）剖面图 DETAIL SCALE: 1/5

注:1、不得量取图纸尺寸施工;如有任何不详事宜,请在施工前与设计师会商。
2、本图设计内容未经设计师同意不得在其它地方使用。
3、版本号:第一次出图为 0,第一次修改为 A,第二次修改为 B,余类推。

注册建筑师、工程师章: _____

JIANGSU PROVINCE
ARCHITECTURAL D&R INSTITUTE CO., LTD.
江苏省建筑设计研究院
股份有限公司

(设计证书编号 A132002898 A232002895)
(规划证书编号 自资规甲字 22320493)
(压力管道设计证书编号 TS1832058 - 2024)
中国 南京 建邺区 创意路 86 号

签 署 栏			
设 计			
绘 图			
专业负责人			
项目负责人			
方案设计人			
校 对			
审 核			
项 目 经 理			
批 准			
会 签 栏			
建 筑		电 气	
结 构		暖 通	
给 排 水		智 能	
委托单位			
设计编号	设计阶段	施工图	
项目名称			
子项名称			
图纸内容	通用节点（一）		
图 号 - 版本号	TY-01	日期	
条形码			

注:1、不得量取图纸尺寸施工;如有任何不详事宜,请在施工前与设计师会商。
2、本图设计内容未经设计师同意不得在其它地方使用。
3、版本号:第一次出图为 0, 第一次修改为 A, 第二次修改为 B, 余类推。

注册建筑师、工程师章:

JIANGSU PROVINCE
ARCHITECTURAL D&R INSTITUTE CO., LTD.
江苏省建筑设计研究院
股份有限公司
(设计证书编号 A132002898 A232002895)
(规划证书编号 自资规甲字 22320493)
(压力管道设计证书编号 TS1832058 - 2024)
中国 南京 建邺区 创意路 86 号


签 署 栏

设 计		
绘 图		
专业负责人		
项目负责人		
方案设计人		
校 对		
审 核		
项 目 经 理		
批 准		

会 签 栏

建 筑		电 气	
结 构		暖 通	
给 排 水		智 能	

委托单位			
设计编号		设计阶段	施工图
项目名称			
子项名称			
图纸内容	通用节点(二)		
图 号 - 版本号	TY-02	日期	
条形码			

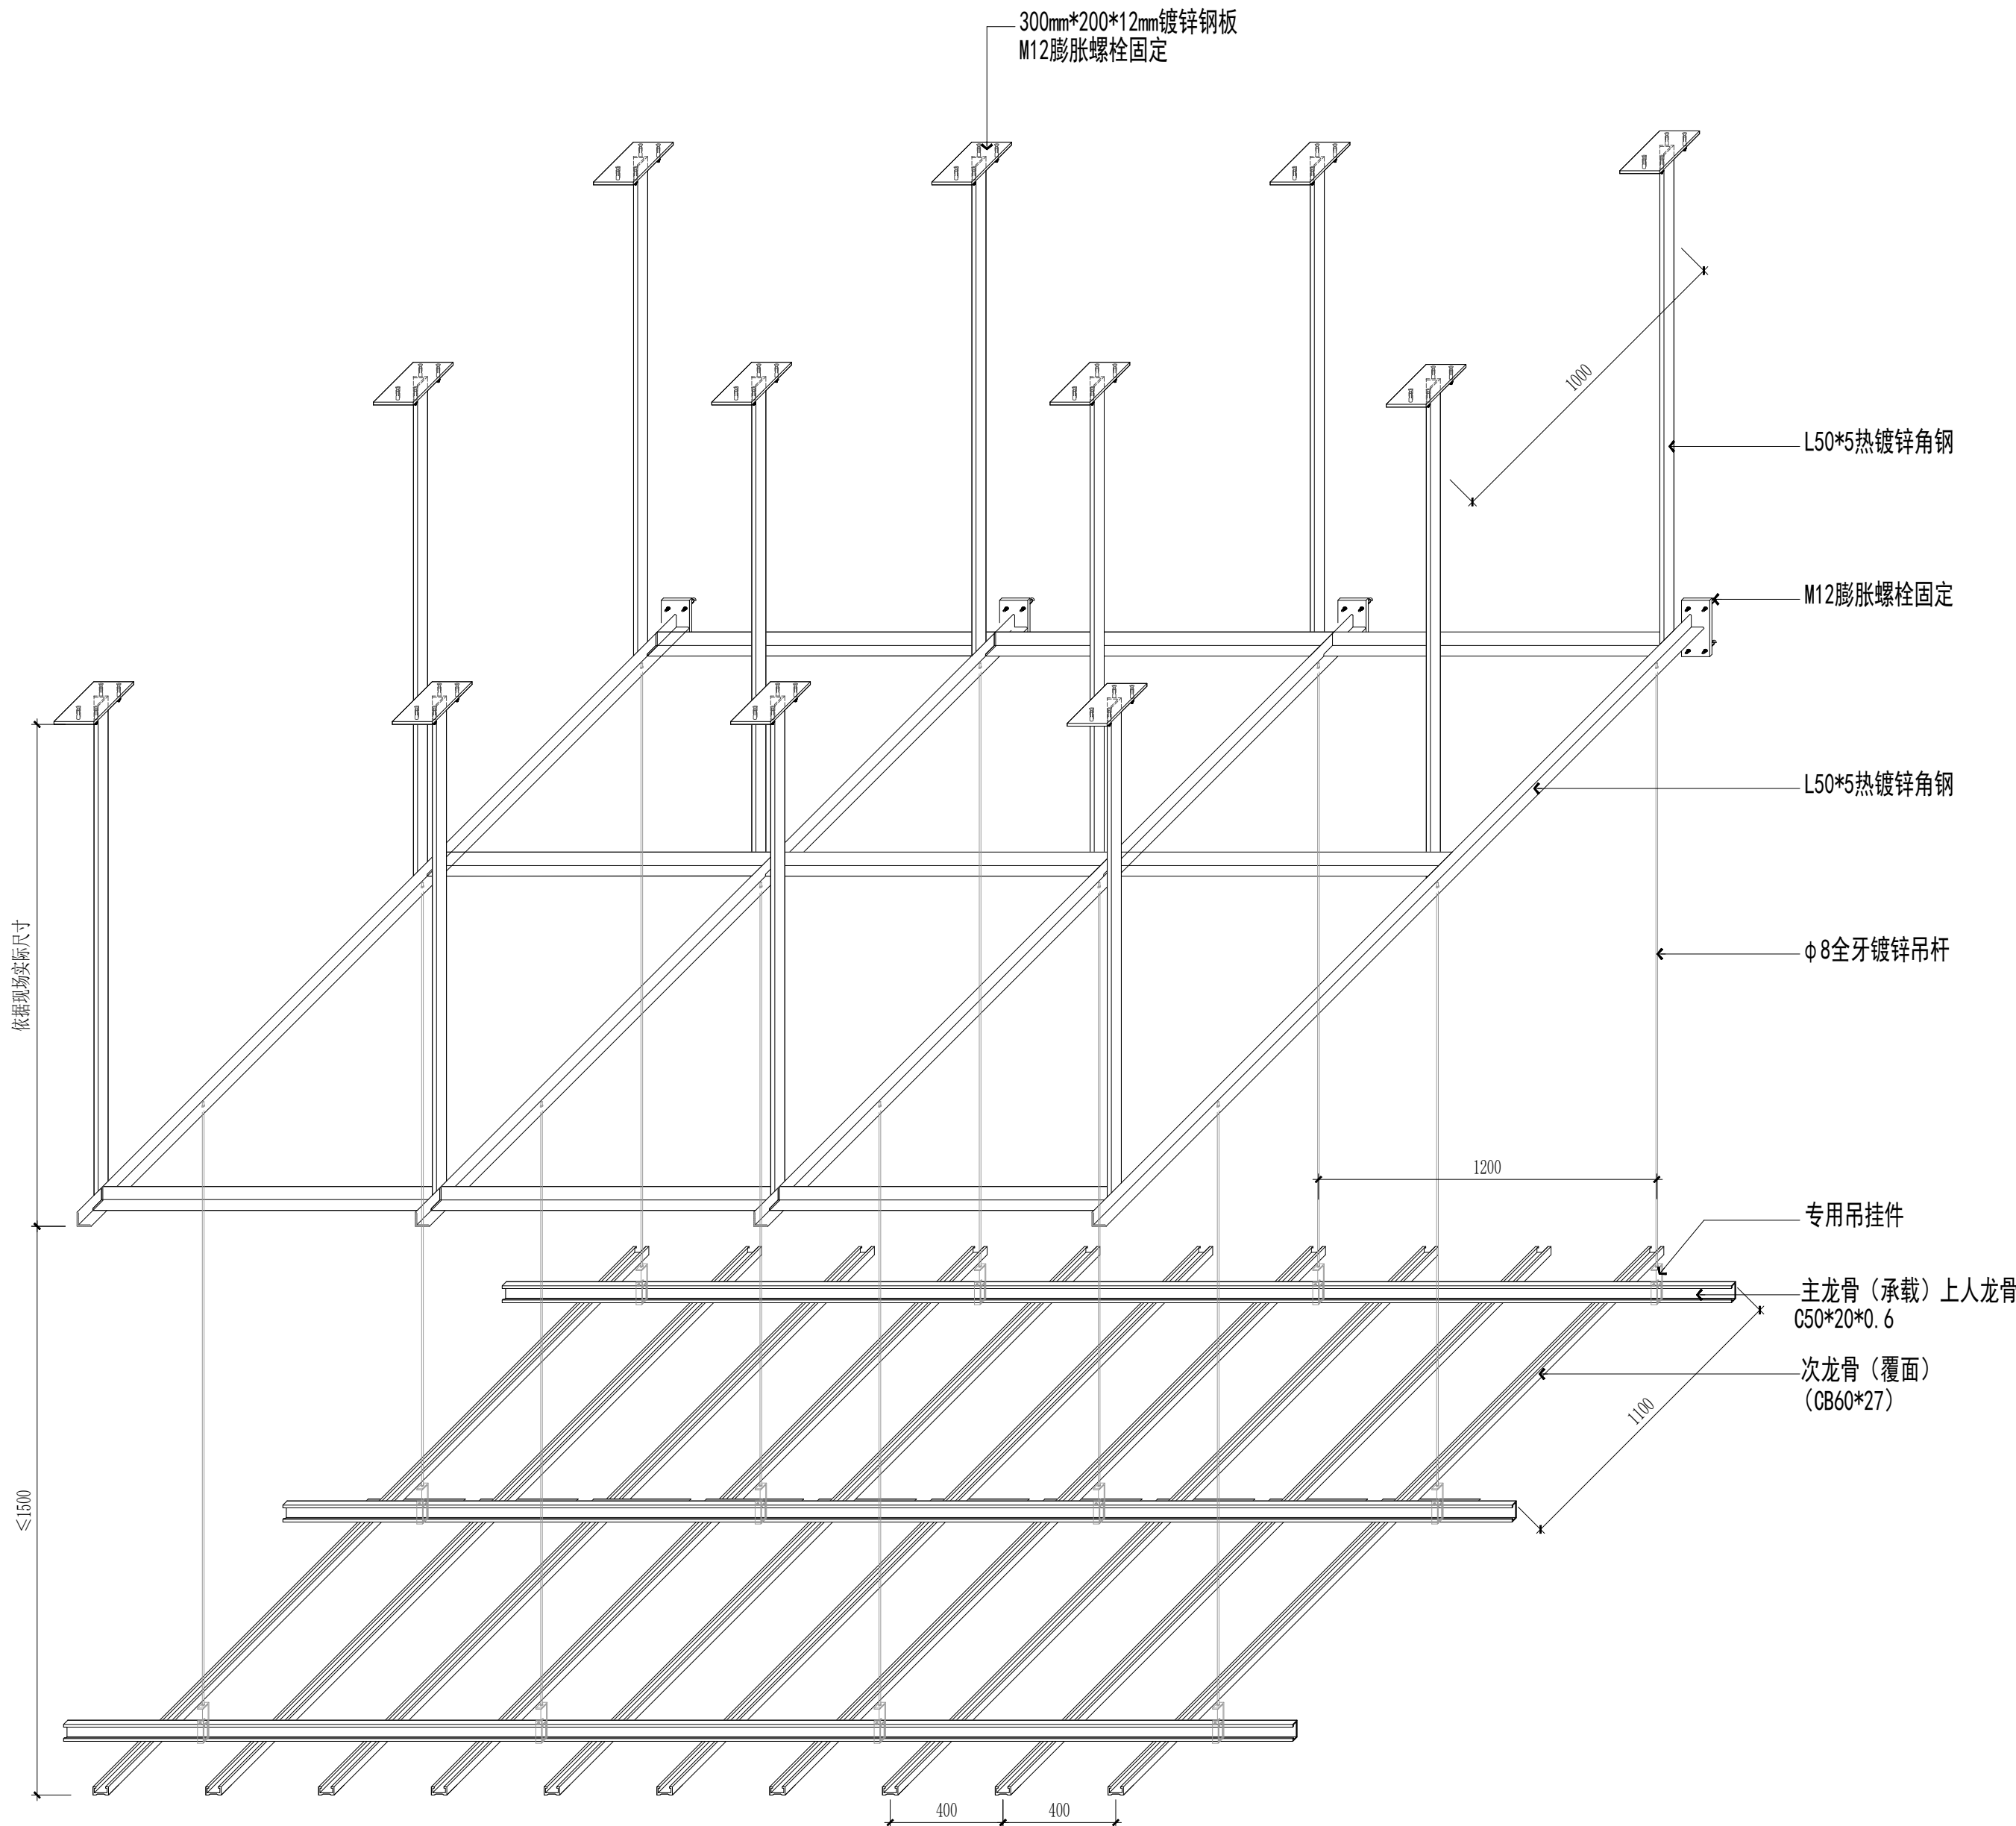

注:1、钢结构转换层图纸仅供参考,须由专业钢结构公司提供深化设计
2、该节点适用于公共区域装修吊顶内部空间超过3000mm的吊顶

注:吊顶上方净空间大于1.5m时或者需要上吊顶检修时主龙骨采用CS60*27*1.2主龙骨


D03

钢架转换层透视图 DETAIL
SCALE:1/20

出图章盖章区

注：吊顶上方净空间大于1.5m时或者需要上吊顶检修时主龙骨采用CS60*27*1.2主龙骨

全牙吊杆配套膨胀螺栓

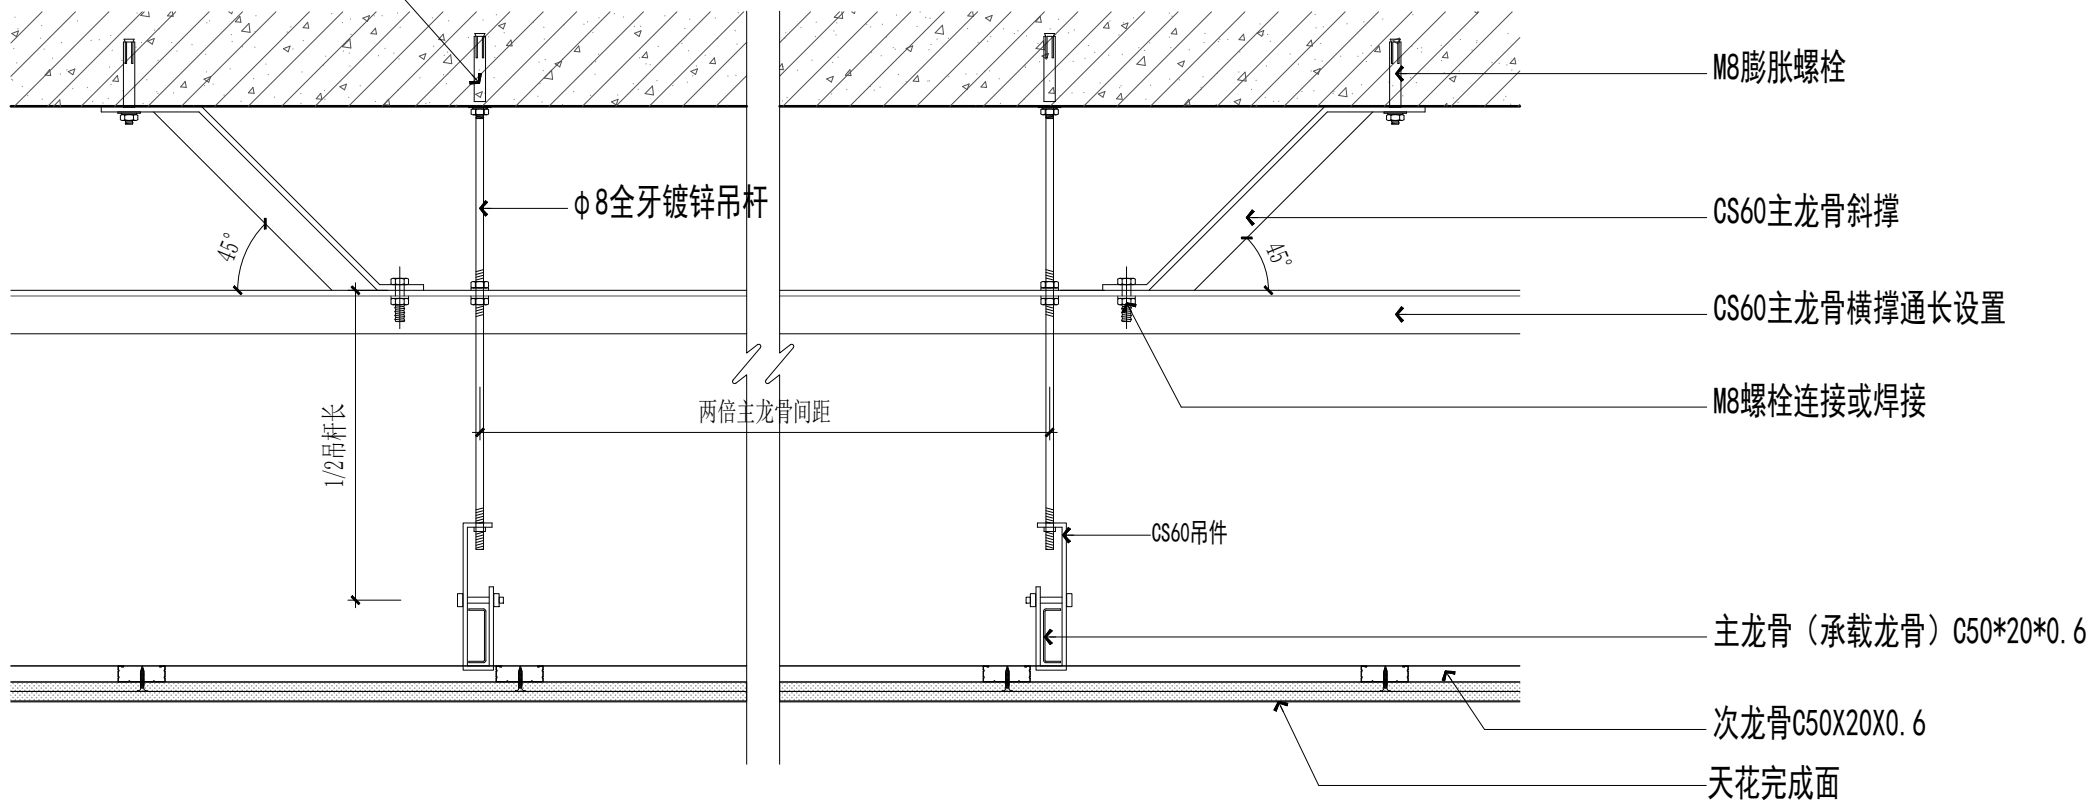


注：本节点为主龙骨拉接法

本节点为适用于吊杆长度超过1.5米且小于3米。在CS60主龙骨横撑底边每隔两个主龙骨间距打孔。M8全牙吊杆穿过，位置确定后上下螺母固定。CS60主龙骨斜撑每隔两倍主龙骨间距相向设置；当吊杆长度超过1.5米且小于2米时，适合采用CS50主龙骨。

D04

吊顶反支撑节点详图
DETAIL
SCALE: 1/8

注：吊顶上方净空间大于1.5m时或者需要上吊顶检修时主龙骨采用CS60*27*1.2主龙骨

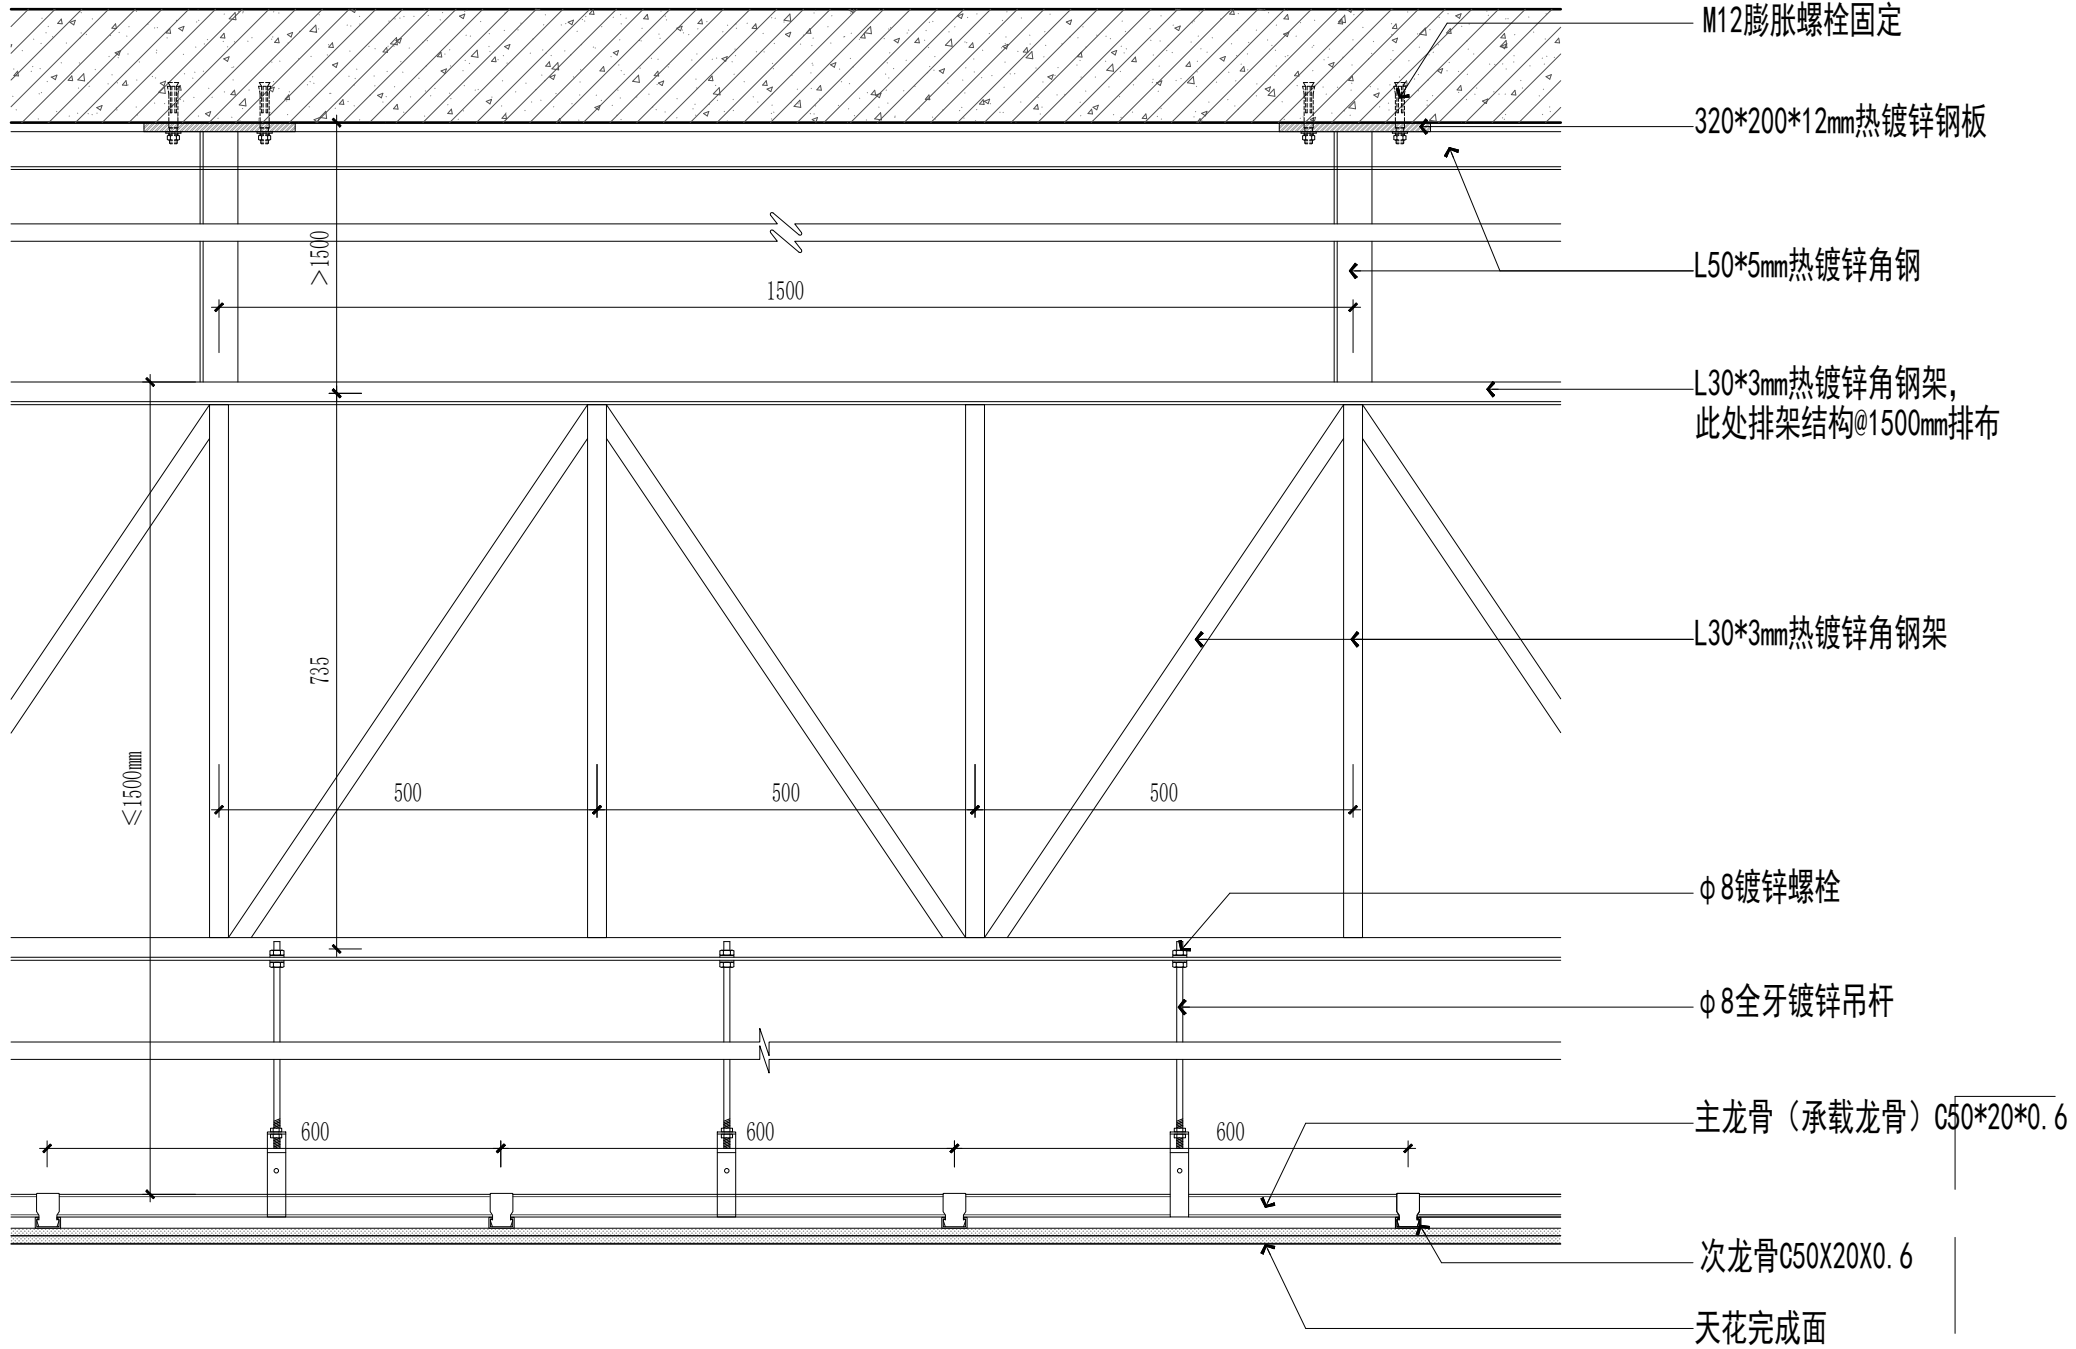

注：1、钢结构转换层图纸仅供参考，须由专业钢结构公司提供深化设计
2、本节点适用于吊顶内部空间大于3米，需要设置型钢结构转换层的情况。

D05

钢架转换层
DETAIL
SCALE: 1/10

注:1、不得量取图纸尺寸施工;如有任何不详事宜,请在施工前与设计师会商。
2、本图设计内容未经设计师同意不得在其它地方使用。
3、版本号: 第一次出图为 0, 第一次修改为 A, 第二次修改为 B, 余类推。

注册建筑师、工程师章:

JIANGSU PROVINCE
ARCHITECTURAL D&R INSTITUTE CO., LTD.
江苏省建筑设计研究院
股份有限公司

(设计证书编号 A132002898 A232002895)
(规划证书编号 自资规甲字 22320493)
(压力管道设计证书编号 TS1832058 - 2024)
中国 南京 建邺区 创意路 86 号

签 署 栏

设 计		
绘 图		
专业负责人		
项目负责人		
方案设计人		
校 对		
审 核		
项 目 经 理		
批 准		


会 签 栏

建 筑		电 气	
结 构		暖 通	
给 排 水		智 能	


委托单位			
设计编号	设计阶段	施工图	
项目名称			
子项名称			
图纸内容	通用节点 (三)		
图 号 - 版本号	TY-03	日期	
条形码			

出图章盖章区


注：吊顶上方净空间大于1.5m时或者需要上吊顶检修时主龙骨采用CS60*27*1.2主龙骨

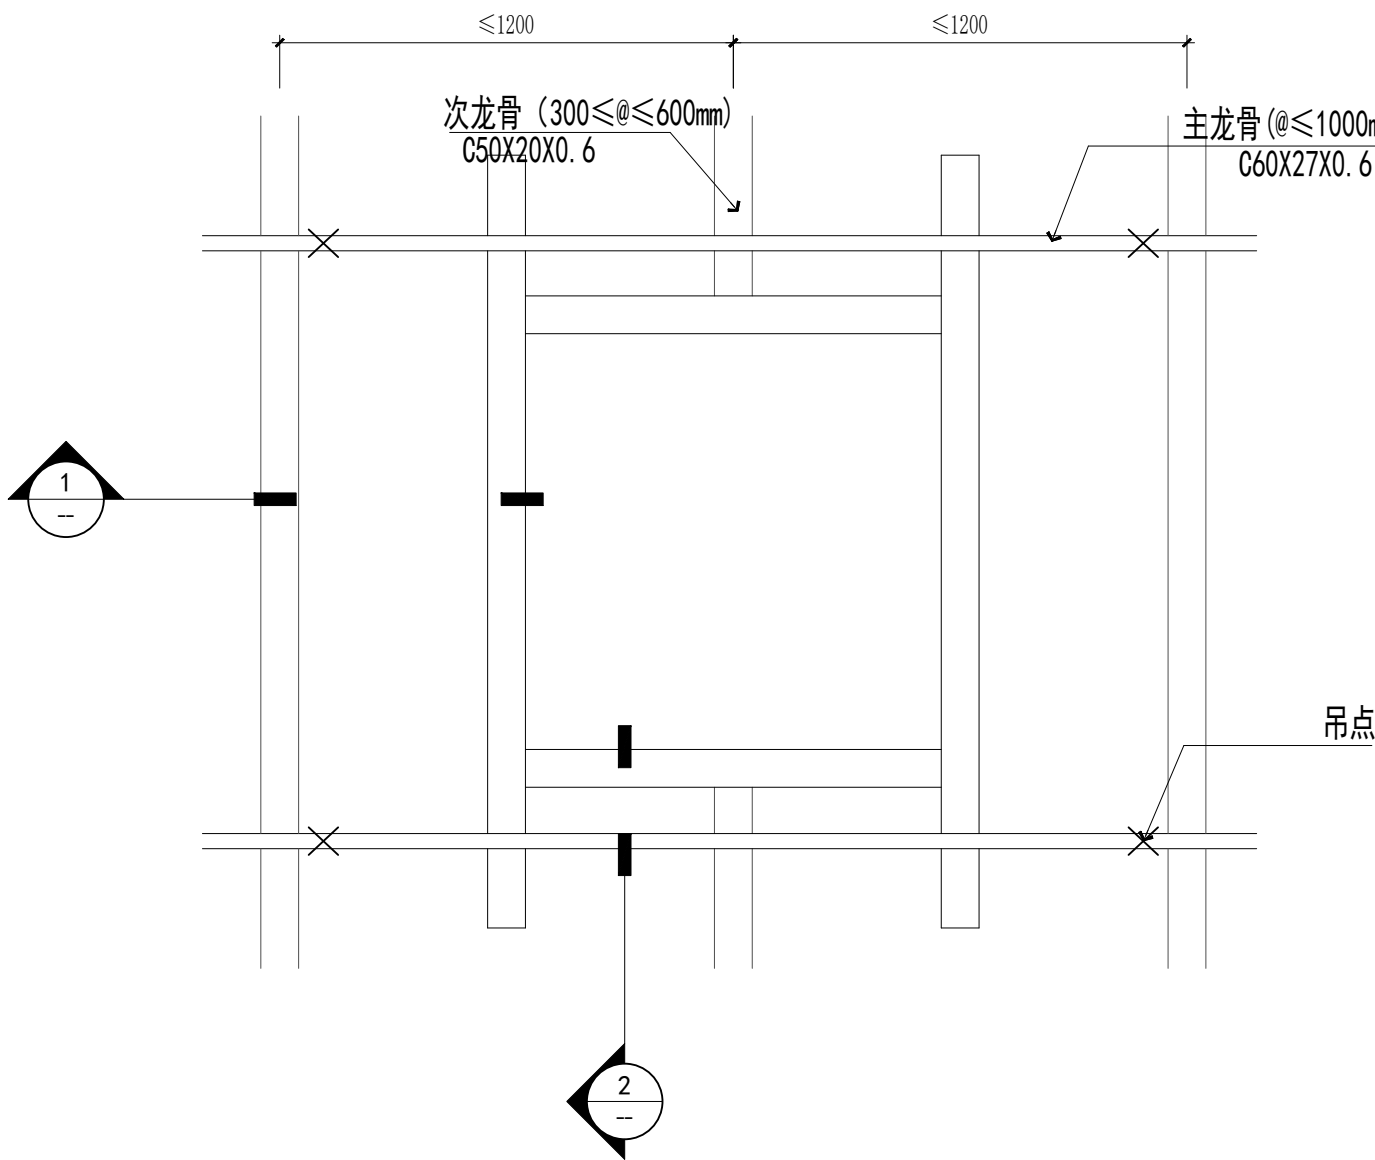


吊顶检修孔（不上人）节点图 DETAIL
SCALE: 1/10

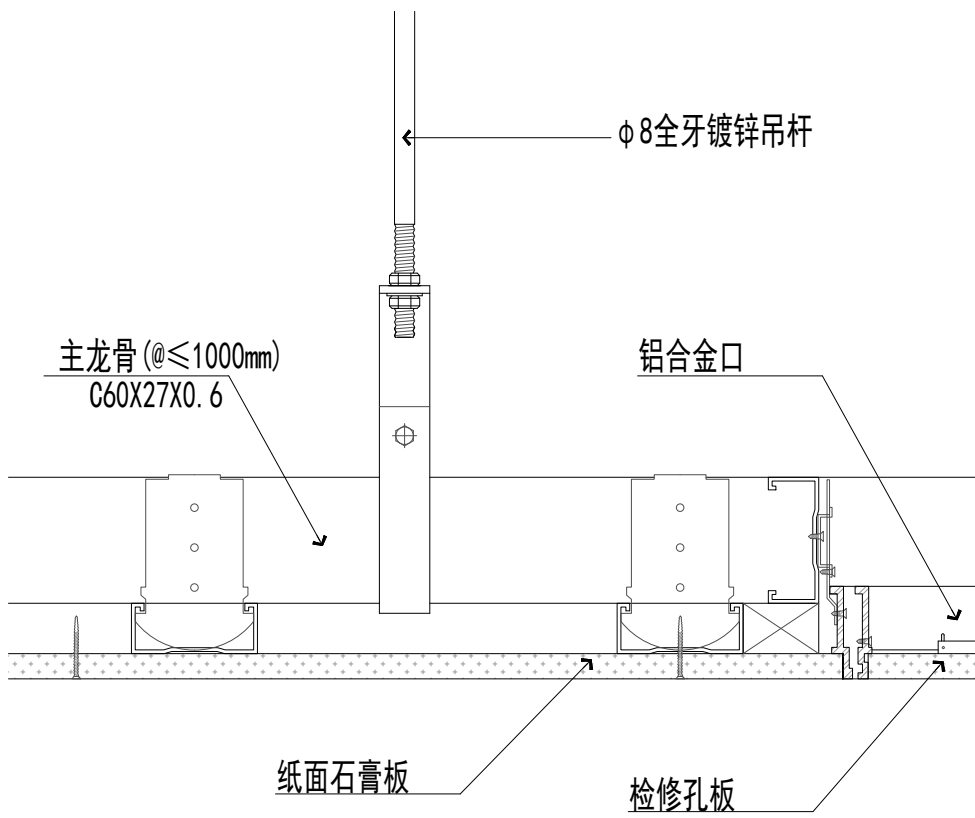


吊顶检修孔竖剖（不上人）节点图 DETAIL
SCALE: 1/3

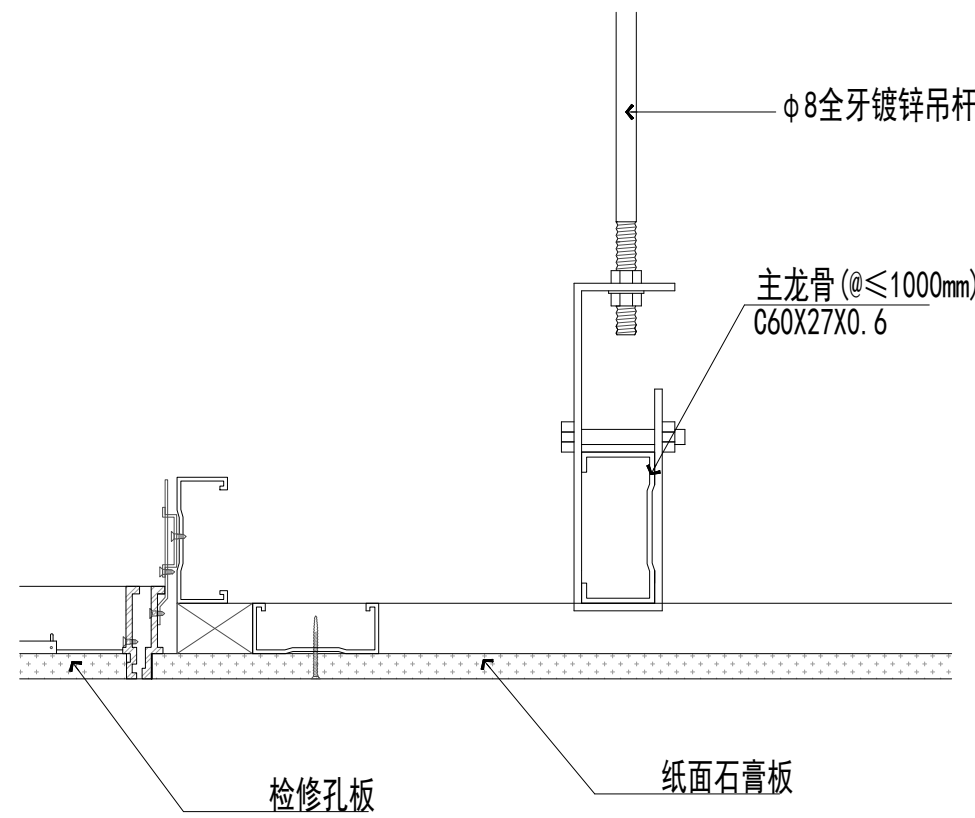


吊顶检修孔竖剖（不上人）节点图 DETAIL
SCALE: 1/3

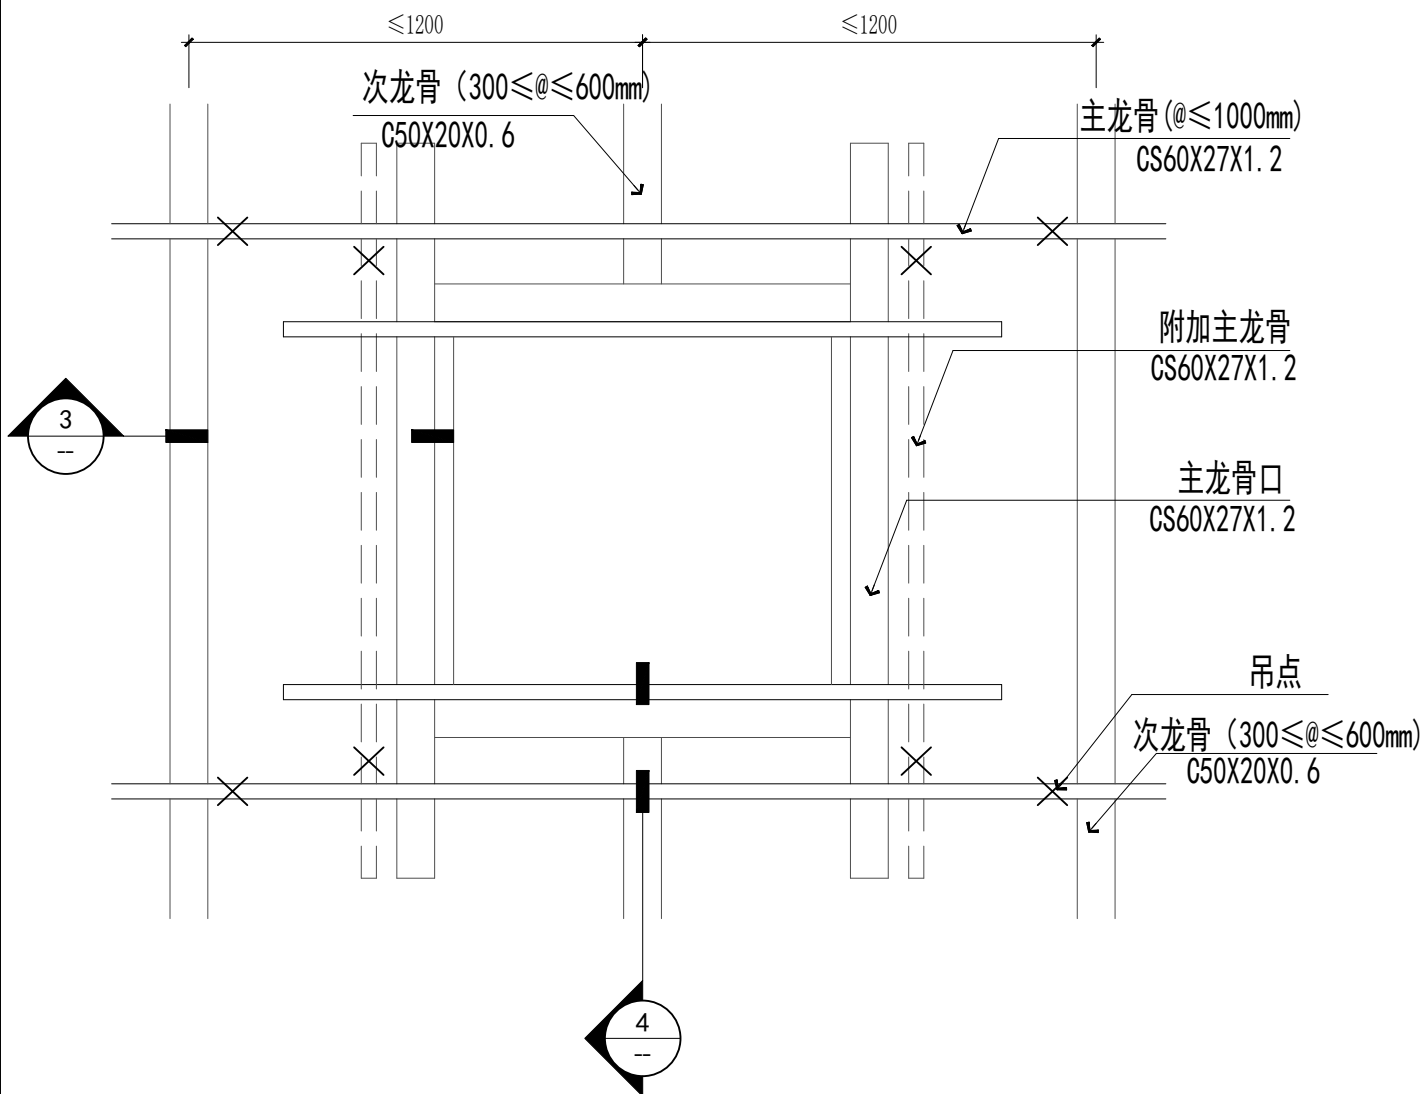

吊顶检修孔（上人）节点图 DETAIL
SCALE: 1/10

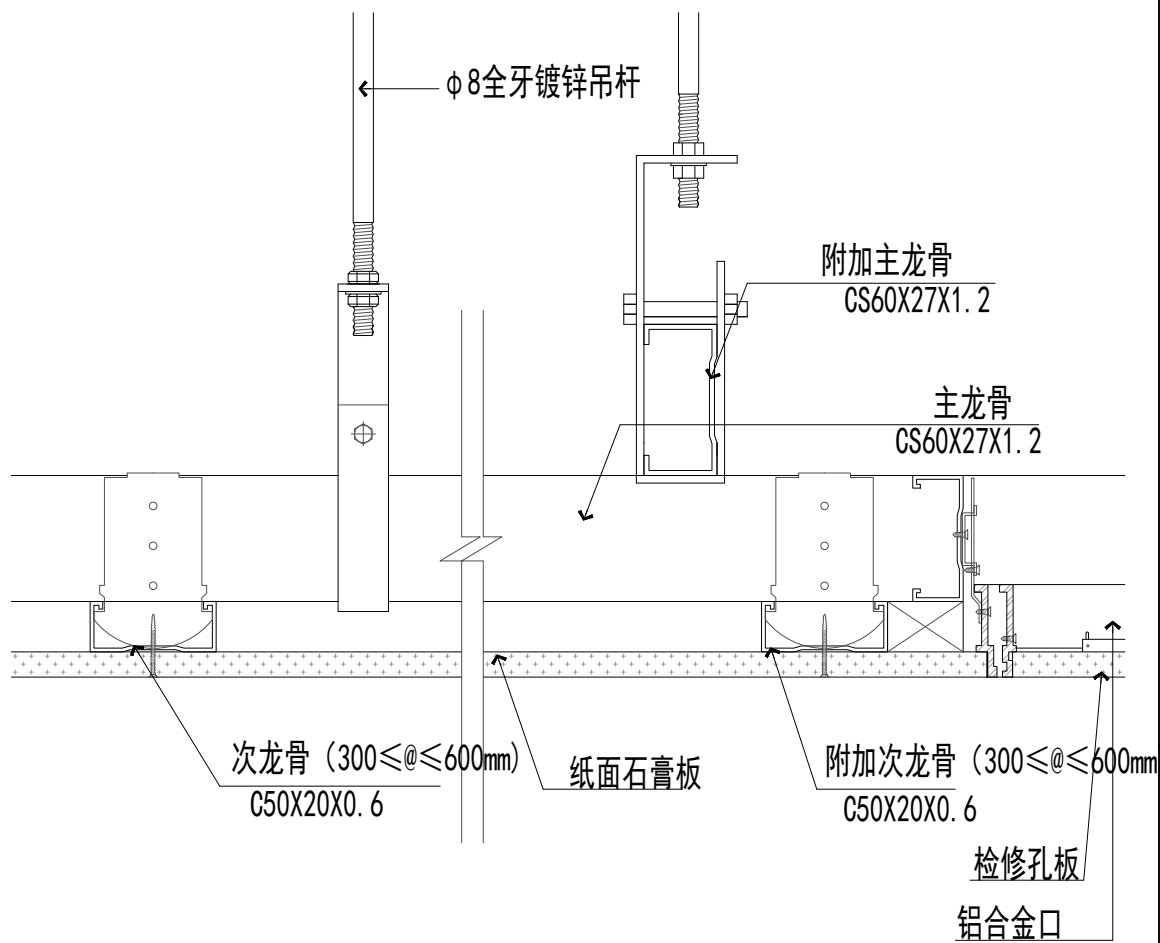

吊顶检修孔竖剖（上人）节点图 DETAIL
SCALE: 1/3

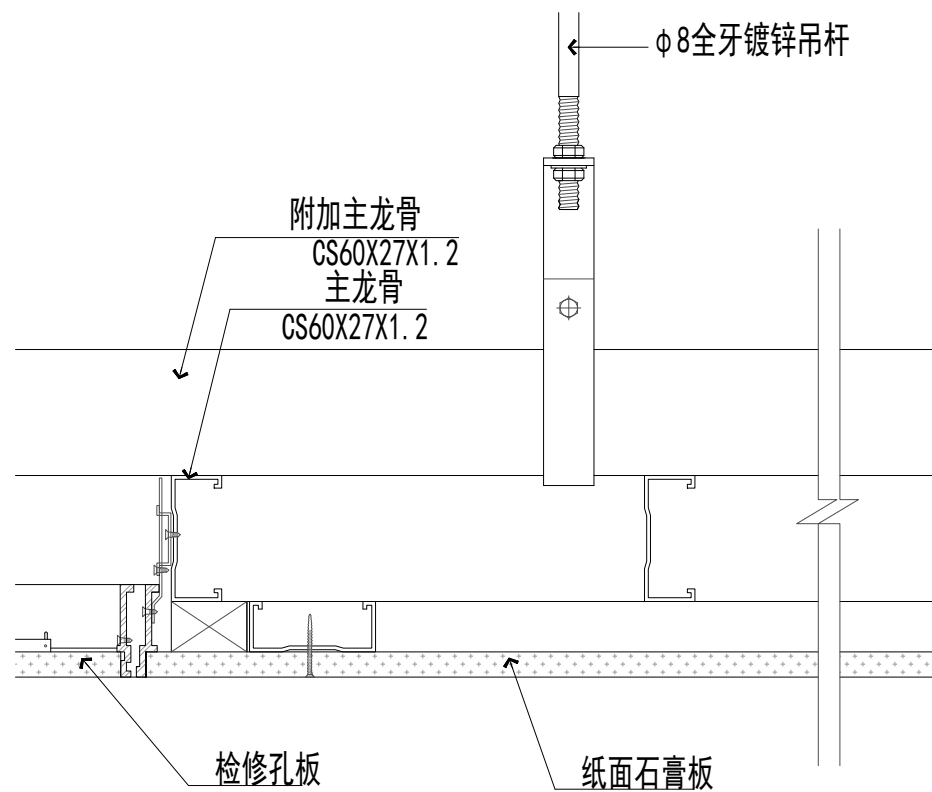

吊顶检修孔竖剖（上人）节点图 DETAIL
SCALE: 1/3

注:1、不得量取图纸尺寸施工;如有任何不详事宜,请在施工前与设计师会商。
2、本图设计内容未经设计师同意不得在其它地方使用。
3、版本号:第一次出图为 0, 第一次修改为 A, 第二次修改为 B, 余类推。

注册建筑师、工程师章:

JIANGSU PROVINCE
ARCHITECTURAL D&R INSTITUTE CO., LTD.
江苏省建筑设计研究院
股份有限公司

(设计证书编号 A132002898 A232002895)
(规划证书编号 自资规甲字 22320493)
(压力管道设计证书编号 TS1832058 - 2024)
中国 南京 建邺区 创意路 86 号

签 署 栏

设 计		
绘 图		
专业负责人		
项目负责人		
方案设计人		
校 对		
审 核		
项 目 经 理		
批 准		


会 签 栏

建 筑		电 气	
结 构		暖 通	
给 排 水		智 能	


委托单位	
设计编号	设计阶段 施工图
项目名称	
子项名称	

图纸内容	通用节点（四）		
图 号 - 版本号	TY-04	日期	
条形码			

注：吊顶上方净空间大于1.5m时或者需要上吊顶检修时主龙骨采用CS60*27*1.2主龙骨

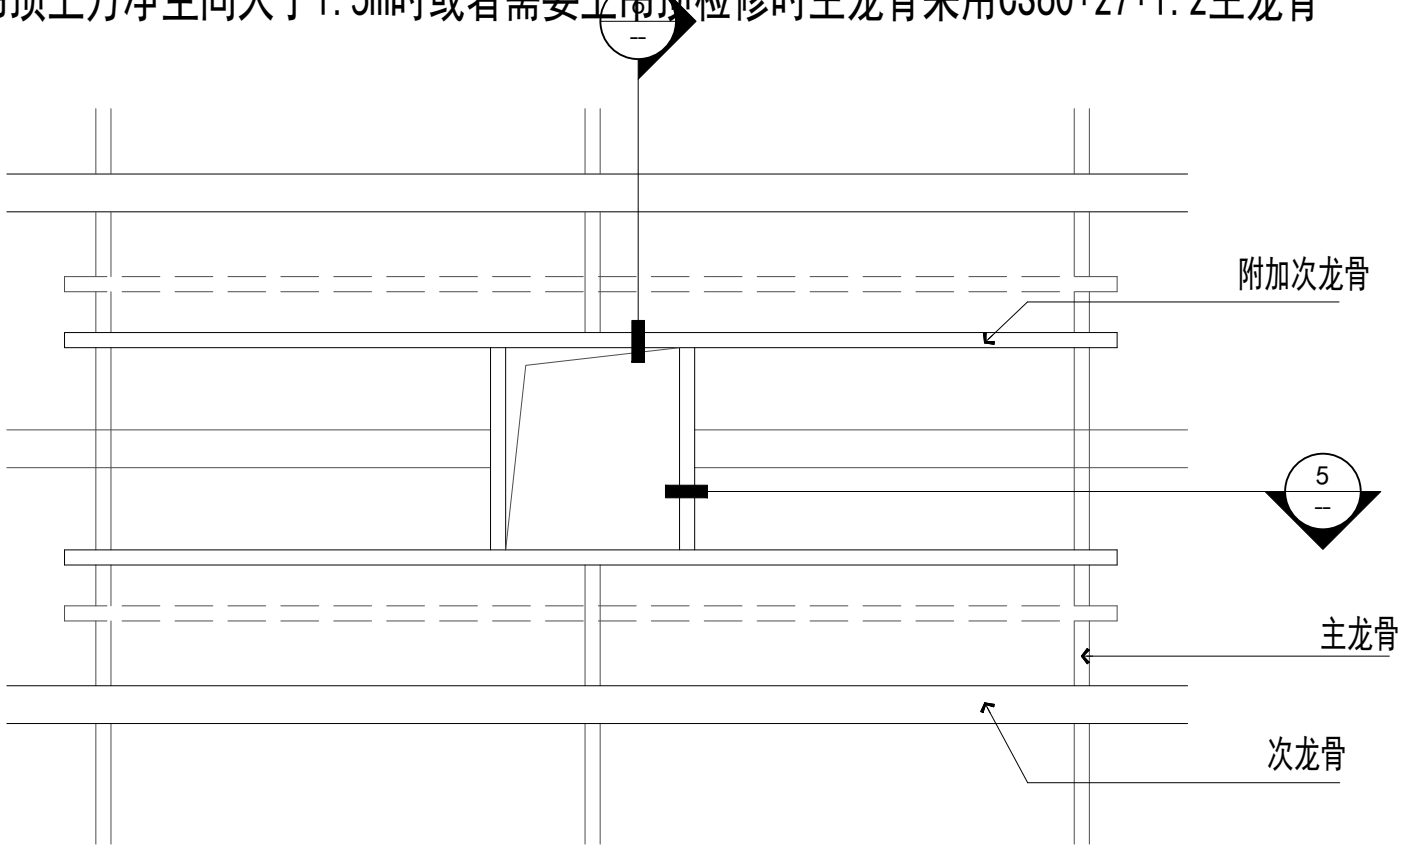

注：1、安装圆形风口在纸面石膏板开圆洞即可，龙骨做法与方形风口同(其余不同材质吊顶参考此节点)。
2、安装风口时应自行吊在主体结构上，与吊顶系统分开。



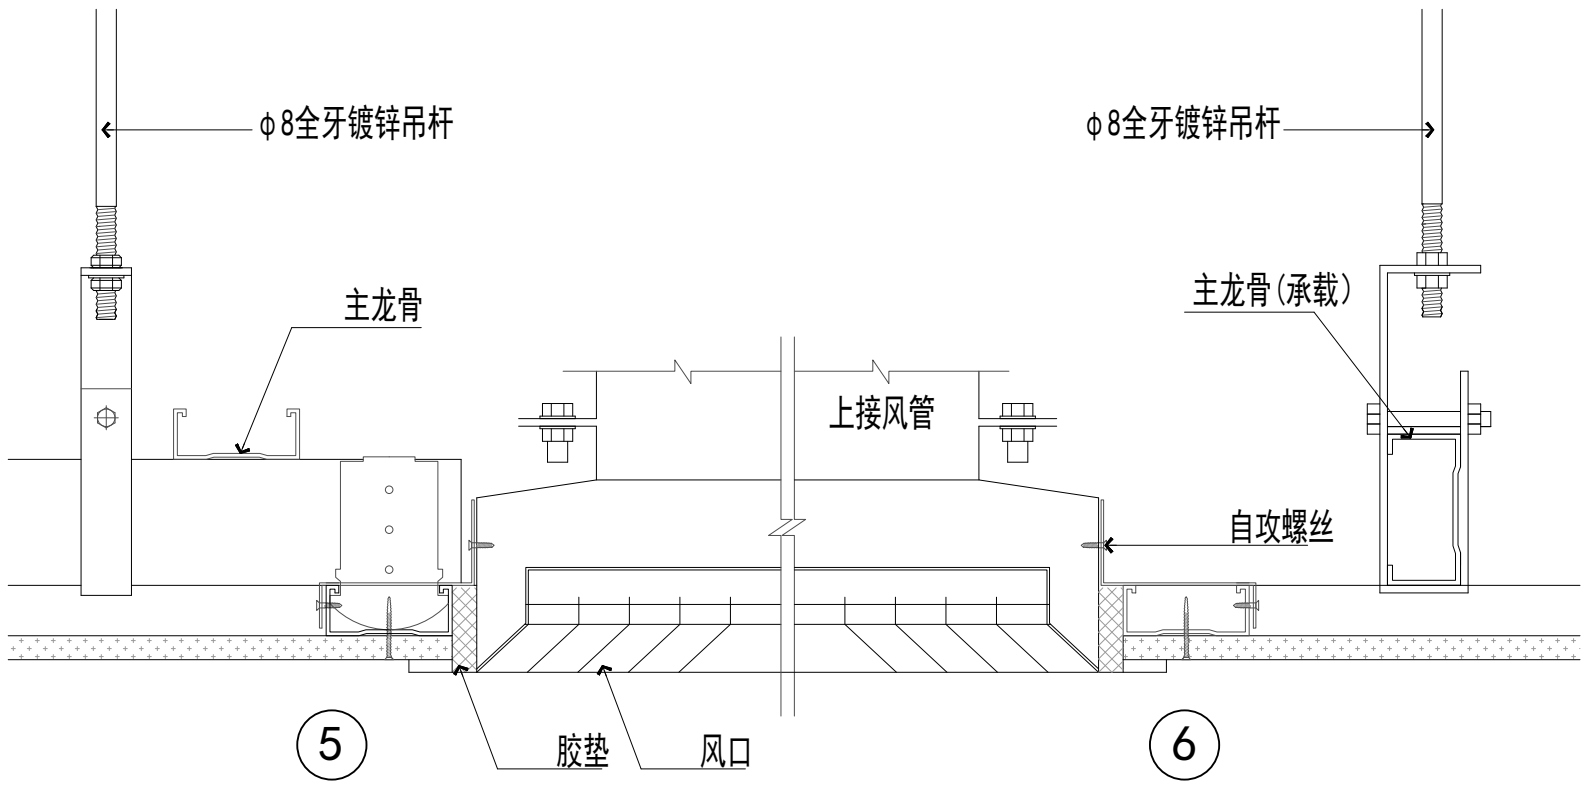


注：1、安装圆形风口在纸面石膏板开圆洞即可，龙骨做法与方形风口同(其余不同材质吊顶参考此节点)。
2、安装风口时应自行吊在主体结构上，与吊顶系统分开。

D08 吊顶方、圆形风口安装节点图 DETAIL
SCALE: 1/10

5 吊顶方、圆形风口安装剖面图 DETAIL
SCALE: 1/3




6 吊顶方、圆形风口安装剖面图 DETAIL
SCALE: 1/3

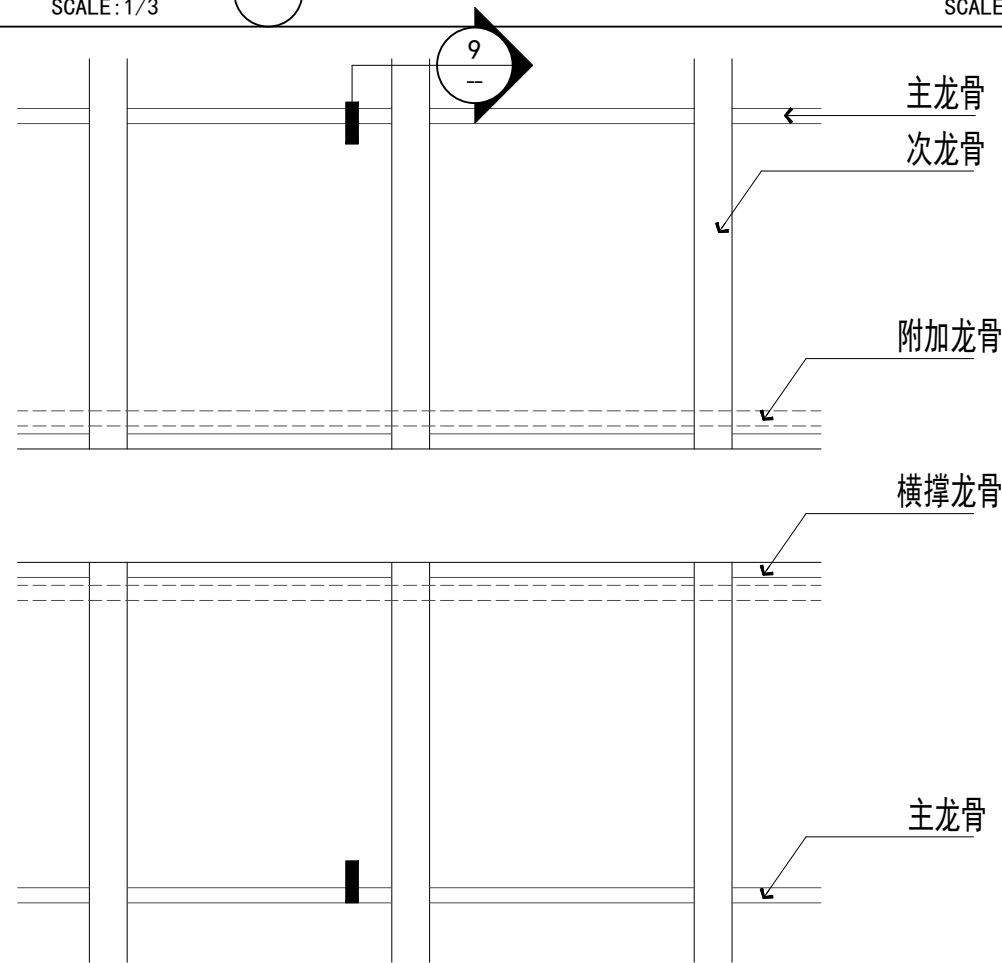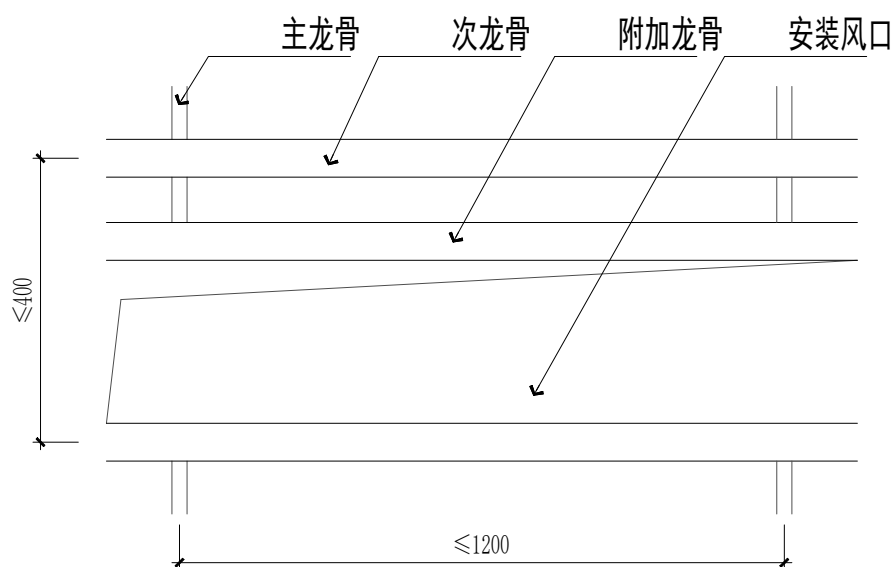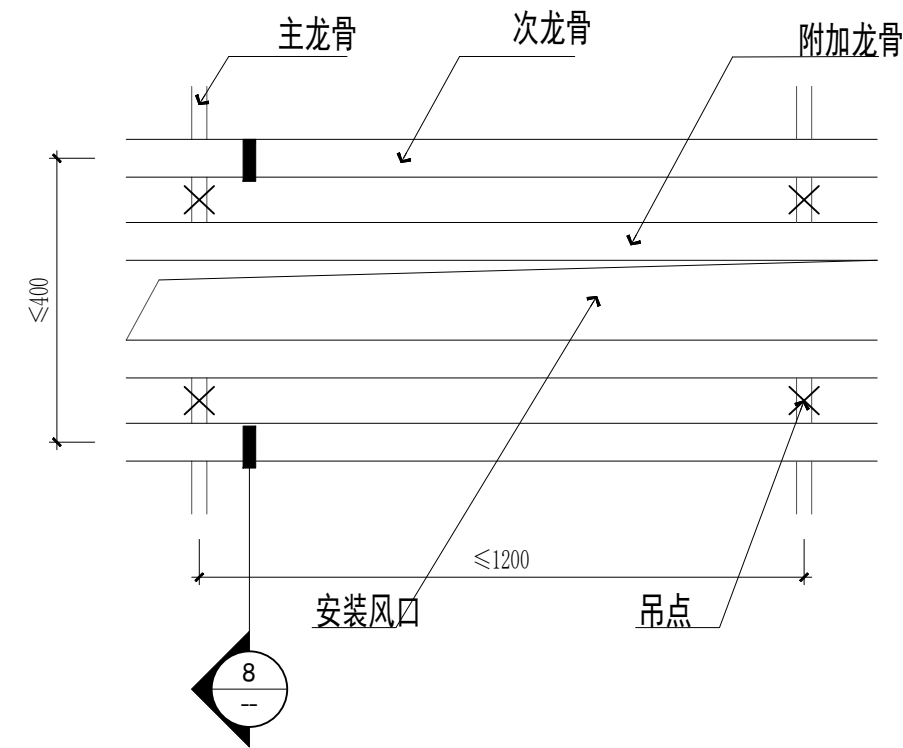

D09 风口平行于次龙骨附加两边次龙骨 DETAIL
SCALE: 1/10

D10 风口平行于次龙骨附加一边次龙骨 DETAIL
SCALE: 1/10

D11 风口平行于主龙骨 DETAIL
SCALE: 1/10

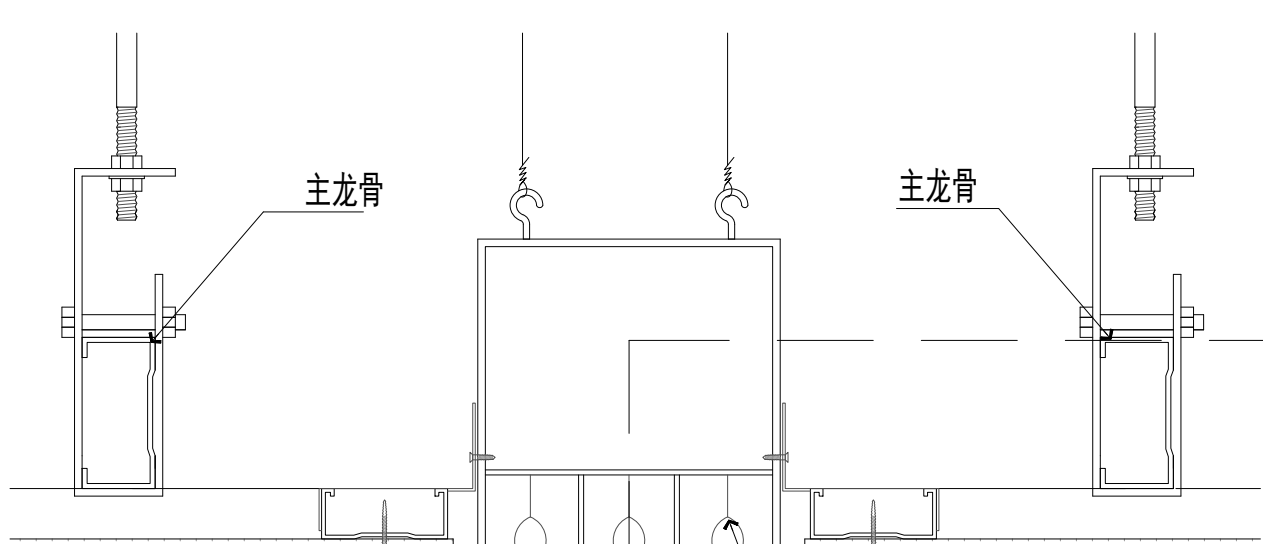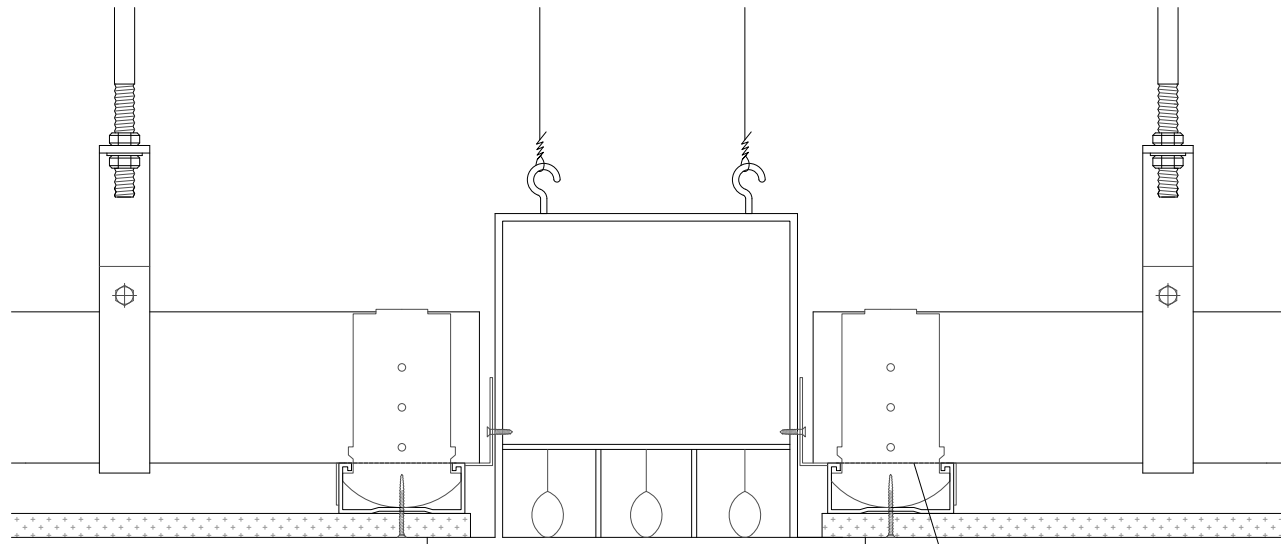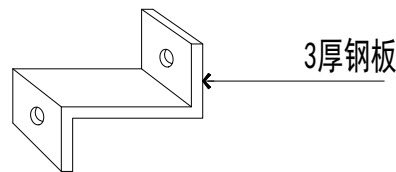

注：1、安装风口时应自行吊在主体结构上，与吊顶系统分开。

注：1、安装风口时应自行吊在主体结构上，与吊顶系统分开。

7 节点图 DETAIL
SCALE: 1/2

8 吊顶条形风口竖剖节点图 DETAIL
SCALE: 1/3

9 吊顶条形风口竖剖节点图 DETAIL
SCALE: 1/3

出图章盖章区

注：1、不得量取图纸尺寸施工；如有任何不详事宜，请在施工前与设计师会商。
2、本图设计内容未经设计师同意不得在其它地方使用。
3、版本号：第一次出图为 0，第一次修改为 A，第二次修改为 B，余类推。

注册建筑师、工程师章：

JIANGSU PROVINCE
ARCHITECTURAL D&R INSTITUTE CO., LTD.
江苏省建筑设计研究院
股份有限公司
(设计证书编号 A132002898 A232002895)
(规划证书编号 自资规甲字 22320493)
(压力管道设计证书编号 TS1832058 - 2024)
中国 南京 建邺区 创意路 86 号


签 署 栏		
设 计		
绘 图		
专业负责人		
项目负责人		
方案设计人		
校 对		
审 核		
项 目 经 理		
批 准		

会 签 栏			
建 筑		电 气	
结 构		暖 通	
给 排 水		智 能	


委托单位			
设计编号	设计阶段	施工图	
项目名称			
子项名称			

图纸内容	通用节点(五)		
图 号 - 版本号	TY-05	日期	
条形码			


注：吊顶上方净空间大于1.5m时或者需要上吊顶检修时主龙骨采用CS60*27*1.2主龙骨

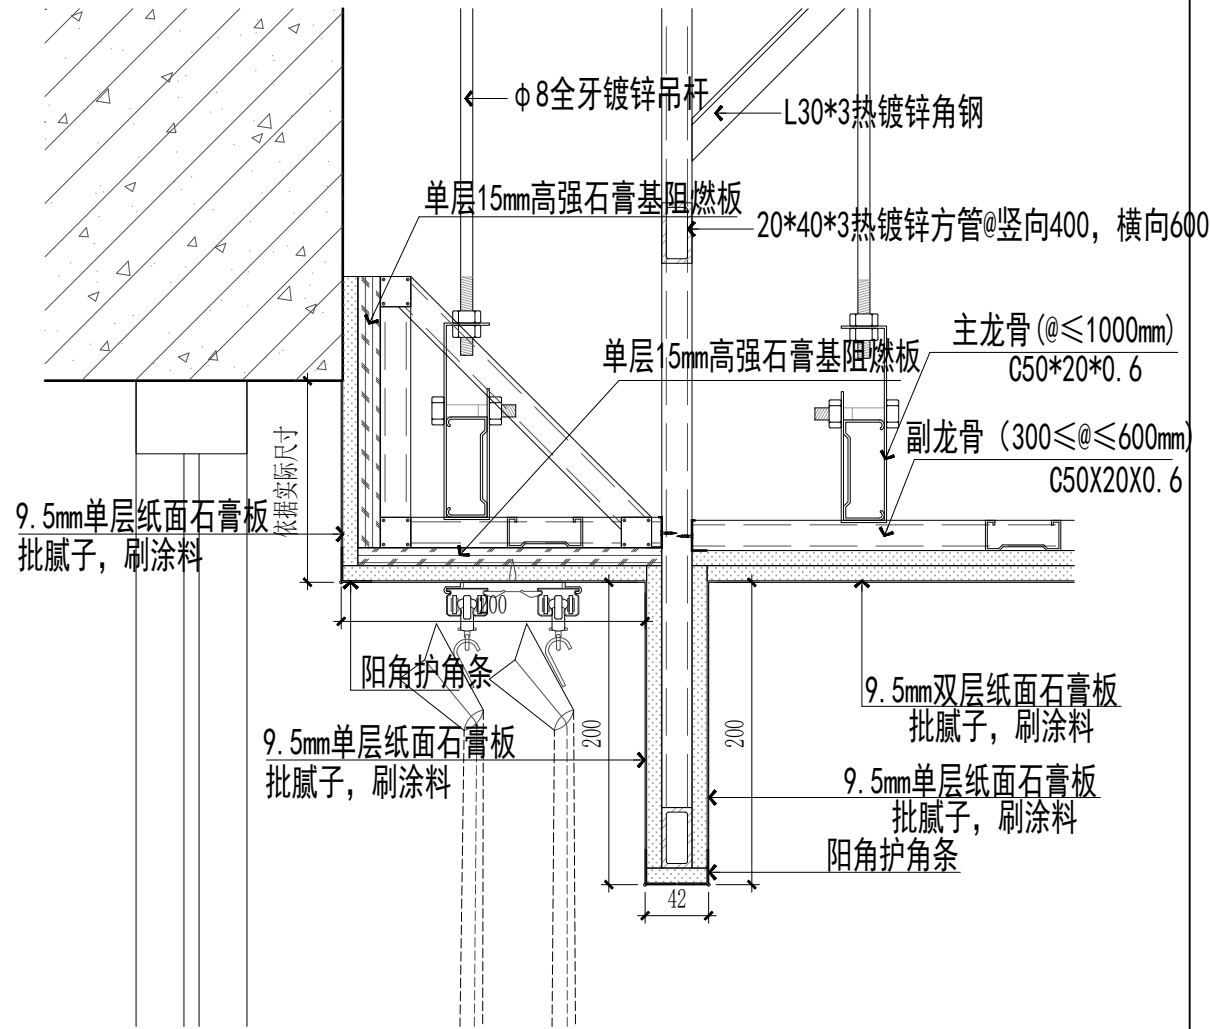


D12 下挂窗帘盒（低于窗户时） DETAIL
SCALE: 1/5

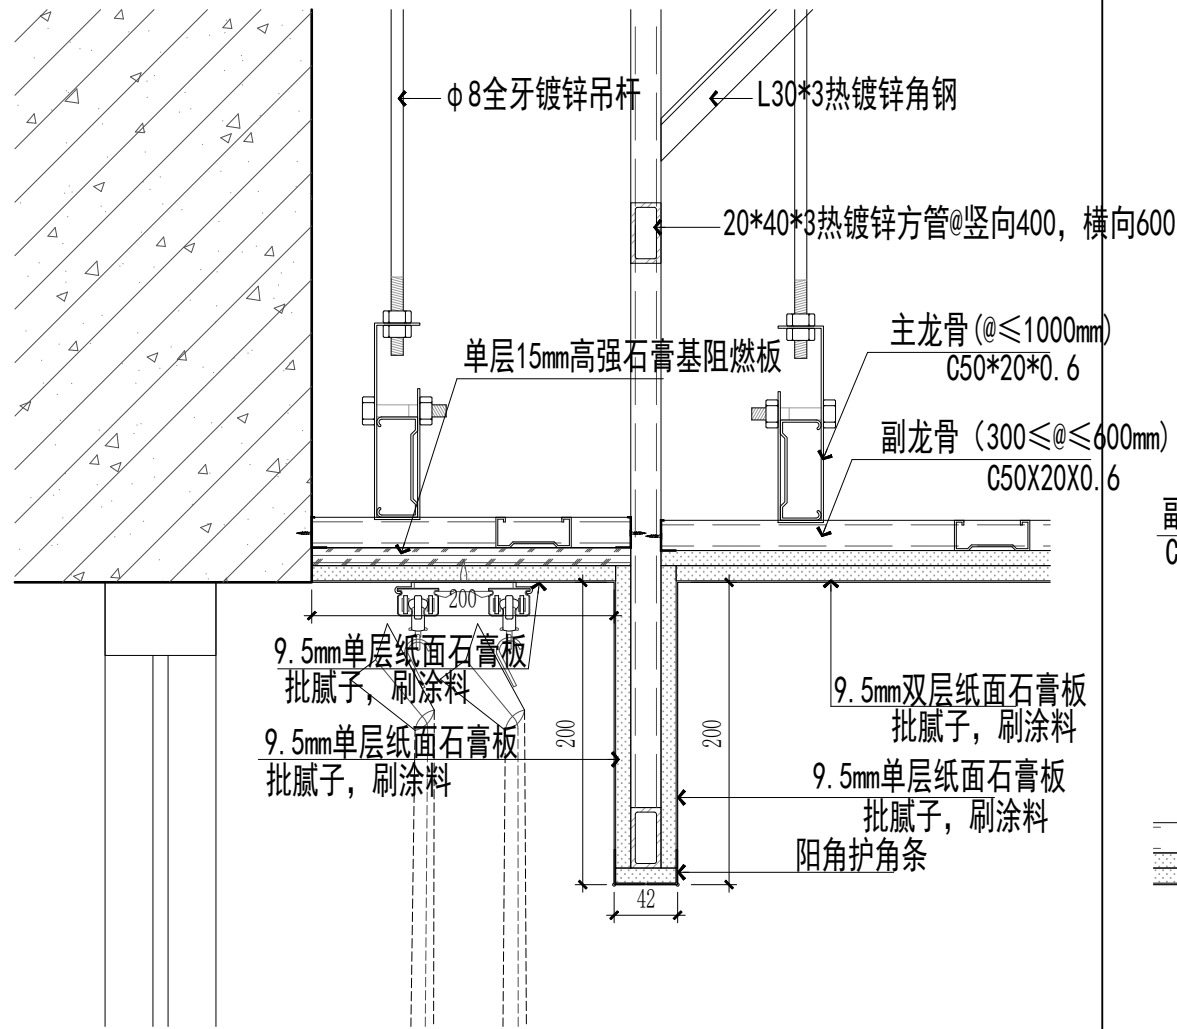


D13 下挂窗帘盒（高于窗户时） DETAIL
SCALE: 1/5

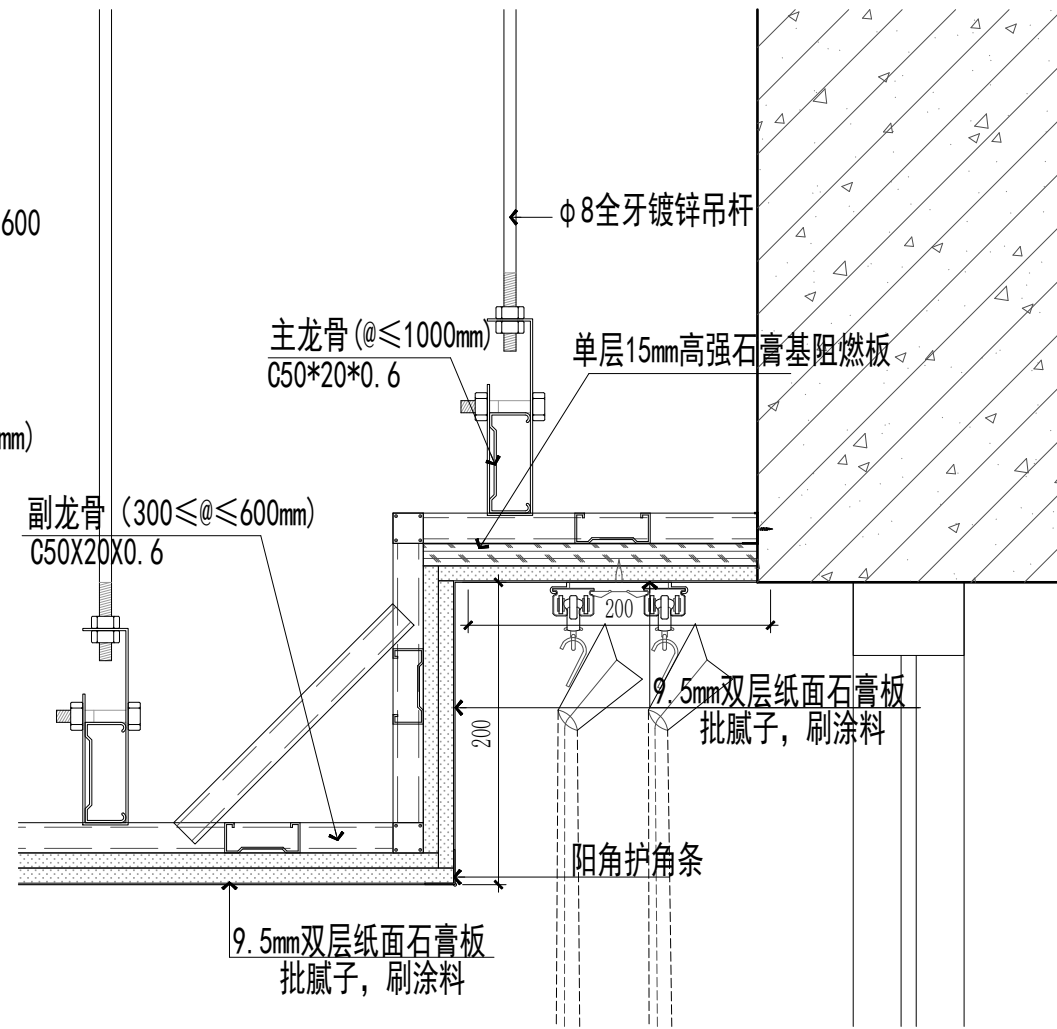


D14 上翻窗帘盒（高于窗户时） DETAIL
SCALE: 1/5

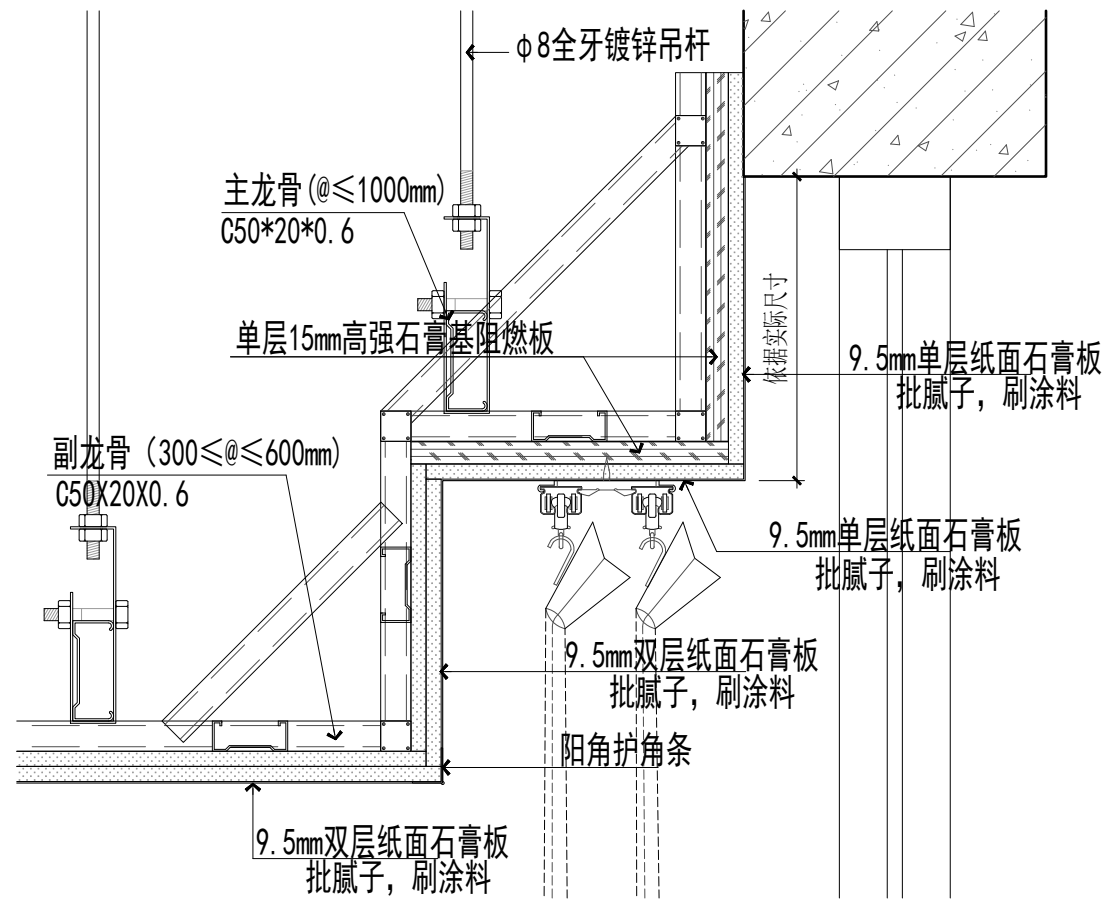

D15 上翻窗帘盒（低于窗户时） DETAIL
SCALE: 1/5

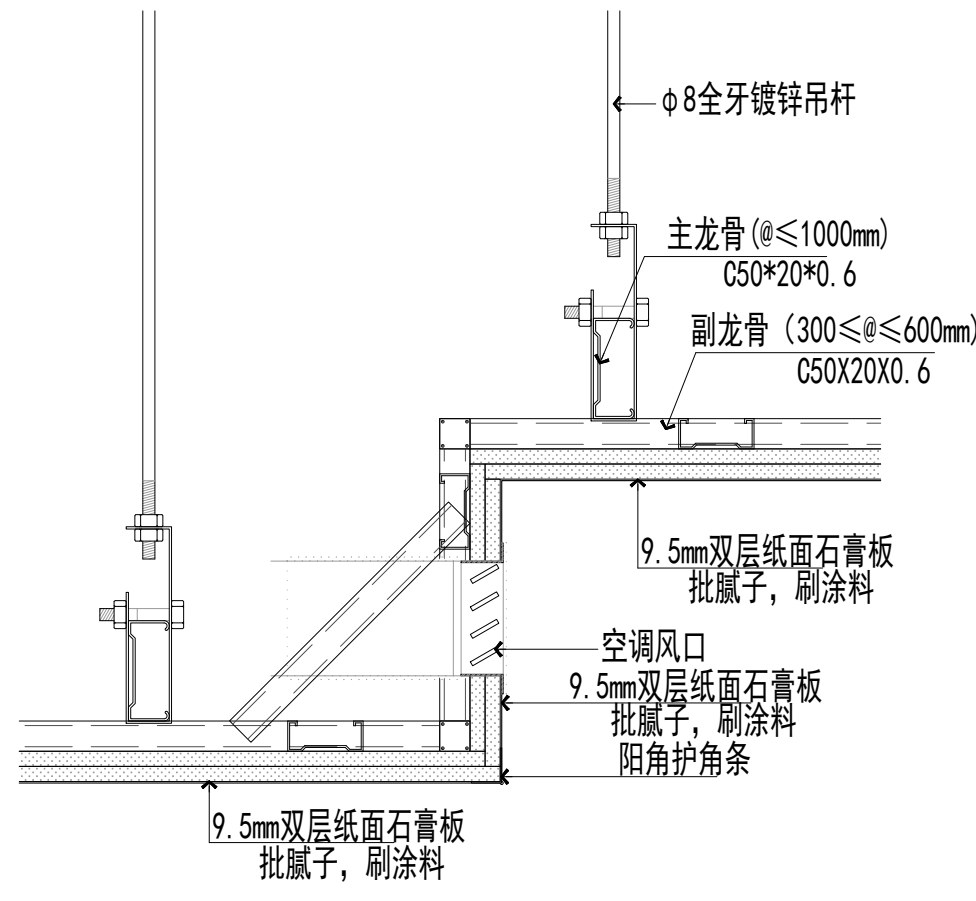

D16 跌级空调侧出风节点 DETAIL
SCALE: 1/5

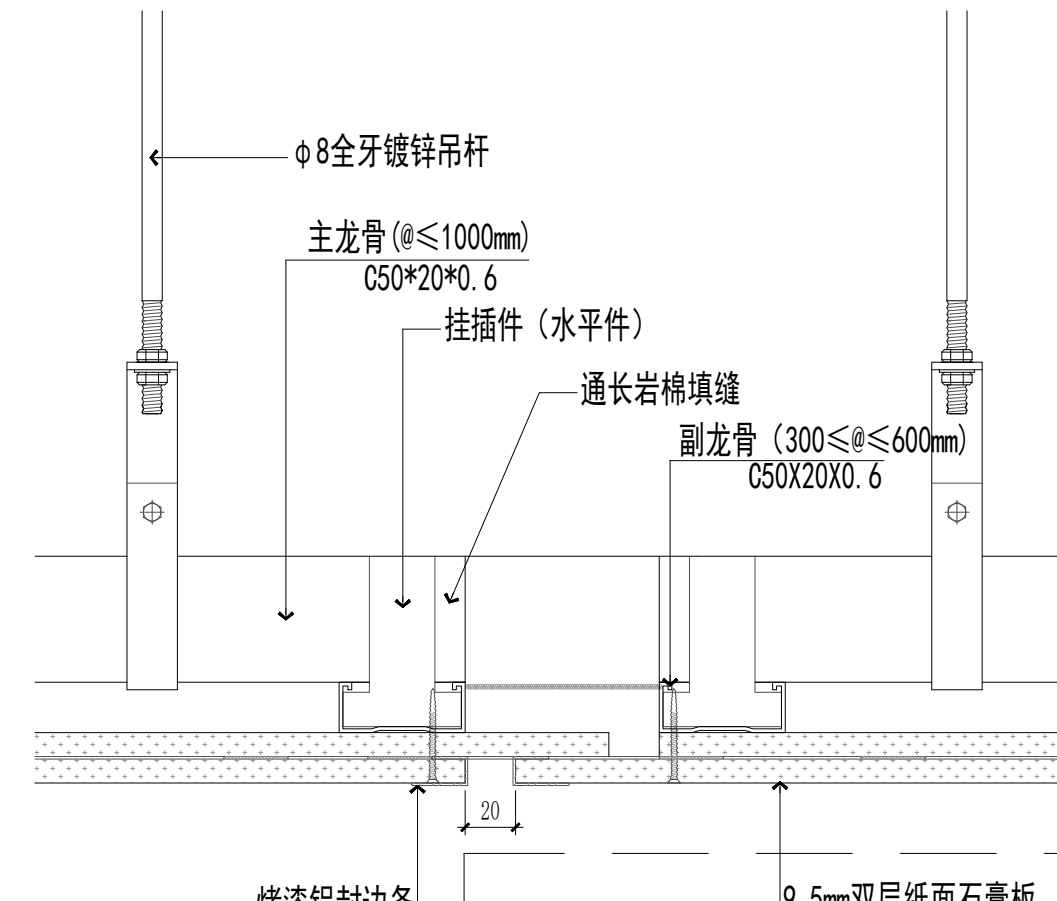

D17 石膏板吊顶伸缩缝节点 DETAIL
SCALE: 1/5

出图章盖区

注:1、不得量取图纸尺寸施工;如有任何不事宜,请在施工前与设计会商。
2、本图设计内容未经设计师同意不得在其它地方使用。
3、版本号:第一次出图 0, 第一次修改为 A, 第二次修改为 B, 余类推。

注册建筑师、工程师章:

JIANGSU PROVINCE
ARCHITECTURAL D&R INSTITUTE CO., LTD.
**江苏省建筑设计研究院
股份有限公司**



(设计证书编号 A132002898 A232002895)
(规划证书编号 自资规甲字 22320493)
(压力管道设计证书编号 TS1832058 - 2024)
中国 南京 建邺区 创意路 86 号

签 署 栏		
设 计		
绘 图		
专业负责人		
项目负责人		
方案设计人		
校 对		
审 核		
项 目 经 理		
批 准		

会 签 栏			
建 筑		电 气	
结 构		暖 通	
给 排 水		智 能	



委托单位			
设计编号	设计阶段	施工图	
项目名称			
子项名称			

图纸内容	通用节点(六)		
图 号 - 版本号	TY-06	日期	
条形码			

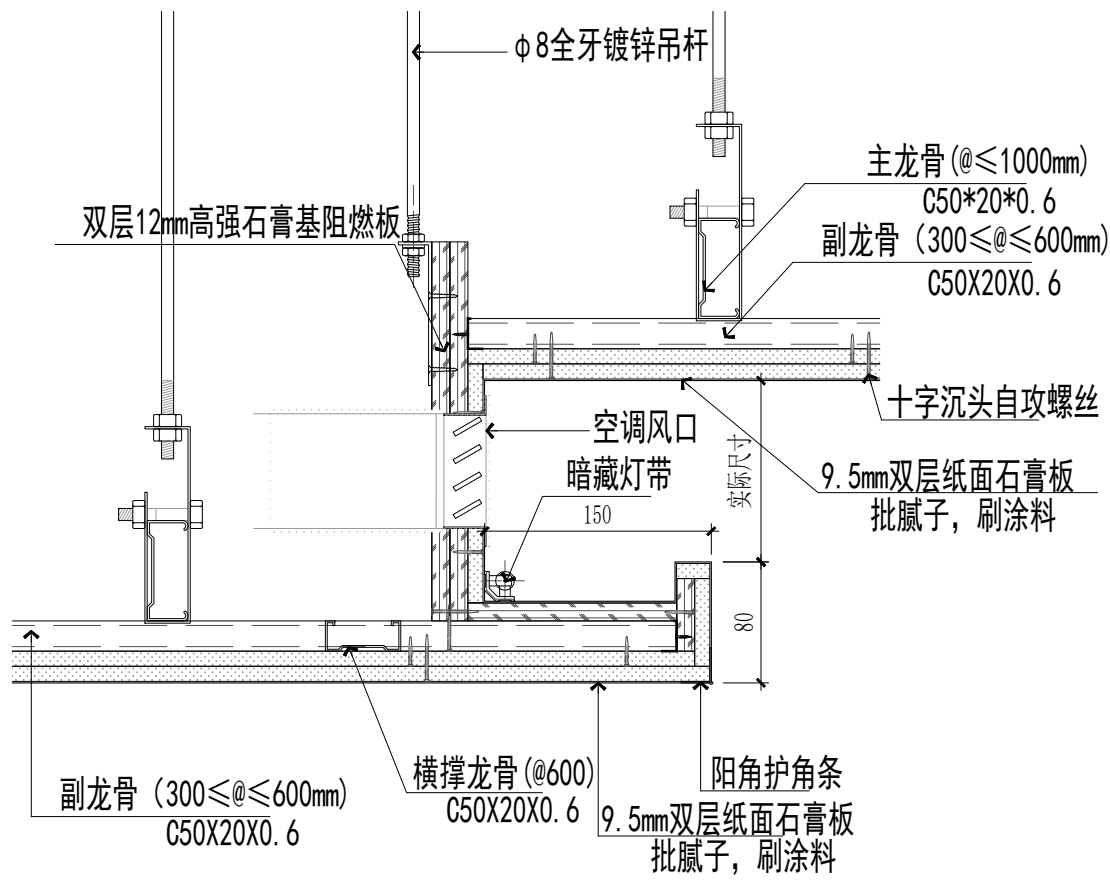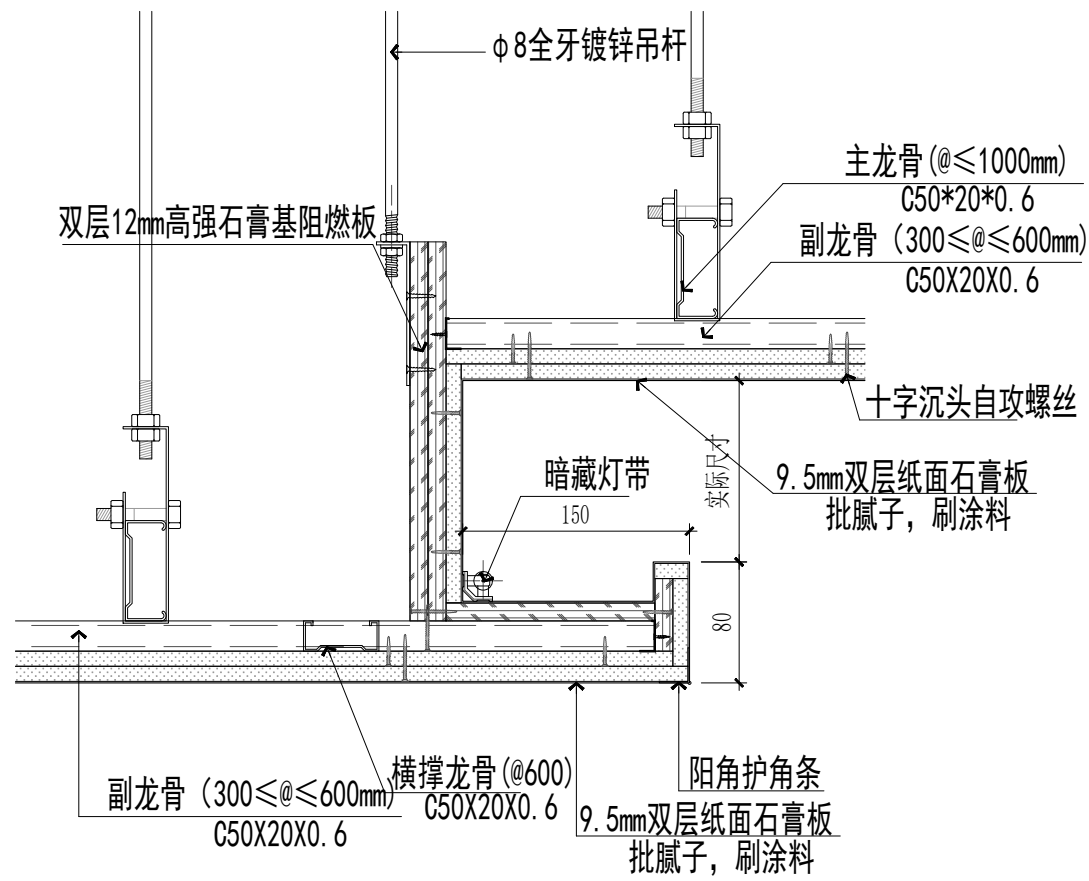

D18 灯槽节点 DETAIL
SCALE:1/5

D19 灯槽+风口节点 DETAIL
SCALE:1/5

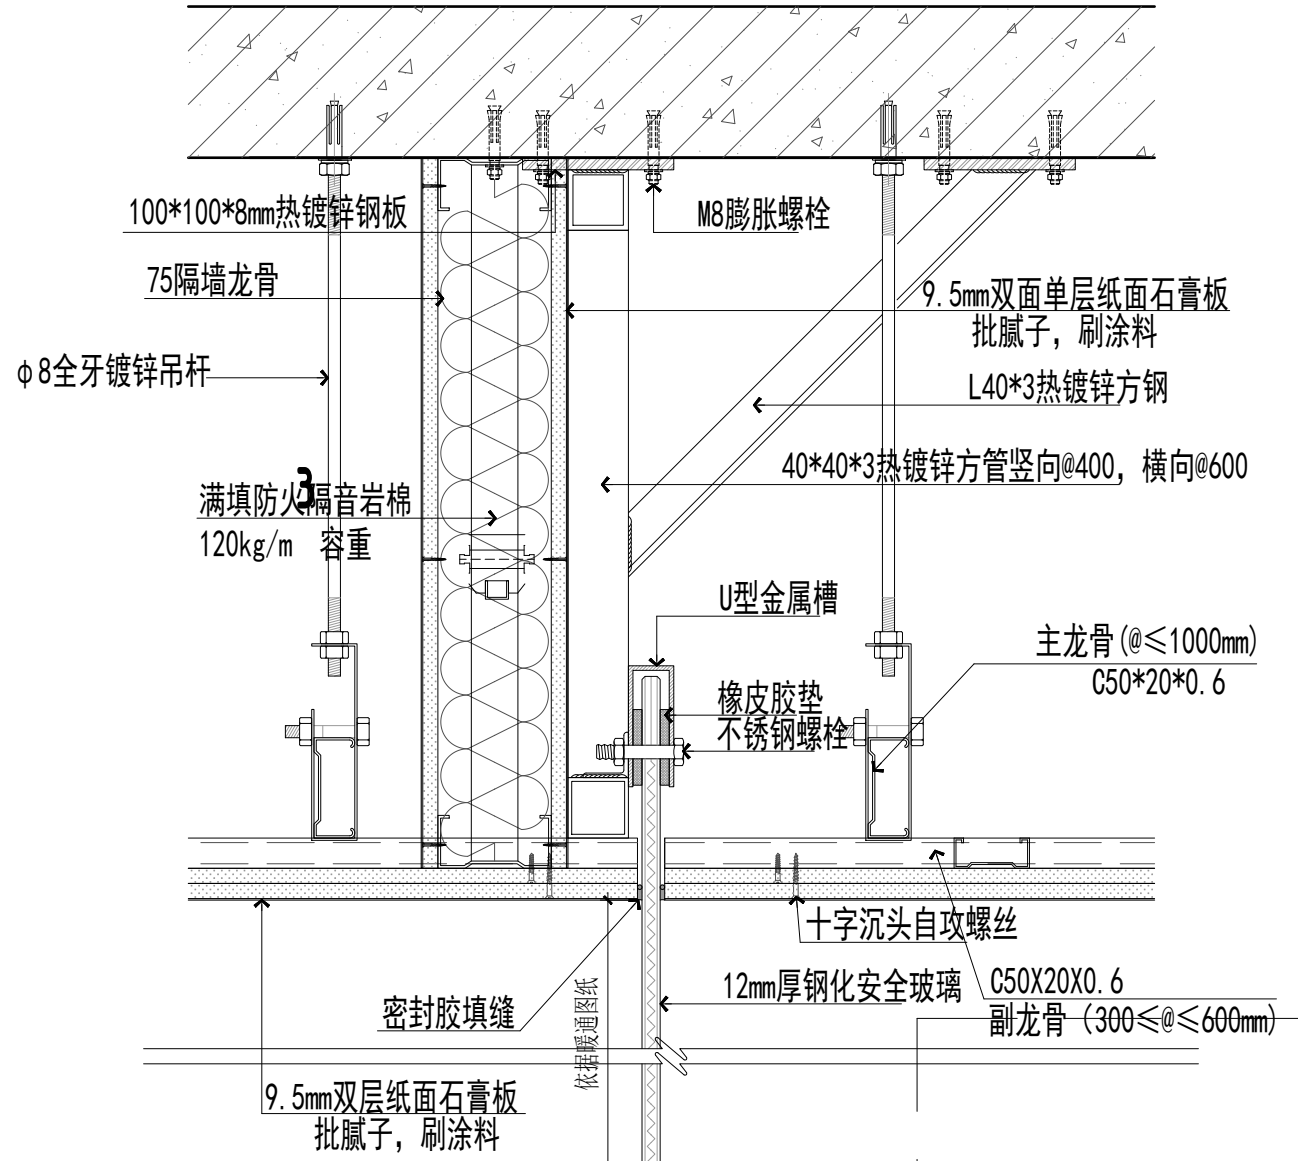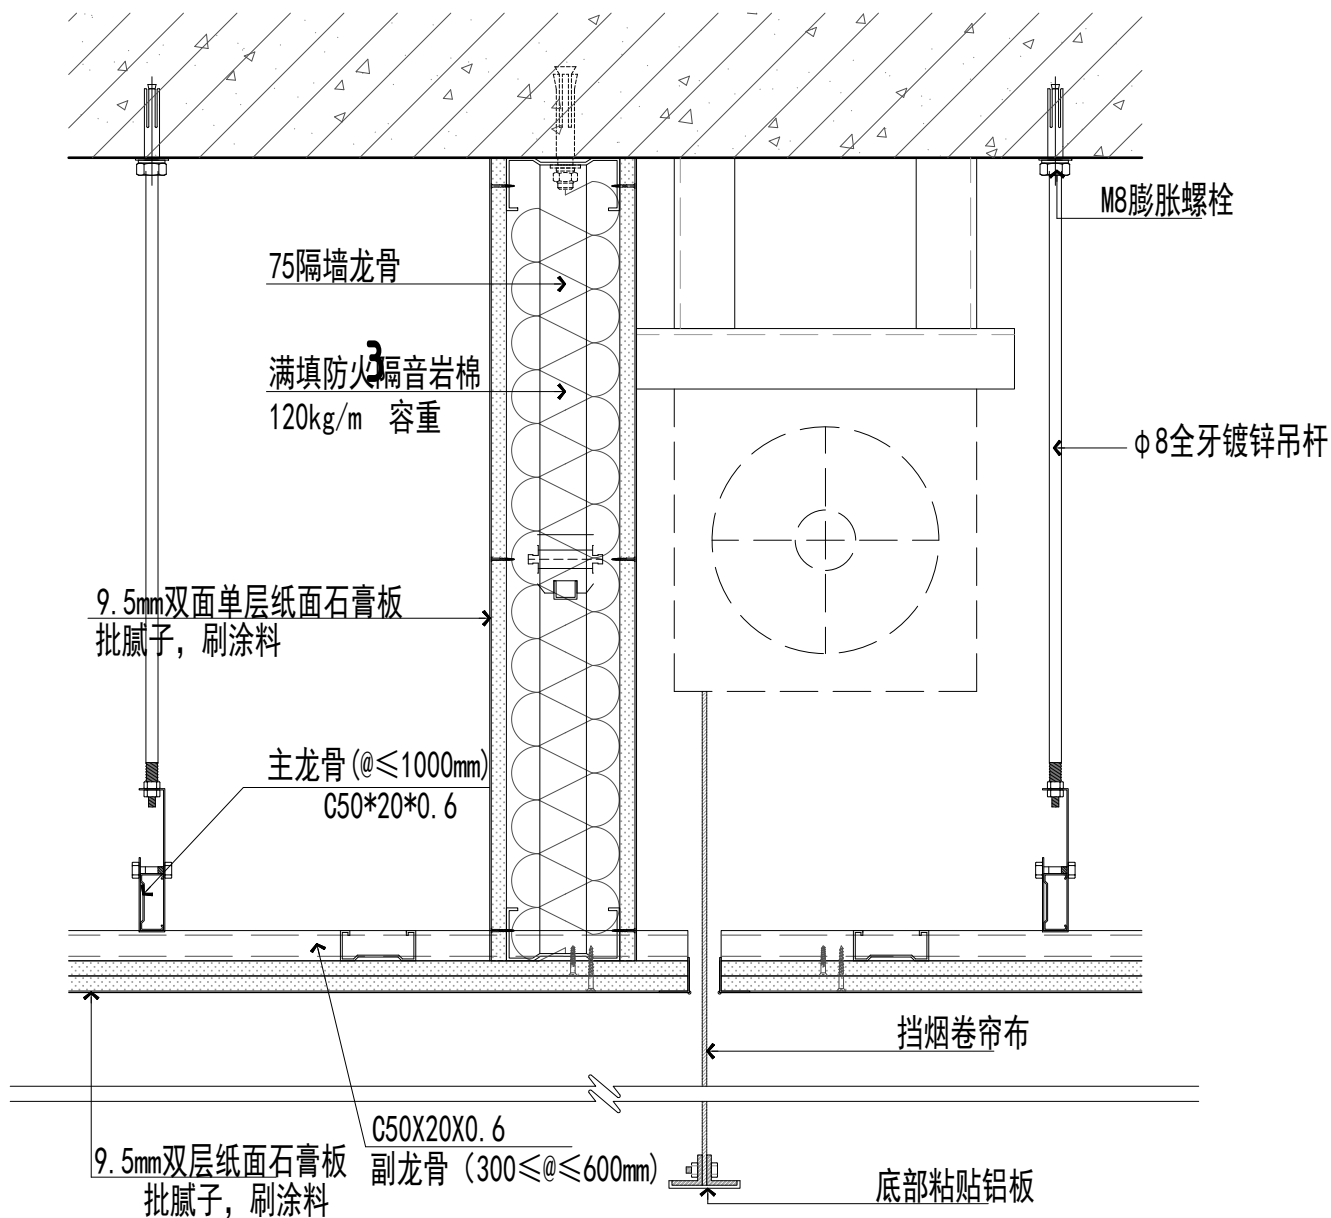

D20 电动挡烟垂壁节点 DETAIL
SCALE:1/5

D21 固定挡烟垂壁节点 DETAIL
SCALE:1/5

出图章盖区

注:1、不得量取图纸尺寸施工;如有任何不详事宜,请在施工前与设计师会商。
2、本图设计内容未经设计师同意不得在其它地方使用。
3、版本号:第一次出图为 0, 第一次修改为 A, 第二次修改为 B, 余类推。

注册建筑师、工程师章:

JIANGSU PROVINCE
ARCHITECTURAL D&R INSTITUTE CO., LTD.
江苏省建筑设计研究院
股份有限公司

(设计证书编号 A132002898 A232002895)
(规划证书编号 自资规甲字 22320493)
(压力管道设计证书编号 TS1832058 - 2024)
中国 南京 建邺区 创意路 86 号

签 署 栏		
设 计		
绘 图		
专业负责人		
项目负责人		
方案设计人		
校 对		
审 核		
项 目 经 理		
批 准		

会 签 栏			
建 筑		电 气	
结 构		暖 通	
给 排 水		智 能	

委托单位			
设计编号		设计阶段	施工图
项目名称			
子项名称			
图纸内容		通用节点（七）	
图 号 - 版本号		TY-07	日期
条形码			

注:1、不得量取图纸尺寸施工;如有任何不详事宜,请在施工前与设计师会商。
2、本图设计内容未经设计师同意不得在其它地方使用。
3、版本号:第一次出图为 0,第一次修改为 A,第二次修改为 B,余类推。

注册建筑师、工程师章:

JIANGSU PROVINCE
ARCHITECTURAL D&R INSTITUTE CO., LTD.

江苏省建筑设计研究院
股份有限公司

(设计证书编号 A132002898 A232002895)
(规划证书编号 自资规甲字 22320493)
(压力管道设计证书编号 TS1832058 - 2024)
中国 南京 建邺区 创意路 86 号

签 署 栏

设 计		
绘 图		
专业负责人		
项目负责人		
方案设计人		
校 对		
审 核		
项 目 经 理		
批 准		


会 签 栏

建 筑		电 气	
结 构		暖 通	
给 排 水		智 能	

委托单位			
设计编号		设计阶段	施工图
项目名称			
子项名称			


图纸内容	通用节点(八)		
图 号 - 版本号	TY-08	日期	
条形码			

出图章盖章区

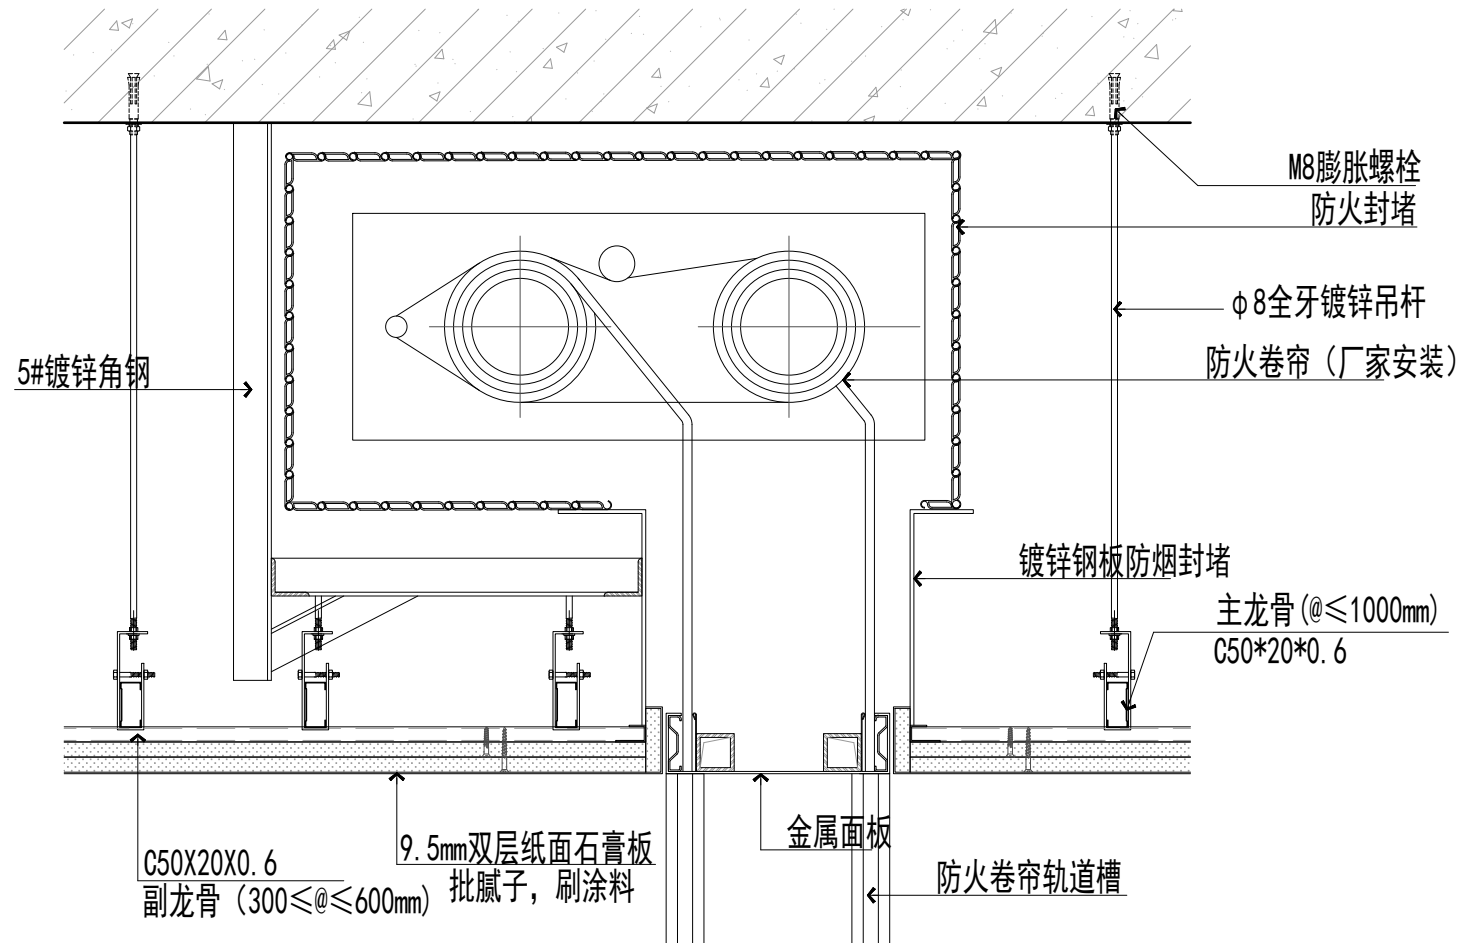


D22

防火卷帘节点 DETAIL
SCALE:1/5

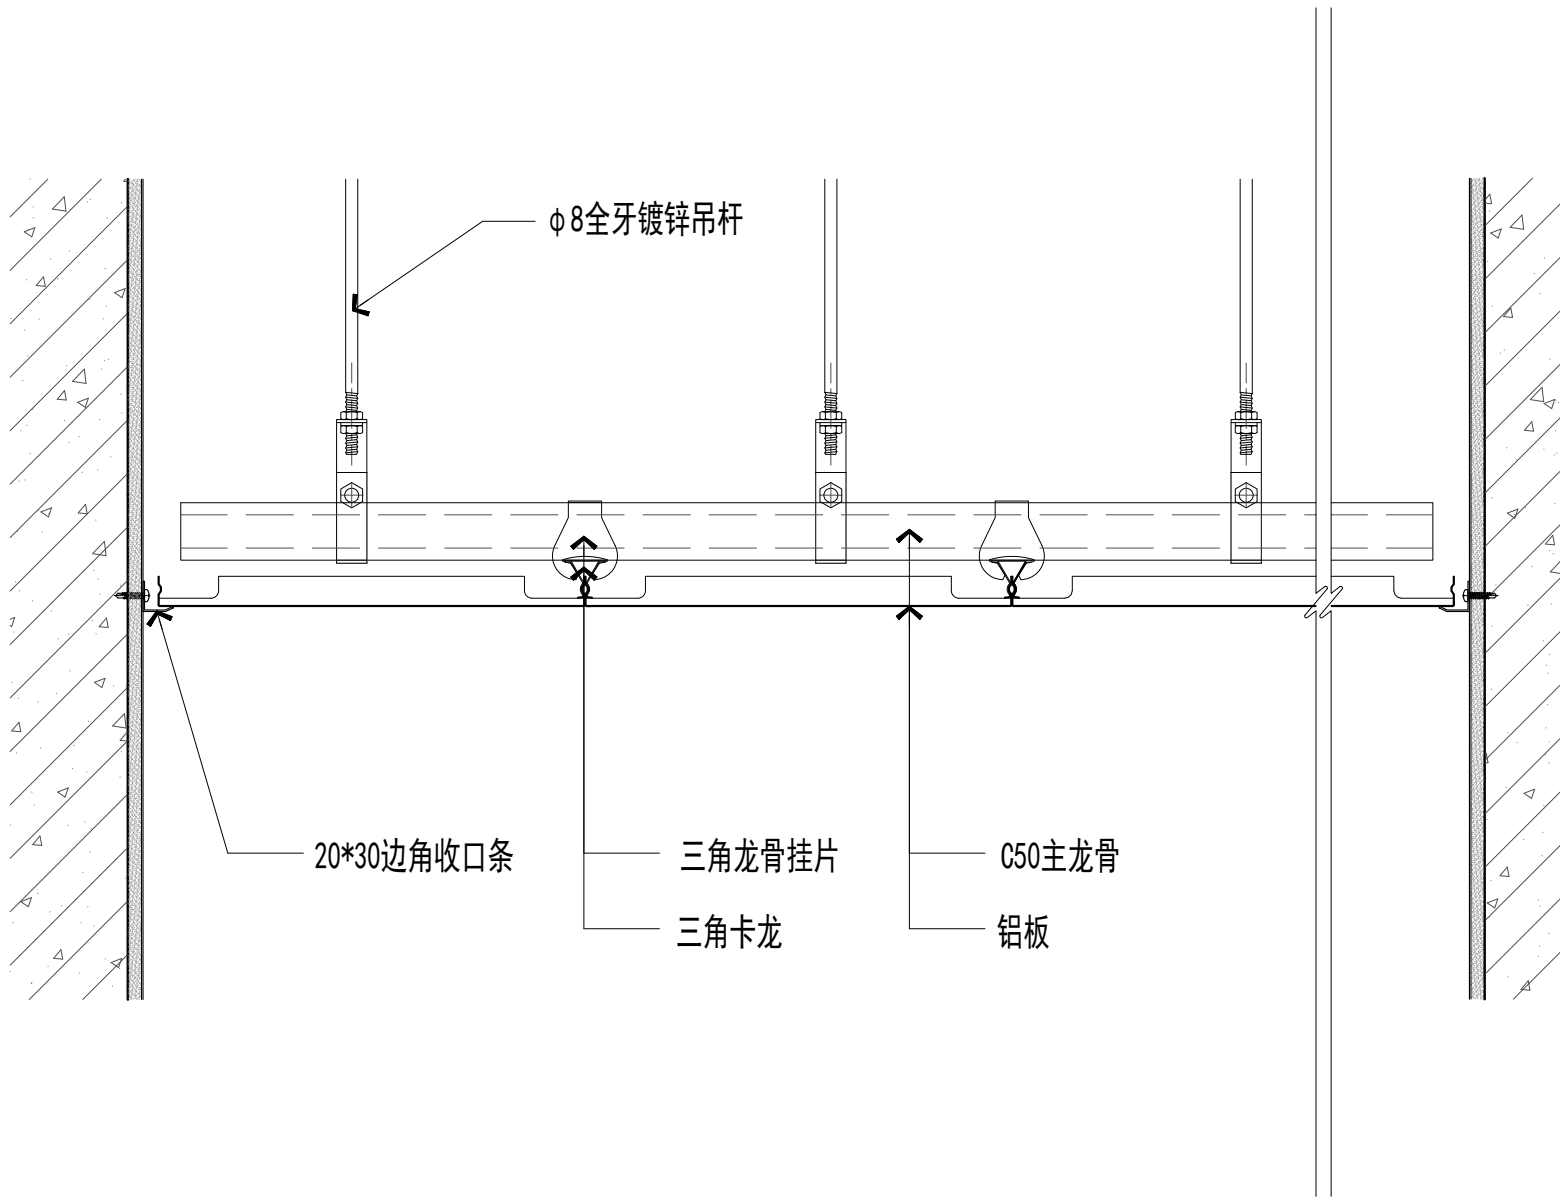


D23

铝扣板吊顶节点 DETAIL
SCALE:1/5

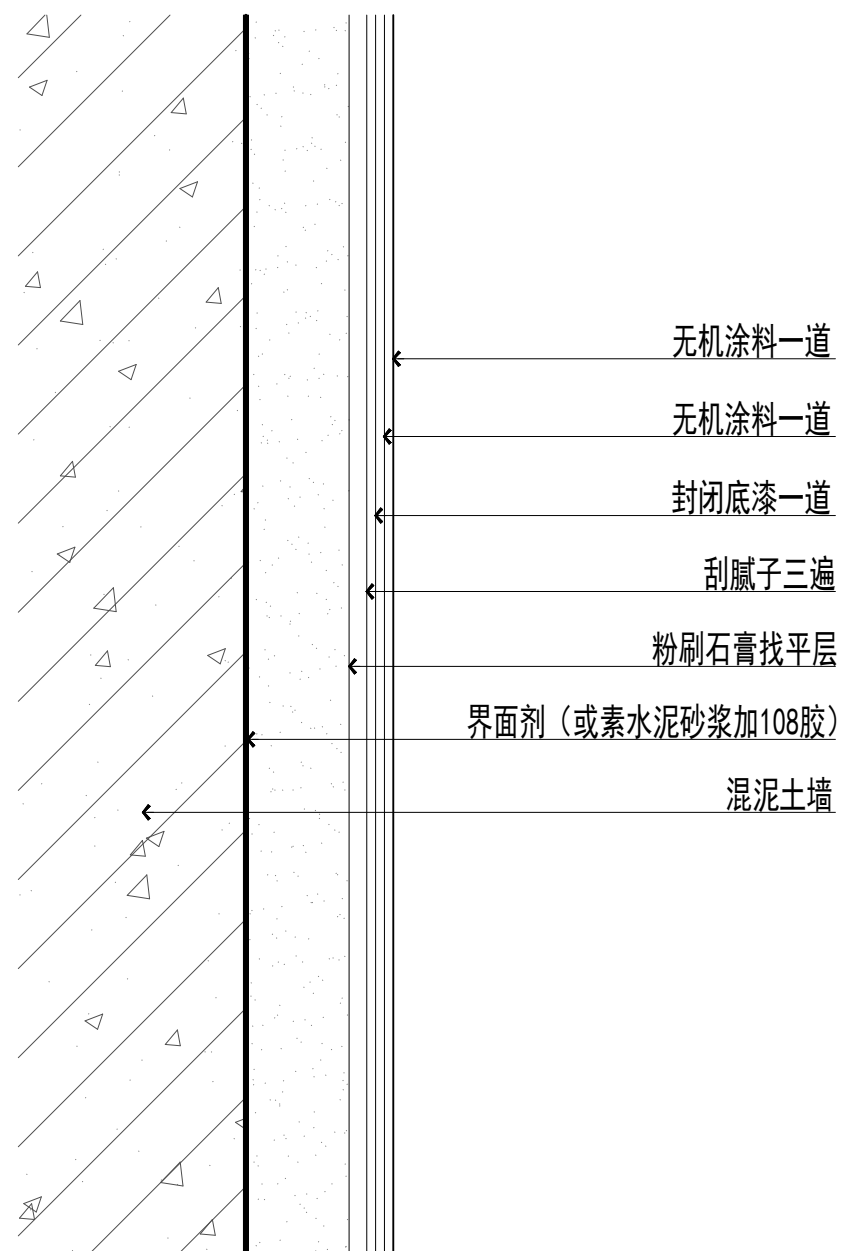


D24
 混凝土墙面无机涂料节点图 DETAIL
 SCALE: 1/3

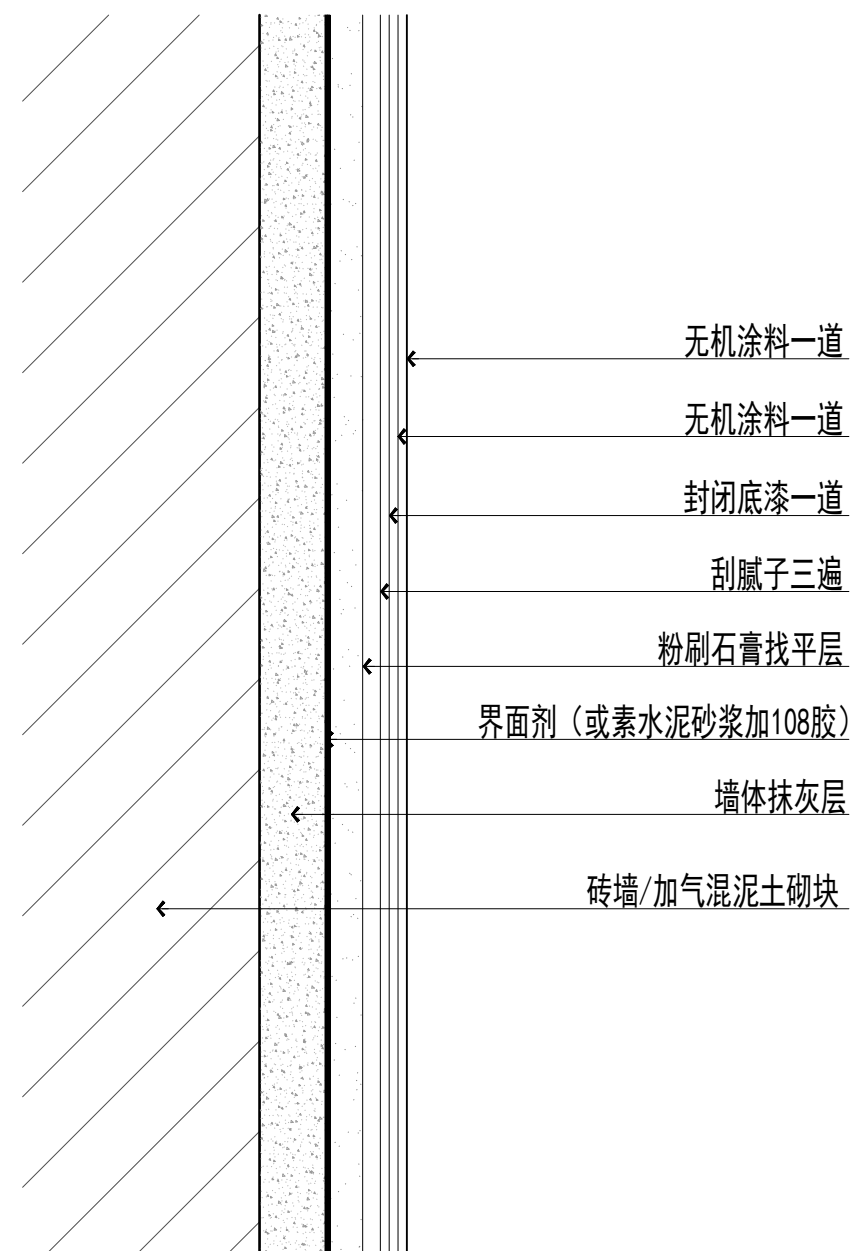

D25
 砖墙/加气块混凝土砌块无机涂料节点图
 DETAIL

SCALE: 1/3

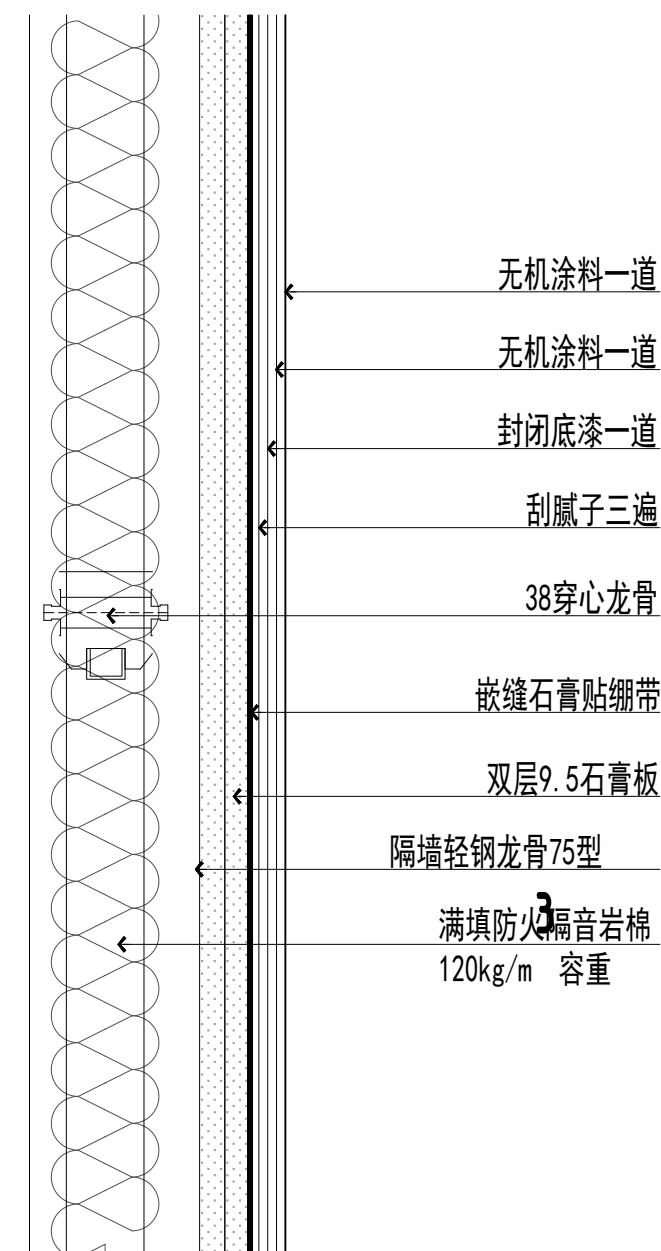

纸面石膏板隔墙无机涂料节点图 DETAIL
SCALE: 1/3

注:1、不得量取图纸尺寸施工;如有任何不事宜,请在施工前与设计师会商。
2、本图设计内容未经设计师同意不得在其它地方使用。
3、版本号:第一次出图为 0,第一次修改为 A,第二次修改为 B,余类推。

注册建筑师、工程师章:

**JIANGSU PROVINCE
ARCHITECTURAL D&R INSTITUTE CO., LTD.**

**江苏省建筑设计研究院
股份有限公司**

(设计证书编号 A132002898 A232002895)

(规划证书编号 自资规甲字 22320493)

(压力管道设计证书编号 TS1832058 - 2024)

中国 南京 建邺区 创意路 86 号

答署栏

设 计		
绘 图		
专业负责人		
项目负责人		
方案设计人		
校 对		
审 核		
项 目 经 理		
批 准		


会 签 栏

建 筑		电 气	
结 构		暖 通	
给 排 水		智 能	

委托单位			
设计编号		设计阶段	施工图
项目名称			
子项名称			


图纸内容	通用节点（九）
------	---------

图 号 - 版本号	TY-09	日期	
条形码			

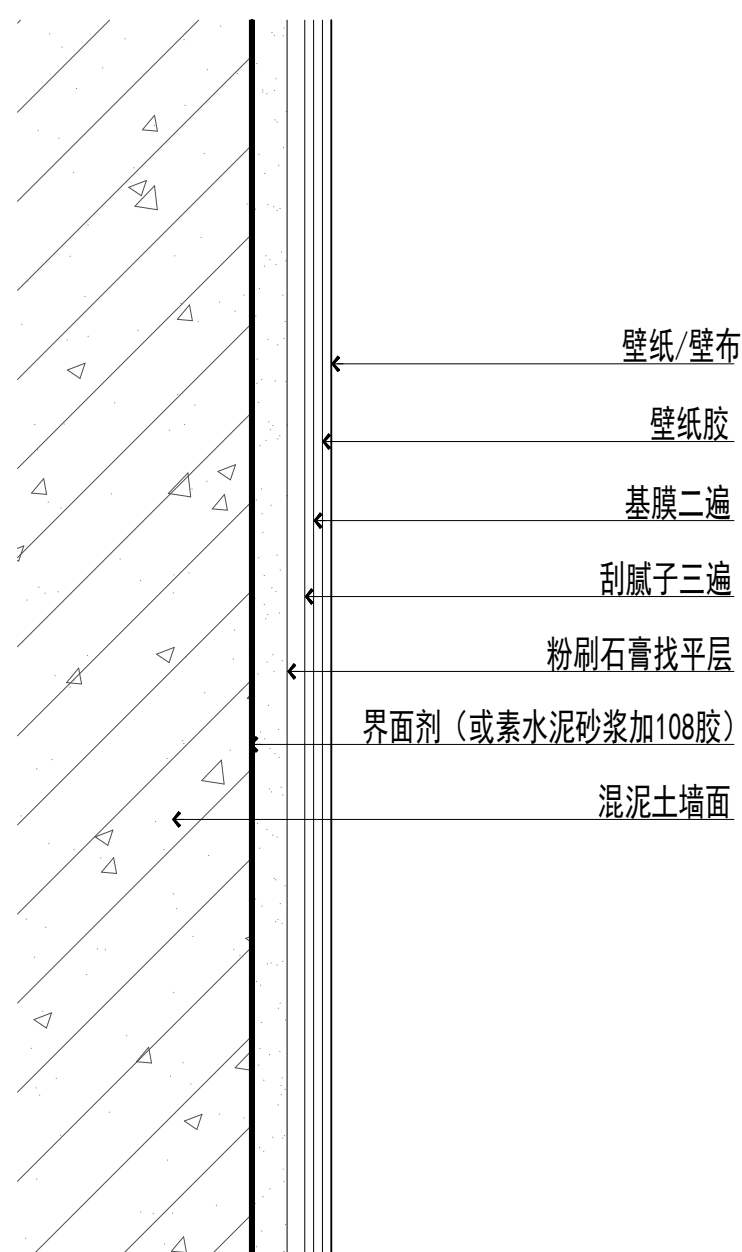


D27
 混凝土墙面壁纸/壁布节点图
 DETAIL

SCALE: 1/3

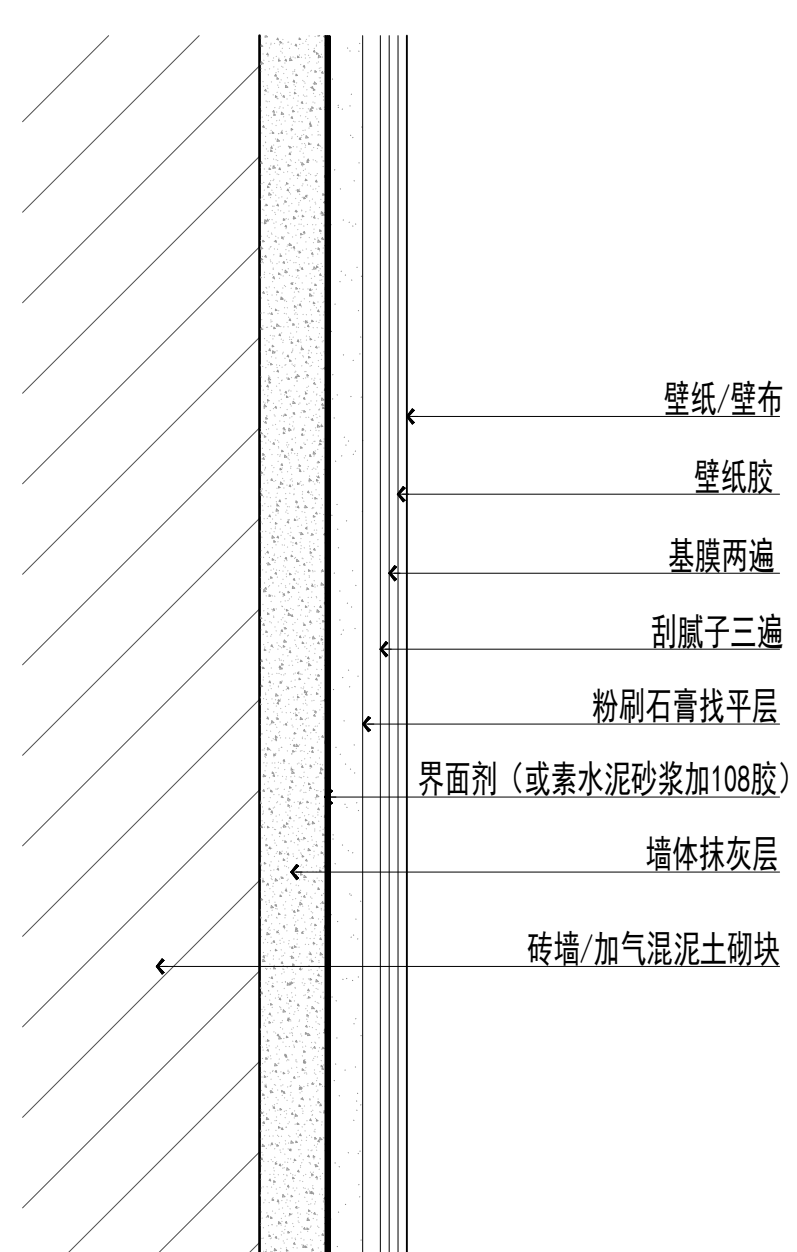


D28
 砖墙/加气块混泥土砌块墙壁纸/壁布节点图
 DETAIL

SCALE: 1/3

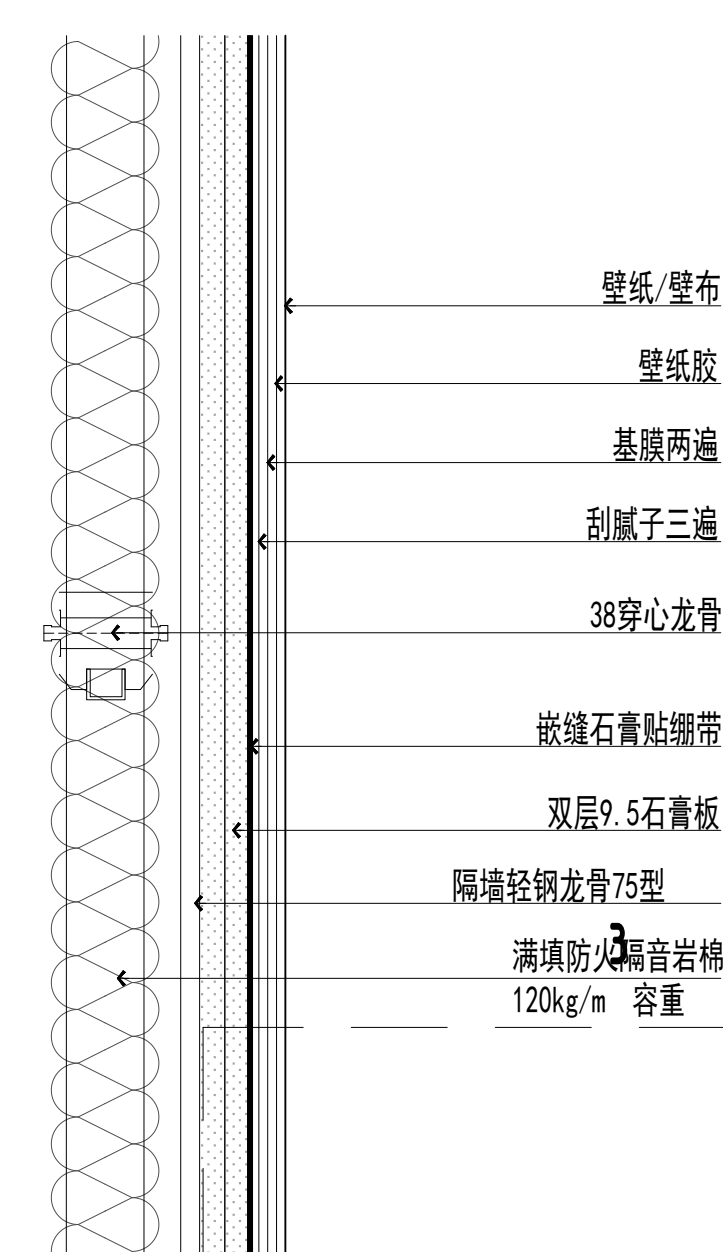


纸面石膏板隔墙壁纸/壁布节点图 DETAIL

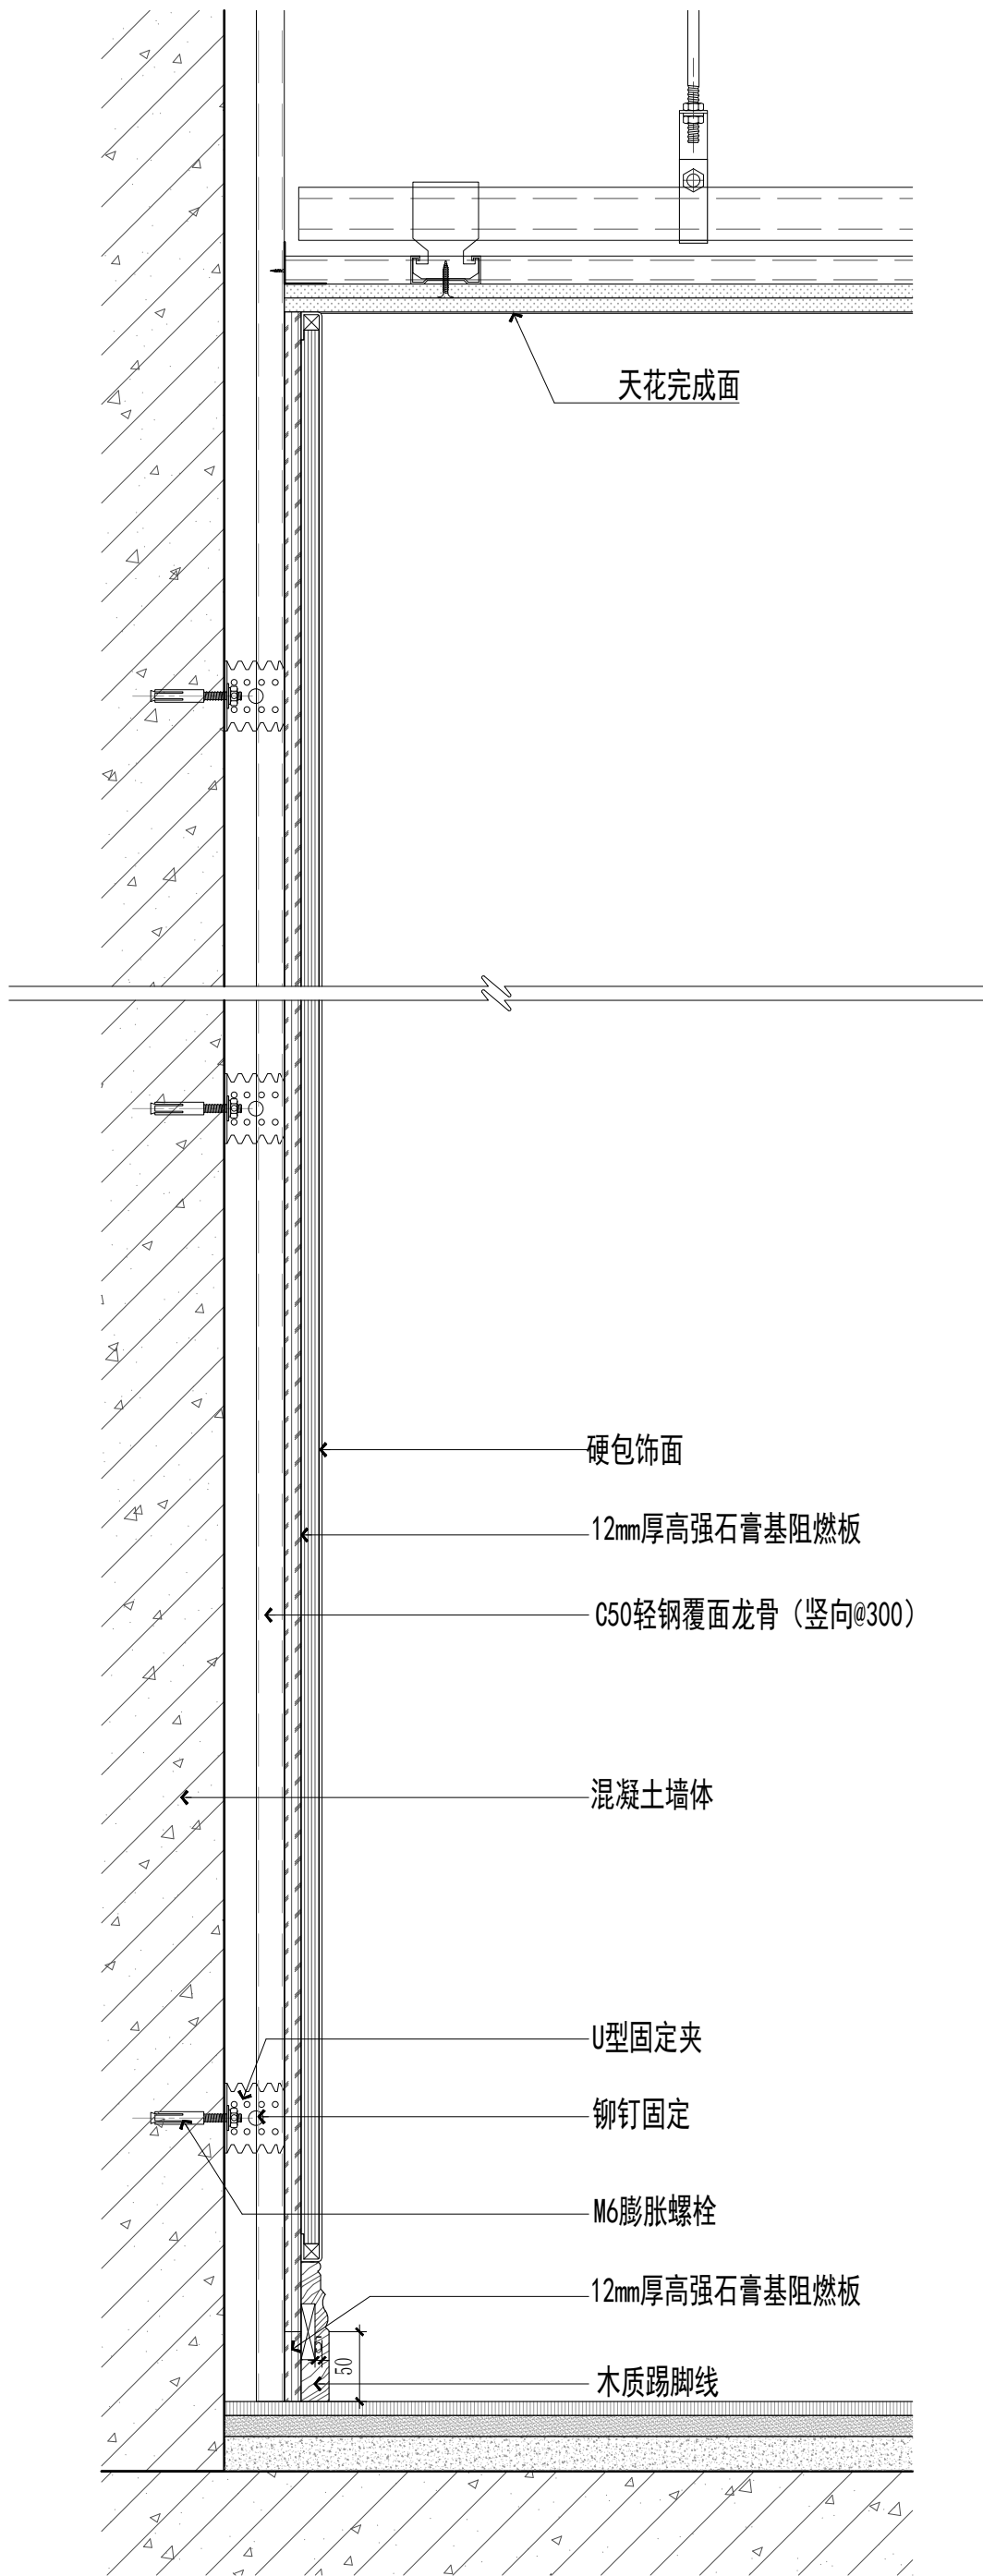


D30

墙面硬包节点图 DETAIL
SCALE: 1/5

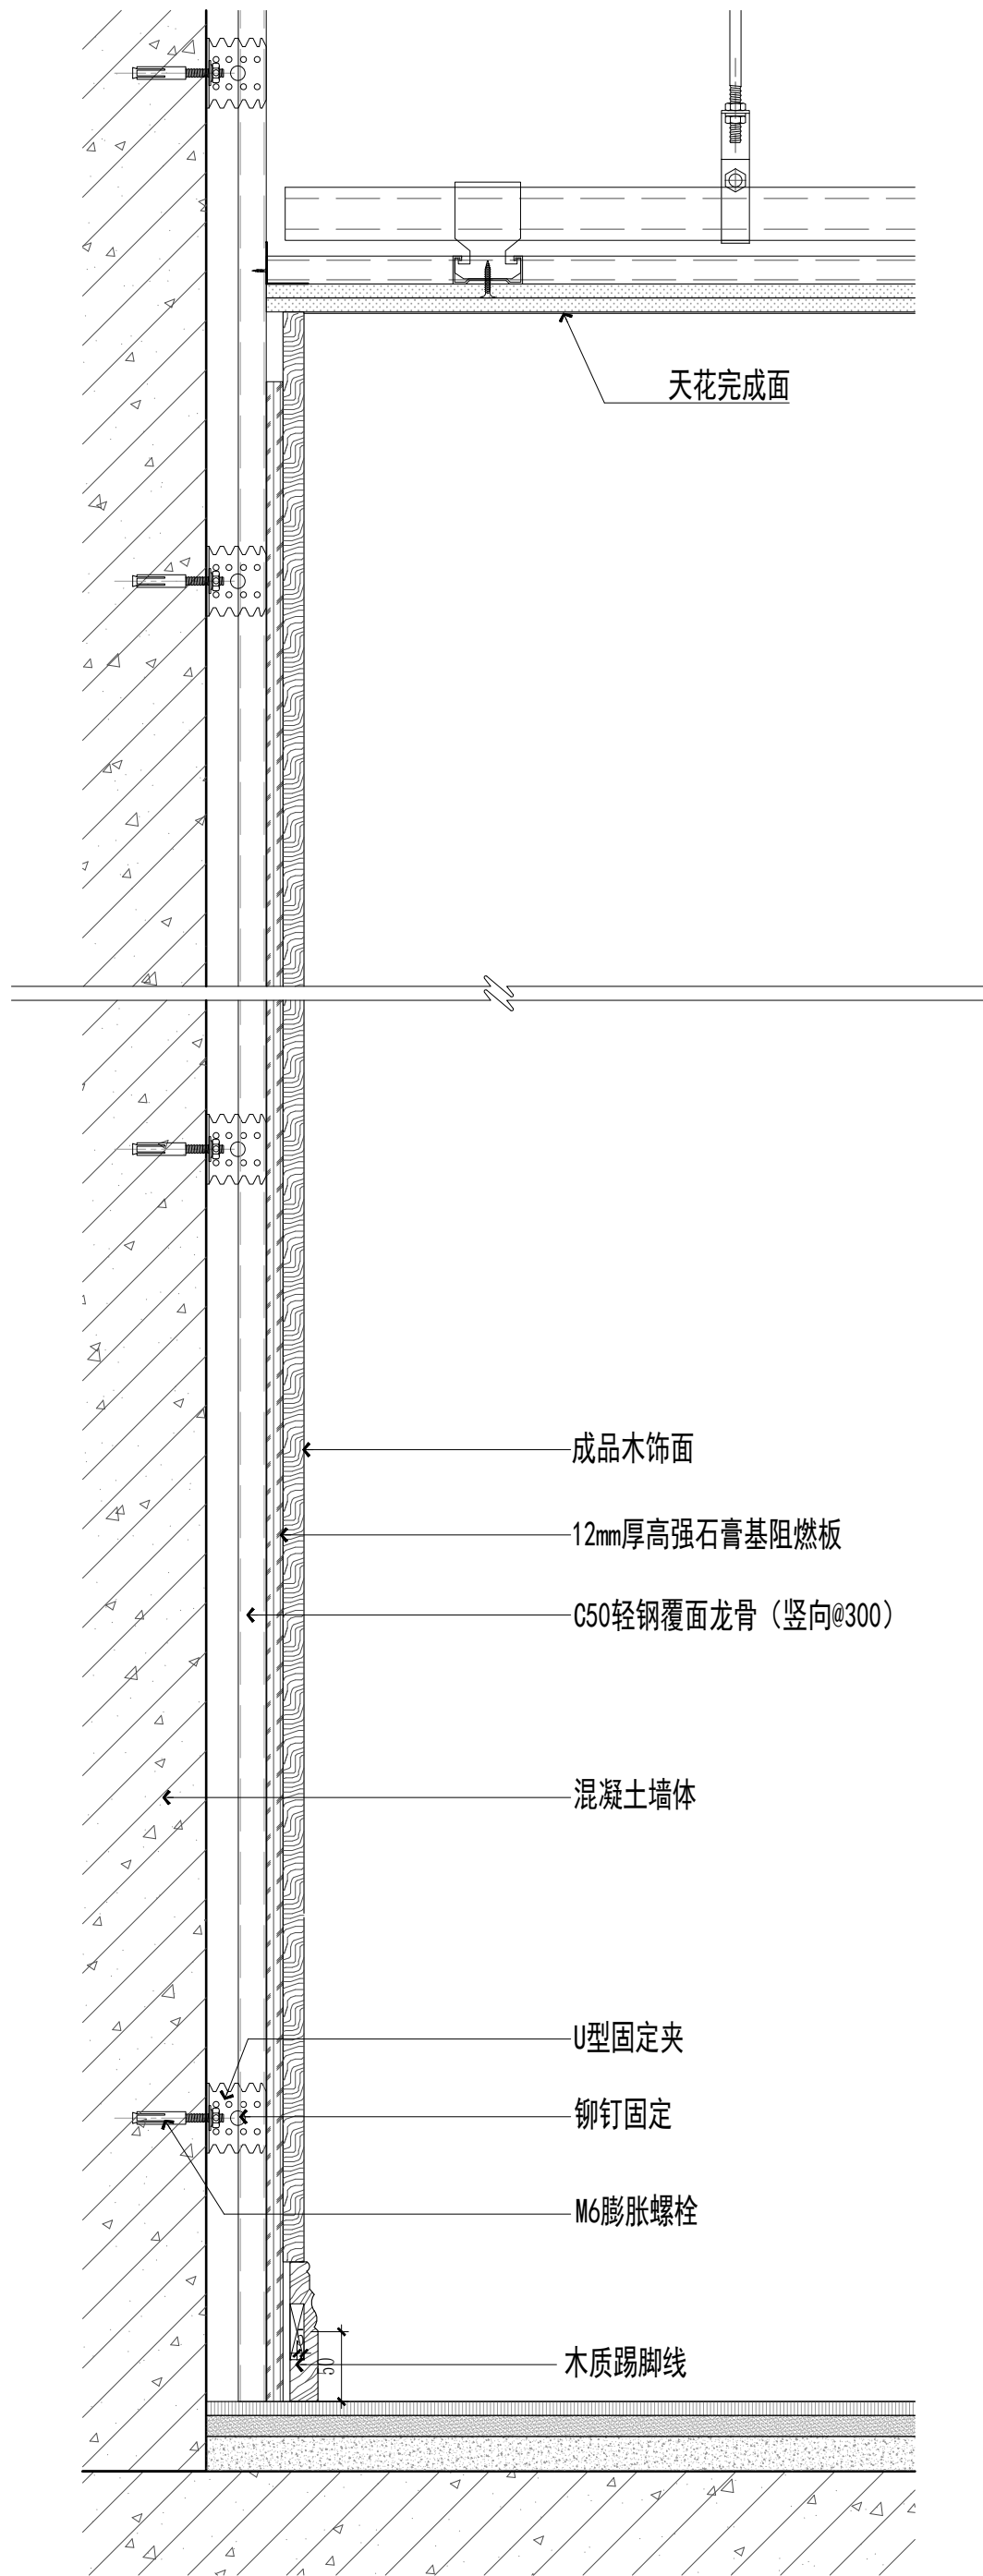

D31

墙面木饰面节点图 DETAIL
SCALE: 1/5

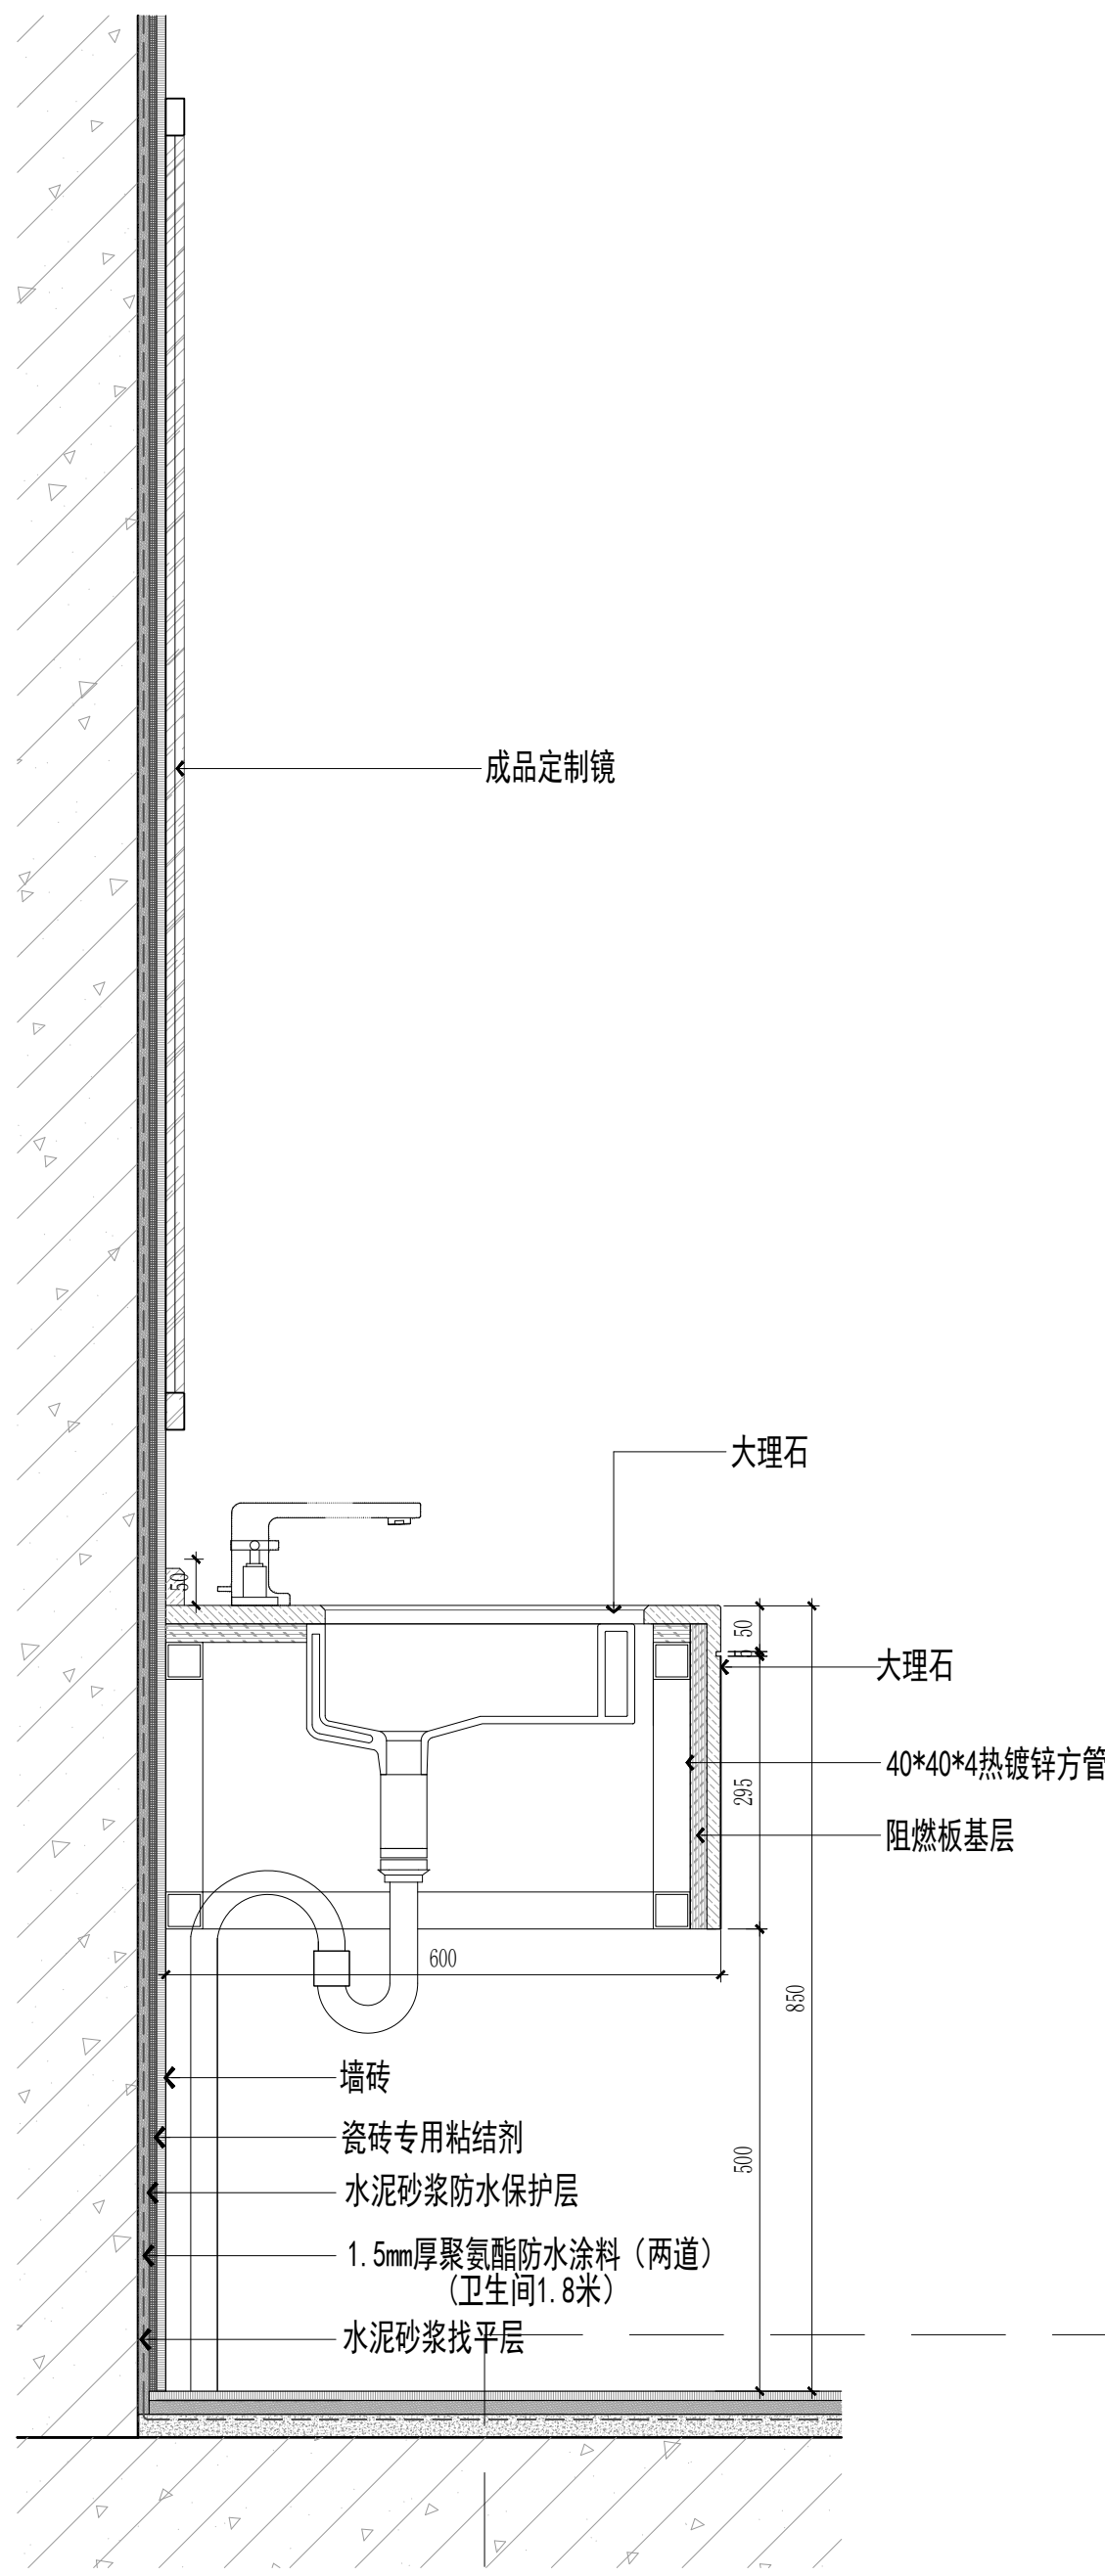

D32

卫生间洗手台盆节点图 DETAIL
SCALE: 1/8

出图章盖章区

注:1、不得量取图纸尺寸施工;如有任何不详事宜,请在施工前与设计师会商。
2、本图设计内容未经设计师同意不得在其它地方使用。
3、版本号:第一次出图为 0, 第一次修改为 A, 第二次修改为 B, 余类推。

注册建筑师、工程师章:

JIANGSU PROVINCE
ARCHITECTURAL D&R INSTITUTE CO., LTD.

江苏省建筑设计研究院
股份有限公司

(设计证书编号 A132002898 A232002895)
(规划证书编号 自资规甲字 22320493)
(压力管道设计证书编号 TS1832058 - 2024)
中国 南京 建邺区 创意路 86 号

签 署 栏

设 计		
绘 图		
专业负责人		
项目负责人		
方案设计人		
校 对		
审 核		
项 目 经 理		
批 准		

会 签 栏

建 筑		电 气	
结 构		暖 通	
给 排 水		智 能	

委托单位			
设计编号	设计阶段	施工图	
项目名称			
子项名称			

图纸内容	通用节点 (十)		
------	----------	--	--

图 号 - 版本号	TY-10	日期	
-----------	-------	----	--

条形码			
-----	--	--	--

注:1、不得量取图纸尺寸施工;如有任何不详事宜,请在施工前与设计师会商。
2、本图设计内容未经设计师同意不得在其它地方使用。
3、版本号:第一次出图为 0,第一次修改为 A,第二次修改为 B,余类推。

注册建筑师、工程师章:

JIANGSU PROVINCE
ARCHITECTURAL D&R INSTITUTE CO., LTD.
江苏省建筑设计研究院
股份有限公司
(设计证书编号 A132002898 A232002895)
(规划证书编号 自资规甲字 22320493)
(压力管道设计证书编号 TS1832058 - 2024)
中国 南京 建邺区 创意路 86 号

签 署 栏


设 计		
绘 图		
专业负责人		
项目负责人		
方案设计人		
校 对		
审 核		
项 目 经 理		
批 准		

会 签 栏


建 筑		电 气	
结 构		暖 通	
给 排 水		智 能	

委托单位			
设计编号		设计阶段	施工图
项目名称			
子项名称			


图纸内容	通用节点 (十一)		
图 号 - 版本号	TY-11	日期	
条形码			

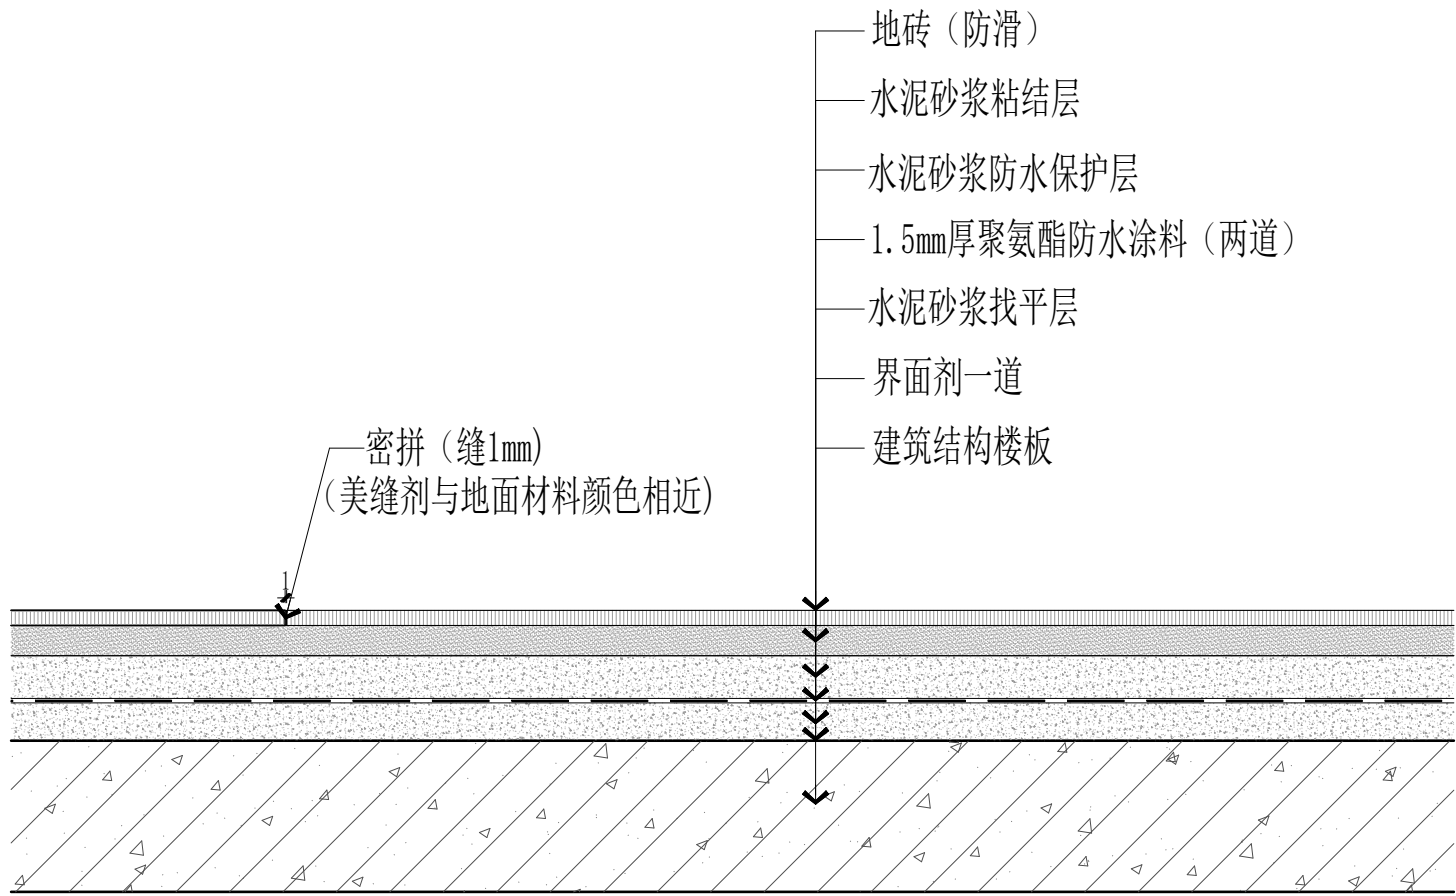


D33 地砖地面节点图 (有水房间湿铺) DETAIL
SCALE:1/5

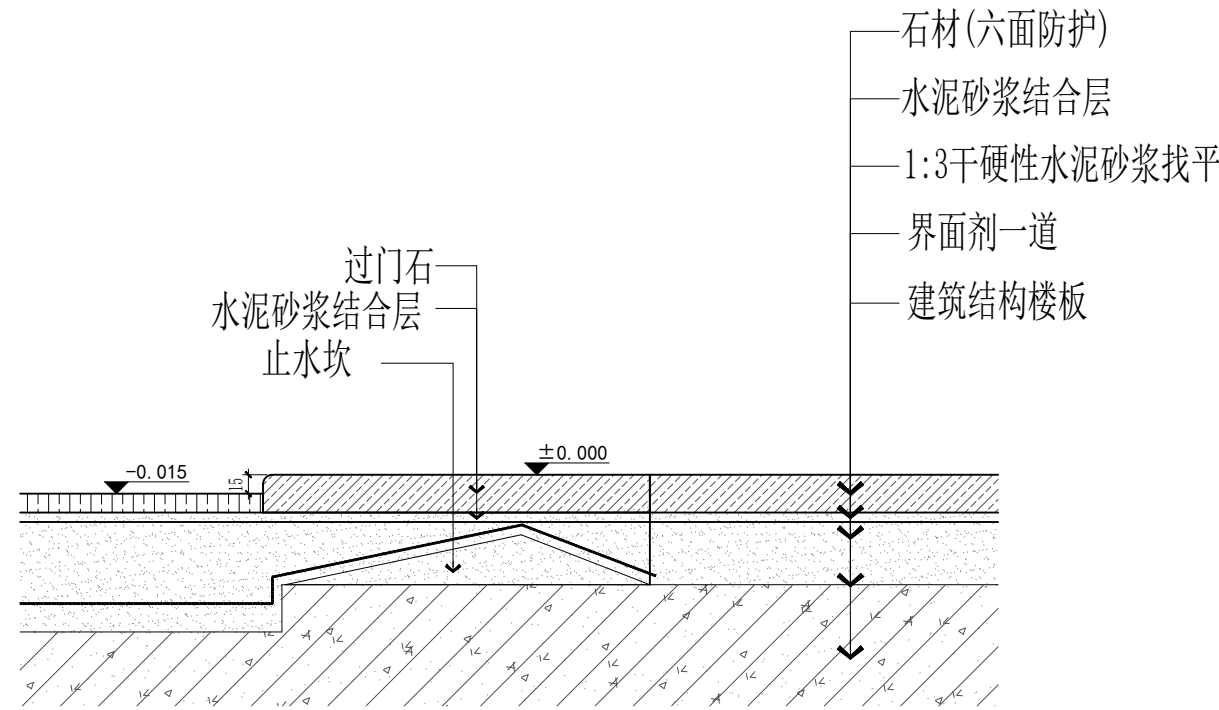

D34 卫生间门槛石节点 DETAIL
SCALE:1/5

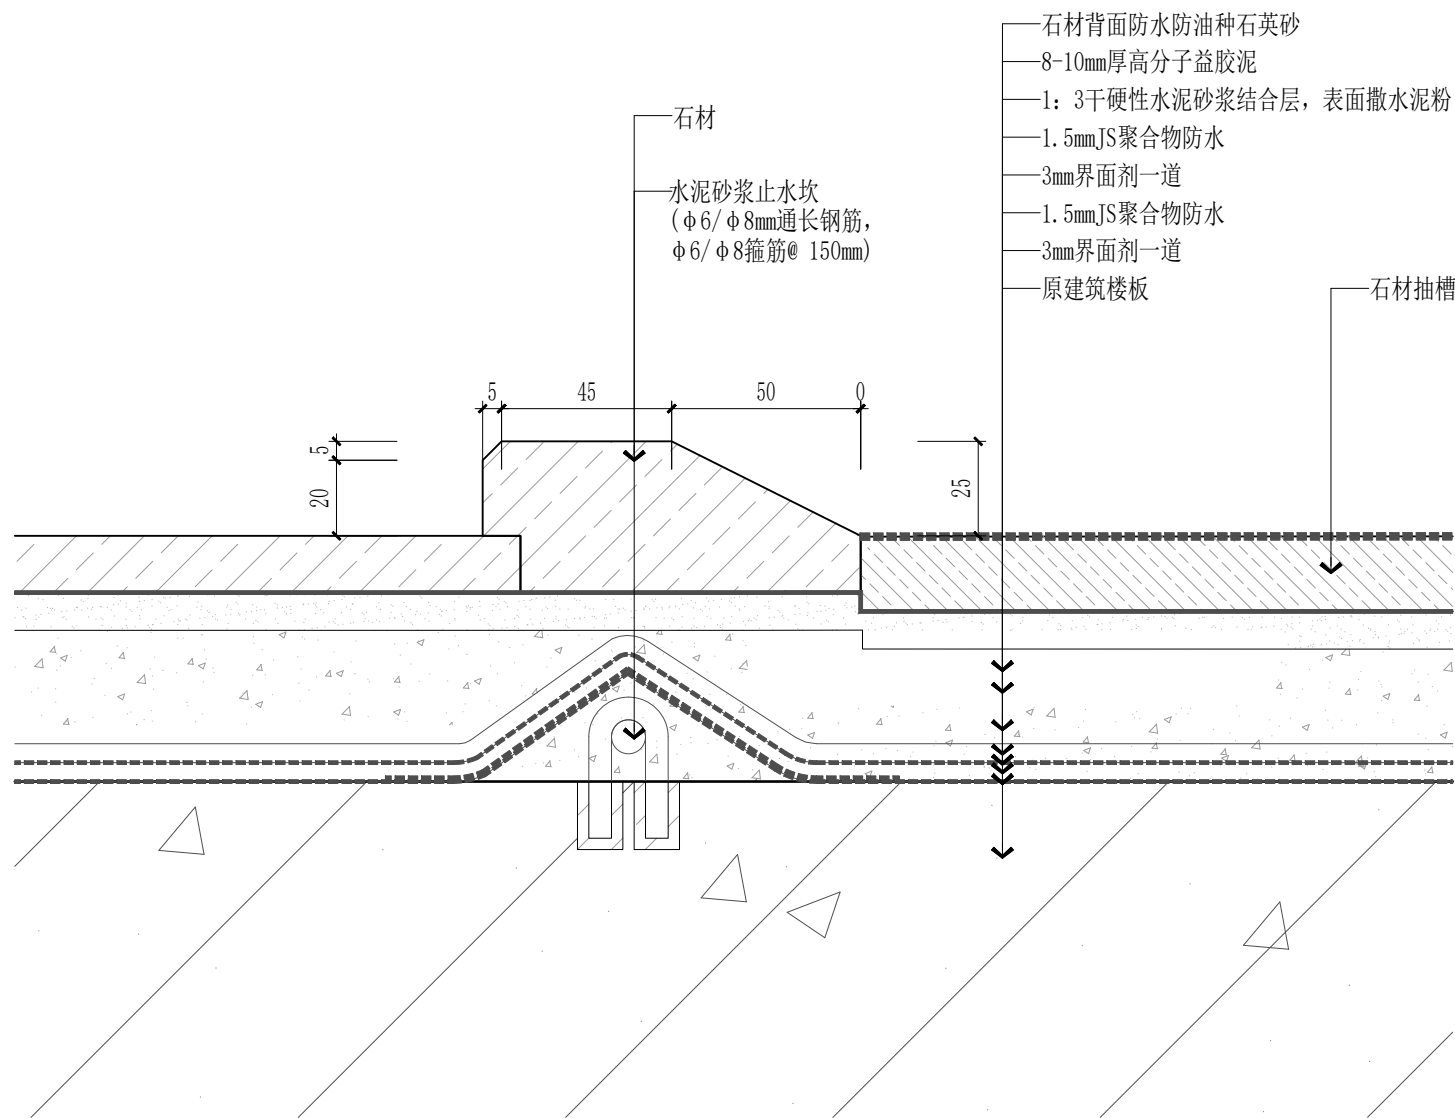

D35 淋浴间地面节点 DETAIL
SCALE:1/5

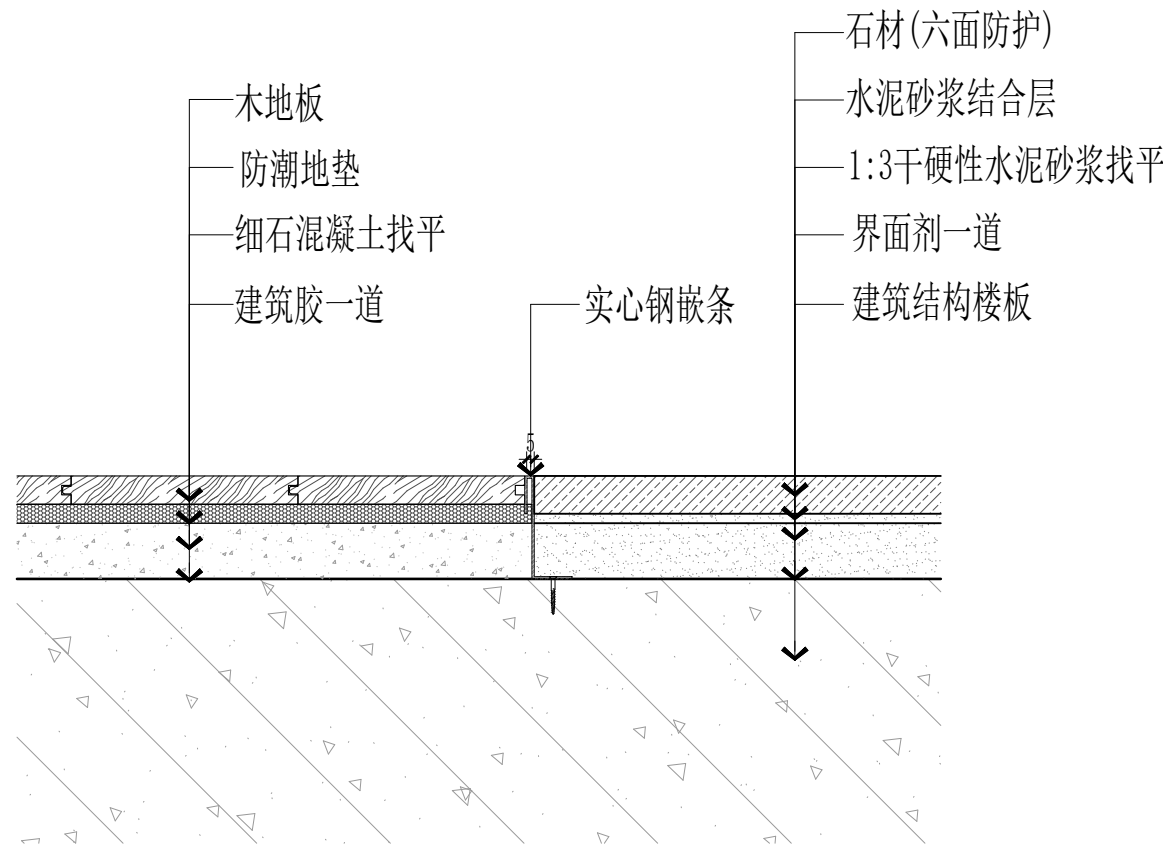

D36 木地板+石材收口节点 DETAIL
SCALE:1/5

出图章盖章区

注:1、不得量取图纸尺寸施工;如有任何不详事宜,请在施工前与设计师会商。
2、本图设计内容未经设计师同意不得在其它地方使用。
3、版本号:第一次出图为 0, 第一次修改为 A, 第二次修改为 B, 余类推。

注册建筑师、工程师章:

JIANGSU PROVINCE
ARCHITECTURAL D&R INSTITUTE CO., LTD.

江苏省建筑设计研究院
股份有限公司

(设计证书编号 A132002898 A232002895)
(规划证书编号 自资规甲字 22320493)
(压力管道设计证书编号 TS1832058 - 2024)
中国 南京 建邺区 创意路 86 号

签 署 栏


设 计		
绘 图		
专业负责人		
项目负责人		
方案设计人		
校 对		
审 核		
项 目 经 理		
批 准		

会 签 栏

建 筑		电 气	
结 构		暖 通	
给 排 水		智 能	


委托单位			
设计编号	设计阶段	施工图	
项目名称			
子项名称			

图纸内容	通用节点 (十二)		
图 号 - 版本号	TY-12	日期	
条形码			

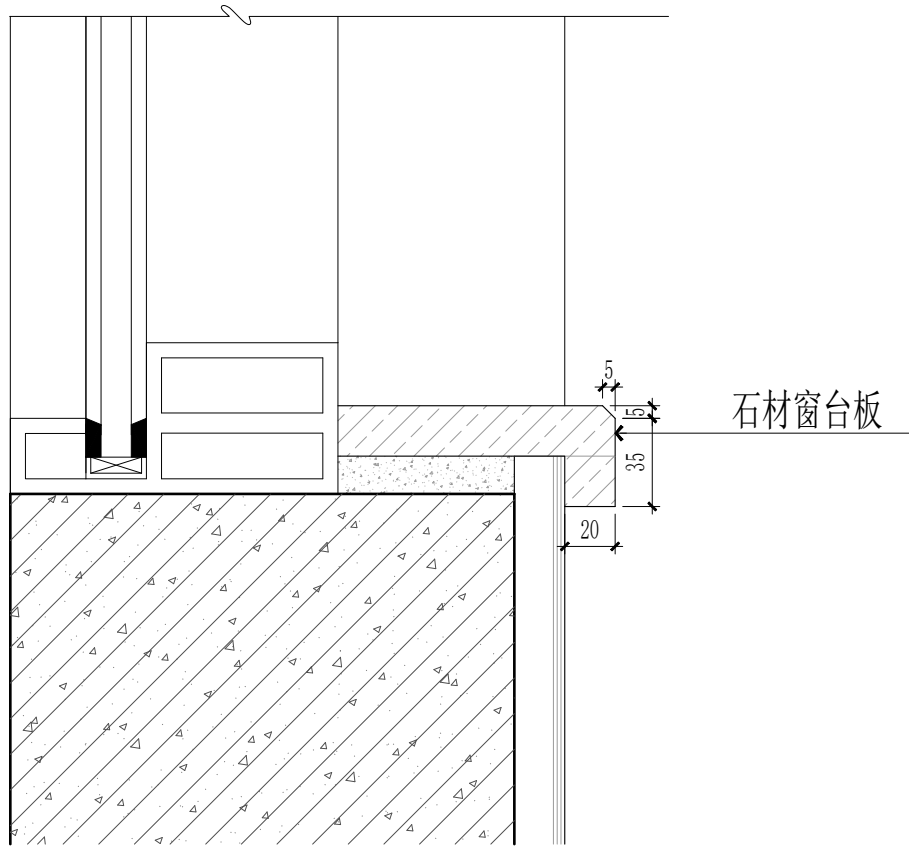


D41

窗台板节点图 DETAIL
SCALE:1/3

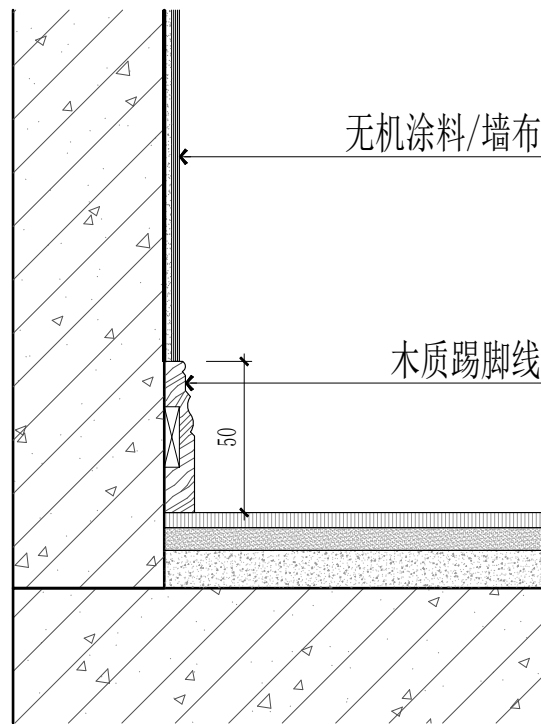


D44

木质踢脚线节点图 DETAIL
SCALE:1/5

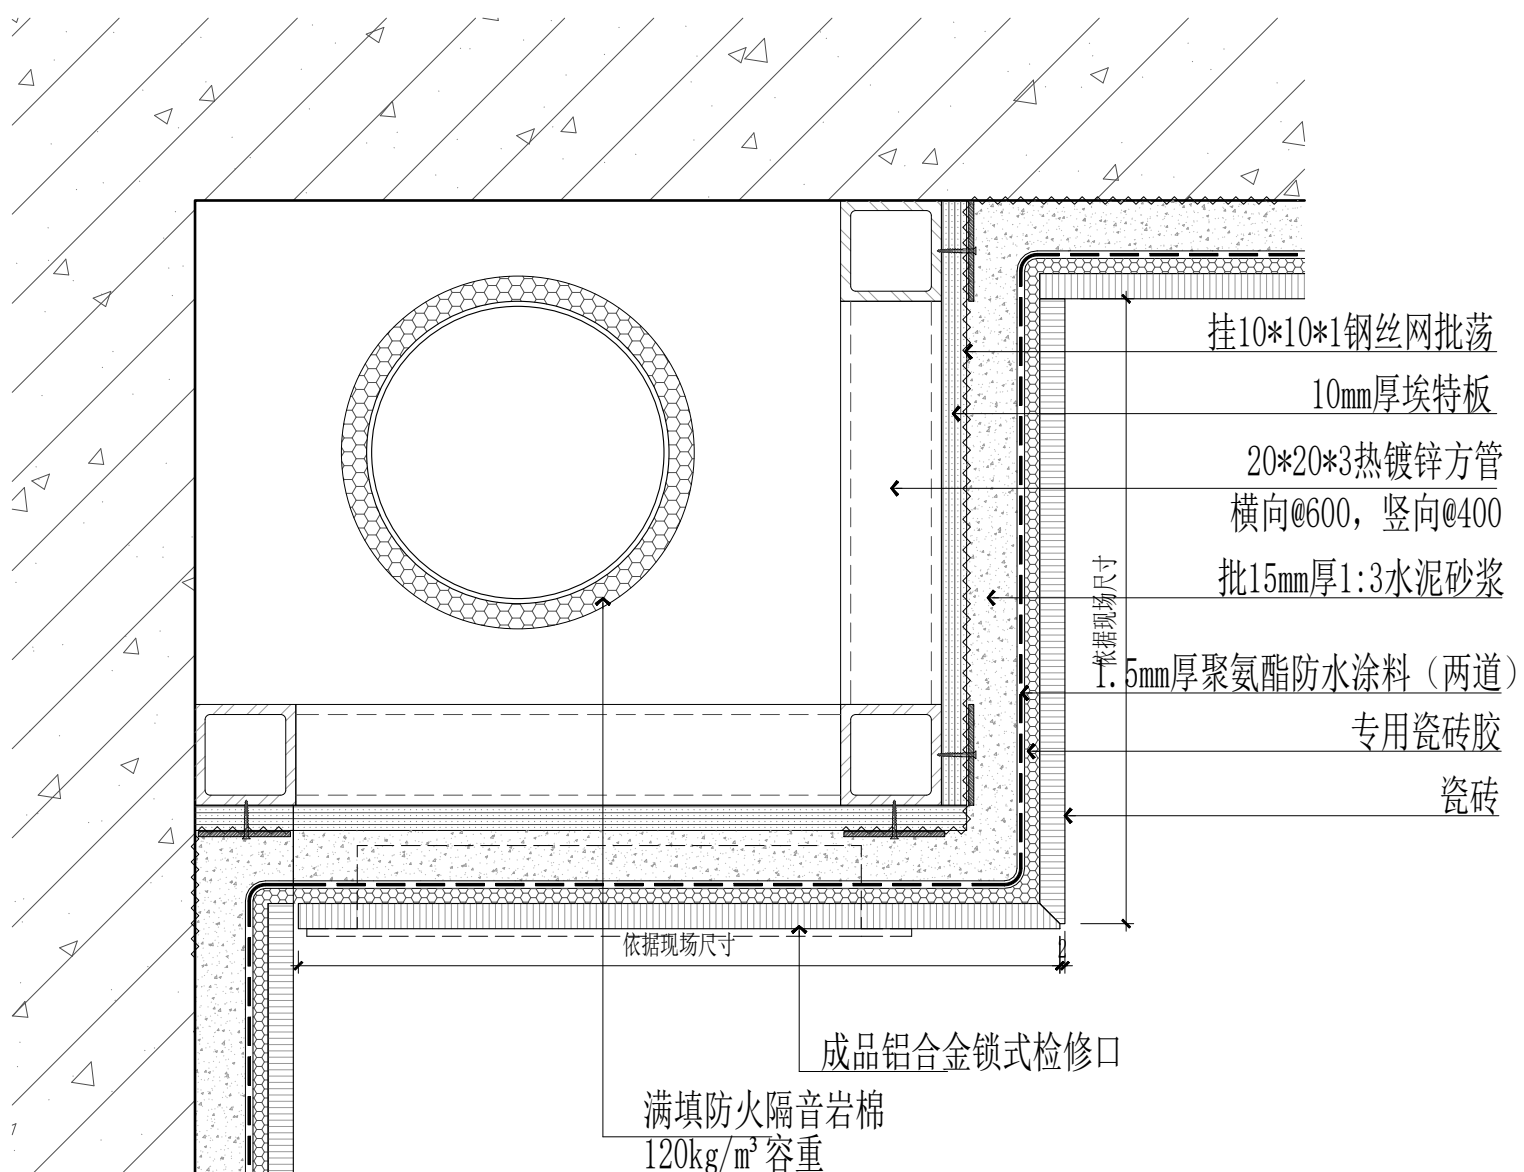

D45

瓷砖包管子节点图 DETAIL
SCALE:1/3

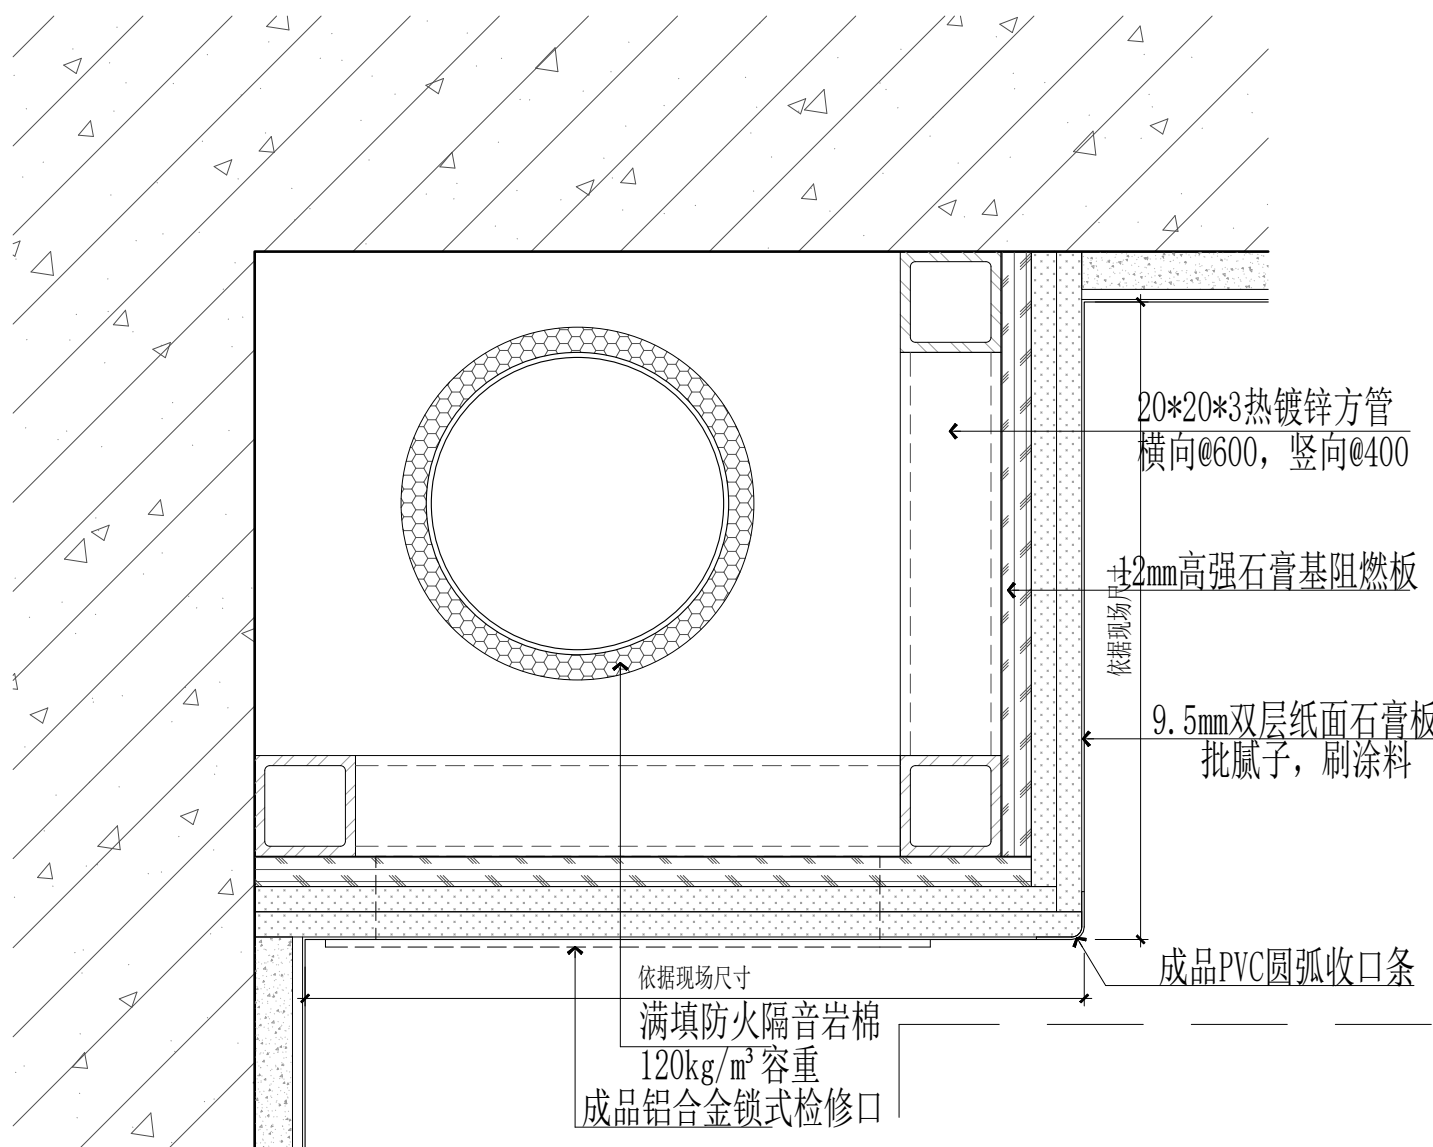


D46

石膏板包管子节点图 DETAIL
SCALE:1/3


出图章盖章区

消火栓箱当墙体开洞嵌墙安装设备箱体时，防火墙须保证箱体背后墙体厚度不小于200厚，墙体耐火极限不小于3h，其它墙体在箱体后背衬增设100mm后蒸压加气混凝土墙体，满足墙体的耐火极限分别不小于2.0h或1.0h。（全嵌/半嵌相同做法）

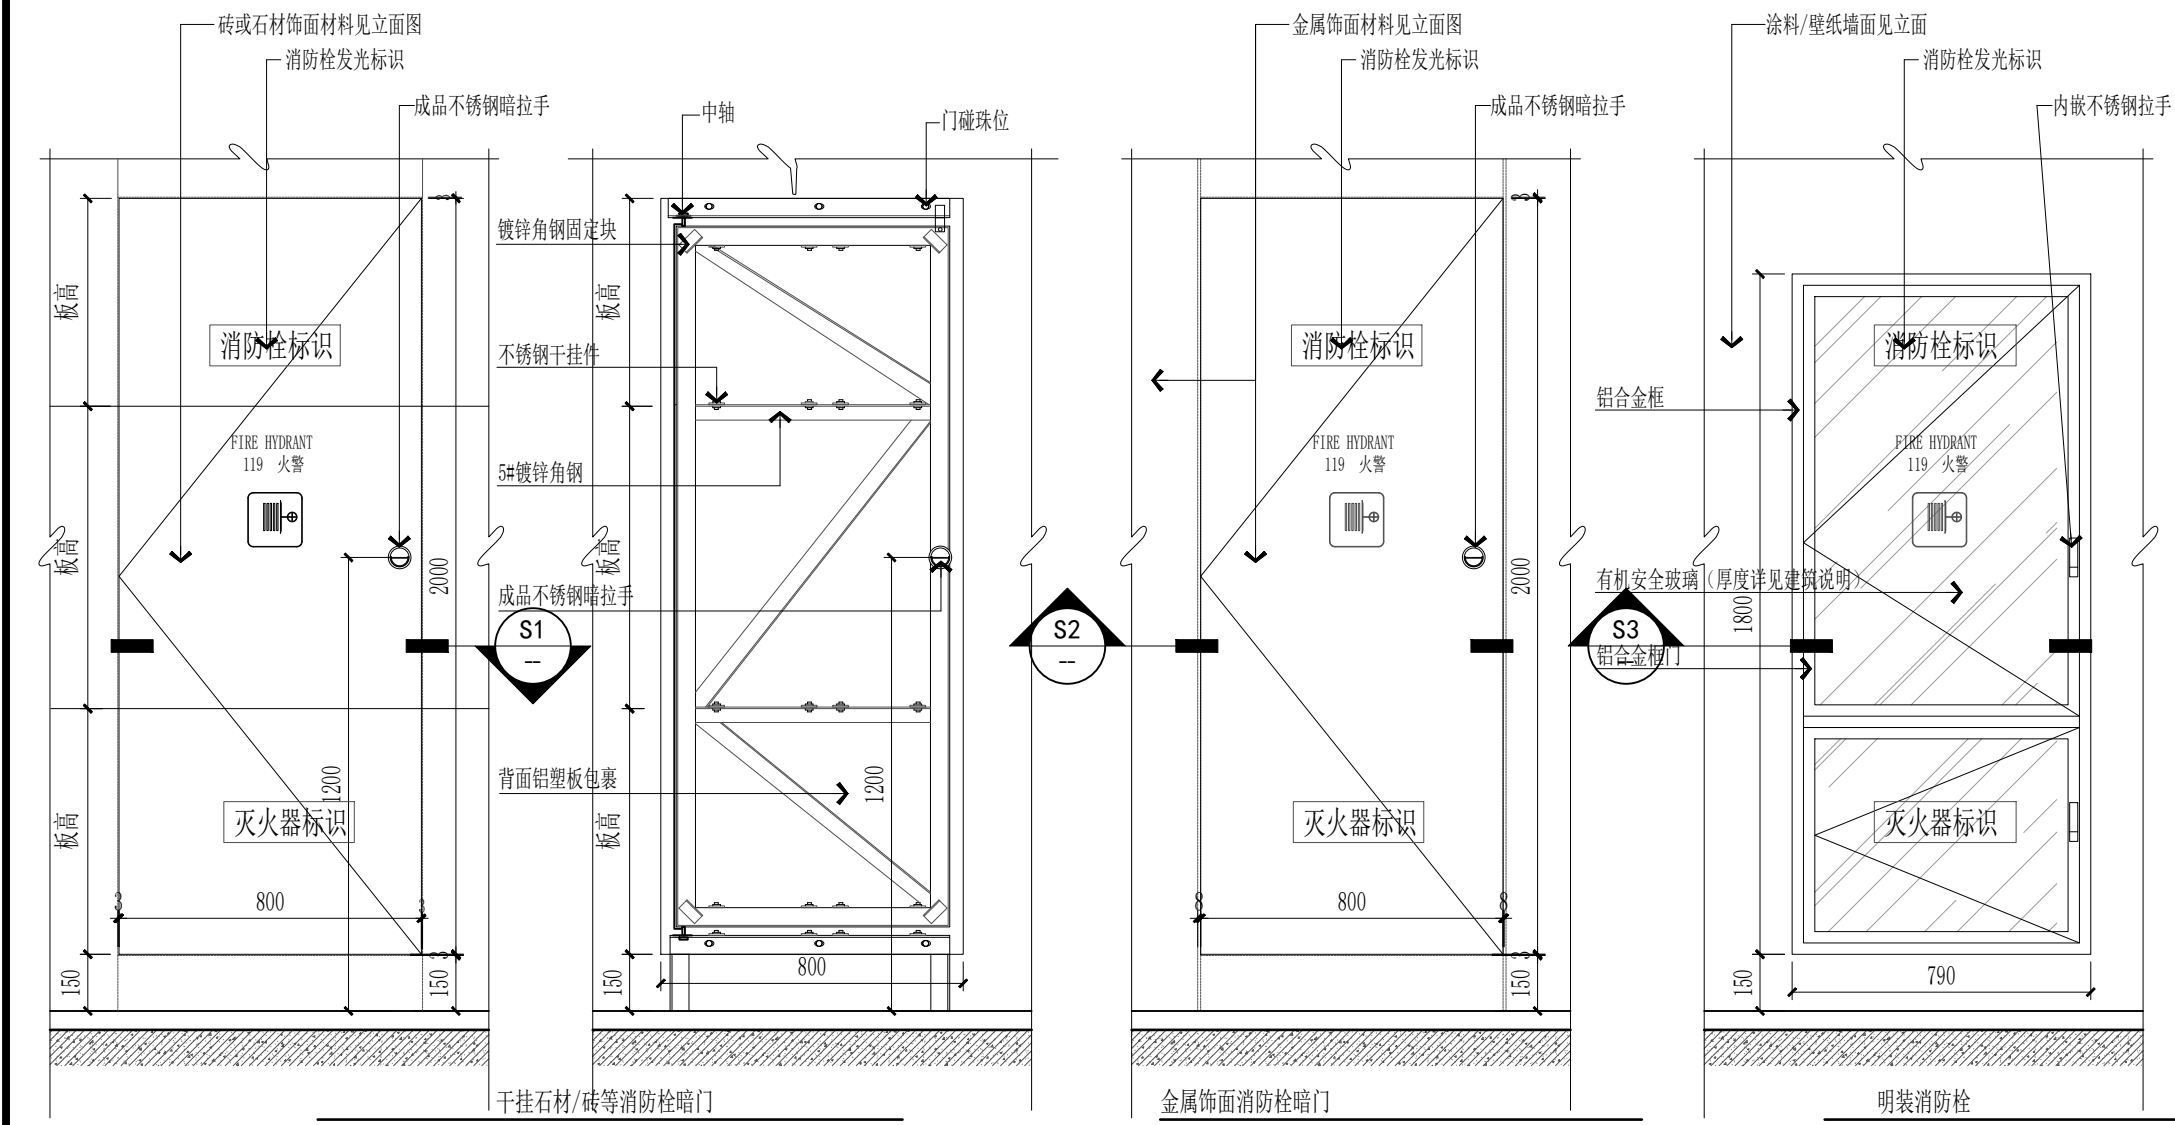


- 注：1、饰面消防栓门上应有明显发光标识，应满足相关规范要求；
消防栓箱门正面应以直观、醒目、均整的字体标注中文“消火栓”
和英文“FIRE HYDRANT”字样应采用发光材料。
中文字体高度不应小于100mm,宽度不应小于80mm；
2、消火栓箱门的开启角度不小于160度，门扇开启后门洞净尺寸应大于消防栓尺寸；
3、门扇立轴用止推轴承固定，立轴位置宜尽量靠外靠边；


D47 消火栓立面图 DETAIL
SCALE: 1/20

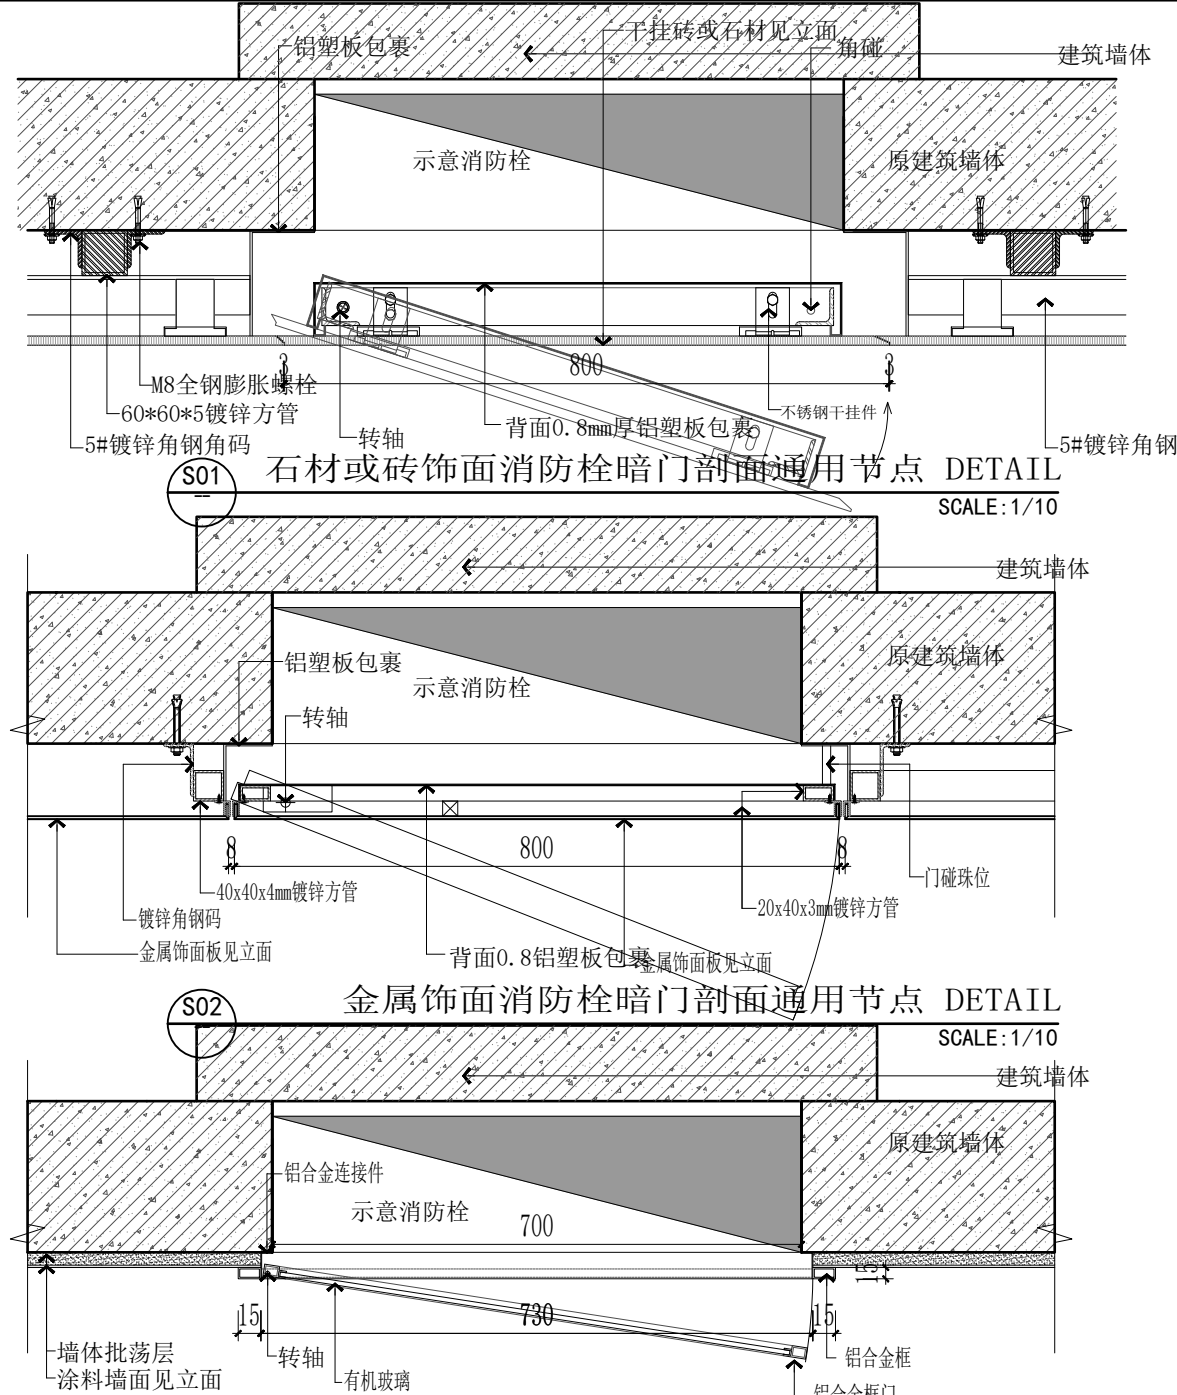


S03 明装消防栓剖面通用节点 DETAIL
SCALE: 1/10

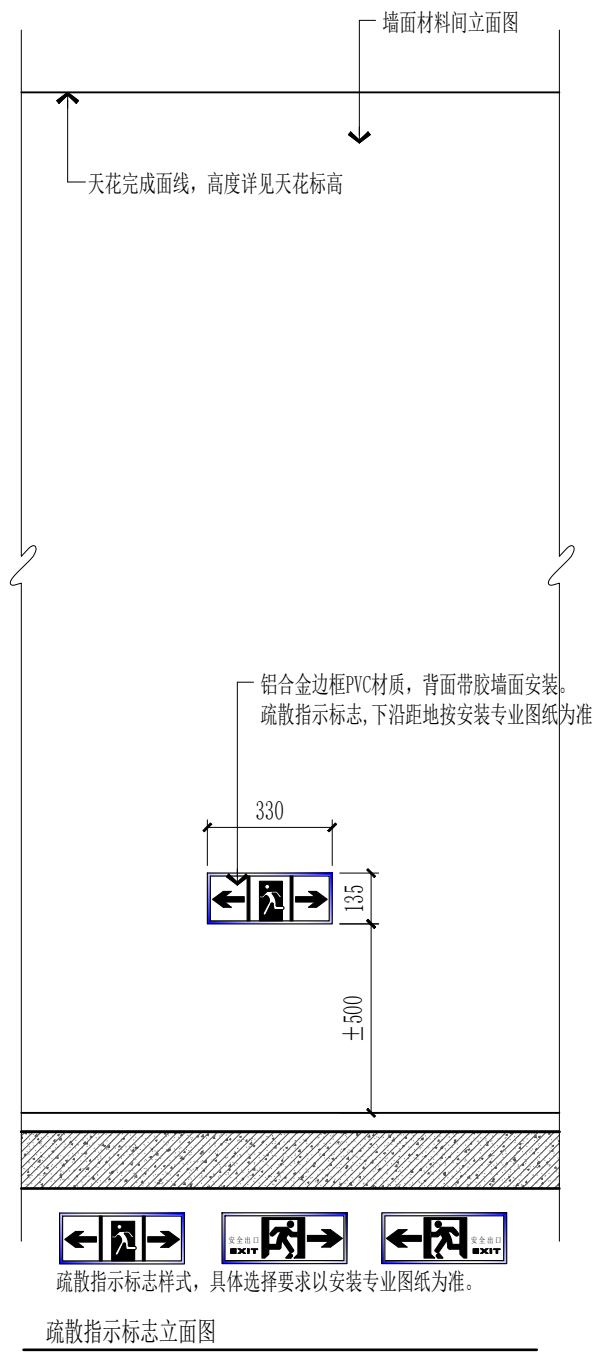

疏散指示标志立面图

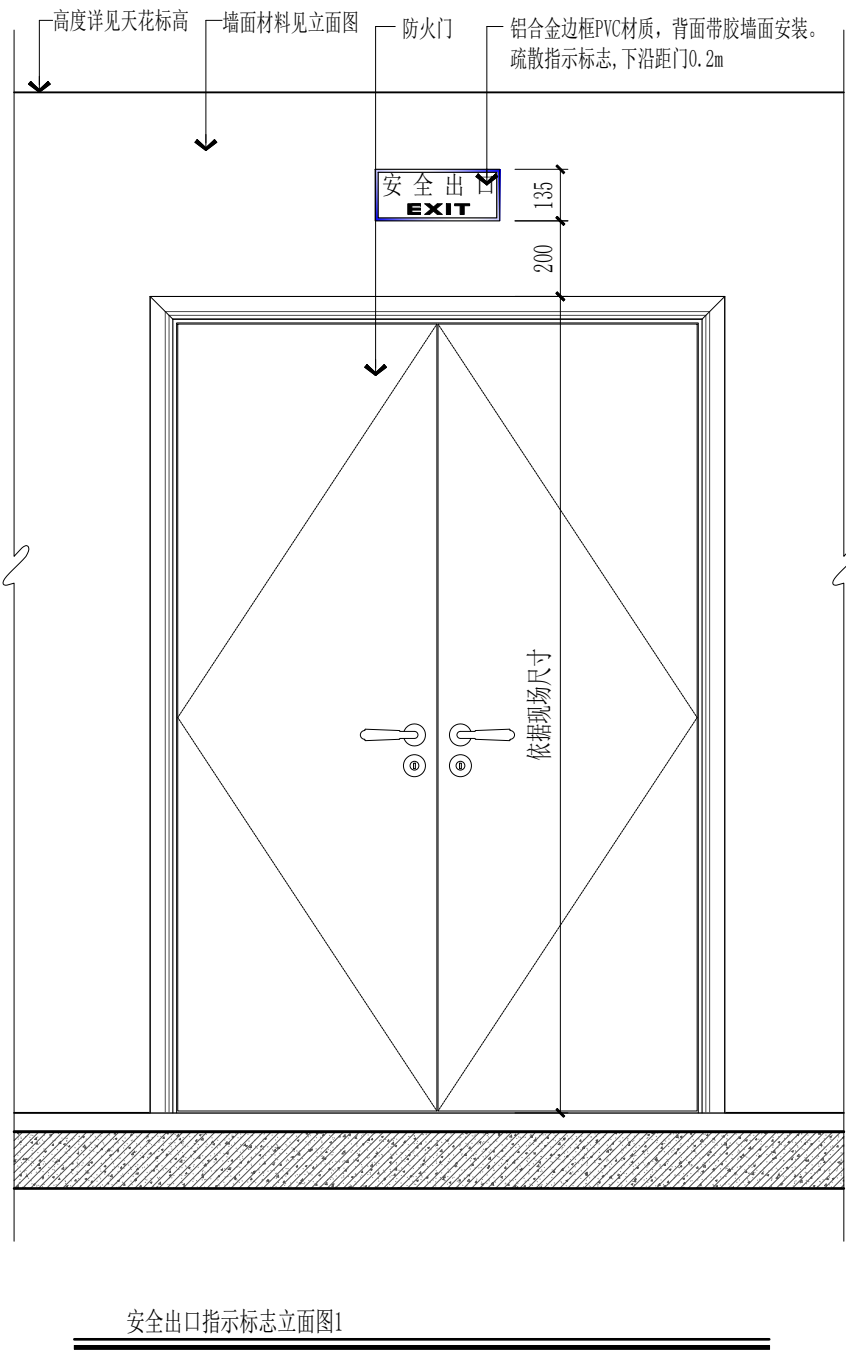

安全出口指示标志立面图1

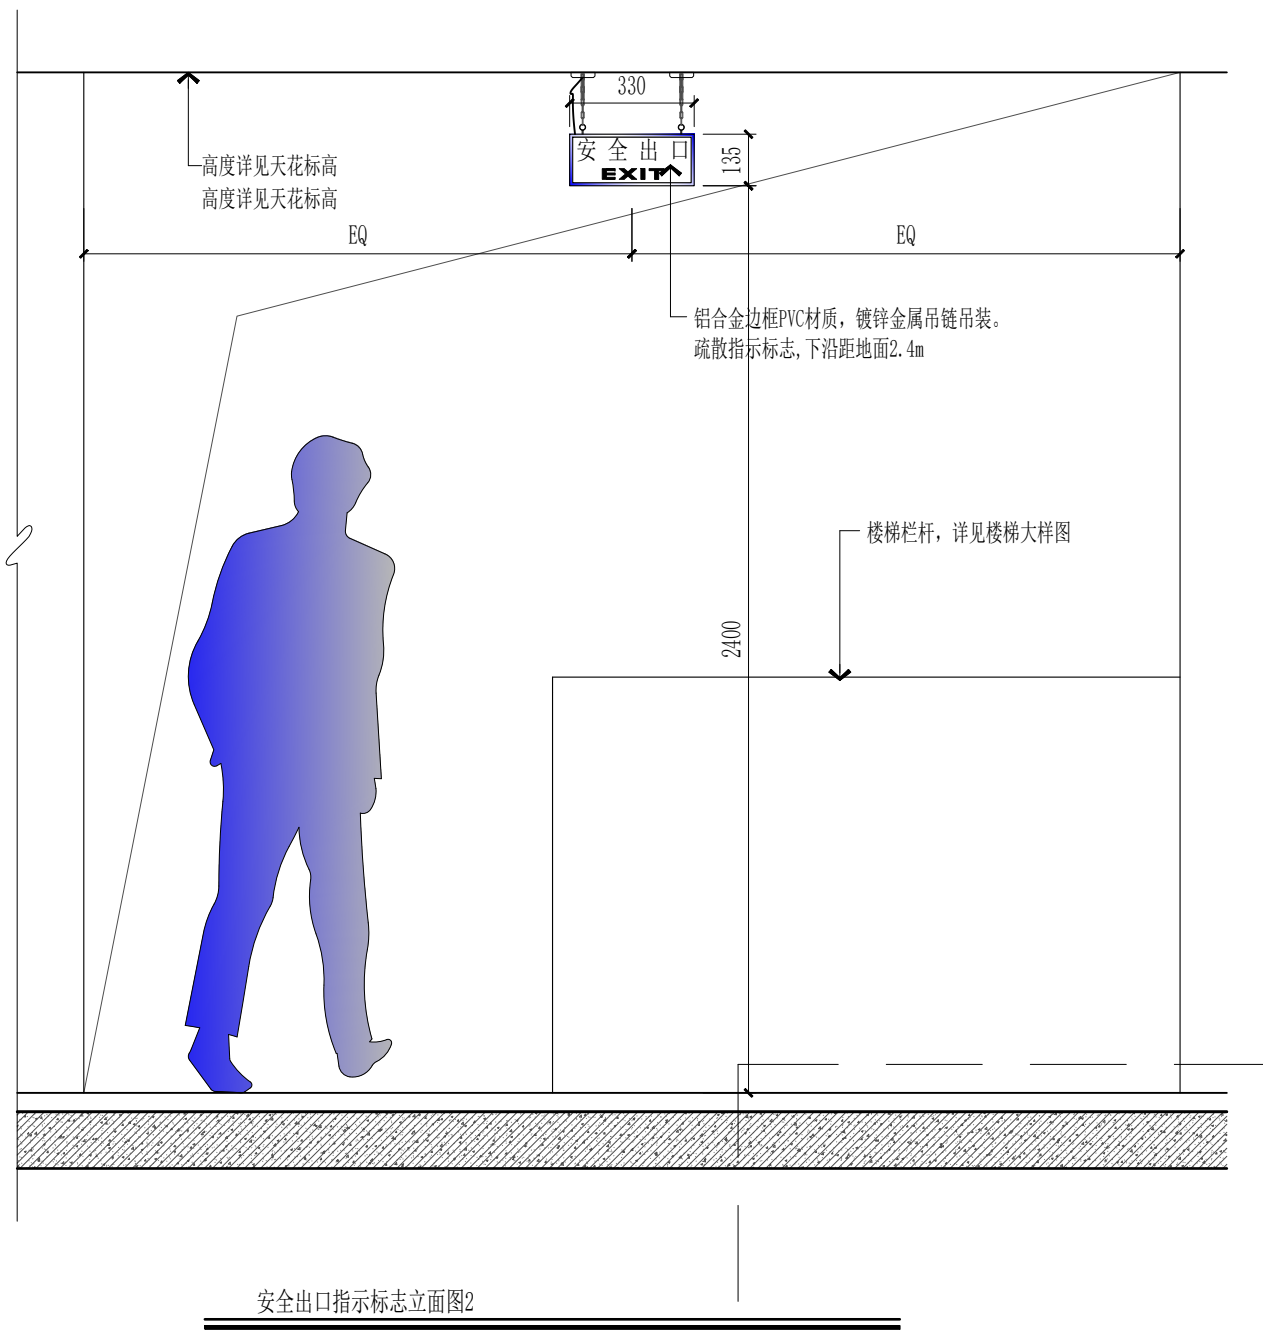

安全出口指示标志立面图2

D48 疏散指示立面图/安全出口指示标志立面图1/安全出口指示标志立面图2通 DETAIL
SCALE: 1/20

注:1、不得量取图纸尺寸施工;如有任何不事宜,请在施工前与设计师会商。
2、本图设计内容未经设计师同意不得在其它地方使用。
3、版本号:第一次出图为 0, 第一次修改为 A, 第二次修改为 B, 余类推。

注册建筑师、工程师章:

JIANGSU PROVINCE
ARCHITECTURAL D&R INSTITUTE CO., LTD.
江苏省建筑设计研究院
股份有限公司
(设计证书编号 A132002898 A232002895)
(规划证书编号 自资规甲字 22320493)
(压力管道设计证书编号 TS1832058 - 2024)
中国 南京 建邺区 创意路 86 号

签 署 栏		
设 计		
绘 图		
专业负责人		
项目负责人		
方案设计人		
校 对		
审 核		
项 目 经 理		
批 准		

会 签 栏			
建 筑		电 气	
结 构		暖 通	
给 排 水		智 能	

委托单位			
设计编号	设计阶段	施工图	
项目名称			
子项名称			
图纸内容	通用节点 (十三)		
图 号 - 版本号	TY-13	日期	
条形码			

出图章盖章区

注:1、不得量取图纸尺寸施工,如有任何不符事宜,请在施工前与设计师沟通。
2、本图设计内容未经设计师同意不得在其它地方使用。
3、版本号:第一次出图为 0,第一次修改为 A,第二次修改为 B,余类推。


注册建筑师、工程师章:

JIANGSU PROVINCE
ARCHITECTURAL D&R INSTITUTE CO., LTD.
江苏省建筑设计研究院
股份有限公司
(设计证书编号 A132002898 A232002895)
(规划证书编号 自资规甲字 22320493)
(压力管道设计证书编号 TS1832058 - 2024)
中国 南京 建邺区 创意路 86 号

签 署 栏		
设 计		
绘 图		
专业负责人		
项目负责人		
方案设计人		
校 对		
审 核		
项 目 经 理		
批 准		

会 签 栏		
建 筑	电 气	
结 构	暖 通	
给 排 水	智 能	

委托单位		
设计编号	设计阶段	施工图
项目名称		
子项名称		
图纸内容	一层平面布置图	
图 号 - 版本号	1F-P01	日期
条形码		

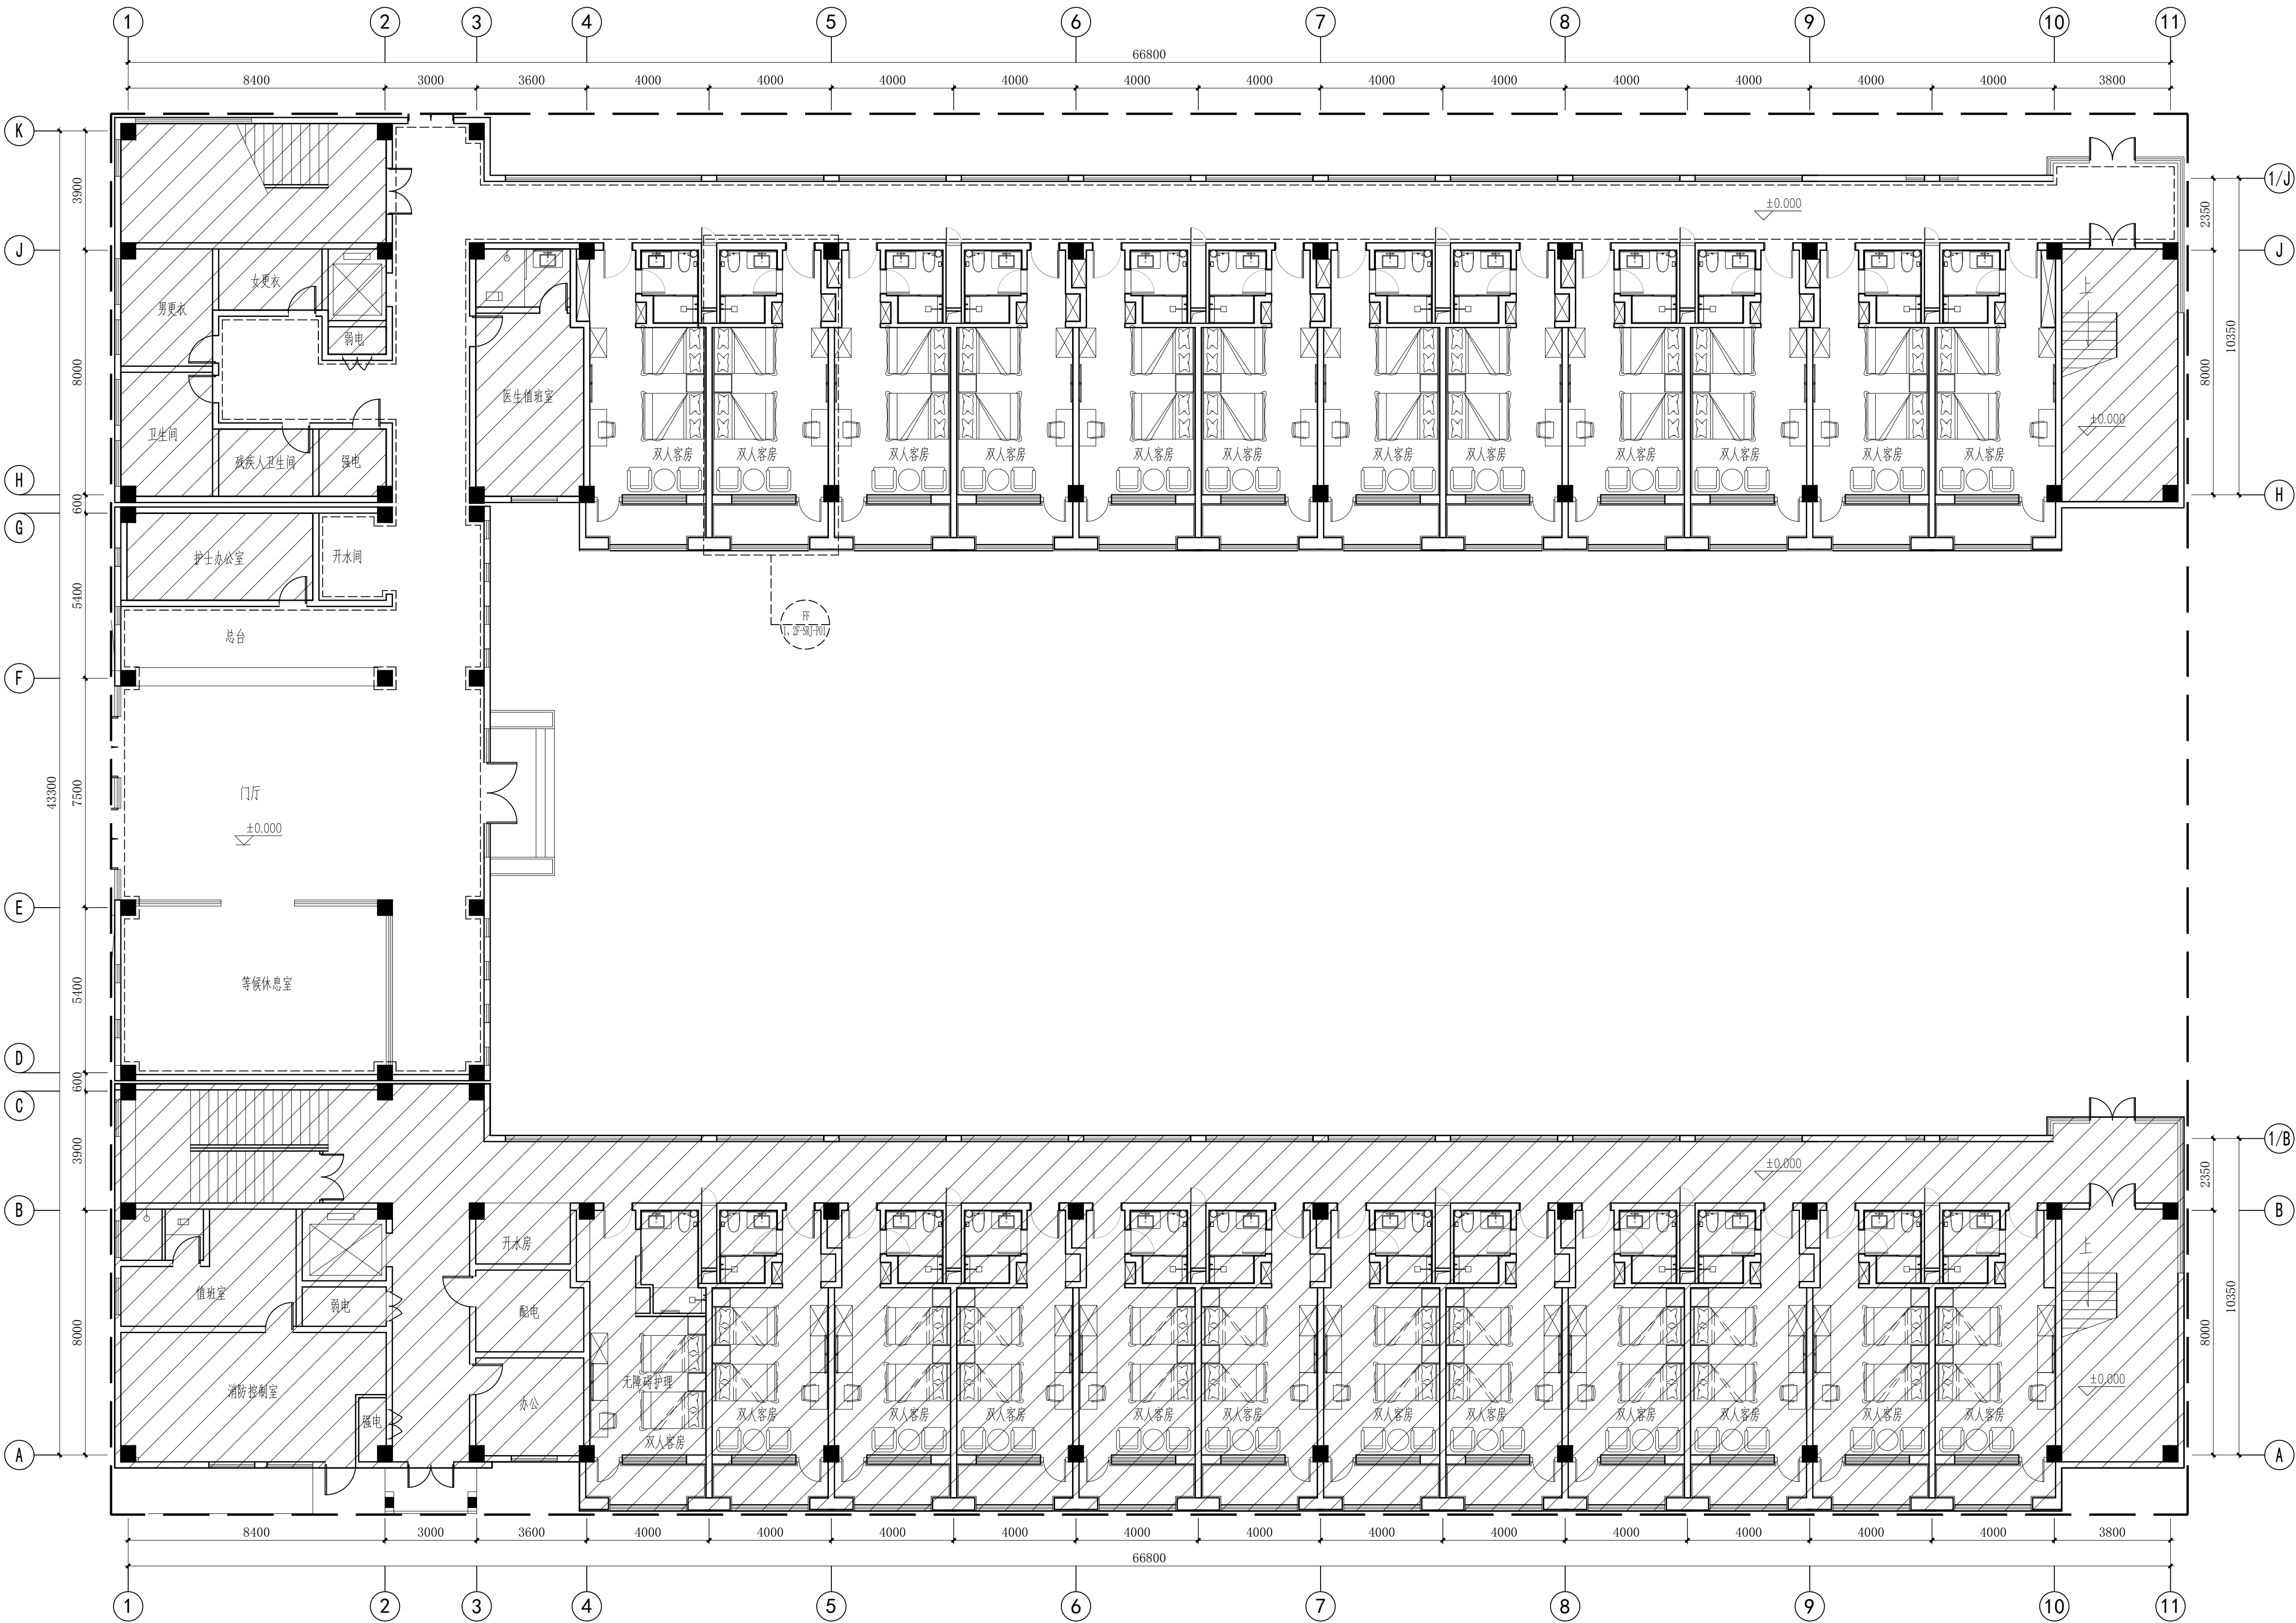

注:公共区域: (1)地面保留;(2)墙面墙纸拆除改为涂料;(3)顶面涂料出新;(4)灯具更换;(5)管井门、防火门更换。

FF

FIXTURE/FURNISHING PLAN

平面布置图 SCALE:1/100

出图盖章区

注:1、不得量取图纸尺寸施工,如有任何不符事宜,请在施工前与设计师沟通。
2、本图设计内容未经设计师同意不得在其它地方使用。
3、版本号:第一次出图为 0,第一次修改为 A,第二次修改为 B,余类推。


注册建筑师、工程师章:

JIANGSU PROVINCE
ARCHITECTURAL D&R INSTITUTE CO., LTD.
江苏省建筑设计研究院
股份有限公司
(设计证书编号 A132002898 A232002895)
(规划证书编号 自资规甲字 22320493)
(压力管道设计证书编号 TS1832058 - 2024)
中国 南京 建邺区 创意路 86 号

签 署 栏		
设 计		
绘 图		
专业负责人		
项目负责人		
方案设计人		
校 对		
审 核		
项 目 经 理		
批 准		

会 签 栏		
建 筑	电 气	
结 构	暖 通	
给 排 水	智 能	

委托单位		
设计编号	设计阶段	施工图
项目名称		
子项名称		
图纸内容	二层平面布置图	
图 号 - 版本号	2F-P01	日期
条形码		

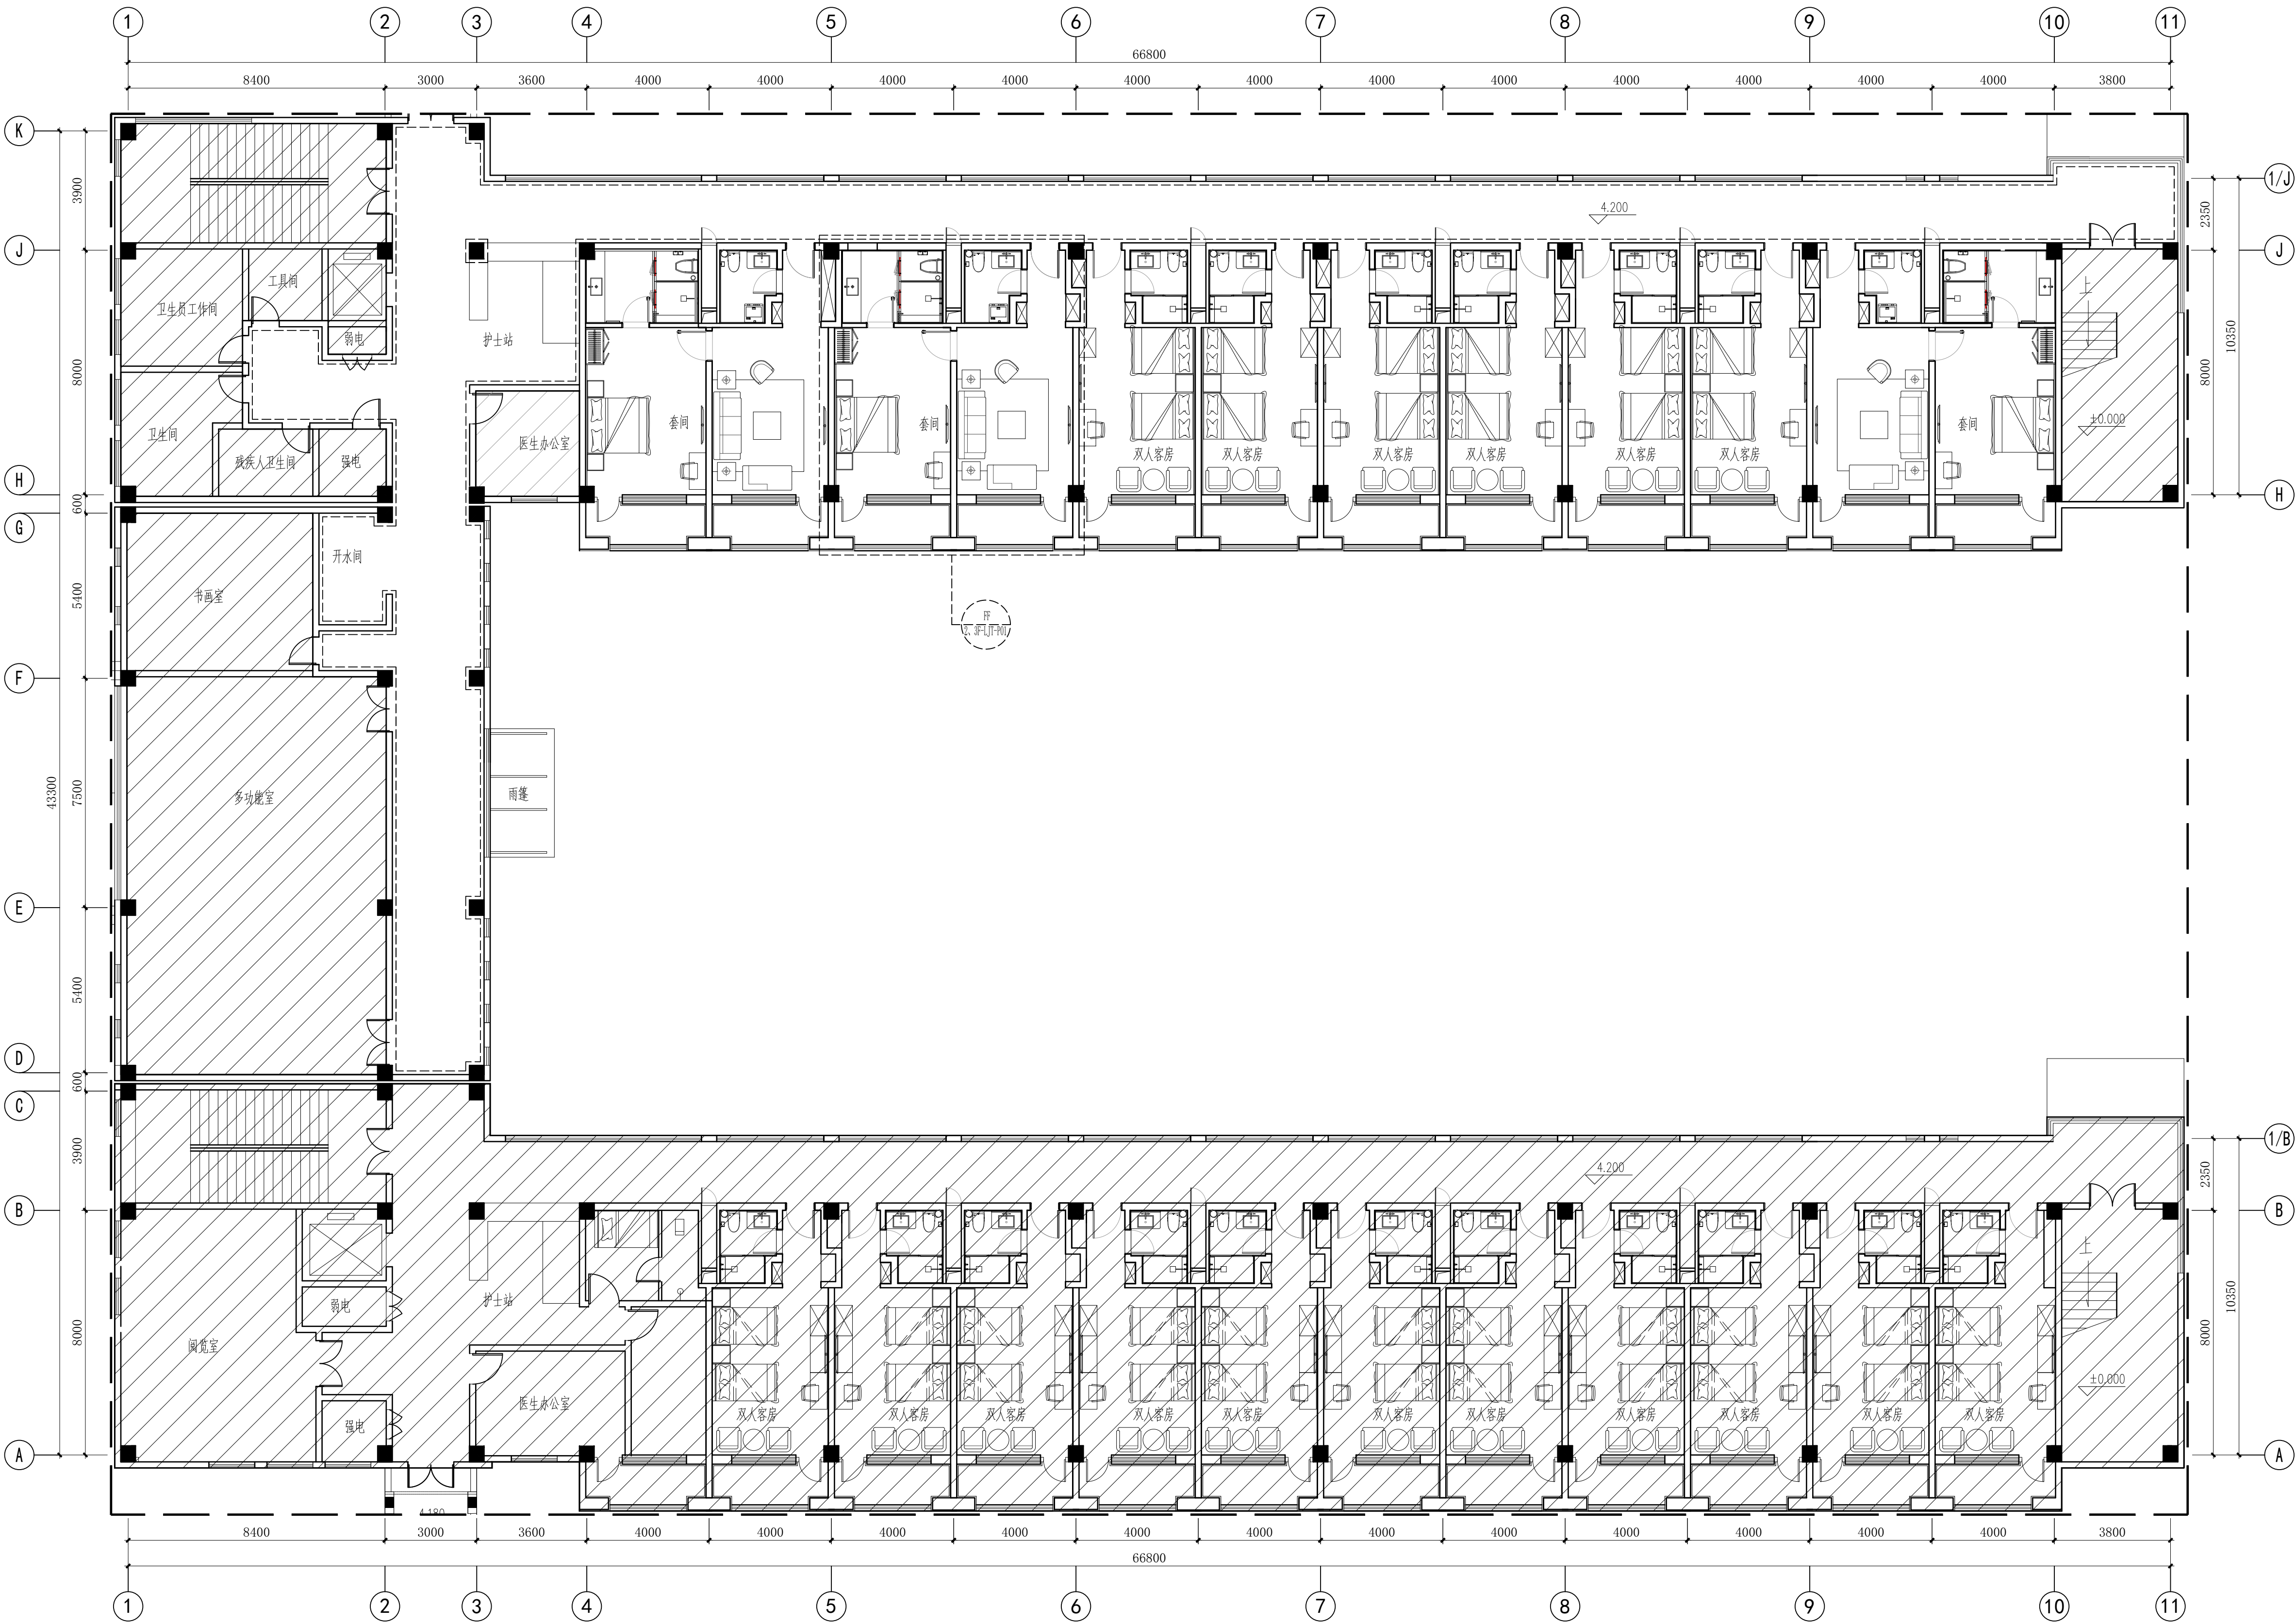

注:公共区域: (1)地面保留;(2)墙面墙纸拆除改为涂料;(3)顶面涂料出新;(4)灯具更换;(5)管井门、防火门更换。

FF
FIXTURE/FURNISHING PLAN
平面布置图 SCALE:1/100

出图盖章章区

注:1、不得量取图纸尺寸施工,如有任何不符事宜,请在施工前与设计师沟通。
2、本图设计内容未经设计师同意不得在其它地方使用。
3、版本号:第一次出图为 0,第一次修改为 A,第二次修改为 B,余类推。


注册建筑师、工程师章:

JIANGSU PROVINCE
ARCHITECTURAL D&R INSTITUTE CO., LTD.
江苏省建筑设计研究院
股份有限公司
(设计证书编号 A132002898 A232002895)
(规划证书编号 自资规甲字 22320493)
(压力管道设计证书编号 TS1832058 - 2024)
中国 南京 建邺区 创意路 86 号

签 署 栏		
设 计		
绘 图		
专业负责人		
项目负责人		
方案设计人		
校 对		
审 核		
项 目 经 理		
批 准		

会 签 栏		
建 筑	电 气	
结 构	暖 通	
给 排 水	智 能	

委托单位		
设计编号	设计阶段	施工图
项目名称		
子项名称		
图纸内容	三层平面布置图	
图 号 - 版本号	3F-P01	日期
条形码		

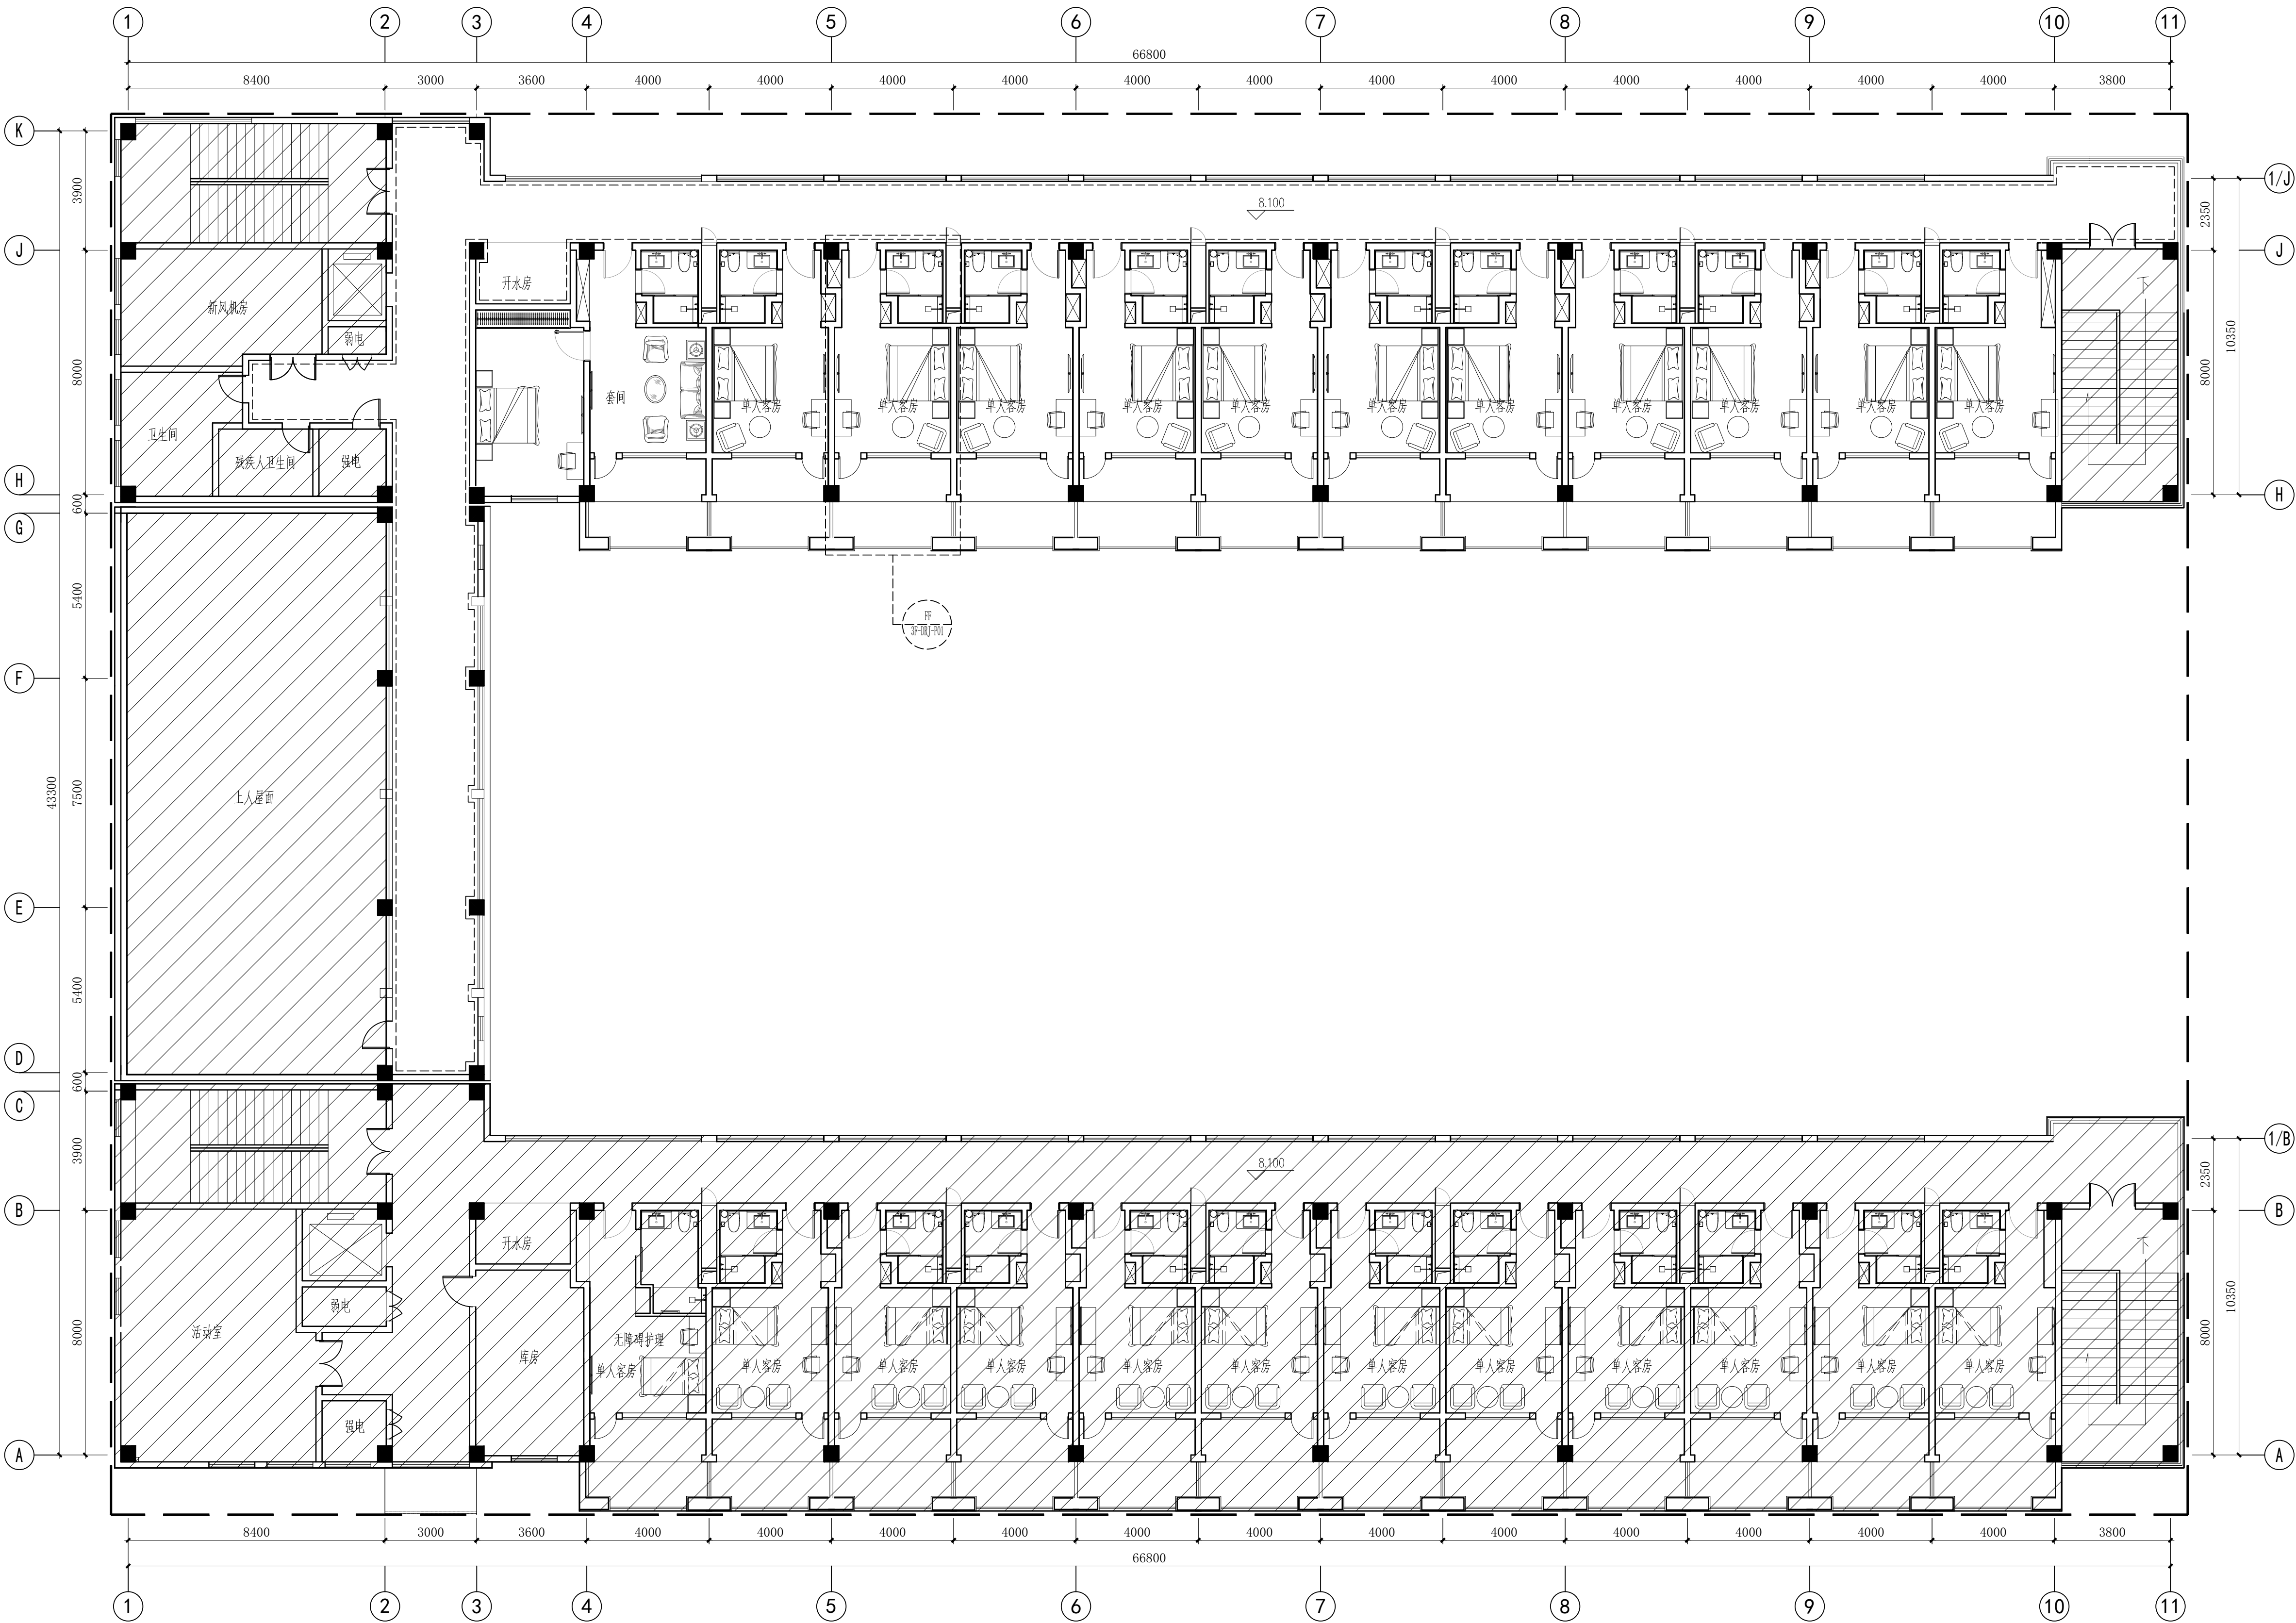

注:公共区域: (1)地面保留;(2)墙面墙纸拆除改为涂料;(3)顶面涂料出新;(4)灯具更换;(5)管井门、防火门更换。

FF
FIXTURE/FURNISHING PLAN
平面布置图 SCALE:1/100

出图盖章区

注:1、不得量取图纸尺寸施工;如有任何不详事宜,请在施工前与设计师会商。
2、本图设计内容未经设计师同意不得在其它地方使用。
3、版本号:第一次出图为 0, 第一次修改为 A, 第二次修改为 B, 余类推。

注册建筑师、工程师章:

JIANGSU PROVINCE
ARCHITECTURAL D&R INSTITUTE CO., LTD.
江苏省建筑设计研究院
股份有限公司

(设计证书编号 A232002895)
(规划证书编号 自资规甲字 22320493)
(压力管道设计证书编号 TS1832058 - 2024)
中国 南京 建邺区 创意路 86 号


签 署 栏

设 计		
绘 图		
专业负责人		
项目负责人		
方案设计人		
校 对		
审 核		
项 目 经 理		
批 准		

会 签 栏

建 筑		电 气
结 构		暖 通
给 排 水		智 能

委托单位			
设计编号		设计阶段	施工图
项目名称			
子项名称			
图纸内容	一层二层双人间平面布置图		
图 号 - 版本号	1、2F-SRJ-P01	日期	
条形码			

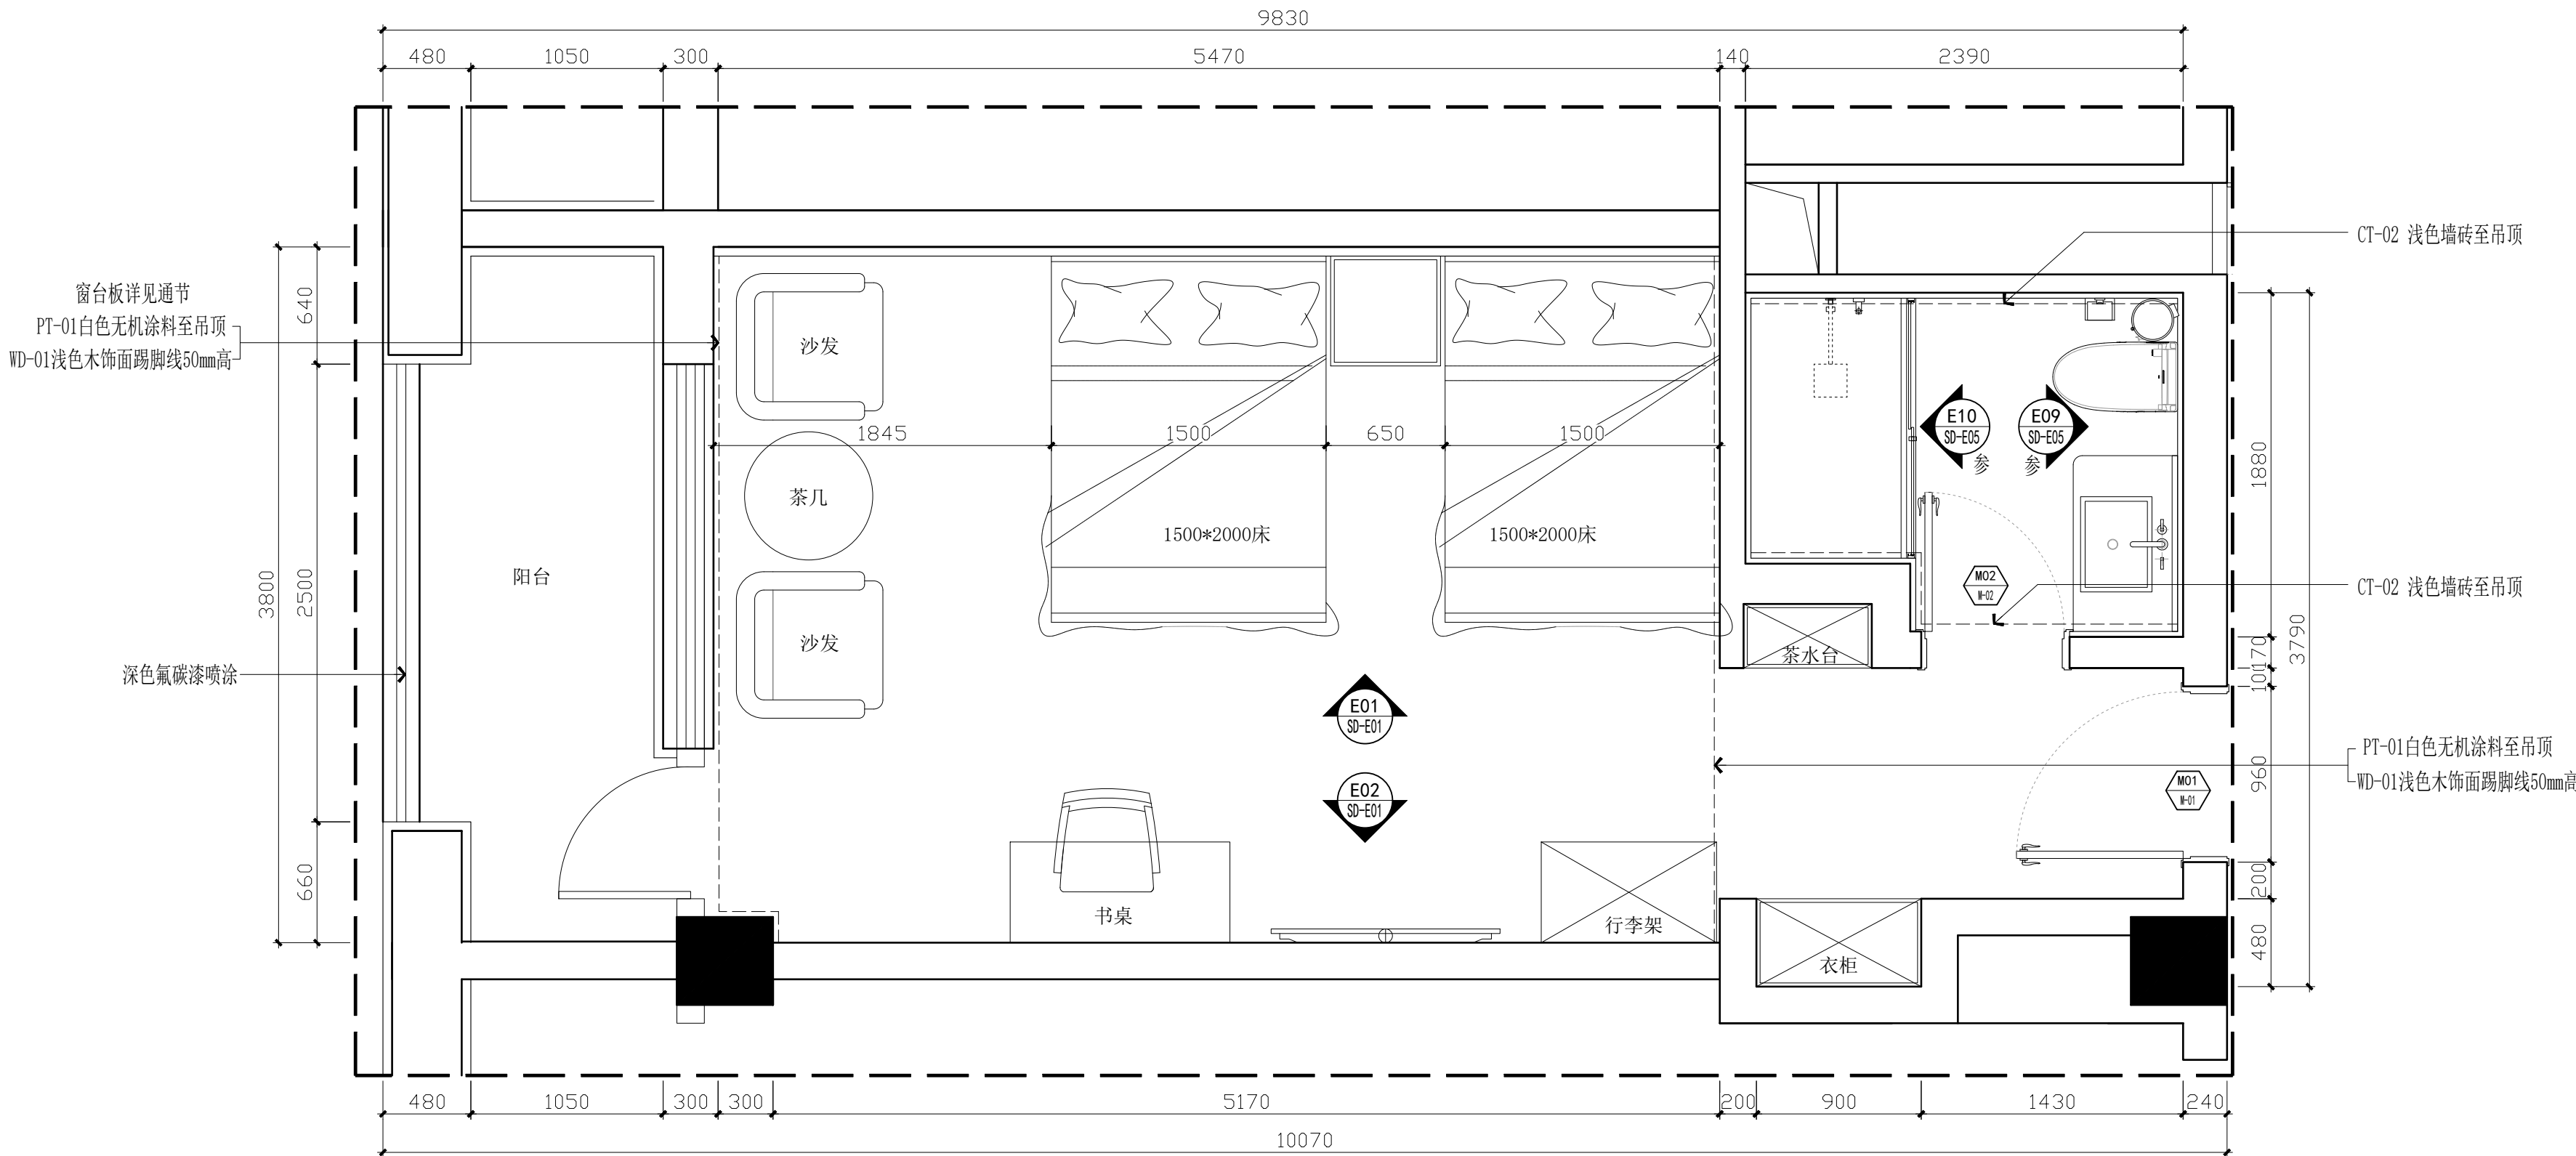

FF
—
FIXTURE/FURNISHING PLAN
一层二层双人间平面布置图 SCALE: 1/30

出图章盖章区

注:1、不得量取图纸尺寸施工;如有任何不详事宜,请在施工前与设计师会商。
2、本图设计内容未经设计师同意不得在其它地方使用。
3、版本号:第一次出图为 0, 第一次修改为 A, 第二次修改为 B, 余类推。

注册建筑师、工程师章:

JIANGSU PROVINCE
ARCHITECTURAL D&R INSTITUTE CO., LTD.
江苏省建筑设计研究院
股份有限公司
(设计证书编号 A232002895)
(规划证书编号 自资规甲字 22320493)
(压力管道设计证书编号 TS1832058 - 2024)
中国 南京 建邺区 创意路 86 号


签 署 栏

设 计		
绘 图		
专业负责人		
项目负责人		
方案设计人		
校 对		
审 核		
项 目 经 理		
批 准		

会 签 栏

建 筑		电 气	
结 构		暖 通	
给 排 水		智 能	

委托单位			
设计编号		设计阶段	施工图
项目名称			
子项名称			
图纸内容	一层二层双人间地坪布置图		
图 号 - 版本号	1、2F-SRJ-P02	日期	
条形码			

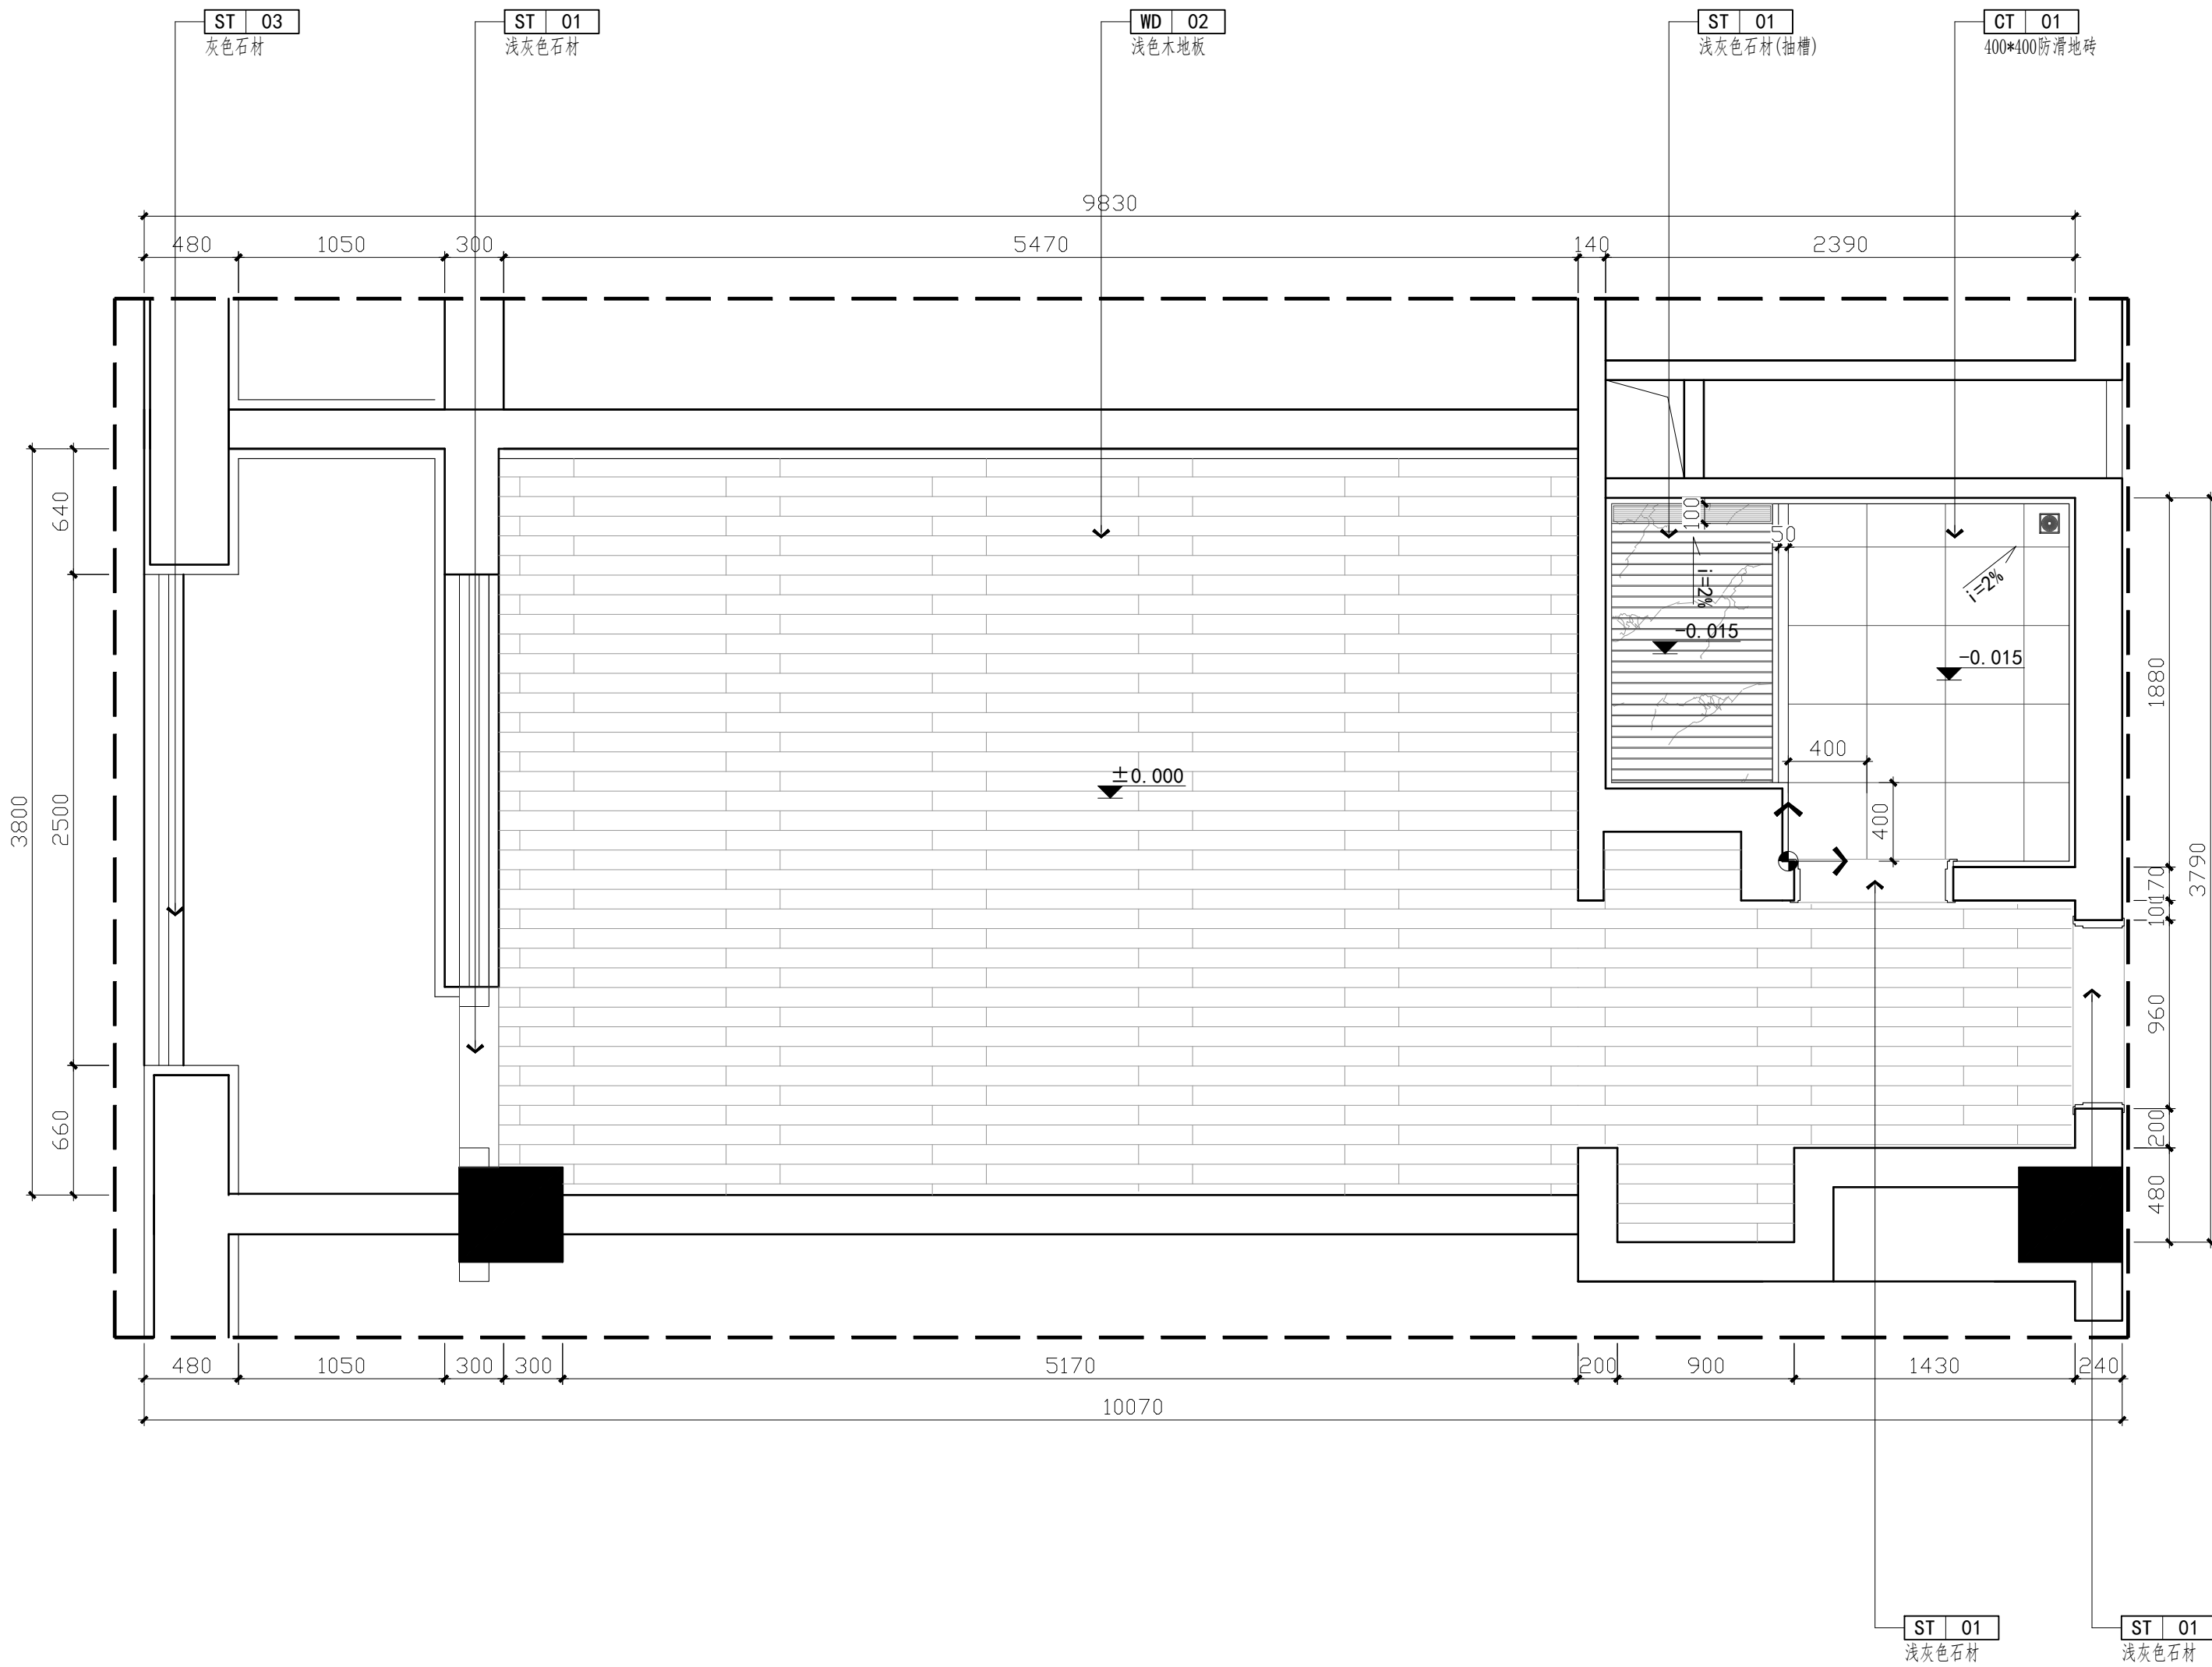

FF
—
FIXTURE/FURNISHING PLAN
一层二层双人间地坪布置图 SCALE: 1/30

出图章盖章区

注:1、不得量取图纸尺寸施工;如有任何不详事宜,请在施工前与设计师会商。
2、本图设计内容未经设计师同意不得在其它地方使用。
3、版本号:第一次出图为 0, 第一次修改为 A, 第二次修改为 B, 余类推。

注册建筑师、工程师章:

JIANGSU PROVINCE
ARCHITECTURAL D&R INSTITUTE CO., LTD.

江苏省建筑设计研究院
股份有限公司

(设计证书编号 A232002895)
(规划证书编号 自资规甲字 22320493)
(压力管道设计证书编号 TS1832058 - 2024)
中国 南京 建邺区 创意路 86 号

签 署 栏


设 计		
绘 图		
专业负责人		
项目负责人		
方案设计人		
校 对		
审 核		
项 目 经 理		
批 准		

会 签 栏

建 筑		电 气
结 构		暖 通
给 排 水		智 能

委托单位	
设计编号	设计阶段 施工图
项目名称	
子项名称	

图纸内容	一层二层双人间天花布置图		
图 号 - 版本号	1、2F-SRJ-P03	日期	
条形码			

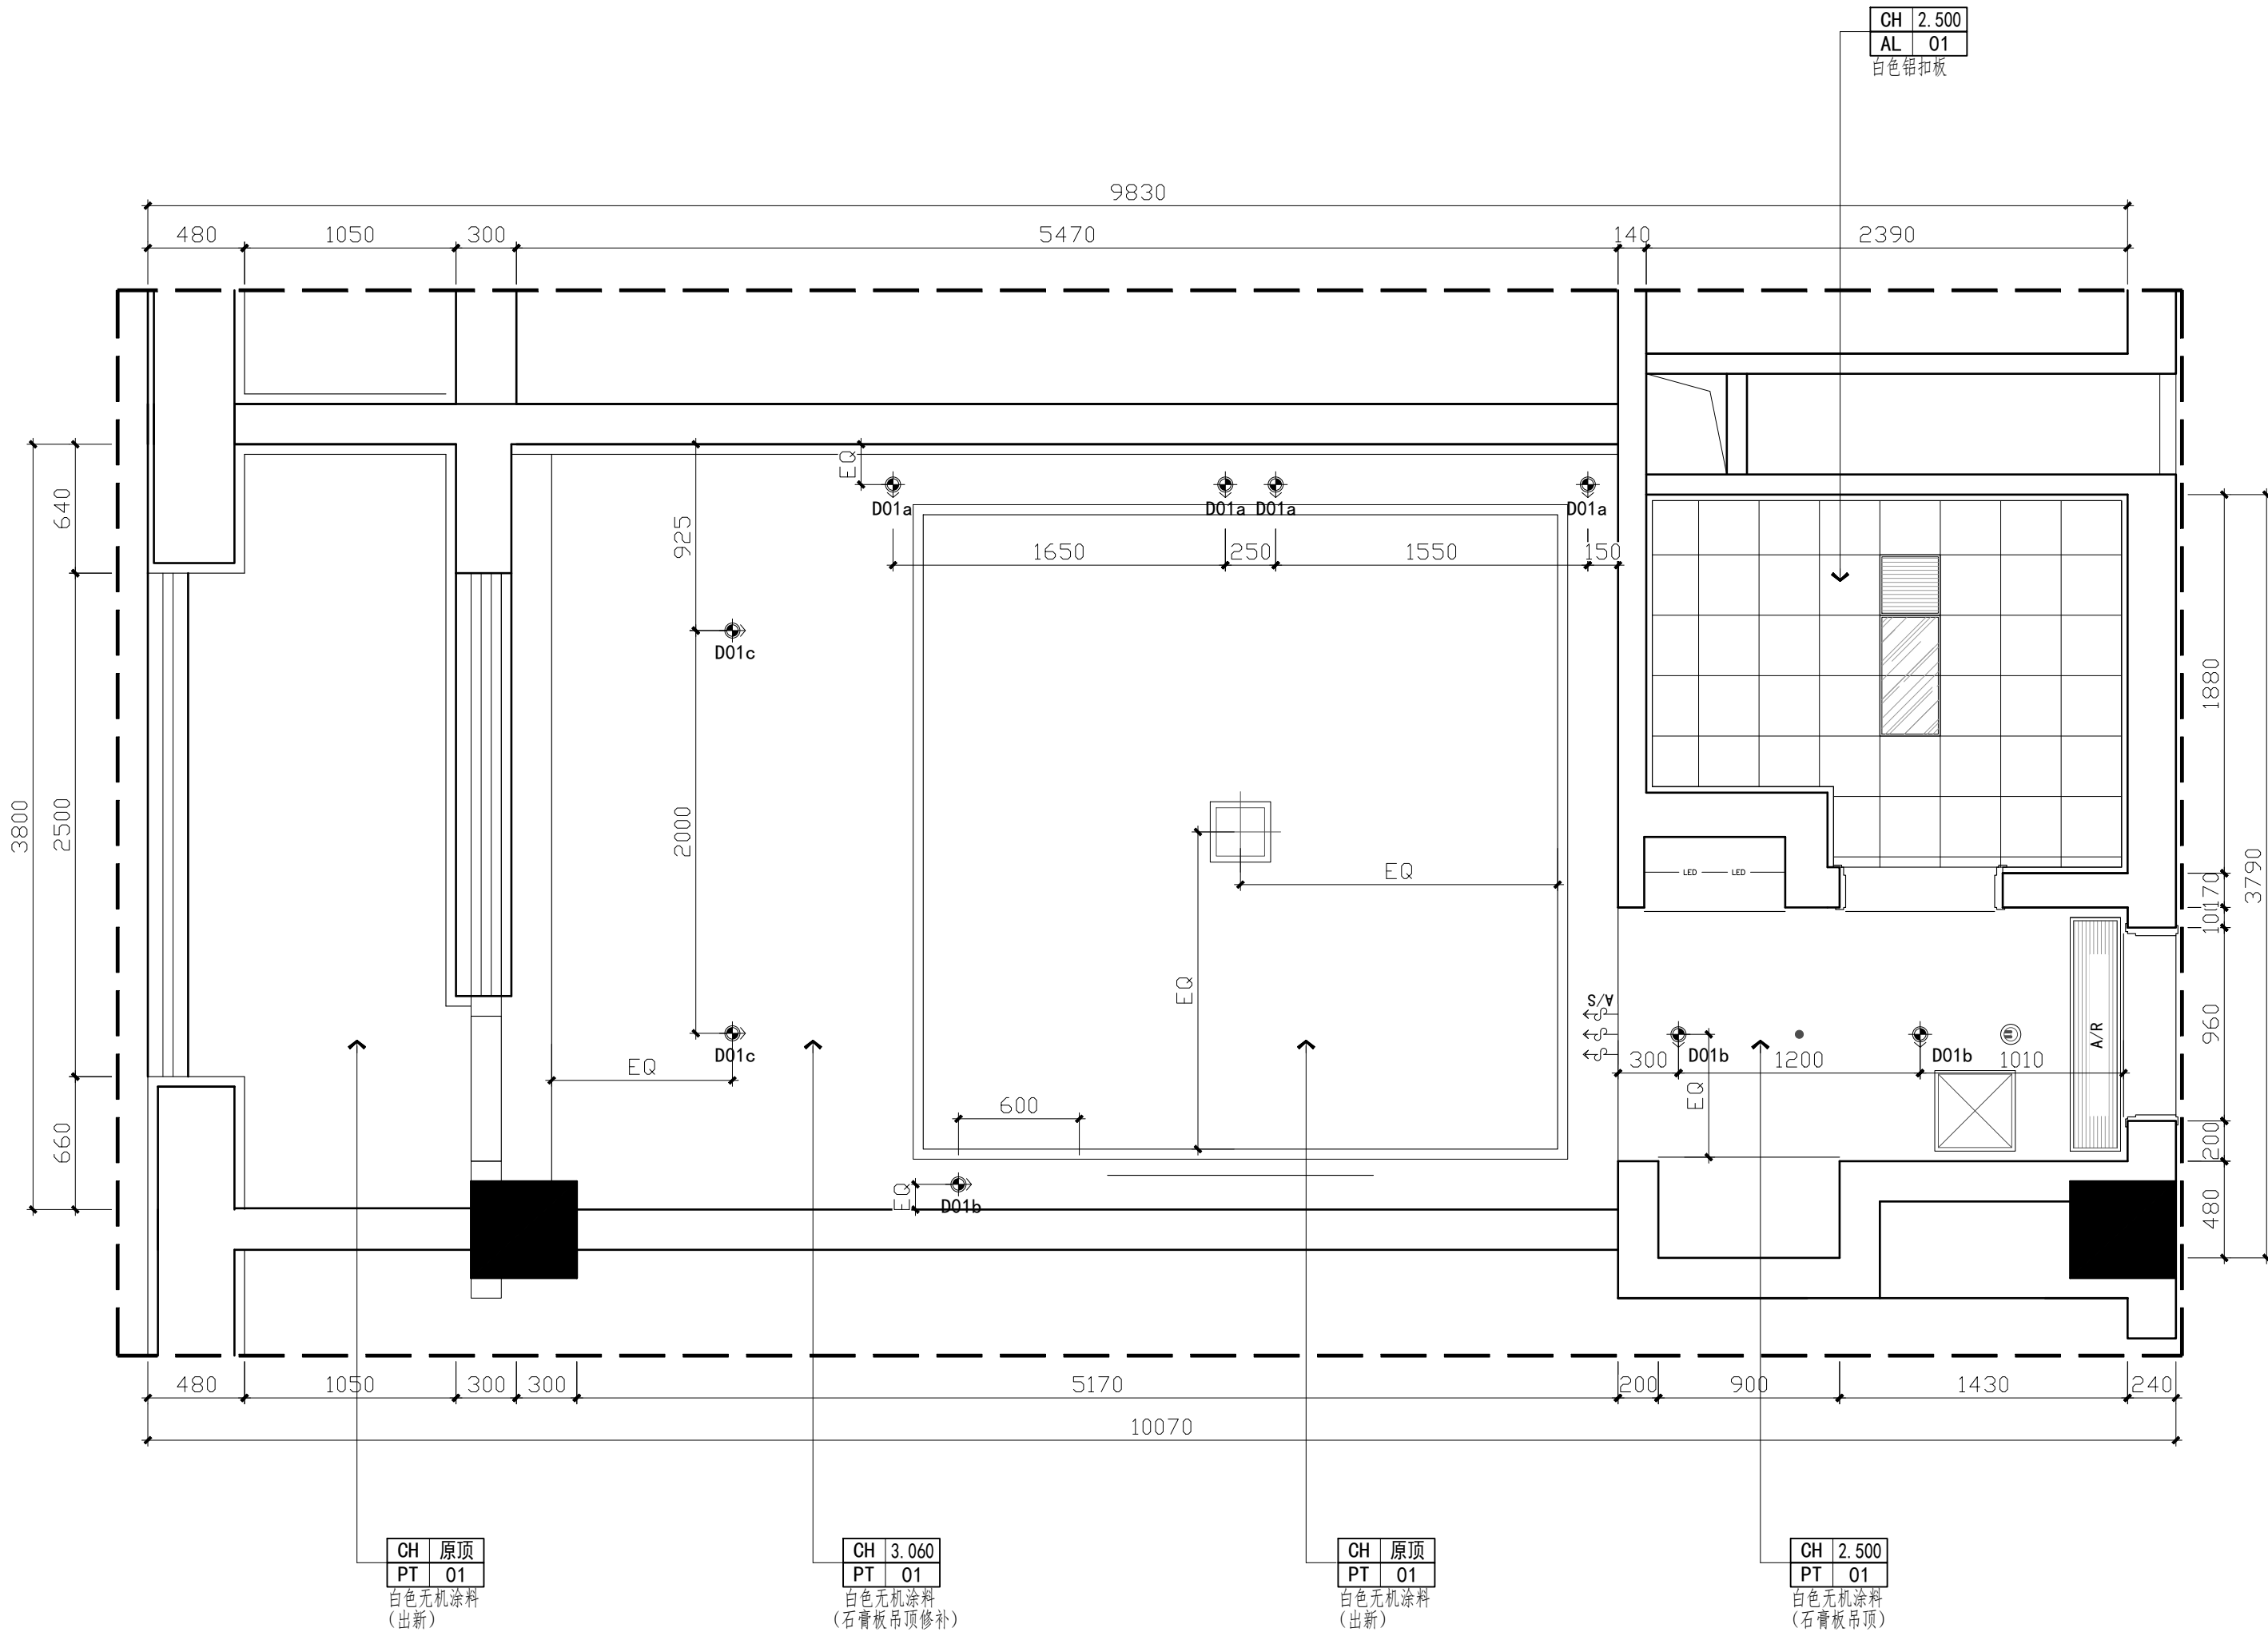

FF
—
FIXTURE/FURNISHING PLAN
一层二层双人间天花布置图 SCALE: 1/30

出图章盖章区

注:1、不得量取图纸尺寸施工;如有任何不详事宜,请在施工前与设计师会商。
2、本图设计内容未经设计师同意不得在其它地方使用。
3、版本号:第一次出图为 0, 第一次修改为 A, 第二次修改为 B, 余类推。

注册建筑师、工程师章:


JIANGSU PROVINCE
ARCHITECTURAL D&R INSTITUTE CO., LTD.
江苏省建筑设计研究院
股份有限公司

(设计证书编号 A232002895)
(规划证书编号 自资规甲字 22320493)
(压力管道设计证书编号 TS1832058 - 2024)
中国 南京 建邺区 创意路 86 号

签 署 栏		
设 计		
绘 图		
专业负责人		
项目负责人		
方案设计人		
校 对		
审 核		
项 目 经 理		
批 准		

会 签 栏			
建 筑		电 气	
结 构		暖 通	
给 排 水		智 能	

委托单位			
设计编号		设计阶段	施工图
项目名称			
子项名称			
图纸内容	一层二层双人间灯具及开关定位图		
图 号 - 版本号	1、2F-SRJ-P04	日期	
条形码			

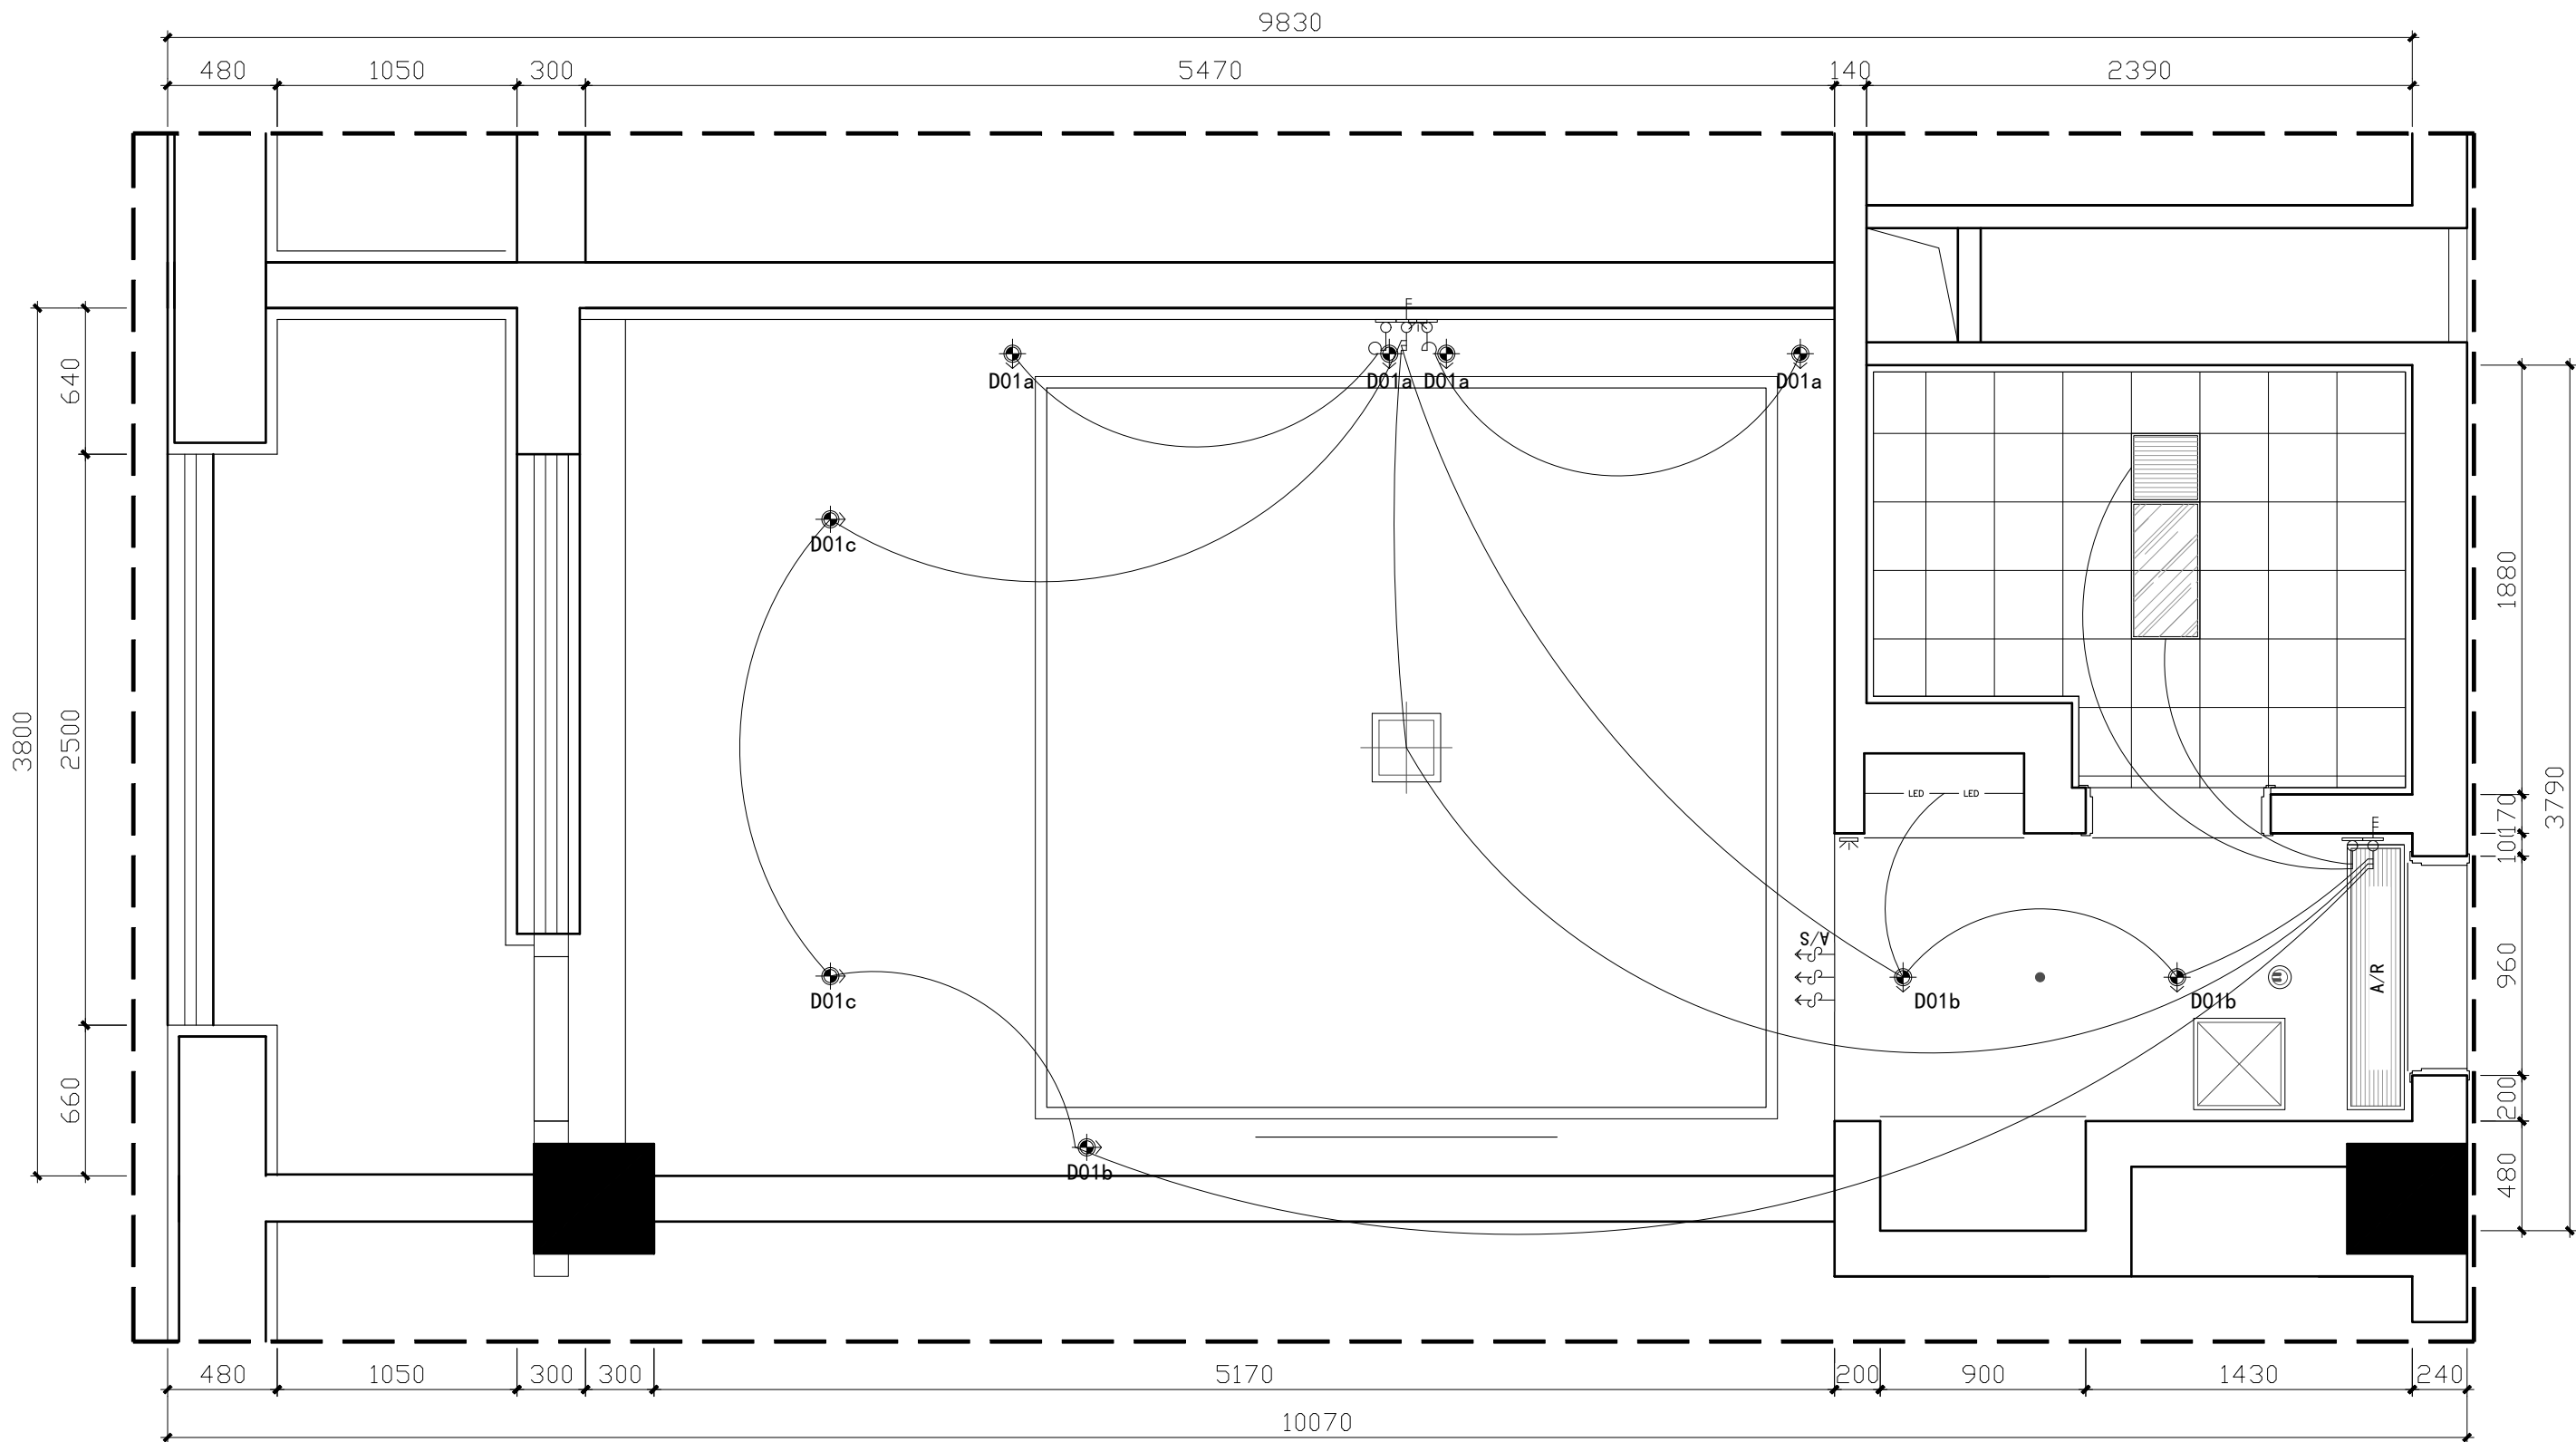

FF
—
一层二层双人间灯具及开关定位图 SCALE: 1/30

出图章盖章区

注:1、不得量取图纸尺寸施工;如有任何不详事宜,请在施工前与设计师会商。
2、本图设计内容未经设计师同意不得在其它地方使用。
3、版本号:第一次出图为 0, 第一次修改为 A, 第二次修改为 B, 余类推。

注册建筑师、工程师章:

JIANGSU PROVINCE
ARCHITECTURAL D&R INSTITUTE CO., LTD.
江苏省建筑设计研究院
股份有限公司

(设计证书编号 A232002895)
(规划证书编号 自资规甲字 22320493)
(压力管道设计证书编号 TS1832058 - 2024)
中国 南京 建邺区 创意路 86 号


签 署 栏

设 计		
绘 图		
专业负责人		
项目负责人		
方案设计人		
校 对		
审 核		
项 目 经 理		
批 准		

会 签 栏

建 筑		电 气
结 构		暖 通
给 排 水		智 能

委托单位			
设计编号		设计阶段	施工图
项目名称			
子项名称			
图纸内容	一层二层双人间插座点位图		
图 号 - 版本号	1、2F-SRJ-P05	日期	
条形码			

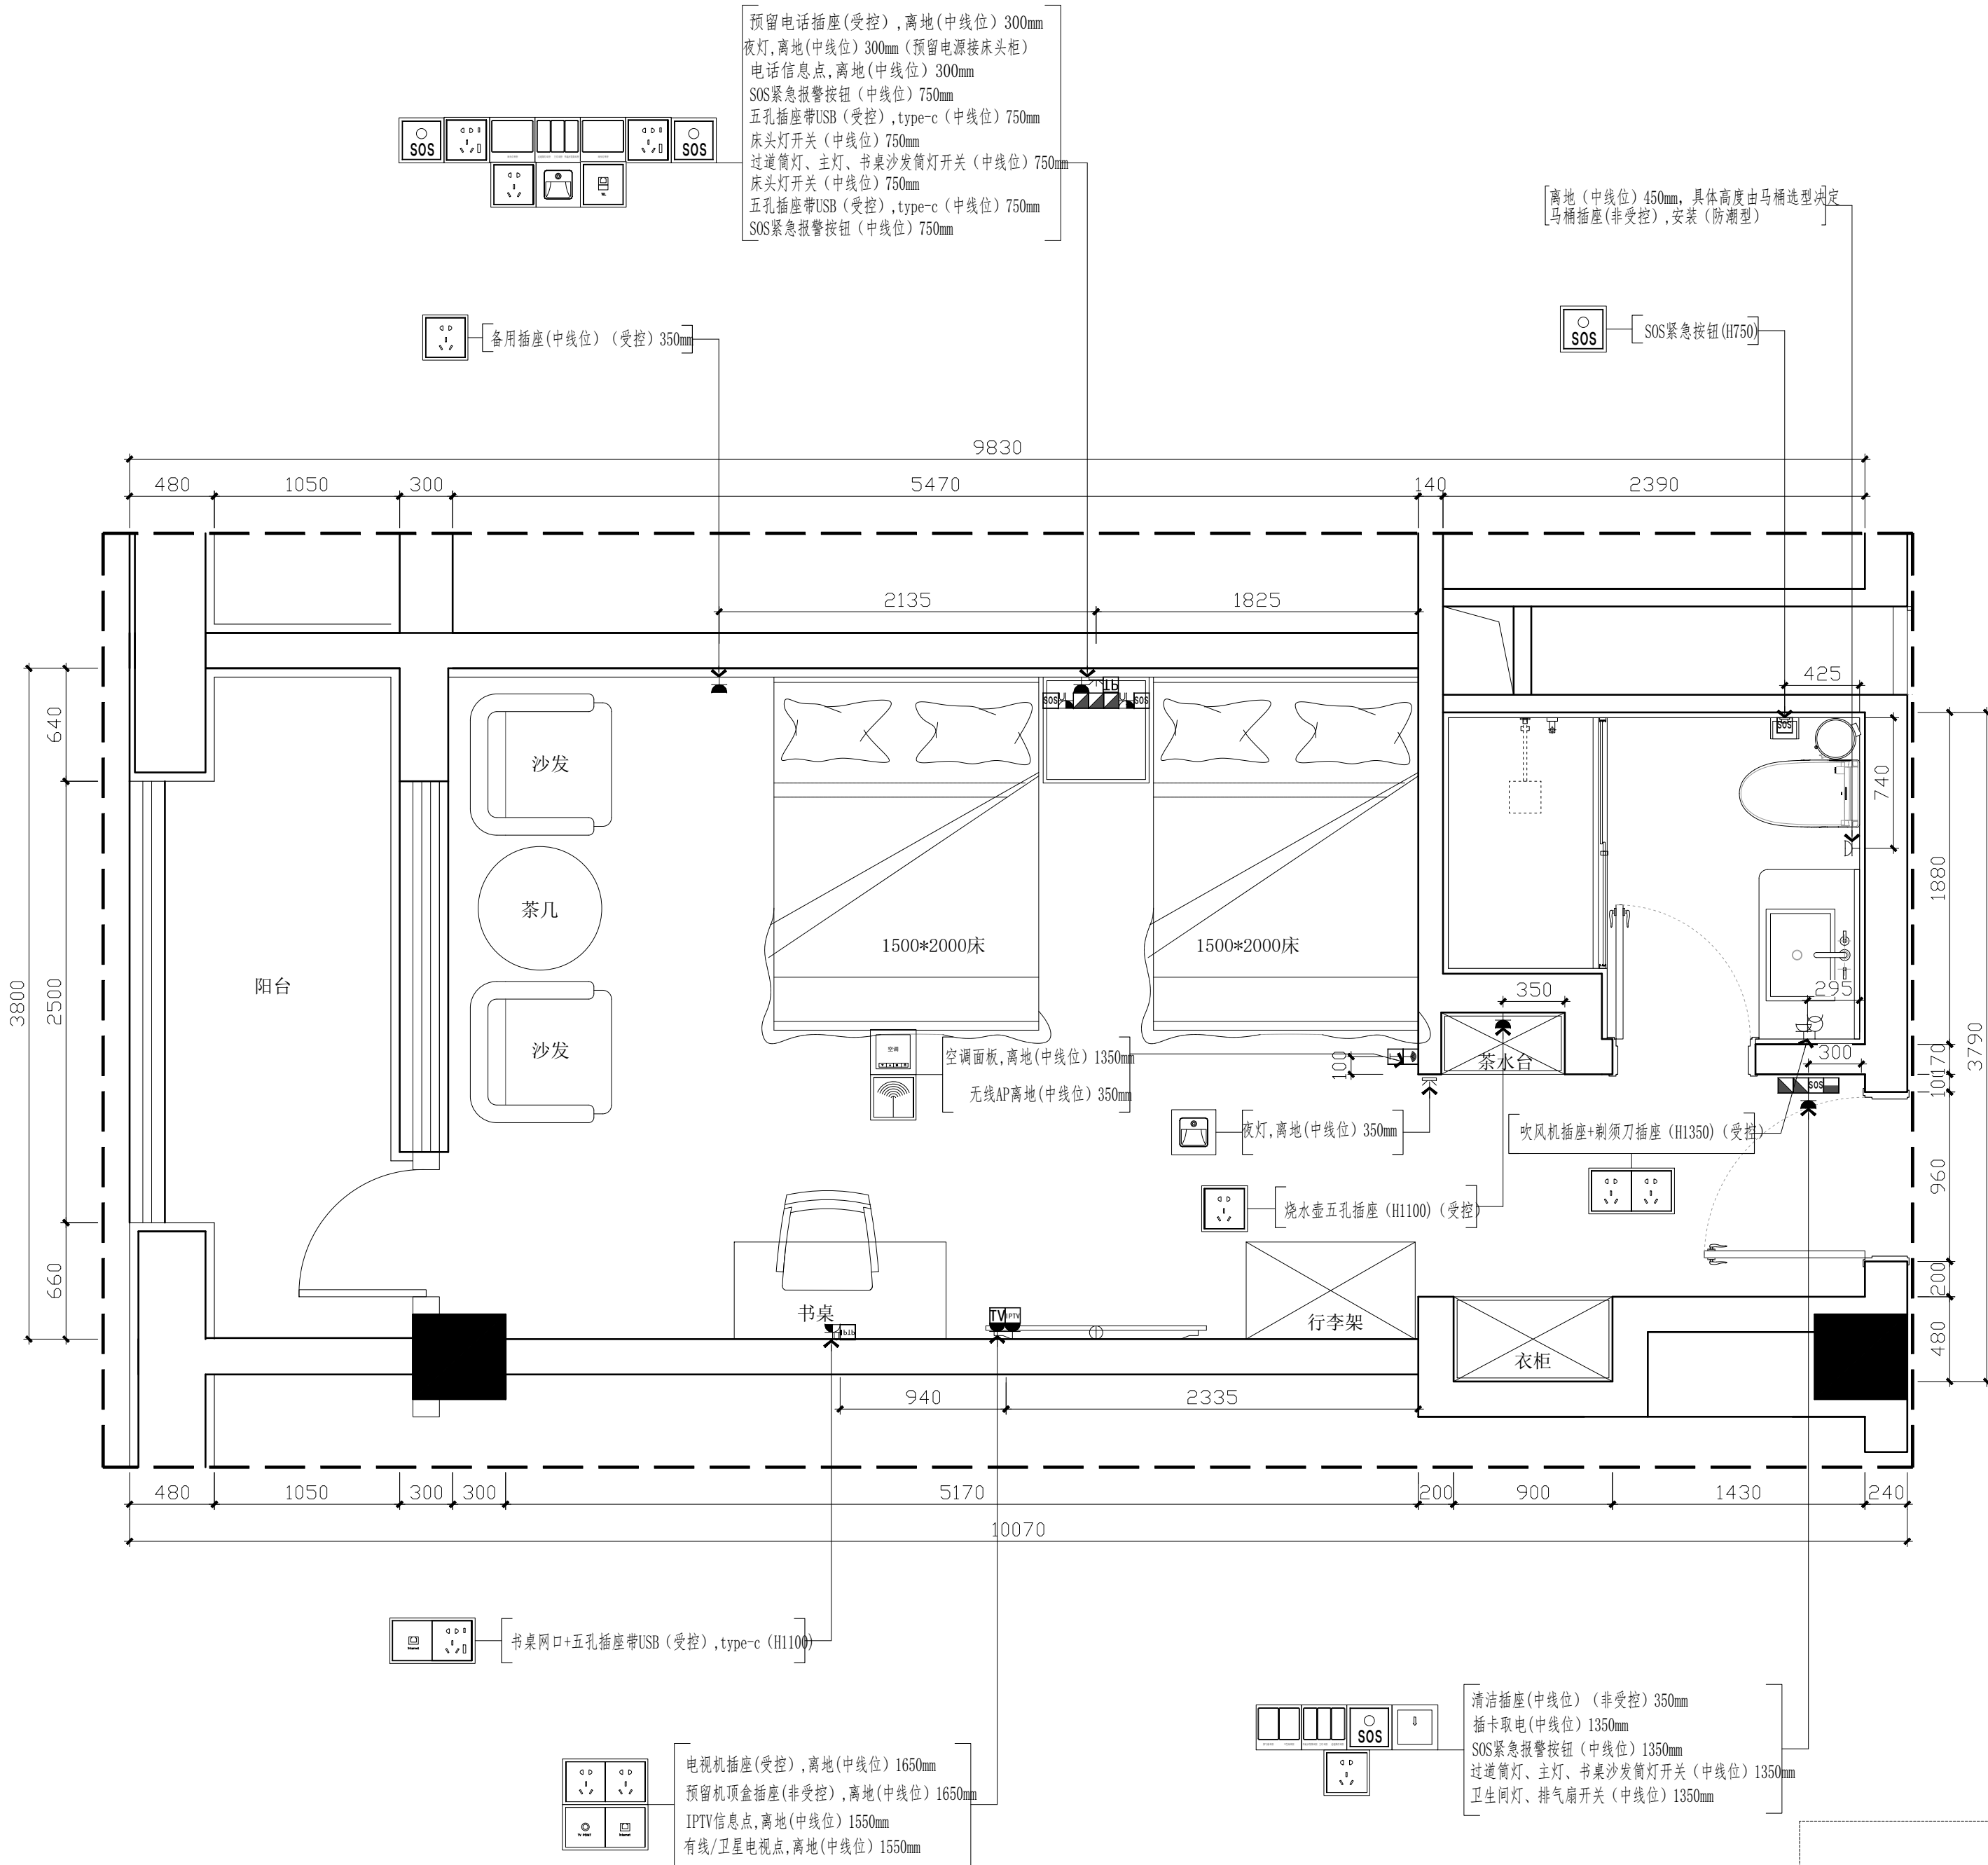

出图盖章区

注:1、不得量取图纸尺寸施工;如有任何不详事宜,请在施工前与设计师会商。
2、本图设计内容未经设计师同意不得在其它地方使用。
3、版本号:第一次出图为 0, 第一次修改为 A, 第二次修改为 B, 余类推。

注册建筑师、工程师章:

JIANGSU PROVINCE
ARCHITECTURAL D&R INSTITUTE CO., LTD.

江苏省建筑设计研究院
股份有限公司

(设计证书编号 A232002895)
(规划证书编号 自资规甲字 22320493)
(压力管道设计证书编号 TS1832058 - 2024)
中国 南京 建邺区 创意路 86 号


签 署 栏

设 计		
绘 图		
专业负责人		
项目负责人		
方案设计人		
校 对		
审 核		
项 目 经 理		
批 准		

会 签 栏

建 筑		电 气	
结 构		暖 通	
给 排 水		智 能	

委托单位			
设计编号		设计阶段	施工图
项目名称			
子项名称			
图纸内容	三层单人间平面布置图		
图 号 - 版本号	3F-DRJ-P01	日期	
条形码			

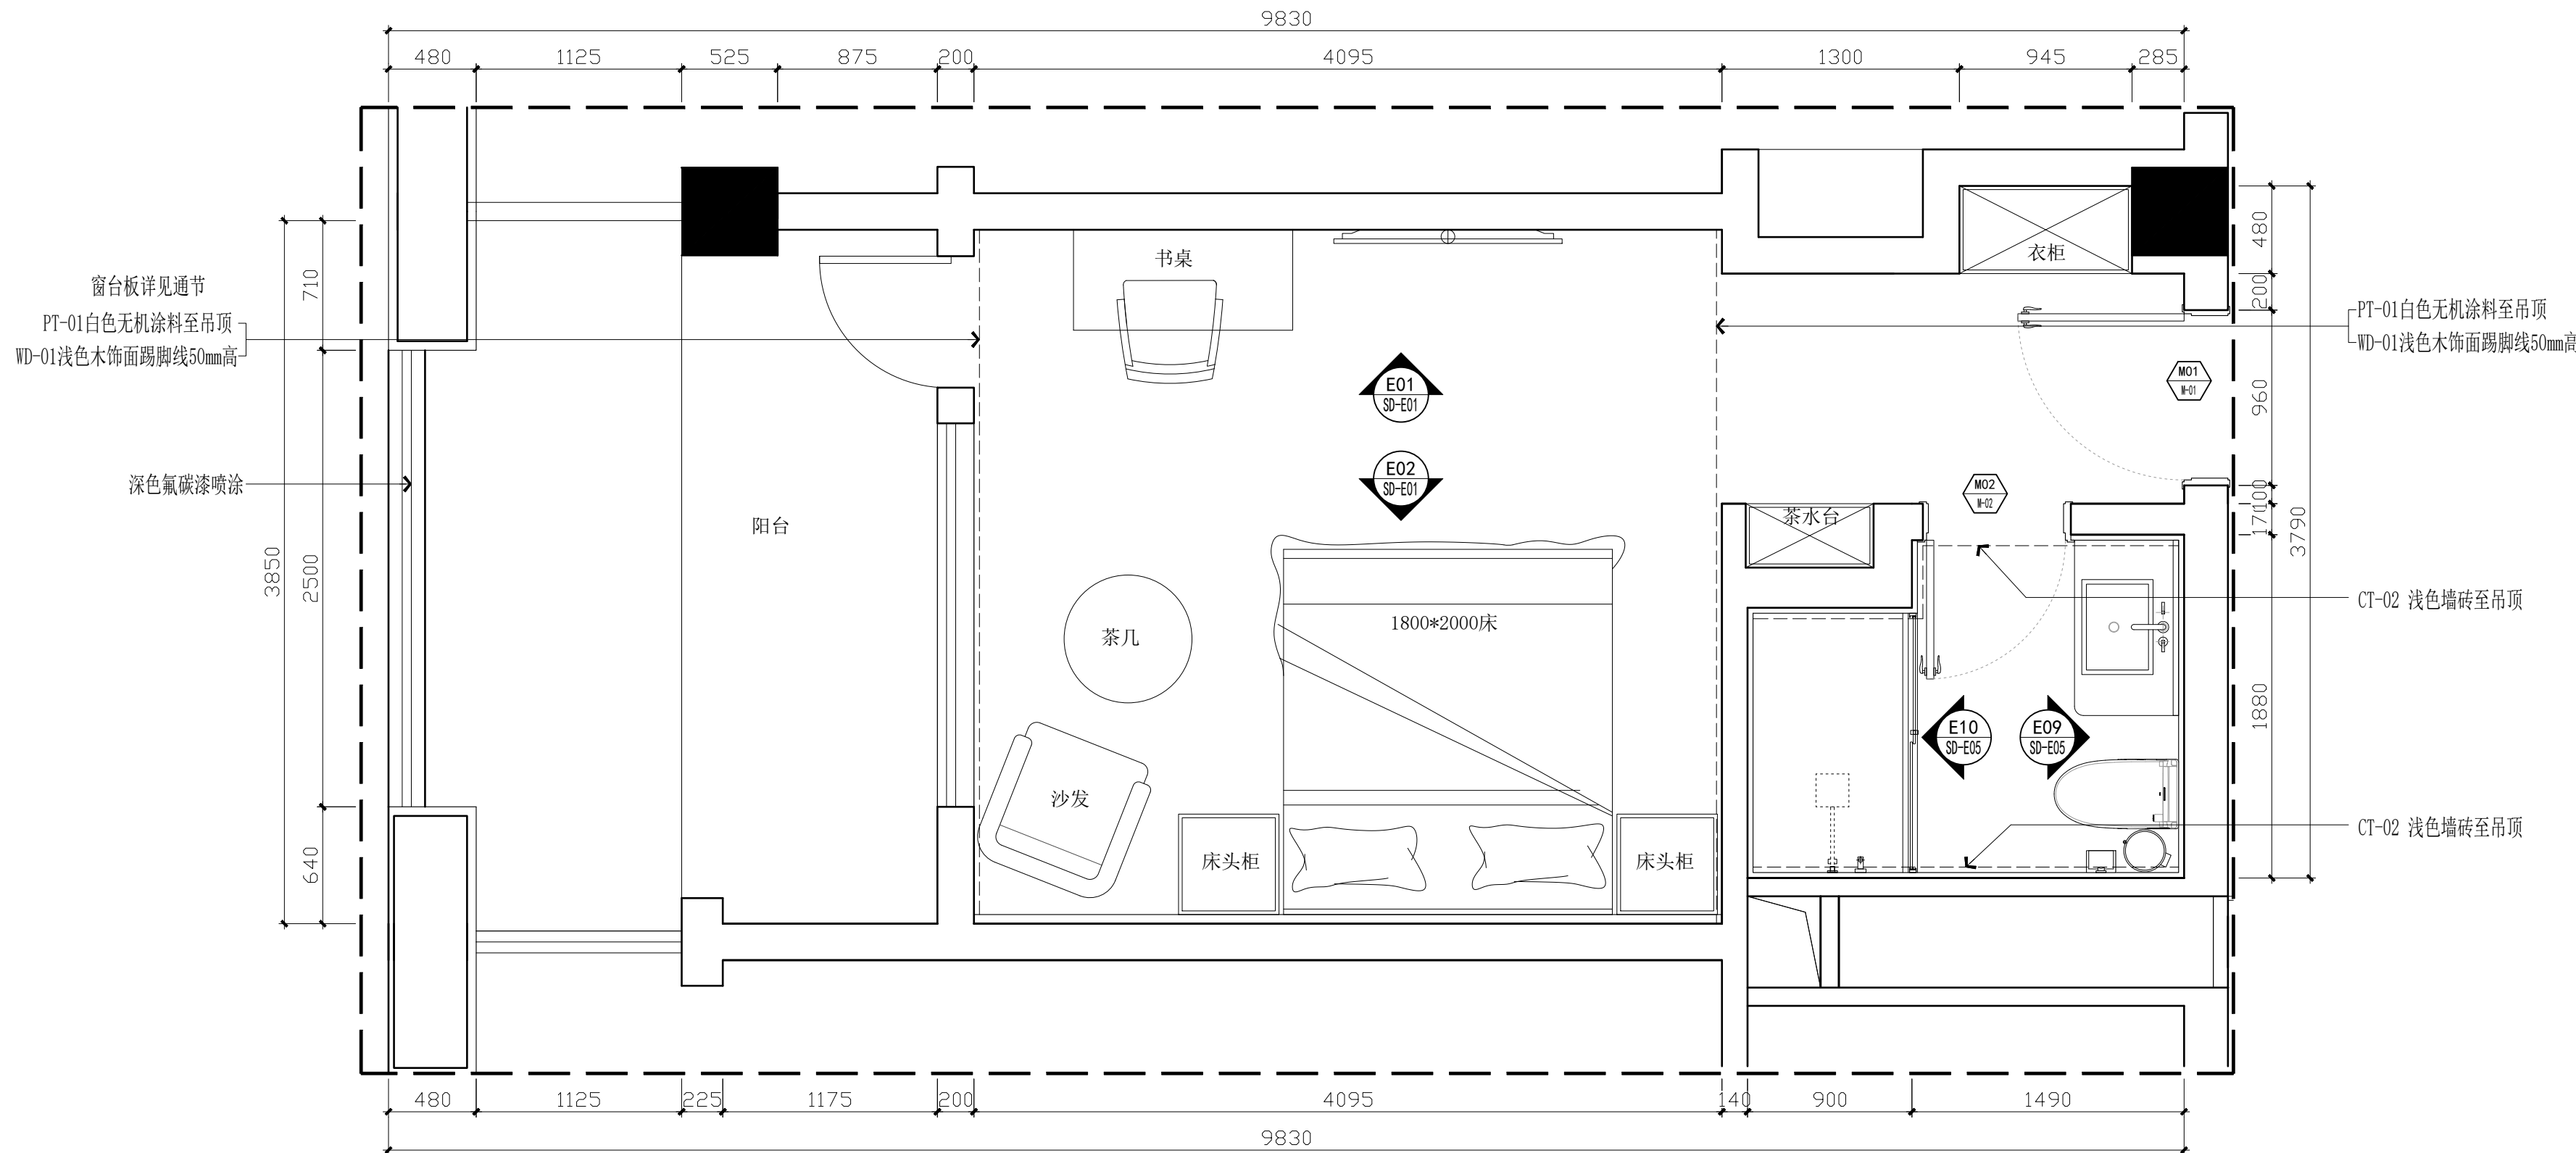

注:此次仅为装修出新,不涉及消防调整。



FF
FIXTURE/FURNISHING PLAN

三层单人间平面布置图 SCALE: 1/30

出图章盖章区

注:1、不得量取图纸尺寸施工;如有任何不详事宜,请在施工前与设计师会商。
2、本图设计内容未经设计师同意不得在其它地方使用。
3、版本号:第一次出图为 0, 第一次修改为 A, 第二次修改为 B, 余类推。

注册建筑师、工程师章:

JIANGSU PROVINCE
ARCHITECTURAL D&R INSTITUTE CO., LTD.

江苏省建筑设计研究院
股份有限公司

(设计证书编号 A232002895)
(规划证书编号 自资规甲字 22320493)
(压力管道设计证书编号 TS1832058 - 2024)
中国 南京 建邺区 创意路 86 号

签 署 栏

设 计		
绘 图		
专业负责人		
项目负责人		
方案设计人		
校 对		
审 核		
项 目 经 理		
批 准		

会 签 栏

建 筑		电 气	
结 构		暖 通	
给 排 水		智 能	

委托单位			
设计编号		设计阶段	施工图
项目名称			
子项名称			

图纸内容	三层单人间地坪布置图		
图 号 - 版本号	3F-DRJ-P02	日期	
条形码			

注: 此次仅为装修出新, 不涉及消防调整。



FF
—
FIXTURE/FURNISHING PLAN

三层单人间地坪布置图 SCALE: 1/30

出图章盖章区

3、版本号：第一次出图为 0，第一次修改为 A，第二次修改为 B，余类推。

注册建筑师、工程师章:


中国 南京 建邺区 创意路 86 号

签 署 栏		
设 计		
绘 图		
专业负责人		
项目负责人		
方案设计人		
校 对		
审 核		
项 目 经 理		
批 准		

会 签 栏			
建 筑		电 气	
结 构		暖 通	
给 排 水		智 能	

委托单位			
设计编号	设计阶段	施工图	
项目名称			
子项名称			
图纸内容	三层单人间天花布置图		

图 号 - 版本号	3F-DRJ-P03	日期	
条形码			

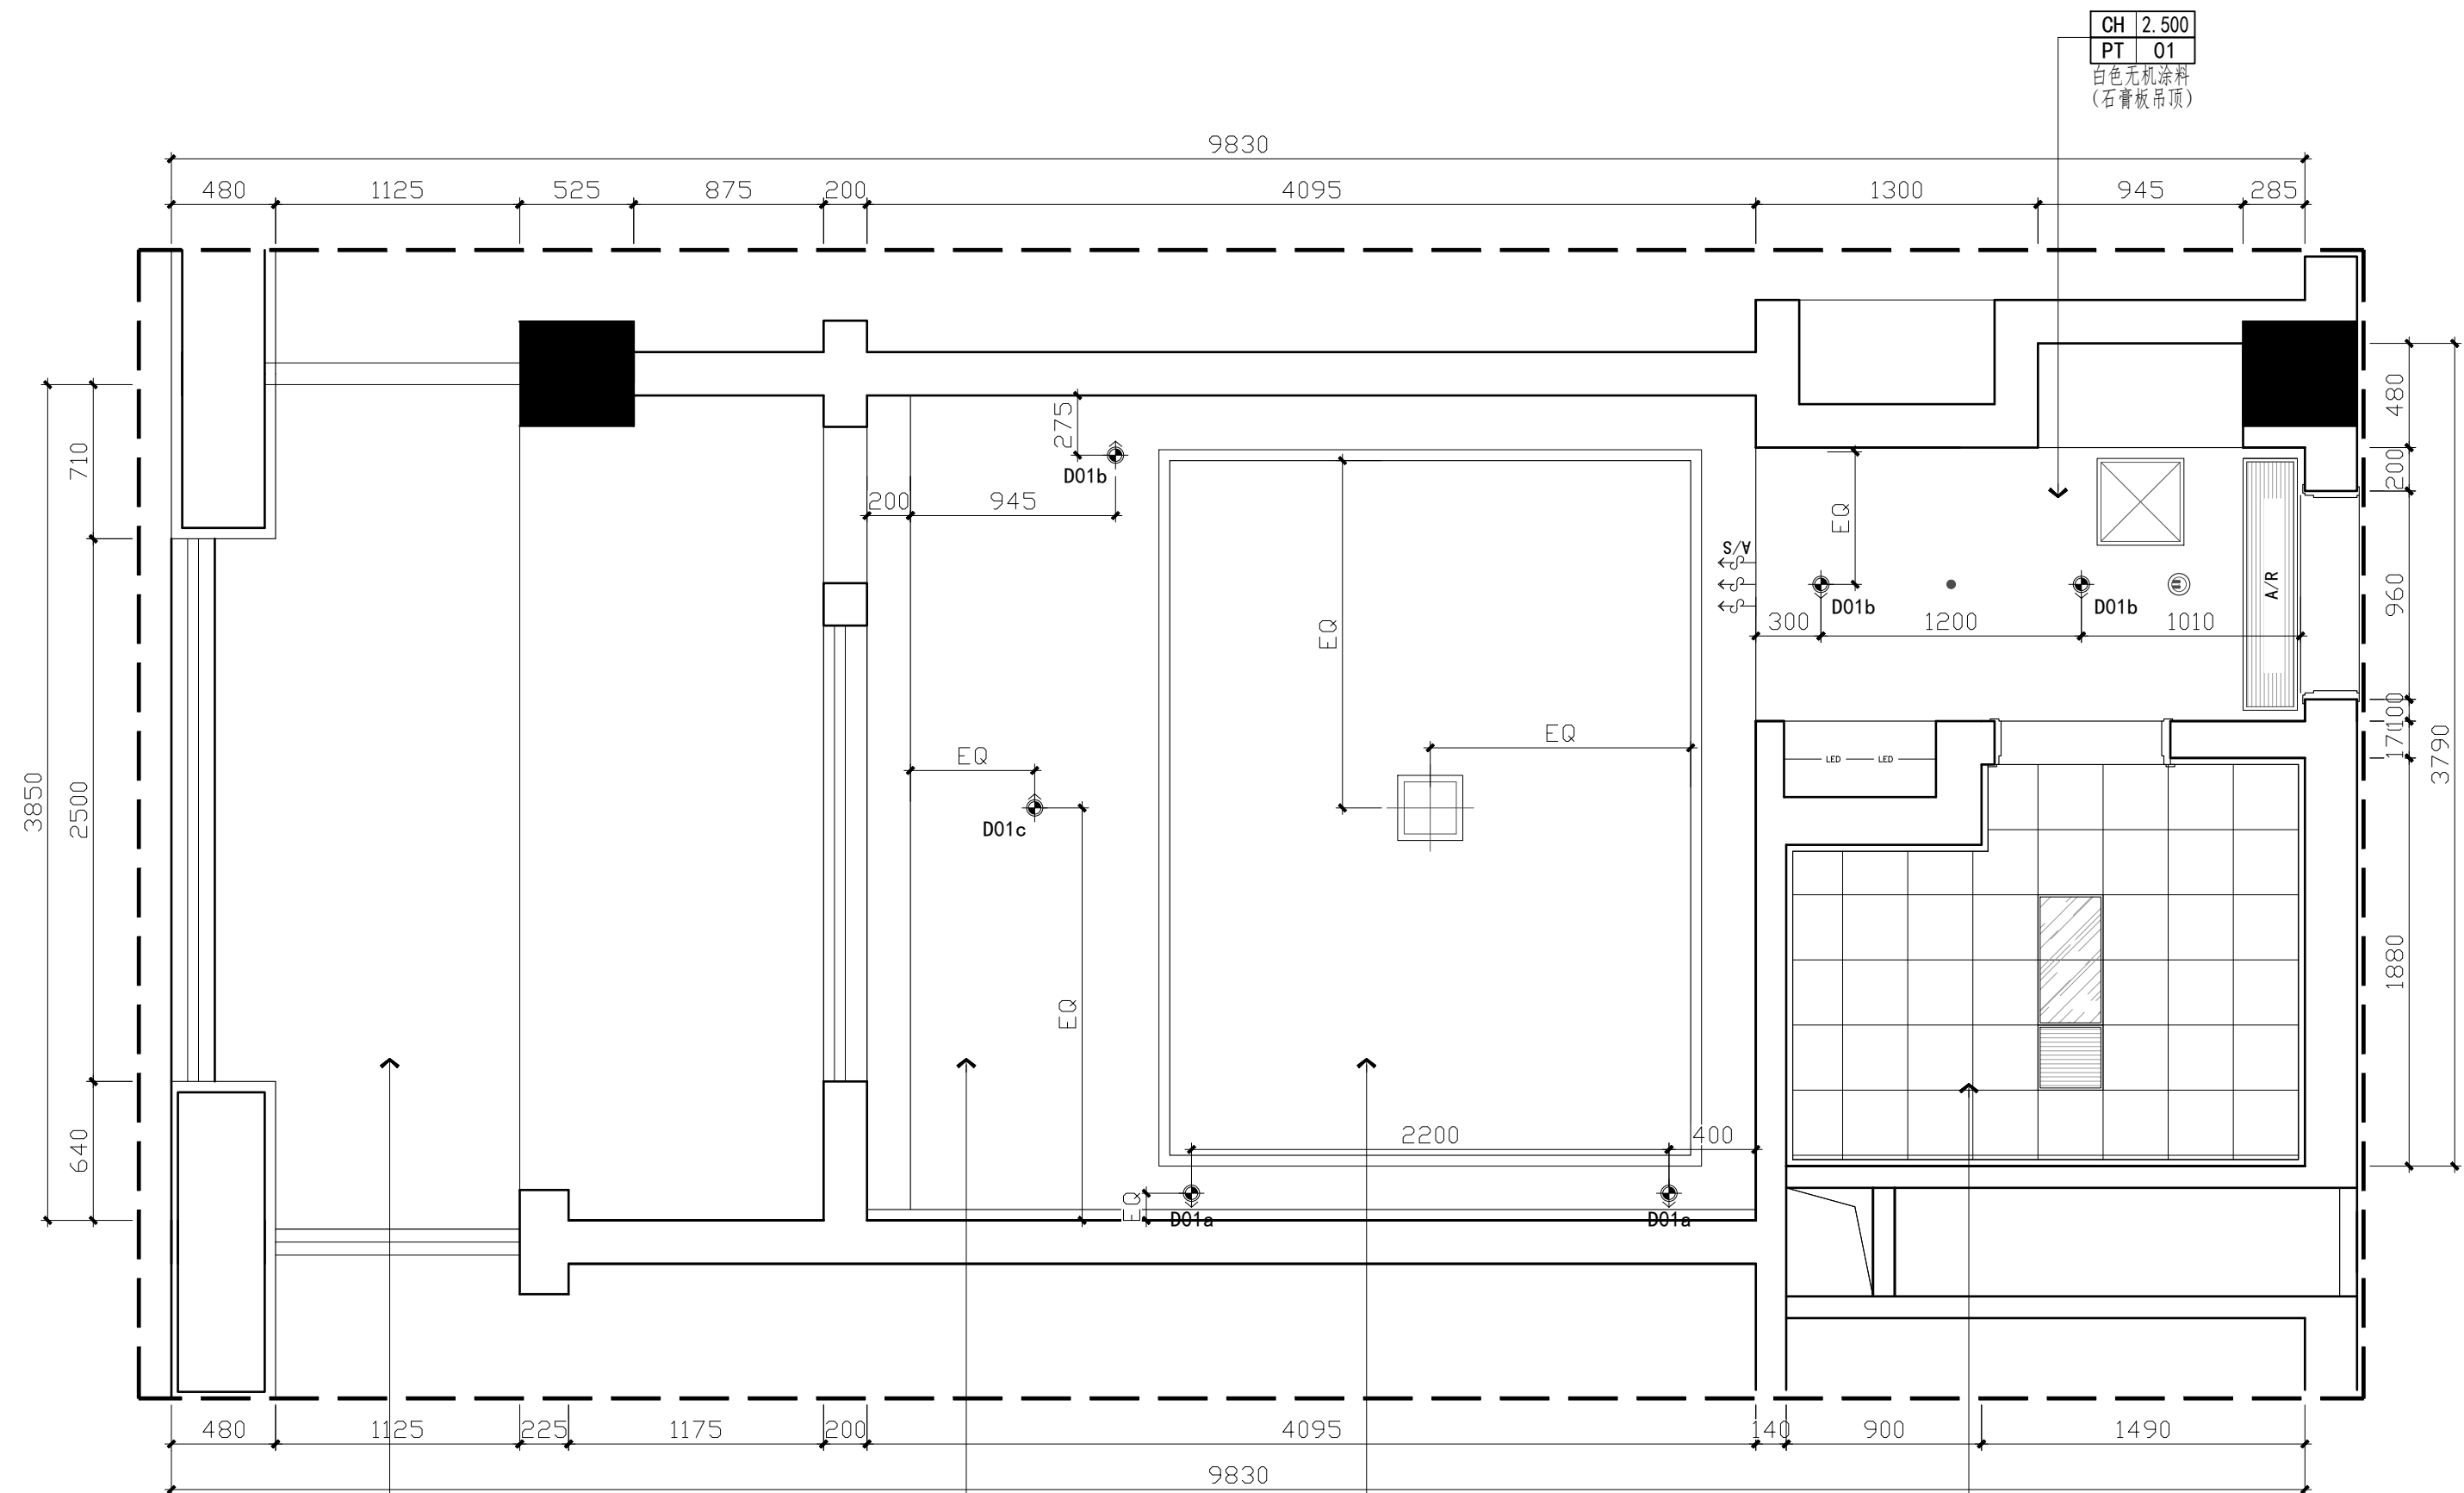

图例	说明
	条形回风口
	侧向出风口
	排气扇
	嵌入式可调射灯
	检修口
	应急照明灯
	顶部安装喷淋器

注：此次仅为装修出新，不涉及消防调整。

FIXTURE/FURNISHING PLAN

三层单人间天花布置图 SCALE:1/30

出图章盖章区

3、版本号：第一次出图为 0，第一次修改为 A，第二次修改为 B，余类推。

注册建筑师、工程师章:

中国 南京 建邺区 创意路 86 号

答 署 栏

设

绘

专业负责

项目负责

方案设计

校

宙

项目经

批

会 答 栏

建 筑

电气

结 构

暖 通

给排水

智能

委托单位

设计编号

设计阶段

施工图

2004, 2005, 2006,26

子项名称

图纸内容


三层单人间灯具及开关定位图

图号 -

2E-DB I-P04

日期

条形码

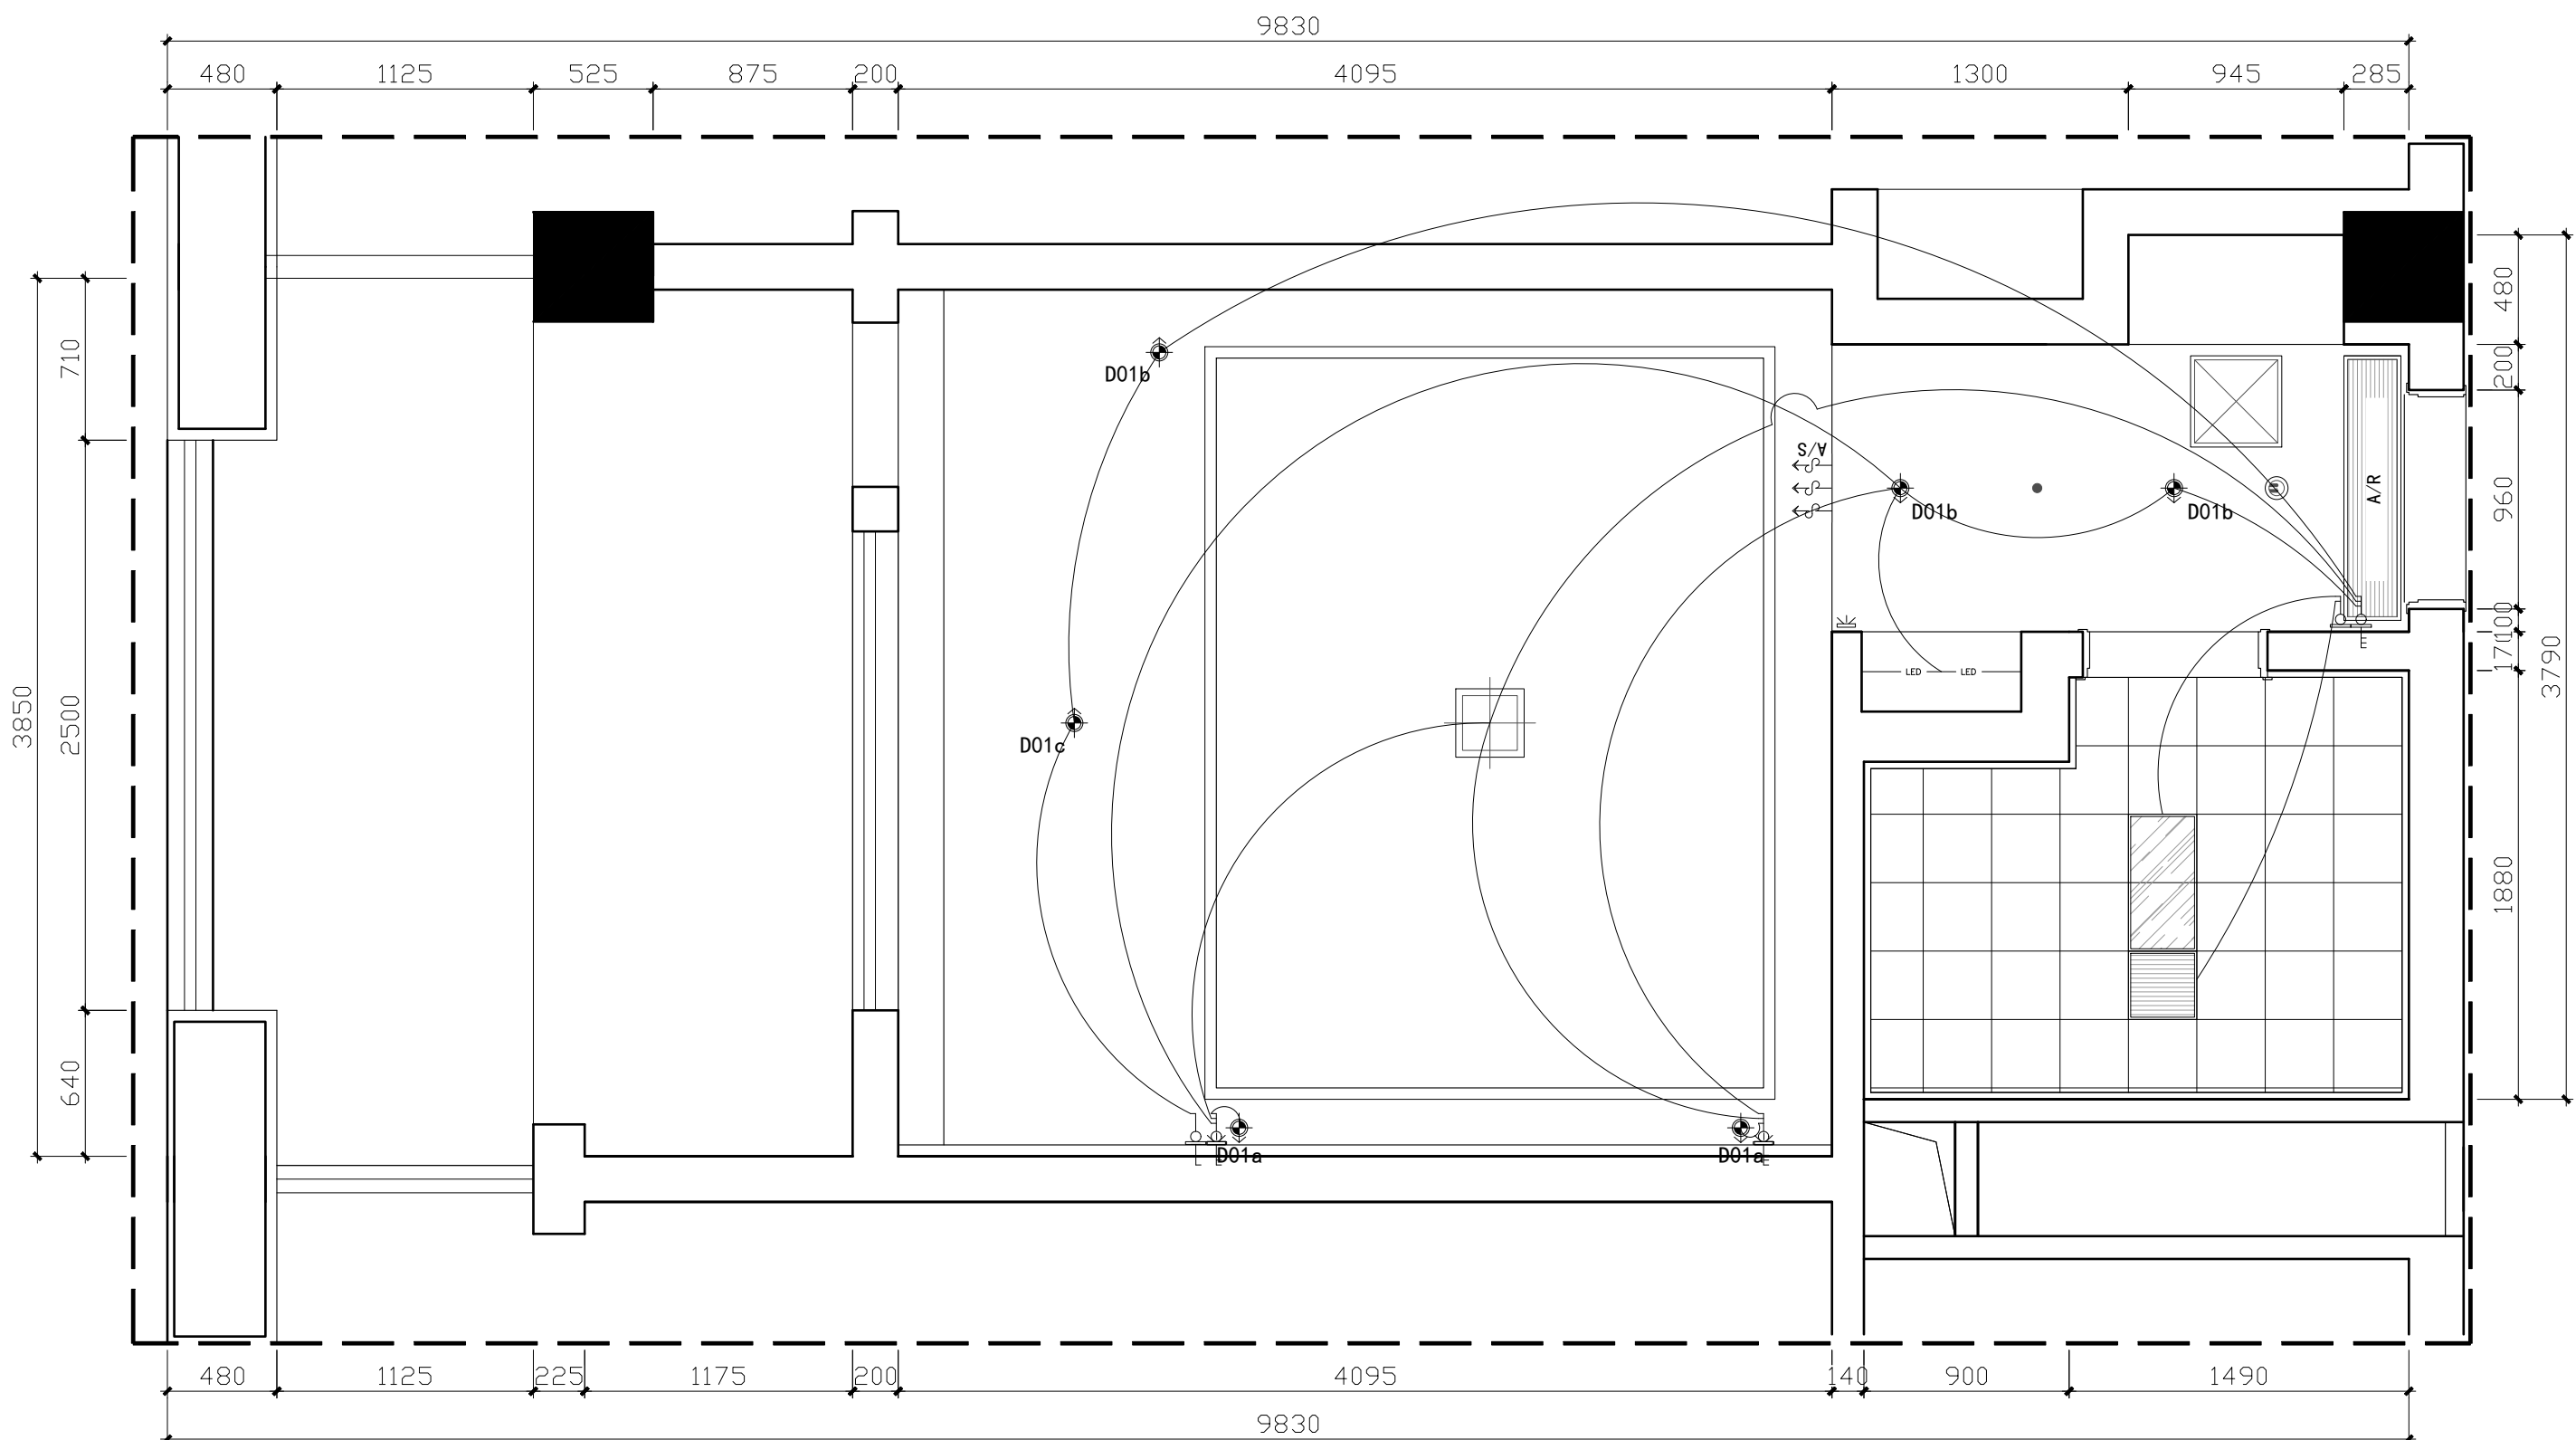

图例	说明
	条形回风口
	侧向出风口
	排气扇
	嵌入式可调射灯
	检修口
	应急照明灯
	顶部安装喷淋器



FIXTURE/FURNISHING PLAN

三层单人间灯具及开关定位图 SCALE:1/30

出图章盖章区

注:1、不得量取图纸尺寸施工;如有任何不详事宜,请在施工前与设计师会商。
2、本图设计内容未经设计师同意不得在其它地方使用。
3、版本号:第一次出图为 0, 第一次修改为 A, 第二次修改为 B, 余类推。

注册建筑师、工程师章:

JIANGSU PROVINCE
ARCHITECTURAL D&R INSTITUTE CO., LTD.
江苏省建筑设计研究院
股份有限公司

(设计证书编号 A232002895)
(规划证书编号 自资规甲字 22320493)
(压力管道设计证书编号 TS1832058 - 2024)
中国 南京 建邺区 创意路 86 号


签 署 栏

设 计		
绘 图		
专业负责人		
项目负责人		
方案设计人		
校 对		
审 核		
项 目 经 理		
批 准		

会 签 栏

建 筑		电 气	
结 构		暖 通	
给 排 水		智 能	

委托单位			
设计编号	设计阶段	施工图	
项目名称			
子项名称			
图纸内容	三层单人间插座点位图		
图 号 - 版本号	3F-DRJ-P05	日期	
条形码			

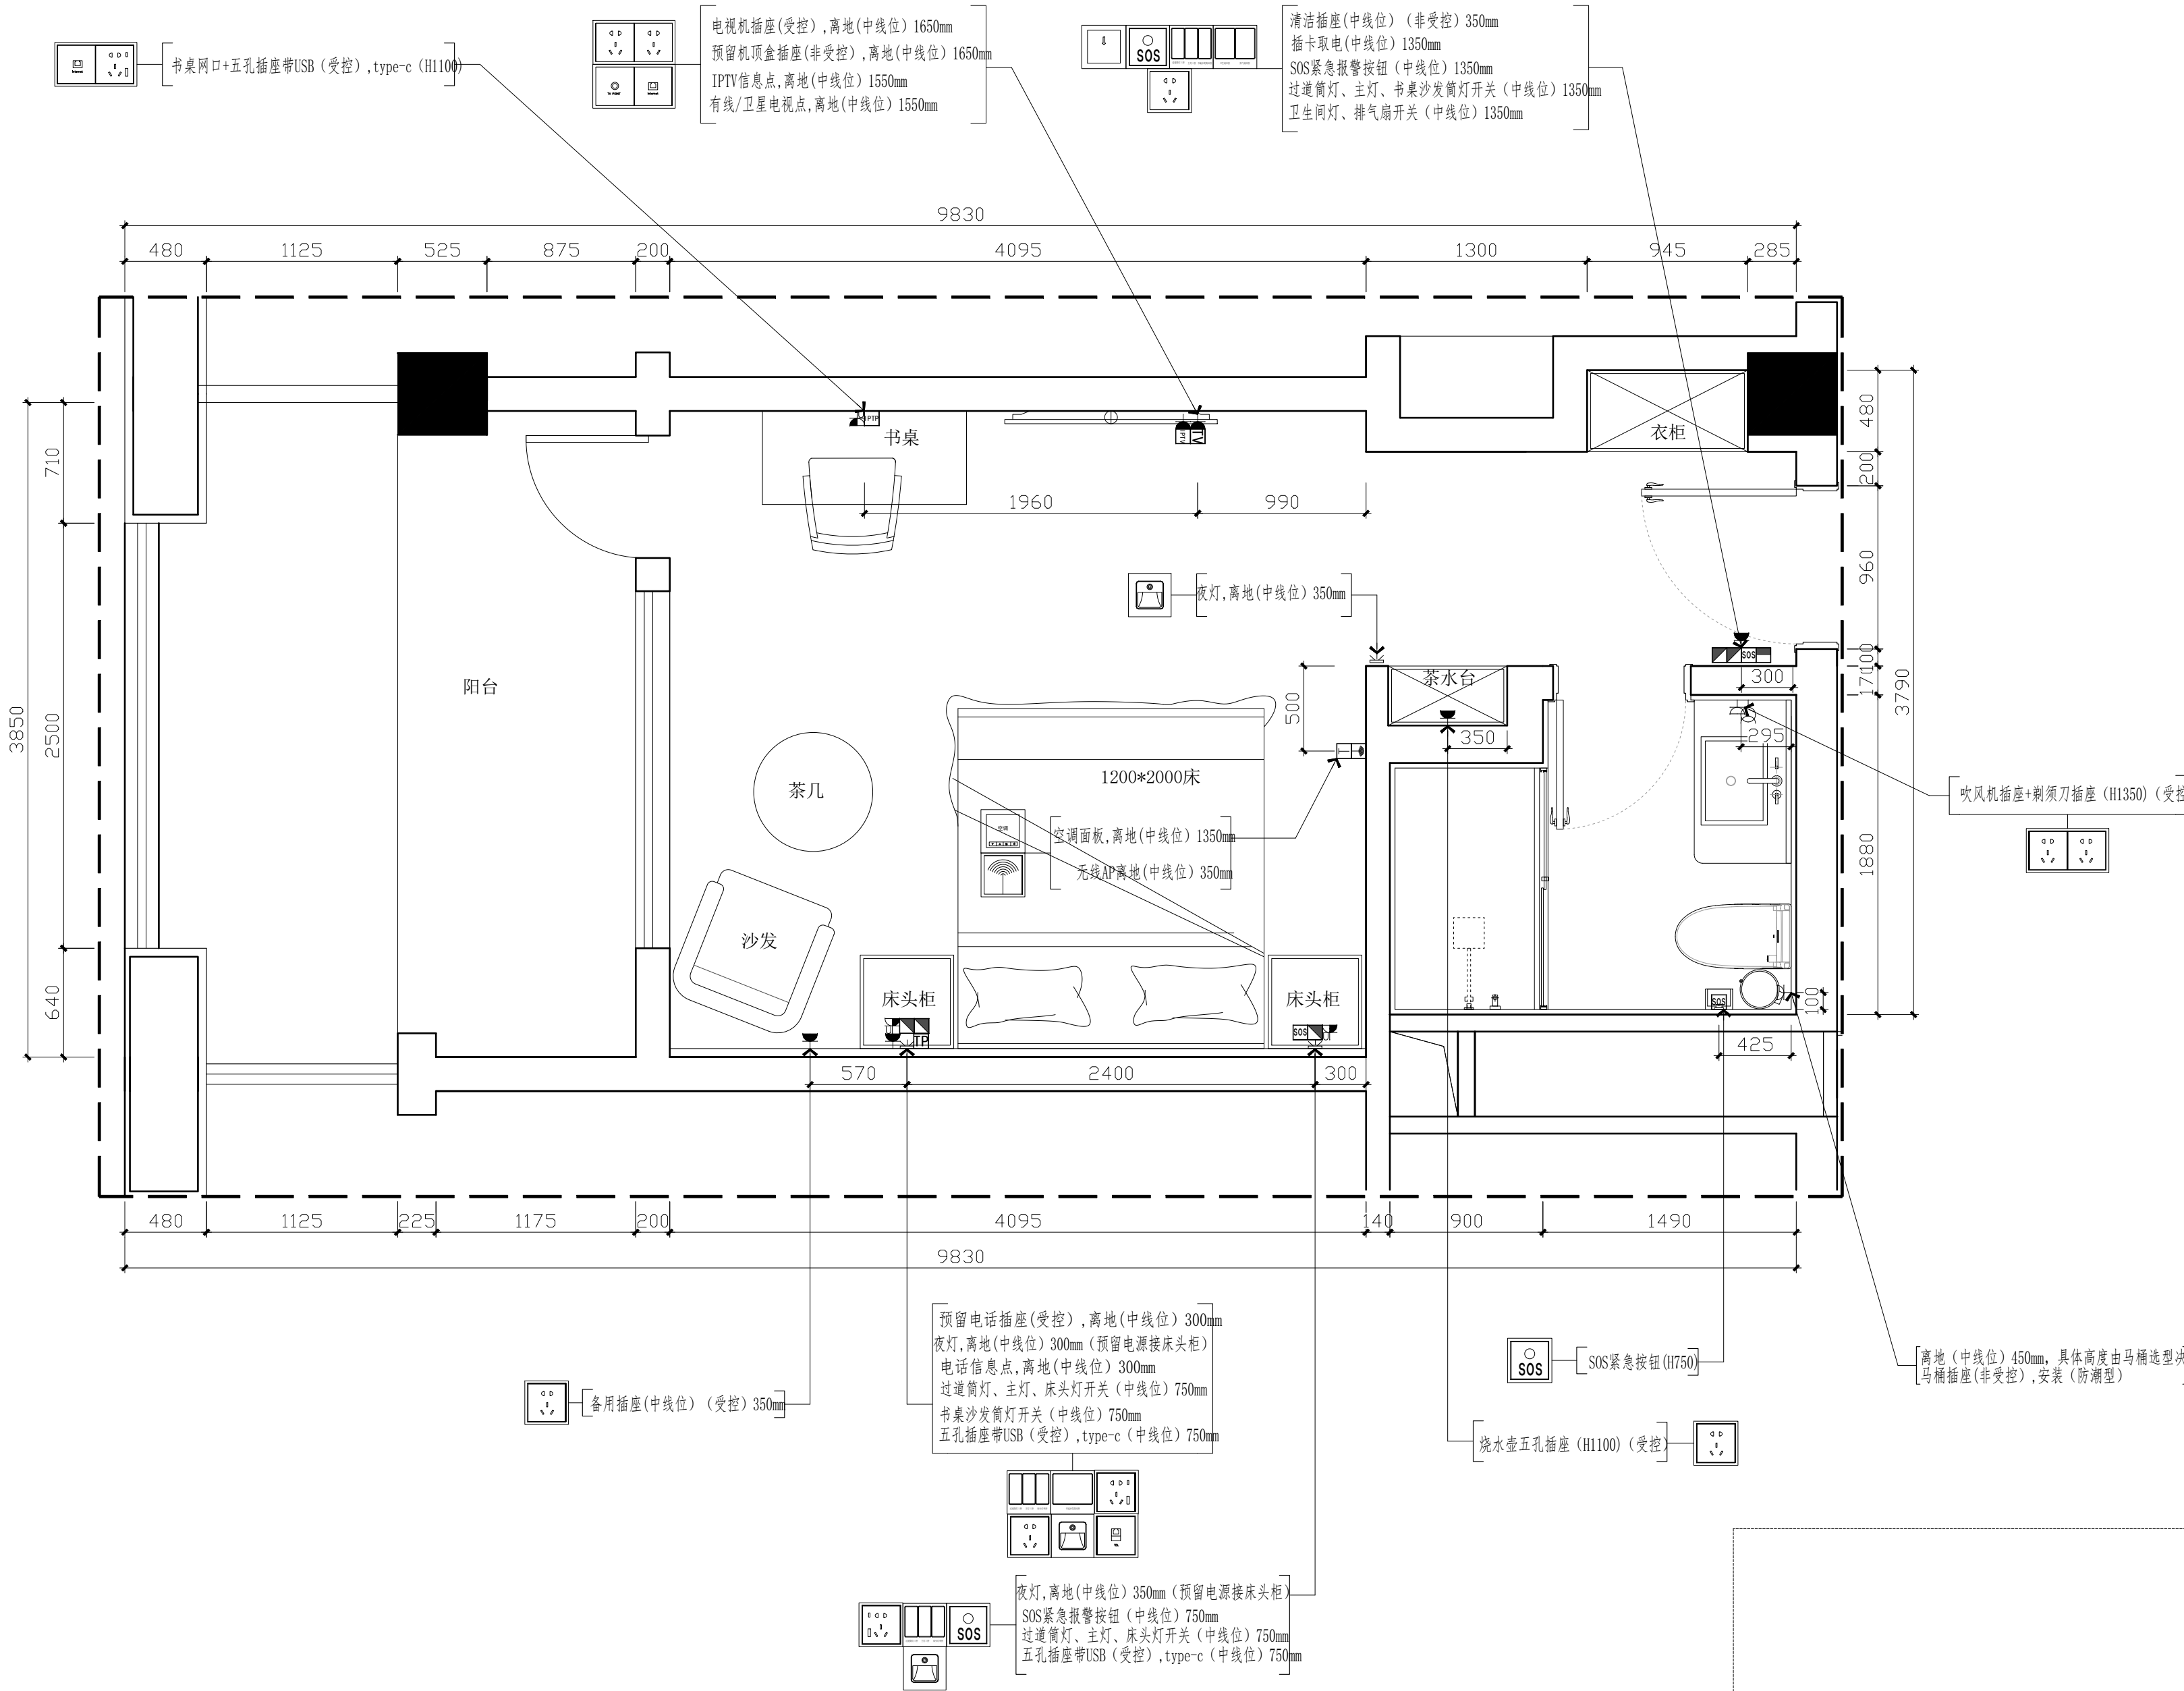

FF
FIXTURE/FURNISHING PLAN

三层单人间插座点位图 SCALE: 1/30

出图章盖章区

注:1、不得量取图纸尺寸施工;如有任何不详事宜,请在施工前与设计师会商。
2、本图设计内容未经设计师同意不得在其它地方使用。
3、版本号:第一次出图为 0, 第一次修改为 A, 第二次修改为 B, 余类推。

注册建筑师、工程师章:

JIANGSU PROVINCE
ARCHITECTURAL D&R INSTITUTE CO., LTD.

江苏省建筑设计研究院
股份有限公司

(设计证书编号 A232002895)
(规划证书编号 自资规甲字 22320493)
(压力管道设计证书编号 TS1832058 - 2024)
中国 南京 建邺区 创意路 86 号


签 署 栏

设 计		
绘 图		
专业负责人		
项目负责人		
方案设计人		
校 对		
审 核		
项 目 经 理		
批 准		

会 签 栏

建 筑		电 气	
结 构		暖 通	
给 排 水		智 能	

委托单位			
设计编号		设计阶段	施工图
项目名称			
子项名称			
图纸内容	二层三层两间套平面布置图		
图 号 - 版本号	2、3F-LJT-P01	日期	
条形码			

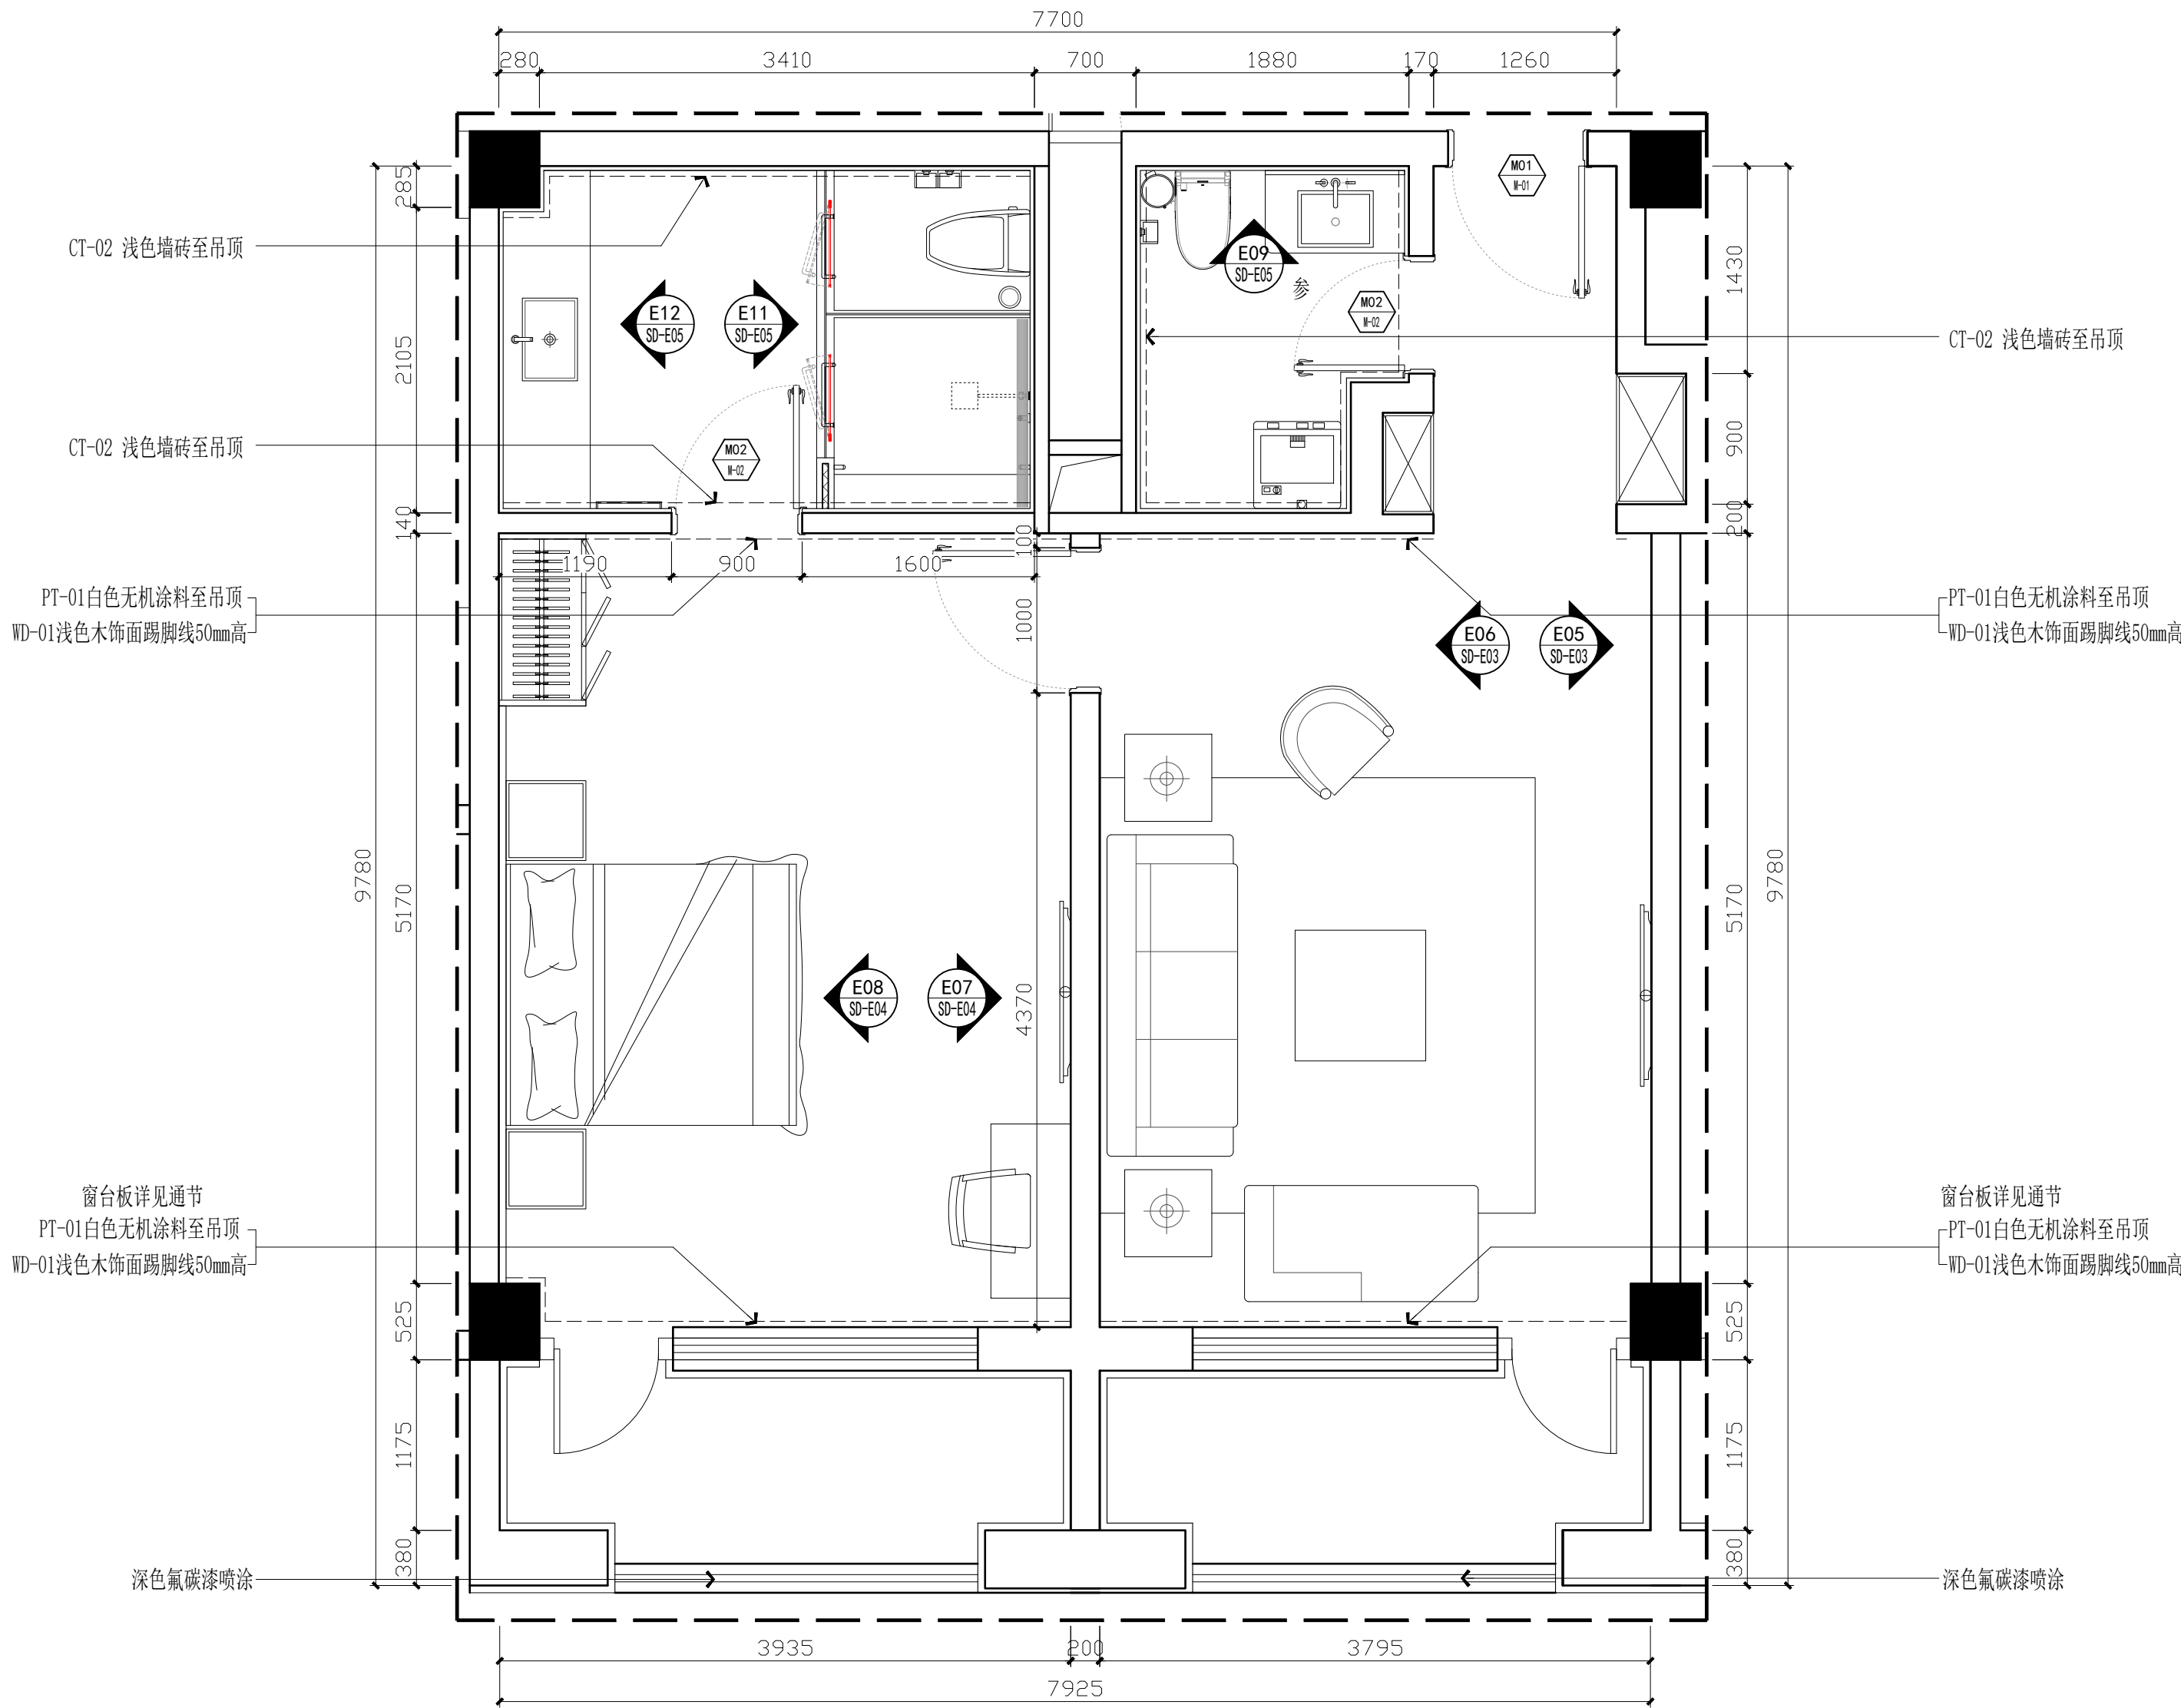


FF
—

FIXTURE/FURNISHING PLAN

二层三层两间套平面布置图 SCALE: 1/30

出图章盖章区

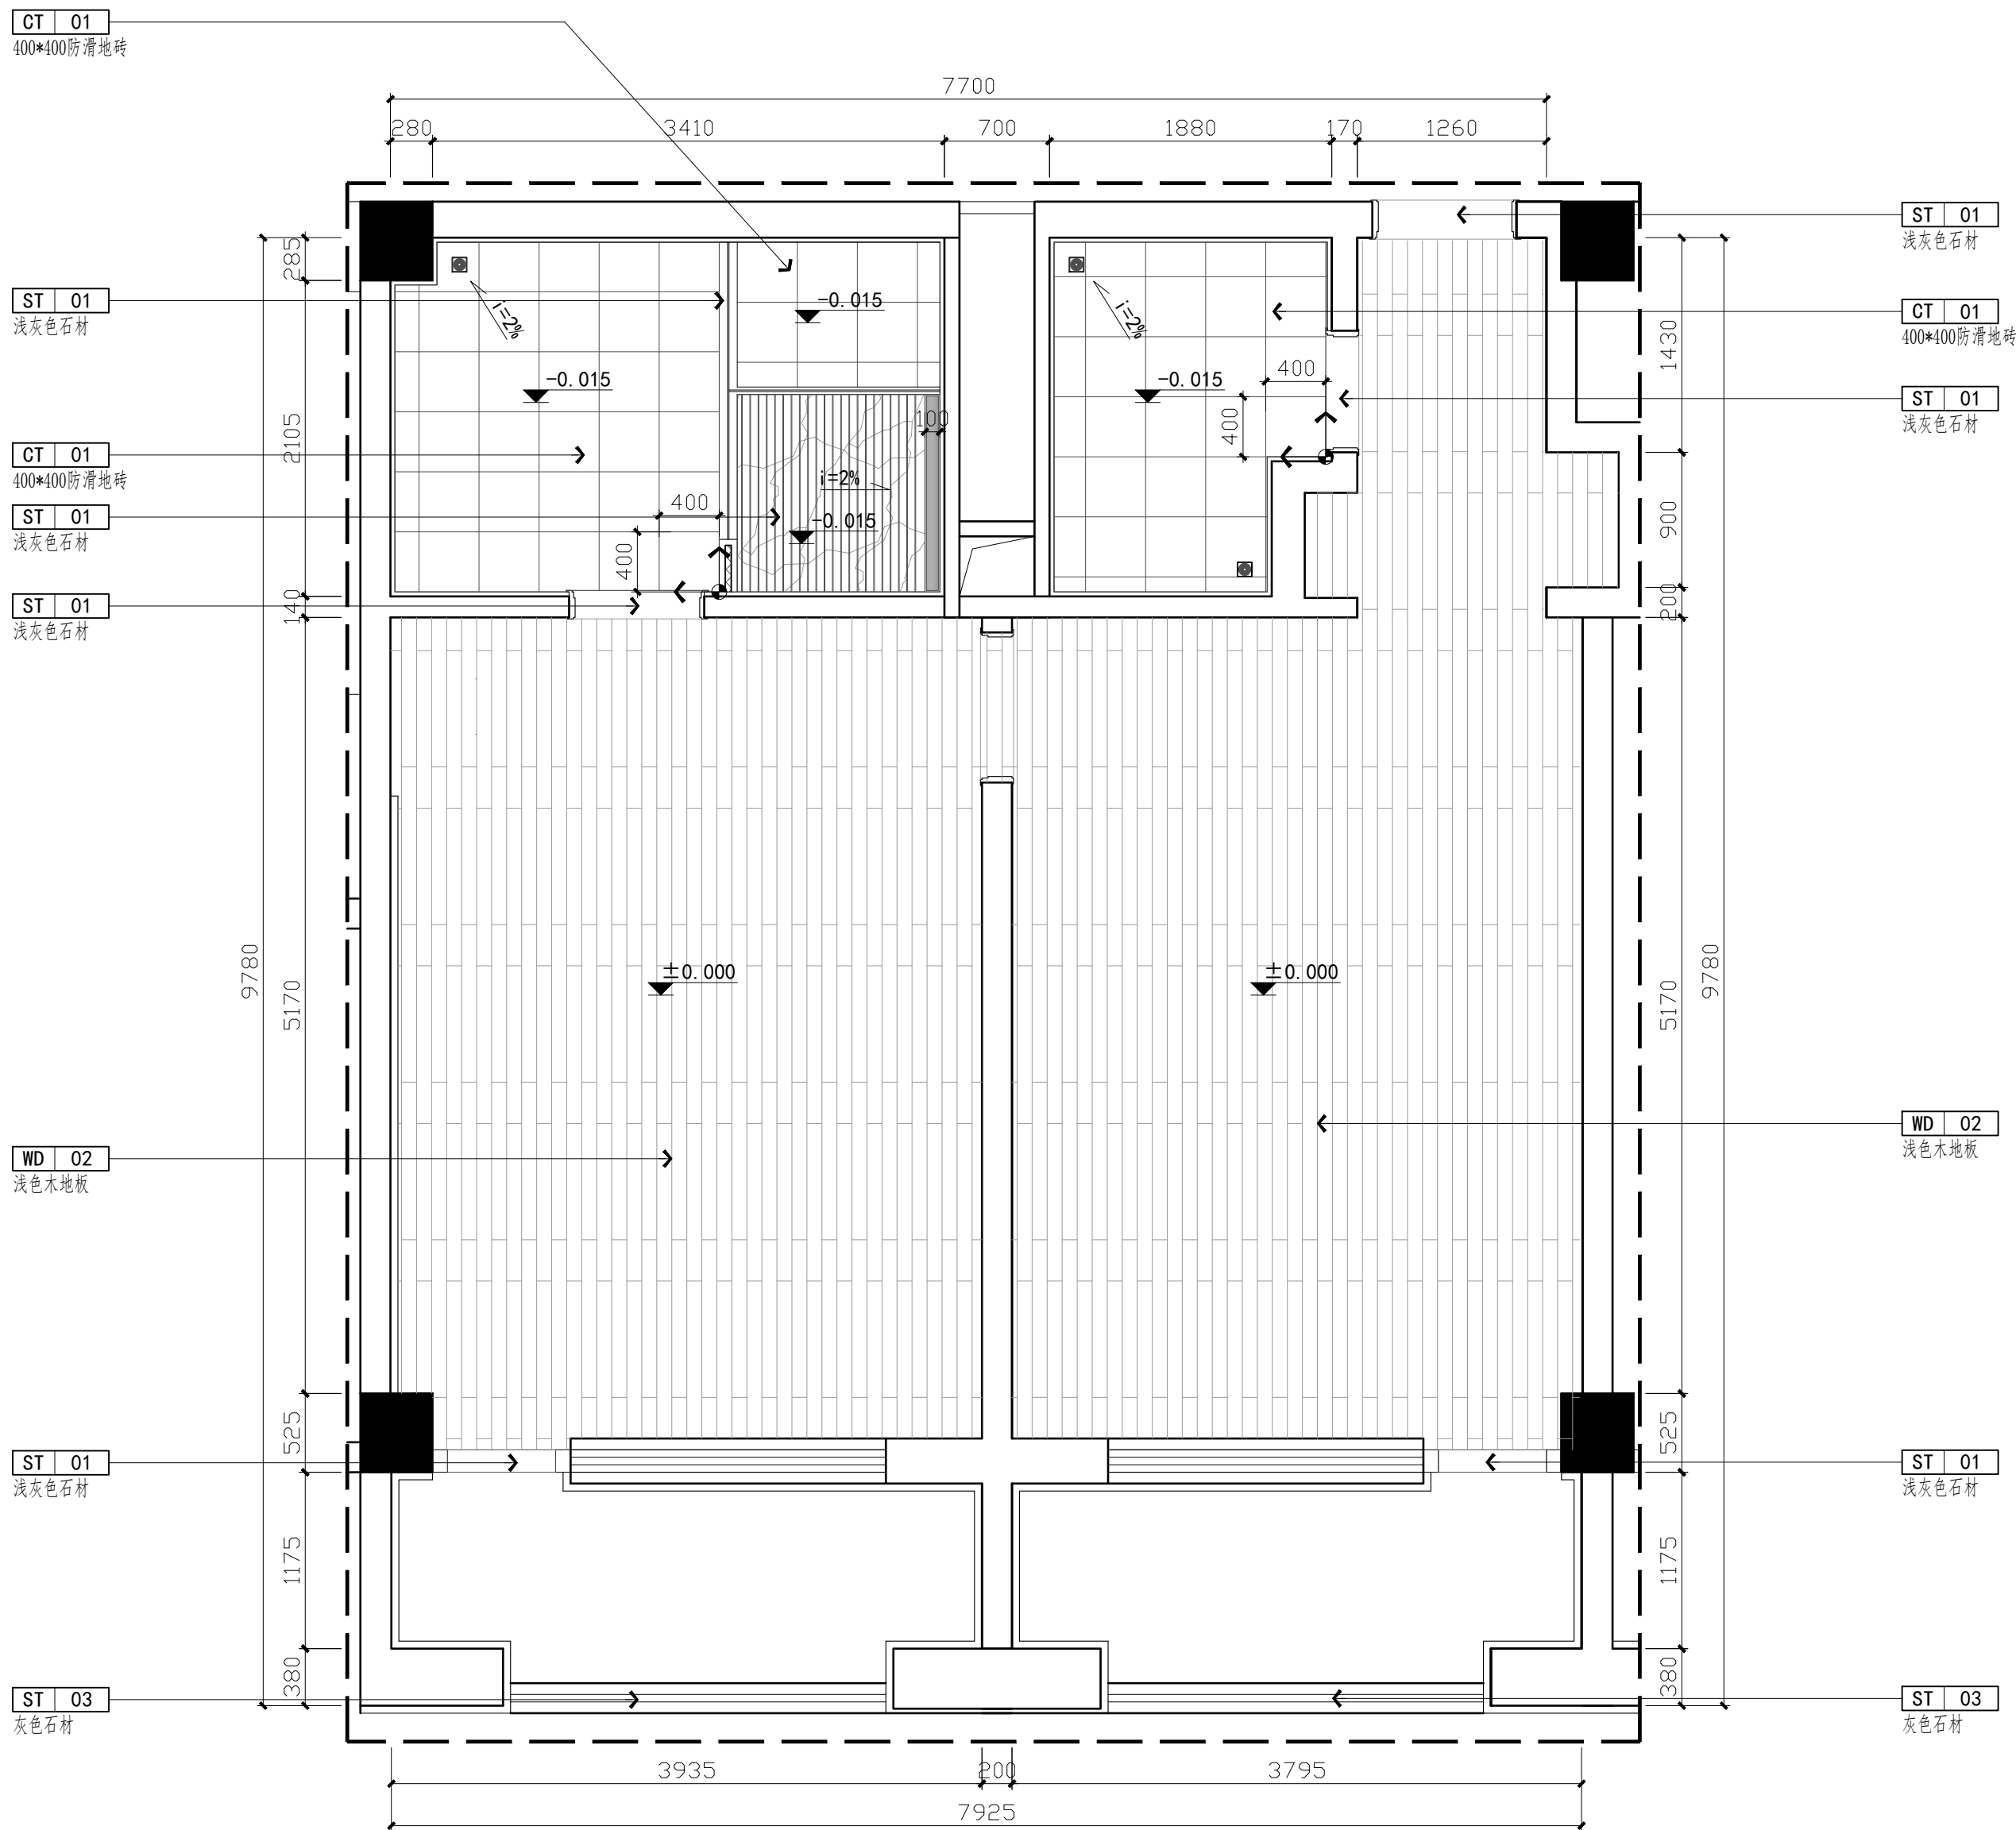

注:1、不得量取图纸尺寸施工;如有任何不详事宜,请在施工前与设计师会商。
2、本图设计内容未经设计师同意不得在其它地方使用。
3、版本号:第一次出图为 0, 第一次修改为 A, 第二次修改为 B, 余类推。

注册建筑师、工程师章:

JIANGSU PROVINCE
ARCHITECTURAL D&R INSTITUTE CO., LTD.

江苏省建筑设计研究院
股份有限公司

(设计证书编号 A232002895)
(规划证书编号 自资规甲字 22320493)
(压力管道设计证书编号 TS1832058 - 2024)
中国 南京 建邺区 创意路 86 号

签 署 栏

设 计		
绘 图		
专业负责人		
项目负责人		
方案设计人		
校 对		
审 核		
项 目 经 理		
批 准		

会 签 栏

建 筑		电 气
结 构		暖 通
给 排 水		智 能

委托单位	
设计编号	设计阶段 施工图
项目名称	
子项名称	

图纸内容	二层三层两间套地坪布置图
图 号 - 版本号	2、3F-LJT-P02 日期
条形码	



FF
FIXTURE/FURNISHING PLAN

二层三层两间套地坪布置图 SCALE: 1/30

出图章盖章区

注:1、不得量取图纸尺寸施工;如有任何不详事宜,请在施工前与设计师会商。
2、本图设计内容未经设计师同意不得在其它地方使用。
3、版本号:第一次出图为 0, 第一次修改为 A, 第二次修改为 B, 余类推。


注册建筑师、工程师章:

JIANGSU PROVINCE
ARCHITECTURAL D&R INSTITUTE CO., LTD.
江苏省建筑设计研究院
股份有限公司
(设计证书编号 A232002895)
(规划证书编号 自资规甲字 22320493)
(压力管道设计证书编号 TS1832058 - 2024)
中国 南京 建邺区 创意路 86 号

签 署 栏		
设 计		
绘 图		
专业负责人		
项目负责人		
方案设计人		
校 对		
审 核		
项 目 经 理		
批 准		


会 签 栏			
建 筑		电 气	
结 构		暖 通	
给 排 水		智 能	

委托单位			
设计编号		设计阶段	施工图
项目名称			
子项名称			
图纸内容	二层三层两间套天花布置图		
图 号 - 版本号	2、3F-LJT-P03	日期	
条形码			

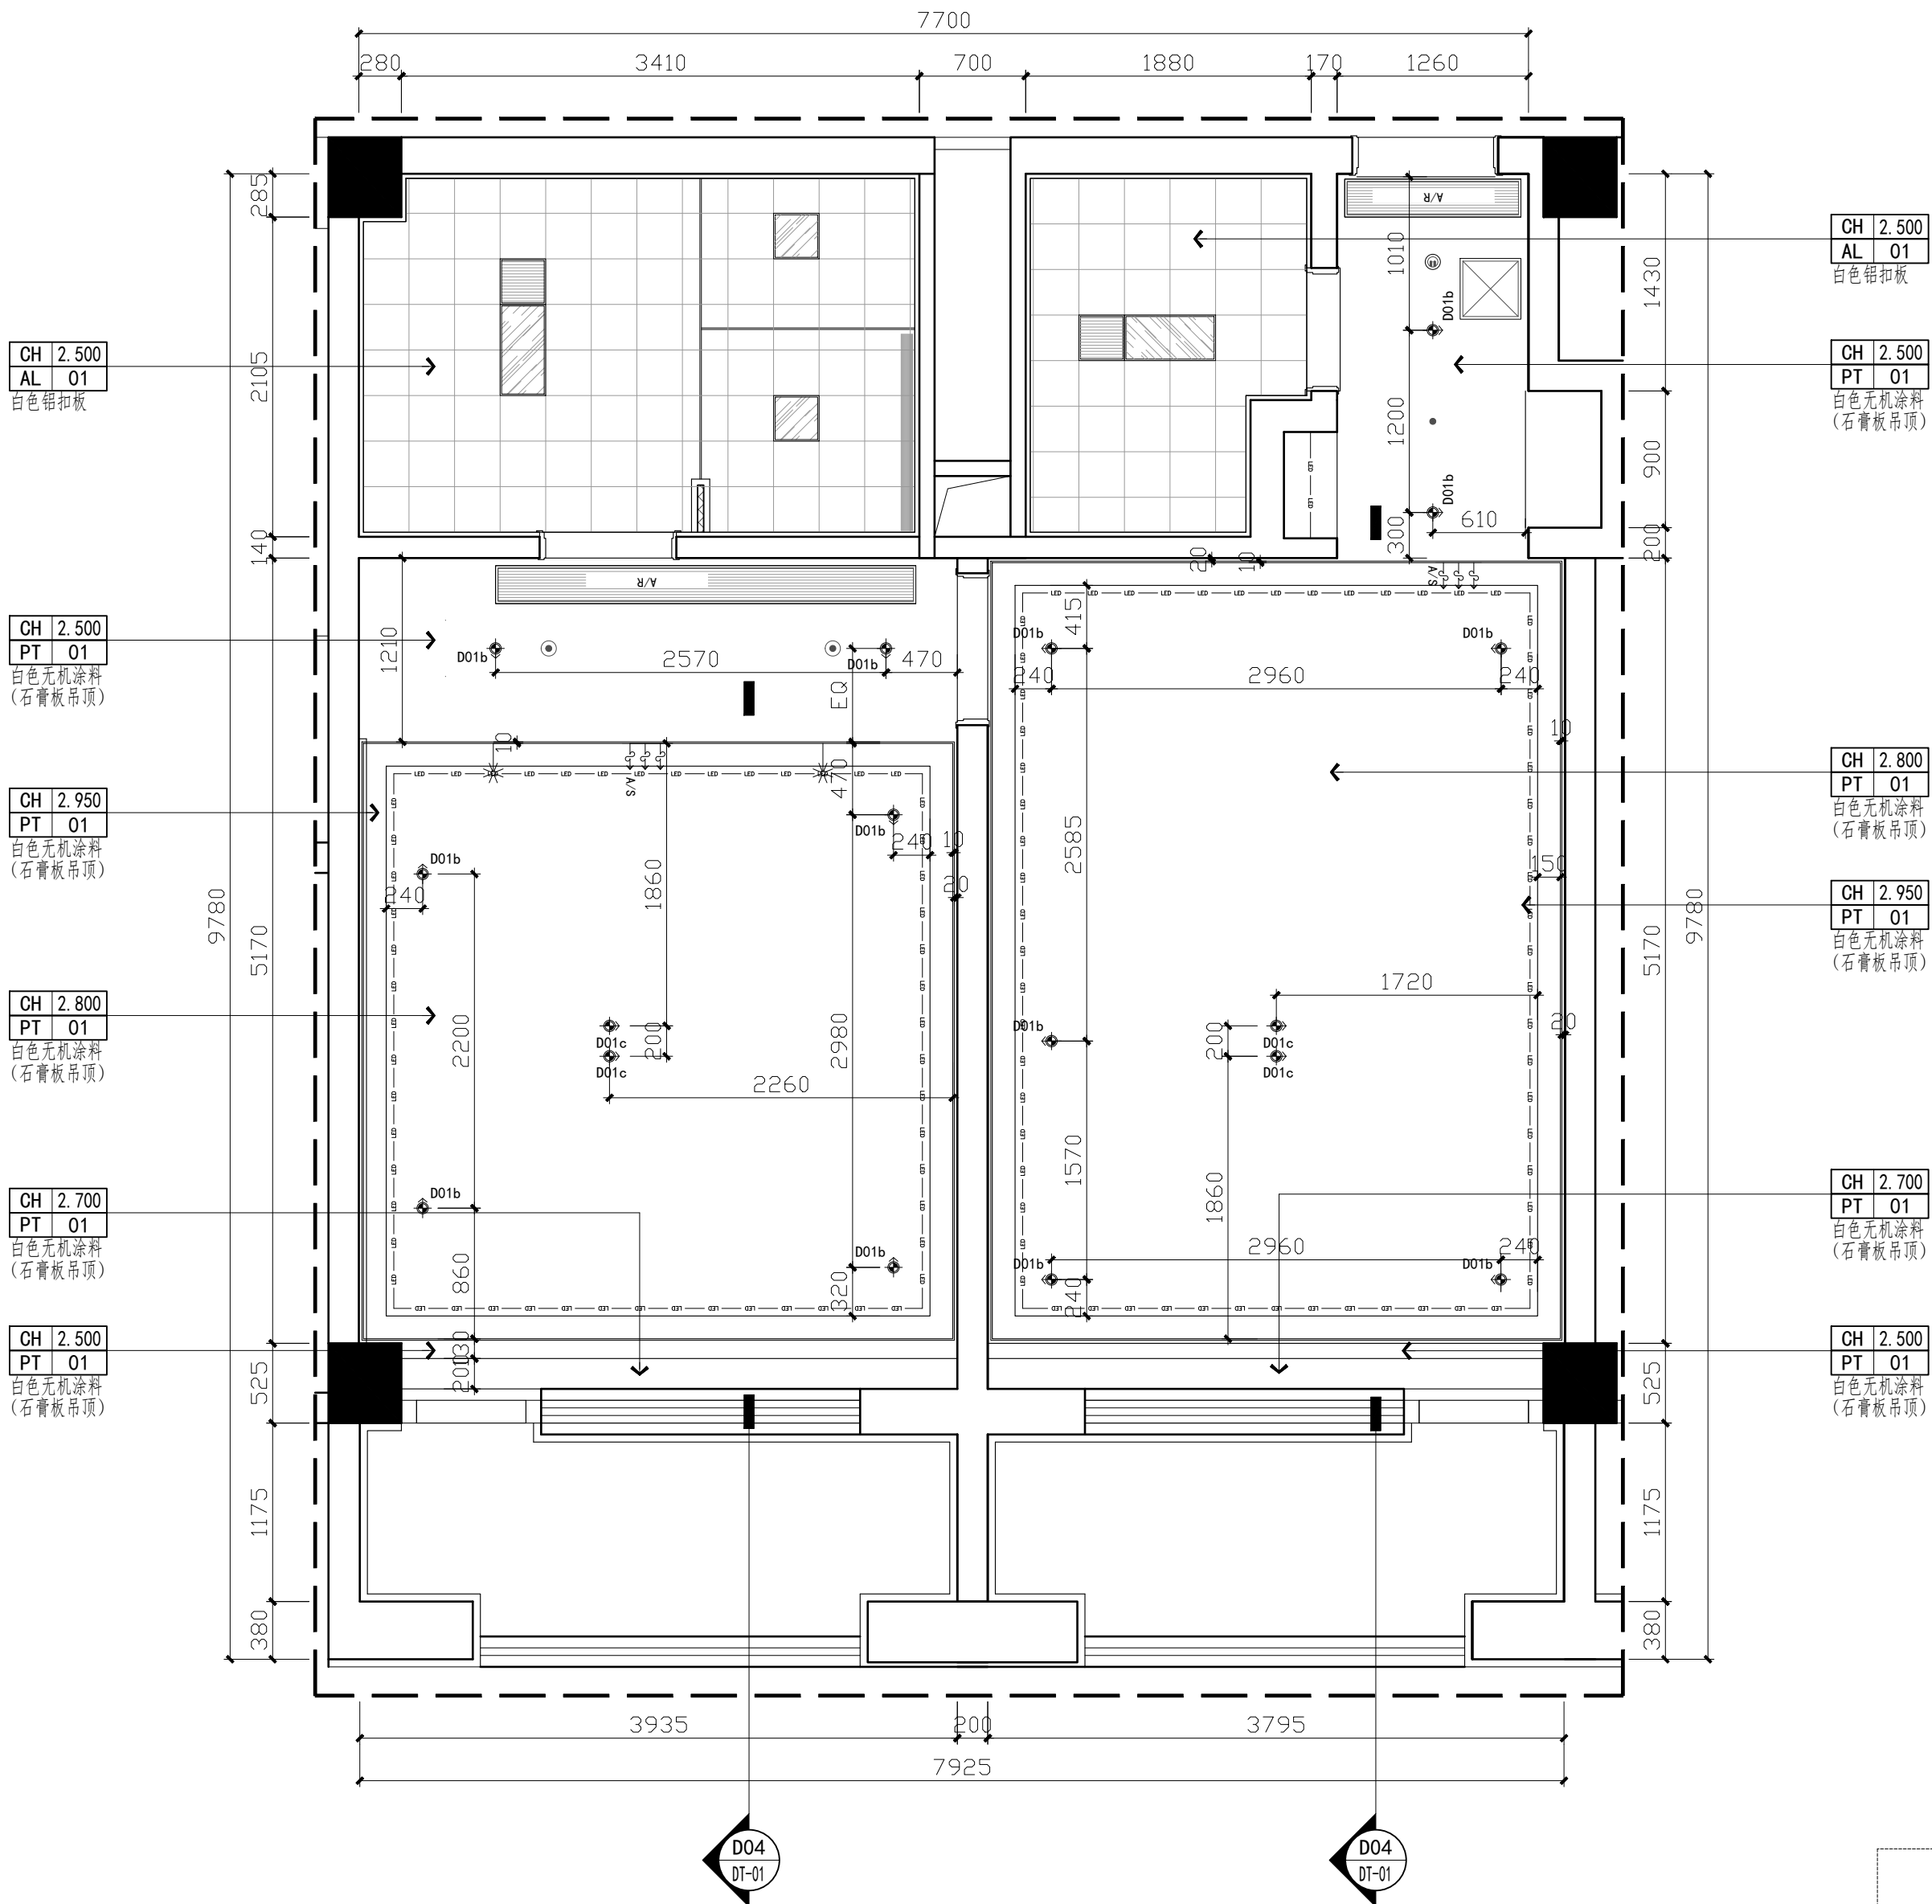

FF
FIXTURE/FURNISHING PLAN
二层三层两间套天花布置图 SCALE: 1/30

出图章盖章区

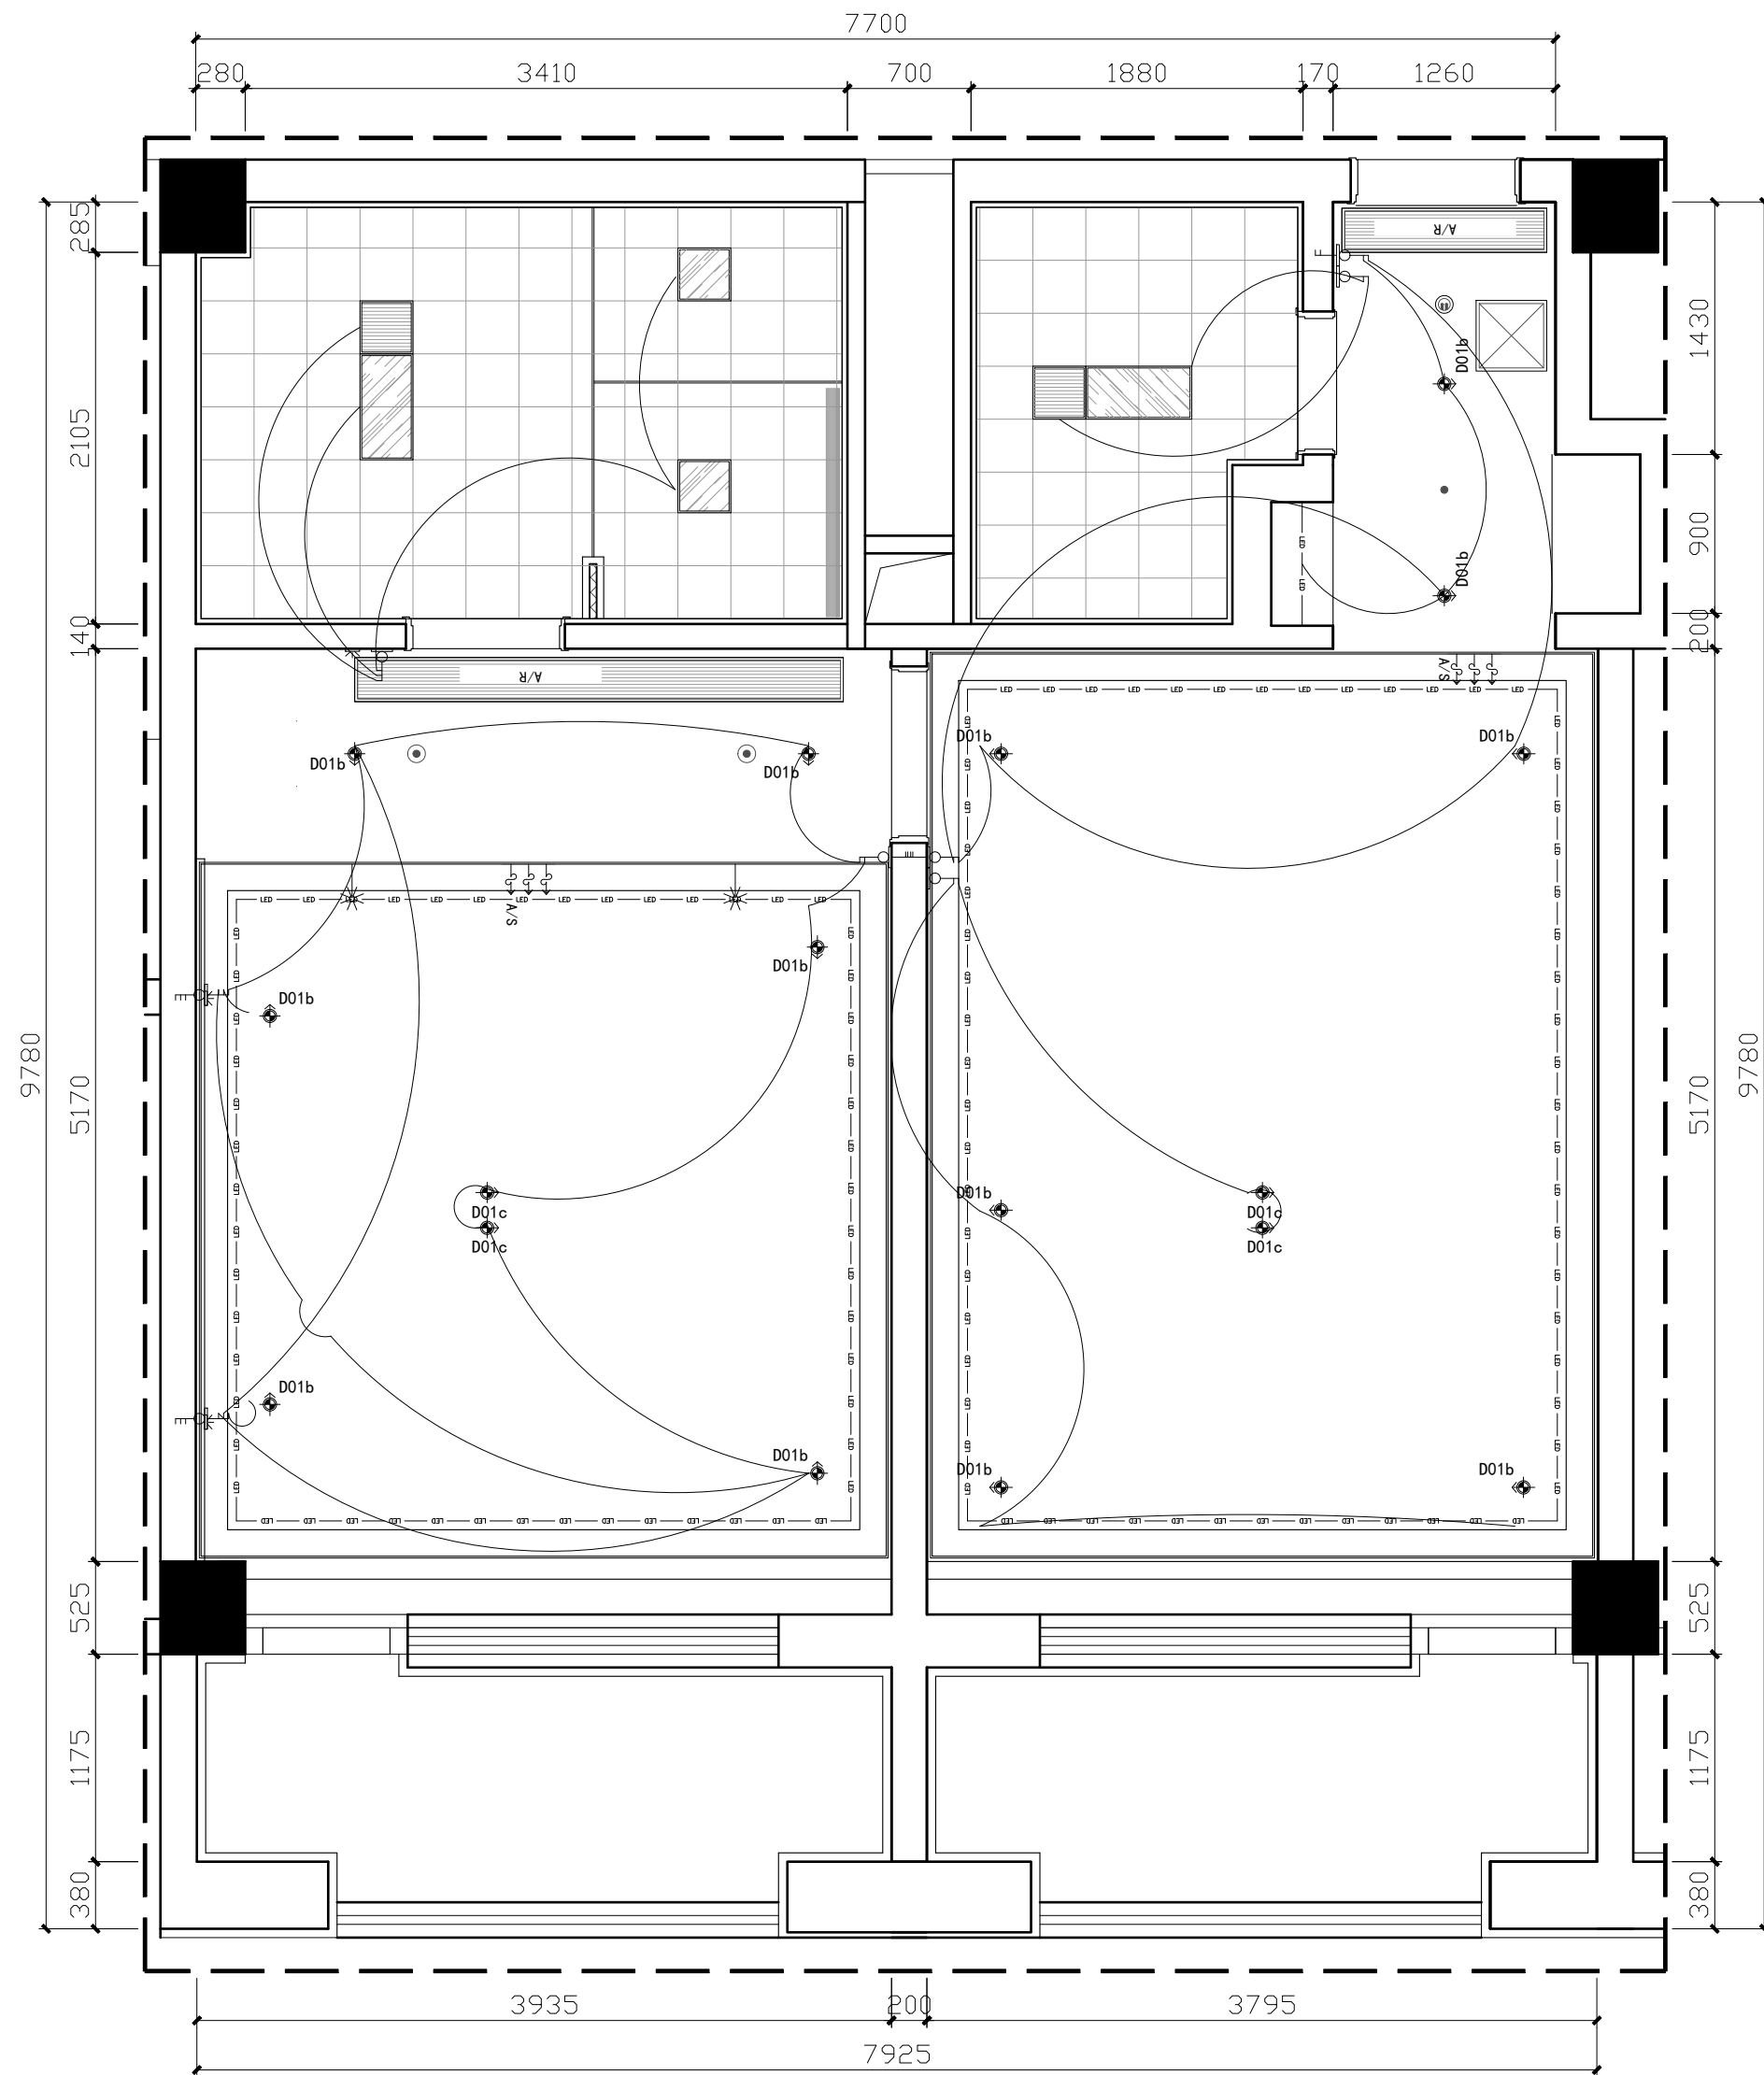

FF
—
FIXTURE/FURNISHING PLAN
二层三层两间套灯具及开关定位图 SCALE: 1/30

注:1、不得量取图纸尺寸施工;如有任何不详事宜,请在施工前与设计师会商。
2、本图设计内容未经设计师同意不得在其它地方使用。
3、版本号:第一次出图为 0, 第一次修改为 A, 第二次修改为 B, 余类推。

注册建筑师、工程师章:

JIANGSU PROVINCE
ARCHITECTURAL D&R INSTITUTE CO., LTD.
江苏省建筑设计研究院
股份有限公司
(设计证书编号 A232002895)
(规划证书编号 自资规甲字 22320493)
(压力管道设计证书编号 TS1832058 - 2024)
中国 南京 建邺区 创意路 86 号

签 署 栏		
设 计		
绘 图		
专业负责人		
项目负责人		
方案设计人		
校 对		
审 核		
项 目 经 理		
批 准		

会 签 栏			
建 筑		电 气	
结 构		暖 通	
给排水		智 能	

委托单位			
设计编号		设计阶段	施工图
项目名称			
子项名称			
图纸内容	二层三层两间套灯具及开关定位图		
图 号 - 版本号	2、3F-LJT-P04	日期	
条形码			

出图章盖章区

注:1、不得量取图纸尺寸施工;如有任何不详事宜,请在施工前与设计师会商。
2、本图设计内容未经设计师同意不得在其它地方使用。
3、版本号:第一次出图为 0, 第一次修改为 A, 第二次修改为 B, 余类推。

注册建筑师、工程师章:


JIANGSU PROVINCE
ARCHITECTURAL D&R INSTITUTE CO., LTD.
江苏省建筑设计研究院
股份有限公司

(设计证书编号 A232002895)
(规划证书编号 自资规甲字 22320493)
(压力管道设计证书编号 TS1832058 - 2024)
中国 南京 建邺区 创意路 86 号

签 署 栏		
设 计		
绘 图		
专业负责人		
项目负责人		
方案设计人		
校 对		
审 核		
项 目 经 理		
批 准		


会 签 栏			
建 筑		电 气	
结 构		暖 通	
给 排 水		智 能	

委托单位			
设计编号	设计阶段	施工图	
项目名称			
子项名称			
图纸内容	二层三层两间套插座点位图		
图 号 - 版本号	2、3F-LJT-P05	日期	
条形码			

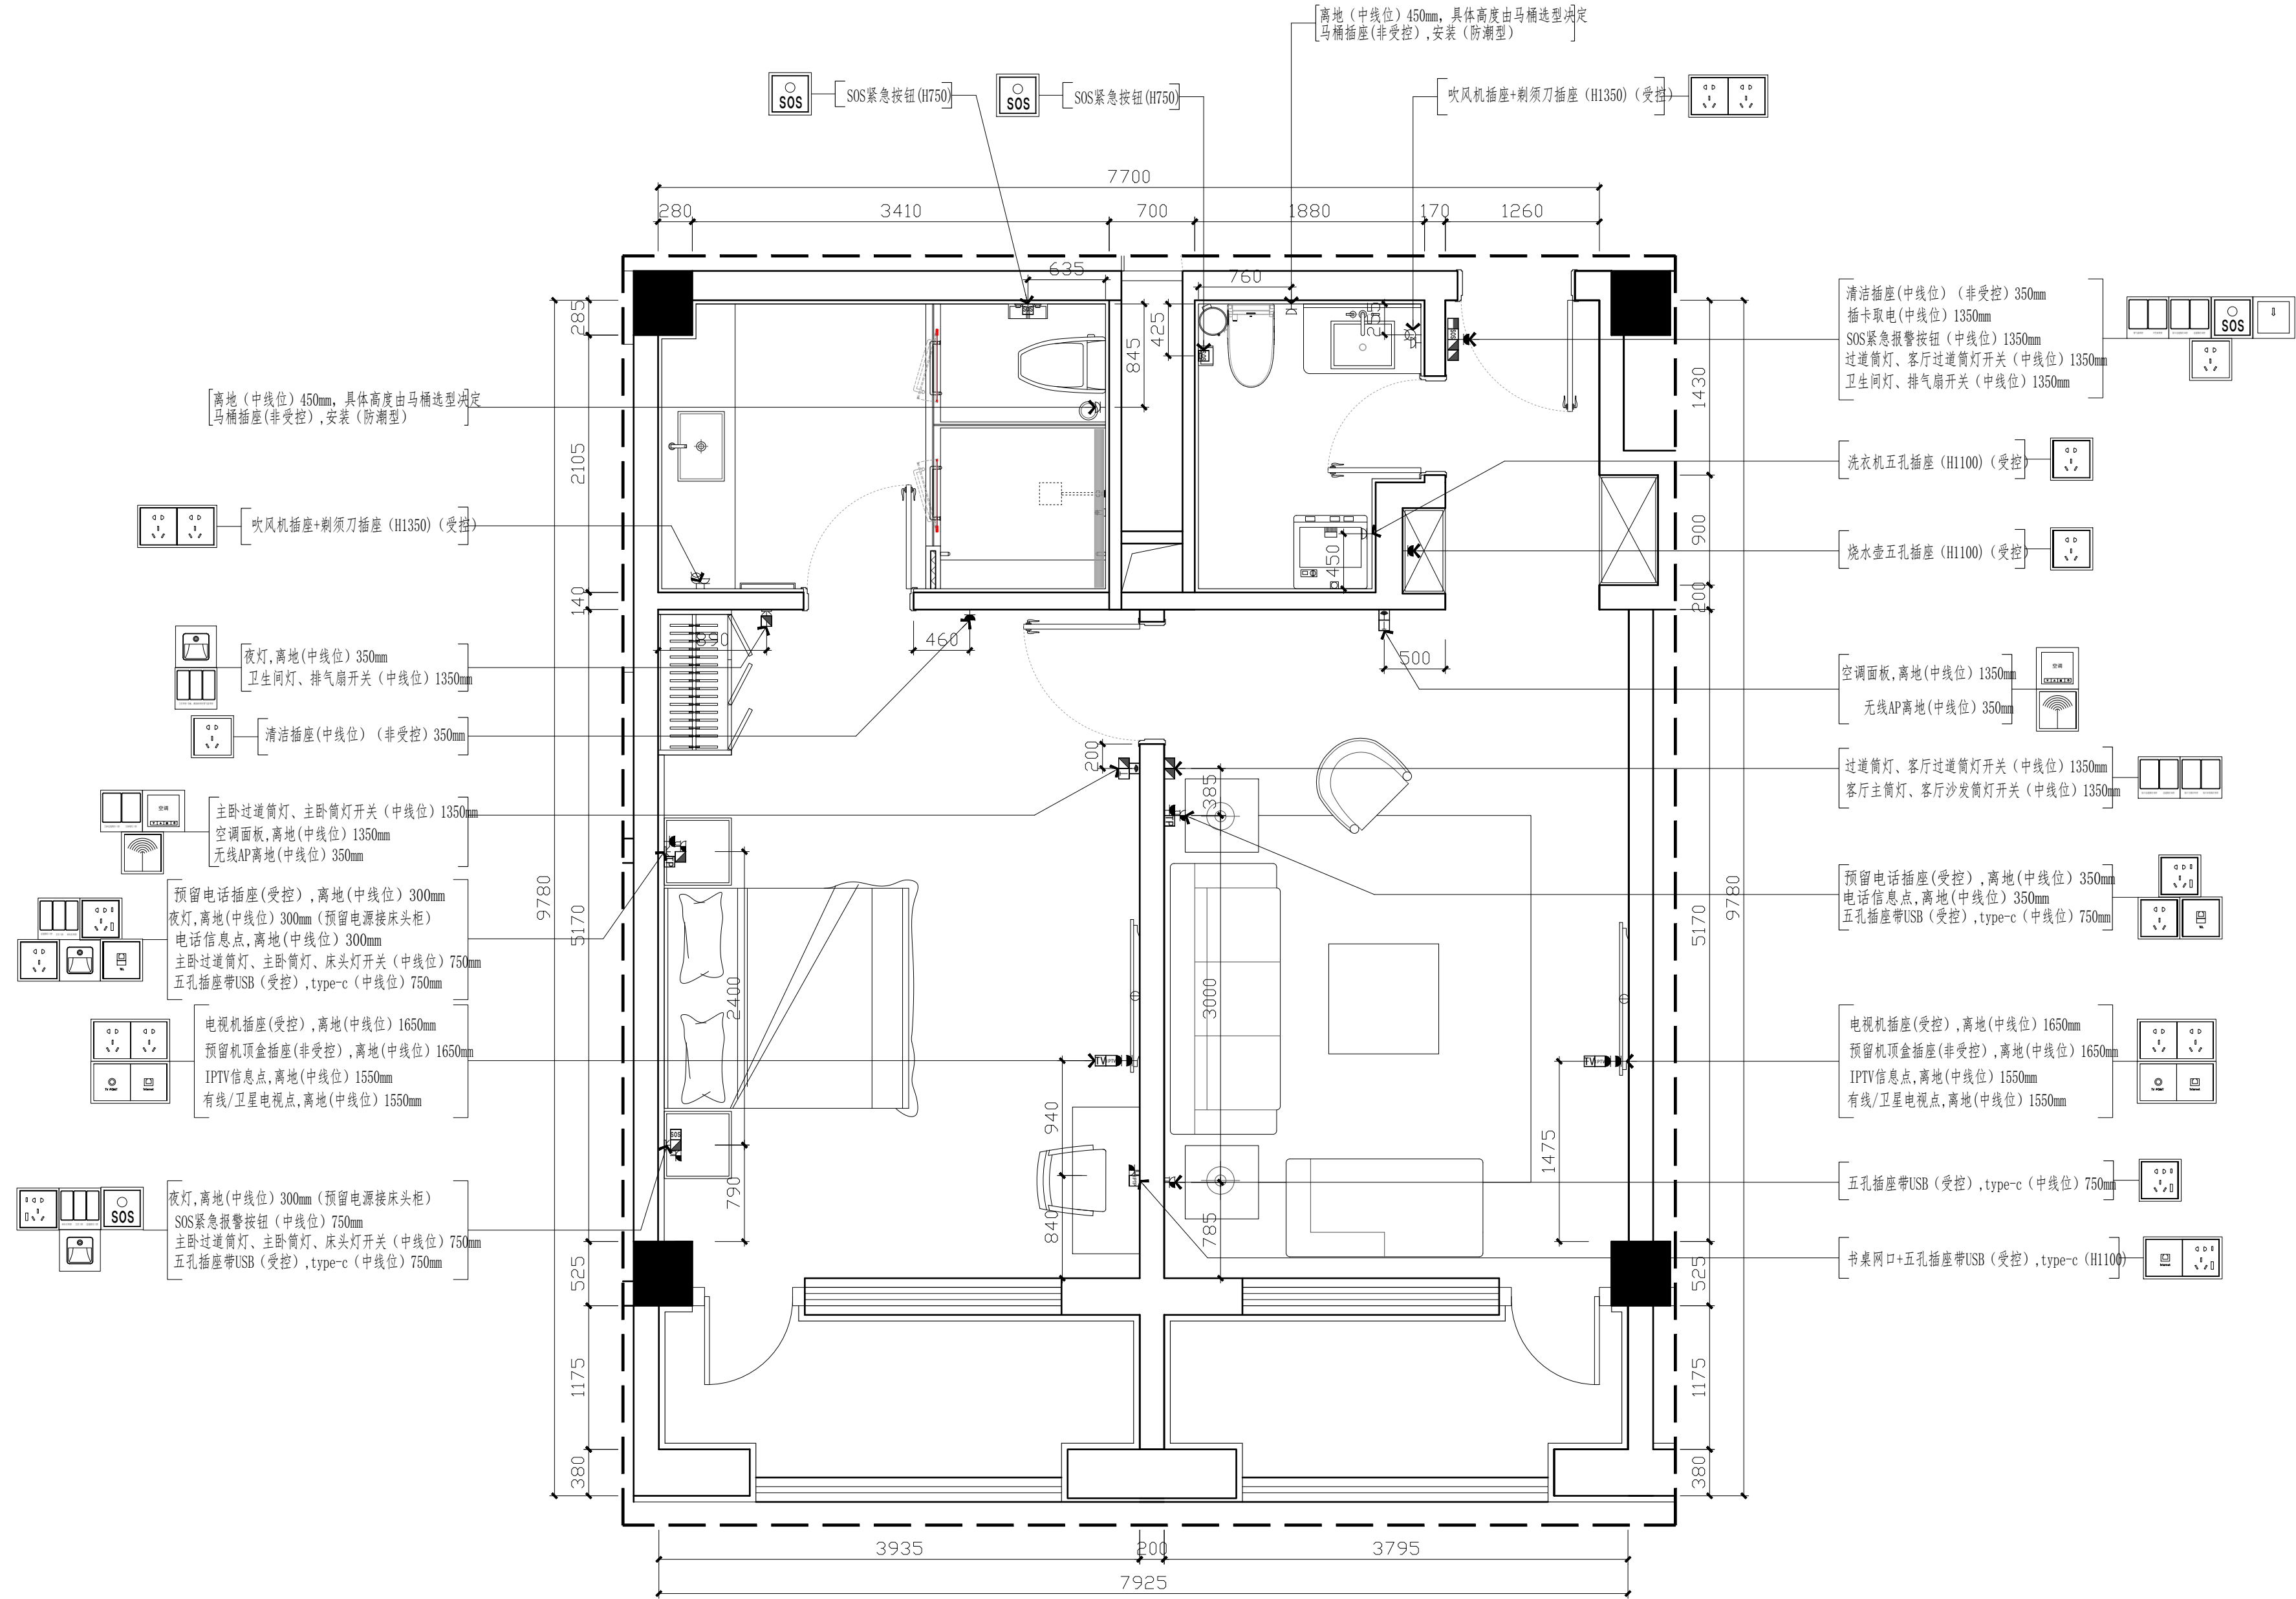


FF
—
FIXTURE/FURNISHING PLAN
二层三层两间套插座点位图 SCALE: 1/30

出图章盖章区

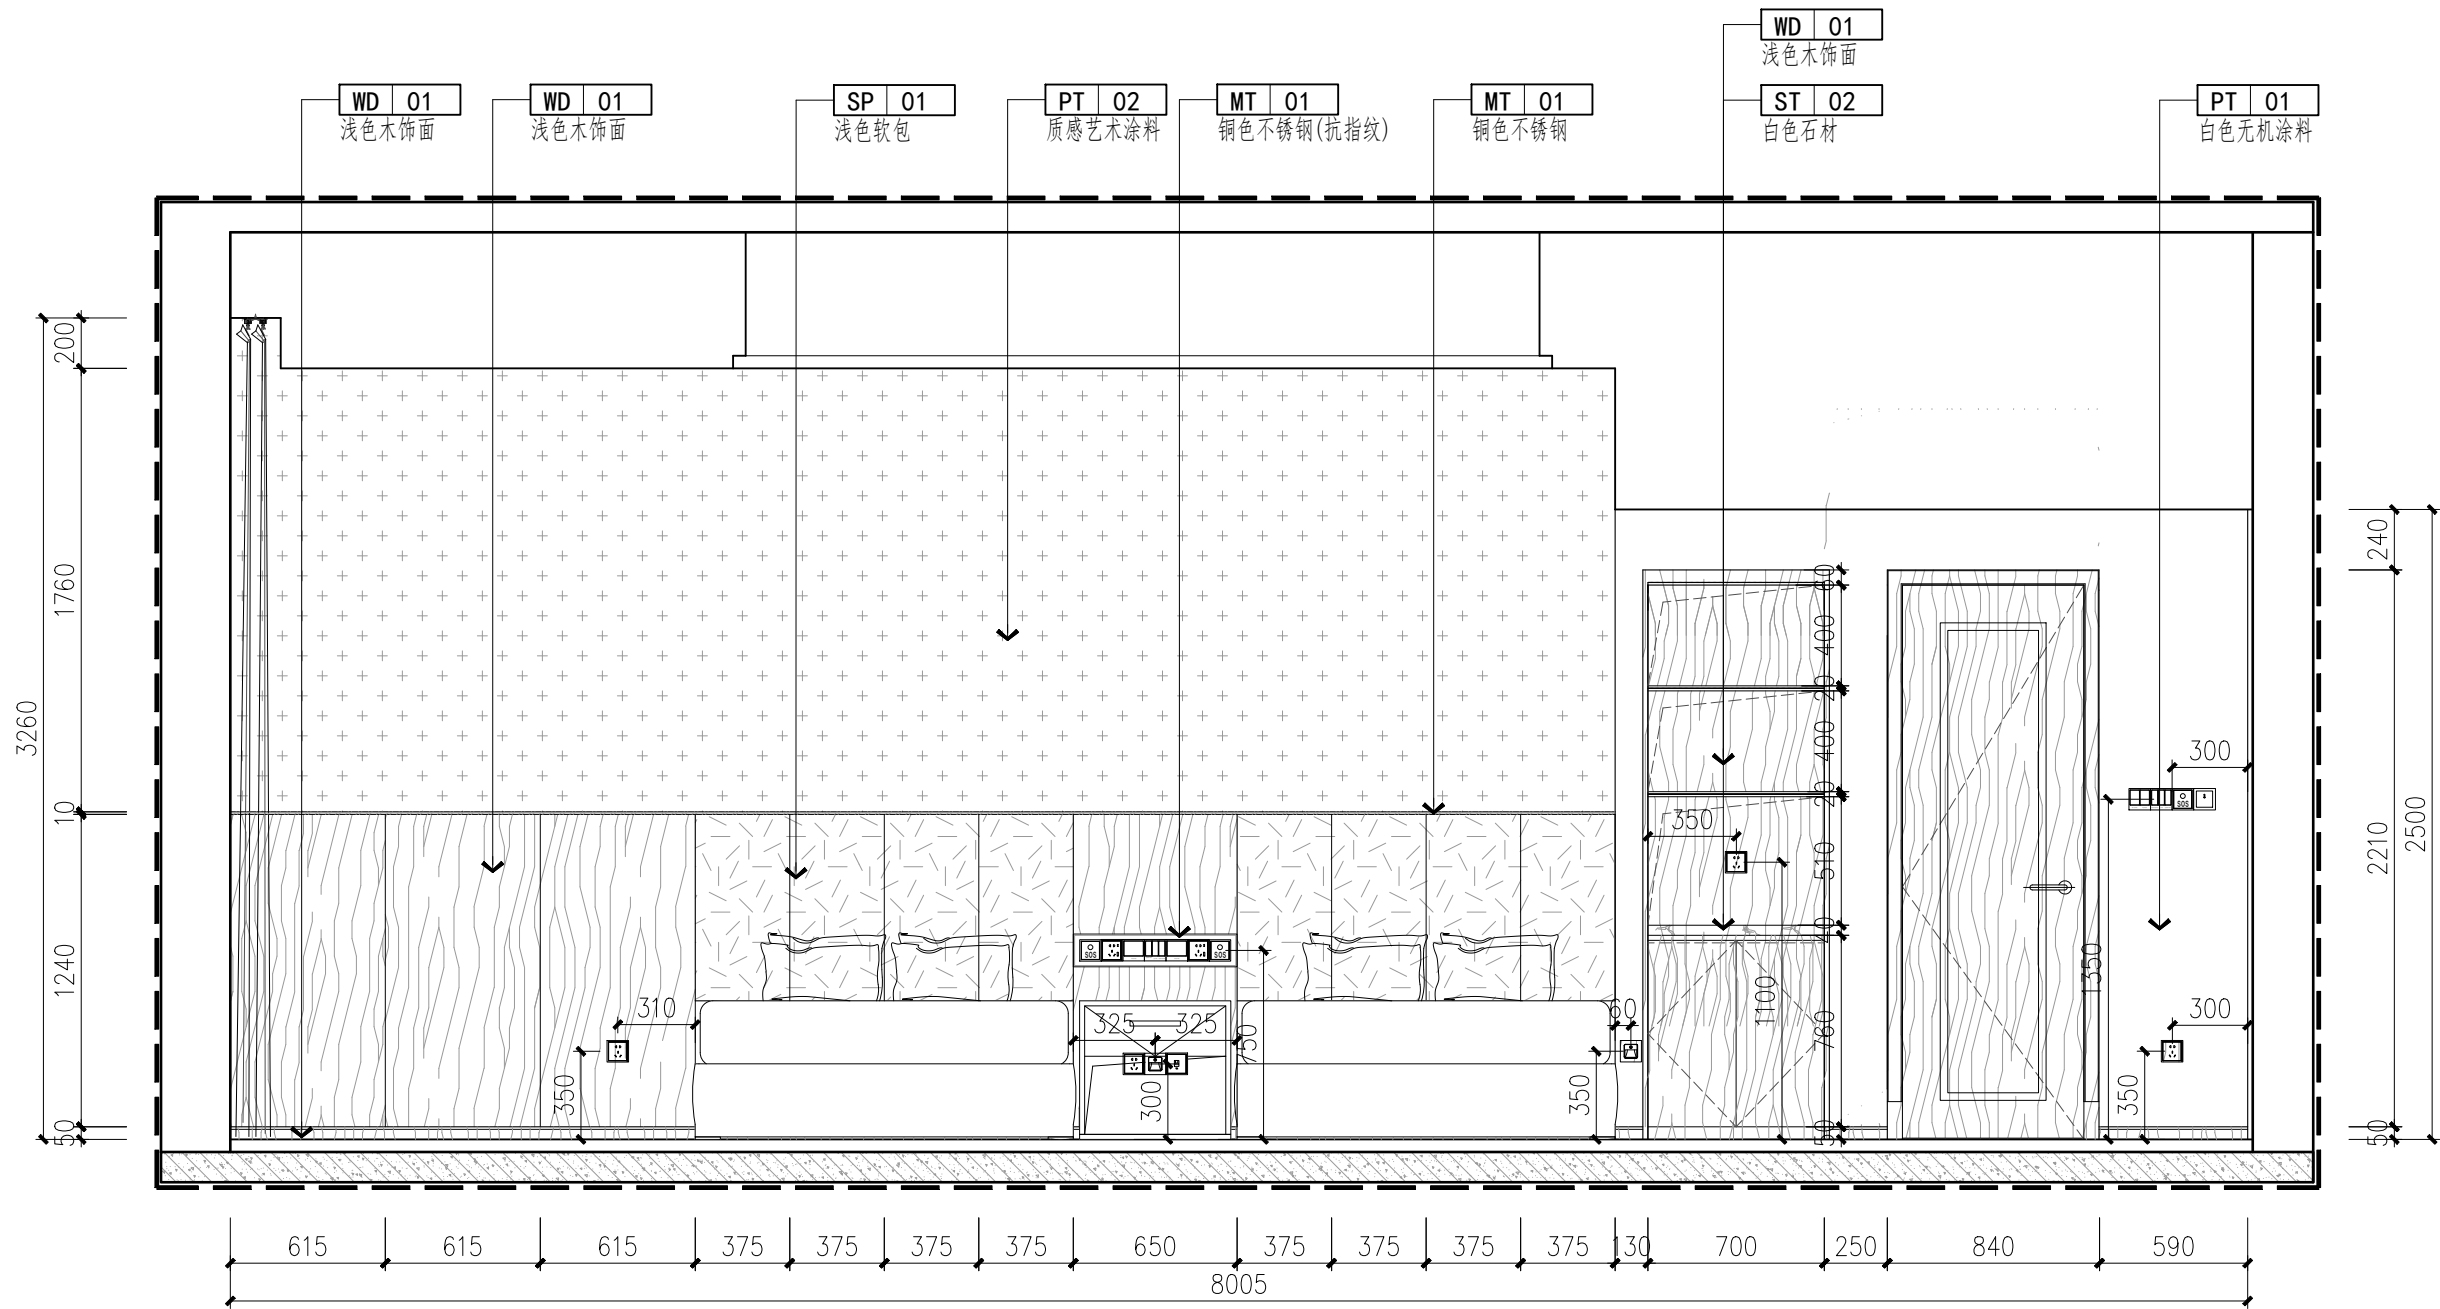

E01
1、2F-SRJ-P01
ELEVATION
立面图 SCALE:1/30

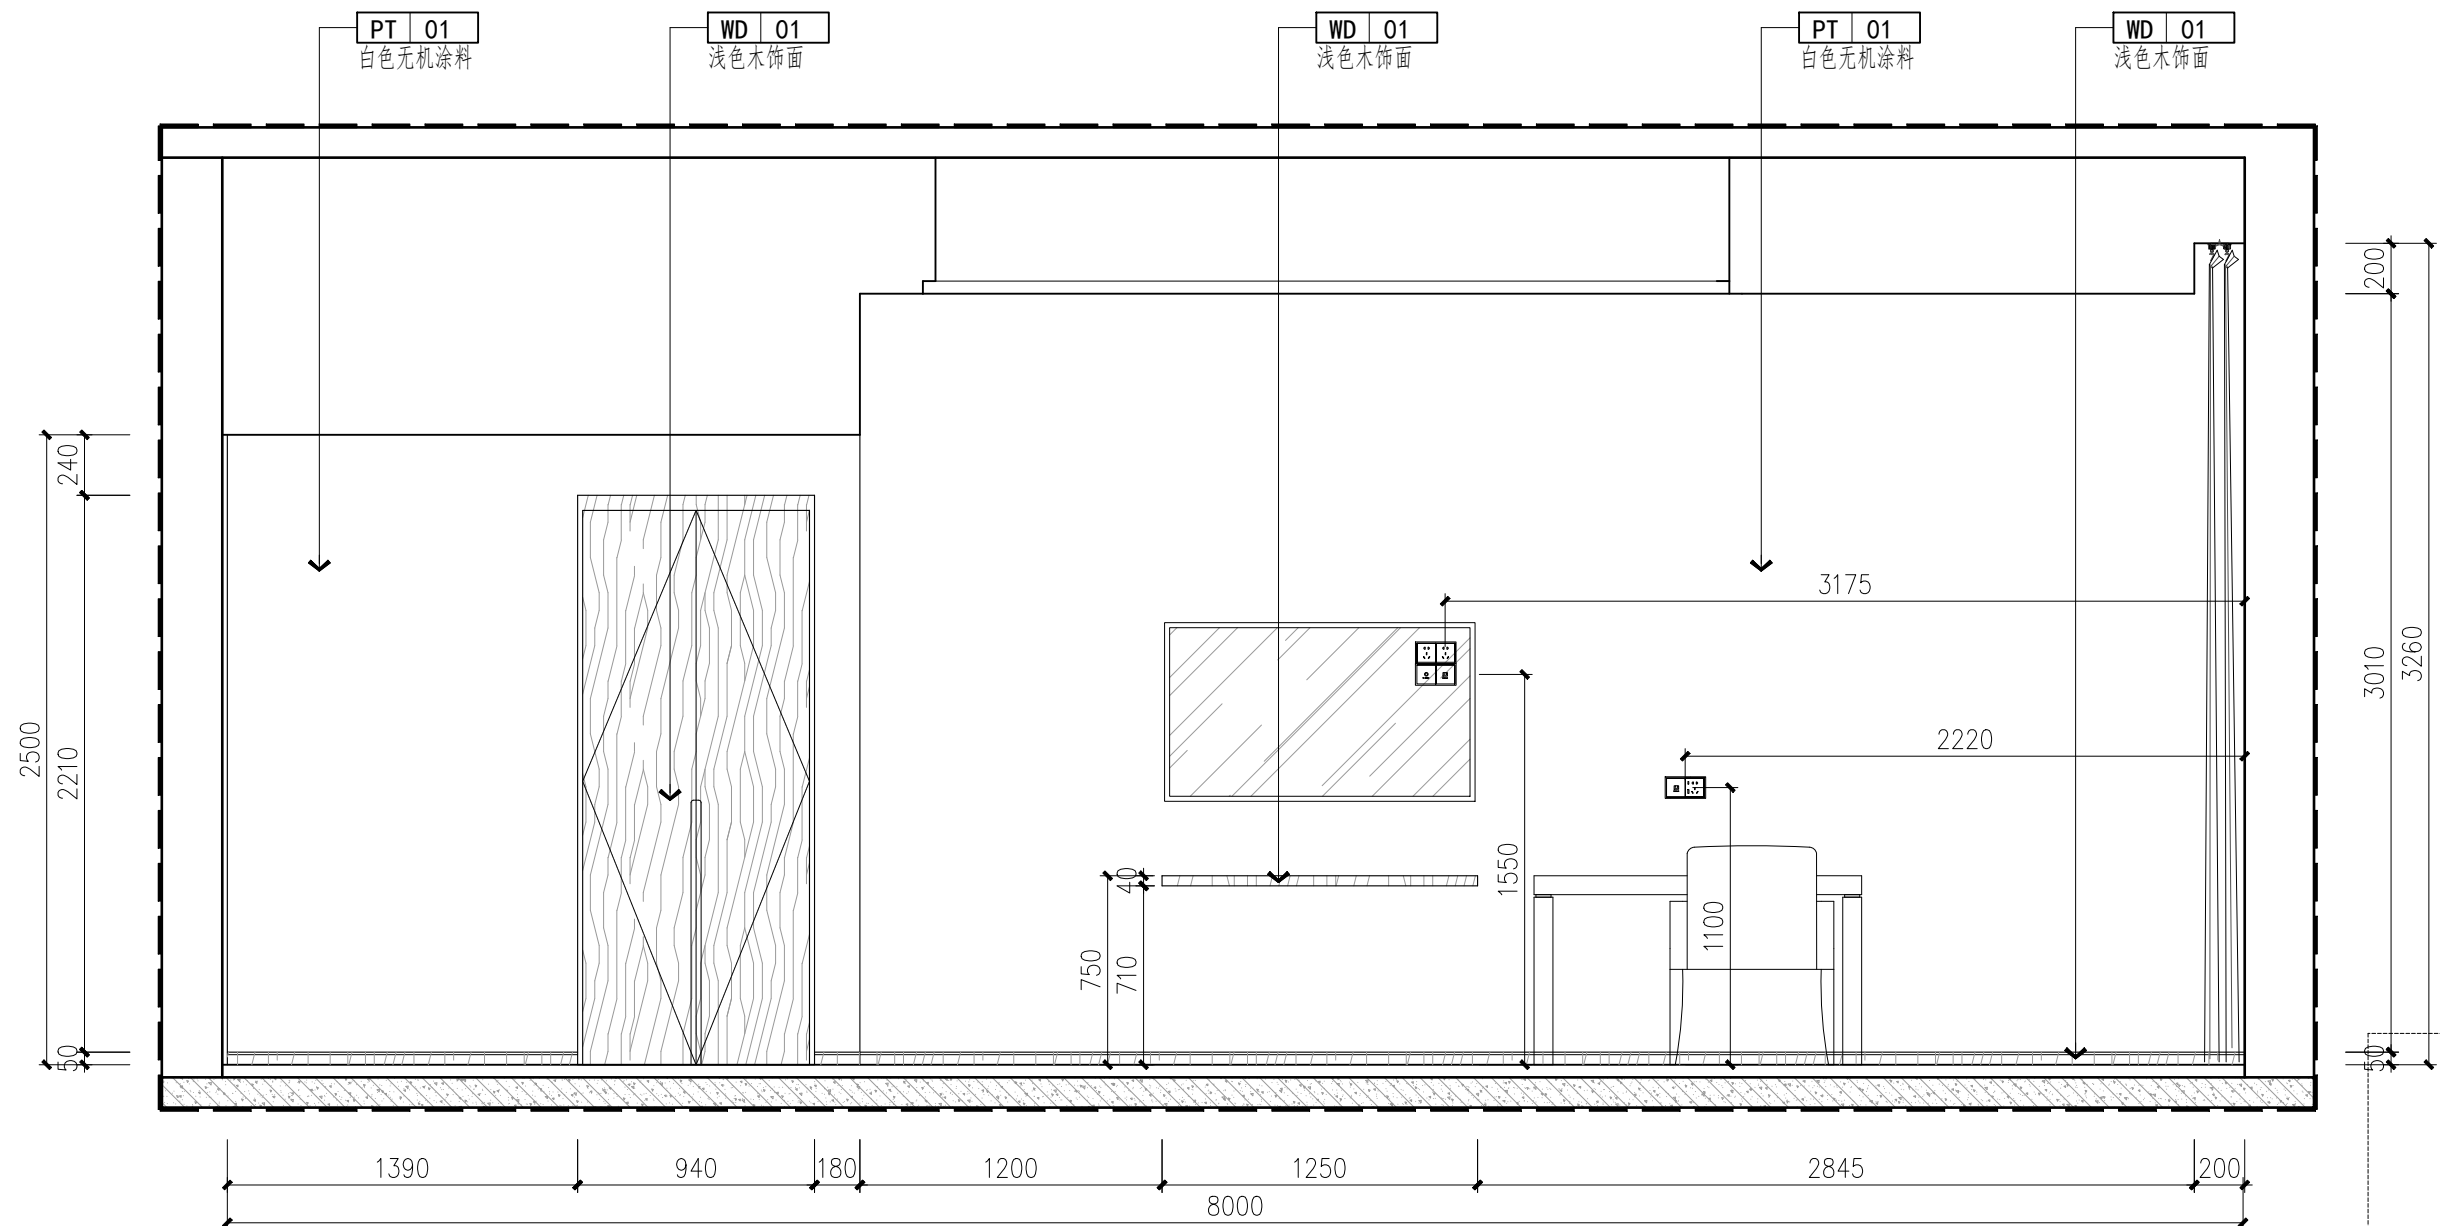

E02
1、2F-SRJ-P01
ELEVATION
立面图 SCALE:1/30

注:1、不得量取图纸尺寸施工;如有任何不详事宜,请在施工前与设计师会商。
2、本图设计内容未经设计师同意不得在其它地方使用。
3、版本号:第一次出图为 0, 第一次修改为 A, 第二次修改为 B, 余类推。

注册建筑师、工程师章:

JIANGSU PROVINCE
ARCHITECTURAL D&R INSTITUTE CO., LTD.
江苏省建筑设计研究院
股份有限公司

(设计证书编号 A232002895)
(规划证书编号 自资规甲字 22320493)
(压力管道设计证书编号 TS1832058 - 2024)
中国 南京 建邺区 创意路 86 号

签 署 栏


设 计		
绘 图		
专业负责人		
项目负责人		
方案设计人		
校 对		
审 核		
项 目 经 理		
批 准		

会 签 栏


建 筑		电 气	
结 构		暖 通	
给 排 水		智 能	

委托单位			
设计编号	设计阶段	施工图	
项目名称			
子项名称			
图纸内容	立面图(一)		
图 号 - 版本号	SD-E01	日期	
条形码			

出图章盖章区

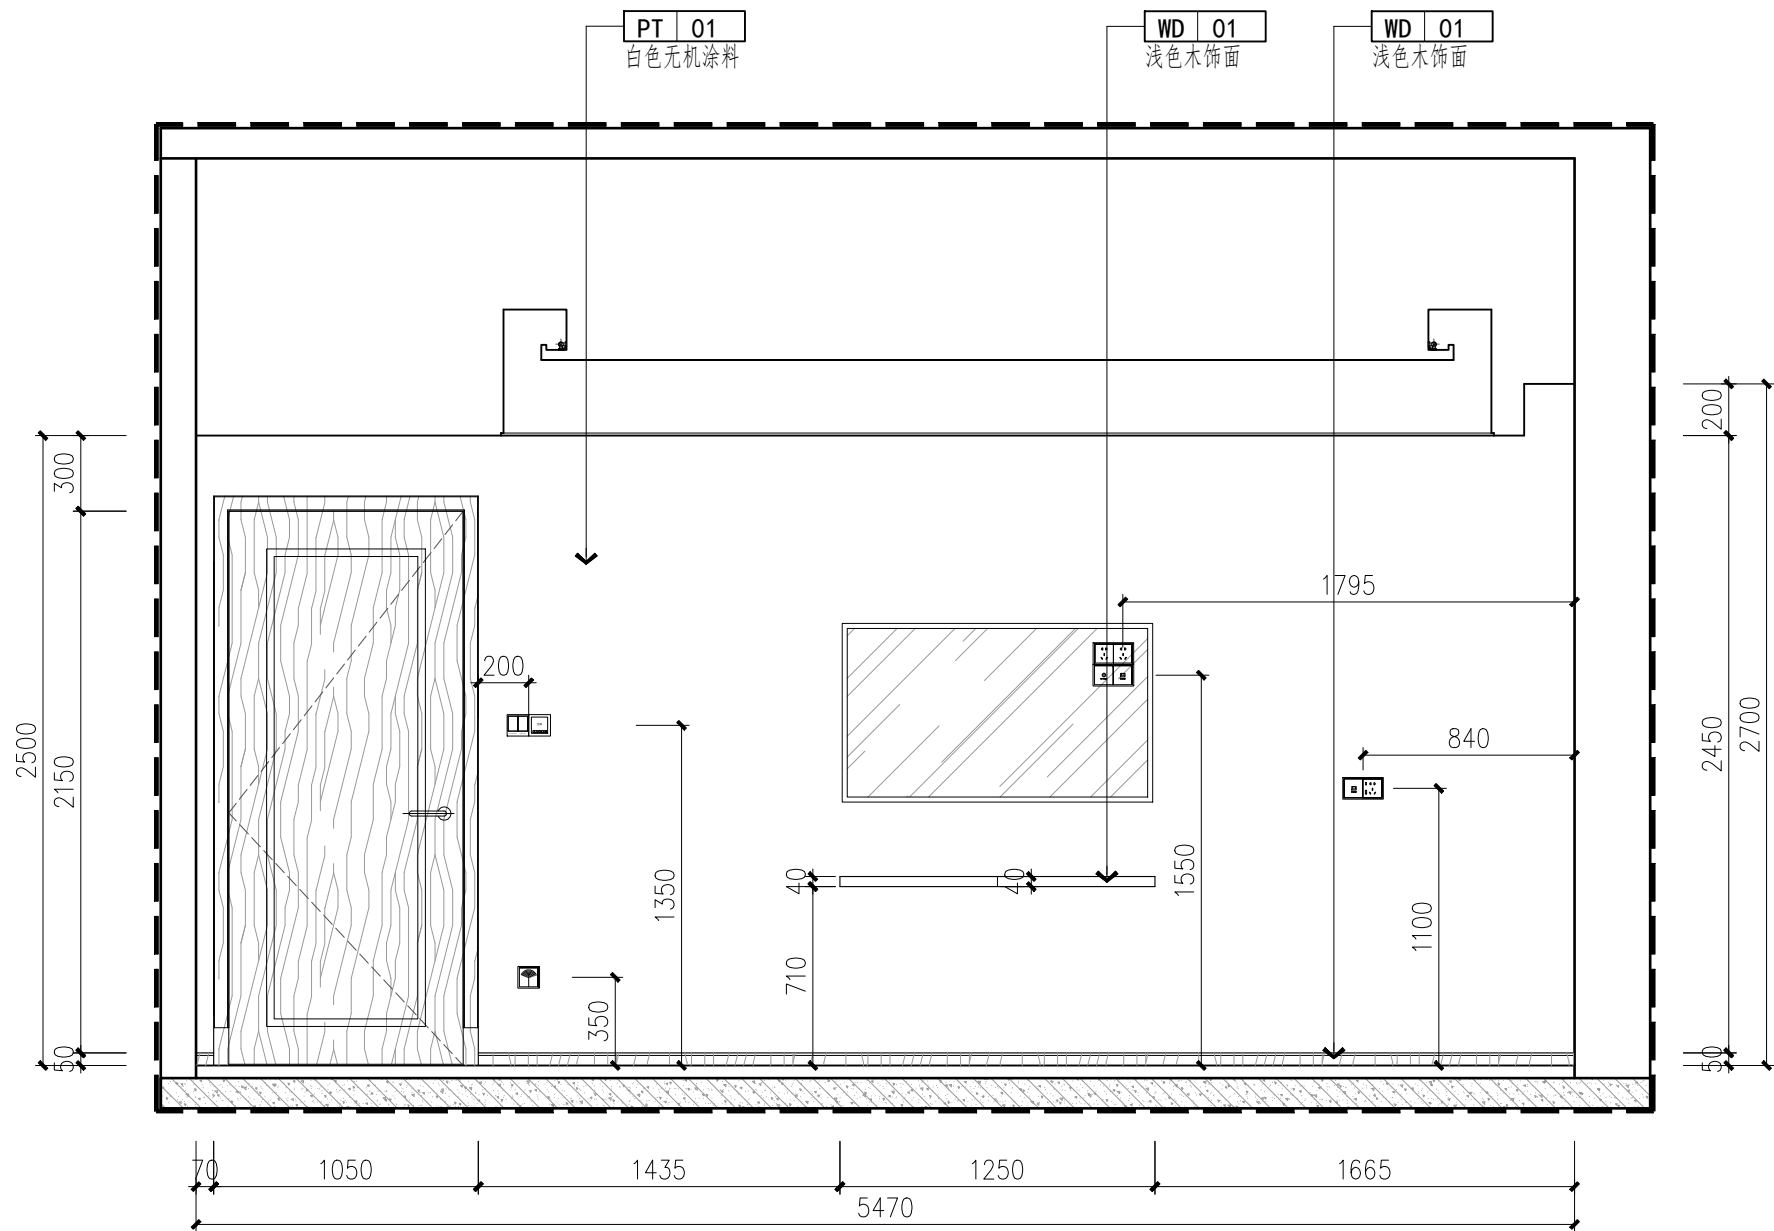

E07
2、3F-LJT-01
ELEVATION
立面图 SCALE:1/30

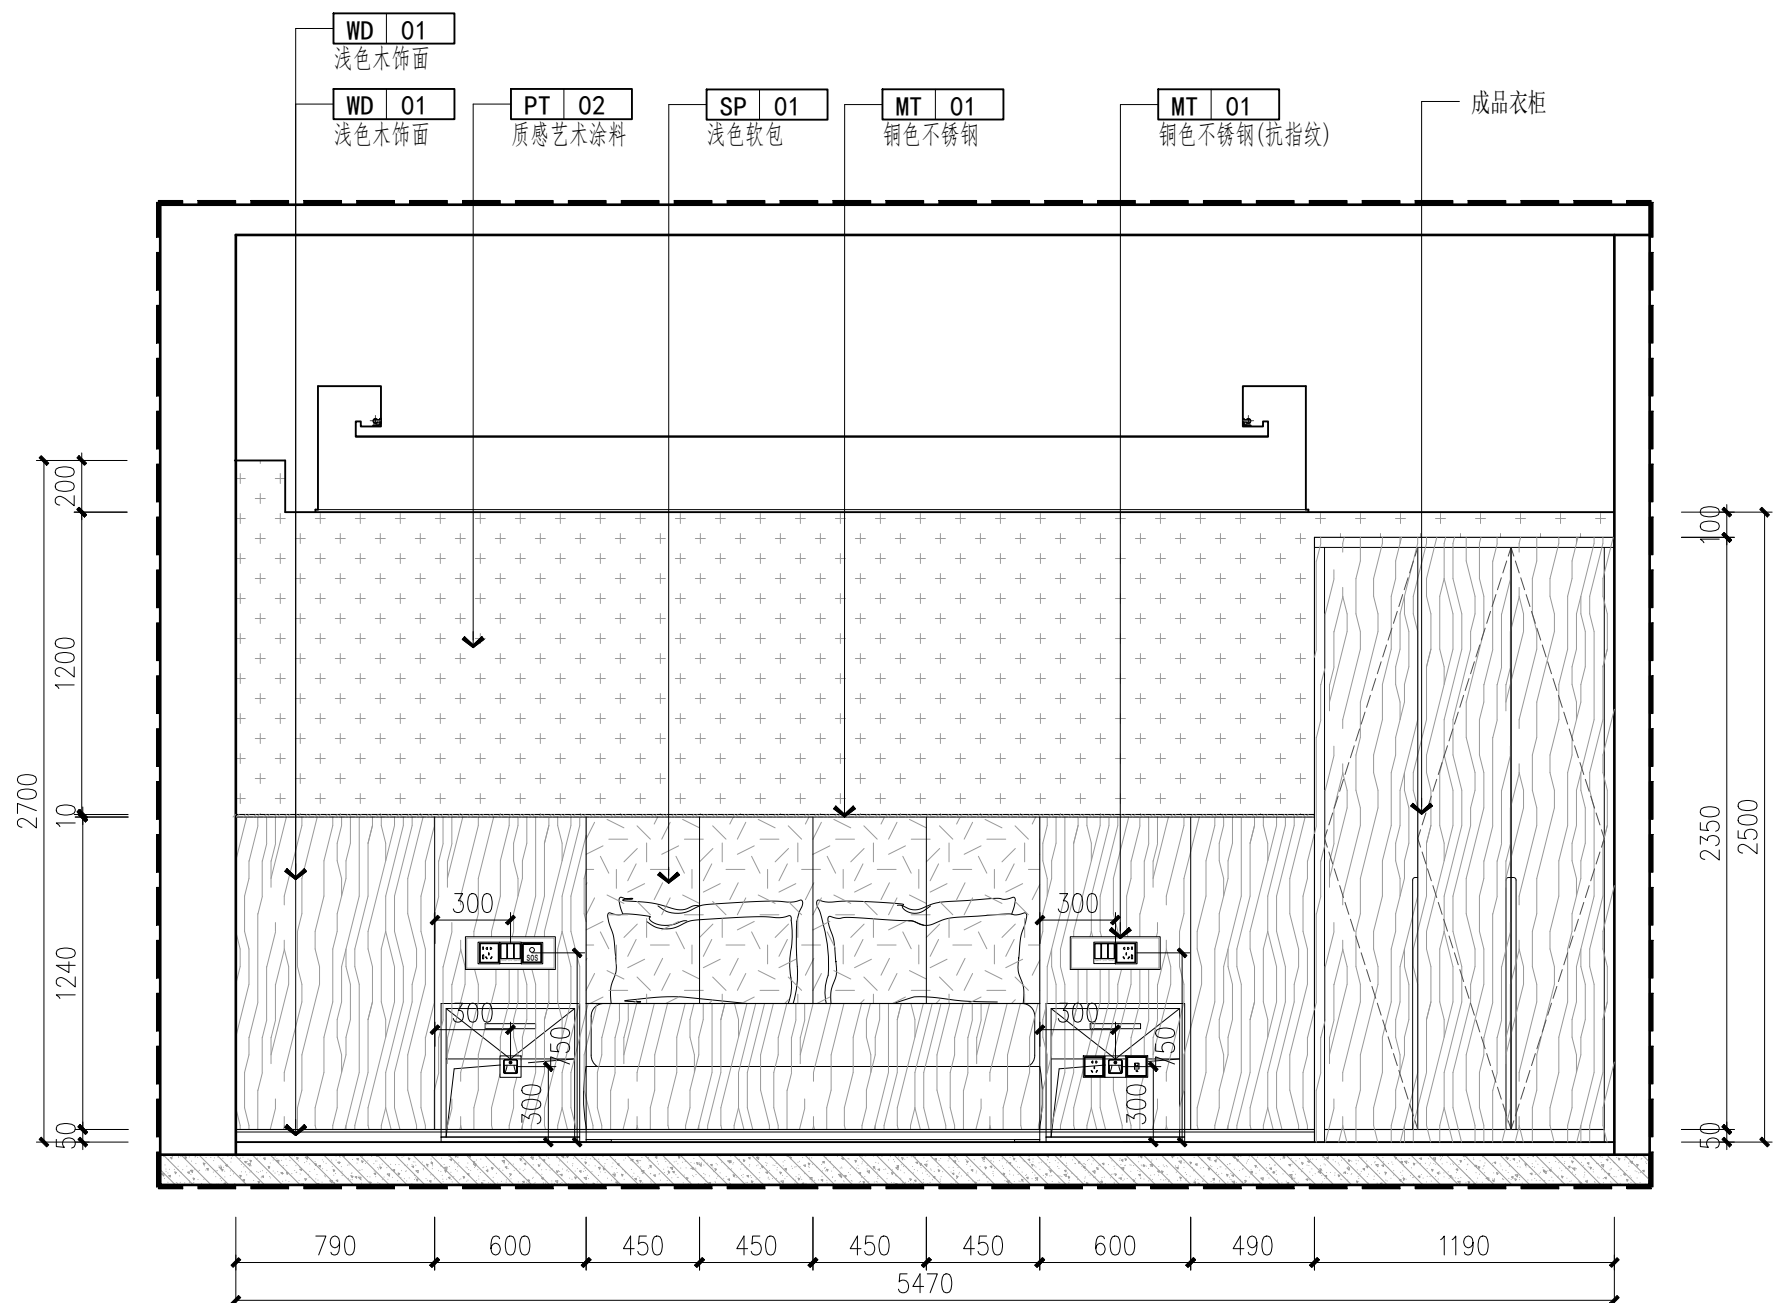

E08
2、3F-LJT-01
ELEVATION
立面图 SCALE:1/30

注:1、不得量取图纸尺寸施工;如有任何不详事宜,请在施工前与设计师会商。
2、本图设计内容未经设计师同意不得在其它地方使用。
3、版本号:第一次出图为 0, 第一次修改为 A, 第二次修改为 B, 余类推。

注册建筑师、工程师章:

JIANGSU PROVINCE
ARCHITECTURAL D&R INSTITUTE CO., LTD.
江苏省建筑设计研究院
股份有限公司

(设计证书编号 A232002895)
(规划证书编号 自资规甲字 22320493)
(压力管道设计证书编号 TS1832058 - 2024)
中国 南京 建邺区 创意路 86 号

签 署 栏


设 计		
绘 图		
专业负责人		
项目负责人		
方案设计人		
校 对		
审 核		
项 目 经 理		
批 准		

会 签 栏


建 筑		电 气	
结 构		暖 通	
给 排 水		智 能	

委托单位			
设计编号		设计阶段	施工图
项目名称			
子项名称			
图纸内容		立面图(四)	
图 号 - 版本号		SD-E04	日期
条形码			


出图章盖章区

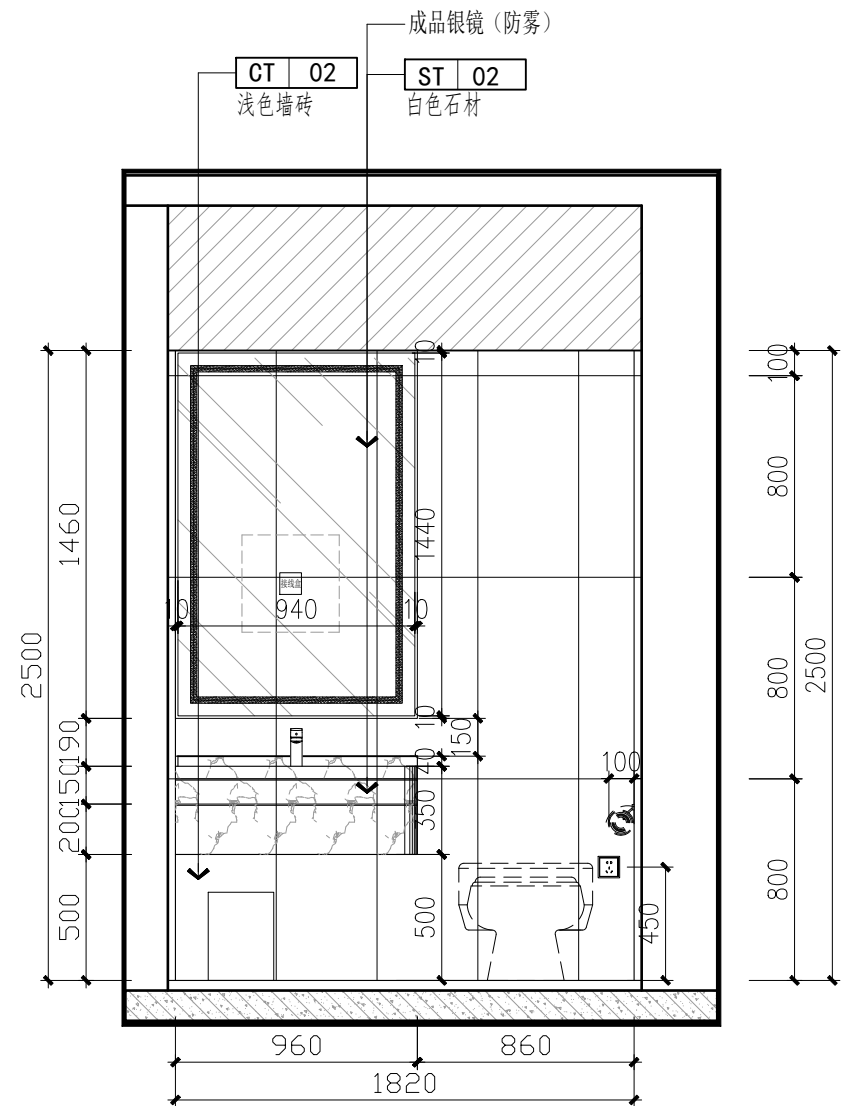


E09 ELEVATION
1. 2F-SR-J-01 立面图 SCALE: 1/30

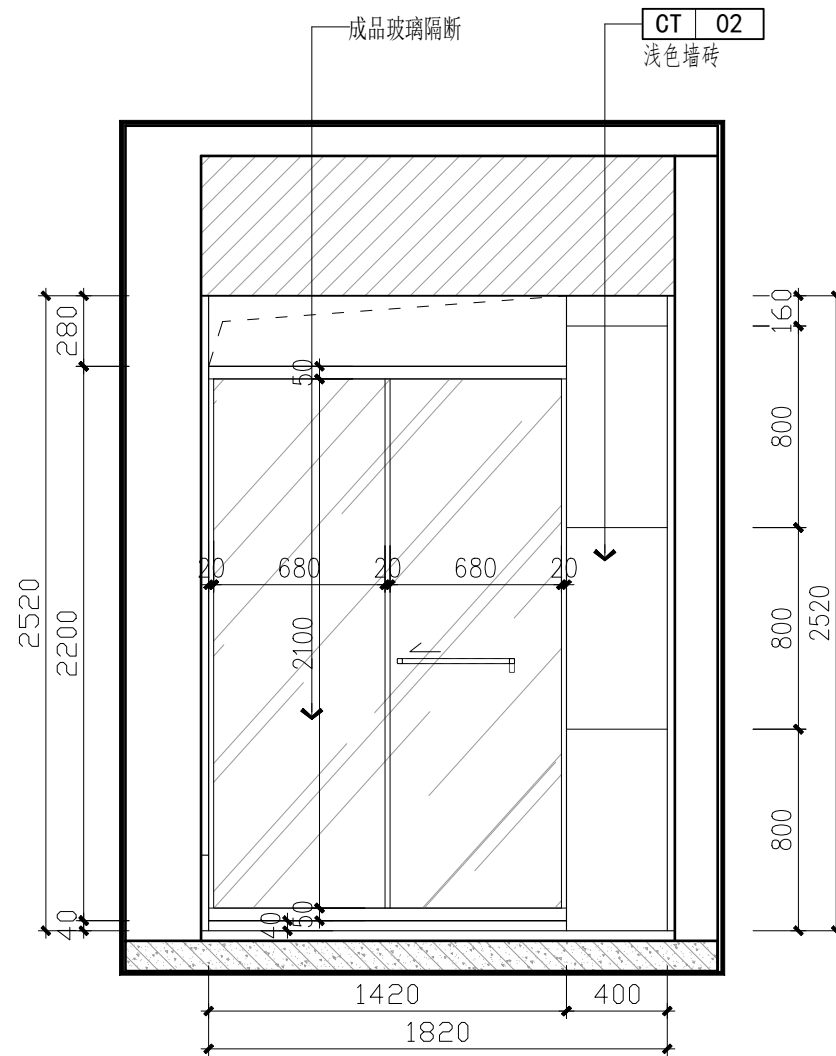

E10 ELEVATION
1. 2F-SR-J-01 立面图 SCALE: 1/30

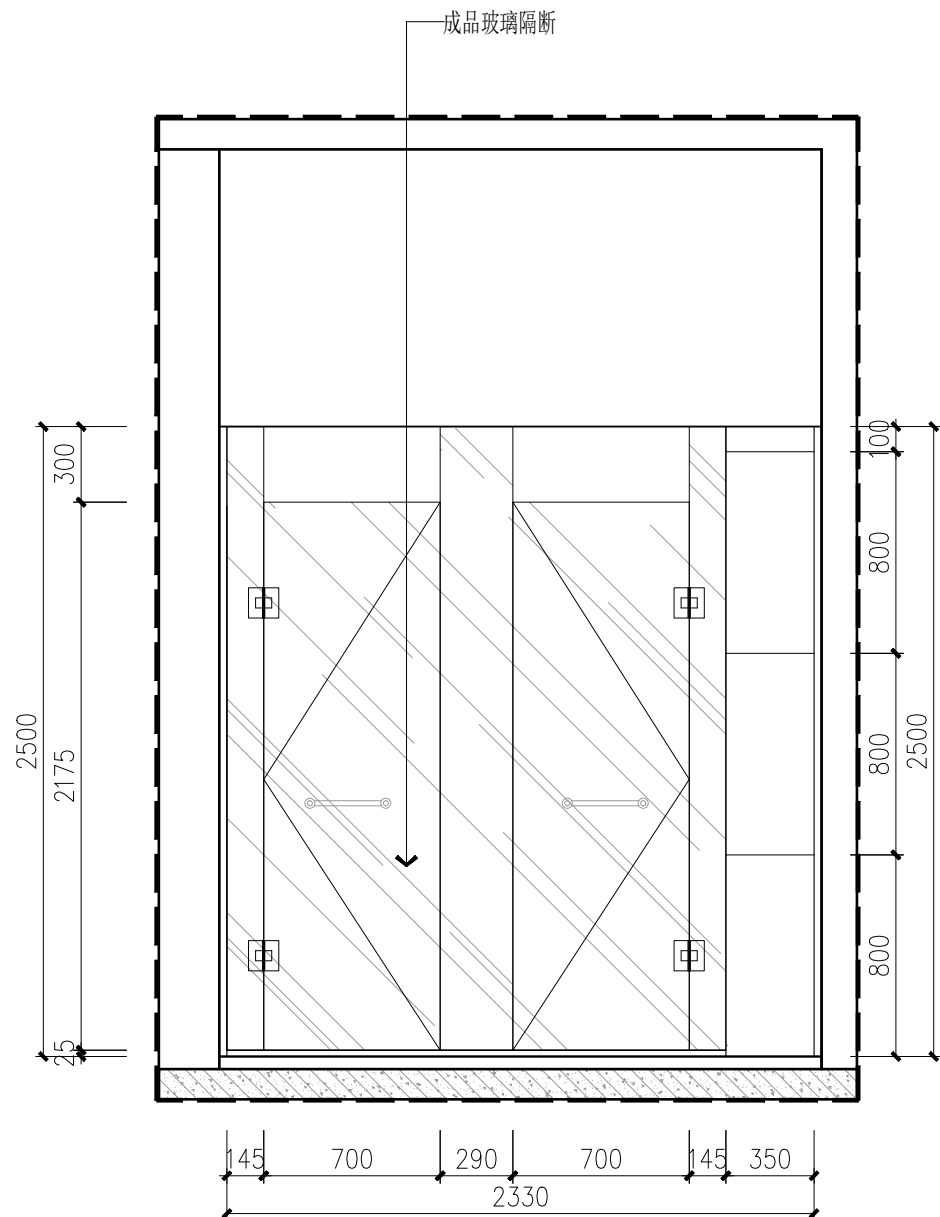

E11 ELEVATION
2. 2F-LJ-J-01 立面图 SCALE: 1/30

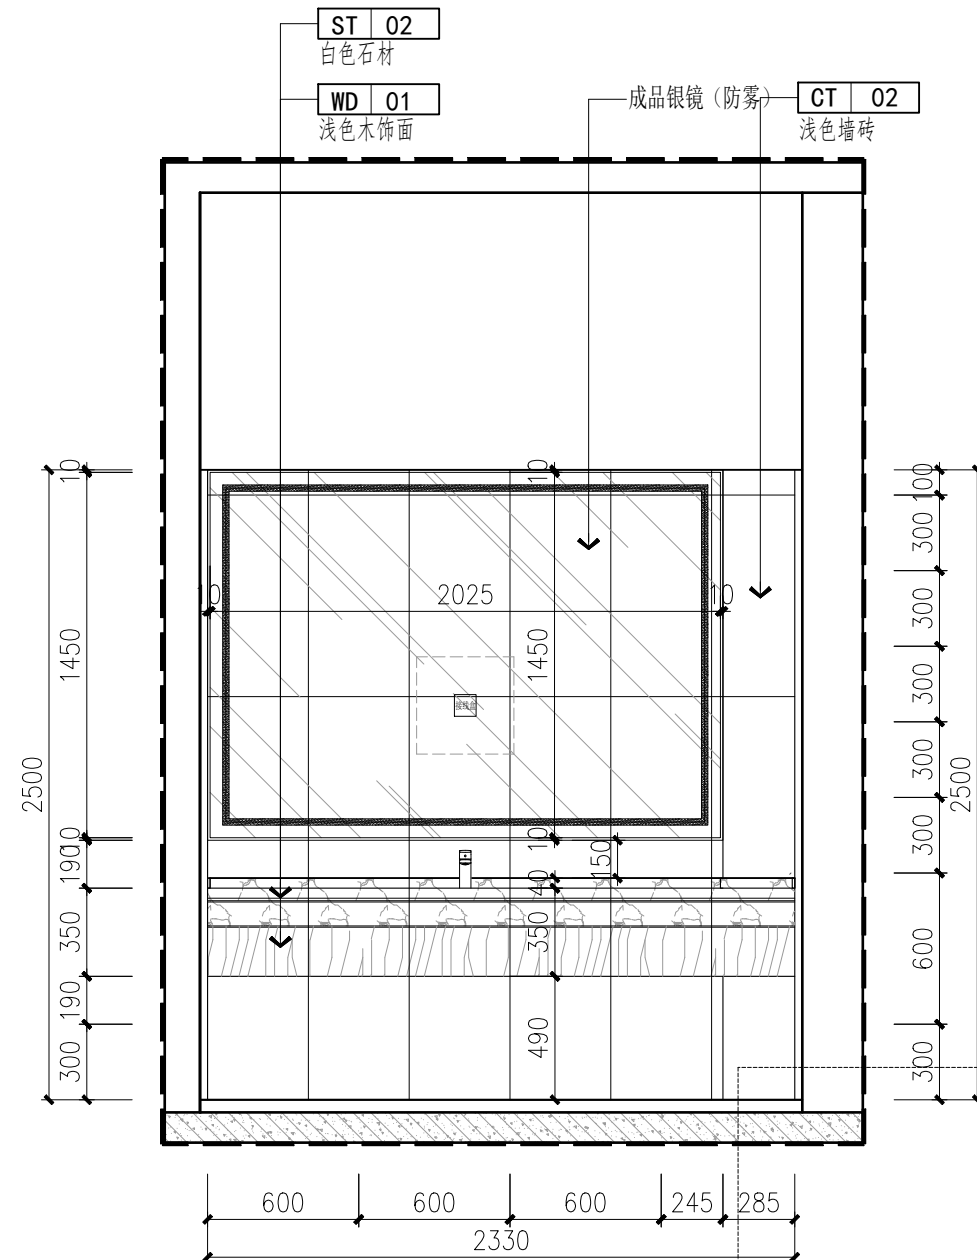

E12 ELEVATION
2. 2F-LJ-J-01 立面图 SCALE: 1/30

注:1、不得量取图纸尺寸施工;如有任何不详事宜,请在施工前与设计师会商。
2、本图设计内容未经设计师同意不得在其它地方使用。
3、版本号:第一次出图为 0,第一次修改为 A,第二次修改为 B,余类推。

注册建筑师、工程师章:

JIANGSU PROVINCE
ARCHITECTURAL D&R INSTITUTE CO., LTD.
江苏省建筑设计研究院
股份有限公司

(设计证书编号 A232002895)
(规划证书编号 自资规甲字 22320493)
(压力管道设计证书编号 TS1832058 - 2024)
中国 南京 建邺区 创意路 86 号

签 署 栏		
设 计		
绘 图		
专业负责人		
项目负责人		
方案设计人		
校 对		
审 核		
项 目 经 理		
批 准		

会 签 栏			
建 筑		电 气	
结 构		暖 通	
给 排 水		智 能	

委托单位			
设计编号		设计阶段	施工图
项目名称			
子项名称			
图纸内容		立面图(五)	
图 号 - 版本号		SD-E05	日期
条形码			

出图章盖章区