


交通技师学院数智电商实训基地建设环境改造设计图

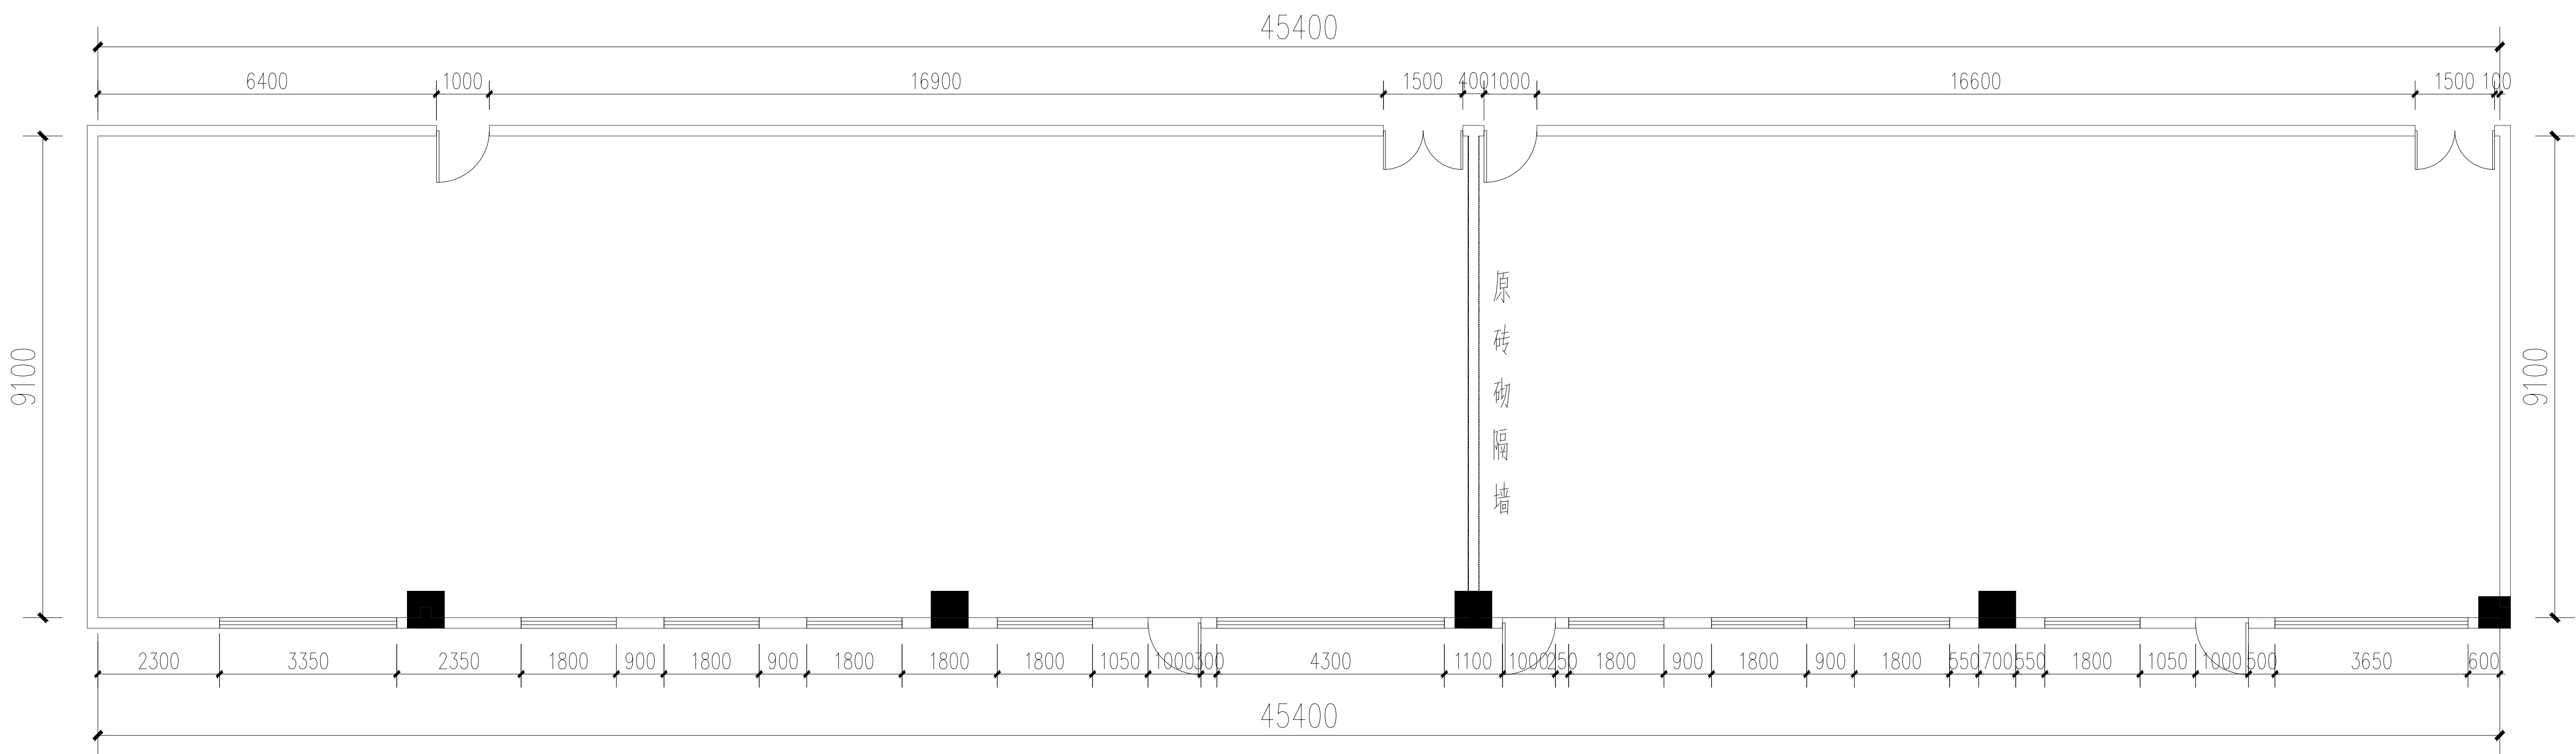

原始平面图 1:100

修 改
REVISIONS

REV.No.	REASONS FOR REVISION	DATE
□	竣工用图	
□	施工用图	
■	方案用图	

单位出图专用章

本设计之知识产权属本公司所有，任何复印或使用，均需获得书面授权。
不可度量图纸，所有在图纸上标示的尺寸，须在现场复核和修正。

THE PROPERTY RIGHTS OF DESIGN IS BELONG TO OUR COMPANY.ANY COPY OR USE SHOULD BE REWARDED BY OUR WRITTEN AUTHORIZATION.
DO NOT MEASURE THIS DRAWING. ANY OF LABELLED DIMENSION IN IT SHOULD BE VERIFIED AND REVISED ON SPOT.

ARCHITECT
建设单位


PROJECT
工程名称

交通技师学院直播大厅

图纸内容
DRAWING TITLE

项目编号 JOB NO.			
项目负责 PRO.CHIEF			
设计师 DESIGNER			
制 图 DRAWING			
审 定 APPROVED			
校 对 CHECKED			
出图日期 DATE		比 例 SCALE	
图 别 STAMA		版 次 EDITION	

图纸编号
SHEET NO.

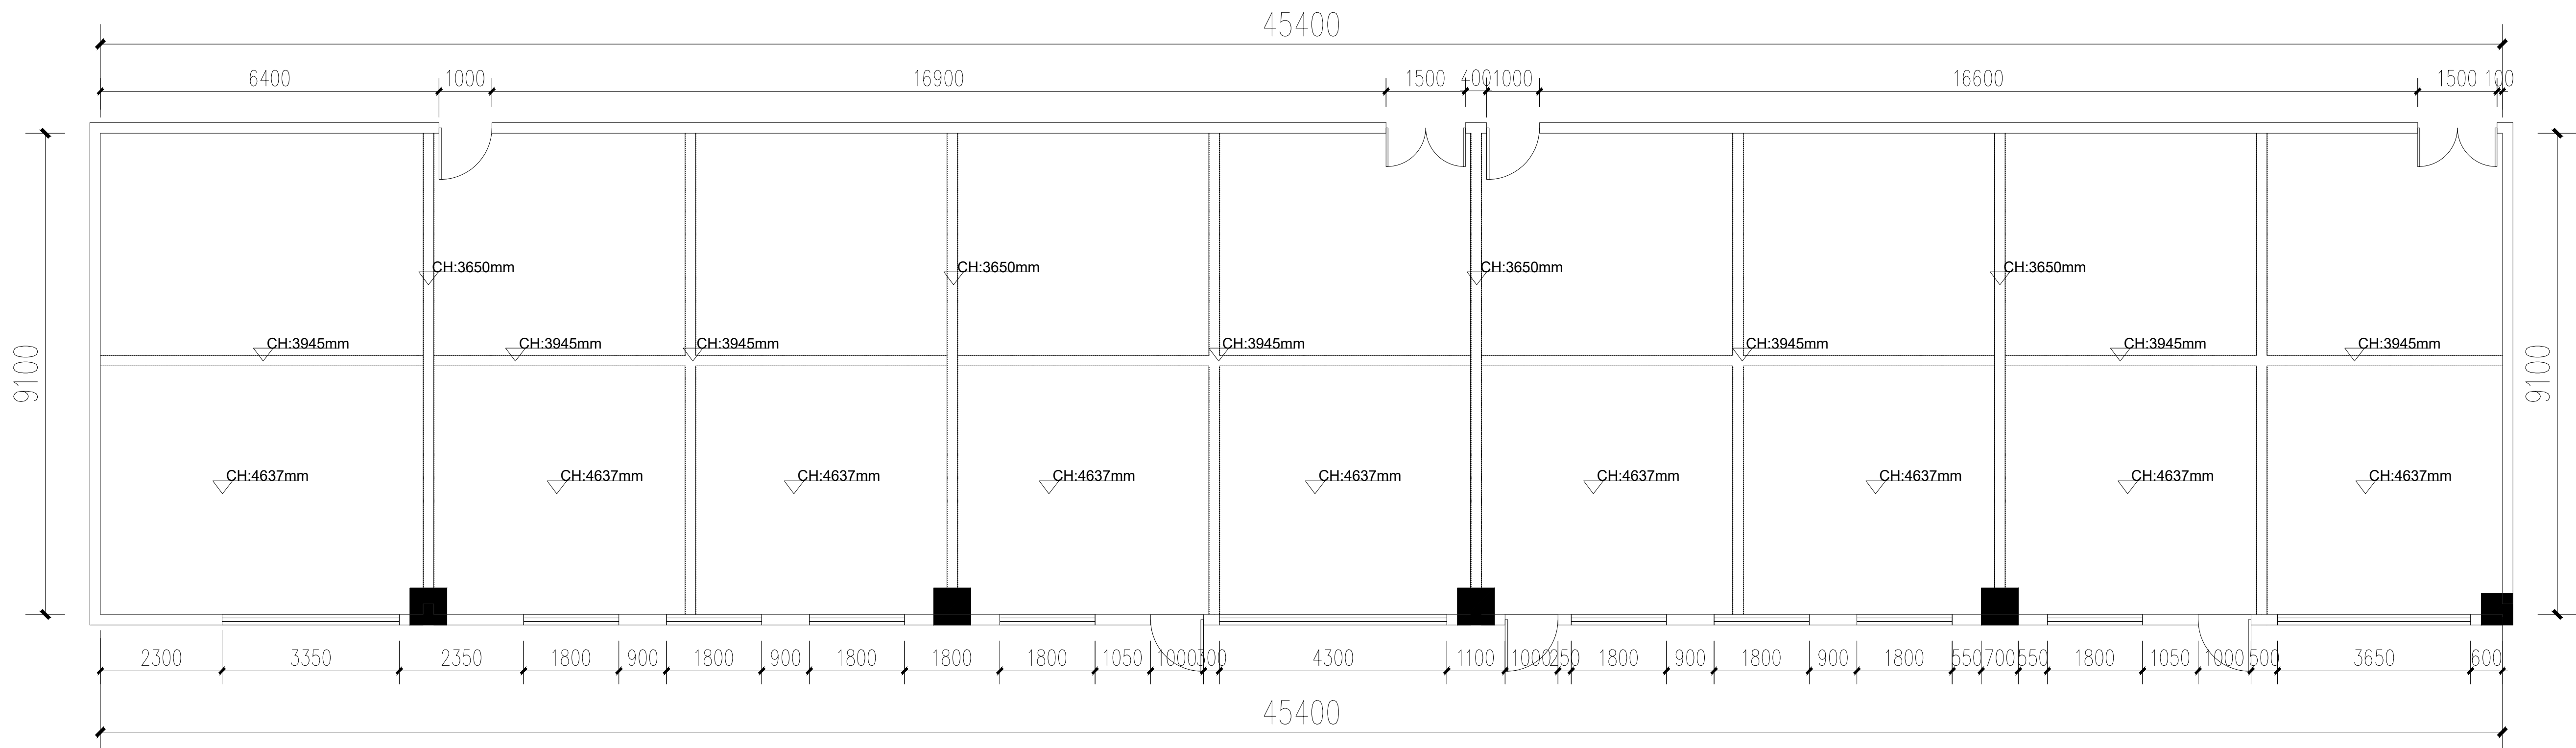

原始顶面标高图

修 改 REVISIONS		
REV.No.	REASONS FOR REVISION	DATE
□	竣工用图	
□	施工图用图	
■	方案用图	

单位出图专用章

本设计之知识产权属本公司所有，任何复印或使用，均需获得书面授权。不可度量图纸，所有在图纸上标示的尺寸，须在现场复核和修正。

THE PROPERTY RIGHTS OF DESIGN IS BELONG TO OUR COMPANY.ANY COPY OR USE SHOULD BE REWARDED BY OUR WRITTEN AUTHORIZATION. DO NOT MEASURE THIS DRAWING. ANY OF LABELLED DIMENSION IN IT SHOULD BE VERIFIED AND REVISED ON SPOT.

ARCHITECT
建设单位


PROJECT
工程名称

交通技师学院直播大厅

图纸内容
DRAWING TITLE

项目编号 JOB NO.			
项目负责 PRO.CHIEF			
设计师 DESIGNER			
制 图 DRAWING			
审 定 APPROVED			
校 对 CHECKED			
出图日期 DATE		比 例 SCALE	
图 别 STAMA		版 次 EDITION	

图纸编号
SHEET NO.

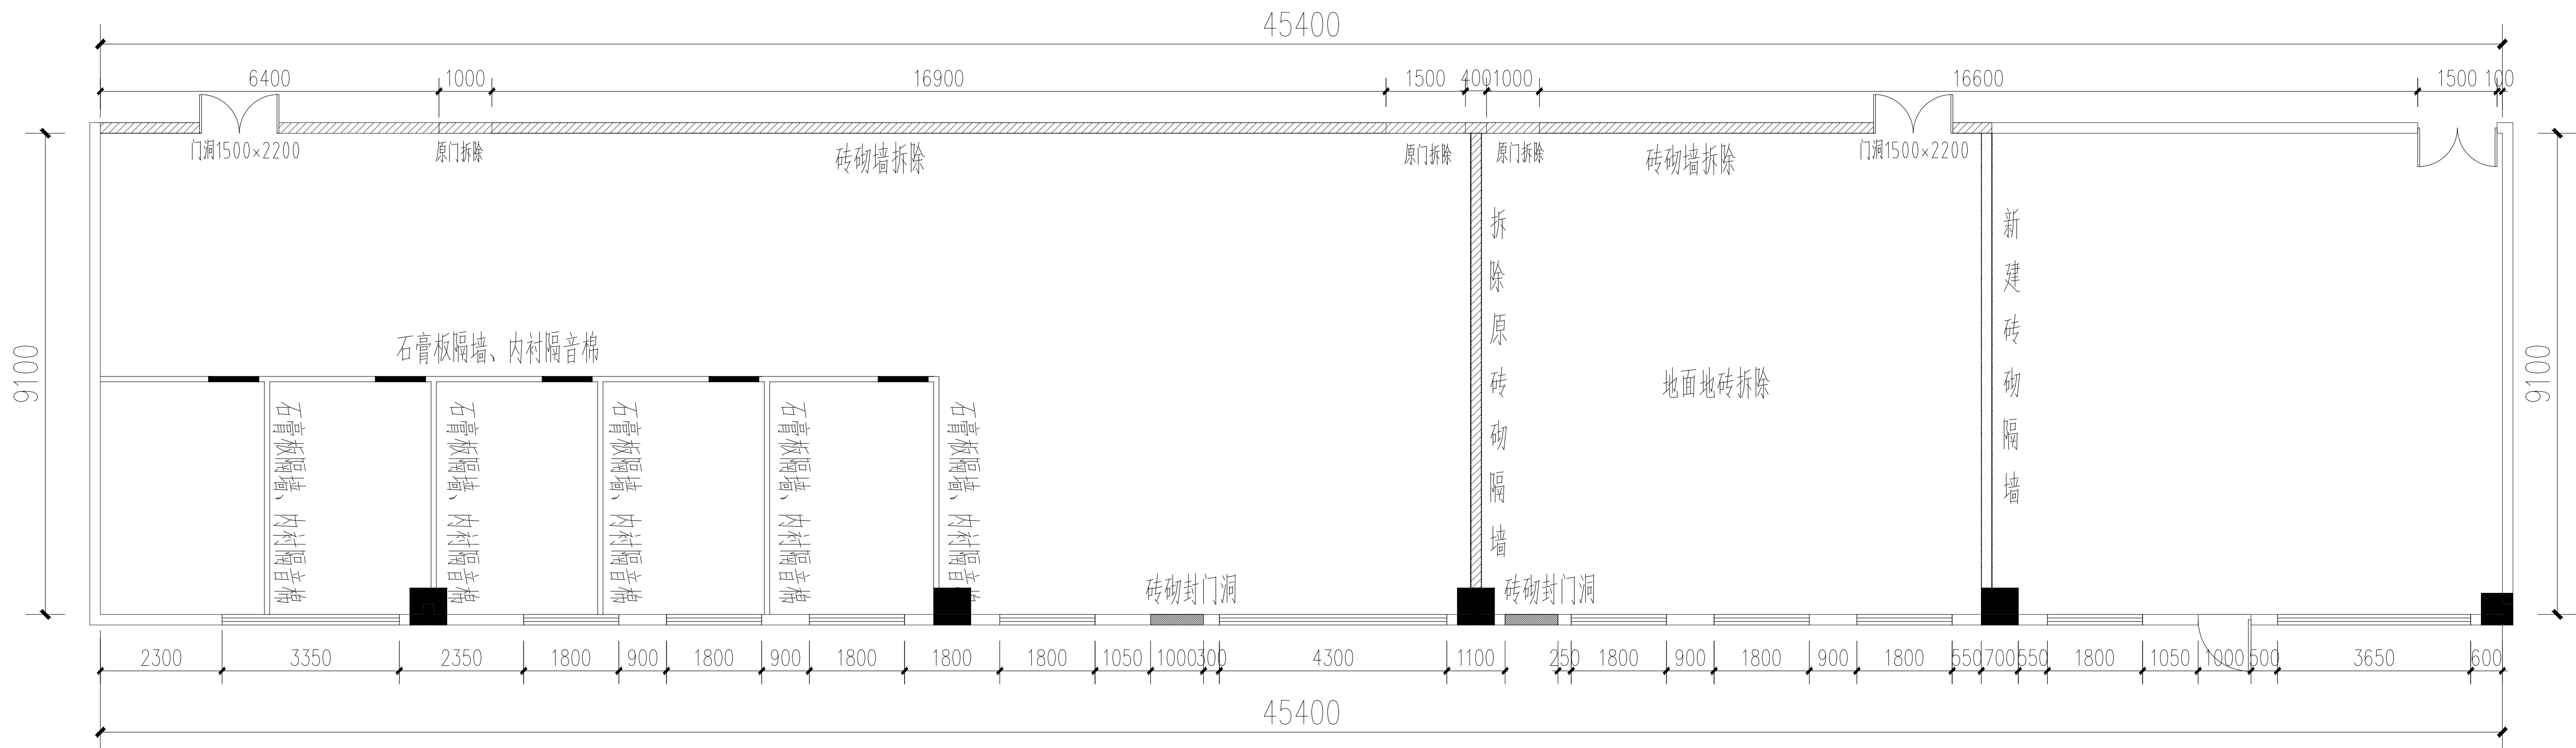

拆除、砌墙图

修 改 REVISIONS		
REV.No.	REASONS FOR REVISION	DATE
□	竣工用图	
□	施工用图	
■	方案用图	

单位出图专用章

本设计之知识产权属本公司所有，任何复印或使用，均需获得书面授权。
不可度量图纸，所有在图纸上标示的尺寸，须在现场复核和修正。

THE PROPERTY RIGHTS OF DESIGN IS BELONG TO OUR COMPANY.ANY COPY OR USE SHOULD BE REWARDED BY OUR WRITTEN AUTHORIZATION.
DO NOT MEASURE THIS DRAWING. ANY OF LABELLED DIMENSION IN IT SHOULD BE VERIFIED AND REVISED ON SPOT.

ARCHITECT
建设单位


PROJECT
工程名称

交通技师学院直播大厅

图纸内容
DRAWING TITLE

项目编号 JOB NO.			
项目负责 PRO.CHIEF			
设计师 DESIGNER			
制 图 DRAWING			
审 定 APPROVED			
校 对 CHECKED			
出图日期 DATE		比 例 SCALE	
图 别 STAMA		版 次 EDITION	

图纸编号
SHEET NO.

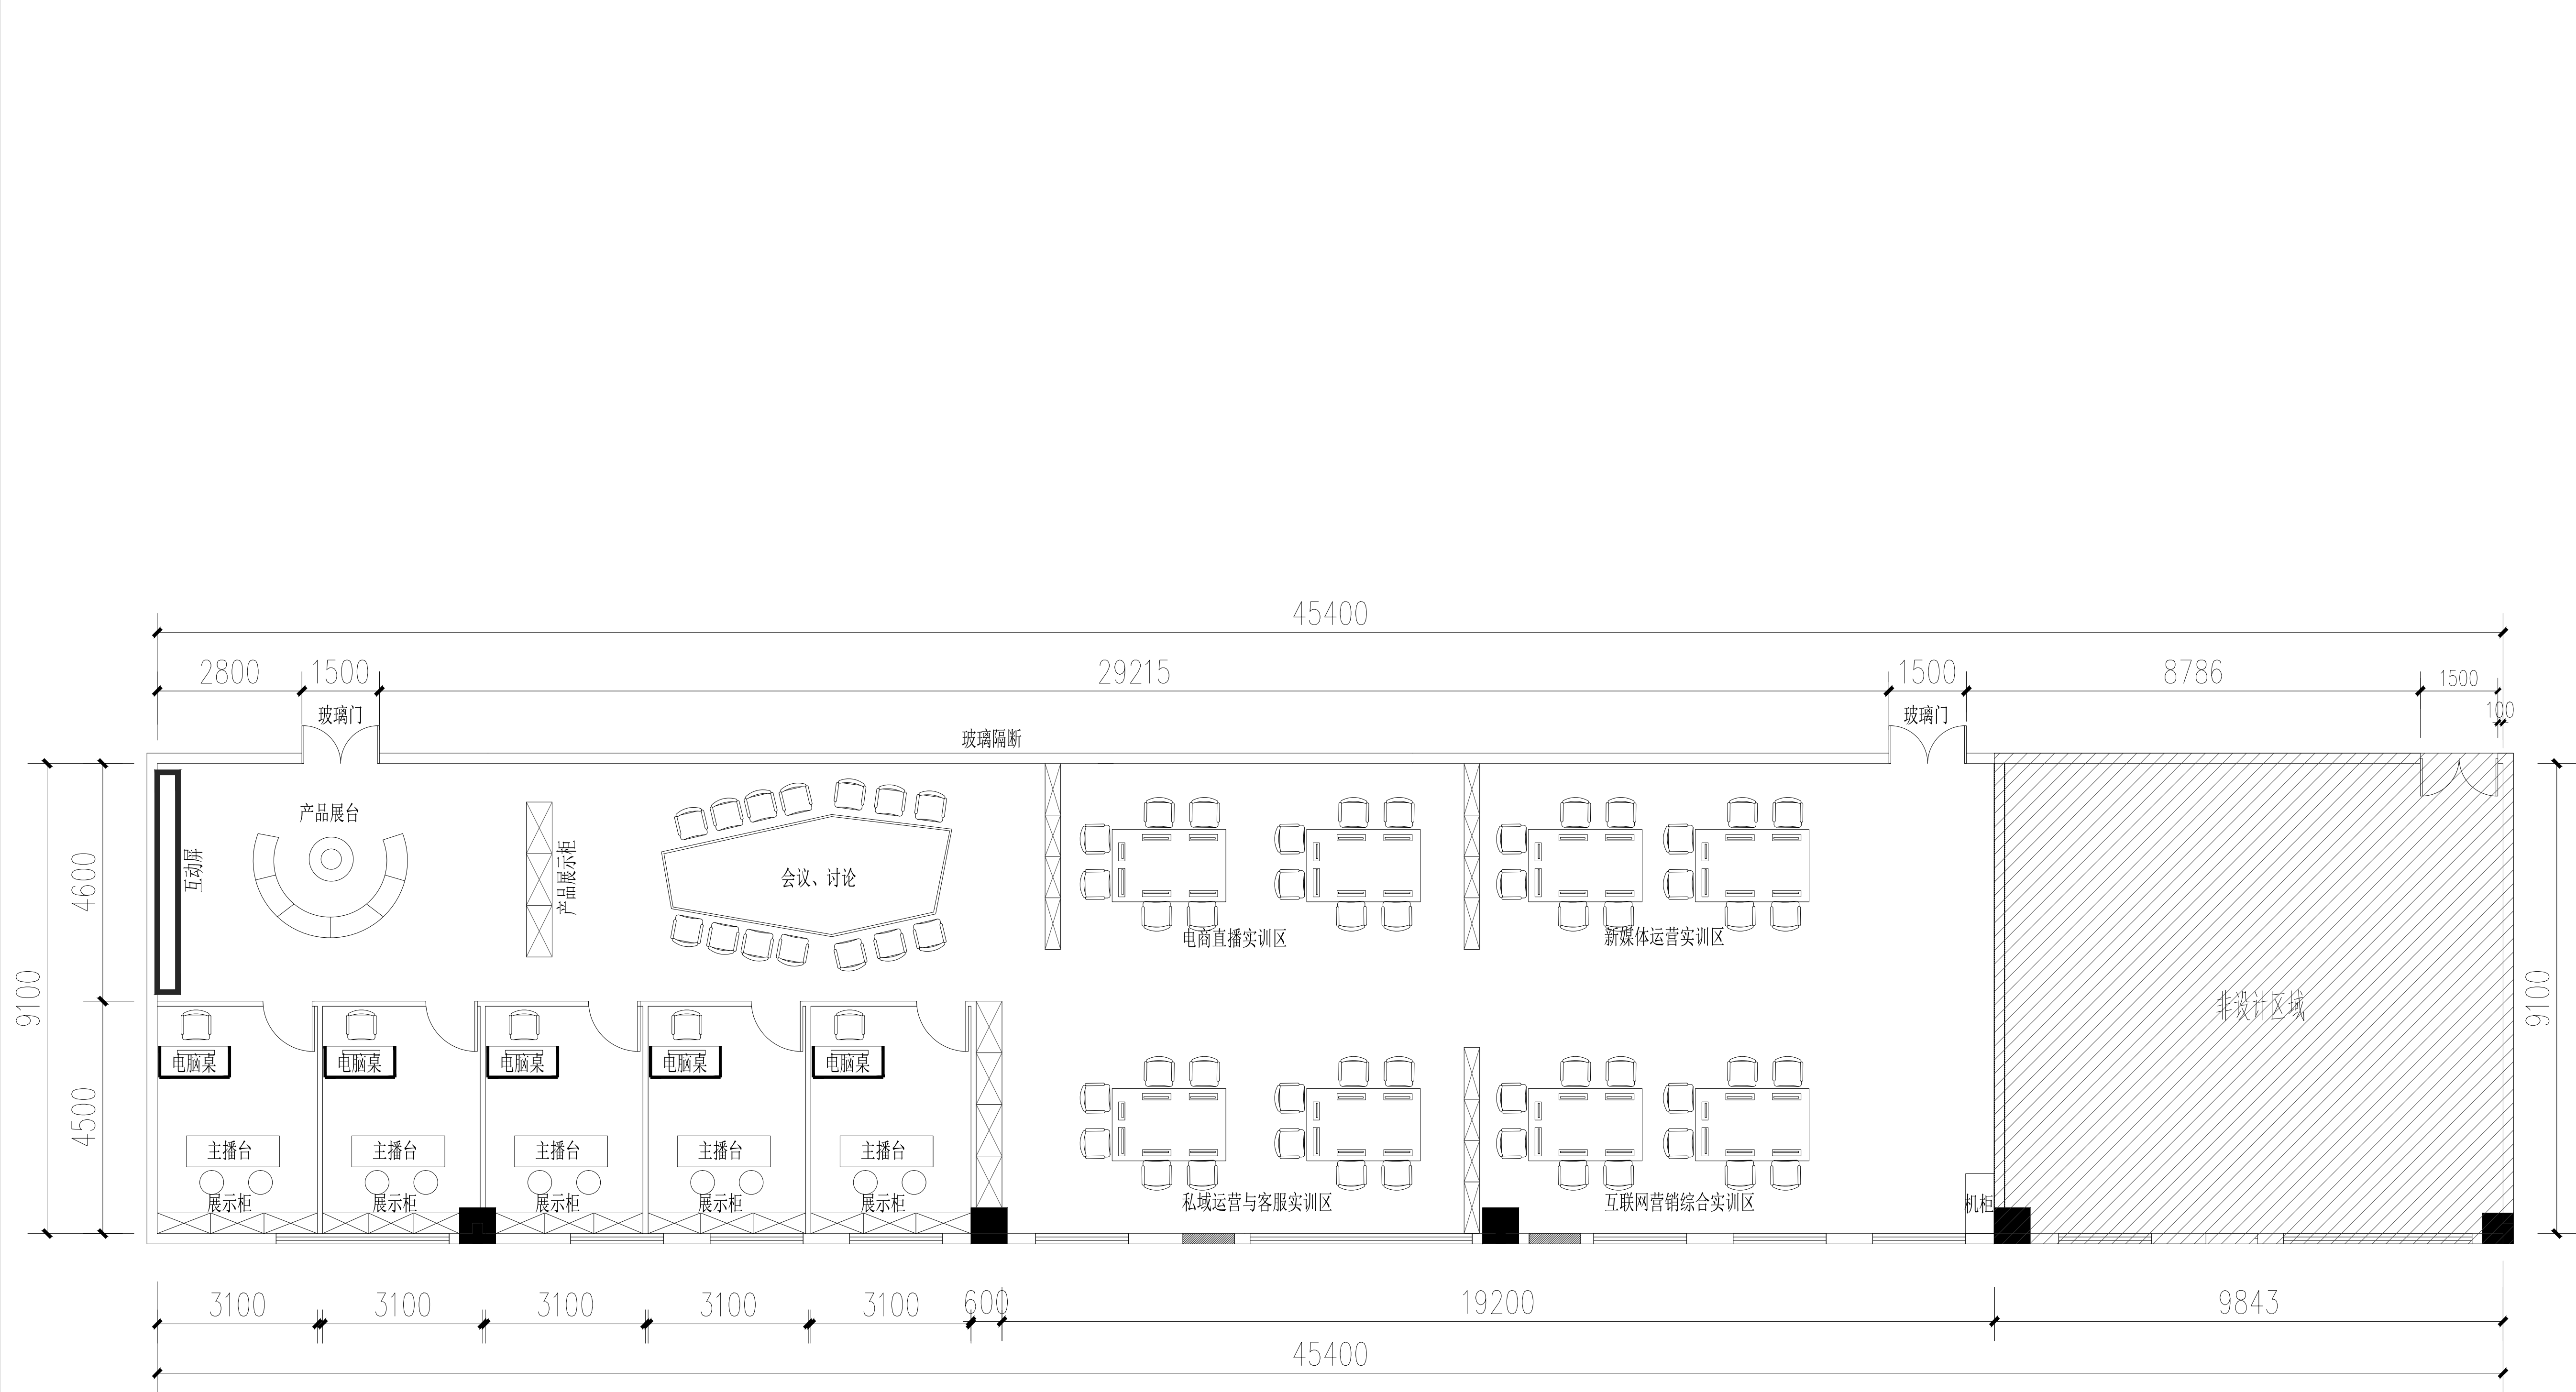

平面布置图 1:100

修 改 REVISIONS		
REV.No.	REASONS FOR REVISION	DATE
□	竣工用图	
□	施工用图	
■	方案用图	

单位出图专用章

本设计之知识产权属本公司所有，任何复印或使用，均需获得书面授权。不可度量图纸，所有在图纸上标示的尺寸，须在现场复核和修正。

THE PROPERTY RIGHTS OF DESIGN IS BELONG TO OUR COMPANY.ANY COPY OR USE SHOULD BE REWARDED BY OUR WRITTEN AUTHORIZATION. DO NOT MEASURE THIS DRAWING. ANY OF LABELLED DIMENSION IN IT SHOULD BE VERIFIED AND REVISED ON SPOT.

ARCHITECT
建设单位


PROJECT
工程名称

交通技师学院直播大厅

图纸内容
DRAWING TITLE


项目编号 JOB NO.			
项目负责 PRO.CHIEF			
设计师 DESIGNER			
制 图 DRAWING			
审 定 APPROVED			
校 对 CHECKED			
出图日期 DATE		比 例 SCALE	
图 别 STAMA		版 次 EDITION	

图纸编号
SHEET NO.

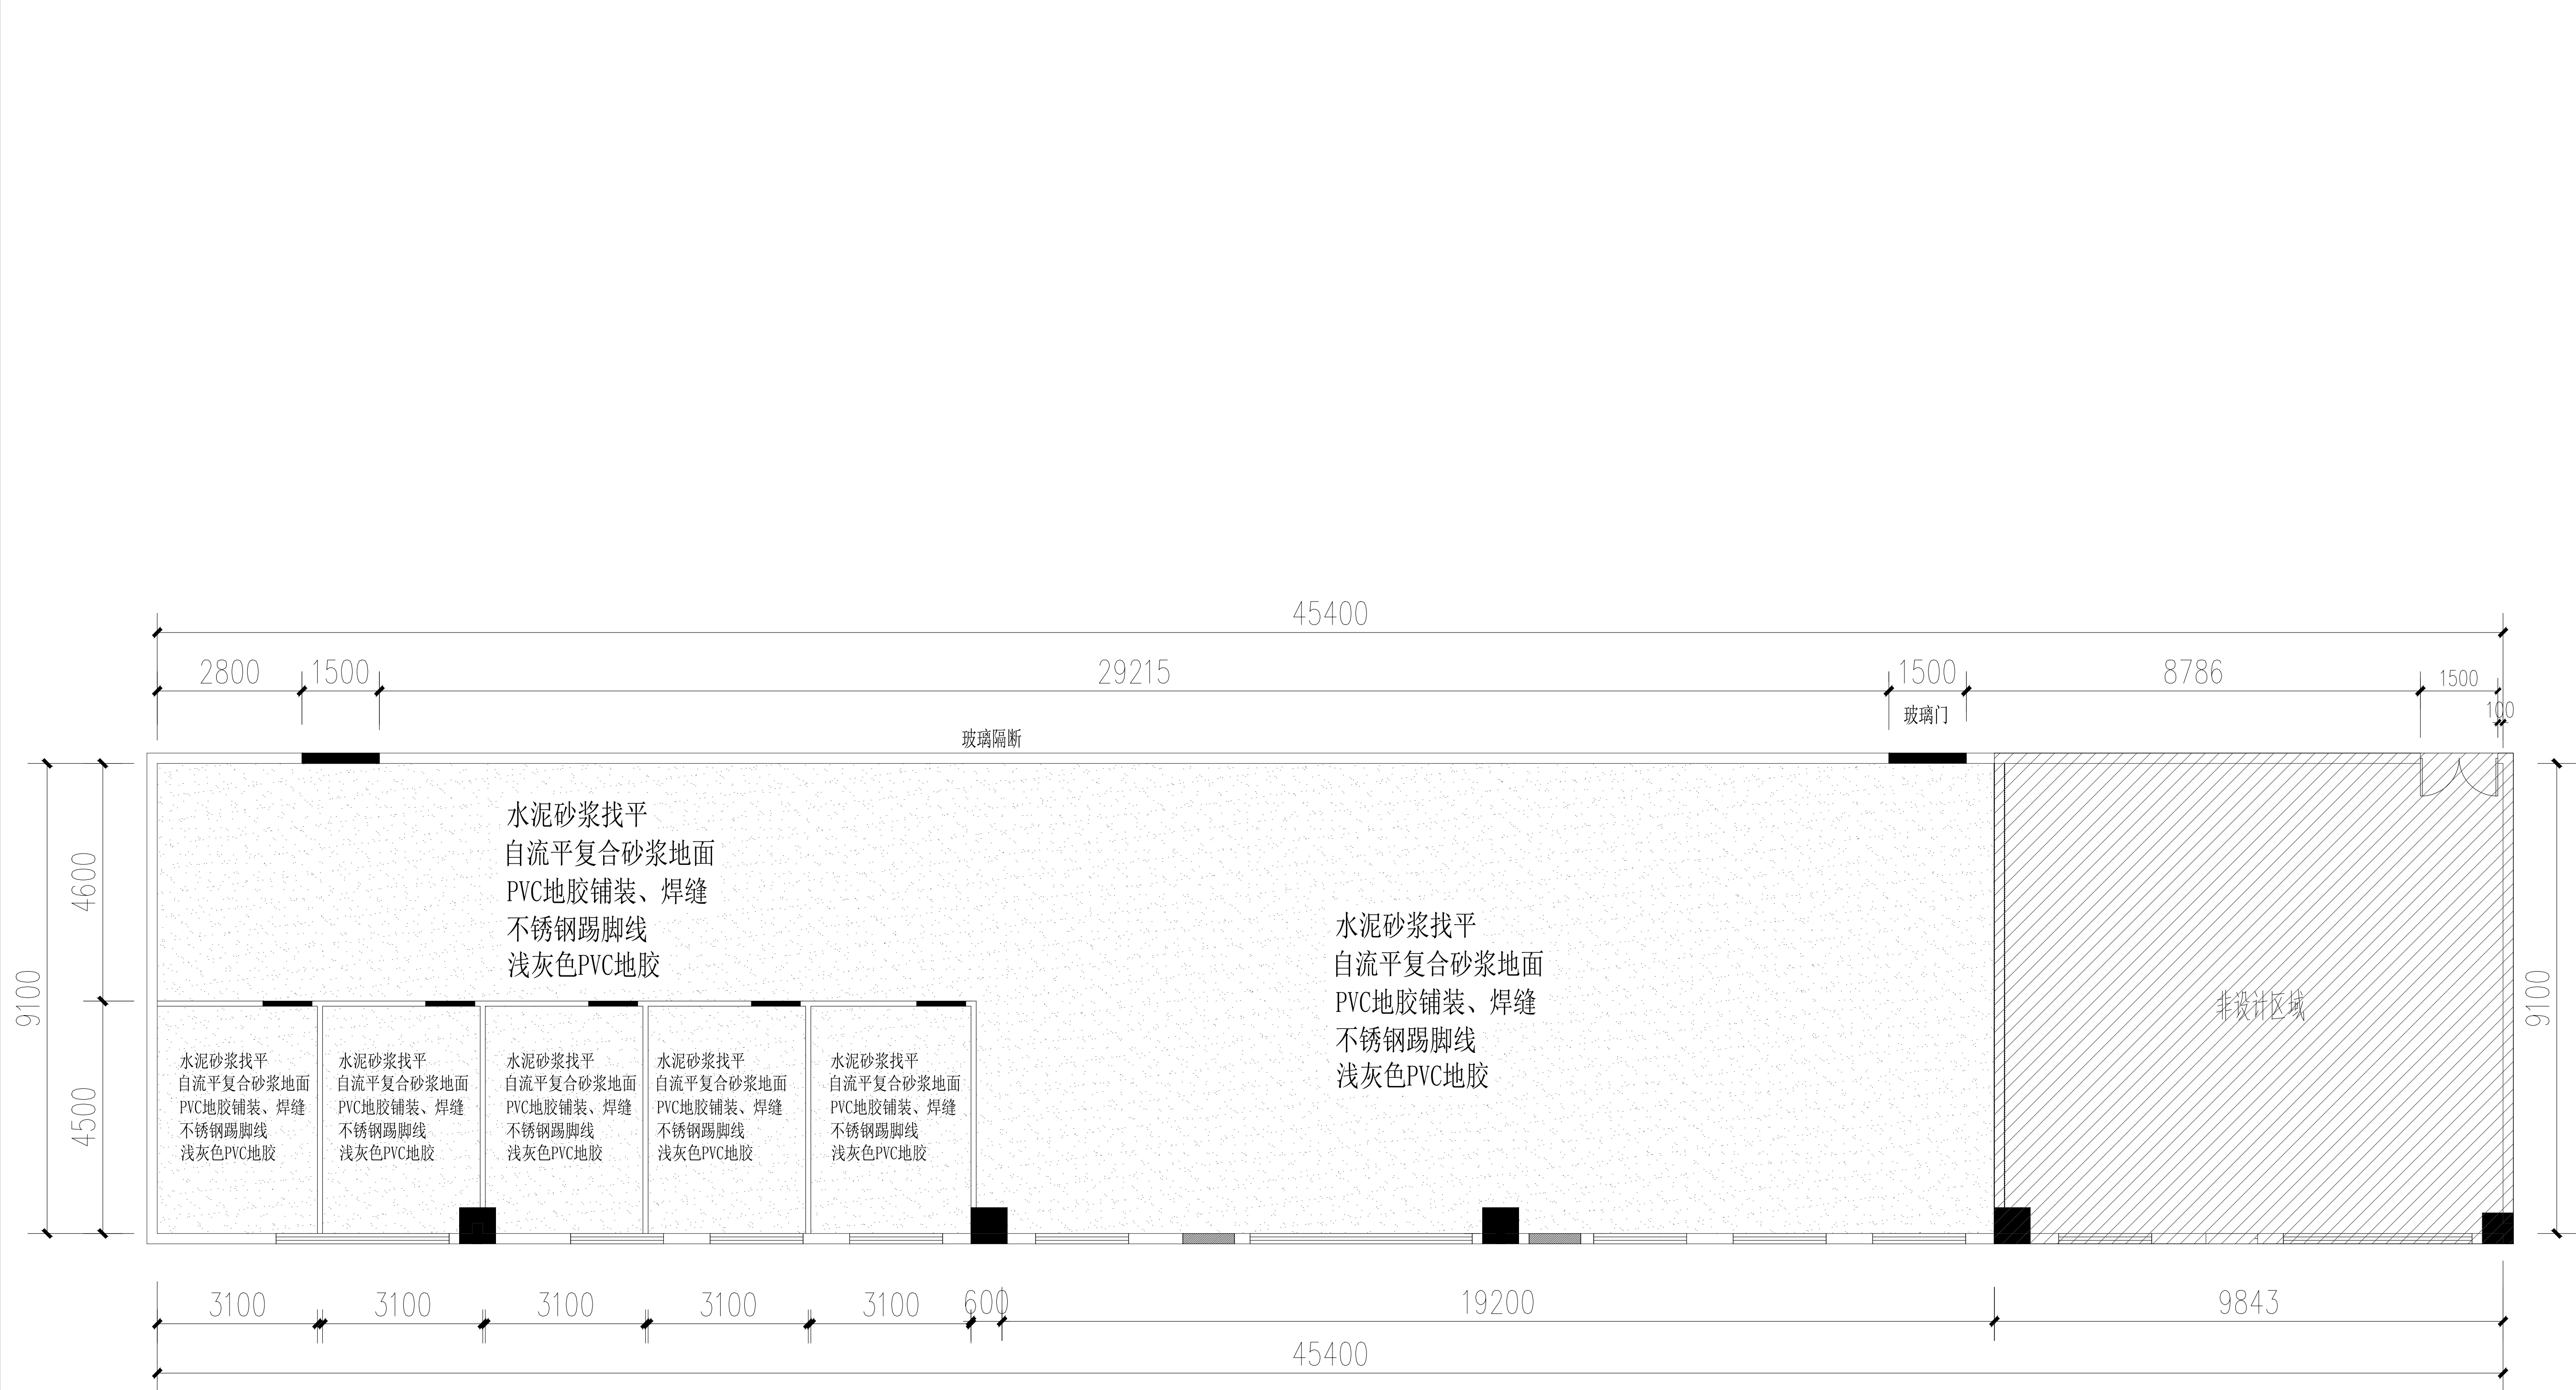

地面铺装图 1:100

修 改 REVISIONS		
REV.NO.	REASONS FOR REVISION	DATE
☐	竣工用图	
☐	施工用图	
☒	方案用图	
单位出图专用章		
本设计之知识产权属本公司所有，任何复印或使用，均需获得书面授权。 不可度量图纸，所有在图纸上标示的尺寸，须在现场复核和修正。		
THE PROPERTY RIGHTS OF DESIGN IS BELONG TO OUR COMPANY.ANY COPY OR USE SHOULD BE REWARDED BY OUR WRITTEN AUTHORIZATION. DO NOT MEASURE THIS DRAWING. ANY OF LABELLED DIMENSION IN IT SHOULD BE VERIFIED AND REVISED ON SPOT.		
ARCHITECT 建设单位		
PROJECT 工程名称		
交通技师学院直播大厅		
图纸内容 DRAWING TITLE		

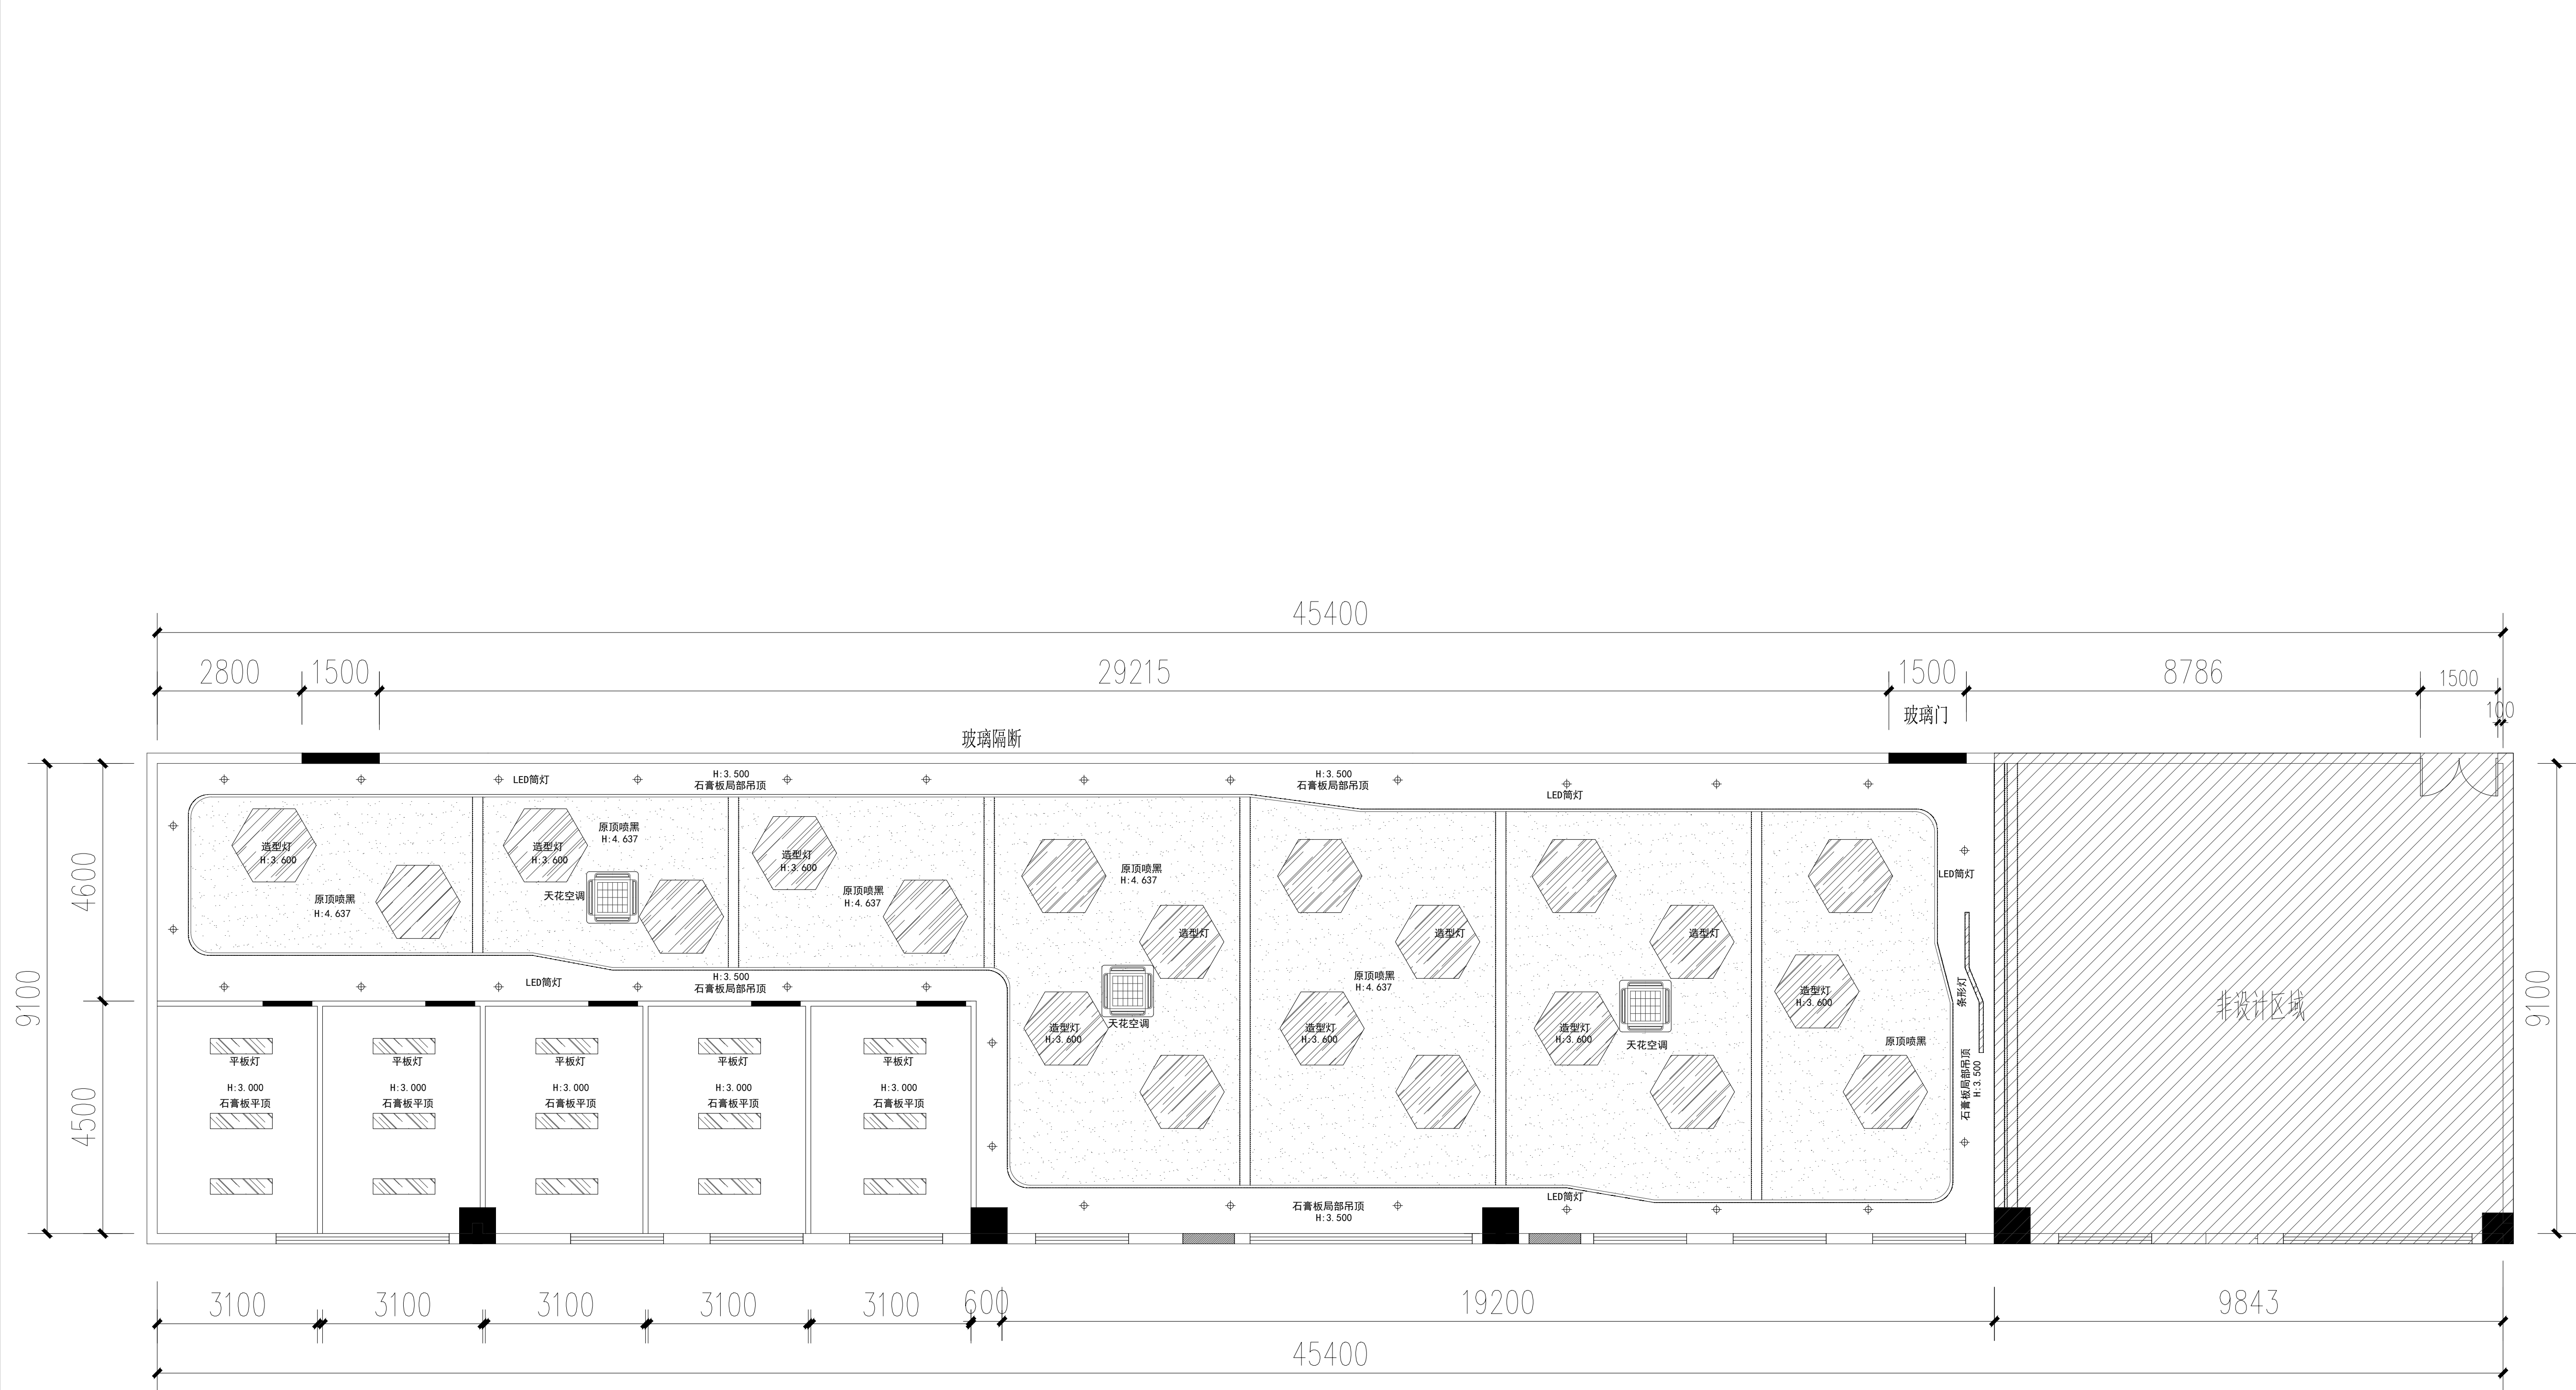

顶面布置图 1:100

修 改 REVISIONS		
REV.No.	REASONS FOR REVISION	DATE
□	竣工用图	
□	施工用图	
■	方案用图	

单位出图专用章

本设计之知识产权属本公司所有，任何复印或使用，均需获得书面授权。
不可度量图纸，所有在图纸上标示的尺寸，须在现场复核和修正。

THE PROPERTY RIGHTS OF DESIGN IS BELONG TO OUR COMPANY.ANY COPY OR USE SHOULD BE REWARDED BY OUR WRITTEN AUTHORIZATION.
DO NOT MEASURE THIS DRAWING. ANY OF LABELLED DIMENSION IN IT SHOULD BE VERIFIED AND REVISED ON SPOT.

ARCHITECT
建设单位

PROJECT
工程名称

交通技师学院直播大厅


图纸内容
DRAWING TITLE

项目编号 JOB NO.		
项目负责 PRO.CHIEF		
设计师 DESIGNER		
制 图 DRAWING		
审 定 APPROVED		
校 对 CHECKED		
出图日期 DATE		比 例 SCALE
图 别 STAMA		版 次 EDITION

图纸编号
SHEET NO.



项目编号 JOB NO.			
项目负责人 PRO.CHIEF			
设计师 DESIGNER			
制图 DRAWING			
审定 APPROVED			
校对 CHECKED			
出图日期 DATE		比例 SCALE	
图 别 STAMA		版次 EDITION	
图纸编号 SHEET NO.			

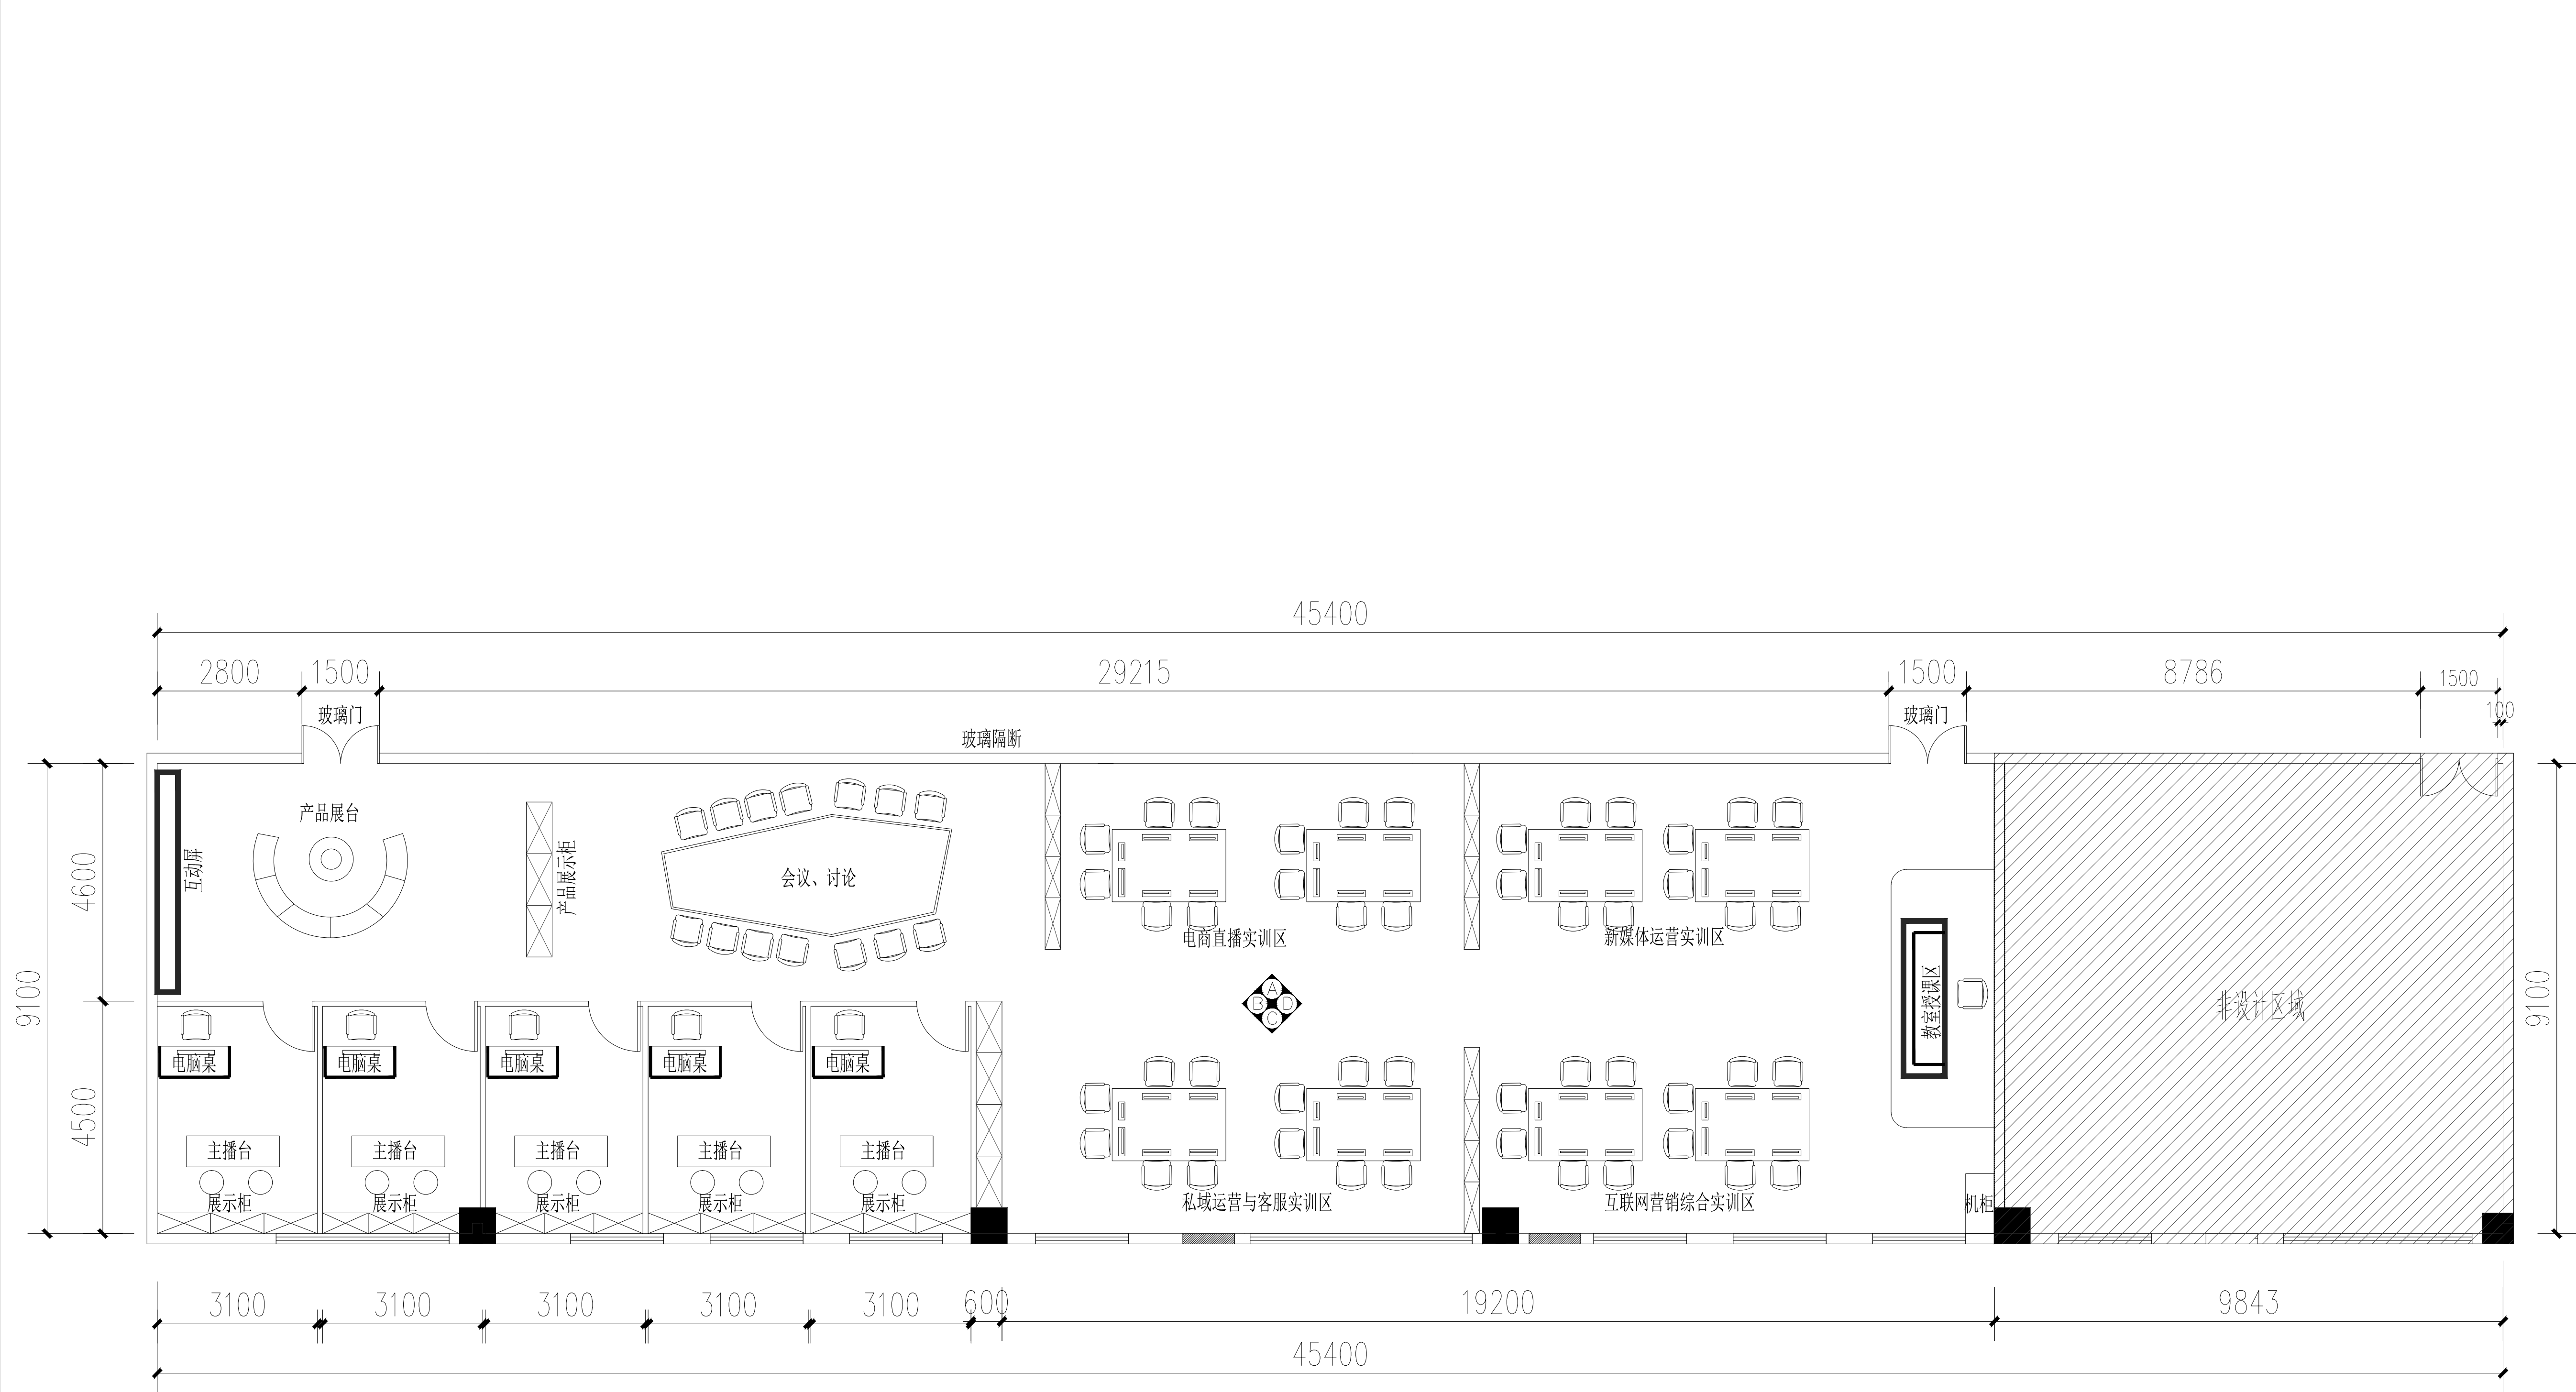

立面索引图 1:100

修 改 REVISIONS		
REV.NO.	REASONS FOR REVISION	DATE
□	竣工用图	
□	施工图用	
■	方案用图	

单位出图专用章

本设计之知识产权属本公司所有，任何复印或使用，均需获得书面授权。不可度量图纸，所有在图纸上标示的尺寸，须在现场复核和修正。

THE PROPERTY RIGHTS OF DESIGN IS BELONG TO OUR COMPANY.ANY COPY OR USE SHOULD BE REWARDED BY OUR WRITTEN AUTHORIZATION. DO NOT MEASURE THIS DRAWING. ANY OF LABELLED DIMENSION IN IT SHOULD BE VERIFIED AND REVISED ON SPOT.

ARCHITECT
建设单位


PROJECT
工程名称

交通技师学院直播大厅


图纸内容
DRAWING TITLE

项目编号 JOB NO.		
项目负责 PRO.CHIEF		
设计师 DESIGNER		
制 图 DRAWING		
审 定 APPROVED		
校 对 CHECKED		
出图日期 DATE		比 例 SCALE
图 别 STAMA		版 次 EDITION


图纸编号
SHEET NO.

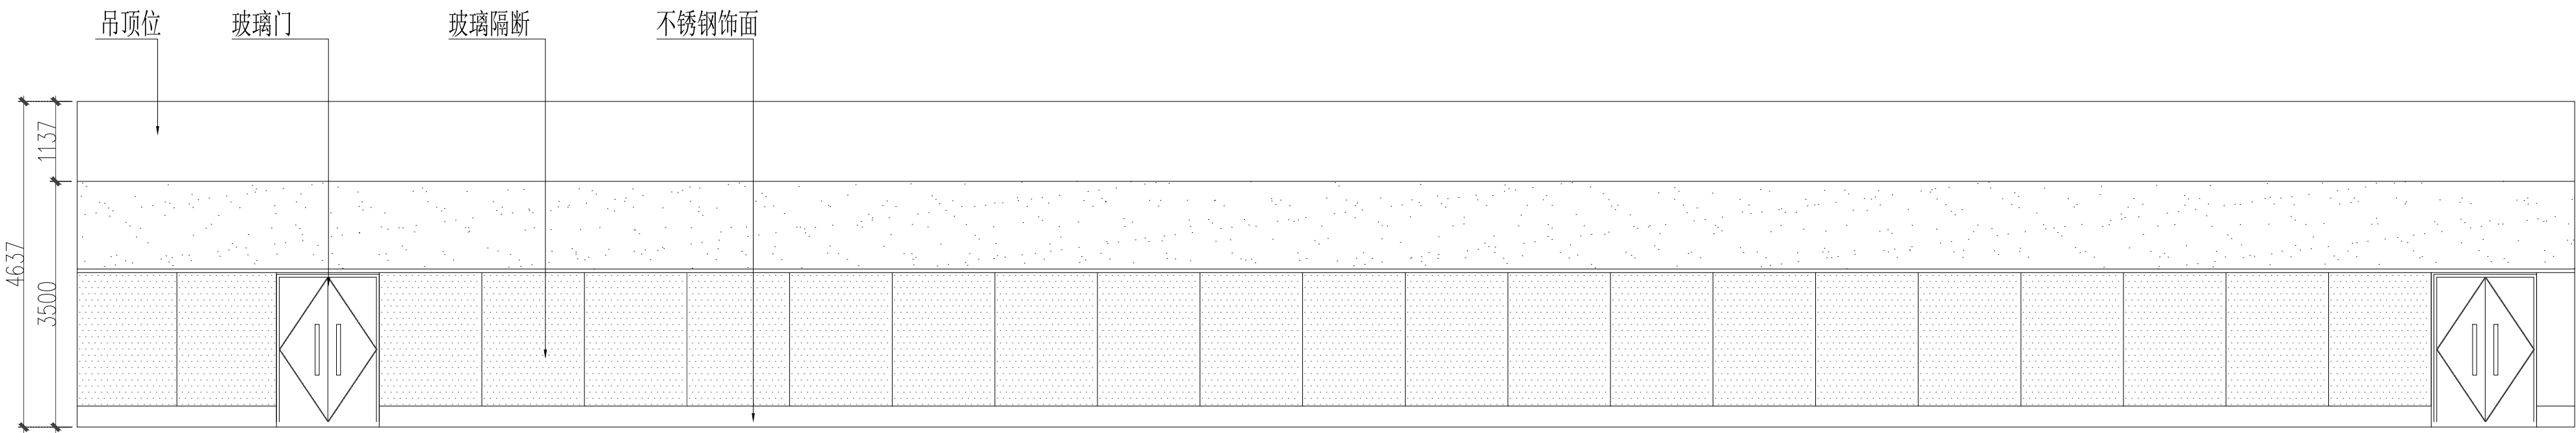


A立面图

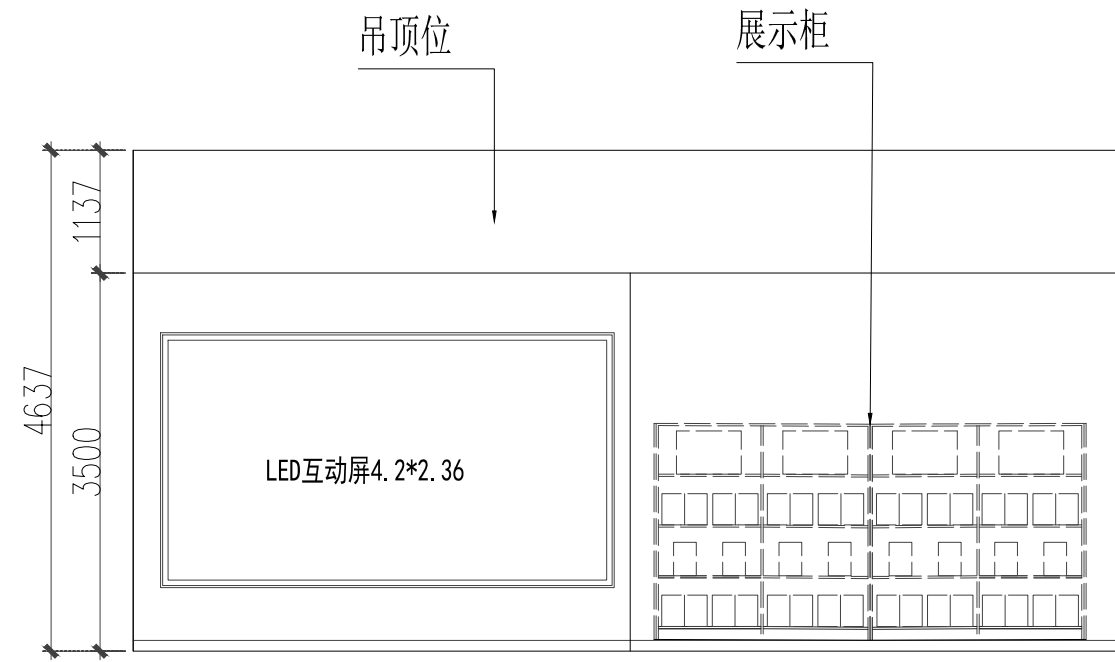

B立面图

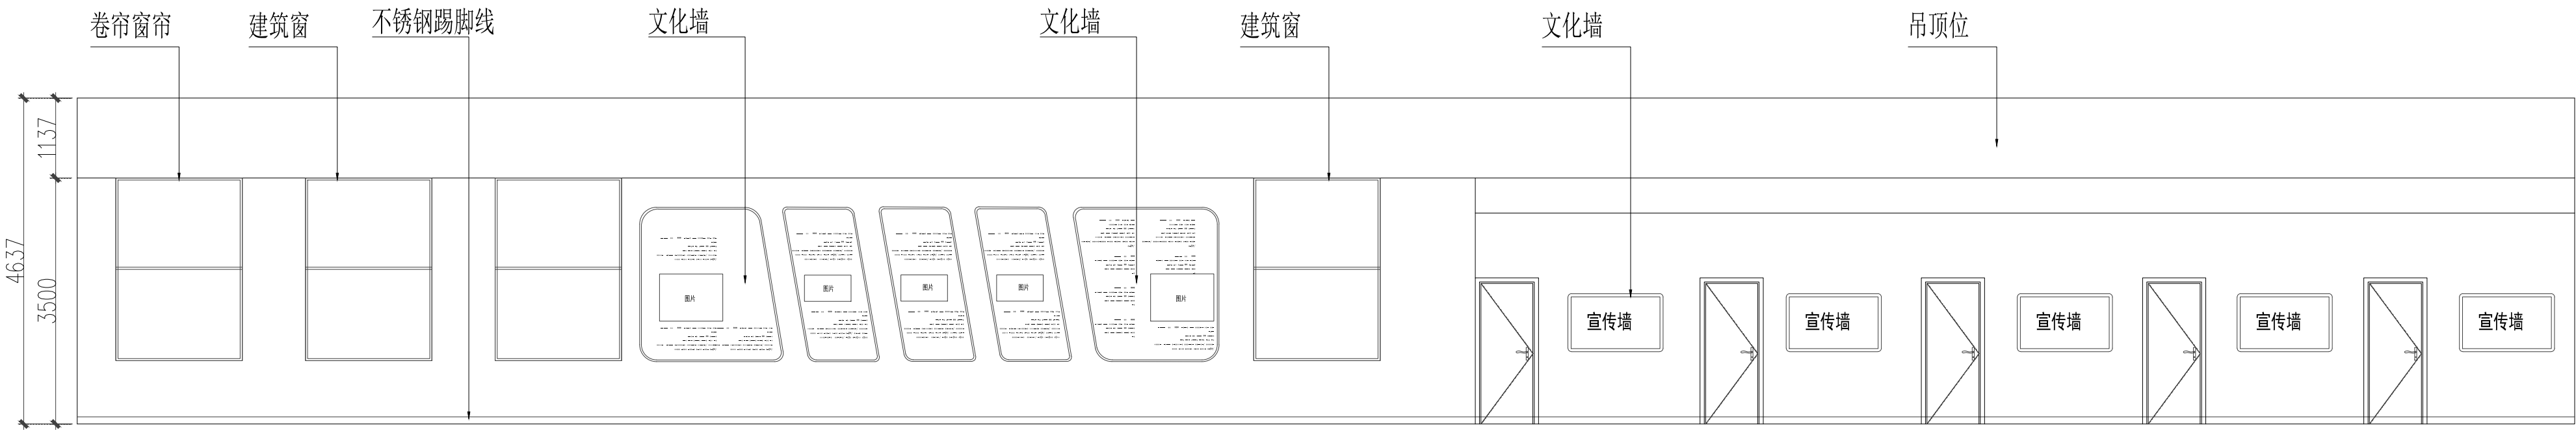

C立面图

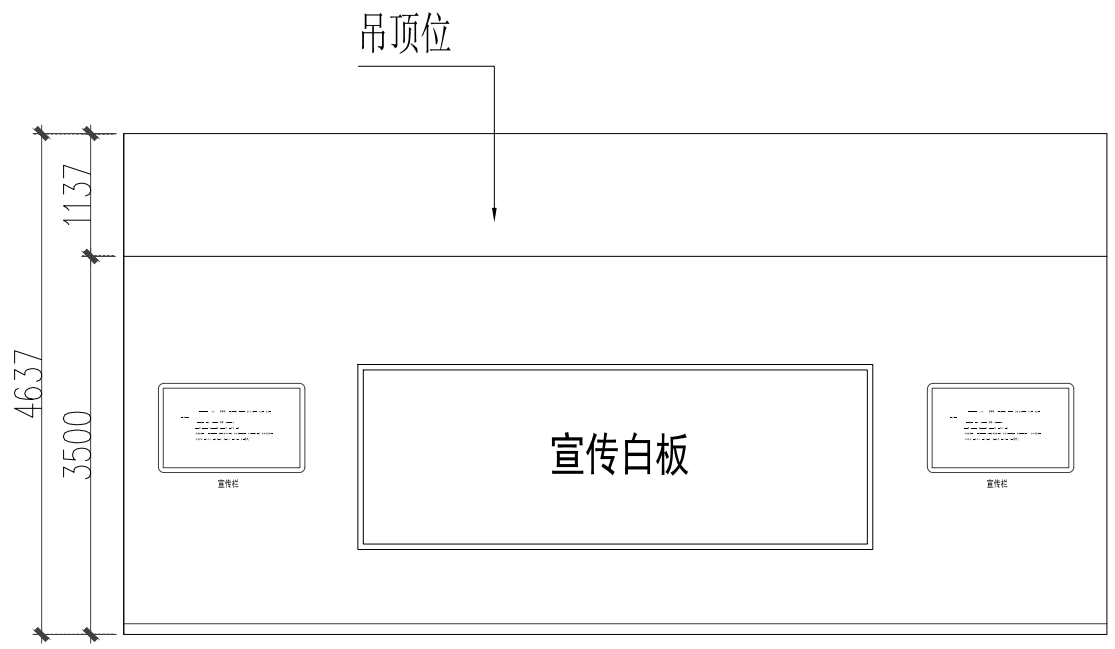

D立面图

修 改 REVISIONS		
REV.No.	REASONS FOR REVISION	DATE
□	竣工用图	
□	施工图用图	
■	方案用图	

单位出图专用章

本设计之知识产权属本公司所有，任何复印或使用，均需获得书面授权。
不可度量图纸，所有在图纸上标示的尺寸，须在现场复核和修正。

THE PROPERTY RIGHTS OF DESIGN IS BELONG TO OUR COMPANY.ANY COPY OR USE SHOULD BE REWARDED BY OUR WRITTEN AUTHORIZATION.
DO NOT MEASURE THIS DRAWING. ANY OF LABELLED DIMENSION IN IT SHOULD BE VERIFIED AND REVISED ON SPOT.


ARCHITECT
建设单位

PROJECT
工程名称

交通技师学院直播大厅

图纸内容
DRAWING TITLE

项目编号 JOB NO.			
项目负责 PRO.CHIEF			
设计师 DESIGNER			
制 图 DRAWING			
审 定 APPROVED			
校 对 CHECKED			
出图日期 DATE		比 例 SCALE	
图 别 STAMA		版 次 EDITION	
图纸编号 SHEET NO.			

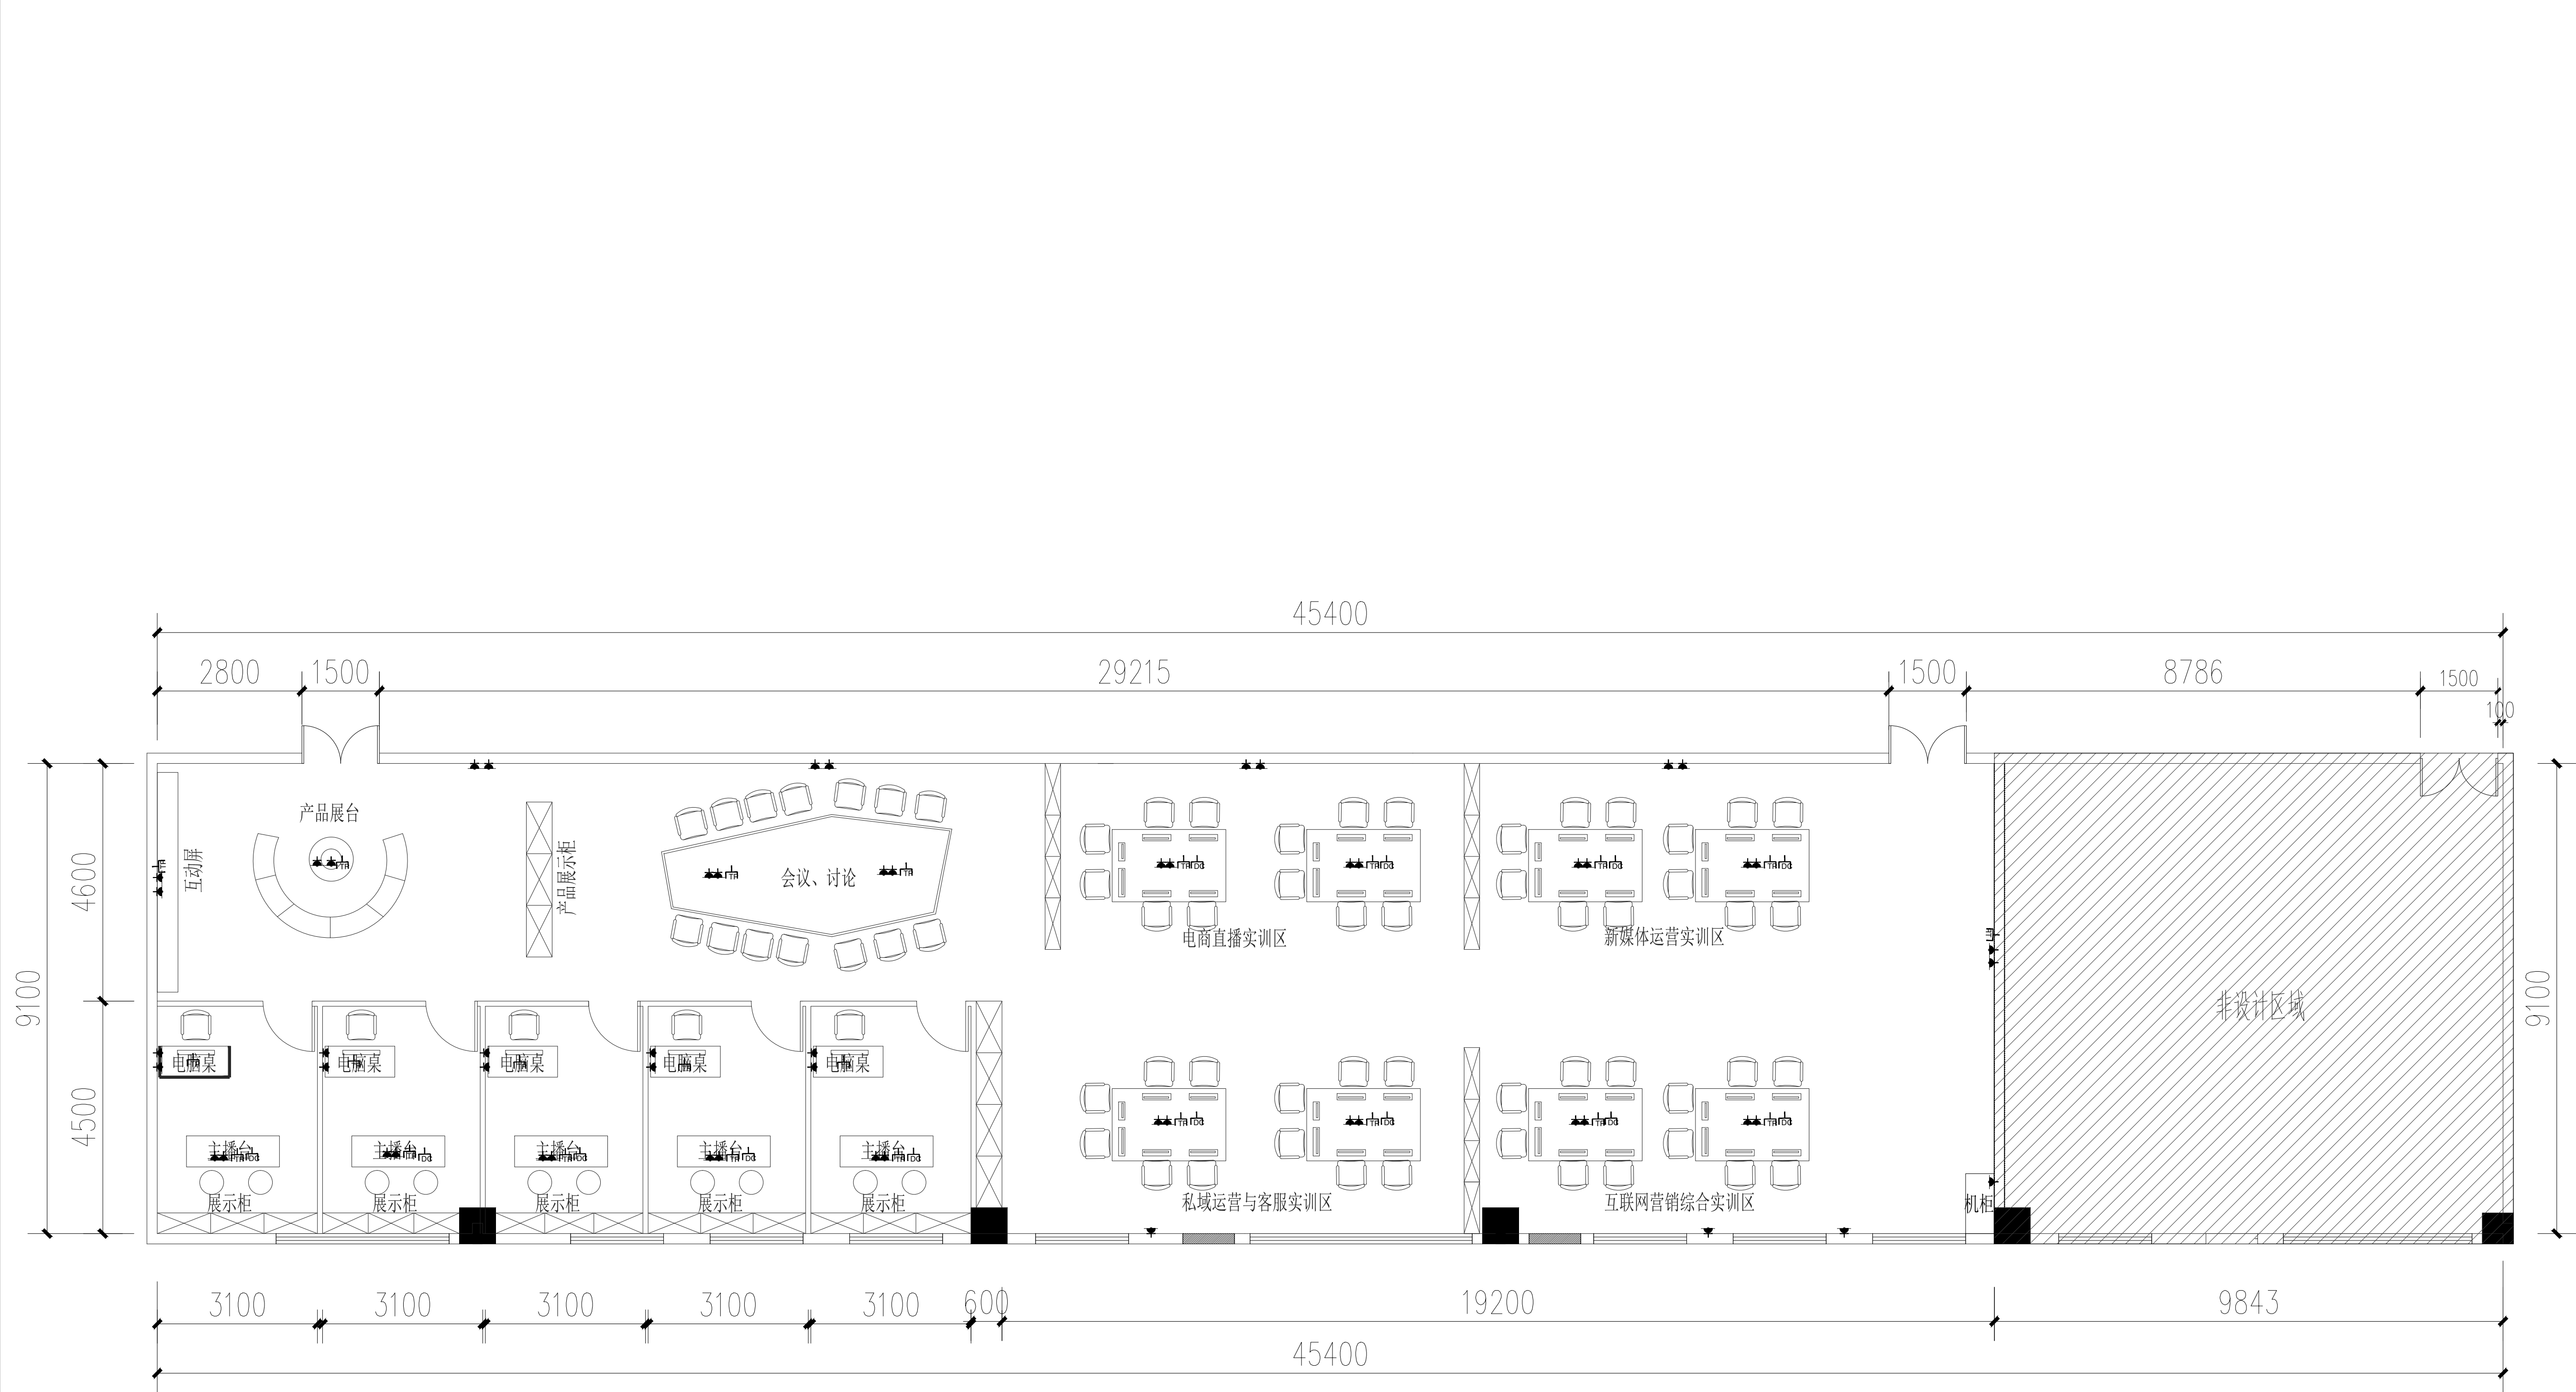

插座布置图 1:100

修 改 REVISIONS		
REV.No.	REASONS FOR REVISION	DATE
□	竣工用图	
□	施工图用	
■	方案用图	

单位出图专用章

本设计之知识产权属本公司所有，任何复印或使用，均需获得书面授权。不可度量图纸，所有在图纸上标示的尺寸，须在现场复核和修正。

THE PROPERTY RIGHTS OF DESIGN IS BELONG TO OUR COMPANY.ANY COPY OR USE SHOULD BE REWARDED BY OUR WRITTEN AUTHORIZATION. DO NOT MEASURE THIS DRAWING. ANY OF LABELLED DIMENSION IN IT SHOULD BE VERIFIED AND REVISED ON SPOT.

ARCHITECT
建设单位


PROJECT
工程名称

交通技师学院直播大厅

图纸内容
DRAWING TITLE

项目编号 JOB NO.		
项目负责 PRO.CHIEF		
设计师 DESIGNER		
制 图 DRAWING		
审 定 APPROVED		
校 对 CHECKED		
出图日期 DATE		比 例 SCALE
图 别 STAMA		版 次 EDITION

图纸编号
SHEET NO.

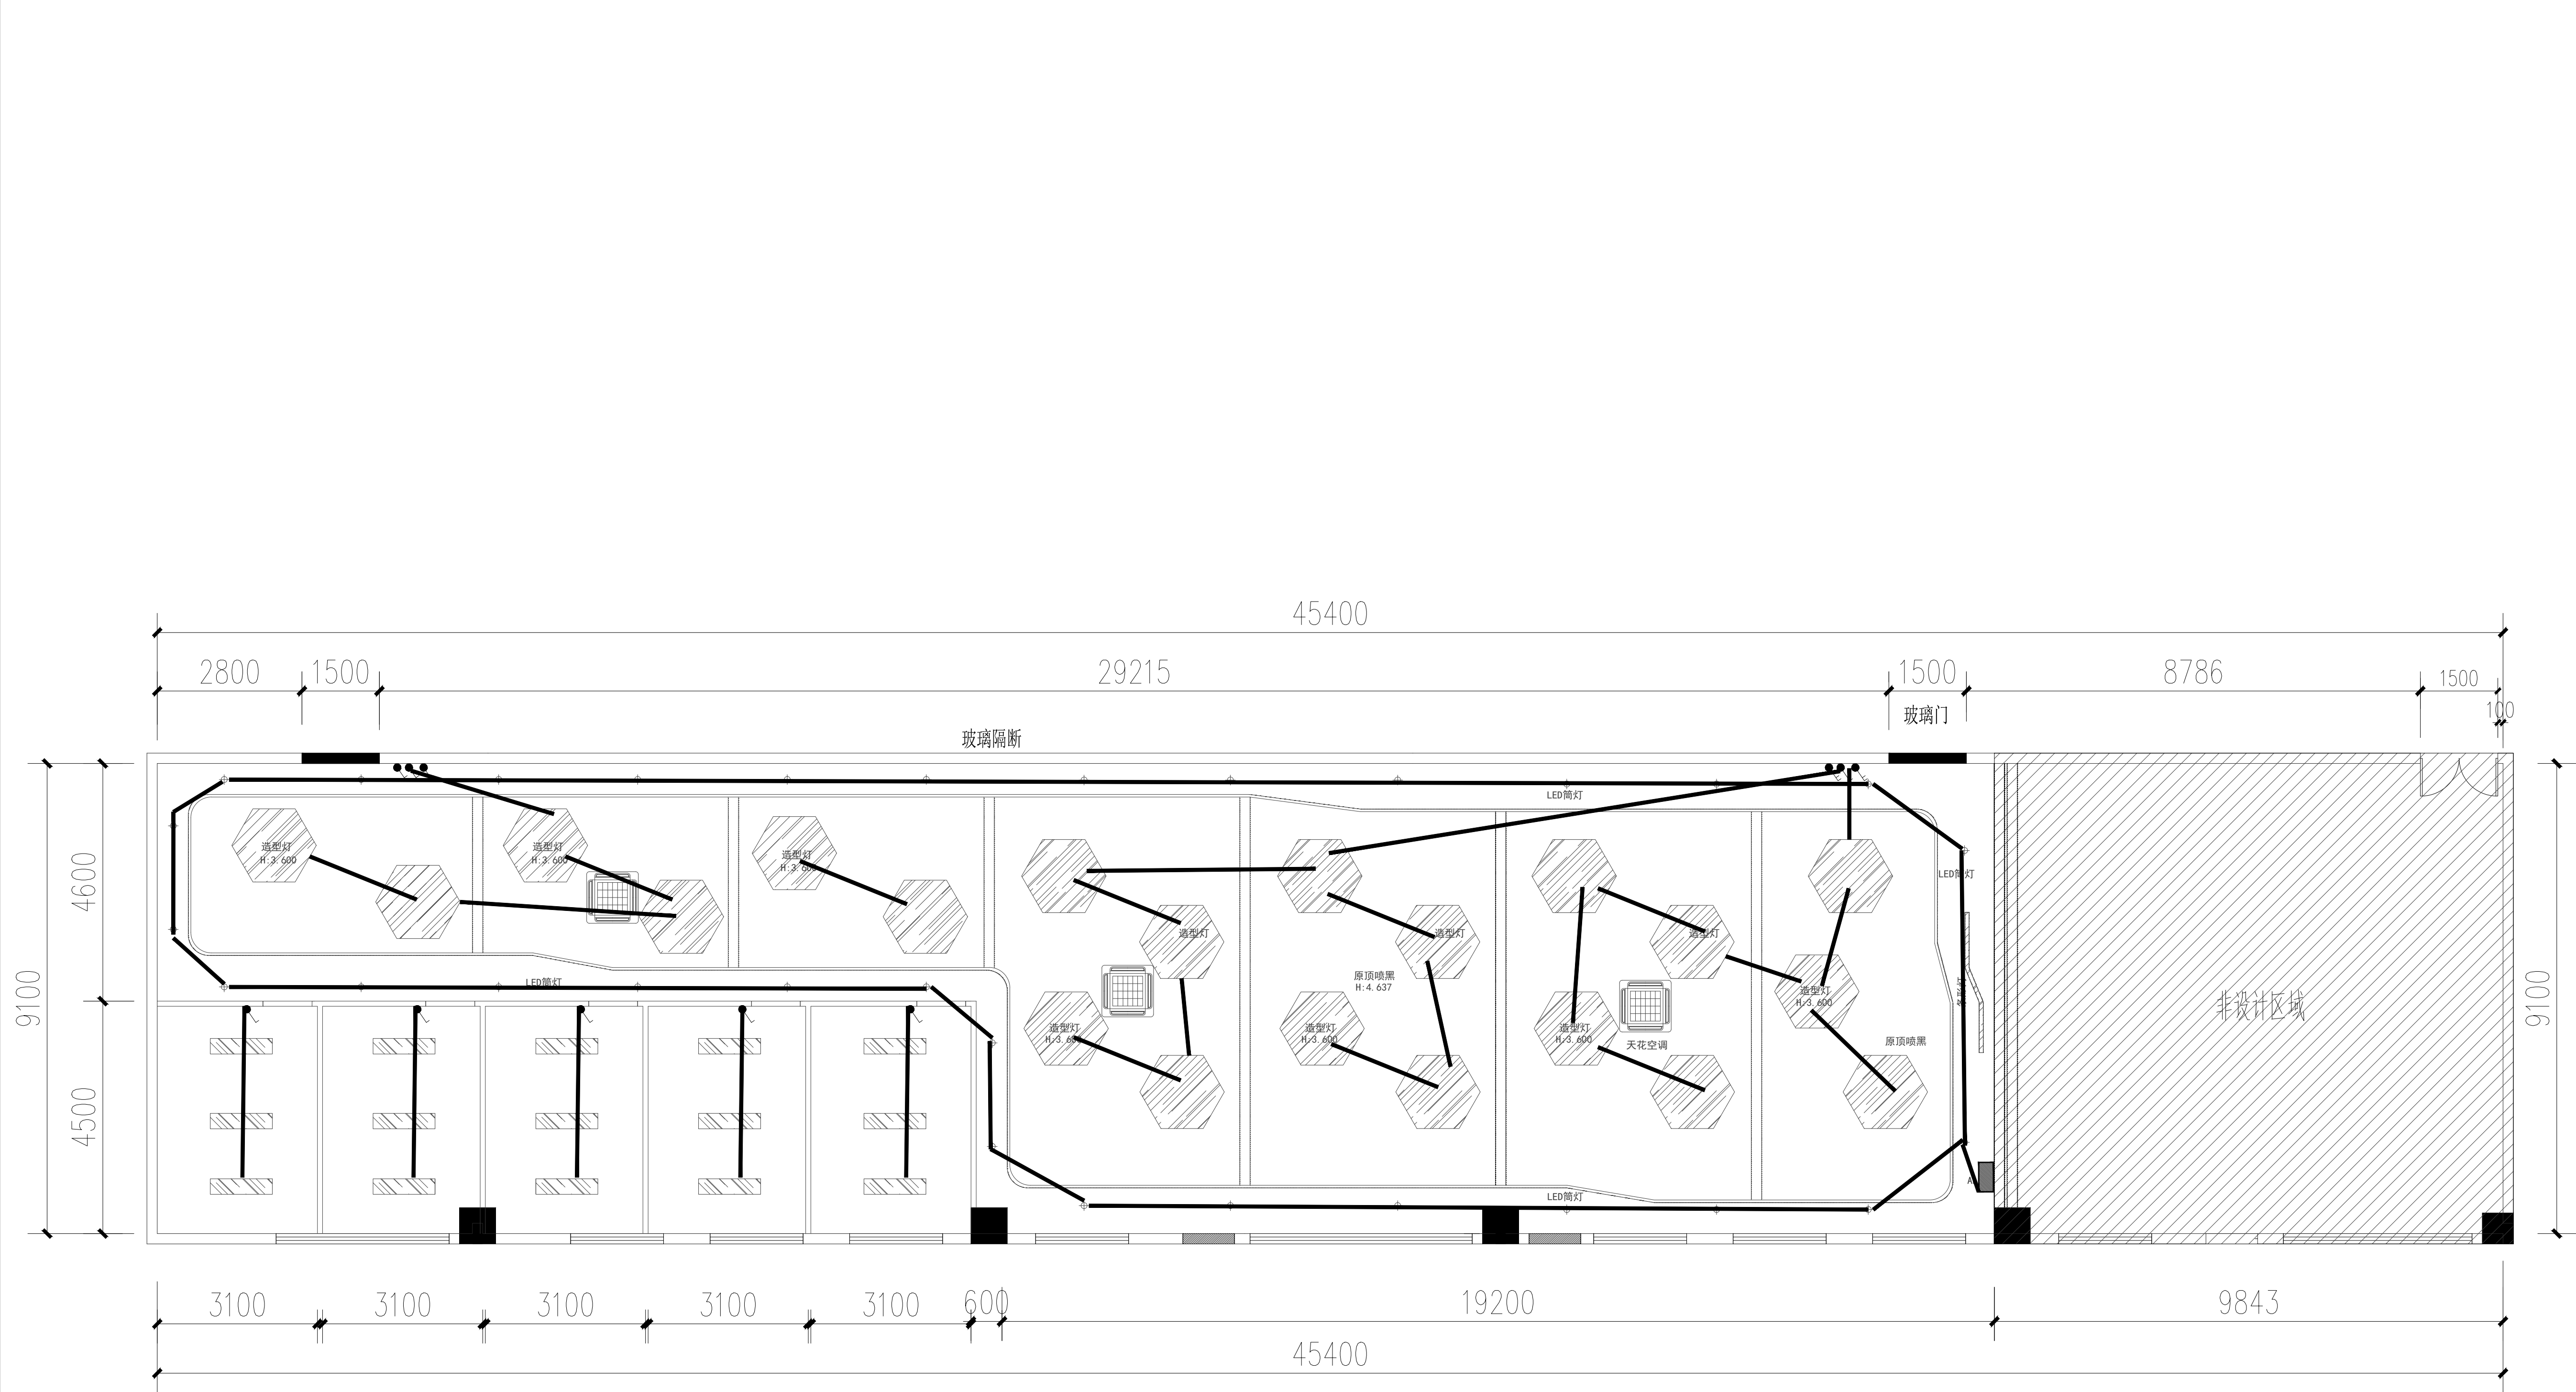

开关灯具布置图 1:100

修 改 REVISIONS		
REV.No.	REASONS FOR REVISION	DATE
□	竣工用图	
□	施工用图	
■	方案用图	

单位出图专用章

本设计之知识产权属本公司所有，任何复印或使用，均需获得书面授权。不可度量图纸，所有在图纸上标示的尺寸，须在现场复核和修正。

THE PROPERTY RIGHTS OF DESIGN IS BELONG TO OUR COMPANY.ANY COPY OR USE SHOULD BE REWARDED BY OUR WRITTEN AUTHORIZATION. DO NOT MEASURE THIS DRAWING. ANY OF LABELLED DIMENSION IN IT SHOULD BE VERIFIED AND REVISED ON SPOT.

ARCHITECT
建设单位

PROJECT
工程名称

交通技师学院直播大厅

图纸内容
DRAWING TITLE

项目编号 JOB NO.		
项目负责 PRO.CHIEF		
设计师 DESIGNER		
制 图 DRAWING		
审 定 APPROVED		
校 对 CHECKED		
出图日期 DATE		比 例 SCALE
图 别 STAMA		版 次 EDITION

图纸编号
SHEET NO.