



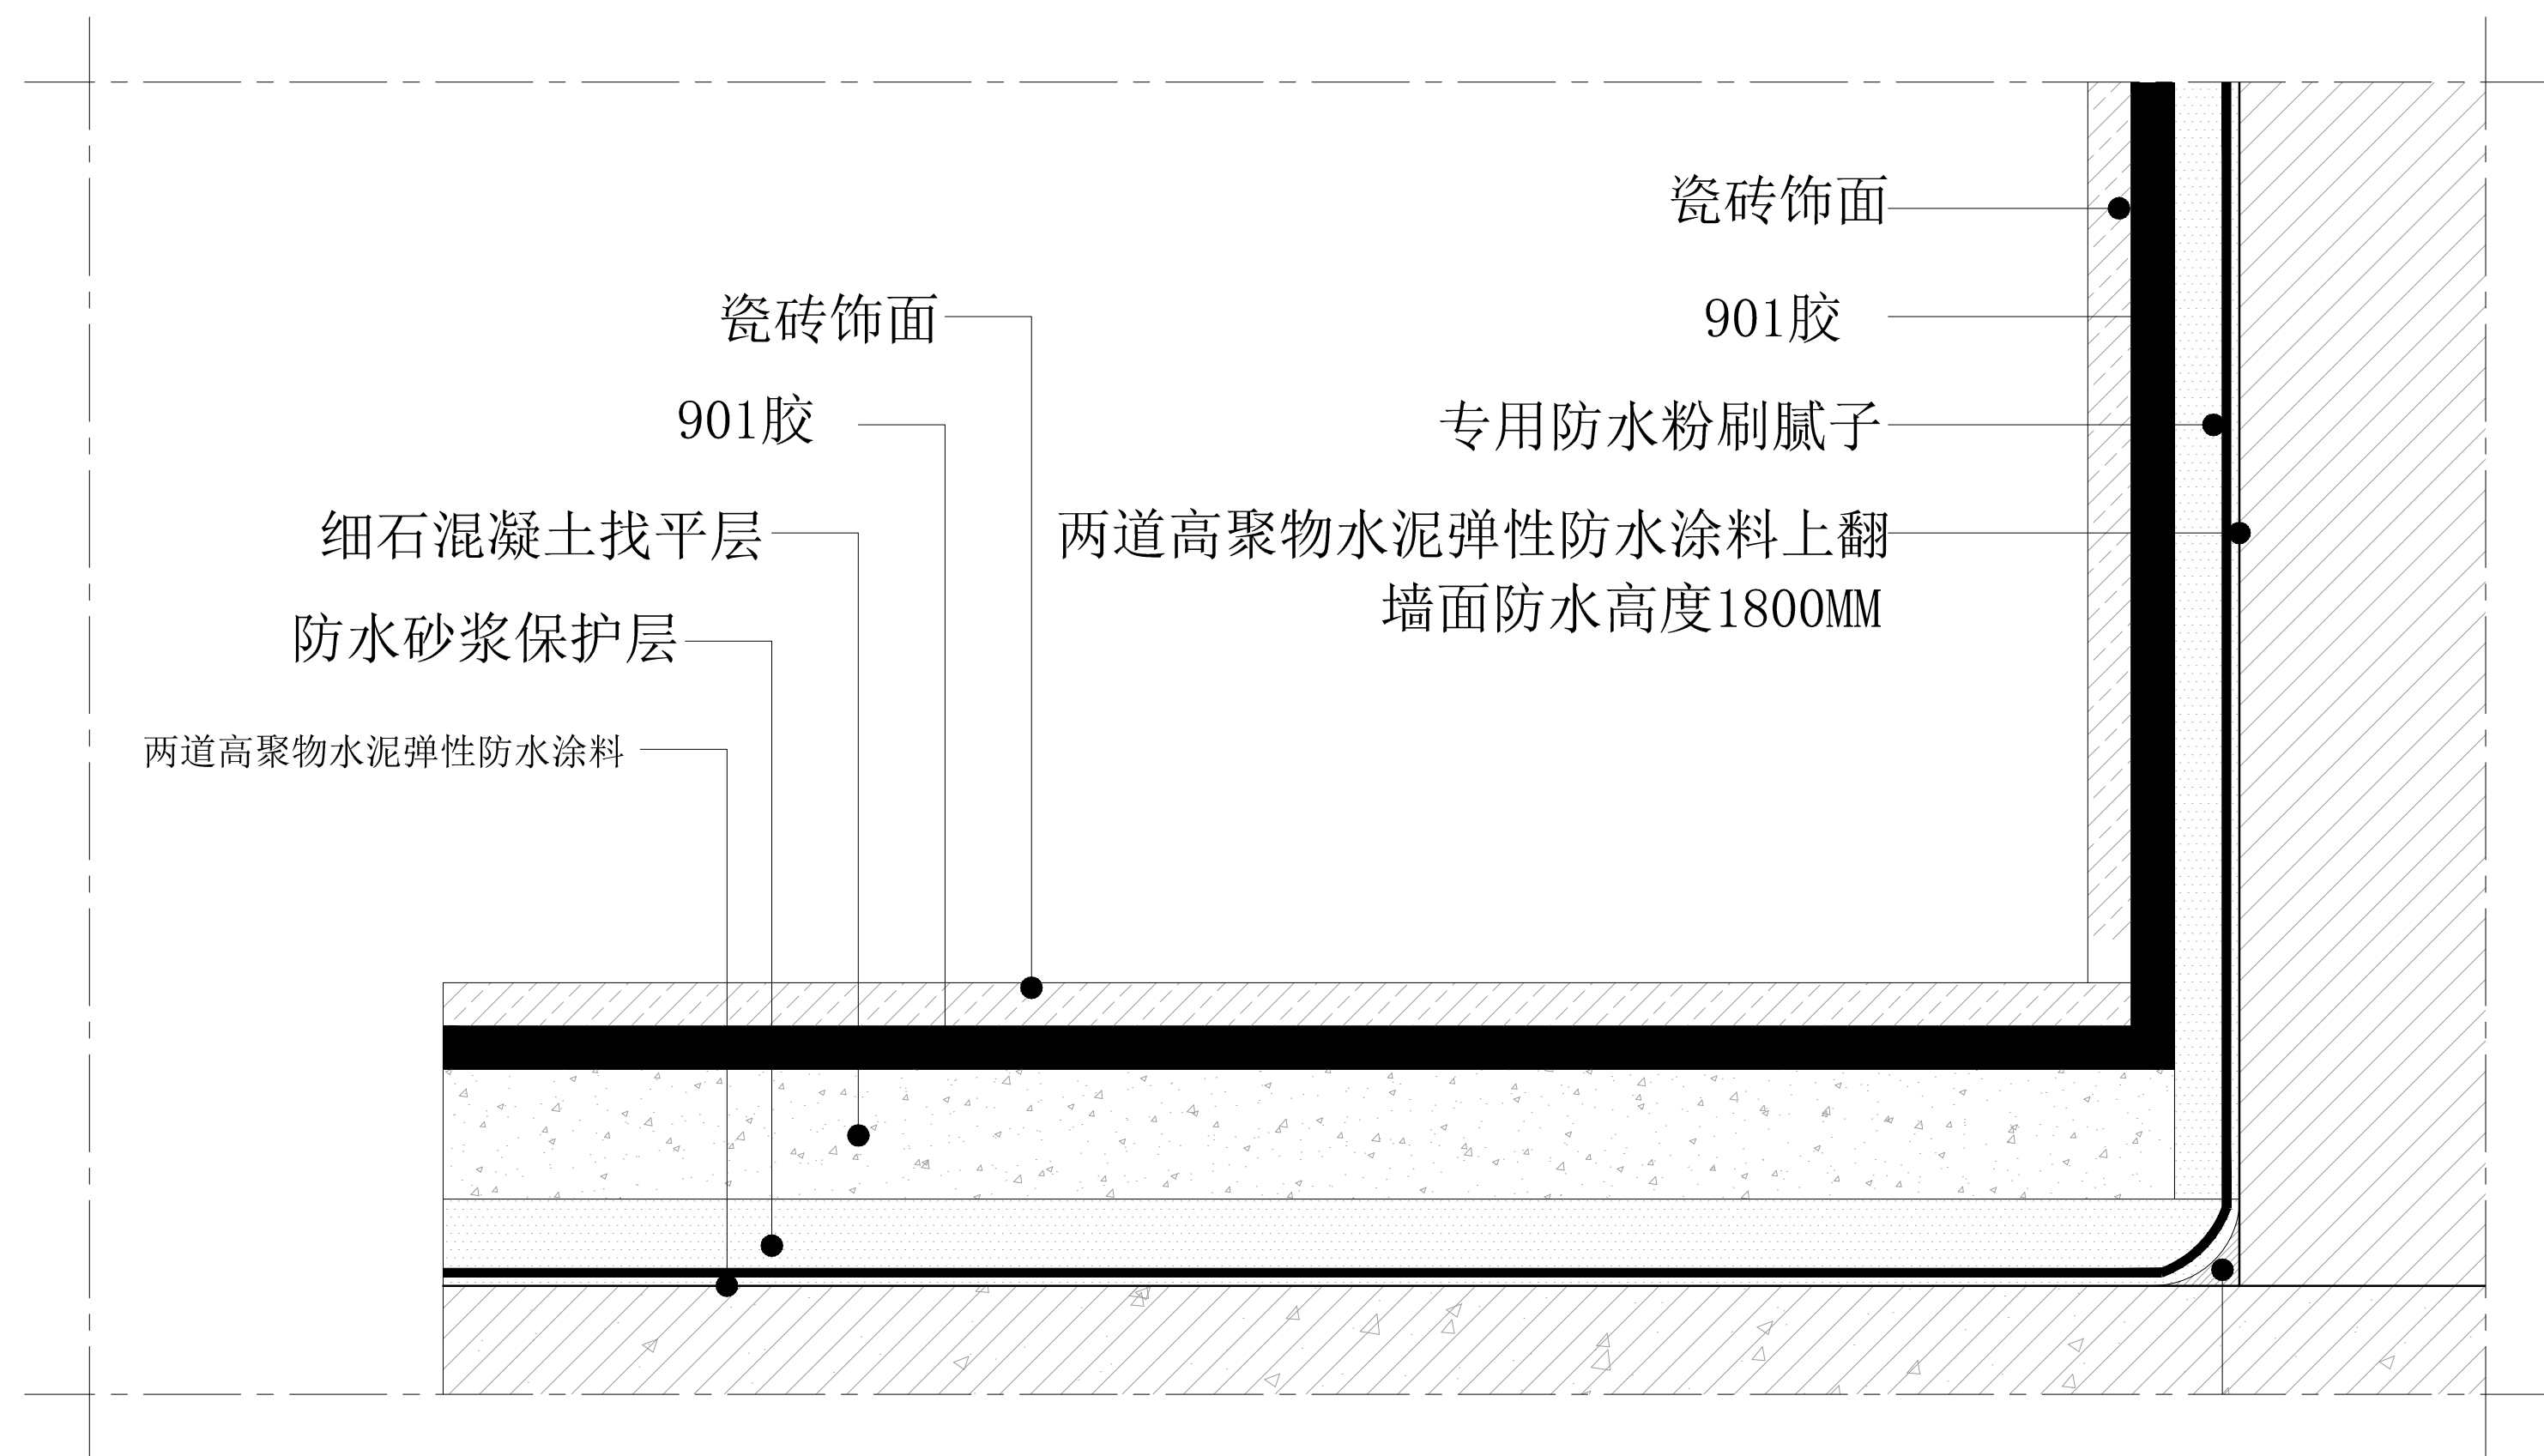


01 DETAIL 卫生间铺贴节点图

SCALE: 1/3

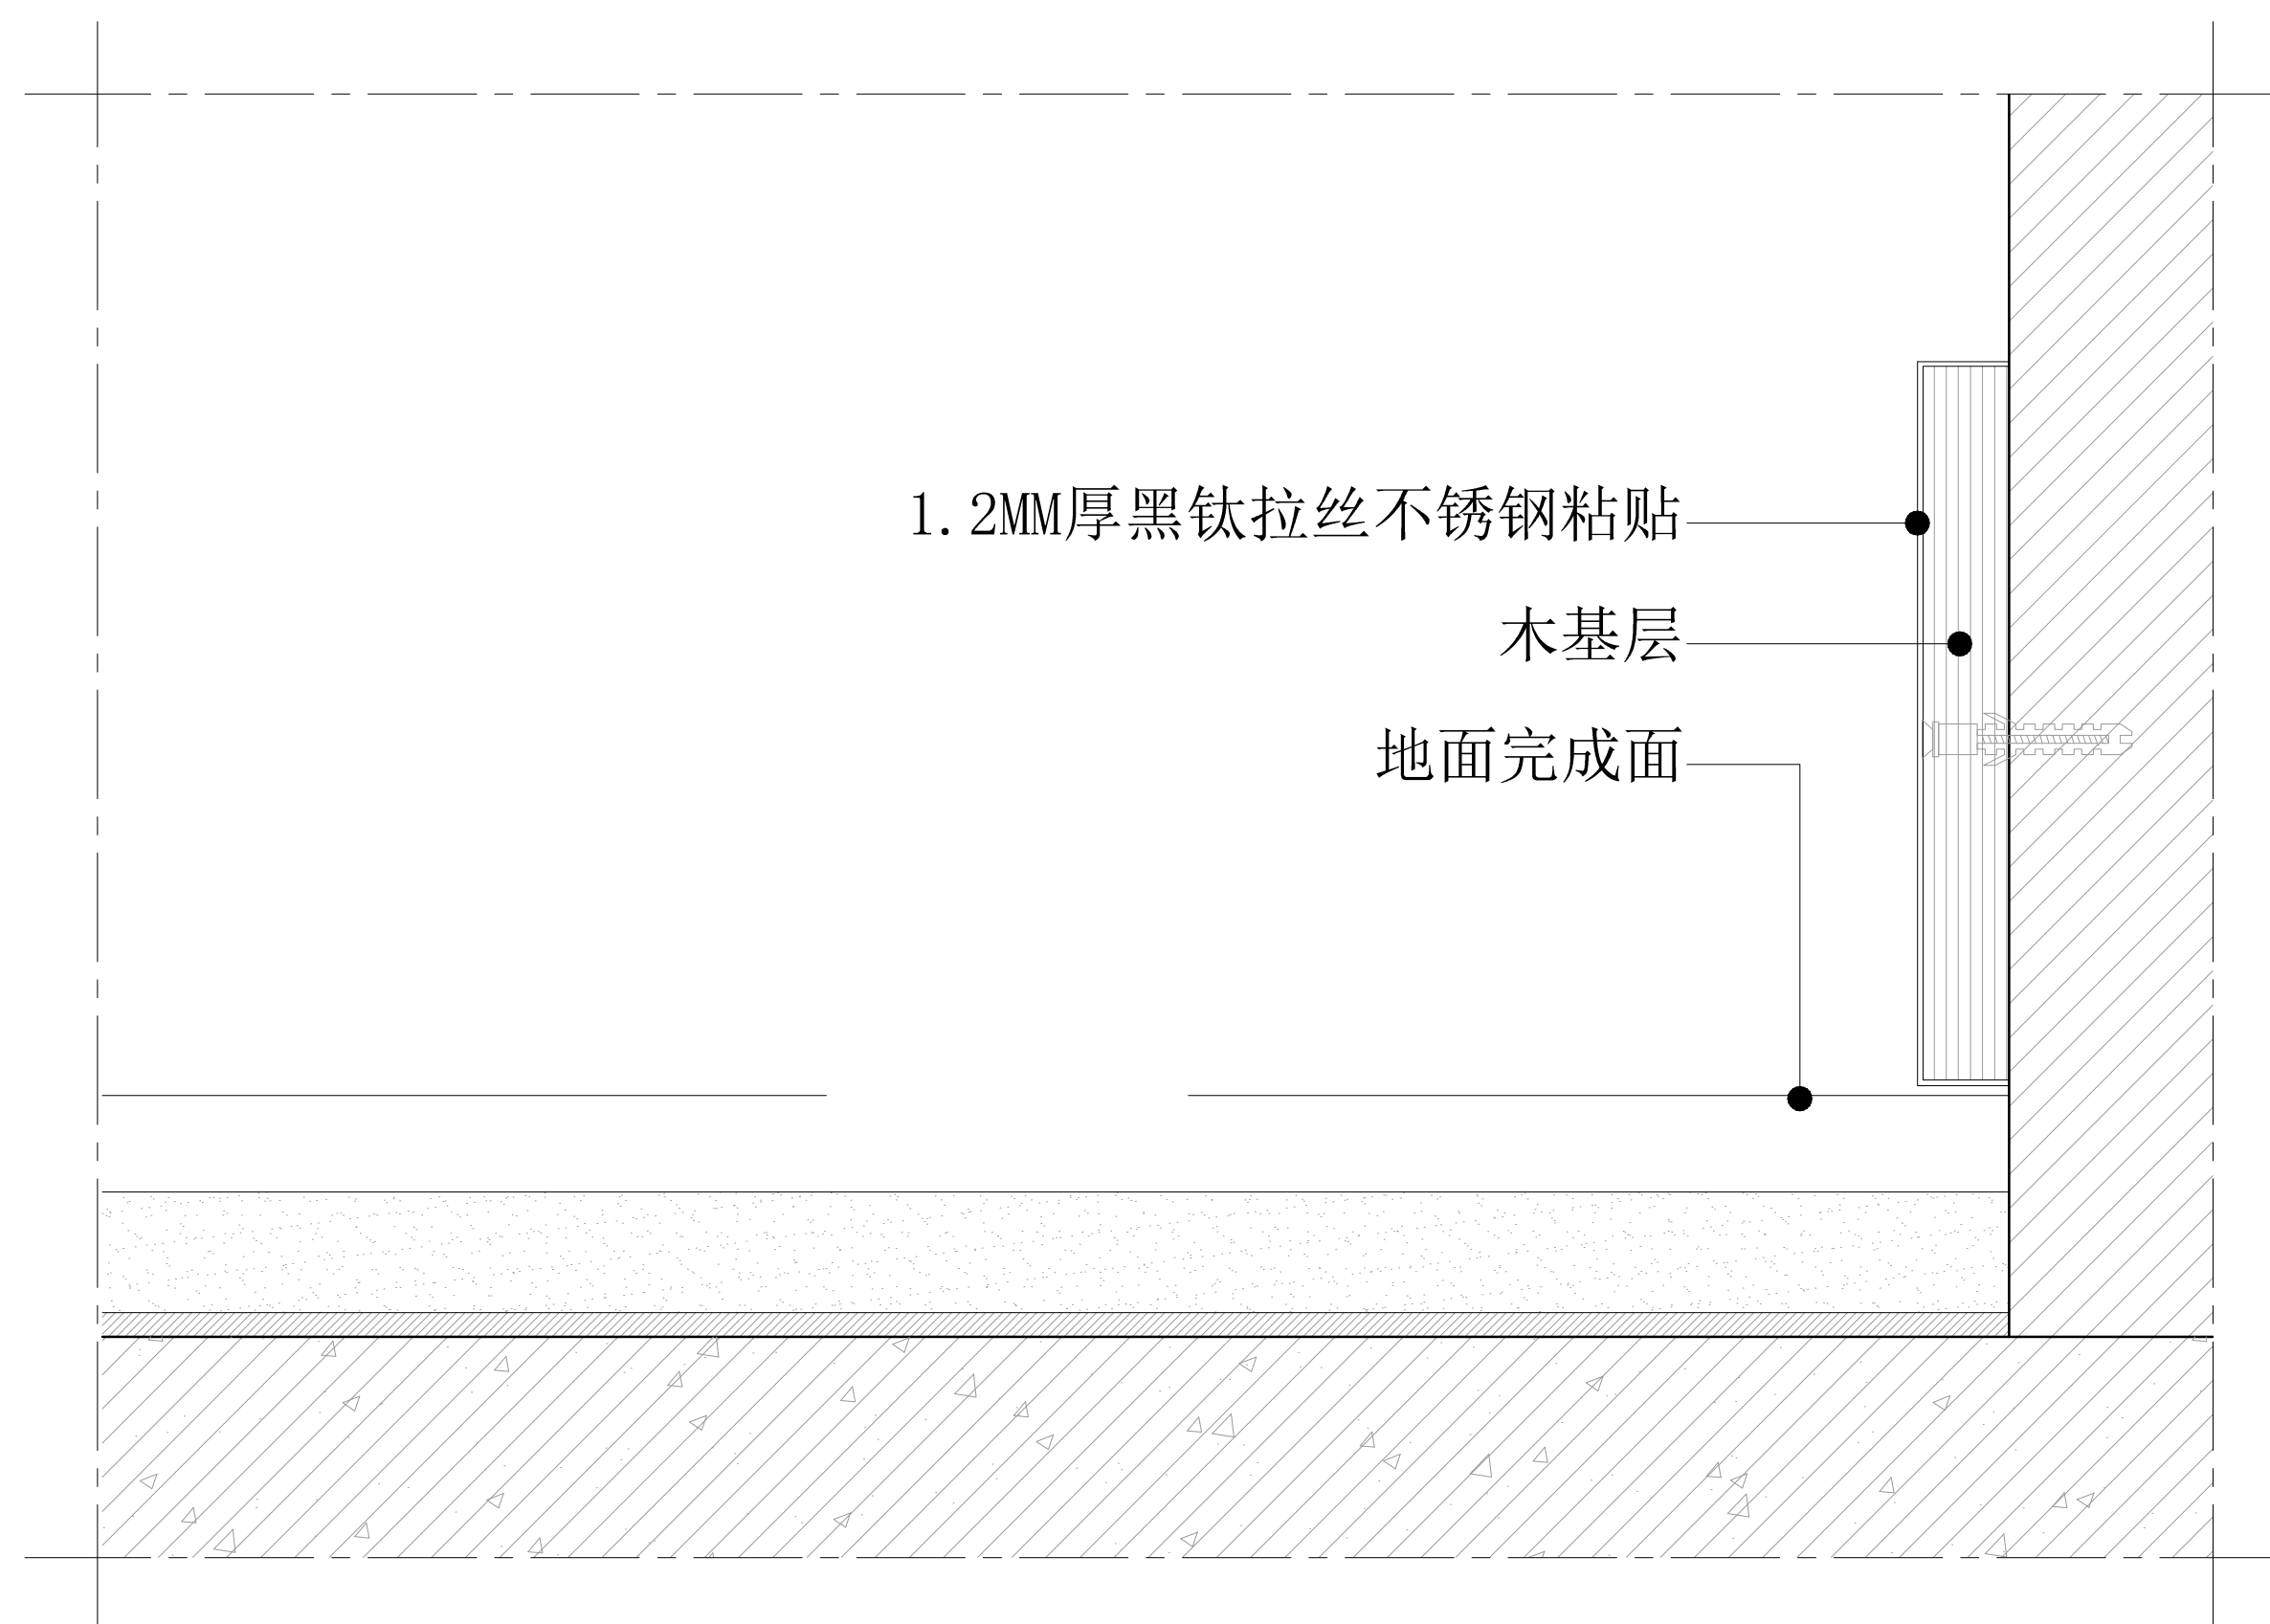


04 DETAIL 金属踢脚节点图

SCALE: 1/3

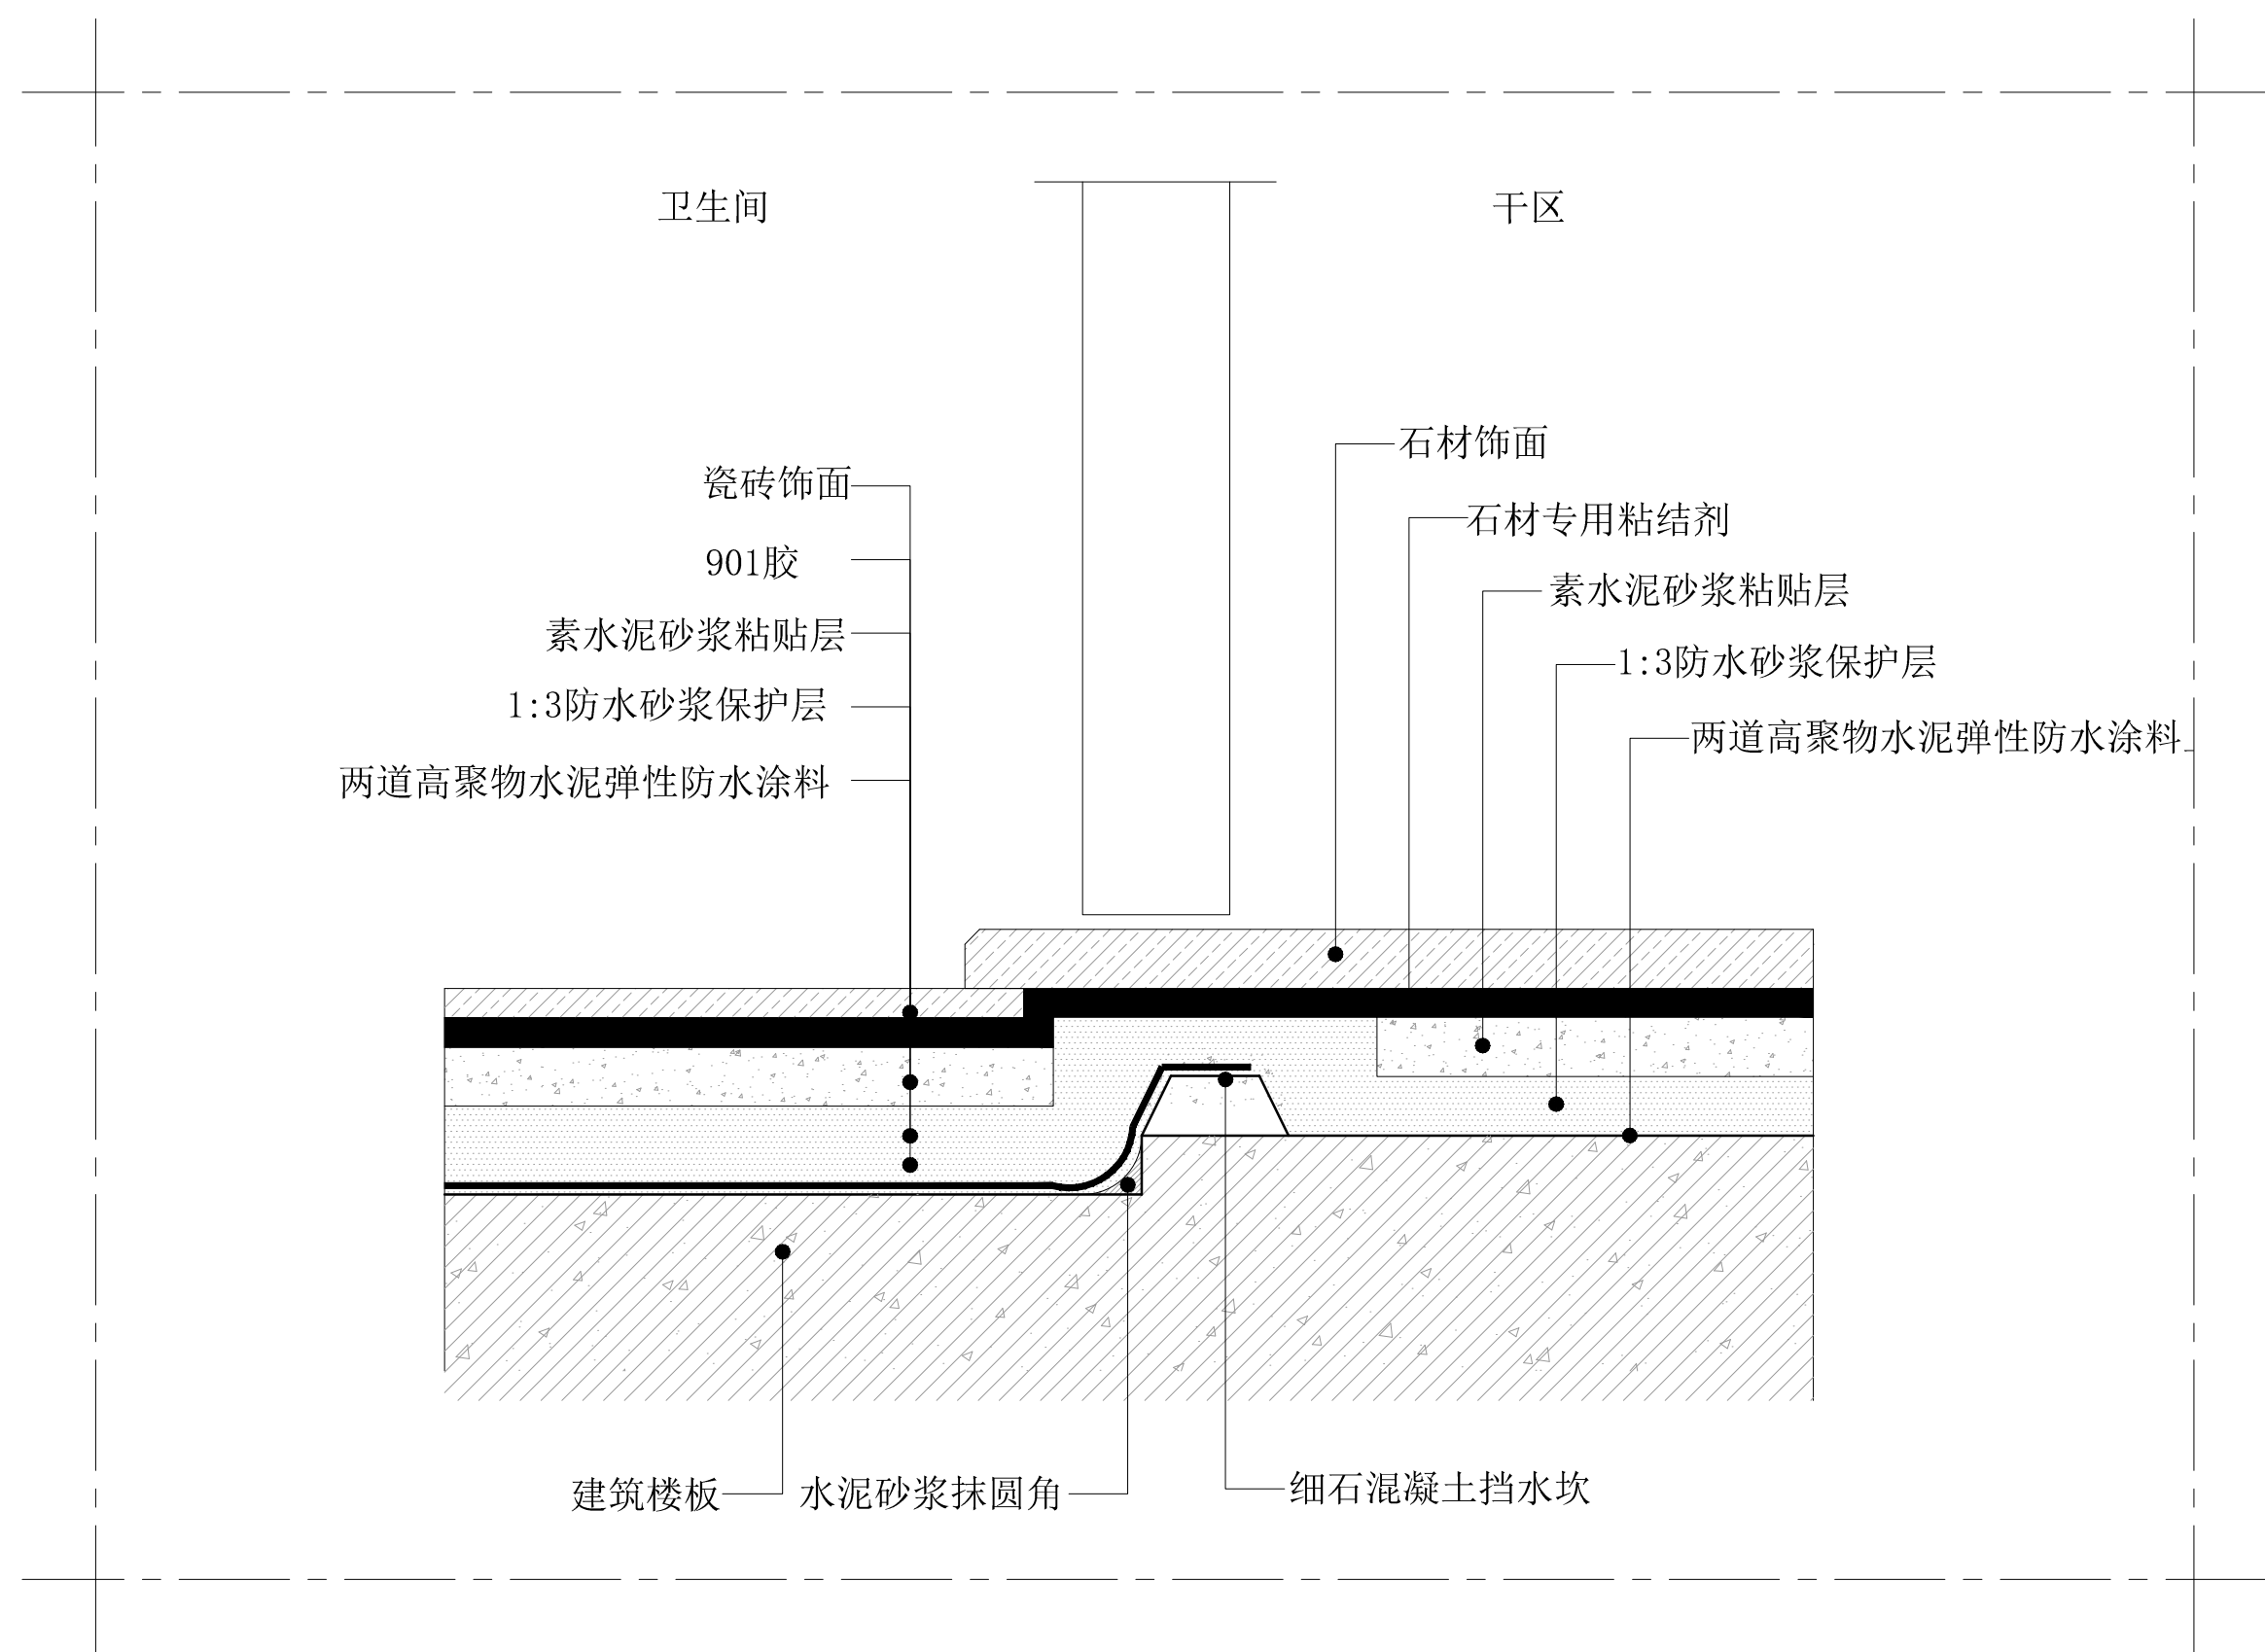


02 DETAIL 卫生间门槛石地坪节点图

SCALE: 1/5

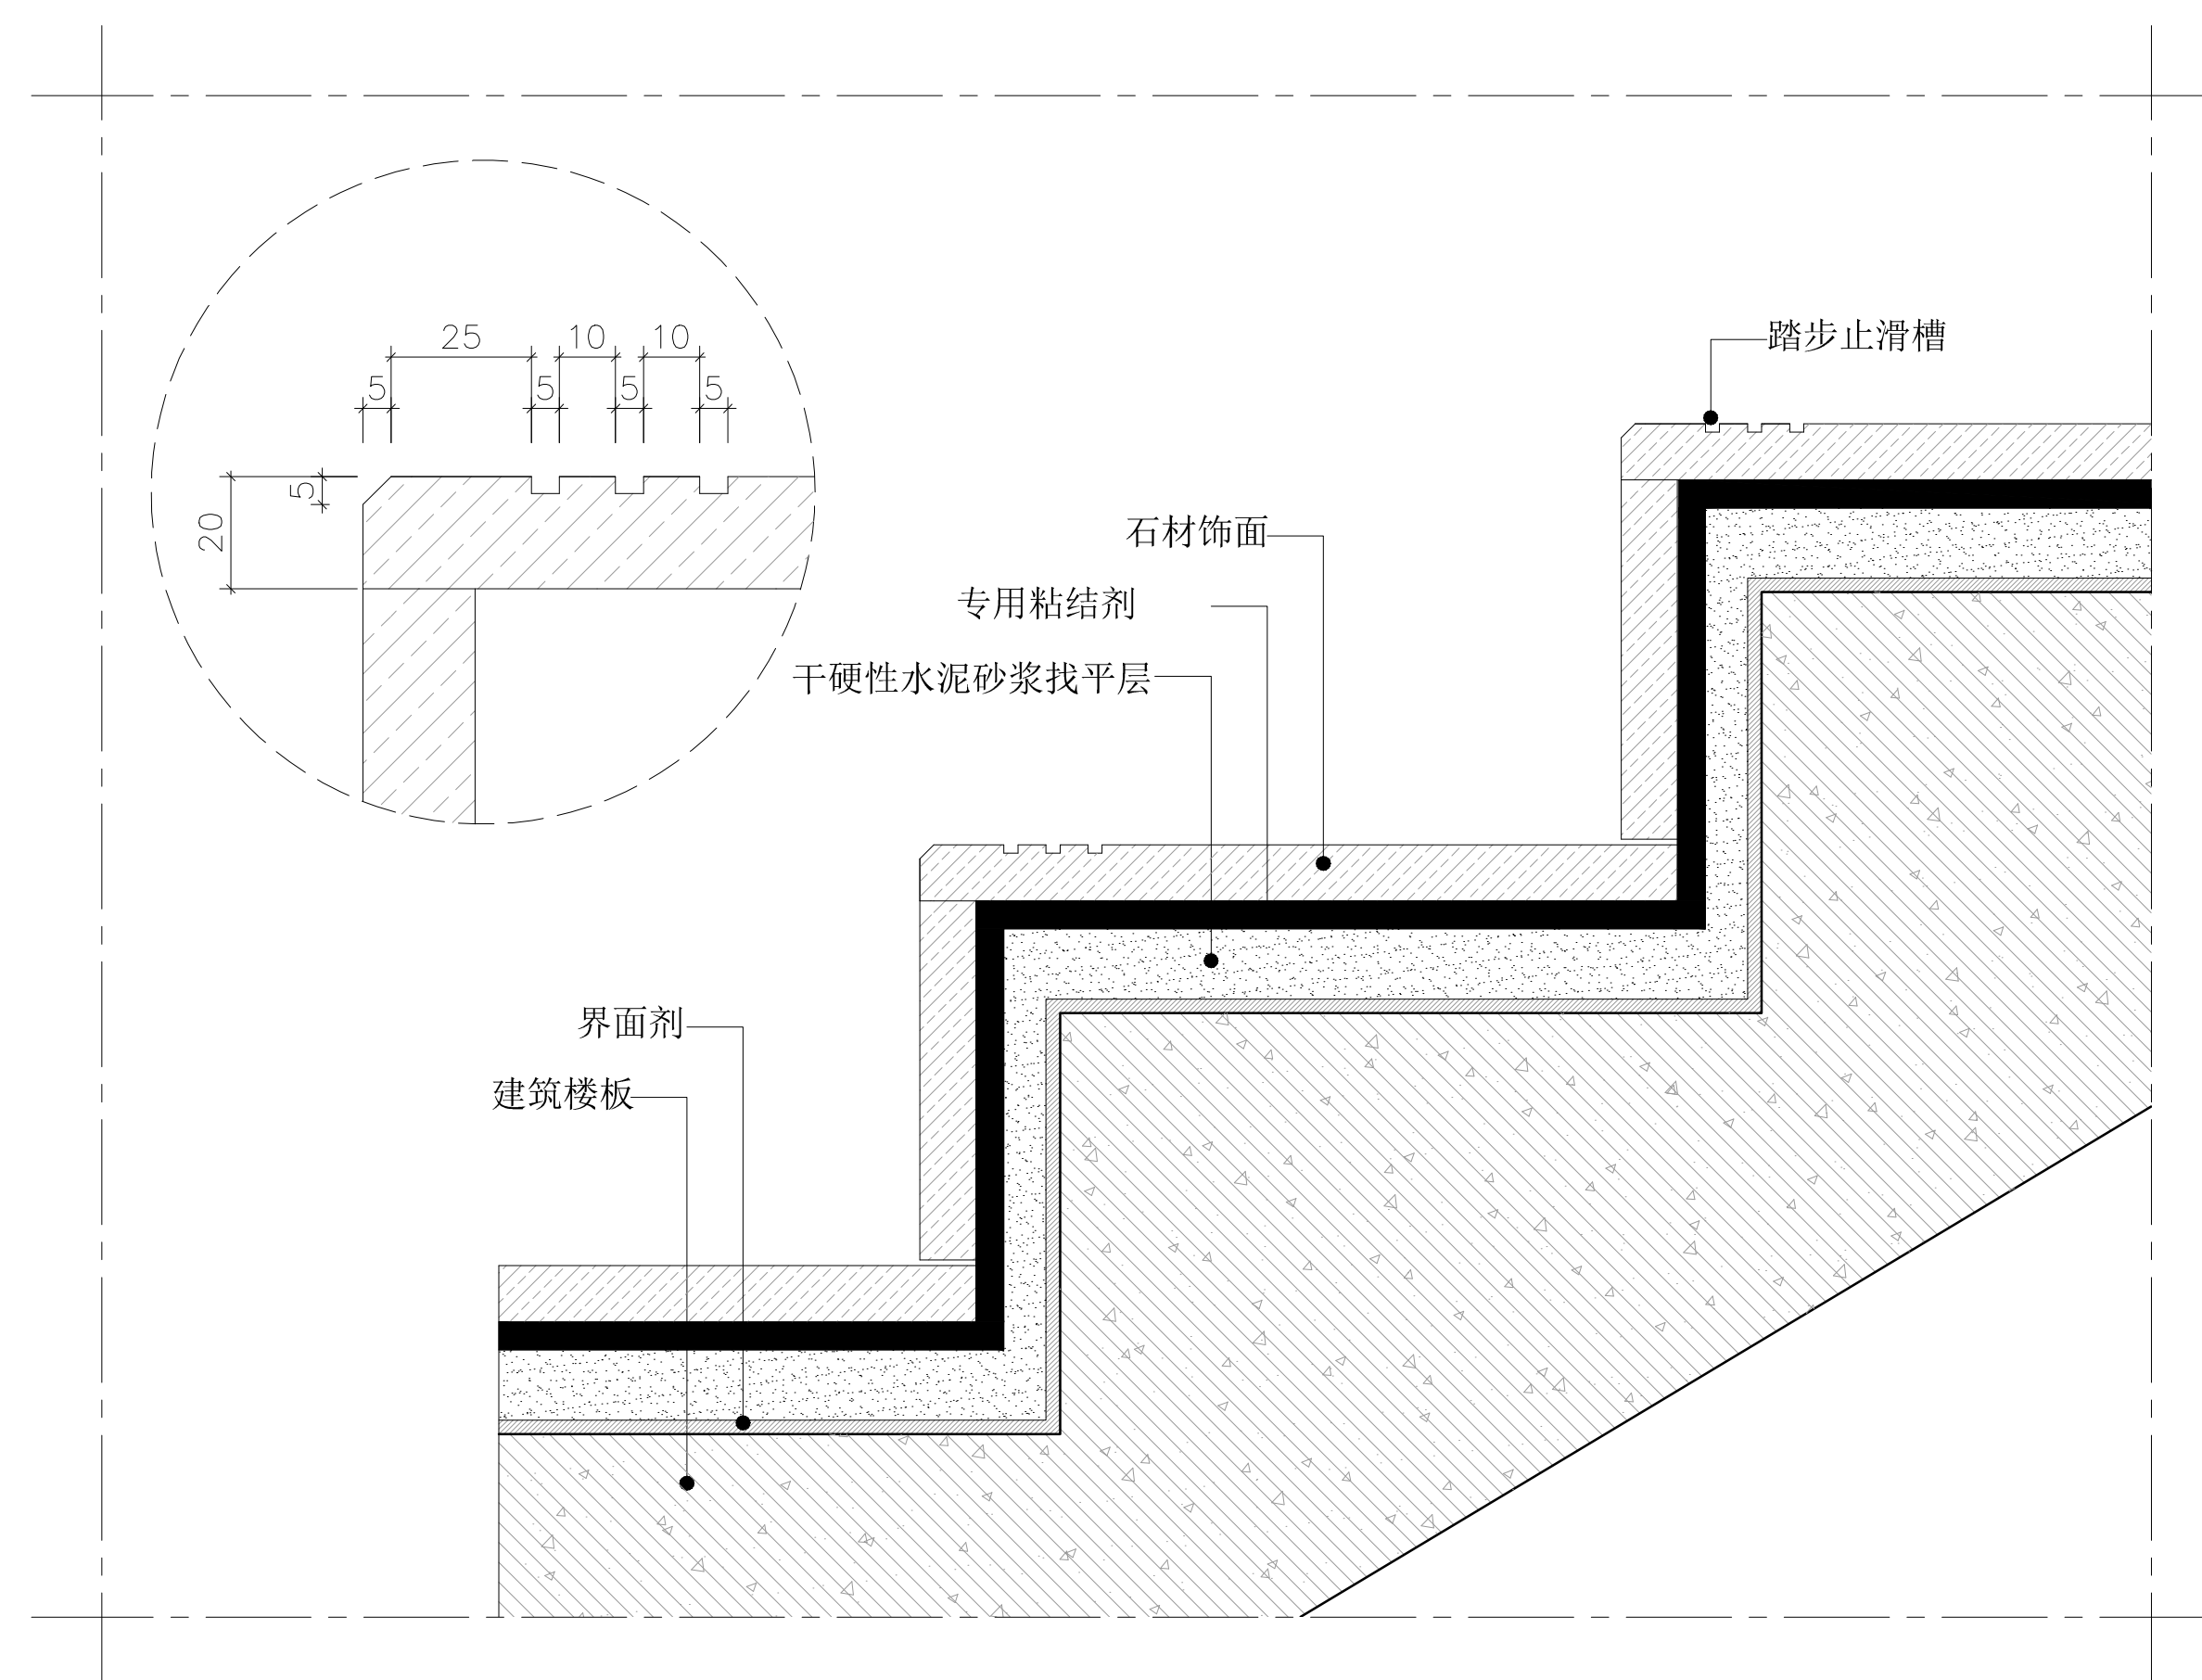


05 DETAIL 踏步节点图

SCALE: 1/5

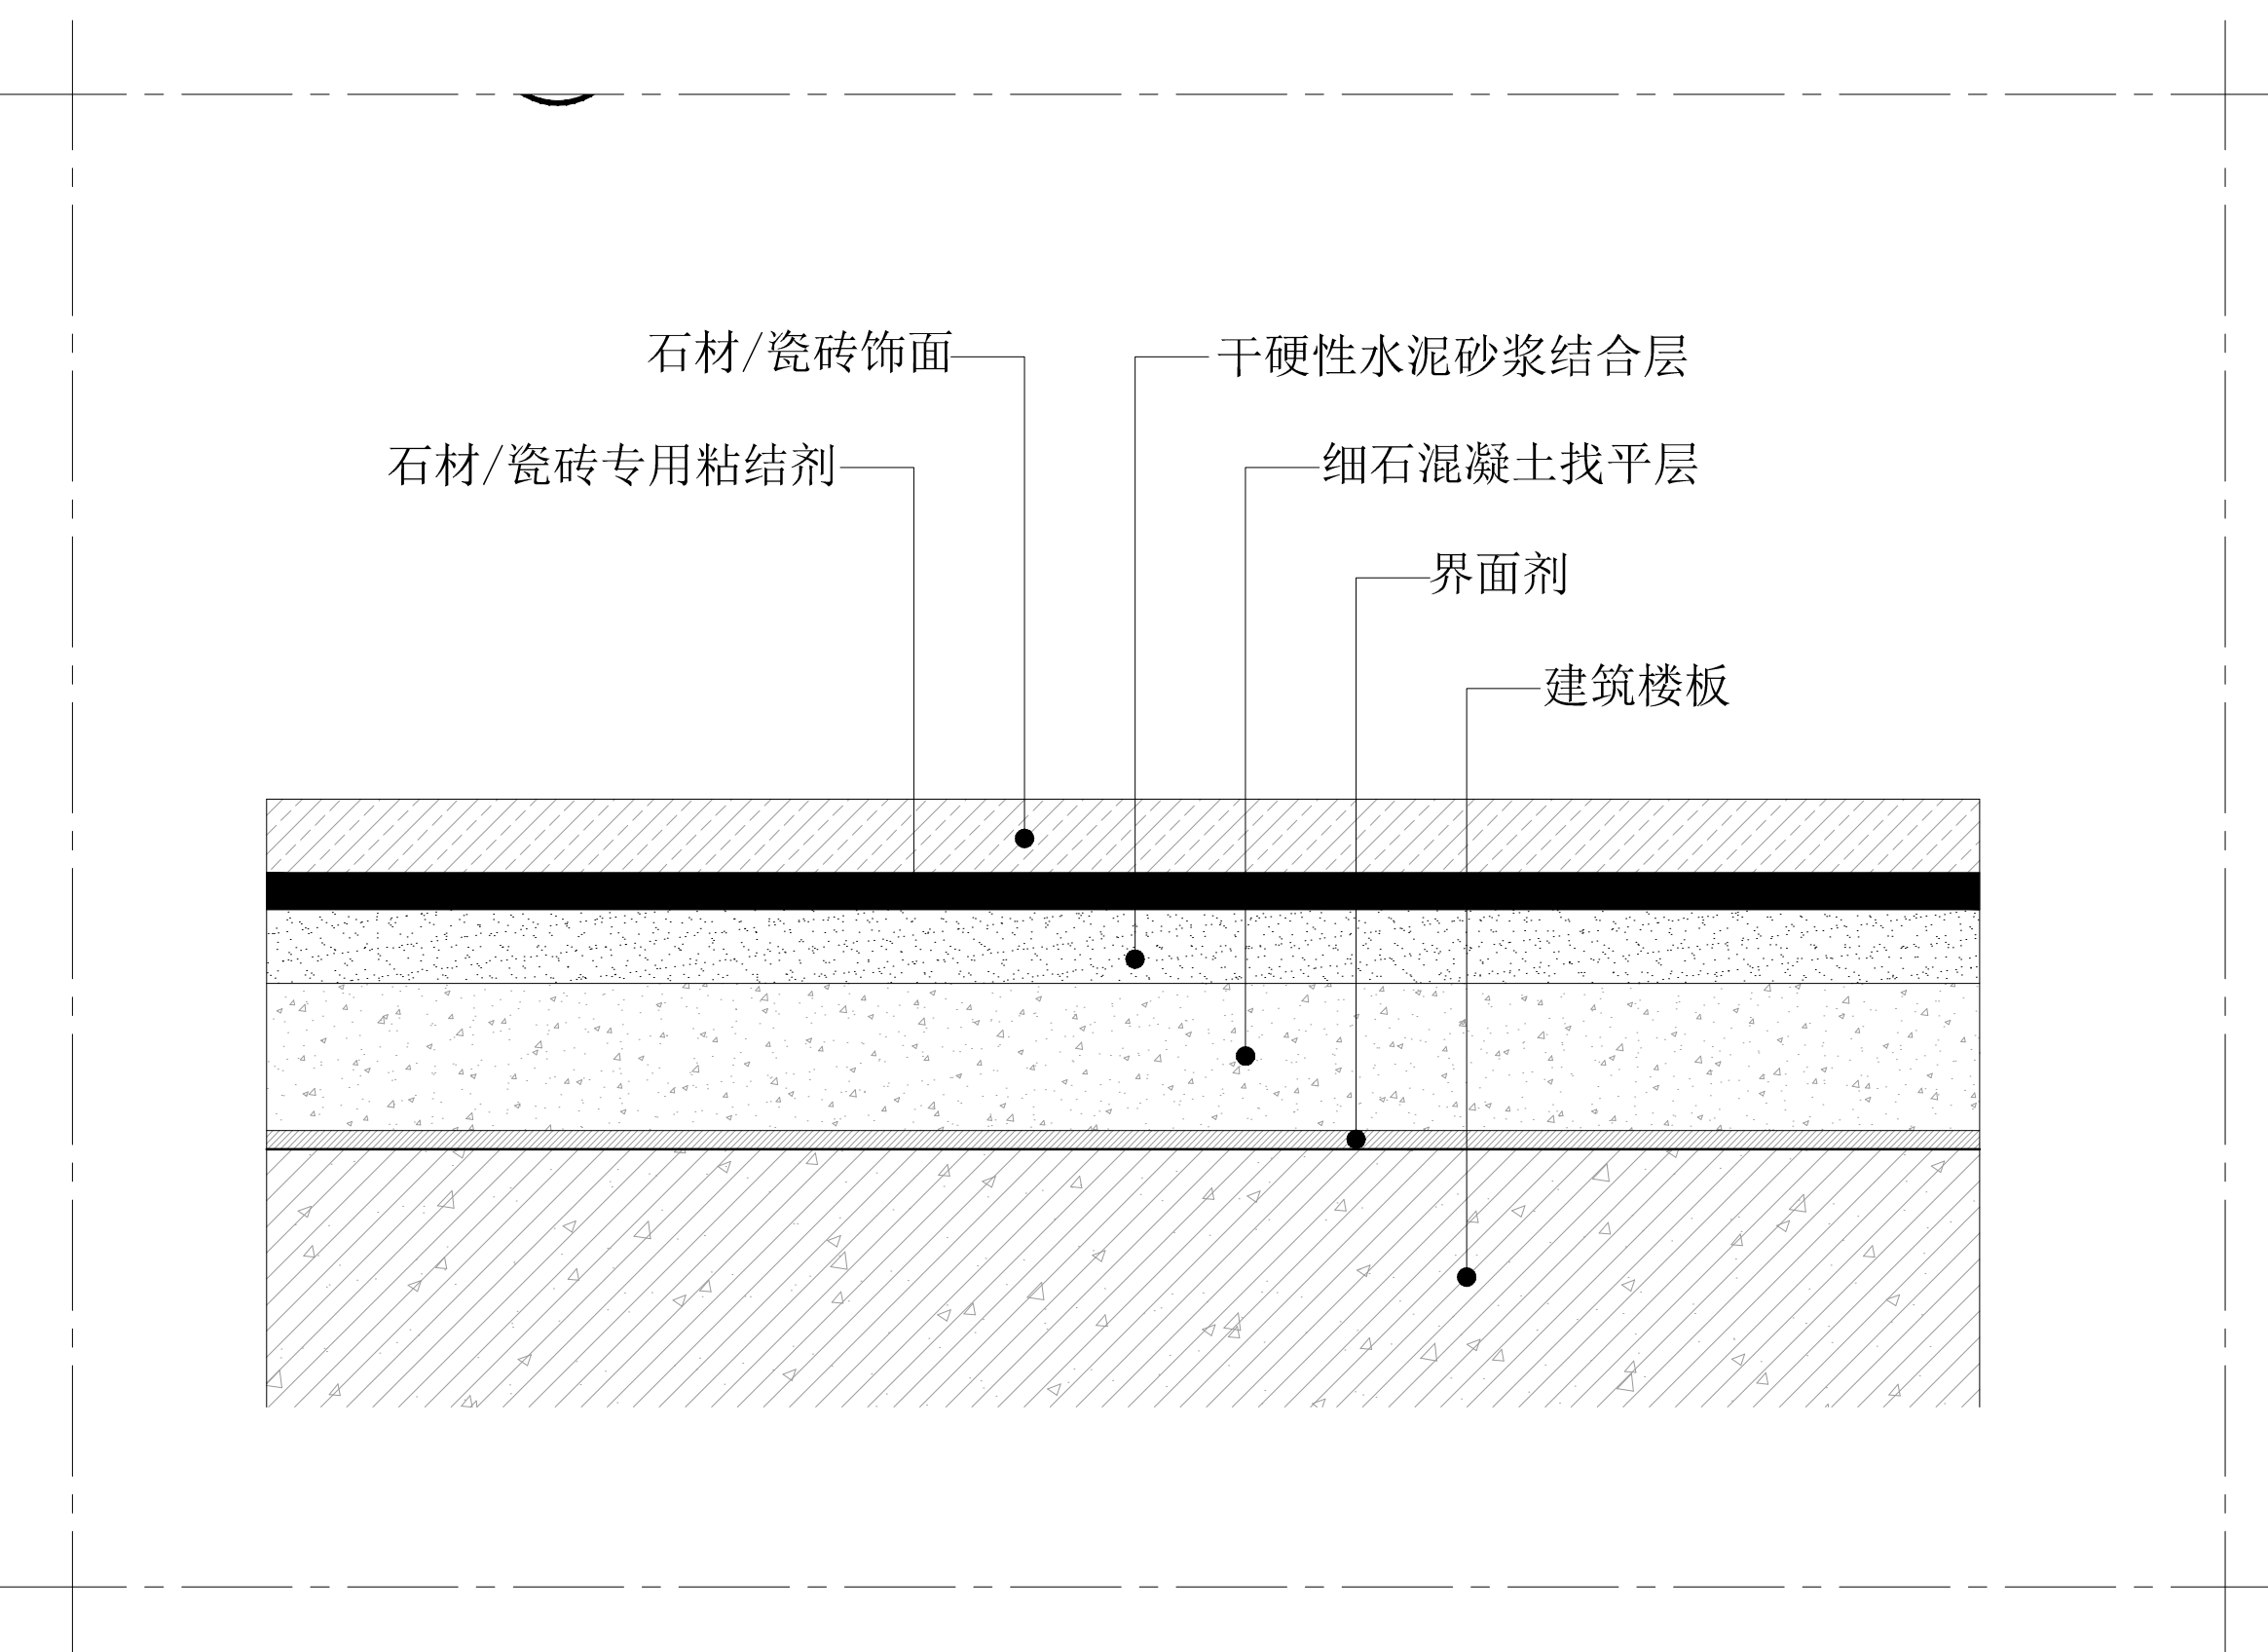

03 DETAIL 石材/瓷砖地坪节点图

SCALE: 1/4

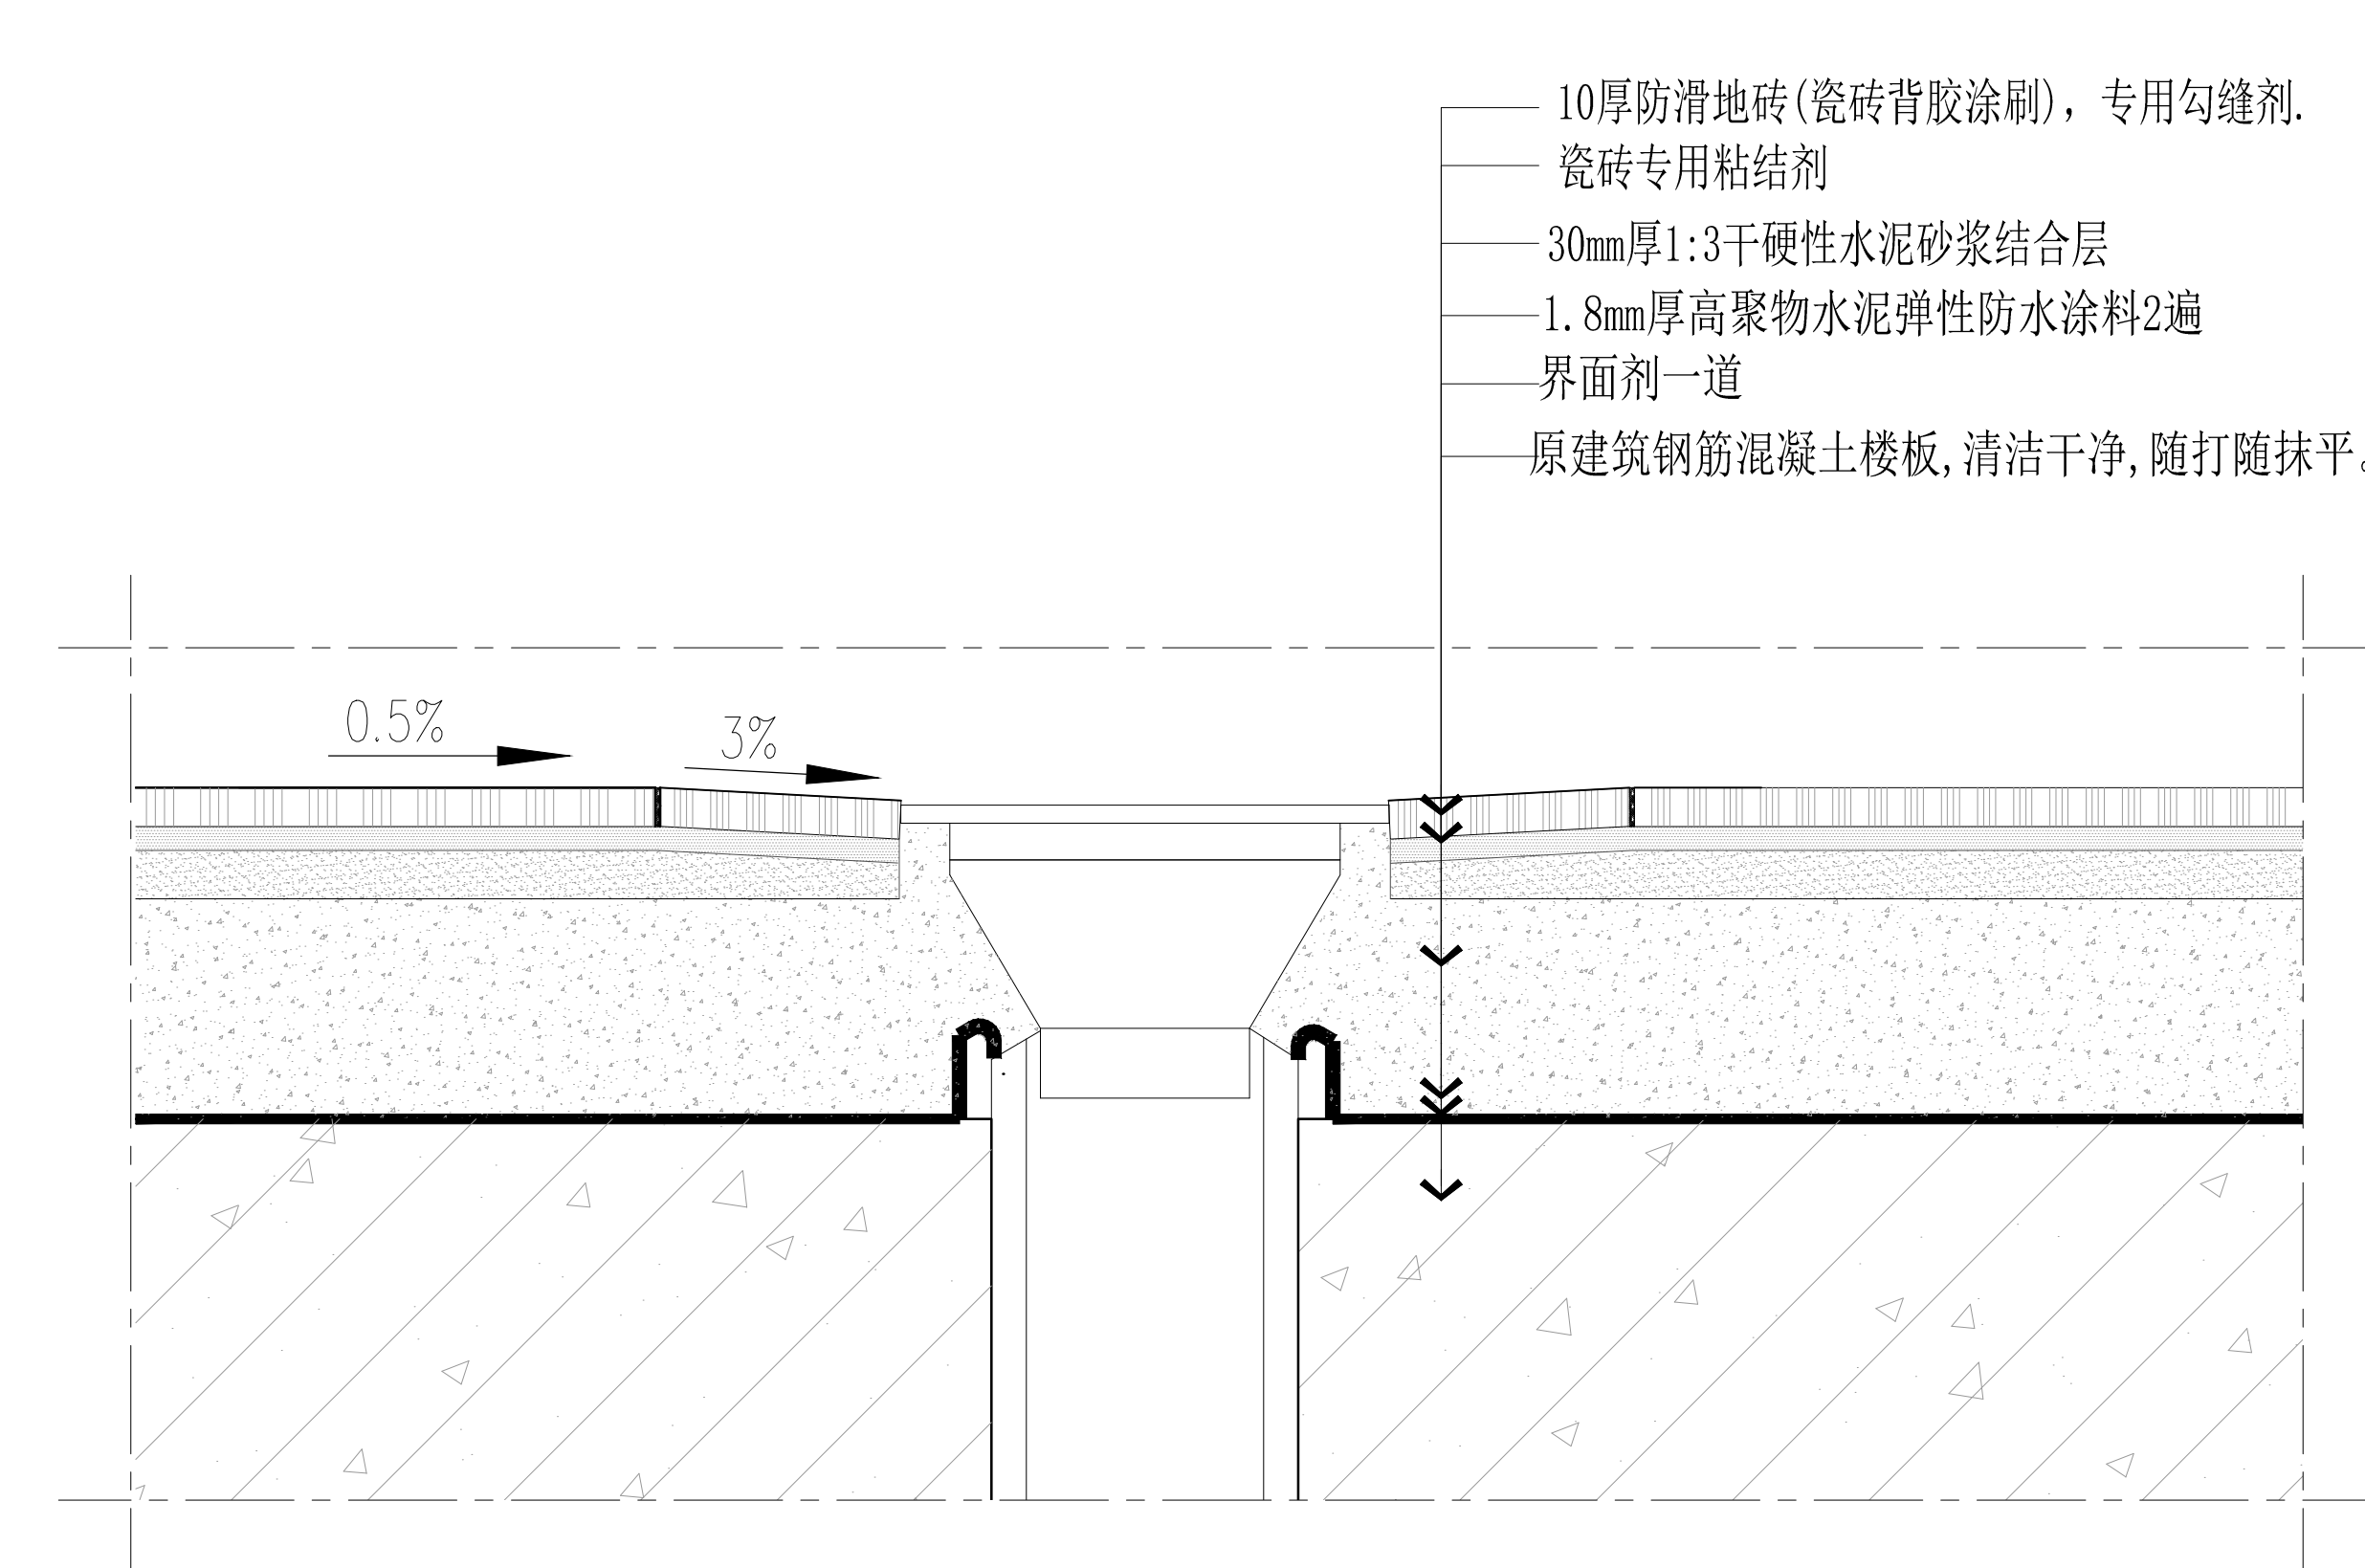

06 DETAIL 地漏铺贴节点图

SCALE: 1/3

版权所有，不得复制、套用。
ALL RIGHTS RESERVED, DON'T COPIED, REPRODUCED.



中联合创设计有限公司
CHINA UNITED CREATIVE DESIGN CO., LTD

■ 建筑行业（建筑工程）甲级 A122009183

会签栏 COUNTER SIGNATURE

建 筑 ARCHI.		电 气 ELEC.	
结 构 STRUCT.		暖 通 HVAC.	
给 排 水 PLUMBING			

签章区 STAMP AREA

注册编号 A122009183 编号 01

业务范围 至2028年12月22日

发证机关 中华人民共和国住房和城乡建设部

姓名：林锦帆

注册号：2200918-012

有效期至：至2027年07月

中联合创设计有限公司

防火设计自审专用章

设计证号 A122009183

版次 NO.	修改内容 DESCRIPTION	日期 DATE
-----------	---------------------	------------

建设单位 CLIENT

江苏连云港经济开发区管理委员会

项目名称 PROJECT
连云港石化产业基地拓展区
(板桥片区)智慧平台项目

子项目名称 SUB-PROJECT

图纸名称 TITLE

节点图1

审 定 APPROVED BY	谢迎林	谢迎林
审 核 EXAMINED BY	林锦帆	林锦帆
项目负责 PROJECT CHIEF	林锦帆	林锦帆
专业负责 SPECIALTY CHIEF		
校 对 CHECKED BY	王 涵	王涵
设 计 DESIGNED BY	谢凌峰	谢凌峰
制 图 DRAWING BY		


图号 DRAWING NO. DT-01

业务号 JOB NO.


出图日期 DATE 2026年05月

专 业 DISCIPLINE	装饰	设计阶段 STAGE	施工图
比 例 SCALE		规 格 SIZE	


条形码, 二维码 BARCODE, QR CODE

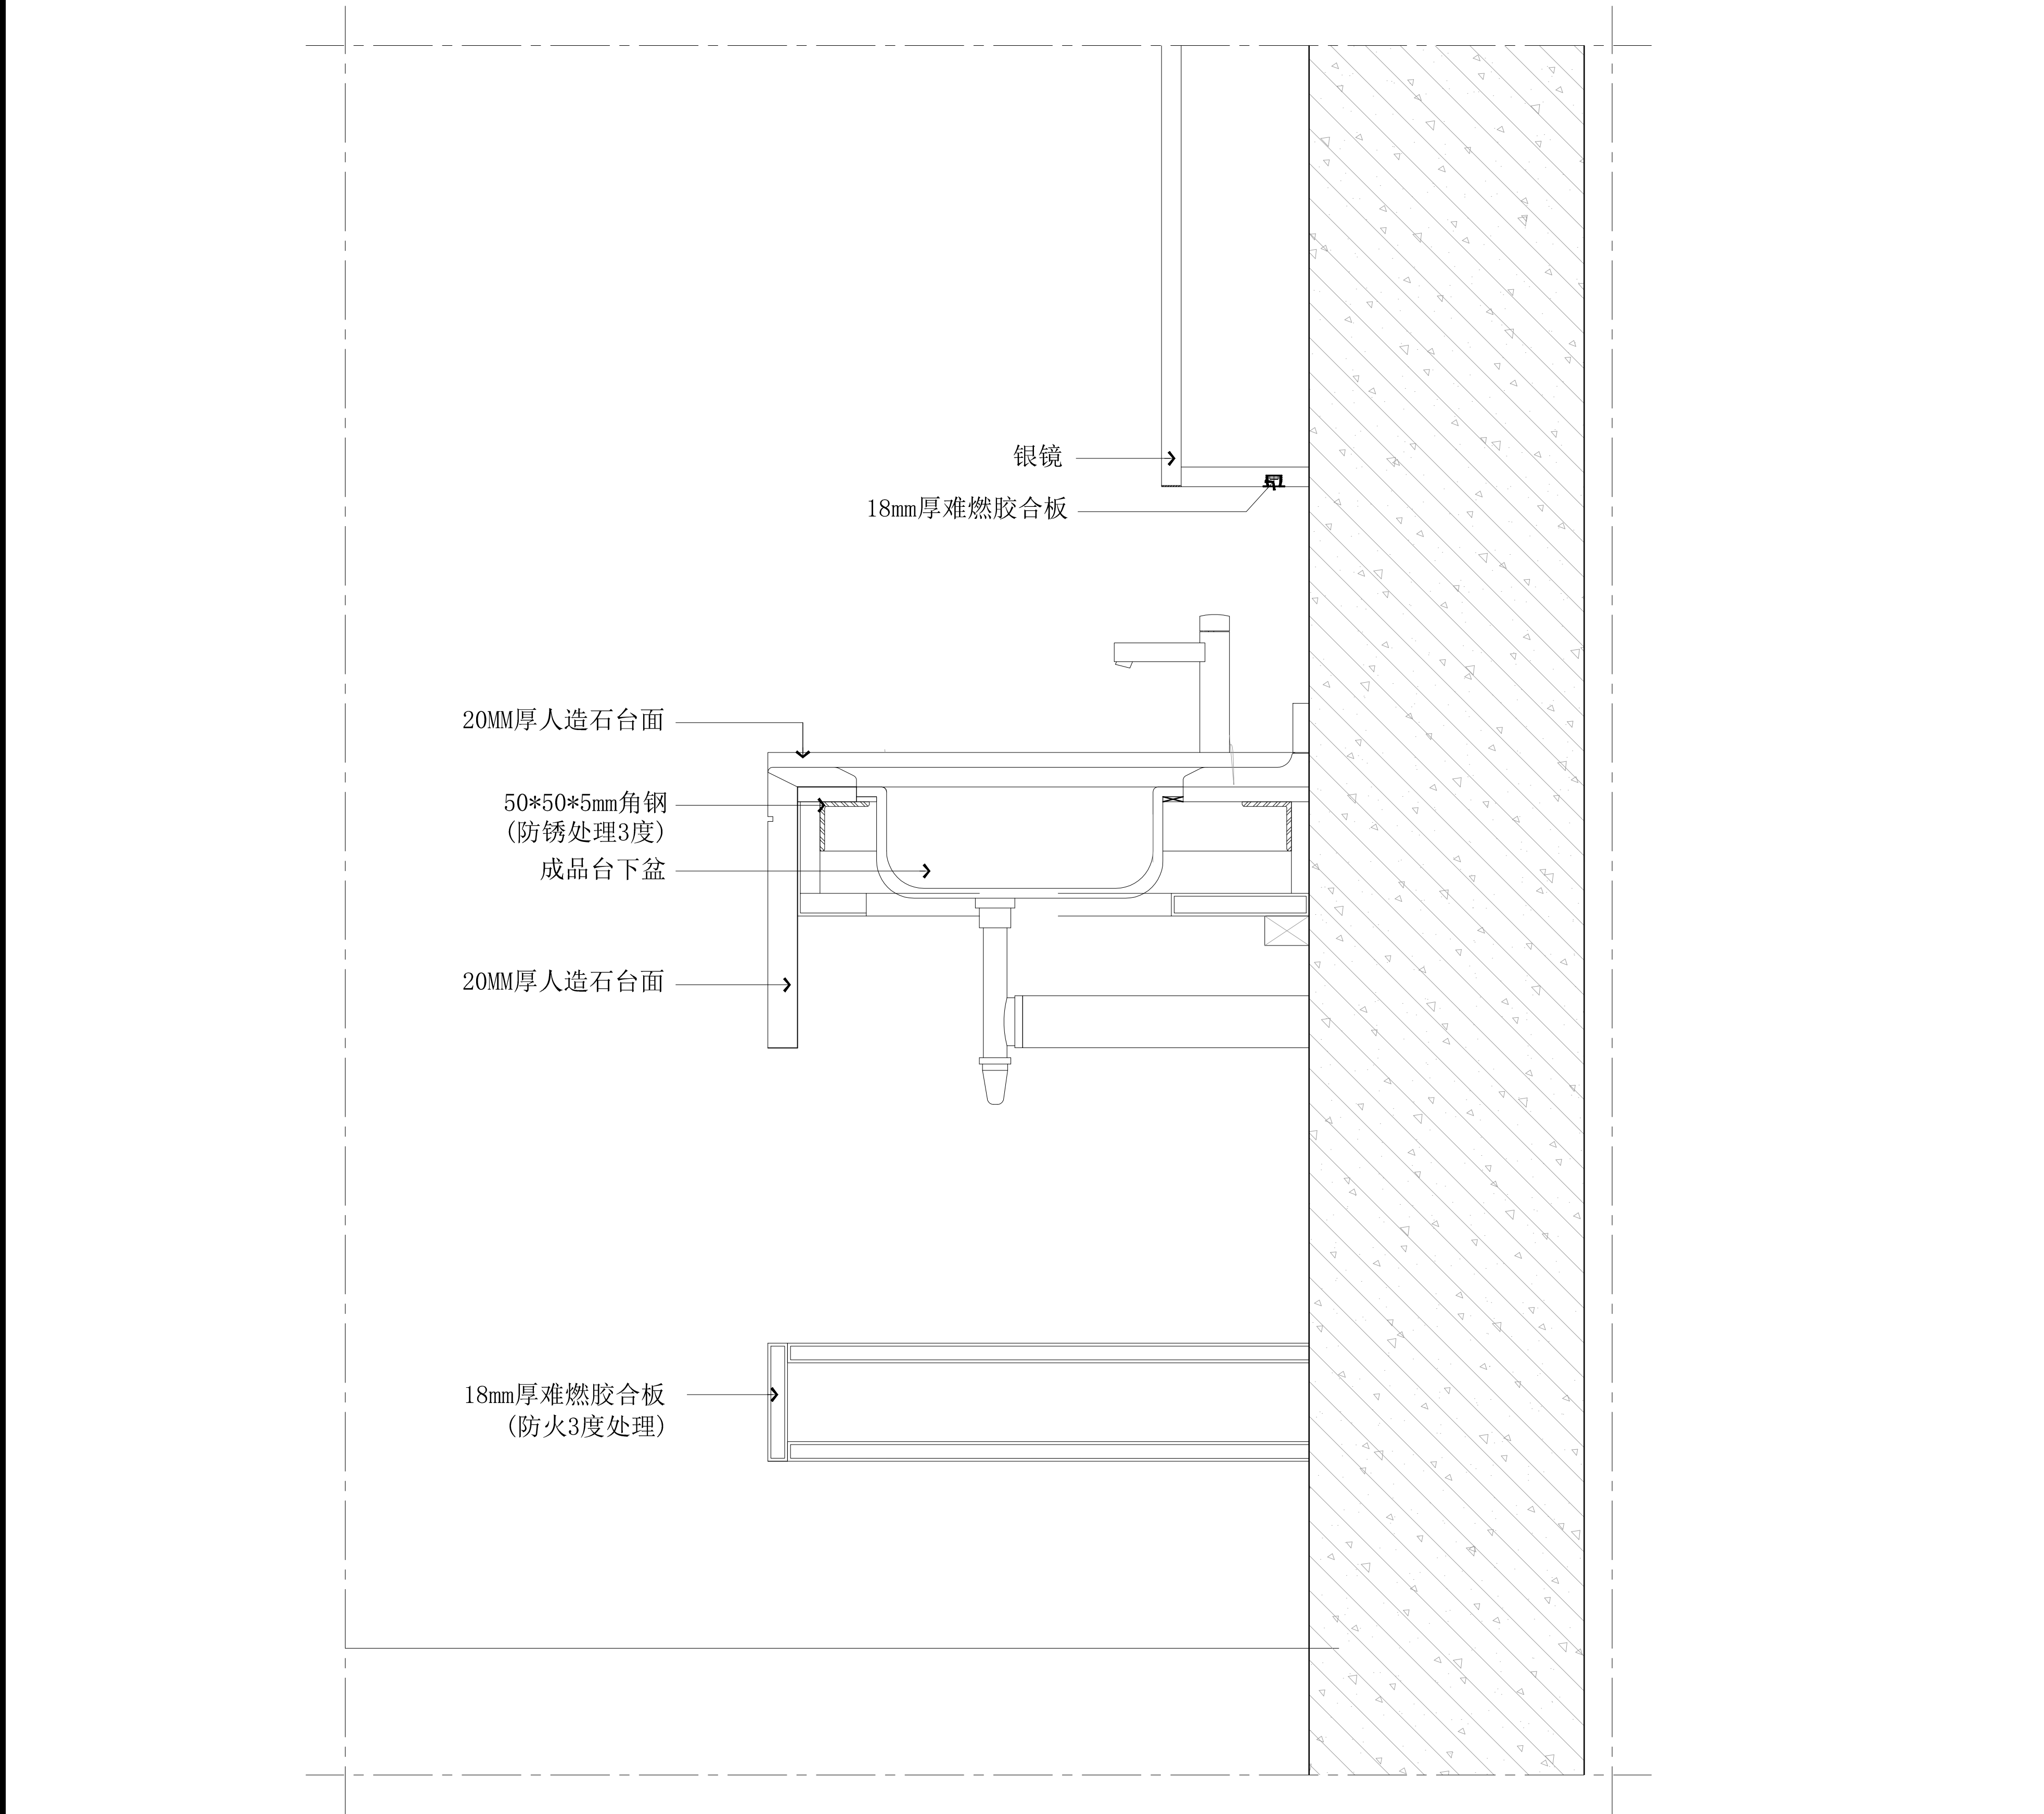


07 DETAIL 卫生间台盆节点图 SCALE: 1/5

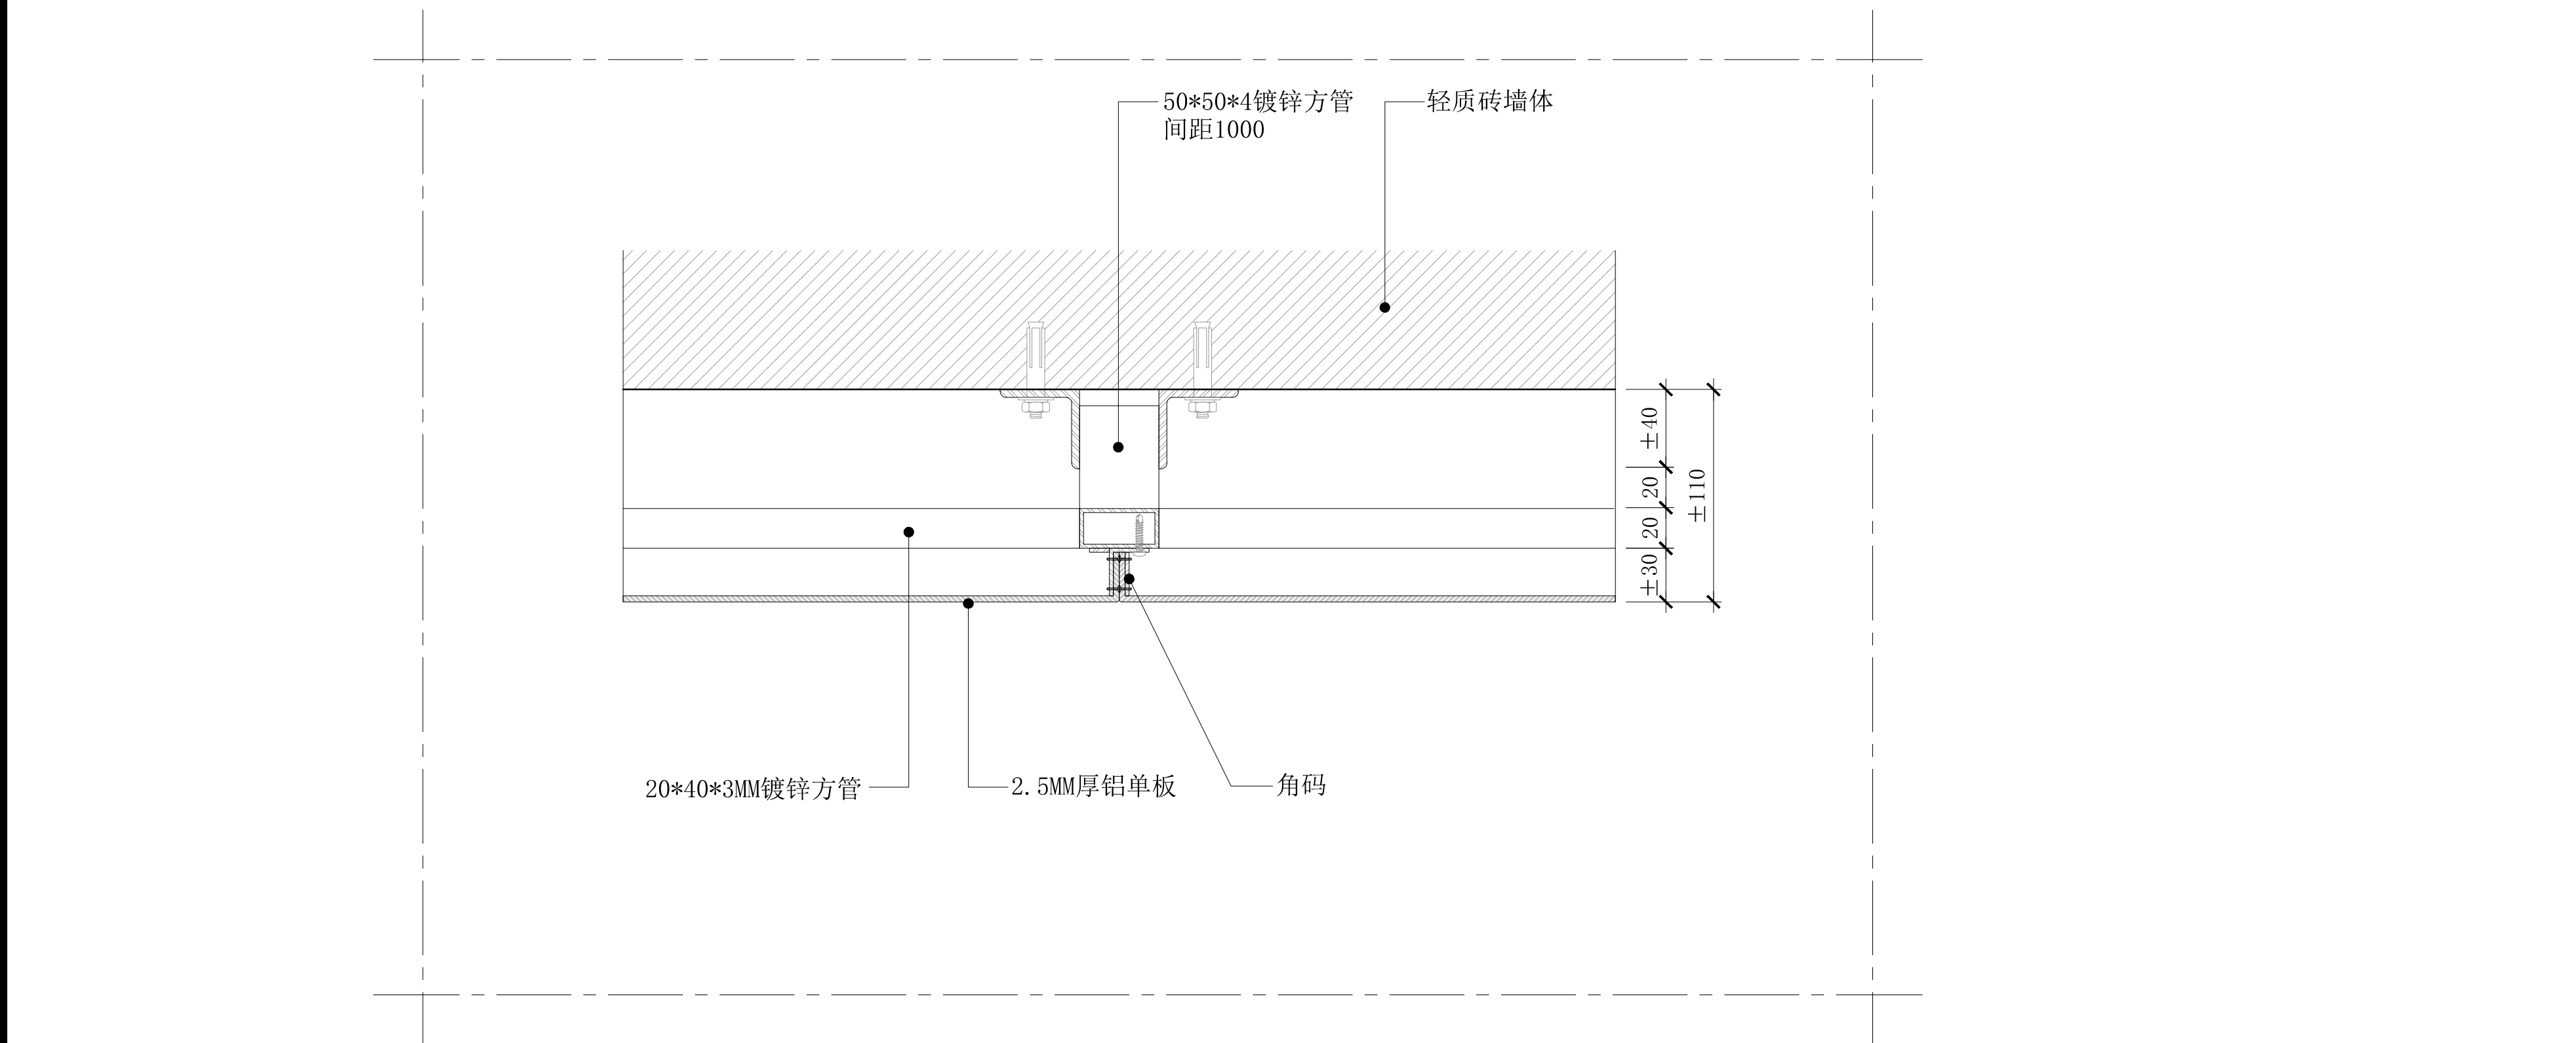

08 DETAIL 密拼干挂铝板墙面节点图 SCALE: 1/5

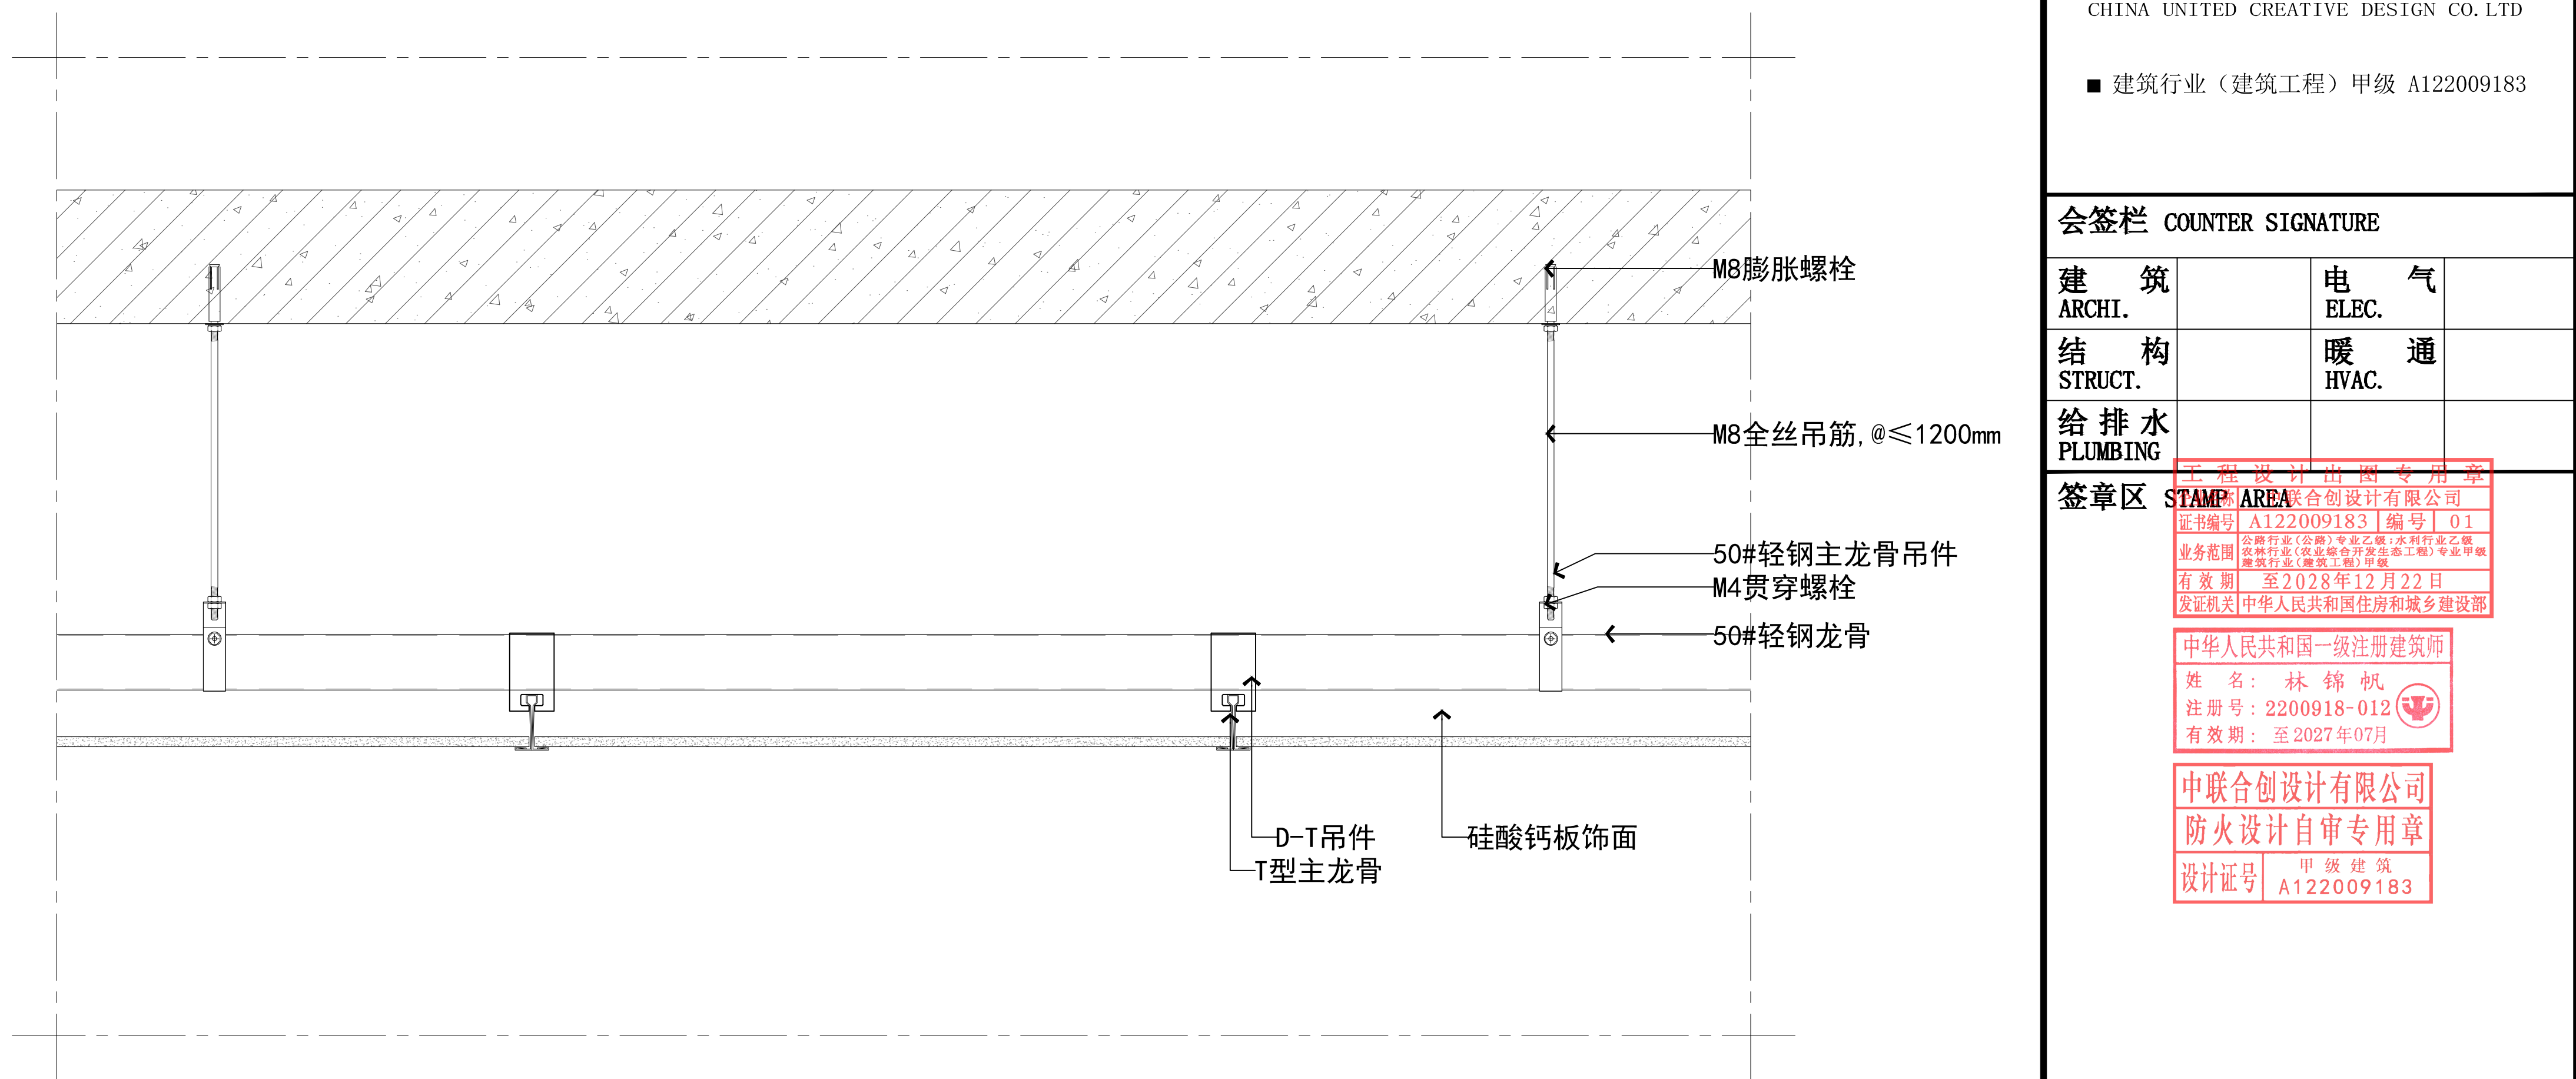

09 DETAIL 硅酸盖板节点图 SCALE: 1/5

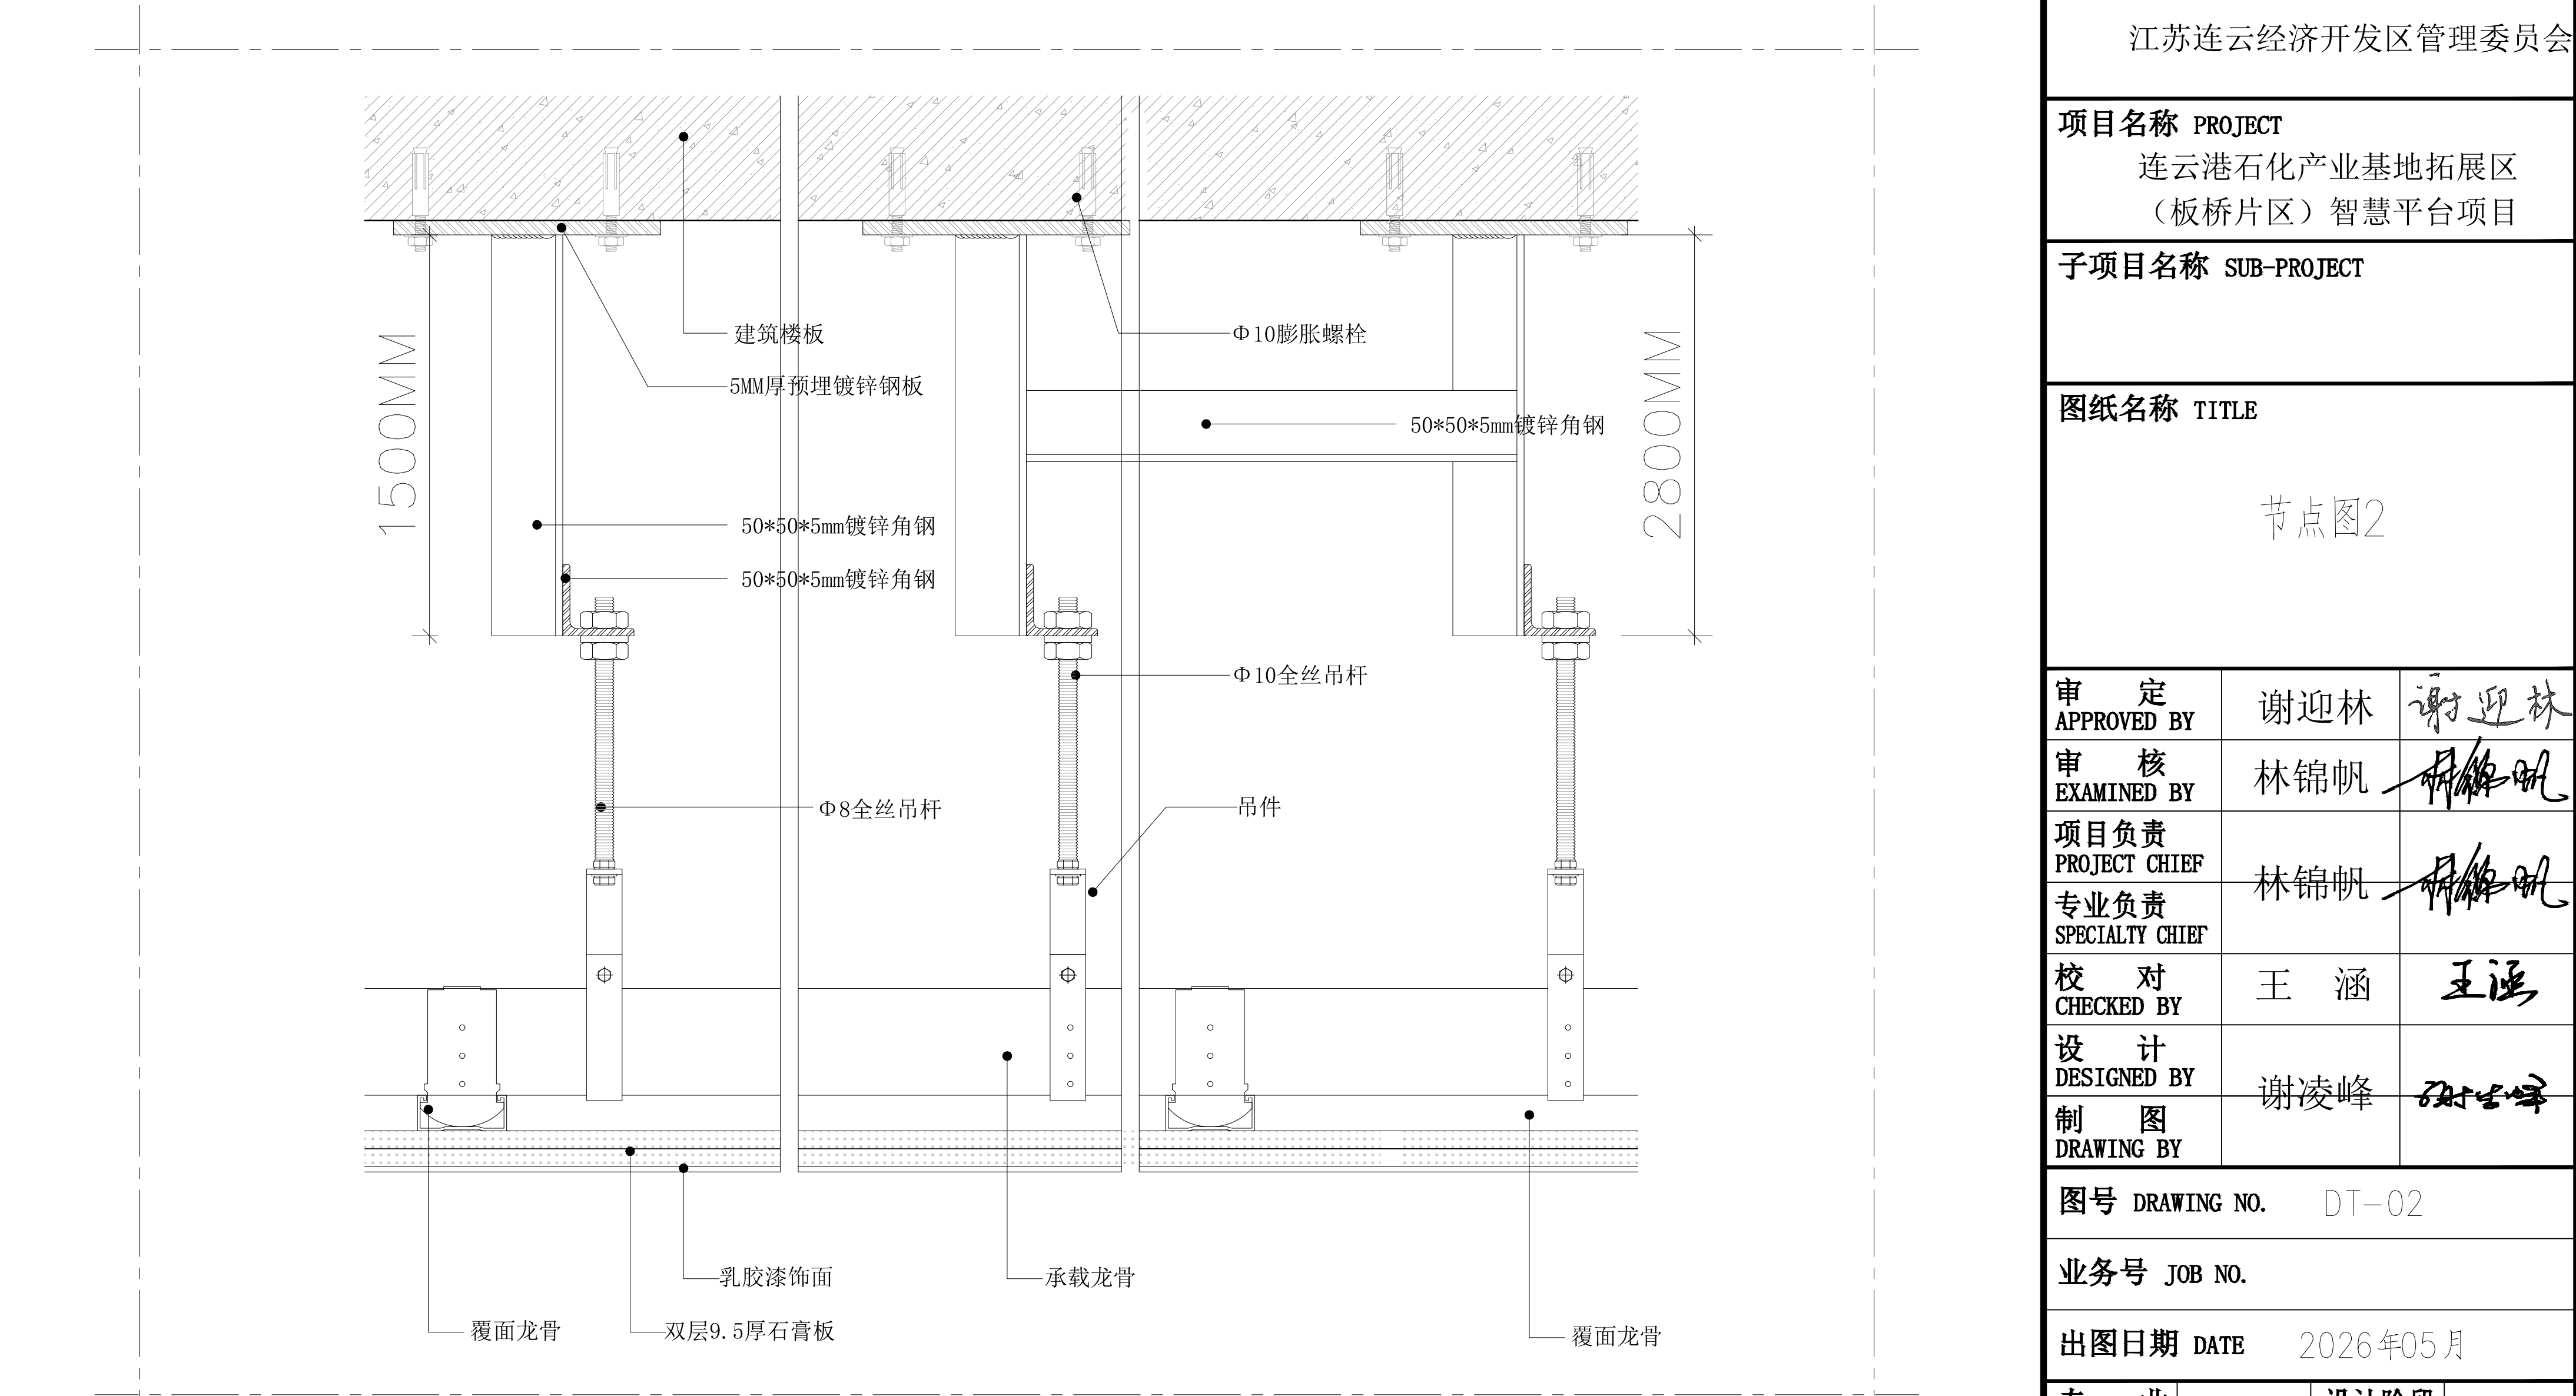

注：所有吊顶房间及走道均有转换层，每根横向间距1000MM，竖向间距1000MM
大厅吊顶转换层角铁长度为2800MM长，每根横向间距1000MM，竖向间距1000MM
大厅转换层铁横向间距中每根中间，有角铁固定

10 DETAIL 转换层工艺天花节点图 SCALE: 1/5

版权所有，不得复制、套用。
ALL RIGHTS RESERVED, DON'T COPIED, REPRODUCED.



中联合创设计有限公司
CHINA UNITED CREATIVE DESIGN CO.,LTD

■ 建筑行业（建筑工程）甲级 A122009183

会签栏 COUNTER SIGNATURE

建 筑 ARCHI.		电 气 ELEC.	
结 构 STRUCT.		暖 通 HVAC.	
给 排 水 PLUMBING			

签章区 STAMP AREA

中联合创设计有限公司
证书编号: A122009183 | 编号: 01
业务范围: 建筑行业(建筑工程)甲级、市政行业(给水工程)乙级、市政行业(排水工程)乙级、市政行业(燃气工程)乙级、市政行业(热力工程)乙级、市政行业(道路工程)乙级、市政行业(桥梁工程)乙级、市政行业(城市轨道交通工程)乙级、市政行业(港口工程)乙级、市政行业(机场工程)乙级、市政行业(码头工程)乙级、市政行业(仓储工程)乙级、市政行业(物流工程)乙级、市政行业(其他工程)乙级
有效期至: 2028年12月22日
发证机关: 中华人民共和国住房和城乡建设部

中华人民共和国一级注册建筑师
姓名: 林锦帆
注册号: 2200918-012
有效期至: 2027年07月

中联合创设计有限公司
防火设计自审专用章
设计证号: A122009183

版次 NO.	修改内容 DESCRIPTION	日期 DATE
-----------	---------------------	------------

建设单位 CLIENT

江苏连云港经济开发区管理委员会

项目名称 PROJECT

连云港石化产业基地拓展区
(板桥片区)智慧平台项目

子项目名称 SUB-PROJECT

图纸名称 TITLE

节点图2

审 定 APPROVED BY	谢迎林	谢迎林
审 核 EXAMINED BY	林锦帆	林锦帆
项目负责 PROJECT CHIEF	林锦帆	林锦帆
专业负责 SPECIALTY CHIEF		
校 对 CHECKED BY	王 涵	王涵
设 计 DESIGNED BY	谢凌峰	谢凌峰
制 图 DRAWING BY		

图号 DRAWING NO. DT-02

业务号 JOB NO.

出图日期 DATE 2026年05月

专 业 DISCIPLINE	装饰	设计阶段 STAGE	施工图
比 例 SCALE		规 格 SIZE	

条形码, 二维码 BARCODE, QR CODE



中联合创设计有限公司
CHINA UNITED CREATIVE DESIGN CO.,LTD

■ 建筑行业（建筑工程）甲级 A122009183

会签栏 COUNTER SIGNATURE

建 筑 ARCHI.		电 气 ELEC.	
结 构 STRUCT.		暖 通 HVAC.	
给 排 水 PLUMBING			

签章区 STAMP AREA

工 程 设 计 出 图 专 用 章
企业名称：中联合创设计有限公司
证书编号：A122009183 | 编号：01
业务范围：（含设计、咨询、监理、检测、造价、项目管理、工程总承包、全过程工程咨询等）
有效期至：2028年12月22日
发证机关：中华人民共和国住房和城乡建设部

中华人民共和国一级注册建筑师
姓 名：林 锦 帆
注册号：2200918-012
有效期至：至 2027 年 07 月

中联合创设计有限公司
防火设计自审专用章
设计证号：甲级建筑 A122009183

版次 NO.	修改内容 DESCRIPTION	日期 DATE
-----------	---------------------	------------

建设单位 CLIENT

江苏连云港经济开发区管理委员会

项目名称 PROJECT

连云港石化产业基地拓展区
（板桥片区）智慧平台项目

子项目名称 SUB-PROJECT

图纸名称 TITLE

节点图3

审 定 APPROVED BY	谢迎林	谢迎林
审 核 EXAMINED BY	林锦帆	林锦帆
项目负责 PROJECT CHIEF	林锦帆	林锦帆
专业负责 SPECIALTY CHIEF		
校 对 CHECKED BY	王 涵	王涵
设 计 DESIGNED BY	谢凌峰	谢凌峰
制 图 DRAWING BY		





图号 DRAWING NO. DT-03

业务号 JOB NO.

出图日期 DATE 2026年05月

专 业 DISCIPLINE	装饰	设计阶段 STAGE	施工图
比 例 SCALE		规 格 SIZE	

条形码, 二维码 BARCODE, QR CODE

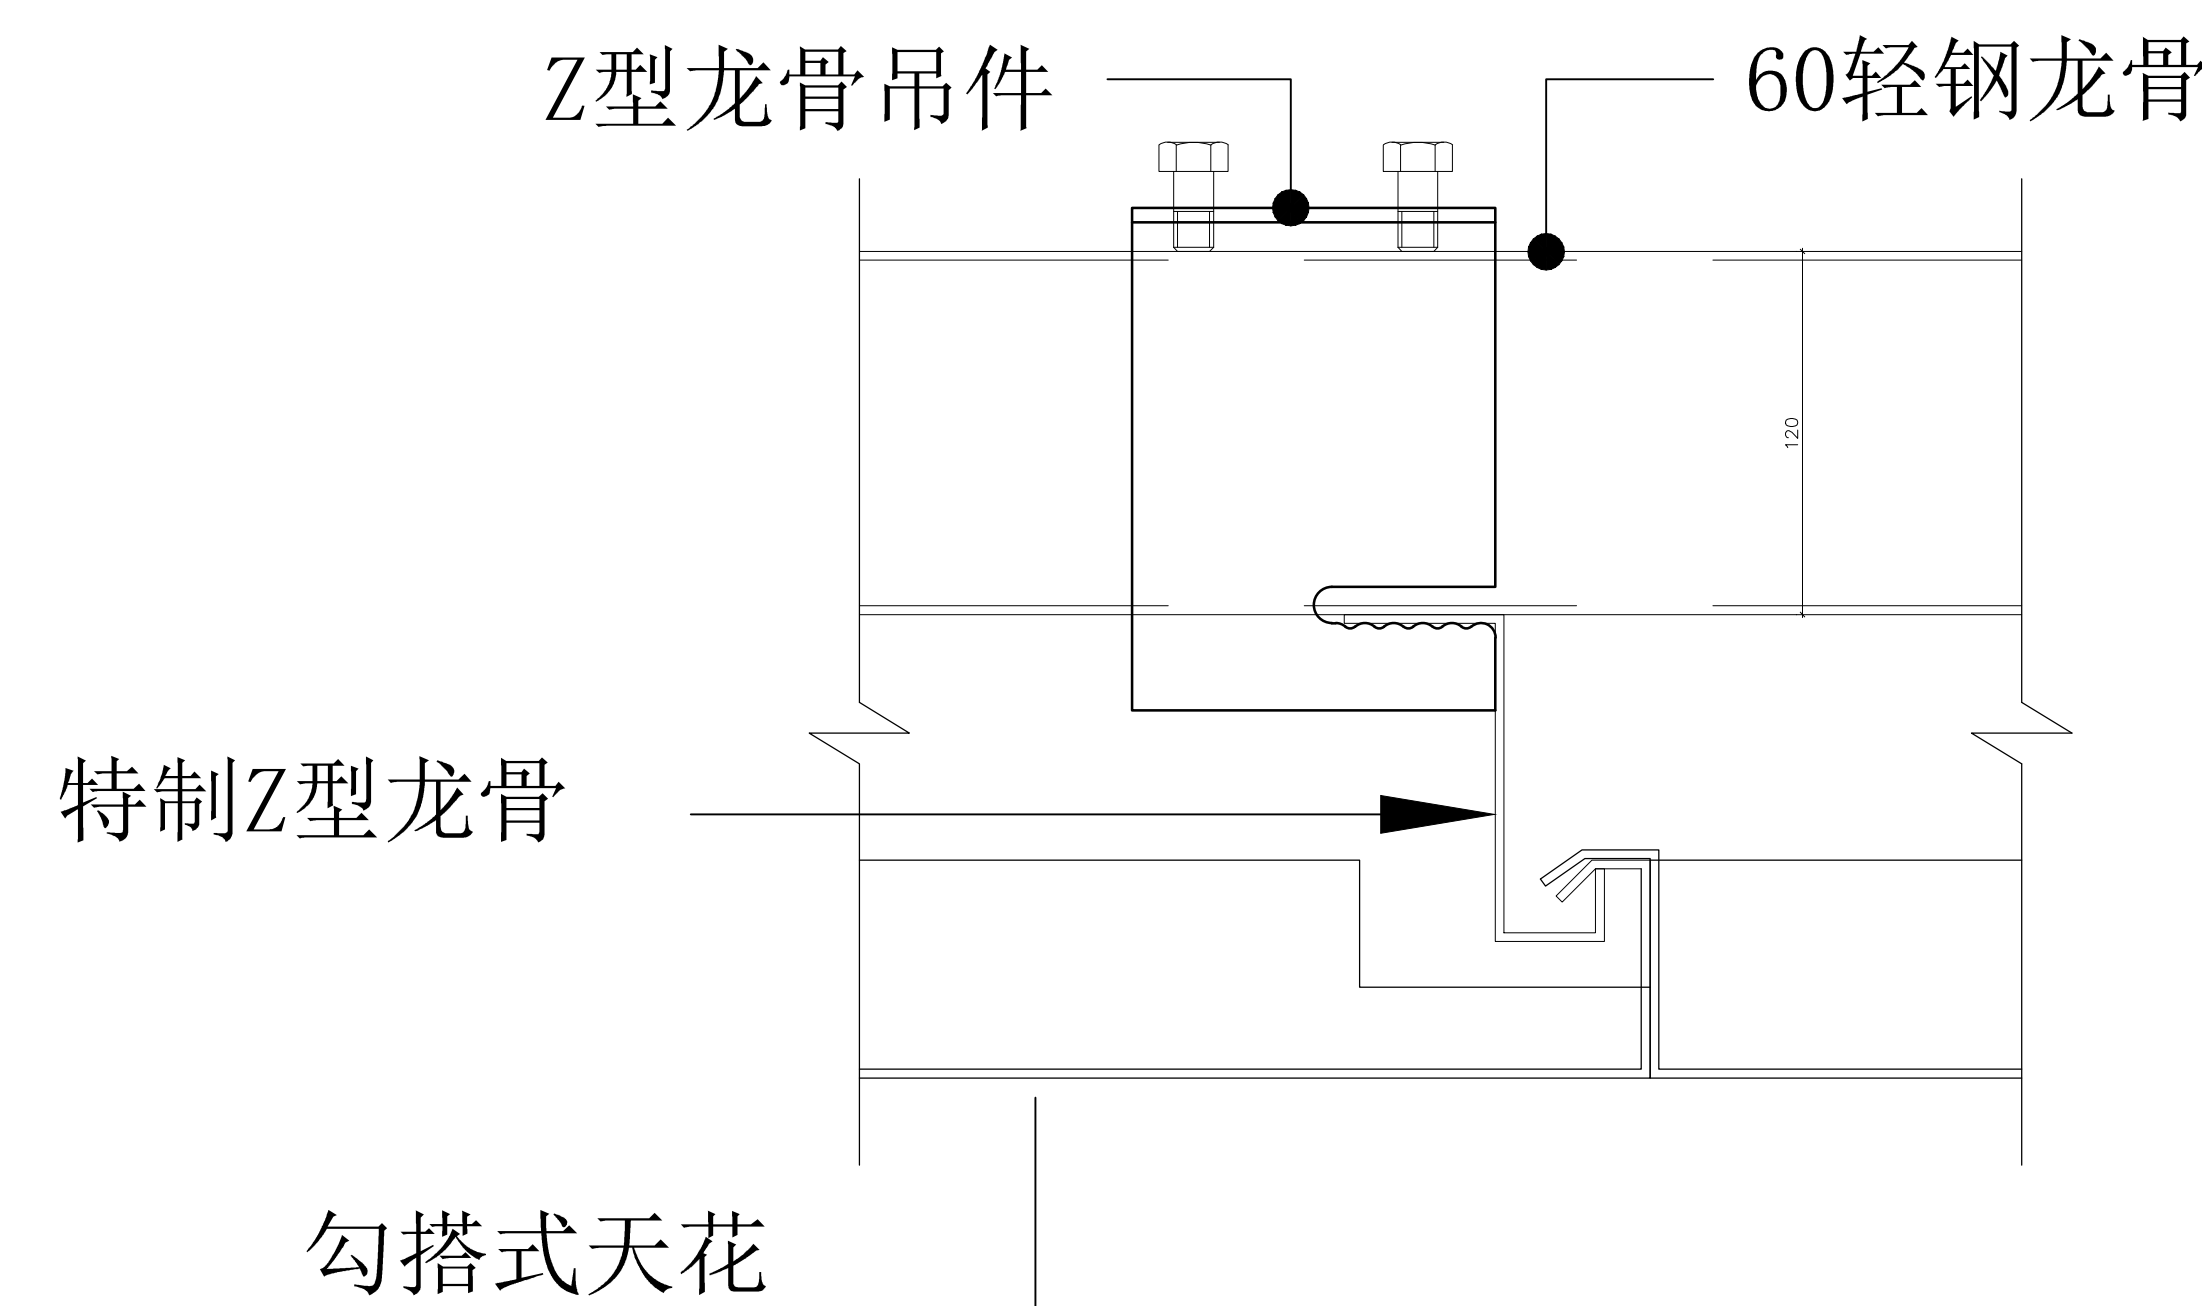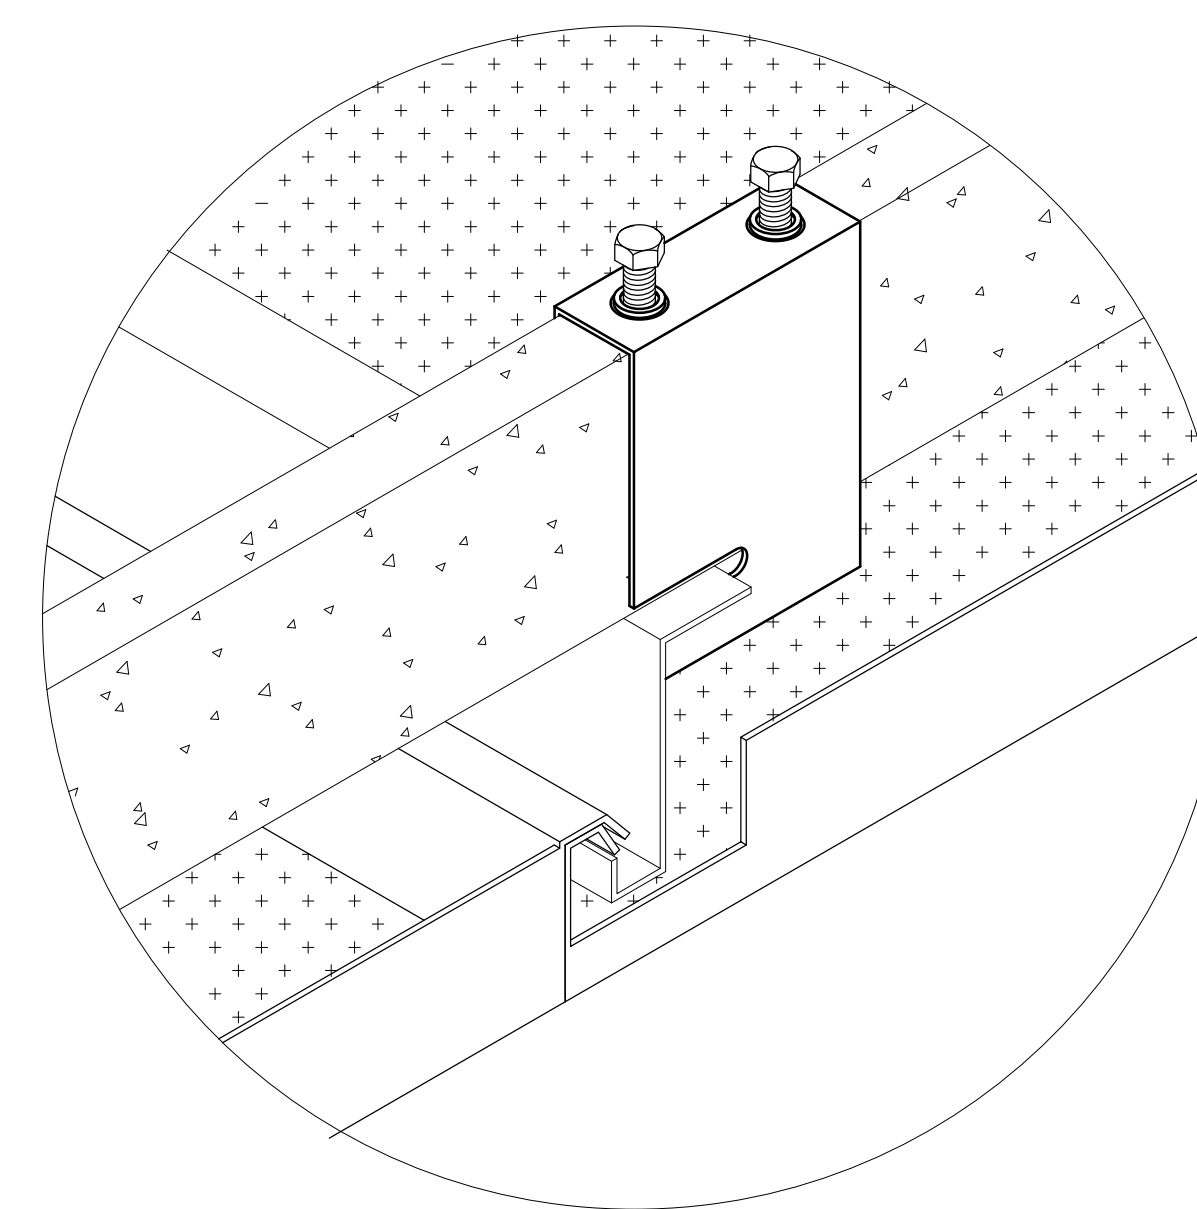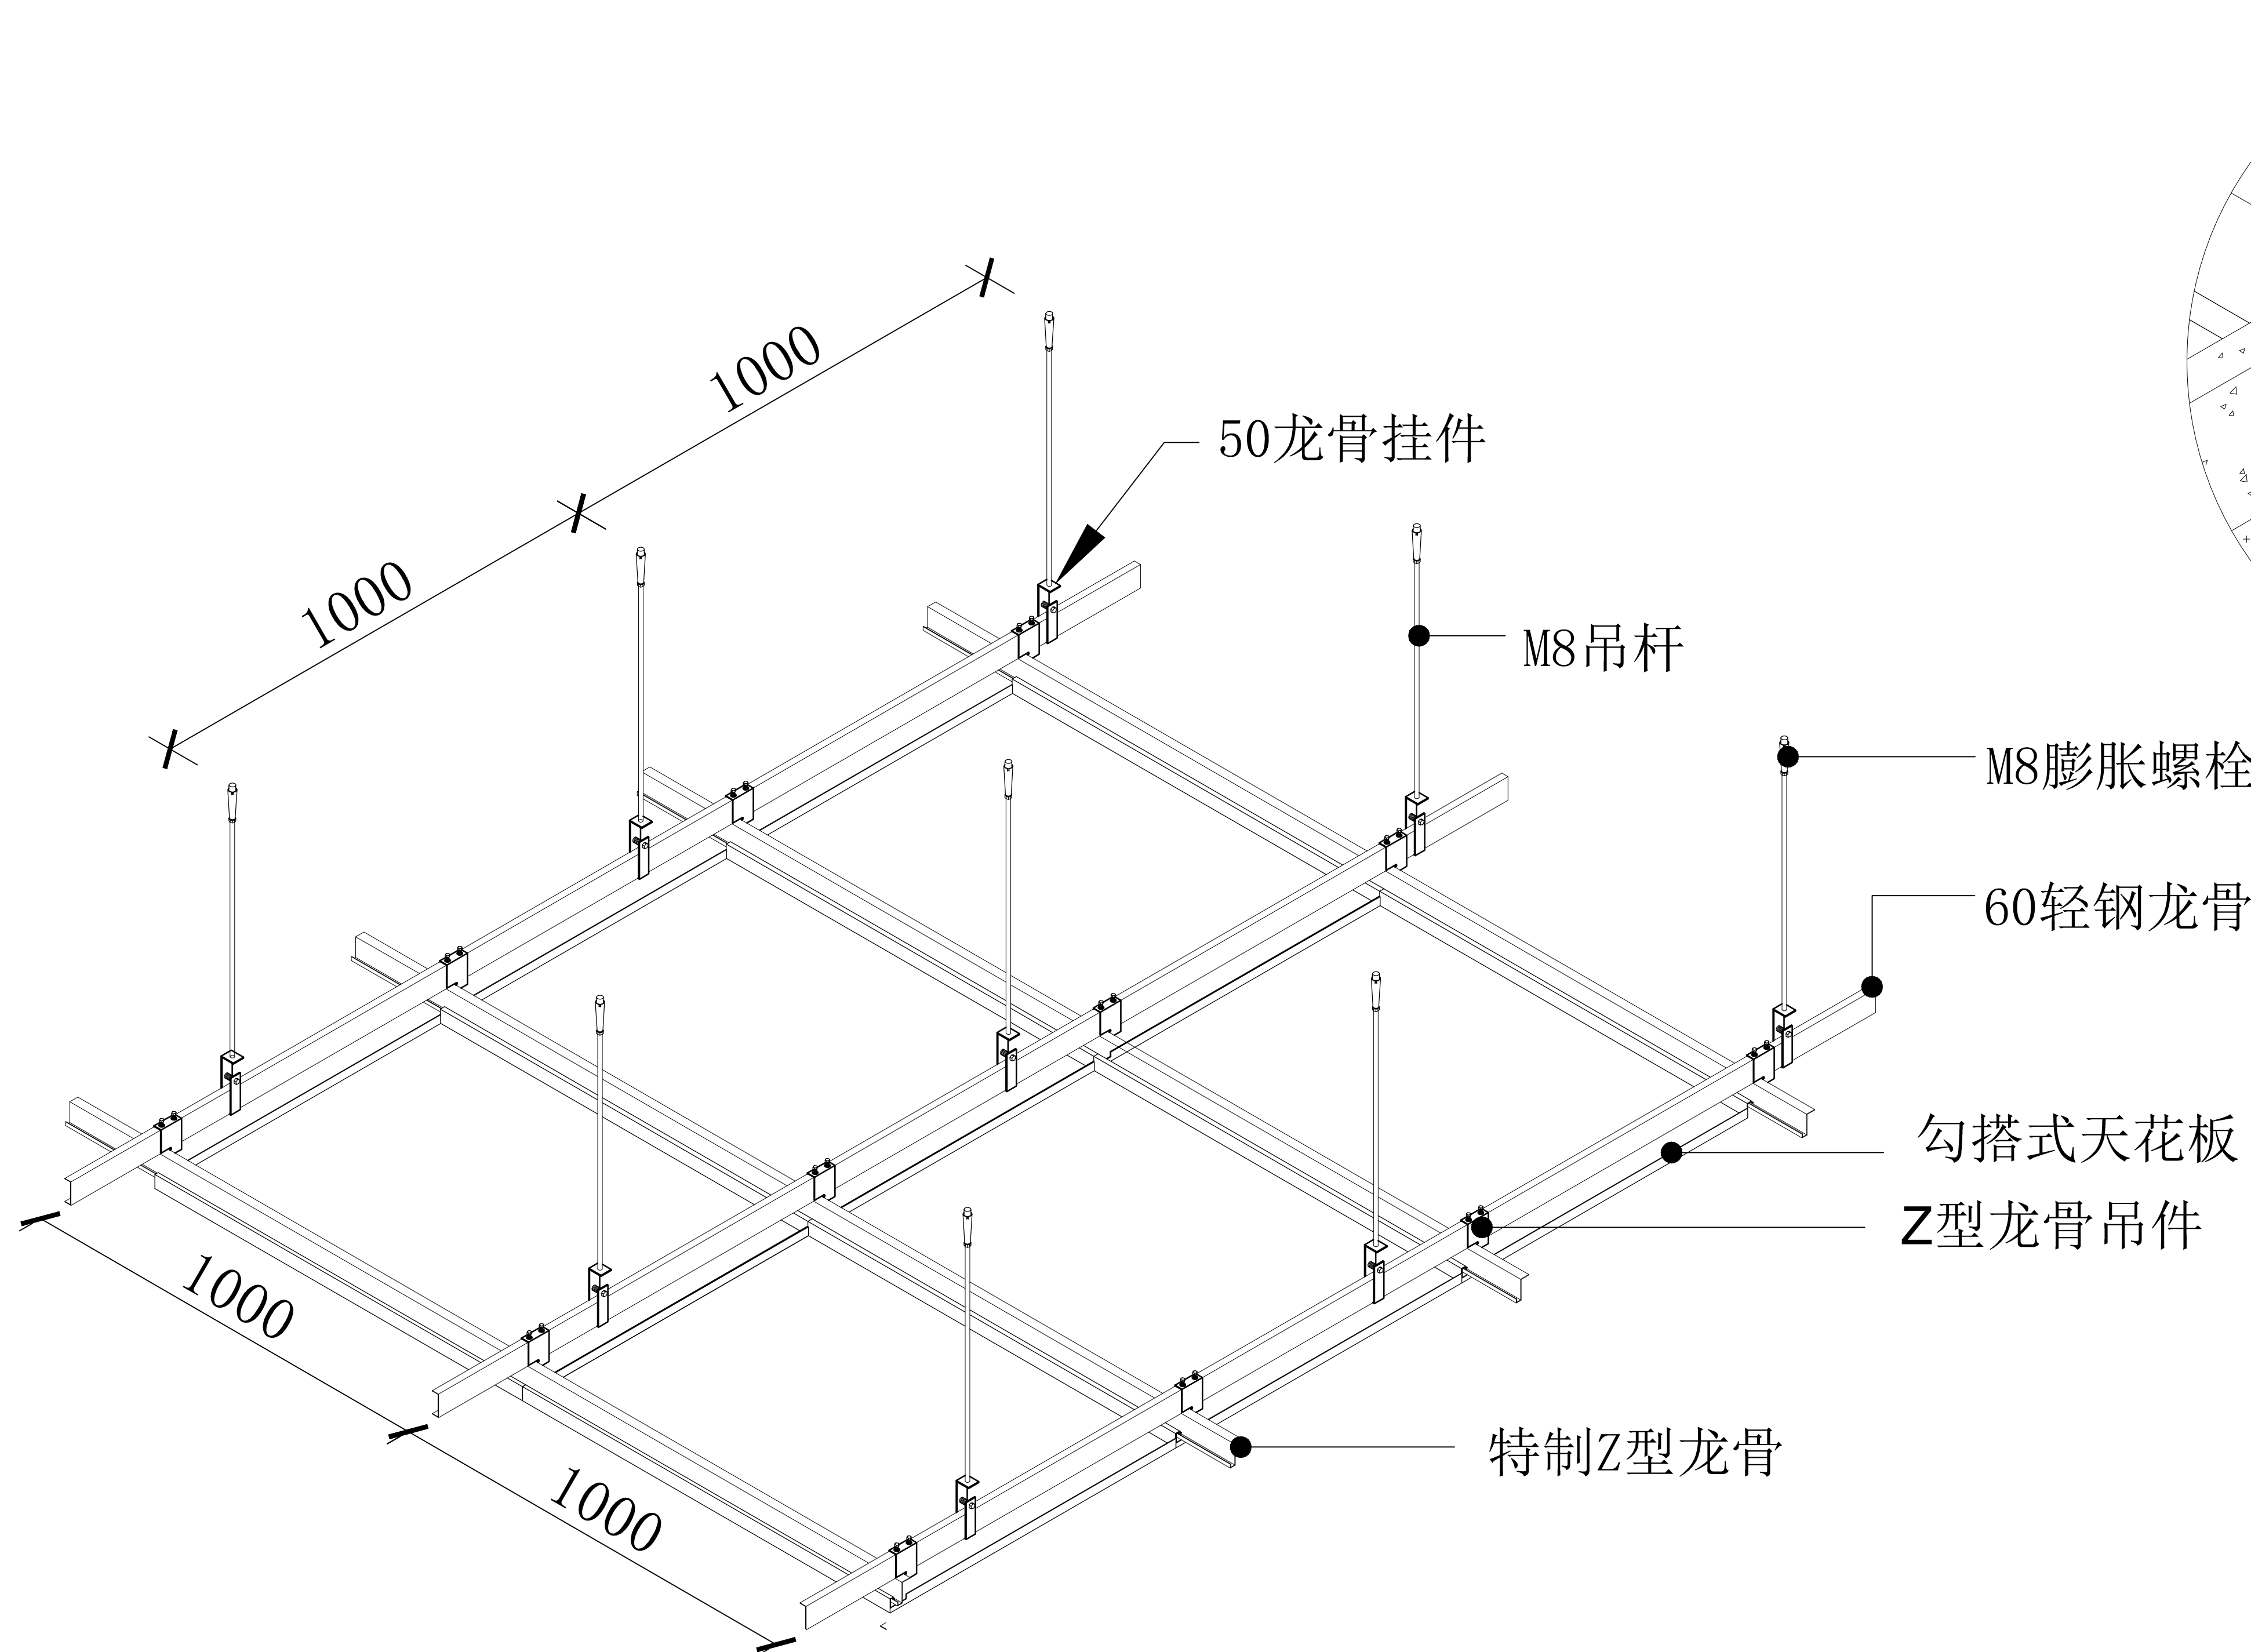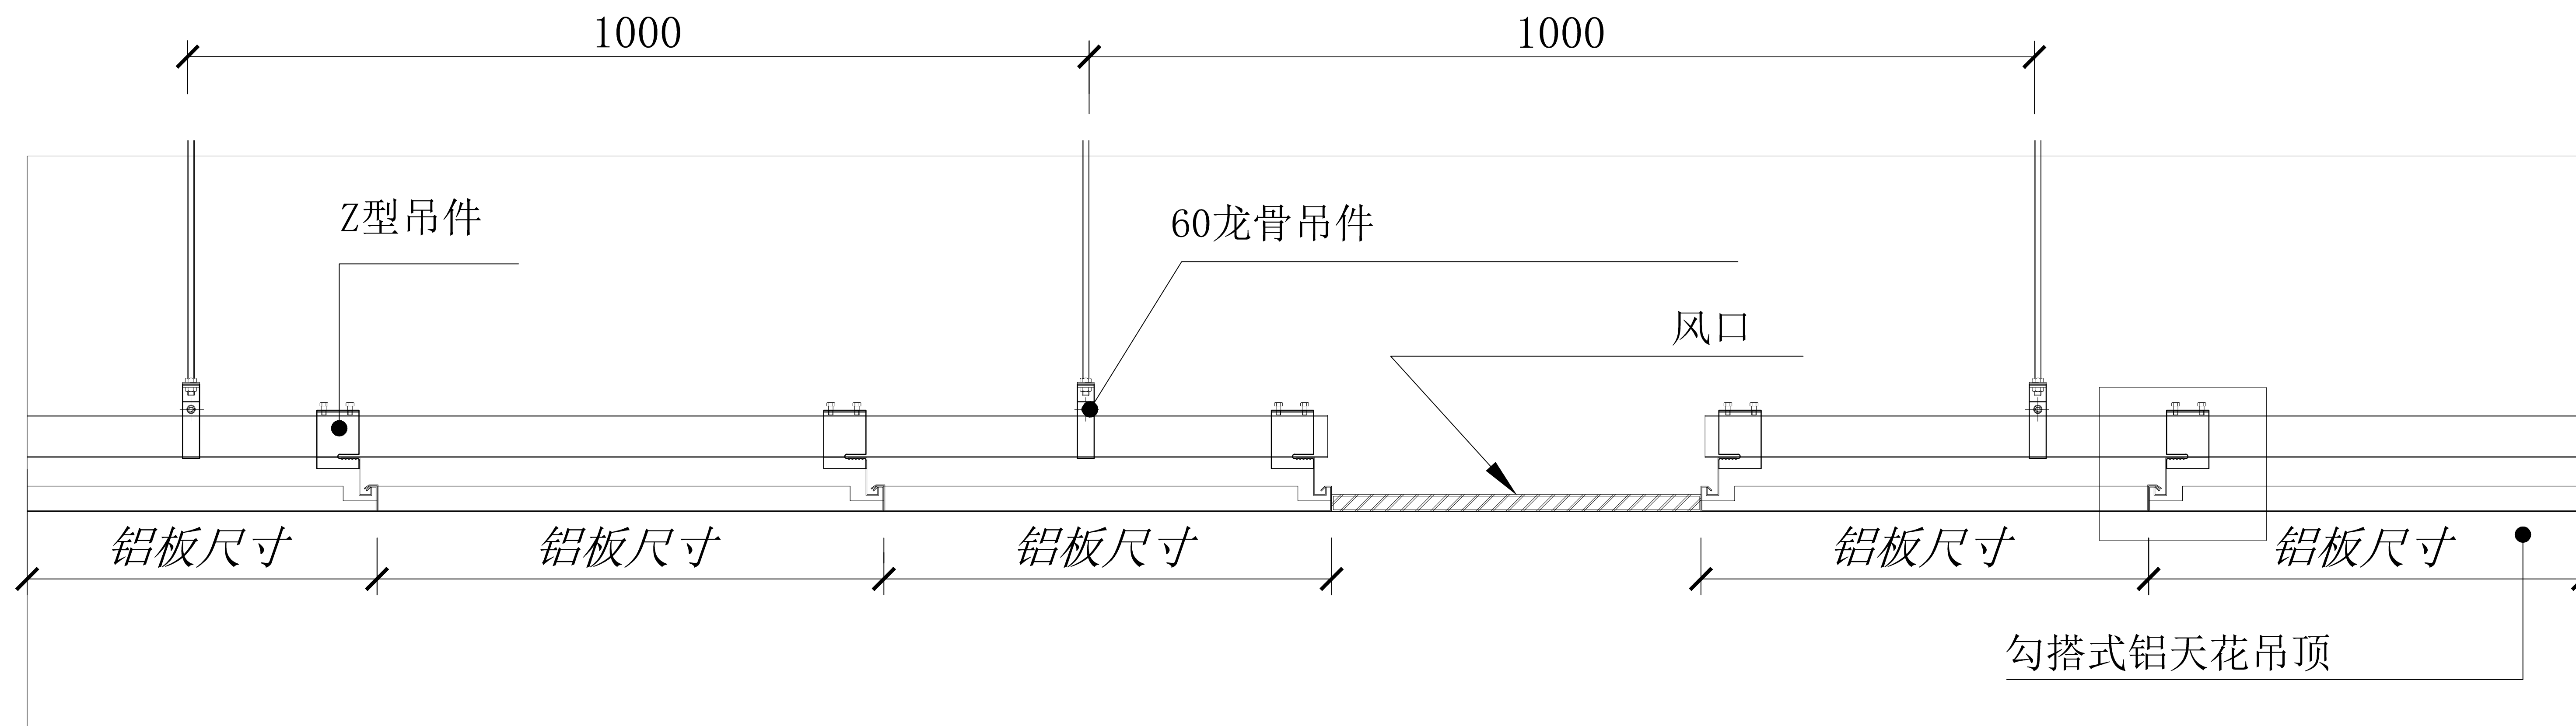



中联合创设计有限公司
CHINA UNITED CREATIVE DESIGN CO.,LTD

■ 建筑行业（建筑工程）甲级 A122009183

会签栏 COUNTER SIGNATURE

建 筑 ARCHI.	电 气 ELEC.	
结 构 STRUCT.	暖 通 HVAC.	
给 排 水 PLUMBING		

签章区 STAMP AREA

工程 设计 出图 专用章
企业名称 中联合创设计有限公司
证书编号 A122009183 编号 101
业务范围 工程设计（建筑工程、市政工程、园林景观工程、室内设计、装饰装修工程、机电工程、暖通工程、给排水工程、智能化工程、消防设施工程、人防工程、环保工程、节能工程、城乡规划、土地整治、生态修复、水利、海洋工程、农业工程、林业工程、渔业工程、畜牧业工程、食品工程、轻工业工程、化工工程、医药工程、生物工程、新材料工程、新能源工程、节能环保工程、其他工程）
有效期 至2028年12月22日
发证机关 中华人民共和国住房和城乡建设部

中华人民共和国一级注册建筑师
姓名 林锦帆
注册号 22000918-012
有效期至 至2027年07月

中联合创设计有限公司
防火设计自审专用章
设计证号 A122009183

版次 NO.	修改内容 DESCRIPTION	日期 DATE

建设单位 CLIENT

江苏连云港经济开发区管理委员会

项目名称 PROJECT

连云港石化产业基地拓展区
(板桥片区) 智慧平台项目

子项目名称 SUB-PROJECT

图纸名称 TITLE

节点图4

审 定 APPROVED BY	谢迎林	谢迎林
审 核 EXAMINED BY	林锦帆	林锦帆
项目负责 PROJECT CHIEF	林锦帆	林锦帆
专业负责 SPECIALTY CHIEF		
校 对 CHECKED BY	王 涵	王涵
设 计 DESIGNED BY	谢凌峰	谢凌峰
制 图 DRAWING BY		


图号 DRAWING NO. DT-04

业务号 JOB NO.


出图日期 DATE 2026年05月

专 业 DISCIPLINE	装饰	设计阶段 STAGE	施工图
比 例 SCALE		规 格 SIZE	

条形码, 二维码 BARCODE, QR CODE

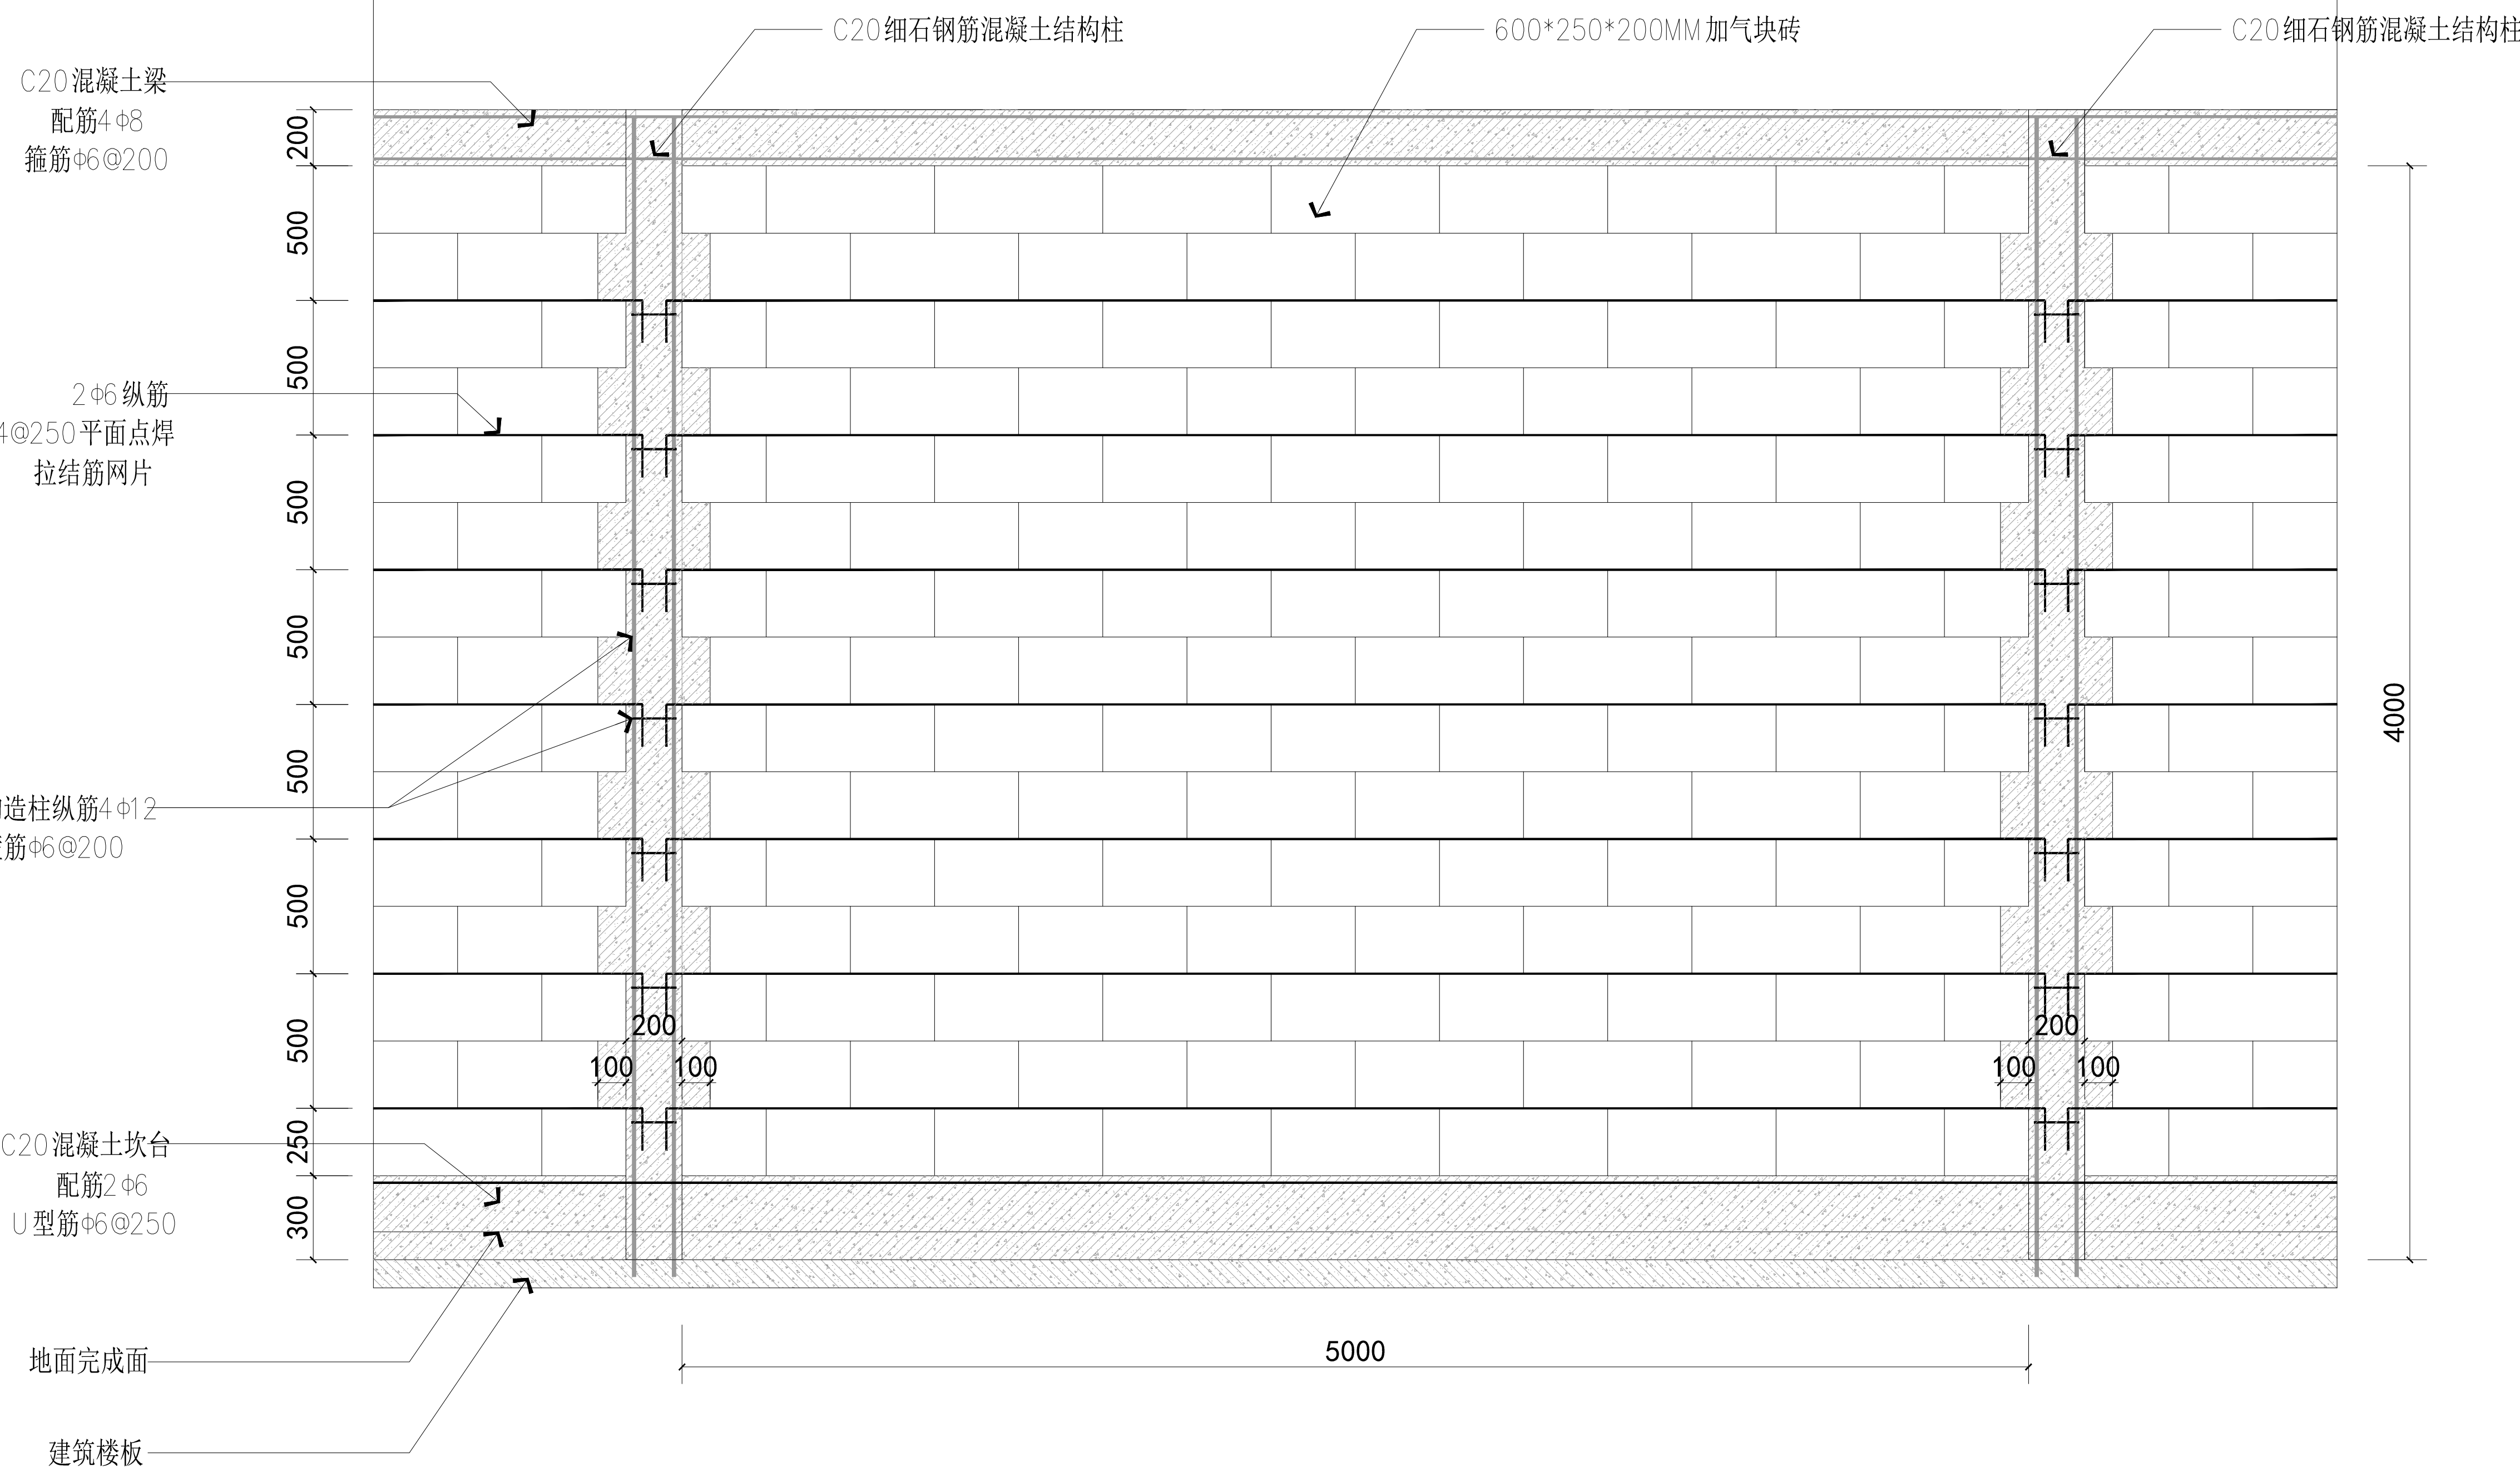


注：砖砌体砂浆等级为M5

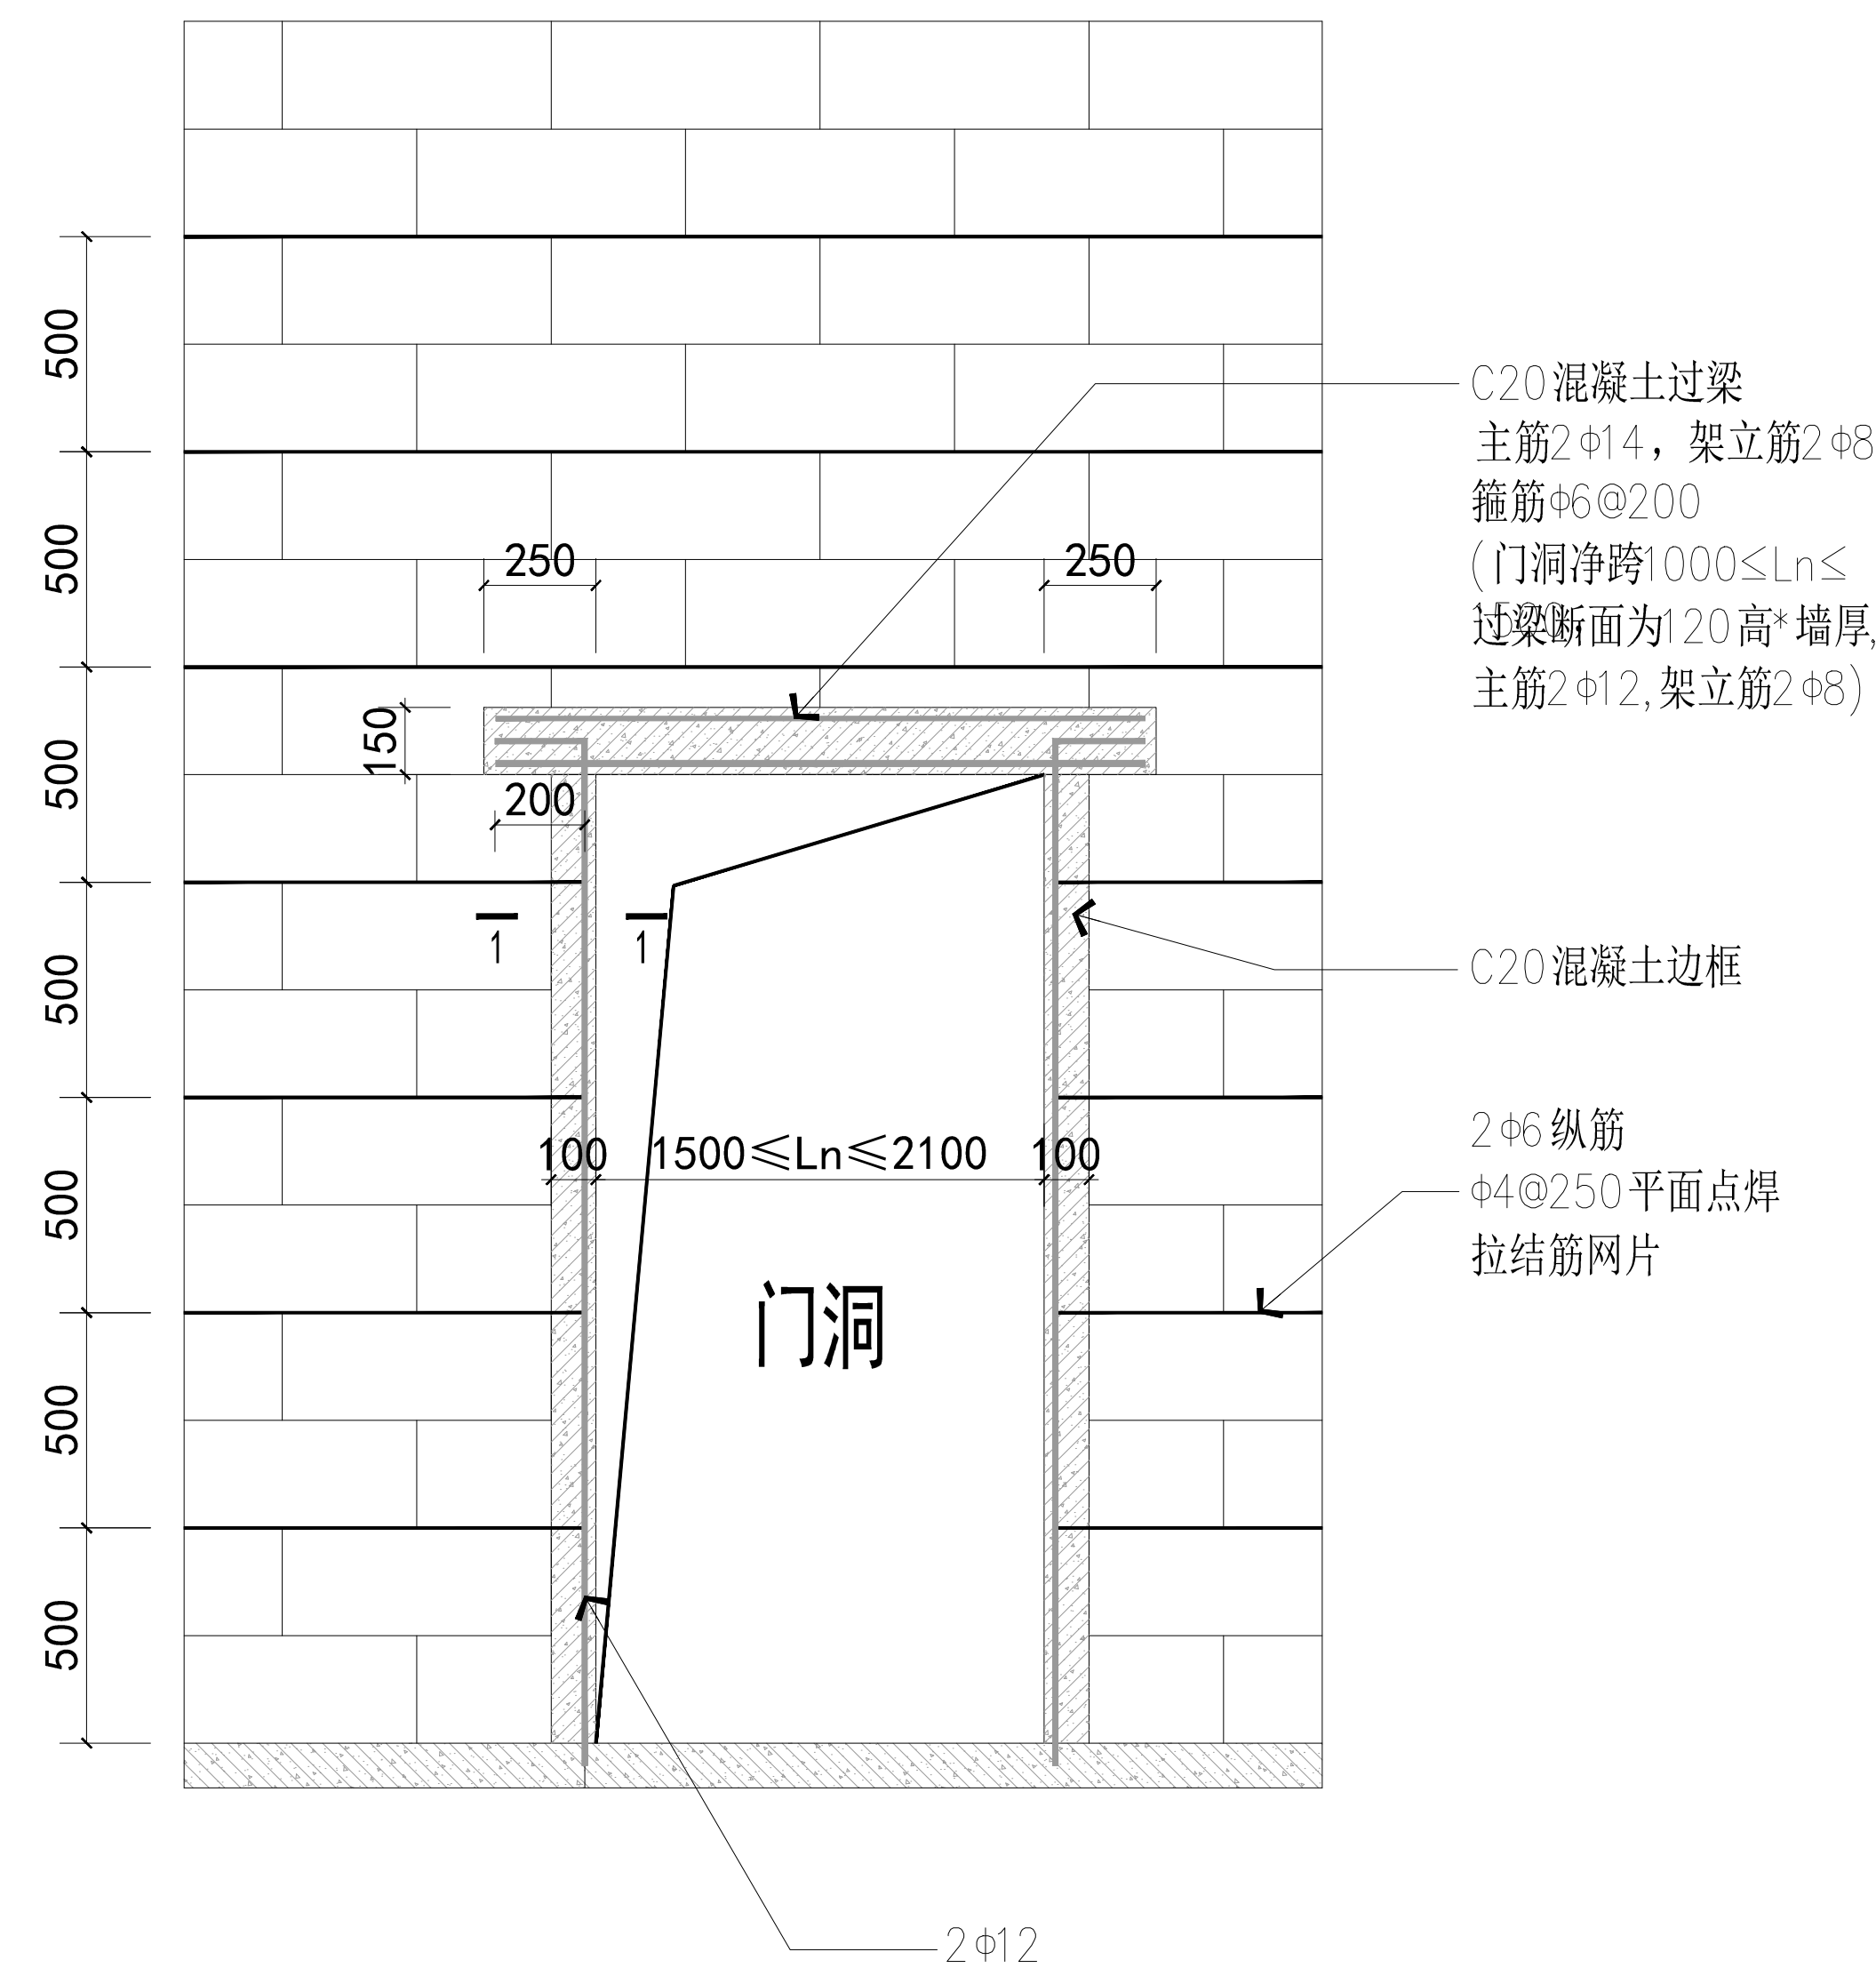


13 DETAIL 加气块墙体节点大样图

SCALE: 1/10

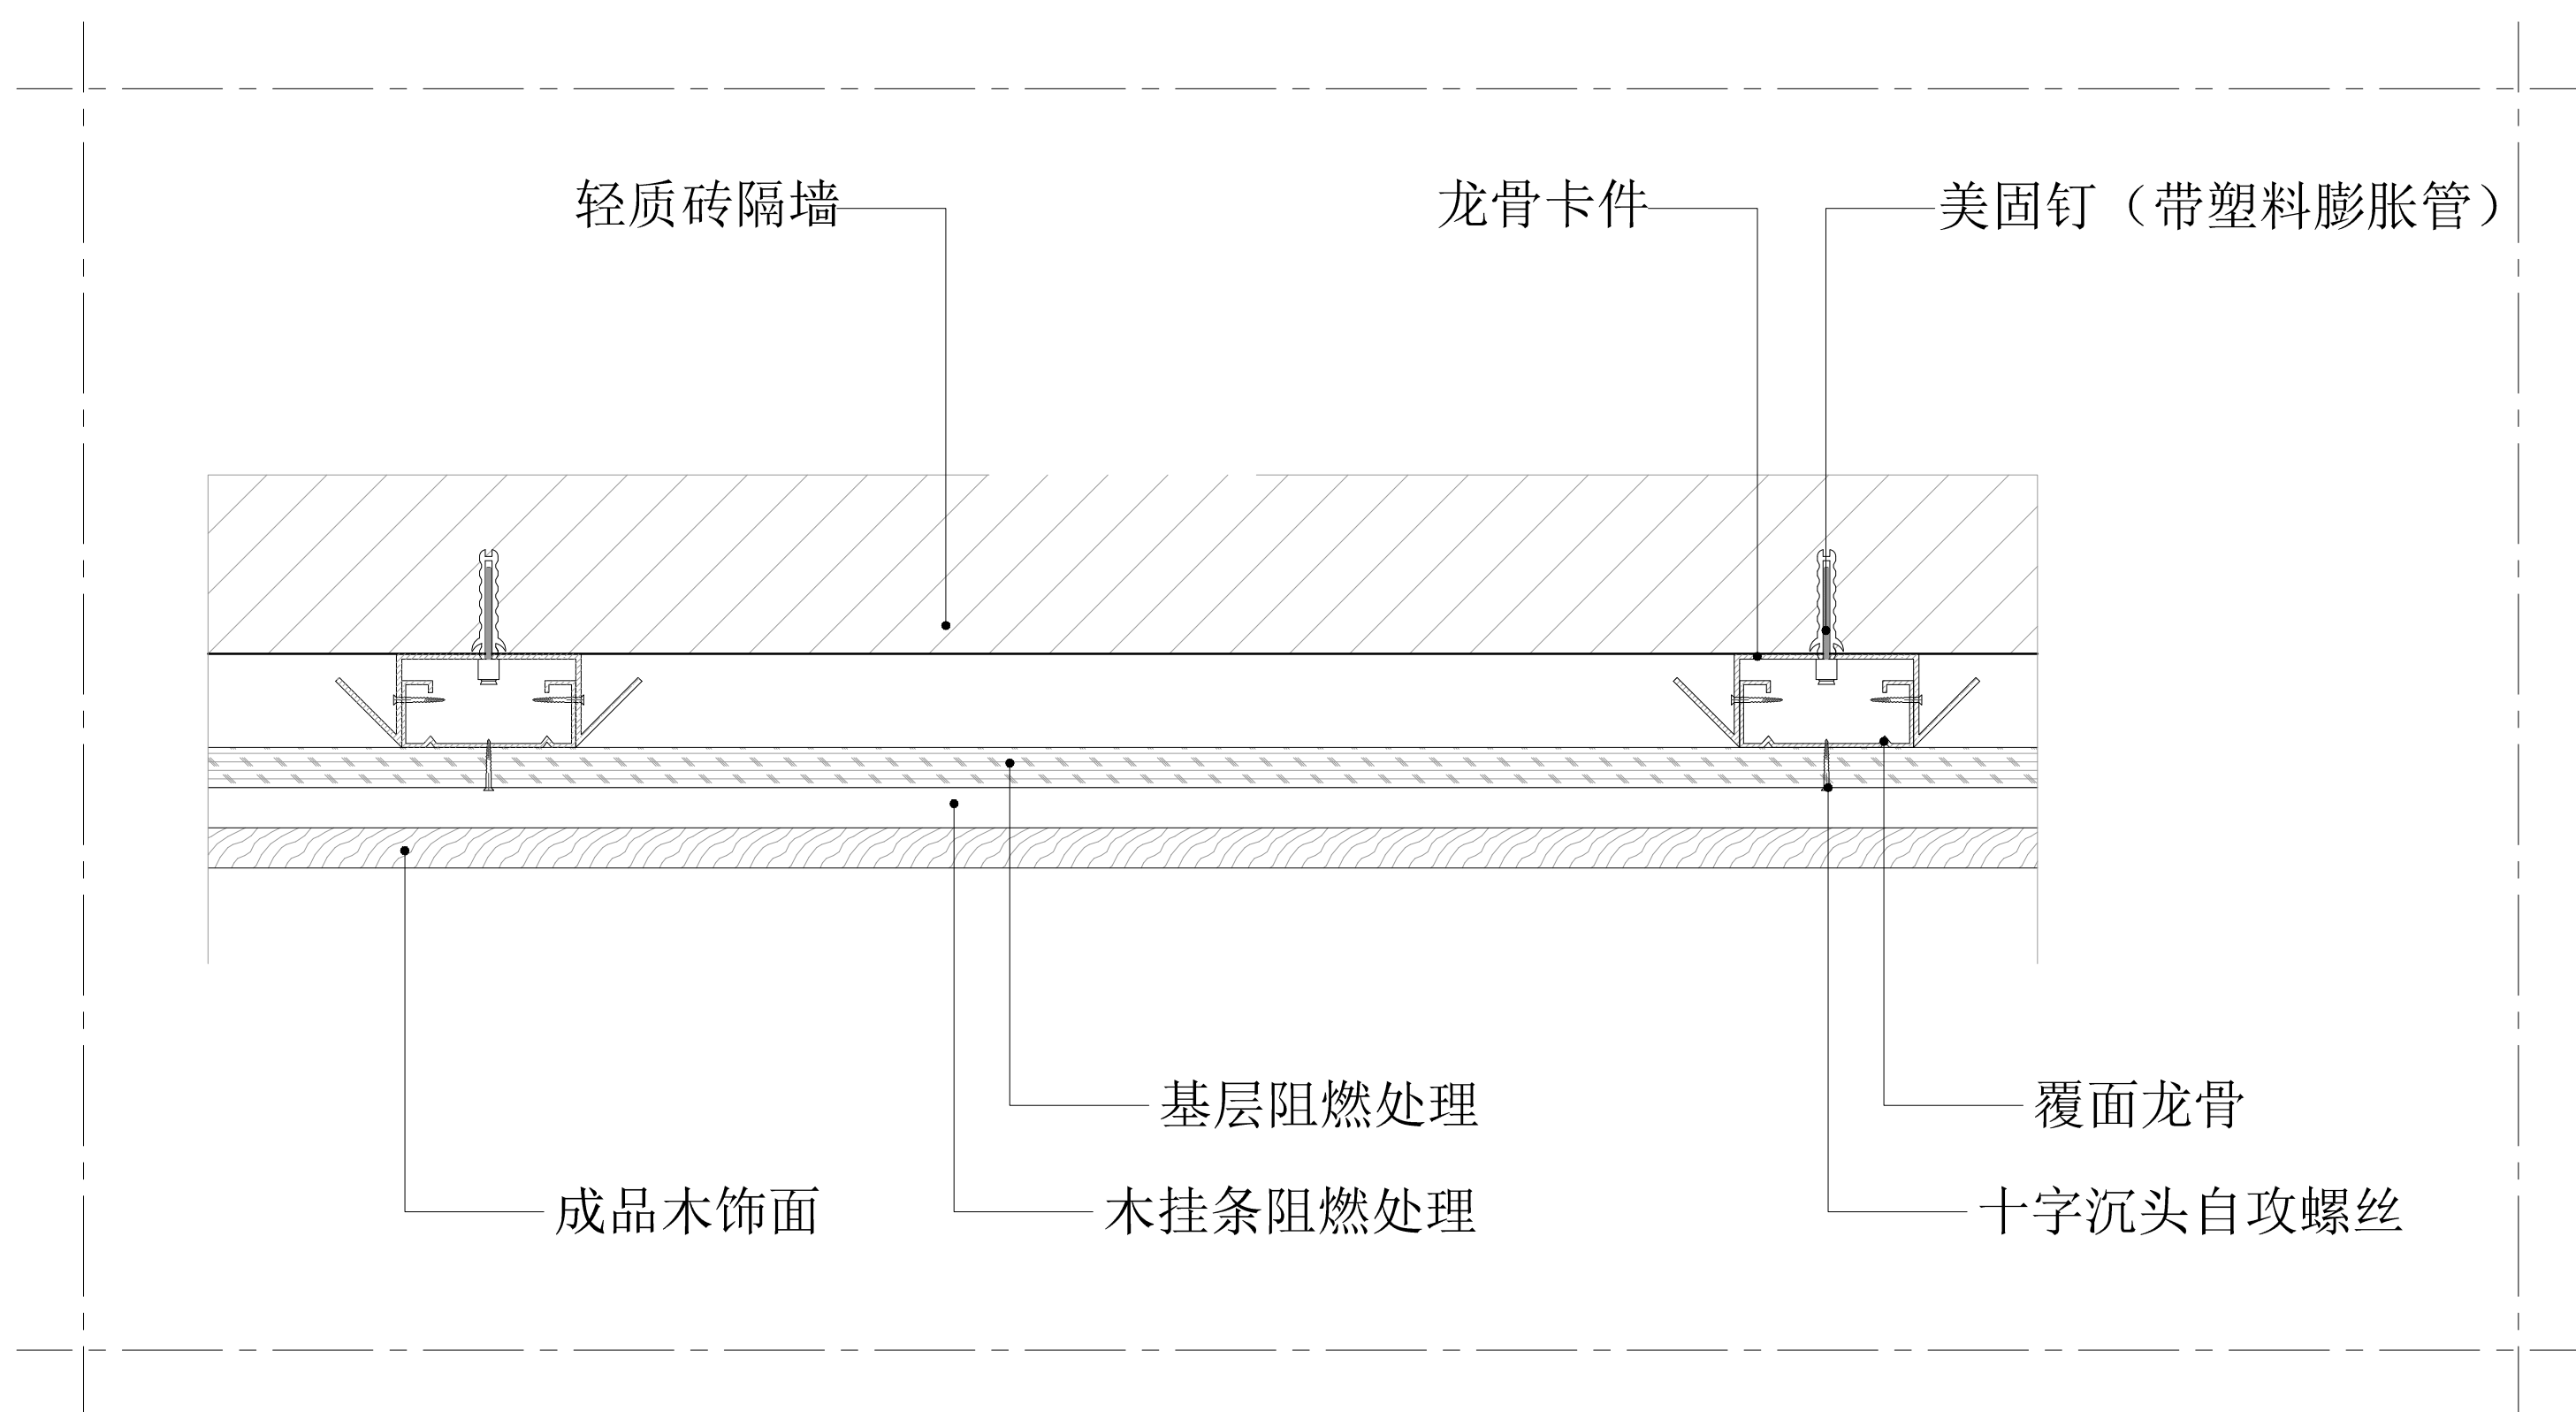




14 DETAIL 密拼干挂铝板墙面节点图

SCALE: 1/5

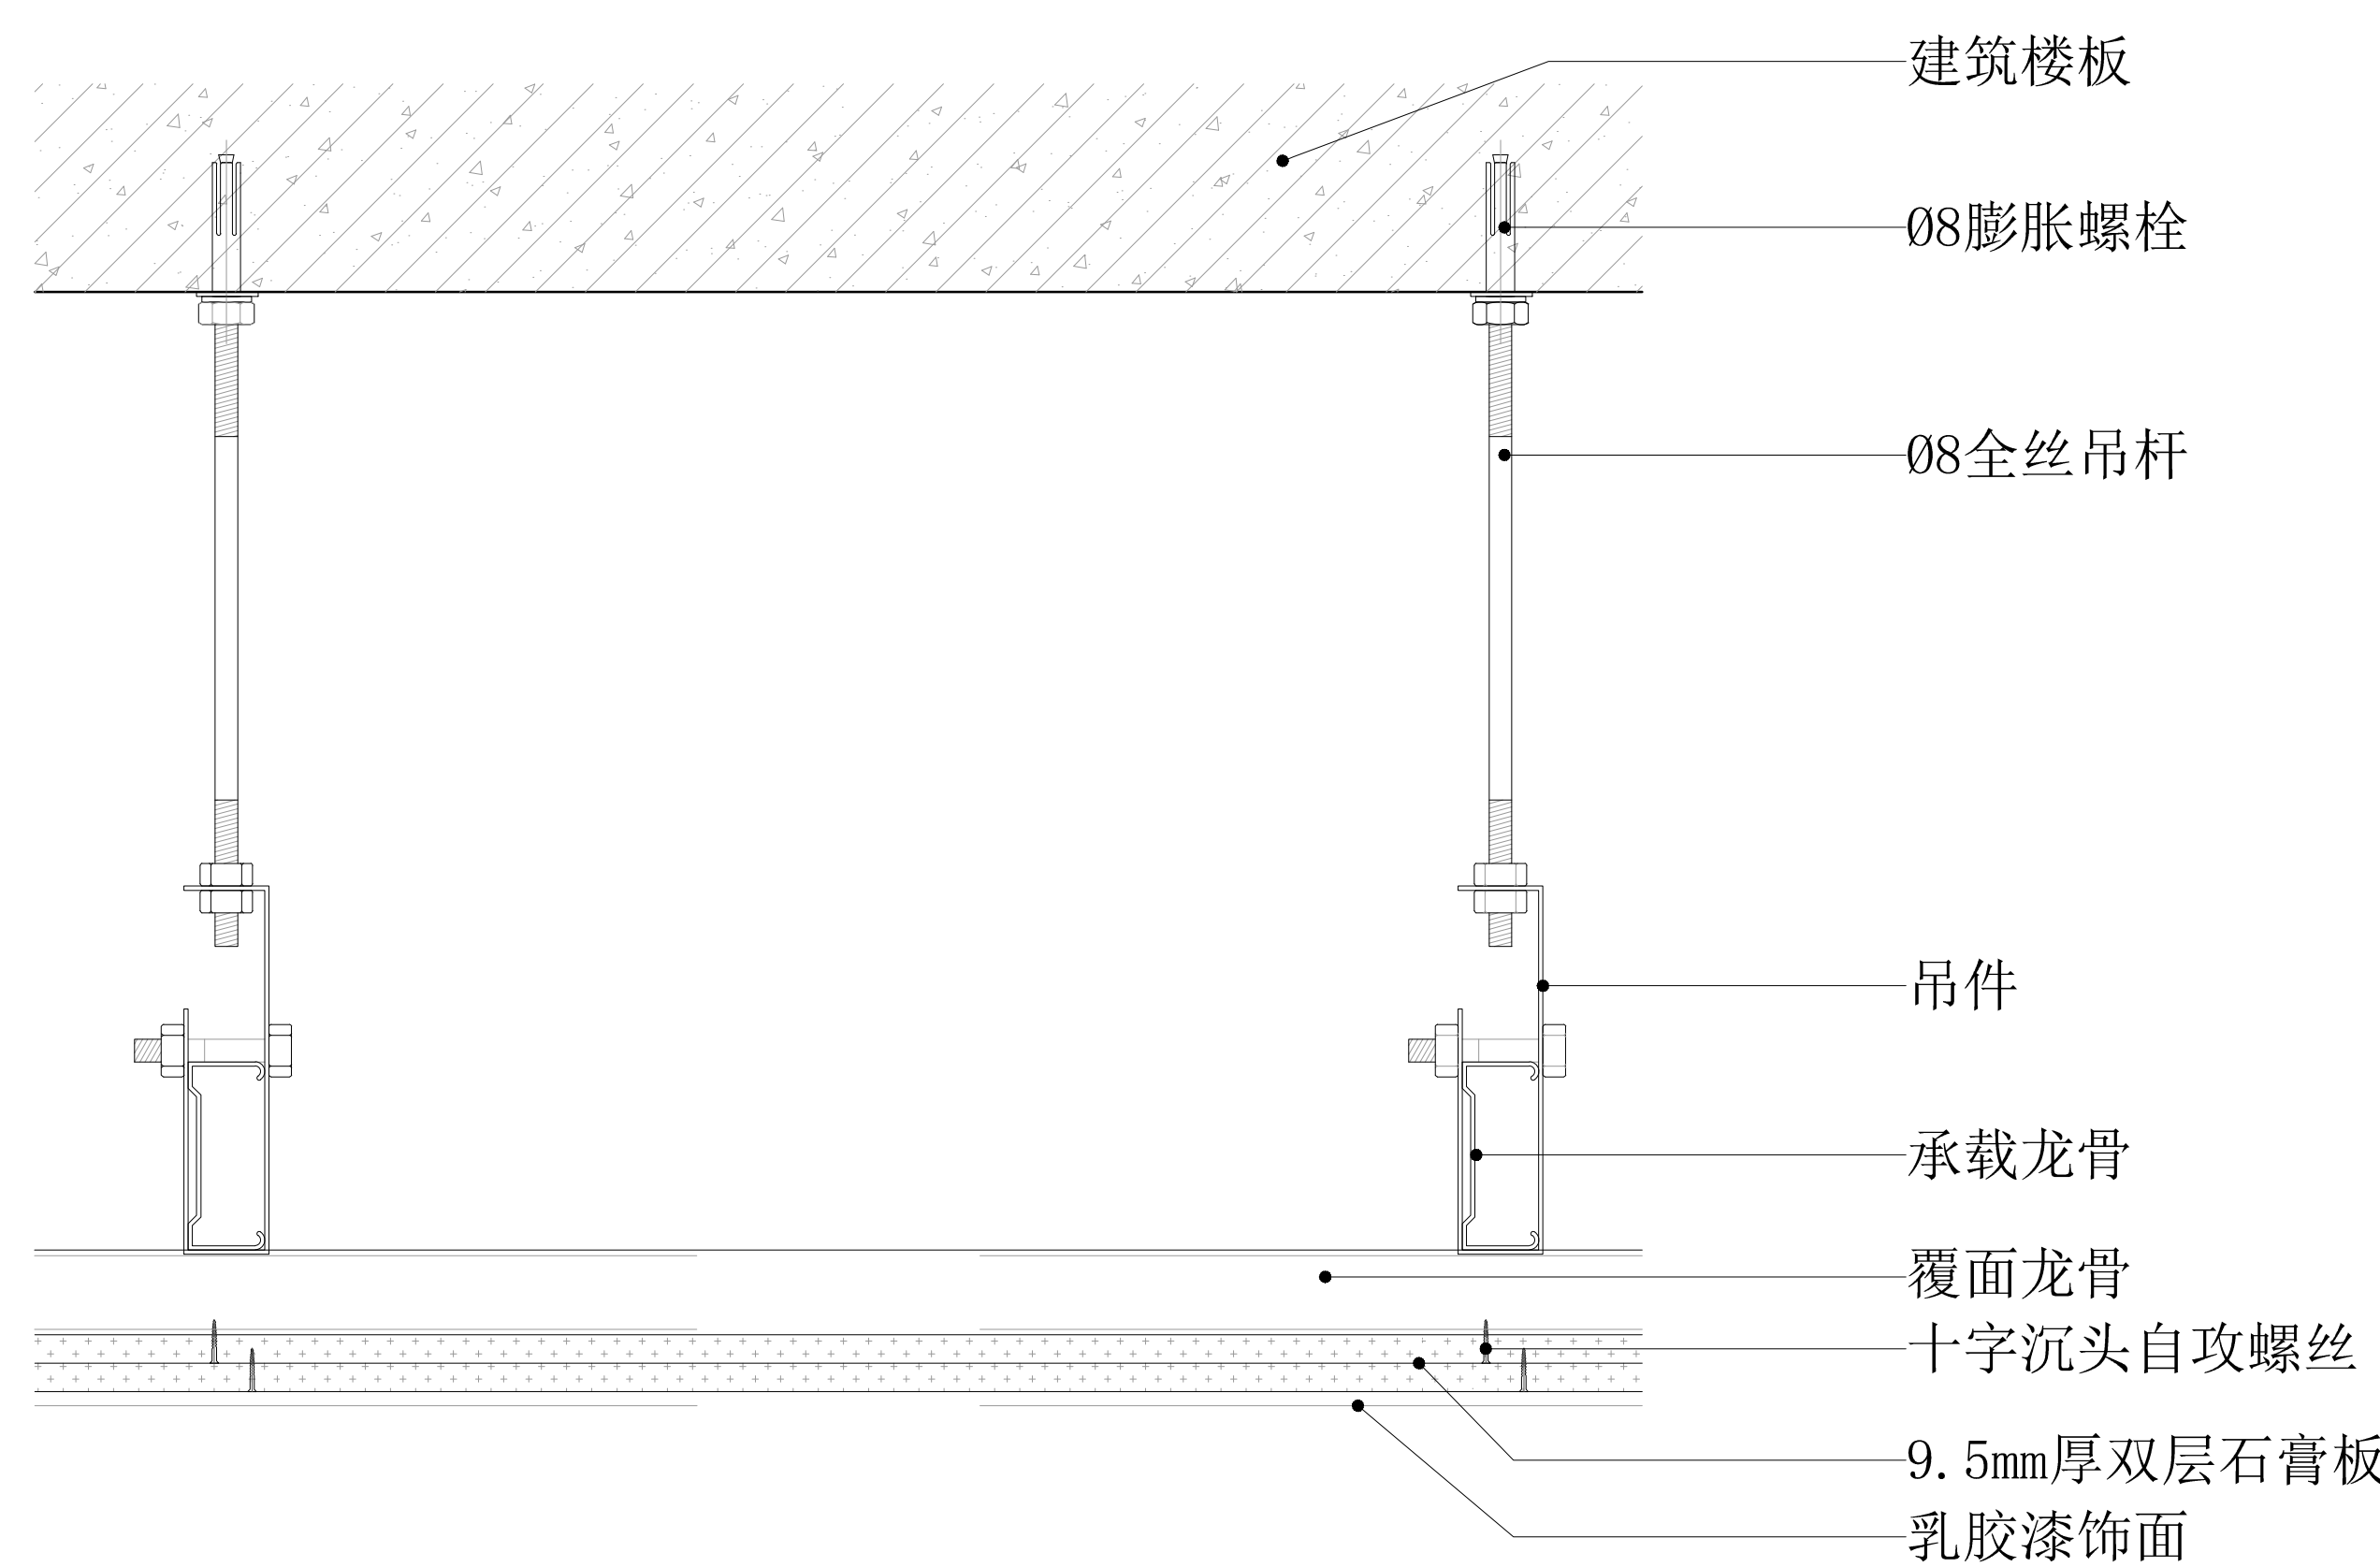

15 DETAIL 石膏板吊顶节点图

SCALE: 1/5

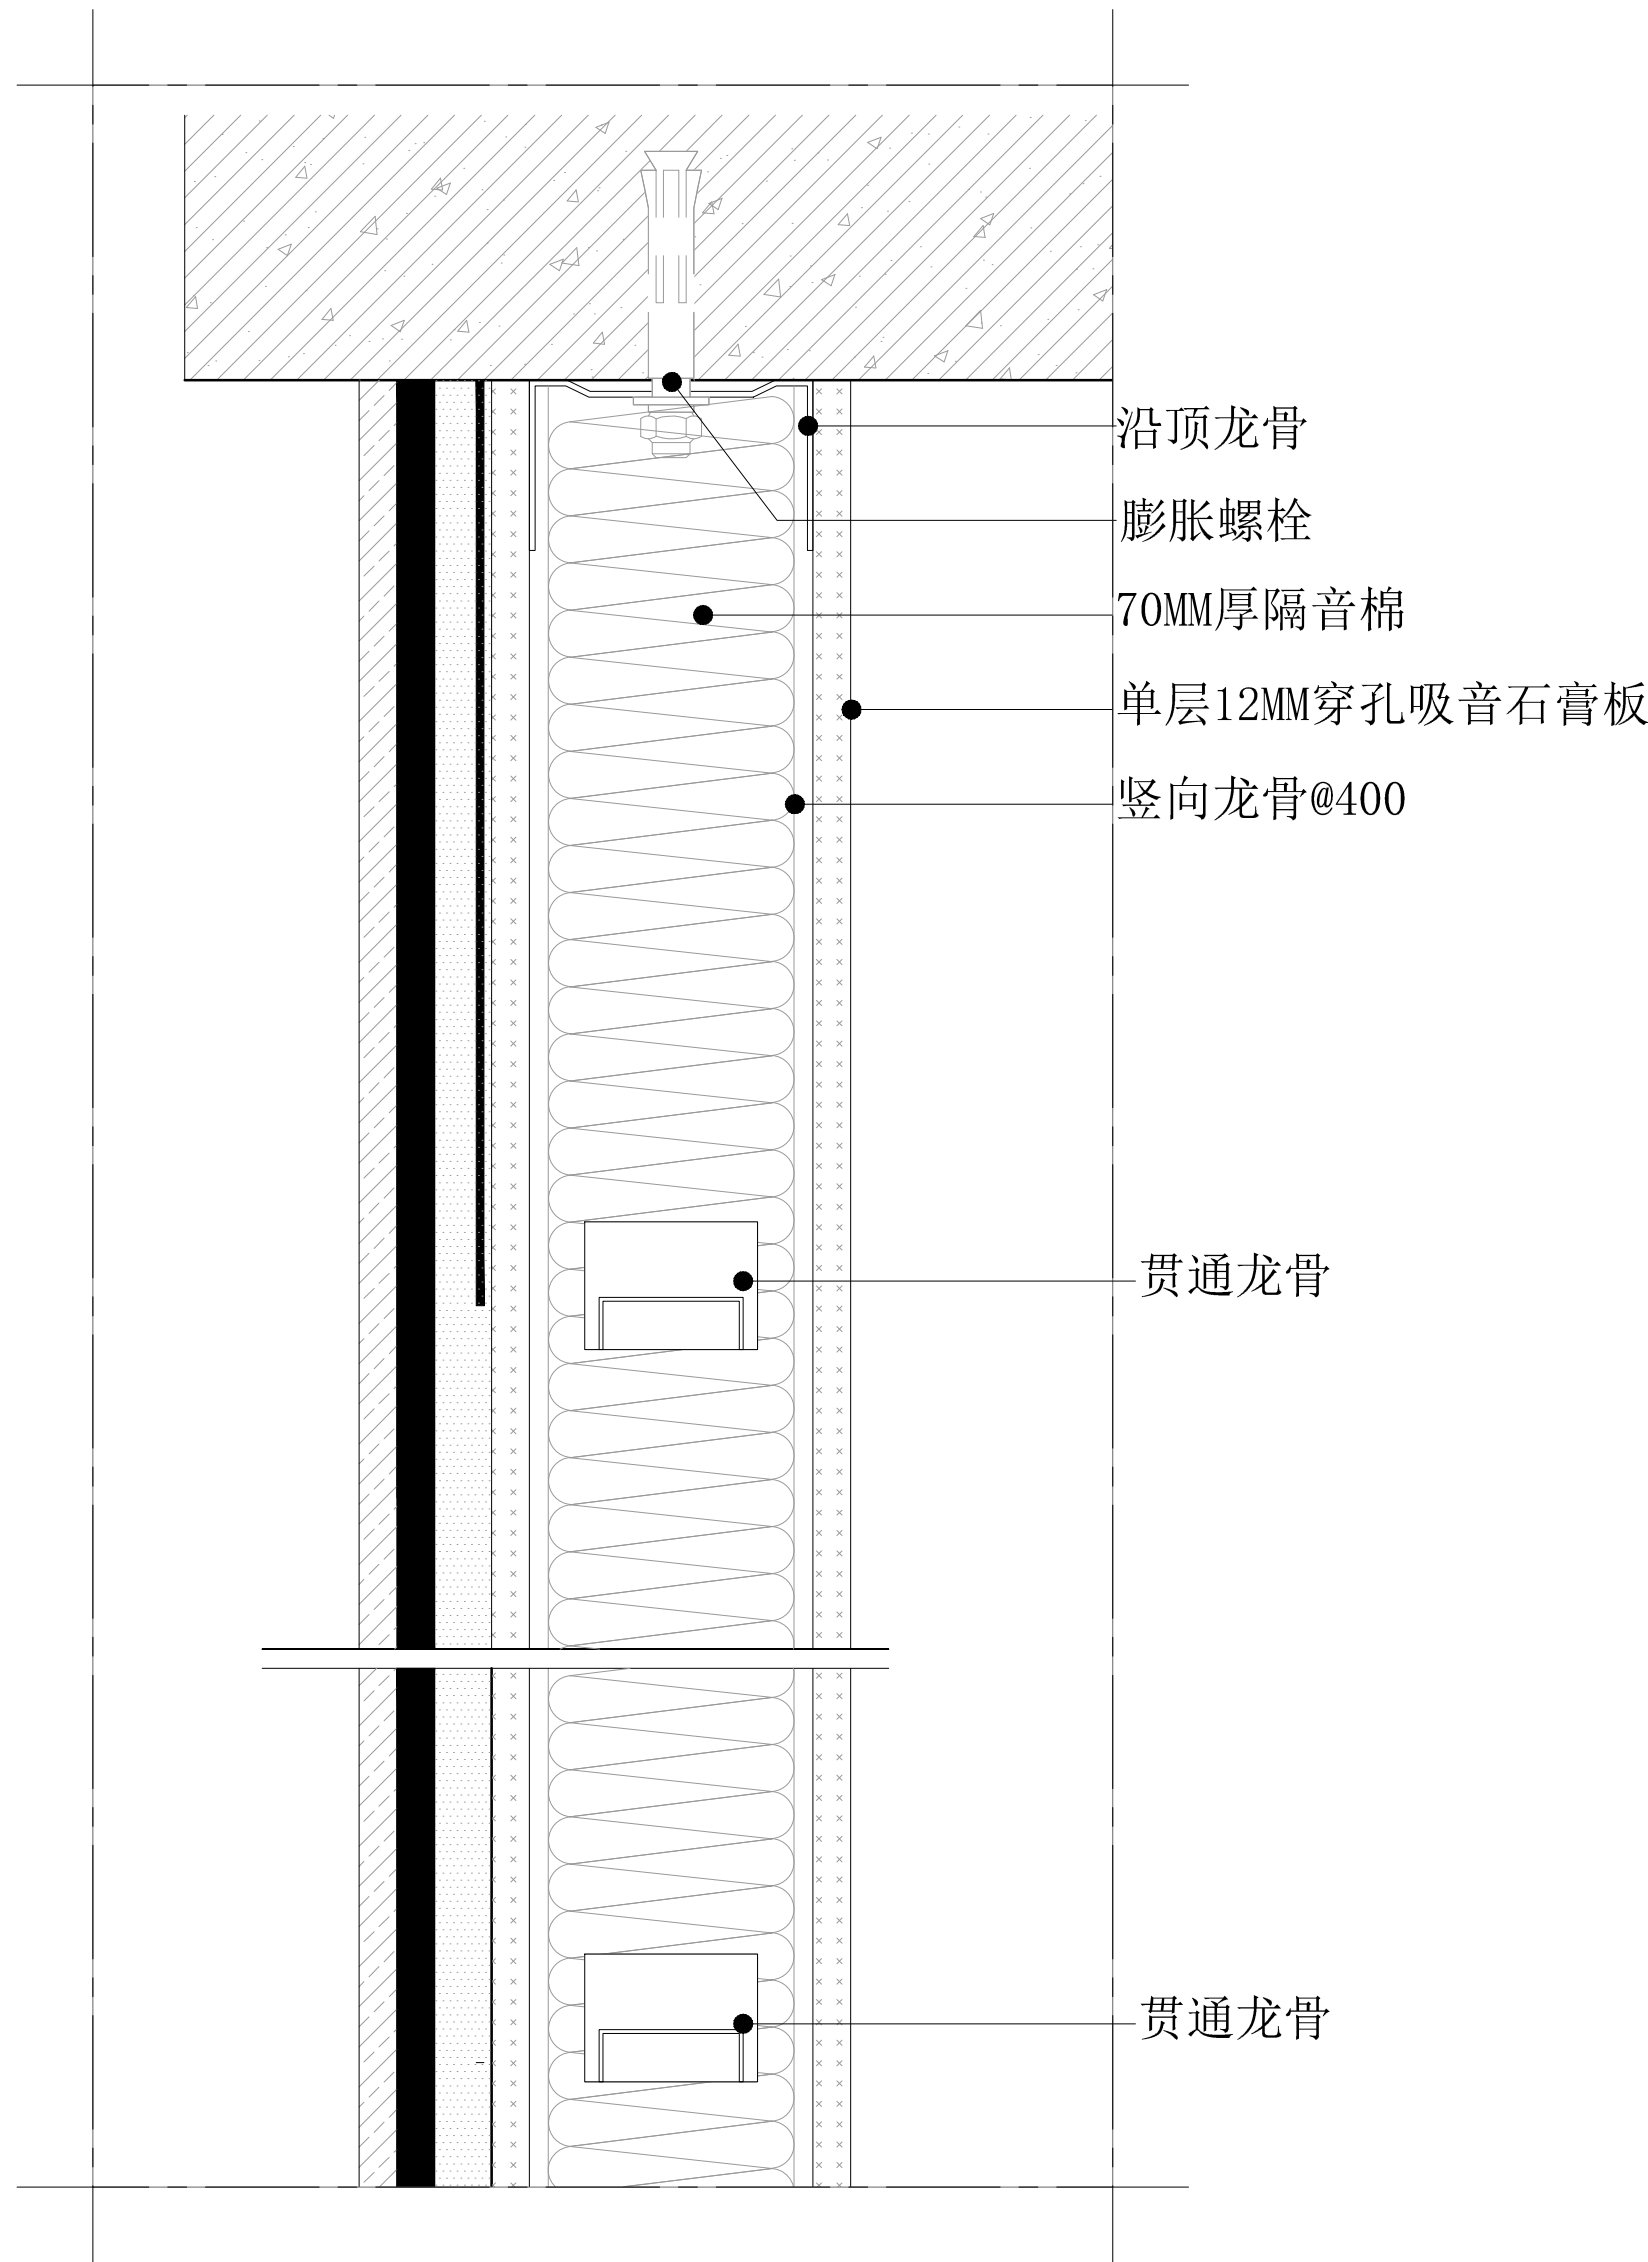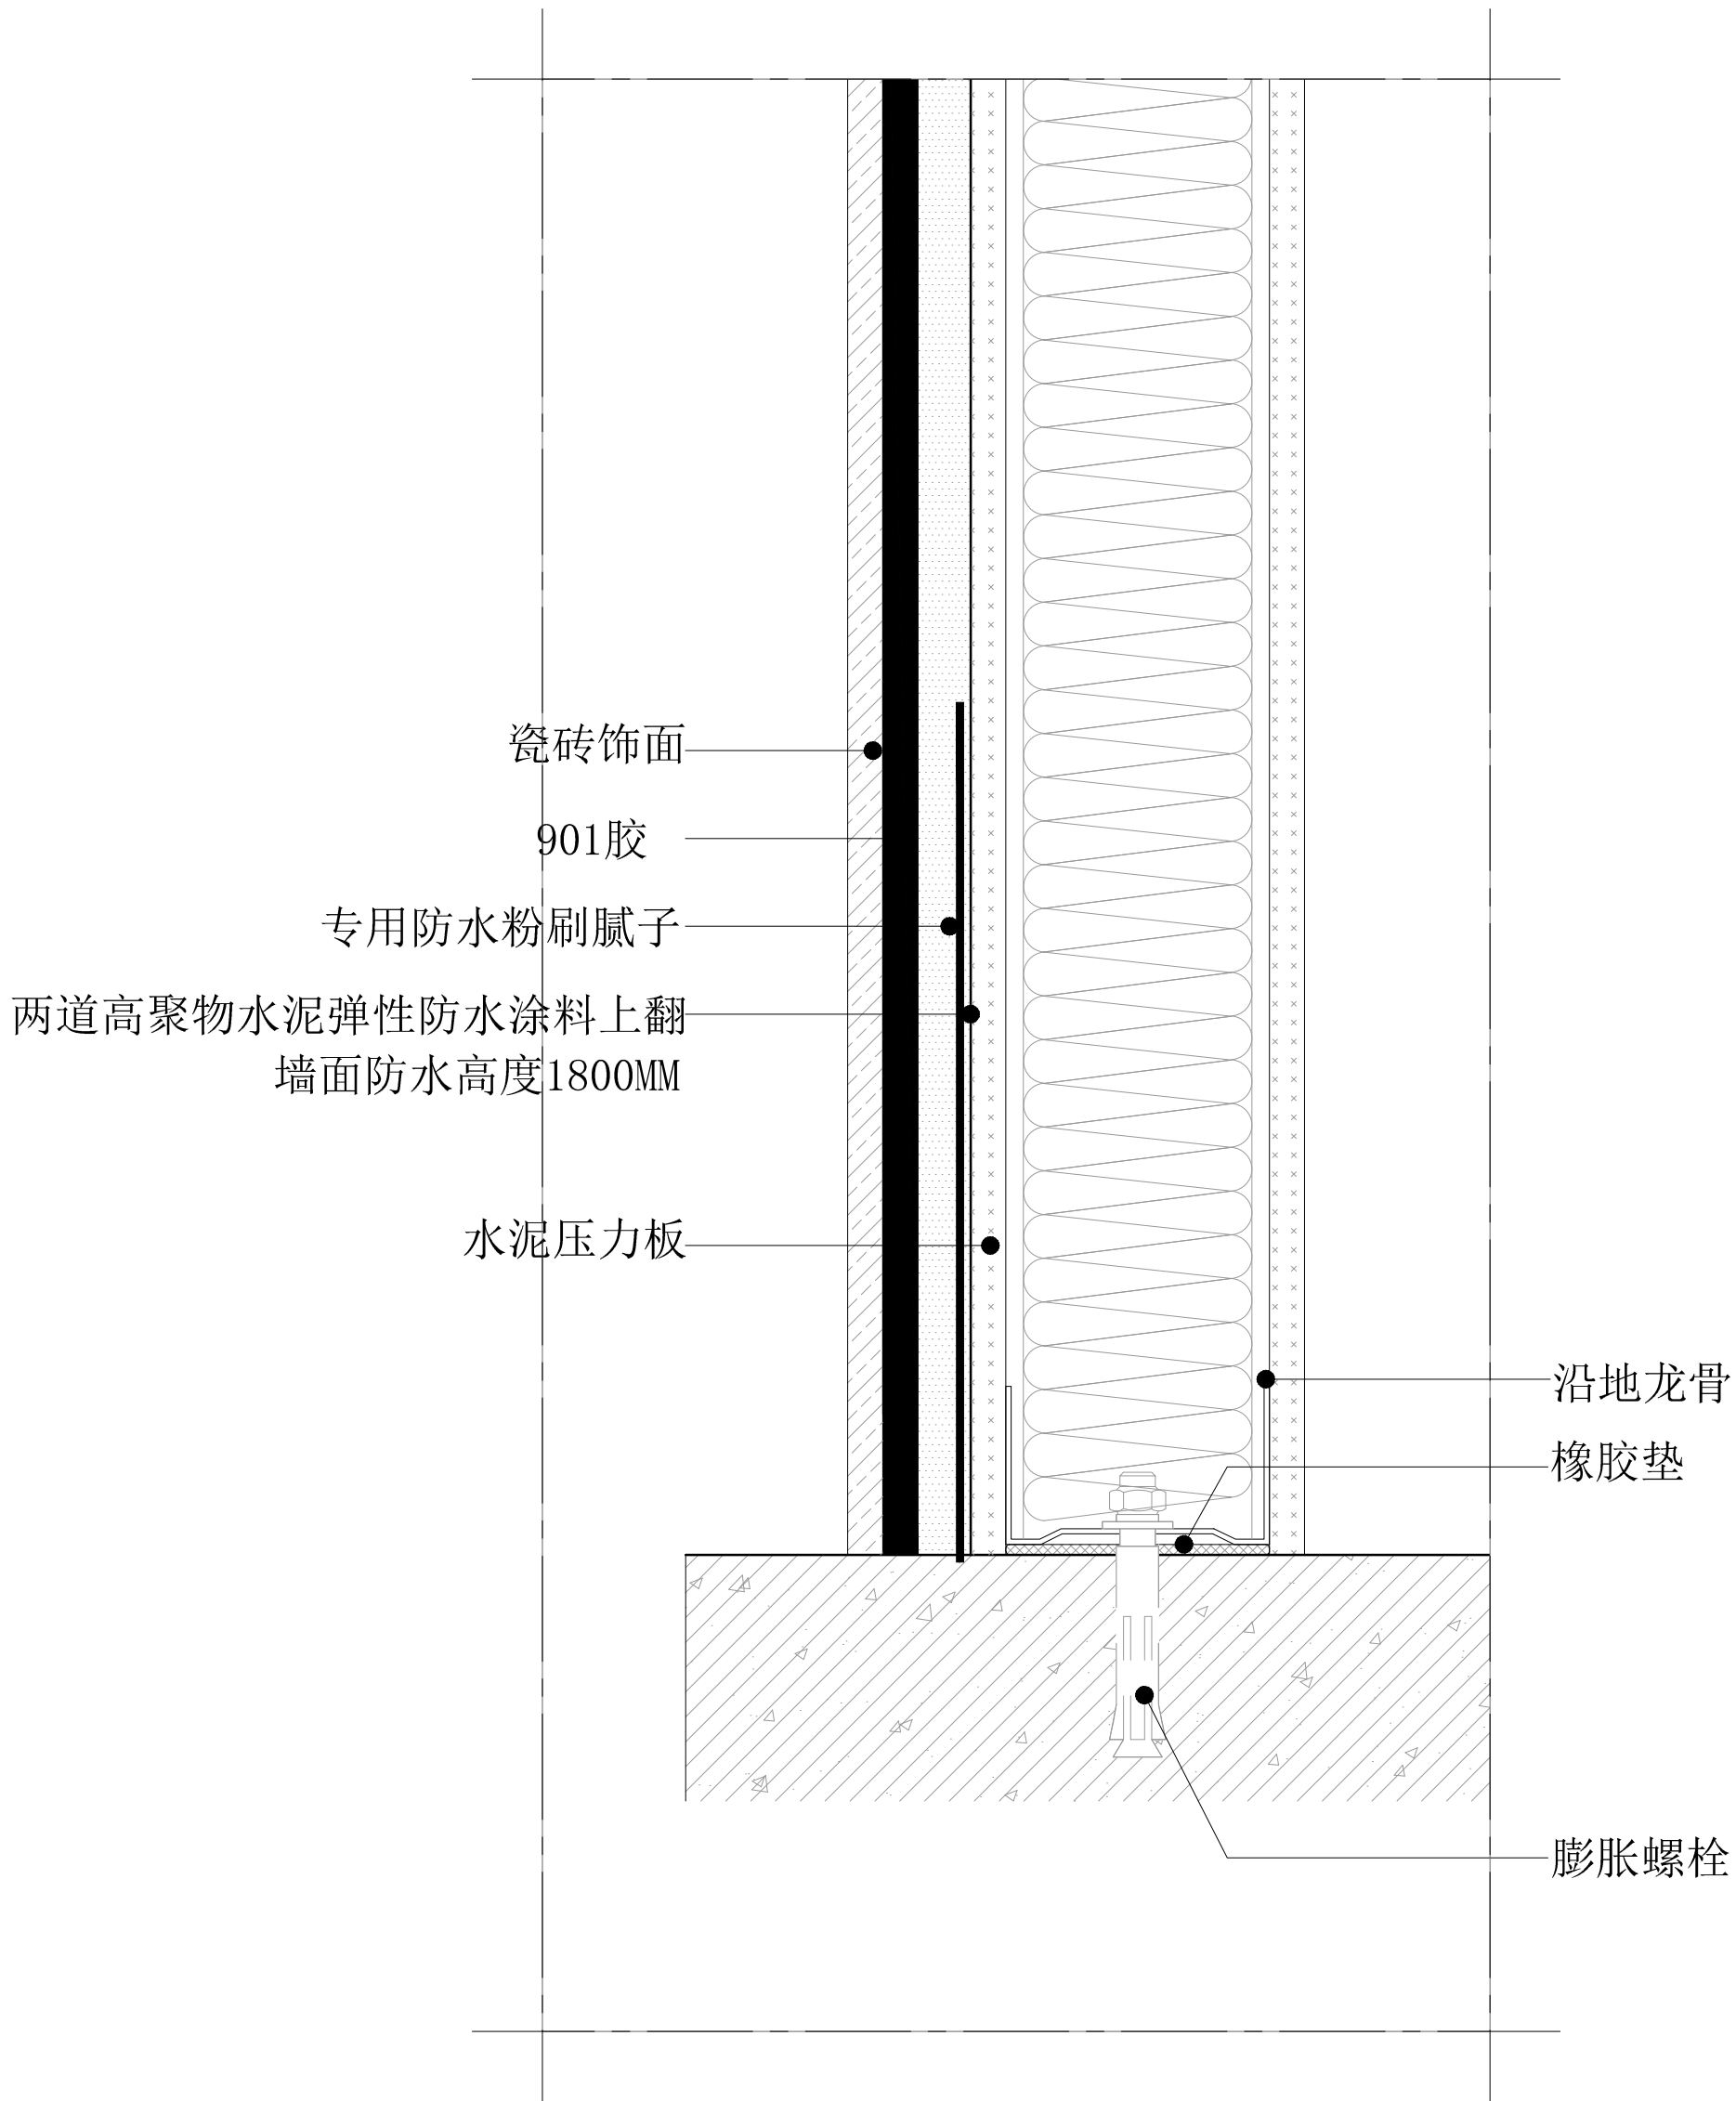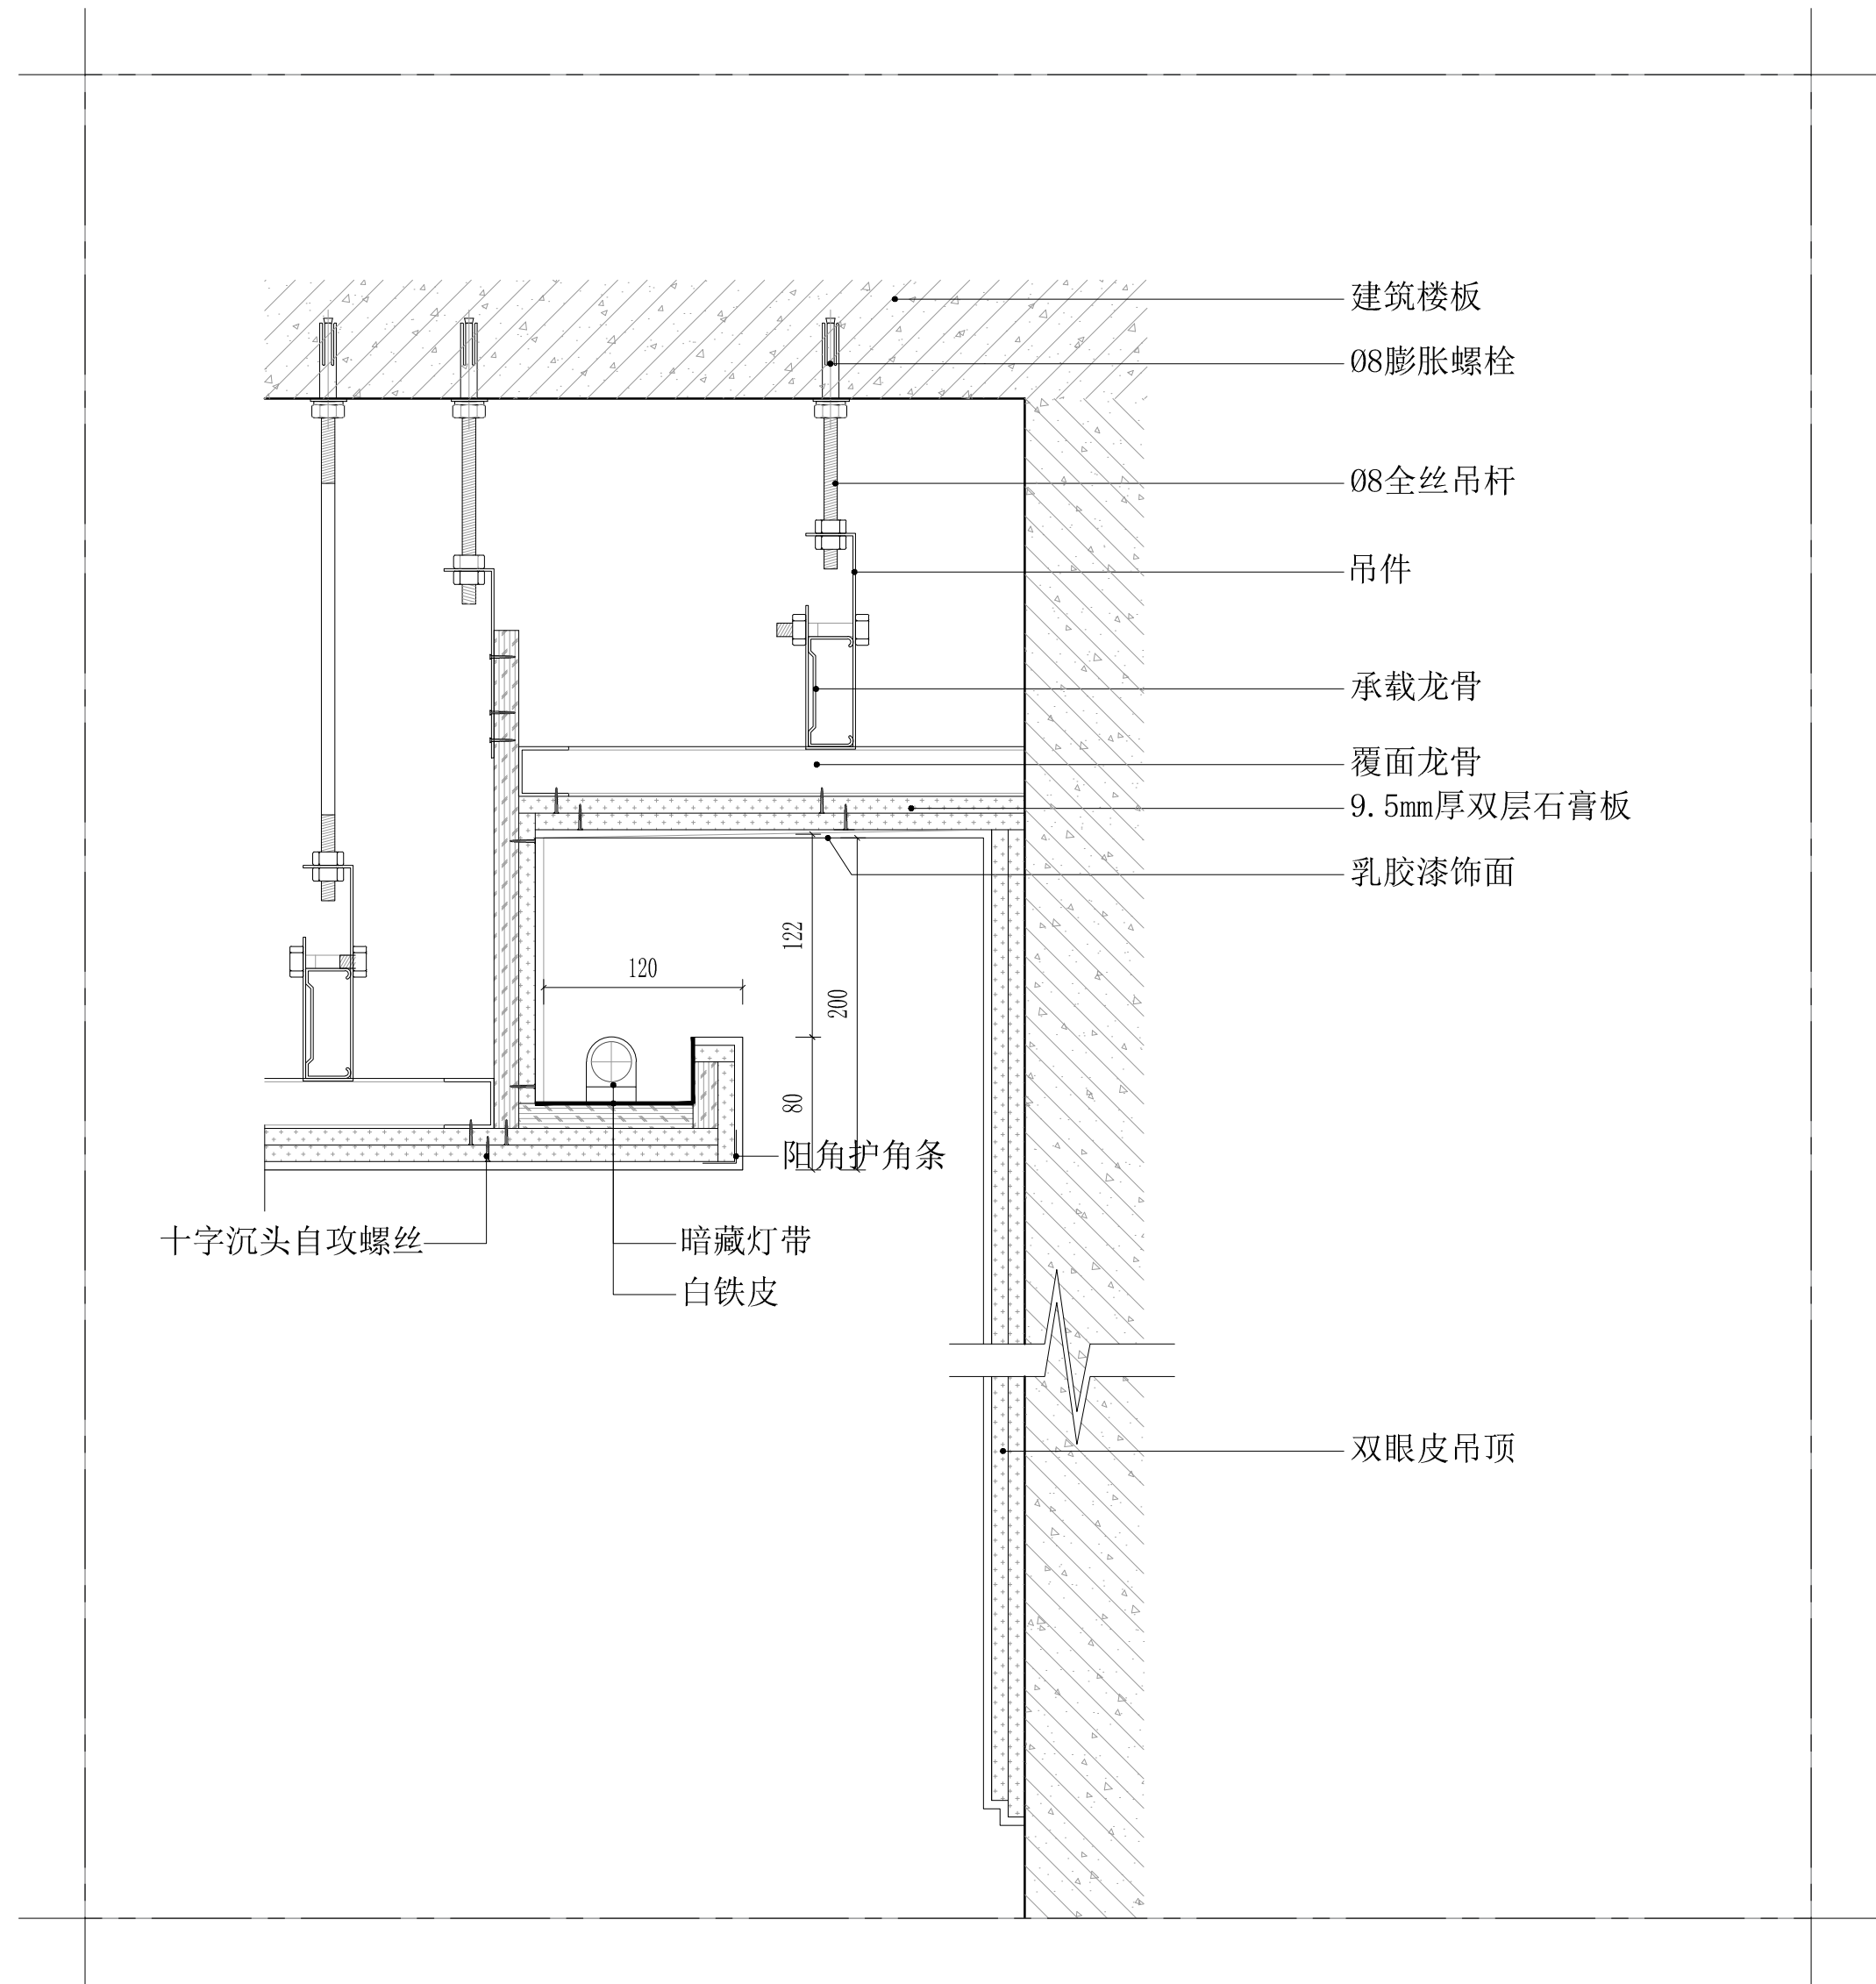


16 DETAIL 房间内灯槽吊顶节点大样图

SCALE: 1/8

17 DETAIL 轻钢龙骨石膏板瓷砖墙面节点大样

SCALE: 1/4

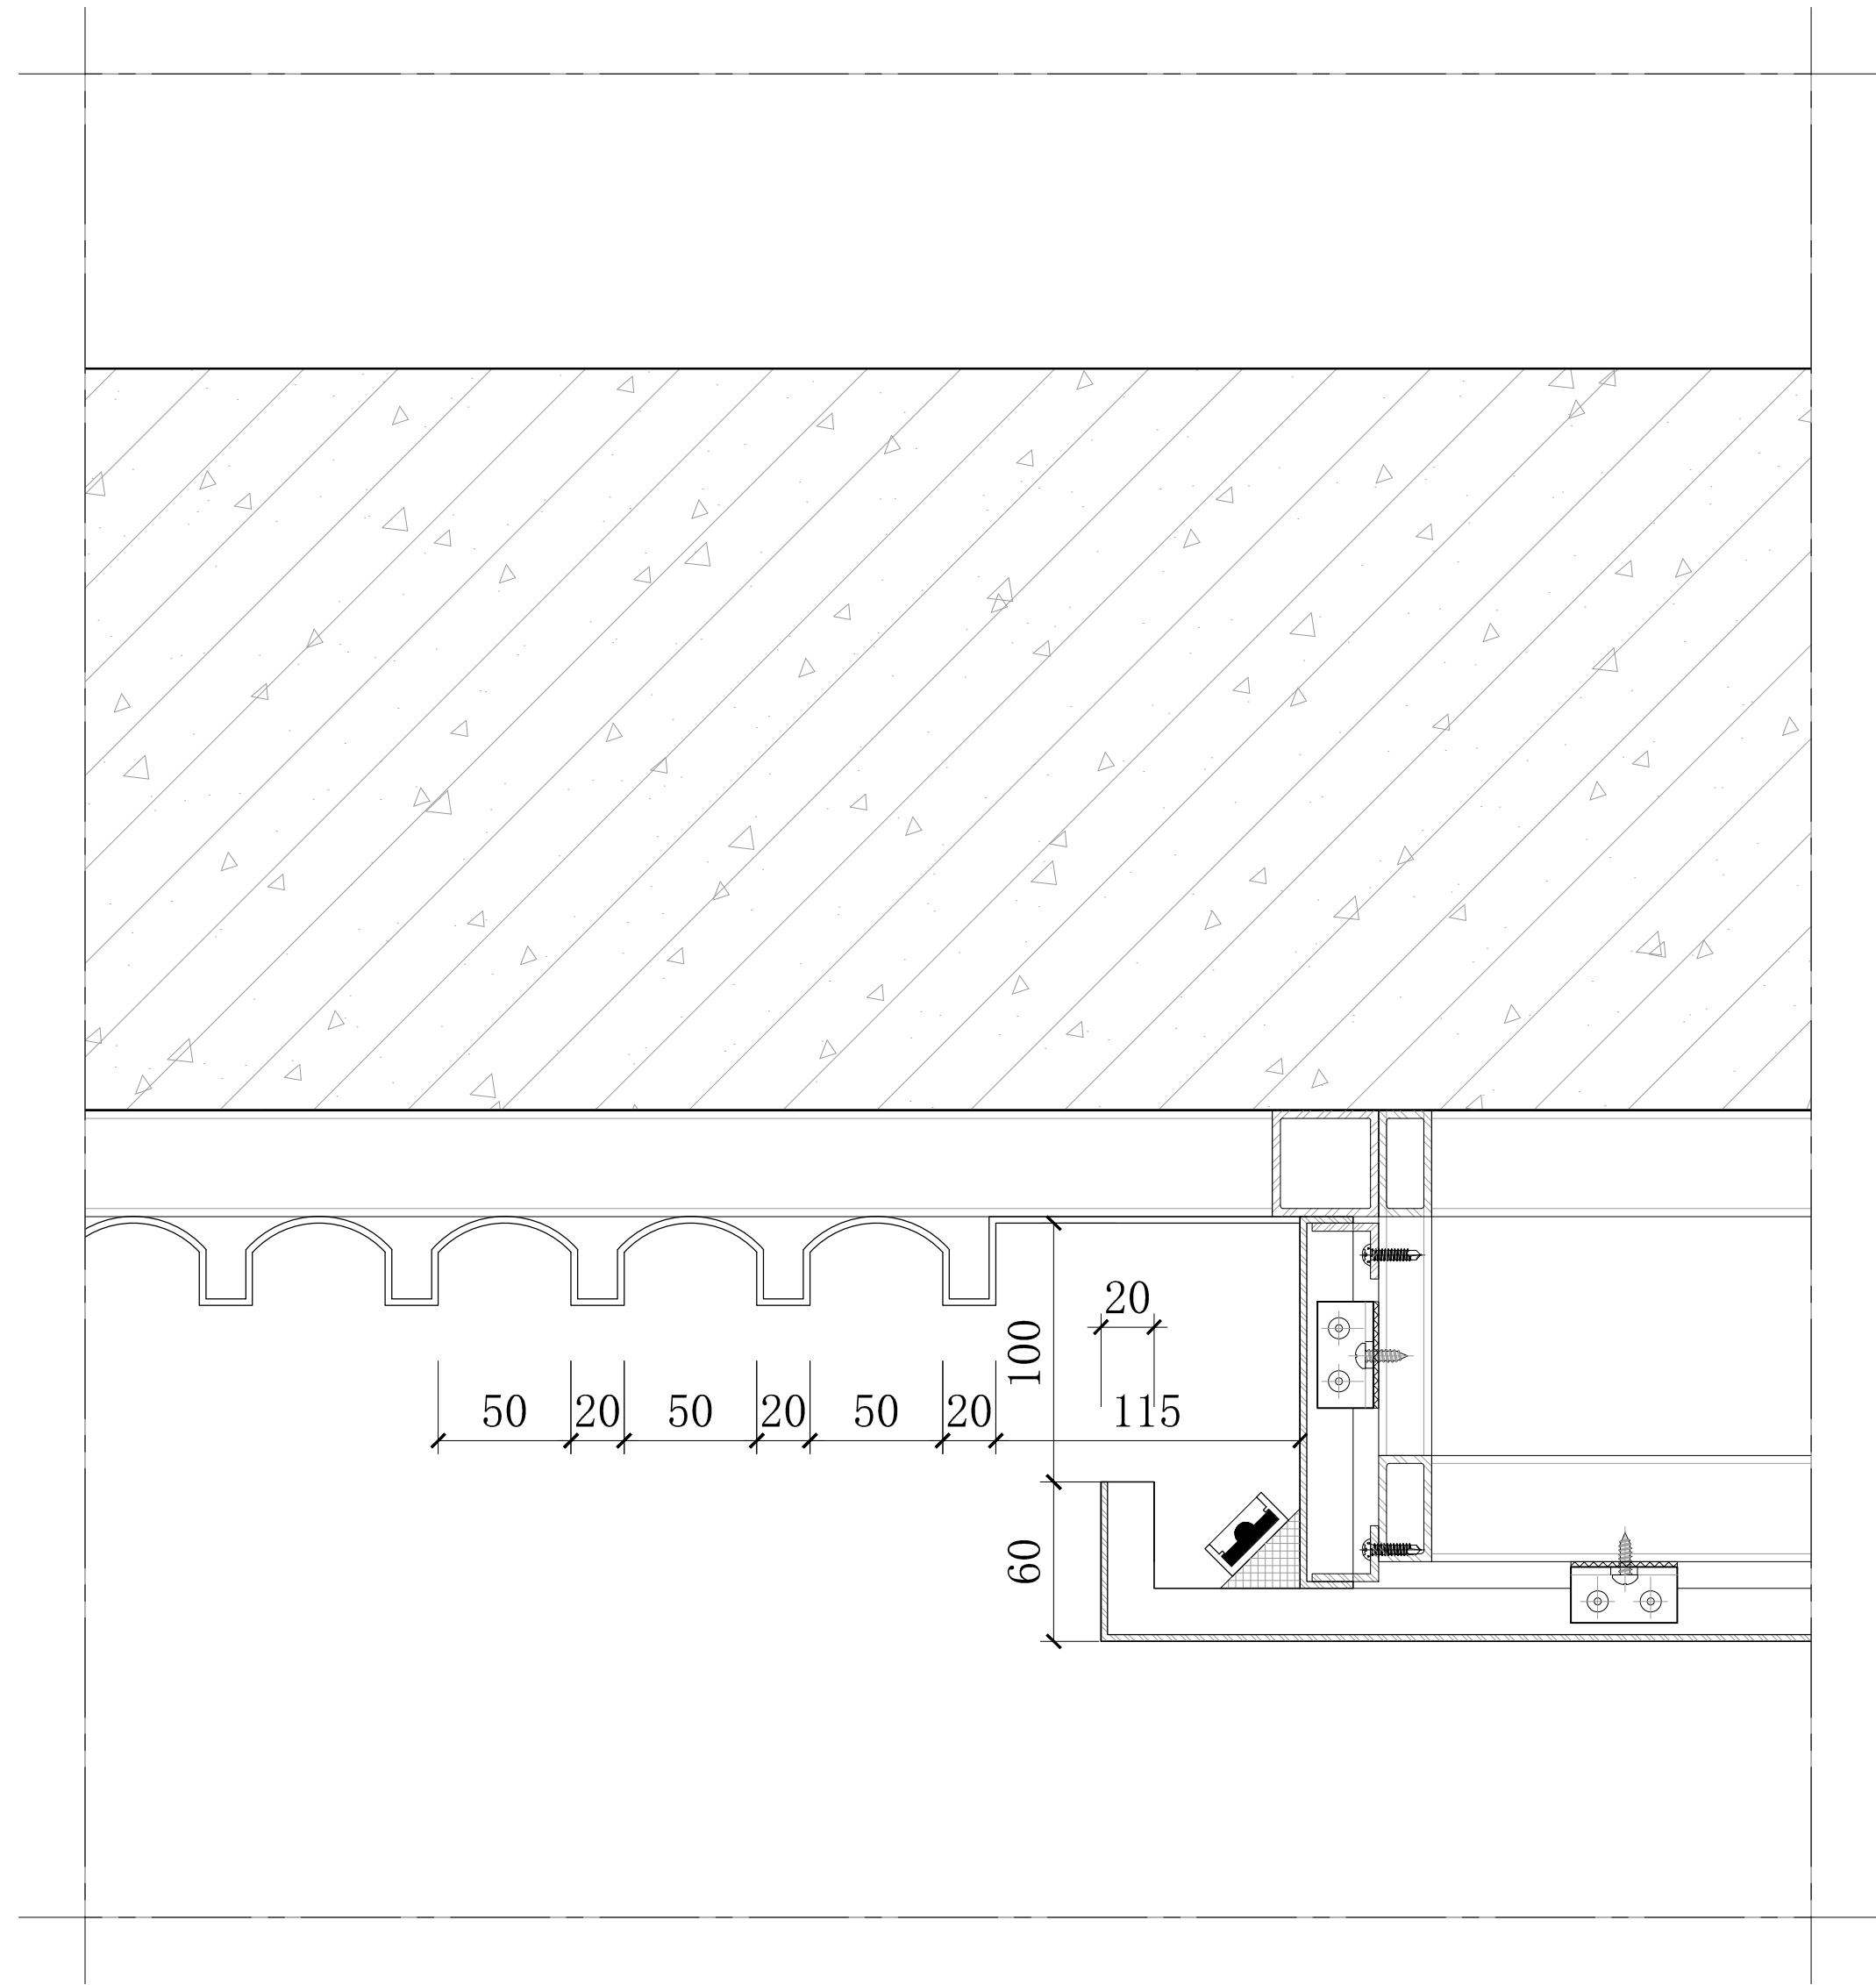

18 DETAIL 折弯造型干挂铝板灯槽墙面节点图

SCALE: 1/5

版权所有，不得复制、套用。
ALL RIGHTS RESERVED, DON'T COPIED, REPRODUCED.



中联合创设计有限公司
CHINA UNITED CREATIVE DESIGN CO., LTD

■ 建筑行业（建筑工程）甲级 A122009183

会签栏 COUNTER SIGNATURE

建 筑 ARCHI.	电 气 ELEC.
结 构 STRUCT.	暖 通 HVAC.
给 排 水 PLUMBING	

签章区 STAMP AREA 图 专 用 章

企业名称 中联合创设计有限公司
证书编号 A122009183 编号 01
业务范围 建筑行业（建筑工程）甲级
有效期至 2028年12月22日
发证机关 中华人民共和国住房和城乡建设部

姓名 林锦帆
注册号 2200018-012
有效期至 2027年07月

中联合创设计有限公司
防火设计自审专用章
甲级建筑
设计证号 A122009183

版次 NO.	修改内容 DESCRIPTION	日期 DATE
-----------	---------------------	------------

建设单位 CLIENT

江苏连云港经济开发区管理委员会

项目名称 PROJECT
连云港石化产业基地拓展区
（板桥片区）智慧平台项目

子项目名称 SUB-PROJECT

图纸名称 TITLE

节点图5

审 定 APPROVED BY	谢迎林	谢迎林
审 核 EXAMINED BY	林锦帆	林锦帆
项目负责 PROJECT CHIEF	林锦帆	林锦帆
专业负责 SPECIALTY CHIEF	王 涵	王 涵
校 对 CHECKED BY	王 涵	王 涵
设 计 DESIGNED BY	谢凌峰	谢凌峰
制 图 DRAWING BY		

图号 DRAWING NO. DT-05

业务号 JOB NO.

出图日期 DATE 2026年05月

专 业 DISCIPLINE	装饰	设计阶段 STAGE	施工图
比 例 SCALE		规 格 SIZE	

条形码, 二维码 BARCODE, QR CODE