

海州一大队营房改造项目

(改造设计图)

连云港冠杰装饰工程有限公司

目 录

序号	图号	图纸内容	序号	图号	图纸内容	图纸幅	备注
1	SM-01	设计说明	31				
2	BG-01	初步设计报告	32				
3	PM-01	总平面位置图	33				
4	PM-02	主办公楼1F原平面及改造布置图	34				
5	PM-03	主办公楼2F原平面及改造布置图	35				
6	PM-04	主办公楼3F原平面及改造布置图	36				
7	PM-05	主办公楼4F原平面及改造布置图	37				
8	PM-06	主办公楼5F原平面及改造布置图	38				
9	PM-07	西宿舍楼1F原平面及改造布置图	39				
10	PM-08	西宿舍楼2F原平面及改造布置图	40				
11	PM-09	东宿舍楼1F原平面及改造布置图	41				
12	PM-10	东宿舍楼2~3F原平面及改造布置图	42				
13	PM-11	餐厅及活动楼1F原平面及改造布置图	43				
14	PM-12	餐厅及活动楼2F原平面及改造布置图	44				
15	CC-01	主办公楼1~2F修缮拆除图	45				
16	CC-02	主办公楼3~4F修缮拆除图	46				
17	CC-03	主办公楼5F 西宿舍楼修缮拆除图	47				
18	CC-04	西宿舍楼 东宿舍楼1F修缮拆除图	48				
19	CC-05	东宿舍楼2~3F修缮拆除图	49				
20	CC-06	餐厅、活动楼修缮拆除图	50				
21	GZ-01	功能提升改造图	51				
22	GZ-02	主办公楼1~2F修缮室内外改造图	52				
23	GZ-03	主办公楼3~4F修缮室内外改造图	53				
24	GZ-04	主办公楼5F修缮室内外改造图					
25	GZ-05	东宿舍楼1~3F修缮室内外改造图					
26	GZ-06	餐厅、活动楼、值班岗亭修缮室内外改造图					
27	GA-01	主办公楼1~2F修缮安装图					
28	GA-02	主办公楼3~4F修缮安装图					
29	GA-03	主办公楼5F、西宿舍楼1F修缮安装图					
30	GA-04	东宿舍楼1~3F、餐厅、活动楼修缮安装图					

设计说明

第一章项目概况

工程名称：海州一大队营房改造项目

本项目位于朝阳西路4号（原国安局），项目建设范围为修缮拆除、修缮室内外改造、修缮安装，总规模为[主办公楼（2635m2）、东宿舍楼（702.76m2）、西宿舍楼（752m2）、餐厅及活动楼（576m2）共计改造面积：4665.76m2]。

第二章设计要求

旨在满足[完善原有营房设施的功能、提升环境、标准化建设。通过拆除翻新老旧破损结构及设施，补充满足警务办公、队伍建设需求的功能空间。

第三章现状分析

- 改善队伍日常办公与生活住宿条件，解决原有设施老旧破损、功能不全的问题，提升营房整体安全性与舒适度，增强队伍凝聚力与归属感；完善警务办公专用功能空间，满足执法询问、党建活动、文化建设等标准化工作需求，助力提升警务工作开展效率；规整院区整体环境风貌，打造规范统一、兼具文化特色的警营环境，树立规范化公安基层营房的良好形象。
- 地面水磨石保持原样。
- 顶面矿棉板依据设计改造。
- 现有家具布局保留现状。
- 配电箱保留不更换，管线新做，原灯具施工单位自行处理。

第四章设计依据

中华人民共和国国家标准规范、规定：“民用建筑通则”、“民用建筑防火规范”等：
《建筑工程施工质量验收统一标准》GB50300-2013
《建筑装饰装修管理规定》（中华人民共和国建设部令第46号）
《建筑设计防火规范》GB 50016--2014
《建筑内部装修设计防火规范》GB50222-2017
《民用建筑设计通则》GB50352-2019
《民用建筑工程室内环境污染控制规范》GB50325-2020（2020年版）
《民用建筑节能工程施工质量验收规程》DGJ32/J 19-2006
《图书馆建筑设计规范》JGJ38-2015

第五章施工图设计说明

（一）室内设计施工图说明

- 无施工详图部分的装饰施工按国家相关装修施工规范及标准图籍执行。
- 单位:本设计单位除标高以“米”为单位外、其它均为“毫”米(特殊注明处除外).图纸中等分的尺寸均以“EQ”表示、余量可调整尺寸以“ES”表示均以现场放样为准。
- 本设计图中所提供的节点大样图均为关键部位的施工做法。施工方可在不影响施工质量与造型美观的情况下按国家规范的习惯做法施行、但须征得业主方认可。
- 装饰工程应在建筑验收合格或其局部基体（基层）验收合格后方可进行装饰装修施工。
- 顶面施工时装修应与空调、消防等系统相配合，做到相互避让互补，以达到最佳设计效果。
- 异型定加工的构造件由施工方委托厂商加工，但造型及质量需得到设计师的认可后方可使用。
- 除特殊注明外，本套图纸中的木制作均采用成品三聚氢胺板或吸塑板，避免现场油漆，保证环保及早日投入运营。
- 施工图纸中地面铺设填充仅为指导性铺设，施工时按现场放样调整，按装饰施工规范执行。木材纹理均为竖纹，特殊标识处按图施工。
- 施工图总图与详图相冲突时以详图为准。
- 灯具及软装饰的选用、特殊色彩或肌理材料的选用需经设计师确认后方可大量采购现场使用。

（二）防潮、防水、防锈设计说明

- 所有隐蔽钢结构除标明镀锌外均须刷红丹漆2度。木做工采用的蚊钉及自攻螺丝均选用防锈型。否则须补点防锈漆。

（三）防火设计说明

应按照消防规范设置相应的消防设施。

- 本项目原有消防设施均保留。本次设计为装修施工图设计，

所有木做工的基层木材均须刷防火涂料2度，达到阻燃标准软性材料。

（四）材料说明

- 本工程所采用的材料已经甲方授权、投标时乙方务必按照材料列表所标注品牌及规格进行报价。
- 无详细要求的材料乙方自行选购，但所选材料的性能、规格、强度、等均应符合国家相关的产品质量标准，且均应为环保产品。
- 本套图纸中所相关的色彩参照设计效果图，装修方可提供色号有甲方设计方确定。

（五）工程变更

- 所有工程变更均以设计师的变更图纸或书面文字认可为准。
- 设计师的变更图纸或书面文字由甲方签字确认后方可施工。
- 施工进行中，甲方有增加、减少及修改的权利。施工方可要求甲方进行工作量签证，然后进行变更。不进行签证者作为施工方自行承担费用处理。

（六）竣工图的编制

- 施工方在工程进行中，应对每一阶段每一工种的施工现实情况做详细记录，并提供给甲方审核。

- 工程竣工时，施工方应根据各种工地记录资料，绘制详细的完整的竣工图给甲方，以便于最后的审计及存档。

（七）其它事项

施工图及设计说明中未尽事宜，施工中由双方（施工方、甲方）协商解决

（七）总体设计方案

依据项目前期调研成果与相关规范要求，整体布局为[主办公楼、东宿舍楼、西宿舍楼、餐厅及活动楼]，核心功能模块设置为[满足警务办公、队伍建设需求]。

1、主办公楼：

- 1F设置违法处理区及办公、案管区；
- 2F设置办公室10间，休息室8间，茶水淋浴间、男卫生间及研判室；
- 3F设置办公室14间，党建活动室、小会议室、文印室、女卫生间；
- 4F设置备勤指挥室综合办公室及办公室5间，备勤室10间，男女卫生间；
- 5F设置大会议室、接待室、活动室、健身房、弱电机房等；

2、西宿舍楼（女宿舍楼）：

- 2F设置宿舍8间，采取上下床铺，可容纳28人，增设女同志晾衣玻璃房；
- 1F设置车库10间，仓库1间，装备室2间；

3、东宿舍楼（男宿舍楼）：

- 1F设置宿舍7间，采取上下床铺，可容纳28人，增设卫生、淋浴、洗衣间各1间；新增化粪池1座；
- 2~3F设置同1F；总容纳28*3=84人；

4、餐厅、厨房及活动室：

- 1F设置餐厅，可容纳116人同时就餐，配备标准化厨房及消毒间；
- 2F原2个房间保留

连云港冠杰装饰工程有限公司

此设计版权所有. 不得随意翻版. 切勿比例量度. 本图标注尺寸如于现场不符. 经设计师同意后以现场为准.
ALL DESINGS ARE SOLF PROPERTY OF
DA DI DECORATION. ENGINEERING.CO
AND CANNOT BE USED WITHOUT WRITEN
PERMISSION.DO NOT SCALE DRAWING.FI-
GURED DIMENSIONS ARE TO BE FOLLOW
ANY DISCREPANCIES SHOULD BE REPOR-
TED TO THE DESINGER.

日期DATE

修订 REVISIONS

会签
CONTER-SIGNATURE

绘图 DRAWN

设计 DESING

校核CHECKED

审核 CHECKED

专业负责
SPECIAL FIELD
IN CHARGE

工程负责
PROJECT
APPROVED

审 定
EXAMINED

总负责
APPROVED

工程项目
PROJECT

图名
TITLE

设计说明

工程号 PROJ.NO

图 号 DWG.NO

SM-01

比例 SCALE

日期 DATE

2026.02

初步设计报告

项目名称：海州一大队营房改造项目

设计单位：连云港冠杰装饰工程有限公司

编制日期：2026年2月14日

一、项目概述

本项目位于朝阳西路4号（原国安局），项目建设范围为修缮拆除、修缮室内外改造、修缮安装，总规模为[主办公楼（2635m2）、东宿舍楼（702.76m2）、西宿舍楼（752m2）、餐厅及活动楼（576m2）共计改造面积：4665.76m2]。

旨在满足[完善原有营房设施的功能、提升环境、标准化建设。通过拆除翻新老旧破损结构及设施，补充满足警务办公、队伍建设需求的功能空间。

达到以下三个目的：

- 改善队伍日常办公与生活住宿条件，解决原有设施老旧破损、功能不全的问题，提升营房整体安全性与舒适度，增强队伍凝聚力与归属感；
- 完善警务办公专用功能空间，满足执法询问、党建活动、文化建设等标准化工作需求，助力提升警务工作开展效率；
- 规整院区整体环境风貌，打造规范统一、兼具文化特色的警营环境，树立规范化公安基层营房的良好形象。

二、总体设计方案

依据项目前期调研成果与相关规范要求，整体布局为[主办公楼、东宿舍楼、西宿舍楼、餐厅及活动楼]，核心功能模块设置为[满足警务办公、队伍建设需求]。

1、主办公楼：

- 1F设置违法处理区及办公、案管区；
- 2F设置办公室10间，休息室8间，茶水淋浴间、男卫生间及研判室；
- 3F设置办公室14间，党建活动室、小会议室、文印室、女卫生间；
- 4F设置备勤指挥室综合办公室及办公室5间，备勤室10间，男女卫生间；
- 5F设置大会议室、接待室、活动室、健身房、弱电机房等；

2、西宿舍楼（女宿舍楼）：

- 2F设置宿舍8间，采取上下床铺，可容纳28人，增设女同志晾衣玻璃房；
- 1F设置车库10间，仓库1间，装备室2间；

3、东宿舍楼（男宿舍楼）：

- 1F设置宿舍7间，采取上下床铺，可容纳28人，增设卫生、淋浴、洗衣间各1间；新增化粪池1座；

- 2~3F设置同1F；总容纳28*3=84人；

4、餐厅、厨房及活动室：

- 1F设置餐厅，可容纳116人同时就餐，配备标准化厨房及消毒间；
- 2F原2个房间保留

三、主要技术指标

本项目符合：

- 国家标准：《建筑装饰装修工程质量验收标准》GB 50210-2018、《建筑防水工程质量验收规范》GB 50208-2011、《建筑电气工程施工质量验收规范》GB 50303-2015、《建筑给水排水及采暖工程施工质量验收规范》GB 50242-2002、《建筑结构荷载规范》GB 50009-2012（2012年版）、《民用建筑工程室内环境污染控制标准》GB 50325-2020、《建筑内部装修设计防火规范》GB 50222-2017、《建设工程项目管理规范》GB/T 50326-2017

- 行业规范标准：《住宅室内装饰装修工程质量验收标准》JGJ/T 304-2013、《建筑装饰装修工程施工工艺标准》JGJ/T 315-2016、《屋面工程技术规范》JGJ 105-2015、《建筑电气工程施工工艺标准》JGJ/T 433-2018

- 地方规范标准：《江苏省房屋修缮工程技术规范》DGJ32/J 13-2015、《江苏省建筑装饰装修工程质量验收规范》DGJ32/J 113-2019、《江苏省民用建筑装饰装修工程防火设计规范》DGJ32/J 224-2017

核心技术参数满足要求：

- 警务办公：办公室29间、党建活动室、小会议室、文印室；
- 功能提升：大会议室、接待室、活动室、健身房、弱电机房；
- 生活便利：宿舍47间、可容纳116人同时就餐，配备标准化厨房及消毒间；

四、投资估算

本项目总投资估算为[]，其中工程费用[]，工程建设其他费用[]，预备费[]，资金来源为[财政局]。

五、进度安排

本项目初步计划总工期为[90日历天]，其中修缮拆除阶段[15天]，修缮室内外改造阶段[50天]，修缮安装阶段[20天]，验收交付阶段[5天]。

连云港冠杰装饰工程有限公司

此设计版权所有. 不得随意翻版. 切勿比例量度. 本图标注尺寸如于现场不符. 经设计师同意后以现场为准.
ALL DESINGS ARE SOLF PROPERTY OF DA DI DECORATION. ENGINEERING.CO AND CANNOT BE USED WITHOUT WRITEN PERMISSION.DO NOT SCALE DRAWING.FI-GURED DIMENSIONS ARE TO BE FOLLOW ANY DISCREPANCIES SHOULD BE REPOR-TED TO THE DESINGER.

日期DATE

修订 REVISIONS

会签
CONTER-SIGNATURE

绘图 DRAWN

设计 DESING

校核CHECKED

审核 CHECKED

专业负责
SPECIAL FIELD
IN CHARGE

工程负责
PROJECT
APPROVED

审 定
EXAMINED

总负责
APPROVED

工程项目
PROJECT

图名
TITLE

初步设计报告

工程号 PROJ.NO


图 号 DWG.NO

BG-01


比例 SCALE

日期 DATE

2026.02

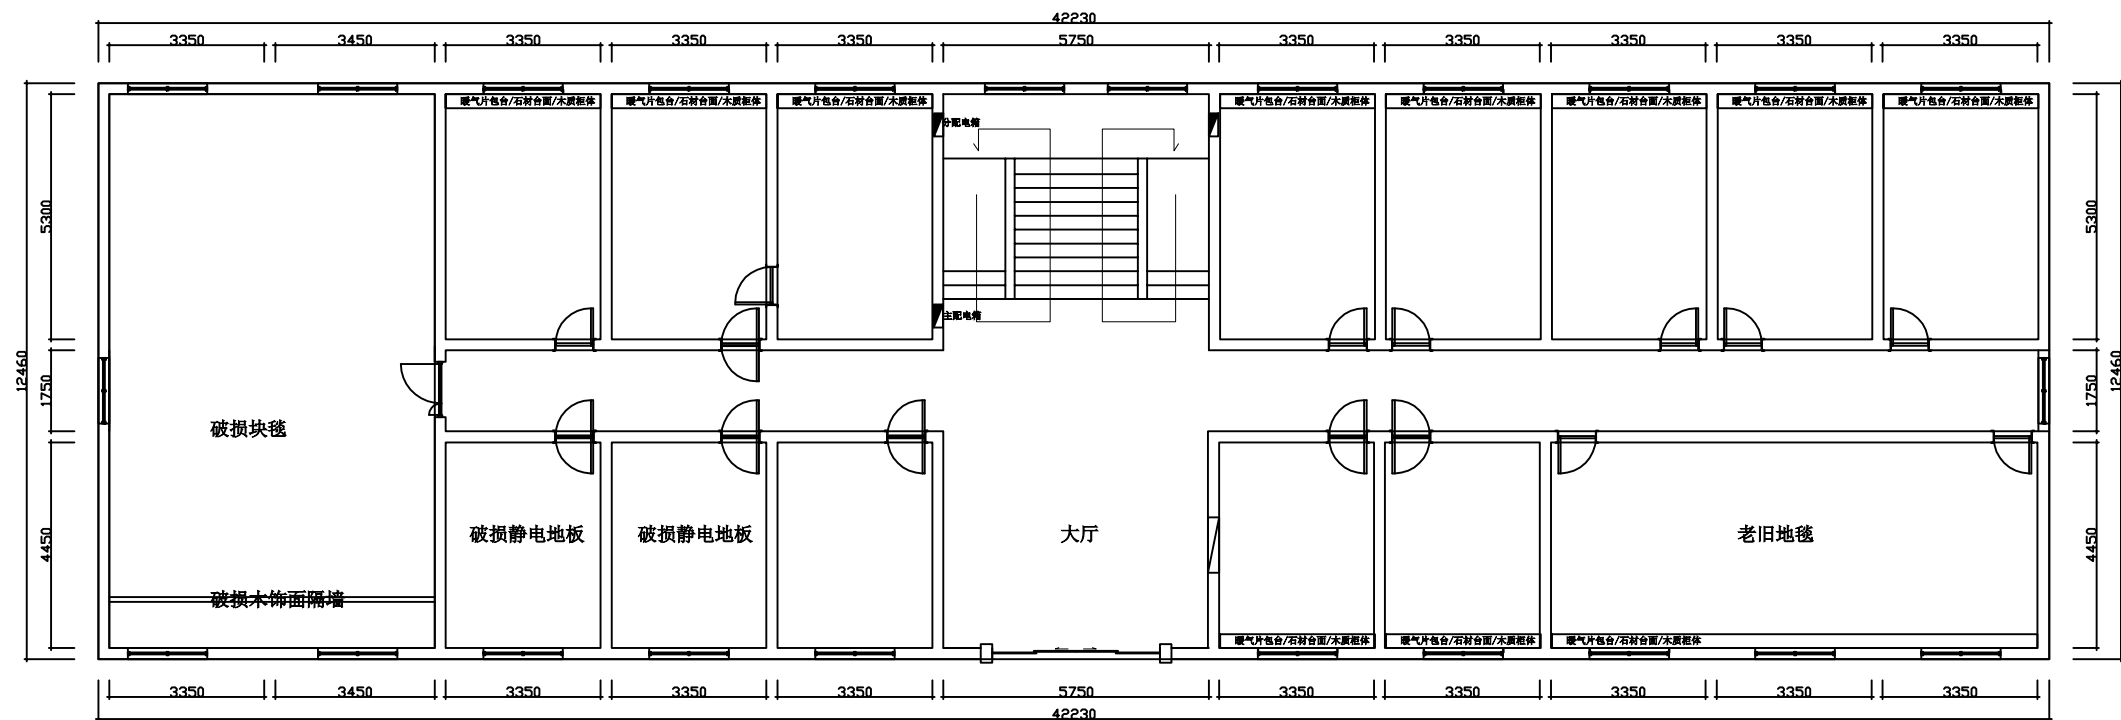

主办公楼1F原始平面图 1:150

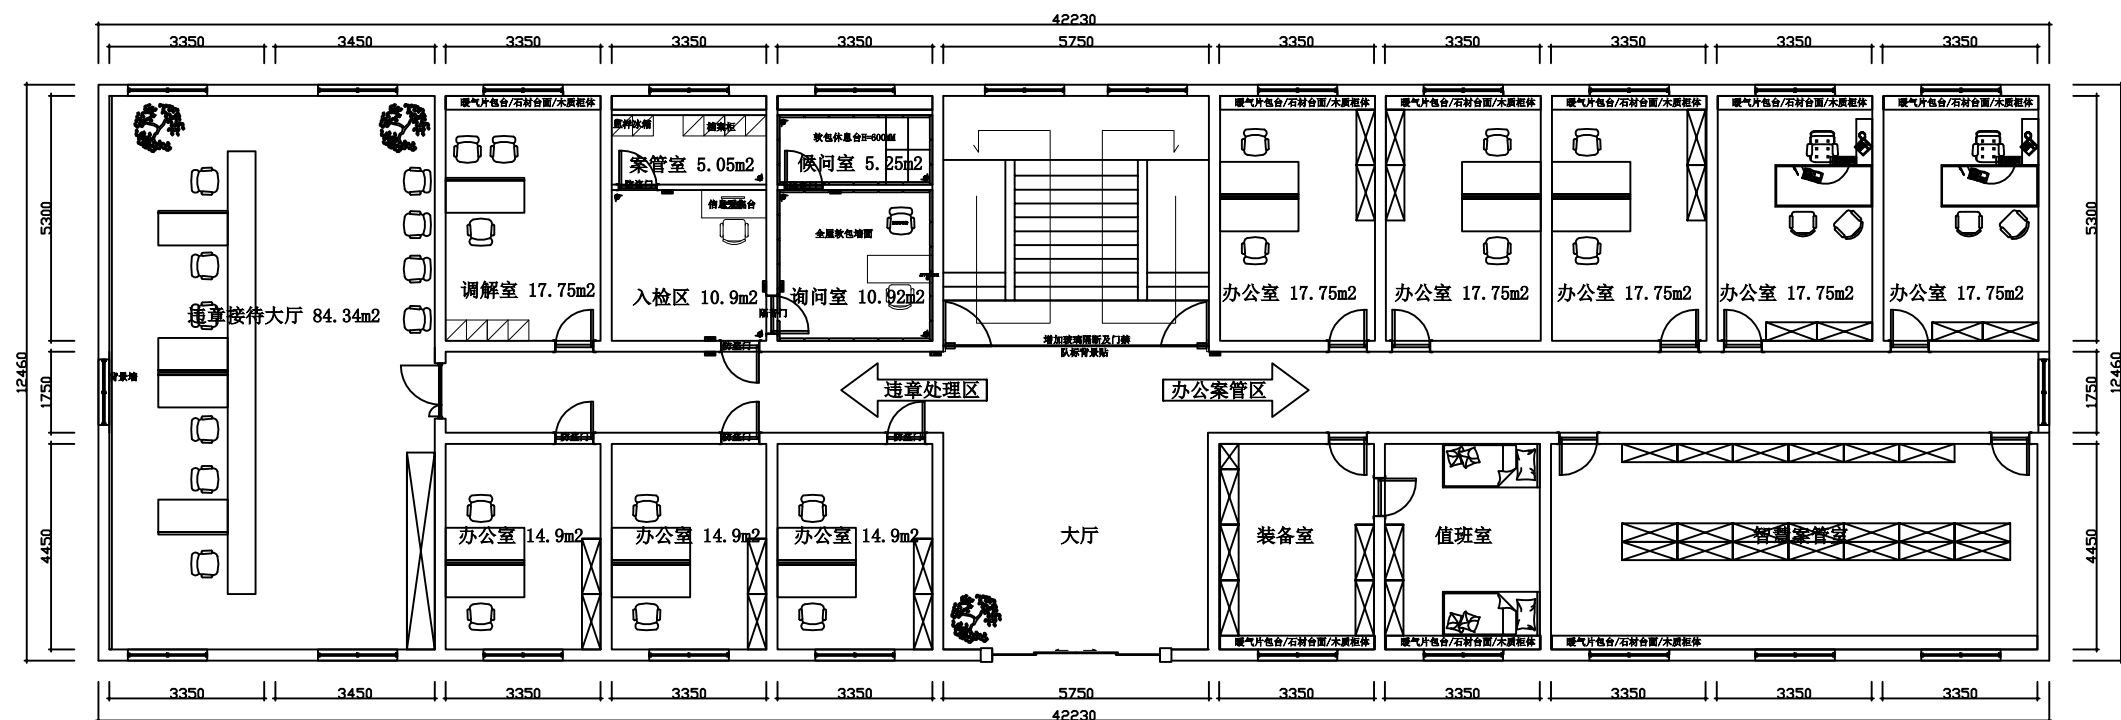

主办公楼1F改造平面布置图 1:150

连云港冠杰装饰工程有限公司

此设计版权所有,不得随意翻版,切勿比例度量,本图标注尺寸如于现场不符,经设计师同意后以现场为准。

ALL DESIGNS ARE SOLE PROPERTY OF
DA DI DECORATION. ENGINEERING.CO
AND CANNOT BE USED WITHOUT WRITING
PERMISSION.DO NOT SCALE DRAWING.FI-
GURED DIMENSIONS ARE TO BE FOLLOW
ANY DISCREPANCIES SHOULD BE REPOR-
TED TO THE DESIGNER.

日期 DATE

修订 REVISIONS

会签
CONTER-
SIGNATURE

绘图 DRAWN

设计 DESING

校核CHECKED

审核 CHECKED

专业负责
SPECIAL FIELD
IN CHARGE

工程负责	PROJECT
APPROVED	

審定
EXAMINED

总负责
APPROVED

工程项目
PROJECT

图名	
TITLE	

主办公楼1F原平面及改造布置图

工程号 PROJ.NO


图号 DWG.NO

PM-02


比例 SCALE

日期 DATE	
---------	--

2026.02

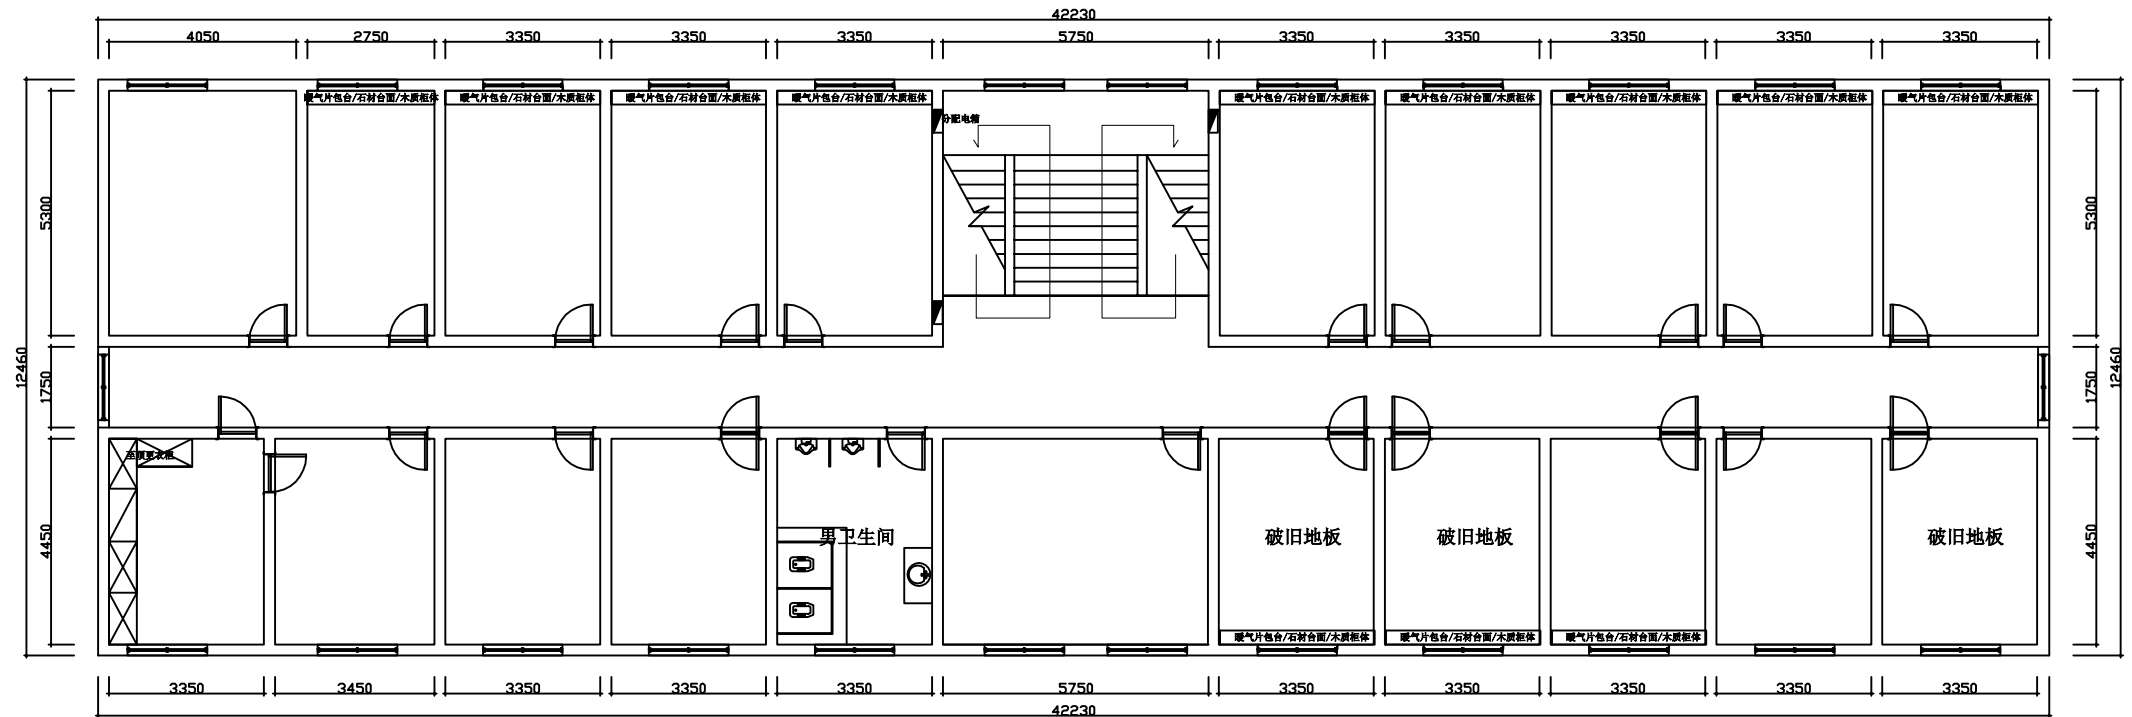

主办公楼2F原始平面图 1:150

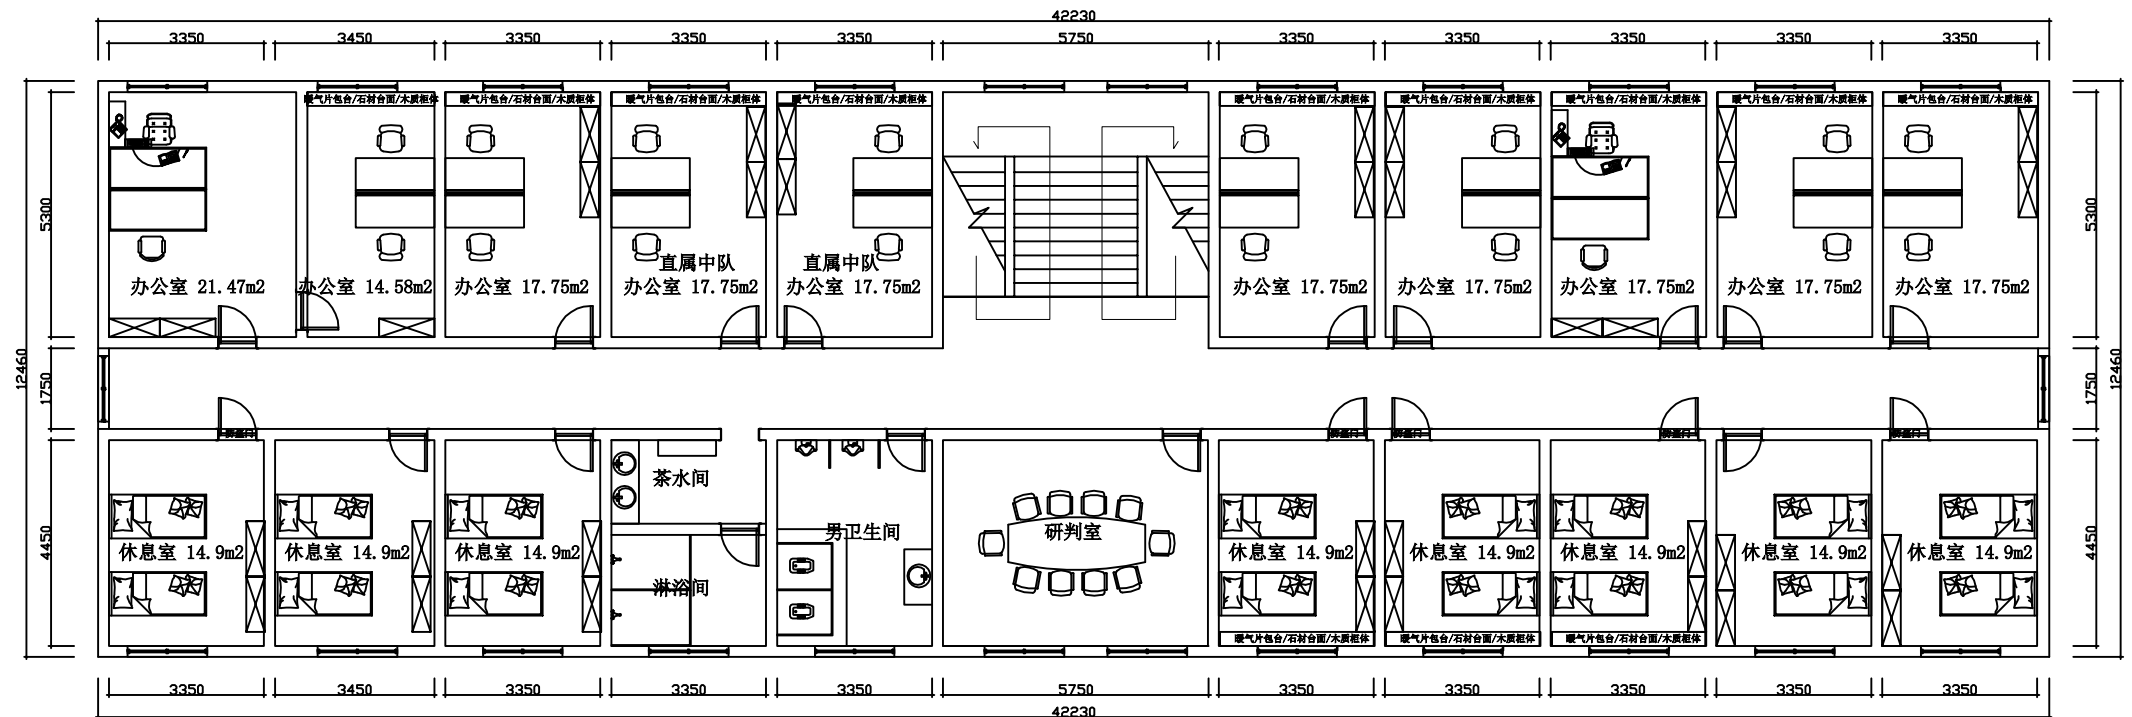

主办公楼2F改造平面布置图 1:150

连云港冠杰装饰工程有限公司

此设计版权所有. 不得随意翻版. 切勿比例量度. 本图标注尺寸如于现场不符. 经设计师同意以现场为准.
ALL DESIGNS ARE SOLF PROPERTY OF DA DI DECORATION. ENGINEERING.CO AND CANNOT BE USED WITHOUT WRITEN PERMISSION.DO NOT SCALE DRAWING.FIGURED DIMENSIONS ARE TO BE FOLLOW ANY DISCREPANCIES SHOULD BE REPORTED TO THE DESINGER.

日期 DATE
修订 REVISIONS

会签
CONTER-SIGNATURE


绘图 DRAWN
设计 DESING
校核 CHECKED
审核 CHECKED
专业负责
SPECIAL FIELD IN CHARGE

工程负责
PROJECT APPROVED
审定
EXAMINED
总负责
APPROVED


工程项目
PROJECT
图名
TITLE
主办公楼2F原平面及改造布置图

工程号 PROJ.NO
图号 DWG.NO
比例 SCALE
日期 DATE
2026.02

PM-03

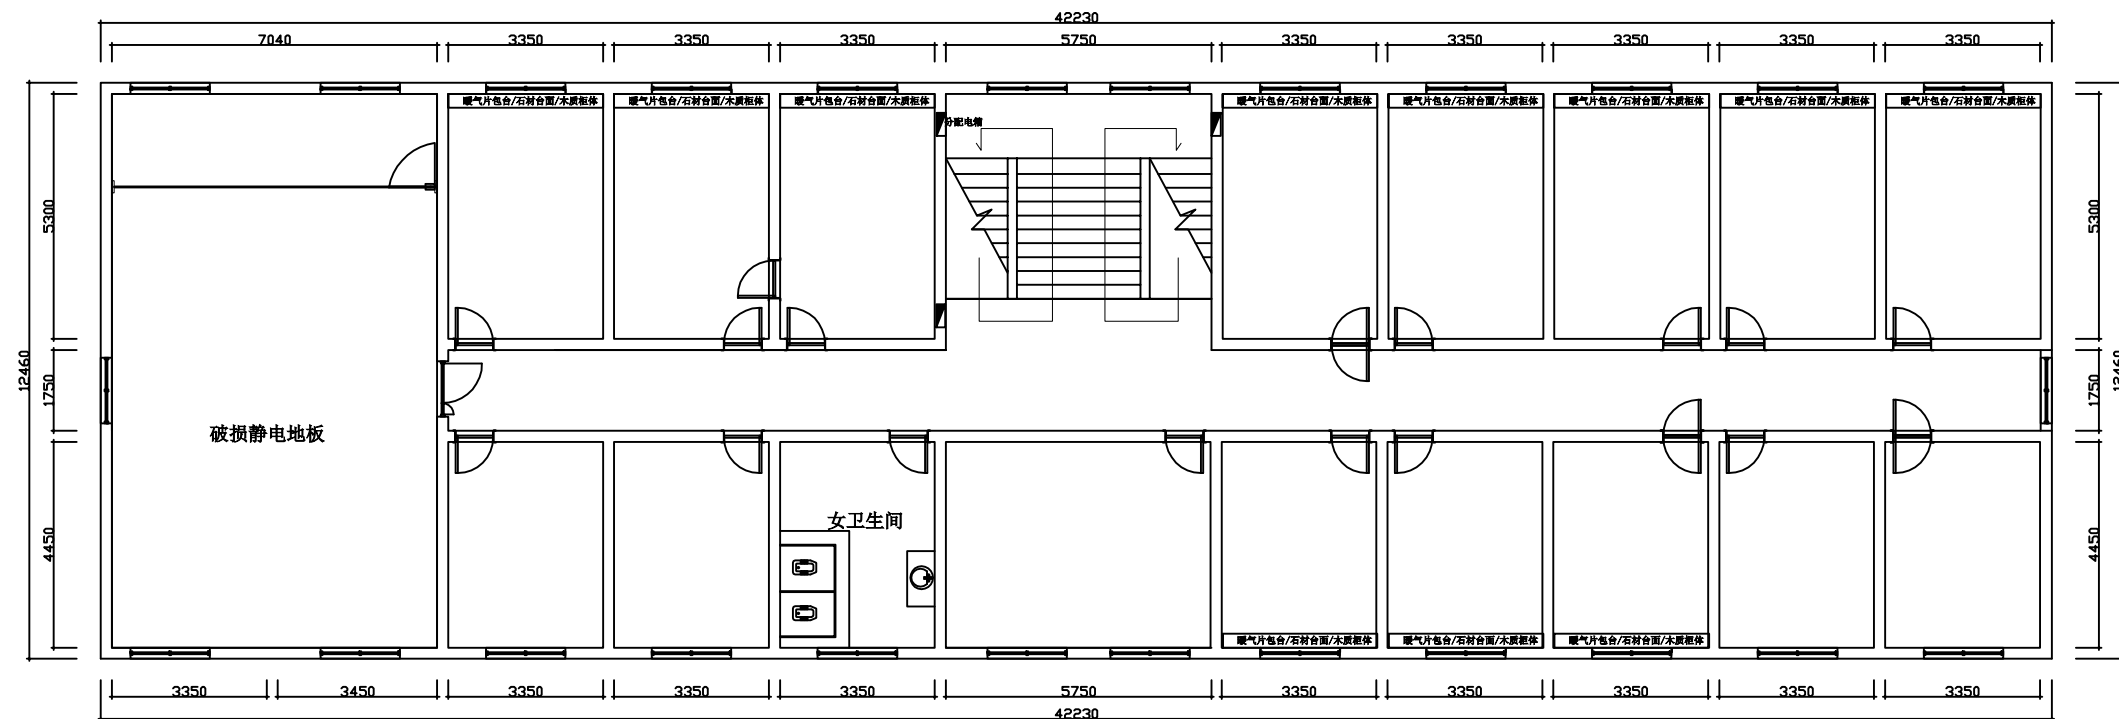

主办公楼3F原始平面图 1:150

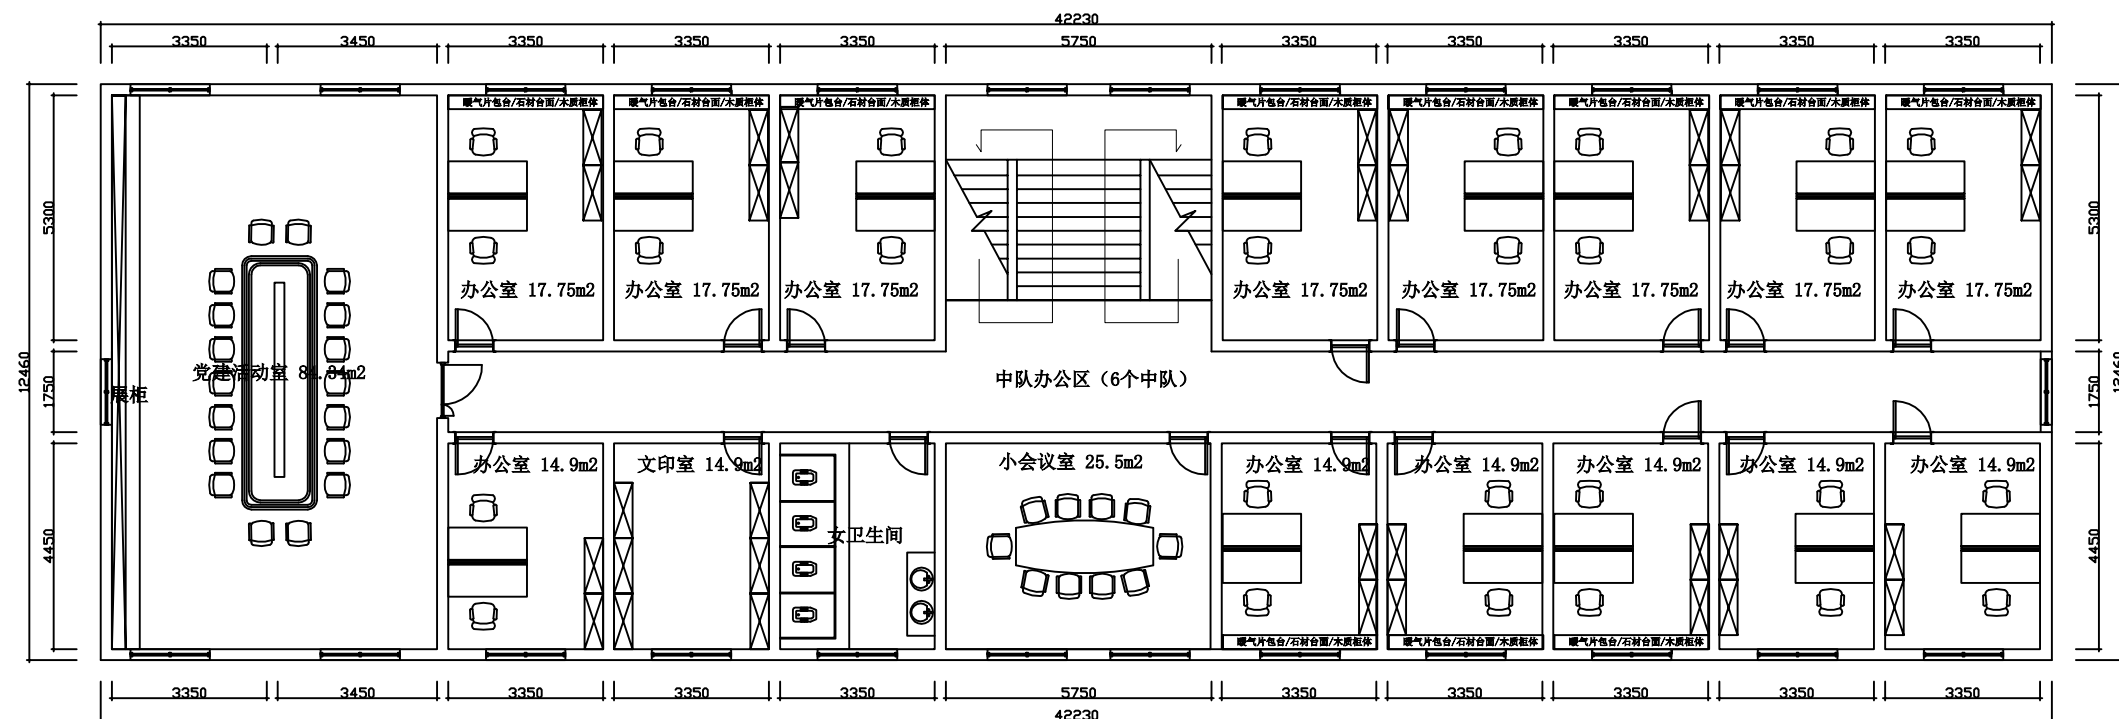

主办公楼3F改造平面布置图 1:150

连云港冠杰装饰工程有限公司

此设计版权所有,不得随意翻版,切勿比例度量,本图标注尺寸如于现场不符,经设计师同意后以现场为准。

ALL DESIGNS ARE SOLE PROPERTY OF
DA DI DECORATION. ENGINEERING.CO
AND CANNOT BE USED WITHOUT WRITING
PERMISSION.DO NOT SCALE DRAWING.FI-
GURED DIMENSIONS ARE TO BE FOLLOW
ANY DISCREPANCIES SHOULD BE REPOR-
TED TO THE DESIGNER.

日期 DATE

修订 REVISIONS

会签
CONTER-
SIGNATURE

绘图 DRAWN

设计 DESING

校核CHECKED

审核 CHECKED

专业负责
SPECIAL FIELD
IN CHARGE

工程负责	PROJECT
	APPROVED

审定
 EXAMINED

总负责
APPROVED

工程项目 PROJECT	
-----------------	--

图名	TITLE
----	-------

主办公楼3F原平面及改造布置图


工程号 PROJ.NO

图号 DWG.NO


PM-04

比例 SCALE

日期 DATE	2026.02
---------	---------

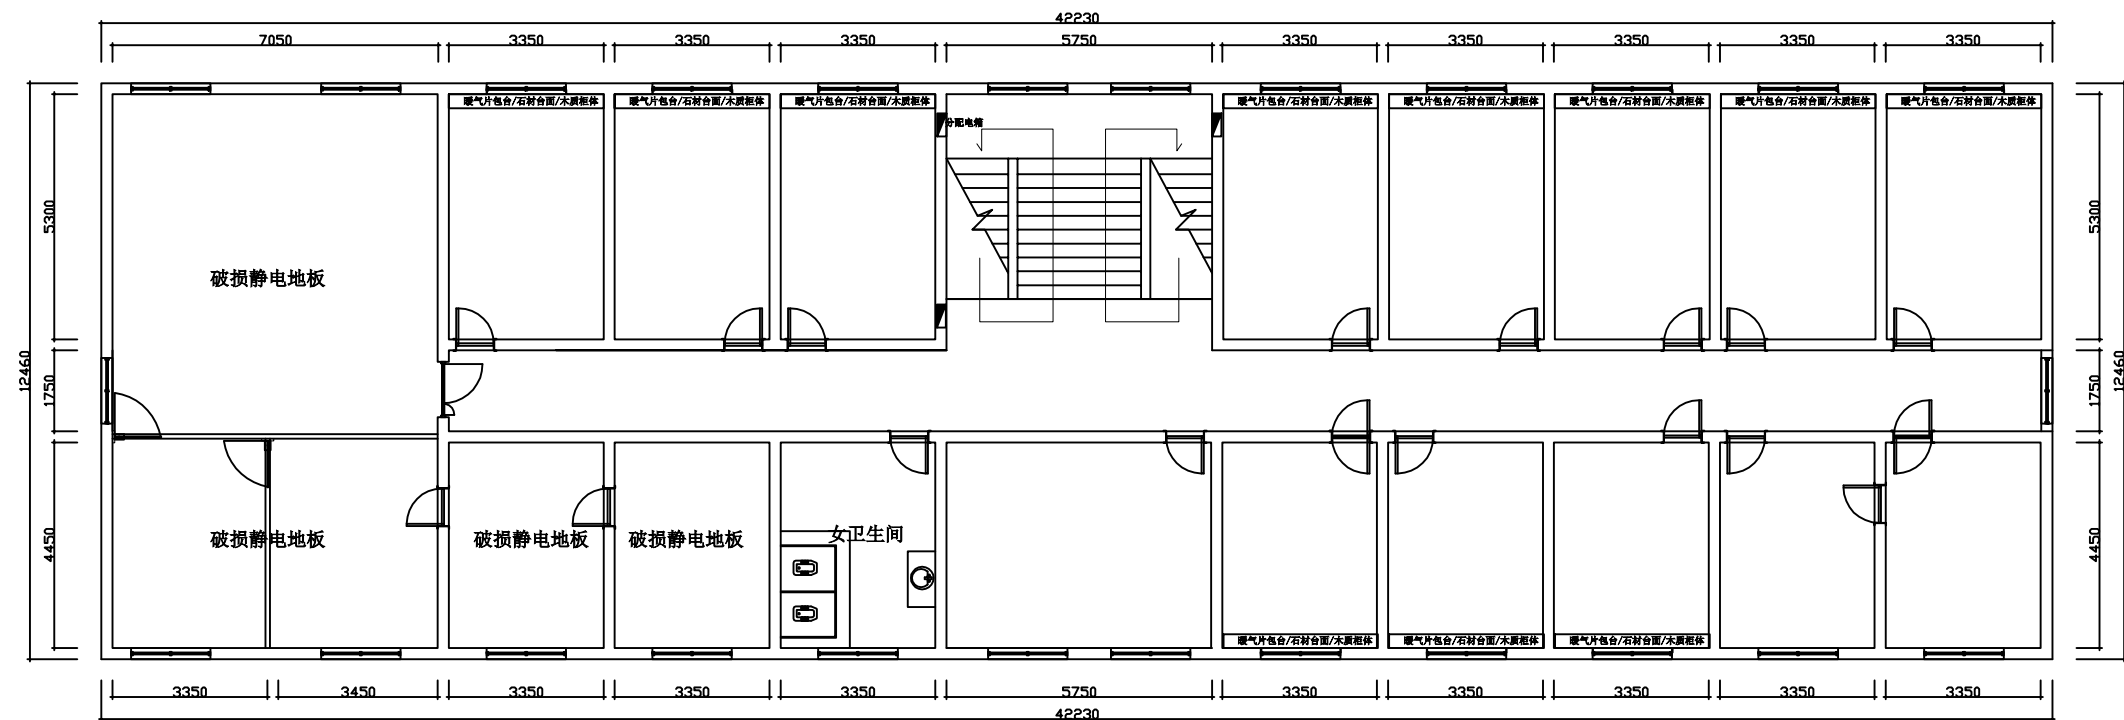

主办公楼4F原始平面图 1:150

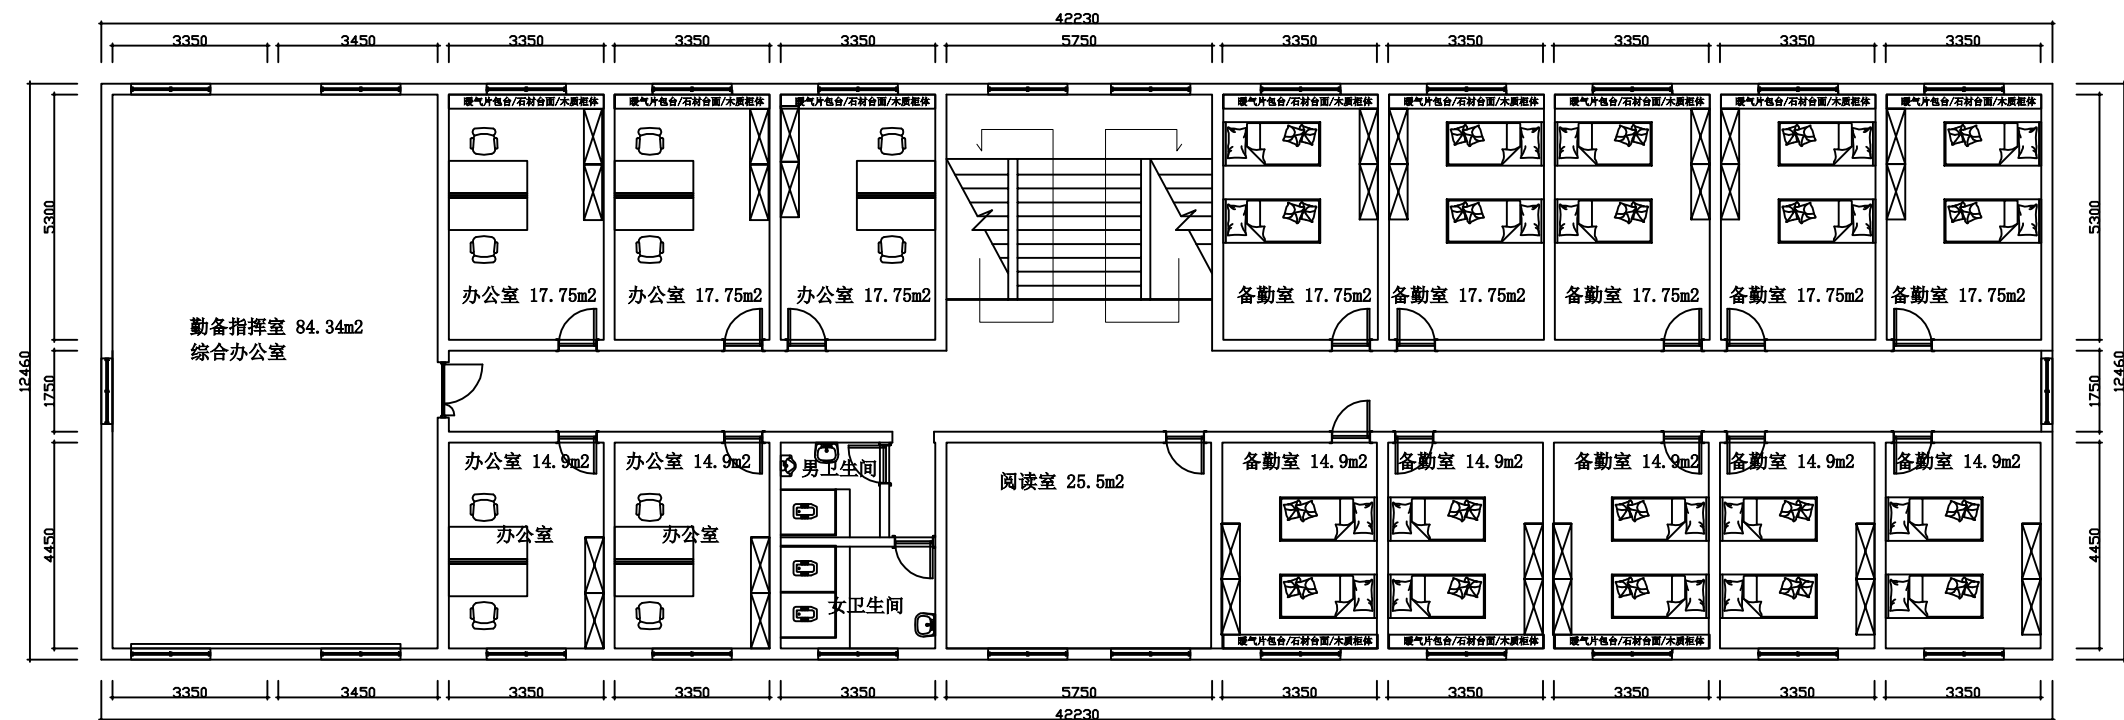

主办公楼4F改造平面布置图 1:150

连云港冠杰装饰工程有限公司

此设计版权所有. 不得随意翻版. 切勿比例量度. 本图标注尺寸如于现场不符. 经设计师同意后以现场为准.
ALL DESINGS ARE SOLF PROPERTY OF DA DI DECORATION. ENGINEERING.CO AND CANNOT BE USED WITHOUT WRITEN PERMISSION.DO NOT SCALE. DRAWING.FI- GURED DIMENSIONS ARE TO BE FOLLOW ANY DISCREPANCIES SHOULD BE REPOR- TED TO THE DESINGER.

日期 DATE 修订 REVISIONS

会签
CONTER-
SIGNATURE

绘图 DRAWN
设计 DESING
校核 CHECKED
审核 CHECKED
专业负责
SPECIAL FIELD
IN CHARGE

工程负责
PROJECT
APPROVED
审 定
EXAMINED
总负责
APPROVED

工程项目
PROJECT

图名
TITLE

主办公楼4F原平面及改造布置图

工程号 PROJ.NO


图 号 DWG.NO

PM-05


比例 SCALE

日期 DATE

2026.02

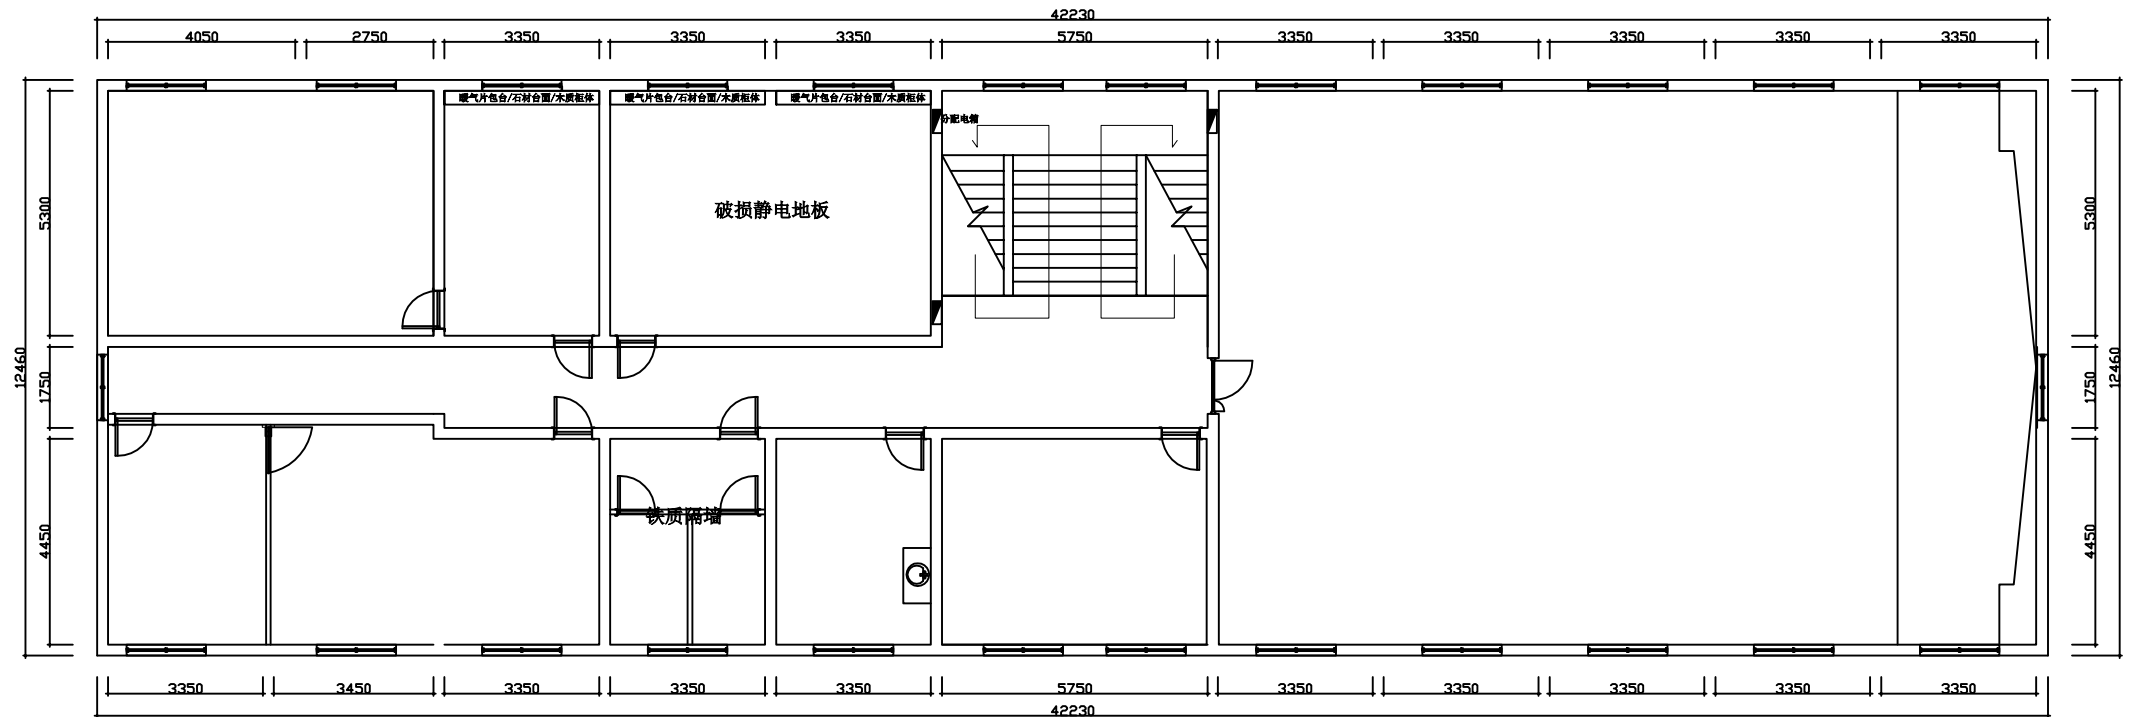

主办公楼5F原始平面图 1:150

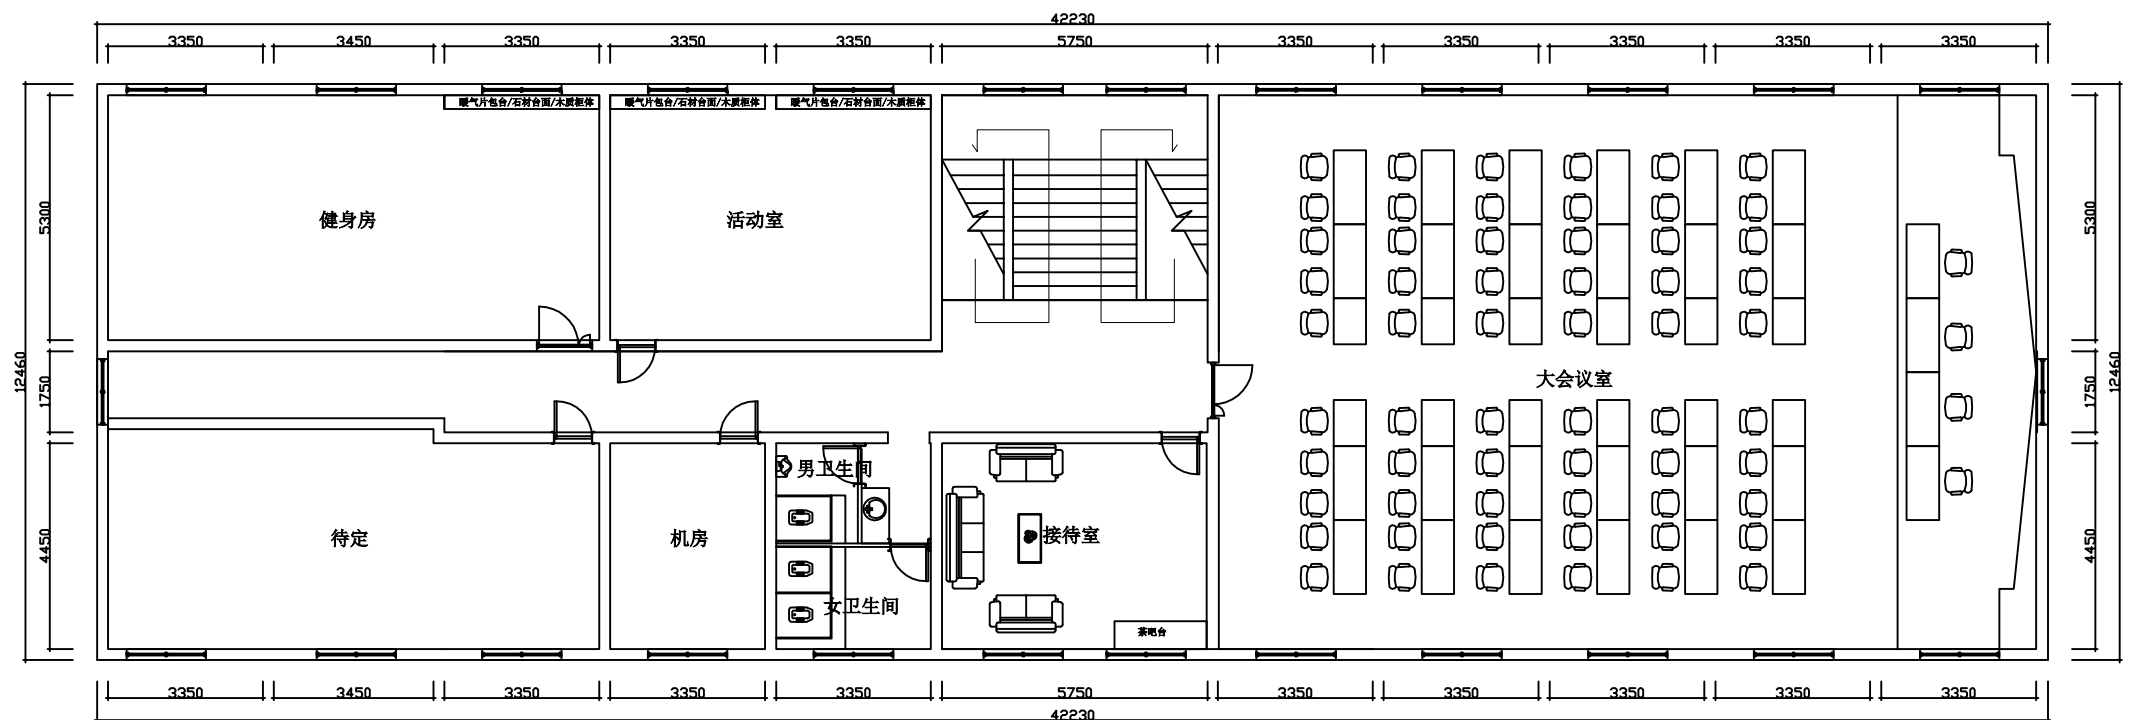

主办公楼5F改造平面布置图 1:150

连云港冠杰装饰工程有限公司

此设计版权所有. 不得随意翻版. 切勿比例量度. 本图标注尺寸如于现场不符. 经设计师同意后以现场为准.
ALL DESINGS ARE SOLF PROPERTY OF DA DI DECORATION. ENGINEERING.CO AND CANNOT BE USED WITHOUT WRITEN PERMISSION.DO NOT SCALE DRAWING.FI- GURED DIMENSIONS ARE TO BE FOLLOW ANY DISCREPANCIES SHOULD BE REPOR- TED TO THE DESINGER.

日期 DATE 修订 REVISIONS

会签
CONTER-
SIGNATURE

绘图 DRAWN 张吉
设计 DESING 张吉
校核 CHECKED 张吉
审核 CHECKED 张吉
专业负责
SPECIAL FIELD
IN CHARGE 张吉

工程负责
PROJECT
APPROVED
审定
EXAMINED
总负责
APPROVED


工程项目
PROJECT
图名
TITLE

主办公楼5F原平面及改造布置图


工程号 PROJ.NO

图号 DWG.NO PM-06

比例 SCALE 日期 DATE 2026.02

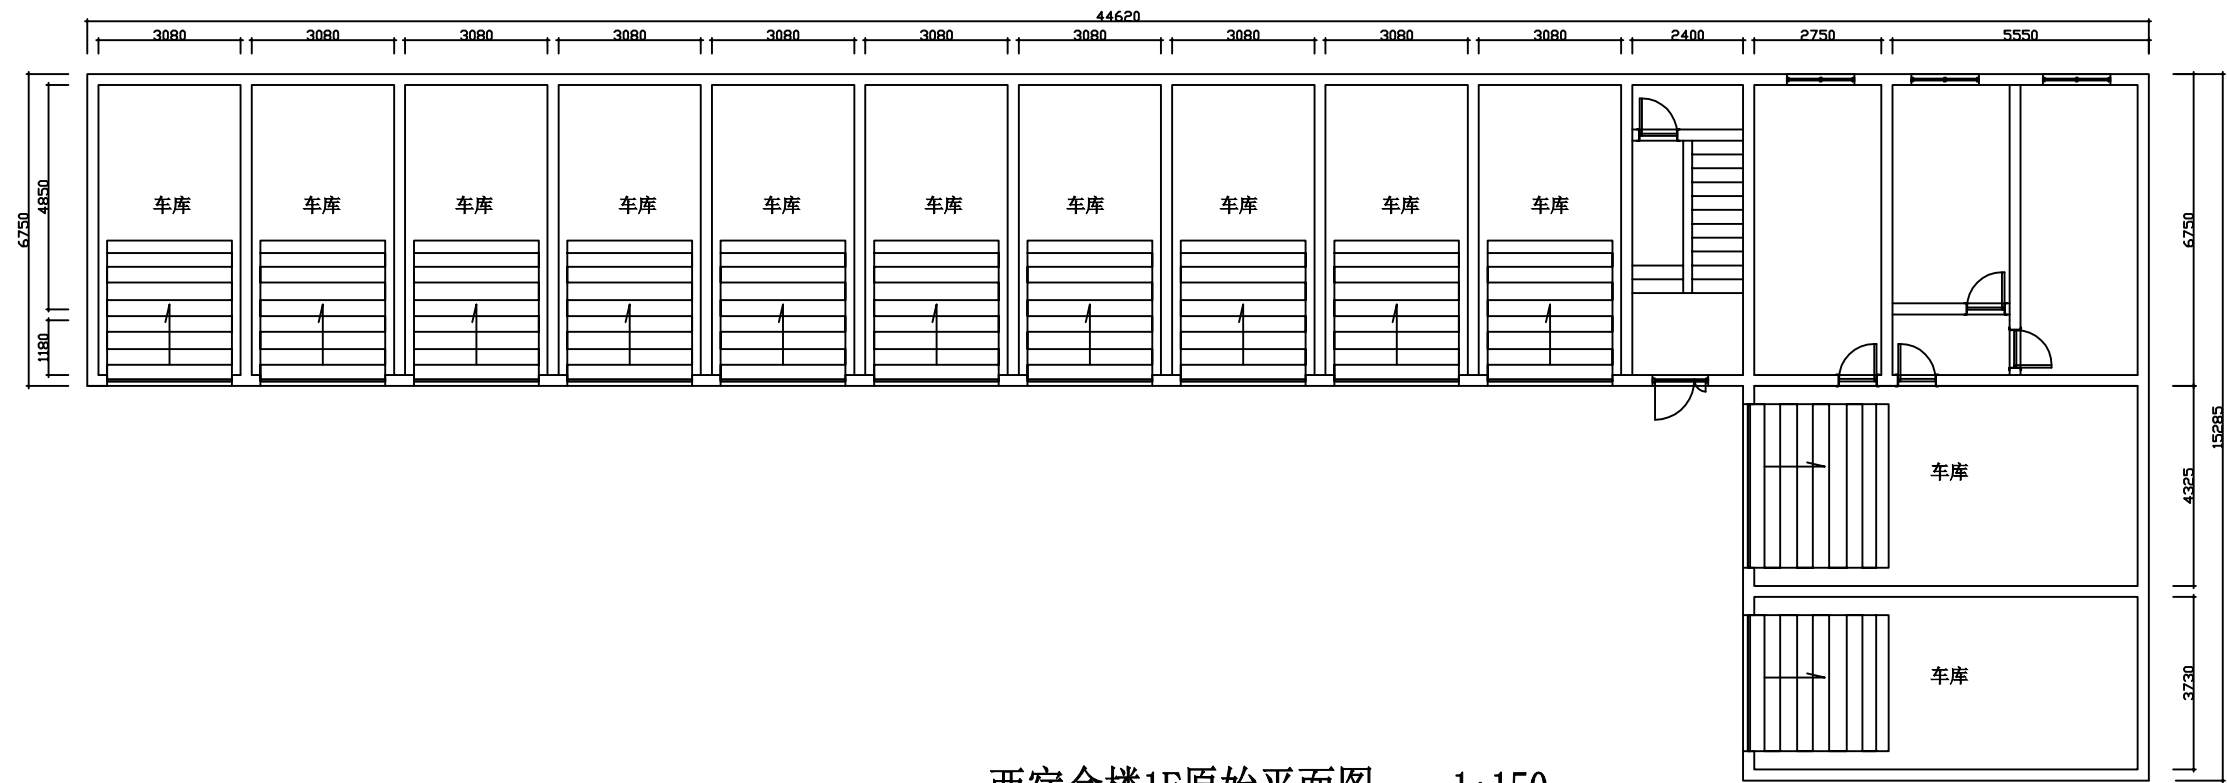

西宿舍楼1F原始平面图 1:150

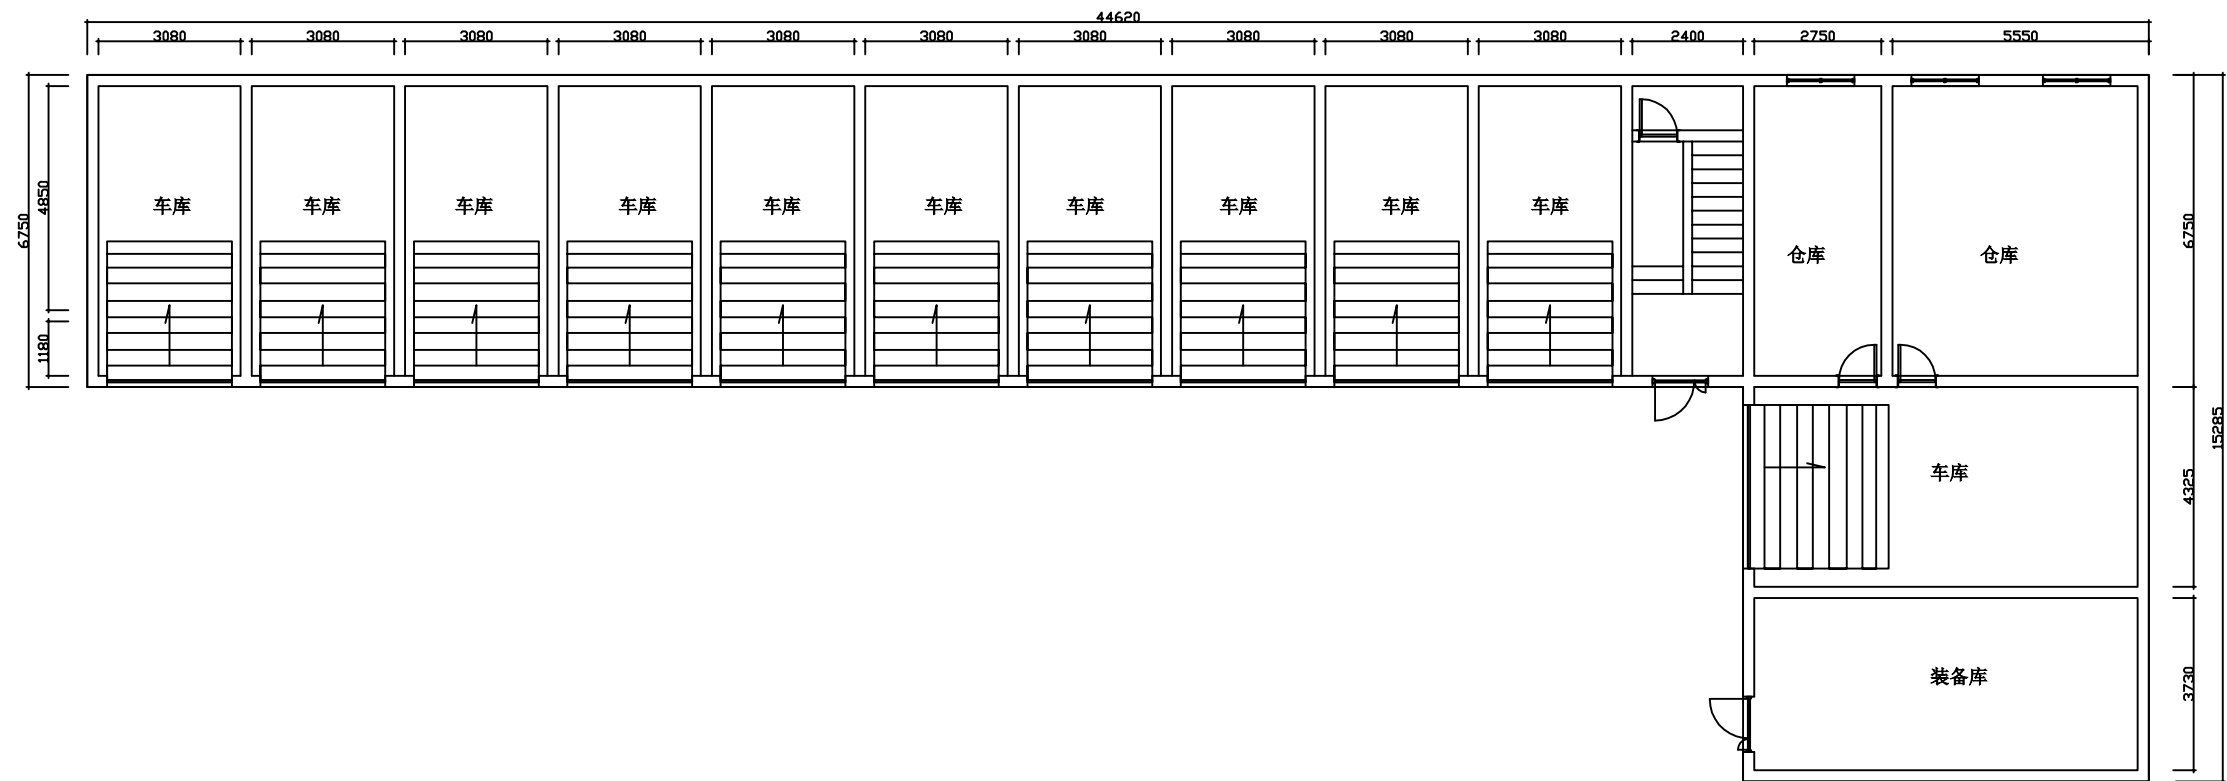

西宿舍楼1F改造平面布置图 1:150

连云港冠杰装饰工程有限公司

此设计版权所有. 不得随意翻版. 切勿比例量度. 本图标注尺寸如于现场不符. 经设计师同意后以现场为准.
ALL DESINGS ARE SOLF PROPERTY OF DA DI DECORATION. ENGINEERING.CO AND CANNOT BE USED WITHOUT WRITEN PERMISSION.DO NOT SCALE DRAWING.FI-GURED DIMENSIONS ARE TO BE FOLLOW ANY DISCREPANCIES SHOULD BE REPOR-TED TO THE DESINGER.

日期 DATE
修订 REVISIONS


会签
CONTER-SIGNATURE

绘图 DRAWN
设计 DESING
校核 CHECKED
审核 CHECKED
专业负责
SPECIAL FIELD
IN CHARGE


工程负责
PROJECT
APPROVED
审 定
EXAMINED
总负责
APPROVED

工程项目
PROJECT
图名
TITLE
西宿舍楼1F原平面及改造布置图

工程号 PROJ.NO
图 号 DWG.NO
PM-07
比例 SCALE
日期 DATE
2026.02

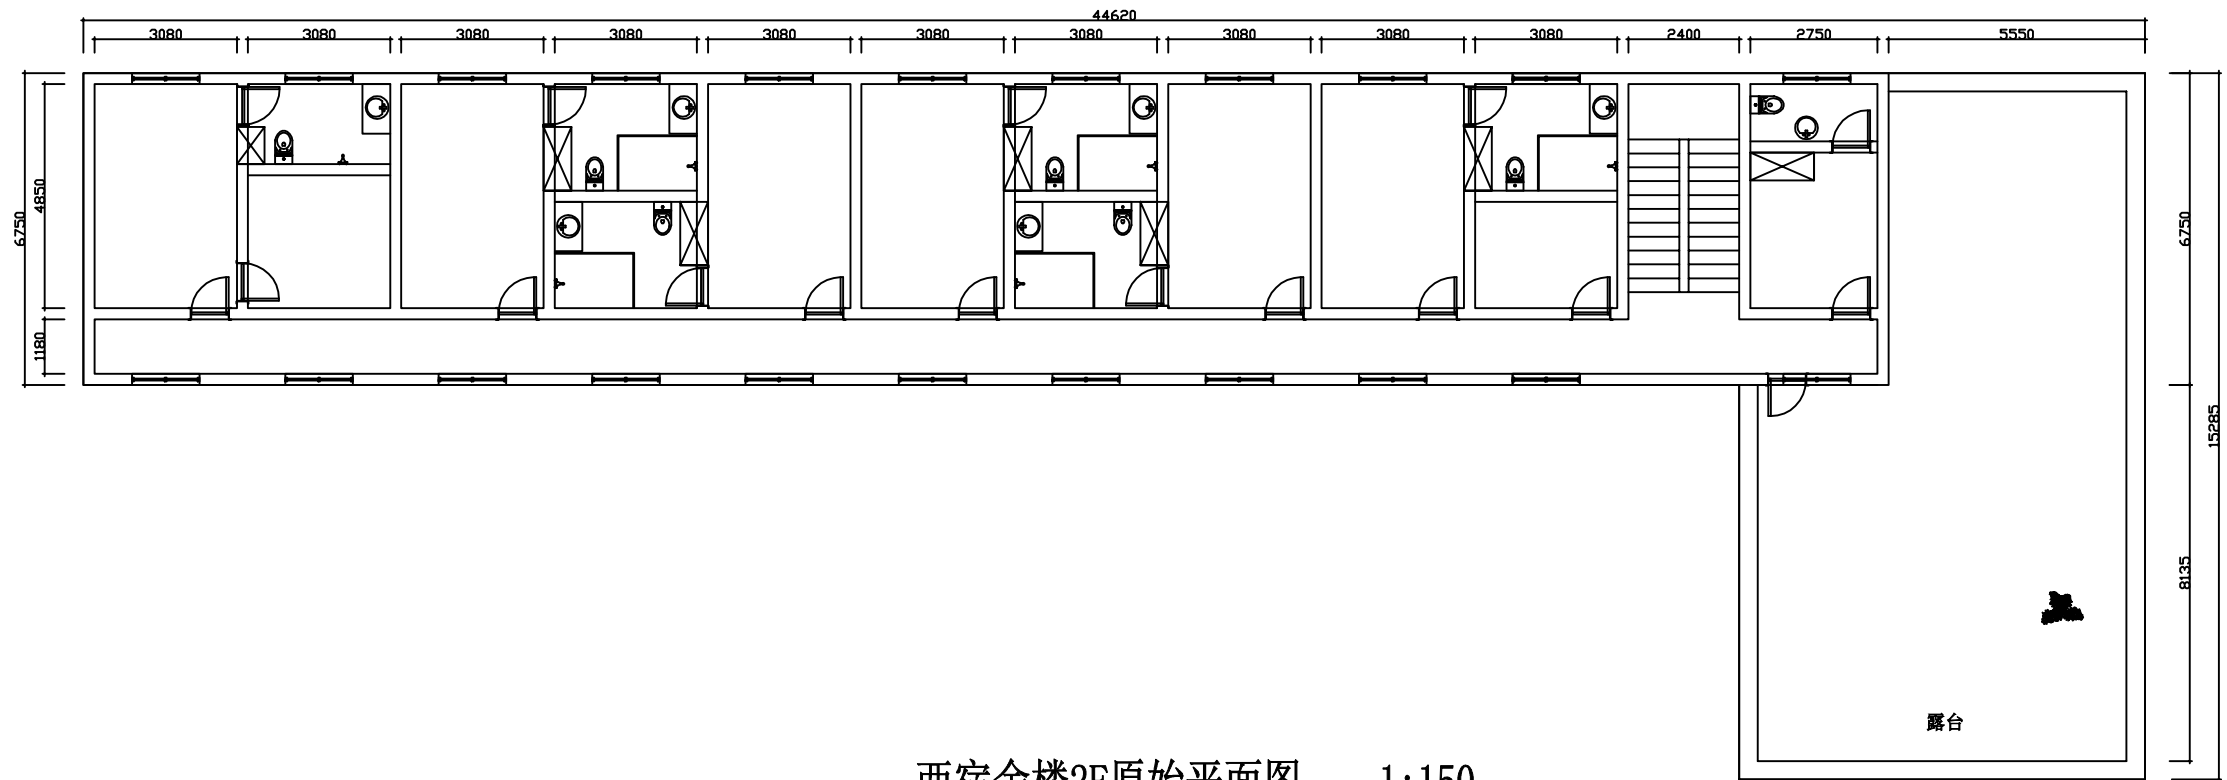

西宿舍楼2F原始平面图 1:150

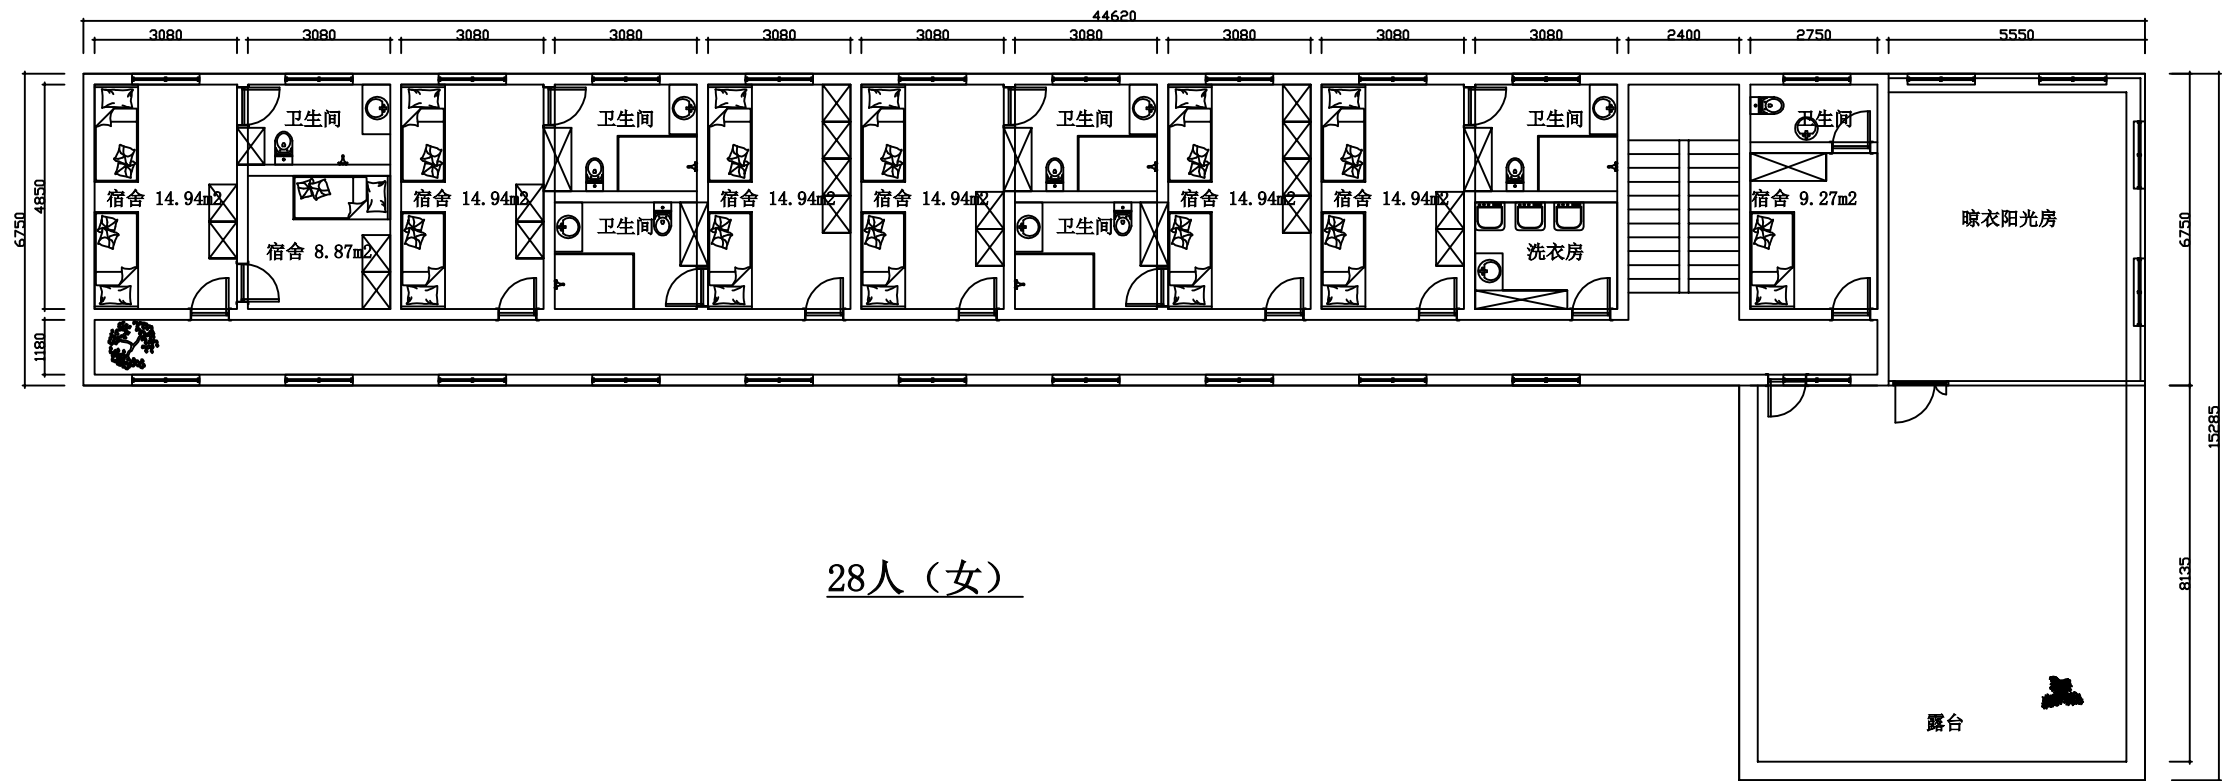

28人(女)

西宿舍楼2F改造平面布置图 1:150

连云港冠杰装饰工程有限公司

此设计版权所有. 不得随意翻版. 切勿比例量度. 本图标注尺寸如于现场不符. 经设计师同意后以现场为准.
ALL DESINGS ARE SOLF PROPERTY OF DA DI DECORATION. ENGINEERING.CO AND CANNOT BE USED WITHOUT WRITEN PERMISSION.DO NOT SCALE DRAWING.FI- GURED DIMENSIONS ARE TO BE FOLLOW ANY DISCREPANCIES SHOULD BE REPOR- TED TO THE DESINGER.

日期 DATE
修订 REVISIONS


会签
CONTER-SIGNATURE

绘图 DRAWN
设计 DESING
校核 CHECKED
审核 CHECKED
专业负责
SPECIAL FIELD
IN CHARGE

工程负责
PROJECT
APPROVED
审 定
EXAMINED
总负责
APPROVED


工程项目
PROJECT
图名
TITLE
西宿舍楼2F原平面及改造布置图

工程号 PROJ.NO
图 号 DWG.NO
PM-08
比例 SCALE
日期 DATE
2026.02

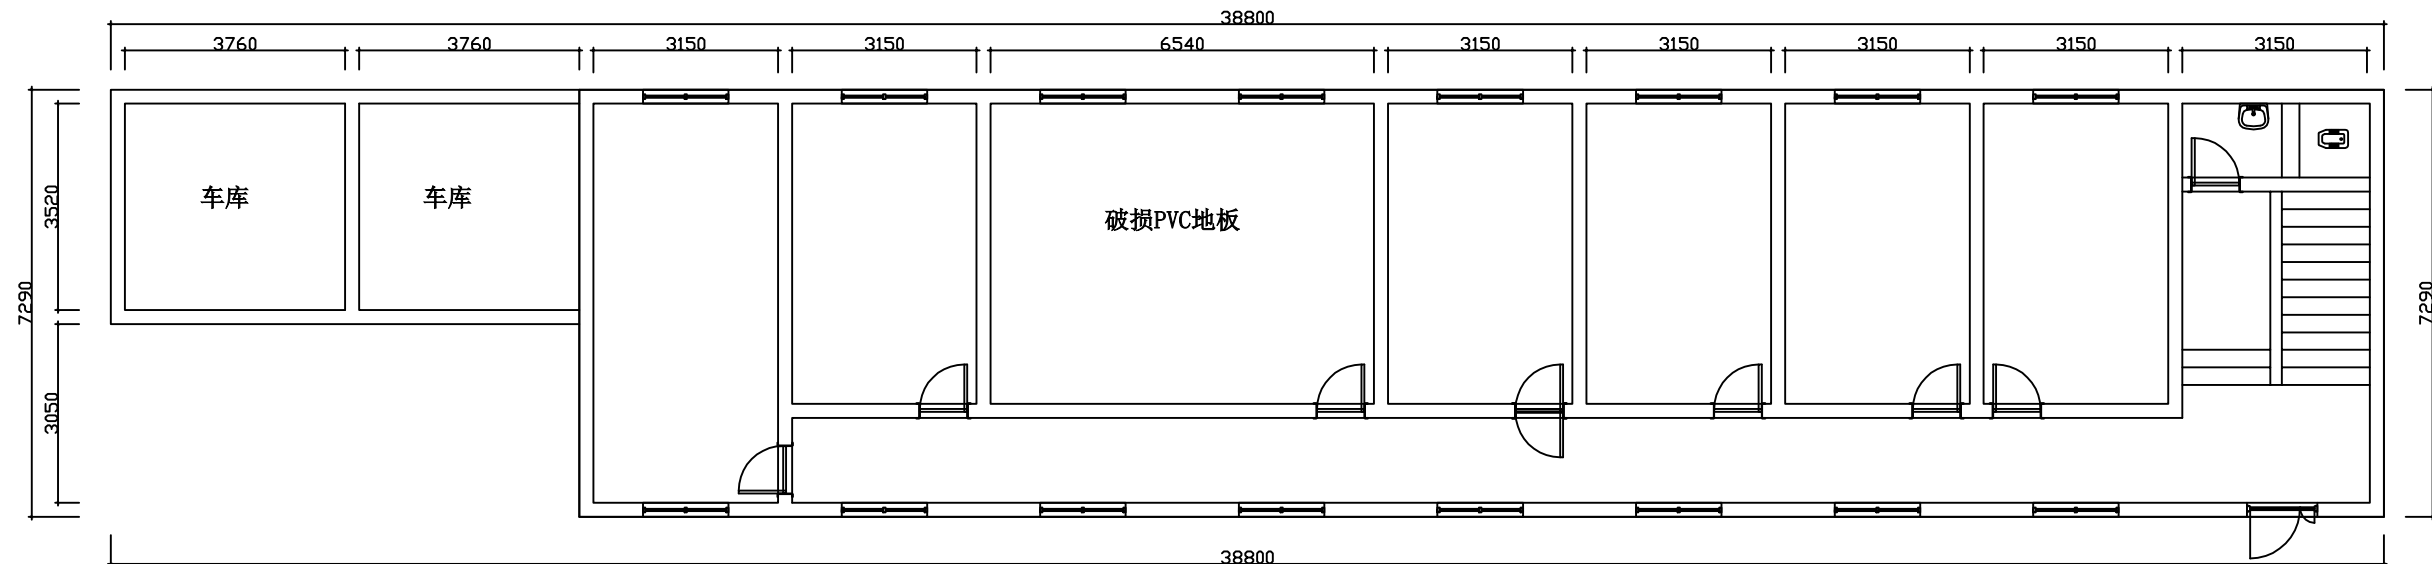

东宿舍楼1F原始平面图 1:180

ITEM	LEGEND	number
	备注	数量
	1300mm	34
	1300mm	6
	1300mm	0
	1300mm	0
	300mm	63
3m线	300mm	0
	300/1800mm	24
	300mm	2
	300mm	0
	吊顶/墙面明敷	1596
	吊顶/墙面明敷	3192
	吊顶嵌入式安装	0
LED灯	吊顶明装	27
LED灯	吊顶明装	21
LED灯	吊顶明装	12
	1300mm	0
	吊顶/墙面明敷	0
FINISHED DIMENSIONS.		

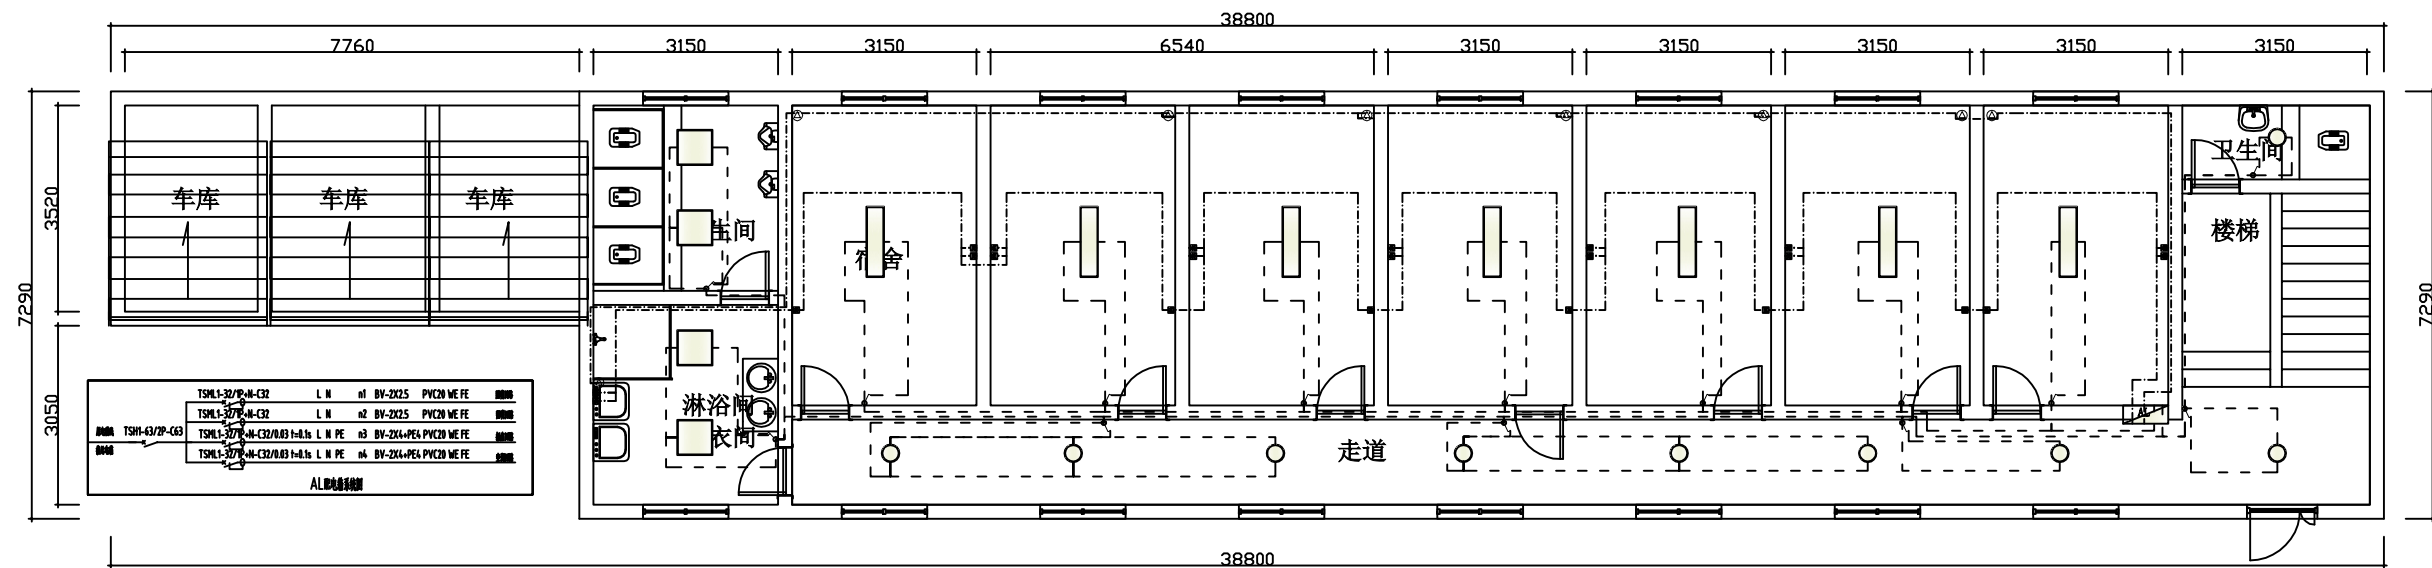

东宿舍楼1F改造平面布置图 1:180

连云港冠杰装饰工程有限公司

此设计版权所有. 不得随意翻版. 切勿比例量度. 本图标注尺寸如于现场不符. 经设计师同意后以现场为准.
ALL DESINGS ARE SOLF PROPERTY OF DA DI DECORATION. ENGINEERING.CO AND CANNOT BE USED WITHOUT WRITTEN PERMISSION.DO NOT SCALE DRAWING.FI- GURED DIMENSIONS ARE TO BE FOLLOW ANY DISCREPANCIES SHOULD BE REPOR- TED TO THE DESINGER.

日期 DATE	修订 REVISIONS


会签
CONTER-SIGNATURE

绘图 DRAWN	张吉
设计 DESING	张吉
校核 CHECKED	张吉
审核 CHECKED	张吉
专业负责 SPECIAL FIELD IN CHARGE	张吉


工程负责 PROJECT APPROVED
审 定 EXAMINED
总负责 APPROVED

工程项目 PROJECT
图名 TITLE 东宿舍楼1F原平面及改造布 置图

工程号 PROJ.NO	
图 号 DWG.NO PM-09	
比例 SCALE	日期 DATE 2026.02

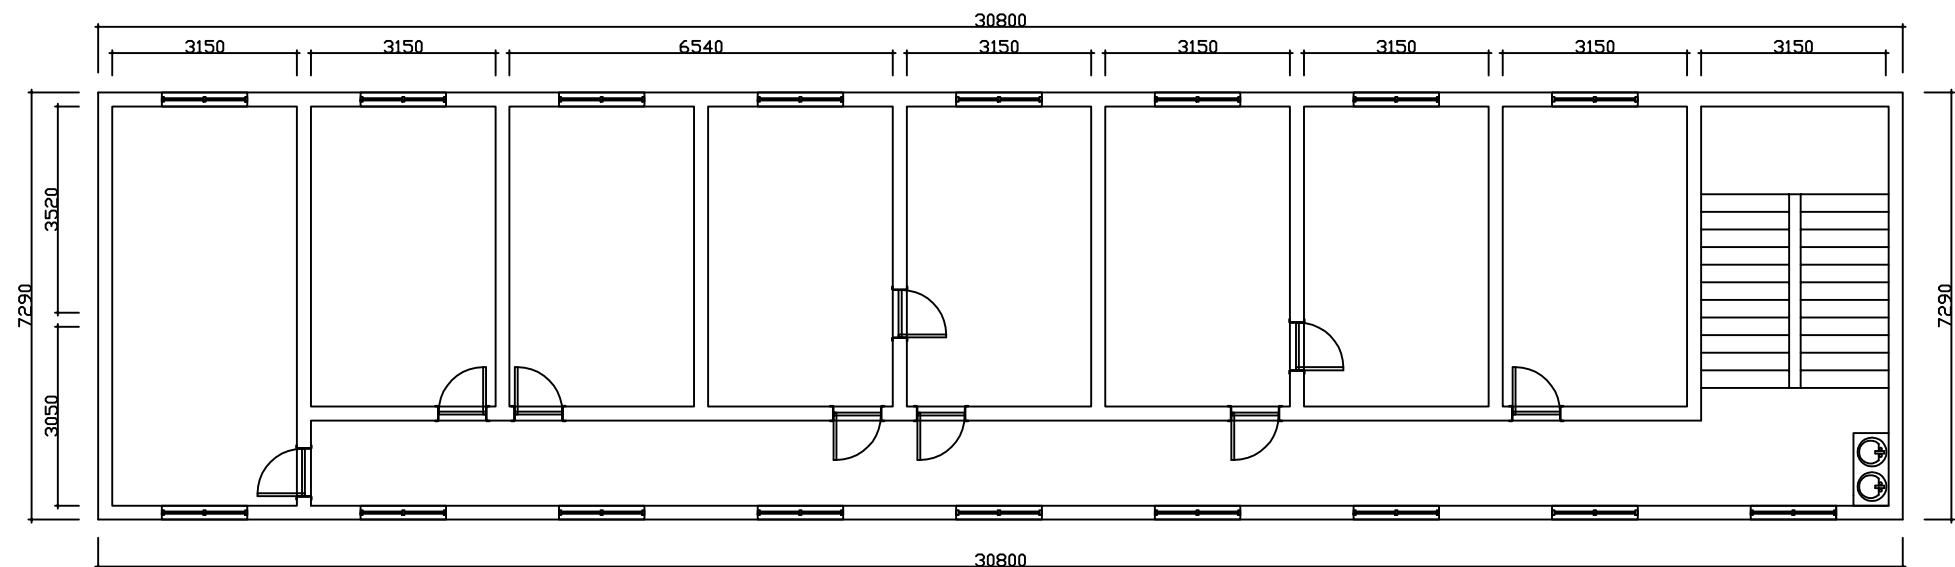

东宿舍楼2~3F原始平面图 1:180

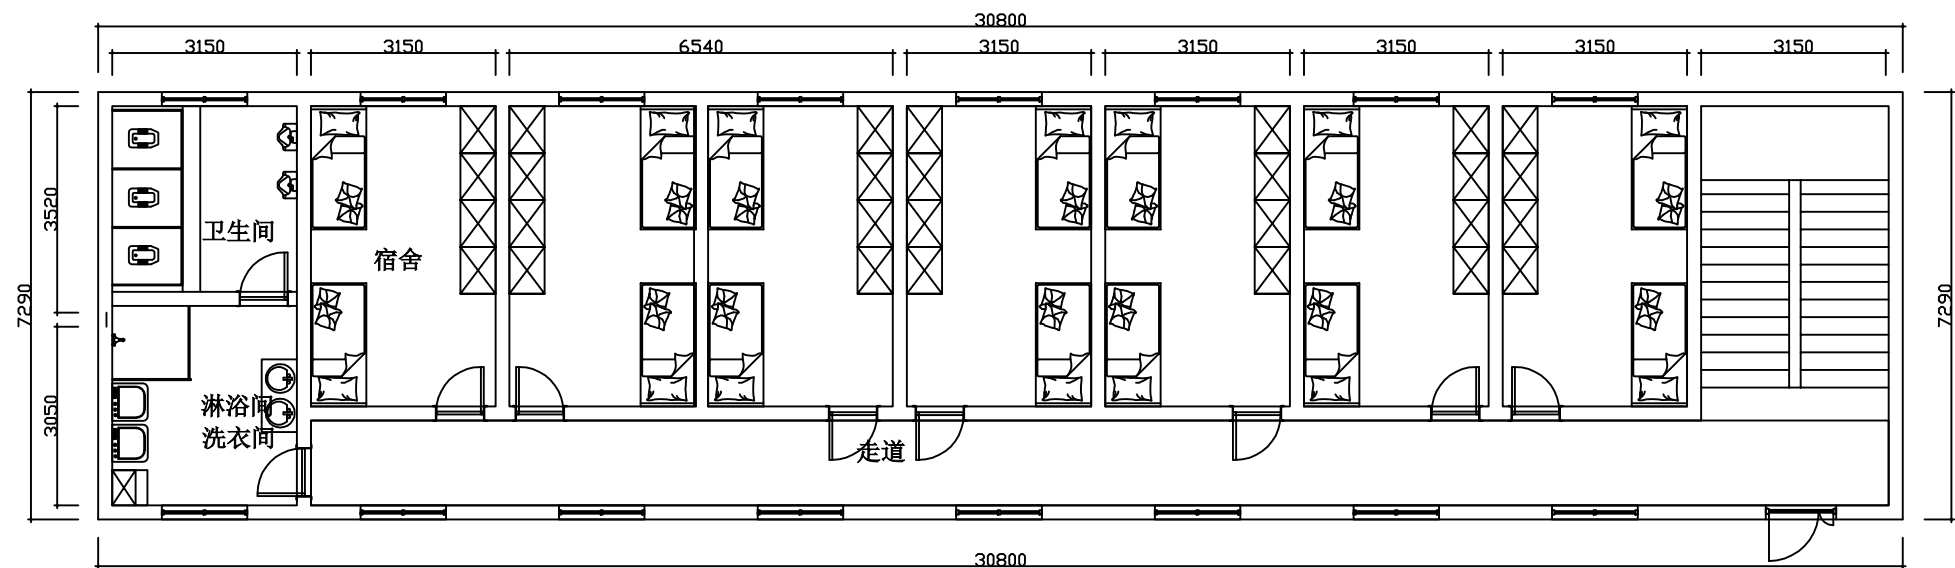

东宿舍楼2~3F改造平面布置图 1:180

连云港冠杰装饰工程有限公司

此设计版权所有. 不得随意翻版. 切勿比例量度. 本图标注尺寸如于现场不符. 经设计师同意后以现场为准.
ALL DESINGS ARE SOLF PROPERTY OF DA DI DECORATION. ENGINEERING.CO AND CANNOT BE USED WITHOUT WRITEN PERMISSION.DO NOT SCALE DRAWING.FI-GURED DIMENSIONS ARE TO BE FOLLOW ANY DISCREPANCIES SHOULD BE REPOR- TED TO THE DESINGER.

日期 DATE

修订 REVISIONS

会签
CONTER-SIGNATURE

绘图 DRAWN

设计 DESING

校核 CHECKED

审核 CHECKED

专业负责
SPECIAL FIELD
IN CHARGE

工程负责
PROJECT
APPROVED

审 定
EXAMINED

总负责
APPROVED

工程项目
PROJECT

图名

TITLE 东宿舍楼2~3F原平面及改造布
置图

工程号 PROJ.NO


图 号 DWG.NO

PM-10

比例 SCALE

日期 DATE


2026.02

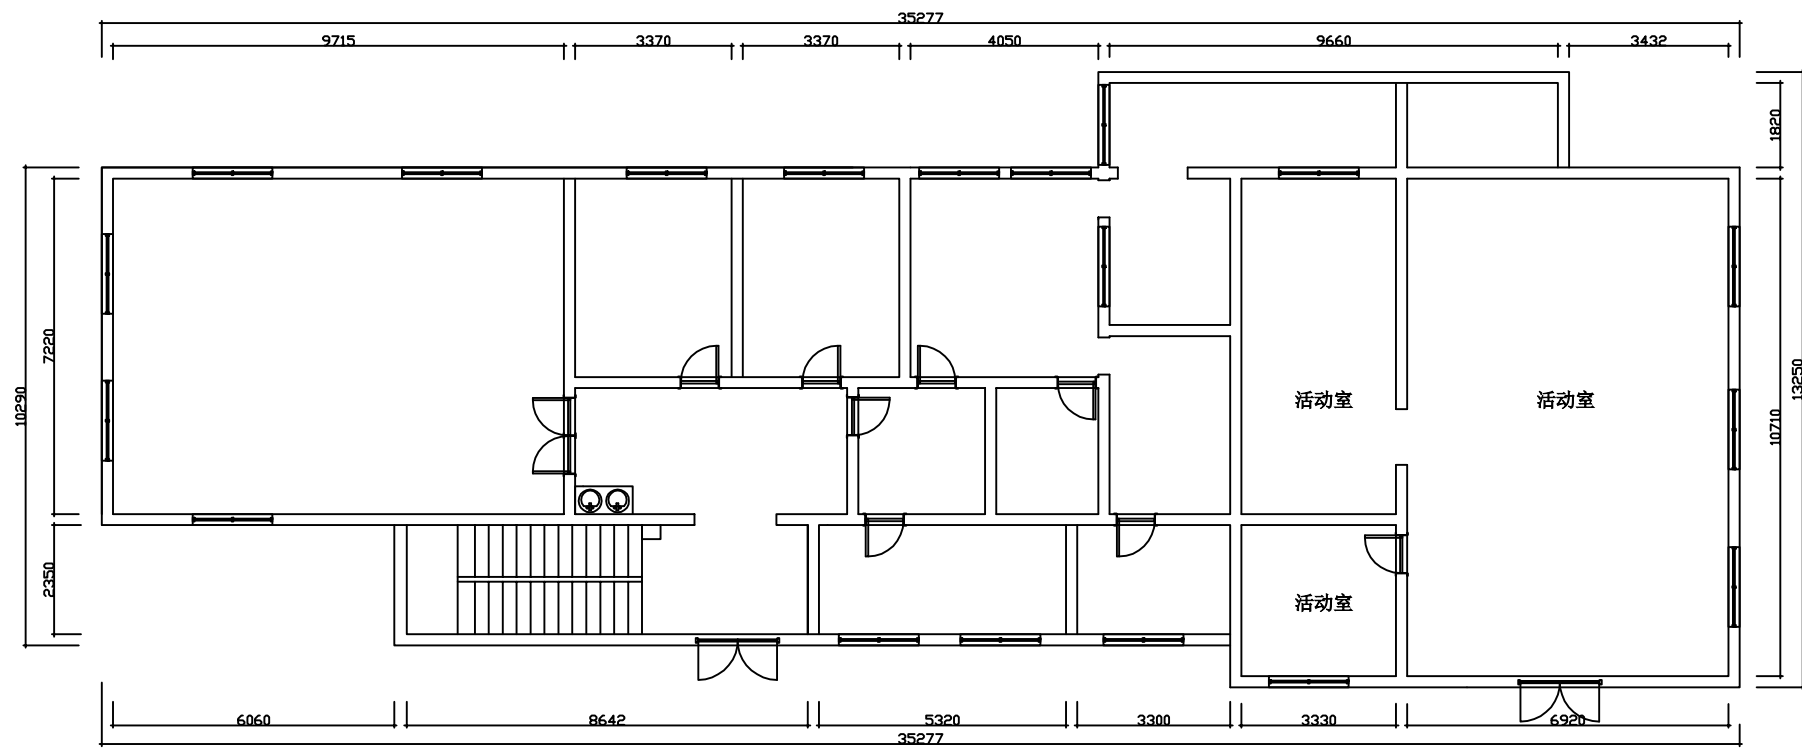

餐厅及活动楼1F原始平面图 1:180

SYMBOL	DESCRIPTION	LEGEND	number
○	单联单控开关	1300mm	14
○	双联单控开关	1300mm	6
○	三联单控开关	1300mm	0
○	四联单控开关	1300mm	0
□	普通插座	300mm	10
□	网络水晶头/预留3m线	300mm	0
△	空调电源插座	200/1800mm	10
□	强电箱	300mm	2
□	弱电机	300mm	0
---	4mm2电源线	吊顶/墙面明敷	200
---	2.5mm2电源线	吊顶/墙面明敷	50
◆	4寸筒灯	吊顶嵌入式安装	0
○	300mm吸顶灯	吊顶明装	5
□	300*1200mm LED灯	吊顶明装	0
□	600*600mm LED灯	吊顶明装	20
□	门禁系统安装	1300mm	0
---	6mm2电源线	吊顶/墙面明敷	200

NOTES:
• ALL DIMENSIONS GIVEN ARE FINISHED DIMENSIONS.
• 所有尺寸均为完成面尺寸。

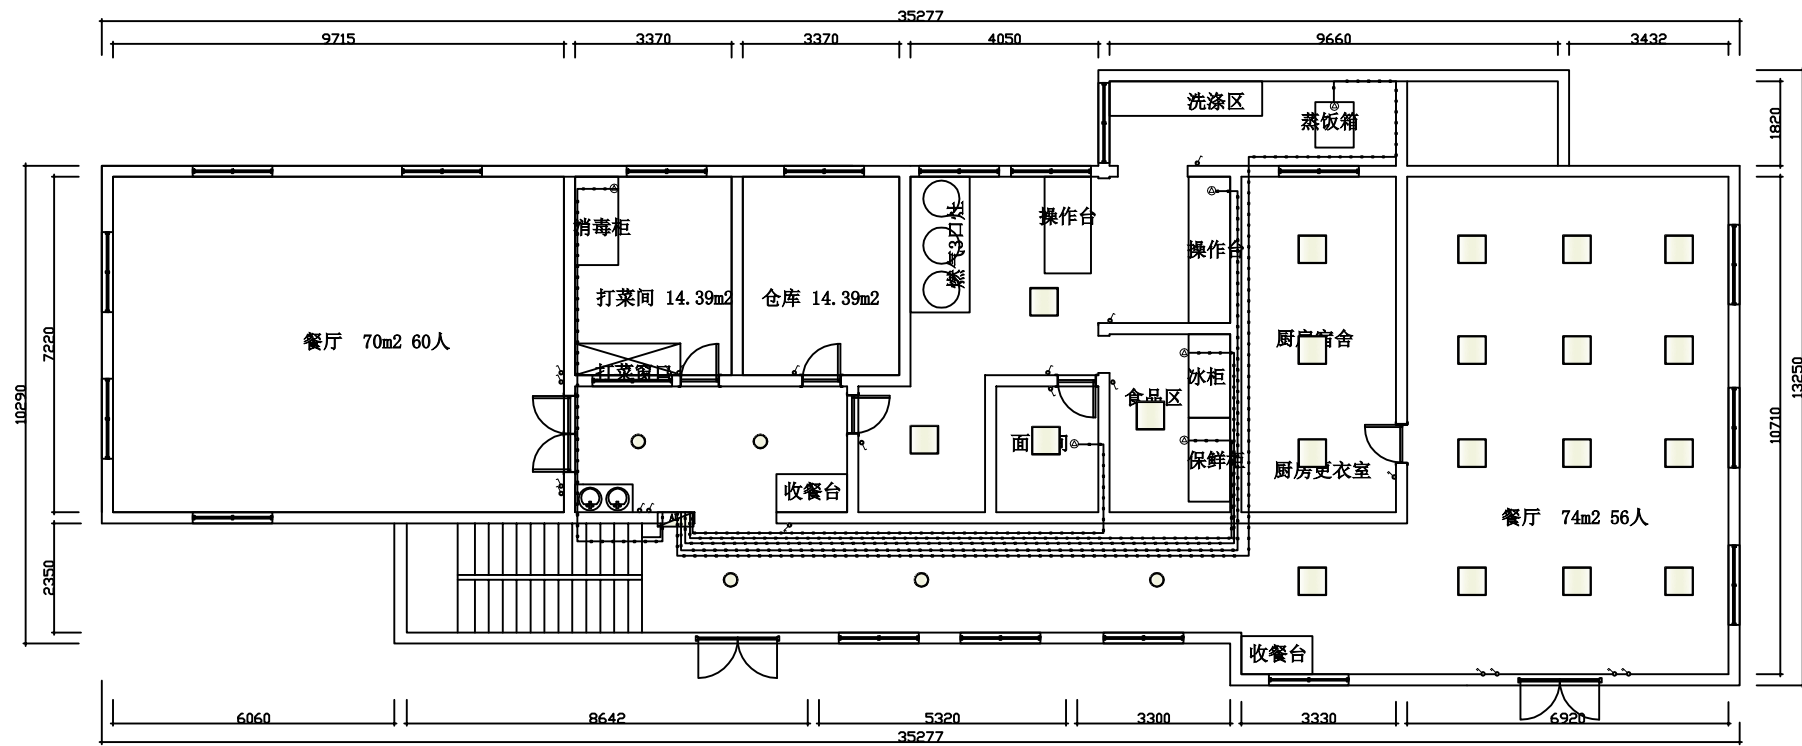

餐厅及活动楼1F改造平面布置图 1:180

连云港冠杰装饰工程有限公司

此设计版权所有. 不得随意翻版. 切勿比例量度. 本图标注尺寸如于现场不符. 经设计师同意后以现场为准.
ALL DESINGS ARE SOLF PROPERTY OF DA DI DECORATION. ENGINEERING.CO AND CANNOT BE USED WITHOUT WRITEN PERMISSION.DO NOT SCALE DRAWING.FI- GURED DIMENSIONS ARE TO BE FOLLOW ANY DISCREPANCIES SHOULD BE REPOR- TED TO THE DESINGER.

日期 DATE

修订 REVISIONS


会签
CONTER-
SIGNATURE

绘图 DRAWN
设计 DESING
校核 CHECKED
审核 CHECKED
专业负责
SPECIAL FIELD
IN CHARGE


工程负责
PROJECT
APPROVED
审 定
EXAMINED
总负责
APPROVED

工程项目
PROJECT
图名
TITLE 餐厅及活动楼1F原平面及改造布
置图

工程号 PROJ.NO
图 号 DWG.NO
PM-11
比例 SCALE
日期 DATE
2026.02

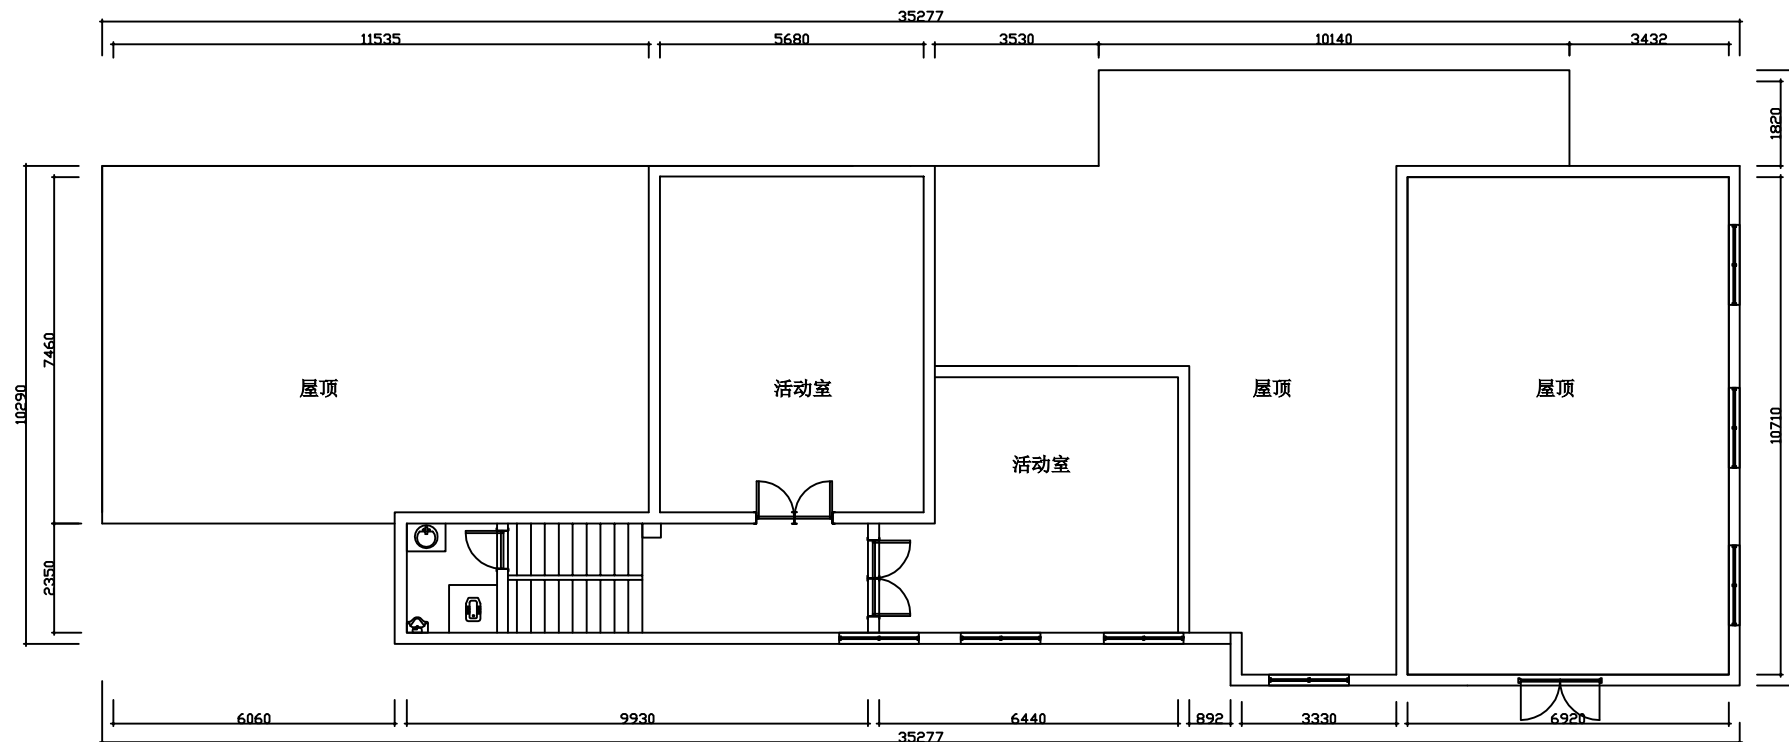

餐厅及活动楼2F原始平面图 1:180

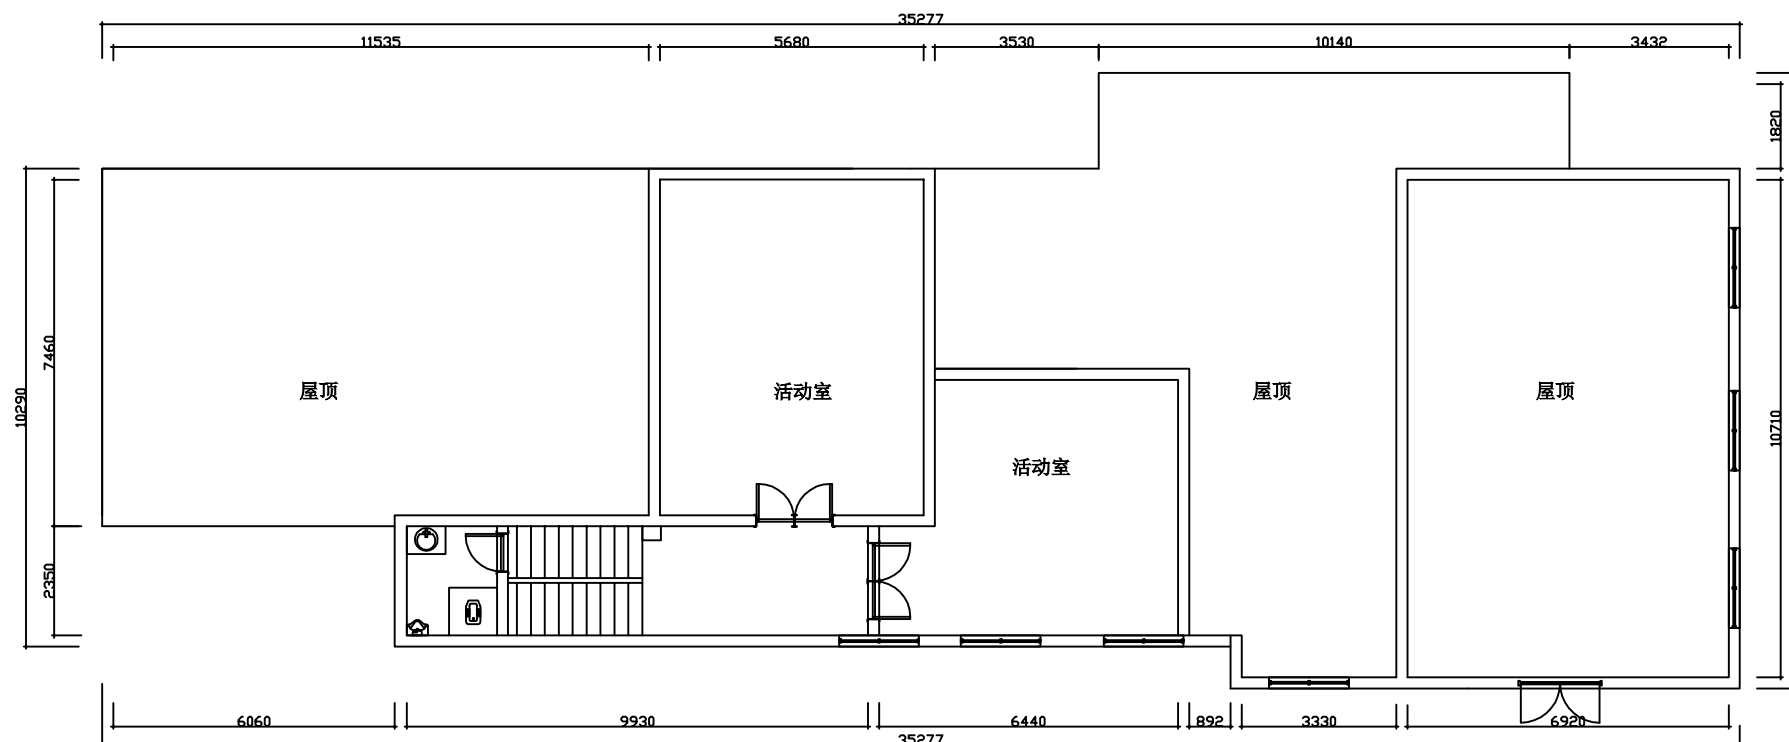

餐厅及活动楼2F改造平面布置图 1:180

连云港冠杰装饰工程有限公司

此设计版权所有. 不得随意翻版. 切勿比例量度. 本图标注尺寸如于现场不符. 经设计师同意后以现场为准.
ALL DESINGS ARE SOLF PROPERTY OF DA DI DECORATION. ENGINEERING.CO AND CANNOT BE USED WITHOUT WRITEN PERMISSION.DO NOT SCALE DRAWING.FI-GURED DIMENSIONS ARE TO BE FOLLOW ANY DISCREPANCIES SHOULD BE REPOR-TED TO THE DESINGER.

日期 DATE

修订 REVISIONS

会签
CONTER-SIGNATURE

绘图 DRAWN

设计 DESING

校核 CHECKED

审核 CHECKED

专业负责
SPECIAL FIELD
IN CHARGE

工程负责
PROJECT
APPROVED

审 定
EXAMINED

总负责
APPROVED

工程项目
PROJECT

图名

TITLE 餐厅及活动楼2F原平面及改造布
置图

工程号 PROJ.NO



图 号 DWG.NO

PM-12

比例 SCALE


日期 DATE

2026.02

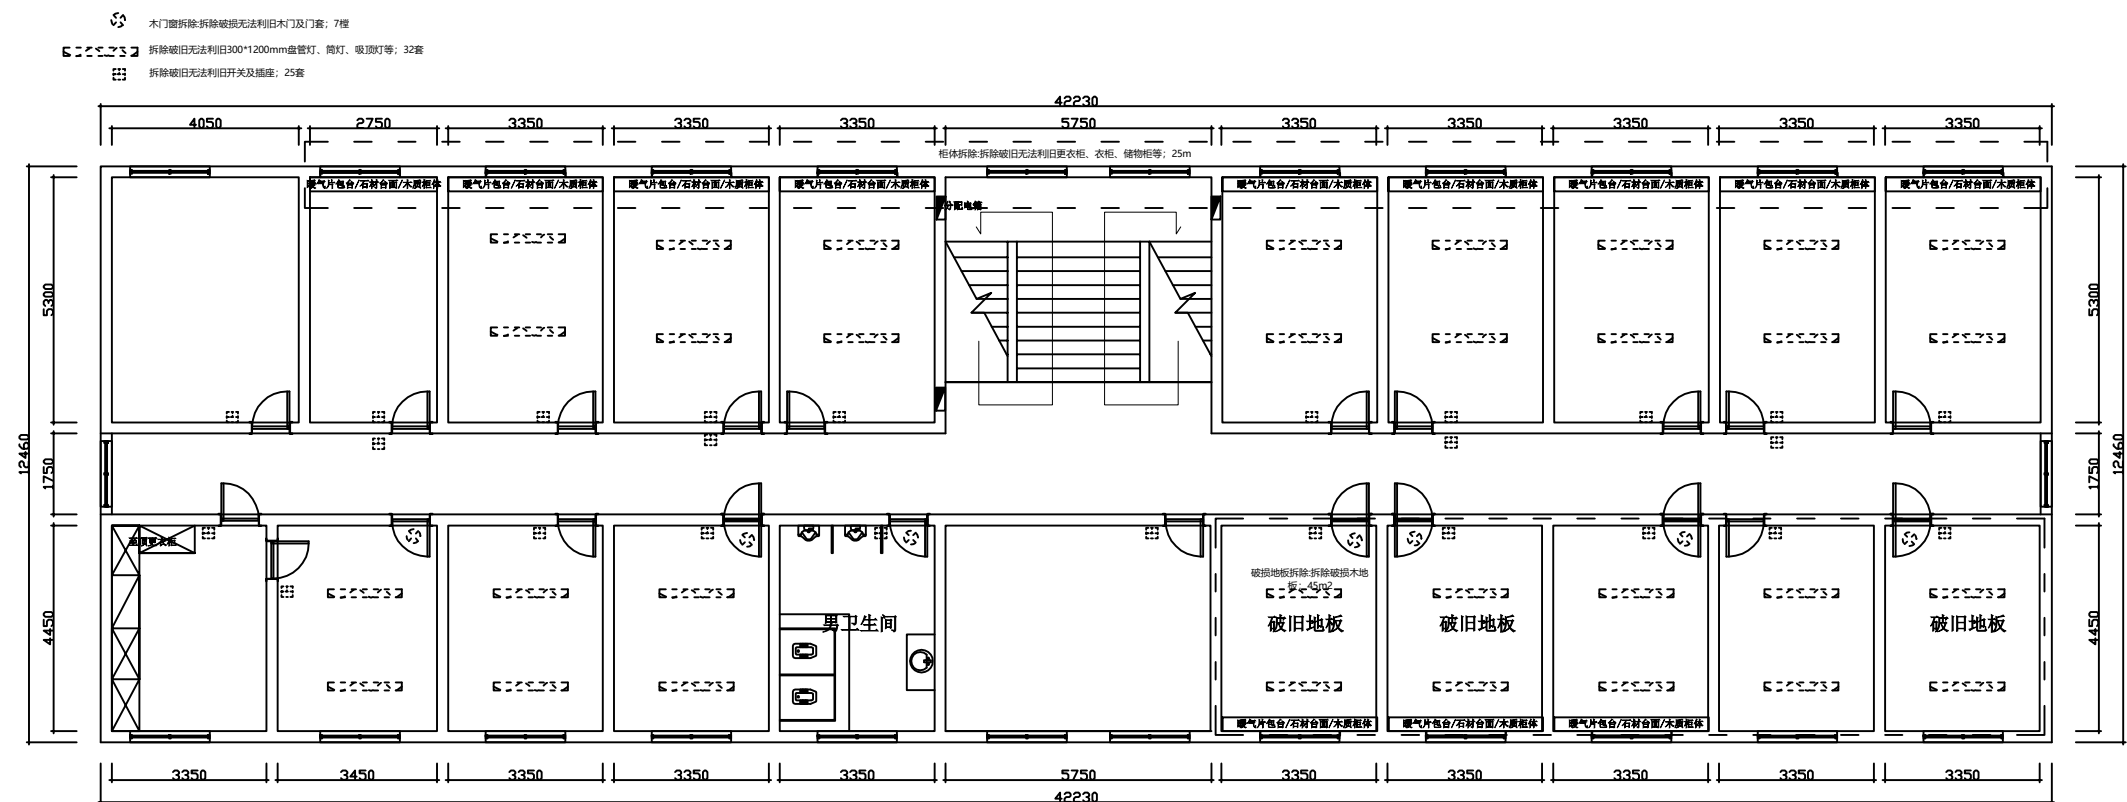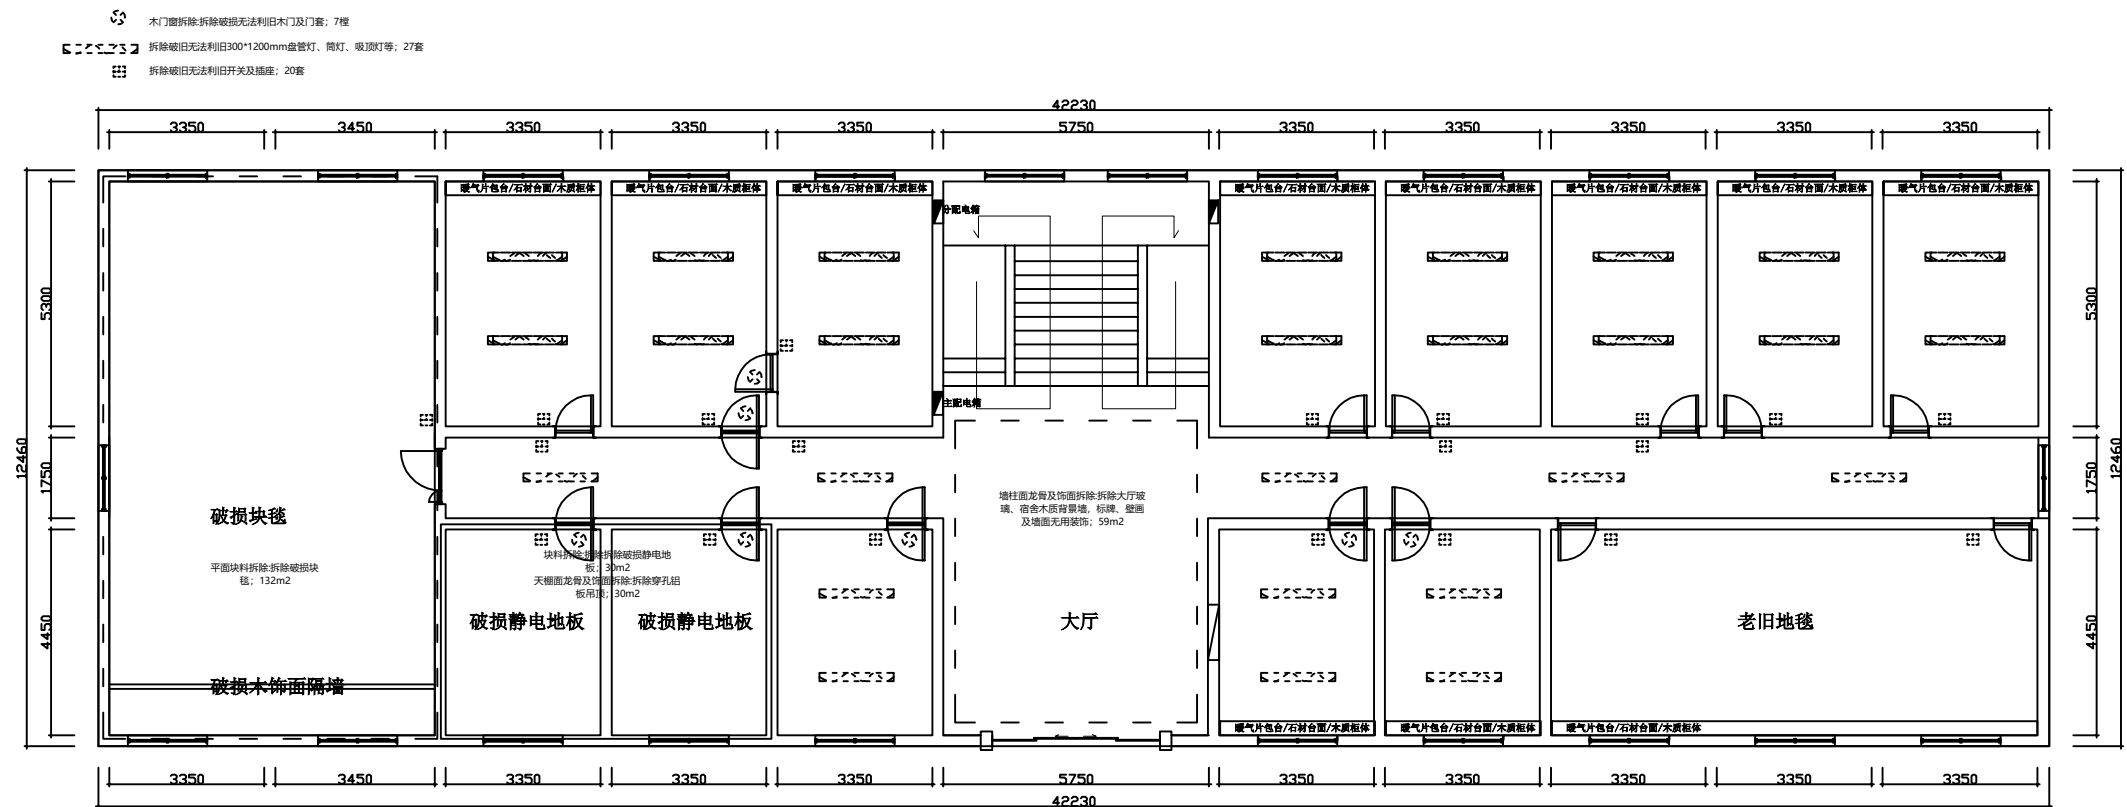


连云港冠杰装饰工程有限公司	此设计版权所有,不得随意翻版.切勿比例量度.本图标注尺寸如于现场不符,经设计师同意后以现场为准. ALL DESINGS ARE SOLF PROPERTY OF DA DI DECORATION. ENGINEERING.CO AND CANNOT BE USED WITHOUT WRITEN PERMISSION.DO NOT SCALE DRAWING.FI- GURED DIMENSIONS ARE TO BE FOLLOW ANY DISCREPANCIES SHOULD BE REPOR- TED TO THE DESINGER.	日期 DATE	修订 REVISIONS	会签 CONTER-SIGNATURE	绘图 DRAWN 张岩	工程负责 PROJECT APPROVED	工程项目 PROJECT	工程号 PROJ.NO		
					设计 DESING 张岩			图名 TITLE 主办公楼1~2F修缮拆除图	图号 DWG.NO CC-01	
					校核 CHECKED 张岩	审 定 EXAMINED	比例 SCALE 日期 DATE 2026.02			
					审核 CHECKED 张岩	总负责 APPROVED				
					专业负责 SPECIAL FIELD IN CHARGE 张岩					

木门拆除-拆除破损无法利用木门及门套：4樘
拆除破旧无法利用300*1200mm盘管灯、筒灯、吸顶灯等：30套
拆除破旧无法利用开关及插座：25套

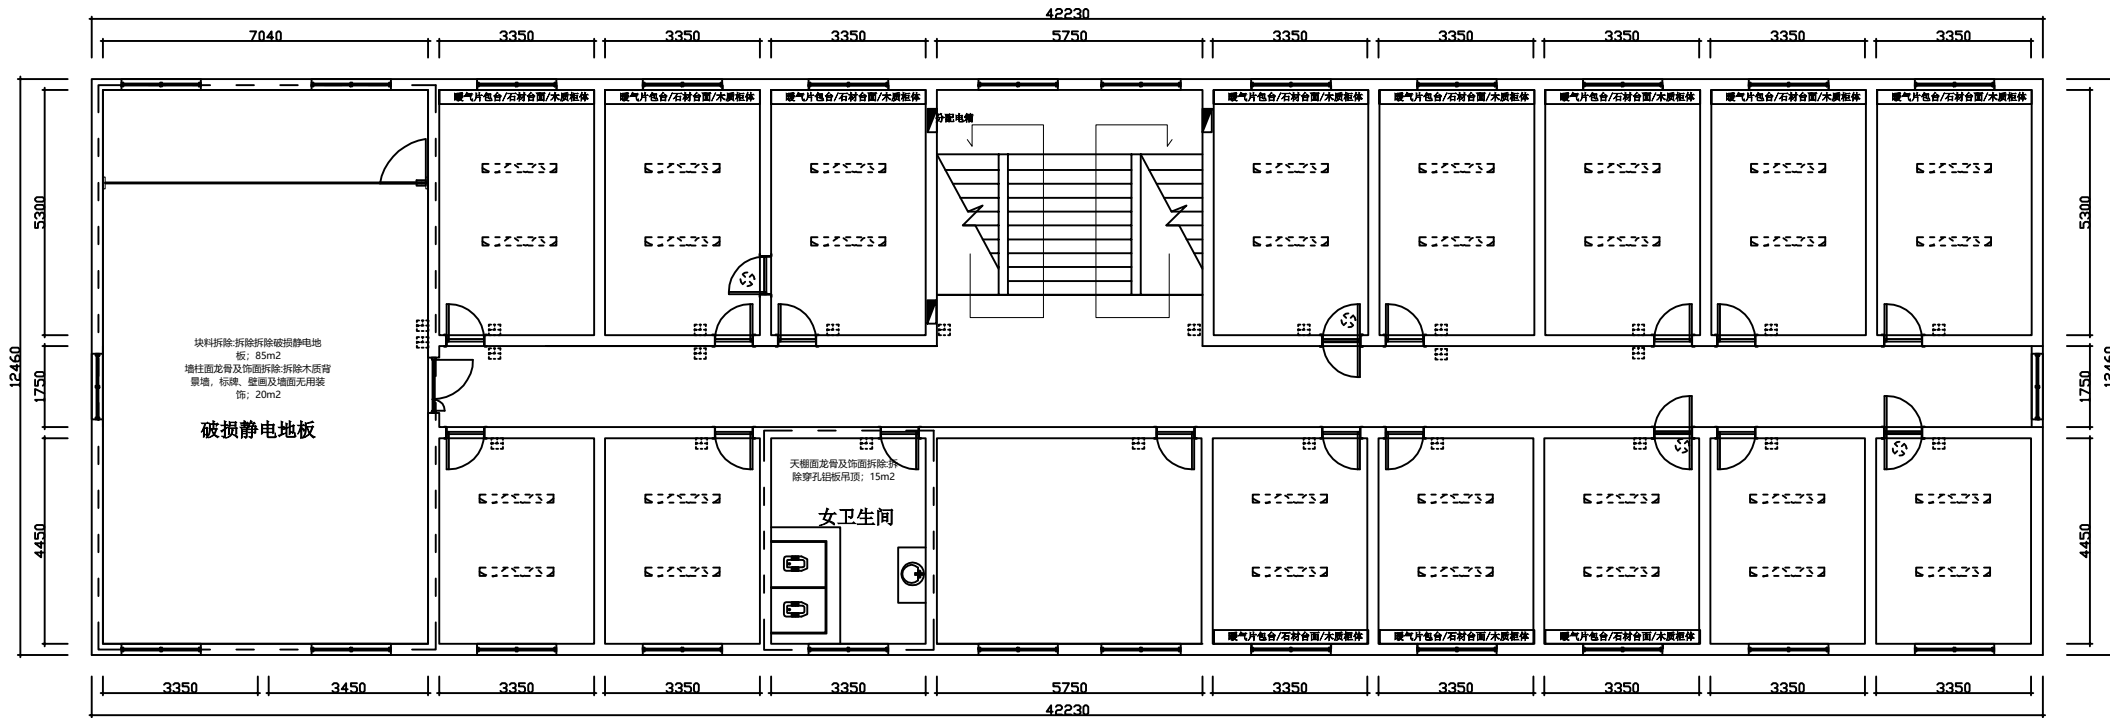

主办公楼3F修缮拆除图 1:150

木门拆除-拆除破损无法利用木门及门套：9樘
拆除破旧无法利用300*1200mm盘管灯、筒灯、吸顶灯等：32套
拆除破旧无法利用开关及插座：25套

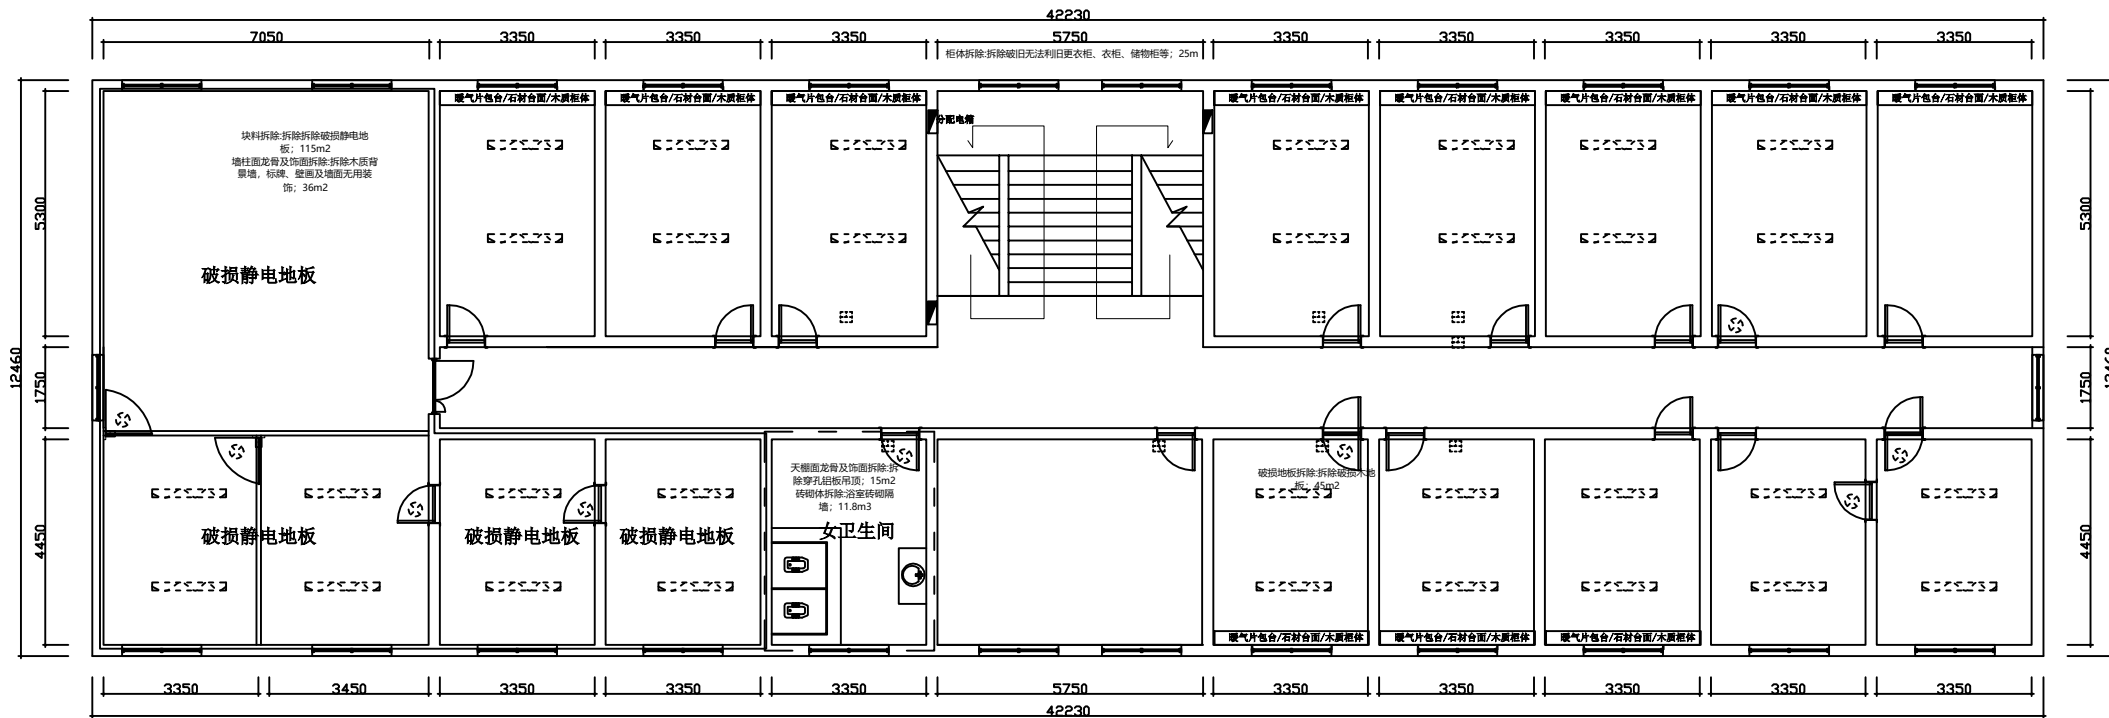

主办公楼4F修缮拆除图 1:150

连云港冠杰装饰工程有限公司

此设计版权所有. 不得随意翻版. 切勿比例量度. 本图标注尺寸如于现场不符. 经设计师同意后以现场为准.
ALL DESIGNS ARE SOLF PROPERTY OF DA DI DECORATION. ENGINEERING.CO AND CANNOT BE USED WITHOUT WRITEN PERMISSION.DO NOT SCALE DRAWING.FI- GURED DIMENSIONS ARE TO BE FOLLOW ANY DISCREPANCIES SHOULD BE REPOR- TED TO THE DESINGER.

日期 DATE

修订 REVISIONS

会签
CONTER-
SIGNATURE

绘图 DRAWN

设计 DESING

校核 CHECKED

审核 CHECKED

专业负责
SPECIAL FIELD
IN CHARGE

工程负责
PROJECT
APPROVED

审 定
EXAMINED

总负责
APPROVED

工程项目
PROJECT

图名
TITLE

主办公楼3~4F修缮拆除图

工程号 PROJ.NO



图 号 DWG.NO

CC-02

比例 SCALE

日期 DATE

2026.02

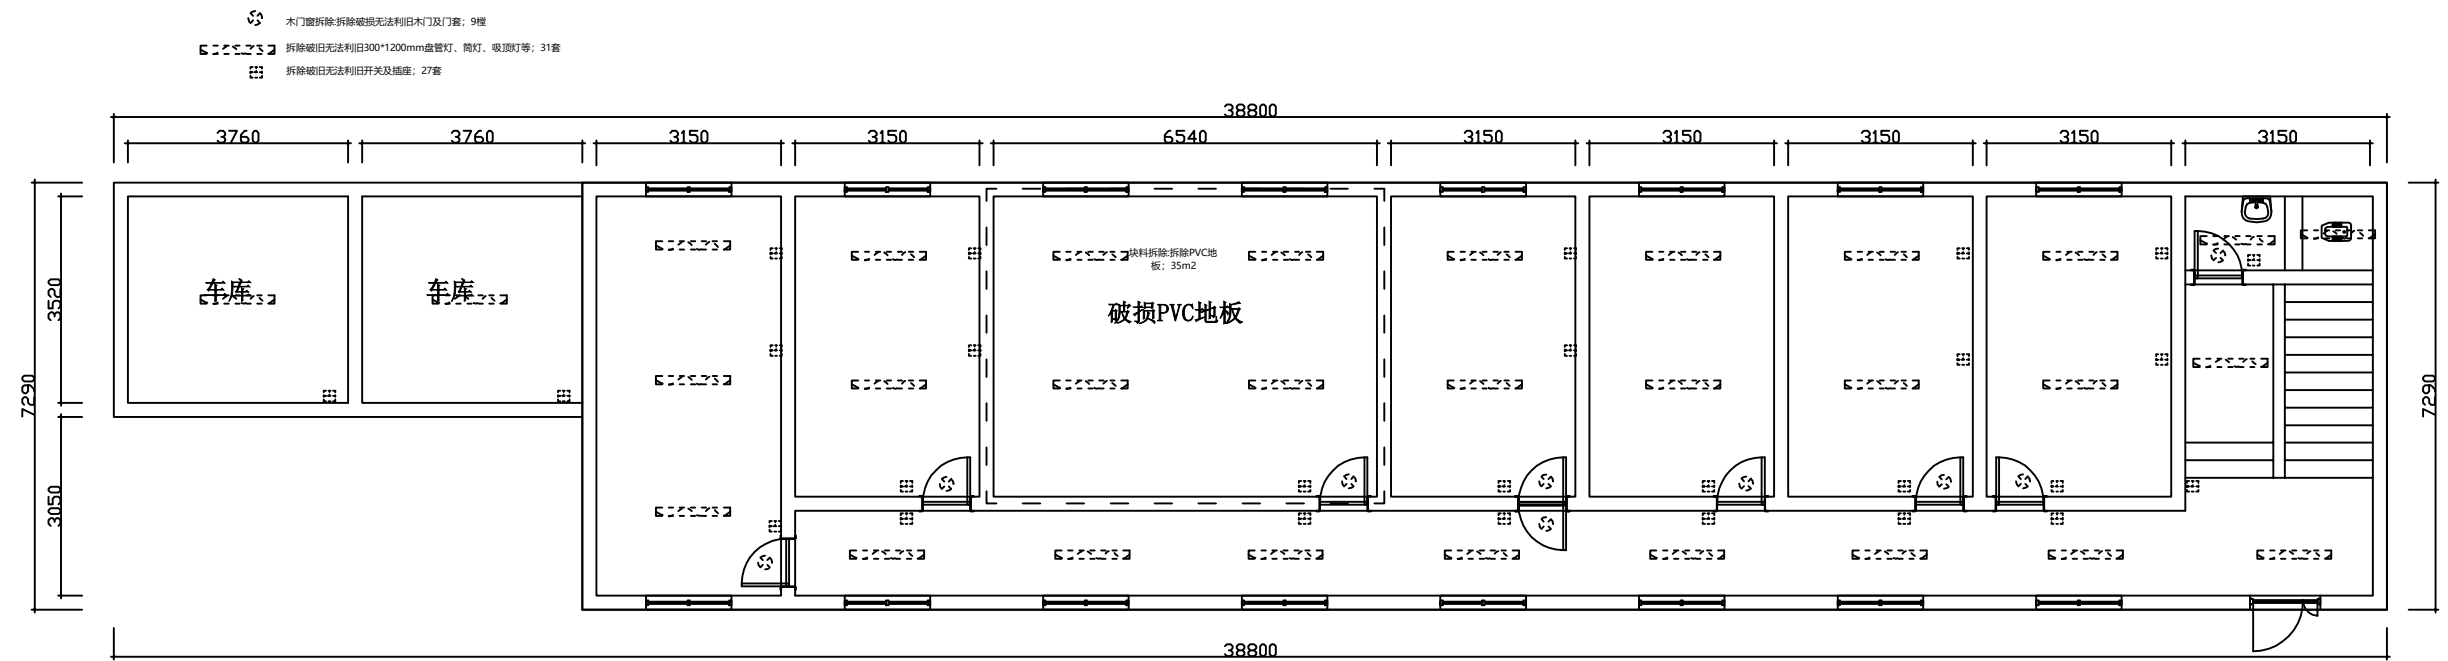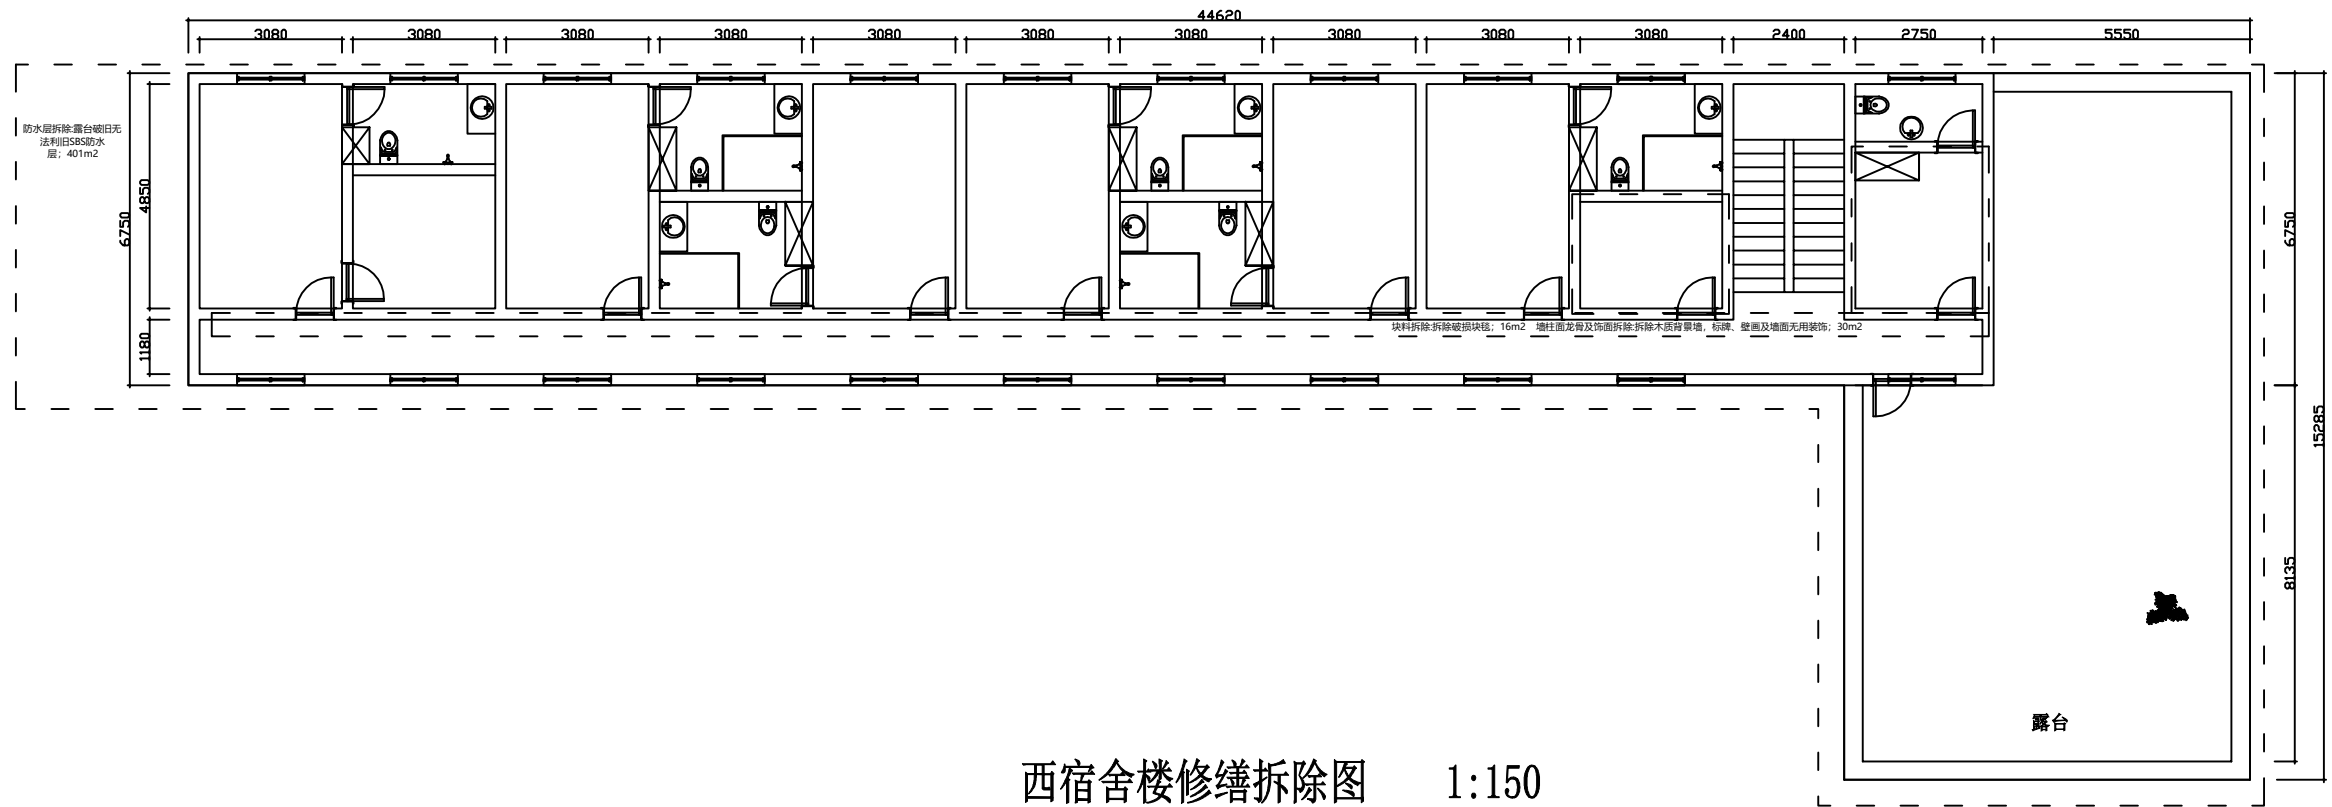

连云港冠杰装饰工程有限公司

此设计版权所有. 不得随意翻版. 切勿比例量度. 本图标注
尺寸如于现场不符. 经设计师同意后以现场为准.
ALL DESINGS ARE SOLF PROPERTY OF
DA DI DECORATION. ENGINEERING.CO
AND CANNOT BE USED WITHOUT WRITEN
PERMISSION.DO NOT SCALE DRAWING.FI-
GURED DIMENSIONS ARE TO BE FOLLOW
ANY DISCREPANCIES SHOULD BE REPOR-
TED TO THE DESINGER.

日期 DATE

修订 REVISIONS


会签
CONTER-
SIGNATURE

绘图 DRAWN
设计 DESING
校核 CHECKED
审核 CHECKED
专业负责
SPECIAL FIELD
IN CHARGE


工程负责
PROJECT
APPROVED
审 定
EXAMINED
总负责
APPROVED

工程项目
PROJECT
图名
TITLE
西宿舍楼 东宿舍楼1F修缮拆除图

工程号 PROJ.NO
图 号 DWG.NO
CC-04
比例 SCALE
日期 DATE
2026.02

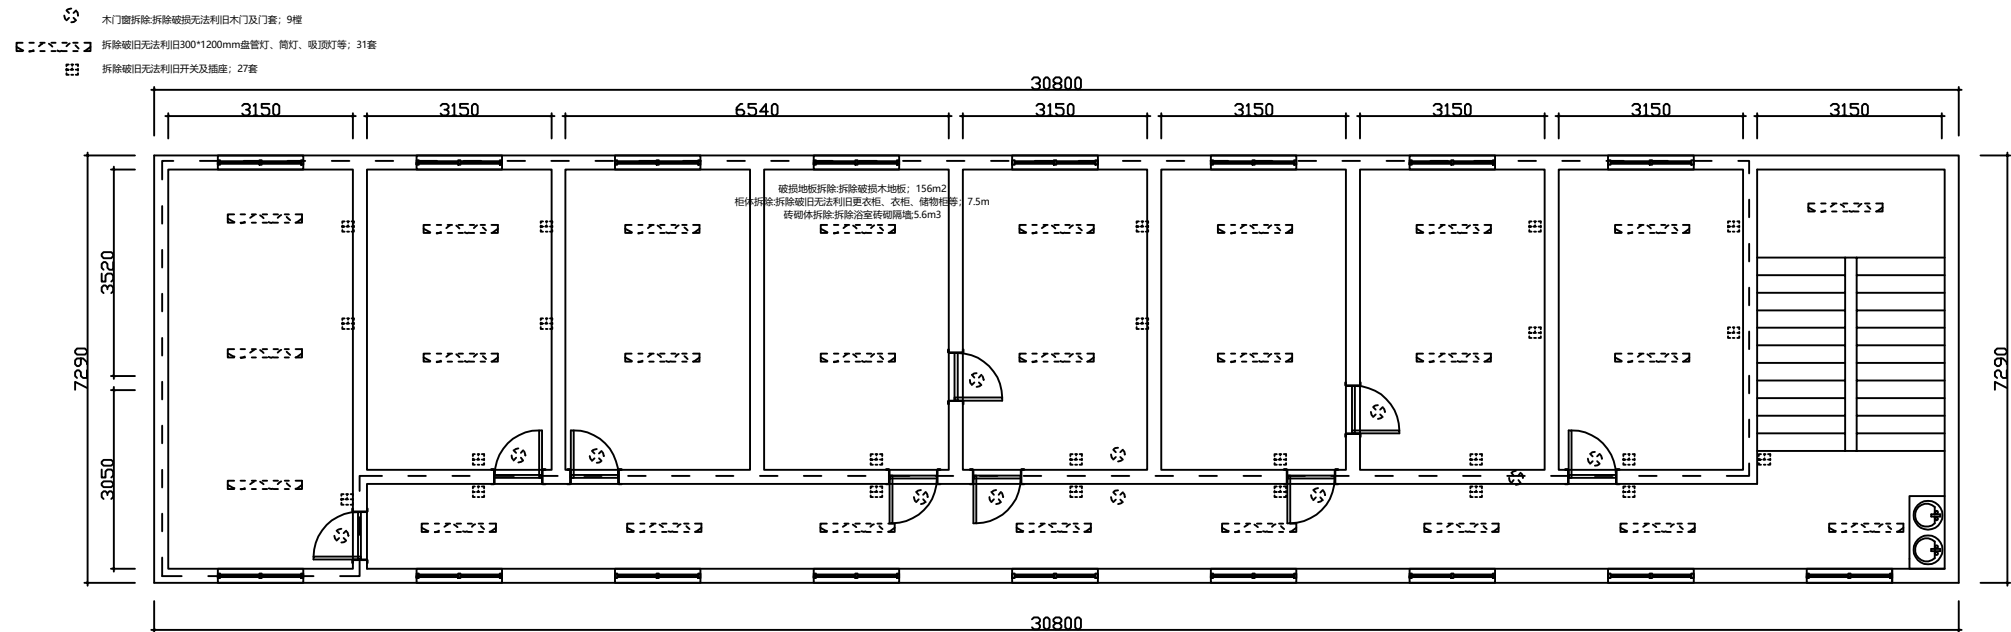

东宿舍楼2F修缮拆除图 1:150

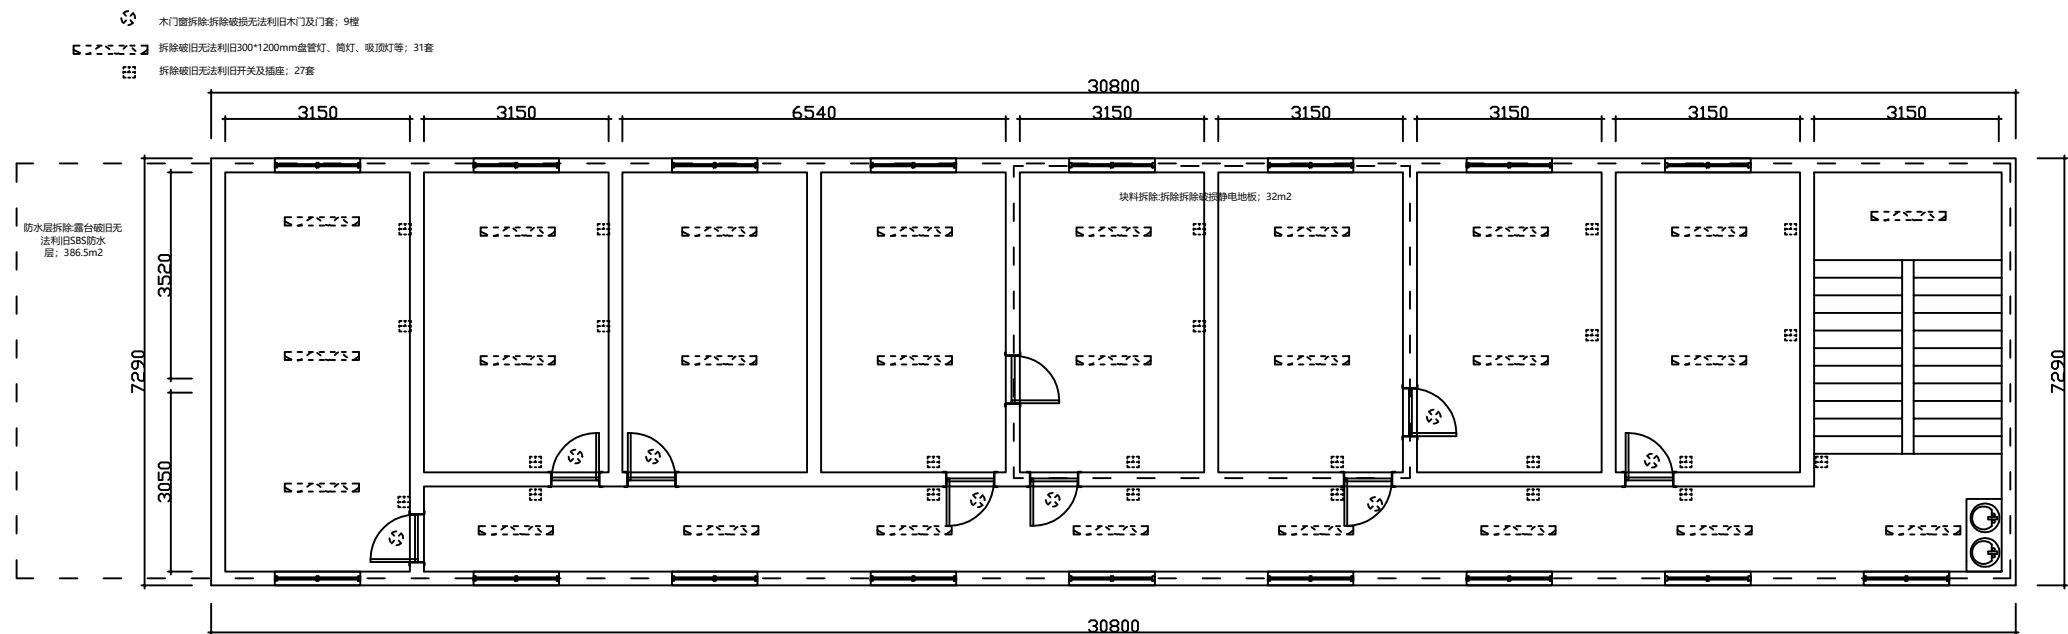

东宿舍楼3F修缮拆除图 1:150

连云港冠杰装饰工程有限公司

此设计版权所有. 不得随意翻版. 切勿比例量度. 本图标注尺寸如于现场不符. 经设计师同意后以现场为准.
ALL DESINGS ARE SOLF PROPERTY OF DA DI DECORATION. ENGINEERING.CO AND CANNOT BE USED WITHOUT WRITEN PERMISSION.DO NOT SCALE DRAWING.FI- GURED DIMENSIONS ARE TO BE FOLLOW ANY DISCREPANCIES SHOULD BE REPOR- TED TO THE DESINGER.

日期 DATE
修订 REVISIONS

会签
CONTER-SIGNATURE

绘图 DRAWN
设计 DESING
校核 CHECKED
审核 CHECKED
专业负责
SPECIAL FIELD IN CHARGE


工程负责
PROJECT APPROVED
审 定
EXAMINED
总负责
APPROVED

工程项目
PROJECT
图名
TITLE
东宿舍楼2~3F修缮拆除图

工程号 PROJ.NO
图 号 DWG.NO
CC-05
比例 SCALE
日期 DATE
2026.02

木门窗拆除:拆除破损无法利用木门及门窗; 3樘
拆除破旧无法利用300*1200mm盘管灯、筒灯、吸顶灯等; 20套
拆除破旧无法利用开关及插座; 10套

防水层拆除:露台破旧无法利用SBS防水层; 682.5m2

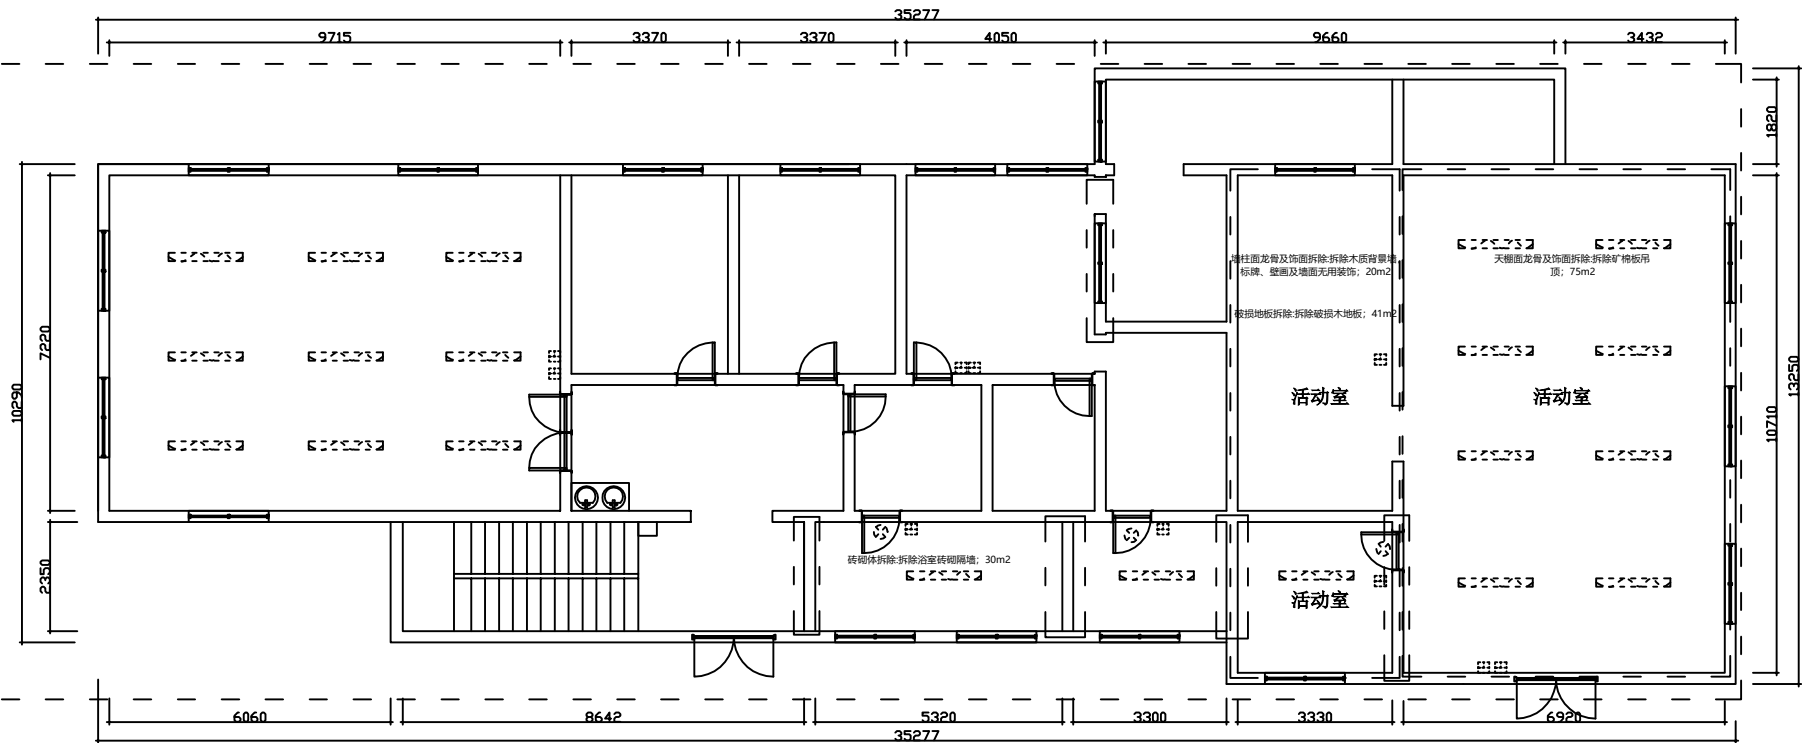

餐厅、活动楼修缮拆除图 1:150

连云港冠杰装饰工程有限公司

此设计版权所有. 不得随意翻版. 切勿比例量度. 本图标注尺寸如于现场不符. 经设计师同意后以现场为准.
ALL DESINGS ARE SOLF PROPERTY OF DA DI DECORATION. ENGINEERING.CO AND CANNOT BE USED WITHOUT WRITEN PERMISSION.DO NOT SCALE DRAWING.FI-GURED DIMENSIONS ARE TO BE FOLLOW ANY DISCREPANCIES SHOULD BE REPOR-TED TO THE DESINGER.

日期 DATE
修订 REVISIONS


会签
CONTER-SIGNATURE

绘图 DRAWN
设计 DESING
校核 CHECKED
审核 CHECKED
专业负责
SPECIAL FIELD IN CHARGE

工程负责
PROJECT APPROVED
审 定
EXAMINED
总负责
APPROVED

工程项目
PROJECT
图名
TITLE
餐厅、活动楼修缮拆除图

工程号 PROJ.NO
图 号 DWG.NO
CC-06
比例 SCALE
日期 DATE
2026.02

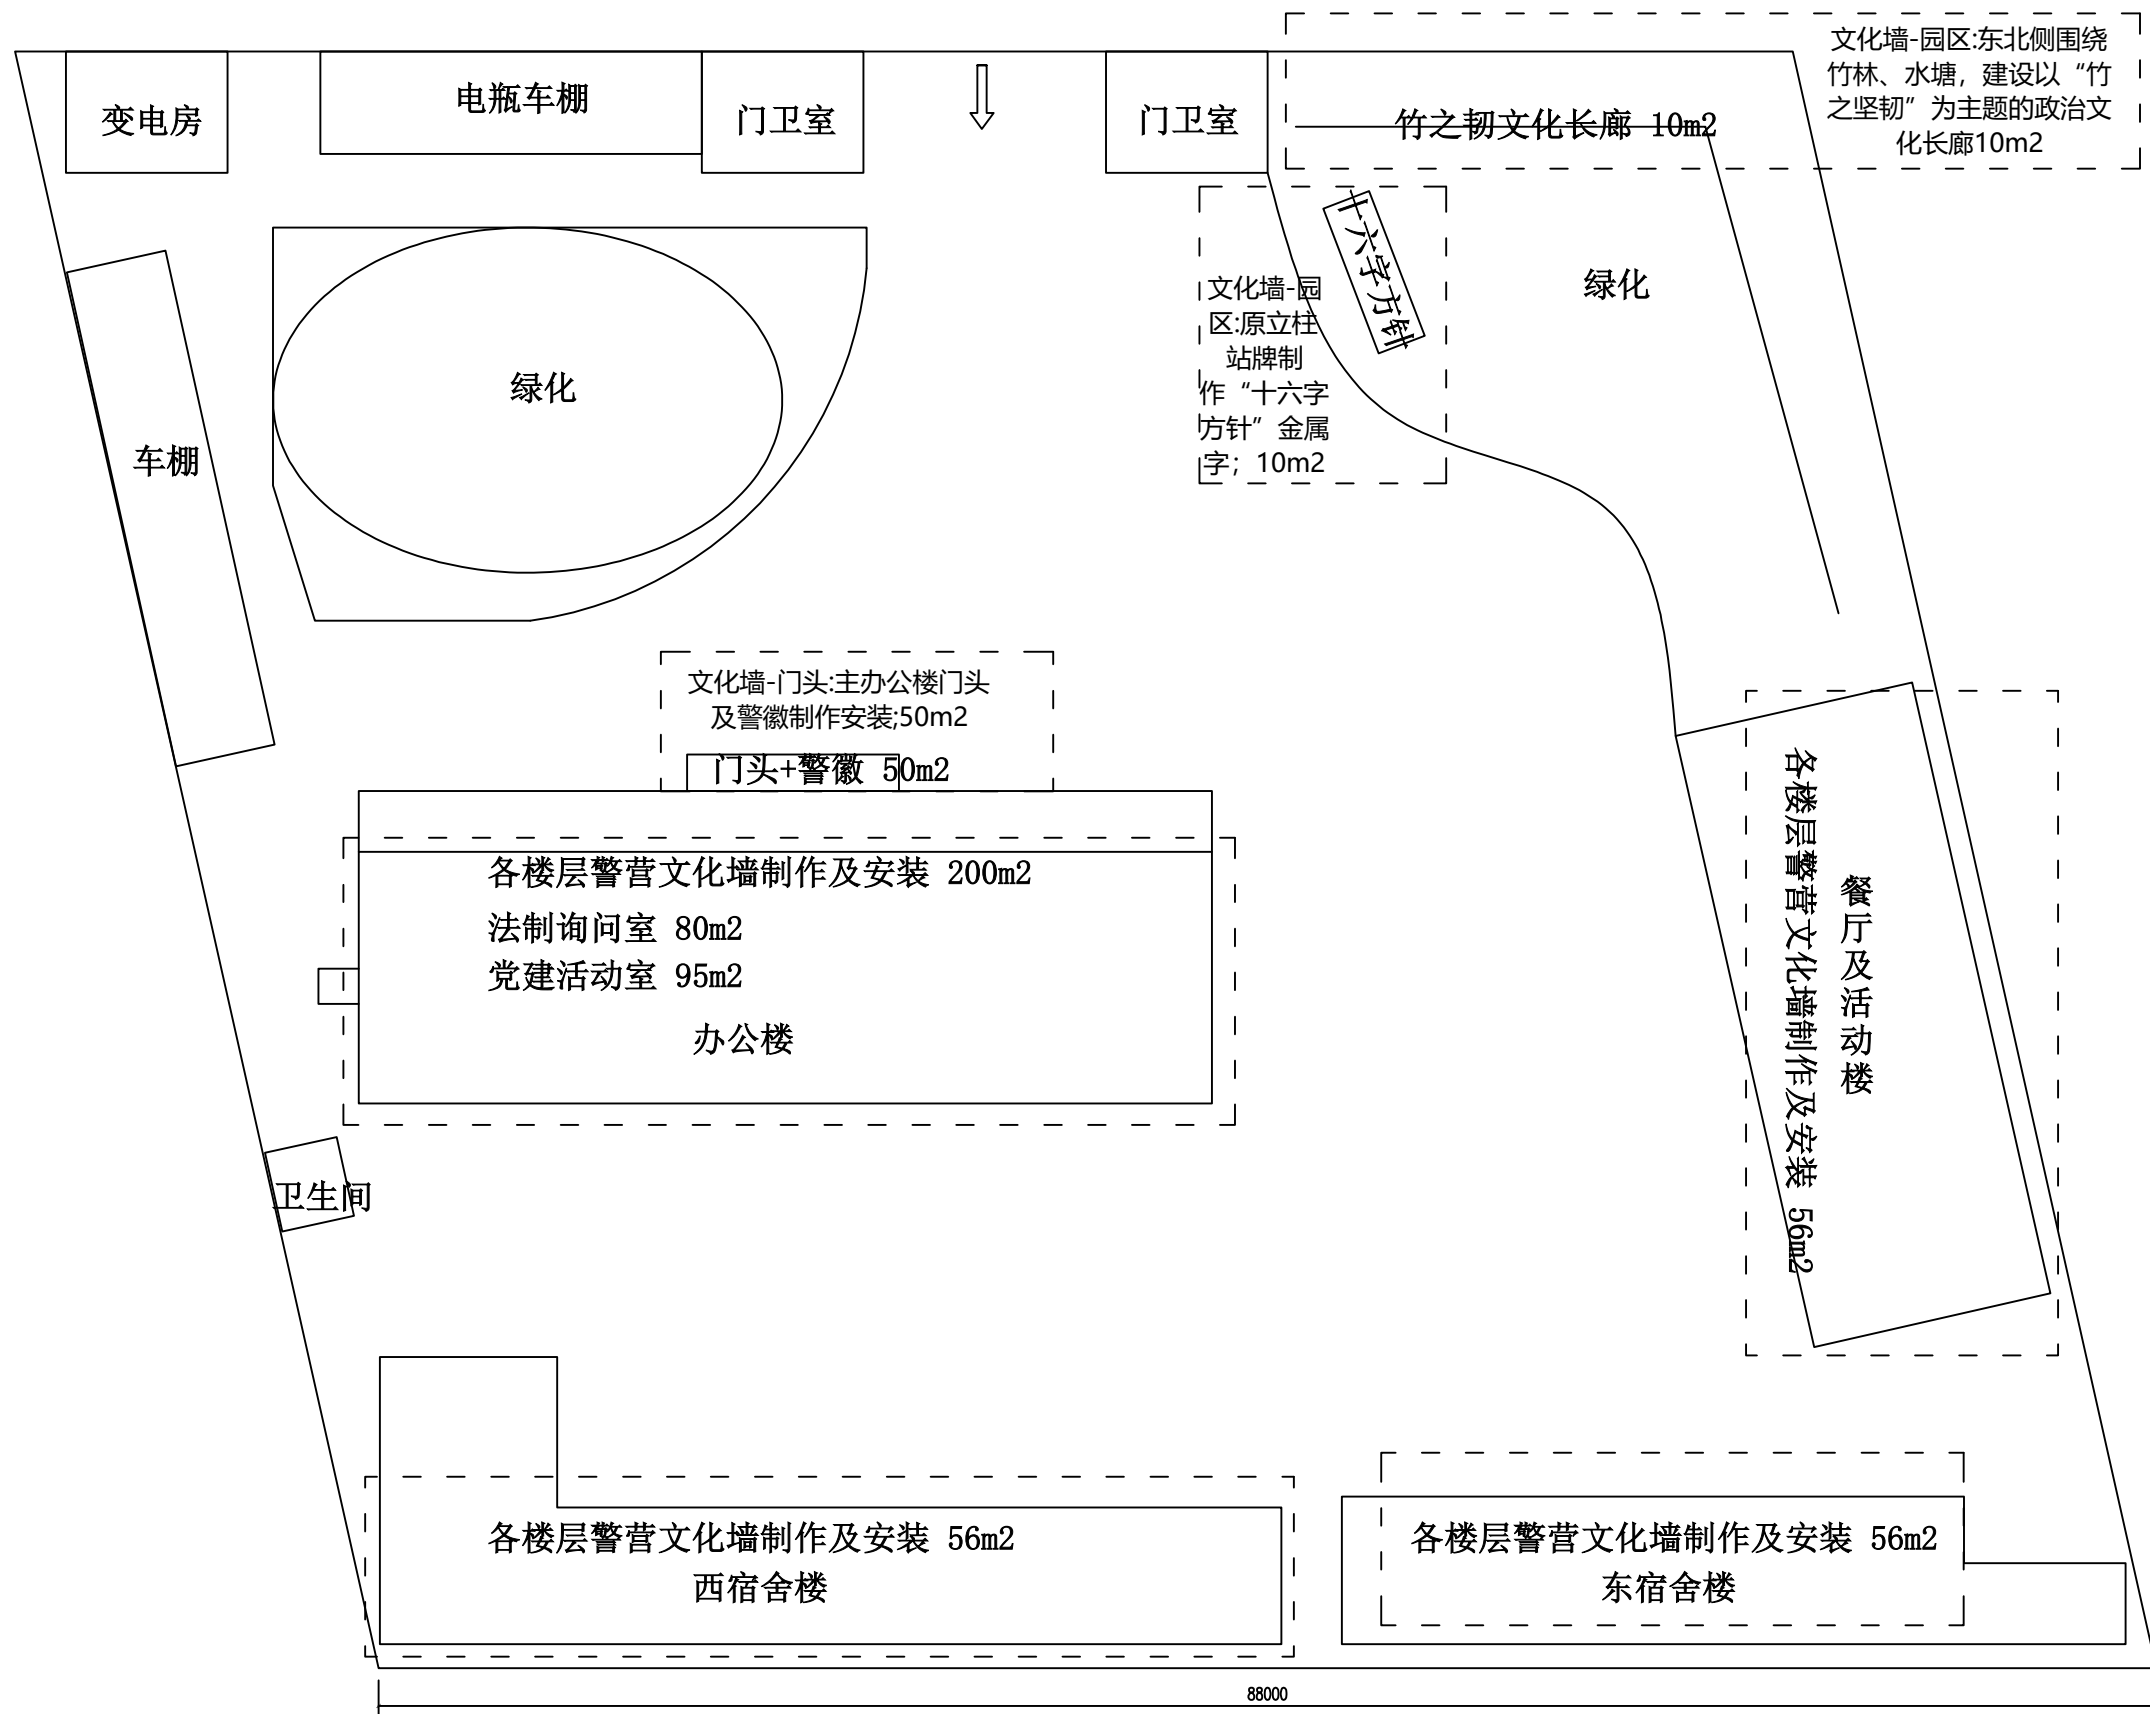

功能提升改造图 1:200

连云港冠杰装饰工程有限公司

此设计版权所有. 不得随意翻版. 切勿比例量度. 本图标注尺寸如于现场不符. 经设计师同意后以现场为准.
ALL DESINGS ARE SOLF PROPERTY OF DA DI DECORATION. ENGINEERING.CO AND CANNOT BE USED WITHOUT WRITEN PERMISSION.DO NOT SCALE DRAWING.FI-GURED DIMENSIONS ARE TO BE FOLLOW ANY DISCREPANCIES SHOULD BE REPOR-TED TO THE DESINGER.

日期 DATE
修订 REVISIONS



会签
CONTER-SIGNATURE

绘图 DRAWN
设计 DESING
校核 CHECKED
审核 CHECKED
专业负责
SPECIAL FIELD
IN CHARGE

工程负责
PROJECT
APPROVED
审 定
EXAMINED
总负责
APPROVED


工程项目
PROJECT
图名
TITLE
功能提升改造图

工程号 PROJ.NO
图 号 DWG.NO
GZ-01
比例 SCALE
日期 DATE
2026.02

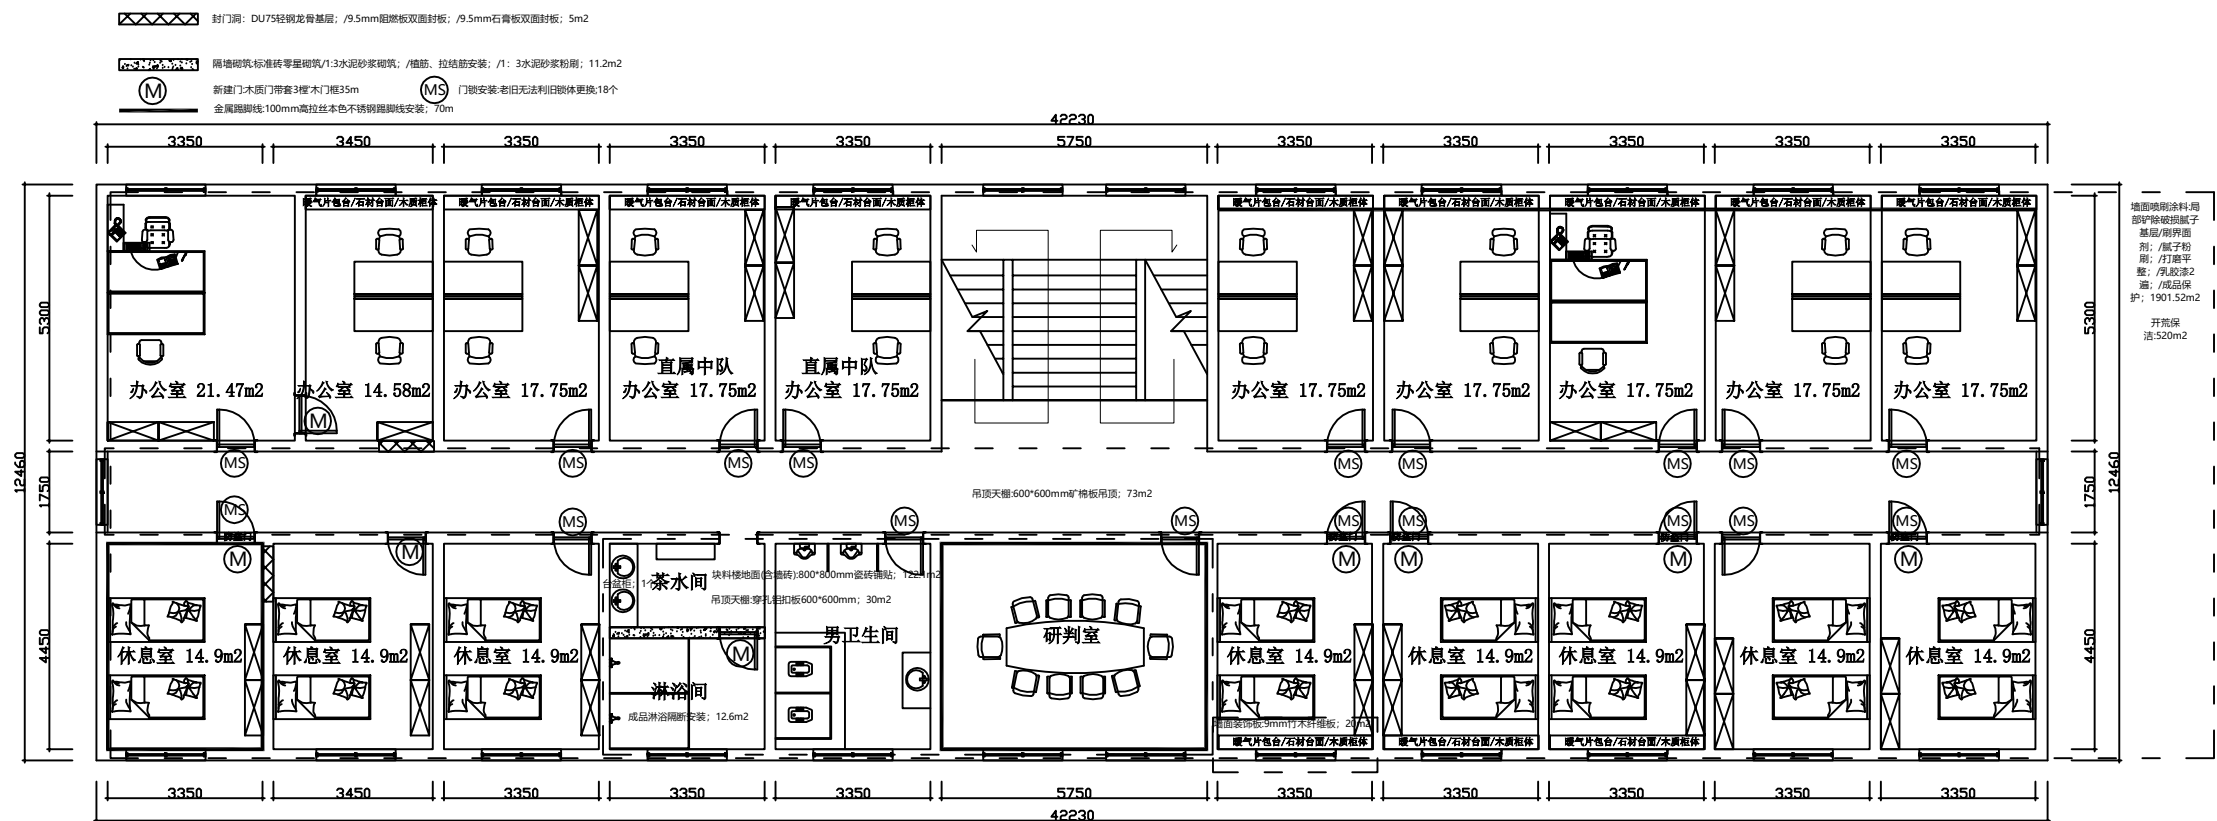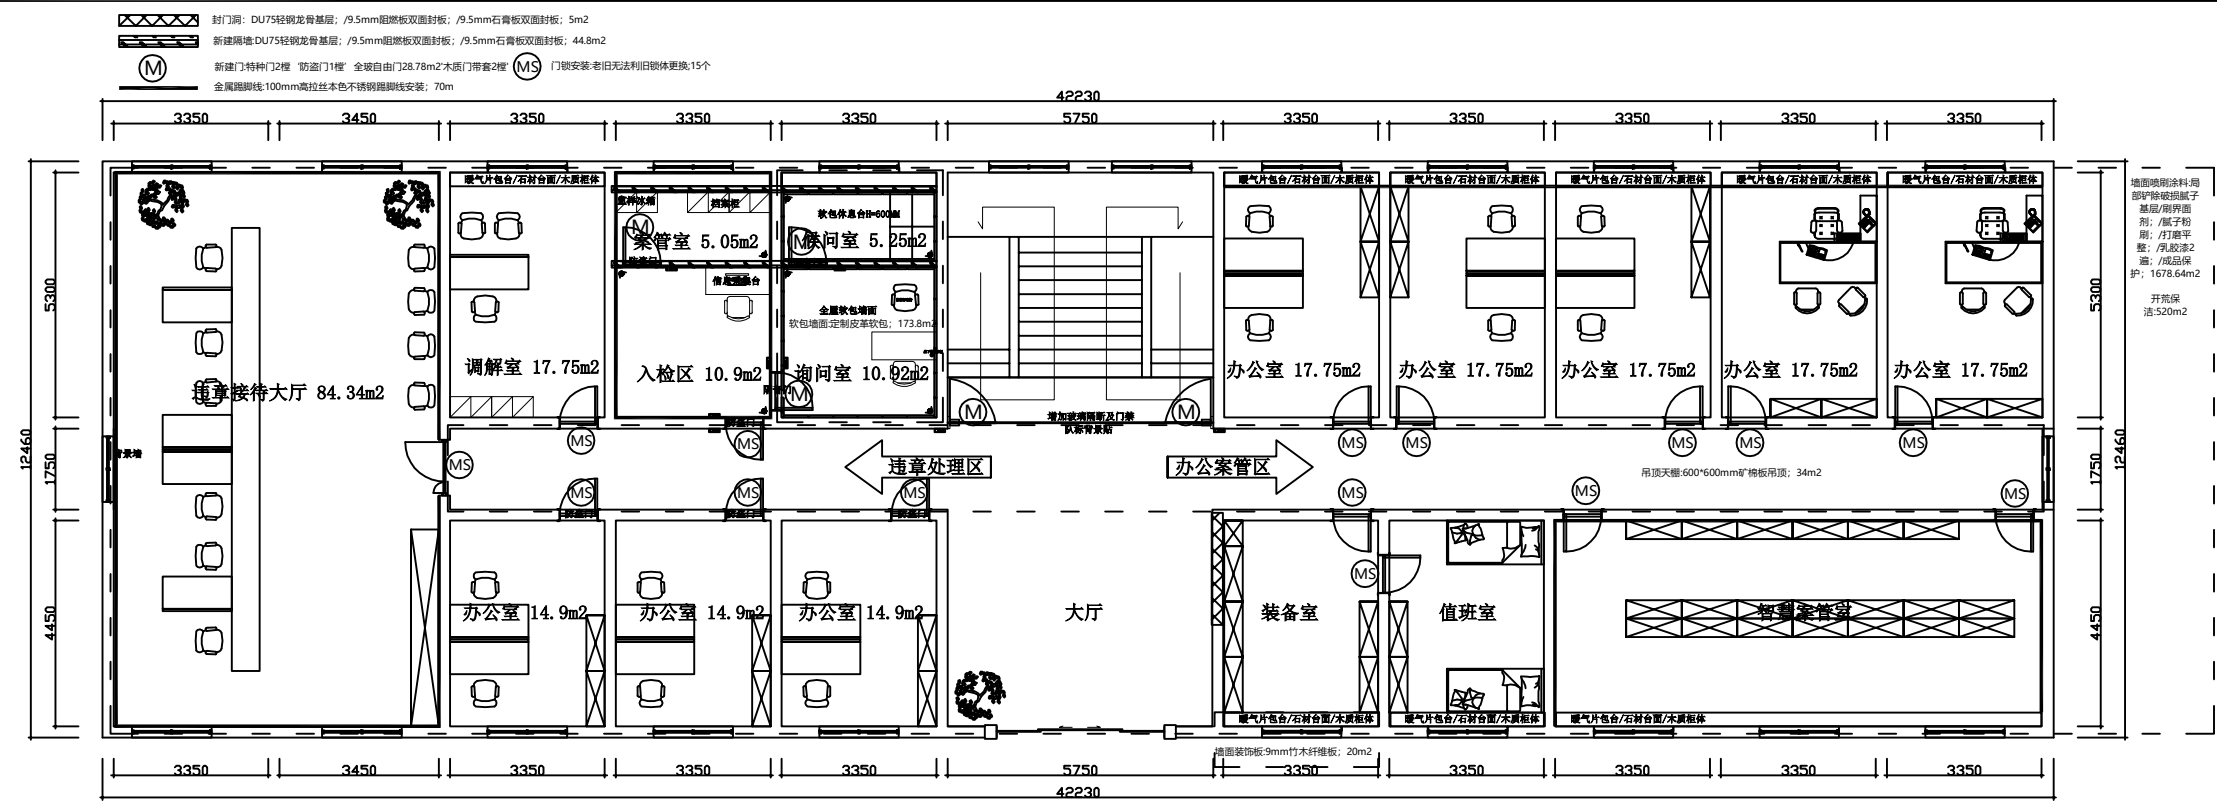


2026.02

SYMBOL	DESCRIPTION	LEGEND	number
符号	说明	备注	数量
	单联单控开关	1300mm	14
	双联单控开关	1300mm	6
	三联单控开关	1300mm	0
	四联单控开关	1300mm	0
	普通插座	300mm	10
	网络水晶头/预留3m线	300mm	0
	空调电源插座	300/1800mm	10
	强电箱	300mm	2
	弱电柜	300mm	0
	4mm2电源线	吊顶/墙面明敷	200
	2.5mm2电源线	吊顶/墙面明敷	50
	4寸筒灯	吊顶嵌入式安装	0
	300mm吸顶灯	吊顶明装	5
	300*1200mm LED灯	吊顶明装	0
	600*600mm LED灯	吊顶明装	20
	门禁系统安装	1300mm	0
	6mm2电源线	吊顶/墙面明敷	200
NOTES: • ALL DIMENSIONS GIVEN ARE FINISHED DIMENSIONS. • 所有尺寸均为完成面尺寸			

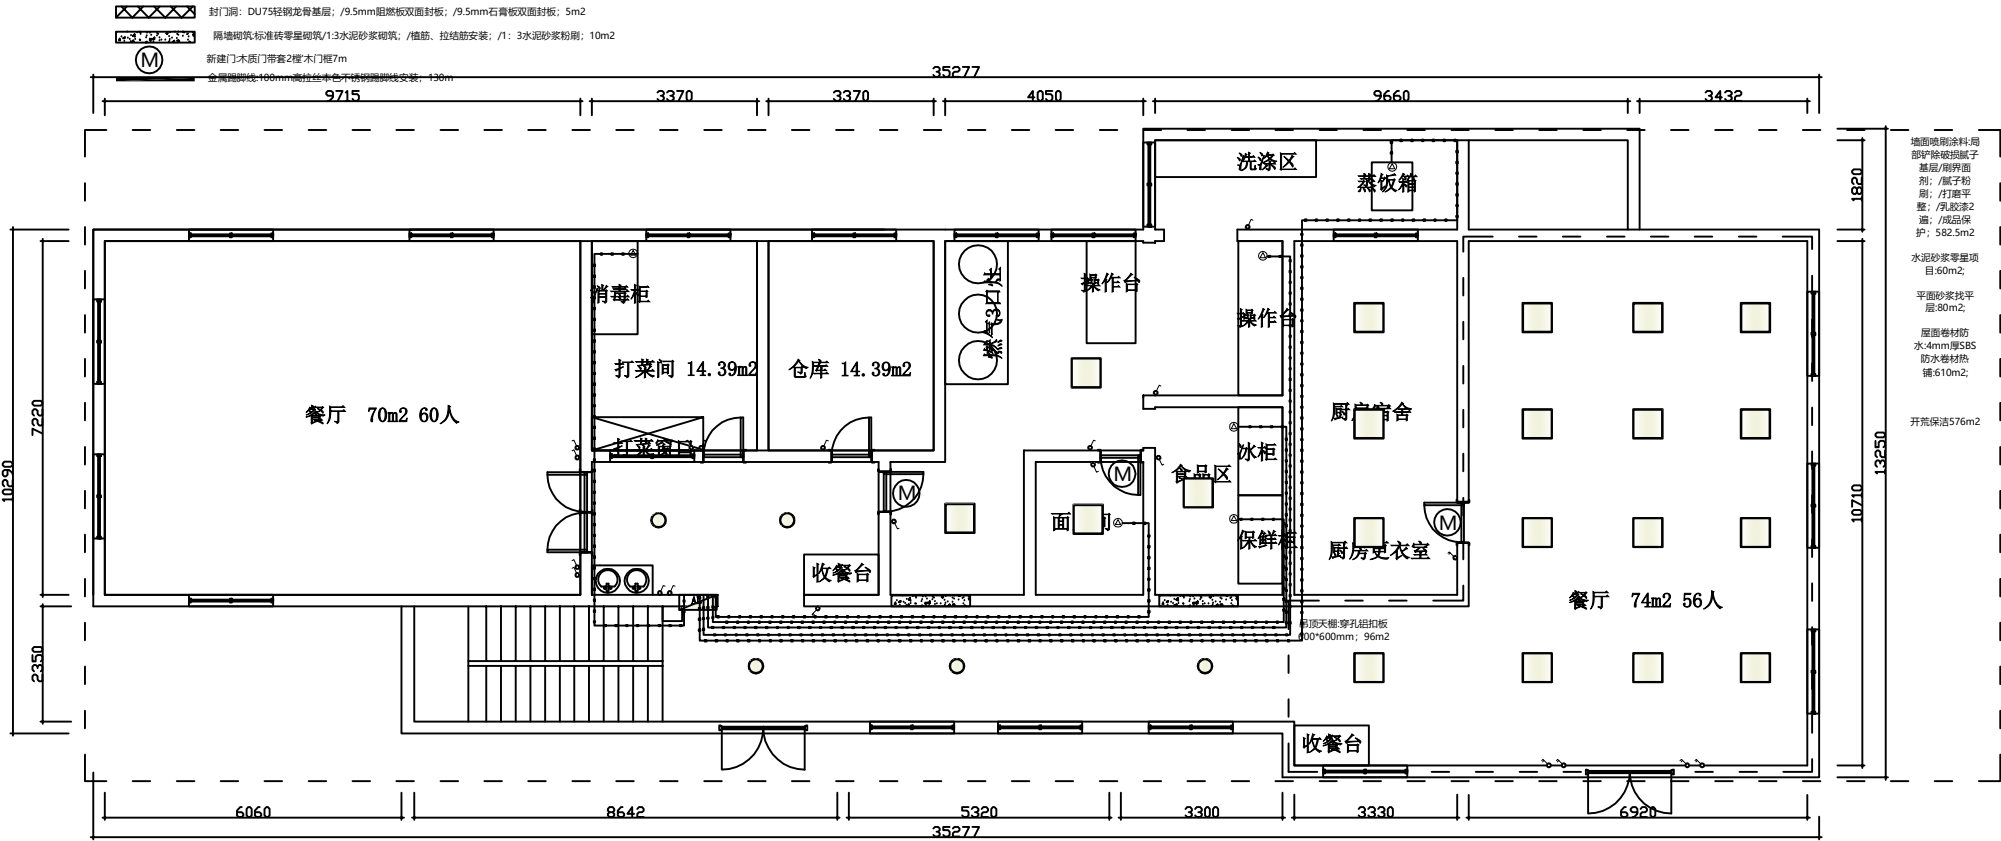

餐厅、活动楼修缮室内外改造图 1:150

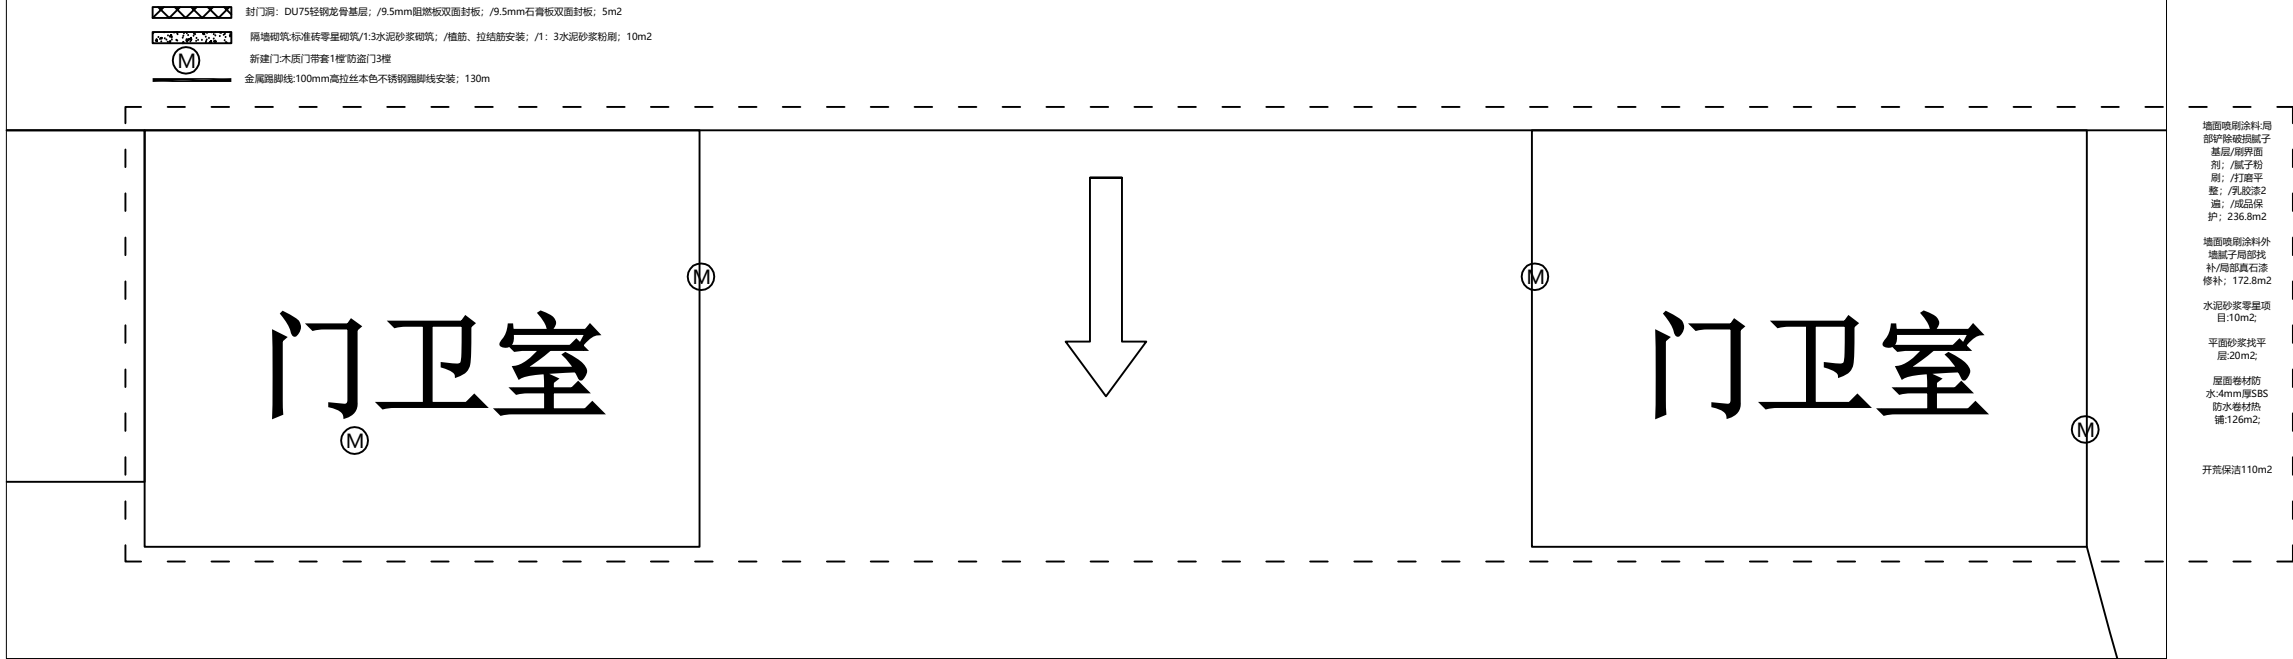

值班岗亭修缮室内外改造图 1:80

连云港冠杰装饰工程有限公司

此设计版权所有, 不得随意翻版. 切勿比例量度. 本图标注尺寸如于现场不符, 经设计师同意后以现场为准.
ALL DESIGNS ARE SOLF PROPERTY OF DA DI DECORATION. ENGINEERING.CO AND CANNOT BE USED WITHOUT WRITTEN PERMISSION.DO NOT SCALE DRAWING.FI-GURED DIMENSIONS ARE TO BE FOLLOW ANY DISCREPANCIES SHOULD BE REPOR- TED TO THE DESINGER.

日期 DATE	修订 REVISIONS

会签 CENTER-SIGNATURE


绘图 DRAWN
张吉
设计 DESING
张吉
校核 CHECKED
张吉
审核 CHECKED
张吉
专业负责 SPECIAL FIELD IN CHARGE
张吉

工程负责 PROJECT APPROVED
张吉
审 定 EXAMINED
张吉
总负责 APPROVED
张吉

工程项目 PROJECT
餐厅、活动楼、值班岗亭修缮室内
图名 TITLE
外改造图


工程号 PROJ.NO
GZ-06
图 号 DWG.NO
GZ-06
比例 SCALE
1:150
日期 DATE
2026.02

SYMBOL	DESCRIPTION	LEGEND	number
符号	说明	备注	数量
	单联单控开关	1300mm	16
	双联单控开关	1300mm	5
	三联单控开关	1300mm	2
	四联单控开关	1300mm	0
	普通插座	300mm	48
	网络水晶头/预留3m线	300mm	31
	空调电源插座	300/1800mm	15
	强电箱	300mm	3
	弱电箱	300mm	0
	4mm2电源线	吊顶/墙面明敷	877.5
	2.5mm2电源线	吊顶/墙面明敷	785
	4寸筒灯	吊顶嵌入式安装	30
	300mm吸顶灯	吊顶明装	8
	300*1200mm LED灯	吊顶明装	26
	门禁系统安装	1300mm	8
	超五类通信线	吊顶/墙面明敷	810
NOTES: • ALL DIMENSIONS GIVEN ARE FINISHED DIMENSIONS. • 所有尺寸均为完成面尺寸。			

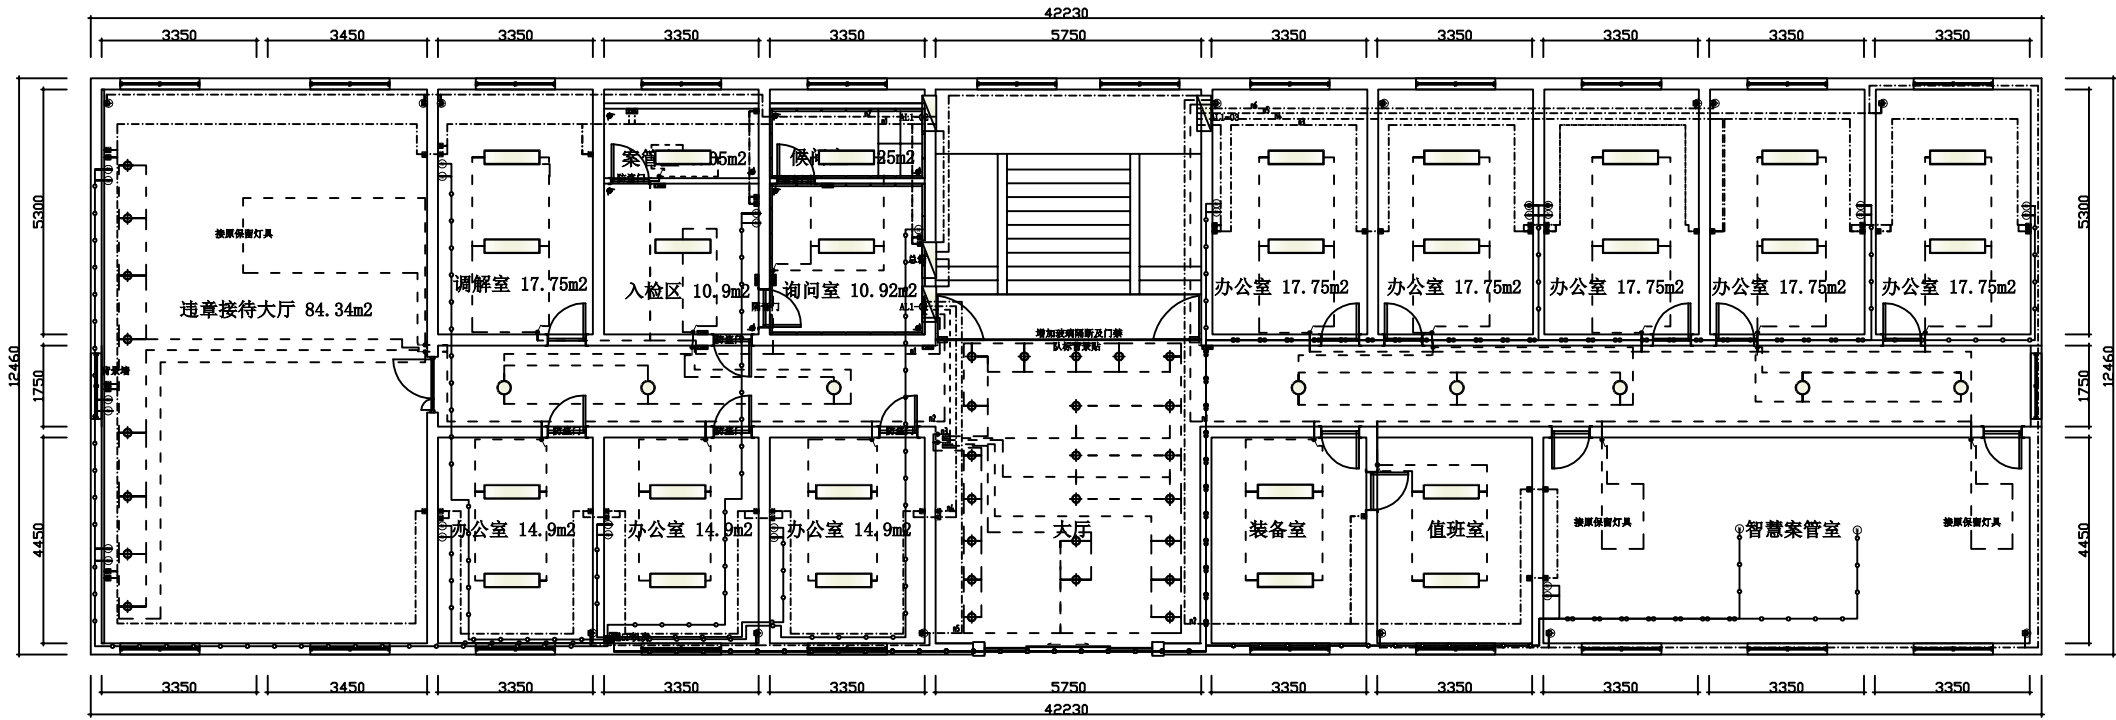

主办公楼1F修缮安装图 1:150

SYMBOL	DESCRIPTION	LEGEND	number
符号	说明	备注	数量
	单联单控开关	1300mm	18
	双联单控开关	1300mm	13
	三联单控开关	1300mm	4
	四联单控开关	1300mm	0
	普通插座	300mm	57
	网络水晶头/预留3m线	300mm	27
	空调电源插座	300/1800mm	19
	强电箱	300mm	2
	弱电箱	300mm	0
	4mm2电源线	吊顶/墙面明敷	2025
	2.5mm2电源线	吊顶/墙面明敷	1350
	4寸筒灯	吊顶嵌入式安装	10
	300mm吸顶灯	吊顶明装	13
	300*1200mm LED灯	吊顶明装	28
	600*600mm LED灯	吊顶明装	4
	门禁系统安装	1300mm	8
	超五类通信线	吊顶/墙面明敷	1000
NOTES: • ALL DIMENSIONS GIVEN ARE FINISHED DIMENSIONS. • 所有尺寸均为完成面尺寸。			

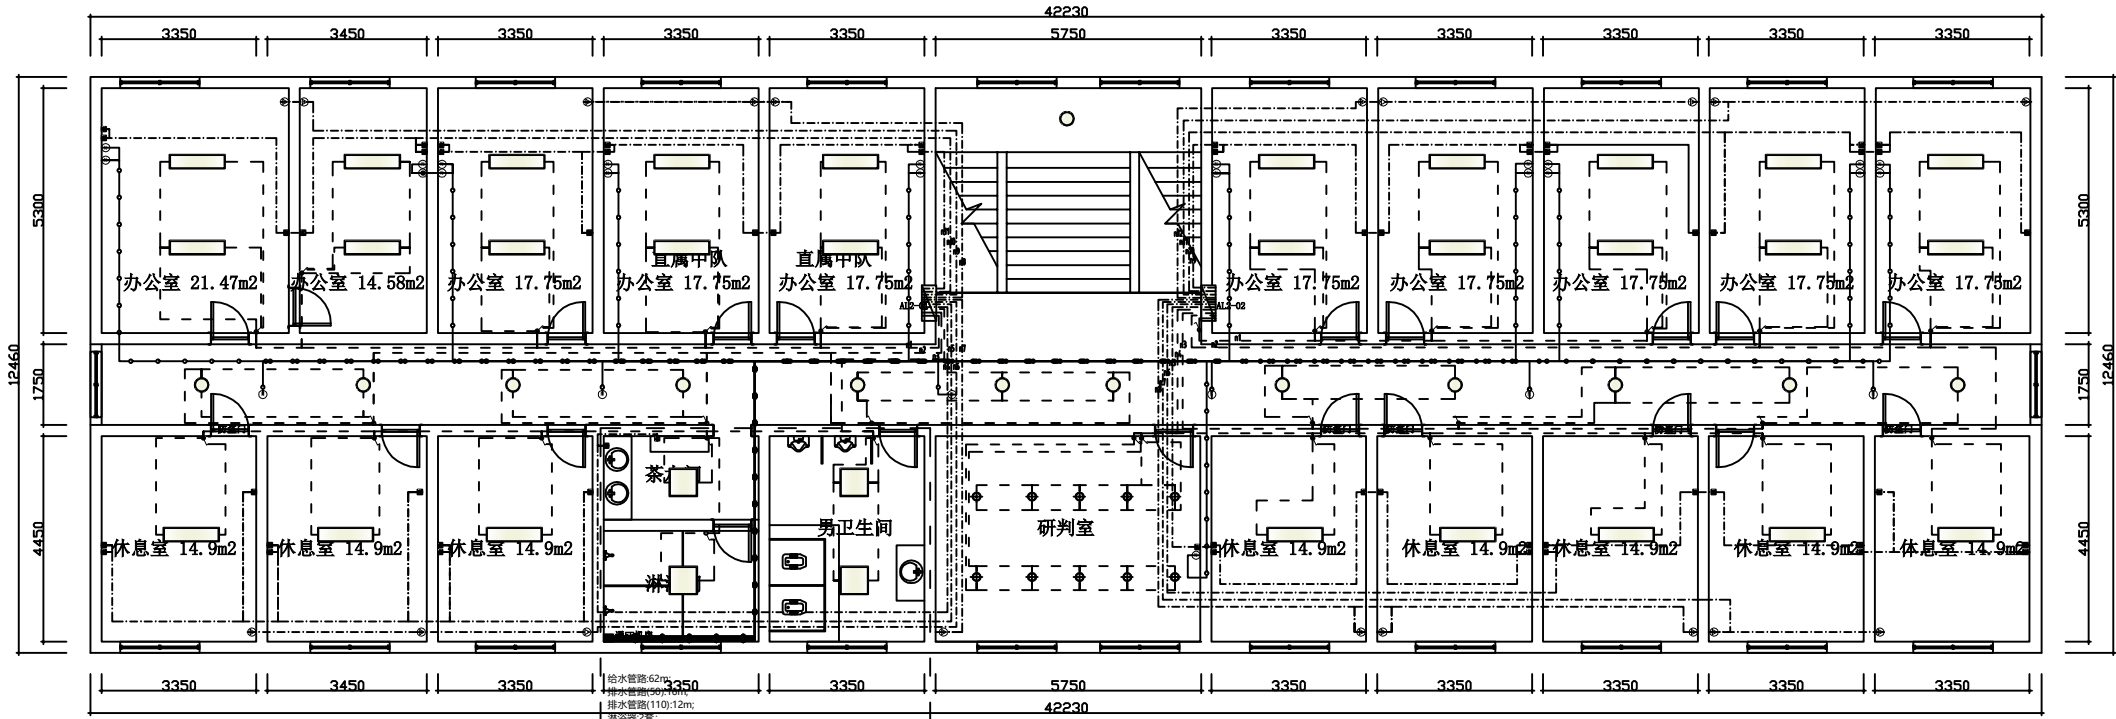

主办公楼2F修缮安装图 1:150

连云港冠杰装饰工程有限公司

此设计版权所有,不得随意翻版.切勿比例量度.本图标注尺寸如于现场不符,经设计师同意后以现场为准.
ALL DESINGS ARE SOLF PROPERTY OF DA DI DECORATION. ENGINEERING.CO AND CANNOT BE USED WITHOUT WRITEN PERMISSION.DO NOT SCALE DRAWING.FI- GURED DIMENSIONS ARE TO BE FOLLOW ANY DISCREPANCIES SHOULD BE REPOR- TED TO THE DESINGER.

日期DATE 修订 REVISIONS

会签
CONTER-
SIGNATURE

绘图 DRAWN
设计 DESING
校核 CHECKED
审核 CHECKED
专业负责
SPECIAL FIELD
IN CHARGE

工程负责
PROJECT
APPROVED
审 定
EXAMINED
总负责
APPROVED

工程项目
PROJECT

图名
TITLE

主办公楼1~2F修缮安装图

工程号 PROJ.NO


图 号 DWG.NO

GA-01


比例 SCALE

日期 DATE

2026.02

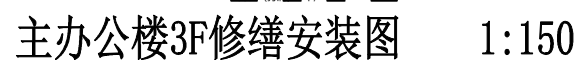[illegible]


	TPK1-200-100-CR	L	01	01-2025	PICOP ME FE	0000
	TPK1-200-100-CR	L	02	02-2025	PICOP ME FE	0000
	TPK1-200-100-CR	L	03	03-2025	PICOP ME FE	0000
	TPK1-200-100-CR	L	04	04-2025	PICOP ME FE	0000
DATA 1238-427-03	TPK1-200-100-CR-BATS L N FE	05	05-2025	PICOP ME FE	0000	
0000	TPK1-200-100-CR-BATS L N FE	06	06-2025	PICOP ME FE	0000	
	TPK1-200-100-CR-BATS L N FE	07	07-2025	PICOP ME FE	0000	
	TPK1-200-100-CR-BATS L N FE	08	08-2025	PICOP ME FE	0000	
	TPK1-200-100-CR-BATS L N FE	09	09-2025	PICOP ME FE	0000	
	TPK1-200-100-CR-BATS L N FE	10	10-2025	PICOP ME FE	0000	
	TPK1-200-100-CR-BATS L N FE	11	11-2025	PICOP ME FE	0000	
	TPK1-200-100-CR-BATS L N FE	12	12-2025	PICOP ME FE	0000	
	TPK1-200-100-CR-BATS L N FE	01	01-2026	PICOP ME FE	0000	
ALL 0-PROGRAM						
	TPK1-200-100-CR	L	01	01-2025	PICOP ME FE	0000
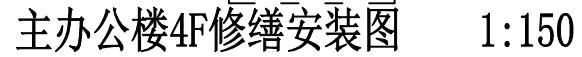

此设计版权所有。不得随意翻版。切勿比例量度。本图标注尺寸如于现场不符。经设计师同意后以现场为准。

ALL DESIGNS ARE SOLF PROPERTY OF
DA DI DECORATION. ENGINEERING.CO
AND CANNOT BE USED WITHOUT WRITEN
PERMISSION.DO NOT SCALE DRAWING.FI-
GURED DIMENSIONS ARE TO BE FOLLOW
ANY DISCREPANCIES SHOULD BE REPOR-
TED TO THE DESINGER.

日期 DATE	修订 REVISIONS	会签 CONTER-SIGNATURE	绘图 DRAWN 张岩	工程负责 PROJECT APPROVED	工程项目 PROJECT	工程号 PROJ.NO	
			设计 DESING 张岩	审 定 EXAMINED	图名 TITLE	图 号 DWG.NO GA-02	
			校核 CHECKED 张岩				
			审核 CHECKED 张岩				
			专业负责 SPECIAL FIELD IN CHARGE 程晓宏	总负责 APPROVED	主办公楼3~4F修缮安装图	比例 SCALE	日期 DATE 2026.02

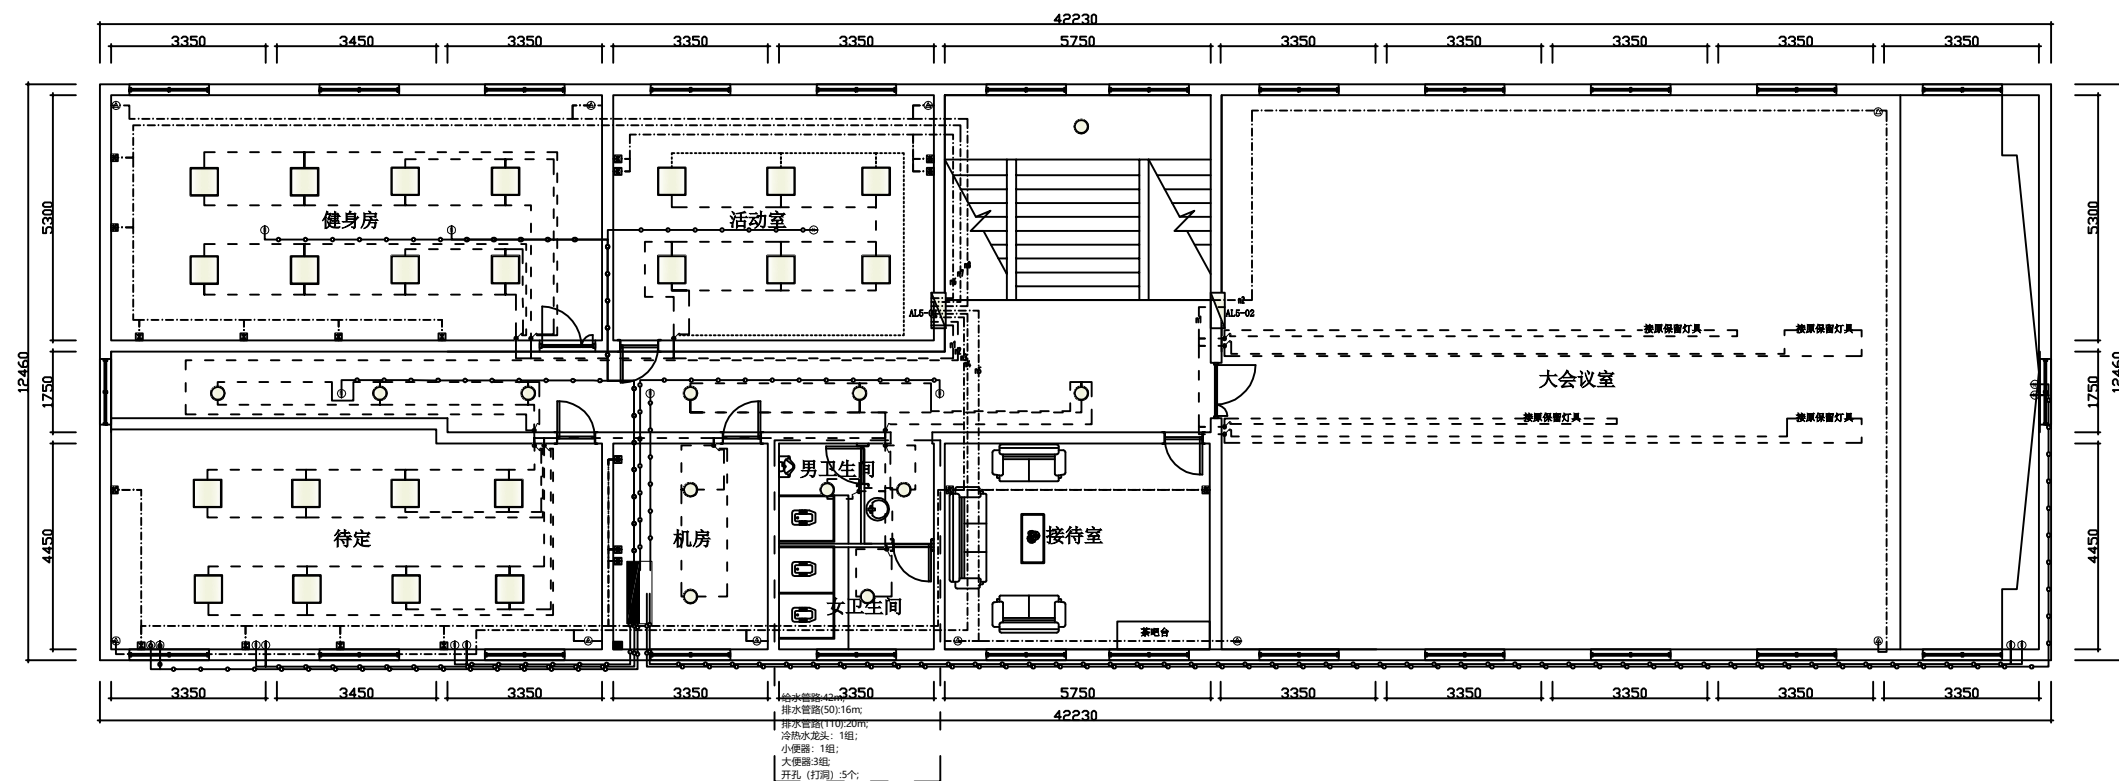[illegible]

主办公楼5F修缮安装图 1:150

28人(女)

西宿全楼1F修缮安装图 1:150

28人 (女)

西宿舍楼1F修缮安装图 1:150

连云港冠杰装饰工程有限公司

此设计版权归所有。不得随意翻版。切勿比例量度。本图标注尺寸如于现场不符。经设计师同意后以现场为准。

ALL DESIGNS ARE SOLF PROPERTY OF
DA DI DECORATION. ENGINEERING.CO
AND CANNOT BE USED WITHOUT WRITEN
PERMISSION.DO NOT SCALE DRAWING.FI-
GURED DIMENSIONS ARE TO BE FOLLOW
ANY DISCREPANCIES SHOULD BE REPOR-
TED TO THE DESINGER.

日期 DATE

修订 REVISIONS

会签
CONTER-
SIGNATURE

绘图 DRAW

设计 DESIGN

校核CHECK

审核 CHECK

专业负责
SPECIAL FIELD
IN CHARGE

工程负责
PROJECT
APPROVED

审定
 EXAMINED

总负责
APPROVED

工程项目 PROJECT	
-----------------	--

图名	
TITLE	

主办公楼5F、西宿舍楼1F修缮安装
图

工程号 PROJ.NO


图号 DWG.NO

GA-03

比例 SCALE


日期 DATE	2026.02
---------	---------

SYMBOL	DESCRIPTION	LEGEND	number
符号	说明	备注	数量
	单联单控开关	1300mm	34
	双联单控开关	1300mm	6
	三联单控开关	1300mm	0
	四联单控开关	1300mm	0
	普通插座	300mm	63
	网络水晶头/预留3m线	300mm	0
	空调电源插座	300/1800mm	24
	强电箱	300mm	2
	弱机柜	300mm	0
	4mm2电源线	吊顶/墙面明敷	1596
	2.5mm2电源线	吊顶/墙面明敷	3192
	4寸筒灯	吊顶嵌入式安装	0
	300mm吸顶灯	吊顶明装	27
	300*1200mm LED灯	吊顶明装	21
	600*600mm LED灯	吊顶明装	12
	门禁系统安装	1300mm	0
	超五类通信线	吊顶/墙面明敷	0
NOTES: • ALL DIMENSIONS GIVEN ARE FINISHED DIMENSIONS. • 所有尺寸均为完成面尺寸。			

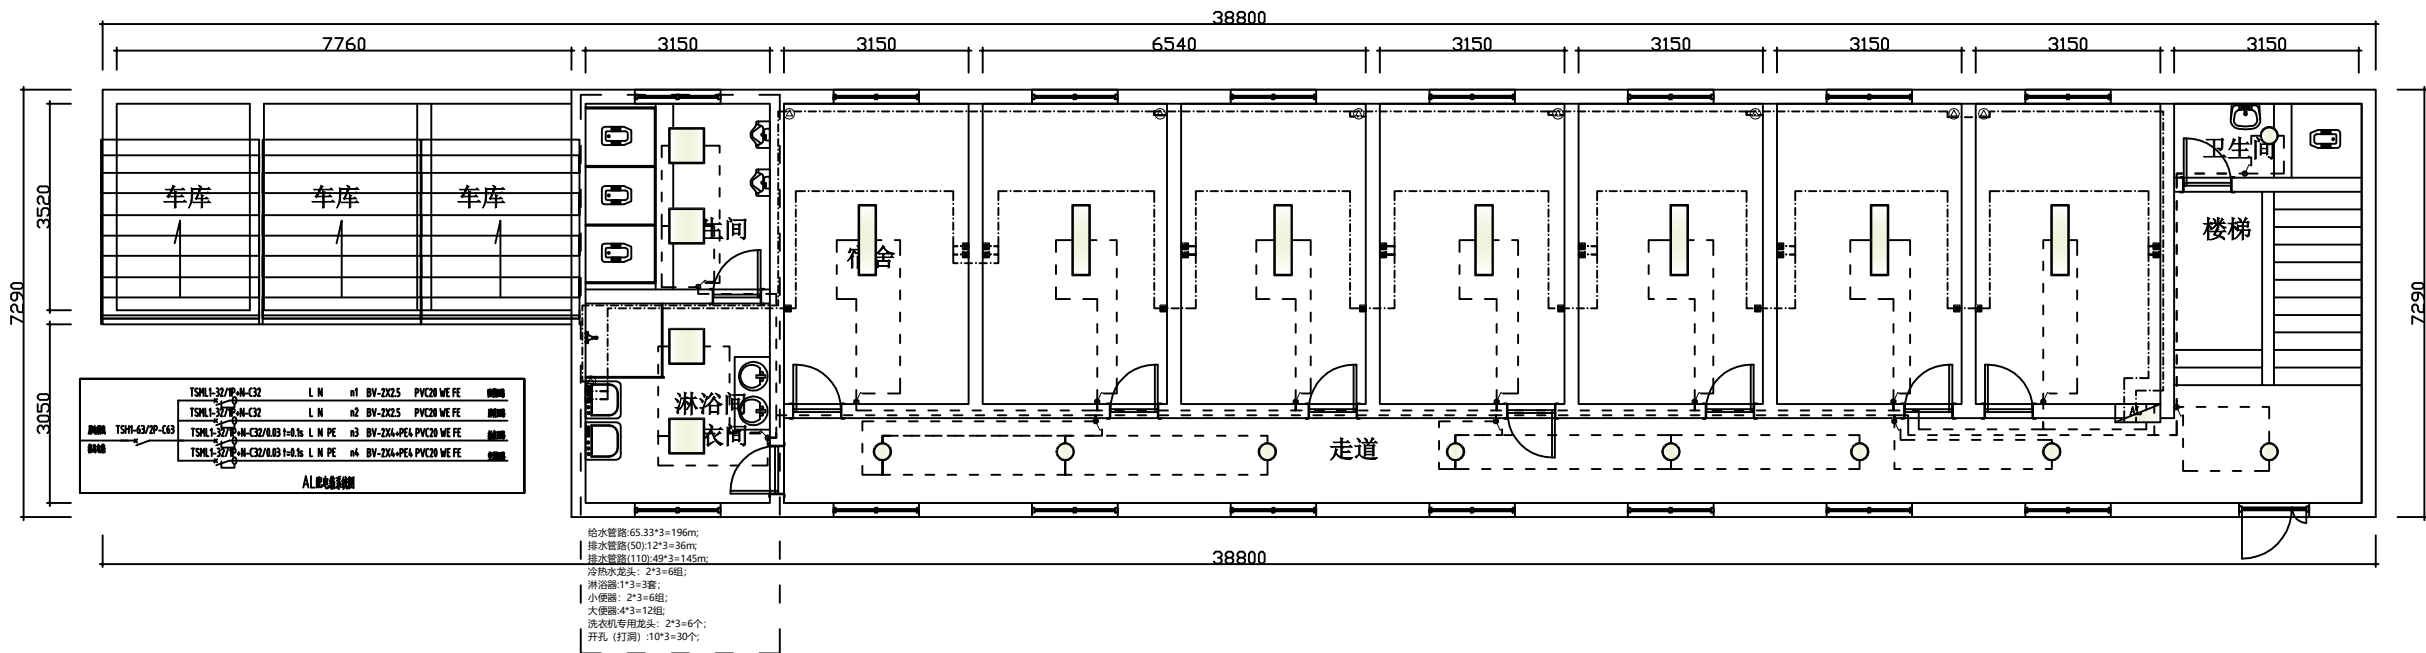

东宿舍楼1~3F修缮安装图 1:150

SYMBOL	DESCRIPTION	LEGEND	number
符号	说明	备注	数量
	单联单控开关	1300mm	14
	双联单控开关	1300mm	6
	三联单控开关	1300mm	0
	四联单控开关	1300mm	0
	普通插座	300mm	10
	网络水晶头/预留3m线	300mm	0
	空调电源插座	300/1800mm	10
	强电箱	300mm	2
	弱机柜	300mm	0
	4mm2电源线	吊顶/墙面明敷	200
	2.5mm2电源线	吊顶/墙面明敷	50
	4寸筒灯	吊顶嵌入式安装	0
	300mm吸顶灯	吊顶明装	5
	300*1200mm LED灯	吊顶明装	0
	600*600mm LED灯	吊顶明装	20
	门禁系统安装	1300mm	0
	6mm2电源线	吊顶/墙面明敷	200
NOTES: • ALL DIMENSIONS GIVEN ARE FINISHED DIMENSIONS. • 所有尺寸均为完成面尺寸。			

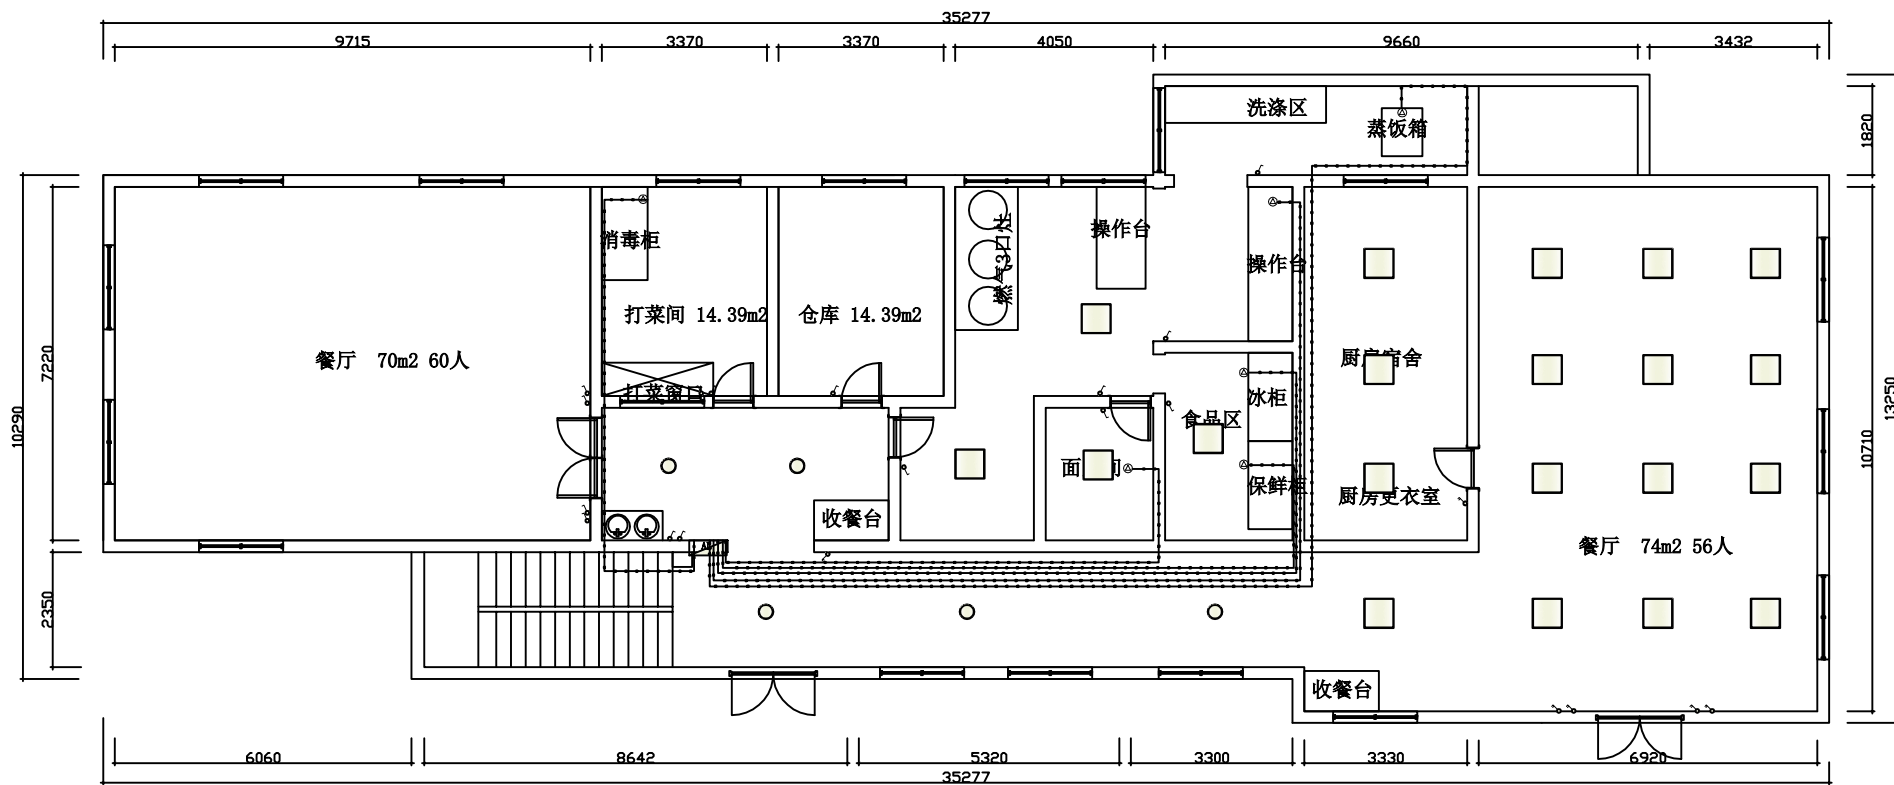

餐厅、活动楼修缮安装图 1:150

连云港冠杰装饰工程有限公司

此设计版权所有, 不得随意翻版. 切勿比例量度. 本图标注尺寸如于现场不符, 经设计师同意以现场为准.
ALL DESIGNS ARE SOLF PROPERTY OF DA DI DECORATION. ENGINEERING.CO AND CANNOT BE USED WITHOUT WRITEN PERMISSION.DO NOT SCALE DRAWING.FI- GURED DIMENSIONS ARE TO BE FOLLOW ANY DISCREPANCIES SHOULD BE REPOR- TED TO THE DESINGER.

日期 DATE	修订 REVISIONS

会签
CONTER-
SIGNATURE

绘图 DRAWN	张吉
设计 DESING	张吉
校核 CHECKED	张吉
审核 CHECKED	张吉
专业负责 SPECIAL FIELD IN CHARGE	张吉

工程负责
PROJECT
APPROVED

审 定
EXAMINED

总负责
APPROVED

工程项目
PROJECT

图名
TITLE
东宿舍楼1~3F、餐厅、活动楼修缮
安装图

工程号 PROJ.NO

图 号 DWG.NO
GA-04

比例 SCALE

日期 DATE
2026.02