


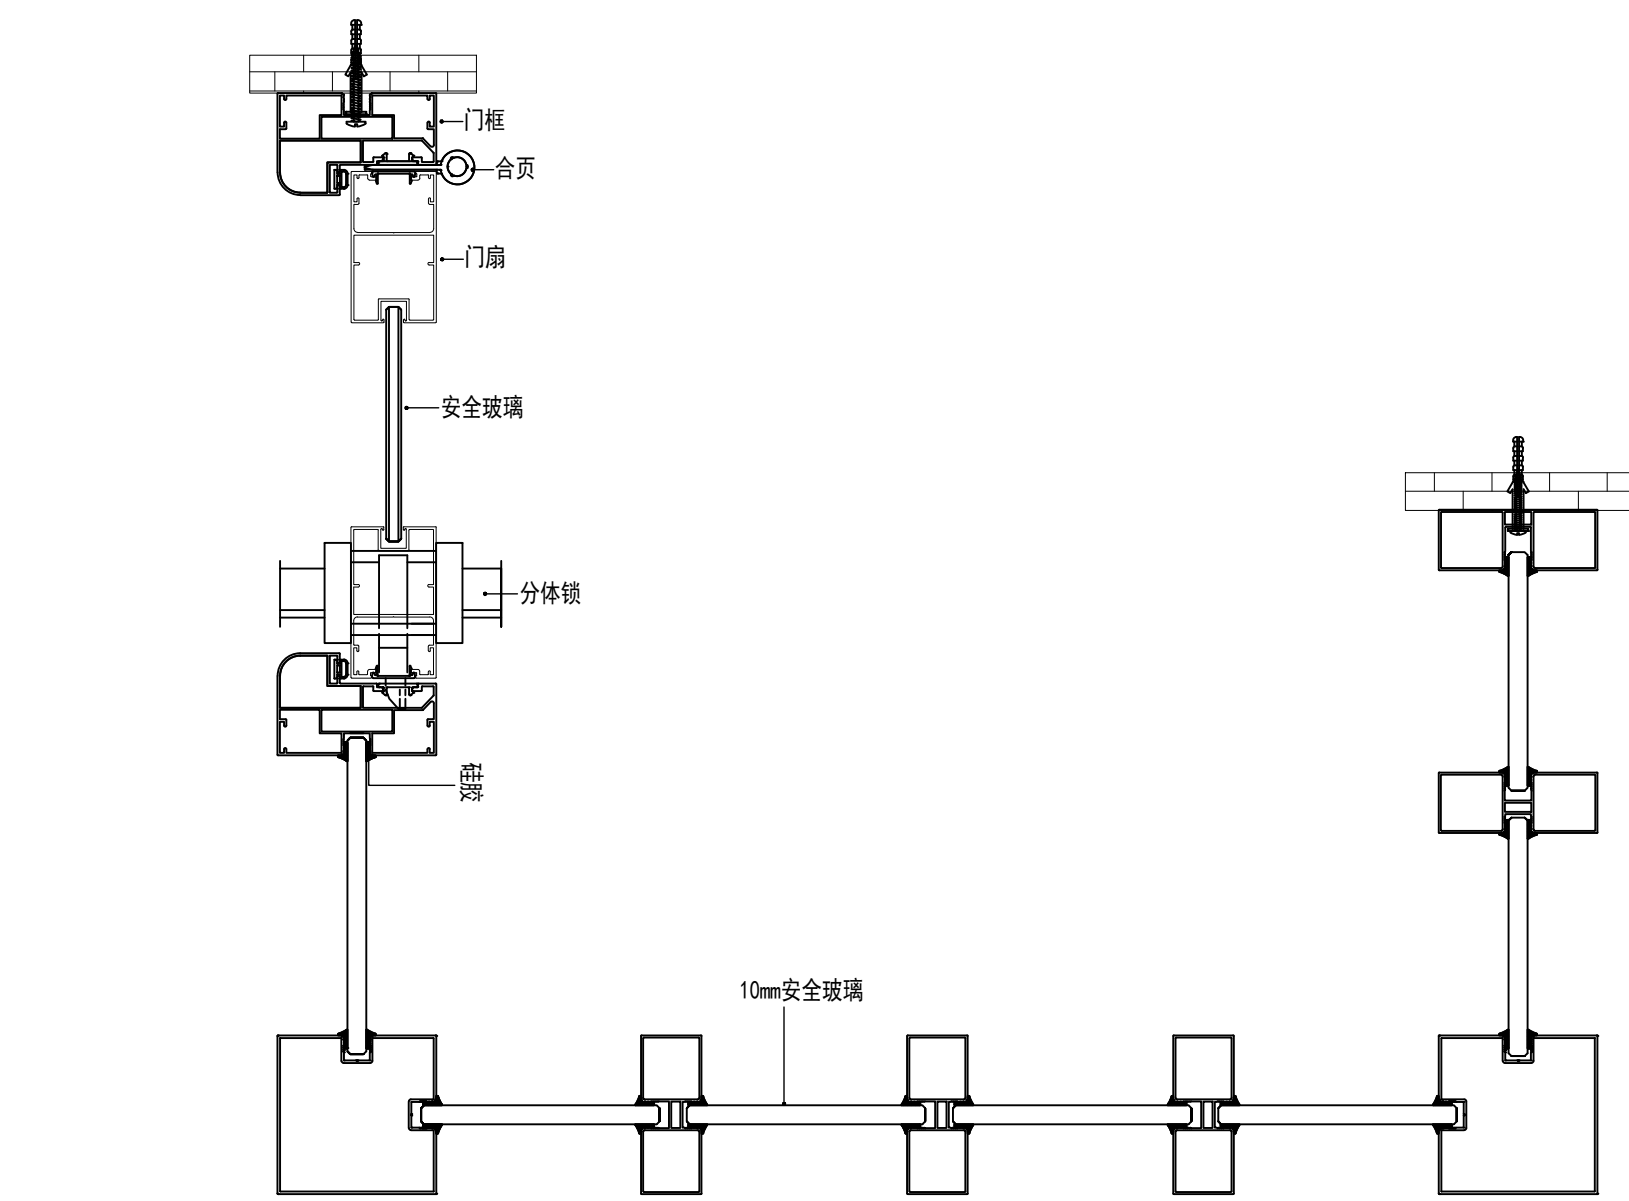
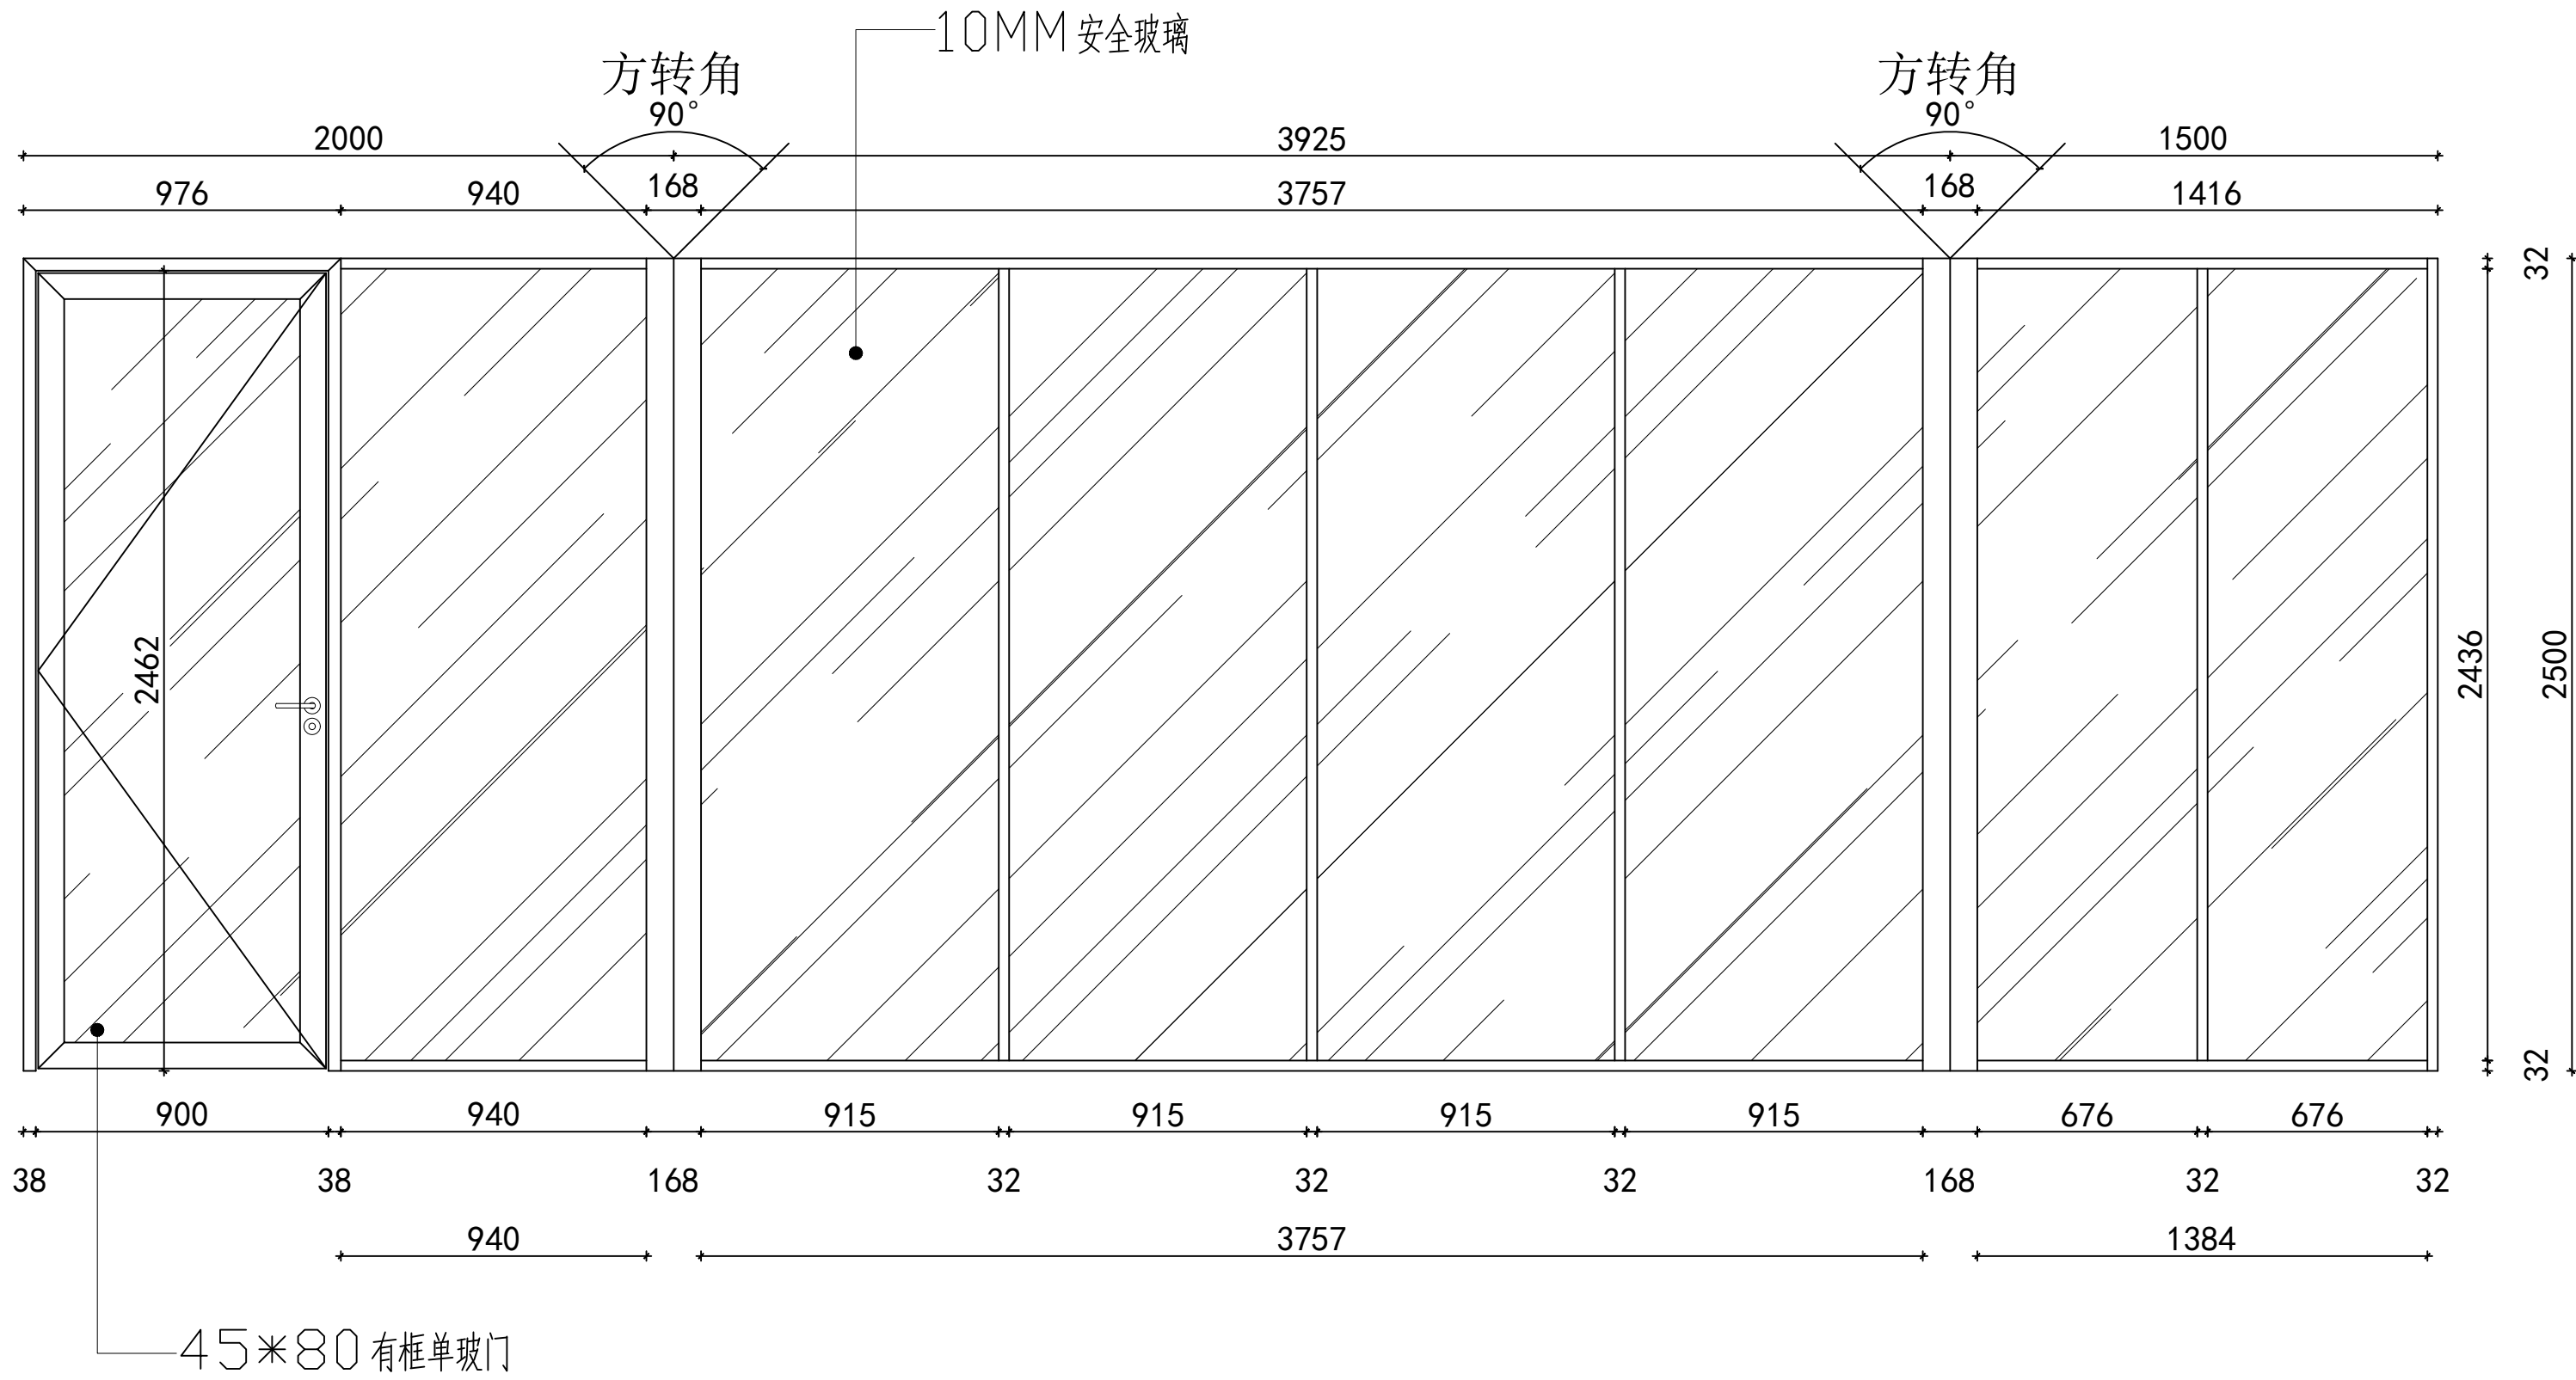


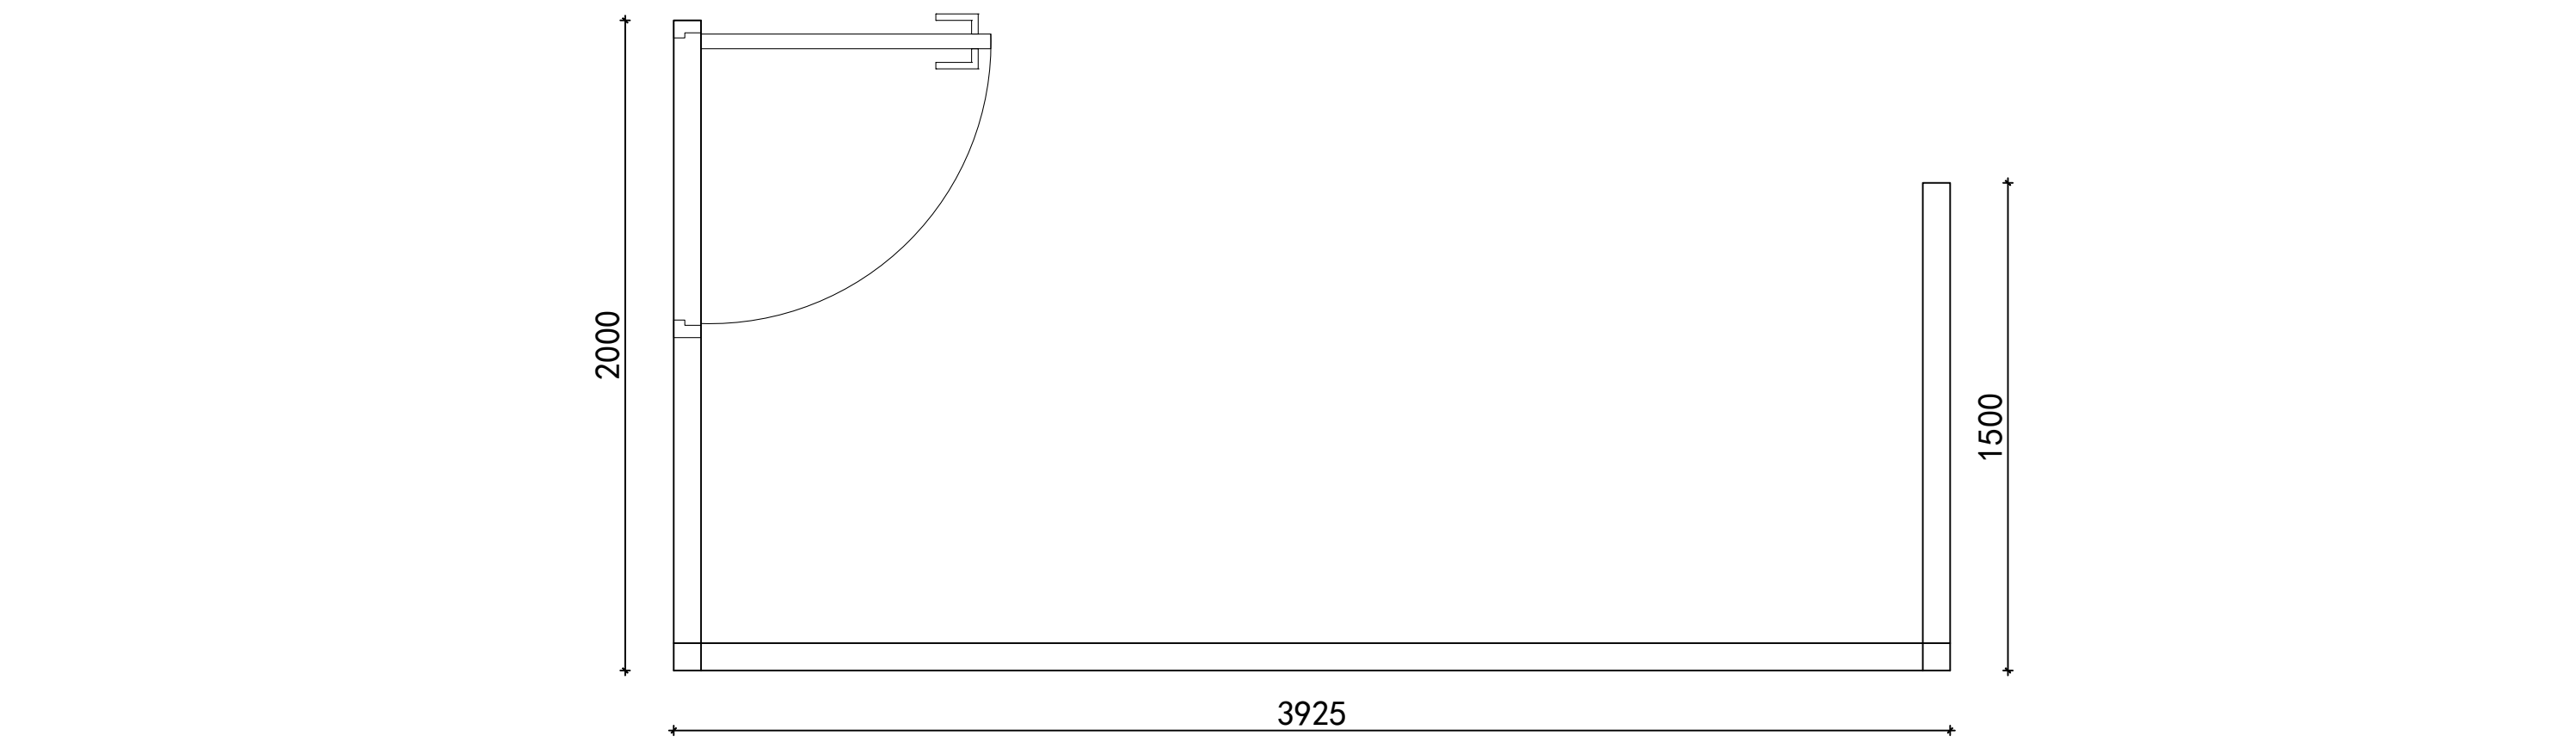



A. 隔墙横向剖面图

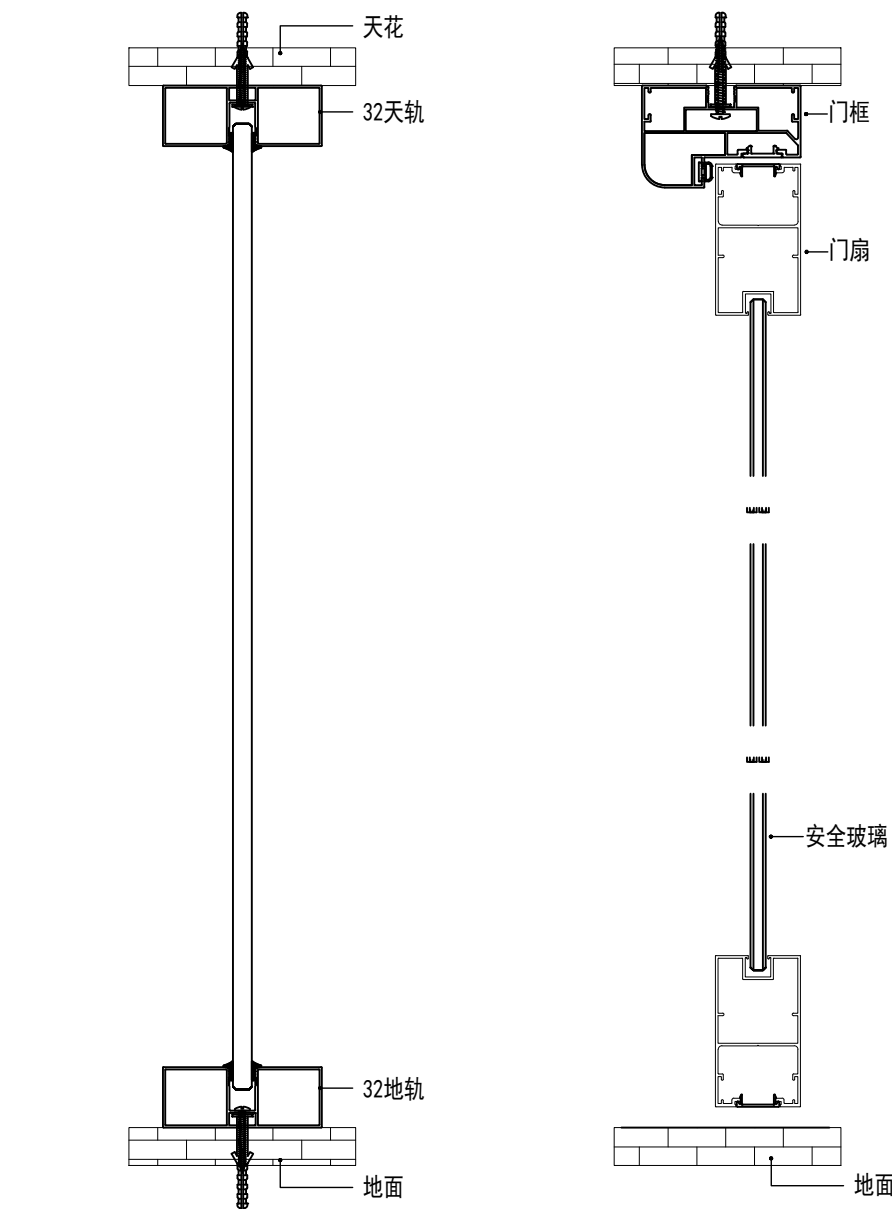

B. 隔墙竖向剖面图(玻璃)

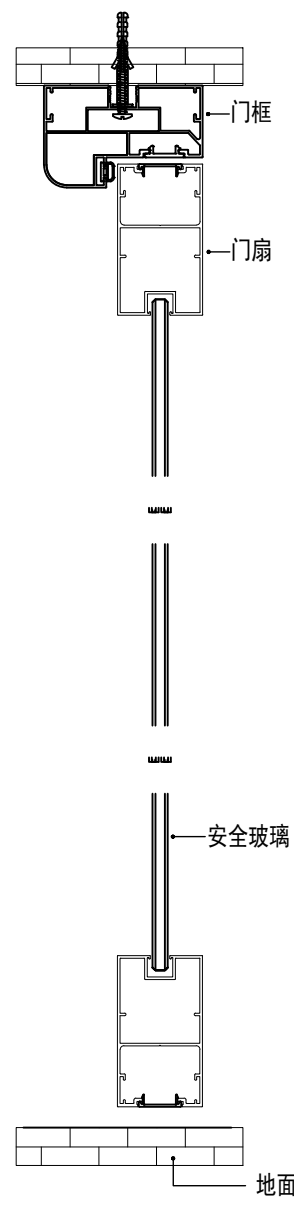

C. 隔墙竖向剖面图(门)

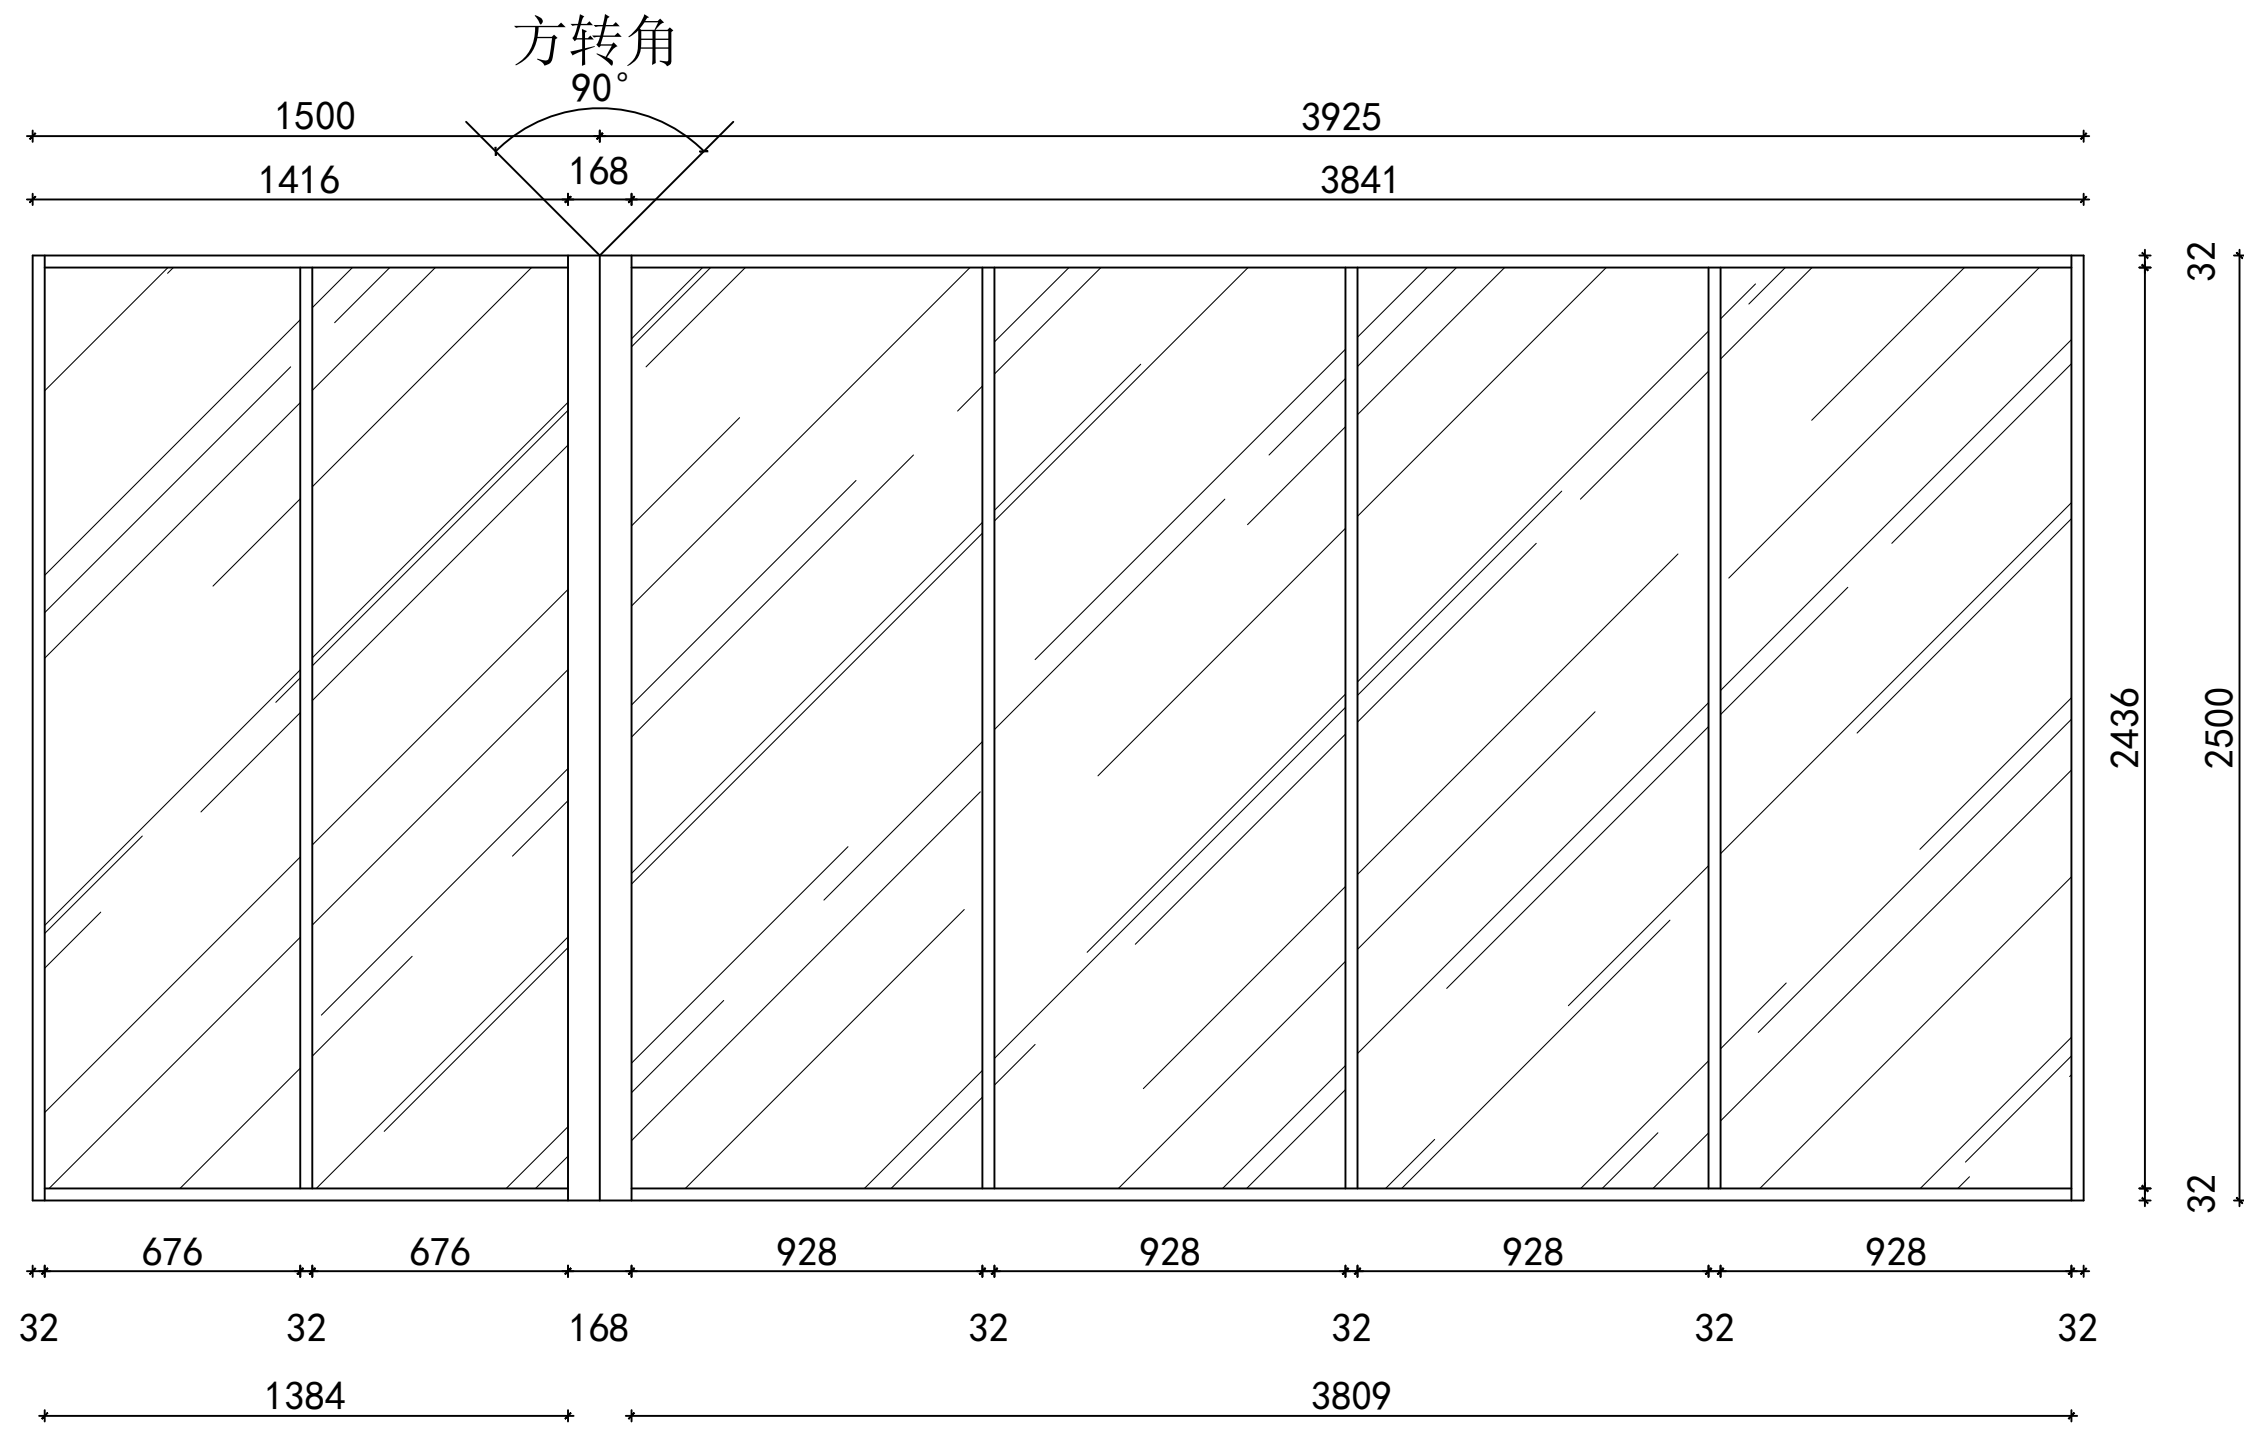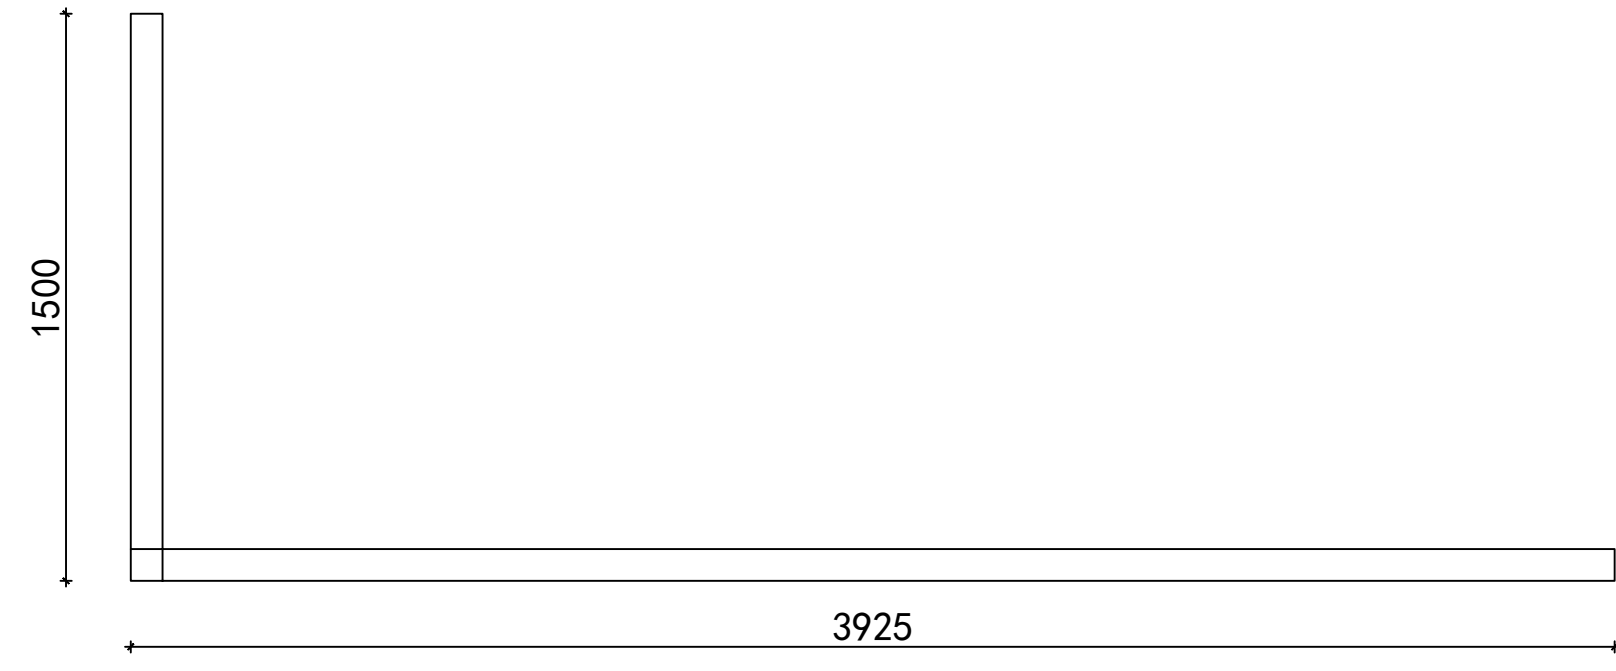

无锡市城市设计院
有限责任公司
WUXI URBAN DESIGN INSTITUTE
LIABILITY CO., LTD
国家建筑行业(建筑工程)甲级
证书编号:A132012746
城乡规划编制资质乙级
证书编号:[苏]城规编第(142001)
注册工程师
Certified Engineer

出图日期
Issue

(本图未加盖出图专用章或工程图章者均无效)

会 签 JOINTLY SIGN			
专业 PART	签署 SIGNATURE	专业 PART	签署 SIGNATURE
总 图 TOTAL		暖通 HVAC	
建 筑 ARCHT		给排水 PLUMBING	
结 构 STRUCT		电 气 ELEC	

设计签署 DESIGN TEAM SIGN			
批 准 APPROVAL	陈艳春		
审 定 APPROVED	杨月泉		
项目负责人 PROJECT DIRECTOR	杨月泉		
专业负责人 CHIEF ENG.	杨月泉		
审 核 EXAMINED	杜飞鹏		
核 对 CHECKED	顾晓元		
设 计 DESIGNER	顾平汀		

建设单位 CLIENT	无锡市市北高级中学		
工程名称 PROJECT	无锡市市北高级中学教学楼五层增设公共厕所及校舍维修项目		
图 名 TITLE	玻璃隔墙详图		
设计编号 PROJECT NO.			
图 别 DRAWING TYPE	建施	图 号 DRAWING NO.	01
版 次 REV.	01	日 期 DATE	2026.5