

专业会签	CHECK/UP
专业	
图	
修改	日期
胡宗平	2026.06
给排水	电气
胡宗平	曹磊
数量	结构

8、种植穴开挖标准

- (1) 树穴应符合设计要求，位置要准确。
- (2) 土层干燥地区应在种植前深树穴。
- (3) 树穴位置必须综合考虑栽植平面图及地下管网、地上土木建筑物平面配置，最终定位可以酌情调整。
- (4) 树穴深度宽度，应按土壤四周及底部平均预留10—20CM宽度的标准开挖，以便回填客土，余土随土质优良者不可回填；
- (5) 树穴应根据苗木根系、土壤直径和土壤情况而定，树穴应垂直下挖，上口下底、规格应符合下表：


乔木类树穴规格（cm）

树高	胸径	土壤直径	种植穴宽度	种植穴直径
150	4—7	40—50	50—60	80—90
150—250	7—9	70—80	80—90	100—110
250—400	9—12	80—100	90—110	120—130
400以上	12以上	140以上	120以上	180以上

花灌木类树穴规格（cm）

冠径	种植穴宽度	种植穴直径
100	60—70	70—90
200	70—90	90—110

平地拔树穴做法：

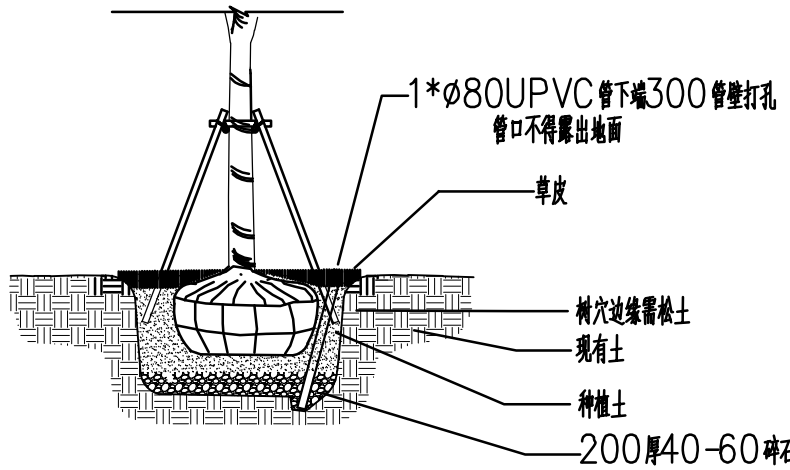

9、种植开堰：

种植后应在树木四周筑成高15—20CM的灌水土壤，土壤内边应略大于树穴、桶10CM左右，筑堰应用细土筑实，不得漏水。

10、基肥：

基肥采用东北草炭土（或业主指定的其他有机肥料），草坪区域覆盖10cm，细耕20cm；花卉及灌木区域覆盖草炭土15cm，细耕30cm；种植乔木区域2袋/平米，细耕40cm，树穴内保证均为混合种植土。翻耕前，草炭土厚度及质量需经业主及监理单位认可。

树木基肥用量如下：

- a乔木：10cm土壤—10kg, 20cm土壤—20kg, 30cm土壤—3kg, 40cm土壤—50kg, 50cm土壤—65kg, 60cm土壤—80kg, 70cm土壤—90kg, 80cm土壤—100kg, 90cm土壤—150kg, 100cm土壤180kg, 110土壤—220kg, 120cm土壤250kg.
- b其它：草地每平方10kg；花坛每平方20kg；绿篱单行每米5kg, 1米以下灌木（土壤10—30cm）每株8kg, 1米以上（土壤40cm以上）每株10kg。

11、除虫杀虫剂

如需用，则必须符合所有国家和地方规定要求。

12、苗木要求（所有乔木形态参考《绿化施工植物意向图册》）

- (1) 严格按苗木规格挑选，应选择树干挺直，树皮颜色新鲜，树势健旺的，而且应该说是在育苗期内经过1—3次细耕，根群集中在树冠的苗木；苗木种植尽量减少截枝量，严禁出现截枝的单干苗木，乔木的分枝点应不少于四个，树型特殊的树种，分枝必须有4层以上。
- (2) 规则式种植的乔灌木（如广场上的乔木等），同种苗木的规格应尽量一致，以使绿化效果能够统一。
- (3) 丛植或群式种植的乔灌木，同种或不同种苗木都应高低错落，这样树木的植株大小和生长表现就比较不一致，却充分体现了自然丛林般的景观。植后同种苗木相差30CM左右。
- (4) 孤植树应选择树形姿态优美、造型奇特、树冠广阔或树势雄伟的苗木。

- (5) 整形装饰苗木规格大小应一致，修剪整形的观赏面应为圆滑曲线弧形，起伏有致。
- (6) 具体苗木品种规格见施工图《苗木表》。各品种指标均为最低标准（非特别说明是指种植修剪后的抽查标准），进场苗木实际规格不能低于该标准。
- (7) 具体规格标注见《苗木规格说明》所有植物必须健康、新鲜、无病虫害、无缺乏矿物质症状、生长旺盛。

13、非种植季节种植，应采取以下措施：

- (1) 苗木应提前采取修枝、断根或用容器假植处理；
- (2) 对移植的落叶树必须采取强修剪和落叶措施；
- (3) 选择当日气温较低时或小雨天进行移植，一般可在下午五点以后移植；
- (4) 应采取带土球移植；
- (5) 各工序必须紧凑，尽量缩短暴露时间，随掘、随运、随栽、随浇水；
- (6) 夏季移植后可采取遮阳、喷雾、降温等措施。


14、植物栽植标准

- (1) 种植应按设计图纸要求核对苗木品种，规格及种植位置。
- (2) 带土壤的苗木栽植：栽植时，可将苗木的树冠捆扎收缩起来，使每一棵种植苗都是土壤，树冠靠树冠紧紧地靠在一起。然后，在土壤层面盖一层薄土，填满土壤间的缝隙；再对树冠及土壤均匀地洒水，土壤湿润，以后仅保持湿润就可以了。
- (3) 裸根苗木栽植：对裸根苗木，一般采用挖沟栽植方式，先要在地面挖沟，沟深40—60cm。然后将裸根苗木一棵棵靠靠着呈呈30度斜栽到沟中，使树梢稍向西边或稍向南边。苗木靠靠栽栽好后，在根茎上分层覆土，层层拍实。经常对枝叶喷水，保持湿润。本设计中不允许使用裸根苗。
- (4) 规则式种植：应保持对称平衡，行道树或行列式种植树木应在一条线上，相邻植株规格应合理搭配。高度、胸径、树形近似，种植的树木应保持直立，不得倾斜，应注意观赏面的合理朝向。
- (5) 自然式种植：要求树形整齐，高低搭配，有群体效果。种植的树木尽量不要在一直线上，平面可采用不等边三角形为主题进行组合，种植的树木应注意将其最佳观赏面朝向外。孤植树木应冠幅完整。
- (6) 树丛种植：一般来说，树丛中央要栽最高和直立的树木，树丛外沿可配较矮的或半形、球形的植株。树丛中个别树木采取倾斜姿势栽种时，一定要向树丛以外倾斜，不得反方向树丛中央斜去。树丛内最高最大的主树，不可斜栽。树丛内植株内的株距不应一致，要有远有近，有聚有散，栽得最密时，可以土壤装着土壤栽，不留空隙。
- (7) 披地种植土壤下边界线应下沉至斜坡线下方，上部回填土至与斜坡线平，详见披地种植做法。
- (8) 珍贵树种应采取树冠喷雾，树干保湿和树根增生促进剂等措施。
- (9) 灌木种植：放样线要自然平直，曲线圆滑，可根据苗木情况适当增加植密度，但要以种植修剪后不露土为标准，不得擅自降低密度。
- (10) 种植时，根系必须舒展，填土应分层踏实，种植深度应与原种植线一致。竹类可比原种植线深。
- (11) 乔木和珍贵树木在种植后必须立支撑。支柱应牢固，绑扎树木处应加垫物，绑扎后树干应保持直立。
- (12) 胸径5公分以上的乔木，种植后在主干和一、二级主枝用单绳或新型软性保湿材料密套缠绕，保护主干和主枝，缠干要整齐等距。成活后一季拆除，保持树干整洁。


15、乔木固定支撑规格标准

- (1) 支柱宜于定植时同时设立，植受后再加打桩，以期固定；
- (2) 披地栽植：应注意雨水排灌方向，以避免冲失根部土壤；
- (3) 杉木桩长至少应2M，水平撑材长应60CM以上，末梢应在5CM以上，并应剥皮清除后刷桐油防腐；
- (4) 桩头桩尖打入土中，以期牢固，打入土中深度应在50CM以上，并应在挖深30CM后以木桩桩；
- (5) 支撑应为新品，采用竹木混合做法，有腐烂折痕弯曲及分叉劈裂者不得使用；
- (6) 支撑与水平撑杆应用铁钉固定，后用铁丝捆牢；
- (7) 支撑贴树干部位用细麻绳或细棕绳紧密捆绑打结，以免滑动；
- (8) 所有支架未有特殊标明时，均为φ8—12去皮杉木材质。对于雪松等枝下高小于120cm的常绿针叶乔木，一般采用三角支架和三角钢索支撑。
- a：一般胸径5cm~8cm的小乔木及大灌木、毛竹等用扁担式支架；
- b：胸径8~12cm的乔木用三角支架；
- c：胸径12~20cm以上的使用“井”字支持方法；
- d：胸径20cm以上的大乔木使用三角钢索支撑；


扁担式支架

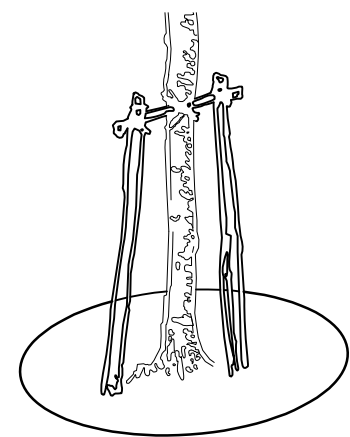


三角支架

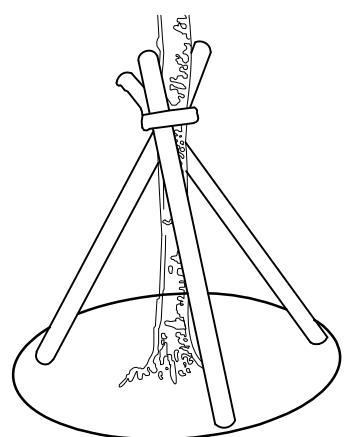

井字支架

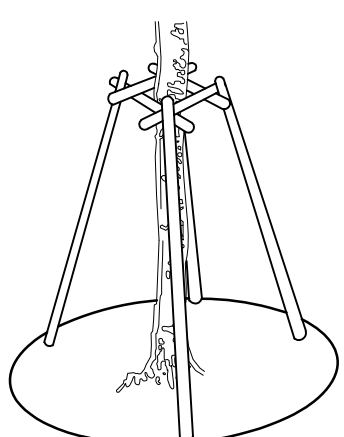


三角钢索支撑高大乔木方式
(胸径20—30cm)

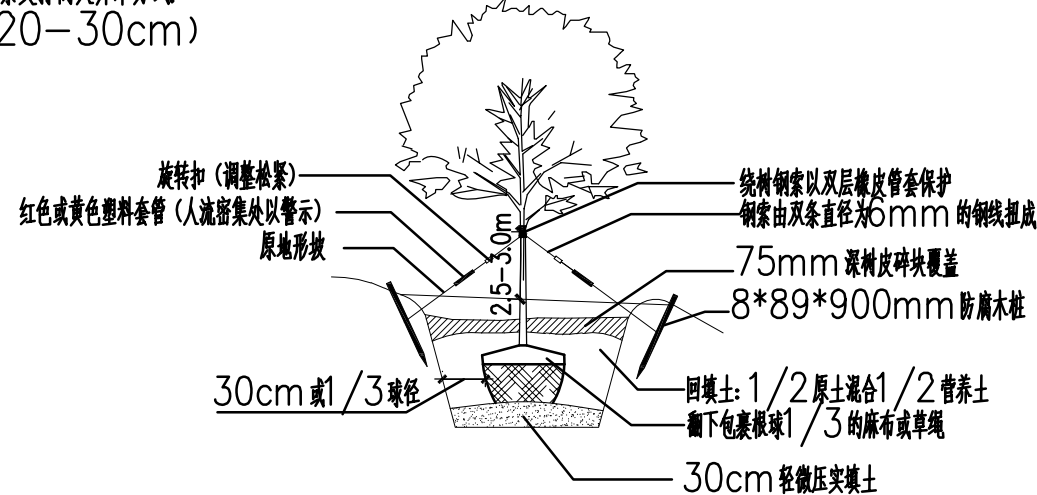

(9) 人流量较小的项目，一般根据树木规格选用不同的毛竹三角支架或三角钢索支撑

毛竹扁担示意图

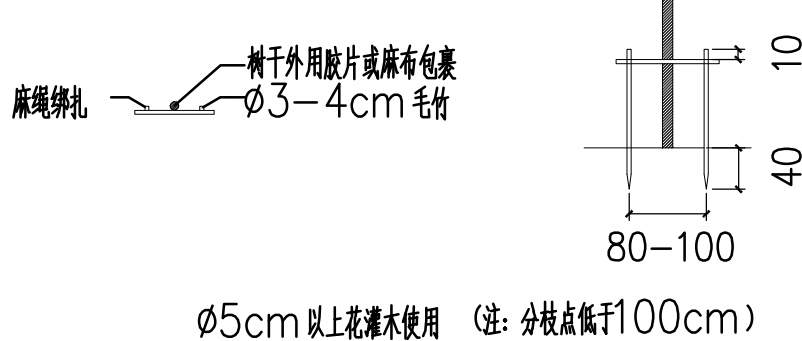

φ5cm以上花灌木使用（注：分枝点低于100cm）


16、单绳绕树干要求

- (1) 乔木主干一律要求单绳绕干；
- (2) 10cm(含10cm)以下乔木绕绳高度控制第一分支点以下；
- (3) 11cm—15cm(含15cm)乔木绕绳高度控制在第二分支点以下；
- (4) 16cm—25cm(含25cm)乔木绕绳高度控制在第三分支点以下；
- (5) 26cm(含26cm)乔木绕绳高度控制在第四分支点以下；
- (6) 若一级分枝基部直径达到15cm以上，也应继续绕绳；

17、排水盲沟要求

- (1) 胸径18cm(含18cm)以上乔木，应设置排水盲沟，盲沟上覆土，植草坪或地被；
- (2) 盲沟要求详见下图

地形拔树穴做法

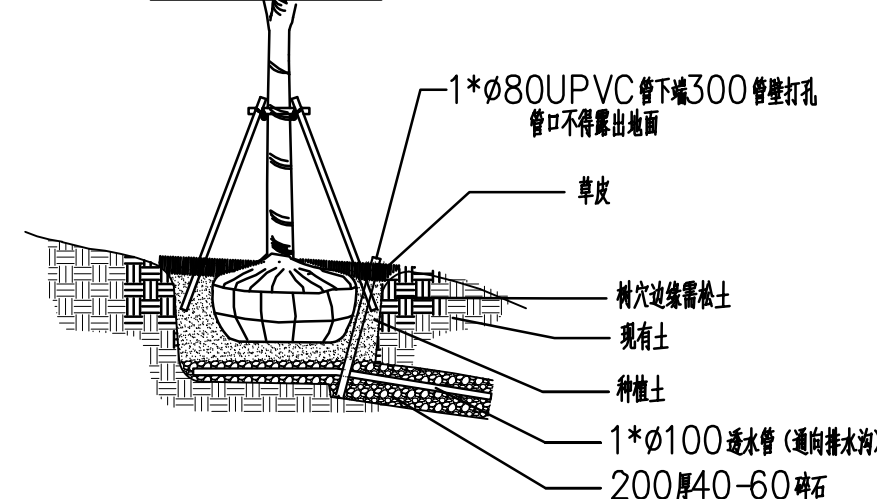

公和设计集团有限公司
风景园林工程设计
专项资质（有效期至2026年12月22日）
浙江省住房和城乡建设厅监制

本图未盖出图章无效

GHAD 公和设计

公和设计集团

建筑行业（建筑工程）甲级
风景园林（工程设计）甲级
城乡规划编制甲级
市政行业专业乙级

合作设计单位

CO-OPERATED WITH

建设单位

CLIENT

泰兴市市政公用事业服务中心
(市园林绿化服务中心、城建档案馆)

审定

AUTHORIZED FOR ISSUE BY

审核

AUDITING FOR ISSUE BY

项目负责

PROJECT DIRECTOR

专业负责

DISCIPLINE RESPONSIBLE BY

校对

CHECKED BY

设计

DESIGNED BY

制图

DRAWN BY

项目名称

PROJECT

文昌东路两侧（镇海路至东阳路段）

环境提升工程勘察及设计

子项目名称

SUBITEM

图名

DRAWING TITLE

绿化工程施工设计说明

工程编号

JOB NO.

日期

DATE

阶段

STATUS

版次

REVISION NO.

比例

SCALE

专业

DISCIPLINE

图例/图号

DRAWING NO.

景施

绿施-02

专业会签 CHECKUP	
专业	
审核	
编制	于南
给排水	电气
暖通	弱电
结构	


灌木施工说明

- 1、灌木种植材料
- (1) 种植材料应根系发达，生长茁壮，无病虫害，规格及形态应符合设计要求。
- (2) 苗木挖掘、包装应符合现行行业标准。
- 2、露地栽培花卉应符合下列规定：
- (1) 宿根花卉，根系必须完整，无腐烂变质。
- (2) 球根花卉，根茎应茁壮，无损伤，幼芽饱满。
- (3) 观叶植物，叶色应鲜艳，叶簇丰满。

3、灌木种植


- (1) 灌木种植用苗应选用根系发育良好的植株，裸根苗应随起苗随种植，土球苗不得散球，注意保护不得变高。
- (2) 灌木种植：放样线要自然平直，曲线圆滑，可根据苗木情况适当增加种植密度，但要以种植修剪后不露土为标准，不得擅自降低密度。
- (3) 花坛种植时，应按设计要求分色种植。在起苗、运苗、分苗当中，应将不同品种、不同色彩分别置放，严防混淆。
- (4) 灌木种植时注意植株高低，冠径大小合理搭配。栽植深度以原种植深度为好，栽后及时浇水，注意不要沾污植株。
- (5) 色块、硬质与草坪交接处要设置集水沟，放线要圆滑自然，宽度一致，具体处理方式详见下图：

平地灌木种植大样及集水沟处理方式

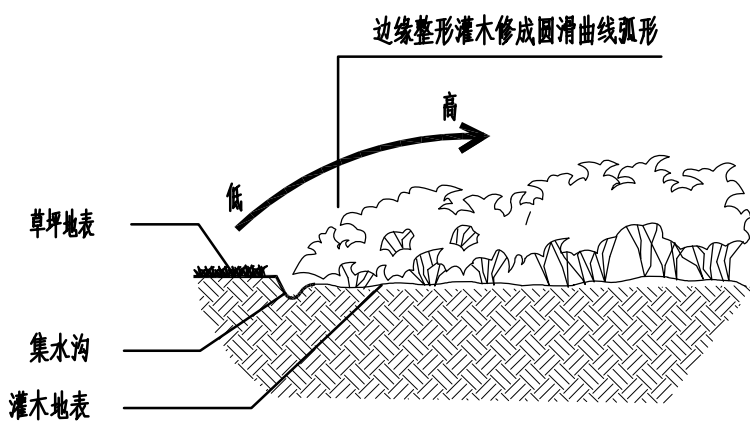


- (6) 种植时需注意景观效果，将花灌木高度相对略高者种植于内部，高度略低者种植于边缘外侧，以达到花灌木种植区域边缘不漏黄土。见下方示意图：

坡地灌木种植大样

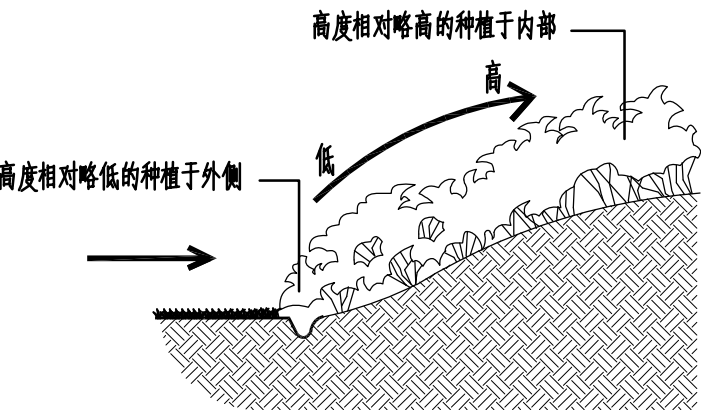

种植池等形式灌木种植大样

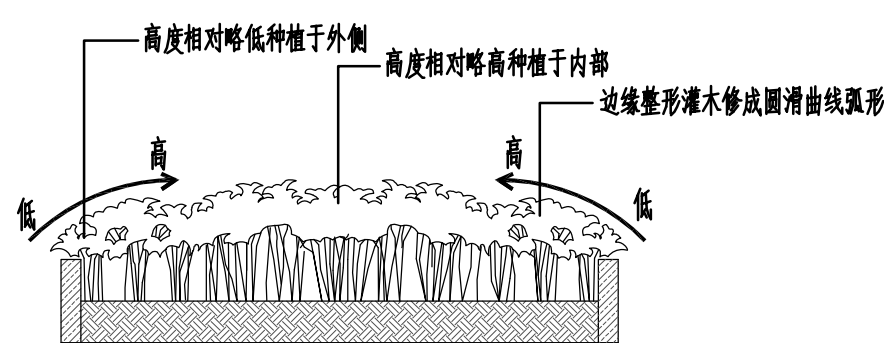


草坪施工说明

1、一般草坪施工说明

- (1) 基层土壤每填筑50厘米厚碾压1—2次，地表铺20cm 细细筛筛网，土块颗粒直径不大于3cm，并用滚筒碾压平过。
- (2) 洒水。
- (3) 整平。
- (4) 加100厚草坪营养土，混入少许沙。
- (5) 再加沙50厚，用竹片刮平。
- (6) 密铺草皮卷（根据设计要求品种），不得留缝。
- (7) 浇水、滚筒碾压，保持草坪平整。
- (8) 草皮移植平整度误差≤1cm。

密铺草坪做法详图：

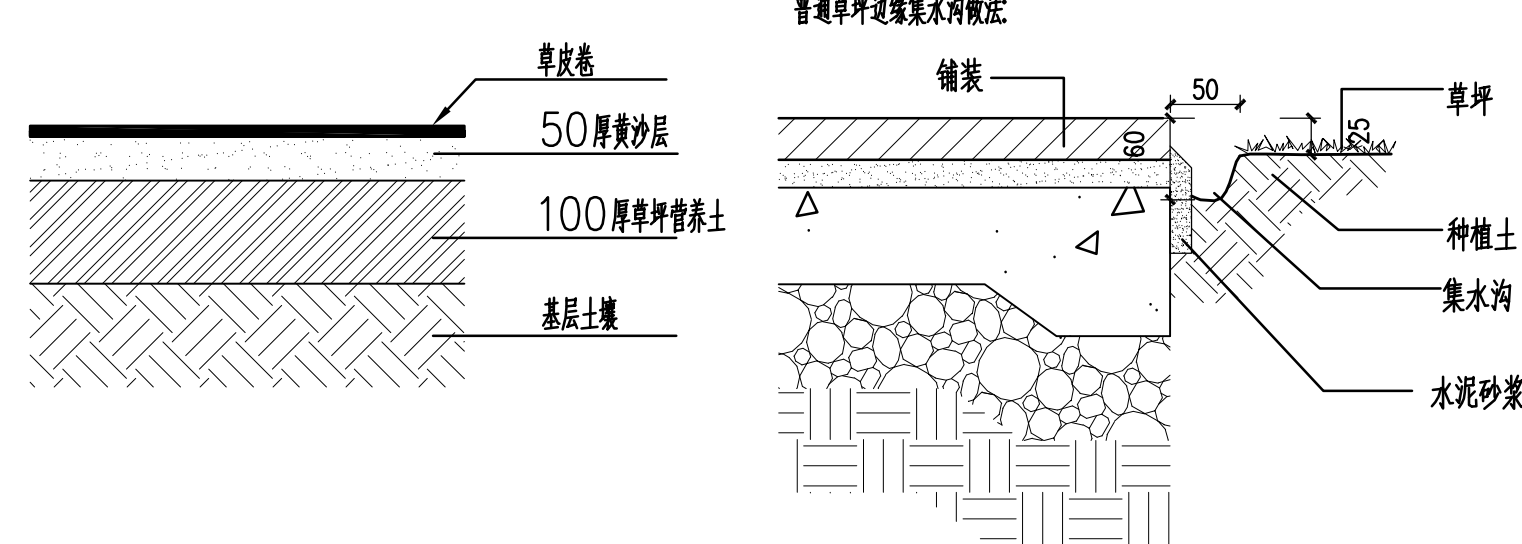

2、果岭草施工细则

- 土方造型完毕——— 洒水沉降两天——— 人工夯实、找平——— 洒水沉降两天——— 铺3cm 细沙——— 铺泥炭土(2袋/平方)——— 铺3cm 细沙——— 密铺满铺果岭草皮

土方施工说明

1、种植土质量要求

- (1) 种植土应为理化性好，结构疏松、透气、保水、保肥能力强的壤土，适宜园林植物的生长。
- (2) 严禁用建筑垃圾土、盐碱土、重粘土、砂土及其他有害的土壤，严禁种植土下有不透水层。
- (3) 种植土层及地下水位深度必须满足植物生长的需要，并达到施工规范的要求：
- a、深根乔木：150CM，浅根乔木：100CM
- b、灌木(含)90CM，灌木(含)45CM；
- c、草坪30CM以上，花坛30CM以上；
- d、地下水位必须100厘米以上，如属于50厘米浅水位时，必须要有排水设施。
- (4) 推土机碾压堆土、造山、改造地形后必须用筛土机筛土；
- (5) 在种植土下如有不透水层必须设置砂层，穿孔使其透水；
- (6) 树穴回填土及地被、草皮、色块植物基层必须采用营养土，所用营养土数量必须符合下列要求：
- a、胸径大于等于20cm 的树木在树穴内填入0.3m³ 营养土；
- b、胸径大于等于10cm 的树木在树穴内填入0.2m³ 营养土；
- c、胸径小于10cm 的树木在树穴内填入0.1m³ 营养土，花灌木参照其标准；
- d、地被、草皮、色块植物应加5cm厚的营养土(5) 营养土配比：为鸡粪：山泥：河沙=1：3：1。鸡粪要腐熟。

(7) 种植土的理化性质应符合下列标准

- a、花坛土：PH 值=6.0—7.5；EC 值 (mmho/cm) 0.50—1.00；有机质 (%) ≥2.5；容重 (g/cm³) ≤1.20；有盐土层≥30cm，石砾粒径 (cm) ≤1，含量<8%；
- b、树穴土：PH 值=6.5—7.8；EC 值 (mmho/cm) 0.35—0.75；有机质 (%) ≥2.0；容重 (g/cm³) ≤1.30；有盐土层>100cm；灌木≥60cm；
- c、草坪土：PH 值=6.5—8.0；EC 值 (mmho/cm) 0.35—0.75；有机质 (%) ≥1.5；容重 (g/cm³) ≤1.30；有盐土层≥30cm；

道路绿化与地下管线专项说明

- 1、新建道路或经改建后达到规划红线宽度的道路，其绿化树木与地下管线外缘的最小水平距离应符合下表规定。行道树绿带下方不得敷设管线。
- 2、当遇到特殊情况不能达到上表中规定的标准时，其绿化树木根颈中心至地下管线外缘的最小距离可采用下表规定。

树木与地下管道外缘最小水平距离		
管线名称	距乔木中心距离 (m)	距灌木中心距离 (m)
电力电缆	1.0	1.0
电信电缆 (直埋)	1.0	1.0
电信电缆 (管道)	1.5	1.0
给水管道	1.5	—
雨水管道	1.5	—
污水管道	1.5	—
燃气管道	1.2	1.2
热力管道	1.5	1.5
排水盲沟	1.0	—

树木根颈中心至地下管线外缘最小距离		
管线名称	距乔木中心距离 (m)	距灌木中心距离 (m)
电力电缆	1.0	1.0
电信电缆 (直埋)	1.0	1.0
电信电缆 (管道)	1.5	1.0
给水管道	1.5	1.0
雨水管道	1.5	1.0
污水管道	1.5	1.0

树木与其他设施最小水平距离		
管线名称	距乔木中心距离 (m)	距灌木中心距离 (m)
低于2m 的围墙	1.0	—
挡土墙	1.0	—
路灯杆柱	2.0	—
电力、电信杆柱	1.5	—
消防龙头	1.5	2.0
测量水准点	2.0	2.0

植物的保留与保护、移植

- 1、本工程区域内种植情况较为复杂，在进行现状绿化改造时，若图纸与现状有冲突，根据现状实际情况作适当调整，原则上与设计不冲突的现状绿化加以保留，与设计冲突的就近移植。现状色块类灌木未进行精确测绘，原则上与设计不冲突的加以保留，与设计冲突的加以移除。
- 2、未经设计师对可能侵蚀部分的审核确认，不许在植物保留区挖渠、排水或其它任何破坏。
- 3、现状保留的乔木、花灌木、色块等，根据其长势，进行必要的疏枝修剪等养管措施。
- 4、移离本工程范围的树木移植，施工前应与建设方及设计师确认。
- 5、植物养护期为两年，且包括包活；
- 6、对于全冠树木，为了提高非季节成活率，需到场方可按甲方、设计要求修剪。

其它施工说明

- 1、造型坡上乔木需随坡种植，土壤不得高于造型坡完成面，土球上用沙质三黄土回填。
- 2、乔木种植中，树穴内均需设置碎石蓄水层及 PVC 排水管。土壤裸露处覆盖松磷。
- 3、在图纸及施工说明书或细则上未指定之工作，但在一般园艺技术上须需要之工作，则应随时听从业主/景观设计师指示办理。
- 4、绿化施工保养期具体时间长度由业主和施工方参照当地相关规定共同约定。
- 5、如遇绿化施工图与现场不符处，应及时反映给工程监理单位及设计单位，以便及时处理。
- 6、绿化施工中所有阶段必须经设计验收合格后，方能进行下一阶段。

植栽表说明

- 1、所有特型树木树形须由甲方、整理、景观设计师三方确定。
- 2、乔木分支点应不少于3个，树形特殊的树种，分支点必须4层以上。
- 3、所有花灌木保证二年生以上苗龄，如毛球种植，毛球须3级分支以上，高度须保证，如造型不到，由施工单位联系设计及甲方，经同意后增加高度。
- 4、所有花灌木造型须饱满，无脱脚，规格要求是多枝叶的达标，不是一、二根枝叶的达标。
- 5、花灌木尽量采用容器苗，地苗应保证移植根系，带好土壤，包装结实牢靠。
- 6、不符合要求的苗木，不得种植于现场。
- 7、根据植栽表，要求先种常绿树，后种常绿树；先种大乔木后种小乔木，最后种植小灌木及草坪。
- 8、停车位单块面积按1/3计算。

本图未盖出图章无效

GHAD 公和
设计

公和
设计集团

建筑行业 (建筑工程) 甲级
风景园林 (工程设计) 甲级
城乡规划编制甲级
市政行业专业乙级

合作设计单位
CO-OPERATED WITH

建设单位
CLIENT

泰兴市市政公用事业服务中心
(市园林绿化服务中心、市城建档案馆)

审定 AUTHORIZED FOR ISSUE BY	宿国峰	徐国峰
审核 AUDITING FOR ISSUE BY	徐拉洁	徐拉洁
项目负责人 PROJECT DIRECTOR	毛远宏	毛远宏
专业负责人 DISCIPLINE RESPONSIBLE BY	毛远宏	毛远宏
校对 CHECKED BY	尚正华	尚正华
设计 DESIGNED BY	董鸿凤	董鸿凤
制图 DRAWN BY	董鸿凤	董鸿凤

项目名称
PROJECT
文昌东路两侧 (镇海路至东阳路段)
环境提升工程勘察计

子项名称
SUBITEM
景观工程

图名
DRAWING TITLE

绿化工程施工设计说明

工程编号 JOB NO.	GH-DX-X-470-FJYL-2026-0563		
日期 DATE	2026. 06		
阶段 STATUS	施工图		
版次 VERSION NO.	第一版		
比例 SCALE			
专业 DISCIPLINE	景观		
图别/图号 DRAWING NO.	景施	绿施-03	

专业会 审	工程	
	设计	
	审核	
	审批	
	签字	
	日期	
建设单位	名称	
	地址	
	项目负责人	
	联系电话	
	电子邮箱	
	盖章	
监理单位	名称	
	地址	
	项目负责人	
	联系电话	
	电子邮箱	
	盖章	
施工单位	名称	
	地址	
	项目负责人	
	联系电话	
	电子邮箱	
	盖章	


上层苗木统计表								
序号	图例	名称	规格			数量	单位	备注
			胸（地）径	高度	冠幅			
乔木								
1		丛生乌桕		550-600	400-450	1	株	全冠、3杆以上，每杆胸径>10
2		样树	17-18	450-500	350-400	5	株	全冠、保留二级以上分枝、分叉点2.0-2.2m
灌木								
3		金桂A	D12	350-400	300-350	17	株	自然全冠，树形佳，枝下高80cm
4		金桂B	D10	250-300	200-250	18	株	自然全冠，树形佳，枝下高60cm
5		山茶	D6	150-180	120-150	6	株	自然全冠，树形佳
6		造型女贞		200-250		2	株	S云片，特选树经业主确认后进场
7		黄金香柳		150-160	120-150	6	株	修剪成帮型，树形饱满
8		金枝槐	D12	400-450	300-350	3	株	自然全冠，树形佳，枝下高100cm
9		二乔玉兰	D10	350-400	250-300	6	株	自然全冠，树形佳，枝下高80cm
10		日本早樱	D10	300-350	250-300	8	株	自然全冠，树形佳，枝下高80cm
11		日本晚樱	D10	300-350	250-300	22	株	自然全冠，树形佳，枝下高80cm
12		红梅	D8	250-300	200-250	7	株	树形优美，秀丽典雅，冠型完整，枝下高60cm
13		垂丝海棠	D8	250-300	200-250	15	株	自然全冠，树形佳，枝下高60cm
14		紫薇	D6	250-300	150-200	16	株	自然全冠，树形佳，枝下高60cm
15		鸡爪槭A	D10	300-350	250-300	4	株	自然全冠，树形佳，枝下高80cm
16		鸡爪槭B	D8	250-300	200-250	1	株	自然全冠，树形佳，枝下高60cm
17		紫荆		200-250	150-200	3	株	全冠，树形完整，6-8主枝/丛
18		树状月季	D6	150-180	120-150	6	株	自然全冠，树形优美，花色红、黄、绿
球类灌木								
19		结香		150	150	3	株	不脱脚
20		红花继木球A		150	150	5	株	球形饱满、姿态优美、不脱脚，光球
21		红花继木球B		120	120	2	株	球形饱满、姿态优美、不脱脚，光球
22		小叶女贞球A		120	120	4	株	球形饱满、姿态优美、不脱脚，光球
23		小叶女贞球B		100	100	7	株	球形饱满、姿态优美、不脱脚，光球
24		亮金女贞球A		120	120	8	株	球形饱满、姿态优美、不脱脚，光球
25		亮金女贞球B		100	100	10	株	球形饱满、姿态优美、不脱脚，光球
26		南天竹		120	60	3	株	丛状，10-12分枝/丛
27		花叶杞柳		120	120	5	株	不脱脚
28		美人蕉		60-80	35-40	4	株	丛状，10-12 芽 / 株
29		金叶石菖蒲		25-30	35-40	4	株	丛状，10-12 芽 / 株
30		爬藤月季		L=200	35-40	1034	m	共517m，2株/m

下层苗木统计表								
序号	图例	名称	规格			数量	单位	备注
			胸(地)径	高度	冠幅			
色带灌木								
1		南天竹		50	30	331	m ²	36棵/m ² , 密植, 高度为修剪高度
2		金边黄杨		50	30	259	m ²	36棵/m ² , 密植, 高度为修剪高度
3		红叶石楠		50	30	180	m ²	36棵/m ² , 密植, 高度为修剪高度
4		海桐		50	30	14.7	m ²	36棵/m ² , 密植, 高度为修剪高度
5		金森女贞		40	30	291	m ²	36棵/m ² , 密植, 高度为修剪高度
6		迷迭香		40	30	323	m ²	36棵/m ² , 密植, 高度为修剪高度
7		黄金柃		30	30	14.3	m ²	36棵/m ² , 密植, 高度为修剪高度
8		细叶琴距花		30	30	20.4	m ²	36棵/m ² , 密植, 高度为修剪高度
地被草花								
9		花叶蔓长春		L=60		86	m ²	64棵/m ² , 以不露土为准
10		花叶络石		L=30		133	m ²	64棵/m ² , 以不露土为准
11		矮生美人蕉		50-60		75	m ²	64棵/m ² , 以不露土为准
12		八仙花		35-40		4.4	m ²	无尽夏, 64棵/m ² , 以不露土为准
13		常绿草		35-40		101	m ²	64棵/m ² , 以不露土为准
14		金叶石菖蒲		30-35		127	m ²	64棵/m ² , 以不露土为准
15		地被月季		30-35		14.4	m ²	64棵/m ² , 以不露土为准
16		丛生福禄考		25-30		14.6	m ²	64棵/m ² , 以不露土为准
17		结香		25-30		57	m ²	64棵/m ² , 以不露土为准
18		常夏石竹		25-30		63	m ²	64棵/m ² , 以不露土为准
19		兰花三七		20-25		167	m ²	64棵/m ² , 以不露土为准
20		金边麦冬		20-25		77	m ²	64棵/m ² , 以不露土为准
21		佛甲草		20-25		96	m ²	81棵/m ² , 以不露土为准
22		草坪				2511	m ²	满铺, 百慕大加铺黑麦草
23		景石				8	吨	黑山石


- 注：1、除图中不显示外，现状长势较好的乔木及球类均保留利用，如特殊情况及时与设计沟通，切勿擅自移除现状植物。
- 2、图纸中移植树木来自移除除种植乔木较长部分，进行就近移植。
- 3、~~本种植和现状中所有苗木规格均按苗木规格~~，小灌木高度为修剪后高度。
- 4、~~小灌木规格按现状苗木规格~~，苗木规格按苗木规格统一。
- 5、~~苗木规格按现状苗木规格~~，苗木规格按苗木规格统一。
- 6、~~苗木规格按现状苗木规格~~，苗木规格按苗木规格统一。

本图未盖出图章无效			
GHAD 公和 设计 公和设计集团			
建筑行业（建筑工程）甲级 风景园林（工程设计）甲级 城乡规划编制甲级 市政行业专业乙级			
合作设计单位 CO-OPERATED WITH			
建设单位 CLIENT 泰兴市市政公用事业服务中心 (市园林绿化服务中心、市政档案馆)			
审定 AUTHORIZED FOR ISSUE BY	宿国峰	宿国峰	
审核 AUDITING FOR ISSUE BY	徐拉洁	徐拉洁	
项目负责人 PROJECT DIRECTOR	毛远宏	毛远宏	
专业负责 DISCIPLINE RESPONSIBLE BY	毛远宏	毛远宏	
校对 CHECKED BY	尚正华	尚正华	
设计 DESIGNED BY	董鸿凤	董鸿凤	
制图 DRAWN BY	董鸿凤	董鸿凤	
项目名称 PROJECT 文昌东路两侧（镇海路至东阳路段） 环境提升工程勘察设计			
子项名称 SUBITEM	景观工程		
图名 DRAWING TITLE 苗木表			
工程编号 JOB NO.	GH-DX-X-470-FJYL-2026-0563		
日期 DATE	2026.06		
阶段 STATUS	施工图		
版次 VERSION NO.	第一版		
比例 SCALE			
专业 DISCIPLINE	景观		
图例/图号 DRAWING NO.	景施	LH-0.4	

专业会签	吴永程	图	于清	给排水	电气	建筑
CHECKUP	吴永程	图	于清	给排水	电气	建筑

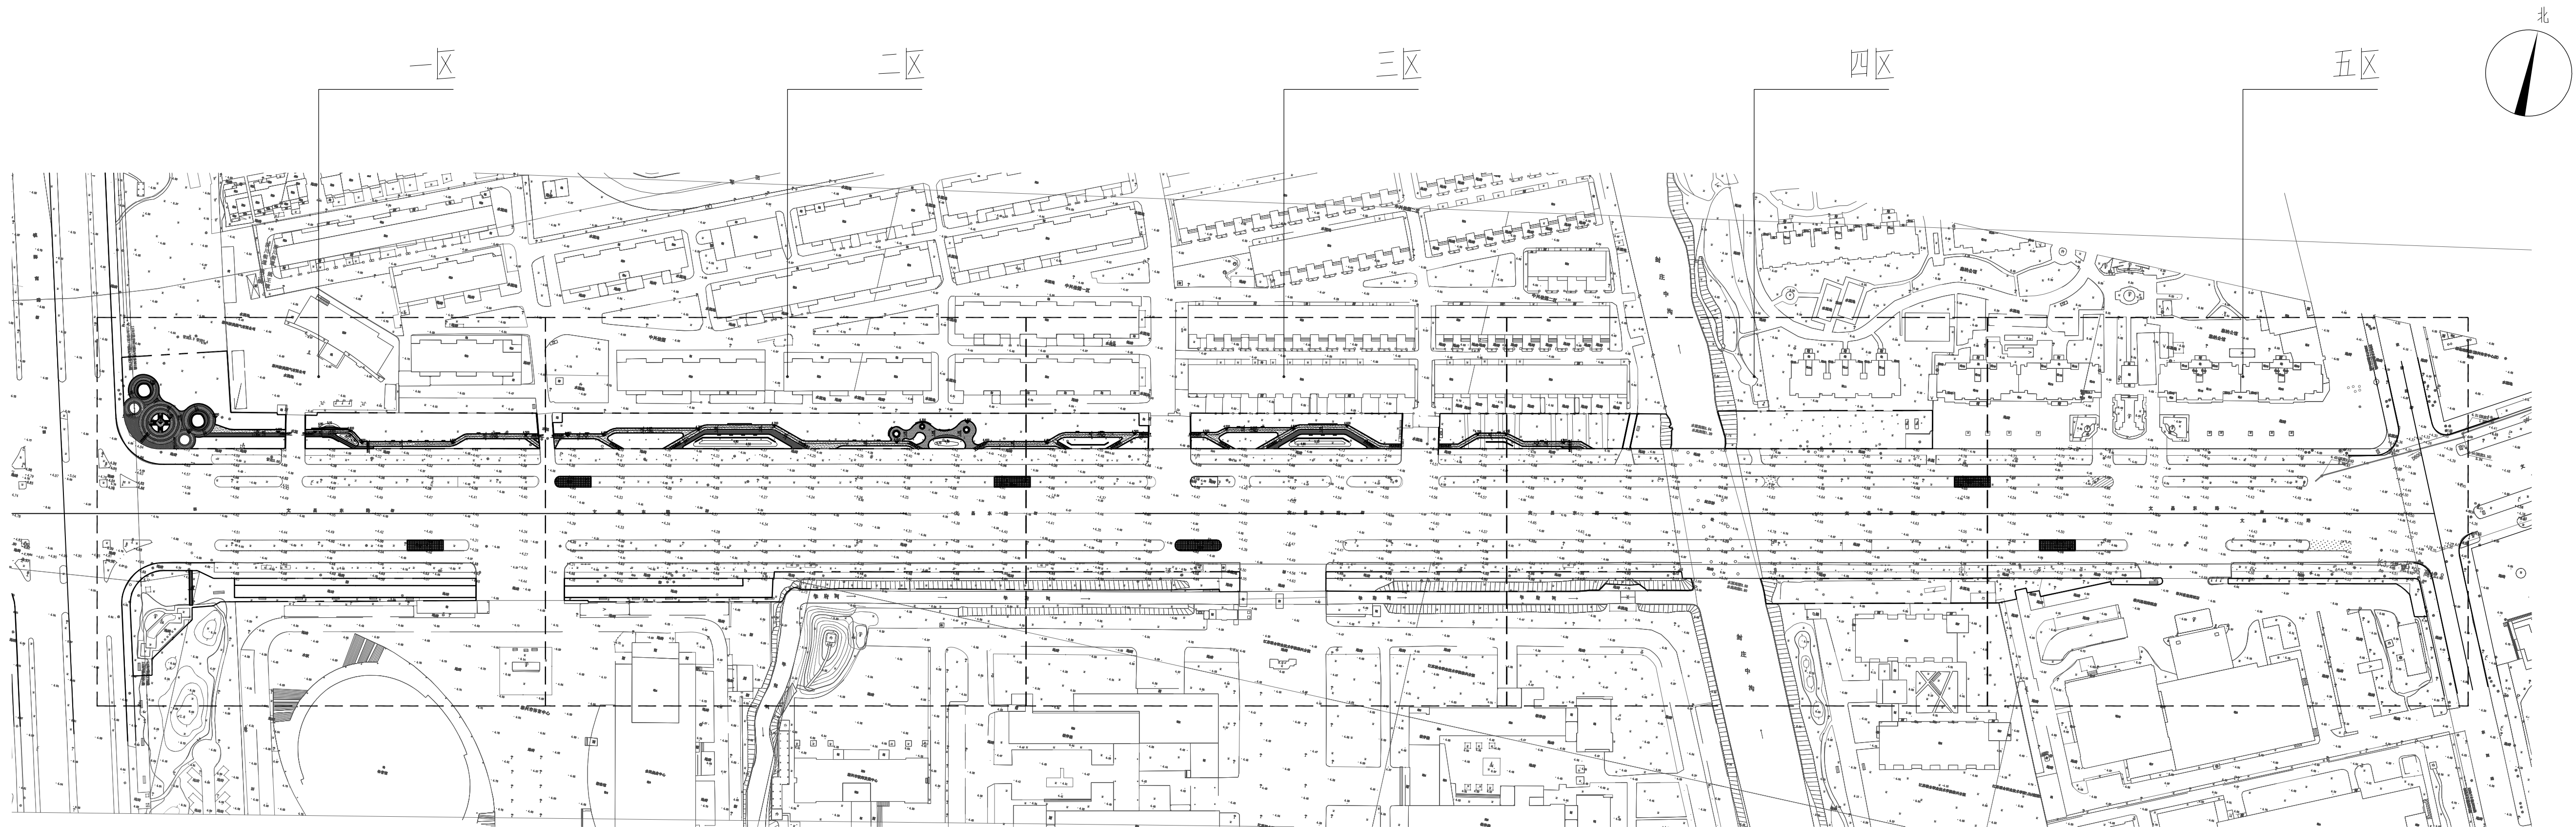


总平面分区索引图 1:1500

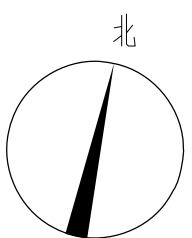

本图未盖出图章无效			
GHAD 公和 设计 公和设计集团			
建筑行业（建筑工程）甲级 风景园林（工程设计）甲级 城乡规划编制甲级 市政行业专业乙级			
合作设计单位 CO-OPERATED WITH			
建设单位 CLIENT 泰兴市市政公用事业服务中心 （市园林绿化服务中心、市城建档案馆）			
审定 AUTHORIZED FOR ISSUE BY	宿国锋	宿国锋	
审核 AUDITING FOR ISSUE BY	徐拉洁	徐拉洁	
项目负责 PROJECT DIRECTOR	毛远宏	毛远宏	
专业负责 DISCIPLINE RESPONSIBLE BY	毛远宏	毛远宏	
校对 CHECKED BY	尚正华	尚正华	
设计 DESIGNED BY	董鸿凤	董鸿凤	
制图 DRAWN BY	董鸿凤	董鸿凤	
项目名称 PROJECT 文昌东路两侧（镇海路至东阳路段） 环境提升工程勘察设计			
子项名称 SUBITEM	景观工程		
图名 DRAWING TITLE			
总平面分区索引图			
工程编号 JOB NO.	GH-DX-X-470-FJYL-2026-0563		
日期 DATE	2026.06		
阶段 STAGES	施工图		
版次 EDITION NO.	第一版		
比例 SCALE	1:1500		
专业 DISCIPLINE	景观		
图例/图号	景施	LH-0.5	

专业会签	
给排水	
暖通	
电气	
结构	
景观	
市政	
道路	
桥梁	
隧道	
地下工程	
其他	

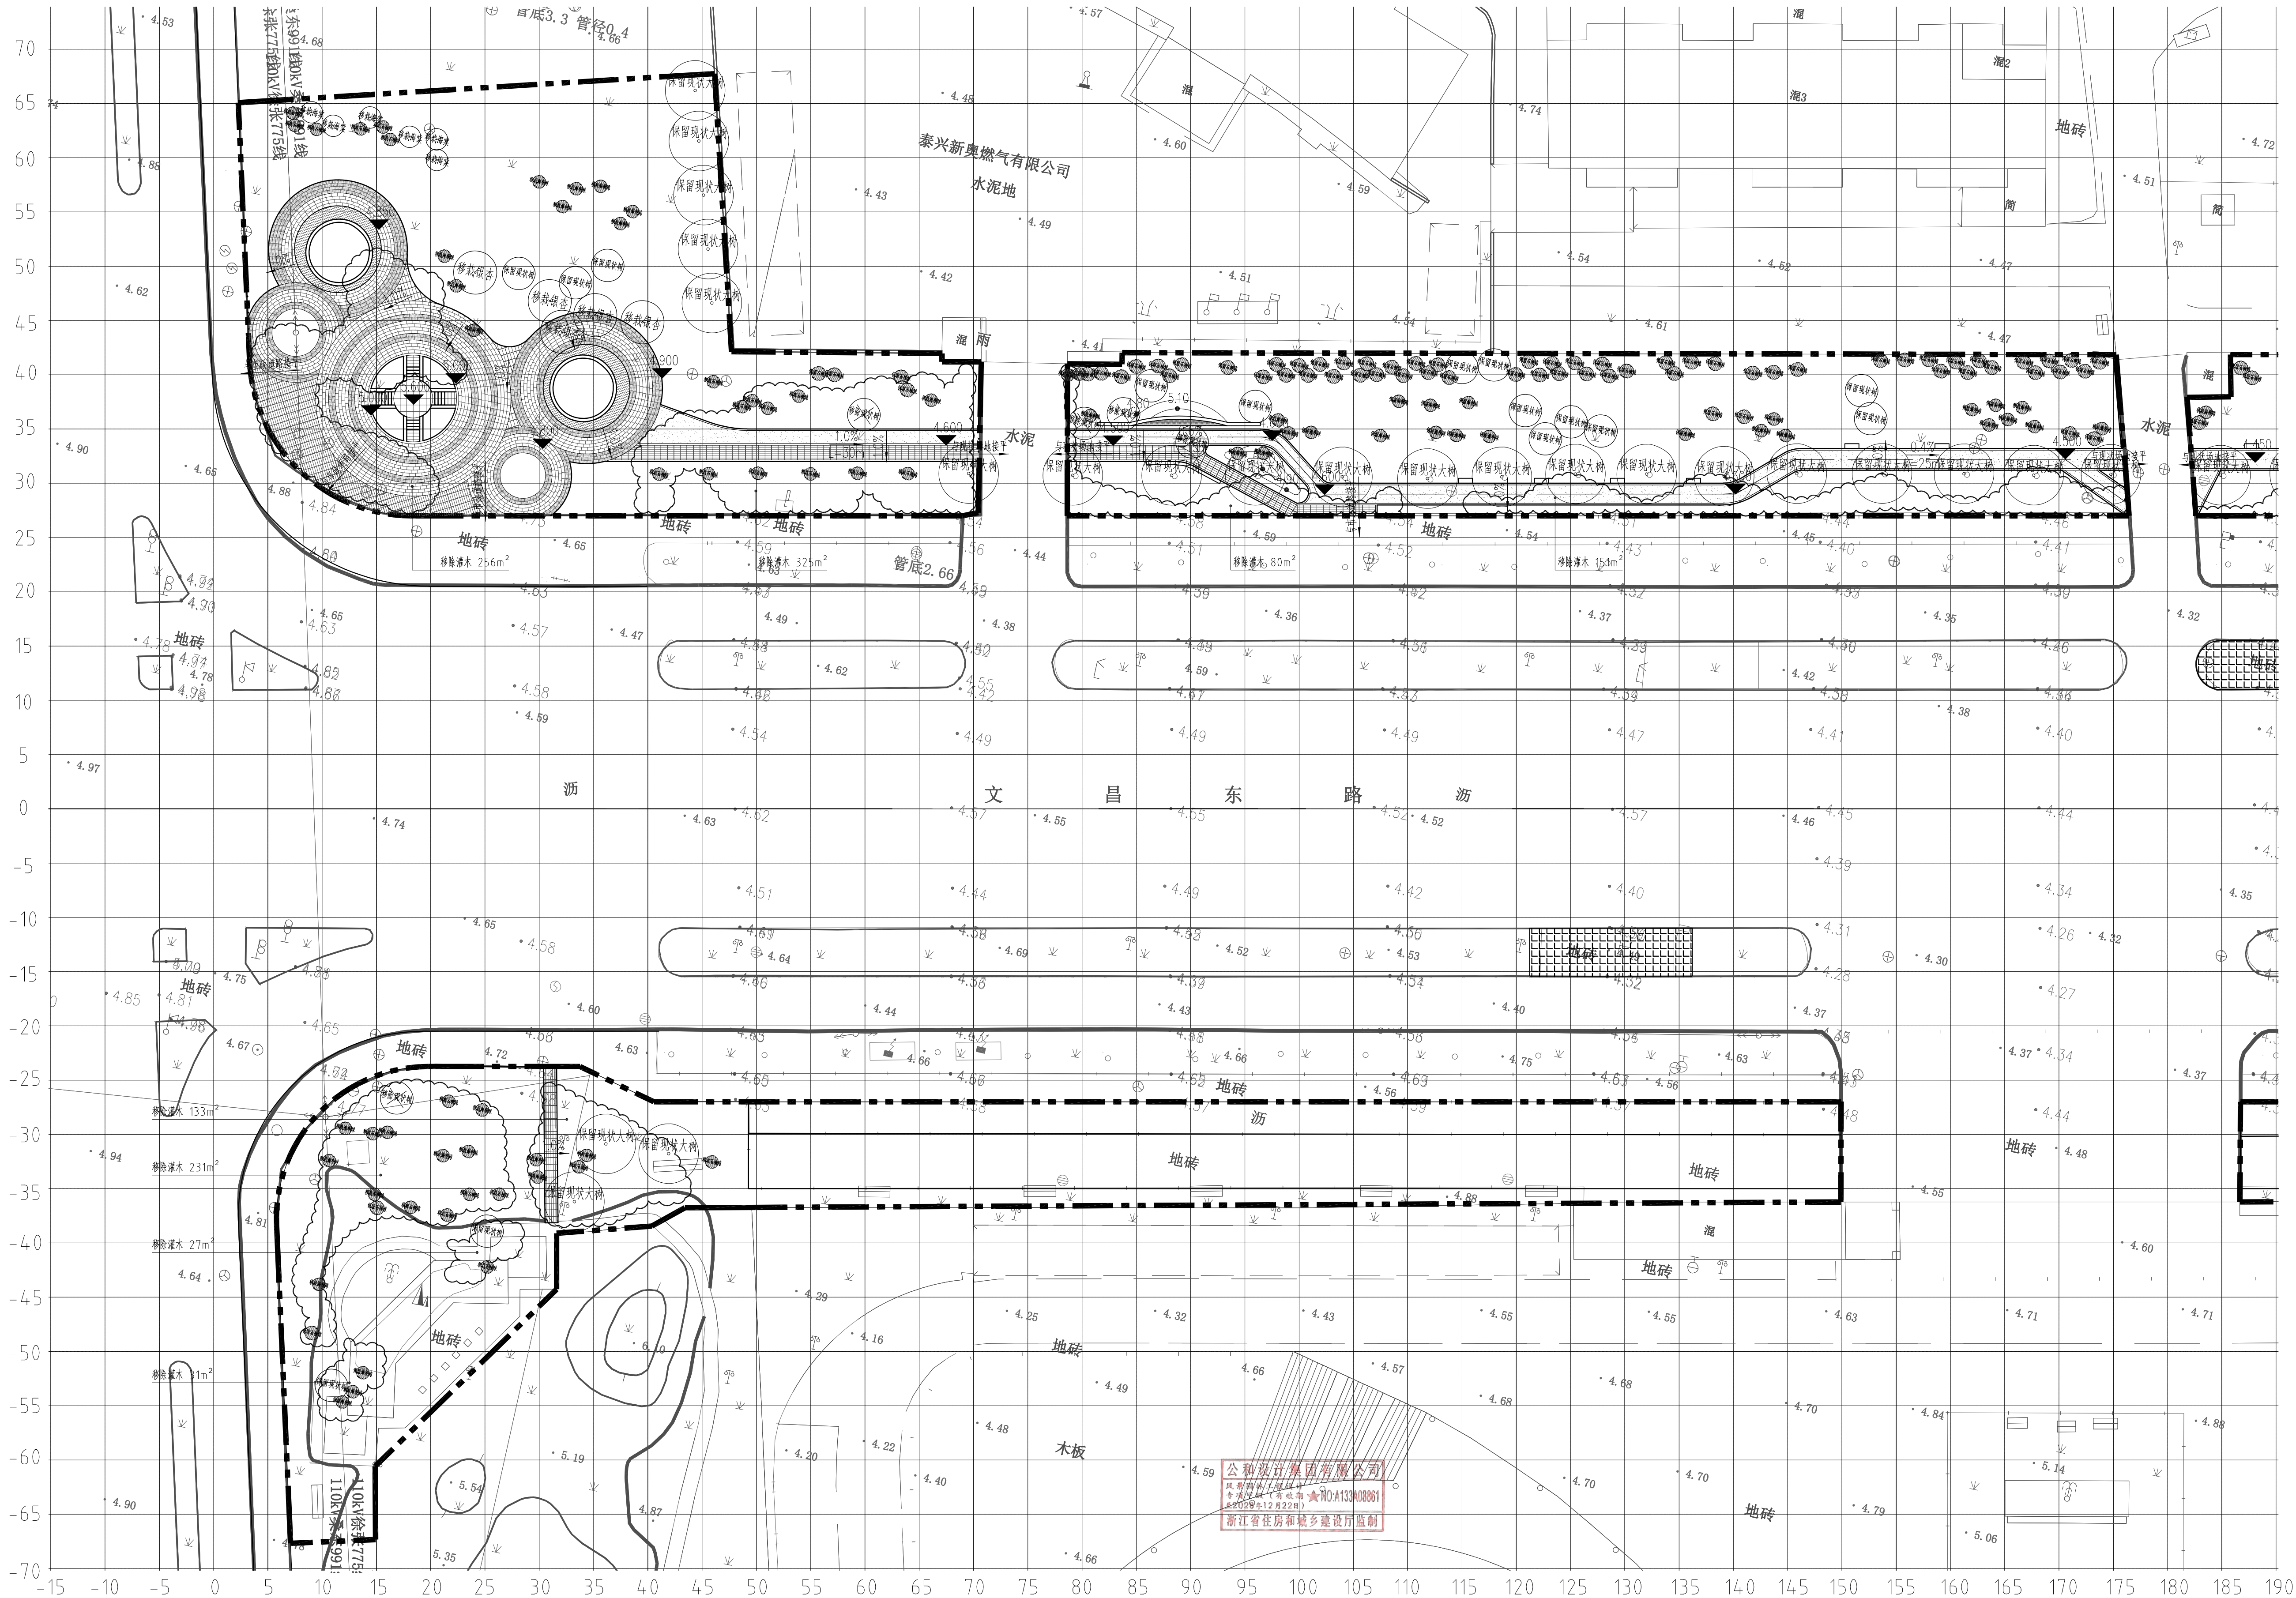


一区保留及移栽植物平面图 1:300

网格尺寸: 5M×5M

本图未盖出图章无效	
GHAD 公和 设计集团	
建筑行业(建筑工程)甲级 风景园林(工程设计)甲级 城乡规划编制甲级 市政行业专业乙级	
合作设计单位 CO-OPERATED WITH	
建设单位 CLIENT 泰兴市市政公用事业服务中心 (市园林绿化服务中心、市城建档案馆)	
审定 AUTHORIZED FOR ISSUE BY	宿国峰 宿国峰
审核 AUDITING FOR ISSUE BY	徐拉洁 徐拉洁
项目负责人 PROJECT DIRECTOR	毛远宏 毛远宏
专业负责 DISCIPLINE RESPONSIBLE BY	董鸿凤 董鸿凤
校对 CHECKED BY	尚正华 尚正华
设计 DESIGNED BY	董鸿凤 董鸿凤
制图 DRAWN BY	董鸿凤 董鸿凤
项目名称 PROJECT 文昌东路两侧(镇海路至东阳路段) 环境提升工程勘察计	
子项名称 SUBITEM	景观工程
图名 DRAWING TITLE 一区保留及移栽植物平面图	
工程编号 JOB NO.	GH-DX-X-470-FJYL-2026-0563
日期 DATE	2026.06
阶段 STAGE	施工图
版次 REVISION NO.	第一版
比例 SCALE	1:300
专业 DISCIPLINE	景观
图例/图号 DRAWING NO.	景施 LH-1.1

专业会签	吴永程	图	于清	给排水	电气	建筑
CHECKUP	吴永程	图	于清	给排水	电气	建筑

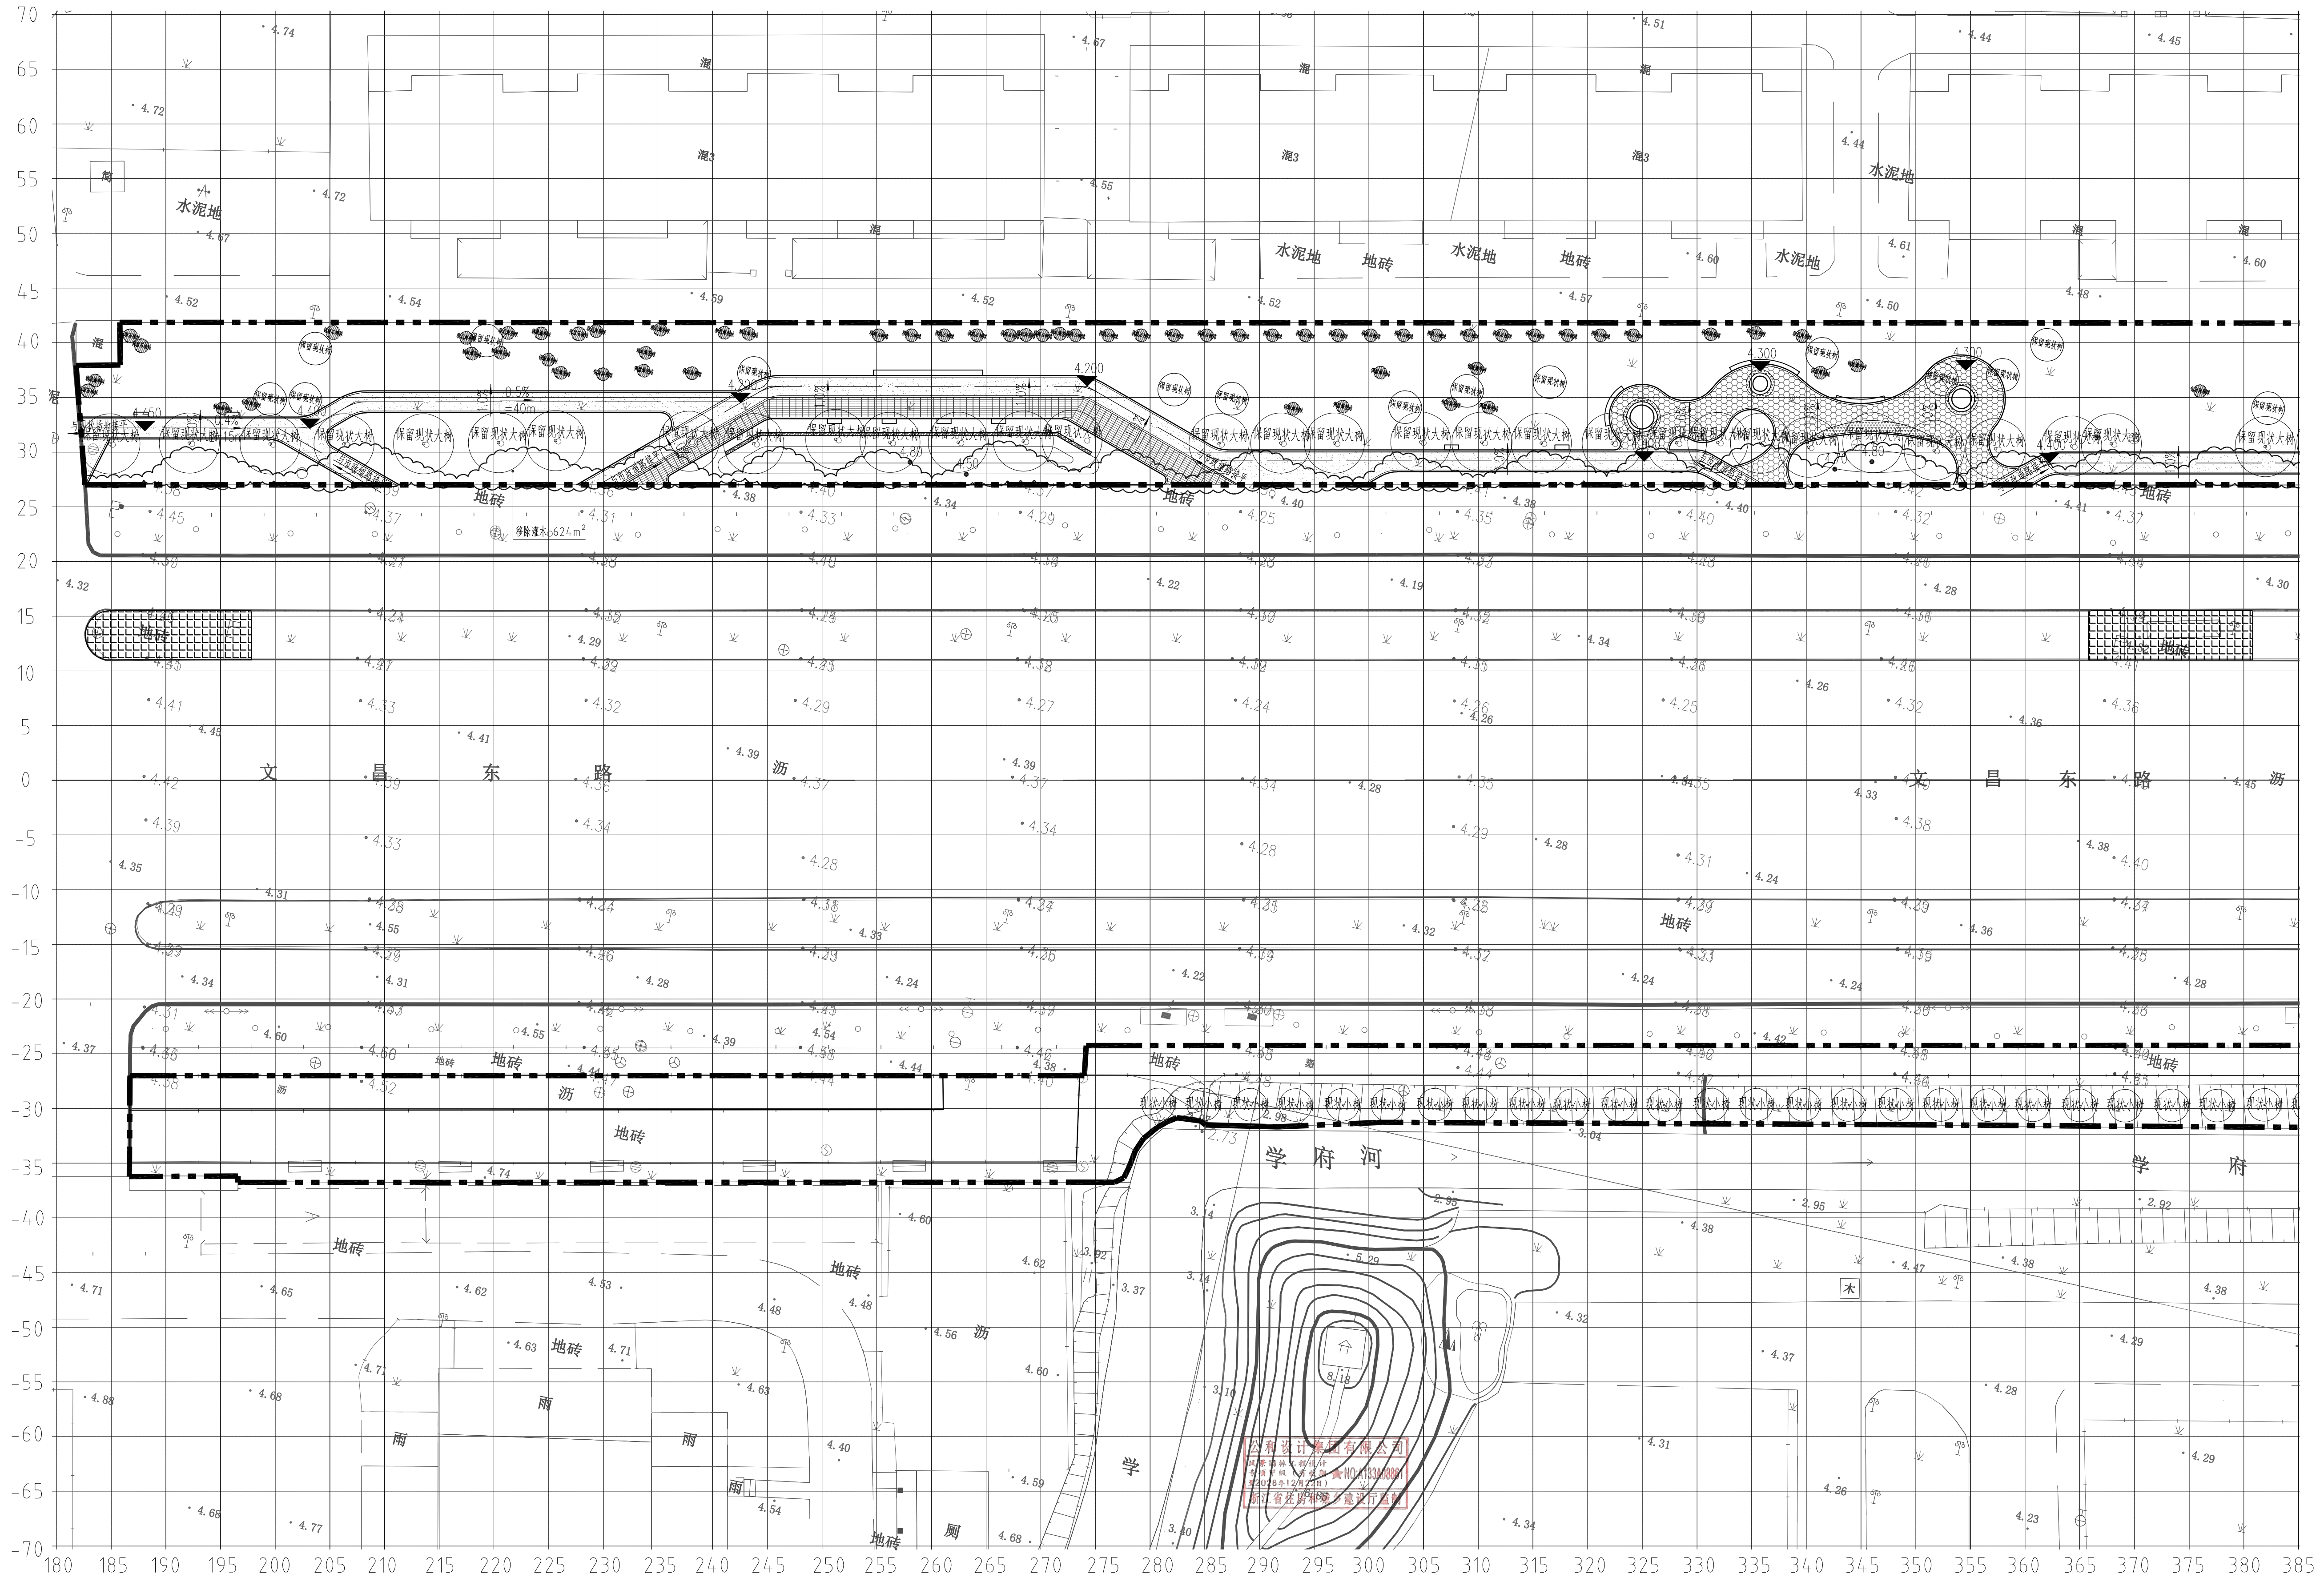


二区保留及移栽植物平面图 1:300

网格尺寸: 5M×5M

本图未盖出图章无效			
GHAD 公和 设计集团 建筑行业（建筑工程）甲级 风景园林（工程设计）甲级 城乡规划编制甲级 市政行业专业乙级			
合作设计单位 CO-OPERATED WITH			
建设单位 CLIENT 泰兴市市政公用事业服务中心 (市园林绿化服务中心、市城建档案馆)			
审定 AUTHORIZED FOR ISSUE BY	宿国锋	宿国锋	
审核 AUDITING FOR ISSUE BY	徐拉洁	徐拉洁	
项目负责人 PROJECT DIRECTOR	毛远宏	毛远宏	
专业负责 DISCIPLINE RESPONSIBLE BY	毛远宏	毛远宏	
校对 CHECKED BY	尚正华	尚正华	
设计 DESIGNED BY	董鸿凤	董鸿凤	
制图 DRAWN BY	董鸿凤	董鸿凤	
项目名称 文昌路两侧（镇海路至东阳路段） 环境提升工程勘察设计			
项目名称 PROJECT NAME	景观工程		
图名 DRAWING TITLE 二区保留及移植植物平面图			
工程编号 JOB NO.	GH-DX-X-470-FJYL-2026-0563		
日期 DATE	2026. 06		
阶段 STATUS	施工图		
版次 REVISION NO.	第一版		
比例 SCALE	1:300		
专业 DISCIPLINE	景观		
类别/图号 CATEGORY/ NO.	景施	LH-1.2	

专业会签	吴永程	图	于清	给排水	电气	建筑
CHECKUP	吴永程	图	于清	给排水	电气	建筑

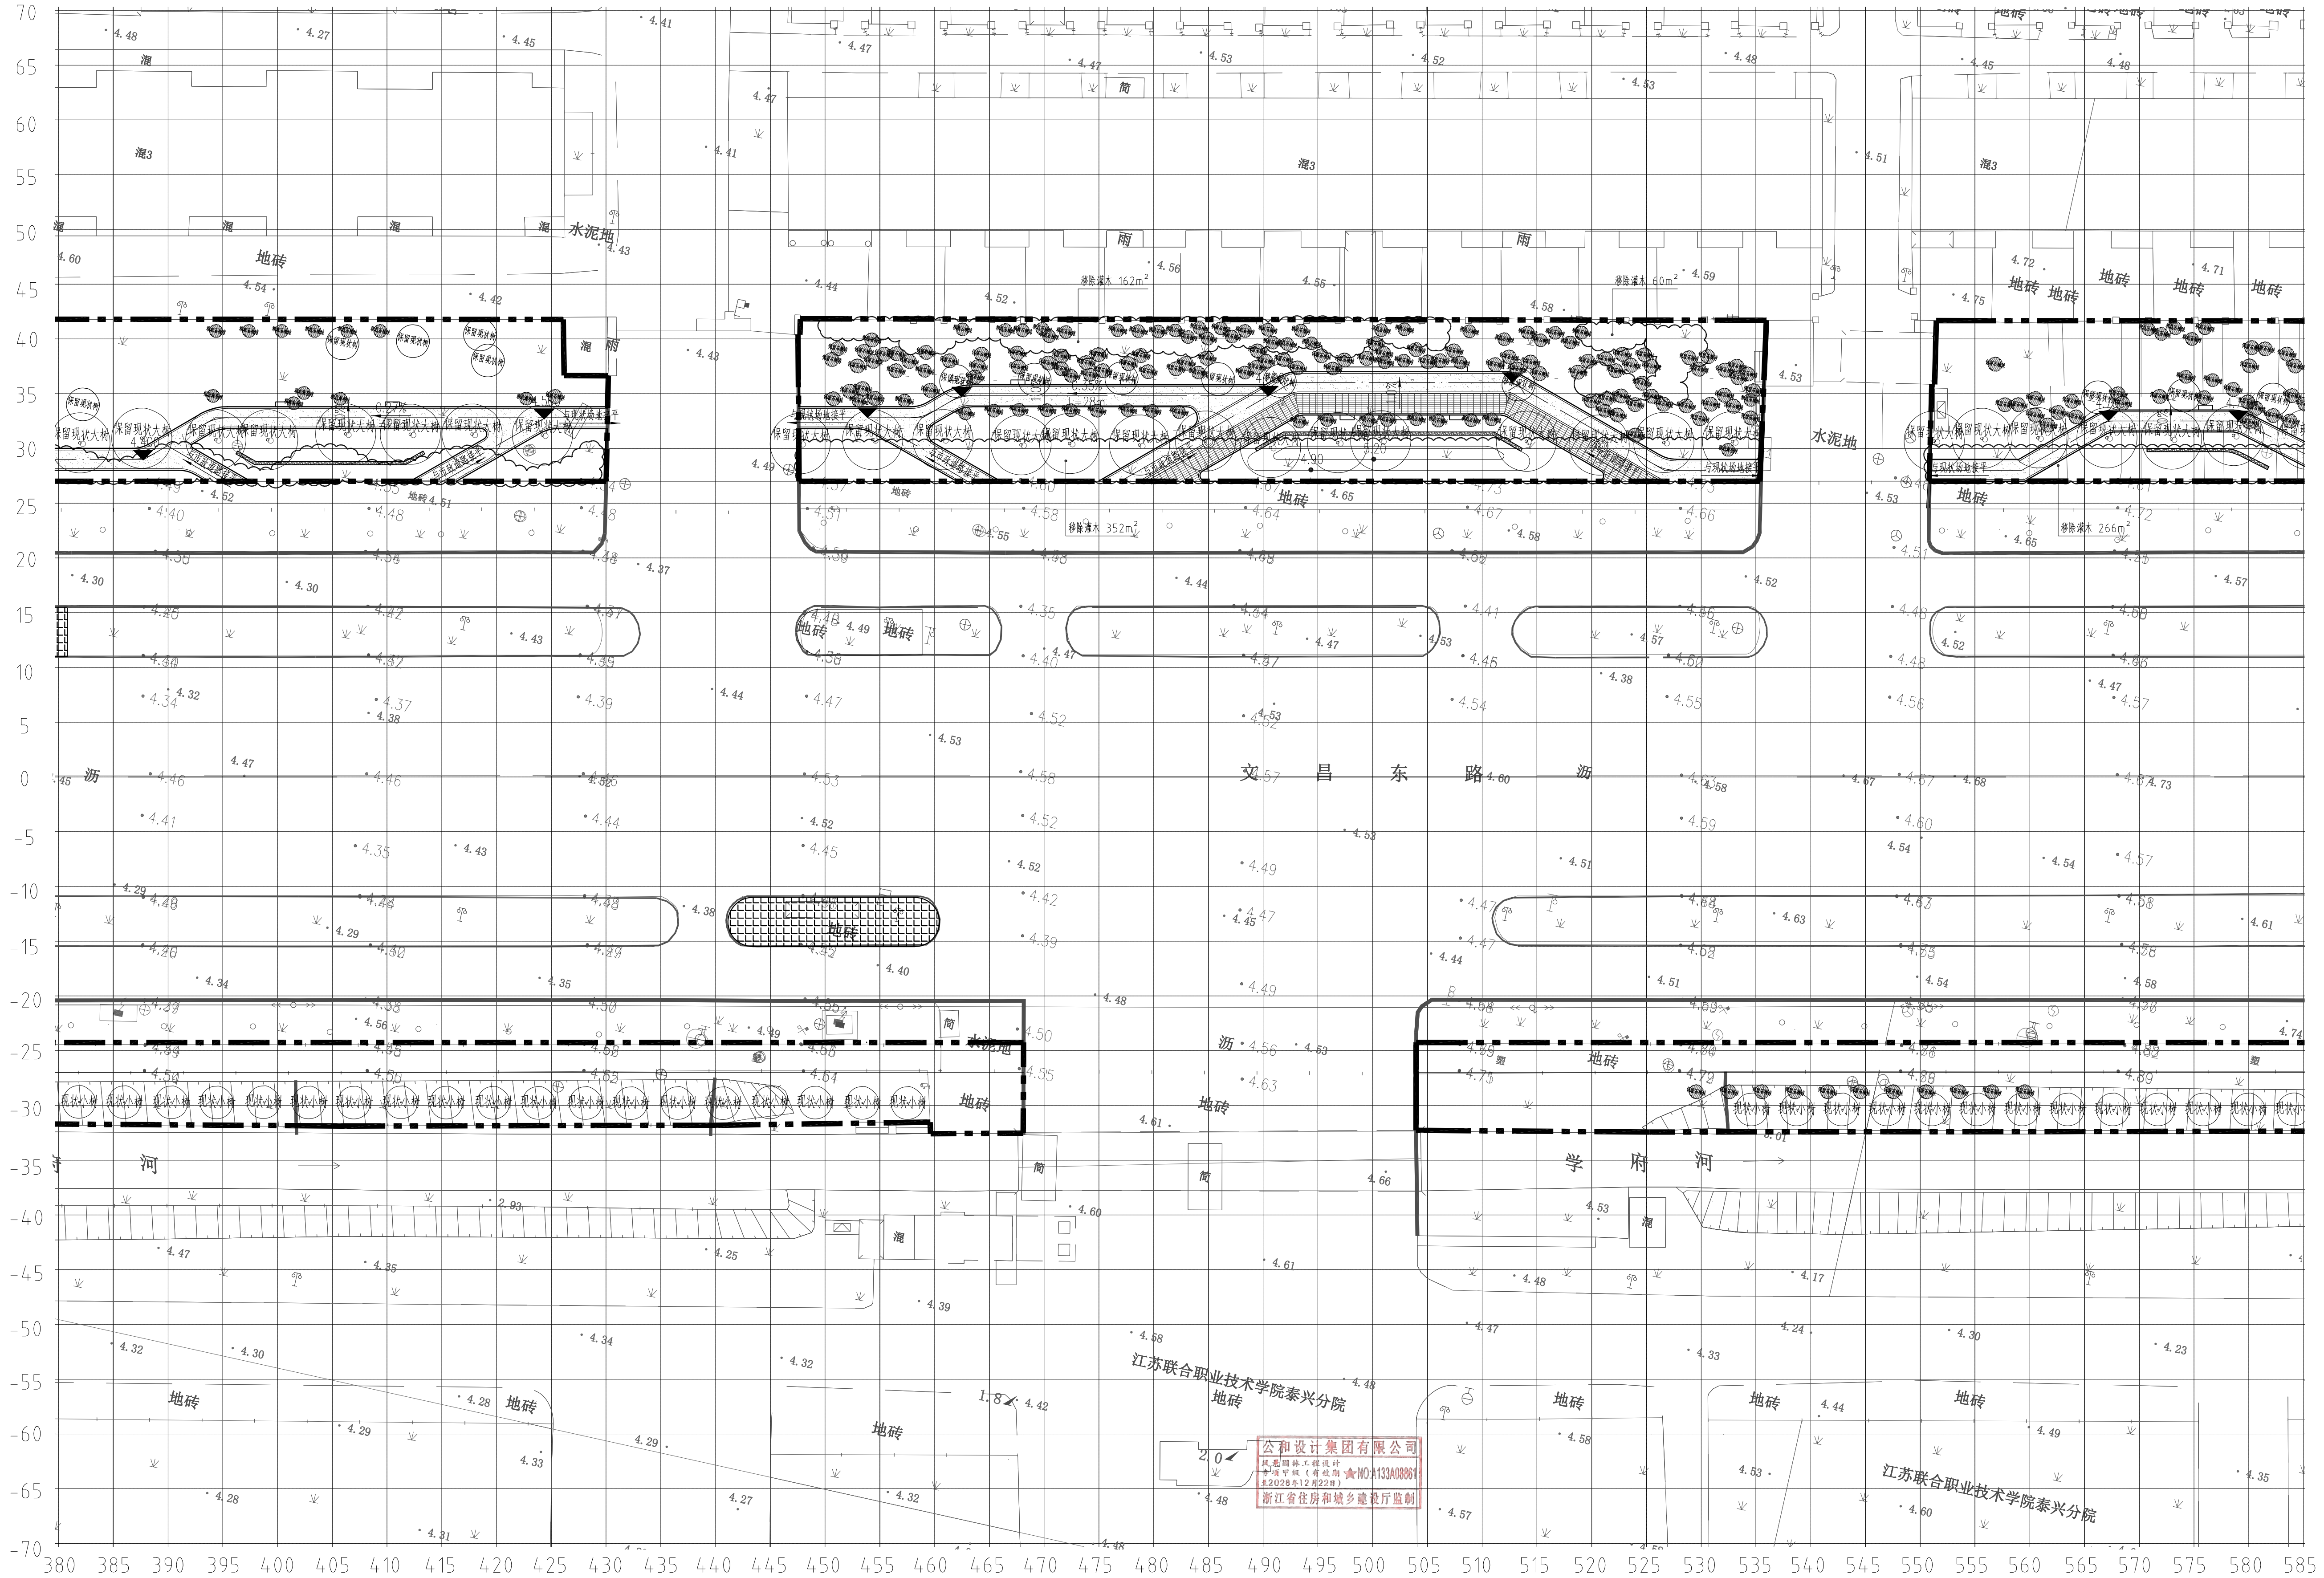


三区保留及移栽植物平面图 1:300

网格尺寸: 5M×5M

本图未盖出图章无效			
GHAD 公和 设计 公和设计集团			
建筑行业（建筑工程）甲级 风景园林（工程设计）甲级 城乡规划编制甲级 市政行业专业乙级			
合作设计单位 CO-OPERATED WITH			
建设单位 CLIENT 泰兴市市政公用事业服务中心 (市园林绿化服务中心、市城建档案馆)			
审定 AUTHORIZED FOR ISSUE BY	宿国锋	徐松涛	
审核 AUDITING FOR ISSUE BY	徐拉洁	徐松涛	
项目负责 PROJECT DIRECTOR	毛远宏	董鸿凤	
专业负责 DISCIPLINE RESPONSIBLE BY	毛远宏	董鸿凤	
校对 CHECKED BY	尚正华	董鸿凤	
设计 DESIGNED BY	董鸿凤	董鸿凤	
制图 DRAWN BY	董鸿凤	董鸿凤	
项目名称 PROJECT 文昌东路两侧（镇海路至东阳路段） 环境提升工程勘察设计			
子项名称 SUBITEM		景观工程	
图名 DRAWING TITLE 三区保留及移植植物平面图			
工程编号 JOB NO.	GH-DX-X-470-FJYL-2026-0563		
日期 DATE	2026.06		
阶段 STATUS	施工图		
版次 VERSION NO.	第一版		
比例 SCALE	1:300		
专业 DISCIPLINE	景观		
图例 / 图号 DRAWING NO.	景观	LH-1.3	

专业会签	吴永程	图	于清	给排水	电气	暖通	结构
CHECKUP		图					
吴永程							

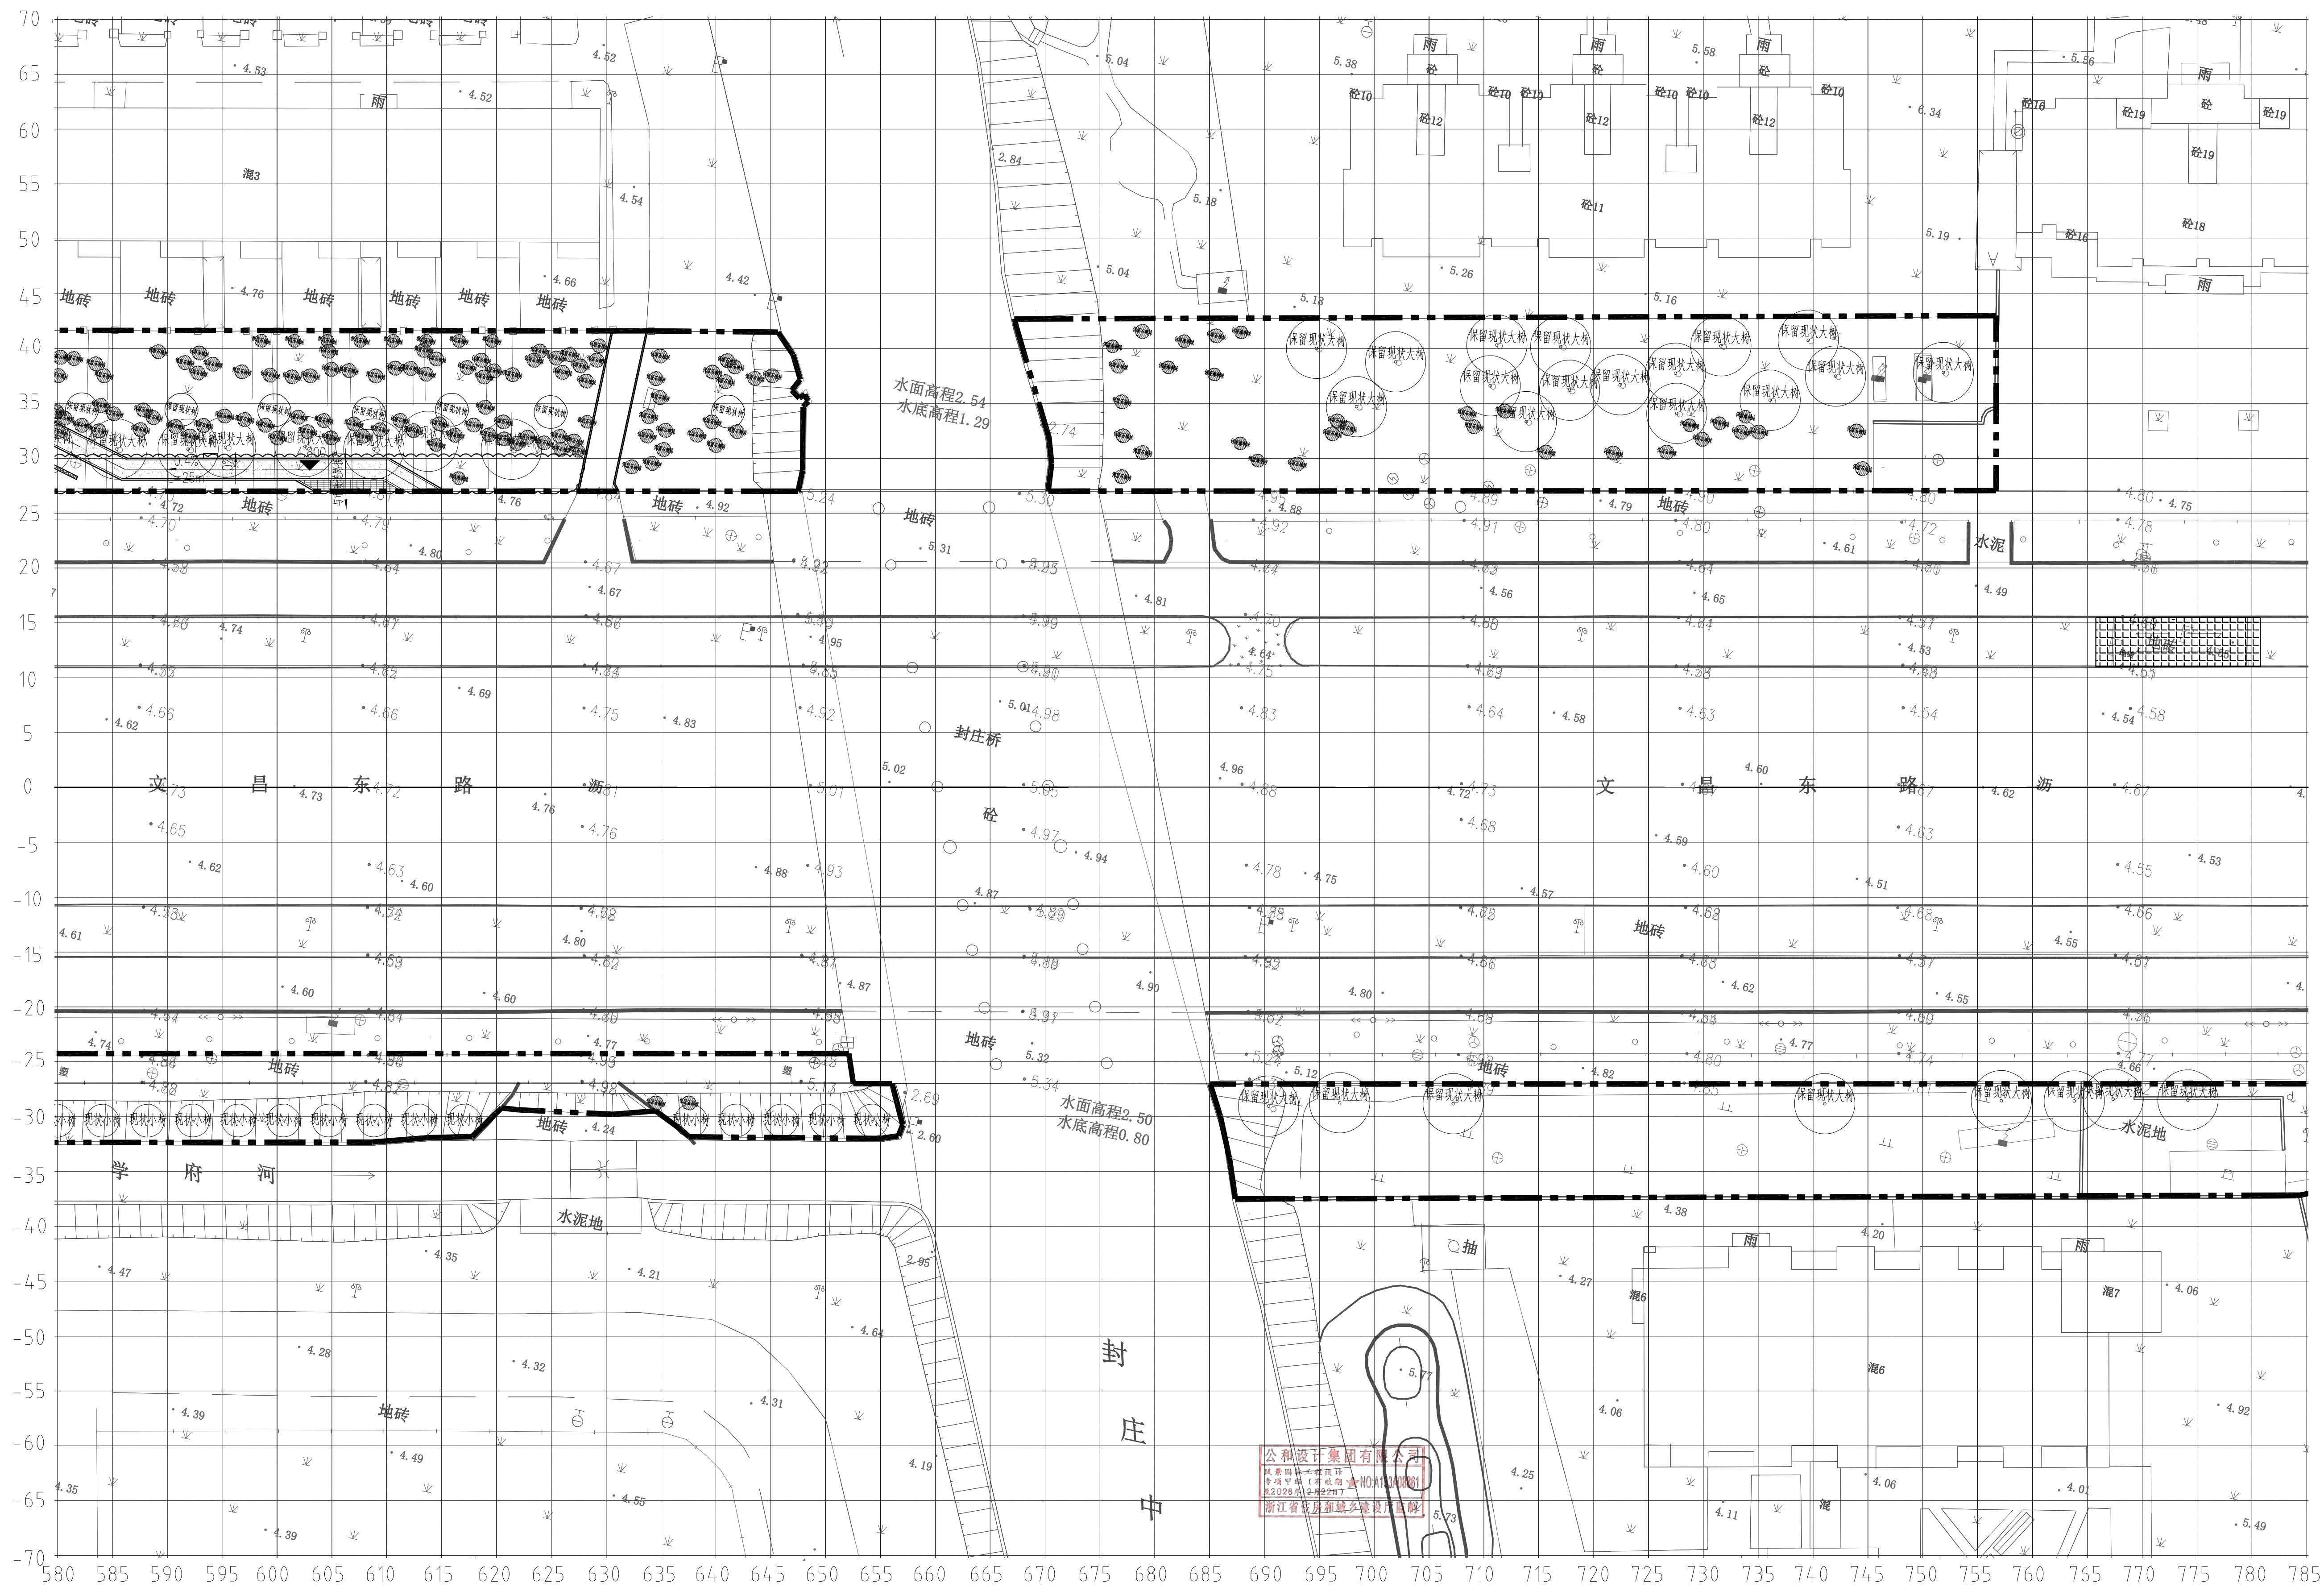

四区保留及移栽植物平面图 1:300

网格尺寸: 5M×5M

本图未盖出图章无效

GHAD公和设计

公和设计集团

建筑行业（建筑工程）甲级

风景园林（工程设计）甲级

城乡规划编制甲级

市政行业专业乙级

合作设计单位

CO-OPERATED WITH


建设单位

CLIENT

泰兴市市政公用事业服务中心
(市园林绿化服务中心、市城建档案馆)


审定	宿国锋	宿国锋
审核	徐拉洁	徐拉洁
AUDITING FOR ISSUE BY		
项目负责	毛远宏	毛远宏
PROJECT DIRECTOR		
专业负责	毛远宏	毛远宏
DISCIPLINE RESPONSIBLE BY		
校对	尚正华	尚正华
CHECKED BY		
设计	董鸿凤	董鸿凤
DESIGNED BY		
制图	董鸿凤	董鸿凤
DRAWN BY		
项目名称	文昌东路两侧（镇海路至东阳路段） 环境提升工程勘察设计	
PROJECT		
子项名称	景观工程	
SUBITEM		
图名		
DRAWING TITLE		
四区保留及移植植物平面图		
工程编号	GH-DX-X-470-FJYL-2026-0563	
JOB NO.		
日期	2026.06	
DATE		
阶段	施工图	
STATUS		
版次	第一版	
VERSION NO.		
比例	1:300	
SCALE		
专业	景观	
DISCIPLINE		
图例/图号	景观	LH-1.4
DRAWING NO.		

专业会签	CHECK/UP
专业	图
暖通	图
给排水	图
电气	图
结构	图

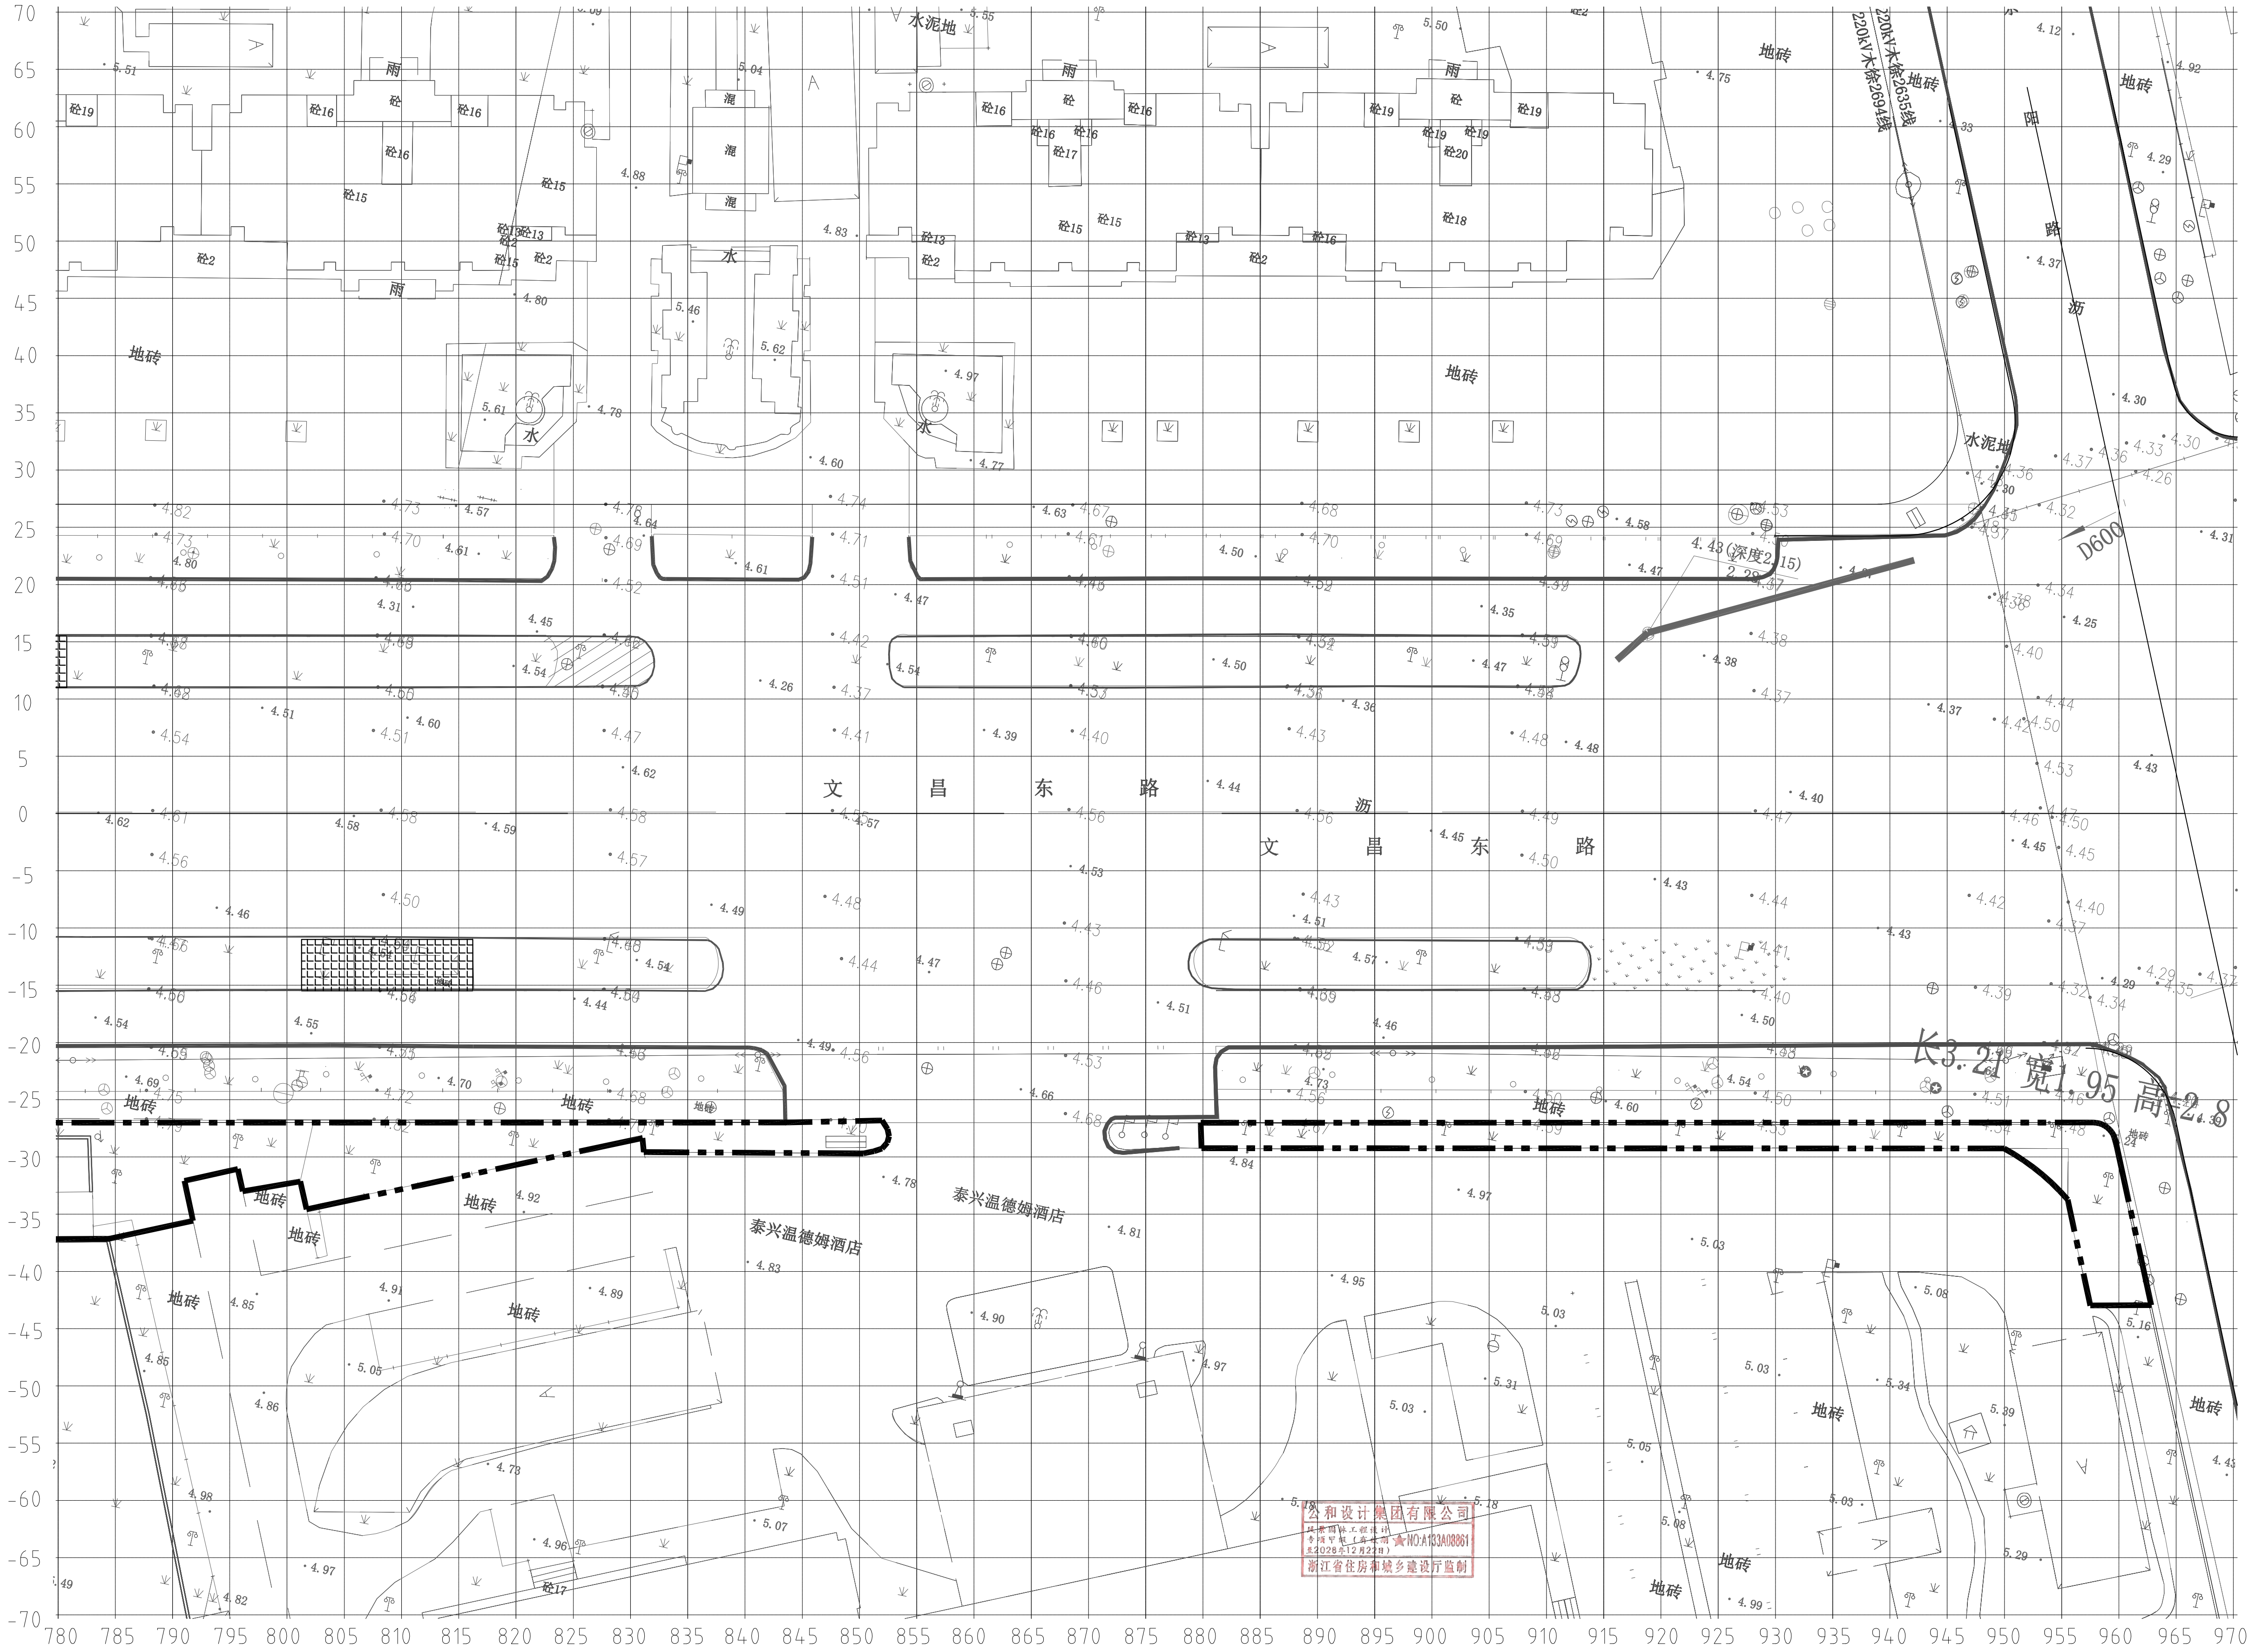


五区保留及移栽植物平面图 1:300

网格尺寸: 5M×5M

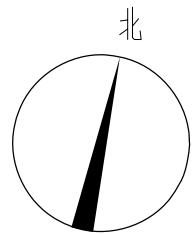


本图未盖出图章无效		
GHAD 公和 设计集团		
建筑行业 (建筑工程) 甲级 风景园林 (工程设计) 甲级 城乡规划编制甲级 市政行业专业乙级		
合作设计单位 CO-OPERATED WITH		
建设单位 CLIENT 泰兴市市政公用事业服务中心 (市园林绿化服务中心、市城建档案馆)		
审定 AUTHORIZED FOR ISSUE BY	宿国峰	徐国峰
审核 AUDITING FOR ISSUE BY	徐拉洁	徐拉洁
项目负责 PROJECT DIRECTOR	毛远宏	毛远宏
专业负责 DISCIPLINE RESPONSIBLE BY	毛远宏	毛远宏
校对 CHECKED BY	尚正华	尚正华
设计 DESIGNED BY	董鸿凤	董鸿凤
制图 DRAWN BY	董鸿凤	董鸿凤
项目名称 PROJECT 文昌东路两侧 (镇海路至东阳路段) 环境提升工程勘察计		
子项名称 SUBITEM	景观工程	
图名 DRAWING TITLE	五区保留及移栽植物平面图	
工程编号 JOB NO.	GH-DX-X-470-FJYL-2026-0563	
日期 DATE	2026.06	
阶段 STATUS	施工图	
版次 REVISION NO.	第一版	
比例 SCALE	1:300	
专业 DISCIPLINE	景观	
图例/图号 DRAWING NO.	景施	LH-1.5

专业会签	
给排水	
暖通	
电气	
结构	
景观	
市政	
道路	
桥梁	
隧道	
地下工程	
其他	

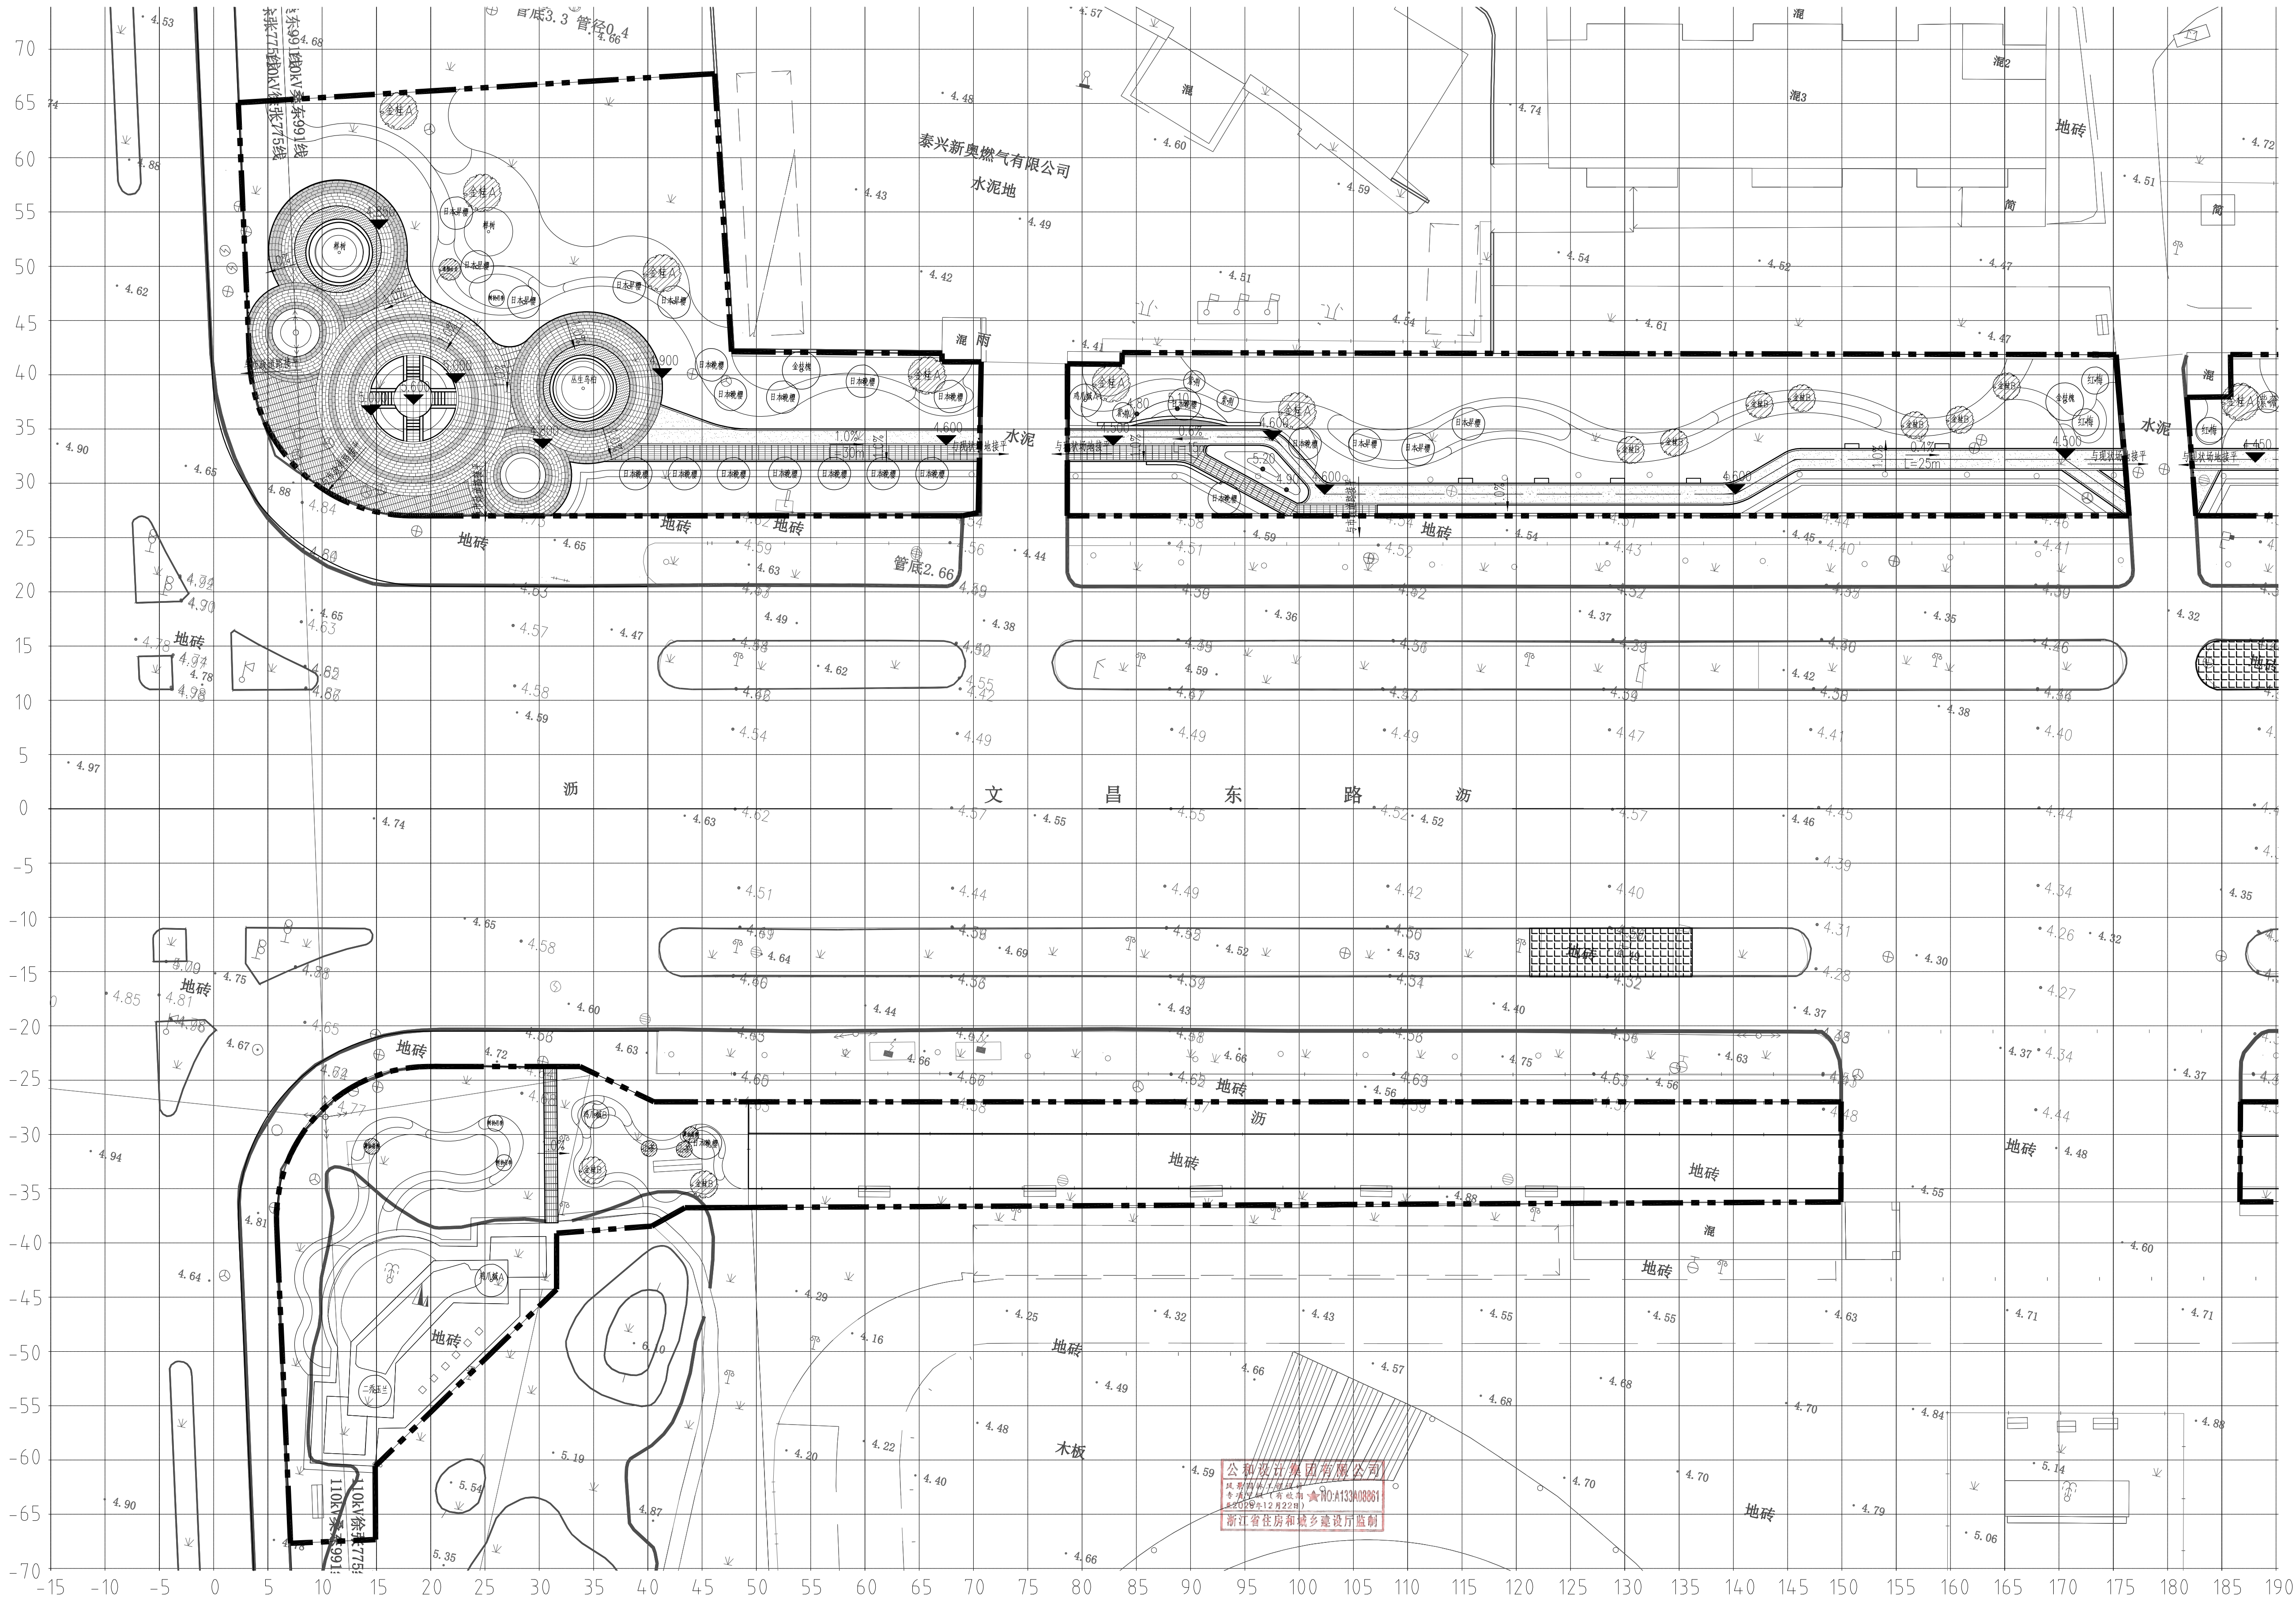


一区新栽上木种植图 1:300

网格尺寸: 5M×5M

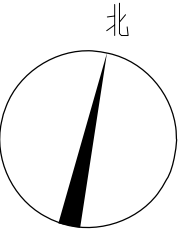

本图未盖出图章无效	
GHAD 公和 设计集团	
建筑行业(建筑工程)甲级 风景园林(工程设计)甲级 城乡规划编制甲级 市政行业专业乙级	
合作设计单位 CO-OPERATED WITH	
建设单位 CLIENT 泰兴市市政公用事业服务中心 (市园林绿化服务中心、市城建档案馆)	
审定 AUTHORIZED FOR ISSUE BY	宿国峰 宿国峰
审核 AUDITING FOR ISSUE BY	徐拉洁 徐拉洁
项目负责人 PROJECT DIRECTOR	毛远宏 毛远宏
专业负责 DISCIPLINE RESPONSIBLE BY	毛远宏 毛远宏
校对 CHECKED BY	尚正华 尚正华
设计 DESIGNED BY	董鸿凤 董鸿凤
制图 DRAWN BY	董鸿凤 董鸿凤
项目名称 PROJECT 文昌东路两侧(镇海路至东阳路段) 环境提升工程勘察计	
子项目名称 SUBITEM	景观工程
图名 DRAWING TITLE	一区新栽上木种植图
工程编号 JOB NO.	GH-DX-X-470-FJYL-2026-0563
日期 DATE	2026.06
阶段 STAGE	施工图
版次 REVISION NO.	第一版
比例 SCALE	1:300
专业 DISCIPLINE	景观
图例/图号 DRAWING NO.	景施 LH-2.1

专业会签	吴永程	图	于清	给排水	电气	暖通	结构
CHECKUP		图					

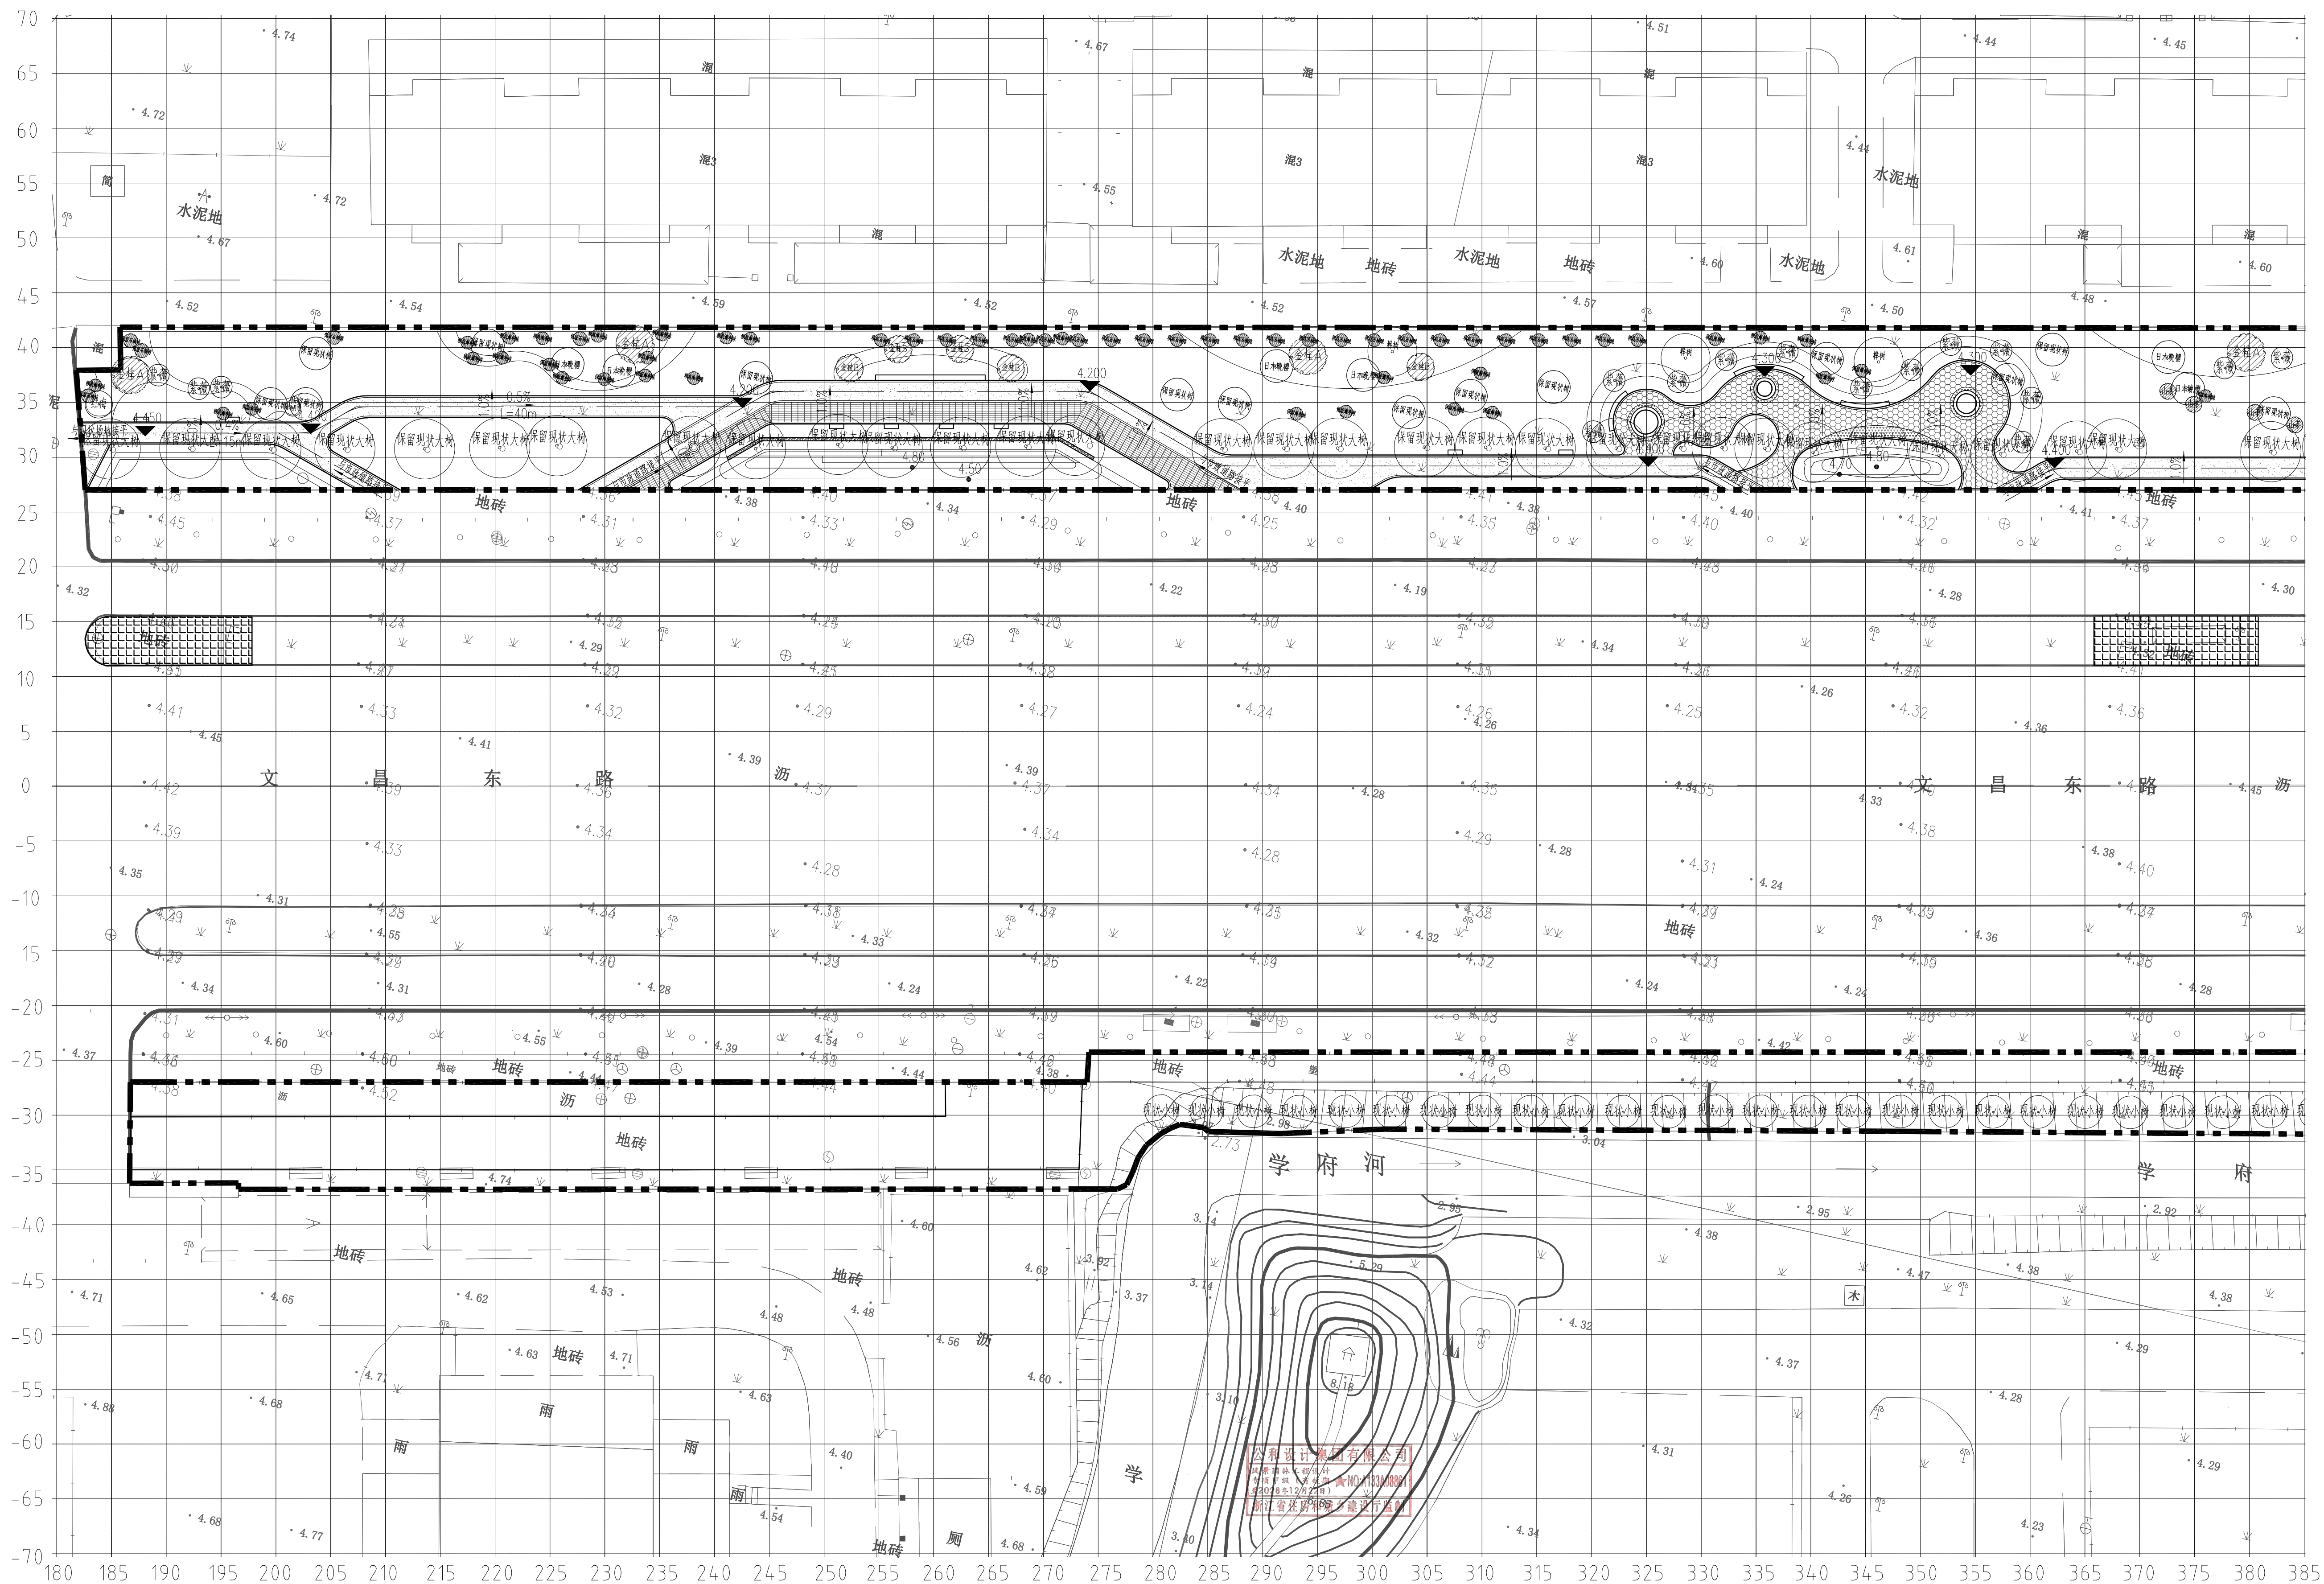

二区新栽上木种植图 1:300

网格尺寸: 5M×5M

本图未盖出图章无效

GHAD公和设计集团

建筑行业（建筑工程）甲级
风景园林（工程设计）甲级
城乡规划编制甲级
市政行业专业乙级

合作设计单位
CO-OPERATED WITH

建设单位
CLIENT

泰兴市市政公用事业服务中心
(市园林绿化服务中心、市城建档案馆)

审定 AUTHORIZED FOR ISSUE BY	宿国锋	徐拉洁
审核 AUDITING FOR ISSUE BY	毛远宏	董鸿凤
项目负责 PROJECT DIRECTOR	毛远宏	董鸿凤
专业负责 DISCIPLINE RESPONSIBLE BY	尚正华	董鸿凤
校对 CHECKED BY	董鸿凤	董鸿凤
设计 DESIGNED BY	董鸿凤	董鸿凤
制图 DRAWN BY	董鸿凤	董鸿凤


项目名称
PROJECT

文昌东路两侧（镇海路至东阳路段）
环境提升工程勘察设计

子项名称 SUBITEM	景观工程
题名 DRAWING TITLE	二区新栽上木种植图

工程编号 JOB NO.	GH-DX-X-470-FJYL-2026-0563
日期 DATE	2026.06
阶段 STATUS	施工图
版次 VERSION NO.	第一版
比例 SCALE	1:300
专业 DISCIPLINE	景观
图例 / 图号 DRAWING NO.	施景 L4-2.2


专业会签	CHECK/UP
水电	
暖通	
结构	
给排水	
电气	
暖通	
结构	

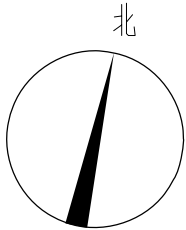

本图未量出图章无效

GHAD 公和
设计集团

建筑行业(建筑工程)甲级
风景园林(工程设计)甲级
城乡规划编制甲级
市政行业专业乙级

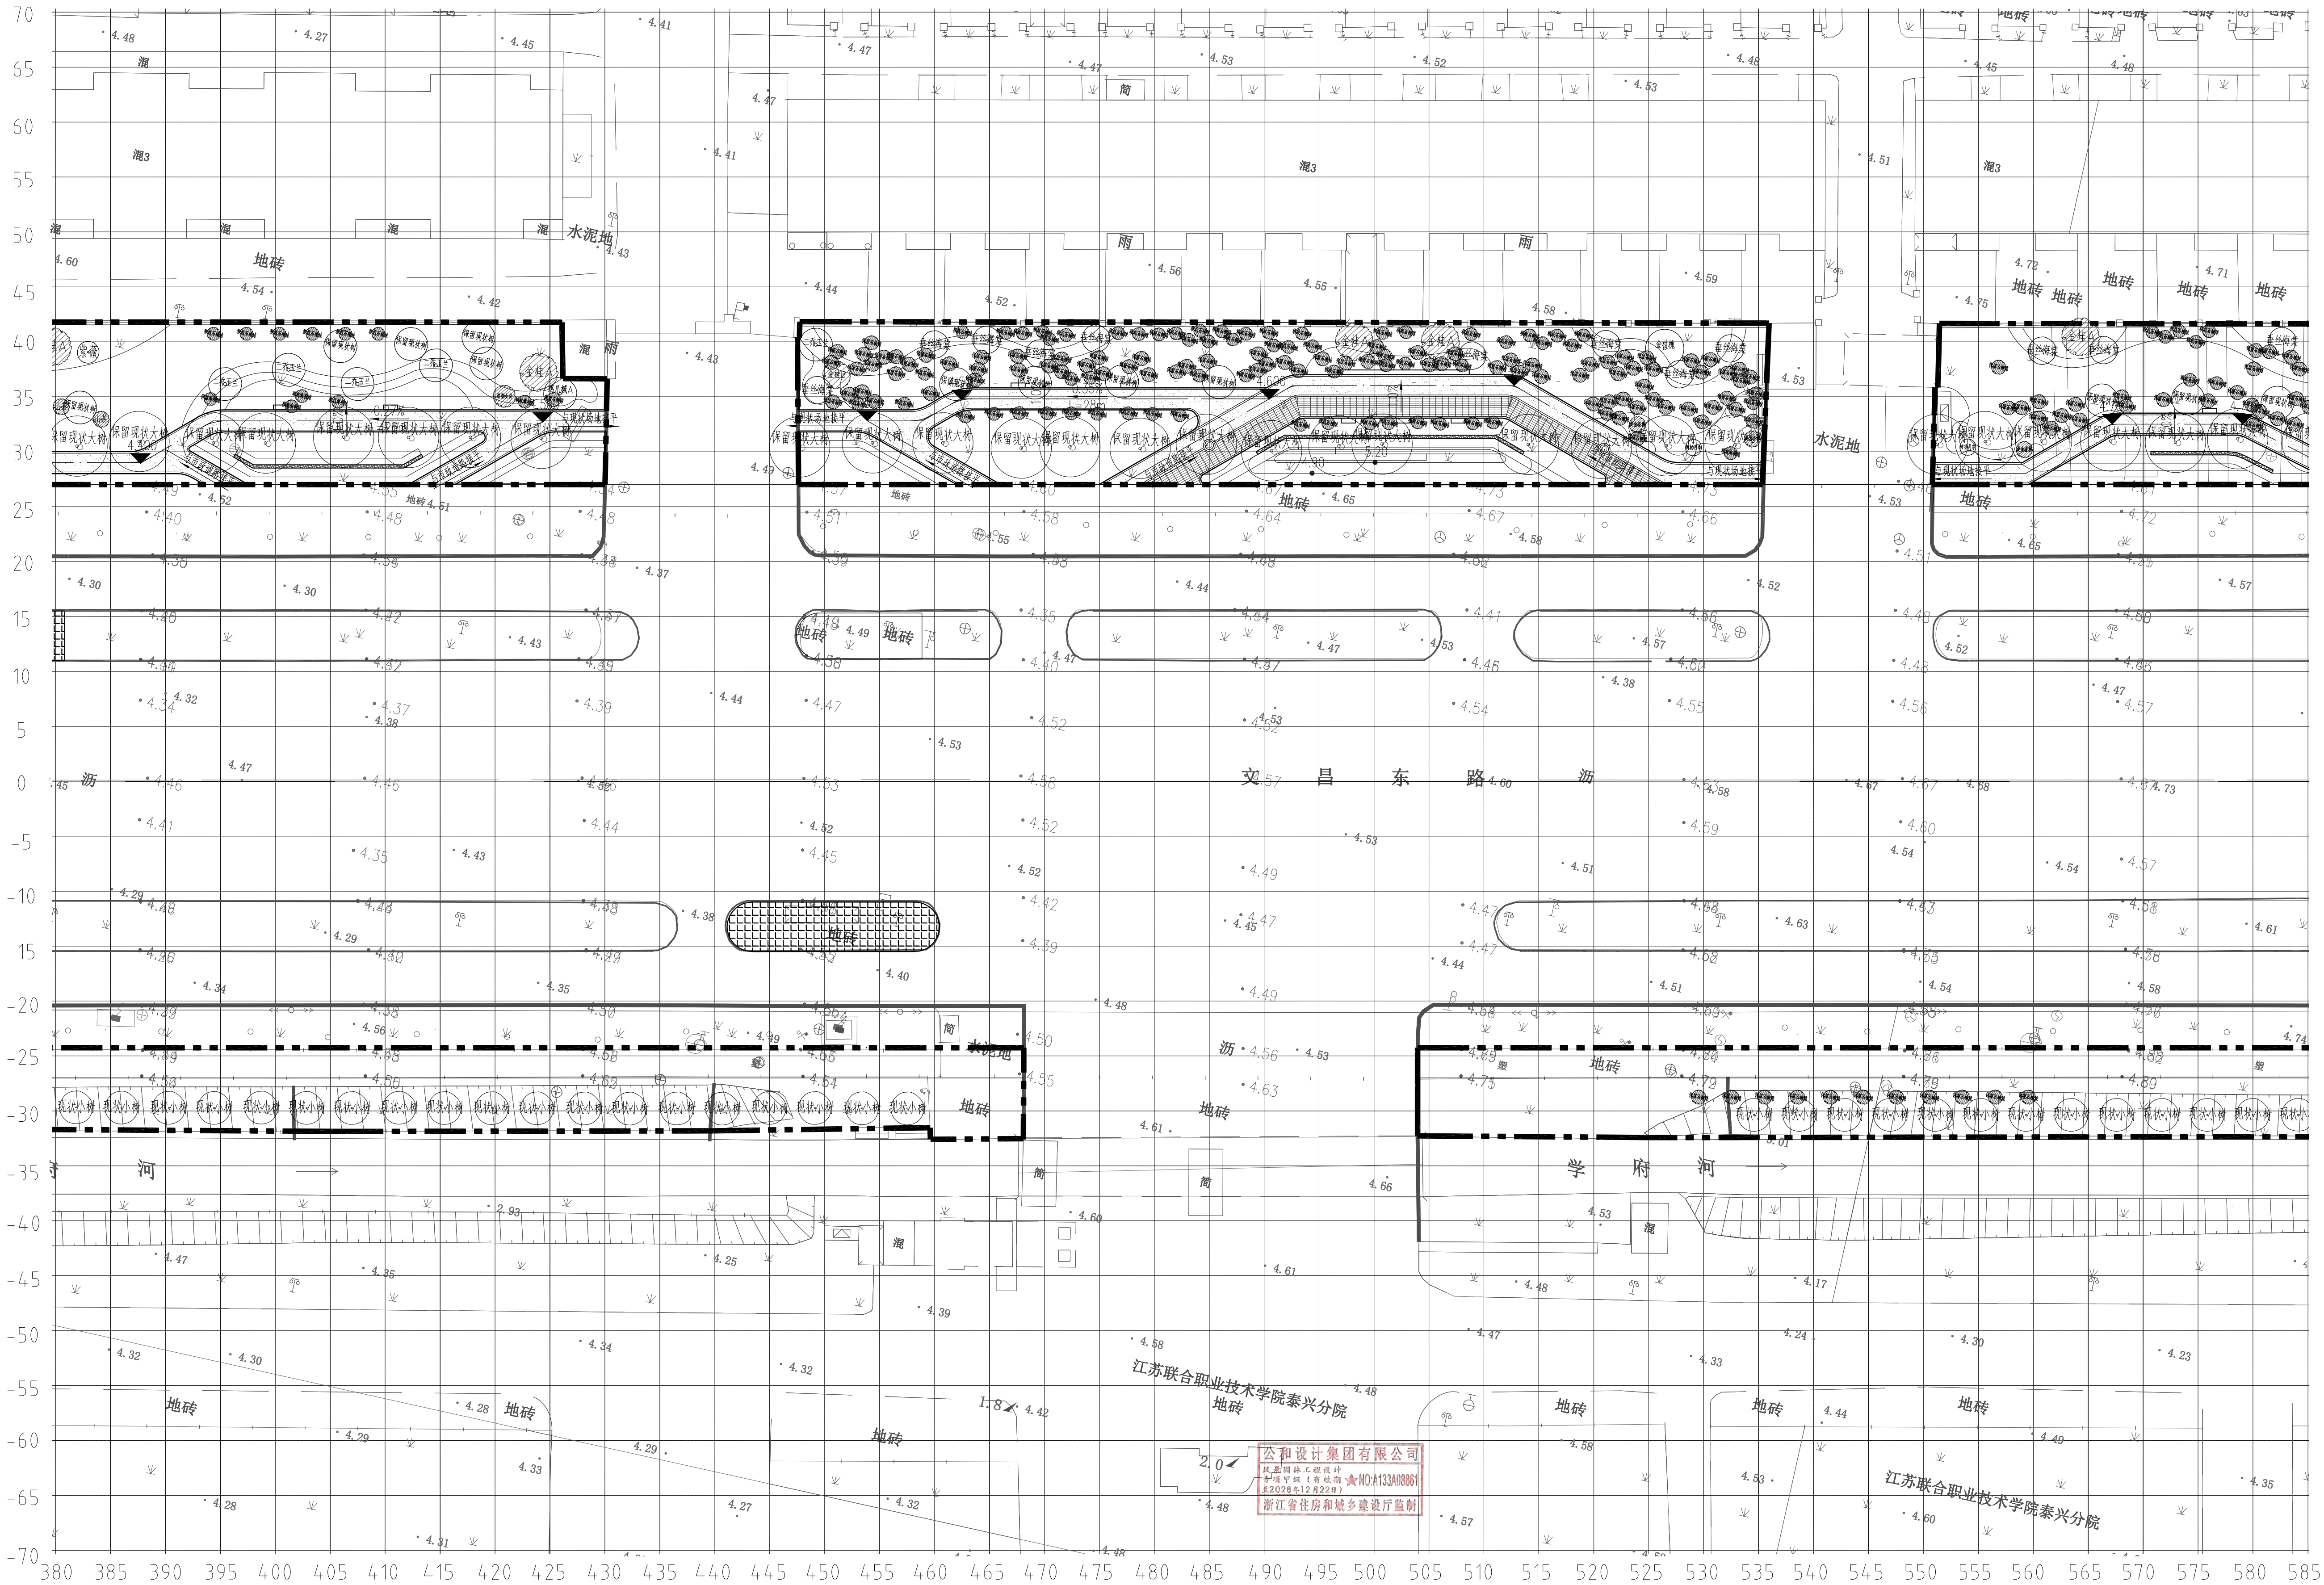

三区新栽上木种植图 1:300

网格尺寸: 5M×5M

合作设计单位
CO-OPERATED WITH

建设单位
CLIENT
泰兴市市政公用事业服务中心
(市园林绿化服务中心、市城建档案馆)

审定 AUTHORIZED FOR ISSUE BY	宿国峰	徐国峰
审核 AUDITING FOR ISSUE BY	徐拉洁	徐拉洁
项目负责 PROJECT DIRECTOR	毛远宏	毛远宏
专业负责 DISCIPLINE RESPONSIBLE BY	毛远宏	毛远宏
校对 CHECKED BY	尚正华	尚正华
设计 DESIGNED BY	董鸿凤	董鸿凤
制图 DRAWN BY	董鸿凤	董鸿凤

项目名称
PROJECT
文昌东路两侧(镇海路至东阳路段)
环境提升工程勘察设计

子项名称
SUBITEM
景观工程

图名
DRAWING TITLE
三区新栽上木种植图


工程编号 JOB NO.	GH-DX-X-470-FJYL-2026-0563
日期 DATE	2026. 06
阶段 STAGE	施工图
版次 REVISION NO.	第一版
比例 SCALE	1:300
专业 DISCIPLINE	景观
图别/图号 DRAWING NO.	景施 LH-2.3

专业会签	
CHECK/UP	
专业	
审核	
设计	
修改	
给排水	
电气	
暖通	
结构	

本图未量出图章无效

GHAD 公和
设计集团

建筑行业（建筑工程）甲级
风景园林（工程设计）甲级
城乡规划编制甲级
市政行业专业乙级

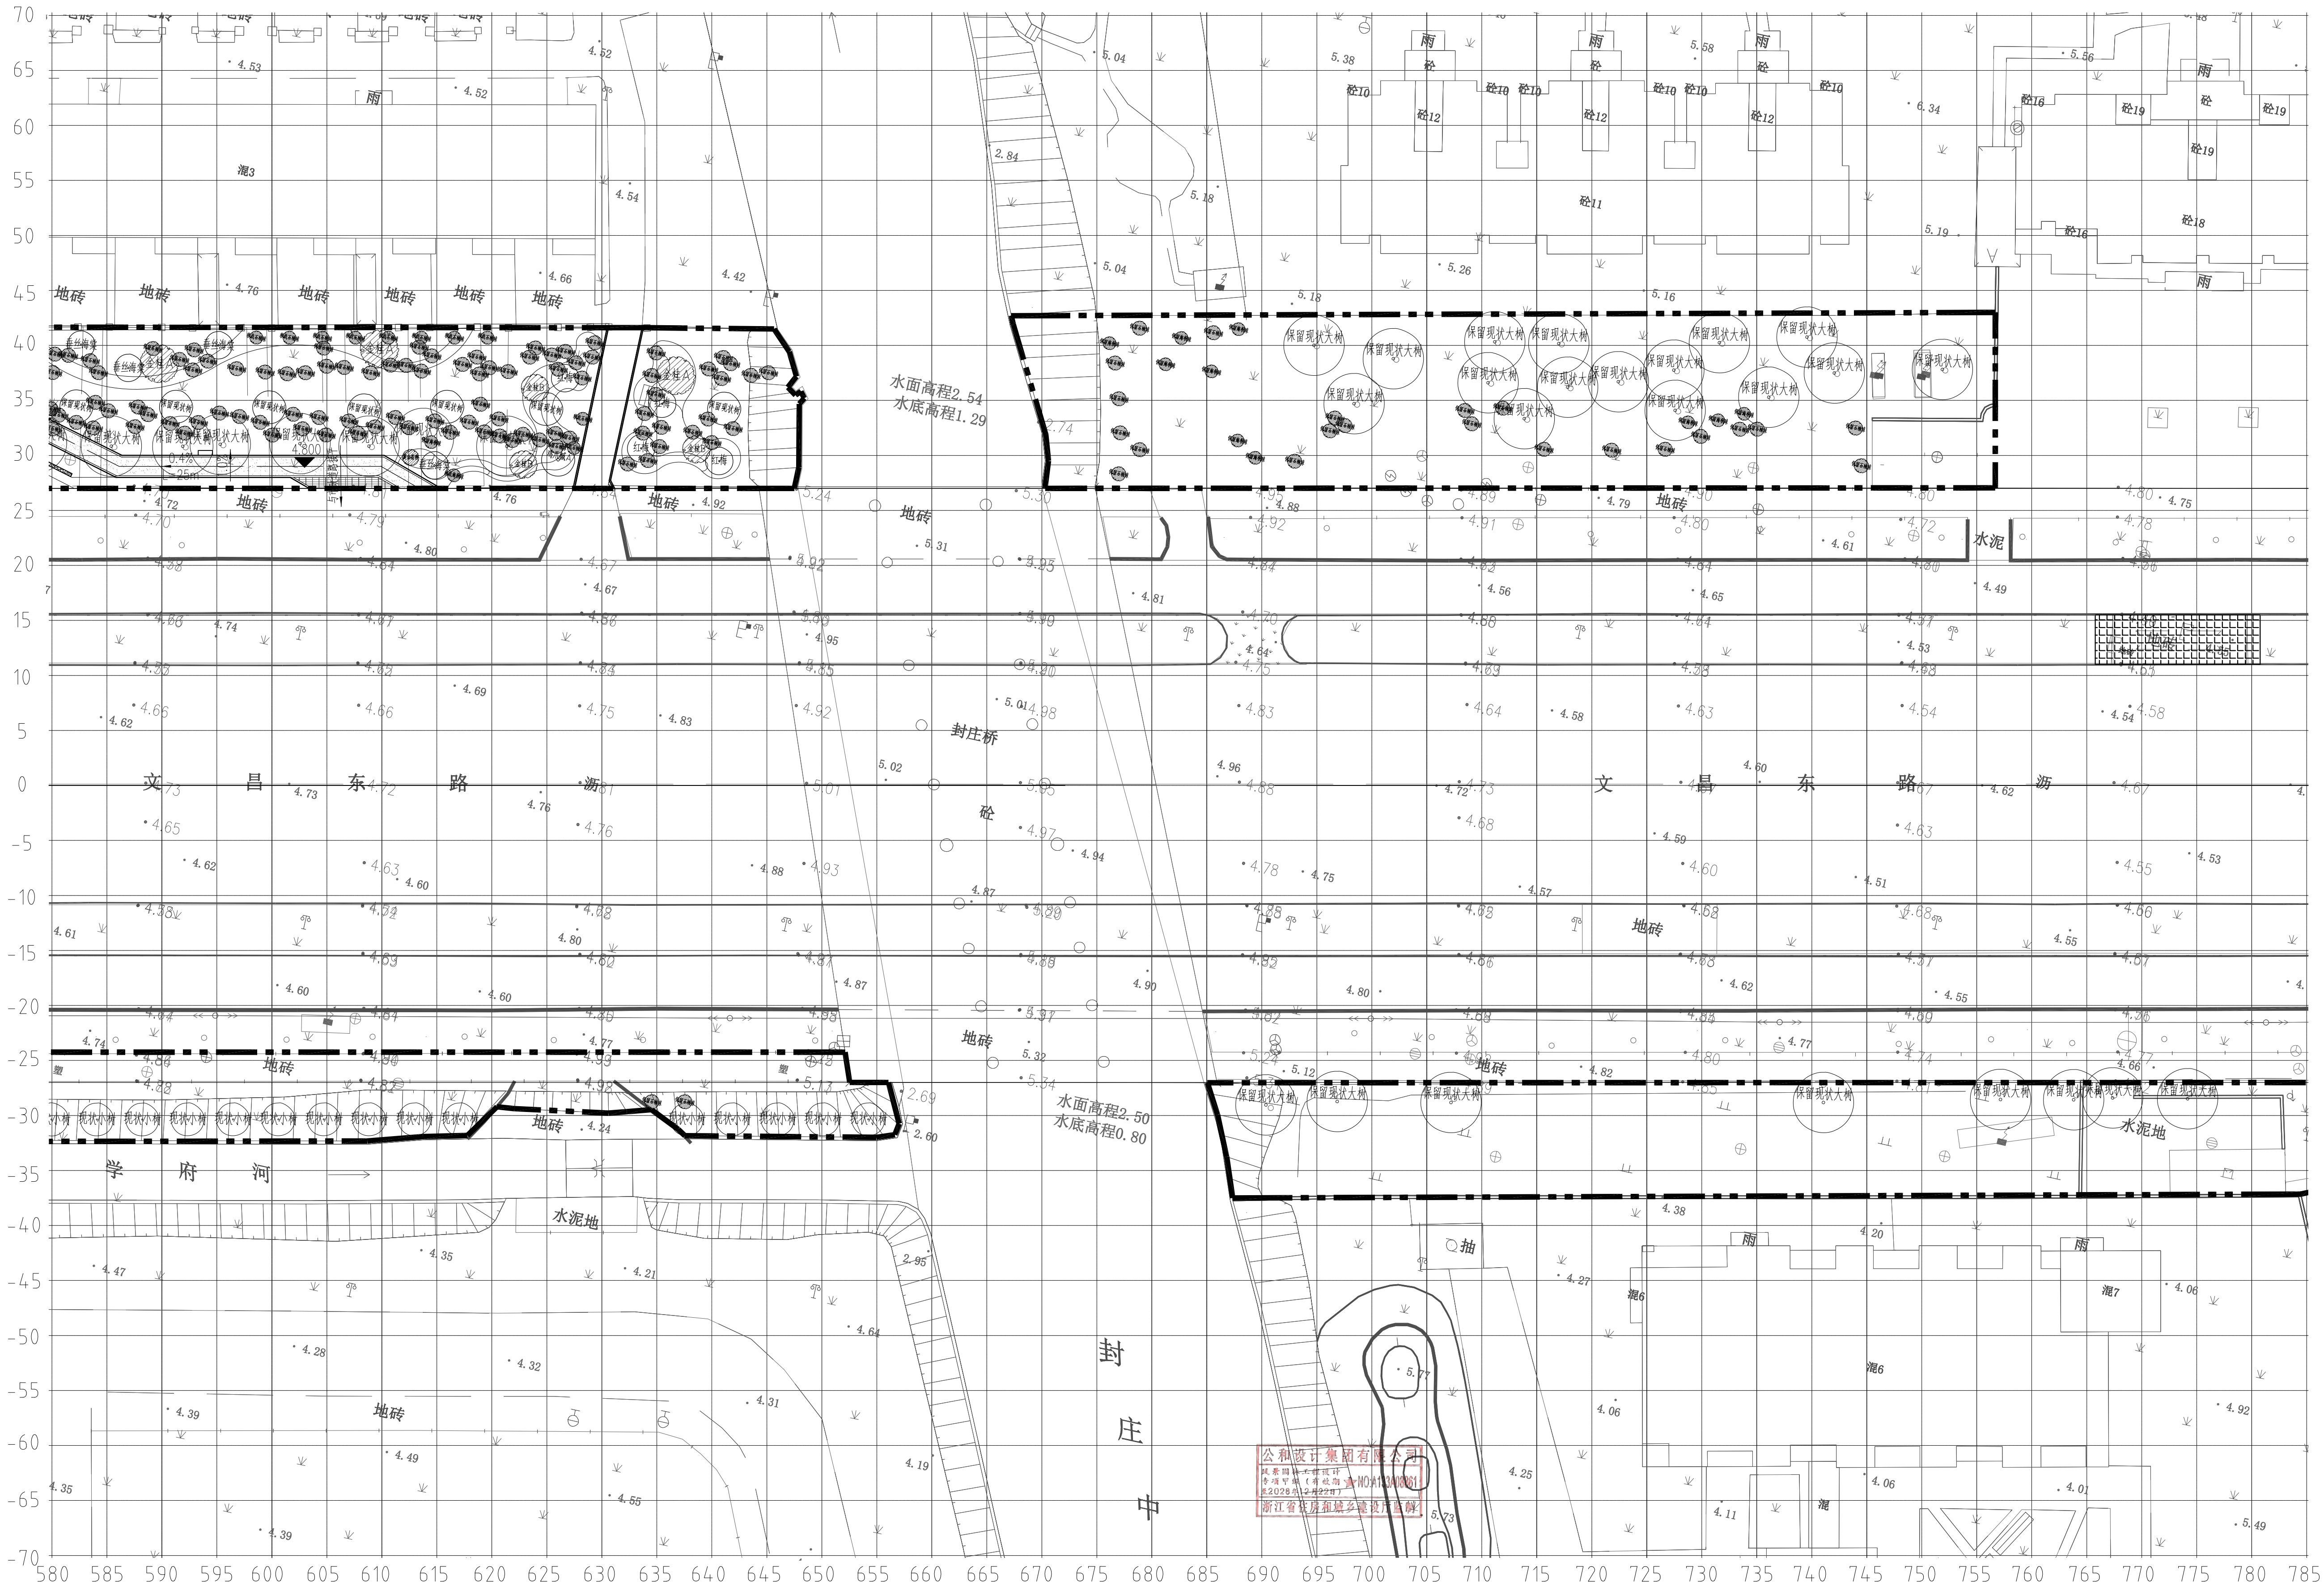

四区新栽上木种植图 1:300

网格尺寸: 5M×5M

审定	宿国峰	宿国峰
AUTHORIZED FOR ISSUE BY	徐拉洁	徐拉洁
审核	徐拉洁	徐拉洁
AUDITING FOR ISSUE BY	毛远宏	毛远宏
项目负责人	毛远宏	毛远宏
PROJECT DIRECTOR	毛远宏	毛远宏
专业负责	毛远宏	毛远宏
DISCIPLINE RESPONSIBLE BY	尚正华	尚正华
校对	尚正华	尚正华
CHECKED BY	董鸿凤	董鸿凤
设计	董鸿凤	董鸿凤
DESIGNED BY	董鸿凤	董鸿凤
制图	董鸿凤	董鸿凤
DRAWN BY		


项目名称
PROJECT
文昌东路两侧（镇海路至东阳路段）
环境提升工程勘察设计

子项名称
SUBITEM
景观工程

图名
DRAWING TITLE
四区新栽上木种植图


工程编号	GH-DX-X-470-FJYL-2026-0563
JOB NO.	
日期	2026.06
DATE	
阶段	施工图
STAGING	
版次	第一版
VERSION NO.	
比例	1:300
SCALE	
专业	景观
DISCIPLINE	
图例/图号	景施 LH-2.4
DRAWING NO.	

专业会签	吴永程	图	于清	给排水	电气	暖通	结构
CHECKUP		图					

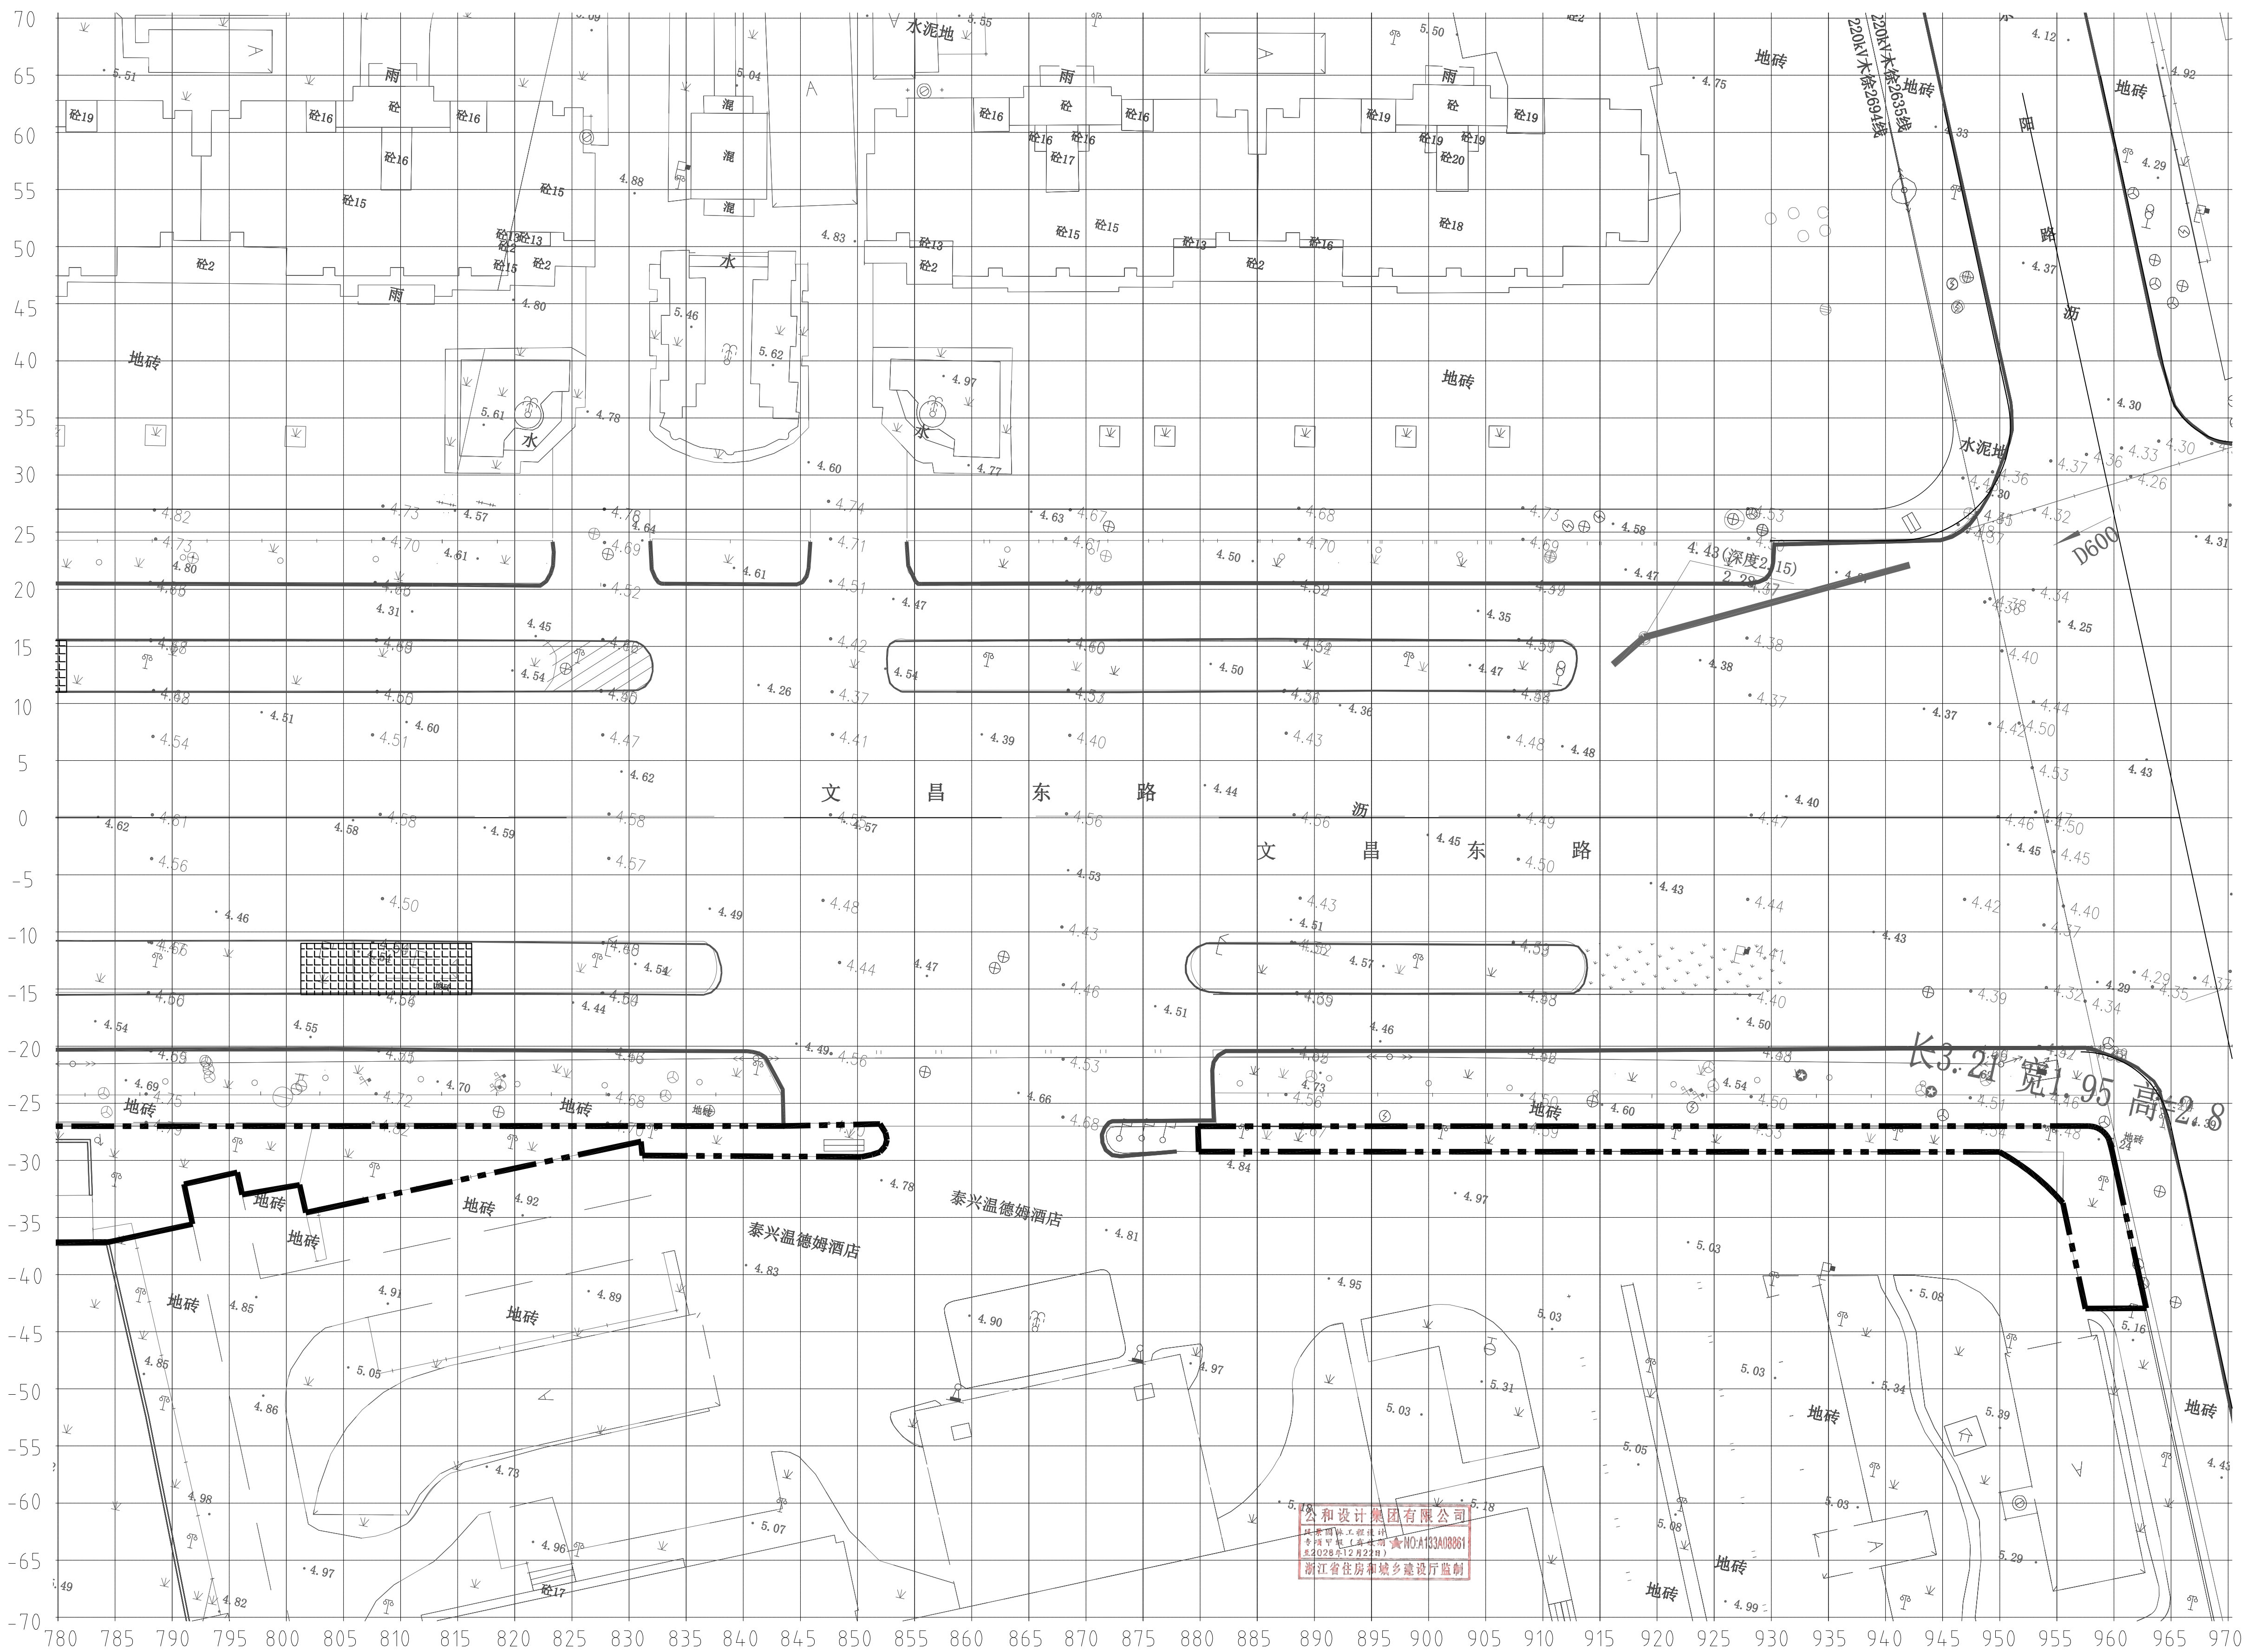

五区新栽上木种植图 1:300

网格尺寸: 5M×5M

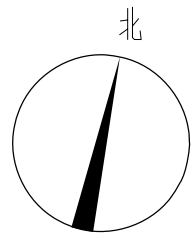

本图未盖出图章无效

GHAD 公和
设计

公和設計集團

建筑行业(建筑工程)甲级
风景园林(工程设计)甲级
城乡规划编制甲级
市政行业专业乙级

合作设计单位
CO-OPERATED WITH:

建设单位

泰兴市市政公用事业服务中心
(市园林绿化服务中心、市城建档案馆)

审定 AUTHORIZED FOR ISSUE BY	宿国锋	宿国锋
审核 AUDITING FOR ISSUE BY	徐拉洁	徐拉洁
项目负责人 PROJECT DIRECTOR	毛远宏	毛远宏
专业负责 DISCIPLINE RESPONSIBLE BY	毛远宏	毛远宏
校对 CHECKED BY	尚正华	尚正华
设计 DESIGNED BY	董鸿凤	董鸿凤
制图 DRAWN BY	董鸿凤	董鸿凤

项目名称
PROJECT

文昌东路两侧（镇海路至东阳路段）
环境提升工程勘察设计


子项名称 SUBITEM	景观工程
-----------------	------

图名	DRAWING TITLE
----	---------------

五区新栽上木种植图


工程编号 JOB NO.	GH-DX-X-470-FJYL-2026-05	
日期 DATE	2026. 06	
阶段 STATUS	施工图	
版次 VERSION NO.	第一版	
比例 SCALE	1:300	
专业 DISCIPLINE	景观	
图别/图号 DRAWING NO.	景区	LH-2.5

专业会签	吴永程	图	于清	给排水	电气	建筑
CHECKUP	吴永程	图	于清	给排水	电气	建筑

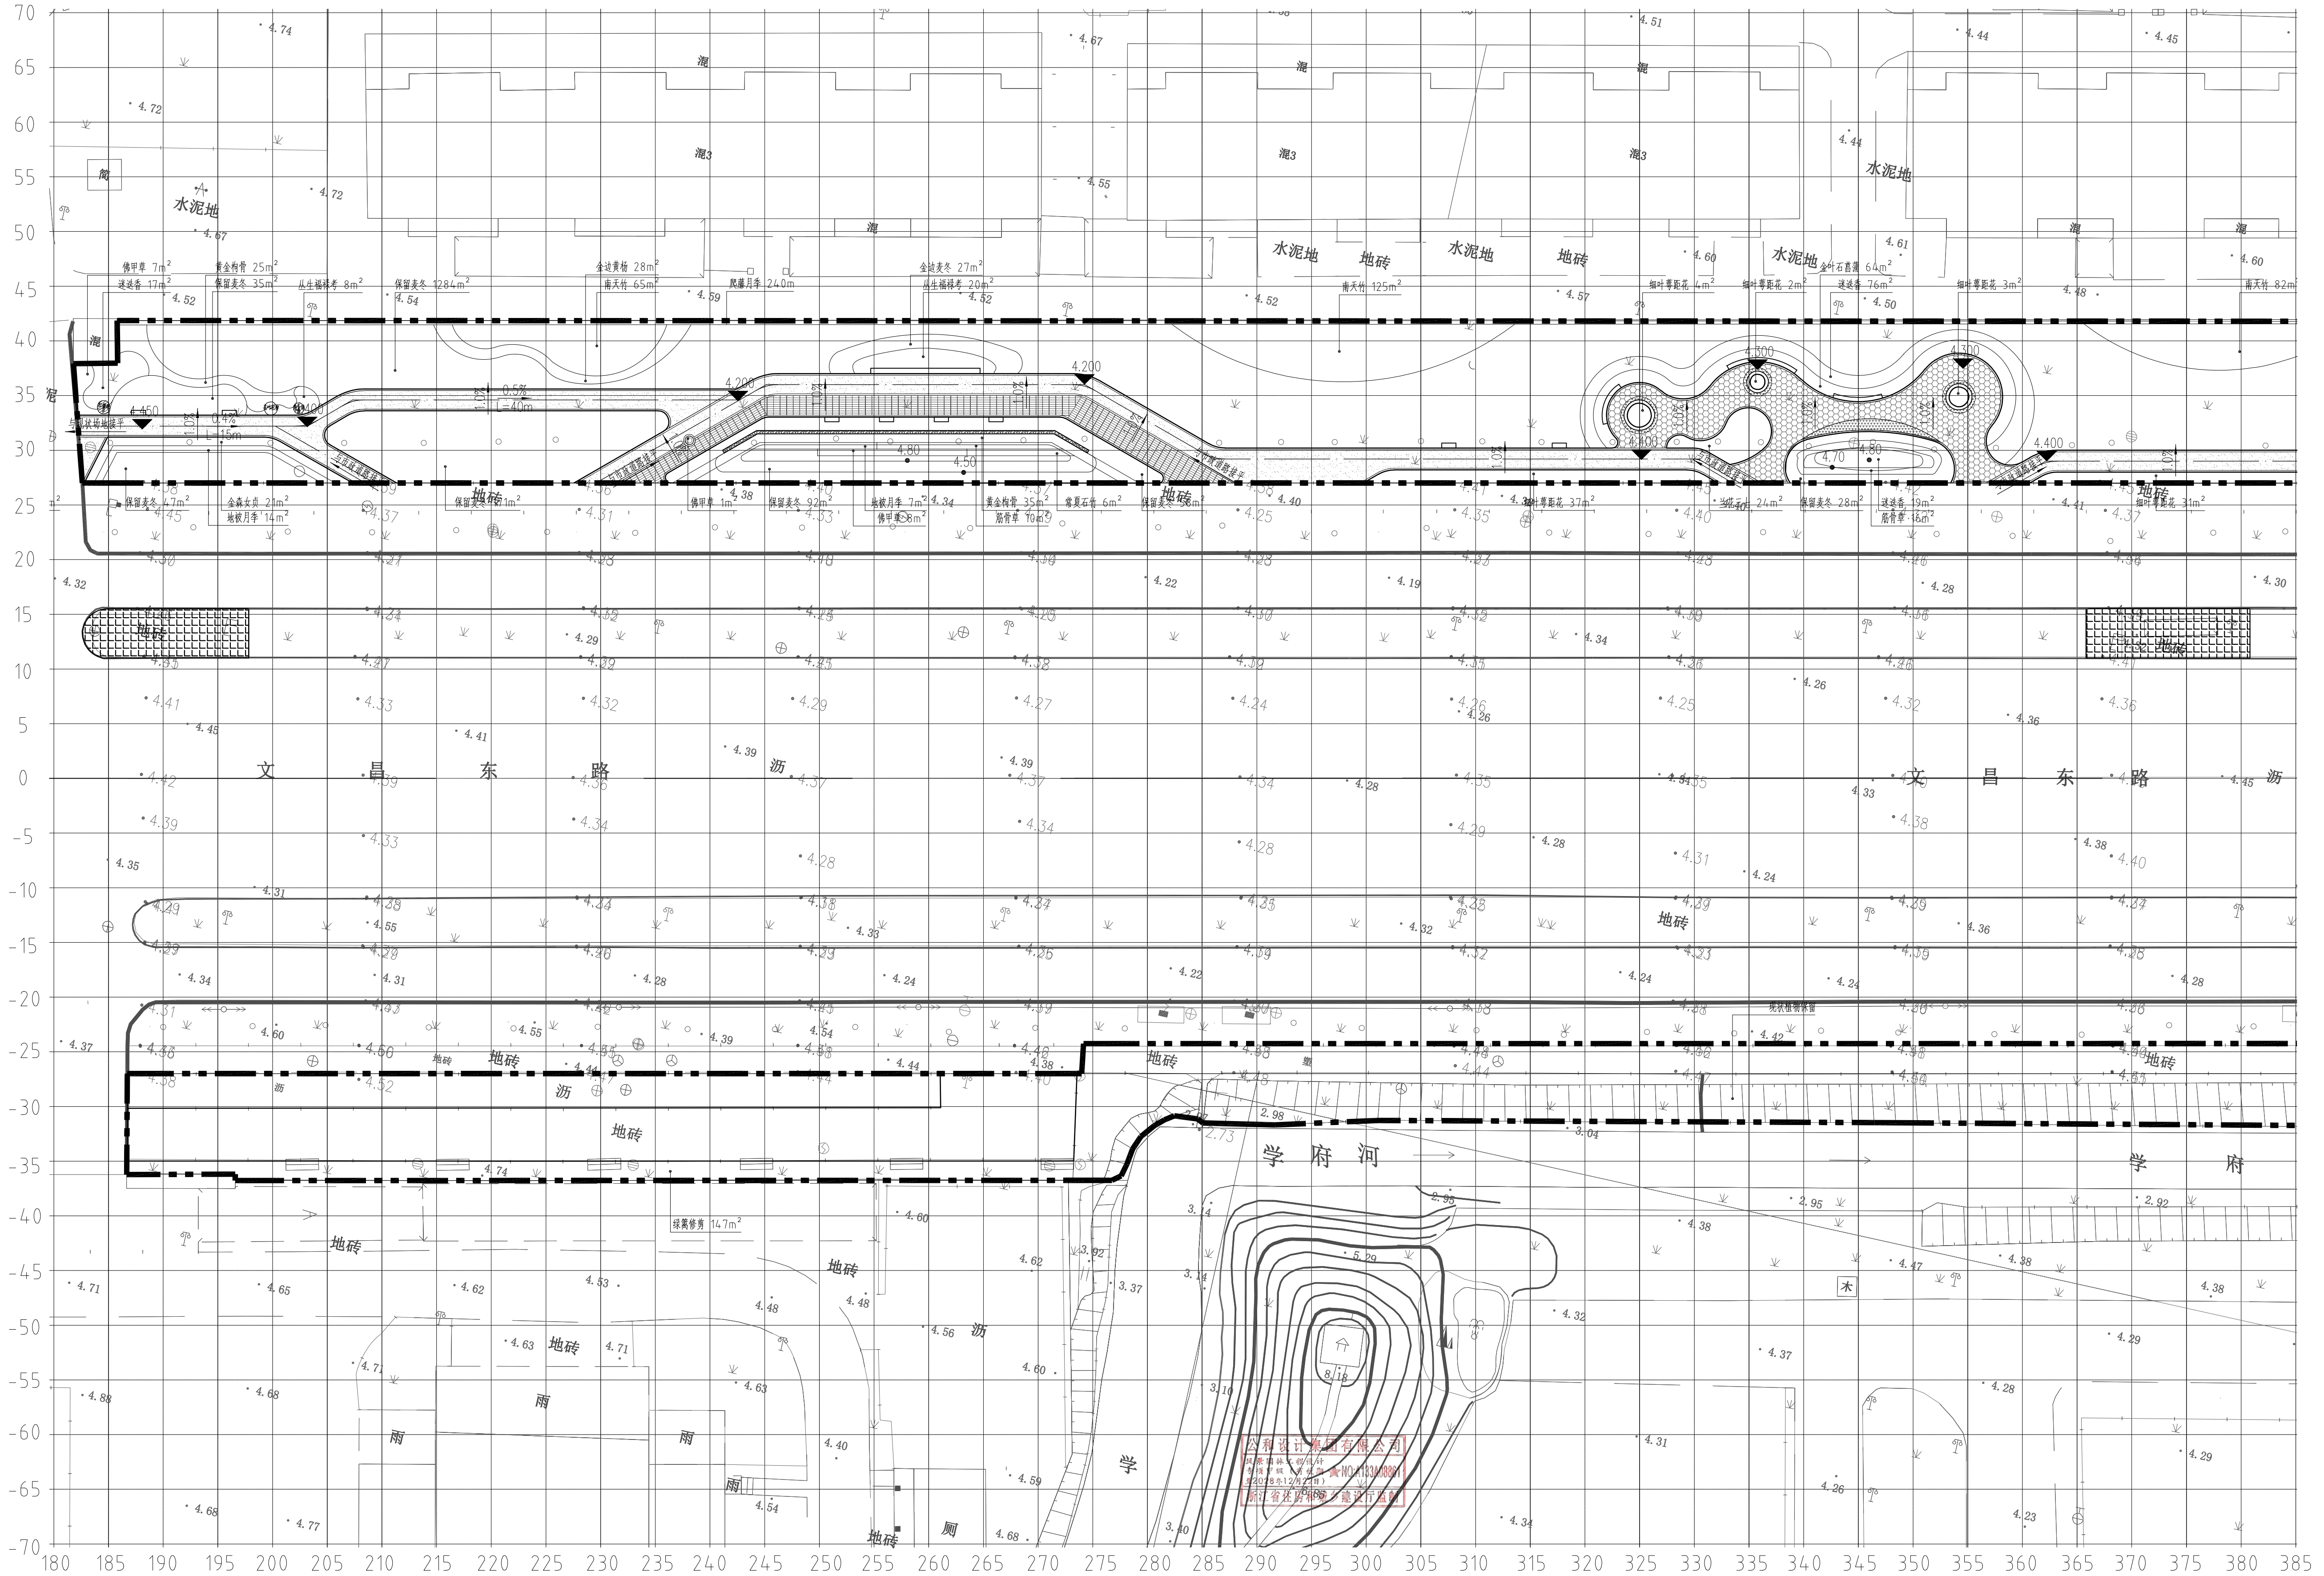

二区新栽下木种植图 1:300

网格尺寸: 5M×5M

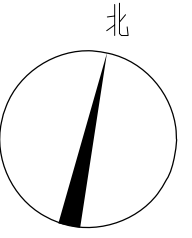

图未盖出图章无效

GHAD 公和
设计

公和设计集团

建筑行业(建筑工程)甲级
风景园林(工程设计)甲级
城乡规划编制甲级
市政行业专业乙级

合作设计单位
CO-OPERATED WITH

建设单位

泰兴市市政公用事业服务中心
(园林绿化服务中心、市城建档案馆)

审定 AUTHORIZED FOR ISSUE BY	宿国锋	宿国锋
审核 AUDITING FOR ISSUE BY	徐拉浩	徐拉浩
项目负责人 PROJECT DIRECTOR	毛远宏	毛远宏
专业负责人 DISCIPLINE RESPONSIBLE BY	毛远宏	毛远宏
校对 CHECKED BY	尚正华	尚正华
设计 DESIGNED BY	董鸿凤	董鸿凤
制图 DRAWN BY	董鸿凤	董鸿凤

项目名称
PROJECT

文昌东路两侧（镇海路至东阳路段）
环境提升工程勘察设计


子项名称 SUBITEM	景观工程
-----------------	------

圖名
DRAWING TITLE

二区新栽下木种植图

工程编号 JOB NO.	GH-DX-X-470-FJYL-2026-0563		
日期 DATE	2026. 06		
阶段 STATUS	施工图		
版本 VERSION NO.	第一版		
比例 SCALE	1:300		
专业 DISCIPLINE	景观		
图纸/图号 DRAWING NO.	景施	LH-3.2	

专业审核	CHECKUP	
水电		
暖通		
结构		
给排水		
电气		
暖通		
结构		

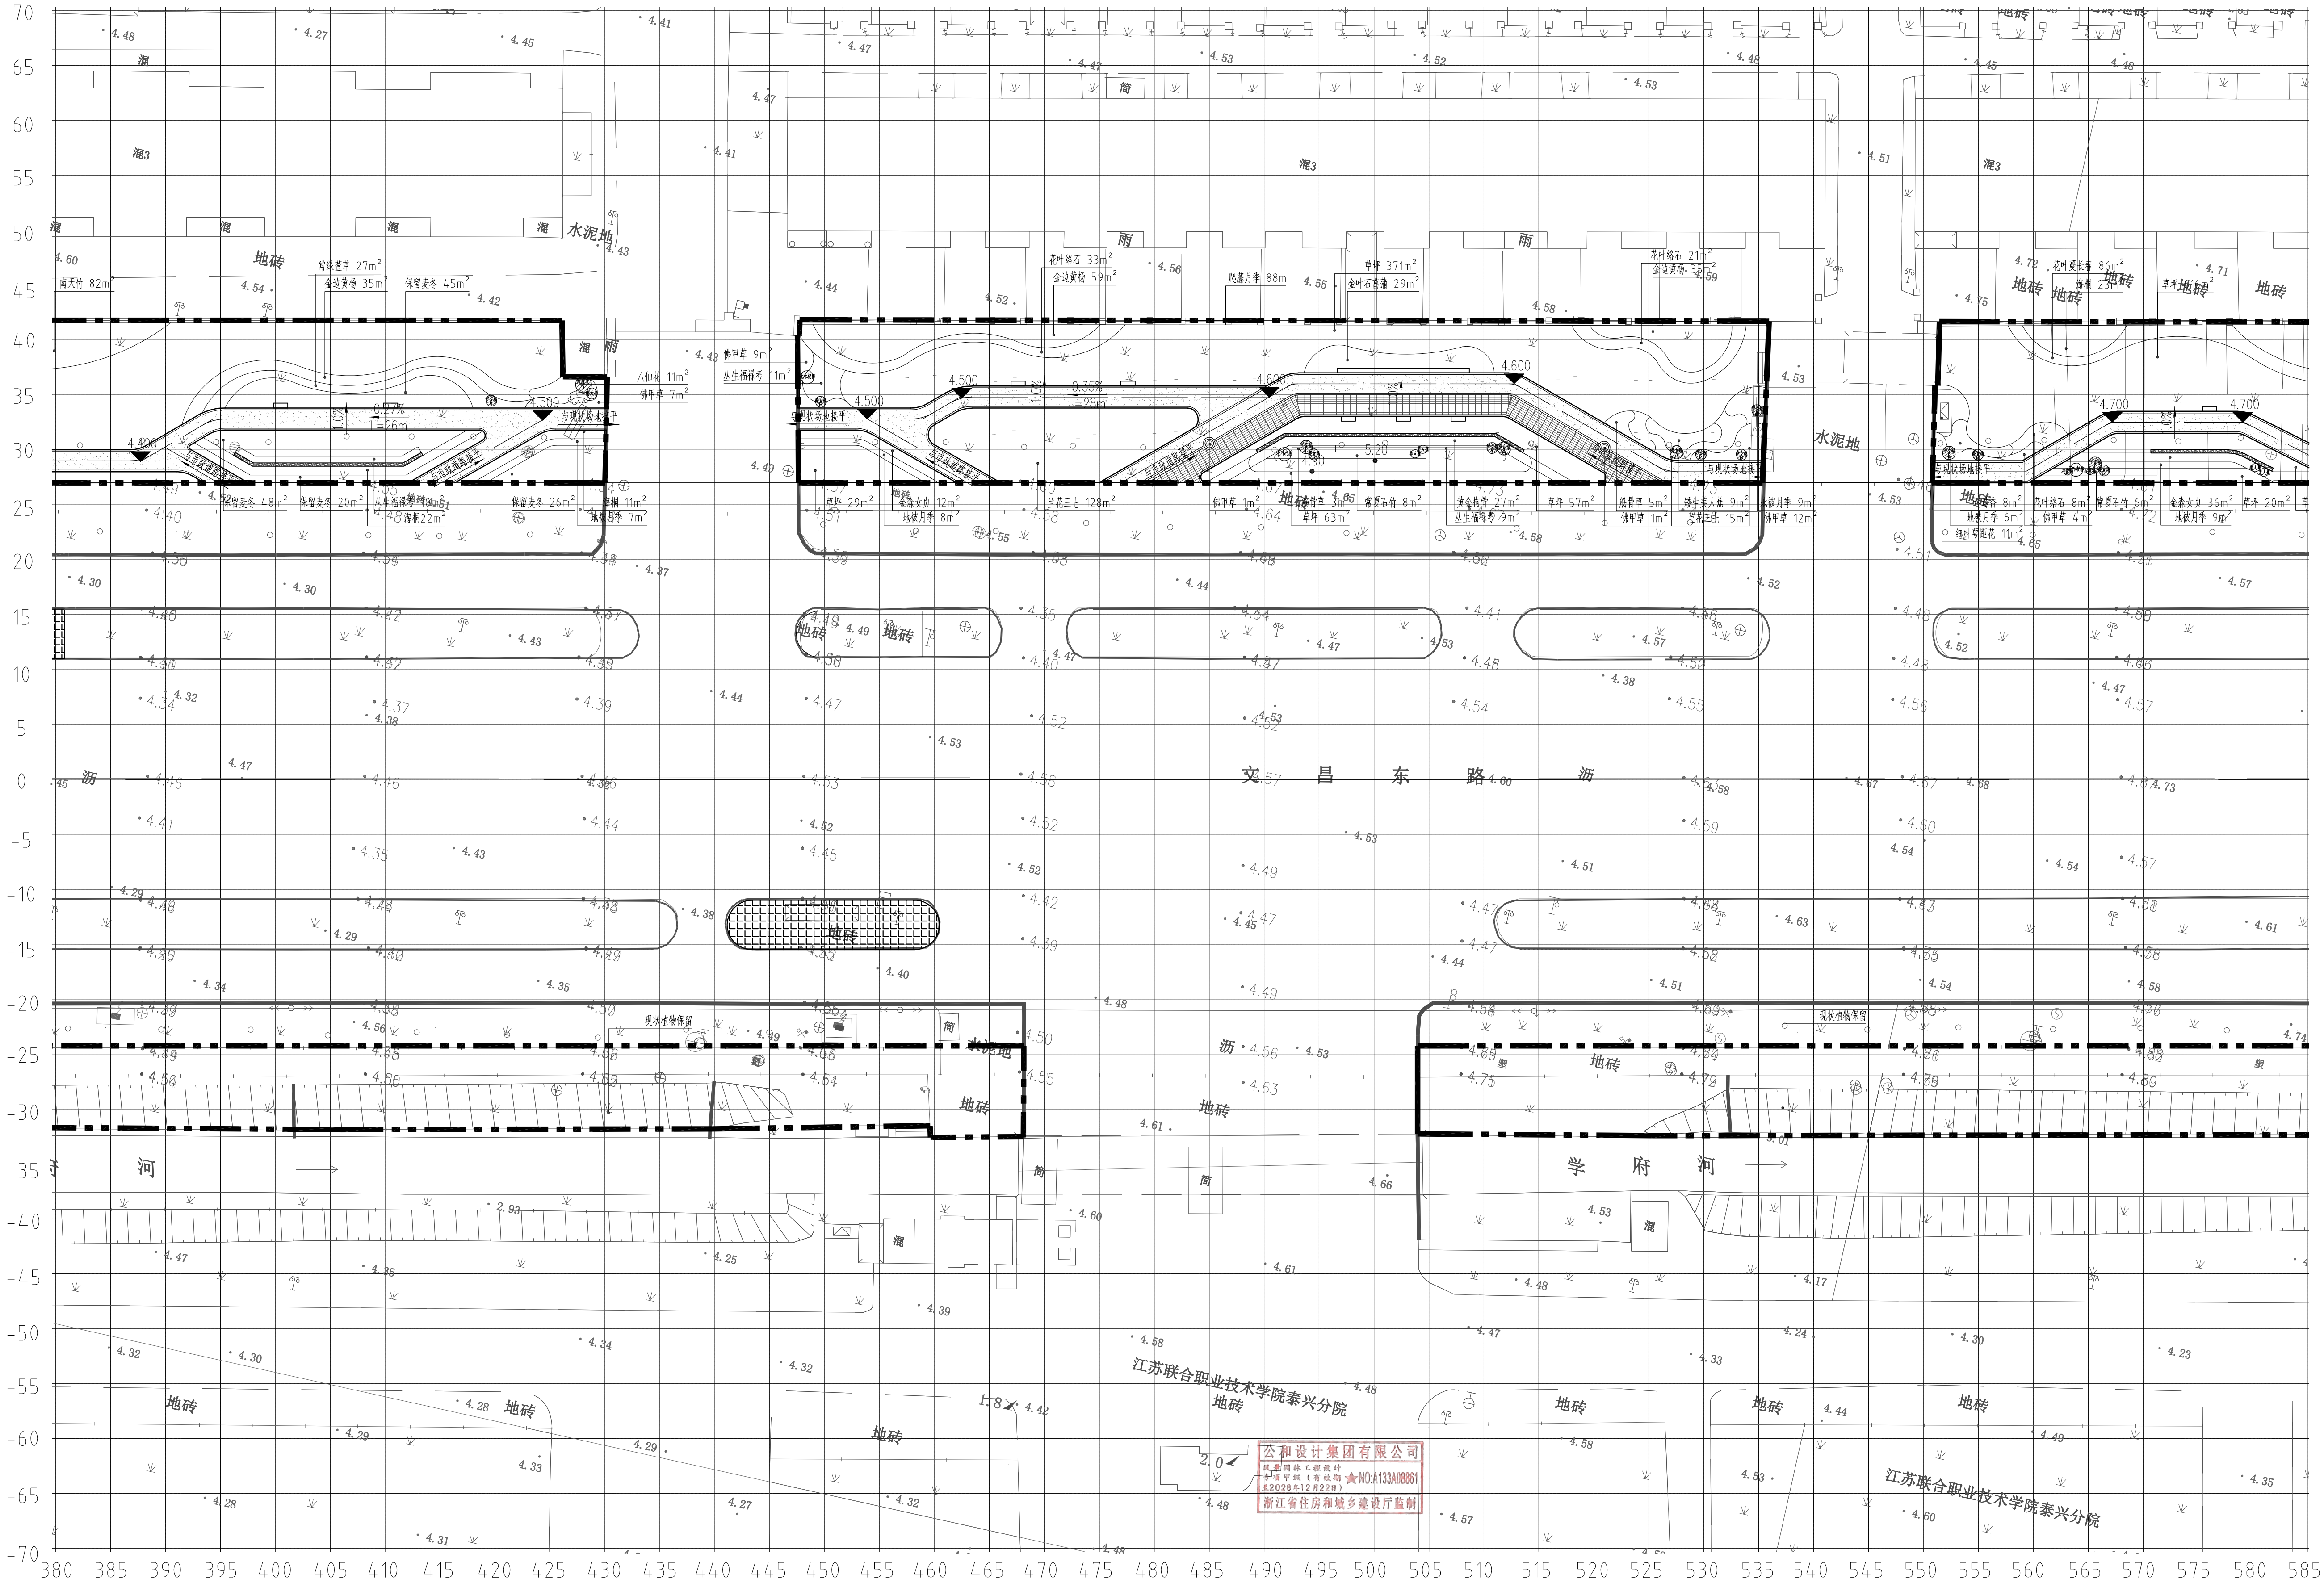


三区新栽下水种植图 1:300

网格尺寸: 5M×5M

本图未量出图章无效	
GHAD 公和 设计集团	
建筑行业(建筑工程)甲级 风景园林(工程设计)甲级 城乡规划编制甲级 市政行业专业乙级	
合作设计单位 CO-OPERATED WITH	
建设单位 CLIENT 泰兴市市政公用事业服务中心 (市园林绿化服务中心、市城建档案馆)	
审定 AUTHORIZED FOR ISSUE BY 宿国峰	宿国峰
审核 AUDITING FOR ISSUE BY 徐拉洁	徐拉洁
项目负责人 PROJECT DIRECTOR 毛远宏	毛远宏
专业负责人 DISCIPLINE RESPONSIBLE BY 毛远宏	毛远宏
校对 CHECKED BY 尚正华	尚正华
设计 DESIGNED BY 董鸿凤	董鸿凤
制图 DRAWN BY 董鸿凤	董鸿凤
项目名称 PROJECT 文昌东路两侧(镇海路至东阳路段) 环境提升工程勘察设计	
子项名称 SUBITEM	景观工程
图名 DRAWING TITLE 三区新栽下水种植图	
工程编号 JOB NO. GH-DX-X-470-FJYL-2026-0563	日期 DATE 2026. 06
阶段 STAGE 施工图	版次 REVISION NO. 第一版
比例 SCALE 1:300	专业 DISCIPLINE 景观
图别/图号 DRAWING NO.	景施 LH-3.3

专业会签	吴永程	图	于清	给排水	电气	建筑
CHECKUP	吴永程	图	于清	给排水	电气	建筑

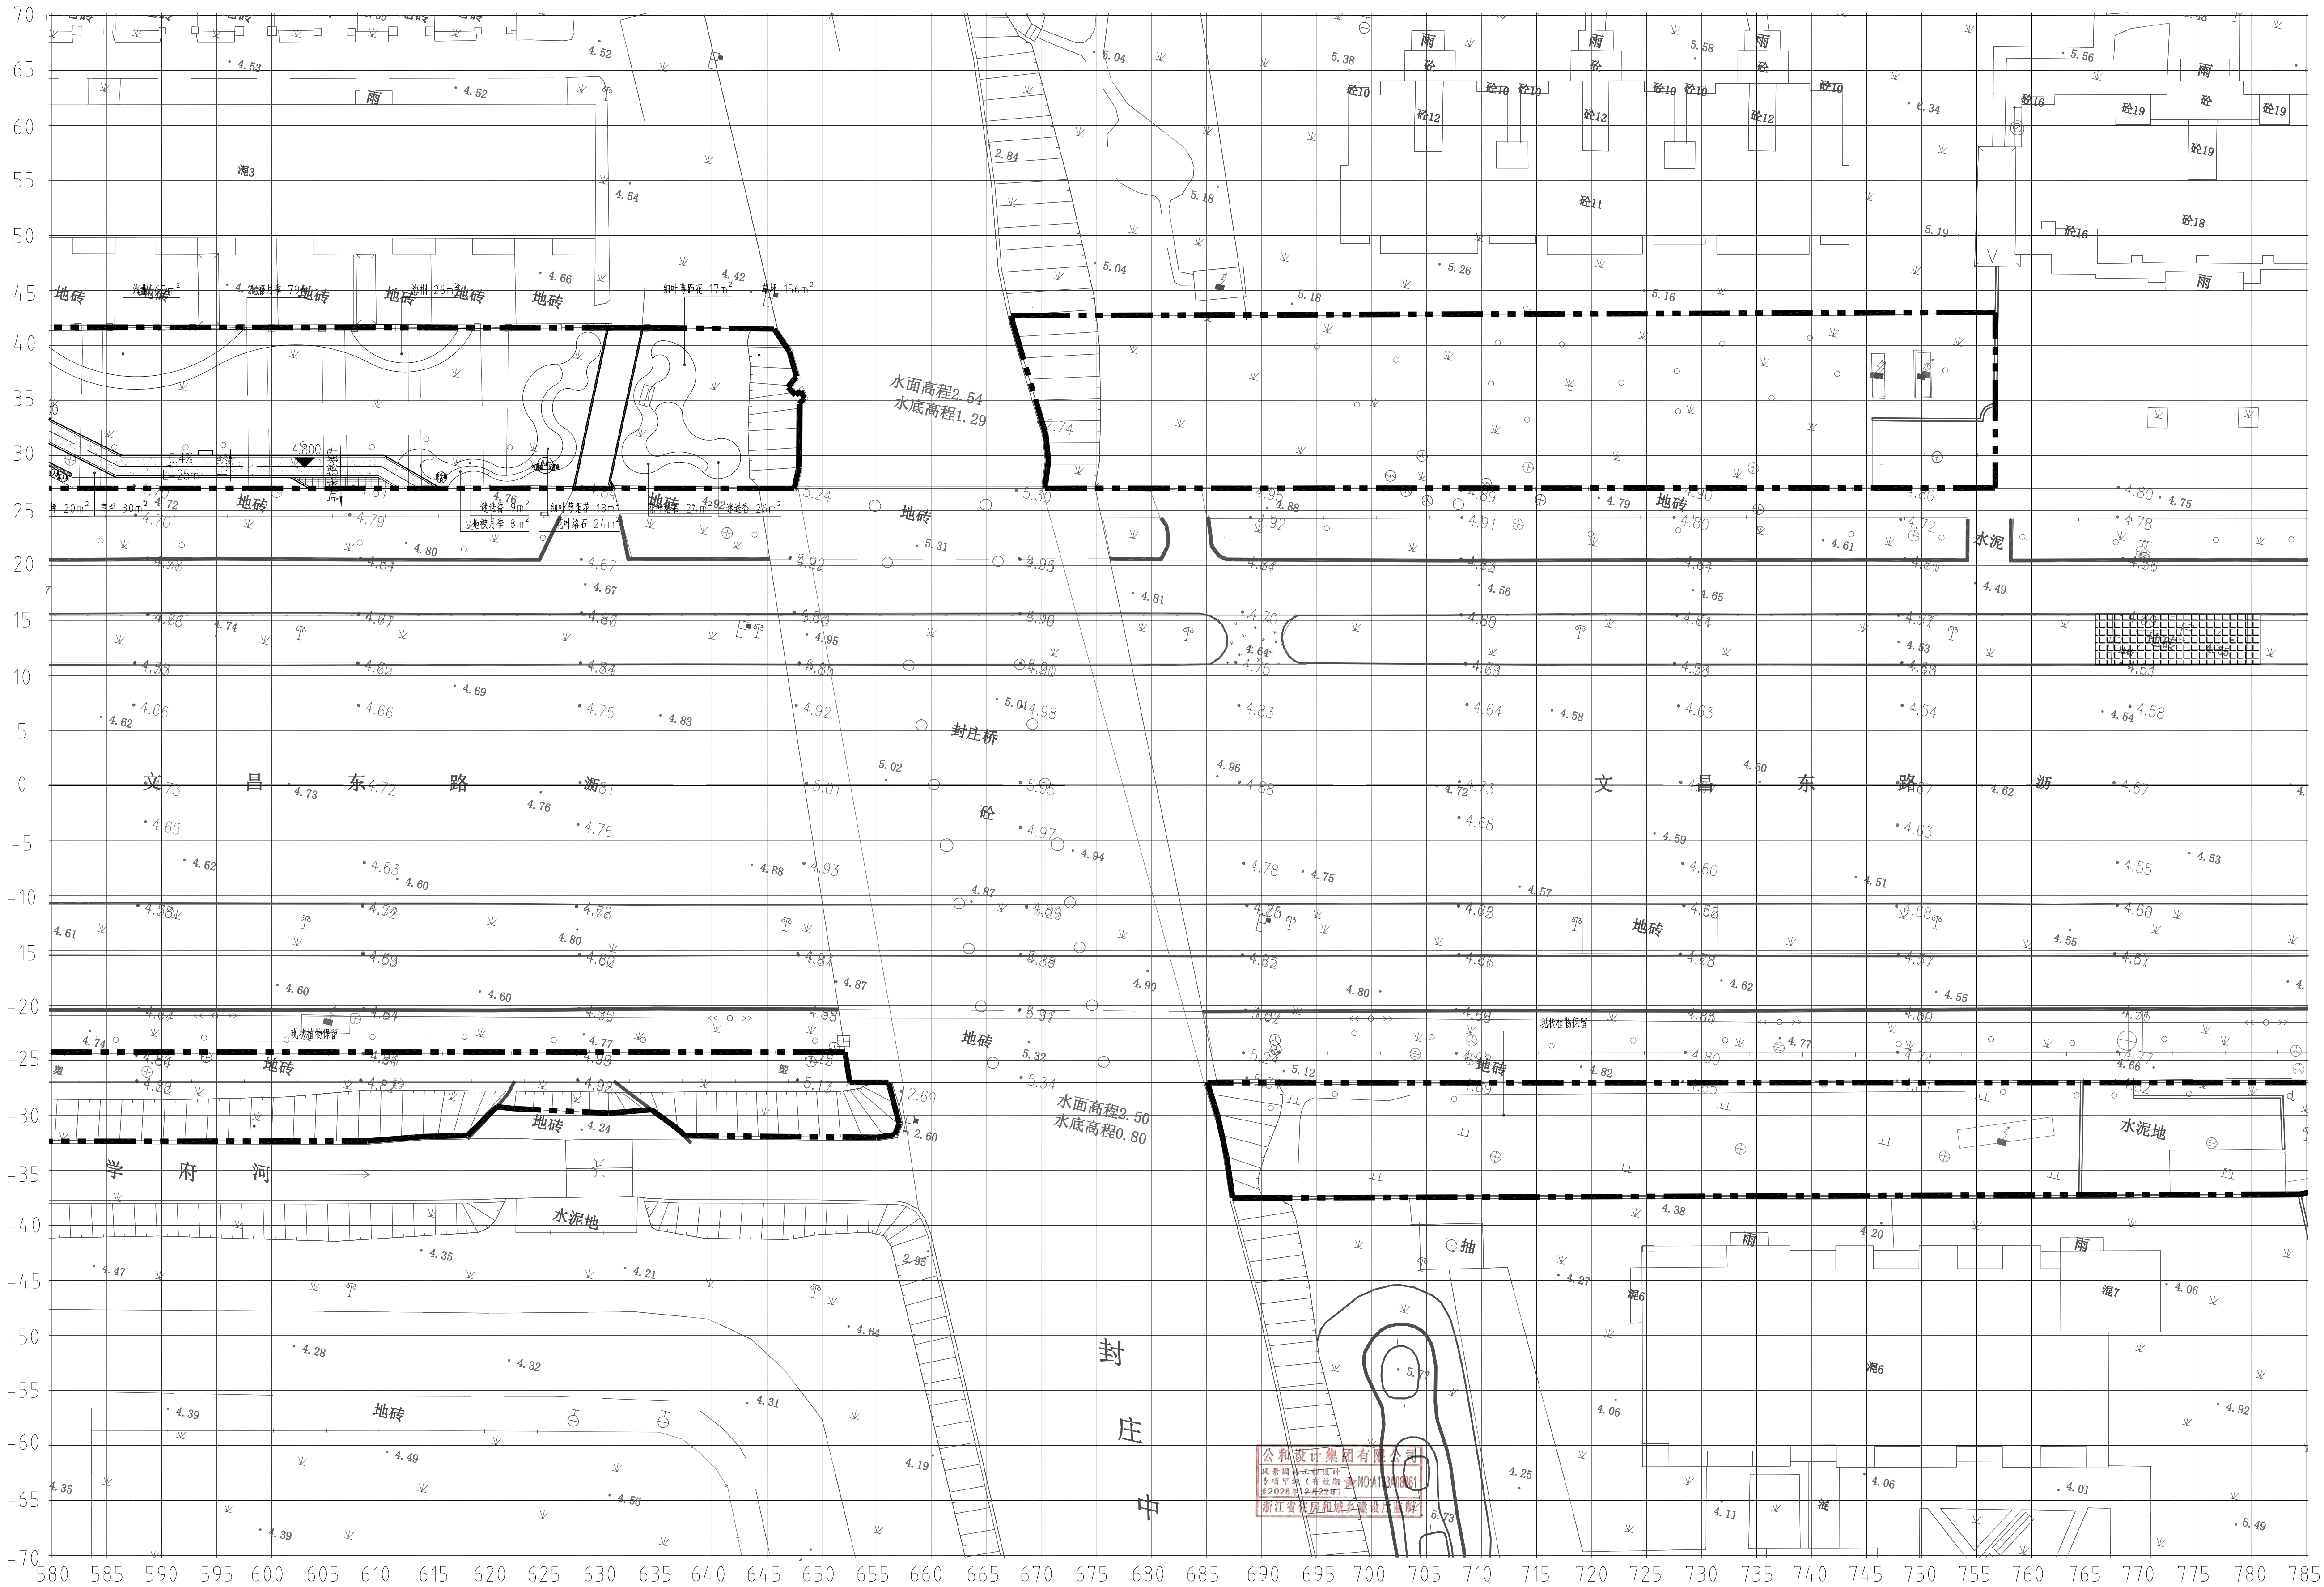


四区新栽下木种植图 1:300

网格尺寸: 5M×5M


本图未盖出图章无效			
GHAD 公和 设计 公和设计集团			
建筑行业（建筑工程）甲级 风景园林（工程设计）甲级 城乡规划编制甲级 市政行业专业乙级			
合作设计单位 CO-OPERATED WITH			
建设单位 CLIENT 泰州市市政公用事业服务中心 (市园林绿化服务中心、市城建档案馆)			
审定 AUTHORIZED FOR ISSUE BY	宿国锋	宿国锋	
审核 AUDITING FOR ISSUE BY	徐拉洁	徐拉洁	
项目负责 PROJECT DIRECTOR	毛远宏	毛远宏	
专业负责 DISCIPLINE RESPONSIBLE BY	毛远宏	毛远宏	
校对 CHECKED BY	尚正华	尚正华	
设计 DESIGNED BY	董鸿凤	董鸿凤	
制图 DRAWN BY	董鸿凤	董鸿凤	
项目名称 PROJECT 文昌东路两侧（镇海路至东阳路段） 环境提升工程勘察设计			
子项名称 SUBITEM	景观工程		
图名 DRAWING TITLE	四区新栽下木种植图		
工程编号 JOB NO.	GH-DX-X-470-FJYL-2026-0563		
日期 DATE	2026.06		
阶段 STAGES	施工图		
版次 EDITION NO.	第一版		
比例 SCALE	1:300		
专业 DISCIPLINE	景观		
图例/图号	景施	LH-3.4	

专业会签	吴永程	图	于清	给排水	电气	建筑
CHECKUP	吴永程	图	于清	给排水	电气	建筑

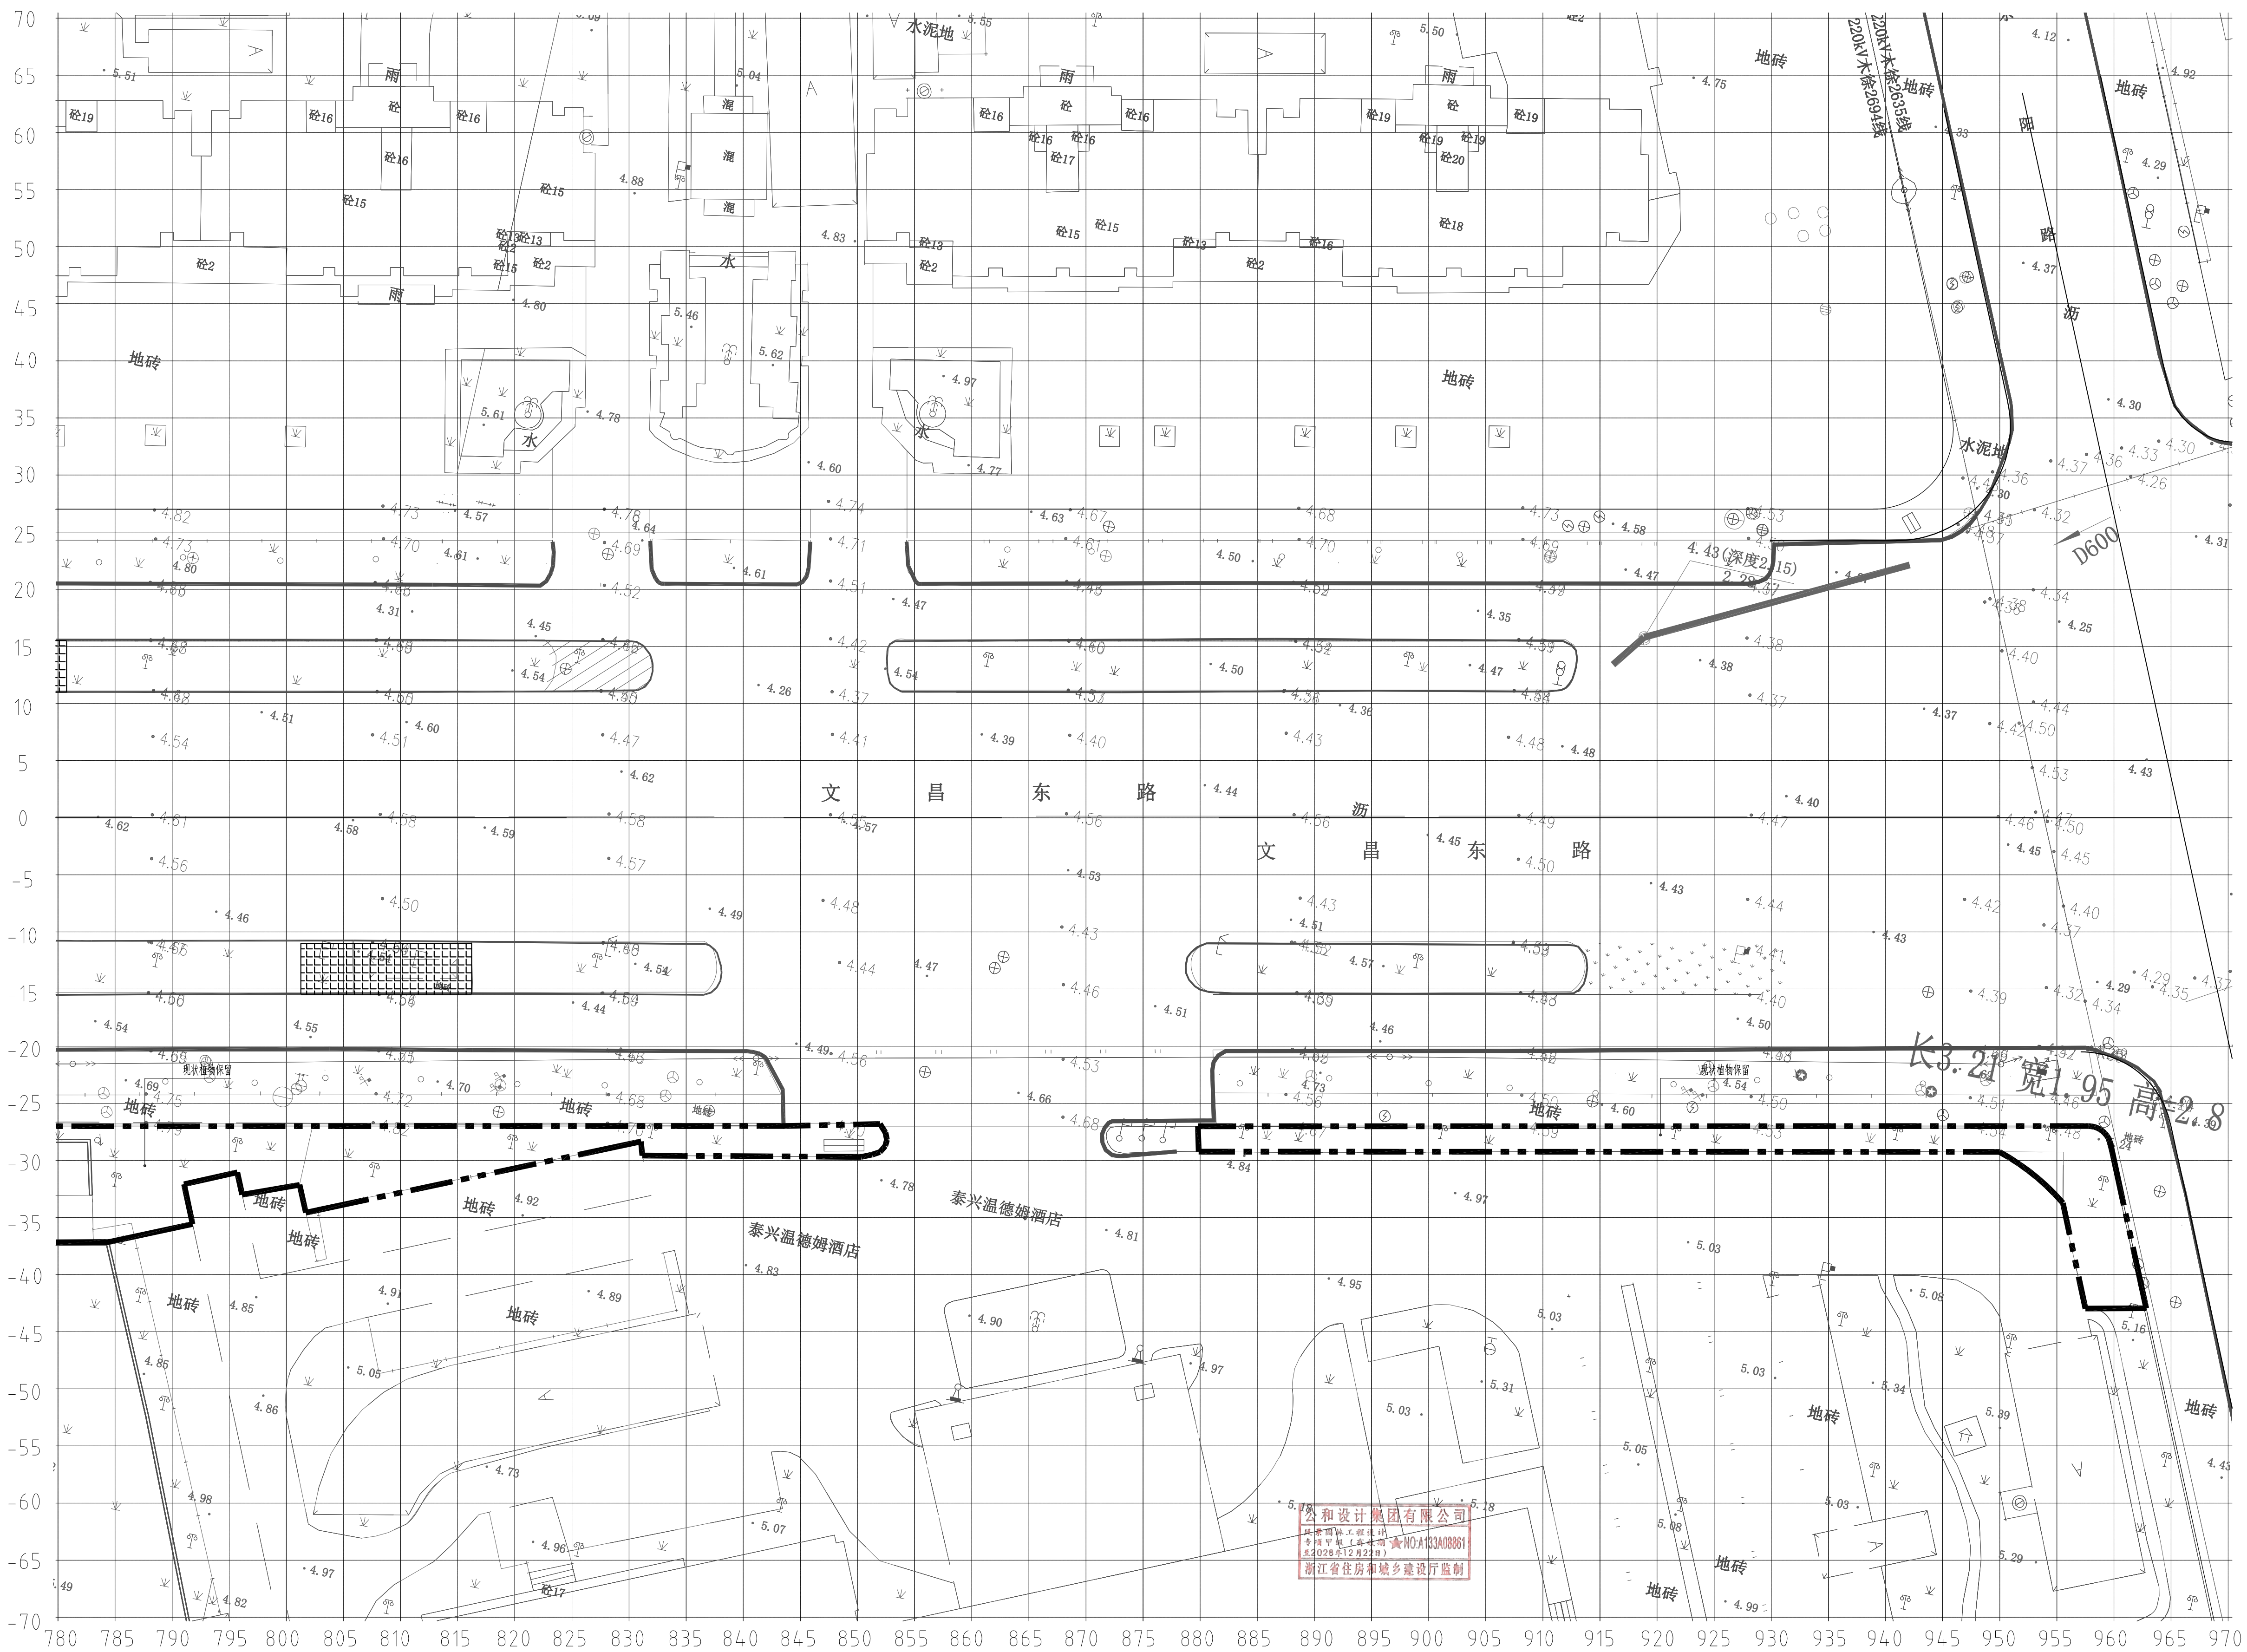

五区新栽下木种植图 1:300

网格尺寸: 5M×5M

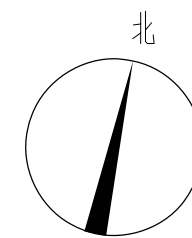

本图未盖出图章无效

GHAD 公和
设计

公和设计集团

建筑行业(建筑工程)甲级
风景园林(工程设计)甲级
城乡规划编制甲级
市政行业专业乙级

合作设计单位
CO-OPERATED WITH

建设单位

泰兴市市政公用事业服务中心
(市园林绿化服务中心、市城建档案馆)

审定 AUTHORIZED FOR ISSUE BY	宿国锋	宿国锋
审核 AUDITING FOR ISSUE BY	徐拉洁	徐拉洁
项目负责人 PROJECT DIRECTOR	毛远宏	毛远宏
专业负责人 DISCIPLINE RESPONSIBLE BY	毛远宏	毛远宏
校对 CHECKED BY	尚正华	尚正华
设计 DESIGNED BY	董鸿凤	董鸿凤
制图 DRAWN BY	董鸿凤	董鸿凤

项目名称	
------	--

文昌东路两侧（镇海路至东阳路段）
环境提升工程勘察设计

子项名称 SUBITEM	景观工程
-----------------	------

图名	
----	--

五区新栽下木种植图

工程编号 JOB NO.	GH-DX-X-470-FJYL-2026-05	
日期 DATE	2026. 06	
阶段 STATUS	施工图	
版次 VERSION NO.	第一版	
比例 SCALE	1:300	
专业 DISCIPLINE	景观	
图别/图号 DRAWING NO.	景观	LH-3.5