


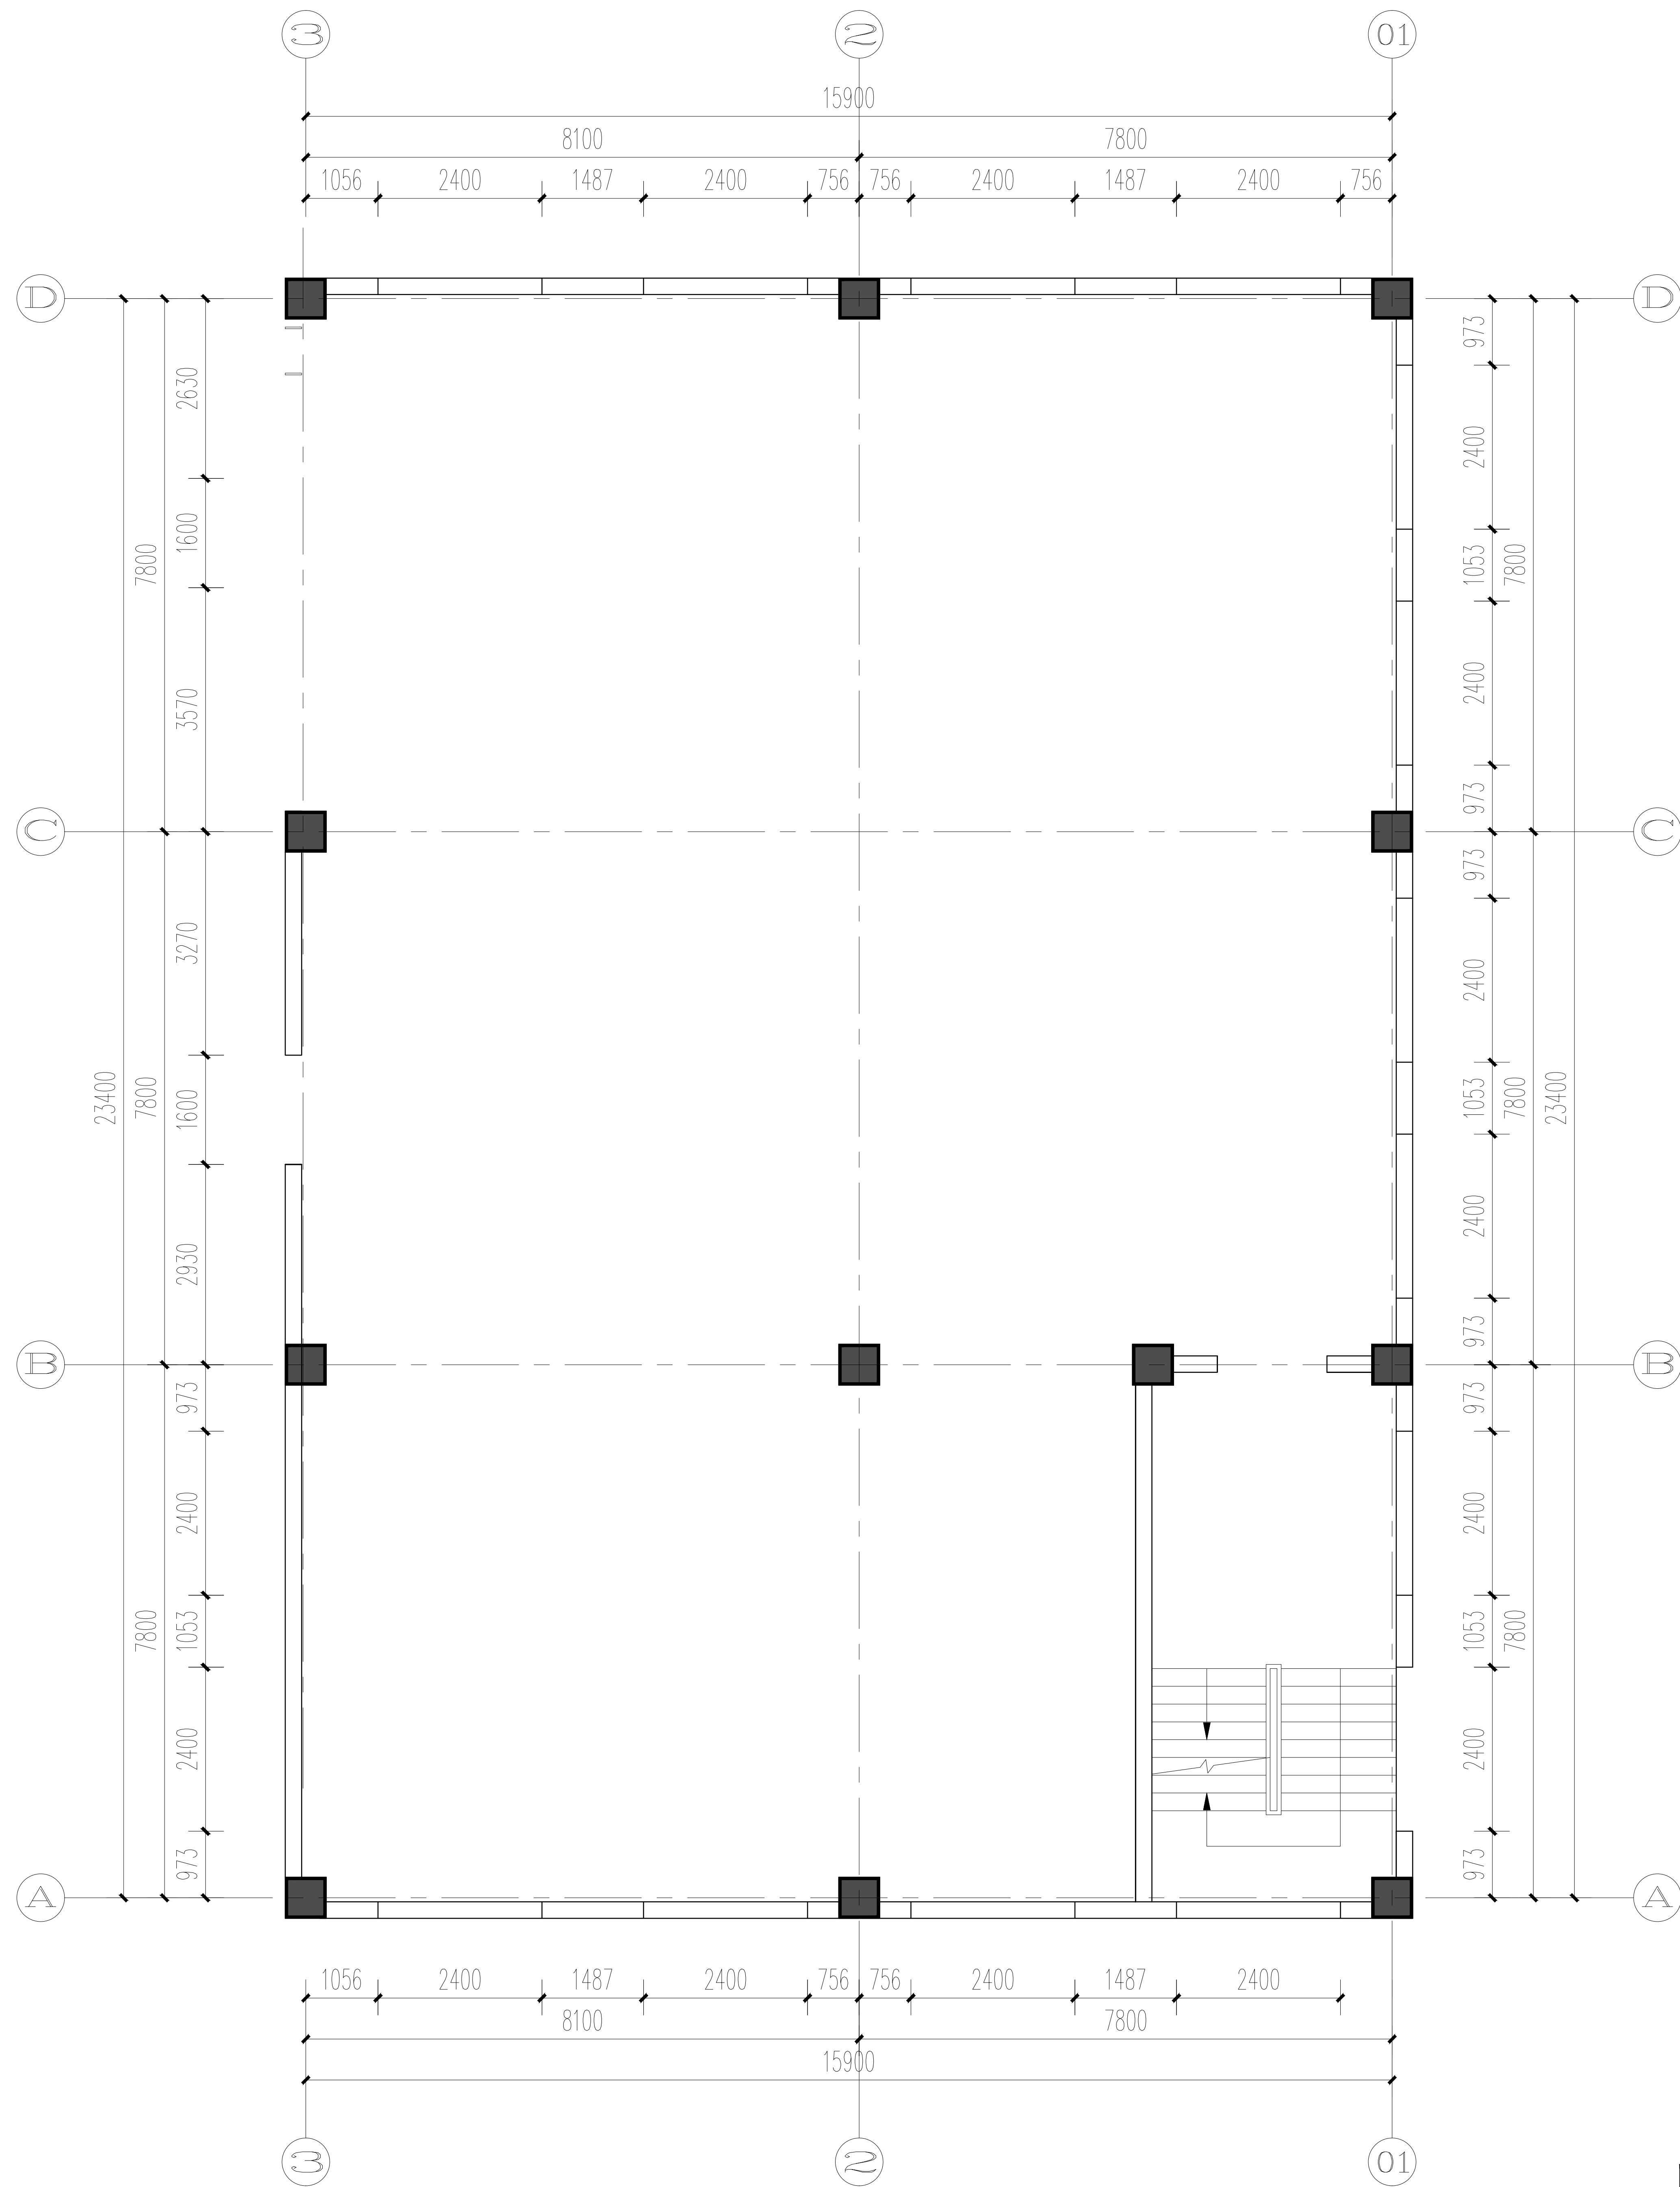

原始墙体图 1:90

版权所有，不得复制、套用。
ALL RIGHTS RESERVED, DON'T COPIED, REPRODUCED.

中联合创
ZHONGLIANHECHUANG

中联合创设计有限公司
CHINA UNITED CREATIVE DESIGN CO.,LTD

■ 建筑行业（建筑工程）甲级 A122009183

会签栏 COUNTER SIGNATURE

建 筑 ARCHI.		电 气 ELEC.	
结 构 STRUCT.		暖 通 HVAC.	
给 排 水 PLUMBING			

签章区 STAMP AREA

注册编号: A122009183 [编号] 01
业务范围: 房屋建筑工程、市政公用工程、机电安装工程、装饰装修工程、园林绿化工程、土石方工程、地基基础工程、钢结构工程、幕墙工程、消防设施工程、智能化工程、环保工程、市政工程、道路工程、桥梁工程、隧道工程、水利水电工程、海洋工程、航空航天工程、船舶工程、轻工工程、纺织工程、食品工程、医药工程、化工工程、冶金工程、材料工程、能源工程、环保工程、其他工程。
有效期至: 2028年12月22日
发证机关: 中华人民共和国住房和城乡建设部

中华人民共和国一级注册建筑师
姓名: 林锦帆
注册号: 2200918-012
有效期至: 2027年07月

中联合创设计有限公司
防火设计自审专用章
设计证号: A122009183

版次 NO.	修改内容 DESCRIPTION	日期 DATE	
建设单位 CLIENT 江苏连云港经济开发区管理委员会			
项目名称 PROJECT 连云港石化产业基地拓展区 (板桥片区)智慧平台项目			
子项目名称 SUB-PROJECT			
图纸名称 TITLE 原始墙体图			
审 定 APPROVED BY	谢迎林	谢迎林	
审 核 EXAMINED BY	林锦帆	林锦帆	
项目负责 PROJECT CHIEF	林锦帆	林锦帆	
专业负责 SPECIALTY CHIEF			
校 对 CHECKED BY	王 涵	王涵	
设 计 DESIGNED BY	谢凌峰	谢凌峰	
制 图 DRAWING BY			
图号 DRAWING NO. PL-01			
业务号 JOB NO.			
出图日期 DATE 2026年05月			
专 业 DISCIPLINE	装饰	设计阶段 STAGE	施工图
比 例 SCALE		规 格 SIZE	
条形码, 二维码 BARCODE, QR CODE			

版权所有，不得复制、套用。
ALL RIGHTS RESERVED, DON'T COPIED, REPRODUCED.



中联合创设计有限公司
CHINA UNITED CREATIVE DESIGN CO.,LTD

■ 建筑行业（建筑工程）甲级 A122009183

会签栏 COUNTER SIGNATURE

建 筑 ARCHI.		电 气 ELEC.	
结 构 STRUCT.		暖 通 HVAC.	
给 排 水 PLUMBING			

设计人 林锦帆
审核人 王涵
业务范围：承接民用建筑、工业建筑、市政基础设施工程、室内外装饰装修工程、园林景观工程、照明工程、智能化系统工程、暖通工程、给排水工程、电气工程、消防工程、人防工程、加固工程、钢结构工程、幕墙工程、地基基础工程、岩土工程、环境工程、市政工程、水利、海洋工程、交通工程、航空航天工程、农业工程、林业工程、渔业工程、畜牧业工程、其他工程。
有效期至：2028年12月22日
发证机关：中华人民共和国住房和城乡建设部

中华人民共和国一级注册建筑师
姓名：林锦帆
注册号：2200918-012
有效期至：至2027年07月

中联合创设计有限公司
防火设计自审专用章
设计证号：A122009183

版次 NO.	修改内容 DESCRIPTION	日期 DATE
-----------	---------------------	------------

建设单位 CLIENT
江苏连云港经济开发区管理委员会

项目名称 PROJECT
连云港石化产业基地拓展区
（板桥片区）智慧平台项目

子项目名称 SUB-PROJECT

图纸名称 TITLE

新建墙体图

审 定 APPROVED BY	谢迎林	谢迎林
审 核 EXAMINED BY	林锦帆	林锦帆
项目负责 PROJECT CHIEF	林锦帆	林锦帆
专业负责 SPECIALTY CHIEF	王涵	王涵
校 对 CHECKED BY	王涵	王涵
设 计 DESIGNED BY	谢凌峰	谢凌峰
制 图 DRAWING BY		


图号 DRAWING NO. PL-02

业务号 JOB NO.

出图日期 DATE 2026年05月

专 业 DISCIPLINE	装饰	设计阶段 STAGE	施工图
比 例 SCALE		规 格 SIZE	

条形码、二维码 BARCODE, QR CODE

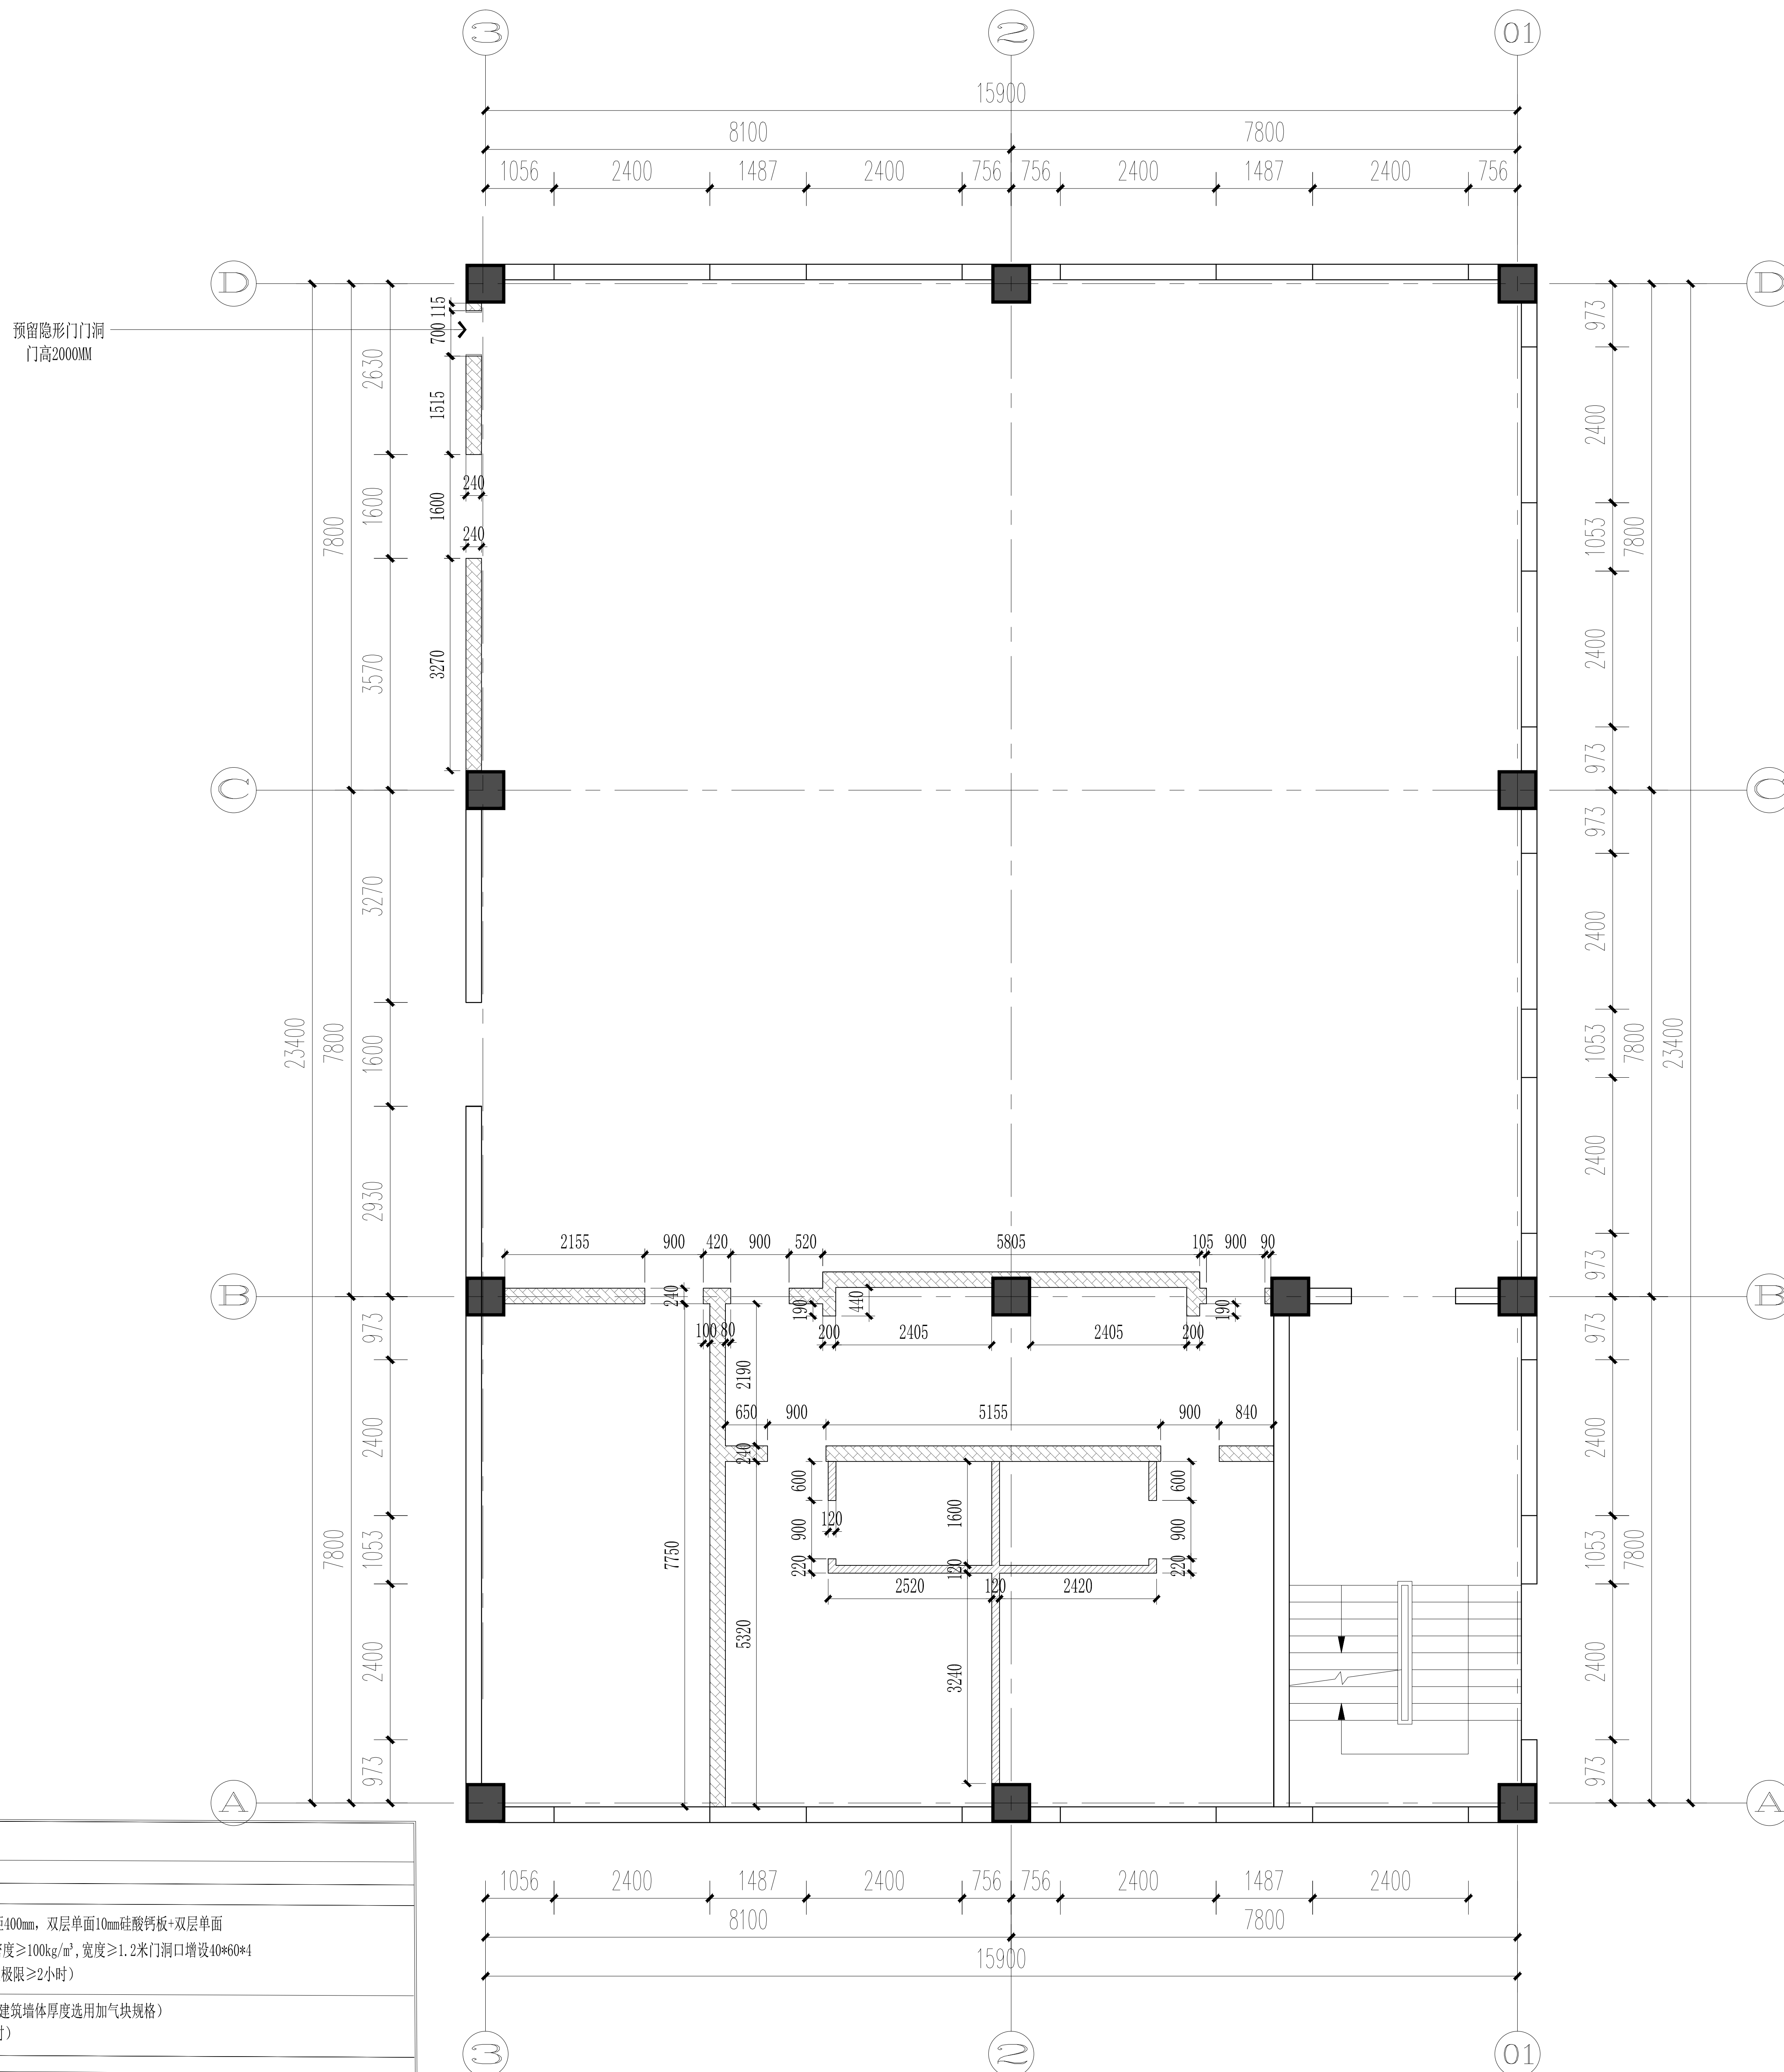

隔墙类填充符号的表示及说明

序号	填充符号	说明
注1		(119厚) 单层0.8mm厚75系列轻钢龙骨隔墙，龙骨间距400mm，双层单面10mm硅酸钙板+双层单面12mm厚纸面石膏板（内填75厚岩棉 填充物密度≥100kg/m³，宽度≥1.2米洞口增设40*60*4镀锌方管基层）（隔墙隔墙燃烧性能和耐火极限≥2小时）
注2		(240mm厚) 轻质加气块墙体（部分洞口填充厚度依据原建筑墙体厚度选用加气块规格）（隔墙隔墙燃烧性能和耐火等级≥2小时）
±土墙柱填充		原有墙体（一）（隔墙隔墙燃烧性能和耐火等级≥2小时）
		原有墙体（二）（隔墙隔墙燃烧性能和耐火等级≥2小时）

注：图中相邻房间之间隔墙高度到顶，隔墙做法详见节点图及参照13J502-1《内装修-墙面装修》

新建墙体图 1:90



中联合创设计有限公司
CHINA UNITED CREATIVE DESIGN CO.,LTD

■ 建筑行业（建筑工程）甲级 A122009183

会签栏 COUNTER SIGNATURE

建 筑 ARCHI.	电 气 ELEC.	
结 构 STRUCT.	暖 通 HVAC.	
给 排 水 PLUMBING		

签章区 STAMP AREA

企业名称 中联合创设计有限公司
证书编号 A122009183 [编号] 01
业务范围(含设计专项) 建筑行业(建筑工程)甲级、
建筑装饰(含幕墙)专业甲级、
有效期 含2028年12月22日
发证机关 中华人民共和国住房和城乡建设部

中华人民共和国一级注册建筑师
姓名: 林锦帆
注册号: 2200918-012
有效期至: 至2027年07月

中联合创设计有限公司
防火设计自审专用章
设计证号 甲级建筑 A122009183

版次 NO.	修改内容 DESCRIPTION	日期 DATE
-----------	---------------------	------------

建设单位 CLIENT
江苏连云港经济开发区管理委员会

项目名称 PROJECT
连云港石化产业基地拓展区
(板桥片区)智慧平台项目

子项目名称 SUB-PROJECT

图纸名称 TITLE

平面布置图

审 定 APPROVED BY	谢迎林	谢迎林
审 核 EXAMINED BY	林锦帆	林锦帆
项目负责 PROJECT CHIEF	林锦帆	林锦帆
专业负责 SPECIALTY CHIEF		
校 对 CHECKED BY	王 涵	王涵
设 计 DESIGNED BY	谢凌峰	谢凌峰
制 图 DRAWING BY		


图号 DRAWING NO. PL-03

业务号 JOB NO.

出图日期 DATE 2026年05月

专 业 DISCIPLINE	装饰	设计阶段 STAGE	施工图
比 例 SCALE		规 格 SIZE	

条形码、二维码 BARCODE, QR CODE

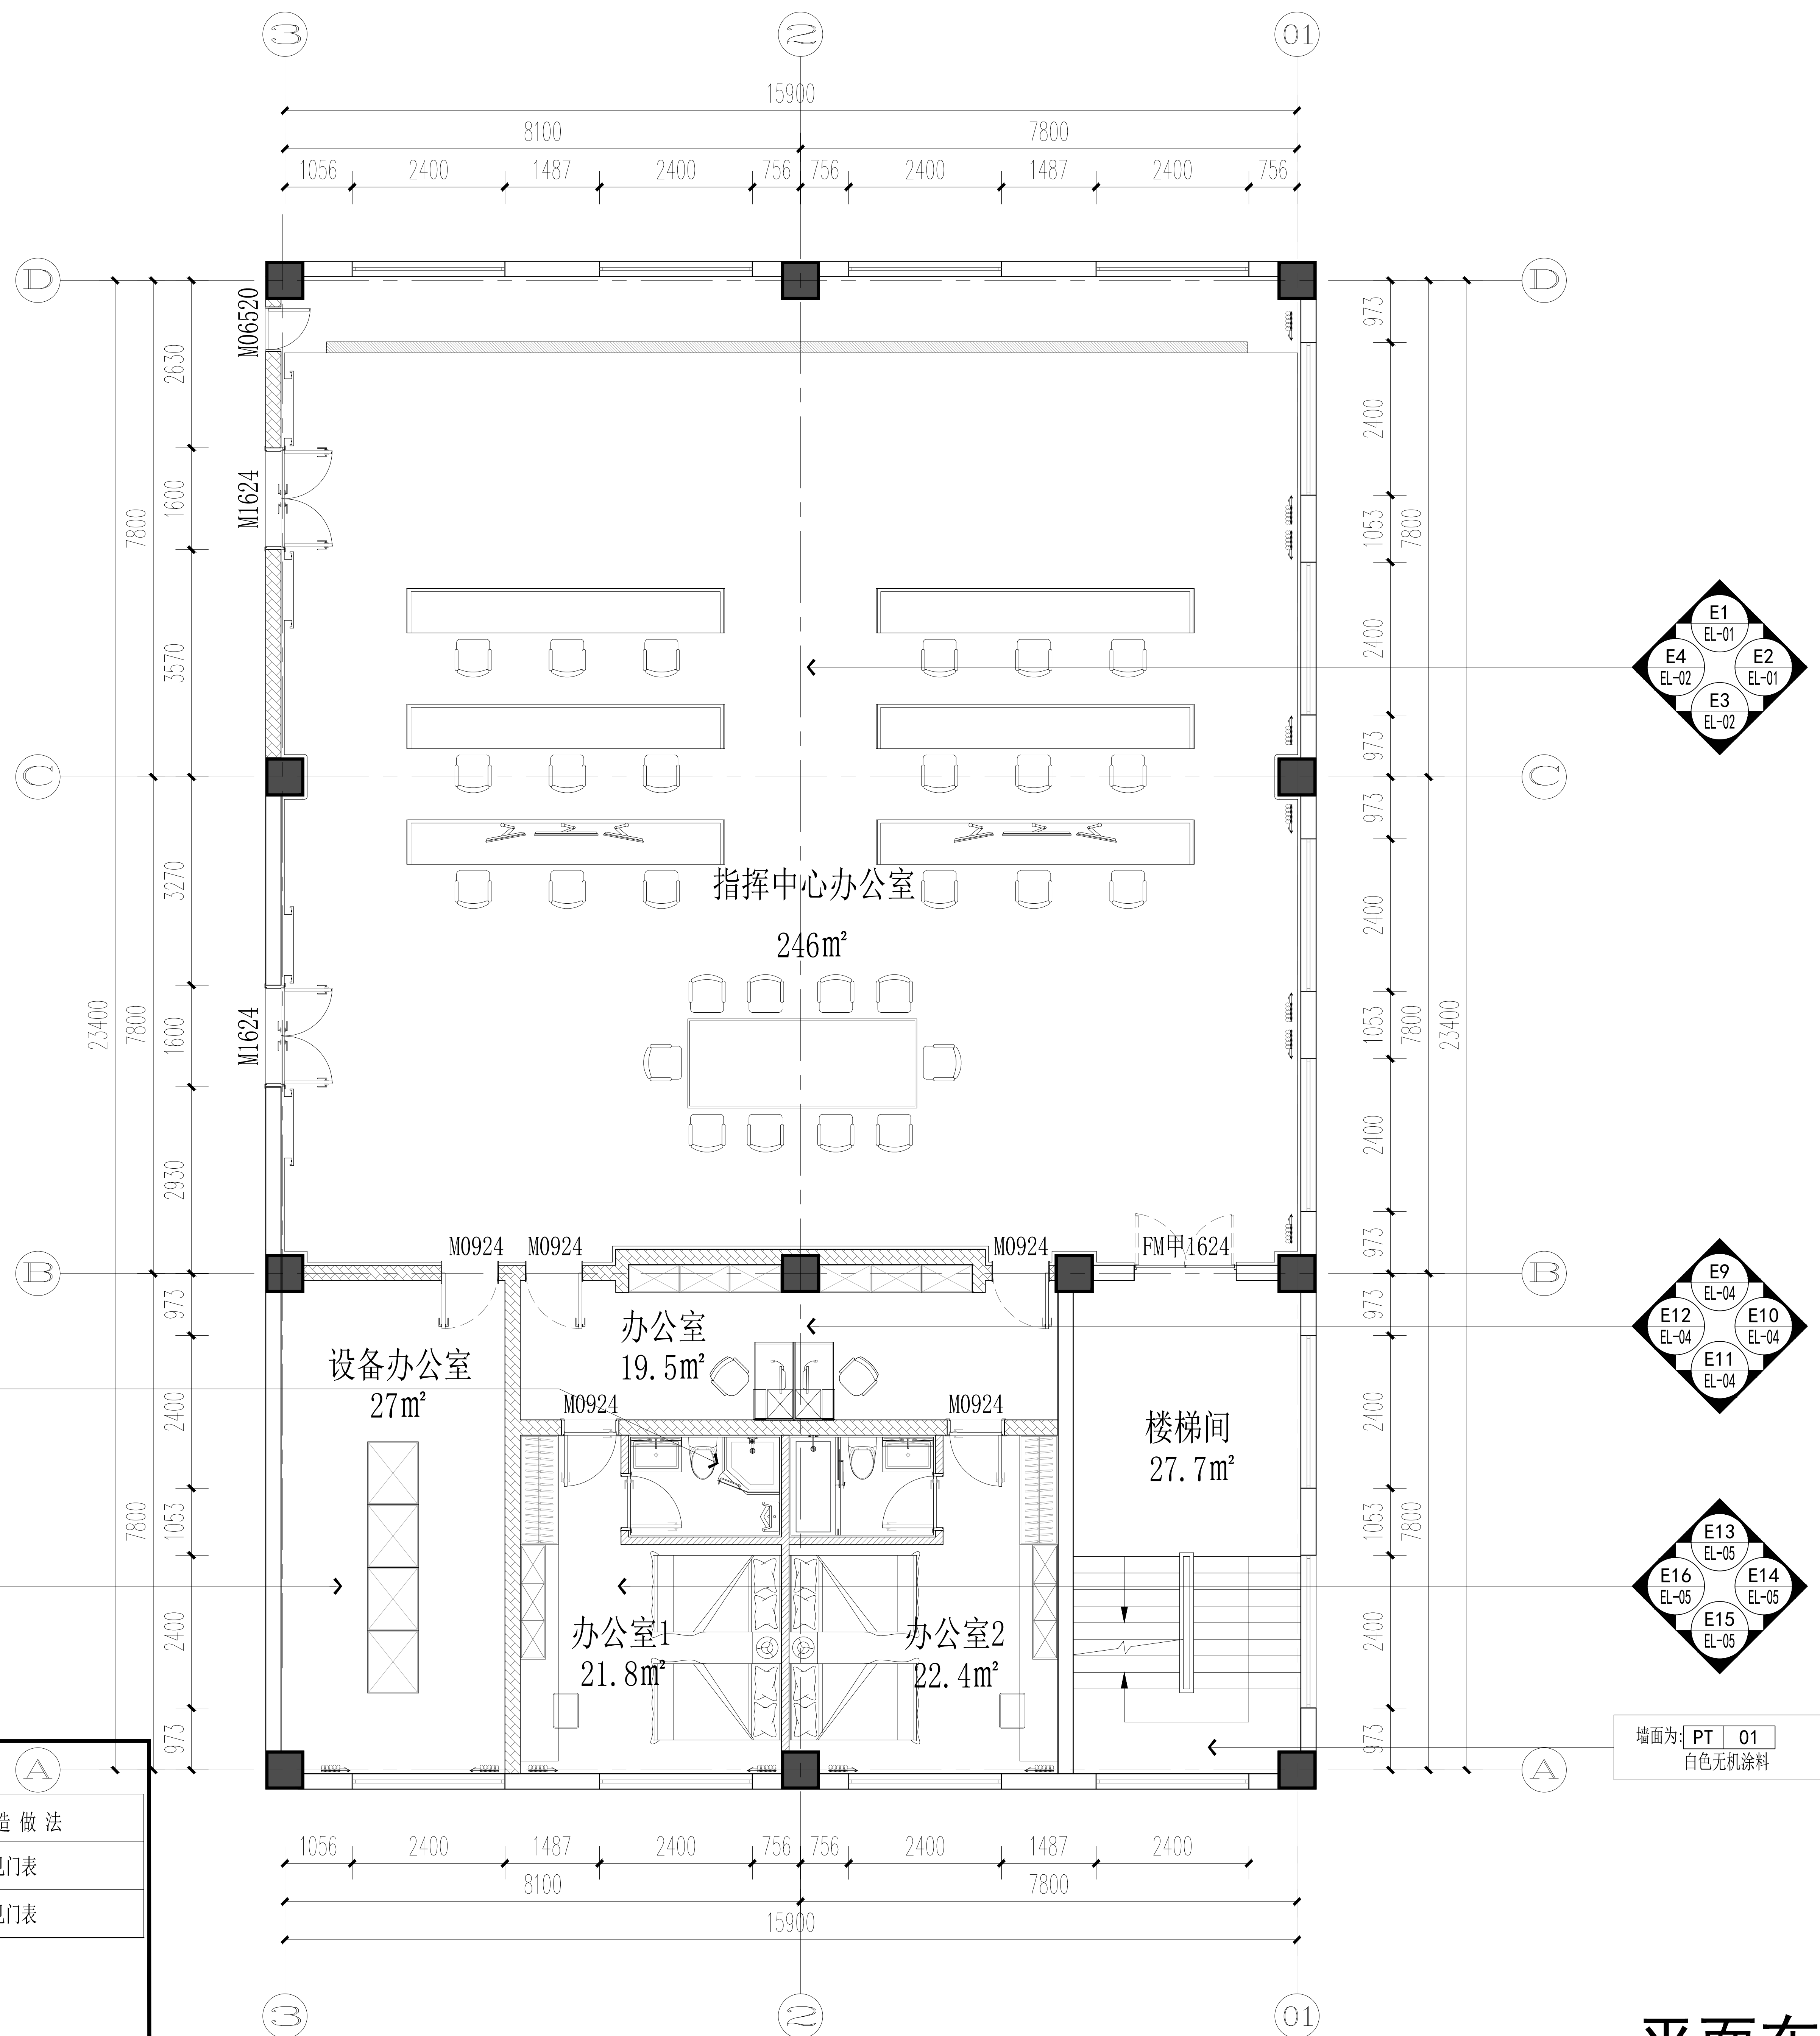

门 窗 代 码 图 例 表

门 编 号	名 称	构 造 做 法
M (数字)	新做套装门	详见门表
FM甲/乙 (数字)	新做建筑甲/乙级防火门	详见门表

- 1、门洞尺寸详见各平面图上的数字编号。
- 2、防火门（等级以各平面图为准）
- 3、管井门及弱电间防火门均为原建筑门不可做改动。
- 4、各类材质的防火门应由消防部门颁发许可证的厂家订货。
- 7、门扇开启方向以平面图为准。

平面布置图 1:90



中联合创设计有限公司
CHINA UNITED CREATIVE DESIGN CO.,LTD

■ 建筑行业（建筑工程）甲级 A122009183

会签栏 COUNTER SIGNATURE

建 筑 ARCHI.	电 气 ELEC.
结 构 STRUCT.	暖 通 HVAC.
给 排 水 PLUMBING	

签章区 STAMP AREA
设计人：林锦帆
审核人：王涵
日期：2026年05月

中华人民共和国一级注册建筑师
姓名：林锦帆
注册号：2200018-012
有效期：至2027年07月

中联合创设计有限公司
防火设计自审专用章
设计证号：A122009183

版次 NO.	修改内容 DESCRIPTION	日期 DATE
-----------	---------------------	------------

建设单位 CLIENT
江苏连云港经济开发区管理委员会

项目名称 PROJECT
连云港石化产业基地拓展区
(板桥片区) 智慧平台项目

子项目名称 SUB-PROJECT

图纸名称 TITLE

天花布置图

审 定 APPROVED BY	谢迎林	谢迎林
审 核 EXAMINED BY	林锦帆	林锦帆
项目负责 PROJECT CHIEF	林锦帆	林锦帆
专业负责 SPECIALTY CHIEF	王涵	王涵
校 对 CHECKED BY	王涵	王涵
设 计 DESIGNED BY	谢凌峰	谢凌峰
制 图 DRAWING BY		


图号 DRAWING NO. PL-04

业务号 JOB NO.

出图日期 DATE 2026年05月

专 业 DISCIPLINE	装饰	设计阶段 STAGE	施工图
比 例 SCALE		规 格 SIZE	

条形码, 二维码 BARCODE, QR CODE

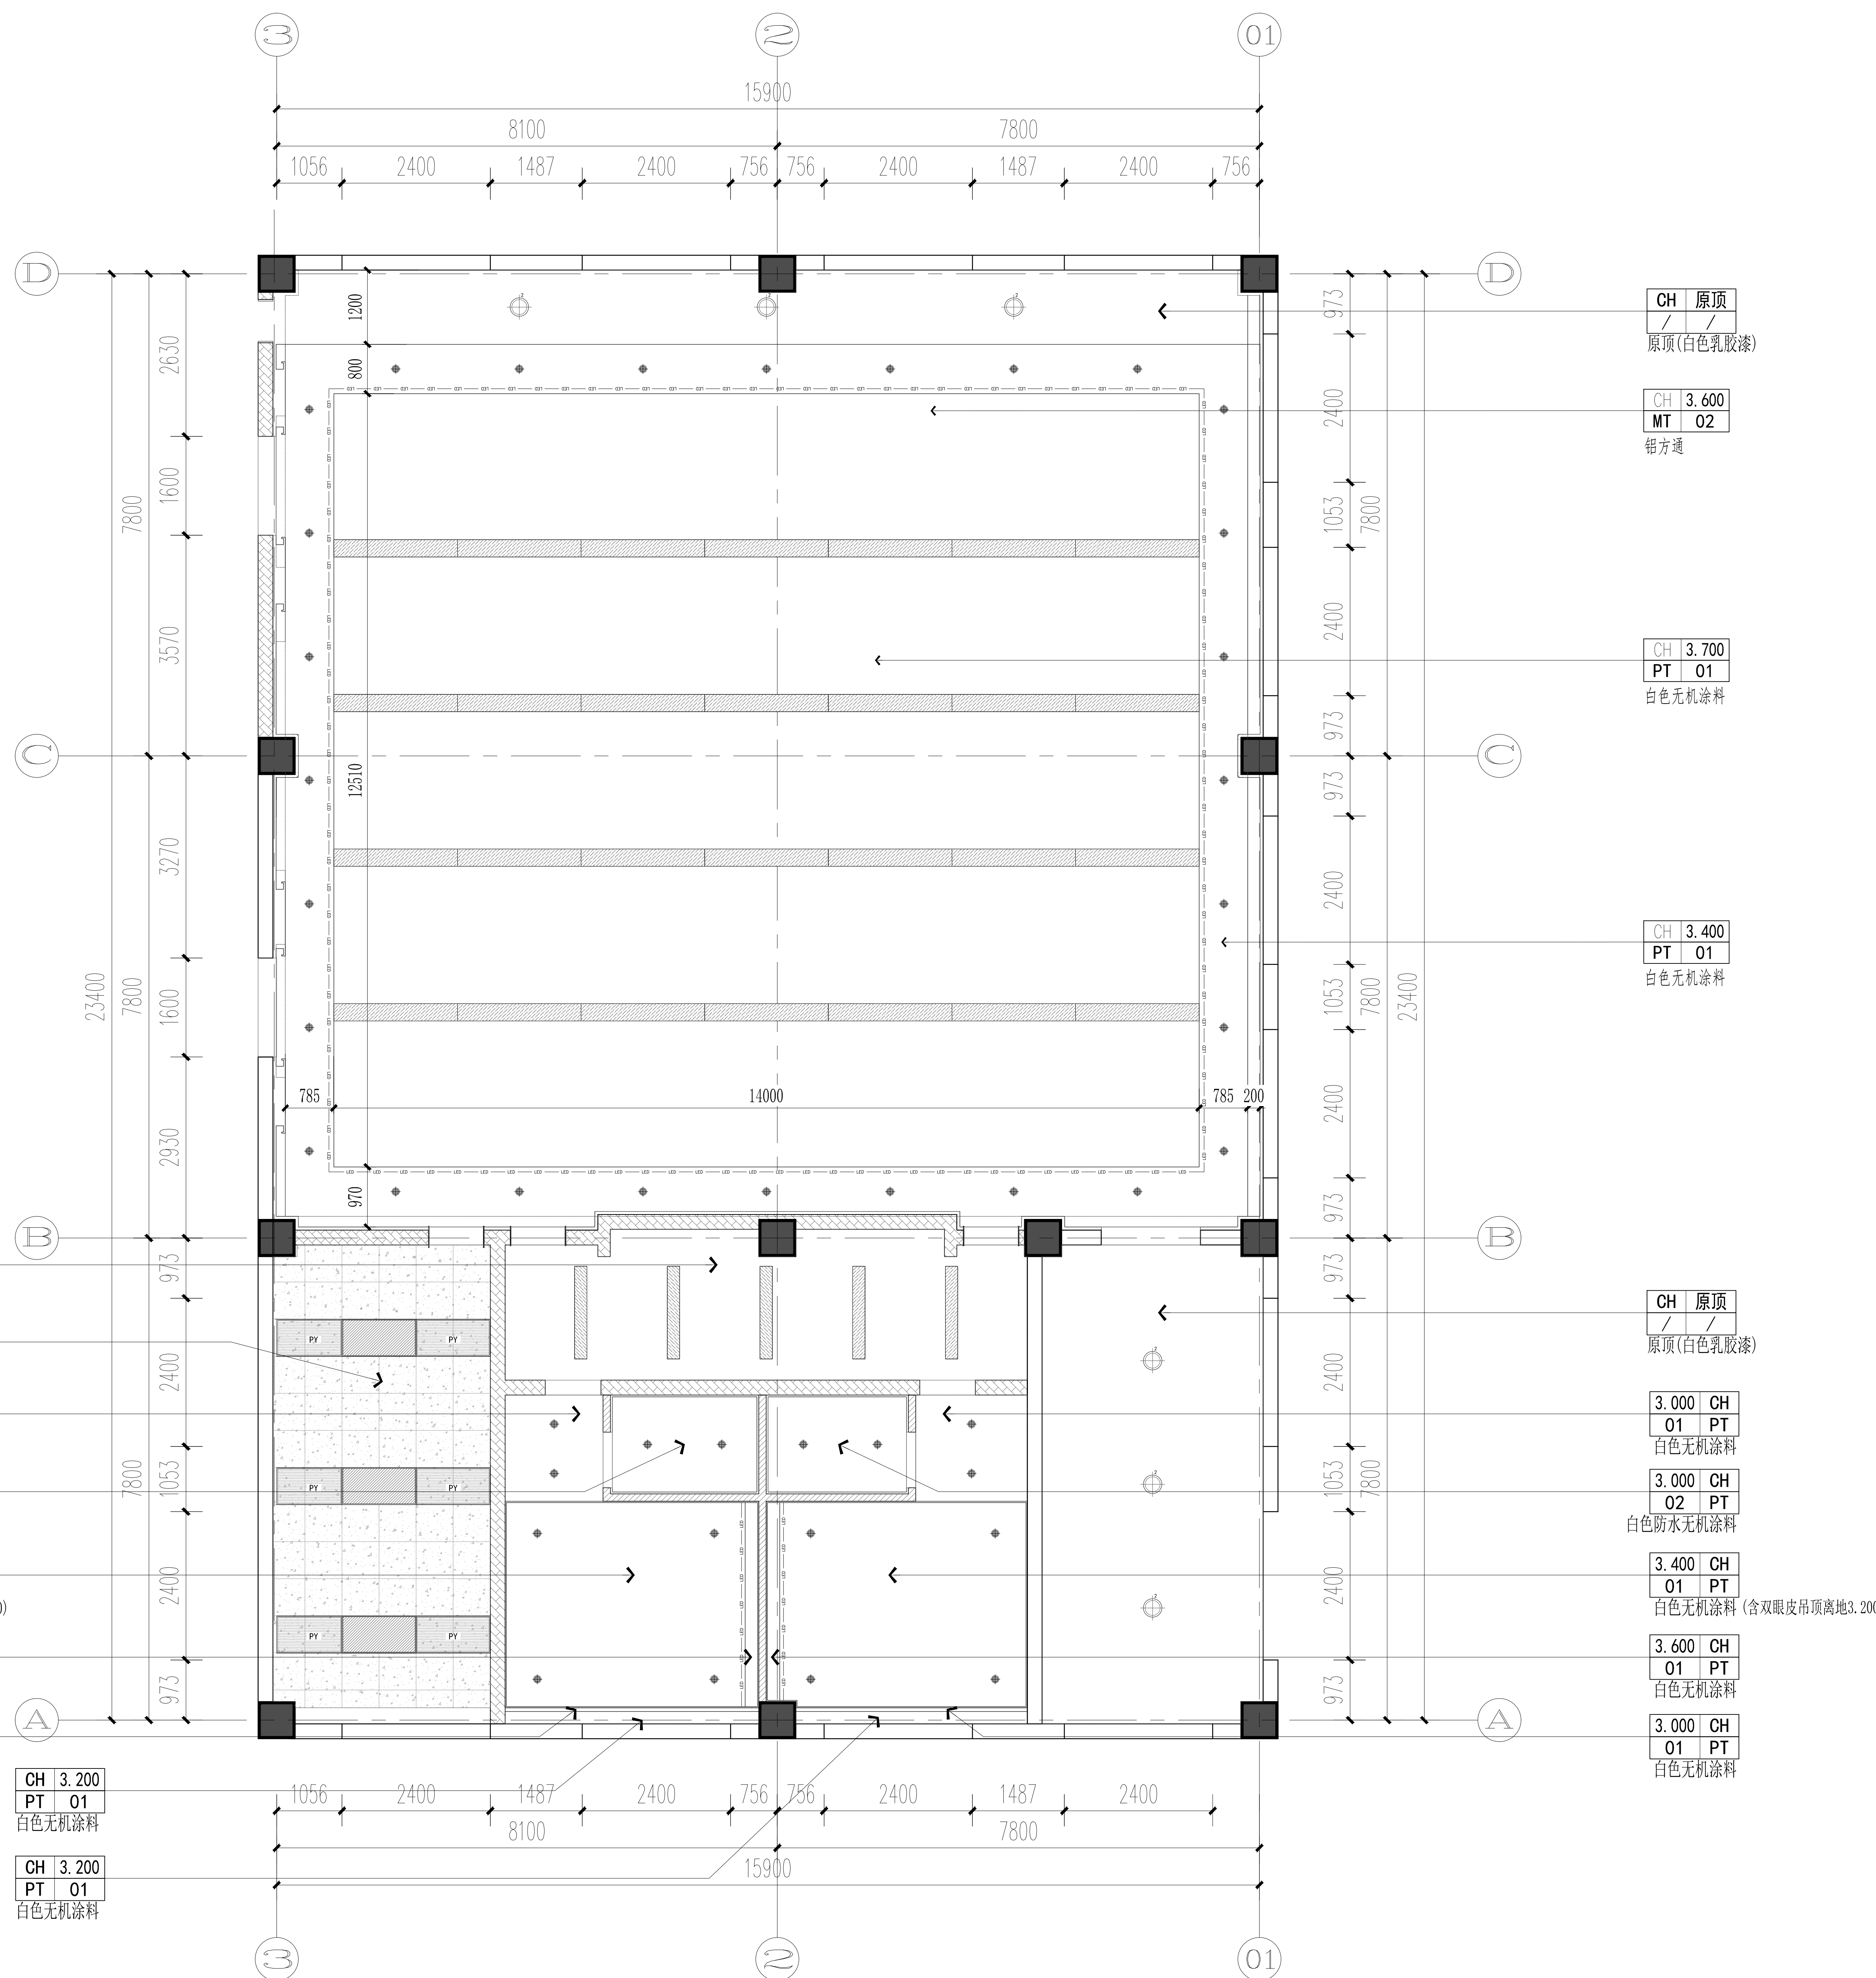

灯具图例表

图例	说明
●	筒灯1 (4寸, LED筒灯 12W 960LM 4000K)
⊕	顶面吸顶灯示意 (36W)
—	LED长条灯 (200x1500MM LED嵌入式平板灯 45W 3600LM 4000K)
■	600x1200MM LED嵌入式平板灯 36W 3240LM 4000K
—	内藏LED柔性灯带
□	600x1200MM 通风口

天花布置图 1:90

天花尺寸图 1:90



中联合创设计有限公司
CHINA UNITED CREATIVE DESIGN CO.,LTD

■ 建筑行业（建筑工程）甲级 A122009183

会签栏 COUNTER SIGNATURE

建 筑 ARCHI.		电 气 ELEC.	
结 构 STRUCT.		暖 通 HVAC.	
给 排 水 PLUMBING			

签章区 STAMP AREA 图专用章

企业名称 中联合创设计有限公司
证书编号 A122009183 [编号] 01
业务范围(含设计专业名称、本所行业名称、
兼做设计(含工程咨询)专业名称、工程类别)
有效期至 2028年12月22日
发证机关 中华人民共和国住房和城乡建设部

中华人民共和国一级注册建筑师
姓 名: 林 锦 帆
注册号: 2200918-012
有效期至: 至 2027年07月

中联合创设计有限公司
防火设计自审专用章
设计证号 甲级建筑 A122009183

版次 NO.	修改内容 DESCRIPTION	日期 DATE
-----------	---------------------	------------

建设单位 CLIENT
江苏连云港经济开发区管理委员会

项目名称 PROJECT
连云港石化产业基地拓展区
(板桥片区)智慧平台项目

子项目名称 SUB-PROJECT

图纸名称 TITLE

灯具尺寸图

审 定 APPROVED BY	谢迎林	谢迎林
审 核 EXAMINED BY	林锦帆	林锦帆
项目负责 PROJECT CHIEF	林锦帆	林锦帆
专业负责 SPECIALTY CHIEF		
校 对 CHECKED BY	王 涵	王涵
设 计 DESIGNED BY	谢凌峰	谢凌峰
制 图 DRAWING BY		


图号 DRAWING NO. PL-06

业务号 JOB NO.

出图日期 DATE 2026年05月

专 业 DISCIPLINE	装饰	设计阶段 STAGE	施工图
比 例 SCALE		规 格 SIZE	

条形码, 二维码 BARCODE, QR CODE

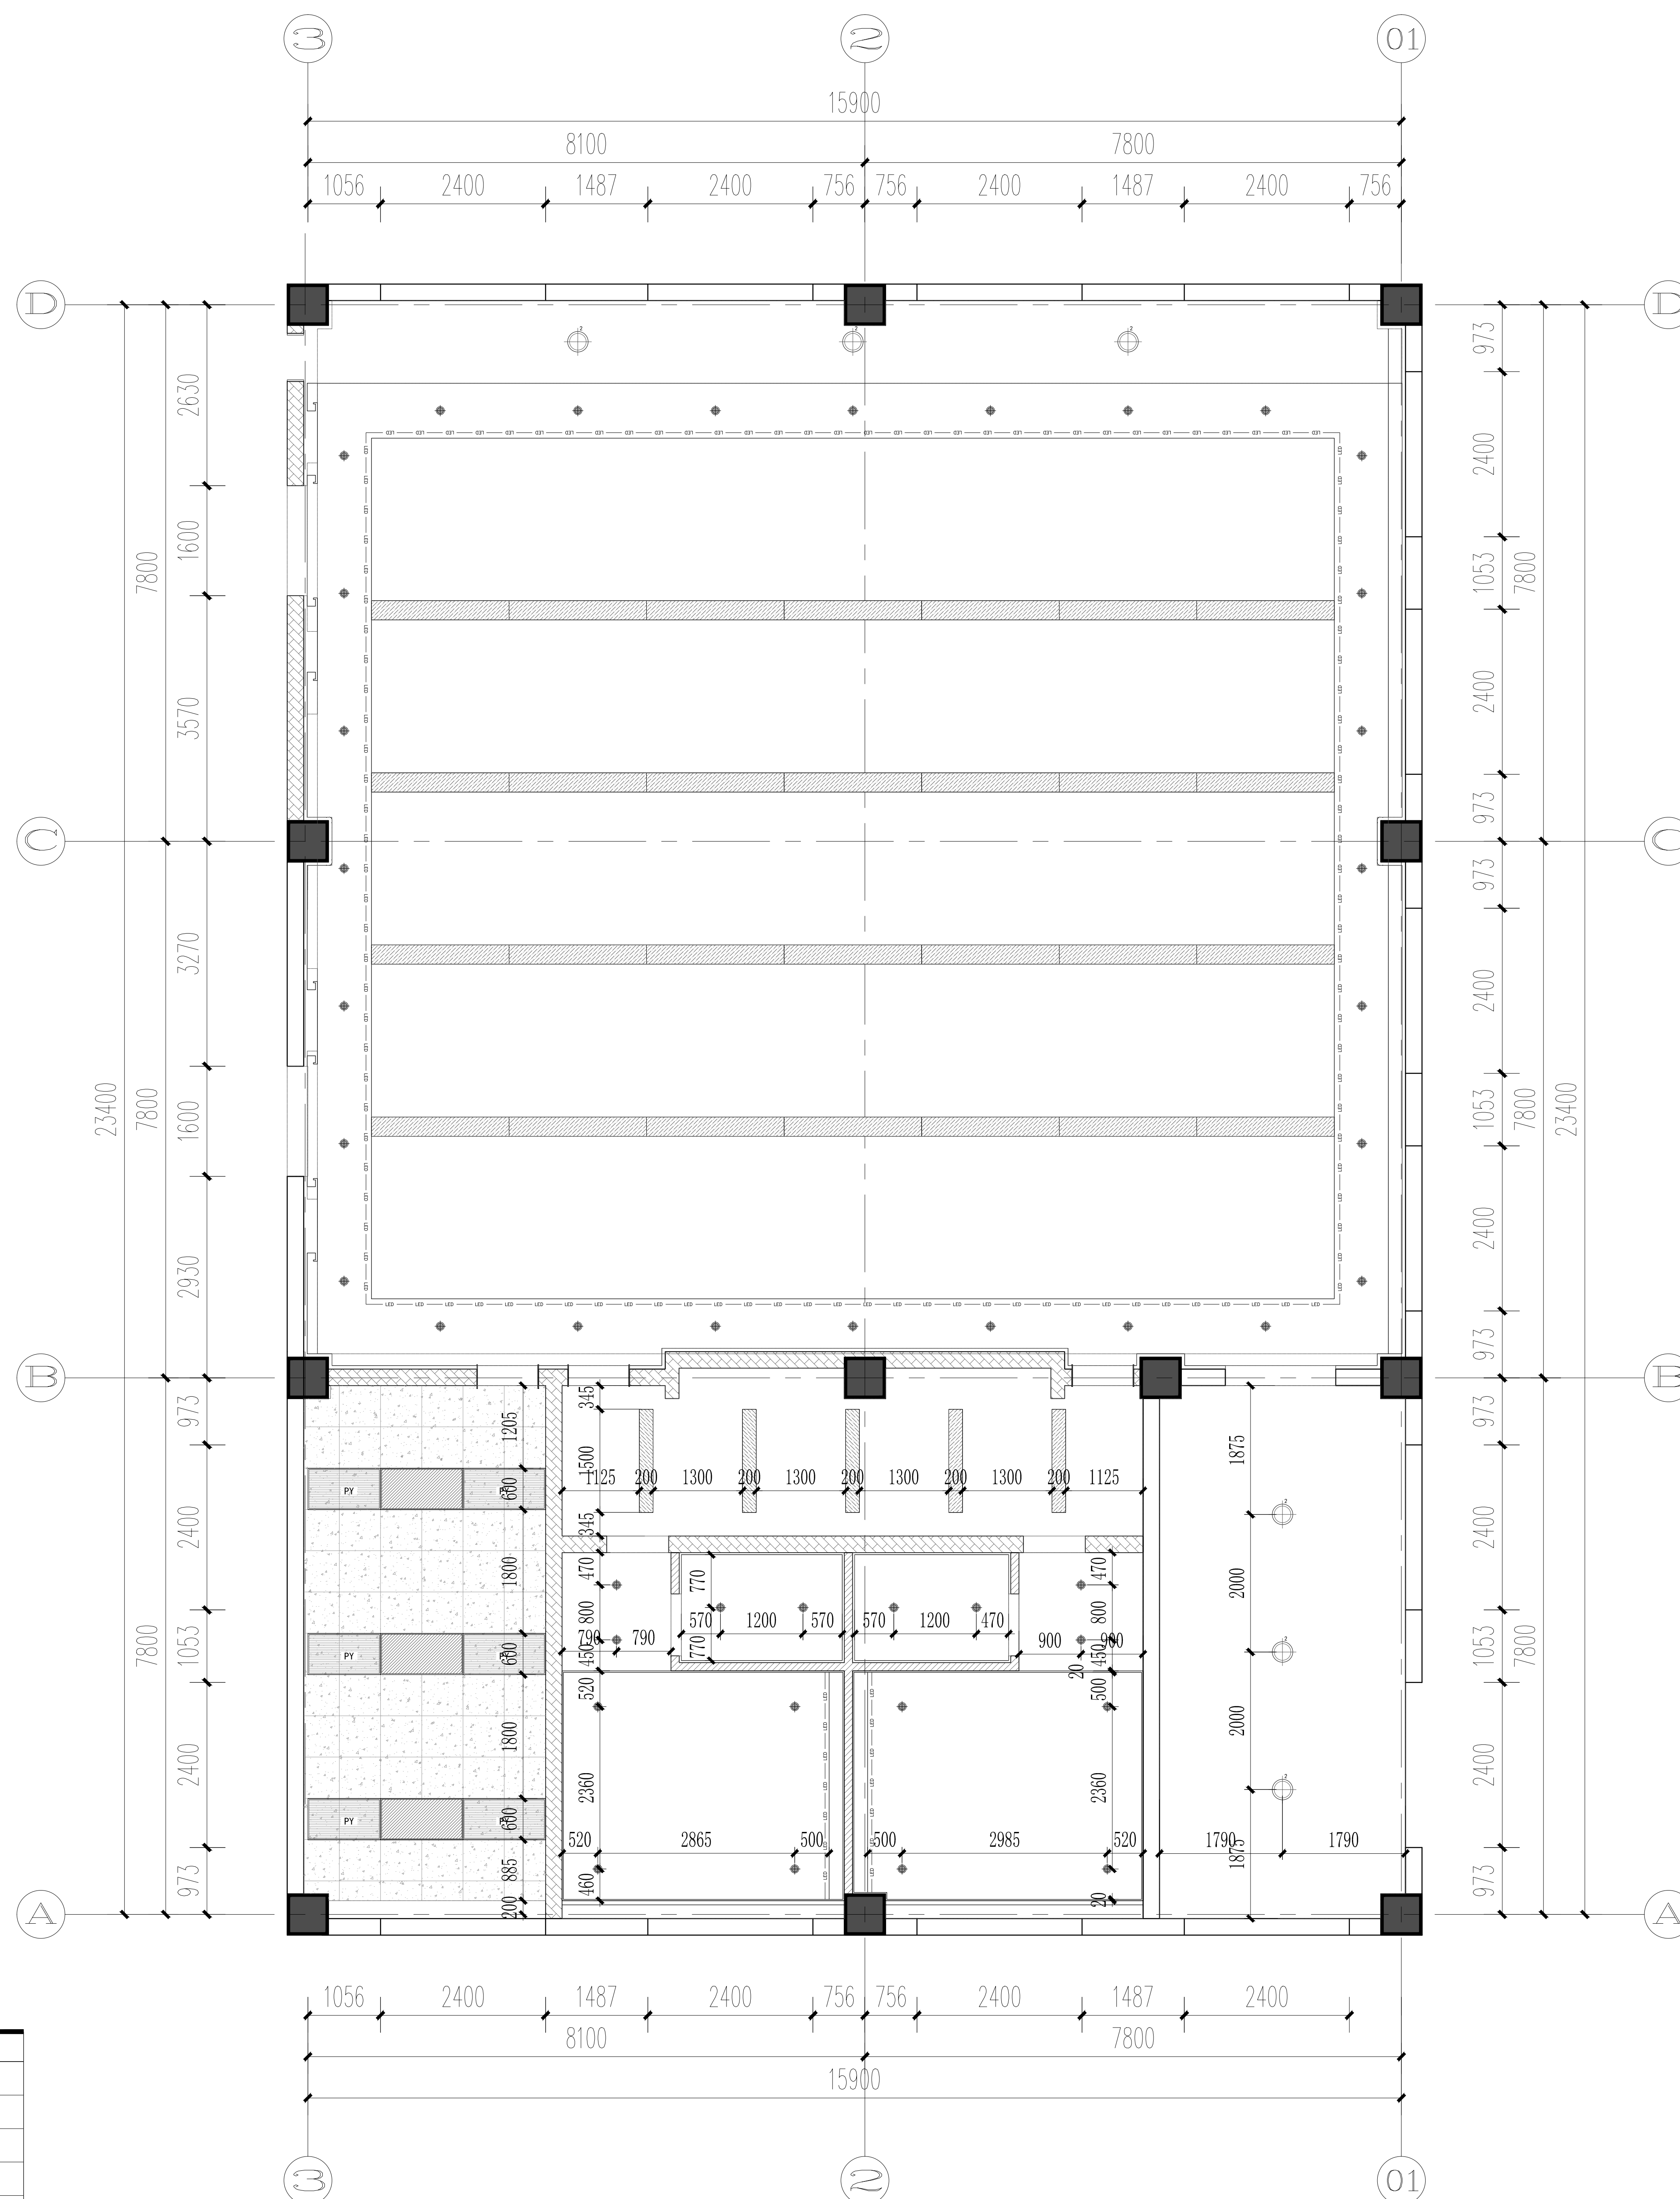

灯具图例表

图例	说明
●	筒灯1 (4寸, LED筒灯 12W 960LM 4000K)
⊕	顶面吸顶灯示意 (36W)
—	LED长条灯 (200*1500MM LED嵌入式平板灯 45W 3600LM 4000K)
■	600*1200MM LED嵌入式平板灯 36W 3240LM 4000K
—	内藏LED柔性灯带
□	600*1200MM 通风口

灯具尺寸图 1:90



中联合创设计有限公司
CHINA UNITED CREATIVE DESIGN CO.,LTD

■ 建筑行业（建筑工程）甲级 A122009183

会签栏 COUNTER SIGNATURE

建 筑 ARCHI.		电 气 ELEC.	
结 构 STRUCT.		暖 通 HVAC.	
给 排 水 PLUMBING			

签章区 STAMP AREA 出图专用章

企业名称 中联合创设计有限公司
证书编号 A122009183 | 编号 01
业务范围 建筑行业（建筑工程）甲级（有效期至2027年12月22日）
有效期至 2027年12月22日
发证机关 中华人民共和国住房和城乡建设部

中华人民共和国一级注册建筑师
姓名：林锦帆
注册号：2200918-012
有效期：至2027年07月

中联合创设计有限公司
防火设计自审专用章
甲级建筑
设计证号 A122009183

版次 NO.	修改内容 DESCRIPTION	日期 DATE
-----------	---------------------	------------

建设单位 CLIENT
江苏连云港经济开发区管理委员会

项目名称 PROJECT
连云港石化产业基地拓展区
(板桥片区) 智慧平台项目

子项目名称 SUB-PROJECT

图纸名称 TITLE

地面铺装图

审 定 APPROVED BY	谢迎林	谢迎林
审 核 EXAMINED BY	林锦帆	林锦帆
项目负责 PROJECT CHIEF	林锦帆	林锦帆
专业负责 SPECIALTY CHIEF		
校 对 CHECKED BY	王 涵	王 涵
设 计 DESIGNED BY	谢凌峰	谢凌峰
制 图 DRAWING BY		


图号 DRAWING NO. PL-07

业务号 JOB NO.

出图日期 DATE 2026年05月

专 业 DISCIPLINE	装饰	设计阶段 STAGE	施工图
比 例 SCALE		规 格 SIZE	

条形码, 二维码 BARCODE, QR CODE

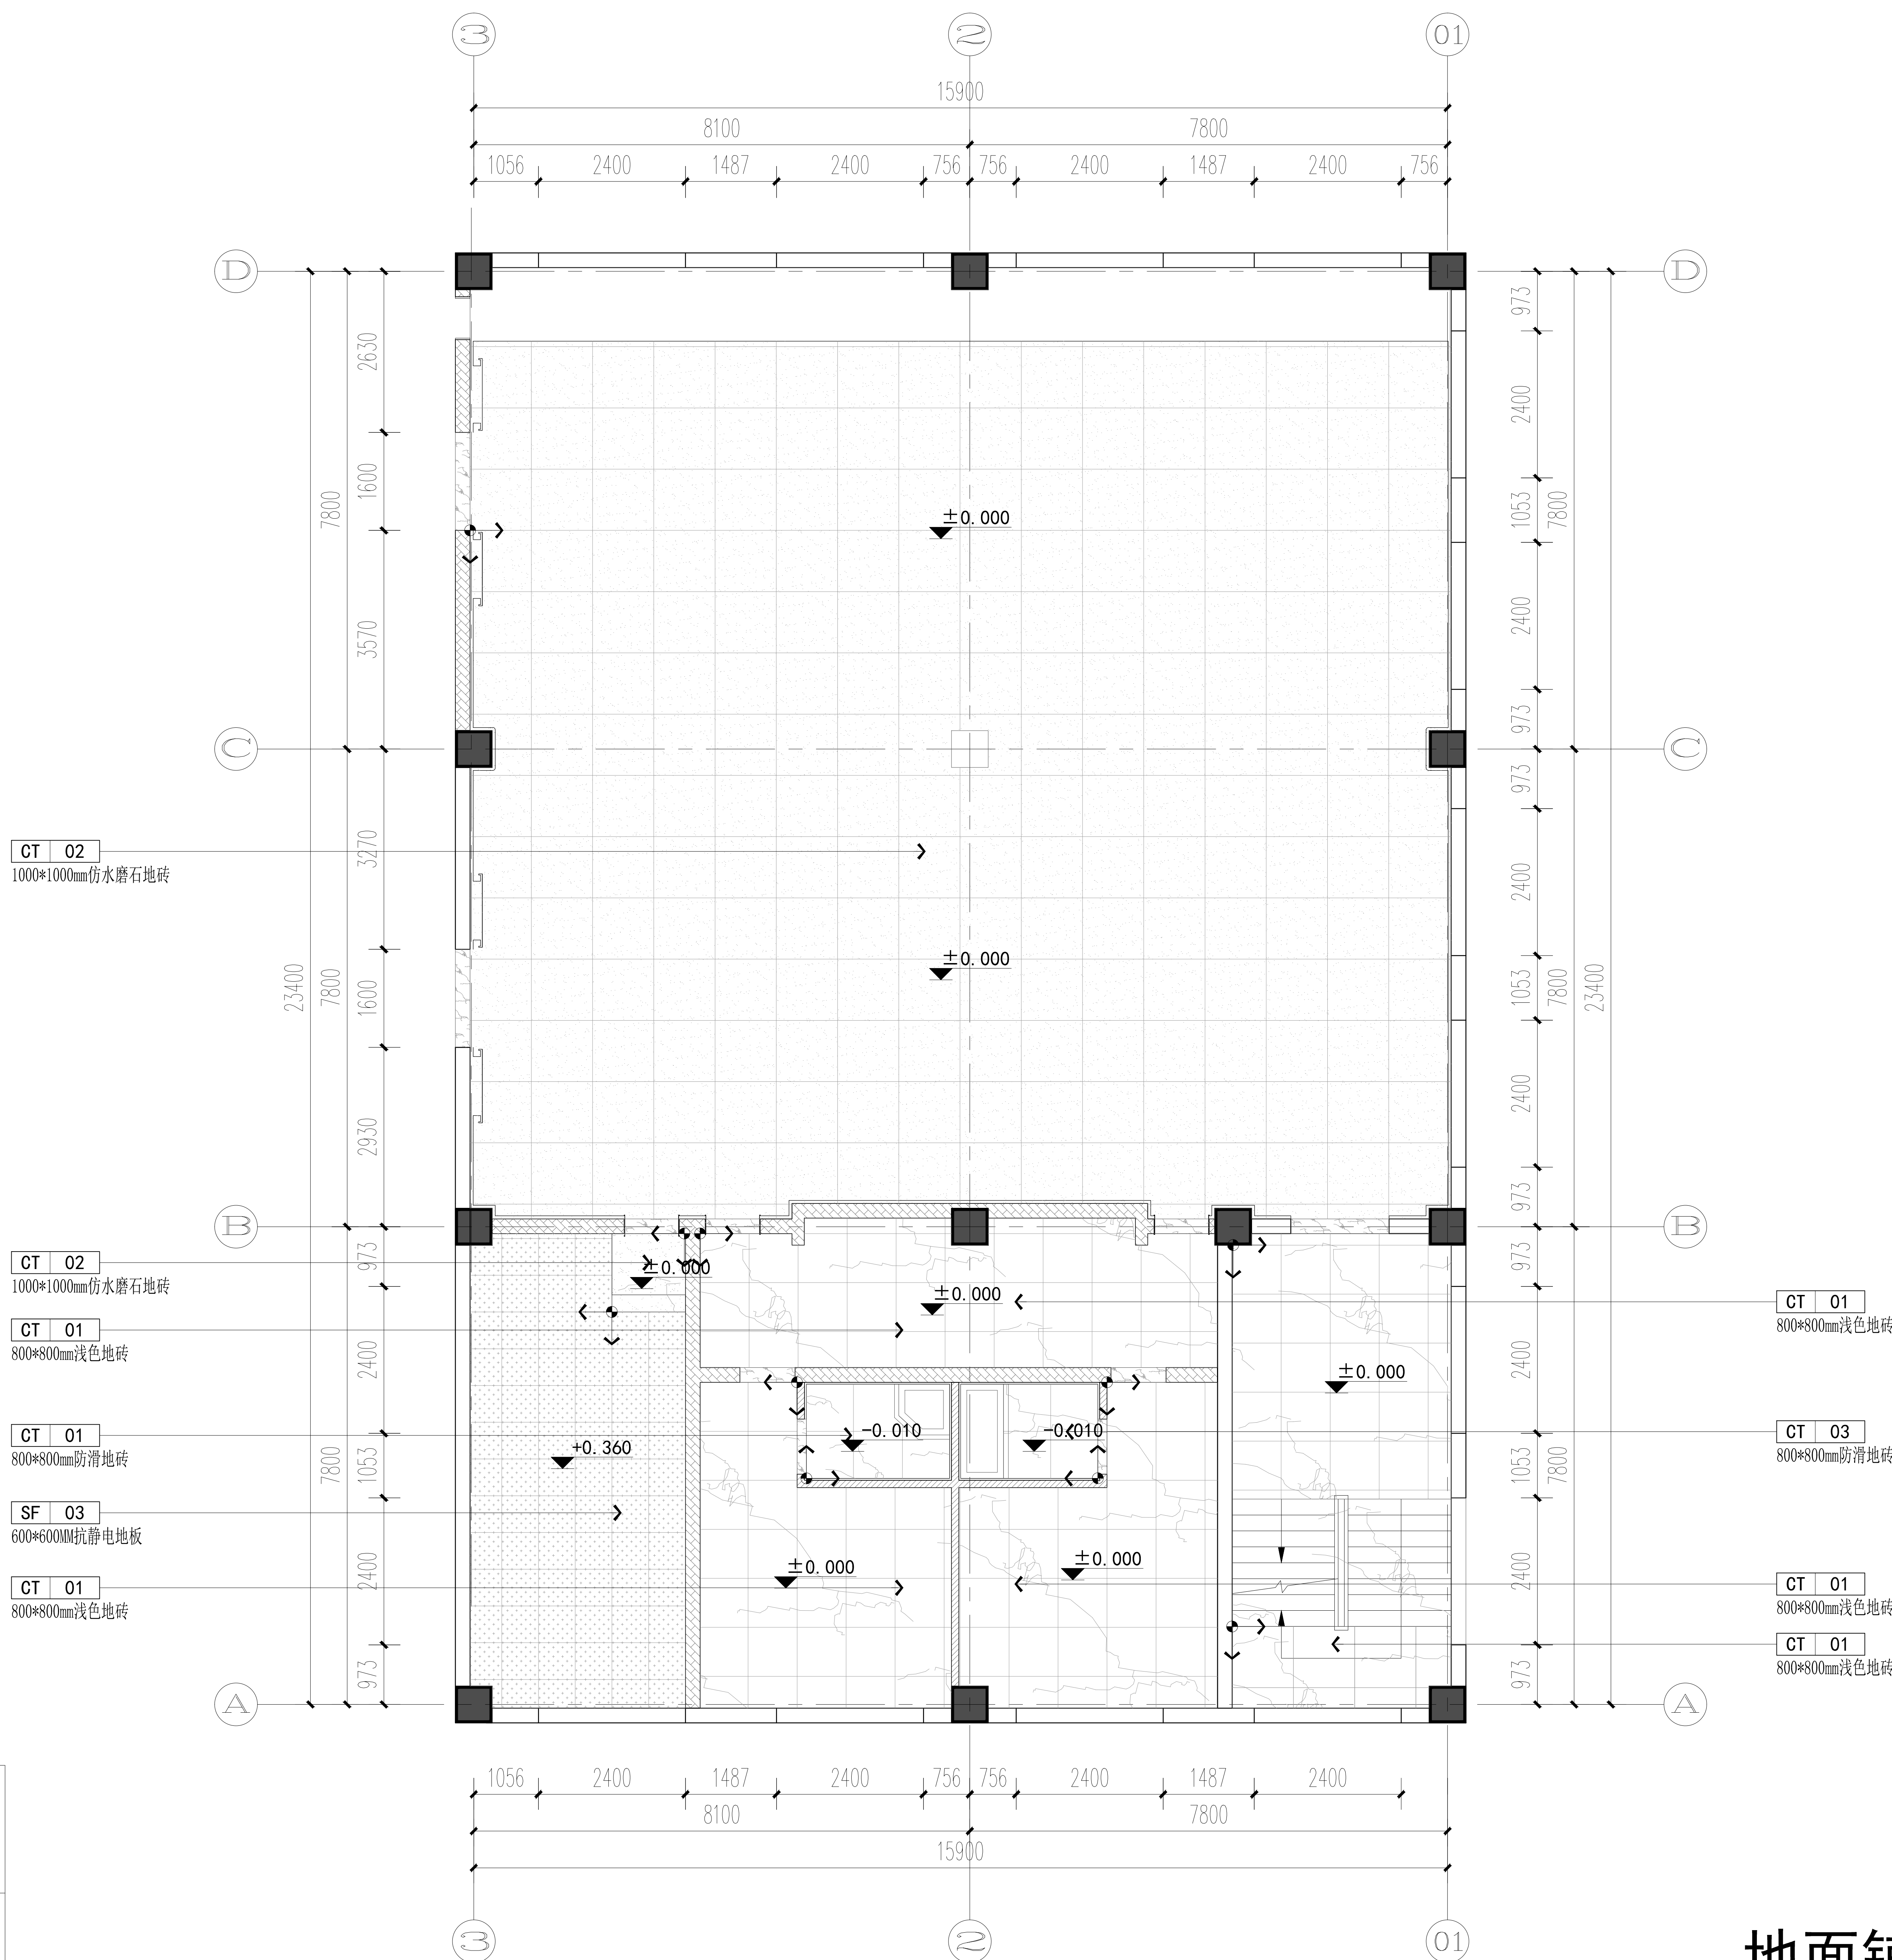

↔ :地坪铺装起始点

门槛石 : ST 01
灰色石材

地面铺装图

1:90