

徐州市铜山区房村镇2026年村内道路工程

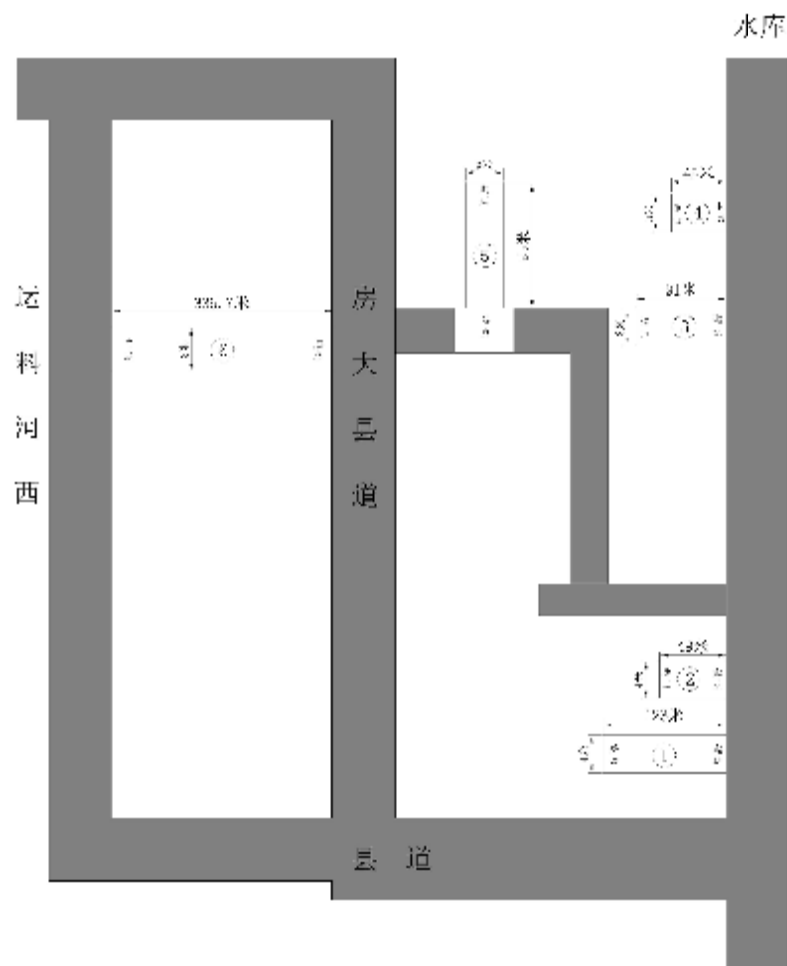
施工图设计

工程编号：2026-JMXZ-007

南京结盟设计有限公司

2026 年 06 月

姓名	性别	年龄	职业	住址	联系电话	电子邮箱	其他信息



北



五

已修建

计划修建

序号	长(米)	宽(米)	厚(米)	平方数 (平方米)
1	123	4	0.18	492
2	49	4	0.18	196
3	91	3	0.18	273
4	45	3	0.18	135
5	55	3	0.18	165
6	335.7	3	0.18	1007.1
合计	698.7			2268.1

所有设计、图纸及说明之版权全属本公司所有，除非得本公司书面同意，否则不得使用抄袭及复制。所有尺寸需作实地检查复核，不可以图纸尺寸量度为准。所有图纸以最后修改版本及标注日期为准。

说明 Note

8		
7		
6		
5		
4		
3		
2		
1		

序号 No.	记录 Description	日期 Date
修 订 Revision		

设计单位/Design Corporation	
-------------------------	--

南京结盟设计有限公司

Approved by 项目批准人	汤海珠	汤海珠
Principal in charge 项目负责	江漫均	江漫均
Revised by 台北负责人	江漫均	江漫均
Hanjin Representative 校 长	刘明远	刘明远
Checked by 查 计	李 玲	李 玲
Designed by 编 制	李 玲	李 玲

建设单位	徐州市铜山区房村镇人民政府
------	---------------

项目名称	徐州市铜山区房村镇2026年村内道路工程
------	----------------------

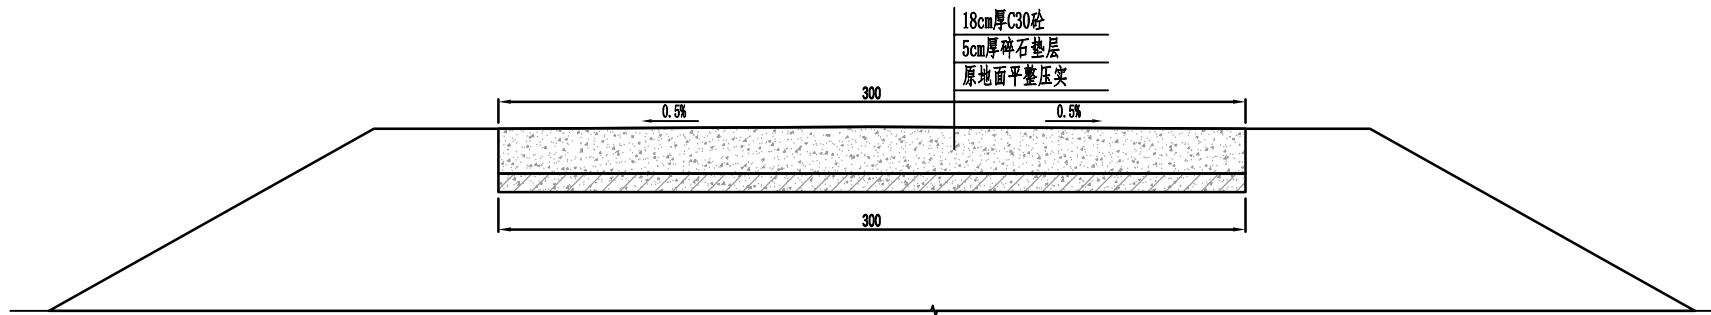
项目名称	酒基十道菜
------	-------

图纸名称	白蜡增十油增材王庄白蜡增日安投万而胶增
------	---------------------

工程编号 Project No.	2026-JJZZ-007	专业 Specializing	结构
阶段 Stage	施工图	图号 Drawing No.	结构-01
比例 Scale		日期 Date	2026.01
版次 Version	A版	本图如加修改或变更, 须附变更单 Issued Without Stamp	

Scale 版次	第1版	Date 日期	2008.10.10
Version 版本	1.0	Author 作者	本团队及出版商、印刷厂

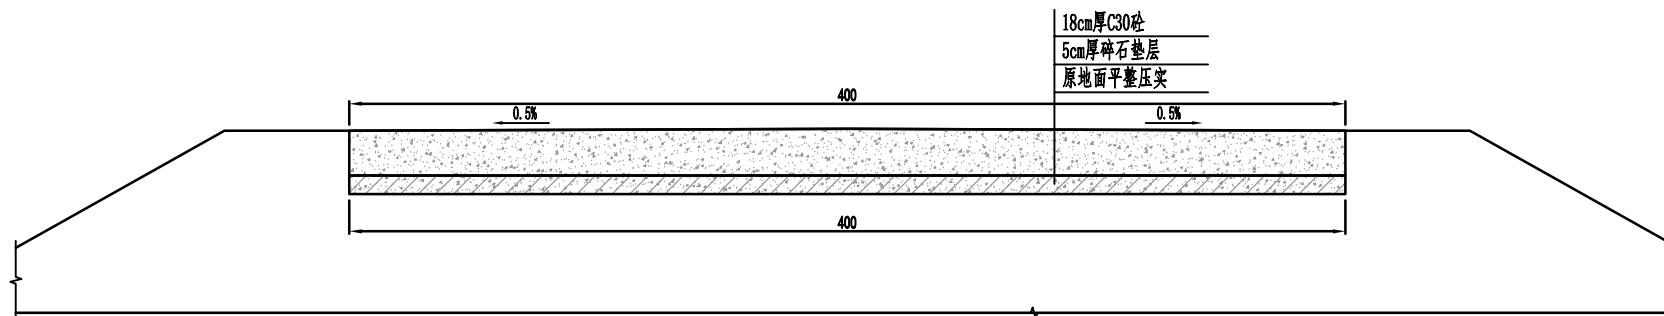
房村镇大沟里村王庄自然村项目定位及面积统计 1:100

[illegible]

3.0m宽18cm厚砼路面断面图 1:100

- 1、图中尺寸高程以m计(相对高程),其它尺寸以cm计。
- 2、路面预留0.5%坡度,采用双面排水。
- 3、砼路面每隔5m切一道缩缝,缝宽0.5cm,深5cm。每隔200m设一道胀缝,缝宽2cm,为预留缝。
- 4、路基压实度 >0.94 。
- 5、砼路面浇筑成型后,在混凝土初凝阶段采用专用路面压痕器进行横向压痕处理;压痕深度 3-5mm,纹间距 15-20mm,纹路顺直均匀、深浅一致。

[illegible]

[illegible]

4. 0m宽18cm厚砗路面断面图 1:100

- 1、图中尺寸高程以m计(相对高程),其它尺寸以cm计。
- 2、路面预留0.5%坡度,采用双面排水。
- 3、砂路面每隔5m切一道缩缝,缝宽0.5cm,深5cm。每隔200m设一道胀缝,缝宽2cm,为预留缝。
- 4、路基压实度 >0.94 。
- 5、砂路面浇筑成型后,在混凝土初凝阶段采用专用路面压路器进行横向压痕处理;压痕深度3-5mm,纹路间距15-20mm,纹路顺直均匀、深浅一致。

[illegible]

序号	长 (米)	宽 (米)	厚 (米)	平方数 (平方米)
1	118	3	0.18	354
2	98	3	0.18	294
3	62	3	0.18	186
4	40	3	0.18	120
5	44	3	0.18	132
6	131	3	0.18	393
7	65.5	3	0.18	196.5
8	64	3	0.18	192
9	40	3	0.18	120
10	41	2.6	0.18	106.6
11	64	3	0.18	192
合计	767.5			2286.1

所有设计、图纸及说明之版权全属本公司所有，除非得本公司书面同意，否则不得使用抄袭及复制。所有尺寸需作实地检查复核，不可以图纸尺寸量度为准。所有图纸以最后修改版本及标注日期为准。

說明 Note		
8		
7		
6		
5		
4		
3		
2		
1		

1		
序号 No.	记录 Description	日期 Date
修 订 Revision		

设计单位/Design Corporation	
-------------------------	--

南京结盟设计有限公司

署 长 Approved by		
项目责任人 Principal in charge	汤海珠	汤海珠
署 长 Revised by	江漫均	江漫均
项目责任人 Responsible	江漫均	江漫均
校 长 Checked by	刘明远	刘明远
署 长 Designed by	李 玲	李 玲
项目责任人 Drawn by	李 玲	李 玲

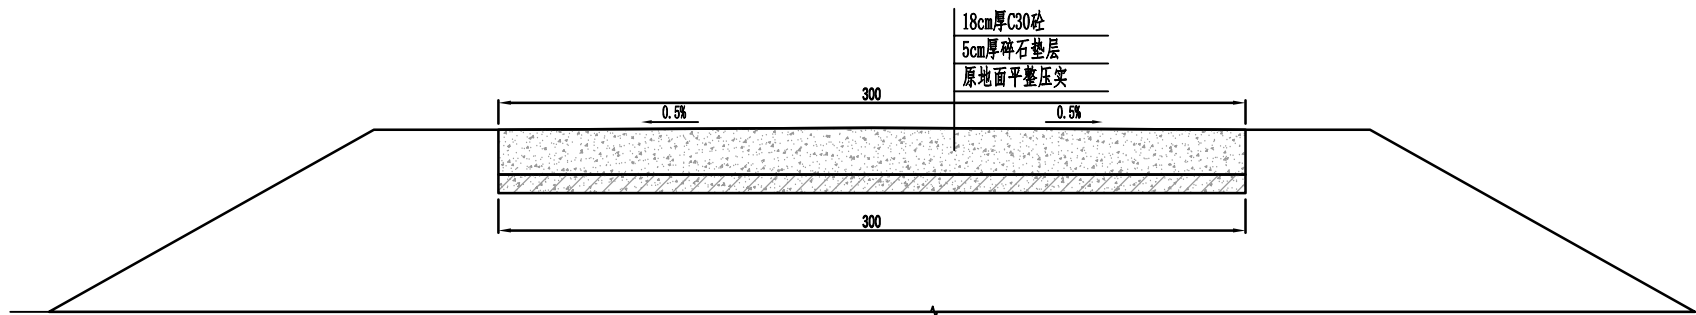
建设单位	徐州市铜山区房村镇人民政府
------	---------------

项目名称	徐州市铜山区唐村镇2026年村内道路工程
------	----------------------

Project Name	常州市新北区薛家镇2020年农村道路工程
项目名称	薛家十渡路

图版名称 房村镇大沟里村石膏自然村面积统计

Drawing Title	房行鎮人內至行和園景園行園行設計		
工程編號 Project No.	2026-JJZZ-007	專業 Discipline	結構
階段 Stage	施工图	圖號 Drawing No.	結施-02
比例 Scale		日期 Date	2026.06
版次 Version	A版	本圖為大圖中圖紙, 共有 1 套天正 Issued By: 王中興 Drawn By: 王中興	

[illegible]

3.0m宽18cm厚砼路面断面图 1:100

- 1、图中尺寸高程以m计(相对高程),其它尺寸以cm计。
- 2、路面预留0.5%坡度,采用双面排水。
- 3、砂路面每隔5m切一道缩缝,缝宽0.5cm,深5cm。每隔200m设一道胀缝,缝宽2cm,为预留缝。
- 4、路基压实度 >0.94 。
- 5、砂路面浇筑成型后,在混凝土初凝阶段采用专用路面压痕器进行横向压痕处理;压痕深度3-5mm,纹廓间距15-20mm,纹廓顺直均匀、深浅一致。

--	--

所有设计, 图纸及说明之版权全属本公司所有, 除非得本公司书面同意, 否则不得使用抄袭及复制。所有尺寸需作实地检查复核, 不可以图纸尺寸量度为准。所有图纸以最后修改版本及标注日期为准。

说明 Note		
8		
7		
6		
5		
4		
3		
2		
1		

序号 No.	记录 Description	日期 Date
修 订 Revise		

设计单位/Design Corporation

南京结盟设计有限公司

審定 Approved by		
項目負責人 Principal in charge	湯海珠	湯海珠
審 Reviewed by	江漫均	江漫均
臺北負責人 Taipei Responsible	江漫均	江漫均
校 Checked by	劉明遠	劉明遠
設計 Designed by	李玲	李玲
繪 Drawn by	李玲	李玲

建设单位	徐州市铜山区房村镇人民政府
------	---------------

项目名称	徐州市铜山区康村镇2026年村内道路工程
------	----------------------

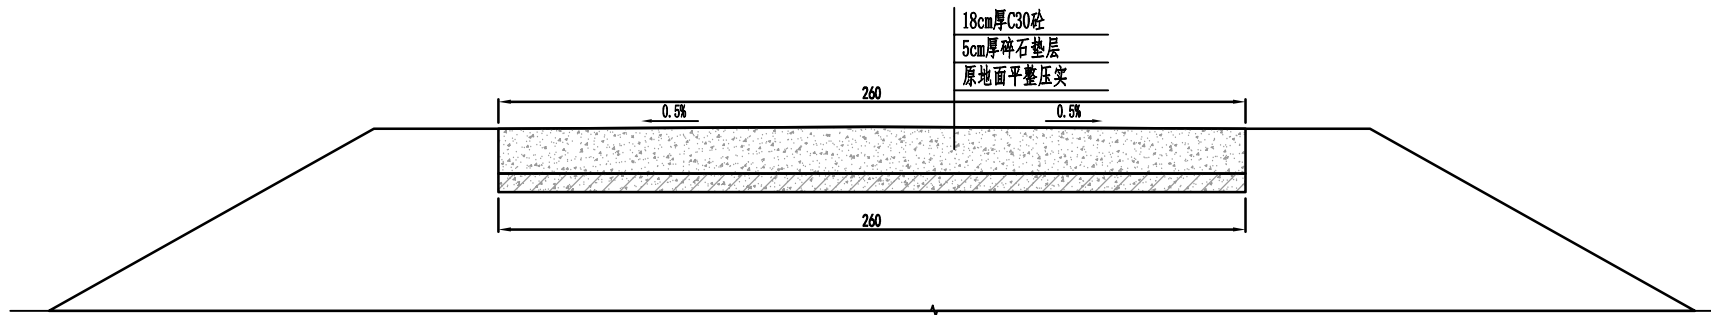
Project Name	2019年12月31日
项目名称	2019年12月31日

Sub-project	Notes

图样名称 Drawing Title	3. 0m宽18cm厚径路面断面图
-----------------------	-------------------

工程编号 Project No.	2026-JJIT-007	专业 Discipline	结构
阶段 Stage	施工图	册号 Drawing No.	结构-03
比例 Scale		日期 Date	2026.06
版次 Version	A版	本图如与总图有冲突, 以总图为准 (If conflict with the overall drawing, the overall drawing shall prevail.)	

金 金	金 金	金 金	金 金	金 金	金 金	金 金	金 金



2.6m宽18cm厚砼路面断面图 1:100

- 1、图中尺寸高程以m计(相对高程),其它尺寸以cm计。
- 2、路面预留0.5%坡度,采用双面排水。
- 3、砼路面每隔5m切一道缩缝,缝宽0.5cm,深5cm。每隔200m设一道胀缝,缝宽2cm,为预留缝。
- 4、路基压实度 >0.94 。
- 5、砼路面浇筑成型后,在混凝土初凝阶段采用专用路面压痕器进行横向压痕处理;压痕深度3-5mm,纹路间距15-20mm,纹路顺直均匀、深浅一致。

--	--

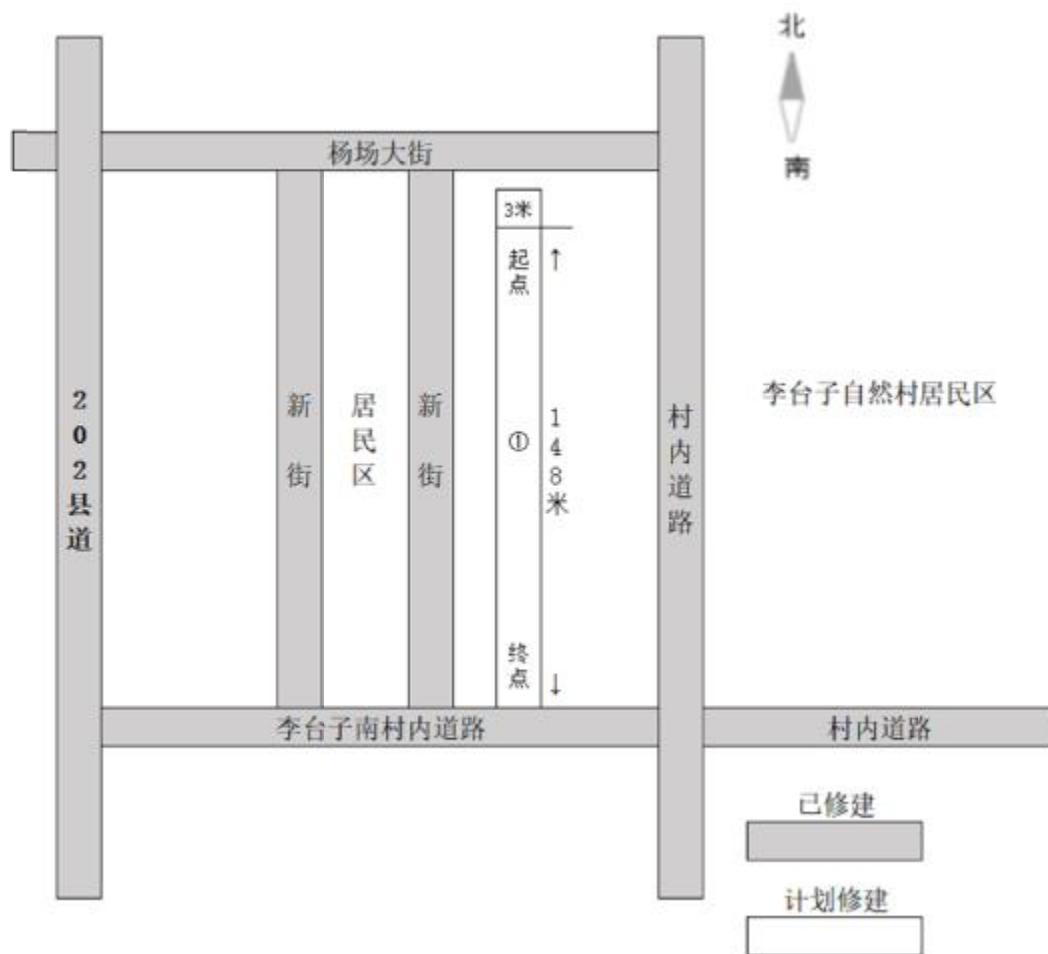
所有设计、图纸及说明之版权全属本公司所有，除非得本公司书面同意，否则不得使用抄袭及复制。所有尺寸需作实地检查复核，不可以图纸尺寸量度为准。所有图纸以最后修改版本及标注日期为准。

说明 Note		
8		
7		
6		
5		
4		
3		
2		
1		
序号 No.	说明 Description	日期 Date

设计单位/Design Corporation

南京结盟设计有限公司

姓名 Personal Name	李海洲	潘海坤
身份证号 National ID	江源均	江源坤
手机号码 Mobile No.	江源均	江源坤
电子邮箱 E-mail	刘明远	gmls
家庭住址 Home Add.	李涛	李涛
居住地址 City	杭州非居住区房产村民委员会	
项目名称 Project Name	杭州市非居住区房产村2020年村内部道路工程	
标段名称 Sub-project	湖墅土塘路	
标段名称 Bidding Title	2. 6km ² 以上非居住类新型农村	
工本费 Budget	2026-2027-007	竣工
材料费 Material	施工费	竣工-04
比例 Ratio	材料费	2026-06
Version	A版	杭州非居住区房产村2020年村内部道路工程



序号	长(米)	宽(米)	厚(米)	平方米数 (平方米)
1	148	3	0.15	444
合计	148			444

所有设计、图纸及说明之版权全属本公司所有, 除非得本公司书面同意, 否则不得使用、抄袭及复制。所有尺寸需作实地检查复核, 不可以图纸尺寸量度为准。所有图纸以最后修改版本及标注日期为准。

说明 Note		
8		
7		
6		
5		
4		
3		
2		
1		

序号 No.	记录 Description	日期 Date
修 订 Revision		

设计单位/Design Corporation

南京结盟设计有限公司

署 长 Approved by		
项目负责人 Principal in charge	汤海珠	汤海珠
署 长 Directed by	江漫均	江漫均
项目负责人 Responsible	江漫均	江漫均
校 对 Checked by	刘明远	刘明远
设计 Designed by	李 玲	李 玲
校 对 Checked by	李 玲	李 玲

建设单位	徐州市铜山区房村镇人民政府
------	---------------

项目名称	徐州市铜山区房村镇2026年村内道路工程
------	----------------------

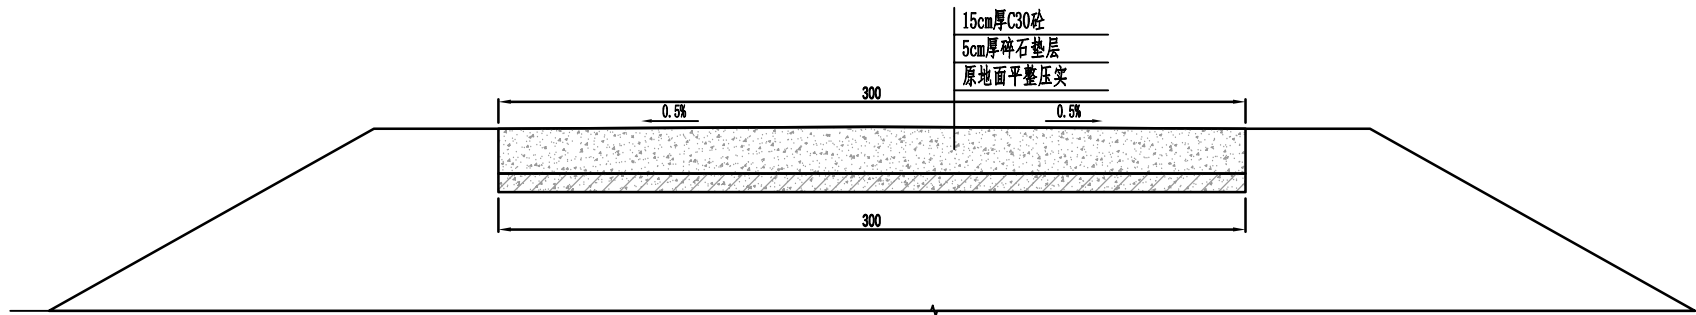
Project Name	
項目名稱	酒廊十週年

Sub-project	

图名/标题 Drawing Title	房村镇抵场村李台子自然村项目定位及范围		
工程编号 Project No.	2026-JWZ-007	专业 Discipline	结构 Structure
阶段 Stage	施工图	图号 Drawing No.	结构-01
比例 Scale		日期 Date	2026.01
版本 Version	A版	本图仅供内部使用，不得外传 Internal Use Only	

版次 Version	A版	本圖所加蓋之印章，視同一律天 Invalid Unless Stamped
---------------	----	--

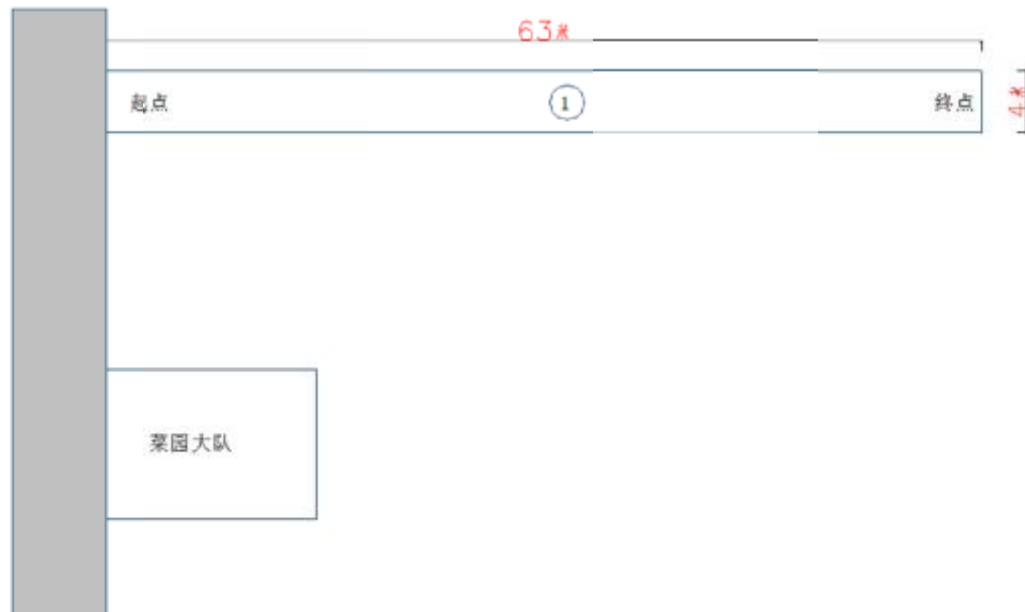
房村镇杨场村李台子自然村项目定位及面积统计 1:100

[illegible]

3.0m宽15cm厚砼路面断面图 1:100

- 1、图中尺寸高程以m计(相对高程),其它尺寸以cm计。
- 2、路面预留0.5%坡度,采用双面排水。
- 3、砂路面每隔5m切一道缩缝,缝宽0.5cm,深5cm。每隔200m设一道胀缝,缝宽2cm,为预留缝。
- 4、路基压实度 >0.94 。
- 5、砂路面浇筑成型后,在混凝土初凝阶段采用专用路面压痕器进行横向压痕处理;压痕深度 3-5mm,纹路间距 15-20mm,纹路顺直均匀、深浅一致。

[illegible]

[illegible]

序号	长(米)	宽(米)	厚(米)	平方数 (平方米)
1	63	4	0.18	252
合计	63			252

房村镇房村村菜园自然村项目定位及面积统计 1:100

所有设计、图纸及说明之版权全属本公司所有, 除非得本公司书面同意, 否则不得使用抄袭及复制。所有尺寸需作实地检查复核, 不可以图纸尺寸量度为准。所有图纸以最后修改版本及标注日期为准。

说明 Note		
8		
7		
6		
5		
4		
3		
2		
1		

序号 No.	记录 Description	日期 Date
修 订 Revision		

设计单位/Design Corporation

南京结盟设计有限公司

导演 Directed by 洪西青 Principal in charge	汤海珠	汤海珠
编剧 Screenplay by 李洪波 Script in Chinese	江漫均	江漫均
摄像 Cinematography by 刘明远	刘明远	刘明远
剪辑 Designed by 李玲	李玲	李玲
录音 Sound by 李玲	李玲	李玲

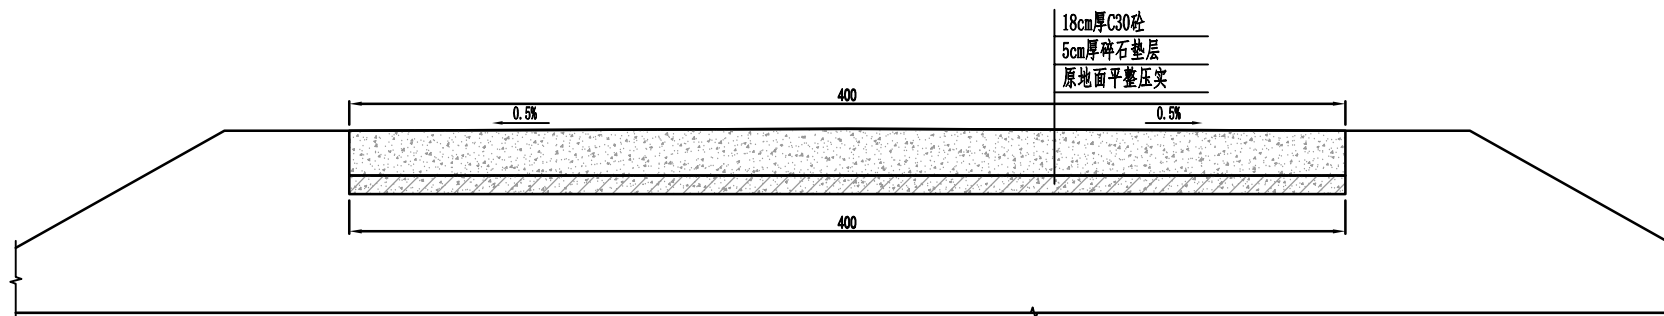
建设单位	徐州市铜山区房村镇人民政府
------	---------------

项目名称	徐州市铜山区房村镇2026年村内道路工程
------	----------------------

單項名稱	海基十港路
------	-------

图纸名称	底封裙板坯封李台子白蜡封覆日空份及面封
------	---------------------

工程编号 Project No.	2026-JJLZ-007	专业 Discipline	结构
阶段 Stage	施工图	图号 Drawing No.	结构-01
比例 Scale		日期 Date	2026.01
版本 Version	A版	本图仅供内部使用, 不得外传 Internal Use Only	

[illegible]

4. 0m宽18cm厚砗路面断面图 1:100

- 1、图中尺寸高程以m计(相对高程),其它尺寸以cm计。
- 2、路面预留0.5%坡度,采用双面排水。
- 3、砂路面每隔5m切一道缩缝,缝宽0.5cm,深5cm。每隔200m设一道胀缝,缝宽2cm,为预留缝。
- 4、路基压实度 >0.94 。
- 5、砂路面浇筑成型后,在混凝土初凝阶段采用专用路面压痕器进行横向压痕处理;压痕深度3-5mm,纹路间距15-20mm,纹路顺直均匀、深浅一致。

所有设计, 图纸及说明之版权全属本公司所有, 除非得本公司书面同意, 否则不得使用抄袭及复制。所有尺寸需作实地检查复核, 不可以图纸尺寸量度为准。所有图纸以最后修改版本及标注日期为准。

说明 Note		
8		
7		
6		
5		
4		
3		
2		

序号 No.	说明 Description	日期 Date
修 订 Revise		

设计单位/Design Corporation

南京结盟设计有限公司

審定 Approved by		
項目負責人 Principal in charge	湯海珠	湯海珠
審核 Reviewed by	江漫均	江漫均
專案負責人 Principal responsible	江漫均	江漫均
校閱 Checked by	劉明遠	劉明遠
設計 Designed by	李玲	李玲
繪圖 Drawn by	李玲	李玲

建设单位	徐州市铜山区房村镇人民政府
------	---------------

项目名称	徐州市铜山区房村镇2026年村内道路工程
------	----------------------

项目名称	海晏土道修
------	-------

图样名称 Drawing Title	4.0m宽18cm厚公路路面断面图
-----------------------	-------------------

工程编号 Project No.	2026-III-007	专业 Specializing	结构
阶段 Stage	施工图	图号 Drawing No.	结施-02
比例 Scale		日期 Date	2026.06
版次 Version	A版	本图如与总图有矛盾, 以图一为准 Issued By: _____ Stamped _____	

Sample 版次 Version	A版	本圖紙由貴山經理部、技術一併天 Iwaid M/ass Stamped
-------------------------	----	--

序号	长 (米)	宽 (米)	厚 (米)	平方数 (平方米)
1	56	4	0.18	224
2	140	4	0.18	560
3	84	4	0.18	336
合计	280			1120

房村镇房村村自然村项目定位及面积统计 1:100

1:100

所有设计、图纸及说明之版权全属本公司所有，除非得本公司书面同意，否则不得使用抄袭及复制。所有尺寸需作实地检查复核，不可以图纸尺寸量度为准。所有图纸以最后修改版本及标注日期为准。

说明 Note		
8		
7		
6		
5		
4		
3		
2		
1		

序号 No.	记录 Description	日期 Date
修 订 Revision		

设计单位/Design Corporation

南京结盟设计有限公司

Approved by 项目批准人	汤海珠	汤海珠
Principal in charge 项目负责	江漫均	江漫均
Revised by 台北负责人	江漫均	江漫均
Hanjin Representative 校 长	刘明远	刘明远
Checked by 查 计	李 玲	李 玲
Designed by 编 制	李 玲	李 玲

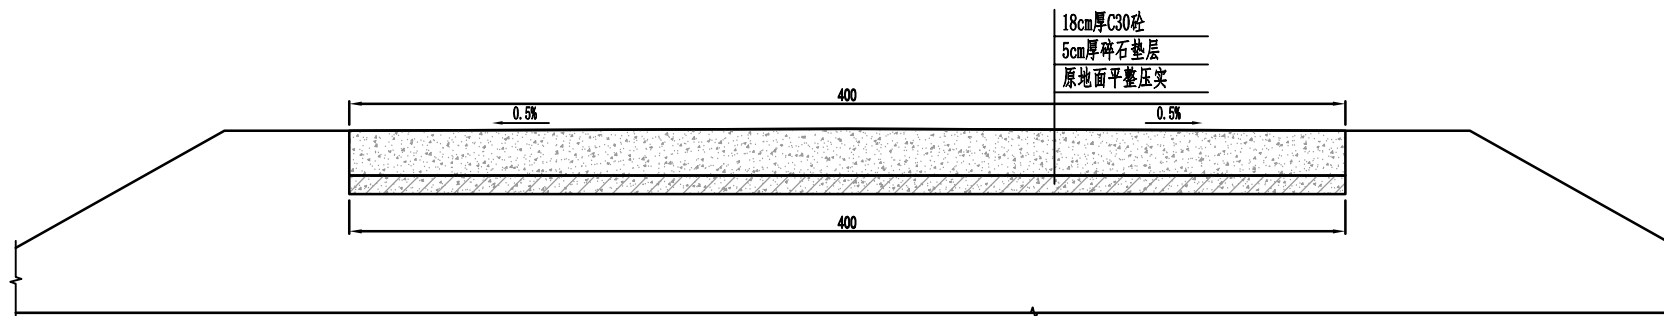
建设单位	徐州市铜山区房村镇人民政府
------	---------------

项目名称	徐州市铜山区房村镇2026年村办道路工程
------	----------------------

Project Name	Project Name
項目名稱	酒類十週年

Sub-project	Project

图名 Drawing Title	房村镇农村村自然村项目定位及面积表		
工程编号 Project No.	2026-JLZ-007	专业 Discipline	结构
阶段 Stage	施工图	册号 Drawing No.	结构-01
比例 Scale		日期 Date	2026.06
层次 Version	A版	中国标准出版社 Journal House	

[illegible]

4. 0m宽18cm厚砵路面断面图 1:100

- 1、图中尺寸高程以m计(相对高程),其它尺寸以cm计。
- 2、路面预留0.5%坡度,采用双面排水。
- 3、砂路面每隔5m切一道缩缝,缝宽0.5cm,深5cm。每隔200m设一道胀缝,缝宽2cm,为预留缝。
- 4、路基压实度 >0.94 。
- 5、砂路面浇筑成型后,在混凝土初凝阶段采用专用路面压痕器进行横向压痕处理;压痕深度3-5mm,纹路间距15-20mm,纹路顺直均匀、深浅一致。

所有设计, 图纸及说明之版权全属本公司所有, 除非得本公司书面同意, 否则不得使用抄袭及复制。所有尺寸需作实地检查复核。不可以图纸尺寸量度为准。所有图纸以最后修改版本及标注日期为准。

说明 Note		
8		
7		
6		
5		
4		
3		
2		

序号 No.	记录 Description	日期 Date
修 订 Revise		

设计单位/Design Corporation

南京结盟设计有限公司

审 定 Approved by 项目负责人 Principal in charge	汤海珠	汤海珠
审 核 Reviewed by 专业负责人 Specialist in Responsible	江漫均	江漫均
校 对 Checked by 设计 Designed by	刘明远	刘明远
描 图 Drawn by	李 玲	李 玲

建设单位	徐州市铜山区房村镇人民政府
------	---------------

项目名称	徐州市铜山区房村镇2036年村内道路工程
------	----------------------

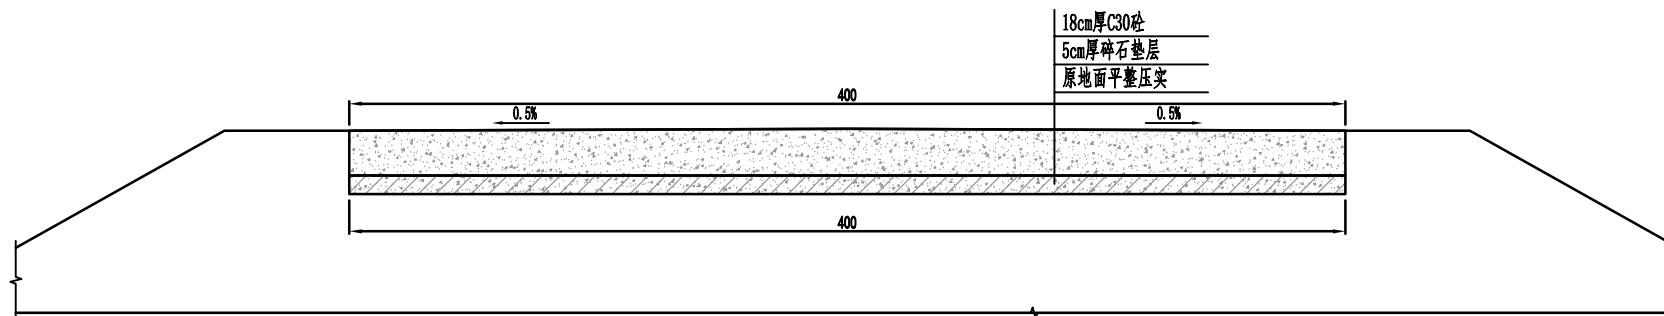
單項名稱	泥濘土道路
------	-------

Small projects	
Small projects	

4. 0m宽18cm厚砼路面断面图

工程编号 Project No.	2026-JWZ-007	专业 Specialize	结构
阶段 Stage	施工图	册号 Drawing No.	结施-02
比例 Scale		日期 Date	2026.06
版次 Version	A版	本图如加修改或变更, 须附一份说明 Issued By: _____ Stamped	

--	--

[illegible]

4. 0m宽18cm厚砗路面断面图 1:100

- 1、图中尺寸高程以m计(相对高程),其它尺寸以cm计。
- 2、路面预留0.5%坡度,采用双面排水。
- 3、砂路面每隔5m切一道缩缝,缝宽0.5cm,深5cm。每隔200m设一道胀缝,缝宽2cm,为预留缝。
- 4、路基压实度 >0.94 。
- 5、砂路面浇筑成型后,在混凝土初凝阶段采用专用路面压路器进行横向压痕处理;压痕深度3-5mm,纹路间距15-20mm,纹路顺直均匀、深浅一致。

所有设计, 图纸及说明之版权全属本公司所有, 除非得本公司书面同意, 否则不得使用抄袭及复制。所有尺寸需作实地检查复核。不可以图纸尺寸量度为准。所有图纸以最后修改版本及标注日期为准。

说明 Note		
8		
7		
6		
5		
4		
3		
2		

序号 No.	记录 Description	日期 Date
修 订 Revise		

设计单位/Design Corporation

南京结盟设计有限公司

审 定 Approved by 项目负责人 Principal in charge	汤海珠	汤海珠
审 核 Reviewed by 专业负责人 Specialist in Responsible	江漫均	江漫均
校 对 Checked by 设计 Designed by	刘明远	刘明远
描 图 Drawn by	李 玲	李 玲

建设单位	徐州市铜山区房村镇人民政府
------	---------------

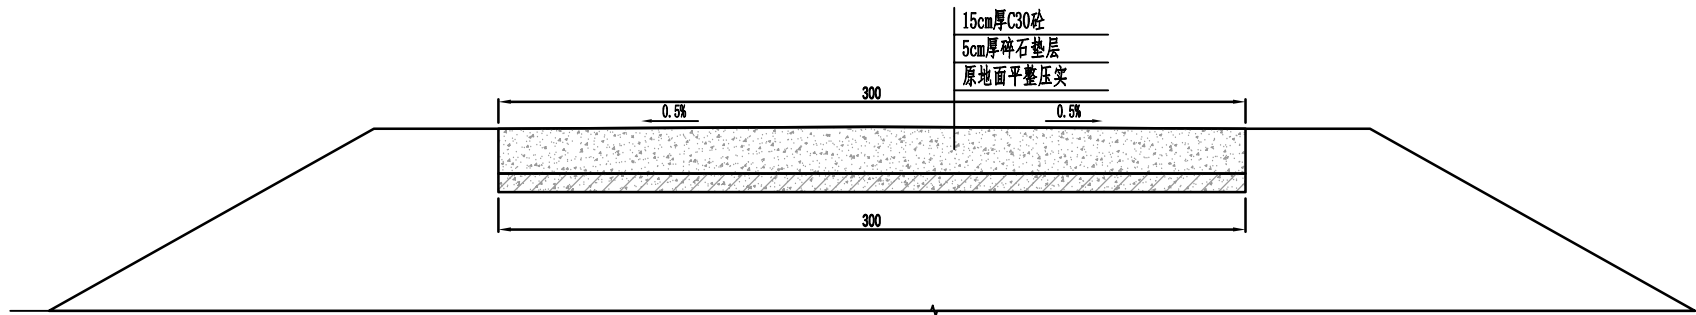
项目名称	徐州市铜山区房村镇2036年村内道路工程
------	----------------------

單項名稱	泥濘土道路
------	-------

图样名称 Drawing Title	4.0m宽18cm厚柱壳内面断面图
-----------------------	-------------------

工程编号 Project No.	2026-JWZ-007	专业 Specialize	结构
阶段 Stage	施工图	册号 Drawing No.	结施-02
比例 Scale		日期 Date	2026.06
版次 Version	A版	本图如加修改或变更, 须附一份说明 Issued By: _____ Stamped	

版次 Version	A版	本圖紙由皇山建築院、荷蘭一佛天 Jorild Huis Stamped
---------------	----	--

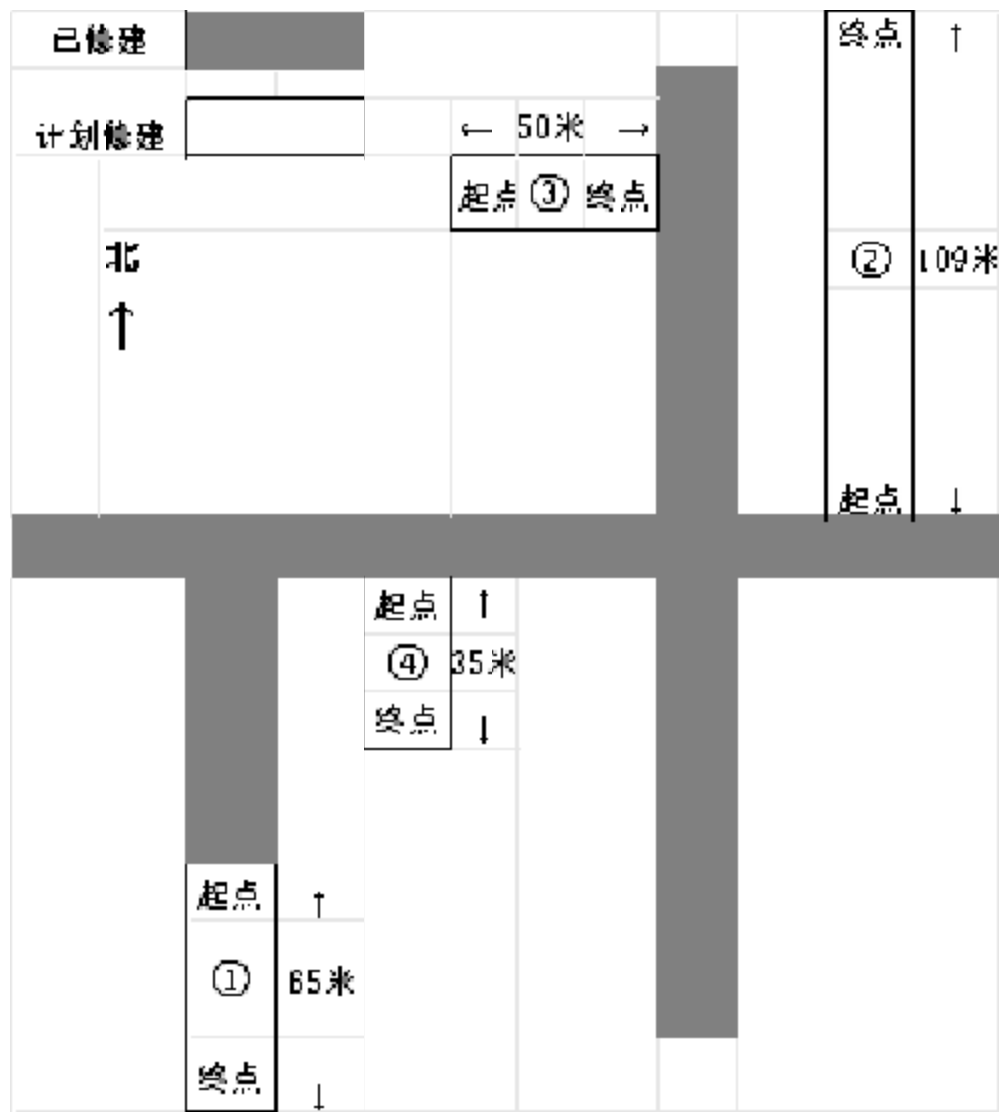
[illegible]

3.0m宽15cm厚砼路面断面图 1:100

- 1、图中尺寸高程以m计(相对高程)，其它尺寸以cm计。
- 2、路面预留0.5%坡度，采用双面排水。
- 3、砂路面每隔5m切一道缩缝，缝宽0.5cm，深5cm。每隔200m设一道胀缝，缝宽2cm，为预留缝。
- 4、路基压实度 >0.94 。
- 5、砂路面浇筑成型后，在混凝土初凝阶段采用专用路面压痕器进行横向压痕处理；压痕深度 3-5mm，纹路间距 15-20mm，纹路顺直均匀、深浅一致。

所有设计、图纸及说明之版权全属本公司所有，除非得本公司书面同意，否则不得使用抄录及复制。所有尺寸需作实地检查复核，不可以图纸尺寸厘度为准。所有图纸以最后修改版本及标注日期为准。			
说明 Note			
8			
7			
6			
5			
4			
3			
2			
1			
序号 No.	内容 Description	日期 Date	
修 订 Revision			
设计单位/Design Organization			
南京结盟设计有限公司			

甲方 Project No. 000000 项目名称 Project Name 设计单位 Design Organization 设计人 Design By 审核人 Check By	潘海珠 江漫均 江漫均 刘明远 李 琦 李 琦	潘海珠 江漫均 江漫均 刘明远 李 琦 李 琦	扬州市蜀山经济开发区镇人民政府 扬州市蜀山经济开发区2026年村内道路工程 路基土道路 3.0m宽15cm厚C20水泥路面
监理单位 Client 项目名称 Project Name 合同名称 Sub-project 图则名称 Drawing Title			
工程编号 Project No. 工程名称 Project Name 设计人 Design By 审核人 Check By 日期 Date	2026-08-07 施工期 A版	单位 Organization 审核 Drawing No. 日期 Date 审核人 In-charge 审核人 In-charge	结构 Structure 结构-02 2026.06



序号	长 (米)	宽 (米)	厚 (米)	平方数 (平方米)
1	65	3	0.15	195
2	109	3	0.15	327
3	35	3	0.15	105
4	50	3	0.15	150
合计	259			777

所有设计、图纸及说明之版权全属本公司所有，除非得本公司书面同意，否则不得使用抄袭及复制。所有尺寸需作实地检查复核，不可以图纸尺寸量度为准。所有图纸以最后修改版本及标注日期为准。

说明 Note		
8		
7		
6		
5		
4		
3		
2		
1		

序号 No.	记录 Description	日期 Date
修 订 Revision		

设计单位/Design Corporation

南京结盟设计有限公司

审定 Approved by 项目首席人 Principal in charge	汤海珠	汤海珠
审核 Reviewed by 专业负责人 Specialist responsible	江漫均	江漫均
校核 Checked by 设计 Designed by	刘明远	刘明远
绘图 Drawn by	李琦	李琦

建设单位	徐州市铜山区房村镇人民政府
------	---------------

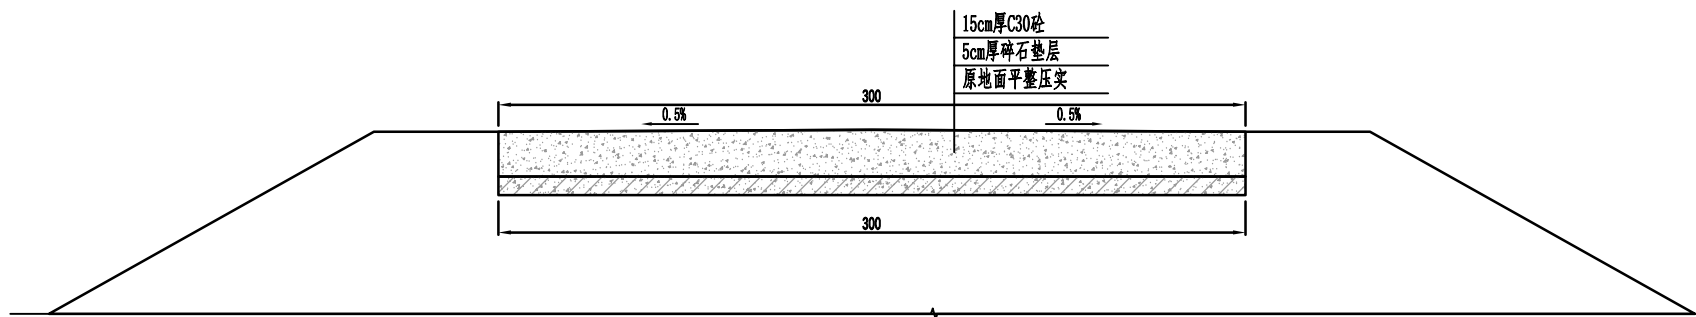
项目名称	徐州市铜山区房村镇2026年村内道路工程
------	----------------------

Project Name	
项目名称	酒廊十甫成

图名: 房村镇林场村林场自然村项目定位及面积统计

工程编号 Project No.	2026-JJZ-007	专业 Discipline	结构
阶段 Stage	施工图	图号 Drawing No.	结构-01
比例 Scale		日期 Date	2026.04
版本 Version	A版	本图仅供内部使用, 不得外传 (Internal Use Only)	

房村镇林场村林场自然村项目定位及面积统计 1:100

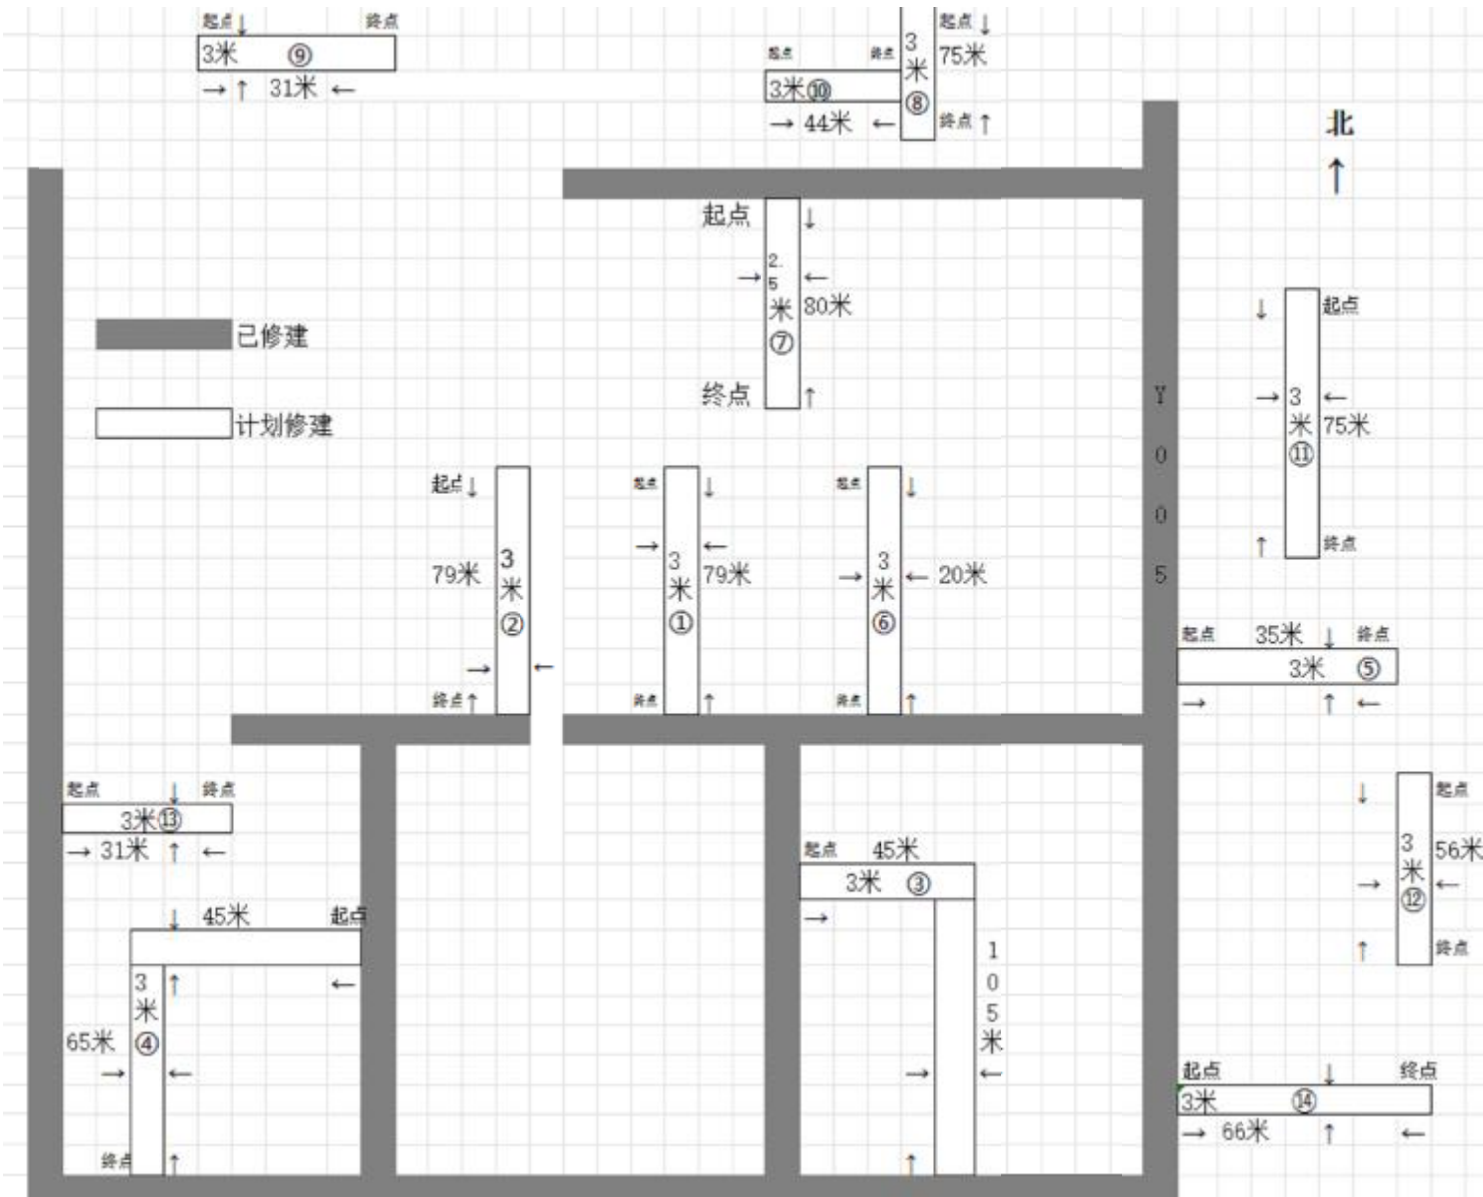
[illegible]

3.0m宽15cm厚砼路面断面图 1:100

- 1、图中尺寸高程以m计(相对高程),其它尺寸以cm计。
- 2、路面预留0.5%坡度,采用双面排水。
- 3、砼路面每隔5m切一道缩缝,缝宽0.5cm,深5cm。每隔200m设一道胀缝,缝宽2cm,为预留缝。
- 4、路基压实度 >0.94 。
- 5、砼路面浇筑成型后,在混凝土初凝阶段采用专用路面压痕器进行横向压痕处理;压痕深度3-5mm,纹间距15-20mm,纹路顺直均匀、深浅一致。

[illegible]

比例	1:100
图例	
说明	
备注	
图例	
说明	
备注	
图例	
说明	
备注	
图例	
说明	
备注	



房村镇下洪村项目定位及面积统计 1:100

所有设计、图纸及说明之版权全属本公司所有，除非得本公司书面同意，否则不得进行抄表及复制。所有尺寸需作实地检查复核，不可以图纸尺寸量度为准。所有图纸以最后修改版本及标注日期为准。

说 明 Note		
8		
7		
6		
5		
4		
3		
2		
1		
序号 No.	记录 Description	日期 Date
修 订 Revision		

设计单位/Design Corporation
南京结盟设计有限公司

姓名	职务	姓名	职务
项目负责人	张海燕	项目负责人	张海燕
设计人	江源均	设计人	江源均
审核人	江源均	审核人	江源均
制图人	刘明远	制图人	刘明远
校对	李玲	校对	李玲
审核	李玲	审核	李玲

建设单位	徐州铜山区房村镇人民政府
项目名称	徐州铜山区房村镇2008年村内道路工程
项目编号	铜建土建路
编制名称	房村镇下洪村项目定位及面积统计
编制日期	2025-07-07
编制人	张海燕
审核人	江源均
制图人	刘明远
校对	李玲
审核	李玲

所有设计、图纸及说明之版权全属本公司所有，除非得本公司书面同意，否则不得使用抄袭及复制。所有尺寸需作实地检查复核，不可以图纸尺寸量度为准。所有图纸以最后修改版本及标注日期为准。

序号 No.	记录 Description	日期 Date
修 订 Revision		

设计单位/Design Corporation

南京结盟设计有限公司

審定 Approved by		
項目負責人 Principal in charge	湯海珠	湯海珠
審核 Reviewed by	江漫均	江漫均
專案負責人 Principal Responsible	江漫均	江漫均
校閱 Overseen by	劉明遠	劉明遠
編譯 Designed by	李玲	李玲
繪圖 Drawn by	李玲	李玲

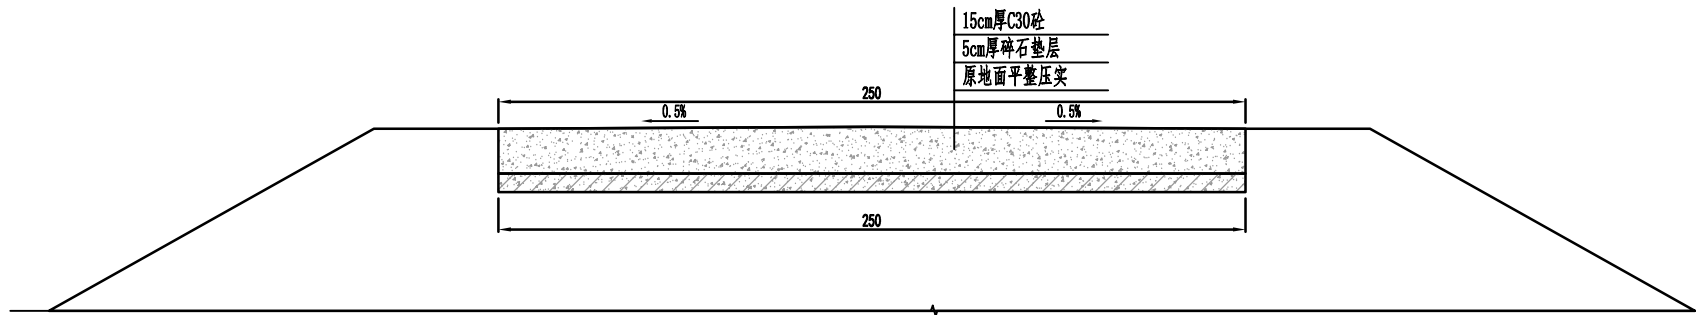
建设单位	徐州市铜山区房村镇人民政府
------	---------------

项目名称	徐州市铜山区房村镇2025年村内道路工
------	---------------------

單項名稱	酒基十消滅
------	-------

2000-2001	2001-2002
-----------	-----------

工程名称 Drawing Title	房村镇下洪村面积统计		
工程编号 Proj. No.	2025-JJZZ-007	专业 Discipline	结构
阶段 Stage	施工图	册数 Drawing No.	结构-0
比例 Scale		日期 Date	2026.0
版本 Version	A版	本图仅供内部使用, 严禁一 Jensid Union Star	

[illegible]

2.5m宽15cm厚砼路面断面图 1:100

- 1、图中尺寸高程以m计(相对高程),其它尺寸以cm计。
- 2、路面预留0.5%坡度,采用双面排水。
- 3、砂路面每隔5m切一道缩缝,缝宽0.5cm,深5cm。每隔200m设一道胀缝,缝宽2cm,为预留缝。
- 4、路基压实度 >0.94 。
- 5、砂路面浇筑成型后,在混凝土初凝阶段采用专用路面压痕器进行横向压痕处理;压痕深度 3-5mm,纹距间距 15-20mm,纹路顺直均匀、深浅一致。

所有设计、图纸及说明之版权全属本公司所有，除非得本公司书面同意，否则不得使用、抄录及复制。所有尺寸需作实地检查复核，不可以图纸尺寸量度为准。所有图纸以最后修改版本及标注日期为准。			
说 明 Note			
8			
7			
6			
5			
4			
3			
2			
1			
序号 No.	变更 Description	日期 Revise	日期 Date
修 订 Revise			
设计单位/Design Corporation			
南京结盟设计有限公司			
图 章			
项目负责人 Principal in charge	张海珠	汤海洪	
项目主管 Responsible for Project	江源均	江 震 均	
设计主管 Responsible for Design	江源均	江 震 均	
设计师 Designer	刘明远	刘明远	
绘图员 Illustrator	李 玲	李 玲	
审核人 Exam By	李 玲	李 玲	
建设单位 Client	徐州市铜山区农村镇人民政府		
项目名称 Project Name	徐州市铜山区农村村2008年村中道路工程		
项目名称 Sub-project	福临土塘		
图样名称 Drawing Title	2. 6x宽15cm碎石路面平面图		
工程编号 Project No.	2008-JZT-007	专业 Specialty	结构
阶段 Phase	施工图	出图日期 Drawing Date	临编-04
比例 Scale		日期 Date	2008. 06
版本 Version	A版	本图须经总工程师审核，每一张未经核准不得发印 Issued by: Design Checked by: _____	

The diagram shows the site plan of the 2008 Beijing Olympic Stadium. A north arrow points upwards. The National Aquatics Center (Water Cube) is located at the top, with a width of 64 meters and a height of 3 meters. It is situated between the National Stadium (Bird's Nest) and the National Aquatics Center. The National Stadium (Bird's Nest) is located at the bottom, with a width of 251 meters and a height of 3 meters. The National Aquatics Center is situated between the National Stadium and the National Aquatics Center. The National Aquatics Center is situated between the National Stadium and the National Aquatics Center.

名称	宽度 (米)	高度 (米)	位置
国家游泳中心 (水立方)	64	3	顶部
国家体育场 (鸟巢)	251	3	底部

序号	长(米)	宽(米)	厚(米)	平方数 (平方米)
1	251	3	0.18	753
2	64	3	0.18	192
合计	315			945

房村镇李楼村牌坊自然村项目定位及面积统计 1:100

所有设计、图纸及说明之版权全属本公司所有。除非得本公司书面同意，否则不得使用抄袭及复制。所有尺寸需作实地检查复核，不可以图纸尺寸量度为准。所有图纸以最后修改版本及标注日期为准。

说明 Note		
8		
7		
6		
5		
4		
3		
2		
1		

序号 NO.	记录 Description	日期 Date
修 订 Revision		

设计单位/Design Corporation

南京结盟设计有限公司

審定 Approved by		
項目負責人 Principal in charge	湯海珠	湯海珠
審核 Reviewed by	江漫均	江漫均
台北區負責人 Principal Responsible	江漫均	江漫均
校閱 Checked by	劉明遠	劉明遠
發展/計畫 Developed by	李玲	李玲
校閱 Exam by	李玲	李玲

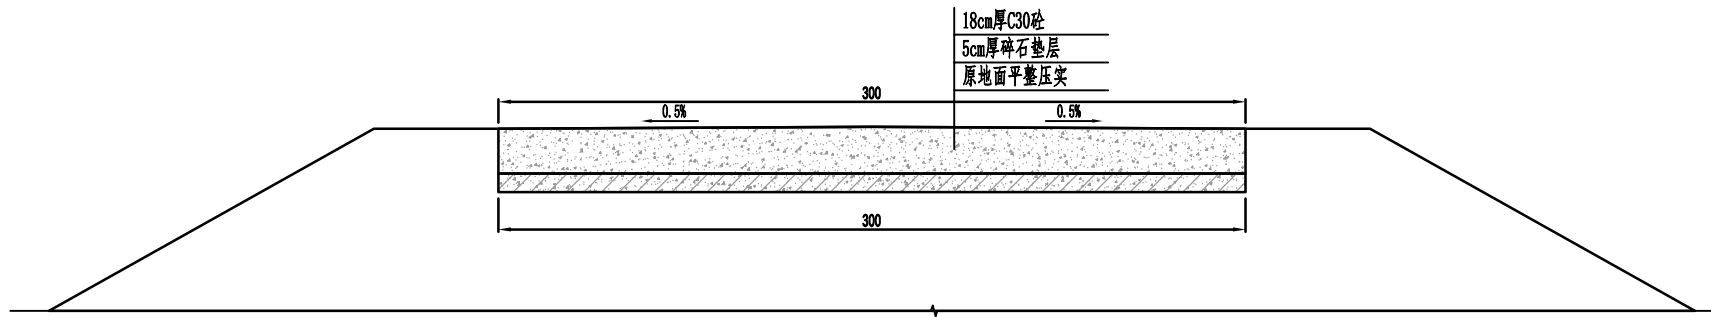
建设单位	徐州市铜山区房村镇人民政府
------	---------------

项目名称	徐州市铜山区房村镇2006年村内道路工程
------	----------------------

單項名稱	酒基十消滅
------	-------

工程名称 Drawing Title	房村镇李振村牌坊自然村项目定位及面积核		
工程编号 Project No.	2026-JJZ-007	专业 Discipline	结构
阶段 Stage	施工图	图号 Drawing No.	结施-01
比例 Scale		日期 Date	2026.06
版次 Version	A版	本图仅供内部使用, 不得外传 For Internal Use Only, Not to be Distributed	

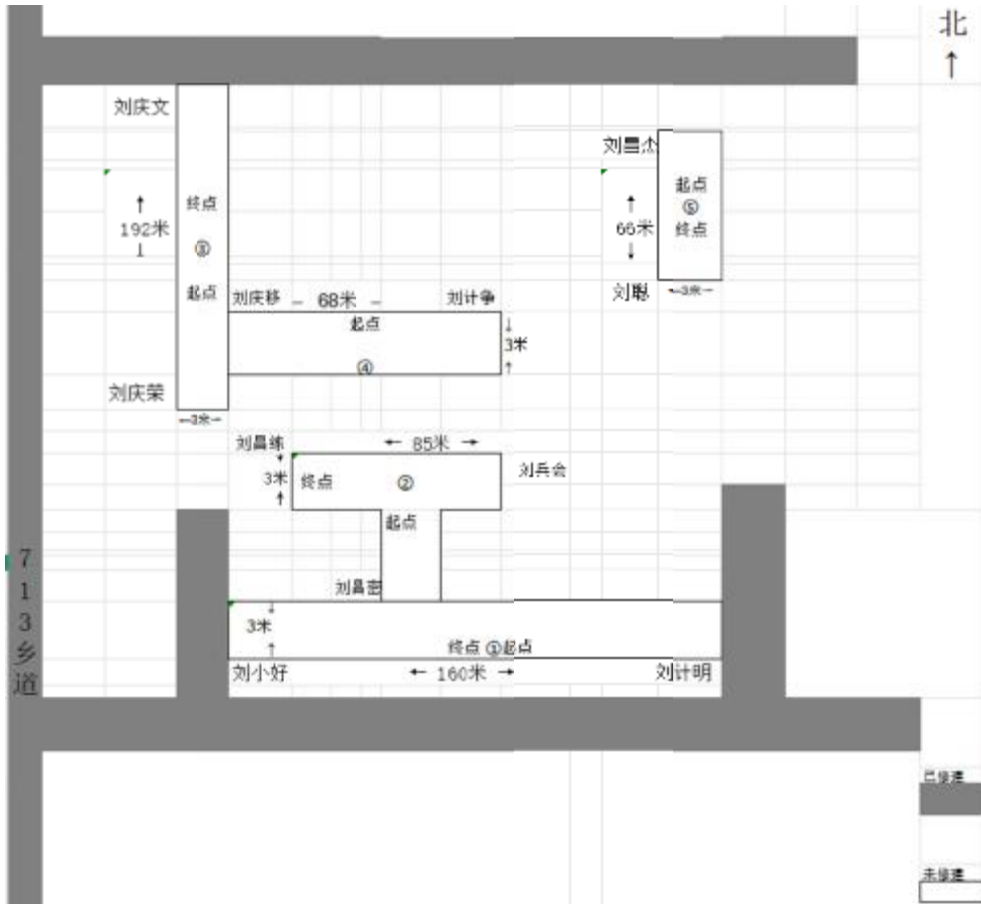
金 金	金 金	金 金	金 金	金 金	金 金	金 金	金 金



3.0m宽18cm厚砼路面断面图 1:100

- 1、图中尺寸高程以m计(相对高程),其它尺寸以cm计。
- 2、路面预留0.5%坡度,采用双面排水。
- 3、砂路面每隔5m切一道缩缝,缝宽0.5cm,深5cm。每隔200m设一道胀缝,缝宽2cm,为预留缝。
- 4、路基压实度 >0.94 。
- 5、砂路面浇筑成型后,在混凝土初凝阶段采用专用路面压痕器进行横向压痕处理;压痕深度3-5mm,纹路间距15-20mm,纹路顺直均匀、深浅一致。

[illegible]



序号	长 (米)	宽 (米)	厚 (米)	平方数 (平方米)
1	160	3	0.18	480
2	85	3	0.18	255
3	192	3	0.18	576
4	68	3	0.18	204
5	66	3	0.18	198
合计	571			1713

房村镇李楼村对河自然村项目定位及面积统计 1:100

所有设计、图纸及说明之版权全属本公司所有，除非得本公司书面同意，否则不得进行复制或再行使用。所有尺寸需作实地检查复核，不可以图纸尺寸量度为准。所有图纸以最后修改版本及标注日期为准。

说明 Note

8	
7	
6	
5	
4	
3	
2	
1	

序号	日期	日期
Rev	Description	Rev
Rev	Description	Rev

设计单位/Design Corporation

南京结盟设计有限公司

项目负责人	张海燕	张海燕
项目负责人	江源均	江源均
项目负责人	江源均	江源均
项目负责人	刘明远	刘明远
项目负责人	李玲	李玲
项目负责人	李玲	李玲

建设单位 Client

徐州铜山区房村镇人民政府

项目名称 Project Name

徐州铜山区房村镇2020年村办工程

项目编号 Sub-project

房屋土地

图纸名称 Drawing Title

房村镇李楼村对河自然村项目定位及面积统计

工程编号 Project No.

2020-2022-001

设计阶段 Design Stage

施工图

设计日期 Design Date

2020.06

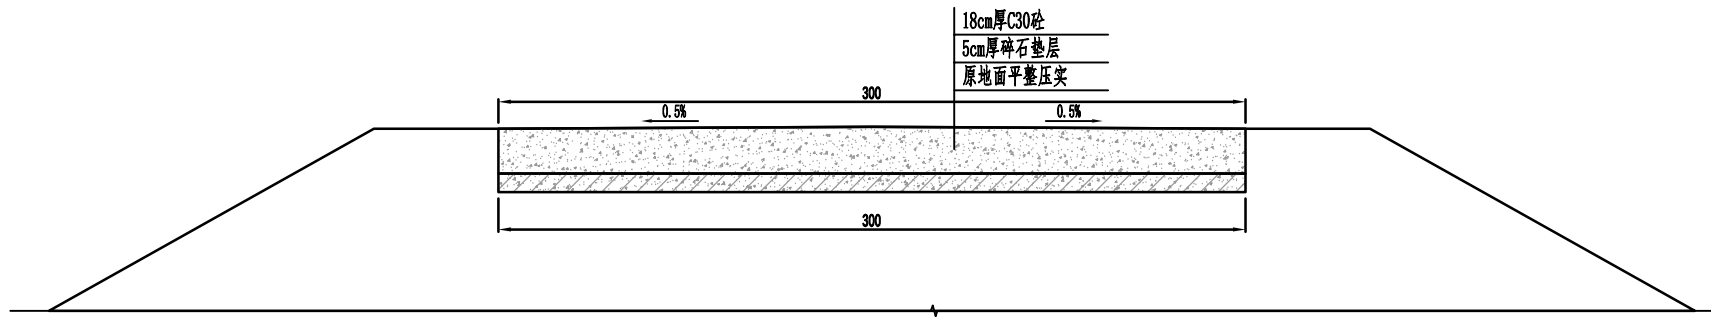
设计人 Designer

李玲

审核人 Reviewer

张海燕

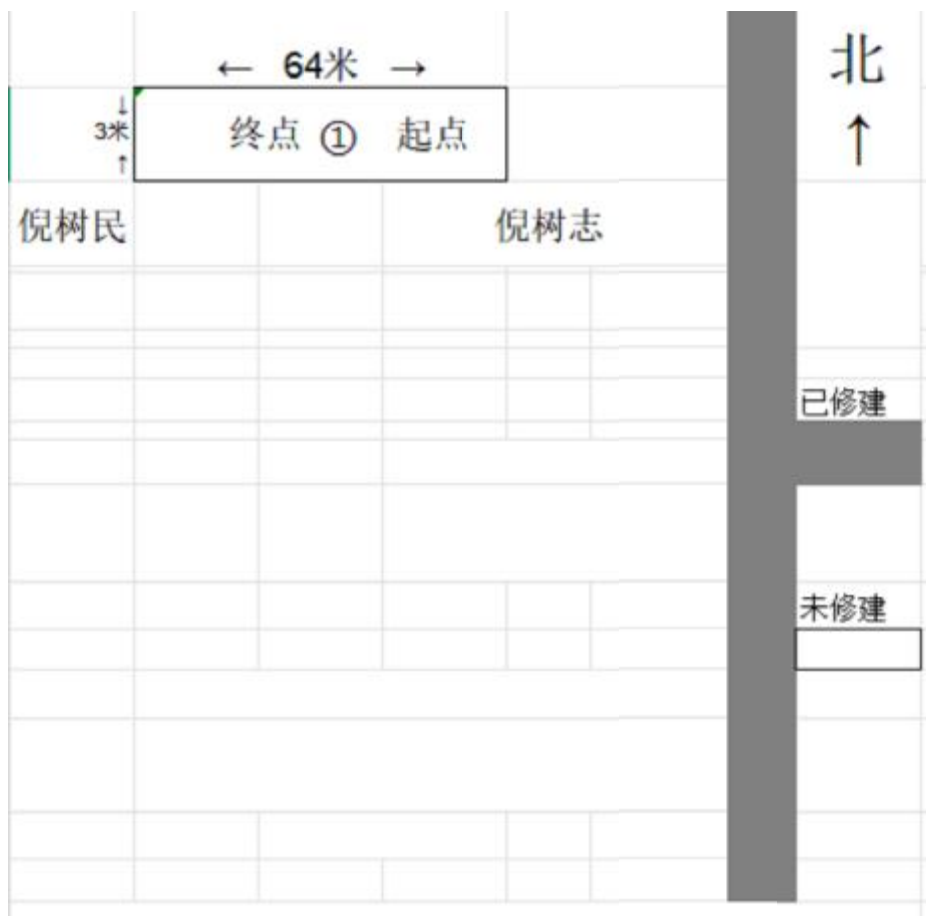
金 金	金 金	金 金	金 金	金 金	金 金	金 金	金 金



3.0m宽18cm厚砼路面断面图 1:100

- 1、图中尺寸高程以m计(相对高程),其它尺寸以cm计。
- 2、路面预留0.5%坡度,采用双面排水。
- 3、砼路面每隔5m切一道缩缝,缝宽0.5cm,深5cm。每隔200m设一道胀缝,缝宽2cm,为预留缝。
- 4、路基压实度 >0.94 。
- 5、砼路面浇筑成型后,在混凝土初凝阶段采用专用路面压痕器进行横向压痕处理;压痕深度 3-5mm,纹路间距 15-20mm,纹路顺直均匀、深浅一致。

[illegible]



序号	长(米)	宽(米)	厚(米)	平方数 (平方米)
1	64	3	0.18	192
合计	64			192

所有设计、图纸及说明之版权全属本公司所有, 除非得本公司书面同意, 否则不得使用抄袭及复制。所有尺寸需作实地检查复核, 不可以图纸尺寸量度为准。所有图纸以最后修改版本及标注日期为准。

说明 Note		
8		
7		
6		
5		
4		
3		
2		
1		

序号 No.	记录 Description	日期 Date
修 订 Revision		

设计单位/Design Corporation

南京结盟设计有限公司

審定 Approved by		
項目負責人 Principal in charge	湯海珠	湯海珠
審 Reviewed by	江漫均	江漫均
臺北負責人 Taipei Responsible	江漫均	江漫均
校 Checked by	劉明遠	劉明遠
設計 Designed by	李玲	李玲
繪 Drawn by	李玲	李玲

建设单位	徐州市铜山区房村镇人民政府
------	---------------

项目名称	徐州市铜山区房村镇2026年村内道路工程
------	----------------------

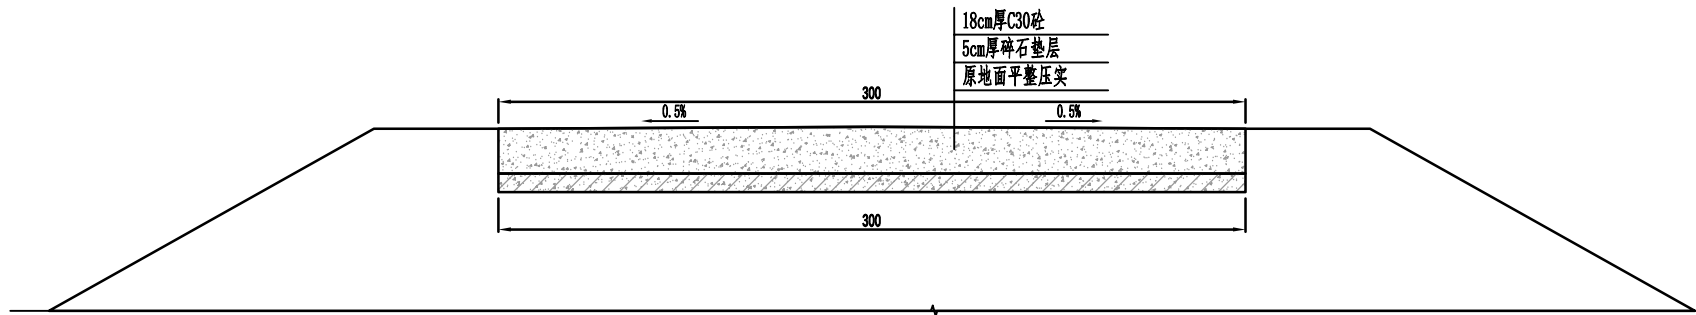
项目名称	烟基十消碱
------	-------

Subproject	

图名/标题 Drawing Title	房村镇李楼村牌坊自然村项目定位及面积		
工程编号 Project No.	2026-JWJZ-007	专业 Discipline	结构
阶段 Stage	施工图	册号 Drawing No.	结构-01
比例 Scale		日期 Date	2026.06
版次 Version	A版	本图仅供项目内部使用, 不得外传 Issued Unless Stamped	

版次 Version	A版	本書係加蓋出廠蓋章，否則一律無效 Invalid Unless Stamped
---------------	----	--

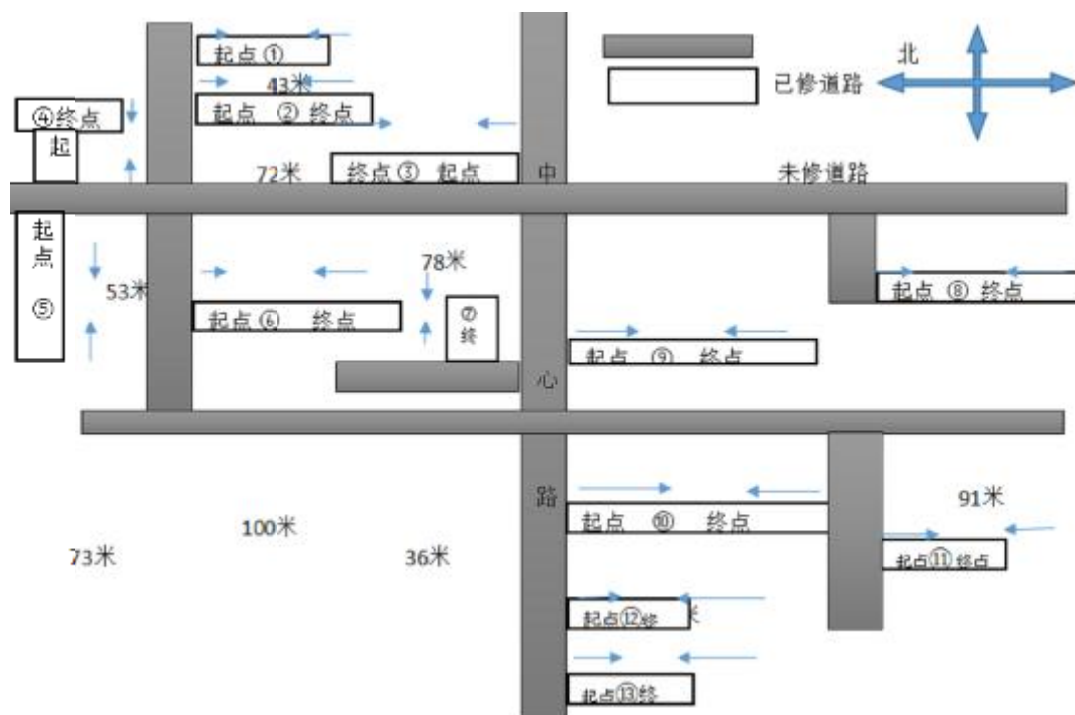
房村镇李楼村倪庄自然村项目定位及面积统计 1:100

[illegible]

3.0m宽18cm厚砼路面断面图 1:100

- 1、图中尺寸高程以m计(相对高程),其它尺寸以cm计。
- 2、路面预留0.5%坡度,采用双面排水。
- 3、砂路面每隔5m切一道缩缝,缝宽0.5cm,深5cm。每隔200m设一道胀缝,缝宽2cm,为预留缝。
- 4、路基压实度 >0.94 。
- 5、砂路面浇筑成型后,在混凝土初凝阶段采用专用路面压痕器进行横向压痕处理;压痕深度 3-5mm,纹路间距 15-20mm,纹路顺直均匀、深浅一致。

[illegible]



序号	长 (米)	宽 (米)	厚 (米)	平方米 (平方米)
1	43	3	0.15	129
2	72	3	0.15	216
3	78	3	0.15	234
4	53	3	0.15	159
5	73	3	0.15	219
6	100	3	0.15	300
7	35	3	0.15	108
8	91	3	0.15	273
9	93	3	0.15	279
10	91	3	0.15	282
11	31	3	0.15	102
12	29	3	0.15	87
13	30	2.5	0.15	75
	826			2463

所有设计、图纸及说明之版权全属本公司所有，除非得本公司书面同意，否则不得使用、抄录及复制。所有尺寸需作实地检查复核，不可以图纸尺寸量度为准。所有图纸以最后修改版本及标注日期为准。

说明

8		
7		
6		
5		
4		
3		
2		
1		

序号 No.	记录 Description	日期 Date
修订 Revision		

设计单位/Design Corporation

南京结盟设计有限公司

审定 Approved by 项目负责人 Principal in charge	汤海珠	汤海珠
审核 Reviewed by 专业负责人 Specialist responsible	江漫均	江漫均
校核 Checked by 设计 Designed by	江漫均	江漫均
校核 Checked by 设计 Designed by	刘明远	刘明远
校核 Checked by 设计 Designed by	李玲	李玲
校核 Checked by 设计 Designed by	李玲	李玲

建设单位	徐州市铜山区房村镇人民政府
------	---------------

项目名称	徐州市铜山区房村镇2036年村内道路工程
------	----------------------

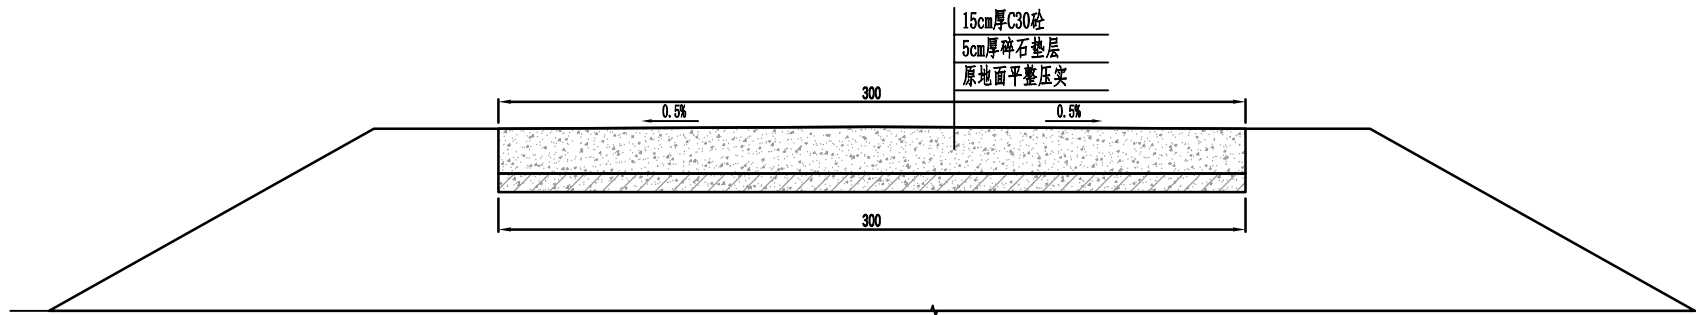
單項名稱	酒基十寶露
------	-------

图名名称 Drawing Title	房村镇周店村合屋自然村项目定位及面积统计
-----------------------	----------------------

工程编号 Project No.	2026-JJZ-007	专业 Discipline	结构
阶段 Stage	施工图	册号 Drawing No.	结构-
比例 Scale		日期 Date	2026.
版次 Version	A版	本图仅供内部参考使用，不得 Internal Reference Use Only	

Serial	Date	2020.00
版次 Version	A版	本圖收錄由中國建築、荷蘭、佛天、 Jensid Palace, Stammed

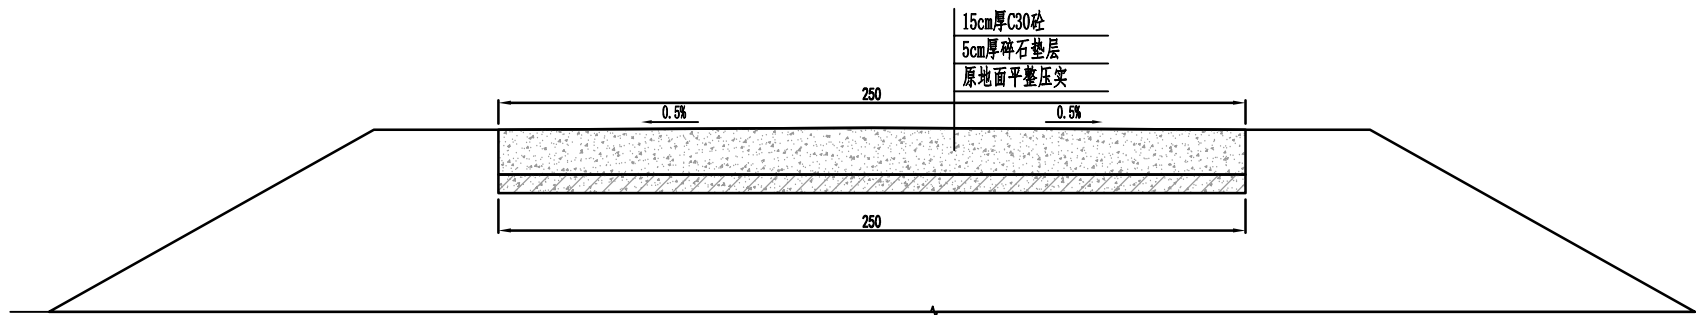
房村镇周庙村仓屋自然村项目定位及面积统计 1:100

[illegible]

3.0m宽15cm厚砼路面断面图 1:100

- 1、图中尺寸高程以m计(相对高程),其它尺寸以cm计。
- 2、路面预留0.5%坡度,采用双面排水。
- 3、砂路面每隔5m切一道缩缝,缝宽0.5cm,深5cm。每隔200m设一道胀缝,缝宽2cm,为预留缝。
- 4、路基压实度 >0.94 。
- 5、砂路面浇筑成型后,在混凝土初凝阶段采用专用路面压痕器进行横向压痕处理;压痕深度 3-5mm,纹距间距 15-20mm,纹路顺直均匀、深浅一致。

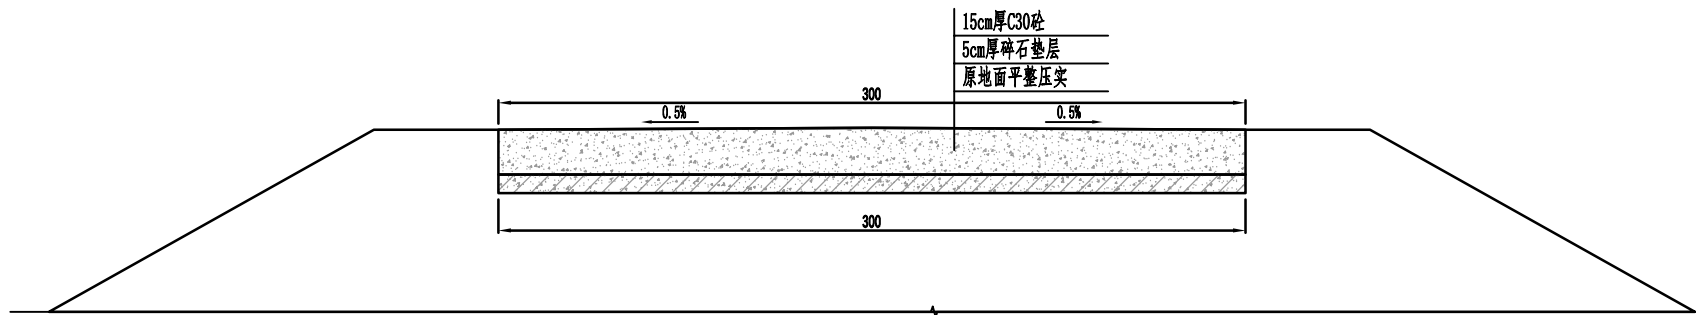
所有设计、图纸及说明之版权全属本公司 所有，除非得本公司书面同意，否则不得使用 抄袭及复制。所有尺寸需作实地检查复核，不 可以图纸尺寸量度为准。所有图纸以最后修改 版本及标注日期为准。					
说明 Note					
8					
7					
6					
5					
4					
3					
2					
1					
序号 No.	名称 Description	日期 Date			
修 订 Revision					
设计单位/Design Corporation					
南京结盟设计有限公司					
甲方：委托人 Project by client					
项目负责人 Responsible person	陈海珠	潘海洲			
专业负责人 Specialist Responsible	江漫均	江漫均			
设 计 人 Designer	刘明远	江漫均			
校 对 Check	李 琦	李琦			
审核人 Review By	李 琦	李琦			
建设单位 Client					
徐州市铜山区农村镇人民政府					
项目名称 Project Name					
徐州市铜山区农村村2025年村内道路工程					
监理单位 Supervision					
江苏土木建设					
图纸名称 Drawing Title					
3.0m宽15cm厚砼路面基层图					
工程编号 Project No.	2025-002-007	专业 Specialty	结构		
图名 Name	施工	图号 Drawing No.	结施-02		
比例 Scale	1:50	日期 Date	2025.06		
备注 Remark	A版	本图出图前须经设计、校对、审核、签字、盖章有效。 Issued before Stamp and Sign			
Version					

[illegible]

2.5m宽15cm厚砼路面断面图 1:100

- 1、图中尺寸高程以m计(相对高程),其它尺寸以cm计。
- 2、路面预留0.5%坡度,采用双面排水。
- 3、砂路面每隔5m切一道缩缝,缝宽0.5cm,深5cm。每隔200m设一道胀缝,缝宽2cm,为预留缝。
- 4、路基压实度 >0.94 。
- 5、砂路面浇筑成型后,在混凝土初凝阶段采用专用路面压痕器进行横向压痕处理;压痕深度 3-5mm,纹间距 15-20mm,纹路顺直均匀、深浅一致。

[illegible]

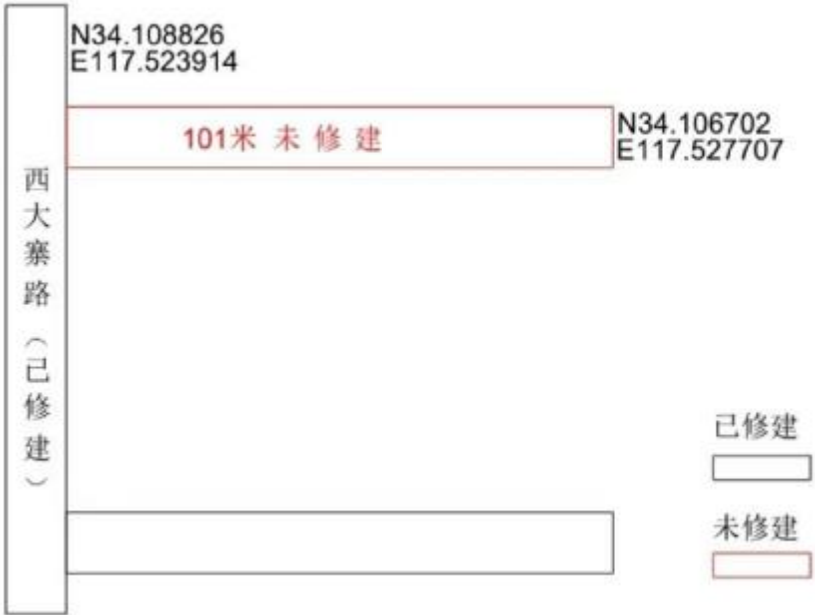
[illegible]

3.0m宽15cm厚砼路面断面图 1:100

- 1、图中尺寸高程以m计(相对高程),其它尺寸以cm计。
- 2、路面预留0.5%坡度,采用双面排水。
- 3、砂路面每隔5m切一道缩缝,缝宽0.5cm,深5cm。每隔200m设一道胀缝,缝宽2cm,为预留缝。
- 4、路基压实度 >0.94 。
- 5、砂路面浇筑成型后,在混凝土初凝阶段采用专用路面压痕器进行横向压痕处理;压痕深度 3-5mm,纹路间距 15-20mm,纹路顺直均匀、深浅一致。

所有设计、图纸及说明之版权全属本公司所有，除非得本公司书面同意，否则不得使用抄录及复制。所有尺寸需作实地检查复核，不可以图纸尺寸量度为准。所有图纸以最后修改版本及标注日期为准。			
说明 Note			
0			
1			
修订 Revision			
设计单位/Design Corporation			
南京结盟设计有限公司			
设计人/Designed by: 汤海强			
校对人/Checked by: 江漫均			
审核人/Reviewed by: 江漫均			
批准人/Approved by: 刘明远			
设计日期/Drawn Date: 李 琦			
审核日期/Checked Date: 李 琦			
批准日期/Approved Date: 李 琦			
设计单位/Design Corporation: 徐州市铜山区农村经济局			
项目名称/Project Name: 徐州市铜山区农村经济局2008年农村公路工程			
合同名称/Contract Name: 施工设计			
合同编号/Contract No.: 3.0a(宽15cm)碎石路面面层			
工程名称/Project Name: 2008-2012-007			
工程地点/Project Site: 施工区			
工程规模/Project Scale: 长度: 420			
工程预算/Project Budget: 1000			
工程日期/Project Date: 2008.09			
工程负责人/Project Manager: 李 琦			
工程监理单位/Project Supervisor: 江苏汇通工程咨询有限公司			

比例尺	1:100
图例	
说明	
备注	
其他	
图例	
说明	
备注	
其他	
图例	
说明	
备注	
其他	



序号	长 (米)	宽 (米)	厚 (米)	平方数 (平方米)
1	101	3	0.15	303
合计	101			303

房村镇李庄村李庄自然村项目定位及面积统计 1:100

所有设计，图纸及说明之版权全属本公司所有，除非得本公司书面同意，否则不得使用、复制或传播。所有尺寸需作实地检查复核，不可以图纸尺寸量度为准。所有图纸以最后修改版本及标注日期为准。

序号	说明	日期
Rev	Description	Date
1		
2		
3		
4		
5		
6		
7		
8		

设计单位/Design Corporation

南京结盟设计有限公司

项目负责人	张海燕	汤海林
项目负责人	江源均	江源均
项目负责人	江源均	江源均
项目负责人	刘明远	刘明远
项目负责人	李 玲	李 玲
项目负责人	李 玲	李 玲

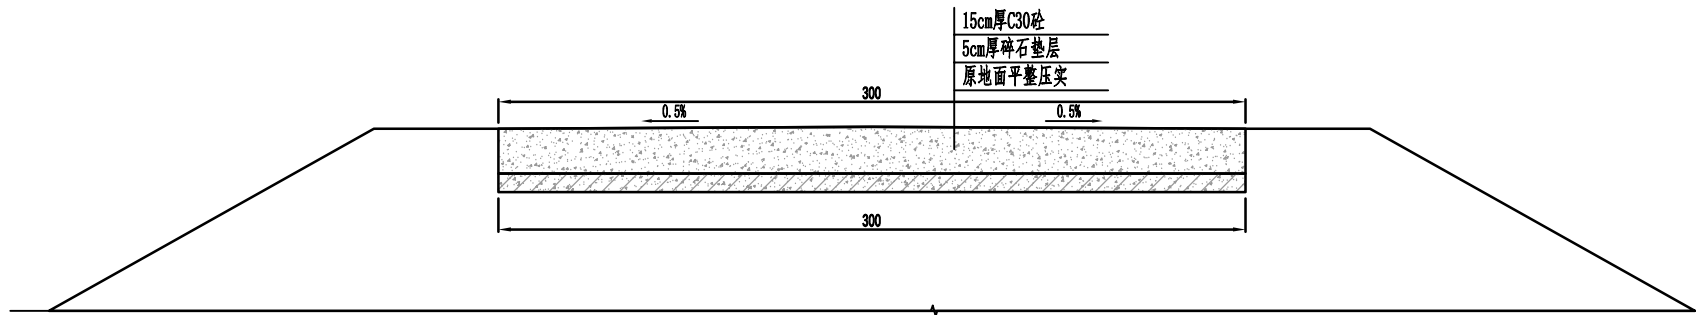
建设单位
Client: 徐州市铜山区房村镇人民政府

项目名称
Project Name: 徐州市铜山区房村镇2008年村内道路工程

项目名称
Project Name: 房屋土地

项目名称
Project Name: 房村镇李庄村李庄自然村项目定位及面积统计

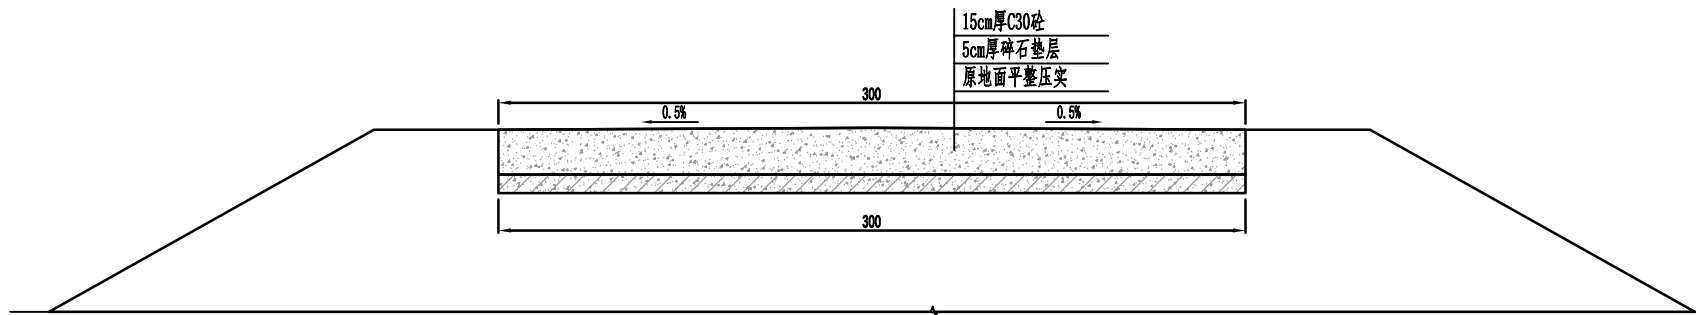
工程名称	2008-2007-001	图号	结施-01
工程名称	结施-01	图号	结施-01
工程名称	结施-01	图号	结施-01
工程名称	结施-01	图号	结施-01

[illegible]

3.0m宽15cm厚砼路面断面图 1:100

- 1、图中尺寸高程以cm计(相对高程),其它尺寸以cm计。
- 2、路面预留0.5%坡度,采用双面排水。
- 3、砼路面每隔5m切一道缩缝,缝宽0.5cm,深5cm。每隔200m设一道胀缝,缝宽2cm,为预留缝。
- 4、路基压实度 >0.94 。
- 5、砼路面浇筑成型后,在混凝土初凝阶段采用专用路面压痕器进行横向压痕处理;压痕深度 3-5mm,纹间距 15-20mm,纹路顺直均匀、深浅一致。

所有设计、图纸及说明之版权全属本公司所有，除非得本公司书面同意，否则不得使用抄表及复制。所有尺寸需作实地检查复核，不可以图纸尺寸量度为准。所有图纸以最后修改版本及标注日期为准。					
说 明 Note					
8					
7					
6					
5					
4					
3					
2					
1					
序号 No.	记录 Description			日期 Date	
修 订 Revise					
设计单位/Design Corporation					
南京结盟设计有限公司					
审 查 Reviewed by	汤海珠	江漫均	江漫均		
审核人 Checked by	江漫均	江漫均	江漫均		
设计人 Designed by	刘明远	李玲	李玲		
制图人 Drawn by	李玲	李玲	李玲		
监理单位 Client	徐州市铜山区的村镇人民政府				
项目名称 Project Name	徐州市铜山区房村村2008年村内道路工程				
单项目录 Sub-project	路基土石方				
图册名称 Drawing Title	3.0m宽15cm厚砂垫层路面图				
工程编号 Project No.	2006-J002-007	专业 Specialization	结构		
阶段 Stage	施工期	日期 Drawing Date	结构-02		
比例 Scale		日期 Drawing Date	2006.06		
版次 Version	A版	本图册由结盟设计提供，并附一份无缺 Issued By: Jiemeng Stamped: yes			

[illegible]

3.0m宽15cm厚砼路面断面图 1:100

- 1、图中尺寸高程以m计(相对高程)，其它尺寸以cm计。
- 2、路面预留0.5%坡度，采用双面排水。
- 3、砂路面每隔5m切一道缩缝，缝宽0.5cm，深5cm。每隔200m设一道胀缝，缝宽2cm，为预留缝。
- 4、路基压实度 >0.94 。
- 5、砂路面浇筑成型后，在混凝土初凝阶段采用专用路面压痕器进行横向压痕处理；压痕深度3-5mm，纹廓间距15-20mm，纹廓顺直均匀、深浅一致。

--	--

所有设计, 图纸及说明之版权全属本公司所有, 除非得本公司书面同意, 否则不得使用抄袭及复制。所有尺寸需作实地检查复核, 不可以图纸尺寸量度为准。所有图纸以最后修改版本及标注日期为准。

说明 Note		
8		
7		
6		
5		
4		
3		
2		
1		

序号 NO.	记录 Description	日期 Date
修 订 Revise		

设计单位/Design Corporation

南京结盟设计有限公司

審定 Approved by		
項目負責人 Principal in charge	湯海珠	湯海珠
審 Reviewed by	江漫均	江漫均
臺北負責人 Responsible	江漫均	江漫均
校 Checked by	劉明遠	劉明遠
設計 Designed by	李玲	李玲
核 Drawn by	李玲	李玲

建设单位	徐州市铜山区房村镇人民政府
------	---------------

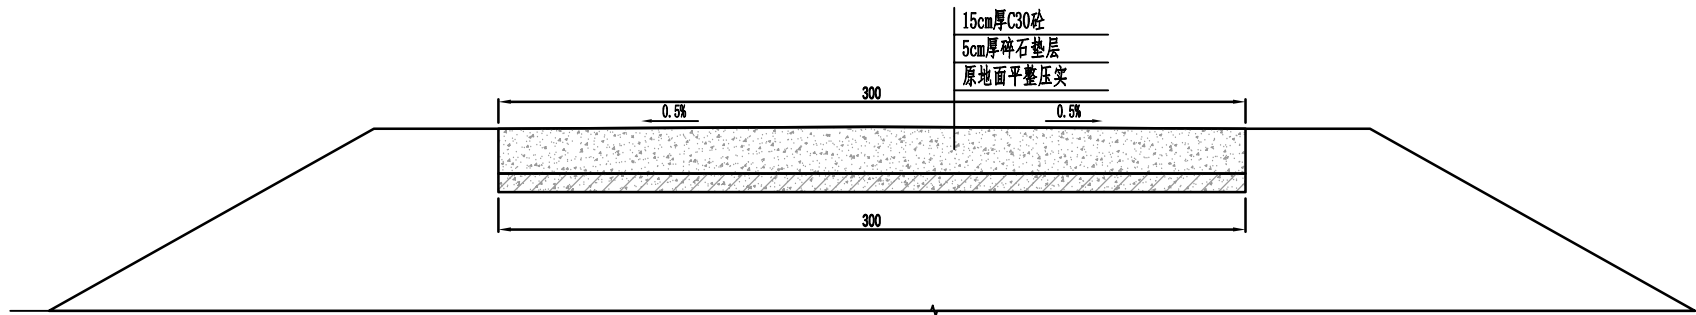
项目名称	徐州市铜山区房村镇2026年村内道路工程
------	----------------------

Project Name	2019年12月31日
项目名称	2019年12月31日

Sub-project	Project
1.1.1.1	1.1.1.1

图样名称 Drawing Title	3.0m宽15cm厚砼路面断面图
-----------------------	------------------

工程编号 Project No.	2026-JJZ-007	专业 Discipline	结构
阶段 Stage	施工图	册号 Drawing No.	结构-02
比例 Scale		日期 Date	2026.06
版次 Version	A版	本图如与总图有冲突, 以总图为准 (Issued Unless Stated)	

[illegible]

3.0m宽15cm厚砼路面断面图 1:100

- 1、图中尺寸高程以m计(相对高程),其它尺寸以cm计。
- 2、路面预留0.5%坡度,采用双面排水。
- 3、砼路面每隔5m切一道缩缝,缝宽0.5cm,深5cm。每隔200m设一道胀缝,缝宽2cm,为预留缝。
- 4、路基压实度 >0.94 。
- 5、砼路面浇筑成型后,在混凝土初凝阶段采用专用路面压痕器进行横向压痕处理;压痕深度 3-5mm,纹距间距 15-20mm,纹路顺直均匀、深浅一致。

所有设计、图纸及说明之版权全属本公司所有，除非得本公司书面同意，否则不得使用抄袭及复制。所有尺寸需作实地检查复核，不可以图纸尺寸量度为准。所有图纸以最后修改版本及标注日期为准。		
说 明 Note		
8		
7		
6		
5		
4		
3		
2		
1		
序号 No.	说明 Description	日期 Date
修 订 Revision		
设计单位/Design Corporation		
南京结盟设计有限公司		
甲方 订约人/Client 乙方 设计人/Designer 丙方 审核人/Checker 丁方 审核人/Checker 戊方 审核人/Checker 己方 审核人/Checker 庚方 审核人/Checker 辛方 审核人/Checker 壬方 审核人/Checker 癸方 审核人/Checker	海明珠 江漫均 江漫均 刘明远 李 琦 李 琦	海明珠 江漫均 江漫均 刘明远 李 琦 李 琦
建设单位 Client 项目名称 Project Name 总项名称 Sub-project	徐州市铜山区农村镇人民政府 徐州市铜山区农村镇2026年村内道路工程 道路工程	
图纸名称 Drawing Title	3.0x宽15cm碎石路面新图	
工程编号 Project No. 阶段 Phase 比例 Scale 版次 Version	2026-002-007 施工图 1:50 A版	设计 Designer 审核 Checker 2026.06 中国测绘科学研究院 南京分院 Instit of Geomatics, Nanjing

所有设计、图纸及说明之版权全属本公司所有，除非得本公司书面同意，否则不得使用抄袭及复制。所有尺寸需作实地检查复核，不可以图纸尺寸量度为准。所有图纸以最后修改版本及标注日期为准。

序号	记录	日期
01	Description	Date
修 订		
Revision		

南京结盟设计有限公司

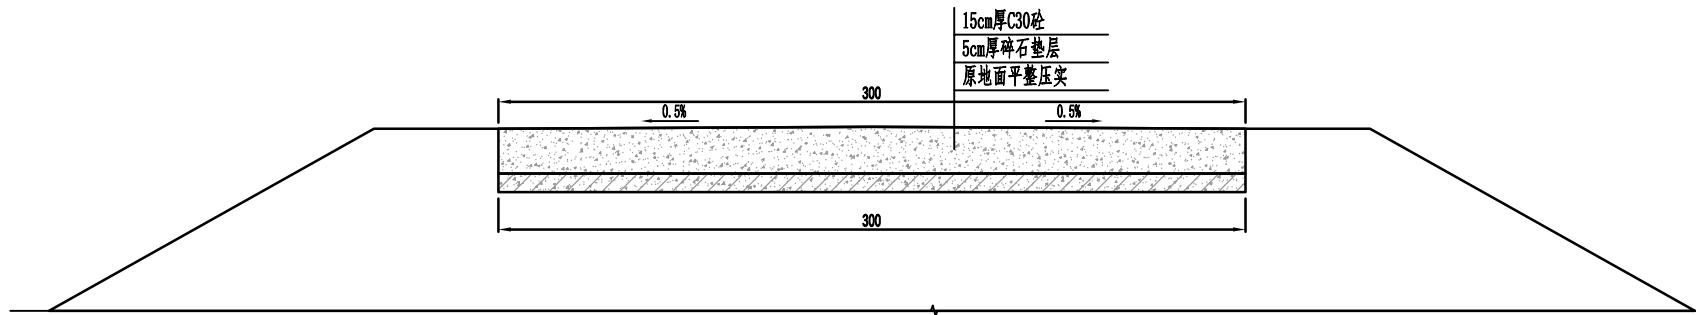
建设单位 Client	徐州市铜山区房村镇人民政府
----------------	---------------

單項名稱 Subject	港產土道磚
-----------------	-------

Project Title	馬行鎮新農村建設自然村項目定位及面積統計
---------------	----------------------

--	--

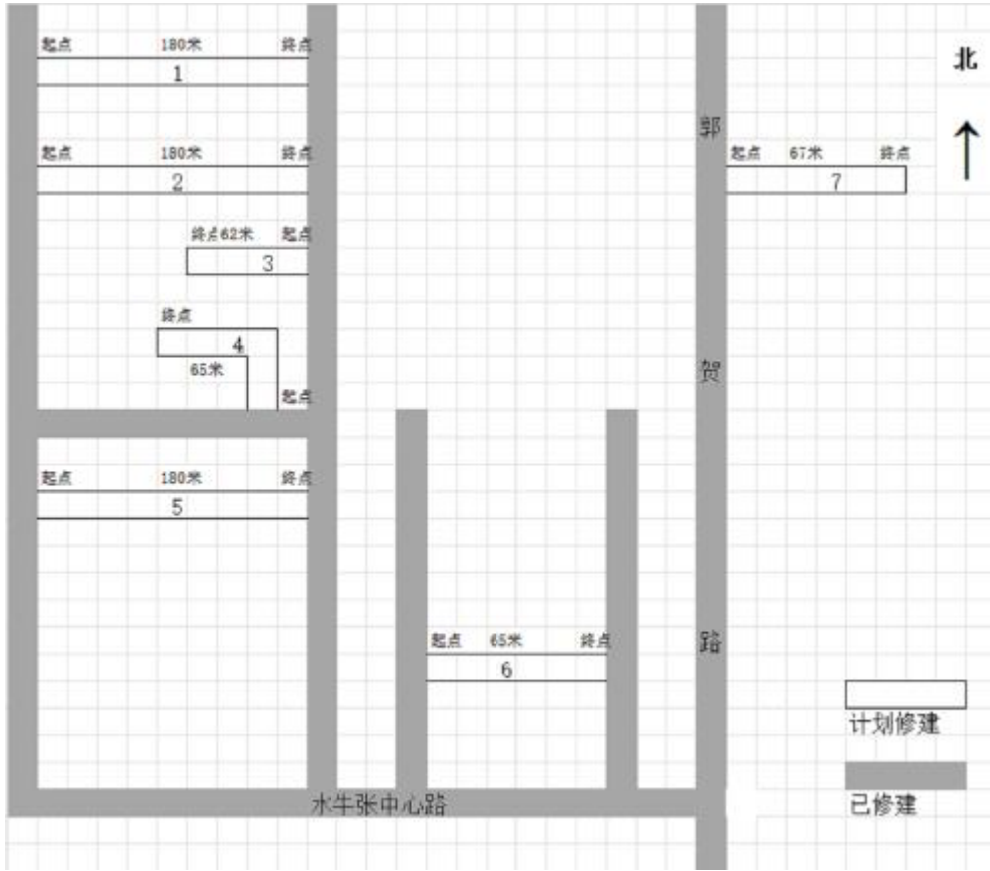
1

[illegible]

3.0m宽15cm厚砼路面断面图 1:100

- 1、图中尺寸高程以cm计(相对高程),其它尺寸以cm计。
- 2、路面预留0.5%坡度,采用双面排水。
- 3、砼路面每隔5m切一道缩缝,缝宽0.5cm,深5cm。每隔200m设一道胀缝,缝宽2cm,为预留缝。
- 4、路基压实度 >0.94 。
- 5、砼路面浇筑成型后,在混凝土初凝阶段采用专用路面压痕器进行横向压痕处理;压痕深度 3-5mm,纹间距 15-20mm,纹路顺直均匀、深浅一致。

所有设计、图纸及说明之版权全属本公司所有，除非得本公司书面同意，否则不得使用抄表及复制。所有尺寸需作实地检查复核，不可以图纸尺寸量度为准。所有图纸以最后修改版本及标注日期为准。					
说 明 Note					
8					
7					
6					
5					
4					
3					
2					
1					
序号 No.	记录 Description		日期 Date		
修 订 Revise					
设计单位/Design Corporation					
南京结盟设计有限公司					
审 查 Reviewed by	汤海珠	汤海洪			
审核人 Reviewed by	江漫均	江漫均			
设计人 Designed by	刘明远	刘明远			
设计师 Designed by	李玲	李玲			
制图员 Drawn by	李玲	李玲			
监理单位 Client	徐州市铜山区的村镇人民政府				
项目名称 Project Name	徐州市铜山区房村村2008年村内道路工程				
单项目标 Sub-project	路基土石方				
图纸名称 Drawing Title	3.0x宽15cm厚边路肩断面图				
工程编号 Project No.	2006-J002-007	专业 Specialization	结构		
阶段 Stage	施工期	日期 Drawing Date	结构-02		
比例 Scale		日期 Drawing Date	2006.06		
版次 Version	A版	本图由结盟设计有限公司提供，并附一份无缺 Issued By: Jiemeng Stamped: ok			



序号	长 (米)	宽 (米)	厚 (米)	平方数 (平方米)
1	180	3.5	0.15	630
2	180	3.5	0.15	630
3	62	3.5	0.15	217
4	65	3.5	0.15	227.5
5	180	3.5	0.15	630
6	65	4	0.15	260
7	67	3.5	0.15	234.5
合计	799			2829

所有设计、图纸及说明之版权全属本公司所有，除非得本公司书面同意，否则不得使用、复制或传播。所有尺寸需作实地检查复核，不可以图纸尺寸量度为准。所有图纸以最后修改版本及标注日期为准。

说明	Note
1	
2	
3	
4	
5	
6	
7	

序号	日期	说明
1		
2		
3		
4		
5		
6		
7		

设计单位/Design Corporation
南京结盟设计有限公司

项目负责人	张海燕	汤海林
设计人	江源均	江源均
审核人	江源均	江源均
审核人	刘明远	刘明远
审核人	李玲	李玲
审核人	李玲	李玲

建设单位
Client
徐州铜山区房村镇人民政府

项目名称
Project Name
徐州铜山区房村镇2020年村内道路工程

项目编号
Project No.
铜建土建路

图纸名称
Drawing Title
房村镇郭集村单沟自然村项目定位及面积统计

工程编号
Project No.
2020-2022-001

阶段
Phase
施工图

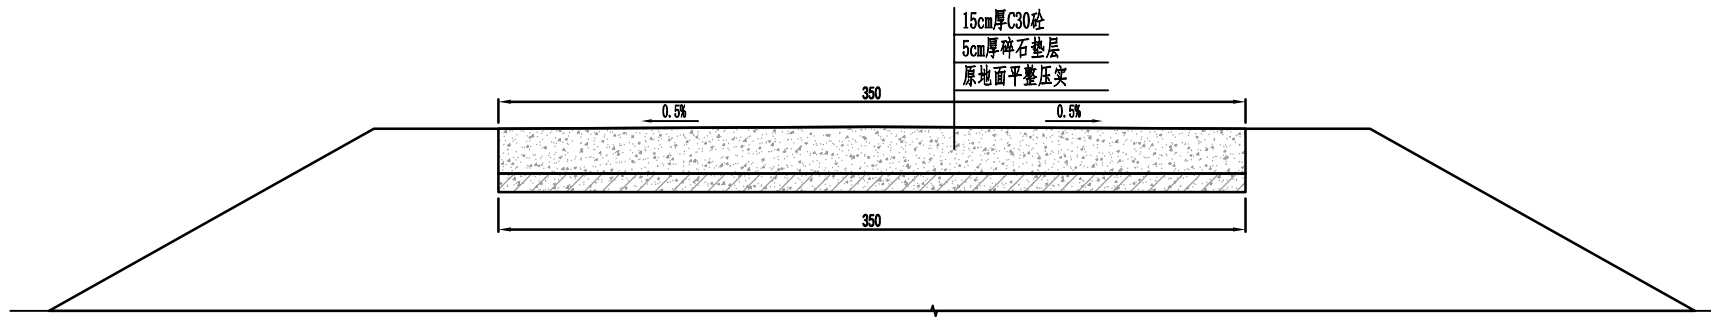
日期
Date
2020.06

图次
Version
1版

审核人
Reviewer
汤海林

房村镇郭集村单沟自然村项目定位及面积统计 1:100

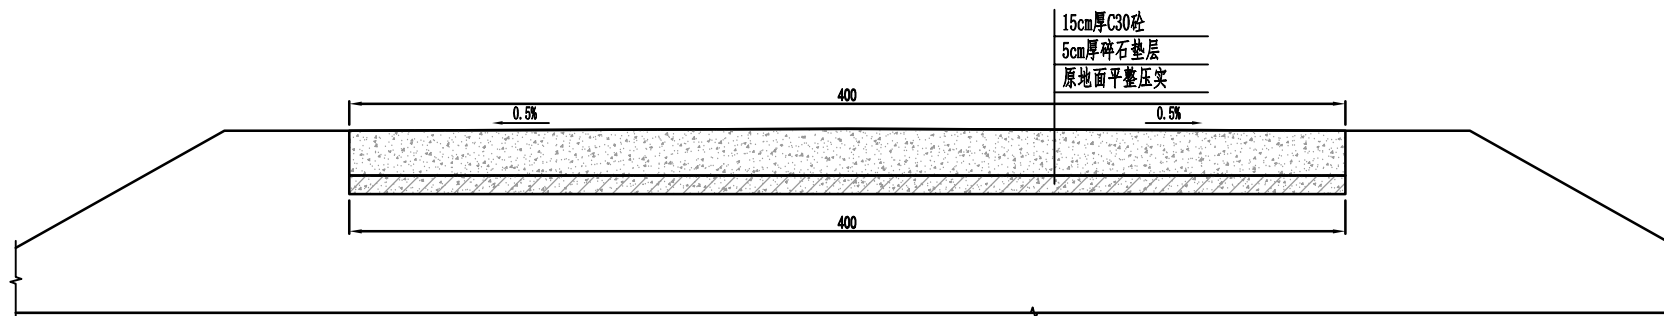
金 金	金 金	金 金	金 金	金 金	金 金	金 金	金 金



3.5m宽15cm厚砼路面断面图 1:100

- 1、图中尺寸高程以m计(相对高程),其它尺寸以cm计。
- 2、路面预留0.5%坡度,采用双面排水。
- 3、砼路面每隔5m切一道缩缝,缝宽0.5cm,深5cm。每隔200m设一道胀缝,缝宽2cm,为预留缝。
- 4、路基压实度 >0.94 。
- 5、砼路面浇筑成型后,在混凝土初凝阶段采用专用路面压痕器进行横向压痕处理;压痕深度 3-5mm,纹路间距 15-20mm,纹路顺直均匀、深浅一致。

[illegible]

[illegible]

4. 0m宽15cm厚砼路面断面图 1:100

- 1、图中尺寸高程以m计(相对高程),其它尺寸以cm计。
- 2、路面预留0.5%坡度,采用双面排水。
- 3、砂路面每隔5m切一道缩缝,缝宽0.5cm,深5cm。每隔200m设一道胀缝,缝宽2cm,为预留缝。
- 4、路基压实度 >0.94 。
- 5、砂路面浇筑成型后,在混凝土初凝阶段采用专用路面压路器进行横向压痕处理;压痕深度3-5mm,纹路间距15-20mm,纹路顺直均匀、深浅一致。

所有设计, 图纸及说明之版权全属本公司所有, 除非得本公司书面同意, 否则不得使用抄袭及复制。所有尺寸需作实地检查复核, 不可以图纸尺寸量度为准。所有图纸以最后修改版本及标注日期为准。

说明 Note		
8		
7		
6		
5		
4		
3		
2		

序号 No.	说明 Description	日期 Date
修 订 Revise		

设计单位/Design Corporation

南京结盟设计有限公司

審定 Approved by 项目負責人 Principal in charge	湯海珠	湯海珠
審核 Reviewed by 專案負責人 Project Responsible	江漫均	江漫均
校對 Checked by	劉明遠	劉明遠
設計 Designed by	李玲	李玲
繪圖 Drawn by	李玲	李玲

建设单位	徐州市铜山区房村镇人民政府
------	---------------

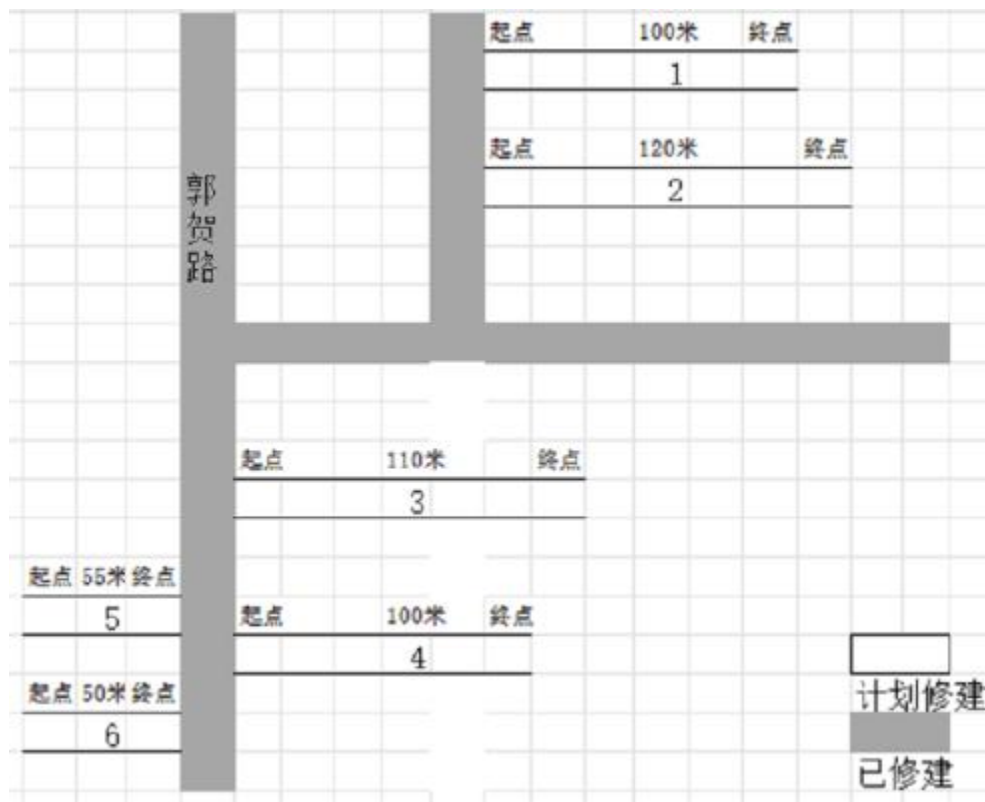
项目名称	徐州市铜山区房村镇2026年村内道路工程
------	----------------------

项目名称	海晏土道修
------	-------

图板名称 Drawing Title	4.0m宽15cm厚柱壳面断面图
-----------------------	------------------

工程编号 Project No.	2026-JJZ-007	专业 Discipline	结构
阶段 Stage	施工图	图号 Drawing No.	结施-03
比例 Scale		日期 Date	2026.06
版次 Version	A版	本图如与总图有矛盾, 以总图为准 Issued Unless Stamped	

Sample 版次 Version	A版	本圖紙由山形建設、河村一佛天 Issued By/Iss. Stamped
-------------------------	----	--



序号	长 (米)	宽 (米)	厚 (米)	平方数 (平方米)
1	100	3	0.15	300
2	120	3	0.15	360
3	110	3	0.15	330
4	100	3	0.15	300
5	55	3	0.15	165
6	50	3	0.15	150
合计	535		0.15	1605

所有设计、图纸及说明之版权全属本公司所有, 除非得本公司书面同意, 否则不得使用、抄袭及复制。所有尺寸需作实地检查复核, 不可以图纸尺寸量度为准。所有图纸以最后修改版本及标注日期为准。

说明 Note

8		
7		
6		
5		
4		
3		
2		
1		

序号 No.	记录 Description	日期 Date
修订 Revision		

设计单位/Design Corporation

南京结盟设计有限公司

審定 Approved by 项目負責人 Principal in charge	湯海珠	湯海珠
審核 Reviewed by 台北負責人 Principal in Charge	江漫均	江漫均
校對 Checked by 設計 Designed by	劉明遠	劉明遠
繪圖 Drawn by	李玲	李玲

建设单位	徐州市铜山区房村镇人民政府
------	---------------

项目名称	徐州市铜山区房村镇2036年村内道路工程
------	----------------------

单项名称	酒基十清露
------	-------

1	2	
---	---	---	---	---	---	---	---	---	----	----	-----	-----	

编制名称	房村镇郭集村西薛楼自然村项目定位及面积统
------	----------------------

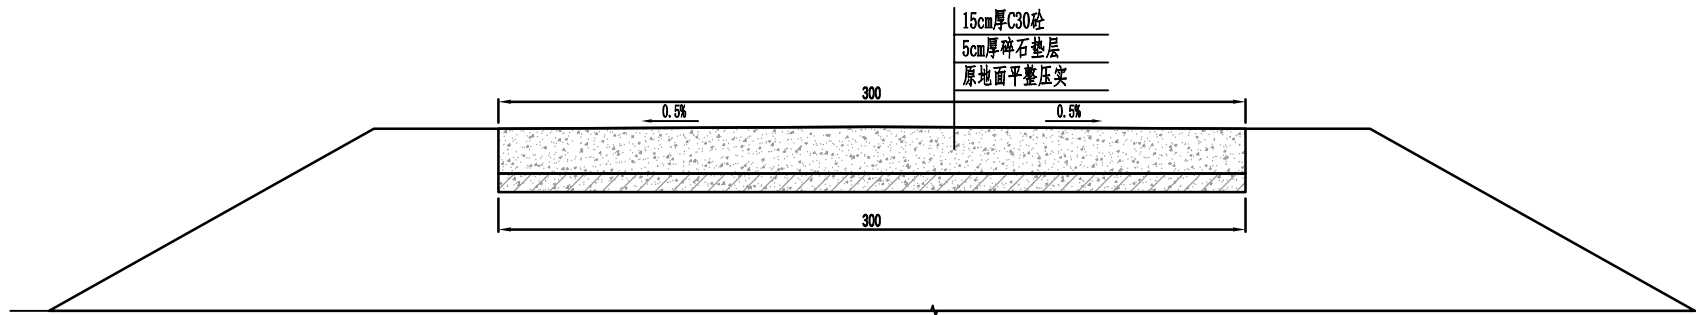
工程编号	2025-007-007	专业	结构
------	--------------	----	----

阶段 Stage	施工图	图号 Drawing No.	结施-01
-------------	-----	-------------------	-------

比例 Scale		日期 Date	2025.06
版次	1.00	本图由加拿大国家档案馆 提供—徐王	

Version	AN	Invalid Unless Stamped
---------	----	------------------------

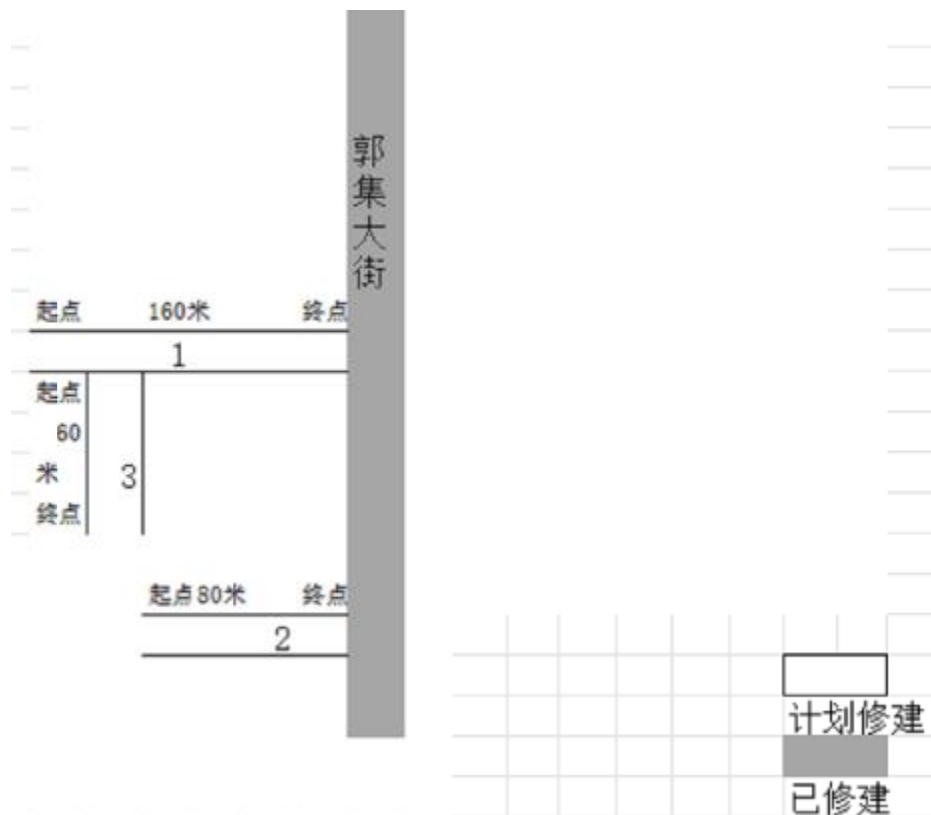
房村镇郭集村西薛楼自然村项目定位及面积统计 1:100

[illegible]

3.0m宽15cm厚砼路面断面图 1:100

- 1、图中尺寸高程以cm计(相对高程),其它尺寸以cm计。
- 2、路面预留0.5%坡度,采用双面排水。
- 3、砼路面每隔5m切一道缩缝,缝宽0.5cm,深5cm。每隔200m设一道胀缝,缝宽2cm,为预留缝。
- 4、路基压实度 >0.94 。
- 5、砼路面浇筑成型后,在混凝土初凝阶段采用专用路面压痕器进行横向压痕处理;压痕深度 3-5mm,纹间距 15-20mm,纹路顺直均匀、深浅一致。

所有设计、图纸及说明之版权全属本公司所有，除非得本公司书面同意，否则不得使用抄表及复制。所有尺寸需作实地检查复核，不可以图纸尺寸量度为准。所有图纸以最后修改版本及标注日期为准。					
说 明 Note					
8					
7					
6					
5					
4					
3					
2					
1					
序号 No.	记录 Description			日期 Date	
修 订 Revise					
设计单位/Design Corporation					
南京结盟设计有限公司					
审 查 Reviewed by	汤海珠	江漫均	江漫均		
审核人 Checked by	江漫均	江漫均	江漫均		
设计人 Designed by	刘明远	李玲	李玲		
制图人 Drawn by	李玲	李玲	李玲		
监理单位 Client	徐州市铜山区的村镇人民政府				
项目名称 Project Name	徐州市铜山区房村村2008年村内道路工程				
单项目称 Sub-project	湖堤土道跨				
图纸名称 Drawing Title	3.0x宽15cm厚边路侧围圈图				
工程编号 Drawing No.	2006-J002-007	专业 Specialization	结构		
阶段 Stage	施工图	日期 Drawing Date	结构-02		
比例 Scale		日期 Drawing Date	2006.06		
版次 Version	A版	本图由电脑自动生成，无印一律无效 Issued By Stamp Stamped on			



序号	长（米）	宽（米）	厚（米）	平方数 （平方米）
1	160	3	0.15	480
2	80	3	0.15	240
3	60	3	0.15	180
合计	300	3	0.15	900

所有设计, 图纸及说明之版权全属本公司所有, 除非得本公司书面同意, 否则不得使用、抄袭及复制。所有尺寸需作实地检查复核, 不可以图纸尺寸量度为准。所有图纸以最后修改版本及标注日期为准。

說明 Note		
8		
7		
6		
5		
4		
3		
2		
1		

序号 No.	记录 Description	日期 Date
	修订 Revision	

设计单位/Design Corporation

南京结盟设计有限公司

審定 Approved by		
現任負責人 Principal in charge	湯海珠	湯海珠
審核 Reviewed by	江漫均	江漫均
臺北負責人 Taipei Responsible	江漫均	江漫均
校對 Checked by	劉明遠	劉明遠
設計 Designed by	李玲	李玲
繪圖 Drawn by	李玲	李玲

建设单位	徐州市铜山区徐庄镇人民政府
------	---------------

项目名称	沧州市新华区庆丰村2025年村内道路工程
------	----------------------

Project Name	西塞士遊覽
--------------	-------

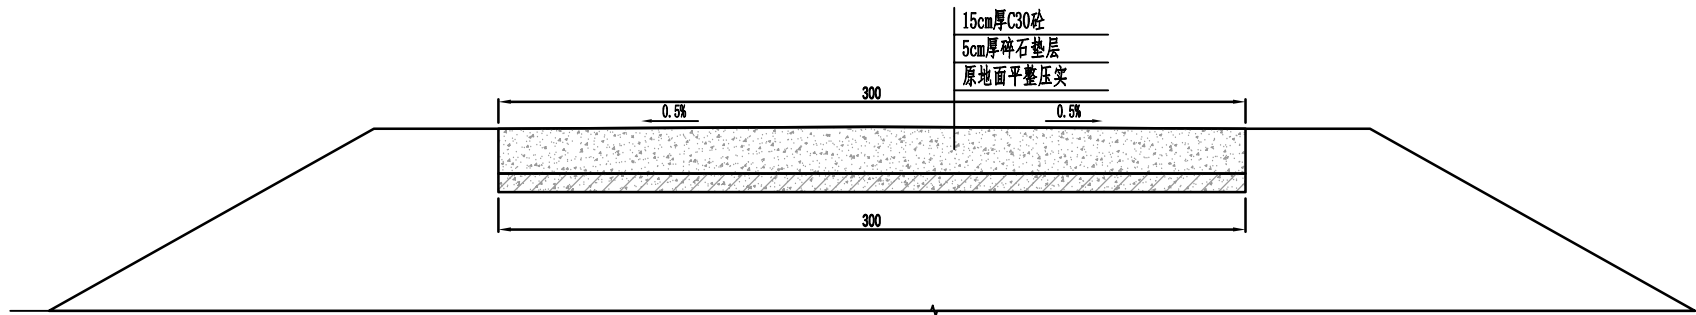
Sub-project	Notes

图名名称 Drawing Title	房村镇郭集村前张家自然村项目定位及面积统
-----------------------	----------------------

工程编号 Project No.	2025-JJZZ-007	专业 Specializing	结构
阶段 Stage	施工图	册号 Drawing No.	结构一
比例 Scale		日期 Date	2025
版次 Version	A版	本图如加修改须经审批, 有效 Issued/Revised By	

版次	1版	本書は加筆訂正版、刊例一律无
----	----	----------------

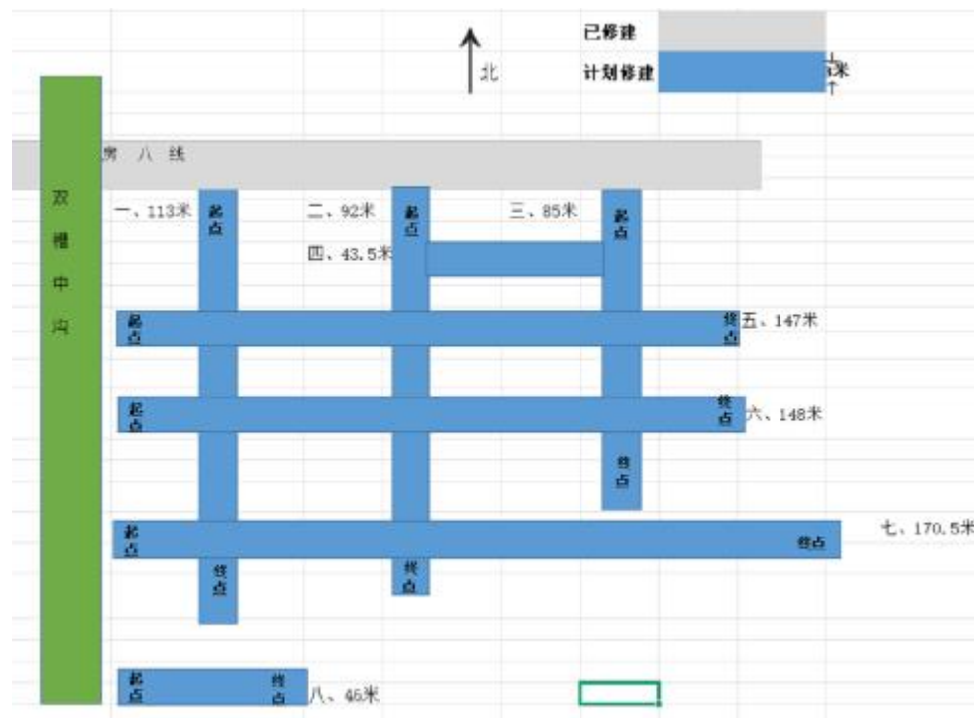
房村镇郭集村前张家自然村项目定位及面积统计 1:100

[illegible]

3.0m宽15cm厚砼路面断面图 1:100

- 1、图中尺寸高程以cm计(相对高程),其它尺寸以cm计。
- 2、路面预留0.5%坡度,采用双面排水。
- 3、砼路面每隔5m切一道缩缝,缝宽0.5cm,深5cm。每隔200m设一道胀缝,缝宽2cm,为预留缝。
- 4、路基压实度 >0.94 。
- 5、砼路面浇筑成型后,在混凝土初凝阶段采用专用路面压痕器进行横向压痕处理;压痕深度 3-5mm,纹间距 15-20mm,纹路顺直均匀、深浅一致。

所有设计、图纸及说明之版权全属本公司所有，除非得本公司书面同意，否则不得使用抄表及复制。所有尺寸需作实地检查复核，不可以图纸尺寸量度为准。所有图纸以最后修改版本及标注日期为准。					
说 明 Note					
8					
7					
6					
5					
4					
3					
2					
1					
序号 No.	说明 Description			日期 Date	
修 订 Revise					
设计单位/Design Corporation					
南京结盟设计有限公司					
审 查 Reviewed by	汤海珠	汤海珠			
审核人 Reviewed by	江漫均	江漫均			
设计人 Designed by	刘明远	刘明远			
设计师 Designed by	李玲	李玲			
审核人 Reviewed by	李玲	李玲			
监理单位 Client	徐州市铜山区的村镇人民政府				
项目名称 Project Name	徐州市铜山区房村村2008年村内道路工程				
单项目称 Sub-project	湖堤土道旁				
图纸名称 Drawing Title	3.0x宽15cm厚边路侧石断面图				
工程编号 Drawing No.	2006-J002-007	专业 Specialization	结构		
阶段 Stage	施工图	日期 Draughting Date	结构-02		
比例 Scale		日期 Drawing Date	2006.06		
版次 Version	A版	本图由结盟公司提供，无印一律无效 Issued By: Jiemeng Stamped: yes			



序号	长(米)	宽(米)	厚(米)	平方数 (平方米)
1	113	3	15	339
2	92	3	15	276
3	85	3	15	255
4	43.5	3	15	130.5
5	147	3	15	441
6	148	3	15	444
7	170.5	3	15	511.5
8	46	3	15	138
合计	845	3	15	2535

所有设计、图纸及说明之版权全属本公司所有，除非得本公司书面同意，否则不得使用抄袭及复制。所有尺寸需作实地检查复核，不可以图纸尺寸量度为准。所有图纸以最后修改版本及标注日期为准。

说明 Note		
8		
7		
6		
5		
4		
3		
2		
1		

序号 No.	记录 Description	日期 Date
	修订 Revision	

设计单位/Design Corporation	
-------------------------	--

南京结盟设计有限公司

审定 Approved by 西北局负责人 Principal in charge	汤海珠	汤海珠
审核 Reviewed by 西北局负责人 Principal Responsible	江漫均	江漫均
校核 Checked by 设计 Designed by	刘明远	刘明远
	李玲	李玲

建设单位	徐州市铜山区房村镇人民政府
------	---------------

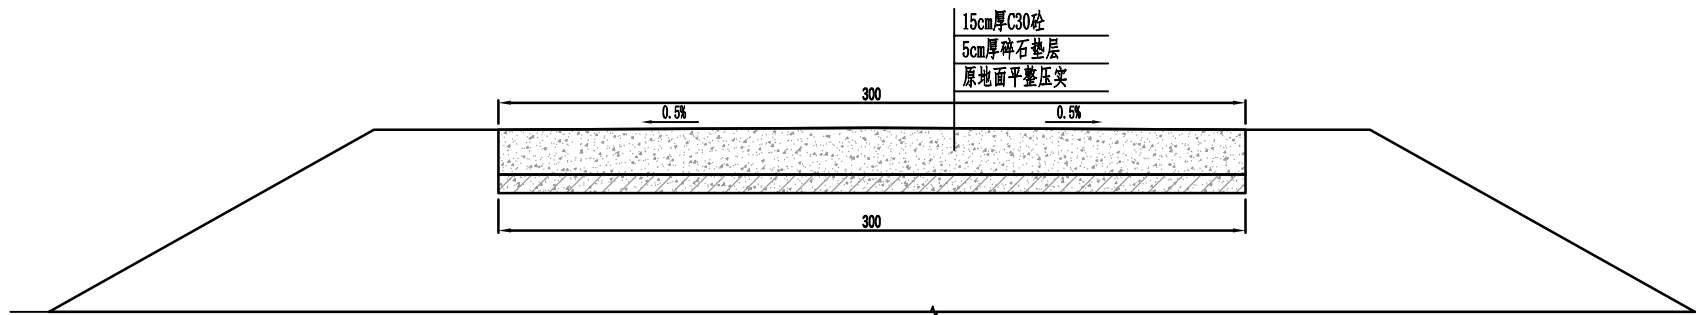
项目名称	徐州市铜山区唐村镇2026年村内道路工程
------	----------------------

Project Name	项目名称
单项名称	酒廊十道

Sub-project	
图斑名称 Spotting Title	房村镇八王村界槽自然村项目定位及面积统计

工程编号 Project No.	2026-JWZ-007	专业 Discipline	结构
阶段 Stage	施工图	册号 Drawing No.	结施-0
比例 Scale		日期 Date	2026.0
版本 Version	A版	本图如与总图有矛盾时,以本图为准。 Issued Release Status: 未出图	

房村镇八王村双槽自然村项目定位及面积统计 1:100

[illegible]

3.0m宽15cm厚砼路面断面图 1:100

- 1、图中尺寸高程以m计(相对高程)，其它尺寸以cm计。
- 2、路面预留0.5%坡度，采用双面排水。
- 3、砂路面每隔5m切一道缩缝，缝宽0.5cm，深5cm。每隔200m设一道胀缝，缝宽2cm，为预留缝。
- 4、路基压实度 >0.94 。
- 5、砂路面浇筑成型后，在混凝土初凝阶段采用专用路面压痕器进行横向压痕处理；压痕深度3-5mm，纹廓间距15-20mm，纹廓顺直均匀、深浅一致。

[illegible]