


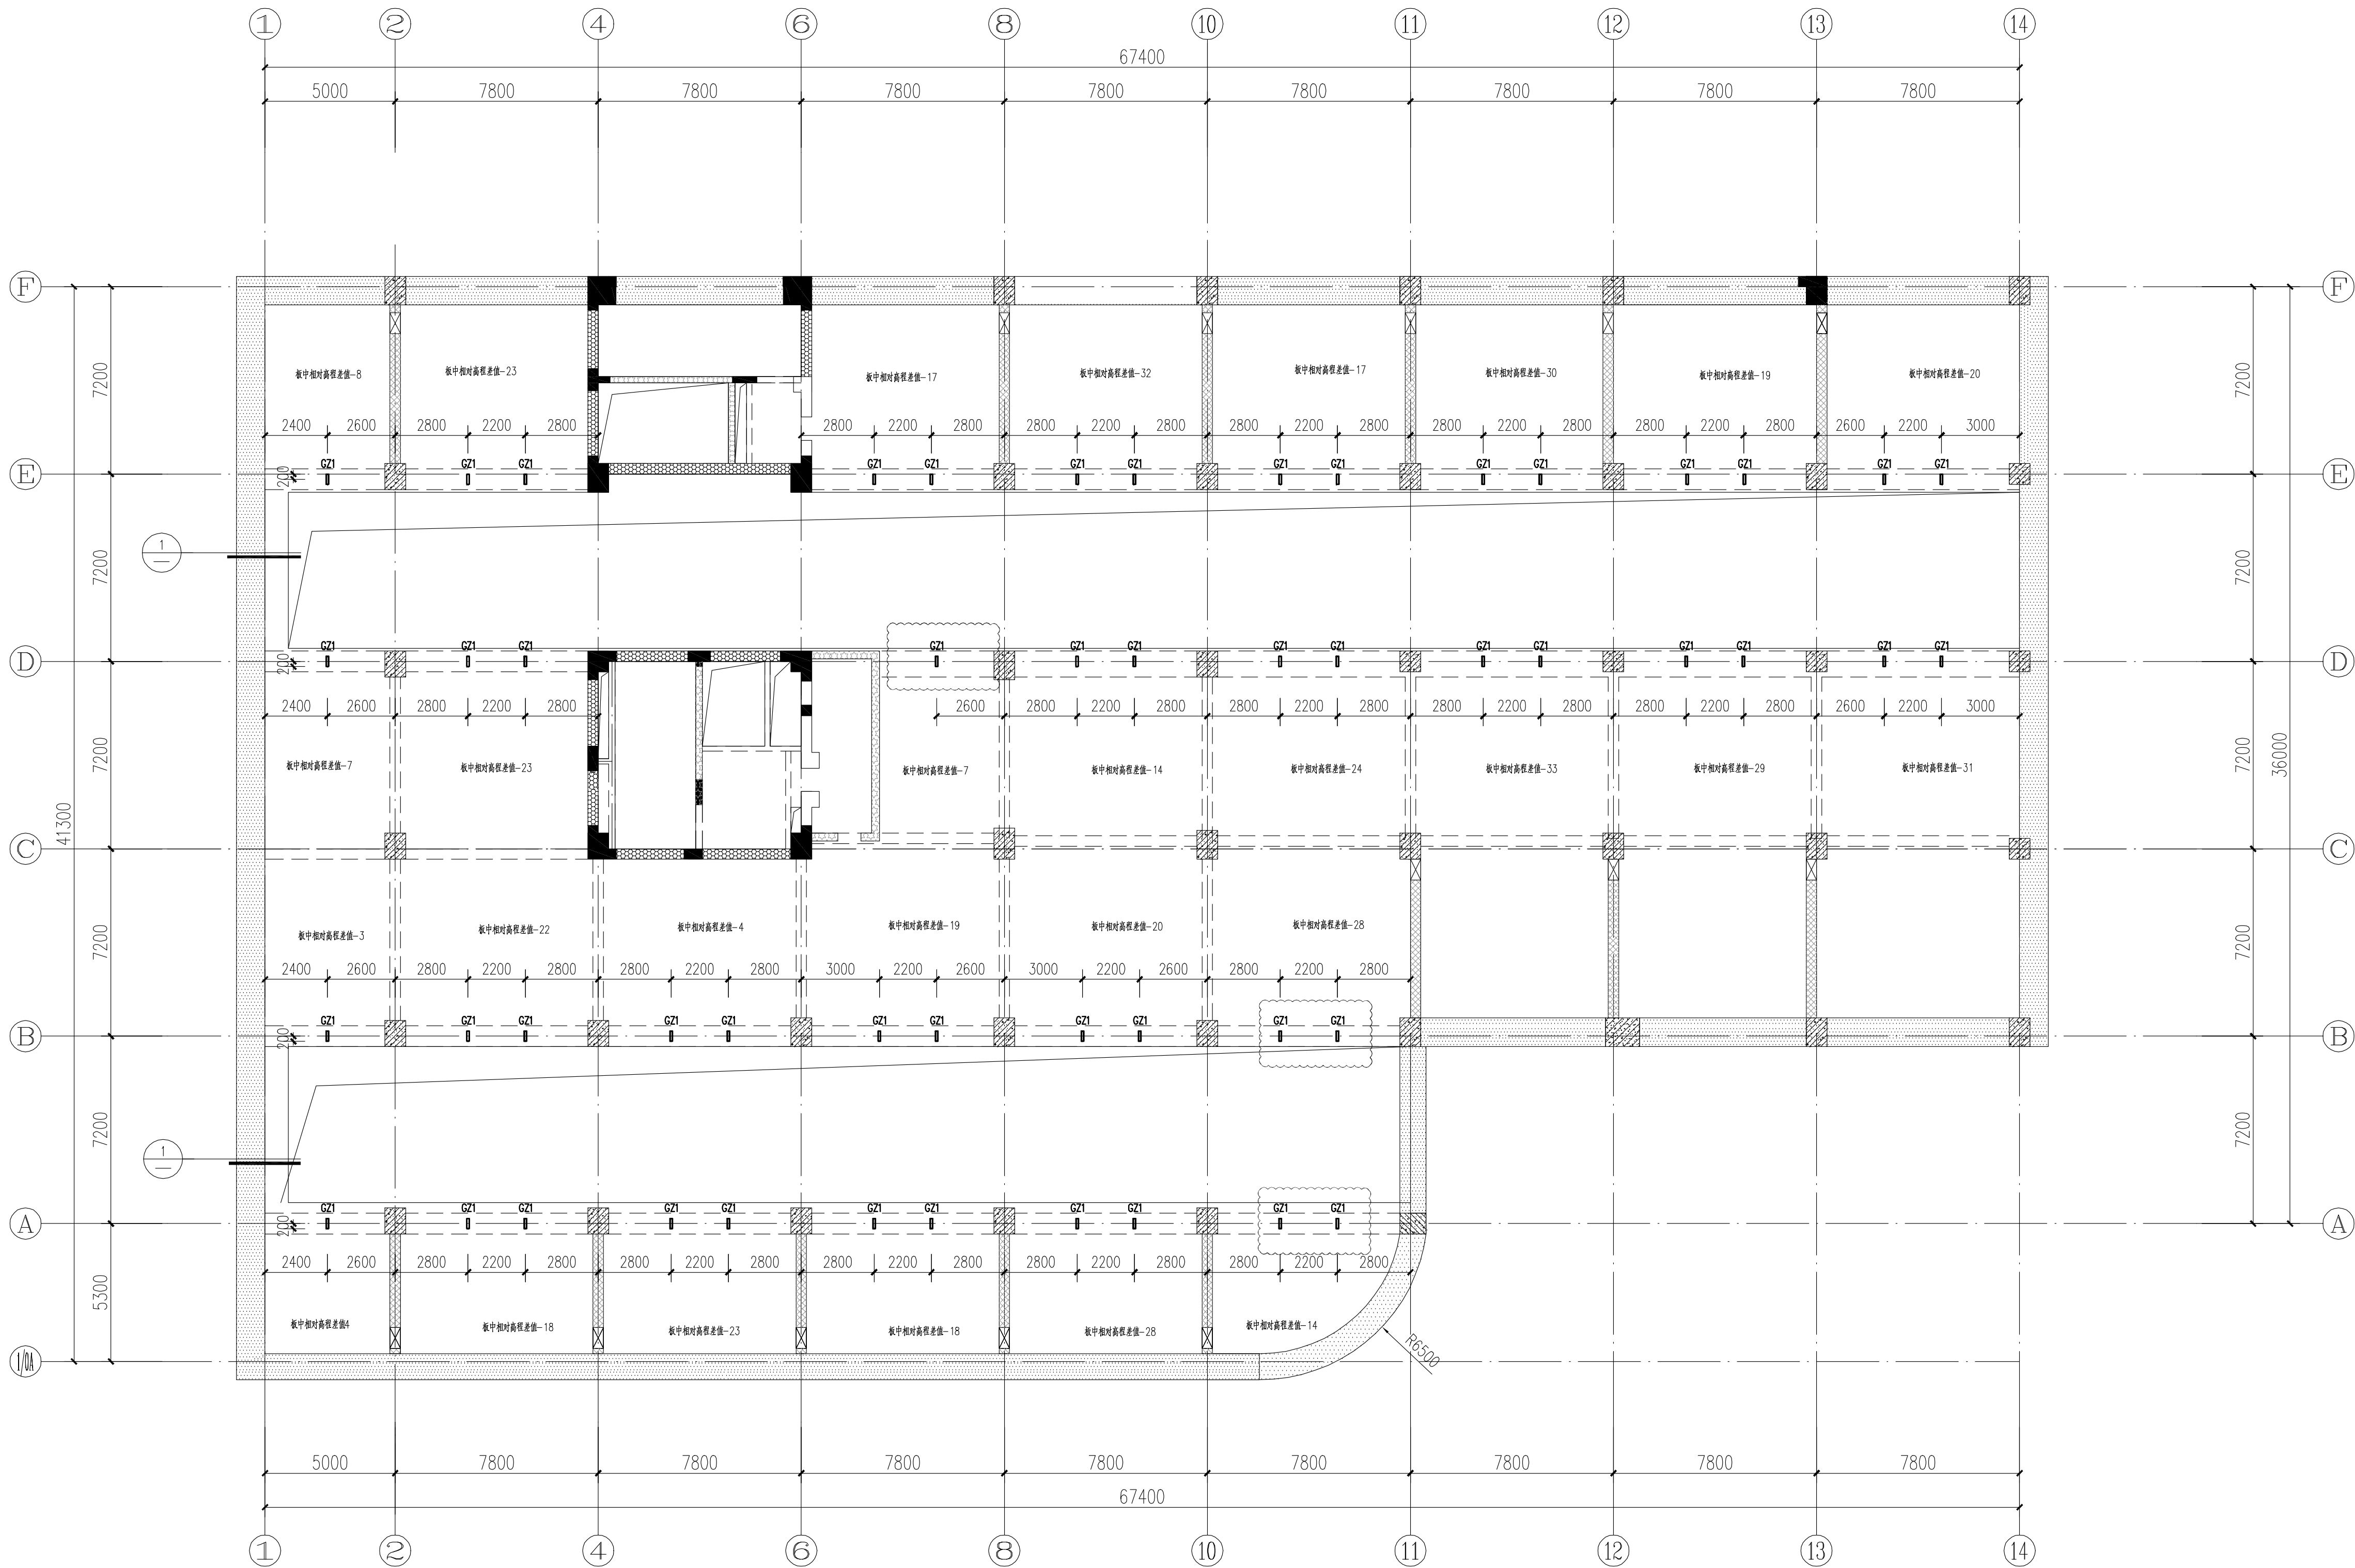

-15.65~-13.45新增钢柱平面图 1:150

钢柱GZ1均采用方钢管400x100x10,Q235B型钢
原暗梁纵筋均为6#16(T);6#16(B);箍筋均为10@100/150(6)。
本工程钢柱定位必须根据现场实际车位进行调整,并及时通知设计人员准确位置。

不得量取图纸尺寸施工,如有任何不妥事宜,请在施工前与设计
师商定。本图设计内容未获技术许可不得在其它地方使用。
DO NOT SCALE ANY DRAWINGS. THIS DRAWING IS THE PROPERTY OF THE
DESIGNER AND MAY NOT BE USED WITHOUT HIS PERMISSION. REPORT ANY
DISCREPANCIES TO THE DESIGNER PRIOR TO PROCEEDING WITH WORK.

说明:
NOTES

出图专用章:

江苏省工程勘察设计院有限公司
南京大学建筑规划设计研究院有限公司
资质等级范围:工程勘察(岩土工程)专项乙级;工程设计
环境工程专项(污染修复工程)乙级;工程设计建筑行业
(人防工程)乙级;工程设计电力行业变配电工程乙级。
资质证书编号:A232A13737 有效期至:2029年08月05日

江苏省工程勘察设计院有限公司

南京大学建筑规划设计研究院有限公司
资质等级范围:建筑行业(建筑工程)甲级
资质证书编号:A132016122 有效期至:2028年12月22日

执业签章:

中华人民共和国一级注册结构工程师
姓名:冷斌
注册号:3201612-S033
有效期:至2026年12月

南京大学建筑规划设计研究院有限公司
INSTITUTE OF ARCHITECTURE DESIGN AND
PLANNING CO., LTD. NANJING UNIVERSITY
资质证书甲级编号:A132016122
资质证书乙级编号:A232A13737

	(实 名) (NAME TYPED)	(签 名) (SIGNATURE)
设 计 DESIGNED	庄 莉	冷 斌
绘 图 DRAWN	庄 莉	冷 斌
专业负责 DISCIPLINE CHARGE	潘 华	潘 华
项目负责人 PROJECT DIRECTOR	冷 斌	冷 斌
项目经理 PROJECT MANAGER	冷 斌	冷 斌
校 对 CHECKED	潘 华	潘 华
审 核 AUDITED	朱旭荣	朱旭荣
审 定 APPROVED	周 凌	周 凌
专业会签 DISCIPLINE JOINTLY SIGNED BY		
(专 业) (DISCIPLINE)	(实 名) (NAME TYPED)	(签 名) (SIGNATURE)
方 案 S.O.		
建 筑 ARCHITECTURE		
结 构 STRUCTURE		
给 排 水 W. SEWER		
暖 通 HVAC		
电 气 ELECTRIC		
智 能 INTELLIGENCE		

建设单位 CLIENT	南京市口腔医院		
项目名称 PROJECT	南京市口腔医院1号楼地下车库 建筑结构加固设计项目		
子 项 SUB-PRO			
图纸内容 DRAWING	-15.65~-13.45新增钢柱平面图		
设计阶段 STATUS	施工图	项目编号 PROJECT NO.	2026-SJ-010
专 业 DISCIPLINE	结构	图 号 DRAWING NO.	结施-04A
版 号 EDITION NO.	1	日 期 DATE	2026.07.07

未盖出图章 出图无效