

工程设计图纸

工程名称 杨寿镇政府专职消防救援站改造建设项目—门卫

建 筑 面 积 38.34m²

工 程 编 号 ZYT-CS10-SJ-20210835

工程造价 _____

目 录

建

筑

建

筑

序号	图 号	图 名	序号	图 号	图 名
1	建施-01	建筑设计说明（一）	25		
2	建施-02	建筑设计说明（二） 材料做法表	26		
3	建施-03	原始一层平面图	27		
4	建施-04	原始屋顶平面图	28		
5	建施-05	一层墙体拆除图	29		
6	建施-06	一层墙体新建图	30		
7	建施-07	一层天花布置图	31		
8	建施-08	一层平面布置图	32		
9	建施-09	改造后屋顶平面图	33		
10	建施-10	立面图	34		
11			35		
12			36		
13			37		
14			38		
15			39		
16			40		
17			41		
18			42		
19			43		
20			44		
21			45		
22			46		
23			47		
24			48		

更改及作废记录	日期	内 容 摘 要	经 办 人

单位负责人

2026 年 7 月


建筑设计说明（一）

1、设计依据
1.1 设计委托合同书及业主提供的设项目的设计条件；
1.2 建设、规划、消防、人防等主管部门对项目审批文件；
1.3 经批准的本工程方案设计文件，建设方的意见；
1.4 国家及地方现行的主要建筑设计规范、规程和规定：
《中华人民共和国城乡规划法》 《江苏省城乡规划管理技术规定》（ 2017年版）
《建筑设计防火规范》 GB50016—2018(2019年版) 《屋面工程技术规范》 GB50693—2011
《建筑内部装修设计防火规范》 GB50222—2017 《民用建筑设计统一标准》 GB50352—2019
《建筑节能设计标准》 JGJ/T223-2010 《工业企业噪声控制设计规范》 GB/T 50087—2013
《铝合金门窗》 GB/T8478—2020 《建筑地面设计规范》 GB50037—2013
《工业企业总平面设计规范》 GB50187—2012《民用建筑工程室内环境污染控制标准》 GB50325—2020
《工业建筑防腐设计规范》 GB50046—2008 《民用建筑隔声设计规范》 GB50118—2010
《扬州市建筑工程质量通病防治办法》 《工业建筑节能设计统一标准》 GB51245—2017
《建筑与市政工程防水通用规范》 GB55030—2022《民用建筑通用规范》 GB55031—2022
《建筑防水通用规范》 GB55037—2022 《建筑环境通用规范》 GB55016—2021
1.5 用地红线图及规划设计要求 ，设计方案
1.6 建设单位提供的有关地质勘察报告 ，及使用要求等资料。
2、项目概况
2.1 建筑名称：扬州市政府专职消防队训练基地改造项目 一层
建设单位：扬州市政府
建设地点及用地概况：本工程位于扬州市 杨寿镇 杨地平整
设计的主要范围和内容：本工程设计包括土建设计和一般装修设计（不含二次装修）
2.2 总建筑面积：改造面积为 38.3平方米
2.3 建筑层数、高度：一层 3.75米（室外地面到屋面结构层 ，具体以实际测量为准）
2.4 主要结构类型：砖混 抗震设防烈度：7度 设计使用年限：50年
2.5 建筑耐火等级：一、二级 ； 屋面防水等级： II 建筑类型：门卫
建筑功能：门卫
3、标高及定位
3.1 设计标高：±0.00（参照现有建筑标高
3.2 建筑标高以 m计，建筑平面定位尺寸以 m计，其它尺寸以 mm计；
3.3 各层标注标高为建筑完成面标高，屋面标高为结构面标高；
3.4 本工程水准点详见总平面图定位。
4、墙体工程
4.1 墙体的基础部分见基础；
4.2 墙体防潮层：在室内地坪下约 60mm处 20厚1:2水泥砂浆内加 3~5%防水剂的墙体防潮层，
当室内地坪变化时防潮层应重叠并在高低差处上侧做防水层 20厚1:2水泥砂浆防潮层，
如埋土侧为室外，还应刷 1.5厚聚氨酯防水涂料 ；室内地坪下约 60mm处下有混凝土垫层不做防潮层。
4.3 外墙
±0.00以上墙体采用 A5.5级蒸压灰加气混凝土砌块， M5.0水泥砂浆砌筑 ；±0.00以下采用 MU2.0混凝土小型空心砌块
WMM1饰贴专用砂浆
外墙墙体材料如有调整请在施工图提出，由业主和设计院共同协商。
4.4 内墙
±0.00以上 内墙采用 A3.5级蒸压灰加气混凝土砌块， M5.0水泥砂浆砌筑
±0.00以下采用 MU2.0混凝土小型空心砌块 ，WMM1饰贴专用砂浆
4.5 墙体预留： 砌体墙预留预埋见结构及设备图 ，砌体墙预留预埋见结构及设备图；砌体墙预留预埋见结构及设备图
4.6 预留预埋封堵：混凝土墙预留的封堵见结构，其余砌体墙预留预埋设备安装完毕后，用 C15细石混凝土填实；变形缝处
外墙预留的封堵，应在外墙分别增设套管，套管与穿墙管之间嵌填油膏麻丝 ，表面用密封胶封平，防水墙上预留的封堵为
岩棉填充 ，表面密封胶封平；
4.7 墙体防腐措施
4.7.1 在两种不同基体交接处，应采用钢丝网抹灰加强带进行处理，加强带与基体的搭接宽度不应小于 150mm
顶层粉刷砂浆中掺入抗裂纤维 （0.9KG/m ² ）砌体及构造柱的尺寸及位置详结构图，墙与构造柱的连接、砌柱与砖墙墙

保的连接详结构图。砌体工程的顶层设置通长现浇钢筋混凝土圈梁，高度不小于 120mm纵向配筋不小于 4Φ10，
墙Φ 6@200；
4.7.2 墙体上设置的后置埋件必须采用穿墙螺栓
4.8 墙体其它构造措施应严格按照《住宅工程质量通病控制标准》 DGJ32/J16—2014
4.8.1 墙体防潮层：在室内地坪下 60mm处 20厚1:2水泥砂浆内加 3~5%防水剂的墙体防潮层；
内墙为受压墙或砌块时，阴阳角处做圆角，一般抹灰粉刷墙面的阴阳角圆角 R=50,1.5处下抹 1:2水泥砂浆护角。
隔墙与地面交接的阴阳角及墙体转角处的阴阳角圆角。
4.8.2 当室内地坪变化时防潮层应重叠并在高低差处上侧做防水层 20厚1:2水泥砂浆内加 3~5%防水剂的墙体防潮层（混凝土
墙体处另做防水墙体防潮层）；
4.8.3 墙体两侧的室内地面有高差时，应沿墙身一侧做垂直防潮层水平防潮层闭合；预留洞处做混凝土圈过墙 100mm
4.8.4 架空地坪、空心砌块的墙体内部埋管电线应无交叉并形物体，并在砌筑时与各种配合安装 ，不得随意凿墙凿墙。
各种砌体除注明留有设备安装孔者外，可沿墙走线一端之填充墙体先不砌筑
5、屋面工程
5.1 屋面防水等级为 II 级屋面做法详见构造做法一览表
上人屋面防水做法 12J201—A13—1
雨水口做法详 12J201—A20
5.2 屋面排水组织见屋面平面图，内排雨水斗 ，雨水管采用 UPVC雨水管的公称直径均为 :DN110
5.3 落水口设排水篦或滤网，防止杂物堵塞。
6、门窗工程
6.1 铝合金门窗工程执行《铝合金门窗》 GB/T8478—2020国家、行业和地方有关规范和规定 ；外门窗的抗风压、
气密性、水密性三项 指标应符合 GB/T7106—2008(新规范规定门窗气密性不低于《建筑幕墙》 GB/T21086—
2007)规定的 3级
6.2 门窗框附件应按国家规范要求设置，保证门窗安装牢固；
6.3 门窗玻璃的应用遵照《建筑玻璃应用技术规程》 JGJ113—2009《建筑安全玻璃管理规定》发布运行 [2003]216
及地方主管部门的有关规定；必须使用安全玻璃的门窗为：（安全玻璃为 5mm厚钢化玻璃）
(一) 7层及 7层以上建筑外窗开启；
(二) 幕墙（含玻璃幕墙）； (三) 倾斜装配窗、各类天窗（含天窗、采光窗）、吊钩；
(四) 观光电梯及其外罩； (五) 室内隔断、浴室防护和屏风； (六) 楼梯、阳台、平台走廊的栏板和中庭内栏板；
(七) 用于承受人行人的玻璃板； (八) 水幕墙和； (九) 公共建筑馆的出入口、门厅等部位；
(十) 易遭受撞击、冲击而造成人体伤害的其他部位；
安全玻璃的使用要求应满足《建筑玻璃应用技术规程》 JGJ113—2009 5.1.1—5.1.2的规定；有框平板玻璃、真空玻璃
和夹胶玻璃的最大许用面积应符合表 7.1.1—1的规定。
6.4 所有外门窗均设置限位防止门窗向外过度的装置。外推拉门窗应在防止从室外侧拆卸的装置。
6.5 门窗立面图上标注尺寸，门窗加工尺寸要严格按照窗框面厚度由承包商予以调整；
6.6 上下通窗与多层窗框，窗墙处的缝隙采用不燃烧材料（ 100厚防水岩棉）严密填充，并用 1.5厚镀锌钢板托托。
6.7 所有门窗窗框高度均应与建筑面建筑标高一致。未注明时均为 100mm
6.8 底层外门、外窗防护设施由甲方负责安装自理，推拉门窗的最高位置防止从室外侧拆卸和向室外侧拆卸的装置。
6.9 门窗制造安装厂家按设计立面图式样绘制详细的施工安装图，经设计施工单位共同审定后，再进行加工、安装。
6.10 外窗台向外排水坡度大于 5%；伸出窗台的窗框及窗线排水坡度为 5% 且靠墙体侧排水坡度角。
6.11 卫生间应在下部设置有效排水面积不小于 0.02㎡固定通风口或排水面积不小于 0.03㎡的排水。
6.12 铝合金门窗
铝合金外窗主型材主要受力部位基材截面外侧壁厚不应小于 1.8mm内窗不应小于 1.4mm
铝合金外门主型材主要受力部位基材截面外侧壁厚不应小于 2.2mm内门不应小于 2.0mm
6.13 对于易发生人体碰撞的玻璃部位，除图中加设护栏外的玻璃部位均应贴警示标志。
6.14 配电箱、风机房等设备用房设 300mm门墙，管道井均设 300mm门墙。
7、幕墙工程（无）
8、外装修工程
8.1 外装修详见总图做法表如下：

8.2 墙面、屋面、檐沟等装饰线条须与基层墙体牢固结合；
8.3 承包方进行二次设计经审核、装饰效果 经确认后，向建筑设计单位提供预埋件的要求。确认后进行材料，并据此进行；
8.4 外装修使用的各种材料其材质、规格、颜色等，均由施工单位提供样板，经建设和设计单位
8.5 本设计未涉及之处按国家各项施工质量验收规范执行。
9、内装修工程
9.1 内装修工程执行《建筑内部装修设计防火规范》 GB50222—2017
9.2 楼地面构造交接处和地坪高度变化处，除图中另有注明者外均位于齐开门扇开启面处；
9.3 除表面贴面材料外所有墙体基层均做水泥砂浆抹灰层
9.4 防静电、防腐、防霉、防辐射、防尘、屏蔽等特殊装修内装修使用的各种材料，
均由施工单位提供样板和选择，经确认后进行材料，并据此进行验收。
楼地面部分执行《建筑地面设计规范》 GB50037—2013
9.5 水、暖、电、气等管线穿越楼板和墙体时，孔洞周边用防火封堵材料封堵或细石混凝土封堵填塞密实。
卫生间和有防水要求的楼地面应设置防水层 ；卫生间楼地面标高比室外地面低 50mm并找坡 0.5%坡向地漏或排水孔。
楼外门设门洞内，向上做一道高度 200mm混凝土圈梁
9.6 外墙严禁设《建筑地面设计规范》 GB50037—2013 第4.0.1条规定。地面混凝土垫层必须浇筑并向墙边和墙向墙边，纵向墙边
采用全口墙时，混凝土垫层的厚度不宜小于 150mm在口处时混凝土抗压强度不低于 3MPa其间距为 3~6m
横向墙边采用砌块，其间距宜为 6~12m，墙体的宽度宜为 5~12mm高度宜为混凝土垫层厚度的 1/3 墙内应设
水泥砂浆；横向墙边应做圈梁。
10、油漆涂料工程
10.1 室内装修所采用的油漆涂料见用做法表；
10.2 室内各项装饰金属材料除锈二道后再刷同室内外饰面同颜色的漆；
室内外各项不露明的金属件应刷防锈漆二道 ，凡埋入墙内的木构件均涂刷防腐剂二度；
10.3 各项油漆均由施工单位提供样板，经确认后进行材料，并据此进行验收。
11、室外工程
室外工程中的水、水、水管、台、管道等均在平面中相应位置标注 ；地面回填土面必须清除垃圾、灰土、淤泥杂物 ，分层回
填土方夯实 ；门口踏步及斜坡与道路衔接处，施工时应与道路标高同高；外装饰 ；白出墙面的线脚下 距外窗 50mm处 15
宽PVC塑料条做滴水线 ；室外工程的做法除详图中标注外，其他参照如下引用节点：
(1) 散水做法：详材料表 (2) 散水做法：详材料表 (3) 台阶做法：详材料表
12、室内环境
12.1 本工程室内环境污染物控制类别为 II类
应满足《民用建筑工程室内环境污染控制规范》 GB50325—2020第3.0.1条、3.0.2条、3.0.3条、3.0.4条、3.0.5条、3.0.6条、3.0.7条、3.0.8条、3.0.9条、3.0.10条、3.0.11条、3.0.12条、3.0.13条、3.0.14条、3.0.15条、3.0.16条、3.0.17条、3.0.18条、3.0.19条、3.0.20条、3.0.21条、3.0.22条、3.0.23条、3.0.24条、3.0.25条、3.0.26条、3.0.27条、3.0.28条、3.0.29条、3.0.30条、3.0.31条、3.0.32条、3.0.33条、3.0.34条、3.0.35条、3.0.36条、3.0.37条、3.0.38条、3.0.39条、3.0.40条、3.0.41条、3.0.42条、3.0.43条、3.0.44条、3.0.45条、3.0.46条、3.0.47条、3.0.48条、3.0.49条、3.0.50条、3.0.51条、3.0.52条、3.0.53条、3.0.54条、3.0.55条、3.0.56条、3.0.57条、3.0.58条、3.0.59条、3.0.60条、3.0.61条、3.0.62条、3.0.63条、3.0.64条、3.0.65条、3.0.66条、3.0.67条、3.0.68条、3.0.69条、3.0.70条、3.0.71条、3.0.72条、3.0.73条、3.0.74条、3.0.75条、3.0.76条、3.0.77条、3.0.78条、3.0.79条、3.0.80条、3.0.81条、3.0.82条、3.0.83条、3.0.84条、3.0.85条、3.0.86条、3.0.87条、3.0.88条、3.0.89条、3.0.90条、3.0.91条、3.0.92条、3.0.93条、3.0.94条、3.0.95条、3.0.96条、3.0.97条、3.0.98条、3.0.99条、3.0.100条、3.0.101条、3.0.102条、3.0.103条、3.0.104条、3.0.105条、3.0.106条、3.0.107条、3.0.108条、3.0.109条、3.0.110条、3.0.111条、3.0.112条、3.0.113条、3.0.114条、3.0.115条、3.0.116条、3.0.117条、3.0.118条、3.0.119条、3.0.120条、3.0.121条、3.0.122条、3.0.123条、3.0.124条、3.0.125条、3.0.126条、3.0.127条、3.0.128条、3.0.129条、3.0.130条、3.0.131条、3.0.132条、3.0.133条、3.0.134条、3.0.135条、3.0.136条、3.0.137条、3.0.138条、3.0.139条、3.0.140条、3.0.141条、3.0.142条、3.0.143条、3.0.144条、3.0.145条、3.0.146条、3.0.147条、3.0.148条、3.0.149条、3.0.150条、3.0.151条、3.0.152条、3.0.153条建筑设计说明 (二)

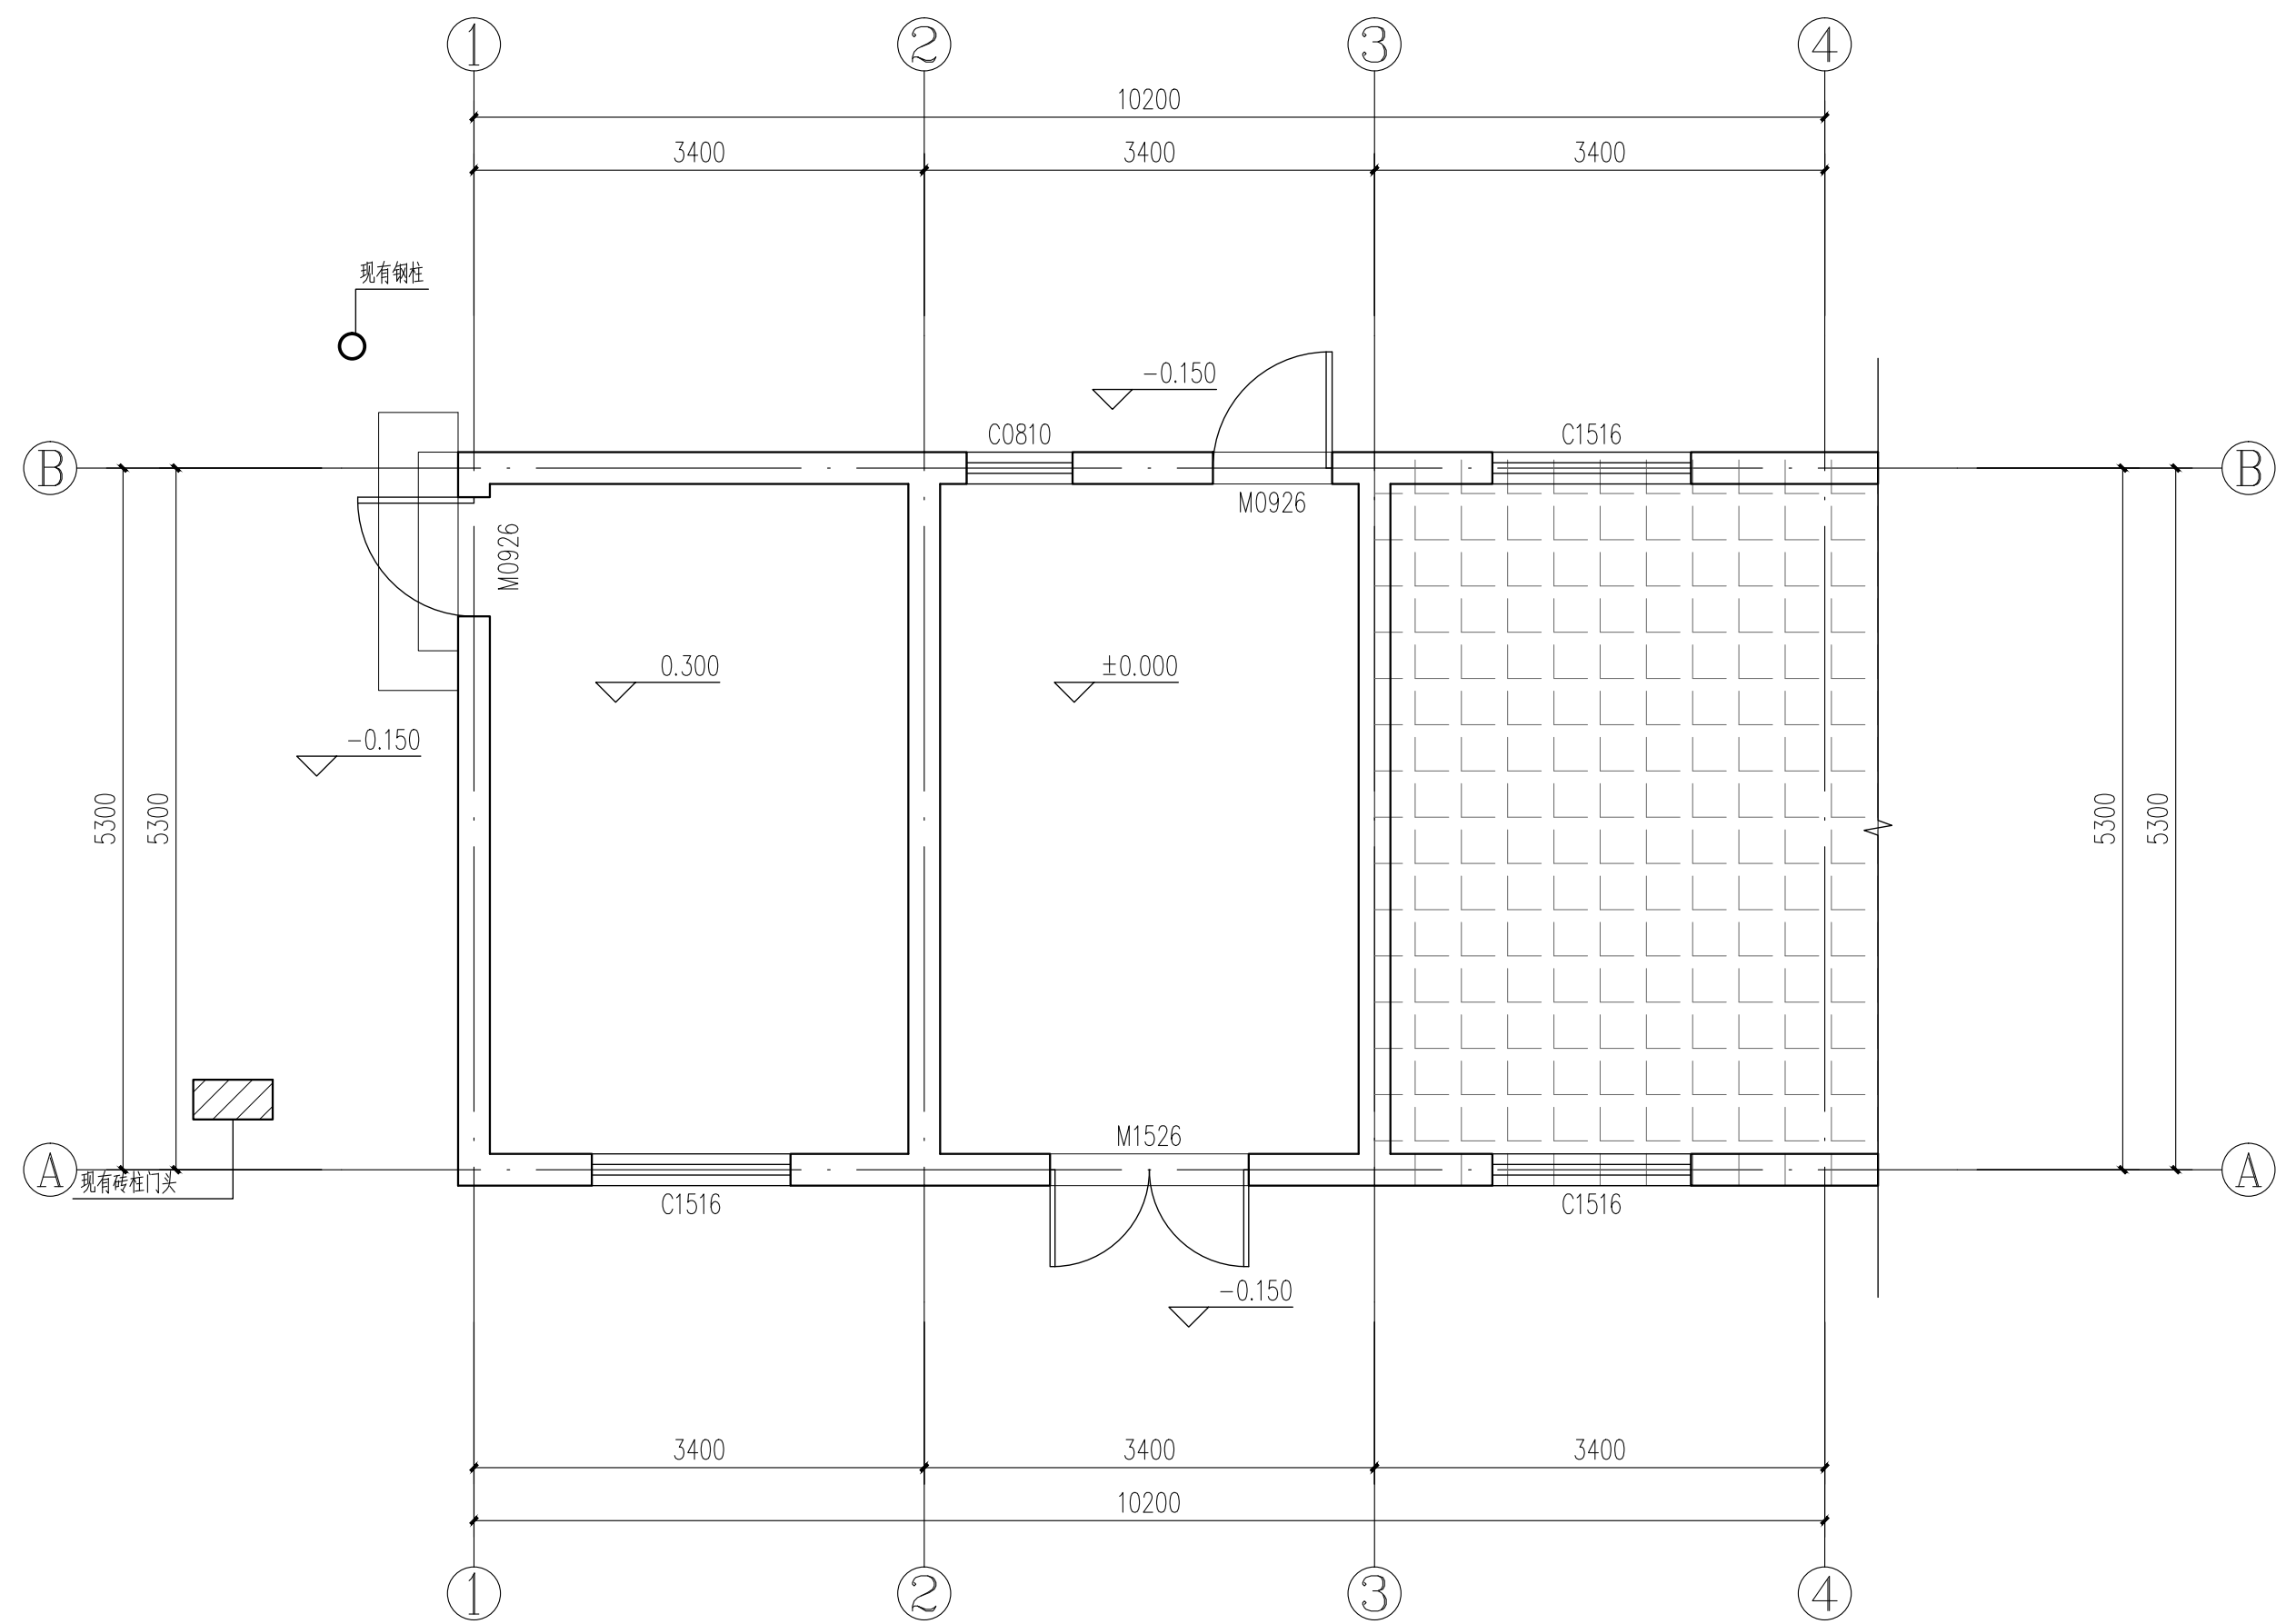


原始一层平面图 1:50

此区域不在本次装修改造范围内


	业主名称:			会签	建筑		暖通		审 定		校 对		工程名称	杨河镇政府专项消防设备设施改造项目—门卫		工程编号	ZYT-CS10-SJ-20210835	
	设计阶段		工程负责		结构		电气		审 核		设 计		图纸名称	原始一层平面图		档案编号		
					给排水				专业负责		制 图		图纸比例	1:50	完成日期	2026.07	图 号	建施-03

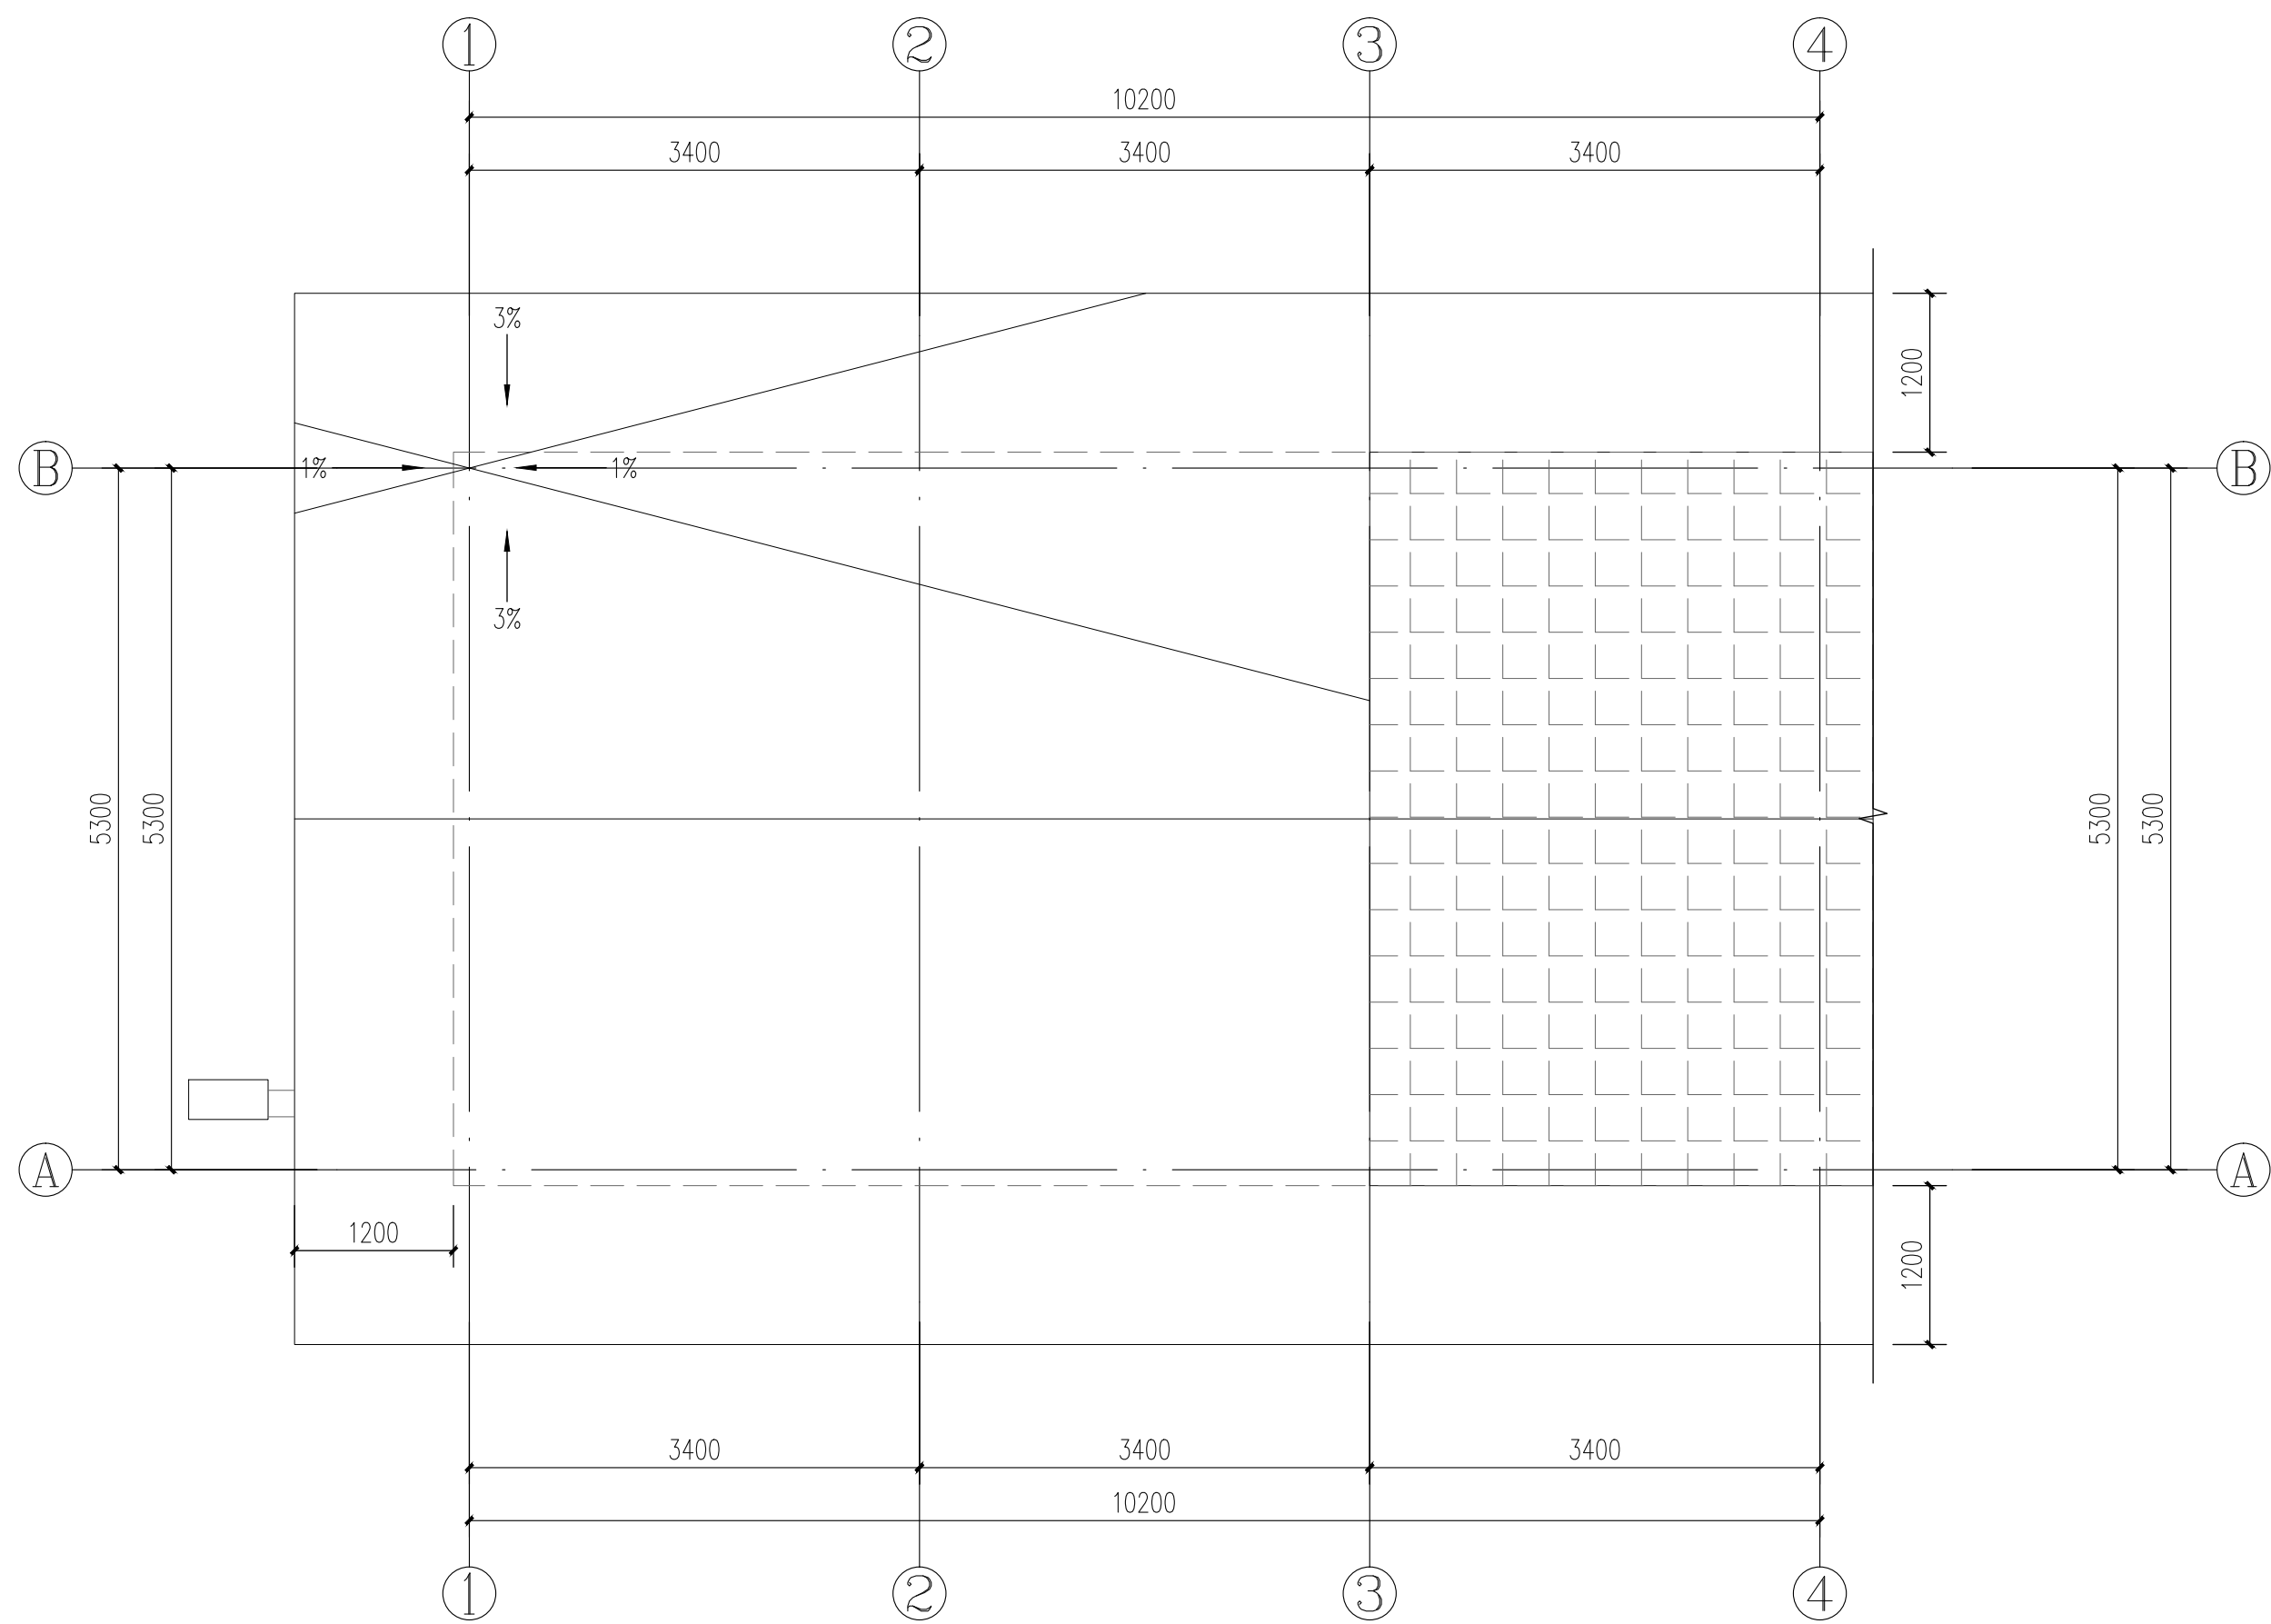

原始屋顶平面图 1:50

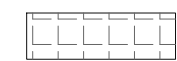 此区域不在本次装修改造范围内


			业主名称:	会 签	建 筑		暖 通		审 定		校 对		工程名称	杨有镇政府专职消防队训练基地建设—门卫		工程编号	ZYT-CS10-SJ-20210835	
			设计阶段		结 构		电 气		审 核		设 计		图纸名称	原始屋顶平面图		档案编号		
			工程负责		给排水				专业负责		制 图		图纸比例	1:50	完成日期	2026.07	图 号	建施-04

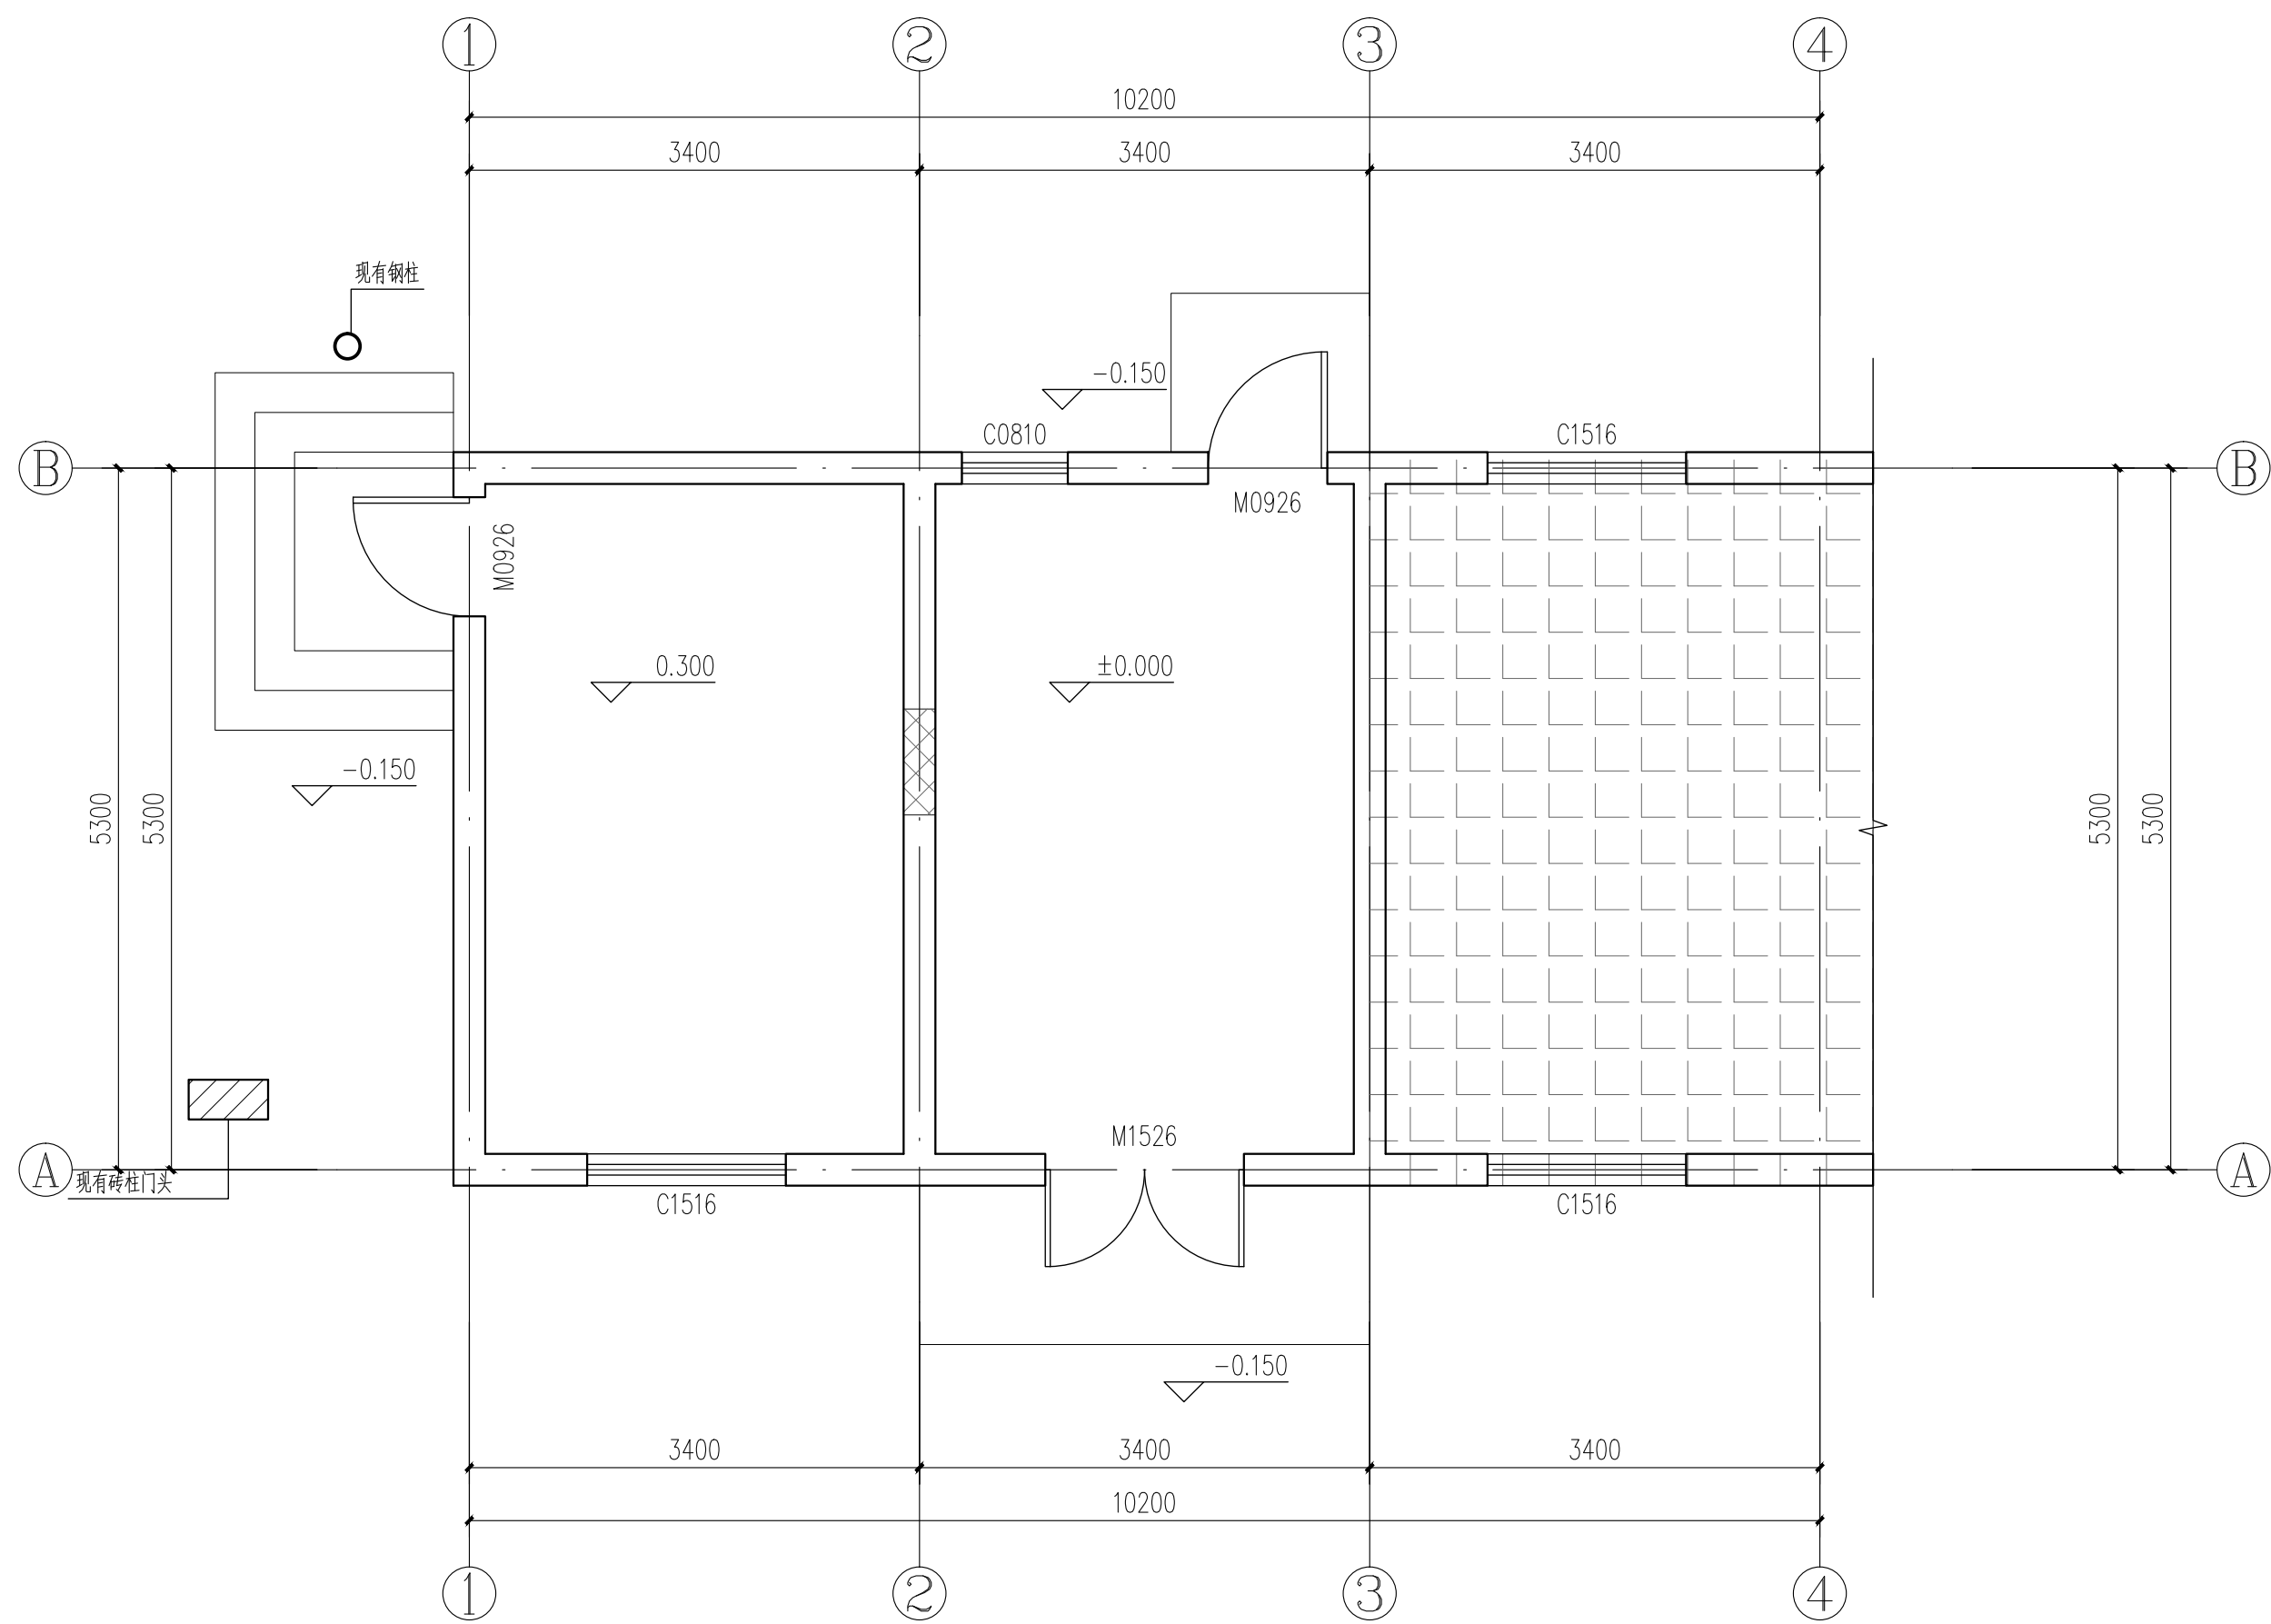

一层墙体拆除图 1:50

-  此区域不在本次装修改造范围内
-  此区域墙体为拆除墙体


	业主名称:			会签	建 筑		暖 通		审 定		校 对		工程名称	极有镇政府专项拆除改造项目一期—门卫		工程编号	ZYT-CS10-SJ-20210835	
	设计阶段		工程负责		结 构		电 气		审 核		设 计		图纸名称	一层墙体拆除图		档案编号		
					给 排 水				专业负责		制 图		图纸比例	1:50	完成日期	2026.07	图 号	建施-05

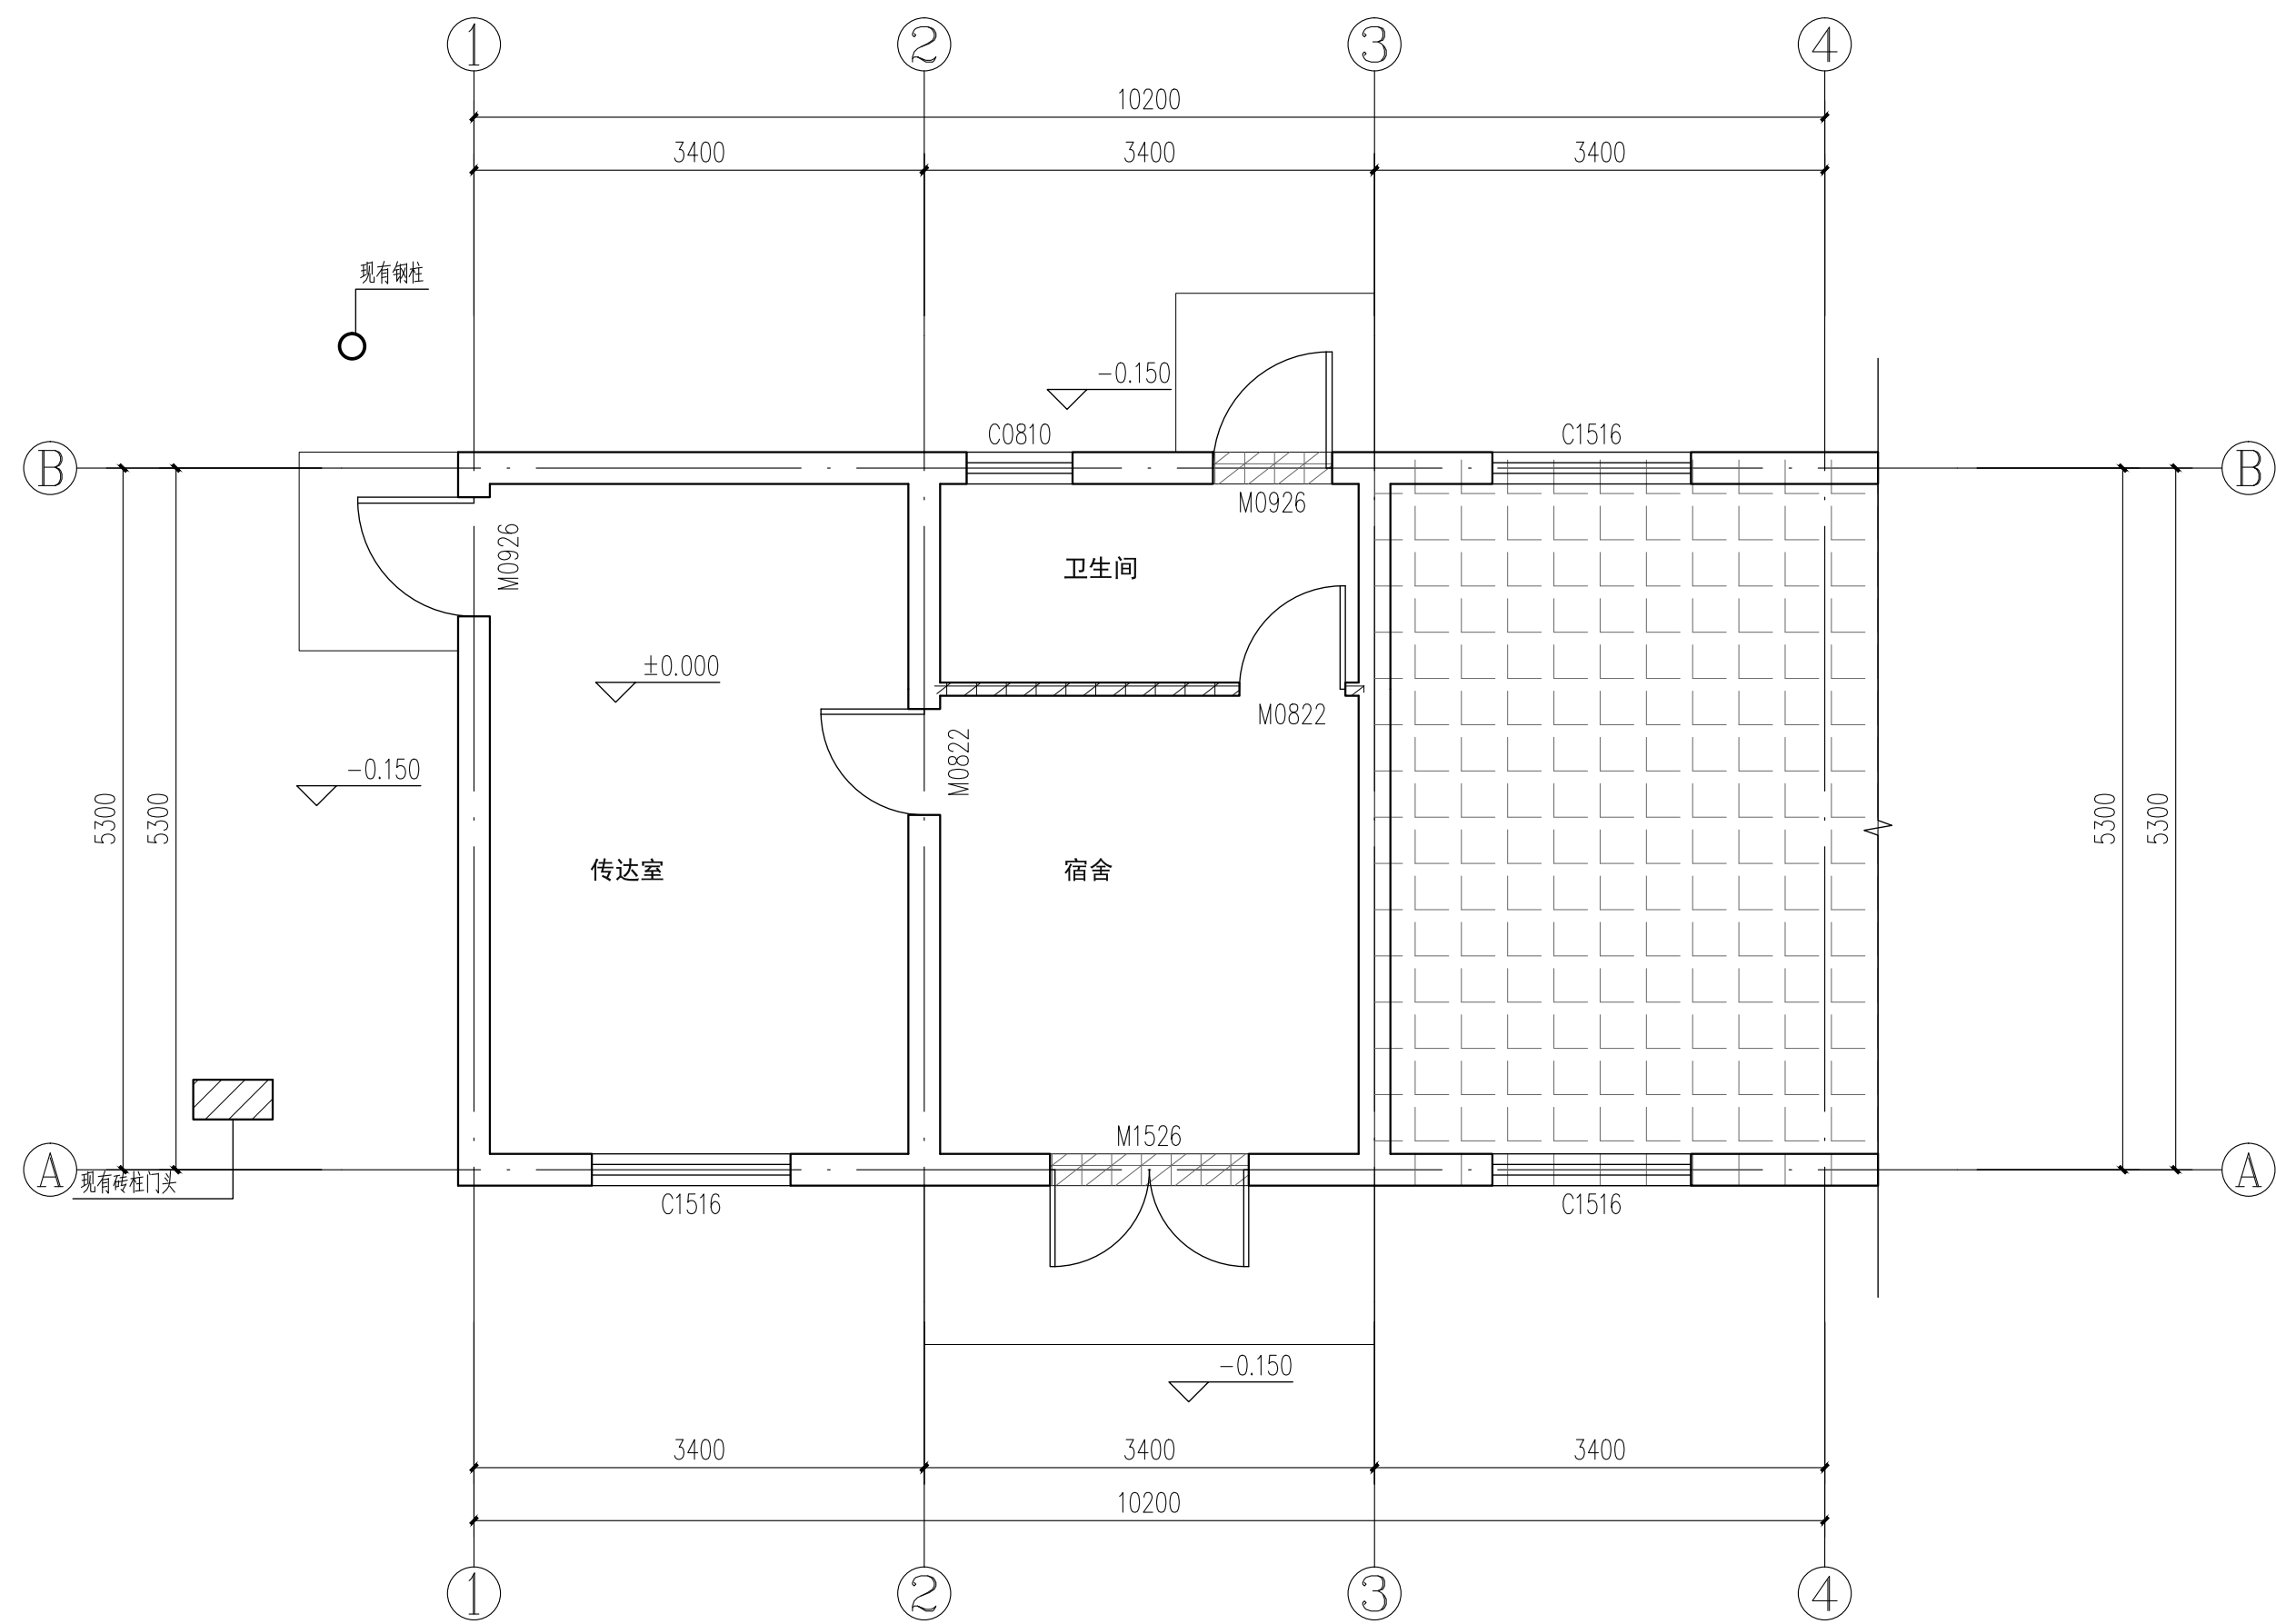

一层墙体新建图 1:50


-  此区域不在本次装修改造范围内
-  此区域墙体为新建墙体

	业主名称:		会签	建 筑		暖 通		审 定		校 对		工程名称	杨万镇政府专职消防队装备站建设项目—门卫		工程编号	ZYT-CS10-SJ-20210835	
	设计阶段	工程负责		结 构		电 气		审 核		设 计		图纸名称	一层墙体新建图		档案编号		
				给 排 水				专业负责		制 图		图纸比例	1:50	完成日期	2026.07	图 号	建施-06

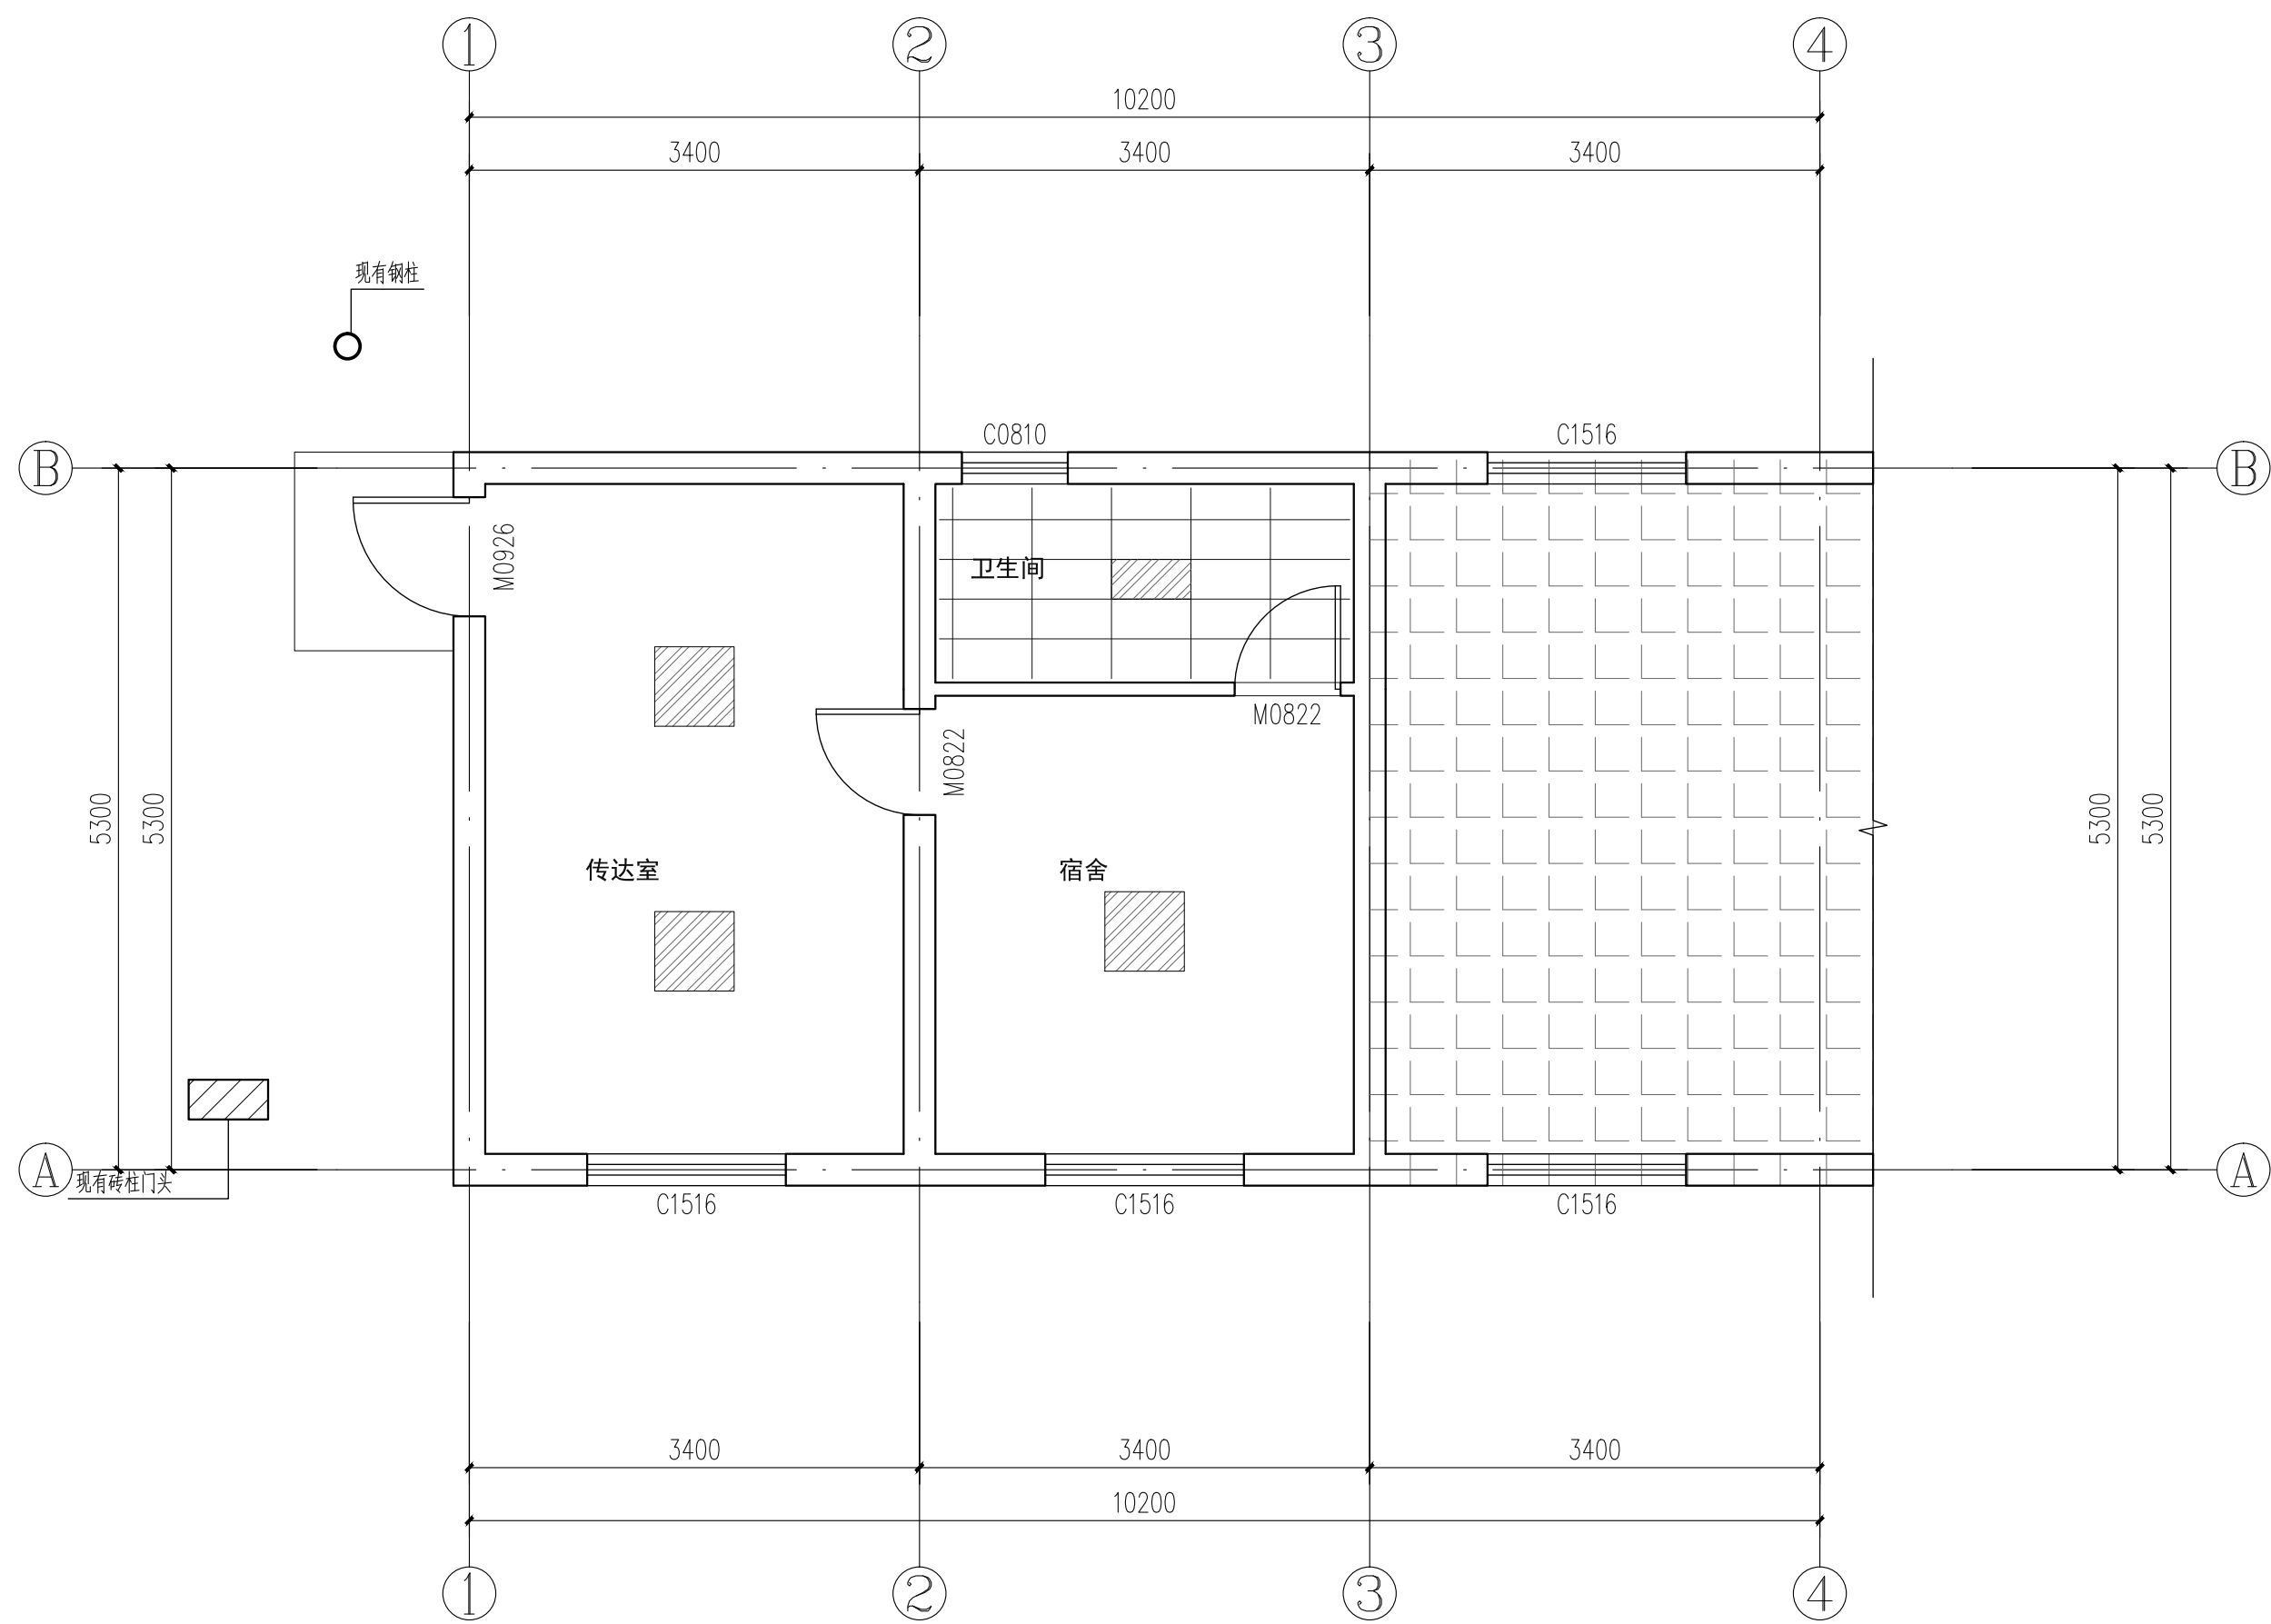


一层天花布置图 1:50

此区域不在本次装修改造范围内

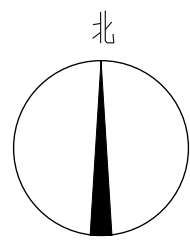


	业主名称:		会签	建筑		暖通		审定		校对		工程名称	杨河镇政府专职消防队救援站建设项目—门卫		工程编号	ZYT-CS10-SJ-20210835	
	设计阶段	工程负责		结构		电气		审核		设计		图纸名称	一层天花布置图		档案编号		
				给排水				专业负责		制图		图纸比例	1:50	完成日期	2026.07	图号	建筑-07

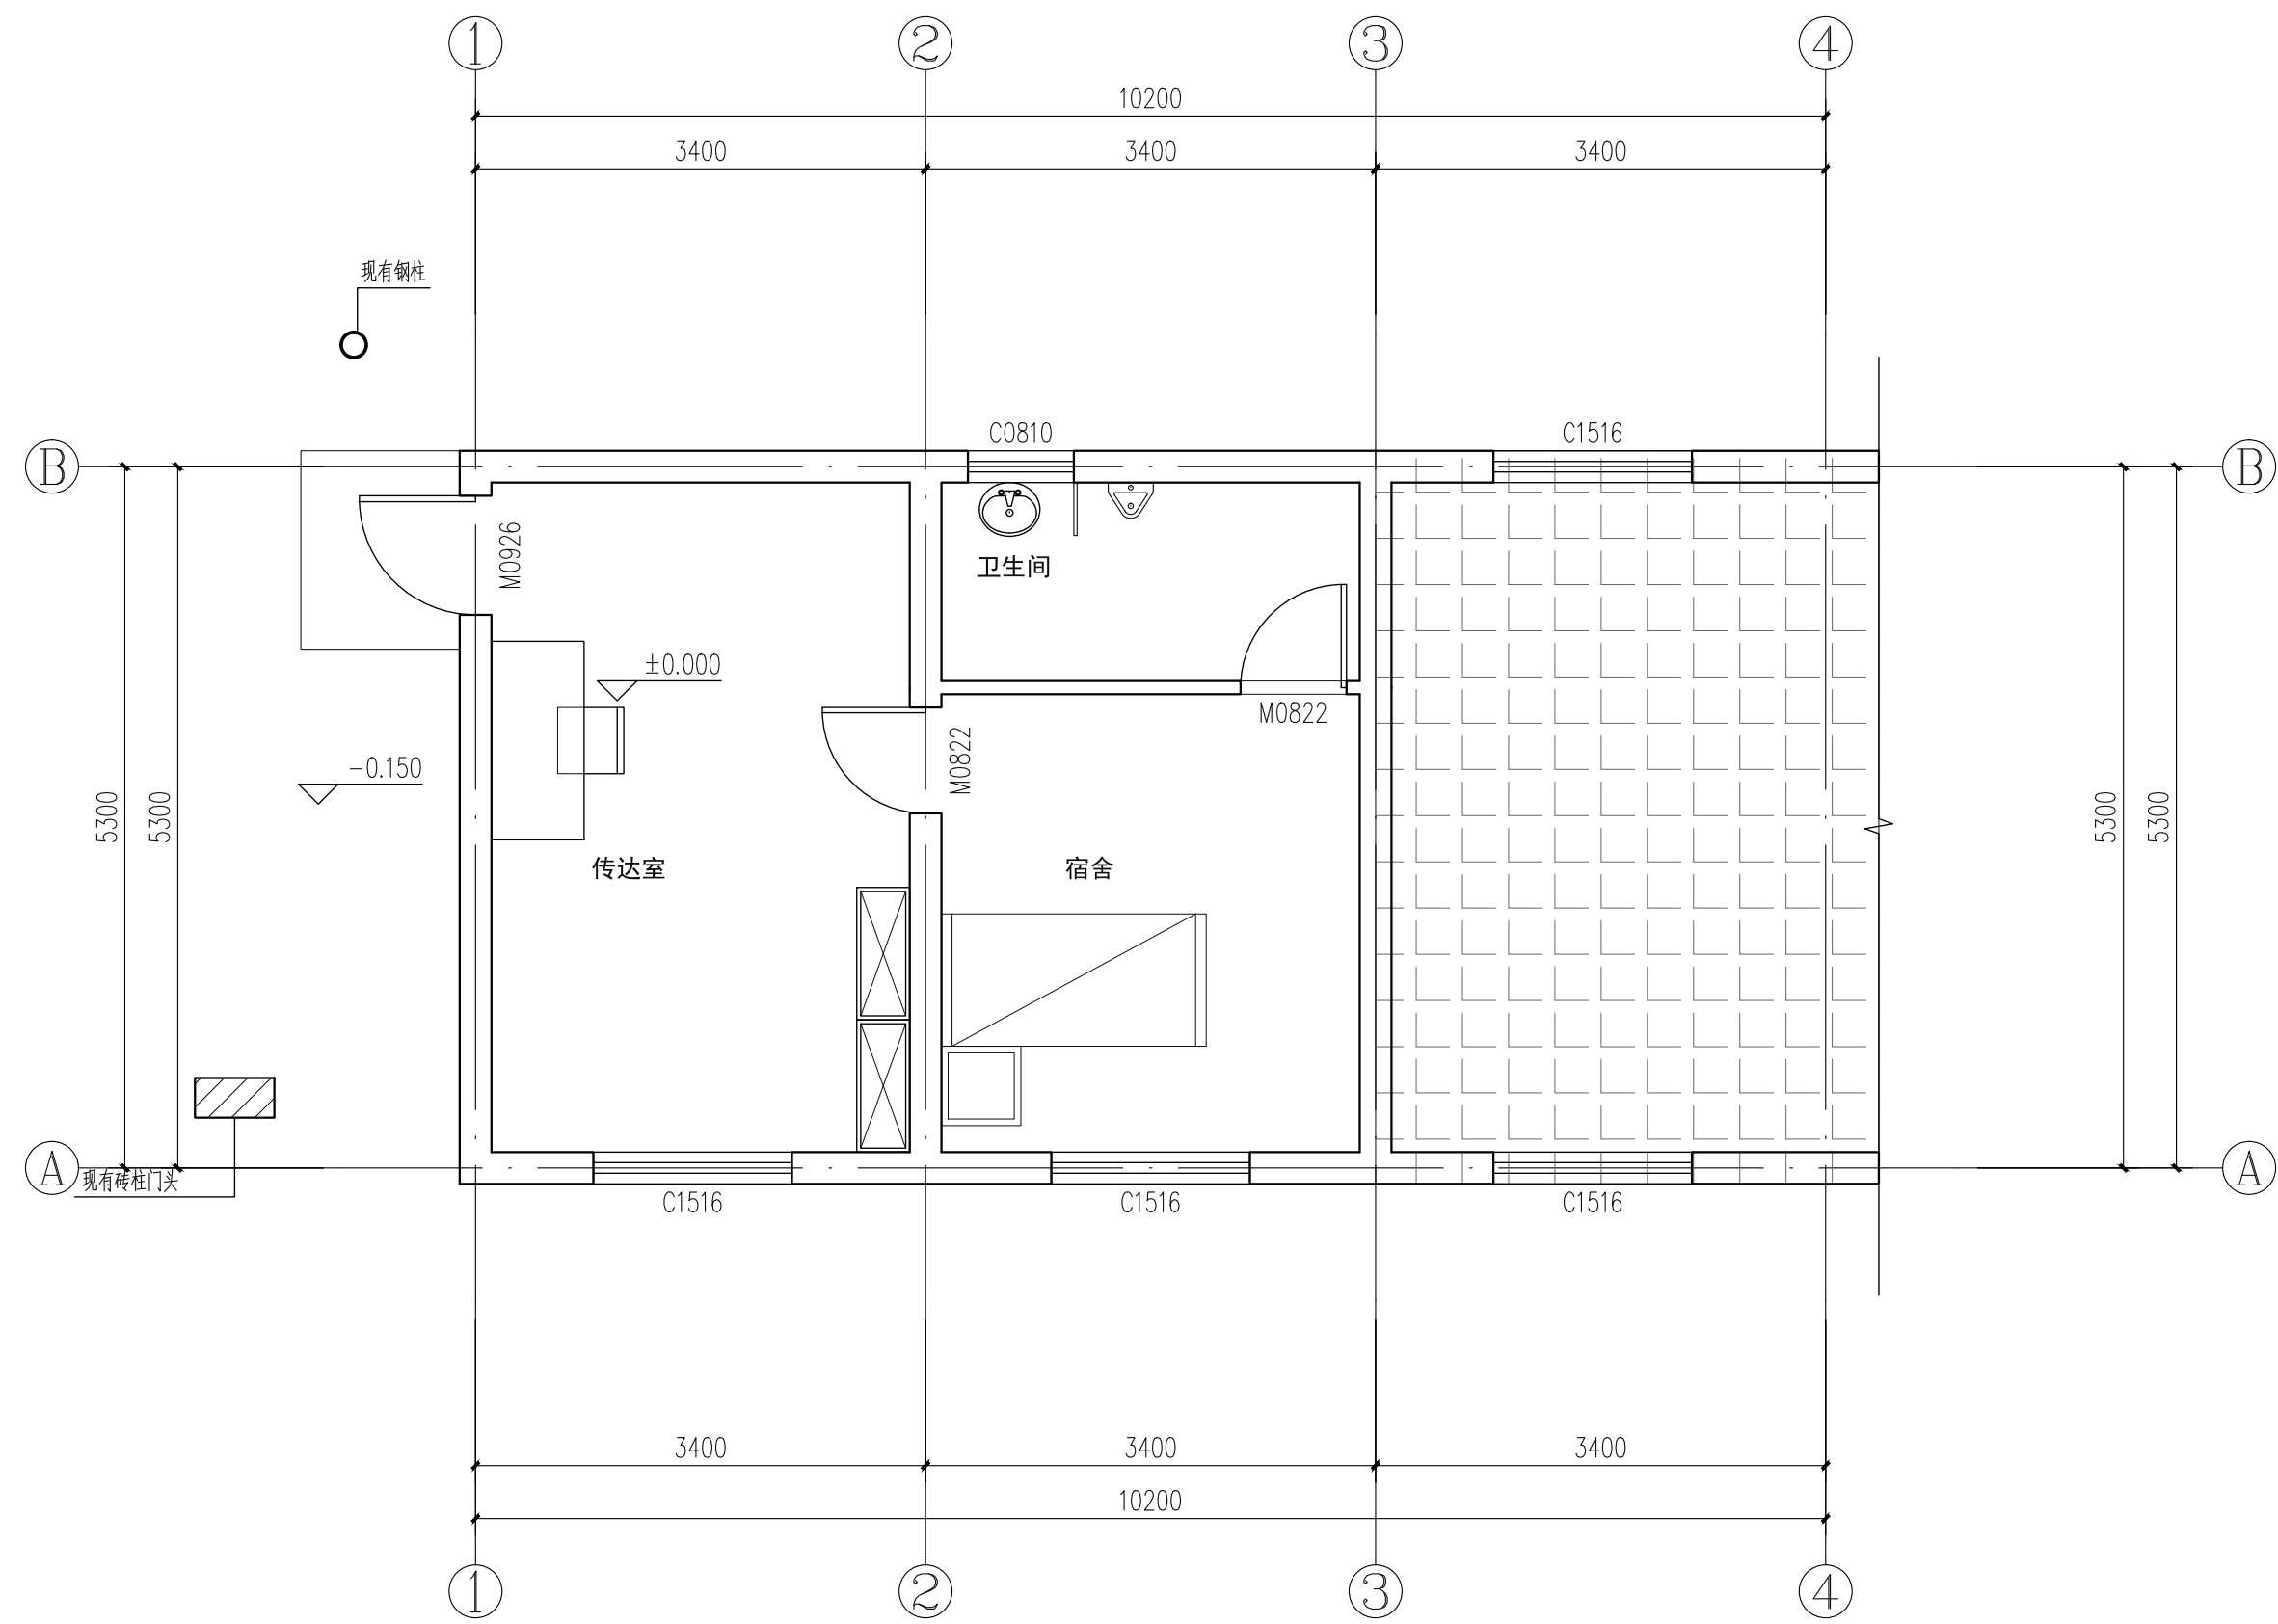

一层平面布置图 1:50

此区域不在本次装修改造范围内

				业 主 名 称:				会 签	建 筑		暖 通		审 定		校 对		工程名称				烟台莱山区专项消防改造提升项目一期工程				工程编号		ZYT-CS10-SJ-20210835				
									结 构			电 气		审 核		设 计		图纸名称				一层平面布置图				档案编号					
				设计阶段					工程负责				给排水				专业负责		制 图		图纸比例		1:50		完成日期		2026.07		图 号		建筑-08

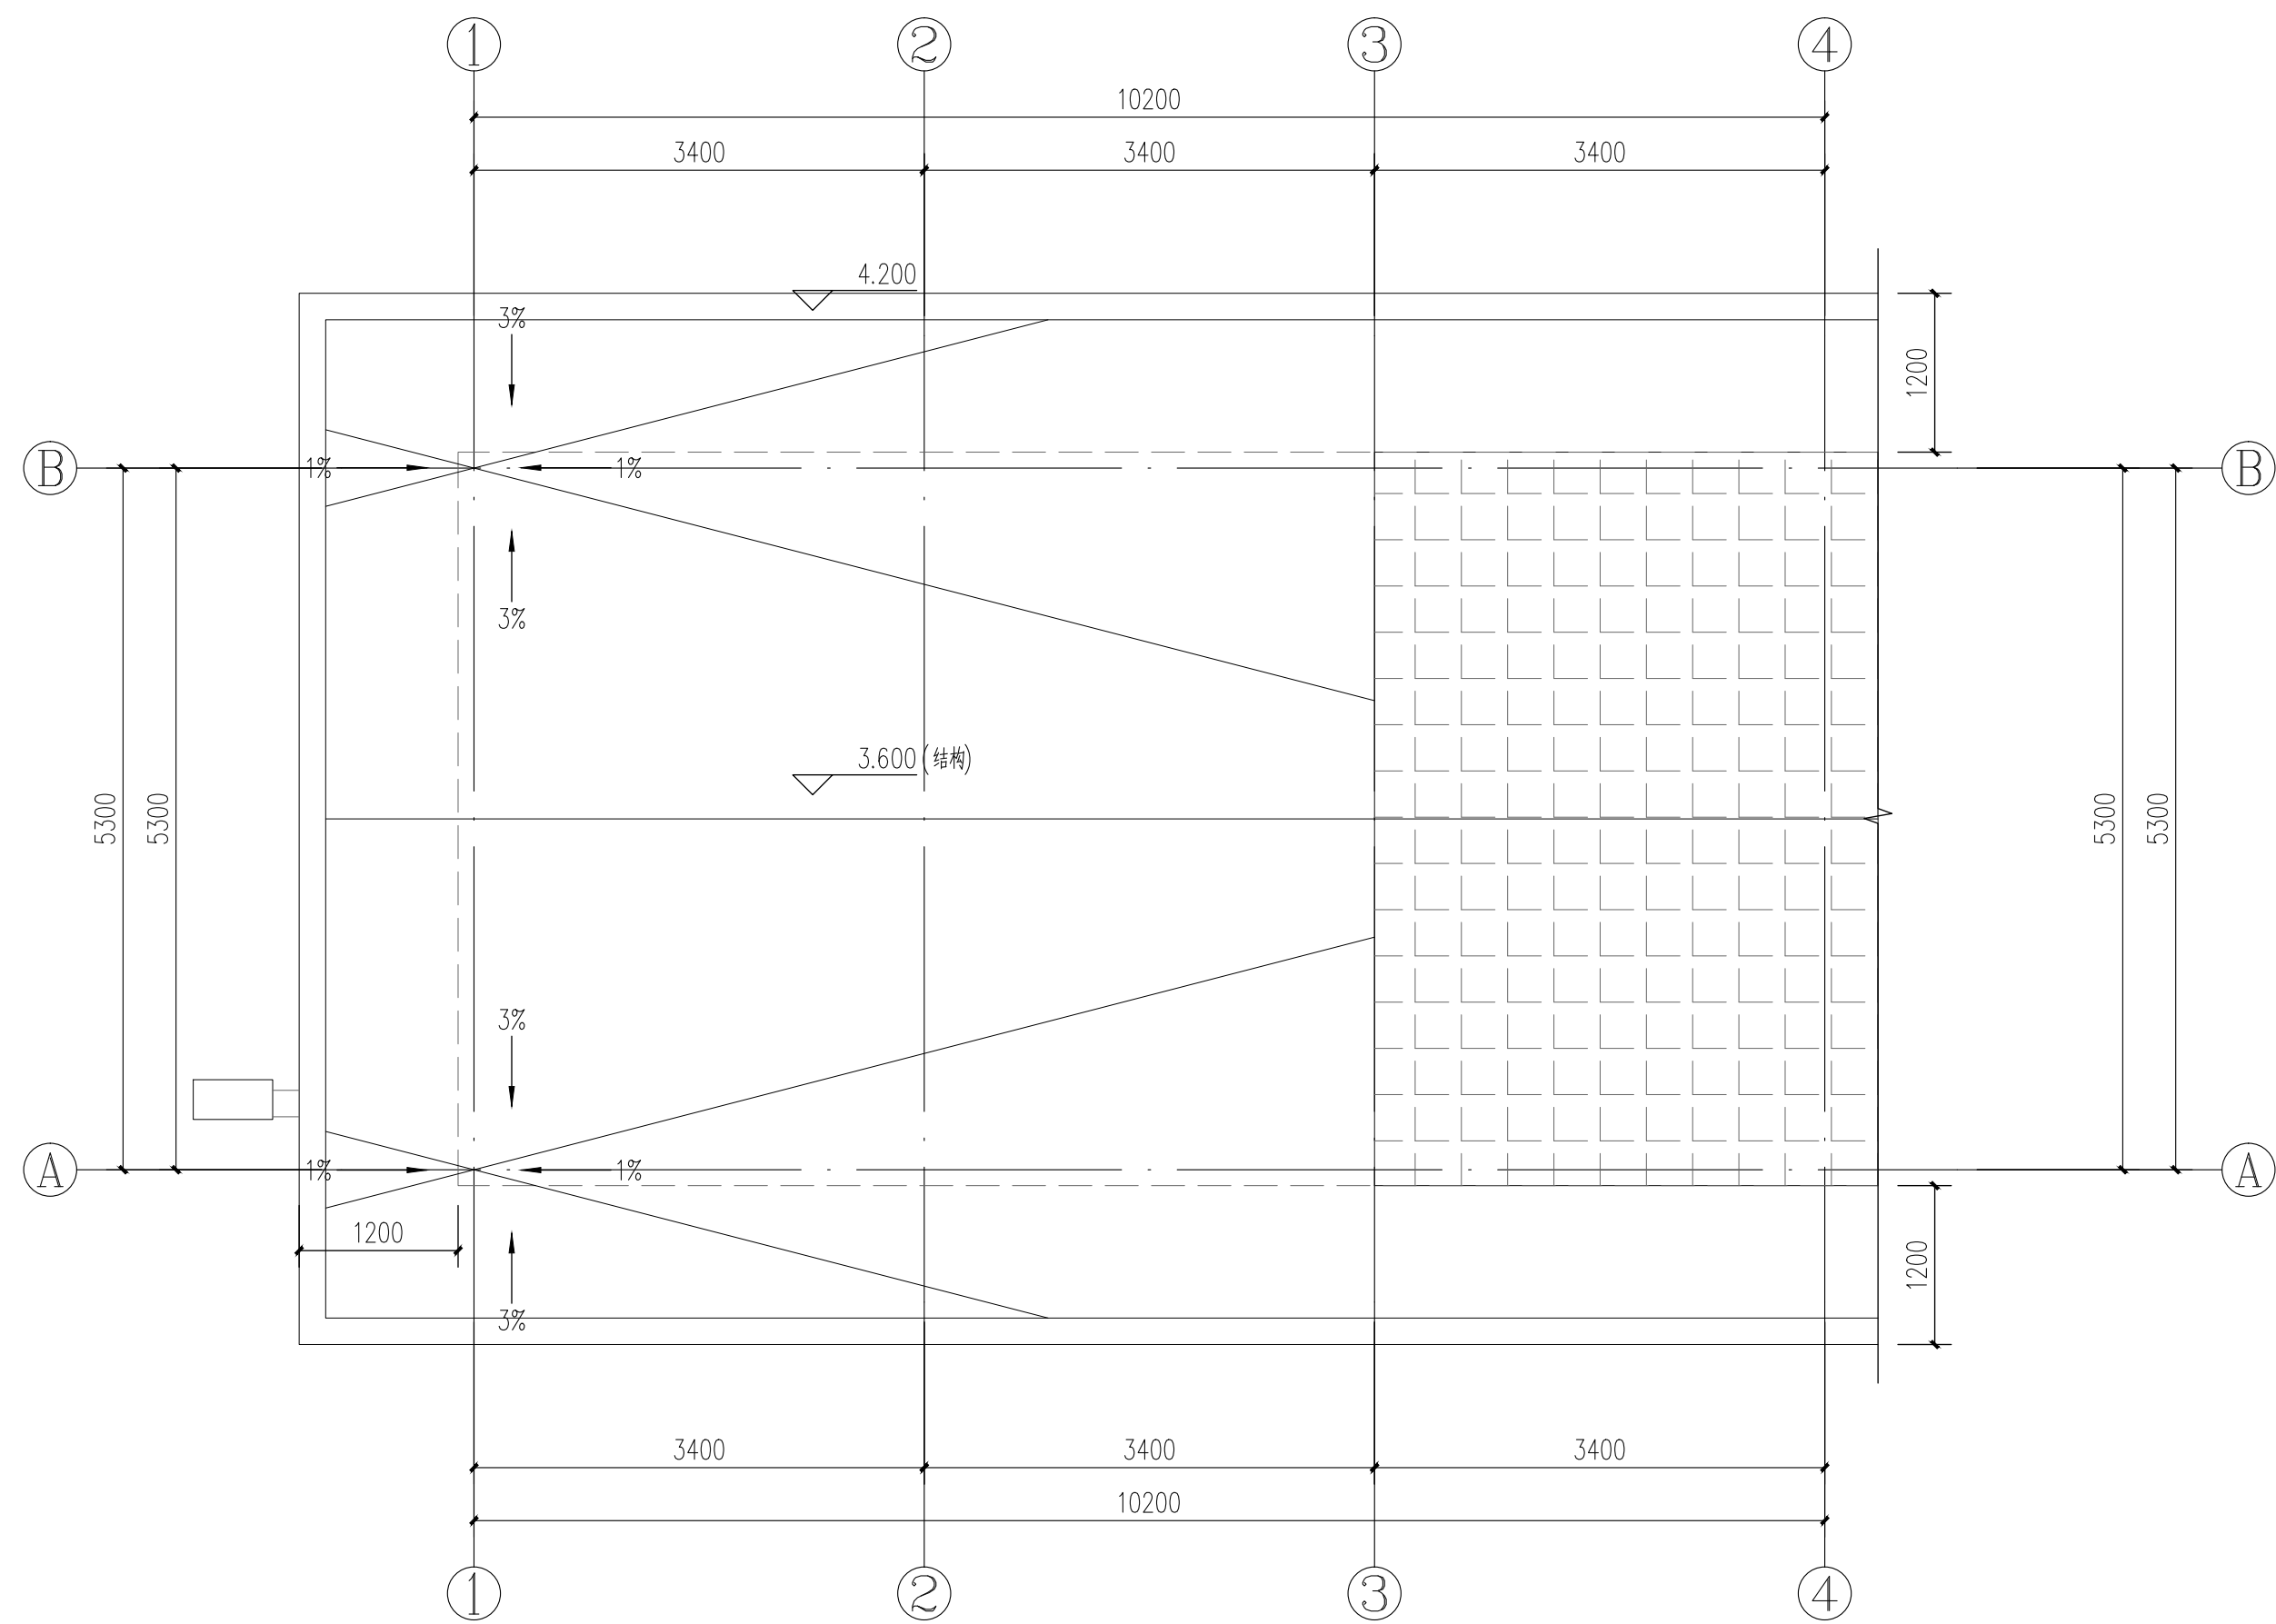


改造后屋顶平面图 1:50



此区域不在本次装修改造范围内

	业主名称:				会 签	建 筑		暖 通		审 定		校 对		工程名称	杨有镇政府专职消防队消防站改造项目——门卫		工程编号	ZYT-CS10-SJ-20210835	
						结 构		电 气		审 核		设 计		图纸名称	改造后屋顶平面图		档案编号		
	设计阶段		工程负责			给排水				专业负责		制 图		图纸比例	1:50	完成日期	2026.07	图 号	建施—09

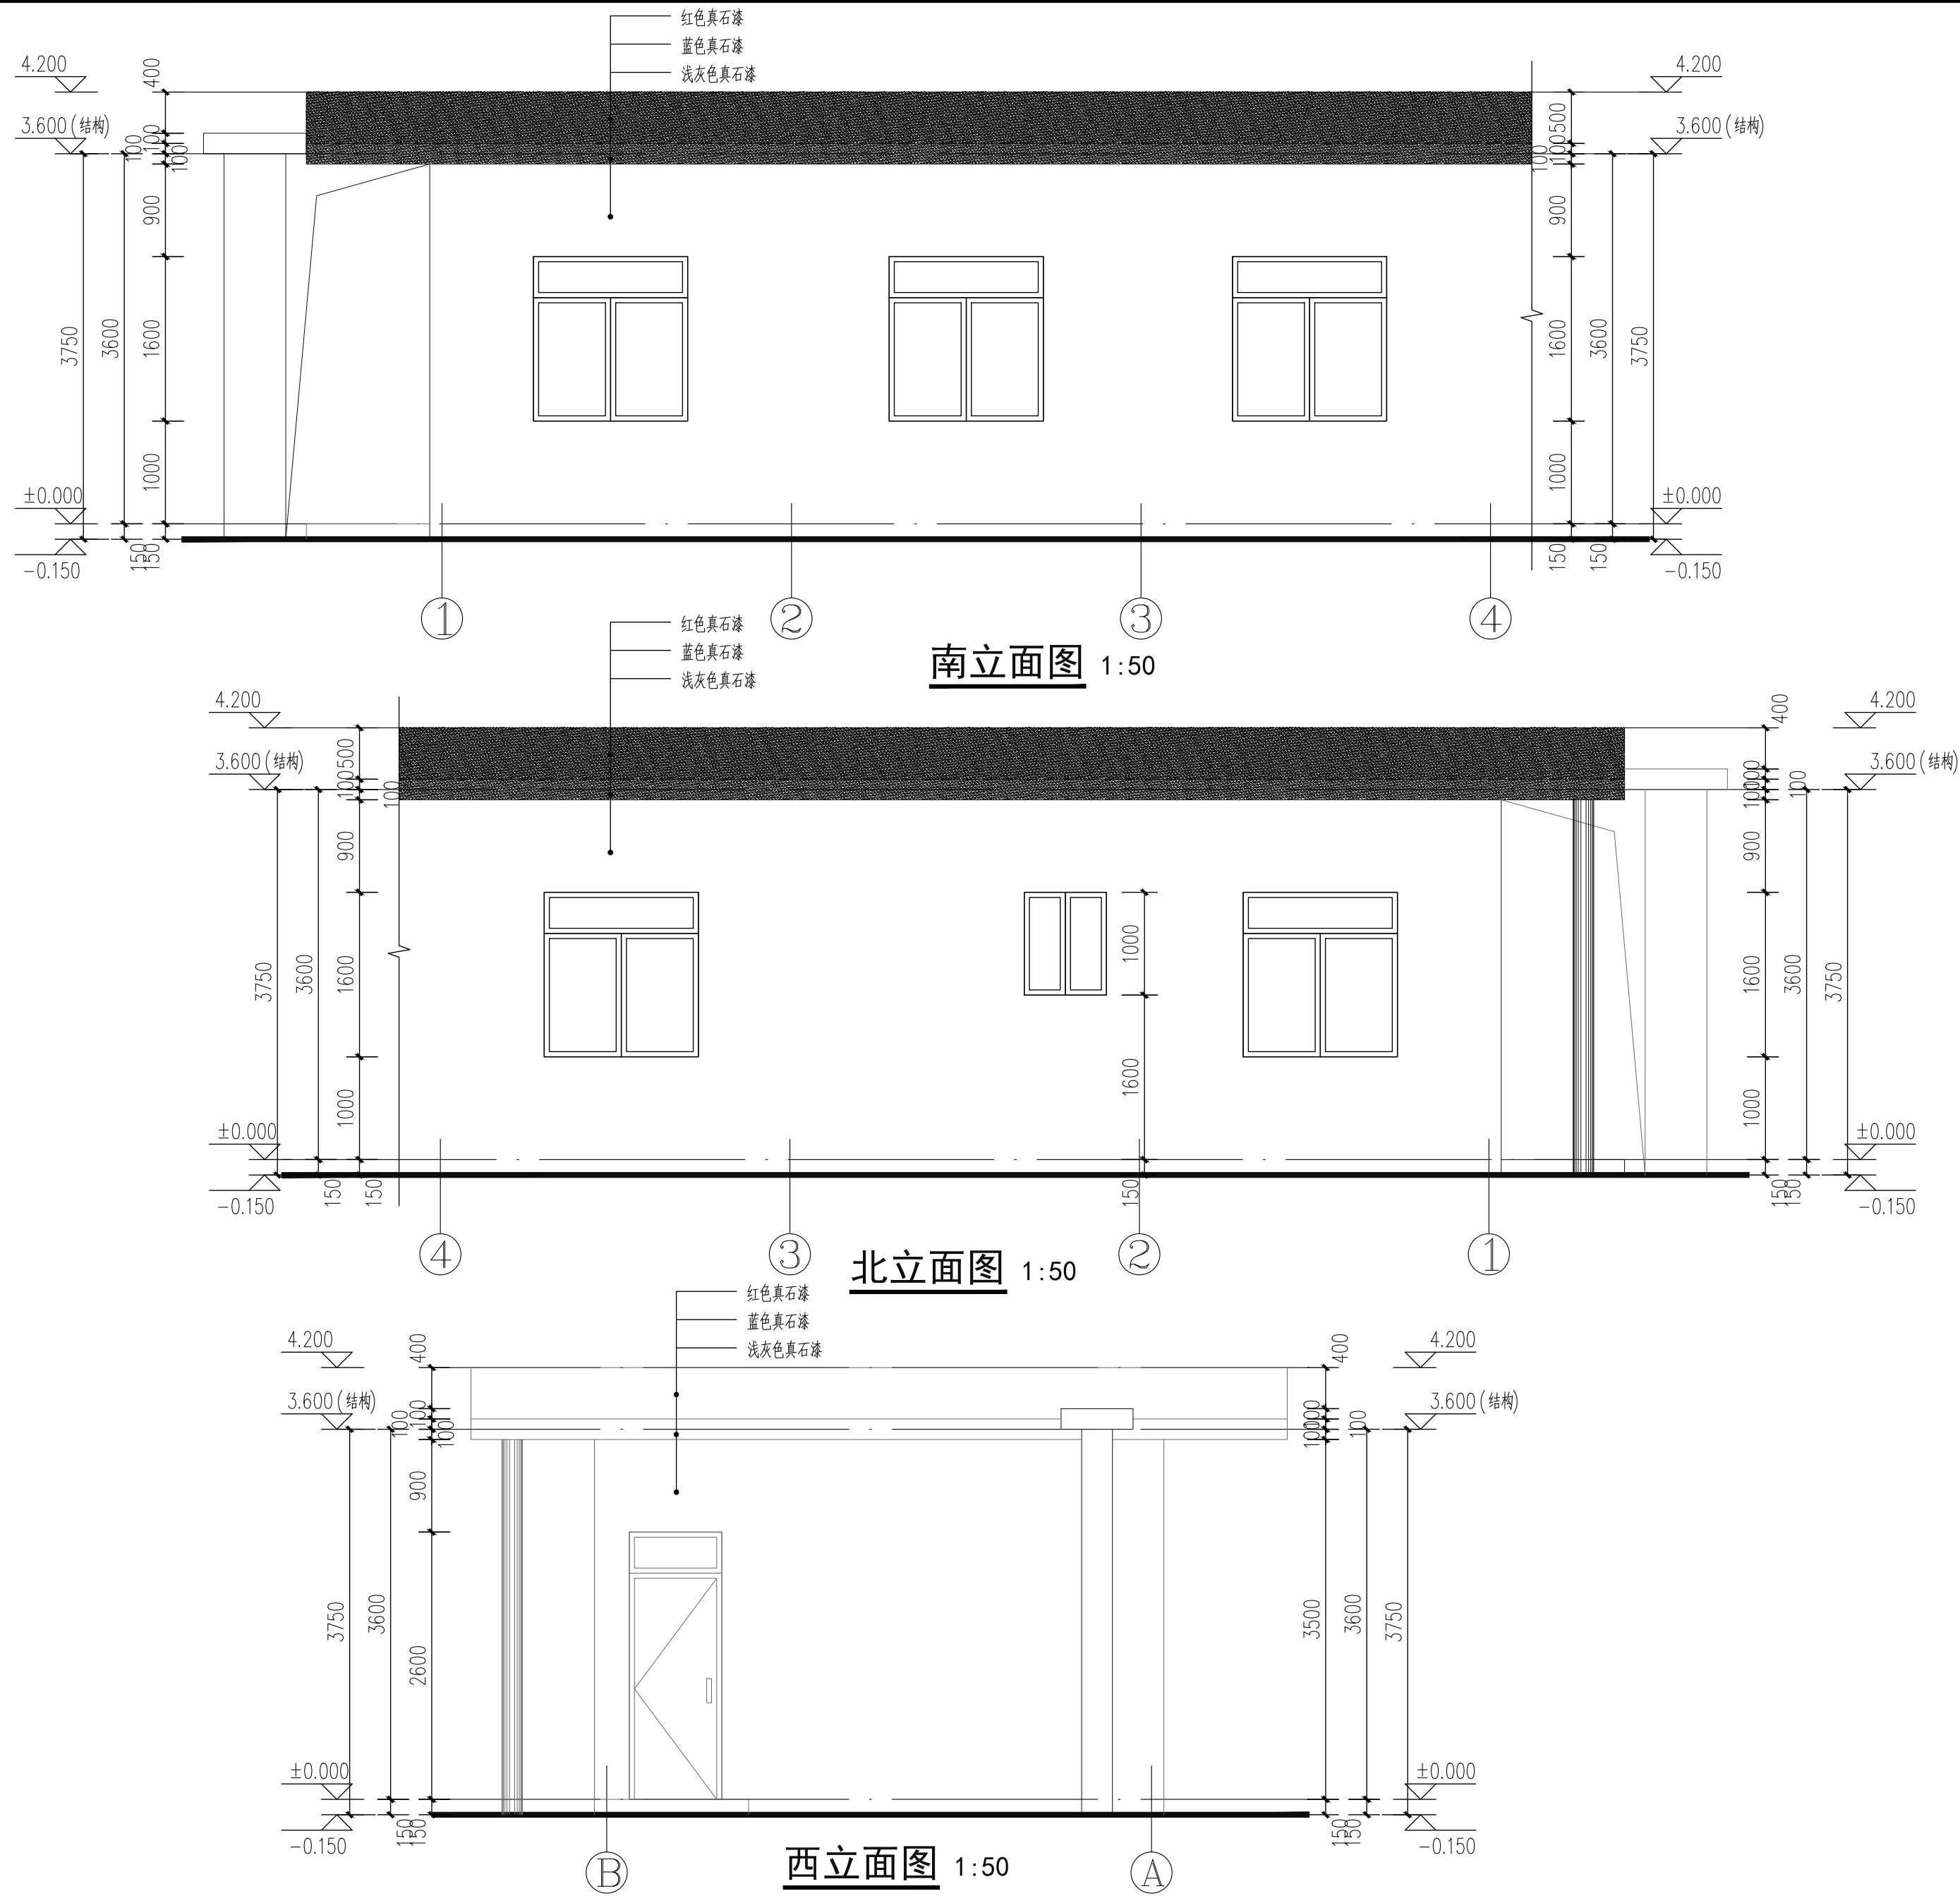

	业主名称:		会签	建 筑		暖 通		审 定		校 对		工程名称	杨河镇政府专职消防队训练基地建设—门卫		工程编号	ZYT-CS10-SJ-20210835	
	设计阶段	工程负责		结 构		电 气		审 核		设 计		图纸名称	立面图		档案编号		
				给 排 水				专业负责		制 图		图纸比例	1:50	完成日期	2026.07	图 号	建施-10