

文昌东路两侧（镇海路至东阳路段） 环境提升工程勘察设计 施 工 图 设 计

工程编号：GH-DX-X-470-FJYL-2026-0563

版次：第一版

泰兴市市政公用事业服务中心（市园林绿化服务中心、市城建档案馆）

GHAD 公和
设计

公和设计集团

2026. 06

公和设计集团有限公司
风景园林工程设计
专项甲级（有效期：★NO:A133A08861
至2028年12月22日）
浙江省住房和城乡建设厅监制

专业会签

CHECKUP

吴永程

暖通

图

修改

于

给排水

电

胡宏平

强

建筑

结

GHAD公和设计

公和设计集团

图 纸 目 录

共 1 页 / 第 1 页

工程编号

GH-DX-X-470-FJYL-2026-0563

子 项

景观工程

项目名称

文昌东路两侧（镇海路至东阳路段）环境提升工程勘察设计

图 别	图 号	图 名	图 幅	备 注	图 别	图 号	图 名	图 幅	备 注	
	LN-1.01	目录	A2			LD-1.01	节点一详图一	A2		
	LN-2.01	景观设计总说明	A2			LD-1.02	节点一详图二	A2		
	LP-1.01	总平面分区图	A1			LD-2.01	节点二详图一	A2		
	LP-2.01	一区景观平面图	A1			LD-2.02	节点二详图二	A2		
	LP-2.02	二区景观平面图	A1			LD-2.03	节点二详图三	A2		
	LP-2.03	三区景观平面图	A1			LD-3.01	节点三详图	A2		
	LP-2.04	四区景观平面图	A1			LD-4.01	节点四详图	A2		
	LP-2.05	五区景观平面图	A1			LD-5.01	节点五详图	A2		
	LP-3.01	一区坐标尺寸平面图	A1			LD-6.01	节点六详图	A2		
	LP-3.02	二区坐标尺寸平面图	A1			LD-7.01	节点七详图	A2		
	LP-3.03	三区坐标尺寸平面图	A1			LT-1.01	通用详图一	A2		
	LP-3.04	四区坐标尺寸平面图	A1			LT-1.02	通用详图二	A2		
	LP-3.05	五区坐标尺寸平面图	A1			LT-2.01	小品家具详图一	A2		
	LP-4.01	一区竖向铺装索引平面图	A1			LT-2.02	小品家具详图二	A2		
	LP-4.02	二区竖向铺装索引平面图	A1			LT-3.01	伪装井盖通用详图	A2		
	LP-4.03	三区竖向铺装索引平面图	A1							
	LP-4.04	四区竖向铺装索引平面图	A1							
	LP-4.05	五区竖向铺装索引平面图	A1							
	LP-5.01	一区室外家具布置平面图	A1							
	LP-5.02	二区室外家具布置平面图	A1							
	LP-5.03	三区室外家具布置平面图	A1							
	LP-5.04	四区室外家具布置平面图	A1							
	LP-5.05	五区室外家具布置平面图	A1							
					项目负责	强	专业负责	强	日期	2026.06

公和设计集团有限公司

风景园林工程设计
专项甲级（有效期至2028年12月22日）

NO:A133A08861

浙江省住房和城乡建设厅监制

本图未盖出图章无效

GHAD公和设计

公和设计集团

建筑行业（建筑工程）甲级

风景园林（工程设计）甲级

城乡规划编制甲级

市政行业专业乙级

合作设计单位

CO-OPERATED WITH

建设单位

CLIENT

泰兴市市政公用事业服务中心

（市园林绿化服务中心、市城建档案馆）

审定

AUTHORIZED FOR ISSUE BY

宿国锋

宿国锋

审核

AUDITING FOR ISSUE BY

徐拉洁

徐拉洁

项目负责

PROJECT DIRECTOR

毛远宏

强

专业负责

DISCIPLINE RESPONSIBLE BY

毛远宏

强

校对

CHECKED BY

尚正华

强

设计

DESIGNED BY

董鸿凤

董鸿凤

制图

DRAWN BY

董鸿凤

董鸿凤

项目名称

PROJECT

文昌东路两侧（镇海路至东阳路段）

环境提升工程勘察设计

子项名称

SUBITEM

景观工程

图名

DRAWING TITLE

图纸目录

工程编号

JOB NO.

GH-DX-X-470-FJYL-2026-0563

日期

DATE

2026.06

阶段

STATUS

施工图

版次

VERSION NO.

第一版

比例

SCALE

专业

DISCIPLINE

景观

图别/图号


DRAWING NO.

景施

LN-1.01

TILE VERSION NO. 2022-1


吴永程	CHECKUP
吴永程	吴永程
暖通	暖通
给排水	给排水
电气	电气
结构	结构

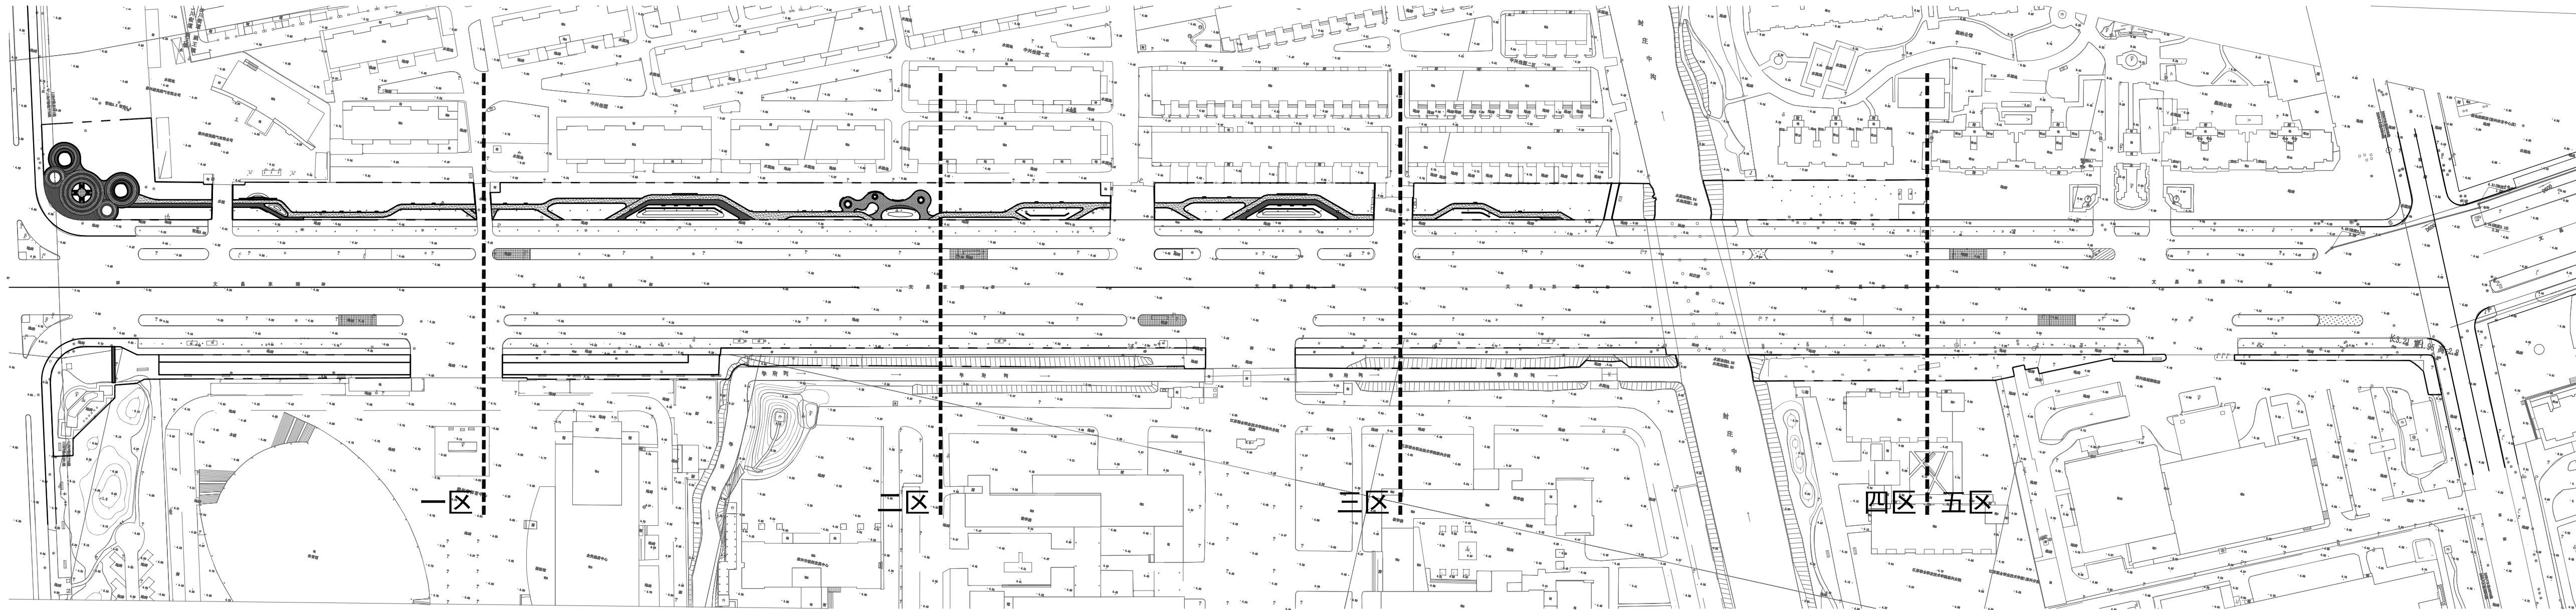

公和设计集团有限公司
风景园林工程设计
专项甲级(有效期)★NO:A133A08861
至2028年12月22日)
浙江省住房和城乡建设厅监制

① 总平面分区图 1:1500

本图未盖出图章无效

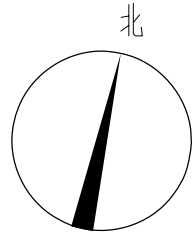

GHAD 公和设计
公和设计集团

建筑行业(建筑工程)甲级
风景园林(工程设计)甲级
城乡规划编制甲级
市政行业专业乙级

合作设计单位
CO-OPERATED WITH

建设单位 CLIENT	泰兴市市政公用事业服务中心 (市园林绿化服务中心、市城建档案馆)
----------------	-------------------------------------

审定 AUTHORIZED FOR ISSUE BY	宿国锋	宿国锋
审核 AUDITING FOR ISSUE BY	徐拉洁	徐拉洁
项目负责人 PROJECT DIRECTOR	毛远宏	毛远宏
专业负责 DISCIPLINE RESPONSIBLE BY	毛远宏	毛远宏
校对 CHECKED BY	尚正华	尚正华
设计 DESIGNED BY	董鸿凤	董鸿凤
制图 DRAWN BY	董鸿凤	董鸿凤



项目名称 PROJECT	文昌东路两侧（镇海路至东阳路段） 环境提升工程勘察设计
-----------------	--------------------------------

子项名称	景观工程
------	------

图名	DRAWING TITLE
----	---------------

总平面分区图




工程编号 JOB NO.	GH-DX-X-470-FJYL-2026-056		
日期 DATE	2026.06		
阶段 STATUS	施工图		
版次 VERSION NO.	第一版		
比例 SCALE			
专业 DISCIPLINE	景观		
图别/图号 DRAWING NO.	景施	LP-1.01	

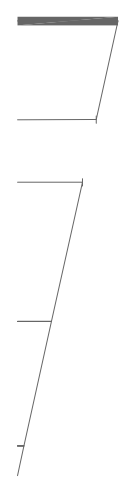
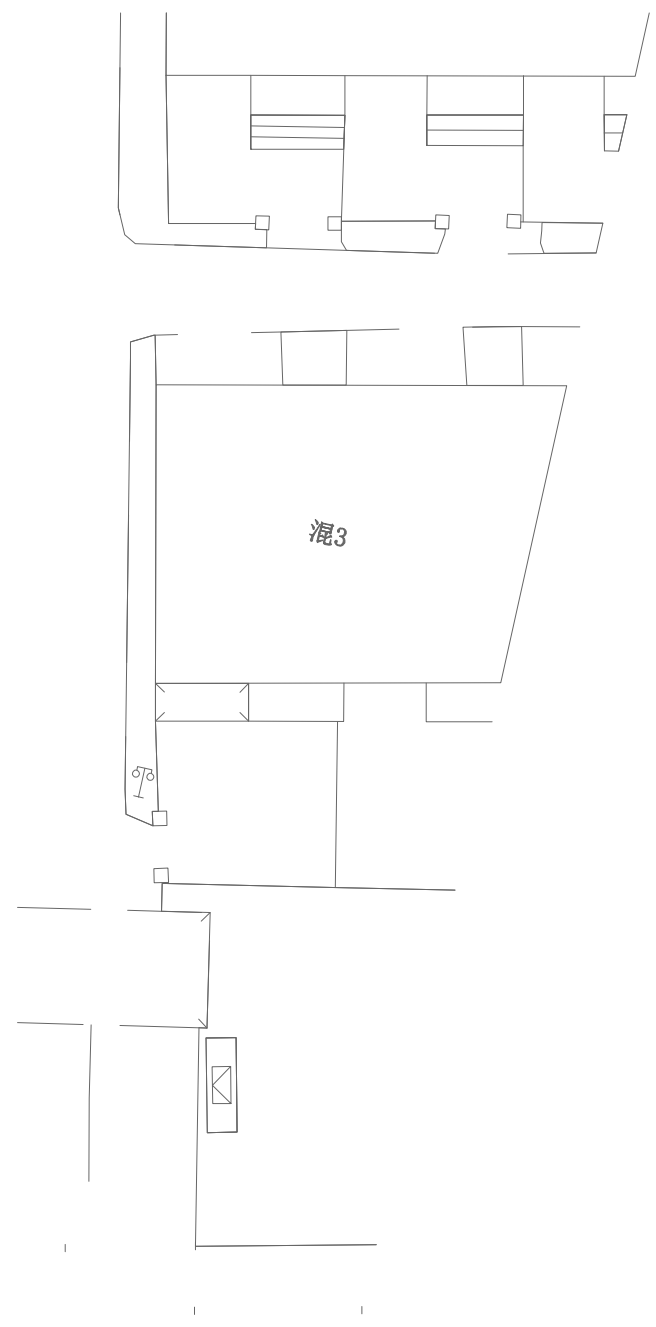








柱16


柱11

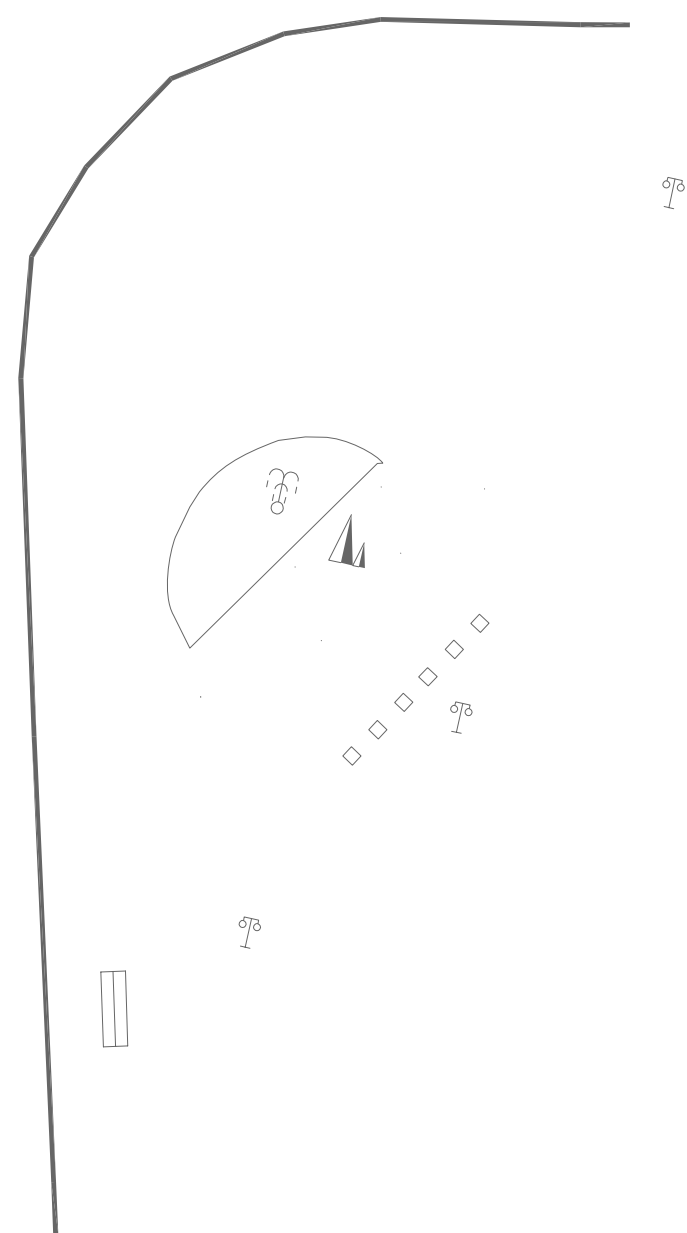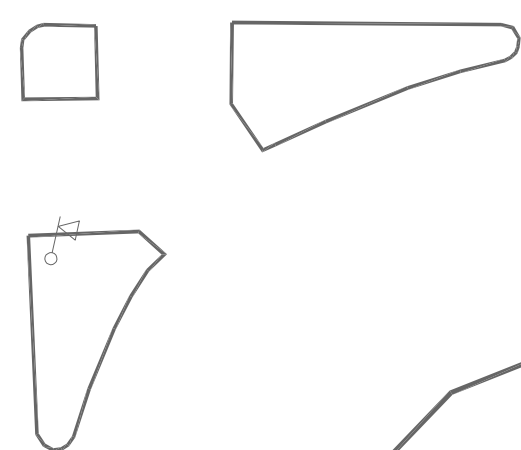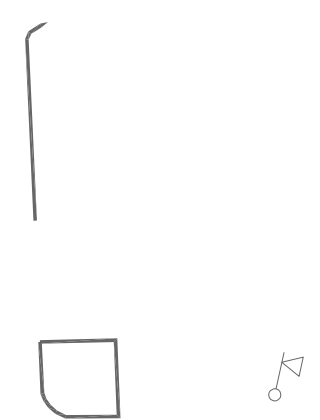

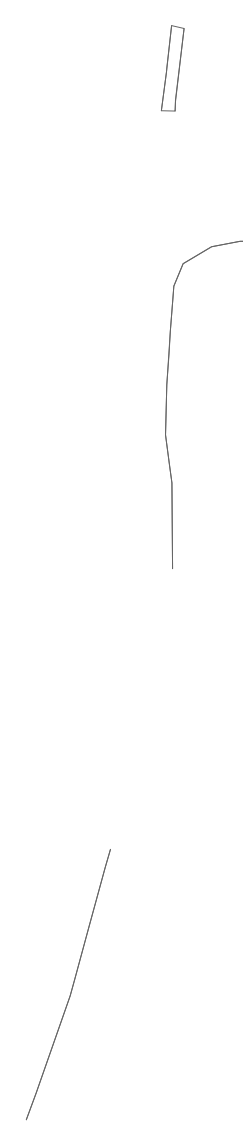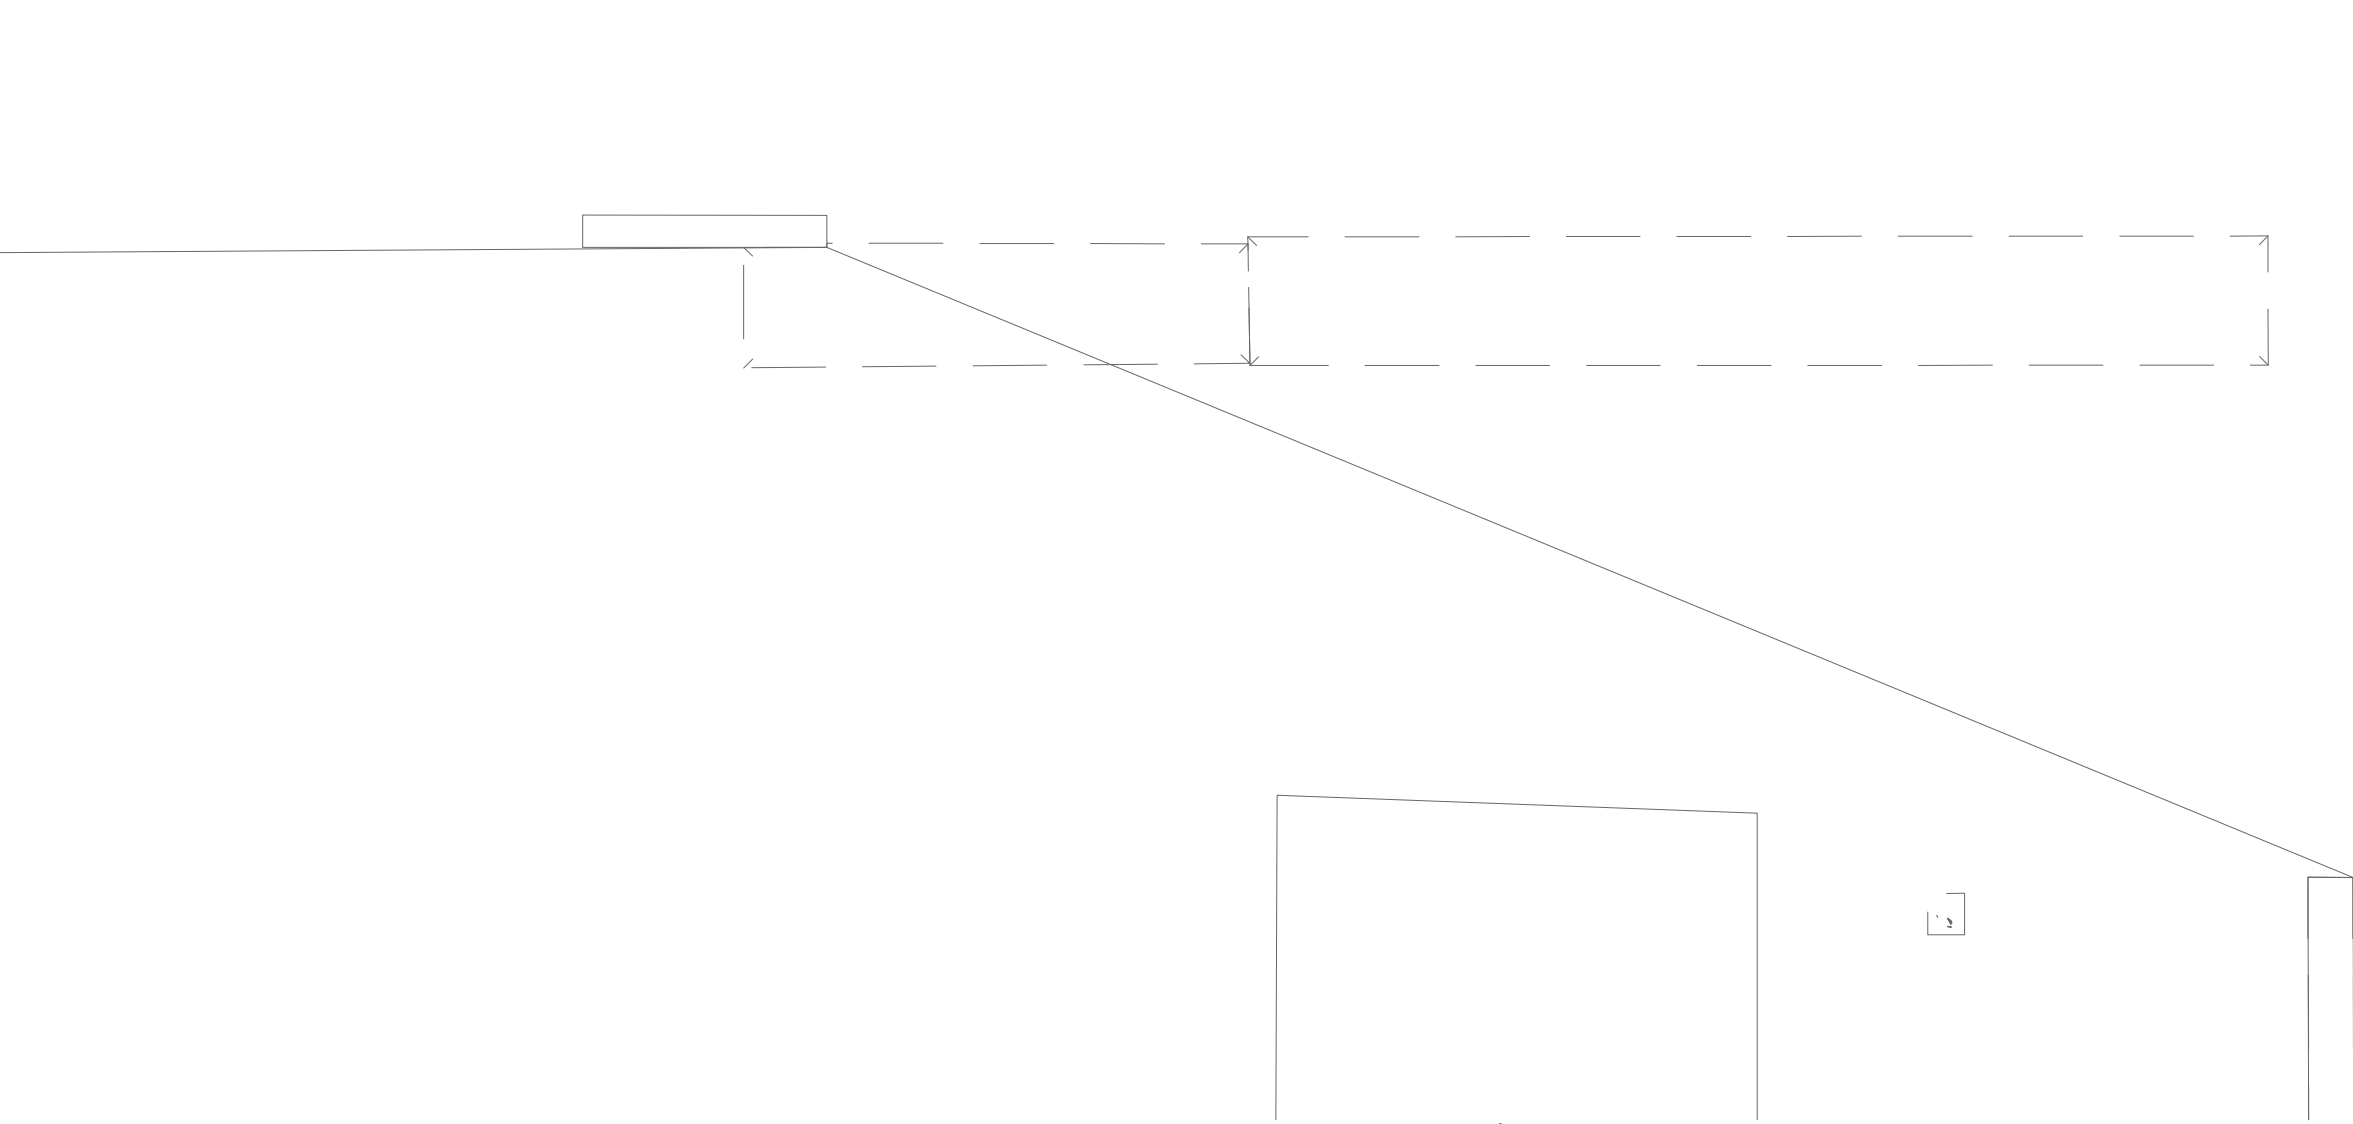

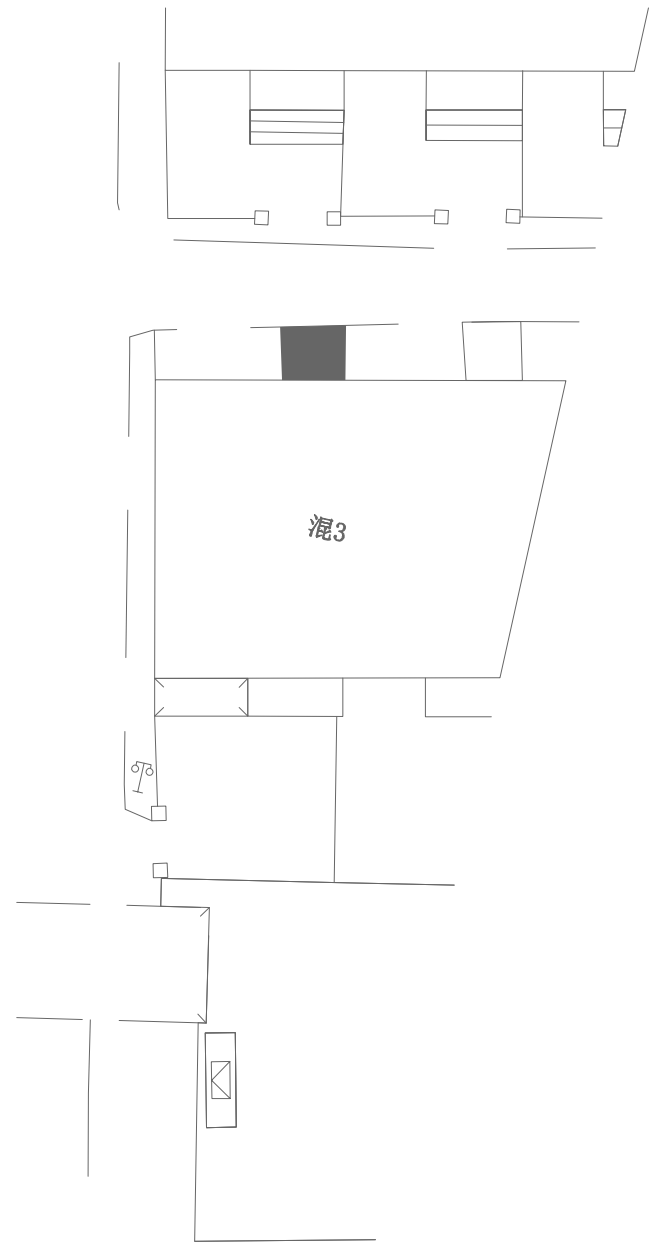


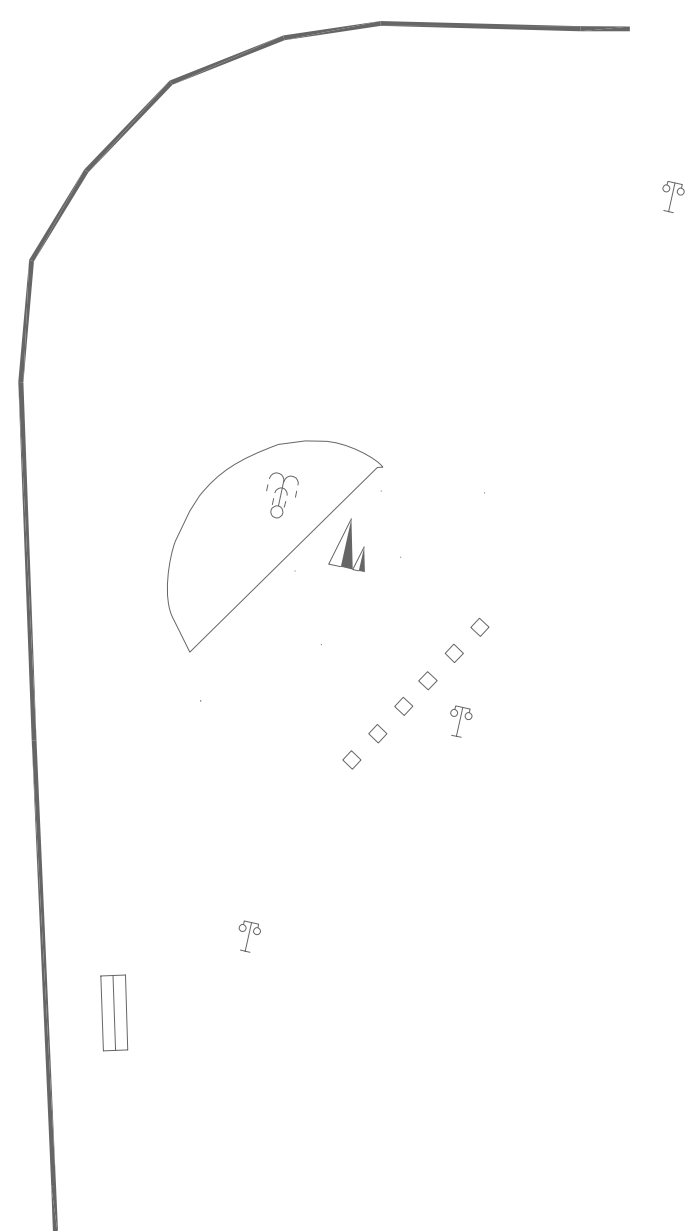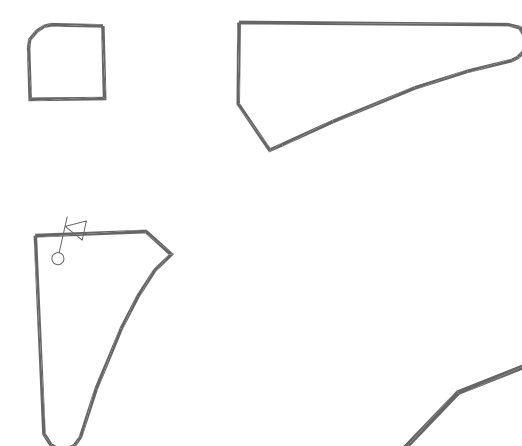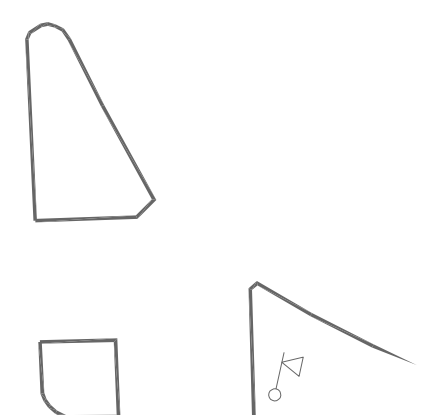

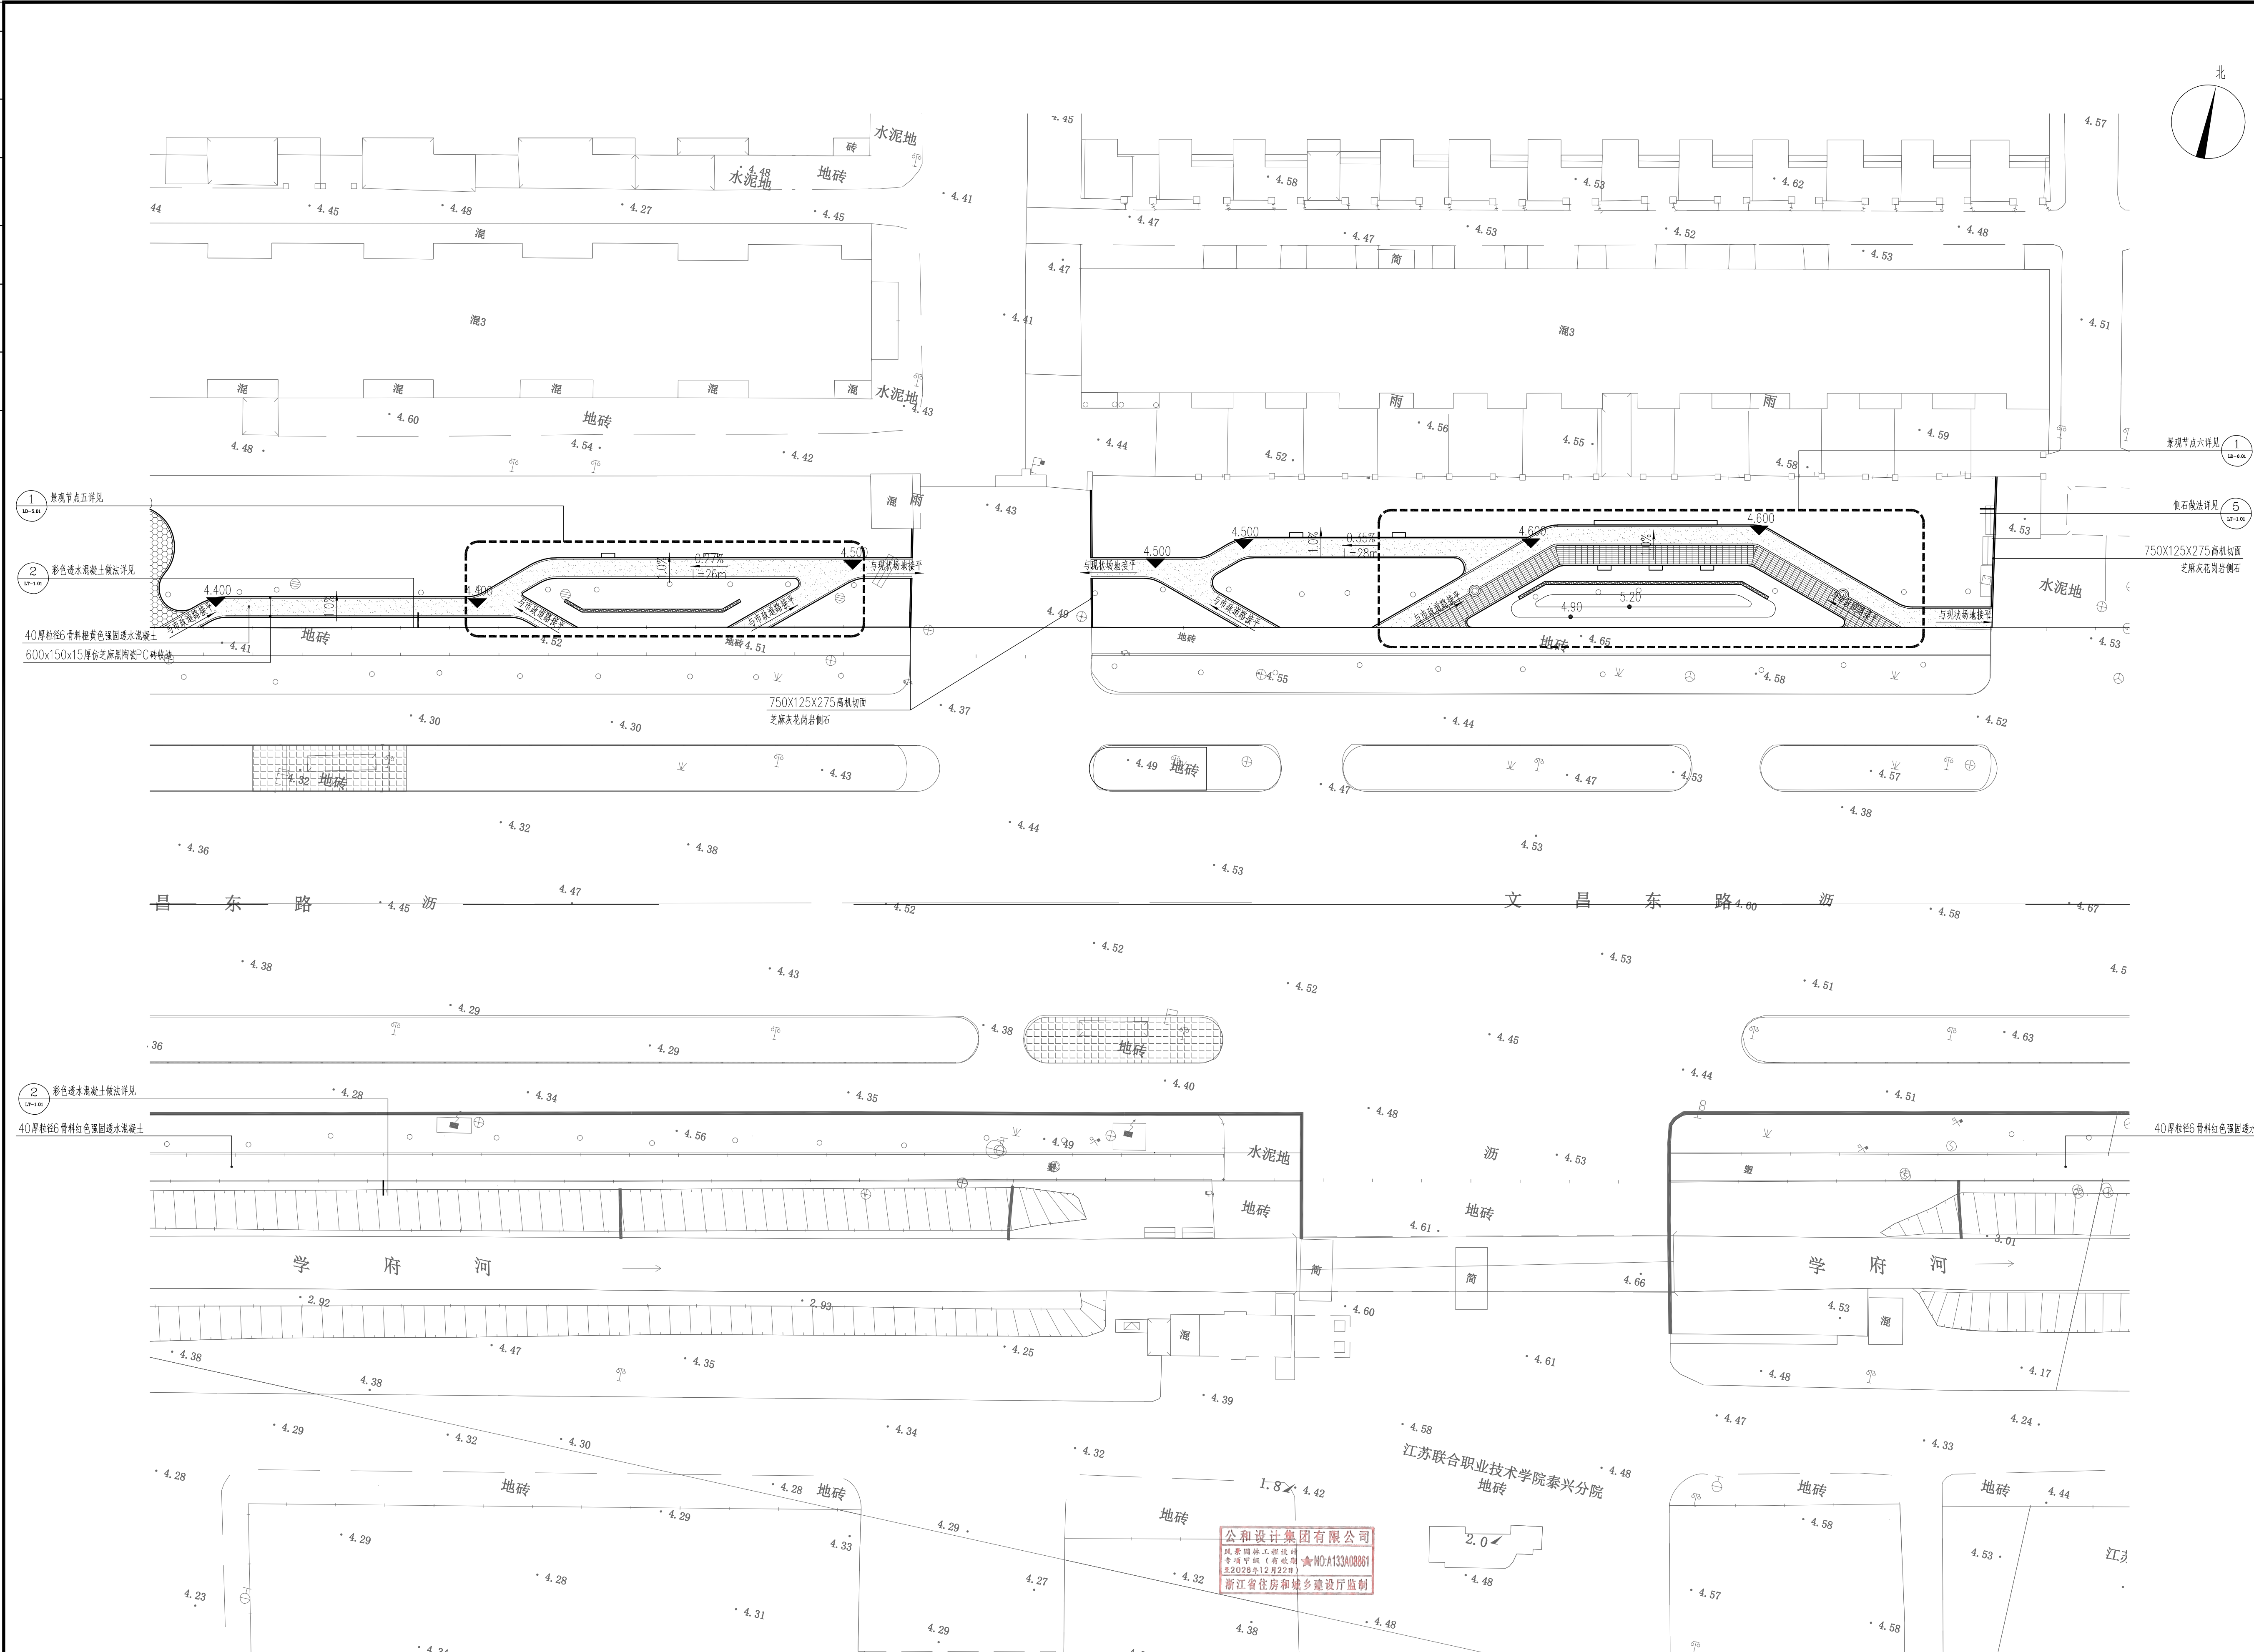[illegible]

① 三区竖向铺装索引平面图 1:300


本图未盖出图章无效					
GHAD公和设计集团 建筑行业（建筑工程）甲级 风景园林（工程设计）甲级 城乡规划编制甲级 市政行业专业乙级					
合作设计单位 CO-OPERATED WITH					
建设单位 CLIENT 嘉兴市市政公用事业服务中心 (市园林绿化服务中心、市城建档案馆)					
审定 AUTHORIZED FOR ISSUE BY		宿国锋		宿国峰	
审核 AUDITING FOR ISSUE BY		徐拉洁		徐拉洁	
项目负责 PROJECT DIRECTOR		毛远宏		毛远宏	
专业负责 DISCIPLINE RESPONSIBLE BY		毛远宏		毛远宏	
校对 CHECKED BY		尚正华		尚正华	
设计 DESIGNED BY		董鸿凤		董鸿凤	
制图 DRAWN BY		董鸿凤		董鸿凤	
项目名称 PROJECT 文昌东路两侧（镇海路至东阳路段） 环境提升工程勘察设计					
子项名称 SUBITEM		景观工程			
图名 DRAWING TITLE 三区竖向铺装索引平面图					
工程编号 JOB NO.		GH-DX-X-470-FJYL-2026-0563			
日期 DATE		2026.06			
阶段 STATUS		施工图			
版次 VERSION NO.		第一版			
比例 SCALE					
专业 DISCIPLINE		景观			
图例 / 图号		景底		LP-4.03	

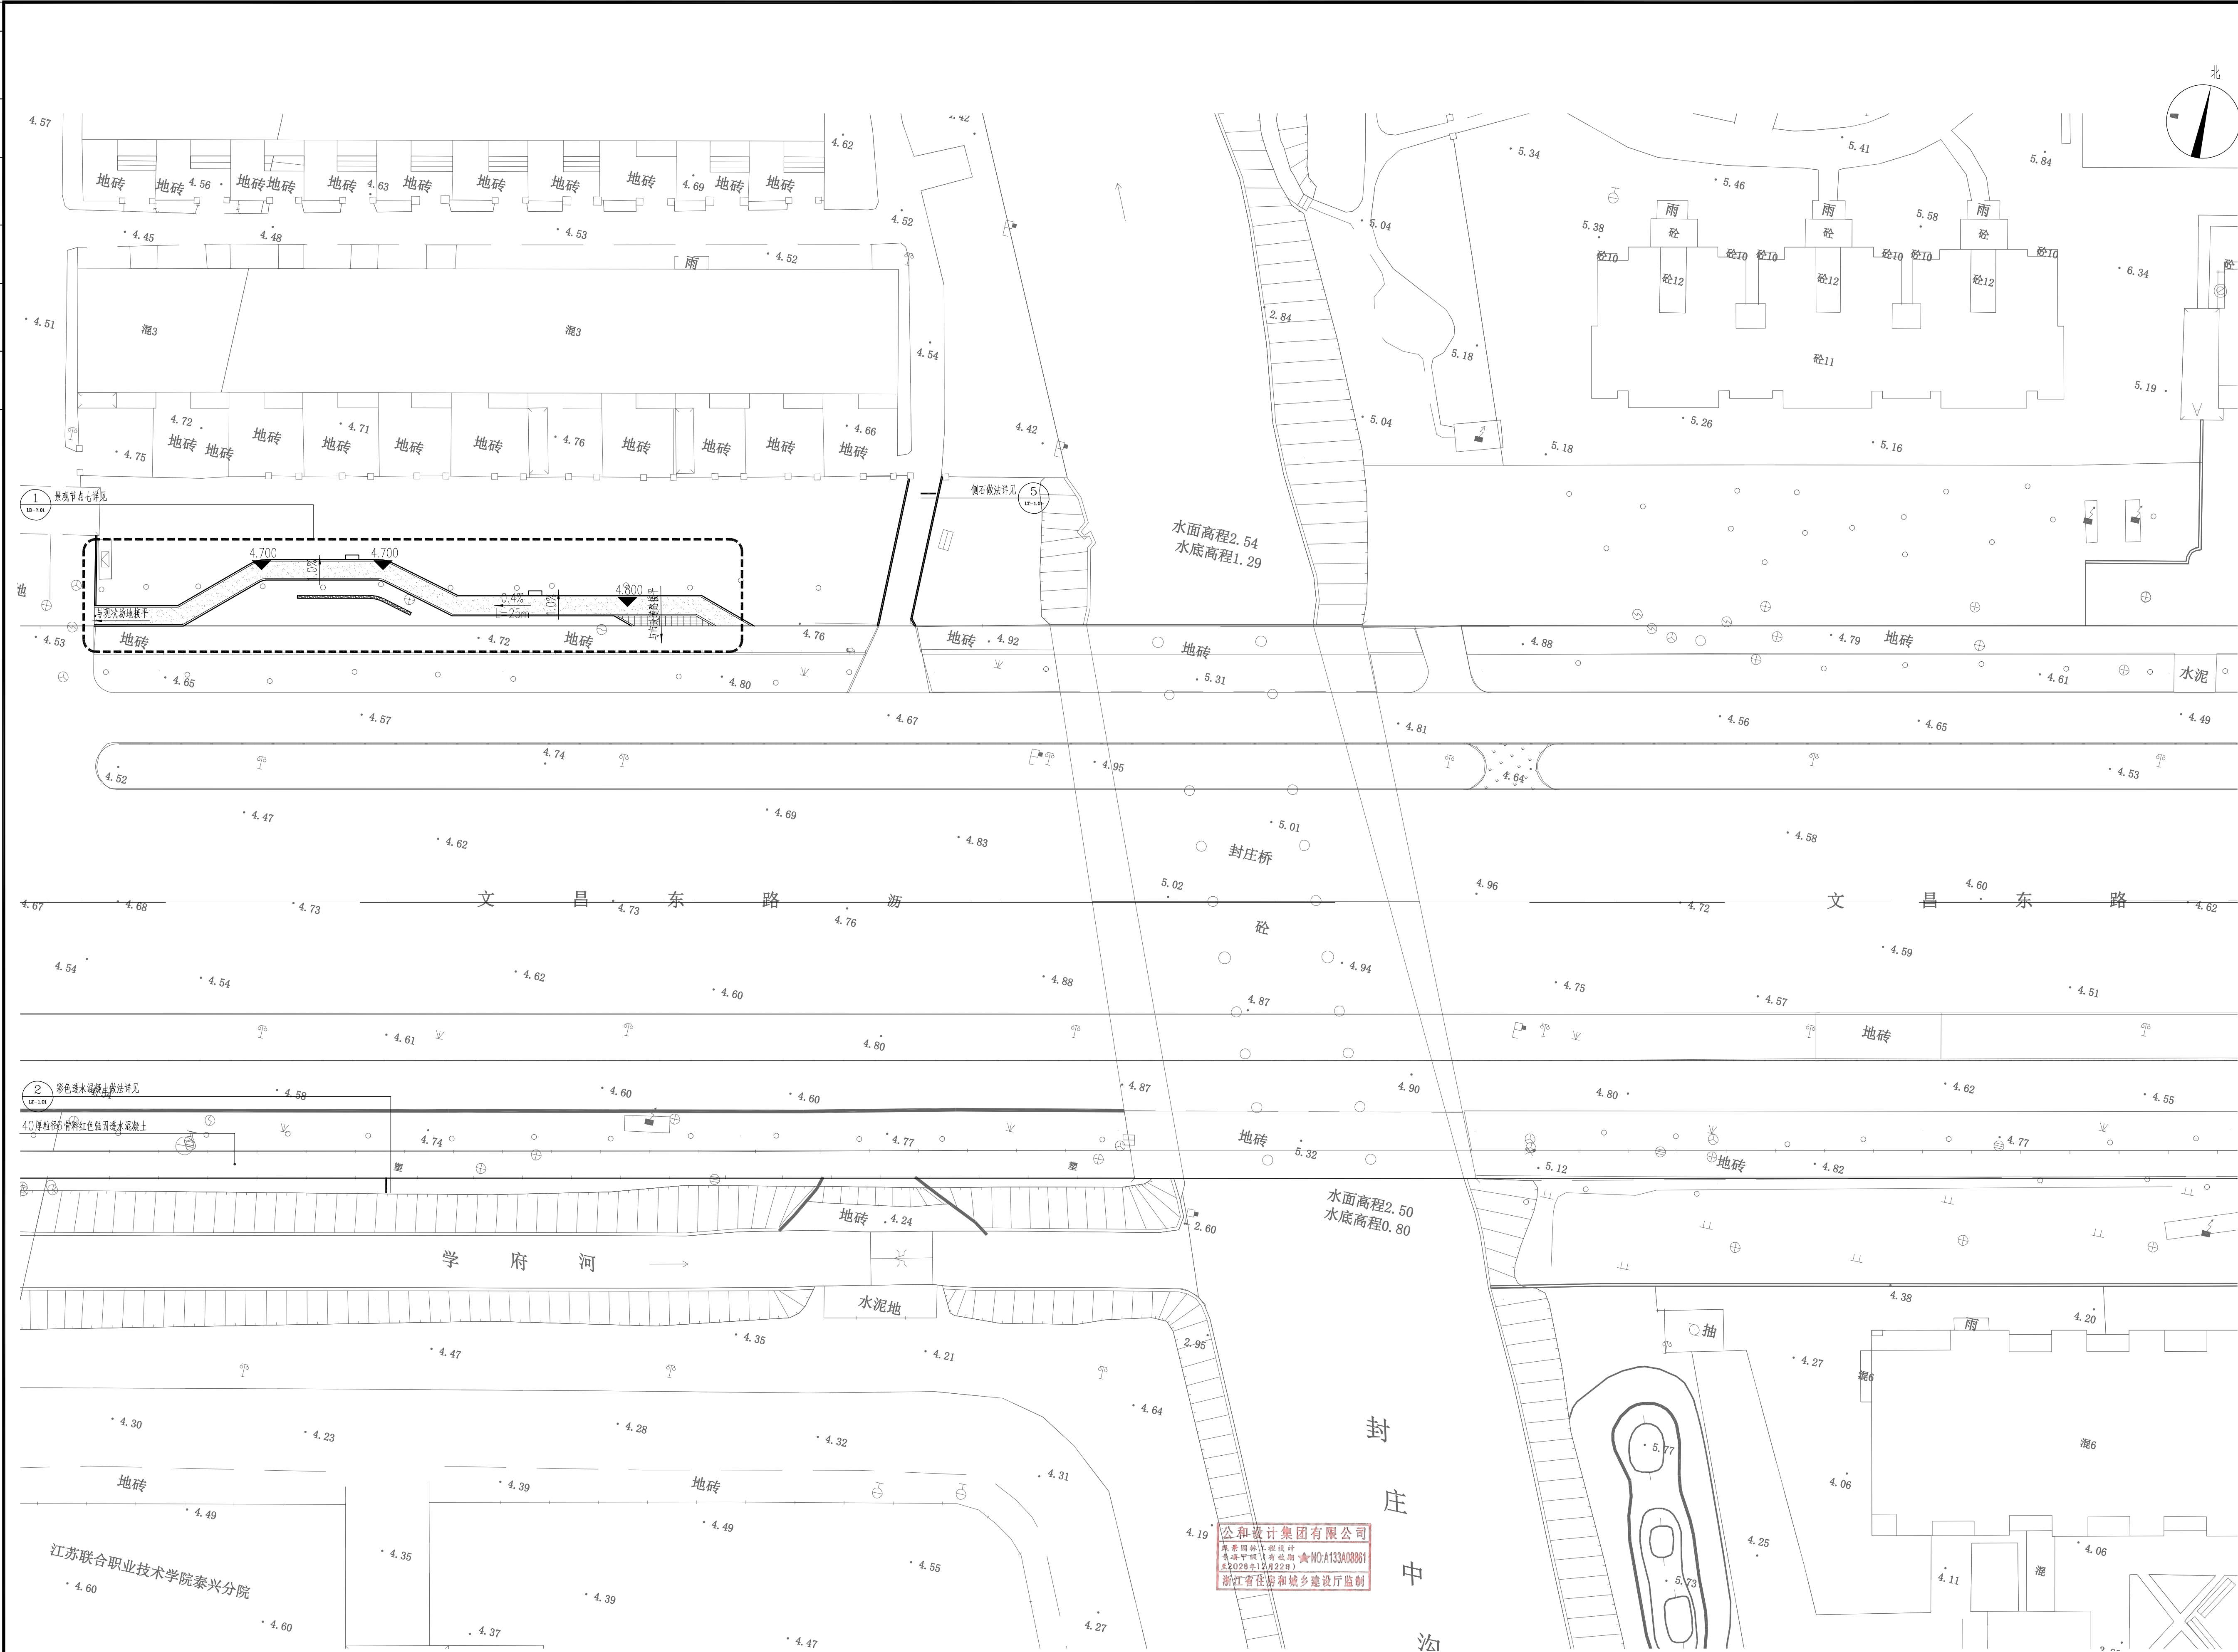[illegible]

① 四区竖向铺装索引平面图 1:300

本图未盖出图章无效					
GHAD 公和 设计 公和设计集团					
建筑行业（建筑工程）甲级 风景园林（工程设计）甲级 城乡规划编制甲级 市政行业专业乙级					
合作设计单位 CO-OPERATED WITH					
建设单位 CLIENT 泰州市市政公用事业服务中心 (市园林绿化服务中心、城建档案馆)					
审定 AUTHORIZED FOR ISSUE BY		宿国峰		宿国峰	
审核 AUDITING FOR ISSUE BY		徐拉洁		徐拉洁	
项目负责人 PROJECT DIRECTOR		毛远宏		毛远宏	
专业负责 DISCIPLINE RESPONSIBLE BY		毛远宏		毛远宏	
校对 CHECKED BY		尚正华		尚正华	
设计 DESIGNED BY		董鸿凤		董鸿凤	
制图 DRAWN BY		董鸿凤		董鸿凤	
项目名称 PROJECT		文昌东路两侧（镇海路至东阳路段） 环境提升工程勘察设计			
子项名称 SUBITEM		景观工程			
图名 DRAWING TITLE		四区竖向铺装索引平面图			
工程编号 JOB NO.		GH-DX-X-470-FJYL-2026-0563			
日期 DATE		2026.06			
阶段 STATUS		施工图			
版次 VERSION NO.		第一版			
比例 SCALE					
专业 DISCIPLINE		景观			
图例 / 图号 DRAWING NO.		景施		LP-4.04	


专业会签	
CHECK/UP	
专业	
审核	
设计	
给排水	
暖通	
电气	
结构	

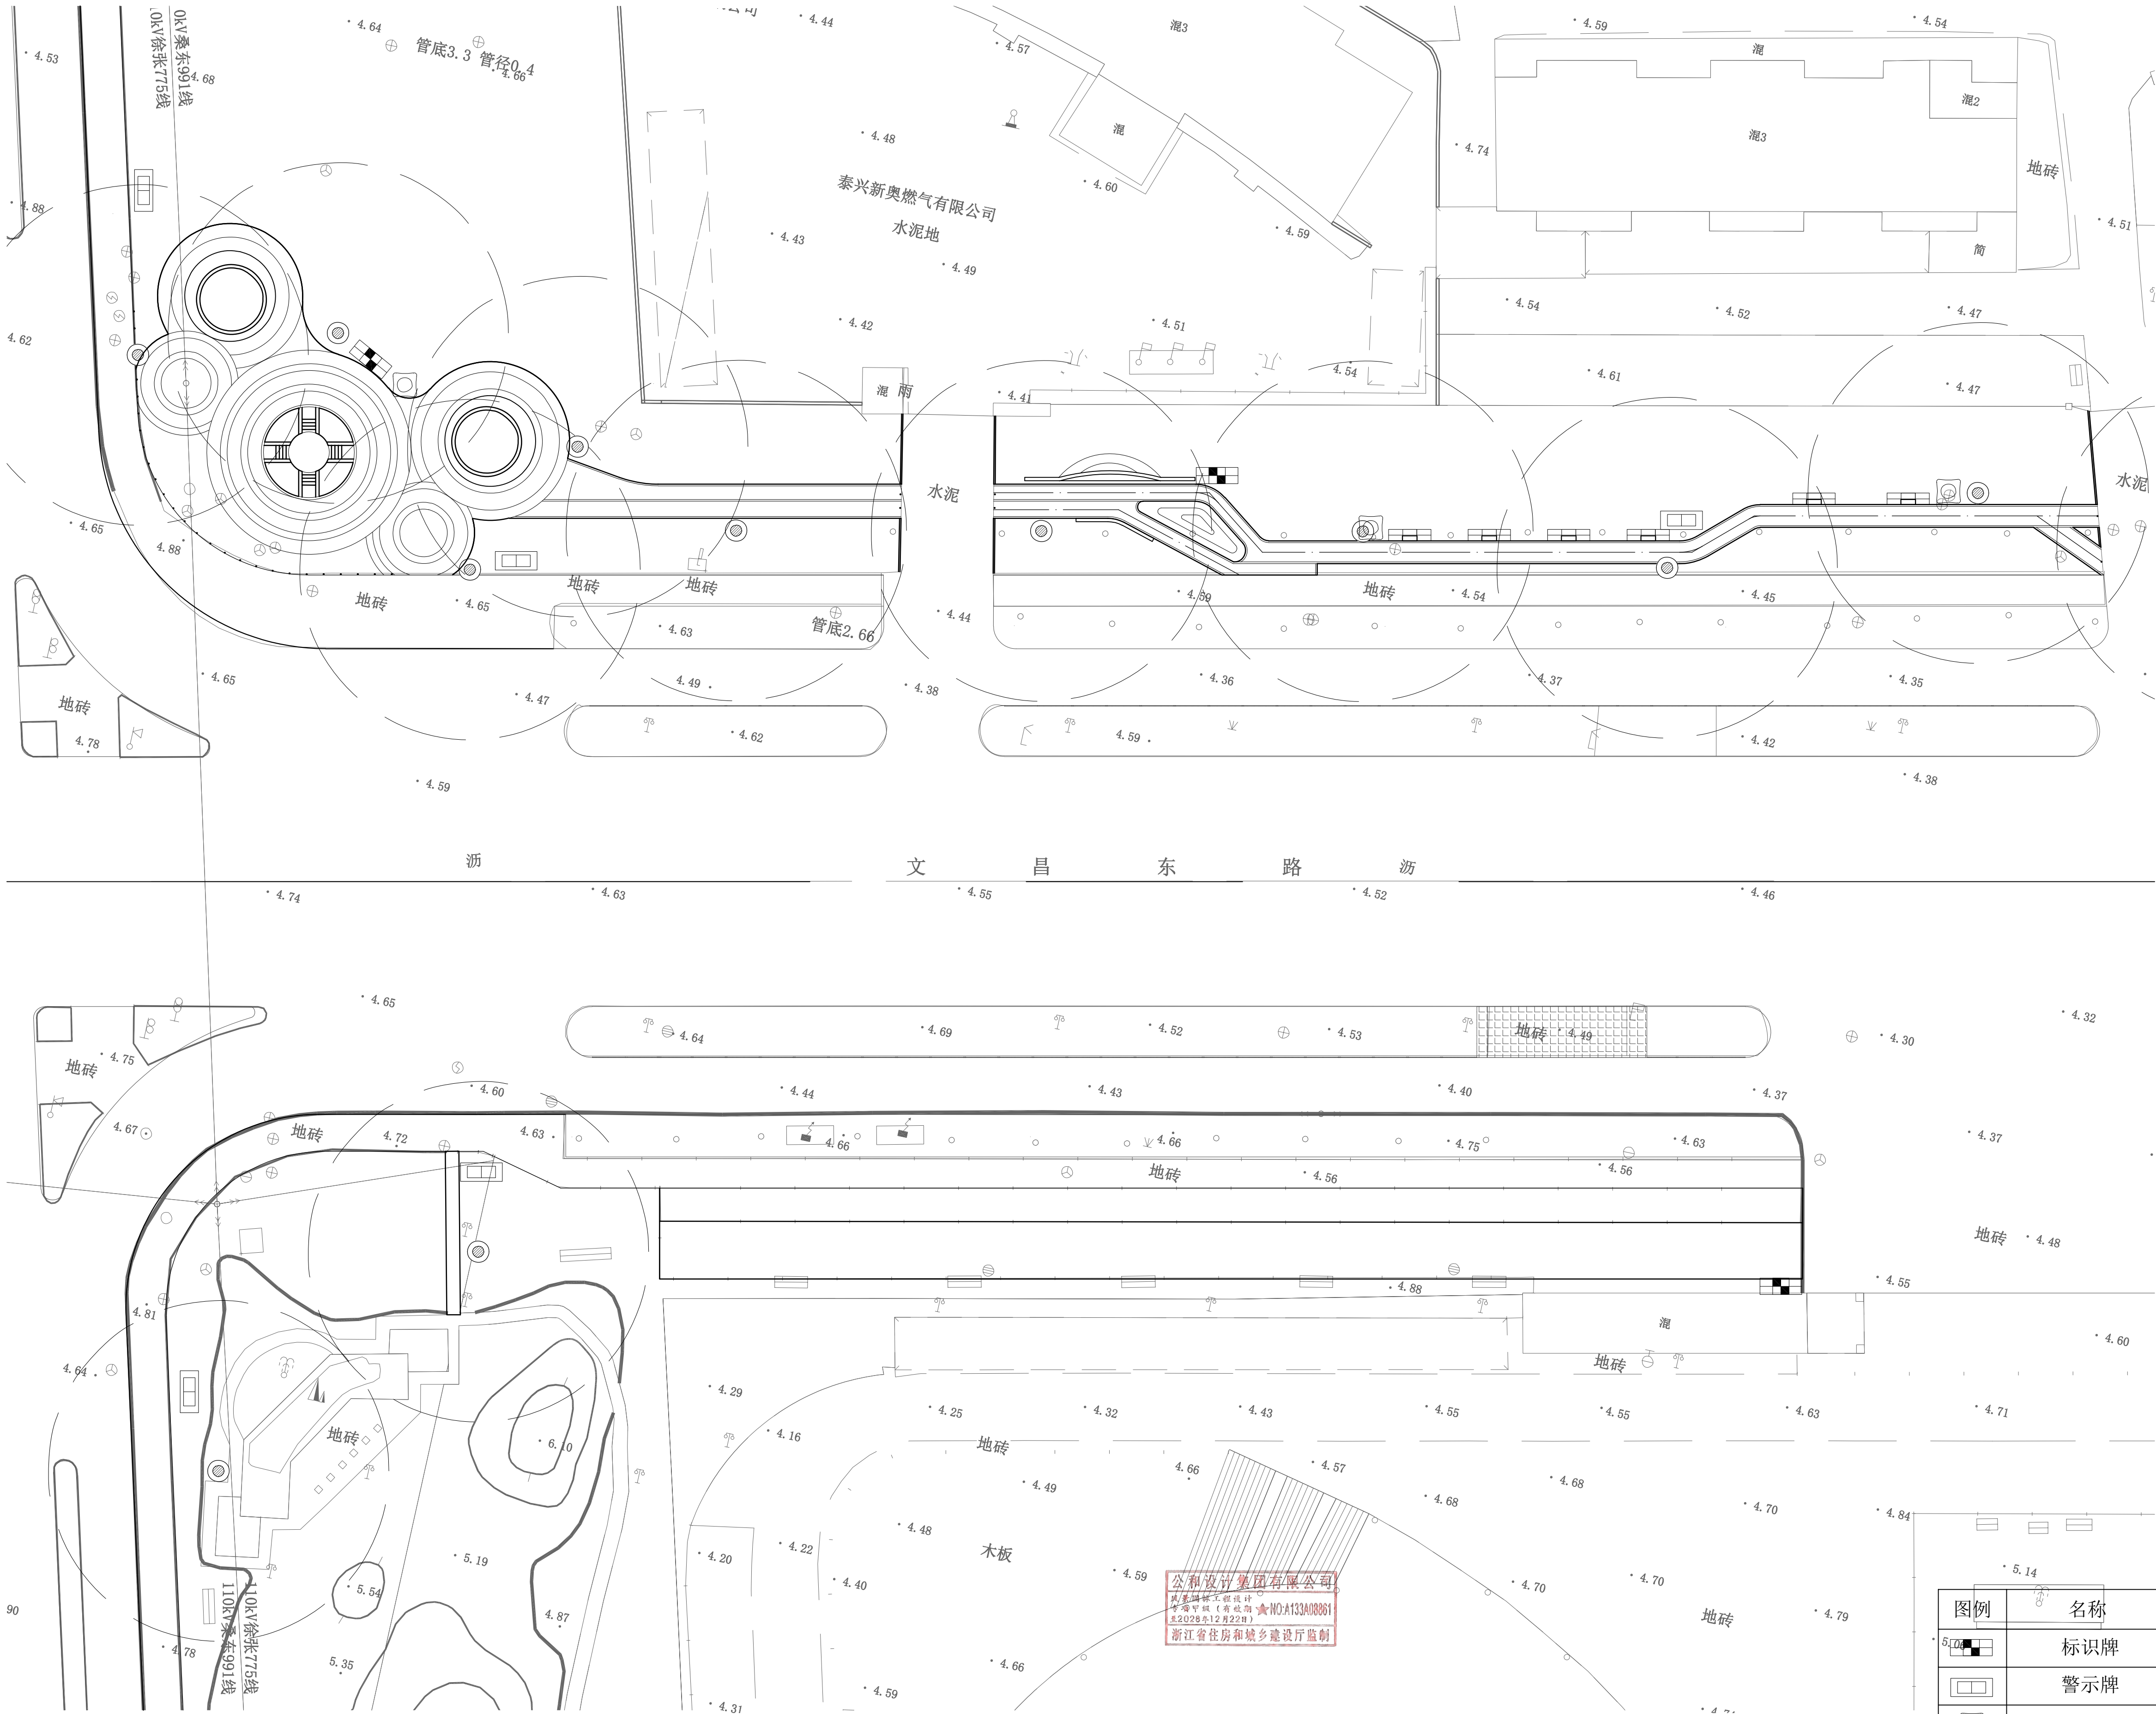

① 一区室外家具布置平面图 1:300

图例	名称	单位	数量
	标识牌	组	3
	警示牌	组	5
	果壳箱	组	3
	成品坐凳	组	6
	庭院灯	组	11

本图未量出图章无效	
GHAD 公和 设计集团	
建筑行业（建筑工程）甲级 风景园林（工程设计）甲级 城乡规划编制甲级 市政行业专业乙级	
合作设计单位 CO-OPERATED WITH	
建设单位 CLIENT 泰兴市市政公用事业服务中心 (市园林绿化服务中心、市城建档案馆)	
审定 AUTHORIZED FOR ISSUE BY	宿国锋
审核 AUDITING FOR ISSUE BY	徐拉洁
项目负责人 PROJECT DIRECTOR	毛远宏
专业负责人 DISCIPLINE RESPONSIBLE BY	毛远宏
校对 CHECKED BY	尚正华
设计 DESIGNED BY	董鸿凤
制图 DRAWN BY	董鸿凤
项目名称 PROJECT 文昌东路两侧（镇海路至东阳路段） 环境提升工程勘察计	
子项名称 SUBITEM	景观工程
图名 DRAWING TITLE 一区室外家具布置平面图	
工程编号 JOB NO.	GH-DX-X-470-FJYL-2026-0563
日期 DATE	2026.06
阶段 STATUS	施工图
版次 REVISION NO.	第一版
比例 SCALE	
专业 DISCIPLINE	景观
图例/图号 DRAWING NO.	景施 LP-5.01

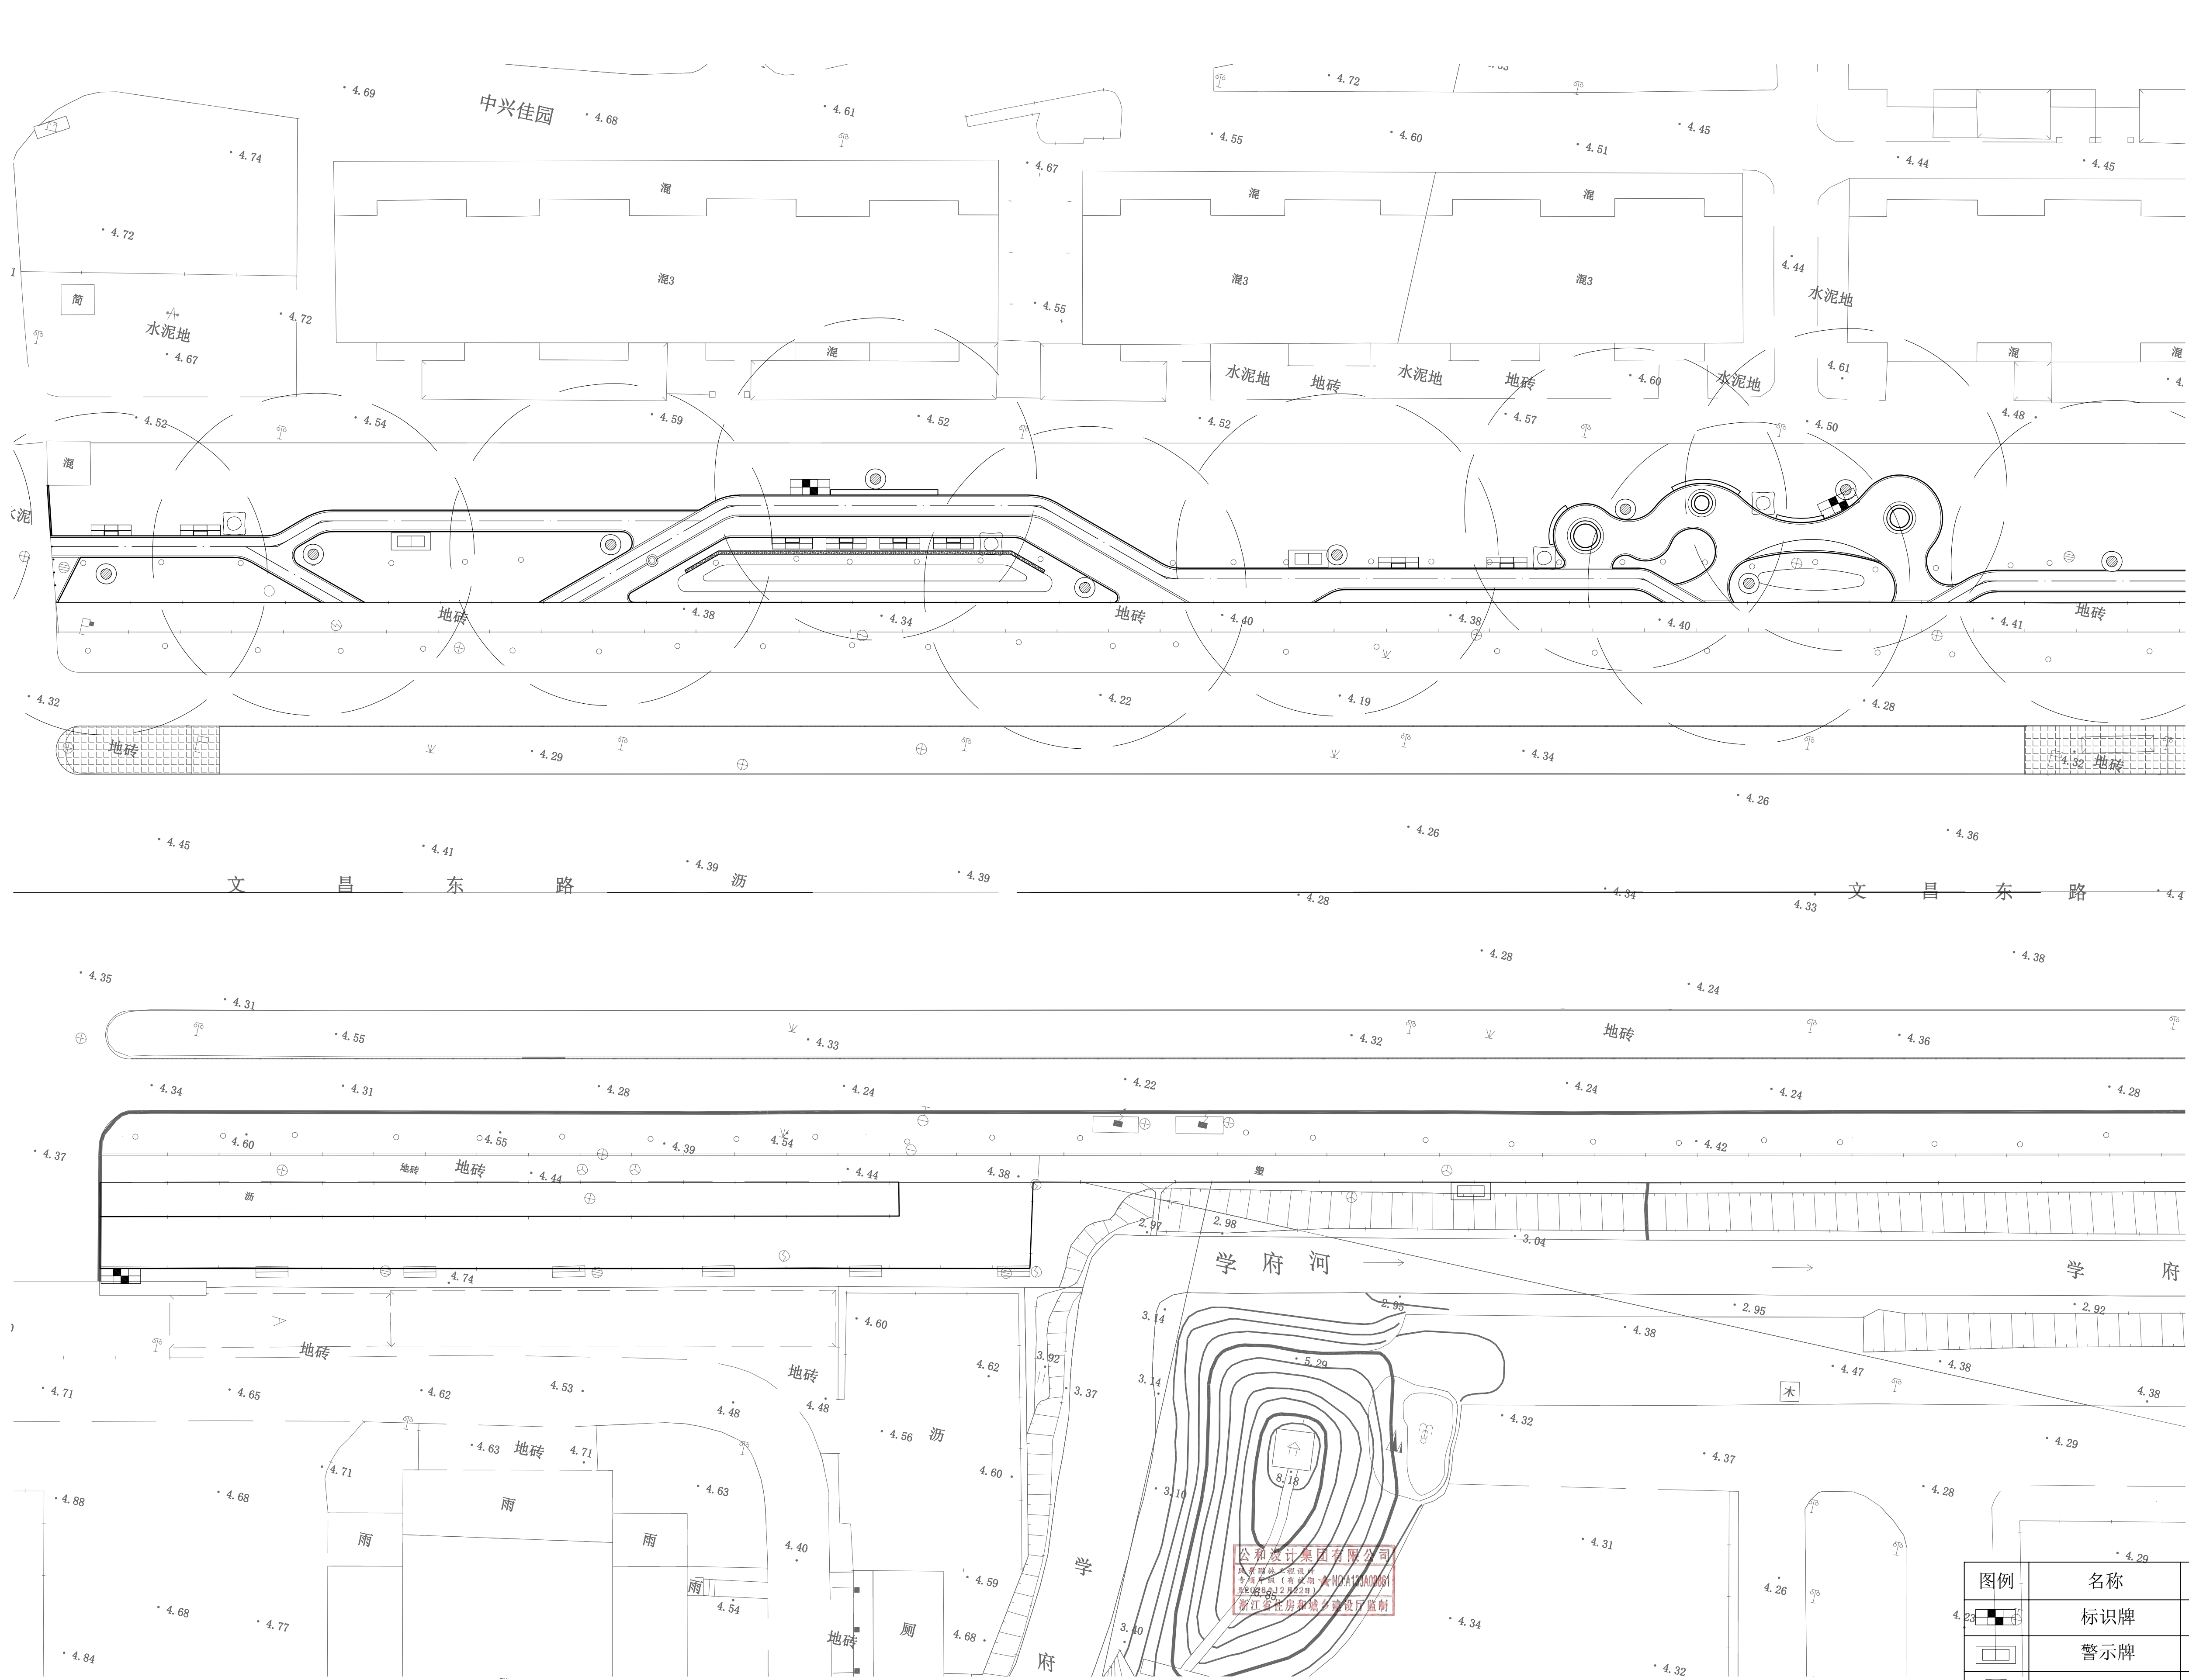[illegible]

① 二区室外家具布置平面图 1:300

图例	名称	单位	数量
	标识牌	组	3
	警示牌	组	3
	果壳箱	组	4
	成品坐凳	组	8
	庭院灯	组	9

本图未盖出图章无效

GHAD公和设计集团

建筑行业（建筑工程）甲级
风景园林（工程设计）甲级
城乡规划编制甲级
市政行业专业乙级

合作设计单位
CO-OPERATED WITH

建设单位
CLIENT

泰兴市市政公用事业服务中心
(市园林绿化服务中心、市城建档案馆)

审定 AUTHORIZED FOR ISSUE BY	宿国锋	徐拉洁
审核 AUDITING FOR ISSUE BY	毛远宏	董鸿凤
项目负责 PROJECT DIRECTOR	毛远宏	董鸿凤
专业负责 DISCIPLINE RESPONSIBLE BY	尚正华	董鸿凤
校对 CHECKED BY	董鸿凤	董鸿凤
设计 DESIGNED BY	董鸿凤	董鸿凤
制图 DRAWN BY	董鸿凤	董鸿凤

项目名称
PROJECT

文昌东路两侧（镇海路至东阳路段）
环境提升工程勘察设计


子项名称 SUBITEM	景观工程
-----------------	------

题名
DRAWING TITLE

二区室外家具布置平面图

工程编号 JOB NO.	GH-DX-X-470-FJYL-2026-0563
日期 DATE	2026.06
阶段 STATUS	施工图
版次 VERSION NO.	第一版
比例 SCALE	
专业 DISCIPLINE	景观
图例 / 图号 DRAWING NO.	景施 LP-5.02

专业会签	
给排水	
暖通	
电气	
结构	
景观	
建筑	

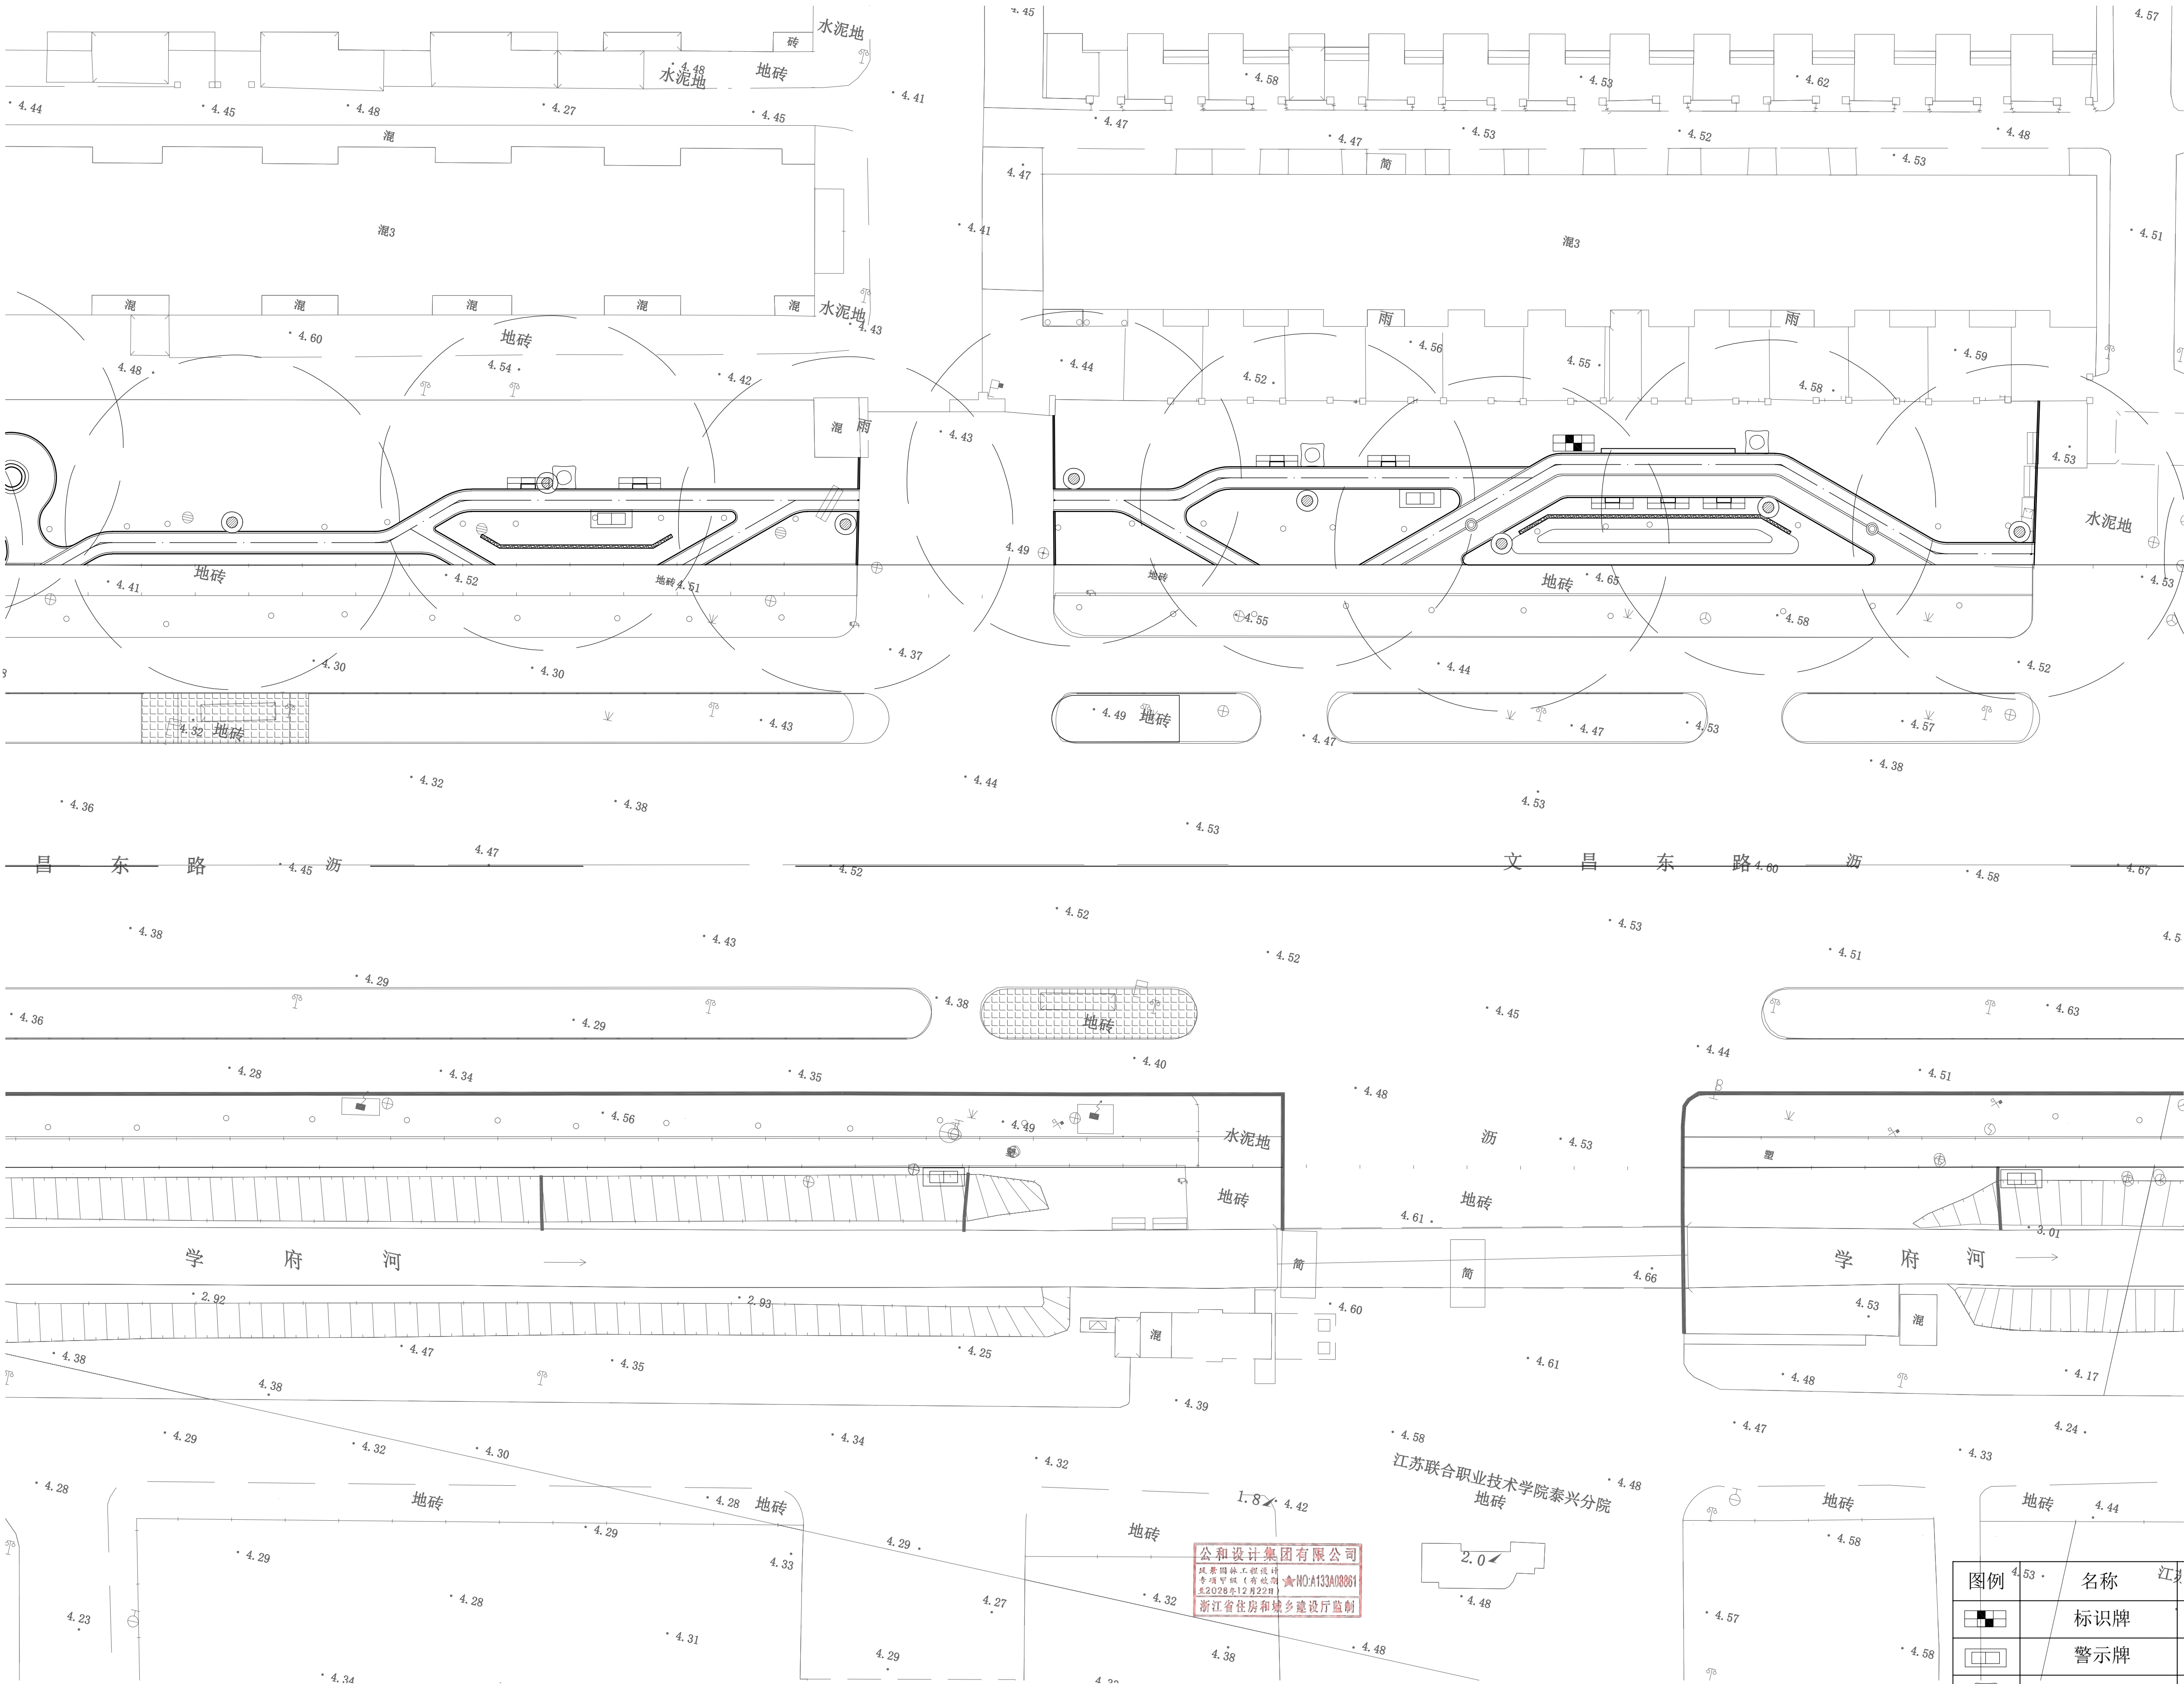

① 三区室外家具布置平面图 1:300

本图未量出图章无效

GHAD 公和
设计集团

建筑行业（建筑工程）甲级
风景园林（工程设计）甲级
城乡规划编制甲级
市政行业专业乙级

合作设计单位
CO-OPERATED WITH

建设单位
CLIENT

泰兴市市政公用事业服务中心
(市园林绿化服务中心、市城建档案馆)

审定 AUTHORIZED FOR ISSUE BY	宿国峰	宿国峰
审核 AUDITING FOR ISSUE BY	徐拉洁	徐拉洁
项目负责人 PROJECT DIRECTOR	毛远宏	毛远宏
专业负责人 DISCIPLINE RESPONSIBLE BY	毛远宏	毛远宏
校对 CHECKED BY	尚正华	尚正华
设计 DESIGNED BY	董鸿凤	董鸿凤
制图 DRAWN BY	董鸿凤	董鸿凤

项目名称
PROJECT

文昌东路两侧（镇海路至东阳路段）
环境提升工程勘察计

子项名称
SUBITEM

景观工程

图名
DRAWING TITLE

三区室外家具布置平面图

工程编号
JOB NO.

GH-DX-X-470-FJYL-2026-0563

日期
DATE

2026.06

阶段
STATUS

施工图

版次
VERSION NO.

第一版

比例
SCALE


专业
DISCIPLINE

景观

图例/图号
DRAWING NO.

景施 LP-5.03

专业会签	吴永程	图	于清	给水	电气	建筑
CHECKUP	吴永程	图	于清	给水	电气	建筑

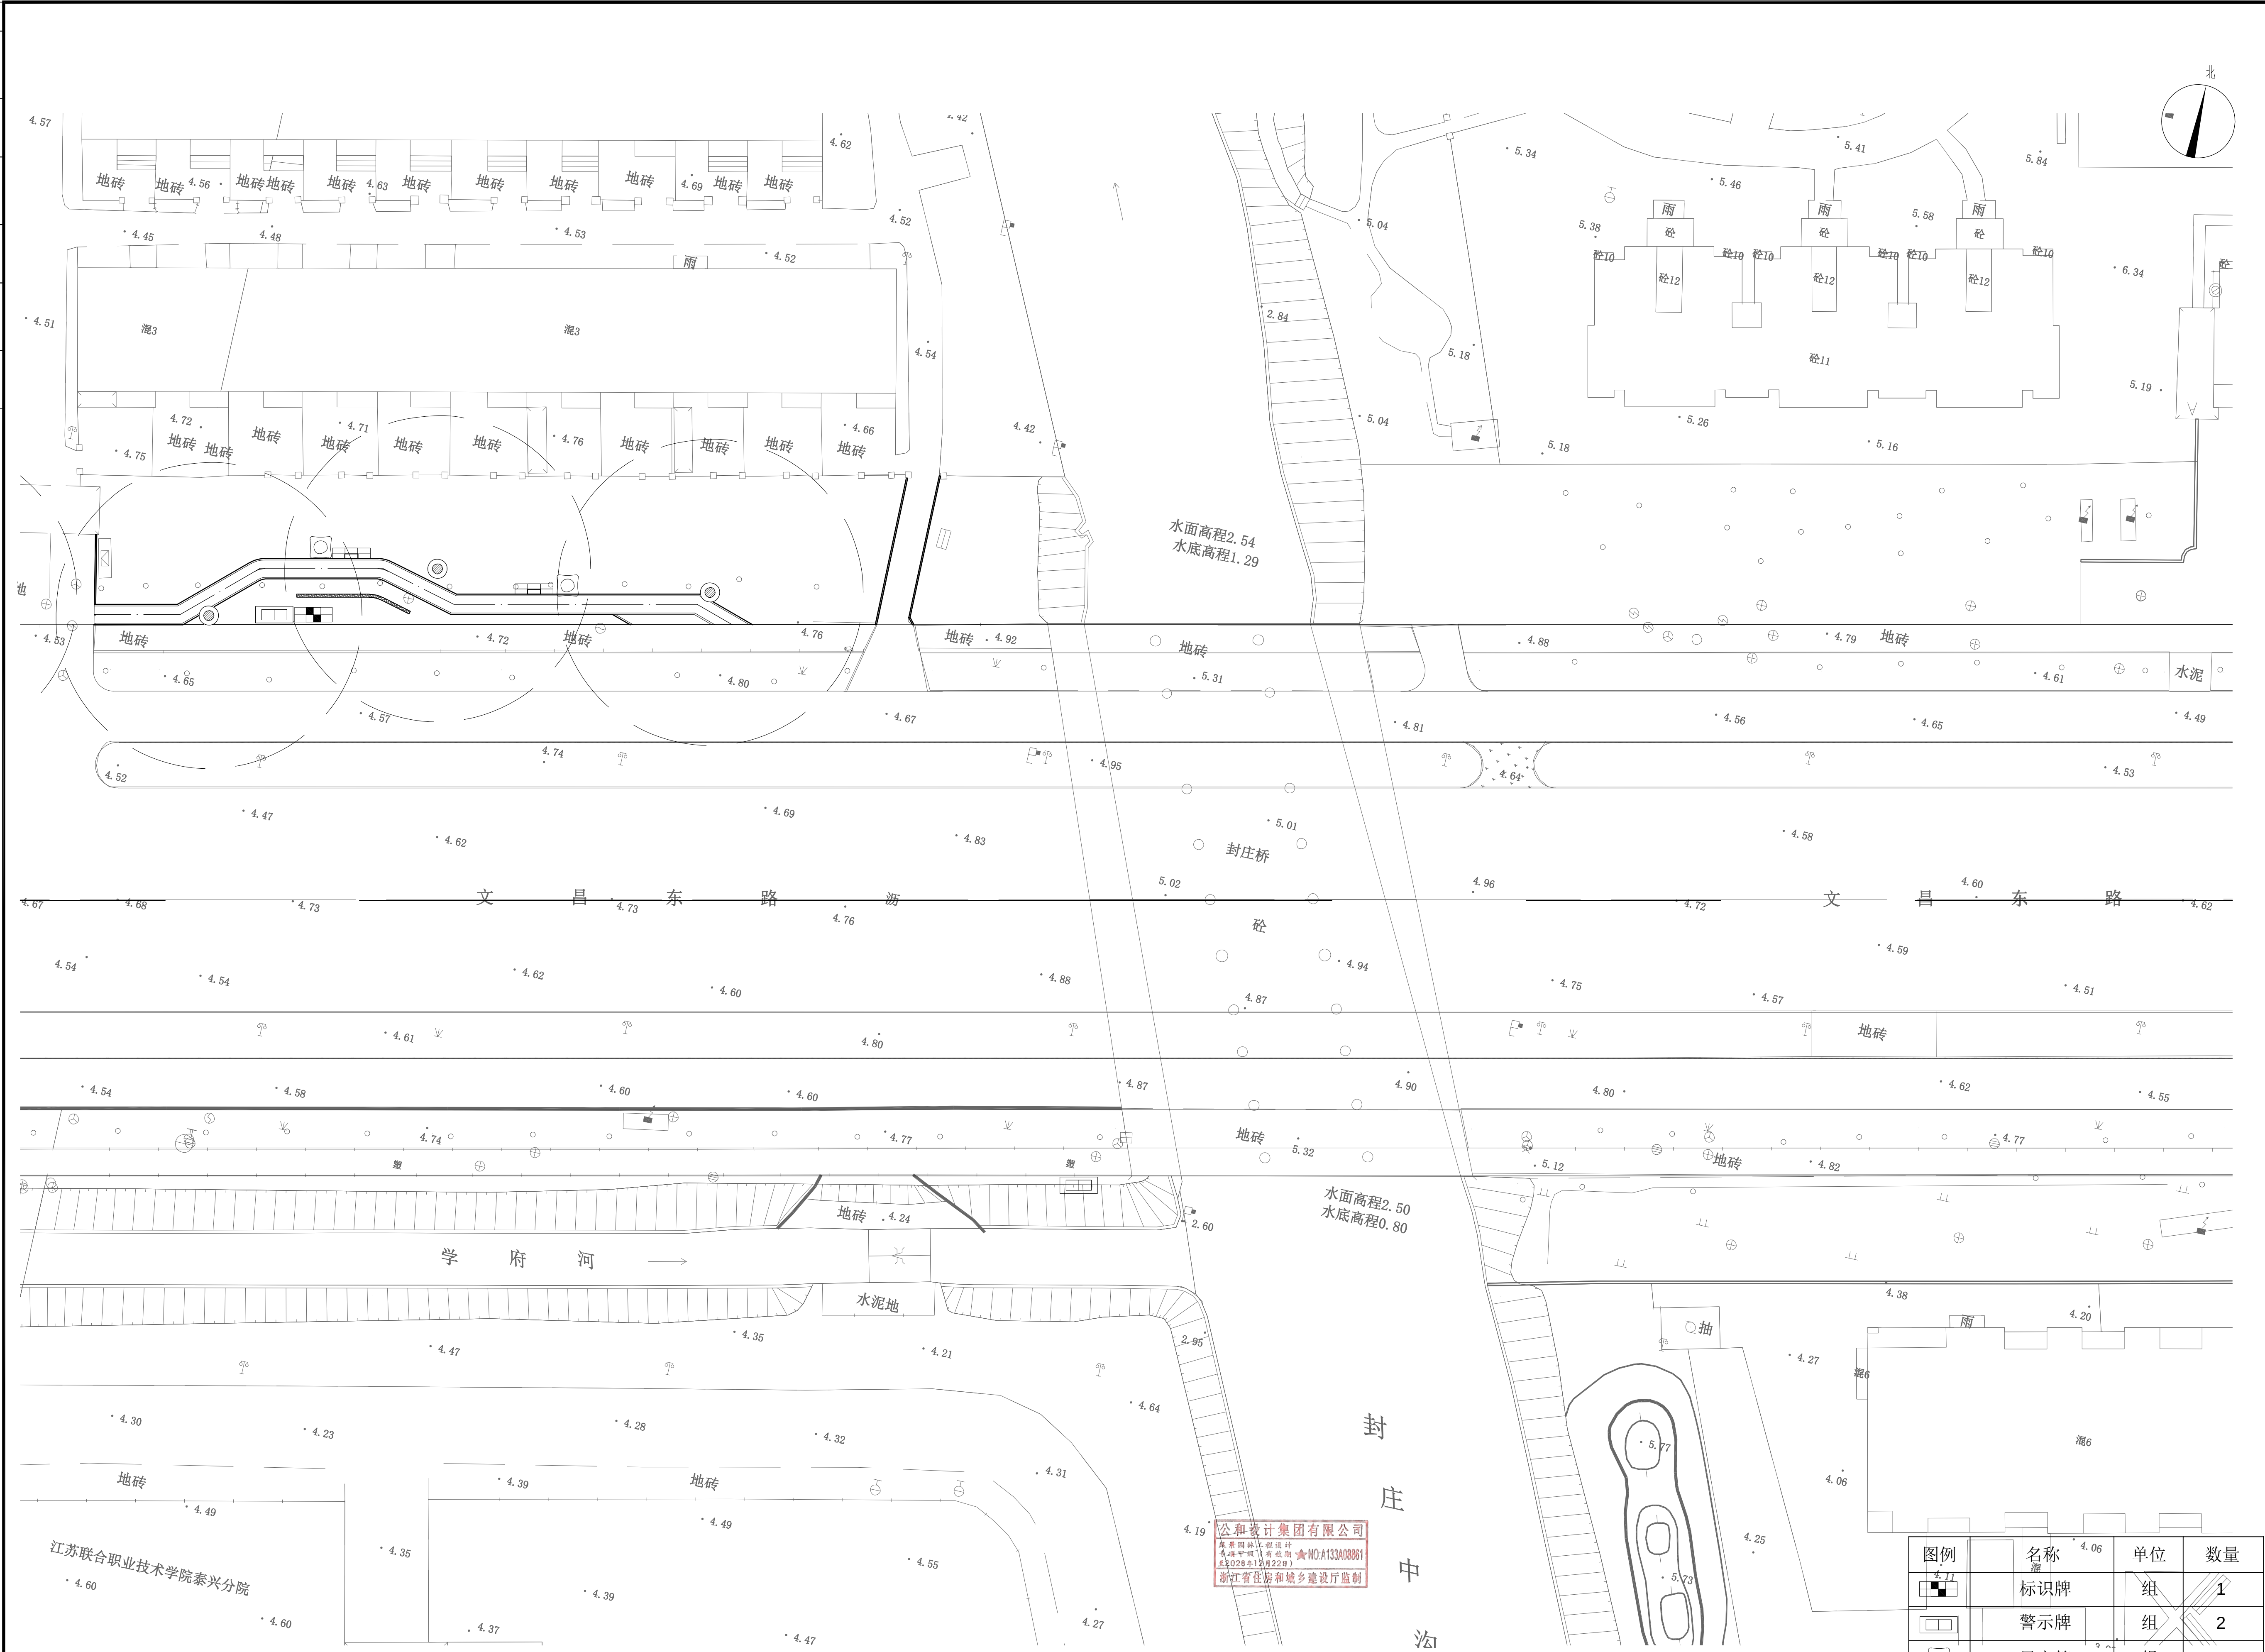


① 四区室外家具布置平面图 1:300

图例	名称	单位	数量
	标识牌	组	1
	警示牌	组	2
	果壳箱	组	2
	成品坐凳	组	2
	庭院灯	组	3

本图未盖出图章无效					
GHAD公和设计集团					
建筑行业（建筑工程）甲级 风景园林（工程设计）甲级 城乡规划编制甲级 市政行业专业乙级					
合作设计单位 CO-OPERATED WITH					
建设单位 CLIENT 泰兴市市政公用事业服务中心 (市园林绿化服务中心、城建档案馆)					
审定 AUTHORIZED FOR ISSUE BY		宿国峰		宿国峰	
审核 AUDITING FOR ISSUE BY		徐拉洁		徐拉洁	
项目负责人 PROJECT DIRECTOR		毛远宏		毛远宏	
专业负责 DISCIPLINE RESPONSIBLE BY		毛远宏		毛远宏	
校对 CHECKED BY		尚正华		尚正华	
设计 DESIGNED BY		董鸿凤		董鸿凤	
制图 DRAWN BY		董鸿凤		董鸿凤	
项目名称 PROJECT 文昌东路两侧（镇海路至东阳路段） 环境提升工程勘察设计					
子项名称 SUBITEM		景观工程			
图名 DRAWING TITLE 四区室外家具布置平面图					
工程编号 JOB NO.		GH-DX-X-470-FJYL-2026-0563			
日期 DATE		2026.06			
阶段 STATUS		施工图			
版次 VERSION NO.		第一版			
比例 SCALE					
专业 DISCIPLINE		景观			
图例 / 图号 DRAWING NO.		景施		LP-5.04	


专业会签	吴永程	图	于清	给排水	电气	建筑
CHECKUP	吴永程	图	于清	给排水	电气	建筑

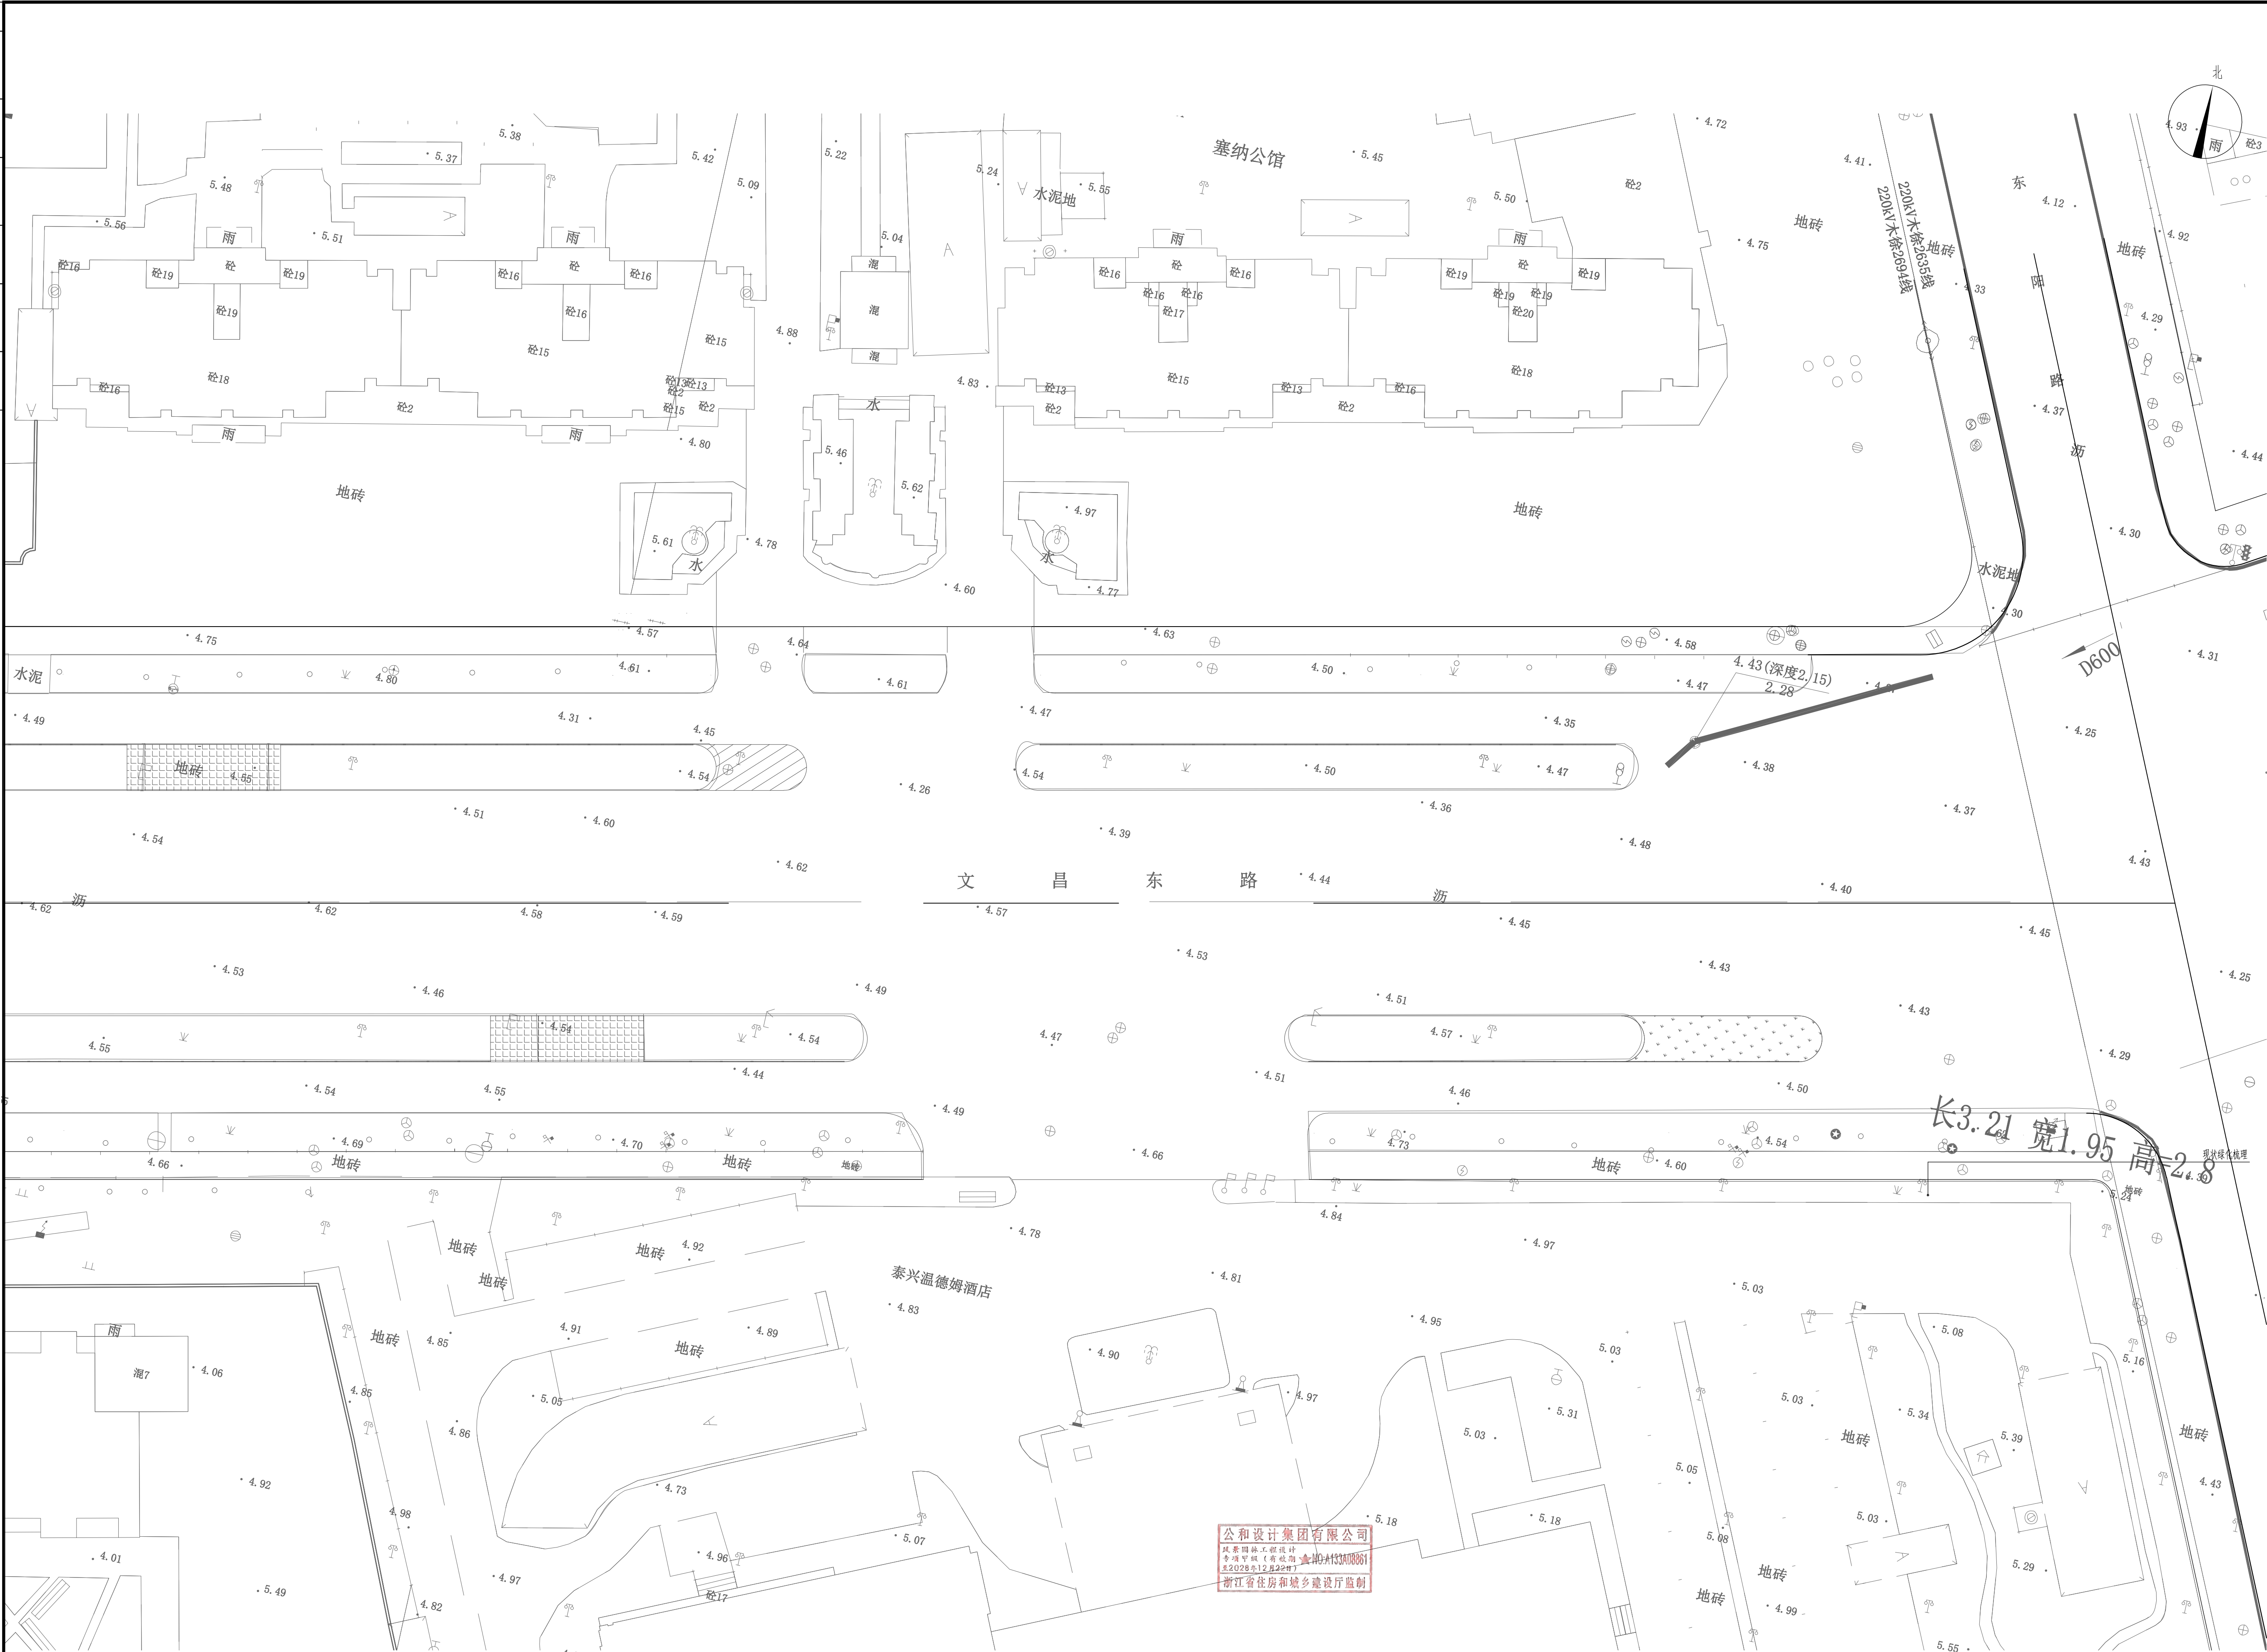


① 五区室外家具布置平面图 1:300

本图未盖出图章无效		
GHAD 公和 设计 公和设计集团		
建筑行业（建筑工程）甲级 风景园林（工程设计）甲级 城乡规划编制甲级 市政行业专业乙级		
合作设计单位 CO-OPERATED WITH		
建设单位 CLIENT 泰兴市市政公用事业服务中心 (市园林绿化服务中心、市城建档案馆)		
审定 AUTHORIZED FOR ISSUE BY	宿国锋	宿国锋
审核 AUDITING FOR ISSUE BY	徐拉洁	徐拉洁
项目负责 PROJECT DIRECTOR	毛远宏	毛远宏
专业负责 DISCIPLINE RESPONSIBLE BY	毛远宏	毛远宏
校对 CHECKED BY	尚正华	尚正华
设计 DESIGNED BY	董鸿凤	董鸿凤
制图 DRAWN BY	董鸿凤	董鸿凤
项目名称 PROJECT 文昌东路两侧（镇海路至东环路段） 环境提升工程勘察设计		
子项名称 SUBITEM	景观工程	
图名 DRAWING TITLE 五区室外家具布置平面图		
工程编号 JOB NO.	GH-DX-X-470-FJYL-2026-0563	
日期 DATE	2026.06	
阶段 STAGE	施工图	
版次 VERSION NO.	第一版	
比例 SCALE		
专业 DISCIPLINE	景观	
图例 / 图号 DRAWING NO.	景施	LP-5.05

专业会签	
CHECKUP	
吴永程	
暖通	图
修志成	于衡
给排水	电气
胡宏平	黄
建筑	结构

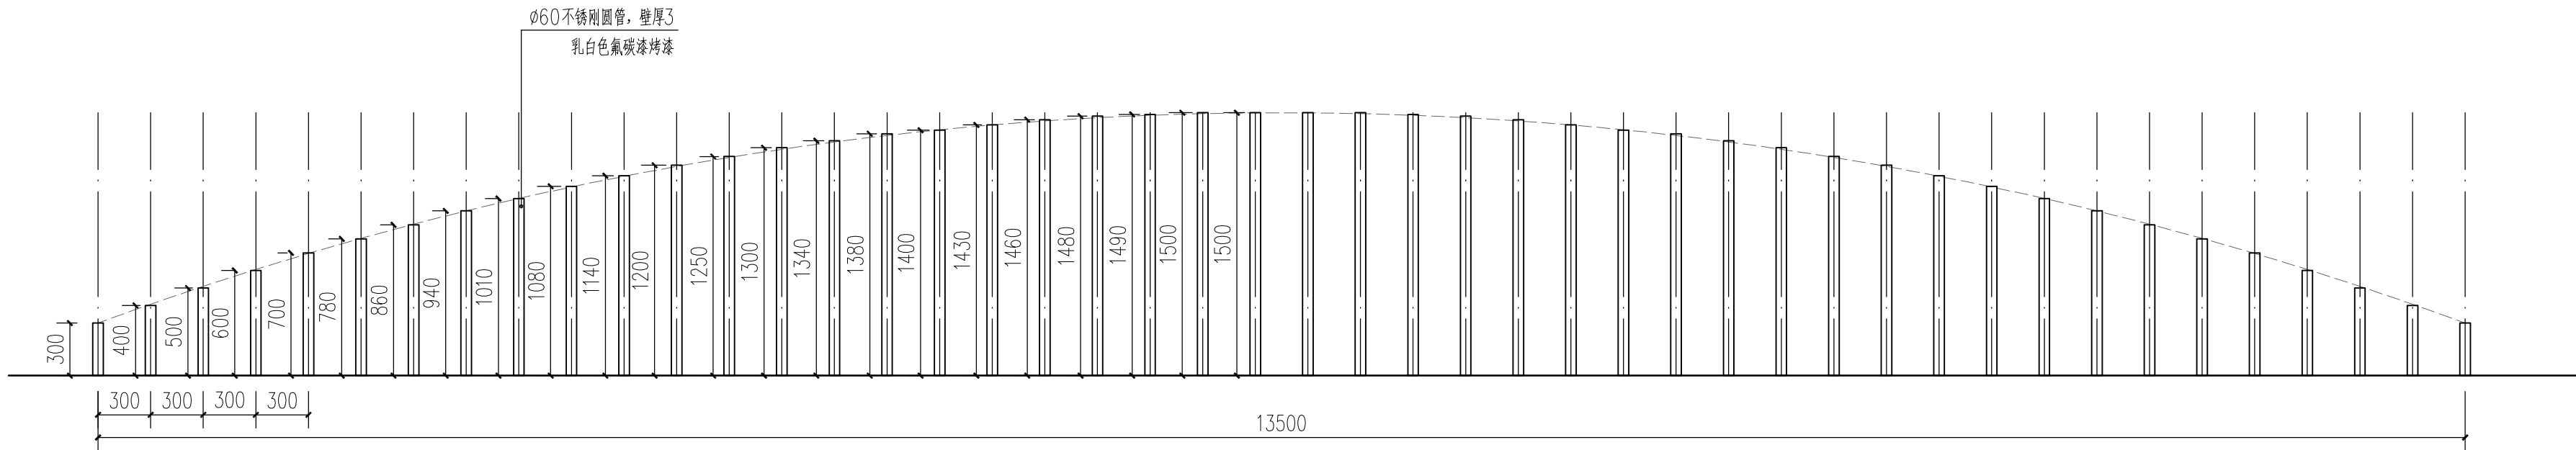


① 特色格栅展开立面图 1:30

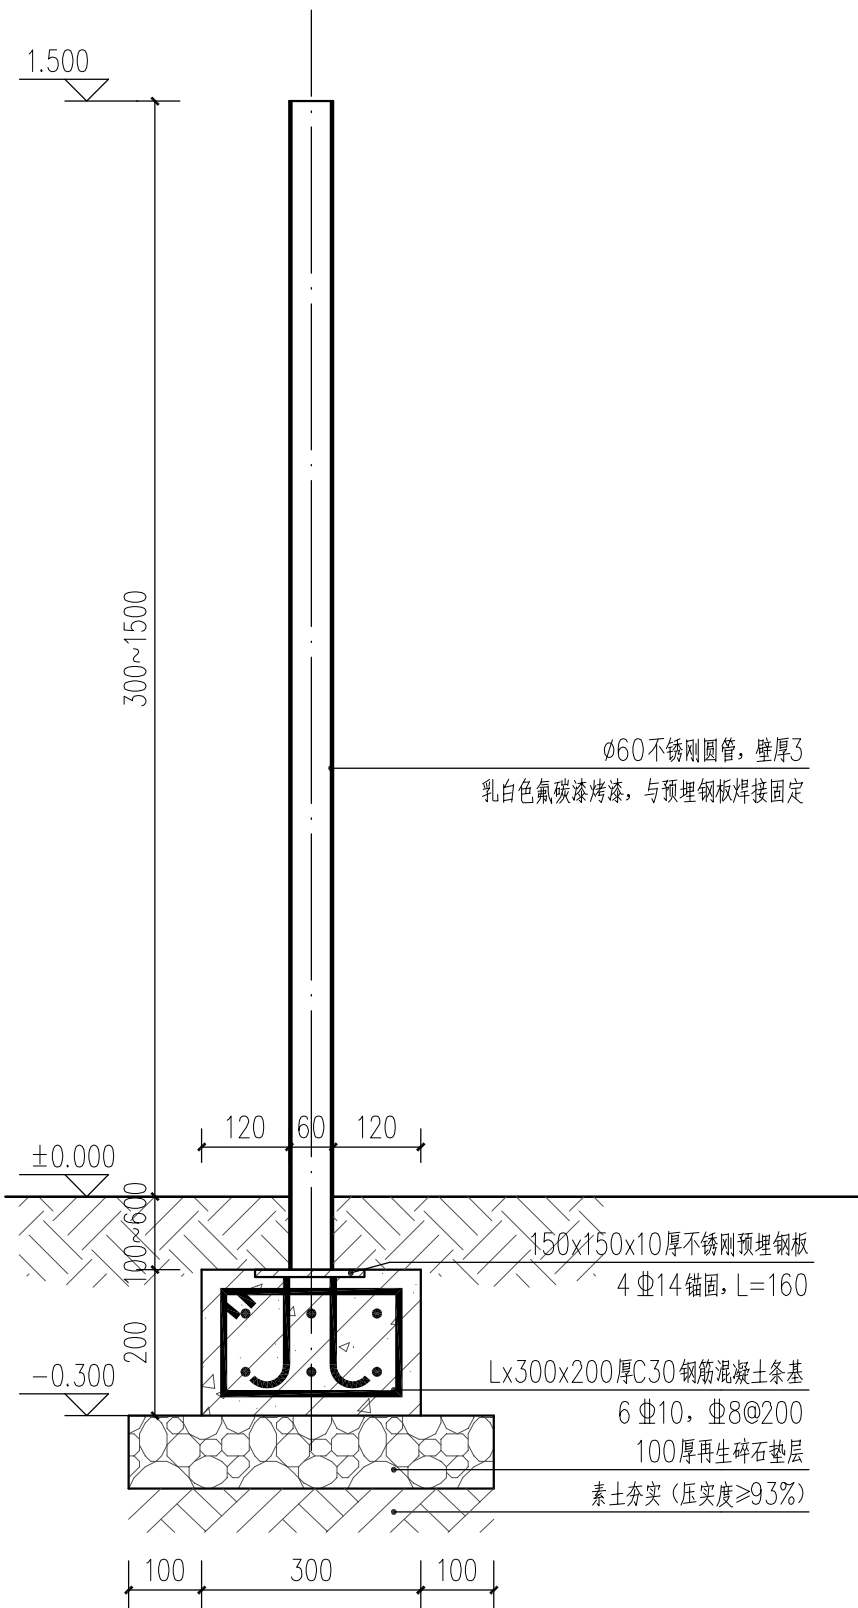


② 圆柱基础做法详图 1:20


注：此图标高为相对标高，±0.000点为铺装完成面标高。

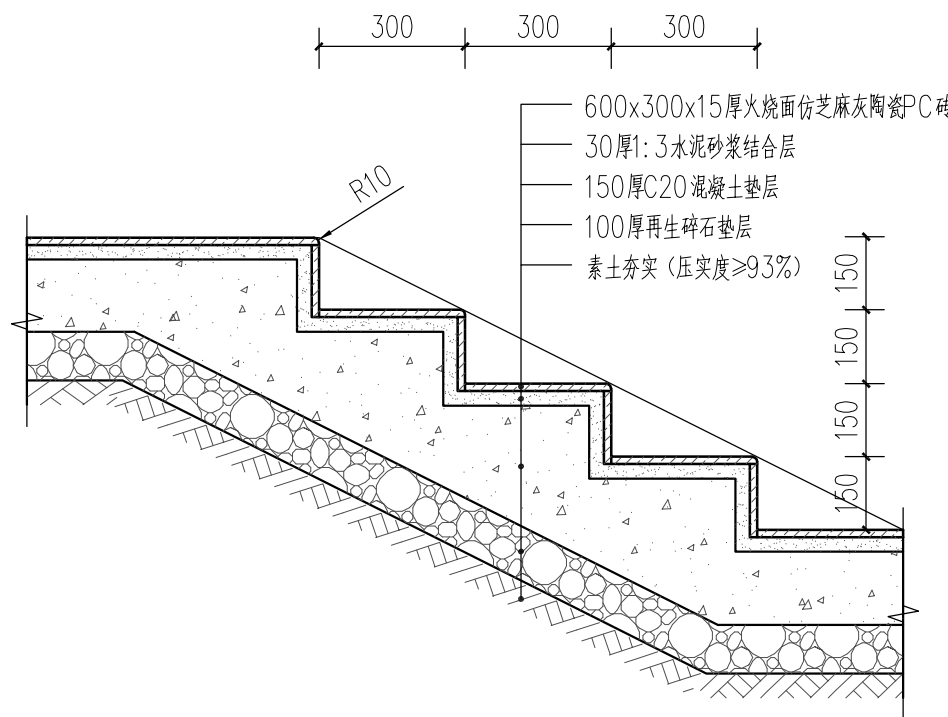

③ 踏步剖面详图 1:15

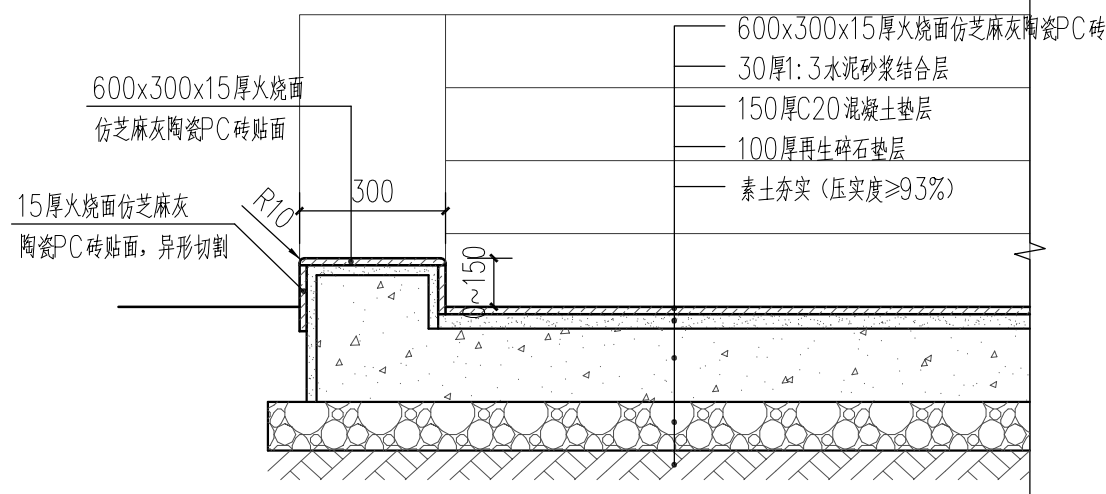


④ 踏步挡墙剖面详图 1:15

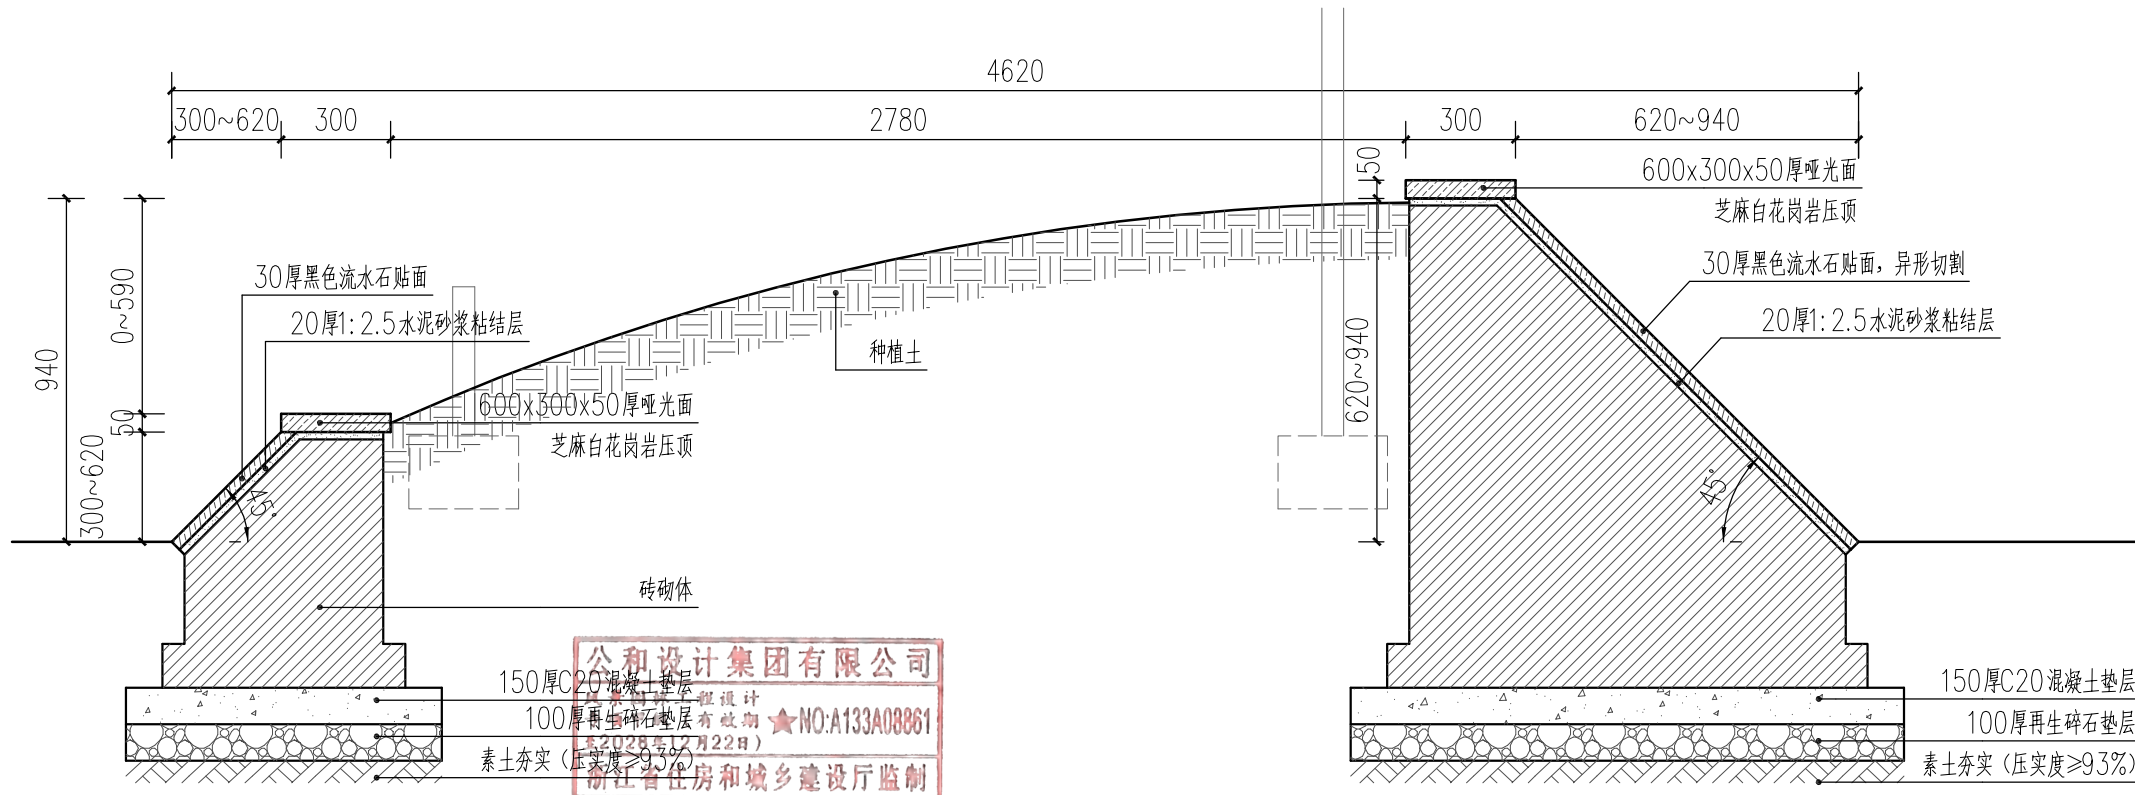


⑤ 花坛剖面详图 1:20

本图未盖出图章无效		
GHAD 公和设计 公和设计集团		
建筑行业（建筑工程）甲级 风景园林（工程设计）甲级 城乡规划编制甲级 市政行业专业乙级		
合作设计单位 CO-OPERATED WITH		
建设单位 CLIENT 泰兴市市政公用事业服务中心 (市园林绿化服务中心、市城建档案馆)		
审定 AUTHORIZED FOR ISSUE BY	宿国锋	宿国锋
审核 AUDITING FOR ISSUE BY	徐拉洁	徐拉洁
项目负责 PROJECT DIRECTOR	毛远宏	毛远宏
专业负责 DISCIPLINE RESPONSIBLE BY	毛远宏	毛远宏
校对 CHECKED BY	尚正华	尚正华
设计 DESIGNED BY	董鸿凤	董鸿凤
制图 DRAWN BY	董鸿凤	董鸿凤
项目名称 PROJECT 文昌东路两侧（镇海路至东阳路段） 环境提升工程勘察设计		
子项名称 SUBITEM	景观工程	
图名 DRAWING TITLE	节点一详图二	
工程编号 JOB NO.	GH-DX-X-470-FJYL-2026-0563	
日期 DATE	2026.06	
阶段 STATUS	施工图	
版次 VERSION NO.	第一版	
比例 SCALE		
专业 DISCIPLINE	景观	
图别/图号 DRAWING NO.	景施	LD-1.02

建 筑	胡宏平	给排水	修成虎	暖通	吴永程
结 构	黄 蕊	电 气	于清	图 纸	



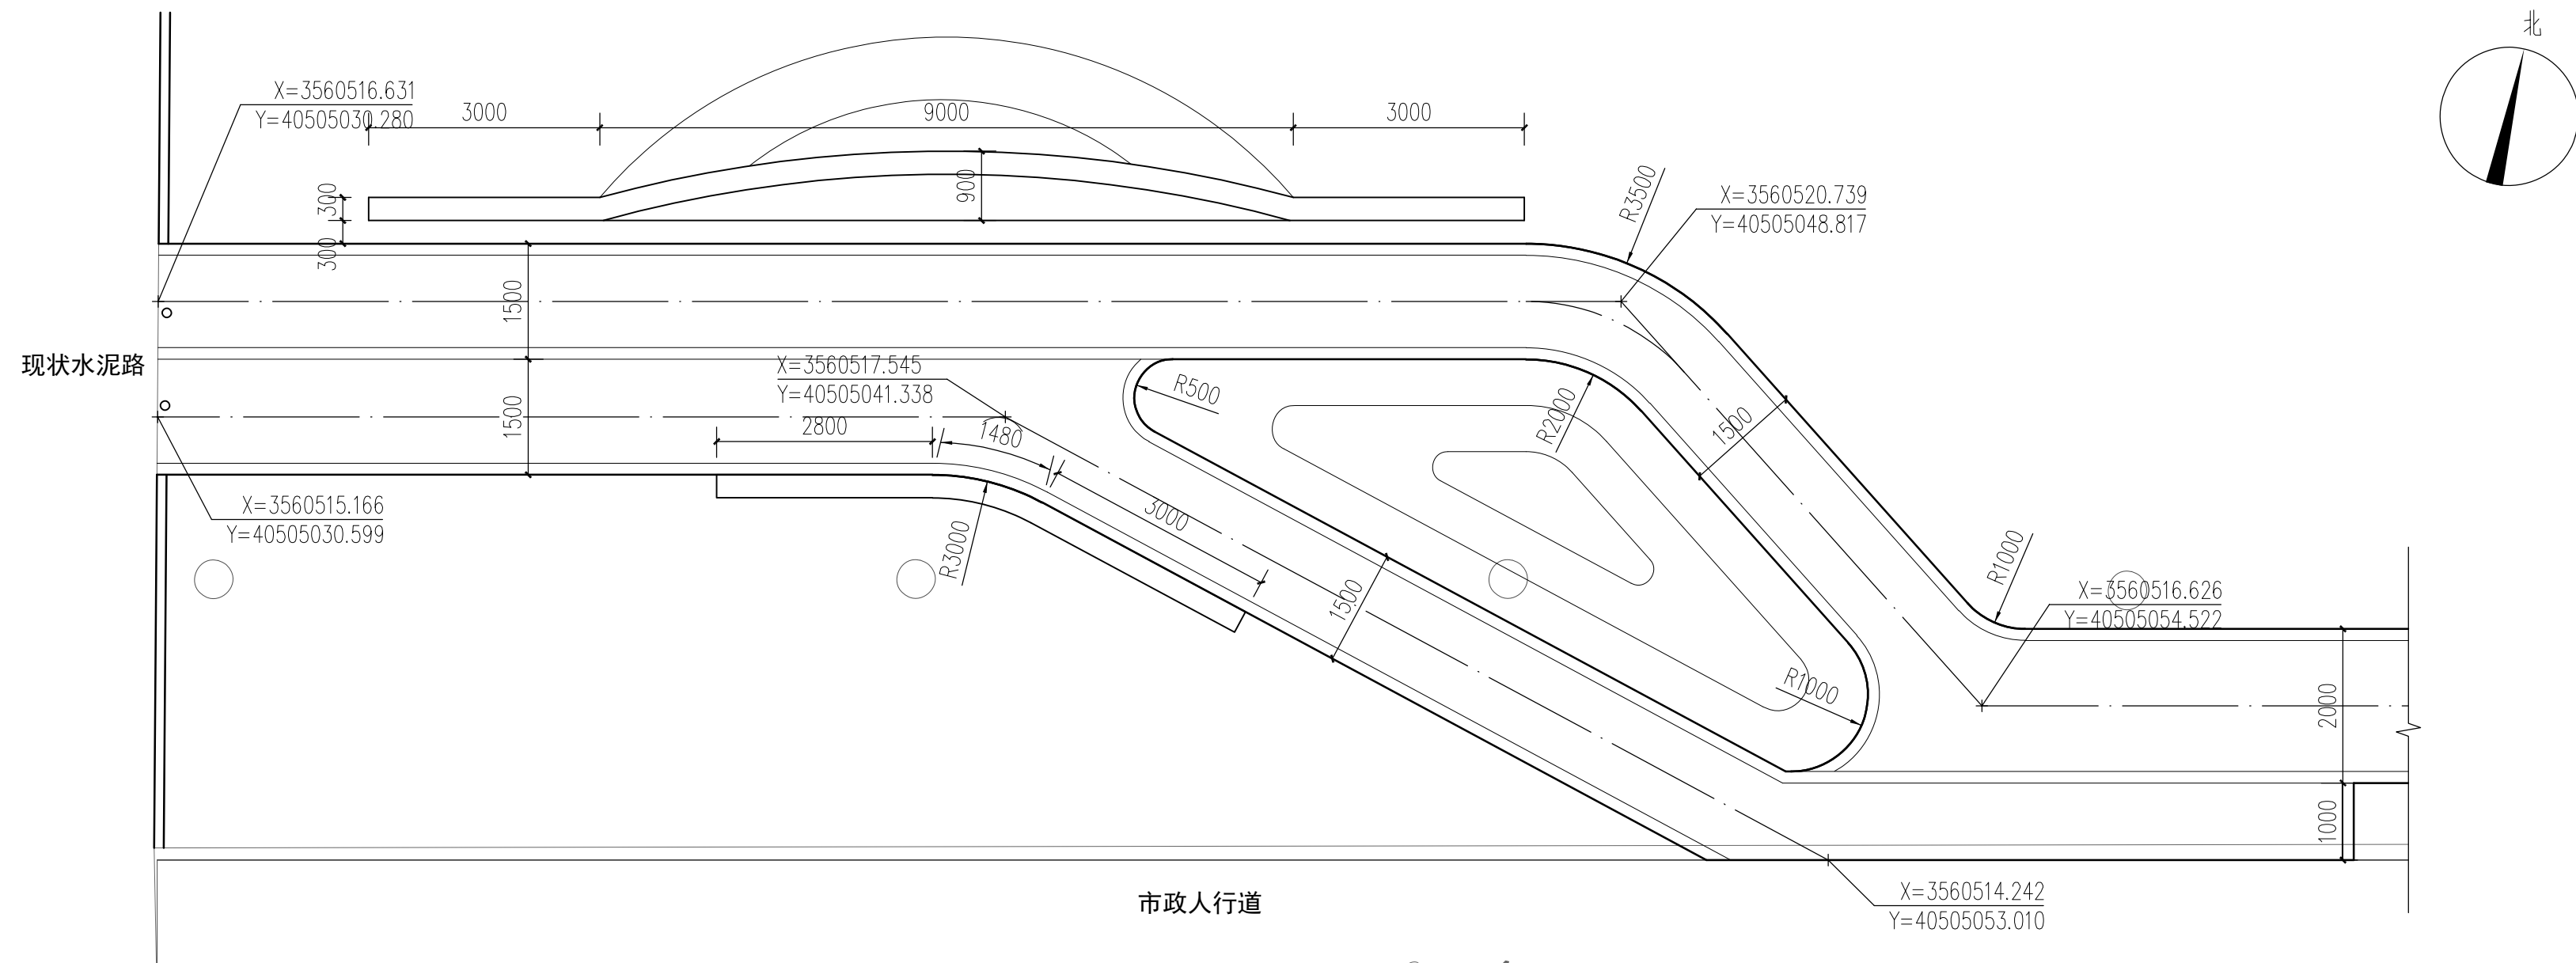


① 节点二坐标、尺寸平面图 1:75

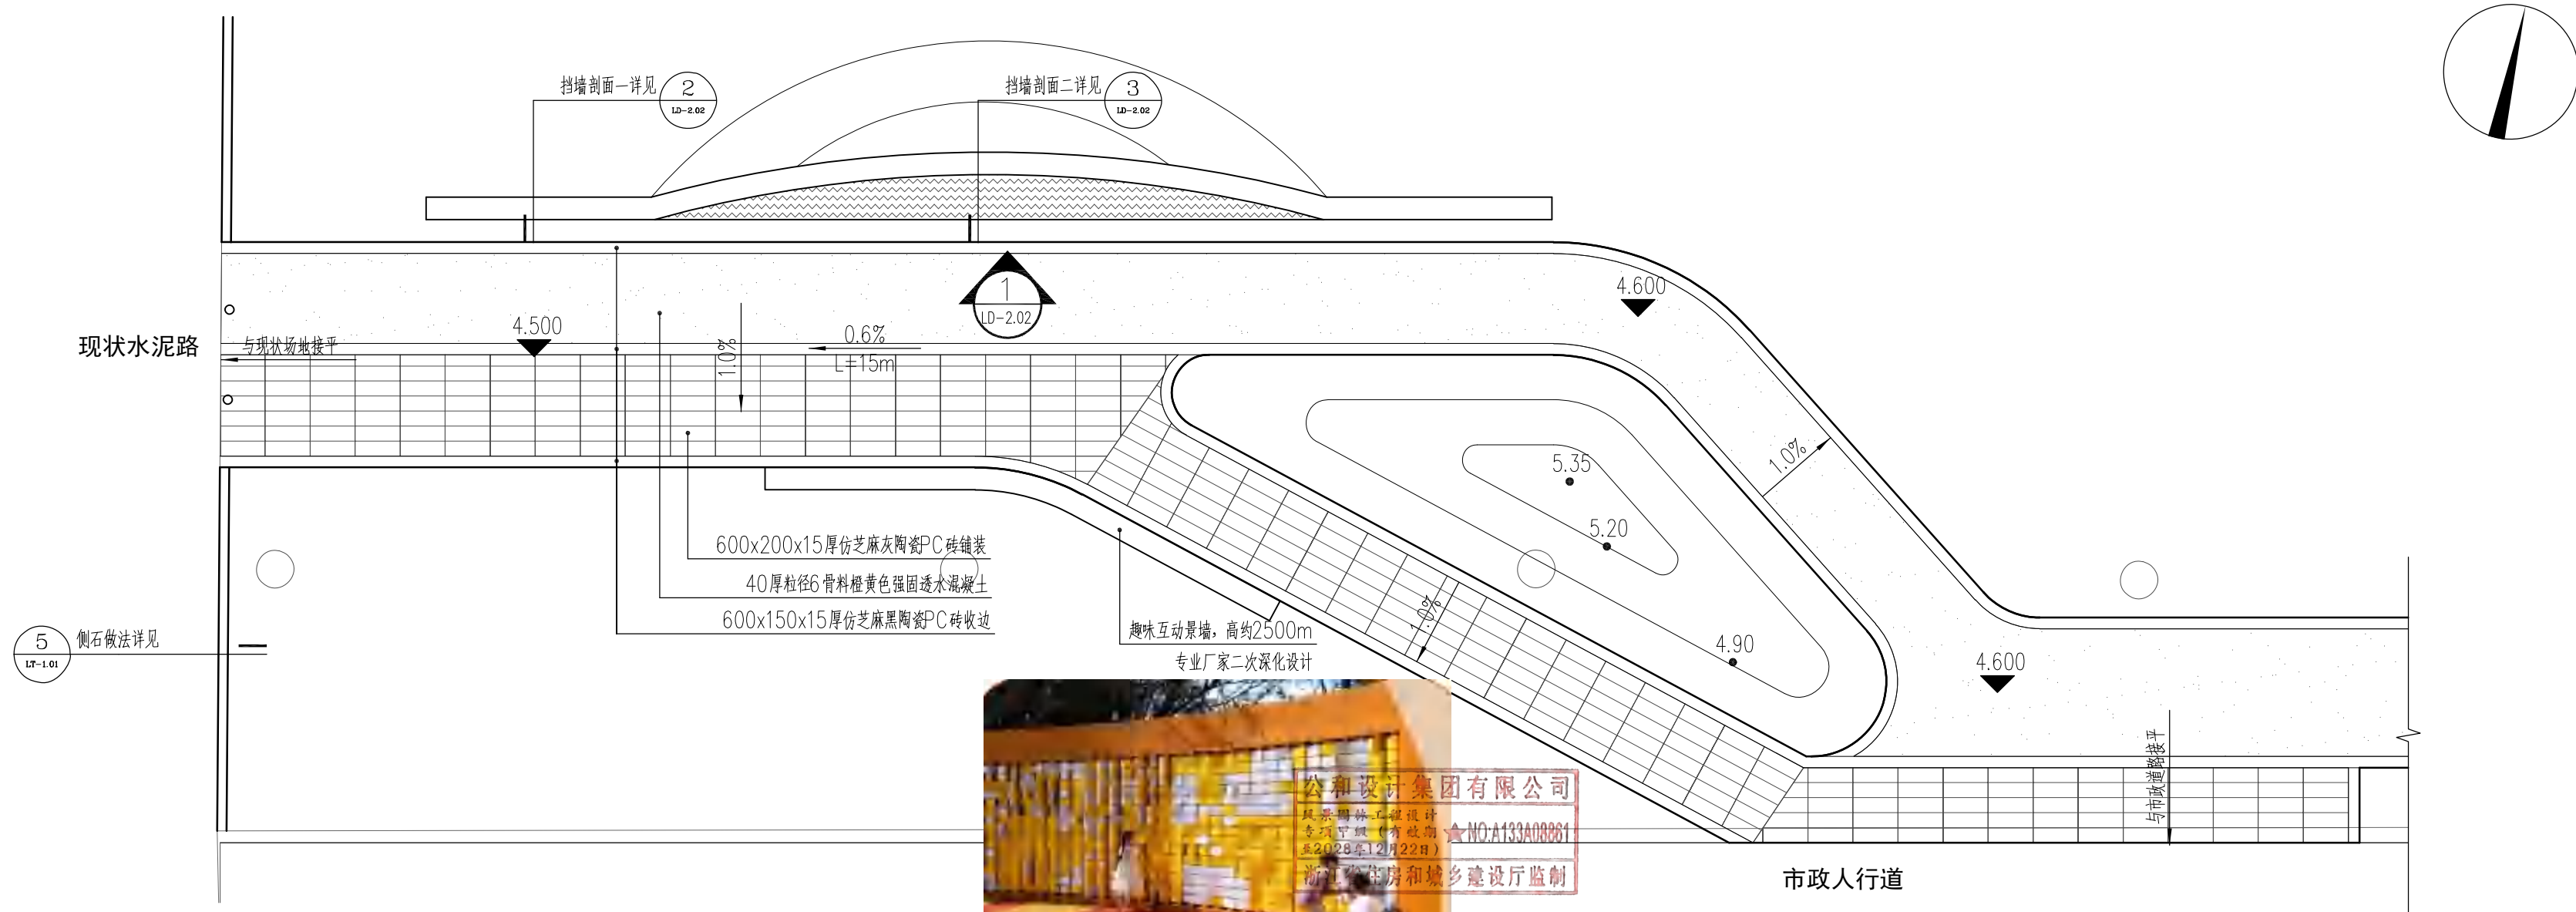


② 节点二铺装、索引、竖向平面图 1:75


本图未盖出图章无效					
GHAD 公和 设计 公和设计集团					
建筑行业（建筑工程）甲级 风景园林（工程设计）甲级 城乡规划编制甲级 市政行业专业乙级					
合作设计单位 CO-OPERATED WITH					
建设单位 CLIENT 泰兴市市政公用事业服务中心 (市园林绿化服务中心、市城建档案馆)					
审定 AUTHORIZED FOR ISSUE BY	宿国锋	宿国峰			
审核 AUGTING FOR ISSUE BY	徐拉洁	徐拉洁			
项目负责 PROJECT DIRECTOR	毛远宏	秘会			
专业负责 DISCIPLINE RESPONSIBLE BY	毛远宏	秘会			
校对 CHECKED BY	尚正华	尚正华			
设计 DESIGNED BY	董鸿凤	董鸿凤			
制图 DRAWN BY	董鸿凤	董鸿凤			
项目名称 PROJECT 文昌东路两侧（镇海路至东阳路段） 环境提升工程勘察设计					
子项名称 SUBITEM	景观工程				
图名 DRAWING TITLE 节点二详图一					
工程编号 JOB NO.	GH-DX-X-470-FJYL--2026-0563				
日期 DATE	2026. 06				
阶段 STATUS	施工图				
版次 VERSION NO.	第一版				
比例 SCALE					
专业 DISCIPLINE	景观				
图别/图号 DRAWING NO.	景施	LD-2.01			

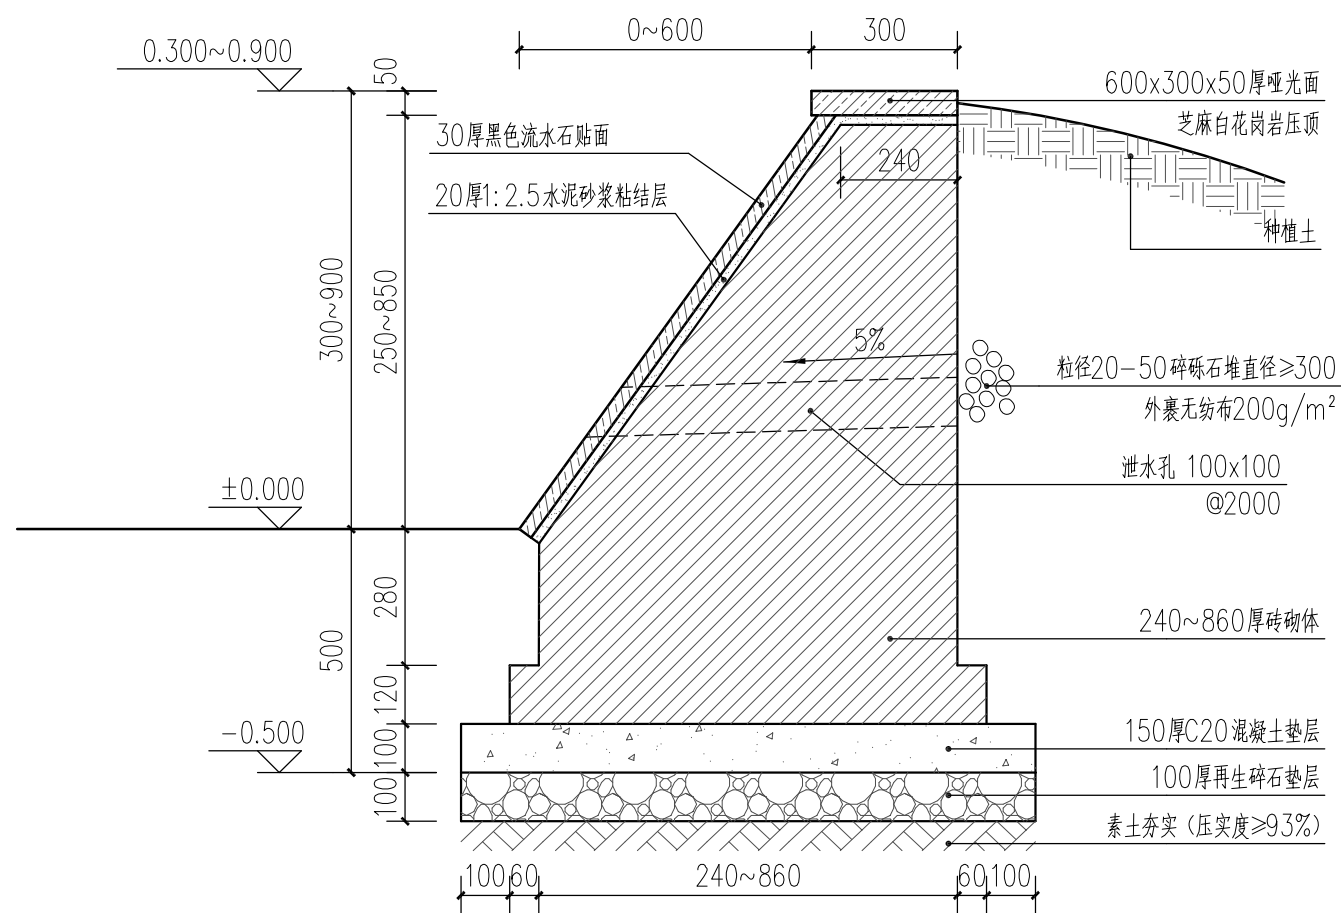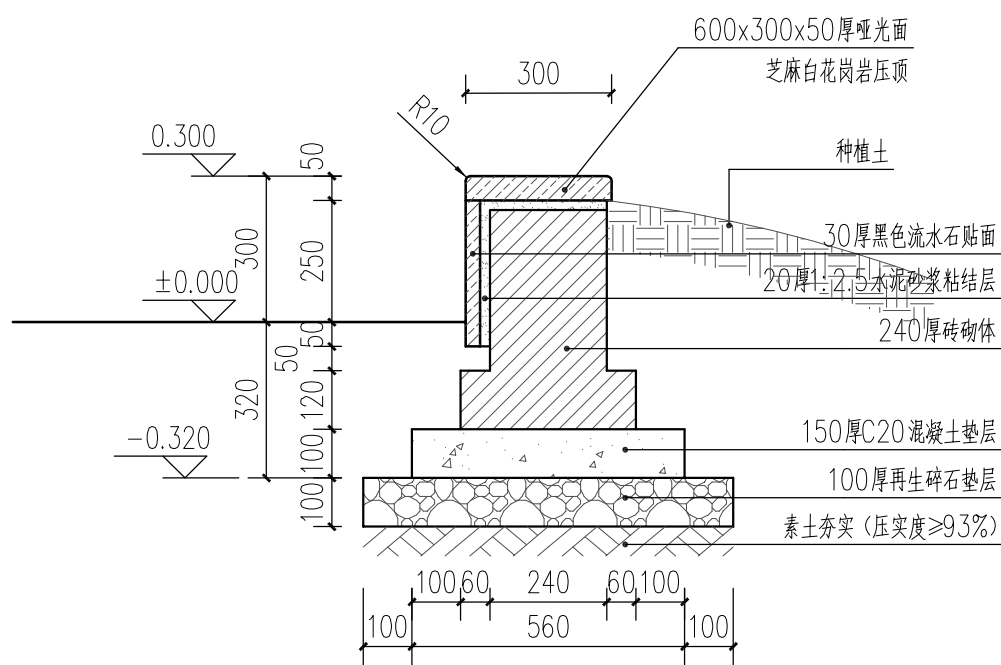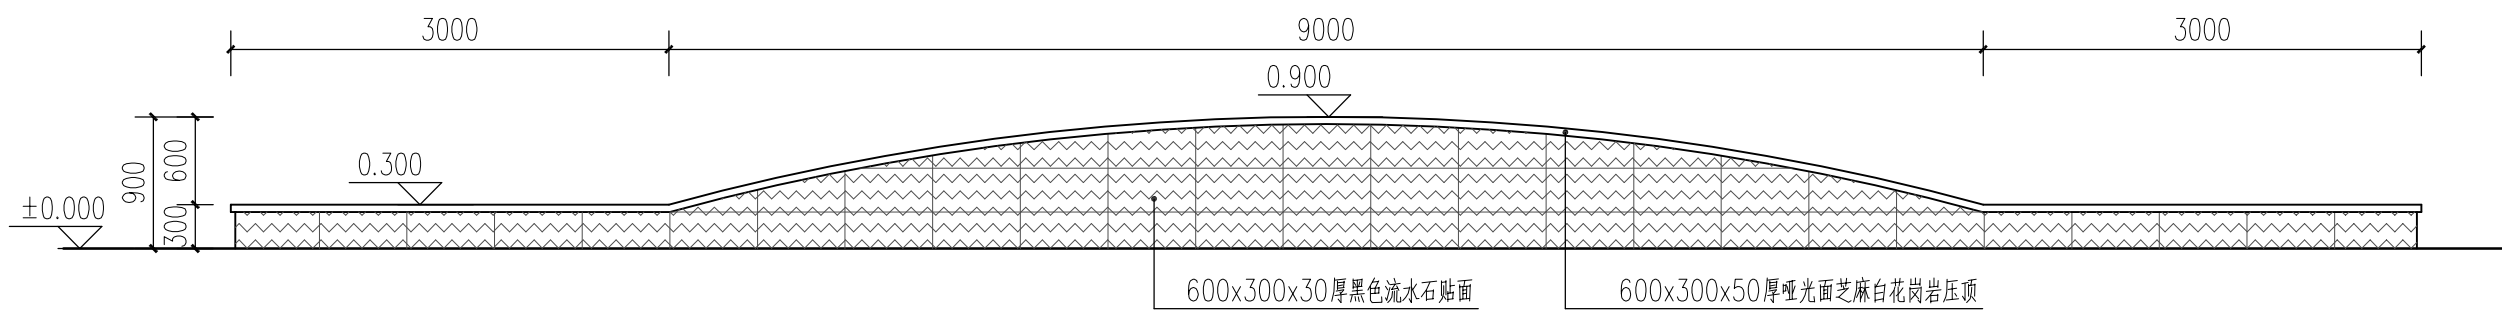TILE VERSION NO. 2022-I


专业会签	CHECKUP
吴纪程	
暖通	图
修志成	于衡
给排水	电
胡宏平	黄
建筑	结

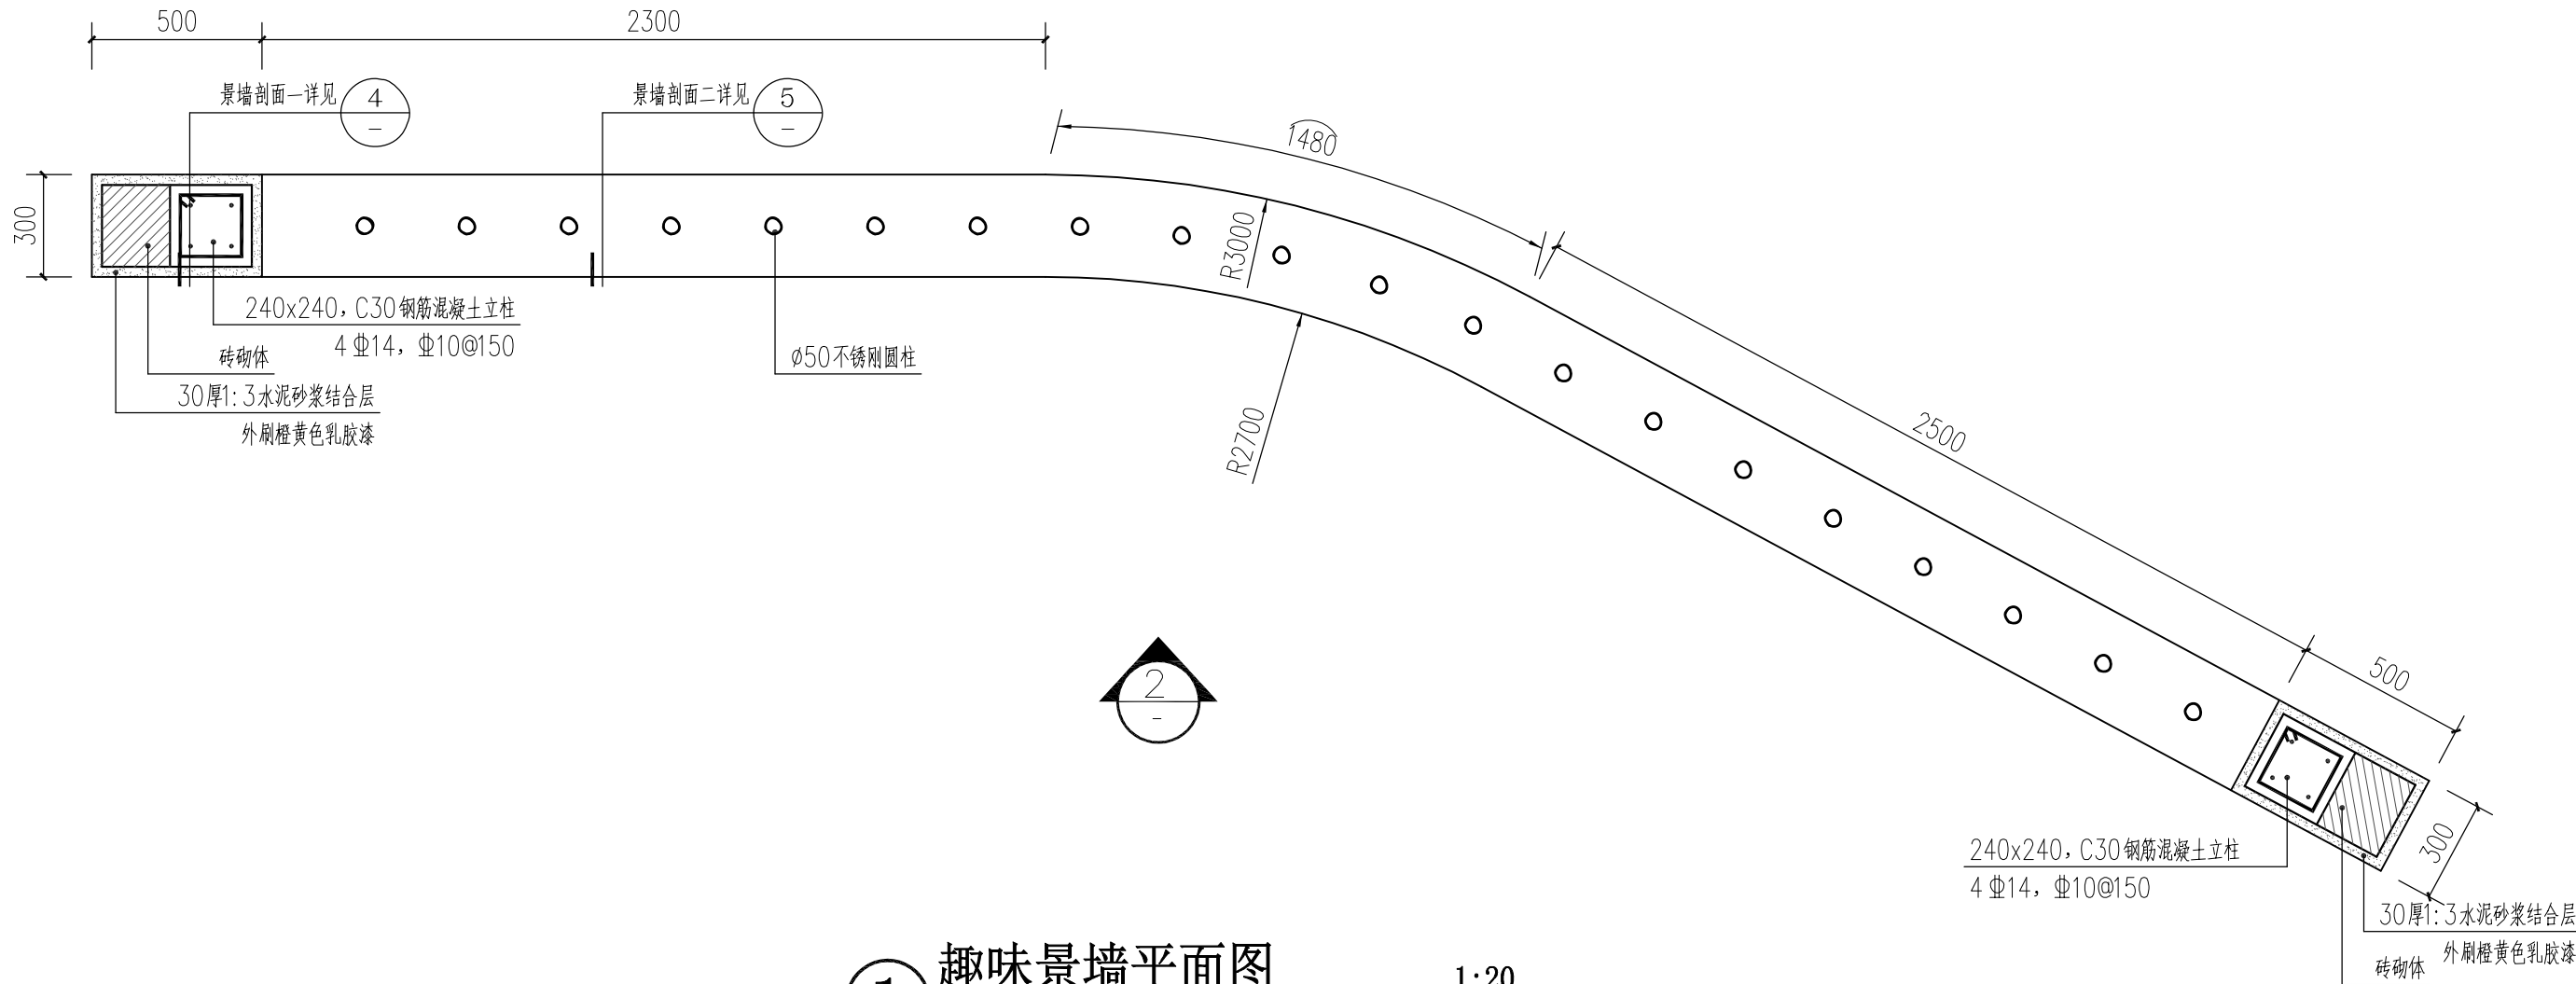


1 趣味景墙平面图 1:20

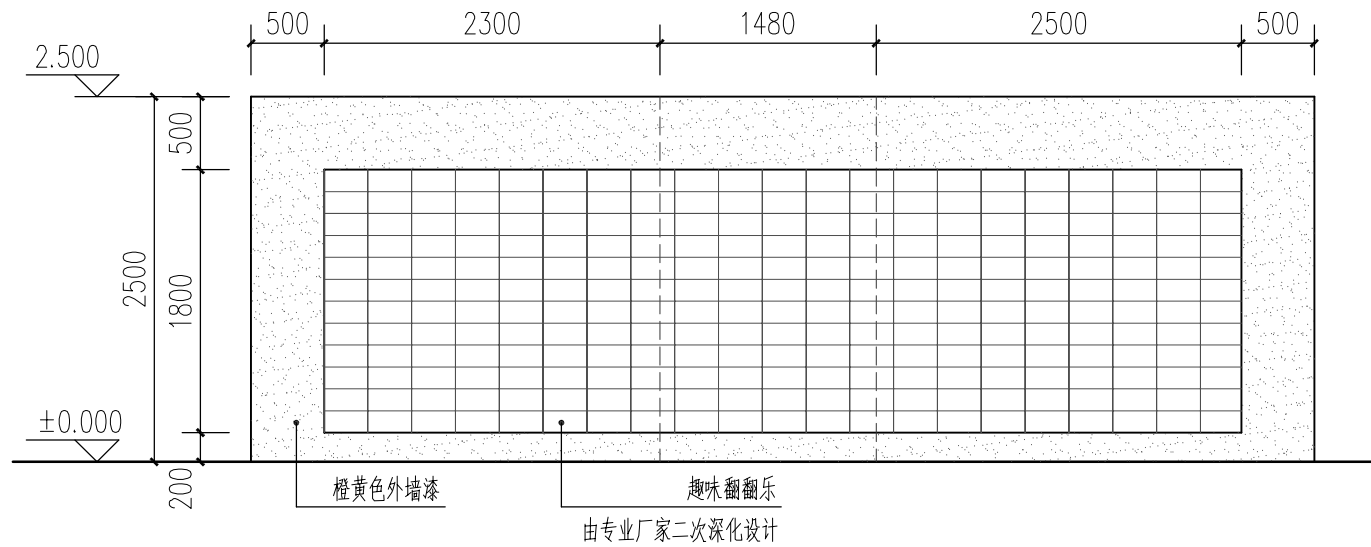


2 趣味景墙展开立面图 1:50

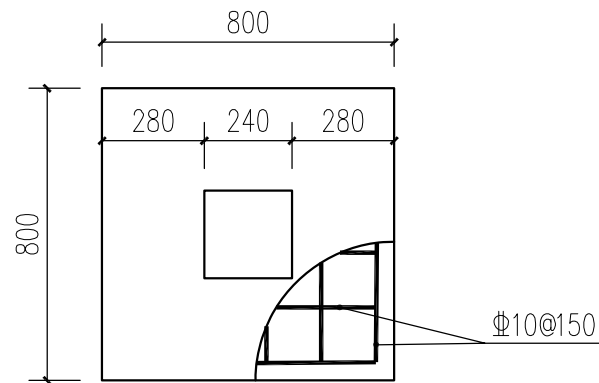

3 立柱基础详图 1:20

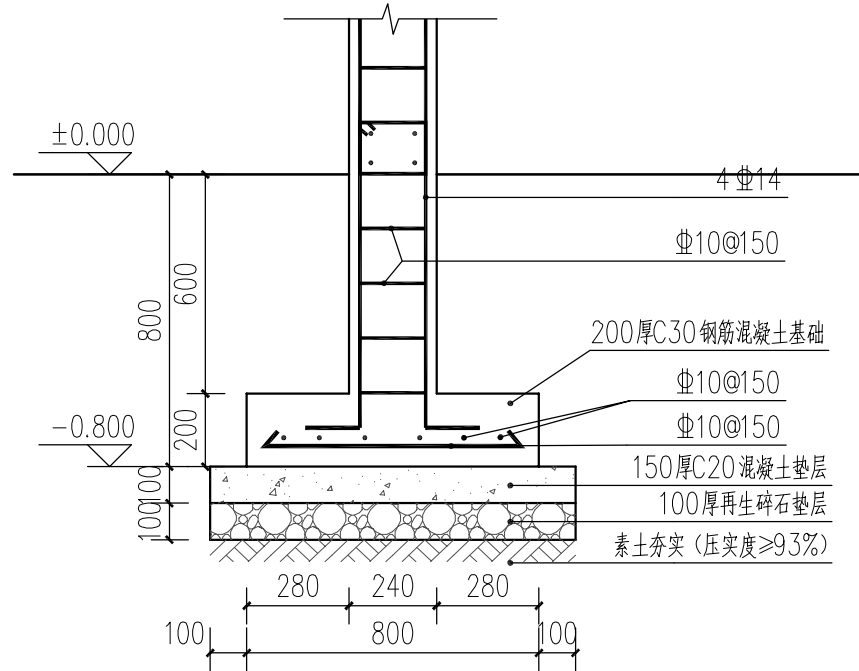

4 景墙剖面一详图 1:20

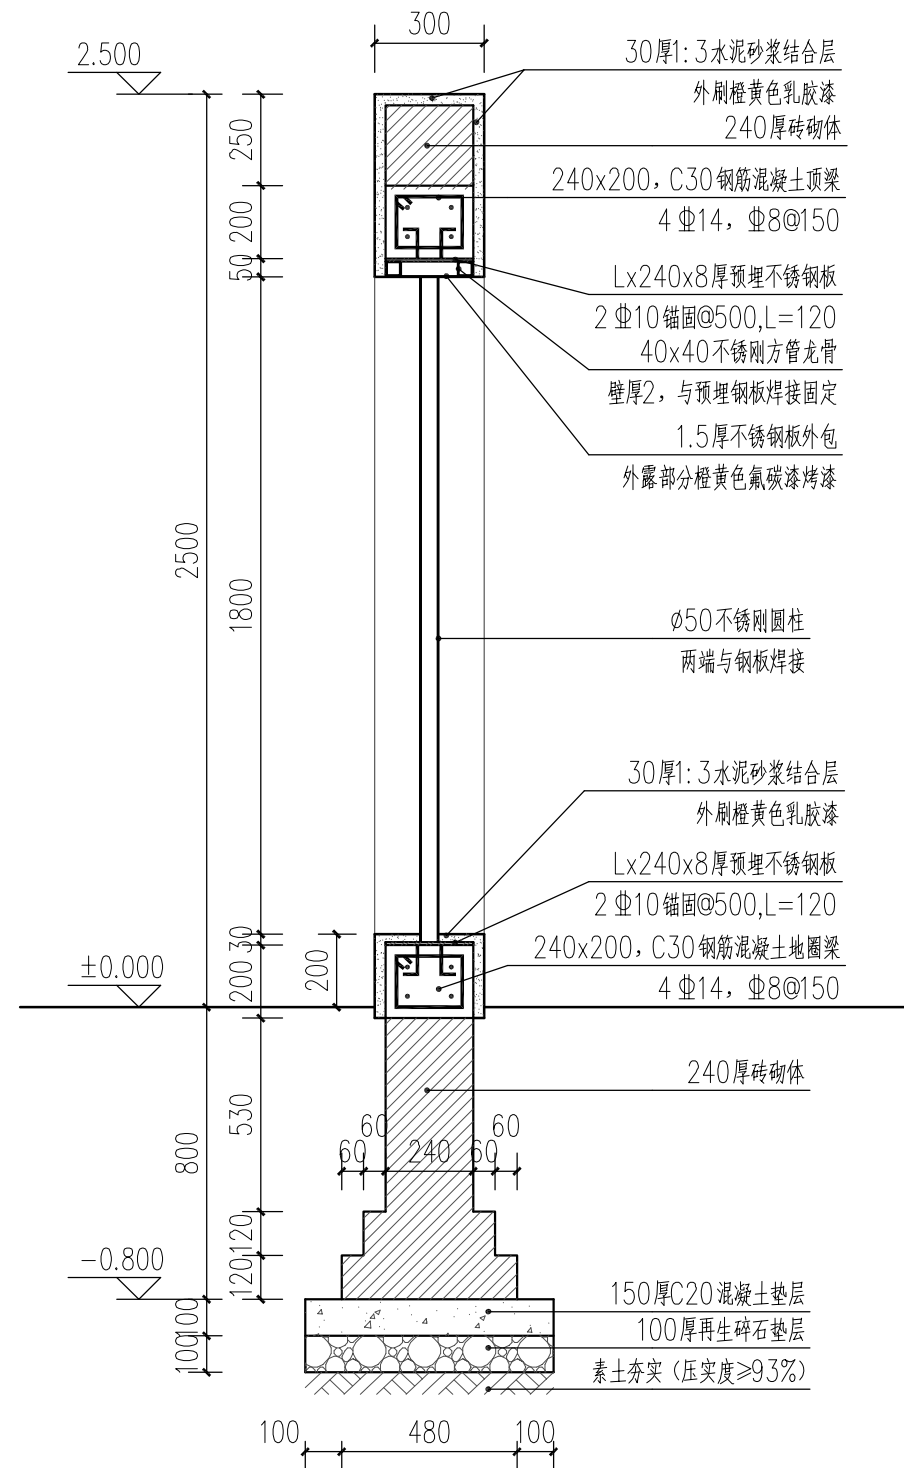

5 景墙剖面二详图 1:20

本图未盖出图章无效

GHAD 公和设计
公和设计集团

建筑行业（建筑工程）甲级
风景园林（工程设计）甲级
城乡规划编制甲级
市政行业专业乙级

合作设计单位
CO-OPERATED WITH

建设单位
CLIENT

泰兴市市政公用事业服务中心
(市园林绿化服务中心、市城建档案馆)

审定 AUTHORIZED FOR ISSUE BY	宿国峰	宿国峰
审核 AUDITING FOR ISSUE BY	徐拉洁	徐拉洁
项目负责 PROJECT DIRECTOR	毛远宏	毛远宏
专业负责 DISCIPLINE RESPONSIBLE BY	毛远宏	毛远宏
校对 CHECKED BY	尚正华	尚正华
设计 DESIGNED BY	董鸿凤	董鸿凤
制图 DRAWN BY	董鸿凤	董鸿凤


项目名称
PROJECT
文昌东路两侧（镇海路至东阳路段）
环境提升工程勘察设计

子项名称
SUBITEM
景观工程


图名
DRAWING TITLE
节点二详图三

工程编号 JOB NO.	GH-DX-X-470-FJYL-2026-0563	
日期 DATE	2026.06	
阶段 STATUS	施工图	
版次 VERSION NO.	第一版	
比例 SCALE		
专业 DISCIPLINE	景观	
图例/图号 DRAWING NO.	景施	LD-2.03

专业会签	CHECKUP
吴礼程	
暖通	图
修成	子
给排水	电
胡宏平	备
建筑	结

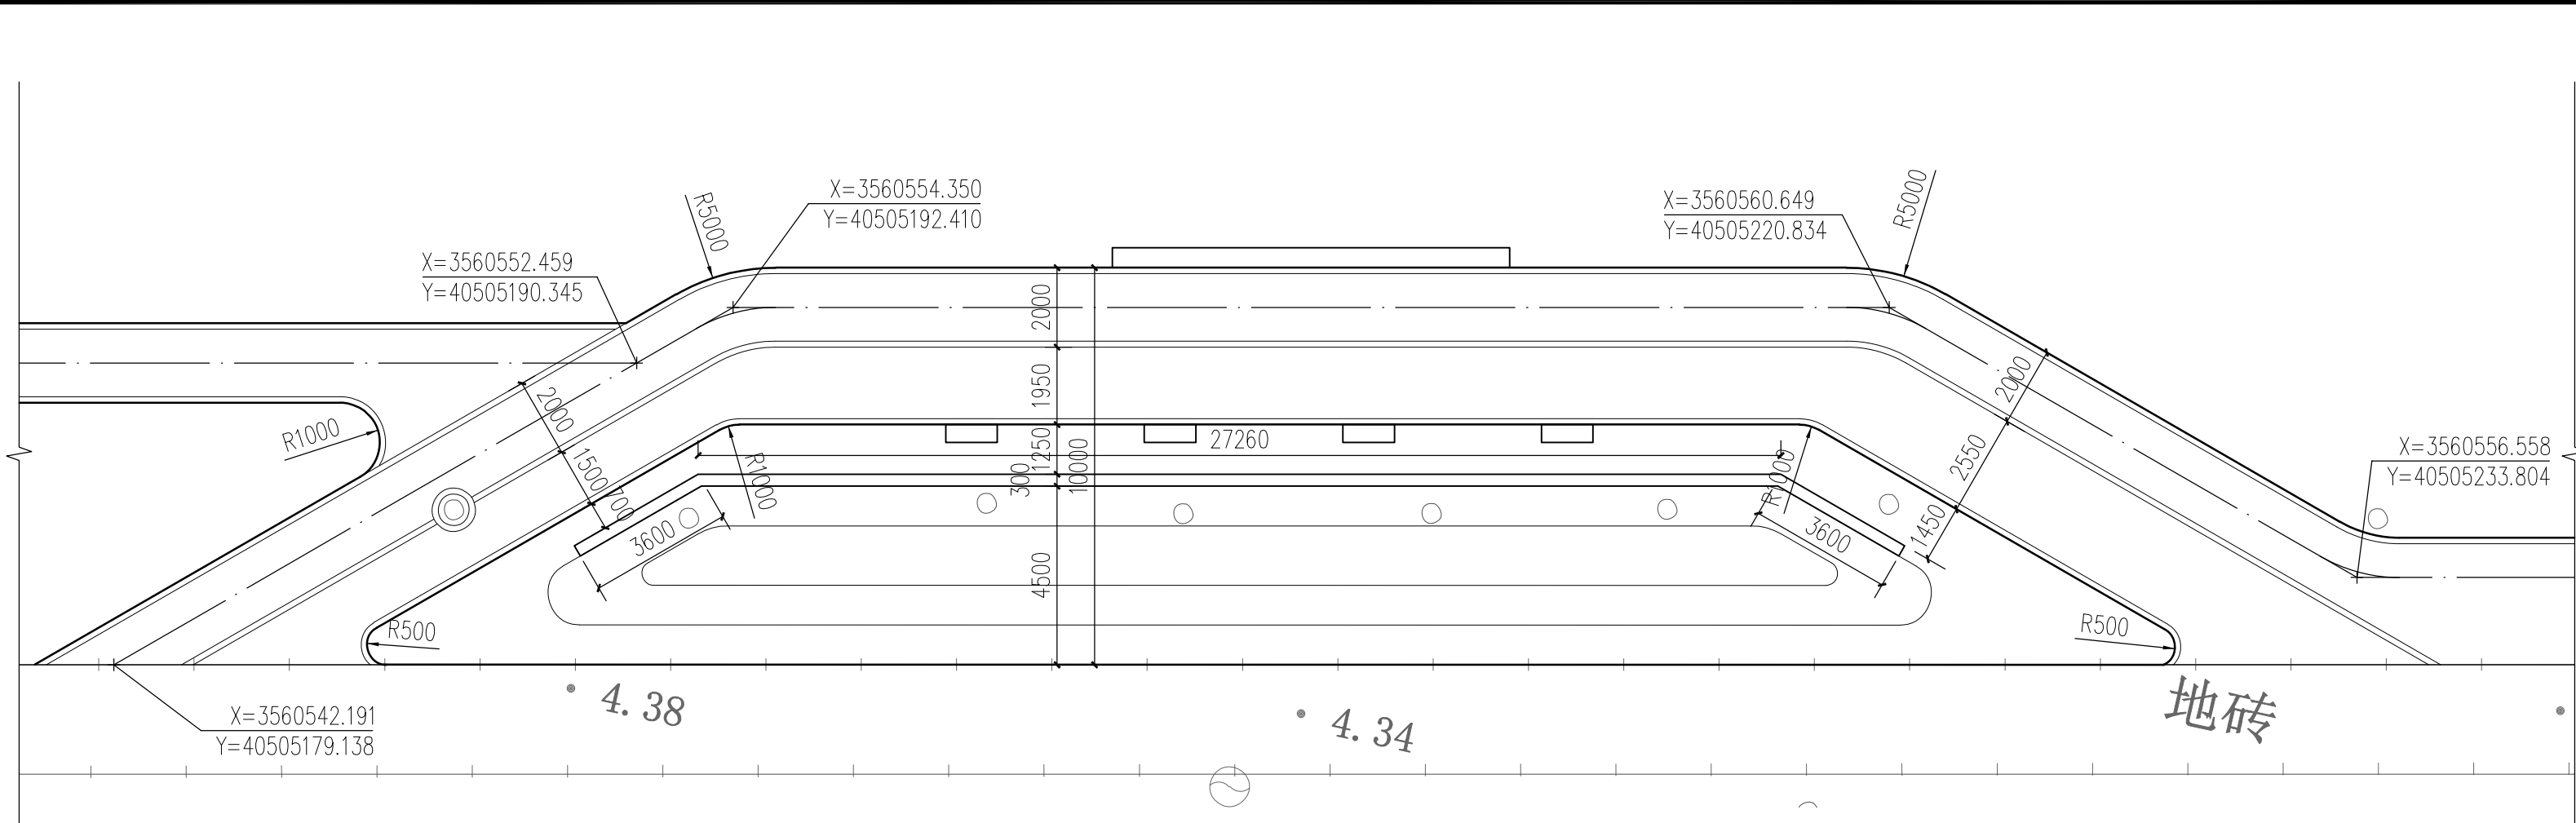

① 节点三坐标、尺寸平面图 1:150

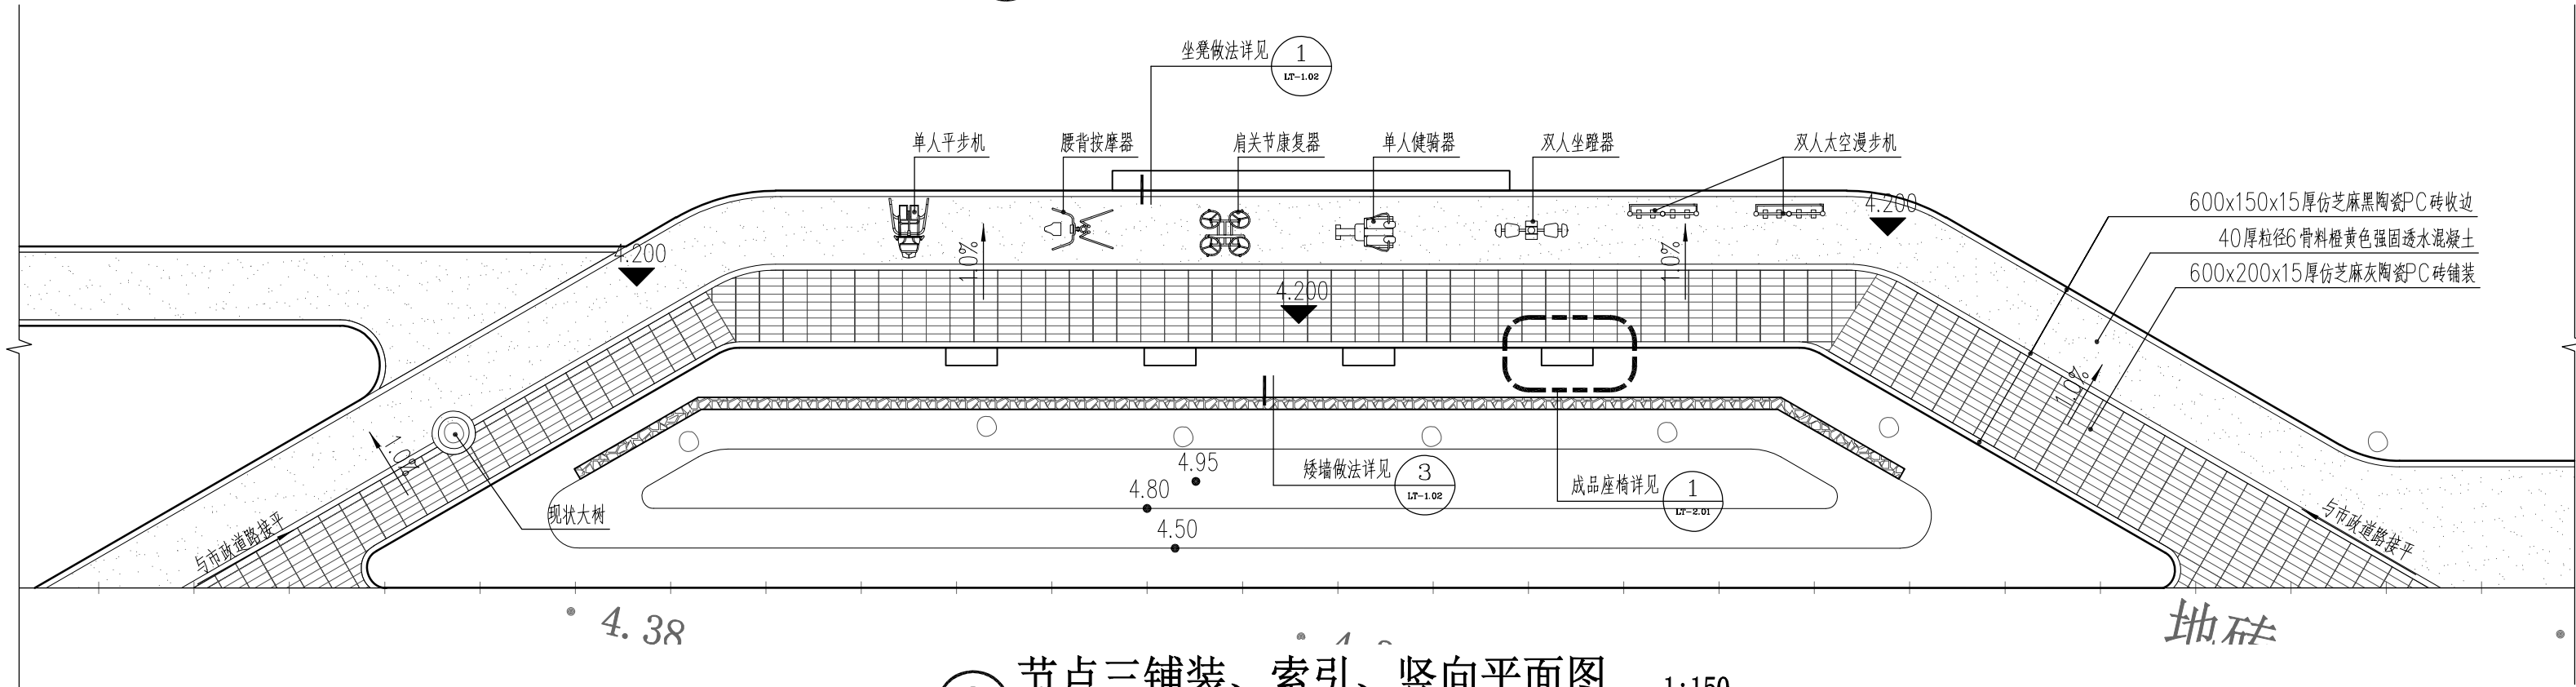

② 节点三铺装、索引、竖向平面图 1:150



单人平步机



腰背按摩器



肩关节康复器



单人健骑器



双人坐蹬器




双人太空漫步机


注：体育健身器材由文体广旅局实施。

本图未盖出图章无效		
GHAD 公和设计 公和设计集团		
建筑行业（建筑工程）甲级 风景园林（工程设计）甲级 城乡规划编制甲级 市政行业专业乙级		
合作设计单位 CO-OPERATED WITH		
建设单位 CLIENT 泰兴市市政公用事业服务中心 （市园林绿化服务中心、市城建档案馆）		
审定 AUTHORIZED FOR ISSUE BY	宿国锋	宿国峰
审核 AUDITING FOR ISSUE BY	徐拉洁	徐拉洁
项目负责 PROJECT DIRECTOR	毛远宏	毛远宏
专业负责 DISCIPLINE RESPONSIBLE BY	毛远宏	毛远宏
校对 CHECKED BY	尚正华	尚正华
设计 DESIGNED BY	董鸿凤	董鸿凤
制图 DRAWN BY	董鸿凤	董鸿凤
项目名称 PROJECT 文昌东路两侧（镇海路至东阳路段） 环境提升工程勘察设计		
子项名称 SUBITEM	景观工程	
图名 DRAWING TITLE 节点三详图		
工程编号 JOB NO.	GH-DX-X-470-FJYL-2026-0563	
日期 DATE	2026. 06	
阶段 STATUS	施工图	
版次 VERSION NO.	第一版	
比例 SCALE		
专业 DISCIPLINE	景观	
图别/图号 DRAWING NO.	景施	LD-3.01

专业会签	CHECKUP
吴纪程	
暖通	图
给排水	电
胡宏平	图
建筑	结

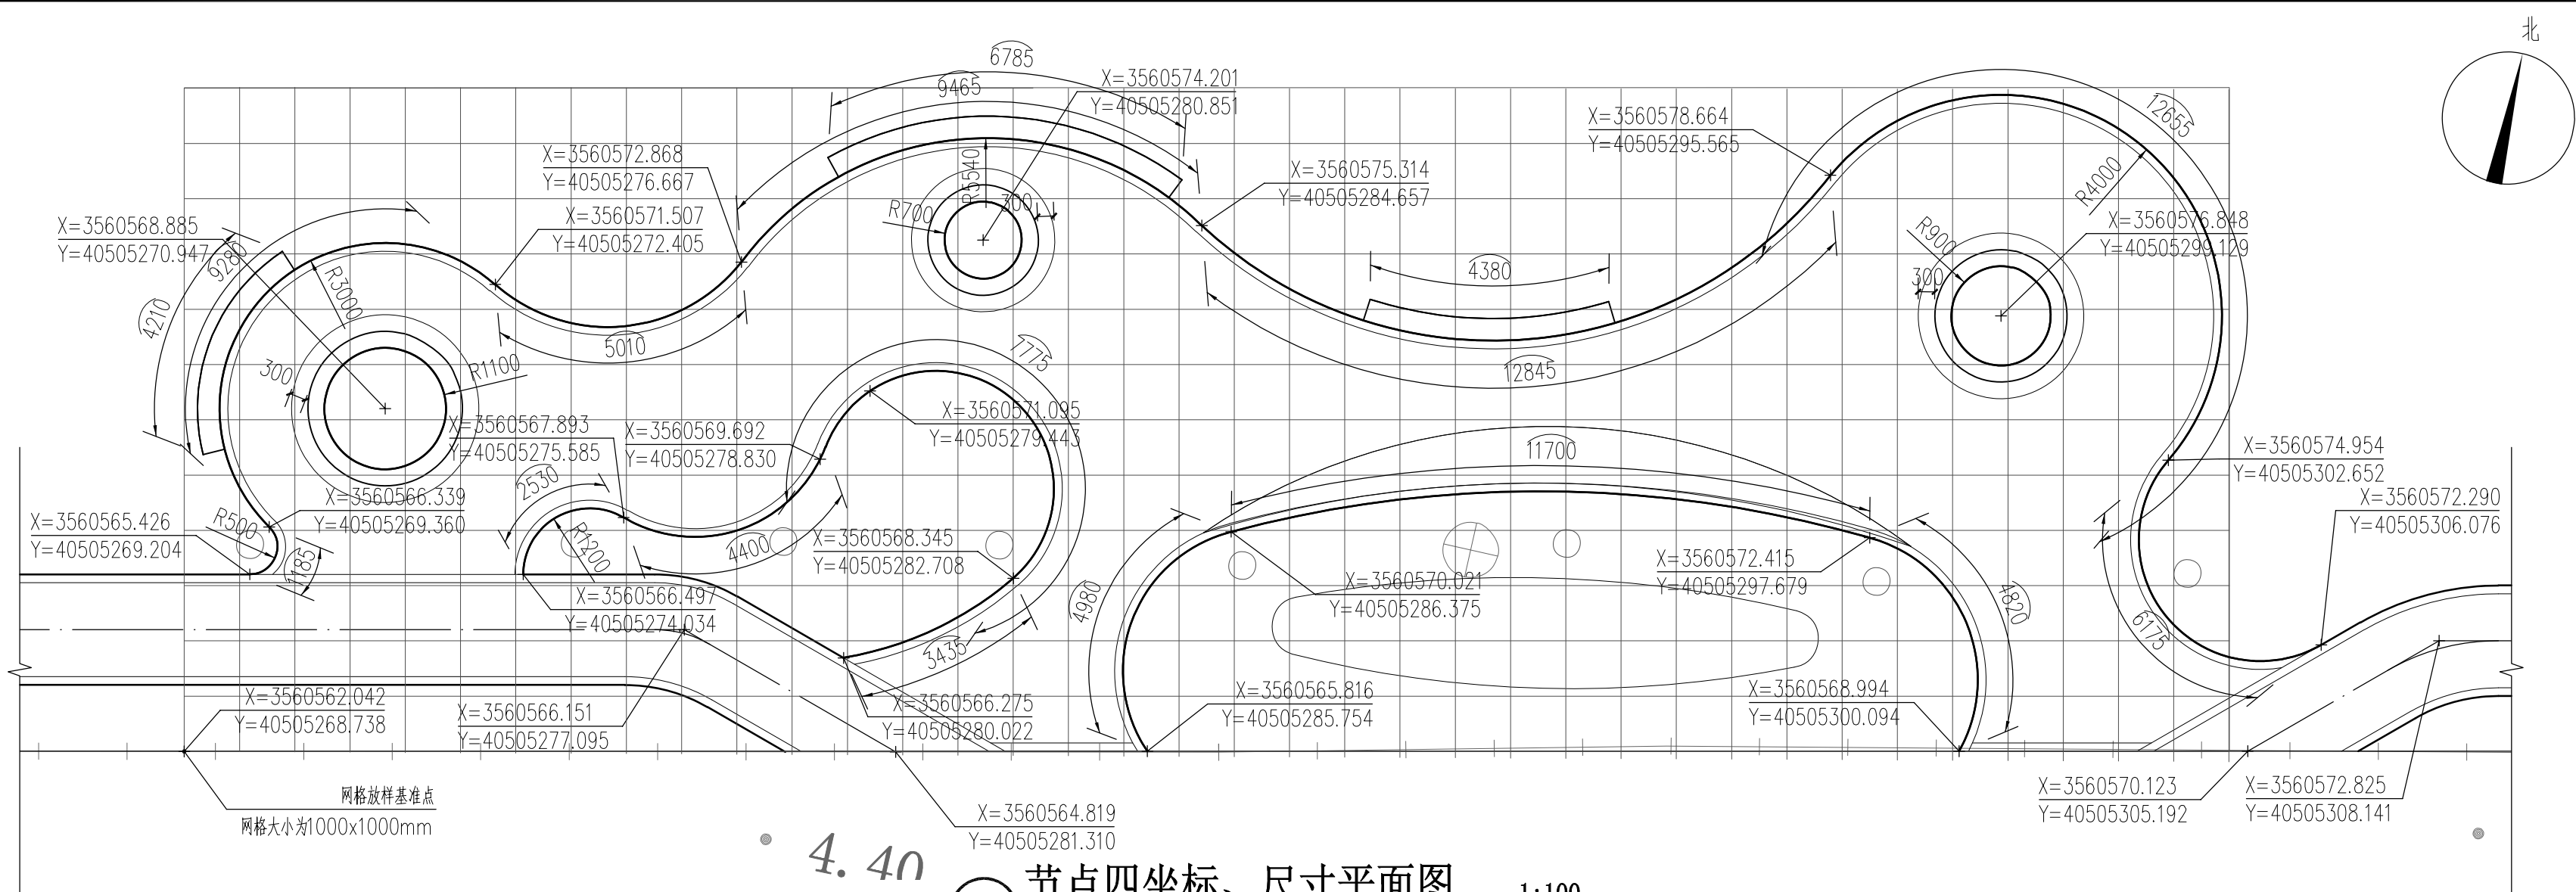

① 节点四坐标、尺寸平面图 1:100

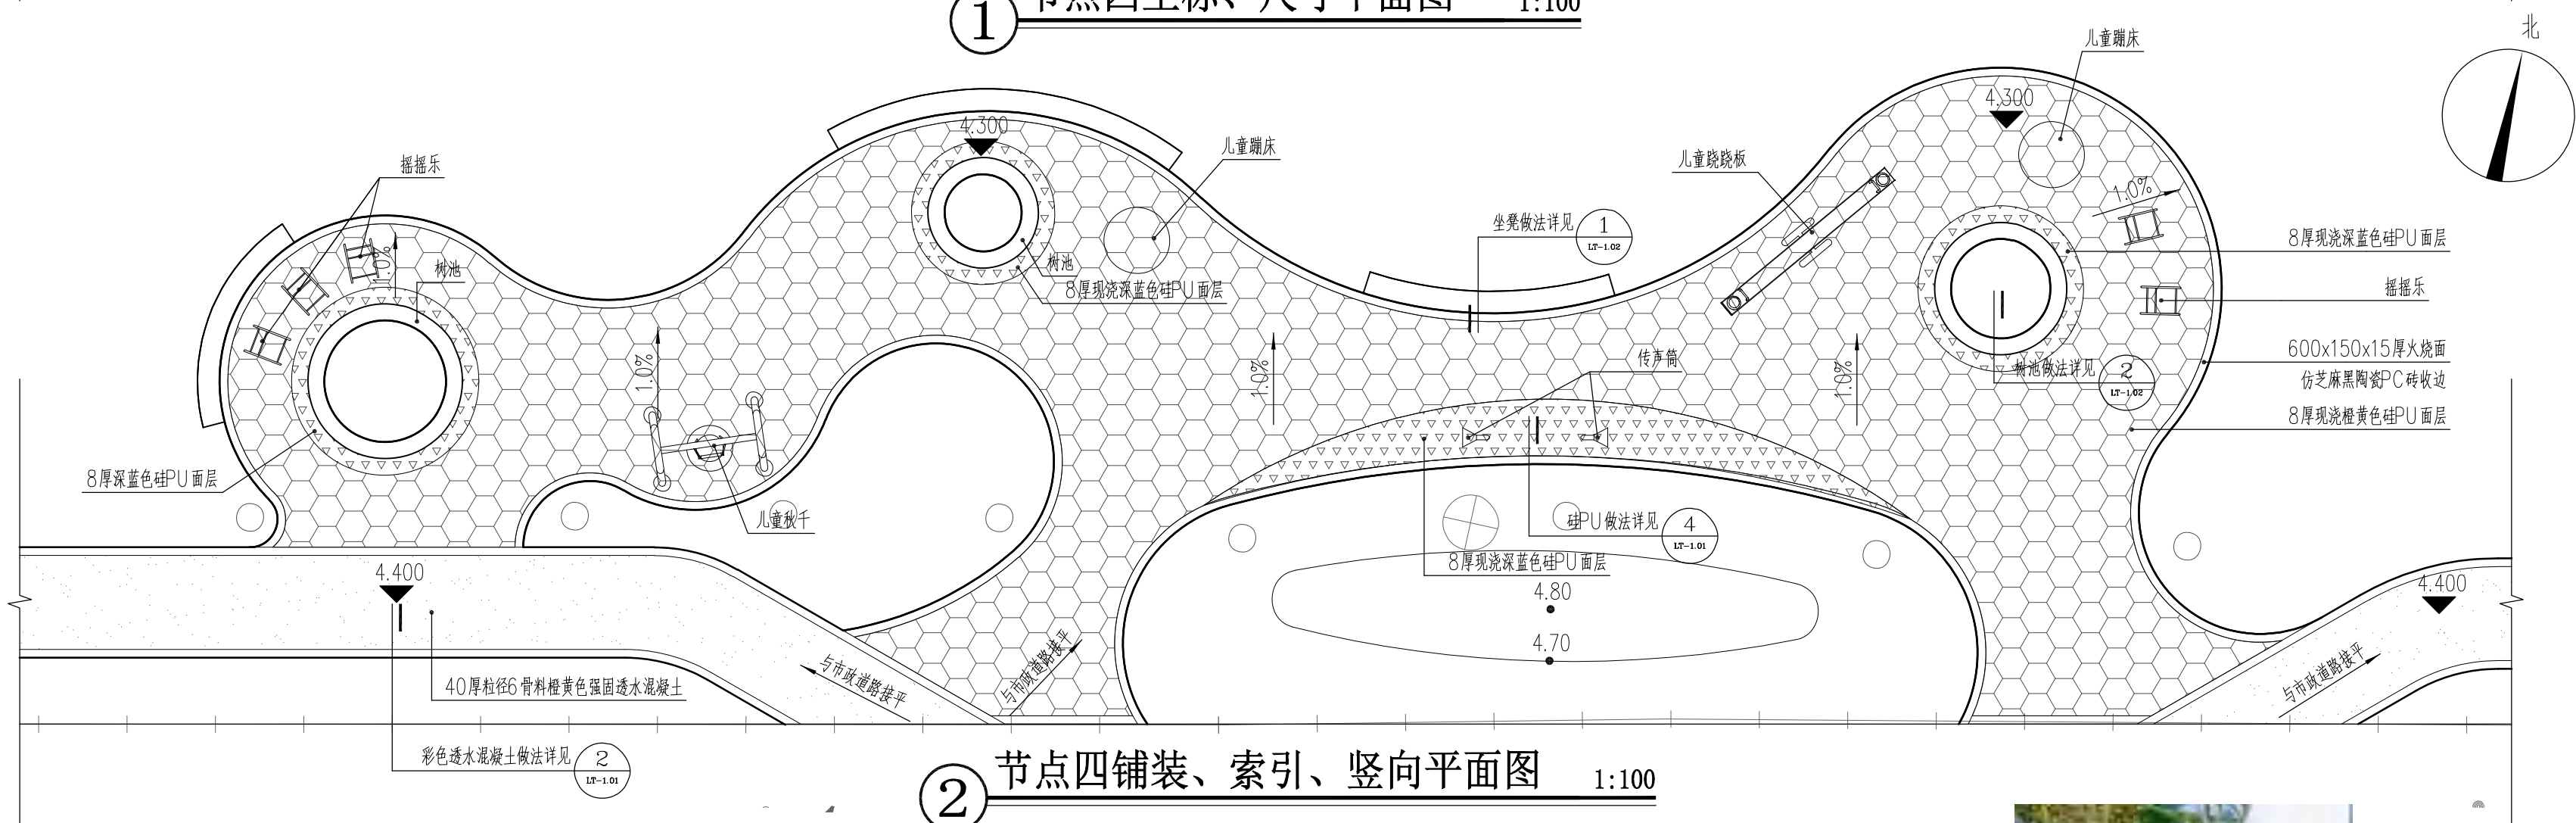

② 节点四铺装、索引、竖向平面图 1:100



儿童秋千



摇摇乐



传声筒



儿童跷跷板



儿童蹦床

注：娱乐器材由文体广旅局实施。。

本图未盖出图章无效

GHAD 公和设计
公和设计集团

建筑行业（建筑工程）甲级
风景园林（工程设计）甲级
城乡规划编制甲级
市政行业专业乙级

合作设计单位
CO-OPERATED WITH

建设单位
CLIENT
泰兴市市政公用事业服务中心
(市园林绿化服务中心、市城建档案馆)

审定 AUTHORIZED FOR ISSUE BY	宿国锋	宿国锋
审核 AUDITING FOR ISSUE BY	徐拉洁	徐拉洁
项目负责 PROJECT DIRECTOR	毛远宏	毛远宏
专业负责 DISCIPLINE RESPONSIBLE BY	毛远宏	毛远宏
校对 CHECKED BY	尚正华	尚正华
设计 DESIGNED BY	董鸿凤	董鸿凤
制图 DRAWN BY	董鸿凤	董鸿凤


项目名称
PROJECT
文昌东路两侧（镇海路至东阳路段）
环境提升工程勘察设计

子项名称
SUBITEM
景观工程

图名
DRAWING TITLE


节点四详图

工程编号 JOB NO.	GH-DX-X-470-FJYL-2026-0563	
日期 DATE	2026.06	
阶段 STATUS	施工图	
版次 VERSION NO.	第一版	
比例 SCALE		
专业 DISCIPLINE	景观	
图别/图号 DRAWING NO.	景施	LD-4.01

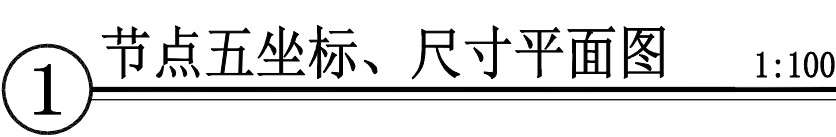


本图未盖出图章无效					
GHAD公和设计集团					
建筑行业（建筑工程）甲级 风景园林（工程设计）甲级 城乡规划编制甲级 市政行业专业乙级					
合作设计单位 CO-OPERATED WITH					
建设单位 CLIENT 泰兴市市政公用事业服务中心 (市园林绿化服务中心、市城建档案馆)					
审定 AUTHORIZED FOR ISSUE BY	宿国锋	宿国锋			
审核 AUGTING FOR ISSUE BY	徐拉洁	徐拉洁			
项目负责 PROJECT DIRECTOR	毛远宏	毛远宏			
专业负责 DISCIPLINE RESPONSIBLE BY	毛远宏	毛远宏			
校对 CHECKED BY	尚正华	尚正华			
设计 DESIGNED BY	董鸿凤	董鸿凤			
制图 DRAWN BY	董鸿凤	董鸿凤			
项目名称 PROJECT 文昌东路两侧（镇海路至东阳路段） 环境提升工程勘察设计					
子项名称 SUBITEM		景观工程			
图名 DRAWING TITLE 节点五详图					
工程编号 JOB NO.		GH-DX-X-470-FJYL--2026-0563			
日期 DATE		2026. 06			
阶段 STATUS		施工图			
版次 VERSION NO.		第一版			
比例 SCALE					
专业 DISCIPLINE		景观			
图别/图号 DRAWING NO.		景施		LD-5.01	

--

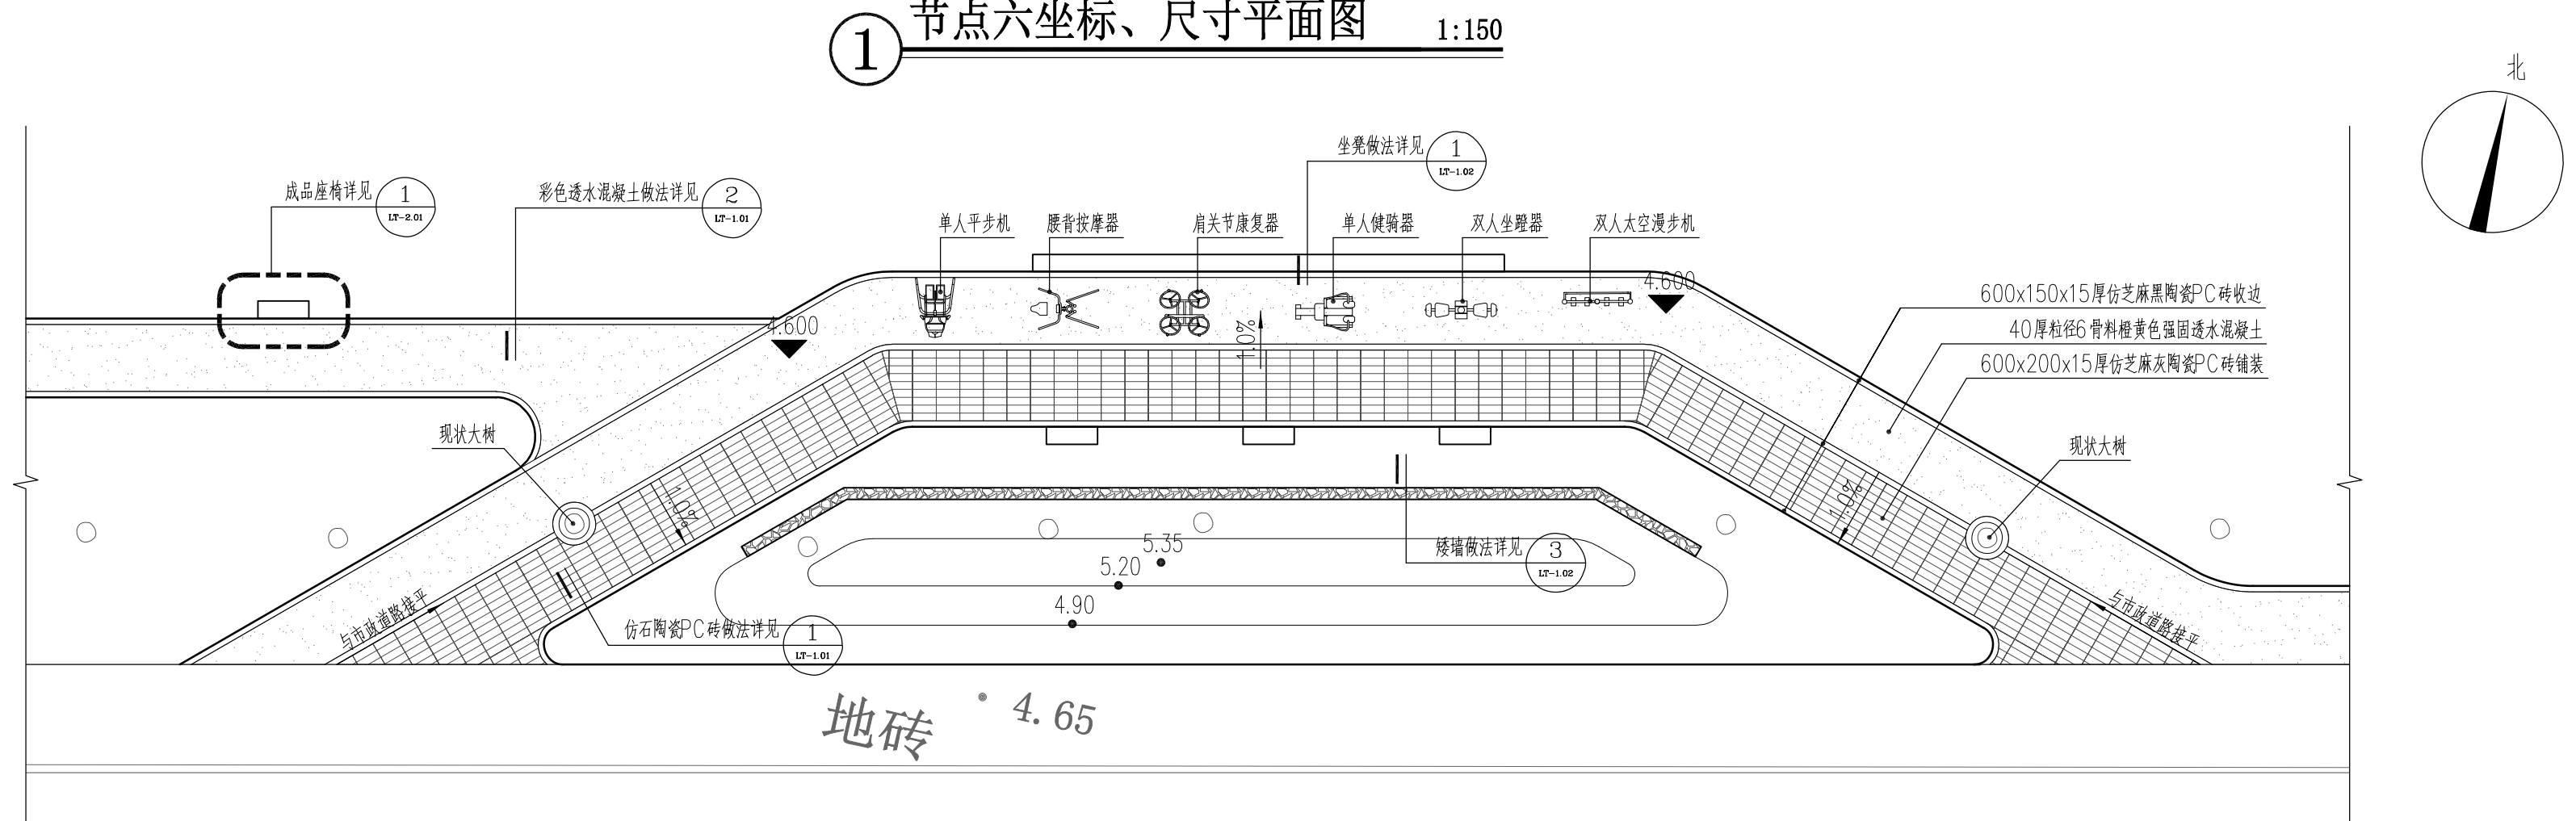

本图未盖出图章无效					
GHAD公和设计集团					
建筑行业（建筑工程）甲级 风景园林（工程设计）甲级 城乡规划编制甲级 市政行业专业乙级					
合作设计单位 CO-OPERATED WITH					
建设单位 CLIENT 泰兴市市政公用事业服务中心 (市园林绿化服务中心、城建档案馆)					
审定 AUTHORIZED FOR ISSUE BY	宿国锋	宿国锋			
审核 AUDITING FOR ISSUE BY	徐拉洁	徐拉洁			
项目负责 PROJECT DIRECTOR	毛远宏	毛远宏			
专业负责 DISCIPLINE RESPONSIBLE BY	毛远宏	毛远宏			
校对 CHECKED BY	尚正华	尚正华			
设计 DESIGNED BY	董鸿凤	董鸿凤			
制图 DRAWN BY	董鸿凤	董鸿凤			
项目名称 PROJECT 文昌路两侧（镇海路至东阳路段） 环境提升工程勘察设计					
子项名称 SUBITEM		景观工程			
题名 DRAWING TITLE 节点六详图					
工程编号 JOB NO.		GH-DX-X-470-FJYL-2026-0563			
日期 DATE		2026. 06			
阶段 STATUS		施工图			
版次 VERSION NO.		第一版			
比例 SCALE					
专业 DISCIPLINE		景观			
图例 / 图号 DRAWING NO.		景施		LD - 6 . 01	


--

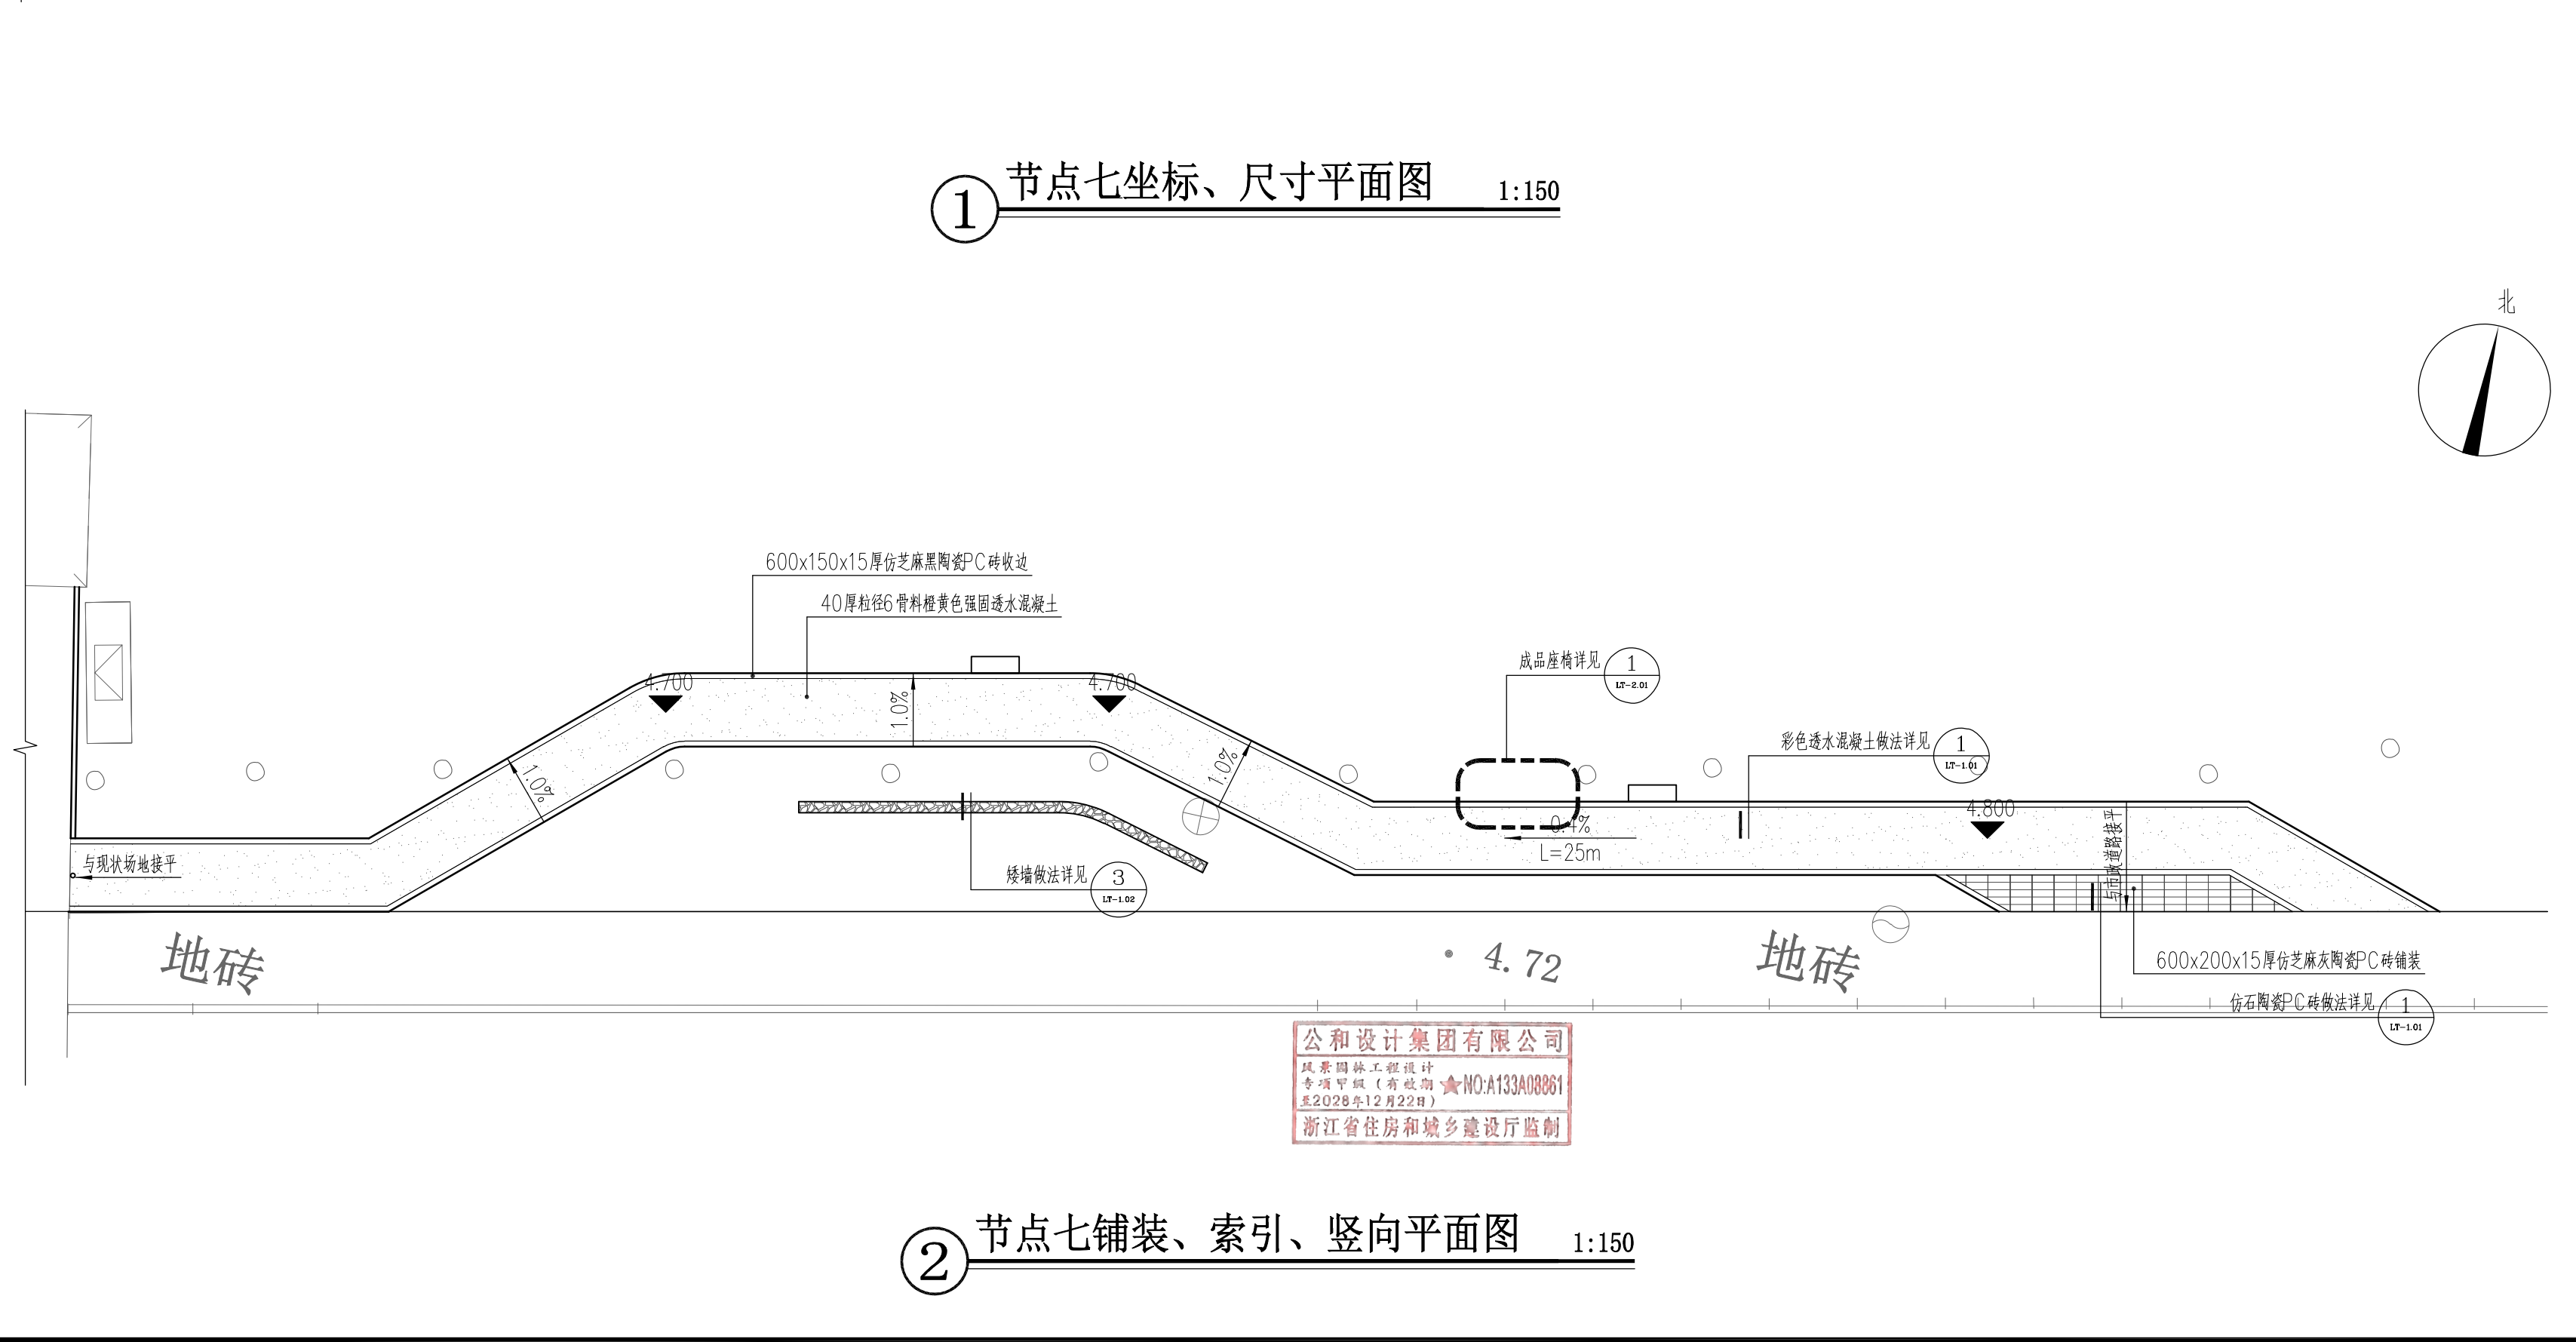


节点七铺装、索引、竖向平面图 1:150

TILE VERSION NO. 2022-I


专业会签	CHECKUP
吴永程	
暖通	图
修成	于
给排水	电
胡宏平	黄
建筑	结

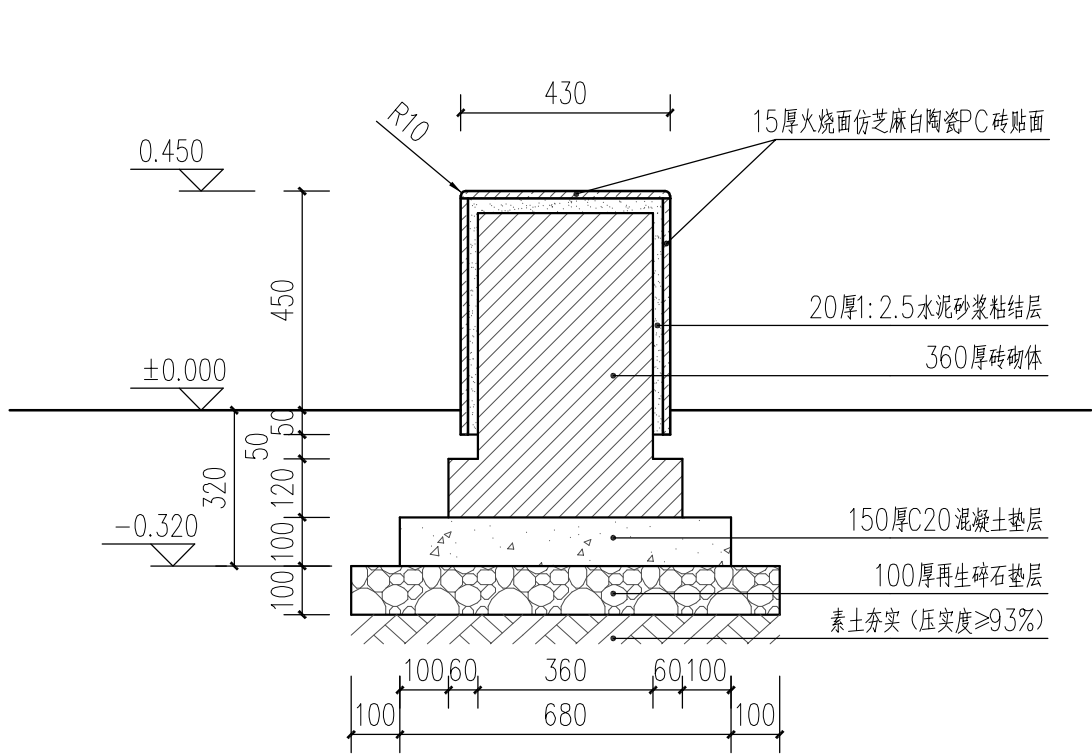


1 坐凳剖面详图 1:15

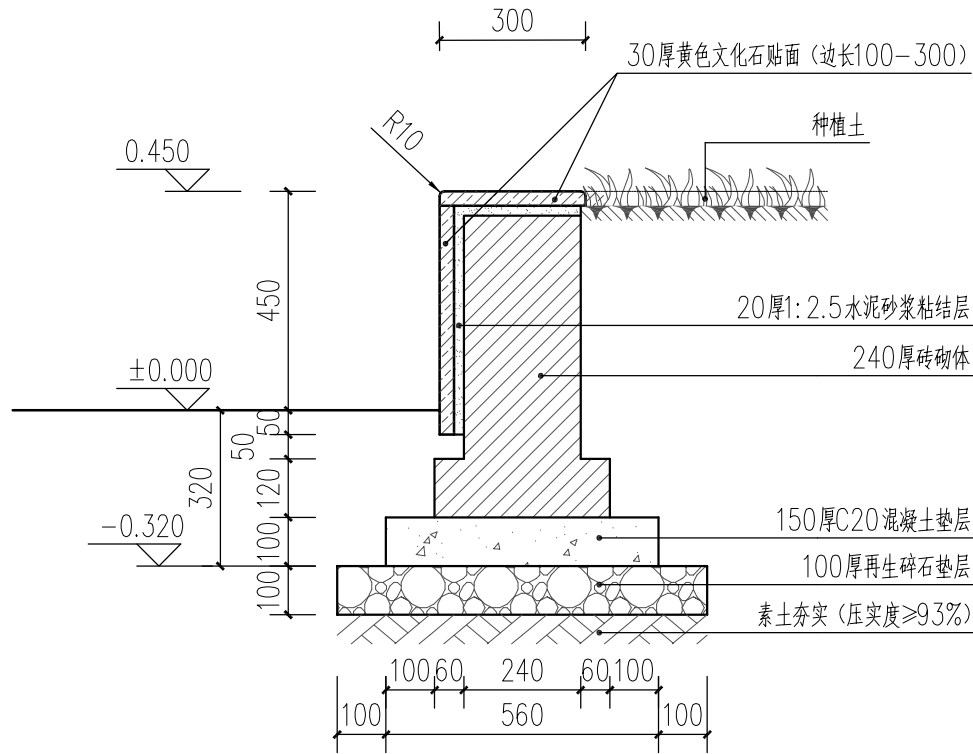


2 树池剖面详图 1:15

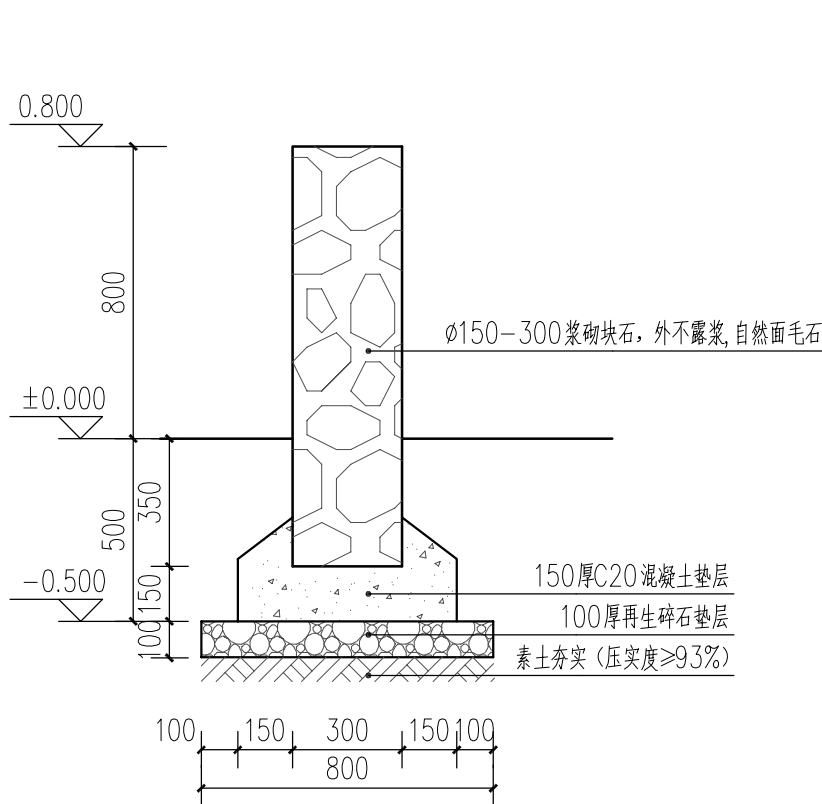

3 矮墙剖面详图 1:20

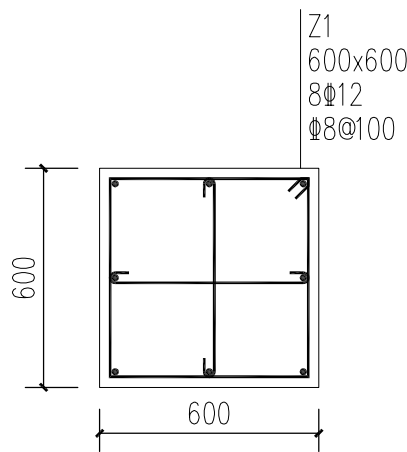

Z1 1:25
注：柱顶标高：-0.250

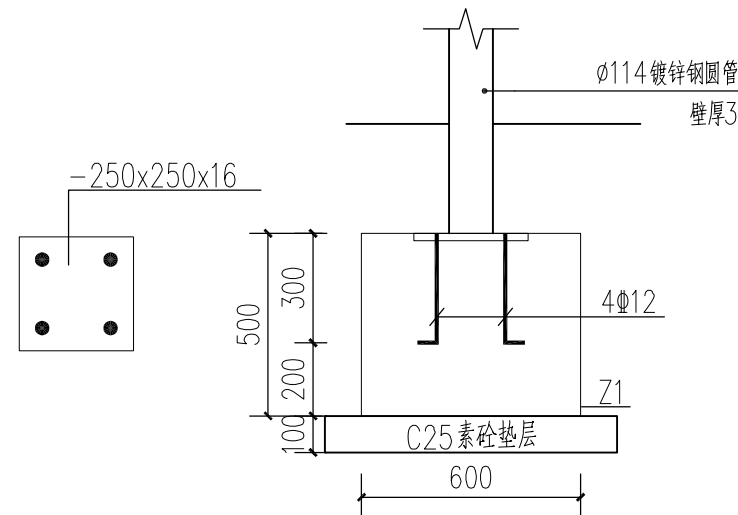

M1 1:20

注：1. 此节点用于健身器材立柱与混凝土柱连接时节点的预埋件
2. 基础底标高为-0.800m，由于本工程无地勘报告
故基础应以老土层为持力层，且地基承载力特征值 f_{ak} 不应小于60kPa
基础开挖至设计标高时，若存在杂填土或淤泥土、建筑垃圾等松散土时，应将其清除干净，落深部分≤300mm，用C15细石混凝土填实；≥300mm时，需1:1砂石每层200mm压实回填至设计标高，压实系数不小于0.93。

公和设计集团有限公司
风景园林工程设计
专项甲级（有效期至2028年12月22日）
浙江省住房和城乡建设厅监制

4 健身器材基础详图 1:20

本图未盖出图章无效

GHAD 公和设计
公和设计集团

建筑行业（建筑工程）甲级
风景园林（工程设计）甲级
城乡规划编制甲级
市政行业专业乙级

合作设计单位
CO-OPERATED WITH

建设单位
CLIENT
泰兴市市政公用事业服务中心
（市园林绿化服务中心、市城建档案馆）

审定 AUTHORIZED FOR ISSUE BY	宿国锋	宿国锋
审核 AUDITING FOR ISSUE BY	徐拉洁	徐拉洁
项目负责 PROJECT DIRECTOR	毛远宏	毛远宏
专业负责 DISCIPLINE RESPONSIBLE BY	毛远宏	毛远宏
校对 CHECKED BY	尚正华	尚正华
设计 DESIGNED BY	董鸿凤	董鸿凤
制图 DRAWN BY	董鸿凤	董鸿凤


项目名称
PROJECT
文昌东路两侧（镇海路至东阳路段）
环境提升工程勘察计

子项名称
SUBITEM
景观工程


图名
DRAWING TITLE
通用详图二

工程编号 JOB NO.	GH-DX-X-470-FJYL-2026-0563	
日期 DATE	2026.06	
阶段 STATUS	施工图	
版次 VERSION NO.	第一版	
比例 SCALE		
专业 DISCIPLINE	景观	
图别/图号 DRAWING NO.	景施	LT-1.02


专业会签	
CHECKUP	
吴纪程	
暖通	图
修志成	于
给排水	电
胡宏平	需
建筑	结

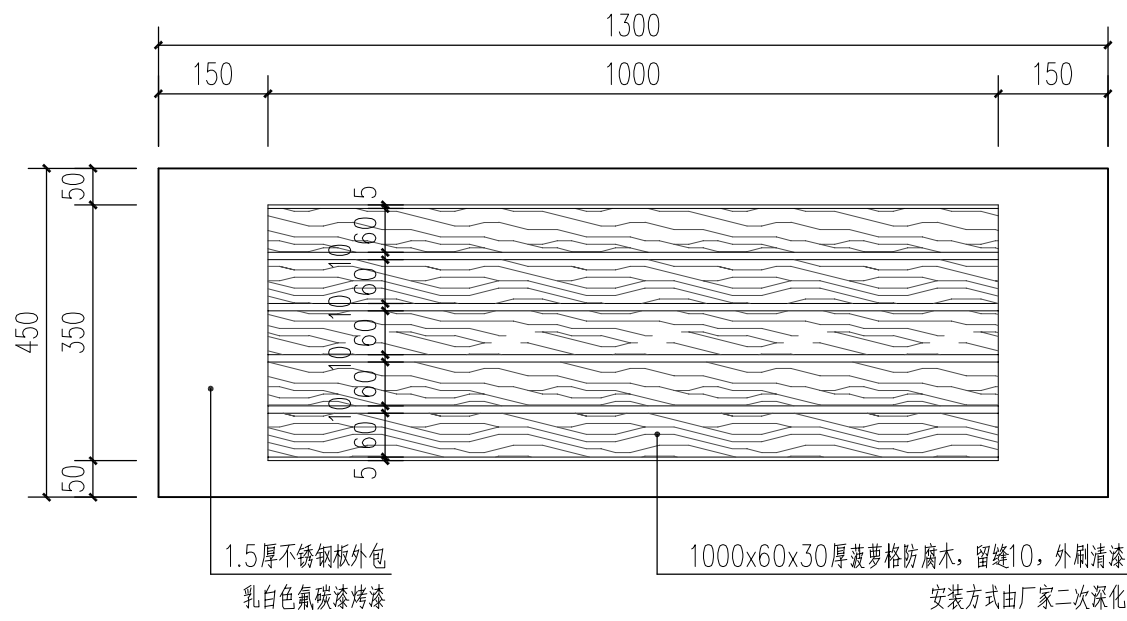


① 成品坐凳平面图 1:10

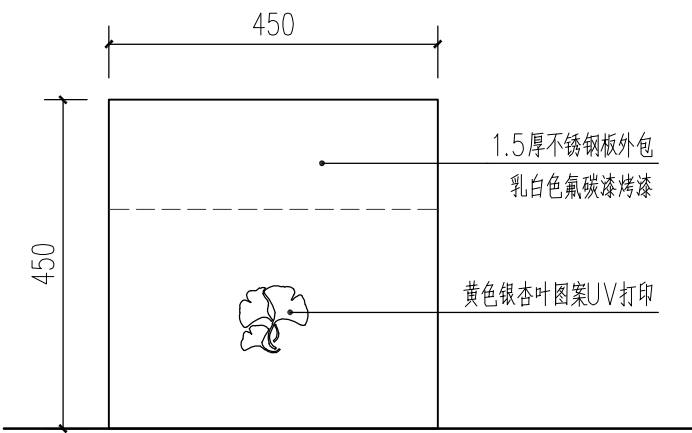


③ 成品坐凳平侧立面图 1:10

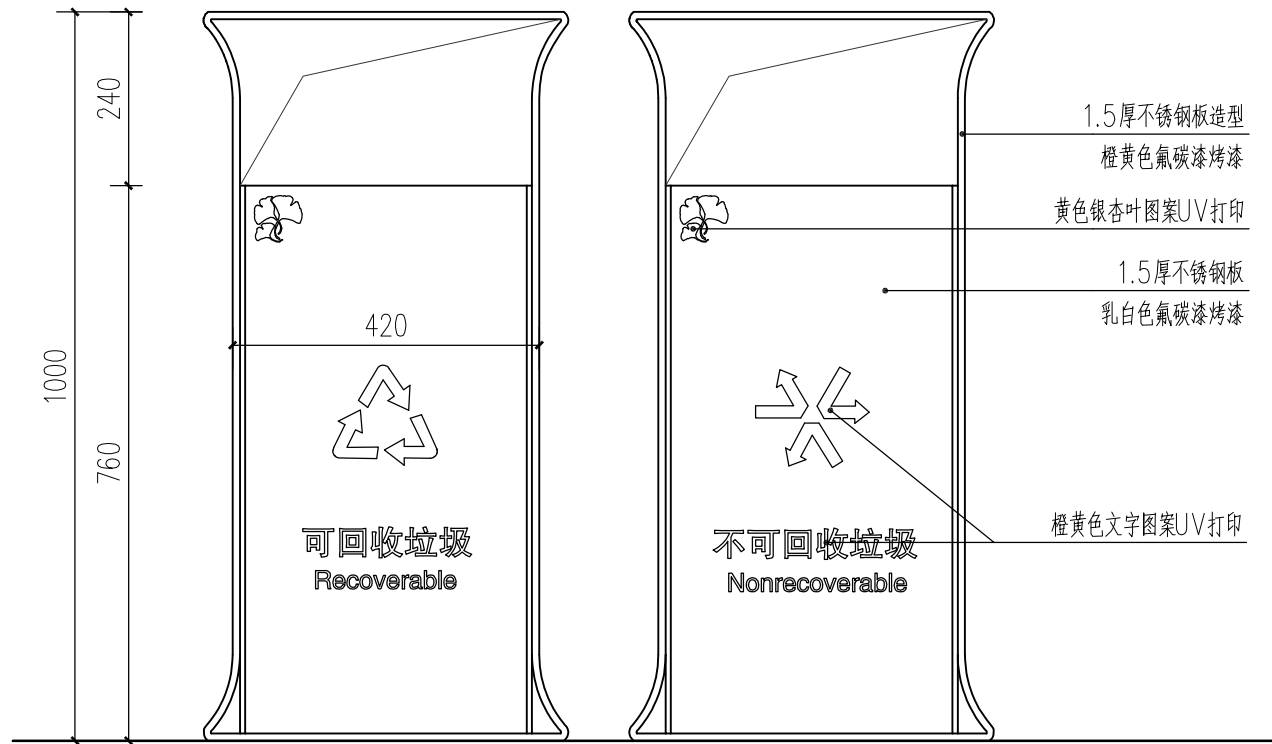

⑤ 果壳箱详图 1:10
注：果壳箱侧面可视厚度400。
底部由膨胀螺栓固定于地面。

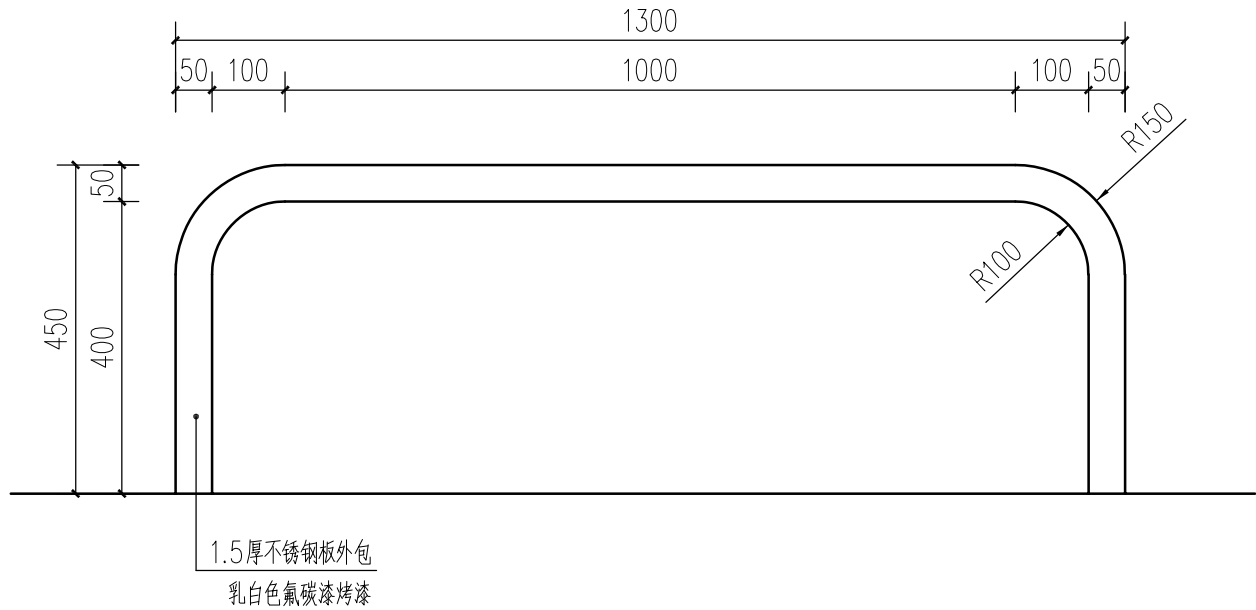


② 成品坐凳立面图 1:10

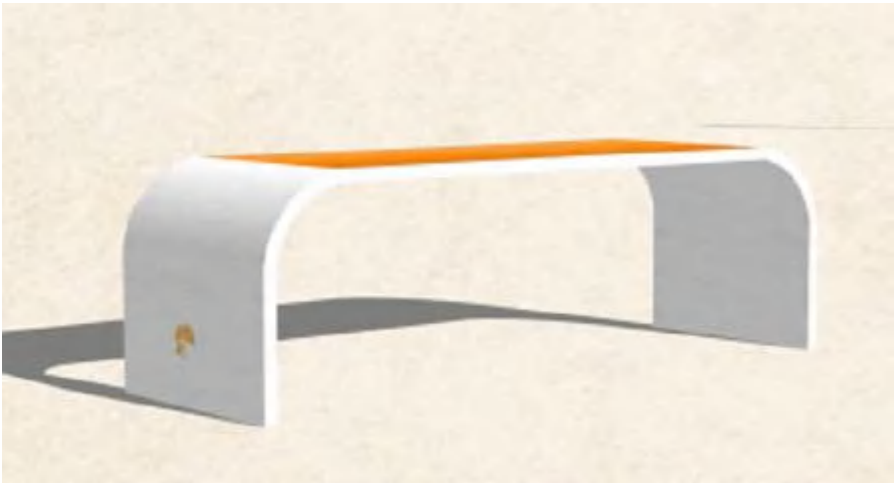

④ 成品坐凳意向图
注：坐凳底部由膨胀螺栓固定于地面。



⑥ 果壳箱意向图

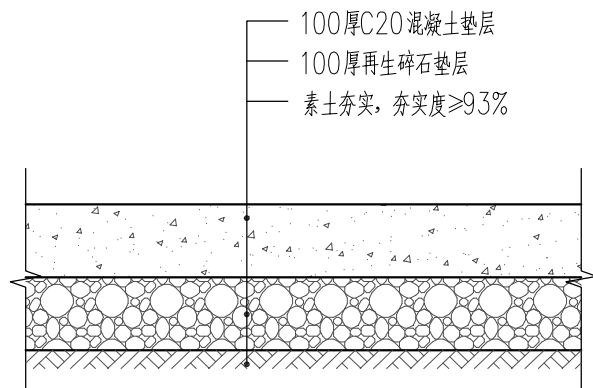

⑦ 家具基础做法详图 1:10

本图未盖出图章无效

GHAD 公和设计
公和设计集团

建筑行业（建筑工程）甲级
风景园林（工程设计）甲级
城乡规划编制甲级
市政行业专业乙级

合作设计单位
CO-OPERATED WITH

建设单位
CLIENT

泰兴市市政公用事业服务中心
(市园林绿化服务中心、城建档案馆)

审定 AUTHORIZED FOR ISSUE BY	宿国锋	宿国锋
审核 AUDITING FOR ISSUE BY	徐拉洁	徐拉洁
项目负责 PROJECT DIRECTOR	毛远宏	毛远宏
专业负责 DISCIPLINE RESPONSIBLE BY	毛远宏	毛远宏
校对 CHECKED BY	尚正华	尚正华
设计 DESIGNED BY	董鸿凤	董鸿凤
制图 DRAWN BY	董鸿凤	董鸿凤


项目名称
PROJECT
文昌东路两侧（镇海路至东阳路段）
环境提升工程勘察计

子项名称
SUBITEM
景观工程


图名
DRAWING TITLE
小品家具详图一

工程编号 JOB NO.	GH-DX-X-470-FJYL-2026-0563	
日期 DATE	2026.06	
阶段 STATUS	施工图	
版次 VERSION NO.	第一版	
比例 SCALE		
专业 DISCIPLINE	景观	
图别/图号 DRAWING NO.	景施	LT-2.01

专业会签	
CHECKUP	
吴纪程	
暖通	图
修成	于
给排水	电
胡宏平	黄
建筑	结

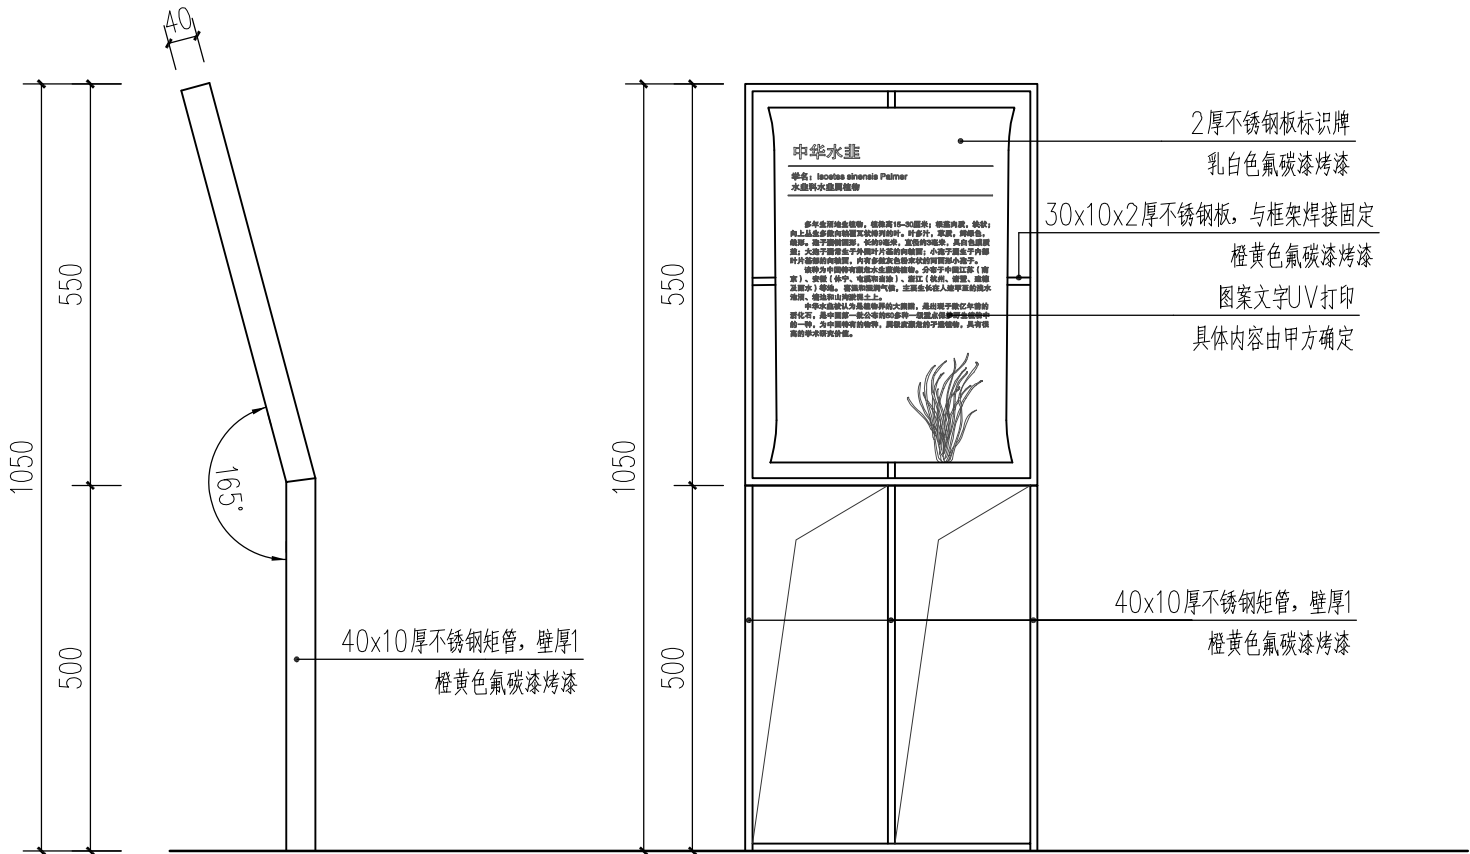


1 标识牌详图 1:10

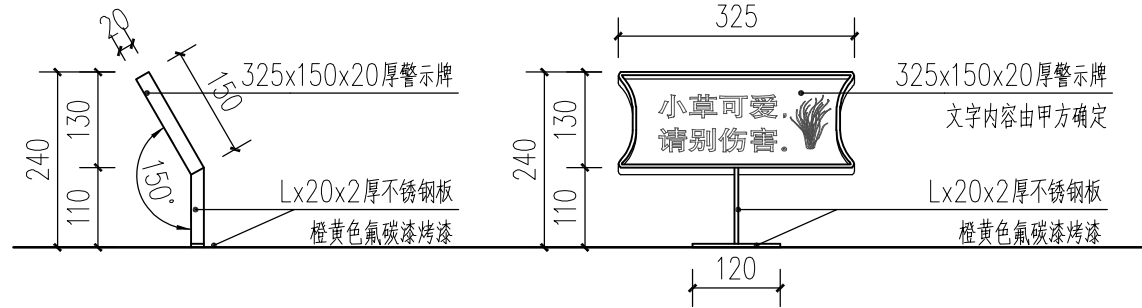


2 警示牌详图 1:10


注：警示牌底部由膨胀螺栓固定于地面。

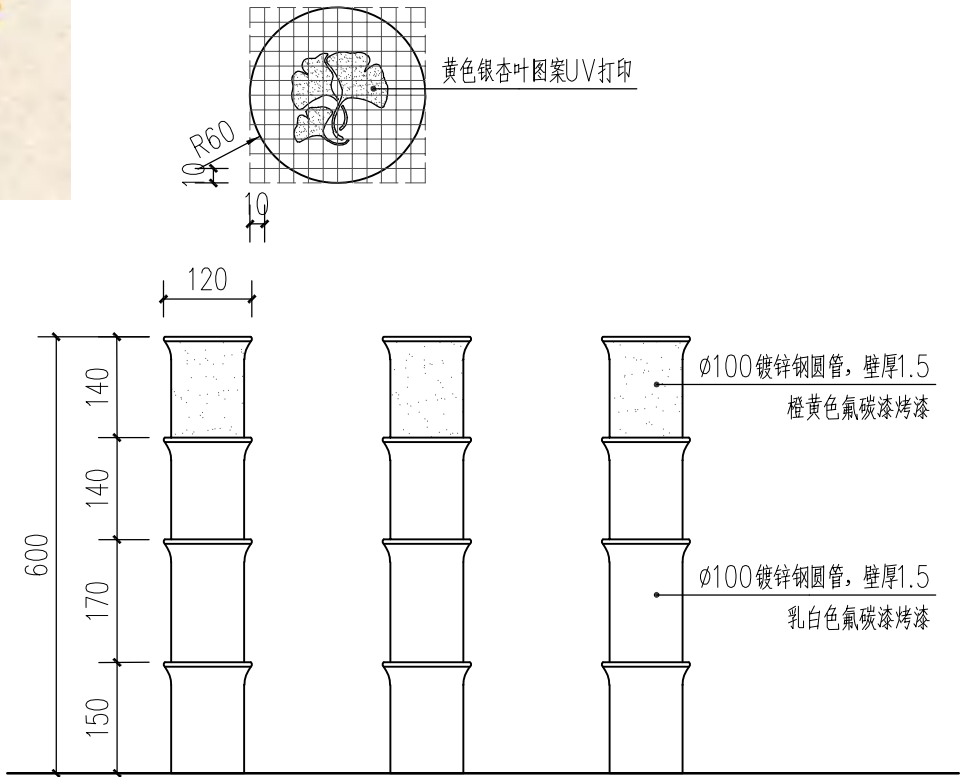

3 路挡详图 1:10

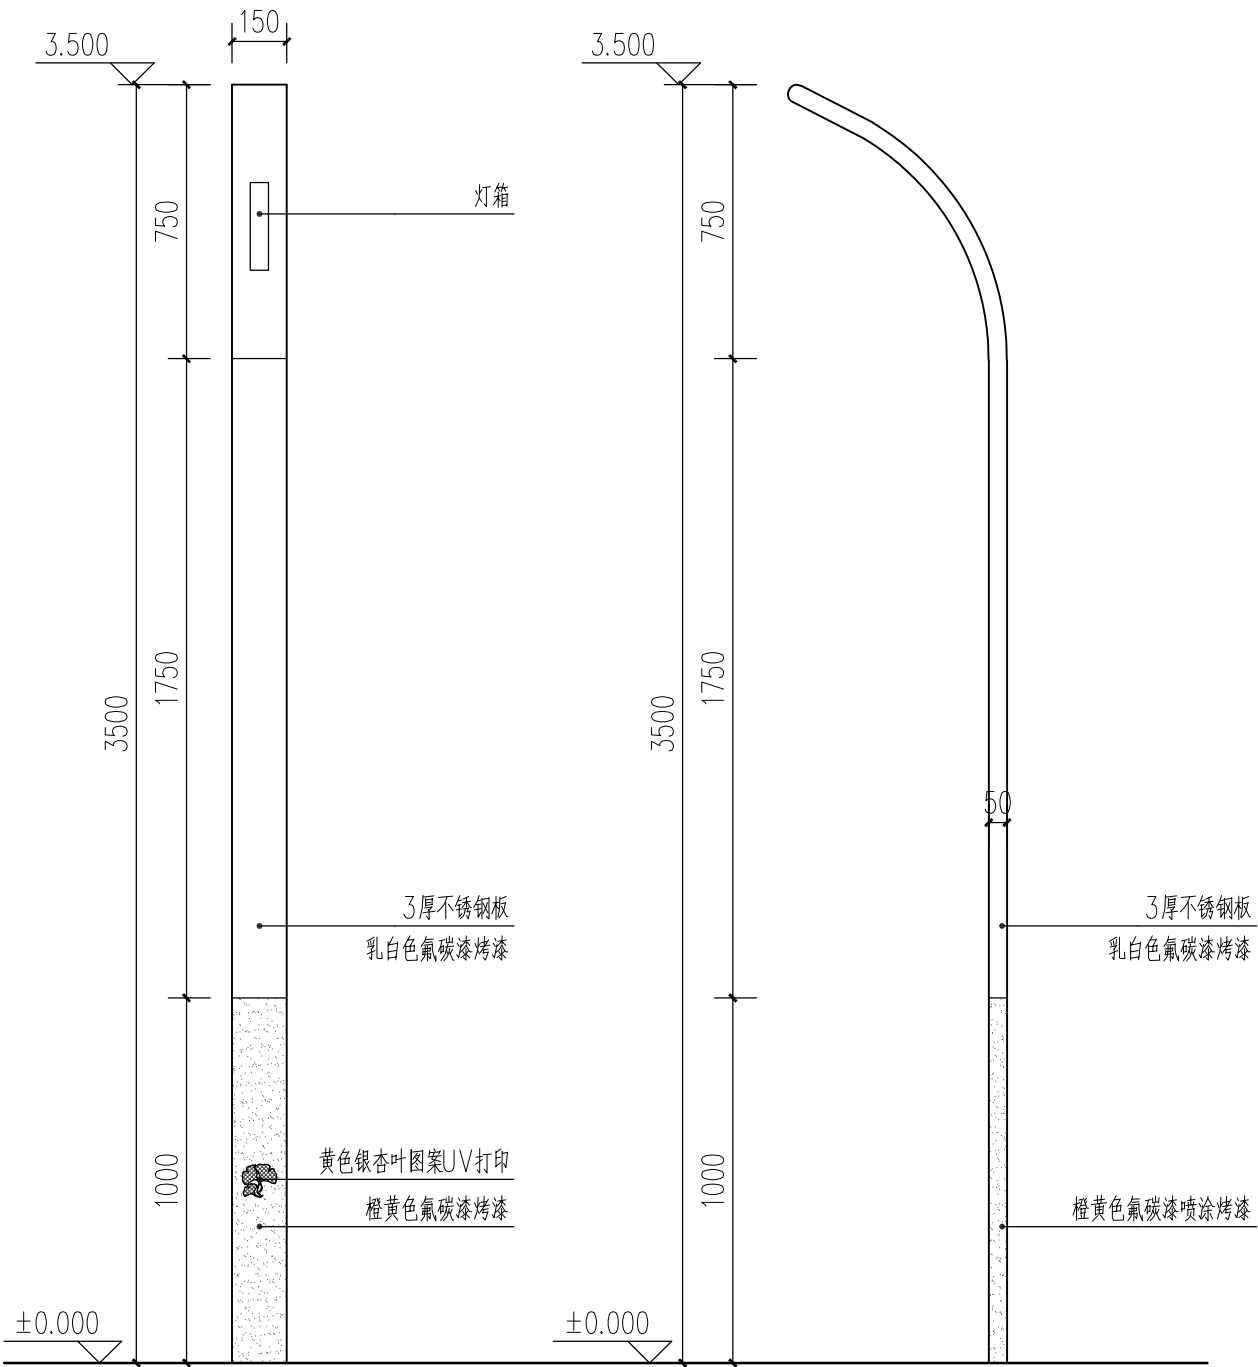


4 庭院灯详图 1:20

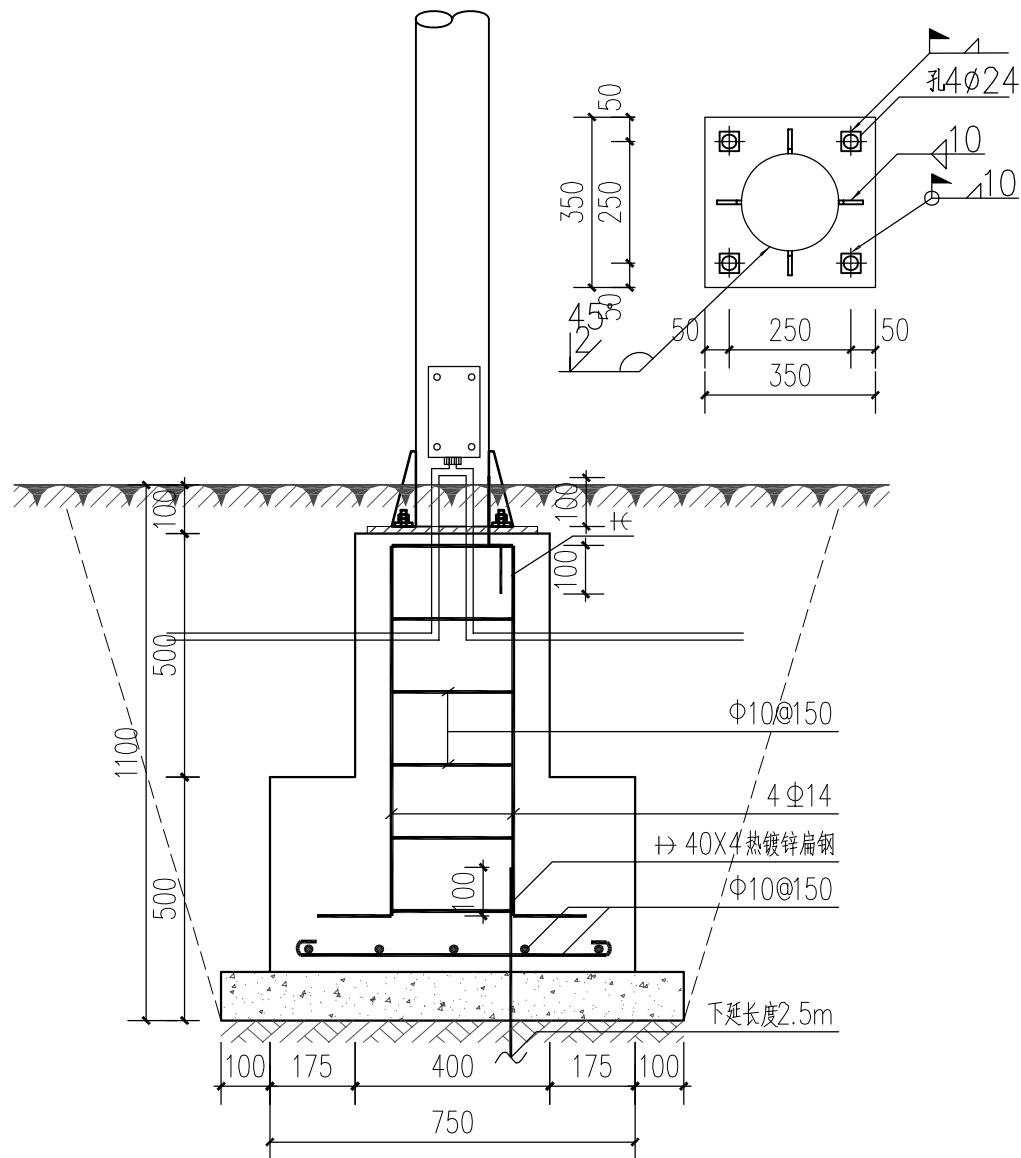


5 庭院灯基础详图 1:15

本图未盖出图章无效		
GHAD 公和设计 公和设计集团		
建筑行业（建筑工程）甲级 风景园林（工程设计）甲级 城乡规划编制甲级 市政行业专业乙级		
合作设计单位 CO-OPERATED WITH		
建设单位 CLIENT 泰兴市市政公用事业服务中心 (市园林绿化服务中心、市城建档案馆)		
审定 AUTHORIZED FOR ISSUE BY	宿国锋	宿国锋
审核 AUDITING FOR ISSUE BY	徐拉洁	徐拉洁
项目负责 PROJECT DIRECTOR	毛远宏	毛远宏
专业负责 DISCIPLINE RESPONSIBLE BY	毛远宏	毛远宏
校对 CHECKED BY	尚正华	尚正华
设计 DESIGNED BY	董鸿凤	董鸿凤
制图 DRAWN BY	董鸿凤	董鸿凤
项目名称 PROJECT 文昌东路两侧（镇海路至东阳路段） 环境提升工程勘察设计		
子项名称 SUBITEM	景观工程	
图名 DRAWING TITLE	小品家具详图二	
工程编号 JOB NO.	GH-DX-X-470-FJYL-2026-0563	
日期 DATE	2026.06	
阶段 STATUS	施工图	
版次 VERSION NO.	第一版	
比例 SCALE		
专业 DISCIPLINE	景观	
图别/图号 DRAWING NO.	景施	LT-2.02

专业会签	CHECKUP
吴纪程	
暖通	图
修成	于
给排水	电
胡宏平	黄
建筑	结

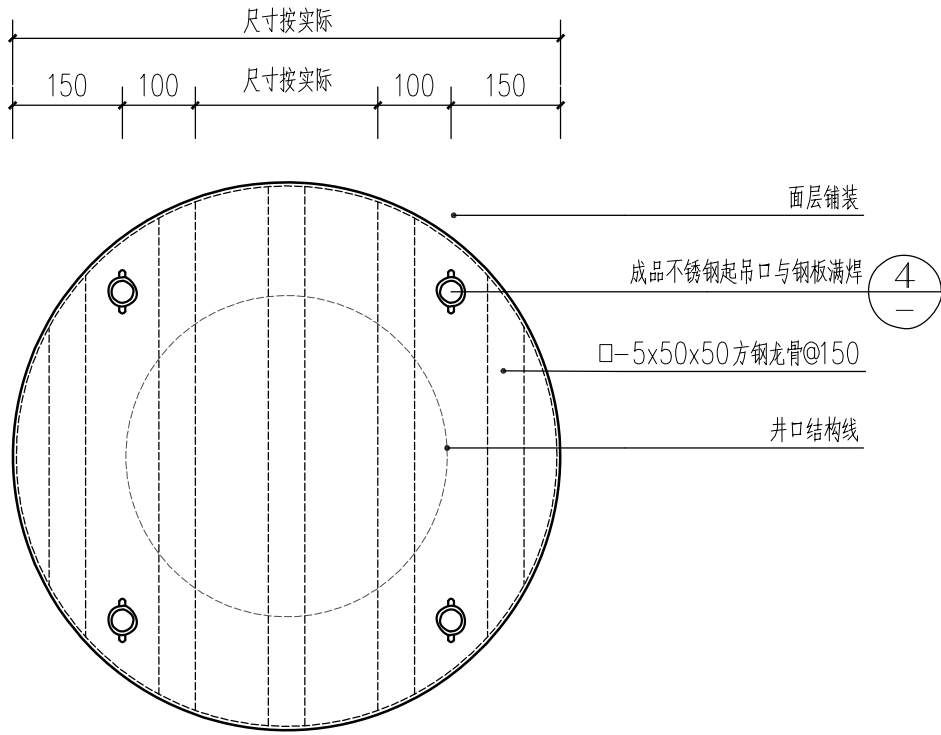


1 铺装检查井盖平面图 1:10

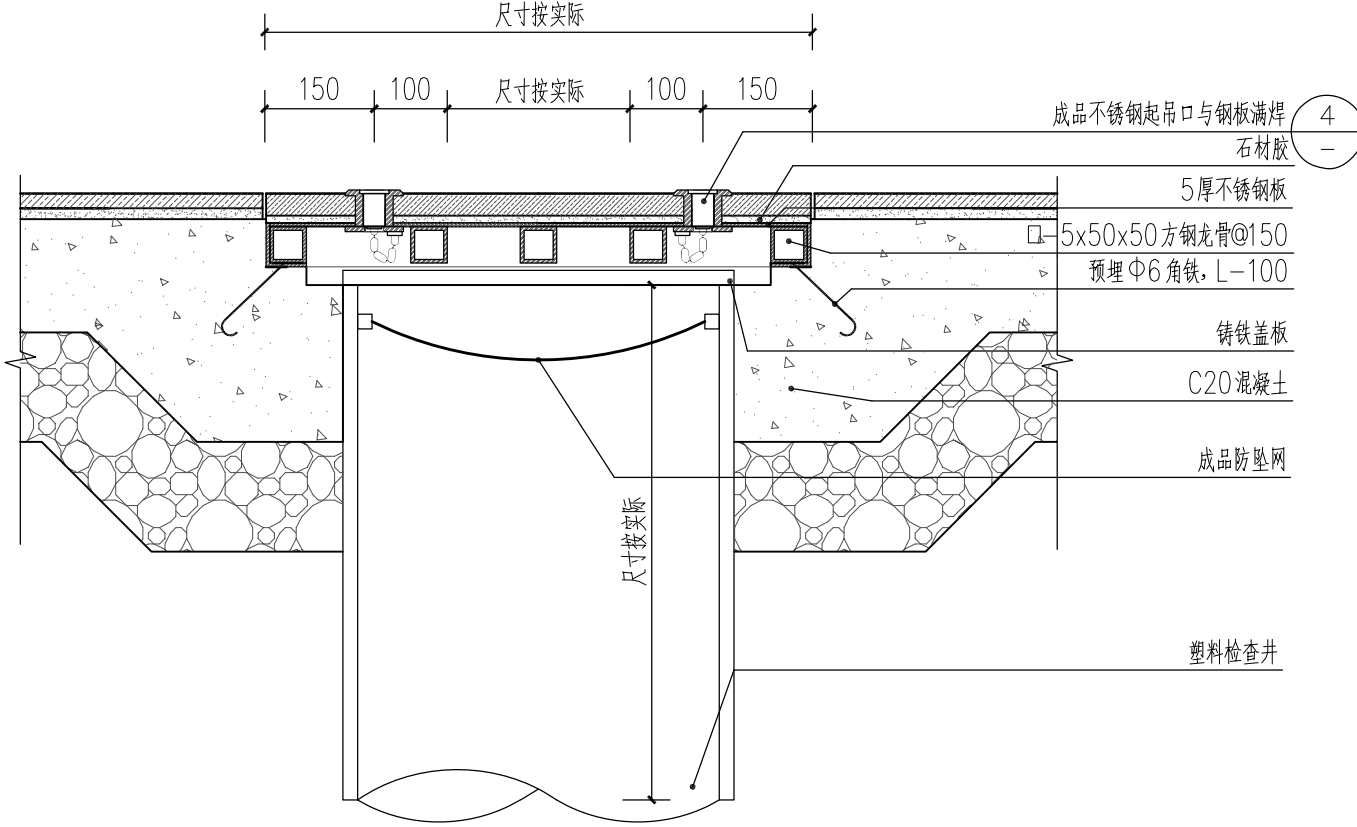

2 铺装检查井盖剖面图 1:10

注：井盖大于700x700，底部钢板为10厚

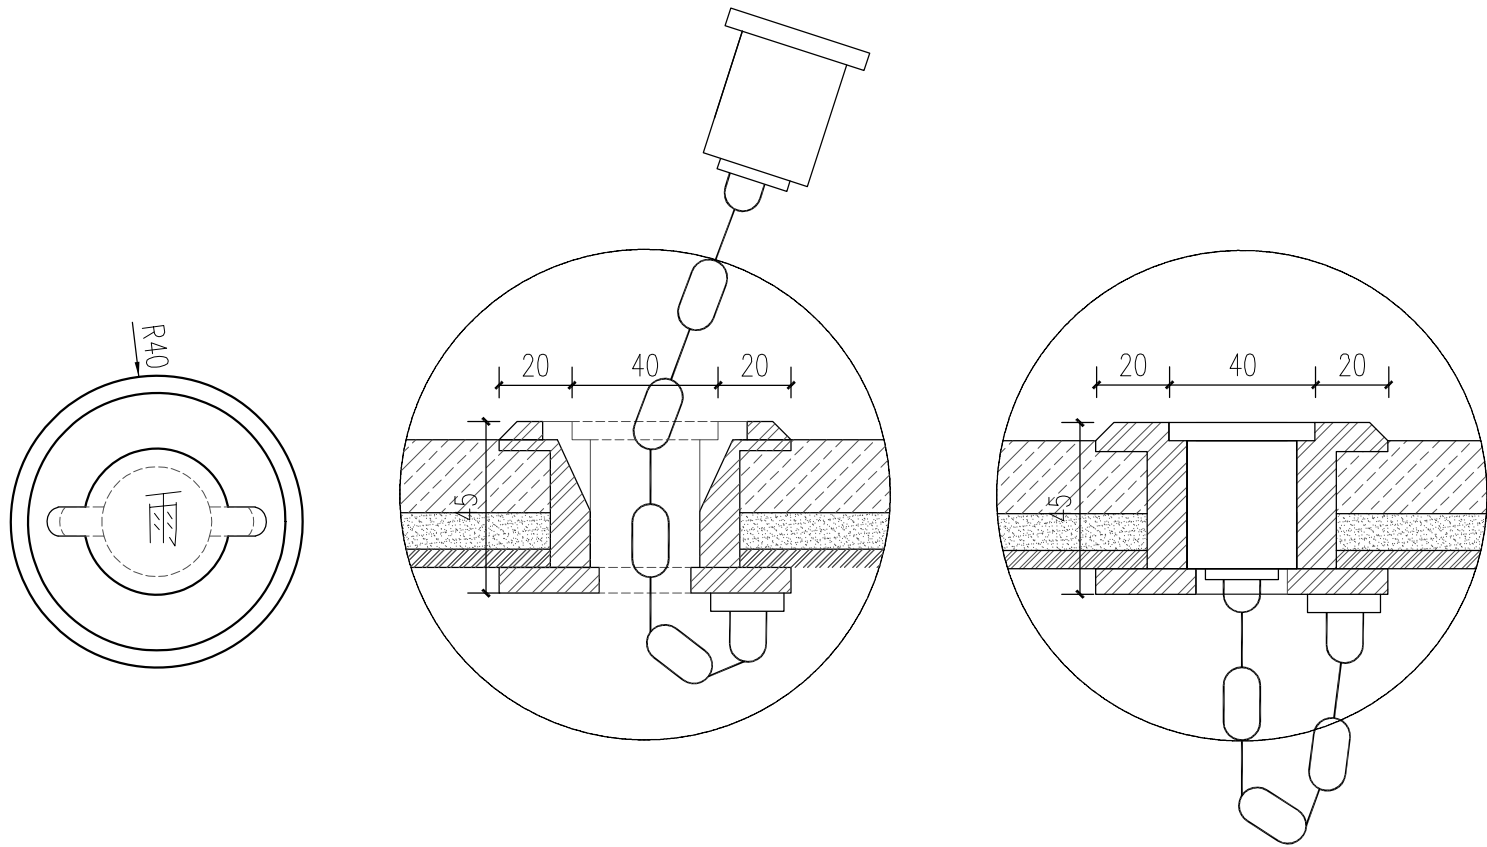

3 成品起吊口大样图 1:2

公和设计集团有限公司
风景园林工程设计
专项甲级（有效期★NO:A133A08861
至2028年12月22日）
浙江省住房和城乡建设厅监制



4 成品起吊口示意图

本图未盖出图章无效

GHAD 公和设计
公和设计集团

建筑行业（建筑工程）甲级
风景园林（工程设计）甲级
城乡规划编制甲级
市政行业专业乙级

合作设计单位
CO-OPERATED WITH

建设单位
CLIENT

泰兴市市政公用事业服务中心
（市园林绿化服务中心、市城建档案馆）

审定 AUTHORIZED FOR ISSUE BY	宿国锋	宿国锋
审核 AUDITING FOR ISSUE BY	徐拉洁	徐拉洁
项目负责 PROJECT DIRECTOR	毛远宏	毛远宏
专业负责 DISCIPLINE RESPONSIBLE BY	毛远宏	毛远宏
校对 CHECKED BY	尚正华	尚正华
设计 DESIGNED BY	董鸿凤	董鸿凤
制图 DRAWN BY	董鸿凤	董鸿凤

项目名称
PROJECT
文昌东路两侧（镇海路至东阳路段）
环境提升工程勘察计

子项名称 SUBITEM	景观工程
-----------------	------

图名
DRAWING TITLE
伪装井盖通用大样图

工程编号 JOB NO.	GH-DX-X-470-FJYL-2026-0563
日期 DATE	2026.06
阶段 STATUS	施工图
版次 VERSION NO.	第一版
比例 SCALE	
专业 DISCIPLINE	景观
图别/图号 DRAWING NO.	景施 LT-3.01

