



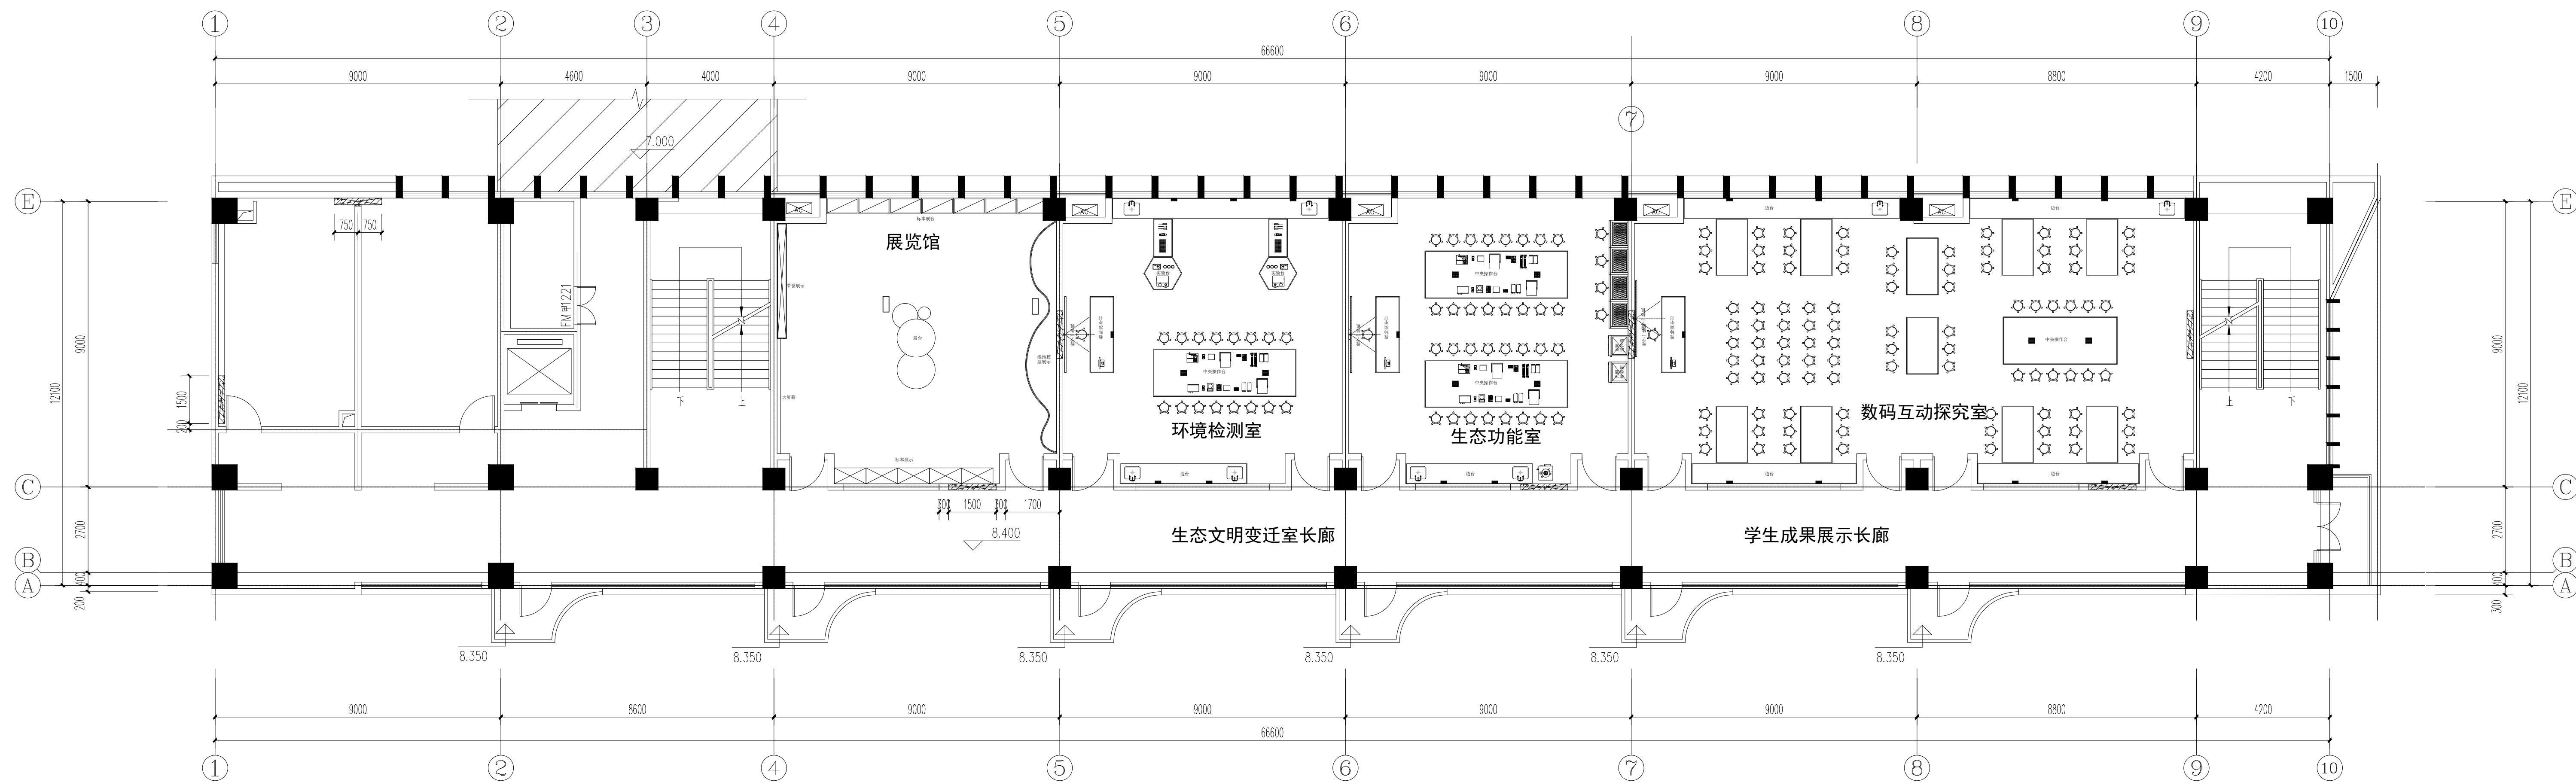

三层平面图 1:100

暖通	给排水	电气	弱电	结构	专业

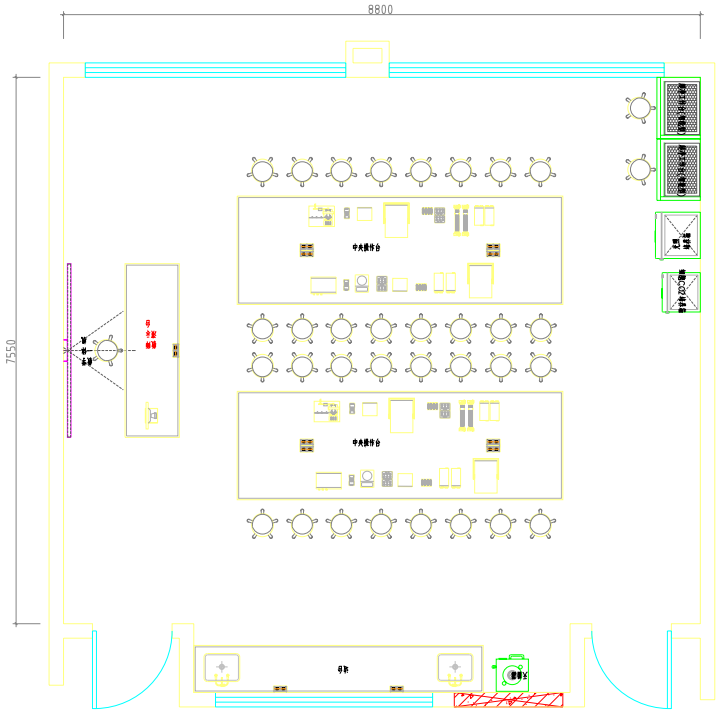

生态功能室-平面布局图

PROJECT TITLE 项目名称

DRAWING TITLE 图名

CLIENT 建设单位

DESIGN FIRM 设计单位

REVISIONS 版本 DATE 日期

第一版

APPROVED 审定

VERIFIED 审核

CHECKED 校对

DESIGNER 设计

DRAWN 绘图

DATE 日期


SCALE 比例

备注说明
本工程所有尺寸均按
施工标准及规范执行
如有不符请及时通知设计单位
This drawing is copyright
Contractors shall work from figured dimensions only
Contractors must check all dimensions on site
Contractors must be reported immediately to architects

Drawing NO 图号

Job NO 项目编号

暖通	电气	给排水	暖通	电气	给排水
暖通	电气	给排水	暖通	电气	给排水

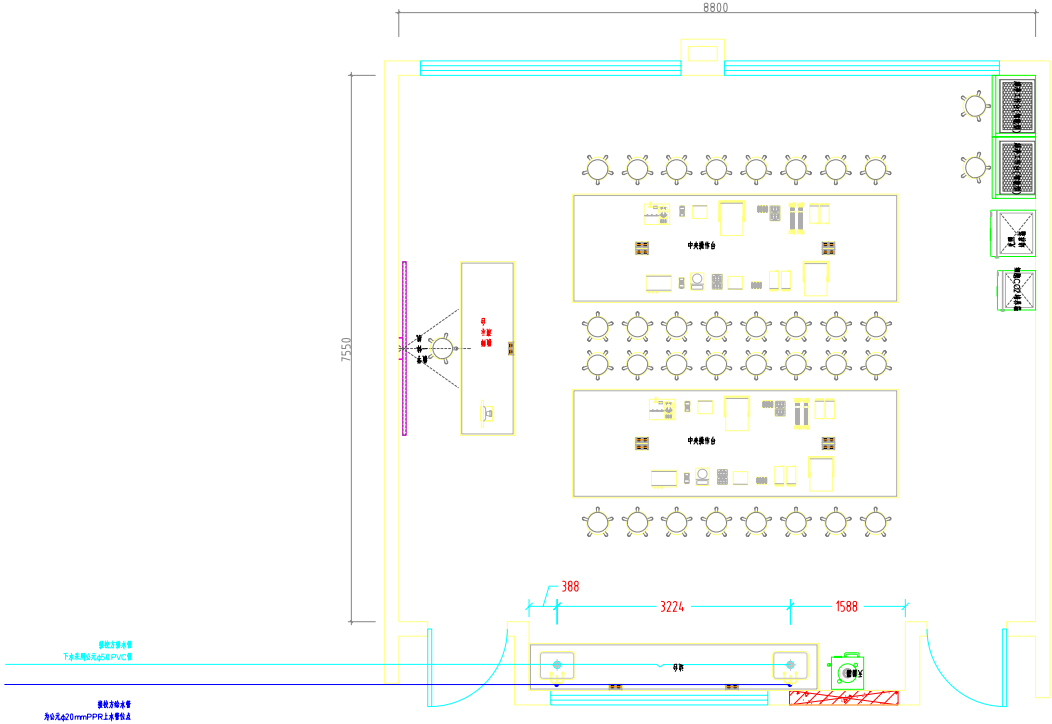

生态功能室-排水布局图

名称	图例
排水点	
排水管	
排水管	

本图施工时以现场实际情况为准。

PROJECT TITLE 项目名称

DRAWING TITLE 图名

CLIENT 建设单位

DESIGN FIRM 设计单位

REVISIONS 版本 DATE 日期

第一版

APPROVED 审定

VERIFIED 审核

CHECKED 校对

DESIGNER 设计

DRAWN 绘图

DATE 日期


SCALE 比例

图例说明
本工程所有尺寸均按
施工标准及规范执行
如有不符请及时通知设计单位
This drawing is copyright.
Contractors shall work from figured dimensions only.
Contractors must check all dimensions on site.
Contractors must be reported immediately to architects.

Drawing NO 图号

Job NO 项目编号

暖通	给排水	电气	暖通	给排水	电气

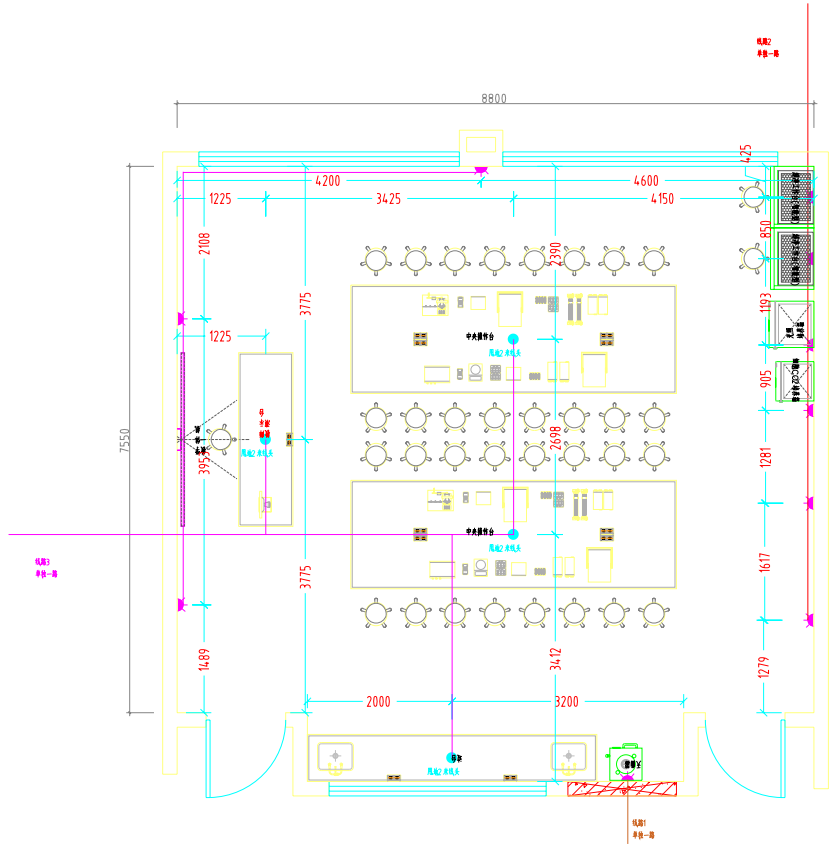

生态功能室-插座点位图

名称	图例
五孔插座	五孔插座
六孔插座	六孔插座

所有施工做法均以现场实际情况为准。

PROJECT TITLE 项目名称

DRAWING TITLE 图名

CLIENT 建设单位

DESIGN FIRM 设计单位

REVISIONS 版本 DATE 日期

第一版

APPROVED 审定

VERIFIED 审核

CHECKED 校对

DESIGNER 设计

DRAWN 绘图

DATE 日期


SCALE 比例

备注说明
本工程所有尺寸均按
施工标准及规范执行
如有不符请及时与设计单位沟通
This drawing is copyright.
Contractors shall work from figured dimensions only.
Contractors must check all dimensions on site.
Contractors must be reported immediately to architects.

Drawing NO 图号

Job NO 项目编号

暖通	给排水	电气	弱电	空调	其他

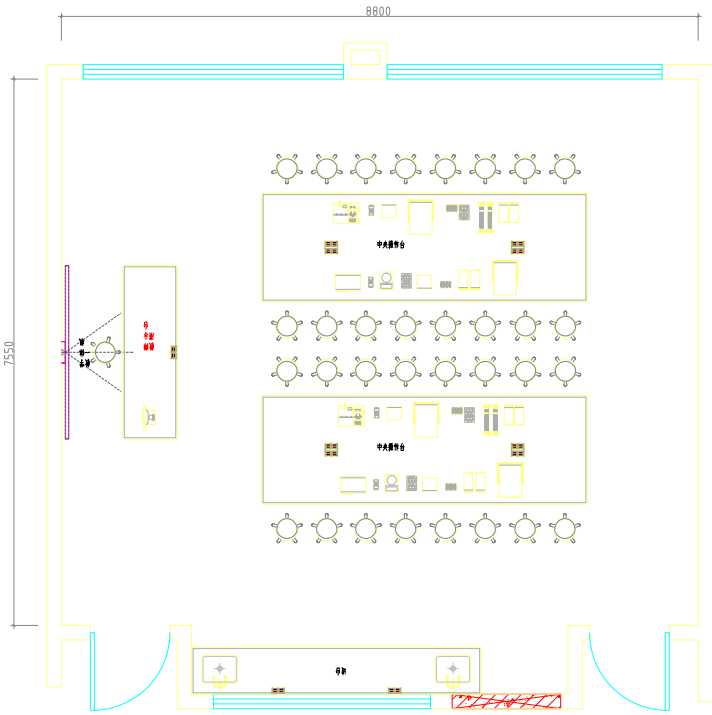

环境检测室 平面布局图

PROJECT TITLE 项目名称

DRAWING TITLE 图名

CLIENT 建设单位

DESIGN FIRM 设计单位

REVISIONS 版本

第一版

APPROVED 审定

VERIFIED 审核

CHECKED 校对

DESIGNER 设计

DRAWN 绘图

DATE 日期

SCALE 比例

备注说明

施工阶段以标注尺寸为准

施工阶段以标注尺寸为准

如有不符请立即通知设计单位

This drawing is copyright

Contractors shall work from figured dimensions only


Contractors must check all dimensions on site

Contractors must be reported immediately to architects

Drawing NO 图号

Job NO 项目编号

电	电				
气	气				
给	给				
水	水				
排	排				
水	水				

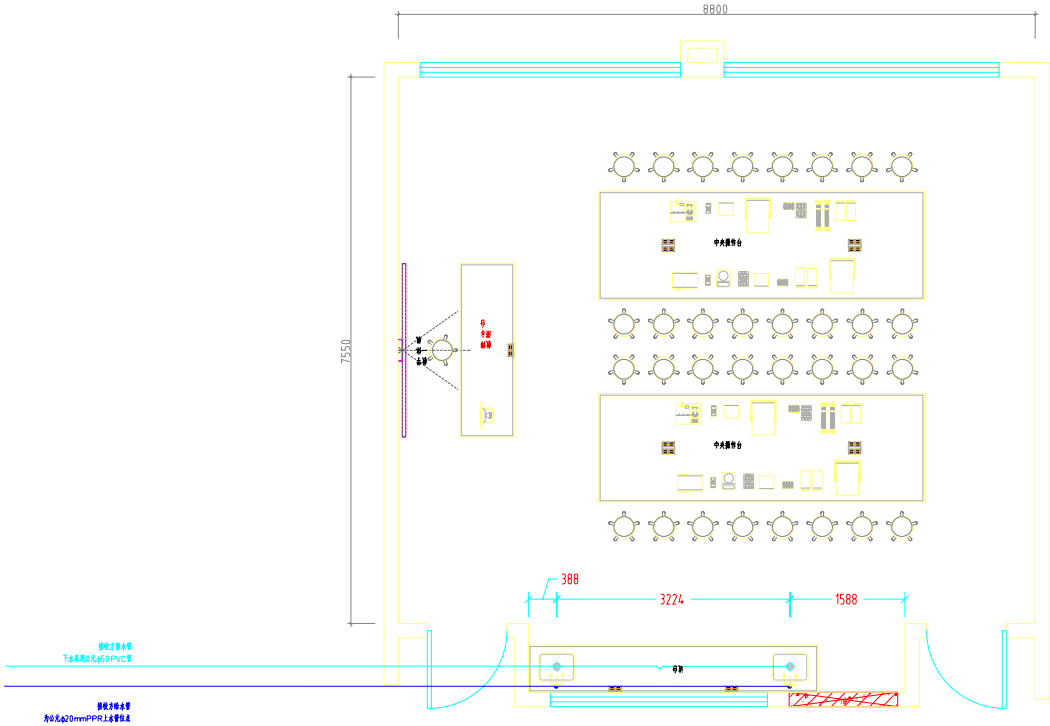

环境检测室 排水布局图

名称	图例
排水点	
排水管	
排水线	

本图施工时须以现场实际情况为准。

PROJECT TITLE 项目名称

DRAWING TITLE 图名

CLIENT 建设单位

DESIGN FIRM 设计单位

REVISIONS 版本 DATE 日期

第一版

APPROVED 审定

VERIFIED 审核

CHECKED 校对

DESIGNER 设计

DRAWN 绘图


DATE 日期

SCALE 比例

图例说明
本工程所有尺寸均按
施工标准及规范执行
如有不符请及时通知设计单位
This drawing is copyright
Contractors shall work from figured dimensions only
Contractors must check all dimensions on site
Contractors must be reported immediately to architects

Drawing NO 图号

Job NO 项目编号

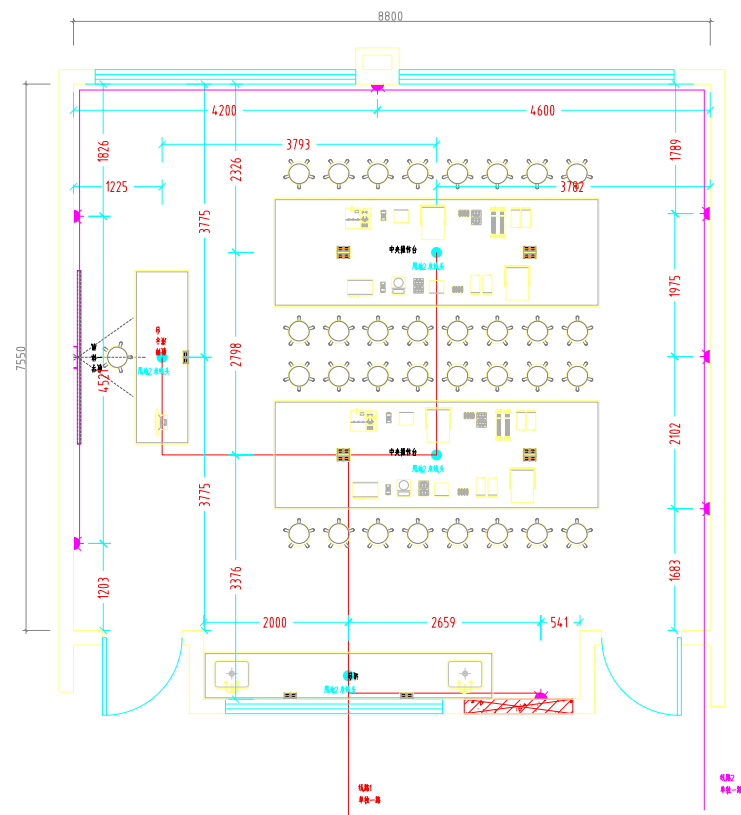[illegible]

环境检测室 插座点位图

名称	图例
五孔插座	
六孔插座	

具体施工情况以现场实际情况为准。

PROJECT TITLE		项目编号	
DRAWING TITLE		图名	
CLIENT		建设单位	
DESIGN FIRM		设计单位	
REVISIONS		版本	
第一版		DATE	
APPROVED		审批	
VERIFIED		审核	
CHECKED		校对	
DESIGNER		设计	
DRAWN		绘图	
DATE		日期	
SCALE		比例	
版权所有 施工过程中如发现尺寸矛盾 施工单位应现场及时反馈尺寸 如有不合理立即通知设计单位 This drawing is copyright Contractors shall work from figured dimensions only Contractors must check all dimensions on site Contractors must be reported immediately to architects			
Drawing NO		图号	
Job NO		项目编号	



生物知识大科普



荣誉展示墙

XUJINPINGZONGSHUJIGULEIDEYIYI



XUJINPINGZONGSHUJIGU

01 ★★★★★★

02 ★★★★★★

03 ★★★★★★

04 ★★★★★★

05 ★★★★★★

06 ★★★★★★

07 ★★★★★★





珍藏自然科学知识
 treasure natural science knowledge
探索
 EXPLORE

探索和珍藏自然科学知识
 Explore and treasure natural science knowledge
探索
 EXPLORE

探索和珍藏自然科学知识
 Explore and treasure natural science knowledge
探索
 EXPLORE

探索和珍藏自然科学知识
 Explore and treasure natural science knowledge
探索
 EXPLORE

ELECTRONICS01
THE FIELD OF SCIENCE AND TECHNOLOGY
系统设计保障安全
System design ensures safety




探索和珍藏自然科学知识
Explore and treasure natural science knowledge

《自然博物馆》是一本集科学性、知识性、趣味性于一体的科普读物。它通过精美的图片和生动的文字，向读者介绍了自然界的神奇和奥秘。本书内容丰富，涵盖了植物、动物、矿物、化石等多个领域，是广大青少年了解自然、增长知识的绝佳选择。



ELECTRONICS01
THE FIELD OF SCIENCE AND TECHNOLOGY

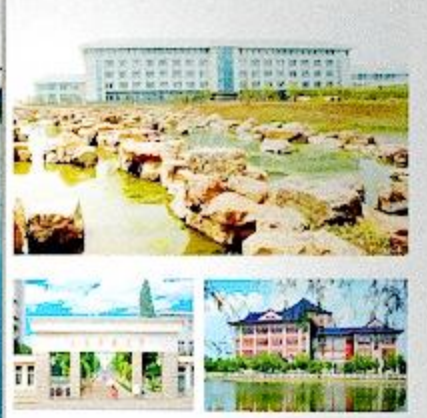

随着科技的飞速发展，电子产品已经渗透到我们的日常生活中。从智能手机到智能家居，从医疗设备到工业控制，电子产品无处不在。然而，电子产品的发展也面临着许多挑战，如能源消耗、环境污染、信息安全等。因此，我们需要不断探索和创新，以解决这些问题，推动电子产业的可持续发展。

系统设计保障安全

系统设计保障安全是确保系统稳定运行的关键。通过采用先进的加密技术、防火墙、入侵检测等手段，可以有效防止数据泄露和系统被攻击。同时，定期进行安全评估和漏洞扫描，也是保障系统安全的重要手段。




生物课程基地

探索自然奥秘



BIOLOGICAL

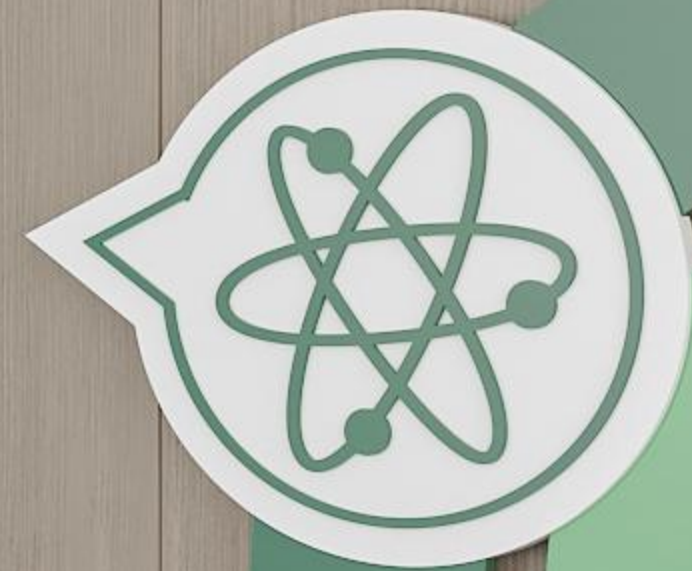

探索和珍藏自然科学知识
Explore and treasure natural science knowledge



《自然教学大纲》明确指出“自然教学的基本过程是学生在教师的指导下主动地认识自然事物和应用所获得的知识,教师要尽可能地启发学生自行探究和应用知识。”下面结合自己的教学实践,谈谈在自然教学中怎样让学生自行探究知识。

探索和珍藏自然科学知识
Explore and treasure natural science knowledge



《自然教学大纲》明确指出“自然教学的基本过程是学生在教师的指导下主动地认识自然事物和应用所获得的知识,教师要尽可能地启发学生自行探究和应用知识。”下面结合自己的教学实践,谈谈在自然教学中怎样让学生自行探究知识。

湿地水鸟

我之所以能在科学上成功,最重要的一点就是对科学的热爱,坚持长期探索。
——达尔文





鸟的分布

鸟，又称作鸟儿。定义：体表被覆羽毛的卵生脊椎动物。鸟的主要特征是：身体呈流线型（如梭型或纺锤形），大多数飞翔生活。体表被覆羽毛，一般前肢变成翼（有的种类翼退化）；两翼发达，直而长，食量大消化快，呼吸化系统发达，有助于减轻体重，利于飞行。心脏有两心房和两心室，心跳次数快，体温恒定。呼吸器官除肺以外，还具有多个气囊辅助呼吸，使得鸟类无论在陆地和飞行时，均能进行气体交换，即双重呼吸。



鸟的分布

鸟，又称作鸟儿。定义：体表被覆羽毛的卵生脊椎动物。鸟的主要特征是：身体呈流线型（如梭型或纺锤形），大多数飞翔生活。体表被覆羽毛，一般前肢变成翼（有的种类翼退化）；两翼发达，直而长，食量大消化快，呼吸化系统发达，有助于减轻体重，利于飞行。心脏有两心房和两心室，心跳次数快，体温恒定。



鸟的分类

鸟，又称作鸟儿。定义：体表被覆羽毛的卵生脊椎动物。鸟的主要特征是：身体呈流线型（如梭型或纺锤形），大多数飞翔生活。体表被覆羽毛，一般前肢变成翼（有的种类翼退化）；两翼发达，直而长，食量大消化快，呼吸化系统发达，有助于减轻体重，利于飞行。心脏有两心房和两心室，心跳次数快，体温恒定。



鸟的分类

鸟，又称作鸟儿。定义：体表被覆羽毛的卵生脊椎动物。鸟的主要特征是：身体呈流线型（如梭型或纺锤形），大多数飞翔生活。体表被覆羽毛，一般前肢变成翼（有的种类翼退化）；两翼发达，直而长，食量大消化快，呼吸化系统发达，有助于减轻体重，利于飞行。心脏有两心房和两心室，心跳次数快，体温恒定。



鸟的分类

鸟，又称作鸟儿。定义：体表被覆羽毛的卵生脊椎动物。鸟的主要特征是：身体呈流线型（如梭型或纺锤形），大多数飞翔生活。体表被覆羽毛，一般前肢变成翼（有的种类翼退化）；两翼发达，直而长，食量大消化快，呼吸化系统发达，有助于减轻体重，利于飞行。心脏有两心房和两心室，心跳次数快，体温恒定。



鸟的起源

鸟，又称作鸟儿。定义：体表被覆羽毛的卵生脊椎动物。鸟的主要特征是：身体呈流线型（如梭型或纺锤形），大多数飞翔生活。体表被覆羽毛，一般前肢变成翼（有的种类翼退化）；两翼发达，直而长，食量大消化快，呼吸化系统发达，有助于减轻体重，利于飞行。心脏有两心房和两心室，心跳次数快，体温恒定。呼吸器官除肺以外，还具有多个气囊辅助呼吸，使得鸟类无论在陆地和飞行时，均能进行气体交换，即双重呼吸。

构造生命

GOU ZAO SHENG MING

标本处理方法可以采取整个个体（甚至多个个体，如细菌、藻类等微生物，或像真菌等个体小且聚生一处者），或是一部份成为样品，经过如物理风干、真空、化学防腐处理等处理可制成。或像真菌等个体小且聚生一处者），或是一部份成为样品，经过如物理风干、真空、化学防腐处理等处理可制成。



STUDENTS



草部，亦食亦药亦尔雅
木部，美人如诗，草木如织
鸟部，鸟语花香待春来

学生作品展示


每一朵花，都是生命的奇迹
每一朵花的绽放，都在演绎延续数亿年的生命传奇
倾听花的低语
初见自然的雀跃与欣喜

我们和花朵的共同之处，远远超出你的想象
花朵会低语，会欢笑，会争宠，我们从不曾见过它的真实模样
让我们一起做一本大自然的笔记

每一朵看似娇弱的花，都隐藏着改变人类生活的伟大力量。
花是比人更古老的物种，它们深刻改变了人类社会的发展轨迹
除了表达情感外，花朵能够用来清理被污染的土地，
吸收有毒的放射性元素，甚至能够应用到埃博拉病毒的防治。



春之草木

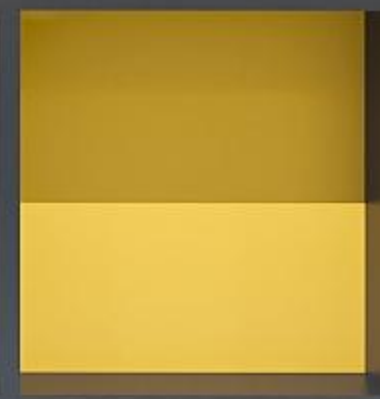

夏之草木

秋之草木