


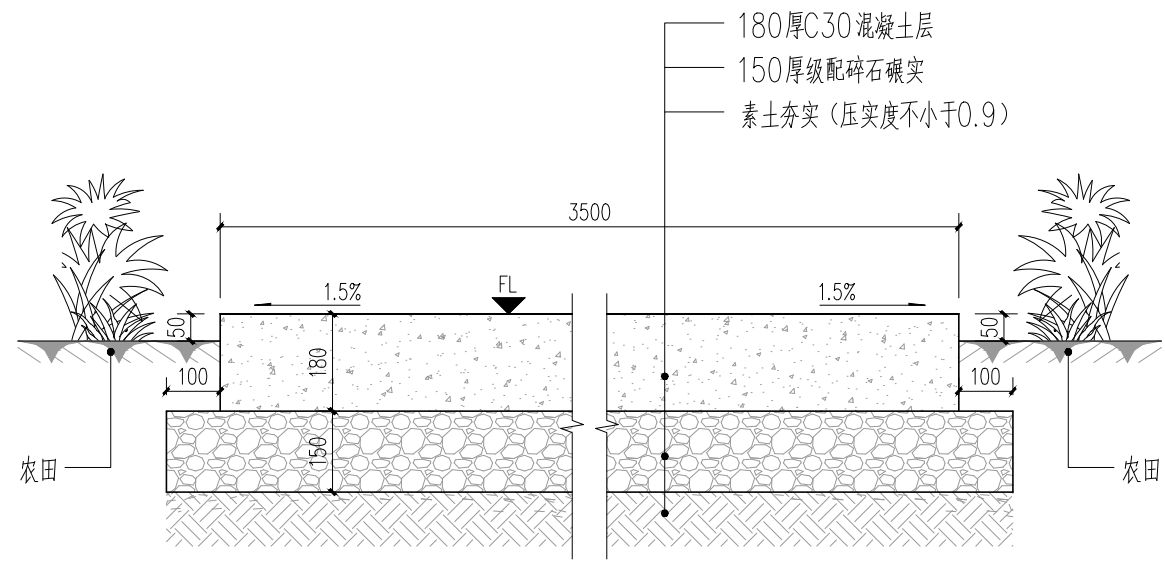

主要工程数量表

序号	项目	单位	数量
1	AK线 (长501.2米)	180厚C30混凝土	m³ 315.756
		150厚级配碎石	m³ 262.5
2	CK线 (长510.7米)	180厚C30混凝土	m³ 321.741
		150厚级配碎石	m³ 268.1
3	DK线 (长544.7米)	180厚C30混凝土	m³ 343.161
		150厚级配碎石	m³ 286.0
4	道路修缮 (长445.0米)	180厚C30混凝土	
		150厚级配碎石	
5	石子路 (长500.0米)	150厚碎石子	
		素土夯实	

新建道路平面图

附注
NOTES

江苏省工程勘察设计出图专用章
江苏省建设工程设计研究院有限公司
资质等级范围:建筑行业(建筑工程)甲级
资质证书编号:A132018482 有效期至:2029年12月17日

注:未加盖文件专用章为非正式文件



江苏省建设工程设计研究院有限公司
JIANGSU CONSTRUCTION ENGINEERING DESIGN INSTITUTE CO.,LTD.

建筑行业(建筑工程)甲级:A132018482
工程设计市政行业乙级:A232018489
风景园林工程专项乙级:A232018489

	实 名 NAME TYPED	签 名 SIGNATURE
设 计 DESIGNED BY	方 银	方银
绘 图 DRAWN BY	方 银	方银
校 核 CHECKED BY	黄培明	黄培明
专业负责 DISCIPLINE ENGINEER	高红星	高红星
审 核 EXAMINED BY	高红星	高红星
项目负责 PROJECT CAPTAIN	尹 涛	尹涛
批 准 APPROVED BY	郭海星	郭海星

图 纸 会 签 DISCIPLINE JOINTLY SIGNED BY		
专 业 DISCIPLINE	实 名 NAME TYPED	签 名 SIGNATURE
建 筑 ARCHITECTURE	尹 涛	尹涛
结 构 STRUCTURE	吕志勋	吕志勋
给 排 水 PLUMBING	张学伟	张学伟
暖 通 HVAC		
电 气 ELECTRIC		

建设单位 CLIENT	
盱眙县黄花塘镇人民政府	
项目名称 PROJECT TITLE	“盱眙1号”小龙虾良种繁育及水花苗可控制繁育示范基地项目
子项名称 SUB-PRO TITLE	

图纸名称 DRAWING TITLE	
新建道路图	

项目编号 PROJECT NO.	JSY-JZ-2026-034-03		
设计阶段 DESIGN STAGE	施工图	出图日期 ISSUANCE DATE	2026-07
版本编号 VERSION NO.	0	图 号 DRAWING NO.	建施-01

专用章
STAMPS

注：未加盖文件专用章为非正式文件



江苏省建设工程设计研究院有限公司
JIANGSU CONSTRUCTION ENGINEERING DESIGN INSTITUTE CO., LTD.

建筑行业（建筑工程）甲级：A132018482
工程设计市政行业乙级：A232018489
风景园林工程专项乙级：A232018489

设计 DESIGNED BY	姓名 NAME TYPED	签名 SIGNATURE
绘图 DRAWN BY	陈晨	陈晨
校核 CHECKED BY	陈珩	陈珩
专业负责 DISCIPLINE ENGINEER	陈珩	陈珩
审核 EXAMINED BY	尹涛	尹涛
项目负责人 PROJECT CAPTAIN	尹涛	尹涛
批准 APPROVED BY	郭海星	郭海星

图 纸 会 签 DISCIPLINE JOINTLY SIGNED BY		
---	--	--

专业 DISCIPLINE	实 名 NAME TYPED	签 名 SIGNATURE
建 筑 ARCHITECTURE		
结 构 STRUCTURE		
给 排 水 PLUMBING		
暖 通 HVAC		
电 气 ELECTRIC		

建设单位	CLIENT
------	--------

项目名称	PROJECT TITLE
芦沟片区稻虾生态种养特色产业项目	


子项名称	SUB-PRO TITLE
生产配套设施	

图纸名称	DRAWING TITLE
科普标识牌详图	

项目编号 PROJECT NO.	***		
设计阶段 DESIGN STAGE	施工图	出图日期 ISSUANCE DATE	2026-08
版本编号 VERSION NO.	0	图 号 DRAWING NO.	建施-01

ADD:南京市玄武区龙蟠路151-1号3楼 Post No.: 210037 FAX: (025)83706766

3rd Floor, No. 151-1 Longpan Road, Xuanwu District, Nanjing City, Jiangsu Province, China

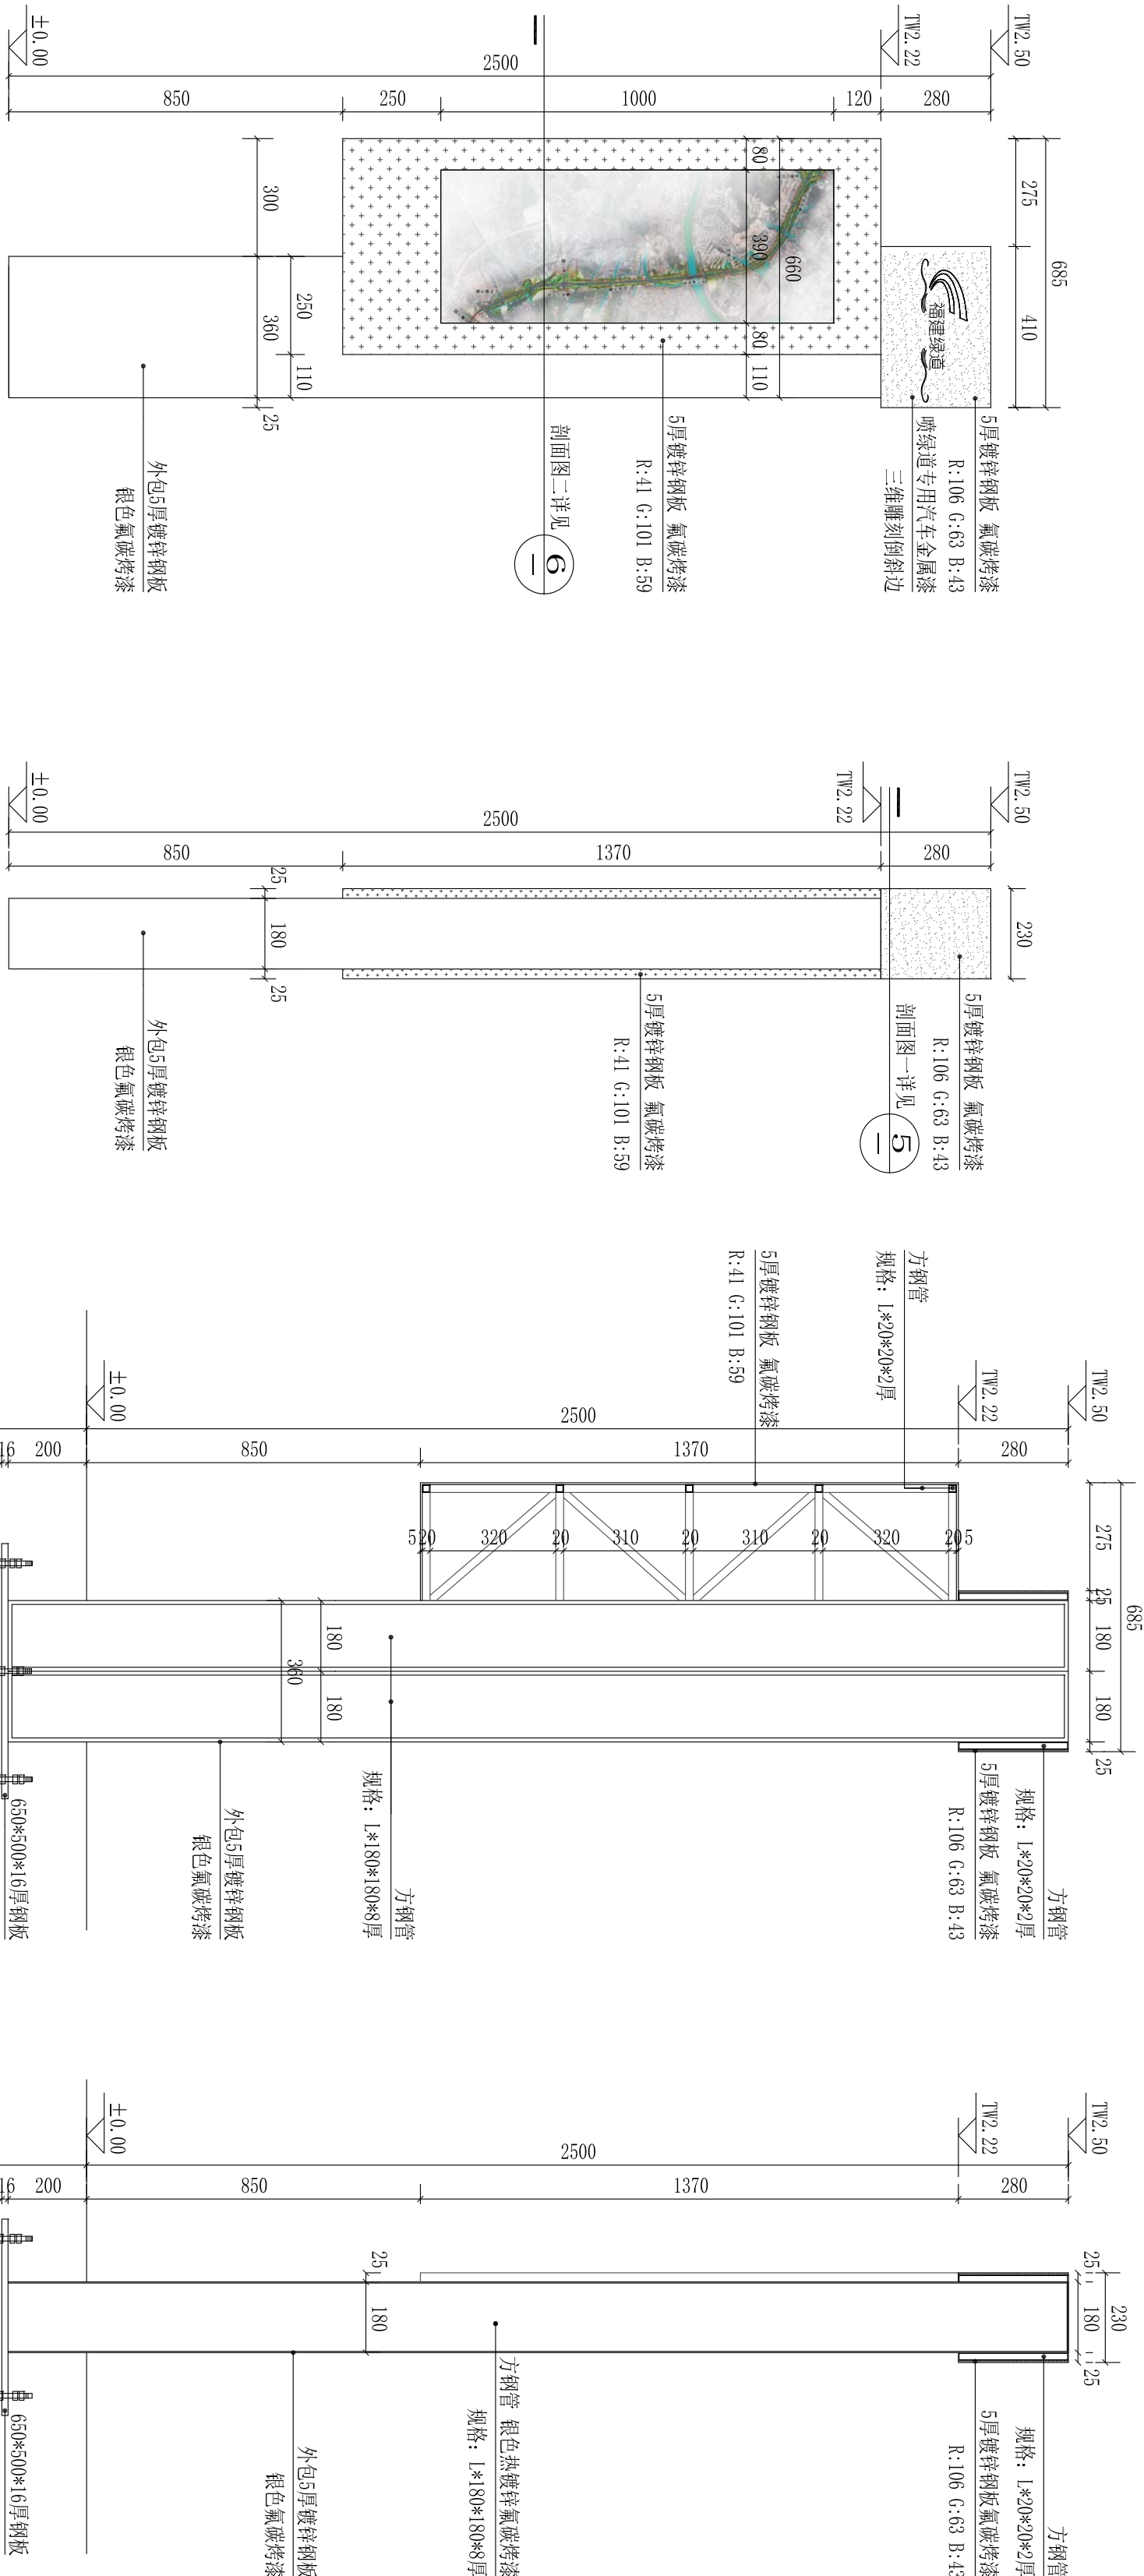

1 正立面图 1:15

2 侧立面图 1:15

3 钢骨架正立面图 1:15



4 钢骨架侧立面图 1:15

5 剖面图一 1:10

6 剖面图二 1:10

7 基础大样 1:15

8 意向图

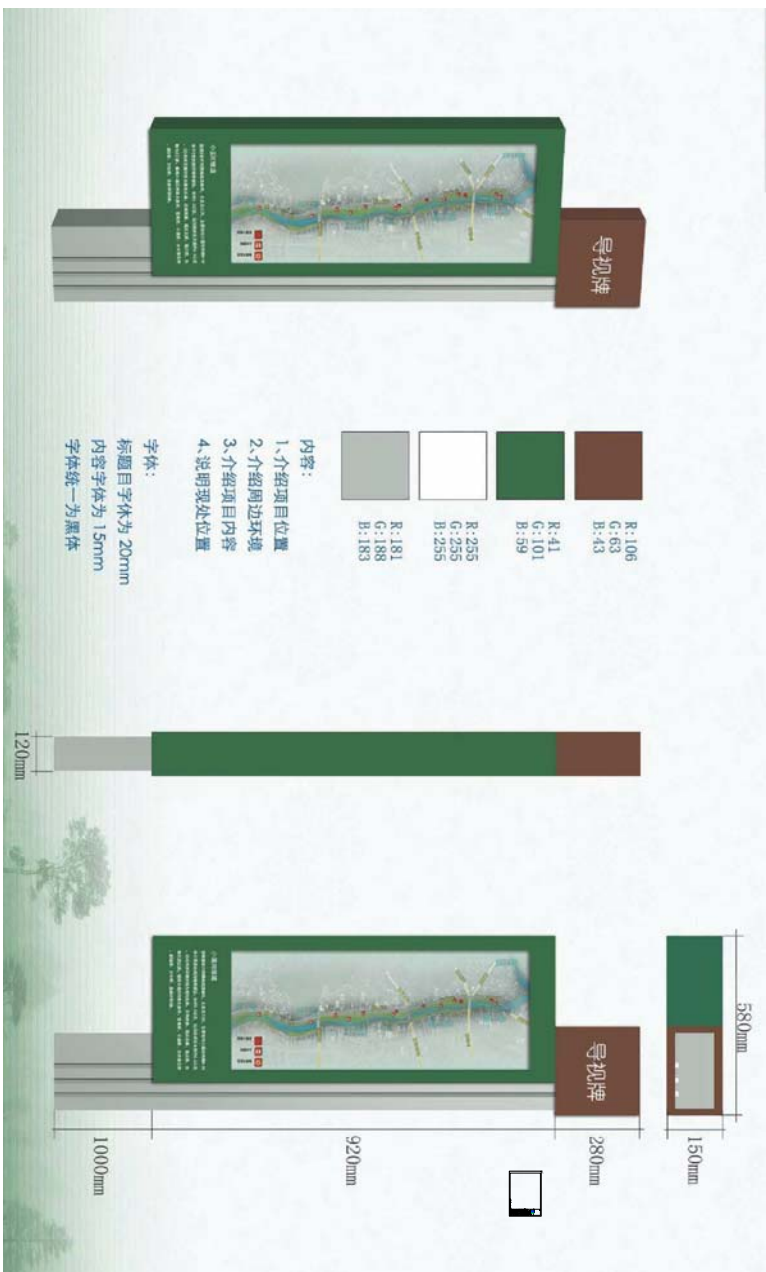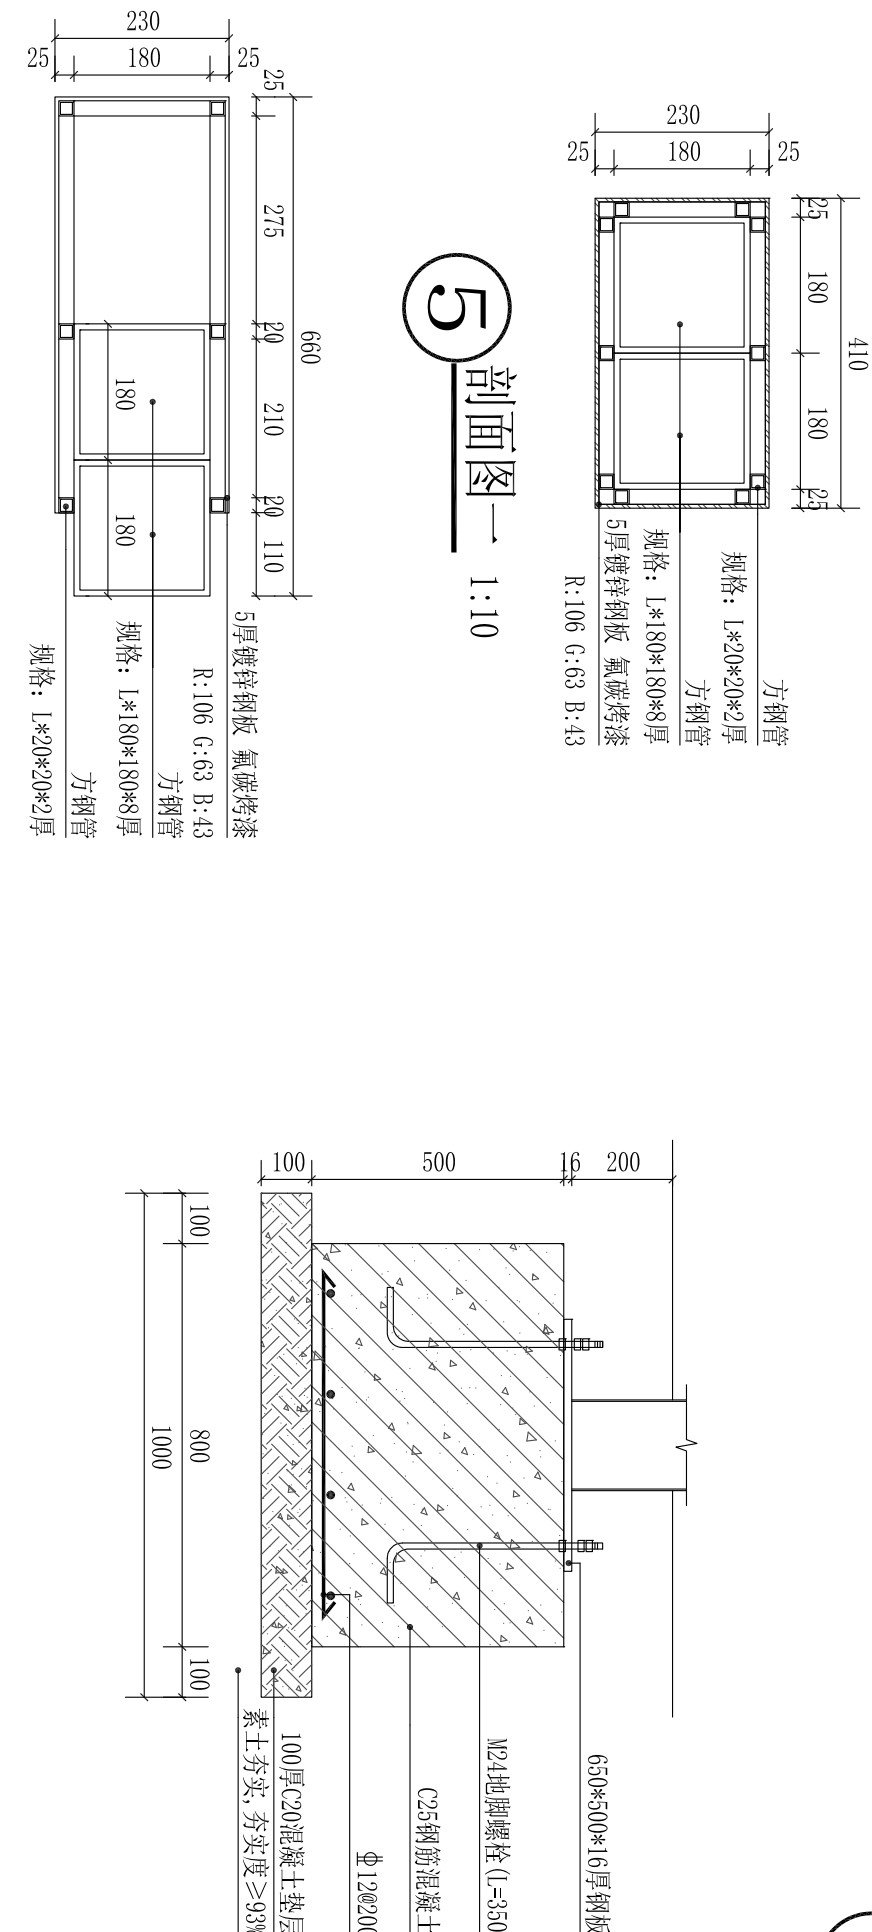



注1：图中两组30kW水泵为更换新泵，利用原有电箱供电，
如原有电箱回路不能满足新泵要求，需要更具以下系统进行元器件更换

NSX100/3P/D80 80A 55~71A VV-3*25+16 SC50

附注

NOTES

专用章

STAMPS

注：本制图表文件非盖章为正式文件



江苏省建设工程设计研究院有限公司
JIANGSU CONSTRUCTION ENGINEERING DESIGN INSTITUTE CO.,LTD.

建筑行业（建筑工程）甲级：A12018482
工程设计·市政行业乙级：A22018489
风景园林工程专项乙级：A22018489

	实 名	签 名
设 计	方 银	方 银
校 核	黄培明	黄培明
专业负责	高红星	高红星
审 核	高红星	高红星
项目负责	尹 涛	尹 涛
批 准	郭海星	郭海星

专 业	实 名	签 名
建 筑	尹 涛	尹 涛
结 构	吕志勋	吕志勋
给 排 水	张学伟	张学伟
暖 通		
电 气		

建设单位 CLJNH

盱眙县黄花塘镇人民政府

项目名称 PROJECT TITLE
“盱眙1号”小龙虾良种繁育
及水花苗可控繁育示范基地项目

子项名称 SUB-PRO TITLE

图纸名称 DRAWING TITLE
水泵配电平面图

项目编号	JSY-JZ-2026-034-03
设计阶段	施工图
版本编号	0
图 号	电路-01



附注

NOTES

专用章

STAMPS

注：未加盖专用章不作为正式文件



江苏省建设工程设计研究院有限公司

JIANGSU CONSTRUCTION ENGINEERING DESIGN INSTITUTE CO., LTD.

建筑行业（建筑工程）甲级：A122018482

工程设计市政行业乙级：A222018489

风景园林工程专项乙级：A22018489

设计	设计	设计
DESIGNED BY	徐强强	徐强强
绘图	徐强强	徐强强
DRAWN BY	徐强强	徐强强
校核	顾晓林	顾晓林
CHECKED BY	顾晓林	顾晓林
专业负责	张华伟	张华伟
DISCIPLINE ENGINEER	张华伟	张华伟
审核	李澄	李澄
EXAMINED BY	李澄	李澄
项目负责	尹涛	尹涛
PROJECT CAPTAIN	尹涛	尹涛
批准	郭海星	郭海星
APPROVED BY	郭海星	郭海星

专业	专业	专业
DISCIPLINE	徐强强	徐强强
建筑	徐强强	徐强强
ARCHITECTURE	徐强强	徐强强
结构	徐强强	徐强强
STRUCTURE	徐强强	徐强强
给排水	徐强强	徐强强
PLUMBING	徐强强	徐强强
暖通	徐强强	徐强强
HEATING	徐强强	徐强强
电气	徐强强	徐强强
ELECTRIC	徐强强	徐强强

建设单位

盱眙县黄花塘镇人民政府

项目名称

“盱眙1号”小龙虾良种保育及水花苗

可控繁育示范基地项目

子项名称



图纸名称

项目三给排水总图

项目编号	JSY-JZ-2026-034-03
PROJECT NO.	JSY-JZ-2026-034-03
设计阶段	施工图
DESIGN STAGE	施工图
版本编号	0
VERSION NO.	0
图号	水施-02
DRAWING NO.	水施-02


项目三给排水总图 1:300



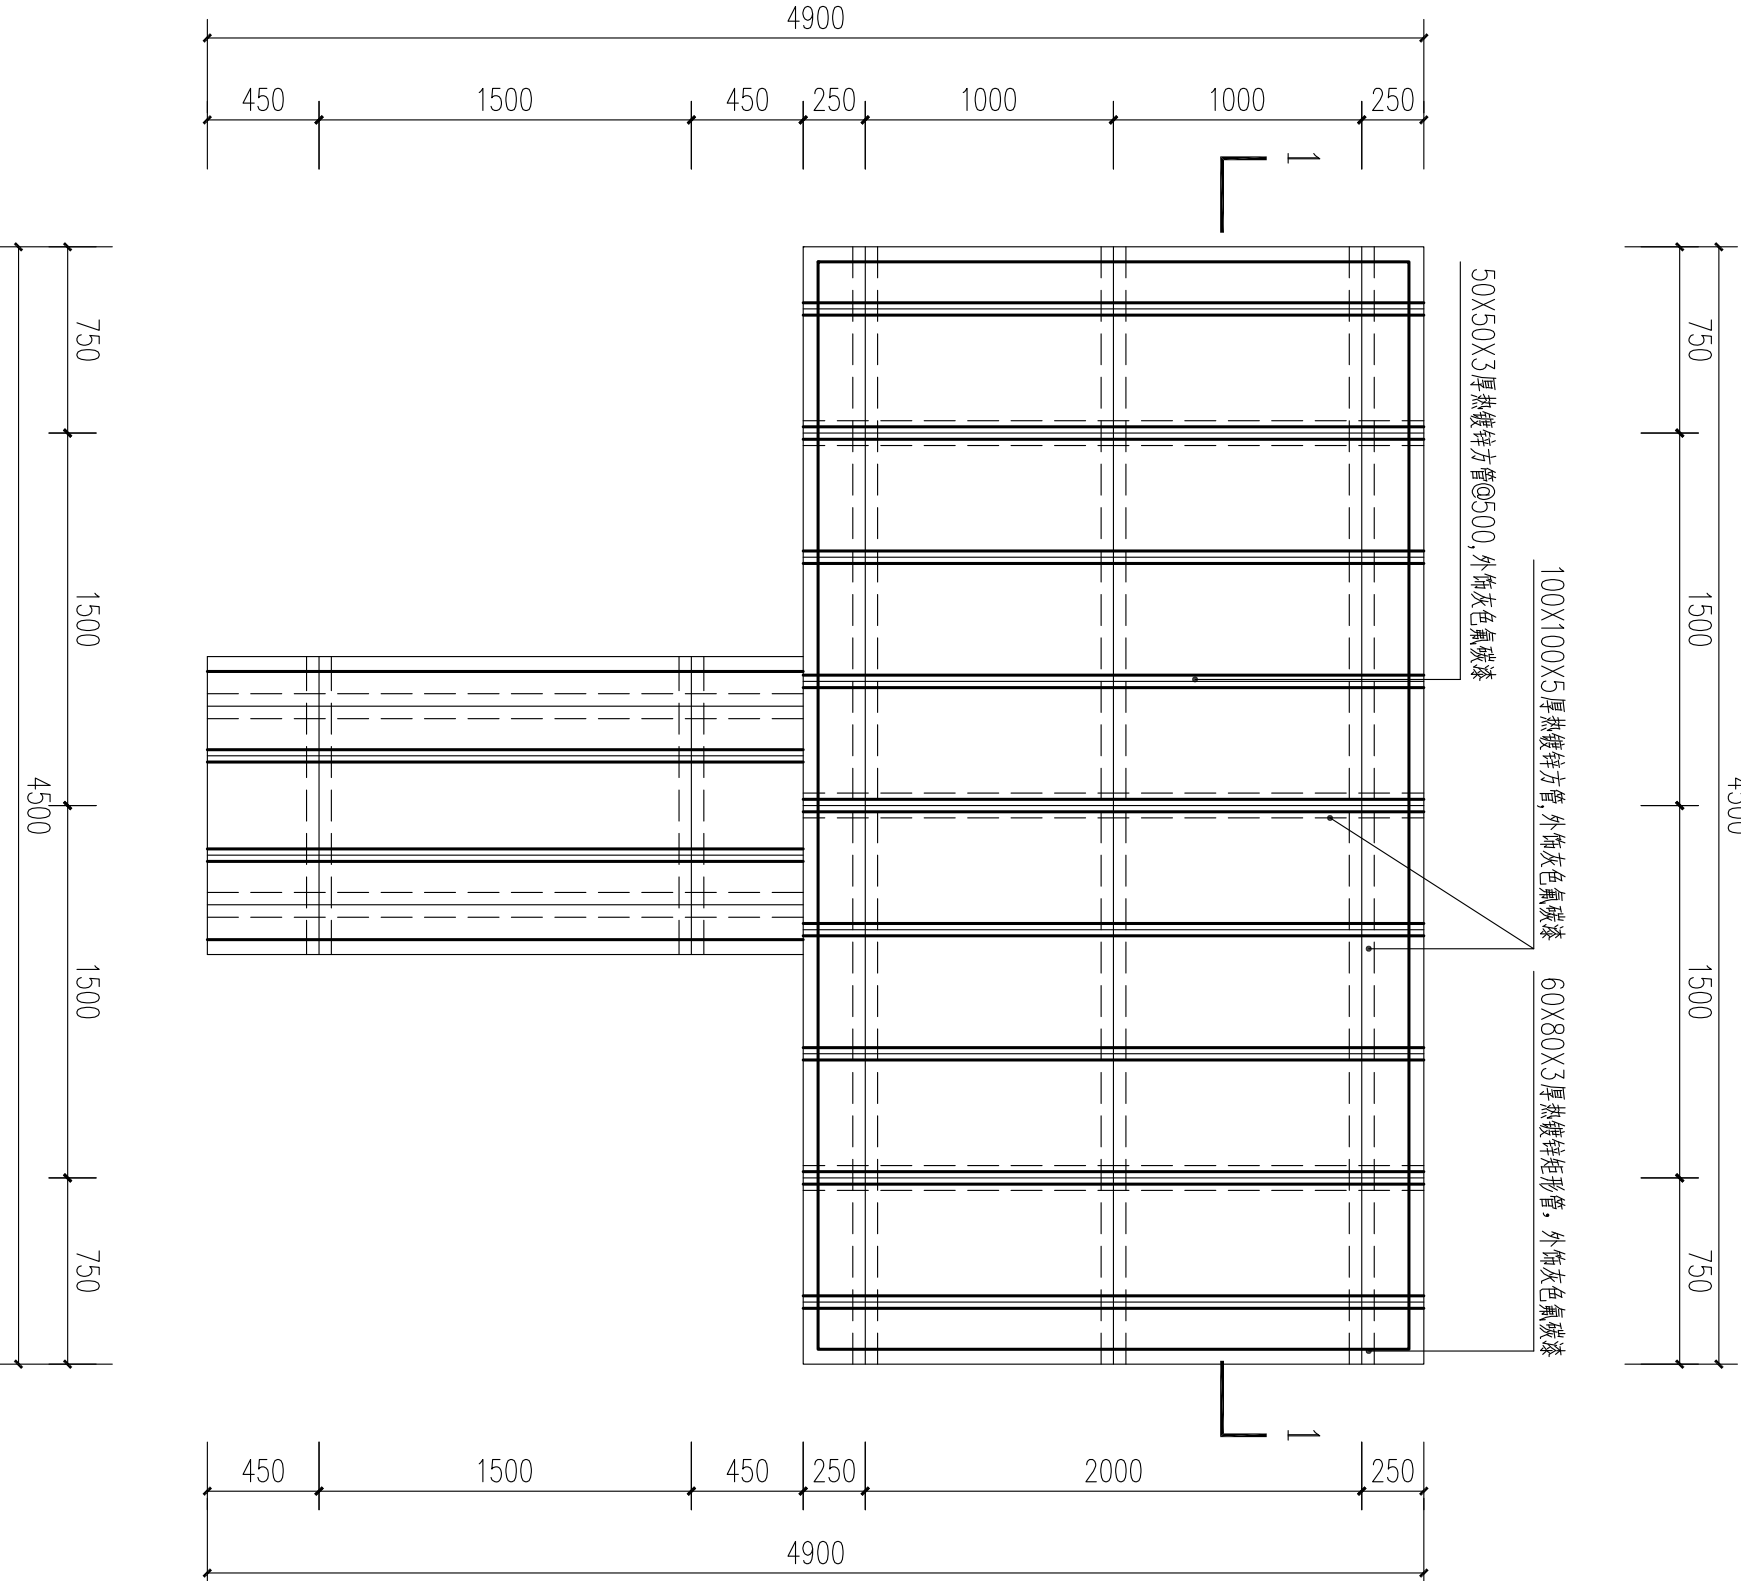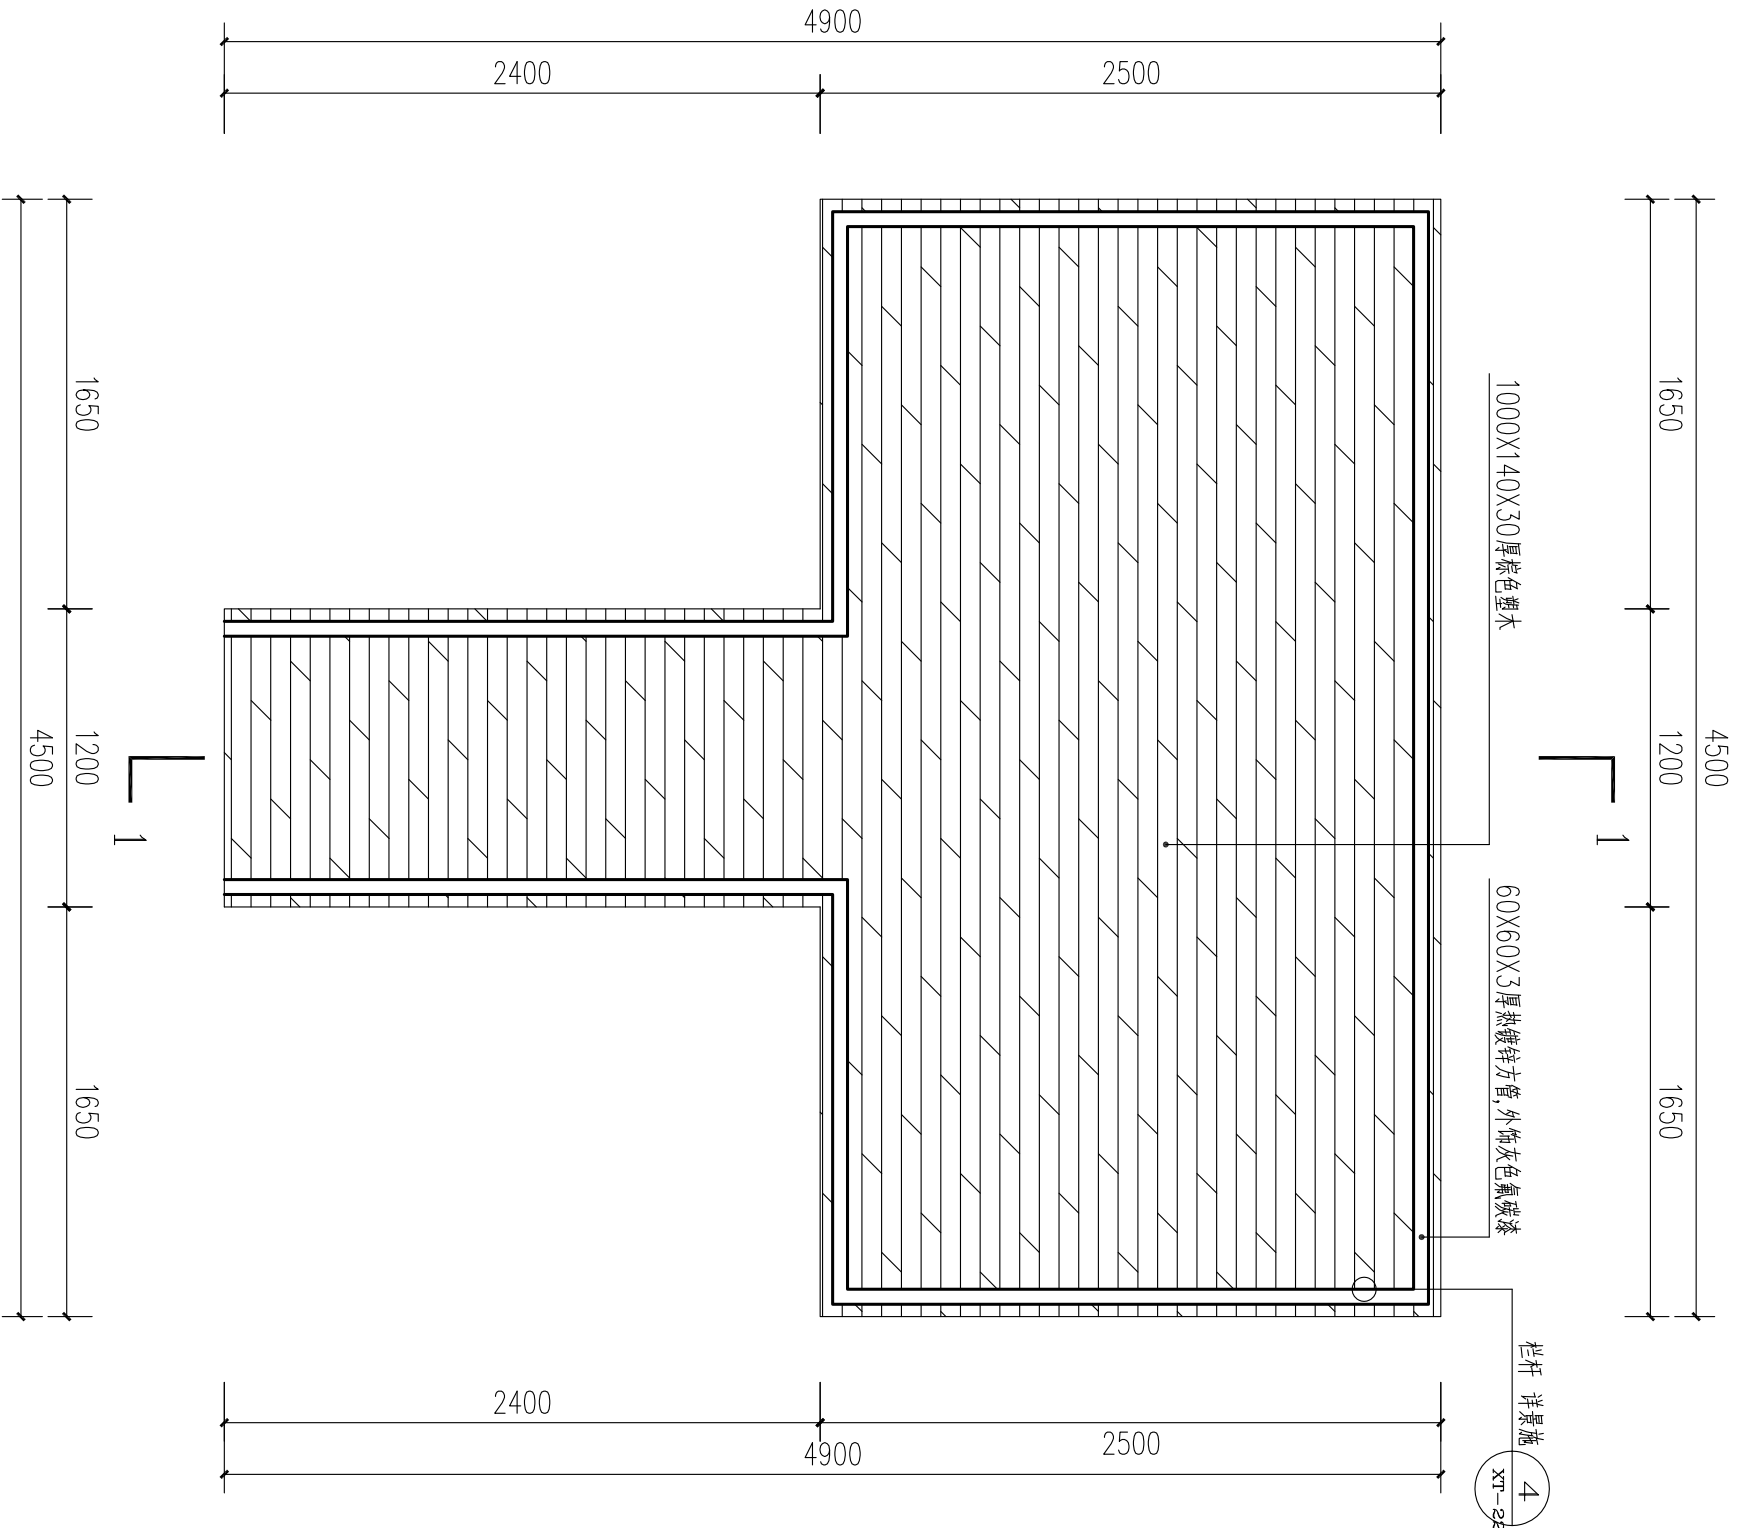


1 生产平台平面图 1:30

2 生产平台龙骨布置平面图 1:30

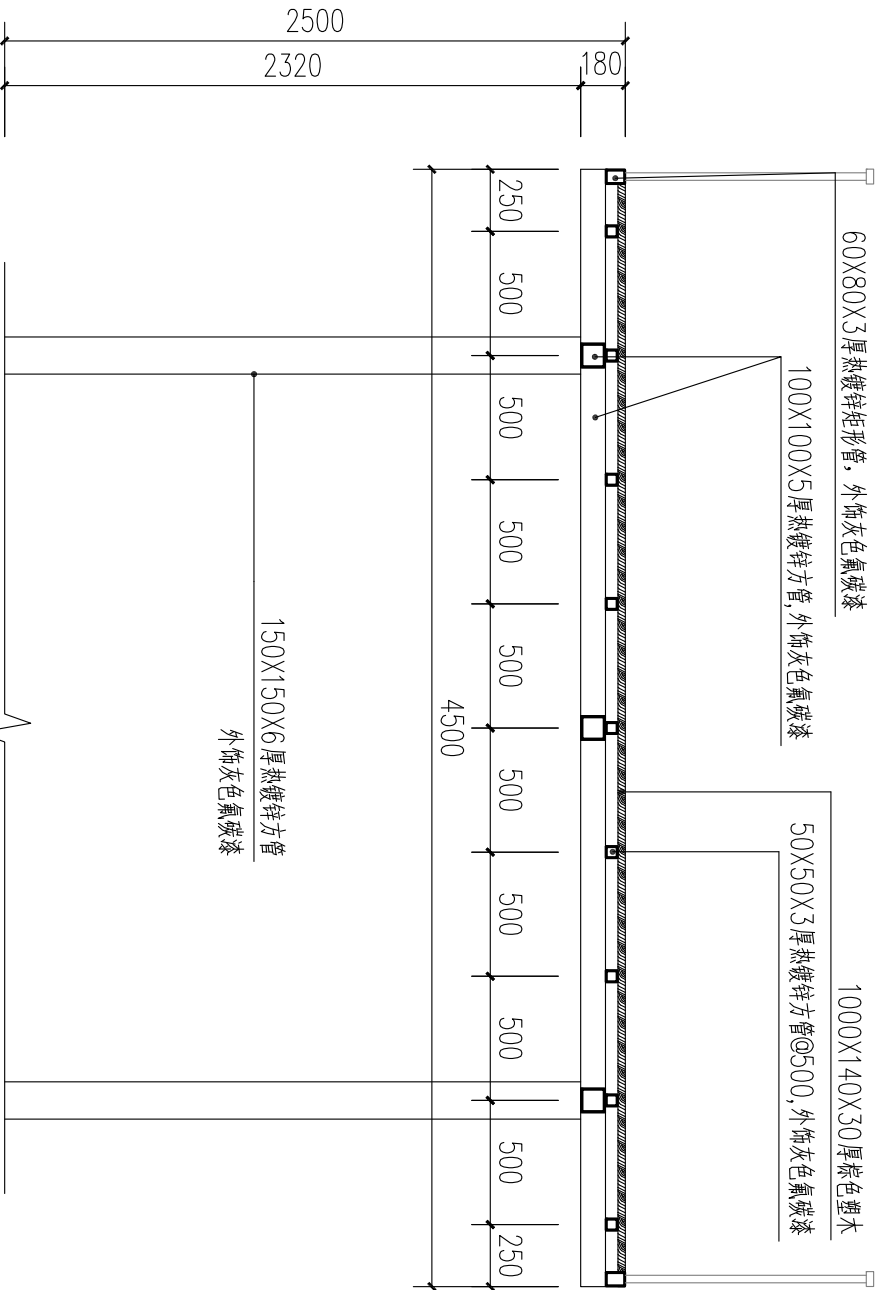

3 生产平台 1-1 剖面图 1:30

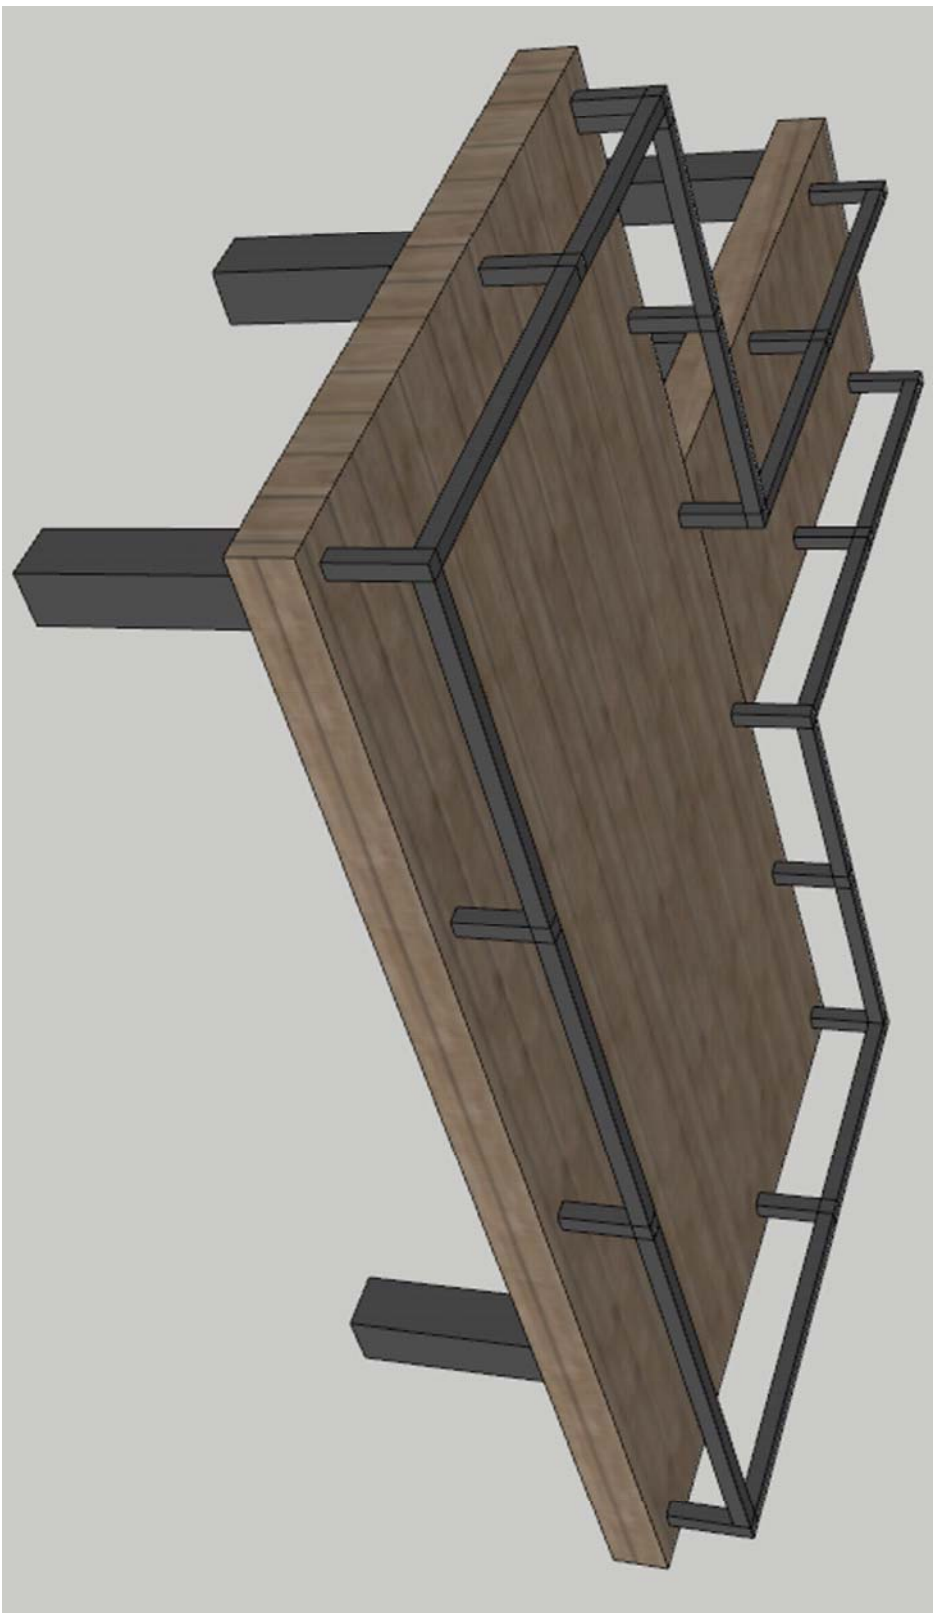

生产平台示意图

专用章
STAMPS

注：未加盖文件专用章为非正式文件



江苏省建设工程设计研究院有限公司
JIANGSU CONSTRUCTION ENGINEERING DESIGN INSTITUTE CO.,LTD.

建筑行业（建筑工程）甲级：A132018482
工程设计市政行业乙级：A232018489
风景园林工程专项乙级：A232018489

姓名	实 名	签 名
设计	陈 晨	陈晨
绘图	陈 晨	陈晨
校核	陈 圻	陈圻
专业负责	陈 圻	陈圻
审核	尹 涛	尹涛
项目负责人	尹 涛	尹涛
批准	郭海星	郭海星

图 纸 会 签			
专 业	实 名	签 名	
建 筑			
结 构			
给 排 水			
暖 通			
电 气			
建设单位			
盱眙县黄花塘镇人民政府			
项目名称			
芦沟片区稻虾生态种养特色产业项目			
子项名称			
生产配套设施			
图纸名称			
生产平台平面图、剖面图、示意图			
项目编号			

设计阶段			
施工图			
版本编号			
0			
图 号			
建施-01			
图框实施时间			
Initial Time: 2026. 03			

专用章
STAMPS

注：未加盖文件专用章为非正式文件



江苏省建设工程设计研究院有限公司
JIANGSU CONSTRUCTION ENGINEERING DESIGN INSTITUTE CO.,LTD.

建筑行业（建筑工程）甲级：A132018482
工程设计市政行业乙级：A232018489
风景园林工程专项乙级：A232018489





姓名	签名
设计 DESIGNED BY	陈晨
绘图 DRAWN BY	陈晨
校核 CHECKED BY	陈珩
专业负责 DISCIPLINE ENGINEER	陈珩
审核 EXAMINED BY	尹涛
项目负责人 PROJECT CAPTAIN	尹涛
批准 APPROVED BY	郭海星

图 纸 会 签




DISCIPLINE JOINTLY SIGNED BY

专业	实 名	签 名
建 筑 ARCHITECTURE		
结 构 STRUCTURE		
给 排 水 PLUMBING		
暖 通 HVAC		
电 气 ELECTRIC		
建设单位	CLIENT	
项目名称	PROJECT TITLE	
子项名称	SUB-PRO TITLE	
图纸名称	DRAWING TITLE	
生产平台基础图、栏杆平立剖面图		
项目编号 PROJECT NO.	***	
设计阶段 DESIGN STAGE	施工图	出图日期 ISSUANCE DATE
版本编号 VERSION NO.	0	图 号 DRAWING NO.
		建施-02

图框实施时间 Initial Time: 2026. 03

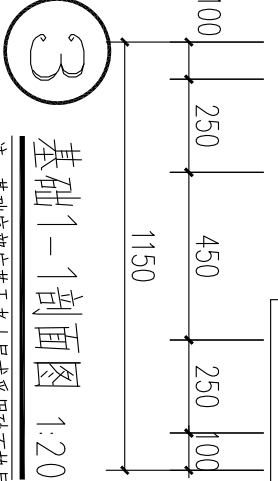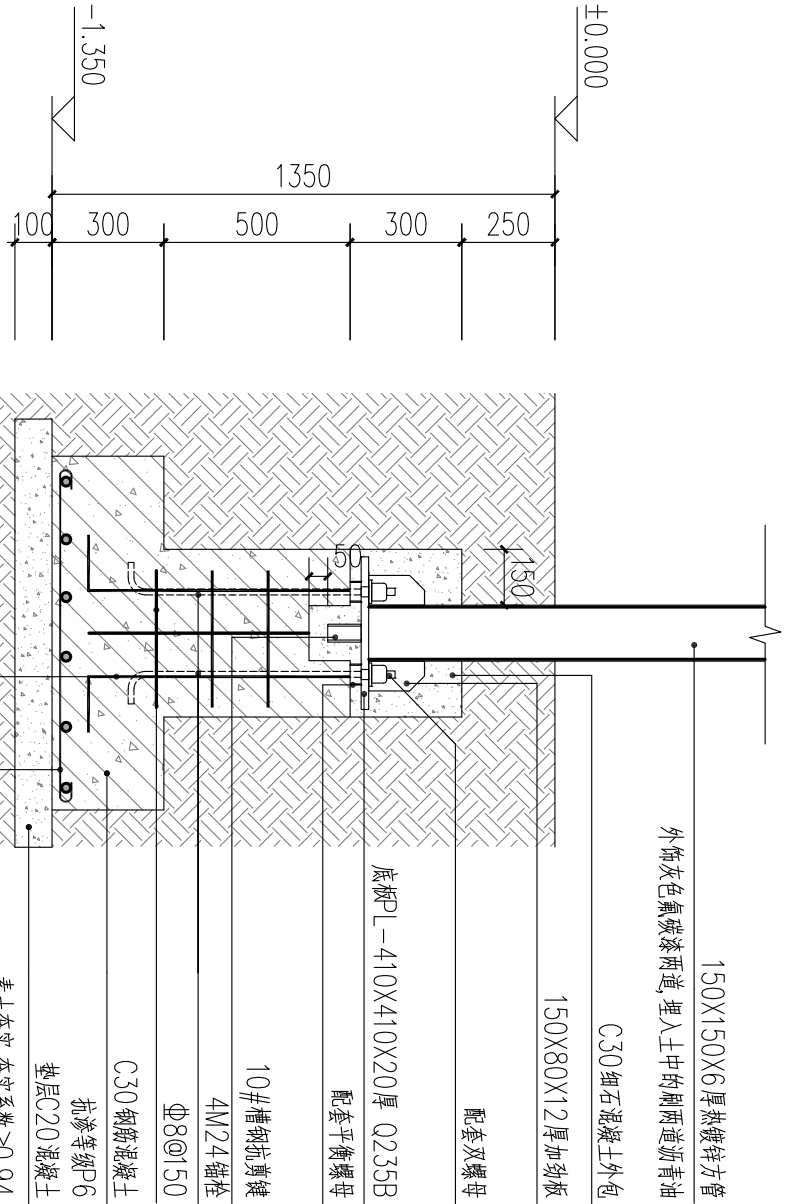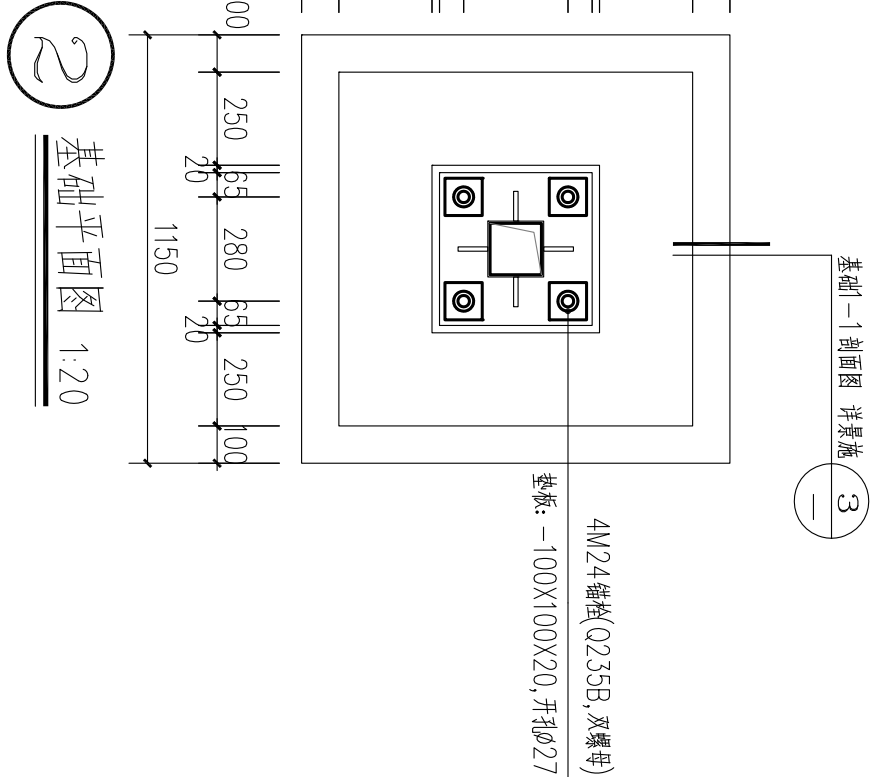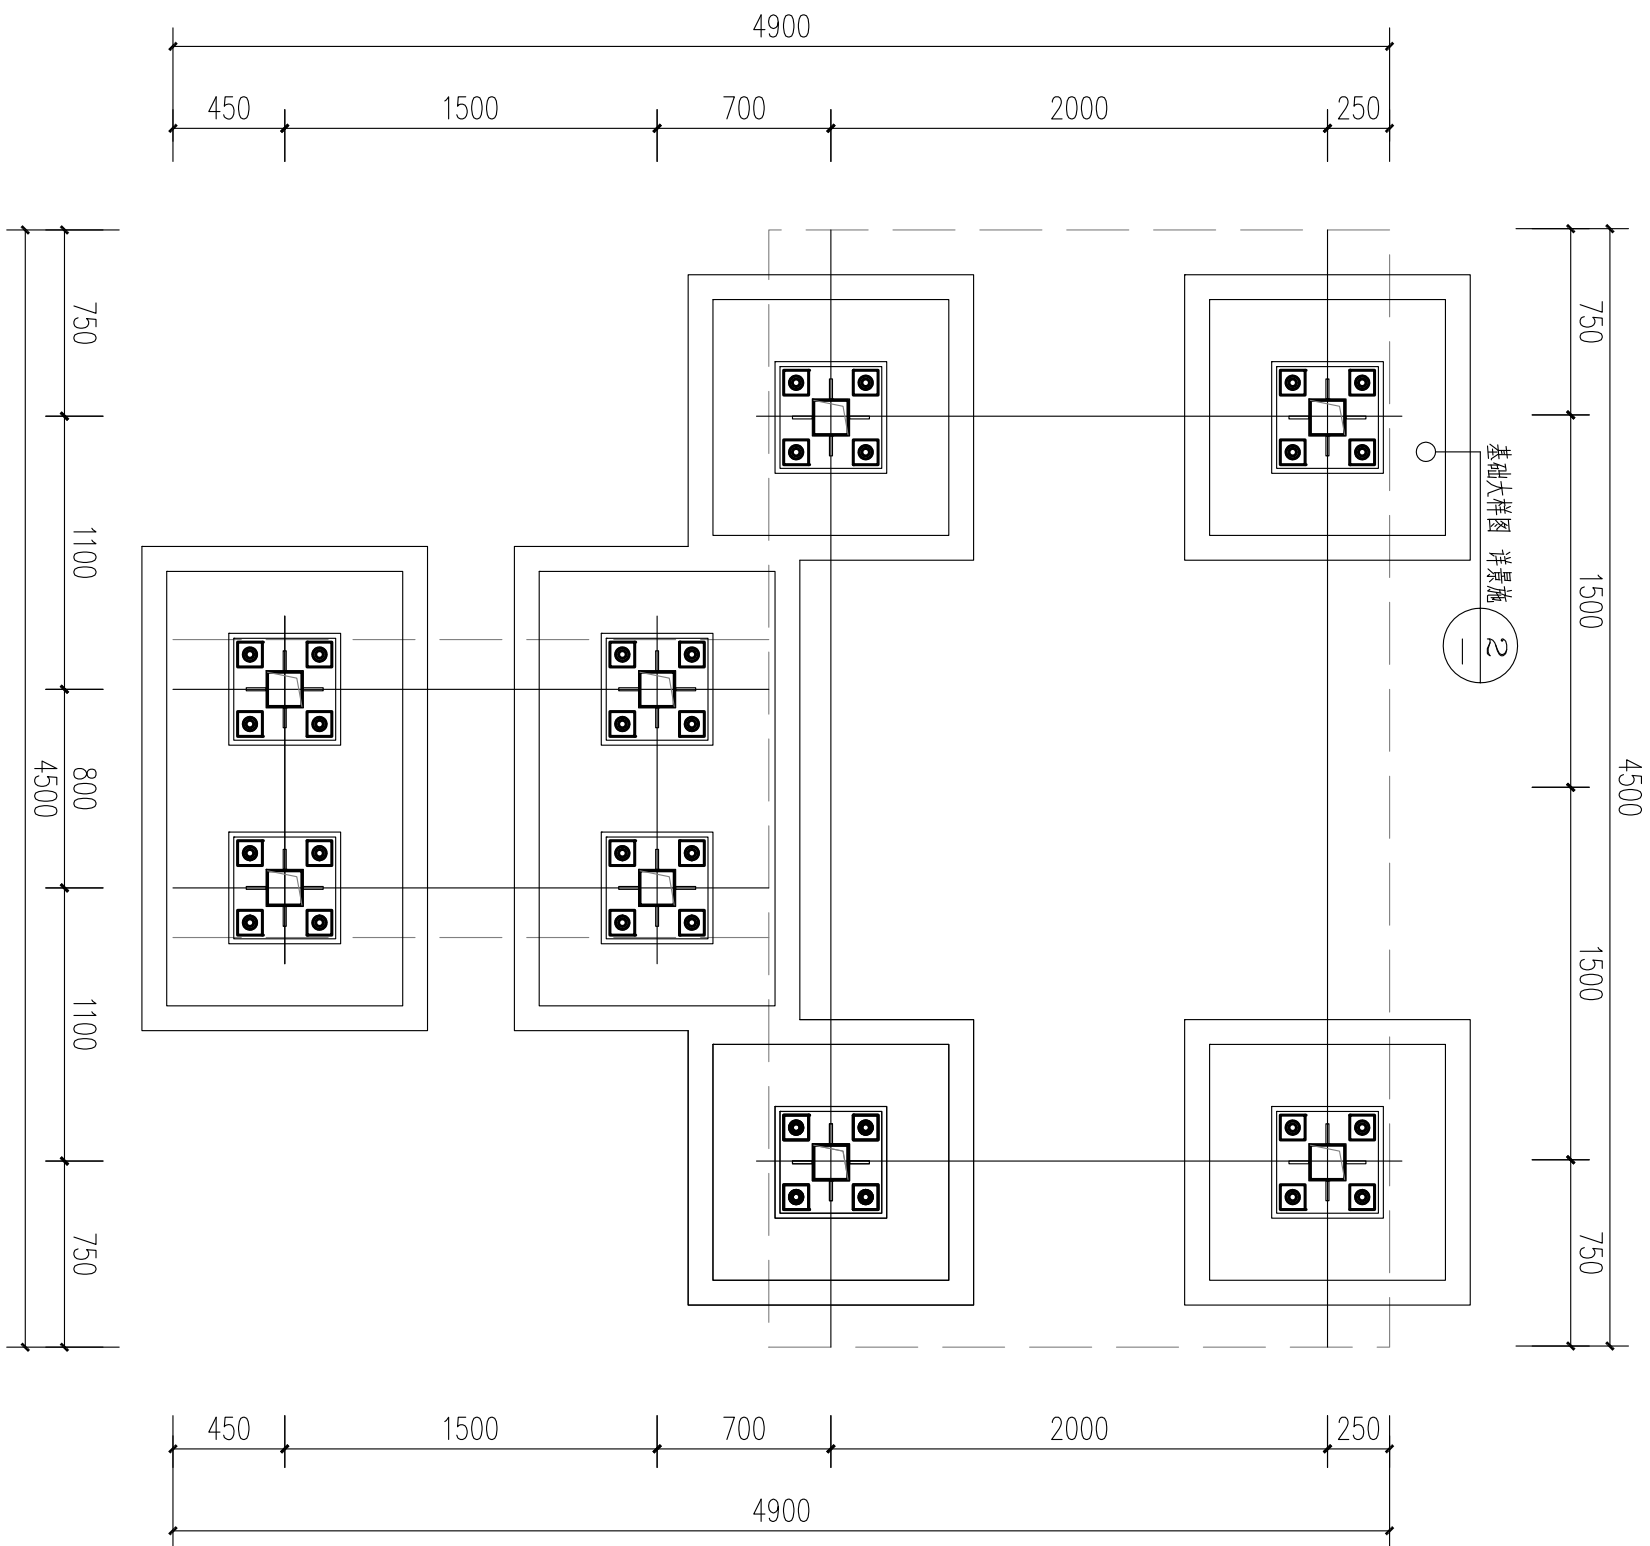

注：基础底部应置于老土层或采用卵石垫层填筑，若基础投至基岩标称，土层未满足承载力要求应通知设计人员。

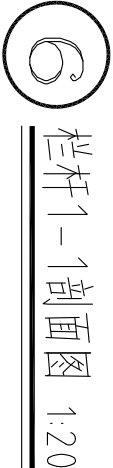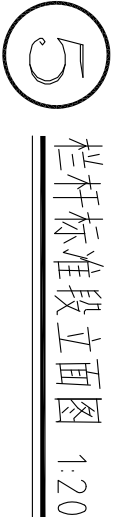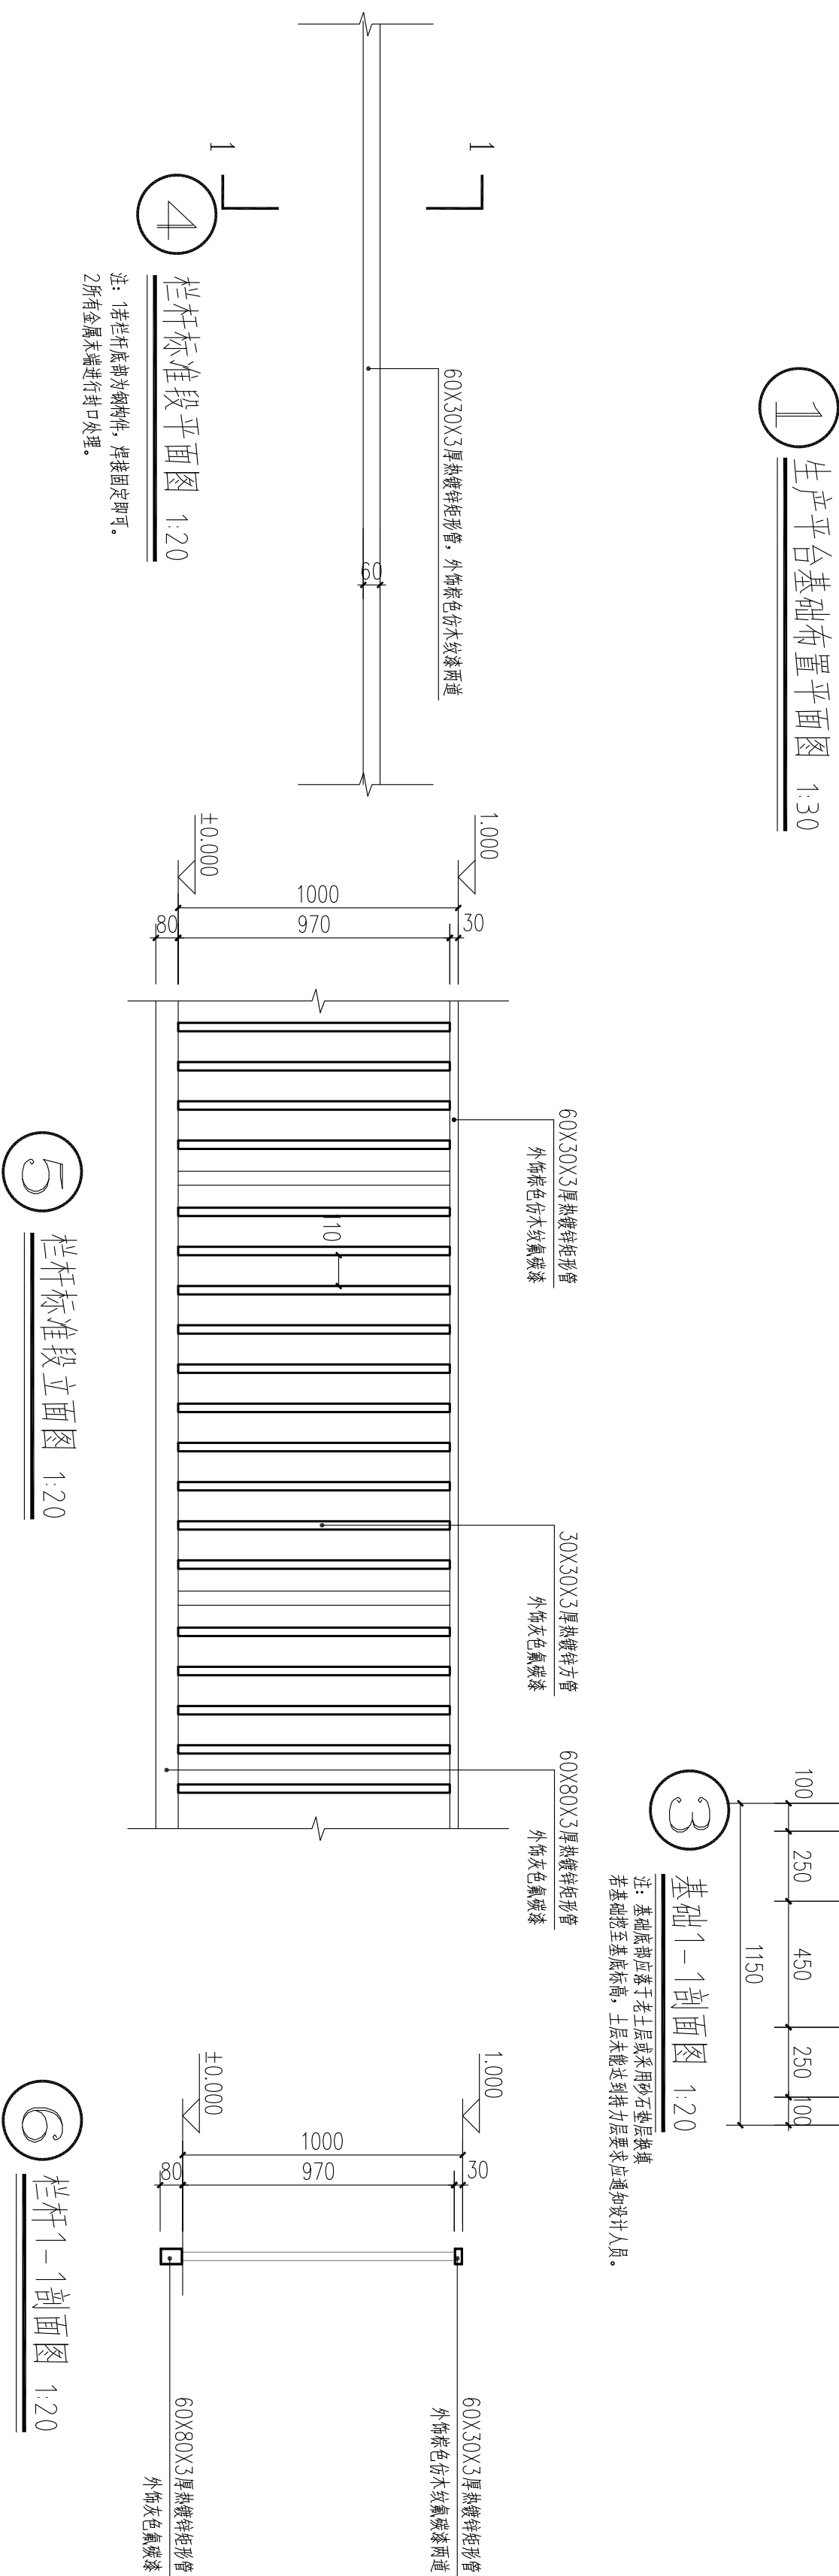

注：1栏杆底部为钢构件，焊接固定即可。
2所有金属末端进行封口处理。

ADD: 南京市玄武区龙蟠路151-1号3楼
3rd Floor, No. 151-1 Longpan Road, Xuanwu District, Nanjing City, Jiangsu Province, China
Post No.: 210037
Fax: (025) 83706766