

扬州市朱自清中学报告厅改造设计

装饰施工图设计文件

DESIGN DOCUMENT OF DECORATION CONSTRUCTION DRAWING

图纸目录（一）

编号	图号	图纸内容	修正	图幅	备注
001	说明-001	施工图设计说明（一）		A2	
002	说明-002	施工图设计说明（二）		A2	
003	说明-003	施工图设计说明（三）		A2	
004	说明-004	主要装饰材料终饰范例表		A2	
005	说明-005	图例说明-灯具类		A2	
006	门-001	门表（一）		A2	
007	1-01	报告厅平面布置图		A2	
008	1-02	报告厅顶面布置图		A2	
009	1-03	报告厅灯具定位图		A2	
010	1-04	报告厅地面材料图		A2	
011	1-05	报告厅尺寸定位图		A2	
012	1-06	报告厅拆除尺寸图		A2	
013	1-07	报告厅隔墙尺寸图		A2	
014	1-08	报告厅立面索引图		A2	
015	2-01	报告厅夹层平面布置图		A2	
016	2-02	报告厅夹层顶面布置图		A2	
017	2-03	报告厅夹层灯具定位图		A2	
018	2-04	报告厅夹层地面材料图		A2	
019	2-05	报告厅夹层尺寸定位图		A2	
020	2-06	报告厅夹层拆除尺寸图		A2	
021	E-01	报告厅立面图1		A2+2	
022	E-02	报告厅立面图2		A2	
023	E-03	报告厅立面图3		A2+2	
024	E-04	报告厅立面图4		A2	
025	E-05	报告厅立面图5		A2	
026	E-06	报告厅立面图6		A2	
027	J-01	节点详图1		A2	
028	J-02	节点详图2		A2	
029	J-03	节点详图3		A2	
030	J-04	节点详图4		A2	
031					
032					
033					
修正日期					

编号	图号	图纸内容	修正	图幅	备注
034					
035					
修正日期					

备注栏

注册执业专用章

出图专用章

会 签 栏			
项目负责人		给排水	
建 筑		电 气	
结 构		暖 通	
批 准			
审 定			
审 核			
专业负责人			
校 核			
设 计			
方 案			

建设单位

扬州市朱自清中学

项目名称

扬州市朱自清中学报告厅改造设计

图纸名称

目录（一）

设计编号	XXXXX	专 业	装 饰
设计阶段	施工图	图 号	目录-001
版 次		日 期	2026.07

备注栏

注册执业专用章

出图专用章

会 签 栏

项目负责人		给排水	
建 筑		电 气	
结 构		暖 通	

批 准		
审 定		
审 核		
专业负责人		
校 核		
设 计		
方 案		

建设单位

扬州市朱自清中学

项目名称

扬州市朱自清中学报告厅改造设计

图纸名称

施工图设计说明（一）

设计编号	XXXXX	专 业	装 饰
设计阶段	施工图	图 号	说明-001
版 次		日 期	2026.07

■ 施工图设计说明一

一、工程项目概况

1、建筑工程名称:扬州市朱自清中学报告厅改造设计

2、建设地点: 江苏省扬州市

3、本装饰工程设计范围及内容:

（1）室内装饰装修设计的主要范围和内 容: 报告厅室内改造设计

（2）装饰设计面积: 约600m²。

二、设计依据

（一）基础资料

1 、本项目建筑工程设计完整的施工图设计文件（含建筑、结构、建筑电气、给排水、暖通空调等专业）,无法提供原工程的建筑设计文件的部分翻检改造工程,以现场实测的勘查数据资料为依据。

2 、经双方确定协商的设计范围、装修标准及设计要求。

（二）本工程的建设主管单位与我公司签订的装饰装修设计合同;本施工图设计范围以设计合同所涉及的内容为依据,合同中书未涉及的内容须经双方商定确认后,以补充协议的形式将增加的内容也包括在内,补充协议具有和设计合同相同的法律效力。

（三）本套图纸严格执行国家强制性规范及消防规范的有关规定。

本套图纸所参照的有关标准及规范如下:

《建筑装饰装修工程质量验收规范》	GB 50210-2018
《房屋建筑制图统一标准》	GB/T50001-2017
《建筑制图标准》	GB/T50104-2017
《民用建筑设计统一标准》	GB 50352-2019
《建筑设计防火规范》	GB 55016-2014（2018版）
《建筑防火通用规范》	GB 55037-2022
《建筑内部装修设计防火规范》	GB 50222-2017
《消防设施通用规范》	GB 55036-2022
《建筑与市政工程无障碍通用规范（附条例说明）》	GB55019-2021
《建筑地面设计规范》	GB 50037-2017
《民用建筑隔声设计规范》	GB 50118-2010
《公共建筑节能设计标准》	GB 50189-2015
《民用建筑通用规范》	GB 55031-2022
《建筑与市政工程防水通用规范》	GB 55030-2022
《旅馆建筑设计规范》	JGJ62-2014
《民用建筑工程室内环境污染控制标准》	GB 50325-2020
《建筑玻璃应用技术规程》	JGJ 113-2015
《室内装饰装修材料人造板及其制品中甲醛释放限量》（GB18580—2017）	
《木器涂料中有害物质限量》（GB18581—2020）	
《建筑用墙面涂料中有害物质限量》（GB18582—2020）	
《室内装饰装修材料胶粘剂中有害物质限量》（GB18583—2008）	
《室内装饰装修设计材料家具中有害物质限量》（GB1858— 2001）	
《室内装饰装修材料壁纸中有害物质限量》（GB18585—2001）	
《室内装饰装修材料聚氯乙烯卷材地板中有害物质限量》（GB18586—2001）	
《室内装饰装修材料地毯、地毯衬垫及地毯胶粘剂有害物质限量》（GB18587- 2001）	

注: 1、若国家颁布最新相关技术规范须以最新规范为准。

2、若图纸中出现违反上述技术规范相违背的地方,须以上述国家规范为准。

（四）民用建筑室内环境污染控制值分类:

1、Ⅰ类民用建筑工程:住宅、医院、老年建筑、幼儿园、学校教室等民用建筑工程

2、Ⅱ类民用建筑工程:办公楼、商店、旅馆、文化娱乐场所、书店、图书馆、展览馆、体育馆、公共交通等候室、餐厅、理发店等民用建筑工程。

本工程建筑室内环境污染控制等级为Ⅰ类,室内污染物限值按Ⅰ类控制。

3、民用工程竣工验收时,必须进行室内环境污染物浓度检测,其限量应符合下表规定:

污染物名称	Ⅰ类民用建筑工程的限值	Ⅱ类民用建筑工程的限值
氡（Bq/m³）	≤150	≤150
甲醛（mg/m³）	≤0.07	≤0.08
氨（mg/m³）	≤0.15	≤0.20
苯（mg/m³）	≤0.06	≤0.09
甲苯（mg/m³）	≤0.15	≤0.20
二甲苯（mg/m³）	≤0.20	≤0.20
TVOC（mg/m³）	≤0.45	≤0.50

注: 1. 污染物浓度测量值,除氯外均指室内污染物浓度测量值扣除室外上风向空气中污染物浓度测量值（本底值）后的测量值。

2. 污染物浓度测量值的极限值判定,采用全数值比较法。

（五）除本设计有特殊要求规定外,其他各种工艺、材料均按国家规定的标准执行。

国家或行业有关的设计规范、标准及工程建设标准强制性条文未提及的,参照国家或行业的相关设计规范、标准及工程建设标准强制性条文执行;地方性规范、标准参照本工程所在的地区颁布的地方性规范、标准。

注: 国家强制性条文和相关规范、规定在不断修改、更新,设计和施工一定要按最新版执行。

若图纸中出现违反上述技术规范相违背的地方,须以上级国家规范为准。

三、内部装修防火设计专篇

（一）原建筑基本情况

1、本工程建筑分类为 多层建筑,建筑耐火等级: 二级

（二）原建筑已设置（或新增）的主要消防设备、消防产品及有防火性能要求的建筑构件、建筑材料等

1、原建筑已设置: 消防水源（消防水池）、室内消火栓系统、室外消火栓系统（环状管网）、防火门等。

（三）设计原则及设计依据

1、本工程设计遵循原建筑设计的防火分区、防烟分区、防火门、疏散门、消火栓等项防火措施:

（1）消火栓、喷淋、烟感、防火门等位置,除注明外以建筑蓝图为准。

（2）装修设计原则上对原建筑消防设计不做调整,（包括疏散指示、安全出口、疏散出口、疏散走道、防火分区、防烟分区等）,如有改动,需经原建筑设计单位审核。

（3）装修施工原则上对原建筑消防设计不做调整,如由于现场实际情况、空间重新分隔等因素,部分消防点位根据原消防设计做微调或增加,并满足消防要求,改动部分需提交原建筑消防设计单位审核确认后方可施工。

2、本工程执行现行国家标准《建筑内部装修设计防火规范》GB50222-2017中对装修材料的燃烧性能等级要求的相关规定:

（1）建筑内部各部位装修材料的燃烧性能等级参见本工程材料表。

（2）建筑内部消火栓箱门不应被装饰物遮掩,消火栓门四周的装修材料颜色应与消火栓箱门的颜色有明显区别或在消火栓箱门表面设置发光标志。

（3）地上建筑的水平疏散走道和安全出口的门厅,顶棚装饰材料采用A级,其他部分采用不低于B1级的装修材料;地下民用建筑的疏散走道和安全出口的 门厅,其顶棚、墙面和地面均采用A级装修材料。疏散楼梯间和前室的顶棚、墙面和地面均采用A级装修材料。其他内部各部 墙面均采用A级装修材料,其他部位采用不低于B1级的装修材料。

（5）玻璃幕墙与每层楼板、隔墙处的缝隙采用(A级)不燃材料严密填充（声学要求除外）。

（6）建筑内部变形缝两侧基层的表面装修采用不燃装修材料。

（7）所有建筑墙面上开洞、开孔后均采用(A级)不燃材料严密填充。

（8）建筑内配电箱、控制面板、接线盒、开关、插座等不应直接安装在低于B1级的装修材料上。

（9）当照明灯具开关插座等电气设施高温部位靠近木制品或其他非A级燃烧性能材料时,应采取隔热、散热等防火保护措施;灯饰材料燃烧性能应不低于所在吊顶的燃烧性能等级要求。

（10）对进入施工现场具有防火设计要求的装饰装修材料,应核查其燃烧性能或耐火极限、防火性能检验报告、合格证等技术文件,并填写进场验收记录。

（11）每层应确保通向疏散楼梯的交通畅通,在安全出口及疏散楼梯处,均设有疏散指示灯及明显标志,内装修不应妨碍消防和疏散走道的正常使用。

3、装修材料达不到燃烧性能等级时,通过阻燃处理,提高材料燃烧性能等级,使之达到防火要求。

（1）对装饰织物进行阻燃处理时,应浸透阻燃剂: 多层纺织物,应逐层进行阻燃处理。阻燃剂的含量应符合产品说明书的要求。

（2）对木质装饰装修材料进行防火涂料涂布前, 应对其表面进行清洁。涂布至少分两次进行, 且第二次涂布应在第一次涂布的涂层表干后进行,涂布量应不小于 600g/ m²。

（四）防火处理

1、所有基层木材均应满足防火要求,涂达到防火要求和阻燃时间厚度的本地消防大队同意使用的防火涂料;

2、承建商要在实际施工前呈送防火涂料给筹建处批准后方可开始涂刷。

注: 若图纸中出现与相应规范相违背的地方,须以国家或行业有关的设计规范、标准及工程建设标准强制性条文为准。

3、灯具的燃烧性能不应低于所在部位的燃烧性能要求,且不应低于于B1级;灯具应为A级不燃。

四、内部装修防水设计

（一）本工程执行现行国家标准《建筑与市政工程防水通用规范》GB55030-2022 编制防水设计专篇。

1、室内楼地面防水做法

防水等级	防水做法	防水层	
		防水卷材	防水涂料 水泥基防水材料
一级	不应少于2道	防水涂料或防水卷材不应少于一道	
二级	不应少于1道	任选	

2、室内墙面防水层不应少于**1**道。

3、防水求的楼地面应设排水坡, 并应坡向地漏或排水设施, 排水坡度不应小于**1.0%**。

4、水空间与非用水空间楼地面交接处应有防止水流入非用水房间的措施。淋浴区墙面防水层翻起高度不应小于**2000mm**,且不低于淋浴喷淋口高度。盥洗池盆等用水处墙面防水层翻起高度不应小于**1200mm**。墙面其他部位泛水翻起高度不应小于**250mm**。

5、潮湿空间的顶棚应设置防潮层或采用防潮材料。

6、程的水构造设计应符合下列规定:

(1)地漏的管道根部应采取密封防水措施;

(2)或管应采用防水密封材料嵌填压实;

(3)穿过楼板的防水套管应高出装饰层完成面, 且高度不应小于**20mm**。

7、室内需进行防水设防的区域不应跨越变形缝等可能出现较大变形的部位。

8、装配式间的结构楼地面应采取防排水措施。

（二）地面防水层设计:

1、涉水房间地面应设地面防水层, 地面面积较大时, 防水层宜采用刚性材料和柔性材料复合防水。

2、柔性防水材料层宜做在混凝土地面或钢筋混凝土楼板的找平层上; 刚性防水层做在水泥砂浆找平层上或柔性材料的保护层上。面积较小时, 也可只作一道刚性防水层。 ~~~~~

3、柔性材料防水可用弹性聚氨酯涂膜厚**1.5~2.0mm**; 刚性材料防水可采用**PA—A**型高分子益胶泥**2~3mm**等聚合物水泥基防水材料, 当地面为刚性防水层时应在墙面和地面交界处预留**8*8mm**的四槽, 嵌填弹性密封材料。**4**、厕所、浴室、厨房等多水房间地面应比门外地面低**20mm**, 并应做成小斜坡。改造工程的多水房间地面无法下降时, 也可抬高门坎, 并用斜坡与室外地面相接。

5、卫生间地面防水层不应少于**2**道, 除特别注明外, 饰面层做**1%**泛水坡向地漏; 地漏、管套、卫生洁具根部、阴阳角部位, 应先做防水附加层, 卫生间地漏与楼地面部位采用合成高分子密封胶防水处理。

（三）墙面防水层设计:

1、室内墙面防水层不应少于**1**道, 采用聚氨酯涂膜厚**1.5~2.0mm**（无节点、详图或特殊说明时）。

2、墙面防水层应覆盖由地面向墙基上翻**300**的防水层, 洗浴区墙面防水层高度不得低于**1.8m**, 非洗浴区配水点处墙面防水层高度不得低于**1.2m**,当采用轻质墙体时, 墙面应做通高防水;

3、洗脸盆台板、浴盆与墙的交界处用合成高分子密封材料进行密封处理。

（四）卫浴间和有防水要求的建筑地面必须设置防水隔离层; 楼层结构必须采用现浇混凝土或整块预制混凝土板, 混凝土强度等级不应小于**C20**;楼板四周除门洞外, 应做混凝土翻边, 其高度不应小于**300mm**。

（四）多水房间的防水工程完工后应做第一次蓄水试验; 地面面层完工后还应做一次蓄水试验。

五、无障碍设计

（一）本工程执行现行国家标准《建筑与市政工程无障碍通用规范（附条例说明）》

GB55019-2021中的相关规定。

（二）室内走道的坡道坡度满足小于等于**1: 12**,净宽度大于等于**1m**的要求; 坡道的坡面平整, 不光滑; 使用不同材料铺装的地面相互取平, 如有高差时不大于**15mm**,并以斜面过渡。

（三）室内走道净宽度不小于**1.2m**, 人流较多或较集中的大型公共建筑的室内走道宽度不小于**1.8m**。

（四）乘轮椅者开启的门扇采用自动门、推拉门、平开门、低弹力弹簧门, 安装了视线观察玻璃、横执把手和关门拉手, 在门扇的下方安装了**0.35m**的不锈钢护门板。

（五）本工程所设计的无障碍专用厕所内座便器高为**0.45m**, 两侧设高为**0.7m**水平抓杆, 在墙面一侧加设高**1.40m**垂直抓杆, 设置长宽高为: **0.7mX0.4mX0.6m**多功能台及设高**1.2m**挂衣钩, 并在距地面**0.4m-0.5m**处设求助呼叫按钮。其他无障碍厕位、专用卫生间的设计应符合《无障碍设计规范》第三章第九节的要求。

（六）本工程所涉及到的出入口的无障碍坡道和扶手, 如本工程未出相关施工图, 均不在本次装修范围内, 请参见原有土建图纸。

（七）电梯轿厢与候梯厅无障碍设计应符合《无障碍设计规范》第三章第七节的要求。

（八）其他无障碍设计做法, 当图纸无专门注明时, 请参见国家建筑标准图集**12J926**。

注: 若图纸中出现与相应规范相违背的地方, 须以国家或行业有关的设计规范、标准及工程建设的最高标准; 参照工程所在地的地区颁布的地方性规范、标准。

六、楼梯、防护栏杆、台阶坡道设计

（一）楼梯的构造符合下列要求:

1、室内楼梯扶手高度自踏步前缘线量起不小于**0.9m**。楼梯水平栏杆或栏板长度大于超过**0.5m**时, 其高度不小于**1.1m**。

2、踏步应采取防滑措施。

3、托儿所、幼儿园、中小学及少年儿童专用场所的楼梯, 梯净宽大于**0.11m**时, 必须采取防止儿童攀爬的措施。楼梯栏杆采用不易攀登的构造, 垂直构件间的净距不应大于**0.11m**。

4、楼梯扶手上间隔**1**米左右加焊防止学生溜滑的凸起物, 凸出**2**厘米, 材质同扶手材质。

（二）防护栏杆

1、栏杆应以坚固、耐久的材料制作, 并能承受现行国家标准《建筑结构荷载规范》GB50009及其他国家现行相关标准规定的水平荷载。

2、临空高度在**24m**以下时, 栏杆高度不应低于**1.1m**,临空高度在**24m**及**24m**以上时, 栏杆高度不应低于**1.10m**。上人屋面和交通、商业、旅馆、医院、学校等建筑临开场中庭的栏杆高度不应小于**1.2m**。

3、栏杆高度从所在楼地面或屋面至栏杆扶手顶部垂直高度计算, 当底面宽度大于或等于**0.22m**, 且高度低于或等于**0.45m**的可路部位, 应从可路部位顶面起计算。

4、公共场所栏杆离地面**0.1m**高度范围内不宜留空。

5、当采用垂直杆件做栏杆时, 其杆件净距不应大于**0.11m**。

6、室内楼梯扶手高度自踏步前缘线量起不小于**0.9m**。楼梯水平栏杆或栏板长度大于超过**0.5m**时, 其高度不小于**1.1m**。

备注栏

注册执业专用章

出图专用章

会 签 栏

项目负责人		给排水	
建 筑		电 气	
结 构		暖 通	

批 准		
审 定		
审 核		
专业负责人		
校 核		
设 计		
方 案		

建设单位

扬州市朱自清中学

项目名称

扬州市朱自清中学报告厅改造设计

图纸名称

施工图设计说明（二）

设计编号	XXXXX	专 业	装 饰
设计阶段	施工图	图 号	说明-002
版 次		日 期	2026.07

■ 施工图设计说明二

7、在室内靠窗及幕墙一侧应设置安全防护栏杆，栏杆顶部水平荷载满足1.5KN/M,竖向栏杆间距≤110。栏杆应采用不易攀登的构造，窗台在室内靠窗及幕墙一侧应设置安全防护栏杆，栏杆顶部水平荷载满足1.5KN/M,竖向栏杆间距≤110。栏杆应采用不易攀登的构造，窗台高<450的，从窗台起高900；窗台高≥450的，做至离楼地面高900,若将栏杆移至外侧靠窗，做至离窗台面高600mm。

(三) 台阶、坡道

1、室内台阶踏步不应少于2级，当高差不足二级时，宜按坡道设置。

2、台阶、坡道总高度超过0.7m时，应在临空面采取防护措施。

3、当室内坡道水平投影长度超过15m时，宜设置休息平台，平台宽度根据使用功能或设备尺寸所需缓冲空间而定。

七、室内分项工程设计

(一) 内隔墙工程设计

1、装饰装修施工图设计中新增加的墙体和改动的墙体，详见墙体定位图，墙体材料的类型、材质要求参见图纸上的标注说明。建筑设计的墙体维持不变的部分定位尺寸、构造做法详建筑设计施工图。

2、室内后增加轻质条板隔墙，其构造和技术要求详见《建筑轻质条板隔墙技术规程》JGJ/T157-2014。

3、混凝土小型空心砌块、蒸压加气混凝土砌块等轻质墙体，当墙长大于5m时，应增设间距不大于3m的构造柱；砌体无约束的端部必须设置构造柱；每层墙高的中部应增设高度为120mm、与墙体同宽的混凝土腰梁，墙体的门窗洞口应采取钢筋混凝土加强。洞口宽度大于2m时，两边应设置构造柱。

4、加气混凝土墙体用于厨房、卫生间等多水的房间时，根部宜做C20现浇混凝土墙基，高度不小于200mm，地面标高应比室内其他房间地面标高降低至少20mm以上。

5、在两种不同基体交界处，应采用钢丝网抹灰加强带进行处理，加强带与各基体的搭接宽度不应小于150mm。

6、内墙阳角处应用1：2水泥砂浆和聚合物水泥砂浆做护角，护角高2000mm，两侧宽50mm，且宜采用塑料墙角护条。

7、轻钢龙骨石膏板隔墙应注意以下问题：

- (1)轻钢龙骨石膏板隔墙应做至结构板底。
- (2)对于有隔声要求的隔墙，应在沿顶龙骨和沿地龙骨与主体结构连接处，垫通长隔声胶条，并在石膏板与主体结构接触处嵌填密封胶，中间应填充50mm厚玻璃棉。
- (3)对于有防火要求的隔墙（或建筑顶层的内隔墙）应该做至结构板底，如采用轻钢龙骨石隔墙时竖龙骨间距应不大于400mm，横撑龙骨间距应不大于600mm，并应使用防火石膏板。隔墙顶部横龙骨与竖龙骨不得固定，石膏板上缘固定在顶部附加龙骨上，板上端距楼板应大于20mm，并用防火密封胶嵌实。
- (4)轻钢龙骨隔墙底端安装80mm高12厚水泥压力板并与石膏板断开，防止隔墙底部发黑发霉。
- (5)石膏板接缝处应使用厂家配套供应的，专用于接缝用的嵌缝膏和盖缝带，确保石膏板接缝质量。
- 8、室内玻璃隔墙应按《建筑玻璃应用技术规程》（JGJ113-2015）选择玻璃；位于疏散走道的玻璃隔墙应采用耐火极限不小于1小时的防火玻璃。

(二) 顶棚工程设计

- 1、顶棚的造型和材料的选用应满足空间的装饰效果和使用功能的要求，材料及构造措施应安全可靠。具体构造做法可选用或参照国家建筑设计标准图集《内装修—室内吊顶》（12J502-2）。
- 2、顶棚设计满足各专业设计要求。如顶棚材料选用、主次龙骨布置、各类灯具、电扇、扬声器、火灾自动报警探测器、火灾警铃、自动灭火系统喷头、空调风口位置、检修孔等，施工时参照顶棚综合平面图。
- 3、重型吊顶或顶棚上悬挂重型设备时，安全度应做结构验算。
- 4、当采用整体面层及金属板类吊顶时，重量不大于1kg的筒灯、石英射灯、烟感器、扬声器等设施可直接安装在面板上，重量不大于3kg的灯具等设施可安装在U型或C型龙骨上，并应有可靠的固定措施，3kg以上的重型灯具、电扇及其他重型设备严禁安装在吊顶工程的龙骨上。
- 5、顶棚净空较低，而管道、管线、设施和器具较多，人员又不便进入检修时，应设置便于拆卸的装配式顶棚，或在经常需检修部位设检修孔，检修口周边应做加强处理，其吊顶龙骨应按上人要求选用,承载龙骨应为C60系列。当无人人需求时，其吊顶龙骨应为C50系列。
- 6、顶棚不宜设置散发大量热能的灯具。顶棚照明灯具的高温部位，应采取隔热、散热等防火保护措施。灯饰所用的材料不应低于吊项的燃烧等级。
- 7、可燃气体管道不得在封闭的吊项内敷设。
- 8、顶棚装排风机时，应将排风管直接和排风竖管相连，使潮湿气体不经过顶棚内部空间。

9、大、中型公用浴室、游泳馆的顶棚面应设较大的坡度，使顶棚凝结水能顺坡流下。

10、卫生间等潮湿房间的顶棚，应采用耐水材料。如为石膏板吊顶应采用防水石膏板。

吊项内部水管线应有防止冷凝水的措施。

11、整体无缝的轻钢龙骨石膏板吊顶应采取可靠的防开裂措施：(1)保证轻钢龙骨吊项承重体系的整体刚度。(2)吊杆距主龙骨端部距离不得大于300mm，当大于300mm时，应增加吊杆。当吊杆长度大于1.5m时，应设置反支撑。吊杆间距与主龙骨间距不应大于1200mm，遇到大设备或风管时，应附加角钢扁担，在角钢扁担上设置吊杆。(3)使用专用接缝用嵌缝膏和盖缝带，确保石膏板接缝质量。(4)走道长度超过15米，吊项面积大于100㎡时，应设置温度变形缝，并应留置于转角处及容易开裂处，也可巧妙地利用吊项造型板块、窗帘盒等的边沿作为自由端，解决吊项的温度变形问题。留缝宽度约8～10mm，用颜色相近的弹性腻子嵌缝，或留明缝。(5)上人吊项的承重龙骨优先采用60系列。

12、顶棚设施固定遵循《公共建筑吊顶工程技术规程》JGJ345-2014第4.2.8条要求。

(三) 地面工程设计

1、地面石材铺砌工程应在墙柱饰面、吊顶（顶棚）施工完毕、门框、各种管线、埋件安装完毕，并经检验合格后进行。

2、楼地面构造交接处和地坪高度变化处，图中均须注明。室内与廊道地坪不同材料交接线与高度有变化的位置，应位于门扇内皮或室内墙皮位置处。

3、地面变形缝处应注意：

- (1)设在变形缝处附近的防火门，应设在楼层数较多的一侧，且门开启后不应跨越变形缝。
- (2)地面变形缝材料应选用工厂生产的专用产品，其构造做法可参照《变形缝建筑构造（三）》（04CJ01—3）中的成品金属变形缝装置。
- (3)当变形缝所在部位有防火要求时，变形缝内应配置阻火带，配置有止水胶条的成品金属变形缝产品。

(四) 门窗工程设计

1、本工程设计选用的门窗材料、规格及配件等要求详见“门窗表”。

2、房门均需配置1只门吸或门阻，安装位置根据现场实际位置确定。门套企口边应镶嵌橡胶防撞条（色系与木饰面相同）。房门应配置3只合页，安装位置为：上部第一只合页距门顶边180mm，第二只合页距第一只200-350mm（根据门高度定），底部合页距门底边180mm。门扇上的五金件如暗藏闭门器、合页、锁孔等的开槽、开孔须在工厂油漆完成前进行，门封边不得有爆边、开裂现象。

3、卫生间门在无进风百叶的情况下，下框与地面面层的缝隙宜为10～15mm,以便通风。

4、本设计中所有防火门如无特殊说明，建筑防火门、疏散门保持原建筑设计不变,表面刷中灰色浑水漆,如有装饰，详见门表。

5、防火卷帘应安装在建筑的承重构件上，卷帘上部如不到顶，上部空间应用与墙体耐火极限相同的防火材料封闭。

八、建筑装饰装修材料选用要求

1、装饰装修工程所用材料的品种、规格、性能应符合设计要求及国家现行有关标准的规定。

2.室内装饰装修材料的选用应符合室内装饰装修材料有害物质限量10项强制性国家标准的规定：

- (1)《室内装饰装修材料人造板及其制品中甲醛释放限量》（GB18580—201709088103、正确搭配使用材料，充分发挥和利用其质感、肌理、色彩、材性的特质。注意室内空间的完整性、统一性，颜色不能过多，选择材料不能杂乱。
- 4、本设计各部位的装修材料和配件的燃烧性能等级，不能低于现行《建筑内部装修设计防火规范》GB50222—2017的规定。
- 5、本设计选用的装修材料必须符合《民用建筑工程室内环境污染控制标准》GB50325-2020中的要求，石材、人造板、涂料等主要材料必须符合相应的室内装饰装修材料有害物质限量的强制性标准。
- (1)本工程所使用的无机非金属装修材料，包括石材、建筑卫生陶瓷、石膏板、吊顶材料、无机瓷质砖粘结材料等，进行分类时，其放射性限量应符合无机非金属装修材料放射性限量：

测定项目	限量	
	A	B
内照射指数（I _{ra} ）	≤1.0	≤1.3
外照射指数（I _r ）	≤1.3	≤1.9

(2)本工程所使用的砂、石、砖、砌块、水泥、混凝土、混凝土预制构件等无机非金属建筑主体材料其放射性限量应符合无机非金属建筑主体材料放射性限量：

测定项目	限量
内照射指数（I _{ra} ）	≤1.0
外照射指数（I _r ）	≤1.0

(3)本工程室内装修，采用的人造木板达到E1级要求。

6、本设计中采用低（无）VOCs含量涂料，遵循苏建科[2017]679号文和扬建科[2018]16号文。

九、施工中具体参照标准

本工程所有的参照标准均按现行的相关国家标准或行业标准，必须满足中华人民过行业标准之建筑装饰工程施工及验收规范。

(一) 石料工程

1、材料：

石料本身不得有隐伤，风化等缺陷，清洗石料不得使用钢丝刷或其他工具，而破坏其外露表面或在上面积下痕迹，必须使用石材专用防护剂进行六面防护。

2、安装：

- (1)检查底层或垫层施实妥当,并修饰好。
- (2)确定线条，水平图案，并加以保护，防止石料混乱存放。
- (3)在底、垫层达到其初凝状态前施放石料。
- (4)用浮飘法安放石料并将之压入均匀平面固定。
- (5)令灰浆至少养护24小时可施加填缝料。
- (6)用勾缝灰浆填缝，填孔隙，用工具将表面加工成平头接合。

(7)石材铺贴前，承建商必须依据现场尺寸，提供石材放样图，并得到业主和设计师审批、

认可，没有注明的石材密封接缝均采用密缝。

(8)大理石采用白水泥粘贴层，并表面做结晶处理。

3、清洁：

- (1)在完成勾缝和填缝以后及在这些材料施放和硬化之后,应清洁有尘土的表面，所用的溶液不得有损于石料、接缝材料或相邻表面。
- (2)在清洁过程中应使用非金属工具。

4、石料加工：

- (1)将石料加工成所需要的样板尺寸、厚度和形状、准确切割，保证尺寸符合设计要求。
- (2)准确塑造特殊型、镶边和外露边缘，并且进行修饰以与相邻表面相配。
- (3)提供的砂应是干净、坚硬的硅质材料。
- (4)所有粘结材料的品种，掺合比例应符合设计要求，并有产品合格证。

(二)木制品（作）

1、材料

材料应用最好之类型自然生长的木料，必须经过烘干或自然干燥后才能使用，没有虫蛀，松散或腐节或其他缺点，锯成方条形，并且不会翘曲，爆裂及其他因为处理不当而引起的缺点。胶合板按不同材种选用进口或国产，但必须达到AAA要求。承建商应在开工前提供材料和终饰样板且经筹建处和设计师认可批准才能使用。

2、防火防腐处理

- (1)所有基层木材、木龙骨均采用防火三遍、防腐处理；
- (2)考虑到节能环保、防火、防腐要求，以及木材基层易潮湿变形，原则上应尽量少用木材基层,尽可能采用轻钢龙骨或钢架基层。

3、制作工艺及安装

(1)尺寸

- ①所有装饰用的木材均严格按图纸施工，凡原设计节点不明之处需补充设计图，经设计师同意后实施；
- ②所有尺寸必须在工地核实，若图样或规格与实际工地有任何偏差，应立即通知设计师。

(2)装饰

所有完工时在外制木作工艺表面，除特殊注明处，都应该按设计做饰面。

(3)终饰

当采用自然终饰或者采用指定为染色、打白漆、喷清漆或油漆被指定为终饰时，相连木板在形式，颜色或纹理上要相互协调。

(4)收缩度

所有木工制品所用之木材，均应经过干燥并保证制品的收缩度不会损害其强度和装饰品之外观，也不应引起相邻材料和结构的破坏。

(5)装配

承建商应完成所有必要的开榫眼、接榫、开槽、配合做舌榫嵌入，榫舌接合，和其他的正确接合之必要工作。提供所有金属板，螺丝，铁钉和其他室内设计要求的或者顺利进行规定的木工工作所需的装配件。

(6)接合

- ①木工制品须严格按照图样的说明制作，在没有特别标明的地方接合，应按该处接合之公认的形式完成。胶接法适用于需要紧密接合的地方。所有胶接处应用交叉舌榫或其他加固法；
- ②所有铁钉头打进去并加上油灰，胶合表面接触地方用胶水接合，接触表面必须用锯或刨进行终饰。实板的表面需要用胶水接合的地方，必须用砂纸轻打磨光；

③有待接合之表面必须保持清洁，不肮脏，没有灰尘，锯灰，油渍和其他污染；

④胶合地方必须给予足够压力以保持粘牢，并且在胶水凝固条件均按照胶水制造商之说明而进行。

(7)划线

所有踢脚板、框缘、平板和其他木工制品必须准确划线以配合实际现场达成应有的紧密配合。

(8)镶嵌细木工工作

在细木工制品规定要镶嵌的地方，应跟随其周边的工作完成之后嵌入加工。

(9)清洁

除特别指出的终饰之外，承建商应将有关木工制品清洁使其保持完好状态。

(三) 装饰防火胶板

防火胶板的粘结剂应使用与防火胶板配套使用的品牌，并遵守使用说明。

(四) 装饰五金

所有五金器具必须防止生锈和沾染，使用前应提供样品征得筹建处及设计师同意。在完成工作所有五金器具都应擦油、清洗、磨光和可以操作，所有钥匙必须清楚地贴上标签。

(五) 金属覆盖板工程

1、材料

备注栏

注册执业专用章

出图专用章

会 签 栏

项目负责人		给排水	
建 筑		电 气	
结 构		暖 通	

批 准		
审 定		
审 核		
专业负责人		
校 核		
设 计		
方 案		

建设单位

扬州市朱自清中学

项目名称

扬州市朱自清中学报告厅改造设计

图纸名称

施工图设计说明（三）

设计编号	XXXXX	专 业	装 饰
设计阶段	施工图	图 号	说明-003
版 次		日 期	2026.07

■ 施工图设计说明三

承建商应根据图纸所标品种、颜色供应商提供样板，征得设计师及筹建处同意。

2、安装

金属板必须可以承受本身的荷载，而不会产生任何损害性或永久性的变形。

所有金属表面覆盖板及配件需符合国家《建筑装饰装修工程质量验收规范》GB50210-2018要求及有关标准或规范。

- (1)金属饰面板的品种、质量、颜色、花型、线条应符合设计要求，并应有产品合格证。
- (2)墙体骨架如采用轻钢龙骨时，其规格、形状应符合设计要求，易潮湿的部分进行防锈处理。
- (3)墙体材料为纸面石膏板时，安装时纵、横接缝应拉开5~8mm。
- (4)金属饰面板安装，宜采用抽芯铝铆钉，中间必须垫橡胶垫圈。抽芯铝铆钉间距以控制在100~150mm为宜。
- (5)安装突出墙面的窗台、窗套凸线等部位的金属饰面时，裁板尺寸应准确，边角整齐光滑，搭接尺寸及方向应正确。
- (6)板材安装时严禁采用对接。搭接长度应符合设计要求，不得有透缝现象。
- (7)外饰面板安装时应挂线施工，做到表面平整、垂直，线条通顺清晰。
- (8)阴阳角宜采用预制角装饰板安装，角板与大面搭接方向应与主导方向一致，严禁逆向安装。
- (9)保温材料的品种、填充密度应符合设计要求。并应填塞饱满，不留空隙。

（六）玻璃工程

1、材料

提供样板并在安装切割之前送交筹建处及设计师同意。所有镜子的边要留安全边。室内安装玻璃要用毡制条子，颜色要与周围材质相配，厚度按图纸所示。

2、制作工艺及安装

- (1)准确地把所有玻璃切割成为适当的尺寸，安装槽要清洁，无灰尘。所有螺丝或其他固定部件都不能在槽中突出。所有框架的调整将在安装玻璃之前进行。所有密封胶作业表面平整光滑,与其他相邻材料无交叉污染。玻璃工程应在框、扇校正和五金件安装完毕后，以及框、扇最后一遍涂料前进行。
- (2)中庭的围护结构安装钢化玻璃时，应用卡紧螺丝或压条镶嵌固定。玻璃与围护结构的金属框格相接处，应衬橡胶垫。安装玻璃隔断时，磨砂玻璃的磨砂面应向室内。
- 3、玻璃的基本要求：
 - (1)落地玻璃屏风的厚度最小为12mm，它们必须能够抵受预定2.5Kpa风压力或吸力。
 - (2)玻璃必须顾及温差应力和视觉歪曲的效果。
 - (3)玻璃必须结构完整，无破坏性的伤痕，针孔、尖角或不平直的边缘。
 - (4)玻璃的最大许用面积应符合《建筑玻璃应用技术规程》JGJ113-2015 的规定,并且均采用安全玻璃，并符合厚度要求。
 - (5)采用栏杆玻璃时，应使栏杆玻璃两对边嵌固或四边嵌固；采用点支承固定时，每片玻璃不小于四个固定点。
 - (6)室内栏杆用玻璃应符合下列规定：设有立柱和扶手，栏板玻璃作为镶嵌面板安装在护栏系统中，栏板玻璃应使用符合 《建筑玻璃应用技术规程》JGJ113-201第7.1.1-1规定的夹层玻璃；栏板玻璃固定在结构上且直接承受人体荷载的护栏系统，其栏板玻璃应符合下列规定：当栏板玻璃最低点离一侧楼地面高度不大于5m时，应使用公称厚度不小于16.76mm钢化夹层玻璃；当栏板玻璃最低点离一侧楼地面高度大于5m时，不得采用此类护栏系统。
 - (7)疏散通道两侧的成品玻璃隔墙必须选用耐火极限不小于1小时的防火玻璃。
 - (8)根据易发生碰撞的建筑玻璃所处的具体部位，可采取在视线高度设醒目标志或设置护栏等防护措施。碰撞后可能发生高处人体或玻璃坠落的，采用可靠护栏进行防护。

（七）油漆工程

1、材料和品质

本施工图所有顶面、楼梯间墙面涂料为（无机）饰面，均为三遍腻子，三遍涂料（无机）。其他墙面为普通涂料。涂料的阴、阳角都做护角收边条。油漆工程的等级和品质应符合设计要求和现行有关产品国家标准的规定。

- 2、进行油漆工程之前，先进行油漆板封样，征得设计师同意后方可大面积施工。
- 3、建筑内外墙装饰涂料采用低（无）VOCs含量涂料,内外墙VOCs含量限值:水性墙面涂料不超过120g/L,水性墙面腻子不超过15g/kg,且应符合相关规范及要求。

（八）吊顶工程

1、材料

- (1)、装修设计之天花高度已考虑各种管道安装后之可能条件吊顶工程所选用材料的品种，规格、颜色以及基层构造，固定方法应符合规范及设计要求。
- (2)、装修设计之天花高度已考虑各种管道安装后之可能条件所有在天花平面上暴露之构件，布局均按照综合平面图进行。吊顶龙骨在运输安装时，不得扔摔，碰撞。龙骨在运输安装时，不得扔摔，碰撞。龙骨应平放，防止变形。
- (3)、各类面板不应有气泡，起皮、裂纹。缺角，污垢和图案不完整等缺陷，表面应平整，边缘应整齐，色泽应统一。

(4)、紧固件宜采用镀锌制品，预埋的木件应作防腐处理，凡固定铝材必须采用不锈钢紧固件。

2、安装

(1)、龙骨安装

- ①安装龙骨的基体质量，应符合国家标准GB11980-89之规定；
- ②吊顶主龙骨的吊点间距按设计要求选择，一般为900~1200mm；吊顶中间应起拱，按房间短向跨度的1%~3%起拱（小空间不需起拱）。凡遇有上人孔、灯槽、二次顶、风口及检修孔等部位均应用龙骨在四周加强，并适当增设吊点。次龙骨的排列可按饰面板的规格选定，副龙骨间距400mm，横撑龙骨间距600mm，在潮湿地区、场所宜为300~400mm。
- ③全面校正主、次龙骨的位置及水平度。连接件应错位安装，主龙骨应目测无明显弯曲，通长次龙骨连接处的对接错位偏差不得超过2mm；
- ④除图纸另有规定者外，不上人型轻钢龙骨选用壁厚为1.2的50配50型系列，上人型轻钢龙骨选用60配50型系列。
- ⑤吊顶轻钢龙骨用Φ8mm镀锌全牙螺杆作吊杆，吊杆应顺直无弯、连接可靠，吊杆距主龙骨端部距离不得大于300mm，否则应增设吊杆，或将端部龙骨与基体连结。
- ⑥当吊杆长度大于1500mm时，应设置反支撑。反支撑间距不宜大于3600mm，距墙不应大于1800反支撑应相邻对向设置。当吊杆长度大于2500mm时，应设置钢架转换层。

(2)、准备吊顶封板和面板安装前的准备工作应符合下列规定：

- ①在楼板中按设计要求设置预埋件或吊杆；
- ②吊顶内的通风、水电管道等隐蔽工程应安装完毕。消防系统安装并试压完毕；
- ③吊顶内的灯槽、斜撑、剪刀撑等，应根据工程情况适当布置；
- ④轻型灯具应吊在主龙骨或附加龙骨上，重型灯具或其他装饰件不得与吊顶龙骨联结，应另设吊钩。并做吊挂拉拔试验，确保安装安全；
- ⑤所有相关专业的信息点定位应该按照整齐、理性的原则，以专业施工图及装修施工图的定位为准，如有不符或遗漏，应及时通知专业设计单位，装饰施工单位必须给予积极配合，做好放线定位开孔工作，由设计单位确定后才能施工；
- ⑥所有可见信息点的面板表面颜色应与相邻装修饰面颜色一致；
- ⑦吊顶轻钢龙骨要让开灯具、喷淋等。

(3) 板材安装

纸面石膏板的安装，应符合下列规定：

- ①纸面石膏板的长边应沿纵向次龙骨铺设；
- ②纸面石膏板安装时，长边（包封边）应沿纵向次龙骨铺设并用自攻螺丝固定，钉距90~ 190 mm，钉与板边距以10~15mm为宜；切割板边钉距以15~20mm为宜，钉头略埋入板面，并注意不使纸面破损，钉眼应作防锈处理，用石膏腻子抹平。板与板之间的缝隙5mm,尽量用长边（包封边），与墙体之间的缝隙8mm。水泥压力板螺钉与板边距离宜为8~15mm，板周边钉距宜为150~170mm，板中钉距不得大于200mm。
- ③安装双层石膏板时，上下层板的接缝应错开，不得在同一根龙骨上接。
- ④拌制石膏腻子应用不含有害物质的洁净水。

十、其他说明

- （一）本工程除设计有特殊要求外，其它各种工艺、材料均按国家规定的标准；
- （二）凡本工程所用装饰材料的规格、型号、性能、色彩应符合装饰工程规范的质量要求，施工订货前会同建设、设计等有关各方共同商定；
- （三）用作龙骨或预埋隐藏钢结构表面均采用热镀锌处理；
- （四）家具、隔断等需做防火处理；
- （五）本套施工图包括室内装饰施工的所有图纸中标注为木饰面装饰板均应专业工厂加工的成品饰面板且为现场安装；
- （六）本设计凡使用的纸质、布质壁纸单位面积质量要求均小于300g / m²，当直接粘贴在A级基材上时，可满足B1级燃烧性能的要求。
- （七）本套施工图包括室内装饰施工的所有图纸中无专门注明时，对涉及到的声学、光学、防尘、防辐射等特殊工艺以及家具、软饰的设计由专业公司深化设计；
- （八）本工程所使用的砂浆均为预拌砂浆，不在现场进行搅拌。附传统砂浆与预拌砂浆的对照表格：

种类：	预拌砂浆	传统砂浆
砌筑砂浆	DMM5.0、WMM5.0 DMM7.5、WMM7.5 DMM10、WMM10	M5.0混合砂浆、M5.0水泥砂浆 M7.5混合砂浆、M7.5水泥砂浆 M10混合砂浆、M10水泥砂浆
抹灰砂浆	DPM5.0、WPM5.0 DPM10、WPM10 DPM15、WPM15	1：1：6混合砂浆 1：1：4混合砂浆 1：3水泥砂浆
地面砂浆	DSM20、WSM20	1：2水泥砂浆

- （九）装修施工时，不得损伤结构构件,不得破坏砼结构构件的保护层,不得损伤砼构件的受力钢筋；
- （十）装饰工程施工中做好与设备工种协调配合工作，在保证装饰效果的前提下空调风口、消防喷淋等位置做到均衡布置，个别设备在影响整体效果时做适当调整。
- （十一）原建筑结构原则上装修不做调整，如需更改，改动部分(改动涉及建筑结构)，需原建筑设计单位设计变更后，装饰方可施工。
- （十二）本套图纸的标注尺寸为设计控制尺寸，施工时应根据现场情况核定，不得度量图纸。
- （十三）应严格按图施工，未经设计许可，施工中不可随意修改设计。施工中如发现图纸不详时，应及时与设计单位沟通；
- （十四）施工单位现场深化设计时，对原设计的变更或补充，均需得到设计师签字认可，必要时需要建设方和监理方的书面认可。

（十五）装饰工程所有石材、玻化砖等使用的干挂件、膨胀螺栓、化学螺栓材质均为不锈钢。其中M12膨胀螺栓拉拔设计值为17.8KN。

（十六）若本次项目涉及装饰改造，施工前需由甲方组织对现有建筑进行可靠性鉴定，鉴定合格后装饰施工单位方可进场装修。

（十七）地砖、地板、石材、铝合金框料等安装完成的成品面需做成平保护处

十一、地面防滑技术要求

（一）室外及室内潮湿地面工程防滑性能要求

工程部位	防滑等级
坡道、无障碍步道等	Aw
楼梯踏步等	
公交、地铁站台等	Bw
建筑出口平台	
人行道、步行街、室外广场、停车场等	Cw
人行道支干道、小区道路、绿地道路及室内潮湿地面（超市肉食部菜市场、餐饮操作间、潮湿生产车间等）	
室外普通地面	D

注:Aw、Bw、Cw、D分别表示潮湿地面防滑安全程度为高级、中高级、中级、低级。


（二）室内干态地面工程防滑性能要求

工程部位	防滑等级
站台、踏步及防滑坡道等	Ad
室内游泳池、厕所浴、建筑出入口等	Bd
廊、门厅、室内平面防滑地面等(含工业、商业建筑)大厅、候机厅、候车厅、走廊、餐厅、通道、生产车间、电梯	Cd
室内普通地面	D

注:Ad、Bd、Cd、D分别表示干态地面防滑安全程度为高级、中高级、中级、低级。

- （三）室内有明水处，尤其在游泳池周围、浴池、洗手间、超市、菜市场、餐厅、厨房、生产车间等潮湿部位应加设防滑垫

十二、施工图的编号、标高说明

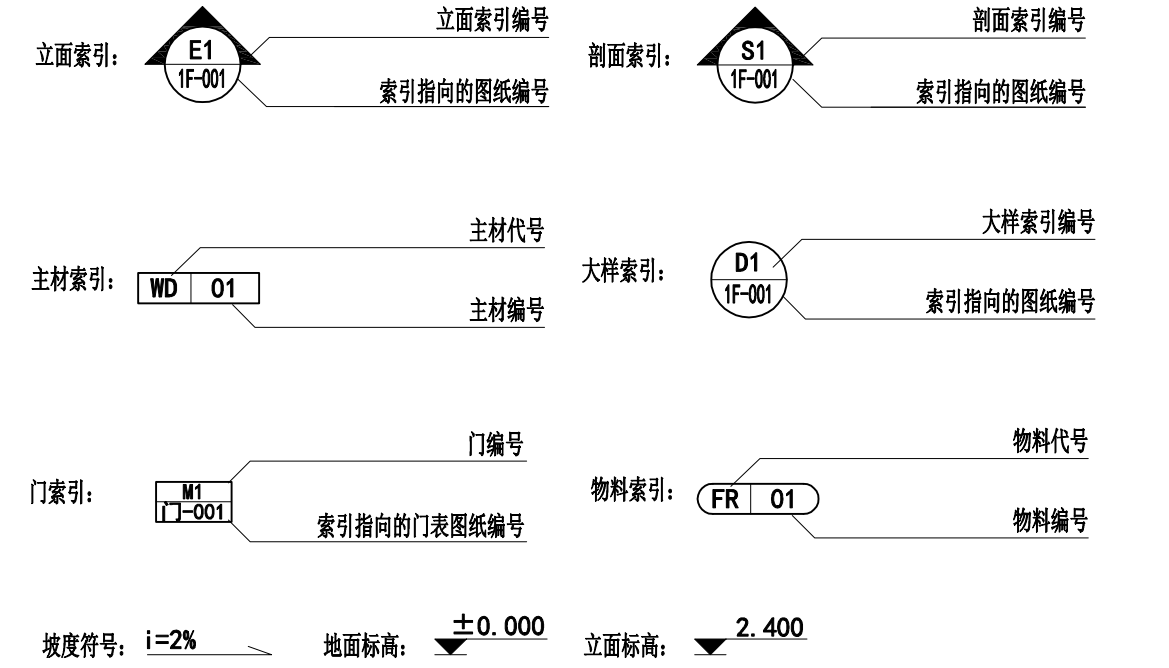

传 真: 0514-87889101

地 址：扬州市吉安路**209**号
吉安大厦**1**号楼

备注栏

注册执业专用章

出图专用章

会 签 栏

项目负责人		给排水	
建 筑		电 气	
结 构		暖 通	

批 准		
审 定		
审 核		
专业负责人		
校 核		
设 计		
方 案		

建设单位

扬州市朱自清中学

项目名称	2019年度“双百”工程
------	--------------

扬州市朱自清中学报告厅改造设计

图纸名称



图例说明-灯具类

设计编号	XXXXXX	专 业	装 饰
设计阶段	施工图	图 号	说明-005
版 次		日 期	2026.07

图例说明-灯具类

[illegible]

不同宽度的双开门均参照此做法

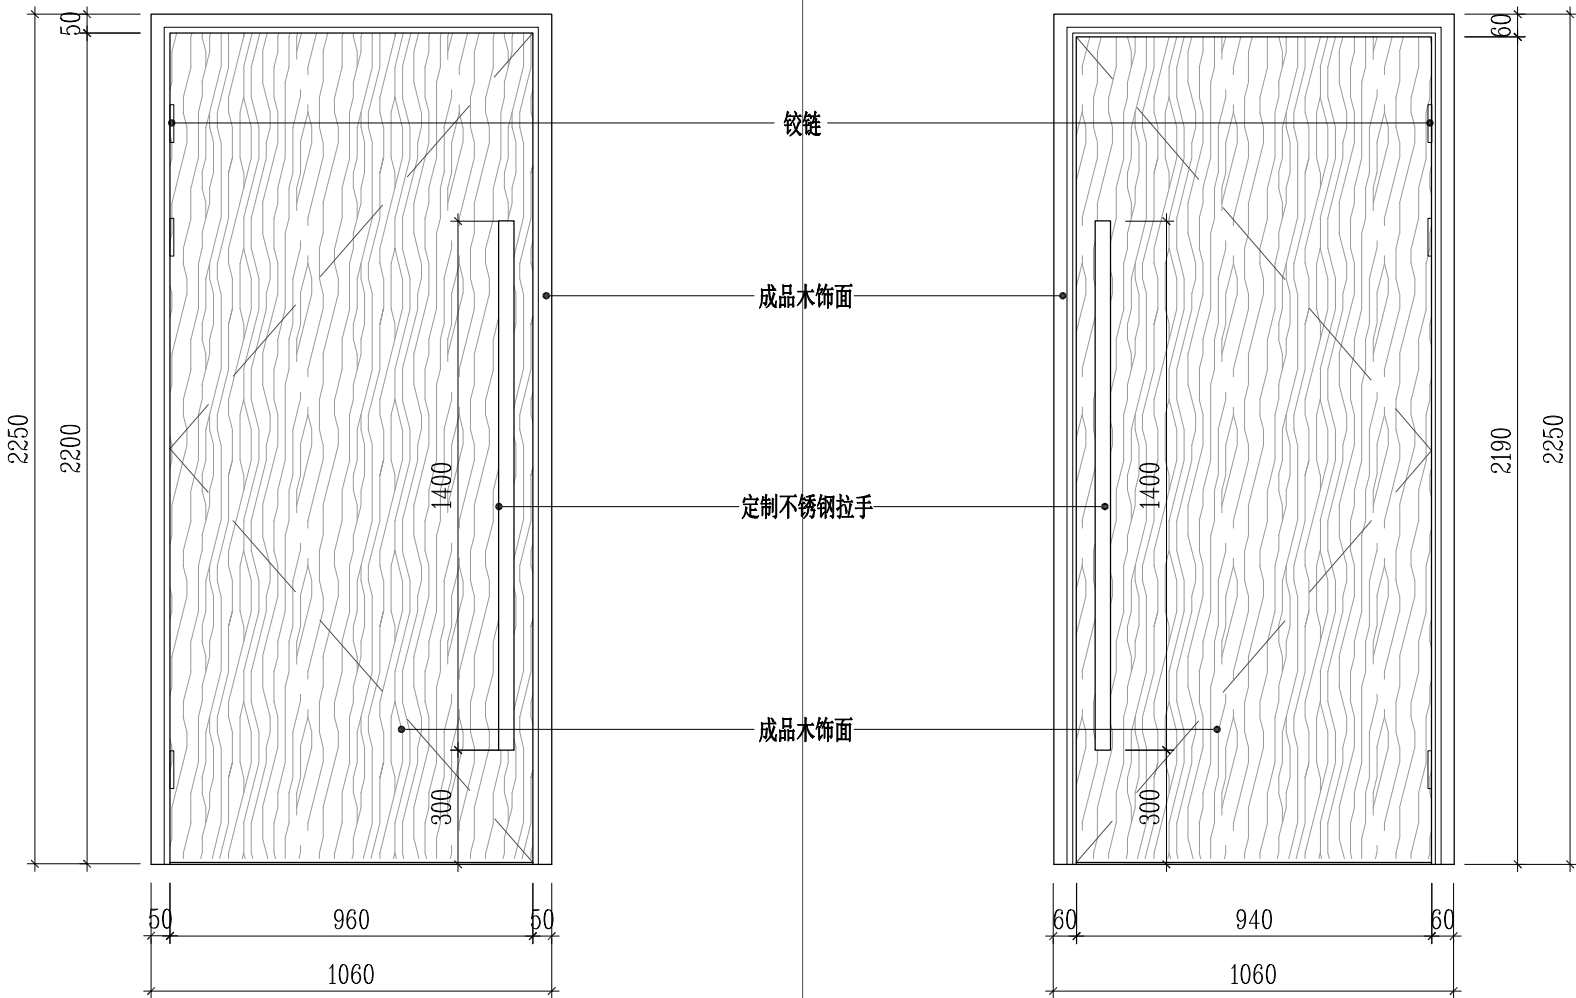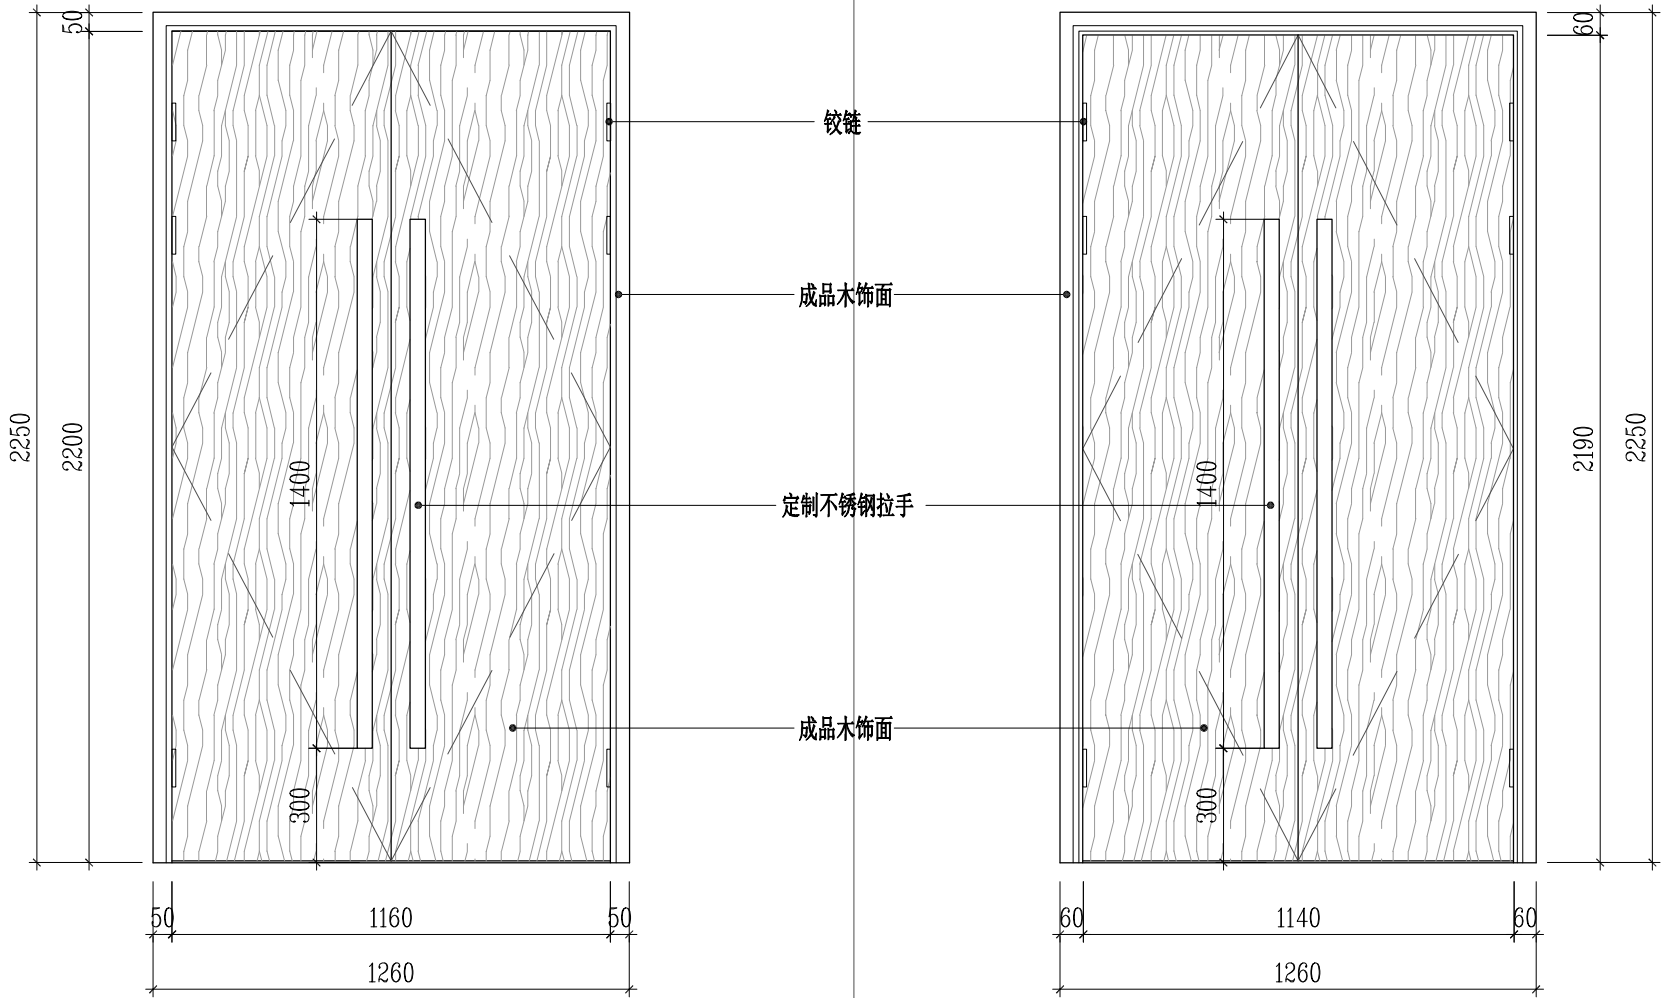

从内往外看				从外往内看			
门标	数量	位置	比例	门标	数量	位置	比例
M1		报告厅	注：包含门锁、铰链、门吸等五金 1：20	M2		更衣室	注：包含门锁、铰链、门吸等五金 1：20

 **江苏省水利勘测**
Jiangsu Surveying and Design Institute
设计研究院有限公司
of Water Resources Co., Ltd.

建筑行业建筑工程乙级证书编号**A32D79488**

传 真：**0514-87889101**

地 址：扬州市吉安路**209**号
吉安大厦**1**号楼

备注栏

注册执业专用章

出图专用章

会 签 栏

项目负责人		给排水	
建 筑		电 气	
结 构		暖 通	

批 准		
审 定		
审 核		
专业负责人		
校 核		
设 计		
方 案		

建设单位

扬州市朱自清中学

项目名称

扬州市朱自清中学报告厅改造设计

图纸名称

门表（一）

设计编号	XXXXX	专 业	装 饰
设计阶段	施工图	图 号	门-001
版 次		日 期	2026.07

0 版 次		日 期	2026.07
-------	--	-----	---------

此位置原有地台拆除，新做钢架地台，做法参照主席台地台节点

备注栏

注册执业专用章

出图专用章

会 签 栏

项目负责人		给排水	
建 筑		电 气	
结 构		暖 通	

批 准		
审 定		
审 核		
专业负责人		
校 核		
设 计		
方 案		

建设单位

扬州市朱自清中学

项目名称

扬州市朱自清中学报告厅改造设计

图纸名称

报告厅顶面布置图

图例：	
。	明装防眩筒灯
。	嵌入式防眩筒灯
----	暗藏灯

设计编号	XXXXX	专 业	装 饰
设计阶段	施工图	图 号	1-02
版 次		日 期	2026.07

说明：音响、舞台灯光（含面光）由专业公司设计；
控制室及更衣室转换层直接横向与墙固定；

RC

REFLECTED CEILING PLAN

顶面布置图

SCMTE:1/100

 江苏省水利勘测
Jiangsu Surveying and Design Institute
设计研究院有限公司
of Water Resources Co., Ltd.

建筑行业建筑工程乙级证书编号A32079488

传 真：0514-87889101

地 址：扬州市吉安路209号
吉安大厦1号楼

备注栏

注册执业专用章

出图专用章

会 签 栏

项目负责人		给排水	
建 筑		电 气	
结 构		暖 通	

批 准		
审 定		
审 核		
专业负责人		
校 核		
设 计		
方 案		

建设单位

扬州市朱自清中学

项目名称

扬州市朱自清中学报告厅改造设计


图纸名称

报告厅灯具定位图

图例：	
•	明装防眩筒灯
◦	嵌入式防眩筒灯
----	暗藏灯

设计编号	XXXXX	专 业	装 饰
设计阶段	施工图	图 号	1-03
版 次		日 期	2026.07

主加美士八司山图去田章的图纸二律工效

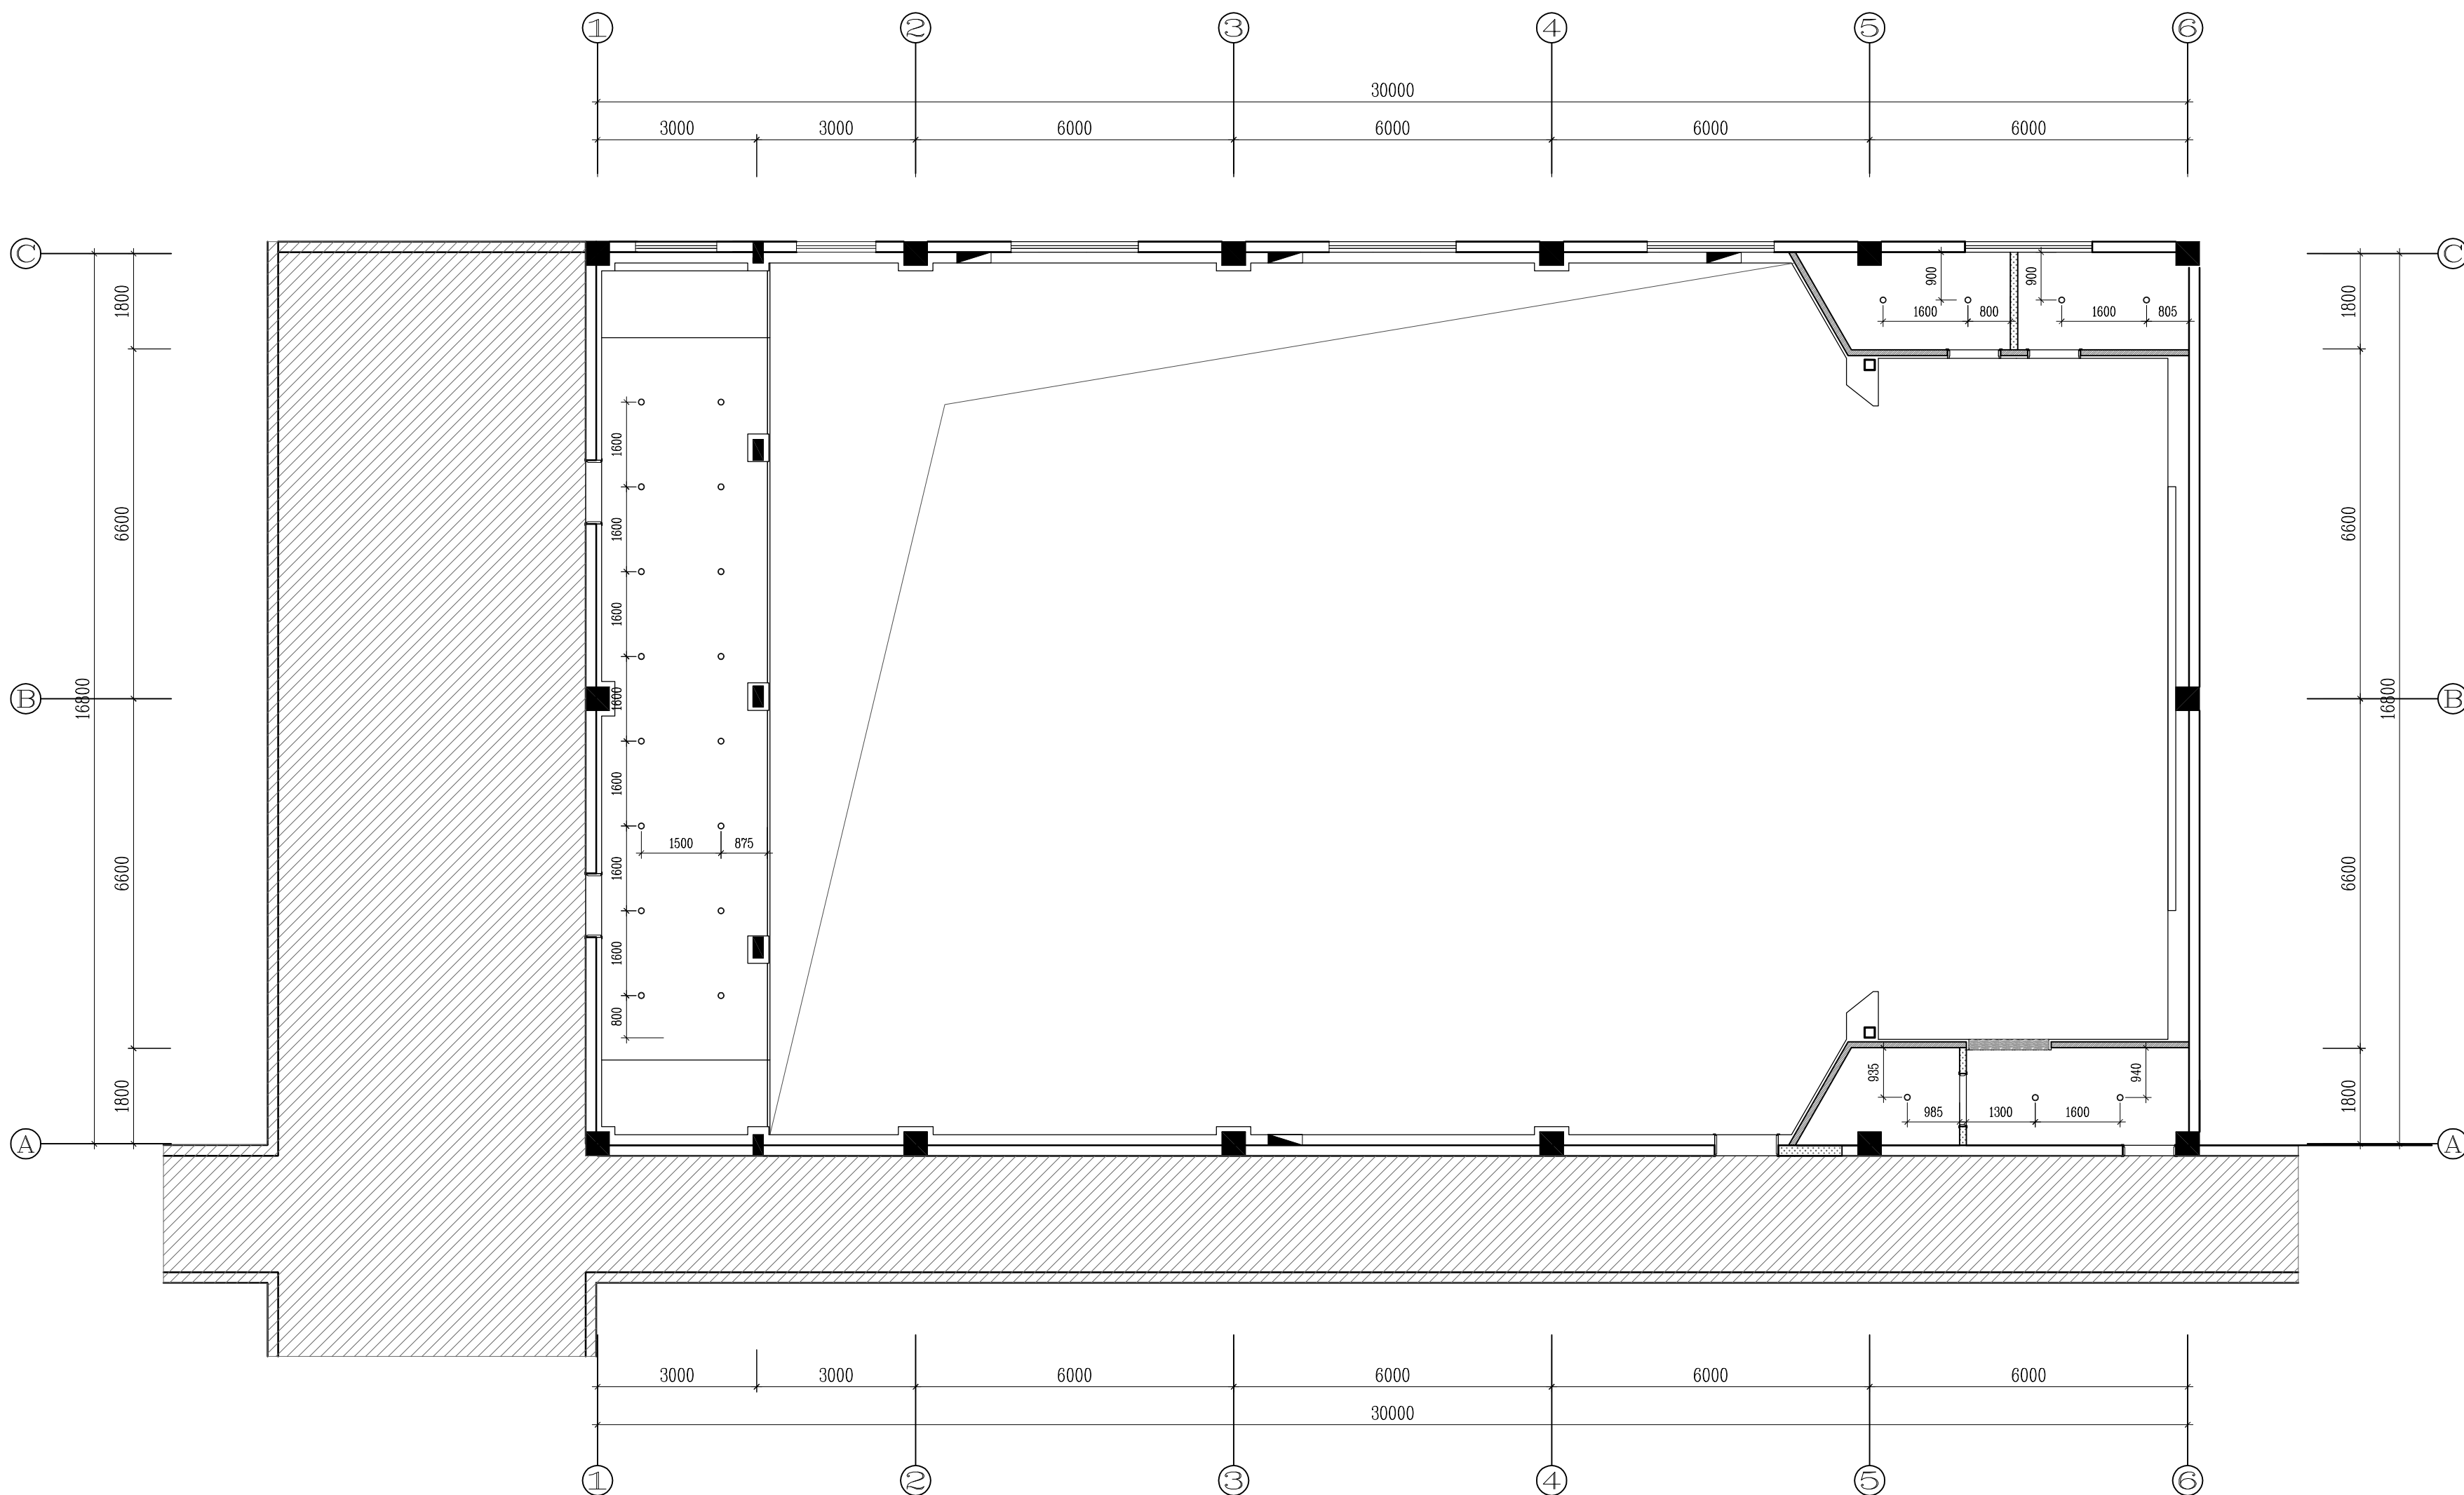

RC

REFLECTED CEILING PLAN

灯具定位图

SCMTE:1/100

备注栏

注册执业专用章

出图专用章

会 签 栏

项目负责人		给排水	
建 筑		电 气	
结 构		暖 通	

批 准		
审 定		
审 核		
专业负责人		
校 核		
设 计		
方 案		

建设单位

扬州市朱自清中学

项目名称


扬州市朱自清中学报告厅改造设计

图纸名称

报告厅地面材料图

设计编号	XXXXX	专 业	装 饰
设计阶段	施工图	图 号	1-04
版 次		日 期	2026.07

主加第18号山图去用章的图纸一律无效

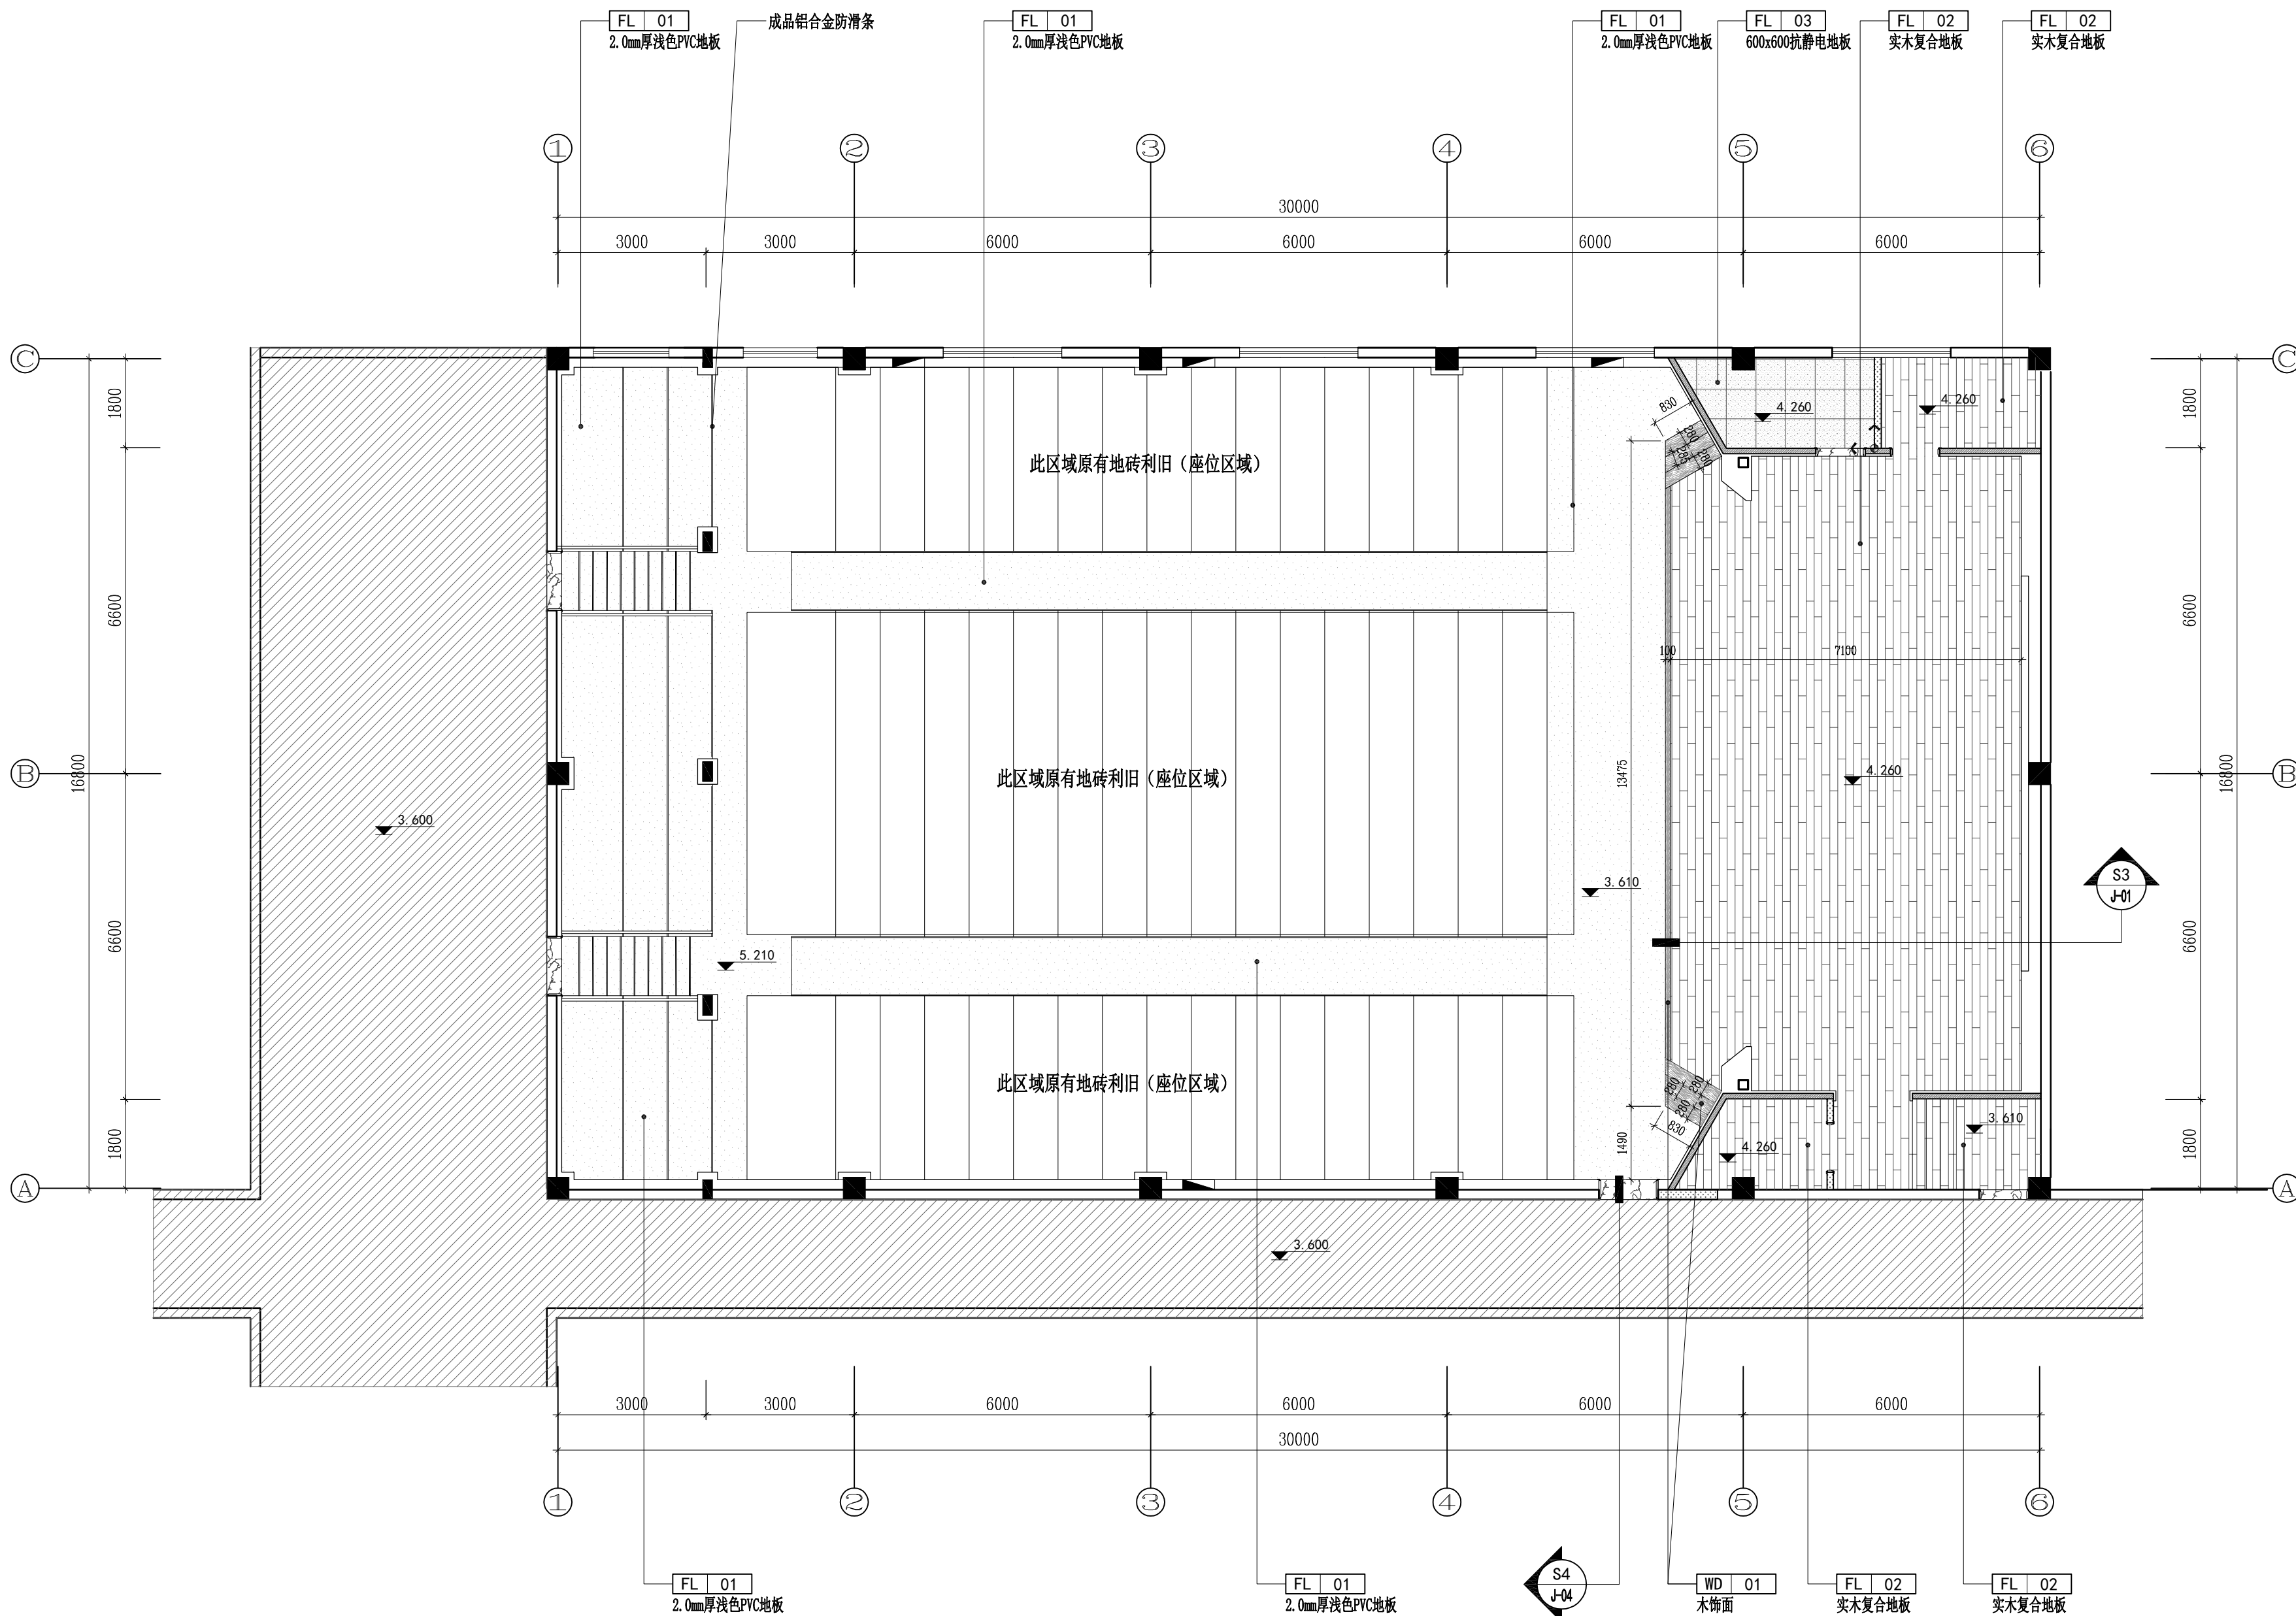

传 真: 0514-87889101

地 址：扬州市吉安路**209**号
吉安大厦**1**号楼

备注栏

注册执业专用章

出图专用章

会 签 栏

项目负责人		给排水	
建 筑		电 气	
结 构		暖 通	

批准		
审定		
审核		
专业负责人		
校核		
设计		
方案		

建设单位

扬州市朱自清中学


项目名称	
------	--

扬州市朱自清中学报告厅改造设计

图 纸 名 称	
---------	--

报告厅尺寸定位图

设计编号	XXXXXX	专 业	装 饰
设计阶段	施工图	图 号	1-05
0 版 次		日 期	2026.07

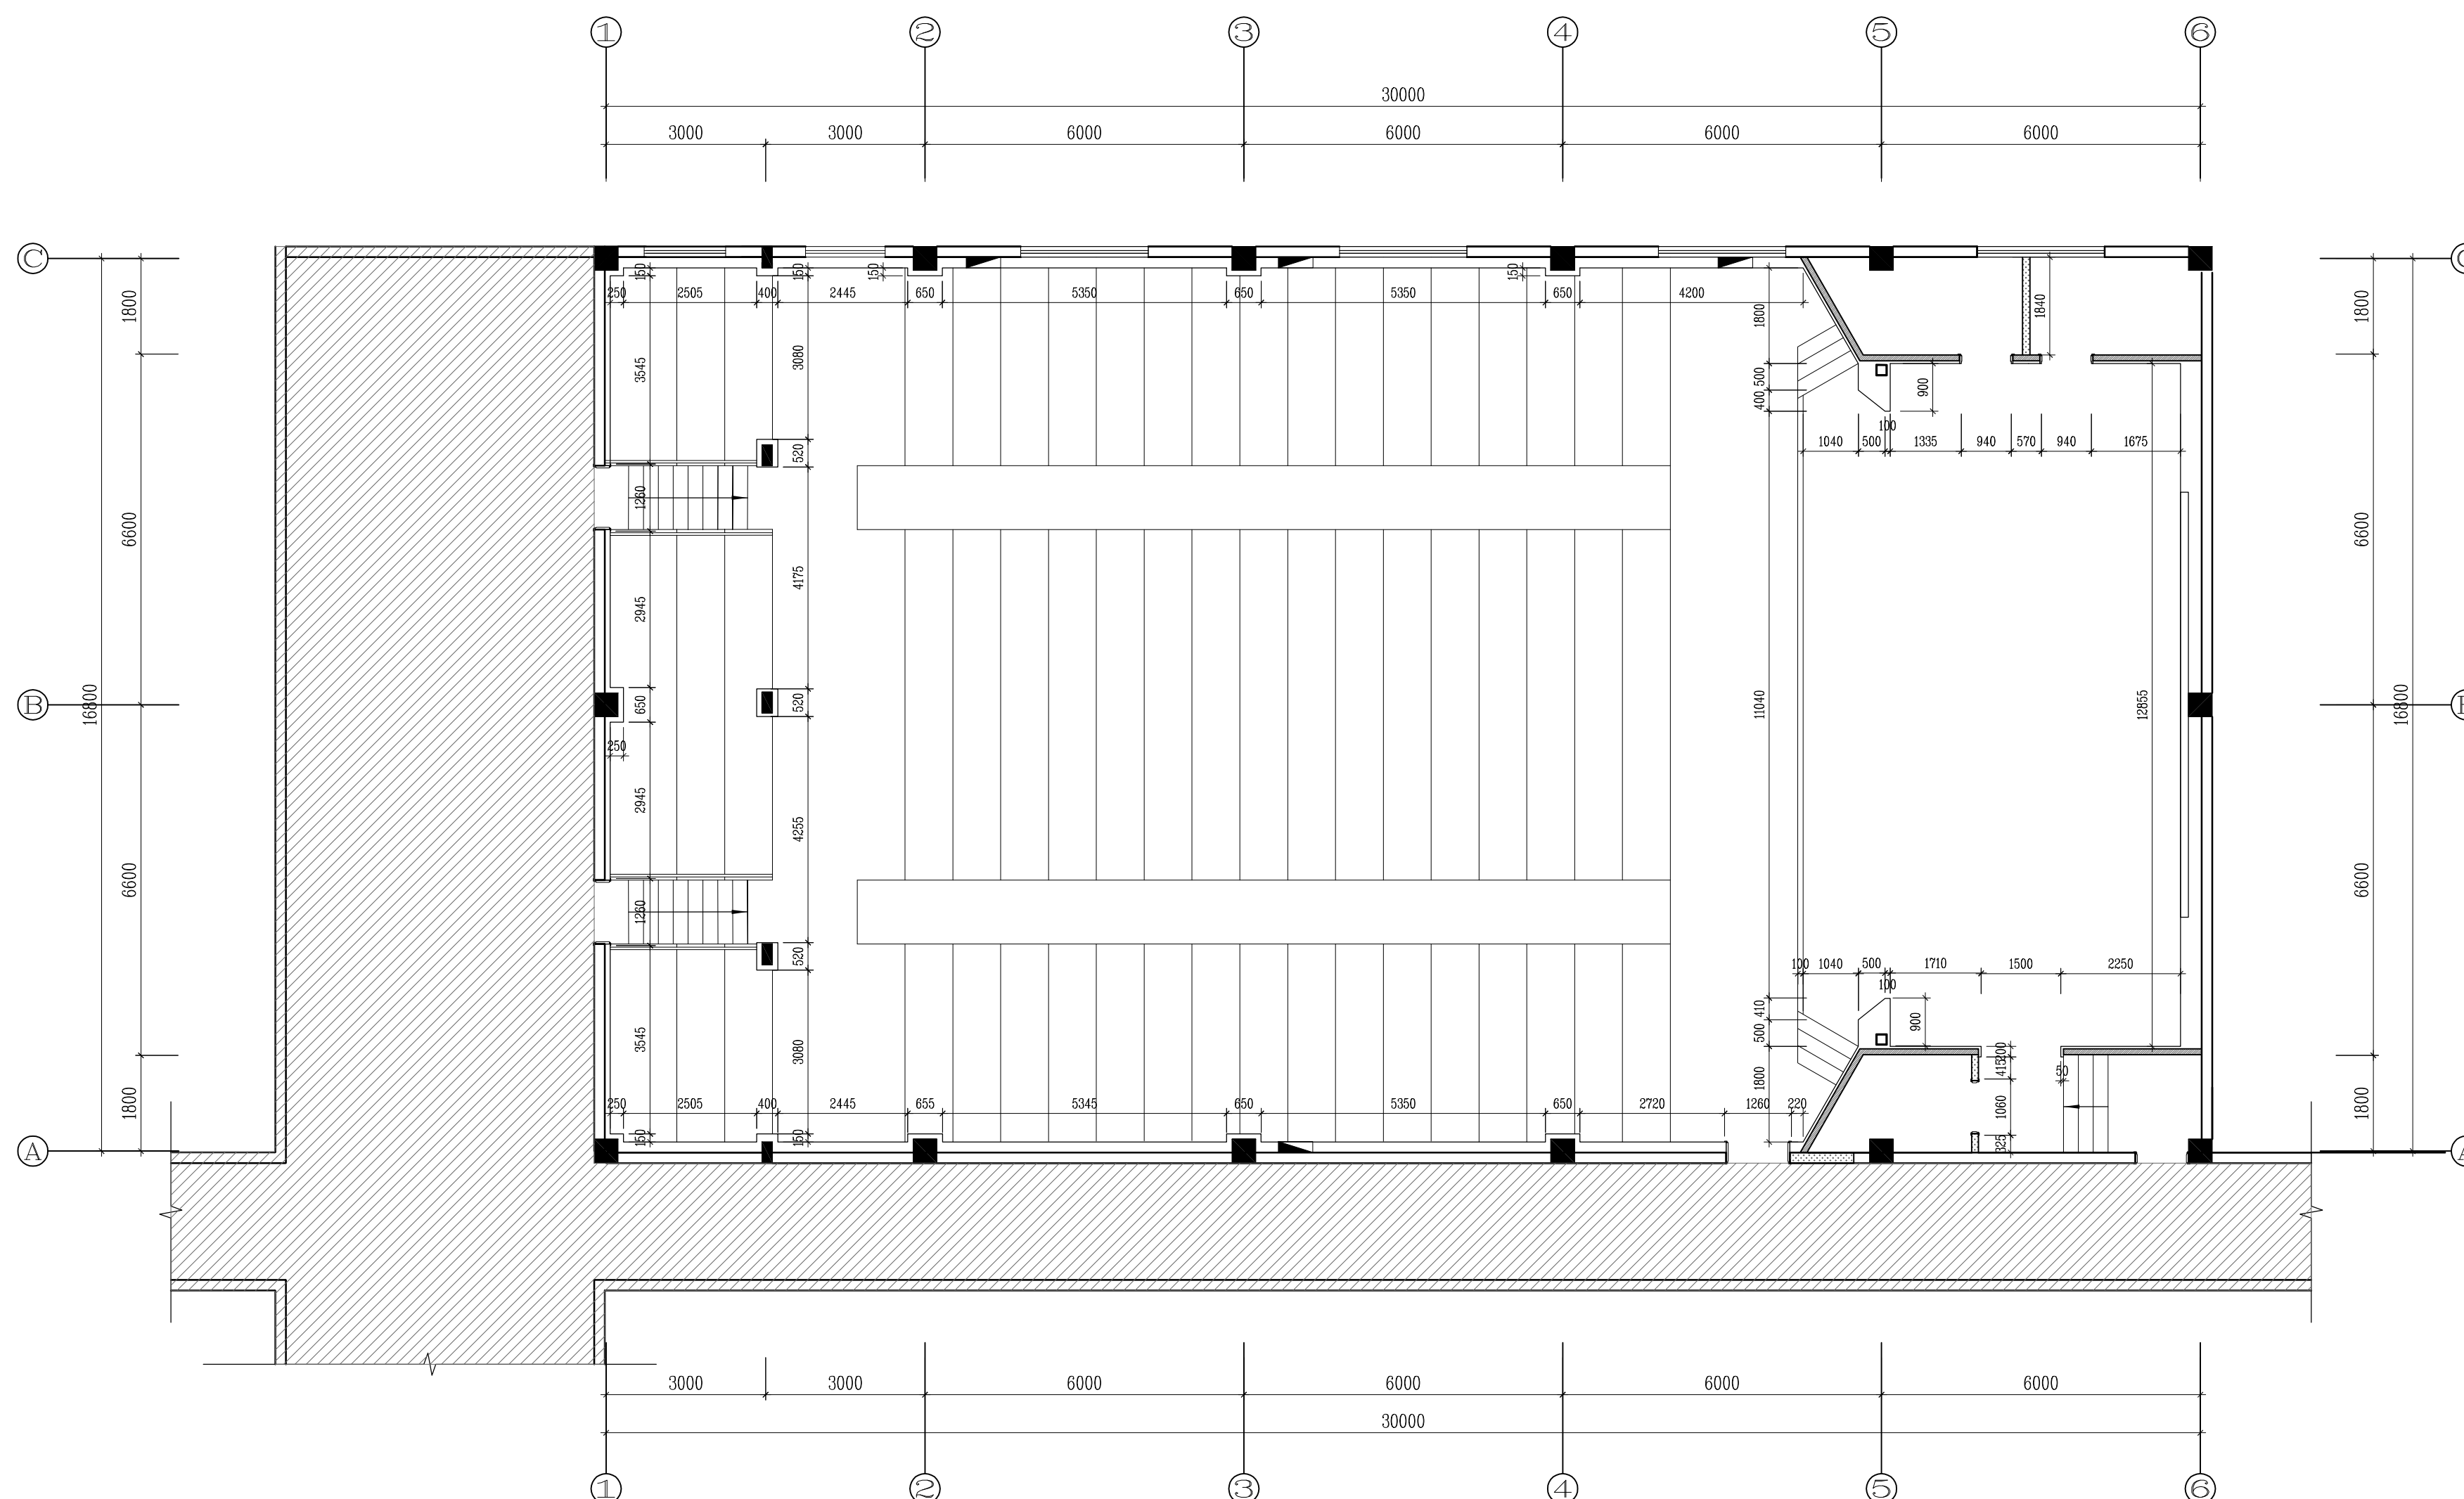

FD

FINISH DIMENSION PLAN

尺寸定位图

SCALE: 1/100

主和善士八司中圖士田的圖紙 律王敏

备注栏

注册执业专用章

出图专用章

会 签 栏

项目负责人		给排水	
建 筑		电 气	
结 构		暖 通	

批 准		
审 定		
审 核		
专业负责人		
校 核		
设 计		
方 案		

建设单位

扬州市朱自清中学

项目名称


扬州市朱自清中学报告厅改造设计

图纸名称

报告厅拆除尺寸图

设计编号	XXXXX	专 业	装 饰
设计阶段	施工图	图 号	1-06
版 次		日 期	2026.07

主加美大八司山图去田章的图纸二律工勘

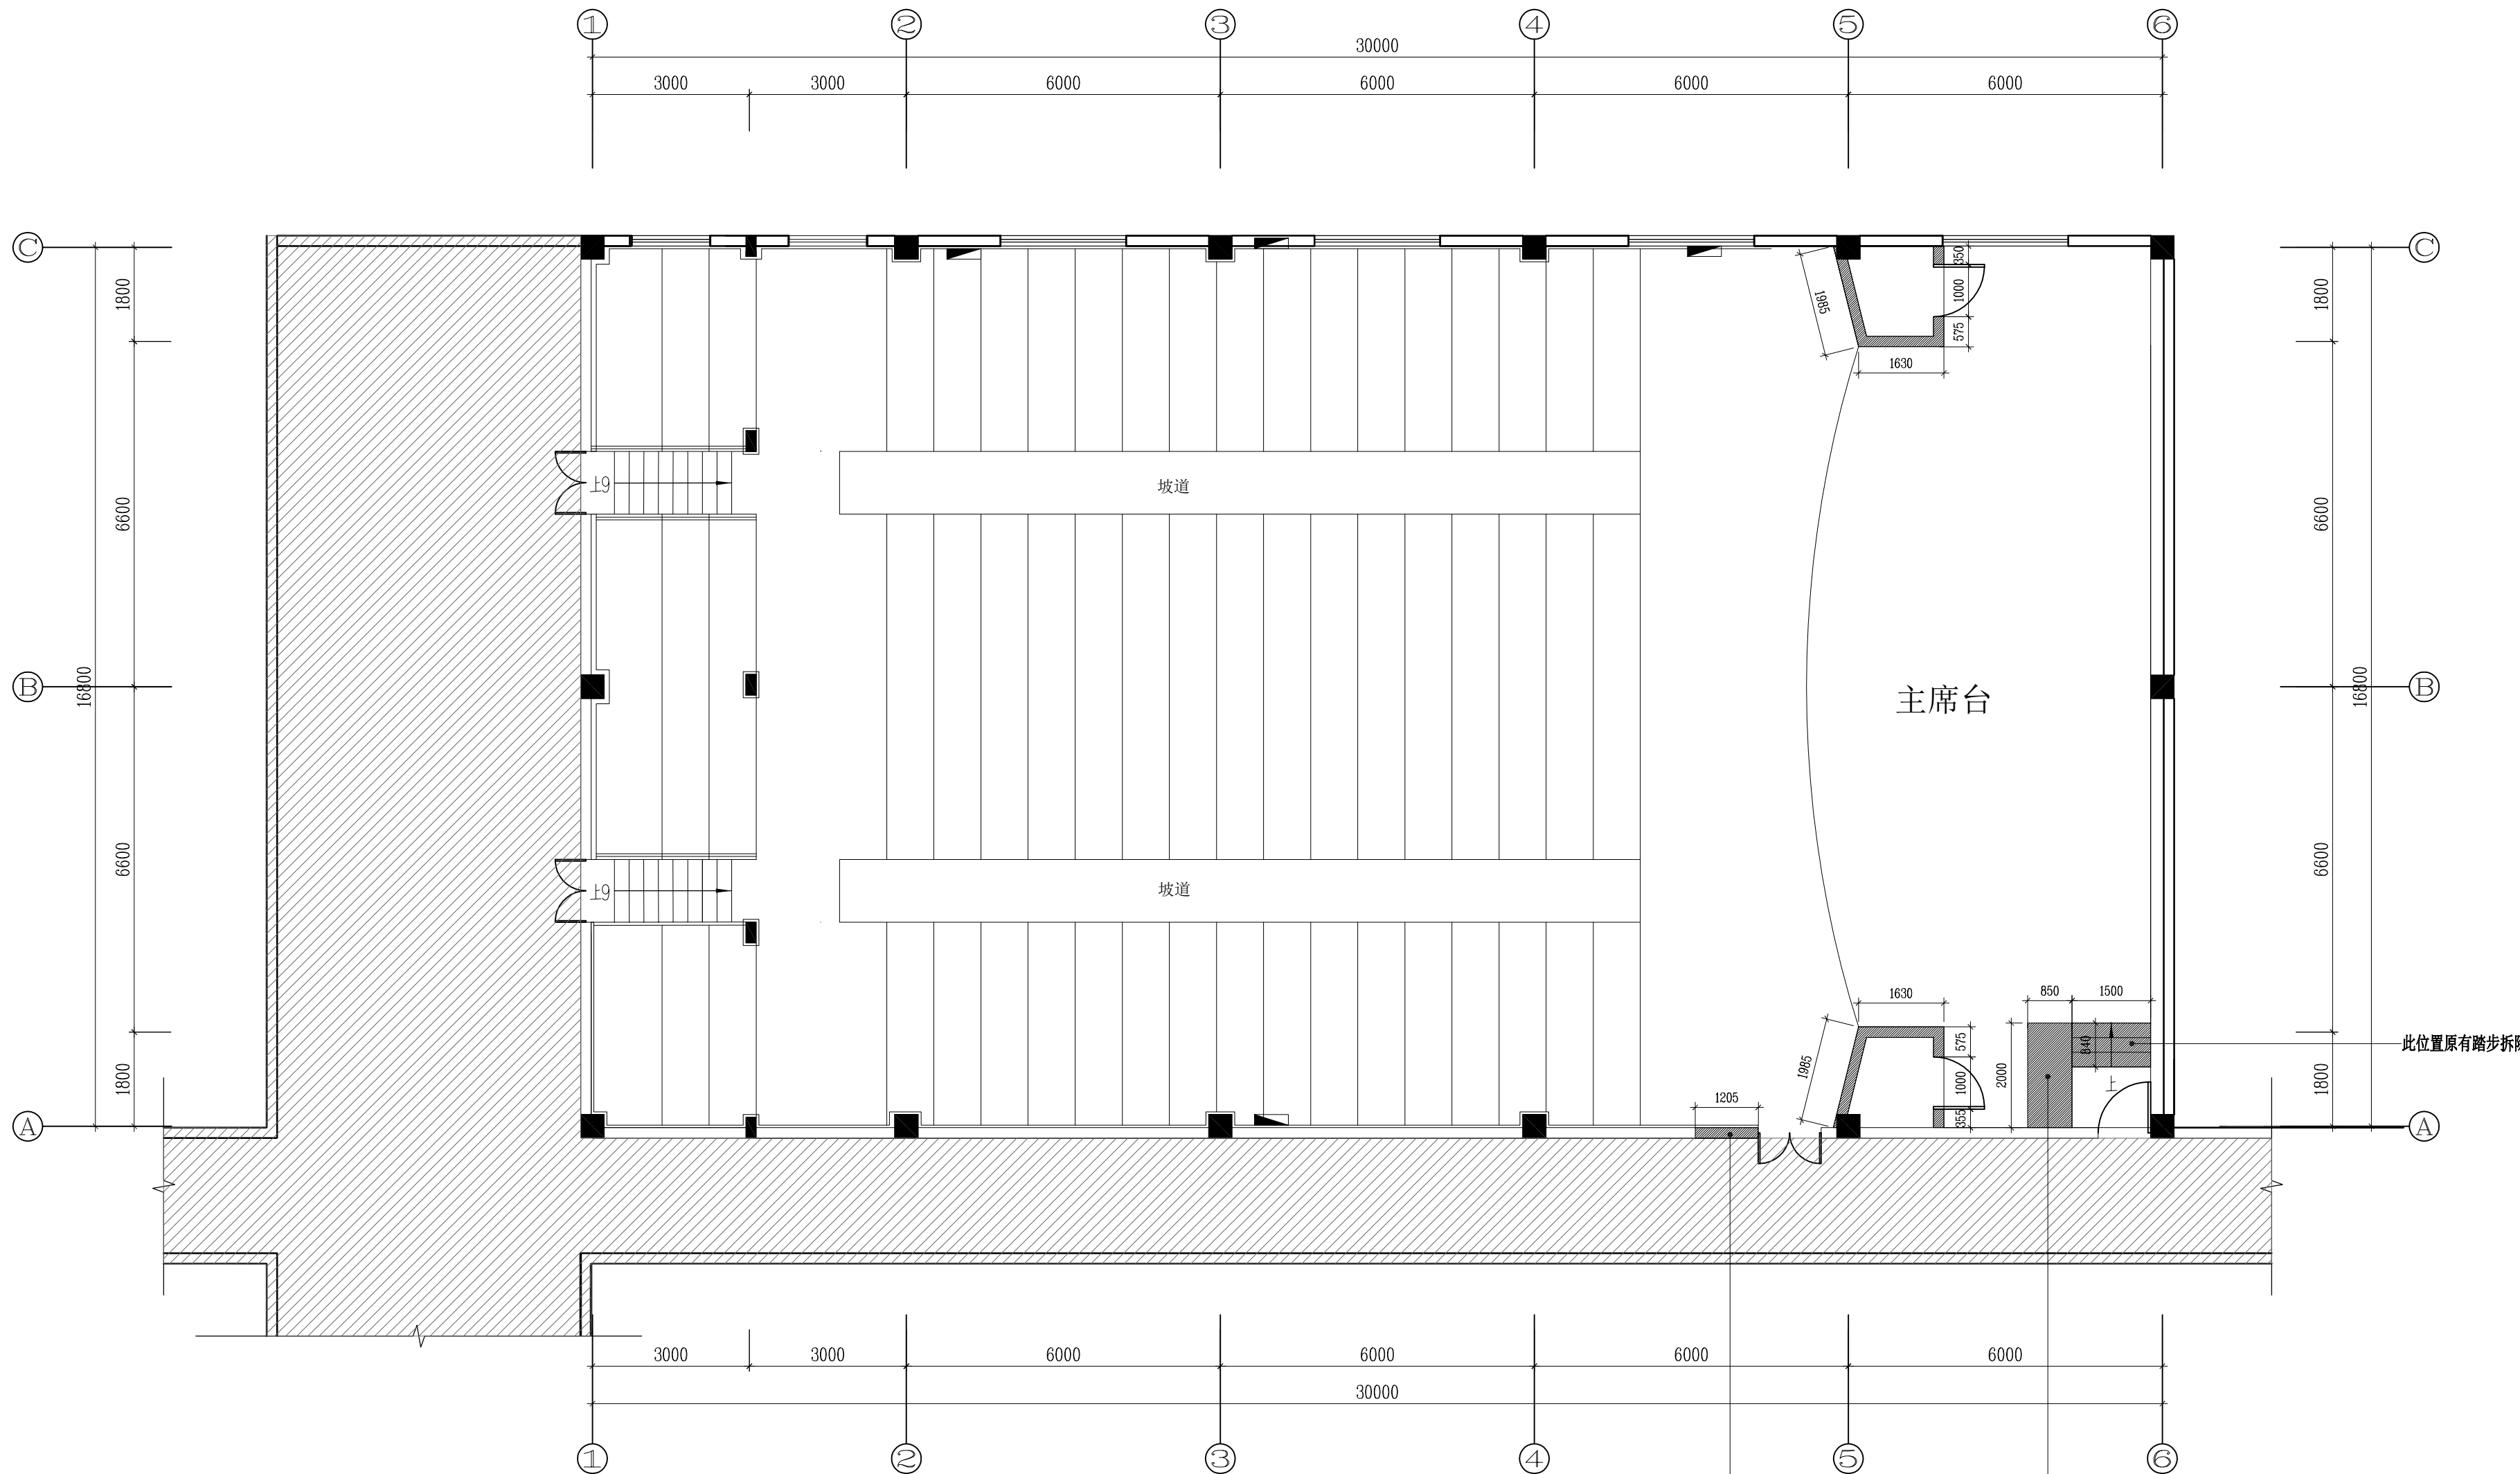

装修区域原墙面木饰面、穿孔石膏板拆除；顶面铝挂片全部拆除；地面地砖保留，打磨后铺设PVC地板

此位置墙体拆除后，原有墙面墙砖墙裙需修补

此位置原有舞台拆除，做踏步

图例	说明
	拆除墙体

AI

ARCHITECTURAL INFO. PLAN

拆除尺寸图

SCALE: 1/100

传 真: 0514-87889101

地 址：扬州市吉安路**209**号
吉安大厦**1**号楼

备注栏

注册执业专用章

出图专用章

会 签 栏

项目负责人		给排水	
建 筑		电 气	
结 构		暖 通	

批 准		
审 定		
审 核		
专业负责人		
校 核		
设 计		
方 案		

建设单位

扬州市朱自清中学


项目名称

扬州市朱自清中学报告厅改造设计

图 纸 名 称	
---------	--

报告厅隔墙尺寸图

设计编号	XXXXXX	专 业	装 饰
设计阶段	施工图	图 号	1-07
版 次		日 期	2026.07

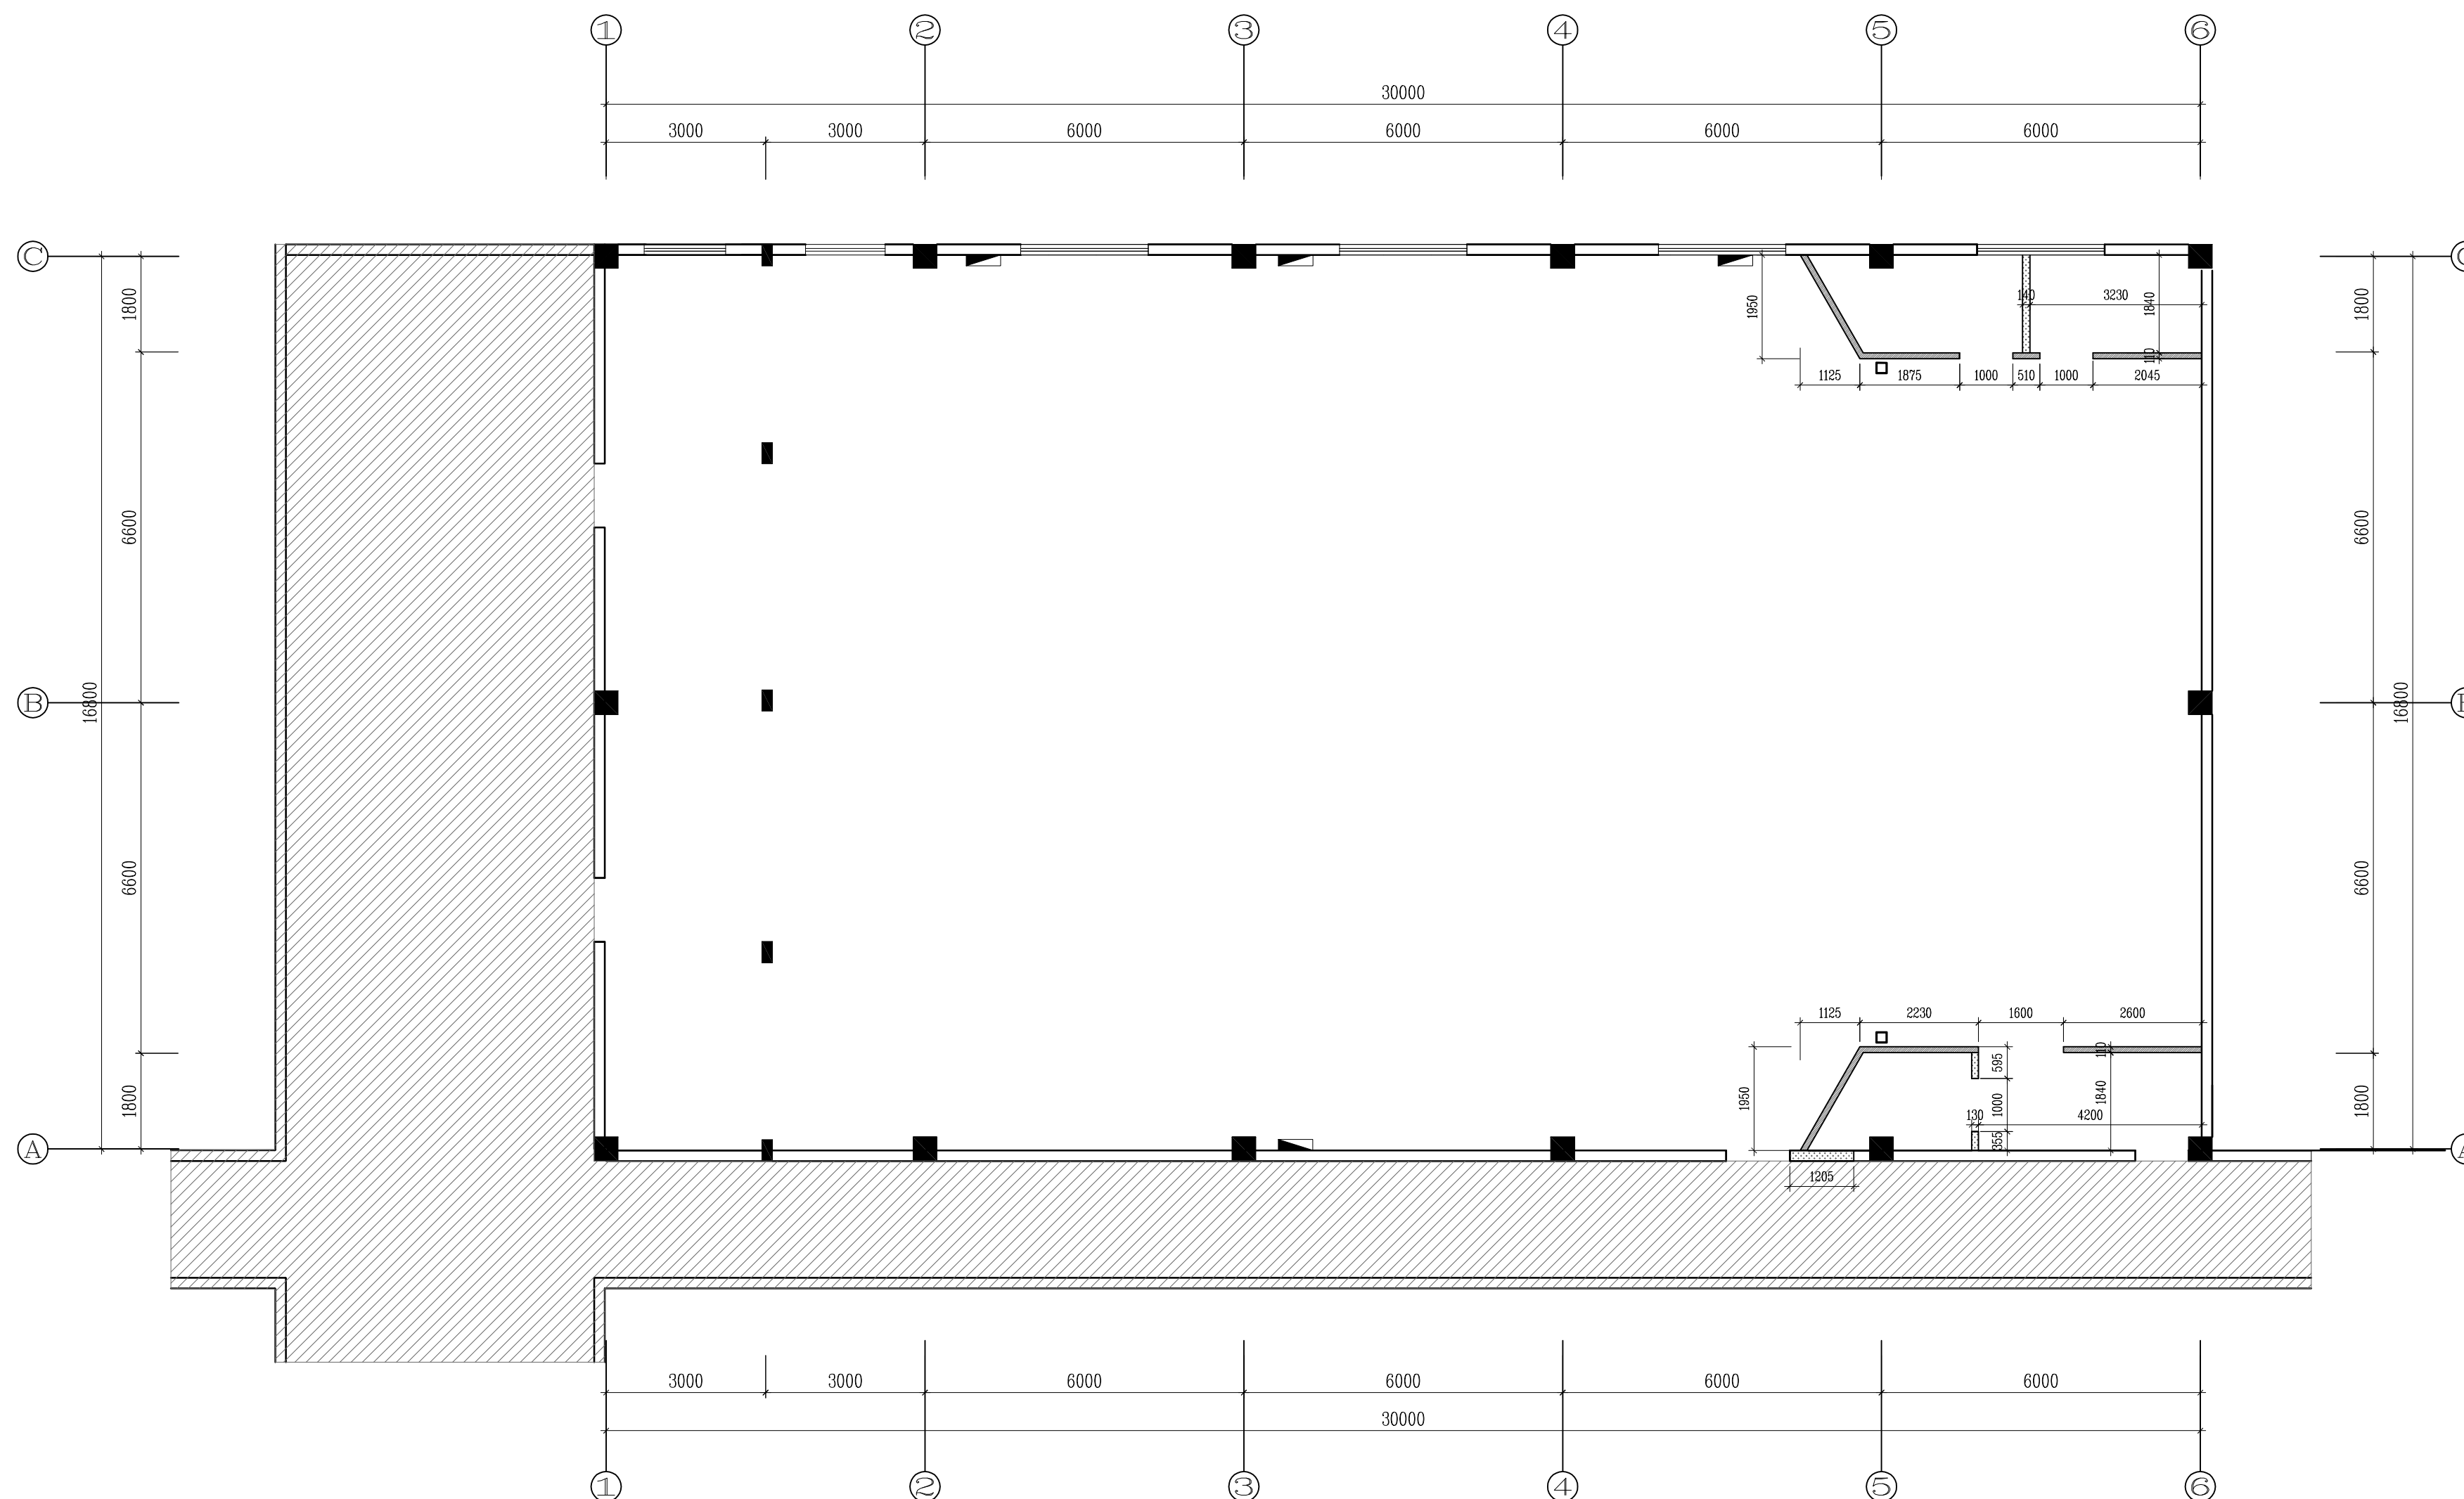

图例	说明
	60x80x3.5镀锌方钢管架, 双面单层15mm厚基层阻燃板+12mm厚纸面石膏板隔墙, 横向@1000, 竖向@400, 隔至板
	60x80x3.5镀锌方钢管架, 一侧15mm厚基层阻燃板+12mm厚纸面石膏板隔墙, 一侧2.0mm厚木纹转印铝板, 横向@1000, 竖向@400, 隔至板底

RC

REFLECTED CEILING PLAN

隔墙尺寸图

SCMTE:1/100

未加蓋本公司出圖專用章的圖紙一律無效

备注栏

注册执业专用章

出图专用章

会 签 栏			
项目负责人		给排水	
建 筑		电 气	
结 构		暖 通	
批 准			
审 定			
审 核			
专业负责人			
校 核			
设 计			
方 案			

建设单位

扬州市朱自清中学


项目名称

扬州市朱自清中学报告厅改造设计

图纸名称

报告厅立面索引图

设计编号	XXXXX	专 业	装 饰
设计阶段	施工图	图 号	1-08
版 次		日 期	2026.07

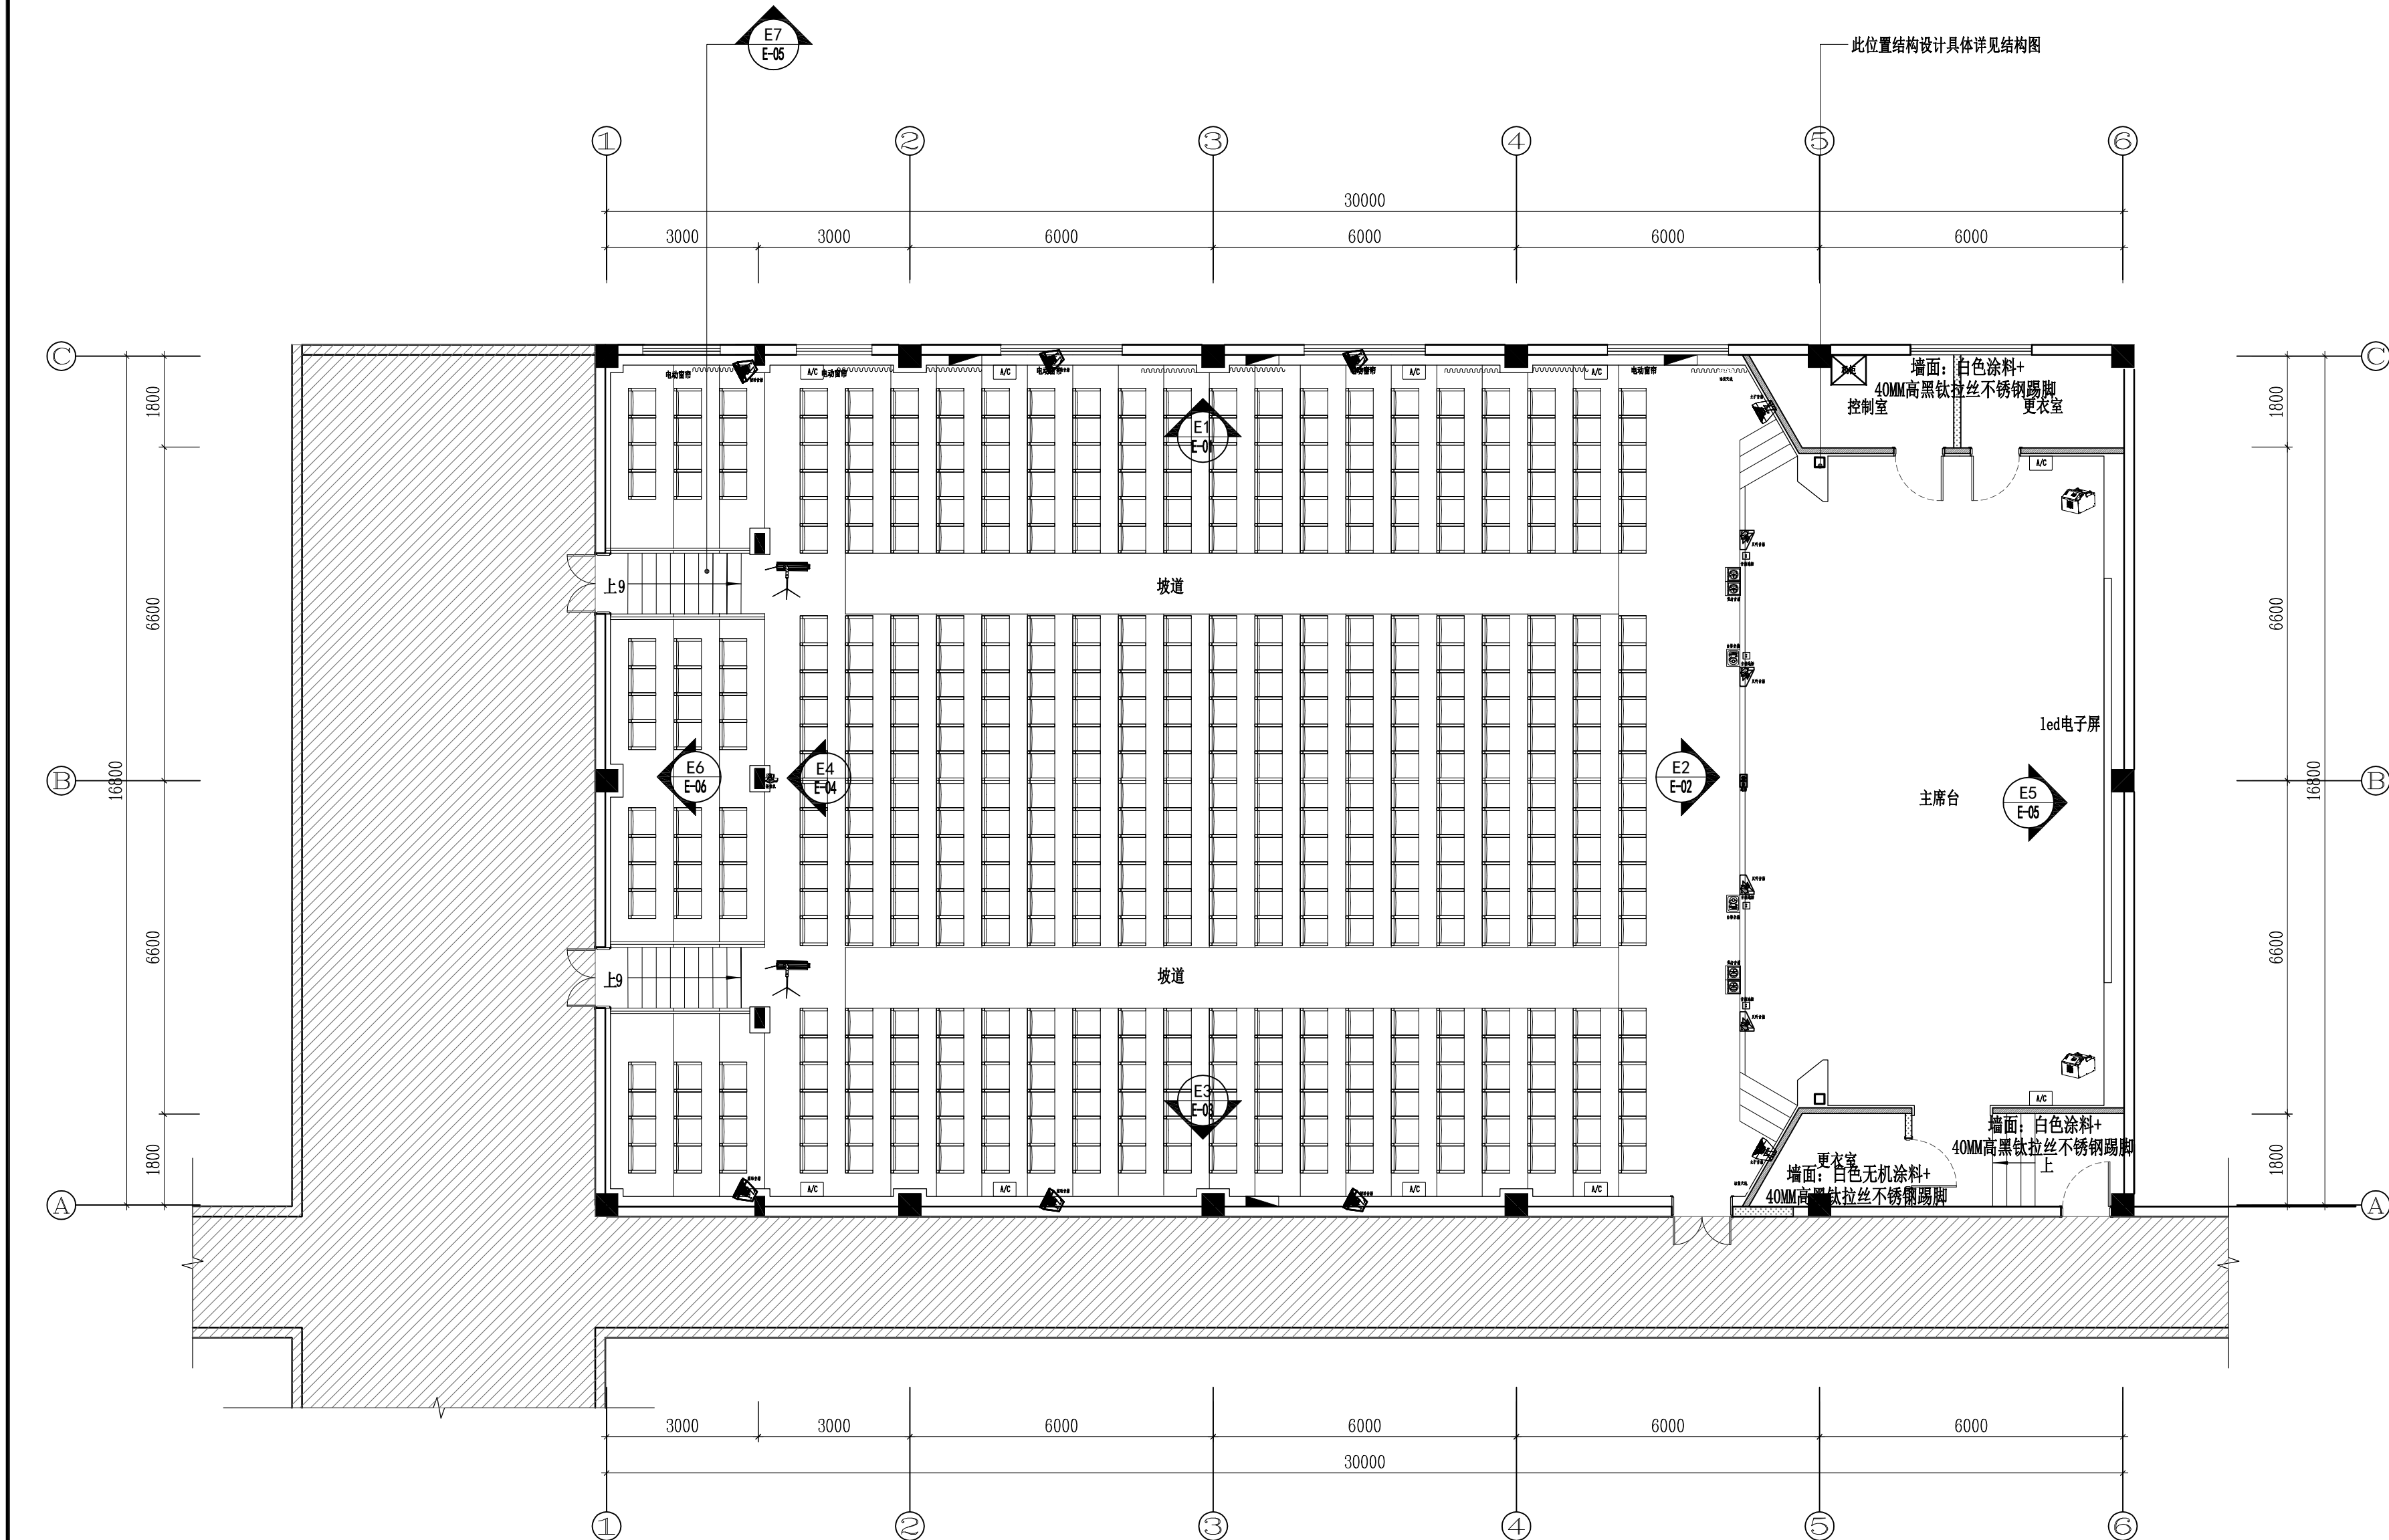

备注栏

注册执业专用章

出图专用章

会 签 栏

项目负责人		给排水	
建 筑		电 气	
结 构		暖 通	

批 准		
审 定		
审 核		
专业负责人		
校 核		
设 计		
方 案		

建设单位

扬州市朱自清中学

项目名称


扬州市朱自清中学报告厅改造设计

图纸名称

报告厅夹层平面布置图

设计编号	XXXXX	专 业	装 饰
设计阶段	施工图	图 号	2-01
版 次		日 期	2026.07

主加美士八司山图去田章的图纸二律工政

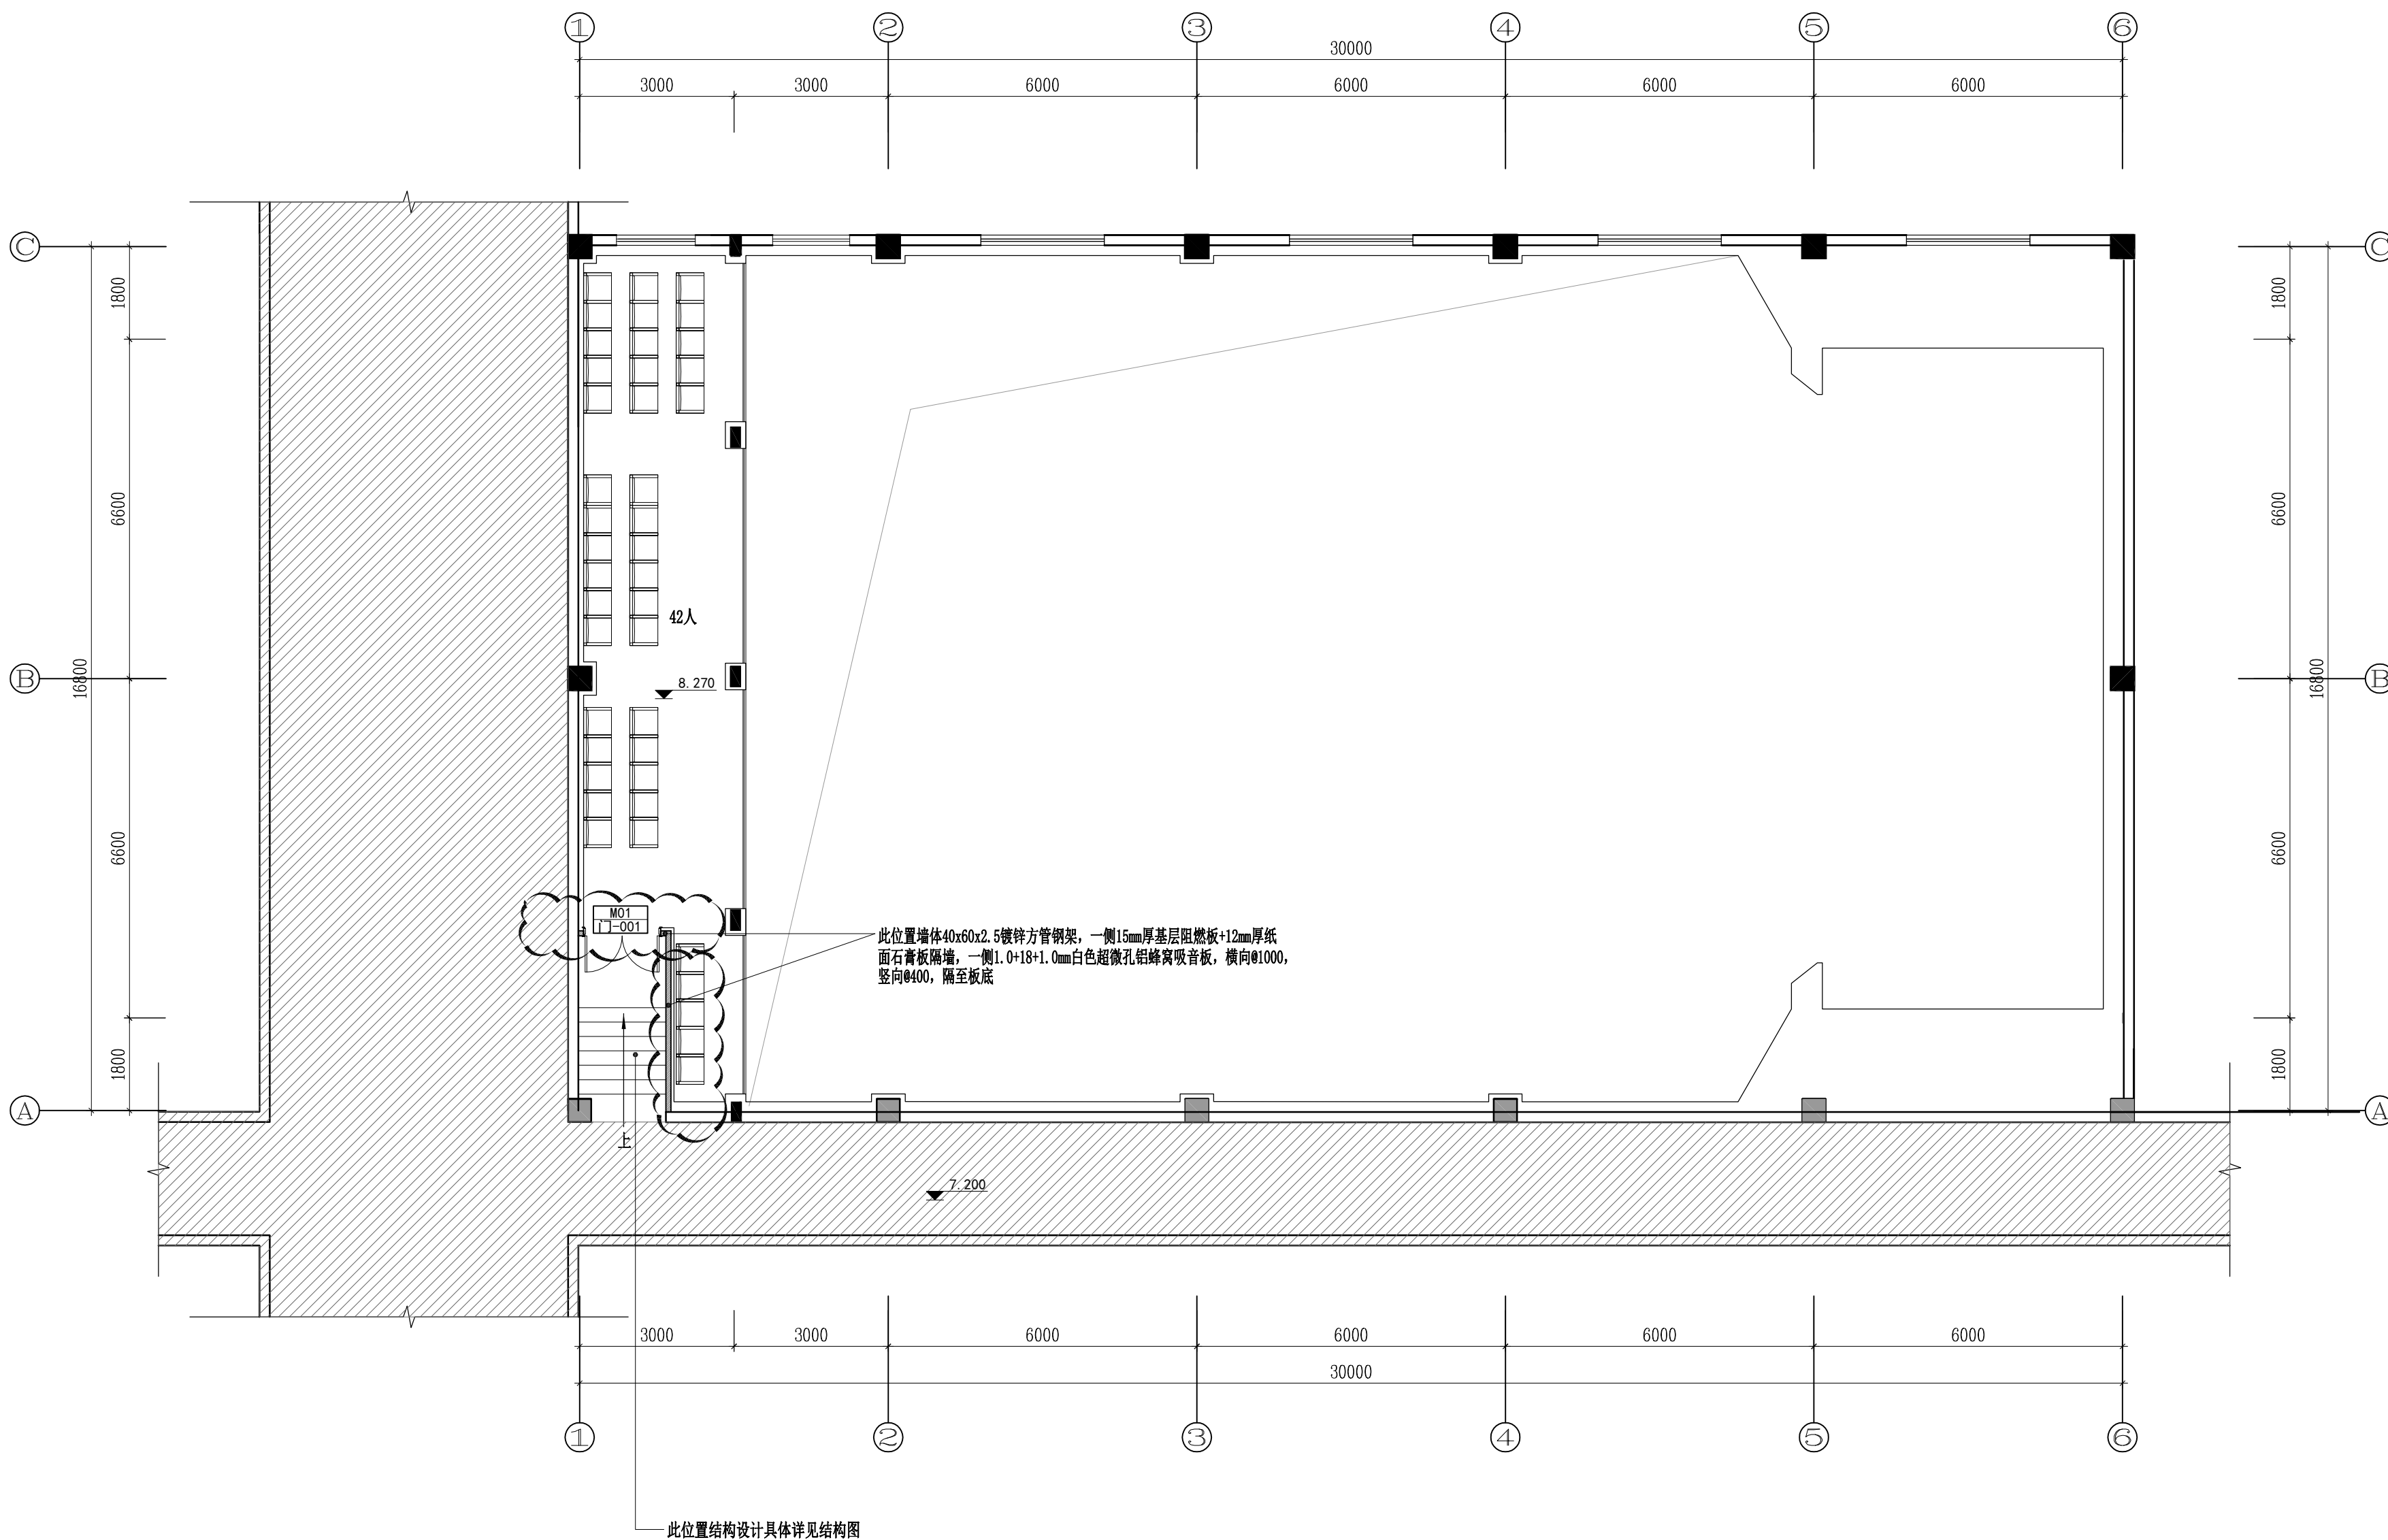

报告厅夹层墙面均使用40mm*40mm*2.5镀锌方管

FL

FLOOR LAYOUT PLAN

平面布置图

SCMTE:1/100

顶面铝挂片及灯具的总重量需低于现场原有顶面铝挂片及灯具的重量；

备注栏

注册执业专用章

出图专用章

会 签 栏

项目负责人		给排水	
建 筑		电 气	
结 构		暖 通	

批 准		
审 定		
审 核		
专业负责人		
校 核		
设 计		
方 案		

建设单位

扬州市朱自清中学


项目名称

扬州市朱自清中学报告厅改造设计

图纸名称

报告厅夹层顶面布置图

设计编号	XXXXX	专 业	装 饰
设计阶段	施工图	图 号	2-02
版 次		日 期	2026.07

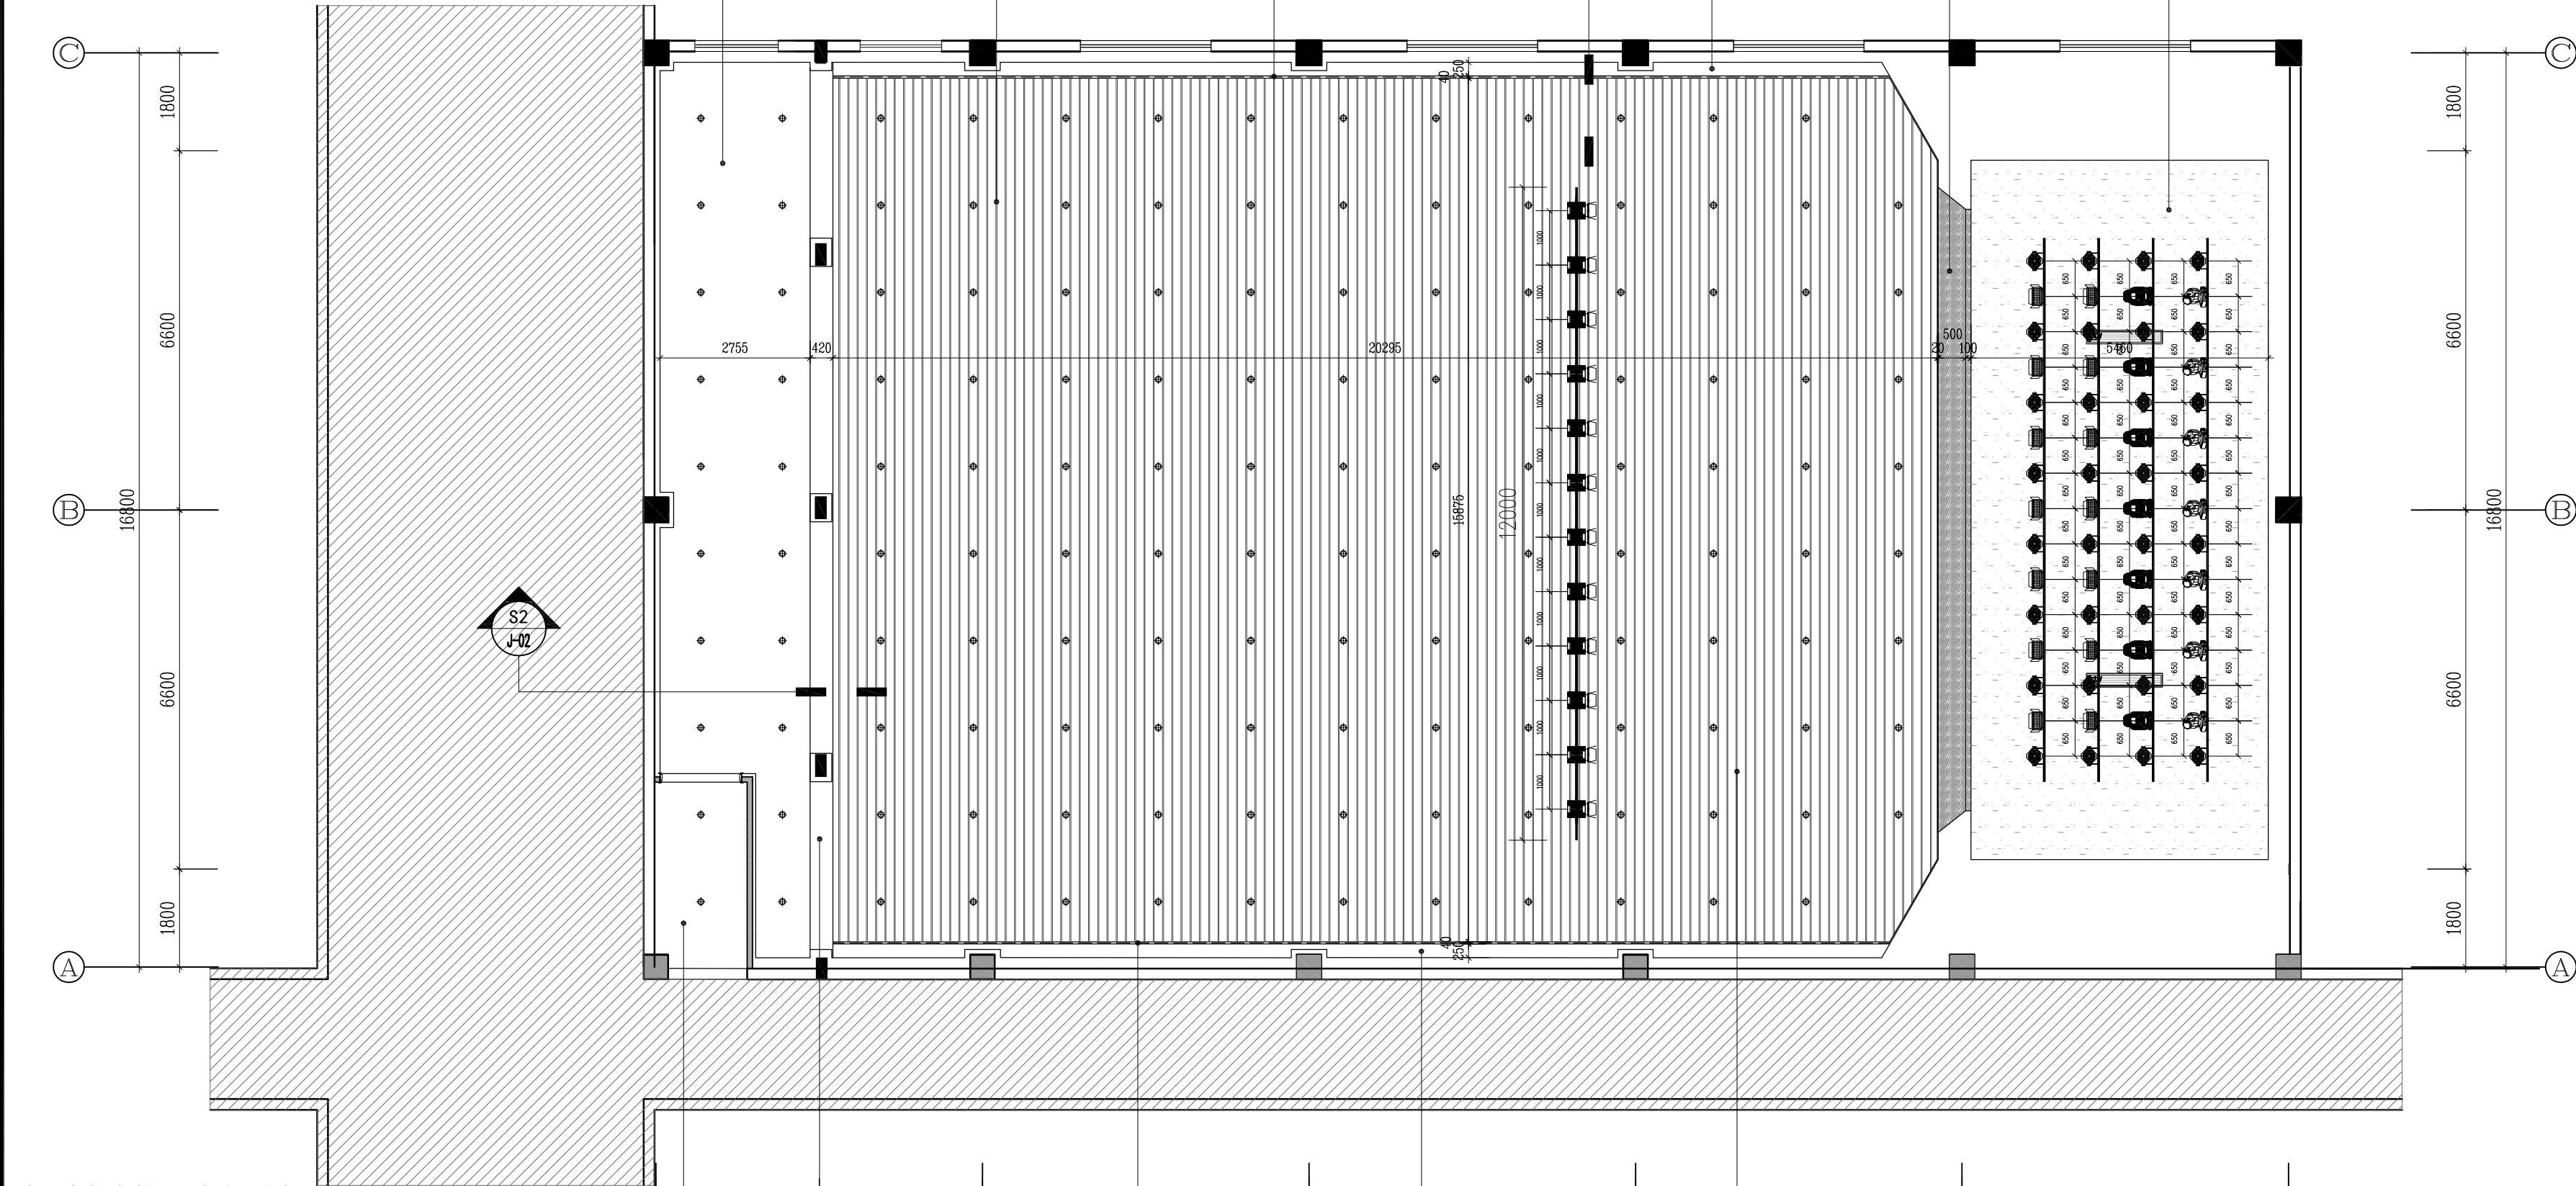

说明：音响、舞台灯光（含面光）由专业公司设计；

灯光图例及说明			
序号	图 例	名 称	安 装 方 式
1		面光灯（重量3.5KG;功率200W）	面光，舞台前观众席上方
2		帕灯（重量3.1KG;功率180W）	顶光，舞台正上方吊杆吊装
3		影视会议灯（重量4.6KG;功率260W）	顶光，舞台正上方吊杆吊装
4		摇头电脑灯（三合一）（重量10KG;250W）	顶光，舞台正上方吊杆吊装
5		摇头电脑灯（光束）（重量8.4KG;250W）	顶光，舞台正上方吊杆吊装
5		追光灯（重量35KG;功率550W）	落地摆放
6		烟雾机（重量11.9KG;功率1350W）	落地摆放

灯光图例及说明			
序号	图 例	名 称	安 装 方 式
1		三芯电源线RVV3*2.5	灯具供电使用
2		DMX512控制线3*0.5	灯具控制使用

RC REFLECTED CEILING PLAN

顶面布置图

图例：	
•	明装防眩筒灯
◦	嵌入式防眩筒灯
----	暗藏灯

SCMTE:1/100

备注栏

注册执业专用章

出图专用章

会 签 栏

项目负责人		给排水	
建 筑		电 气	
结 构		暖 通	

批 准		
审 定		
审 核		
专业负责人		
校 核		
设 计		
方 案		

建设单位

扬州市朱自清中学


项目名称

扬州市朱自清中学报告厅改造设计

图纸名称

报告厅夹层灯具定位图

设计编号	XXXXX	专 业	装 饰
设计阶段	施工图	图 号	2-03
版 次		日 期	2026.07

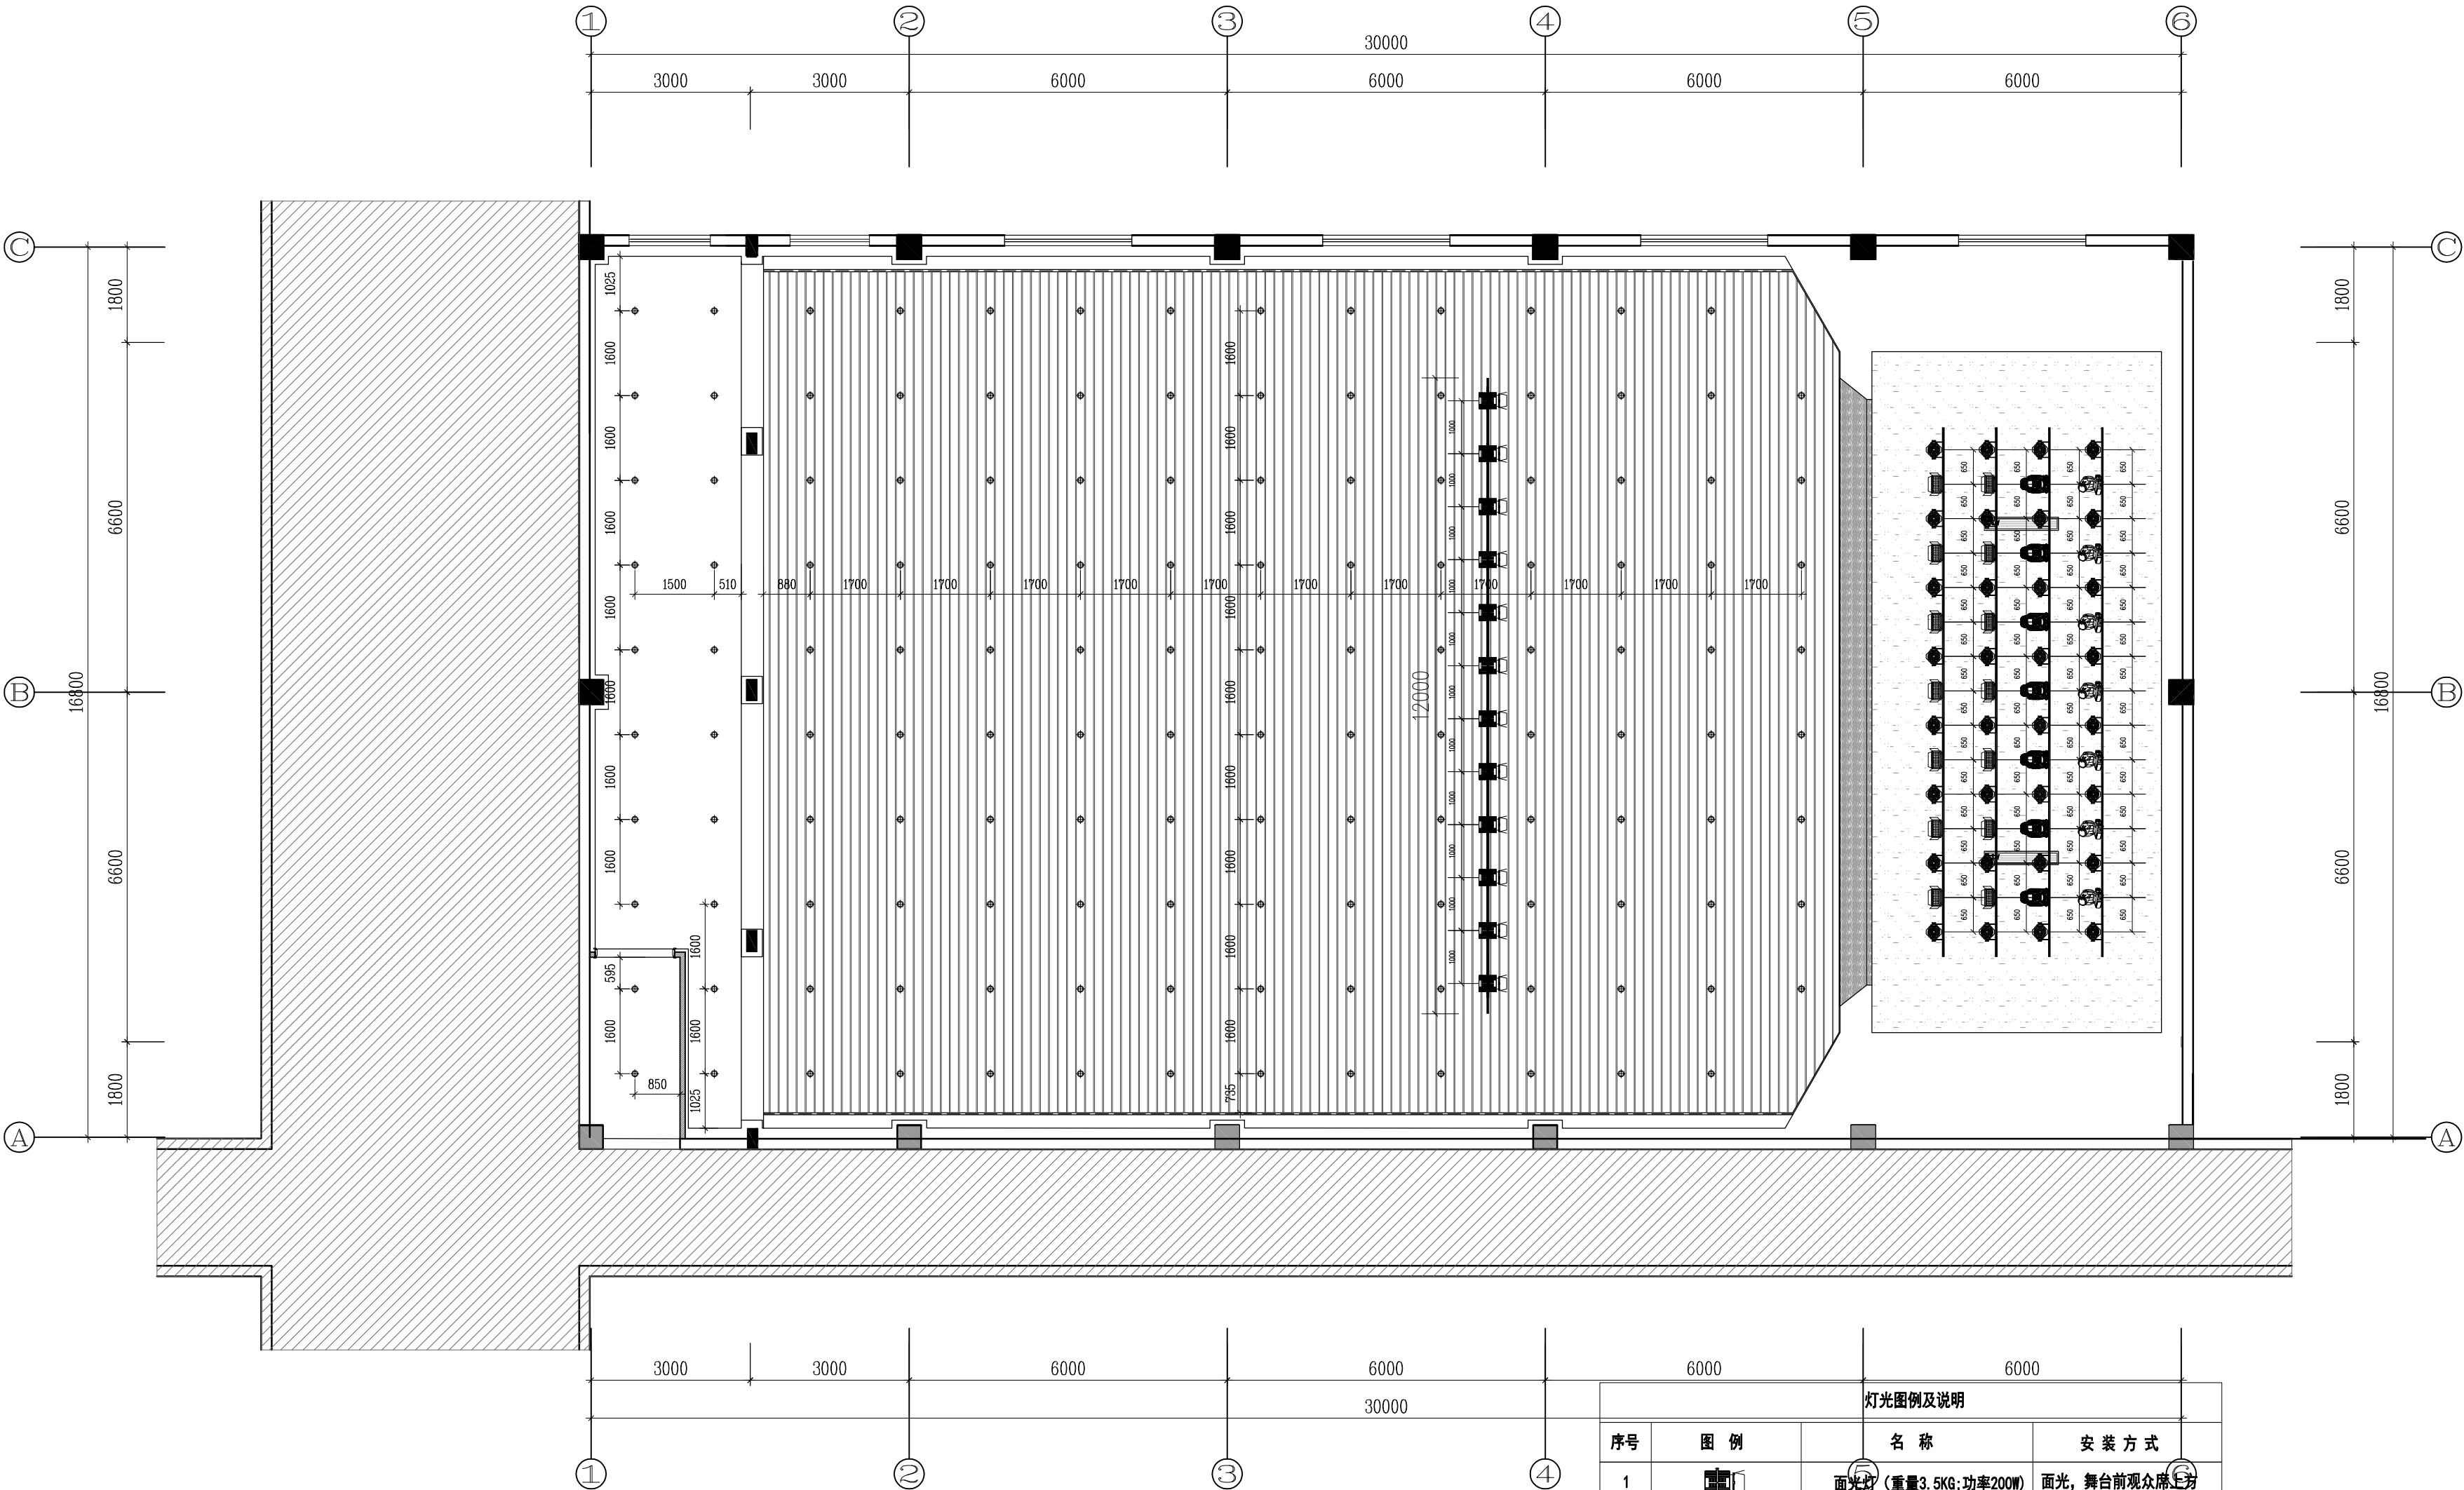

灯光图例及说明			
序号	图 例	名 称	安 装 方 式
1		三芯电源线RVV3*2.5	灯具供电使用
2		DMX512控制线3*0.5	灯具控制使用

灯光图例及说明			
序号	图 例	名 称	安 装 方 式
1		面光灯 (重量3.5KG;功率200W)	面光, 舞台前观众席上方
2		帕灯 (重量3.1KG;功率180W)	顶光, 舞台正上方吊杆吊装
3		影视会议灯 (重量4.6KG;功率260W)	顶光, 舞台正上方吊杆吊装
4		摇头电脑灯 (三合一) (重量10KG;250W)	顶光, 舞台正上方吊杆吊装
5		摇头电脑灯 (光束) (重量8.4KG;250W)	顶光, 舞台正上方吊杆吊装
5		追光灯 (重量35KG;功率550W)	落地摆放
6		烟雾机 (重量11.9KG;功率1350W)	落地摆放

图例:	
。	明装防眩筒灯
。	嵌入式防眩筒灯
----	暗藏灯

 江苏省水利勘测
Jiangsu Surveying and Design Institute
设计研究院有限公司
of Water Resources Co., Ltd.

建筑行业建筑工程乙级证书编号A32079488

传 真：0514-87889101

地 址：扬州市吉安路209号
吉安大厦1号楼

备注栏

注册执业专用章

出图专用章

会 签 栏

项目负责人		给排水	
建 筑		电 气	
结 构		暖 通	

批 准		
审 定		
审 核		
专业负责人		
校 核		
设 计		
方 案		

建设单位

扬州市朱自清中学

项目名称


扬州市朱自清中学报告厅改造设计

图纸名称

报告厅夹层地面材料图

设计编号	XXXXX	专 业	装 饰
设计阶段	施工图	图 号	2-04
版 次		日 期	2026.07

主加美士八司山图去田章的图纸二律工政

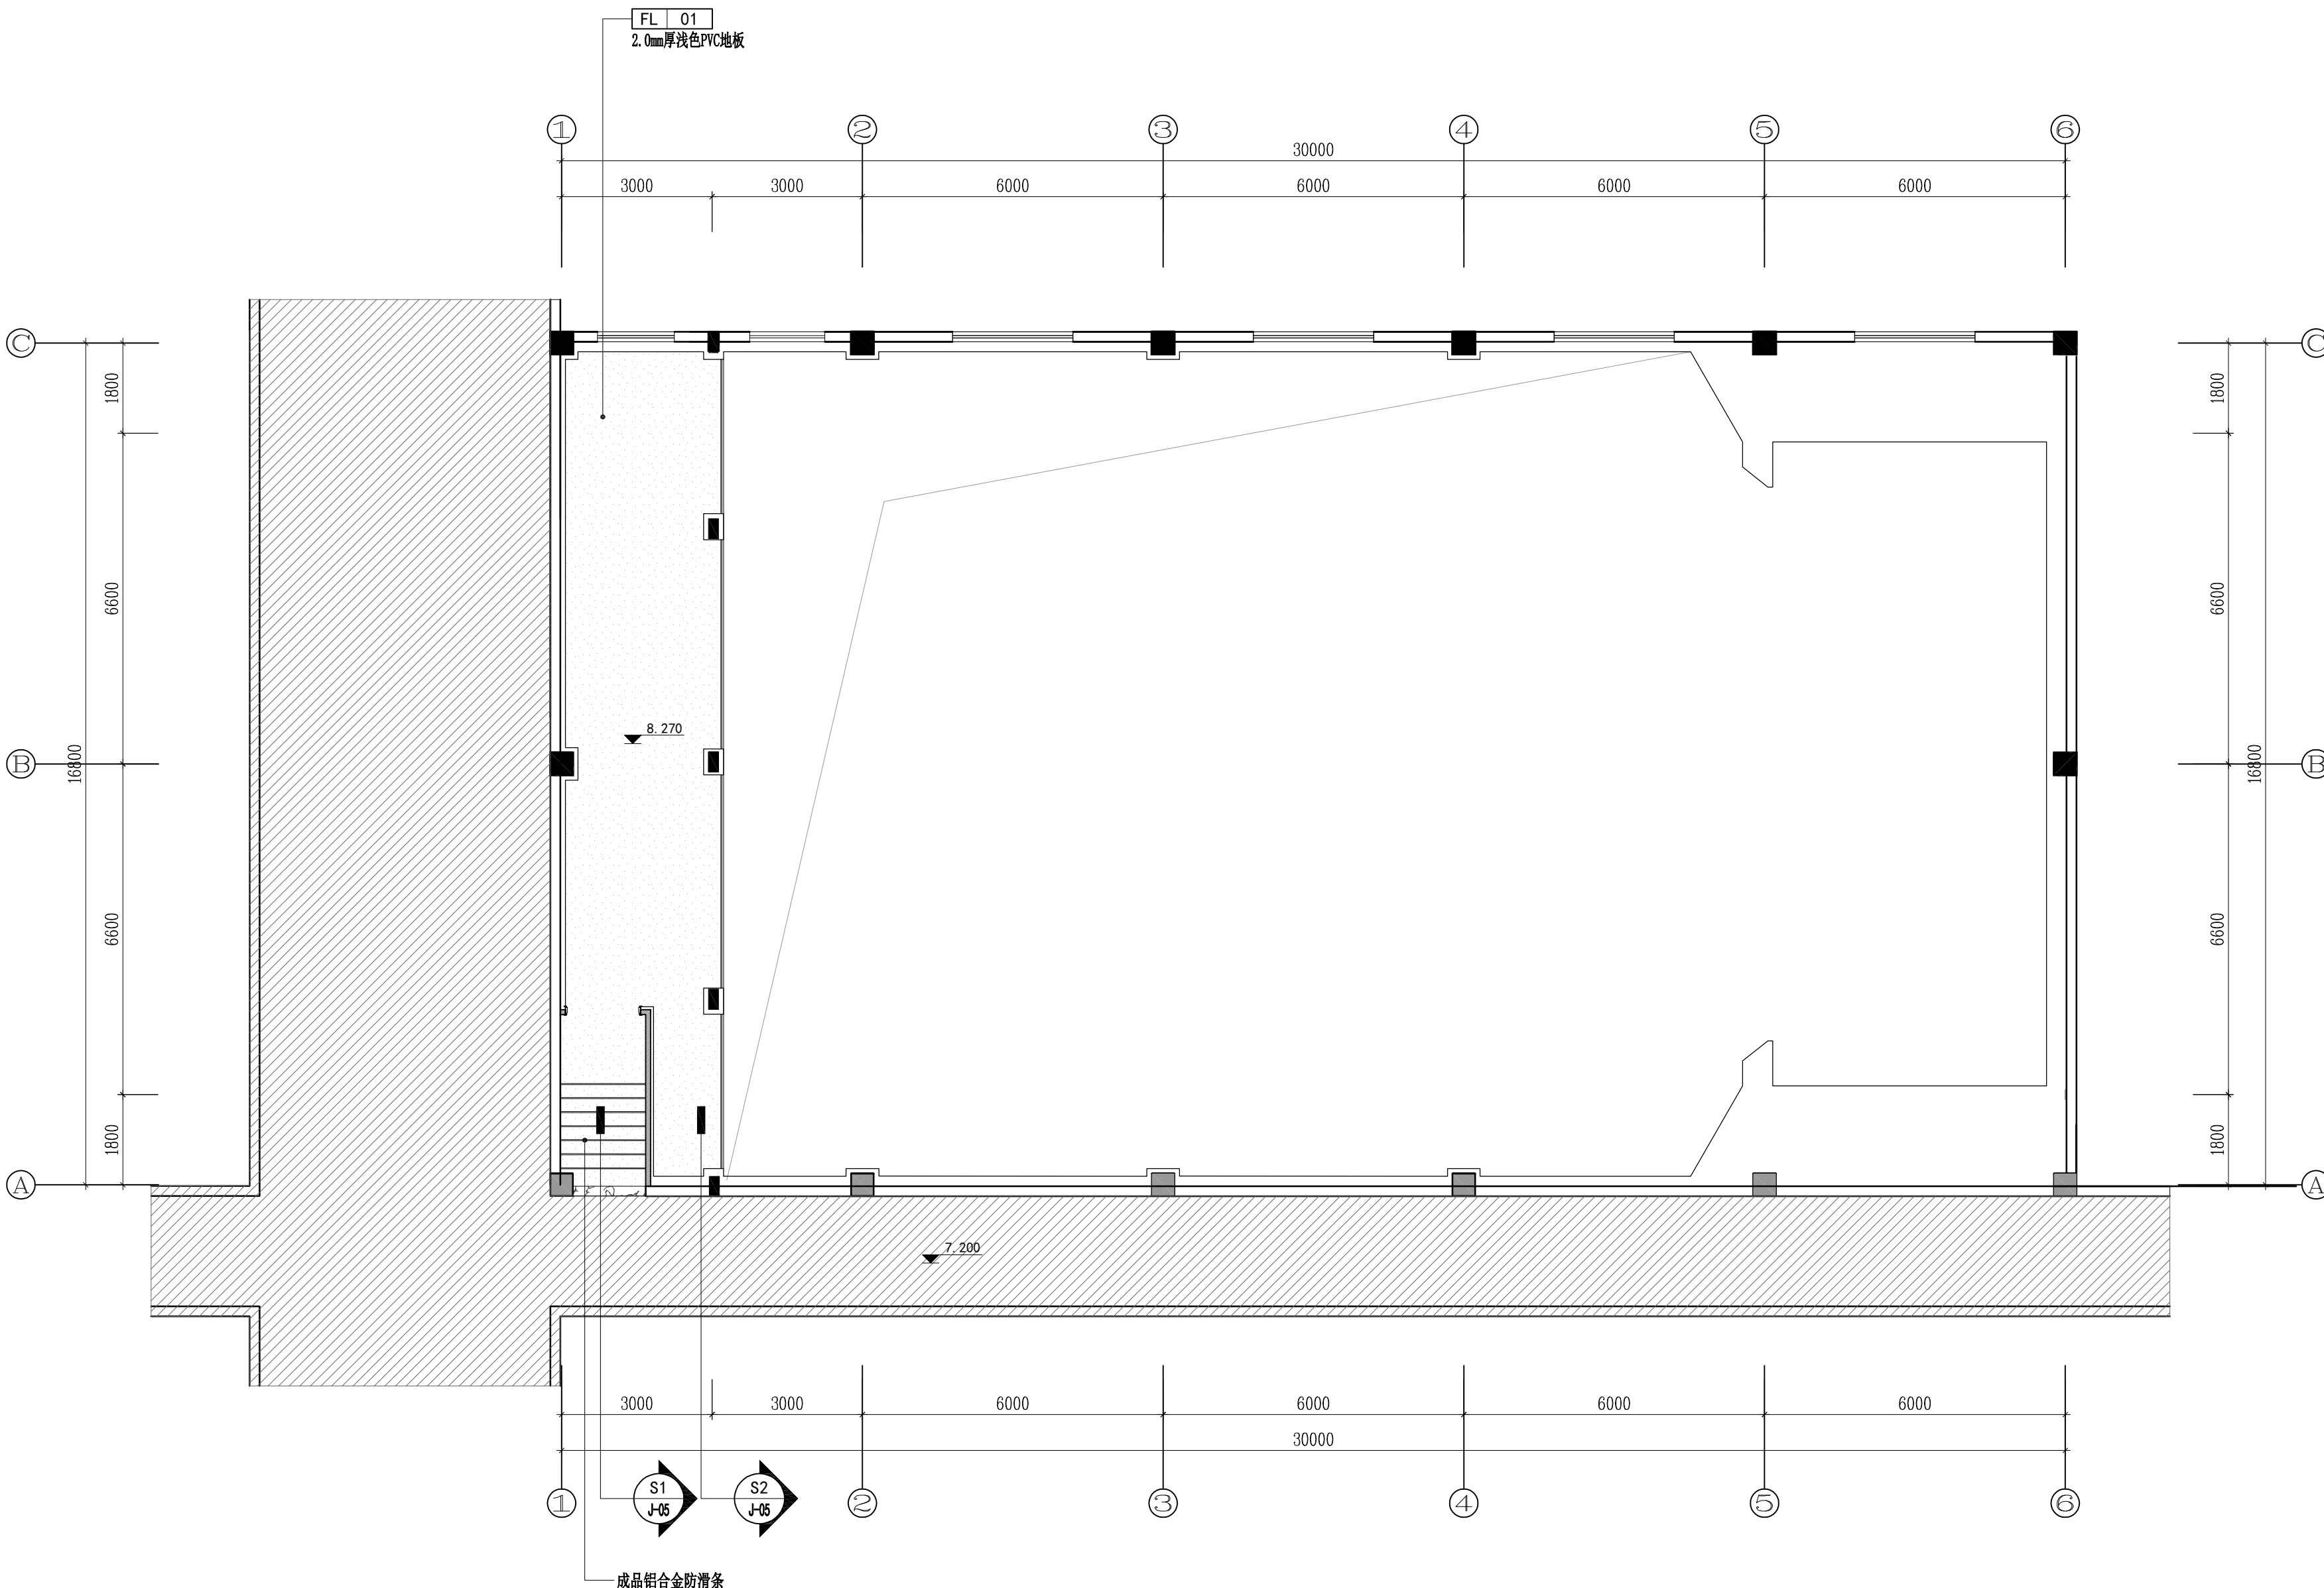

传 真: 0514-87889101

地 址：扬州市吉安路**209**号
吉安大厦**1**号楼

备注栏

注册执业专用章

出图专用章

会 签 栏

项目负责人		给排水	
建 筑		电 气	
结 构		暖 通	

批准		
审定		
审核		
专业负责人		
校核		
设计		
方案		

建设单位

扬州市朱自清中学


项目名称	
------	--

扬州市朱自清中学报告厅改造设计

图 纸 名 称	
---------	--

报告厅夹层尺寸定位图

设计编号	XXXXXX	专 业	装 饰
设计阶段	施工图	图 号	2-05
0 版 次		日 期	2026.07

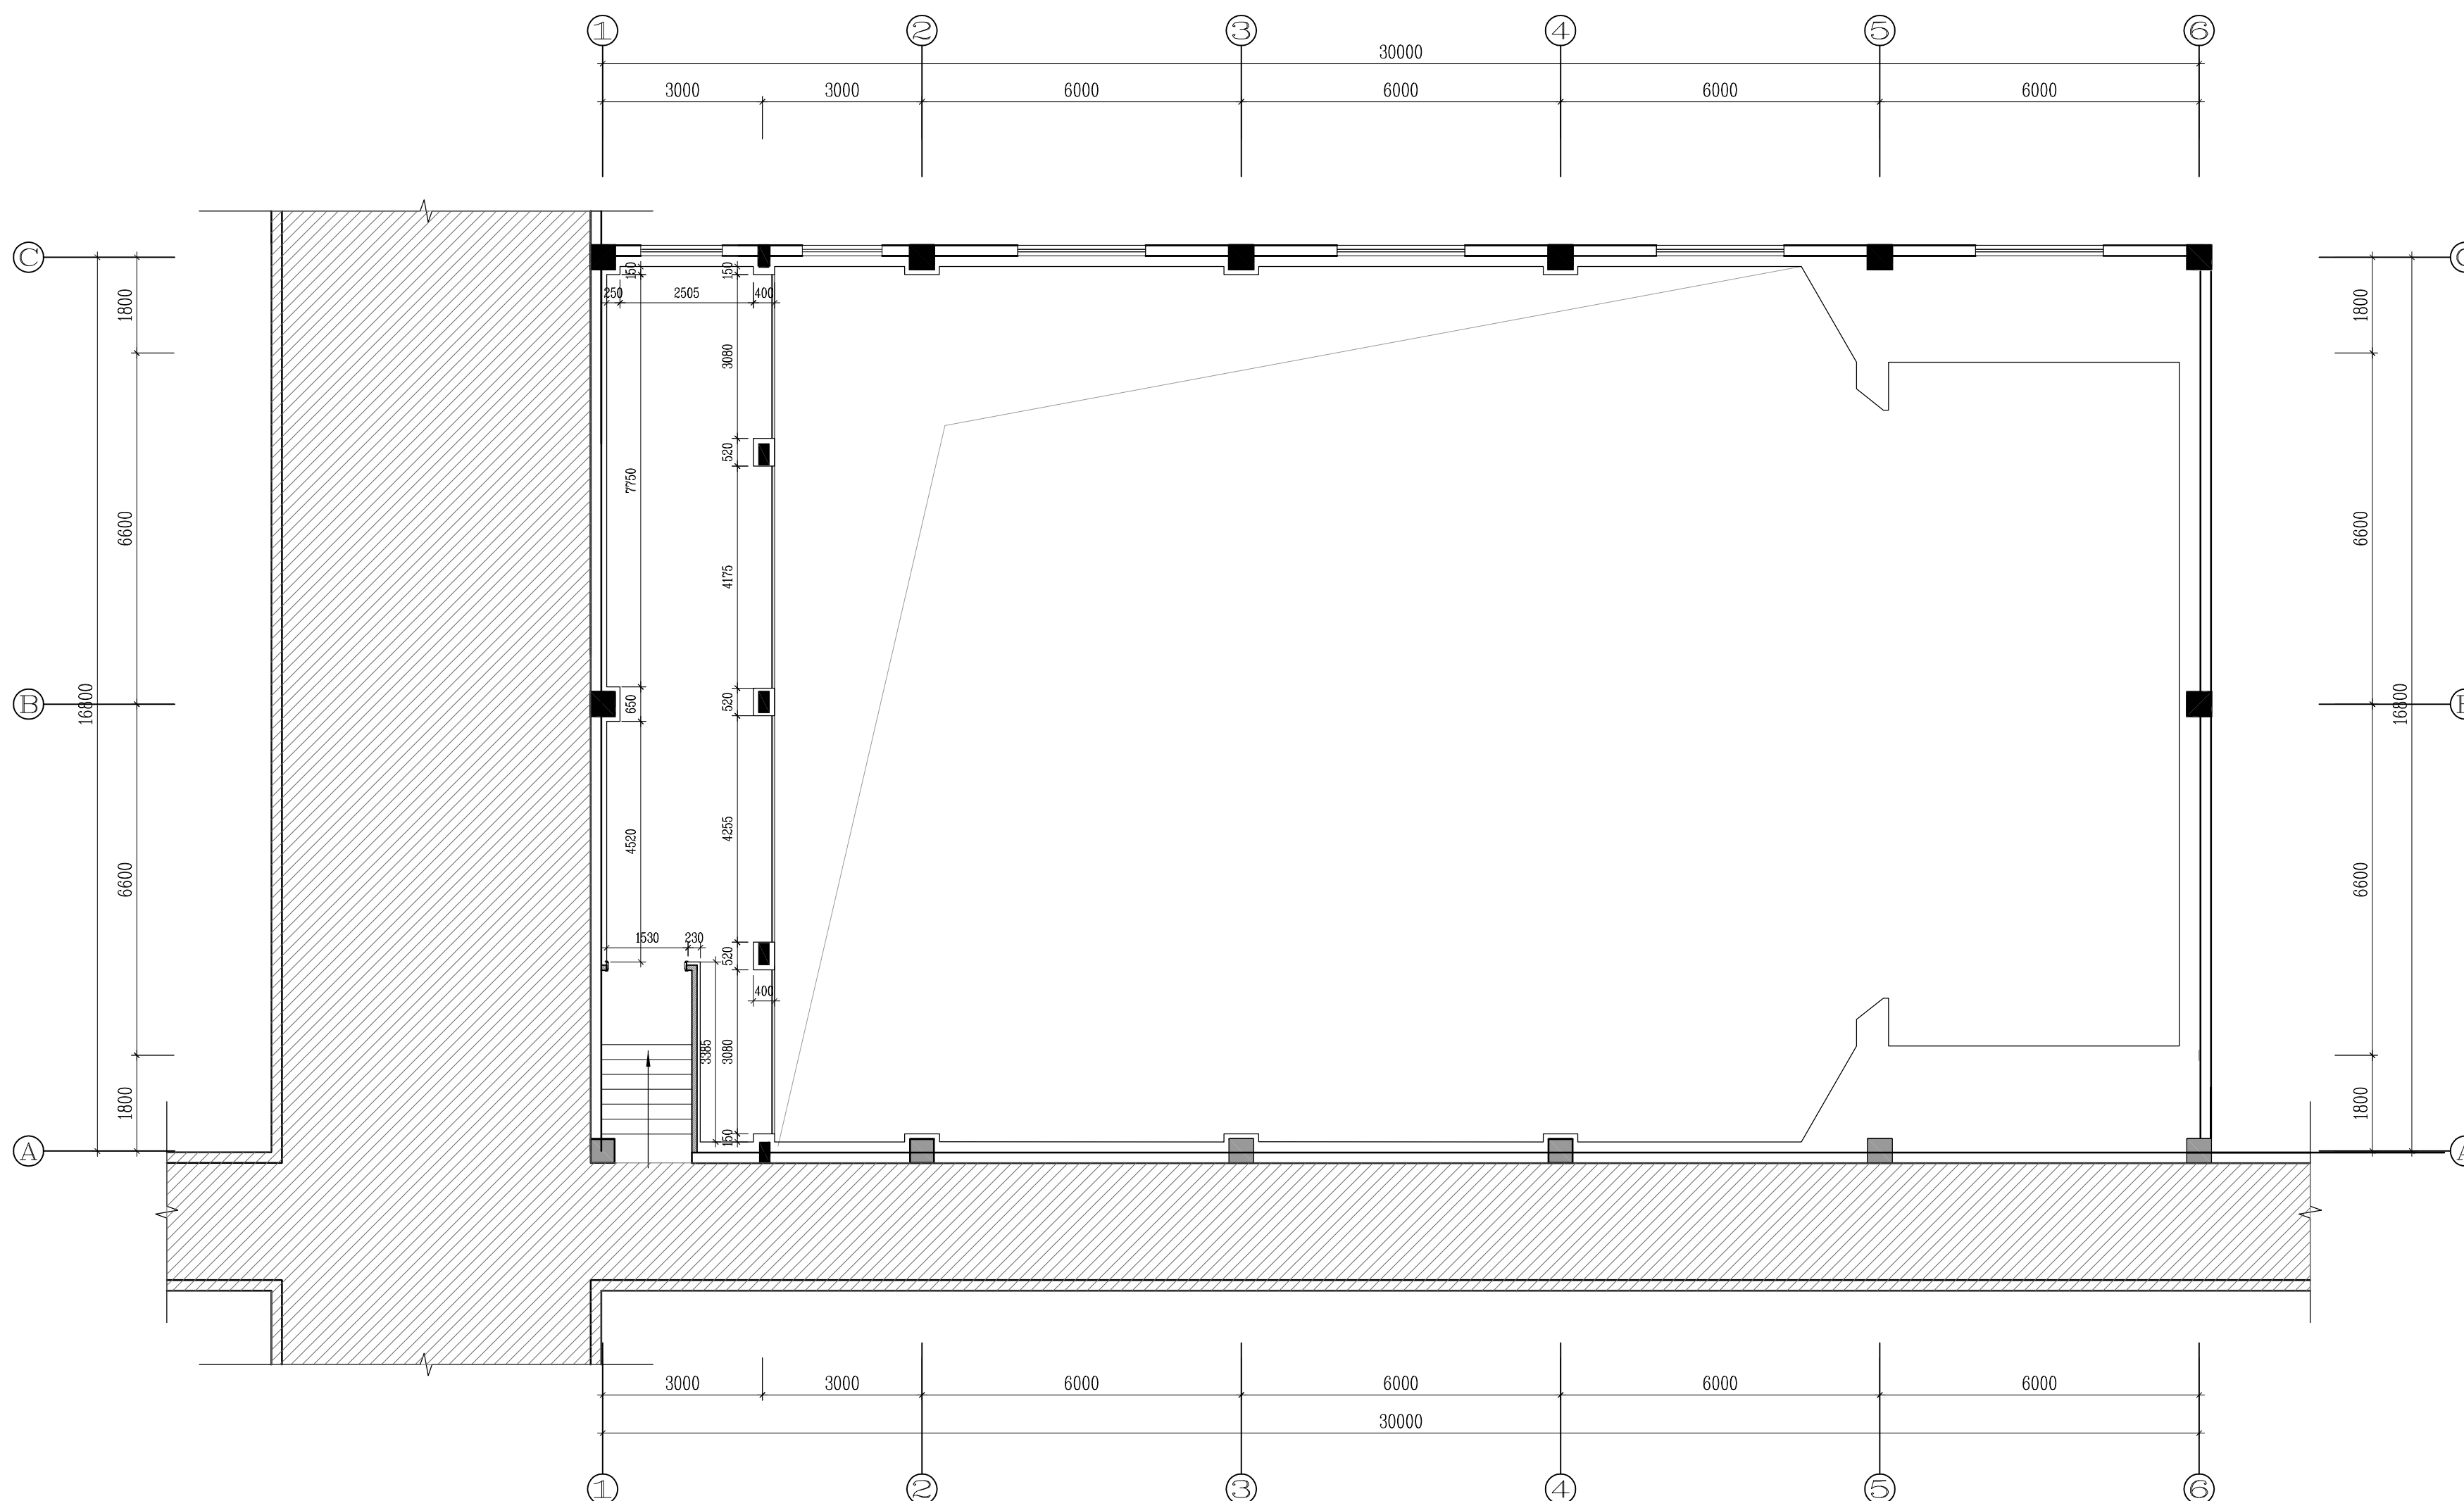

 江苏省水利勘测
Jiangsu Surveying and Design Institute
设计研究院有限公司
of Water Resources Co., Ltd.

建筑行业建筑工程乙级证书编号A32D79488

传 真：0514-87889101

地 址：扬州市吉安路209号
吉安大厦1号楼

备注栏

注册执业专用章

出图专用章

会 签 栏

项目负责人		给排水	
建 筑		电 气	
结 构		暖 通	

批 准		
审 定		
审 核		
专业负责人		
校 核		
设 计		
方 案		

建设单位

扬州市朱自清中学

项目名称


扬州市朱自清中学报告厅改造设计

图纸名称

报告厅夹层拆除尺寸图

设计编号	XXXXX	专 业	装 饰
设计阶段	施工图	图 号	2-06
版 次		日 期	2026.07

主加美大八司山图去田章的图纸二律工效

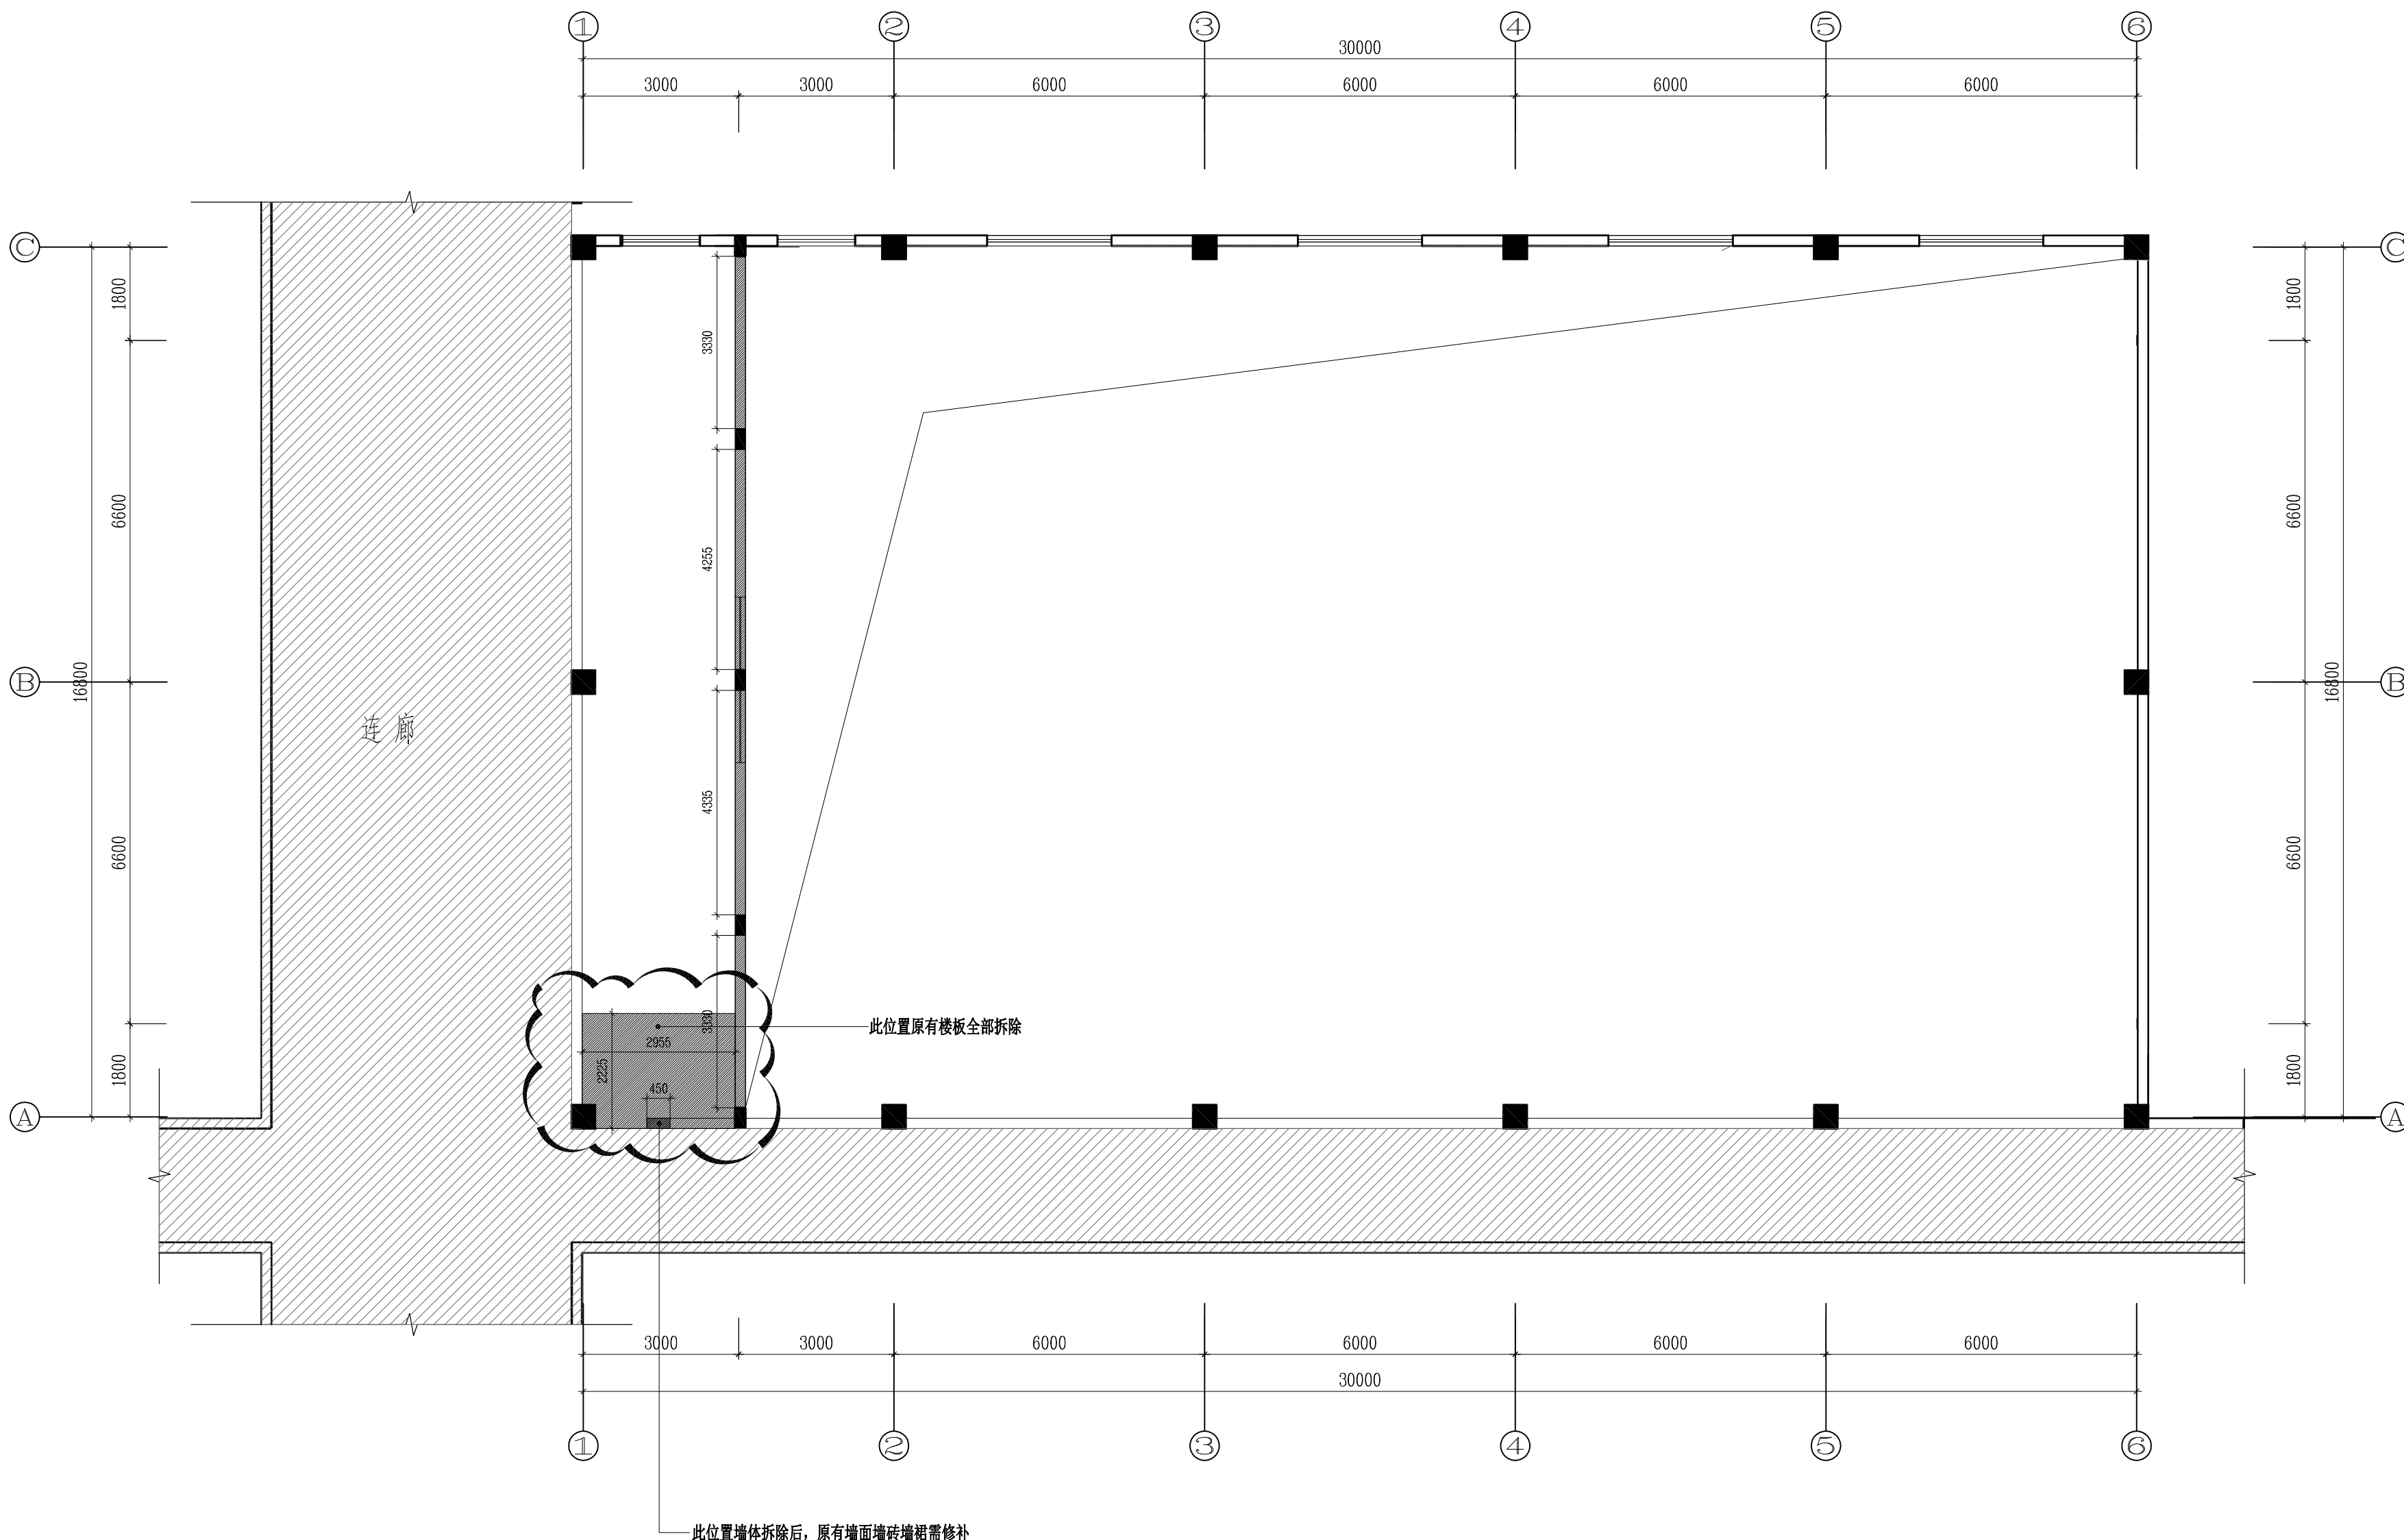


装修区域原墙面木饰面、穿孔石膏板拆除；顶面铝挂片全部拆除；地面地砖保留，打磨后铺设PVC地板

图例	说明
	拆除墙体

AI ARCHITECTURAL INFO. PLAN

拆除尺寸图

SCALE: 1/100

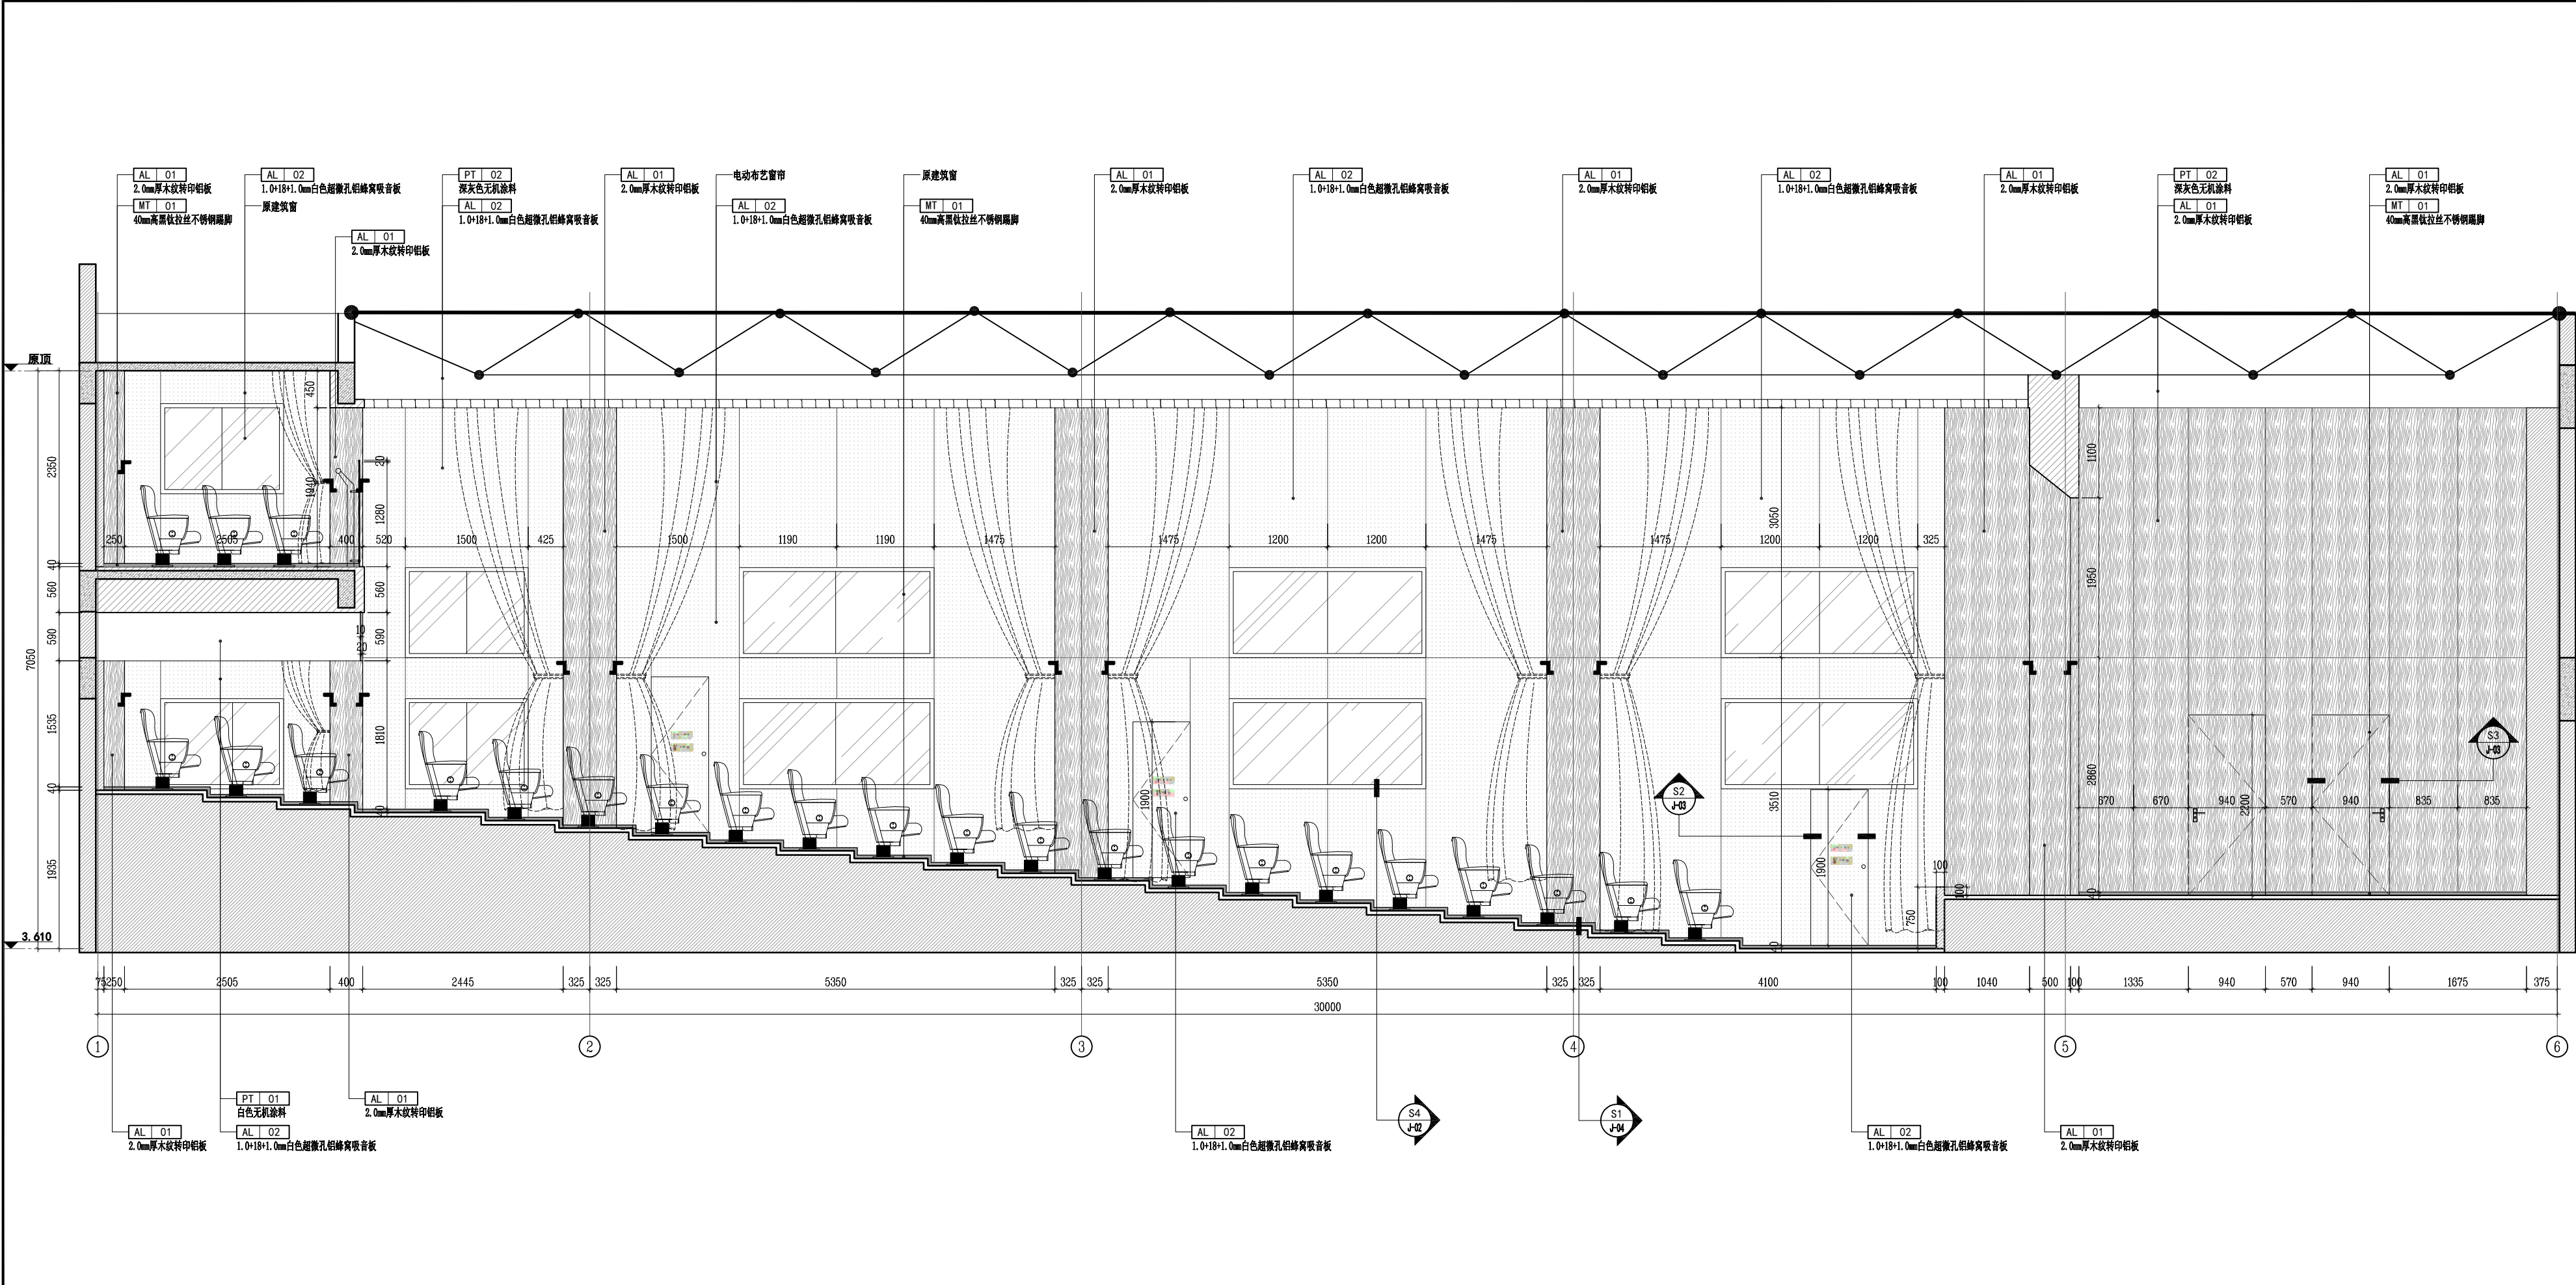

江苏省水利勘测
Jiangsu Surveying and Design Institute
设计研究院有限公司
of Water Resources Co., Ltd.
建筑行业建筑工程乙级证书编号A32079488

传 真：0514-87889101
地 址：扬州市吉安路209号
吉安大厦1号楼

备注栏

注册执业专用章

出图专用章

会 签 栏

项目负责人	给排水
建 筑	电 气
结 构	暖 通

批 准		
审 定		
审 核		
专业负责人		
校 核		
设 计		
方 案		

建设单位

扬州市朱自清中学

项目名称

扬州市朱自清中学报告厅改造设计

图纸名称

报告厅立面图1

设计编号	XXXXXX	专 业	装 饰
设计阶段	施工图	图 号	E-01

SCALE1:40 版 次 日 期 2026.07

备注栏

注册执业专用章

出图专用章

会 签 栏

项目负责人		给排水	
建 筑		电 气	
结 构		暖 通	

批 准		
审 定		
审 核		
专业负责人		
校 核		
设 计		
方 案		

建设单位

扬州市朱自清中学


项目名称


扬州市朱自清中学报告厅改造设计

图纸名称

报告厅立面图2

设计编号	XXXXX	专 业	装 饰
设计阶段	施工图	图 号	E-02
版 次		日 期	2026.07

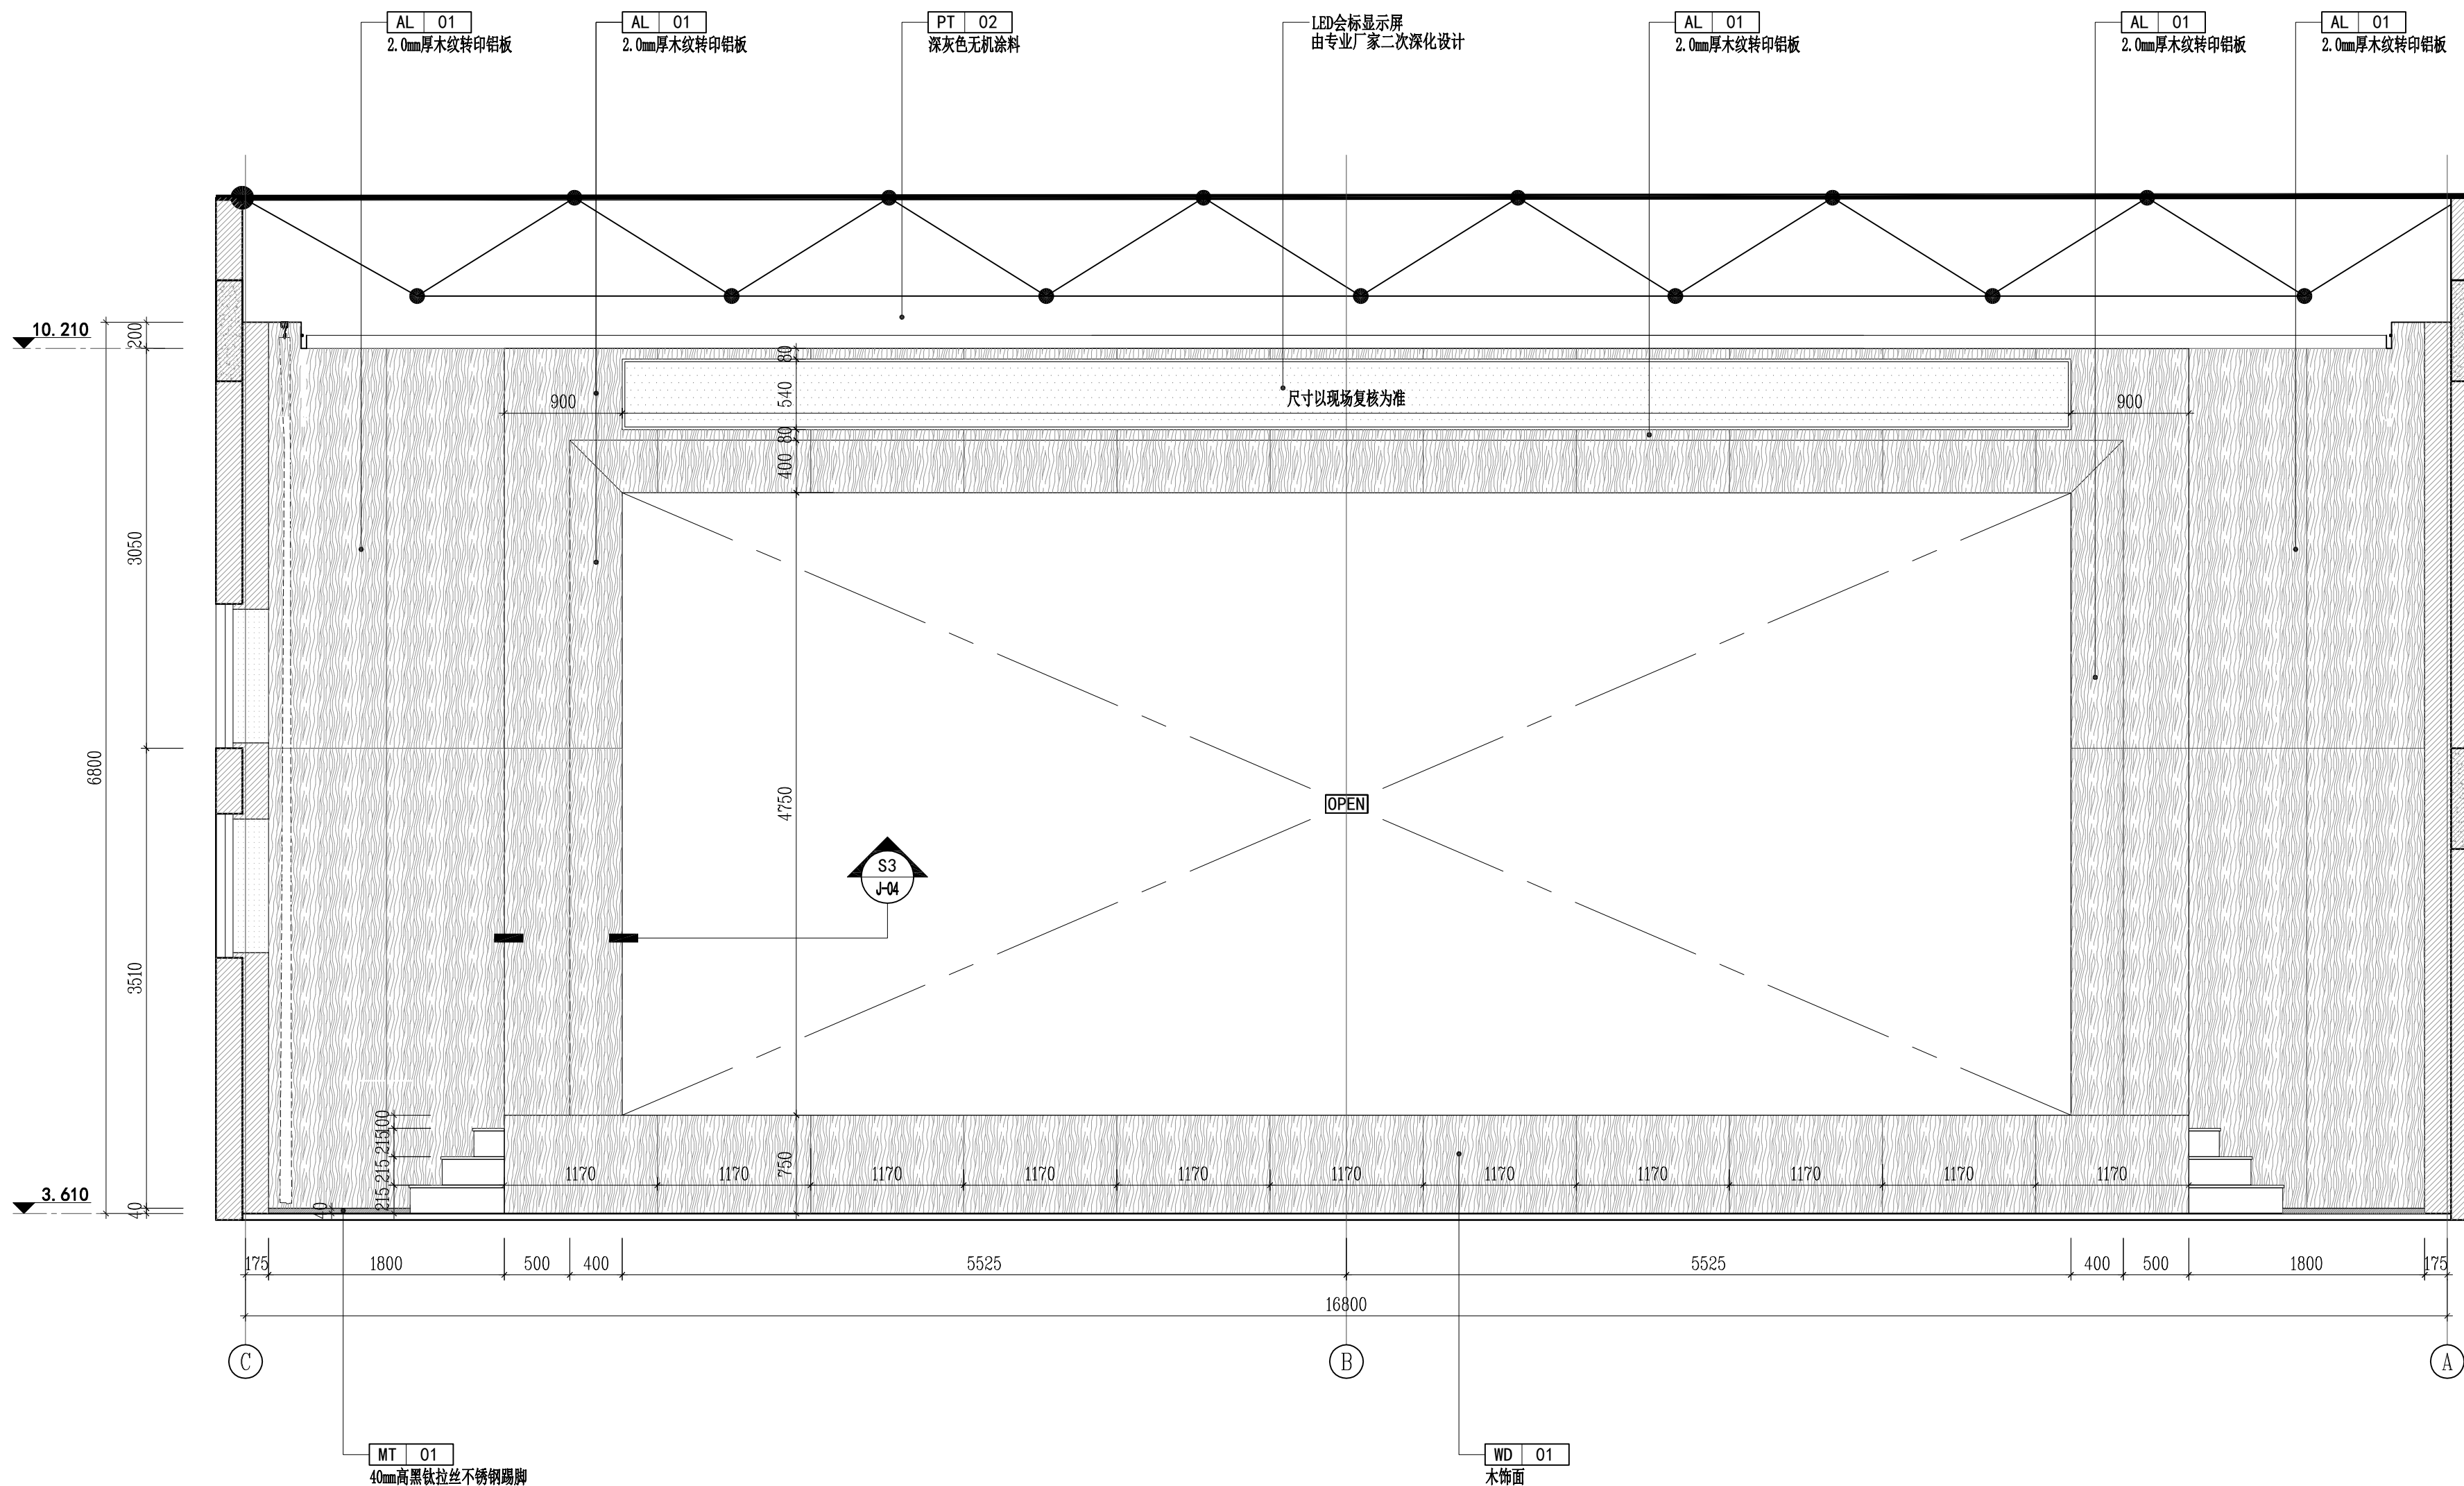

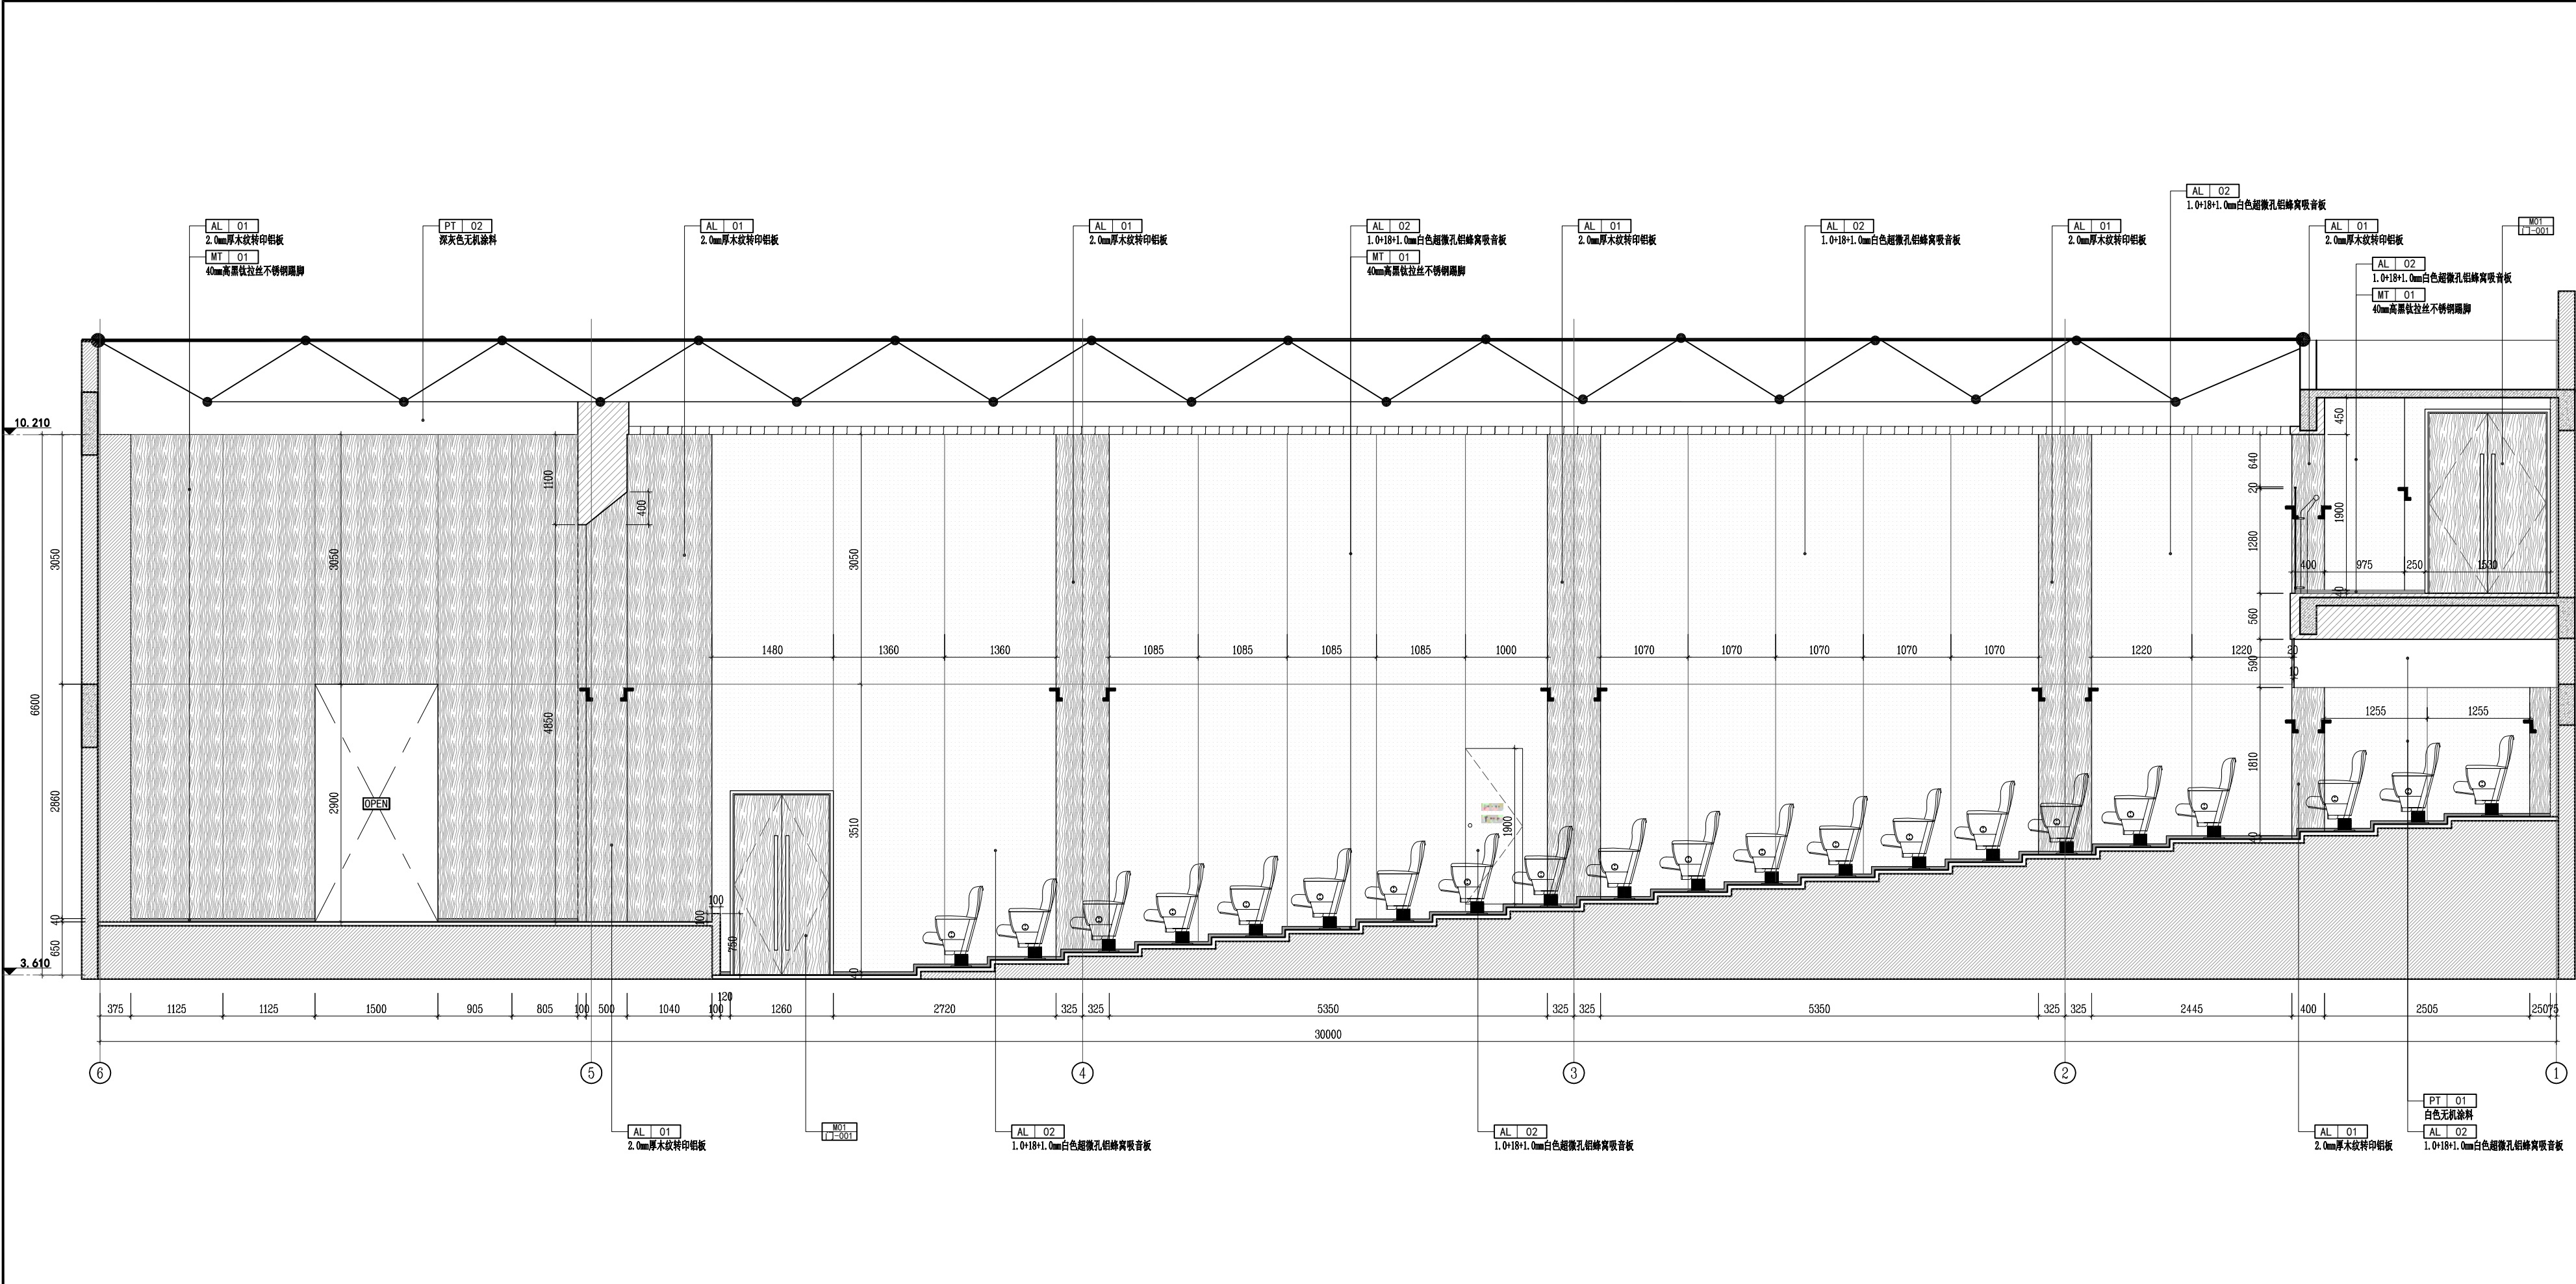

ELEVATION 立面图

江苏省水利勘测
Jiangsu Surveying and Design Institute
设计研究院有限公司
of Water Resources Co., Ltd.

建筑行业建筑工程乙级证书编号A32079488

传 真：0514-87889101

地 址：扬州市吉安路209号
吉安大厦1号楼

备注栏

注册执业专用章

出图专用章

会 签 栏

项目负责人	给排水
建 筑	电 气
结 构	暖 通
批 准	
审 定	
审 核	
专业负责人	
校 核	
设 计	
方 案	
建设单位	
扬州市朱自清中学	
项目名称	扬州市朱自清中学报告厅改造设计
图纸名称	报告厅立面图1
设计编号	XXXXXX
设计阶段	施工图
专 业	装 饰
图 号	E-01
版 次	
日 期	2026.07

备注栏

注册执业专用章

出图专用章

会 签 栏

项目负责人		给排水	
建 筑		电 气	
结 构		暖 通	

批 准		
审 定		
审 核		
专业负责人		
校 核		
设 计		
方 案		

建设单位

扬州市朱自清中学

项目名称


扬州市朱自清中学报告厅改造设计

图纸名称

报告厅立面图4

设计编号	XXXXX	专 业	装 饰
设计阶段	施工图	图 号	E-04
版 次		日 期	2026.07

主加美士公司山图去用章的图纸一律无效

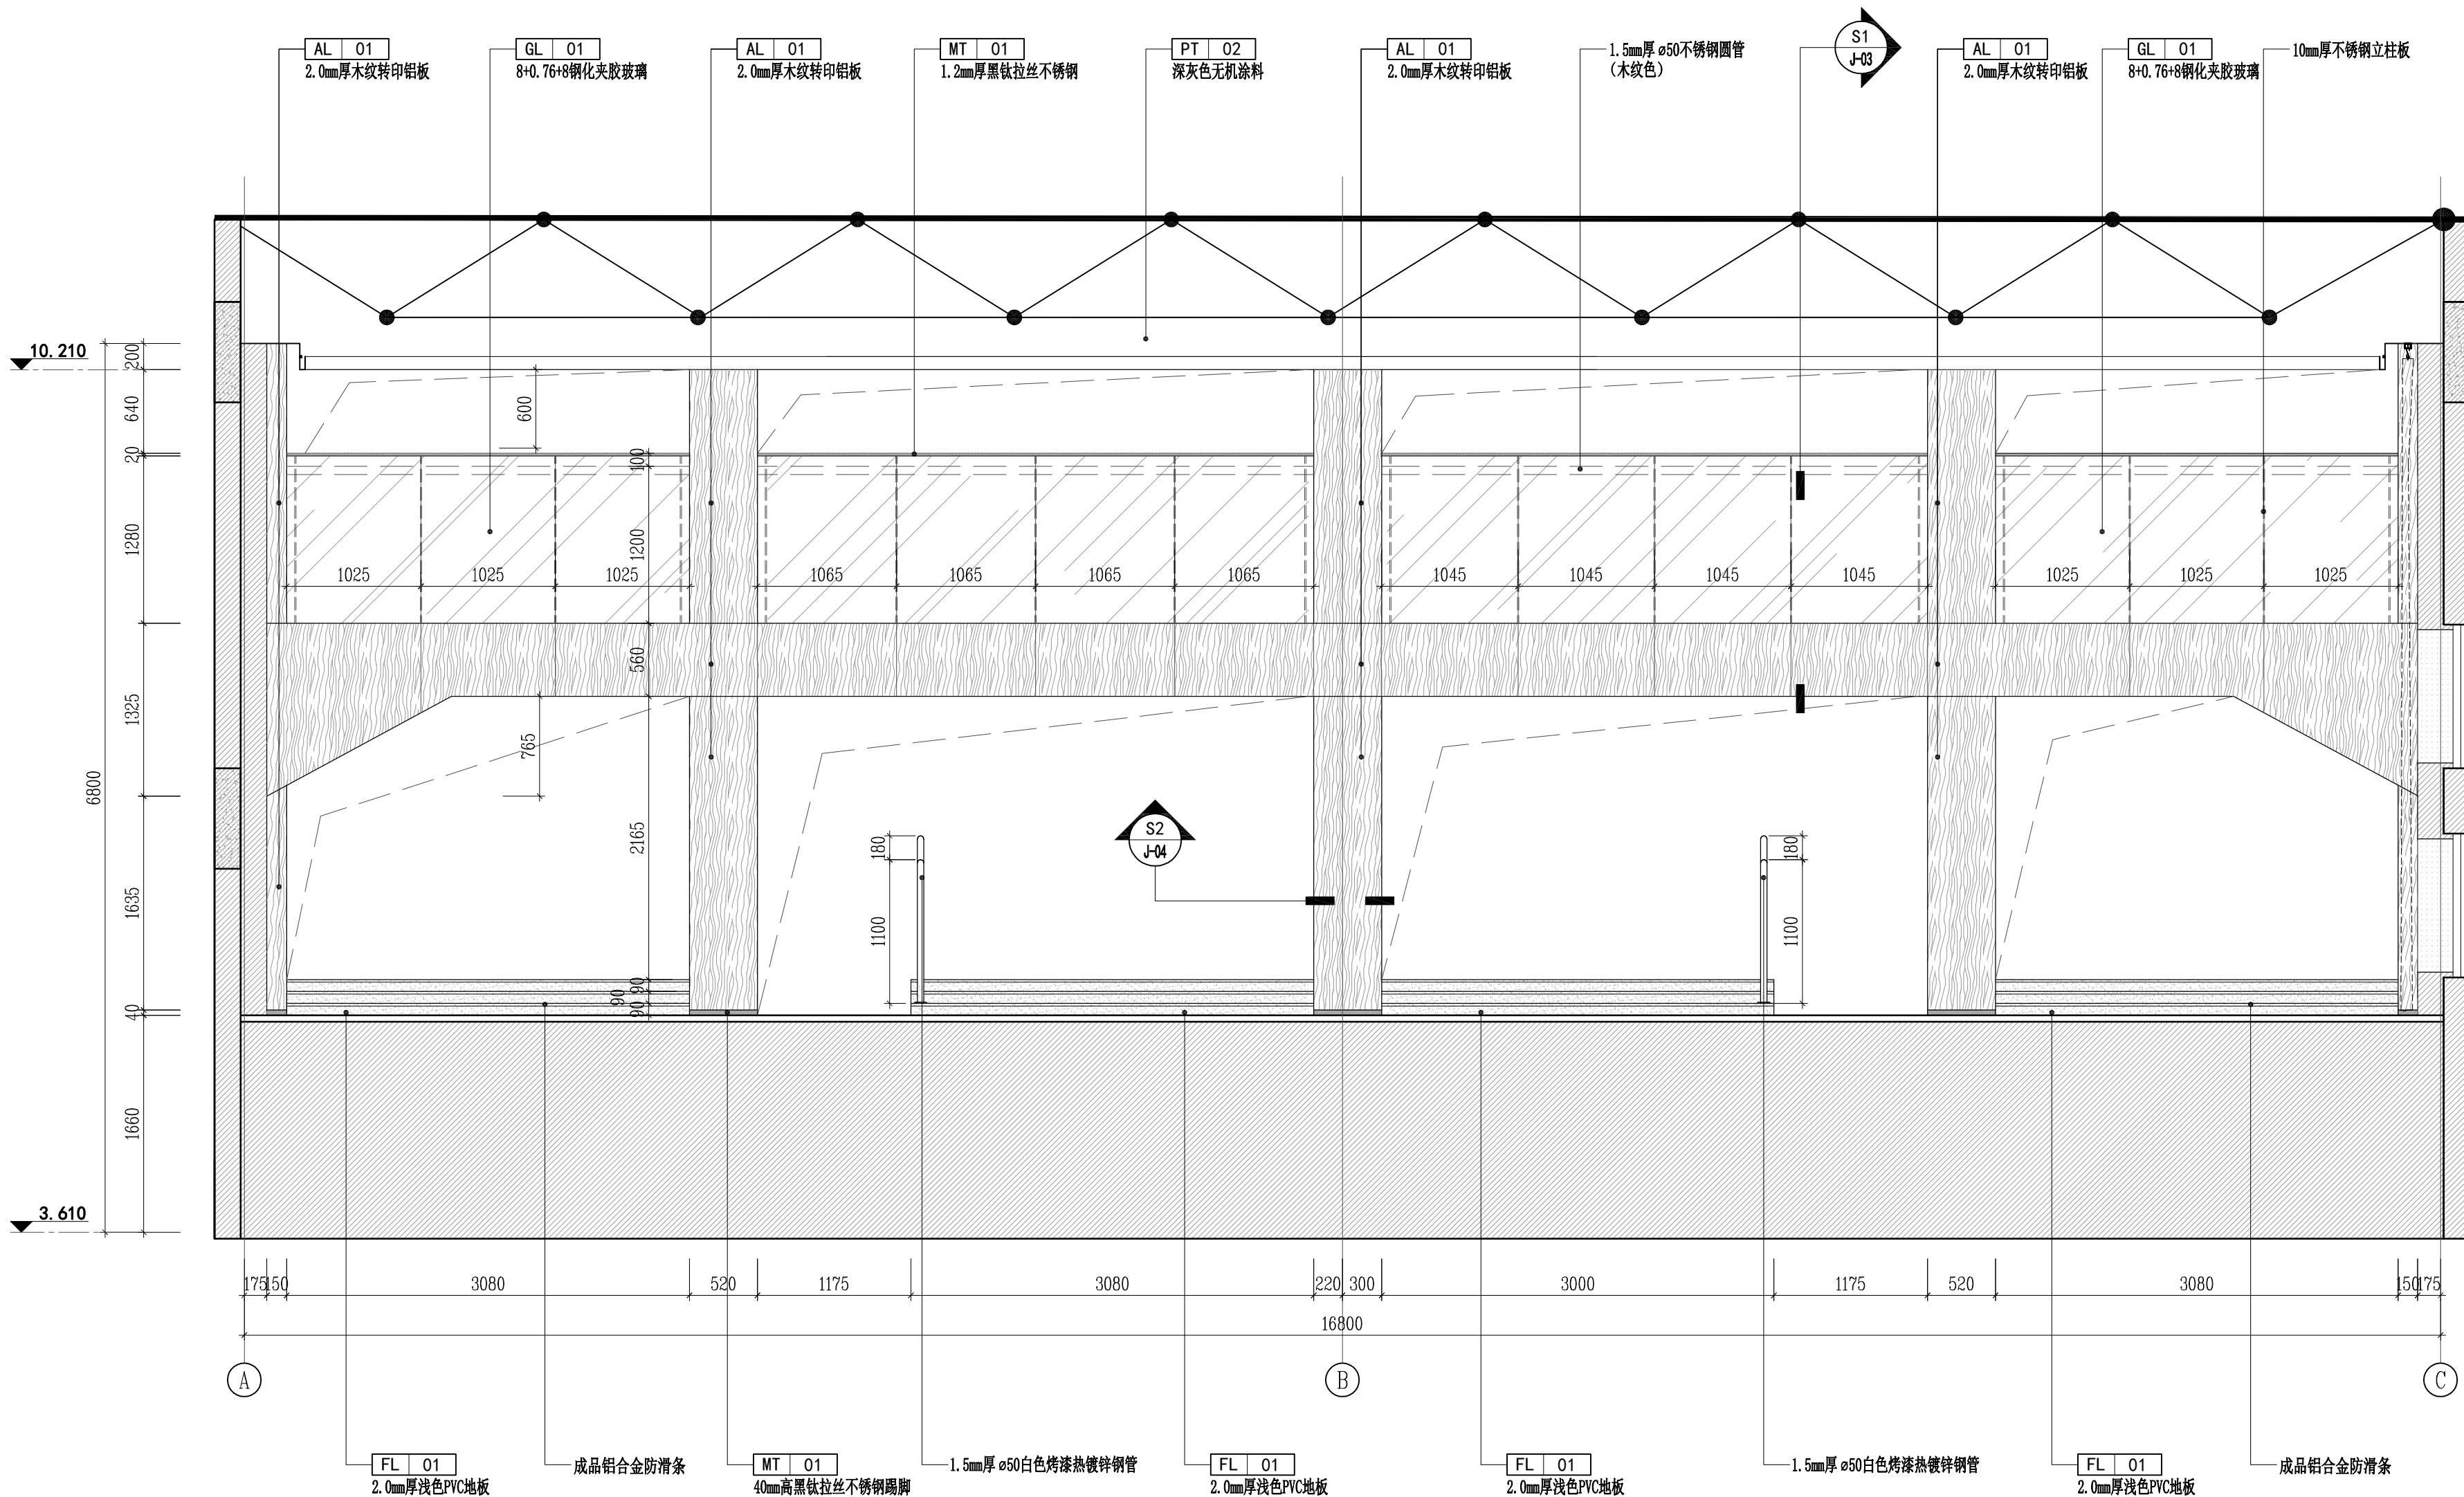

备注栏

注册执业专用章

出图专用章

会 签 栏

项目负责人		给排水	
建 筑		电 气	
结 构		暖 通	

批 准		
审 定		
审 核		
专业负责人		
校 核		
设 计		
方 案		

建设单位

扬州市朱自清中学



项目名称

扬州市朱自清中学报告厅改造设计

图纸名称

报告厅立面图5

设计编号	XXXXX	专 业	装 饰
设计阶段	施工图	图 号	E-05
版 次		日 期	2026.07

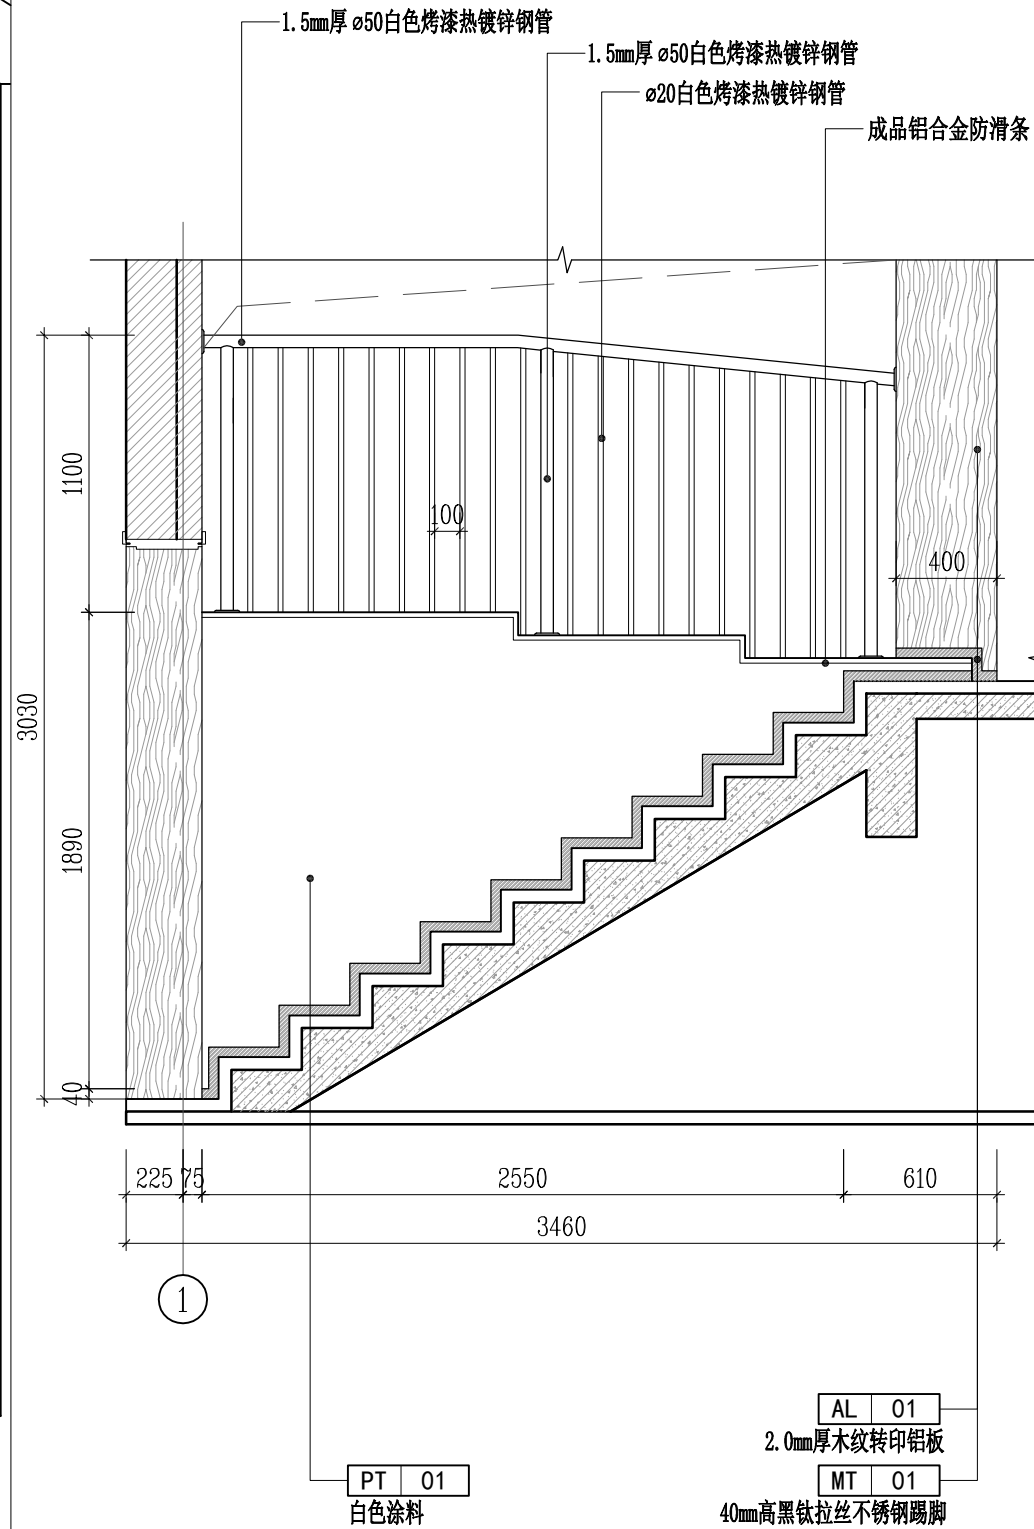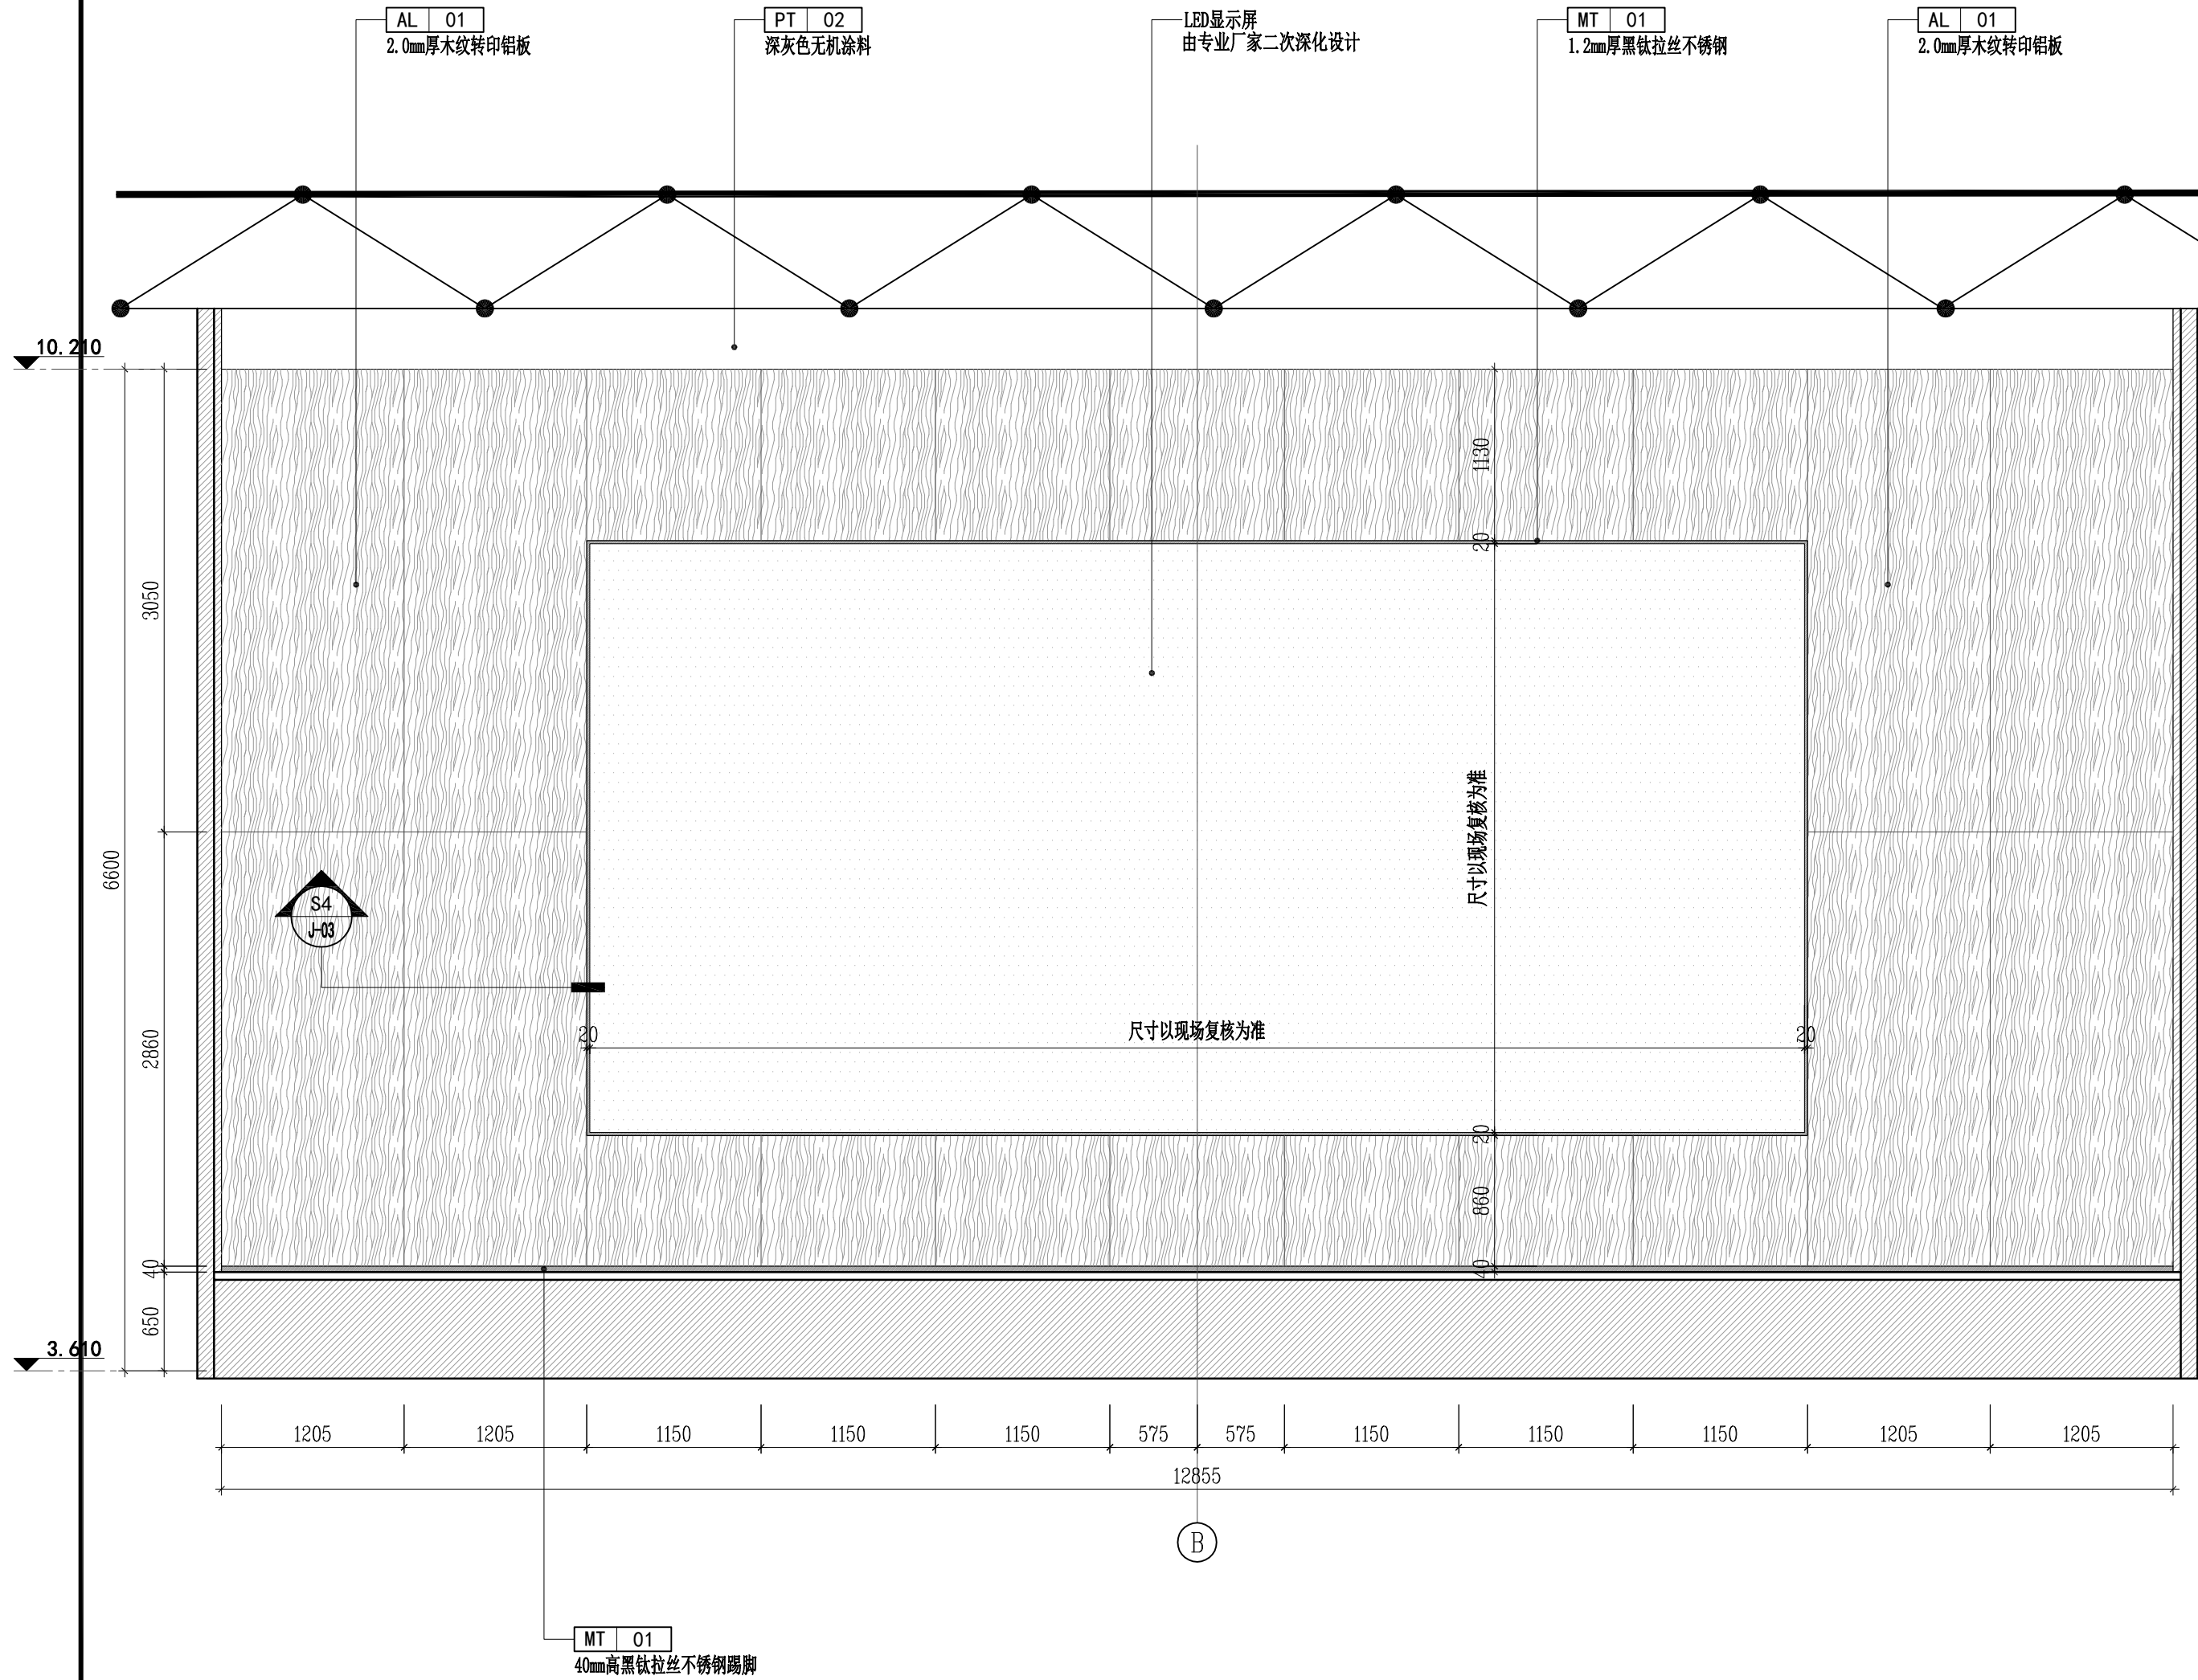

序号	姓名	性别	年龄	职业	住址	备注
1	张三	男	35	教师	北京市海淀区中关村大街100号	
2	李四	女	28	医生	北京市朝阳区建国路123号	
3	王五	男	45	工程师	上海市浦东新区世纪大道100号	
4	赵六	女	30	程序员	广州市天河区珠江新城1号	
5	孙七	男	50	农民	河南省郑州市金水区	
6	周八	女	25	学生	北京市东城区东直门大街100号	
7	吴九	男	38	公务员	浙江省杭州市西湖区	
8	郑十	女	42	律师	广东省深圳市福田区	
9	陈十一	男	33	记者	四川省成都市武侯区	
10	冯十二	女	27	设计师	江苏省南京市鼓楼区	
11	朱十三	男	40	商人	山东省济南市历下区	
12	李十四	女	36	护士	安徽省合肥市蜀山区	
13	王十五	男	48	教授	福建省厦门市思明区	
14	张十六	女	31	会计师	江西省南昌市东湖区	
15	李十七	男	29	作家	河北省石家庄市桥西区	
16	王十八	女	44	画家	山西省太原市迎泽区	
17	李十九	男	37	科学家	辽宁省沈阳市和平区	
18	王二十	女	26	歌手	吉林省长春市朝阳区	
19	李二十一	男	41	企业家	黑龙江省哈尔滨市道里区	
20	王二十二	女	34	模特	内蒙古自治区呼和浩特市	
21	李二十三	男	46	厨师	宁夏回族自治区银川市	
22	王二十四	女	32	舞蹈家	新疆维吾尔自治区乌鲁木齐市	
23	李二十五	男	28	运动员	西藏自治区拉萨市	
24	王二十六	女	43	作家	陕西省西安市雁塔区	
25	李二十七	男	35	程序员	甘肃省兰州市城关区	
26	王二十八	女	27	教师	青海省西宁市城西区	
27	李二十九	男	49	医生	宁夏回族自治区银川市	
28	王三十	女	30	设计师	新疆维吾尔自治区乌鲁木齐市	
29	李三十一	男	47	商人	西藏自治区拉萨市	
30	王三十二	女	33	护士	陕西省西安市雁塔区	
31	李三十三	男	29	记者	甘肃省兰州市城关区	
32	王三十四	女	45	会计师	青海省西宁市城西区	
33	李三十五	男	36	作家	宁夏回族自治区银川市	
34	王三十六	女	28	画家	新疆维吾尔自治区乌鲁木齐市	
35	李三十七	男	42	科学家	西藏自治区拉萨市	
36	王三十八	女	31	歌手	陕西省西安市雁塔区	
37	李三十九	男	40	企业家	甘肃省兰州市城关区	
38	王四十	女	26	模特	青海省西宁市城西区	
39	李四十一	男	48	厨师	宁夏回族自治区银川市	
40	王四十二	女	32	舞蹈家	新疆维吾尔自治区乌鲁木齐市	
41	李四十三	男	28	运动员	西藏自治区拉萨市	
42	王四十四	女	43	作家	陕西省西安市雁塔区	
43	李四十五	男	35	程序员	甘肃省兰州市城关区	
44	王四十六	女	27	教师	青海省西宁市城西区	
45	李四十七	男	49	医生	宁夏回族自治区银川市	
46	王四十八	女	30	设计师	新疆维吾尔自治区乌鲁木齐市	
47	李四十九	男	47	商人	西藏自治区拉萨市	
48	王五十	女	33	护士	陕西省西安市雁塔区	
49	李五十一	男	29	记者	甘肃省兰州市城关区	
50	王五十二	女	45	会计师	青海省西宁市城西区	
51	李五十三	男	36	作家	宁夏回族自治区银川市	
52	王五十四	女	28	画家	新疆维吾尔自治区乌鲁木齐市	
53	李五十五	男	42	科学家	西藏自治区拉萨市	
54	王五十六	女	31	歌手	陕西省西安市雁塔区	
55	李五十七	男	40	企业家	甘肃省兰州市城关区	
56	王五十八	女	26	模特	青海省西宁市城西区	
57	李五十九	男	48	厨师	宁夏回族自治区银川市	
58	王六十	女	32	舞蹈家	新疆维吾尔自治区乌鲁木齐市	
59	李六十一	男	28	运动员	西藏自治区拉萨市	
60	王六十二	女	43	作家	陕西省西安市雁塔区	
61	李六十三	男	35	程序员	甘肃省兰州市城关区	
62	王六十四	女	27	教师	青海省西宁市城西区	
63	李六十五	男	49	医生	宁夏回族自治区银川市	
64	王六十六	女	30	设计师	新疆维吾尔自治区乌鲁木齐市	
65	李六十七	男	47	商人	西藏自治区拉萨市	
66	王六十八	女	33	护士	陕西省西安市雁塔区	
67	李六十九	男	29	记者		

注册执业专用章

出图专用章

会 签 栏

项目负责人		给排水	
建 筑		电 气	
结 构		暖 通	

批 准		
审 定		
审 核		
专业负责人		
校 核		
设 计		
方 案		

建设单位

扬州市朱自清中学


项目名称

扬州市朱自清中学报告厅改造设计



图纸名称

报告厅立面图6

设计编号	XXXXXX	专 业	装 饰
设计阶段	施工图	图 号	E-06
版 次		日 期	2026.07

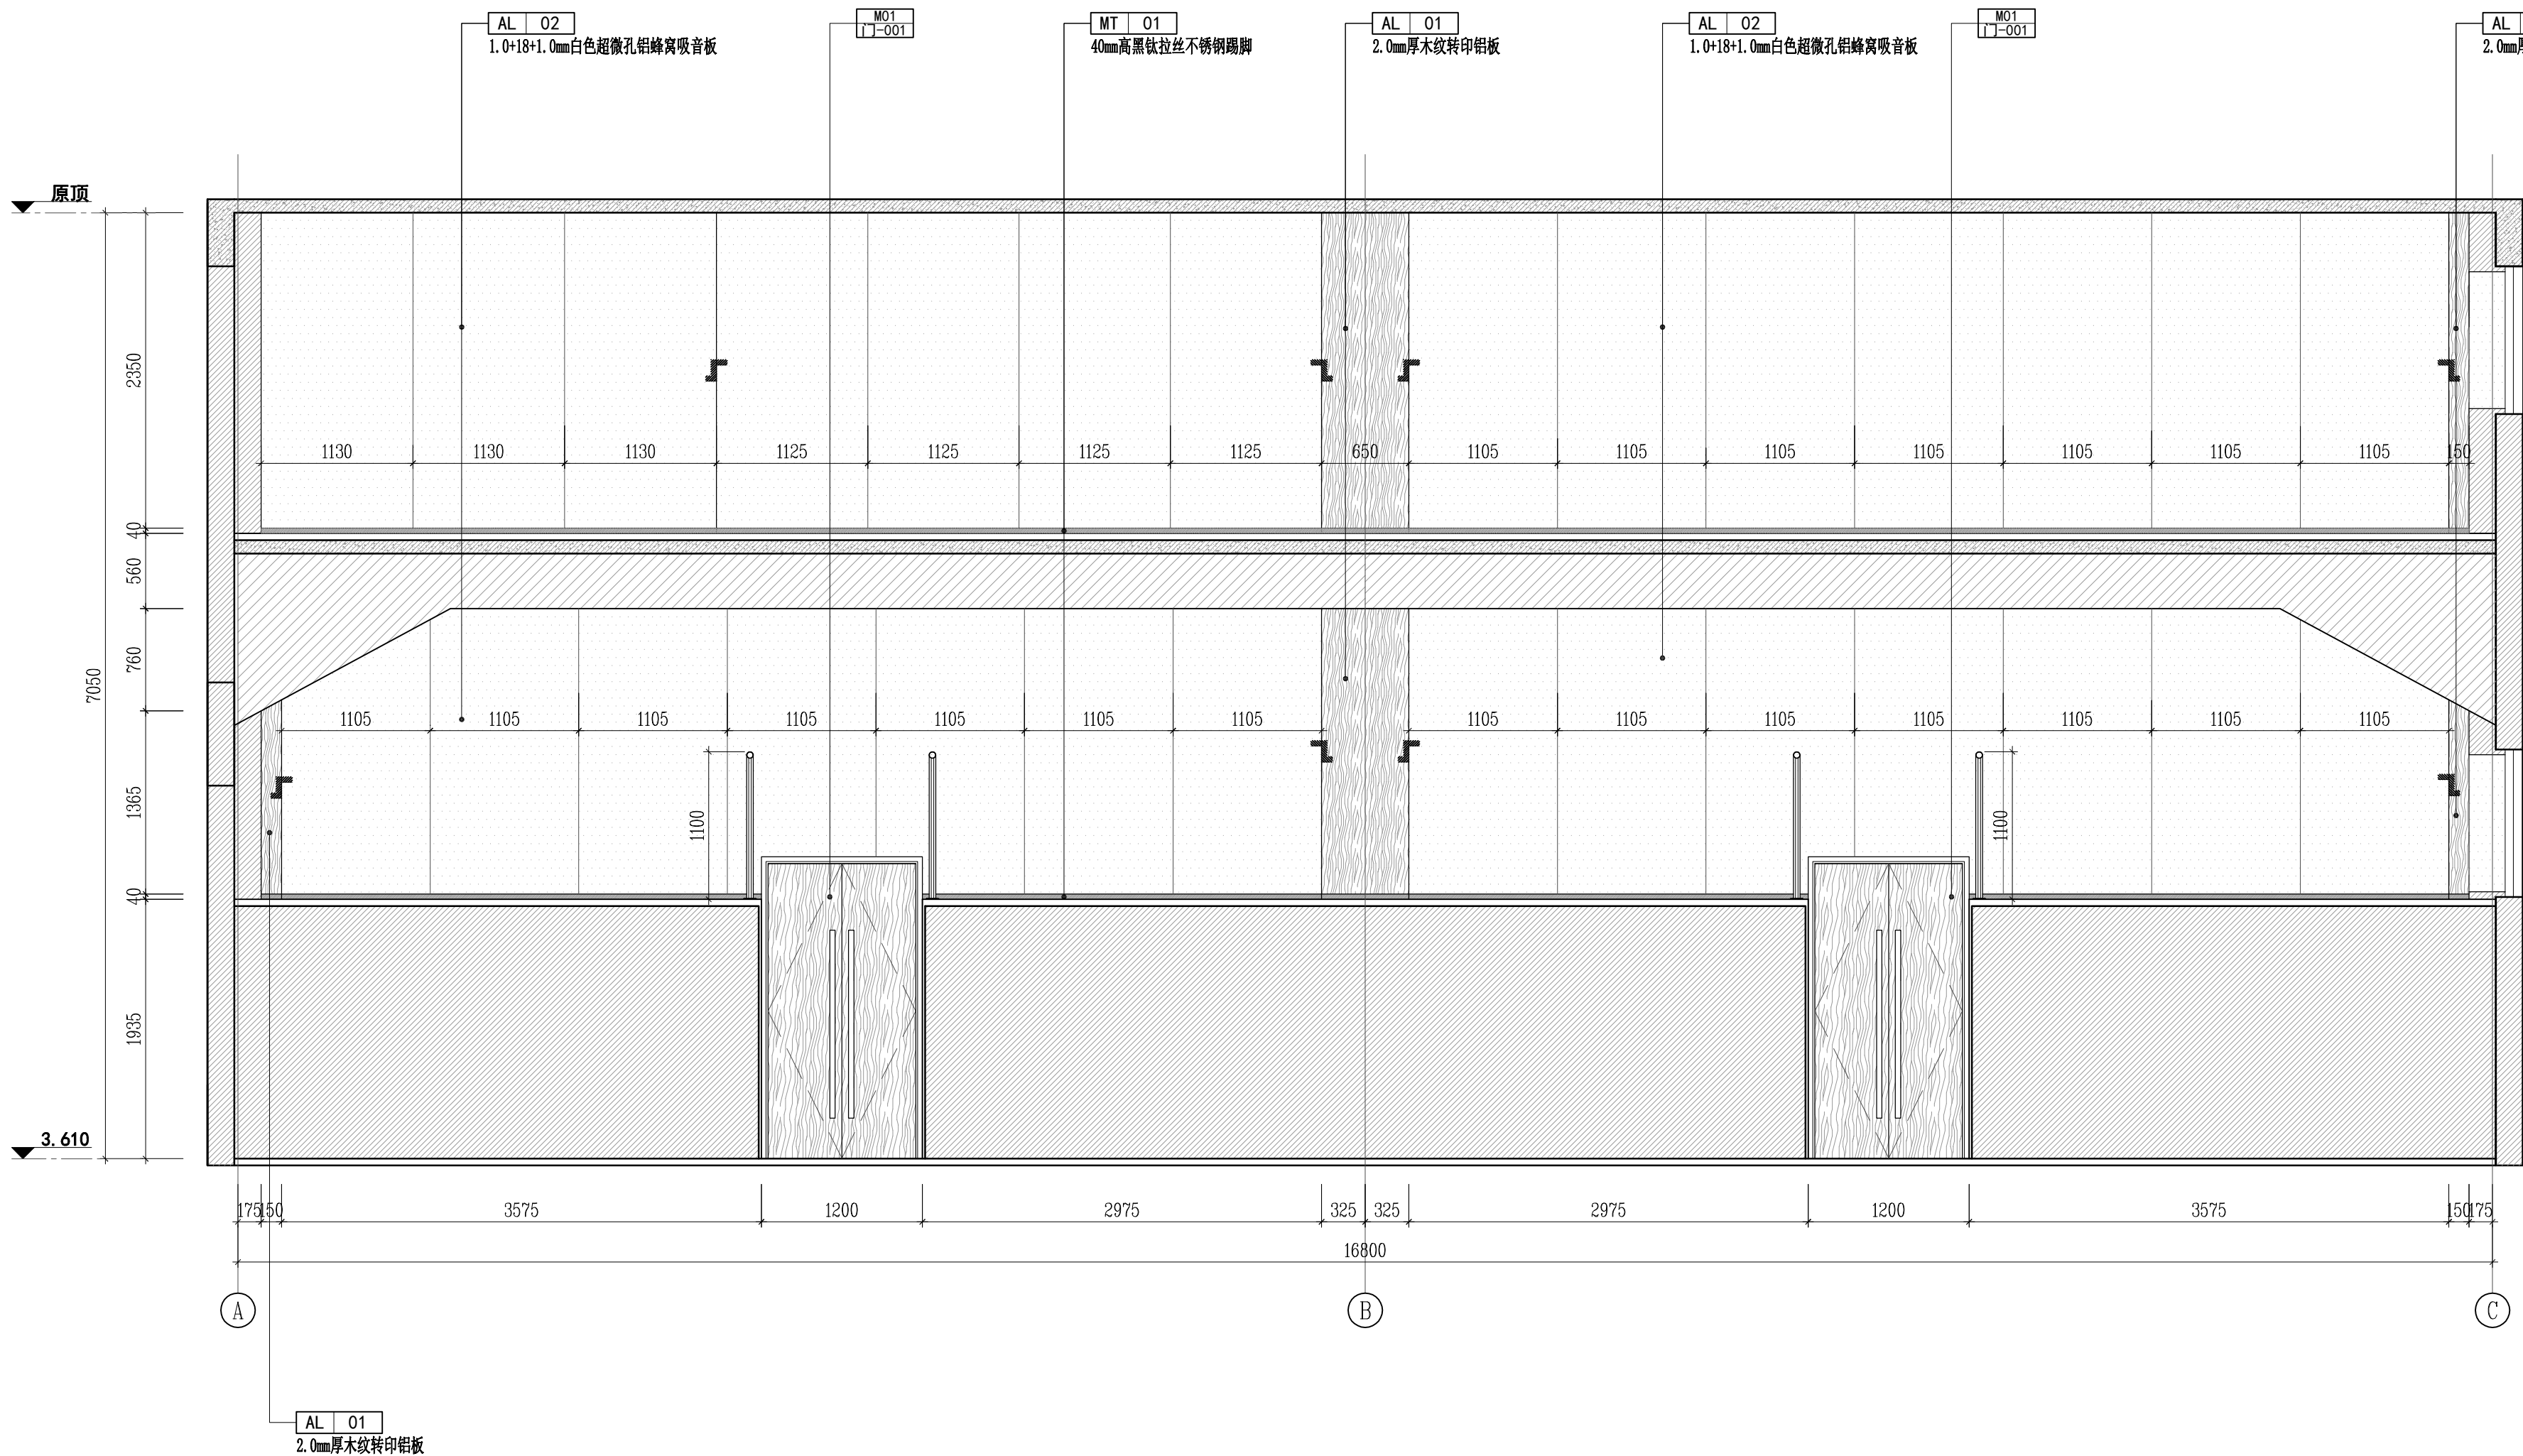

地面PVC节点图

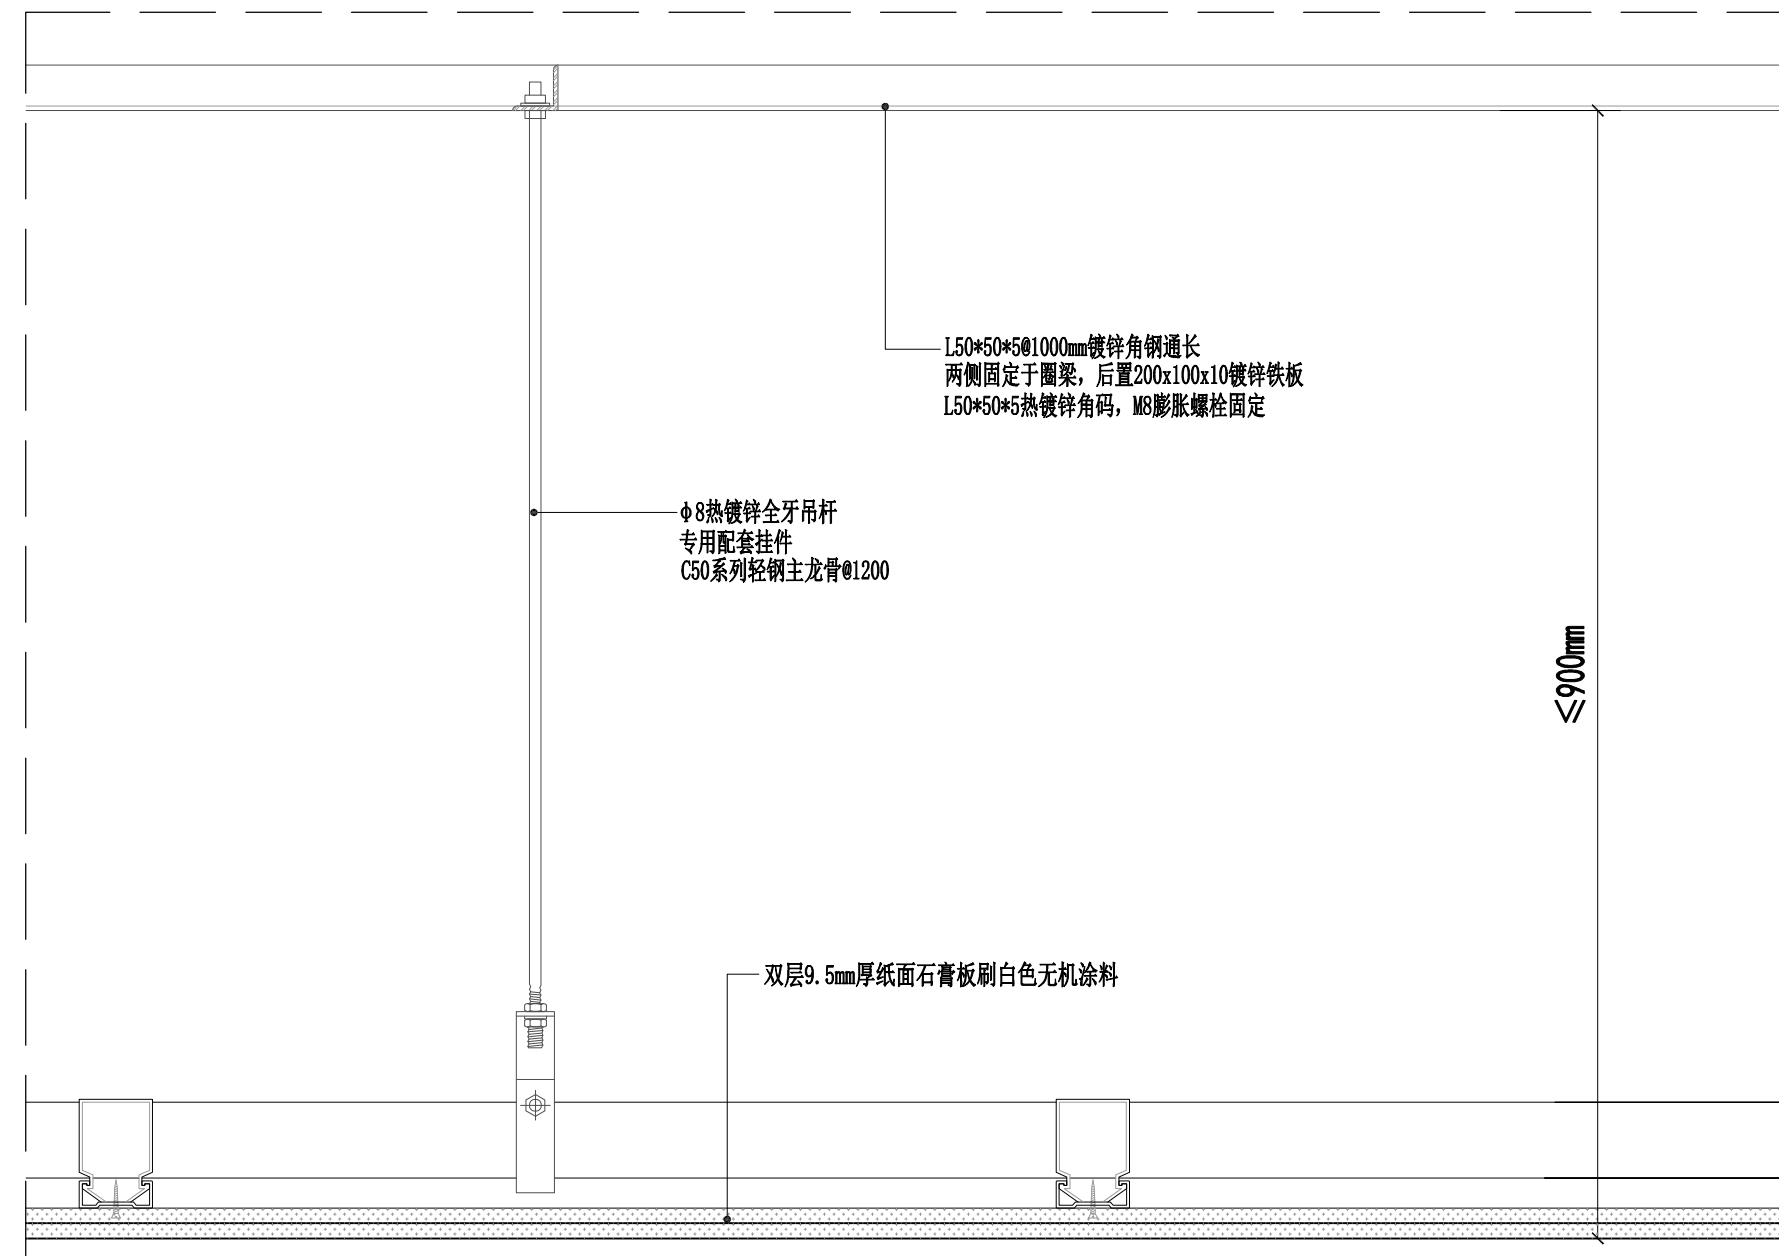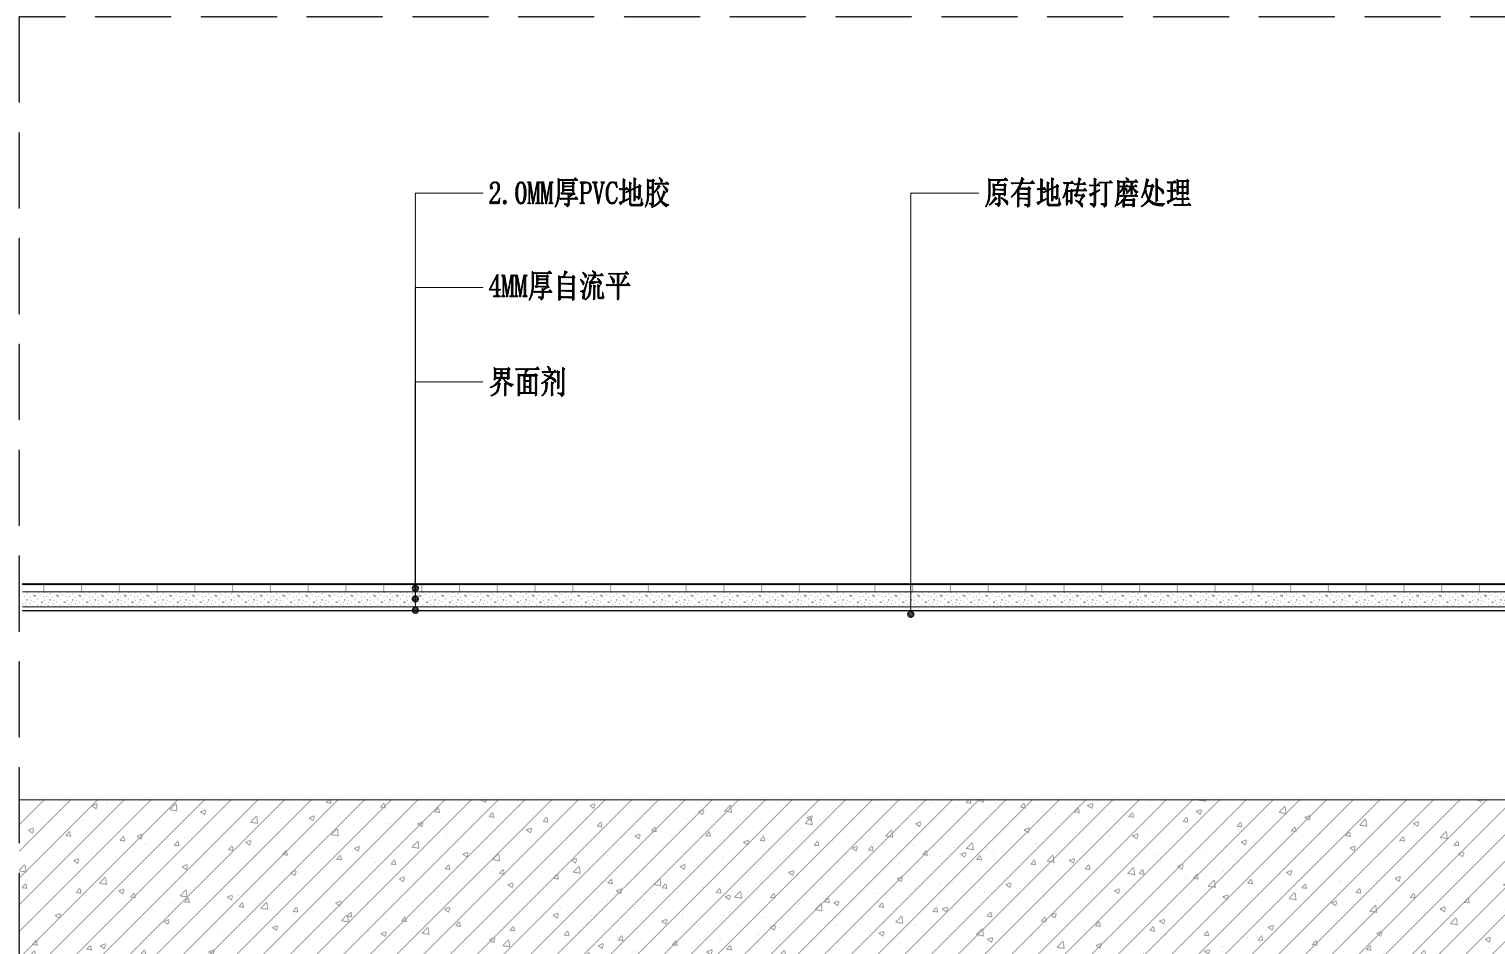

 **江苏省水利勘测**
Jiangsu Surveying and Design Institute
设计研究院有限公司
of Water Resources Co., Ltd.
建筑行业建筑工程乙级证书编号 **A32D79488**

传 真：**0514-87889101**

地 址：扬州市吉安路**209**号
吉安大厦**1**号楼

备注栏

注册执业专用章

出图专用章

会 签 栏

项目负责人		给排水	
建 筑		电 气	
结 构		暖 通	

批准		
审定		
审核		
专业负责人		
校核		
设计		
方案		

建设单位

扬州市朱自清中学

项目名称

扬州市朱自清中学报告厅改造设计

图纸名称

节点详图1


设计编号	XXXXXX	专 业	装 饰
设计阶段	施工图	图 号	J-01
版 次		日 期	2026.07

本公司由圖表用音的圖紙一律生效

001 DETAIL 大样图


SCALE: 1/2002 DETAIL 大样图

SCALE: 1/2

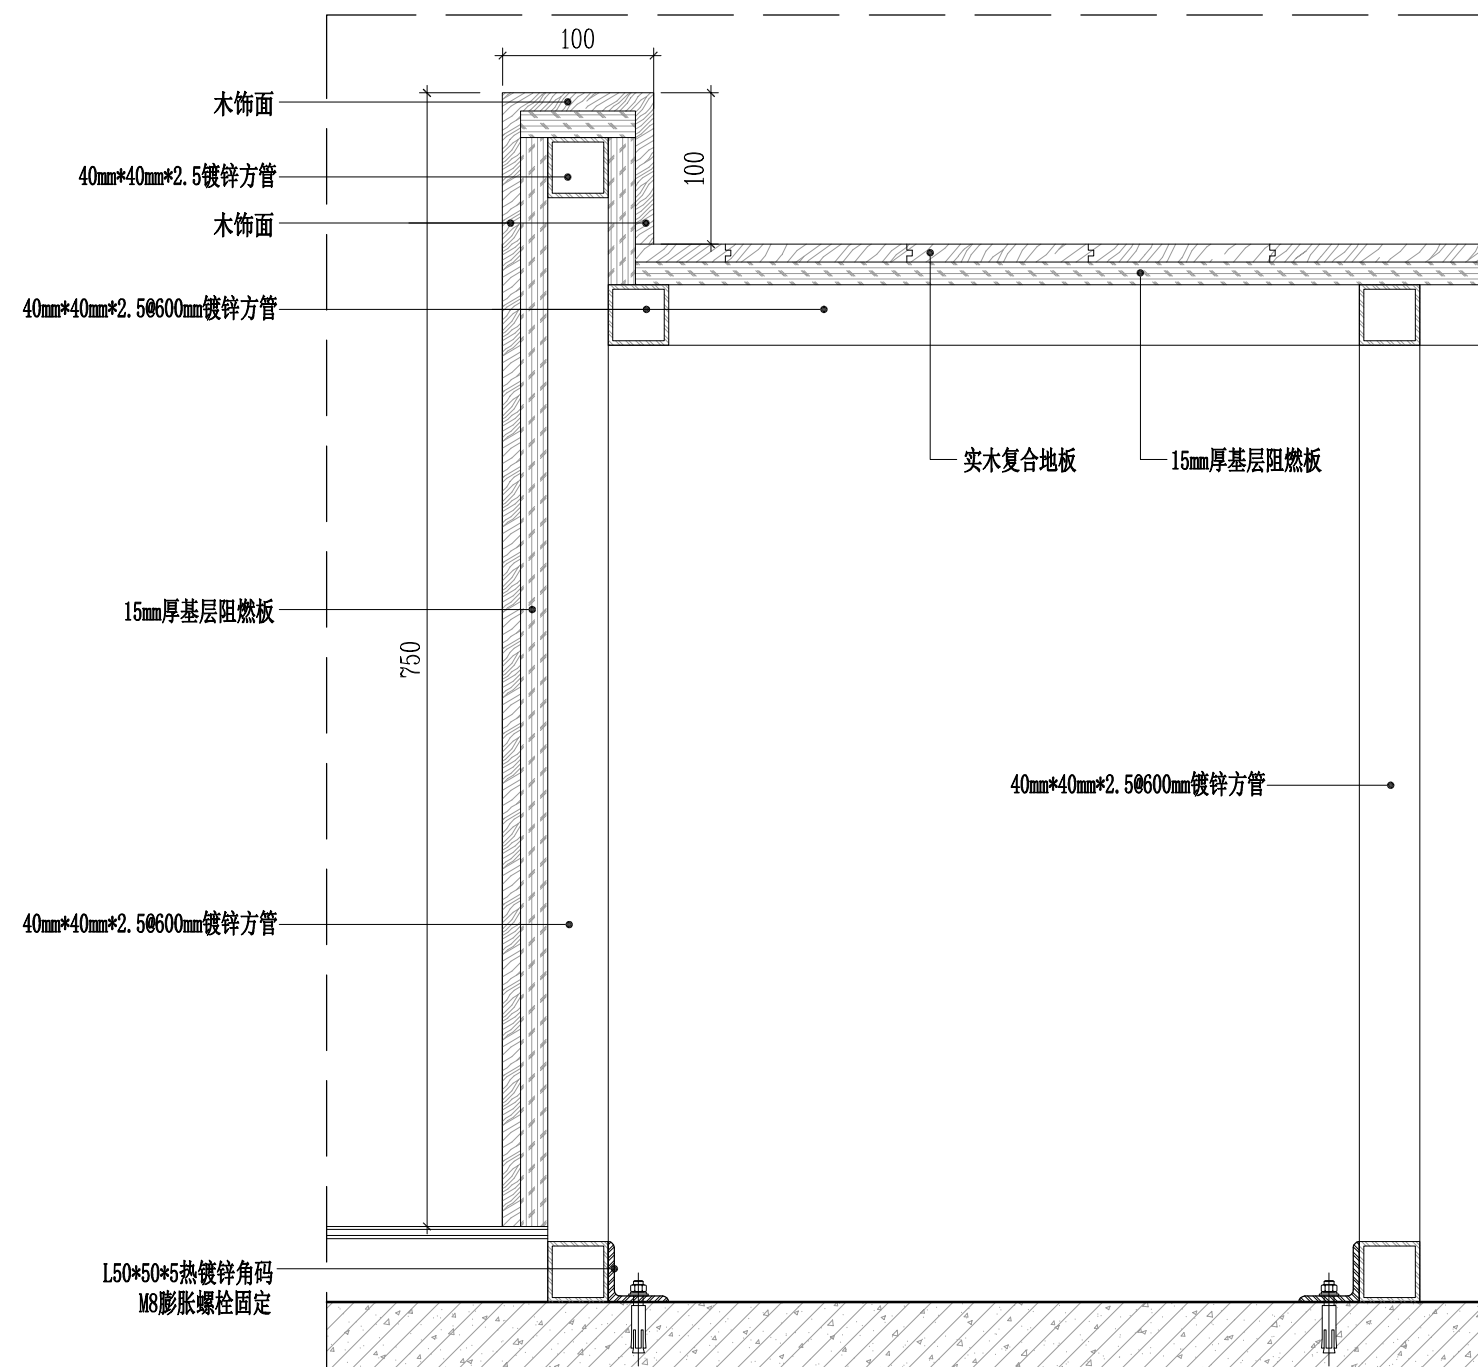


S3
1-04

SCALE: 1/5

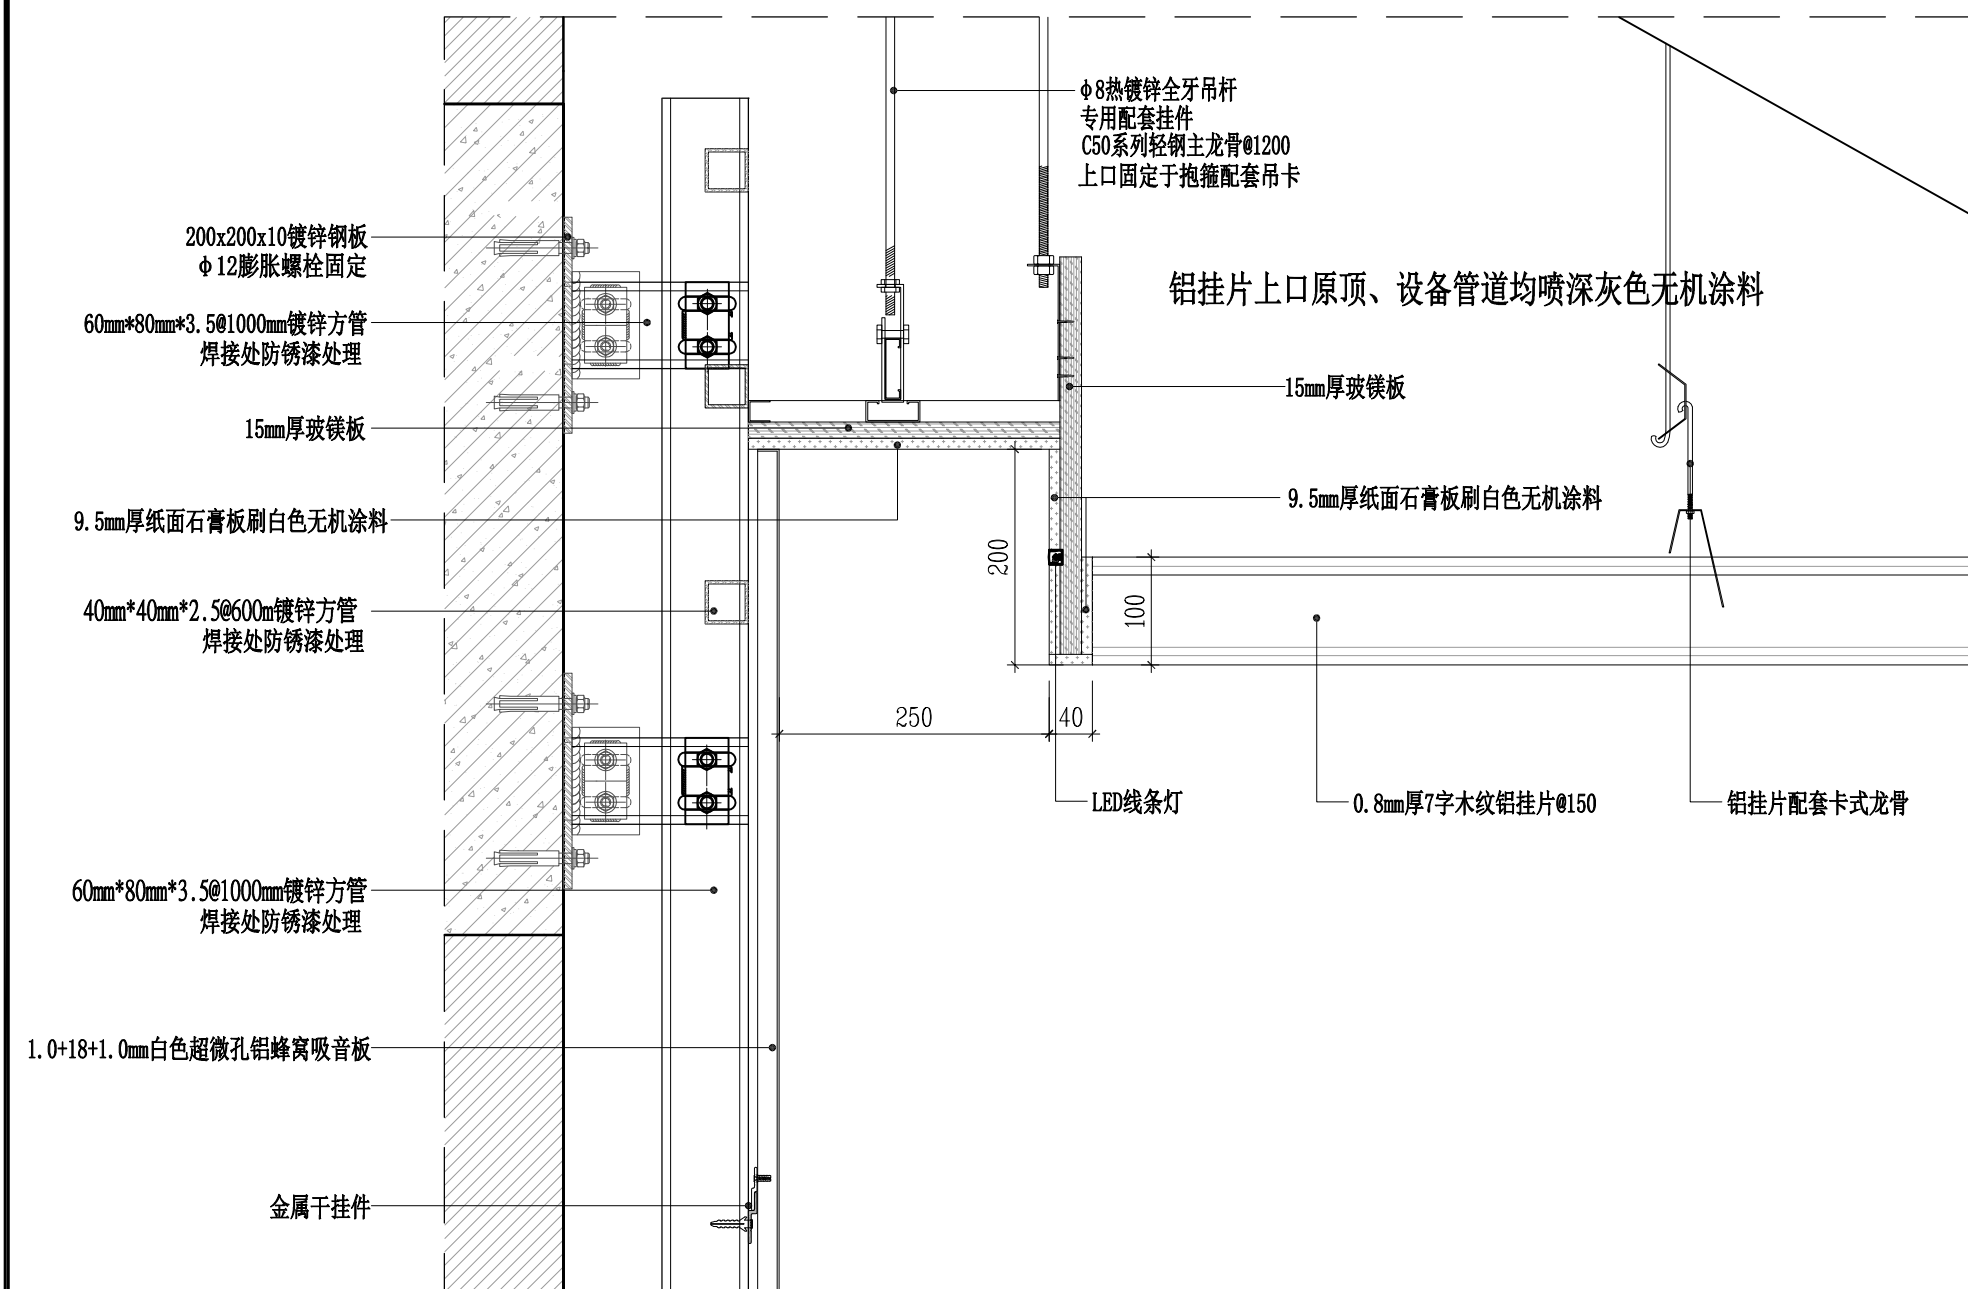

S1
2-02 SECTION 剖面图

SCALE: 1/7

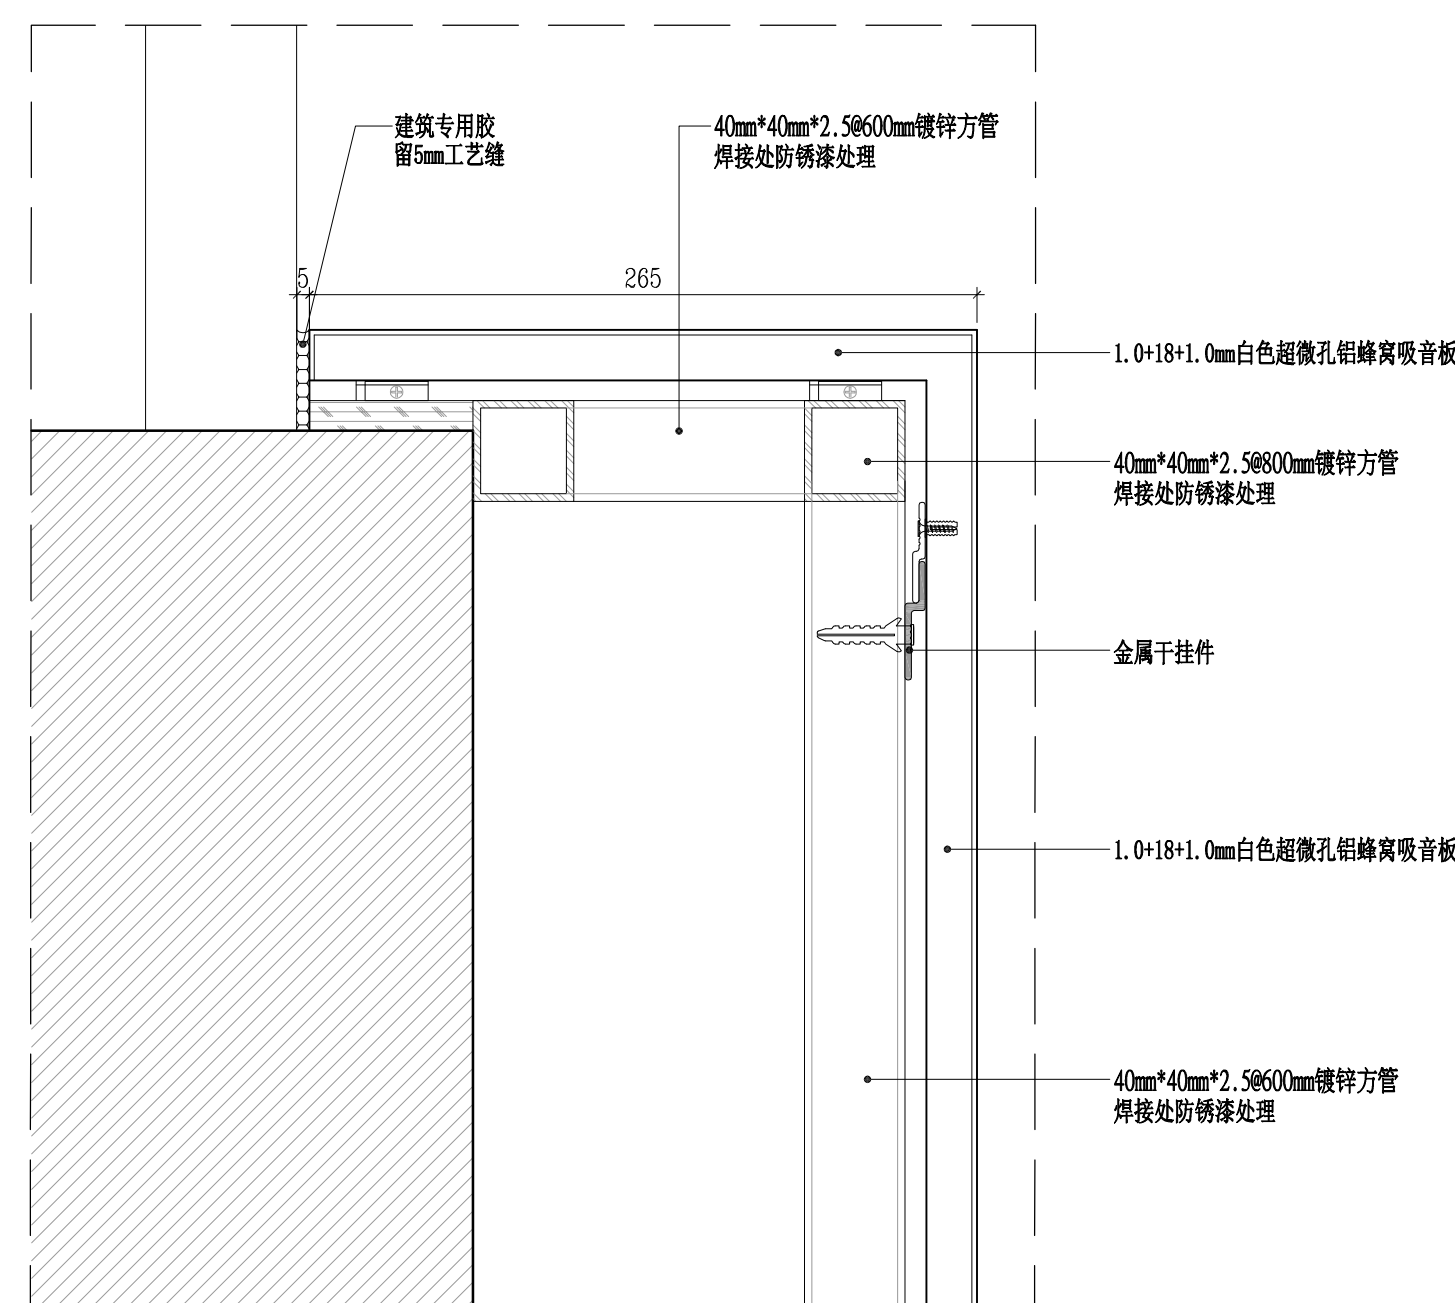

7 S4 SECTION 剖面图
E-01

SCALE: 1/3

会 签 栏			
3	项目负责人		给排水
	建 筑		电 气
	结 构		暖 通
	批 准		
	审 定		
	审 核		
	专业负责人		
	校 核		
	设 计		
	方 案		

建设单位

扬州市朱自清中学


项目名称	
------	--

扬州市朱自清中学报告厅改造设计

图纸名称	
------	--


节点详图2

设计编号	XXXXXX	专 业	装 饰
设计阶段	施工图	图 号	J-02
版 次		日 期	2026.07

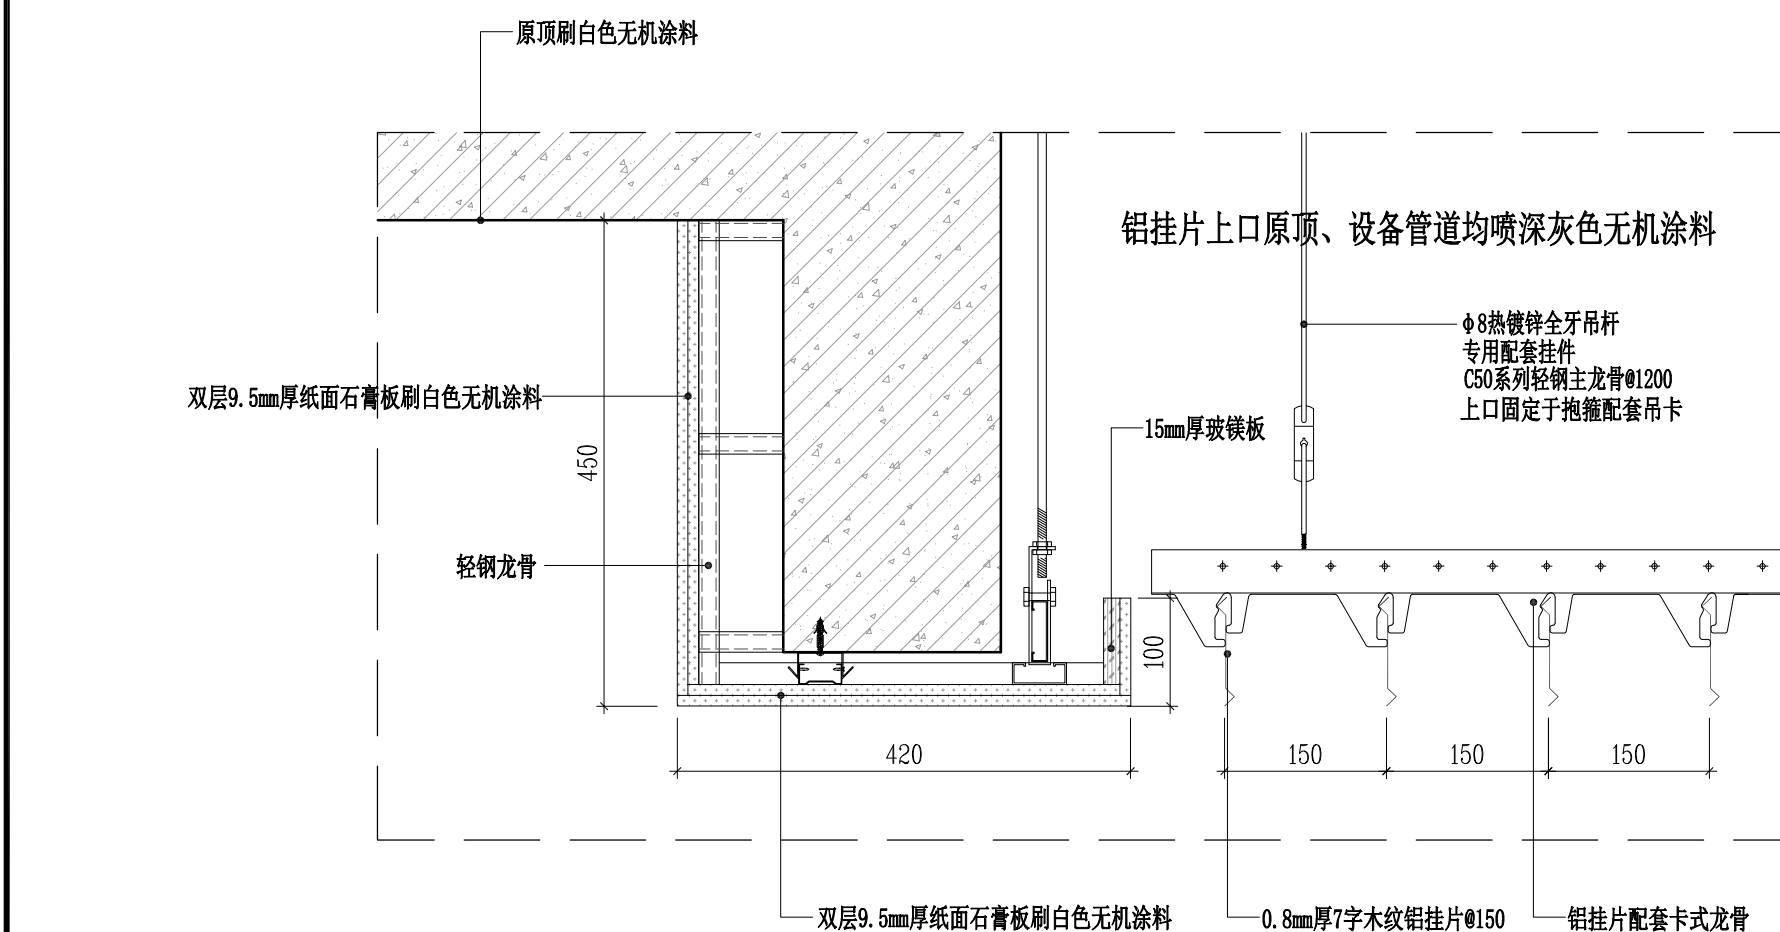

S2
2-02


SCALE: 1/7

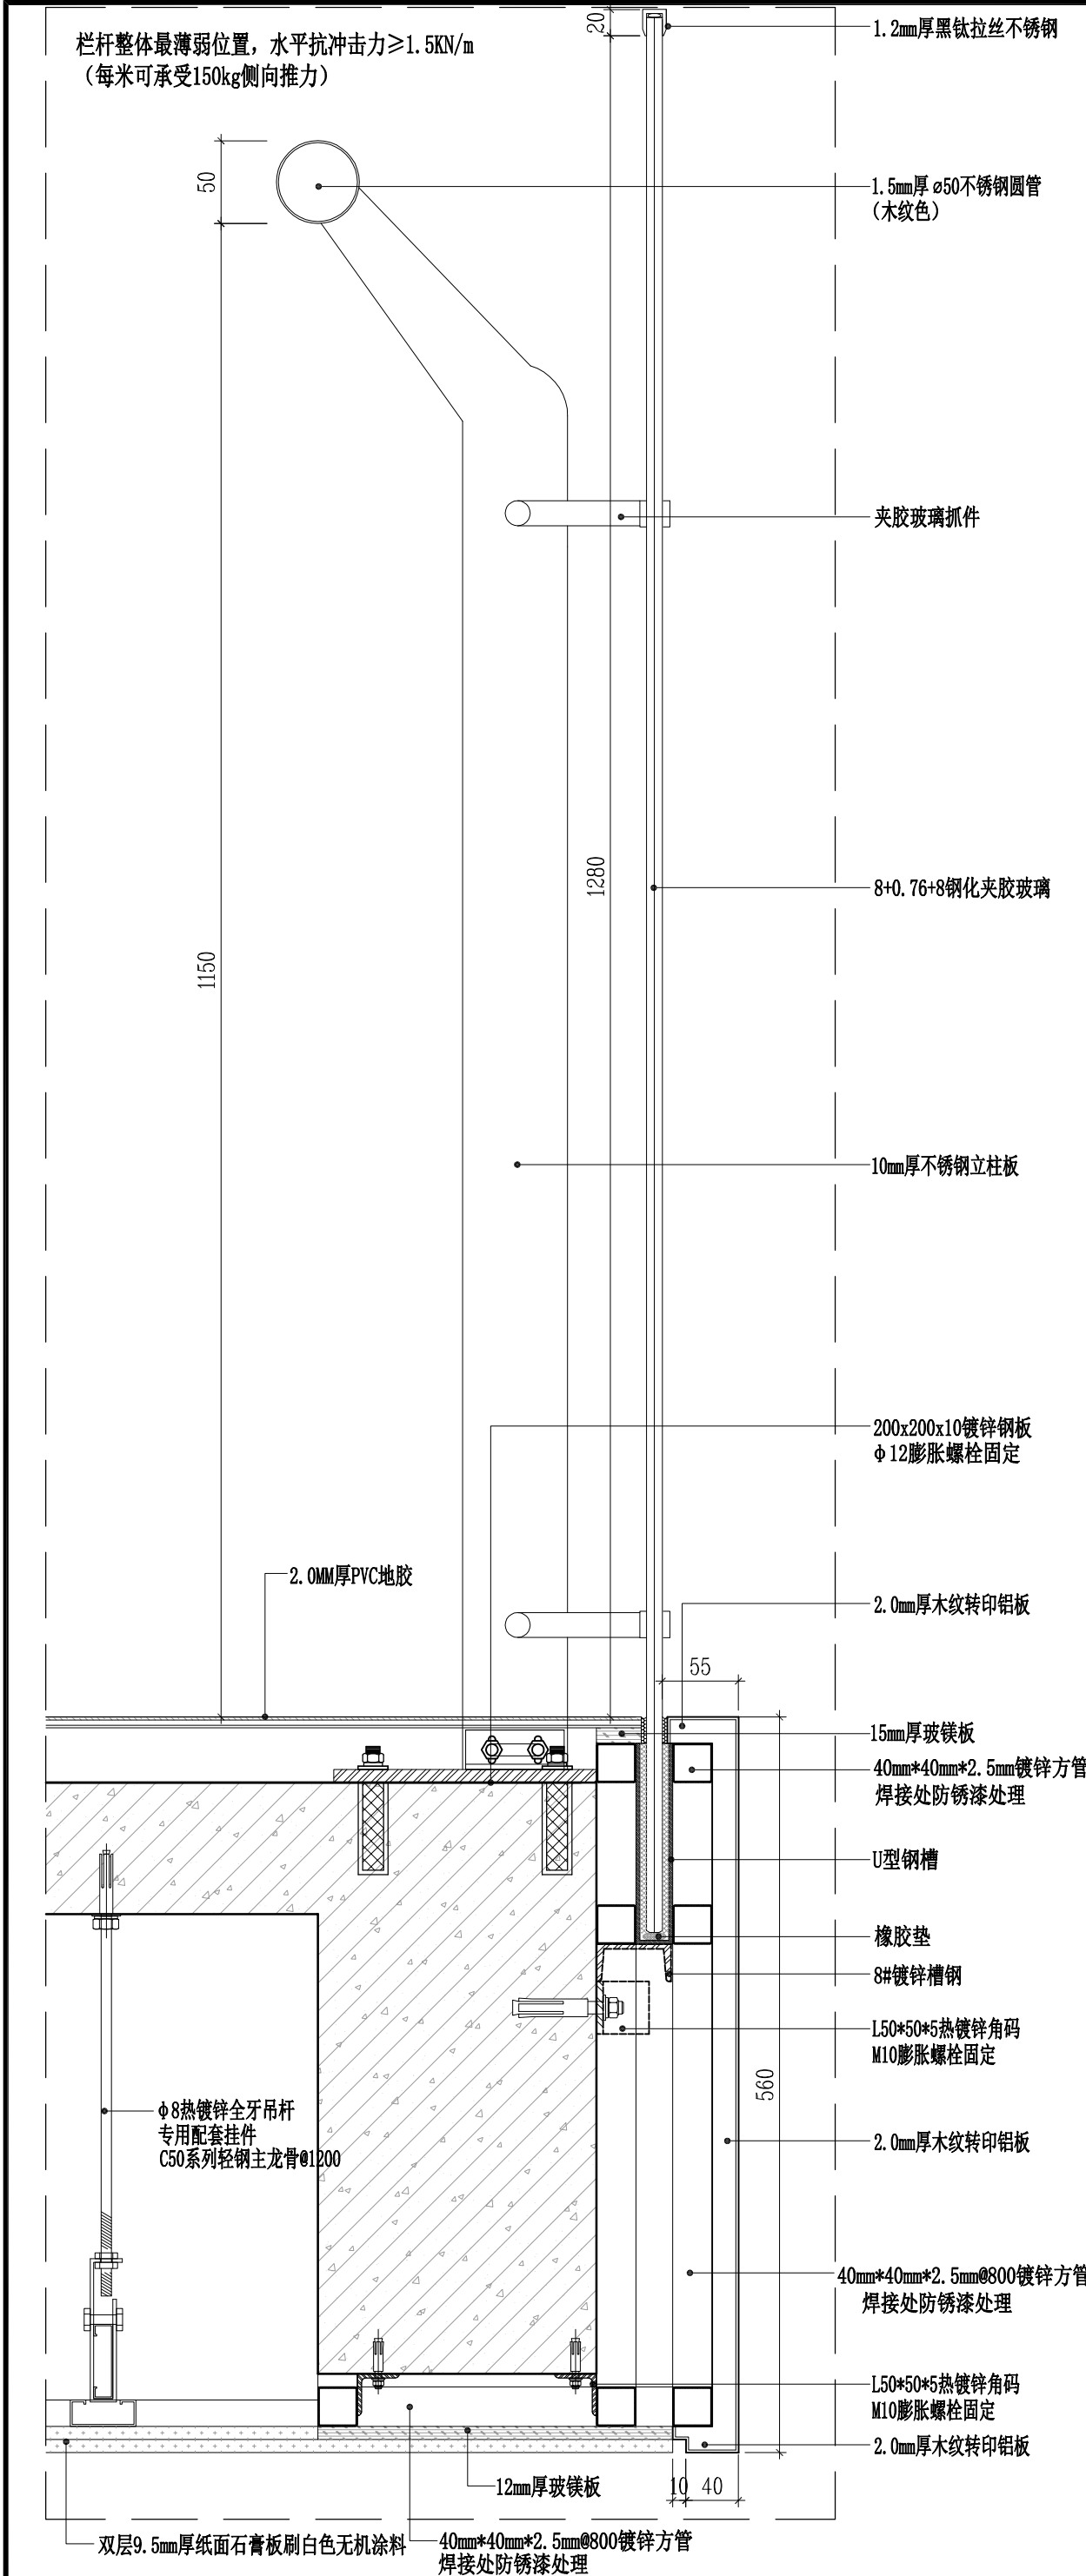

S1
E-04

SECTION 剖面图


SCALE: 1/5

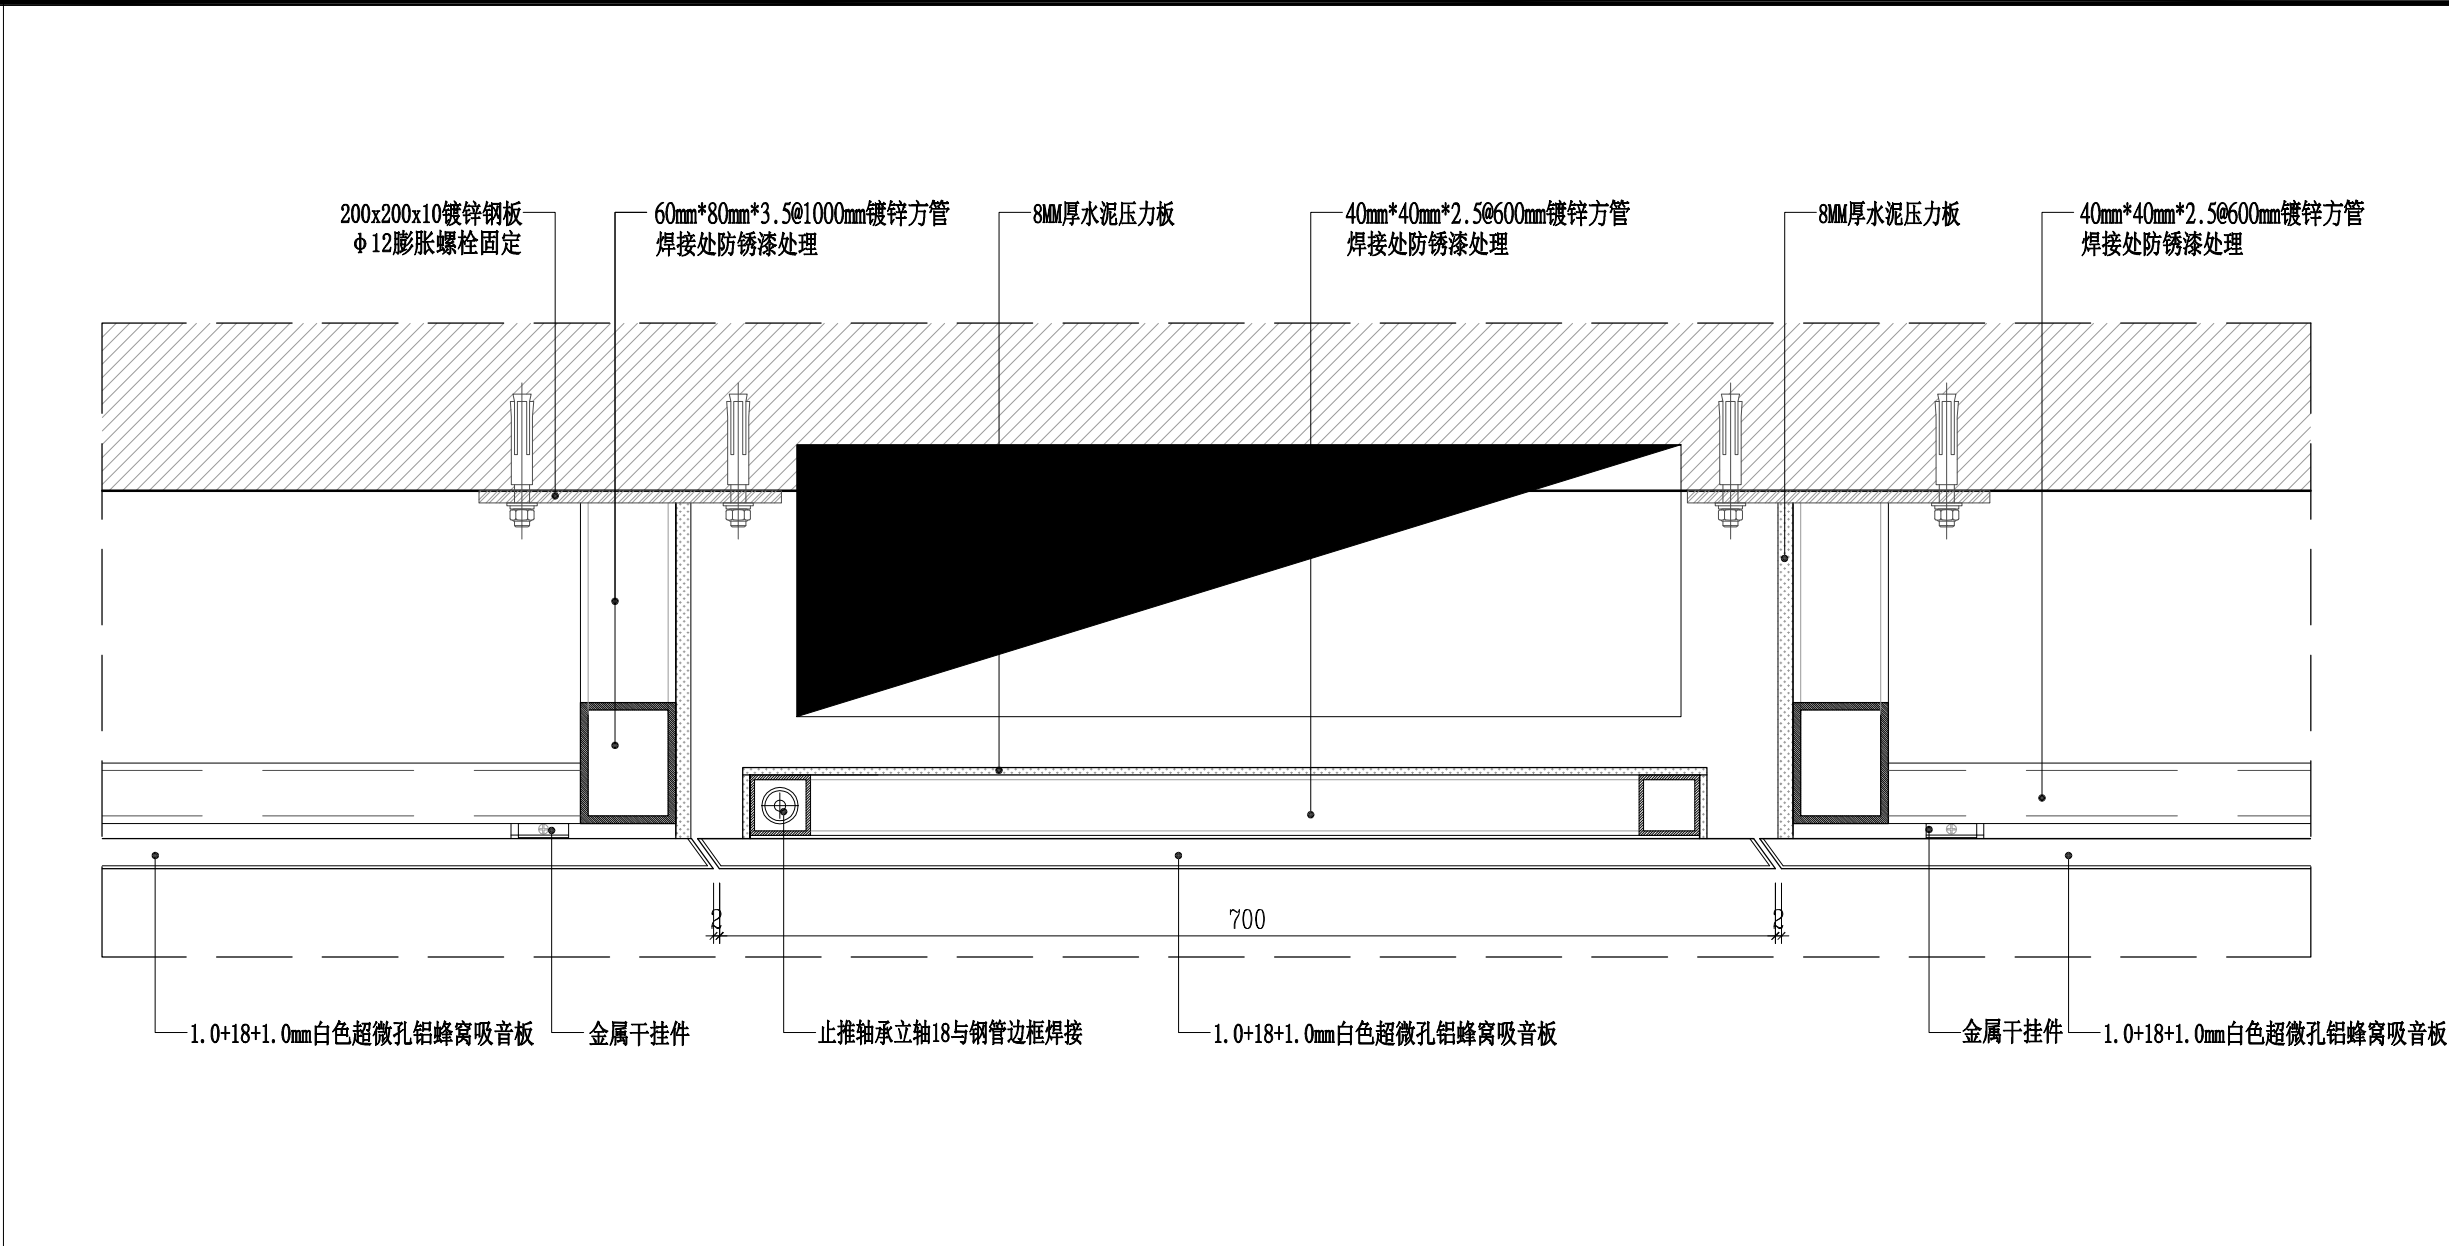

S2
E-01

SECTION 剖面图


SCALE: 1/5

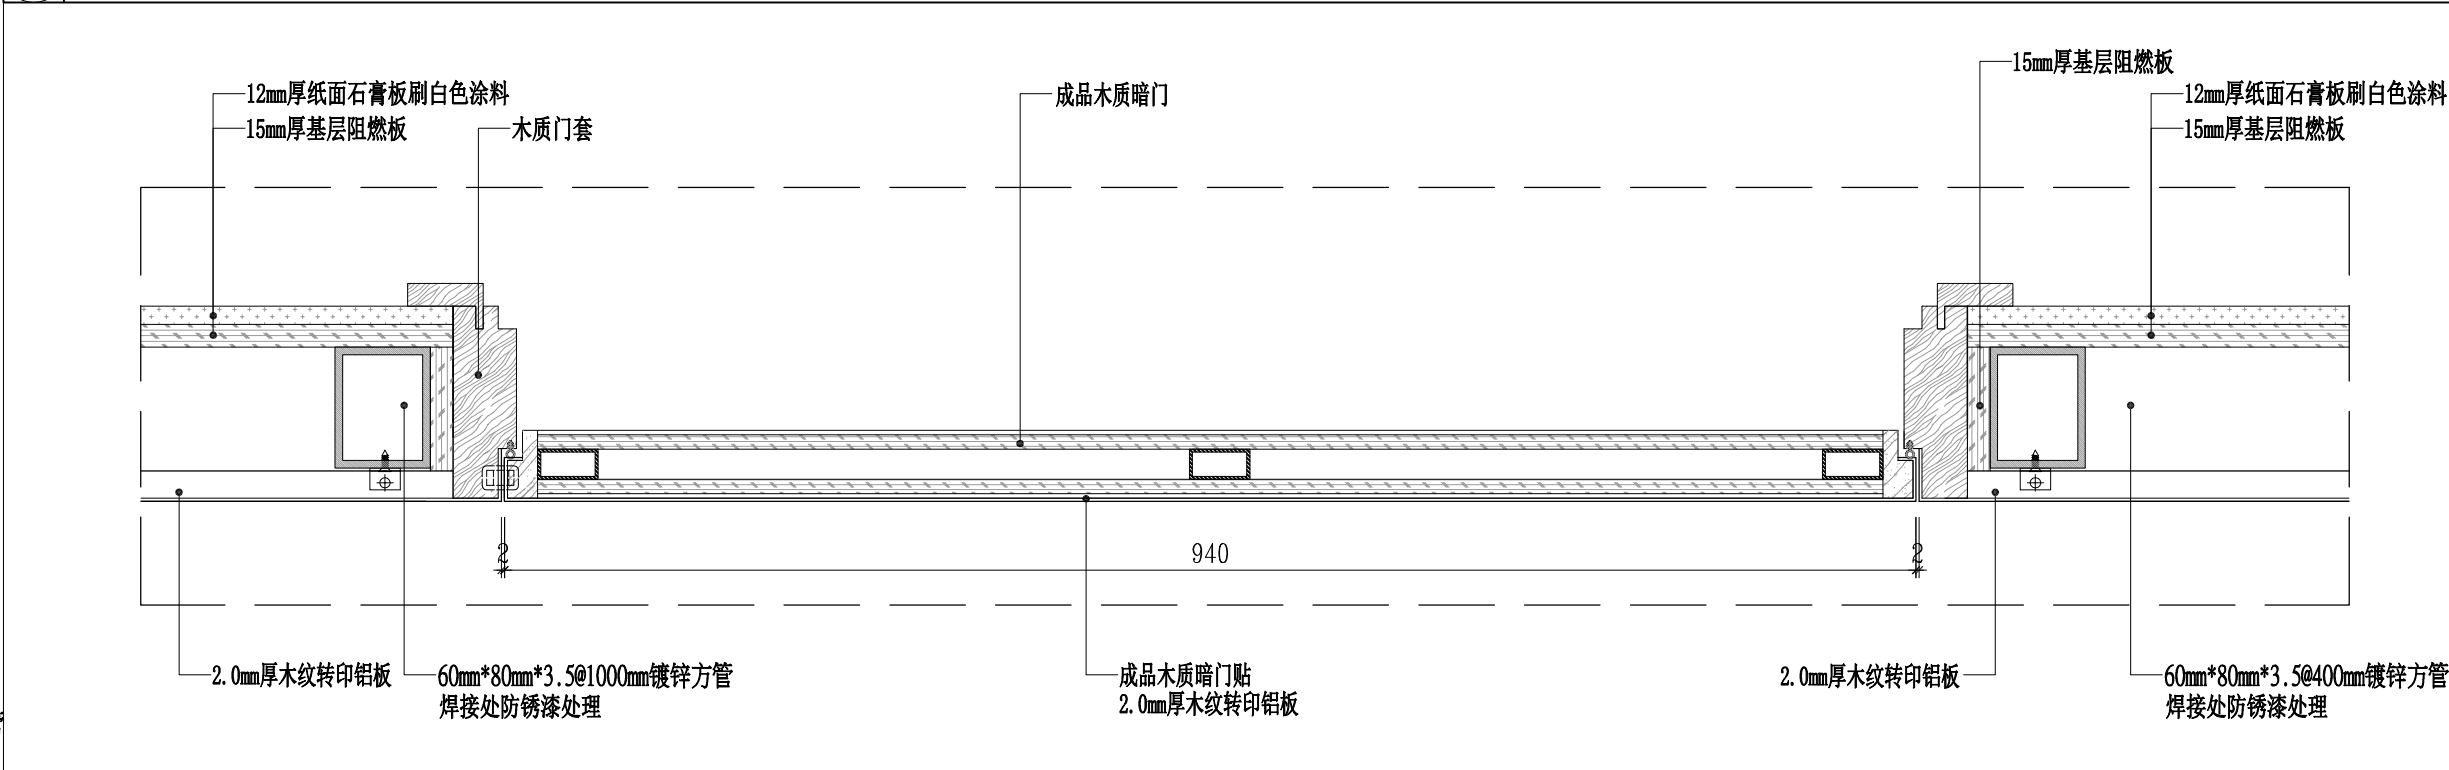

S3
E-01

SECTION 剖面图

SCALE: 1/5

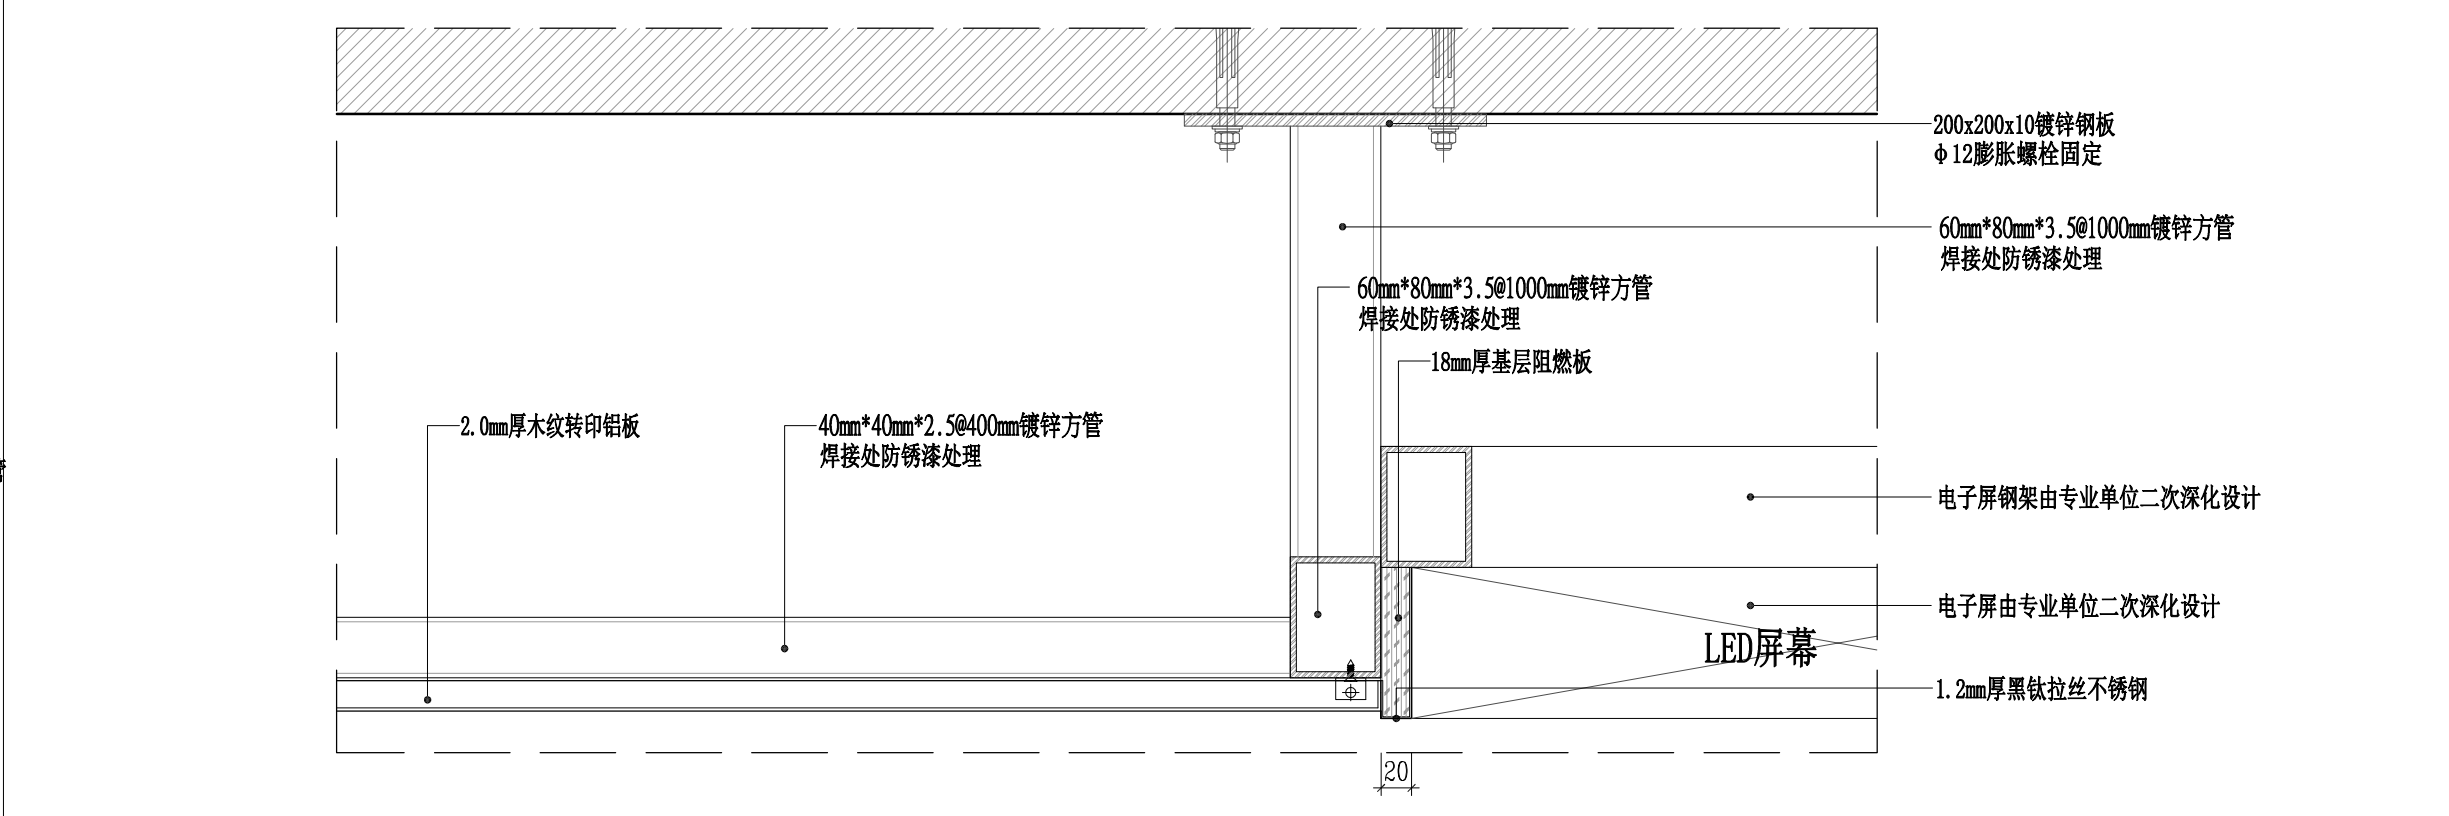

S4
E-05

SECTION 剖面图

SCALE: 1/5

 **江苏省水利勘测**
Jiangsu Surveying and Design Institute
设计研究院有限公司
of Water Resources Co., Ltd.

建筑行业建筑工程乙级证书编号 **A32D79488**

传 真: **0514-87889101**

地 址: 扬州市吉安路**209**号
吉安大厦**1**号楼

备注栏

注册执业专用章

出图专用章

会 签 栏			
项目负责人		给排水	
建 筑		电 气	
结 构		暖 通	
批 准			
审 定			
审 核			
专业负责人			
校 核			
设 计			
方 案			

建设单位

扬州市朱自清中学

项目名称

扬州市朱自清中学报告厅改造设计

图纸名称

节点详图3

设计编号	XXXXX	专 业	装 饰
设计阶段	施工图	图 号	J-03
版 次		日 期	2026.07

备注栏

注册执业专用章

出图专用章

会 签 栏

项目负责人		给排水	
建 筑		电 气	
结 构		暖 通	

批 准		
审 定		
审 核		
专业负责人		
校 核		
设 计		
方 案		

建设单位

扬州市朱自清中学

项目名称



扬州市朱自清中学报告厅改造设计

图纸名称

节点详图4

设计编号	XXXXX	专 业	装 饰
设计阶段	施工图	图 号	J-04
版 次		日 期	2026.07

主加美大司山图去用章的图纸二律工建

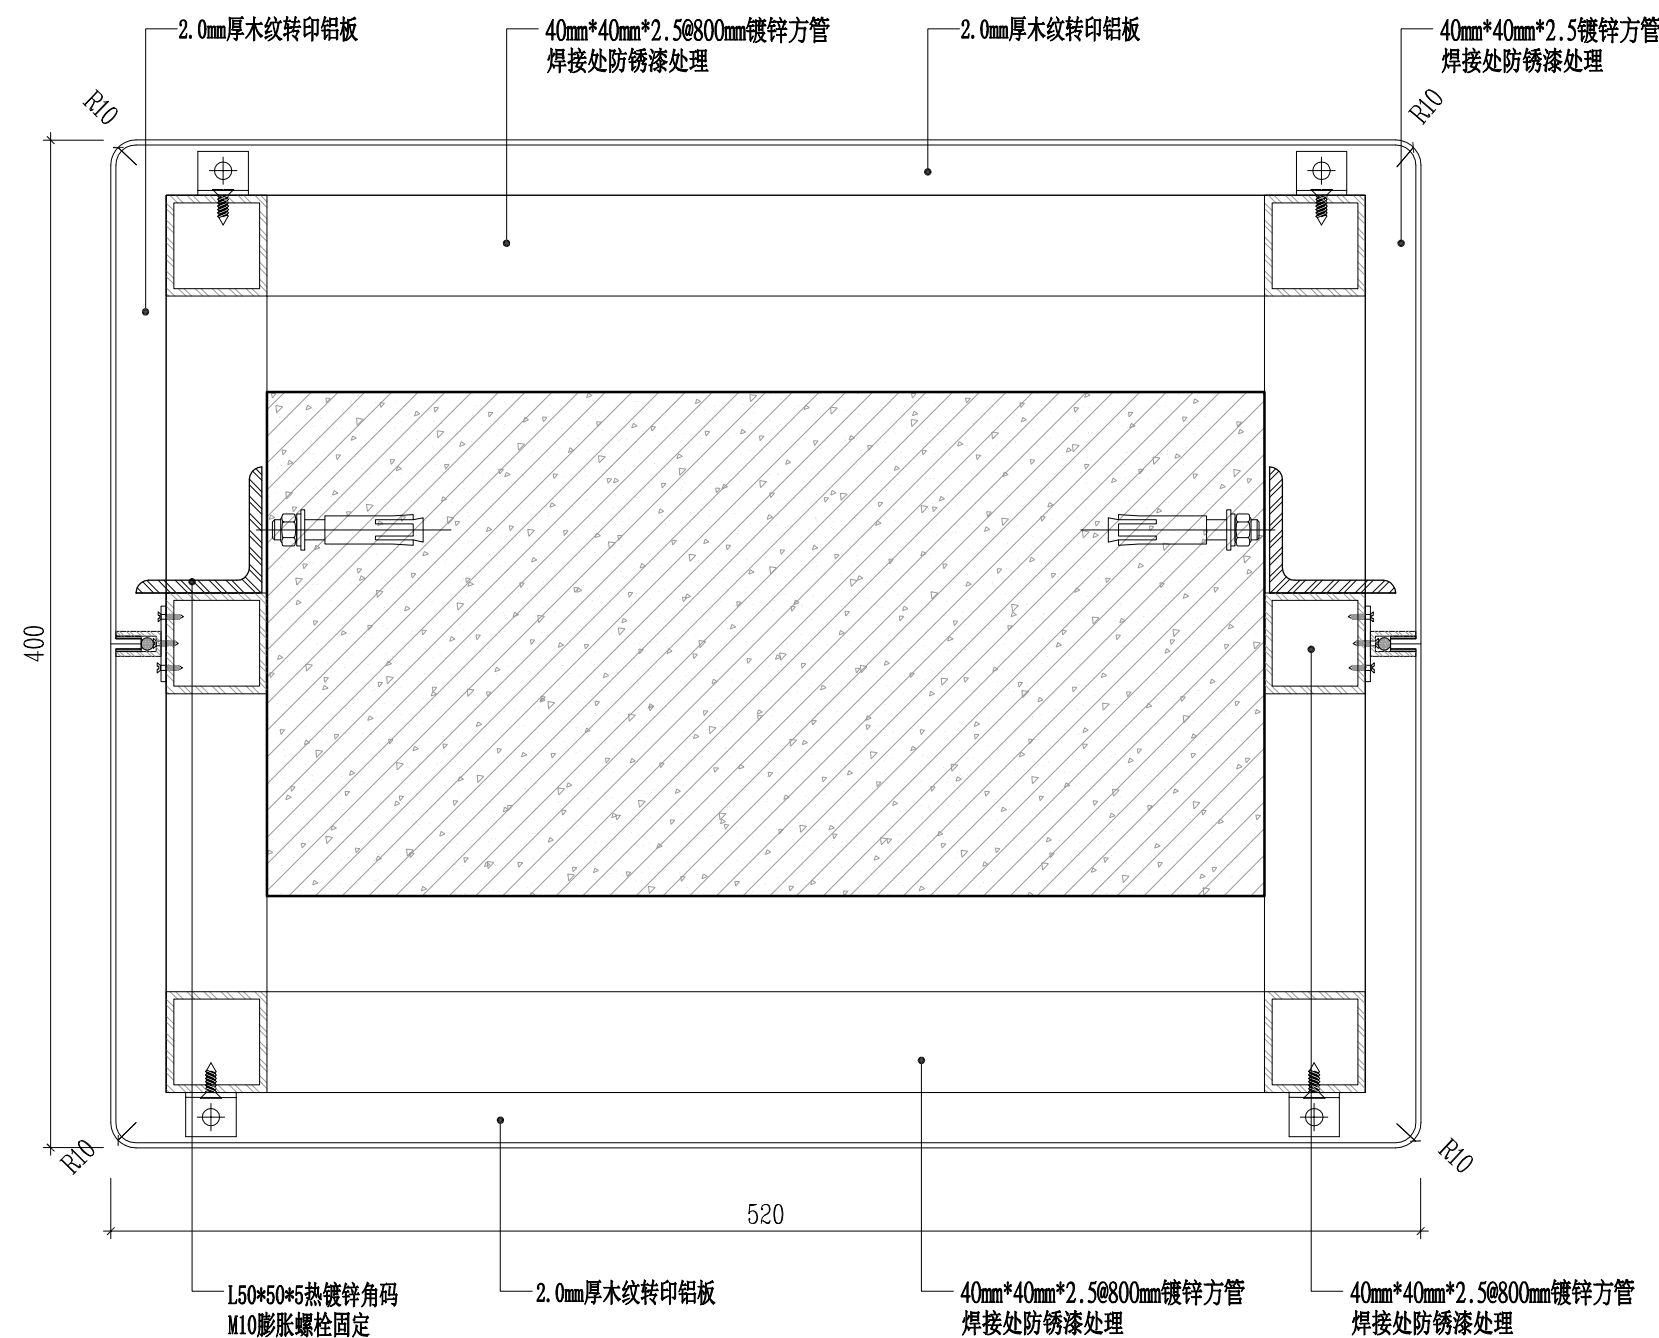
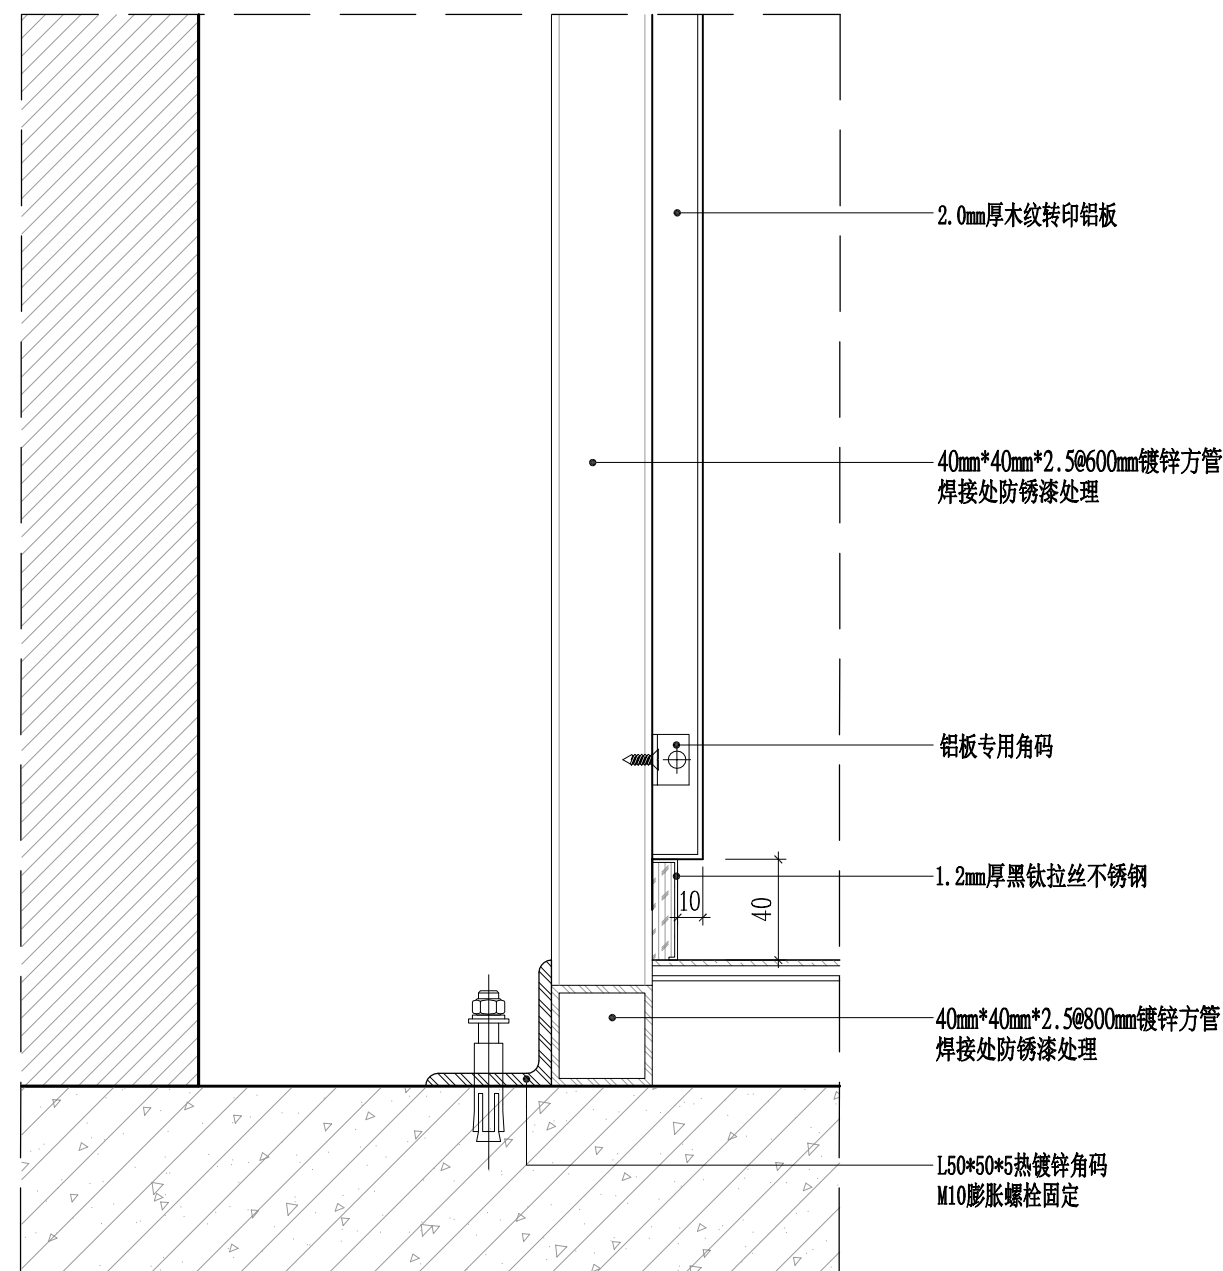


SECTION 剖面图

SCALE: 1/5

SECTION 剖面图

SCALE: 1/3

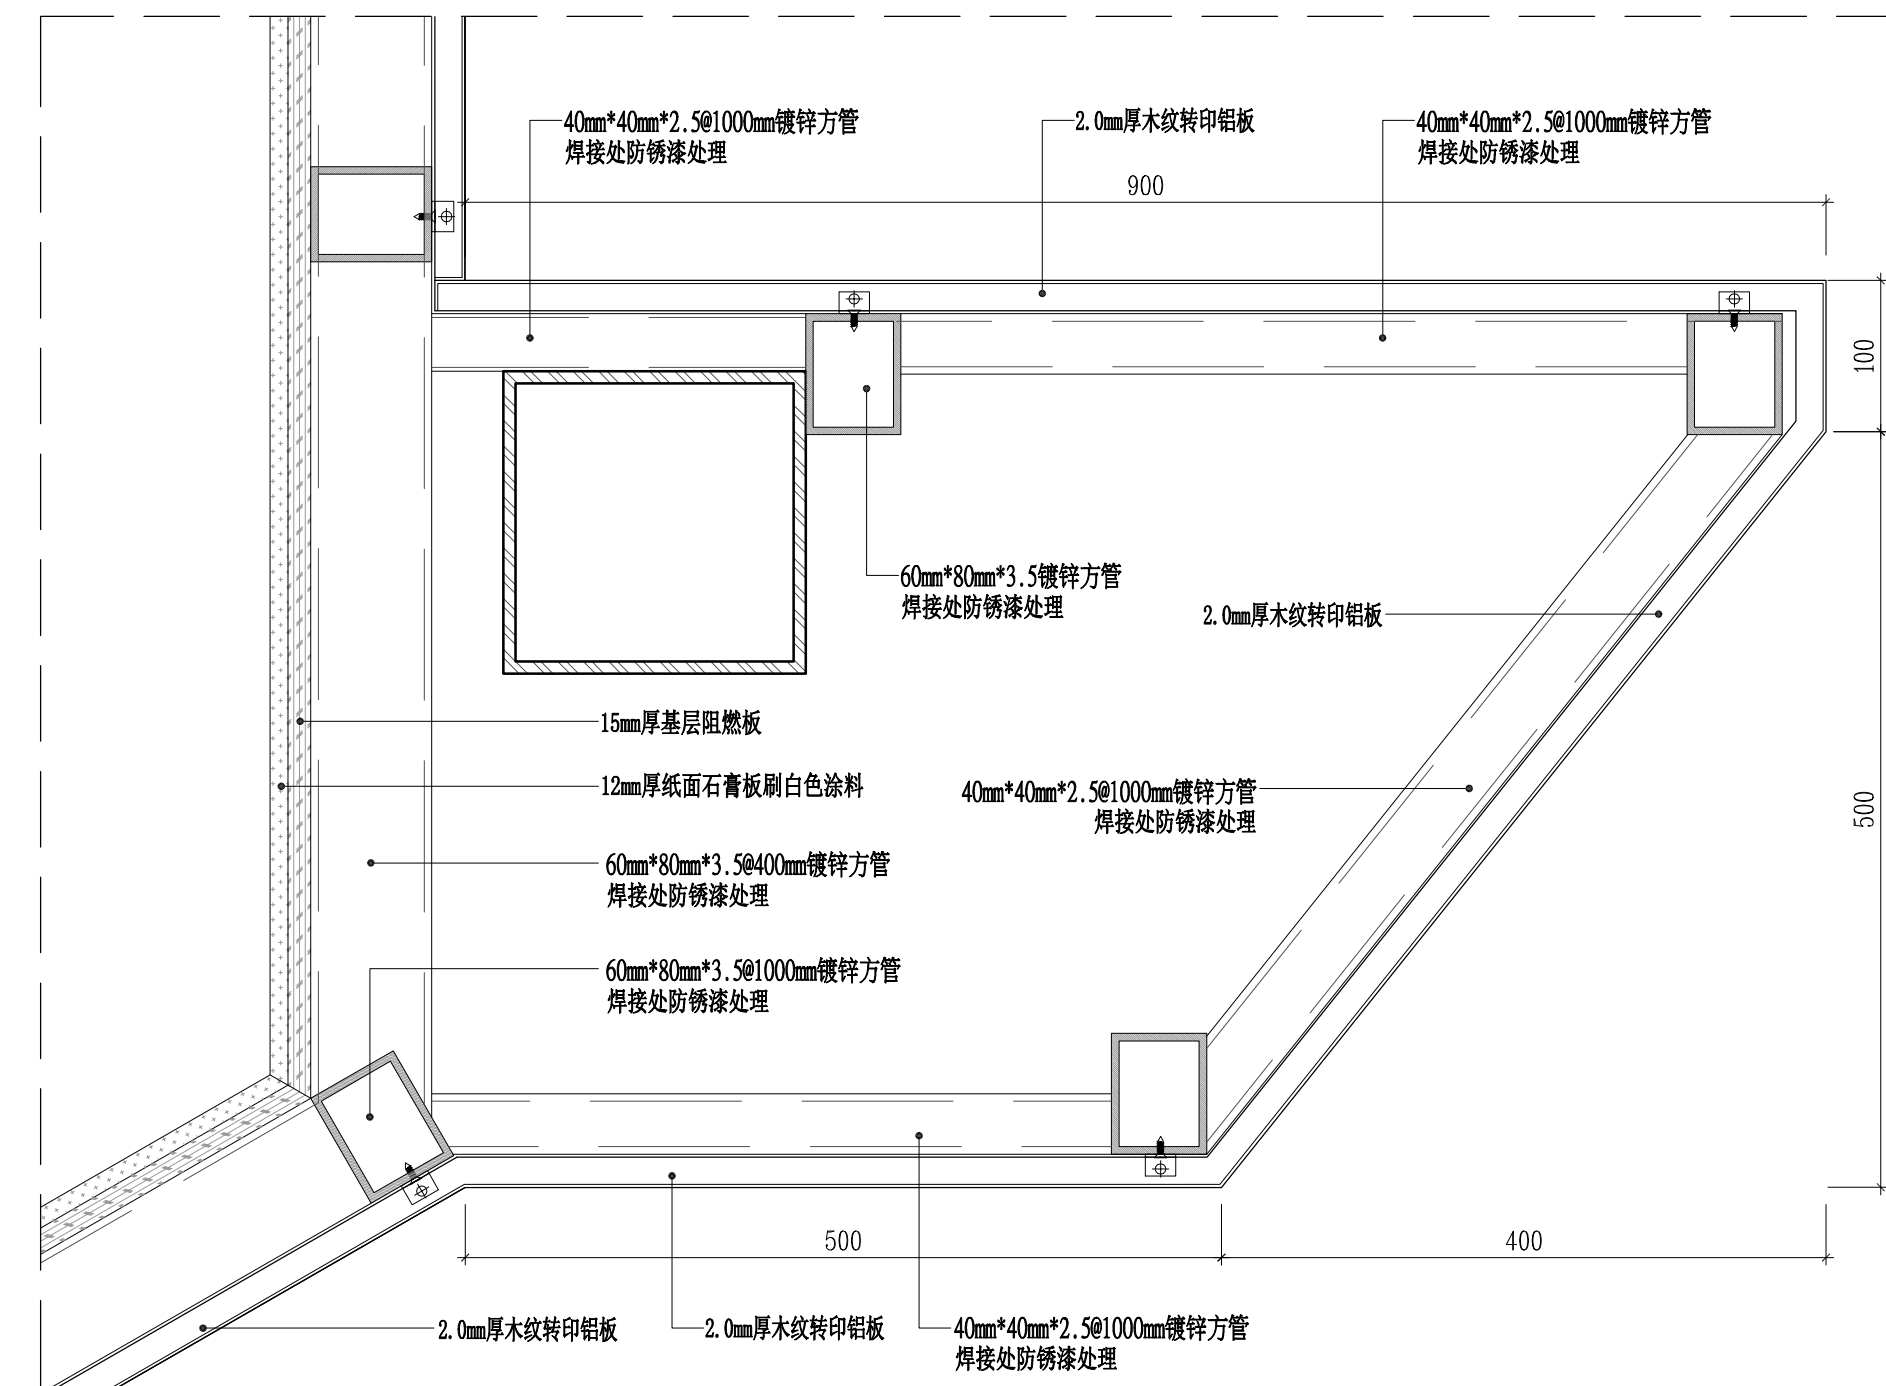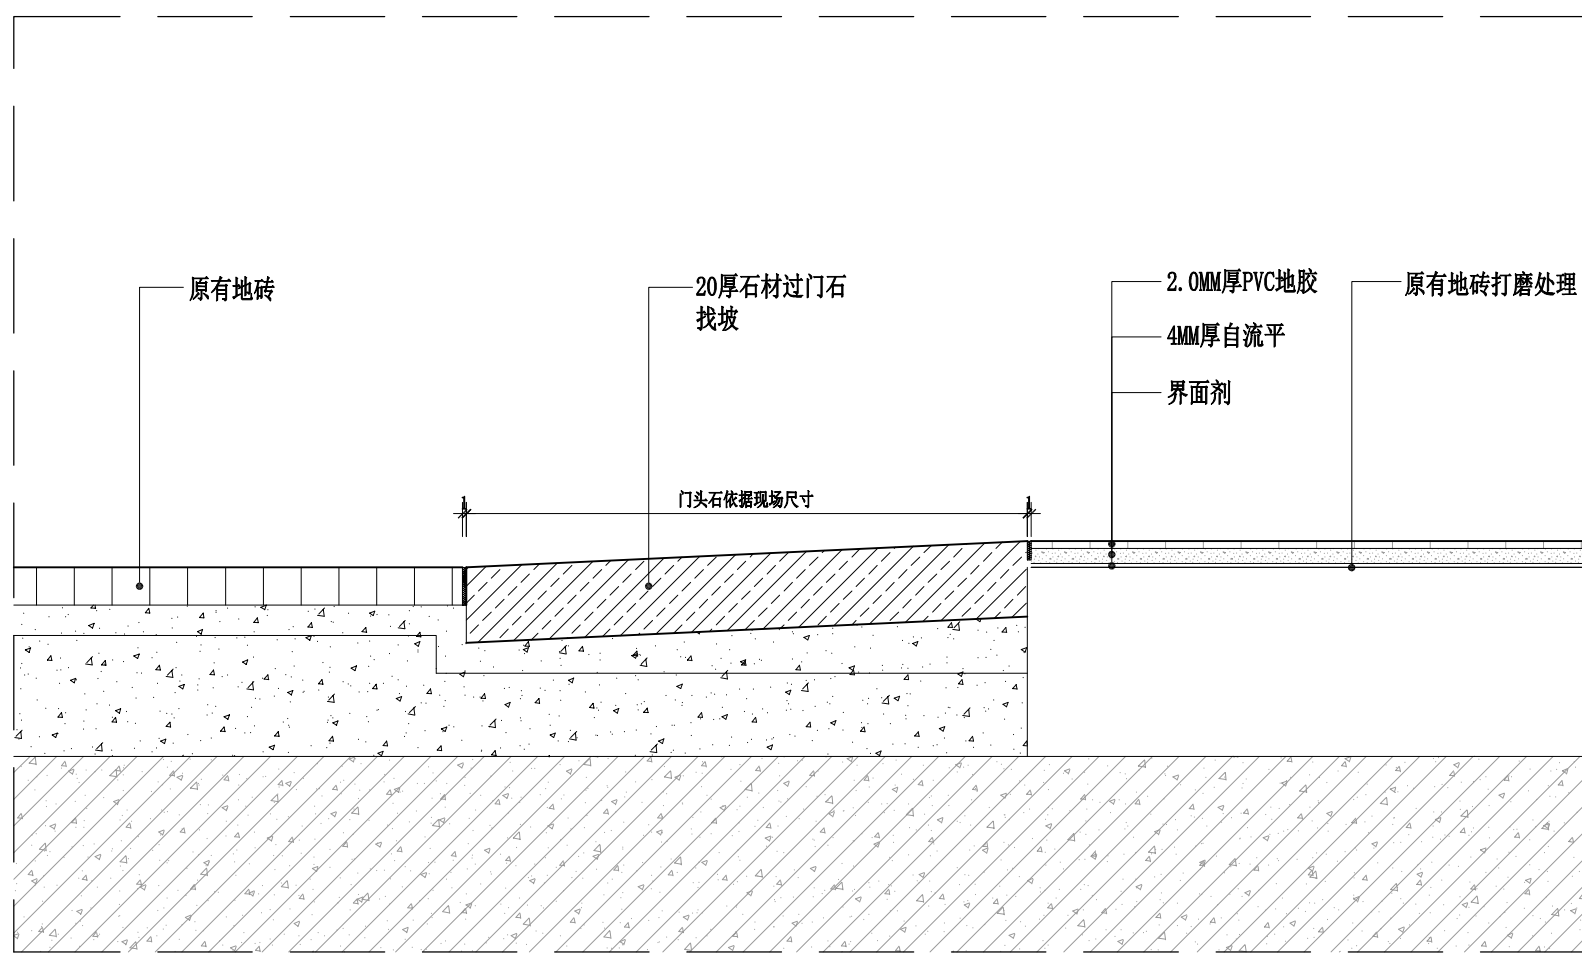

SECTION 剖面图

SCALE: 1/2

SECTION 剖面图

SCALE: 1/5



江苏省水利勘测

Jiangsu Surveying and Design Institute

设计研究院有限公司

of Water Resources Co., Ltd.

建筑行业建筑工程乙级证书编号A32D79488

传 真：0514-87889101

地 址：扬州市吉安路209号
吉安大厦1号楼

备注栏

注册执业专用章

出图专用章

会 签 栏

项目负责人		给排水	
建 筑		电 气	
结 构		暖 通	

批 准		
审 定		
审 核		
专业负责人		
校 核		
设 计		
方 案		

建设单位

扬州市朱自清中学


项目名称

扬州市朱自清中学报告厅改造设计

图纸名称

节点详图5


设计编号	XXXXX	专 业	装 饰
设计阶段	施工图	图 号	J-05
版 次		日 期	2026.07

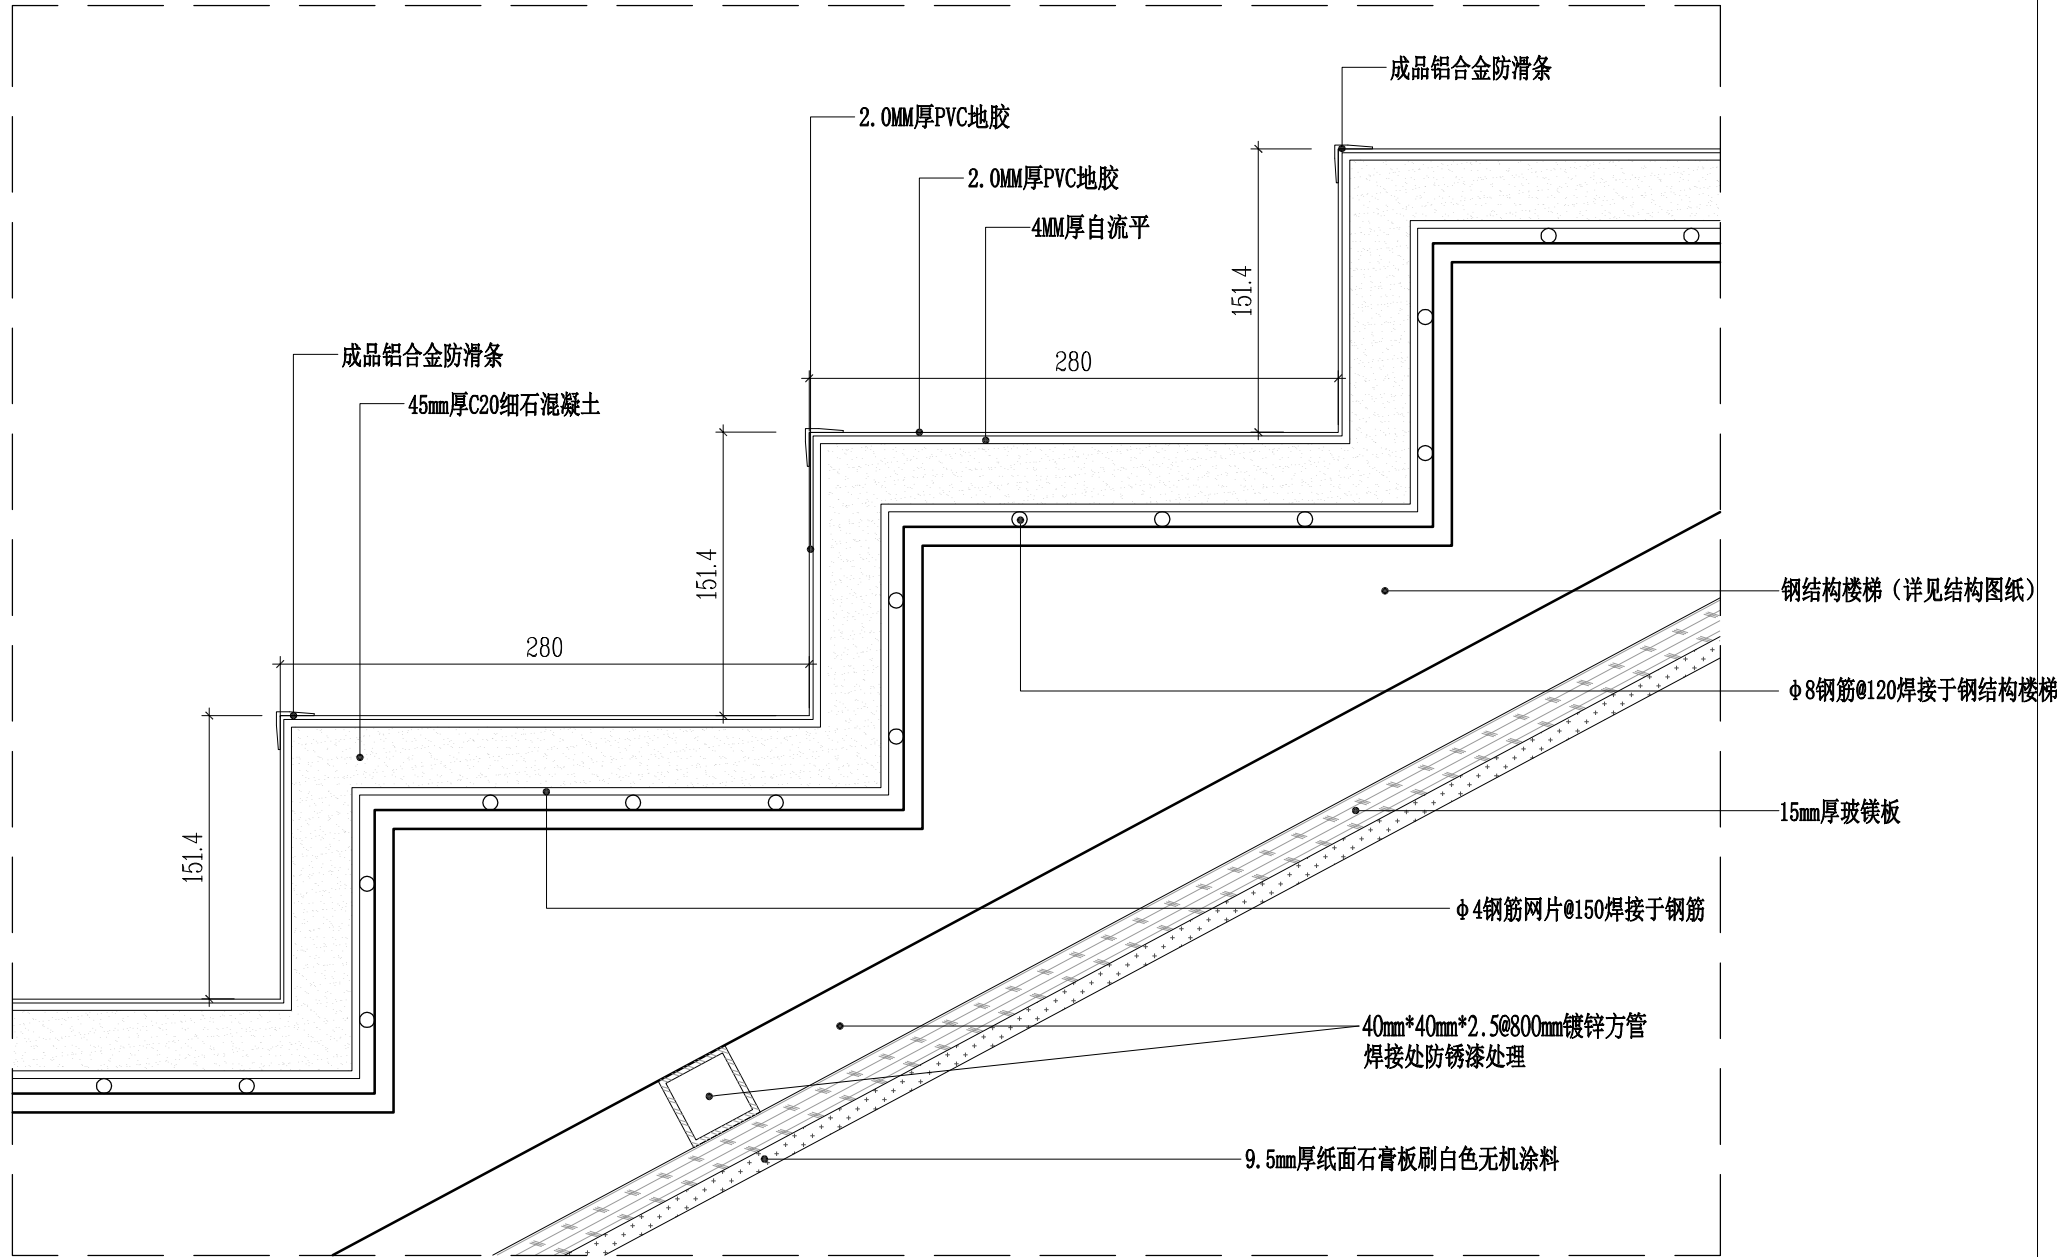

S1
2-04

SECTION 剖面图

SCALE: 1/4

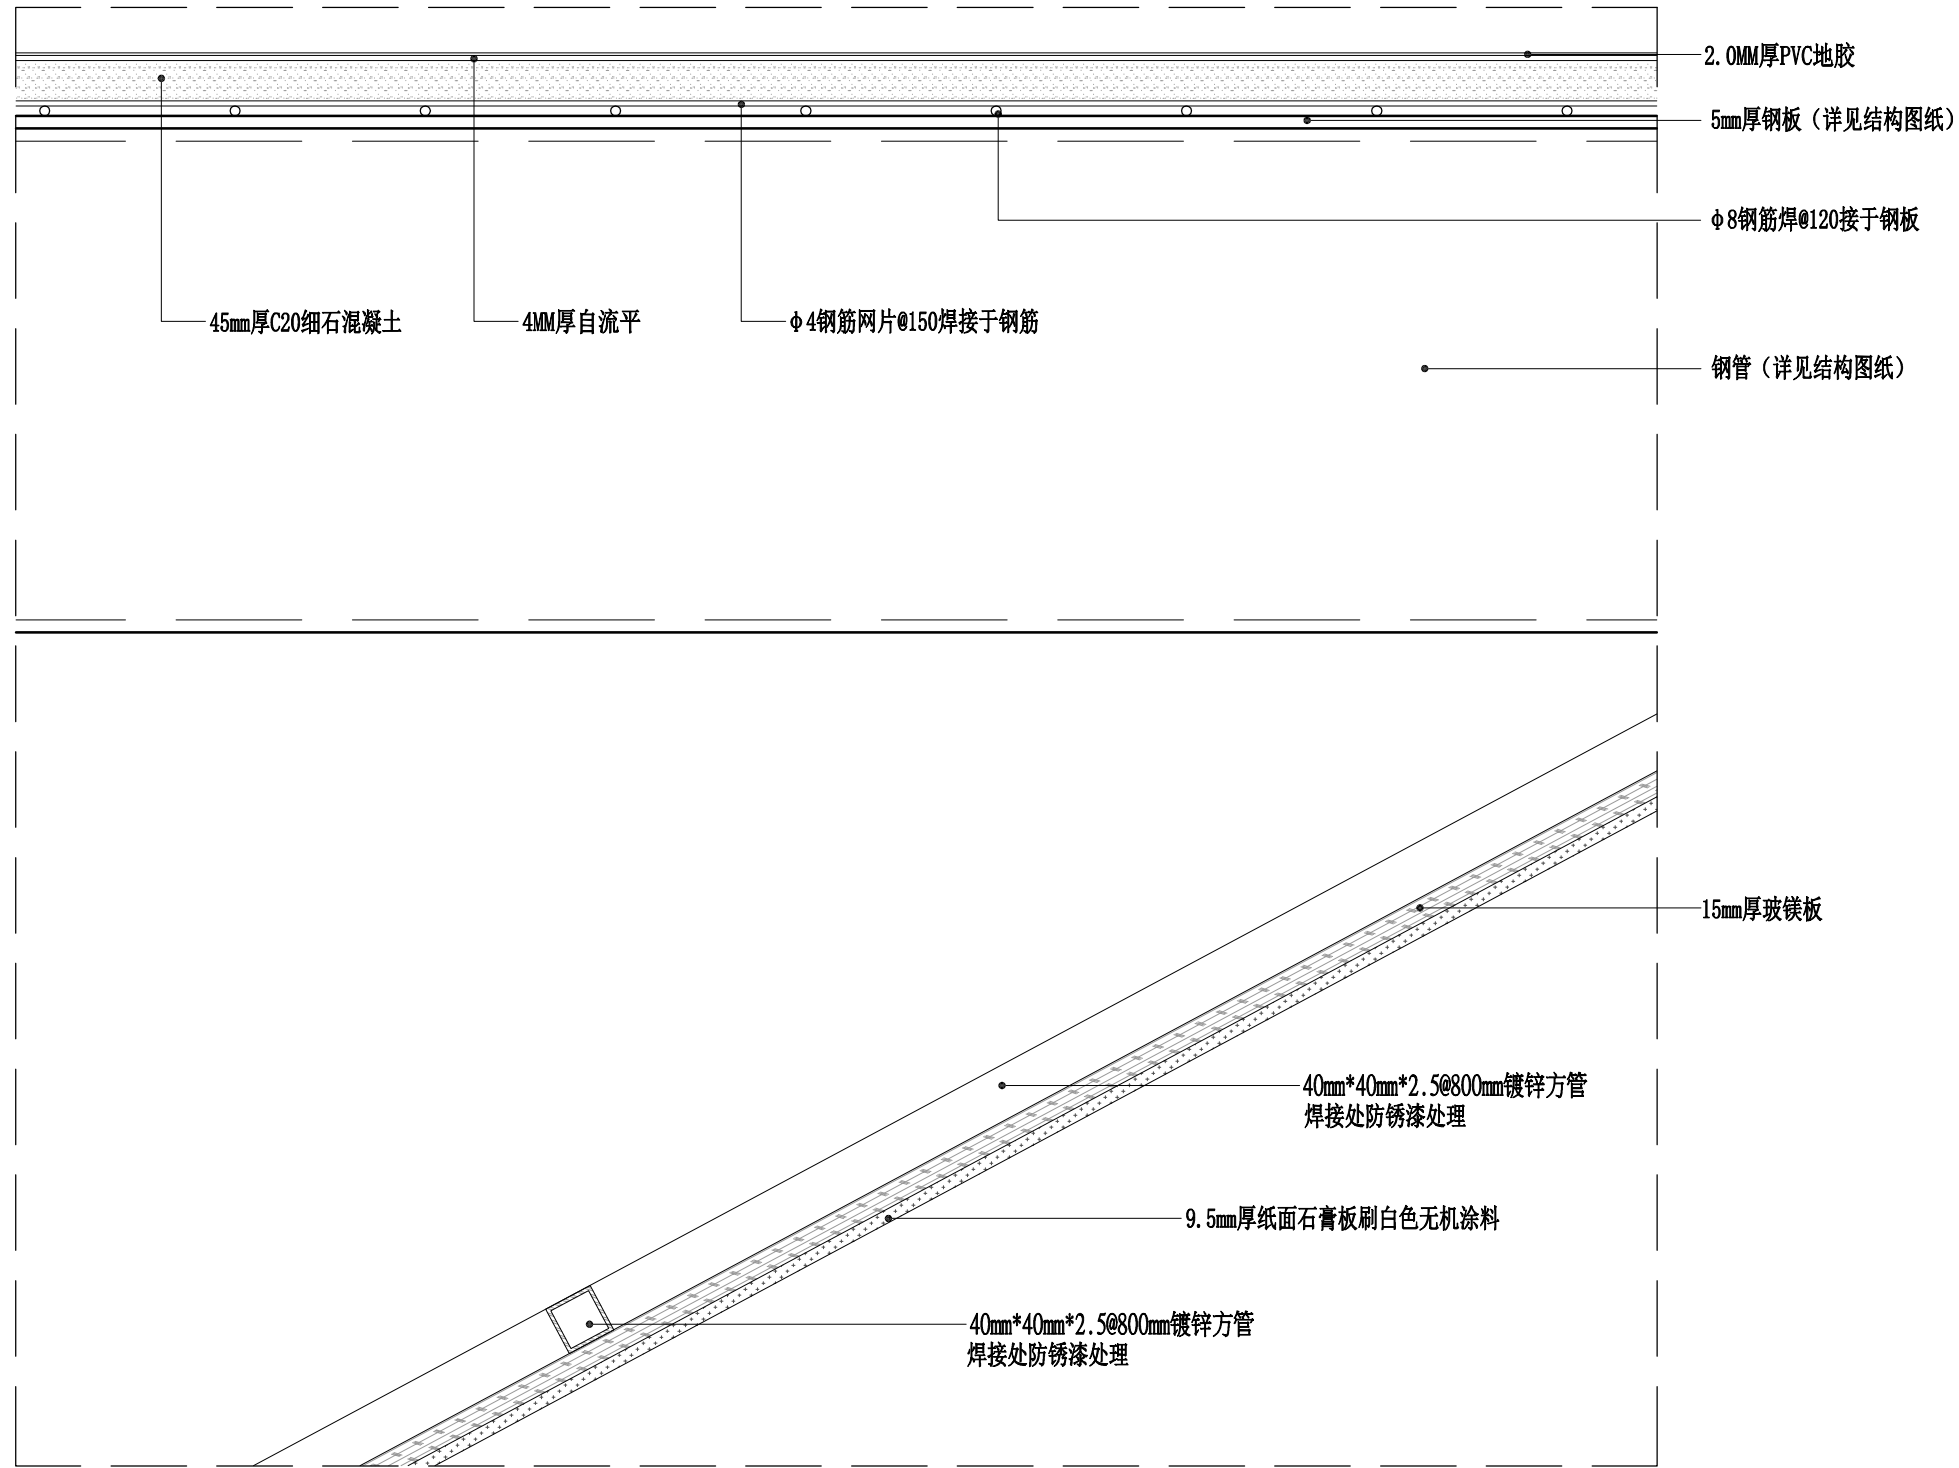

S2
2-04

SECTION 剖面图

SCALE: 1/6