



无锡市建筑设计研究院
WUXI ARCHITECTURAL
DESIGN RESEARCH INSTITUTE CO.,LTD.

国家注册建筑师证书编号: A132013738
NATIONAL ARCHITECTURAL DESIGN LICENSE NO.A132013738

备注

WUT

注册师用章

Comptrol Engineer

出图专用章

WUT


会 签	
项目负责	电气
设计	审核
审核	审核
审核	审核
审核	审核

审定	赵明
审核	陈希华
专业负责	陈希华
校对	吴晓明
设计	张立海
制图	张立海

建设单位	无锡中住信保中心
工程名称	无锡中住信保中心

图名	二、三十四层平面图
设计编号	09086-E-05-04

图例	建 施	版本	1.0
日期	2011.11.30	图号	05

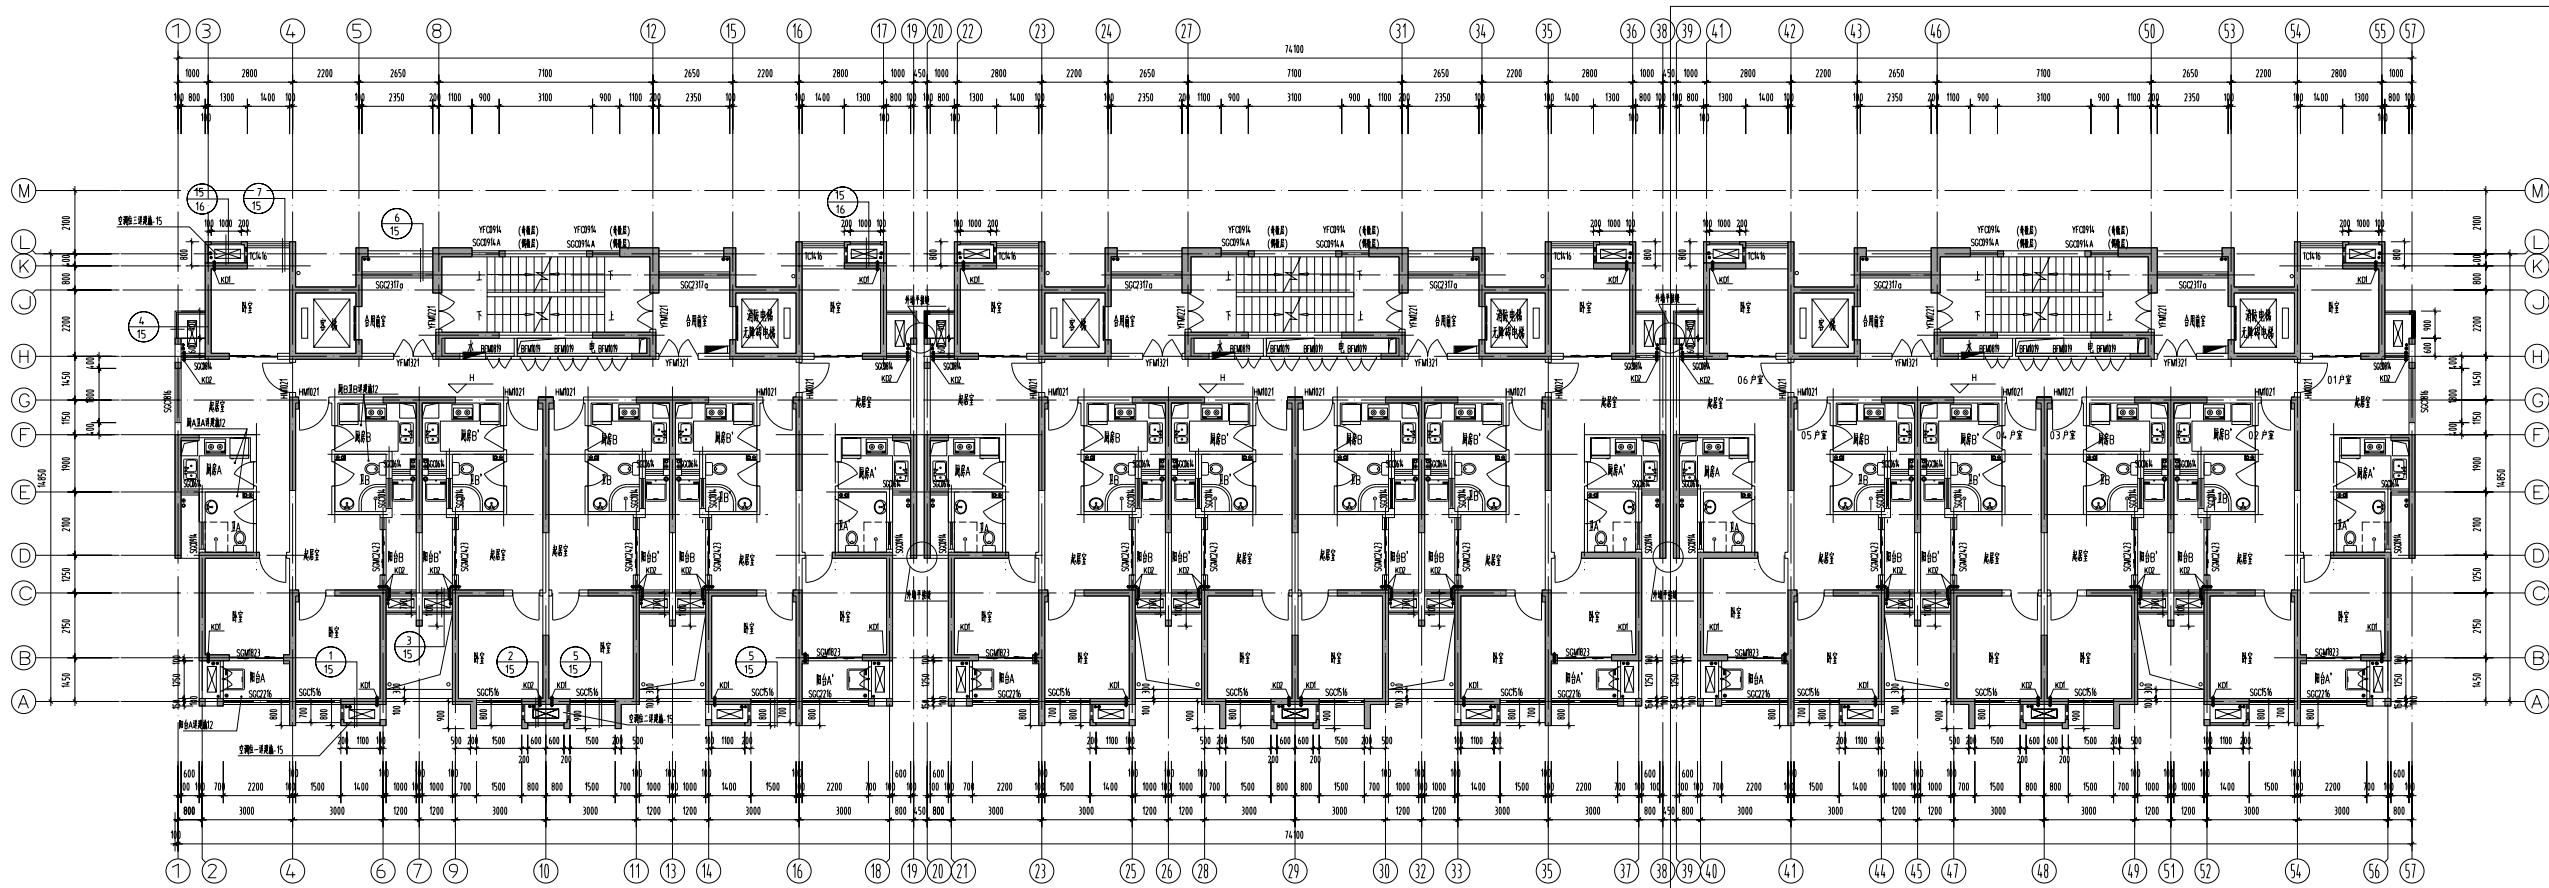

二、三十四层平面图 1:100

备注:1.本图仅供参考

注 明

1. 本图仅供参考

2. 建筑面积 94.74x33=31264.2M²

2026年公共租赁住房维修项目楼栋范围线

主要内容:一般漏水、严重漏水的卫生间内部拆除、防水重做及拆除卫生间恢复,其他房间为因防水问题进行局部涂料、墙饰维修,现将维修方案描述如下:

一、一般漏水、严重漏水的卫生间内部拆除:

1. 卫生间的墙饰拆除并更换(新墙饰材料如石膏板)。
 2. 卫生间塑料扣板拆除并更换(新墙饰材料如石膏板)。
 3. 马桶拆除并安装(角阀软管拆除)。
 4. 卫生间门拆除并安装(门套全部拆除,损坏的门扇拆除)。
 5. 非卫生间房间部分损坏的涂料墙面和墙饰拆除并更换。
 6. 台盆柜及镜柜拆除并安装(原坏的拆除)。
 7. 门框石拆除并更换(考虑用仿石材色漆饰)。
 8. 石材扶手拆除并更换(考虑用仿石材色漆饰)。
 9. 油漆拆除并更换。
 10. 平板灯及排风扇拆除并更换。
 11. 利旧的台盆及热水器等旧件拆除并更换。
 12. 墙饰拆除并更换。
- 二、非卫生间部位:
1. 因渗漏水导致的涂料维修,按5㎡计。
 2. 因渗漏水导致的墙饰维修,按5㎡计。