

不得量取图纸尺寸施工。如有任何不严谨处，请在施工前与设计
师商定。本图设计内容未投本院许可不得在其它地方使用。
DO NOT SCALE ANY DRAWINGS. THIS DRAWING IS THE PROPERTY OF THE
DESIGNER AND MAY NOT BE USED WITHOUT HIS PERMISSION. REPORT ANY
DISCREPANCIES TO THE DESIGNER PRIOR TO PROCEEDING WITH WORK.

说明：
NOTES

出图专用章：

江苏省工程勘察设计出图专用章
南京大学建筑规划设计研究院有限公司
资质等级范围：工程设计与工程勘察工程专项乙级；工程设计
环境工程专项（污染修复工程）乙级；工程设计建筑行业
（人防工程）乙级；工程设计电力行业发电工程专业乙级。
资质证书编号：A232A13737 有效期至：2029年06月05日

江苏省工程勘察设计出图专用章
南京大学建筑规划设计研究院有限公司
资质等级范围：建筑行业（建筑工程）甲级
资质证书编号：A132016122 有效期至：2028年12月22日

执业签章：

中华人民共和国一级注册结构工程师
姓名：冷斌
注册号：3201612-S033
有效期：至2026年12月


南京大学建筑规划设计研究院有限公司
INSTITUTE OF ARCHITECTURE DESIGN AND
PLANNING CO., LTD. NANJING UNIVERSITY
资质证书甲级编号：A132016122
资质证书乙级编号：A232A13737

	(实 名) (NAME TYPED)	(签 名) (SIGNATURE)
设 计 DESIGNED	庄莉	冷斌
绘 图 DRAWN	庄莉	冷斌
专业负责 DISCIPLINE CHARGE	潘华	冷斌
项目负责人 PROJECT DIRECTOR	冷斌	冷斌
项目经理 PROJECT MANAGER	冷斌	冷斌
校 对 CHECKED	潘华	冷斌
审 核 AUDITED	朱旭荣	冷斌
审 定 APPROVED	周波	周波

DISCIPLINE JOINTLY SIGNED BY:		
(专 业) (DISCIPLINE)	(实 名) (NAME TYPED)	(签 名) (SIGNATURE)
方 案 S.D.		
建 筑 ARCHITECTURE		
结 构 STRUCTURE		
给 排 水 W. SEWER		
暖 通 H.V.A.C.		
电 气 ELECTRIC		
智 能 INTELLIGENCE		

建设单位 CLIENT	南京市口腔医院		
项目名称 PROJECT	南京市口腔医院1号楼地下车库 建筑结构加固设计项目		
子 项 SUB-PROJ			
图纸内容 DRAWING	-11.25标高梁加固平面图		
设计阶段 STATUS	施工图	项目编号 PROJECT NO.	2026-SJ-010
专 业 DISCIPLINE	结构	图 号 DRAWING NO.	结施-08B
版 号 EDITION NO.	1	日 期 DATE	2026.07.20

未盖出图章 出图无效

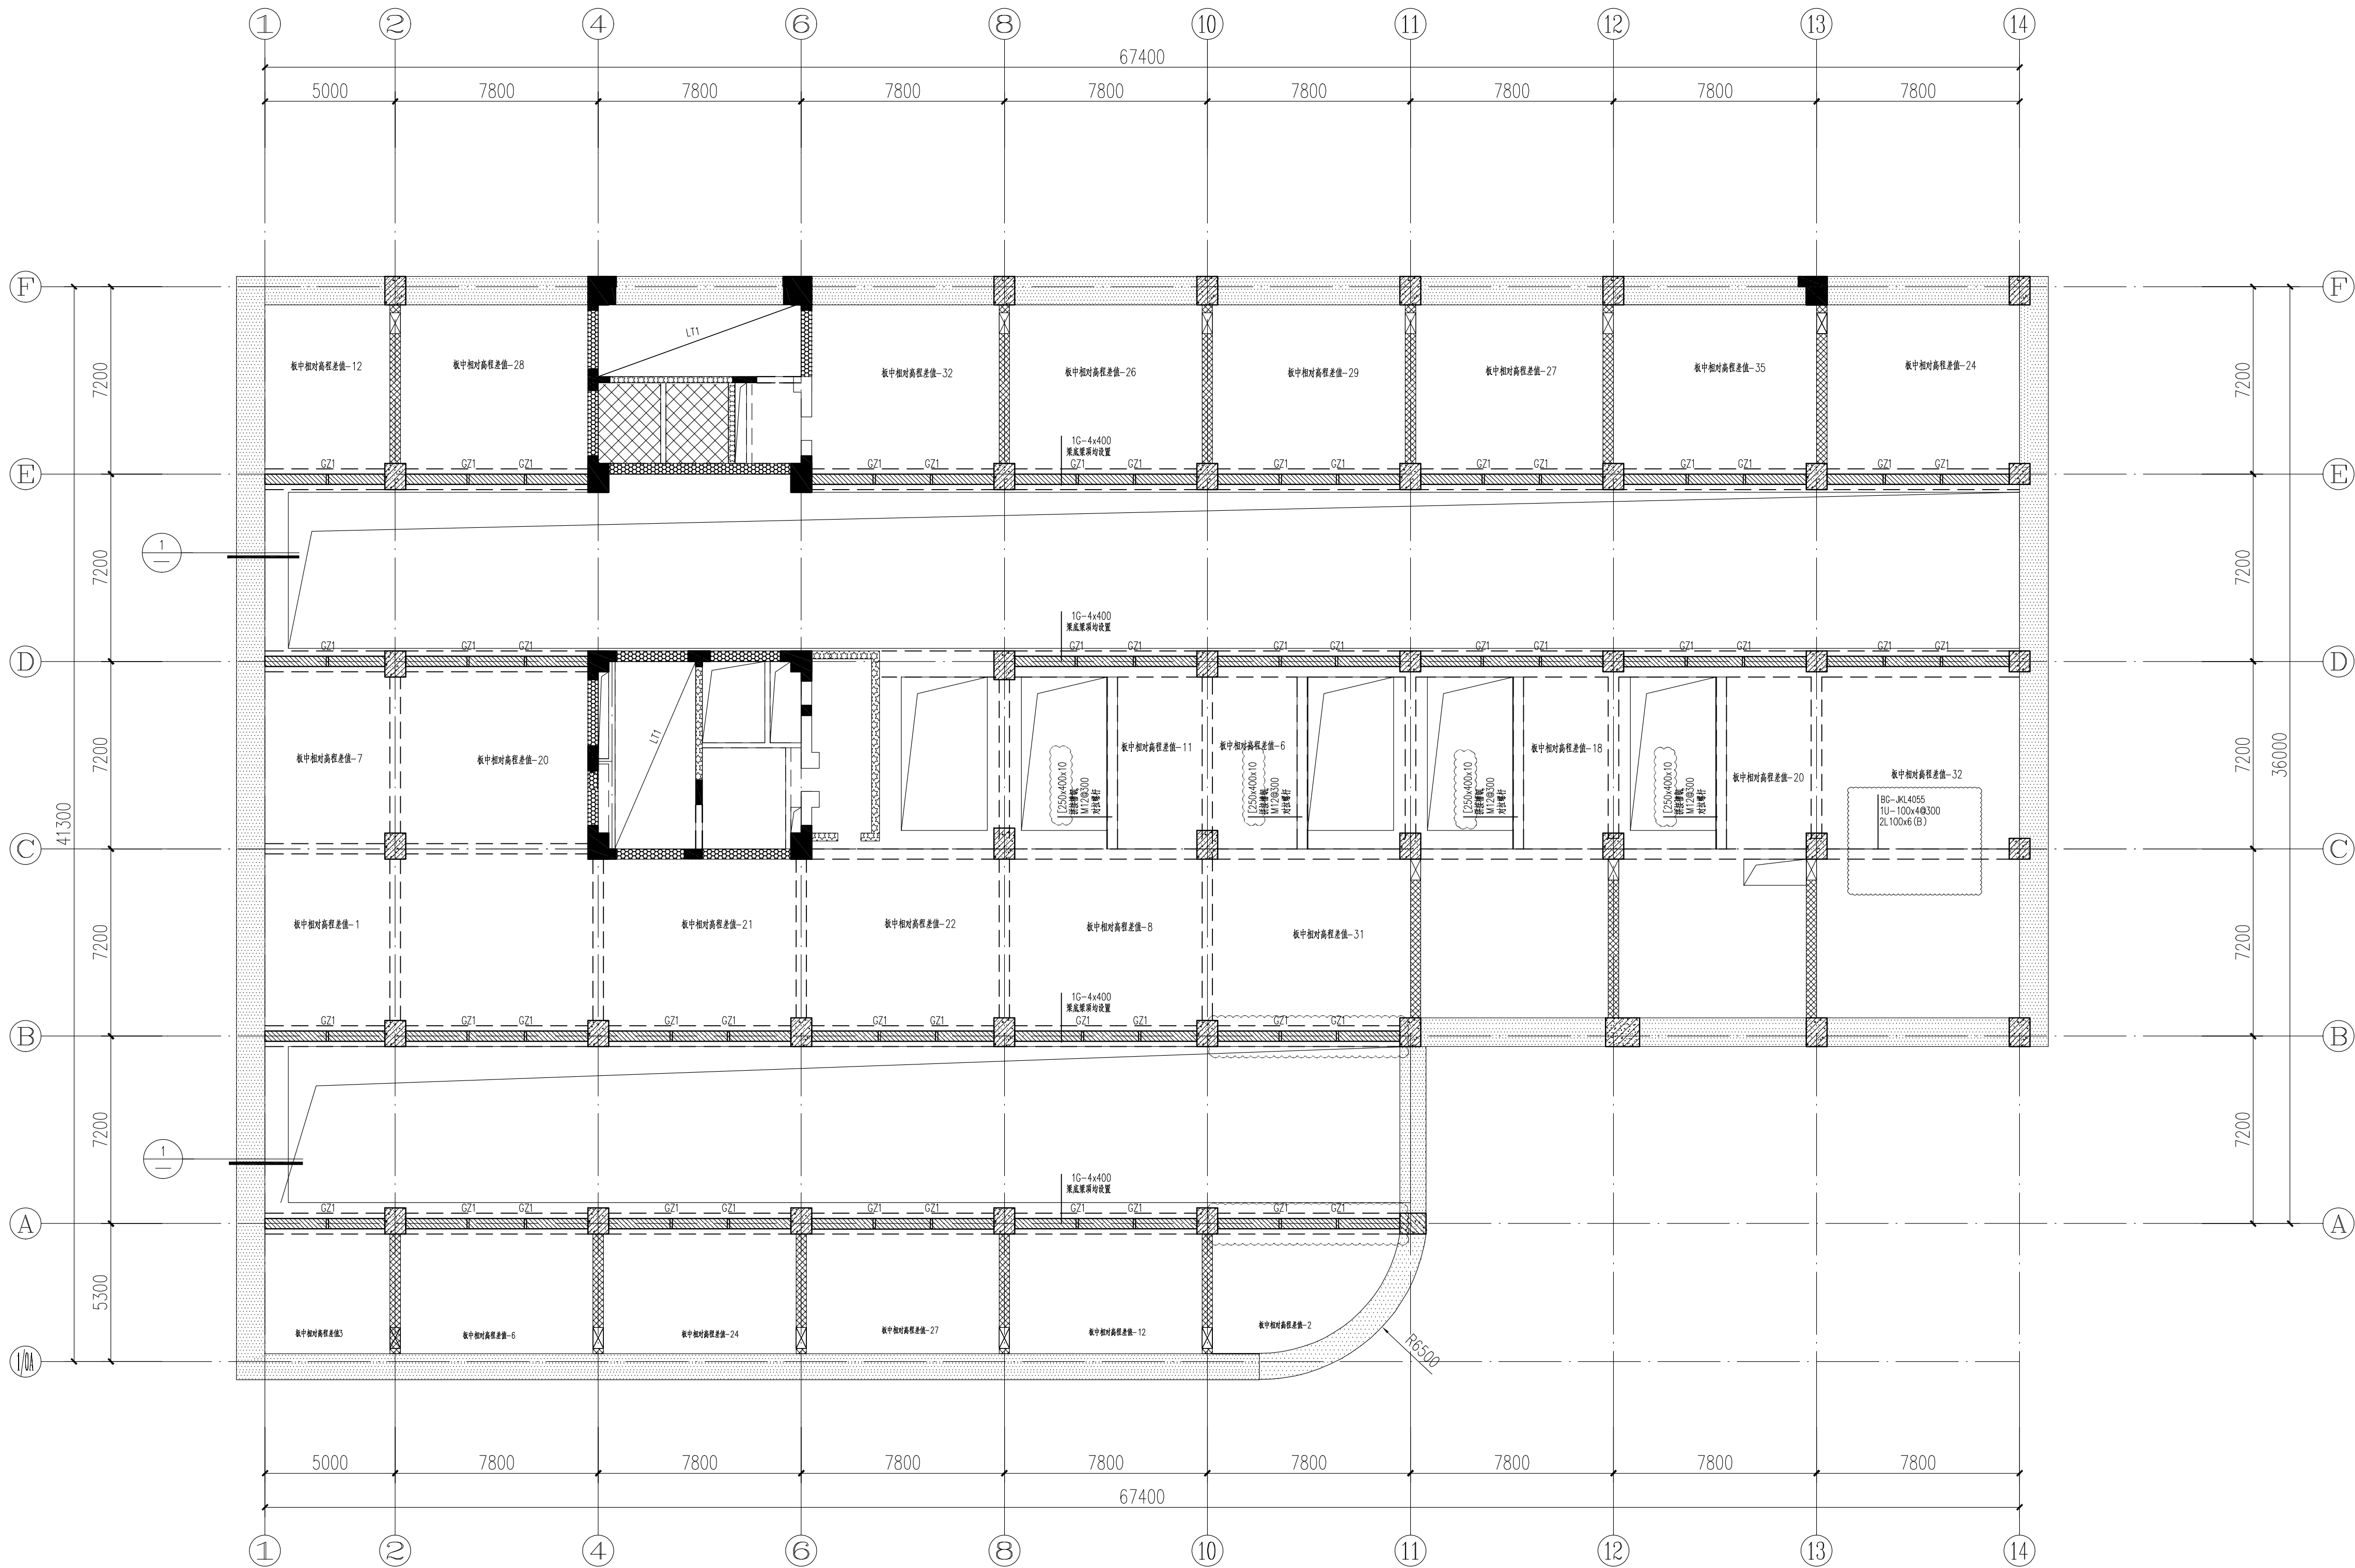

-11.25标高梁加固平面图 1:150

