


专业	姓名	日期	专业	姓名	日期
建筑			电气		
			通风		
给排水			空调		

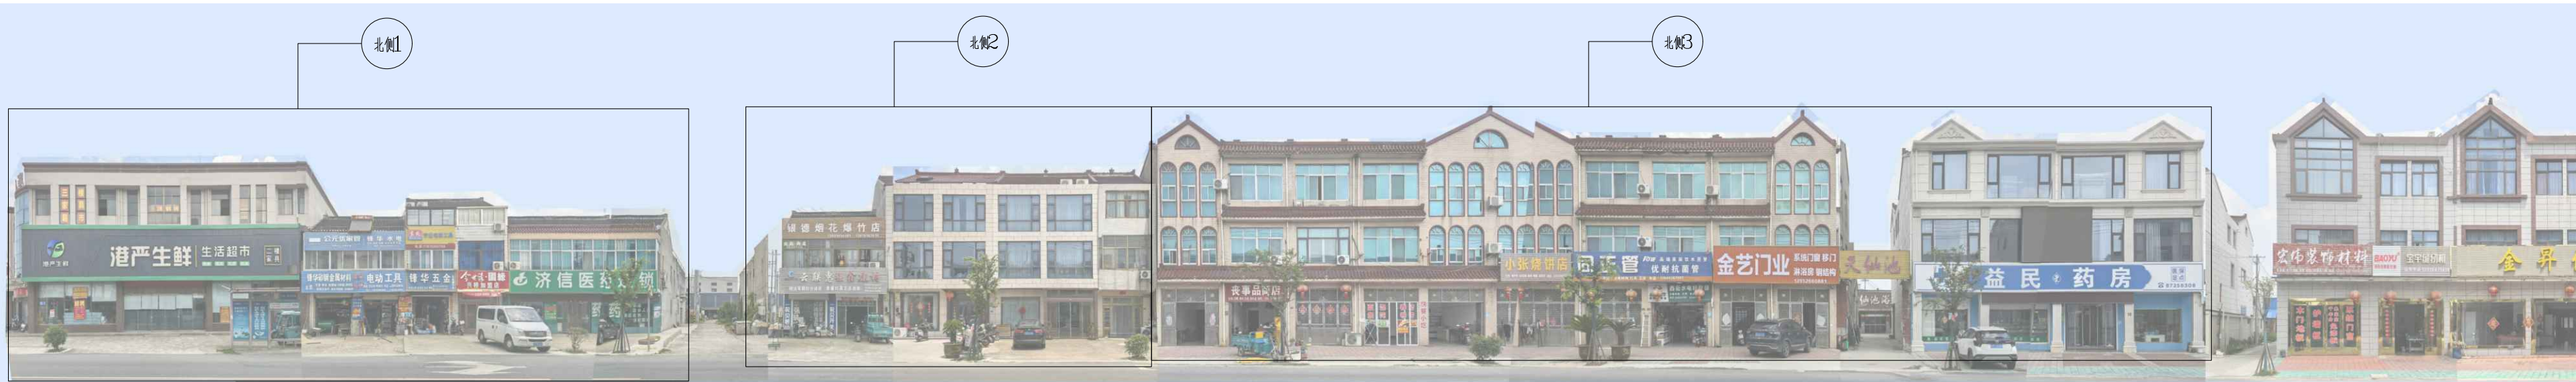

无锡九宇

建筑设计院有限公司

Wuxi Jiuyu
Architectural Design Co.,LTD
设计证书编号: A132011050

图纸专用章:

注册建筑师执业章:

注册结构师执业章:

建设单位:

曲霞镇人民政府

工程名称:

曲霞大街（滨河路至永康路段）
店招改造工程

子项名称:


工程负责人	陈纲	
专业负责人	陈纲	
审 核	陈纲	
校 对	赵兵	
设 计	戴欢	

图名:

北側南立面索引图

设计阶段	施工图	专业	建筑
设计编号		图号	JS-03
版 次	第一版	日期	2026.0

专业	姓名	日期	专业	姓名	日期
建筑			电气		
			通风		
给排水			空调		

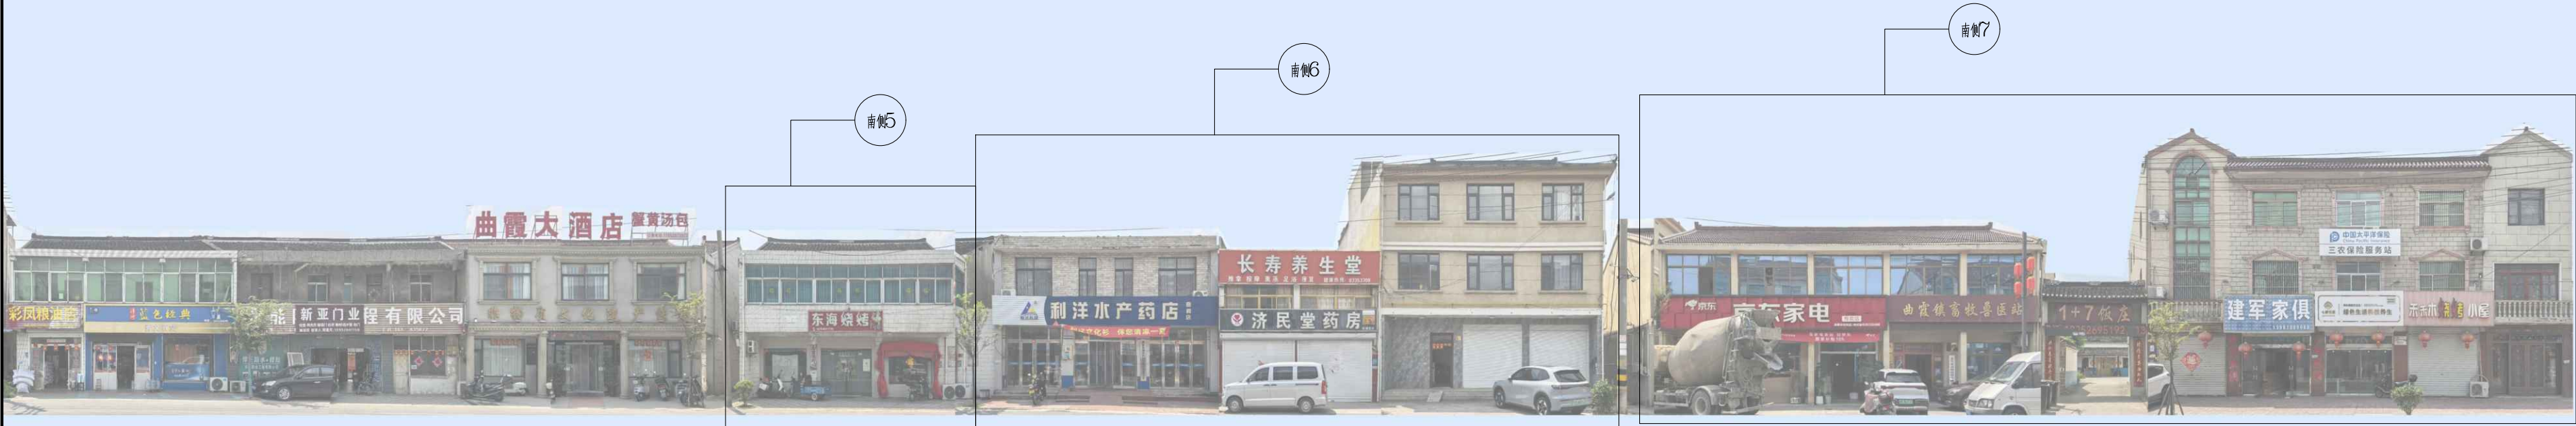

无锡九宇
建筑设计院有限公司
Wuxi Jiuyu
Architectural Design Co.,LTD
设计证书编号: A132011050

图纸专用章:

注册建筑师执业章:

注册结构师执业章:

建设单位：
曲霞镇人民政府

工程名称：
曲霞大街（滨河路至永康路段）
店招改造工程

子项名称:

工程负责人	陈纲	陈纲
专业负责人	陈纲	陈纲
审 核	陈纲	陈纲
校 对	赵兵	赵兵
设 计	戴欢	戴欢

图名:

南側北立面索引图

设计阶段	施工图	专业	建筑
设计编号		图号	JS-06
版 次	第一版	日期	2026.0

专业	姓名	日期	专业	姓名	日期
建筑			电气		
			通风		
给排水			空调		



北侧1立面图




北側2立面图



北側3立面图



北側4立面图

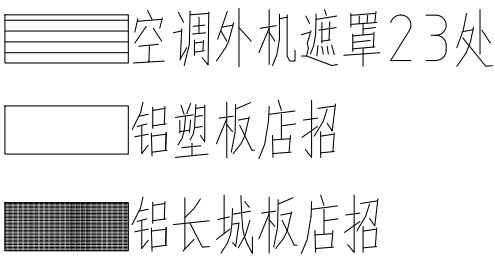

无锡九宇

建筑设计院有限公司

Wuxi Jiuyu
Architectural Design Co.,LTD
设计证书编号: A132011050

图纸专用章:

注册建筑师执业章:

注册结构师执业章:

建设单位:

曲霞镇人民政府

工程名称:

曲霞大街（滨河路至永康路段）
店招改造工程

子项名称:

工程负责人	陈纲	陈纲
专业负责人	陈纲	陈纲
审 核	陈纲	陈纲
校 对	赵兵	赵兵
设 计	戴欢	戴欢

图名:

北側南立面图一

设计阶段	施工图	专业	建筑
设计编号		图号	JS-04
版 次	第一版	日期	2026. 0


日期					
姓名					
专业	建筑	电气	暖通	给排水	
日期					
姓名					
专业	建筑	电气	暖通	给排水	



北侧5立面图



北侧6立面图

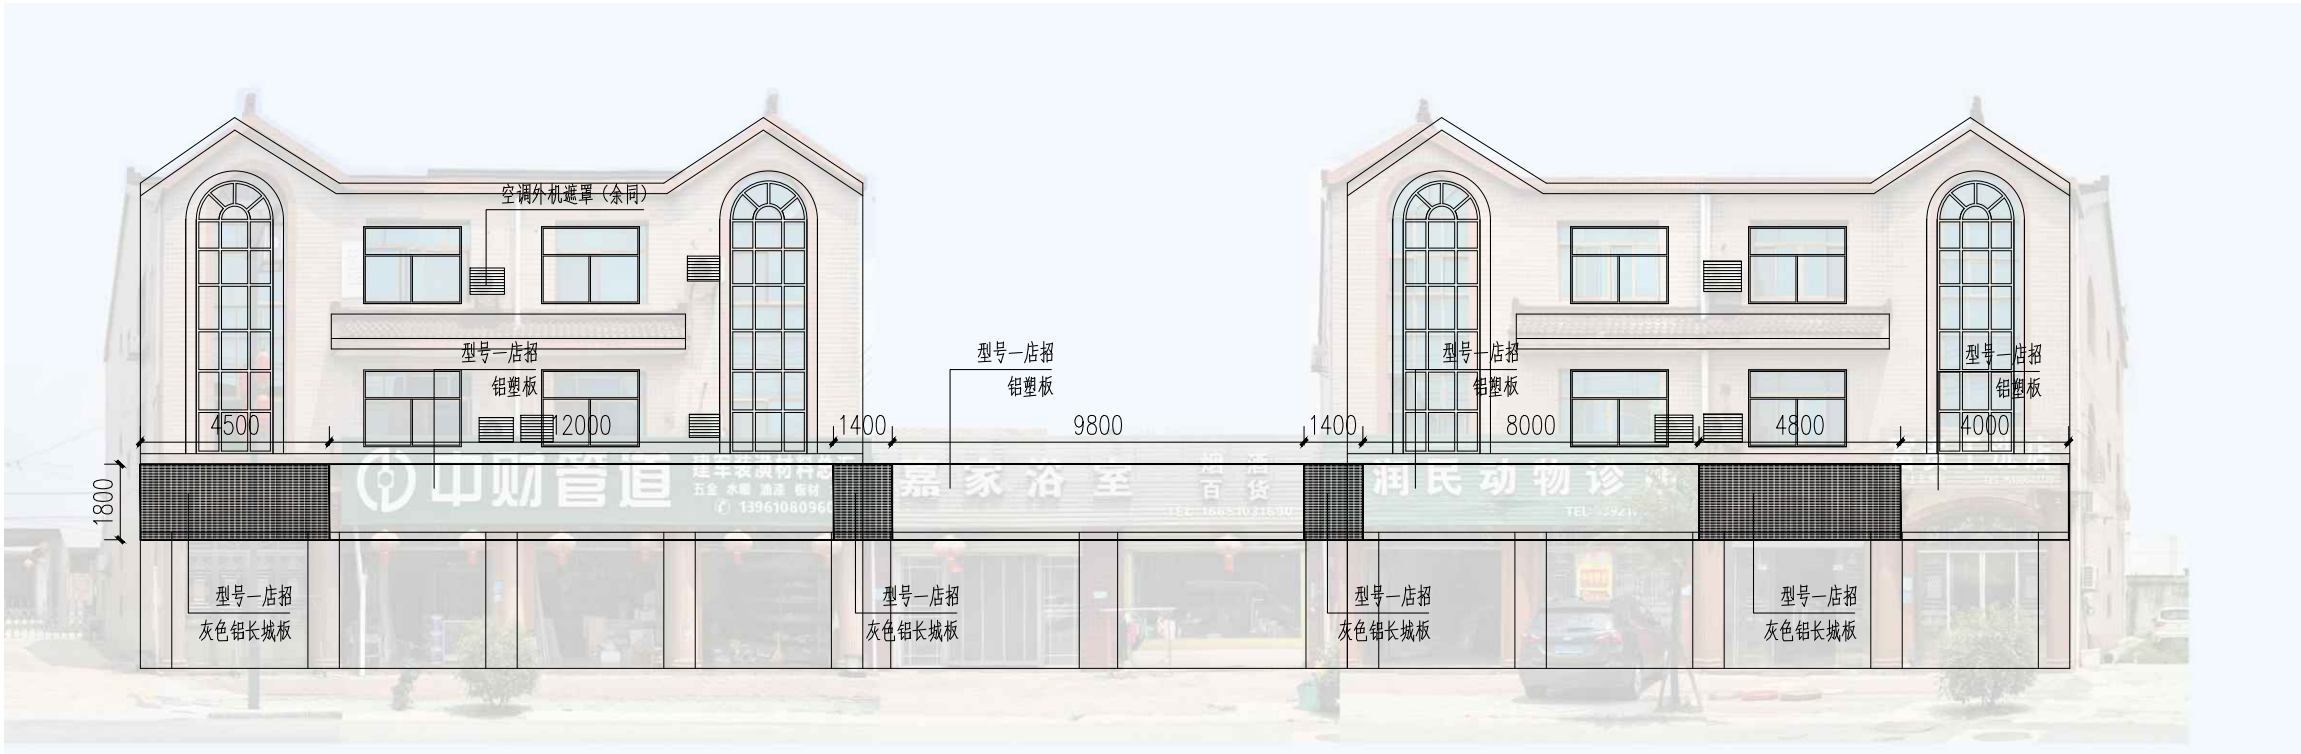

北侧7立面图



北侧8立面图

- 空调外机遮罩20处
- 铝塑板店招
- 铝长城板店招



无锡九宇
建筑设计院有限公司
Wuxi Jiuyu
Architectural Design Co.,LTD
设计证书编号: A132011050

图纸专用章:

注册建筑师执业章:

注册结构师执业章:

建设单位:
曲霞镇人民政府

工程名称:
曲霞大街(滨河路至永康路段)
店招改造工程

子项名称:

工程负责人	陈纲	陈纲
专业负责人	陈纲	陈纲
审核	陈纲	陈纲
校对	赵兵	赵兵
设计	戴欢	戴欢

图名:

北侧南立面图二

设计阶段	施工图	专业	建筑
设计编号		图号	JS-05
版次	第一版	日期	2026.07

专业	姓名	日期	专业	姓名	日期
建筑			电气		
			通风		
给排水			空调		



南侧1立面图



南侧2立面图



南侧3立面图



南侧4立面图



南侧5立面图



南侧6立面图



无锡九宇

建筑设计院有限公司

Wuxi Jiu yu

Architectural Design Co.,LTD

设计证书编号: A132011050

图纸专用章:

注册建筑师执业章：

注册结构师执业章:

建设单位:

曲霞镇人民政府

工程名称:

曲霞大街（滨河路至永康路段）
店招改造工程

子项名称:

工程负责人	陈纲	陈纲
专业负责人	陈纲	陈纲
审 核	陈纲	陈纲
校 对	赵兵	赵兵
设 计	戴欢	戴欢

图名：

南侧北立面图一

设计阶段	施工图	专业	建筑
设计编号		图号	JS-07
版 次	第一版	日期	2026.0

专业	姓名	日期	专业	姓名	日期
建筑			电气		
			通风		
给排水			空调		



南侧7立面图



南侧8立面图



南侧9立面图

 空调外机遮罩7处

铝塑板店招

铝长城板店招



无锡九宇

建筑设计院有限公司

Wuxi Jiu yu

Architectural Design Co.,LTD

设计证书编号: A132011050

图纸专用章:

注册建筑师执业章:

注册结构师执业章:

建设单位:

曲霞镇人民政府

工程名称:

曲霞大街（滨河路至永康路段）
店招改造工程

子项名称:

工程负责人	陈纲	
专业负责人	陈纲	
审 核	陈纲	
校 对	赵兵	
设 计	戴欢	

图名：

南侧北立面图二

设计阶段	施工图	专业	建筑
设计编号		图号	JS-08
版 次	第一版	日期	2026.0