

设计编号: JS 2026-015

城市管养道路路域环境整治项目 施工图

中天华宇工程设计有限公司
二零二六年六月

图 纸 目 录

 证书编号: A151031203-6/6 中天华宇工程设计有限公司 Zhong Tian Hua Yu Design Institute Co., Ltd 风景园林工程设计专项甲级		建设单位			
		项目名称	城市管养道路路域环境整治项目		
		分项名称	四川省建设工程设计出图专用章		
		设计编号	中天华宇工程设计有限公司 风景园林工程设计专项甲级 JS 2026-015 版本号 01 证书编号:A151031203有效期至:2027年09月28日		
序 号	图 纸 名 称	图线编号	图 幅	备 注	
1	景观施工总说明	JG-0.1	A2		
2	河滨西路绿化整治地被清杂分区一平面图	JG-1.1.1	A2		
3	河滨西路绿化整治地被清杂分区二平面图	JG-1.1.2	A2		
4	河滨西路绿化整治分区一物料及索引平面图	JG-1.1.3	A2		
5	河滨西路绿化整治分区二物料及索引平面图	JG-1.1.4	A2		
6	河滨西路绿化整治分区三物料及索引平面图	JG-1.1.5	A2		
7	河滨西路绿化整治分区四物料及索引平面图	JG-1.1.6	A2		
8	河滨西路绿化整治分区五物料及索引平面图	JG-1.1.7	A2		
9	河滨西路绿化整治分区六物料及索引平面图	JG-1.1.8	A2		
10	河滨西路绿化整治分区七物料及索引平面图	JG-1.1.9	A2		
11	河滨西路绿化整治分区八物料及索引平面图	JG-1.1.10	A2		
12	宁杭路与双利路交叉口(原拆迁地块)整治破除平面图	JG-1.2.1	A2		
13	宁杭路与双利路交叉口(原拆迁地块)整治索引平面图	JG-1.2.2	A2		
14	宁杭路与双利路交叉口(原拆迁地块)整治物料平面图	JG-1.2.3	A2		
15	宁杭路与双利路交叉口(原拆迁地块)整治尺寸标注面图	JG-1.2.4	A2		
16	宁杭路与双利路交叉口(原拆迁地块)整治竖向标注平面图	JG-1.2.5	A2		
17	宁杭路与双利路交叉口(原拆迁地块)整治坐标定位网格平面图	JG-1.2.6	A2		
18	文昌路节点清杂图	JG-1.3.1	A2		
19	文昌路节点物料及索引平面图	JG-1.3.2	A2		
20	文昌路节点尺寸标注平面图	JG-1.3.3	A2		
制 表	张雨	校 对	李	出图日期	2026.06
				页码/ 总页数	1/3

图 纸 目 录

 证书编号: A151031203-6/6 中天华宇工程设计有限公司 Zhong Tian Hua Yu Design Institute Co., Ltd 风景园林工程设计专项甲级		建设单位			
		项目名称	城市管养道路路域环境整治项目		
		分项名称	四川省建设工程设计出图专用章		
		设计编号	JS 2026-015	中天华宇工程设计有限公司	风景园林工程设计专项甲级
序 号	图 纸 名 称	图 纸 编 号	图 幅	备 注	
1	文昌路节点坐标定位平面图	JG-1.3.4	A2		
2	通用做法详图01	JG-2.1	A2		
3	通用做法详图02	JG-2.2	A2		
4	通用做法详图03	JG-2.3	A2		
5	红砖坐凳做法详图	JG-3.1	A2		
6	种植说明01	JG-4.1	A2		
7	种植说明02	JG-4.2	A2		
8	种植说明03	JG-4.3	A2		
9	河滨西路绿化整治种植分区一平面图	JG-4.4.1	A2		
10	河滨西路绿化整治种植分区二平面图	JG-4.4.2	A2		
11	河滨西路绿化整治种植分区三平面图	JG-4.4.3	A2		
12	河滨西路绿化整治种植分区四平面图	JG-4.4.4	A2		
13	河滨西路绿化整治种植分区五平面图	JG-4.4.5	A2		
14	河滨西路绿化整治种植分区六平面图	JG-4.4.6	A2		
15	河滨西路绿化整治种植分区七平面图	JG-4.4.7	A2		
16	河滨西路绿化整治种植分区八平面图	JG-4.4.8	A2		
17	河滨西路绿化整治土方平整做法详图	JG-4.4.9	A2		
18	宁杭路与双利路交叉口(原拆迁地块)整治绿化种植平面图	JZ-4.5.1	A2		
19	宁杭路与双利路交叉口(原拆迁地块)整治绿化整理剖面图	JG-4.5.2	A2		
20	文昌路节点分区一种植图	JG-4.6.1	A2		
制 表	张雨	校 对	李	出图日期	2026.06
				页码/总页数	2/3

图 纸 目 录

 证书编号: A151031203-6/6 中天华宇工程设计有限公司 Zhong Tian Hua Yu Design Institute Co., Ltd 风景园林工程设计专项甲级		建设单位			
		项目名称	城市管养道路路域环境整治项目		
		分项名称	四川省建设工程设计出图专用章		
		设计编号	JS 2026-015	版本号	01
序号	图 纸 名 称	图纸编号	图 幅	备 注	
1	文昌路节点分区二种植图	JG-4.6.2	A2		
2					
3					
制 表		校 对		出图日期	2026.06
				页码/ 总页数	3/3

施工总说明

一、设计依据：

- 现行国家有关工程建设的各类规范、规定与标准,园林设计相关政策法规等。
- 甲方提供的相关设计资料。
- 甲方确认的景观设计方案。

二、设计技术说明

1、放样说明

- 1.1 本工程总平面设计标高采用绝对标高值（85国家高程标准），坐标及高程系统与建设单位提供的电子文件系统一致，如有出入以现场实测为准；园建单位及立、剖设计除特别注明外，皆采用相对标高值，其±0.000相对绝对标高值，详见各图中附注；场地标高均为景观设计完成面标高，道路标高为路面中心线或变坡点标高。
- 1.2 本工程设计中除标高以（m）为单位外，其余尺寸均以毫米（mm）为单位。
- 1.3 本工程放样作业由“放样起始点”开始；放样工作应依图纸所示，由柱、墙面、墙中心线、路缘石面或树干中心线起始；放样角度如无特别说明皆为直角。
- 1.4 不得按比例量尺寸，须以图面标注尺寸及现场土建为准，如有尺寸不详或不准，须征求设计师意见。

2、材料说明

- 2.1 所有设计饰材的颜色规格及材质等均应先取样板或色板会同设计及使用单位商定后方可订货；成品座椅、灯具等设施需经过设计师确认和业主审批后才能定购，承建商应严格按图施工，如果擅自修改和换型的损失将由承建商承担责任。
- 2.2 所有造型石材的选择必须由设计师确认后方可施工安装；所有平面线型为弧形的铺地处，石材均需弧形异形加工。
- 2.3 本工程所用木材见相应详图，用木未经特殊说明户外木构件全部采用经防腐、脱脂、防蛀处理后的平顺板、枋材。木材的含水率≤12%。除注明外，防腐木表面处理：刷熟桐油两道。上人木制平台选用菠萝格硬质木，软质木采用芬兰木防腐木。原色木构件须涂渗透性透明保护漆二道。木平台固定均采用沉头螺丝，并用木塞封口，磨平。
- 2.4 本工程所用不锈钢一律为304或316号不锈钢：圆钢、方钢、钢管、型钢、钢板除图中说明外采用Q235-B钢，不锈钢材应符合国家有关标准，钢和不锈钢之间的焊接在没有特殊注明的情况下采用不锈钢焊条。钢筋应采用HPB300（Φ）及 HRB400（Φ）钢筋。
- 2.5 所有室外墙面所用之外墙涂料，均应具有防水、防污及适应当地气候条件的耐候性。
- 2.6 图中未指明的砖砌体均采用240X115X53mm非粘土砖，除结构工程师特殊注明外，采用MU10砖M5水泥砂浆进行砌筑；地下部分采用MU10砖M7.5水泥砂浆砌筑。
- 2.7 混凝土除注明外，一般混凝土构件应采用现浇。预制钢筋砼构件须由专业厂家工厂定制，大批量制作前应先由甲方及设计师确定样品，必要时须做强度及安装试验。
- 2.8 设计选用新型材料产品时，其产品的质量和性能必须经过检测符合国家标准后方可采用，并由生产厂家负责指导施工以保证施工质量。
- 2.9 为保证视觉景观效果的统一，所有位于广场及园林路面的井盖均应做双层井盖，面积做法应与周围铺装一致。
- 3.0 未做说明部分，请严格按照现行相关国家规范执行。

三、工程做法

1、铺装做法：

- 1.1 所有室外地面所用天然石材铺装材料，均应按照相关规范要求进行防碱，防污处理；
- 1.2 所有水景石材的铺贴均应采用低碱水泥,用防水水泥砂浆铺贴，铺贴完成后用同色云石胶封闭所有接缝。
- 1.3 地面规则石材铺装，除特殊标注外，缝宽均为5mm，并勾凹平缝；地面不规则铺装，除特殊标注外，缝宽均为10-15mm并勾凹平缝。
- 1.4 地面材料的铺贴一律采用干硬性水泥砂浆,并严格做到随铺随清洁,在铺装材料表面不应留下水泥砂浆；
- 1.5 材料设计与切割时严格按照模数，用于花池、矮墙、座凳等级压顶或转角花岗岩，如无特别注明处，均需打磨圆角。所用抛光花岗石贴面材料，所有外露可见面均应抛光处理；所有平面材料与立面材料铺贴交接时,在无特殊要求的情况下,平面材料与立面材料应对缝交接。

2、变形缝设置要求：

- 2.1 伸缝：砼垫层应设置伸缝，其纵向间距应小于30米，采用沥青橡胶填缝，缝宽20mm。
- 2.2 缩缝：砼垫层应设置横向缩缝，间距不大于6米，缩缝均为假缝（沥青橡胶填缝），缝宽10mm。
- 2.3 毛石及砖砌挡墙长度大于15m要设伸缩缝，缝宽满足规范要求，内填聚乙稀泡沫材料或沥青麻丝，用与饰面同色系耐候胶处理。

3、金属构件做法：

- 3.1 各金属构件表面应光滑、平直、无毛刺。安装后不应有歪斜、扭曲变形缺陷；
- 3.2 钢板制作的装饰件应保持边角整齐，切割部位须锉平、不得留有切割痕迹和毛刺；
- 3.3 所有铁件预埋、焊接及安装时须除锈，清除焊渣毛刺，磨平焊口，刷防锈漆（红丹）打底，露明部分一道，不露明部分二道。除特别注明外，铁件面喷涂黑色油漆一道。
- 3.4 金属面一般均需经洗净、擦，并且用金属丝刷除去已上油漆的铁和钢上所有秽垢锈，应用防锈漆和底漆、面漆，面漆颜色见具体设计，油漆做法见相关油漆使用说明。
- 3.5 花架、栏杆等外露铁件需采用热镀锌工艺处理。

4、竖向做法：本工程设计中如无特殊标明，竖向设计坡度按下列坡度设计

- 4.1 广场及庭院：如无特殊指明，坡向排水方向，坡度0.5%；
- 4.2 道路横坡：如无特殊指明，坡向路沿，坡度1.0%；
- 4.3 台阶及坡道的休息平台：如无特殊指明，坡向排水方向1.0%；
- 4.4 种植区：如无特殊指明，坡向排水方向，坡度2.5%；
- 4.5 所有种植区与路面交接处，如无特殊指明,应比路面低0.05M.
- 4.6 所有地面排水，应从构筑物基座或建筑外墙面向外找坡最小2%

5、防水做法：图中有表示防水层的部位一律要做防水层，本工程水景采用水泥基渗透结晶型防水涂料(K11)，自防水钢筋混凝土抗渗等级P6。砖砌种植槽采用防水砂浆防水层。

- 6、出新做法：铁艺构件出新做法为铁艺构件除锈，刷红丹底漆两道，面漆两道，颜色见详图。真石漆出新做法为清理原表面，批腻子2道，刷底漆1遍，外喷真石漆，颜色见详图。弹性涂料出新做法为清理原表面，批腻子2道，刷底漆1遍，涂刷弹性涂料2遍，颜色见详图。


四、施工要求：

- 1、本工程所有园路、广场地面铺装工程均须满足《园林绿化工程施工及验收规范》（CJJ82-2012）5.1条的要求。
- 2、本工程所有置石工程须满足《园林绿化工程施工及验收规范》（CJJ82-2012）5.2.9条的要求。
- 3、本工程焊接及焊接材料应符合《建筑钢结构焊接流程》JGJ81-91的有关技术规定，焊接应满焊并保持焊缝均匀，不得有裂缝，过烧现象，外露处应挫平，磨光，焊条E43系列，焊缝高度6mm。
- 4、本工程土方施工要求：
 - 4.1 对20厘米以下的土层进行人工深翻、碾压。除特殊说明外，硬质场地基层素土夯实压实系数均须大于0.9.
 - 4.2 严格按照施工规范进行人工改造，保证地形饱满，轮廓线自然、流畅、不积水。
 - 4.3 每填筑50厘米厚碾压1-2次（若有必要进行环刀试验）。
 - 4.4 10CM以上，30CM以内平整绿化地面至设计坡度要求，平面绿化地平整坡度控制在2.5-3%坡度。根据实际的线形与标高构筑绿地，0.02≤i≤0.1，确保水能排到指定的蓄水池。
- 5、硬地人工水体的近岸（如：水池、湖边、溪流等），如未设栏杆，其2m范围内水深不大于0.7m，园桥、汀步附近2m范围内水深不大于0.5m，河道及湖区离驳岸需设至少1m宽安全平台，水深不大于0.5m。图上凡未表示，施工时必须以砂石填至规定范围为止。
- 6、喷泉和水景的用水质量，除非另有说明，应符合景观水使用要求。

五、执行说明：

- 1、凡本设计采用的涉及到景观造型、色彩、质感、大小、尺寸、性能、安全方面的材料，除按本设计图纸要求外，均需报小样，经甲方及设计单位审核后方可采用。施工时应按图施工，如有改变，需征得业主和设计单位同意，如替换材料及饰面，需取得业主及设计师的同意。
- 2、施工方应对整个设计范围内最终实施的地形、场地、路面及排水的最终效果负责。施工单位在开工之前应仔细阅读设计图纸，正确理解意图，并且复核作为设计依据的所有的场地高程、管线、植物、构筑物等因素是否与设计图纸冲突。所有大样中，如有与建筑大样、排水大样和机电大样不符合时，则以该专业设计师协调确定；
- 3、本工程中廊架等构筑物仅供观赏、歇憩。并无其他使用功能，建设单位需在竣工后做好安全警示。现场驳岸平台及组合花坛树池完成后需设置安全警示标志。
- 4、所有涉及结构承载力的设计见结构工程师图，涉及管线及水景设备选择见水电工程师图。
- 5、种植说明详见《种植设计说明》、给排水说明详见《给排水设计说明》、电气说明详见《电气设计说明》、结构说明详见《结构设计说明》
- 6、本图纸未尽详实处，施工时应遵照国家及江苏地区现行规范和标准执行。
- 7、图纸中的体现的工作量，依据业主提供的地形资料，现场勘查的情况等于原因给出的预估。实际工作量，需要由代理公司编制清单时，进行复核，并对最终工程量负责。
- 8、WL水平面标高 BP池底标高（完成面） TW墙体顶部标高 FL地面标高 TS种植土标高 TR栏杆顶标高 TC路沿石标高 BL地库顶板标高

This drawing & design are copyright and no portion may be reproduced without the written permission of the designer			
本图未加盖我院设计出图专用章者无效			
出图章: ALIS PERMISSION STAMP 四川省建设工程设计出图专用章 中天华宇工程设计有限公司 风景园林工程设计专项甲级 证书编号:A151031203有效期至:2027年09月28日			
注册建筑师 工程师章: REGISTERED ARCHITECT/ENGINEERS AFFIX			
证书编号: A151031203-6/6 中天华宇工程设计有限公司 Zhong Tian Hua Yu Design Institute Co.,Ltd 风景园林工程设计专项甲级			
地 址	中国南京市建邺区云龙山路99号1001室		
ADDRESS			
邮政编码	210019	电 话	025-87763375
POST CODE		TEL	
签 署 栏 SIGNED BY			
批 准	李珂		
APPROVED BY			
审 核	李珂		
AUDITED BY			
项目负责	李珂		
PROJECT MANAGER			
专业负责	李建勇		
DISCIPLINE CHARGE			
校 对	李建勇		
CHECKED BY			
设 计	沈慧蓉		
DESIGNED BY			
绘 图	张思雨		
DRAWN BY			
方 案	万薇		
PLAN PROVIDED			
会 签 栏 DISCIPLINE JOINTLY SIGNED BY			
建 筑			
ARCHITECTURE			
结 构			
STRUCTURE			
给 排 水			
water supply and sewage			
暖 通			
HVAC			
电 气			
ELECTRIC			
建设单位	CLIENT		
项目名称	城市管养道路路域环境整治项目		
PROJECT TITLE			
分项名称			
SUB-PROJECT TITLE			
图纸名称	施工总说明		
DRAWING TITLE			
设计编号	JS 2026-015	设计阶段	施工图
PROJECT NUMBER		DESIGN PHASE	
图 号	图 档 号	日 期	版 本 号
DRAWING NUMBER	FILE NUMBER	DATE	
JG-0.1		2026.06	01

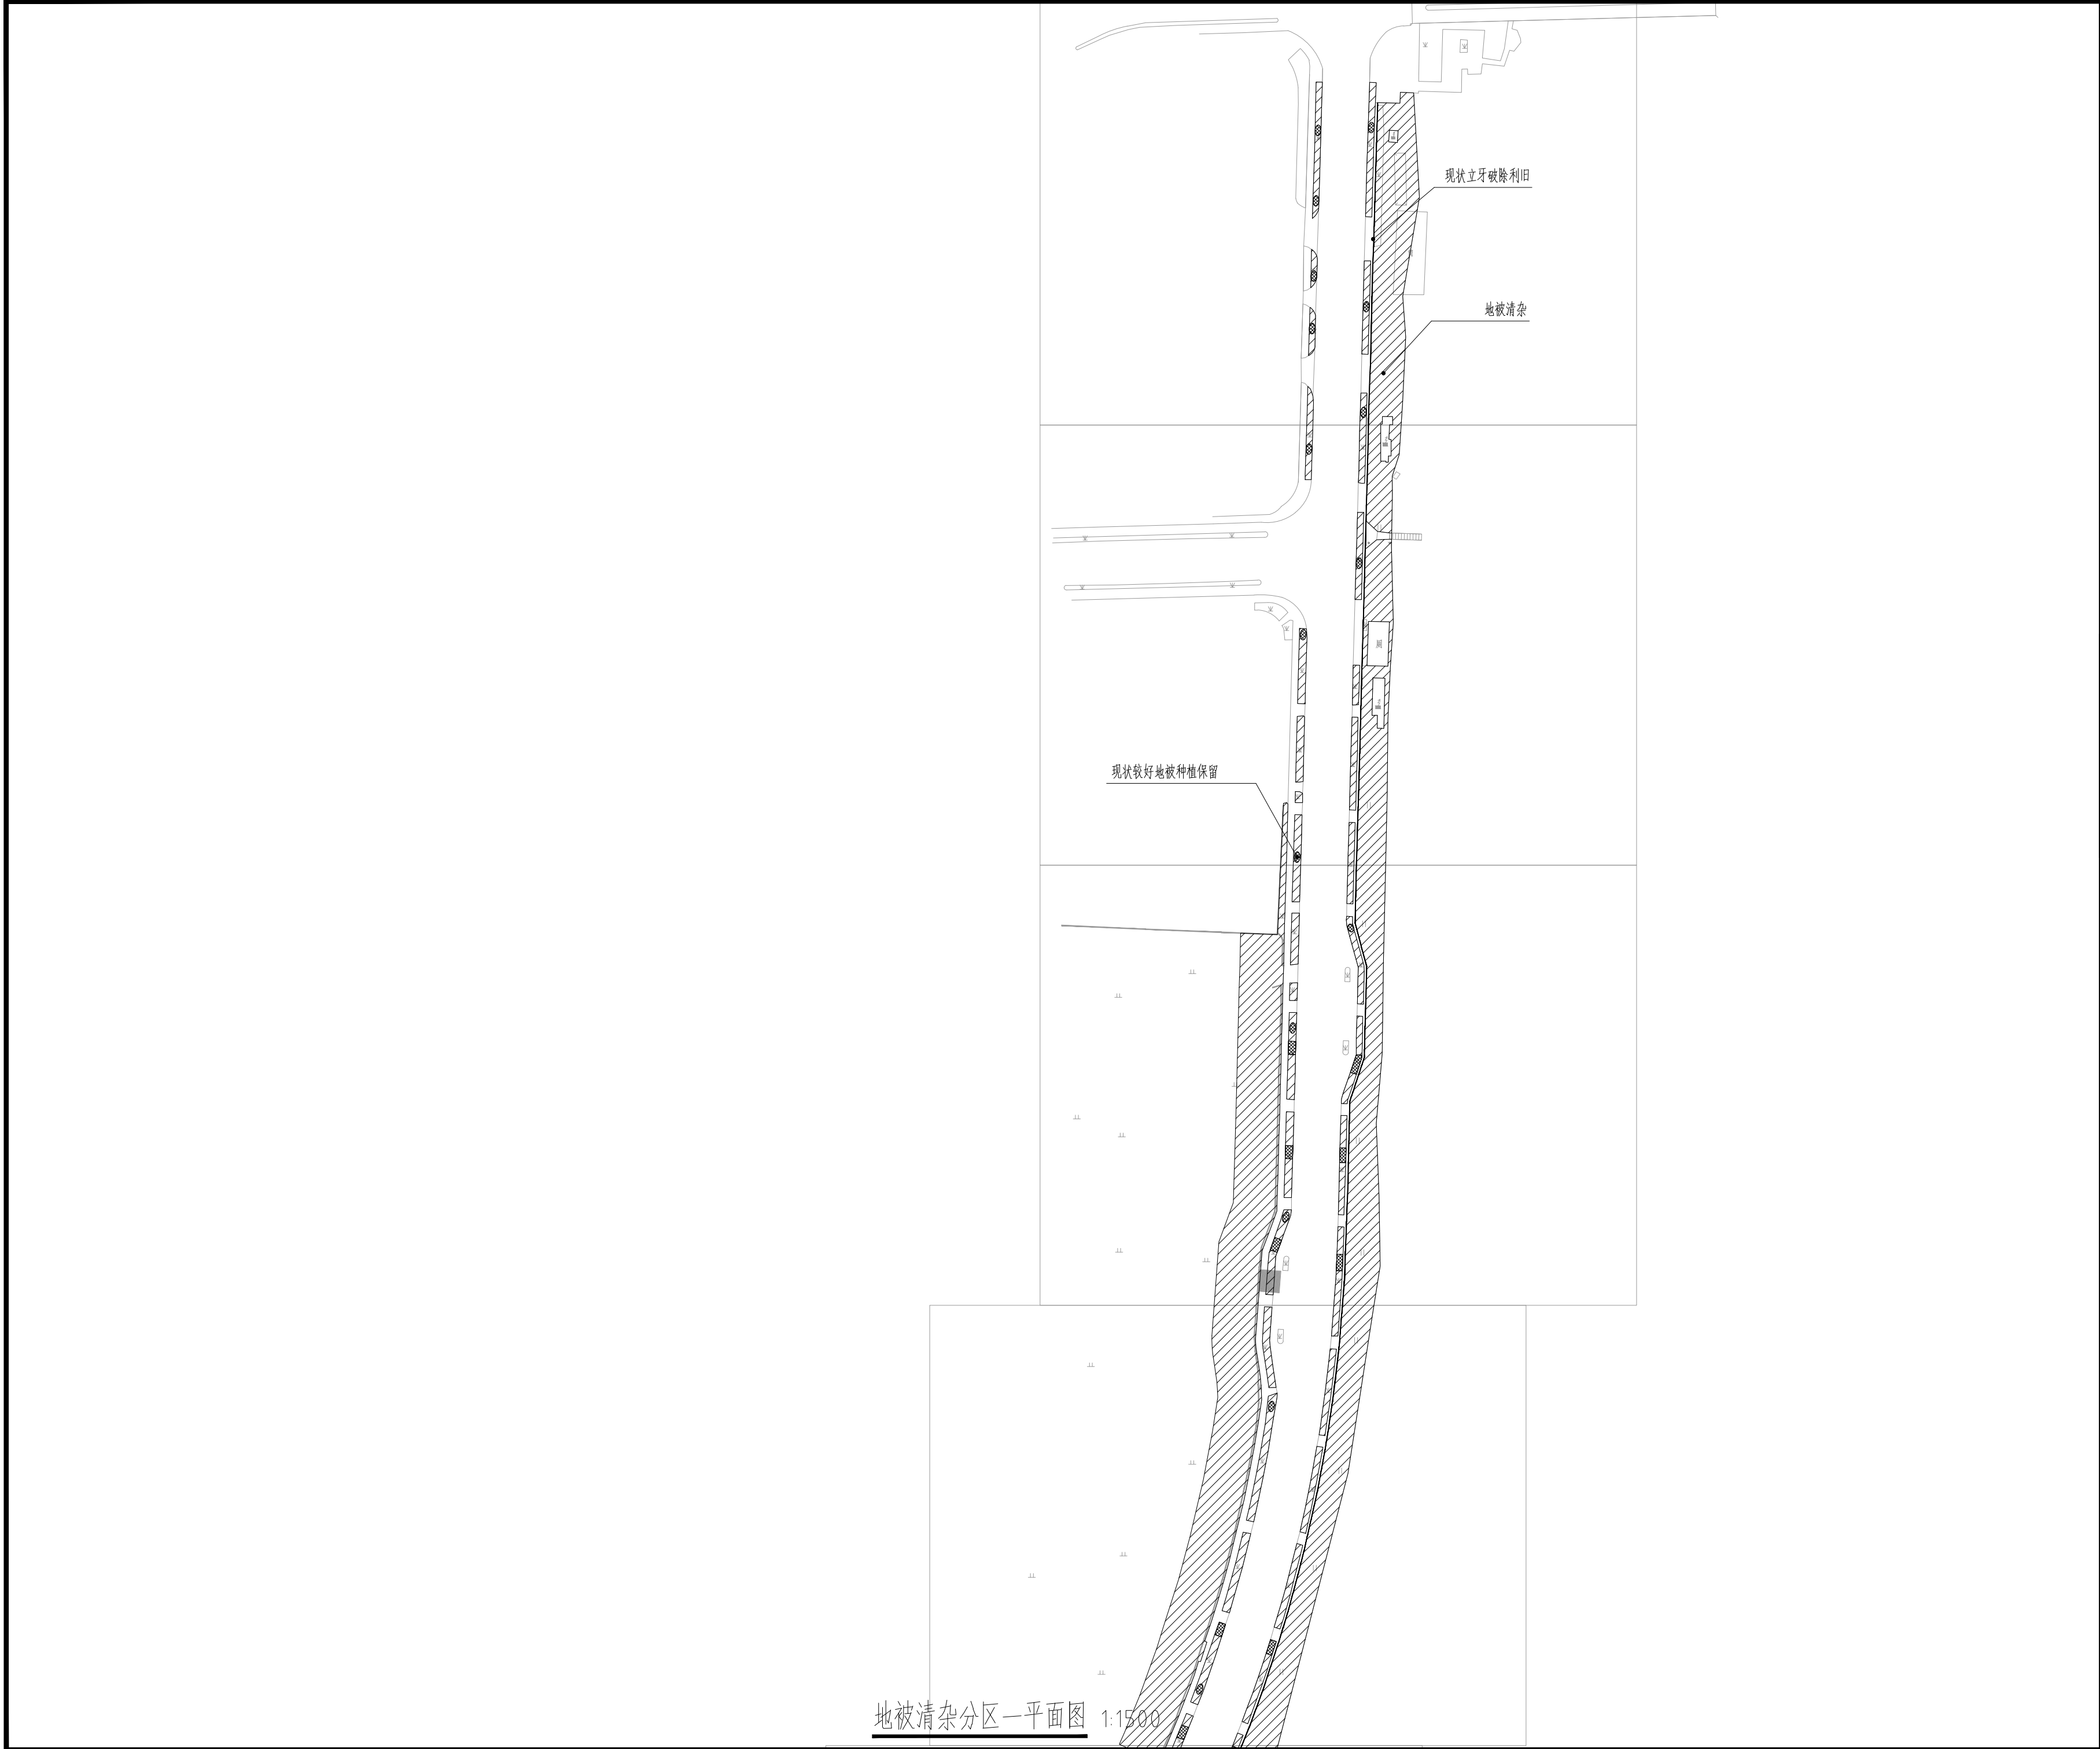

地被清杂分区一平面图 1:1500

This drawing & design are copyright and no portion may be reproduced without the written permission of the designer

本图未加盖我院设计出图专用章者无效

出图章:
ALJS PERMISSION STAMP

四川省建设工程设计出图专用章
中天华宇工程设计有限公司
风景园林工程设计专项甲级
证书编号:A151031203有效期至:2027年09月28日

注册建筑师 工程师章:
REGISTERED ARCHITECT/ENGINEERS AFFIX



证书编号: A151031203-6/6

中天华宇工程设计有限公司
Zhong Tian Hua Yu Design Institute Co., Ltd
风景园林工程设计专项甲级

地 址 ADDRESS	中国南京市建邺区云龙山路99号1001室		
邮政编码 POST CODE	210019	电 话 TEL	025-57765375

签 署 栏
SIGNED BY

批 准 APPROVED BY	李珂	
审 核 AUDITED BY	李珂	
项目负责 PROJECT MANAGER	李珂	
专业负责 DISCIPLINE CHARGE	李建勇	
校 对 CHECKED BY	李建勇	
设 计 DESIGNED BY	沈慧蓉	
绘 图 DRAWN BY	张思雨	
方 案 PLAN PROVIDED	万薇	


会 签 栏
DISCIPLINE JOINTLY SIGNED BY

建 筑 ARCHITECTURE		
结 构 STRUCTURE		
给 排 水 water supply and sewage		
暖 通 HVAC		
电 气 ELECTRIC		

建设单位 CLIENT	
项目名称 PROJECT TITLE	城市管养道路路域环境整治项目
分项名称 SUB-PROJECT TITLE	

图纸名称 DRAWING TITLE	河滨西路绿化整治地被清杂分区一平面图
-----------------------	--------------------

设计编号 PROJECT NUMBER	JS 2026-015	设计阶段 DESIGN PHASE	施工图
图 号 DRAWING NUMBER	图 档 号 FILE NUMBER	日 期 DATE	版 本 号
JG-1.1.1		2026.06	01

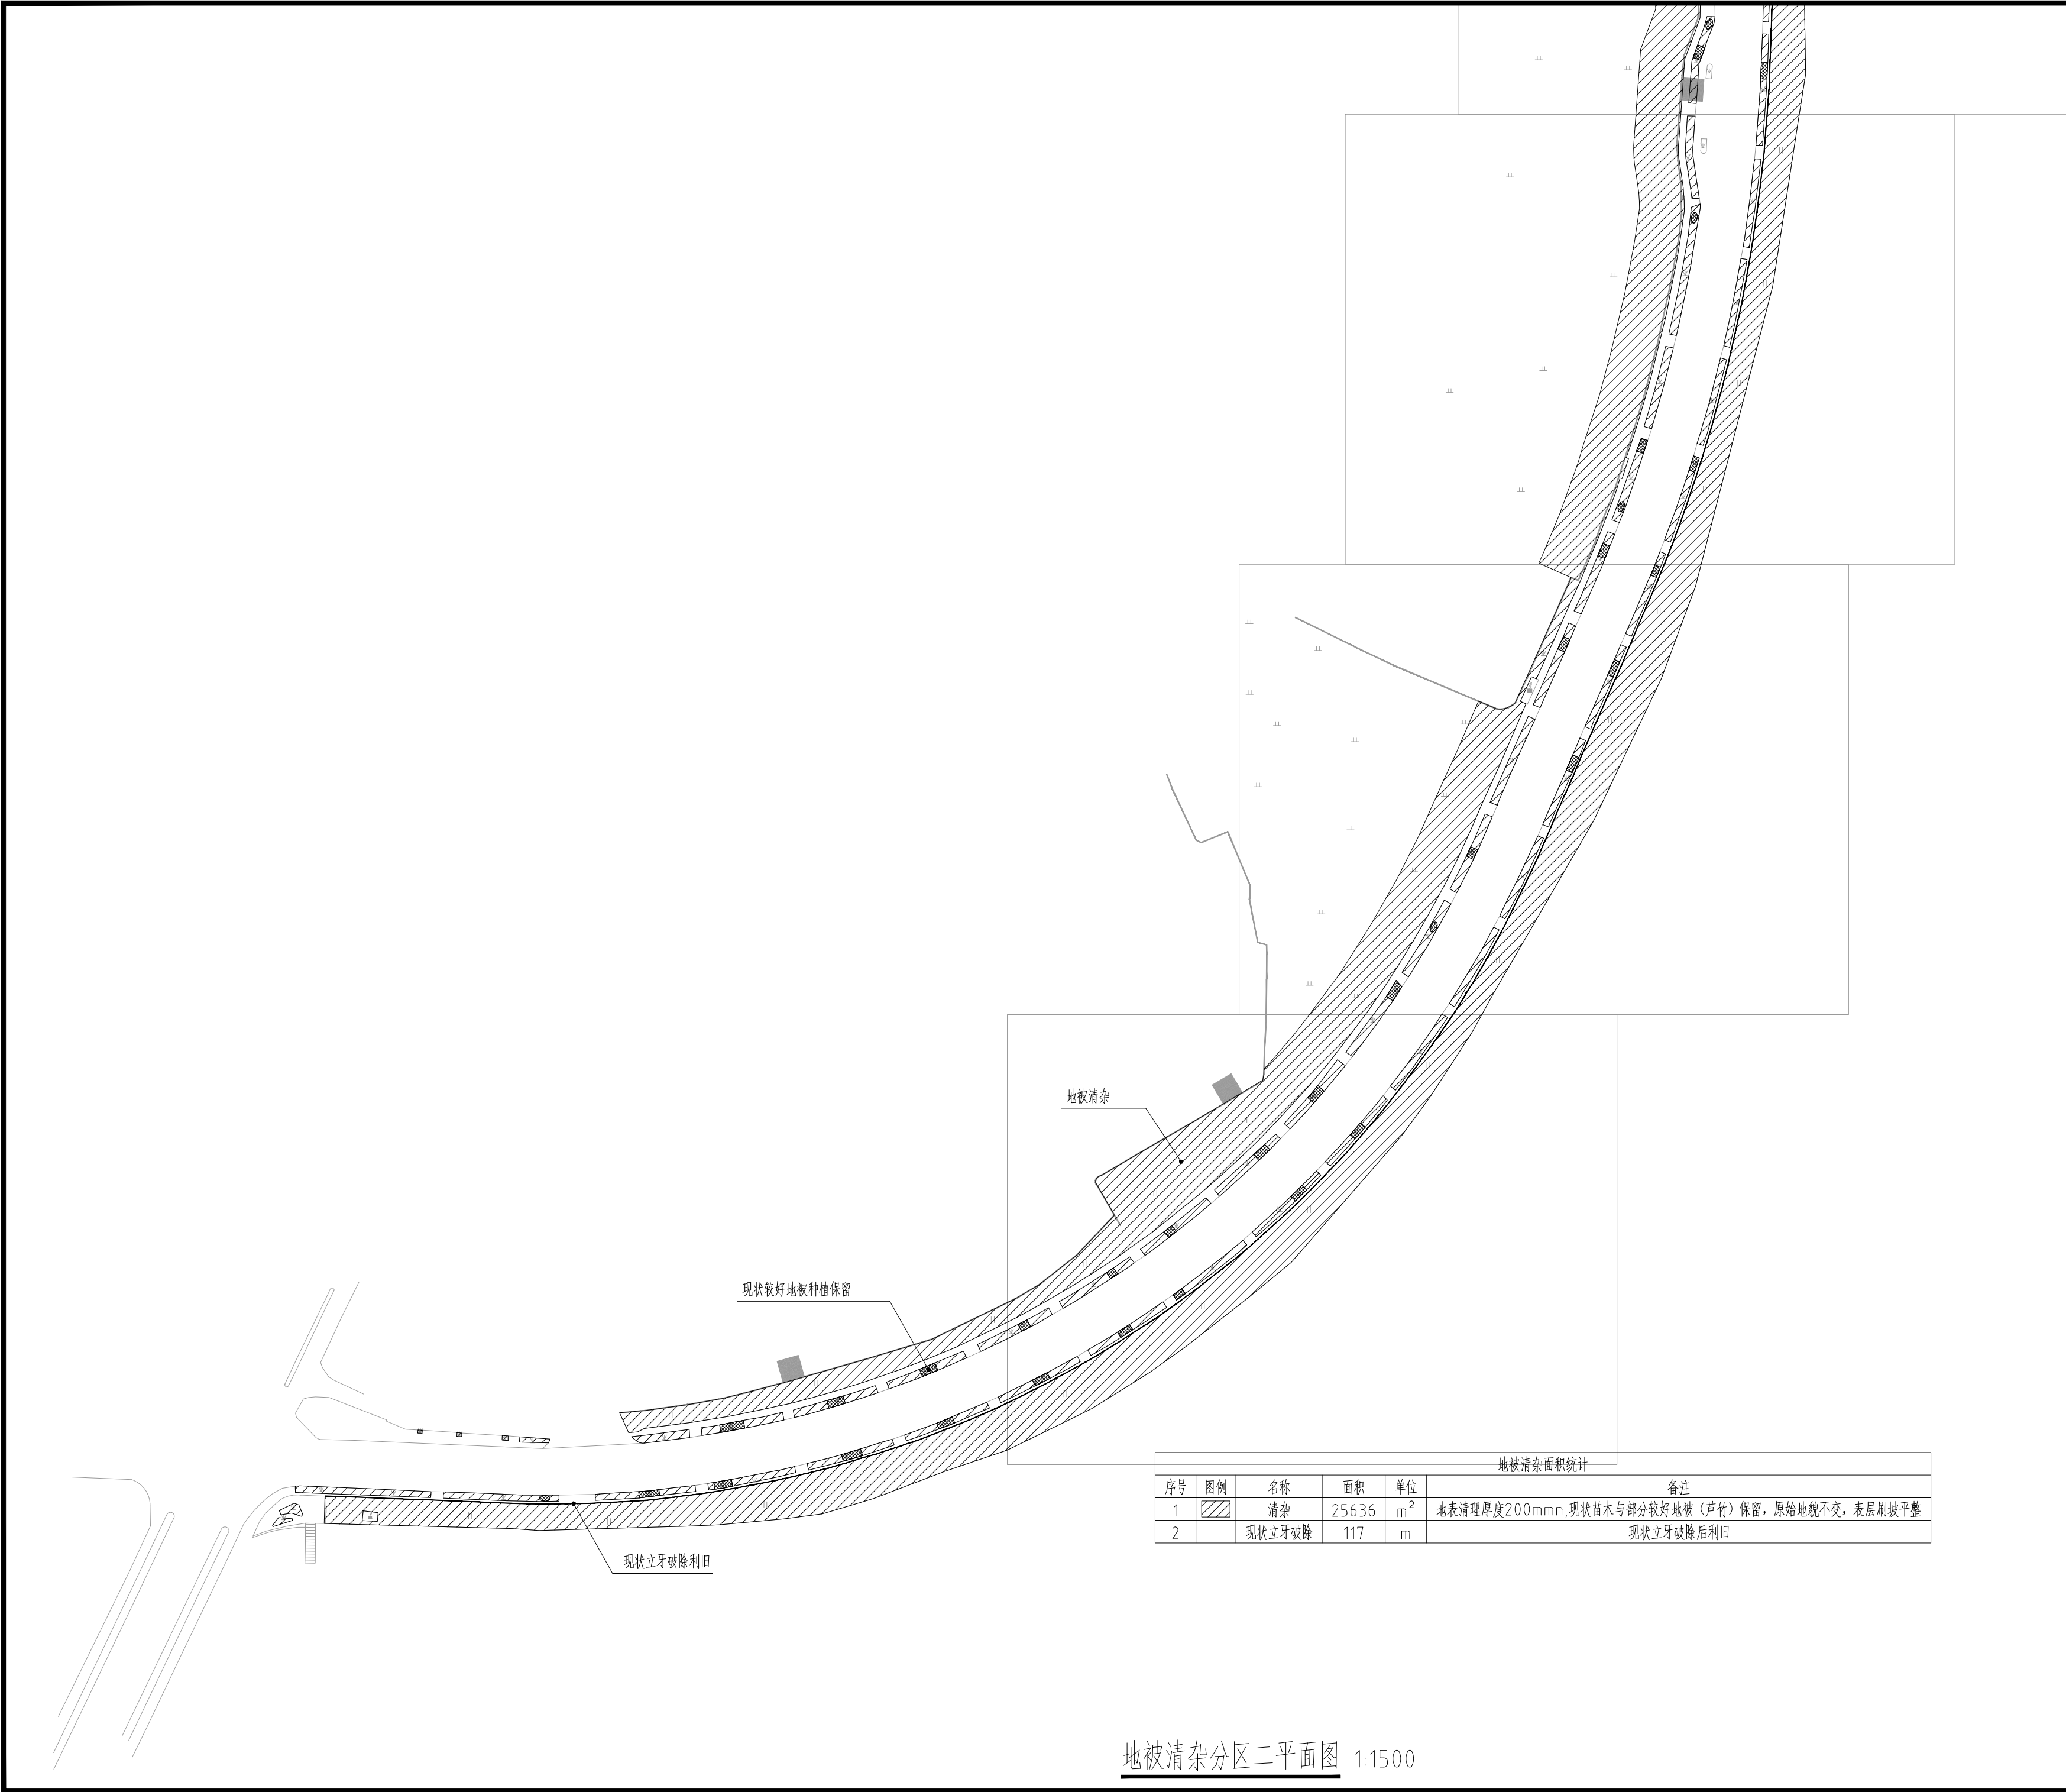

地被清杂面积统计					
序号	图例	名称	面积	单位	备注
1		清杂	25636	m ²	地表清理厚度200mmn,现状苗木与部分较好地被（芦竹）保留，原始地貌不变，表层刷坡平整
2		现状立牙破除	117	m	现状立牙破除后利用

地被清杂分区二平面图 1:1500

This drawing & design are copyright and no portion may be reproduced without the written permission of the designer

本图未加盖我院设计出图专用章者无效

出图章：
ALJS PERMISSION STAMP

四川省建设工程设计出图专用章
中天华宇工程设计有限公司
风景园林工程设计专项甲级
证书编号:A151031203有效期至:2027年09月28日

注册建筑师 工程师章：
REGISTERED ARCHITECT/ENGINEERS AFFIX

证书编号: A151031203-6/6
中天华宇工程设计有限公司
Zhong Tian Hua Yu Design Institute Co.,Ltd
风景园林工程设计专项甲级

地 址 ADDRESS	中国南京市建邺区云龙山路99号1001室		
邮政编码 POST CODE	210019	电 话 TEL	025-57765375

签 署 栏
SIGNED BY

批 准 APPROVED BY	李珂	
审 核 AUDITED BY	李珂	
项目负责 PROJECT MANAGER	李珂	
专业负责 DISCIPLINE CHARGE	李建勇	
校 对 CHECKED BY	李建勇	
设 计 DESIGNED BY	沈慧蓉	
绘 图 DRAWN BY	张思雨	
方 案 PLAN PROVIDED	万薇	


会 签 栏
DISCIPLINE JOINTLY SIGNED BY

建 筑 ARCHITECTURE		
结 构 STRUCTURE		
给 排 水 water supply and sewage		
暖 通 HVAC		
电 气 ELECTRIC		

建设单位 CLIENT	
项目名称 PROJECT TITLE	城市管养道路路域环境整治项目
分项名称 SUB-PROJECT TITLE	

图纸名称 DRAWING TITLE	河滨西路绿化整治地被清杂分区二平面图
-----------------------	--------------------

设计编号 PROJECT NUMBER	JS 2026-015	设计阶段 DESIGN PHASE	施工图
图 号 DRAWING NUMBER	图 档 号 FILE NUMBER	日 期 DATE	版 本 号
JG-1.1.2		2026.06	01

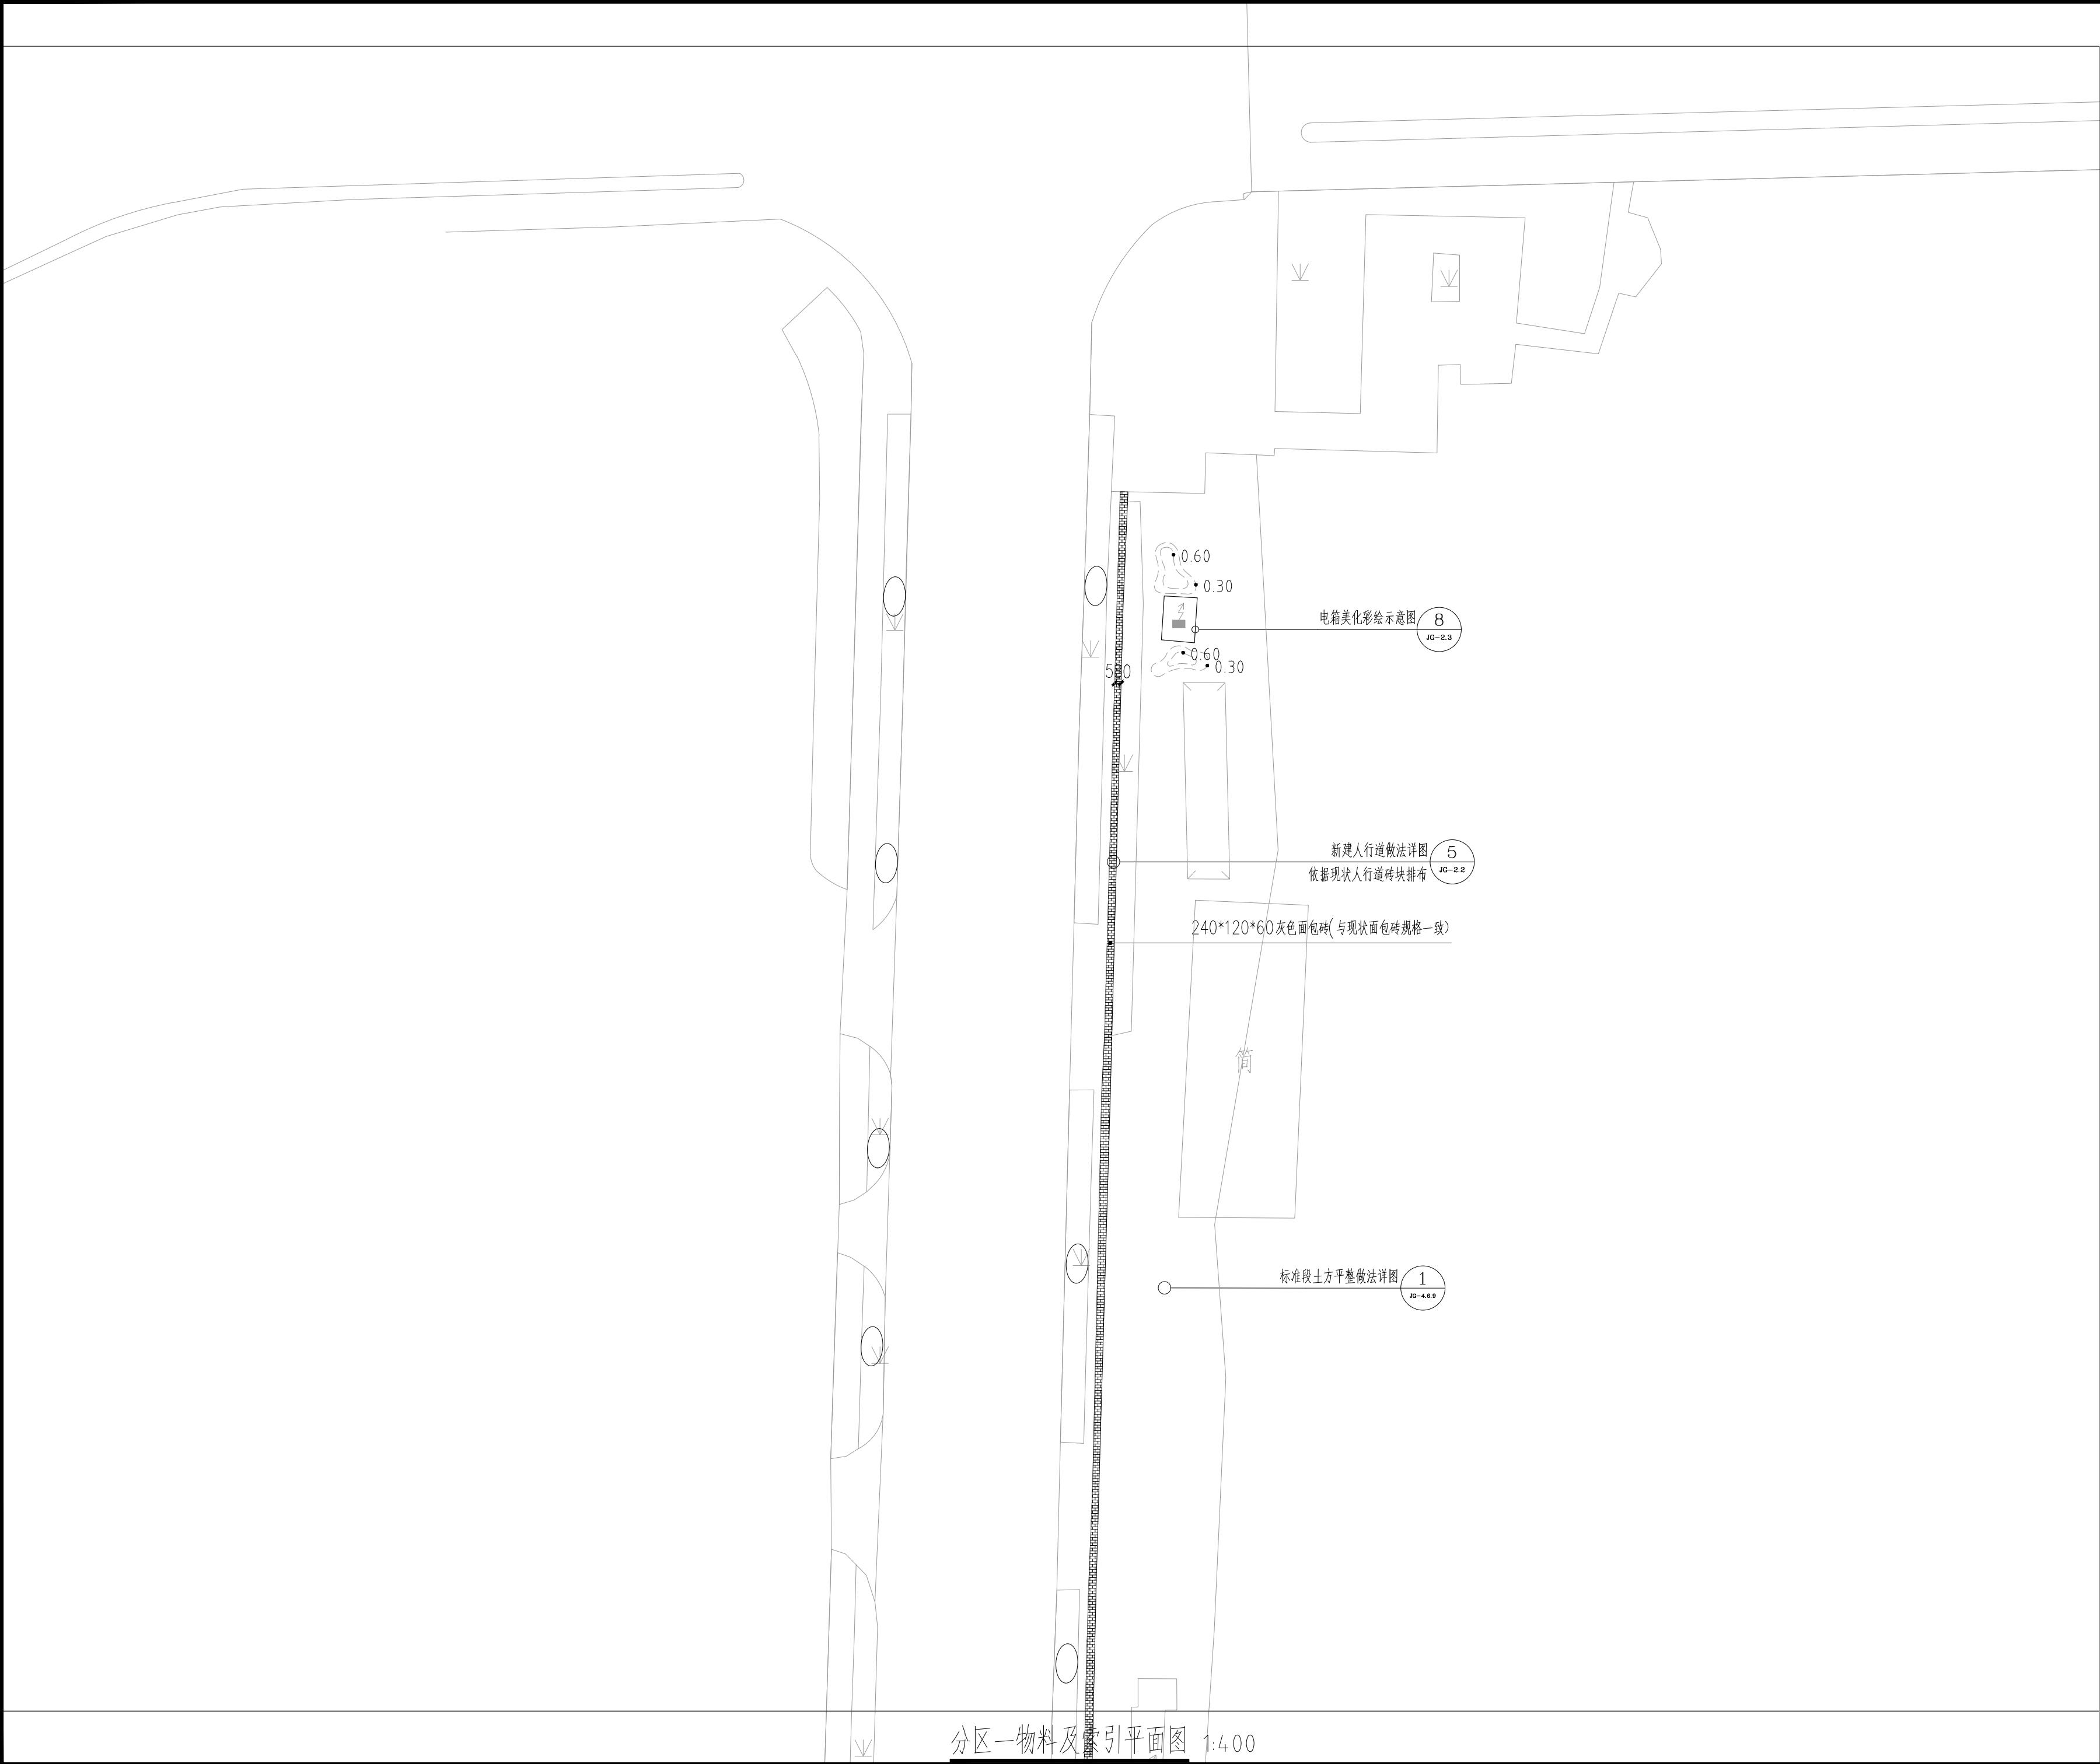

分区一物料及索引平面图 1:400

This drawing & design are copyright and no portion may be reproduced without the written permission of the designer

本图未加盖我院设计出图专用章者无效

出图章:
ALJS PERMISSION STAMP

四川省建设工程设计出图专用章
中天华宇工程设计有限公司
风景园林工程设计专项甲级
证书编号:A151031203有效期至:2027年09月28日

注册建筑师 工程师章:
REGISTERED ARCHITECT/ENGINEERS AFFIX

证书编号: A151031203-6/6
中天华宇工程设计有限公司
Zhong Tian Hua Yu Design Institute Co.,Ltd
风景园林工程设计专项甲级

地 址 ADDRESS	中国南京市建邺区云龙山路99号1001室		
邮政编码 POST CODE	210019	电 话 TEL	025-57765375

签 署 栏
SIGNED BY

批 准 APPROVED BY	李珂	
审 核 AUDITED BY	李珂	
项目负责 PROJECT MANAGER	李珂	
专业负责 DISCIPLINE CHARGE	李建勇	
校 对 CHECKED BY	李建勇	
设 计 DESIGNED BY	沈慧蓉	
绘 图 DRAWN BY	张思雨	
方 案 PLAN PROVIDED	万薇	


会 签 栏
DISCIPLINE JOINTLY SIGNED BY






建 筑 ARCHITECTURE		
结 构 STRUCTURE		
给 排 水 water supply and sewage		
暖 通 HVAC		
电 气 ELECTRIC		


建设单位 CLIENT	
项目名称 PROJECT TITLE	城市管养道路路域环境整治项目
分项名称 SUB-PROJECT TITLE	

图纸名称 DRAWING TITLE	河滨西路绿化整治分区一物料及索引平面图
-----------------------	---------------------

设计编号 PROJECT NUMBER	JS 2026-015	设计阶段 DESIGN PHASE	施工图
图 号 DRAWING NUMBER	图 档 号 FILE NUMBER	日 期 DATE	版 本 号
JG-1.1.3		2026.06	01

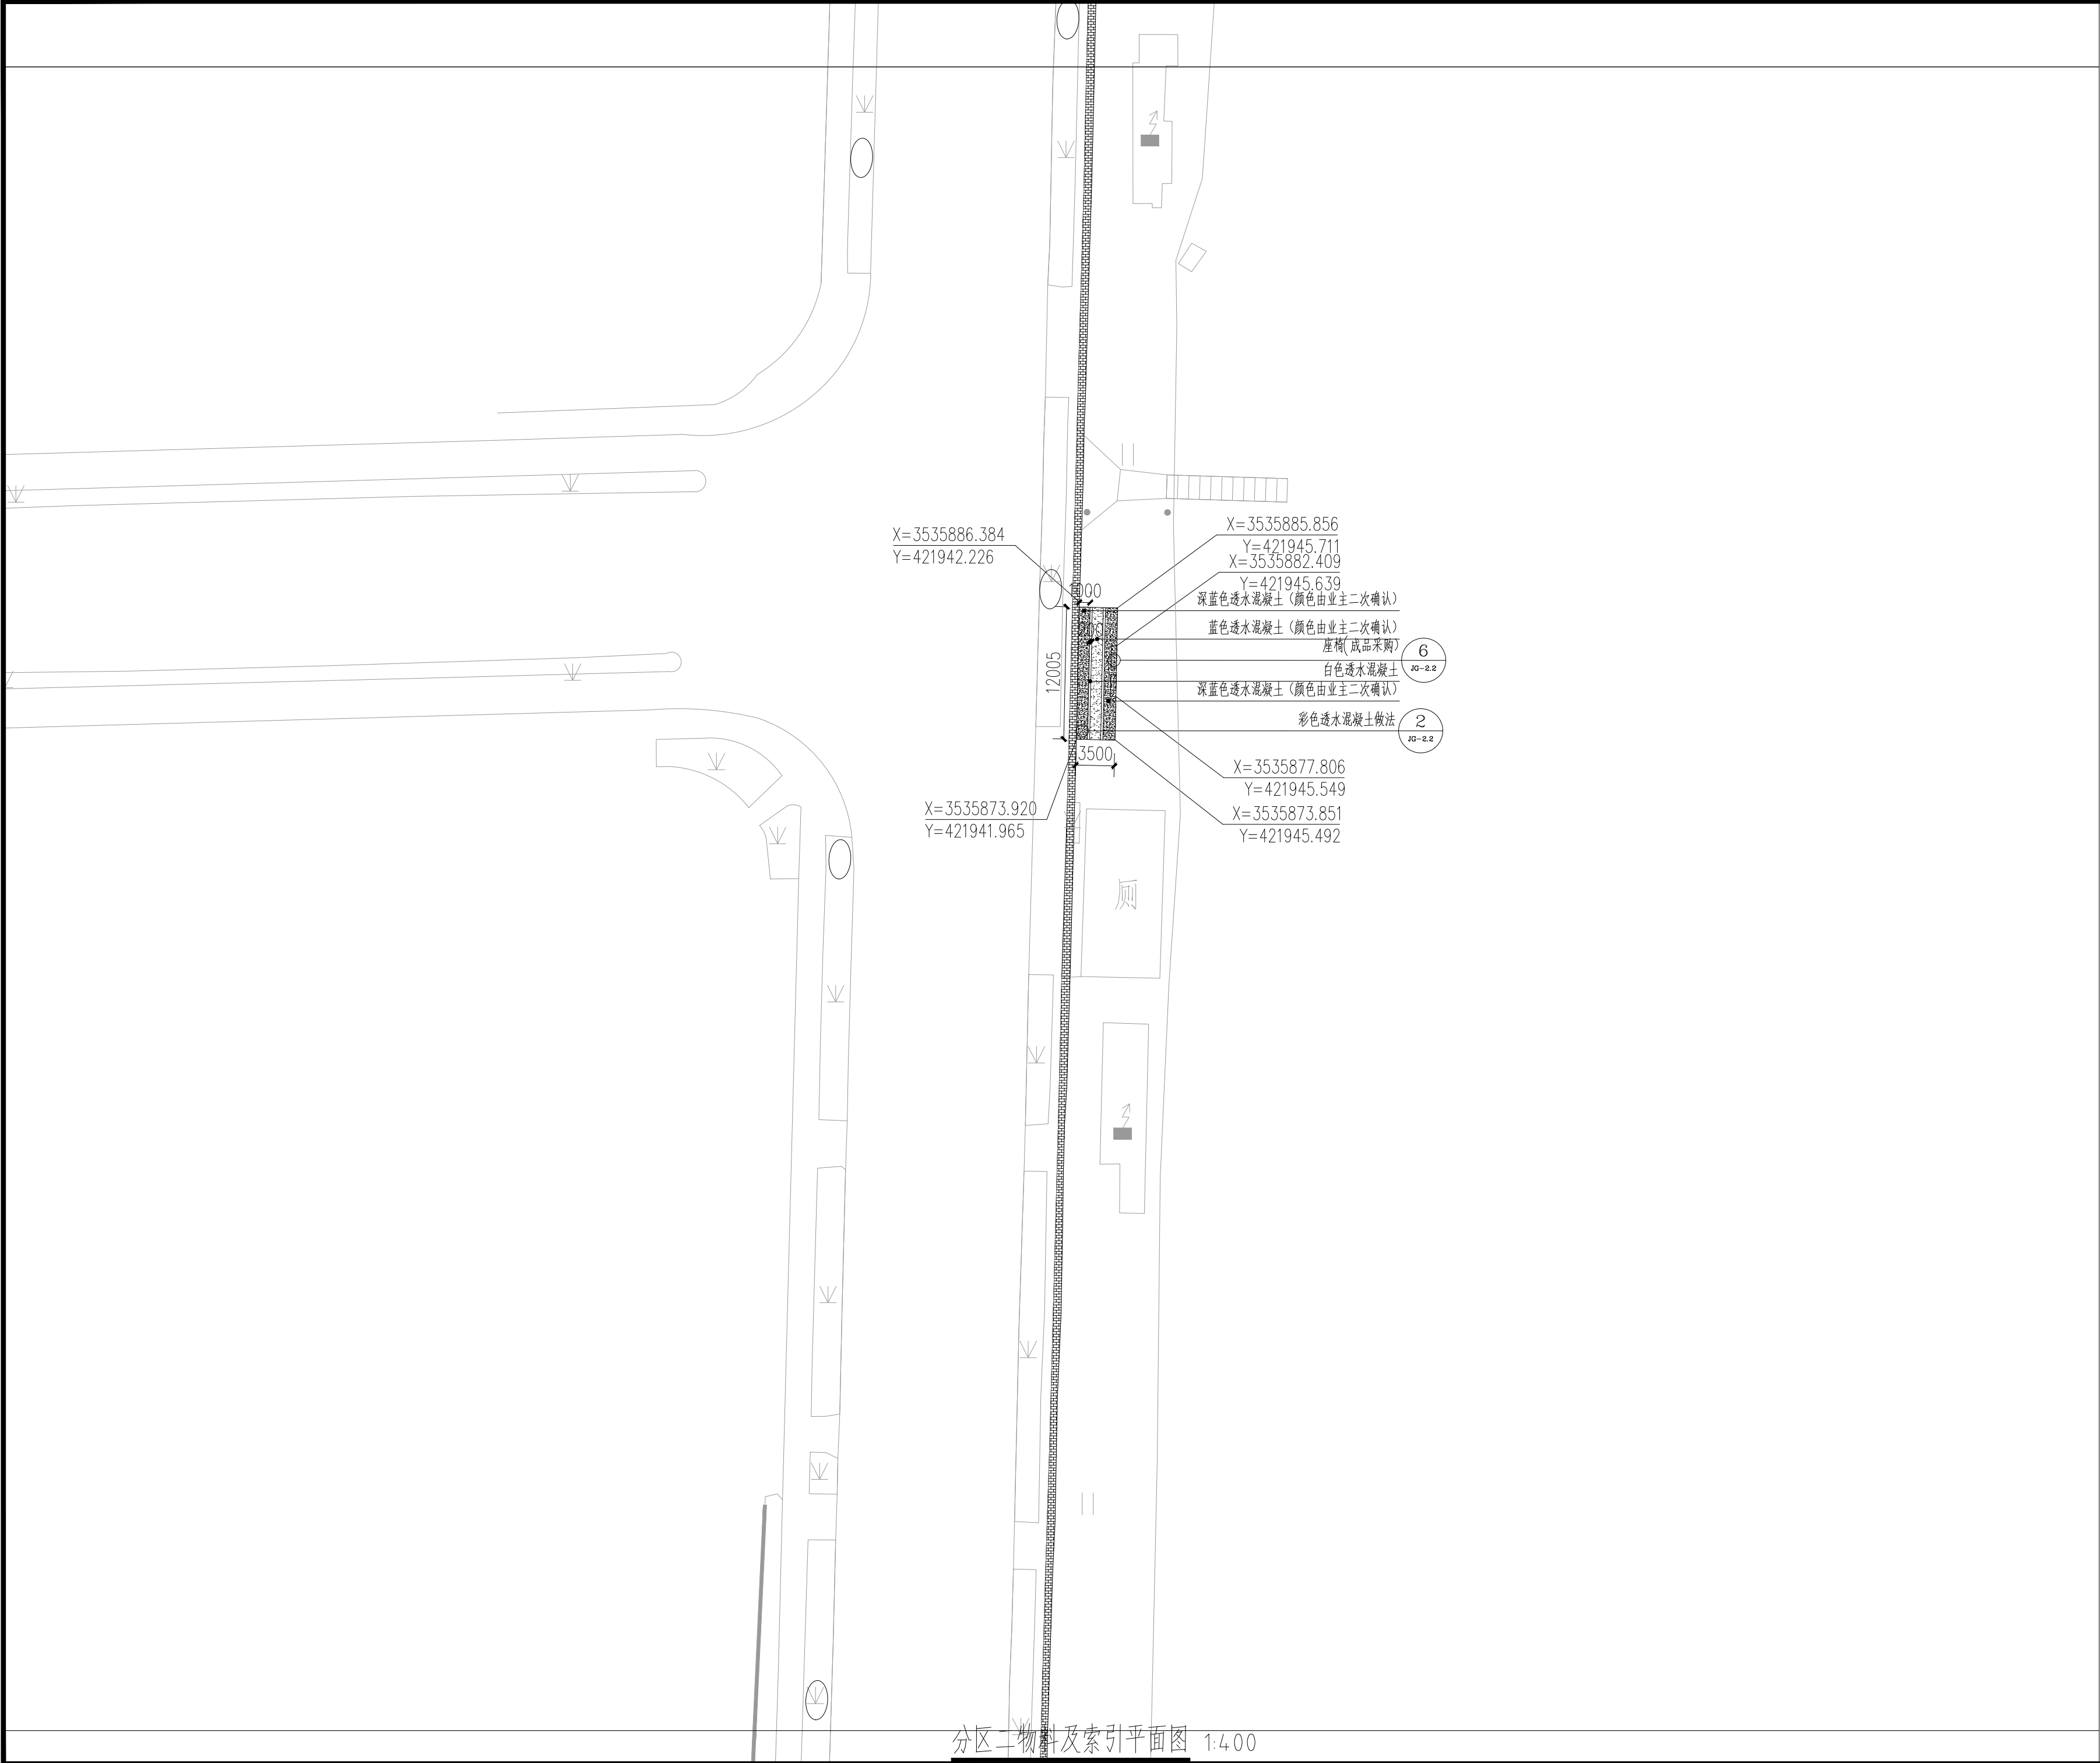

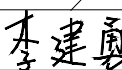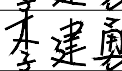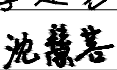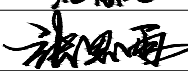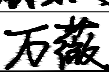This drawing & design are copyright and no portion may be reproduced without the written permission of the designer			
本图未加盖我院设计出图专用章者无效			
出图章: ALIS PERMISSION STAMP			
四川省建设工程设计出图专用章 中天华宇工程设计有限公司 风景园林工程设计专项甲级 证书编号:A151031203有效期至:2027年09月28日			
注册建筑师 工程师章: REGISTERED ARCHITECT/ENGINEERS AFFIX			
 证书编号: A151031203-6/6 中天华宇工程设计有限公司 Zhong Tian Hua Yu Design Institute Co.,Ltd 风景园林工程设计专项甲级			
地 址 ADDRESS	中国南京市建邺区云龙山路99号1001室		
邮政编码 POST CODE	210019	电 话 TEL	025-87765375
签 署 栏 SIGNED BY			
批 准 APPROVED BY	李珂		
审 核 AUDITED BY	李珂		
项目负责 PROJECT MANAGER	李珂		
专业负责 DISCIPLINE CHARGE	李建勇		
校 对 CHECKED BY	李建勇		
设 计 DESIGNED BY	沈慧蓉		
绘 图 DRAWN BY	张思雨		
方 案 PLAN PROVIDED	万薇		
会 签 栏 DISCIPLINE JOINTLY SIGNED BY			
建 筑 ARCHITECTURE			
结 构 STRUCTURE			
给 排 水 water supply and sewage			
暖 通 HVAC			
电 气 ELECTRIC			
建设单位 CLIENT			
项目名称 PROJECT TITLE	城市管养道路路域环境整治项目		
分项名称 SUB-PROJECT TITLE			
图纸名称 DRAWING TITLE	河滨西路绿化整治分区二物料及索引平面图		
设计编号 PROJECT NUMBER	JS 2026-015	设计阶段 DESIGN PHASE	施工图
图 号 DRAWING NUMBER	图 档 号 FILE NUMBER	日 期 DATE	版 本 号
JG-1.1.4		2026.06	01

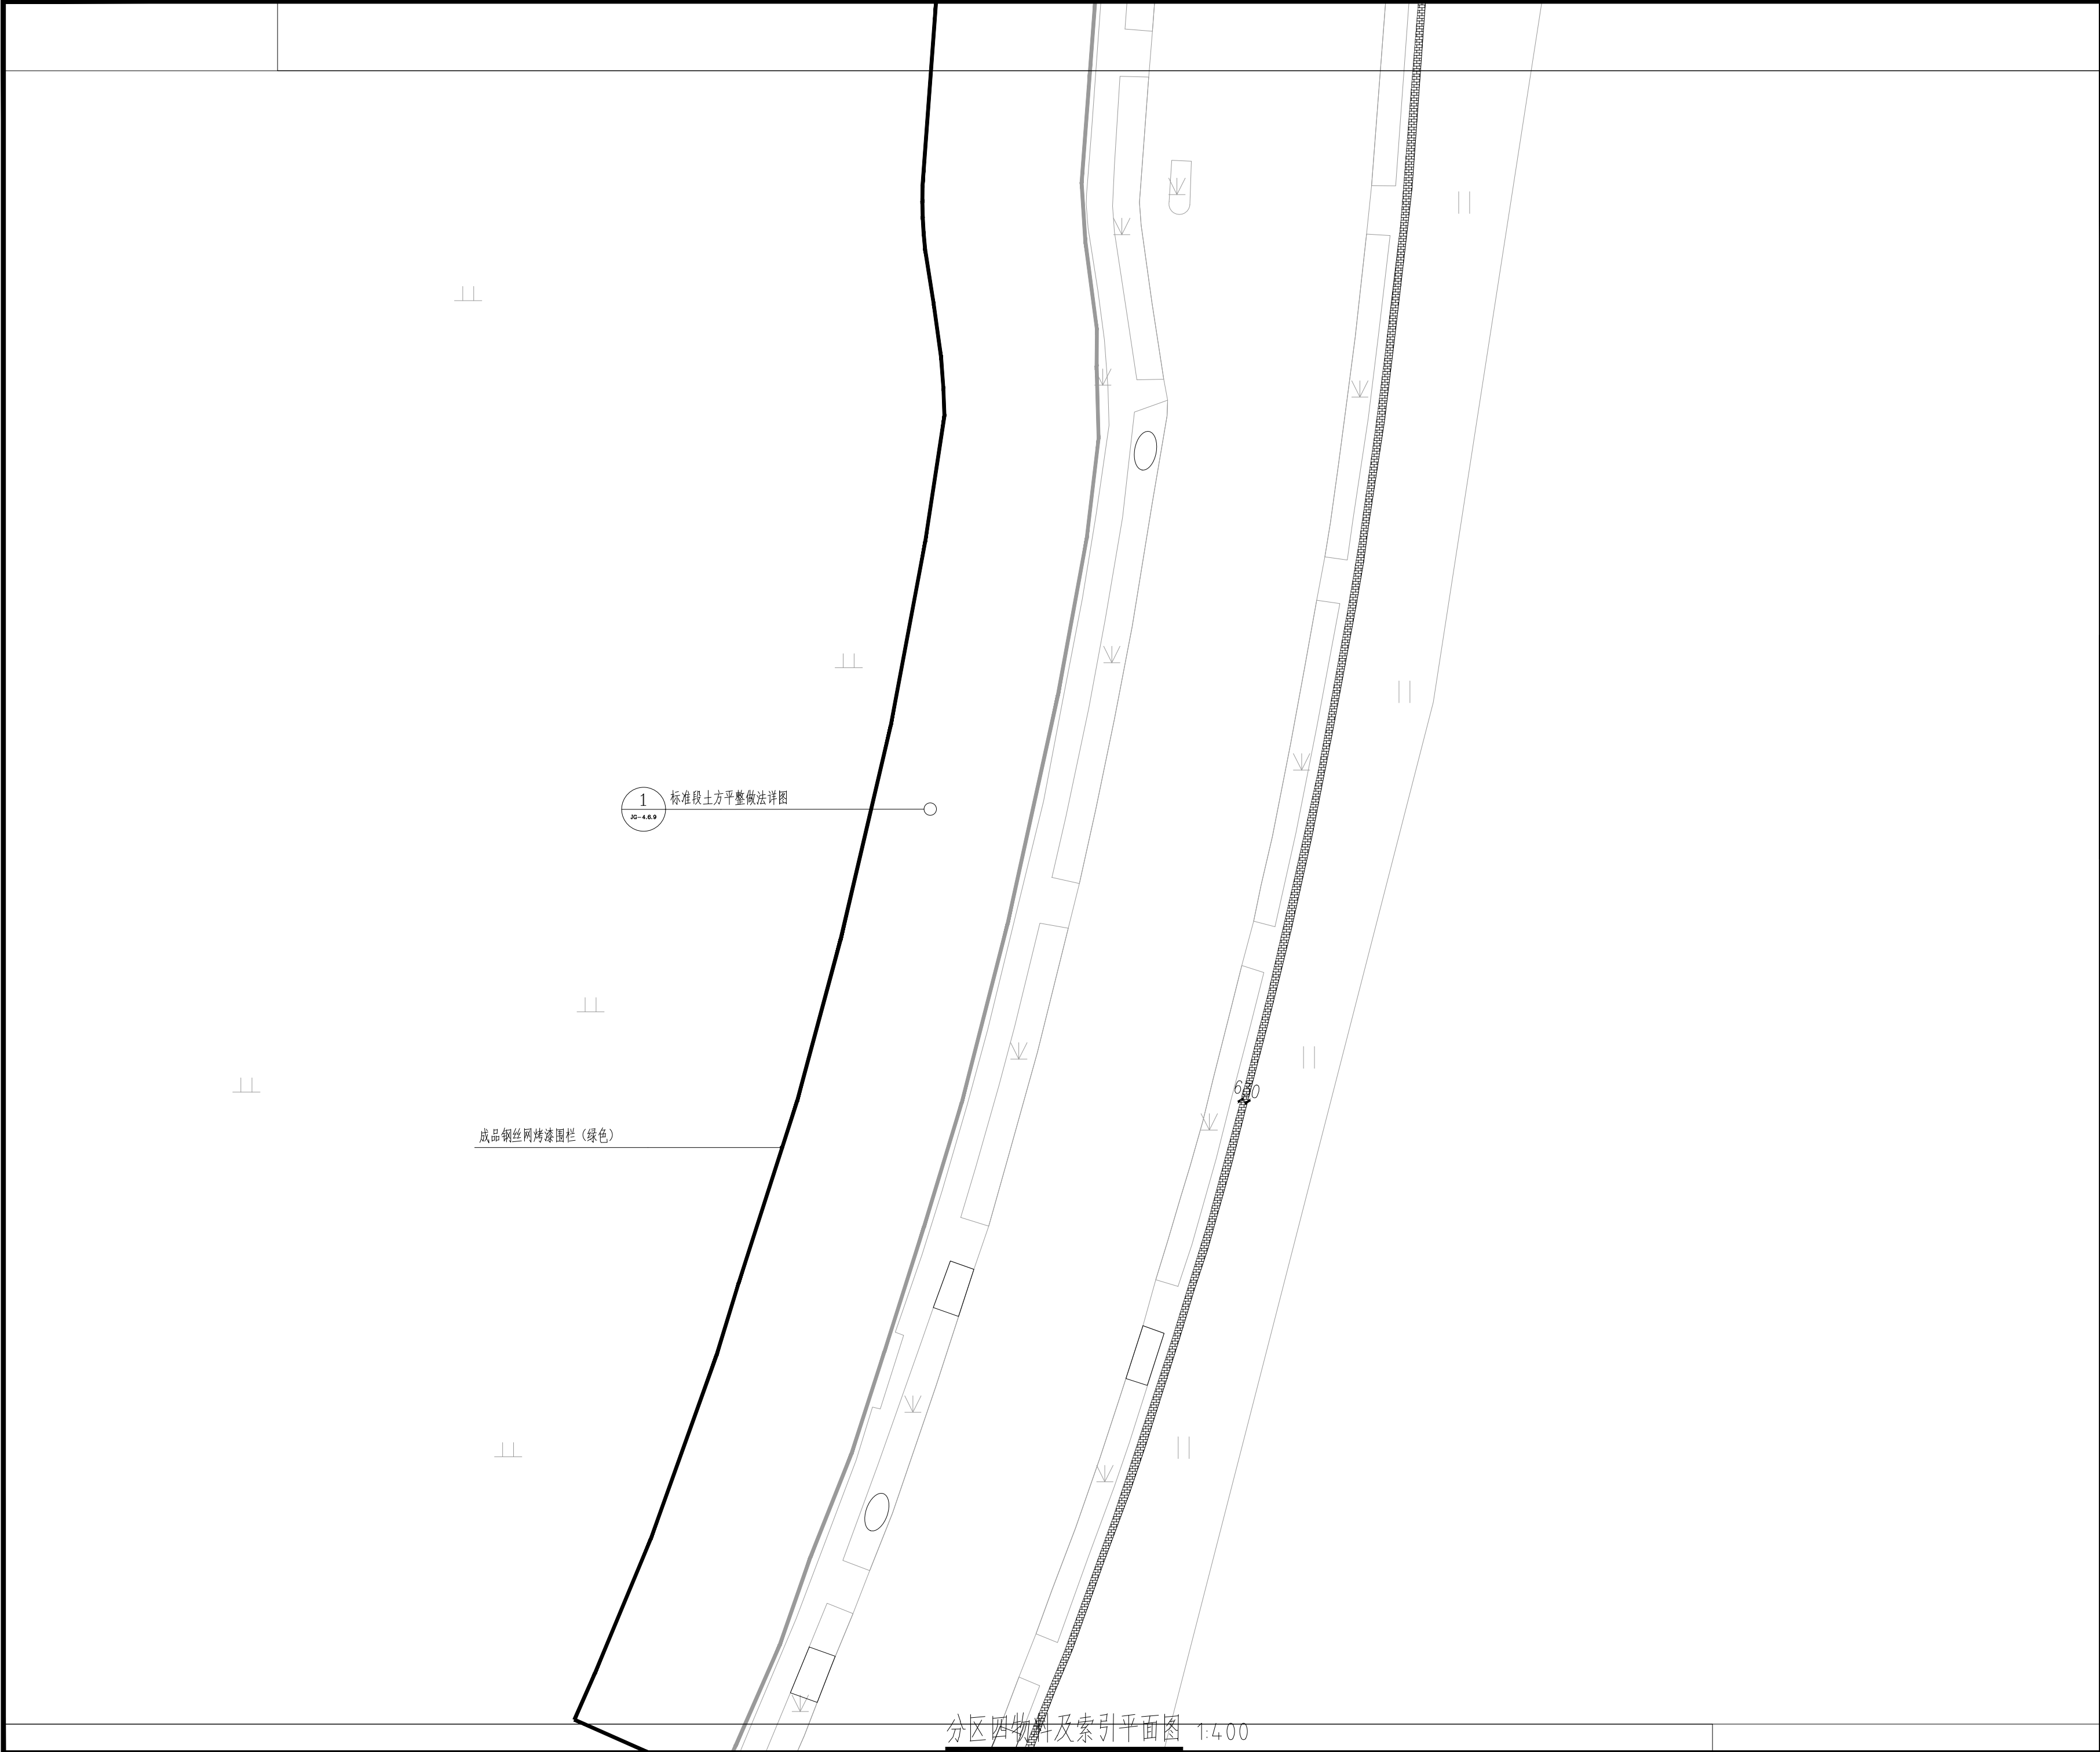

This drawing & design are copyright and no portion may be reproduced without the written permission of the designer

本图未加盖我院设计出图专用章者无效

出图章:
ALJS PERMISSION STAMP

四川省建设工程设计出图专用章
中天华宇工程设计有限公司
风景园林工程设计专项甲级
证书编号:A151031203有效期至:2027年09月28日

注册建筑师 工程师章:
REGISTERED ARCHITECT/ENGINEERS AFFIX

证书编号: A151031203-6/6
中天华宇工程设计有限公司
Zhong Tian Hua Yu Design Institute Co., Ltd
风景园林工程设计专项甲级

地 址 ADDRESS	中国南京市建邺区云龙山路99号1001室		
邮政编码 POST CODE	210019	电 话 TEL	025-57765375

签 署 栏
SIGNED BY

批 准 APPROVED BY	李珂	
审 核 AUDITED BY	李珂	
项目负责 PROJECT MANAGER	李珂	
专业负责 DISCIPLINE CHARGE	李建勇	
校 对 CHECKED BY	李建勇	
设 计 DESIGNED BY	沈慧蓉	
绘 图 DRAWN BY	张思雨	
方 案 PLAN PROVIDED	万薇	


会 签 栏
DISCIPLINE JOINTLY SIGNED BY

建 筑 ARCHITECTURE		
结 构 STRUCTURE		
给 排 水 water supply and sewage		
暖 通 HVAC		
电 气 ELECTRIC		

建设单位 CLIENT	
项目名称 PROJECT TITLE	城市管养道路路域环境整治项目
分项名称 SUB-PROJECT TITLE	

图纸名称 DRAWING TITLE	河滨西路绿化整治分区四物料及索引平面图
-----------------------	---------------------

设计编号 PROJECT NUMBER	JS 2026-015	设计阶段 DESIGN PHASE	施工图
图 号 DRAWING NUMBER	图 档 号 FILE NUMBER	日 期 DATE	版 本 号
JG-1.1.6		2026.06	01

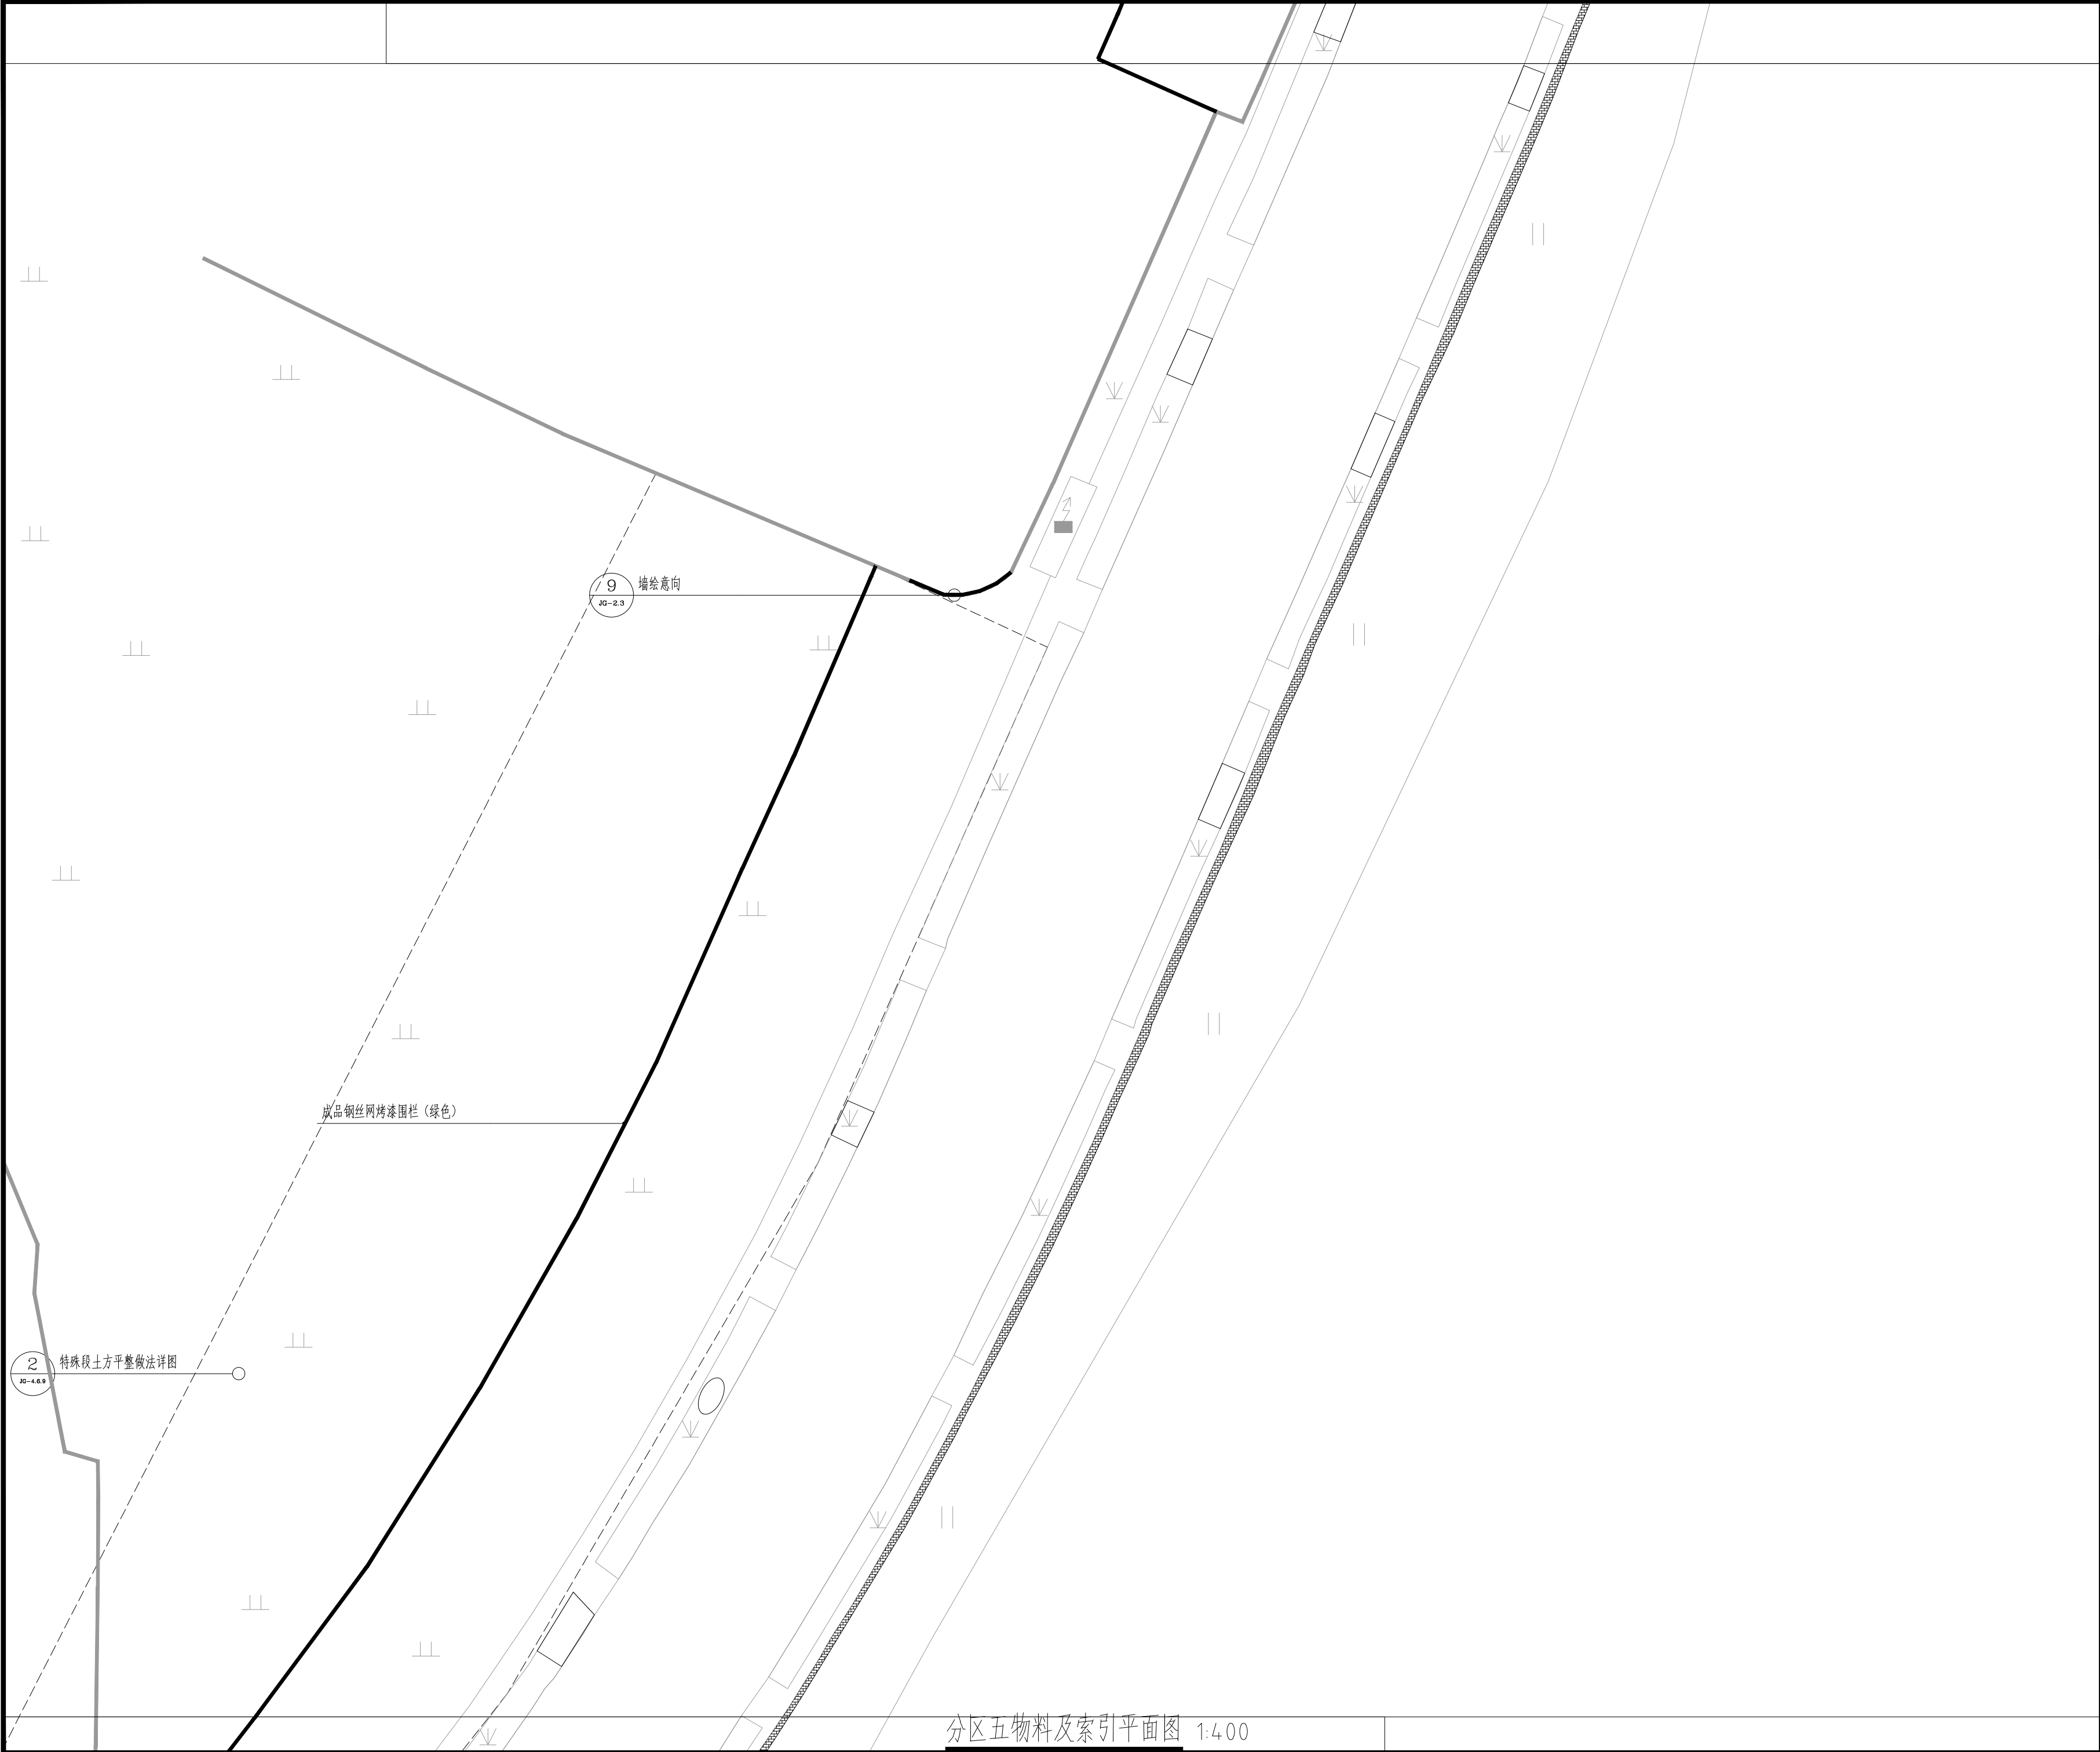

This drawing & design are copyright and no portion may be reproduced without the written permission of the designer

本图未加盖我院设计出图专用章者无效

出图章:
ALJS PERMISSION STAMP

四川省建设工程设计出图专用章
中天华宇工程设计有限公司
风景园林工程设计专项甲级
证书编号:A151031203有效期至:2027年09月28日

注册建筑师 工程师章:
REGISTERED ARCHITECT/ENGINEERS AFFIX

证书编号: A151031203-6/6
中天华宇工程设计有限公司
Zhong Tian Hua Yu Design Institute Co.,Ltd
风景园林工程设计专项甲级

地 址 ADDRESS	中国南京市建邺区云龙山路99号1001室		
邮政编码 POST CODE	210019	电 话 TEL	025-57765375


签 署 栏 SIGNED BY		
批 准 APPROVED BY	李珂	
审 核 AUDITED BY	李珂	
项目负责 PROJECT MANAGER	李珂	
专业负责 DISCIPLINE CHARGE	李建勇	
校 对 CHECKED BY	李建勇	
设 计 DESIGNED BY	沈慧蓉	
绘 图 DRAWN BY	张思雨	
方 案 PLAN PROVIDED	万薇	

会 签 栏 DISCIPLINE JOINTLY SIGNED BY		
建 筑 ARCHITECTURE		
结 构 STRUCTURE		
给 排 水 water supply and sewage		
暖 通 HVAC		
电 气 ELECTRIC		

建设单位 CLIENT			
项目名称 PROJECT TITLE	城市管养道路路域环境整治项目		
分项名称 SUB-PROJECT TITLE			

图纸名称 DRAWING TITLE	河滨西路绿化整治分区五物料及索引平面图		
-----------------------	---------------------	--	--


设计编号 PROJECT NUMBER	JS 2026-015	设计阶段 DESIGN PHASE	施工图
图 号 DRAWING NUMBER	图 档 号 FILE NUMBER	日 期 DATE	版 本 号
JG-1.1.7		2026.06	01

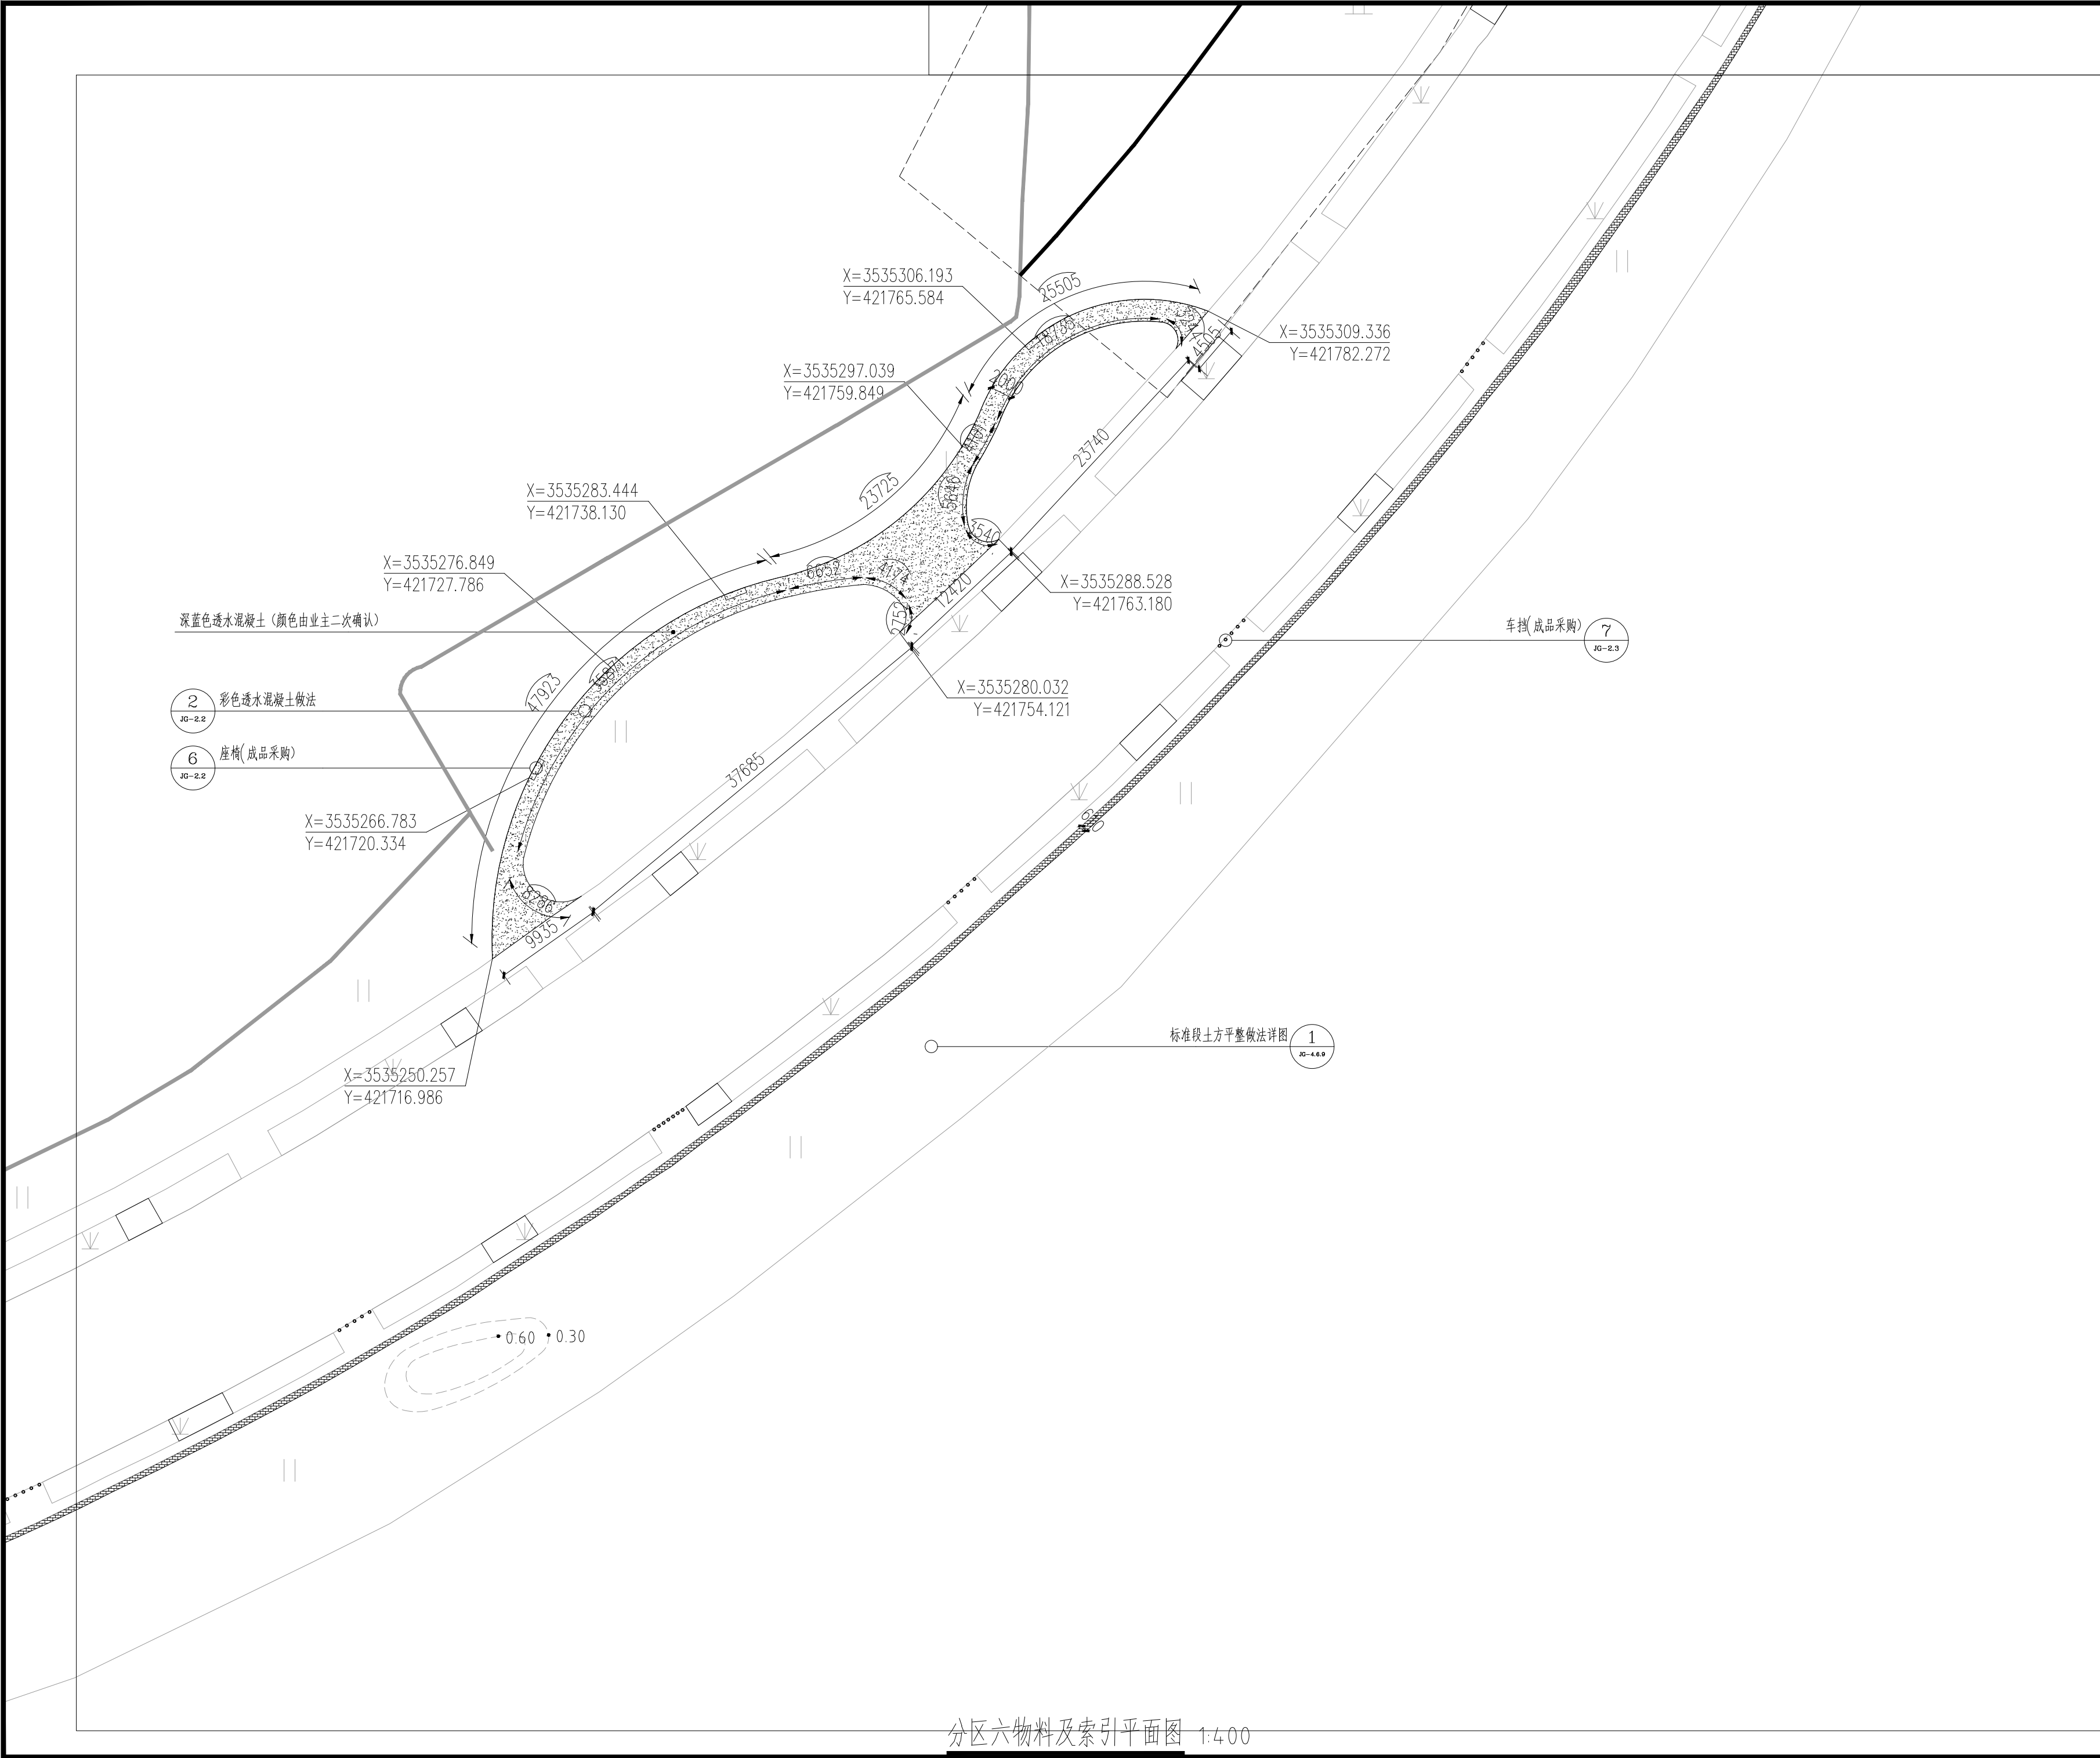

This drawing & design are copyright and no portion may be reproduced without the written permission of the designer			
本图未加盖我院设计出图专用章者无效			
出图章: ALJS PERMISSION STAMP			
四川省建设工程设计出图专用章 中天华宇工程设计有限公司 风景园林工程设计专项甲级 证书编号:A151031203有效期至:2027年09月28日			
注册建筑师 工程师章: REGISTERED ARCHITECT/ENGINEERS AFFIX			
证书编号: A151031203-6/6 中天华宇工程设计有限公司 Zhong Tian Hua Yu Design Institute Co.,Ltd 风景园林工程设计专项甲级			
地 址 ADDRESS	中国南京市建邺区云龙山路99号1001室		
邮政编码 POST CODE	210019	电 话 TEL	025-87765375
签 署 栏 SIGNED BY			
批 准 APPROVED BY	李珂		
审 核 AUDITED BY	李珂		
项目负责 PROJECT MANAGER	李珂		
专业负责 DISCIPLINE CHARGE	李建勇	李建勇	
校 对 CHECKED BY	李建勇	李建勇	
设 计 DESIGNED BY	沈慧蓉	沈慧蓉	
绘 图 DRAWN BY	张思雨	张思雨	
方 案 PLAN PROVIDED	万薇	万薇	
会 签 栏 DISCIPLINE JOINTLY SIGNED BY			
建 筑 ARCHITECTURE			
结 构 STRUCTURE			
给 排 水 water supply and sewage			
暖 通 HVAC			
电 气 ELECTRIC			
建设单位 CLIENT			
项目名称 PROJECT TITLE	城市管养道路路域环境整治项目		
分项名称 SUB-PROJECT TITLE			
图纸名称 DRAWING TITLE	河西西路绿化整治分区六物料及索引平面图		
设计编号 PROJECT NUMBER	JS 2026-015	设计阶段 DESIGN PHASE	施工图
图 号 DRAWING NUMBER	图 档 号 FILE NUMBER	日 期 DATE	版 本 号
JG-1.1.8		2026.06	01



设计编号 PROJECT NUMBER	JS 2026-015	设计阶段 DESIGN PHASE	施工图
图 号 DRAWING NUMBER	图 档 号 FILE NUMBER	日 期 DATE	版 本 号
JG-1.1.9		2026.06	01

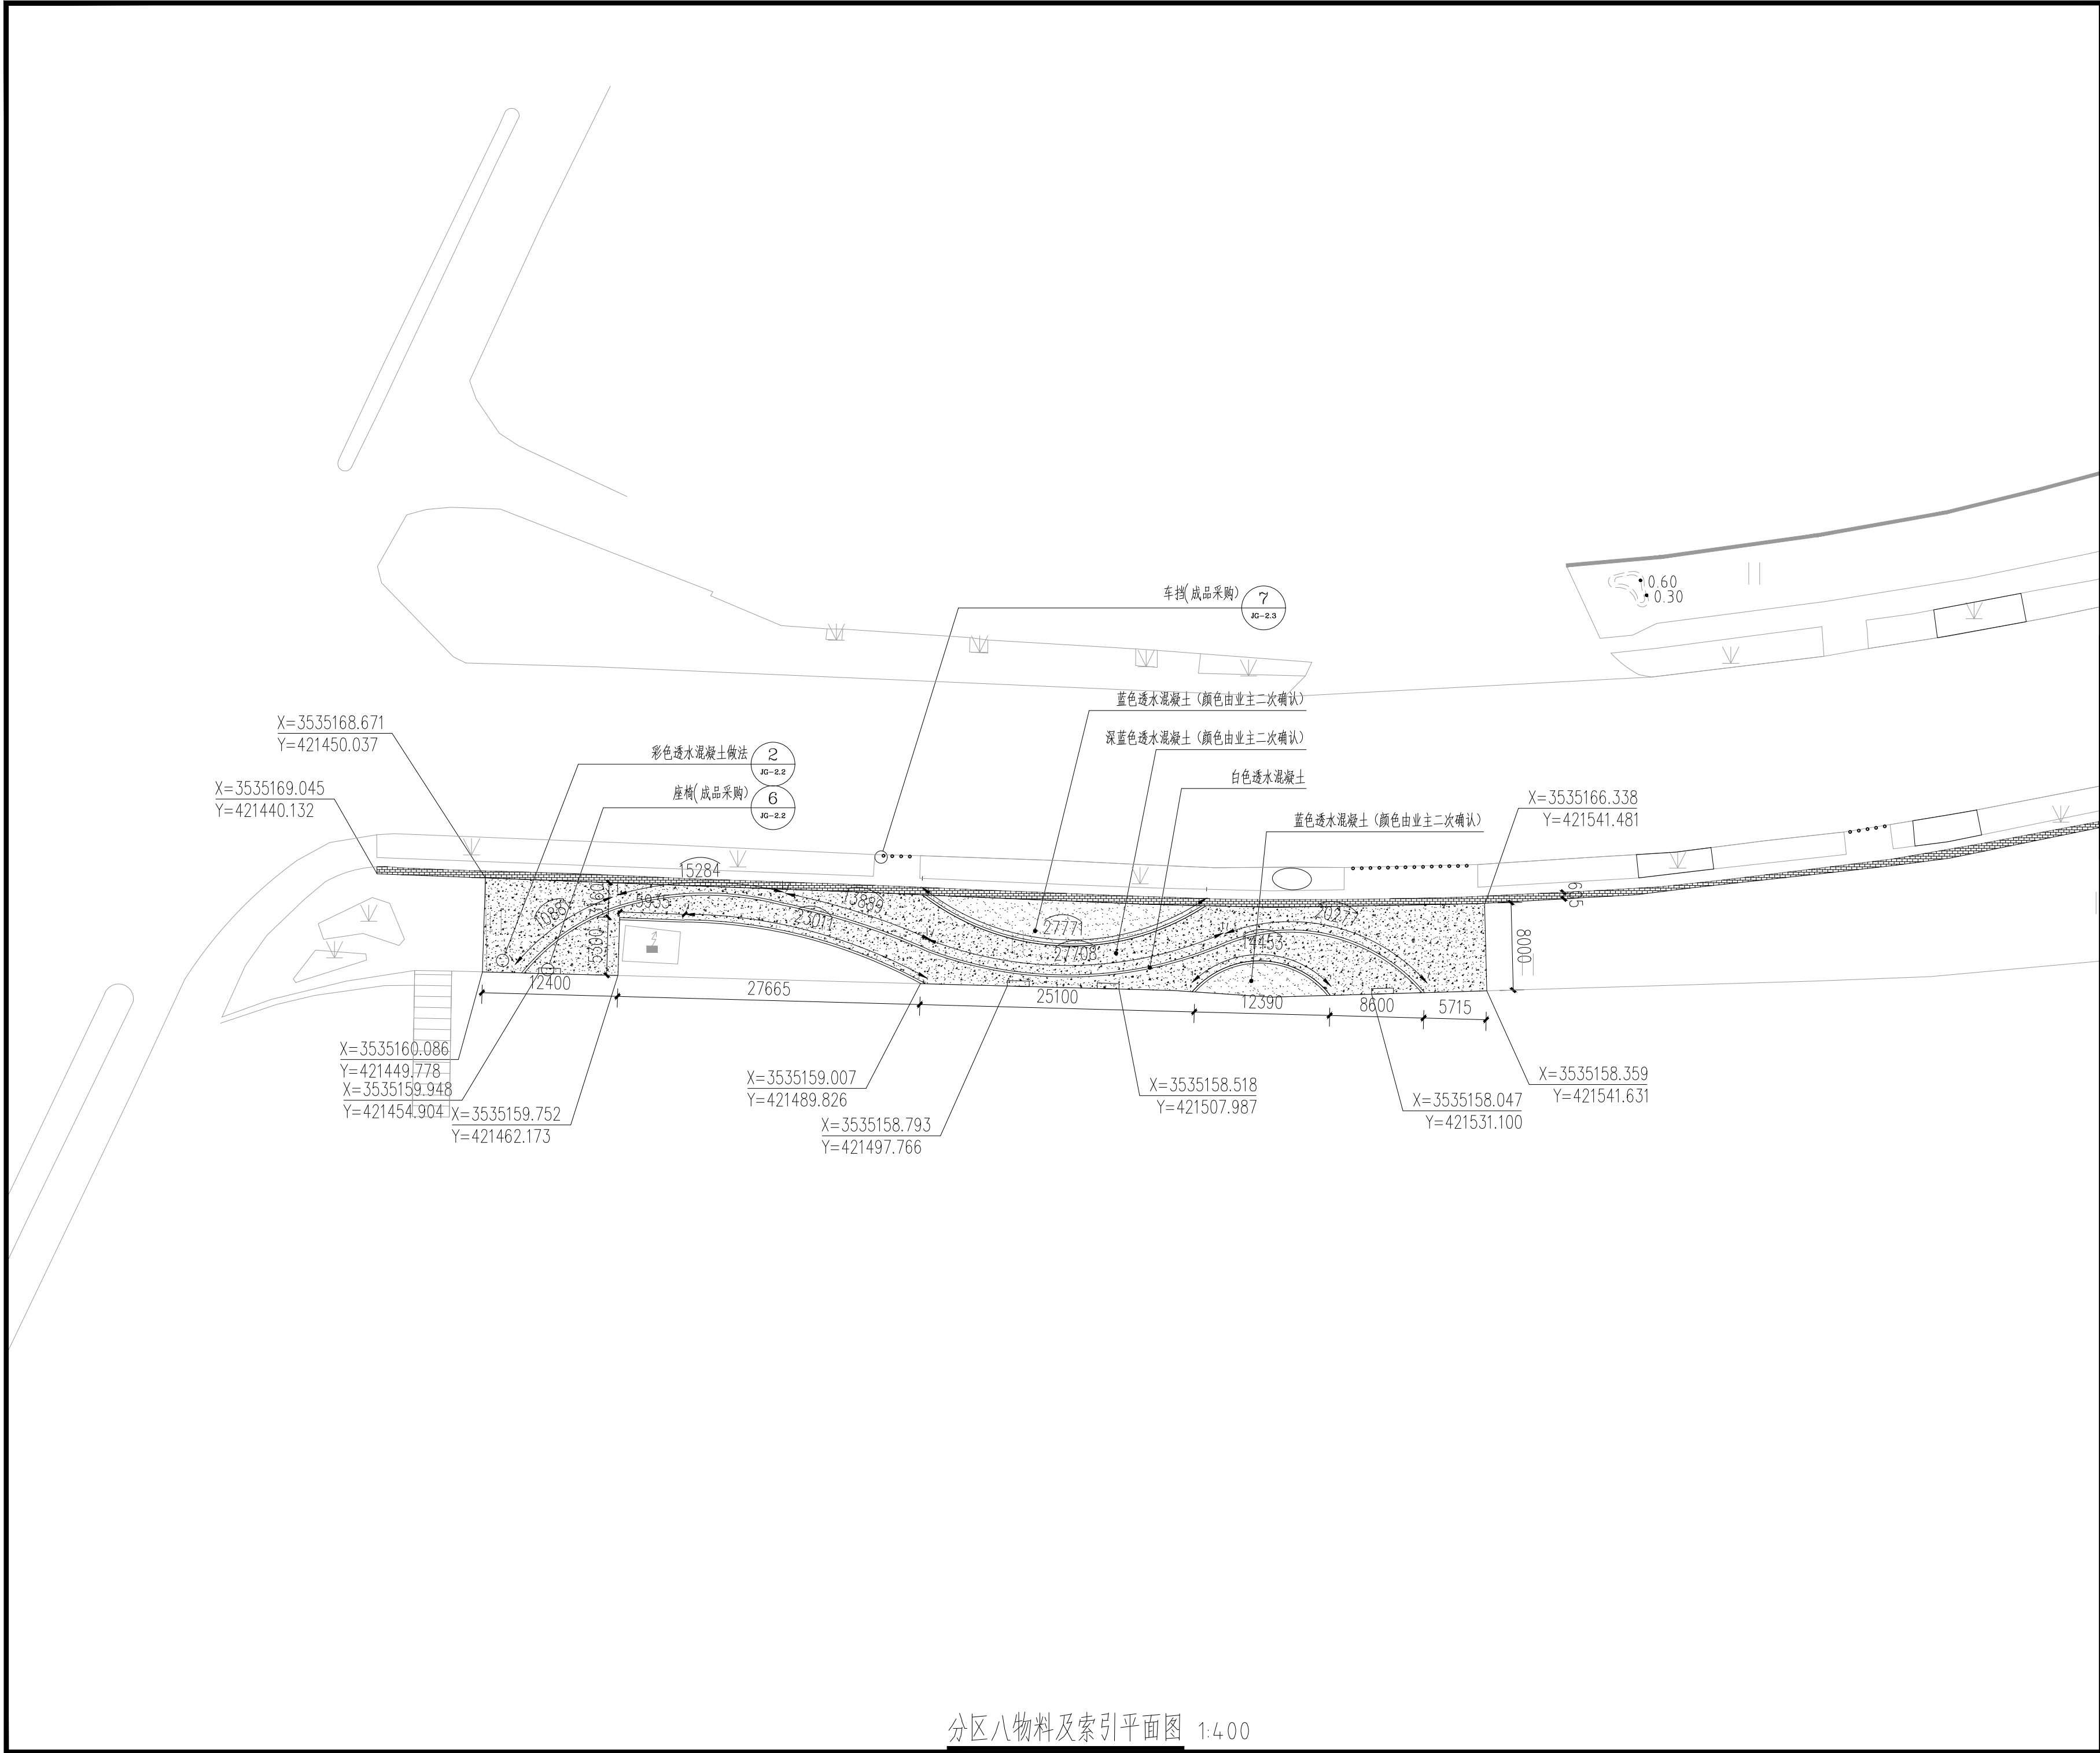

分区八物料及索引平面图 1:400

This drawing & design are copyright and no portion may be reproduced without the written permission of the designer

本图未加盖我院设计出图专用章者无效

出图章:
ALJS PERMISSION STAMP

四川省建设工程设计出图专用章
中天华宇工程设计有限公司
风景园林工程设计专项甲级
证书编号:A151031203有效期至:2027年09月28日

注册建筑师 工程师章:
REGISTERED ARCHITECT/ENGINEERS AFFIX

证书编号: A151031203-6/6
中天华宇工程设计有限公司
Zhong Tian Hua Yu Design Institute Co., Ltd
风景园林工程设计专项甲级

地 址	中国南京市建邺区云龙山路99号1001室		
ADDRESS			
邮政编码	210019	电 话	025-87765375
POST CODE		TEL	

签 署 栏		
SIGNED BY		
批 准	李珂	李珂
APPROVED BY		
审 核	李珂	李珂
AUDITED BY		
项目负责	李珂	李珂
PROJECT MANAGER		
专业负责	李建勇	李建勇
DISCIPLINE CHARGE		
校 对	李建勇	李建勇
CHECKED BY		
设 计	沈慧蓉	沈慧蓉
DESIGNED BY		
绘 图	张思雨	张思雨
DRAWN BY		
方 案	万薇	万薇
PLAN PROVIDED		

会 签 栏		
DISCIPLINE JOINTLY SIGNED BY		
建 筑		
ARCHITECTURE		
结 构		
STRUCTURE		
给 排 水		
water supply and sewage		
暖 通		
HVAC		
电 气		
ELECTRIC		

建设单位	
CLIENT	
项目名称	城市管养道路路域环境整治项目
PROJECT TITLE	
分项名称	
SUB-PROJECT TITLE	

图纸名称	河滨西路绿化整治分区八物料及索引平面图
DRAWING TITLE	

设计编号	JS 2026-015	设计阶段	施工图
PROJECT NUMBER		DESIGN PHASE	
图 号	图 档 号	日 期	版 本 号
DRAWING NUMBER	FILE NUMBER	DATE	
JG-1.1.10		2026.06	01

图末加盖我院设计出图专用章者无效

ALJS PERMISSION STAMP

证书编号:A151031203有效期至:2021年09月28日

REGISTERED ARCHITECT/ENGINEER'S AFFIX

中天华宇工程设计有限公司

风景园林工程设计专项甲级

地址 ADDRESS	中国南京市建邺区云龙山路99号1001室
---------------	----------------------

邮政编码 POST CODE	210019	电话 TEL	025-87653715
-------------------	--------	-----------	--------------

SIGNED BY 查仁奎

批准	李珂	
----	----	---

APPROVED BY	李珂	
审核		

项目负责人 PROJECT MANAGER	李珂	
--------------------------	----	---

专业负责 DISCIPLINE CHARGE	李建勇	李建勇
---------------------------	-----	-----

校 对 CHECKED BY	李建勇	李建勇 李字
-------------------	-----	-----------

设计 DESIGNED BY	沈慧蓉	沈慧蓉
-------------------	-----	-----

张思雨	张思雨	张思雨
DRAWN BY	张思雨	张思雨
云	张思雨	张思雨
上	张思雨	张思雨
张	张思雨	张思雨
一	张思雨	张思雨
十	张思雨	张思雨

DISCIPLINE JOINTLY SIGNED BY

建筑	ARCHITECTURE
----	--------------

结构 STRUCTURE		

给排水		
water supply and sewage		

暖通		
HVAC		
电气		

電 気 ELECTRIC	
7津田品位	

建設単位 CLIENT	
----------------	--

项目名称 PROJECT TITLE	城市管养道路路域环境整治项目
-----------------------	----------------

分项目名称
SUBPROJECT TITLE

图纸名称 DRAWING TITLE	宁杭路与双利路交叉口(原拆迁地块)整治破除平面
-----------------------	-------------------------

设计编号	5	设计阶段	施工图
------	---	------	-----

図 号	図 名	日 期	版 本
PROJECT NUMBER	JS 2026-013	DESIGN PHASE	施工図

DRAWING NUMBER	FILE NUMBER	DATE	100 4 5
10-1 2 1		2024 04	01

本图未加盖我院设计出图专用章者无效

ALJS PERMISSION STAMP

证书编号:A151031203有效期至:2021年09月28日

REGISTERED ARCHITECT/ENGINEERS AFFIX



证书编号: A151031203-6/6

风景园林工程设计专项甲级

地址 ADDRESS	中国南京市建邺区云龙山路99号1001室
---------------	----------------------

ADDRESS	上海南京路100号	
邮政编码 POST CODE	200019	电话 TEL
		(025-8776521)

SIGNED BY 簽署

批

APPROVED

審

AUDITED

AUDITED] 项目负:

PROJECT MAN
专业负
DISCIPLINE CH

DISCIPLINE CH
校
CHECKED

CHECKED	DESIGNED
---------	----------

DESIGNED
DRAWN BY

PLAN PROVIDED

—

建

ARCHITECT
结 构

STRUCTURE
给排水

暖 HVAC

HVAC	电	ELECTRIC
------	---	----------

ELECTRIC
建设单

CLIENT

分項名

SUB-PROJECT 1

图纸名
DRAWING T

设计编号

设计编

Figure 1

JG-1.2.1

本图未加盖我院设计出图专用章者无效

ALJS PERMISSION STAMP

证书编号:A151031203有效期至:2027年09月28日

REGISTERED ARCHITECT/ENGINEER'S AFFIX

证书编号: A151031203-6/6

中天华宇工程设计有限公司

风景园林工程设计甲级

地址
ADDRESS
中国南京市建邺区云龙山路99号1001室

邮政编码 POST CODE	210019	电话 TEL	(025-8776537
-------------------	--------	-----------	--------------

SIGNED BY 簽署人

批
准

冊

项目负责	
------	--

专业负责

校 对

设计

DESIGNED BY
4A ☒DRAWN BY
 十 五

DISCIPLINE JOINTLY SIGNED BY

建 筑

结构

给排水

鼎
編

冊

建设单位

CLIENT

PROJECT TITLE

分項名稱

100

DRAWING THE

设计编号:

PROJECT NUMBER

DRAWING NUM

JG-1.2.3

This drawing & design are copyright and no portion may be reproduced without the written permission of the designer
本项目加盖我院设计出图专用章有效

出图章:

ALIS PERMISSION STAMP

四川省建设工程设计出图专用章
中天华宇工程设计有限公司
风景园林工程设计专项甲级
证书编号:A151031203有效期至:2027年09月28日

注册建筑师 工程师章:

REGISTERED ARCHITECT/ENGINEERS AFFIX

证书编号: A151031203-6/6

中天华宇工程设计有限公司

风景园林工程设计专项甲级

Zhong Tian Hua Yu Design Institute Co., Ltd

地址 中国南京市建邺区云龙山路79号1001室

邮政编码 210019 电话 025-57633075

POST CODE TEL

签署栏
SIGNED BY

批准	李珂	李珂
审核	李珂	李珂
项目负责	李珂	李珂
专业负责	李健勇	李健勇
校对	李健勇	李健勇
设计	沈慧蓉	沈慧蓉
绘图	张思雨	张思雨
方案	万薇	万薇

会签栏
DISCIPLINE JOINTLY SIGNED BY

建筑	ARCHITECTURE	
结构	STRUCTURE	
给排水	WATER SUPPLY AND SEWAGE	
暖通	HVAC	
电气	ELECTRIC	
建设单位	CLIENT	
项目名称	PROJECT TITLE	城市管养道路环境提升项目
分项名称	SUB-PROJECT TITLE	
图纸名称	DRAWING TITLE	宁杭路与双桥路交叉口原桥址地块整治节点详平面图
设计编号	PROJECT NUMBER	JS-2026-015
图号	FIGURE NUMBER	设计阶段
日期	DATE	施工图
版本号	VERSION NUMBER	01

This drawing & design are copyright and no portion may be reproduced without the written permission of the designer.
本图未加盖我院设计专用章者无效

出图章:

ALSTIPERSON STAMP

四川省建设工程设计专用章

中天华宇工程设计有限公司

风景园林工程设计专项甲级

证书编号:A151031203有效期至:2027年09月28日

注册建筑师 工程师章:

REGISTERED ARCHITECT/ENGINEERS AFFIX

证书编号: A151031203-6/6

中天华宇工程设计有限公司

风景园林工程设计专项甲级

Zhong Tian Hua Yu Design Institute Co., Ltd

地址 中国南京市建邺区云龙山路99号1001室

邮政编码 210019 电话 025-57633075

POST CODE TEL

批准 审核 李珂 李珂

项目负责 李珂

专业负责 李健勇

校对 李健勇

设计 沈慧蓉

绘图 张思雨

方案 万薇

PLAN PROVIDED

会签栏

DISCIPLINE JOINTLY SIGNED BY

建筑

结构

给排水

暖通

电气

建设单位

项目名称

分项名称

图纸名称

设计编号

图号

设计阶段

日期

版本

号

This drawing & design are copyright and no portion may be reproduced without the written permission of the designer

本项目加盖戳设计图章者无效

出图章:
ALST PERMISION STAMP

四川省建设工程设计图章专用章
中天华宇工程设计有限公司
风景园林工程设计专项甲级
证书编号:A151031203有效期至:2027年10月28日

注册建筑师 工程师章:
REGISTERED ARCHITECT/ENGINEERS AFFIX

证书编号: A151031203-6/6

中天华宇工程设计有限公司
Zhong Tian Hua Yu Design Institute Co., Ltd
风景园林工程设计专项甲级

地址 中国南京市建邺区云龙山路79号1001室
ADDRESS
邮政编码 210019
POST CODE
电话 025-57633075
TEL

签署栏
SIGNED BY

批准	李珂	李珂
审核	李珂	李珂
项目负责	李珂	李珂
项目负责人	李珂	李珂
专业负责	李健勇	李健勇
校对	李健勇	李健勇
设计	沈慧蓉	沈慧蓉
绘图	张思雨	张思雨
方案	万薇	万薇

会签栏
DISCIPLINE JOINTLY SIGNED BY

建筑	
结构	
给排水	
暖通	
电气	
建设单位	
CLIENT	

项目名称 城市管养道路环境提升项目
PROJECT TITLE


分项名称
SUB-PROJECT TITLE

图纸名称 宁杭路与双塘路交叉口原桥址地块整治规划平面图
DRAWING TITLE

设计编号 JS 2026-015
PROJECT NUMBER
设计阶段 施工图
DESIGN PHASE


图号 图档号
DRAWING NUMBER
日期 2026.06
DATE
版本号 01
VERSION

比例 1:2.6

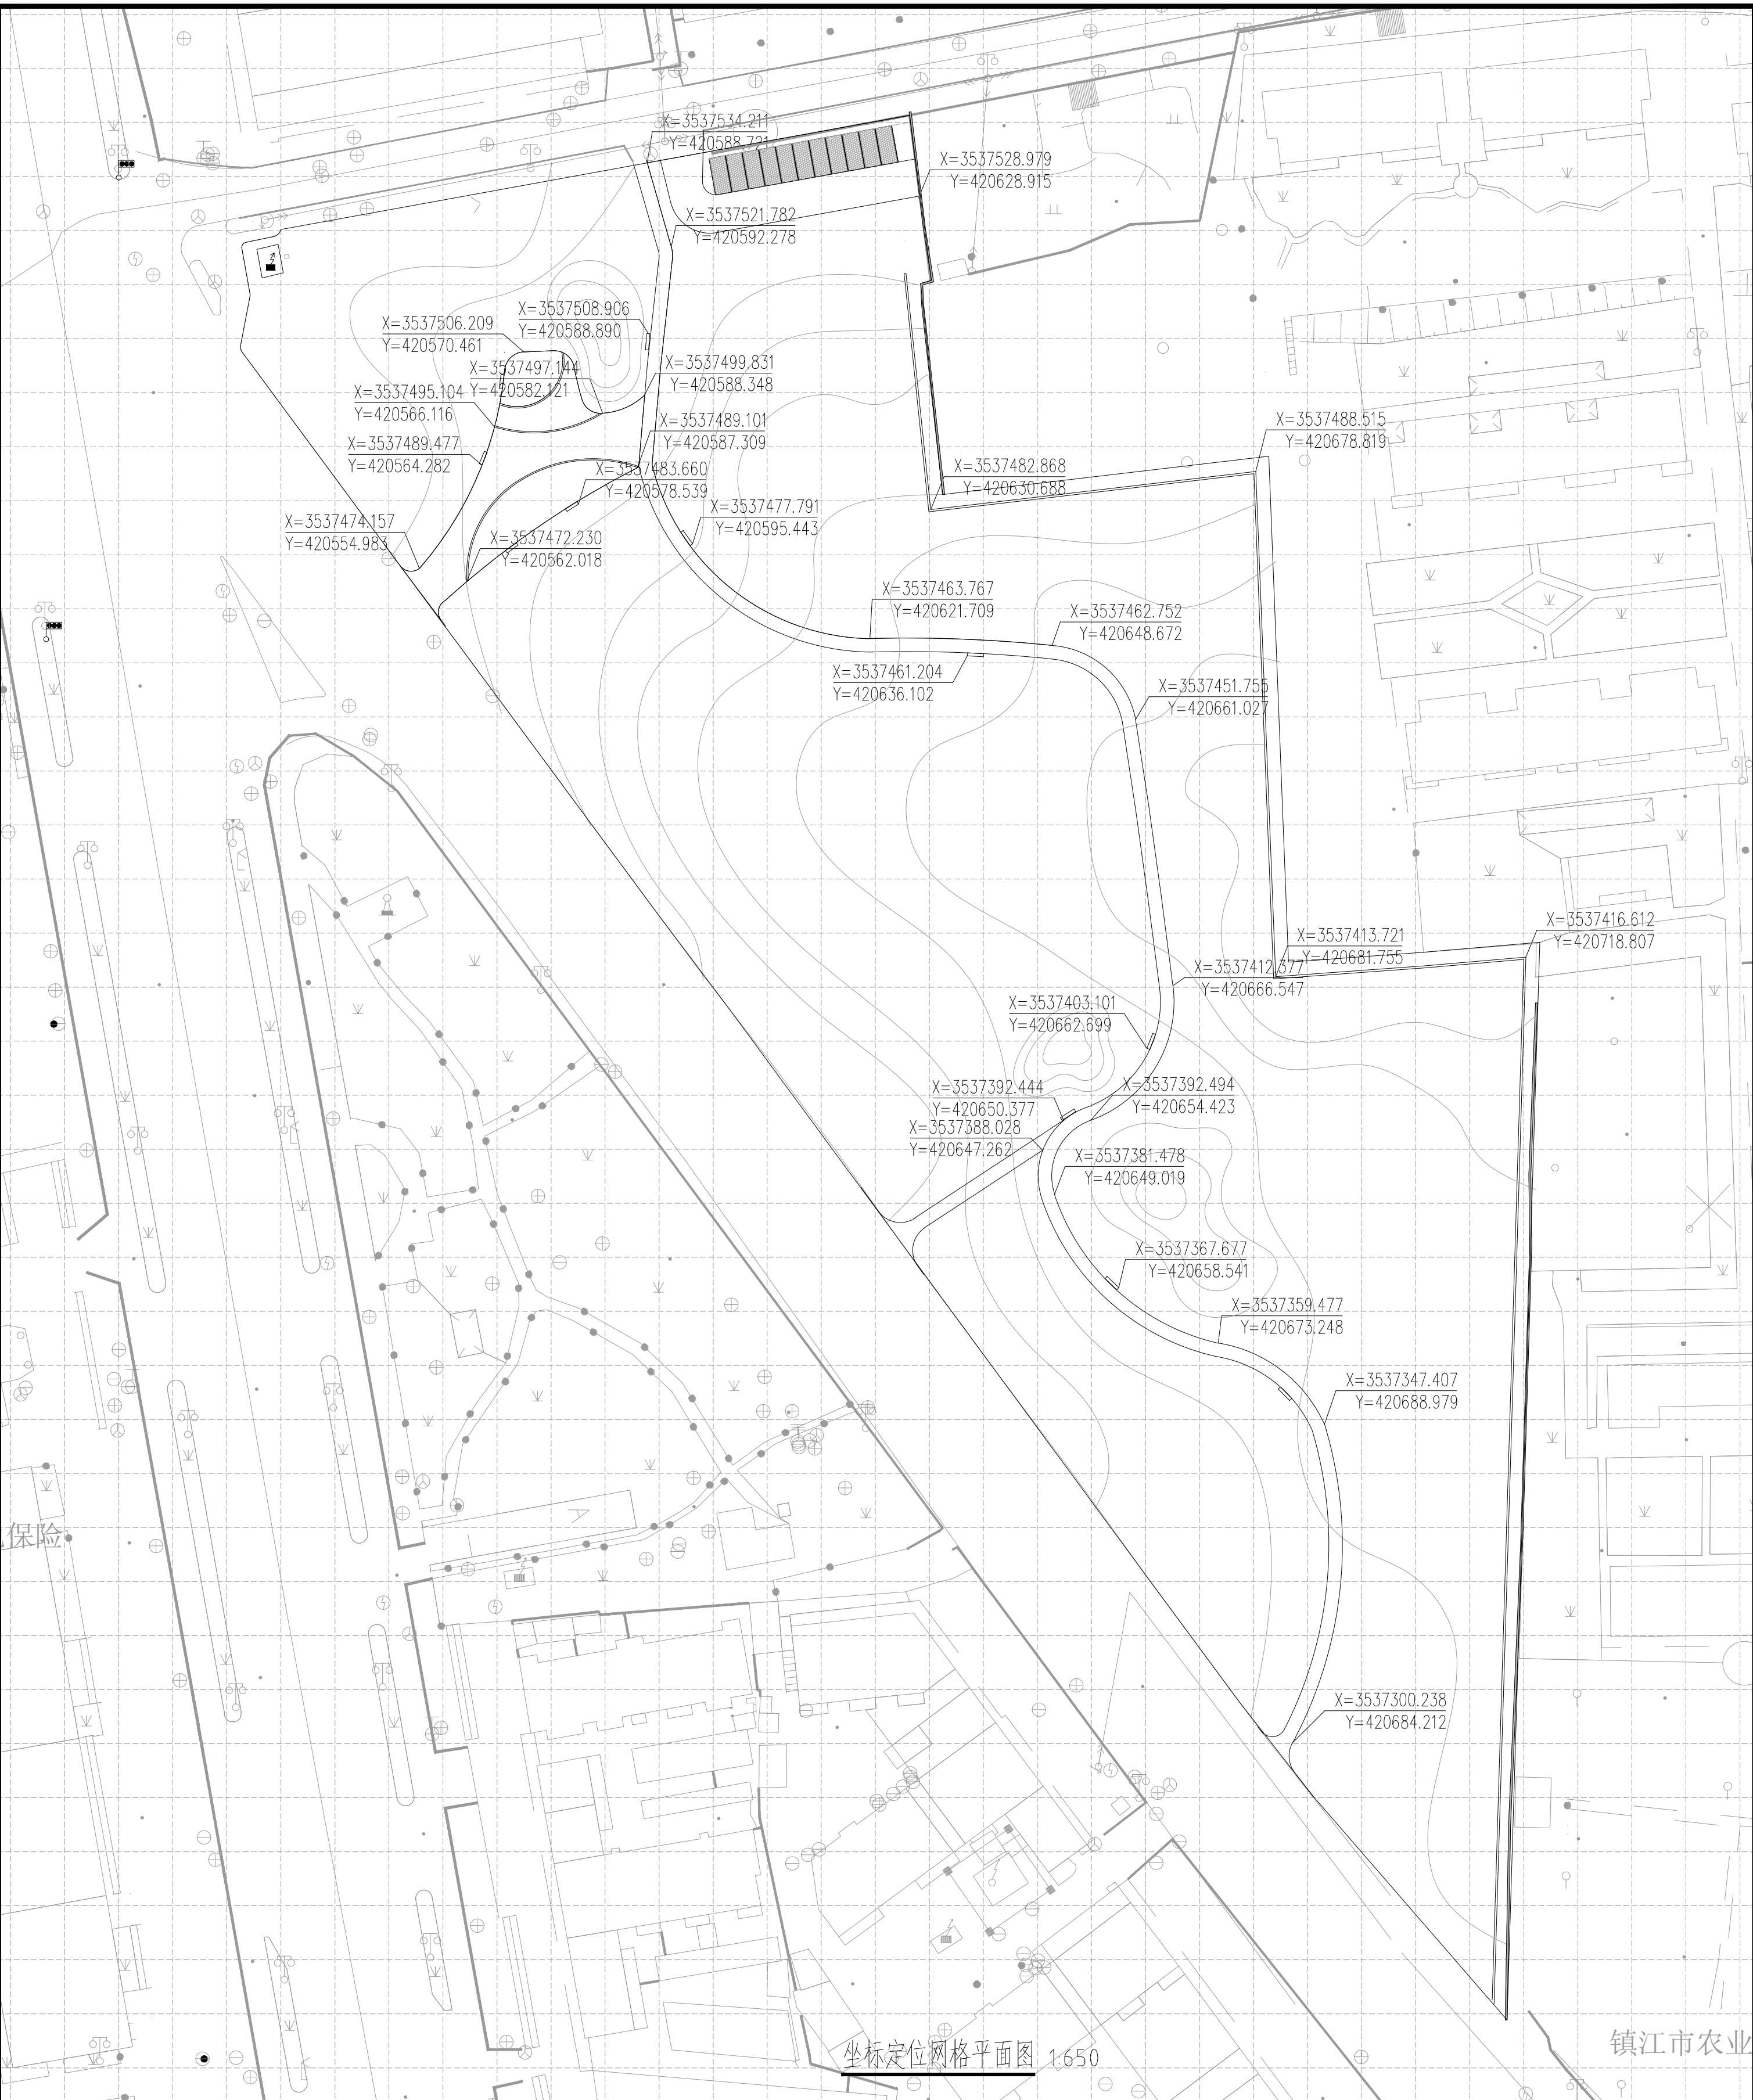

坐标定位网格平面图 1:650

镇江市农业

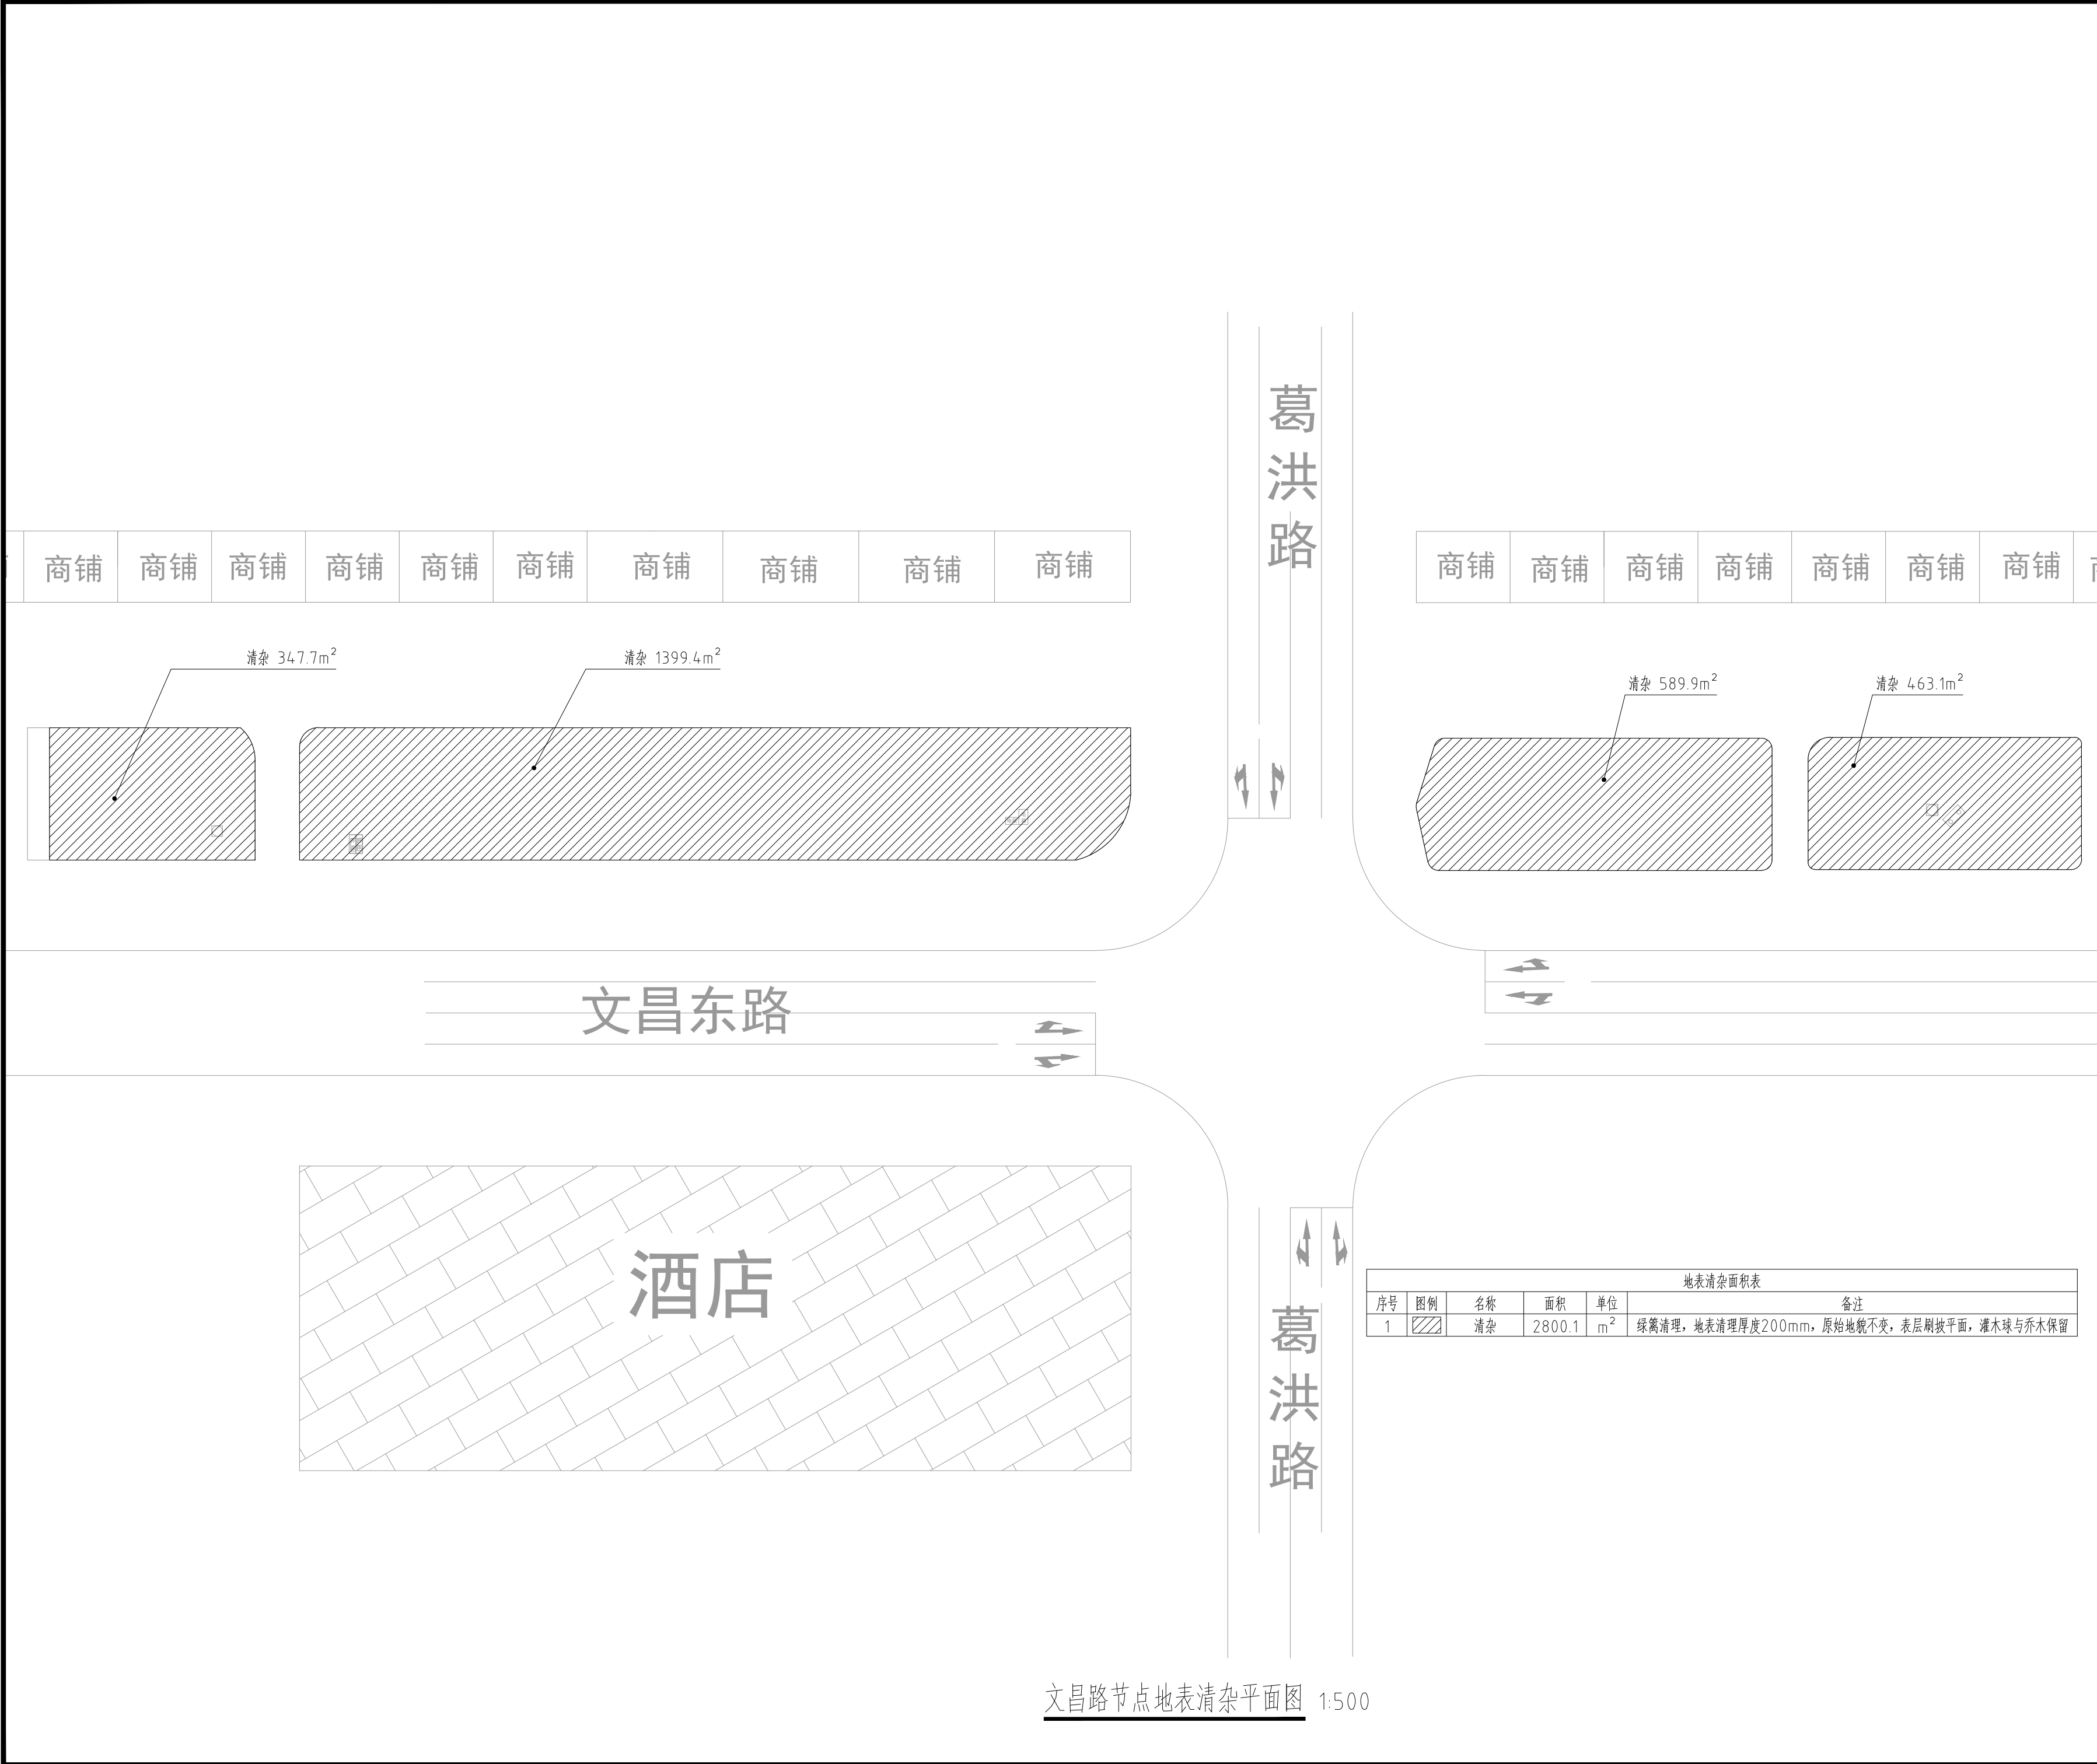

文昌路节点地表清杂平面图 1:500

This drawing & design are copyright and no portion may be reproduced without the written permission of the designer

本图未加盖我院设计出图专用章者无效

出图章:
ALJS PERMISSION STAMP

四川省建设工程设计出图专用章
中天华宇工程设计有限公司
风景园林工程设计专项甲级
证书编号:A151031203有效期至:2027年09月28日

注册建筑师 工程师章:
REGISTERED ARCHITECT/ENGINEERS AFFIX

证书编号: A151031203-6/6
中天华宇工程设计有限公司
Zhong Tian Hua Yu Design Institute Co.,Ltd
风景园林工程设计专项甲级

地 址	中国南京市建邺区云龙山路99号1001室		
ADDRESS			
邮政编码	210019	电 话	025-57765375
POST CODE		TEL	

签 署 栏
SIGNED BY

批 准	李珂	
APPROVED BY		
审 核	李珂	
AUDITED BY		
项目负责	李珂	
PROJECT MANAGER		
专业负责	李建勇	
DISCIPLINE CHARGE		
校 对	李建勇	
CHECKED BY		
设 计	沈慧蓉	
DESIGNED BY		
绘 图	张思雨	
DRAWN BY		
方 案	万薇	
PLAN PROVIDED		

会 签 栏
DISCIPLINE JOINTLY SIGNED BY


建 筑		
ARCHITECTURE		
结 构		
STRUCTURE		
给 排 水		
water supply and sewage		
暖 通		
HVAC		
电 气		
ELECTRIC		

建设单位			
CLIENT			
项目名称	城市管养道路路域环境整治项目		
PROJECT TITLE			
分项名称			
SUB-PROJECT TITLE			

图纸名称
DRAWING TITLE


文昌路节点地表清杂平面图

设计编号	JS 2026-015	设计阶段	施工图
PROJECT NUMBER		DESIGN PHASE	
图 号	图 档 号	日 期	版 本 号
DRAWING NUMBER	FILE NUMBER	DATE	
JG-1.3.1		2026.06	01

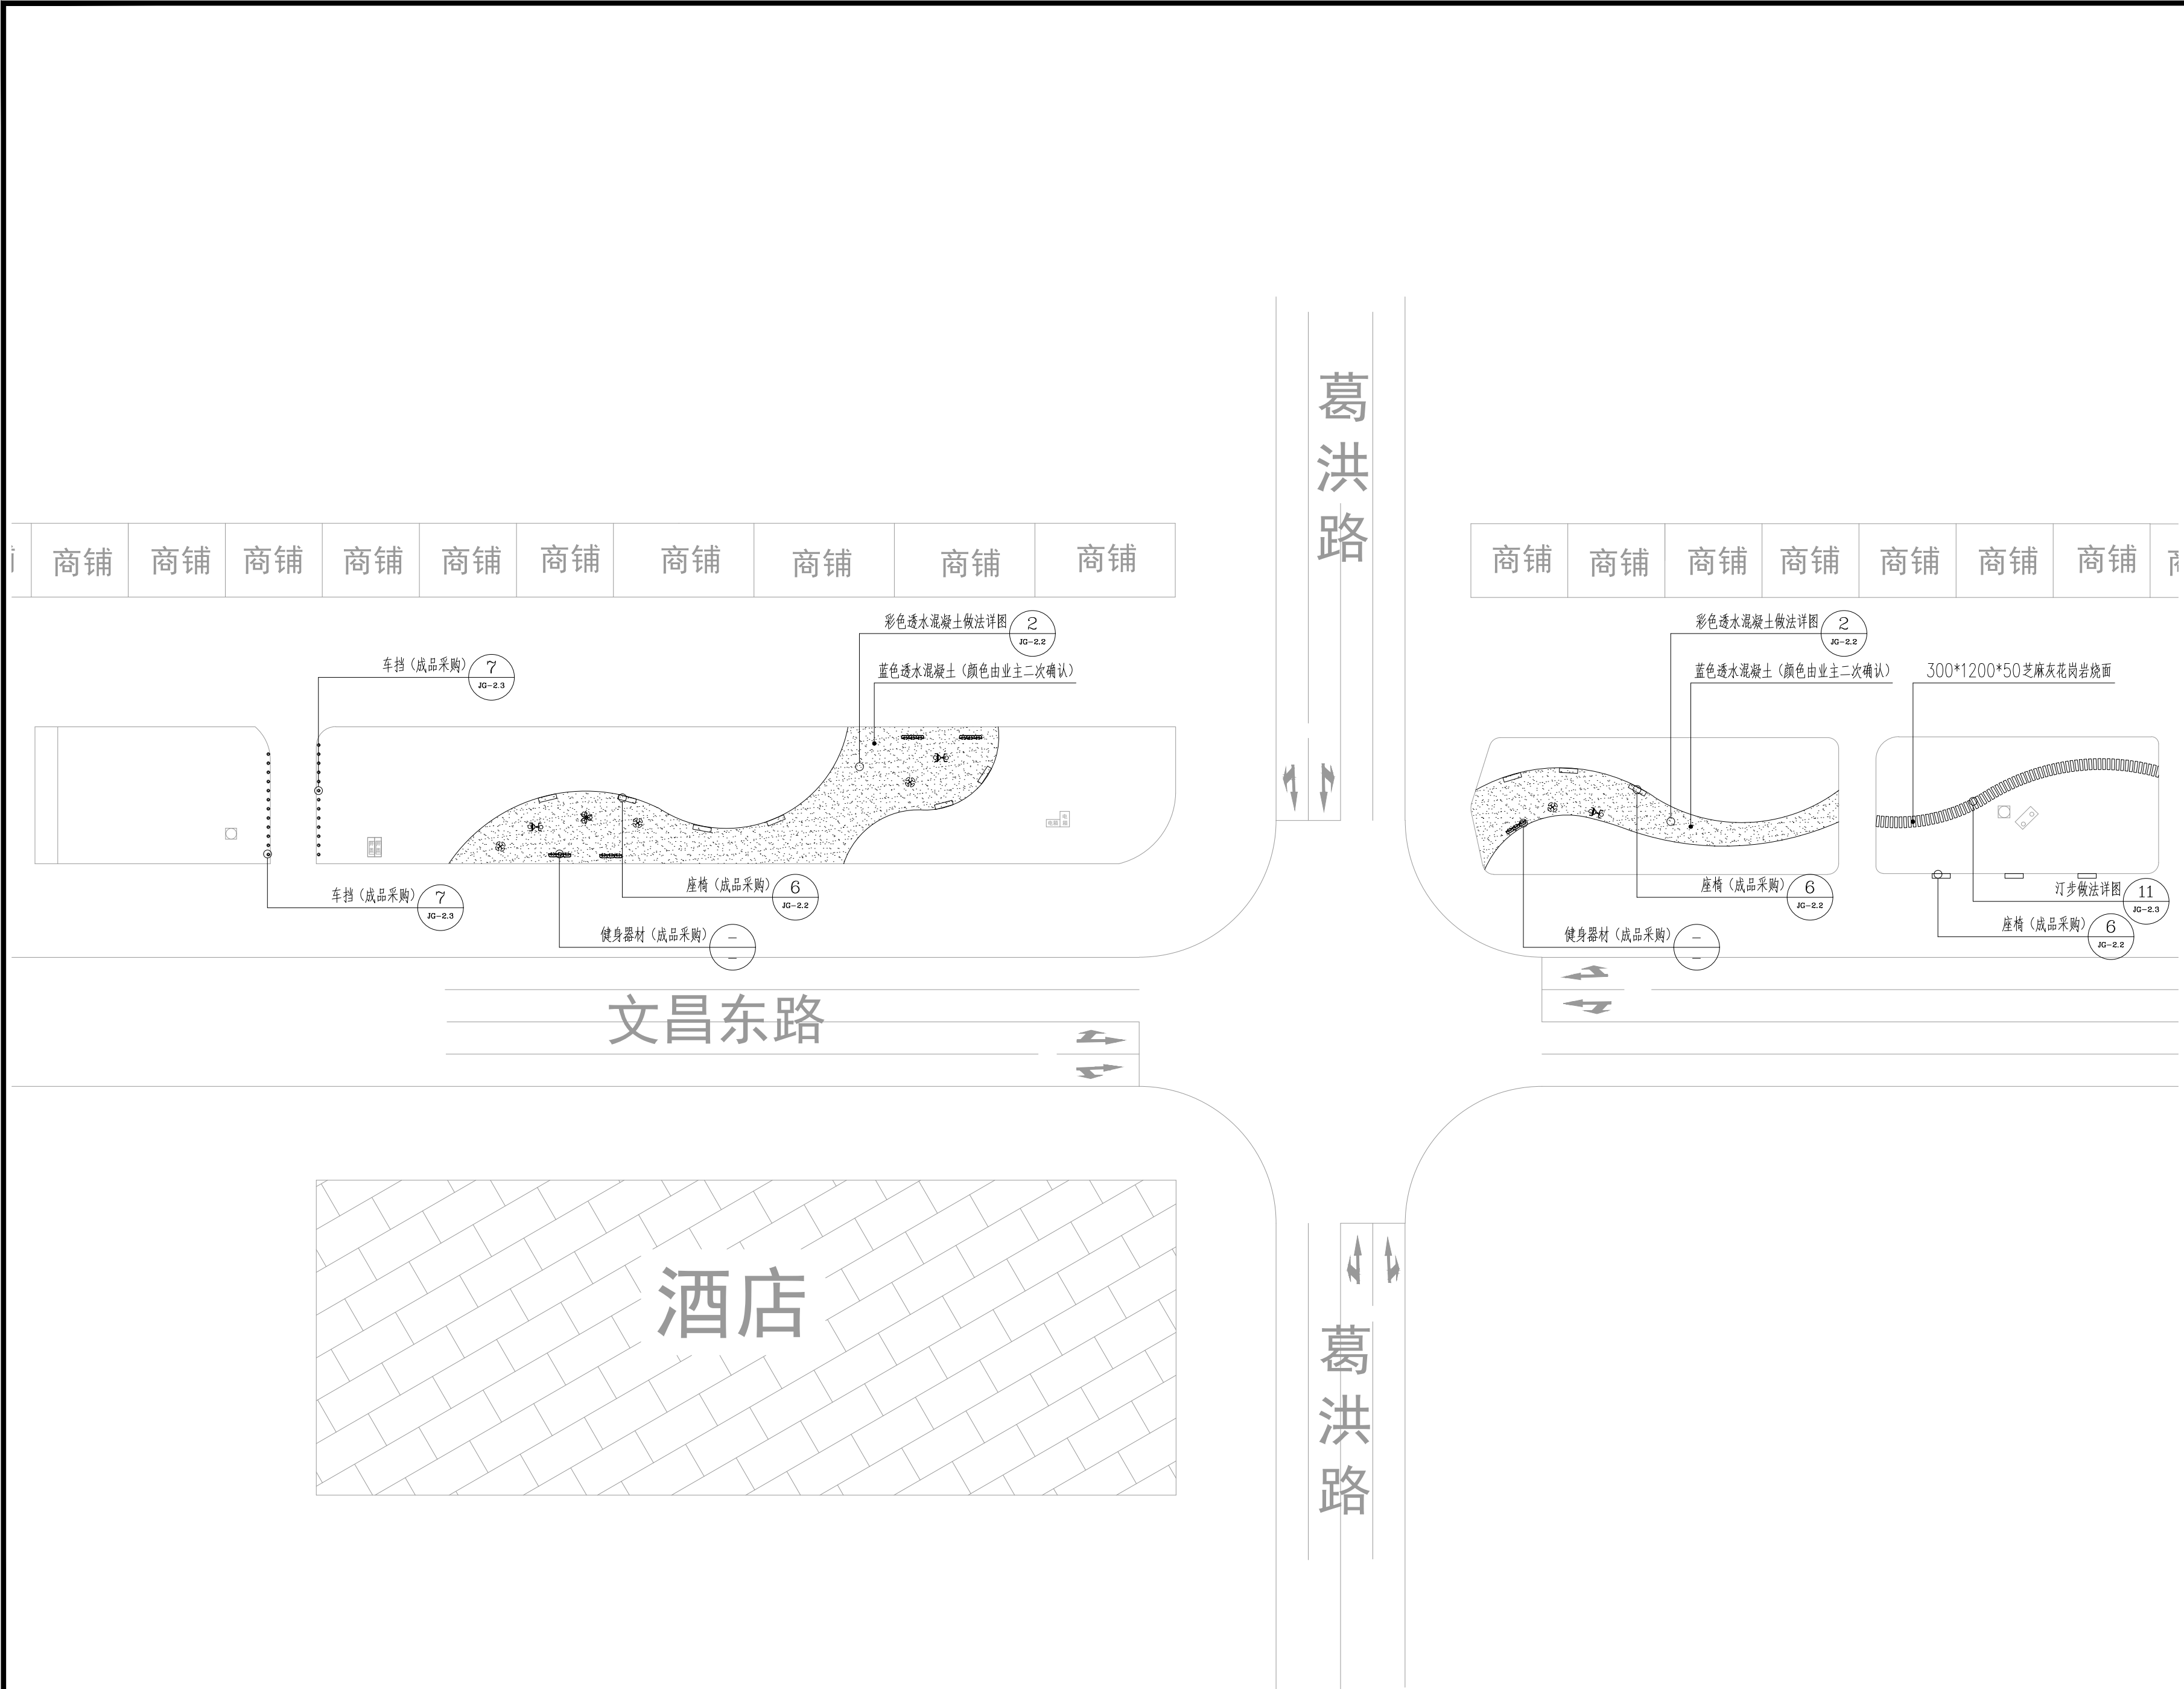

文昌西路节点索引及物料平面图 1:500

This drawing & design are copyright and no portion may be reproduced without the written permission of the designer			
本图未加盖我院设计出图专用章者无效			
出图章: ALJS PERMISSION STAMP			
四川省建设工程设计出图专用章 中天华宇工程设计有限公司 风景园林工程设计专项甲级 证书编号:A151031203有效期至:2027年09月28日			
注册建筑师 工程师章: REGISTERED ARCHITECT/ENGINEERS AFFIX			
证书编号: A151031203-6/6 中天华宇工程设计有限公司 Zhong Tian Hua Yu Design Institute Co.,Ltd 风景园林工程设计专项甲级			
地 址 ADDRESS	中国南京市建邺区云龙山路99号1001室		
邮政编码 POST CODE	210019	电 话 TEL	025-87765375
签 署 栏 SIGNED BY			
批 准 APPROVED BY	李珂	李珂	
审 核 AUDITED BY	李珂	李珂	
项目负责 PROJECT MANAGER	李珂	李珂	
专业负责 DISCIPLINE CHARGE	李建勇	李建勇	
校 对 CHECKED BY	李建勇	李建勇	
设 计 DESIGNED BY	沈慧蓉	沈慧蓉	
绘 图 DRAWN BY	张思雨	张思雨	
方 案 PLAN PROVIDED	万薇	万薇	
会 签 栏 DISCIPLINE JOINTLY SIGNED BY			
建 筑 ARCHITECTURE			
结 构 STRUCTURE			
给 排 水 water supply and sewage			
暖 通 HVAC			
电 气 ELECTRIC			
建设单位 CLIENT			
项目名称 PROJECT TITLE	城市管养道路路域环境整治项目		
分项名称 SUB-PROJECT TITLE			
图纸名称 DRAWING TITLE	文昌路节点物料及索引平面图		
设计编号 PROJECT NUMBER	JS 2026-015	设计阶段 DESIGN PHASE	施工图
图 号 DRAWING NUMBER	图 档 号 FILE NUMBER	日 期 DATE	版 本 号
JG-1.3.2		2026.06	01

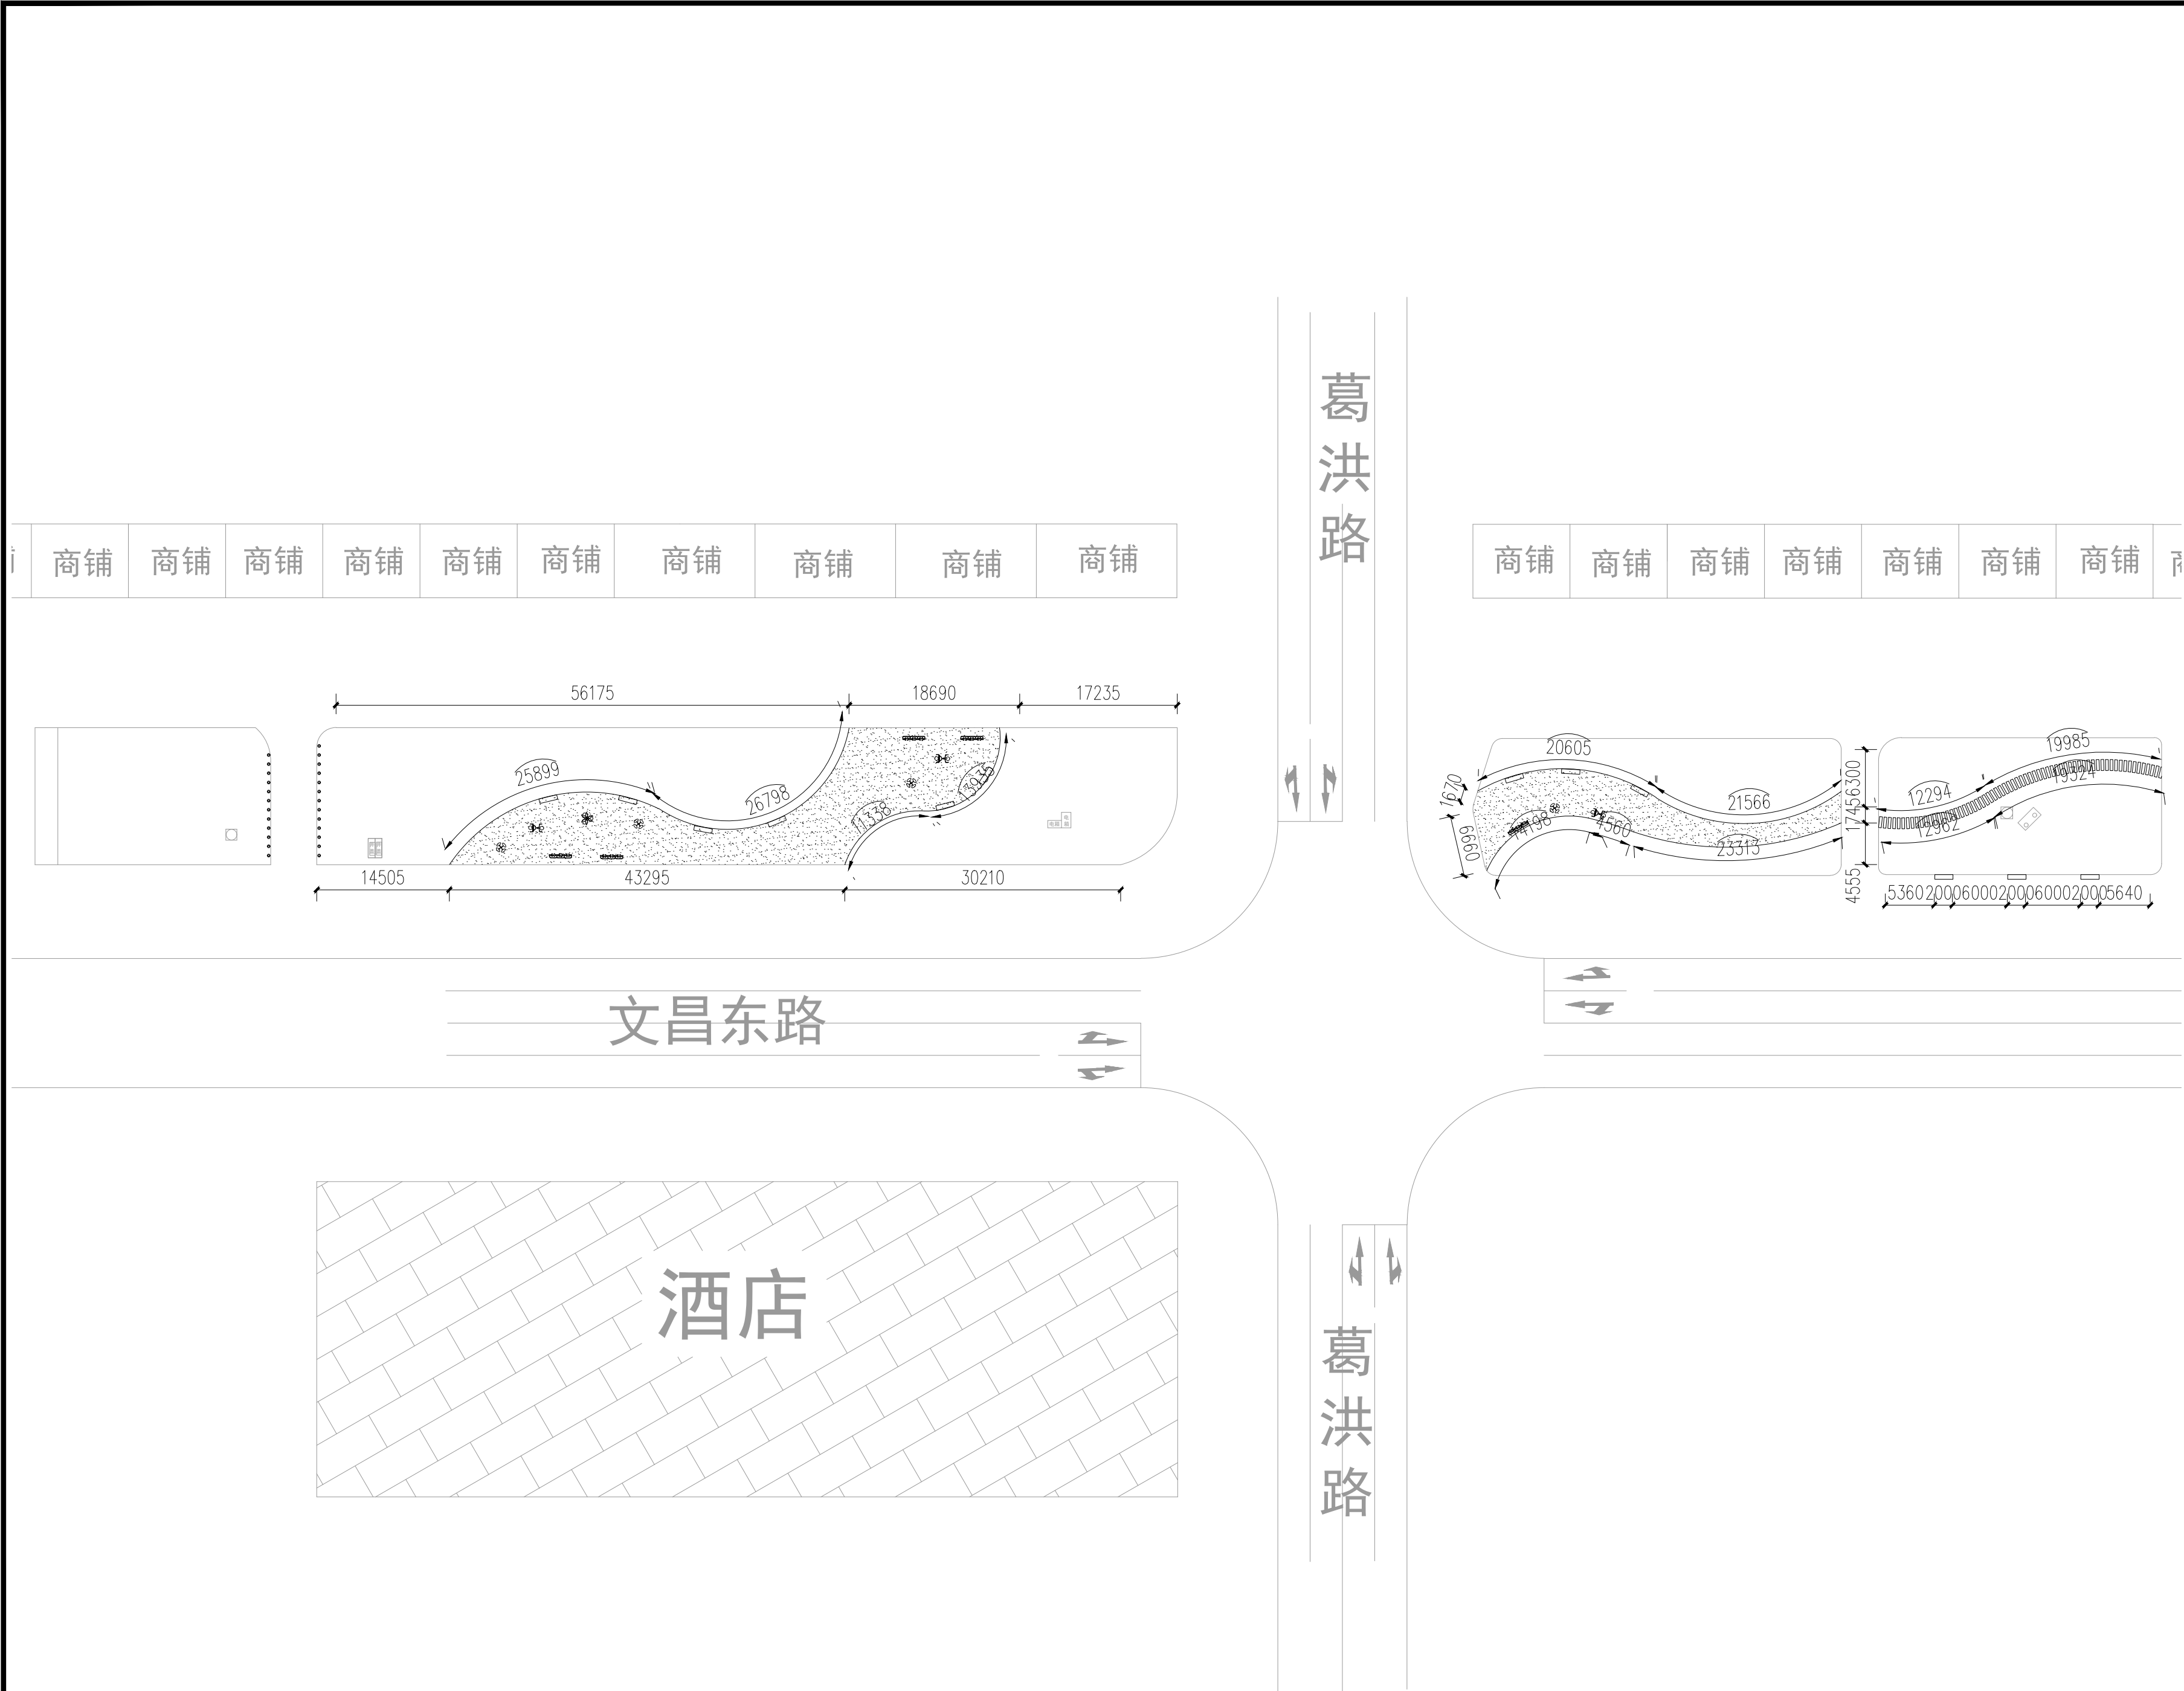

文昌西路节点尺寸标注平面图 1:500

This drawing & design are copyright and no portion may be reproduced without the written permission of the designer

本图未加盖我院设计出图专用章者无效

出图章:
ALJS PERMISSION STAMP

四川省建设工程设计出图专用章
中天华宇工程设计有限公司
风景园林工程设计专项甲级
证书编号:A151031203有效期至:2027年09月28日

注册建筑师 工程师章:
REGISTERED ARCHITECT/ENGINEERS AFFIX

证书编号: A151031203-6/6
中天华宇工程设计有限公司
Zhong Tian Hua Yu Design Institute Co.,Ltd
风景园林工程设计专项甲级

地 址	中国南京市建邺区云龙山路99号1001室		
ADDRESS			
邮政编码	210019	电 话	025-87765375
POST CODE		TEL	

签 署 栏
SIGNED BY

批 准	李珂	李珂
APPROVED BY		
审 核	李珂	李珂
AUDITED BY		
项目负责	李珂	李珂
PROJECT MANAGER		
专业负责	李建勇	李建勇
DISCIPLINE CHARGE		
校 对	李建勇	李建勇
CHECKED BY		
设 计	沈慧蓉	沈慧蓉
DESIGNED BY		
绘 图	张思雨	张思雨
DRAWN BY		
方 案	万薇	万薇
PLAN PROVIDED		


会 签 栏
DISCIPLINE JOINTLY SIGNED BY

建 筑		
ARCHITECTURE		
结 构		
STRUCTURE		
给 排 水		
water supply and sewage		
暖 通		
HVAC		
电 气		
ELECTRIC		

建设单位			
CLIENT			
项目名称	城市管养道路路域环境整治项目		
PROJECT TITLE			
分项名称			
SUB-PROJECT TITLE			

图纸名称	文昌路节点尺寸标注平面图		
DRAWING TITLE			

设计编号	JS 2026-015	设计阶段	施工图
PROJECT NUMBER		DESIGN PHASE	
图 号	图 档 号	日 期	版 本 号
DRAWING NUMBER	FILE NUMBER	DATE	
JG-1.3.3		2026.06	01

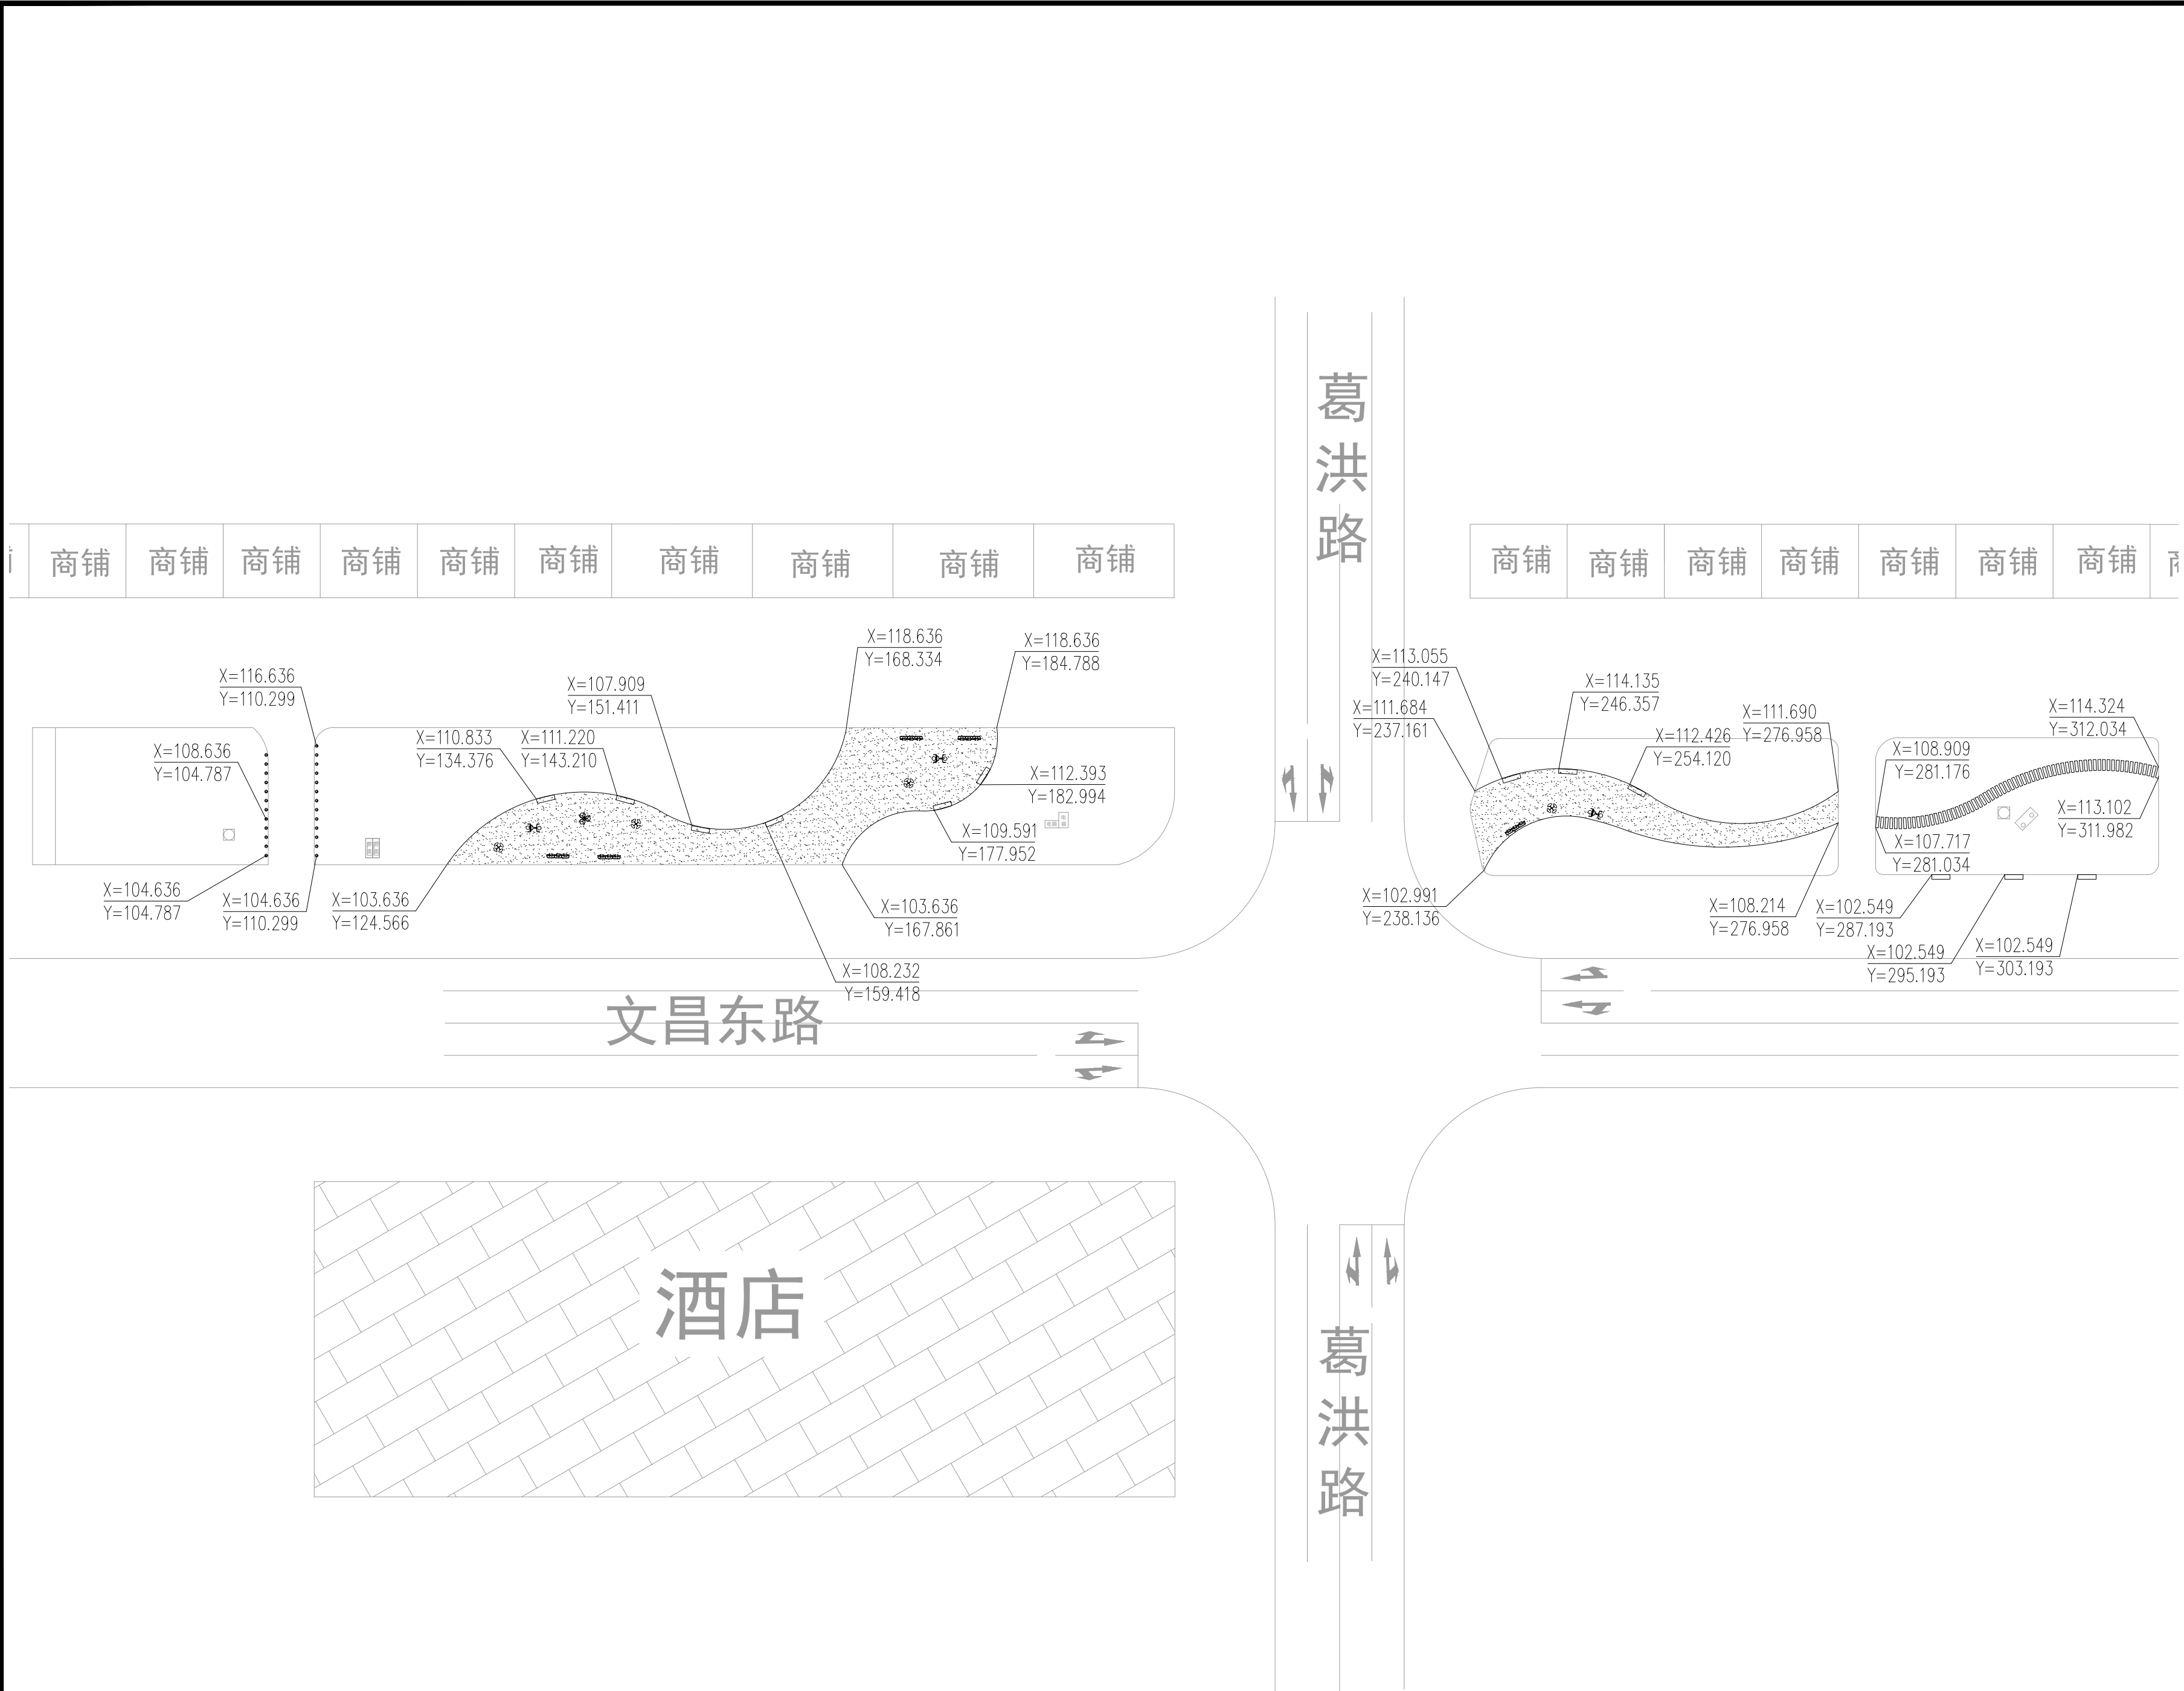

文昌西路节点坐标定位平面图 1:500

This drawing & design are copyright and no portion may be reproduced without the written permission of the designer

本图未加盖我院设计出图专用章者无效

出图章:
ALJS PERMISSION STAMP

四川省建设工程设计出图专用章
中天华宇工程设计有限公司
风景园林工程设计专项甲级
证书编号:A151031203有效期至:2027年09月28日

注册建筑师 工程师章:
REGISTERED ARCHITECT/ENGINEERS AFFIX

证书编号: A151031203-6/6

中天华宇工程设计有限公司
Zhong Tian Hua Yu Design Institute Co.,Ltd
风景园林工程设计专项甲级

地 址	中国南京市建邺区云龙山路99号1001室		
邮政编码	210019	电 话	025-57765375

签 署 栏
SIGNED BY

批 准	李珂	
审 核	李珂	
AUDITED BY	李珂	
项目负责	李珂	
PROJCT MANAGER	李珂	
专业负责	李建勇	
DISCIPLINE CHARGE	李建勇	
校 对	李建勇	
CHECKED BY	李建勇	
设 计	沈慧蓉	
DESIGNED BY	沈慧蓉	
绘 图	张思雨	
DRAWN BY	张思雨	
方 案	万薇	
PLAN PROVIDED	万薇	

会 签 栏
DISCIPLINE JOINTLY SIGNED BY

建 筑			
ARCHITECTURE			
结 构			
STRUCTURE			
给 排 水			
water supply and sewage			
暖 通			
HVAC			
电 气			
ELECTRIC			
建设单位			
CLIENT			
项目名称	城市管养道路路域环境整治项目		
PROJECT TITLE	城市管养道路路域环境整治项目		
分项名称			
SUB-PROJECT TITLE			
图纸名称	文昌路节点坐标定位平面图		
DRAWING TITLE	文昌路节点坐标定位平面图		
设计编号	JS 2026-015	设计阶段	施工图
PROJECT NUMBER	JS 2026-015	DESIGN PHASE	施工图
图 号	图 档 号	日 期	版 本 号
DRAWING NUMBER	FILE NUMBER	DATE	VERSION
JG-1.3.4		2026.06	01

This drawing & design are copyright and no portion may be reproduced without the written permission of the designer

本图未加盖我院设计出图专用章者无效

出图章：
ALJS PERMISSION STAMP

四川省建设工程设计出图专用章
中天华宇工程设计有限公司
风景园林工程设计专项甲级
证书编号:A151031203有效期至:2027年09月28日

注册建筑师 工程师章：
REGISTERED ARCHITECT/ENGINEERS AFFIX

证书编号: A151031203-6/6
中天华宇工程设计有限公司
Zhong Tian Hua Yu Design Institute Co.,Ltd
风景园林工程设计专项甲级

地 址 ADDRESS	中国南京市建邺区云龙山路99号1001室		
邮政编码 POST CODE	210019	电 话 TEL	025-57765375

签 署 栏
SIGNED BY

批 准 APPROVED BY	李珂	李珂
审 核 AUDITED BY	李珂	李珂
项目负责 PROJECT MANAGER	李珂	李珂
专业负责 DISCIPLINE CHARGE	李建勇	李建勇
校 对 CHECKED BY	李建勇	李建勇
设 计 DESIGNED BY	沈慧蓉	沈慧蓉
绘 图 DRAWN BY	张思雨	张思雨
方 案 PLAN PROVIDED	万薇	万薇


会 签 栏
DISCIPLINE JOINTLY SIGNED BY

建 筑 ARCHITECTURE		
结 构 STRUCTURE		
给 排 水 water supply and sewage		
暖 通 HVAC		
电 气 ELECTRIC		


建设单位 CLIENT	
项目名称 PROJECT TITLE	城市管养道路路域环境整治项目
分项名称 SUB-PROJECT TITLE	

图纸名称 DRAWING TITLE	通用做法详图01
-----------------------	----------


设计编号 PROJECT NUMBER	JS 2026-015	设计阶段 DESIGN PHASE	施工图
图 号 DRAWING NUMBER	图 档 号 FILE NUMBER	日 期 DATE	版 本 号
JG-2.1		2026.06	01

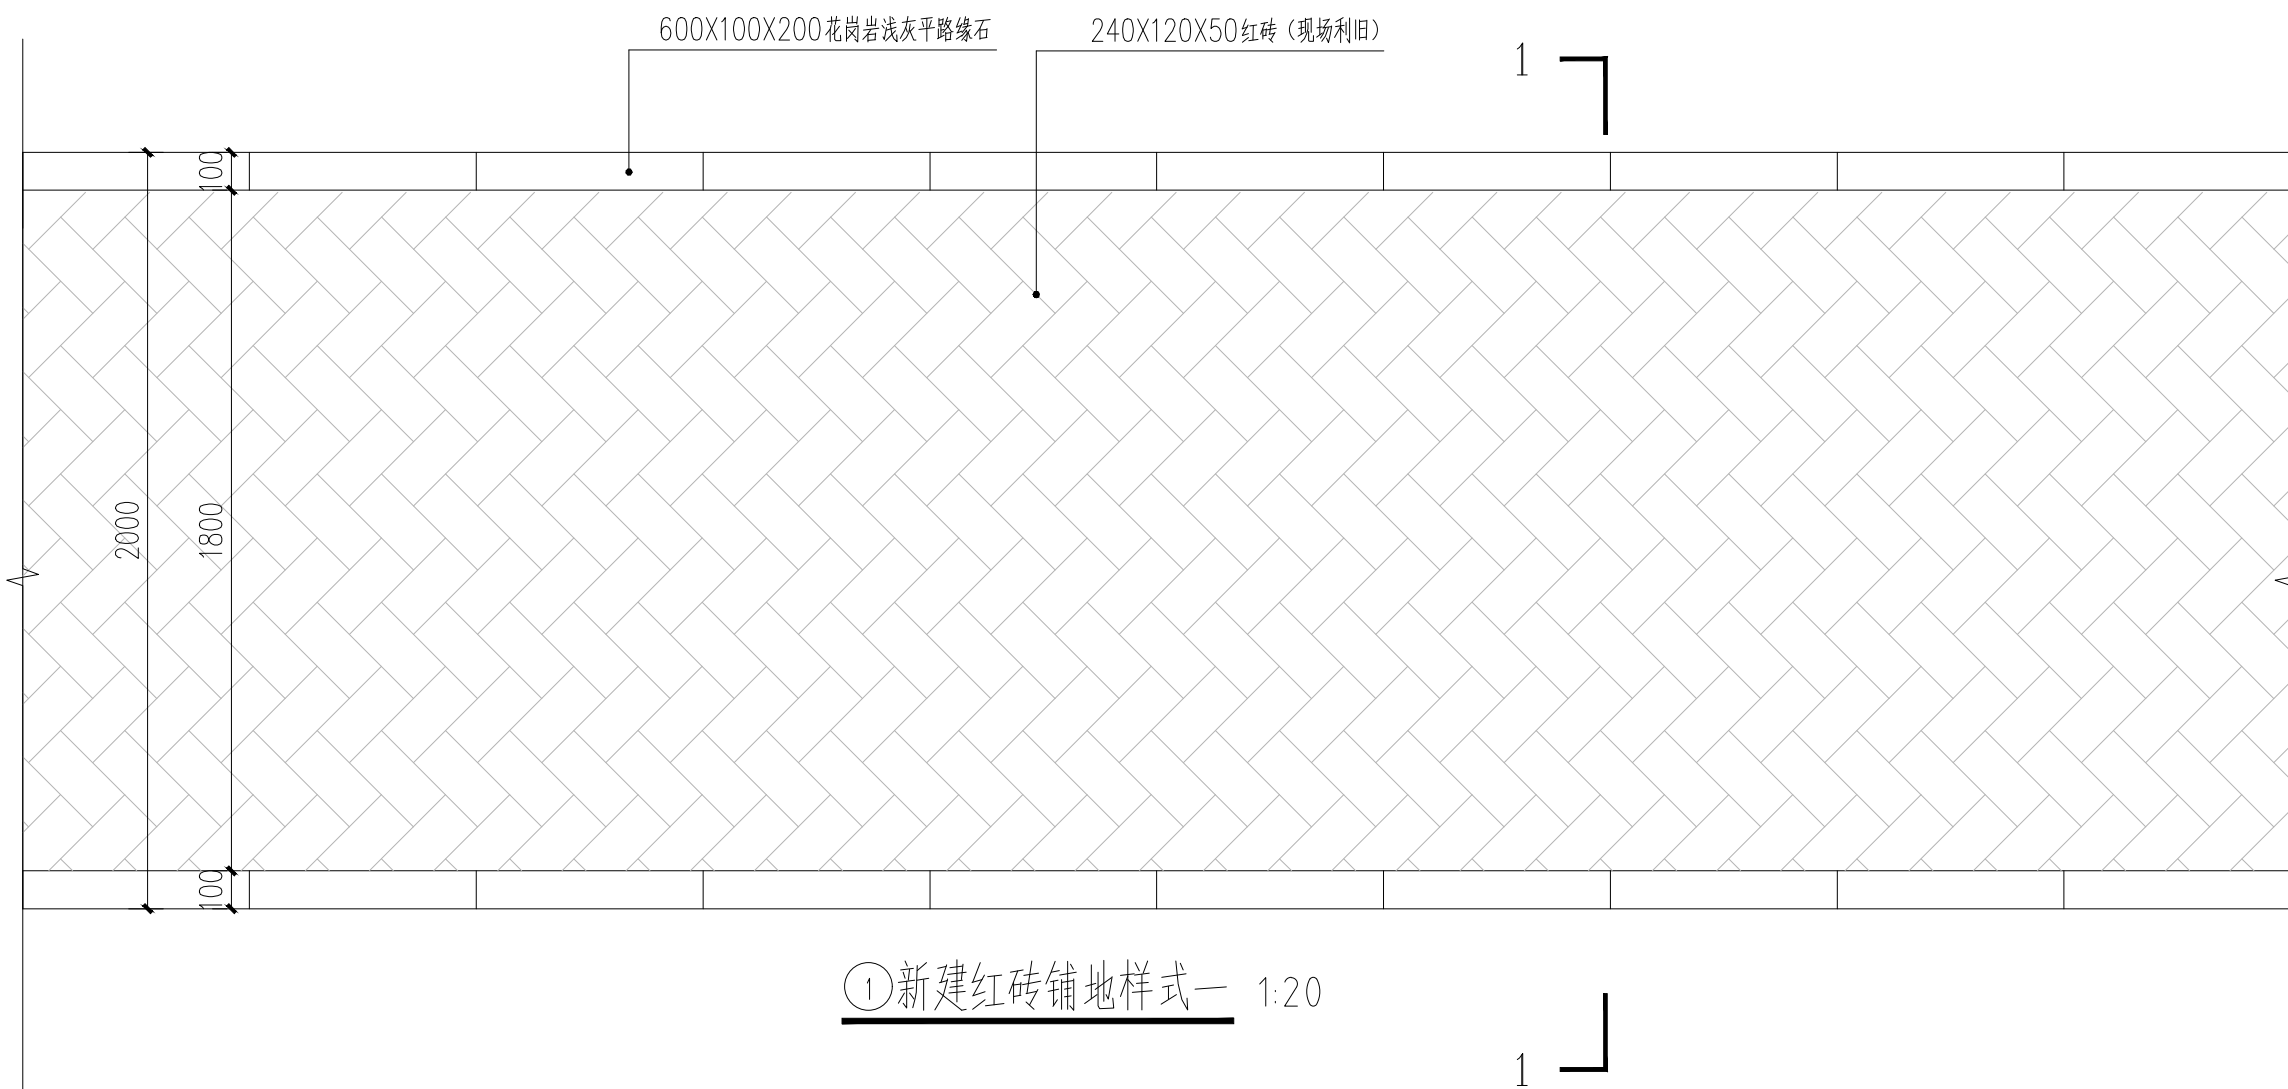


①新建红砖铺地样式一 1:20

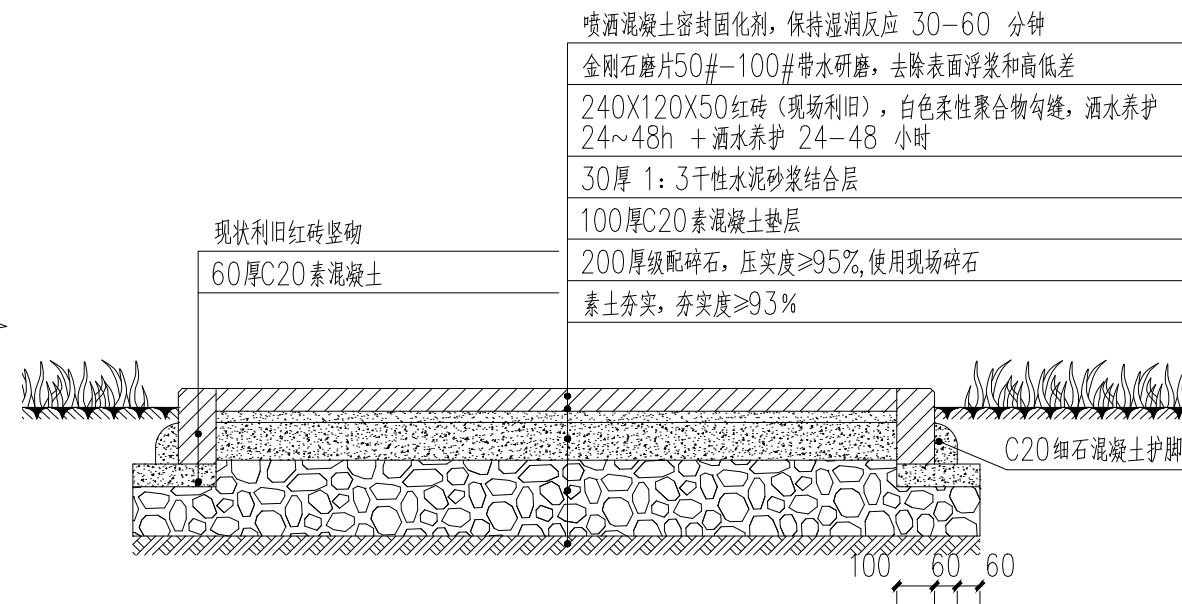


④1-1新建红砖铺地剖面 1:20

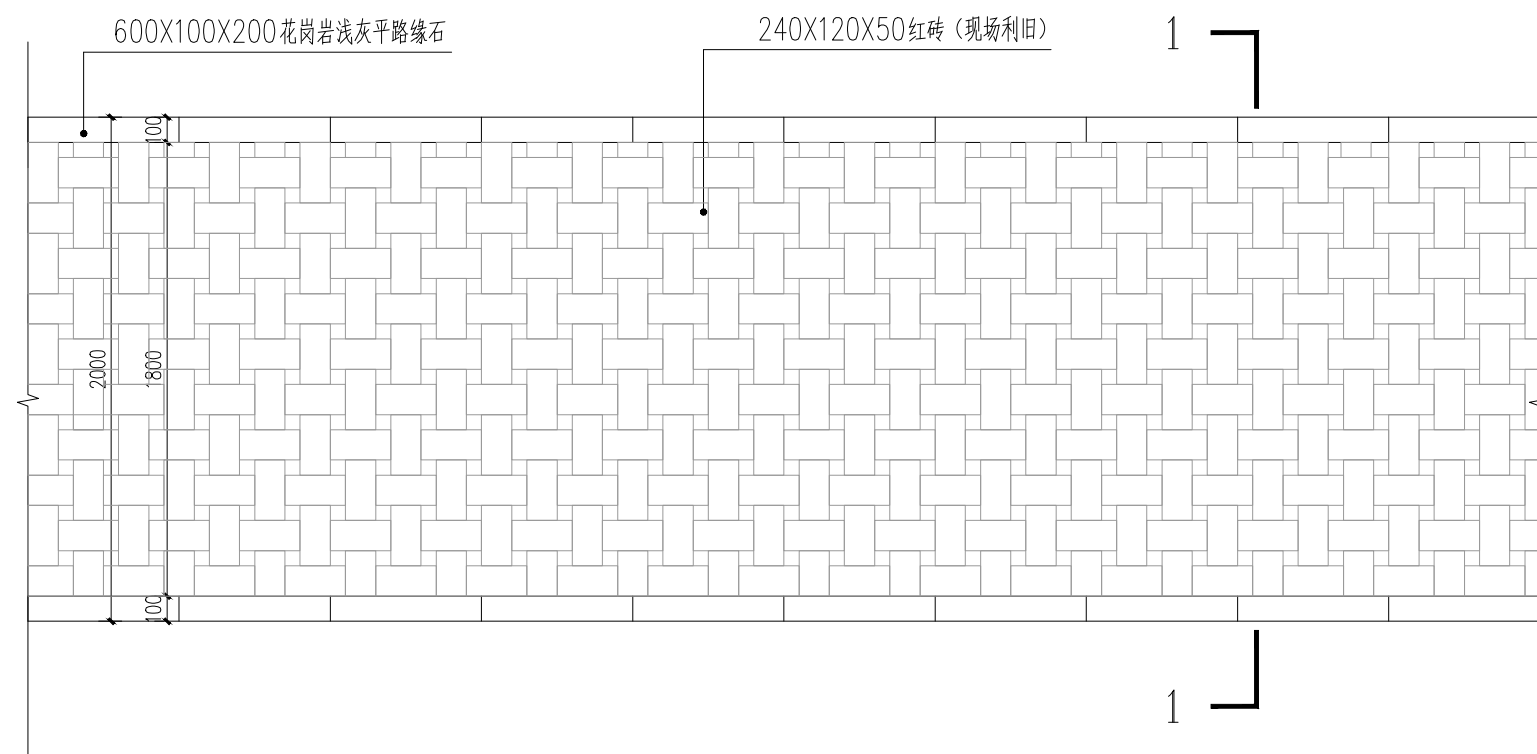


②新建红砖铺地样式二 1:30

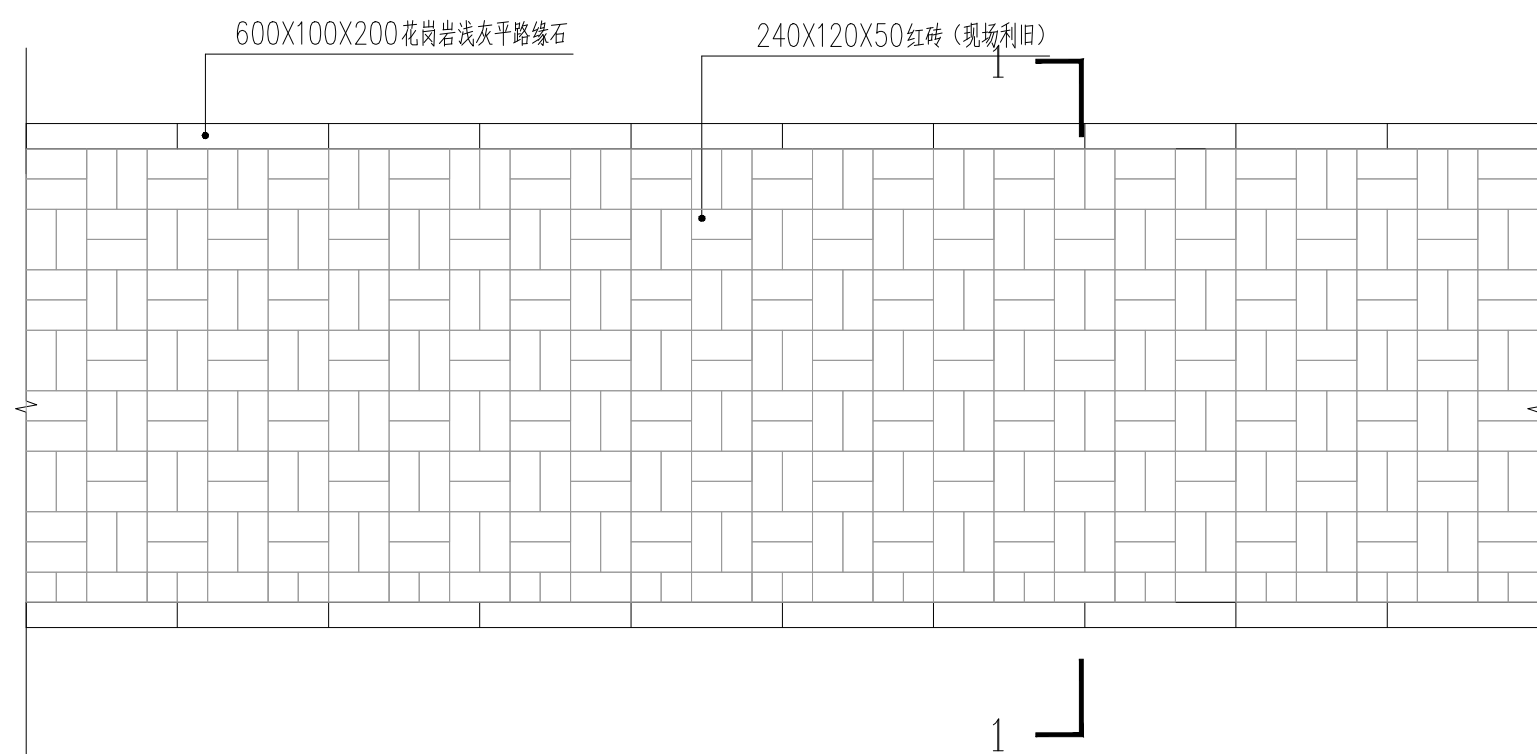


③新建红砖铺地样式三 1:30

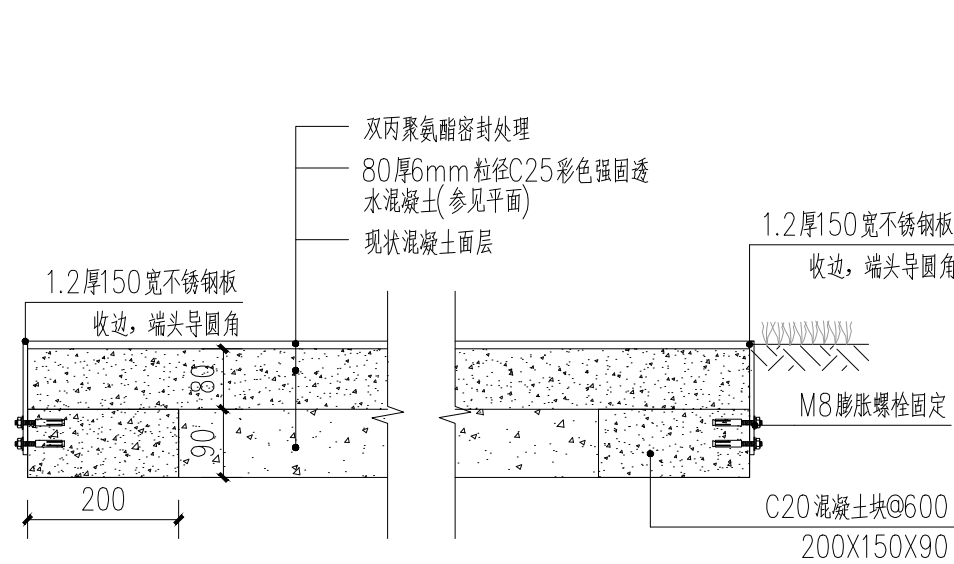


①水泥路面层更换做法1 1:10

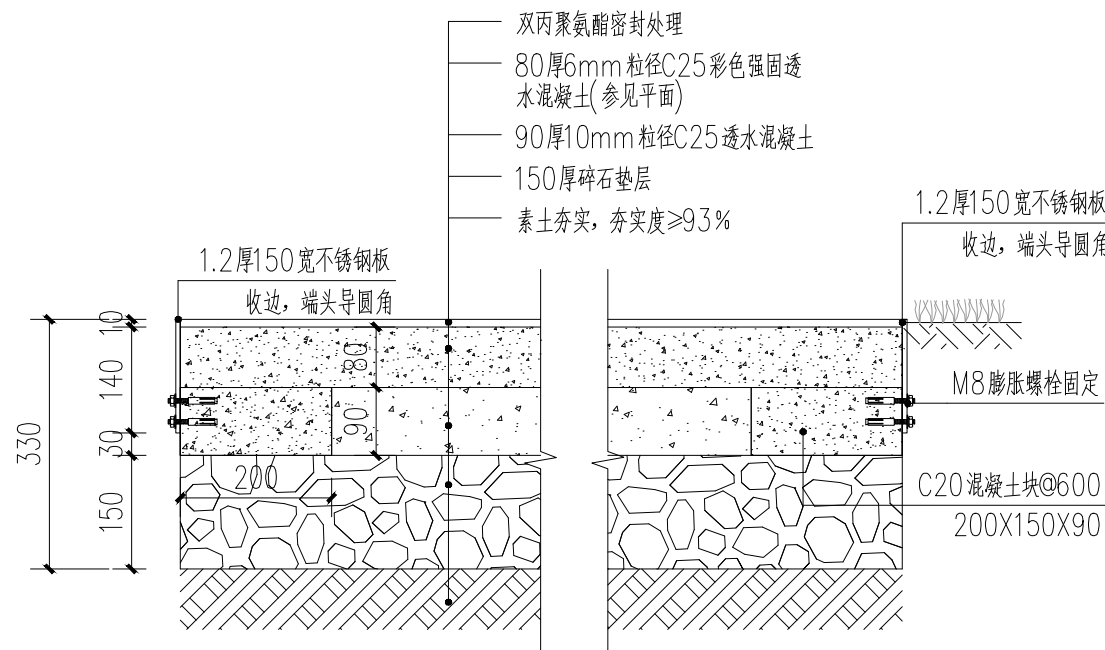


②彩色透水混凝土做法 1:10

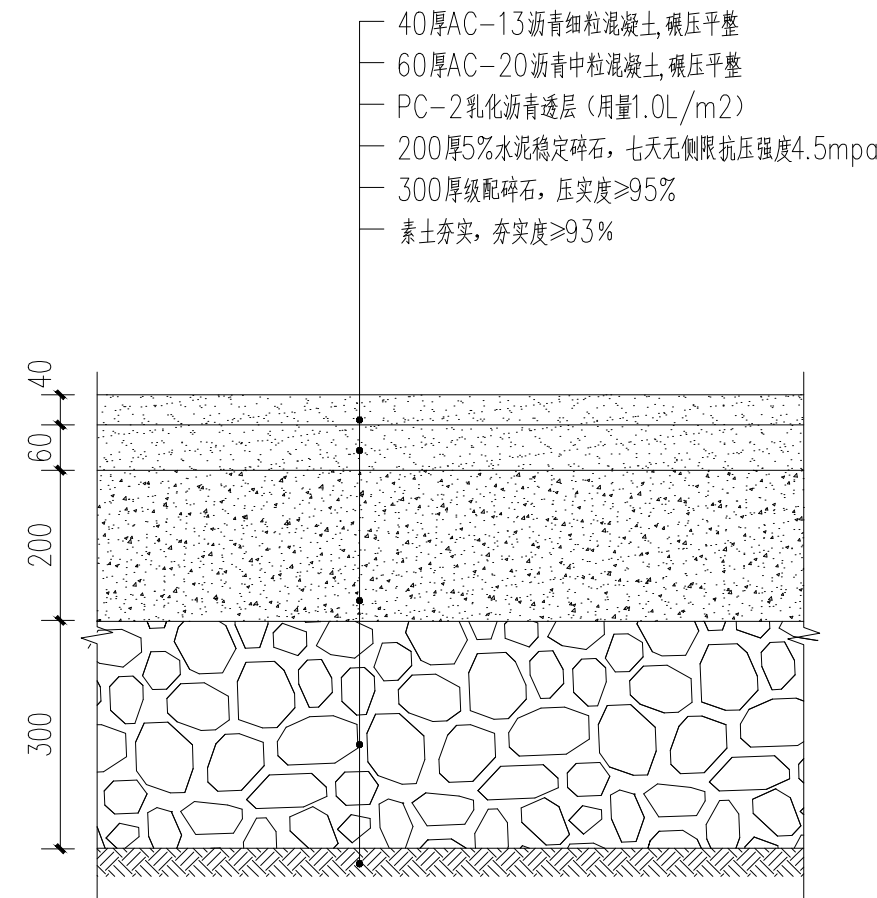


③沥青路剖面 1:10

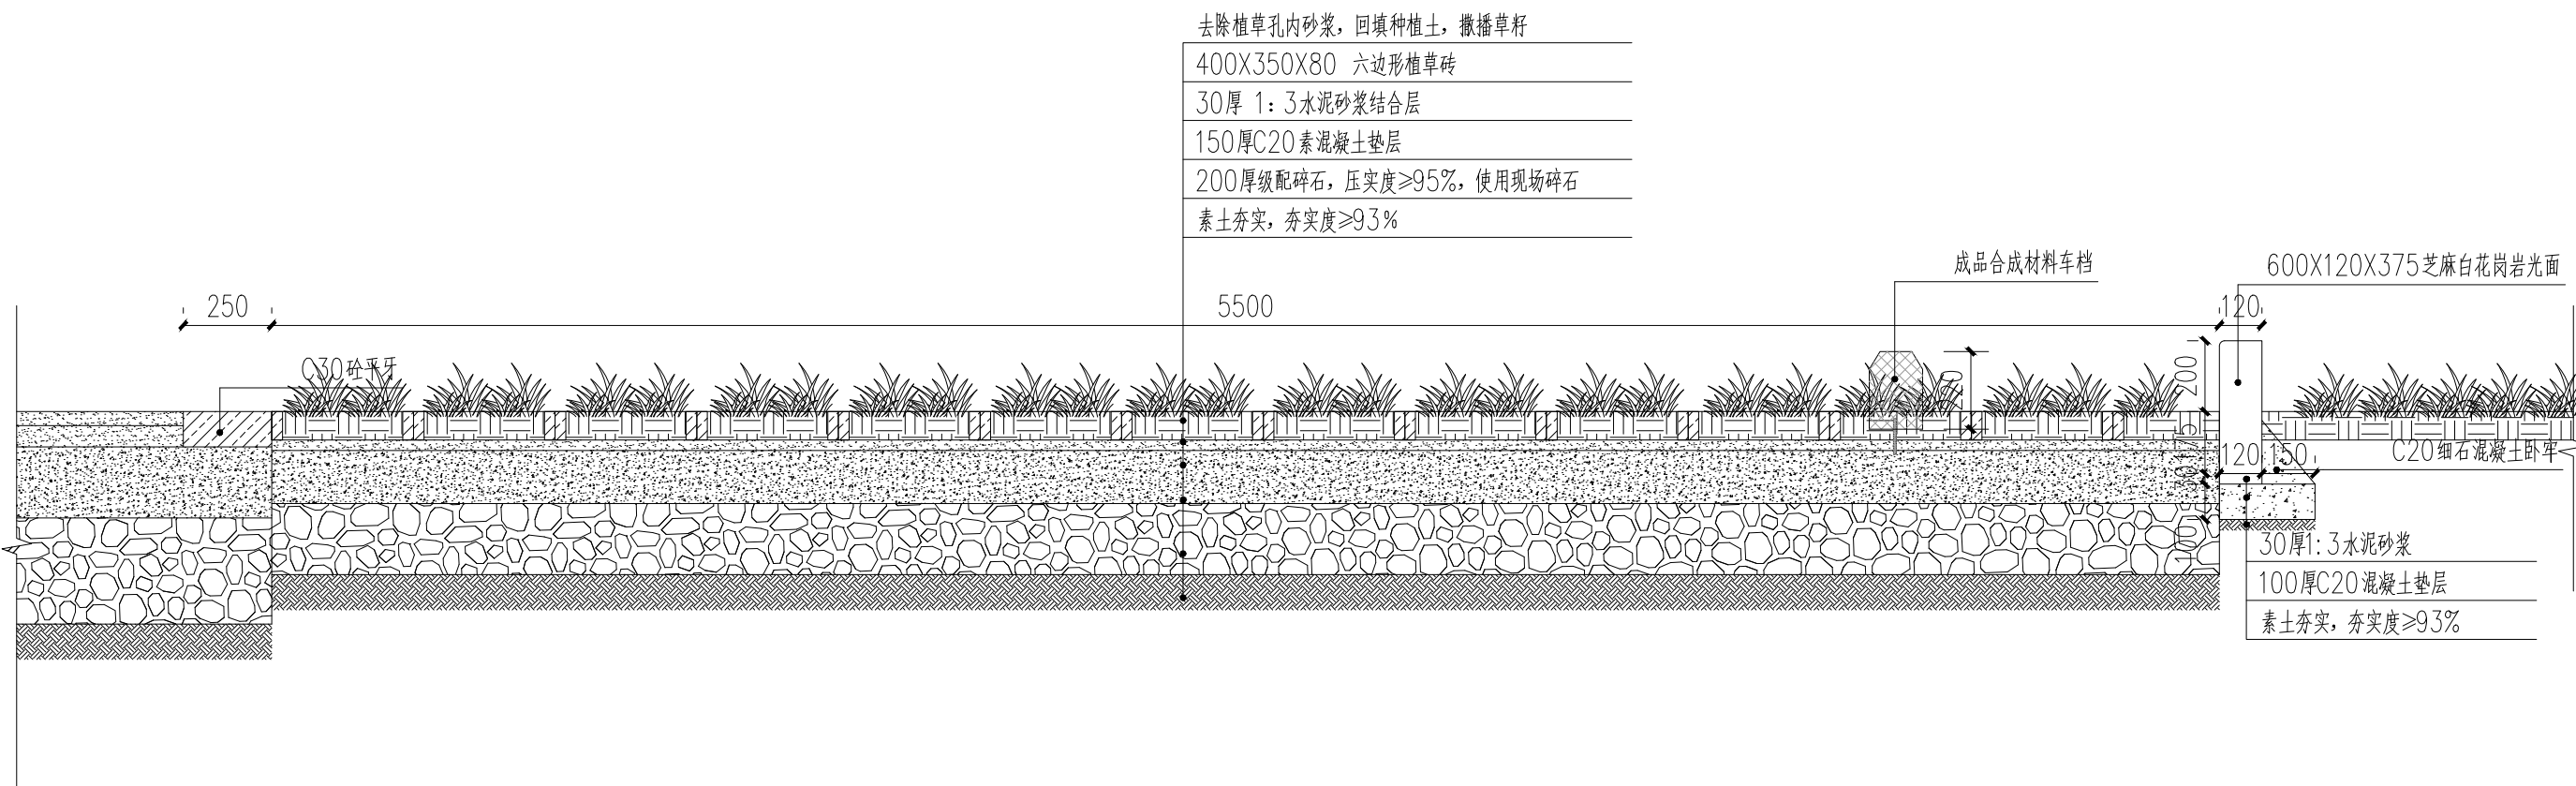

④植草砖停车位做法详图 1:20

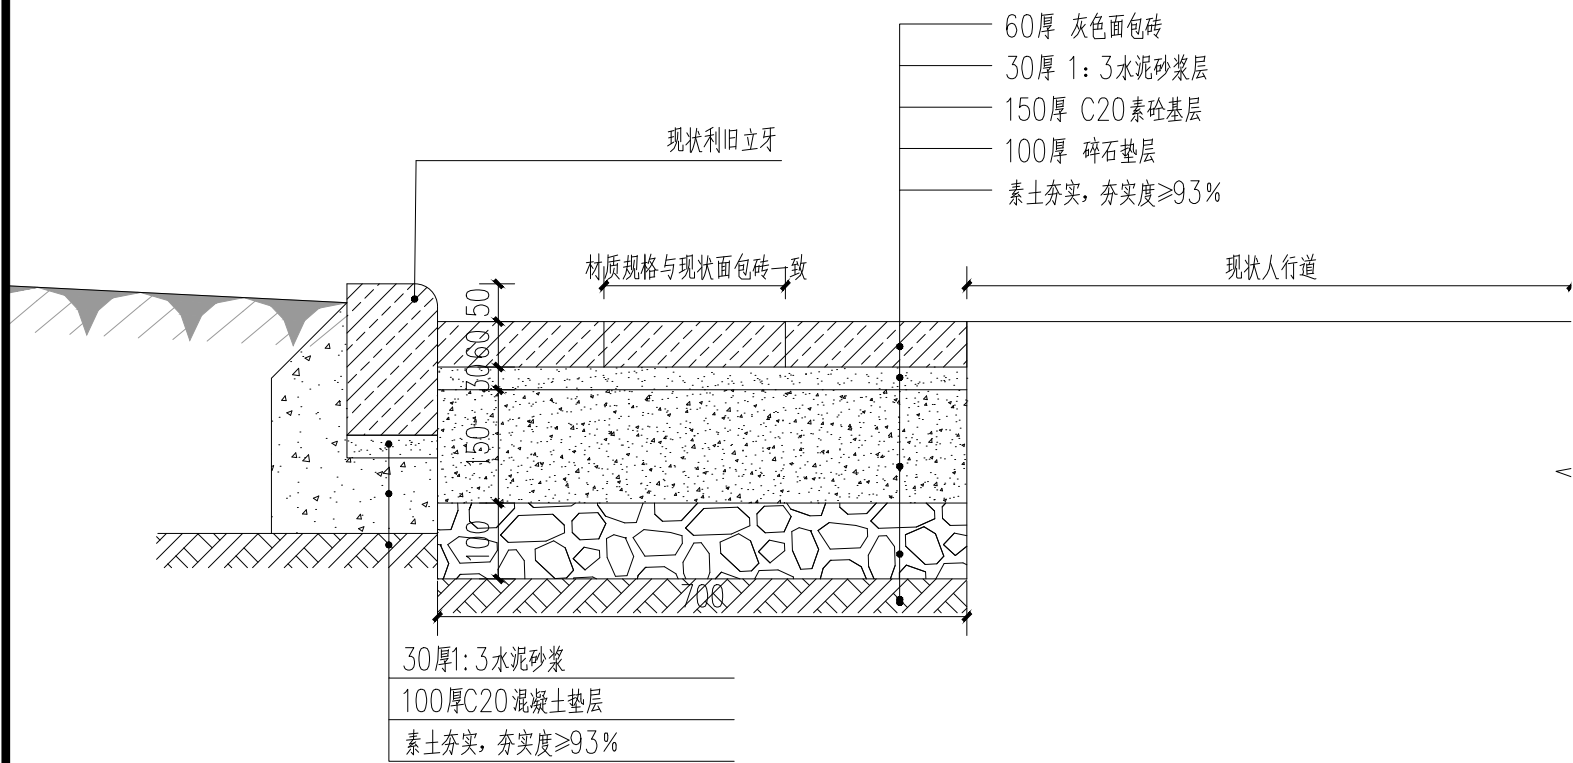

⑤新建人行道剖面 1:10

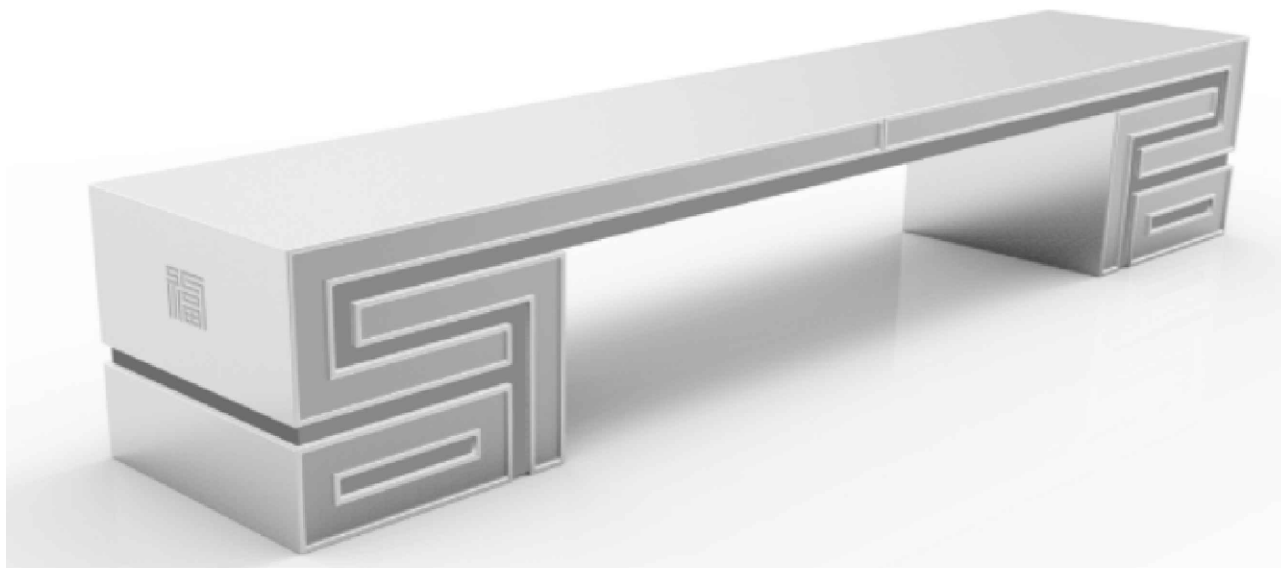

⑥坐凳示意图

This drawing & design are copyright and no portion may be reproduced without the written permission of the designer

本图未加盖我院设计出图专用章者无效

出图章:

ALIS PERMISSION STAMP

四川省建设工程设计出图专用章
中天华宇工程设计有限公司
风景园林工程设计专项甲级
证书编号:A151031203有效期至:2027年09月28日

注册建筑师 工程师章:

REGISTERED ARCHITECT/ENGINEERS AFFIX



证书编号: A151031203-6/6

中天华宇工程设计有限公司
Zhong Tian Hua Yu Design Institute Co., Ltd

风景园林工程设计专项甲级

地 址 中国南京市建邺区云龙山路99号1001室

邮政编码 210019 电 话 025-57765375

签 署 栏

SIGNED BY

批 准 APPROVED BY	李珂	李珂
审 核 AUDITED BY	李珂	李珂
项目负责 PROJECT MANAGER	李珂	李珂
专业负责 DISCIPLINE CHARGE	李建勇	李建勇
校 对 CHECKED BY	李建勇	李建勇
设 计 DESIGNED BY	沈慧蓉	沈慧蓉
绘 图 DRAWN BY	张思雨	张思雨
方 案 PLAN PROVIDED	万薇	万薇

会 签 栏

DISCIPLINE JOINTLY SIGNED BY

建 筑 ARCHITECTURE		
结 构 STRUCTURE		
给 排 水 water supply and sewage		
暖 通 HVAC		
电 气 ELECTRIC		

建设单位 CLIENT	
项目名称 PROJECT TITLE	城市管养道路路域环境整治项目
分项名称 SUB-PROJECT TITLE	

图纸名称 DRAWING TITLE	通用做法详图02
-----------------------	----------

设计编号 PROJECT NUMBER	JS 2026-015	设计阶段 DESIGN PHASE	施工图
图 号 DRAWING NUMBER	图 档 号 FILE NUMBER	日 期 DATE	版 本 号
JG-2.2		2026.06	01




⑦车挡示意图




⑧电箱美化彩绘示意图




⑨墙绘示意图

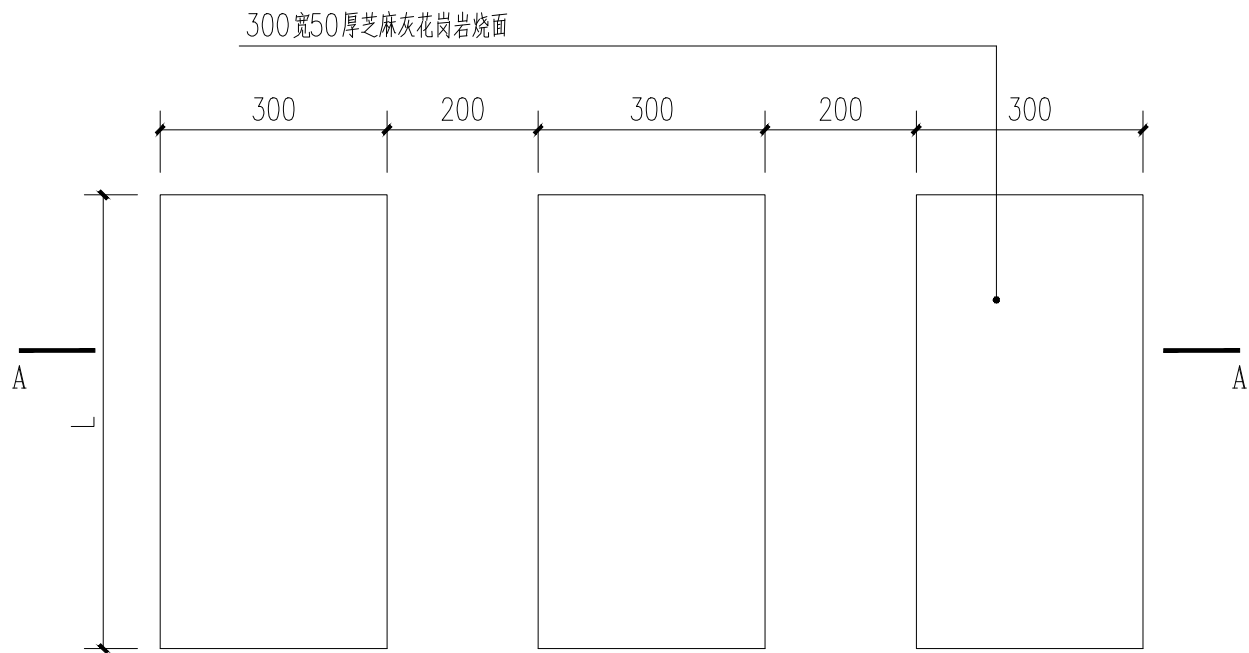

⑩汀步做法平面图 1:10

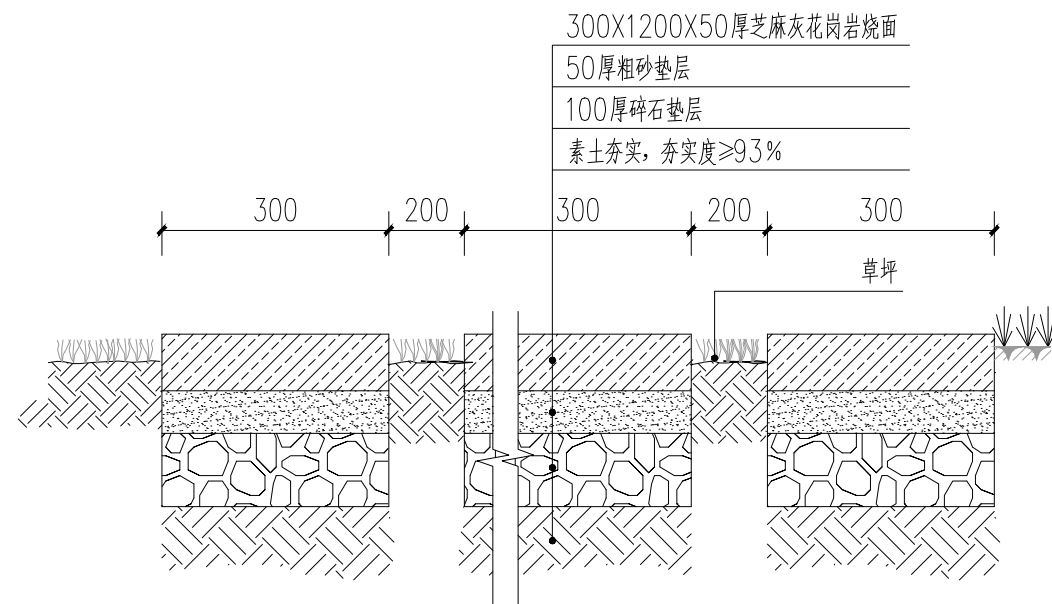

⑪汀步做法剖面图 1:10

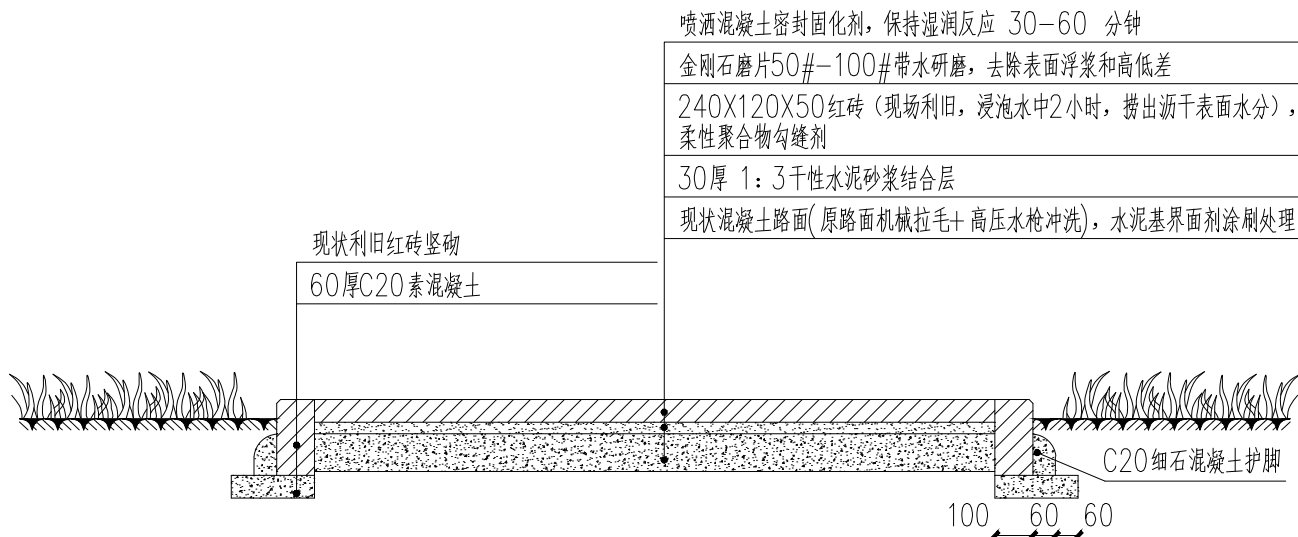

⑫水泥路面层更换做法2 1:20

- 成品钢丝网烤漆围栏（绿色）：
- 1、立柱：50×50×1.0mm×2250mm高，间距平均3000mm；
 - 2、网格：2800×2000mm；
 - 3、网孔：60×60mm；
 - 4、丝径：Φ4mm钢丝焊接。；
 - 5、基础：300×300×300 C25素砼

This drawing & design are copyright and no portion may be reproduced without the written permission of the designer

本图未加盖我院设计出图专用章者无效

出图章：
ALJS PERMISSION STAMP

四川省建设工程设计出图专用章
中天华宇工程设计有限公司
风景园林工程设计专项甲级
证书编号:A151031203有效期至:2027年09月28日

注册建筑师 工程师章：
REGISTERED ARCHITECT/ENGINEERS AFFIX

证书编号: A151031203-6/6
中天华宇工程设计有限公司
Zhong Tian Hua Yu Design Institute Co., Ltd
风景园林工程设计专项甲级

地址 ADDRESS 中国南京市建邺区云龙山路99号1001室
邮政编码 POST CODE 210019 电话 TEL 025-87765375

签 署 栏 SIGNED BY		
批 准 APPROVED BY	李珂	李珂
审 核 AUDITED BY	李珂	李珂
项目负责 PROJECT MANAGER	李珂	李珂
专业负责 DISCIPLINE CHARGE	李建勇	李建勇
校 对 CHECKED BY	李建勇	李建勇
设 计 DESIGNED BY	沈慧蓉	沈慧蓉
绘 图 DRAWN BY	张思雨	张思雨
方 案 PLAN PROVIDED	万薇	万薇


会 签 栏
DISCIPLINE JOINTLY SIGNED BY

建 筑 ARCHITECTURE		
结 构 STRUCTURE		
给 排 水 water supply and sewage		
暖 通 HVAC		
电 气 ELECTRIC		


建设单位 CLIENT	
项目名称 PROJECT TITLE	城市管养道路路域环境整治项目
分项名称 SUB-PROJECT TITLE	

图纸名称
DRAWING TITLE 通用做法详图03


设计编号 PROJECT NUMBER	JS 2026-015	设计阶段 DESIGN PHASE	施工图
图 号 DRAWING NUMBER	图 档 号 FILE NUMBER	日 期 DATE	版 本 号
JG-2.3		2026.06	01

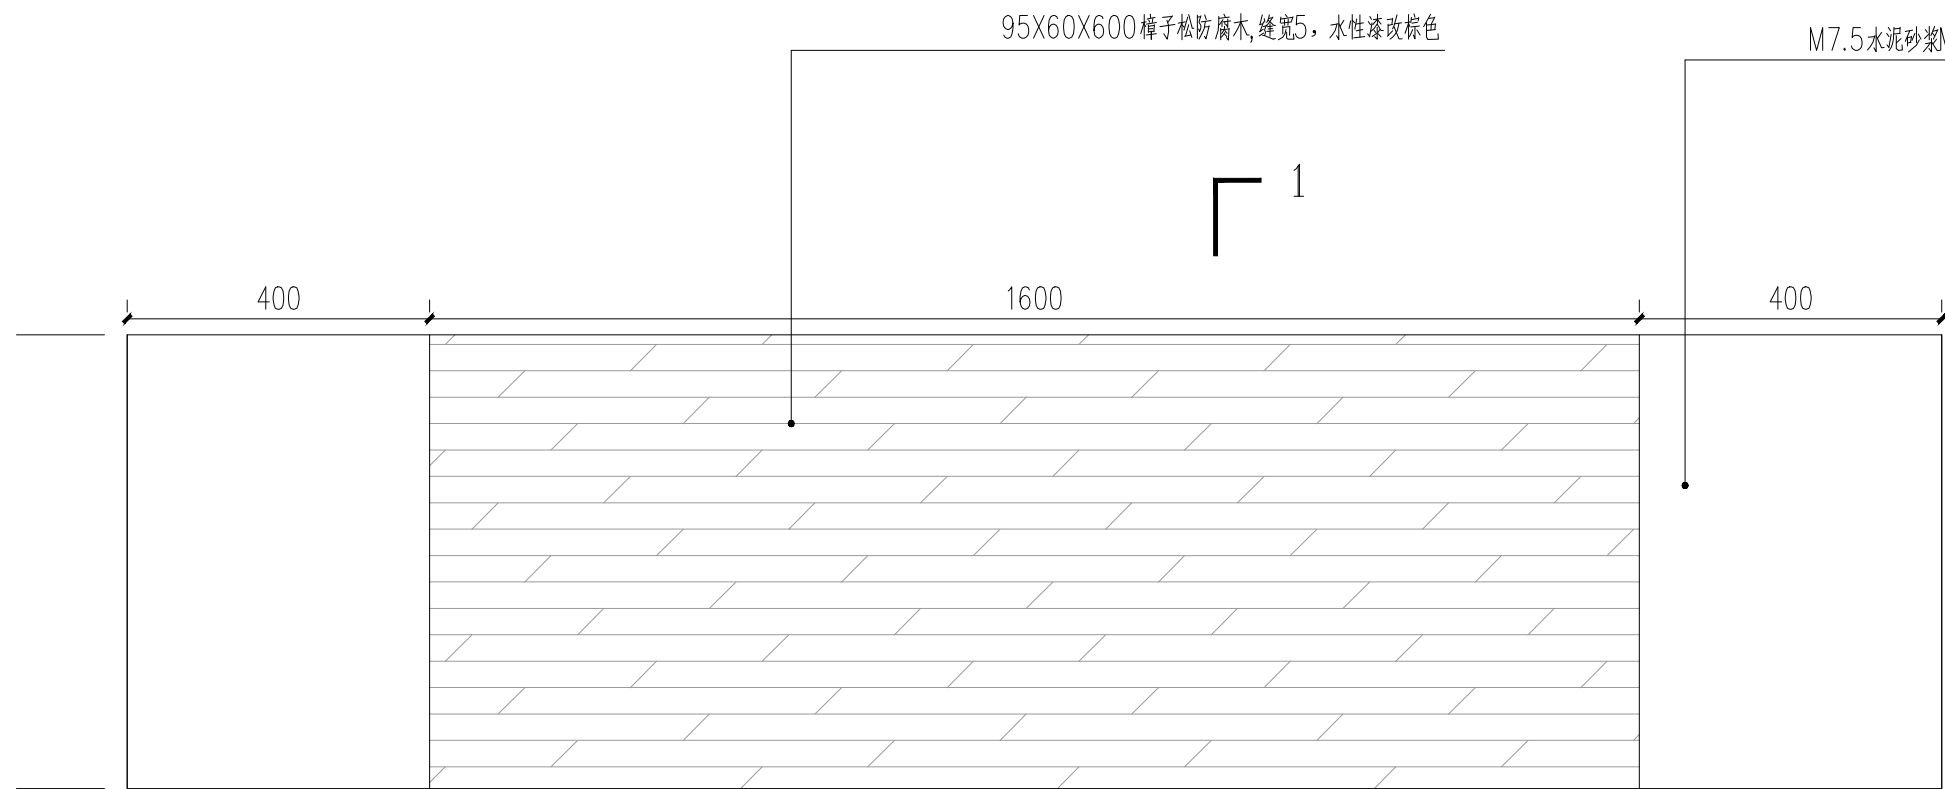

红砖坐凳平面图 1:10

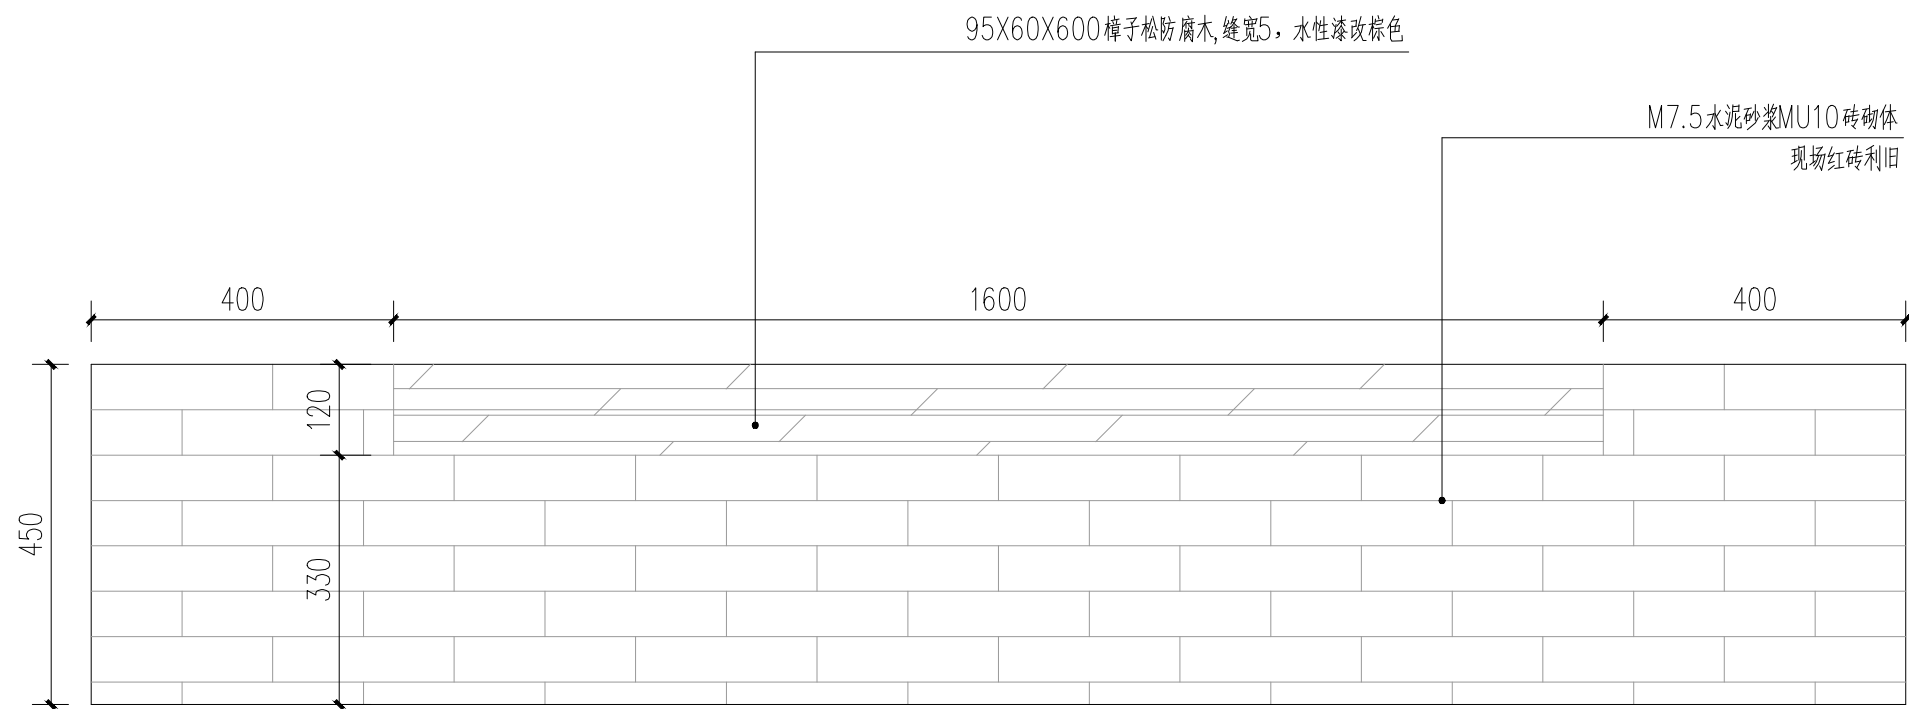

红砖坐凳立面图 1:10

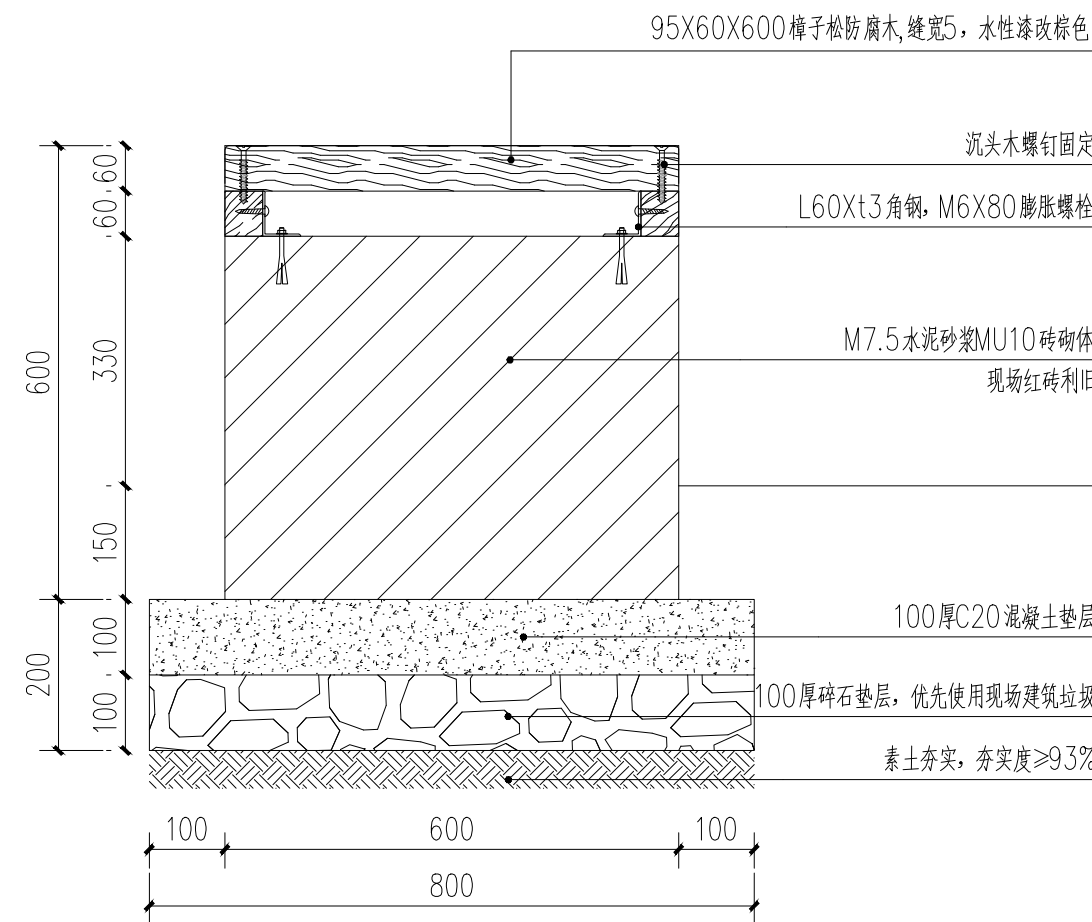

1-1红砖坐凳剖面图 1:10

This drawing & design are copyright and no portion may be reproduced without the written permission of the designer

本图未加盖我院设计出图专用章者无效

出图章:
ALJS PERMISSION STAMP

四川省建设工程设计出图专用章
中天华宇工程设计有限公司
风景园林工程设计专项甲级
证书编号:A151031203有效期至:2027年09月28日

注册建筑师 工程师章:
REGISTERED ARCHITECT/ENGINEERS AFFIX



证书编号: A151031203-6/6
中天华宇工程设计有限公司
Zhong Tian Hua Yu Design Institute Co., Ltd
风景园林工程设计专项甲级

地 址 ADDRESS	中国南京市建邺区云龙山路99号1001室		
邮政编码 POST CODE	210019	电 话 TEL	025-57765375

签 署 栏
SIGNED BY

批 准 APPROVED BY	李珂	李珂
审 核 AUDITED BY	李珂	李珂
项目负责 PROJECT MANAGER	李珂	李珂
专业负责 DISCIPLINE CHARGE	李建勇	李建勇
校 对 CHECKED BY	李建勇	李建勇
设 计 DESIGNED BY	沈慧蓉	沈慧蓉
绘 图 DRAWN BY	张思雨	张思雨
方 案 PLAN PROVIDED	万薇	万薇

会 签 栏
DISCIPLINE JOINTLY SIGNED BY

建 筑 ARCHITECTURE		
结 构 STRUCTURE		
给 排 水 water supply and sewage		
暖 通 HVAC		
电 气 ELECTRIC		

建设单位 CLIENT	
项目名称 PROJECT TITLE	城市管养道路路域环境整治项目
分项名称 SUB-PROJECT TITLE	

图纸名称 DRAWING TITLE	红砖坐凳做法详图
-----------------------	----------

设计编号 PROJECT NUMBER	JS 2026-015	设计阶段 DESIGN PHASE	施工图
图 号 DRAWING NUMBER	图 档 号 FILE NUMBER	日 期 DATE	版 本 号
JG-3.1		2026.06	01

Technical drawing of a tree support system. The main view shows a tree trunk with a support structure. Labels include: 麻布包裹 (Machin cloth wrapping), 镀锌铁丝捆扎 (Galvanized wire binding), $\Phi 80$ 杉木 (Cypress wood), 2500 (height), and 1800 (height). An inset shows a cross-section of the support structure.

Technical drawing of a tree support system. The main part shows a tree trunk with a support structure consisting of three legs and a crossbar. Labels indicate "麻布包裹" (hemp cloth wrapping) on the trunk, "镀锌铁丝捆扎" (galvanized wire binding) at the joint, and "Φ48厚4mm镀锌钢管" (Φ48, 4mm thick galvanized steel pipe) for the legs. Dimensions show a total height of 3000mm and a leg height of 2500mm. An inset shows a square cross-section of the leg with a cross-shaped reinforcement.

麻布包裹
镀锌铁丝捆扎
Φ48厚4mm镀锌钢管
麻布包裹
镀锌铁丝捆扎
Φ80杉木

3000
1500
1300
2500

沟管名称	至中心最小间距 (m)	
	乔木	灌木
电力电缆	1.0	1.0
电信电缆 (直埋)	1.0	1.0
电信电缆 (管道)	1.5	1.0
给水管道	1.5	1.0
雨水管道	1.5	1.0
污水管道	1.5	1.0
燃气管道 (次高压)	1.2	1.2
直埋热力管线 (热水)	1.5	1.5
排水盲沟	1.0	0.5


设施名称	至乔木主干最小间距 (m)	至灌木中心最小间距 (m)
低于2m 的围墙	1.0	0.75
挡土墙	2.0	0.5
路灯灯柱	2.0	—
电力、电信杆柱	2.0	—
消防龙头	1.5	2.0
测量水准点	2.0	1.0

DRAWING NUMBER	FILE NUMBER	DATE
JG-4.1		202

绿化施工细则

一、地形整理

- 1、开始地形整理工作所需条件：a，地下水、电等所需管线施工完毕；b，园建类的基础工程已完成。
- 2、绿化土方造型整地要求
- a，土坡造型在依据等高线放样的基础上，除特殊规定的地形外，对于大的土坡要遵循”三曲线”原则，即脊线，断面和立面都呈曲线（见土坡造型“三曲线”原则详图）。
- b，清理土方杂质，用水龙头对已回填土方喷淋，使之沉降至原有设计标高，并放置2—3天，稳定地形。
- c，对地形进行30cm深度翻耕，并且针对性加入泥灰土、沙等改土物质（粘性土以5份土／3份沙／2份泥灰土的比例混合，一般土质以8份土／2份泥灰土的比例混合）。如发现回填土方土质状况比较差（如土质PH值超过5.5—7.5的范围或杂质太多）应进行换土处理。
- d，对地形进行细部翻耕（深度控制在5.5—7.5cm内），由坡地底部向坡顶细耕，底部与园建、水池（直边）、道牙等位置应保持水土面低于此类表面（完成面），并整体跟随其高度化而变化，产生整齐效果。（见地形边坡处理详图）
- e，整理后对地形进行托平、压实（压实至密度80％以上），保证坡面稳定及平整度，土坡造型完成后要求坡面平滑饱满，不能出现局部坑洼的情况。
- f，二次验收原则：土方造型需进行两次验收，除特殊情况外，应该尽量统一验收。
- 铺设营养土及沙验收，主要对土坡形状，土壤压实度，表层土壤进行验收，验收合格后方可种植乔木，（特殊情况已种植大树的，树穴处理需达到设计要求）
- 铺设营养土及沙后验收，主要对营养土及沙厚度进行验收，要求表面不见土，平滑饱满，草坪区压实度要达到沉降不影响平整度为准。

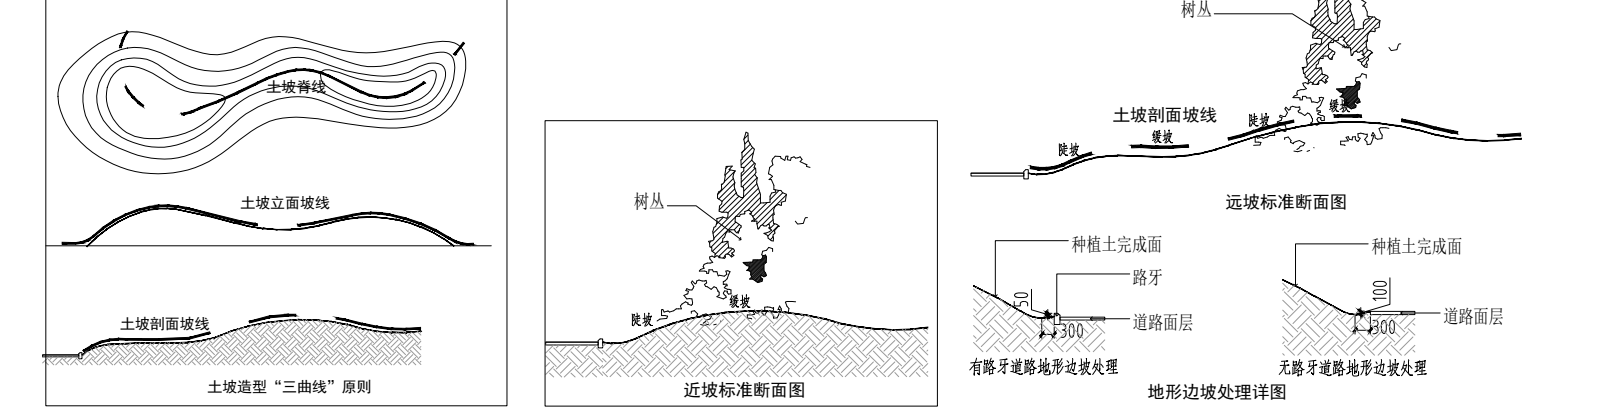


二、定点放线

- 定点放线即是在现场测出苗木栽植位置和株行距。由于树木栽植方式不相同，定点放线方法也相应有所不同。
- 1、自然式配置乔、灌木放线法
- a、坐标定点法：根据植物配置的疏密度，先按一定的比例在设计图及现场分别打好方格，在图上用尺量出树木在某方格的纵横坐标尺寸，再用皮尺量在现场放出相应的方格。
- b、仪器测放法：用经纬仪或小平板仪依地上原有基点或建筑物、道路或孤树依照设计图上的位置依次定出每株的位置。
- c、目测法：对于设计图上固定点的绿化种植、灌木丛、树群等可用上述两种方法划出树群树丛的栽植范围，其中每株的位置和排列可根据设计要求在所定范围内用目测法进行定点，定点时应注意植株的生态要求并注意自然美观。定好点后，多采用白灰打点或打桩，标明树种，栽植数量及坑径。
- 2、整形式放线
- 成片整齐式种植或行道树的放线法，也可用仪器和皮尺定点放线，方法是先将绿地的边界、园路广场和小建筑物等平面位置作依据，量出每株树木的位置，钉上木桩，写明树种名称。

三、苗木的挖掘及装运


- 1、土球起挖和包装说明
- a、土球大小的确定：树木选好后，可根据树木胸径的大小来确定土球的直径和高度。一般来说，土球直径为树木胸径的8—10倍，图纸有明确规定的以图纸为准。
- b、土球的挖掘：挖掘前，先用草绳将树冠围拢，其松紧程度以不折断树枝又不影响操作为宜，然后铲除树干周围的浮土，以树干为中心，比规定的土球大3—5cm划一圈，并顺着此圆圈往外挖沟，沟宽60—80cm，深度以到土球所要求的高度为止。
- c、土球的修整：修整土球要用锋利的铁锹，遇到较粗的树根时，应用锯或剪将根切断，不要用铁锹硬扎，以防土球松散。当土球修整到1／2深度时，可逐步向里收底，直到缩小到土球
- d、土球的包装：土球修好后，应立即用草绳进行包装，一般有橘子包、井字包、五角包三种包装法，具体包装方法详见下图

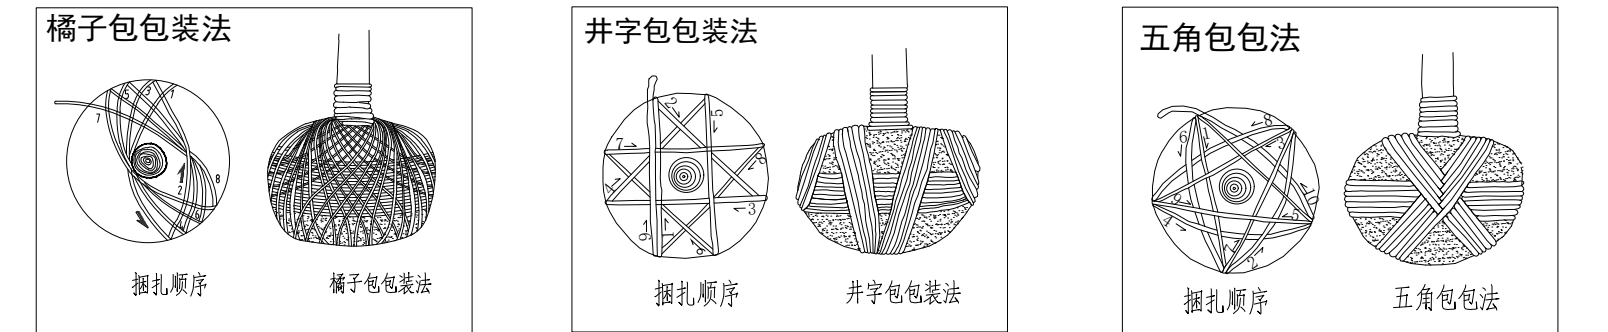

2、大树吊装运输说明

树木挖掘包好后，必须当天吊出树穴。起吊的机具和装运车辆的承受能力，必须超过树木和泥重的重量（约一倍）。起吊绳必须兜底通过重心，树梢用绳（小于45度），吊在挂钩上，收起缆绳。

软包装的泥球和起吊绳接触处必须垫木板。起吊人必须服从地面施工负责人指挥，相互密切配合，慢慢起吊，吊臂下和树周围除工地指挥者外不准留人。起吊时，如发现有不断的底根，应立即停止上吊，切断底根后方可继续。装车时树根必须在车头部位，树冠在车尾部位，泥球要垫稳，树身与车板接触处，必须垫软物并固定。运输时车上必须有人押运，遇有电线等影响运输的障碍物必须排除后方可继续运输。路途远，气候过冷，风过大或过热时，根部必须盖草包等物进行保护。树木运到栽植地后必须检查树枝和泥球的损伤情况，树根泥球大小规格和树穴规格应适宜，泥球有松散漏底的相应部位填土；底土回填深度必须使树木种植后根颈部位高出地面10cm左右。树木吊入树穴时应使定位标记到位，放吊绳，待方位标记对好后，树身正直时方可收吊绳。

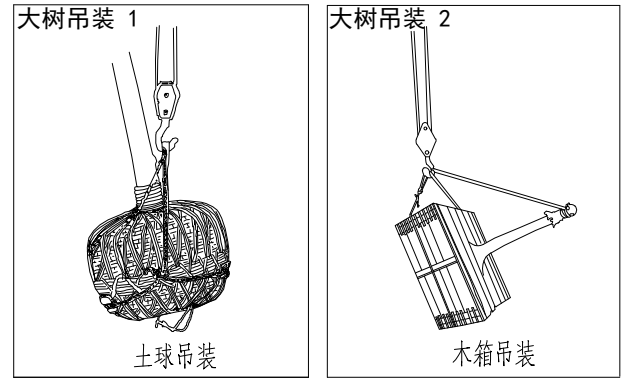

四、树木栽植

- 1、种植前修剪
- a、用作行道树的乔木，定干高度宜大于3米，第一分枝点以下侧枝全部剪去，分枝点以上枝条酌情疏剪或短截。行道树种植时必须准确放线，将植株植于树穴中央位置。
- b、高大落叶乔木应保持原有树形，适当疏枝，对保留的主侧枝应在健壮芽上短截，剪去1／5~1／3枝条。
- c、常绿阔叶树不宜修剪，只剪除病虫枝，枯死枝，生长衰弱枝，过密的轮生枝及下垂枝，保留主骨干，截去外围枝条，常绿阔叶树保持基本树冠形，收缩树冠，正常季节种植，疏剪树冠总量。
- d、桧稀树冠内膛枝，多留强壮萌生枝，摘除大部分树叶，（正常季节种植取前值，非正常季节种植取后值）花灌木修剪，以疏剪老枝为主，短截为辅。
- 2、栽植质量要求
- a、种植应按设计图纸要求核对苗木品种，规格及种植位置，种植位置可根据场地地形空间适当微调。
- b、珍贵树种应采取树冠喷雾，树干保湿和树根喷生根激素等措施。
- c、种植时，根系必须舒展，填土应分层踏实，种植深度应与原种植线一致。竹类可比原种植线深5~10公分。
- d、种植后必须立支撑。支柱应牢固，绑扎树木处应夹垫物，绑扎后树干应保持直立。支撑要求详见《种植设计说明》第五项第三条
- e、胸径5公分以上的乔木，种植后在主干和一级主枝用绿色无纺布（两布一膜）密密卷缠，保护主干和主枝，缠干要整齐等距，成活后一年清除，保持树干整洁。
- 3、花卉和地被植物种植

花卉及地被要求同一品种株高，花色，冠径，花期无明显差异，根系完好，生长旺盛，无病虫害及机械损伤。花卉在绿地中有效观赏期应保持在40天以上。株行距应按植株高低，分蘖多少，冠丛大小决定，以成苗后不露出地面为宜。所有未特别注明的绿地均种常绿复合草，不应有裸露的土壤。

4、草坪种植：




基层土壤每填筑50cm厚碾压1—2次，地表部分20cm细耕捣碎，土块颗粒直径≤3cm，植草前必须清除杂草，将石块，垃圾等杂物全部清出场外。

地形过于平坦、地下水过高或面积较大的草坪种植土下须考虑设置暗管或明沟排水。屋面种植草坪种植土下须至少100mm厚的排水层。

场地用机械或碾子碾压2遍并找平，压实度达到设计要求（夯实度80%~85%）。坡度为2.5—3.0%的边缘要低于路面道牙3—5cm。


土方造型完毕浇水沉降2天，碾压夯实找平后浇水在沉降2天，铺50mm厚细沙，铺50mm厚泥潭土，再覆30mm细沙。最后再密铺草皮卷，草卷土层厚度要求为3cm，周边平直整齐，高度一致，必须与其下的土壤密接，互相衔接不留缝。

不得出现2*5cm以上的坑，拍打、踏实，并及时浇水，保持土壤湿润直至新叶开始生长。

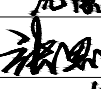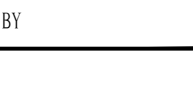 This drawing & design are copyright and no portion may be reproduced without the written permission of the designer			
本图未加盖我院设计出图专用章者无效			
出图章： ALJS PERMISSION STAMP			
四川省建设工程设计出图专用章 中天华宇工程设计有限公司 风景园林工程设计专项甲级 证书编号:A151031203有效期至:2027年09月28日			
注册建筑师 工程师章： REGISTERED ARCHITECT/ENGINEERS AFFIX			
证书编号：A151031203-6/6 中天华宇工程设计有限公司 Zhong Tian Hua Yu Design Institute Co.,Ltd 风景园林工程设计专项甲级			
地 址 ADDRESS	中国南京市建邺区云龙山路99号1001室		
邮政编码 POST CODE	210019	电 话 TEL	025-87765375
签 署 栏 SIGNED BY			
批 准 APPROVED BY	李珂		
审 核 AUDITED BY	李珂		
项目负责 PROJECT MANAGER	李珂		
专业负责 DISCIPLINE CHARGE	李建勇		
校 对 CHECKED BY	李建勇		
设 计 DESIGNED BY	沈慧蓉		
绘 图 DRAWN BY	张思雨		
方 案 PLAN PROVIDED	万薇		
会 签 栏 DISCIPLINE JOINTLY SIGNED BY			
建 筑 ARCHITECTURE			
结 构 STRUCTURE			
给 排 水 water supply and sewage			
暖 通 HVAC			
电 气 ELECTRIC			
建设单位 CLIENT			
项目名称 PROJECT TITLE	城市管养道路路域环境整治项目		
分项名称 SUB-PROJECT TITLE			
图纸名称 DRAWING TITLE	种植说明02		
设计编号 PROJECT NUMBER	JS 2026-015	设计阶段 DESIGN PHASE	施工图
图 号 DRAWING NUMBER	图 档 号 FILE NUMBER	日 期 DATE	版 本 号
JG-4.2		2026.06	01

五、种植边界处理

草坪区的树木需保留一个直径不小于1500mm 的树圈。树圈内铺树皮等有机覆盖物。非设计许可，不得采用土球突出地面的种植方式种植乔木, 树圈高度不得高于周围草地地平, 形状要接近圆形, 边缘整齐美观。部分高标准地段种植可采用底部盲沟排水方式种植，尽量减少树盘大小，盲沟做法及排布方式详见相关专业图纸。其他边界处理（集水沟）做法详见下图。花境与其他地被采用隔根板分隔。

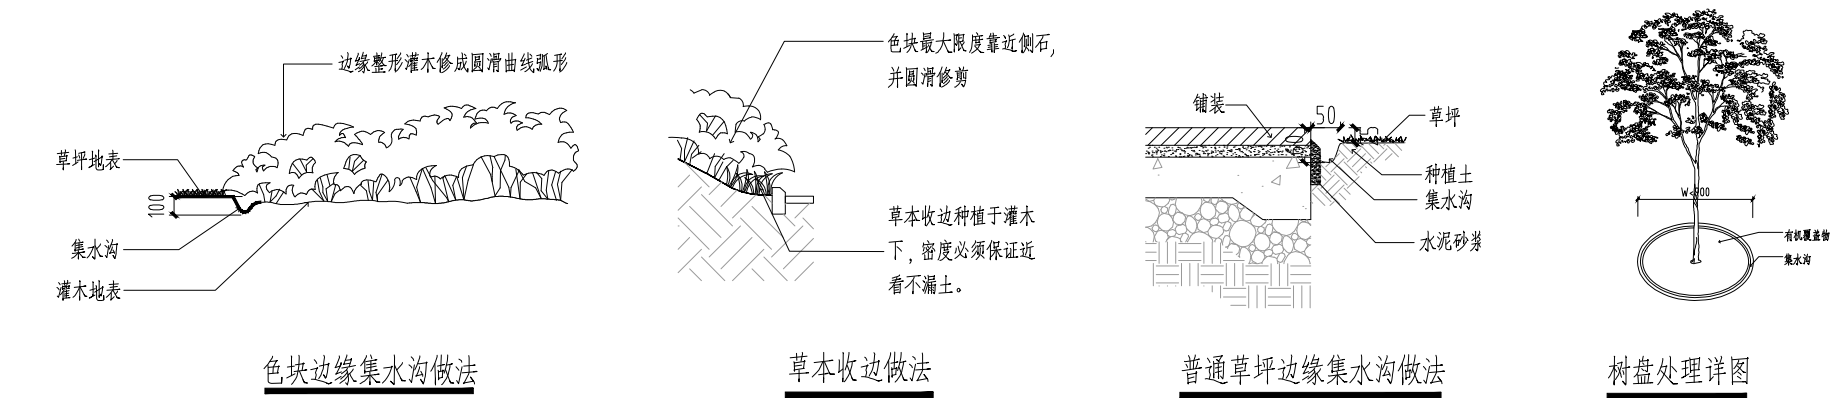

六、养护管理

所有绿化种植全部完成后，要进行养护管理。自本项目竣工验收之日起，养护期为24个月。养护期内，应及时更新复壮受损苗木，并能按设计意图，按植物生态特性分别养护，且根据植物生长不同阶段及时调整，保持丰富的层次和群落结构。在养护期内负责清除杂物，浇水保持土壤湿润、追肥、修剪整形、抹不定芽、防风、防治病虫害、除杂草、排渍除涝等。

1、施肥：移植后第一年秋天，就应当施一次追肥。第二年早春和秋季，也至少要施肥二～三次，肥料的成分以氮肥为主。


2、包裹树杆：为了保持树杆的湿度，减少从树皮蒸腾的水分，要对树杆进行包裹。裹干时可用浸湿的绿色无纺布（两布一膜）从树基往上密密地缠绕树杆，一直缠裹到主干顶部。

3、树干喷雾：夏季高温季节，根据天气情况，经常对树干及枝叶喷雾，增加空气湿度，减少植物水分蒸腾。


4、树木遮荫：夏季高温季节对名贵和不易生根的大树要搭遮荫网进行遮荫处理，晴朗天气每天至少两次对遮荫网进行全面喷雾。

花境工程施工细则

1. 苗木准备 所选苗木的数量应该比设计要求的用量多出10％左右，以便作为栽植时损坏苗木的补充。
- 如果有有些植物品种收集不到，或者规格、质量没有达到设计要求，应该及时与设计者交流，可以挑选其他品种来代替，绝不能把个别品种空着或者随便凑合，这样会大大影响花境的整体效果。
2. 种植床准备 为了使排水良好，一般单面观赏的花境其种植床应该保持3％－5％的坡度，两面观赏的花境或岛式花境等应该让种植床中部略高于四周。对于排水较差的种植床，可以用石块、木条等垒起高床做成台式花境进行改善。
3. 起苗及运输 宿根花卉——对于较小的苗子，并且在春、秋等适宜季节起苗，多数宿根花卉都可以裸根起苗。起裸根苗时应尽量避免将细根拉断或使根部受伤。
- 如果宿根花卉较大（高度超过30cm），天气又比较热，并且要求近期就取得观赏效果，就应该采取带土球移植的方法。
4. 苗木栽植 栽植的顺序是从花境后部高大的植物开始，依次栽植前面低矮的植物。定好骨架后再依次栽植宿根花卉、观赏草、球根花卉及一、二年生草花等。花境中植物栽植的时间和方法根据植物的类型有所不同：
- （1）、宿根花卉栽植 从地里起出的宿根花卉小苗，应尽量做到随移随栽。宿根花卉移栽的最佳时期是春季和秋季。在种植时还要考虑到株距，特别是对于宿根花卉要计算好植株的生长速度和个体成熟的大致规格，预先留出植物的生长空间，待植株成年后疏密得当，才能达到最好的效果。
- 栽植裸根苗时，要将根系尽量伸展于种植穴中，然后均匀覆土，边覆土边镇压，使根系与土壤紧密接触。栽植深度应保持其原来在苗床中的高度。
- 栽植带土球苗时，将土球小心地从临时的营养钵或花盆中取出，直立地放在种植穴中央，让土球底部与种植穴底部稳定接触，土球表面与种植穴表面齐平。然后在土球与种植穴的空隙处填入土壤，并从四周向中间镇压，避免将土球压碎。
- 有些多年生花卉可以结合分株时进行移栽，此时应将大型植株从土壤中挖出，小心地理顺根部，用手或铲子将其分成大小相近的几部分，然后立即栽植。
- （2）、乔灌木栽植 参见乔灌木种植说明
- （3）、盆栽花卉栽植 移栽盆栽花卉前，应该浇一次透水，然后稍作沥干，保持土壤湿润。对于盆栽的草花在任何时候几乎都可以进行移栽，但在晴朗高温时期要特别注意及时浇水及适当遮阳，以利于缓苗。大多数花卉的移栽深度与其原来在花盆中或苗圃中的深度一样，即基部位于土表。
- （4）、背景植物栽植 如果花境与背景植物紧相邻，那么应该先种背景植物，再种花境植物，以免影响前方植物的种植。
5. 饰边的施工 饰边的施工分为两种情况：
- （1）、需要做地基的饰边。应该在整理种植床的同时，就将饰边的地基硬地上部分做好，如砖石饰边、围栏饰边等。
- （2）、无需做地基的饰边。可以往花境中的苗木种植好后进行施工，如卵石或石片堆成的装饰性饰边。
- 6、小品的设置 花境中的小品应该在整理种植床时，按照设计图纸的位置将其设置到位，以免影响后面植物的种植。
- 7、花境养护
- （1）、土壤管理 种植花境的土壤应事先经过改良，深翻土壤并加入疏松、肥沃的土壤基质。花境土壤基质配比为土：草炭：珍珠岩：有机肥＝4：3：2：1。
- （2）、水肥管理 浇水时避免正午阳光直射时浇水，选择清晨或傍晚进行浇水。浇水时间的长短、浇水量与次数依据季节与植物种类而定。每次浇水都要掌握一次浇透的原则，切不可只浇表面。
- 立地条件较差的要定期追肥，每年可追肥3－4次，第一次春季开始生长后，第二次在开花前，第三次在开花后，第四次在秋季叶枯后。植株较大、施用粪干或豆饼时可采用沟施或穴施；施用人粪尿或化学肥料时，常随水冲施，化学肥料亦可按株点施或按条施，施后灌水。
- （3）、修剪整形 宿根花卉——第一次修剪集中在开花后，将开过的残花和花茎、过密的枝条及病枝、弱枝修剪掉。对于花茎较长的植物如松果菊等尽量将全部花茎剪掉，或只留短短的一截。一些基生叶的宿根花卉如西洋滨菊等花后直接可修掉整个花茎。高温天气时不能在中午炎热时修剪。
- 第二次修剪集中在秋末落叶后，多数耐寒宿根花卉和水生植物，要将枯死的枝条全部剪掉。一些不耐寒的宿根花卉主要在早春萌动修剪，如黄金菊。观赏草等为维持冬季的景观效果，可选择在早春萌动前修剪。
- 特殊的如柳叶马鞭草因为耐寒性差但有很好的自播能力，在种植后不要花后修剪残花，任其开花结果，自然撒种，第二年早春将地上枯死的枝叶全部剪掉后，地面上会萌发出很多自播的小苗，这些小苗又可以继续开花，保持良好的景观。
- 观赏草——落叶型观赏草的修剪主要集中在早春萌动前，一般在3月上旬左右，将地上部分枯黄的枝叶全部剪掉，地上部分只留10－15公分左右。常绿型的观赏草冬季有良好的景观，夏季进入休眠状态。修剪整形集中在春季或秋初进行，修剪以清除黄叶为主，避免夏季修剪。
- （4）、除杂草 除常规的杂草清除，还有混杂在一种植物中的其他植物。例如在片植紫娇花中的金鸡菊，所以这类苗木在养护中也要及时清除。特别是自播能力强，有一定侵占性的植物如美丽月见草等。
- （5）、病虫害防治 春季容易受到蚜虫侵袭，要多观察植物，发现病害后及时清除，用低毒的农药进行整体喷施。特别是宿根植物、夏季高温多湿季节也是病虫害爆发的旺季，此时多数春花宿根花卉进入末期，要及时整形修剪、清除杂草，使通风良好，防止白粉病、飞虱、霉病等病虫害发生。
- （6）、越冬管理 冬季未临前，所有露地植物及时浇冻水，保证植物安全过冬。多年生草本植物地上枝叶枯萎后应把根基部以上的枯枝败叶全部剪除。修剪清理以后，可用疏松细土覆盖地面，起到保护根部，减少土壤水分蒸发的作用。施肥时不施用氮肥还要注意磷钾肥的施用，以提高植物的抵抗力。

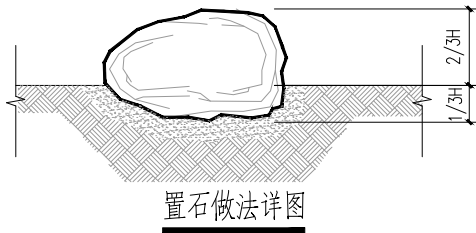

This drawing & design are copyright and no portion may be reproduced without the written permission of the designer			
本图未加盖我院设计出图专用章者无效			
出图章： ALJS PERMISSION STAMP			
四川省建设工程设计出图专用章 中天华宇工程设计有限公司 风景园林工程设计专项甲级 证书编号:A151031203有效期至:2027年09月28日			
注册建筑师 工程师章： REGISTERED ARCHITECT/ENGINEER'S AFFIX			
证书编号：A151031203-6/6 中天华宇工程设计有限公司 Zhong Tian Hua Yu Design Institute Co.,Ltd 风景园林工程设计专项甲级			
地 址 ADDRESS	中国南京市建邺区云龙山路99号1001室		
邮政编码 POST CODE	210019	电 话 TEL	025-8765375
签 署 栏 SIGNED BY			
批 准 APPROVED BY	李珂		
审 核 AUDITED BY	李珂		
项目负责 PROJECT MANAGER	李珂		
专业负责 DISCIPLINE CHARGE	李建勇		
校 对 CHECKED BY	李建勇		
设 计 DESIGNED BY	沈慧蓉		
绘 图 DRAWN BY	张思雨		
方 案 PLAN PROVIDED	万薇		
会 签 栏 DISCIPLINE JOINTLY SIGNED BY			
建 筑 ARCHITECTURE			
结 构 STRUCTURE			
给 排 水 water supply and sewage			
暖 通 HVAC			
电 气 ELECTRIC			
建设单位 CLIENT			
项目名称 PROJECT TITLE	城市管养道路路域环境整治项目		
分项名称 SUB-PROJECT TITLE			
图纸名称 DRAWING TITLE	种植说明03		
设计编号 PROJECT NUMBER	JS 2026-015	设计阶段 DESIGN PHASE	施工图
图 号 DRAWING NUMBER	图 档 号 FILE NUMBER	日 期 DATE	版 本 号
JG-4.3		2026. 06	01

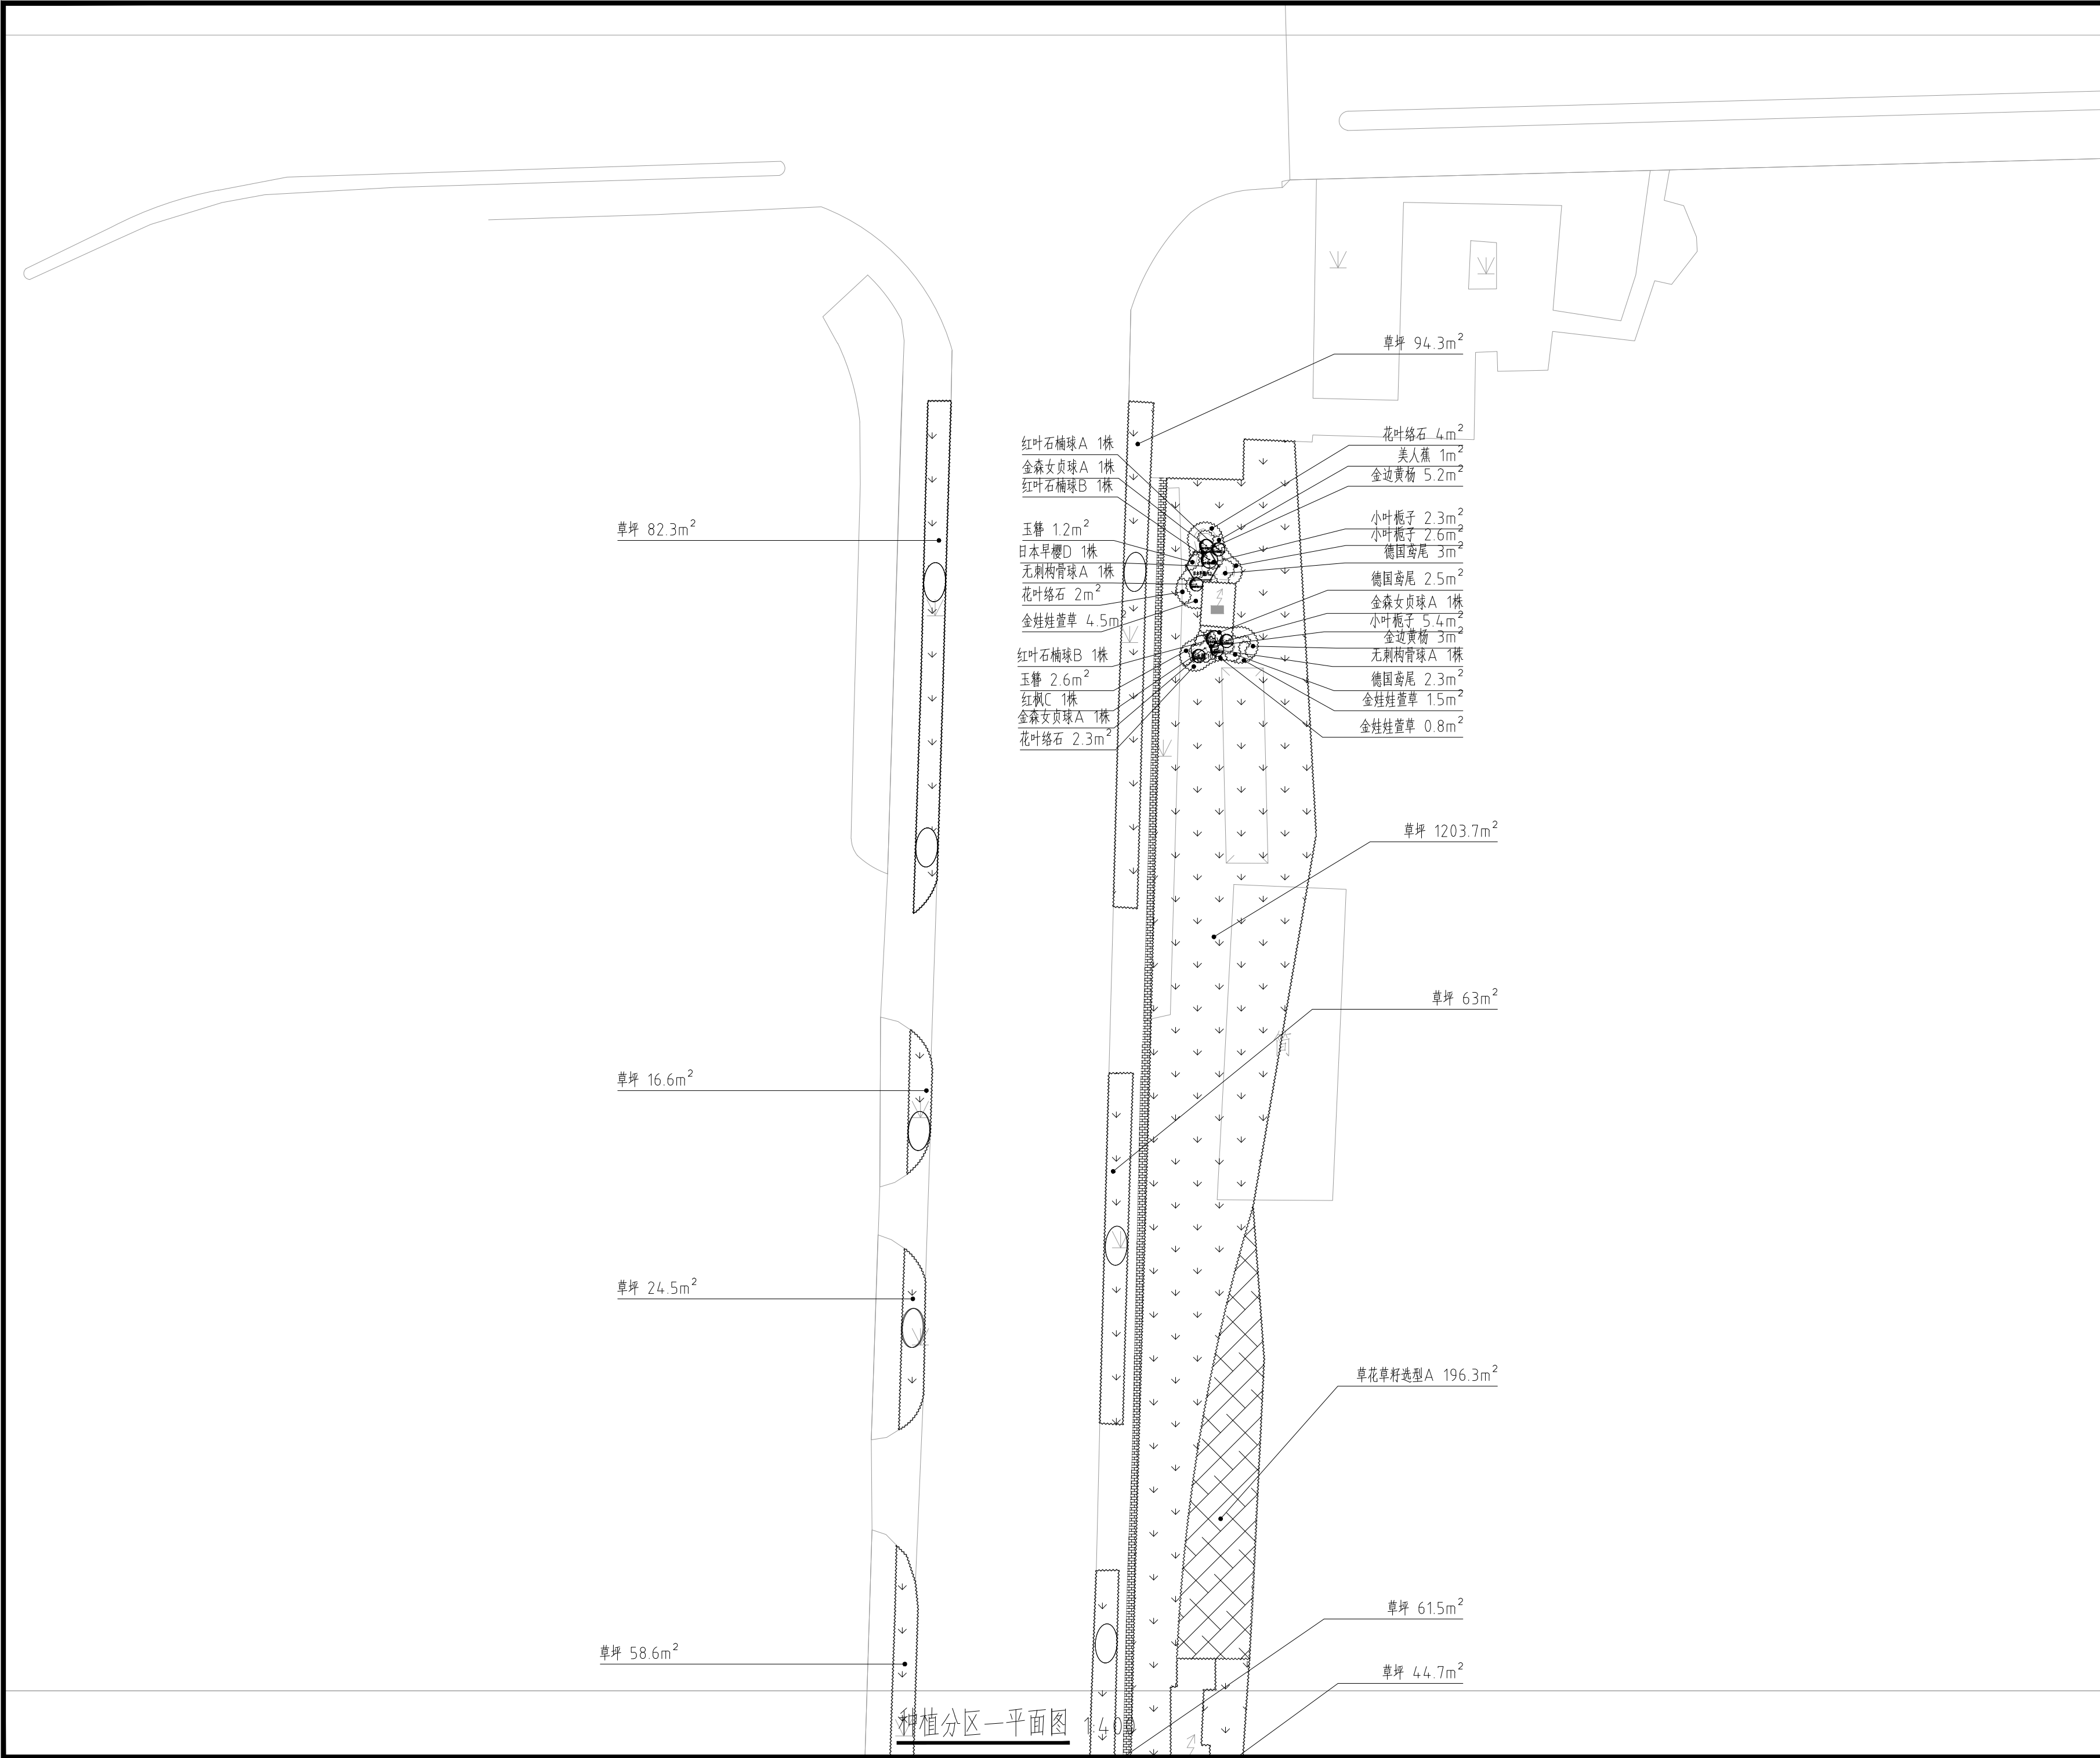

This drawing & design are copyright and no portion may be reproduced without the written permission of the designer

本图未加盖我院设计出图专用章者无效

出图章:
ALJS PERMISSION STAMP

四川省建设工程设计出图专用章
中天华宇工程设计有限公司
风景园林工程设计专项甲级
证书编号:A151031203有效期至:2027年09月28日

注册建筑师 工程师章:
REGISTERED ARCHITECT/ENGINEERS AFFIX

证书编号: A151031203-6/6

中天华宇工程设计有限公司

Zhong Tian Hua Yu Design Institute Co.,Ltd

风景园林工程设计专项甲级

地 址	中国南京市建邺区云龙山路99号1001室		
ADDRESS			
邮政编码	210019	电 话	025-57765375
POST CODE		TEL	

签 署 栏
SIGNED BY

批 准	李珂	
APPROVED BY		
审 核	李珂	
AUDITED BY		
项目负责	李珂	
PROJECT MANAGER		
专业负责	李建勇	
DISCIPLINE CHARGE		
校 对	李建勇	
CHECKED BY		
设 计	沈慧蓉	
DESIGNED BY		
绘 图	张思雨	
DRAWN BY		
方 案	万薇	
PLAN PROVIDED		


会 签 栏
DISCIPLINE JOINTLY SIGNED BY

建 筑		
ARCHITECTURE		
结 构		
STRUCTURE		
给 排 水		
water supply and sewage		
暖 通		
HVAC		
电 气		
ELECTRIC		

建设单位			
CLIENT			
项目名称	城市管养道路路域环境整治项目		
PROJECT TITLE			
分项名称			
SUB-PROJECT TITLE			

图纸名称	河滨西路绿化整治种植分区一平面图		
DRAWING TITLE			

设计编号	JS 2026-015	设计阶段	施工图
PROJECT NUMBER		DESIGN PHASE	
图 号	图 档 号	日 期	版 本 号
DRAWING NUMBER	FILE NUMBER	DATE	
JG-4.4.1		2026.06	01

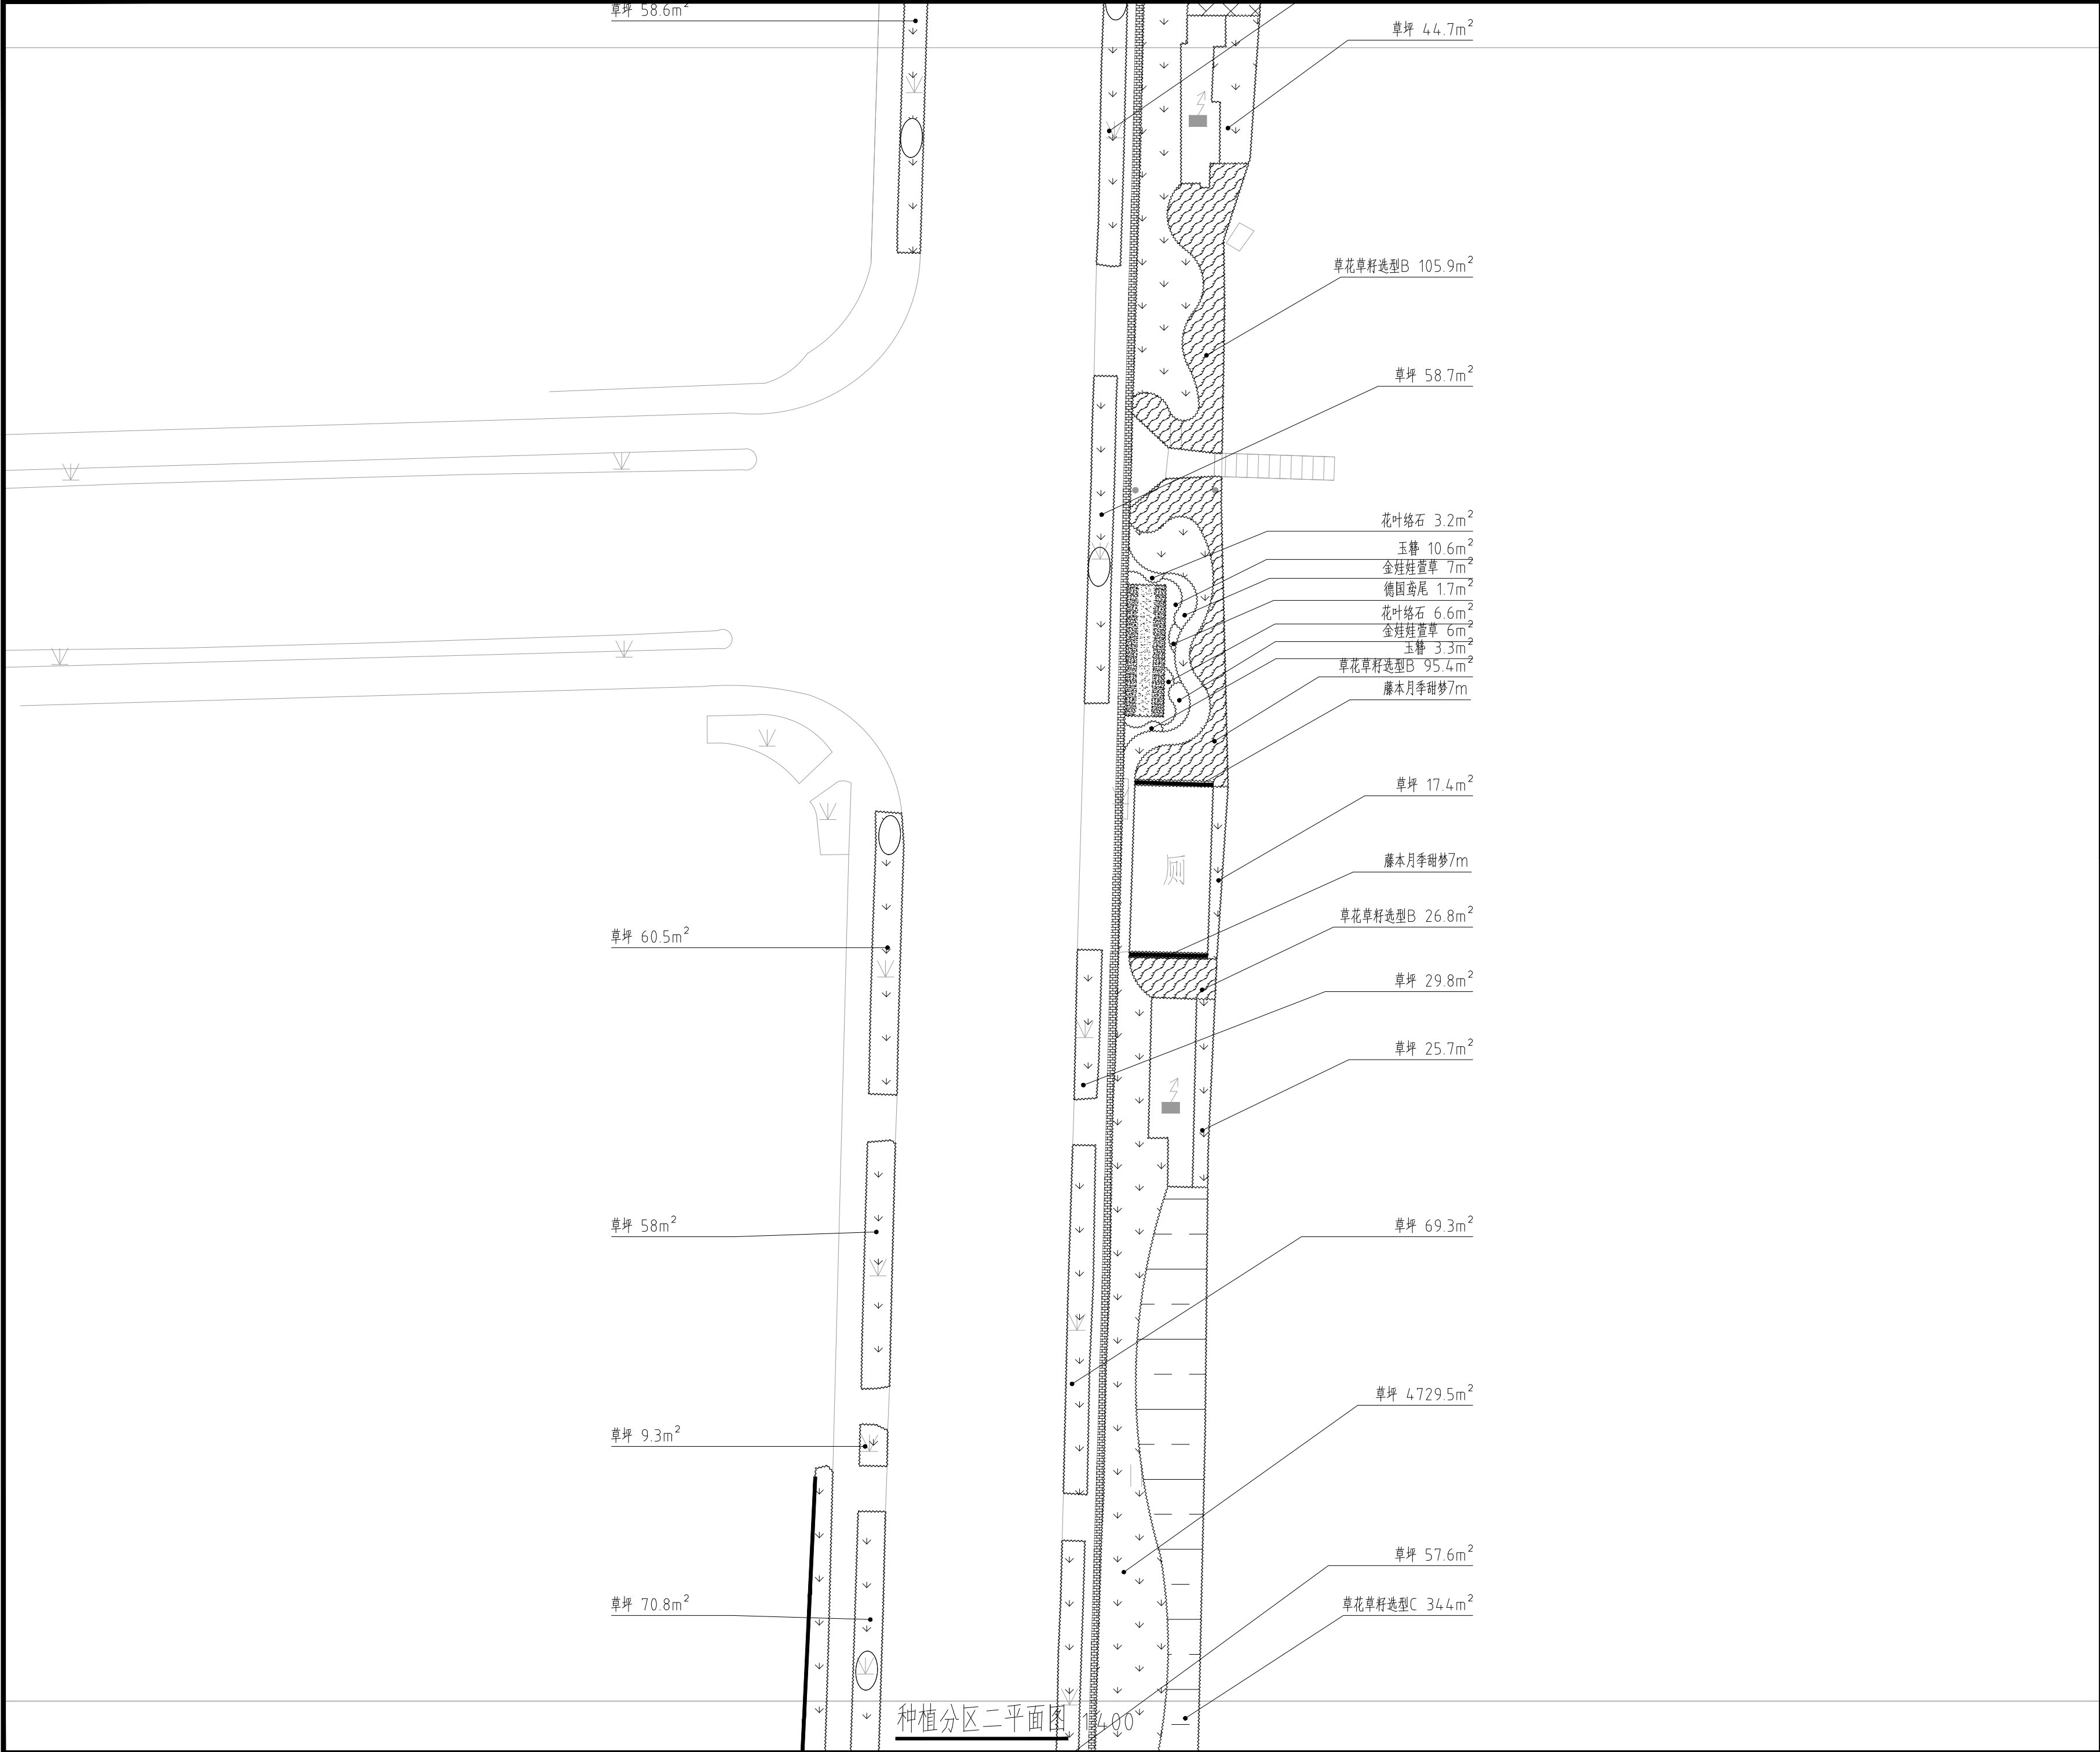

This drawing & design are copyright and no portion may be reproduced without the written permission of the designer

本图未加盖我院设计出图专用章者无效

出图章:
ALJS PERMISSION STAMP

四川省建设工程设计出图专用章
中天华宇工程设计有限公司
风景园林工程设计专项甲级
证书编号:A151031203有效期至:2027年09月28日

注册建筑师 工程师章:
REGISTERED ARCHITECT/ENGINEERS AFFIX



证书编号: A151031203-6/6
中天华宇工程设计有限公司
Zhong Tian Hua Yu Design Institute Co., Ltd
风景园林工程设计专项甲级


地 址 ADDRESS	中国南京市建邺区云龙山路99号1001室		
邮政编码 POST CODE	210019	电 话 TEL	025-57766375

签 署 栏 SIGNED BY		
批 准 APPROVED BY	李珂	
审 核 AUDITED BY	李珂	
项目负责 PROJECT MANAGER	李珂	
专业负责 DISCIPLINE CHARGE	李建勇	
校 对 CHECKED BY	李建勇	
设 计 DESIGNED BY	沈慧蓉	
绘 图 DRAWN BY	张思雨	
方 案 PLAN PROVIDED	万薇	

会 签 栏 DISCIPLINE JOINTLY SIGNED BY		
建 筑 ARCHITECTURE		
结 构 STRUCTURE		
给 排 水 water supply and sewage		
暖 通 HVAC		
电 气 ELECTRIC		

建设单位 CLIENT	
项目名称 PROJECT TITLE	城市管养道路路域环境整治项目
分项名称 SUB-PROJECT TITLE	

图纸名称 DRAWING TITLE	河滨西路绿化整治种植分区二平面图		
设计编号 PROJECT NUMBER	JS 2026-015	设计阶段 DESIGN PHASE	施工图
图 号 DRAWING NUMBER	图 档 号 FILE NUMBER	日 期 DATE	版 本 号
JG-4.4.2		2026.06	01

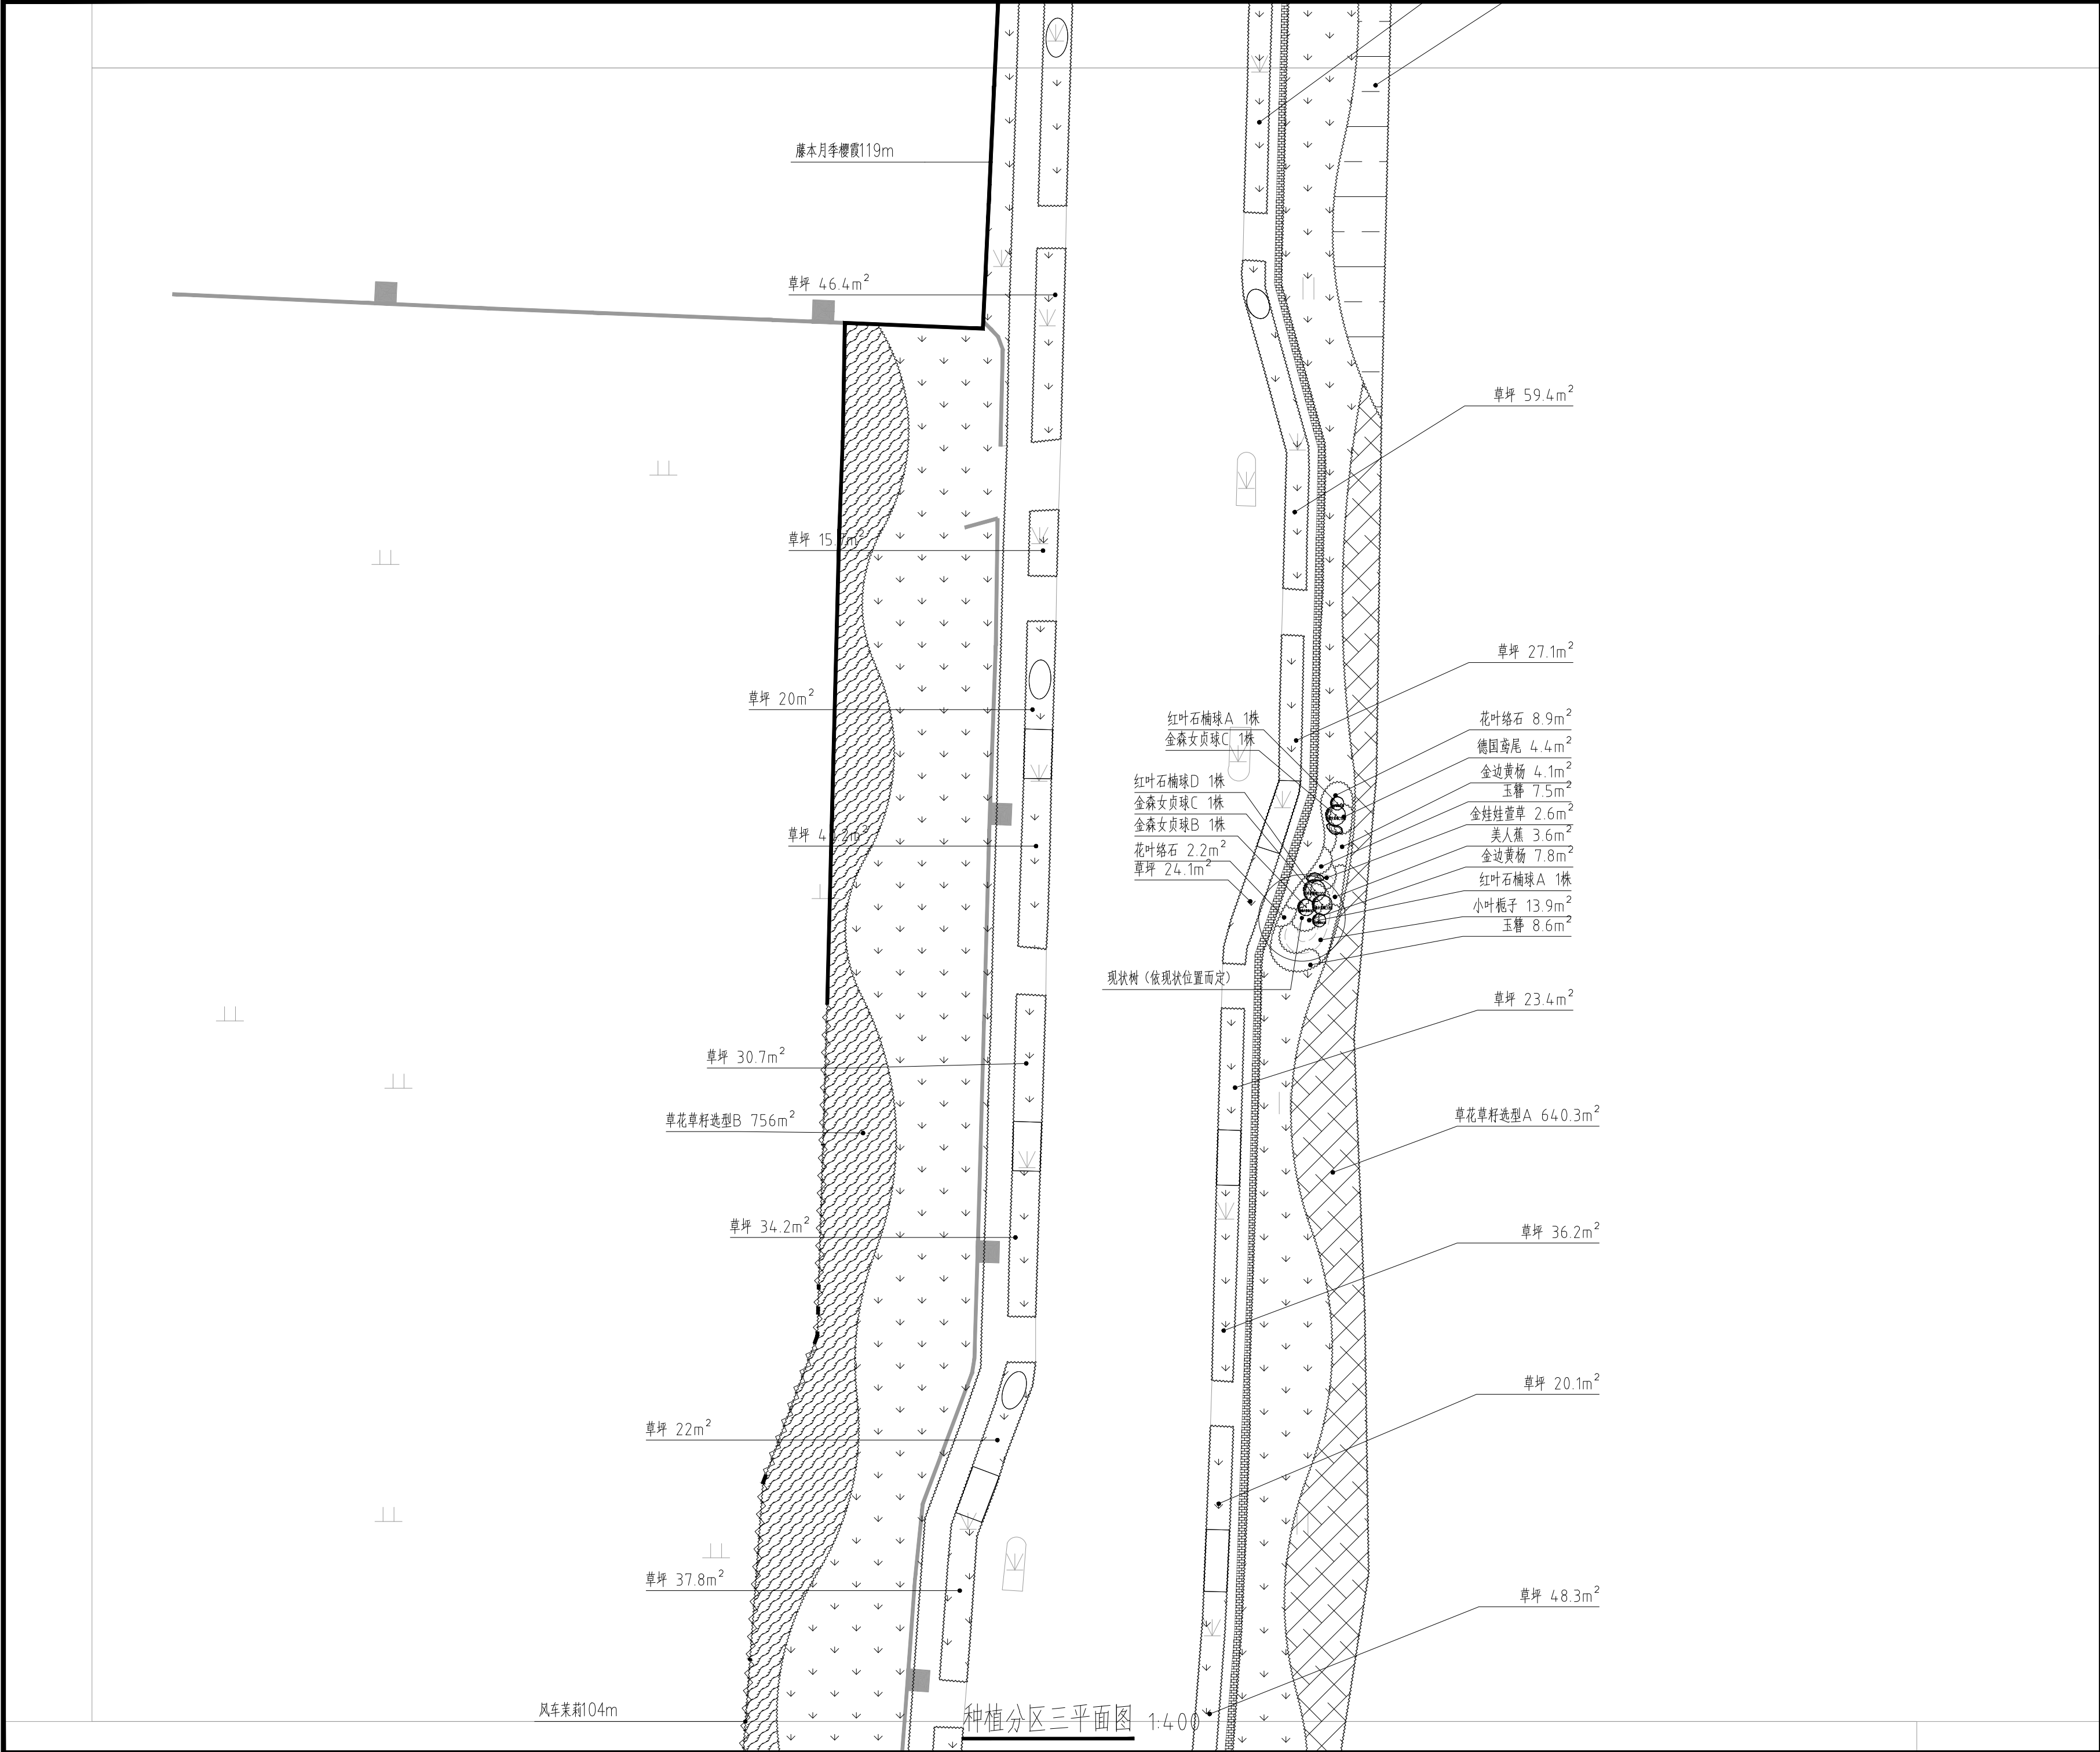

This drawing & design are copyright and no portion may be reproduced without the written permission of the designer

本图未加盖我院设计出图专用章者无效

出图章:
ALJS PERMISSION STAMP

四川省建设工程设计出图专用章
中天华宇工程设计有限公司
风景园林工程设计专项甲级
证书编号:A151031203有效期至:2027年09月28日

注册建筑师 工程师章:
REGISTERED ARCHITECT/ENGINEERS AFFIX

证书编号: A151031203-6/6

中天华宇工程设计有限公司

Zhong Tian Hua Yu Design Institute Co.,Ltd

风景园林工程设计专项甲级

地 址	中国南京市建邺区云龙山路99号1001室		
ADDRESS			
邮政编码	210019	电 话	025-57765375
POST CODE		TEL	

签 署 栏
SIGNED BY

批 准	李珂	
APPROVED BY		
审 核	李珂	
AUDITED BY		
项目负责	李珂	
PROJECT MANAGER		
专业负责	李建勇	
DISCIPLINE CHARGE		
校 对	李建勇	
CHECKED BY		
设 计	沈慧蓉	
DESIGNED BY		
绘 图	张思雨	
DRAWN BY		
方 案	万薇	
PLAN PROVIDED		


会 签 栏
DISCIPLINE JOINTLY SIGNED BY

建 筑		
ARCHITECTURE		
结 构		
STRUCTURE		
给 排 水		
water supply and sewage		
暖 通		
HVAC		
电 气		
ELECTRIC		

建设单位			
CLIENT			
项目名称	城市管养道路路域环境整治项目		
PROJECT TITLE			
分项名称			
SUB-PROJECT TITLE			

图纸名称	河滨西路绿化整治种植分区三平面图		
DRAWING TITLE			

设计编号	JS 2026-015	设计阶段	施工图
PROJECT NUMBER		DESIGN PHASE	
图 号	图 档 号	日 期	版 本 号
DRAWING NUMBER	FILE NUMBER	DATE	
JG-4.4.3		2026.06	01

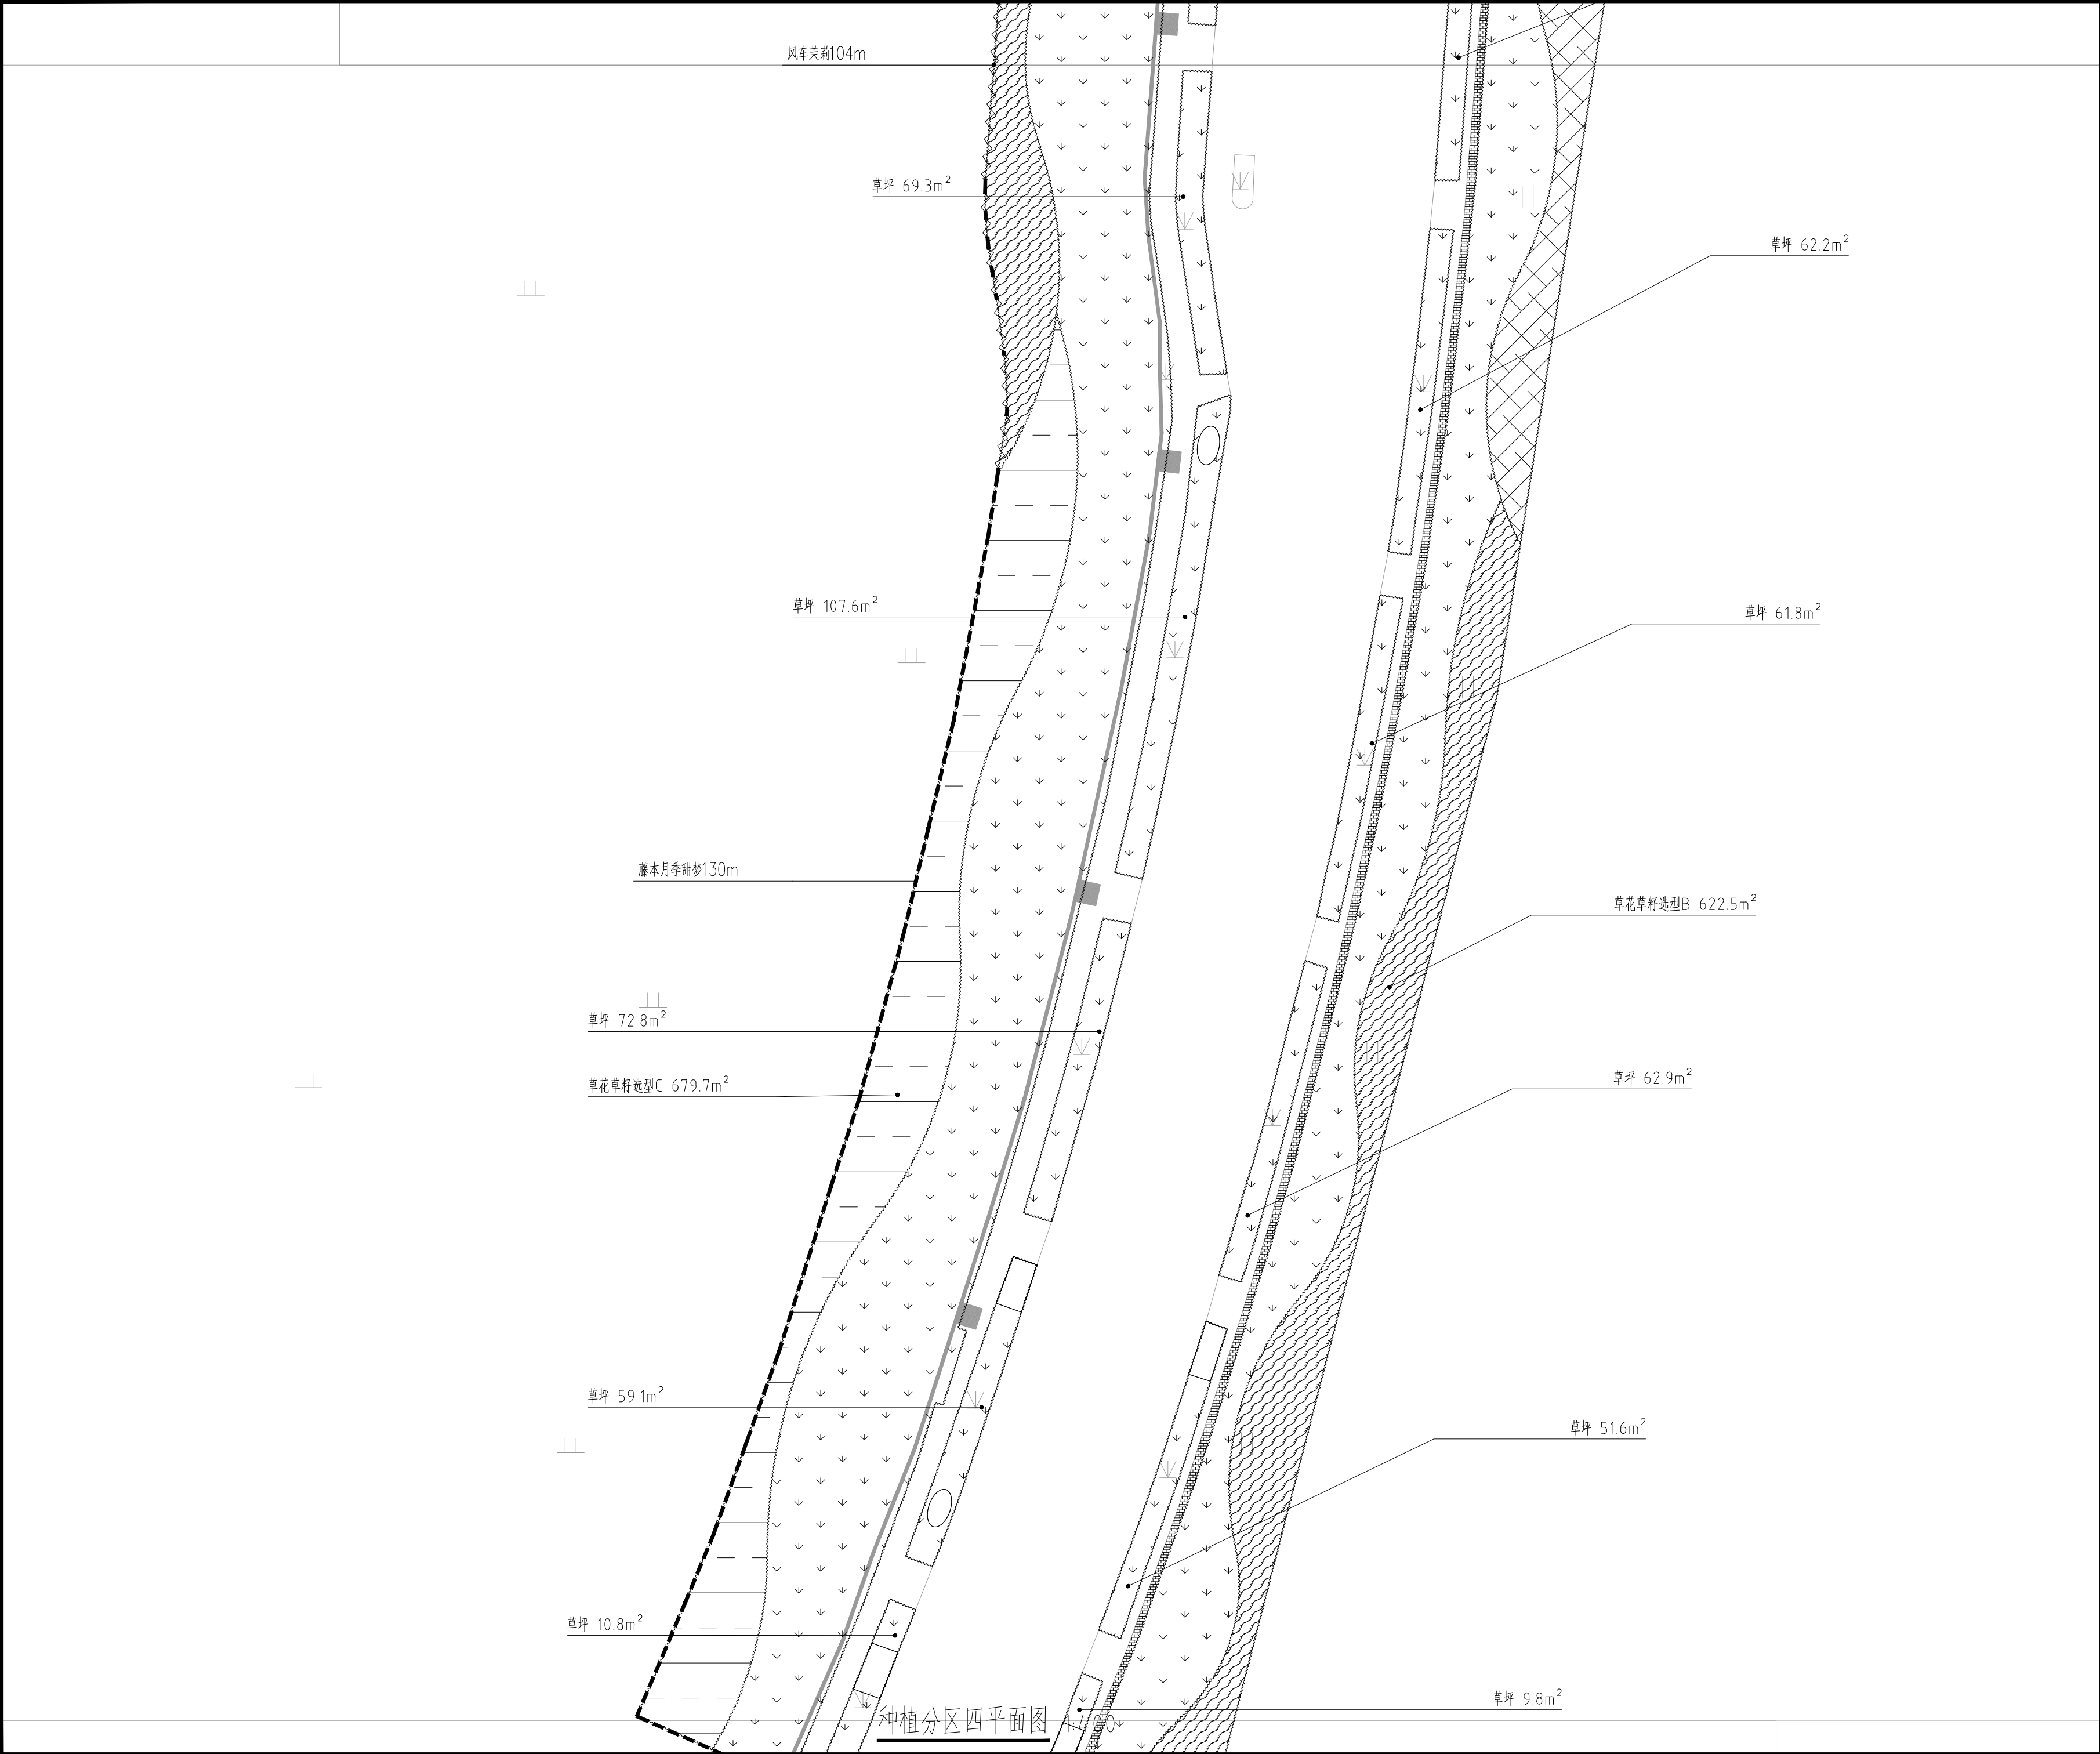

This drawing & design are copyright and no portion may be reproduced without the written permission of the designer

本图未加盖我院设计出图专用章者无效

出图章:
ALJS PERMISSION STAMP

四川省建设工程设计出图专用章
中天华宇工程设计有限公司
风景园林工程设计专项甲级
证书编号:A151031203有效期至:2027年09月28日

注册建筑师 工程师章:
REGISTERED ARCHITECT/ENGINEERS AFFIX

证书编号: A151031203-6/6
中天华宇工程设计有限公司
Zhong Tian Hua Yu Design Institute Co.,Ltd
风景园林工程设计专项甲级

地 址 ADDRESS	中国南京市建邺区云龙山路99号1001室		
邮政编码 POST CODE	210019	电 话 TEL	025-57763375


签 署 栏 SIGNED BY		
批 准 APPROVED BY	李珂	
审 核 AUDITED BY	李珂	
项目负责 PROJECT MANAGER	李珂	
专业负责 DISCIPLINE CHARGE	李建勇	
校 对 CHECKED BY	李建勇	
设 计 DESIGNED BY	沈慧蓉	
绘 图 DRAWN BY	张思雨	
方 案 PLAN PROVIDED	万薇	





会 签 栏 DISCIPLINE JOINTLY SIGNED BY		
建 筑 ARCHITECTURE		
结 构 STRUCTURE		
给 排 水 water supply and sewage		
暖 通 HVAC		
电 气 ELECTRIC		


建设单位 CLIENT	
项目名称 PROJECT TITLE	城市管养道路路域环境整治项目
分项名称 SUB-PROJECT TITLE	

图纸名称 DRAWING TITLE	河滨西路绿化整治种植分区四平面图		
-----------------------	------------------	--	--


设计编号 PROJECT NUMBER	JS 2026-015	设计阶段 DESIGN PHASE	施工图
图 号 DRAWING NUMBER	图 档 号 FILE NUMBER	日 期 DATE	版 本 号
JG-4.4.4		2026.06	01

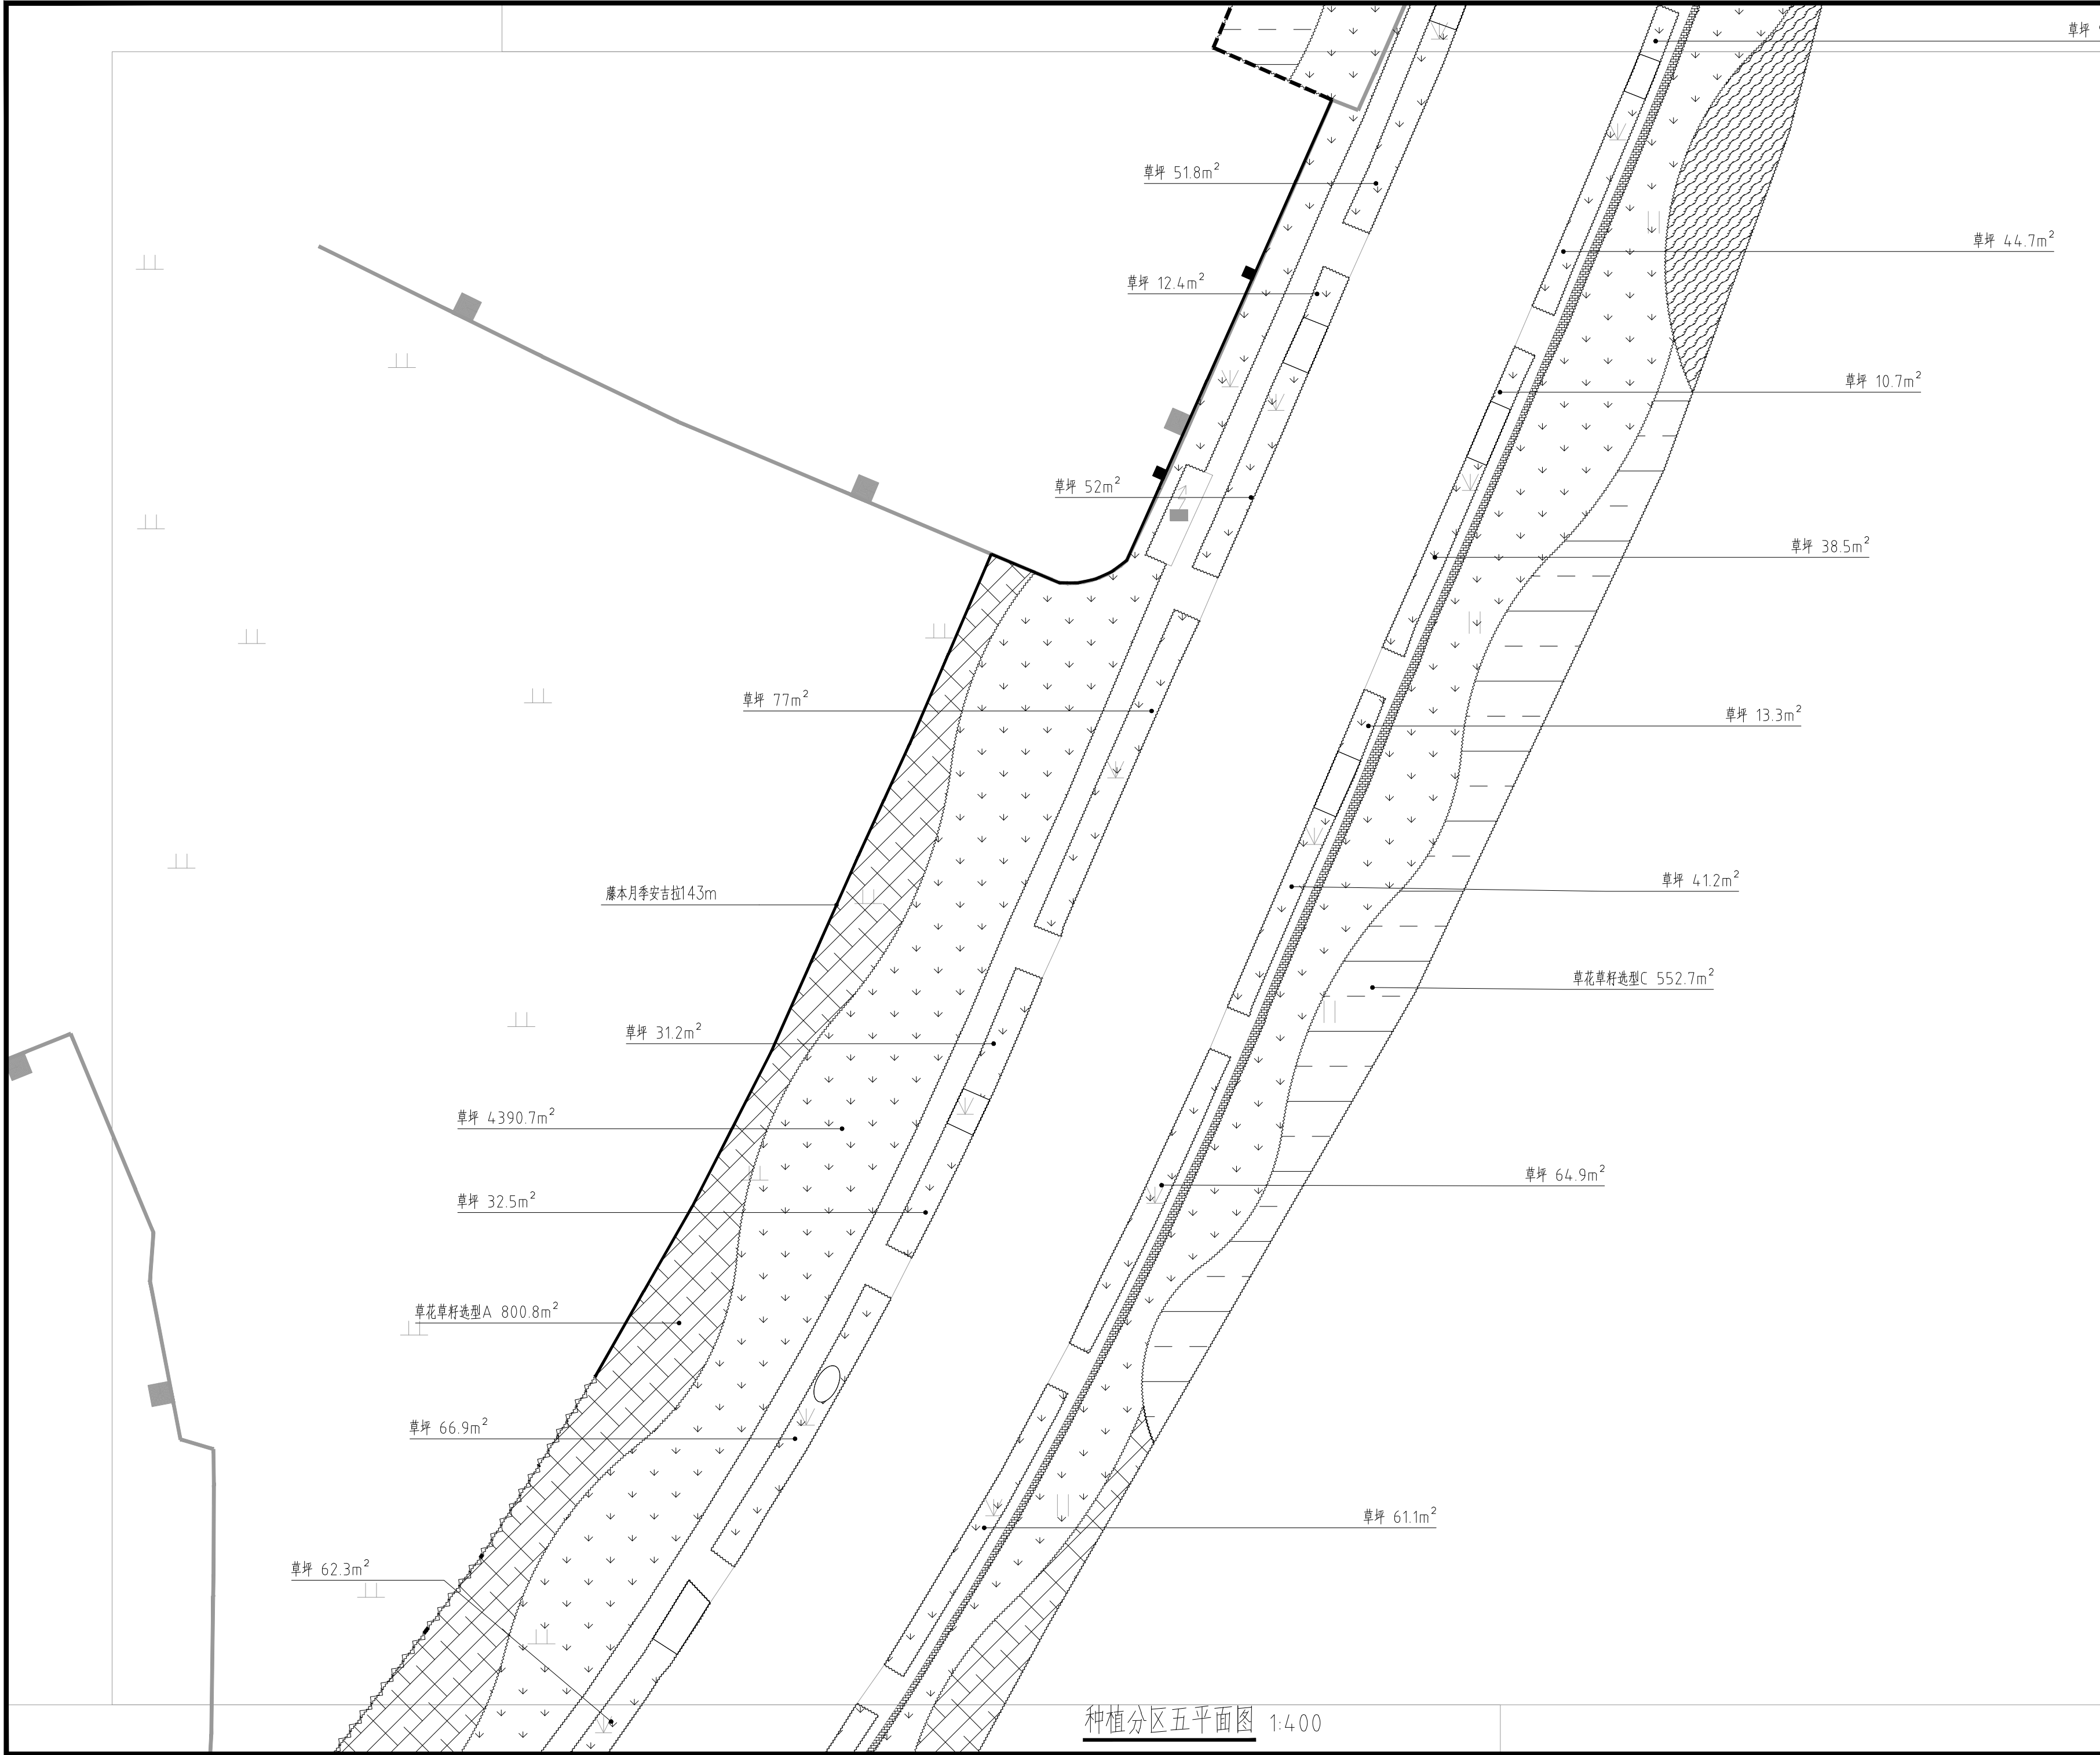

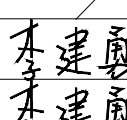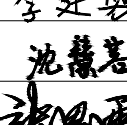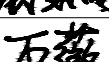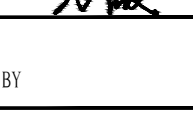This drawing & design are copyright and no portion may be reproduced without the written permission of the designer			
本图未加盖我院设计出图专用章者无效			
出图章: LJS PERMISSION STAMP			
四川省建设工程设计出图专用章 中天华宇工程设计有限公司 风景园林工程设计专项甲级 证书编号:A151031203有效期至:2027年09月28日			
注册建筑师 工程师章: REGISTERED ARCHITECT/ENGINEERS AFFIX			
证书编号: A151031203-6/6 中天华宇工程设计有限公司 Zhong Tian Hua Yu Design Institute Co.,Ltd 风景园林工程设计专项甲级			
地 址 ADDRESS	中国南京市建邺区云龙山路99号1001室		
邮政编码 POST CODE	210019	电 话 TEL	025-57765375
签 署 栏 SIGNED BY			
批 准 APPROVED BY	李珂		
审 核 AUDITED BY	李珂		
项目负责 PROJECT MANAGER	李珂		
专业负责 DISCIPLINE CHARGE	李建勇		
校 对 CHECKED BY	李建勇		
设 计 DESIGNED BY	沈慧蓉		
绘 图 DRAWN BY	张思雨		
方 案 PLAN PROVIDED	万薇		
会 签 栏 DISCIPLINE JOINTLY SIGNED BY			
建 筑 ARCHITECTURE			
结 构 STRUCTURE			
给 排 水 water supply and sewage			
暖 通 HVAC			
电 气 ELECTRIC			
建设单位 CLIENT			
项目名称 PROJECT TITLE	城市管养道路路域环境整治项目		
分项名称 SUB-PROJECT TITLE			
图纸名称 DRAWING TITLE	河滨西路绿化整治种植分区五平面图		
设计编号 PROJECT NUMBER	JS 2026-015	设计阶段 DESIGN PHASE	施工图
图 号 DRAWING NUMBER	图 档 号 FILE NUMBER	日 期 DATE	版 本 号
JG-4.4.5		2026.06	01

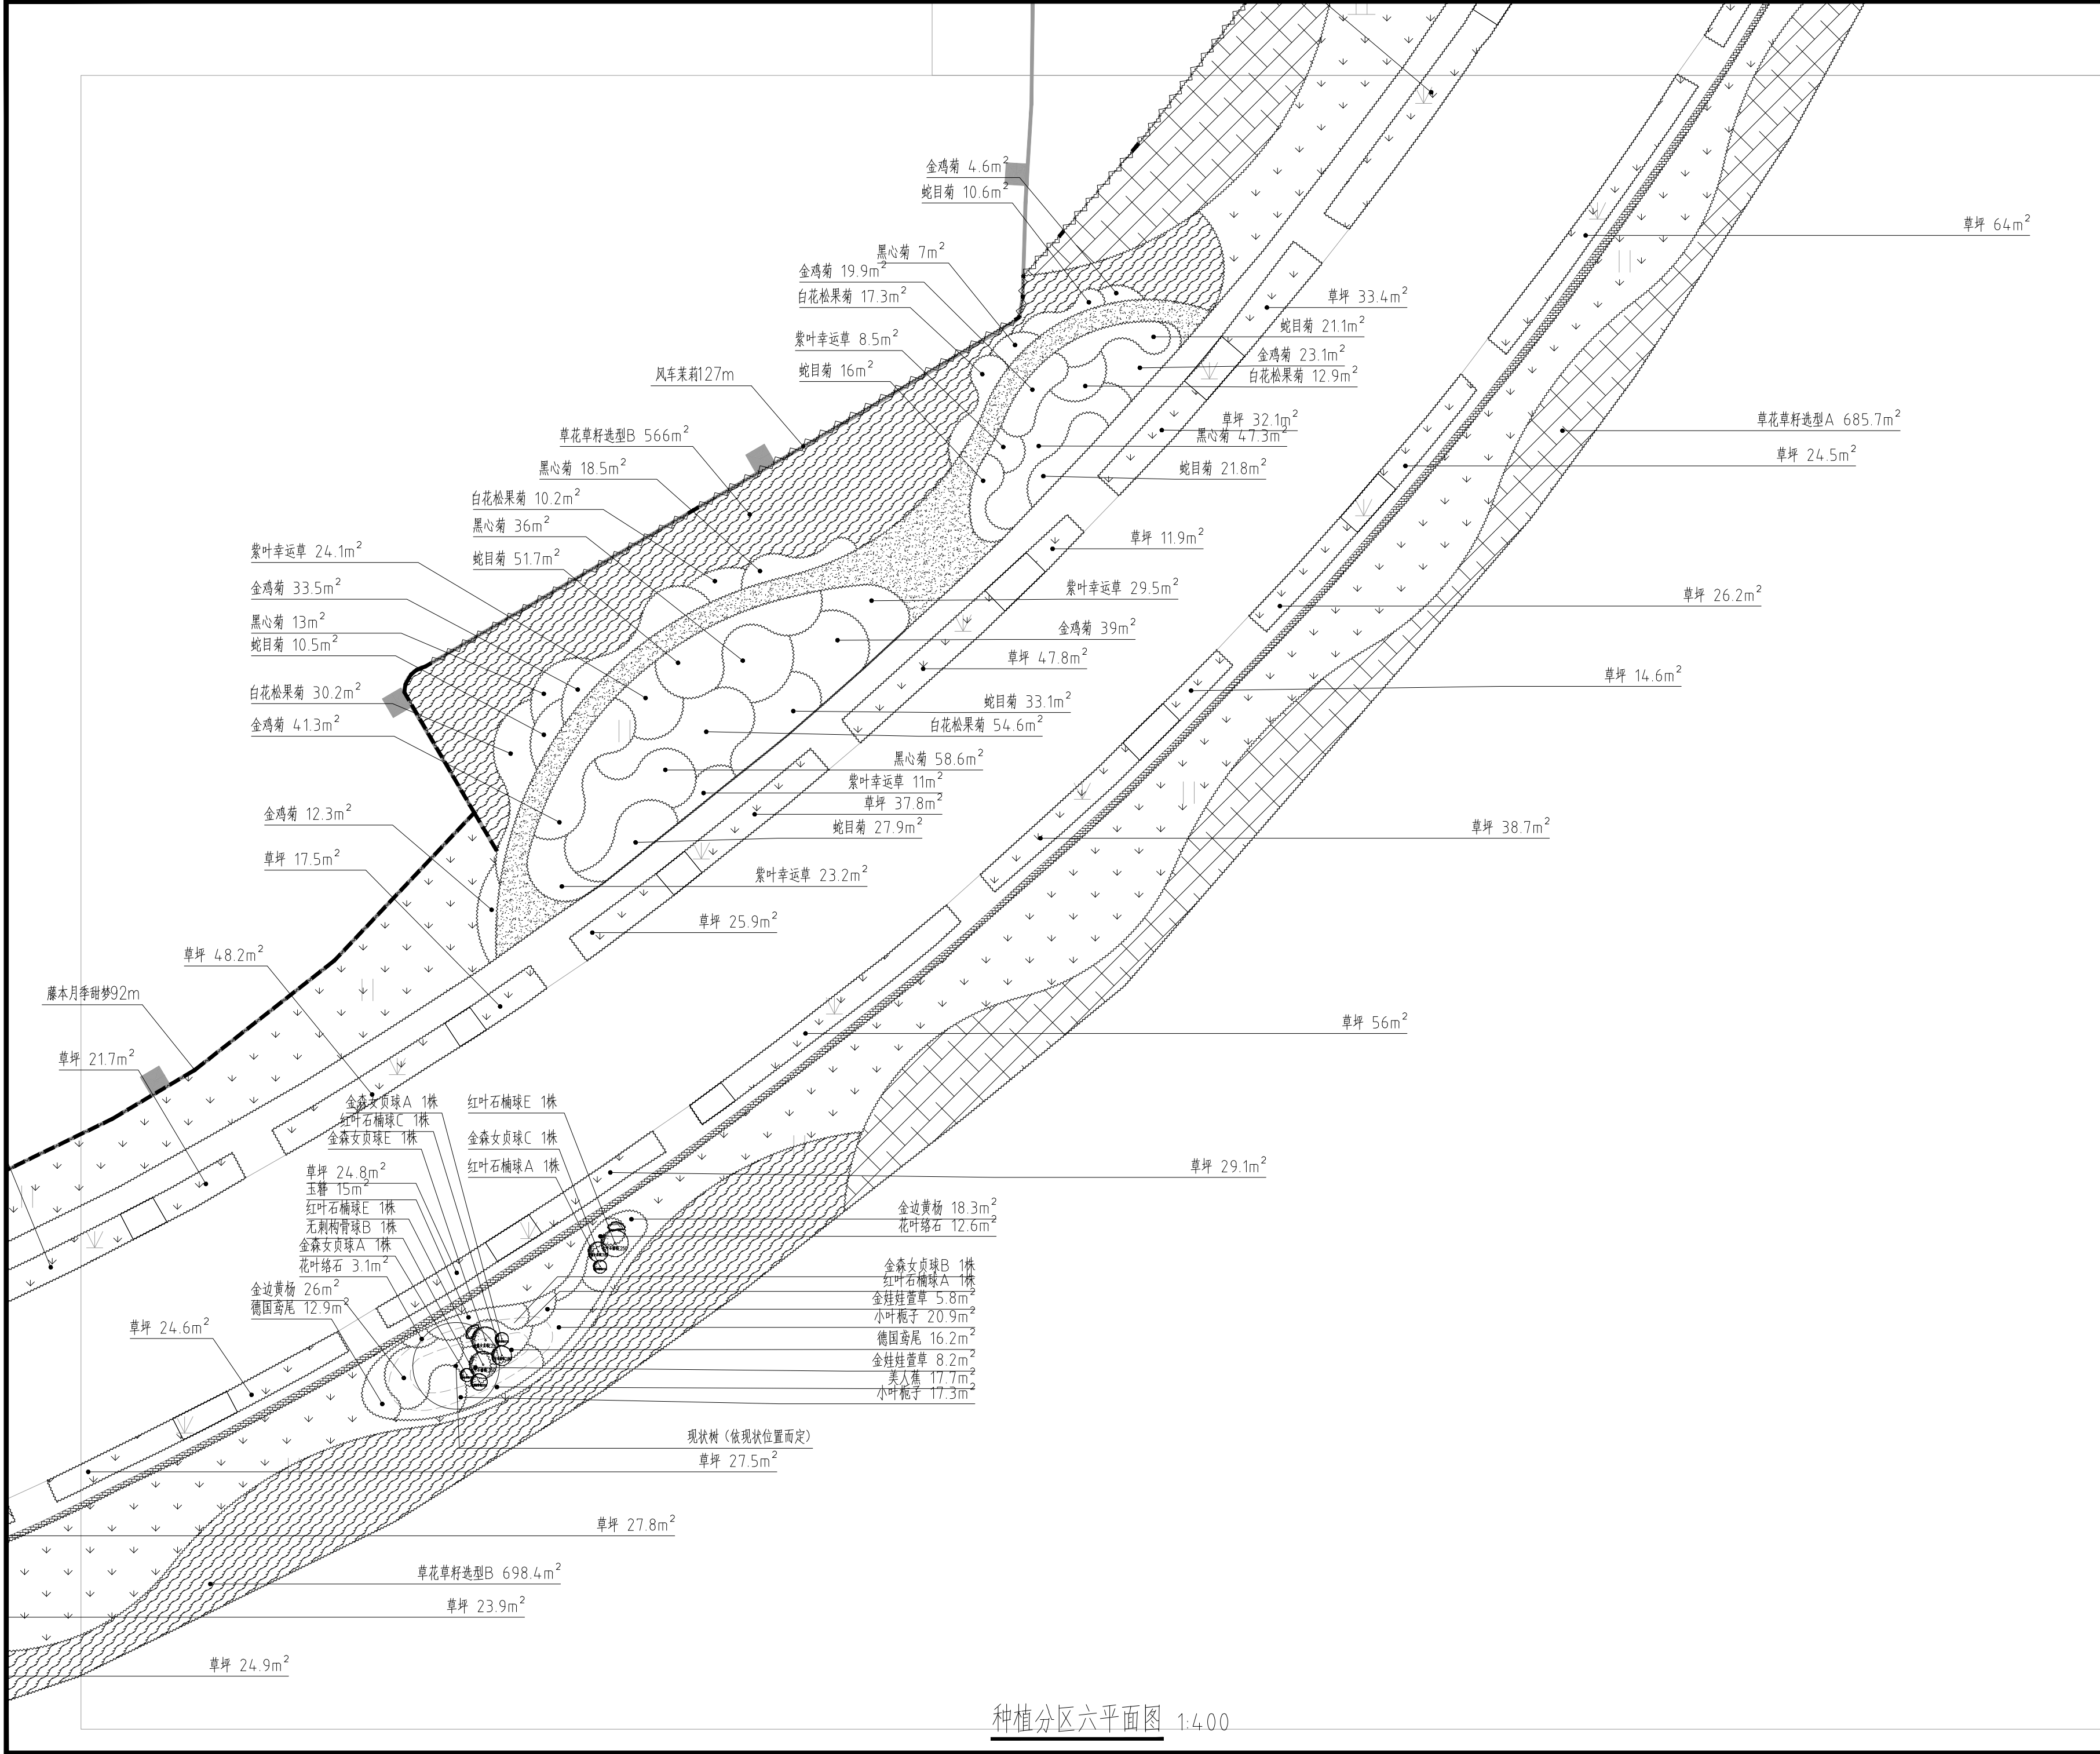

This drawing & design are copyright and no portion may be reproduced without the written permission of the designer			
本图未加盖我院设计出图专用章者无效			
出图章: LIS PERMISSION STAMP			
四川省建设工程设计出图专用章 中天华宇工程设计有限公司 风景园林工程设计专项甲级 证书编号:A151031203有效期至:2027年09月28日			
注册建筑师 工程师章: REGISTERED ARCHITECT/ENGINEERS AFFIX			
证书编号: A151031203-6/6 中天华宇工程设计有限公司 Zhong Tian Hua Yu Design Institute Co.,Ltd 风景园林工程设计专项甲级			
地 址 ADDRESS	中国南京市建邺区云龙山路99号1001室		
邮政编码 POST CODE	210019	电 话 TEL	025-57765375
签 署 栏 SIGNED BY			
批 准 APPROVED BY	李珂		
审 核 AUDITED BY	李珂		
项目负责 PROJECT MANAGER	李珂		
专业负责 DISCIPLINE CHARGE	李建勇		
校 对 CHECKED BY	李建勇		
设 计 DESIGNED BY	沈慧蓉		
绘 图 DRAWN BY	张思雨		
方 案 PLAN PROVIDED	万薇		
会 签 栏 DISCIPLINE JOINTLY SIGNED BY			
建 筑 ARCHITECTURE			
结 构 STRUCTURE			
给 排 水 water supply and sewage			
暖 通 HVAC			
电 气 ELECTRIC			
建设单位 CLIENT			
项目名称 PROJECT TITLE	城市管养道路路域环境整治项目		
分项名称 SUB-PROJECT TITLE			
图纸名称 DRAWING TITLE	河滨西路绿化整治种植分区六平面图		
设计编号 PROJECT NUMBER	JS 2026-015	设计阶段 DESIGN PHASE	施工图
图 号 DRAWING NUMBER	图 档 号 FILE NUMBER	日 期 DATE	版 本 号
JG-4.4.6		2026.06	01

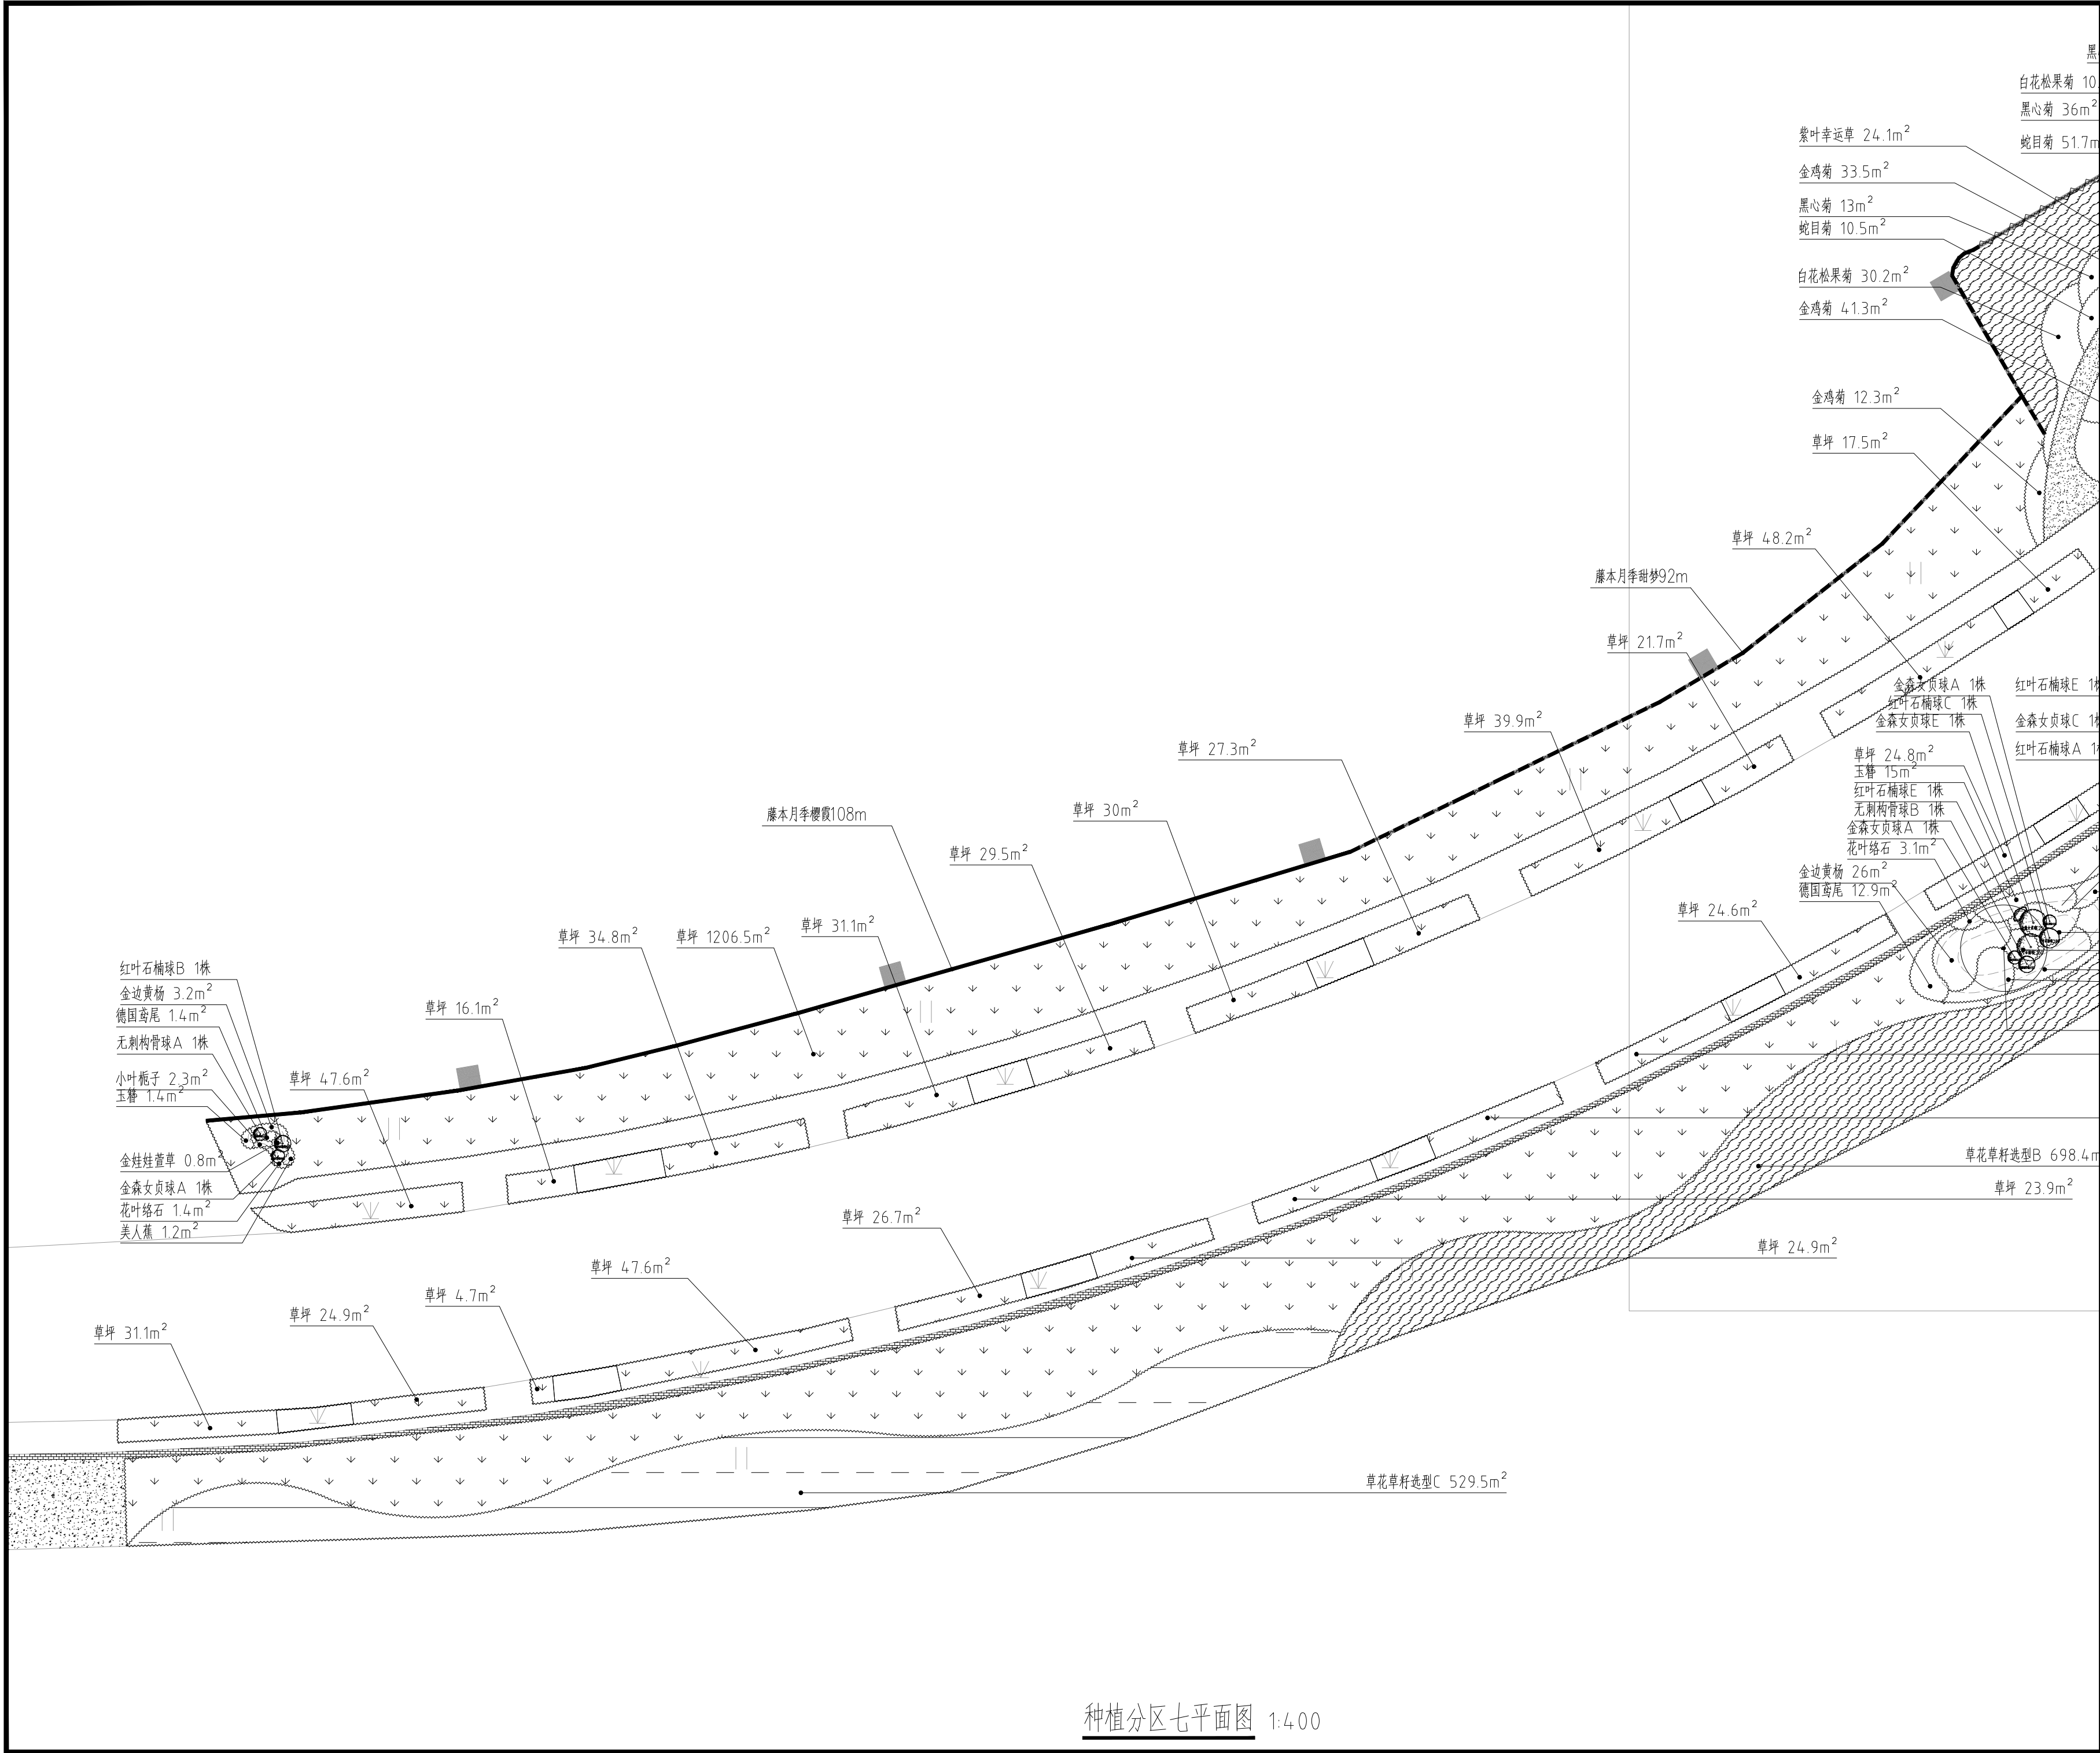

种植分区七平面图 1:400

This drawing & design are copyright and no portion may be reproduced without the written permission of the designer

本图未加盖我院设计出图专用章者无效





出图章:
ALJS PERMISSION STAMP
四川省建设工程设计出图专用章
中天华宇工程设计有限公司
风景园林工程设计专项甲级
证书编号:A151031203有效期至:2027年09月28日

注册建筑师 工程师章:
REGISTERED ARCHITECT/ENGINEERS AFFIX

 证书编号: A151031203-6/6
中天华宇工程设计有限公司
Zhong Tian Hua Yu Design Institute Co., Ltd
风景园林工程设计专项甲级

地 址	中国南京市建邺区云龙山路99号1001室		
邮 政 编 码	210019	电 话	025-87765375

签 署 栏
SIGNED BY

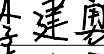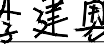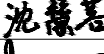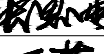
批 准	李珂	
审 核	李珂	
项目负责	李珂	
专业负责	李建勇	
校 对	李建勇	
设 计	沈慧蓉	
绘 图	张思雨	
方 案	万薇	

会 签 栏
DISCIPLINE JOINTLY SIGNED BY

建 筑		
结 构		
给 排 水		
暖 通		
电 气		

建设单位			
项目名称	城市管养道路路域环境整治项目		
分项名称			

图纸名称	河滨西路绿化整治种植分区七平面图		
设计编号	JS 2026-015	设计阶段	施工图
图 号	图 档 号	日 期	版 本 号
JG-4.4.7		2026.06	01

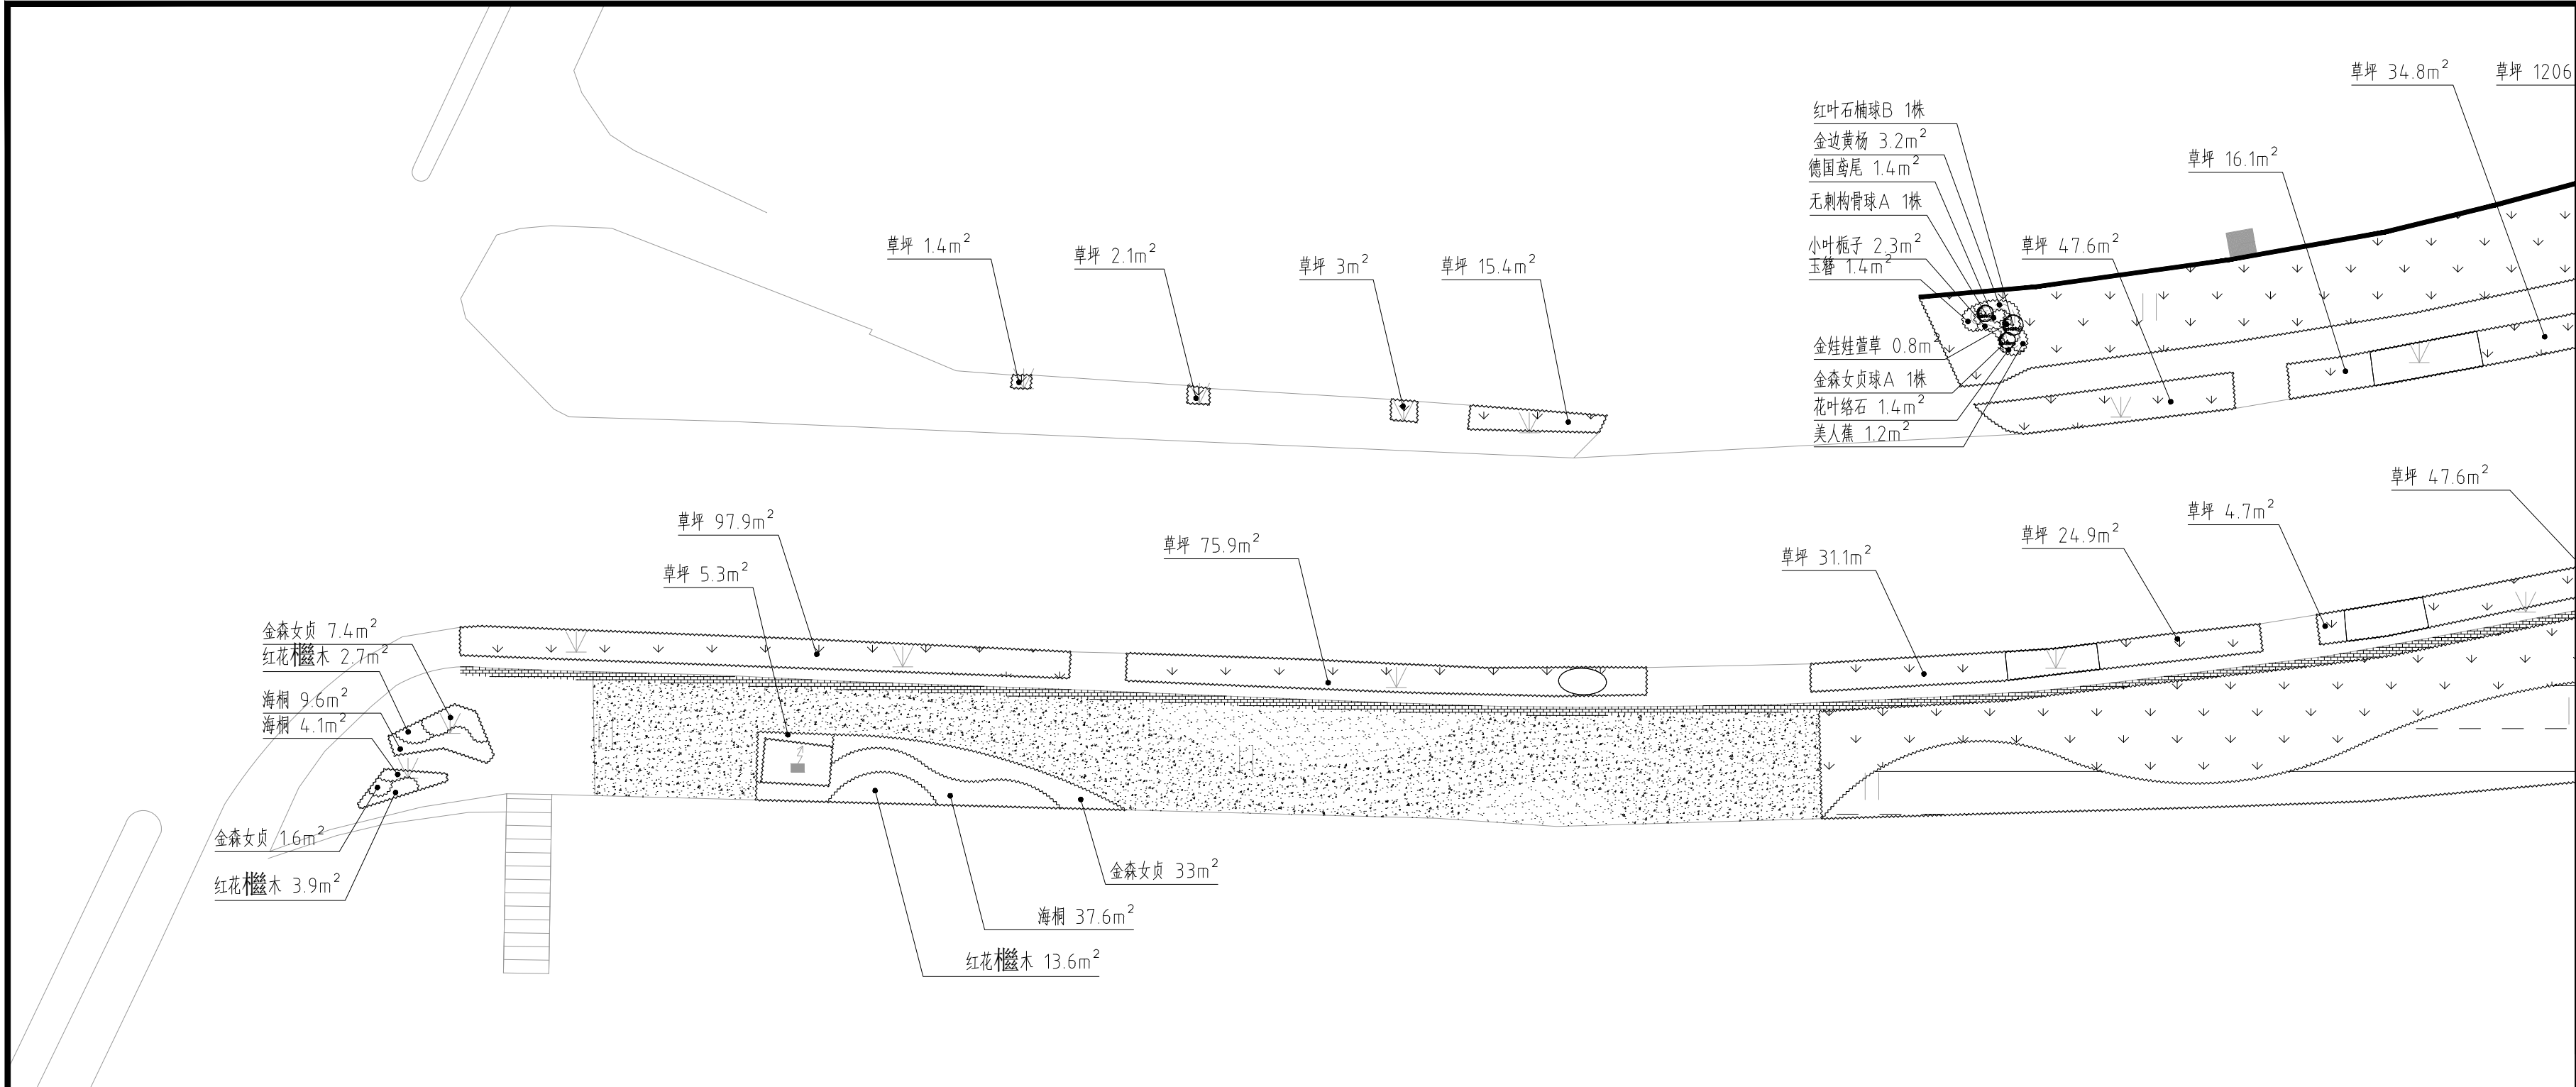

灌木地被面积表								
序号	图例	名称	规格		密度	面积	单位	备注
			高度(cm)	冠幅(cm)				
1		草坪				15422.2	m ²	百慕大草, 秋季补播黑麦草
2		草花草籽选型A				2323.1	m ²	
3		草花草籽选型B				2871	m ²	
4		草花草籽选型C				2105.9	m ²	
5		金森女贞	H35-45	25-30	25-36株/m ²	42	m ²	
6		海桐	H40-60	25-35	25-36株/m ²	51.3	m ²	
7		红花檵木	H35-40	20-25	36-49株/m ²	20.2	m ²	
8		花叶络石	H15-25	20-30	49株/m ²	46.3	m ²	
9		小叶栀子	H25-35	25-30	36株/m ²	64.7	m ²	
10		金娃娃萱草	H25-30	20-25	49株/m ²	37.2	m ²	
11		金边黄杨	H25-35	25-30	36株/m ²	67.6	m ²	
12		玉簪	H30-40	30-40	20株/m ²	50.2	m ²	
13		德国鸢尾	H40-50	25-30	36株/m ²	44.4	m ²	
14		美人蕉	H50-60	30-40	16株/m ²	23.5	m ²	
15		金鸡菊	H30-50	20-30	36株/m ²	173.7	m ²	
16		蛇目菊	H30-50	25-35	36株/m ²	192.7	m ²	
17		黑心菊	H40-60	30-40	25株/m ²	180.4	m ²	
18		紫叶幸运草	H15-25	25-35	25株/m ²	96.3	m ²	
19		白花松果菊	H40-60	30-40	25株/m ²	125.2	m ²	
总计						23937.9		

攀援植物长度统计表				
序号	名称	长度	单位	备注
1	藤本月季安吉拉	143	m	5加仑盆, 主干高度>150, 分枝大于5, 1米4株
2	藤本月季樱霞	227	m	5加仑盆, 主干高度>150, 分枝大于5, 1米4株
3	藤本月季甜梦	236	m	5加仑盆, 主干高度>150, 分枝大于5, 1米4株
4	风车茉莉	231	m	5加仑盆, 主干高度>150, 分枝大于5, 1米4株
总计		837		

草花草籽配比选型A					
名称	色相	观赏期	高度/cm	籽播/m ²	备注
白花松果菊	纯白(带鹅黄中心)	6-9	60-80	0.8-1.2g	
白花滨菊	纯白(金黄色花心)	5-9	50-70	0.7-1.05g	
百慕大草	绿色	3-10	5-10	20g	秋季补播一轮黑麦草

草花草籽配比选型B				
名称	色相	观赏期	高度/cm	籽播/m ²
宿根天人菊	粉红	6-10	40-60	0.7-1.05g
常夏石竹	粉	5-9	15-20	0.6-0.9g
松果菊	粉紫	6-9	80-120	0.4-0.6g
紫叶幸运草	粉花/紫叶	5-9	20-30	0.3-0.45g

草花草籽配比选型C					
名称	色相	观赏期	高度/cm	籽播/m ²	备注
金鸡菊	亮黄	6-11	40-60	3.1-3.5g	
黑心菊	金黄/棕心	6-10	50-70	0.8-1.2g	
蛇目菊	金黄	6-10	40-60	1.5-2.0g	
百慕大草	绿色	3-10	5-10	20g	秋季补播一轮黑麦草

种植分区八平面图 1:400

This drawing & design are copyright and no portion may be reproduced without the written permission of the designer

本图未加盖我院设计出图专用章者无效

出图章:
ALIS PERMISSION STAMP
四川省建设工程设计出图专用章
中天华宇工程设计有限公司
风景园林工程设计专项甲级
证书编号:A151031203有效期至:2027年09月28日

注册建筑师 工程师章:
REGISTERED ARCHITECT/ENGINEERS AFFIX

证书编号: A151031203-6/6
中天华宇工程设计有限公司
Zhong Tian Hua Yu Design Institute Co., Ltd
风景园林工程设计专项甲级

地址 ADDRESS	中国南京市建邺区云龙山路99号1001室		
邮政编码 POST CODE	210019	电话 TEL	025-57763375


签 署 栏 SIGNED BY		
批 准 APPROVED BY	李珂	
审 核 AUDITED BY	李珂	
项目负责 PROJECT MANAGER	李珂	
专业负责 DISCIPLINE CHARGE	李建勇	
校 对 CHECKED BY	李建勇	
设 计 DESIGNED BY	沈慧蓉	
绘 图 DRAWN BY	张思雨	
方 案 PLAN PROVIDED	万薇	

会 签 栏 DISCIPLINE JOINTLY SIGNED BY		
建 筑 ARCHITECTURE		
结 构 STRUCTURE		
给 排 水 water supply and sewage		
暖 通 HVAC		
电 气 ELECTRIC		


建设单位 CLIENT	
项目名称 PROJECT TITLE	城市管养道路路域环境整治项目
分项名称 SUB PROJECT TITLE	

图纸名称 DRAWING TITLE	河滨西路绿化整治种植分区八平面图
-----------------------	------------------

设计编号 PROJECT NUMBER	JS 2026-015	设计阶段 DESIGN PHASE	施工图
图 号 DRAWING NUMBER	图 档 号 FILE NUMBER	日 期 DATE	版 本 号
JG-4.4.8		2026.06	01

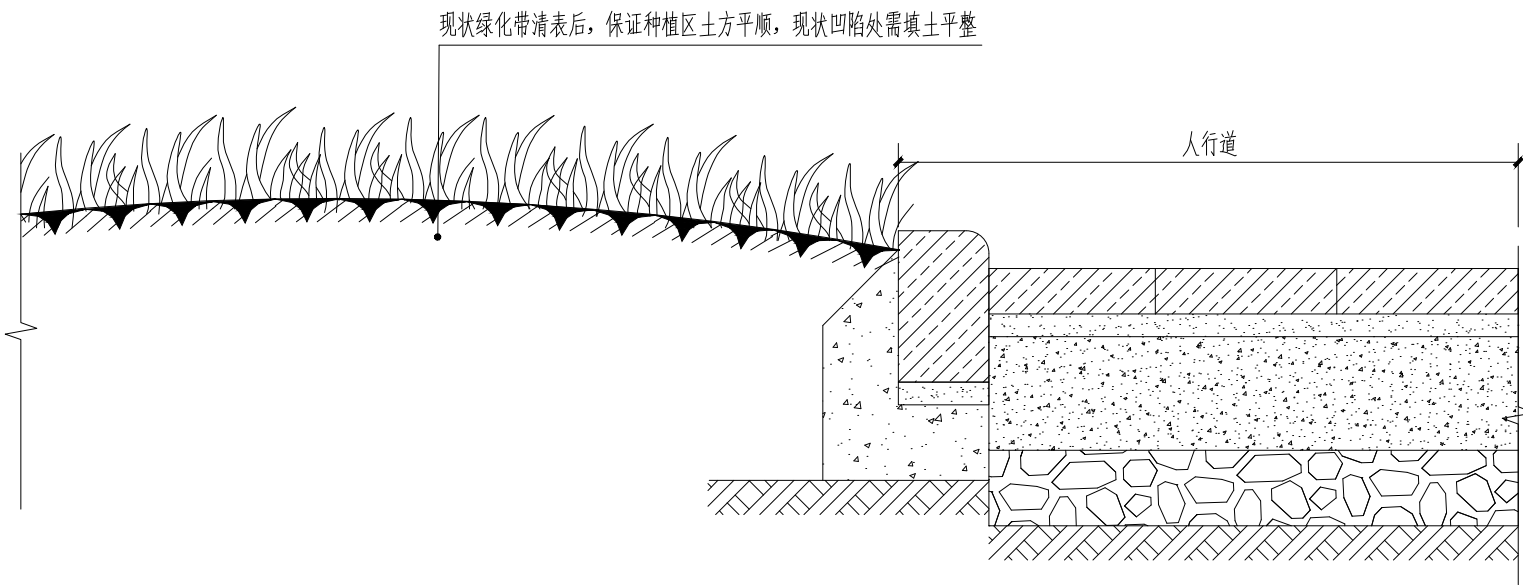

①标准段土方平整做法详图 1:10

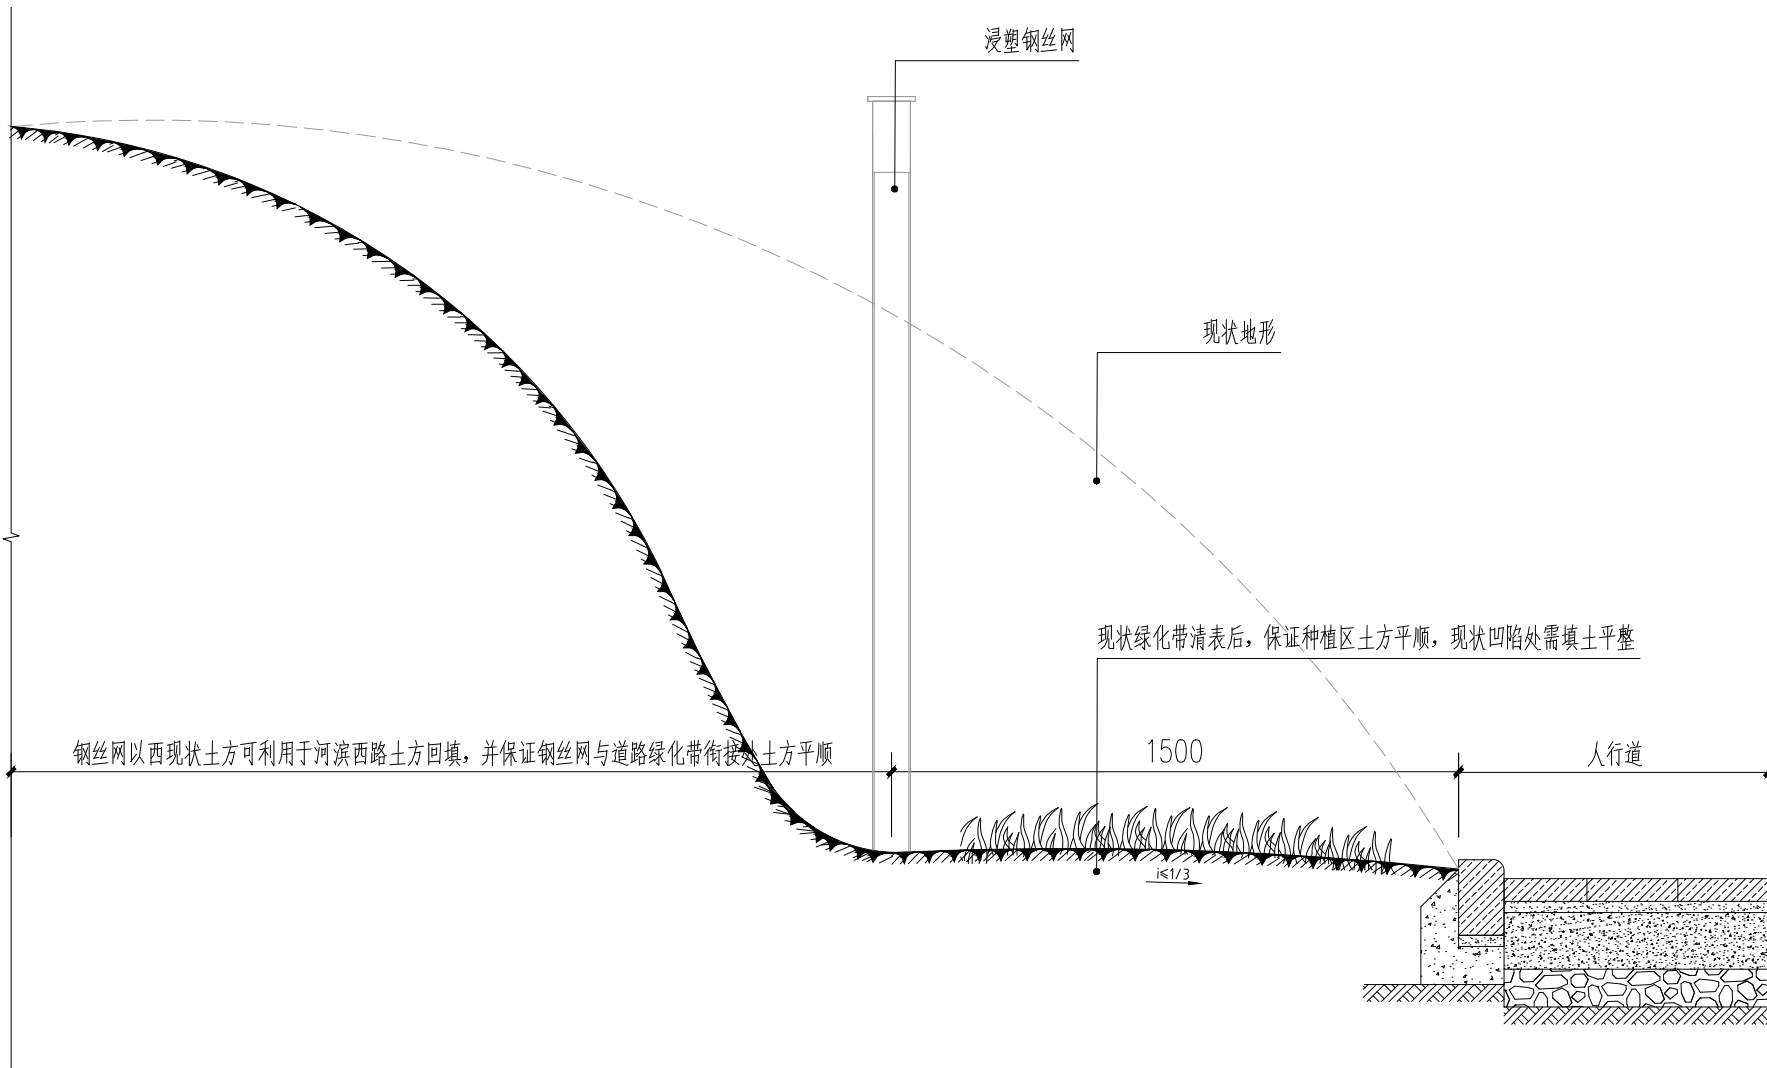

②特殊段土方平整做法详图 1:20

This drawing & design are copyright and no portion may be reproduced without the written permission of the designer

本图未加盖我院设计出图专用章者无效

出图章：
ALJS PERMISSION STAMP

四川省建设工程设计出图专用章
中天华宇工程设计有限公司
风景园林工程设计专项甲级
证书编号:A151031203有效期至:2027年09月28日

注册建筑师 工程师章：
REGISTERED ARCHITECT/ENGINEERS AFFIX

证书编号: A151031203-6/6
中天华宇工程设计有限公司
Zhong Tian Hua Yu Design Institute Co.,Ltd
风景园林工程设计专项甲级

地 址 ADDRESS	中国南京市建邺区云龙山路99号1001室		
邮政编码 POST CODE	210019	电 话 TEL	025-57765375

签 署 栏 SIGNED BY		
批 准 APPROVED BY	李珂	李珂
审 核 AUDITED BY	李珂	李珂
项目负责 PROJECT MANAGER	李珂	李珂
专业负责 DISCIPLINE CHARGE	李建勇	李建勇
校 对 CHECKED BY	李建勇	李建勇
设 计 DESIGNED BY	沈慧蓉	沈慧蓉
绘 图 DRAWN BY	张思雨	张思雨
方 案 PLAN PROVIDED	万薇	万薇

会 签 栏 DISCIPLINE JOINTLY SIGNED BY		
建 筑 ARCHITECTURE		
结 构 STRUCTURE		
给 排 水 water supply and sewage		
暖 通 HVAC		
电 气 ELECTRIC		

建设单位 CLIENT	
项目名称 PROJECT TITLE	城市管养道路路域环境整治项目
分项名称 SUB-PROJECT TITLE	

图纸名称 DRAWING TITLE	河滨西路绿化整治土方平整做法详图
-----------------------	------------------

设计编号 PROJECT NUMBER	JS 2026-015	设计阶段 DESIGN PHASE	施工图
图 号 DRAWING NUMBER	图 档 号 FILE NUMBER	日 期 DATE	版 本 号
JG-4.4.9		2026.06	01

This drawing & design are copyright and no portion may be reproduced without the written permission of the designer

本图未加盖我院设计出图专用章无效

出图章:

ALIS PERMISSION STAMP

四川省建设工程设计出图专用章

中天华宇工程设计有限公司

风景园林工程设计专项 甲级

证书编号:A151031203有效期至:2027年09月28日

注册建筑师 工程师章:

REGISTERED ARCHITECT/ENGINEERS AFFIX

证书编号: A151031203-6/6

中天华宇工程设计有限公司

风景园林工程设计专项 甲级

地址 中国南京市建邺区云龙山路99号1001室

邮政编码 210019 电话 025-7763305

POST CODE 210019 TEL 025-7763305

签署栏

SIGNED BY

批准 李珂

审核 李珂

项目负责 李珂

专业负责 李健勇

校对 李健勇

设计 沈慧蓉

绘图 张思雨

方案 万薇

会签栏

DISCIPLINE JOINTLY SIGNED BY

建筑 ARCHITECTURE

结构 STRUCTURE

给排水 WATER SUPPLY AND SEWAGE

暖通 HVAC

电气 ELECTRIC

建设单位 CLIENT

项目名称 PROJECT TITLE

分项名称 SUB-PROJECT TITLE

图纸名称 DRAWING TITLE

设计编号 PROJECT NUMBER

图号 图档号

设计阶段 DESIGN PHASE

日期 版本号

文件编号 FILE NUMBER

2026.06 01


灌木面积统计表				备注
序号	名称	单位	数量	
1	草坪	m ²	20837	
2	灌木月季树	m	350	直径150, 高度150, 全冠土球4米

现状乔木保留修剪

灌木月季树350米

草坪20837m2

镇江市农业

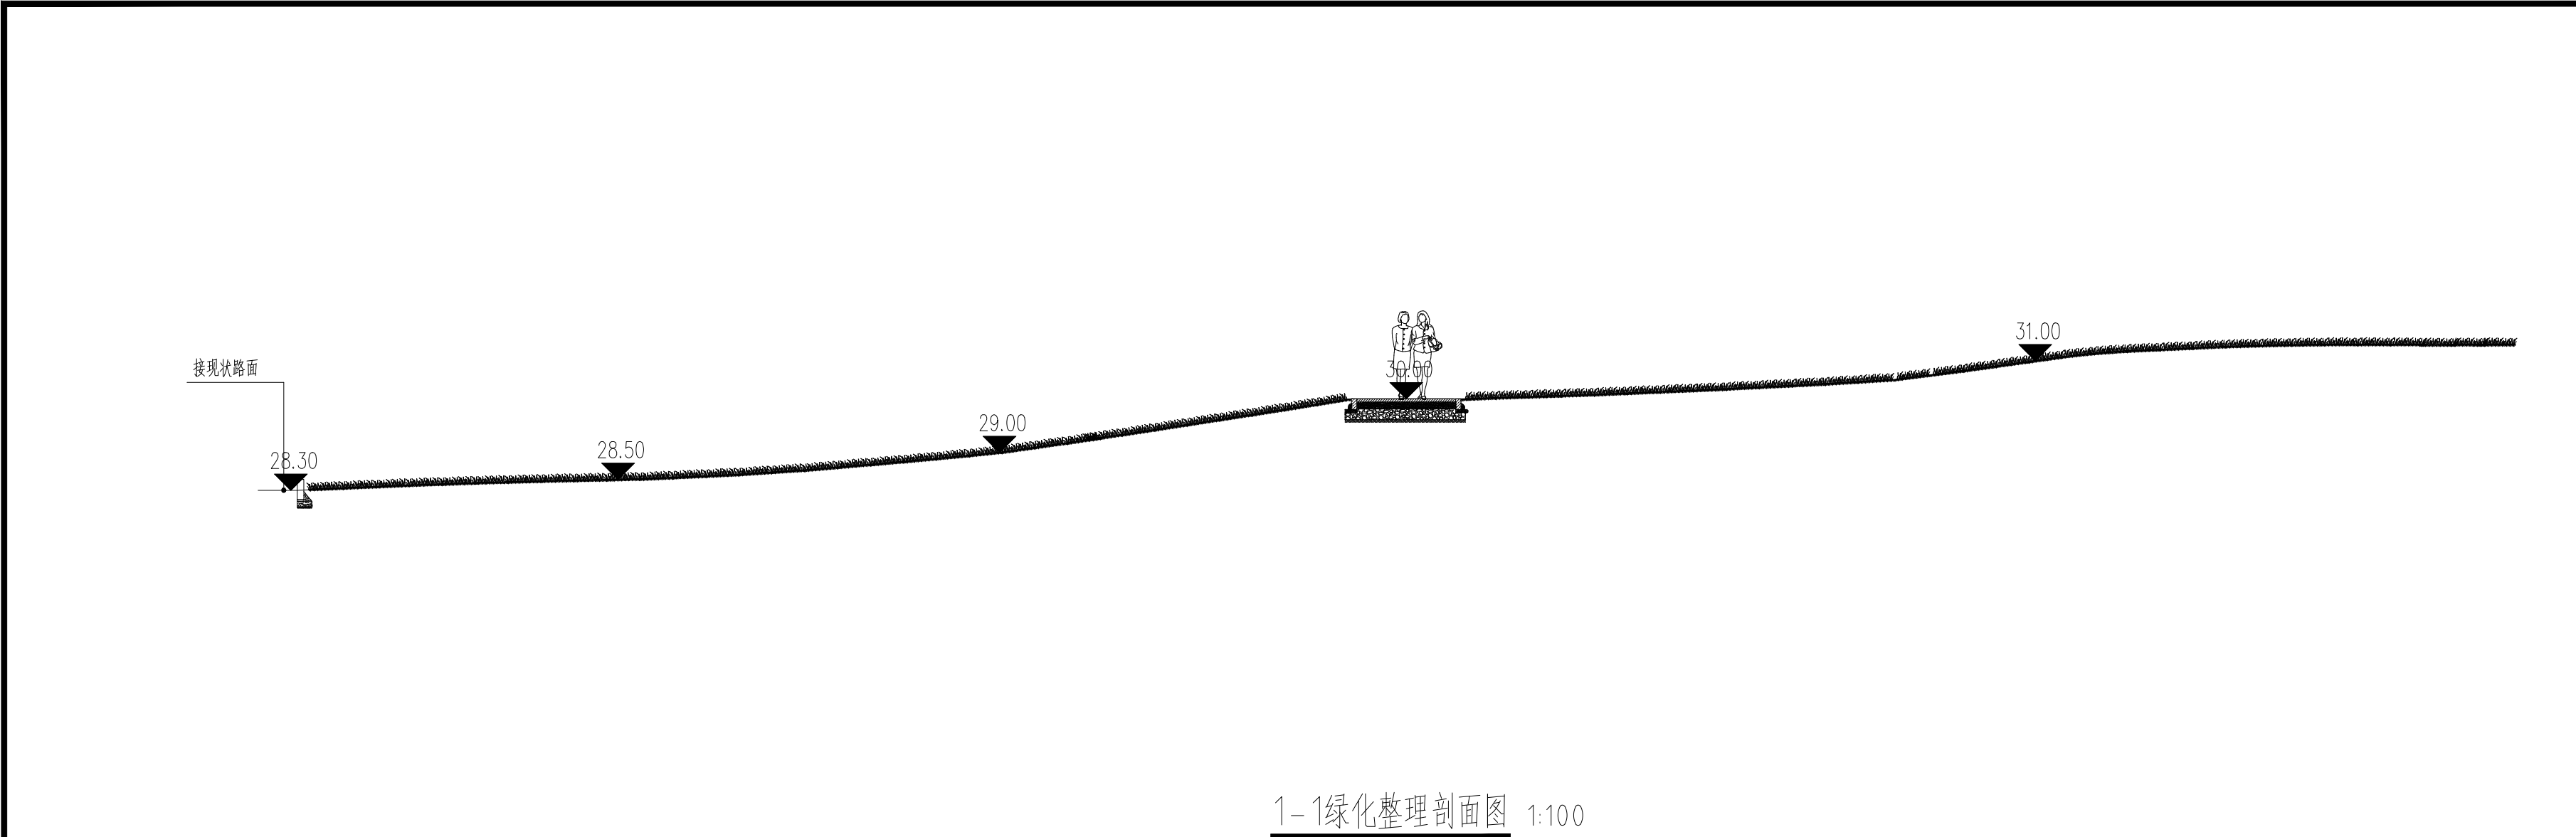

1-1绿化整理剖面图 1:100



2-2绿化整理剖面图 1:100

This drawing & design are copyright and no portion may be reproduced without the written permission of the designer

本图未加盖我院设计出图专用章者无效

出图章:
ALJS PERMISSION STAMP

四川省建设工程设计出图专用章
中天华宇工程设计有限公司
风景园林工程设计专项甲级
证书编号:A151031203有效期至:2027年09月28日





注册建筑师 工程师章:
REGISTERED ARCHITECT/ENGINEERS AFFIX

证书编号: A151031203-6/6

中天华宇工程设计有限公司
Zhong Tian Hua Yu Design Institute Co., Ltd
风景园林工程设计专项甲级

地 址 ADDRESS	中国南京市建邺区云龙山路99号1001室		
邮政编码 POST CODE	210019	电 话 TEL	025-57765375

签 署 栏
SIGNED BY

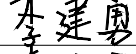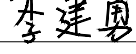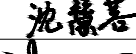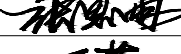批 准 APPROVED BY	李珂	
审 核 AUDITED BY	李珂	
项目负责 PROJECT MANAGER	李珂	
专业负责 DISCIPLINE CHARGE	李建勇	
校 对 CHECKED BY	李建勇	
设 计 DESIGNED BY	沈慧蓉	
绘 图 DRAWN BY	张思雨	
方 案 PLAN PROVIDED	万薇	


会 签 栏
DISCIPLINE JOINTLY SIGNED BY

建 筑 ARCHITECTURE		
结 构 STRUCTURE		
给 排 水 water supply and sewage		
暖 通 HVAC		
电 气 ELECTRIC		

建设单位 CLIENT	
项目名称 PROJECT TITLE	城市管养道路路域环境整治项目
分项名称 SUB-PROJECT TITLE	

图纸名称 DRAWING TITLE	宁杭路与双利路交叉口(原拆迁地块)整治绿化整理剖面图
-----------------------	----------------------------

设计编号 PROJECT NUMBER	JS 2026-015	设计阶段 DESIGN PHASE	施工图
图 号 DRAWING NUMBER	图 档 号 FILE NUMBER	日 期 DATE	版 本 号
JG-4.5.2		2026.06	01

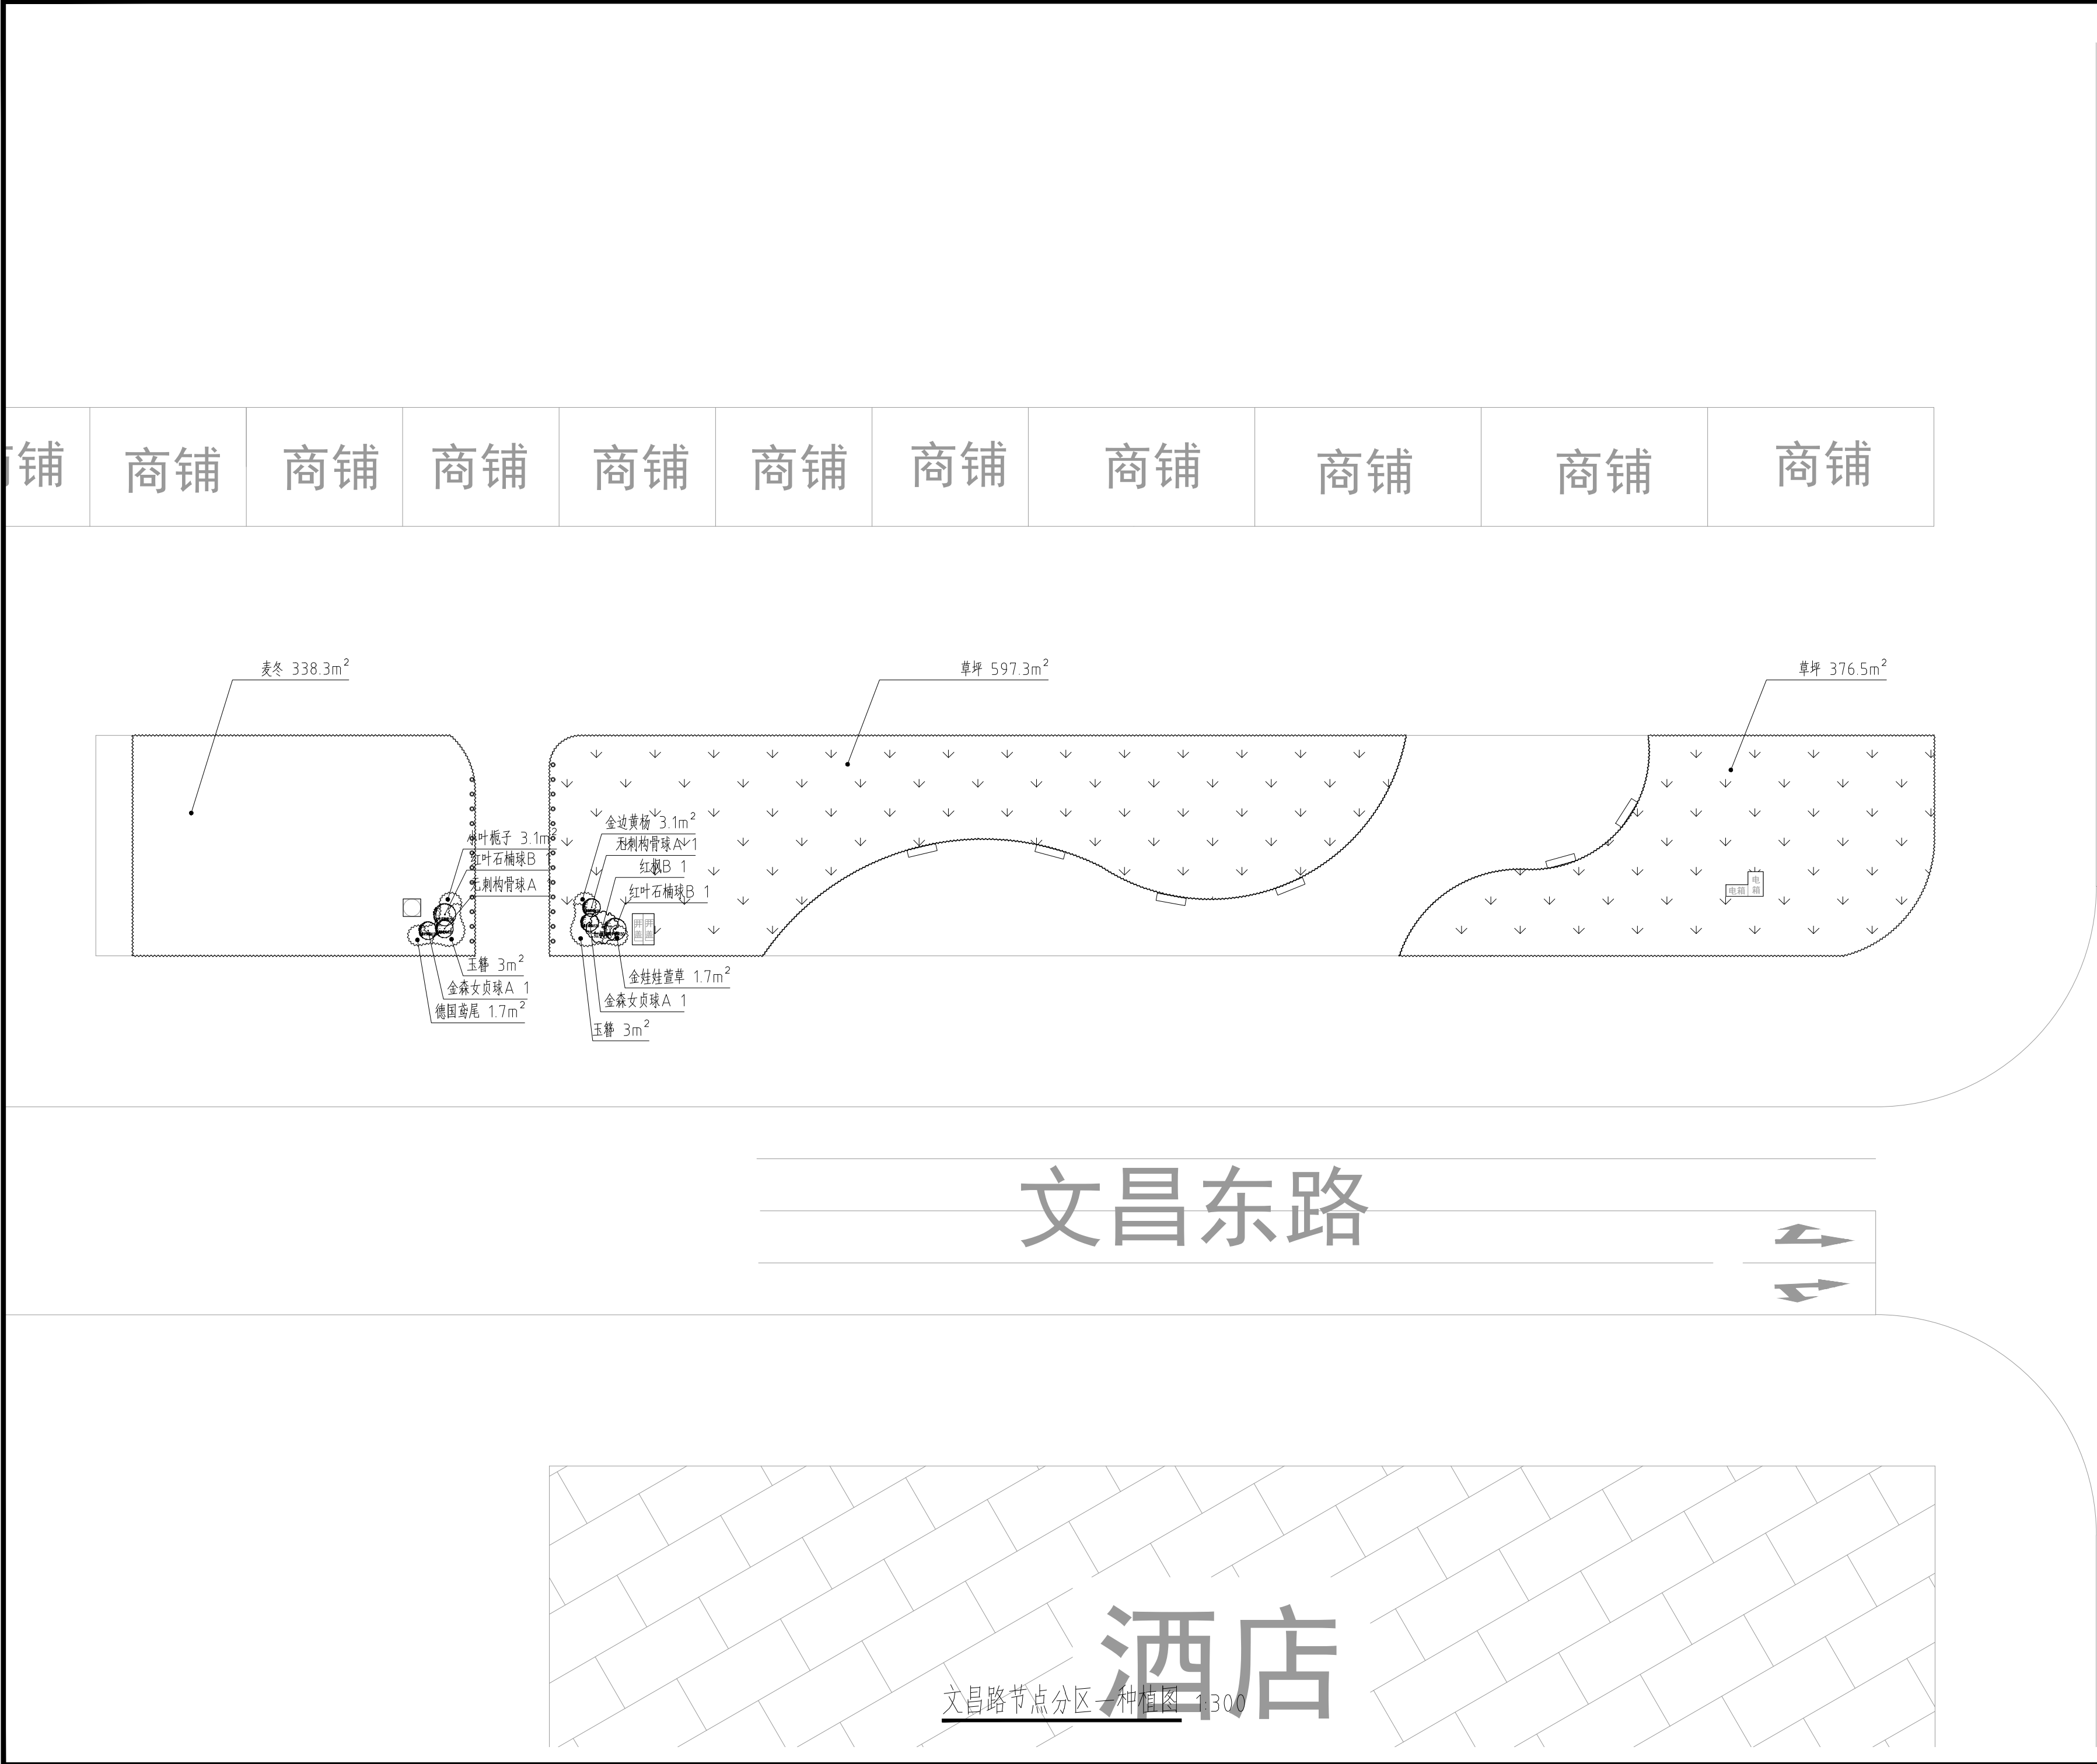

This drawing & design are copyright and no portion may be reproduced without the written permission of the designer

本图未加盖我院设计出图专用章者无效

出图章:
ALJS PERMISSION STAMP

四川省建设工程设计出图专用章
中天华宇工程设计有限公司
风景园林工程设计专项甲级
证书编号:A151031203有效期至:2027年09月28日

注册建筑师 工程师章:
REGISTERED ARCHITECT/ENGINEERS AFFIX

证书编号: A151031203-6/6
中天华宇工程设计有限公司
Zhong Tian Hua Yu Design Institute Co.,Ltd
风景园林工程设计专项甲级

地 址	中国南京市建邺区云龙山路99号1001室		
邮政编码	210019	电 话	025-57765375

签 署 栏
SIGNED BY

批 准	李珂	
审 核	李珂	
AUDITED BY	李珂	
项目负责	李珂	
PROJECT MANAGER	李珂	
专业负责	李建勇	
DISCIPLINE CHARGE	李建勇	
校 对	李建勇	
CHECKED BY	李建勇	
设 计	沈慧蓉	
DESIGNED BY	沈慧蓉	
绘 图	张思雨	
DRAWN BY	张思雨	
方 案	万薇	
PLAN PROVIDED	万薇	

会 签 栏
DISCIPLINE JOINTLY SIGNED BY

建 筑		
ARCHITECTURE		
结 构		
STRUCTURE		
给 排 水		
water supply and sewage		
暖 通		
HVAC		
电 气		
ELECTRIC		

建设单位	城市管养道路路域环境整治项目		
CLIENT	城市管养道路路域环境整治项目		
项目名称	城市管养道路路域环境整治项目		
PROJECT TITLE	城市管养道路路域环境整治项目		
分项名称	城市管养道路路域环境整治项目		
SUB-PROJECT TITLE	城市管养道路路域环境整治项目		

图纸名称	文昌路节点分区一种植图		
DRAWING TITLE	文昌路节点分区一种植图		

设计编号	JS 2026-015	设计阶段	施工图
PROJECT NUMBER	JS 2026-015	DESIGN PHASE	施工图
图 号	图 档 号	日 期	版 本 号
DRAWING NUMBER	FILE NUMBER	DATE	VERSION
JG-4.6.1		2026.06	01

葛洪路

商铺

商铺

商铺



商铺

商铺

商铺

商铺

商铺

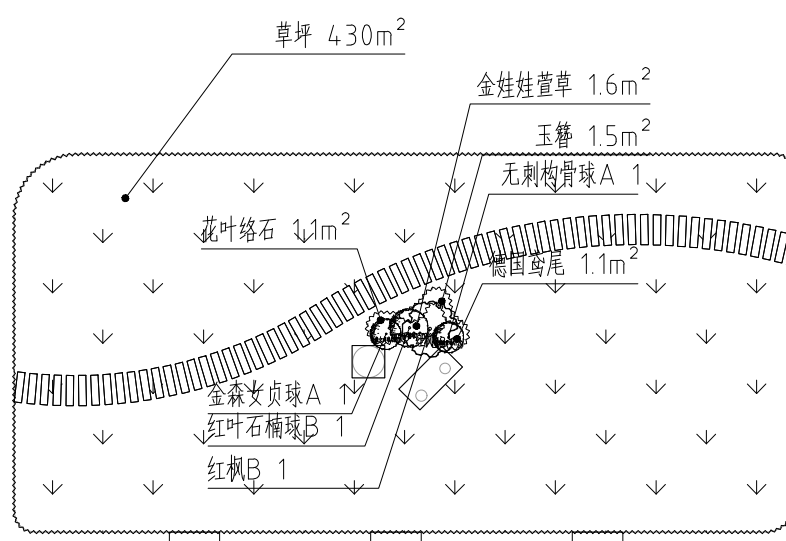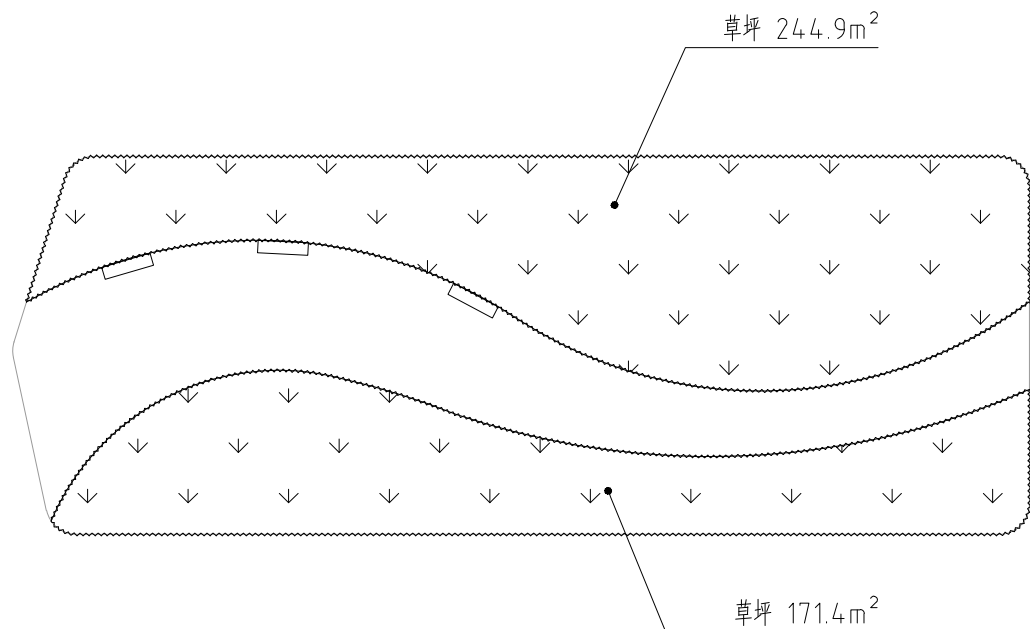

灌木地被面积表							
序号	图例	名称	规格		密度	面积	单位
			高度(cm)	冠幅(cm)			
1		草坪				1820.1	m ²
2		花叶络石	H15-25	20-30	49株/m ²	1.1	m ²
3		小叶栀子	H25-35	25-30	36株/m ²	3.1	m ²
4		金娃娃萱草	H25-30	20-25	49株/m ²	3.3	m ²
5		金边黄杨	H25-35	25-30	36株/m ²	3.1	m ²
6		玉簪	H30-40	30-40	20株/m ²	7.5	m ²
7		德国鸢尾	H40-50	25-30	36株/m ²	2.8	m ²
8		麦冬	H15-25	15-20	69株/m ²	338.3	m ²
总计						2179.3	

乔灌木数量统计表							
序号	图例	名称	规格			数量	单位
			胸(地)径(cm)	高度(cm)	冠幅(cm)		
1		红叶石楠球B	-	120	150	3	株
2		无刺构骨球 A	-	100	120	3	株
3		金森女贞球 A	-	100	120	3	株
4		红枫B	8	250	220	2	株

文昌路节点分区二种植图 1:300

This drawing & design are copyright and no portion may be reproduced without the written permission of the designer

本图未加盖我院设计出图专用章者无效

出图章:
ALJS PERMISSION STAMP

四川省建设工程设计出图专用章
中天华宇工程设计有限公司
风景园林工程设计专项甲级
证书编号:A151031203有效期至:2027年09月28日

注册建筑师 工程师章:
REGISTERED ARCHITECT/ENGINEERS AFFIX

证书编号: A151031203-6/6
中天华宇工程设计有限公司
Zhong Tian Hua Yu Design Institute Co.,Ltd
风景园林工程设计专项甲级

地 址 ADDRESS	中国南京市建邺区云龙山路99号1001室		
邮政编码 POST CODE	210019	电 话 TEL	025-57765375

签 署 栏
SIGNED BY

批 准 APPROVED BY	李珂	
审 核 AUDITED BY	李珂	
项目负责 PROJECT MANAGER	李珂	
专业负责 DISCIPLINE CHARGE	李建勇	
校 对 CHECKED BY	李建勇	
设 计 DESIGNED BY	沈慧蓉	
绘 图 DRAWN BY	张思雨	
方 案 PLAN PROVIDED	万薇	

会 签 栏
DISCIPLINE JOINTLY SIGNED BY

建 筑 ARCHITECTURE		
结 构 STRUCTURE		
给 排 水 water supply and sewage		
暖 通 HVAC		
电 气 ELECTRIC		

建设单位 CLIENT	
项目名称 PROJECT TITLE	城市管养道路路域环境整治项目
分项名称 SUB-PROJECT TITLE	

图纸名称 DRAWING TITLE	文昌路节点分区二种植图
-----------------------	-------------

设计编号 PROJECT NUMBER	JS 2026-015	设计阶段 DESIGN PHASE	施工图
图 号 DRAWING NUMBER	图 档 号 FILE NUMBER	日 期 DATE	版 本 号
JG-4.6.2		2026.06	01