

广陵区区级城市公益性公墓第四批墓穴建设项目
(设计号：)

工程负责人 赵 塘

景观专业施工图

单项名称



北京中外建建筑设计有限公司
BEIJING CCI ARCHITECTURAL DESIGN CO. LTD.

二〇二六年八月

北京中外建 建筑设计有限公司 BEIJING CCI ARCHITECTURAL DESIGN Co.,Ltd. 设计证书号 建筑工程甲级 A111008889			图 纸 目 录			设计编号	
						图 号	ML-01
			建设单位	扬州市广陵区民政局		2026 年 8 月 07 日	
			项目名称	广陵区区级城市公益性公墓第四批墓穴建设项目		单项名称	
序号	图 号	图 纸 名 称	图 纸 尺 寸	采用标准或重复使用图		备 注	
				图集或工程编号	图号		
1	LM-00	封面	A3				
2	ML-01	目录	A3				
3	YN-01	设计说明	A2				
4		园建总图					
5	LP-01	总平面布置及索引图	A2				
6	LP-02	A区1平面布局示意图	A2				
7	LP-03	A区2平面布局示意图	A2				
8	LP-04	B区1平面布局示意图	A2				
9	LP-05	B区2平面布局示意图	A2				
10		园建详图					
11	LD-01	单穴安装示意平面图	A2				
12	LD-02	双穴详图一	A2				
13	LD-03	双穴详图二	A2				
14	LD-04	双穴安装示意平面图	A2				
15	LD-05	单穴详图一	A2				
16	LD-06	单穴详图二	A2				
17	LD-07	壁葬详图一	A2				
18	LD-08	壁葬详图二	A2				
19	LD-09	壁葬详图三	A2				
20	LD-10	壁葬详图四	A2				
21		植物					
22	LS-01	植物布置及索引图	A2				
23	LS-02	A区植物平面种植图	A2				
24	LS-03	B区植物平面种植图	A2				
25	LS-04	C区植物平面种植图	A2				
26	LS-05	D区植物平面种植图	A2				
专业负责人		马德祥	校对	赵 塘	填表人	陈丹梅	

工 艺	
给排水	电 气
构	通
结	暖
划	筑
规	建

第一部分 项目概述

一、项目概况

(1)项目名称：广陵区区级城市公益性公墓第四批墓穴建设项目

(2)项目位于：扬州市广陵区

二、施工图纸设计依据

(1)本施工图是在甲方认可的 广陵区区级城市公益性公墓第三批墓穴方案基础上进行的。

(2)国家有关现行施工和验收规范、技术规程、标准等。

(3)江苏省各类施工图纸设计规范。

三、本次设计的主要内容包括广陵区区级城市公益性公墓第四批墓穴的植物设计、墓穴设计等。

四、本工程设计中除标高以米(m)为单位外，若无特殊说明其余尺寸均以毫米(mm)为单位。不得按比例量尺寸，须以图面标注尺寸及现场土建为准，如有尺寸不详或不准，须征求设计师意见。

为了充分体现设计意图，施工前须熟悉图纸并理解设计意图与要求，遵照图纸进行施工。如果施发现图纸与现场实际不符，应及时向甲方或设计人员提出；如需变更设计，需求得甲方或设计部门的同意。

第二部分 工程做法说明：

1.地面铺装


1.1 适用地基为一般粘土或经过处理的人工地基。各类地面的地基均为素土夯实，如需设灰土、碎石等地基加强层时，由详细设计注明，垫层下填土的压实系数（土的 control干密度与最大干密度的比值）不应小于0.90。

1.2 地面变形缝设置要求（面层与垫层伸缝应对应设置）

1）伸缝：采用混凝土垫层时应设置伸缝，其纵向间距应小于10m。

2）缩缝：采用混凝土垫层均应设置纵向缩缝和横向缩缝。纵向缩缝间距不大于4m，横向缩缝不大于6m，缩缝构造为假缝。

3）沉降缝：混凝土地面与柱或两侧荷载相差悬殊时需设沉降缝。

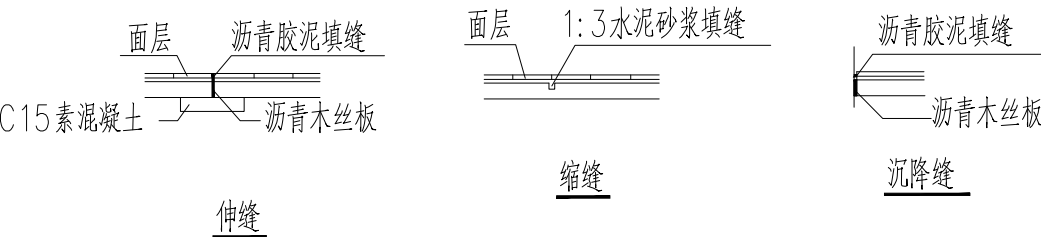

2.砌体工程

2.1 砖砌体采用MU10普通粘土砖，M7.5水泥砂浆砌筑。

2.2 花坛泄水孔，单个花坛应不少于两个，条形花坛每3M设一个泄水孔，孔口尺寸为120*60。

2.3 砌体饰面做法见详图。

3.其它

3.1 铁件：露明铁件刷防锈漆两道（安装前一道），面漆如不注明，均同相接面层做法，露明焊缝均须锉平磨光。不露明铁件除锈后刷防锈漆二度。

3.2 木料：露明木料桐油两道，或按设计一底二度调和漆，伸入墙内与墙体接触之木料及预埋木砖满涂水柏油防腐。

4 本工程各种材料做法标注顺序自上而下：垂直面上是以施工先后次序注写；水平面上是按实际的上下层次注写。

5 所有外装饰材料、铺装材料需报小样，铺装大面积施工前，须铺设小范围铺装小样，经甲方及设计单位认可后方可施工。小范围铺装小样质量及施工工艺作为后续大面积施工验收标准。凡铺贴在水泥砂浆面上的石材其背面涂刷“石材处理剂”二道（市场成品）以防泛浆，污染石材面。具体做法：

a.水泥有关指标的控制,水泥采用转窑生产的大厂水泥，三氧化硫的含量不得超过3.5%，碱含量不得超过0.6%；

b.对花岗岩的五面（水池处六面）进行防护，先清洁石材，石材五边（水池处六面）涂刷石材渗透养护剂二道，每道养护剂前需阴干；

c.水泥砂浆的控制,干硬性水泥砂浆掺入水泥用量10%的108胶（重量比）搅拌均匀，铺贴前基底清理干净；

6 铺地材料拼接方式有:密缝,凹缝,留缝。若无说明均默认为密缝,且各缝宽不大于2mm。饰面材料转角拼接方可施工。小范围铺装小样质量及施工工艺作为后续大面积施工验收标准。

施工总说明

7 各类设备应在本工程土环施工之前由甲方负责组织相关的设备技术施工图，经本设计单位审核后，厂家或安装单位派专人赴现场配合施工。

8 施工安装必须严格遵守国家颁布的有关标准及各项施工验收规范的规定，并与建筑、结构、绿化、水电、暖通、动力等工种密切配合施工，注意预留孔洞、管线、水池、种植穴、予埋件等。防止错漏返工，影响质量美观。

9 设计选用新型材料产品时，其产品的质量和性能必须经过检测符合国家标准后才能采用，并由生产厂家负责指导施工，以保证施工质量。

第三部分 安全措施

本工程所有的设计均需满足国家及地方现行工程建设规范、规定及标准。

五 硬景部分

1 做法说明:除图纸中另有要求或另有工程做法的详细说明外,均按此工程做法的要求施工.如图纸与现场有任何偏差,需根据现场情况进行处理,施工方应及时通知设计师,改变前需得到业主和设计的批准确认.

1.1 广场/道路地面

a 地面垫层应铺设在均匀密实的基土上,耕土和淤泥必须挖除后用素土或灰土分层夯实.当地基土质较差时,可用碎石或碎砖等夯入土中,以加强基土.对软弱地基的利用或处理,可参照”工业与民用建筑地基基础设计规范”办理.

b 各类地面垫层厚度选定除应考虑地面荷载、压实填土地基变形模量E0外,对于有腐蚀性介质作用的地面或面层设计质量有较高要求、以及地面面积较大时,均宜采用100厚C15混凝土垫层.

c 各类地面的地基为素土夯实,其垫层下填土的压实系数（土的控制干容重与最大干容重的比值）不小于0.9。

d 所有铺装材料必须完整,无破损、裂缝以及缺角现象.所有同一品种石块必须由同一供货地统一批次供货.

e 天然石面材安装前,应进行品种、颜色分类选配后,按设计要求铺贴.材料完成面如有水泥等污染,经清洁后发觉原材料的色彩被漂白或者侵蚀,则必须更换材料。

f 铺装依施工放线而定,所有曲线需按方格网放线以保证曲线流畅,自然.定线需以硬质铺装区域中心点位为放线起始点,以尽可能少的切割铺块材料为标准.

g 广场地面铺装需设置伸缩缝，纵向、横向缩缝间距不大于6m，缝宽10mm，可用分仓施工缝代替。伸缩间距为20—30m，缝宽20mm，沥青灌缝。

h 围墙长度超过50米时，以大约50米为基准在砖垛部位设置伸缩缝,若为柱墩时可设双柱处理.若遇复杂地形时,应根据具体情况设沉降缝.

i 铺装广场、草坪上的检查井盖可参考详图中装饰井盖做法处理。

1.2 道路、台阶、坡道

a 室外坡道其坡高与坡长之比不宜大于1: 10，供轮椅使用的坡道不宜大于1: 12。

b 路面横坡：人行道为2—3%，混凝土车行道为1—1.5，沥青面层为1.5—2%。

c 混凝土路面纵、横向缩缝间距5—6m，伸缝间距一般为20—30m，缝宽20mm，沥青灌缝。

d 路面宽度、坡度及道牙、排水口等均见单项工程设计处理。

第四部分 配套设施

需成品购买的设施,具体由施工方另行委托专业厂商提供产品图册或样品进行选择,要求与项目景观风格统一,征求设计人员与甲方同意后选用.

根据周边公益性墓园调研发现如下问题：

墓穴保护箱技术要求：

1、保护箱的整体防水等级达到PX6级防水标准无渗水的（实验标准GB/T4208—2017），

2、保护箱的整体抗压强度达到3000kg无变形无碎裂的（提供CNAS认可实验室出具的检测报告），

3、保护箱能通过24小时低温—50°（实验标准GB/T2423.1—2008）高温60°（实验标准GB/T2423.2—2008）检测无冻裂无变形，

4、保护箱通过24小时中性盐雾抗老化测试（实验标准GB/T10125—2021）（提供CNAS认可实验室出具的检测报告。

第五部分 变更说明

1 施工队应严格按图施工,若有改动,应征得设计方和甲方的共同认可,由设计方出具设计修改通知或由施工方提出相应的现场变更意见书由设计方及甲方核对,认可后作出变更。

第六部分 备注

1 本说明中未提及的内容如有疑问,应及时与设计方联系,共同协商解决.


2 本套图纸中图纸以说明为准,大样图以详图为准.

3 各项施工图均应按照国家相关标准进行施工,达到国家验收规范的要求.

4 国家规范如与当地规范冲突,以当地规范为准.


工程设计出图专用章		
注册章（建筑、结构）		
防火设计自审小组专用章		
北京中外建建筑设计有限公司 BEIJING CCI ARCHITECTURAL DESIGN CO. LTD.		
设计咨询		
设计证书	甲 级 A111008889	
地 址	北京市海淀区中关村南大街18号北京国际E座12层	
设计编号		
出图日期	2026. 08	
比 例	见图	
审 定	赵 埔	
审 核	马德祥	
项目负责人	赵 埔	
专业负责人	马德祥	
校 对	郑路衡	
设 计	陈丹梅	
制 图	陈丹梅	
建设单位	扬州市广陵区人民法院	
项目名称	广陵区区级城市公益性公墓第四批墓穴建设项目	
单项名称	景观附属	
图 名	说明	
版 号		
图 别	园建	
图 号	YN-01	
人防图号		

规划	结构	给排水	工艺	
建筑	暖通	电气		

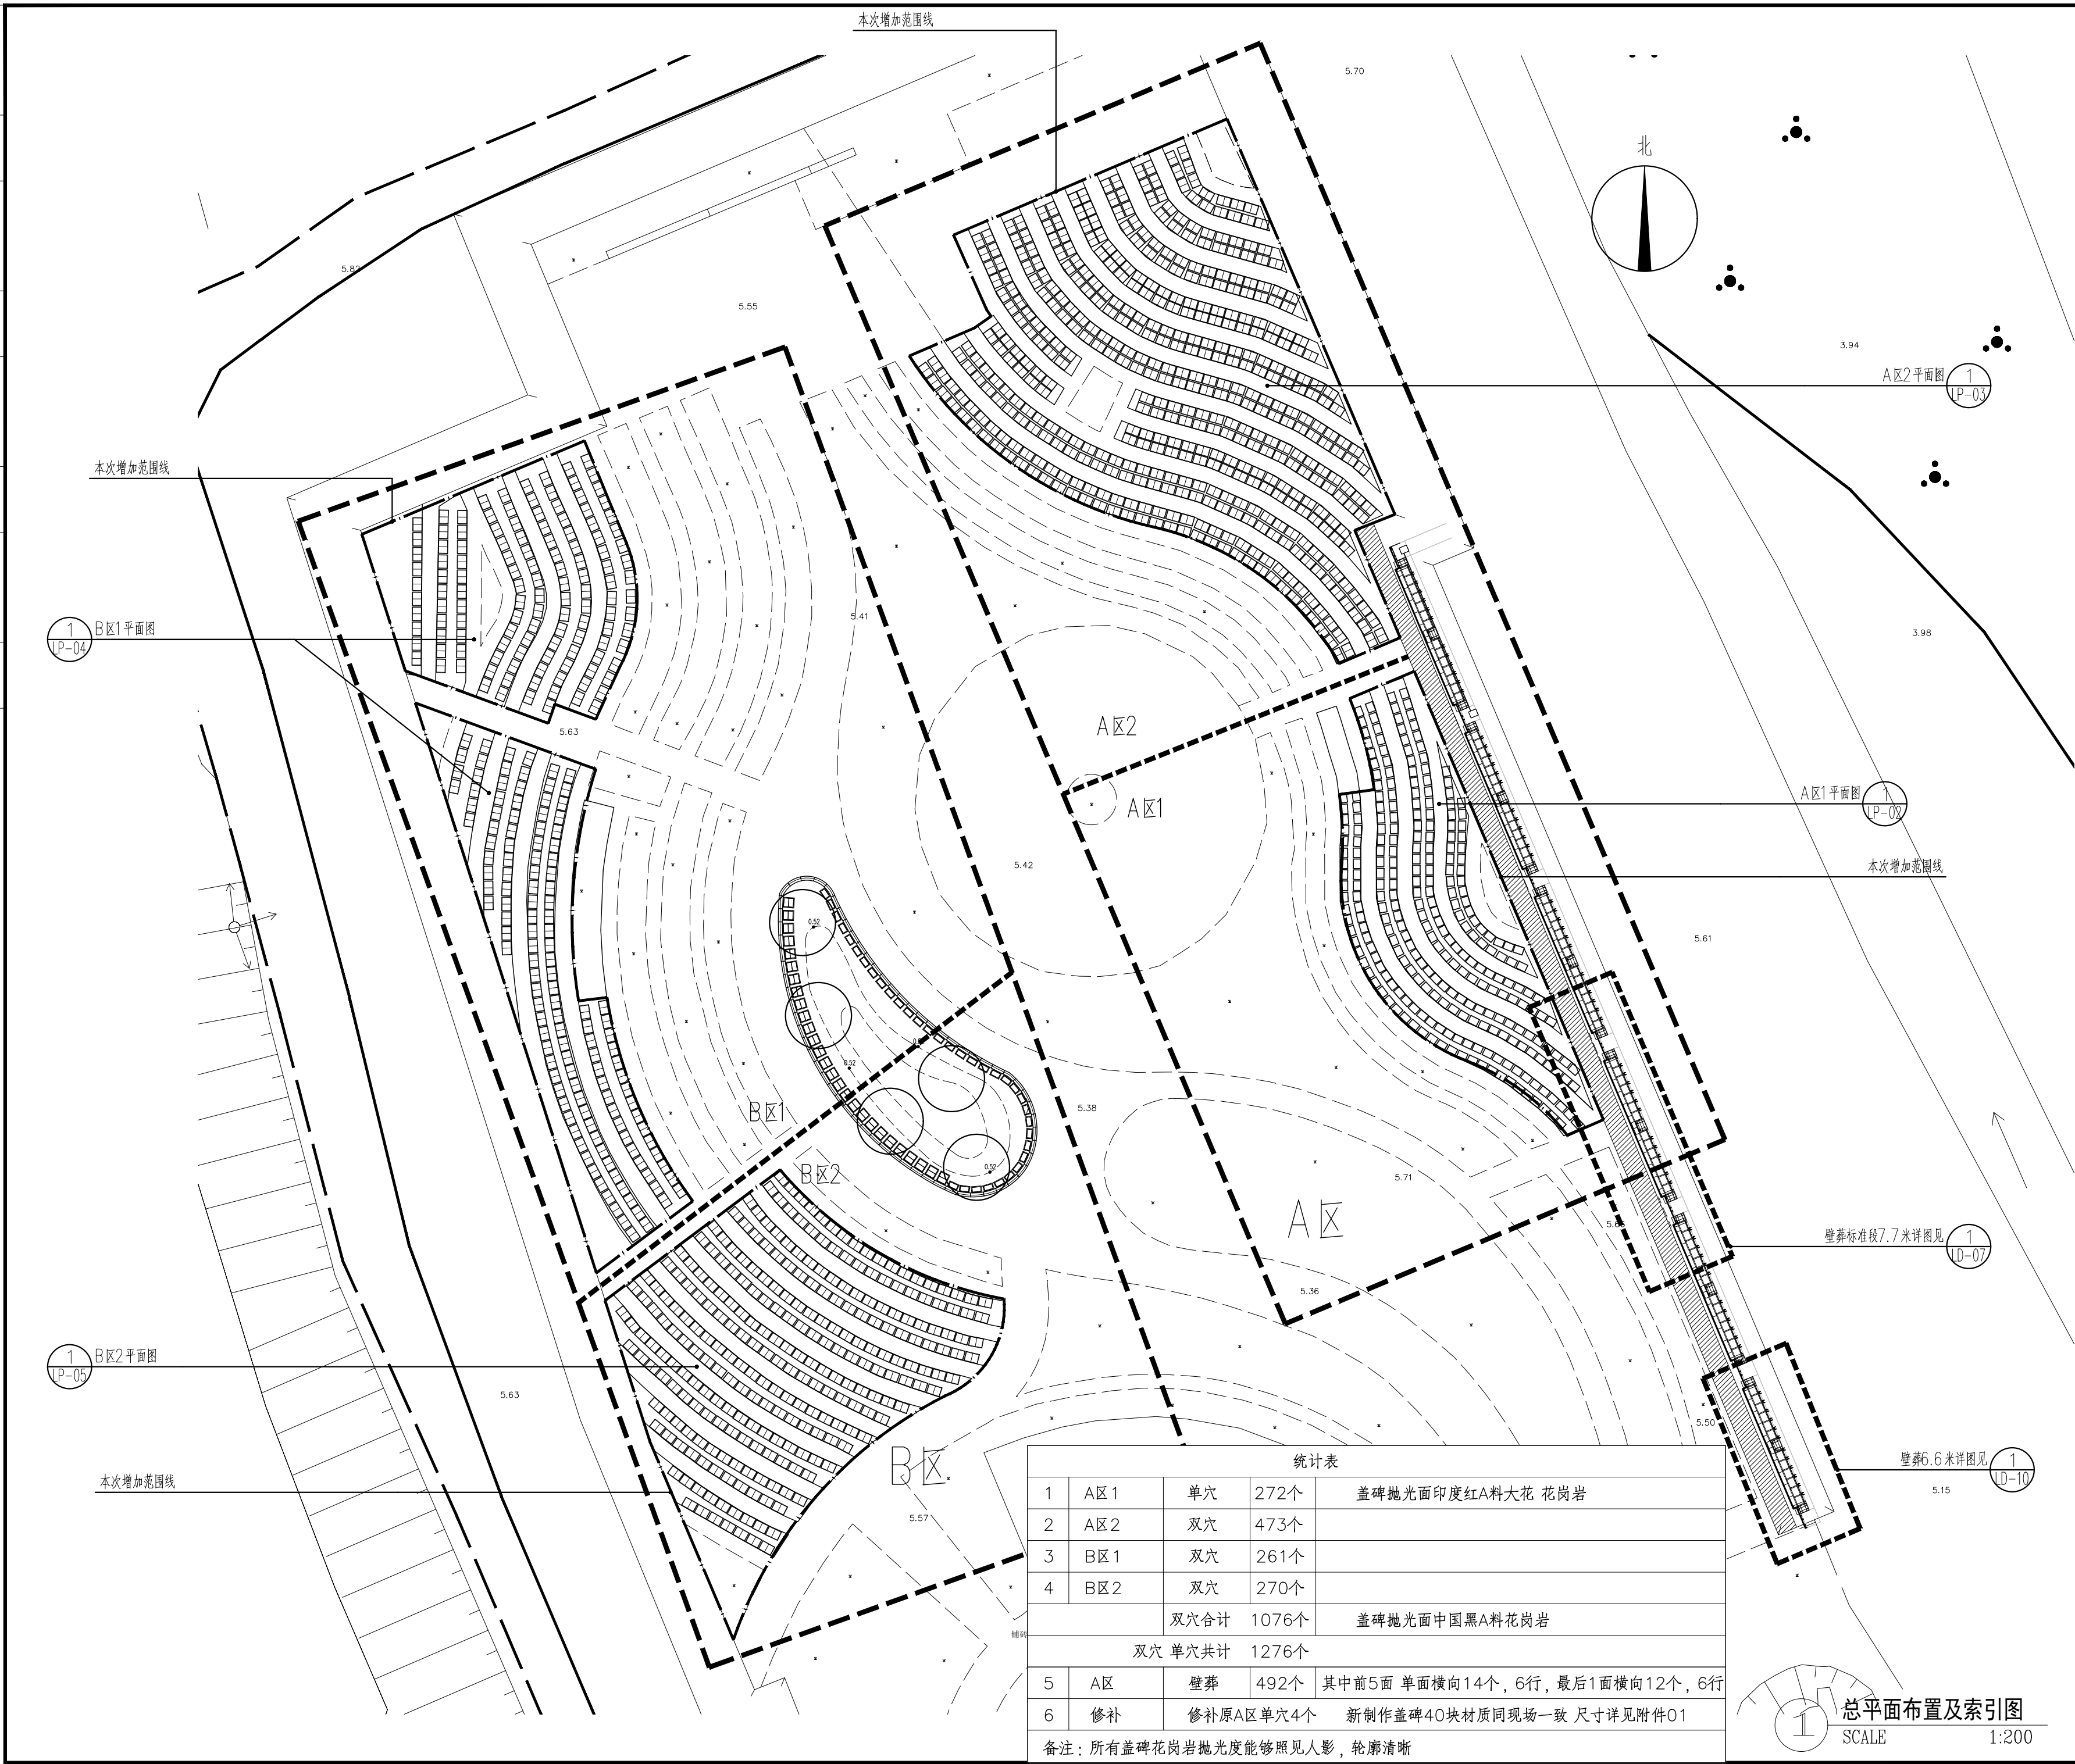


工程		
注册章（建筑、结构）		
防火设计自审小组专用章		
设计咨询		
设计证书		
地址		
设计编号		
出图日期		
比例		
审定	赵 堉	赵堉
审核	马德祥	马德祥
项目负责人	赵 堉	赵堉
专业负责人	马德祥	马德祥
校 对	郑路衡	郑路衡
设 计	陈丹梅	陈丹梅
制 图	陈丹梅	陈丹梅
建设单位	扬州市广陵区民政局	
项目名称	广陵区区级城市公益性公墓第四批墓穴建设项目	
单项名称	景观附属	
图 名	总平面布置及索引图	
版 号		
图 别	园建	
图 号	LP-01	
人防图号		

规 划		结 构		给排水		工 艺	
建 筑		暖 通		电 气			

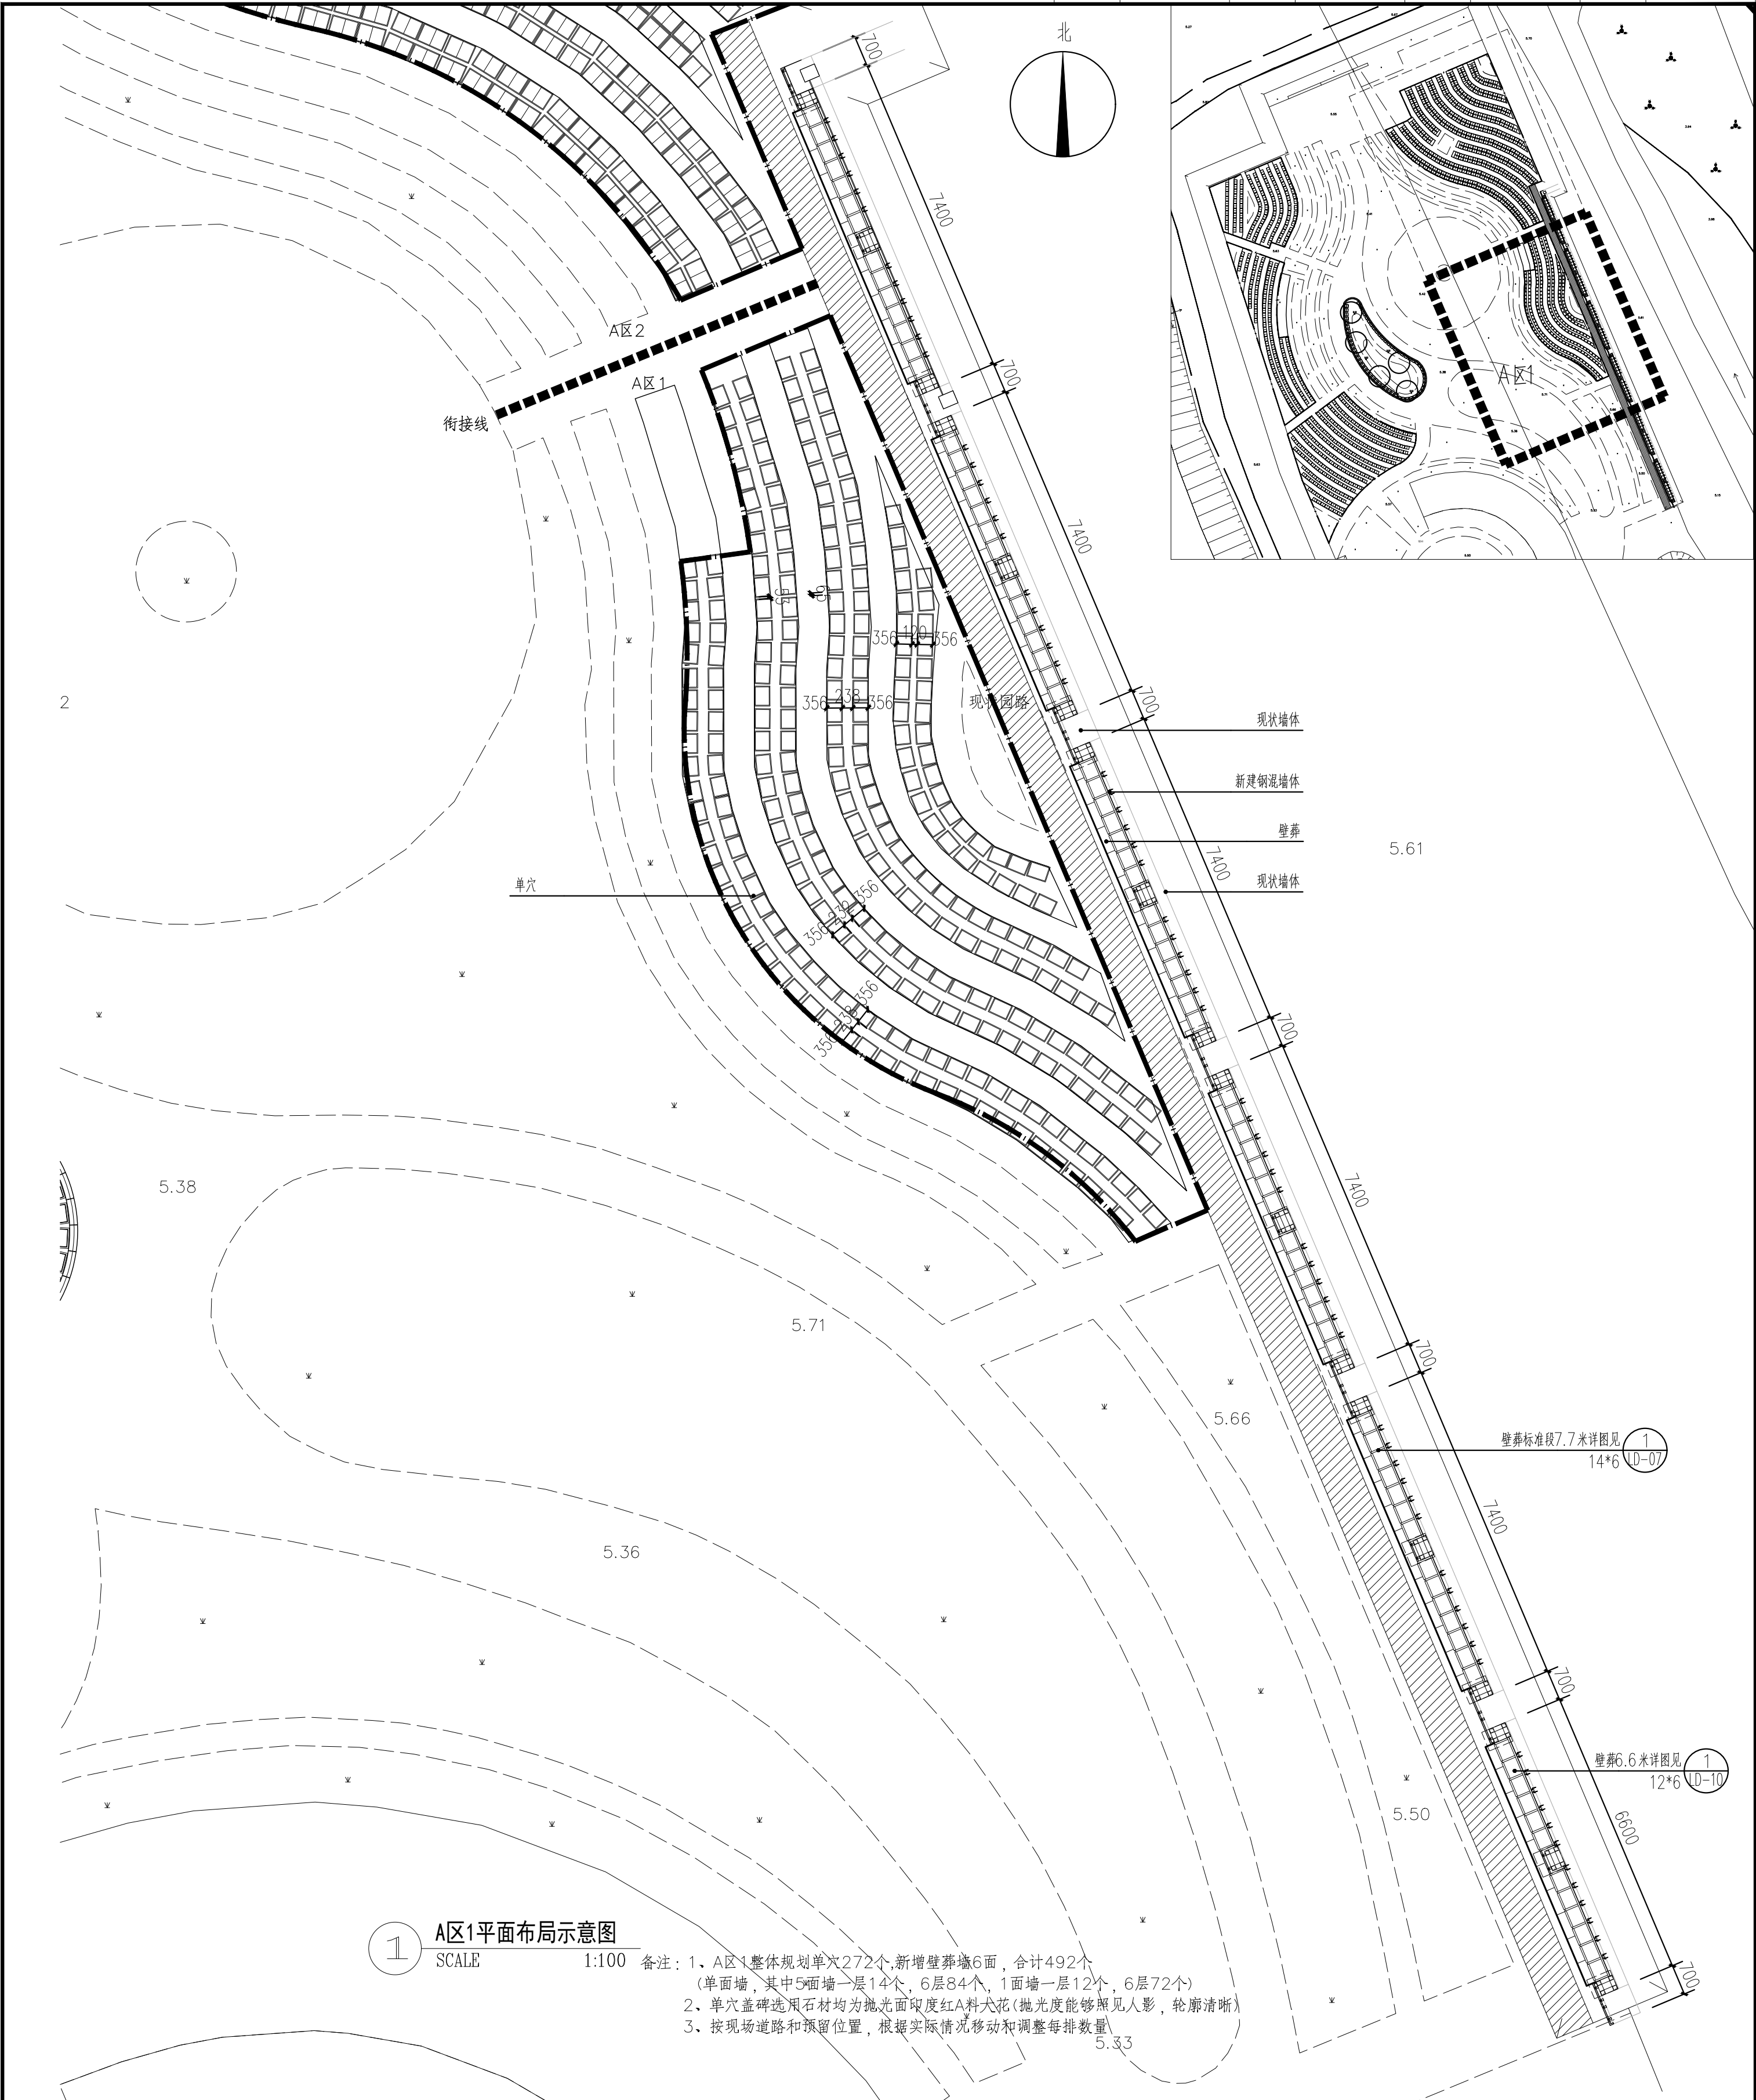


A区1平面布局示意图
SCALE 1:100

备注：1、A区1整体规划单穴272个,新增壁葬墙6面,合计492个
(单面墙,其中5面墙一层14个,6层84个,1面墙一层12个,6层72个)
2、单穴盖板选用石材均为抛光面印度红A料大花(抛光度能够照见人影,轮廓清晰)
3、按现场道路和预留位置,根据实际情况移动和调整每排数量

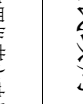 北京中外建建筑设计有限公司 BEIJING COI ARCHITECTURAL DESIGN CO., LTD.		防火设计自审小组专用章		注册章（建筑、结构）		工程设计出图专用章	
设计咨询							
设计证书		甲 级 A111008889					
地 址	北京市海淀区中关村南大街8号北京国际大厦2						
设计编号							
出图日期	2026.08						
比 例	见图						
审 定	赵 埔						
审 核	马德祥						
项目负责人	赵 埔						
专业负责人	马德祥						
校 对	郑路衡						
设 计	陈丹梅						
制 图	陈丹梅						
建设单位	扬州市广陵区民政局						
项目名称	广陵区城区城市公益性公墓前期墓穴建设项目						
单项目名称	景观附属						
图 名	A区1平面布局示意图						
图 号							
图 别	园建						
图 号	LP-02						
人防图号							

工	艺				
给排水	电	气			
结	构				
规	划				
建	筑				


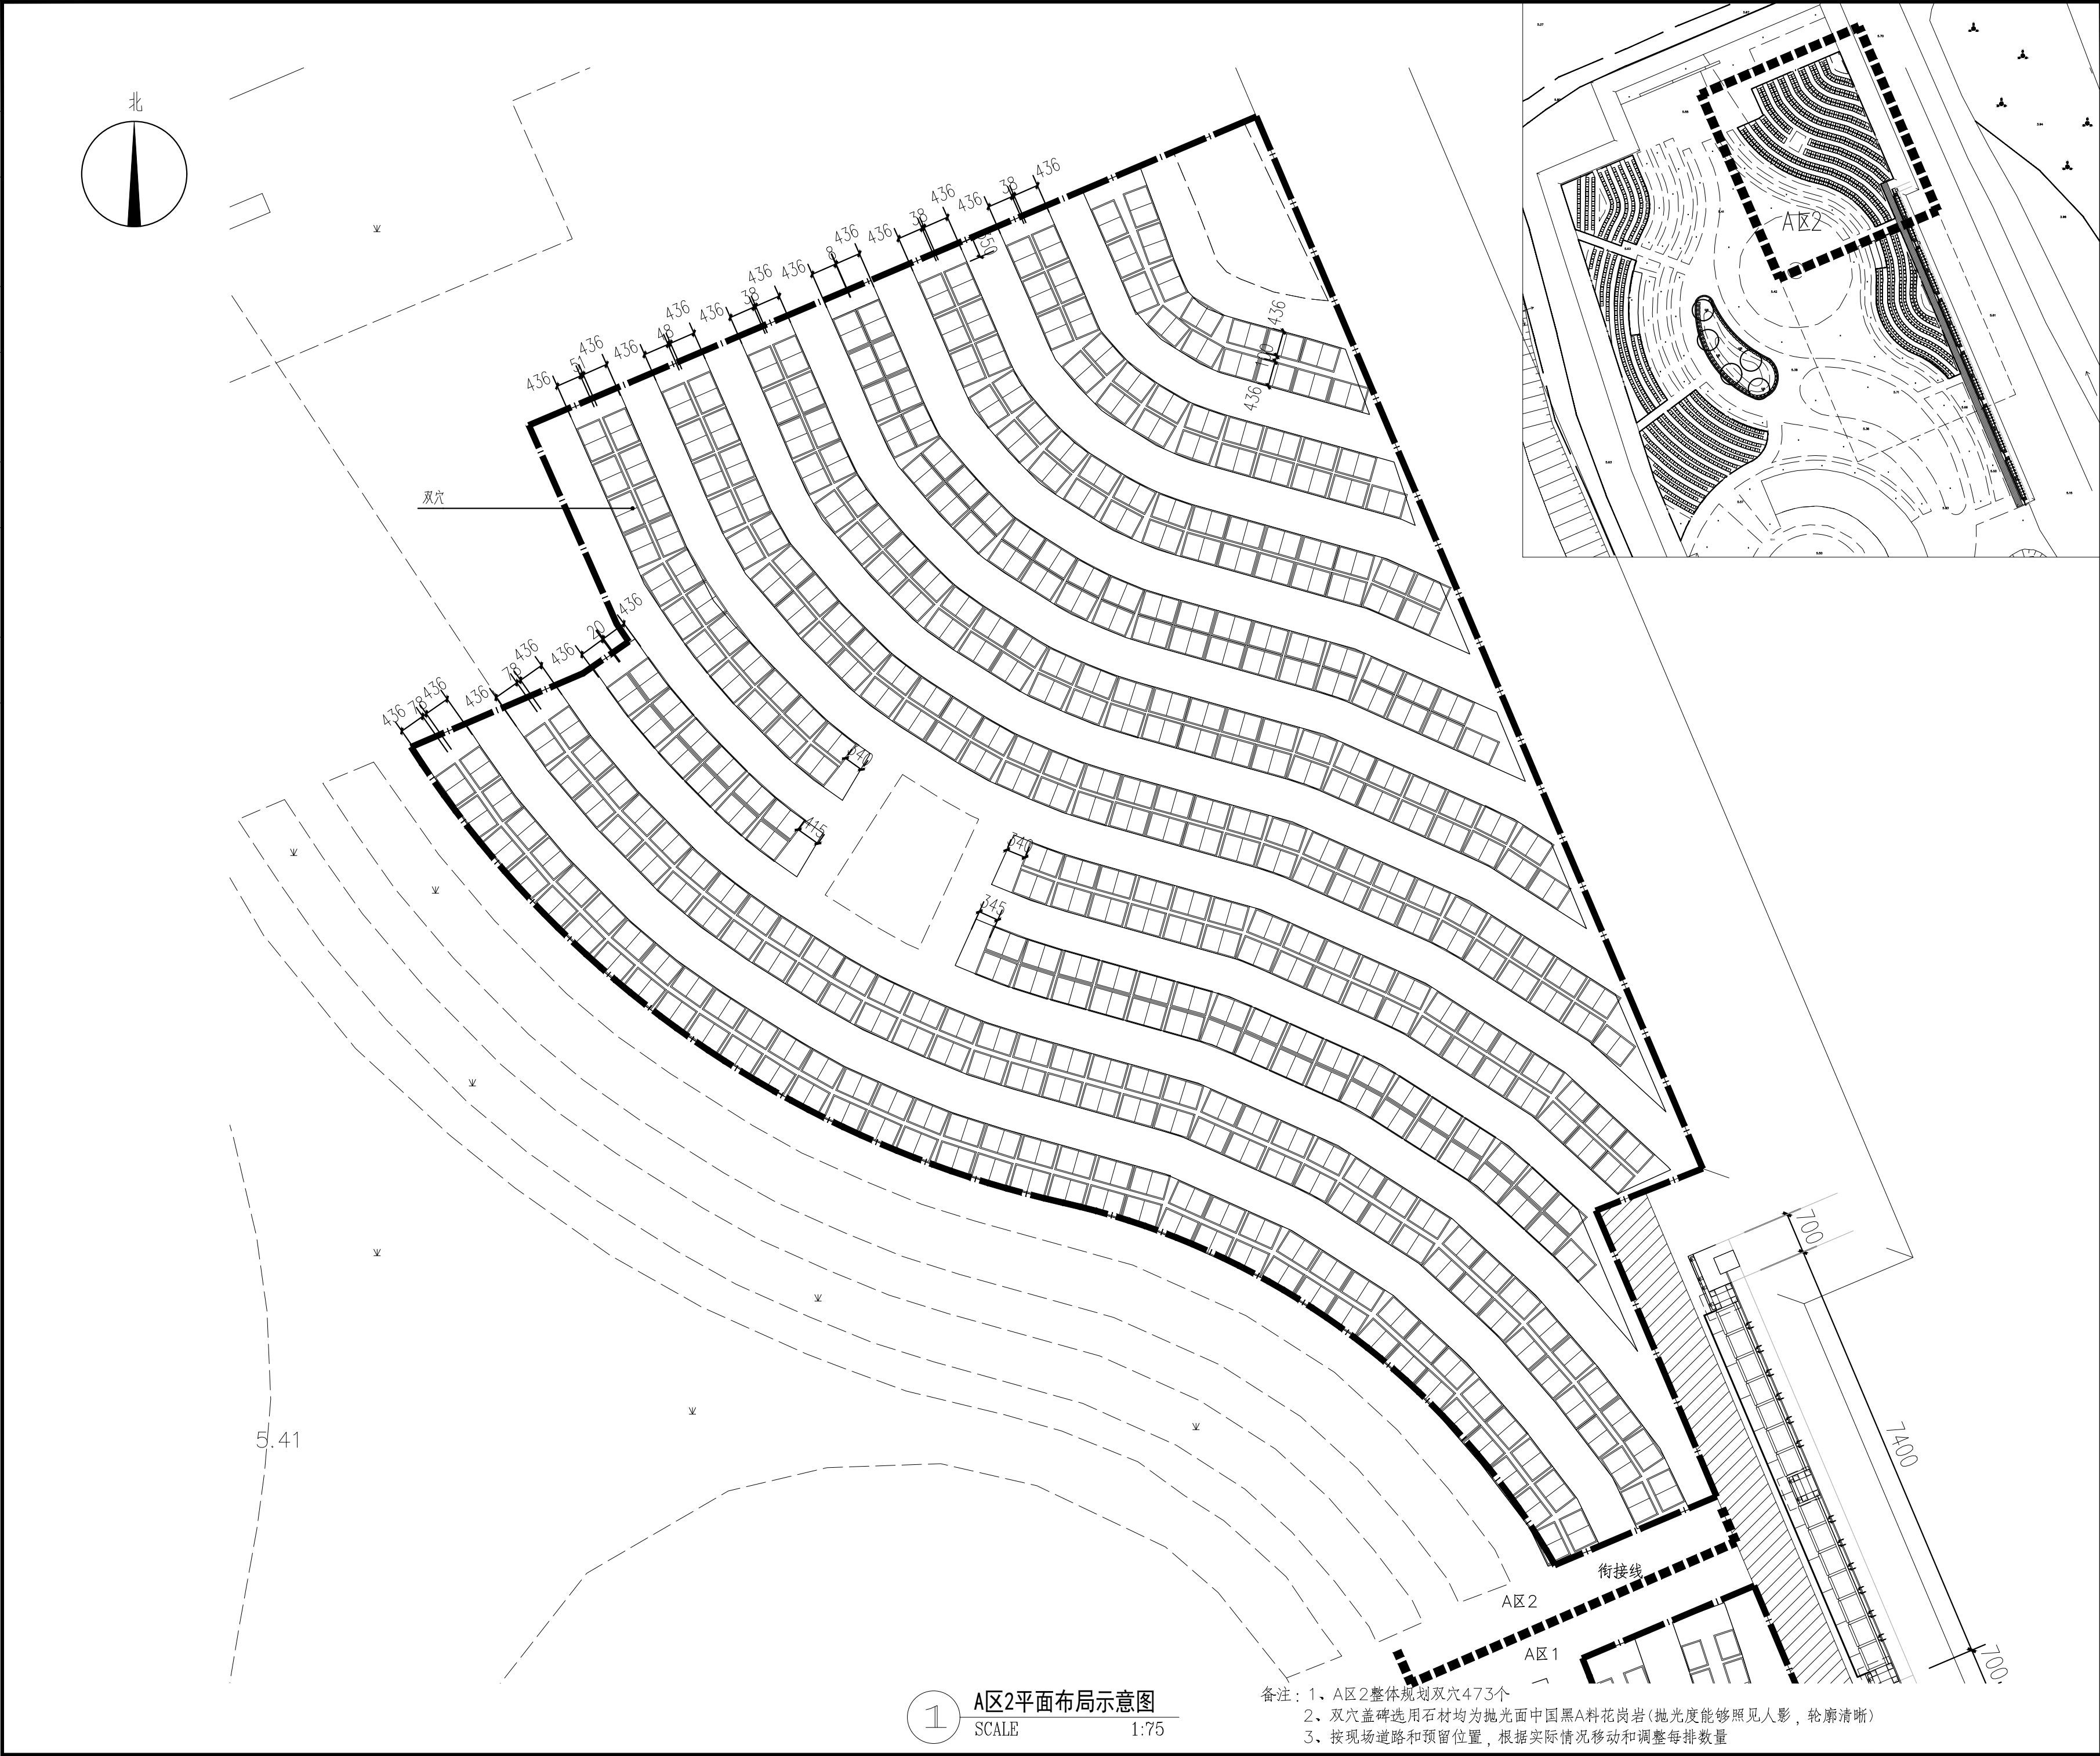


1 A区2平面布局示意图
SCALE 1:75

备注：1、A区2整体规划双穴473个
2、双穴盖碑选用石材均为抛光面中国黑A料花岗岩(抛光度能够照见人影，轮廓清晰)
3、按现场道路和预留位置，根据实际情况移动和调整每排数量

工程设计出图专用章		
注册章（建筑、结构）		
防火设计自审小组专用章		
北京中外建建筑设计有限公司 BEIJING CCI ARCHITECTURAL DESIGN CO. LTD.		
设计咨询		
设计证书	甲 级 A111008889	
地 址	北京市海淀区中关村南大街18号北京国际E座12层	
设计编号		
出图日期	2026.08	
比 例	见图	
审 定	赵 堉	赵堉
审 核	马德祥	马德祥
项目负责人	赵 堉	赵堉
专业负责人	马德祥	马德祥
校 对	郑路衡	郑路衡
设 计	陈丹梅	陈丹梅
制 图	陈丹梅	陈丹梅
建设单位	扬州市广陵区政府	
项目名称	广陵区区级城市公益性公墓第四批墓穴建设项目	
单项名称	景观附属	
图 名	A区2平面布局示意图	
版 号		
图 别	园建	
图 号	LP-03	
人防图号		

规 划		结 构		给排水		工 艺	
建 筑		暖 通		电 气			

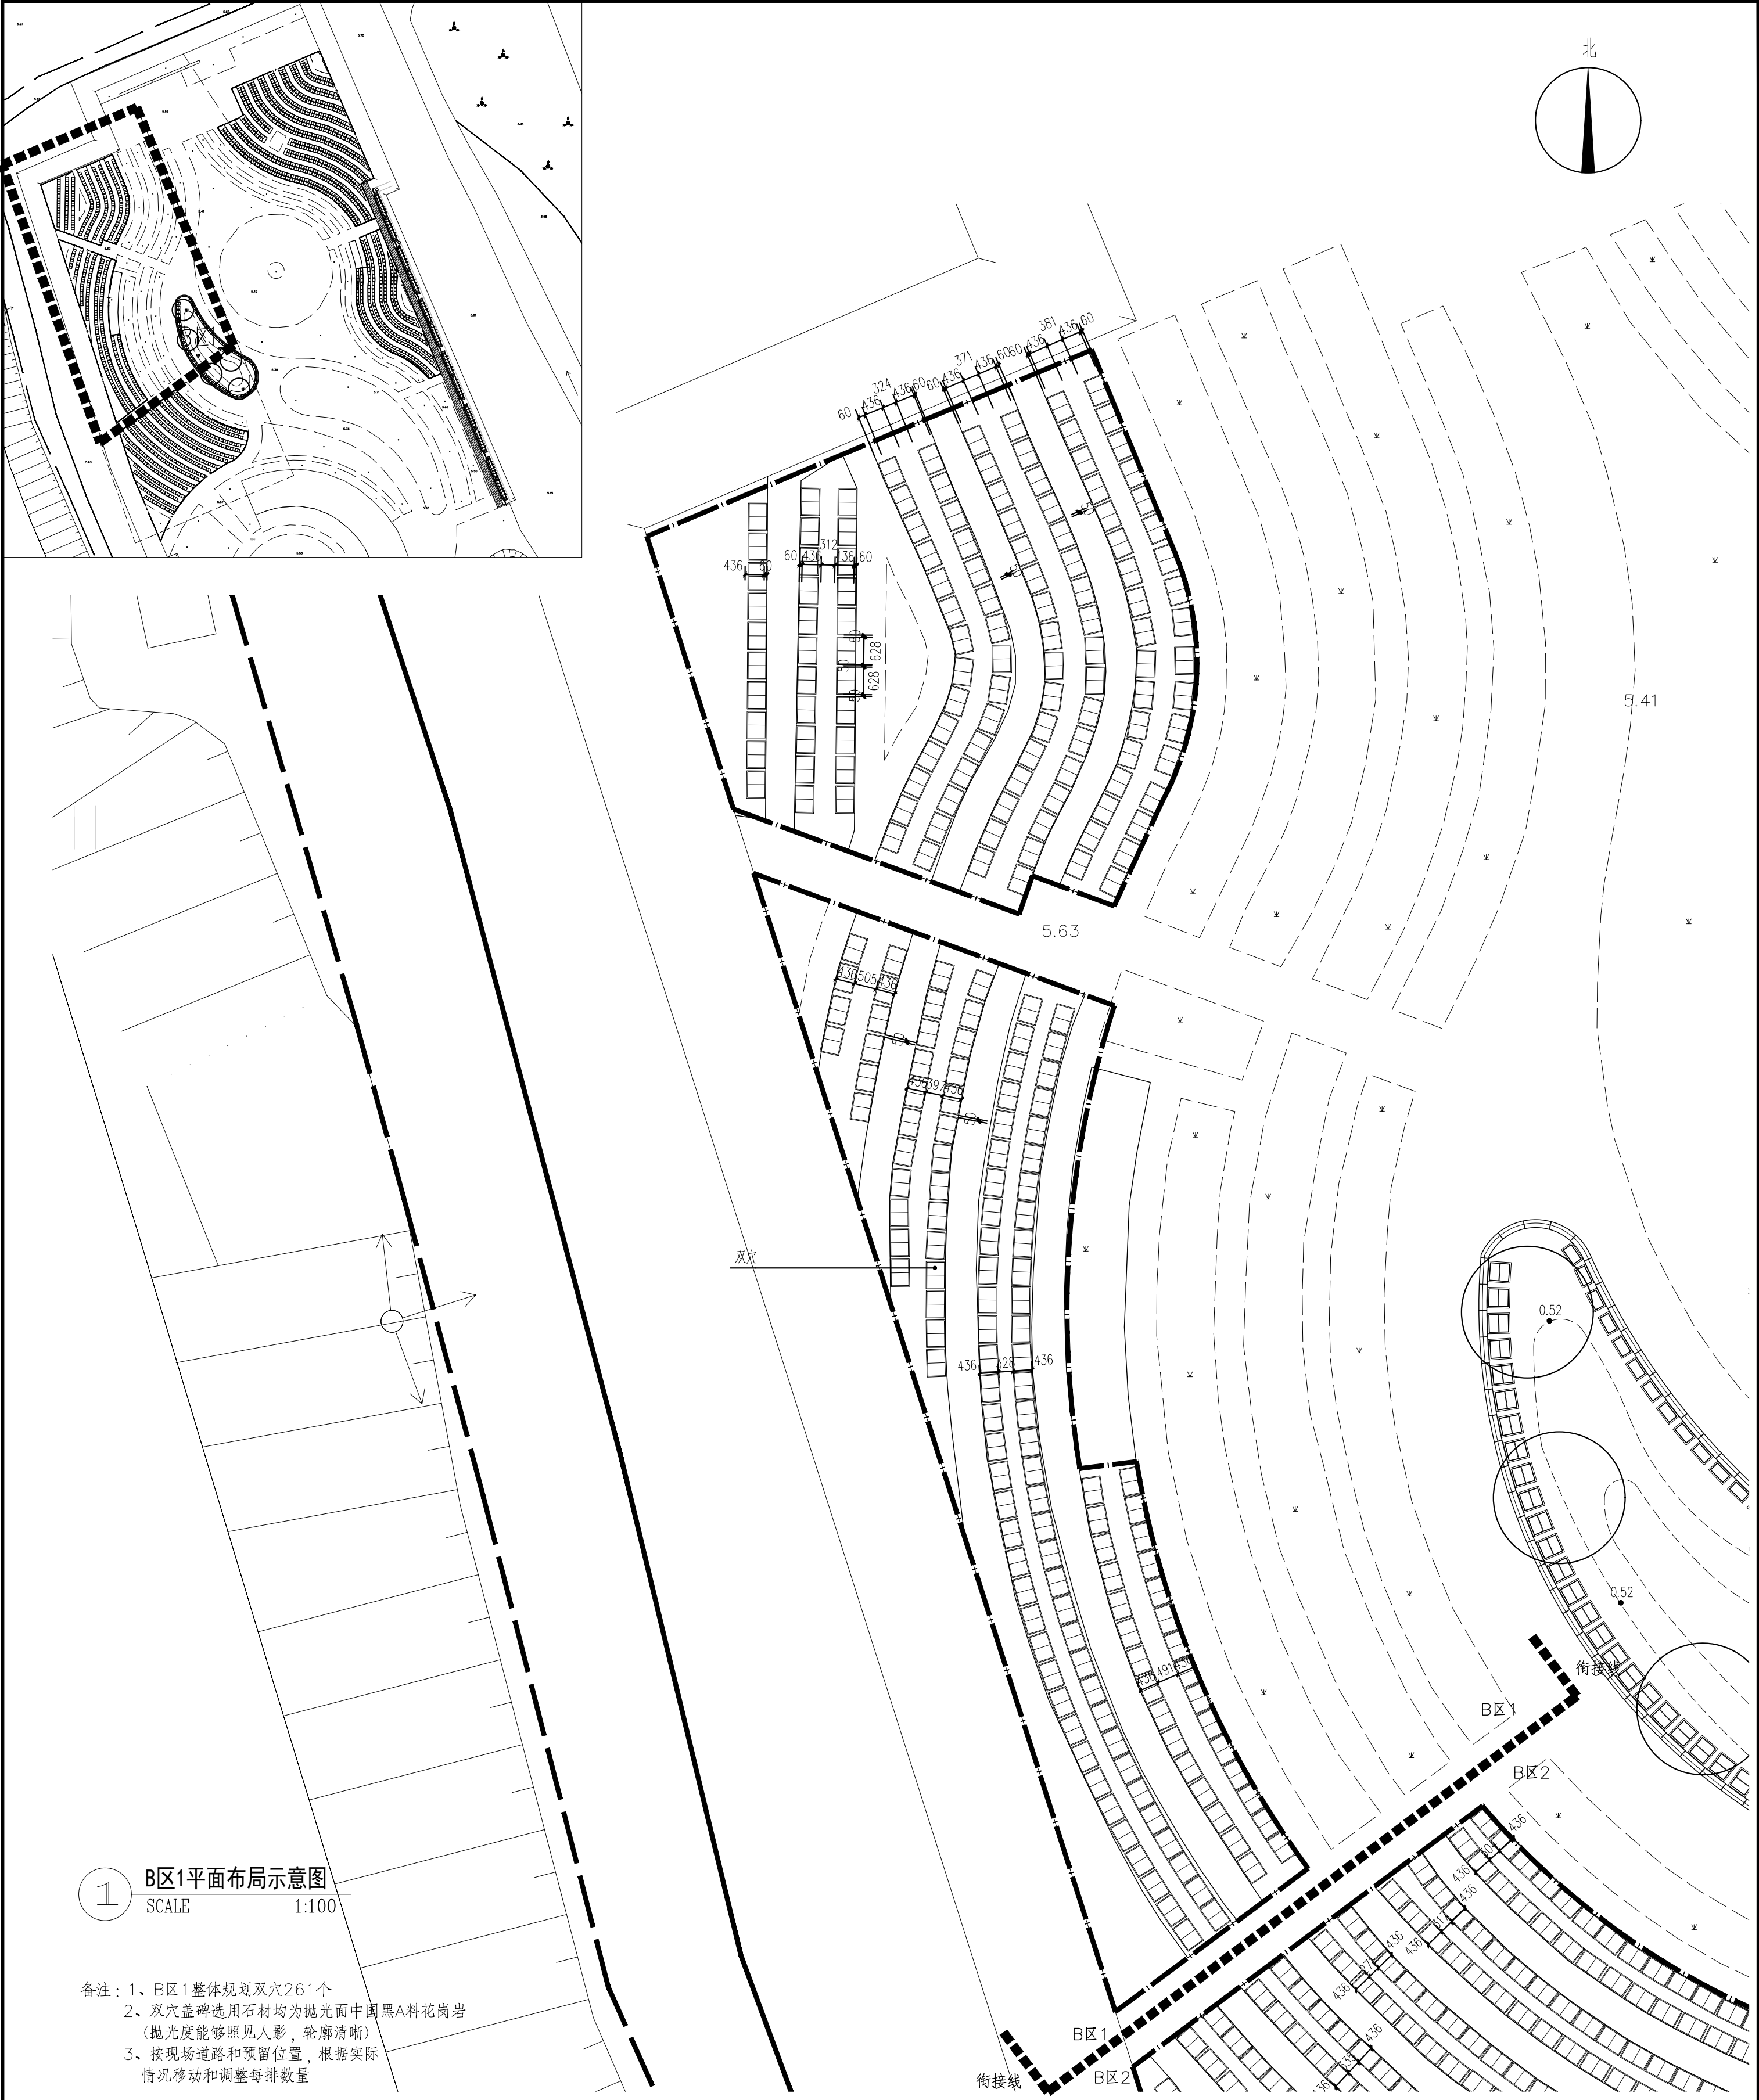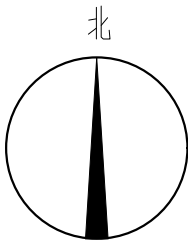

1 B区1平面布局示意图
SCALE 1:100

- 备注：1、B区1整体规划双穴261个
2、双穴盖碑选用石材均为抛光面中国黑A料花岗岩（抛光度能够照见人影，轮廓清晰）
3、按现场道路和预留位置，根据实际情况移动和调整每排数量


注册章（建筑、结构）		防火设计自审小组专用章		工程设计出图专用章	
设计 咨 询					
 北京中外建建筑设计有限公司 BEIJING CCI ARCHITECTURAL DESIGN CO., LTD.					
设计证书		甲 级 A111008889			
地 址		北京市海淀区中关村南大街8号北京国际大厦2层			
设计编号					
出图日期		2026. 08			
比 例		见图			
审 定		赵 埔			
审 核		马德祥			
项目负责人		赵 埔			
专业负责人		马德祥			
校 对		郑路衡			
设 计		陈丹梅			
制 图		陈丹梅			
建设单位		扬州市广陵区民政局			
项目名称		广陵区域城市公益性公墓前期墓穴建设项目			
单项名称		景观附属			
图 名		B区1平面布局示意图			
版 号					
图 别		园建			
图 号		LP-04			
人防图号					

工	艺				
给	排	水		电	气
结	构			暖	通
规	划			建	筑




工程设计出图专用章		
注册章（建筑、结构）		
防火设计自审小组专用章		
北京中外建建筑设计有限公司 BEIJING CCI ARCHITECTURAL DESIGN CO. LTD.		
设计咨询		
设计证书	甲 级 A111008889	
地 址	北京市海淀区中关村南大街18号北京国际E座12层	
设计编号		
出图日期	2026.08	
比 例	见图	
审 定	赵 堉	赵堉
审 核	马德祥	马德祥
项目负责人	赵 堉	赵堉
专业负责人	马德祥	马德祥
校 对	郑路衡	郑路衡
设 计	陈丹梅	陈丹梅
制 图	陈丹梅	陈丹梅
建设单位	扬州市广陵区民政局	
项目名称	广陵区区级城市公益性公墓第四批墓穴建设项目	
单项名称	景观附属	
图 名	B区2平面布局示意图	
版 号		
图 别	园建	
图 号	LP-05	
人防图号		

	工	艺			
	给排水	电	气		
	结	构	暖	通	
规	划	建	筑		

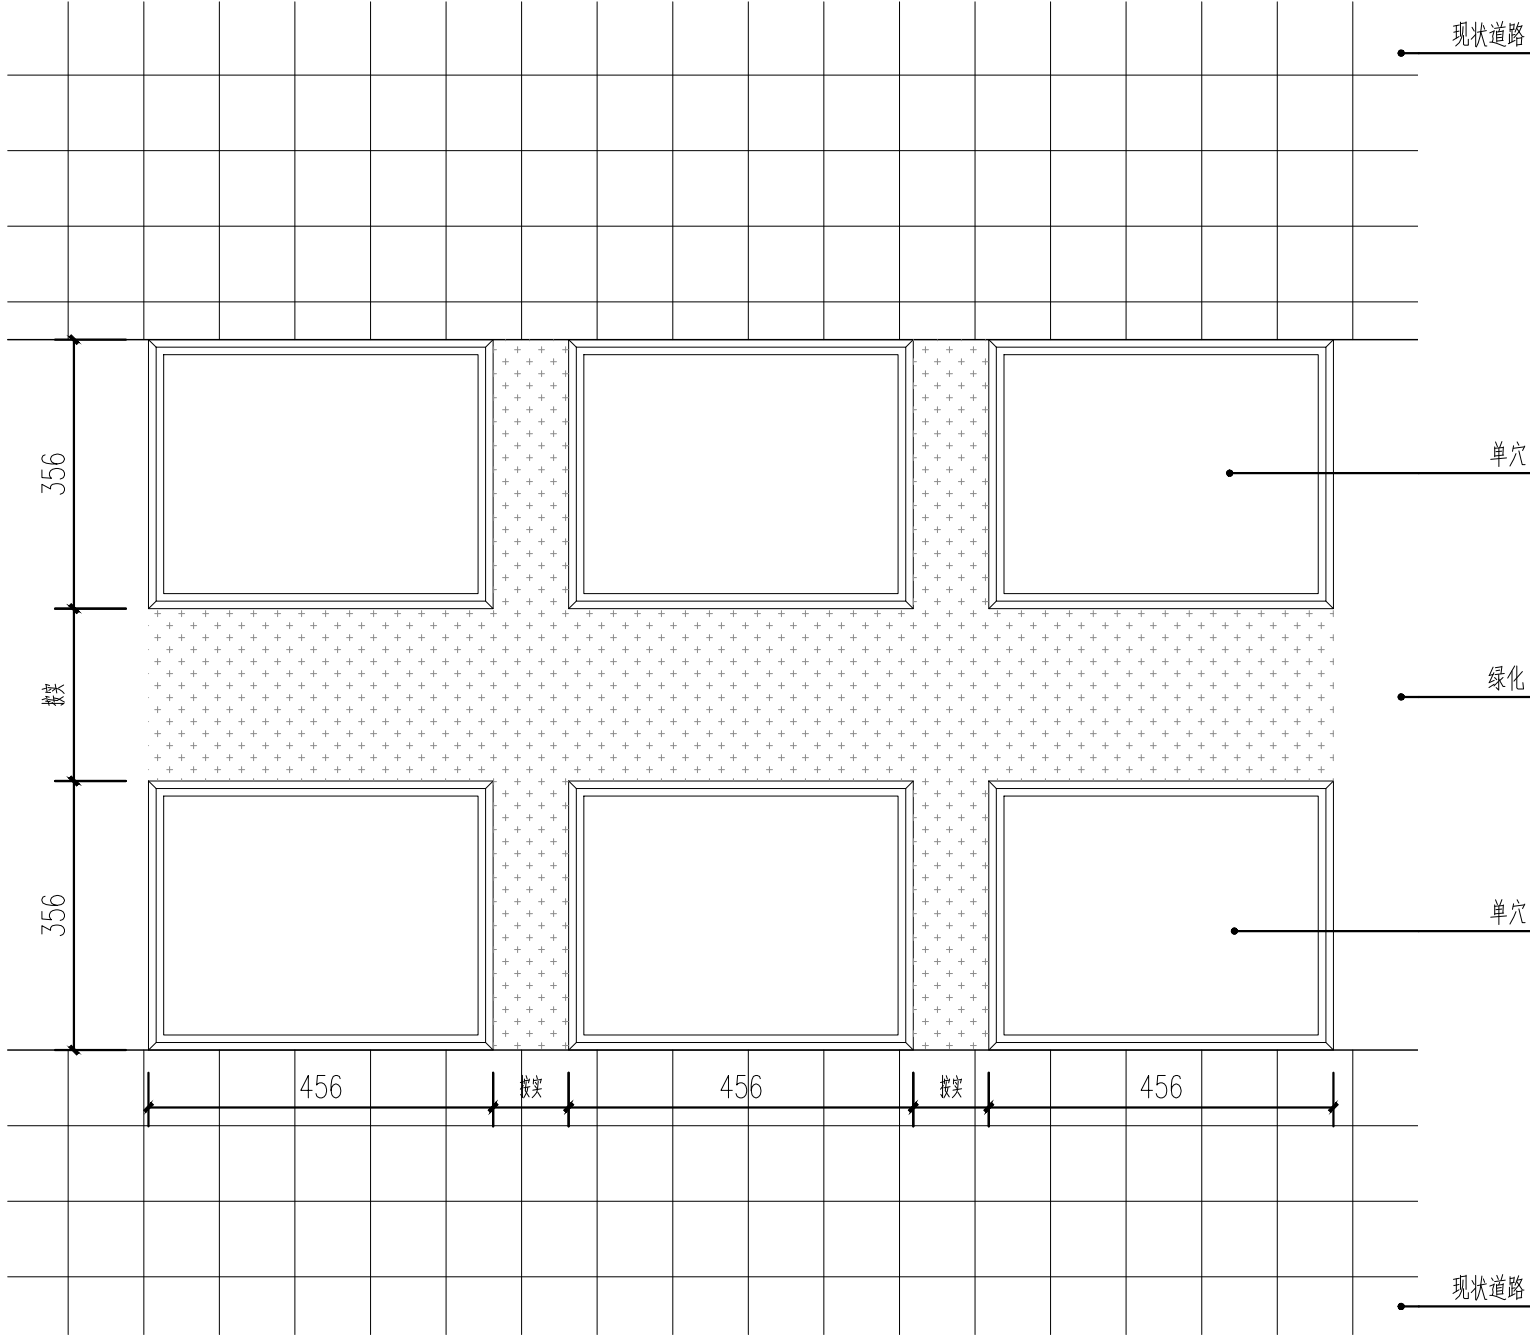


1 单穴平面布置定位示意图
SCALE 1:10

说明：1. 根据现状道路已经实施完成部分，墓穴布置过程中可能存在误差
现状宽度不满足安置墓穴的情况可以根据现场情况适当拆除部分
道路，边缘位置根据现场范围增减墓穴。
2. 部分道路拆除后要对现状优化处理，保证园路弧线边缘整体效果顺滑，美观保证通行。

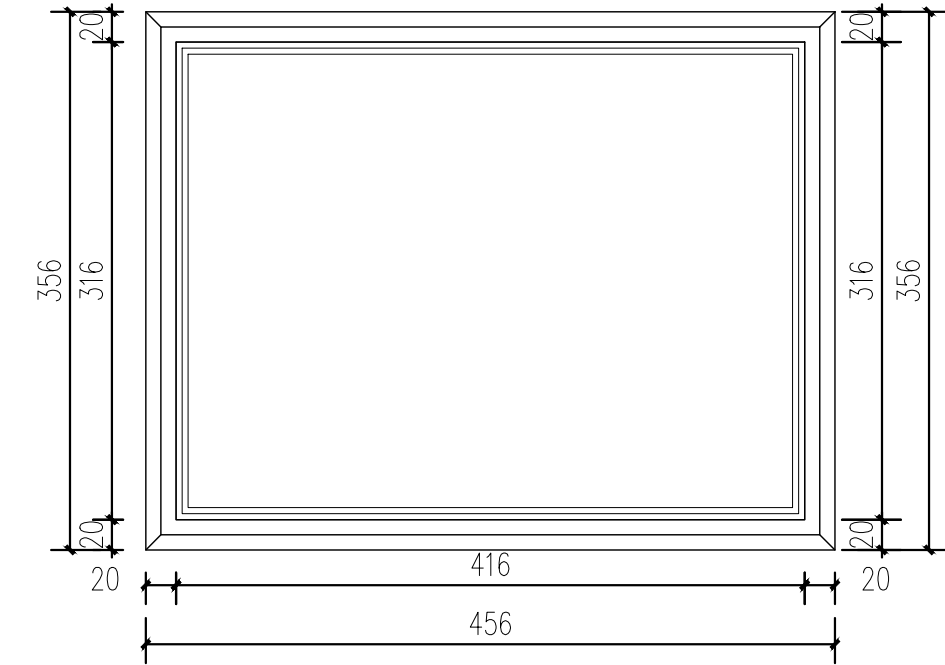

2 单穴平面图
SCALE 1:10

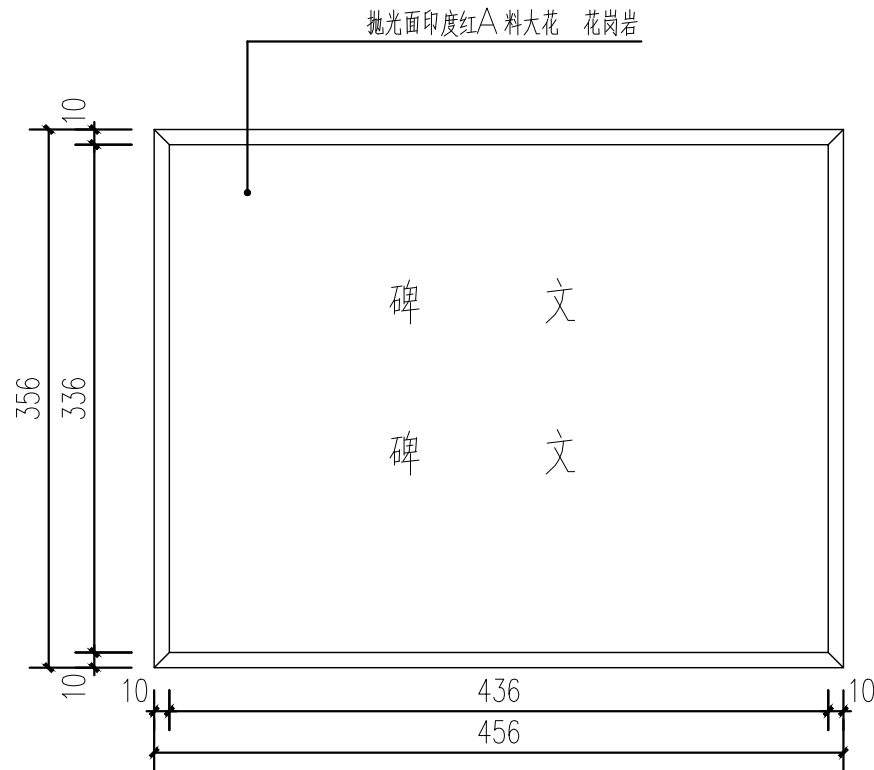

3 盖板详图
SCALE 1:5

工程设计出图专用章

注册章（建筑、结构）

防火设计自审小组专用章


北京中外建建筑设计有限公司
BEIJING CCI ARCHITECTURAL DESIGN CO. LTD.

设计咨询


设计证书	甲 级 A111008889	
地 址	北京市海淀区中关村南大街18号北京国际E座12层	
设计编号		
出图日期	2026. 08	
比 例	见图	
审 定	赵 堉	赵堉
审 核	马德祥	马德祥
项目负责人	赵 堉	赵堉
专业负责人	马德祥	马德祥
校 对	郑路衡	郑路衡
设 计	陈丹梅	陈丹梅
制 图	陈丹梅	陈丹梅

建设单位	扬州市广陵区政府
项目名称	广陵区区城市公益性公墓第四批墓穴建设项目
单项名称	景观附属
图 名	单穴安装示意平面图
版 号	
图 别	园建
图 号	LD-01
人防图号	


工	艺				
给排水	电	气			
结	构	暖	通		
规	划	建	筑		

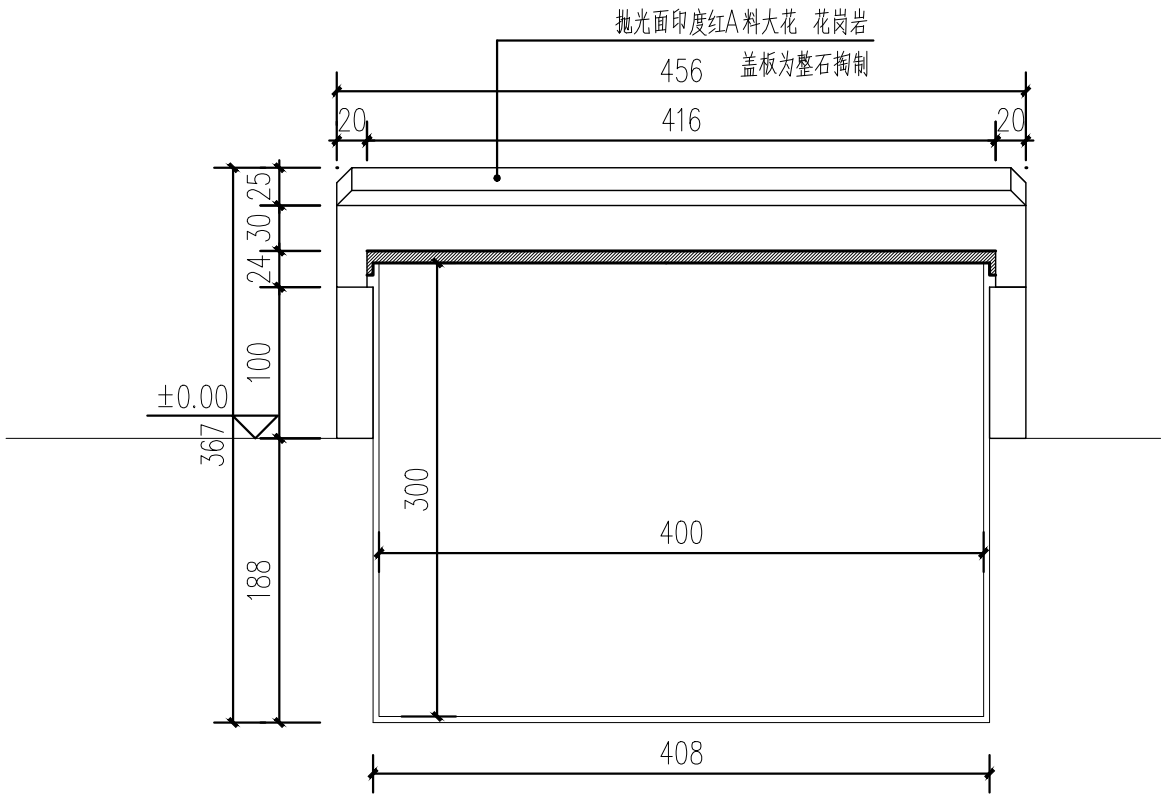


1 单穴正立面
SCALE 1:5

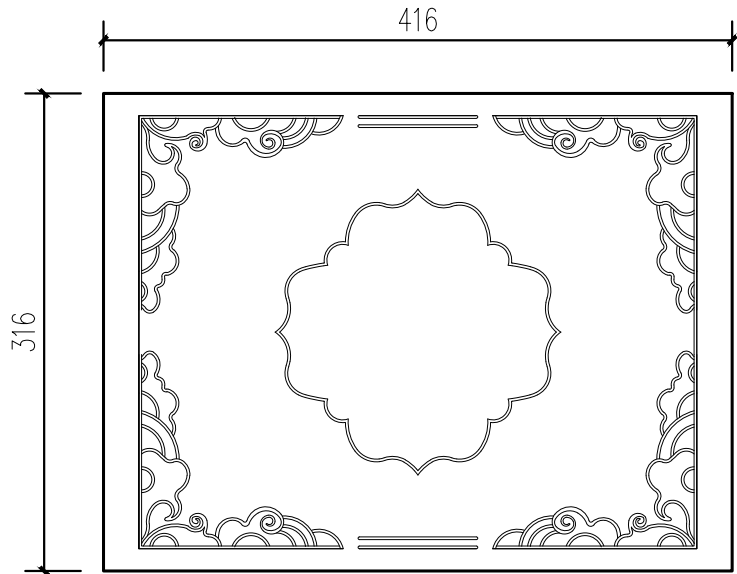

3 骨灰穴内封板
SCALE 1:5

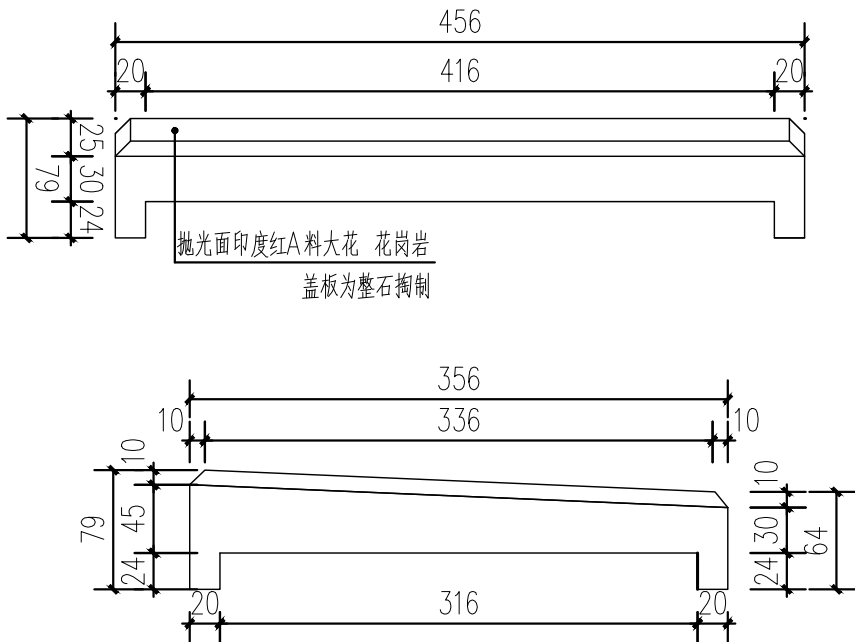

2 盖板大样图
SCALE 1:5

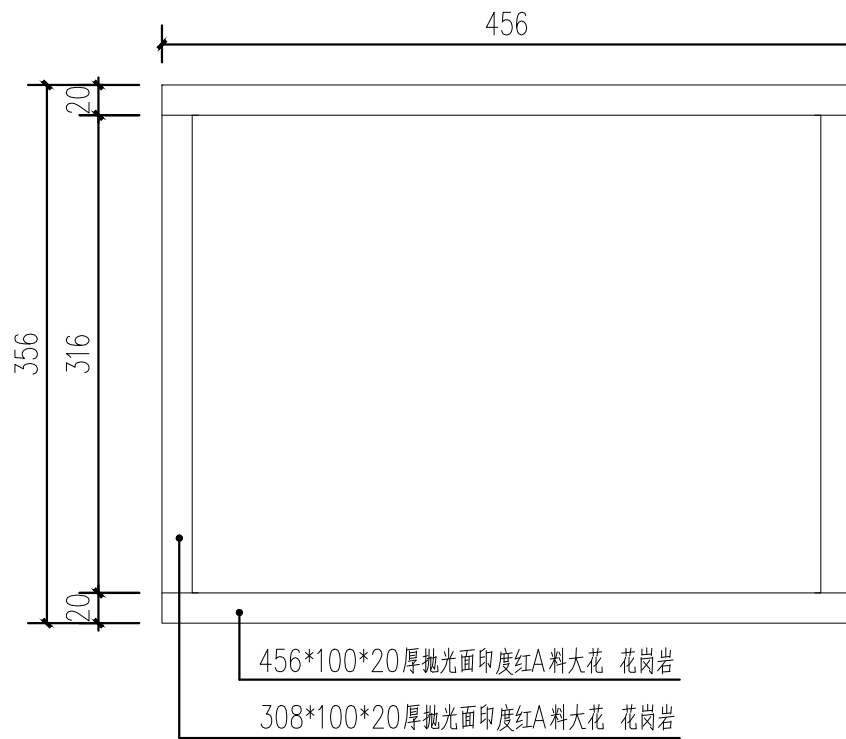

4 侧板顶视图
SCALE 1:5

工程设计出图专用章

注册章（建筑、结构）

防火设计自审小组专用章


北京中外建建筑设计有限公司
BEIJING CCI ARCHITECTURAL DESIGN CO. LTD.

设计咨询


设计证书	甲 级 A111008889	
地 址	北京市海淀区中关村南大街18号北京国际E座12层	
设计编号		
出图日期	2026. 08	
比 例	见图	
审 定	赵 堉	赵堉
审 核	马德祥	马德祥
项目负责人	赵 堉	赵堉
专业负责人	马德祥	马德祥
校 对	郑路衡	郑路衡
设 计	陈丹梅	陈丹梅
制 图	陈丹梅	陈丹梅

建设单位	扬州市广陵区人民法院
项目 名称	广陵区区级城市公益性公墓第四批墓穴建设项目
单项名称	景观附属
图 名	单穴详图一
版 号	
图 别	园建
图 号	LD-02
人防图号	

	工	艺			
	给排水	电	气		
	结	构	暖	通	
规	划	建	筑		

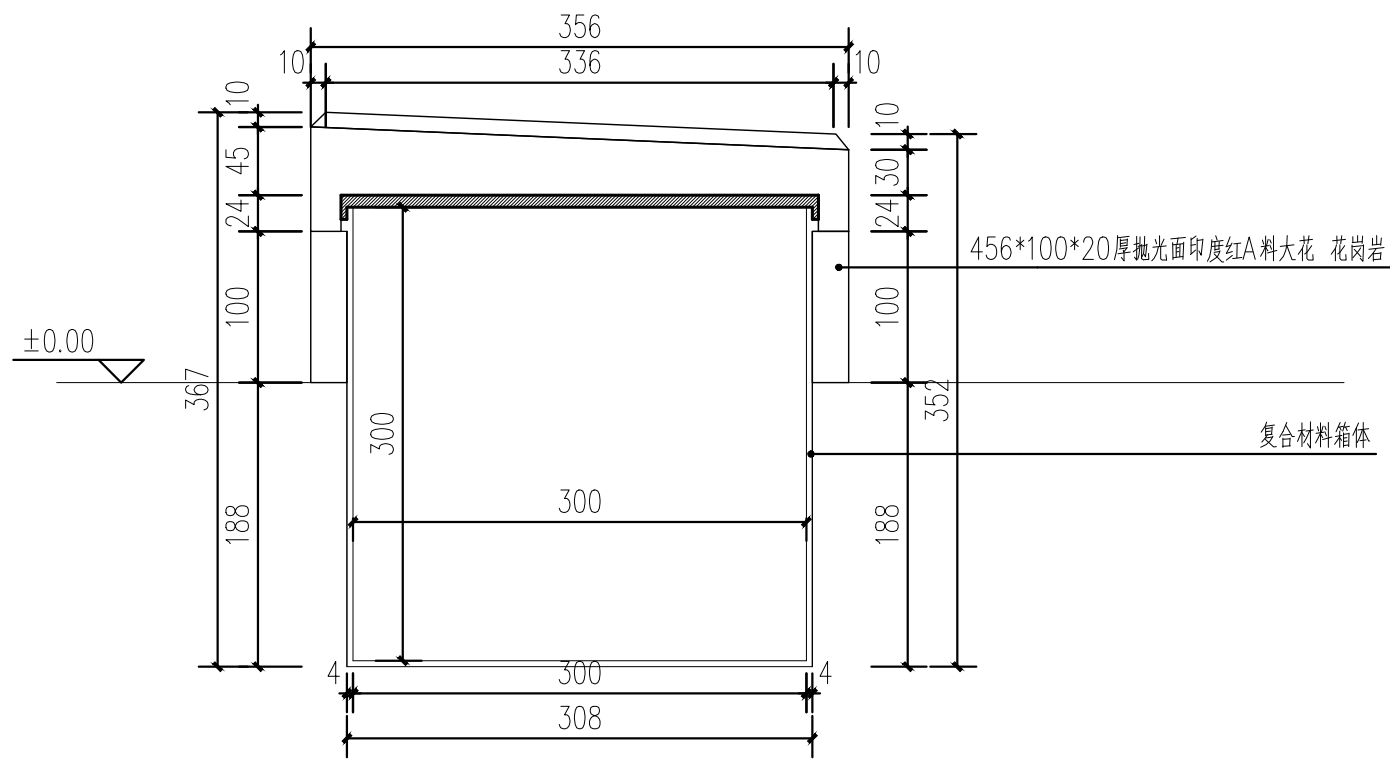

① 单穴侧立面
SCALE 1:10

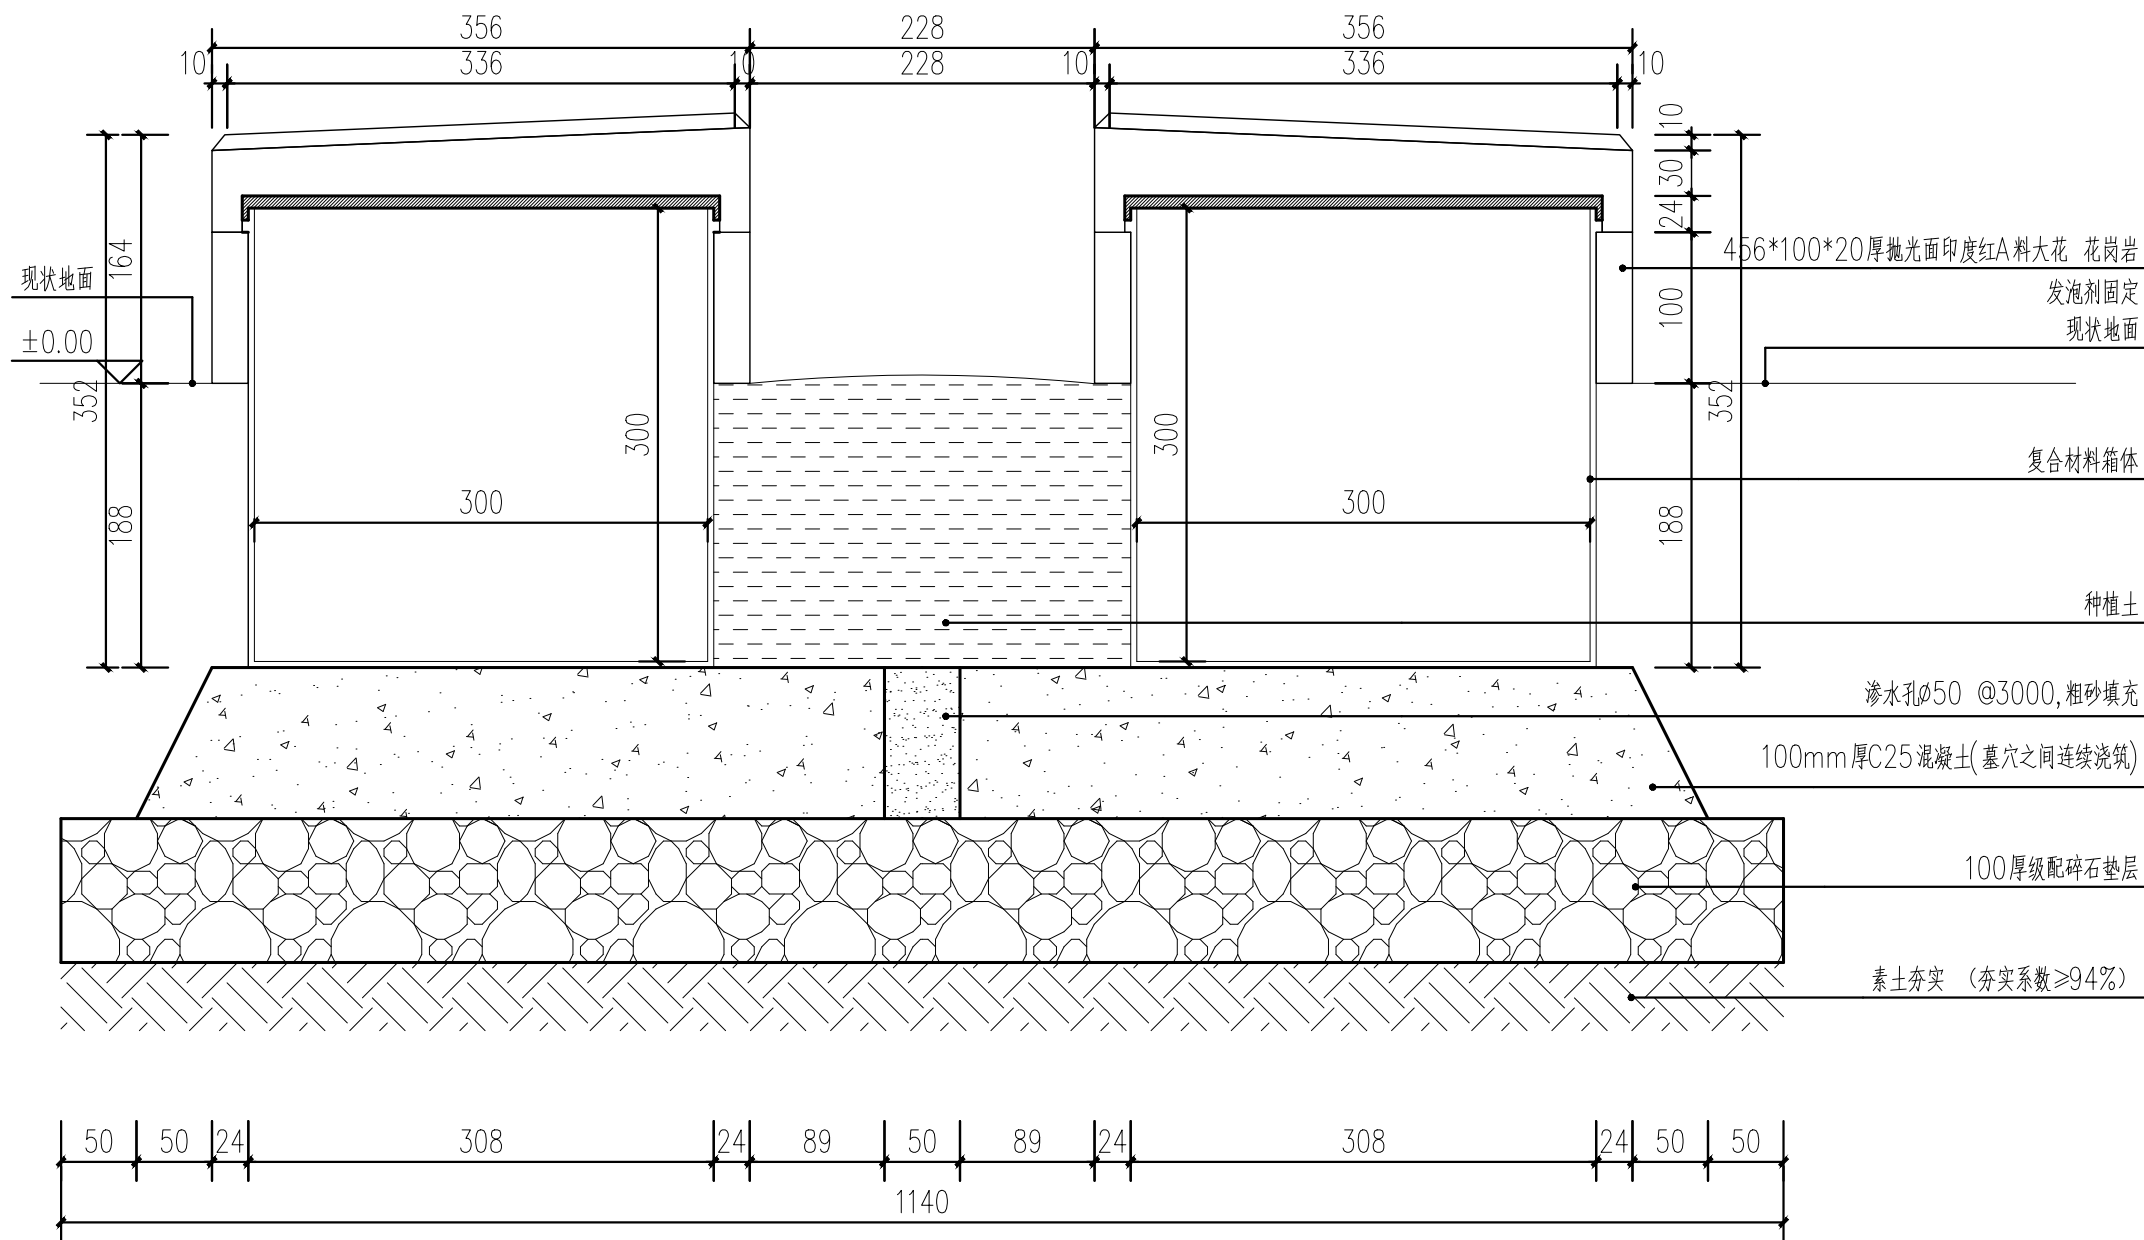

② 单穴基础做法
SCALE 1:10

墓穴保护箱技术要求：

- 1、保护箱的整体防水等级达到IPX6级防水标准无渗水的（实验标准GB/T4208-2017），
- 2、保护箱的整体抗压强度达到3000kg无变形无碎裂的（提供实验室出具的检测报告），
- 3、保护箱能通过24小时低温-50°（实验标准GB/T2423.1-2008）高温60°（实验标准GB/T2423.2-2008）检测无冻裂无变形，
- 4、保护箱通过24小时中性盐雾抗老化测试（实验标准GB/T10125-2021）（提供实验室出具的检测报告）

工艺说明：

- 1、盖板石材抛光度能够照见人影，轮廓清晰；
- 2、盖板厚度尺寸误差<3mm；
- 3、盖板棱角倒角要均匀一致。
- 4、可安置一个骨灰盒（建议300*250*250mm以内）
或者两个骨灰坛（建议直径180mm 高度260mm 以内）。
- 5、需要厂家进行二次深化设计。
- 6、基础要连续浇筑








工程设计出图专用章

注册章（建筑、结构）

防火设计自审小组专用章

 北京中外建建筑设计有限公司
BEIJING CCI ARCHITECTURAL DESIGN CO. LTD.

设计咨询

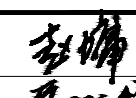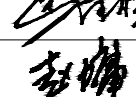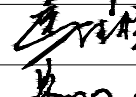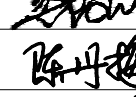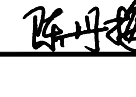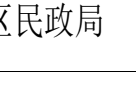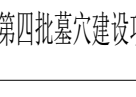设计证书	甲 级 A111008889	
地 址	北京市海淀区中关村南大街18号北京国际E座12层	
设计编号		
出图日期	2026. 08	
比 例	见图	
审 定	赵 堉	
审 核	马德祥	
项目负责人	赵 堉	
专业负责人	马德祥	
校 对	郑路衡	
设 计	陈丹梅	
制 图	陈丹梅	

建设单位 扬州市广陵区民政局

项目名称 广陵区区级城市公益性公墓第四批墓穴建设项目

单项名称 景观附属

图 名 单穴详图二


版 号

图 别 园建


图 号 LD-03

人防图号


工	艺				
给排水	电	气			
结	构	暖	通		
规	划	建	筑		

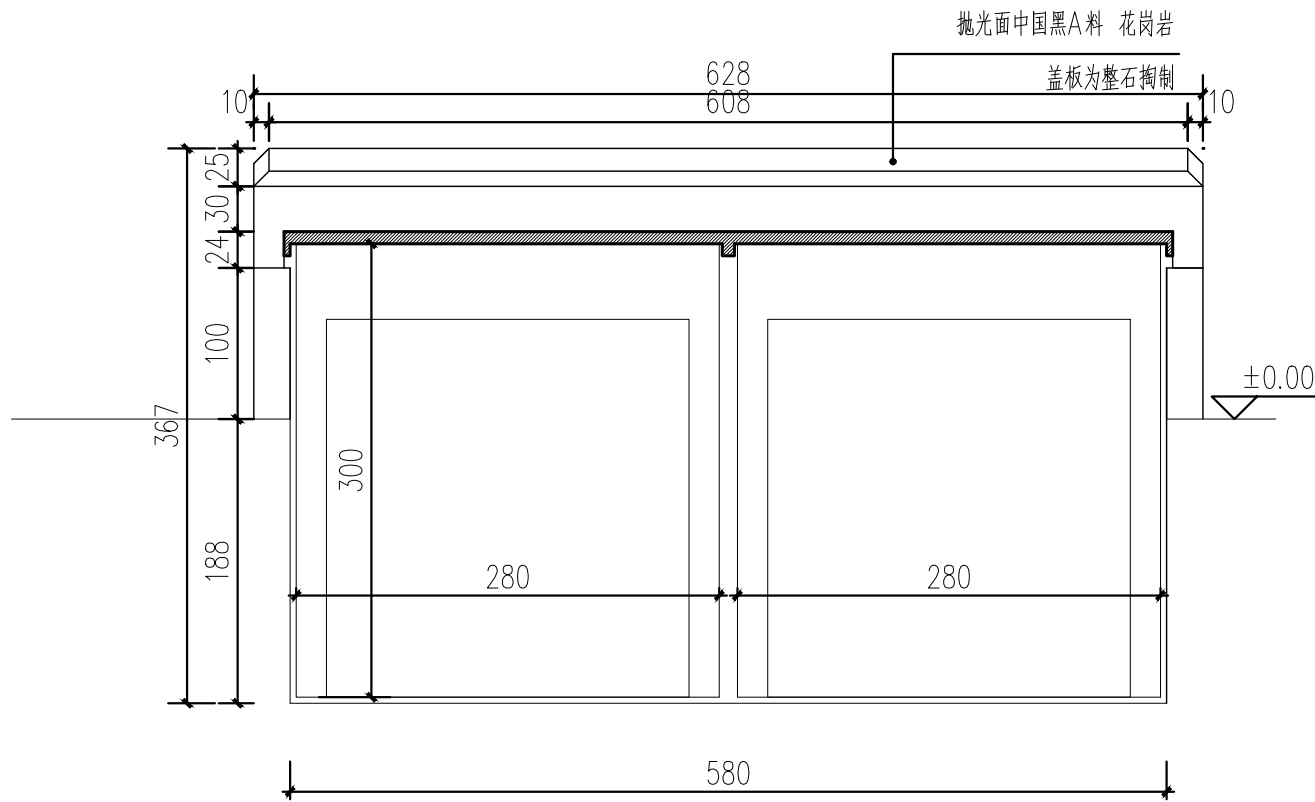


1 双穴正立面
SCALE 1:5

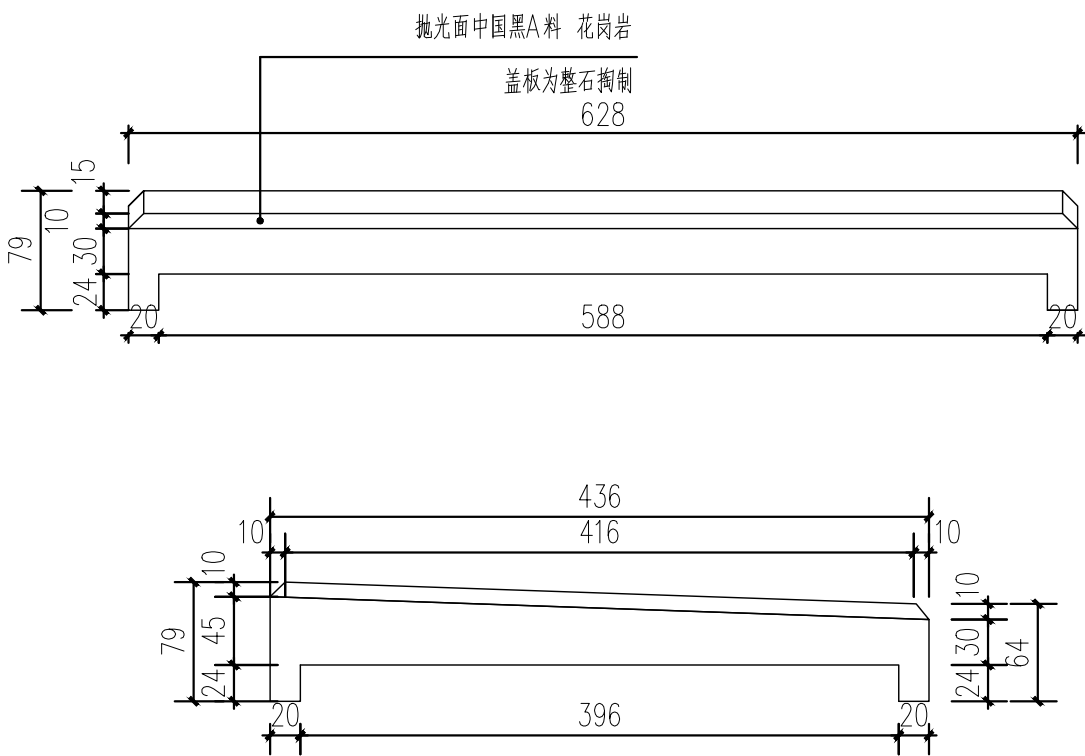

2 盖板大样图
SCALE 1:5

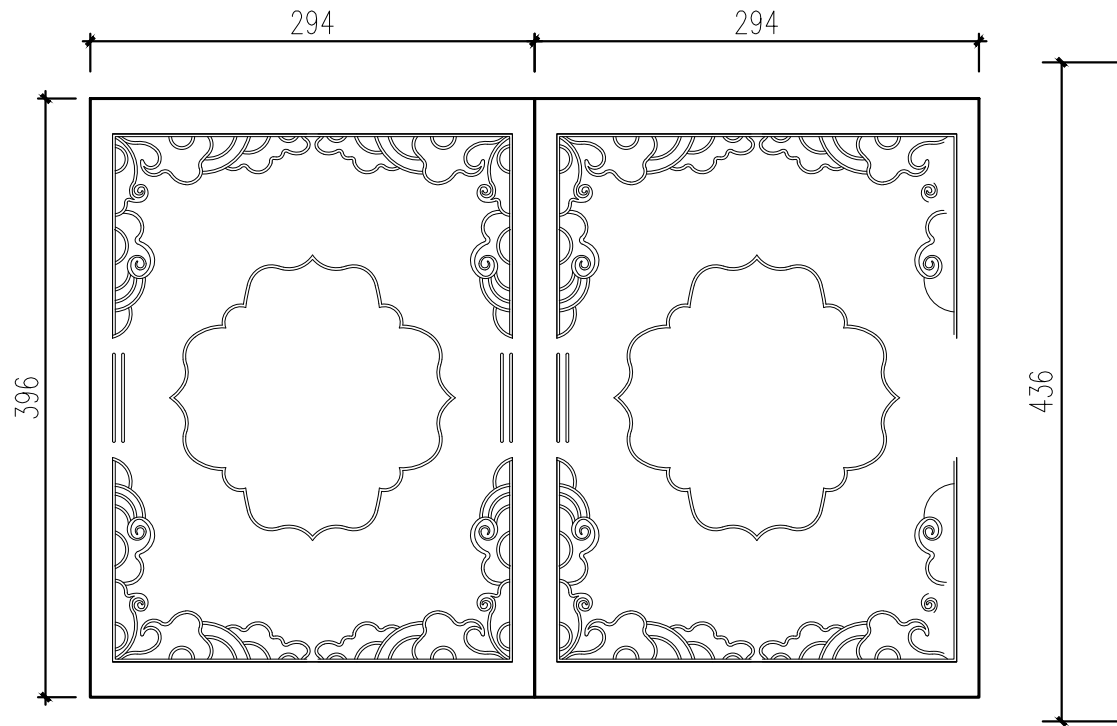

3 骨灰穴内封板
SCALE 1:5

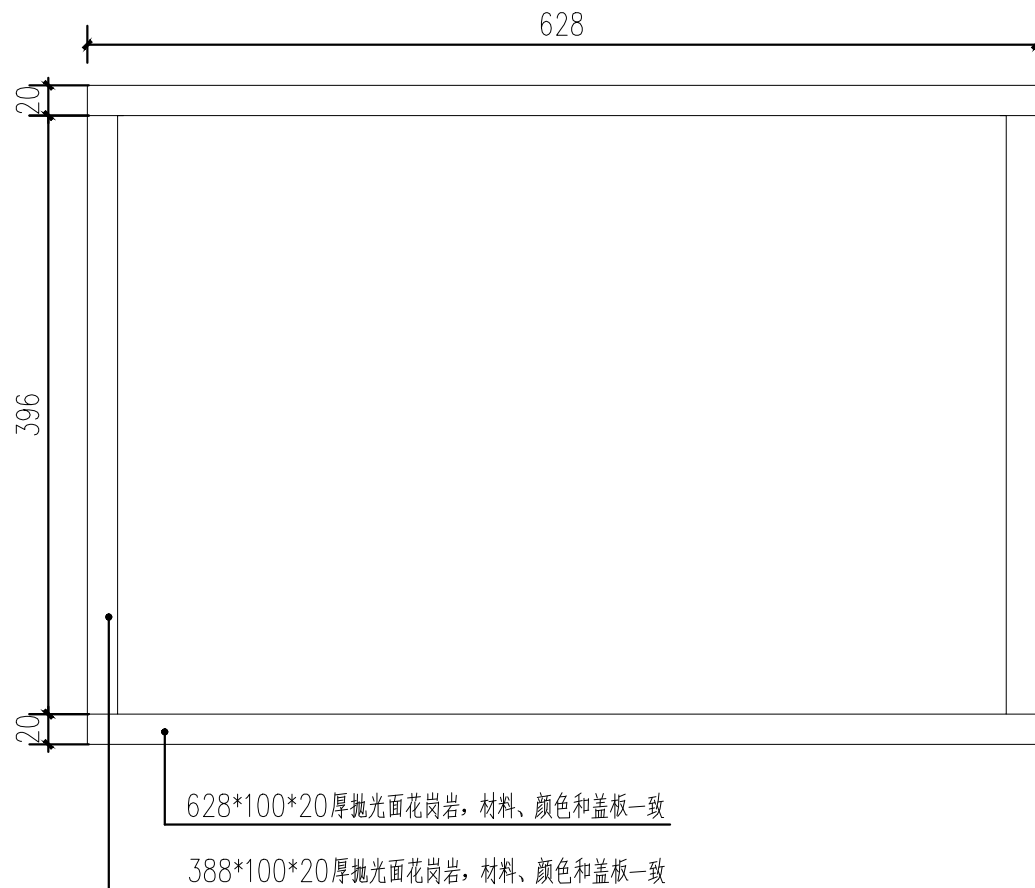

4 侧板顶视图
SCALE 1:5

工程设计出图专用章

注册章（建筑、结构）

防火设计自审小组专用章


北京中外建建筑设计有限公司
BEIJING CCI ARCHITECTURAL DESIGN CO. LTD.

设计咨询


设计证书	甲 级 A111008889	
地 址	北京市海淀区中关村南大街18号北京国际E座12层	
设计编号		
出图日期	2026. 08	
比 例	见图	
审 定	赵 堉	赵堉
审 核	马德祥	马德祥
项目负责人	赵 堉	赵堉
专业负责人	马德祥	马德祥
校 对	郑路衡	郑路衡
设 计	陈丹梅	陈丹梅
制 图	陈丹梅	陈丹梅

建设单位	扬州市广陵市民政局
项目名称	广陵区区级城市公益性公墓第四批墓穴建设项目
单项名称	景观附属
图 名	双穴详图一
版 号	
图 别	园建
图 号	LD-05
人防图号	

	艺				
	工				
给排水		电气			
结构		暖通			
规划		建筑			

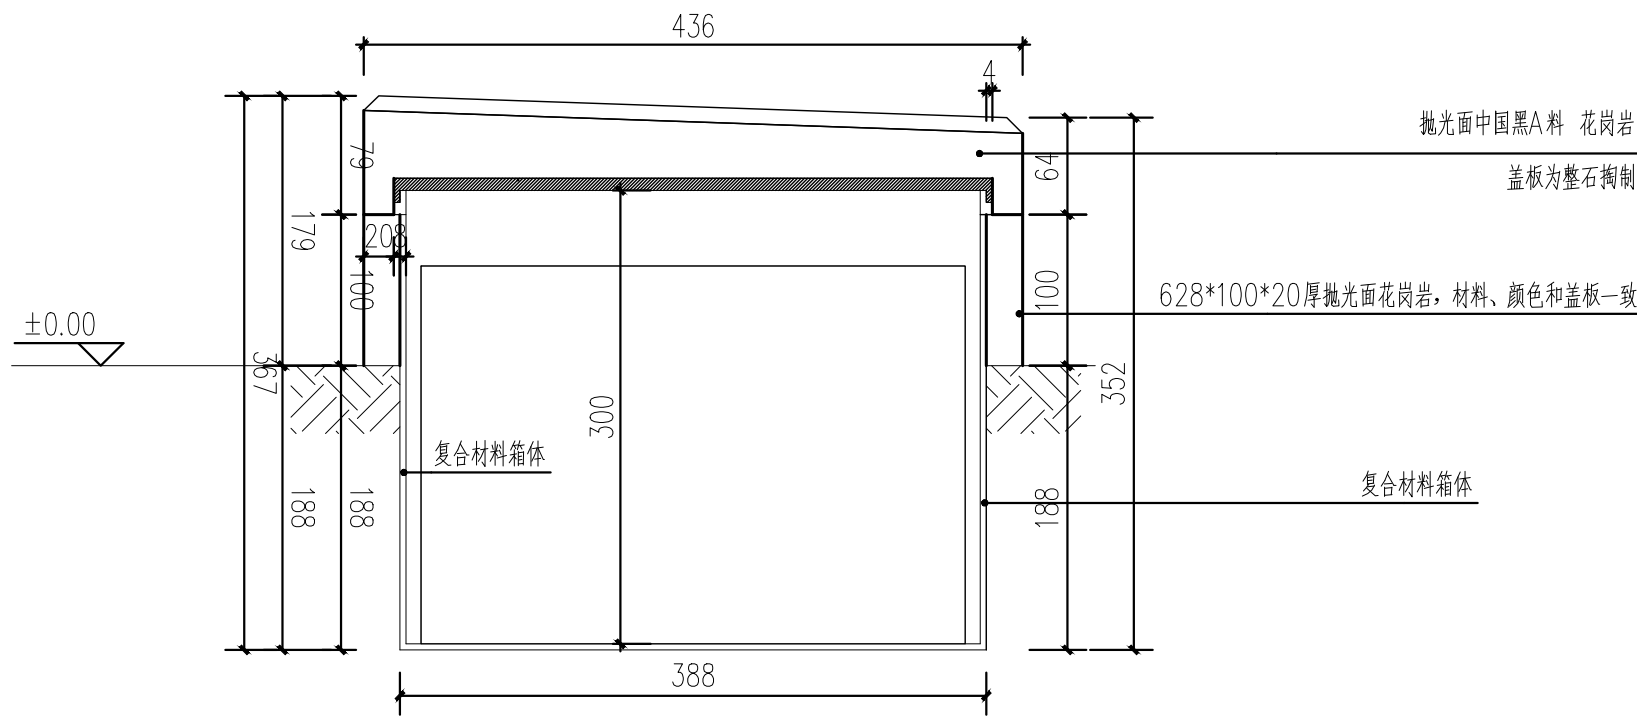

1 双穴侧立面
SCALE 1:5

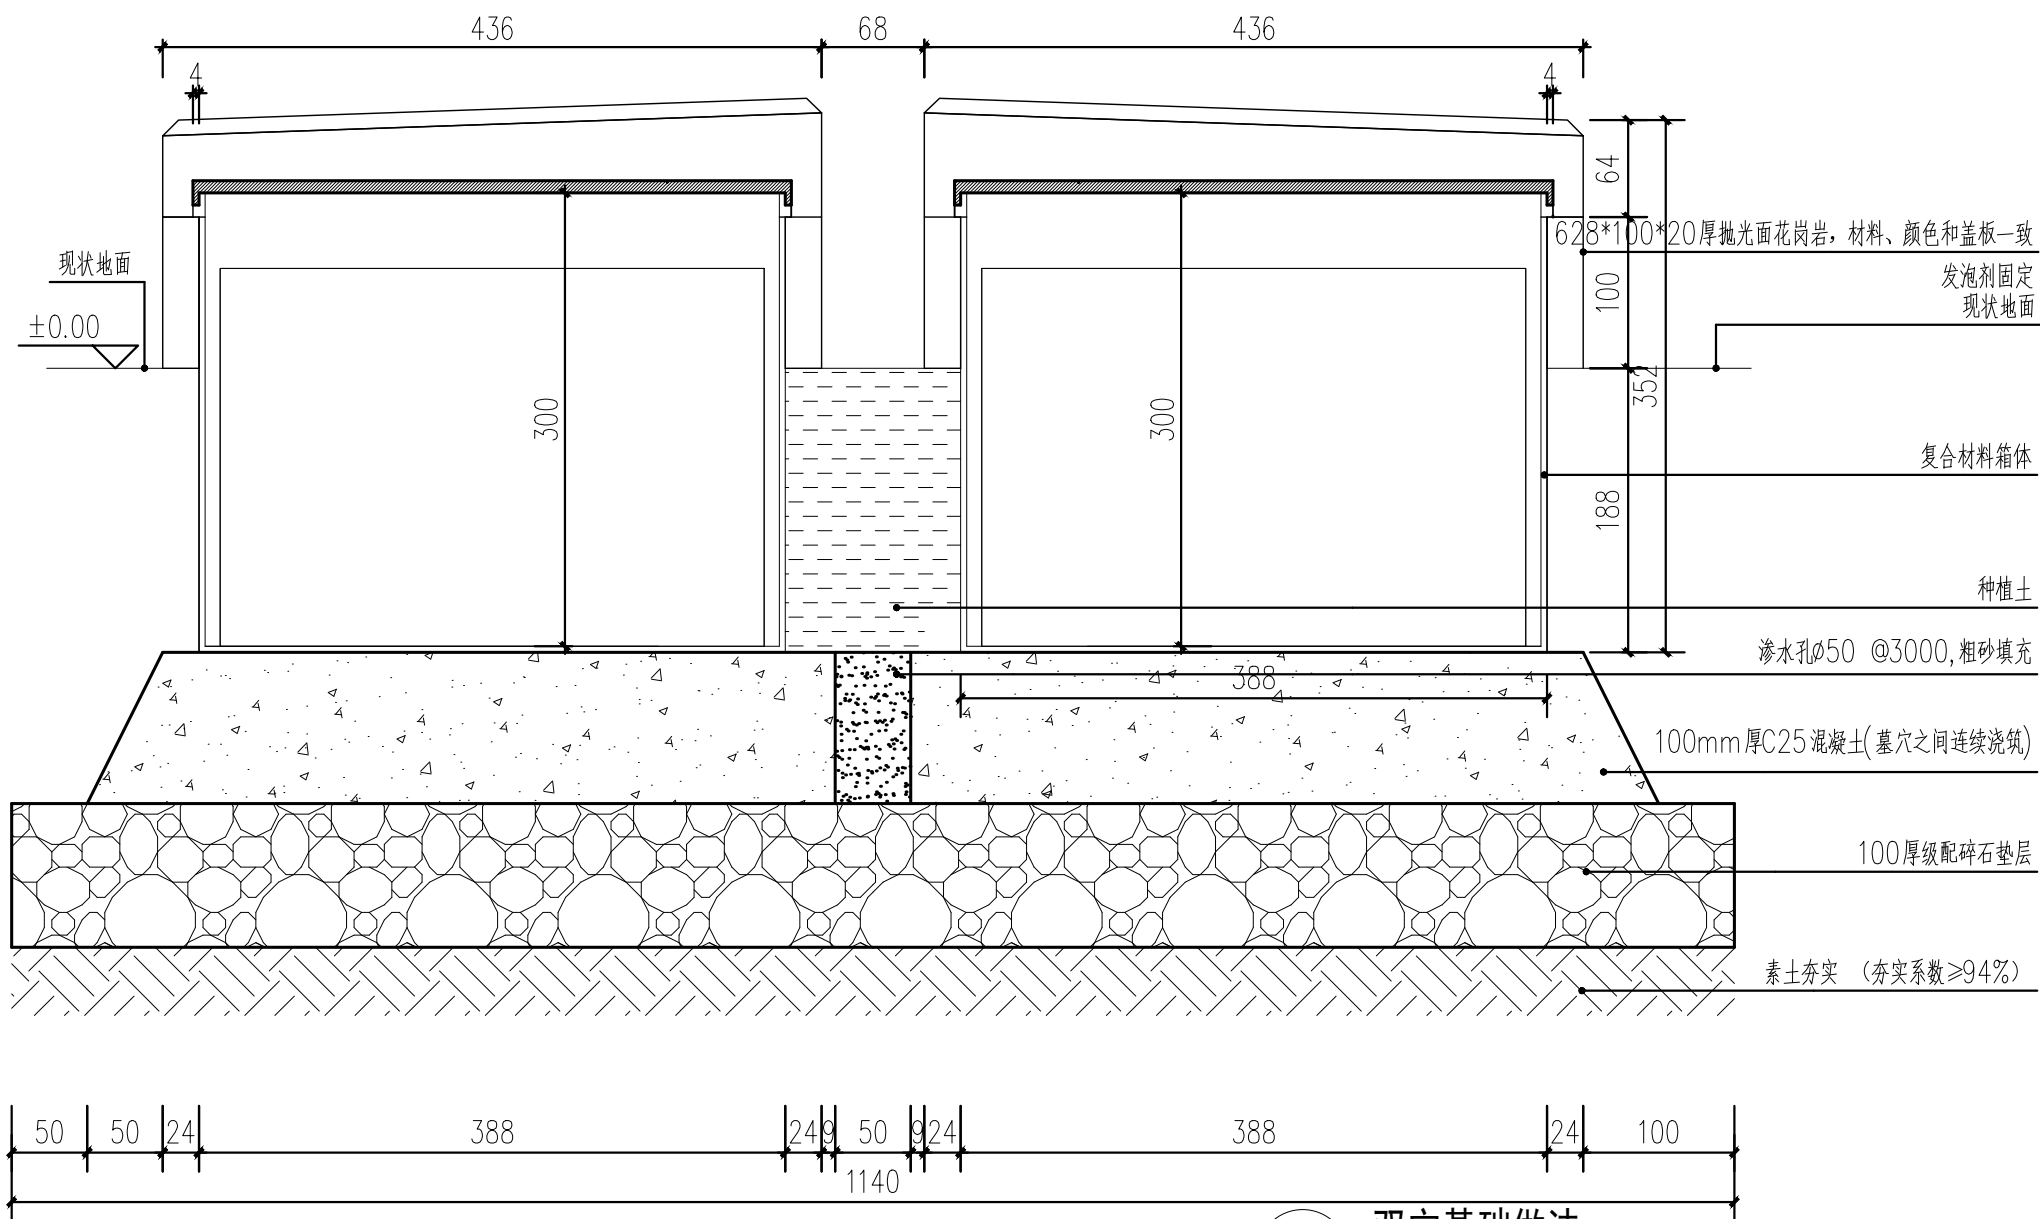

2 双穴基础做法
SCALE 1:5

墓穴保护箱技术要求:

- 1、保护箱的整体防水等级达到IPX6级防水标准无渗水的(实验标准GB/T4208-2017),
- 2、保护箱的整体抗压强度达到3000kg无变形无碎裂的(提供实验室出具的检测报告),
- 3、保护箱能通过24小时低温-50°(实验标准GB/T2423.1-2008)高温60°(实验标准GB/T2423.2-2008)检测无冻裂无变形,
- 4、保护箱通过24小时中性盐雾抗老化测试(实验标准GB/T10125-2021)(提供实验室出具的检测报告)

工艺说明:

- 1、盖板石材抛光度能够照见人影,轮廓清晰;
- 2、盖板厚度尺寸误差<3mm;
- 3、盖板棱角倒角要均匀一致。
- 4、骨灰盒建议360*240*250mm以内。
- 5、需要厂家进行二次深化设计。
- 6、基础要连续浇筑








工程设计出图专用章

注册章(建筑、结构)

防火设计自审小组专用章


 **北京中外建建筑设计有限公司**
BEIJING CCI ARCHITECTURAL DESIGN CO. LTD.

设计咨询

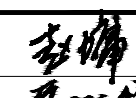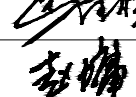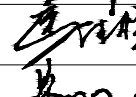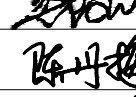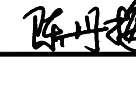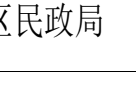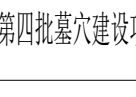设计证书	甲级 A111008889	
地址	北京市海淀区中关村南大街18号北京国际E座12层	
设计编号		
出图日期	2026.08	
比例	见图	
审定	赵 堉	
审核	马德祥	
项目负责人	赵 堉	
专业负责人	马德祥	
校对	郑路衡	
设计	陈丹梅	
制图	陈丹梅	


建设单位	扬州市广陵区政府局
项目名称	广陵区区级城市公益性公墓第四批墓穴建设项目
单项名称	景观附属
图 名	双穴详图二
版 号	
图 别	园建
图 号	LD-06
人防图号	

	艺				
	工				
	给排水		电	气	
	构		结	暖	通
规	划				建

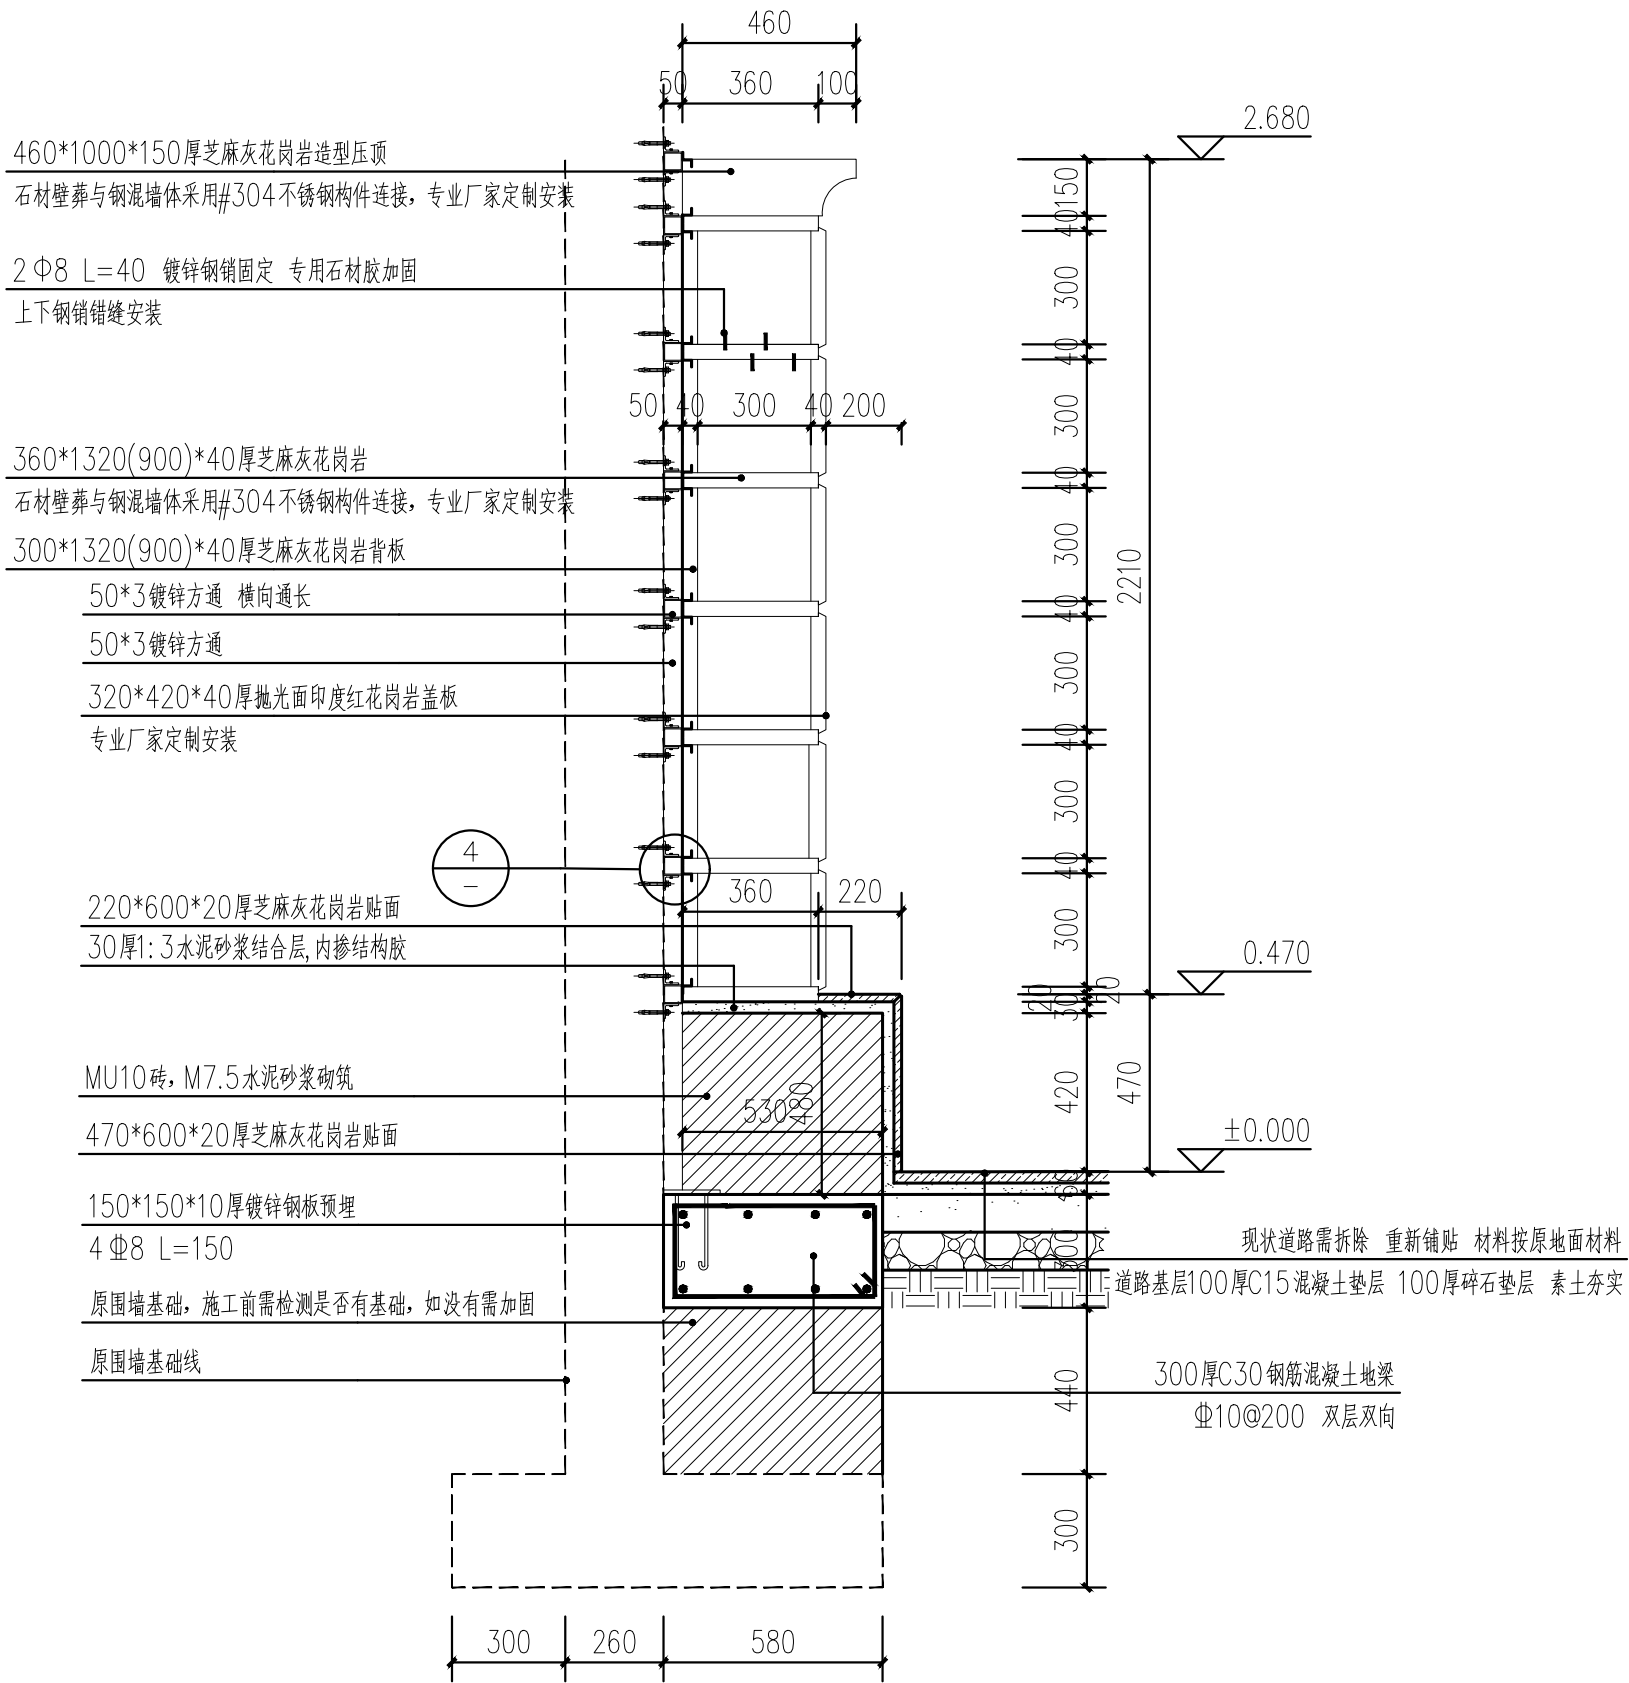

- 工艺要求:
- 1、盖板石材抛光度能够照见人影，轮廓清晰；
 - 2、盖板厚度尺寸误差 $<3\text{mm}$ ；
 - 3、盖板棱角倒角要均匀一致。
 - 4、建议骨灰坛最大直径不大于 16cm 高不大于 26cm 。
 - 5、盖板及龛体石材安装需要厂家进行二次深化设计。
 - 6、根据甲方提供的现状墙竣工图纸基础上绘制，施工前需对现状基础进行检测，若基础为回填土需凿除到原基础，考虑原围墙有钢构架，新建钢柱基础建议单独开挖较少周围破坏面，由专业结构复合，防止影响原结构。新建钢架柱高度需与现状墙核实，可根据现场进行调整高度及壁龛数量。

1 壁葬剖面图一
SCALE 1:20

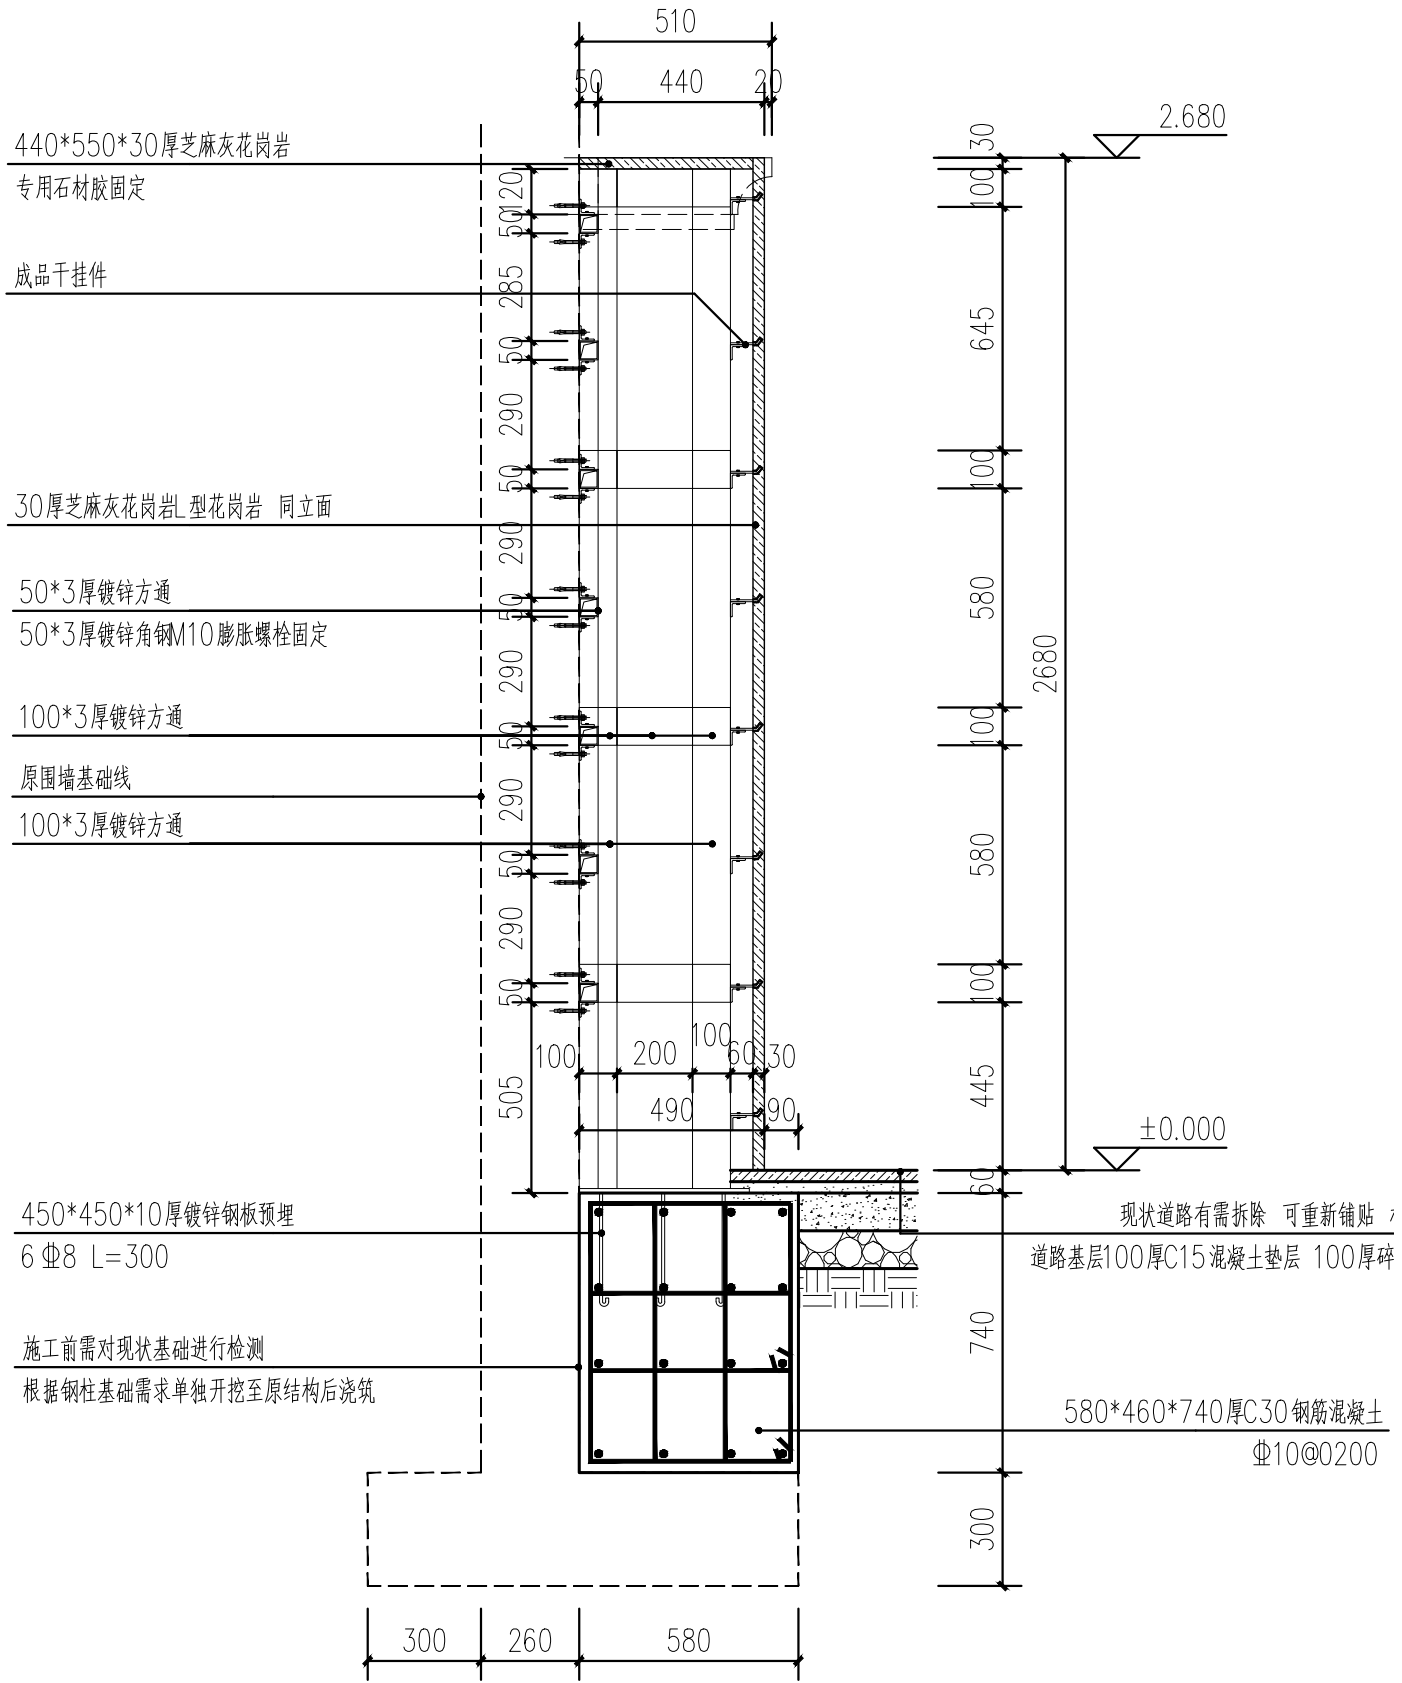

2 壁葬剖面图二
SCALE 1:20








工程设计出图专用章

注册章（建筑、结构）


防火设计自审小组专用章

 北京中外建建筑设计有限公司
BEIJING CCI ARCHITECTURAL DESIGN CO. LTD.


设计咨询

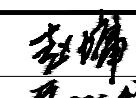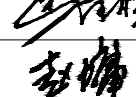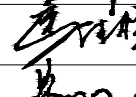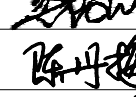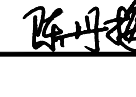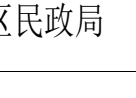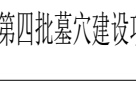设计证书	甲 级 A111008889	
地 址	北京市海淀区中关村南大街18号北京国际E座12层	
设计编号		
出图日期	2026. 08	
比 例	见图	
审 定	赵 堉	
审 核	马德祥	
项目负责人	赵 堉	
专业负责人	马德祥	
校 对	郑路衡	
设 计	陈丹梅	
制 图	陈丹梅	


建设单位	扬州市广陵区民政局
项目名称	广陵城区级城市公益性公墓第四批墓穴建设项目
单项名称	景观附属
图 名	壁葬详图二
版 号	
图 别	园建
图 号	LD-08
人防图号	

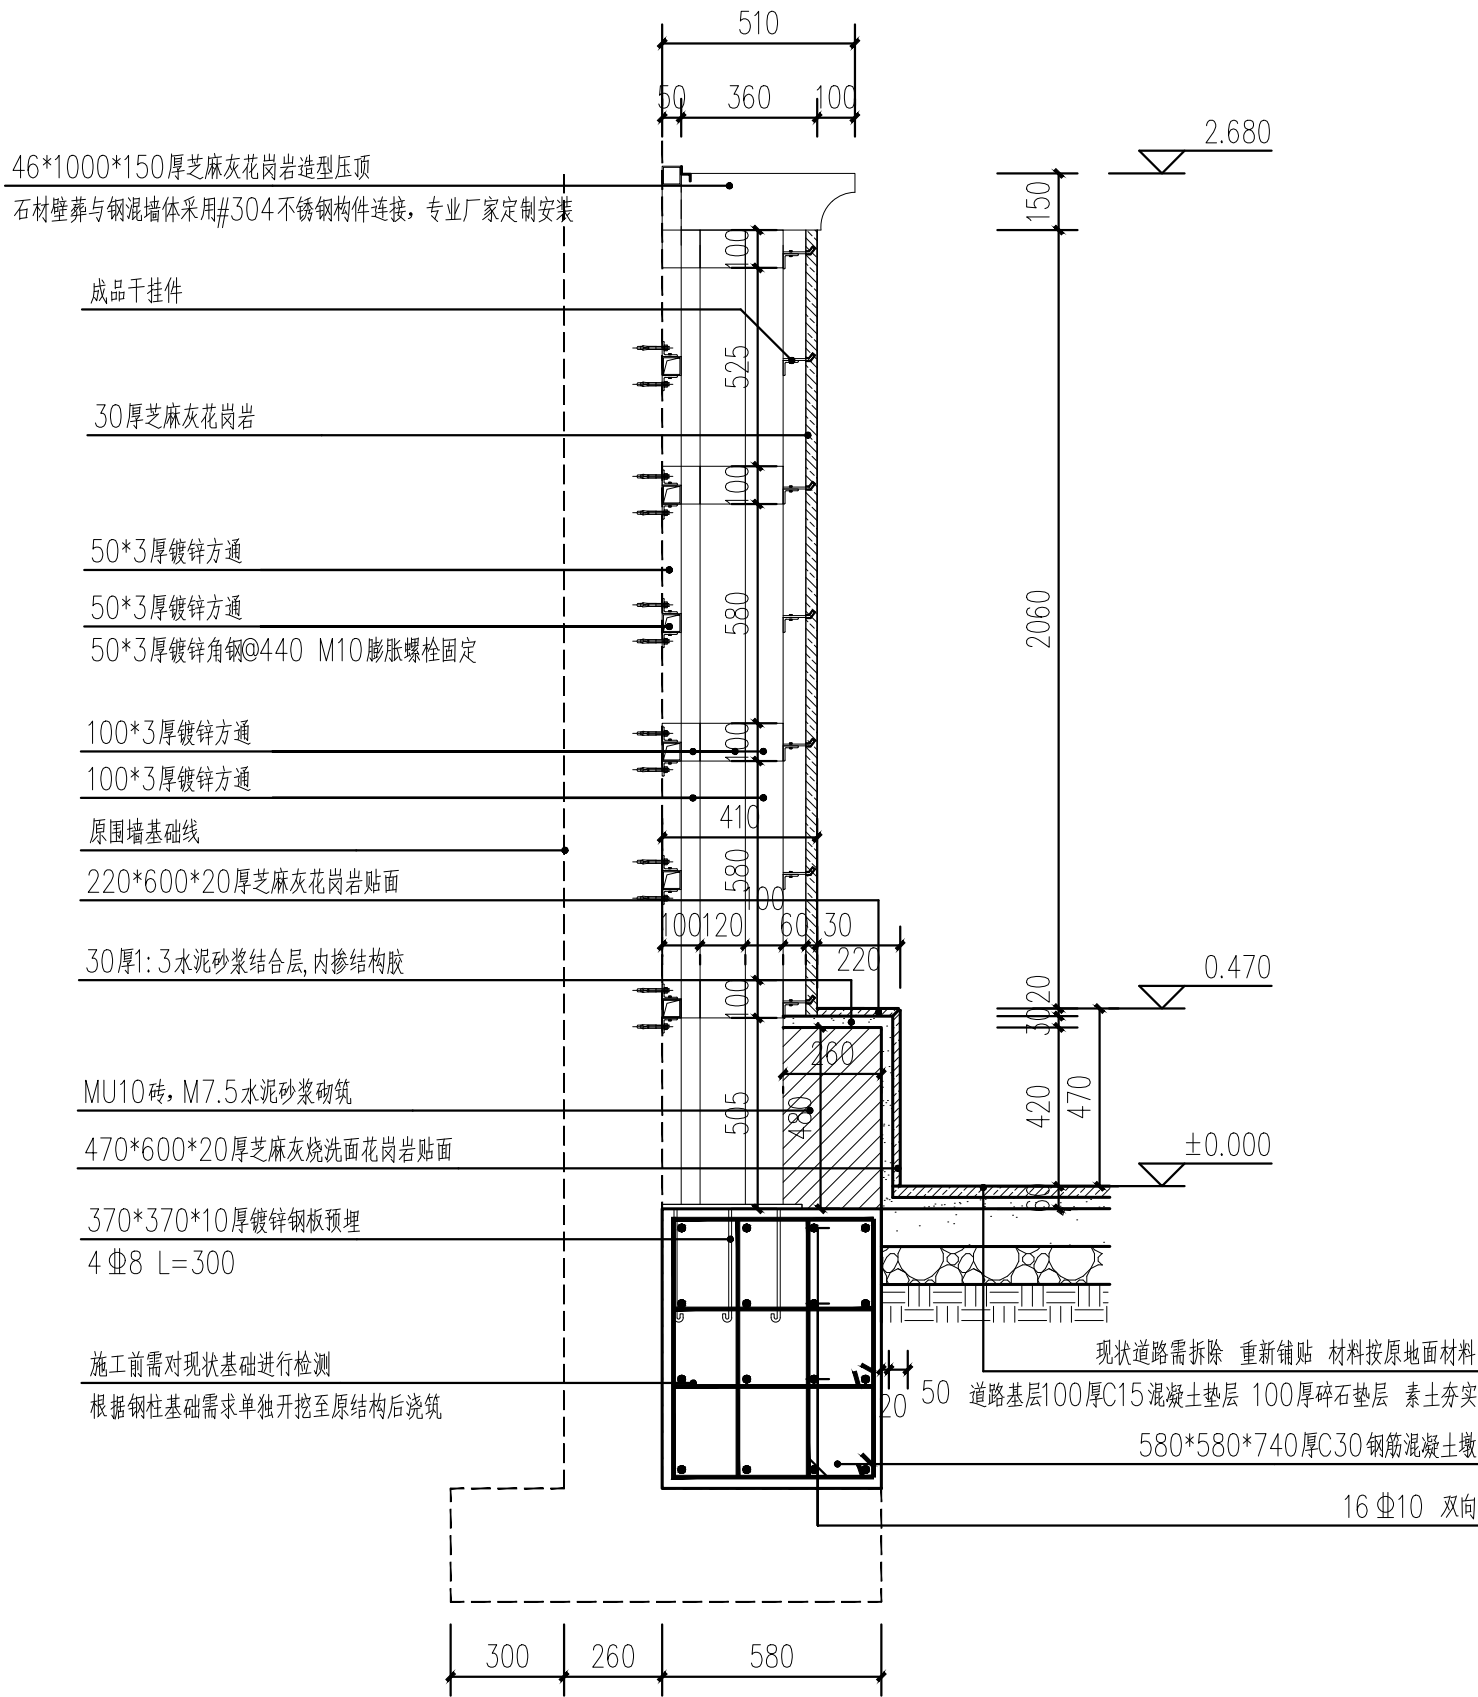


1 壁葬剖面图三
SCALE 1:20

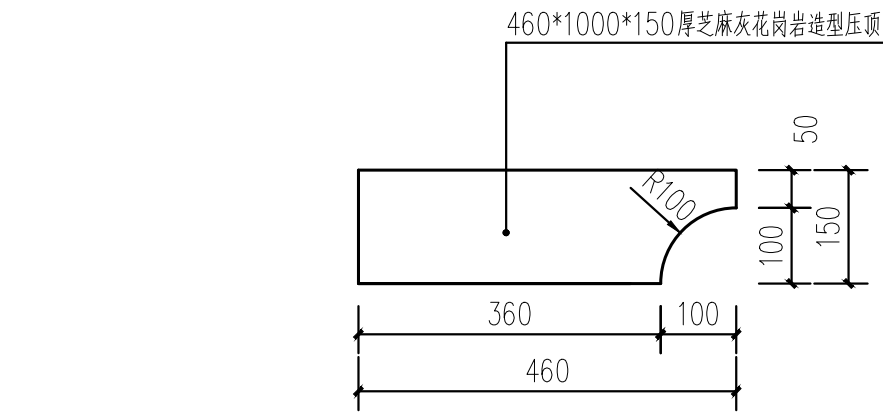

2 花岗岩压顶大样图
SCALE 1:10

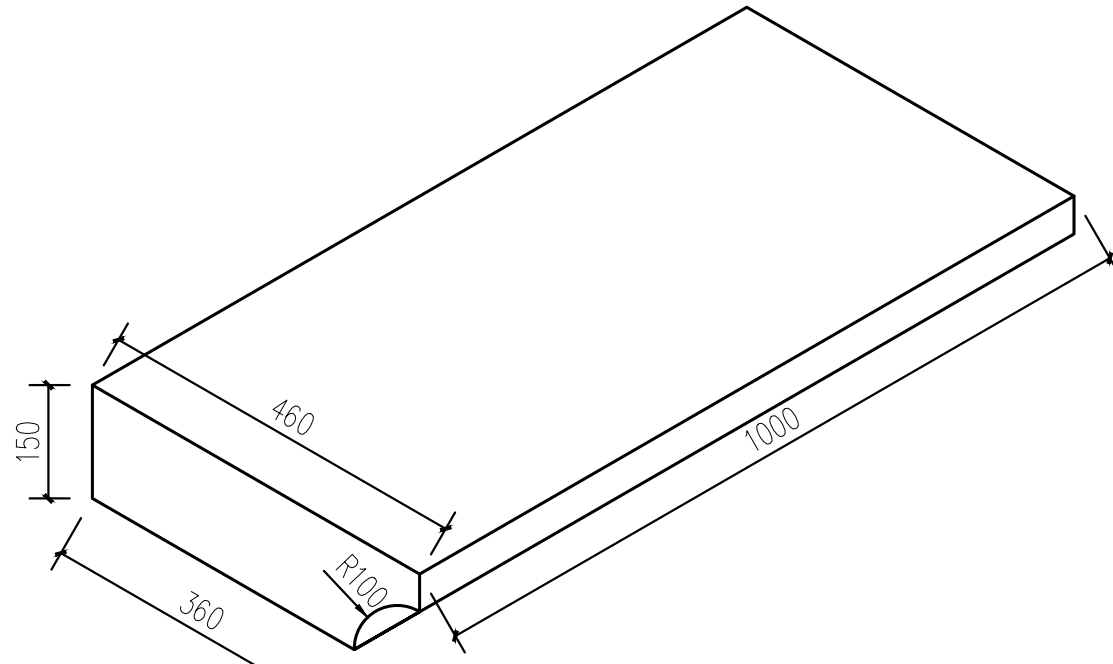

3 花岗岩压顶透视图
SCALE 1:10

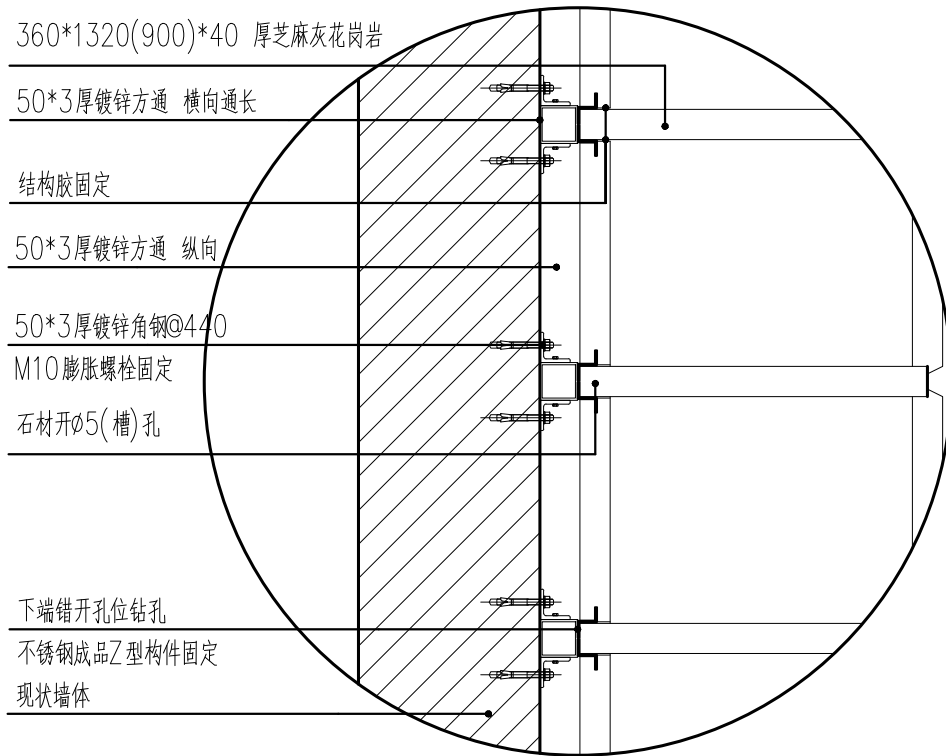

4 花岗岩固定做法
SCALE 1:10

湿挂石材墙面工程说明:

- 本图所注尺寸, 未注明单位者为毫米。所注厚度均为设计厚度, 即成活厚度。
- 本工程有关设计, 施工安装之质量要求, 除图中注明者外, 均须遵照国家颁发的有关设计和施工验收规范办理。
- 除侧面端部收口处及图中特别注明外, 每块石板上下端干挂位置各不少于2处, 当石板水平宽度大于800时, 上下端的中部应各另加一处, 横向挂件间距300。
- 石材之间采用 $\varnothing 8$ 镀锌钢销固定并用专用结构胶加固。

工程设计出图专用章

注册章（建筑、结构）

防火设计自审小组专用章

北京中外建建筑设计有限公司
BEIJING CCI ARCHITECTURAL DESIGN CO. LTD.

设计咨询

设计证书	甲 级 A111008889	
地 址	北京市海淀区中关村南大街18号北京国际E座12层	
设计编号		
出图日期	2026. 08	
比 例	见图	
审 定	赵 堉	赵堉
审 核	马德祥	马德祥
项目负责人	赵 堉	赵堉
专业负责人	马德祥	马德祥
校 对	郑路衡	郑路衡
设 计	陈丹梅	陈丹梅
制 图	陈丹梅	陈丹梅

建设单位 扬州市广陵区民政局

项目名称 广陵区区级城市公益性公墓第四批墓穴建设项目

单项名称 景观附属

图 名 壁葬详图三


版 号

图 别 园建


图 号 LD-09

人防图号

	工	艺			
	给排水	电	气		
	结	构	暖	通	
规	划	建	筑		

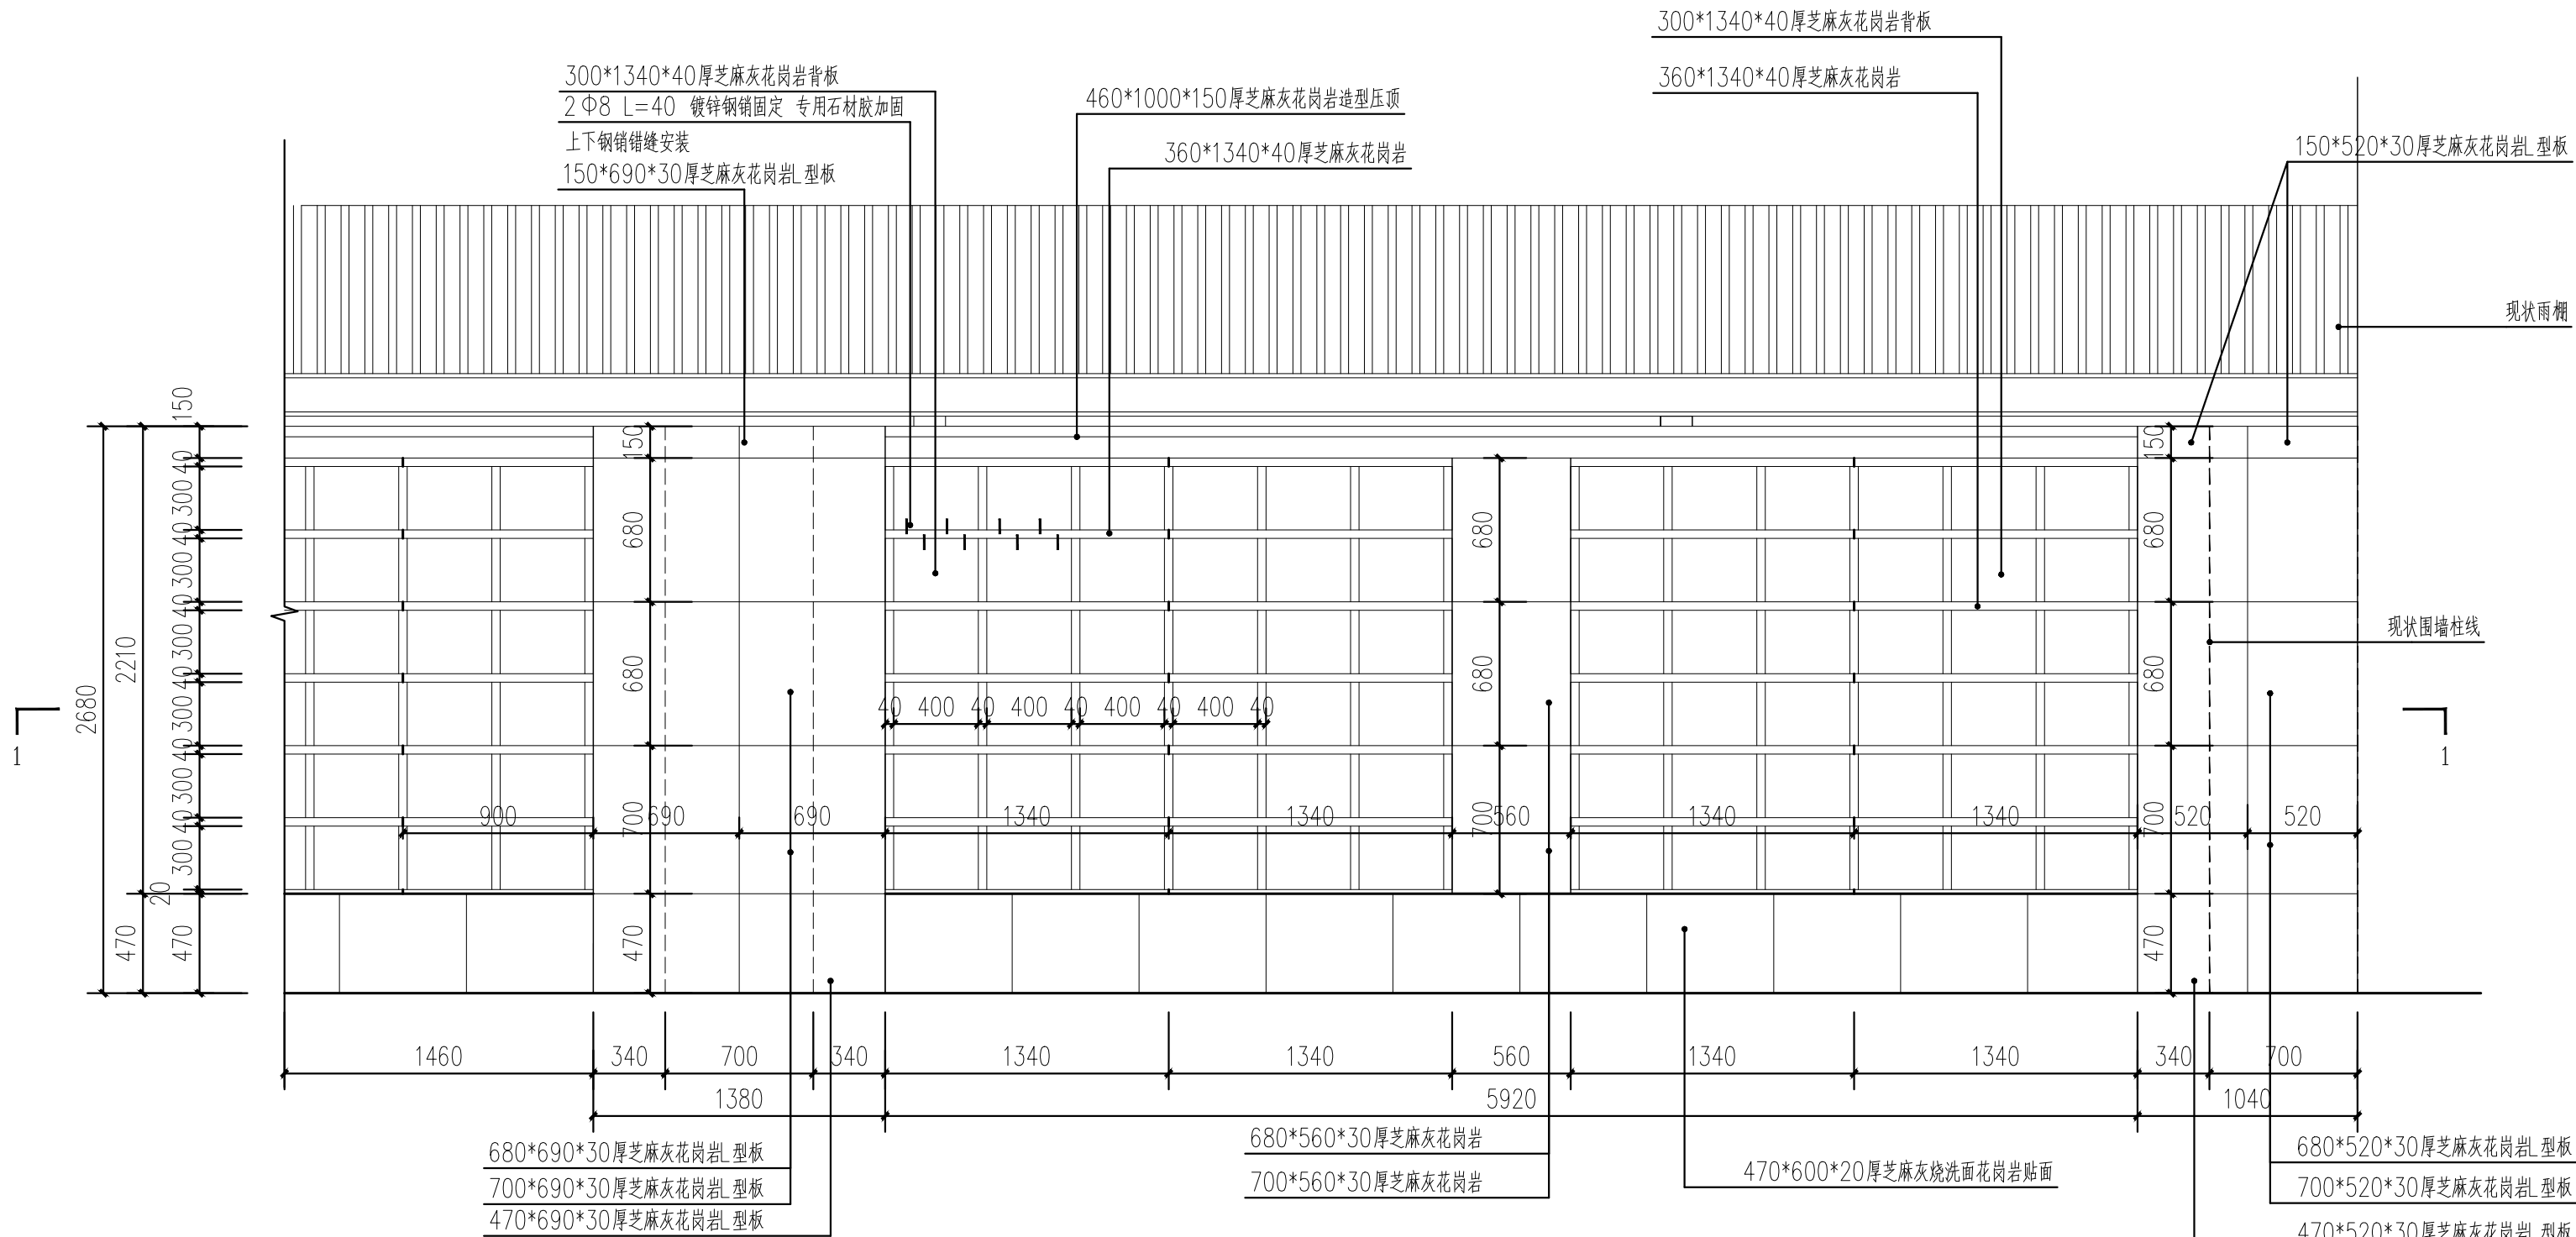

1 壁葬6.6米正立面图
SCALE 1:30

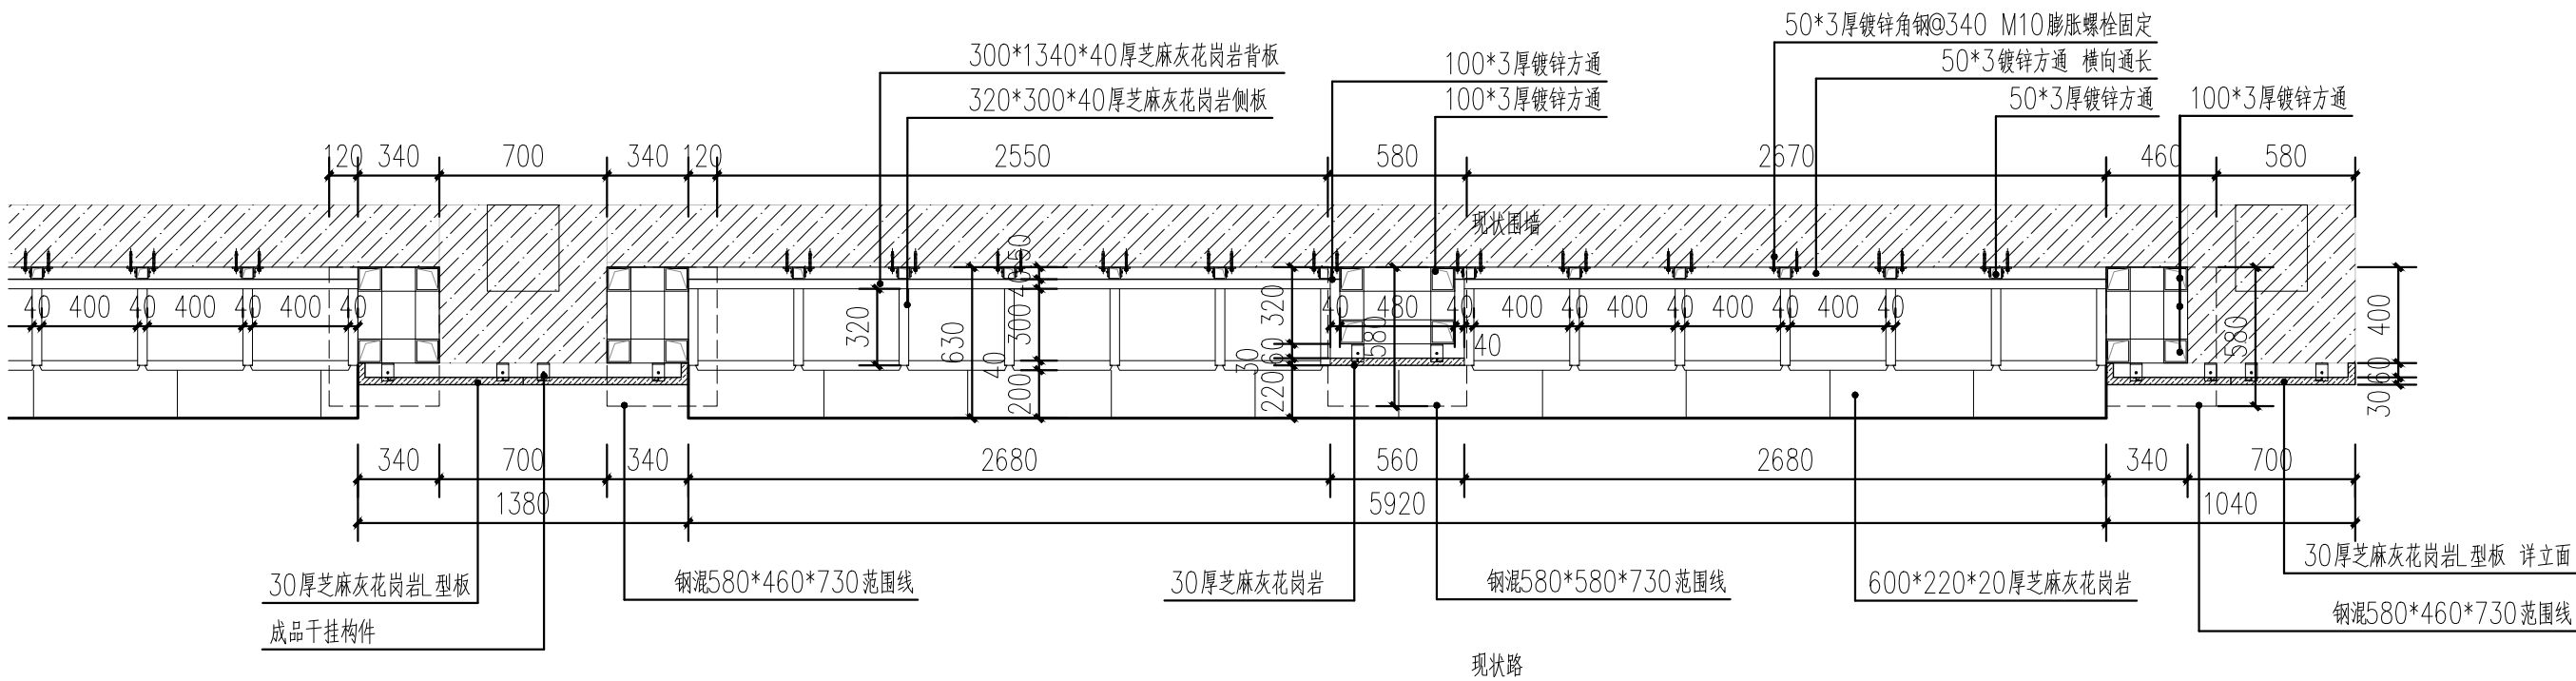

2 壁葬6.6米剖面图
SCALE 1:30

工程设计出图专用章

注册章（建筑、结构）

防火设计自审小组专用章

北京中外建建筑设计有限公司
BEIJING CCI ARCHITECTURAL DESIGN CO. LTD.

设计咨询

设计证书	甲 级 A111008889	
地 址	北京市海淀区中关村南大街18号北京国际E座12层	
设计编号		
出图日期	2026. 08	
比 例	见图	
审 定	赵 堉	赵堉
审 核	马德祥	马德祥
项目负责人	赵 堉	赵堉
专业负责人	马德祥	马德祥
校 对	郑路衡	郑路衡
设 计	陈丹梅	陈丹梅
制 图	陈丹梅	陈丹梅

建设单位	扬州市广陵区人民法院
项目名称	广陵区区级以上城市公益性公墓第四批墓穴建设项目
单项名称	景观附属
图 名	壁葬详图四
版 号	
图 别	园建
图 号	LD-10
人防图号	



	艺				
	工				
	水	电			
	给	气			
	排				
	水				
	构	通			
		暖			
	划	建			
	规	筑			





备注：1、本图为实际图纸测量苗木量，需根据现场实际情况放量
2、局部苗木根据需求进行增补
3、种植区域土壤需提前混合30%河沙，提升排水性
4、多雨季节注意防涝

1 植物总平面布置及索引图
SCALE 1:200

灌木地被面积表							
序号	图例	名称	规格	密度	面积	单位	备注
1		龟甲冬青	H=30-35cm 冠幅30-35cm	36棵/m ² , 株距 15cm行距 20cm, 品字形交叉栽种	110.75	m ²	植株健壮, 不露黄土
2		玉龙草	H=10cm	株行距 10cmX15cm, 67 丛 / m ²	35.86	m ²	墓区全域基底地被, 绿篱基部预留 10cm 空带防闷湿

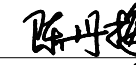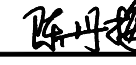工程设计出图专用章		
注册章（建筑、结构）		
防火设计自审小组专用章		
 北京中外建建筑设计有限公司 BEIJING CCI ARCHITECTURAL DESIGN CO. LTD.		
设计咨询		
设计证书	甲级 A111008889	
地址	北京市海淀区中关村南大街18号北京国际E座12层	
设计编号		
出图日期	2026.08	
比例	见图	
审定	赵 堉	
审核	马德祥	
项目负责人	赵 堉	
专业负责人	马德祥	
校对	郑路衡	
设计	陈丹梅	
制图	陈丹梅	
建设单位	扬州市广陵区民政局	
项目名称	广陵区区级城市公益性公墓第四批墓穴建设项目	
单项名称	景观附属	
图 名	植物总平面布置及索引图	
版 号		
图 别	园建	
图 号	LS-01	
人防图号		

	工	艺			
	给	排	水	电	气
	结	构	结	构	通
规	划	建	筑		

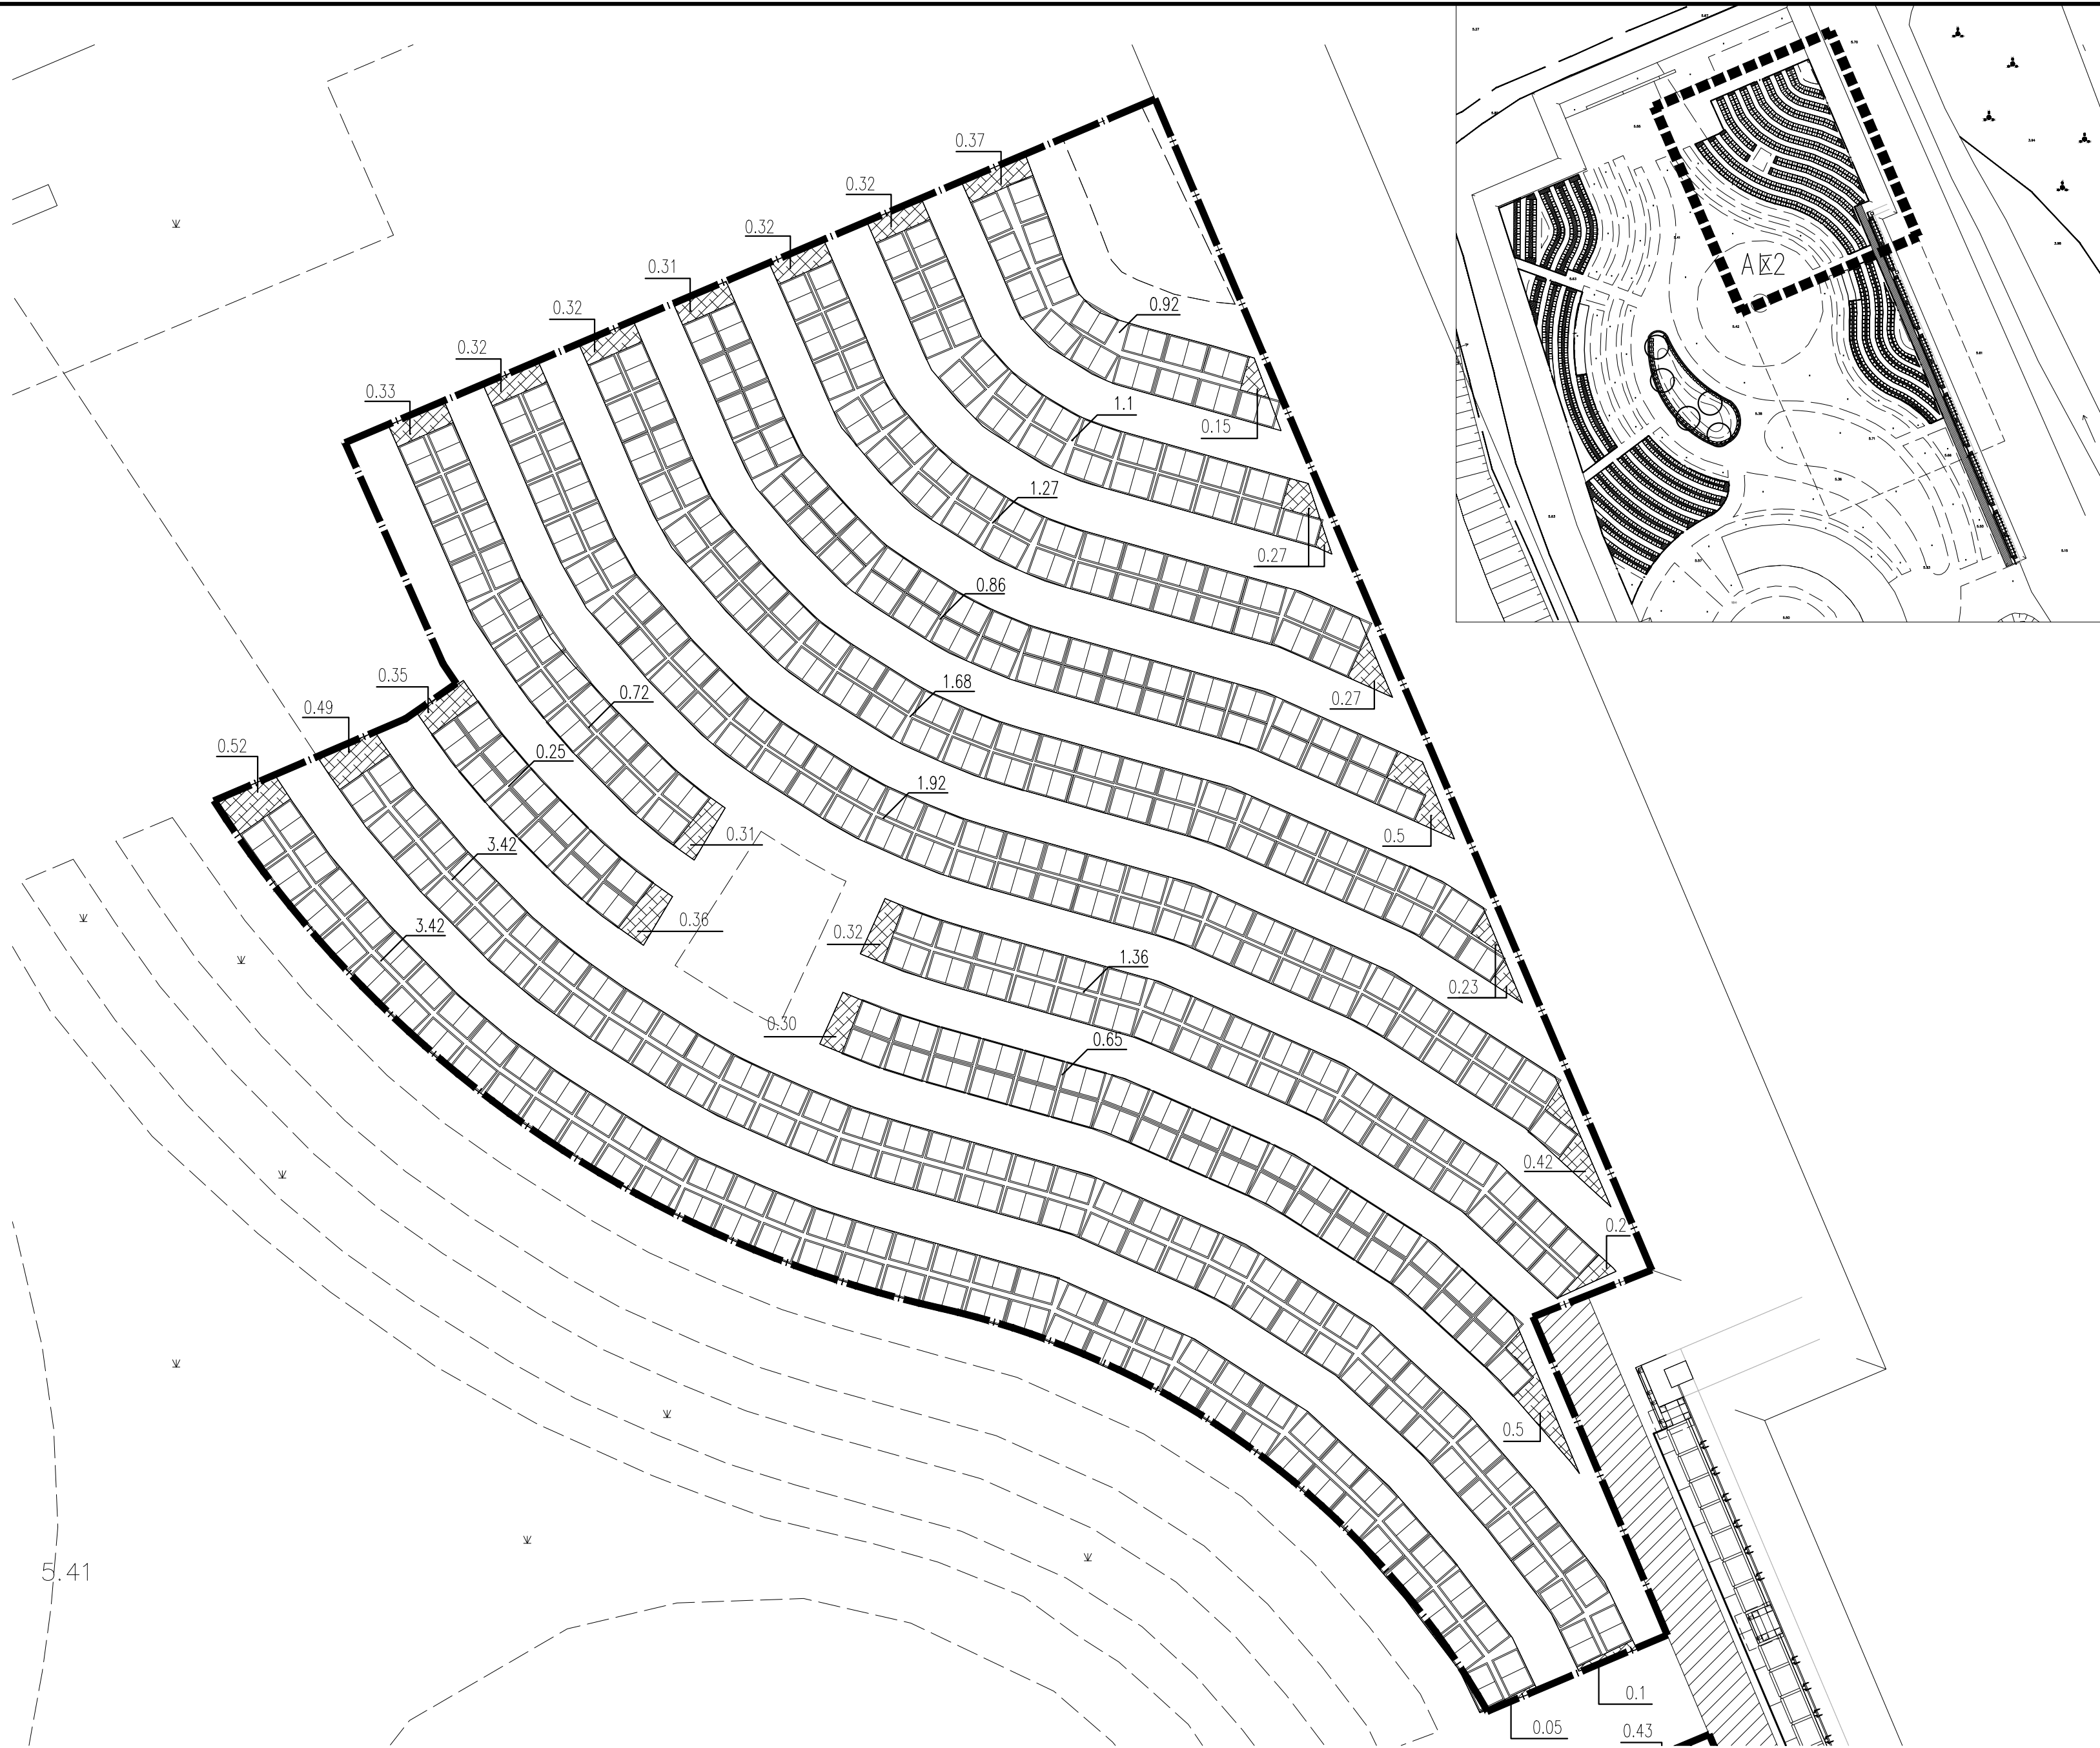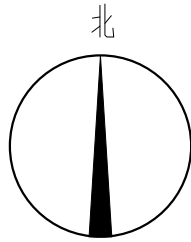

A区2

灌木地被面积表							
序号	图例	名称	规格	密度	面积	单位	备注
1		龟甲冬青	H=30-35cm 冠幅30-35cm	36棵/m ² , 株距 15cm行距 20cm, 品字形交叉栽种	7.63	m ²	植株健壮,不露黄土
2		玉龙草	H=10cm	株行距 10cmX15cm, 67 丛 / m ²	17.57	m ²	墓区全域基底地被, 绿篱基部预留 10cm 空带防闷湿

1 A区2植物图
SCALE 1:75



工程设计出图专用章

注册章（建筑、结构）

防火设计自审小组专用章

 北京中外建建筑设计有限公司
BEIJING CCI ARCHITECTURAL DESIGN CO. LTD.

设计咨询

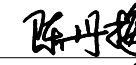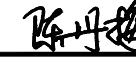设计证书	甲级 A111008889	
地址	北京市海淀区中关村南大街18号北京国际E座12层	
设计编号		
出图日期	2026. 08	
比例	见图	
审定	赵 堉	
审核	马德祥	
项目负责人	赵 堉	
专业负责人	马德祥	
校对	郑路衡	
设计	陈丹梅	
制图	陈丹梅	

建设单位 扬州市广陵区民政局

项目名称 广陵区区级城市公益性公墓第四批墓穴建设项目

单项名称 景观附属

图 名 A区2植物图

版 号

图 别 园建

图 号 LS-03

人防图号

	工	艺			
	给	排	水	电	气
	结	构	结	构	通
规	划	建	筑		



工程设计出图专用章		
注册章（建筑、结构）		
防火设计自审小组专用章		
北京中外建建筑设计有限公司 BEIJING CCI ARCHITECTURAL DESIGN CO. LTD.		
设计咨询		
设计证书	甲 级 A111008889	
地 址	北京市海淀区中关村南大街18号北京国际E座12层	
设计编号		
出图日期	2026. 08	
比 例	见图	
审 定	赵 堉	赵堉
审 核	马德祥	马德祥
项目负责人	赵 堉	赵堉
专业负责人	马德祥	马德祥
校 对	郑路衡	郑路衡
设 计	陈丹梅	陈丹梅
制 图	陈丹梅	陈丹梅
建设单位	扬州市广陵区政府	
项目名称	广陵区区级城市公益性公墓第四批墓穴建设项目	
单项名称	景观附属	
图 名	B区2植物图	
版 号		
图 别	园建	
图 号	LS-05	
人防图号		