



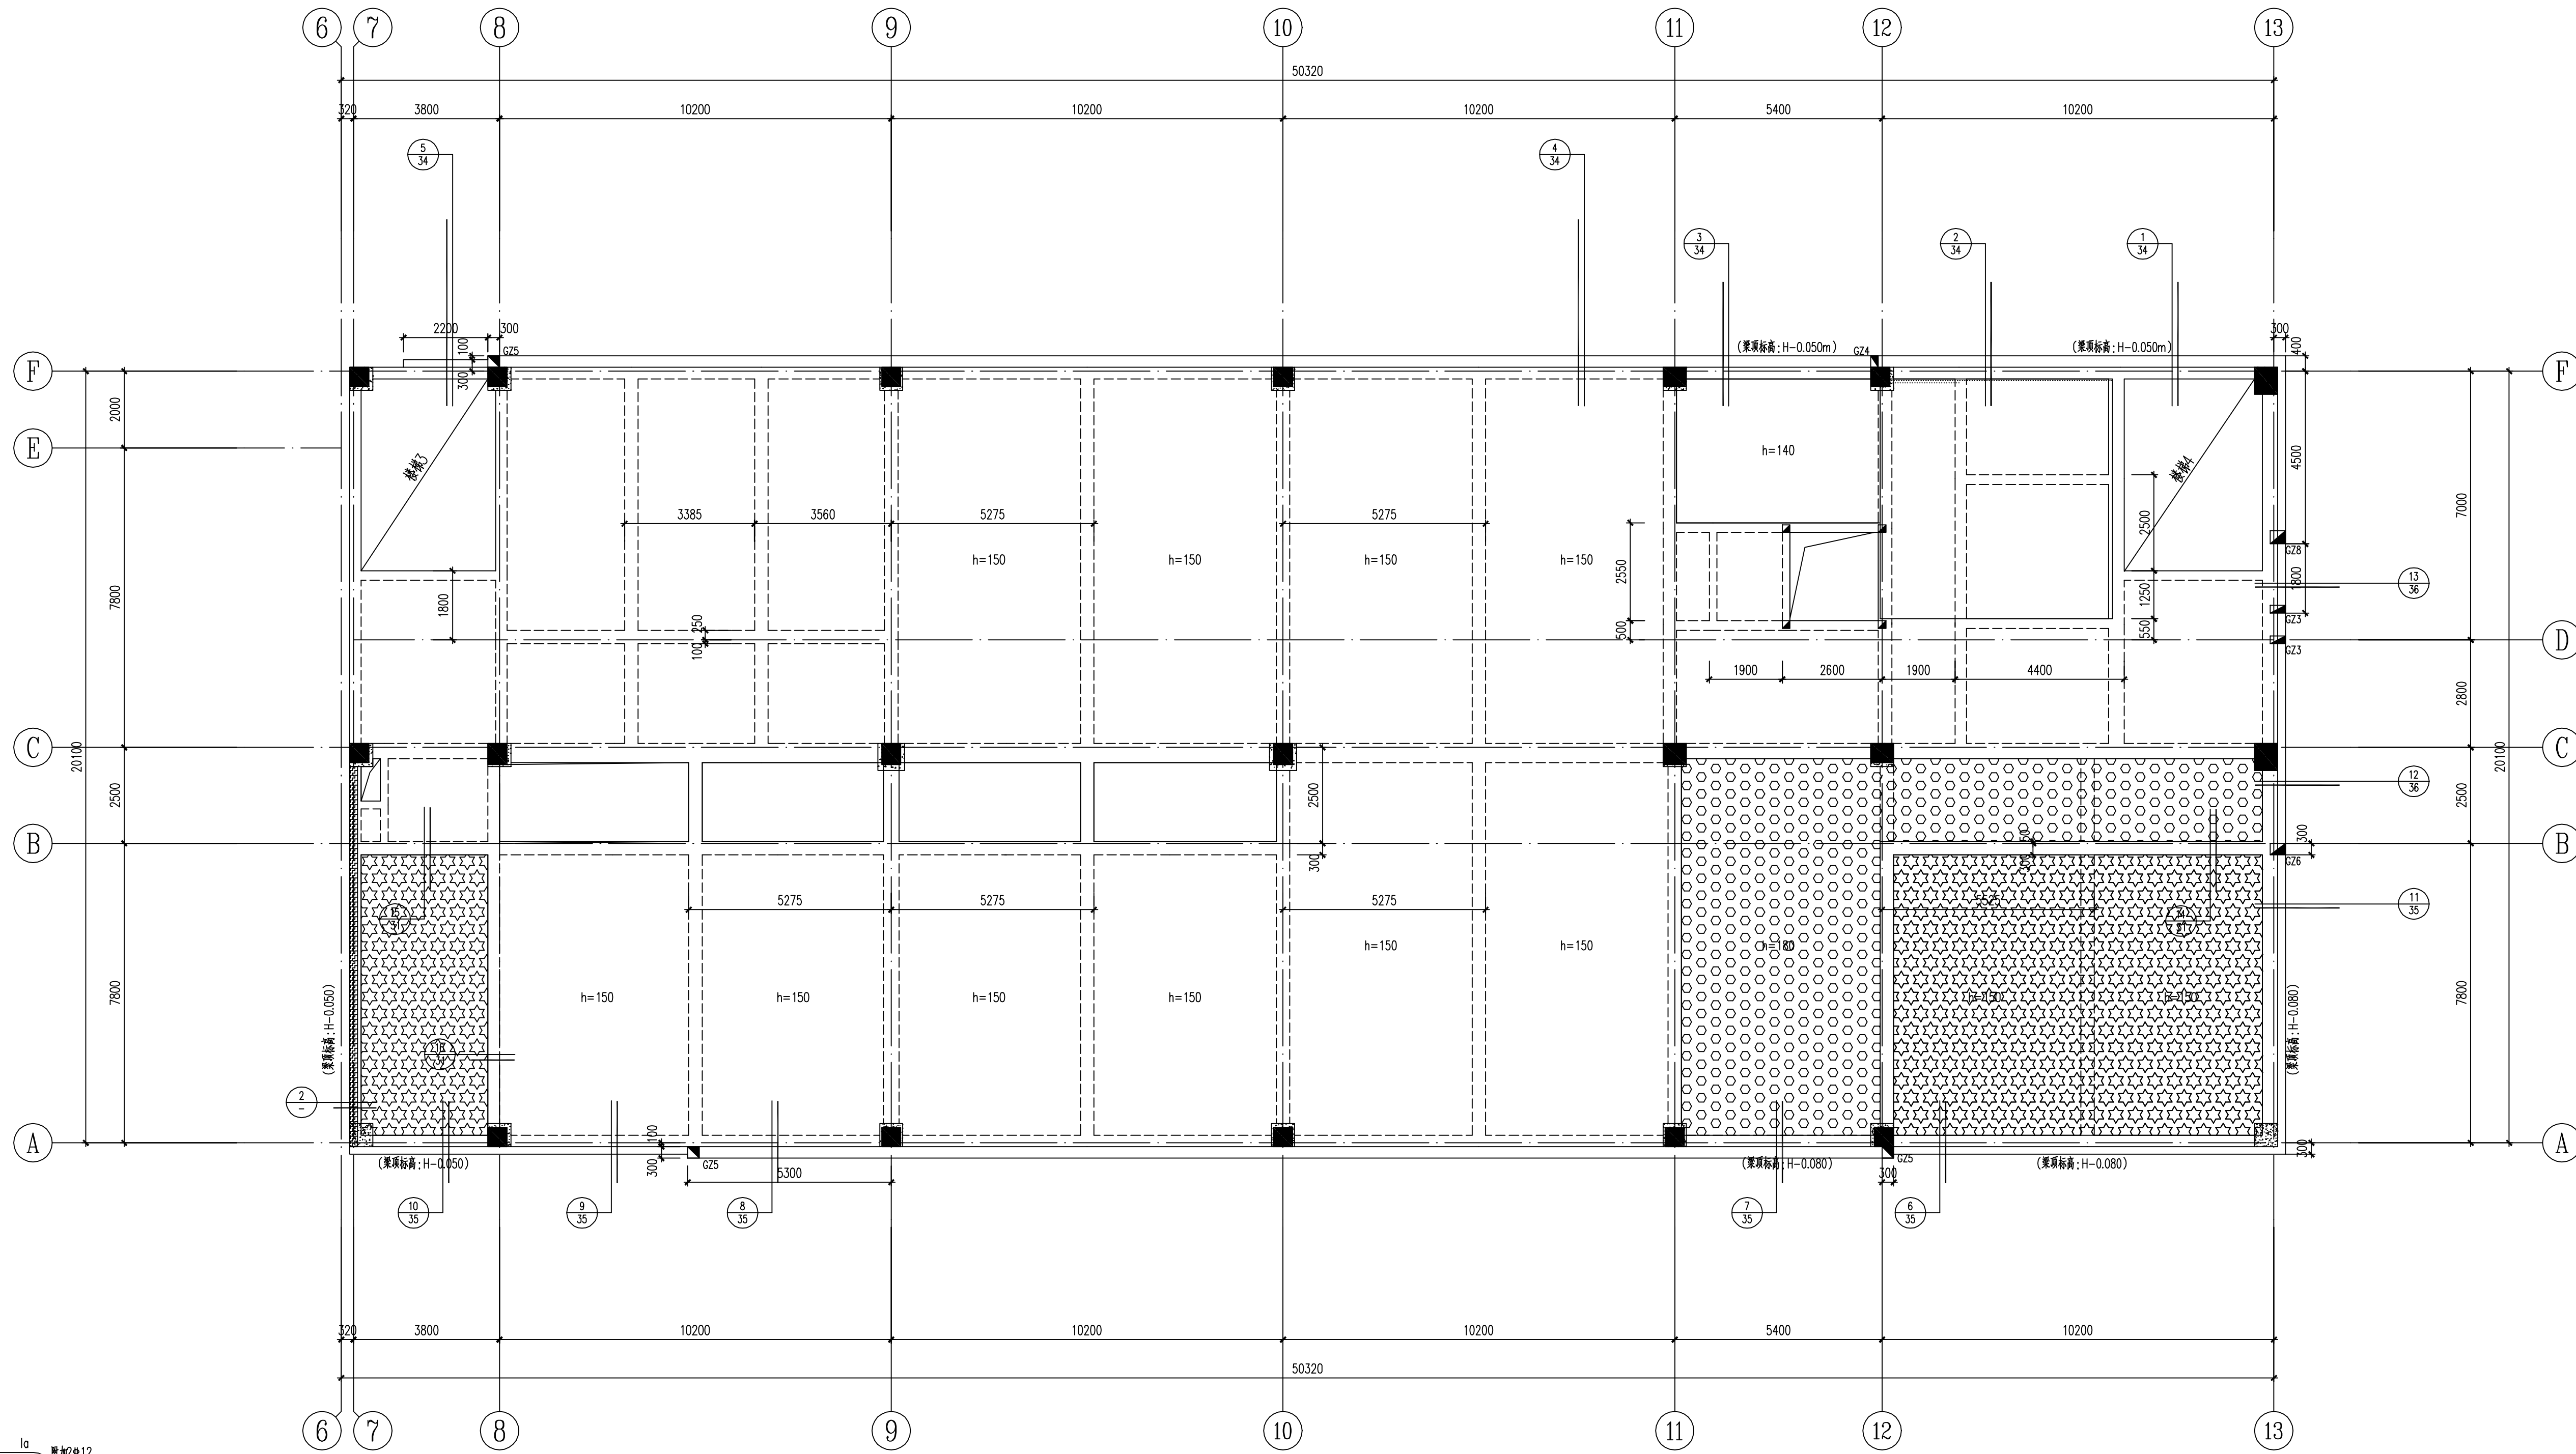


四层结构平面布置图(东侧配套)

1:100


- 说明: 1. 本层未注明的板面结构标高为13.750m, 未注明的板厚为120mm;
2. 未注明定位尺寸的梁均居轴线中, 或梁边与墙柱边平齐; 梁面标高(除注明外)与该梁两侧较高的板面平。
3. 本图中
—— 所标注板块的板面结构标高为 H-0.120;
—— 所标注板块的板面结构标高为 H-0.300;
—— 所标注板块的板面结构标高为 H-0.080;
H为建筑楼面标高。
4. 设备留洞及细道尺寸及孔位置详见建筑及相关设备图纸, 均应预留, 不可后凿; 梁、板上开洞构造详见结构设计总说明第九.3(5)条; 强、弱电井、水井、冷媒井在水电安装到位后应封闭。
5. 楼梯间配合楼梯详图施工; 本图中的节点、剖面大样详节点详图。
6. 电梯圈梁QL1截面为200x300, 配筋为4#12; #6@200; 圈梁尺寸及位置根据厂家要求确定, 电梯门须设一道圈梁。
7. 未注明 均为GZ1, 未画出构造详图结构设计总说明(一)。
8. 框架梁水平加腋构造详22G101-1第92页

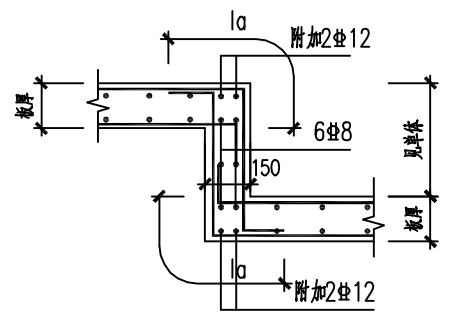


① 1:20

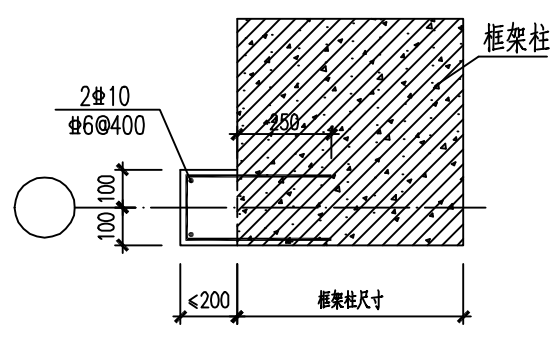


框架柱边小墙肢大样
具体位置详见施工图

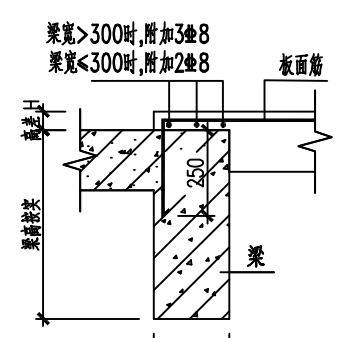

板面高差<50mm板面筋构造
其余各层相同处均按此做法

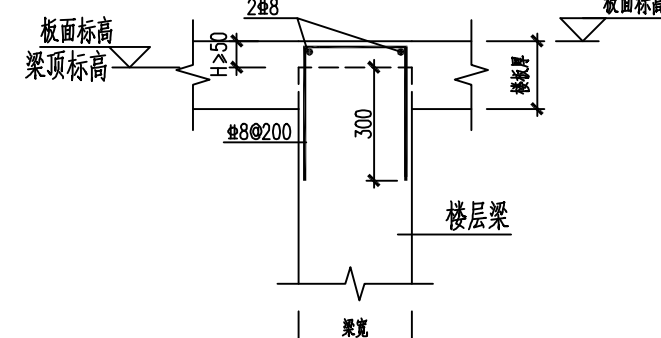

板面高差≥50mm板面筋构造
其余各层相同处均按此做法

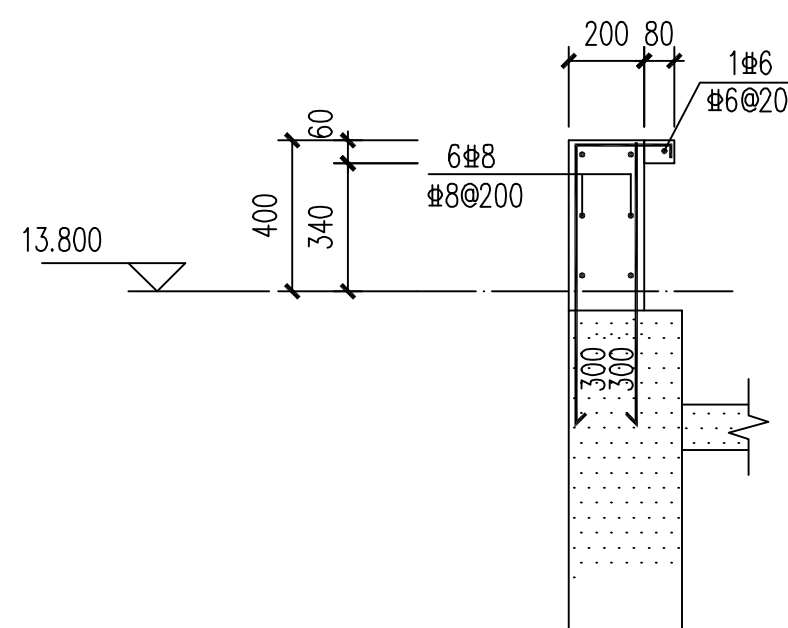

② 1:20

构架层	20.700			C30
屋面层	18.000	2.700	C35	C30
4层	13.800	4.200	C35	C30
3层	9.600	4.200	C35	C30
2层	5.400	4.200	C35	C30
1层	±0.000	5.400	C35	C35
地下1层	-5.300	5.300	C40	
层号	楼面标高 H(m)	层高 (m)	柱 砼等级	梁、板 砼等级

建筑层高(H)

表中所注标高均为建筑楼层楼面标高
嵌固端为基础底板, ±0.000m按嵌固端构造

会 签 JOINTLY SIGN			
专业 PART	签署 SIGNATURE	专业 PART	签署 SIGNATURE
总图 TOTAL	暖通 HVAC	给排水 PLUMBING	电气 ELECT
建筑 ARCH	结构 STRUCT	暖通 HVAC	给排水 PLUMBING
给排水 PLUMBING	电气 ELECT	暖通 HVAC	电气 ELECT
设计签字 DESIGN TEAM SIGN			
批准 APPROVAL	审核 CHECK	设计 DESIGN	校核 CHECK
审定 APPROVED	王丹	王丹	王丹
项目负责人 PROJECT DIRECTOR	王丹	王丹	王丹
专业负责人 CHIEF ENGINEER	王丹	王丹	王丹
审核 EXAMINED	王丹	王丹	王丹
校对 CHECKED	王丹	王丹	王丹
设计 DESIGNED	王丹	王丹	王丹
建设单位 CLIENT	惠山区洛社镇五泰村村委会		
工程名称 PROJECT	五泰村公共配套服务用房		
图名 TITLE	四层结构平面布置图(东侧配套)		
设计编号 PROJECT NO.	J24013		
图号 DRAWING NO.	结构	图号 DRAWING NO.	21
版次 REV.	1	日期 DATE	2024.07