



申明
 本设计的知识产权属江阴市城乡规划设计院有限公司。对本图的任何复制或
 使用均需获得本设计院书面授权。
 本图未加盖本设计院出图章无效。
 All design and copying of this print is the property of Jiangyin Planning
 & Design Institute Co., Ltd.
 It is invalid in any purpose without our written permission.

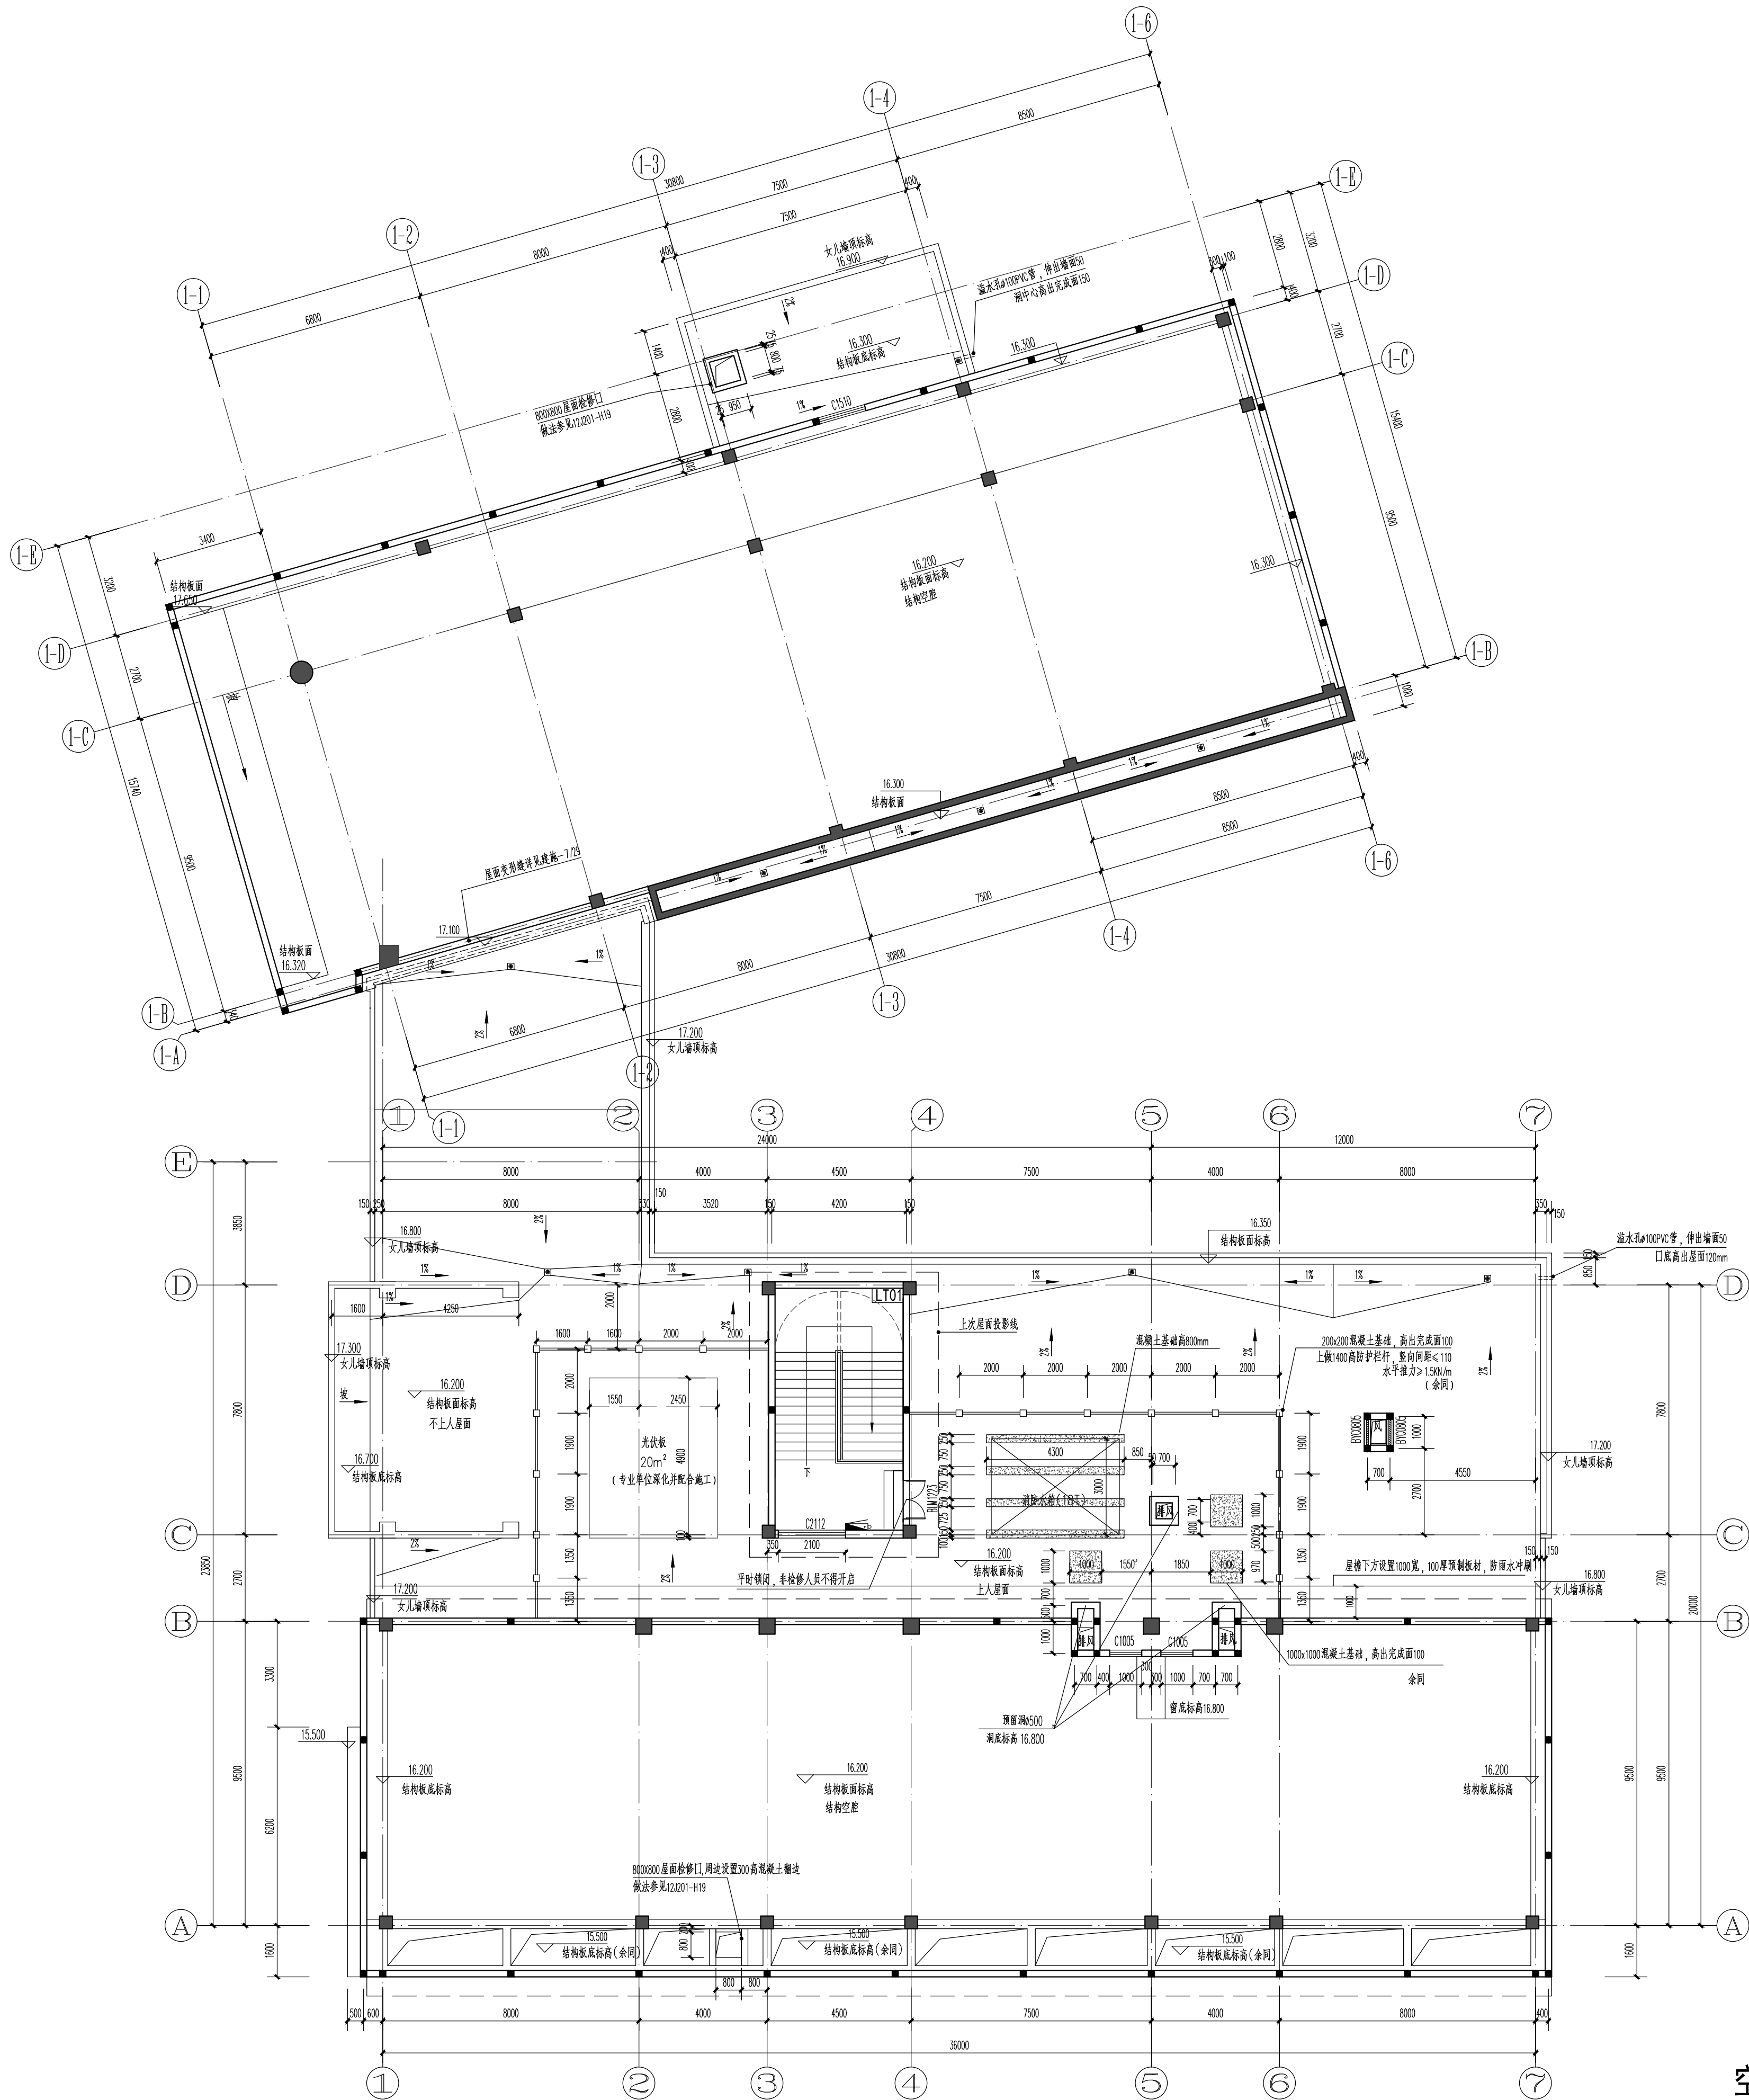

空腔平面示意图 1:125

设计单位 DESIGN

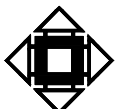

江阴市城乡规划设计院有限公司

JIANGYIN PLANNING & DESIGN INSTITUTE Co., Ltd

建筑工程设计甲级: A132014950

地址: 江苏省江阴市五星路8号

邮编: 214133

邮箱: jysghsjy@vip.163.com

合作设计单位 COOPERATIVE DESIGN

建设单位 江阴市山观高级中学 CLIENT

江阴市城市重点建设项目管理中心

工程名称 PROJECT

江阴市高中学校扩容项目(山观高中改造)

子项名称 BRANCH PROJECT

实验综合楼

图纸名称 DRAWING TITLE

空腔平面示意图

类别 CATEGORY

姓名 NAME

签名 SIGNATURE

项目负责人 PROJECT CHIEF

刘敏敏

项目经理 PROJECT MANAGER

薛磊

专业负责人 DISCIPLINE CHIEF

陈泳

绘图 DRAWN BY

刘博文

设计 DESIGNED BY

刘博文

校对 CHECKED BY

陈泳

审核 AUDIT BY

陶承

审定 APPROVED BY

徐正

会签

建筑 ARCHIT.

电气 ELEC.

结构 STRUCT.

暖通 HVAC

给排水 PLUMBING

设计阶段 DESIGN STAGE

施工图

设计编号 PROJECT NO.

JS2025-010-1

专业 DISCIPLINE

建筑

图号 DRAWING NO.

建施13

版次 REV.

第一版

日期 DATE

2025.08

执业注册章 CHARTERED ARCHITECT/ENGINEER

山图专用章 ISSUE

申明 STATEMENT


本设计图版权归属江阴市城乡规划设计院有限公司, 对未授权的任何复制或

使用均视为侵权, 侵权必究。

本图未加盖本设计院出图专用章无效。


All design and copying of this print is the property of Jiangyin Planning & Design Institute Co., Ltd.

It is invalid in any person without our writers permission.

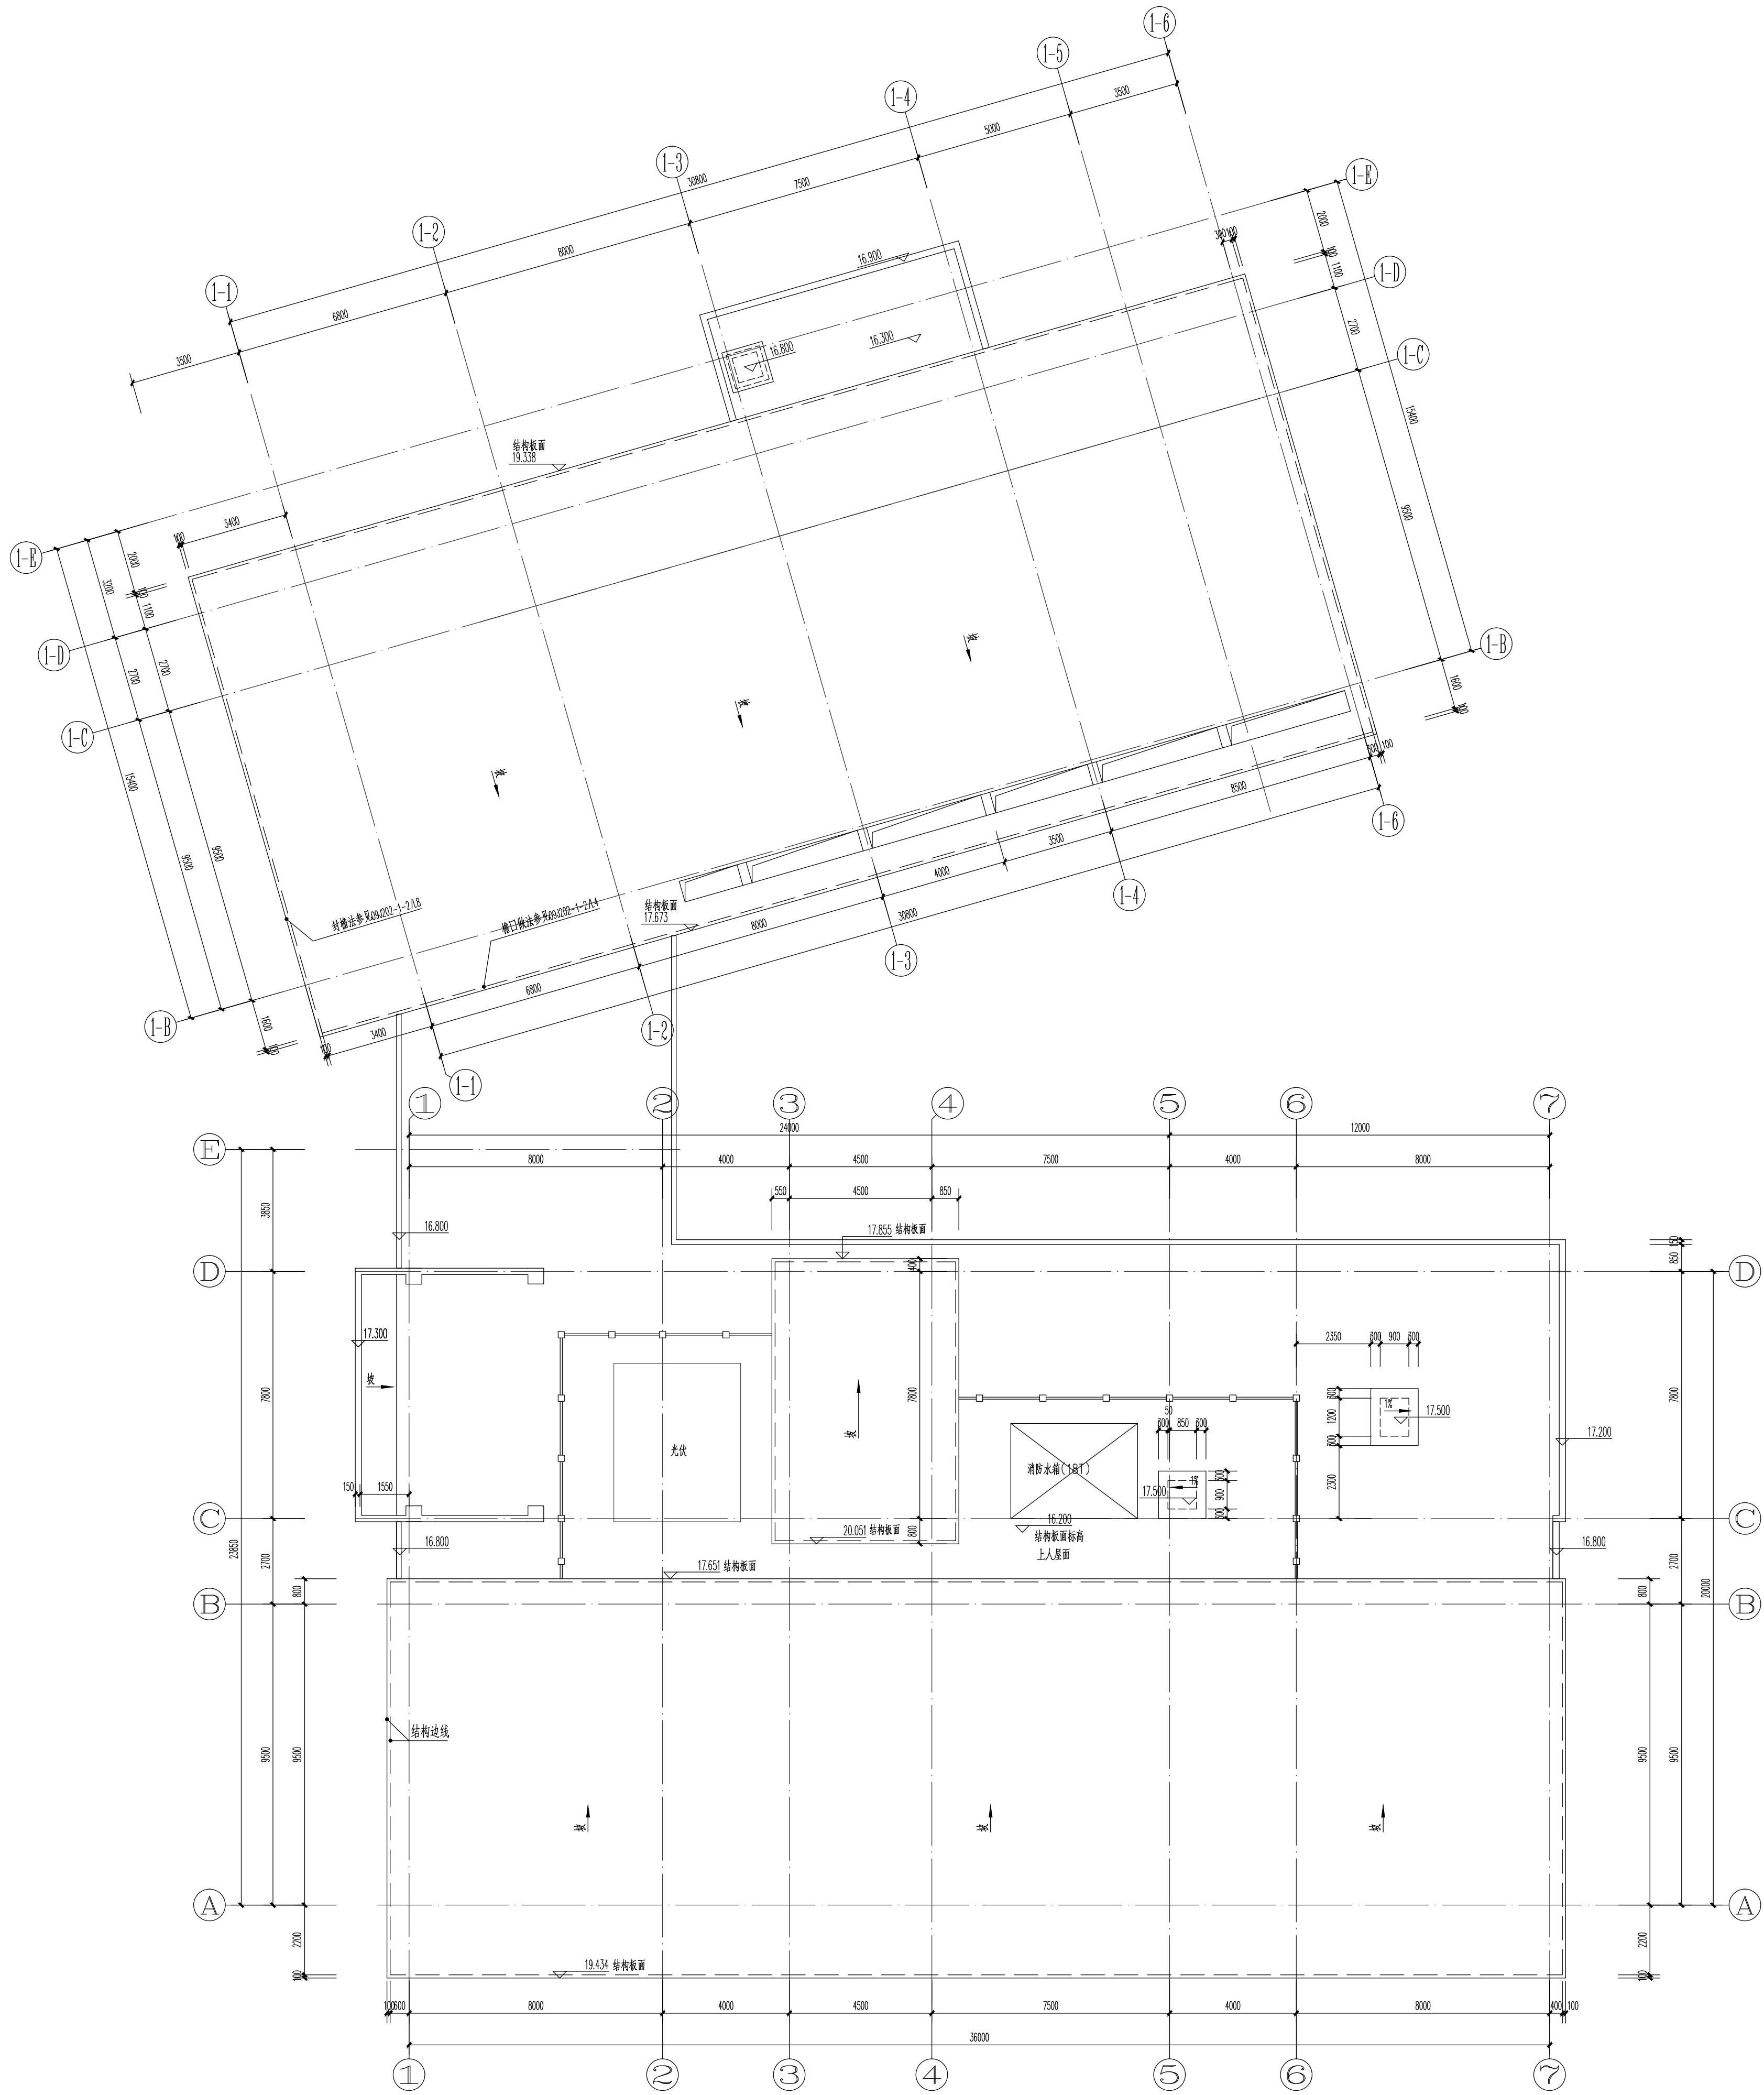

屋顶平面图 1:125

设计单位 DESIGN

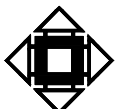

江阴市城乡规划设计院有限公司

JIANGYIN PLANNING & DESIGN INSTITUTE Co., Ltd

建筑设计甲级: A132014950

地址: 江苏省江阴市五星路8号

邮编: 214133

邮箱: jyghsjy@vip.163.com

合作设计单位 COOPERATIVE DESIGN

建设单位 江阴市山观高级中学 CLIENT

江阴市教育局

江阴市城市重点建设项目管理中心

工程名称 PROJECT

江阴市高中学校扩容项目(山观高中改造)

子项名称 BRANCH PROJECT

实验综合楼

图纸名称 DRAWING TITLE

屋顶平面图

类别	姓名	签名
CATEGORY	NAME	SIGNATURE
项目负责人 PROJECT CHIEF	刘毓毓	刘毓毓
项目经理 PROJECT MANAGER	薛磊	薛磊
专业负责人 DISCIPLINE CHIEF	陈泳	陈泳
绘图 DRAWN BY	刘博文	刘博文
设计 DESIGNED BY	刘博文	刘博文
校对 CHECKED BY	陈泳	陈泳
审核 AUDITER BY	陶承	陶承
审定 APPROVED BY	徐正	徐正

会签

COUNTERSIGN

建筑

电气

结构

暖通

给排水

PLUMBING

设计阶段

施工图

设计编号

PROJECT NO.

JS2025-010-1

专业

建筑

图号

建施14

版次

第一版

日期

2025.08

执业注册章

CHARTERED ARCHITECT/ENGINEER

山图专用章

ISSUE

申明

STATEMENT

本设计版权归江阴市城乡规划设计院有限公司所有, 对本院的任何复制或

使用均须事先征得本院设计同意, 否则必究。

本图未经本院设计批准, 不得用于其他工程。

All design and copying of this print is the property of Jiangyin Planning & Design Institute Co., Ltd.

It is invalid in any person without our writers permission.




1-7 立面图 1:100



1-1 剖面图 1:100

- 图例:
- 红色面青瓦 (红色同校区现状建筑屋面)
 - 灰白色仿清水混凝土真石漆
 - 暗橙色穿孔铝板 (圆孔)
(具有相应资质的专业设计公司制作)
 - 深灰色真石漆
 - 浅灰色真石漆
 - 暗红色仿面砖真石漆
 - 消防玻璃窗

设计单位 COOPERATIVE DESIGN

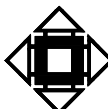

江阴市城乡规划设计院有限公司

JIANGYIN PLANNING & DESIGN INSTITUTE Co., Ltd

建筑工程设计甲级: A132014950

地址: 江苏省江阴市五星路18号

邮编: 214133

邮箱: jyghs@vip.163.com

合作设计单位 COOPERATIVE DESIGN

建设单位 江阴市山观高级中学 CLIENT

江阴市教育局

江阴市城市重点建设项目管理中心

工程名称 江阴市高中学校扩容项目《山观高中改造》 PROJECT

子项名称 实验综合楼 BRANCH PROJECT

图纸名称 1-1 剖面图 DRAWING TITLE

1-1 剖面图

类别 CATEGORY

姓名 NAME

签名 SIGNATURE

项目负责人 PROJECT CHIEF

项目经理 PROJECT MANAGER

专业负责人 DISCIPLINE CHIEF

绘图 DRAWN BY

设计 DESIGNED BY

校对 CHECKED BY

审核 AUDITOR BY

审定 APPROVED BY

会签 COUNTERSIGN

建筑 ARCHT.

结构 STRUCT.

给排水 PLUMBING

设计阶段 DESIGN STAGE

施工图 PROJECT NO.

专业 DISCIPLINE

建筑 DRAWING NO.

版次 REV.

第一版 DATE

日期 2025.08

执业注册章 CHARTERED ARCHITECT/ENGINEER

山图专用章 ISSUE

申明 STATEMENT


本设计图及产权属江阴市城乡规划设计院有限公司, 对本院的任何复制或

使用均须获得本院设计图书授权。


本图未加盖本设计图章者均作无效。

All design and copying of this print is the property of Jiangyin Planning & Design Institute Co., Ltd.


It is invalid in any purpose without our writers permission.

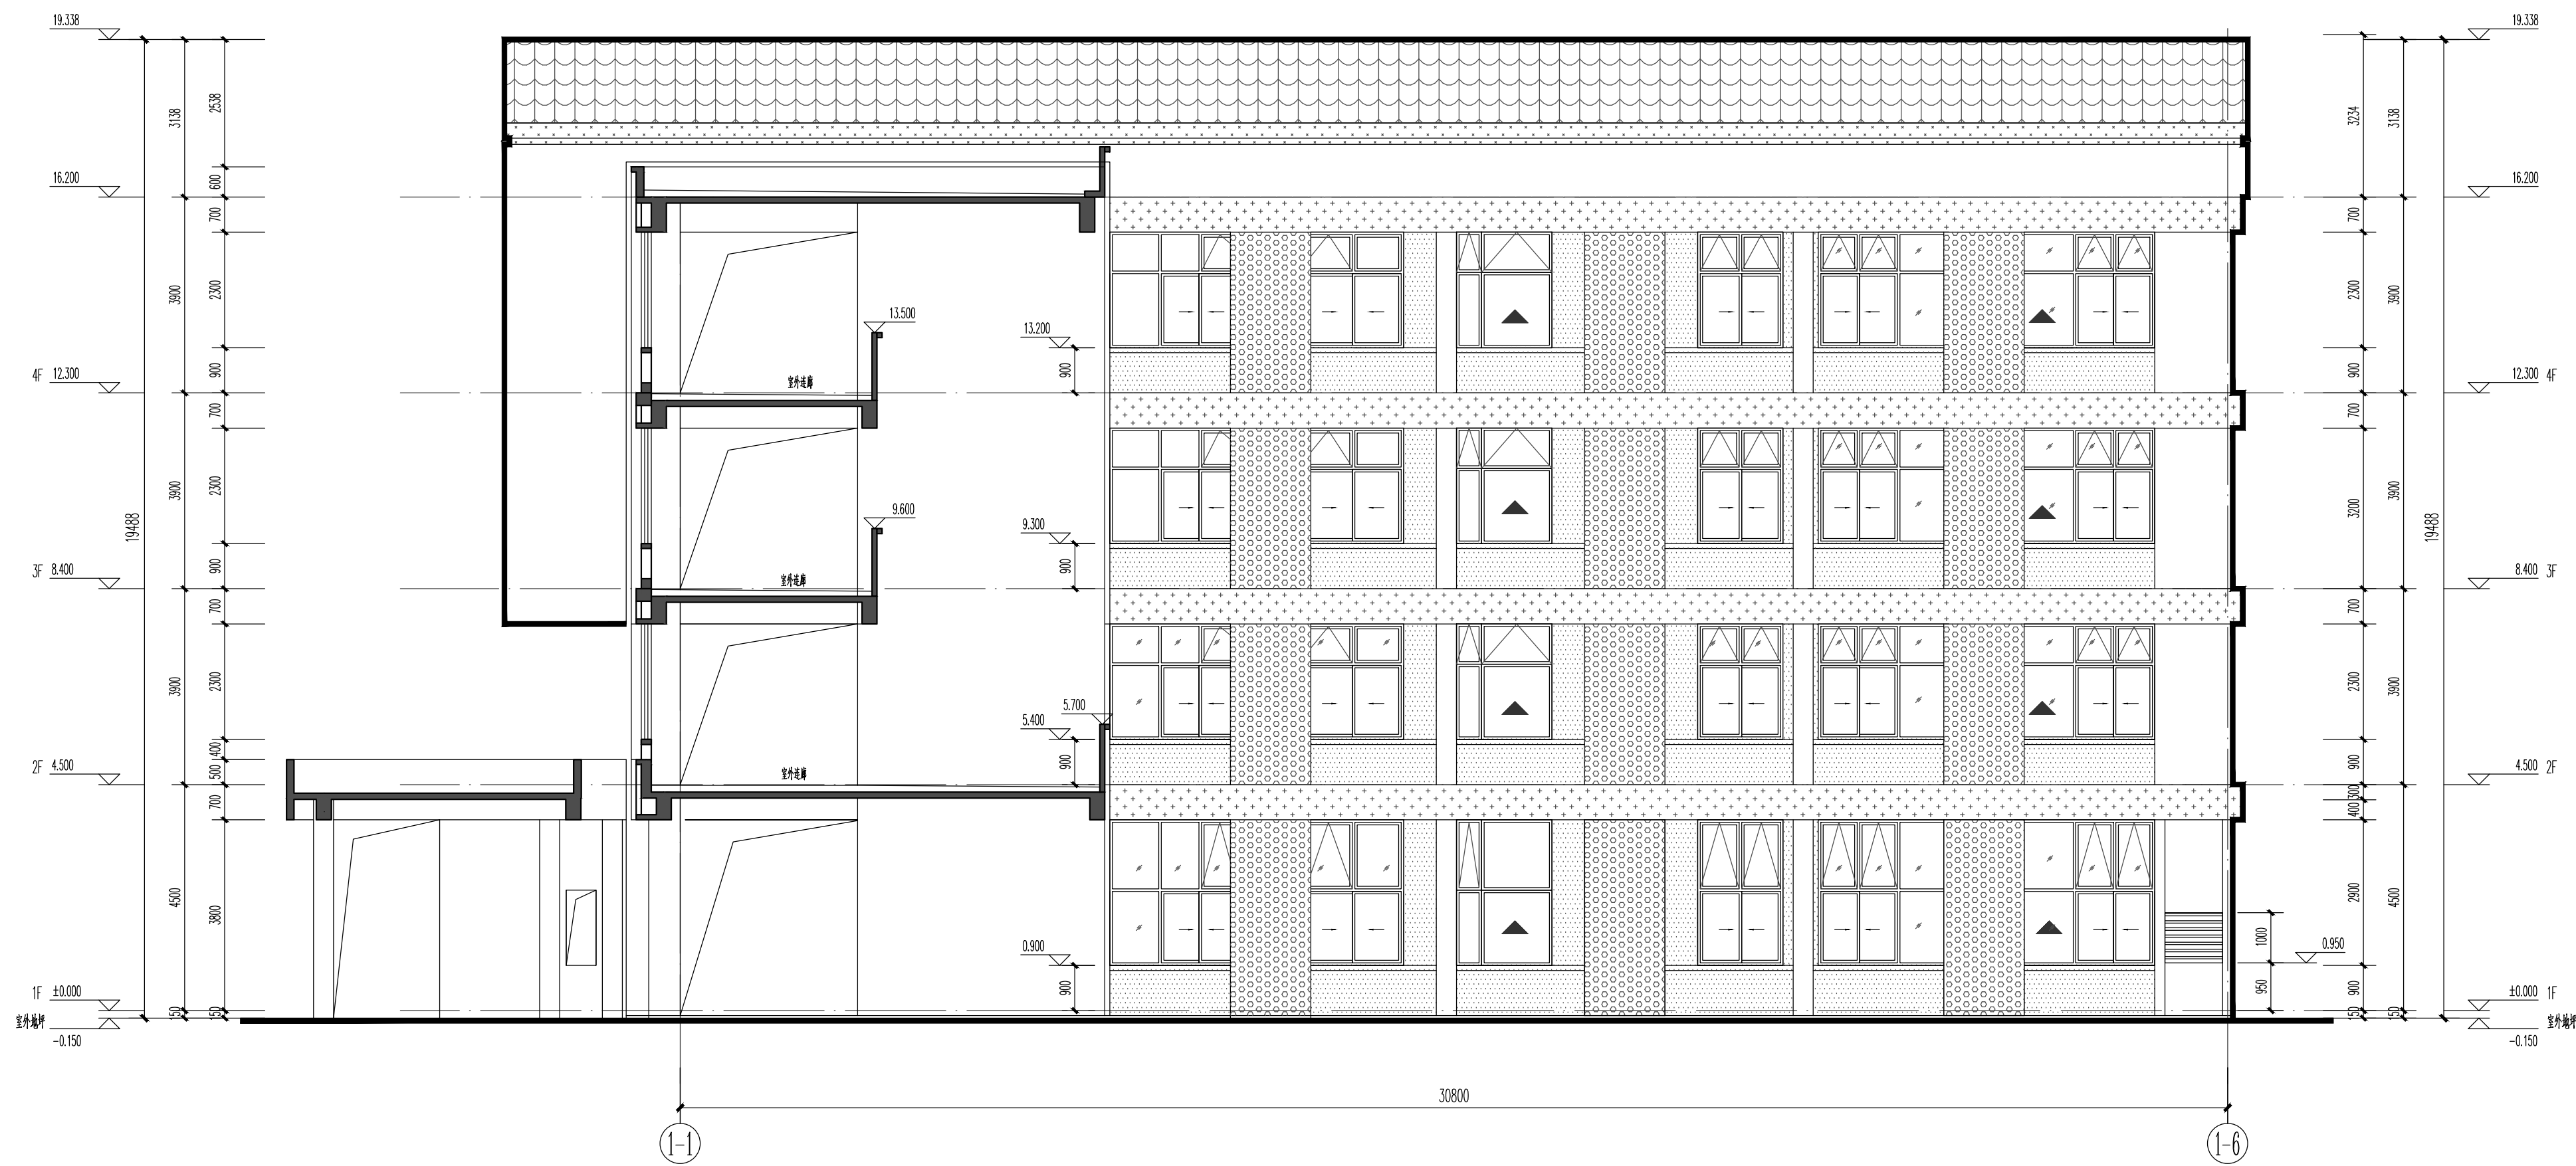

2-2剖面图 1:100

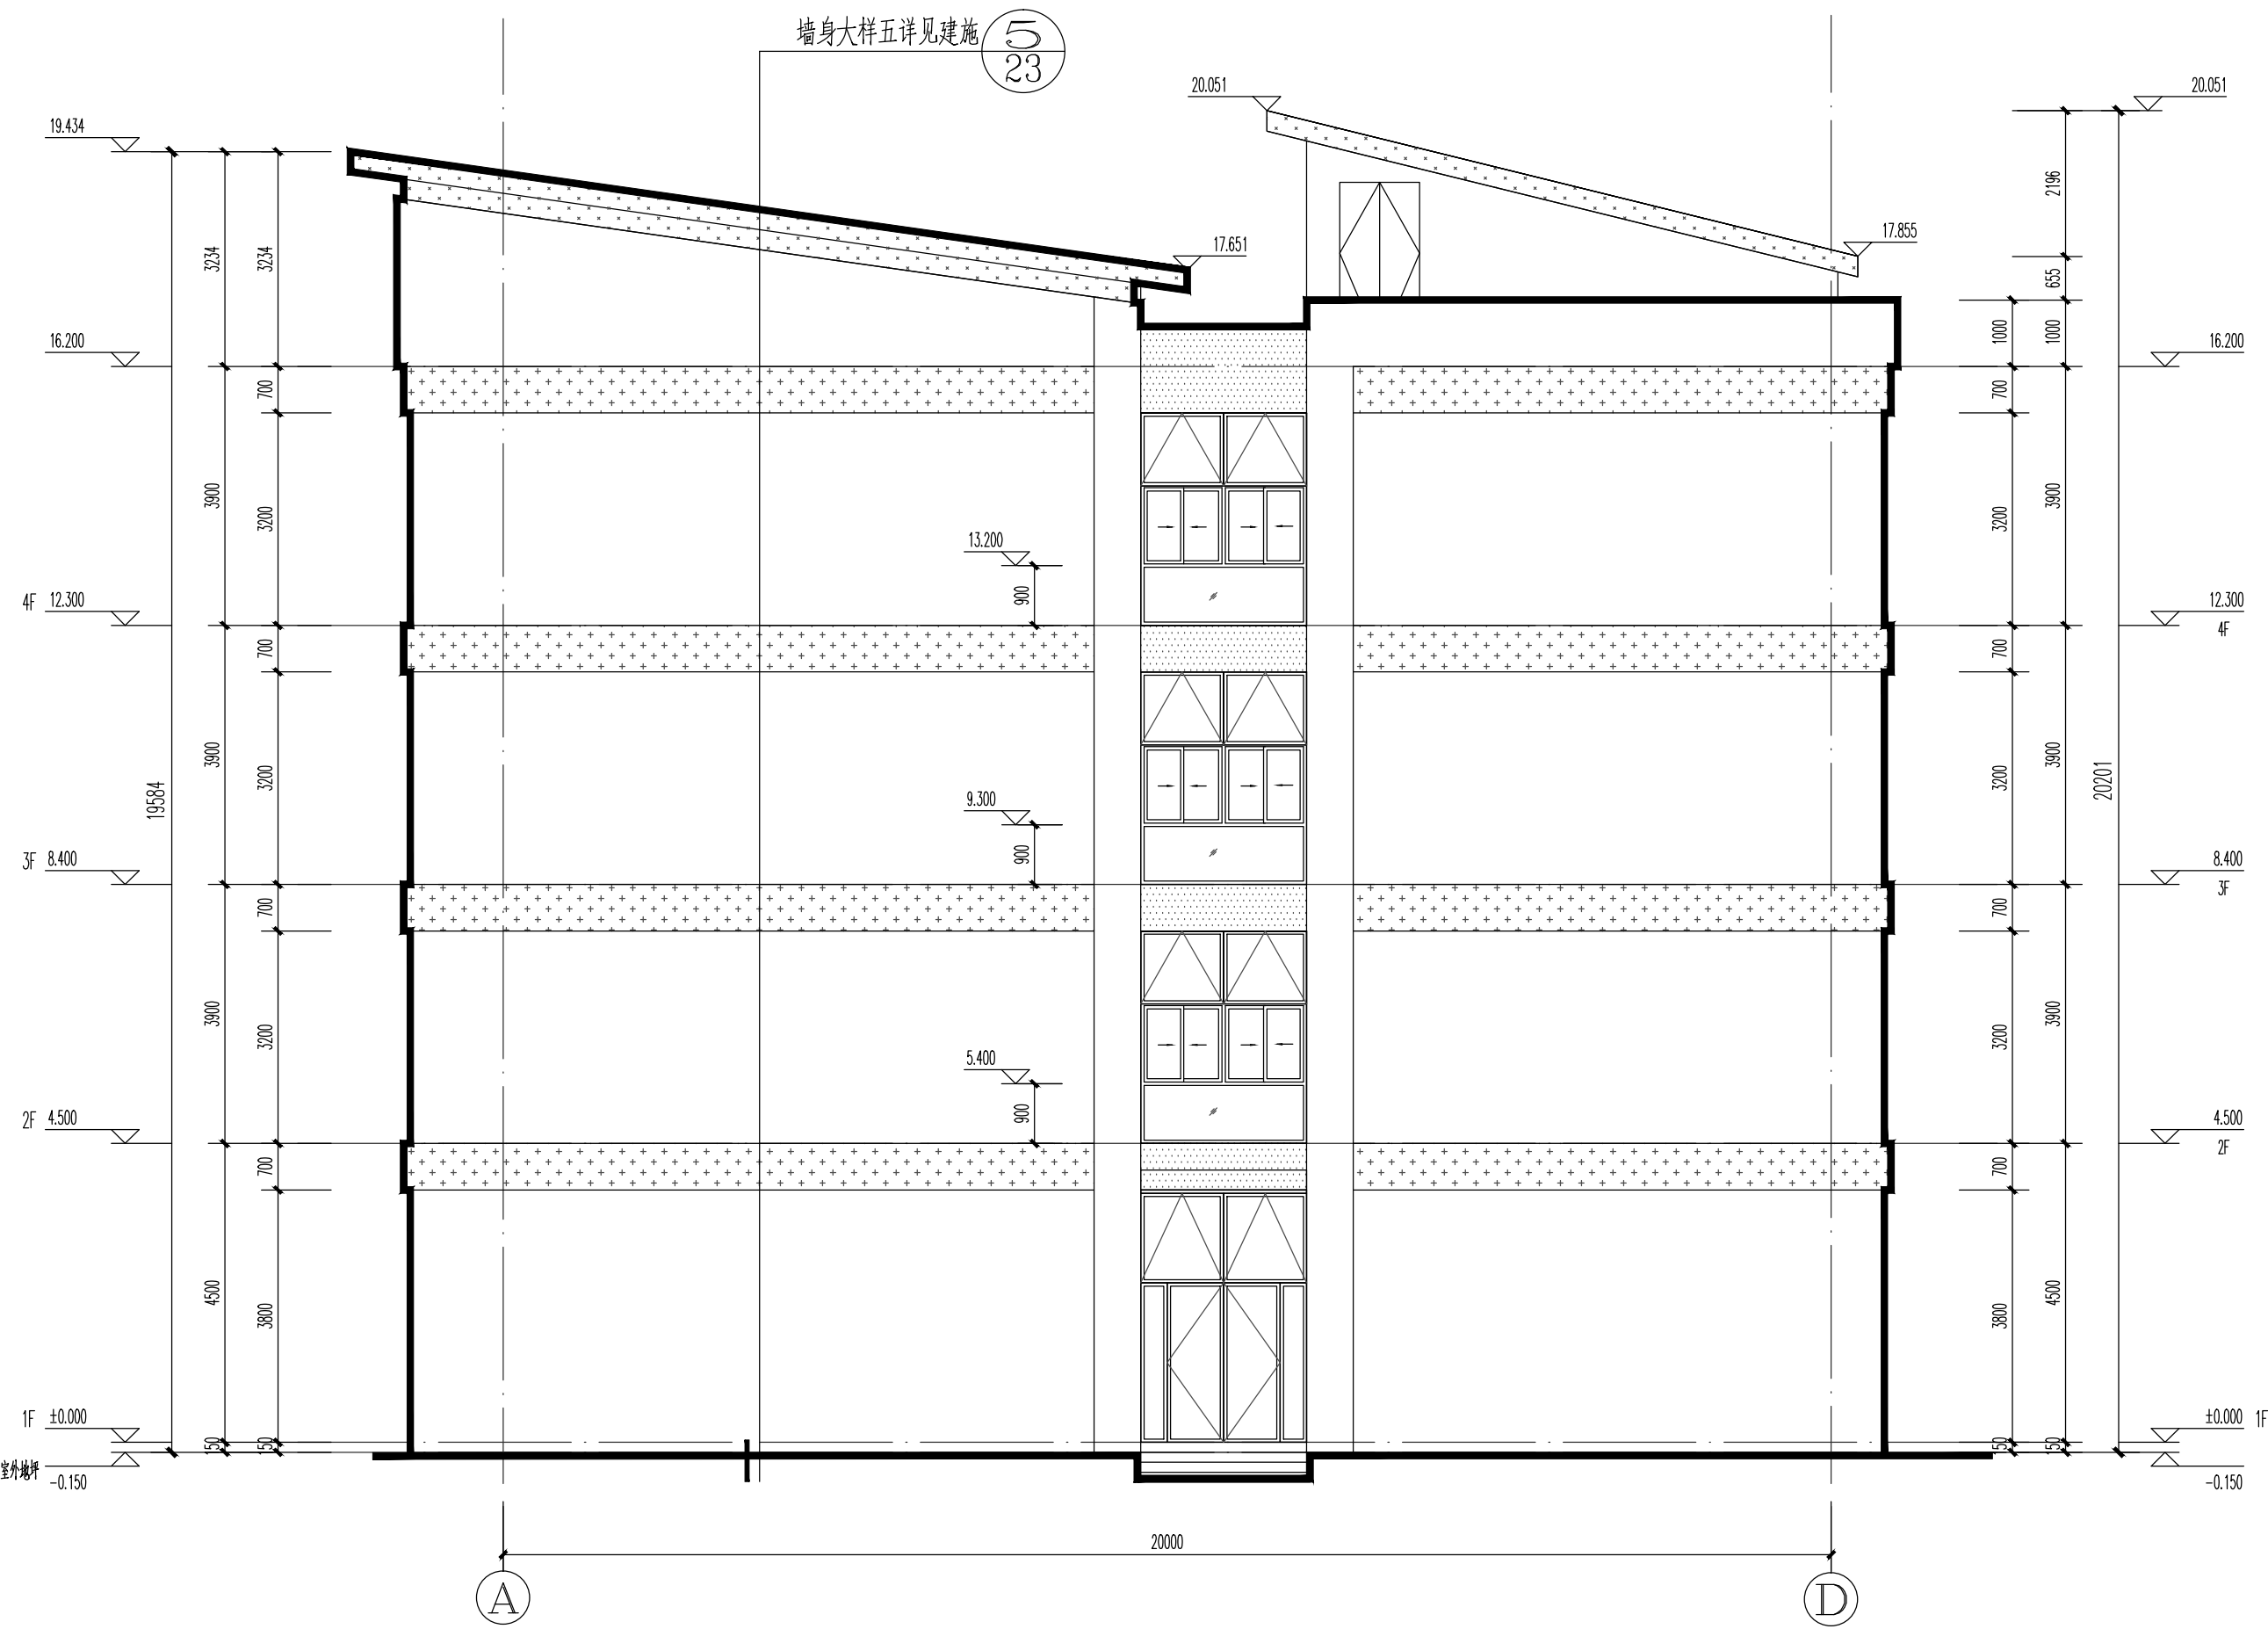

A-D立面图 1:100

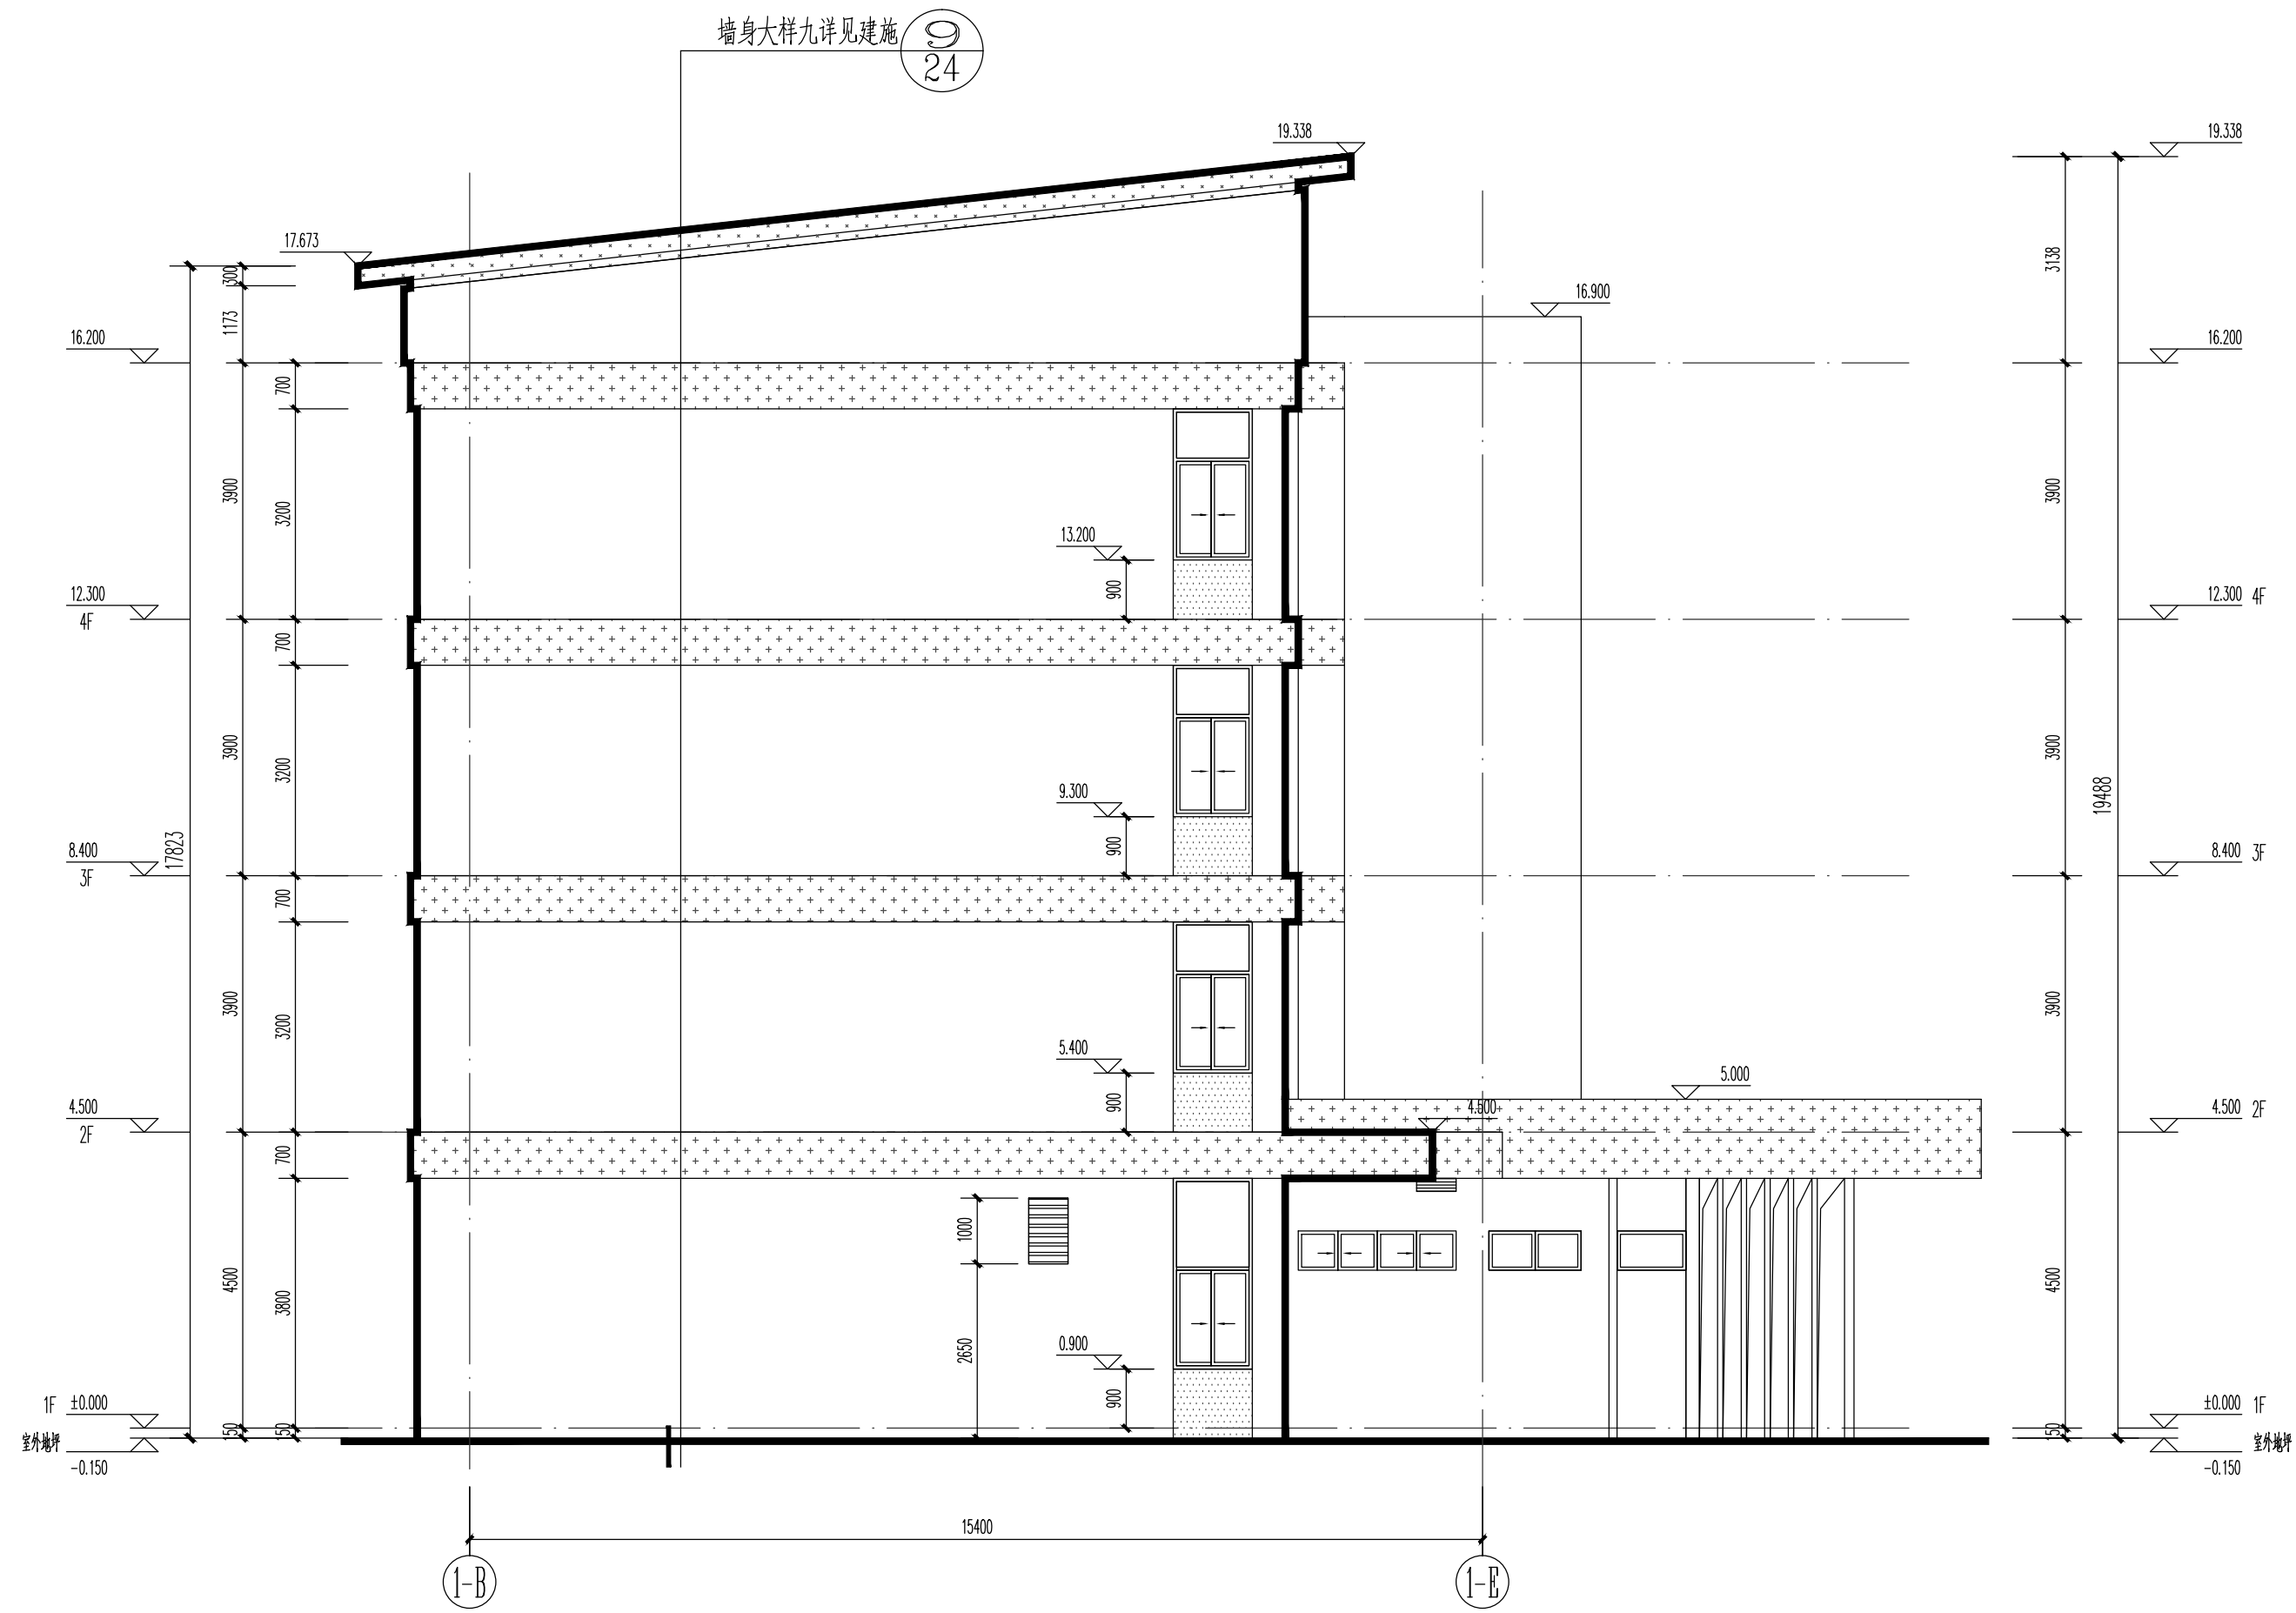


B-E立面图 1:100

图例:

- 红色面青瓦 (红色同校区域建筑屋面)
- 灰白色仿清水混凝土真石漆
- 暗橙色穿孔铝板 (圆孔)
(具有相应资质的专业公司设计制作)
- 深灰色真石漆
- 浅灰色真石漆
- 暗红色仿面砖真石漆
- 消防疏散管

设计单位

DESIGN

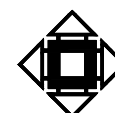

江阴市城乡规划设计院有限公司

JIANGYIN PLANNING & DESIGN INSTITUTE Co., Ltd

建筑设计甲级: A132014950

地址: 江苏省江阴市五里路18号

邮编: 214133

邮箱: jysghsjvip@163.com

合作设计单位

COOPERATIVE DESIGN

建设单位

江阴市山观高级中学 CLIENT

江阴市教育局
江阴市城市重点建设项目管理中心

工程名称

PROJECT

江阴市高中学校扩充项目《山观高中改造》

子项名称

BRANCH PROJECT

实验综合楼

图纸名称

DRAWING TITLE

A-D立面图
B-E立面图
2-2剖面图

类别

姓名

签名

项目负责人

PROJECT CHIEF

刘敏

项目经理

PROJECT MANAGER

薛磊

专业负责人

DISCIPLINE CHIEF

陈泳

绘图

DRAWN BY

刘博文

设计

DESIGNED BY

刘博文

校对

CHECKED BY

陈泳

审核

AUDITED BY

陶承

审定

APPROVED BY

徐正

会签

CONTRIBUTION

建筑

ARCHIT.

电气

ELEC.

结构

STRUCT.

暖通

HVAC

给排水

PLUMBING

设计阶段

DESIGN STAGE

施工图

PROJECT NO.

JS2025-010-1

专业

DISCIPLINE

图号

DRAWING NO.

建施16

版次

REV.

第一版

日期

DATE

2025.08

执业注册章

CHARTERED ARCHITECT/ENGINEER

出图专用章

ISSUE


申明

STATEMENT


本设计版权归江阴市城乡规划设计院有限公司所有, 对未授权的任何复制或
使用均视为侵权, 侵权必究。
本图未加盖本设计院出图专用章无效。
All design and copying of this print is the property of Jiangyin Planning
& Design Institute Co., Ltd.
It is invalid in any person without our writers permission.



1-1 立面图 1:100

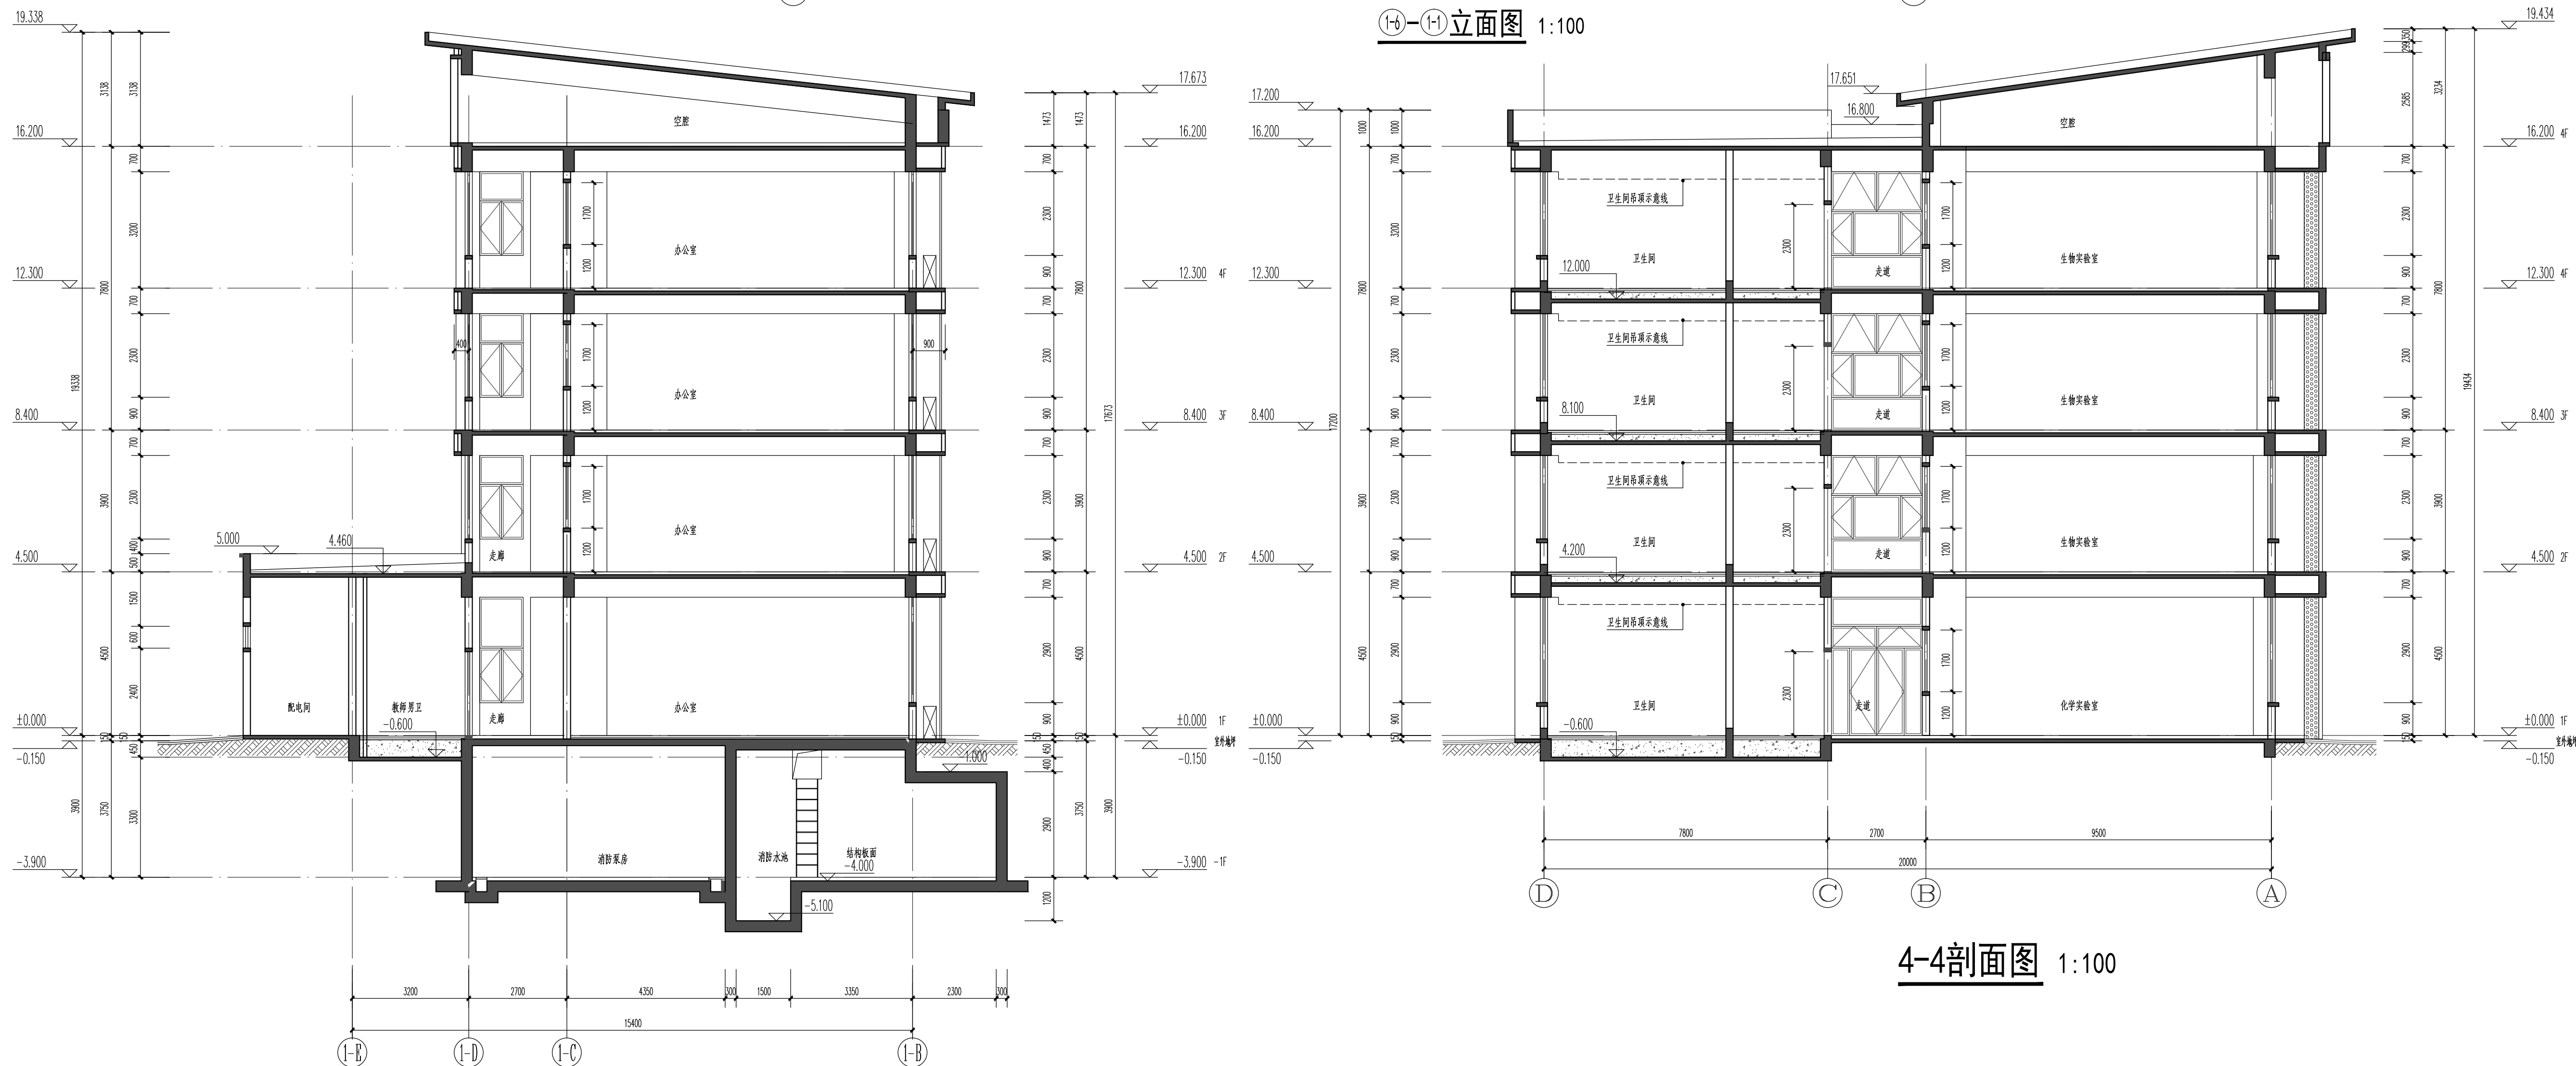

3-3剖面图 1:100

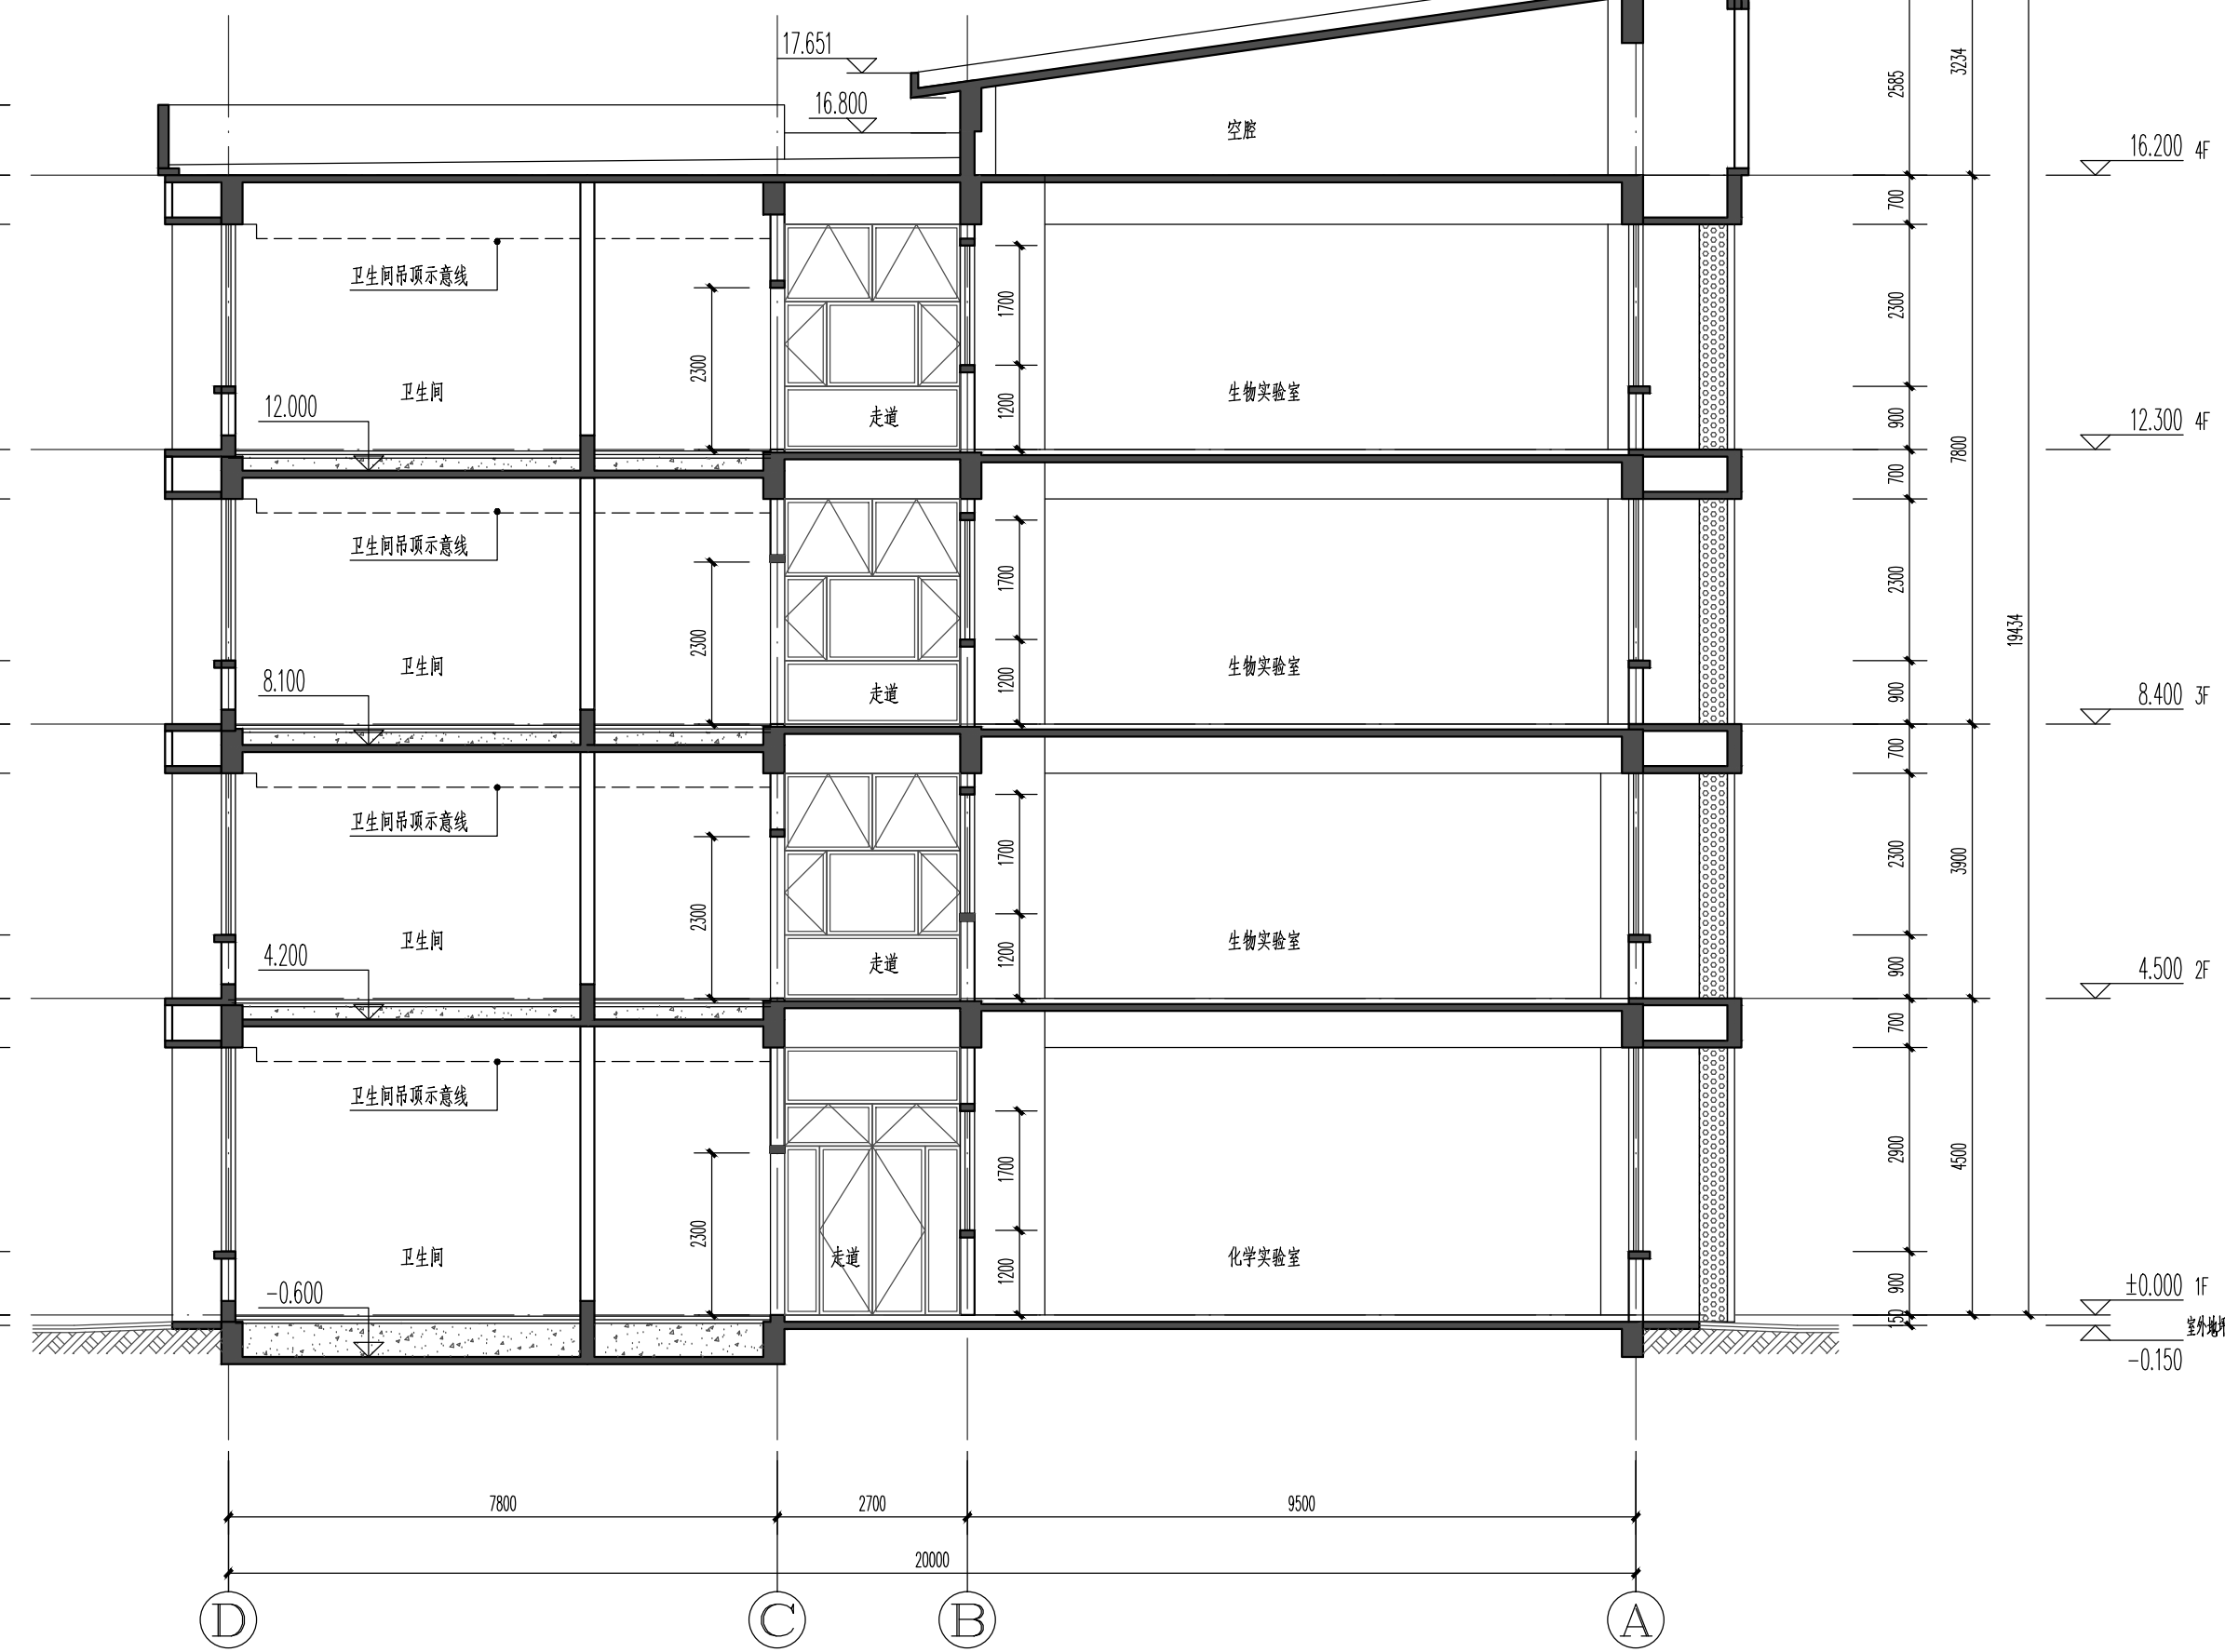


4-4剖面图 1:100

图例:

- 红色面青瓦 (红色同校区域建筑屋面)
- 灰白色清水混凝土真石漆
- 暗橙色穿孔铝板 (圆孔)
(具有相应资质的专业公司设计制作)
- 深灰色真石漆
- 浅灰色真石漆
- 暗红色仿面砖真石漆
- 消防玻璃窗

设计单位

DESIGN

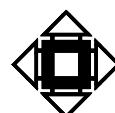

江阴市城乡规划设计院有限公司

JIANGYIN PLANNING & DESIGN INSTITUTE Co., Ltd.

建筑工程设计甲级: A132014950

地址: 江苏省江阴市五星路8号

邮编: 214433

邮箱: jysghs@vip.163.com

合作设计单位

COOPERATIVE DESIGN

建设单位

江阴市山观高级中学 CLIENT

江阴市城市重点建设项目管理中心

工程名称

江阴市高中学校扩容项目 (山观高中改造) PROJECT

子项名称

实验综合楼 BRANCH PROJECT

图纸名称

DRAWING TITLE

1-1 立面图
3-3 剖面图
4-4 剖面图

类别	姓名	签名
项目负责	刘敏	刘敏
项目经理	薛磊	薛磊
专业负责人	陈泳	陈泳
绘图	刘博文	刘博文
设计	刘博文	刘博文
校对	陈泳	陈泳
审核	陶承	陶承
审定	徐正	徐正

会签	内容
建筑	电气
结构	暖通
给排水	暖通
设计阶段	施工图
设计编号	JS2025-010-1
专业	建筑
图号	建施17
版次	第一版
日期	2025.08

执业注册章

CHARTERED ARCHITECT/ENGINEER


出图专用章

ISSUE

申明

STATEMENT

本设计图及产权属江阴市城乡规划设计院有限公司, 对本图的任何复制或
使用均须事先取得设计院的书面许可。
本图未加盖本设计院注册章者均作无效。
All design and copying of this print is the property of Jiangyin Planning
& Design Institute Co., Ltd.
It is invalid in any person without our written permission.

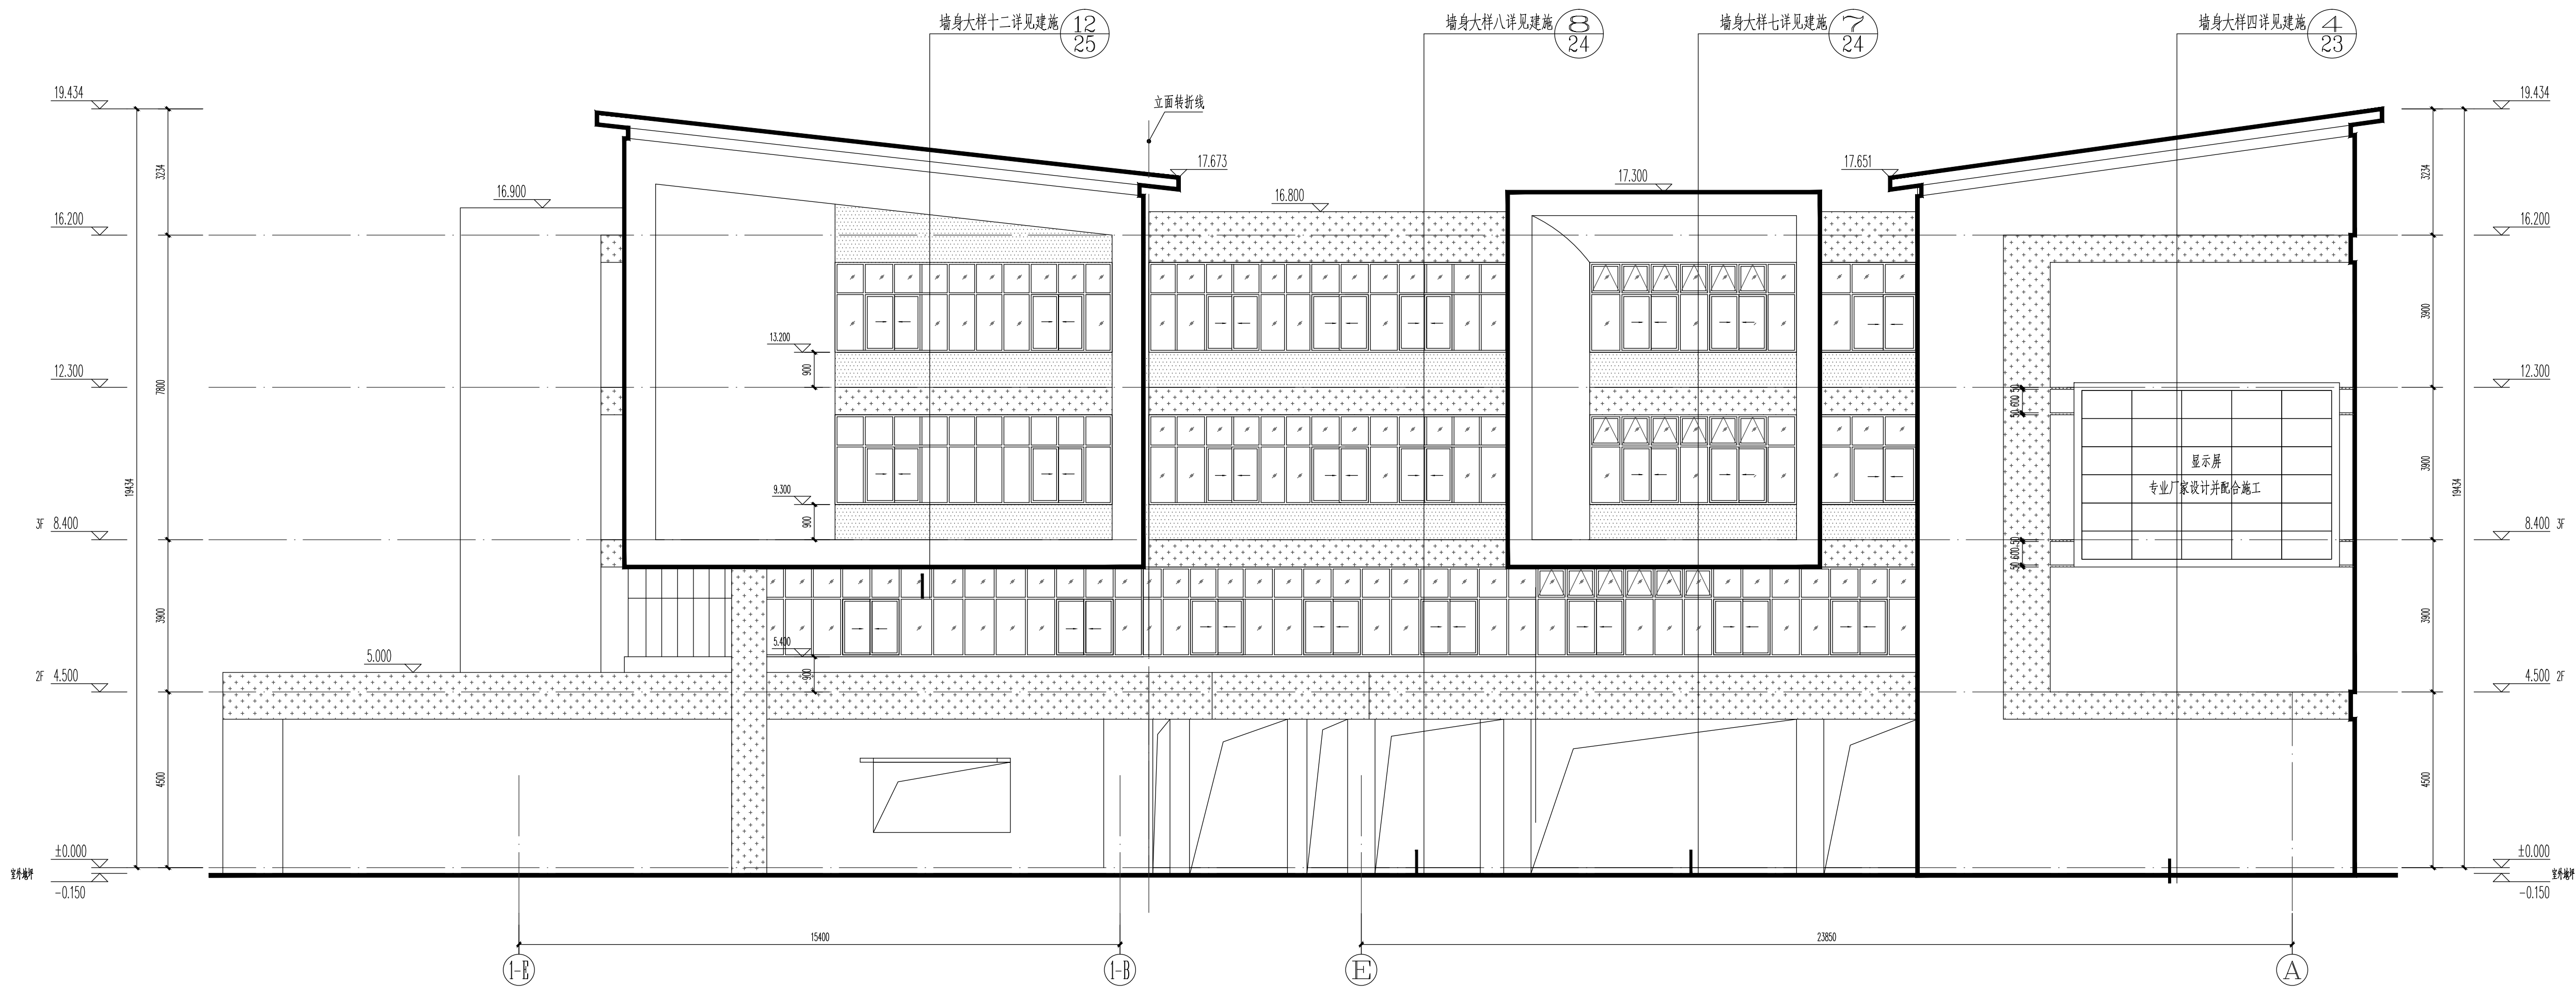


1#-A 立面展开图 1:100

图例:

- 红色面青瓦(红色同校区域建筑屋面)
灰白色仿清水混凝土真石漆
暗橙色穿孔铝板(圆孔)
(具有相应资质的专业公司设计制作)
深灰色真石漆
浅灰色真石漆
暗红色仿面砖真石漆
消防玻璃窗

设计单位

DESIGN

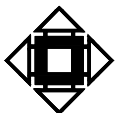

江阴市城乡规划设计院有限公司

JIANGYIN PLANNING & DESIGN INSTITUTE Co., Ltd

建筑工程设计甲级: A1320014950

地址: 江苏省江阴市五星路18号

邮编: 214133

邮箱: jysghsjy@vip.163.com

合作设计单位

COOPERATIVE DESIGN

建设单位

江阴市山观高级中学 CLIENT

江阴市教育局
江阴市城市重点建设项目管理中心

工程名称

江阴市高中学校扩容项目(山观高中改造) PROJECT

子项名称

实验综合楼 BRANCH PROJECT

图纸名称

DRAWING TITLE

①-②立面图

类别	姓名	签名
CATEGORY	NAME	SIGNATURE
项目负责人 PROJECT CHIEF	刘敏敏	刘敏敏
项目经理 PROJECT MANAGER	薛磊	薛磊
专业负责人 DISCIPLINE CHIEF	陈泳	陈泳
绘图 DRAW BY	刘博文	刘博文
设计 DESIGNED BY	刘博文	刘博文
校对 CHECKED BY	陈泳	陈泳
审核 AUDITOR BY	陶承	陶承
审定 APPROVED BY	徐正	徐正

会签

CONTRIBUTION

建筑	电气
ARCHIT.	ELEC.
结构	暖通
STRUCT.	HVAC
给排水	
PLUMBING	

设计阶段 DESIGN STAGE	施工图	设计编号 PROJECT NO.	JS2025-010-1
专业 DISCIPLINE	建筑	图号 DRAWING NO.	建施18
版次 REV.	第一版	日期 DATE	2025.08

执业注册章

CHARTERED ARCHITECT/ENGINEER


出图专用章

ISSUE


申明

STATEMENT


本设计图及产权属江阴市城乡规划设计院有限公司, 对本图的任何复制或
使用均须获得本设计院的书面许可。
本图未加盖本设计院批准盖章者无效。
All design and copying of this print is the property of Jiangyin Planning
& Design Institute Co., Ltd.
It is invalid in any person without our writers permission.

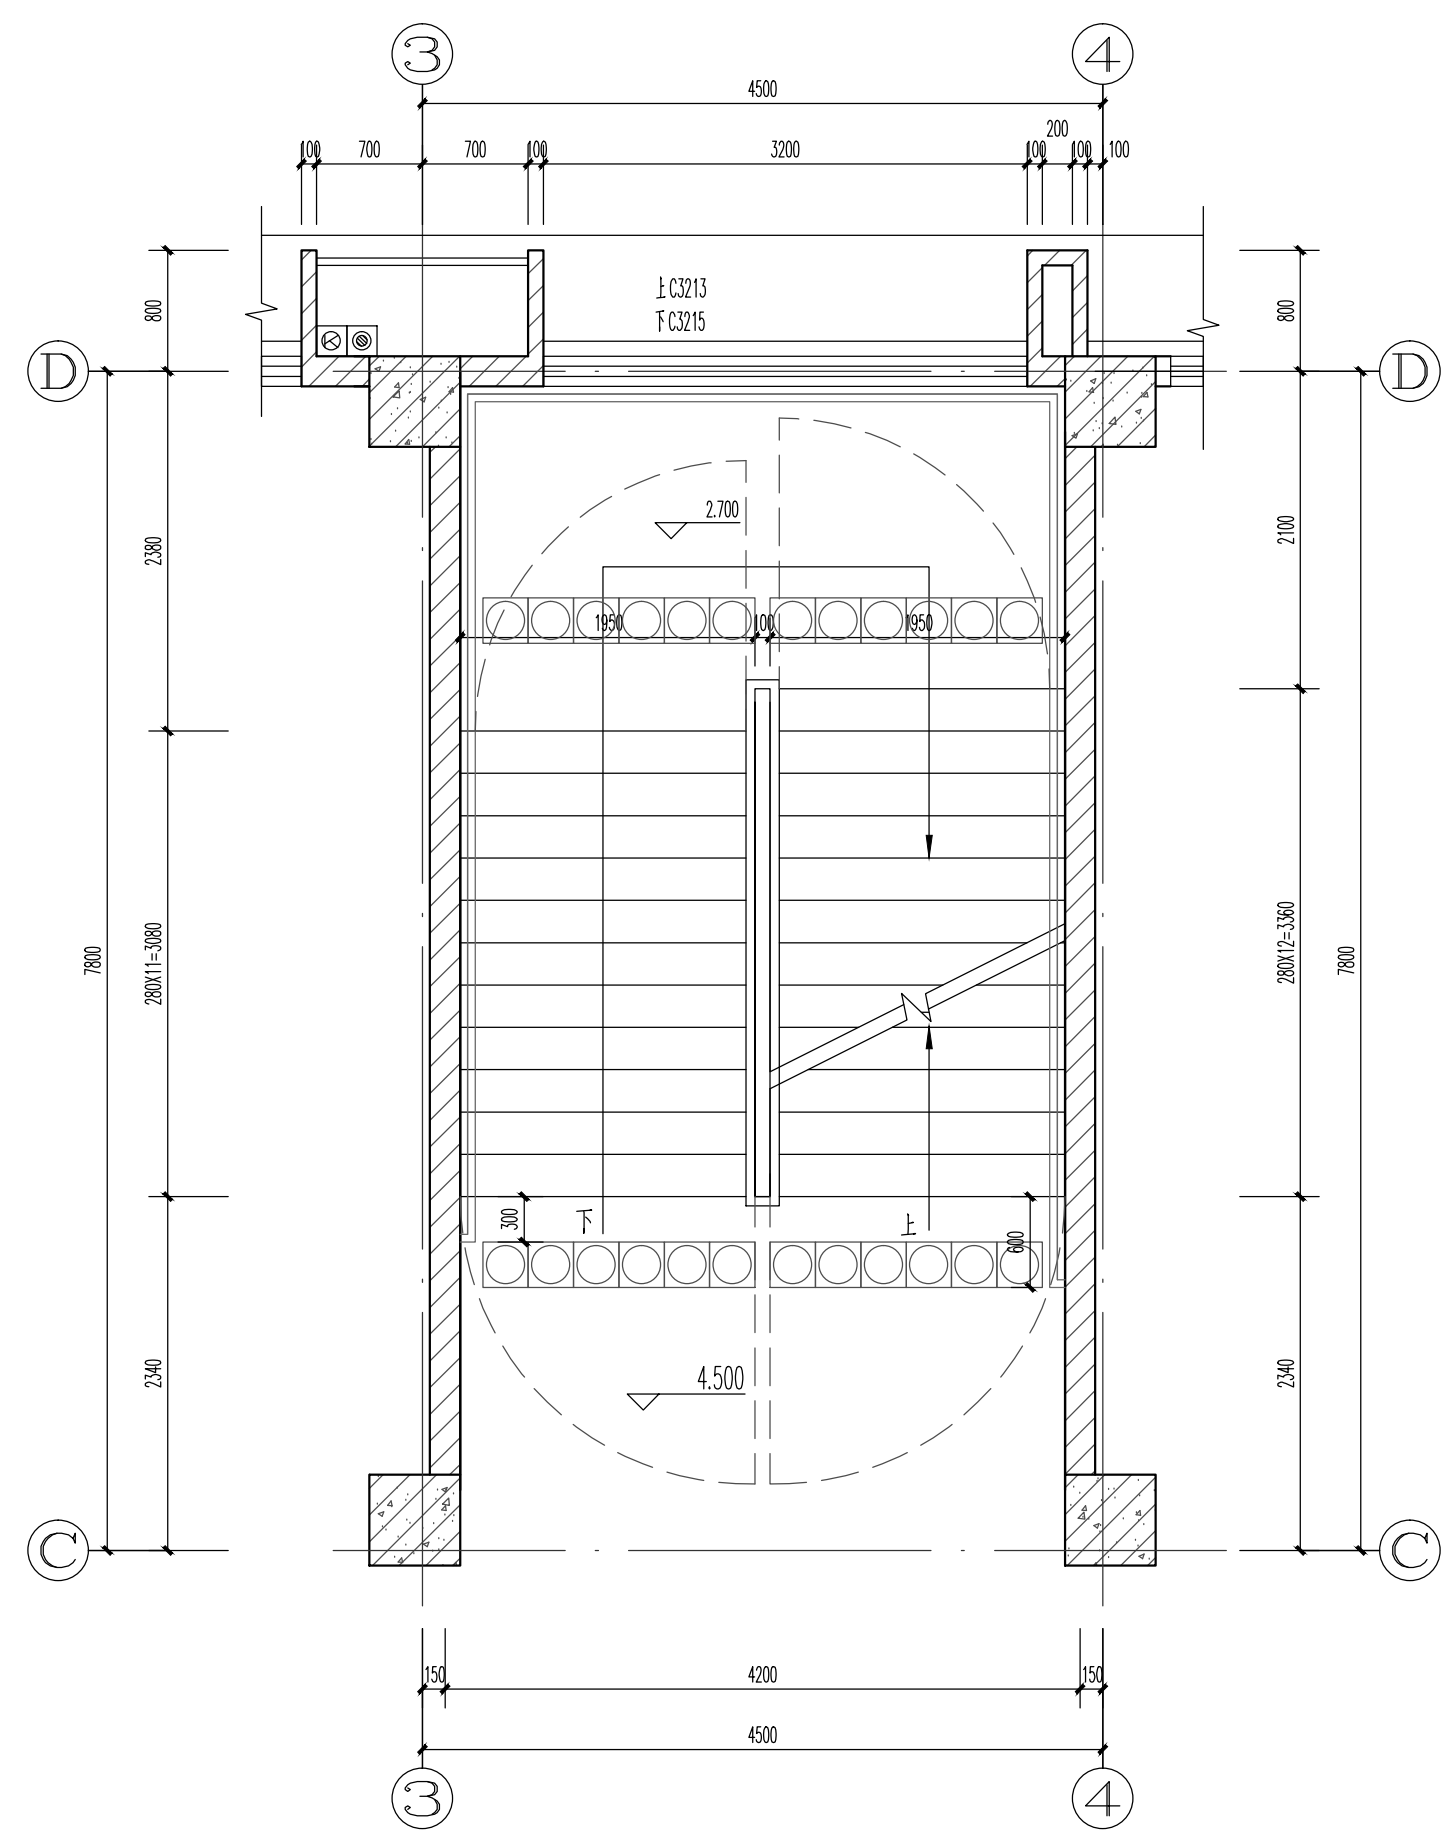


LT01二层平面详图 1:50

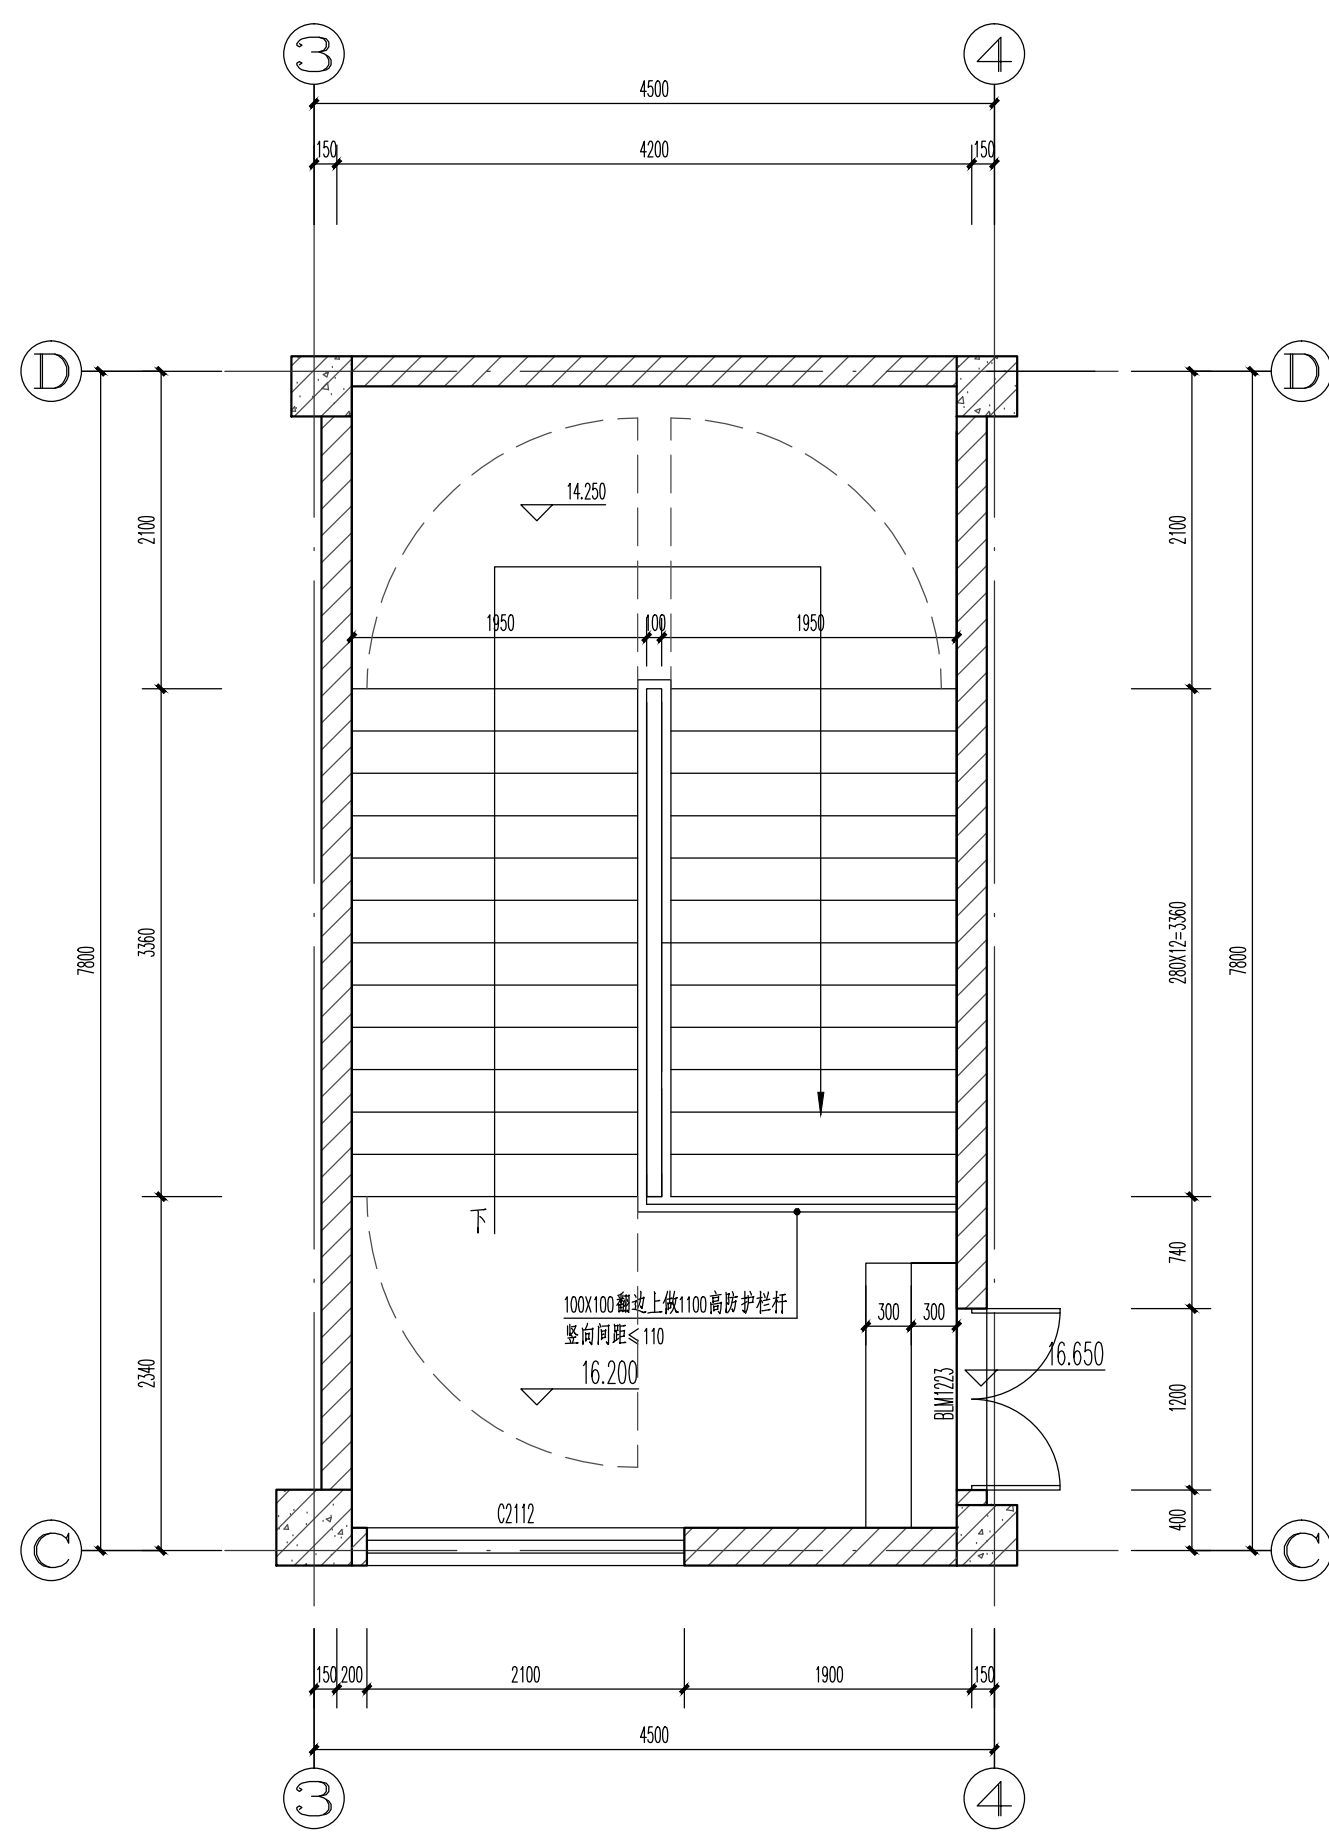


LT01屋顶层平面详图 1:50

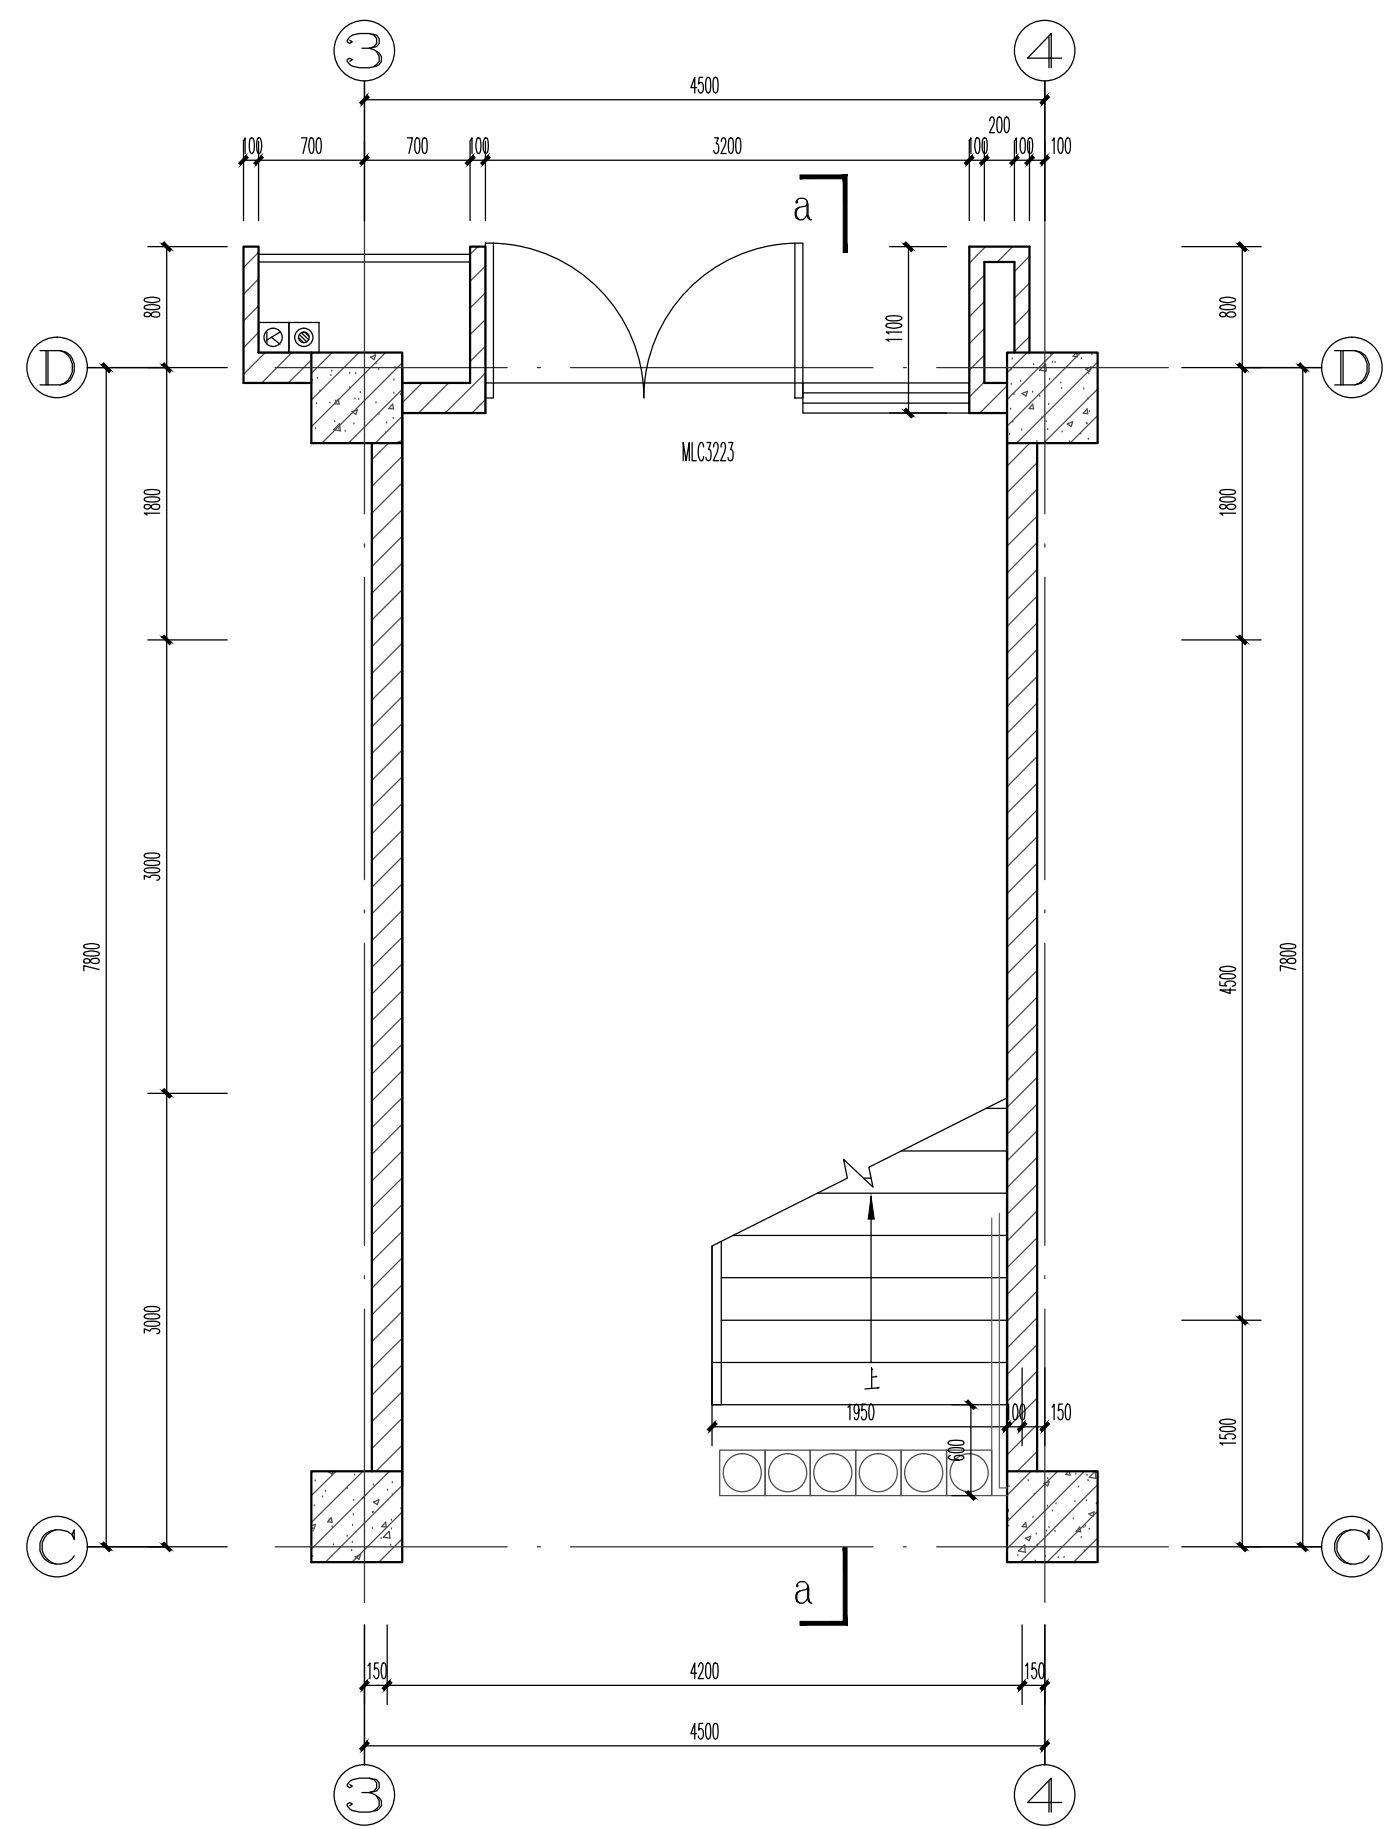

LT01一层平面详图 1:50

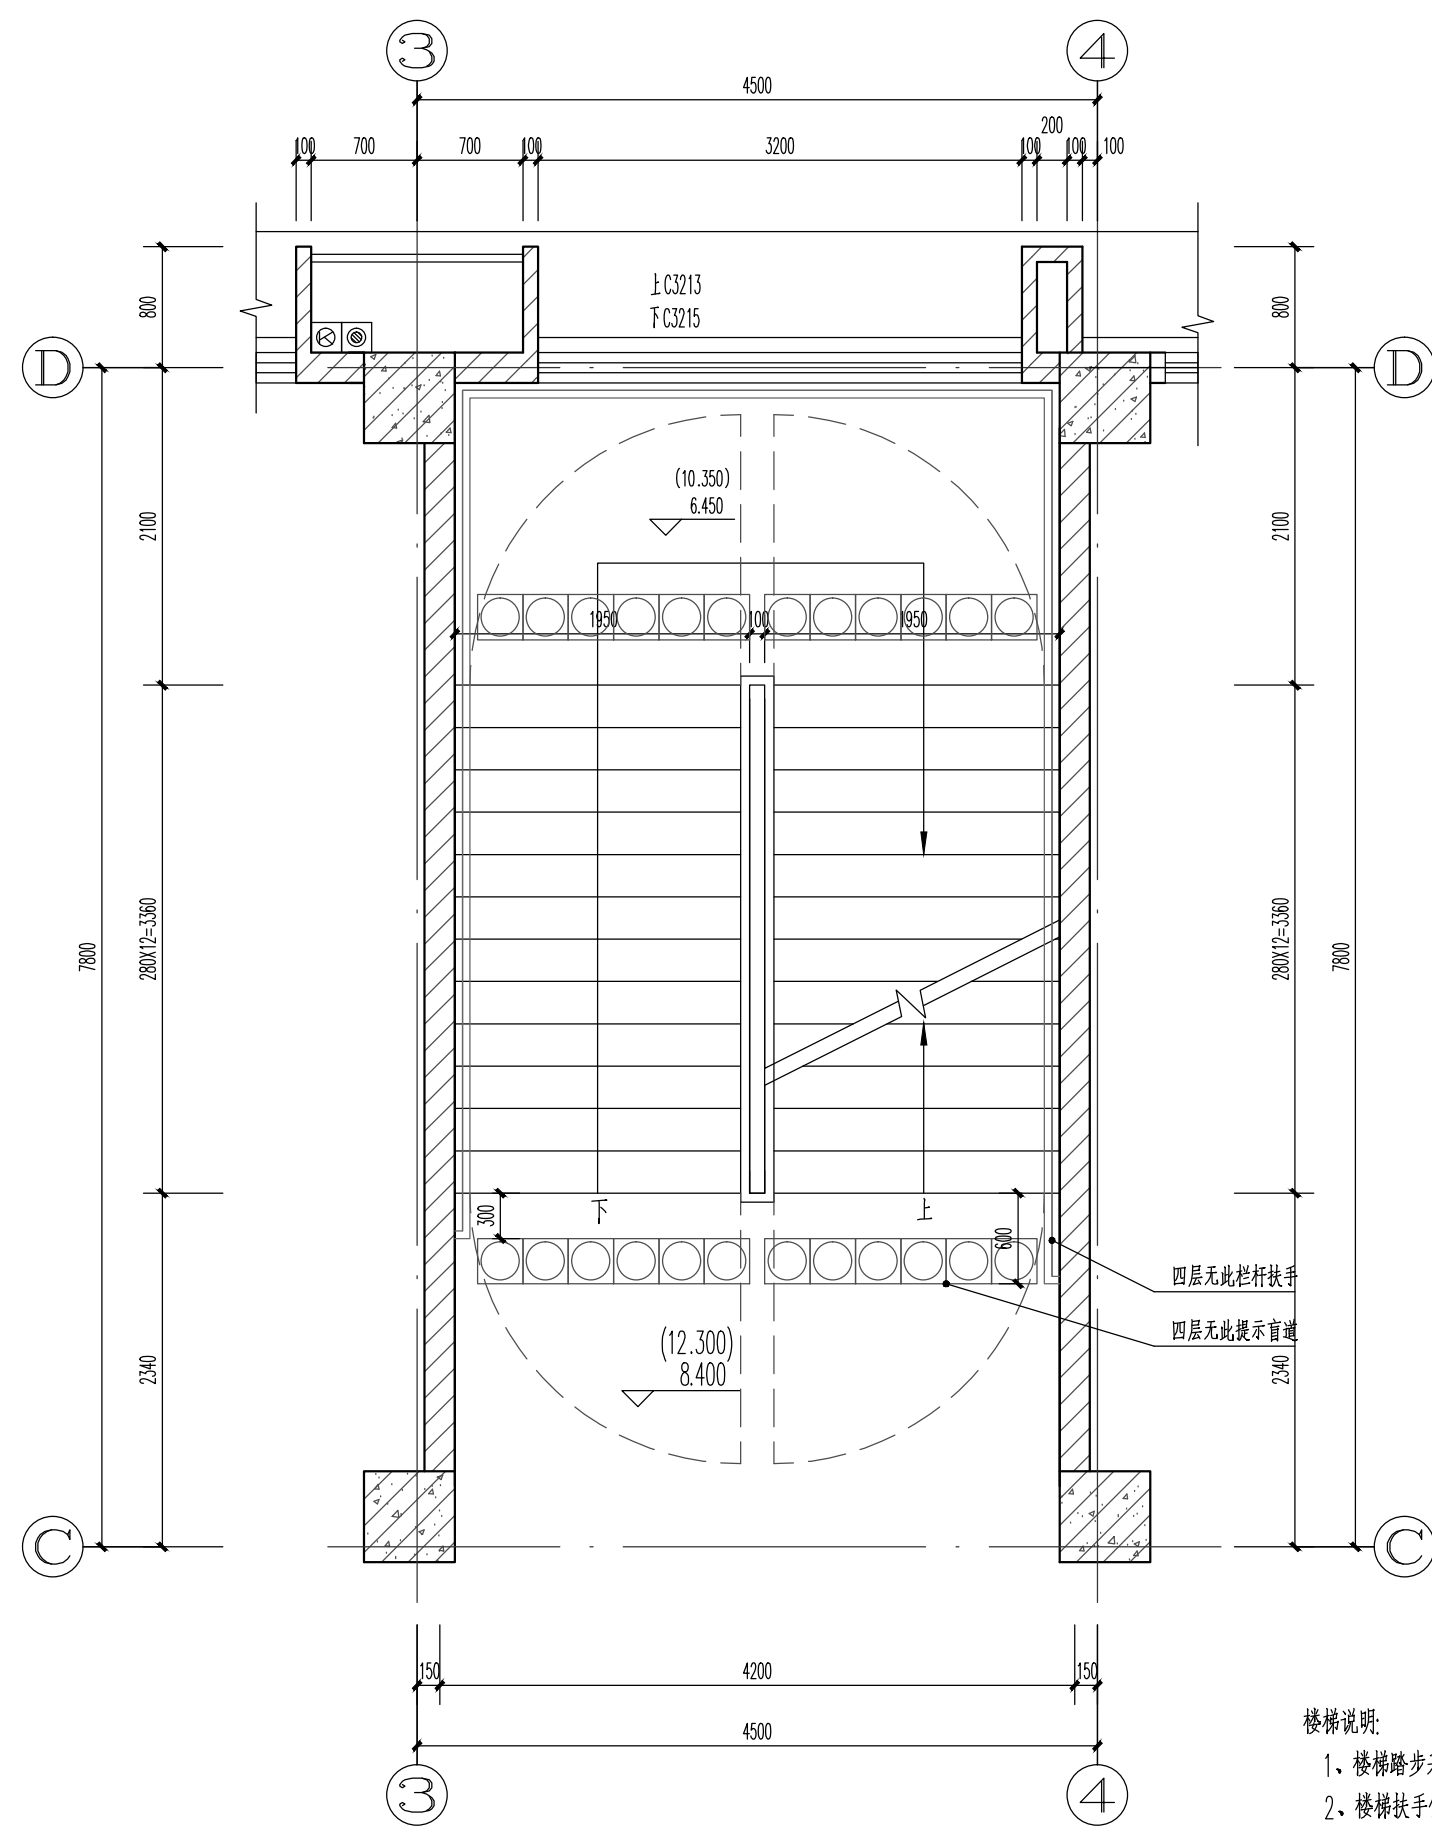

LT01三层~四层平面详图 1:50

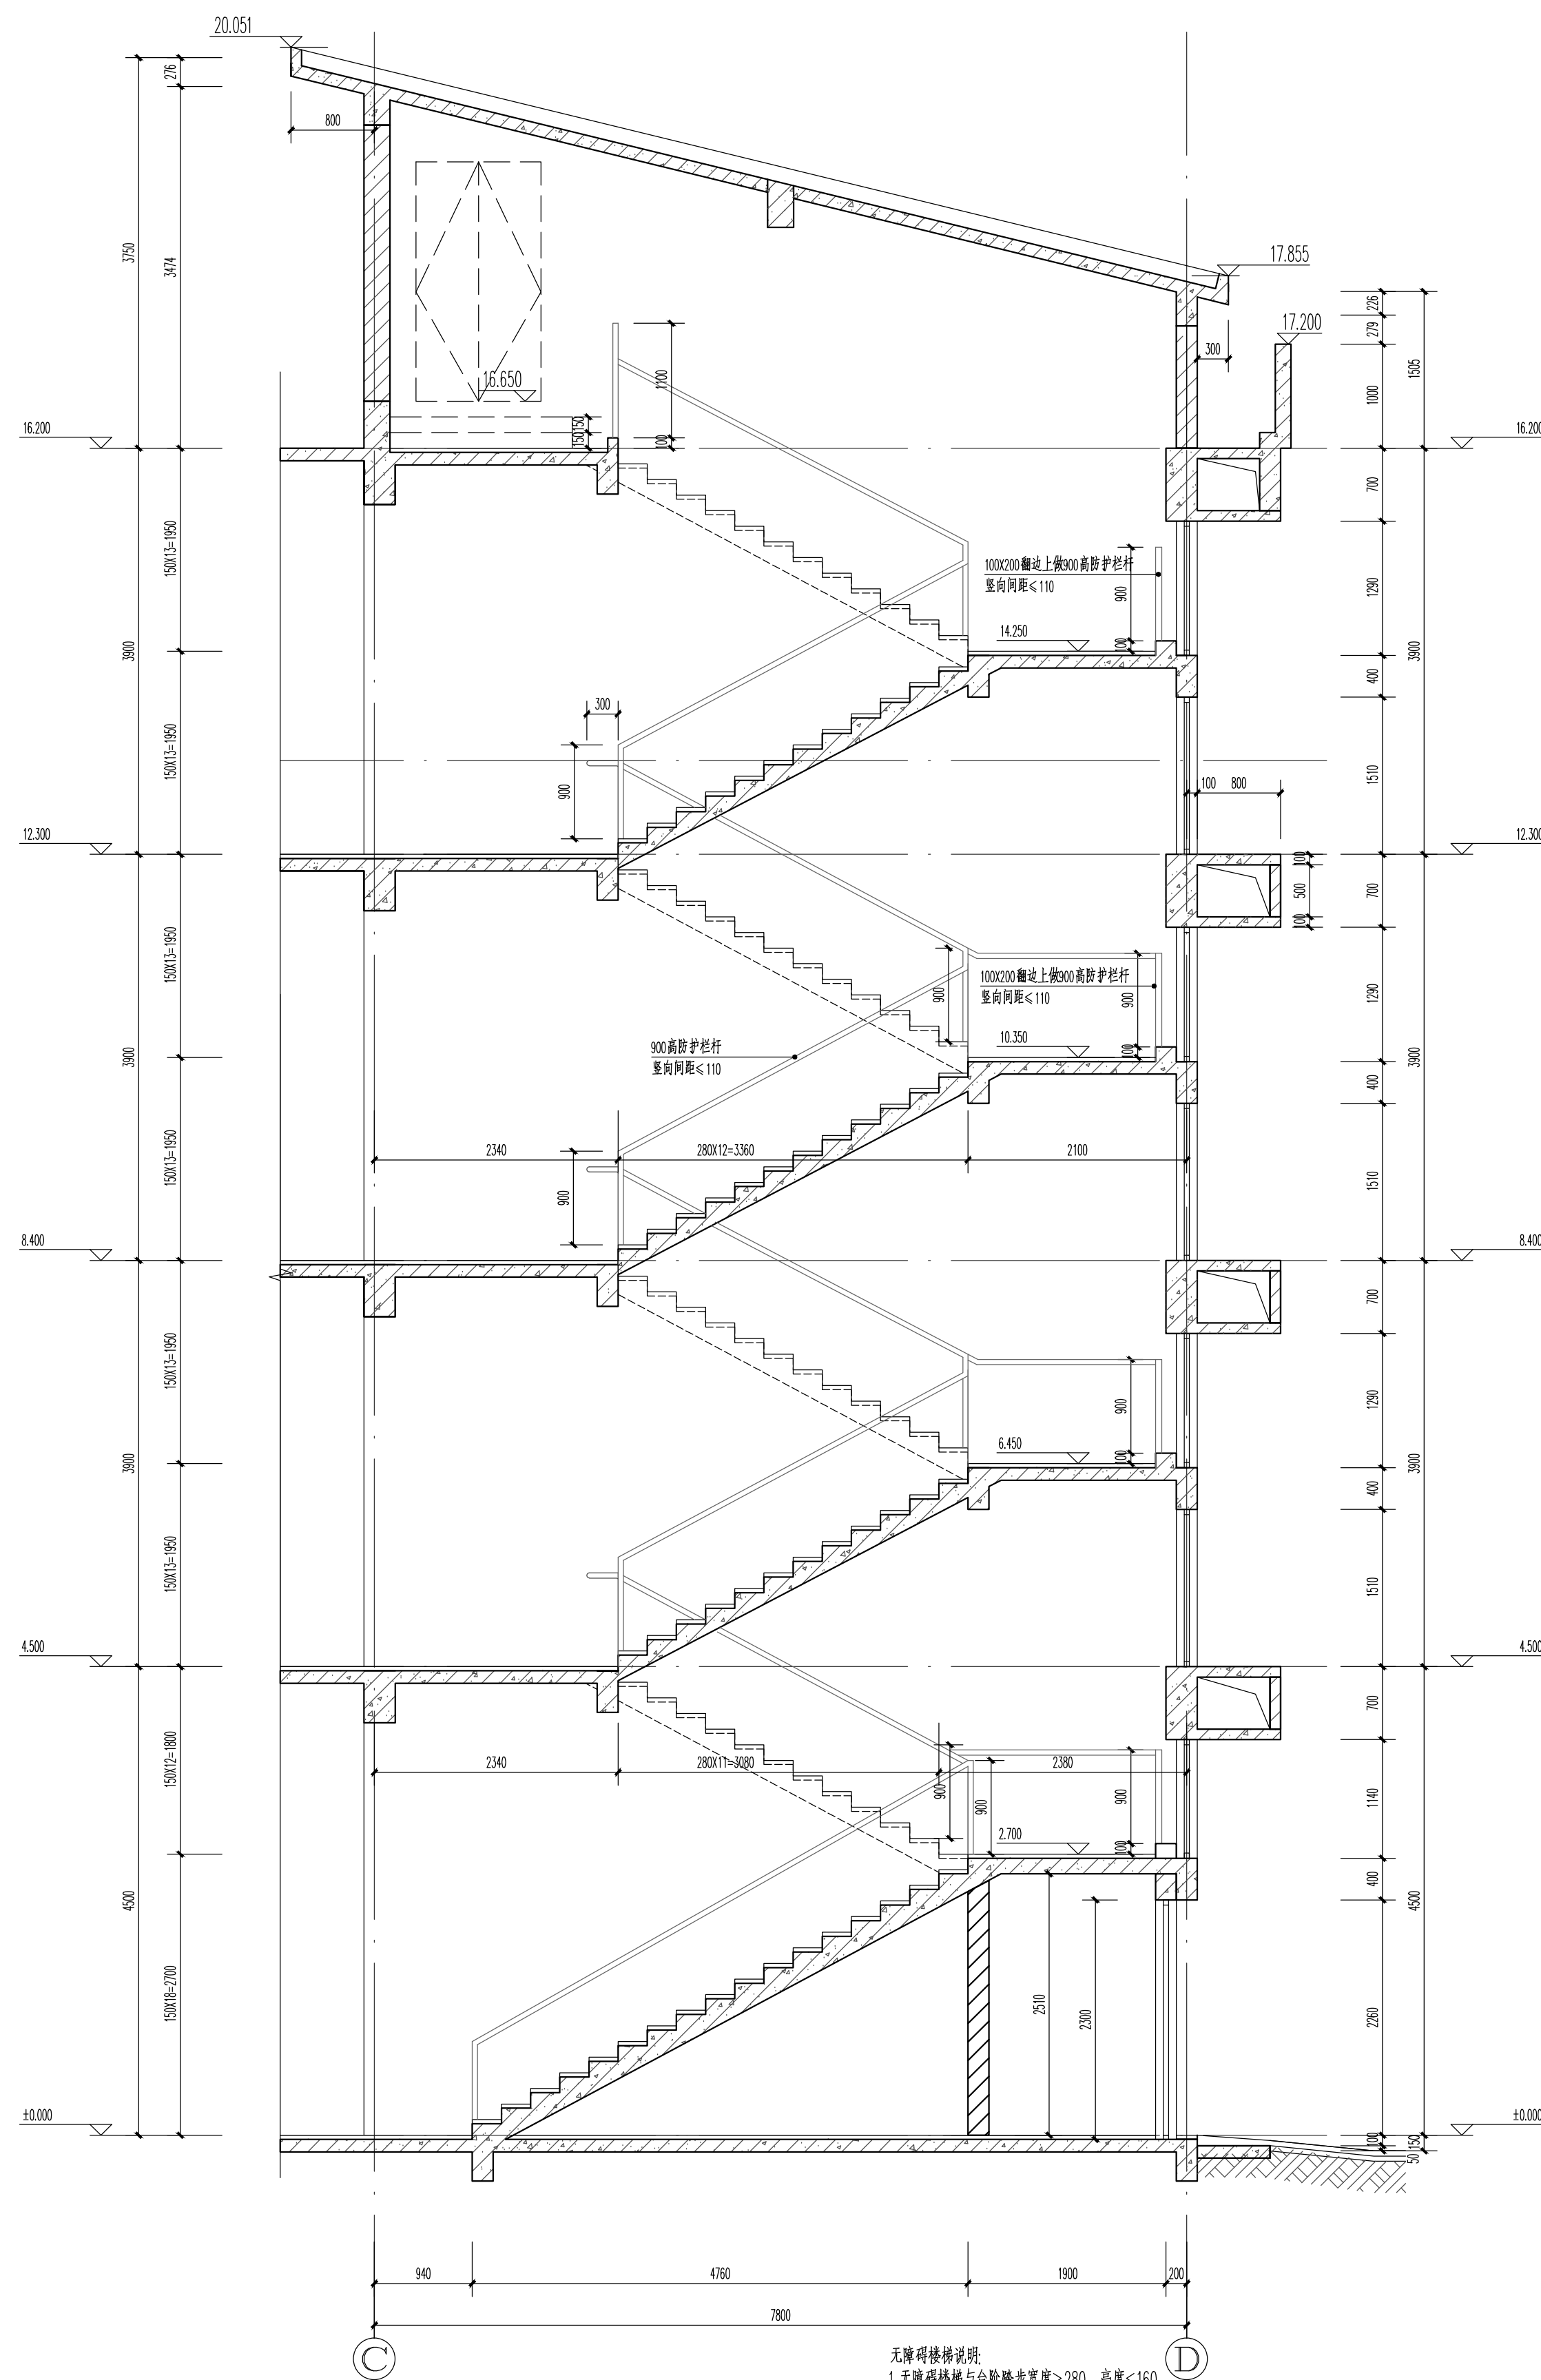

a-a剖面图 1:50

楼梯说明:

- 1、楼梯踏步采用防滑地砖地面;
- 2、楼梯扶手做法见国标图集22J403-1-B1/2-7,扶手中心线踏步边缘距离50mm;
- 3、楼梯护栏杆做法参见22J403-1-HC7型/4-24;
- 4、靠墙扶手参见国标图集22J403-1-4/5-4,栏杆扶手内侧到墙面完成面距离40mm;
- 5、踏步防滑做法见国标图集22J403-1-10/5-7;
- 6、栏杆底部预埋件做法见国标图集22J403-1-M8/5-19;
- 7、扶手顶部承受的水平荷载不小于1.5kN/m,竖向荷载不小于1.2kN/m,竖向栏杆净距<110;
- 8、楼梯栏杆做法应先征得建设单位的认可后再进行施工。

无障碍楼梯说明:

- 1.无障碍楼梯与台阶踏步宽度>280,高度<160
- 2.距踏步起点与终点300mm应设提示盲道,盲道长度应与踏步位置相对应
- 3.楼梯上行和下行的第一级踏步应在颜色或材质上与平台有明显区别
- 4.不应采用无踢面和直角形尖角的踏步
- 5.楼梯踏步面平整防滑或在踏步前缘设置防滑条;踏步防滑条、警示条等附着物均不应突出踏步面
- 6.行动障碍者或者视觉障碍者主要使用的三波及以上台阶和楼梯应在两侧设置扶手
- 7.无障碍单层扶手高度为850-900,设双层扶手时,上层扶手高度850-900,下层扶手高度650-700
- 8.无障碍楼梯、台阶和轮椅坡道的扶手应在全长范围内贯通
- 9.无障碍楼梯、台阶和轮椅坡道的扶手起点和终点应水平延伸,延伸长度不应小于300mm;扶手末端应向墙面或向下延伸,延伸长度不应小于100
- 10.扶手应固定且安装牢固,形状与截面尺寸应易于抓握,截面的内侧边缘与墙面的净距不应小于40mm
- 11.扶手应与背景有明显的颜色对比

设计单位
江阴市城市景观规划设计研究院有限公司
JIANGYIN PLANNING & DESIGN INSTITUTE Co., Ltd
建筑工程专业设计甲级: A132014950
江阴市城市景观规划设计研究院
地址: 江苏省江阴市五星路8号
邮编: 214133
电话: 0519-83111653

合作设计单位
COOPERATIVE DESIGN

建设单位
江阴市山观高级中学
江阴市城市重点建设项目管理中心

工程名称
江阴市高中学校扩容项目(山观高中改造)

子项名称
实验综合楼

图纸名称
DRAWING TITLE
LT01平面详图
a-a剖面图


类别	姓名	签名
项目负责人 PROJECT CHIEF	刘敏敏	刘敏敏
项目经理 PROJECT MANAGER	薛磊	薛磊
专业负责人 DISCIPLINE CHIEF	陈泳	陈泳
绘图 DRAW BY	刘博文	刘博文
设计 DESIGNED BY	刘博文	刘博文
校对 CHECKED BY	陈泳	陈泳
审核 AUDITOR BY	陶承	陶承
审定 APPROVED BY	徐正	徐正

会签	
CATEGORY	NAME
建筑	电气
ARCHIT.	ELEC.
结构	暖通
STRUCT.	HEAT
给排水	暖通
PLUMBING	HEAT
设计阶段	施工图
DESIGN STAGE	PROJECT NO.
专业	建筑
DISCIPLINE	DRAWING NO.
版次	第一版
REV.	DATE


执业注册章
CHARTERED ARCHITECT/ENGINEER

出图专用章
ISSUE

申明
本设计版权归江阴市城市景观规划设计研究院有限公司所有, 对本项目任何复制或
他种形式的复制, 均须事先征得本设计研究院同意。
本设计研究院对本设计图负责。
All design and copying of this print is the property of Jiangyin Planning
& Design Institute Co., Ltd.
It is invalid in any person without our written permission.

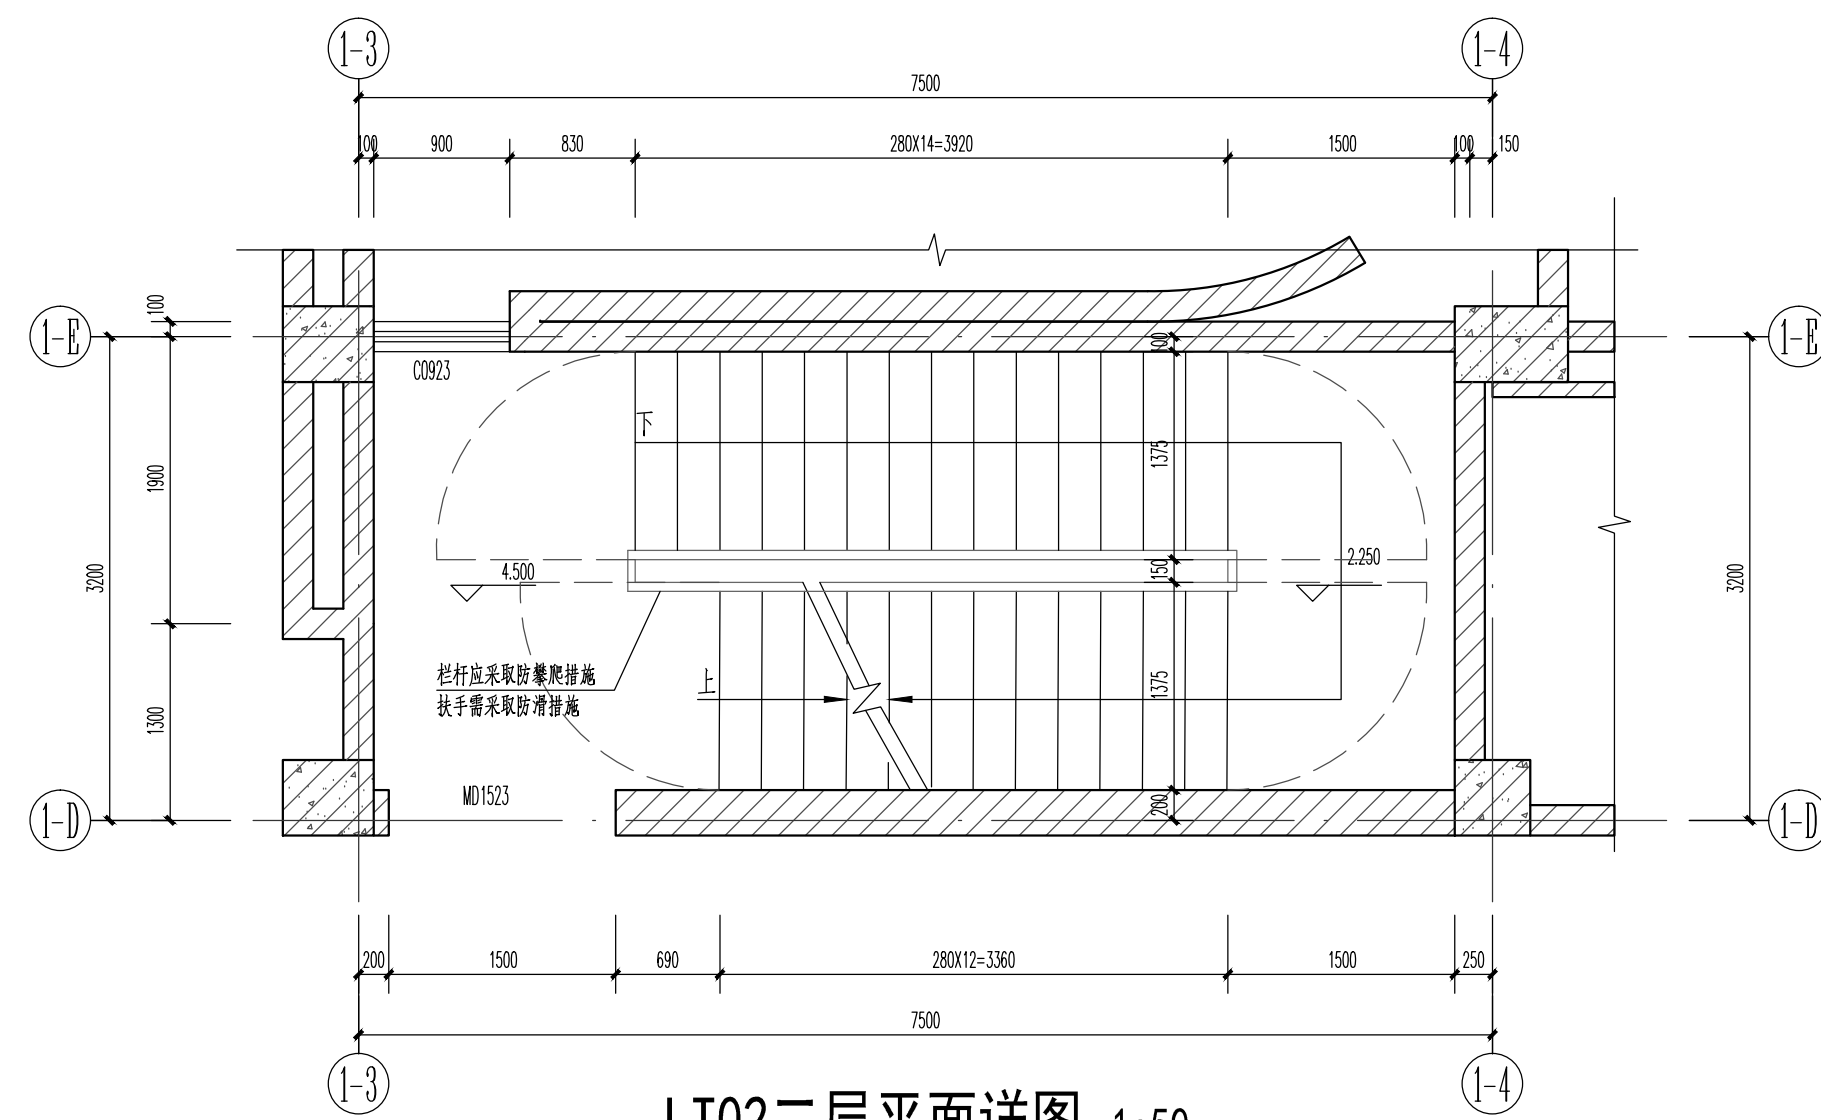


LT02二层平面详图 1:50

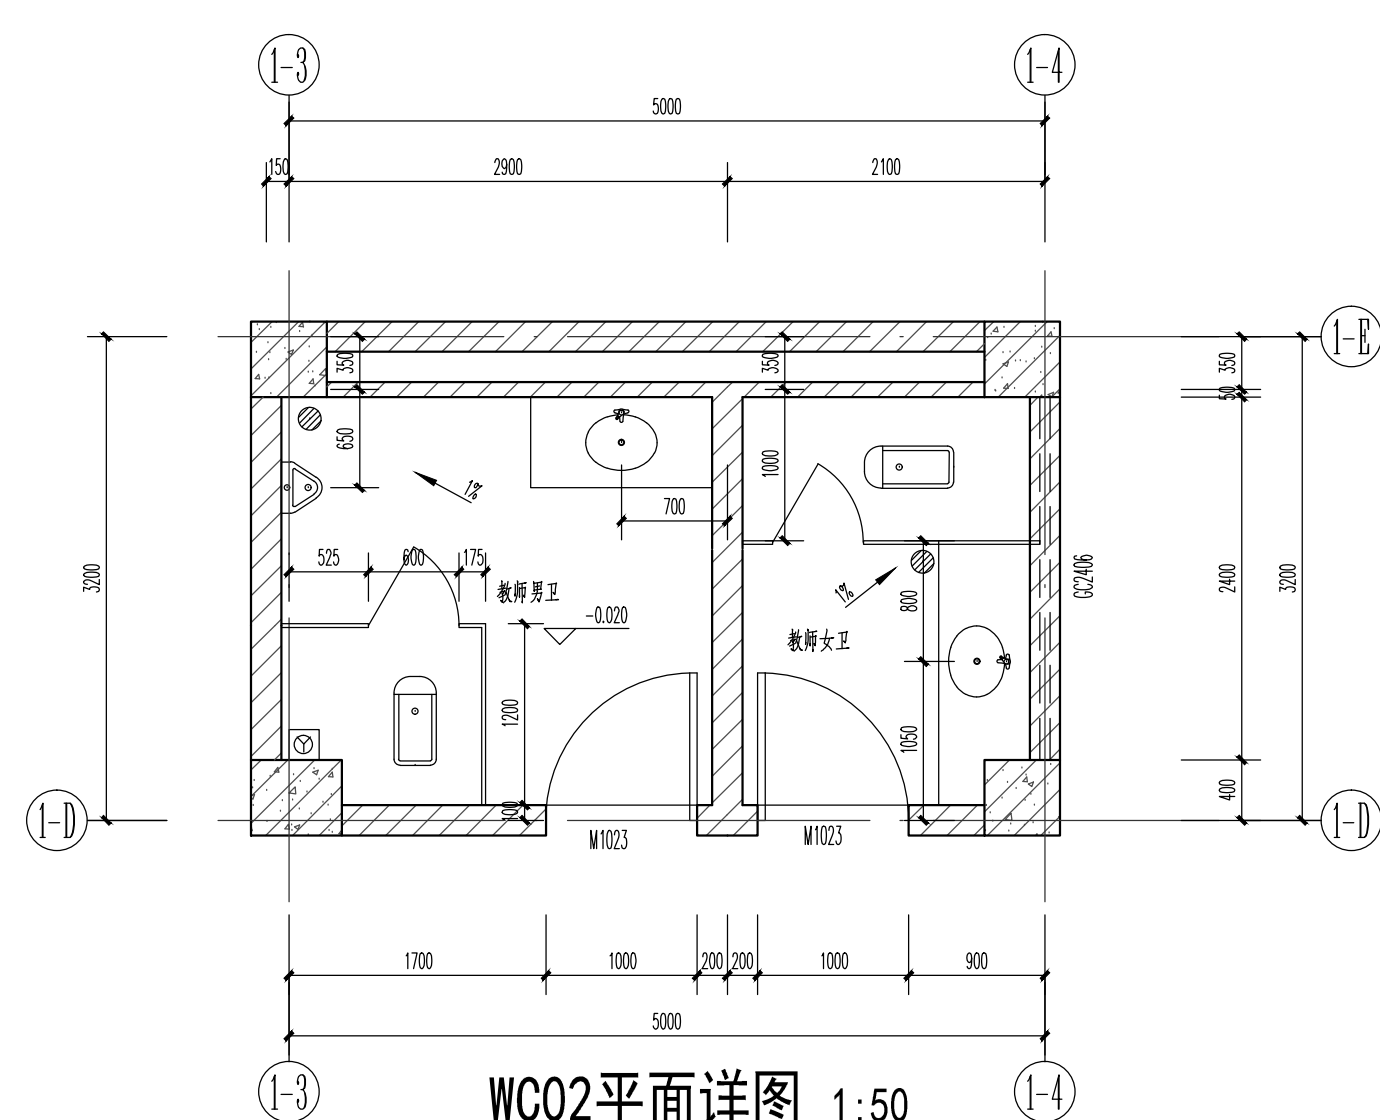


WC02平面详图 1:50


备注：1、台盆安装做法参考16J914-1-XT11；
2、普通台盆为750高，台盆下脚无遮挡；
3、小便器做法参16J914-1-2/XT15；
4、厕位隔断做法参16J914-1-3/XT9；
5、地漏做法参16J914-1-3/XT26；
6、地漏位置以水图为准，1%坡向地漏；

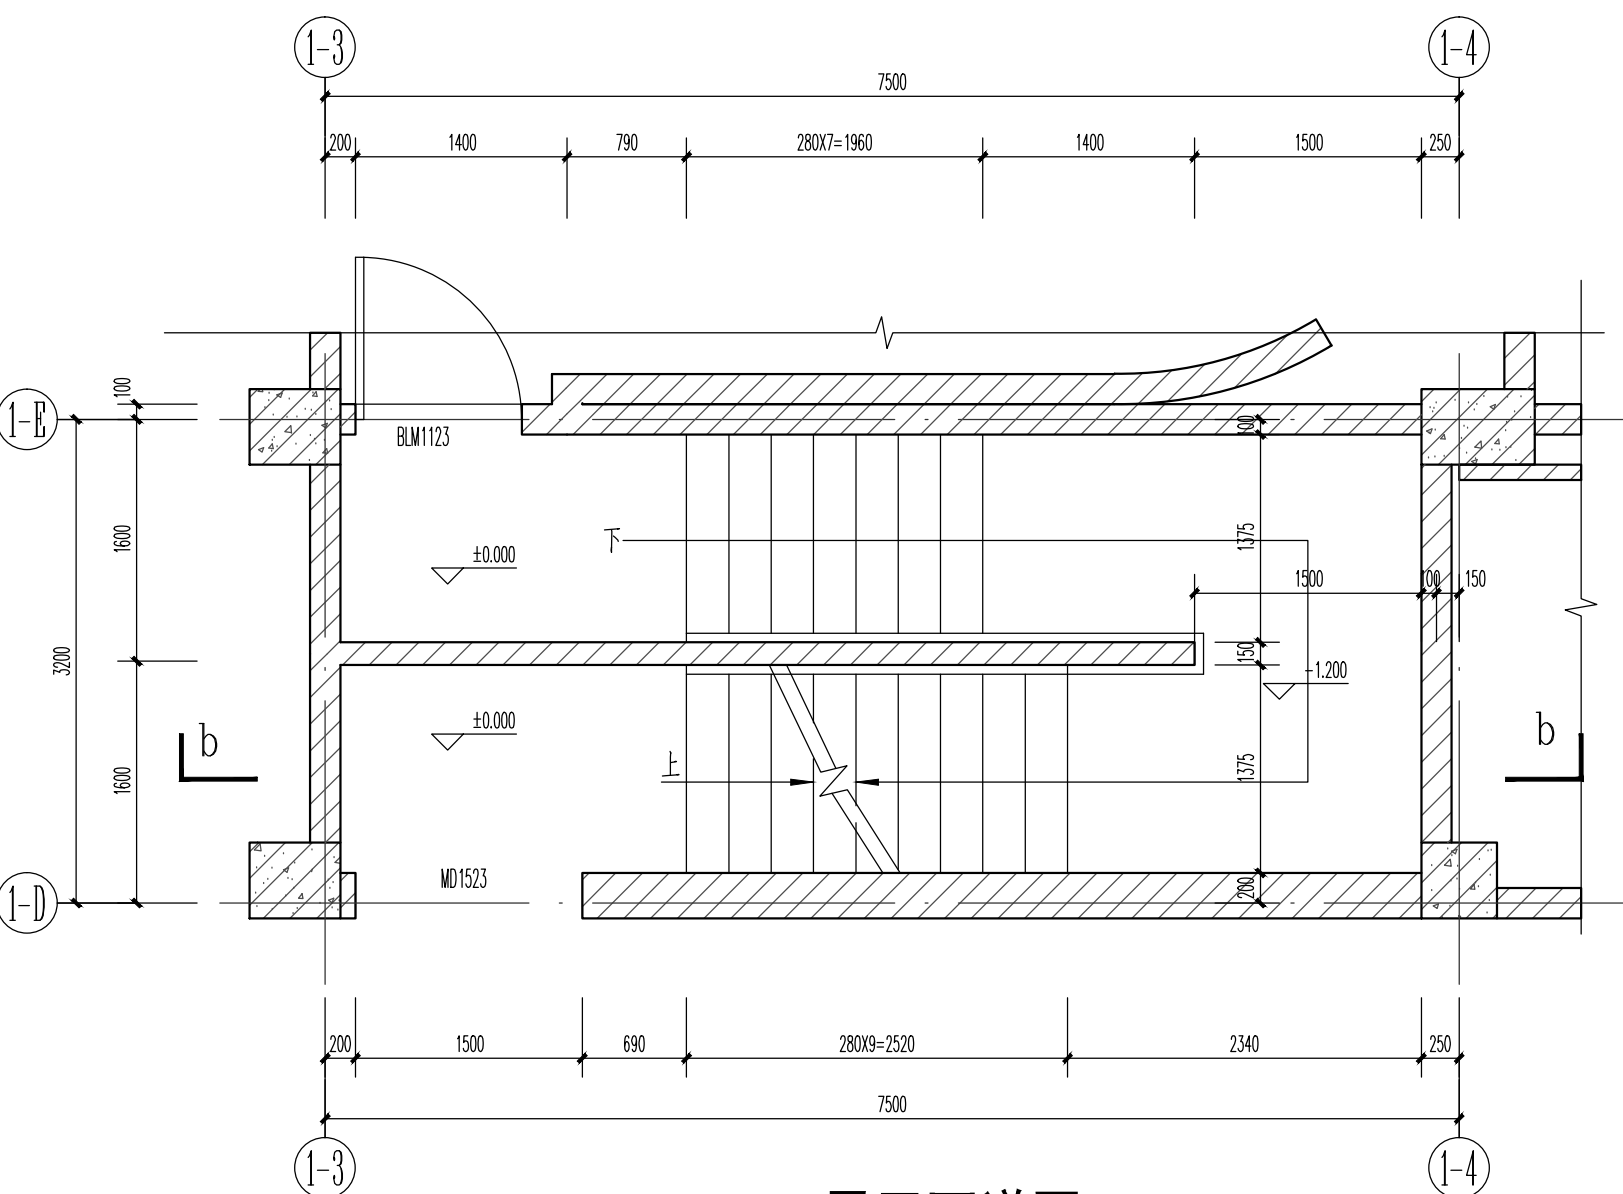


LT02一层平面详图 1:50

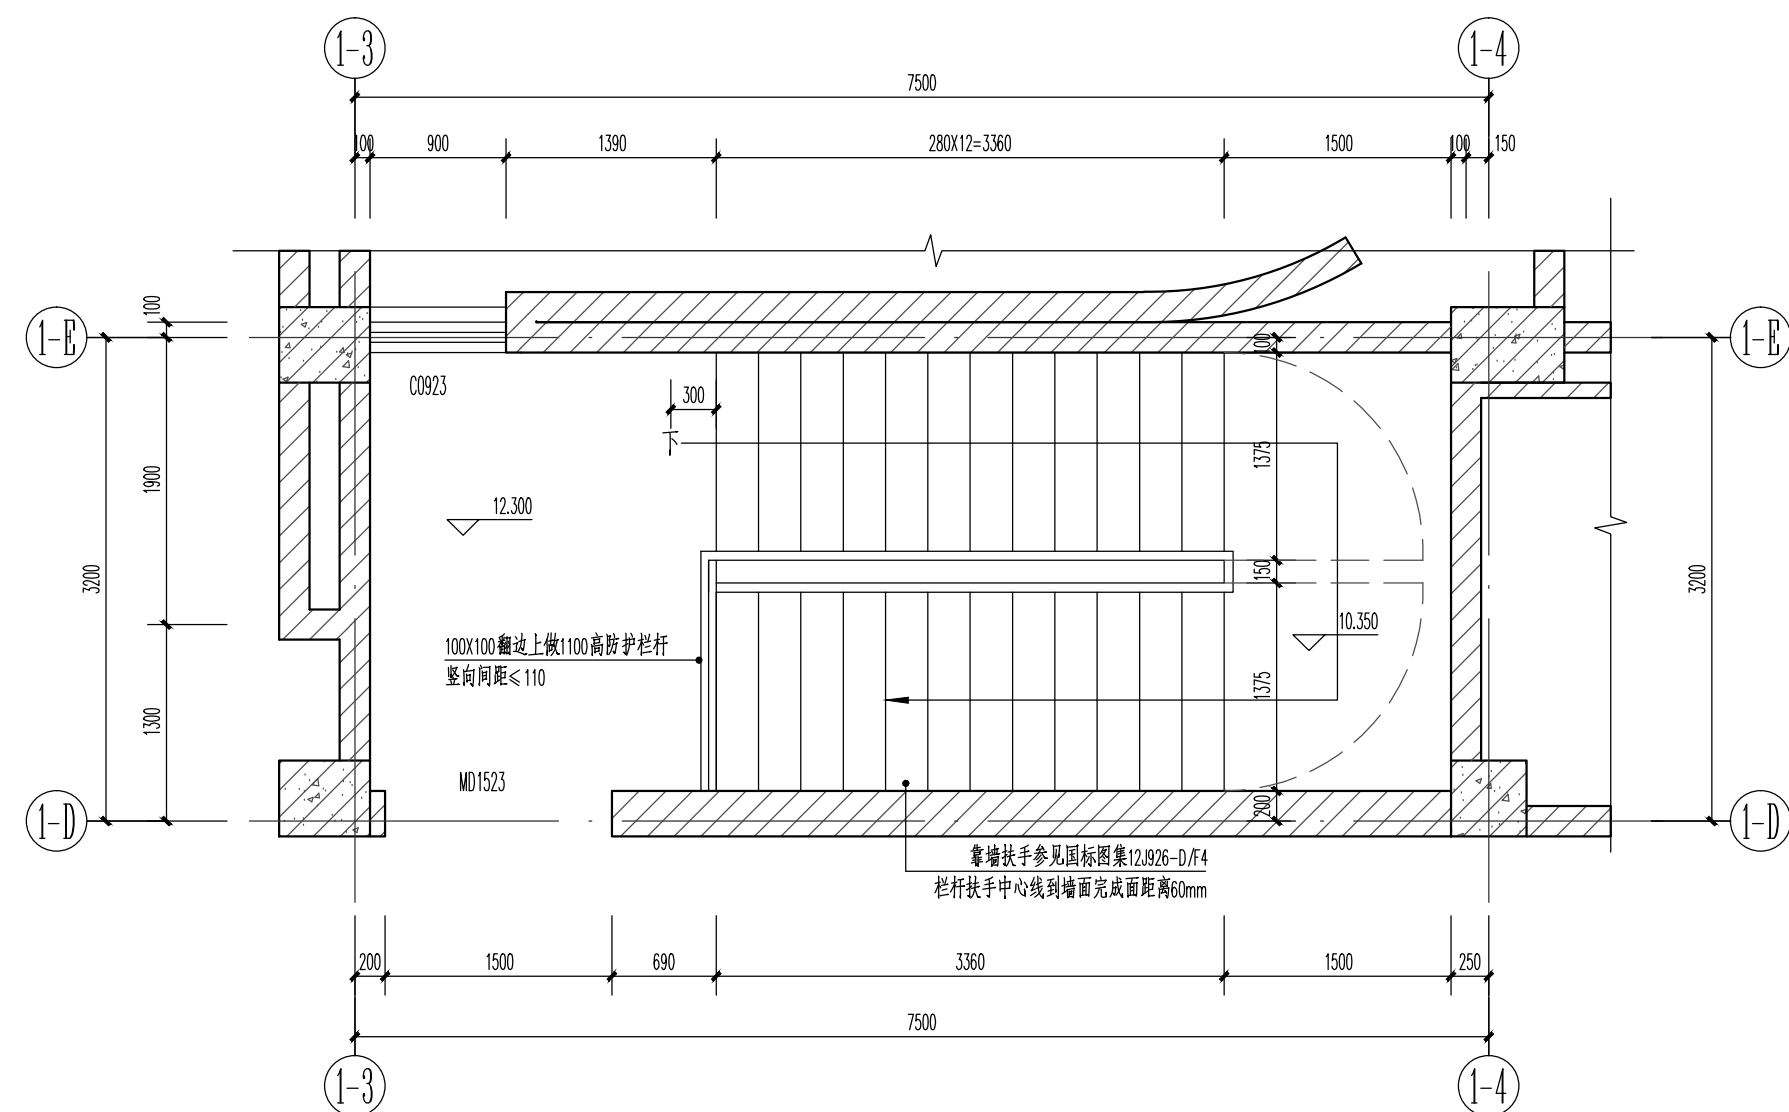

LT02四层平面详图 1:50

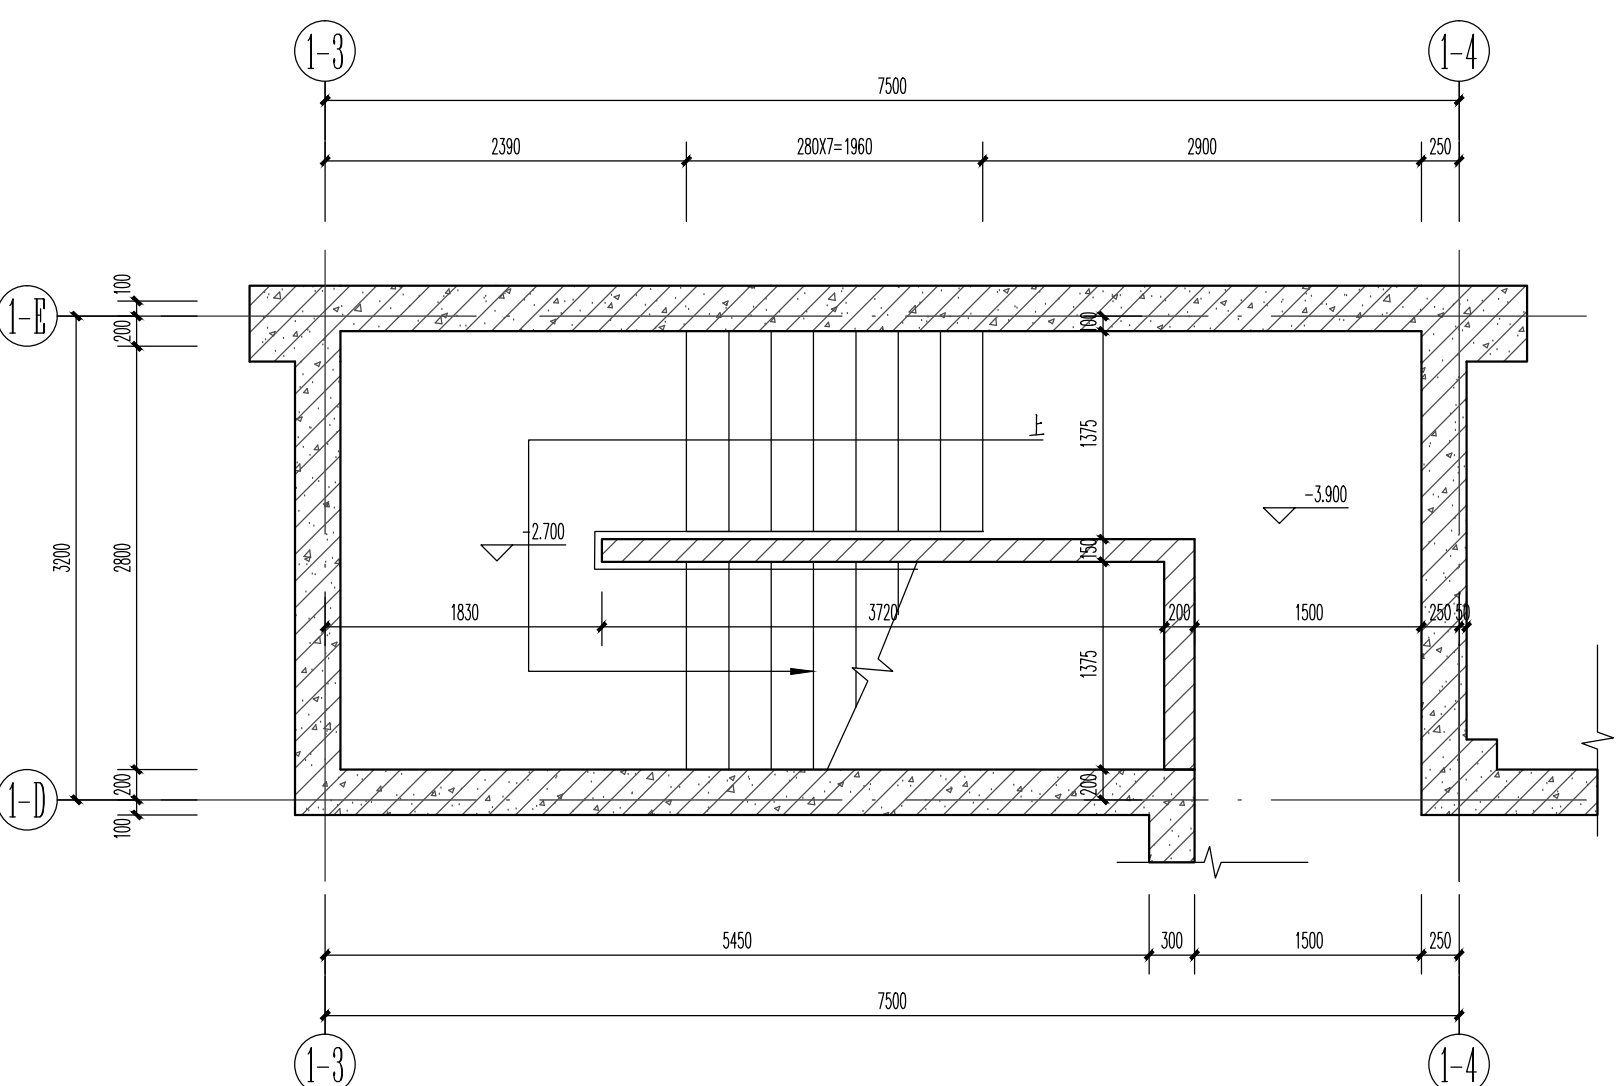


LT02地下一层平面详图 1:50

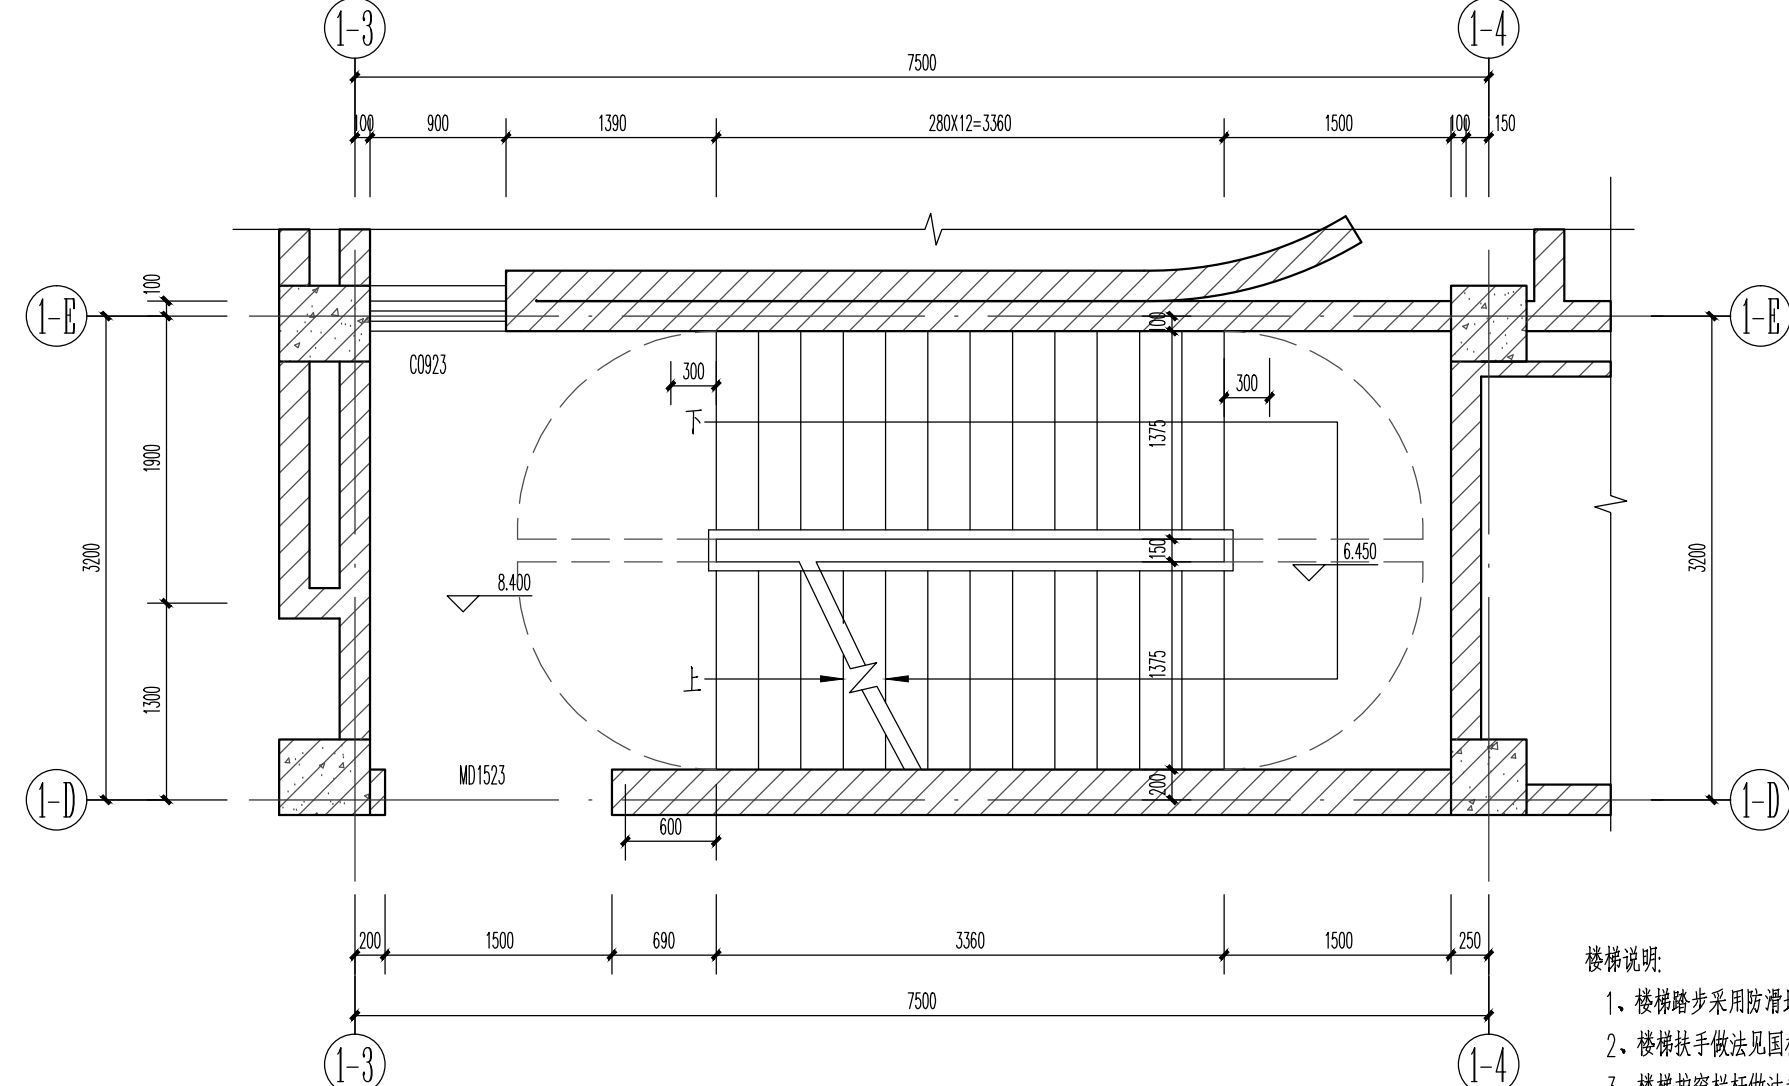


LT02三层平面详图 1:50


楼梯说明

- 1、楼梯踏步采用防滑地砖地面；
- 2、楼梯扶手做法见国标图集22J403-1-B1/2-7,扶手中心线踏步边缘距离50mm；
- 3、楼梯栏杆做法参22J403-1-HC7/型/4-24；
- 4、靠墙扶手参22J403-1-4/5-4,栏杆扶手扶侧到墙面完成面距离40mm；
- 5、踏步防滑做法见国标图集22J403-1-10/5-7；
- 6、栏杆底部预埋件做法见国标图集22J403-1-M5/5-19；
- 7、扶手顶部承受的垂直荷载不小于1.5kN/m,竖向荷载不小于1.2kN/m,竖向栏杆净距≤110；
- 8、楼梯栏杆做法应先征得建设单位的认可后再进行施工。

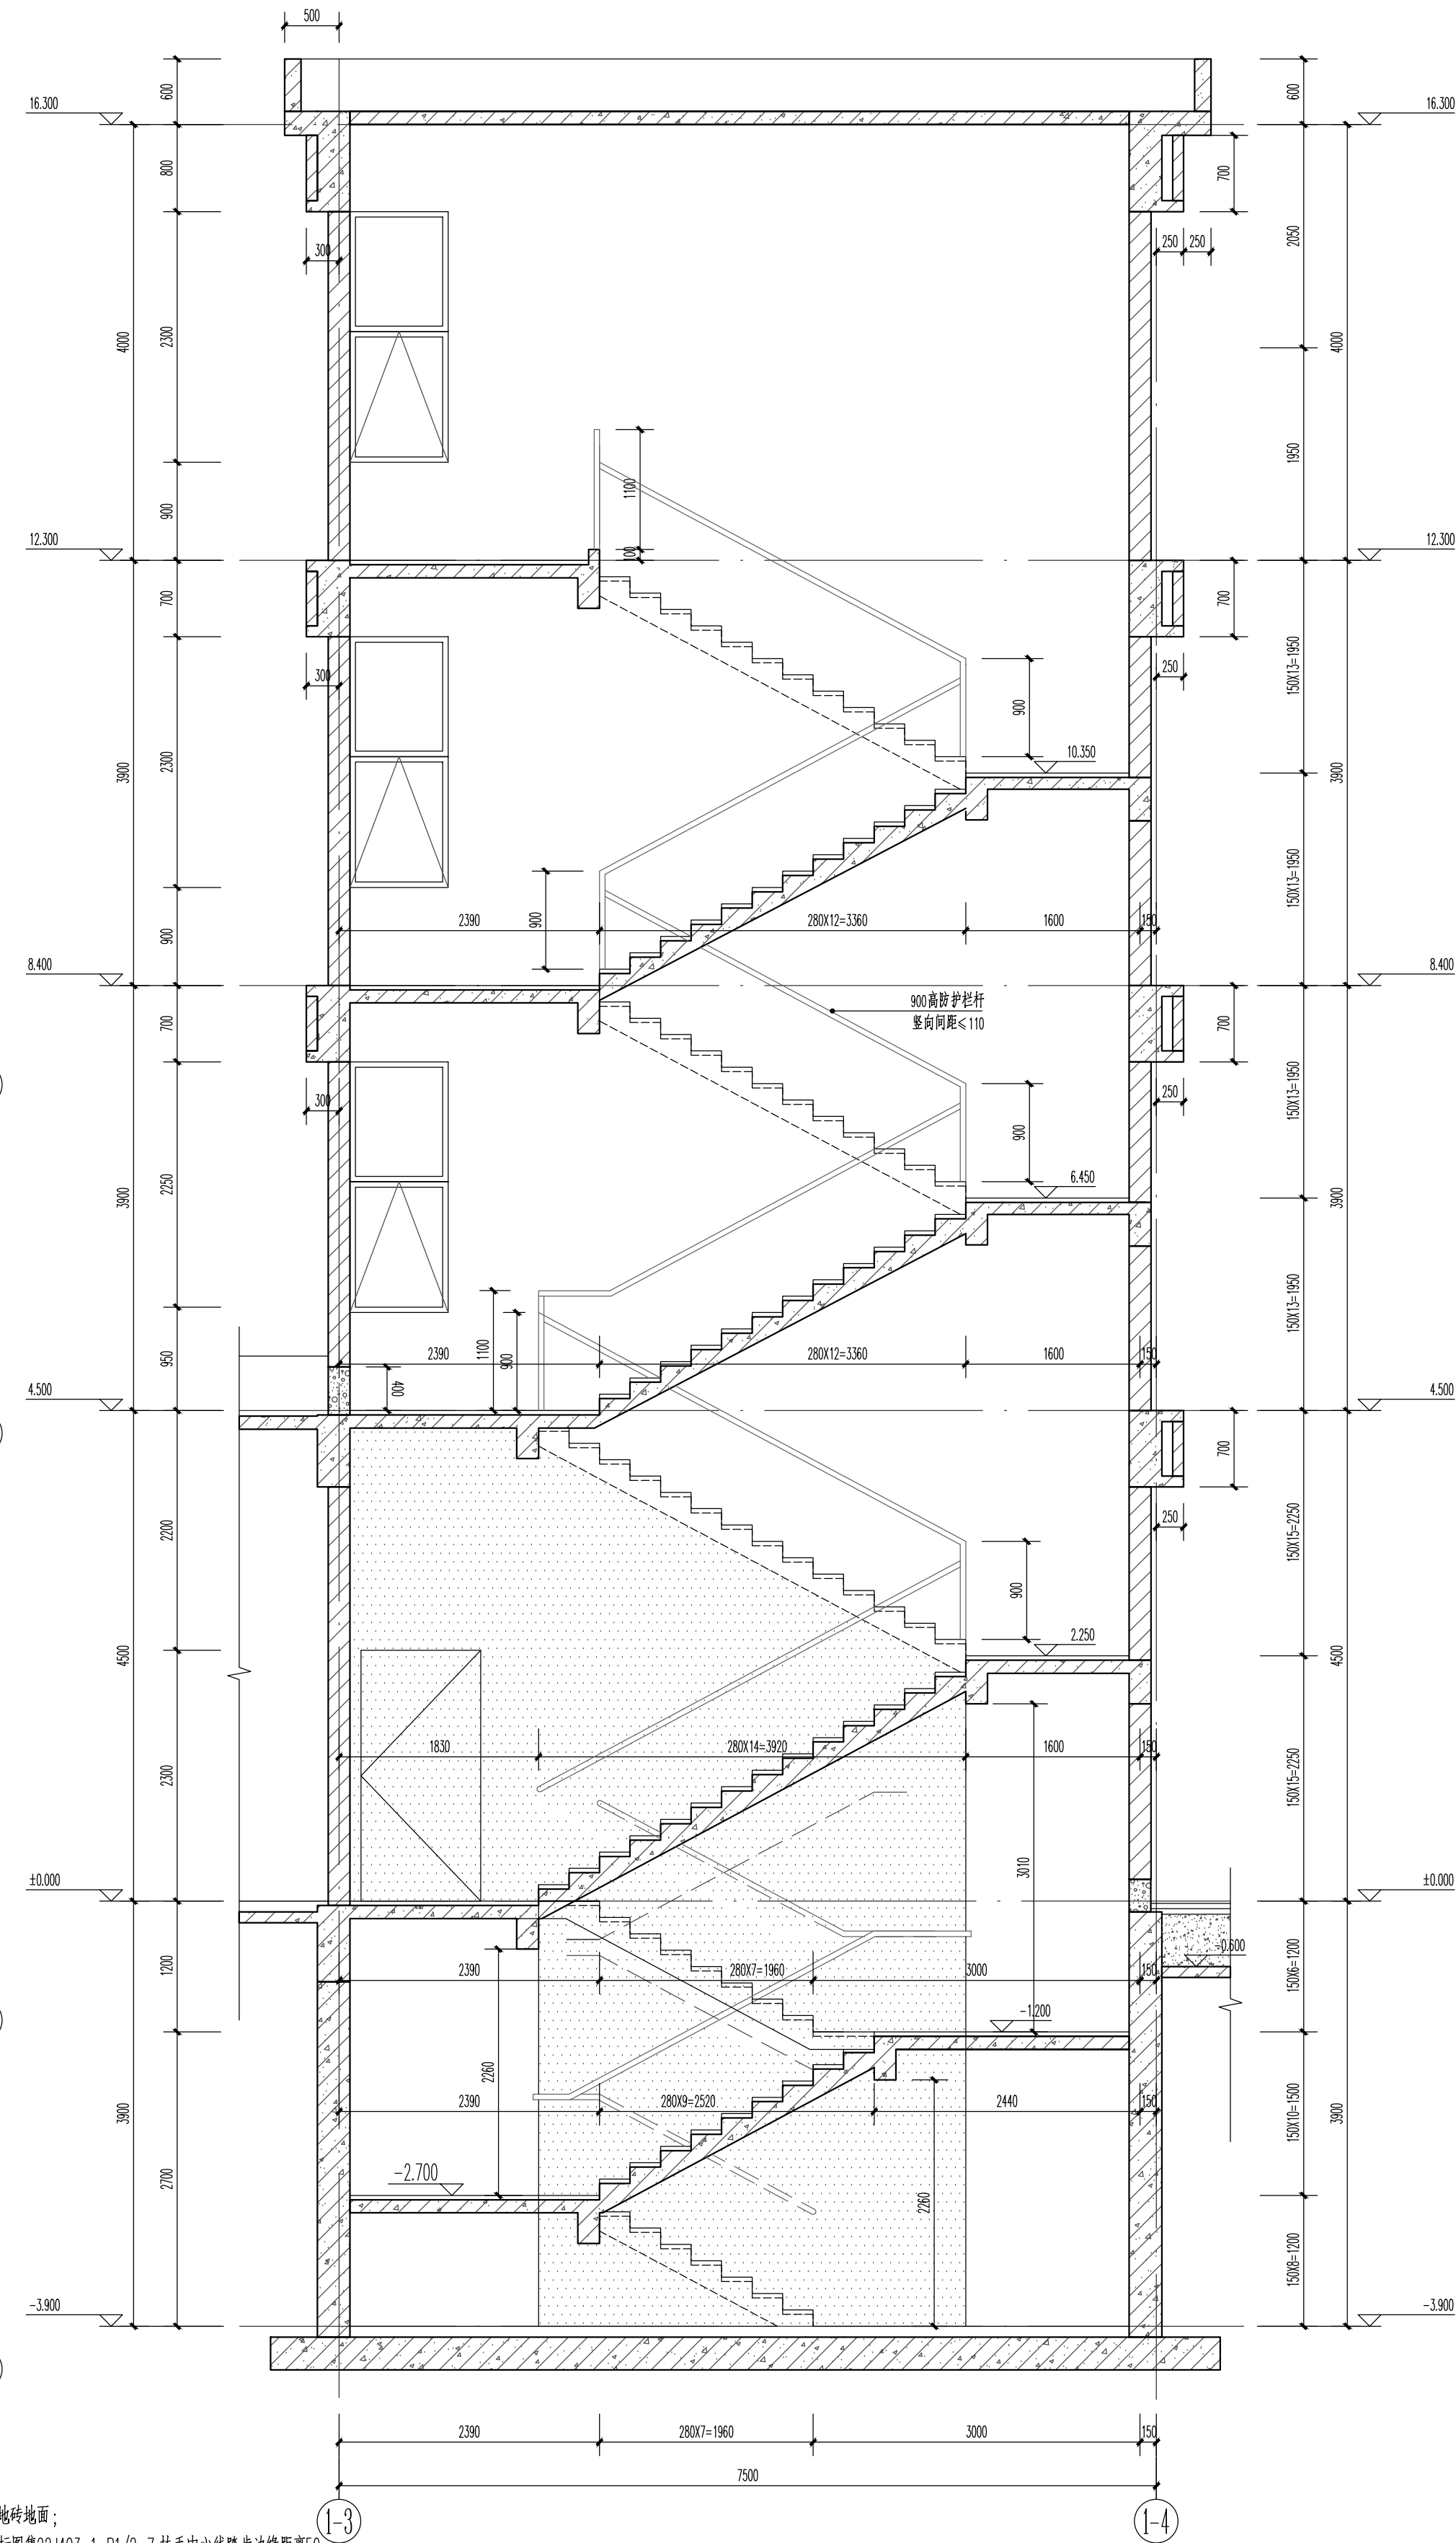


b-b剖面图 1:50

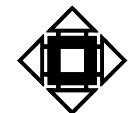
设计单位	 江阴市城乡规划设计研究院有限公司 JIANGYIN PLANNING & DESIGN INSTITUTE Co., Ltd. 建筑工程设计甲级：A132014950 地址：江苏省江阴市五星路8号 邮编：214433 邮箱：jyghs@vip.163.com			DESIGN UNIT
合作设计单位	COOPERATIVE DESIGN			
建设单位	江阴市山观高级中学 江阴市教育委员会 江阴市城市重点建设项目管理中心			CLIENT
工程名称	江阴市高中学校扩容项目（山观高中改造）			PROJECT
子项名称	实验综合楼			BRANCH PROJECT
图纸名称	WC02平面详图 LT02平面详图 b-b剖面图			DRAWING TITLE
类别	姓名	签名		
CATEGORY	NAME	SIGNATURE		
项目负责人 PROJECT CHIEF	刘敏敏			
项目经理 PROJECT MANAGER	薛磊			
专业负责人 DISCIPLINE CHIEF	陈泳			
绘图 DRAW BY	刘博文			
设计 DESIGNED BY	刘博文			
校对 CHECKED BY	陈泳			
审核 AUDITOR BY	陶承			
审定 APPROVED BY	徐正			
会签	COUNTERSIGNATURE			
建筑 ARCHT.		电气 ELEC.		
结构 STRUCT.		暖通 HVAC		
给排水 PLUMBING				
设计阶段 DESIGN STAGE	施工图	设计编号 PROJECT NO.	JS2025-010-1	
专业 DISCIPLINE	建筑	图号 DRAWING NO.	建施20	
版本 REV.	第一版	日期 DATE	2025.08	
执业注册章	CHARTERED ARCHITECT/ENGINEER			
出图专用章	ISSUE			
申明	STATEMENT 本设计图样版权归属江阴市城乡规划设计研究院有限公司。对本图的任何复制或 使用均须事先征得设计单位同意。凡在本图基础上进行设计或施工，其设计或施工 质量与本公司无关。本图未经本公司设计单位盖章不得使用。 All design and copying of this print is the property of Jiangyin Planning & Design Institute Co., Ltd. It is invalid in any purpose without our writers permission.			

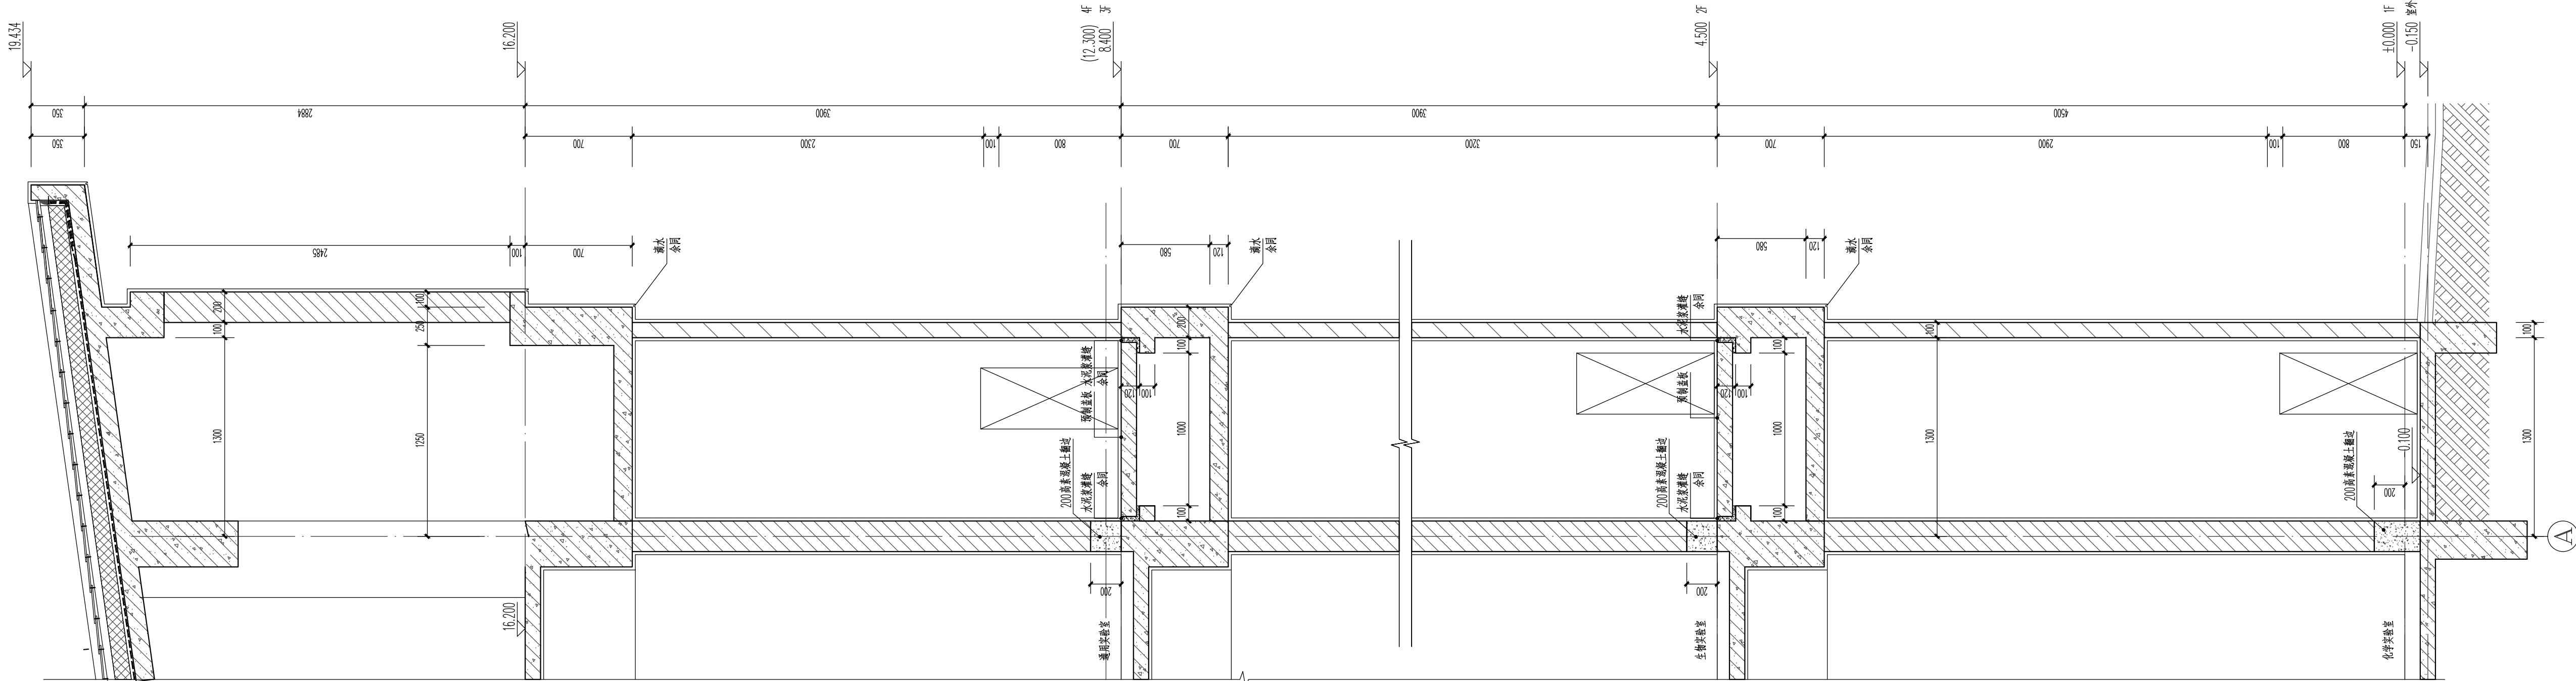

③ 墙身大样三 1:25

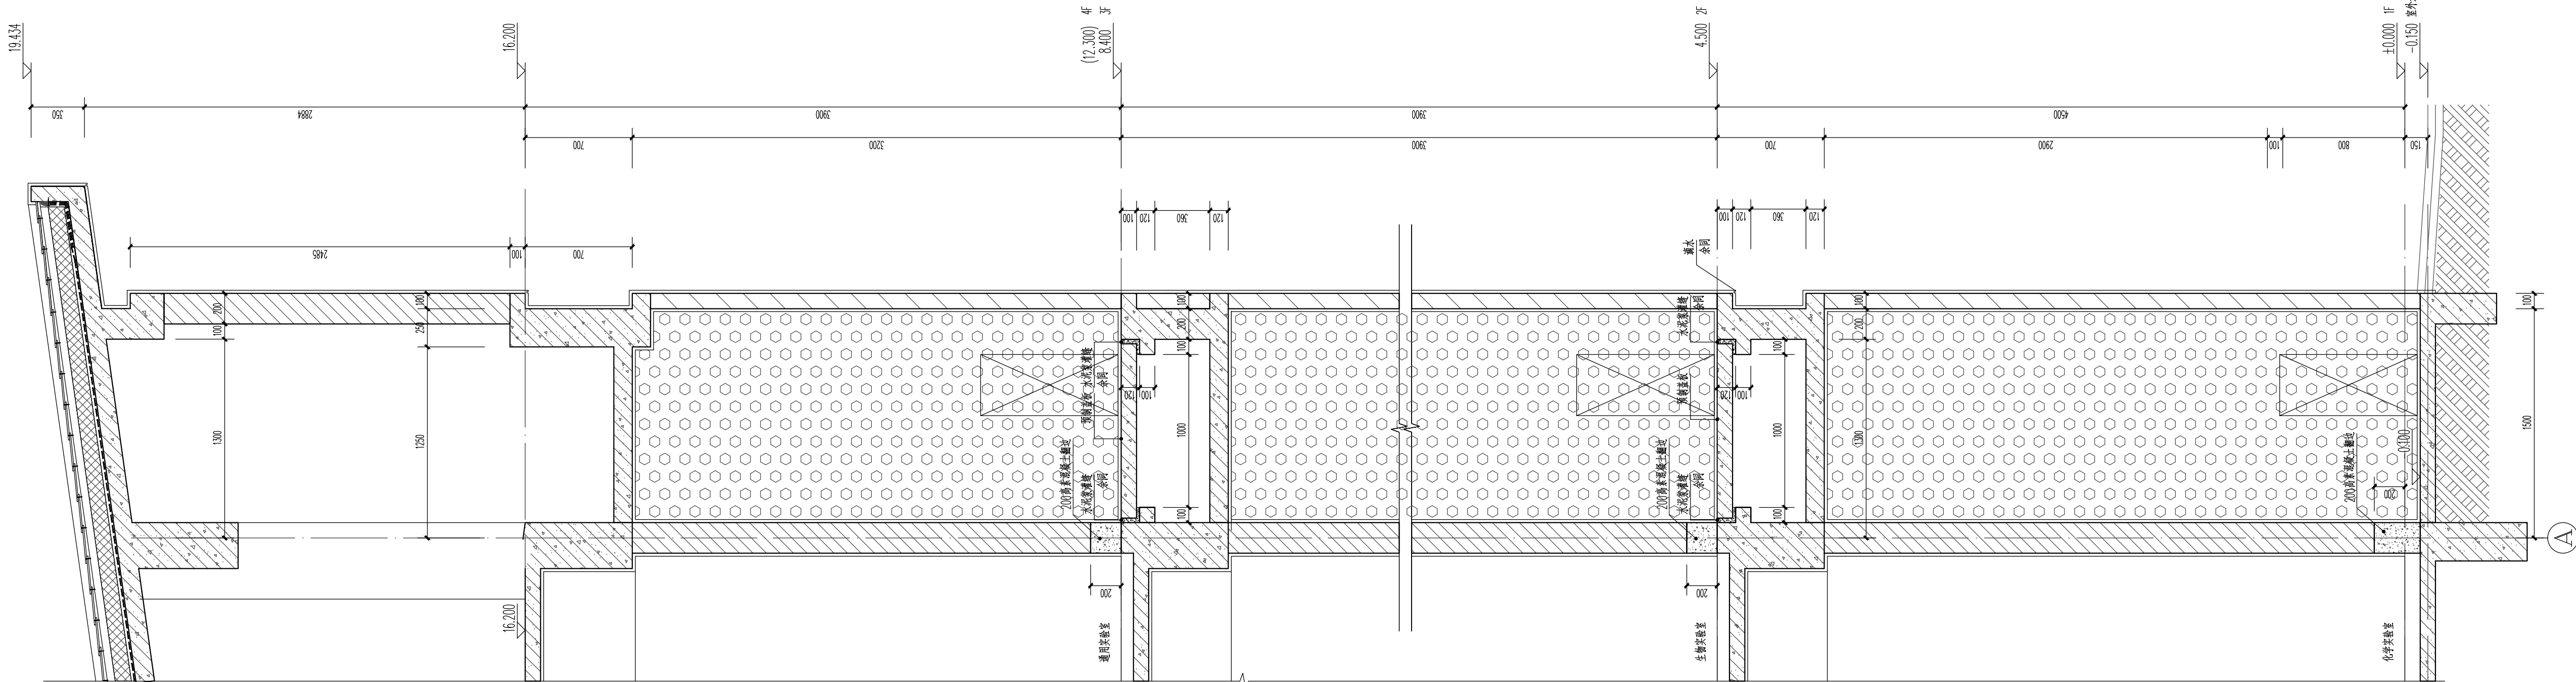


② 墙身大样二 1:25

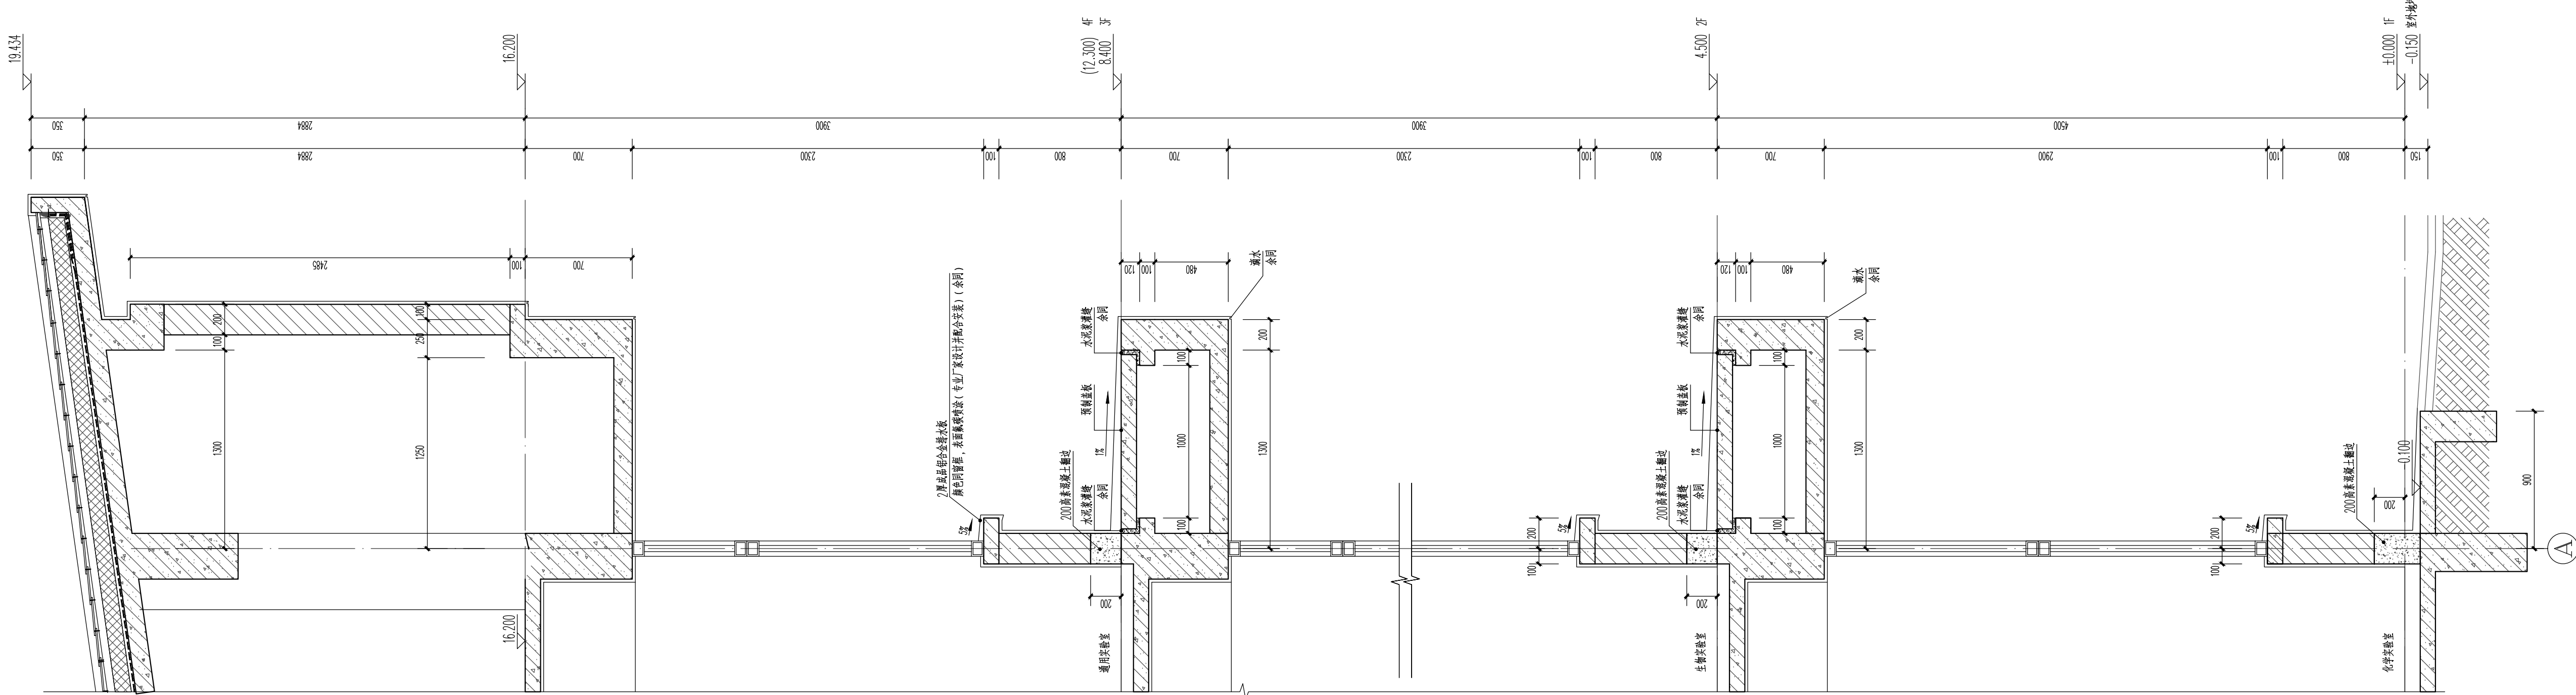

① 墙身大样一 1:25

设计单位		DESIGN	
江阴市城乡规划设计研究院有限公司 JIANGYIN PLANNING & DESIGN INSTITUTE Co.,Ltd 建筑工程设计甲级: A132014950 地址: 江苏省江阴市五星路8号 邮编: 214433 邮箱: jysghsjy@vip.163.com			
合作设计单位		COOPERATIVE DESIGN	
建设单位		CLIENT	
江阴市山观高级中学		江阴市教育局	
江阴市城市重点建设项目管理中心			
工程名称		PROJECT	
江阴市高中学位扩充项目（山观高中改造）			
子项名称		BRANCH PROJECT	
实验综合楼			
图纸名称		DRAWING TITLE	
墙身大样（一）			
类别	姓名	签名	
CATEGORY	NAME	SIGNATURE	
项目负责人	刘轶轲	刘轶轲	
PROJECT CHIEF			
项目经理	薛磊	薛磊	
PROJECT MANAGER			
专业负责人	陈泳	陈泳	
DISCIPLINE CHIEF			
绘图	刘博文	刘博文	
DRAWN BY			
设计	刘博文	刘博文	
DESIGNED BY			
校对	陈泳	陈泳	
CHECKED BY			
审核	陶承	陶承	
AUDITOR BY			
审定	徐正	徐正	
APPROVED BY			
会签			
CONTRIBUTION			
建筑		电气	
ARCHT.		ELEC.	
结构		暖通	
STRUCT.		HVAC	
给排水			
PLUMBING			
设计阶段	施工图	设计编号	JS2025-010-1
DESIGN STAGE		PROJECT NO.	
专业	建筑	图号	建施22
DISCIPLINE		DRAWING NO.	
版次	第一版	日期	2025.08
REV.		DATE	
执业注册章		CHARTERED ARCHITECT/ENGINEER	
出图专用章		ISSUE	
申明			
STATEMENT			
本设计的知识产权属江阴市城乡规划设计研究院有限公司, 对本图的任何复制或盗用均须获得本设计单位书面同意。			
All design and copying of this print is the property of Jiangyin Planning & Design Institute Co., Ltd. It is invalid in any purpose without our writers permission.			

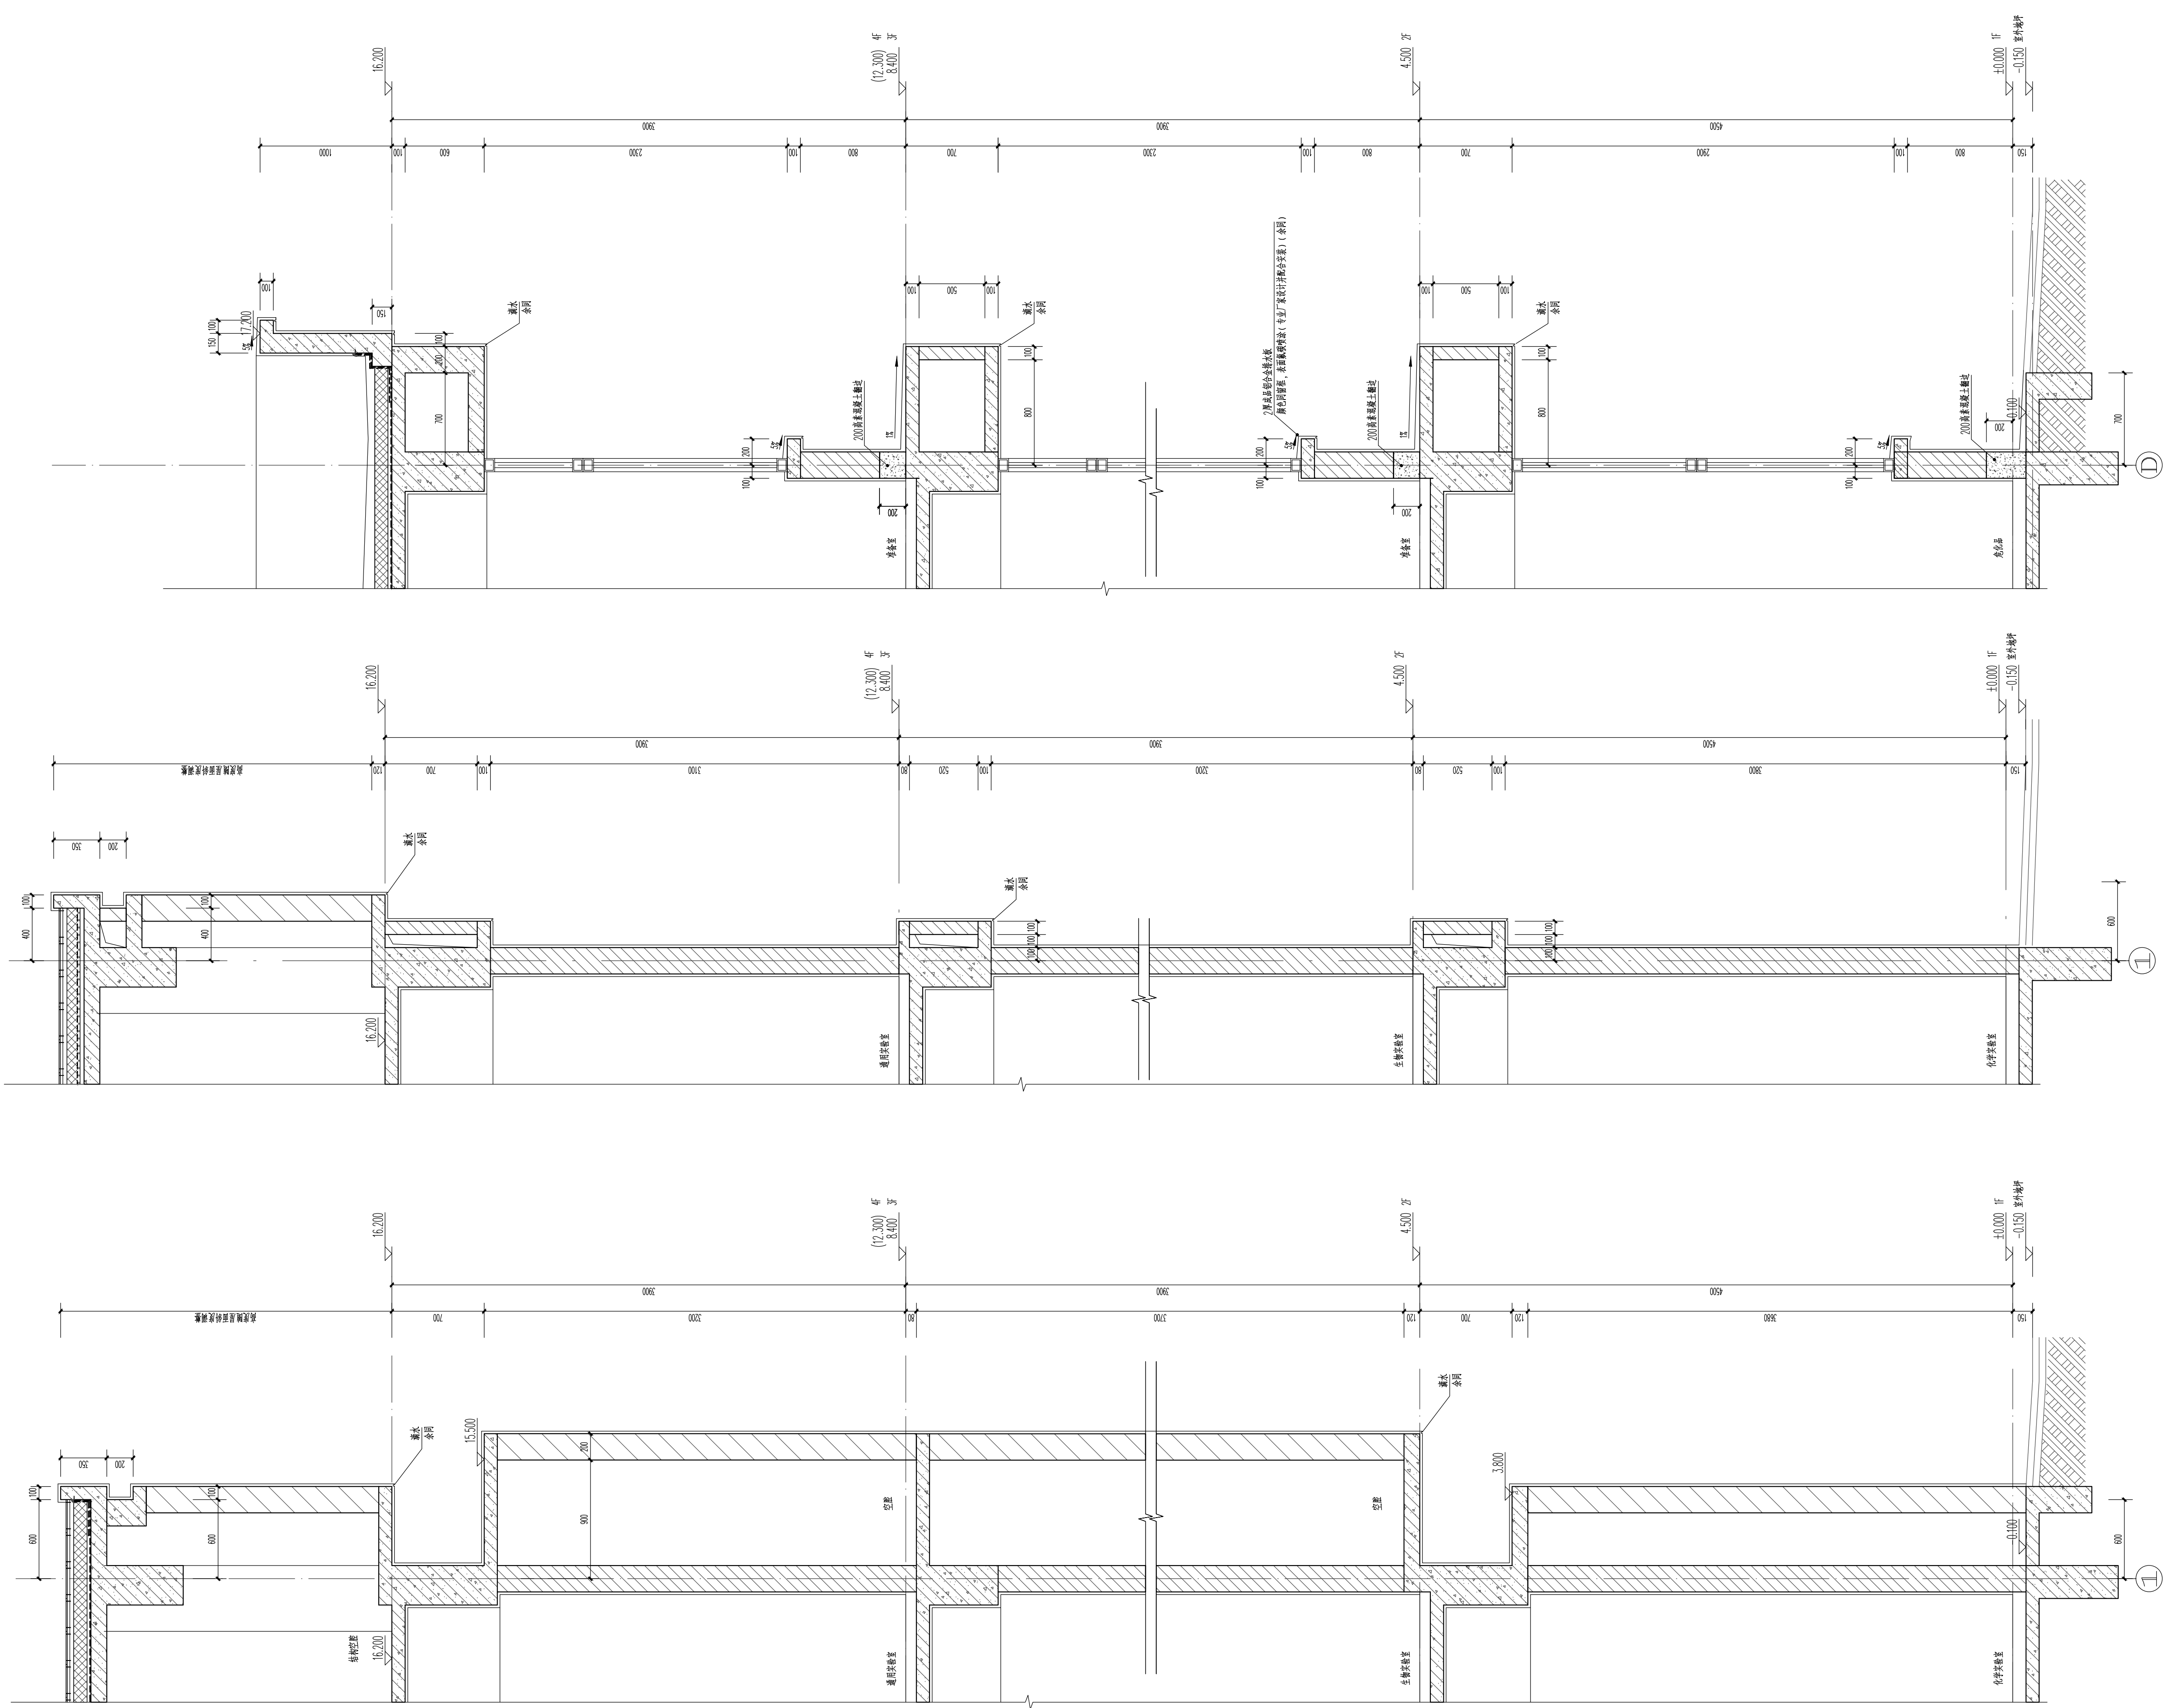

⑥ 墙身大样六 1:25

⑤ 墙身大样五 1:25

④ 墙身大样四 1:25

设计单位 DESIGN

江阴市城乡规划设计院有限公司
JIANGYIN PLANNING & DESIGN INSTITUTE Co., Ltd

建筑工程设计甲级: A132014950
地址: 江苏省江阴市五星路8号
邮编: 214433
邮箱: jyghs@vip.163.com

合作设计单位 COOPERATIVE DESIGN

建设单位 江阴市山观高级中学 CLIENT
江阴市教育局
江阴市城市重点建设项目管理中心

工程名称 PROJECT
江阴市高中学校扩充项目《山观高中改造》

子项名称 BRANCH PROJECT
实验综合楼

图纸名称 DRAWING TITLE
墙身大样 (二)


类别	姓名	签名
项目负责人	刘锡敏	刘锡敏
项目经理	薛磊	薛磊
专业负责人	陈泳	陈泳
绘图	刘博文	刘博文
设计	刘博文	刘博文
校对	陈泳	陈泳
审核	陶承	陶承
审定	徐正	徐正

会签	COUNTERSIGN		
建筑	ARCHT.	电气	ELEC.
结构	STRUCT.	暖通	HVAC
给排水	PLUMBING		
设计阶段	施工图	设计编号	JS2025-010-1
专业	建筑	图号	建施23
版次	第一版	日期	2025.08


执业注册章 CHARTERED ARCHITECT/ENGINEER

出图专用章 ISSUE


申明 STATEMENT
本设计版权归江阴市城乡规划设计院有限公司所有, 对未授权的任何复制或
使用均视为侵权, 本设计图样仅供参考。
All design and copying of this print is the property of Jiangyin Planning
& Design Institute Co., Ltd.
It is invalid in any person without our written permission.

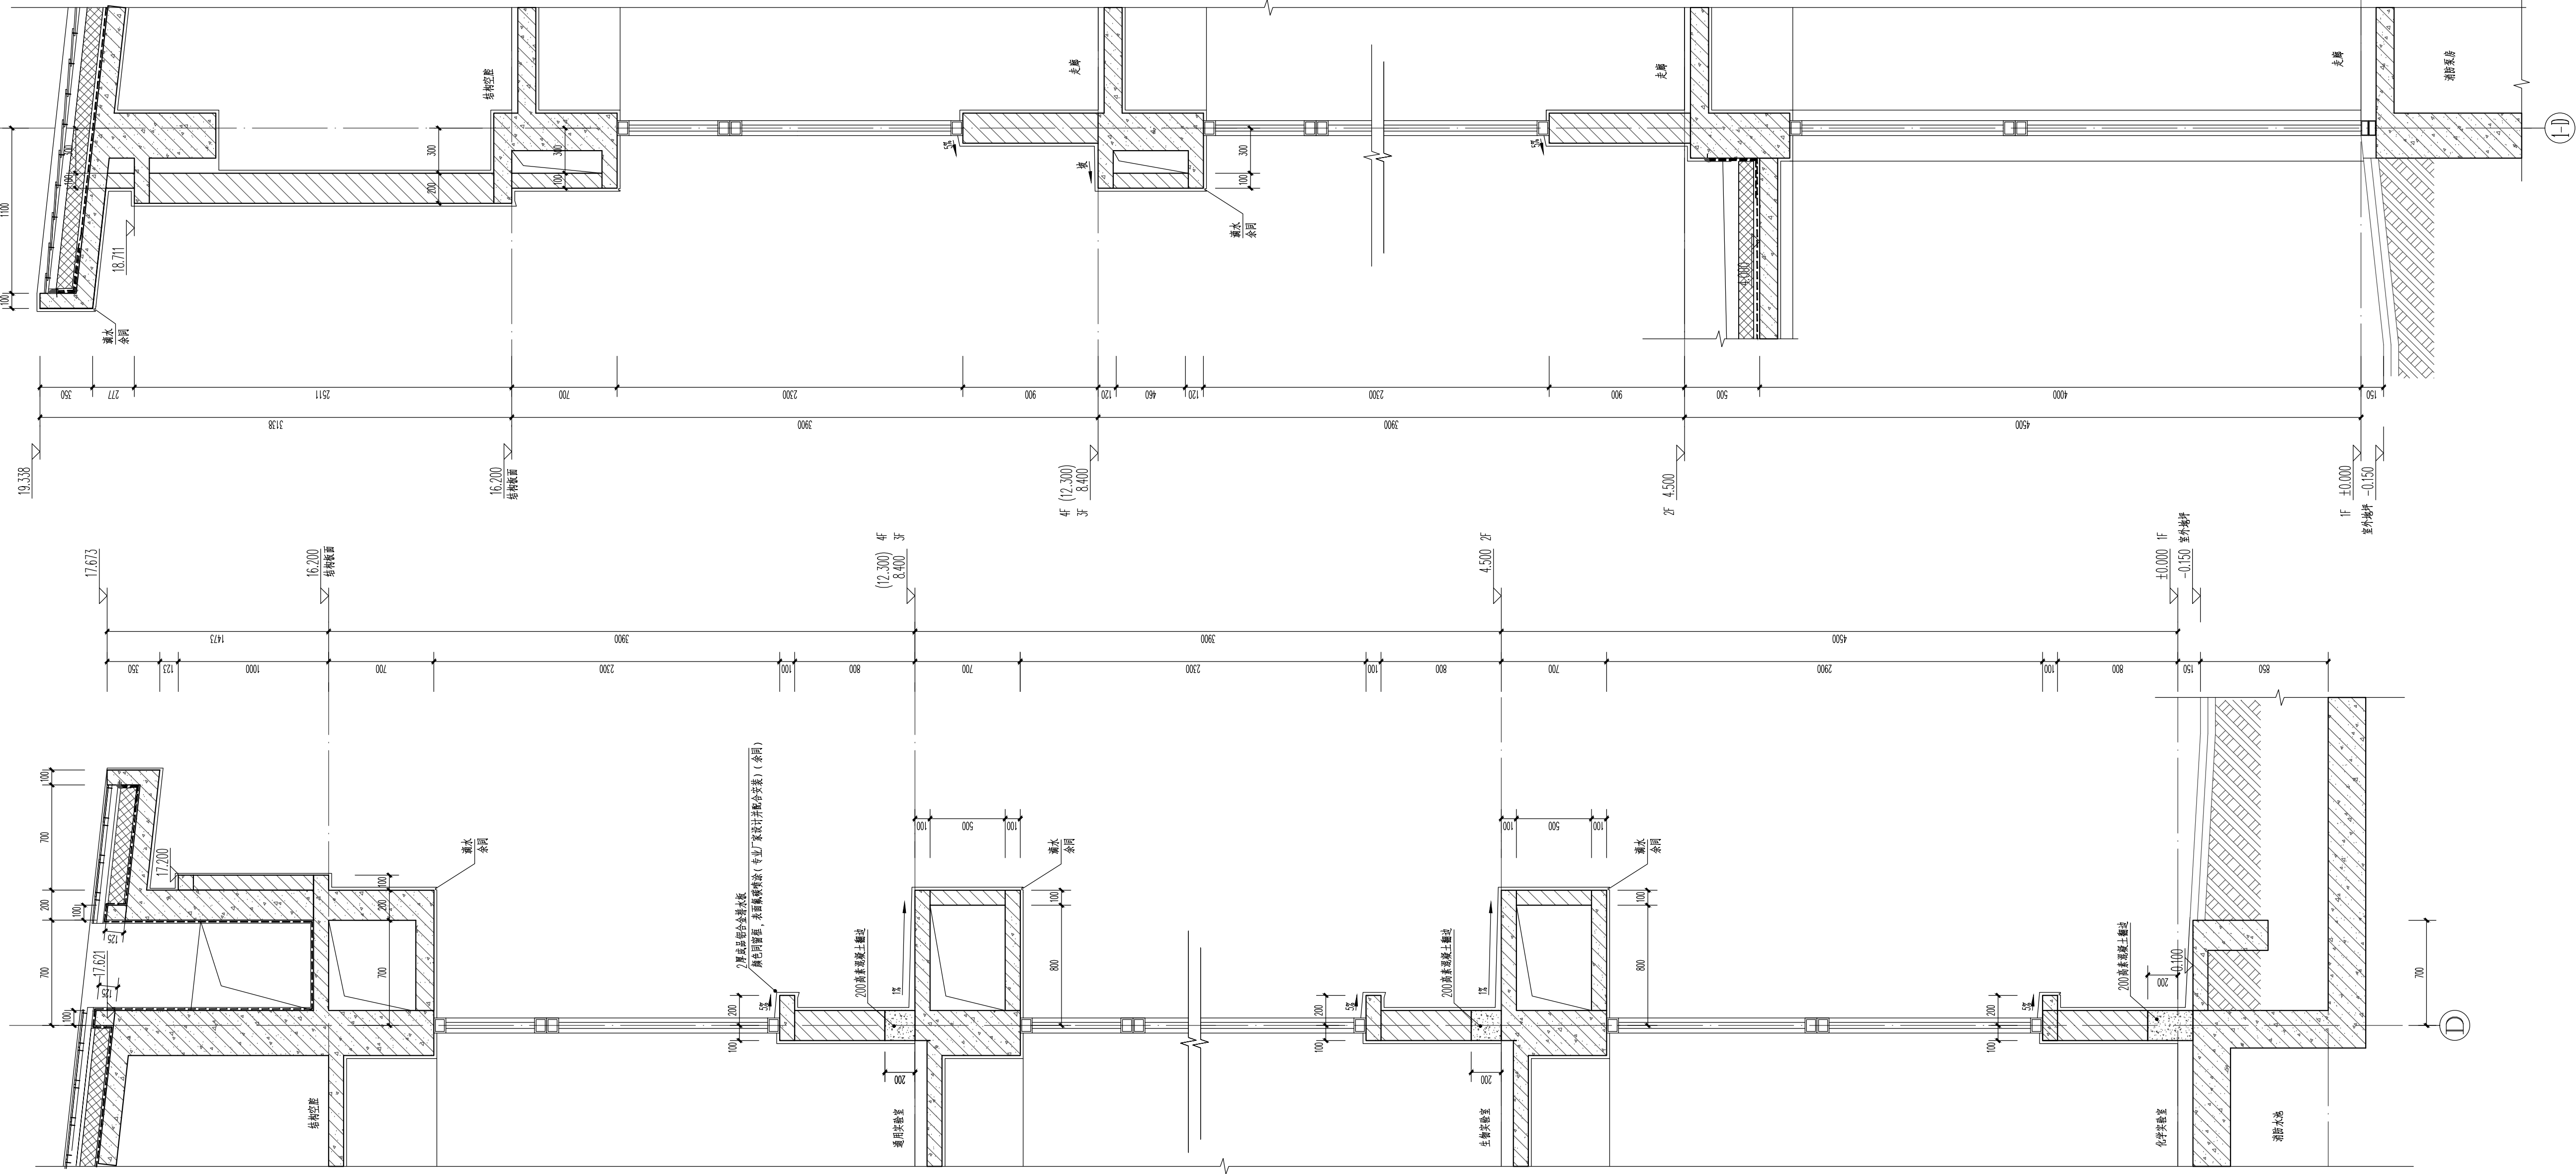


⑩ 墙身大样十 1:25

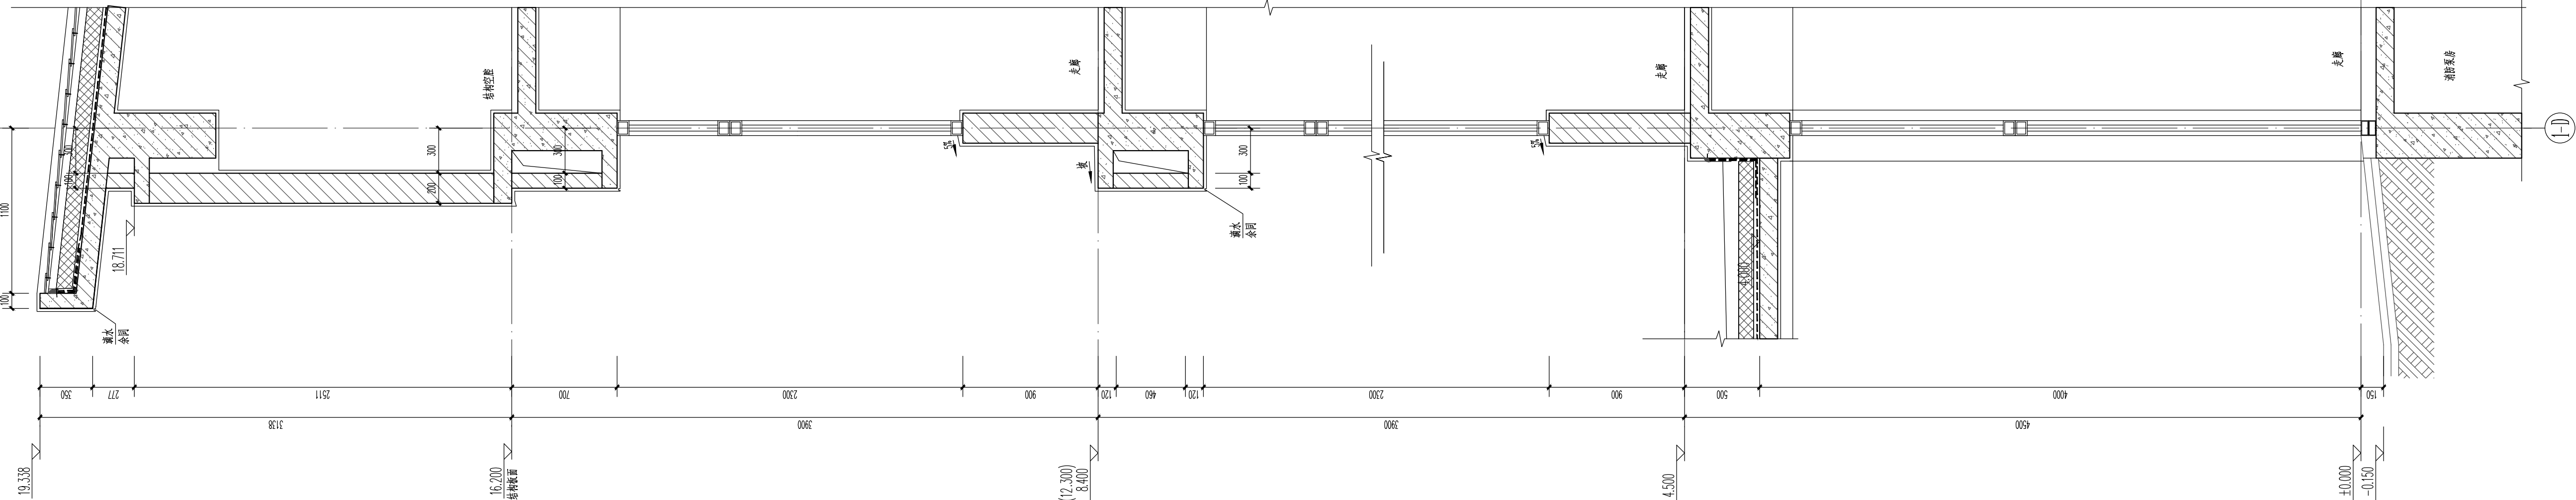

⑪ 墙身大样十一 1:25

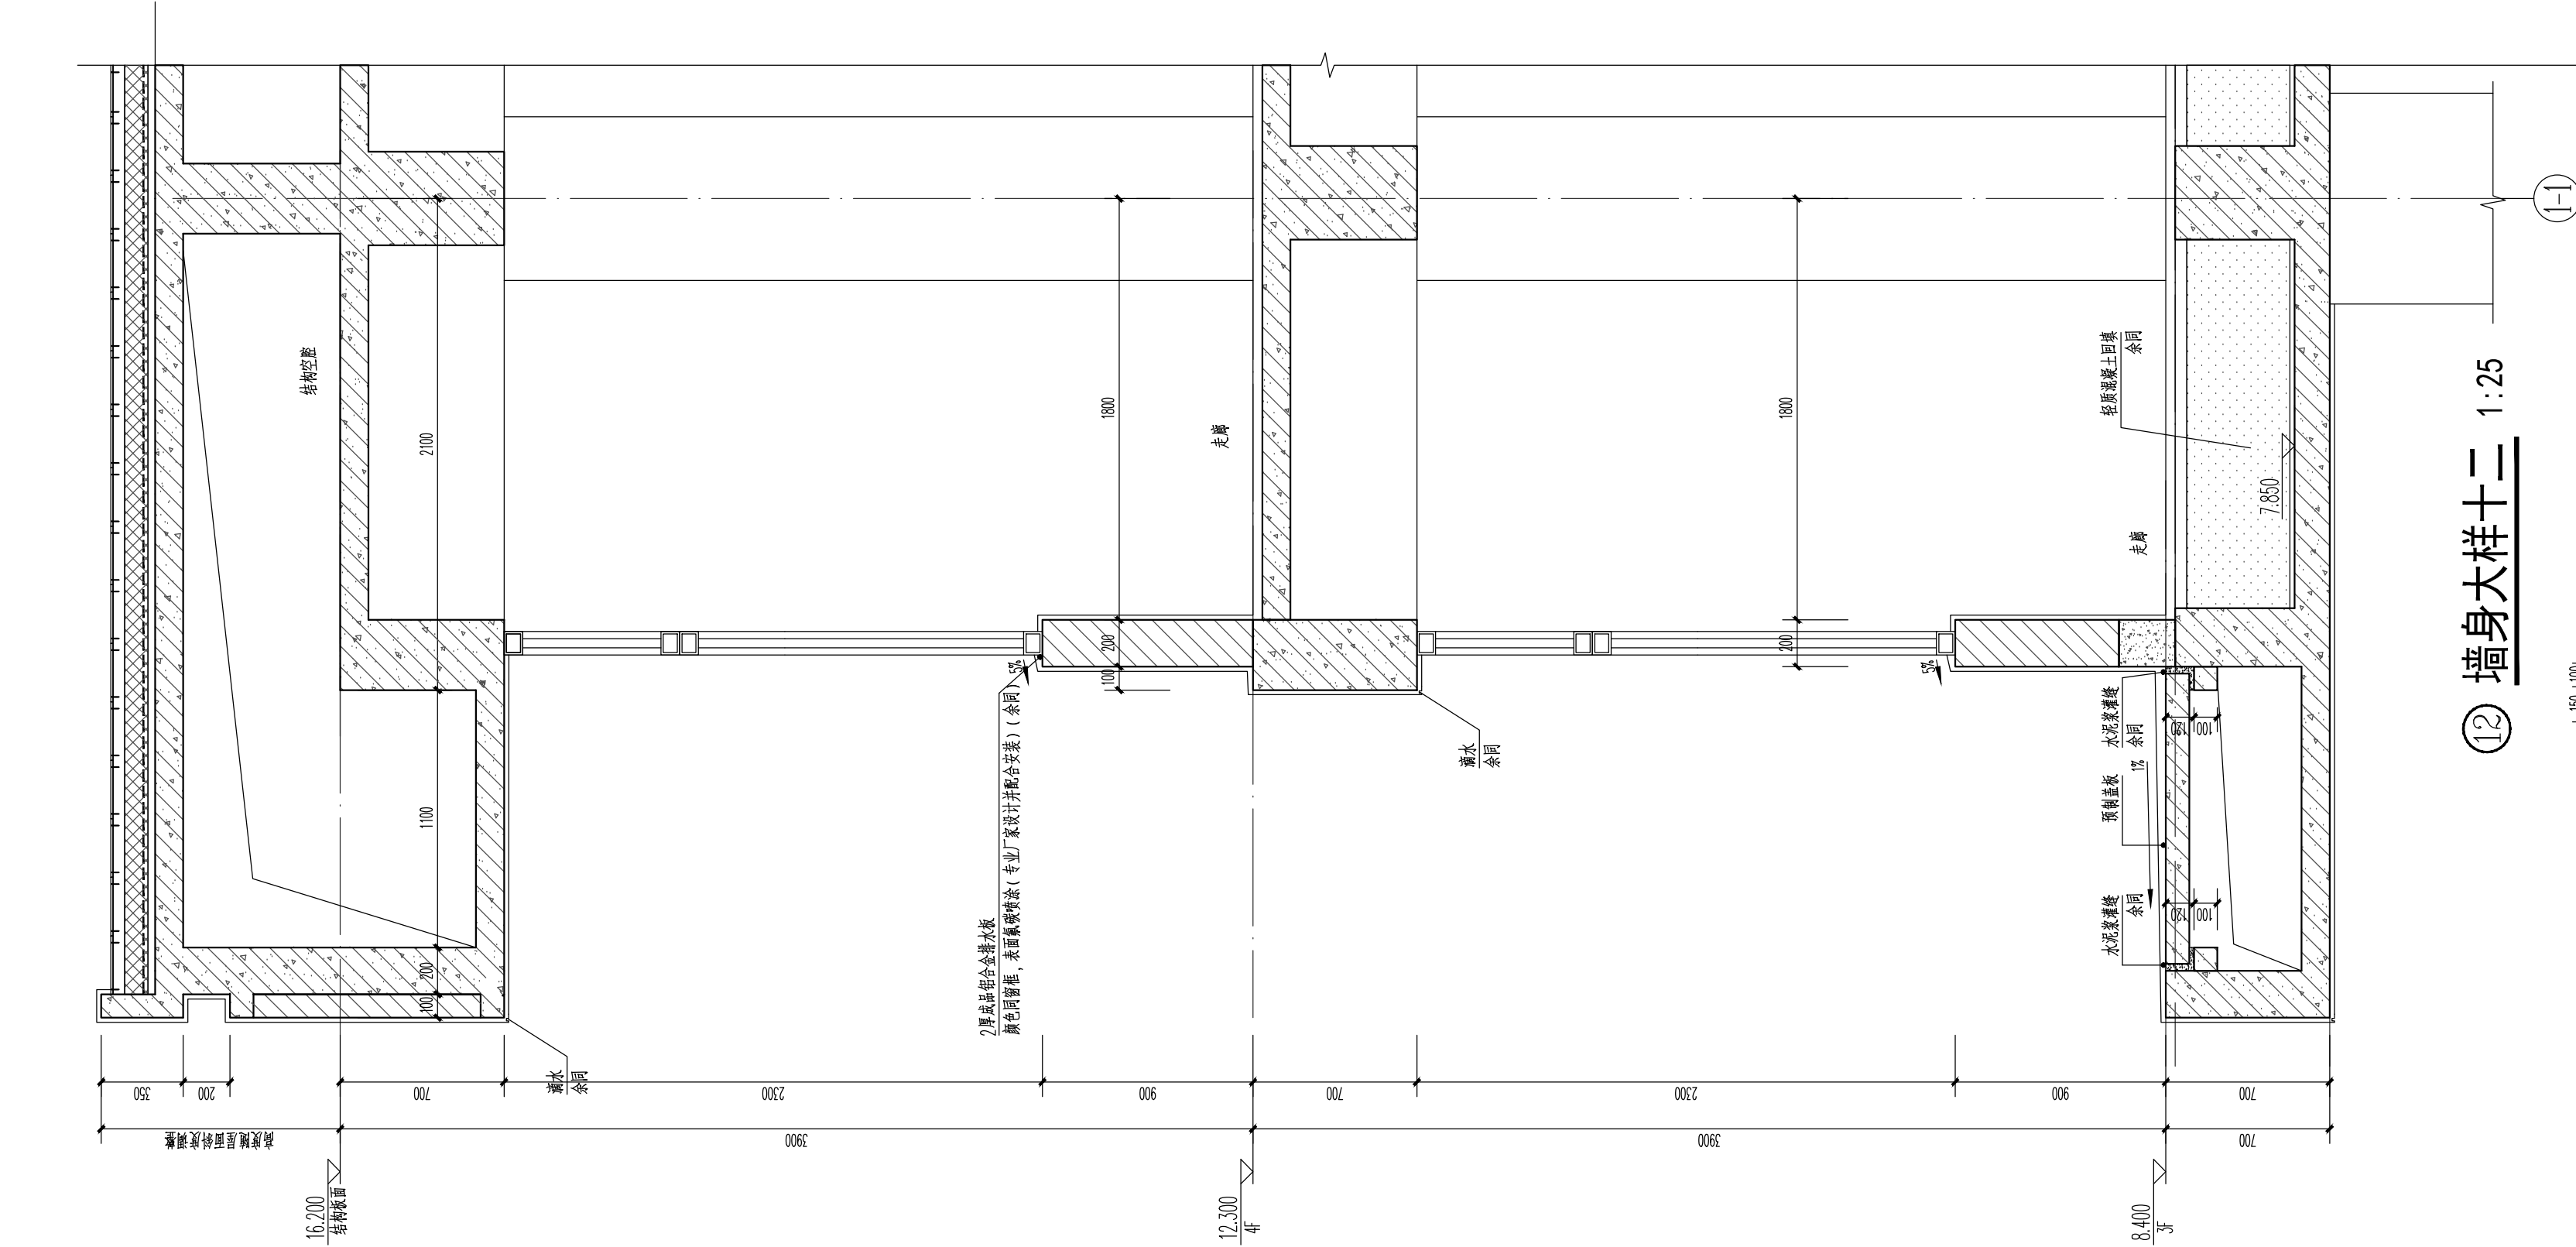

⑫ 墙身大样十二 1:25

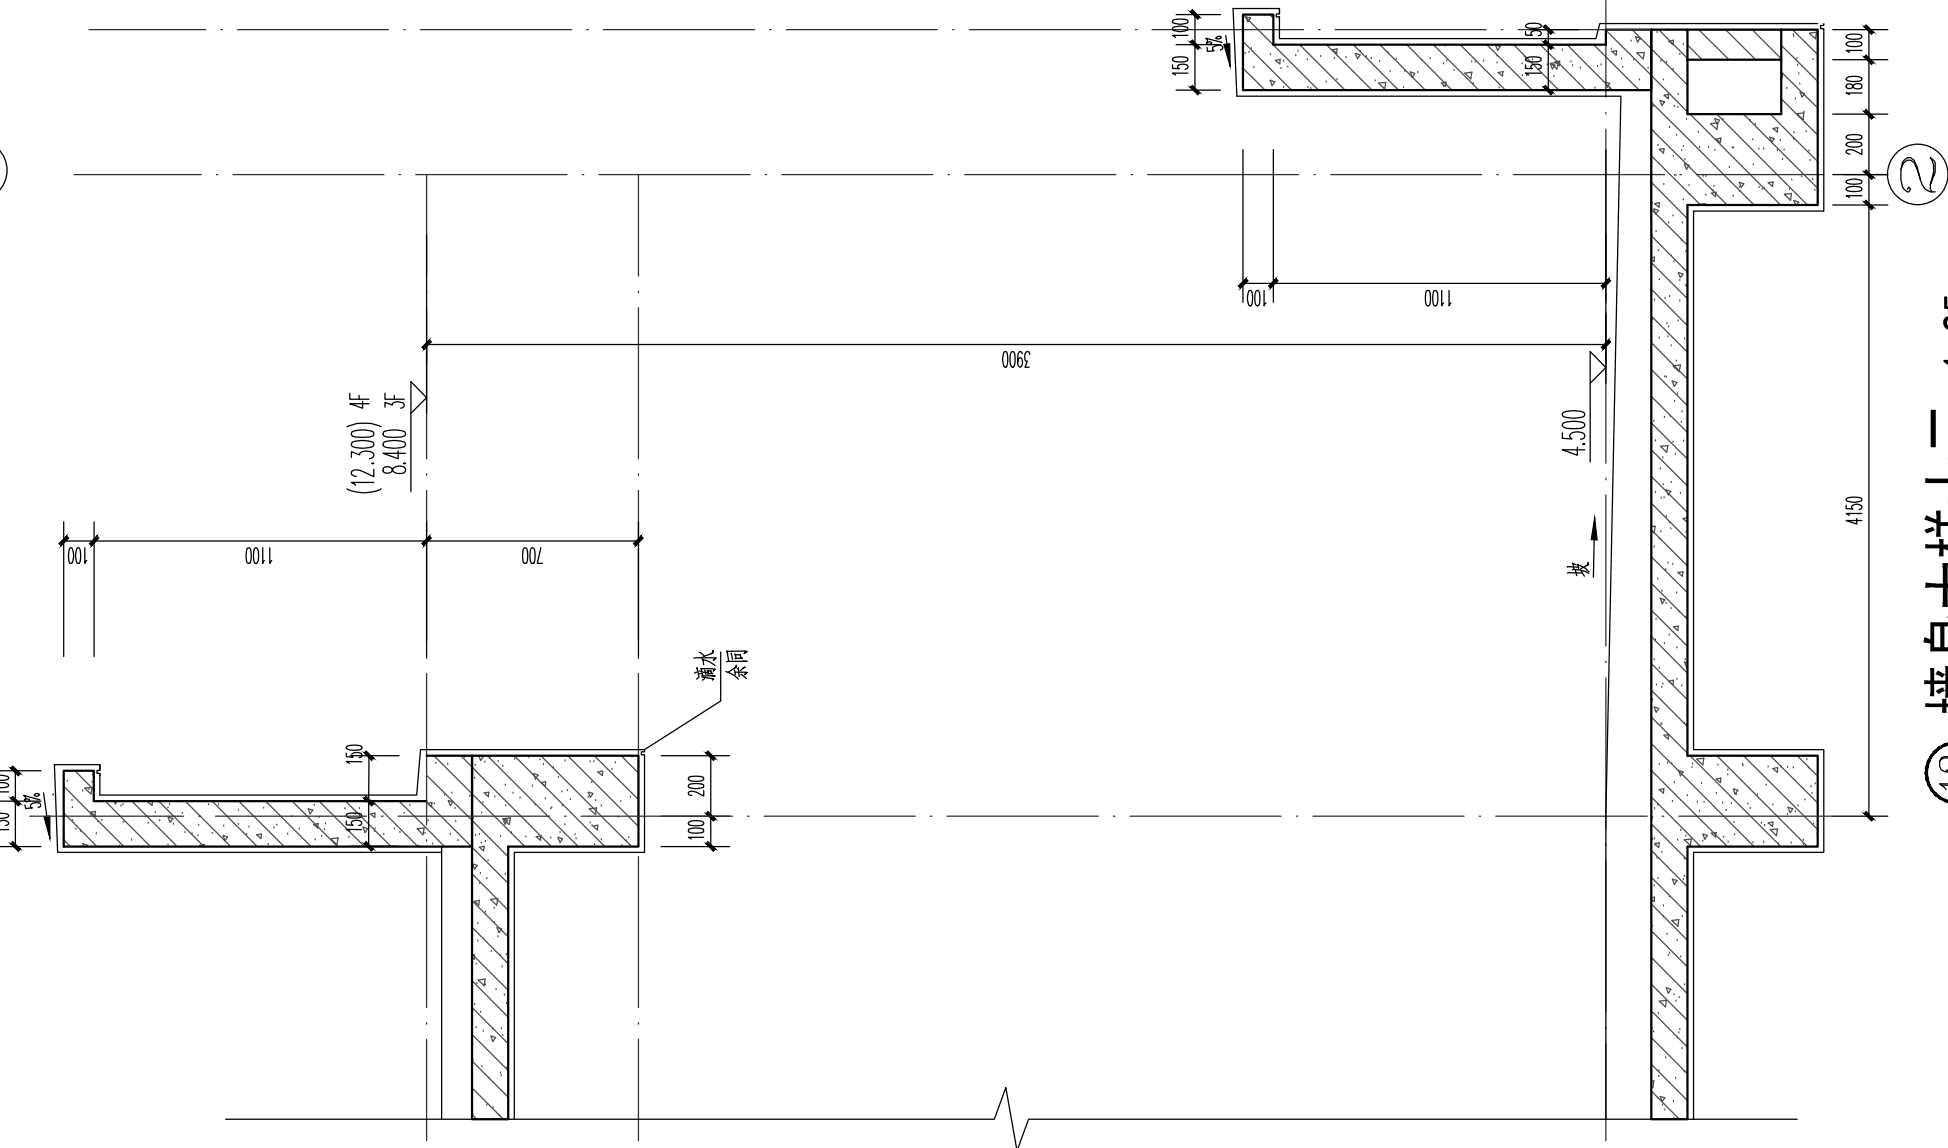

⑬ 墙身大样十三 1:25

申明
本设计图档产权属江阴市城乡规划设计院有限公司，对未图档的任何复制或
盗用均视为侵权，本设计图档仅供内部使用。
All design and copying of this print is the property of Jiangyin Planning
& Design Institute Co., Ltd.
It is invalid in any person without our writers permission.

出图专用章

执业注册章

设计阶段
施工图
设计编号
JS2025-010-1
专业
建筑
图号
建施25
版次
第一版
日期
2025.08

给排水
PLUMBING
结构
STRUCT.
暖通
HVAC
电气
ELEC.

会签


审核
徐正
审核
陶承
校对
陈泳
设计
刘博文
绘图
刘博文
专业负责人
陈泳
项目经理
薛磊
项目负责人
刘轶轶

图纸名称
墙身大样（四）
子项名称
实验综合楼
工程名称
江阴市高中学校扩容项目（山观高中改造）
建设单位
江阴市城市重点建设项目管理中心
合作设计单位
COOPERATIVE DESIGN

设计单位
江阴市城乡规划设计院有限公司
JIANGYIN PLANNING & DESIGN INSTITUTE Co., Ltd.
建筑工程设计甲级：A120014950
地址：江苏省江阴市五星路8号
邮编：214433
邮箱：jyghs@vip.163.com


设计单位
江阴市城乡规划设计院有限公司
JIANGYIN PLANNING & DESIGN INSTITUTE Co., Ltd.

设计单位					DESIGN				
 江阴市城乡规划设计院有限公司 JIANGYIN PLANNING & DESIGN INSTITUTE Co., Ltd 建筑工程设计甲级: A132014950 地 址: 江苏省江阴市五星路18号 邮 箱: 214433 邮 箱: jyjghs.jy@ip.163.com									
合作设计单位					COOPERATIVE DESIGN				
建设单位					CLIENT				
江阴市山观高级中学 江阴市教育局 江阴市城市重点建设项目管理中心									
工程名称					PROJECT				
江阴市高中学位扩充项目(山观高中改造)									
子项名称					BRANCH PROJECT				
实验综合楼									
图纸名称					DRAWING TITLE				
门窗详图二									
类 别		姓 名		签 名					
CATEGORY		NAME		SIGNATURE					
项目负责人		刘敏毓		刘敏毓					
PROJECT CHIEF									
项目经理		薛磊		薛磊					
PROJECT MANAGER									
专业负责人		陈泳		陈泳					
DISCIPLINE CHIEF									
绘 图		刘博文		刘博文					
DRAWS BY									
设 计		刘博文		刘博文					
DESIGNED BY									
校 对		陈泳		陈泳					
CHECKED BY									
审 核		陶承		陶承					
AUDITOR BY									
审 定		徐正		徐正					
APPROVED BY									
会 签									
SIGNATURE									
建 筑				电 气					
ARCH.				ELECT.					
结 构				暖 通					
STRUCT.				HEAT.					
给 排 水									
HYDRAUL.									
设计阶段		施工图		设计编号		JS2025-010-1			
DESIGN STAGE				PROJECT NO.					
专 业		建筑		图 号		建施27			
DISCIPLINE				DRAWING NO.					
版 次		第一版		日 期		2025.08			
REV.				DATE					
执业注册章					CHARTERED ARCHITECT/ENGINEER				
出图专用章					ISSUE				
申明					STATEMENT				
本设计的知识产权属江阴市城乡规划设计院有限公司, 对本案的任何复制或 使用均需获得本设计院书面授权。 本图无印章本设计院视出图专用章无效。 All design and copying of this print is the property of Jiangyin Planning & Design Institute Co., Ltd. It is invalid in any purpose without our written permission.									

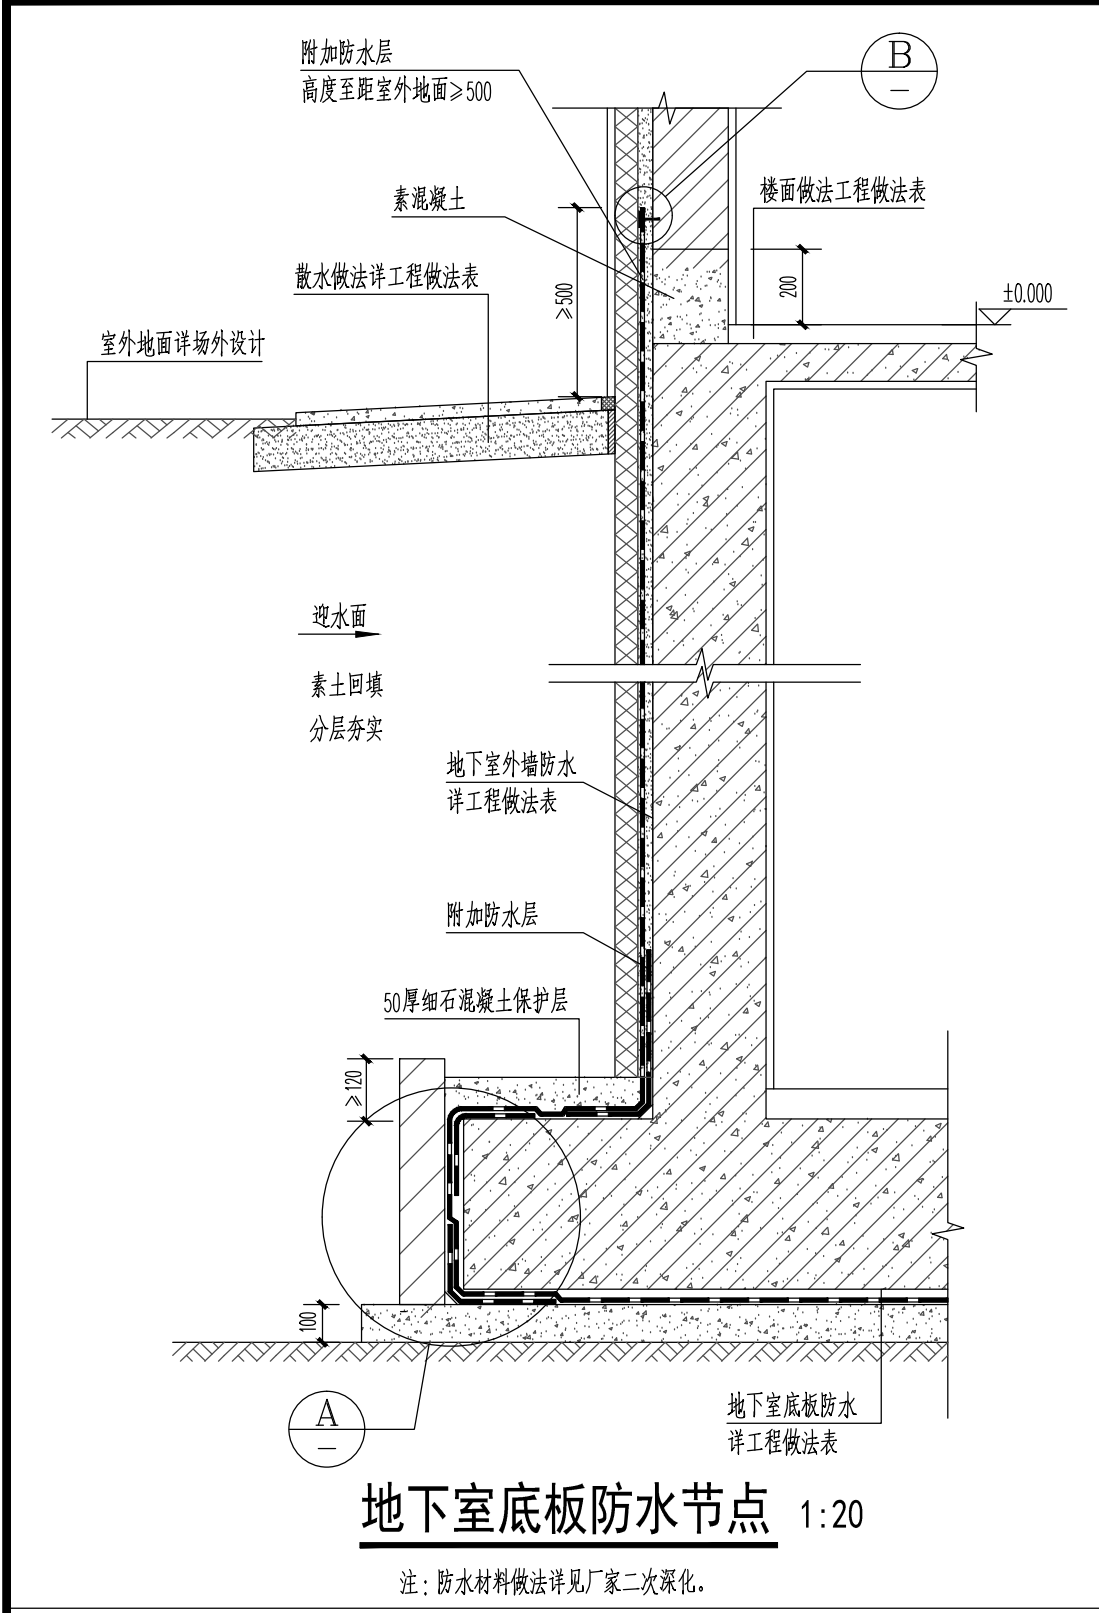


地下室底板防水节点 1:20


注:防水材料做法详见厂家二次深化。

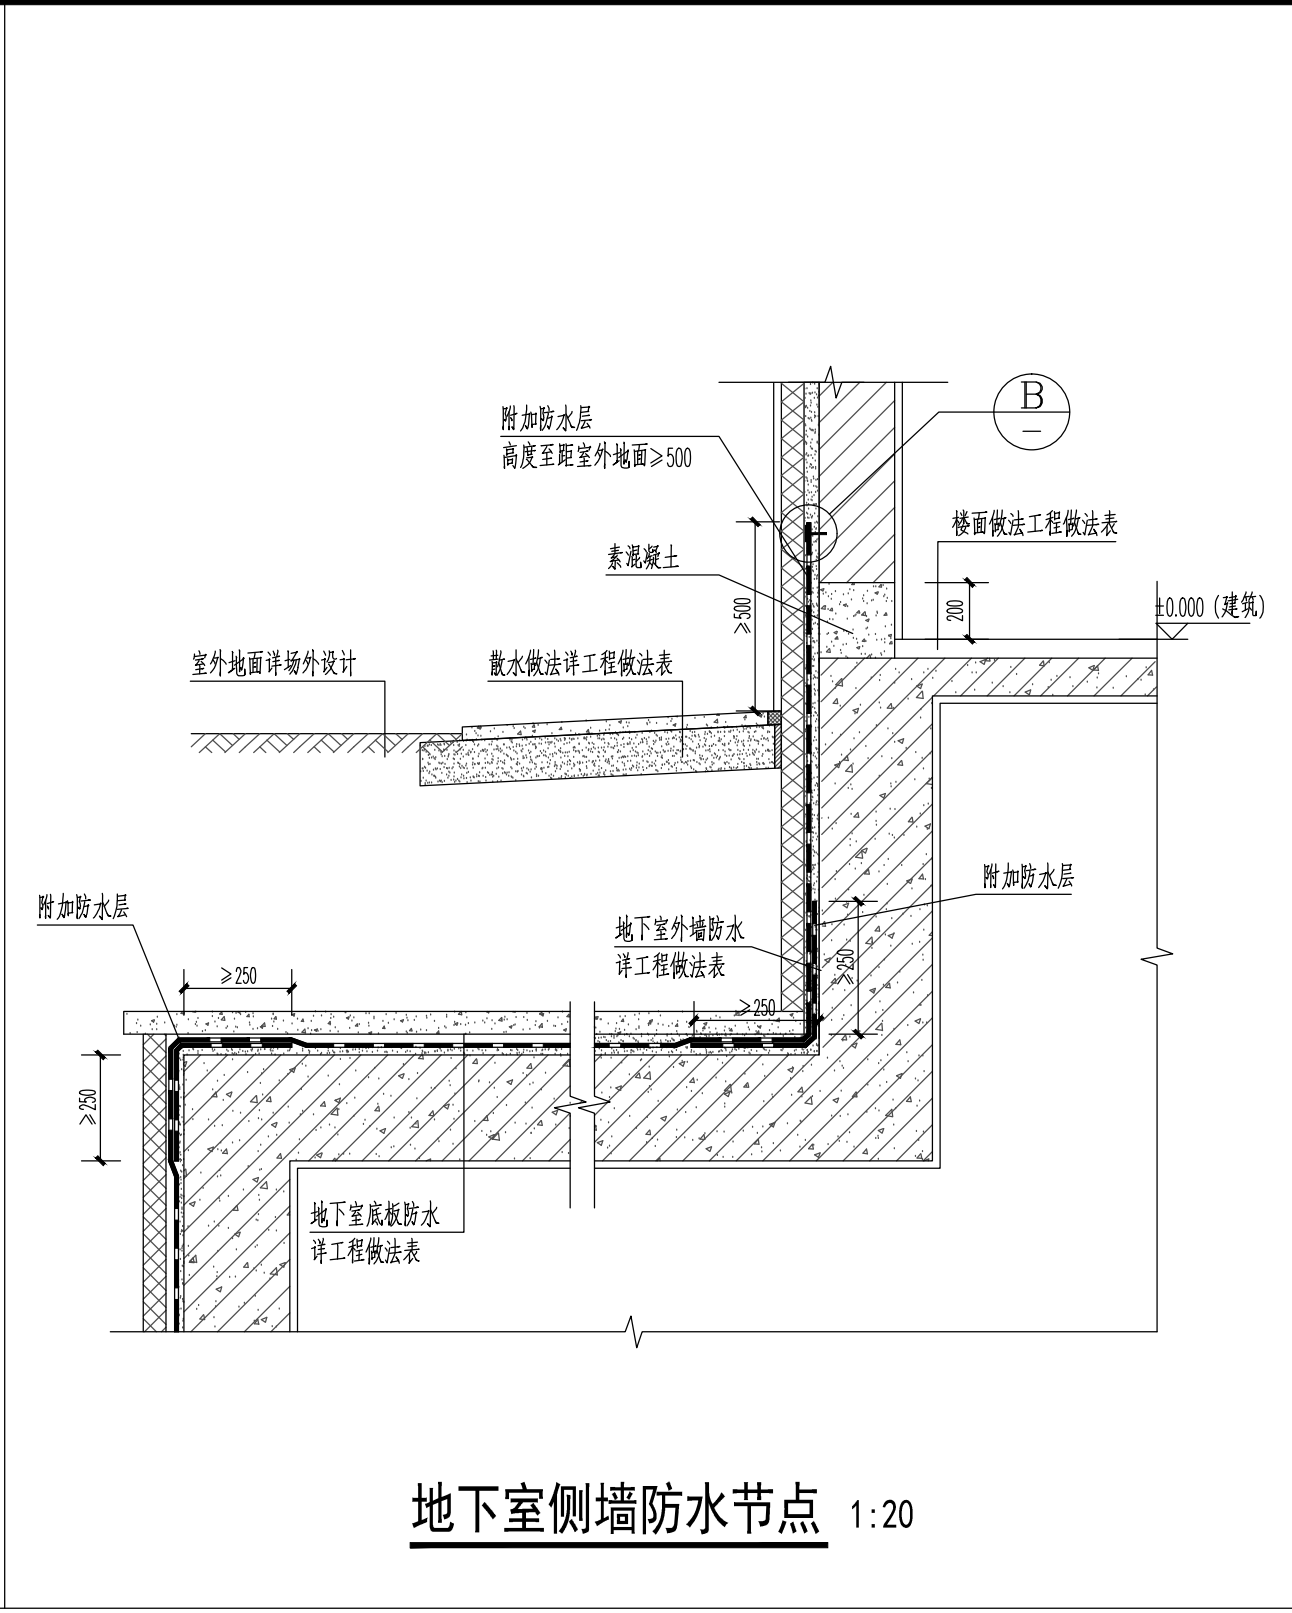


地下室侧墙防水节点 1:20

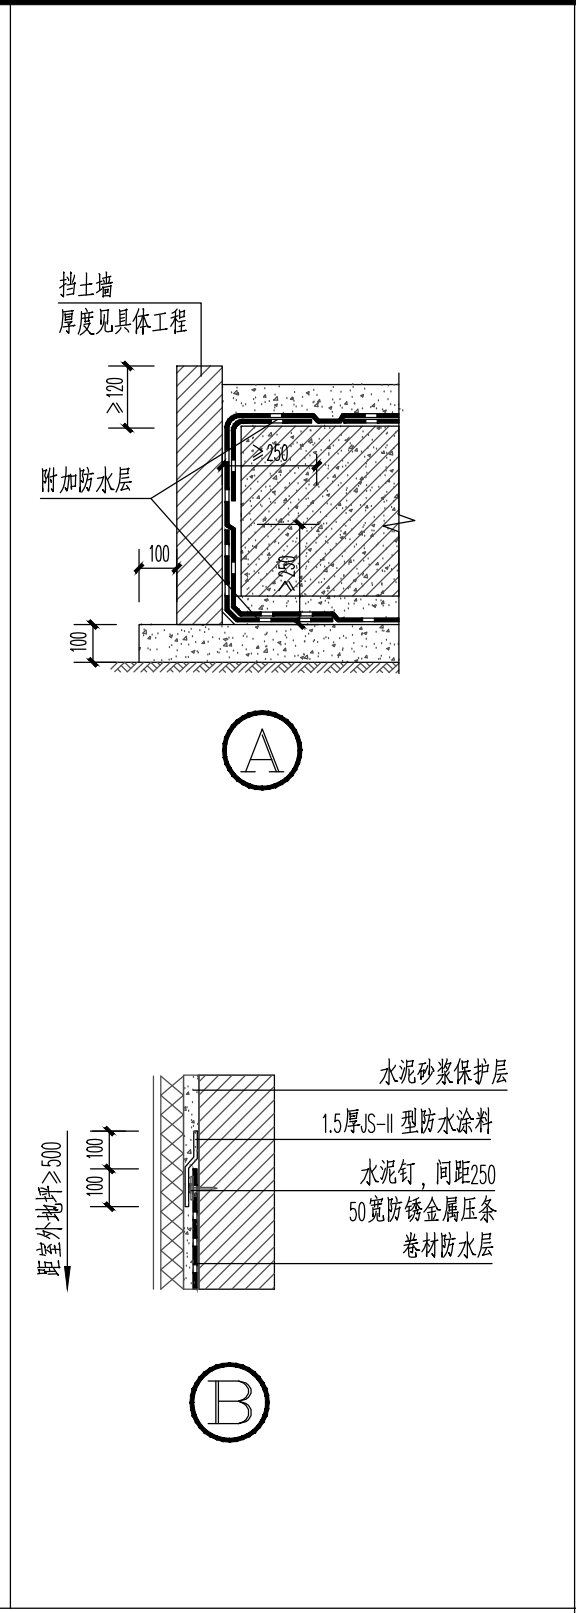


桩头防水详图 1:20

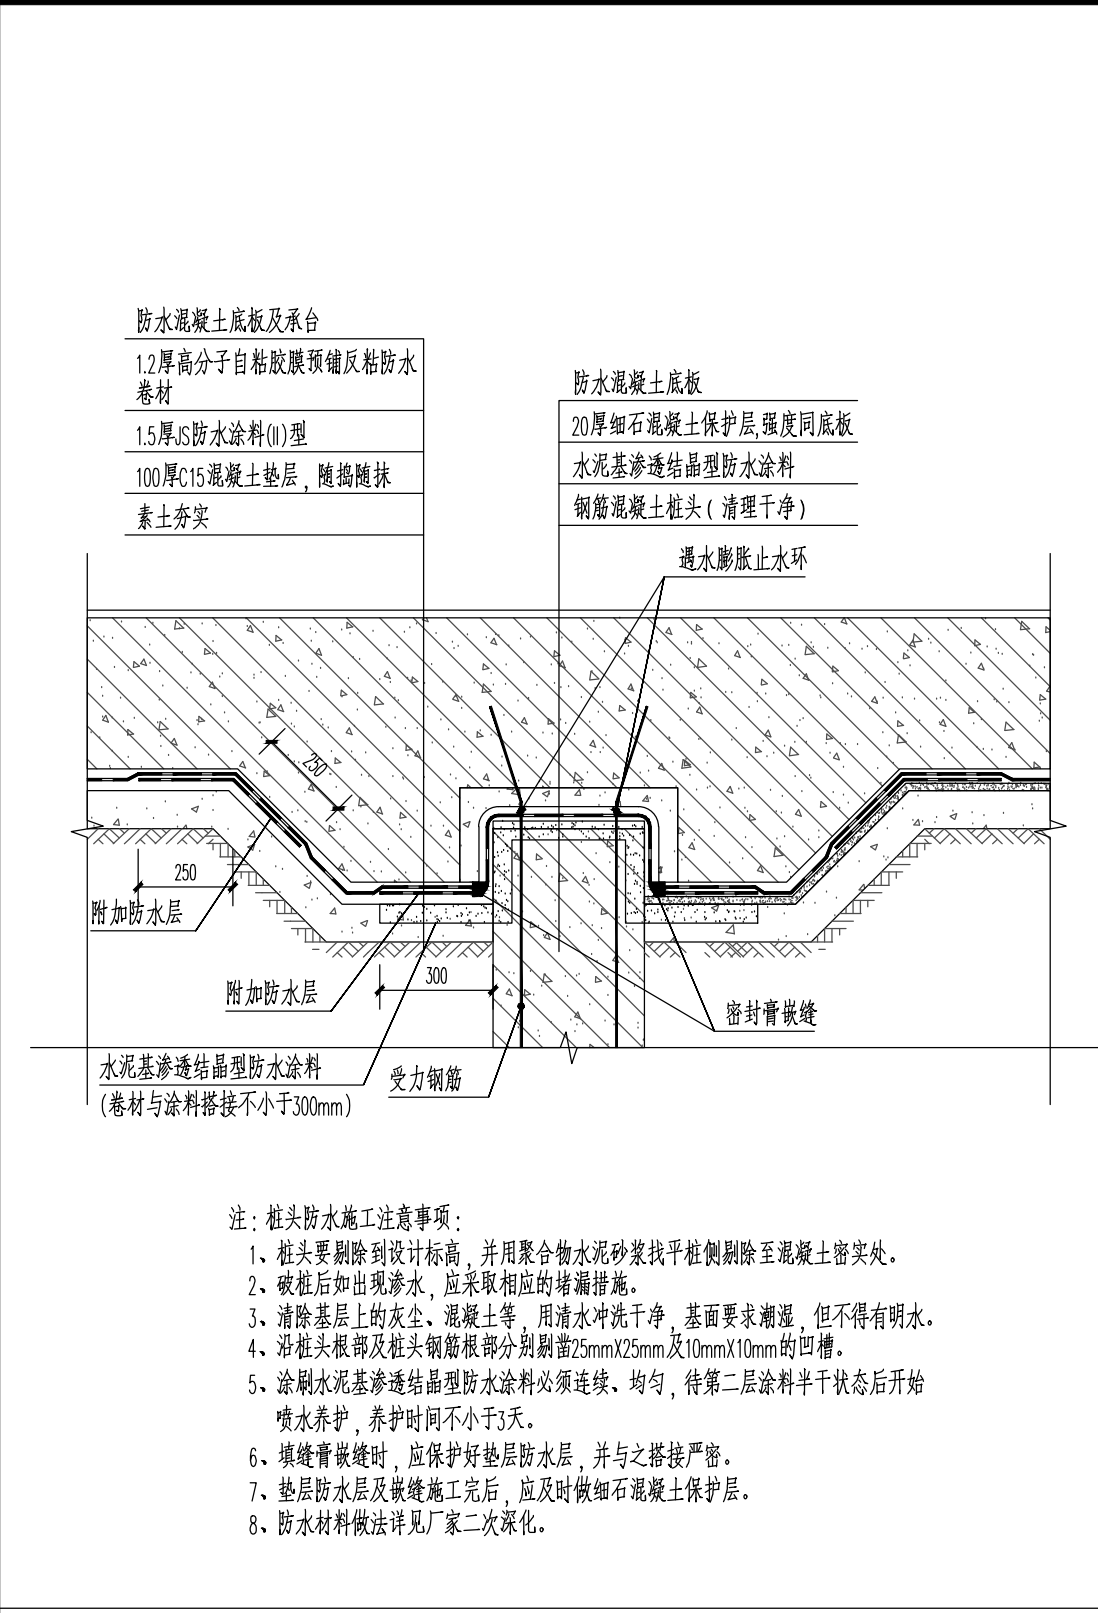


- 注:桩头防水施工注意事项:
1. 桩头要剔除到设计标高,并用聚合物水泥砂浆找平桩侧剔除至混凝土密实处。
 2. 破桩后如出现渗水,应采取相应的堵漏措施。
 3. 清除基层上的灰尘、混凝土等,凿渣水冲洗干净,基层要求潮湿,但不得有明水。
 4. 清除桩头根部及桩头钢筋锚固区(锚固长度20mm及10mm)的凹槽。
 5. 涂刷水泥基渗透结晶型防水涂料必须连续、均匀,待第二层涂料干透后方可进行下一道工序。
 6. 填缝膏嵌缝时,应保护好基层防水层,并予之搭接严密。
 7. 基层防水层及嵌缝施工完后,应及时做细石混凝土保护层。
 8. 防水材料做法详见厂家二次深化。

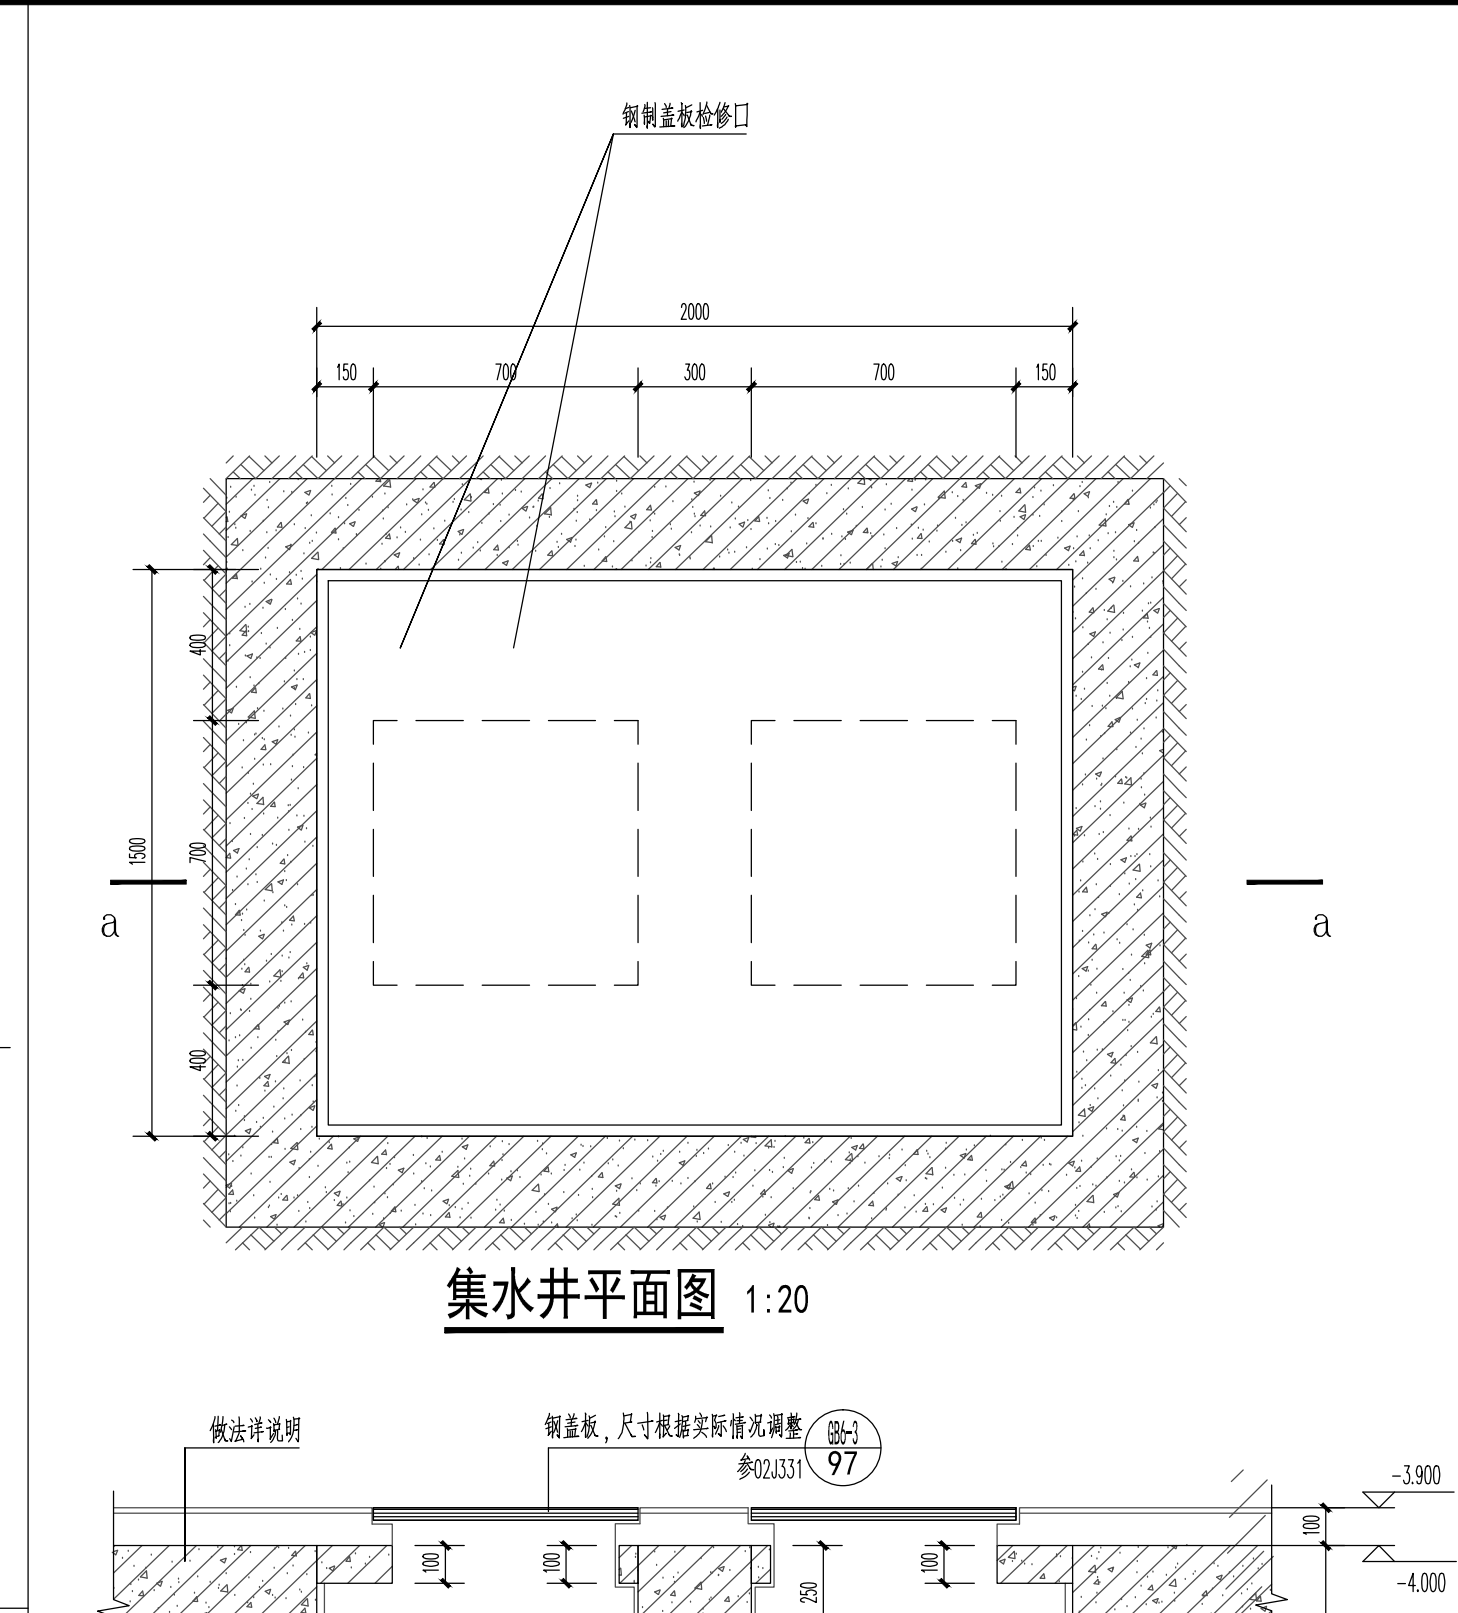


集水井平面图 1:20

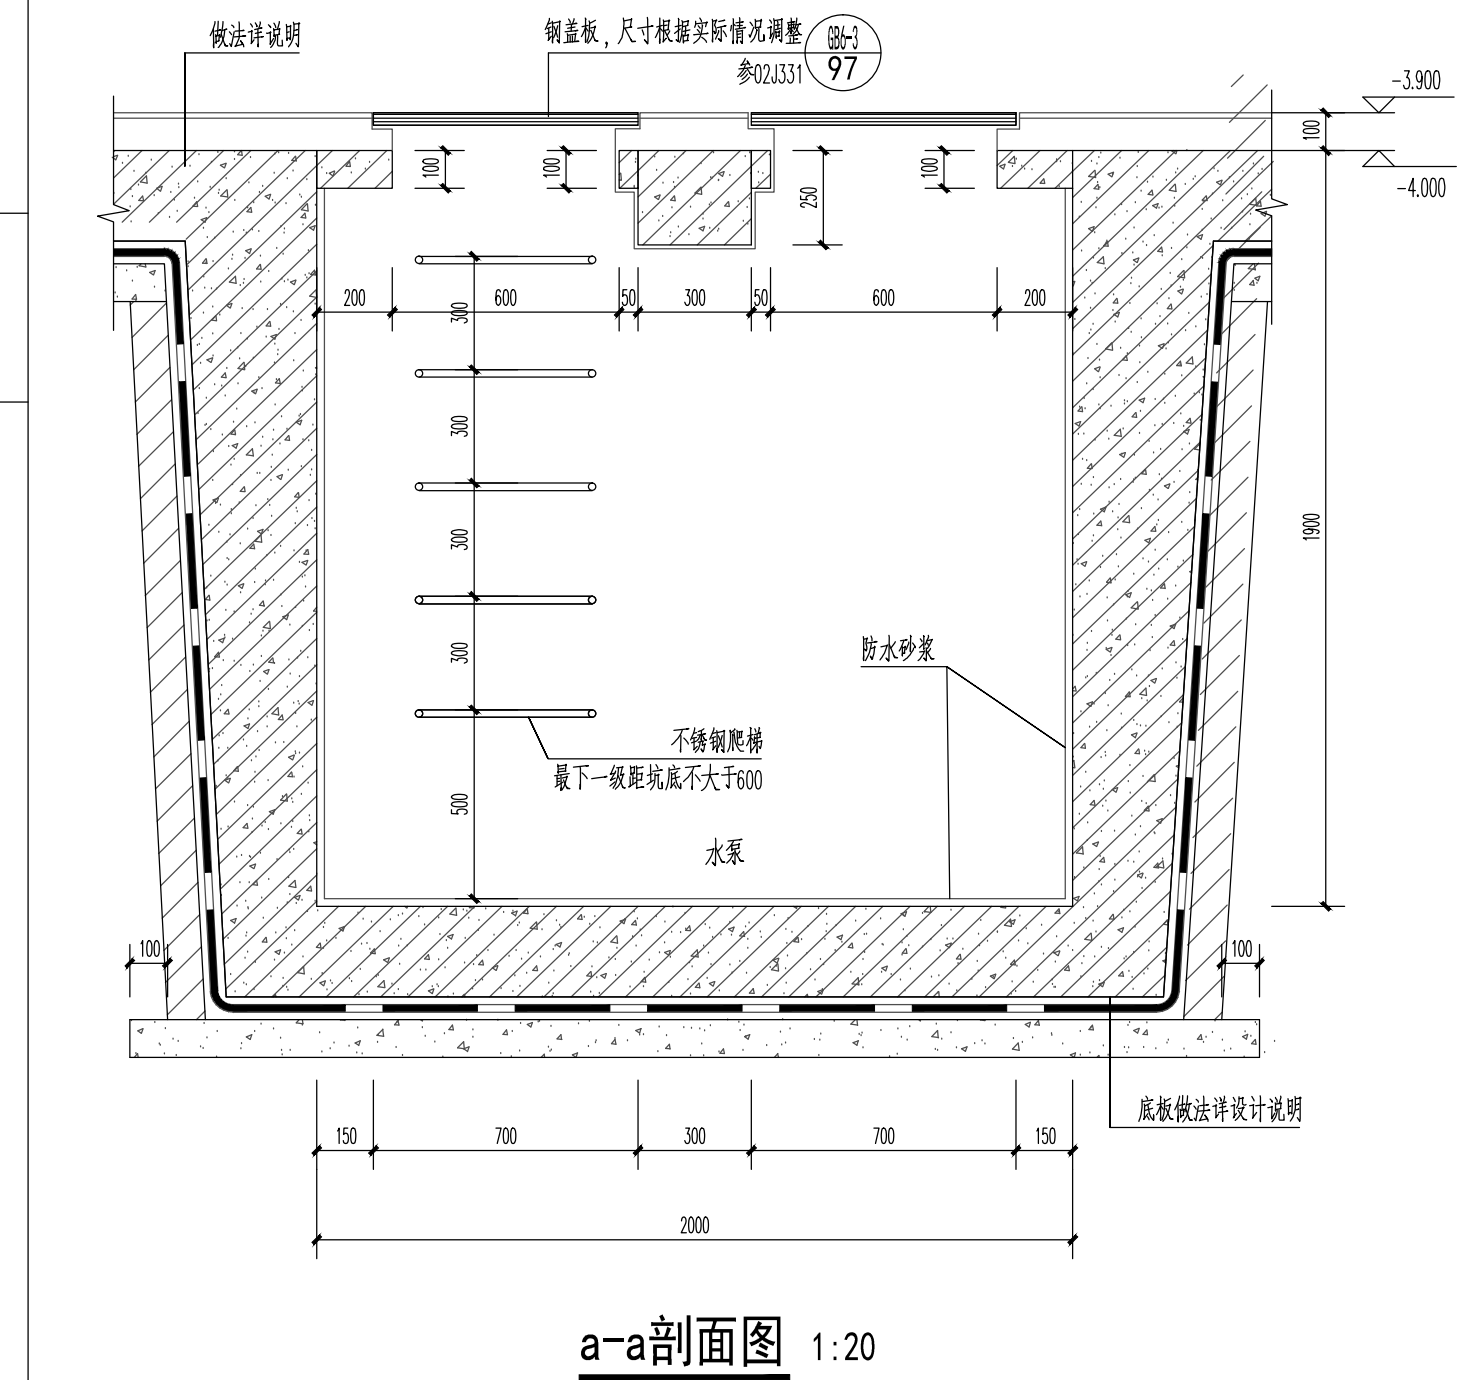


a-a剖面图 1:20

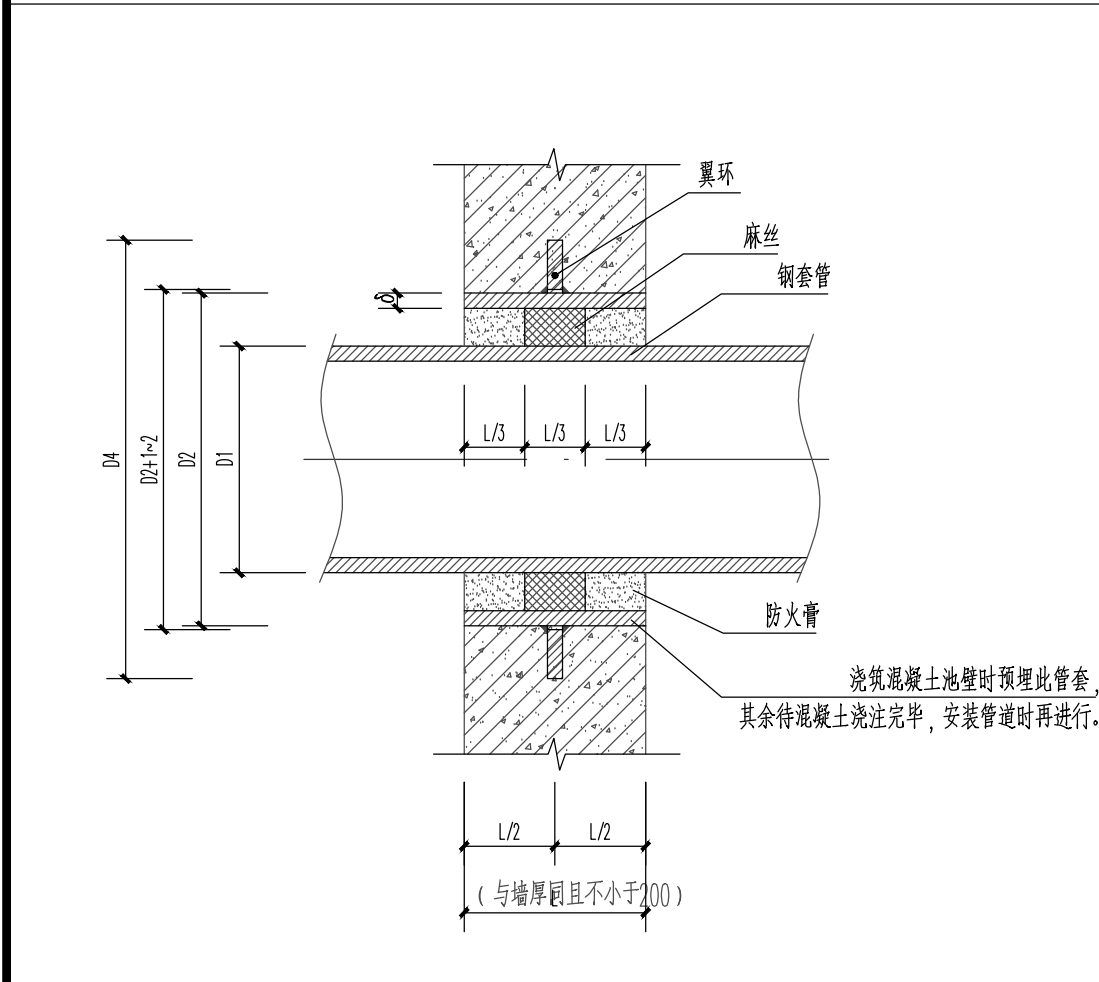


刚性防水套管(B型) 1:20

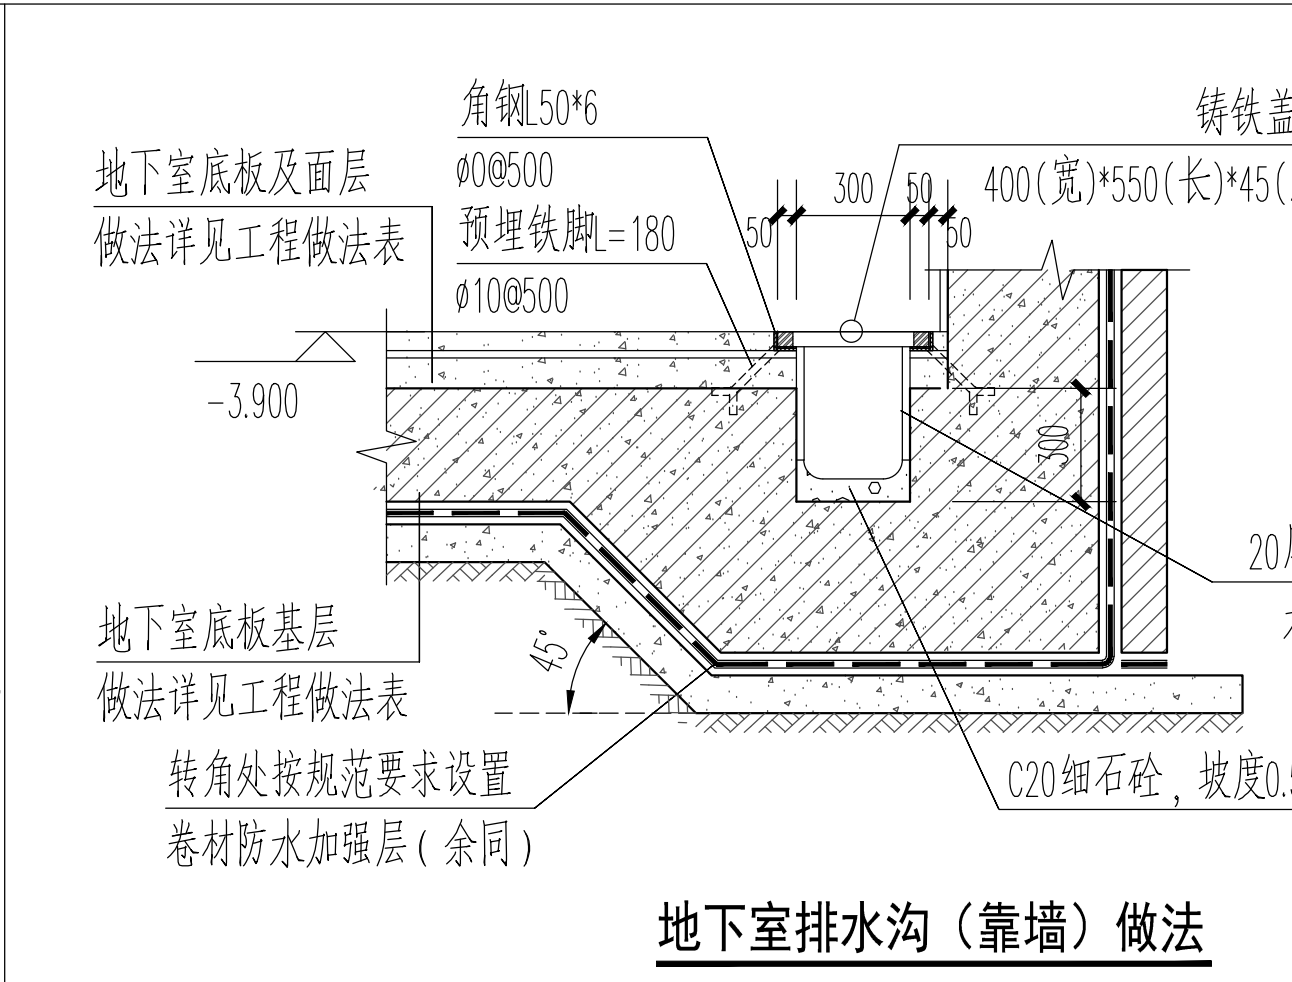


地下室排水沟(靠墙)做法

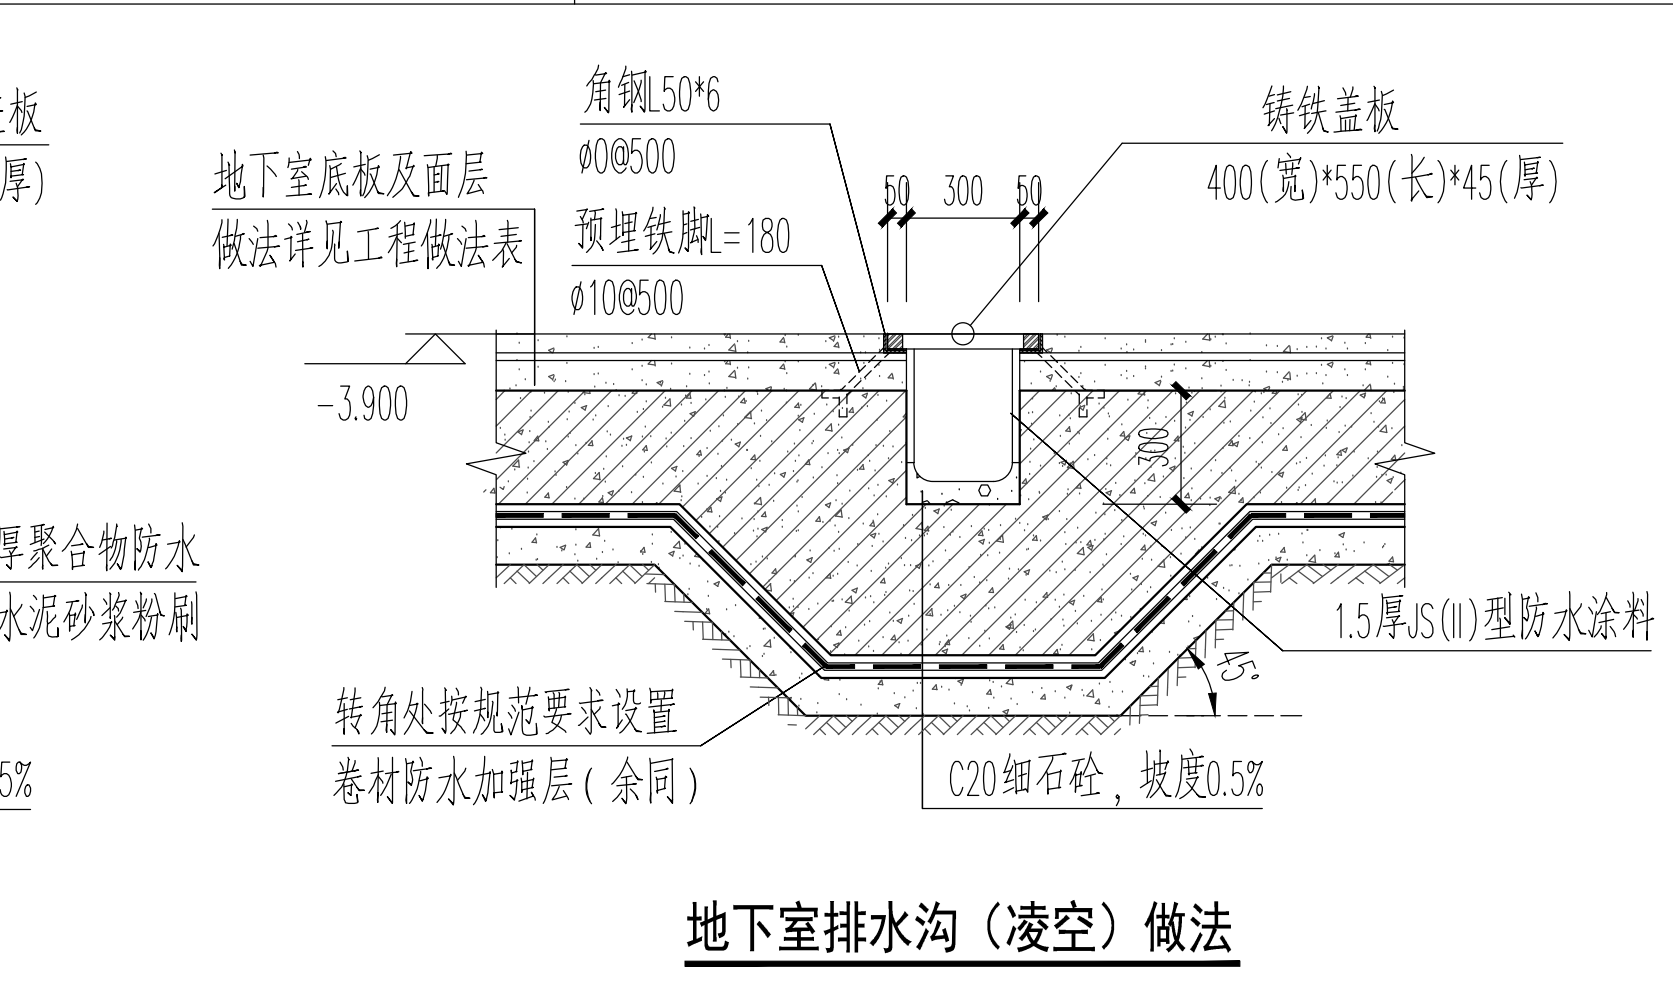


地下室排水沟(凌空)做法

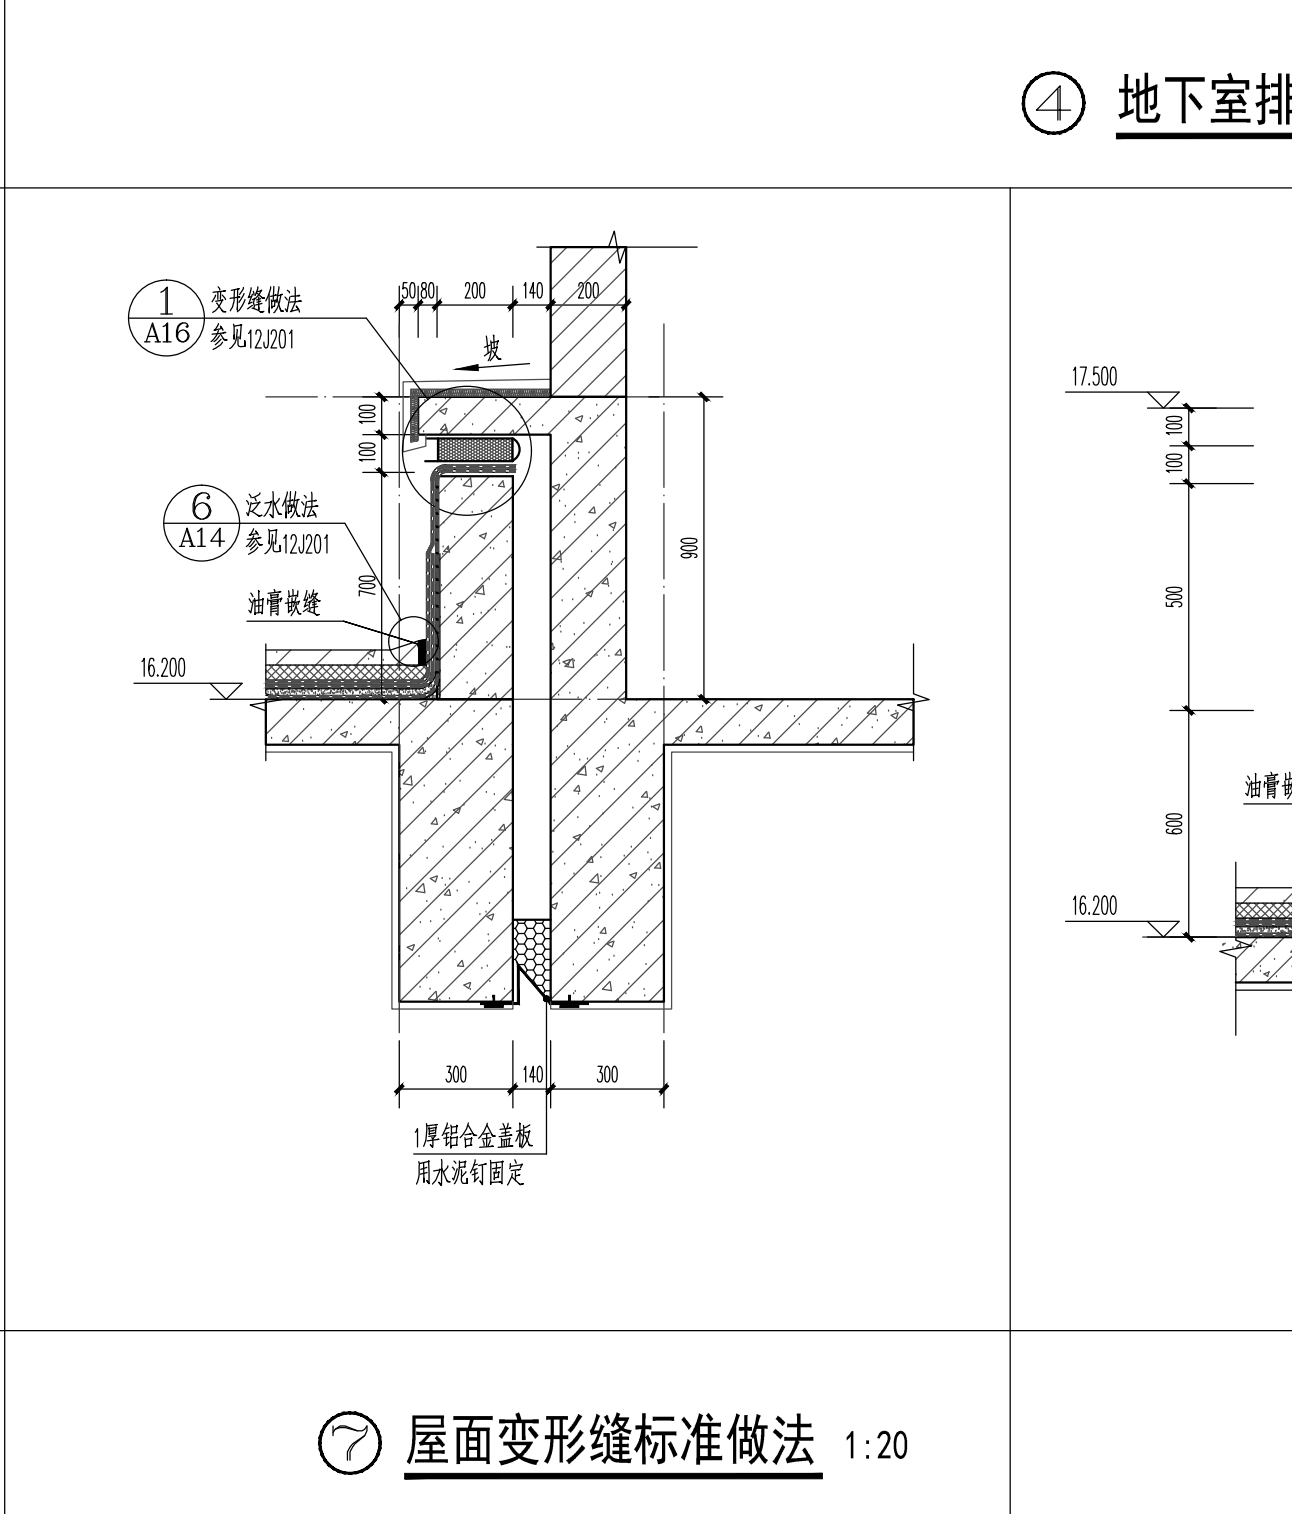


屋面变形缝标准做法 1:20

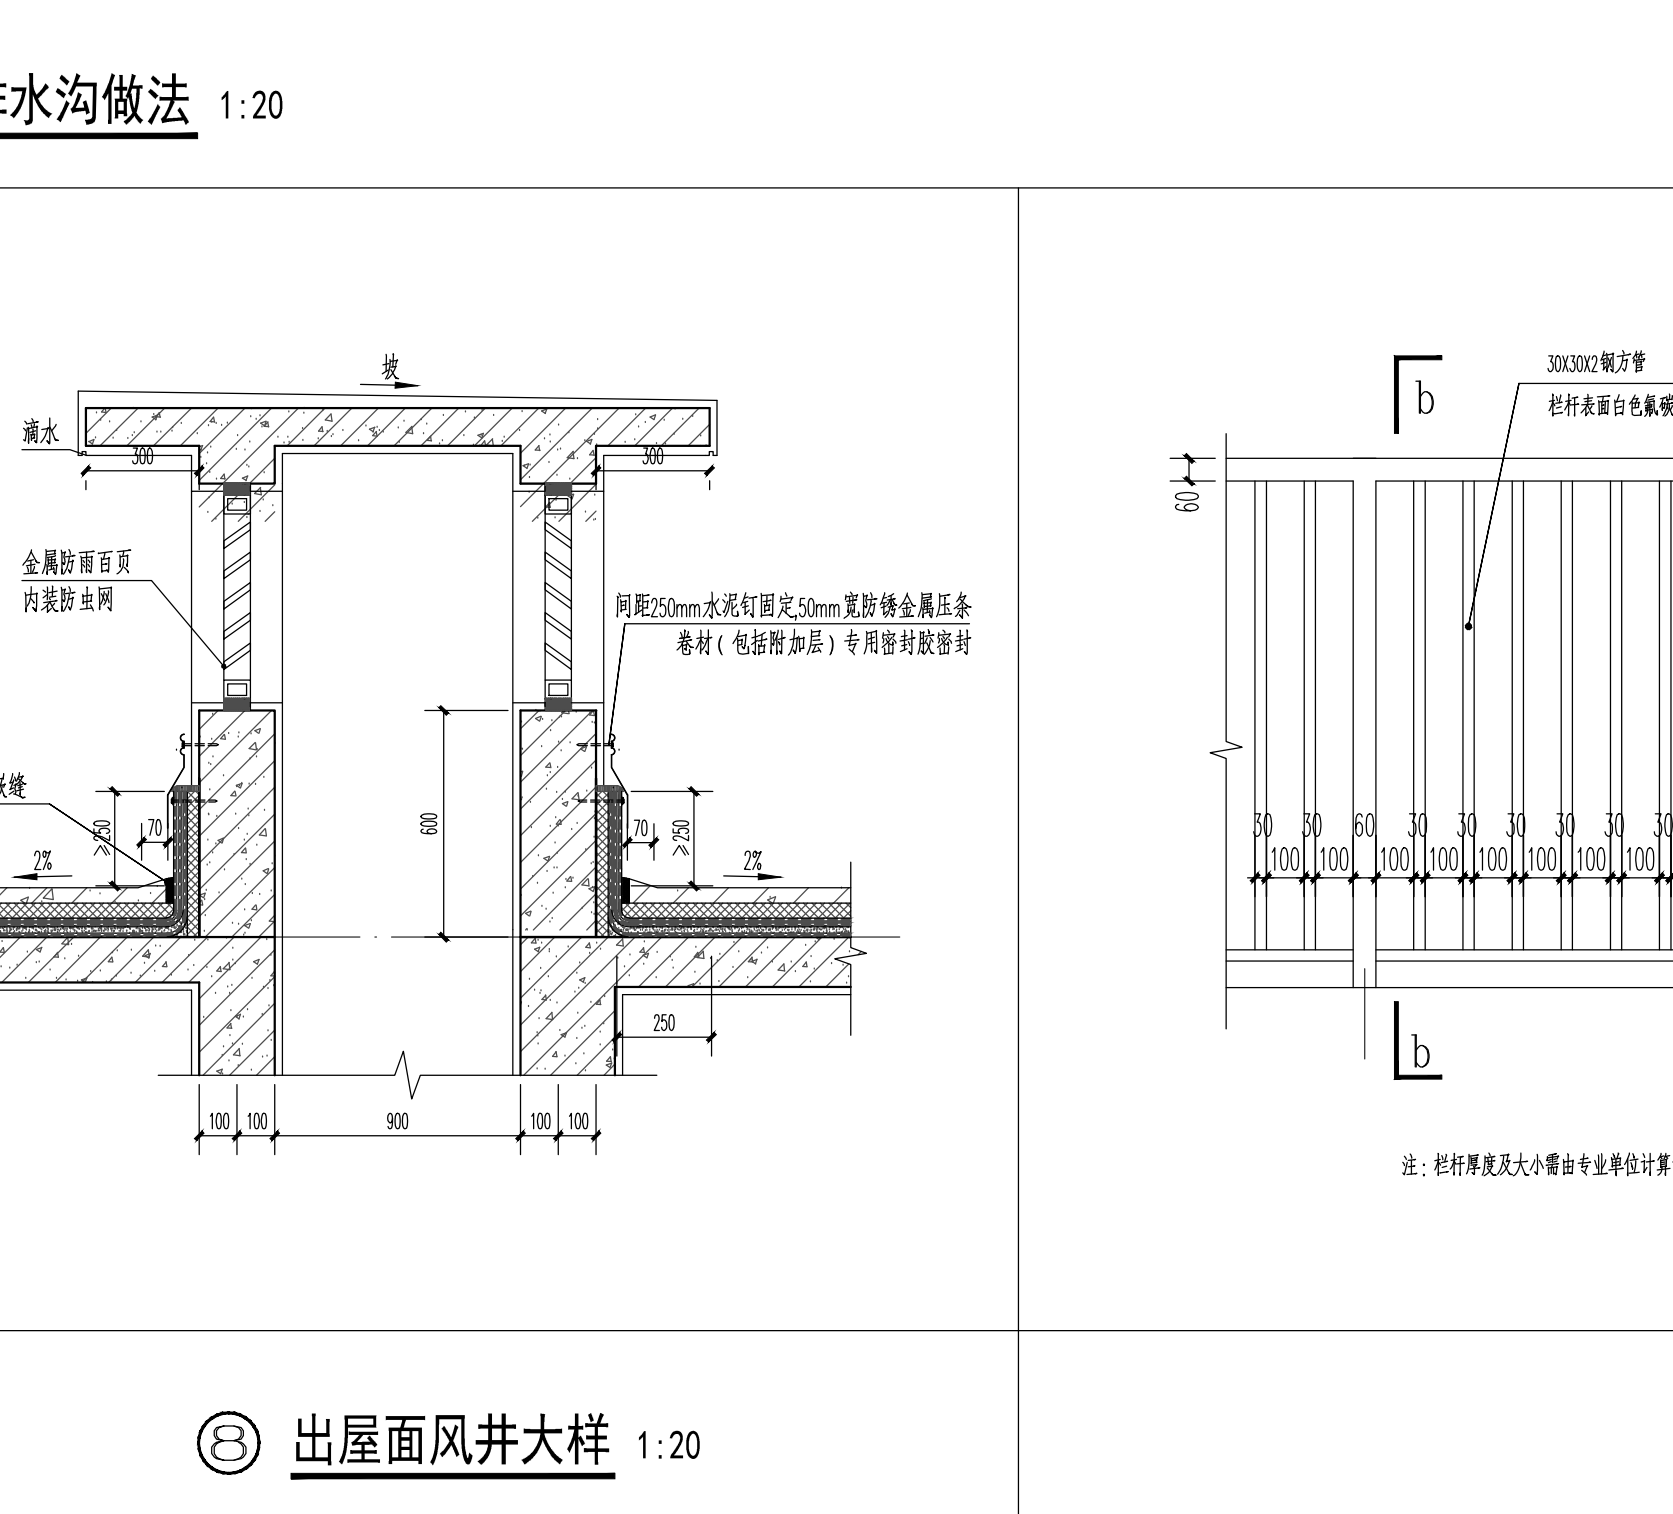







出屋面风井大样 1:20

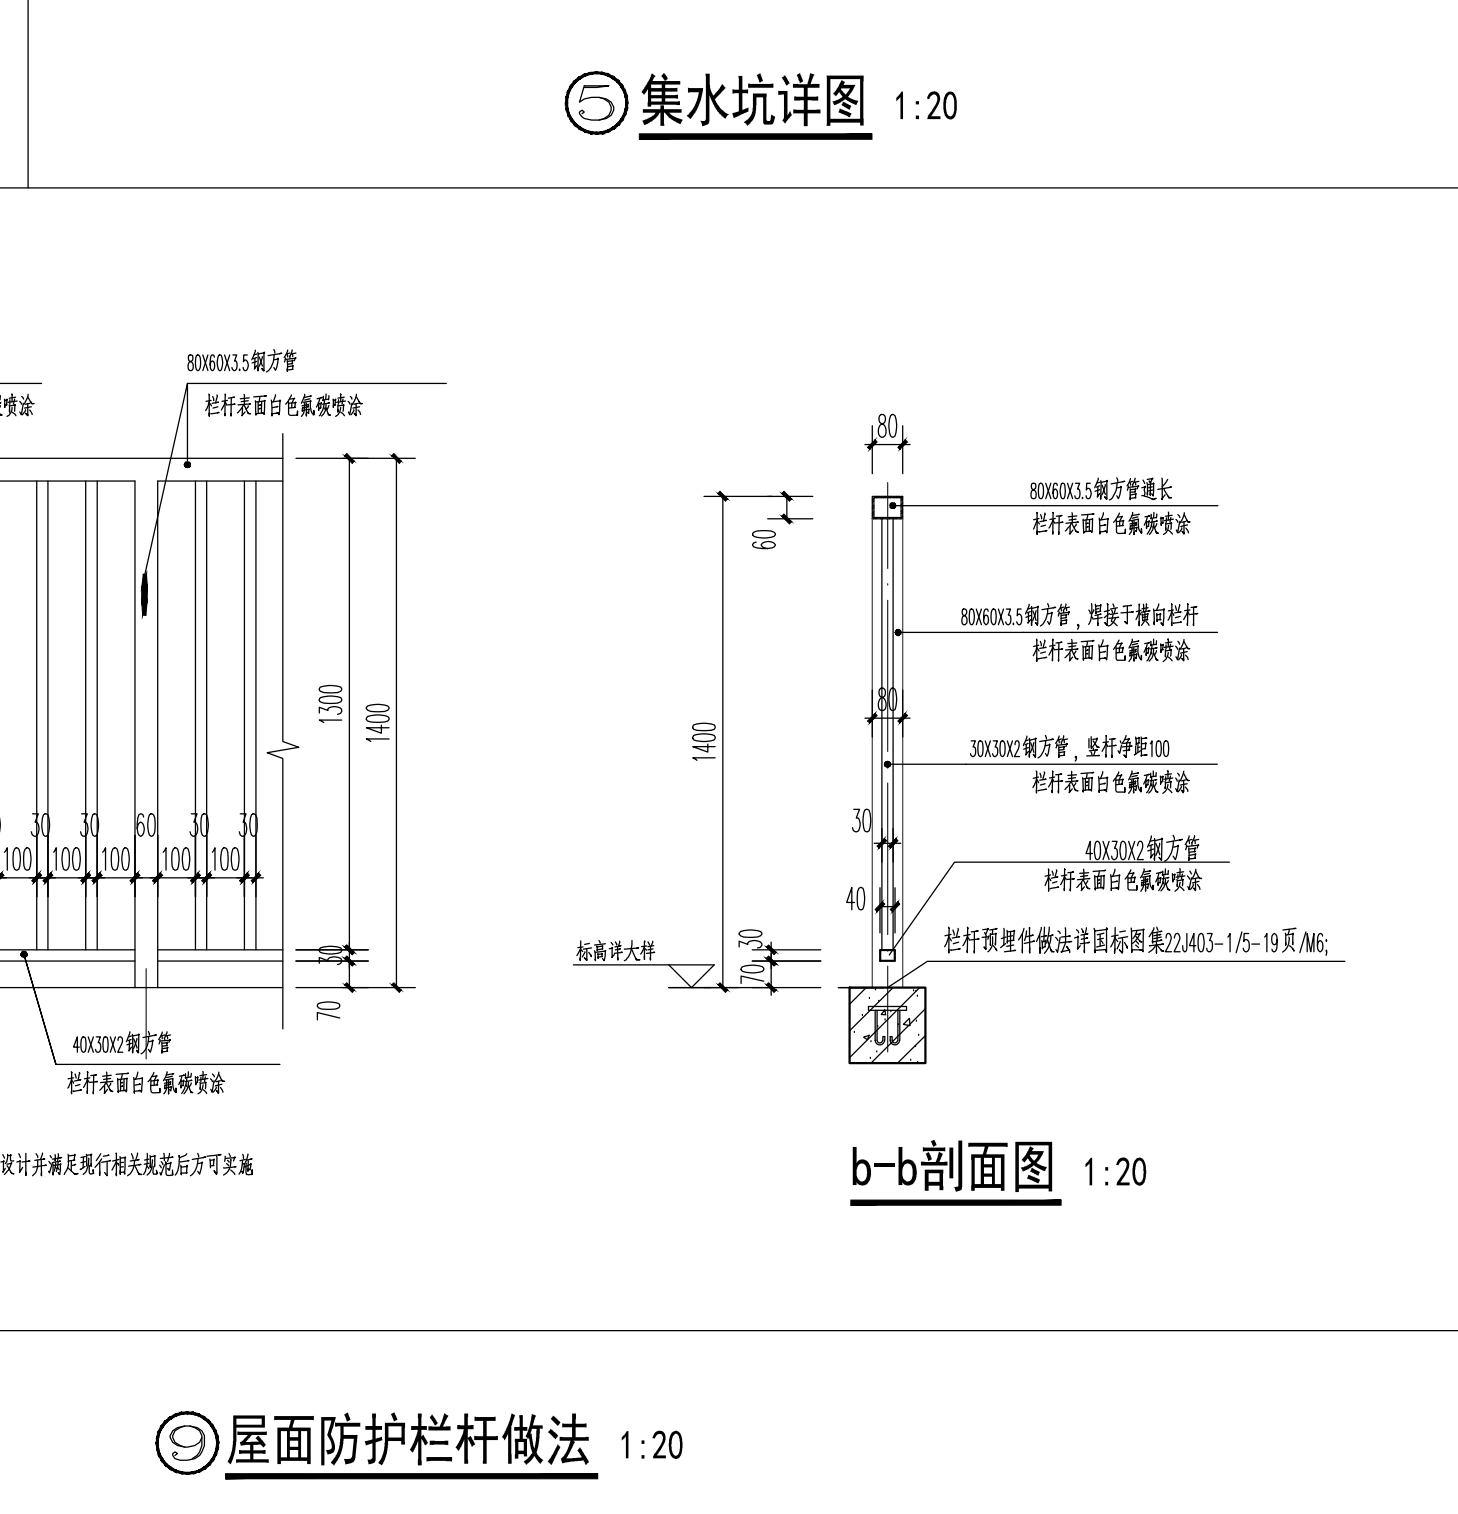

屋面防护栏杆做法 1:20

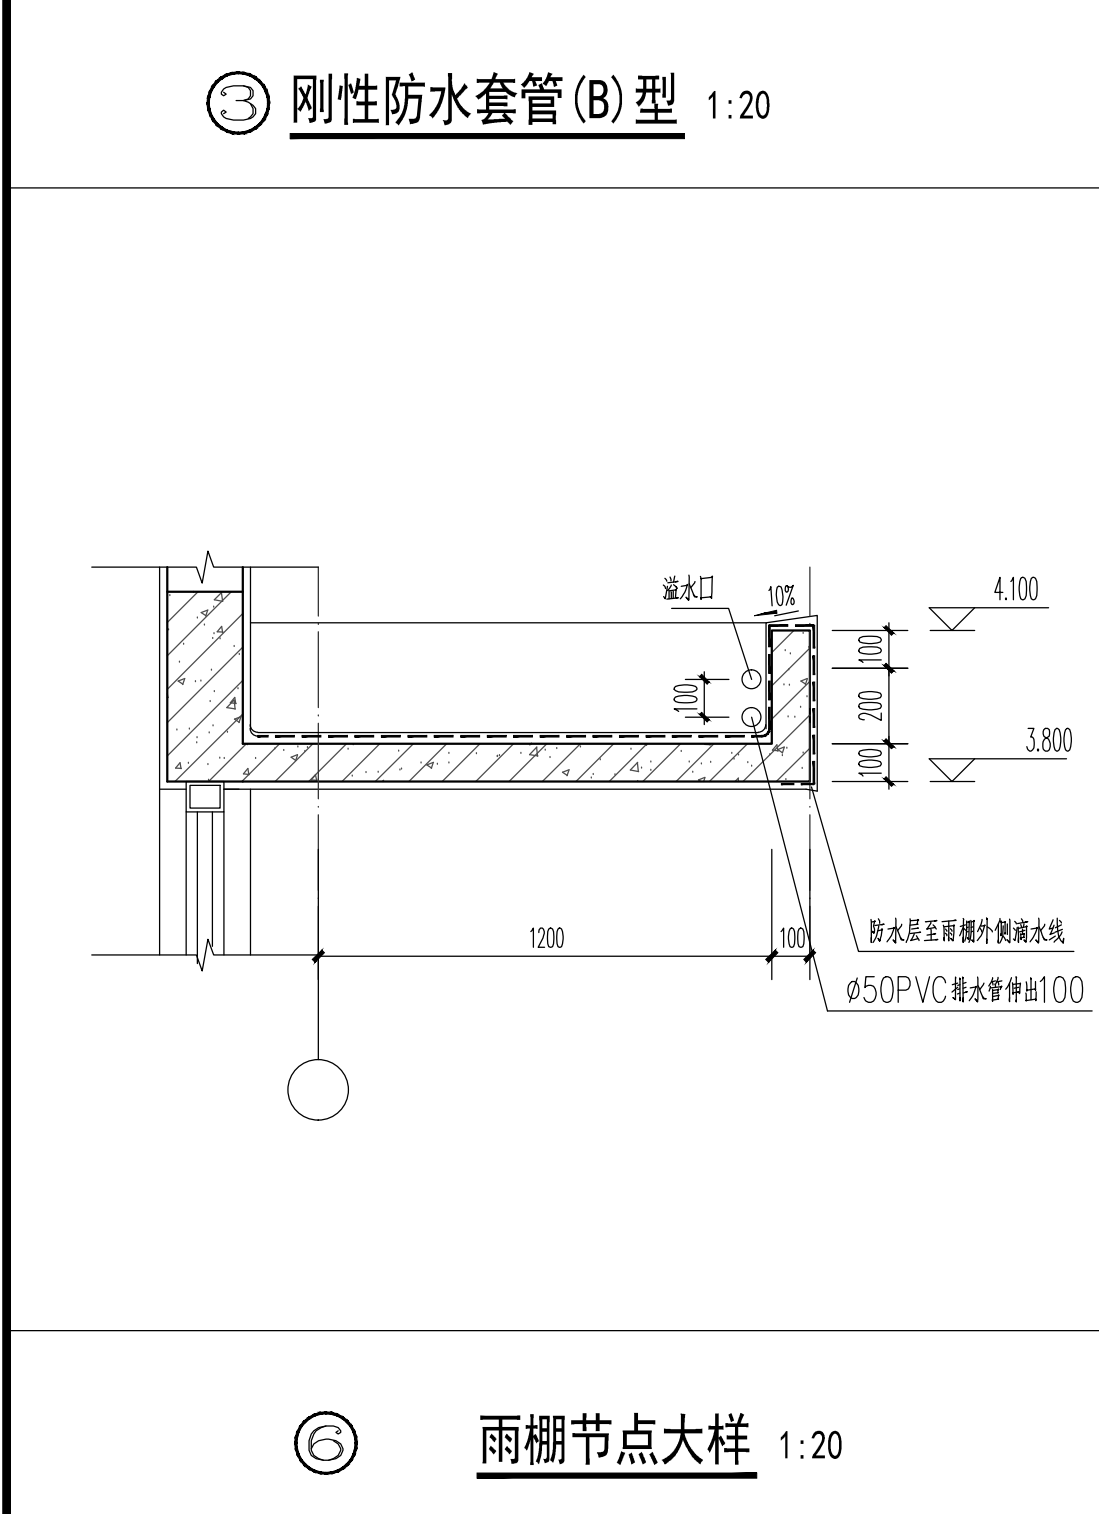

雨棚节点大样 1:20

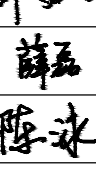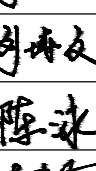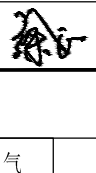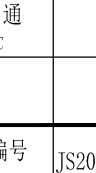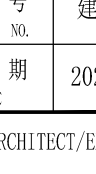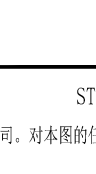设计单位			DESIGN	
 江阴市城乡规划设计院有限公司 JIANGYIN PLANNING & DESIGN INSTITUTE Co., Ltd 建筑工程设计甲级: A132014950 地 址: 江苏省江阴市五星路8号 邮 编: 214133 邮 箱: jysghs@vip.163.com				
合作设计单位			COOPERATIVE DESIGN	
建设单位			CLIENT	
江阴市山观高级中学 江阴市教育局 江阴市城市重点建设项目管理中心				
工程名称			PROJECT	
江阴市高中学位扩充项目（山观高中改造）				
子项名称			BRANCH PROJECT	
实验综合楼				
图纸名称			DRAWING TITLE	
节点大样				
类 别	姓 名	签 名		
CATEGORY	NAME	SIGNATURE		
项目负责人 PROJECT CHIEF	刘敏敏			
项目经理 PROJECT MANAGER	薛磊			
专业负责人 DISCIPLINE CHIEF	陈泳			
绘 图 DRAWN BY	刘博文			
设 计 DESIGNED BY	刘博文			
校 对 CHECKED BY	陈泳			
审 核 AUDITOR	陶承			
审 定 APPROVED BY	徐正			
会 签				
COUNTERSIGN				
建 筑 ARCHT.		电 气 ELEC.		
结 构 STRUCT.		暖 通 HVAC		
给 排 水 PLUMBING				
设计阶段 DESIGN STAGE	施工图	设计编号 PROJECT NO.	JS2025-010-1	
专 业 DISCIPLINE	建筑	图 号 DRAWING NO.	建施29	
版 次 REV.	第一版	日 期 DATE	2025.08	
执业注册章				
CHARTERED ARCHITECT/ENGINEER				
出图专用章			ISSUE	
申 明			STATEMENT	
本设计的知识产权属江阴市城乡规划设计院有限公司, 对本图的任何复制或 使用均须获得本设计院书面授权。 All design and copying of this print is the property of Jiangyin Planning & Design Institute Co., Ltd. It is invalid in any person without our written permission.				