

宣堡镇宣堡社区2025年度宜居宜业和美乡村建设项目

出图日期: 2026年7月

ACD
艺城设计有限公司
DESIGN OF ART CITY.CO.LTD

中华人民共和国一级注册建筑师
姓名: 刘涛
注册号: 3303422-002
有效期至: 至2027年06月

工程设计出图专用章(电子)
资质证书号: A133034227
有效期至2029年10月18日

	实 名	签 名
项目负责人		
专业负责人		
设 计		

注册（执业）章

预留章

出图章

审图章

竣工章

项目经理		
审 定		
审 核		
校 对		
制 图		

会 签

CONFIRMED BY

建 筑

结 构

给排水

暖 通

电 气

其 他

图 纸 目 录

第 1 页 共 1 页

序 号	图 号	图 名	图 幅	备 注
01	ML-01	图纸目录	A2	
02	Z-01	总平面图	A0	
03	JS-01	乡愁记忆墙详图	A2	
04	JS-02	方言墙大样做法图	A2	
05	JS-03	塑木廊架墙补图	A2	
06	JS-04	仿古围墙和矮墙平立面图	A2	
07	JS-05	仿古围墙和矮墙立面图&剖面图	A2	
08	JS-06	仿古围墙和矮墙节点大样图	A2	
09	JS-07	打卡天梯效果图	A2	
10	JS-08	打卡天梯节点详图	A2	
11	JS-09	采购项实物参考图	A2	
12	JS-10	广场大舞台平面图	A2	
13	JS-11	电子显示屏详图一	A2	
14	JS-12	电子显示屏详图二	A2	
15	JS-13	广场茅草亭详图	A2	
16	JS-14	广场背景墙详图	A2	
17	JS-15	广场路面做法详图	A2	
18				
19				
20				
21				
22				
23				
24				
25				
26				

ACD
艺城设计有限公司
DESIGN OF ART CITY.CO.LTD

建筑行业（建筑工程） 甲级 A133034227
风景园林工程设计专项 甲级 A133034227
市政行业（给水、排水、
道路、桥梁工程）专业 乙级 A233100647

建设单位	宣堡人民政府	工程编号	
工程名称	宣堡镇宣堡社区2025年度宜居宣 业和美乡村建设项目	子项编号	
子项名称		图 名	目录

专 业	图 号	阶 段
	ML-01	版 本 号
比 例		出图日期
		07.25

中华人民共和国一级注册建筑师
姓 名: 刘涛
注册号: 3303422-002
有效期至: 至2027年06月

电子

工程设计出图专用章(电子)
资质证书号: A133034227
有效期至2029年10月18日

实 名		签 名
项目负责人		
专业负责人		
设 计		

注册（执业）章

--

1001



100

ACD

艺城设计有限公司
DESIGN OF ART CITY, CO, LTD

建筑行业（建筑工程） 甲级 A13306427
风景园林工程专项设计专项 甲级 A13306427
城乡规划编制工程专项设计 乙级 A23108647
道路、桥梁工程 专业 A23108647

项目经理			
审定			
审核			
校对			
制图			
会签	CONFIRMED BY		
建筑		结构	
给排水		暖通	
电气		其他	
建设单位	宣盛人民政府		
工程名称	宣盛镇宣盛社区2025年度宜居宜业和美乡村建设项目		
子项名称			
工程编号			
子项编号			
图名	乡愁记忆墙详图		
专业		阶段	
图号	JS-01	版本号	
比例		出图日期	07.25

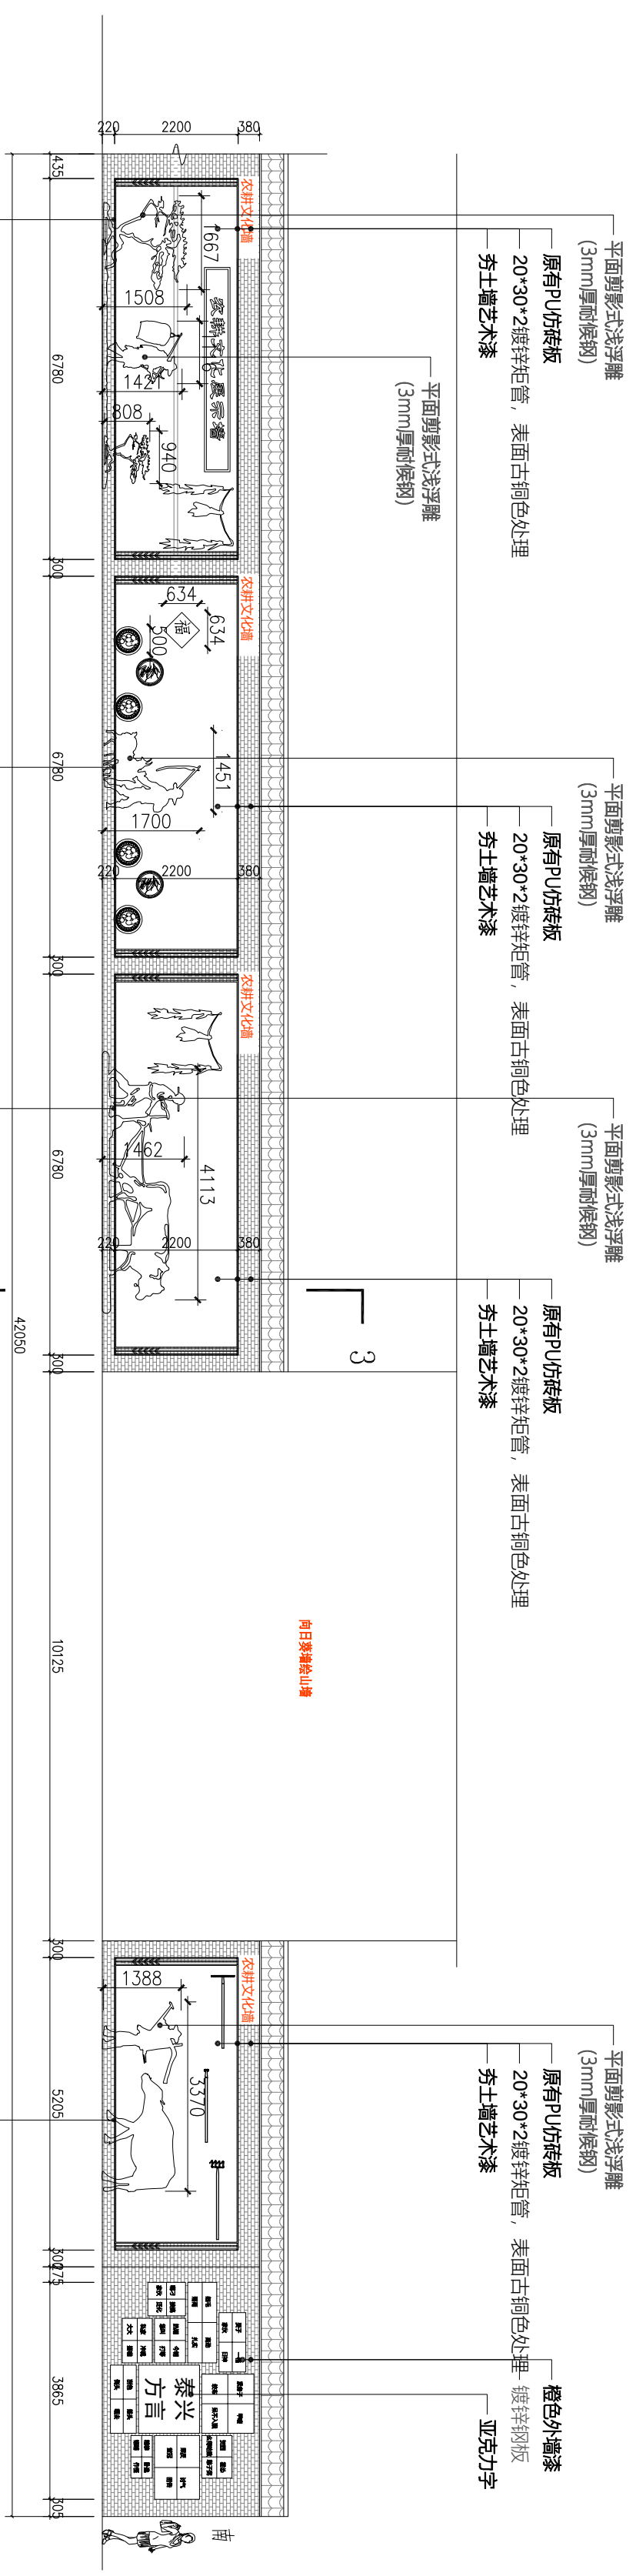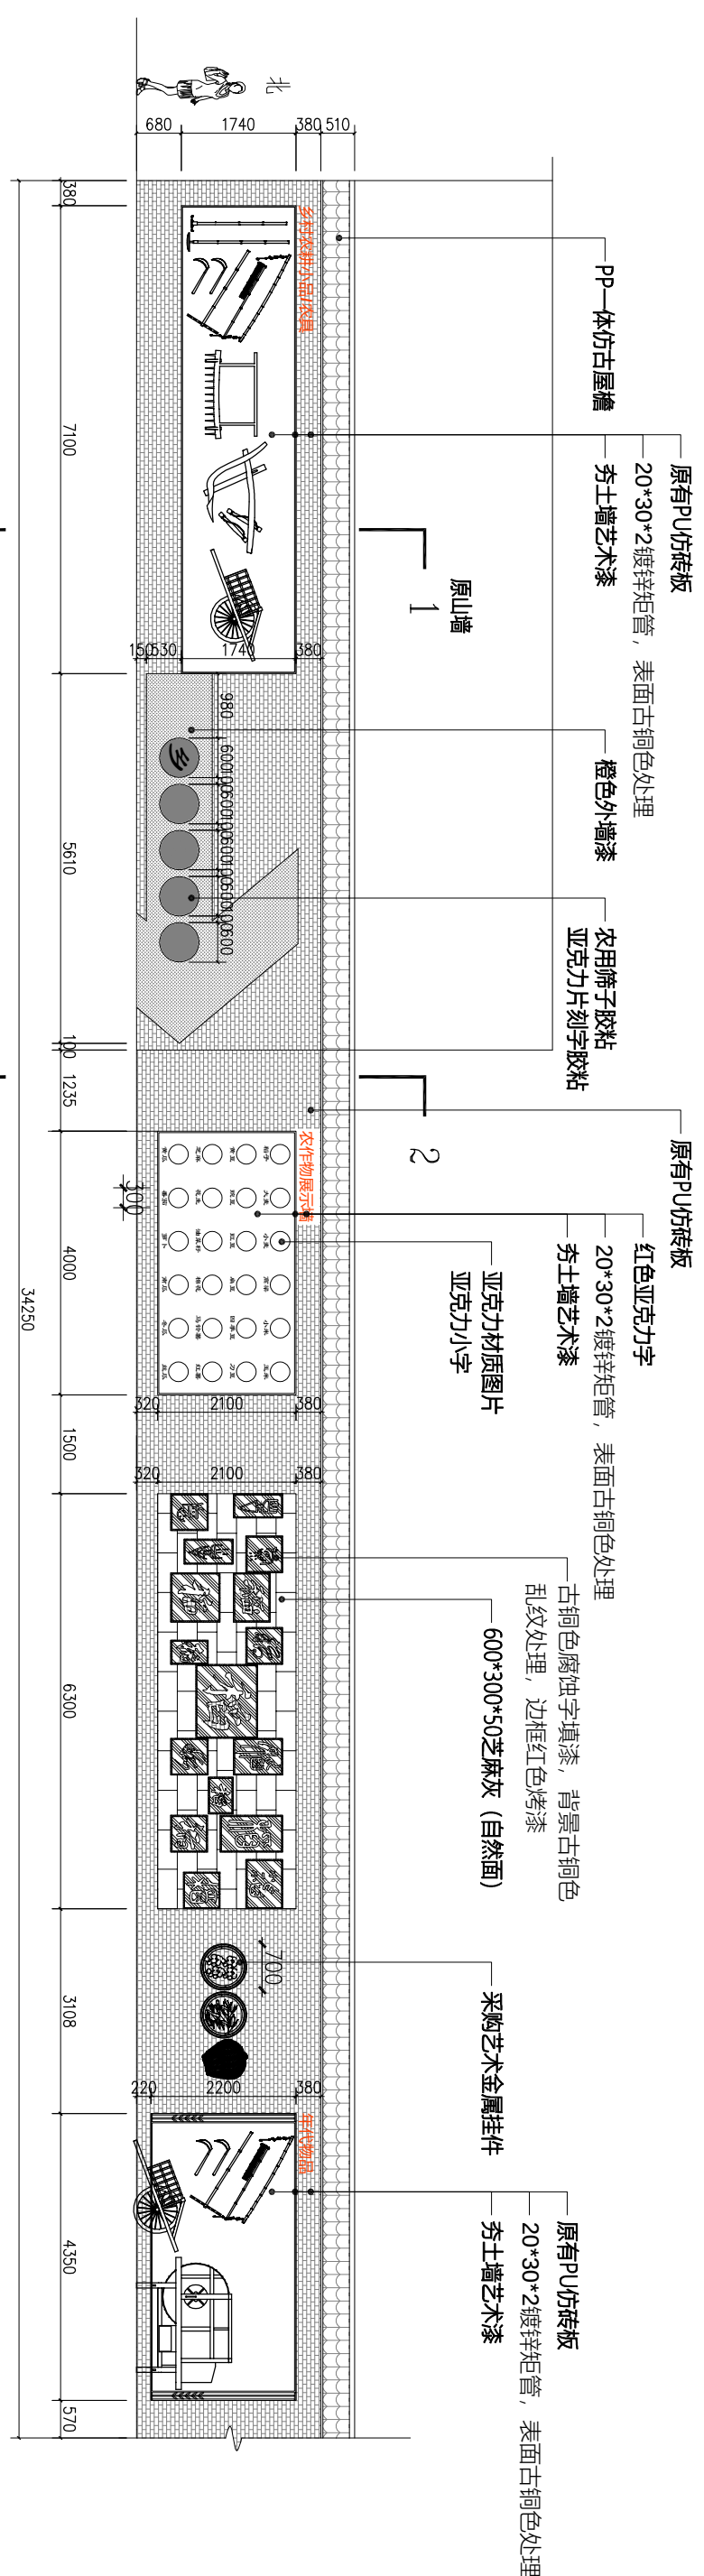

1. 拆分图案：拆分大块（单块尺寸建议 $\leq 1.5\text{m}$ ，方便运输）。
2. 激光切割：钢板按 CAD 轮廓切割出全部扒剪阴影。
3. 背面焊安装支架：每一块剪形背面焊接不锈钢角码 / 小支腿，支腿长度 20~30mm，作用：让金属片与泉眼端面留出空隙，空气流通，防止污水污染墙体。
4. 焊接打磨：把零散小图案拼接，焊口打磨光滑。
5. 使锈红色（二工）完成：喷砂除油垢→喷涂促锈药剂 2~4 遍，形成均匀棕红色锈层；之后喷涂固锈封闭剂，减少浮锈脱落，流黄水污染墙面。

1. 放线定位：在景墙面上弹出每块阴影的标高、水平位置。
2. 墙面上预埋件 / 后置钢板就位。
3. 将钢板钢筋阴影背后的角码和墙体预埋件**点焊 / 满焊**固定。
4. 调整平整度，保证所有阴影距离墙面**20-30mm 缝隙**（绝对不要直接贴死墙！）。
5. 焊口做防锈处理。
6. 安装完成，局部修补固锈剂。

中华人民共和国一级注册建造师
姓名: 刘涛
注册号: 3303422-002
有效期: 至2027年06月

工程设计出图专用章(电子)
资质证书号: A133034227
有效期至2029年10月18日




实 名	签 名
项目负责人	
专业负责人	
设 计	
注册（执业）章	

预留章
出图章

审图章

竣工章	
项目经理	
审 定	
审 核	
校 对	
制 图	
会 签	CONFIRMED BY

建 筑	结 构
给排水	暖 通
电 气	其 他

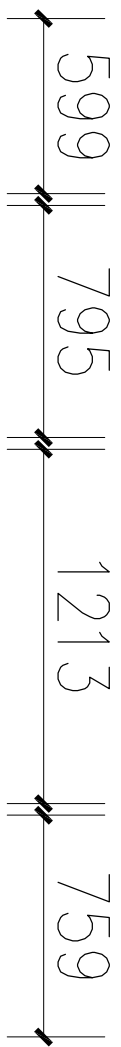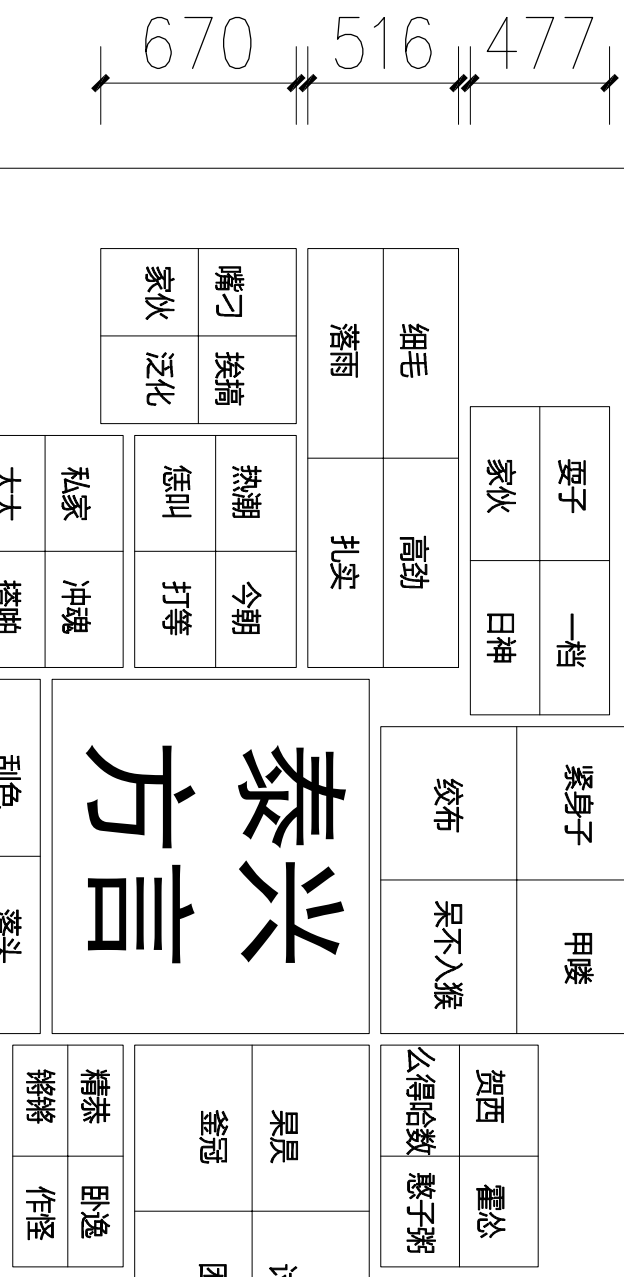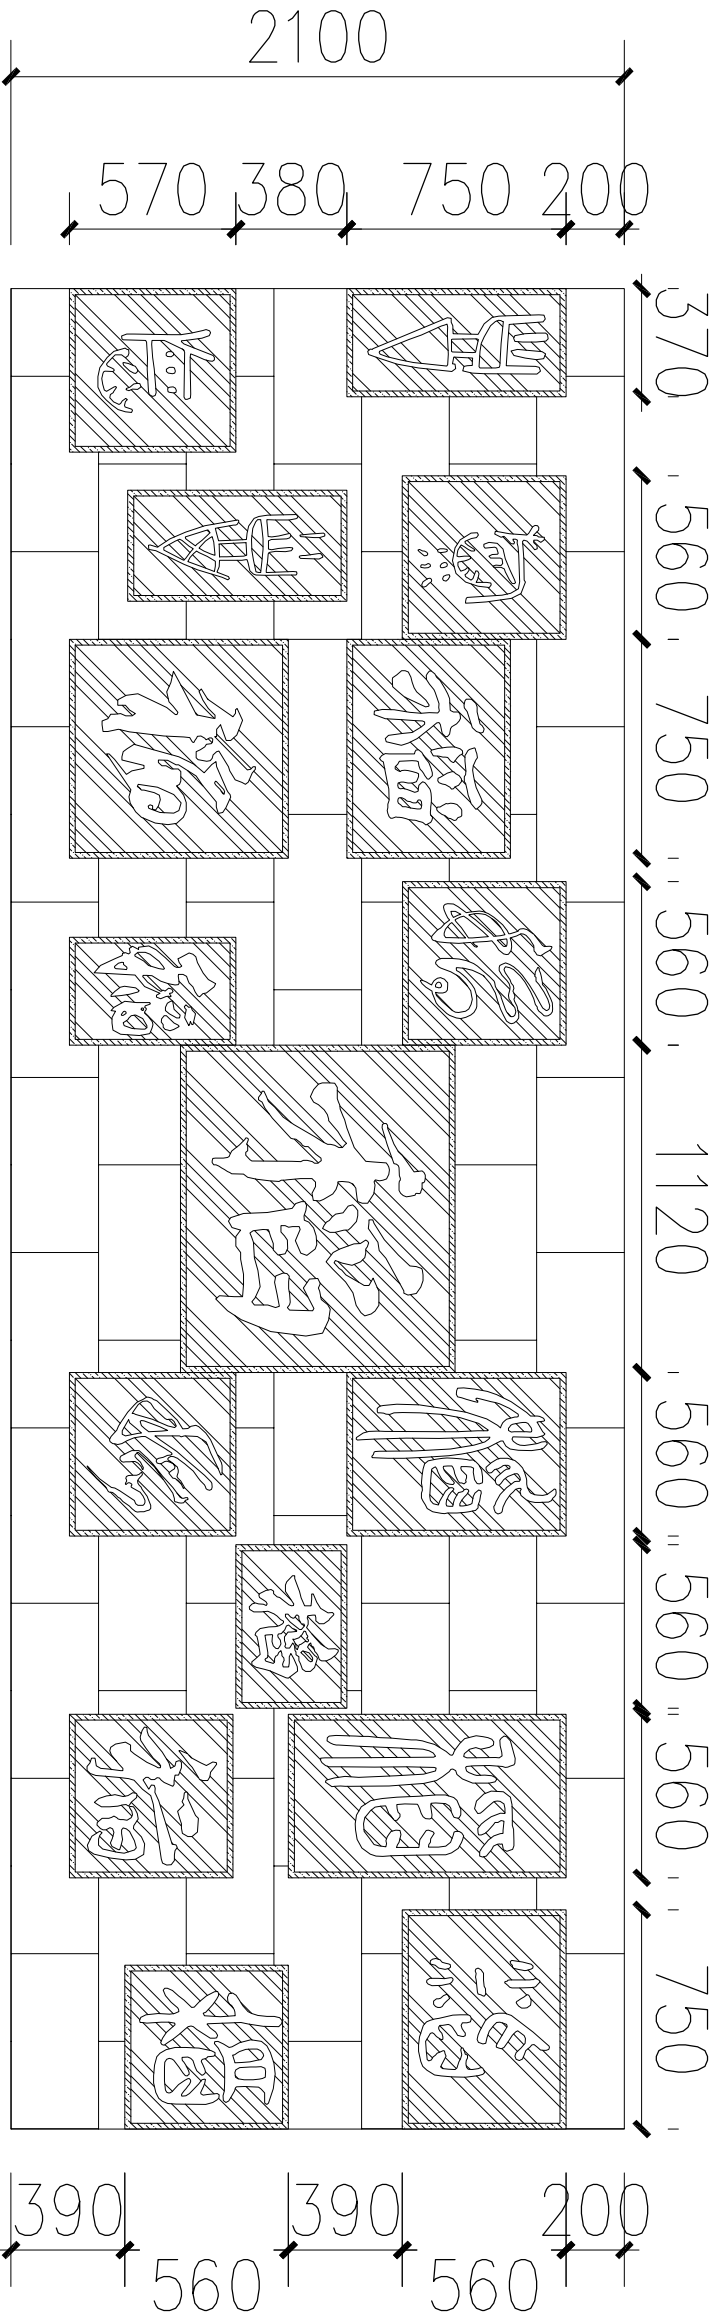

瓜子	一档	紧身子	甲陵	贺西	霍必
家伙	日神	纹布	呆不入猴	么得哈数	憨子粥
细毛	高劲	落雨	扎实	果晨	讨气
嘴刁	挨搞	热潮	恁叫	今朝	打等
家伙	泛化	私家	冲魂	私大	搭袖
刮色	落头	倒头	嚟去	精恭	卧逸
				翁冠	作怪

一、墙体基层构造（由内至外）
墙体主体：200 厚 MU10 实心砖砌筑墙体，水泥砂浆找平。
灰找平：批外墙耐水腻子打磨平整。
面层铺贴：满铺600×300×50mm 自然面芝麻灰玻化砖，采用干挂 / 湿贴施工，灰色耐水腻子填缝。
二、铜质字牌加工工艺
板材基材：1.5mm 厚黄铜板，板面做乱纹肌理处理。
采用化学蚀刻工艺挖出福字凹槽。
表面上色：蚀刻凹槽内填充深灰色防腐漆固化做复古古铜色钝化做旧处理；字牌外边框喷涂烤漆。
防腐处理：铜板背面涂刷两道环氧防锈底漆、三、字牌固定安装做法
墙面精准放线定位各个铜字块坐标；铜板背面焊接不锈钢固定挂耳。
石材面植入不锈钢膨胀螺栓，使用不锈钢卡扣固定铜板挂件，铜板紧贴石材表面安装。
铜板四边缝隙打耐候中性密封胶收口，防止雨水渗入石材背面。
四、防腐、耐久要求
所有金属挂件、螺栓全部使用 304 不锈钢材质，杜绝生锈污染石材面。
户外环境铜板必须做钝化古铜防腐处理，漆面选用户外氟碳漆，抗紫外线褪色。
石材铺贴预留合理排水坡度，墙体底部设置泄水孔。
剖面分层厚度（标注进 CAD 剖面）
砌体墙体：200mm
砂浆找平层：20mm
50mm 厚芝麻灰花岗岩面层
黄铜字牌板材厚度：1.5mm（贴合石材表面，无外凸）

一、墙体基层做法（由下至上）
下部基座：水泥砂浆砌筑贴面，深灰水泥勾缝，高度 400mm；墙体主体采用 MU10 红砖砌筑，墙体厚度 200mm。
墙面找平：墙面抹 1:3 水泥砂浆找平层，批外墙耐水腻子两道，打磨平整。
面层涂装：整体涂刷外墙橘橙色耐候乳胶漆两道。
二、外凸色块底板施工（所有橙色方块底板）
基材：1.2mm 镀锌钢板折弯成型空腔箱体，箱体进深 40mm（板面距原墙面前外凸 40mm），箱体背部焊接镀锌固定挂码。
表面处理：钢板整体除锈打磨，喷涂橘色户外氟碳漆两道。
固定方式：墙面定位放线，M8 膨胀螺栓固定钢板挂码，所有色块错落排布安装。
三、立体文字安装工艺
主大字（泰兴方言）：20mm 厚白色亚克力雕刻立体字，采用中性耐候结构胶粘贴于橙色钢板板面。
小字、红色印章图案：10mm 厚亚克力雕刻字，同结构胶粘接固定。
胶缝：文字周边打同色美容胶收边密封，防止雨水渗入。
四、整体防水、防锈要求
镀锌钢板全部做氟碳防腐处理，焊点涂刷防锈漆；
所有粘接材料必须选用户外耐候型胶材，禁止使用普通玻璃胶；
钢板箱体预留底部排水小孔，避免箱体内部积水锈蚀。
五、层次厚度汇总（标注进 CAD 剖面图）
原墙体 + 乳胶漆面：0mm 基准面
橙色钢板底板凸出墙面：40mm
白色大字凸出橙色板面：20mm
红色印章字凸出橙色板面：10mm

ACD
艺城设计有限公司
DESIGN OF ART CITY. CO. LTD

建筑行业（建筑工程） 甲级 A133094227
风景园林工程设计专项 甲级 A133094227
市政行业（给水、排水、道路、桥梁工程）专业 乙级 A233109647

建设单位	宣堡人民政府	工程编号		专 业		阶 段	
工程名称	宣堡镇宣堡社区2025年度宜居宜业和美乡村建设项目	子项编号		图 号	JS-02	版 本 号	
子项名称		图 名	方言墙大样做法图	比 例		出图日期	07.25

姓名	签名
项目负责人	
专业负责人	
设计	
注册（执业）章	

预留章



出图章

审图章

竣工章

ACD 艺城设计有限公司 DESIGN OF ART CITY.CO.LTD 建筑专业（建筑设计） 甲级 A13303427 风景园林专业（风景园林） 甲级 A13303427 市政行业（给水、排水、道路、桥梁工程）专业 乙级 A233108647

项目经理	
审定	
审核	
校对	
制图	
会签	CONFIRMED BY
建筑	结构
给排水	暖通
电气	其他
建设单位	宣堡人民政府
工程名称	宣堡镇宣堡社区2025年度宜居宜业和美乡村建设项目
子项名称	
工程编号	
子项编号	
图名	塑木廊架增补图
专业	阶段
图号	JS-03 版本号
比例	出图日期 07.25

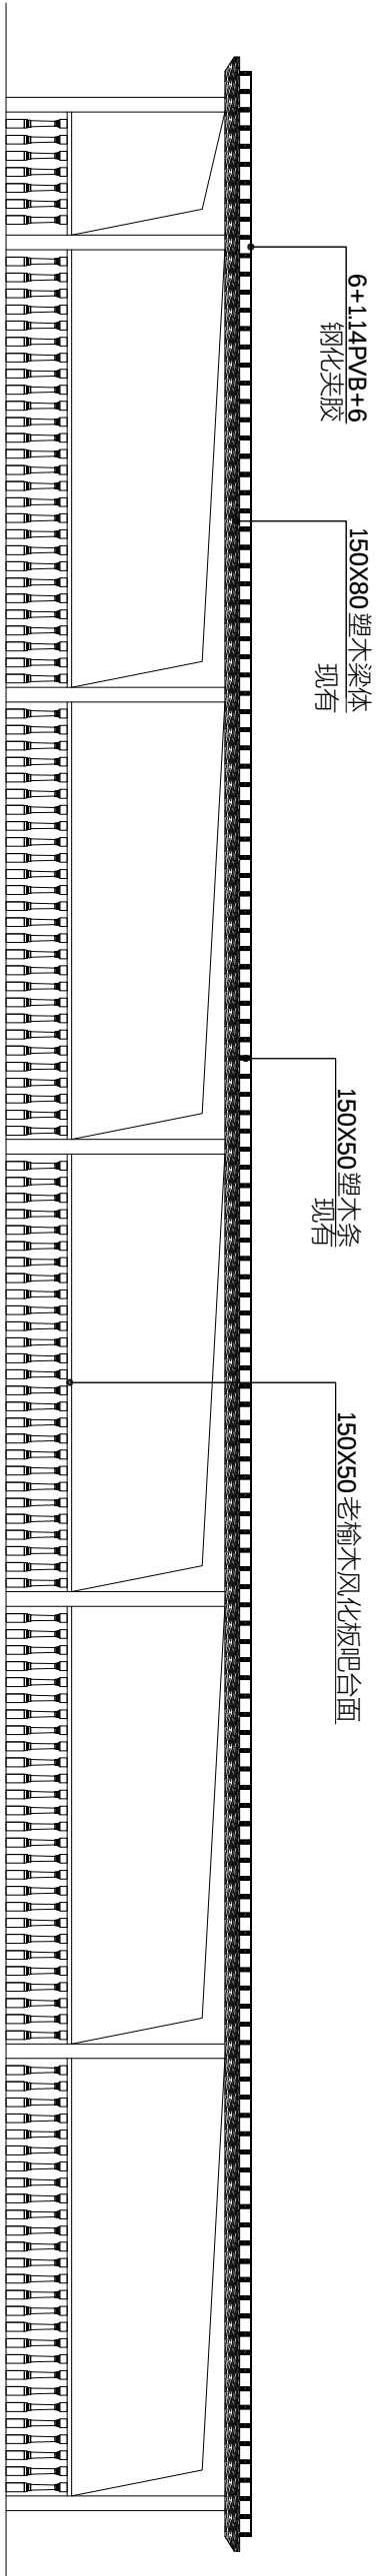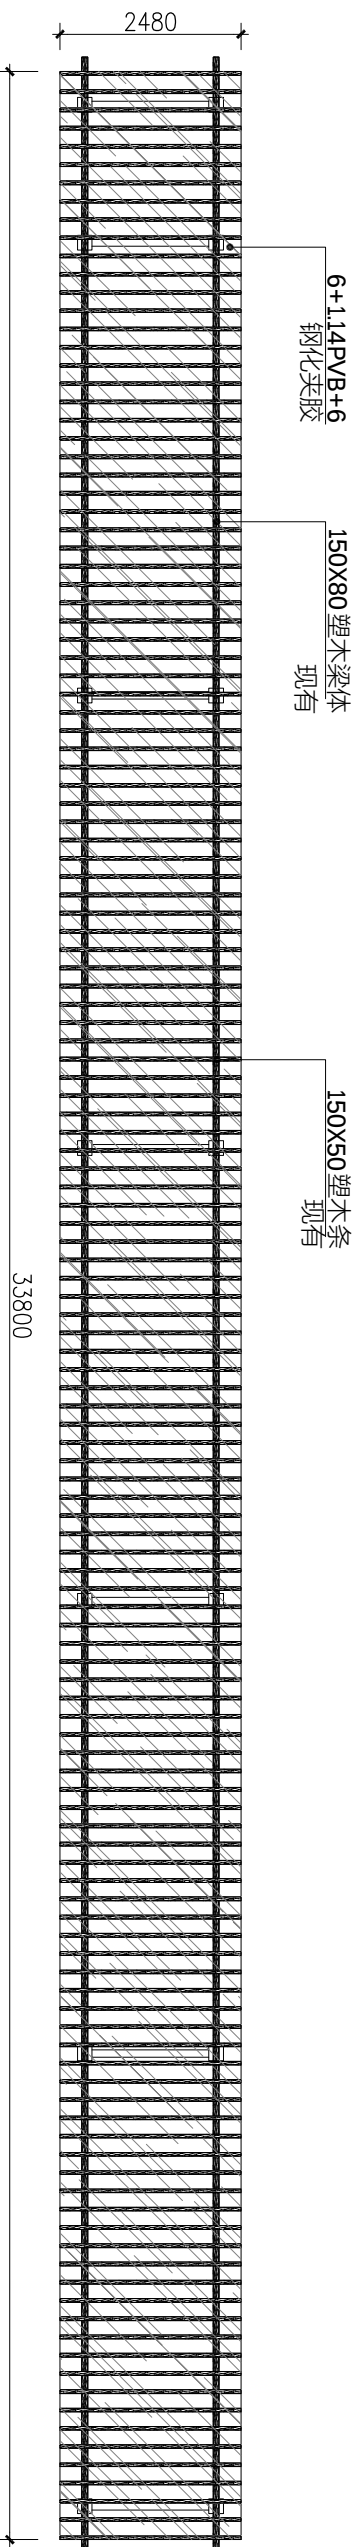

夹胶玻璃安装方法:

- 一、前期铺垫（塑木梁预处理）
- 清理 150×80 塑木梁顶面木屑、灰尘，整条通长铺5mm厚 EPDM 橡胶垫条，全覆盖玻璃支撑面，隔绝玻璃与塑木硬接触。
 - 廊顶确以排水坡度≥3%，无积水凹陷；玻璃单块分格控制在 1.5m 以内，超出需加副塑木小梁。

二、玻璃就位铺设

- 间隙预留：玻璃侧边与塑木梁留5mm 伸缩缝；两块玻璃拼接缝统一留10mm。
- 整片调平对齐，所有玻璃拼接缝垂直通直，临时垫块稳住不滑动。

三、固定：铝合金上压条干法固定

- 沿塑木梁通长装氟碳铝合金压条，压条内侧先贴丁基防水胶条，压住玻璃边缘 20mm。
- 使用 304 不锈钢带橡胶垫圈自攻螺丝固定压条，螺丝间距 300mm 一颗，螺丝只压紧铝型材，严禁螺丝顶到玻璃。
- 每块玻璃四边全部加压条，长跨中间塑木梁也要加压条受力，大风路段螺丝间距加密至 200mm。

四、拼接防水密封（两步防水）

- 玻璃 10mm 拼接处塞入 610 PE 泡沫棒，填充深度为缝宽 1.5 倍。
- 缝两侧贴美纹纸，打中性 995 幕墙耐候硅酮胶，胶面修成圆弧，饱满无气泡，胶表干前撕掉美纹纸。
- 廊架外侧檐口加装 L 型铝止水收边，做滴水线，防止雨水倒灌进廊内。

老榆木风化板安装方法:

- 水泥护栏顶面 / 内侧立面钻孔：使用 M10 不锈钢外膨胀螺丝，深度≥80mm，间距 400mm 一个；
- 选用 304 不锈钢 L 型角码（厚度 3mm 以上，带防锈涂层），一边锚水泥、一边托住榆木底板；
- 角码与木板之间垫 2mm 橡胶减震垫，304 不锈钢自攻螺丝锁死木板，螺丝不穿透台面压面；
- 台面外侧加向下翻边角码拉住，防止大风、外力掀翻；
- 木板与水泥缝隙塞泡沫棒，打中性耐候胶密封防水。

中华人民共和国一级注册建筑师
姓名: 刘涛
注册号: 3303422-002
有效期至: 至2027年06月

电子

工程设计出图专用章(电子)
资质证书号: A133034227
有效期至2025年10月16日

实 名	签 名
项目负责人	
专业负责人	
设 计	

注册（执业）章

预留章

出图章

审图章

竣工章

项目经理	
------	--

审 定	
-----	--

审 核	
-----	--

校 对	
-----	--



制 图	
-----	--

会 签	CONFIRMED BY
-----	--------------

建 筑	结 构
-----	-----

给排水	暖 通
-----	-----

电 气	其 他
-----	-----

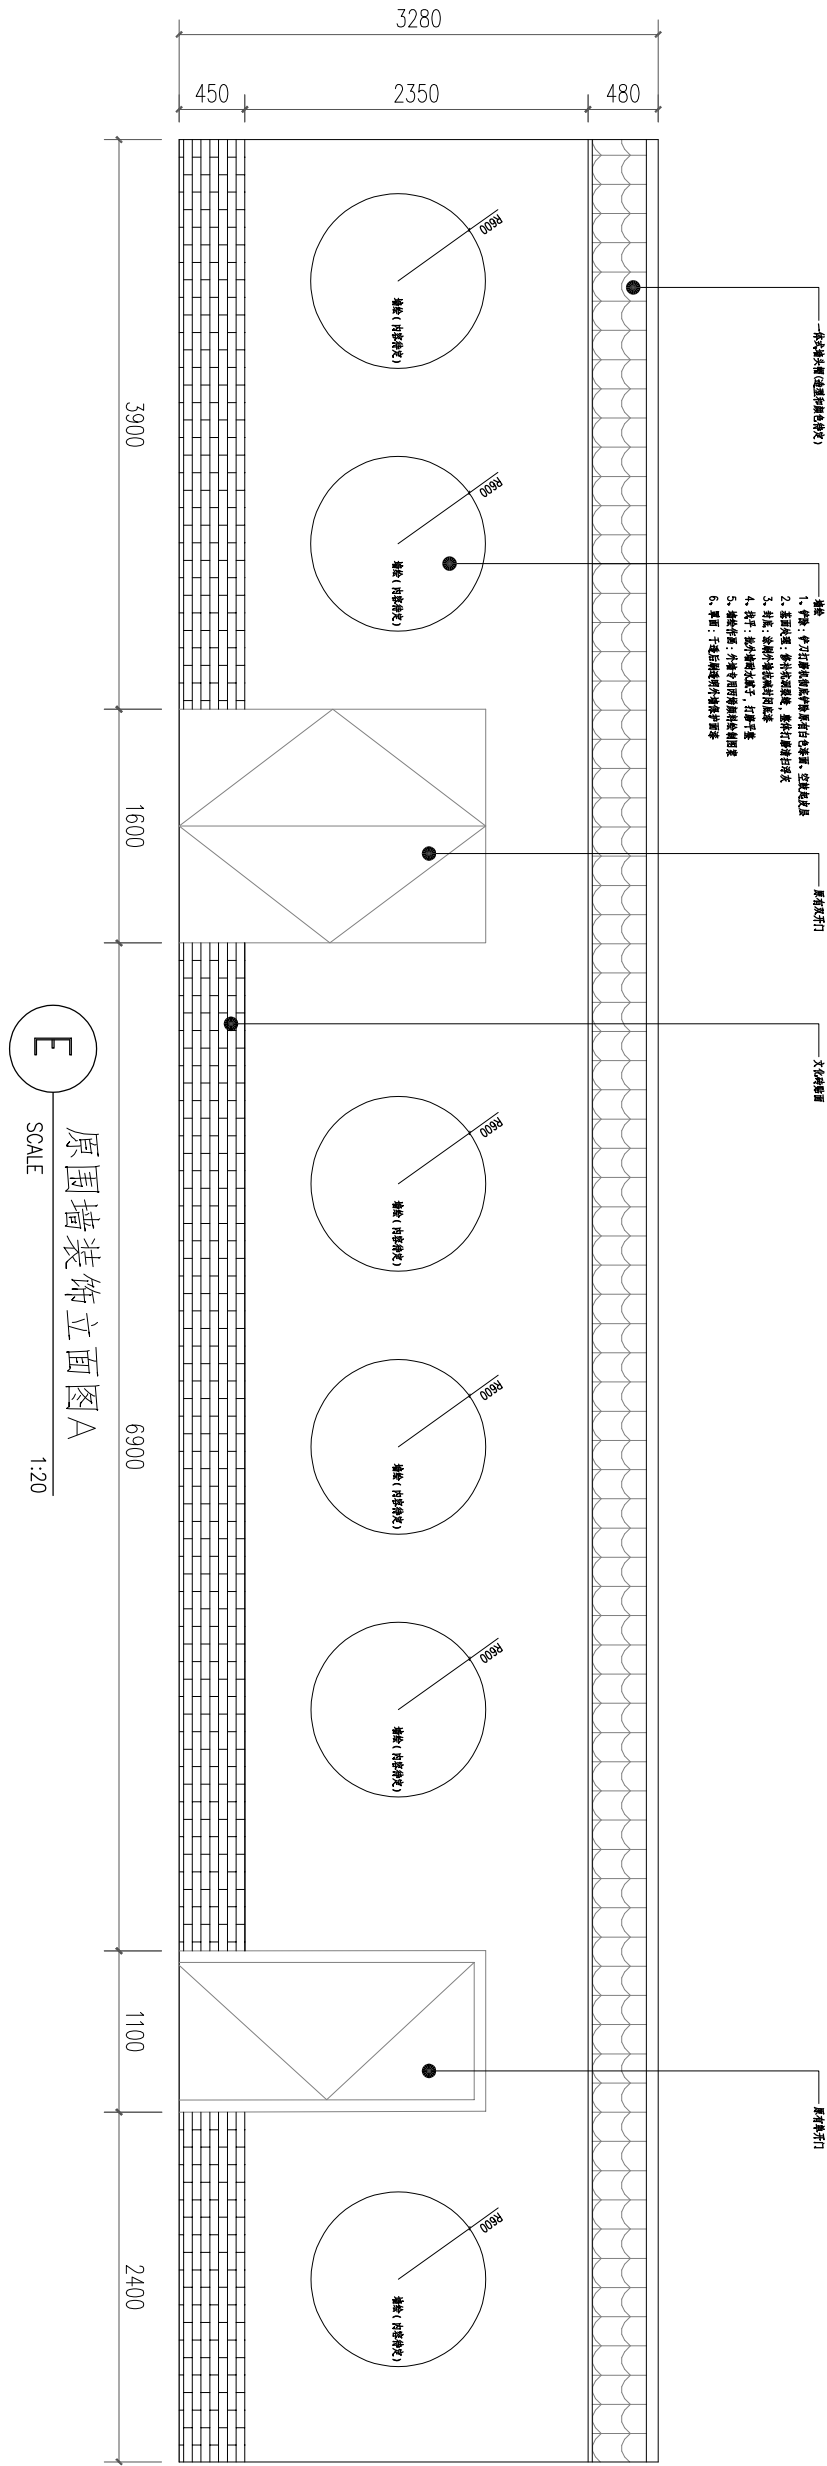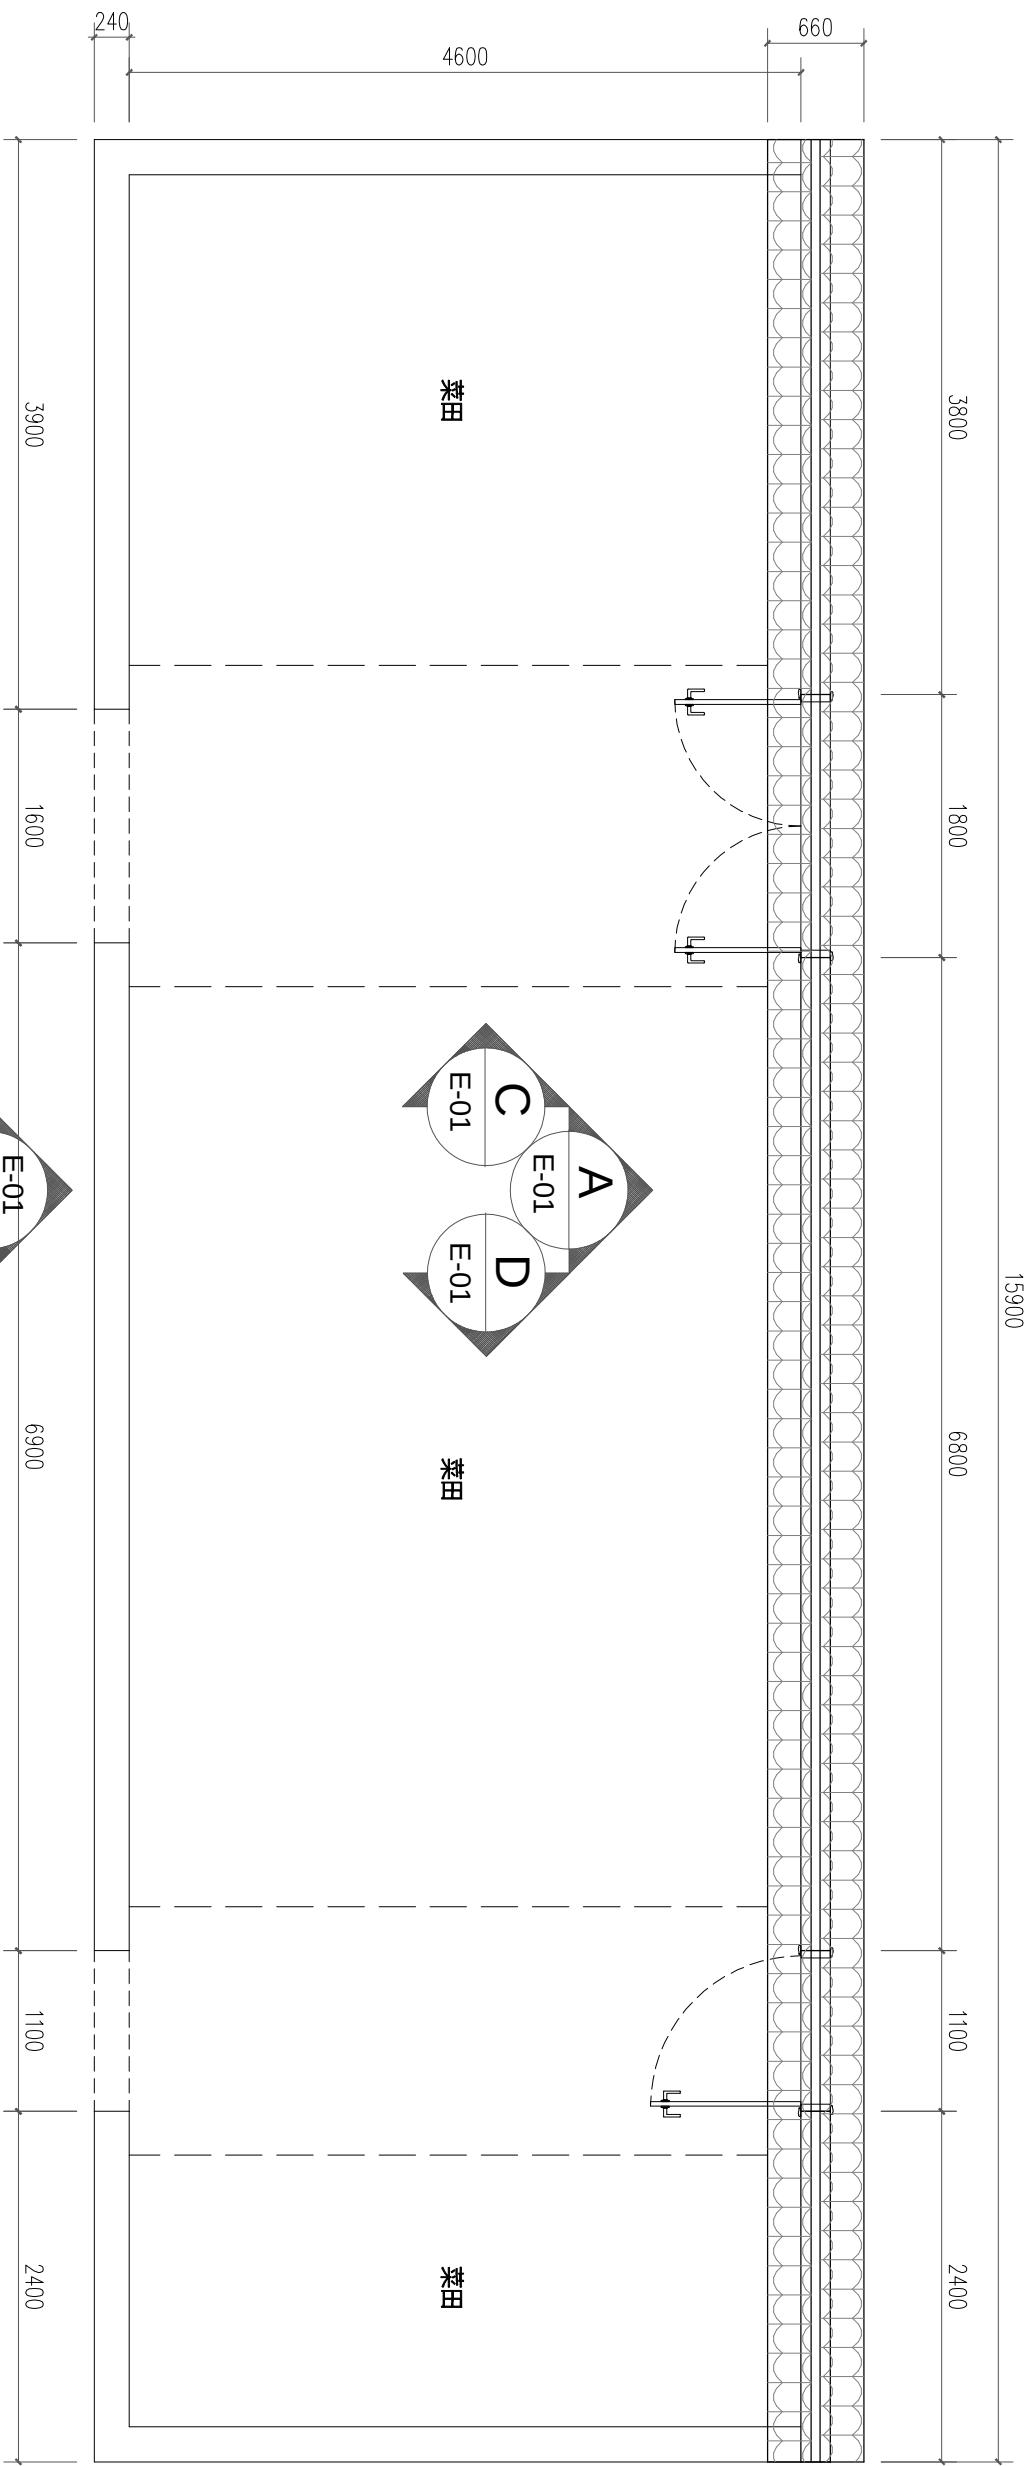

中华人民共和国一级注册建筑师
姓 名: 刘涛
注册号: 3303422-002
有效期至: 至2027年06月

工程设计出图专用章(电子)
资质证书号: A133034224
有效期至2029年10月18日

实 名	签 名
项目负责人	
专业负责人	
设 计	

注册（执业）章

预留章

出图章




审图章

竣工章

项目经理	
审 定	
审 核	
校 对	
制 图	

会 签
CONFIRMED BY

建 筑	结 构
给排水	暖 通
电 气	其 他

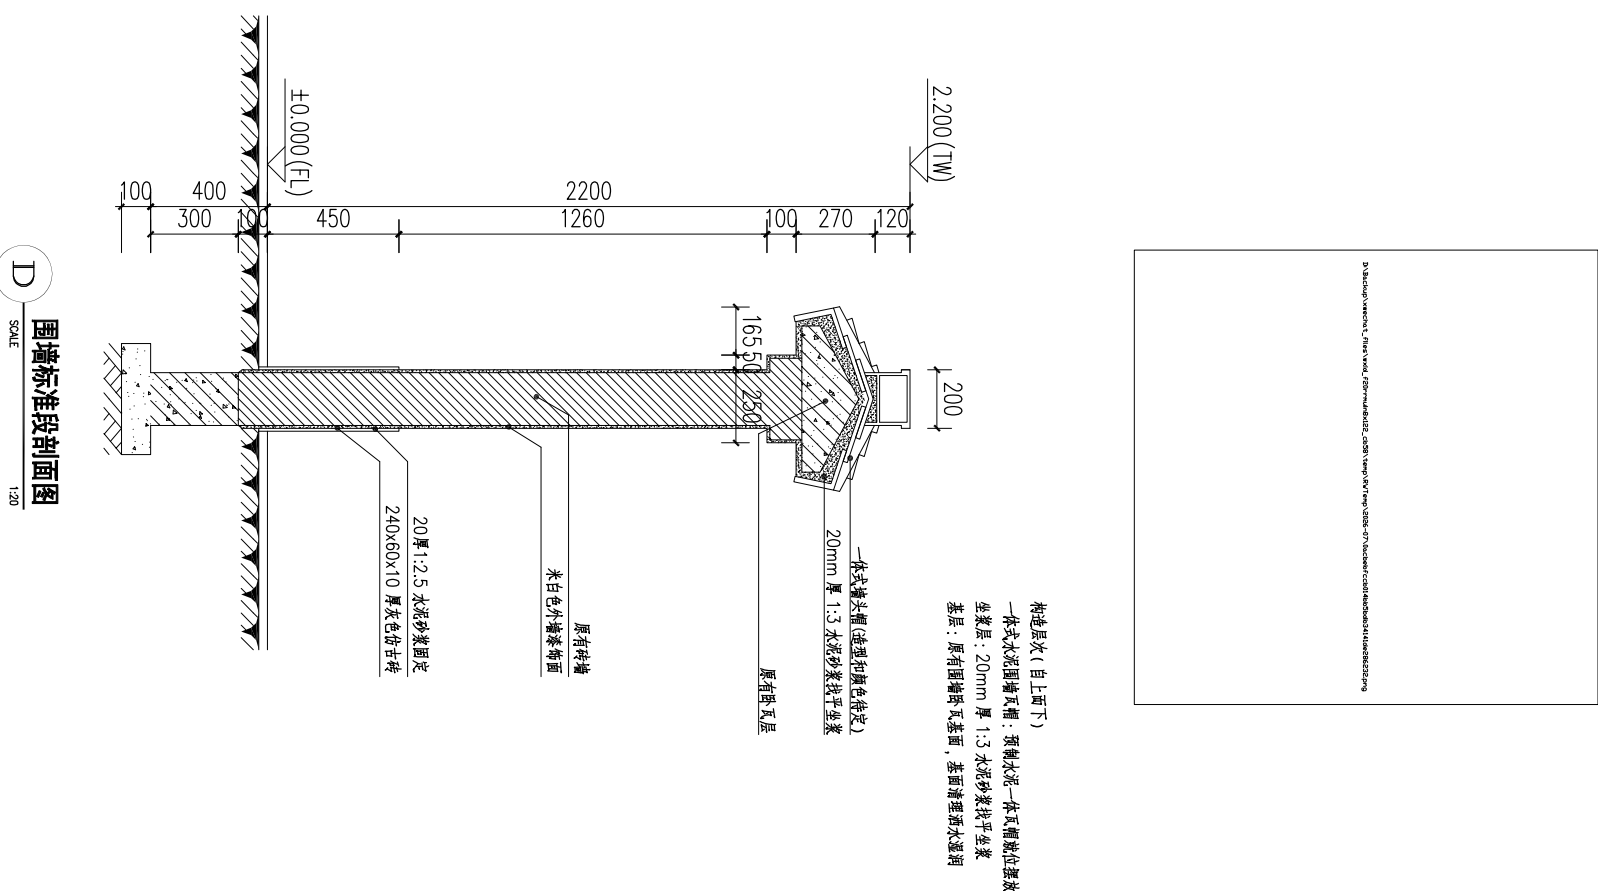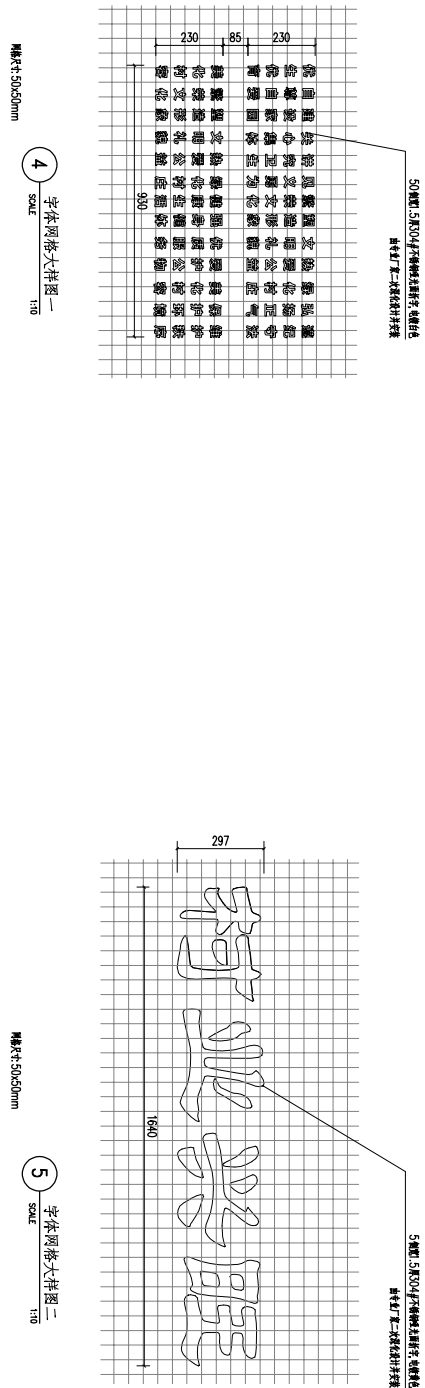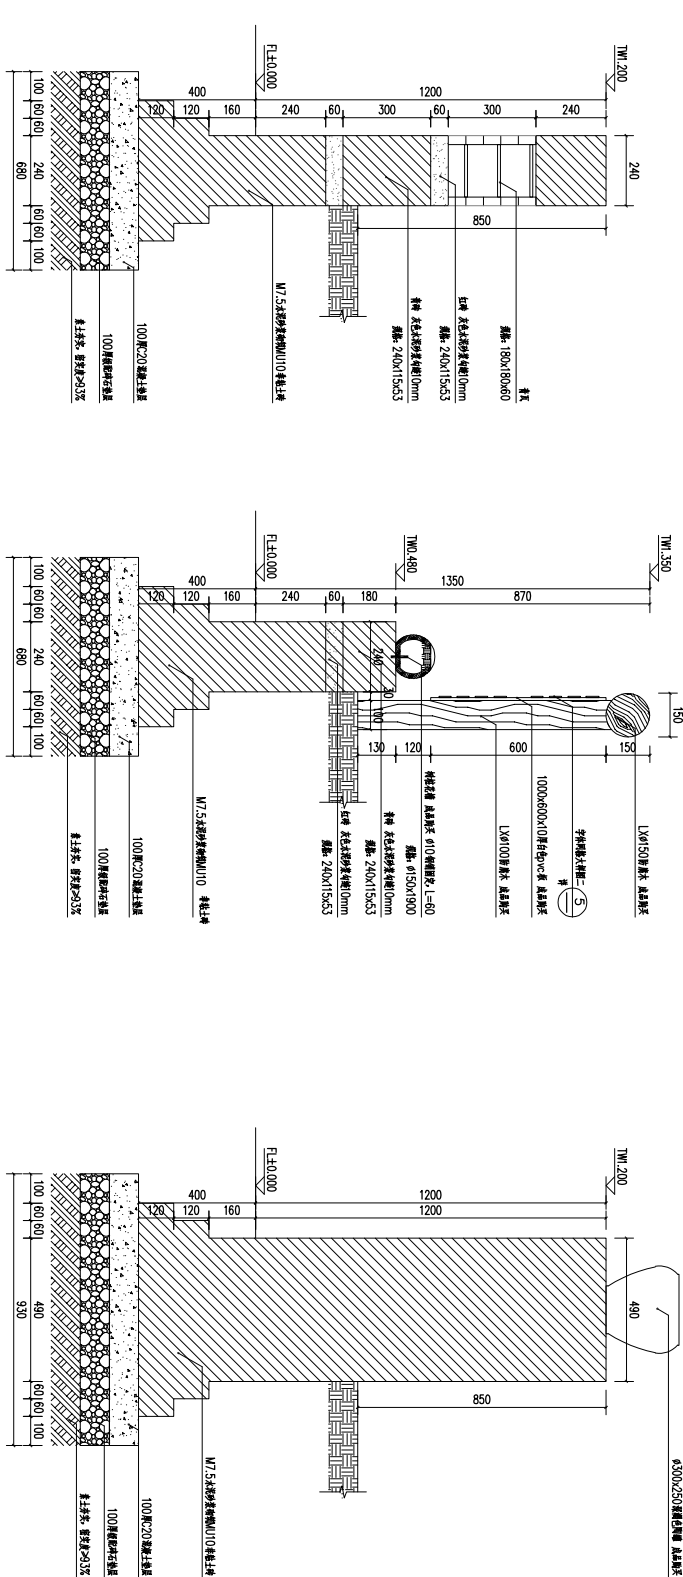

中华人民共和国一级注册建筑师
姓 名: 刘涛
注册号: 3303422-002
有效期至: 至2027年06月

工程设计出图专用章(电子)
资质证书号: A133034224
有效期至2029年10月18日

	实 名	签 名
项目负责人		
专业负责人		
设 计		

注册（执业）章

预留章

出图章

审图章

竣工章

项目经理	
------	--

审 定	
-----	--

审 核	
-----	--

校 对	
-----	--


制 图	
-----	--

会 签	CONFIRMED BY
-----	--------------

建 筑	结 构
-----	-----

给排水	暖 通
-----	-----

电 气	其 他
-----	-----

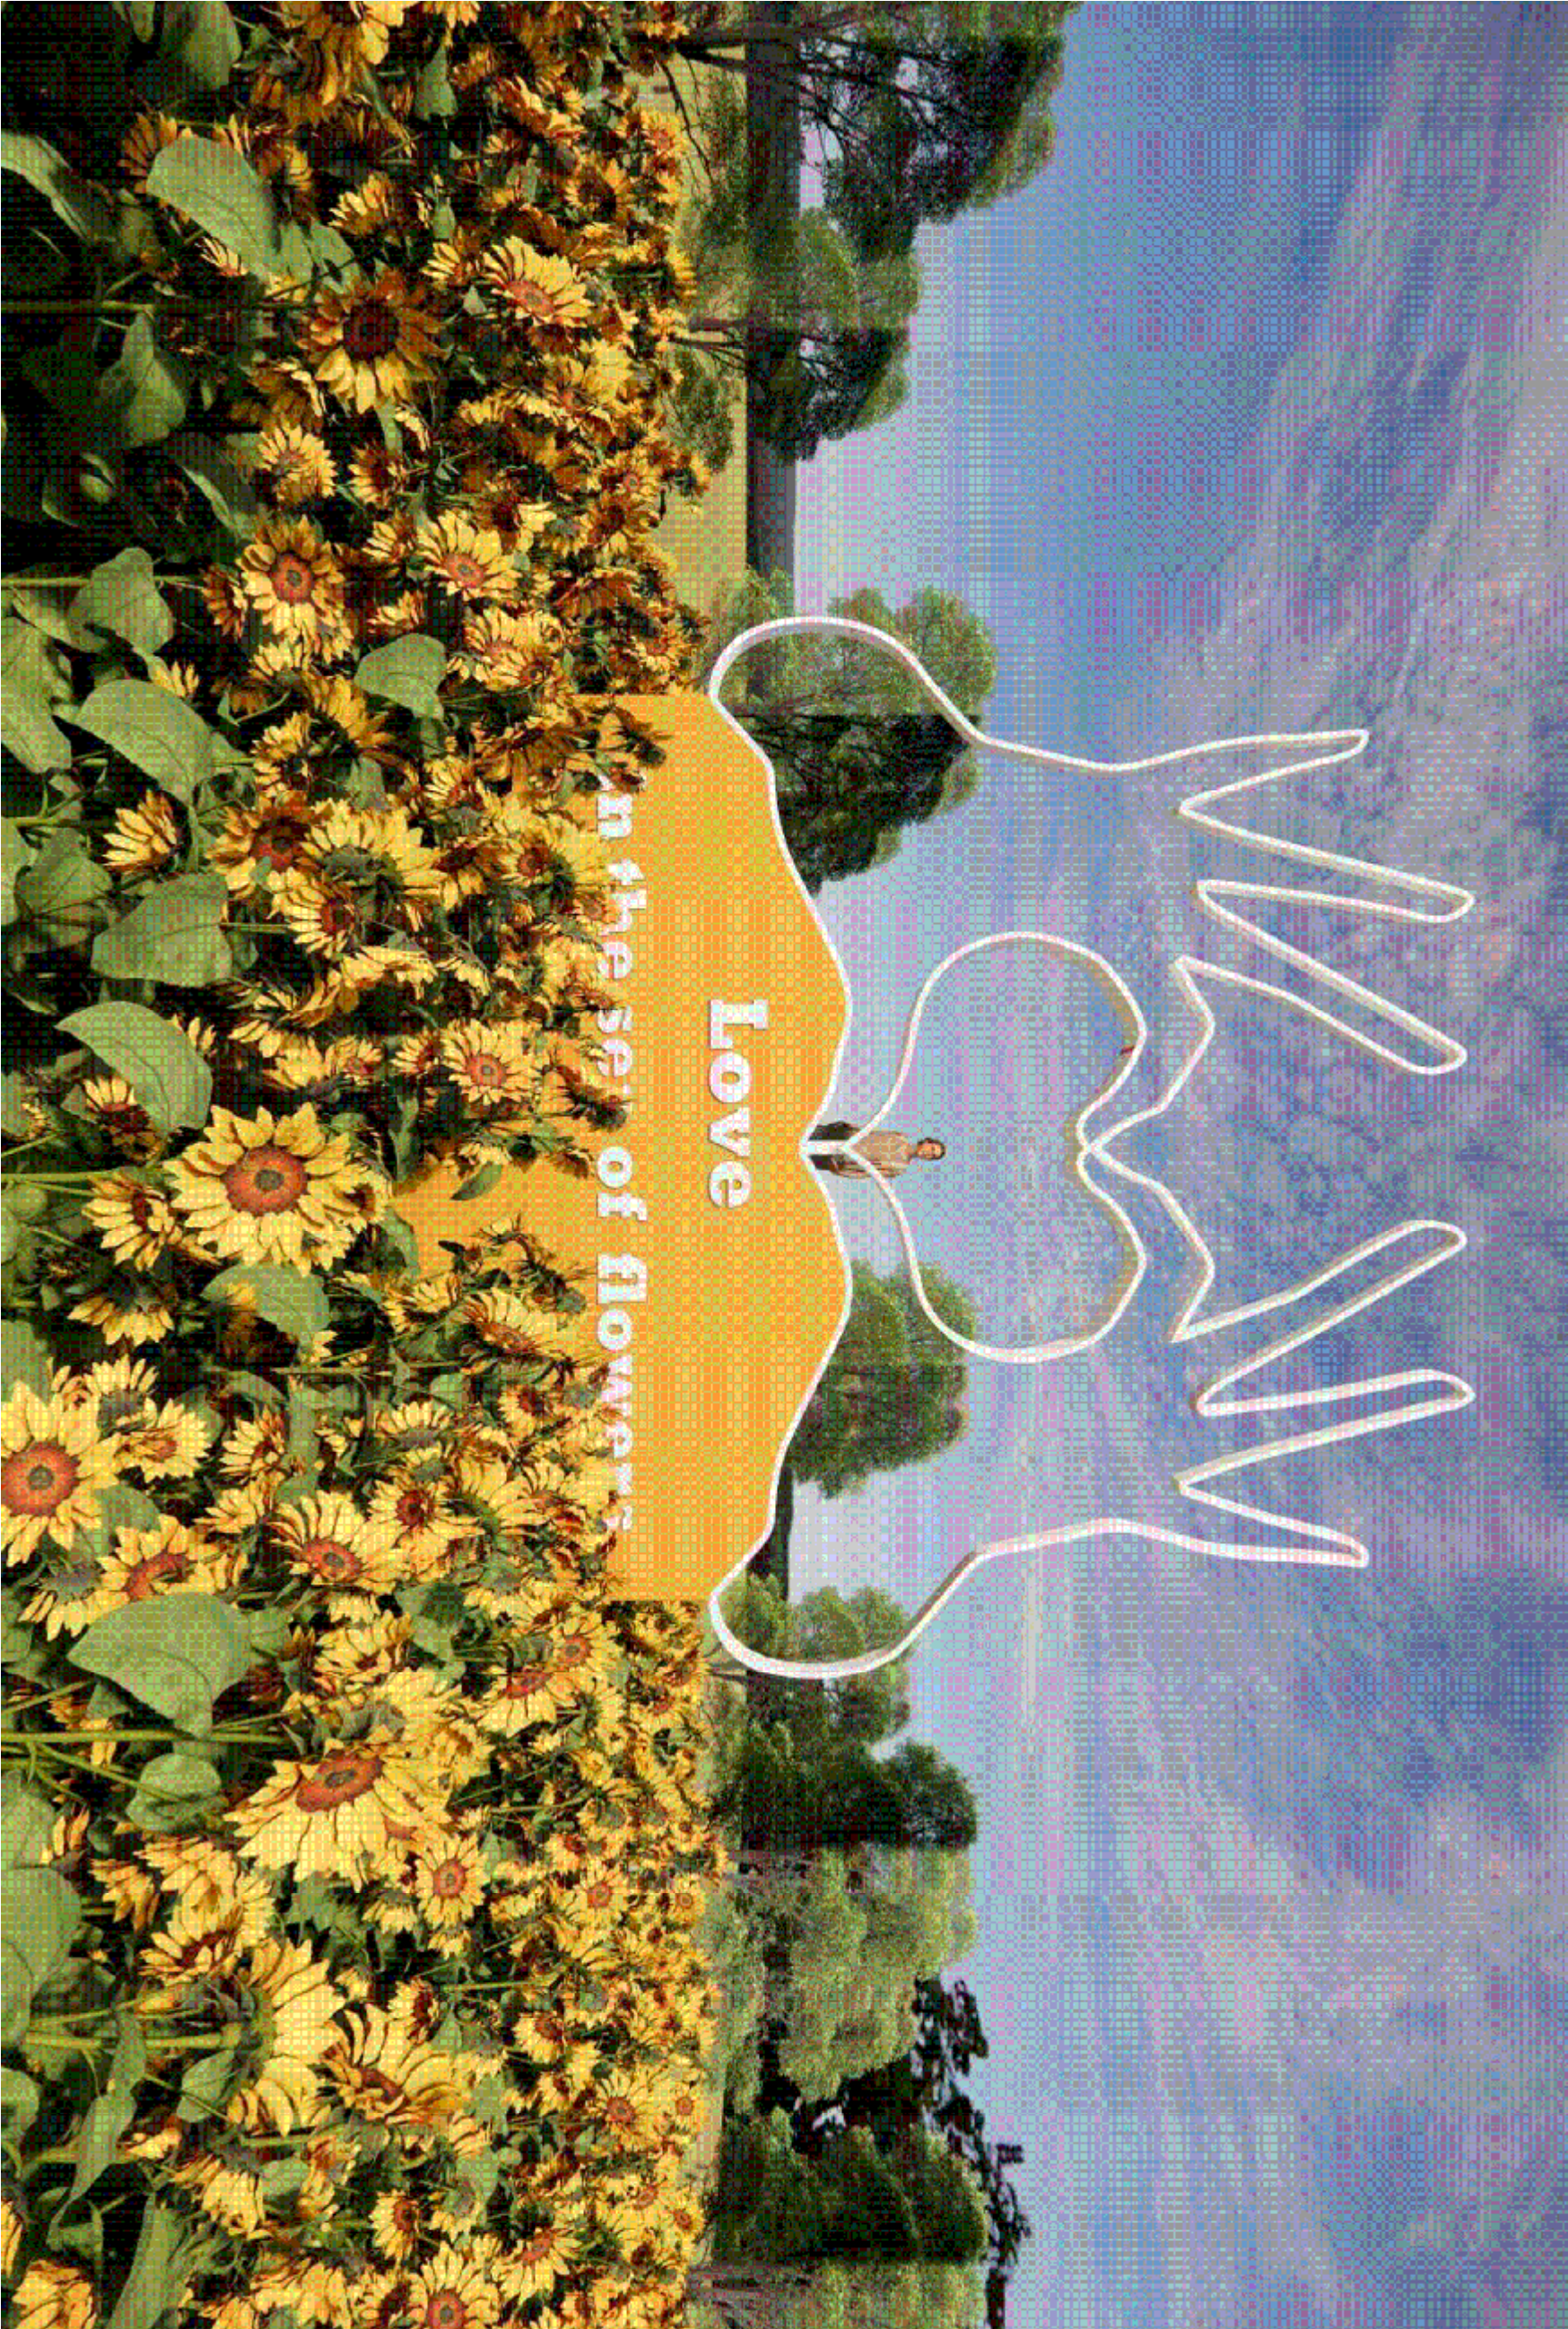

ACD
艺城设计有限公司
DESIGN OF ART CITY.CO.LTD

建筑行业（建筑工程） 甲级 A133034227
风景园林工程设计专项 甲级 A133034227
市政行业（给水、排水、
道路、桥梁工程）专业 乙级 A233100647



建设单位	宣堡人民政府	工程编号		专 业		阶 段	
工程名称	宣堡镇宣堡社区2025年度宜居宜业和美乡村建设项目	子项编号		图 号	JS-07	版 本 号	
子项名称		图 名	打卡天梯效果图	比 例		出图日期	07.25

中华人民共和国一级注册建筑师
姓 名：刘涛
注册号：3303422-002
有效期：至2027年06月



工程设计出图专用章(电子)
资质证书号：A133034227
有效期至2029年10月18日

	实 名	签 名
项目负责人		
专业负责人		
设 计		
注册（执业）章		
预留章		
出图章		
审图章		
竣工章		
项目经理		
审 定		
审 核		
校 对		
制 图		
会 签		
CONFIRMED BY		
建 筑	结 构	
给排水	暖 通	
电 气	其 他	

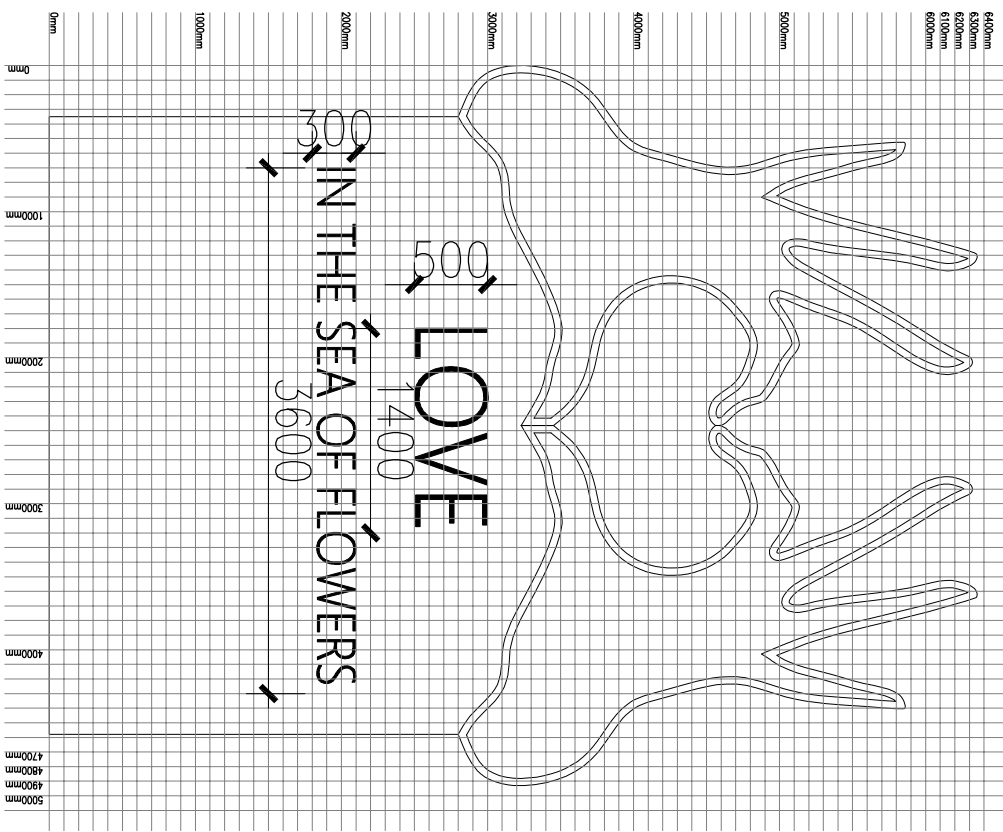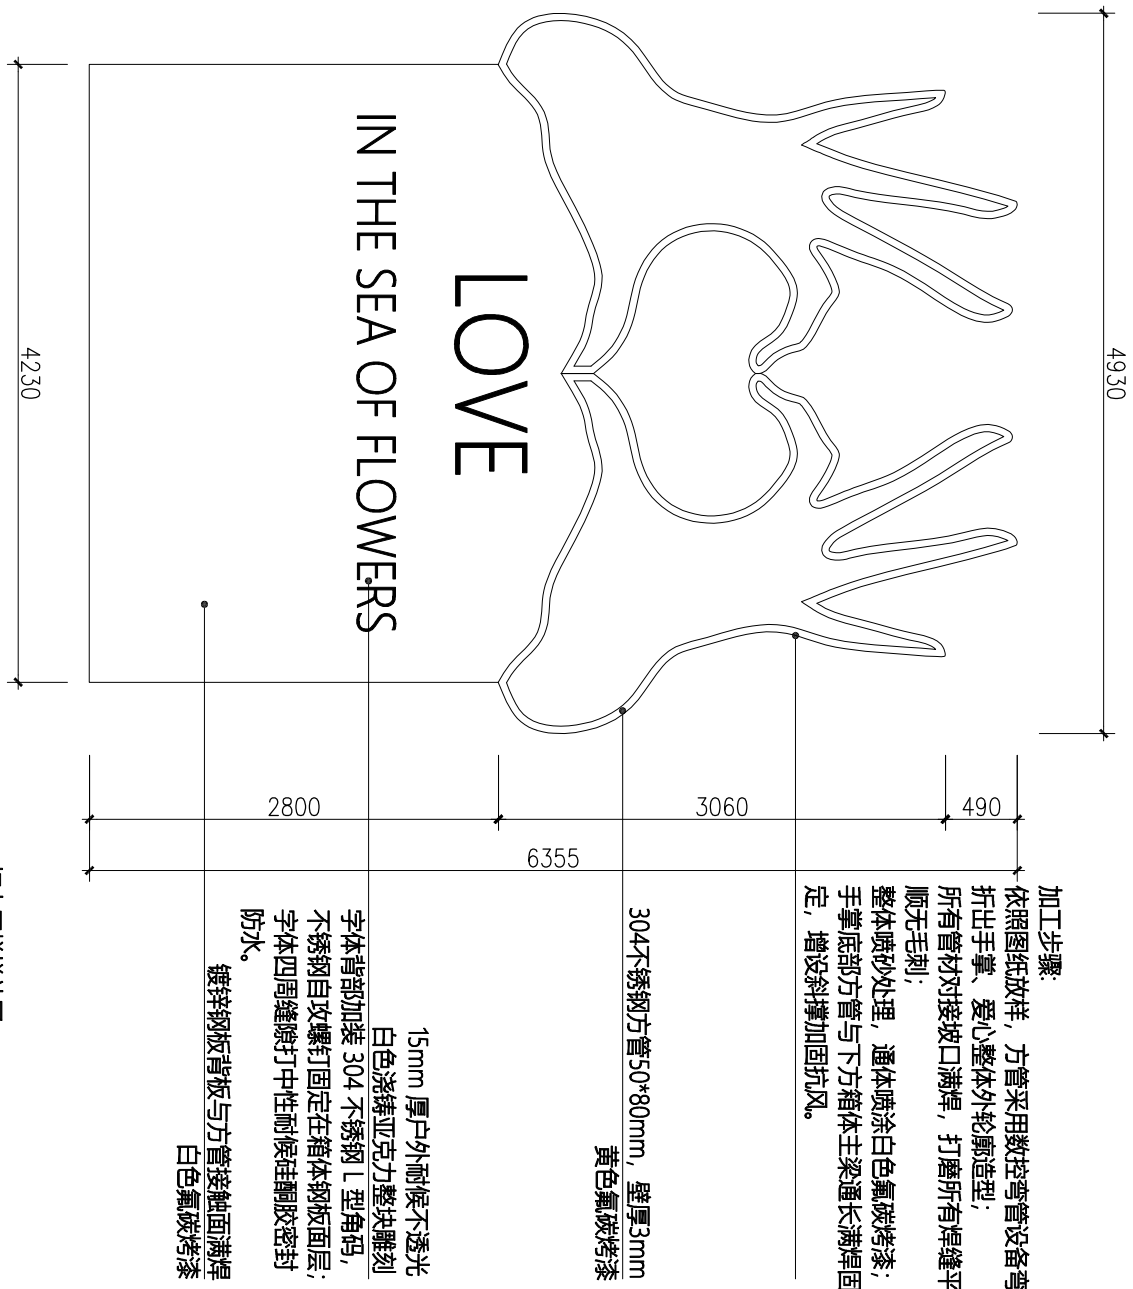


打卡天梯增补图

打卡天梯增补放样图

打卡天梯增补正立面图

打卡天梯增补侧面图

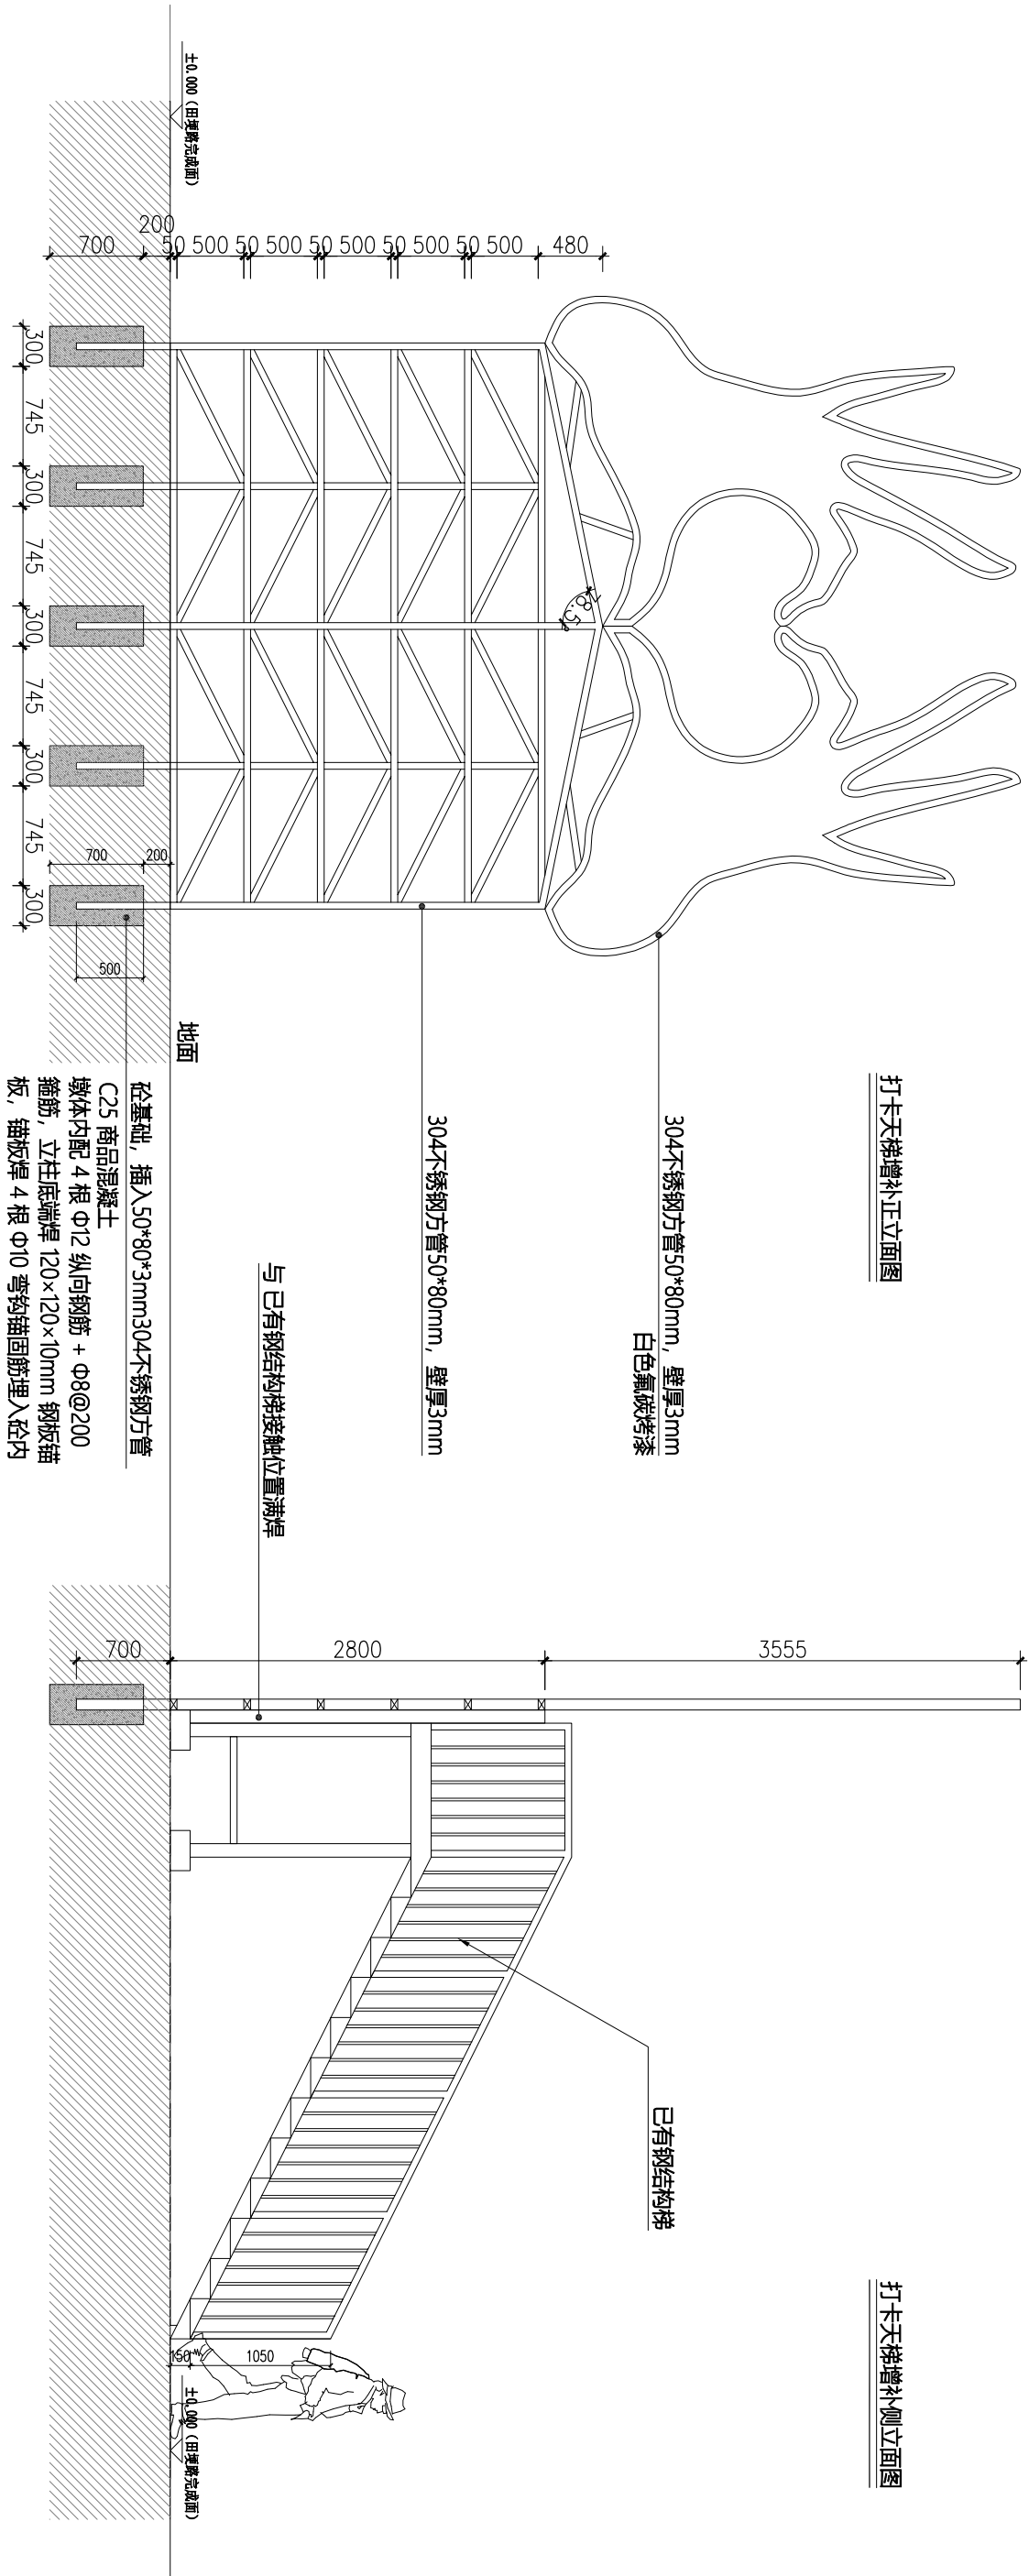

ACD
艺城设计有限公司
DESIGN OF ART CITY. CO. LTD

建筑行业（建筑工程） 甲级 A133034227
风景园林工程设计专项 甲级 A133034227
市政行业（给水、排水、
道路、桥梁工程）专业 乙级 A233100647

建设单位 宣堡人民政府
工程名称 宣堡镇宣堡社区2025年度宜居宜业和美乡村建设项目

工程编号 子项编号
图 名 打卡天梯节点详图

专 业 图 号 JS-08
阶 段 版本号
出图日期 07.25

中华人民共和国一级注册建筑师

姓 名: 刘涛
注册号: 3303422-002
有效期至: 至2027年06月

电子

工程设计出图专用章(电子)

资质证书号: A133034227
有效期至2029年10月18日


	实 名	签 名
项目负责人		
专业负责人		
设 计		

注册（执业）章

预留章		
出图章		
审图章		
竣工章		

项目经理		
审 定		
审 核		
校 对		
制 图		
会 签	CONFIRMED BY	
建 筑	结 构	
给排水	暖 通	
电 气	其 他	

工程名称	宣堡镇宣堡社区2025年度宜居宜业和美乡村建设项目		
使用区域	鹅景湾草坪	日期	2026/07/5
数量	2	类别编号	X-01
		单位	套
		型号	双峰天幕
名称		尺寸	长15m*宽8.3米*高4米
安装方案:			

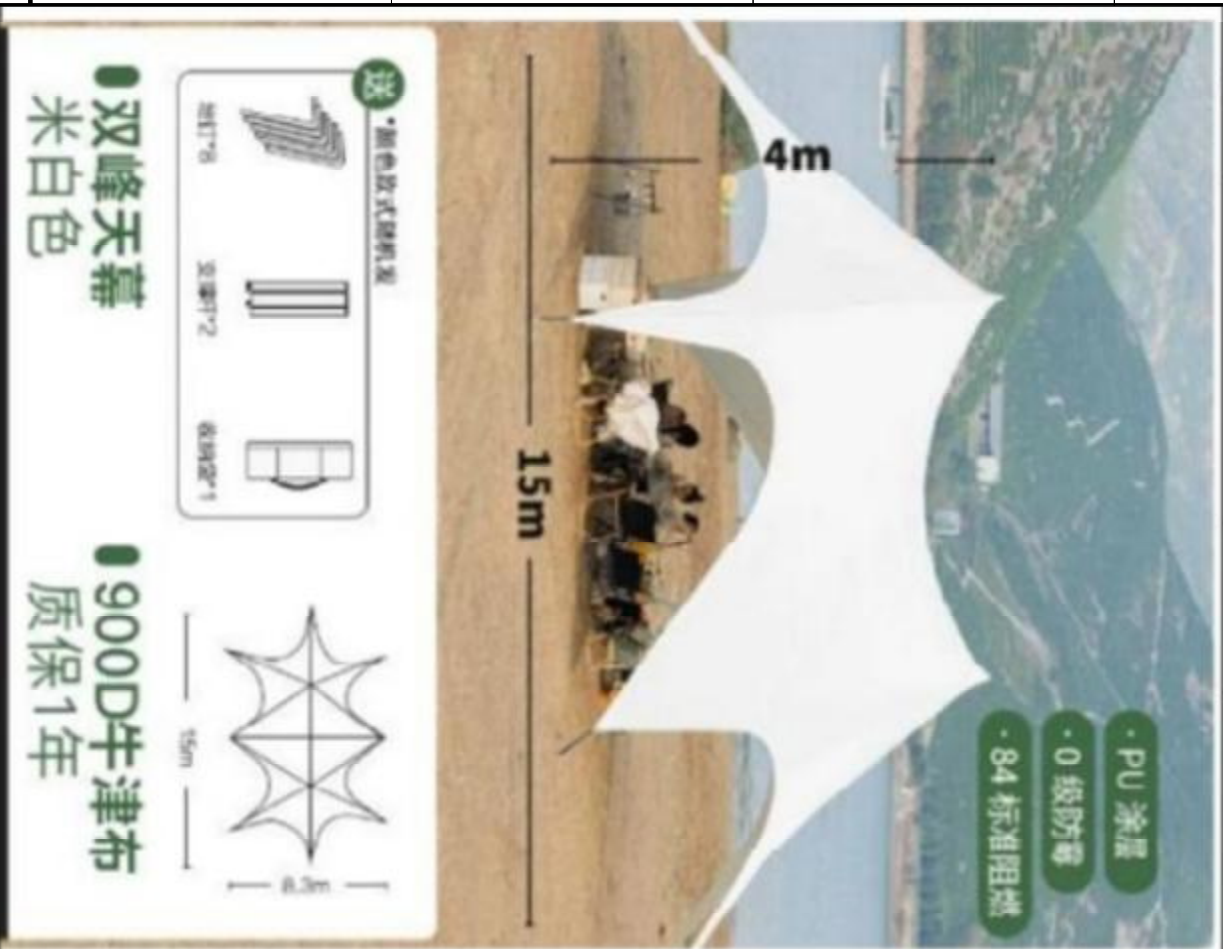

此扫描相片与实物有差别 (以实物为准)

产品备注	日期	修改编号
	A	
	B	
	C	

工程名称	宣堡镇宣堡社区2025年度宜居宜业和美乡村建设项目		
使用区域	鹅景湾草坪	日期	2026/07/5
数量	1	类别编号	X-02
		单位	套
		型号	电影投影幕布
名称		尺寸	长3.96m*高2.25米
安装方案:			



此扫描相片与实物有差别 (以实物为准)

产品备注	日期	修改编号
	A	
	B	
	C	

ACD
艺城设计有限公司
DESIGN OF ART CITY.CO.LTD

建筑行业（建筑工程） 甲级 A133034227
风景园林工程设计专项 甲级 A133034227
市政行业（给水、排水、道路、桥梁工程）专业 乙级 A233100647

建设单位	宣堡镇人民政府	工程编号		专业		阶段	
工程名称	宣堡镇宣堡社区2025年度宜居宜业和美乡村建设项目	子项编号		图 号	JS-09	版本号	
子项名称		图 名	采购项实物参考图	比 例		出图日期	07.25

工 程 设 计 出 图 章 (电 子)
审 核 证 书 号: A133034227
有 效 期 至 2029 年 10 月 18 日

宣 堡 镇 宣 堡 社 区 2025 年 度 宜 居 宜 业 和 美 乡 村 建 设 项 目
审 核 证 书 号: 3303422-002
至 2027 年 06 月

实 名	签 名
项目负责人	
专业负责人	
设 计	

注册（执业）章

预留章

出图章


审图章

竣工章

项目经理		
审 定		
审 核		
校 对		
制 图		

会 签
CONFIRMED BY

建 筑	结 构	
给排水	暖 通	
电 气	其 他	

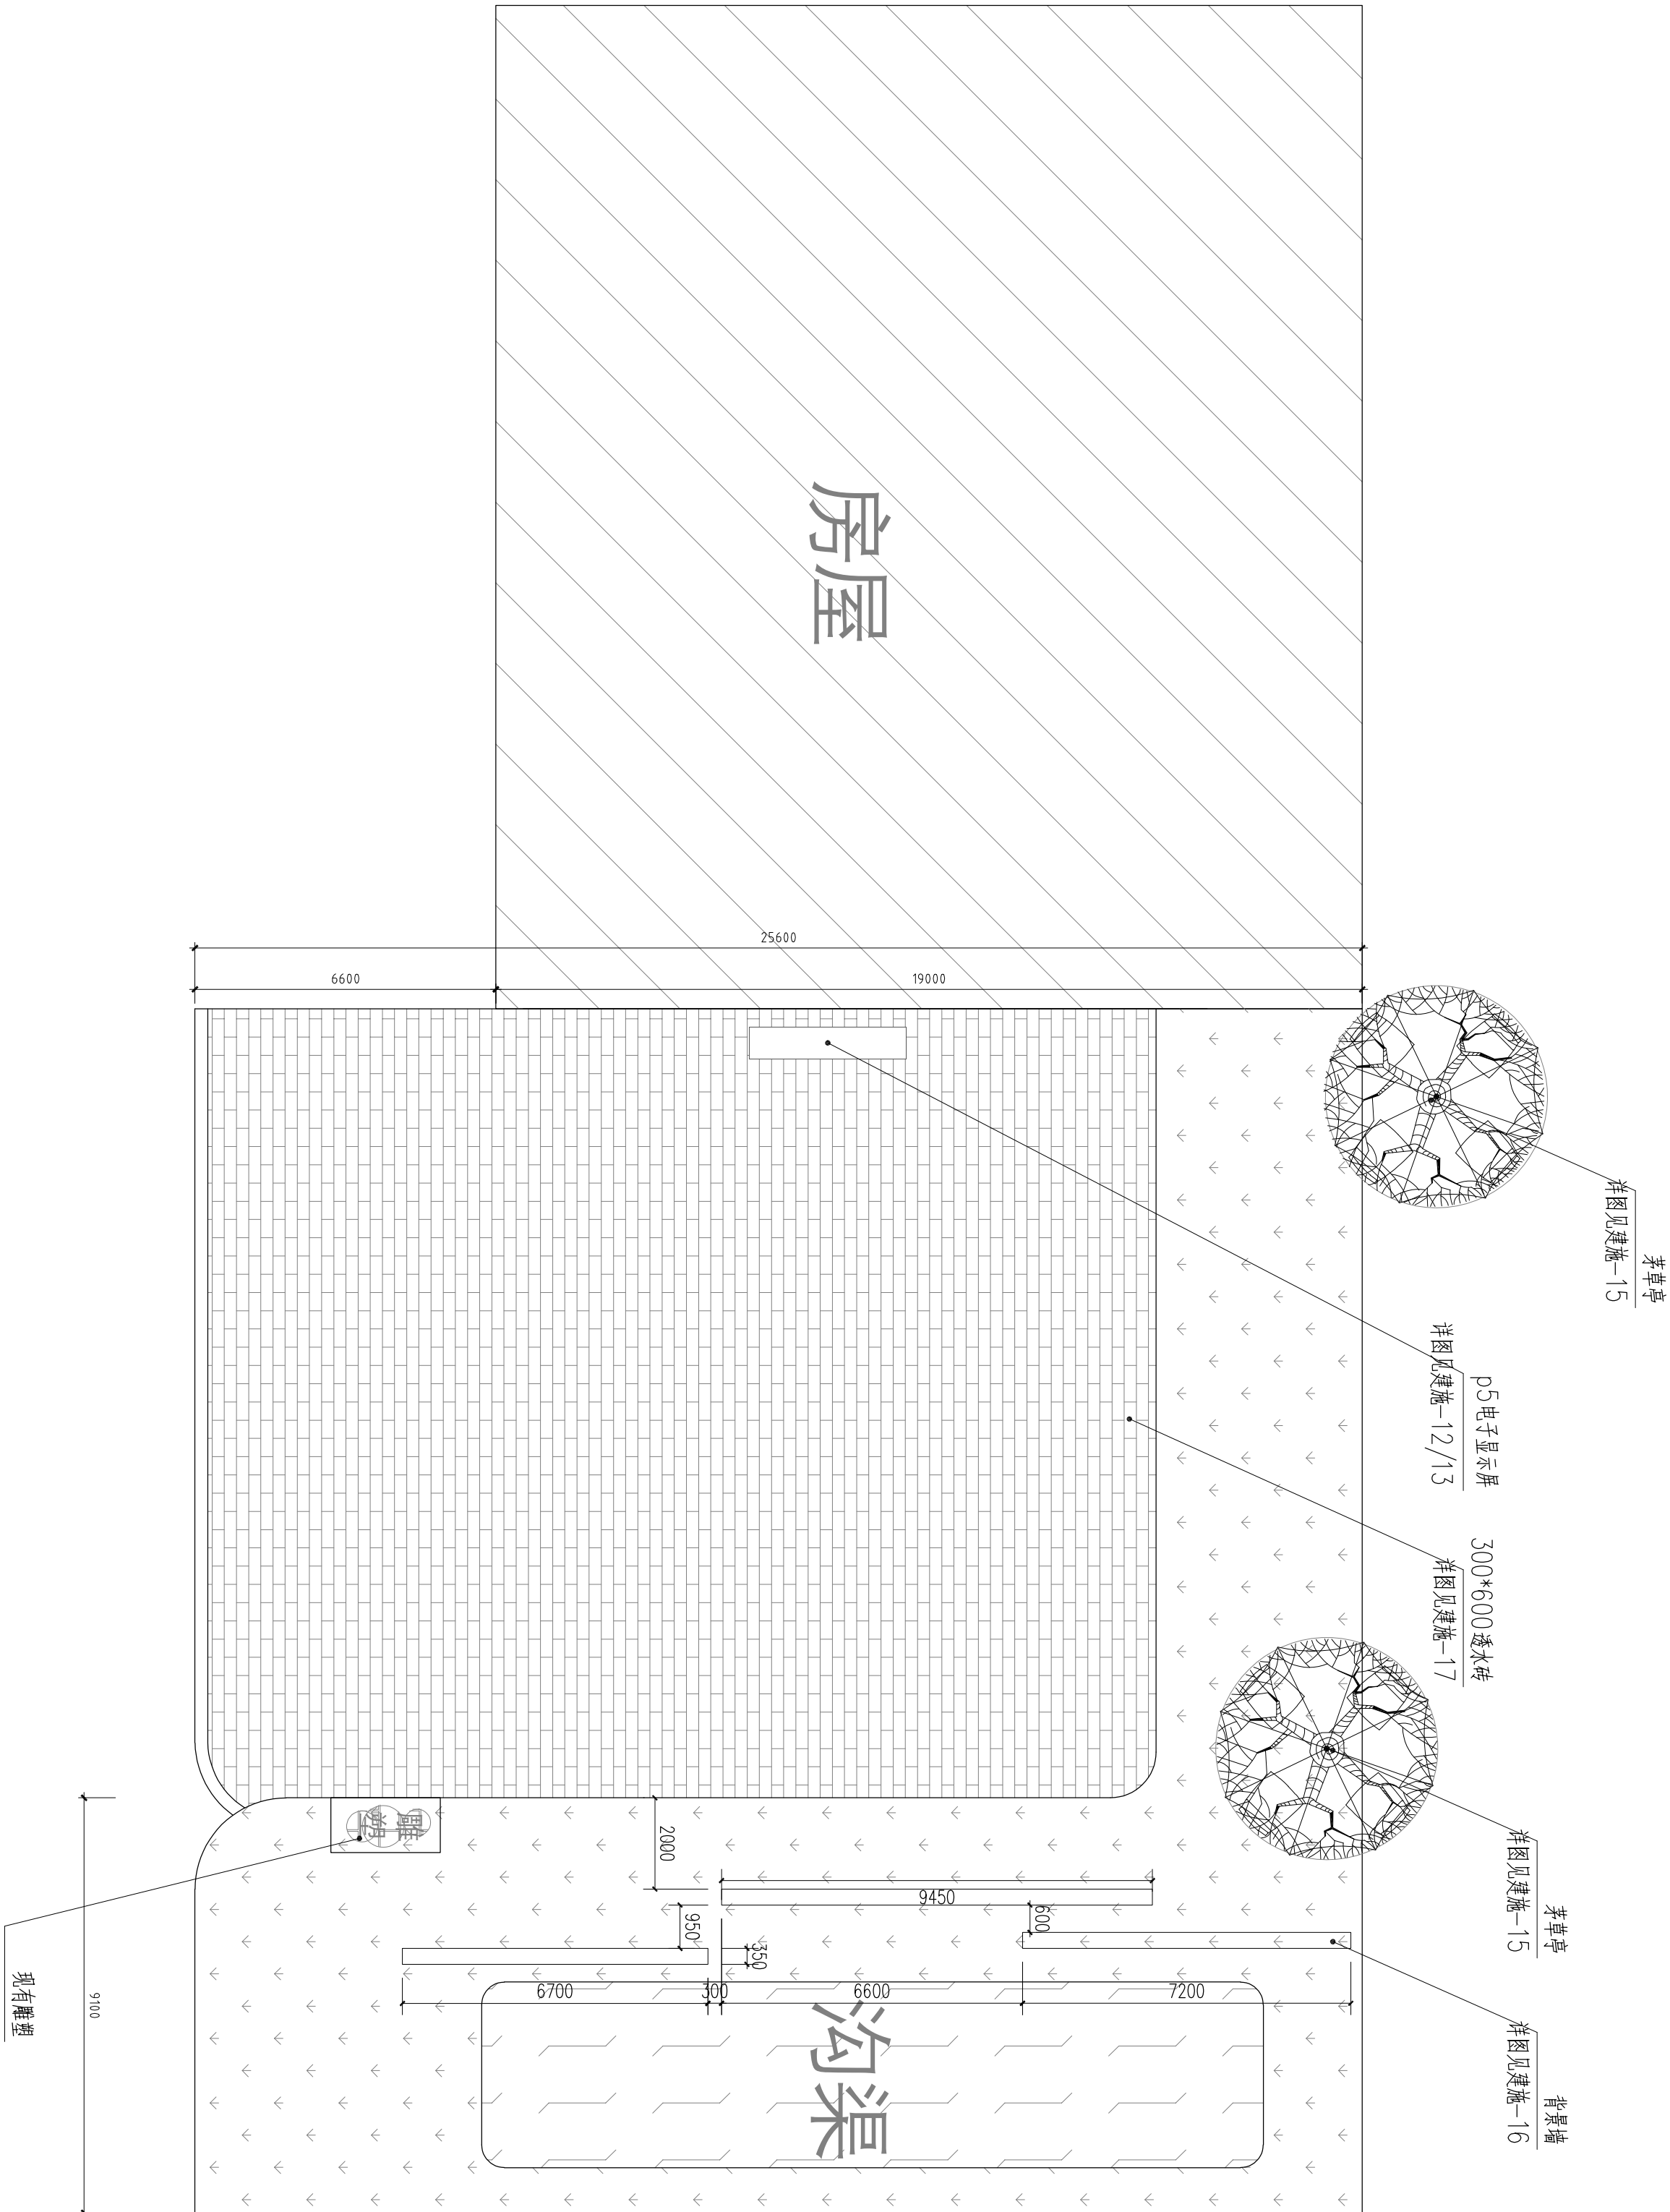

中华人民共和国一级注册建筑师

姓 名：刘涛
注册号：3303422-002
有效期至：2027年06月

工程设计出图专用章(电子)

资质证书号：A133034224
有效期至2029年10月18日

ACD
艺城设计有限公司
DESIGN OF ART CITY.CO.LTD

建筑行业（建筑工程） 甲级 A133034227
风景园林工程设计专项 甲级 A133034227
市政行业（给水、排水、
道路、桥梁工程）专业 乙级 A233100647

建设单位	宣堡人民政府	工程编号		专 业		阶 段	
工程名称	宣堡镇宣堡社区2025年度宜居宜业和美乡村建设项目	子项编号		图 号	JS-10	版本号	
子项名称		图 名	广场大舞台平面图	比 例		出图日期	07.25

实 名	签 名
项目负责人	
专业负责人	
设 计	

注册（执业）章

预留章

出图章




审图章

竣工章

项目经理		
审 定		
审 核		
校 对		
制 图		


会 签
CONFIRMED BY

建 筑	结 构
给排水	暖 通
电 气	其 他

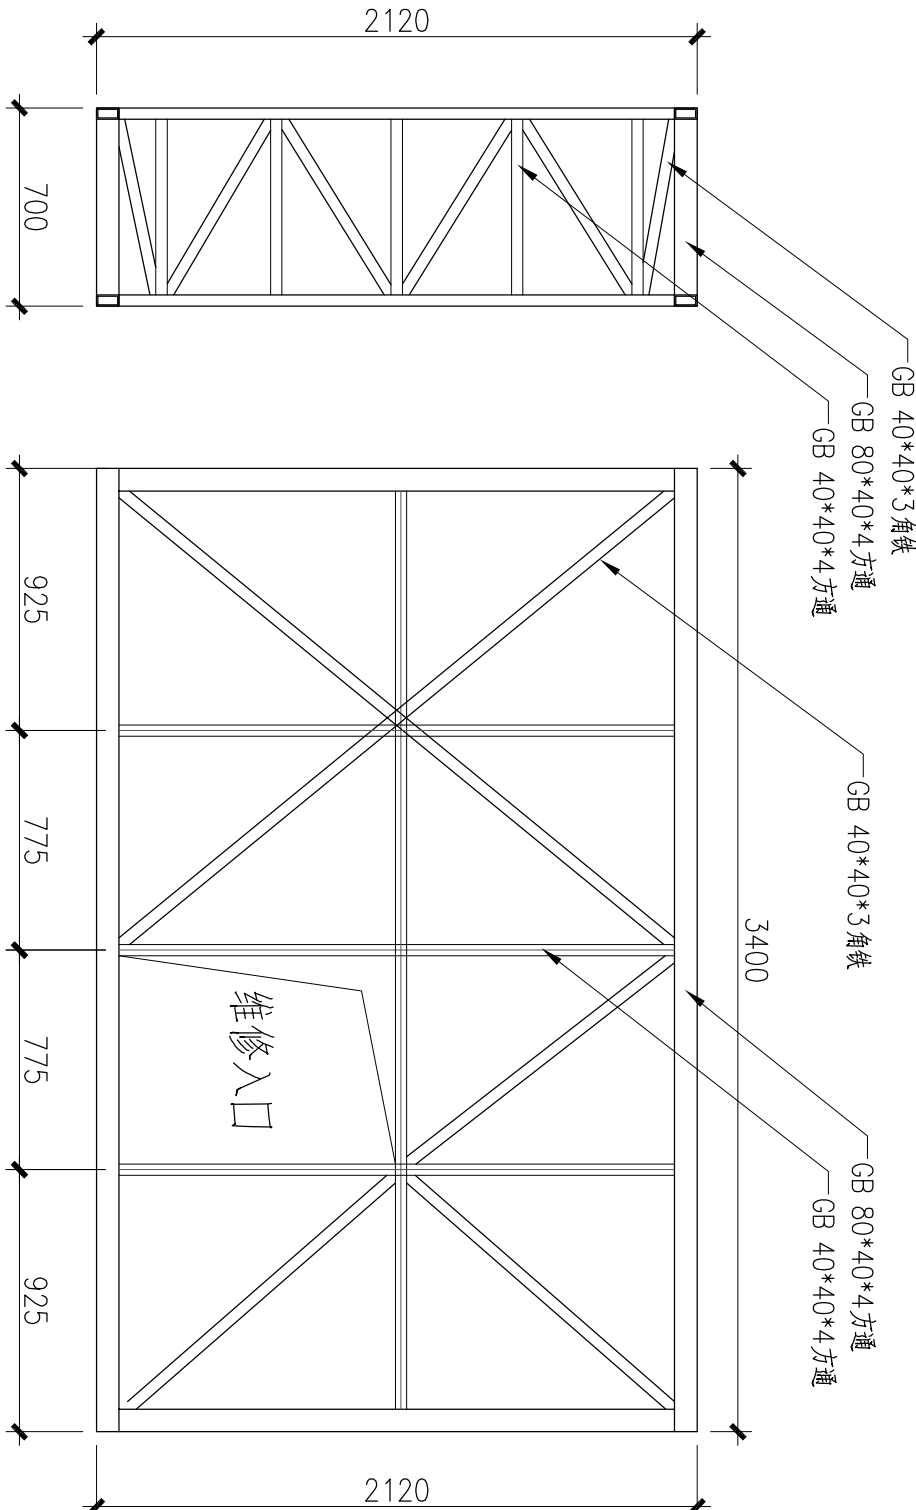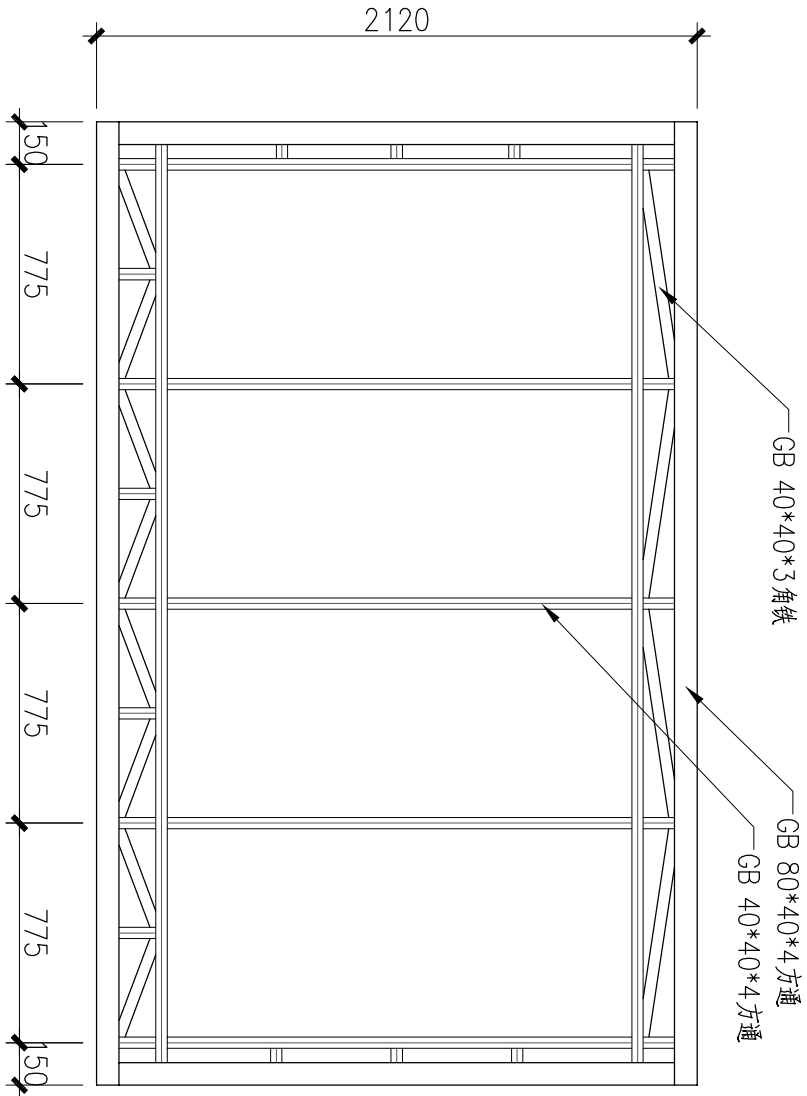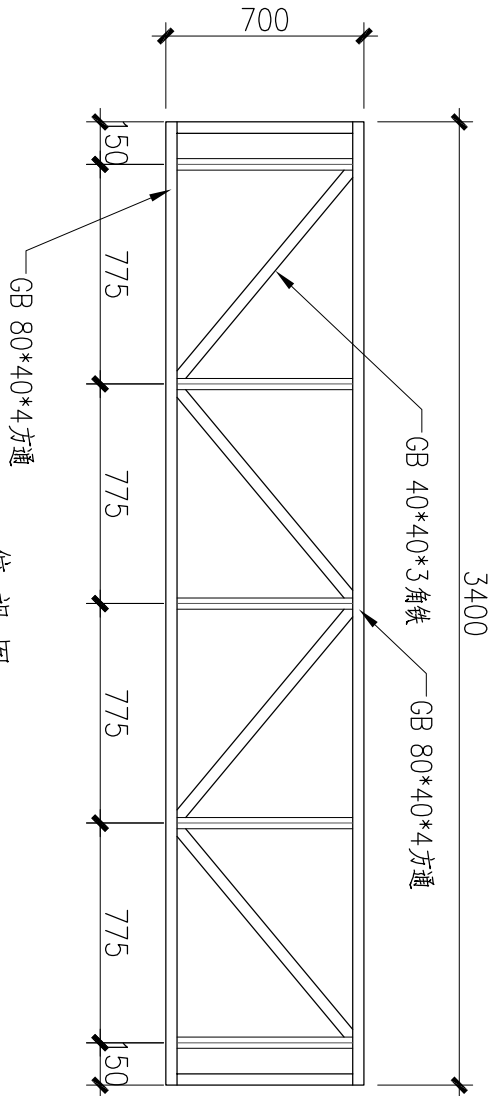

侧视图

背视图

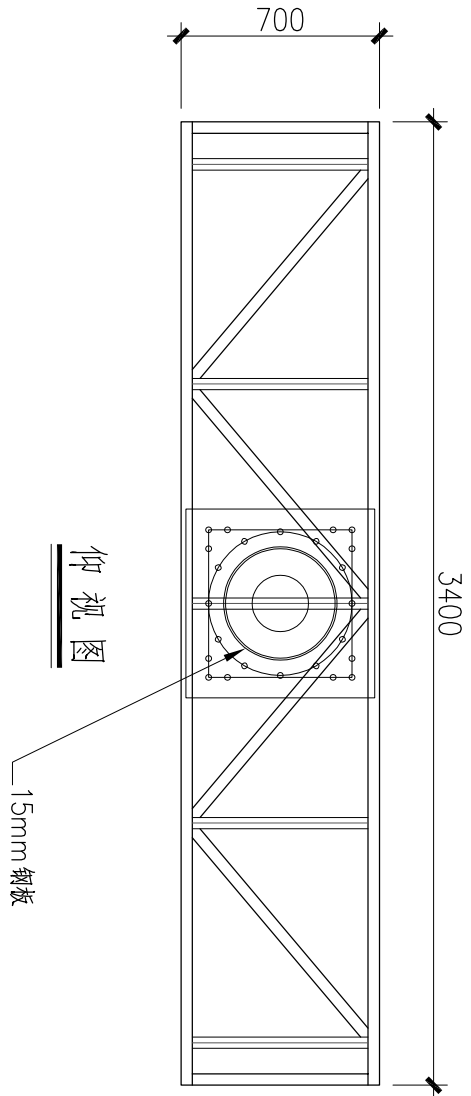

中华人民共和国一级注册建筑师
姓 名: 刘涛
注册号: 3303422-002
有效期至: 2027年06月

工程设计出图专用章(电子)
资质证书号: A133034224
有效期至2029年10月18日

ACD
艺城设计有限公司
DESIGN OF ART CITY.CO.LTD

建筑行业（建筑工程）甲级 A133034227
风景园林工程设计专项 甲级 A133034227
市政行业（给水、排水、
道路、桥梁工程）专业 乙级 A233100647

建设单位	宣堡人民政府	工程编号		专 业		阶 段	
工程名称	宣堡镇宣堡社区2025年度宜居宜业和美乡村建设项目	子项编号		图 号	JS-12	版 本 号	
子项名称		图 名	电子显示屏详图二	比 例		出图日期	07.25

实 名	签 名
项目负责人	
专业负责人	
设 计	

注册（执业）章

预留章

出图章

审图章

竣工章

项目经理

审 定

审 核

校 对

制 图

会 签

CONFIRMED BY

建 筑


给排水

电 气

结 构

暖 通

其 他

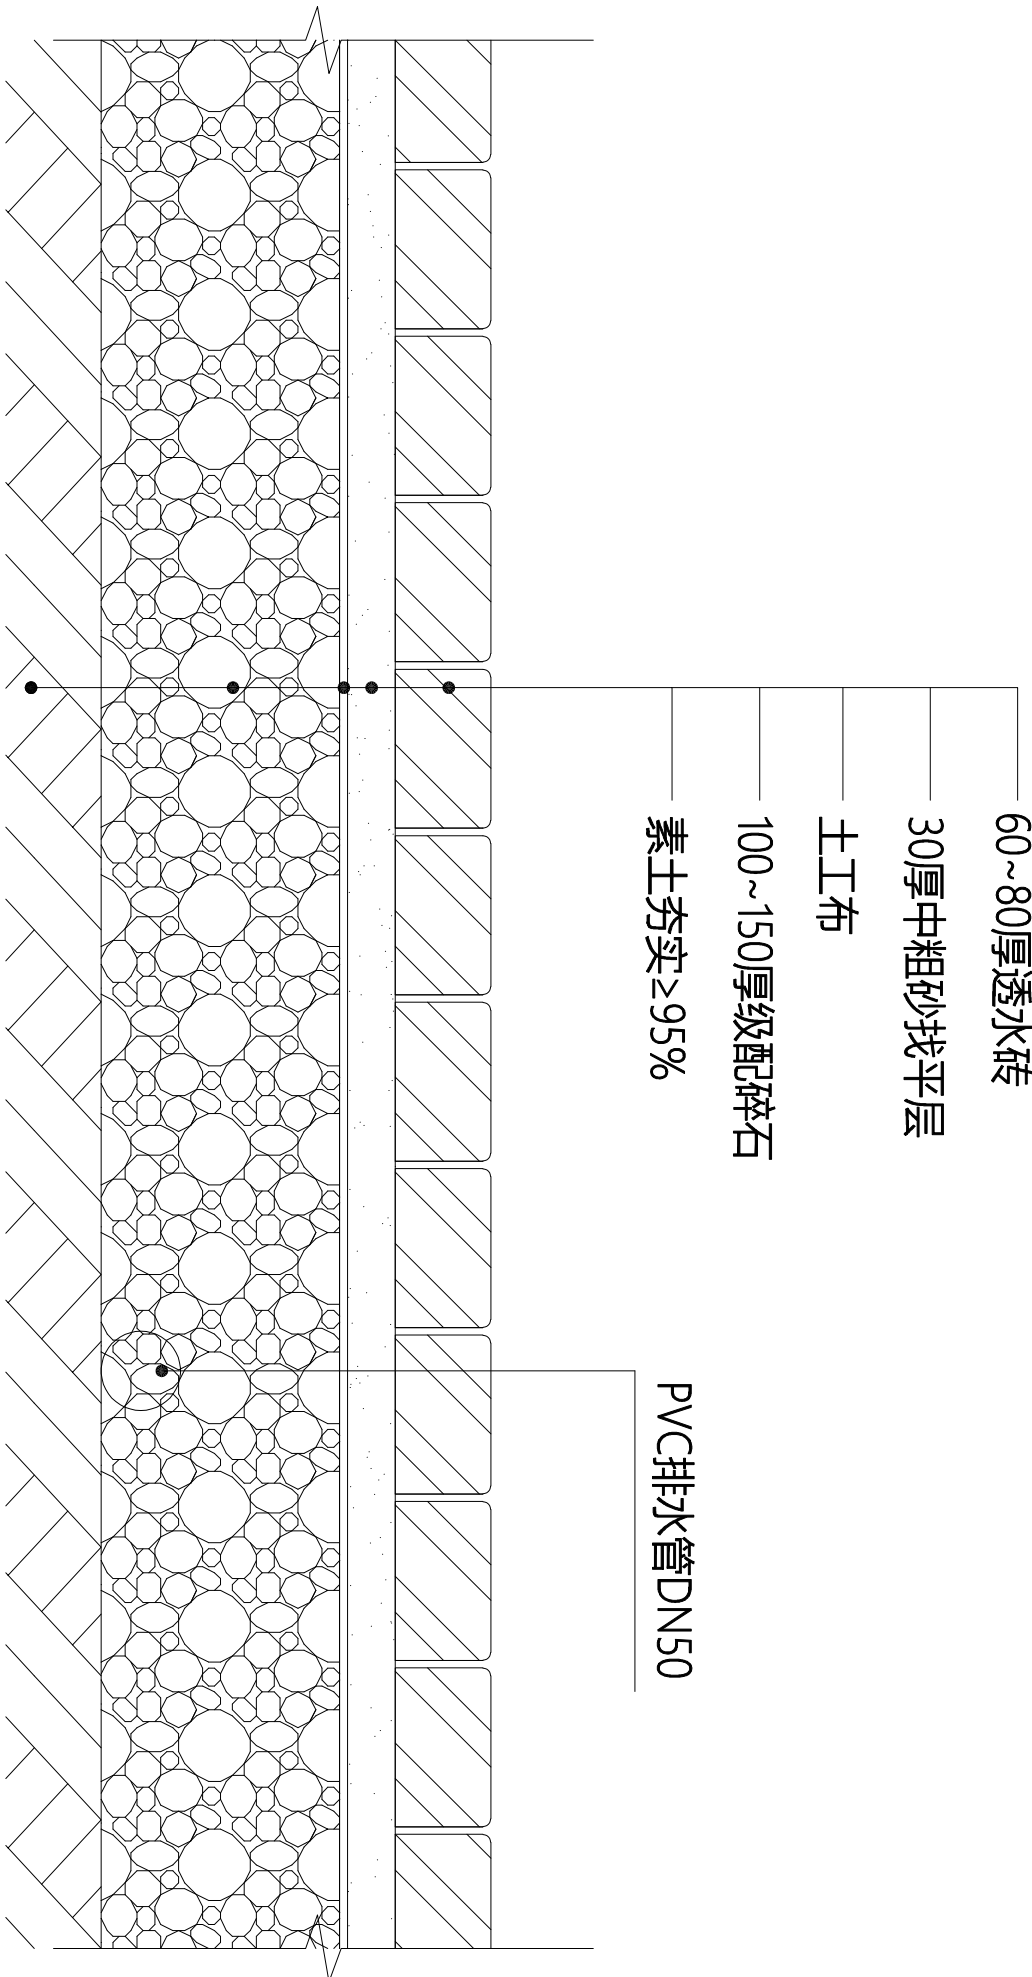

透水砖做法 1:10

中华人民共和国一级注册建筑师
姓 名: 刘涛
注册号: 3303422-002
有效期: 至2027年06月

工程设计出图专用章(电子)
资质证书号: A133034224
有效期至2029年10月18日

ACD
艺城设计有限公司
DESIGN OF ART CITY.CO.LTD

建筑行业（建筑工程） 甲级 A133034227
风景园林工程设计专项 甲级 A133034227
市政行业（给水、排水、
道路、桥梁工程）专业 乙级 A233100647

建设单位	工程编号	专业	阶段
宣堡人民政府			
工程名称	子项编号	图 号	版 本 号
宣堡镇宣堡社区2025年度宜居 业和美乡村建设项目		JS-15	
子项名称	图 名	比 例	出图日期
	广场路面做法样图		07.25