



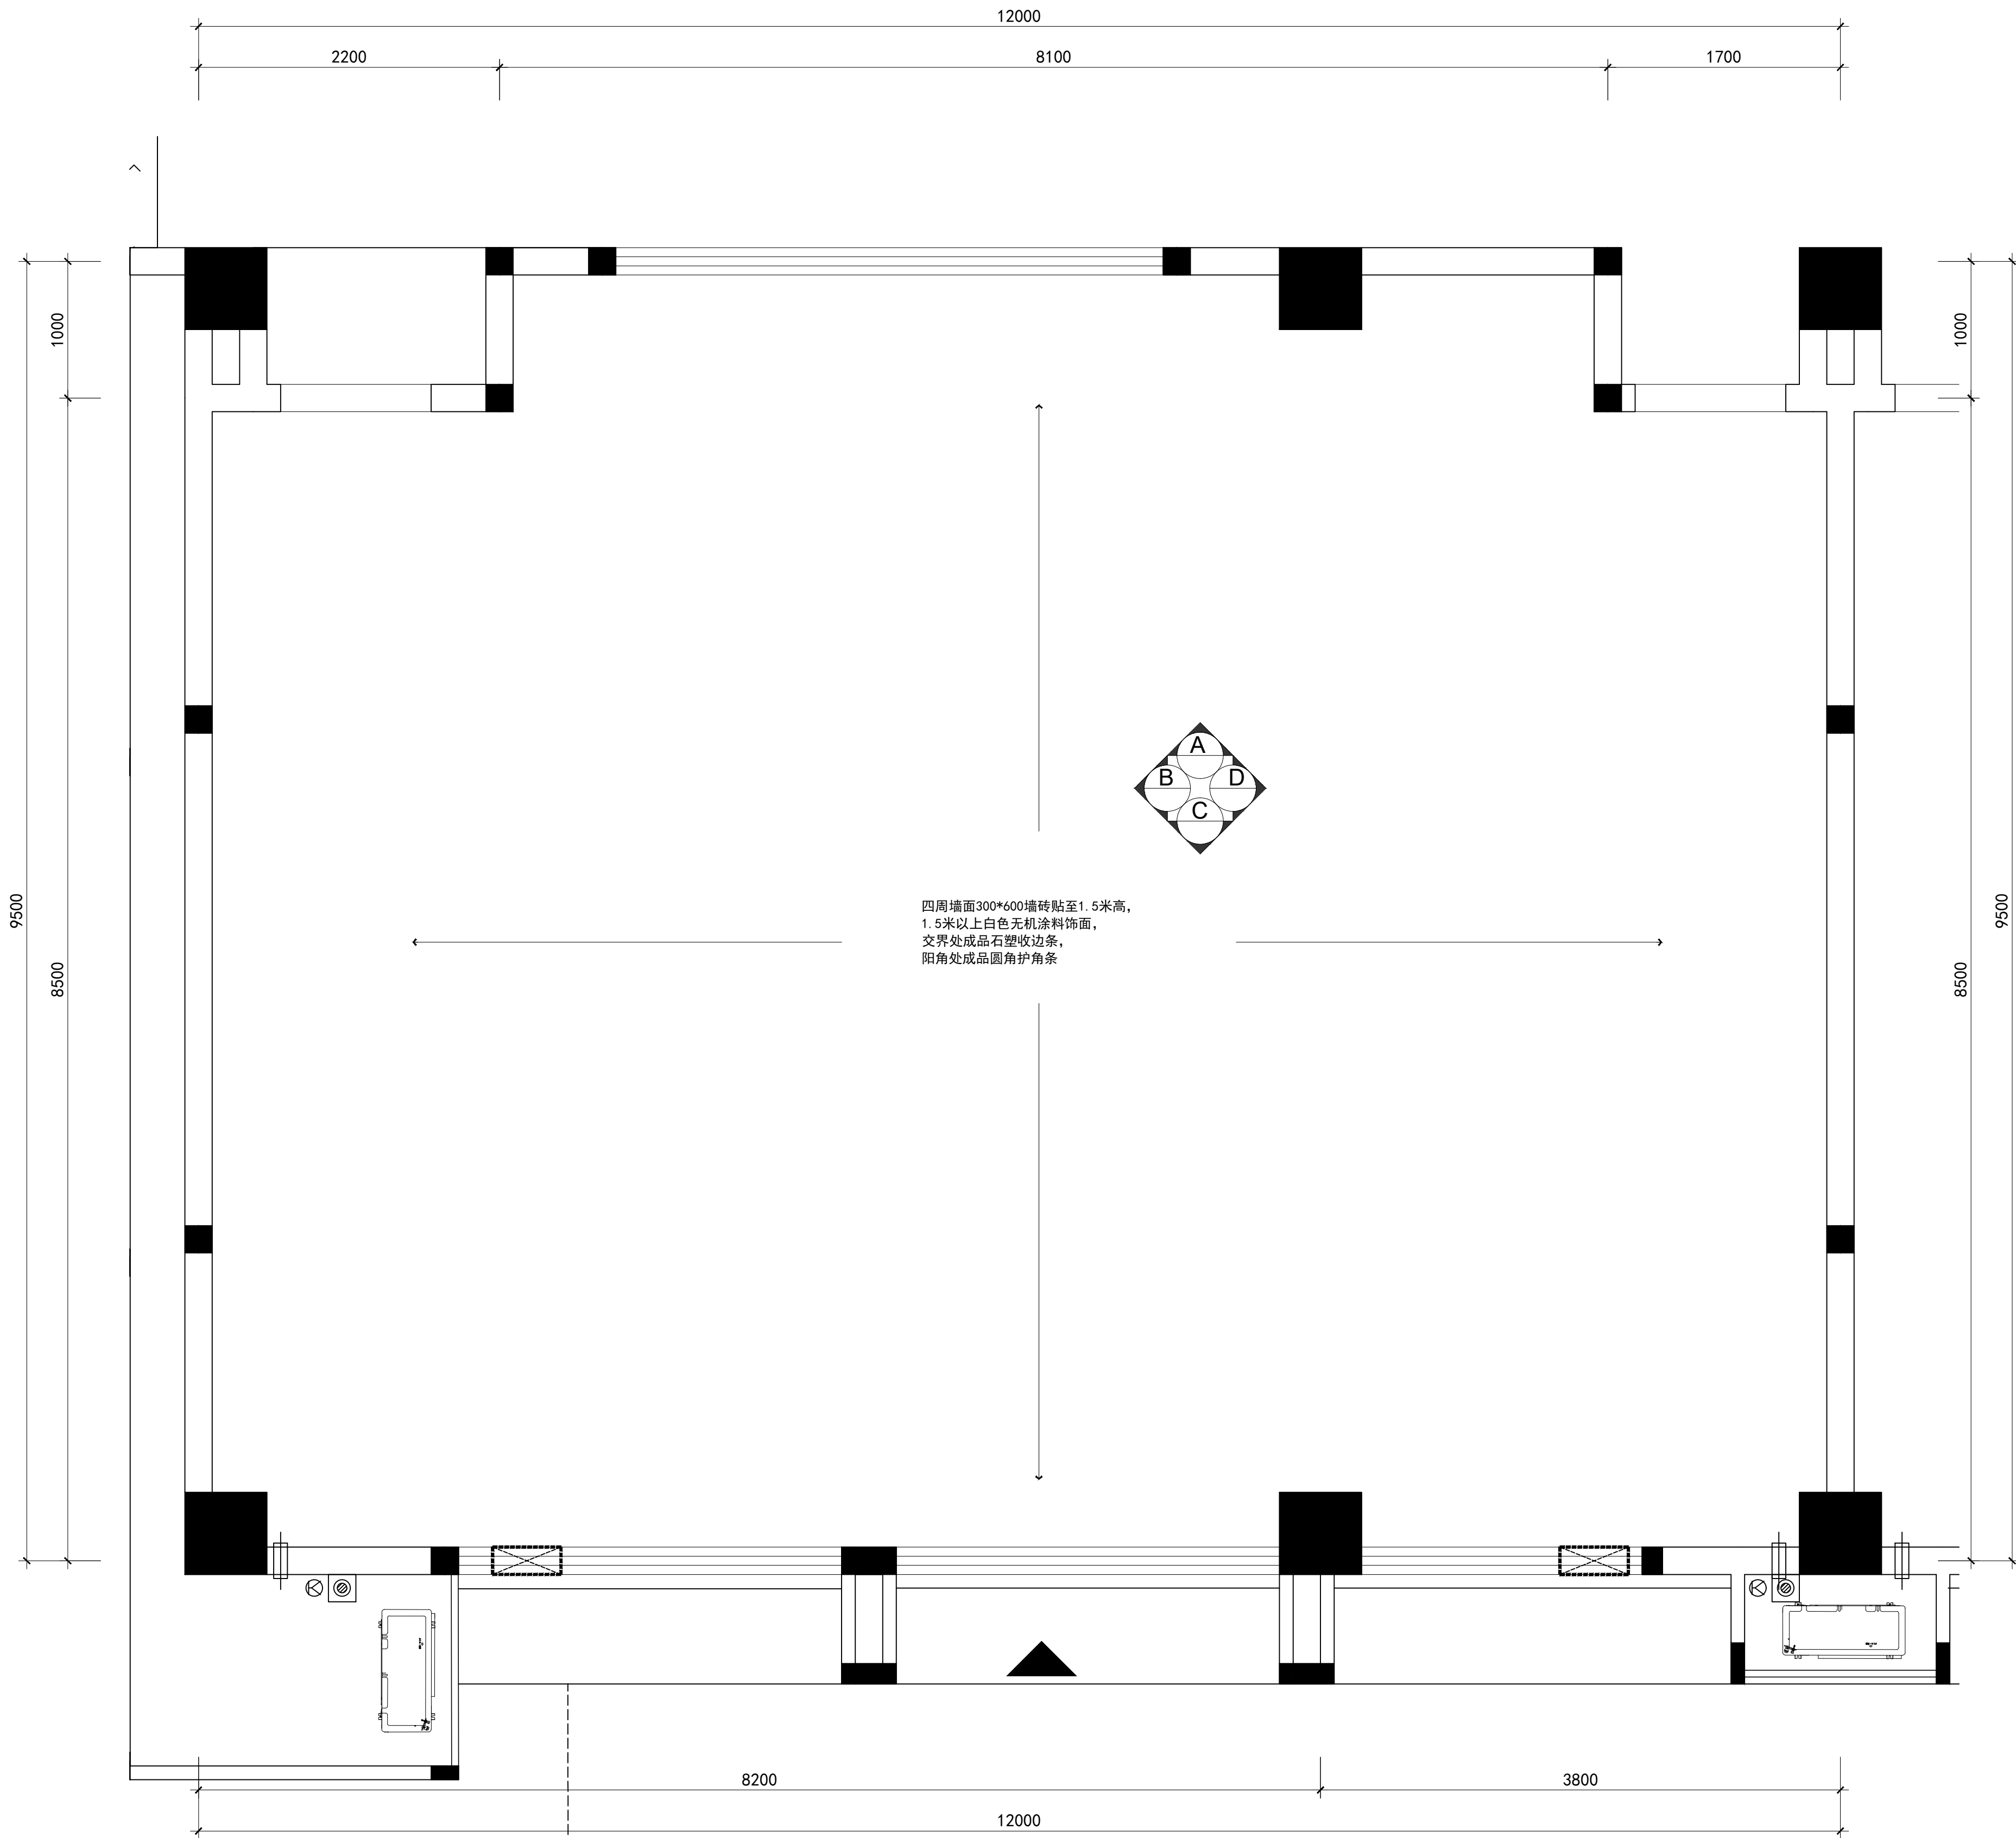

常规实验室墙面材料图

SCALE 1:30

设计单位 DESIGN

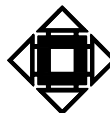

江阴市城乡规划设计院有限公司
JIANGYIN PLANNING & DESIGN INSTITUTE Co., Ltd

建筑工程设计甲级: A12014650

地 址: 江苏省江阴市五星路18号

邮 编: 214403

邮 箱: jydshjy@vip.163.com

合作设计单位 COOPERATIVE DESIGN

建设单位 CLIENT

江阴市山观高级中学

江阴市教育局

江阴市城市重点建设项目管理中心

工程名称 PROJECT

江阴市高中学位扩充项目(山观高中改造)

子项名称 BRANCH PROJECT

实验综合楼

图纸名称 DRAWING TITLE

常规实验室墙面材料图

类 别	姓 名	签 名
CATEGORY	NAME	SIGNATURE
项目负责人 PROJECT CHIEF	刘桥毓	刘桥毓
项目经理 PROJECT MANAGER	薛磊	薛磊
专业负责人 DISCIPLINE CHIEF	陈泳	陈泳
绘 图	刘博文	刘博文
设 计	刘博文	刘博文
校 对	陈泳	陈泳
审 核	陶承	陶承
审 定	徐正	徐正

会 签

COUNTERSIGN

建 筑

ARCH.

电 气

ELEC.

结 构

STRUCT.

暖 通

HVAC

给 排 水

PLUMBING

设计阶段

DESIGN STAGE

施工图

设计编号

PROJECT NO.

JS2025-010-

专 业

DISCIPLINE

室内装饰

图 号

饰施28

版 次

REV.

第一版

日 期

DATE

2025. 11

执业注册章

CHARTERED ARCHITECT/ENGINEER

出图专用章

ISSUE

申 明

STATEMENT

本设计的知识产权属江阴市城乡规划设计院有限公司, 对本图的任何复制或


使用均须获得本设计院书面授权。

本图未加盖本设计院出图专用章无效。

All design and copyright of this project is the property of Jiangyin Planning

& Design Institute Co., Ltd.


It is invalid in any person without our written permission.

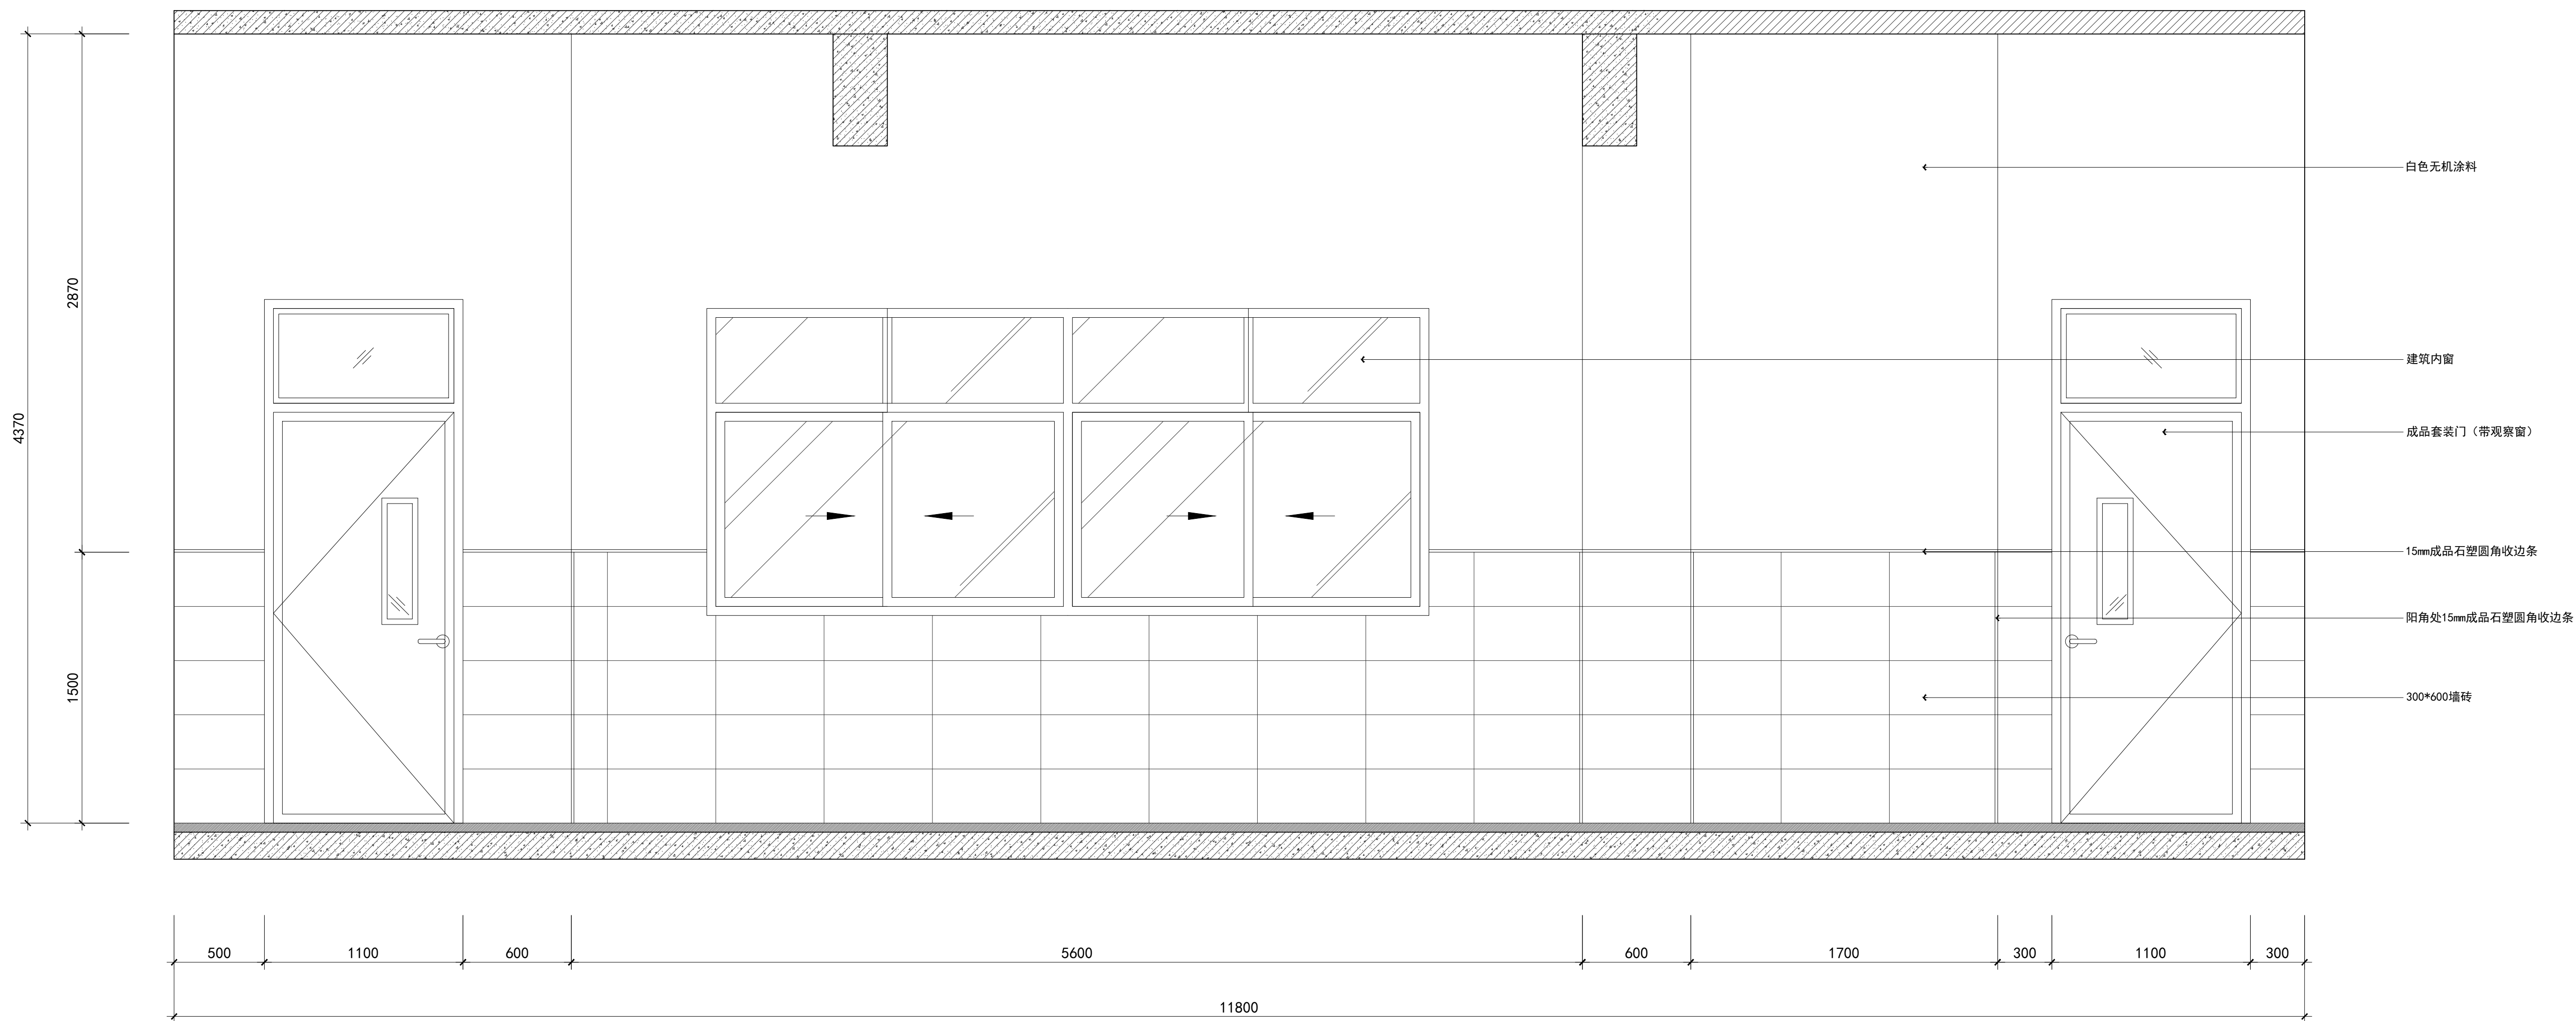

常规实验室A立面图

SCALE 1:20

设计单位DESIGN

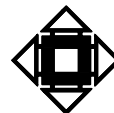

江阴市城乡规划设计院有限公司

JIANGYIN PLANNING & DESIGN INSTITUTE Co., Ltd

建筑工程设计甲级: A12014950

地址: 江苏省江阴市五星路18号

邮编: 214433

邮箱: jyghs@vip.163.com

合作设计单位COOPERATIVE DESIGN

建设单位CLIENT

江阴市山观高级中学

江阴市教育局

江阴市城市重点建设项目管理中心

工程名称PROJECT

江阴市高中学位扩充项目(山观高中改造)

子项名称BRANCH PROJECT

实验综合楼

图纸名称DRAWING TITLE

常规实验室A立面图

类别	姓名	签名
项目负责	刘杨毓	刘杨毓
项目经理	薛磊	薛磊
专业负责人	陈泳	陈泳
绘图	刘博文	刘博文
设计	刘博文	刘博文
校对	陈泳	陈泳
审核	陶承	陶承
审定	徐正	徐正

会签		
建筑		电气
结构		暖通
给排水		


设计阶段	施工图	设计编号	JS2025-010-
专业	室内装饰	图号	饰施29
版本	第一版	日期	2025.11

执业注册章CHARTERED ARCHITECT/ENGINEER

出图专用章ISSUE

申明STATEMENT


本设计的知识产权属江阴市城乡规划设计院有限公司, 对本图的任何复制或
使用均须取得本设计院书面授权。
All design and copyright of this project is the property of Jiangyin Planning
& Design Institute Co., Ltd.
It is invalid in any person without our written permission.

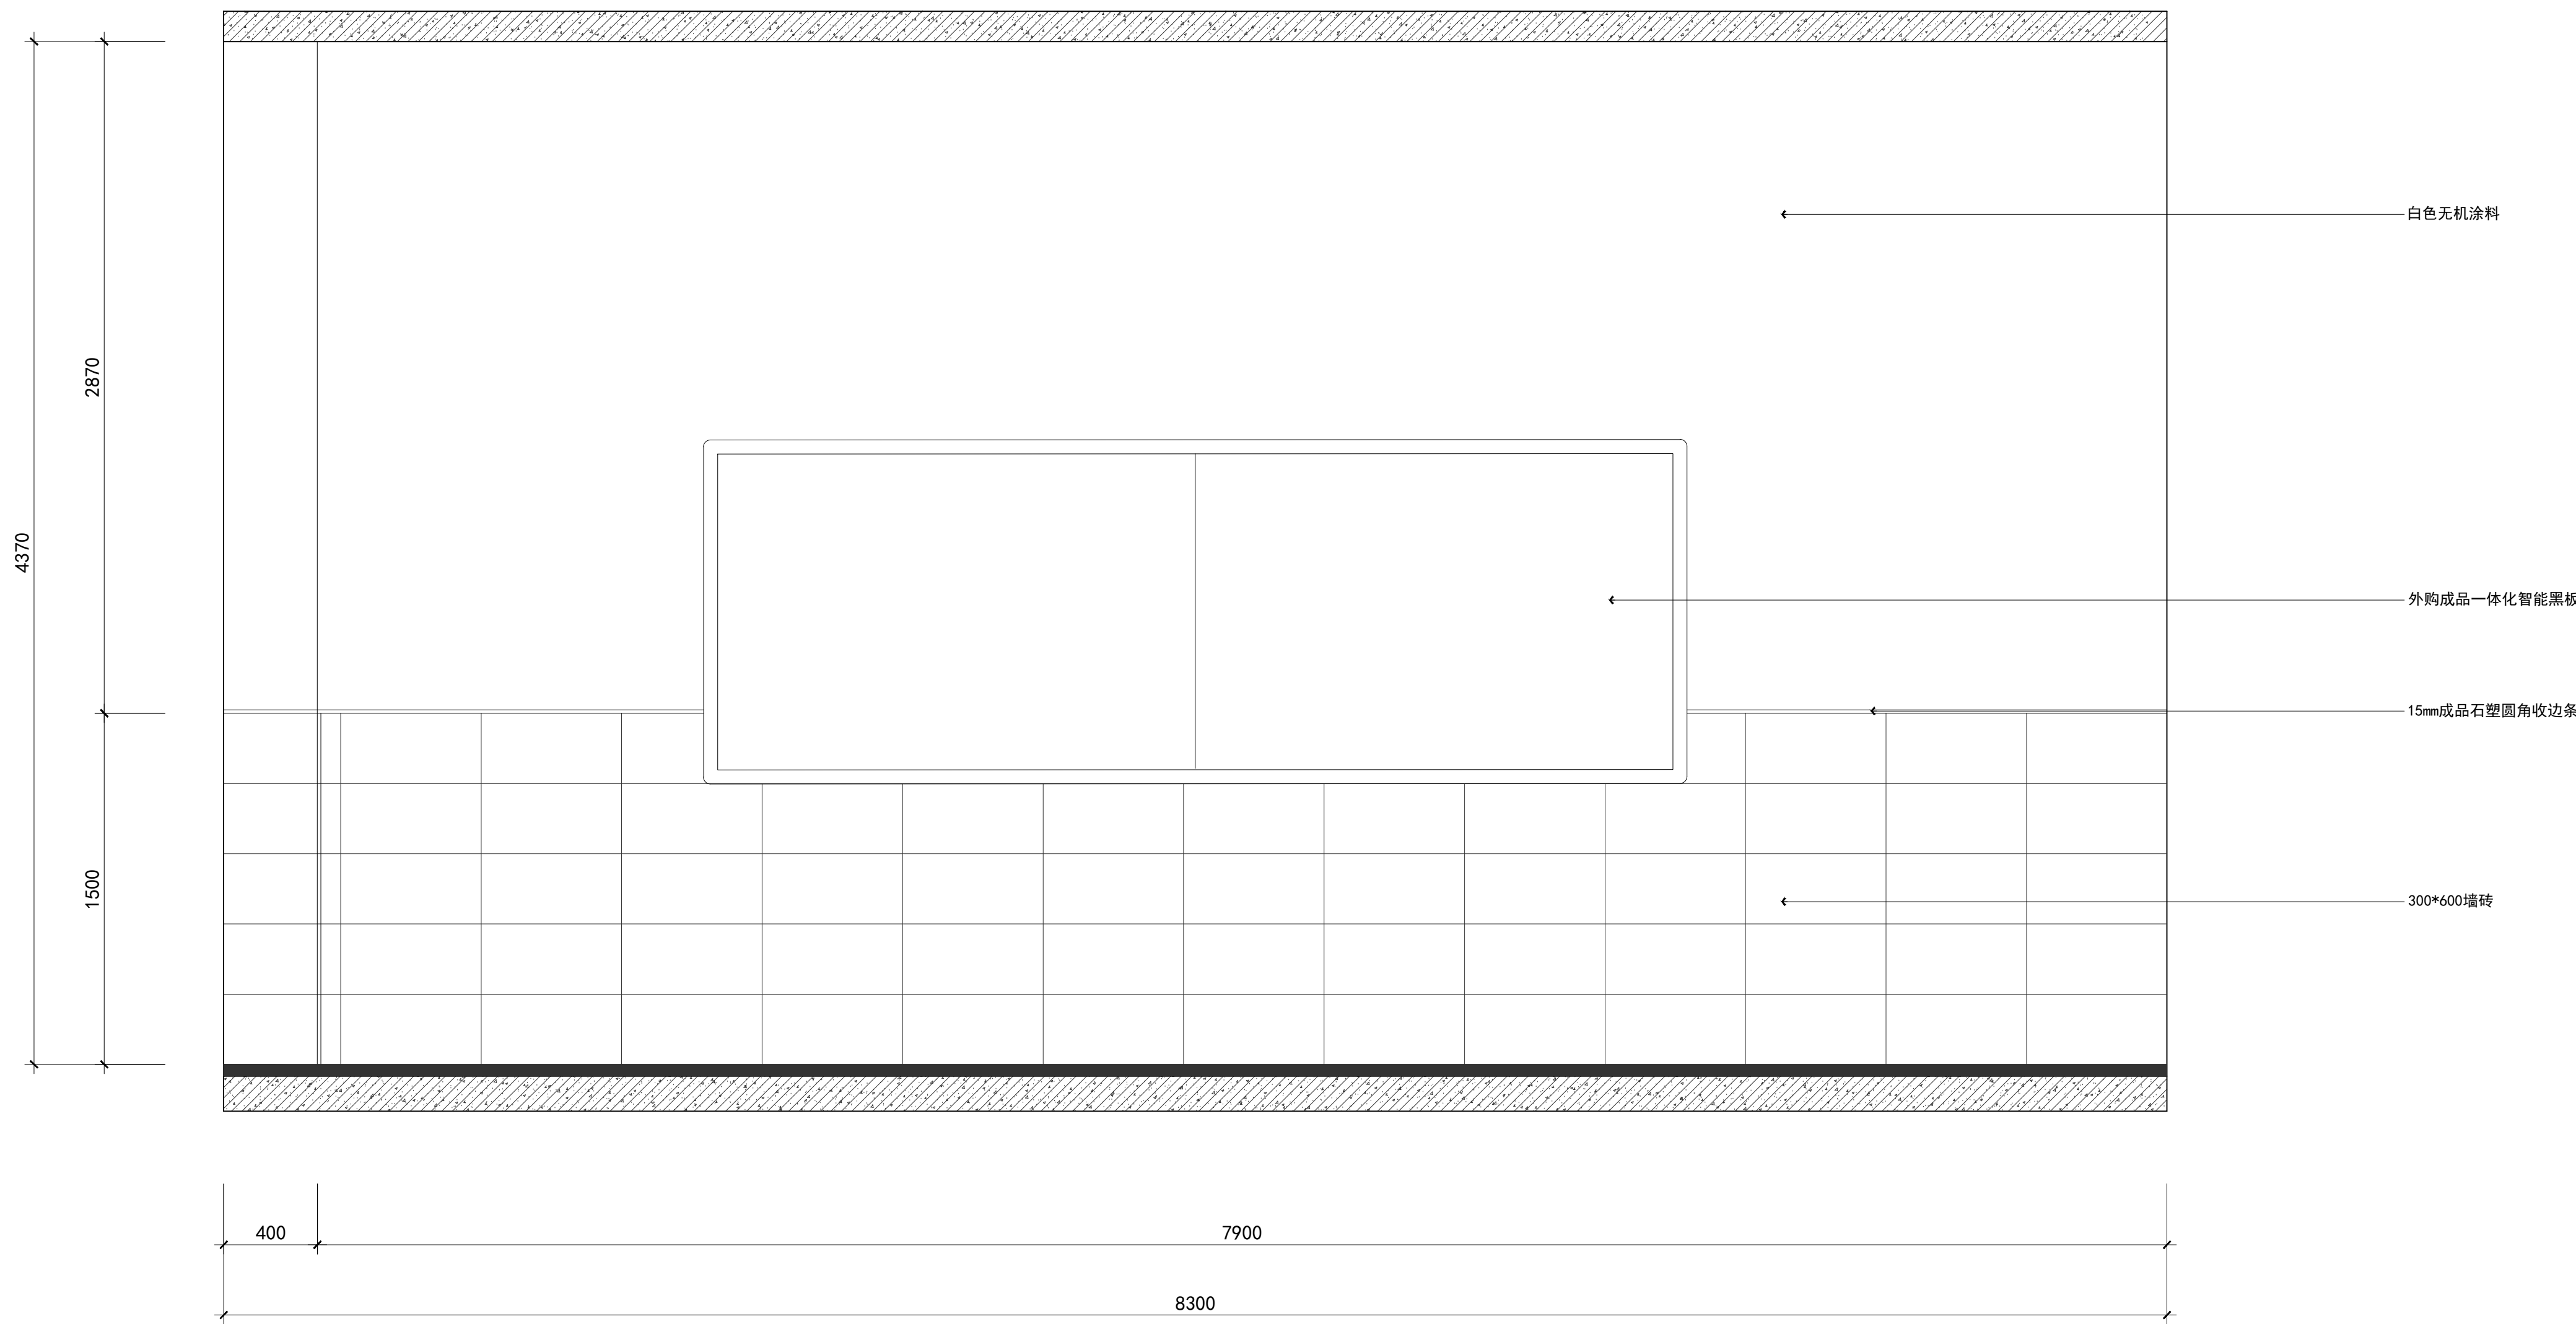

常规实验室B立面图

SCALE 1:20

设计单位DESIGN

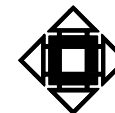

江阴市城乡规划设计院有限公司

JIANGYIN PLANNING & DESIGN INSTITUTE Co., Ltd

建筑工程设计甲级: A12014650

地址: 江苏省江阴市五星路18号

邮编: 214403

邮箱: jydshjy@vip.163.com

合作设计单位COOPERATIVE DESIGN

建设单位CLIENT

江阴市山观高级中学

江阴市教育局

江阴市城市重点建设项目管理中心

工程名称PROJECT

江阴市高中学位扩充项目(山观高中改造)

子项名称BRANCH PROJECT

实验综合楼

图纸名称DRAWING TITLE

常规实验室B立面图

类别	姓名	签名
CATEGORY	NAME	SIGNATURE
项目负责人	刘桥毓	刘桥毓
PROJECT CHIEF		
项目经理	薛磊	薛磊
PROJECT MANAGER		
专业负责人	陈泳	陈泳
DISCIPLINE CHIEF		
绘图	刘博文	刘博文
DRAWN BY		
设计	刘博文	刘博文
DESIGNED BY		
校对	陈泳	陈泳
CHECKED BY		
审核	陶承	陶承
AUDITER BY		
审定	徐正	徐正
APPROVED BY		

会签

CONTERSIGN

建筑

ARCH.

结构

STRUCT.

给排水

PLUMBING

设计阶段

DESIGN STAGE

专业

DISCIPLINE

版本

REV.

执业注册章

CHARTERED ARCHITECT/ENGINEER

出图专用章

ISSUE

申明

STATEMENT


本设计的知识产权属江阴市城乡规划设计院有限公司, 对本院的任何复制或

使用均须获得本设计院书面授权。

All design and copyright of this project is the property of Jiangyin Planning & Design Institute Co., Ltd.

It is invalid in any person without our written permission.


A1

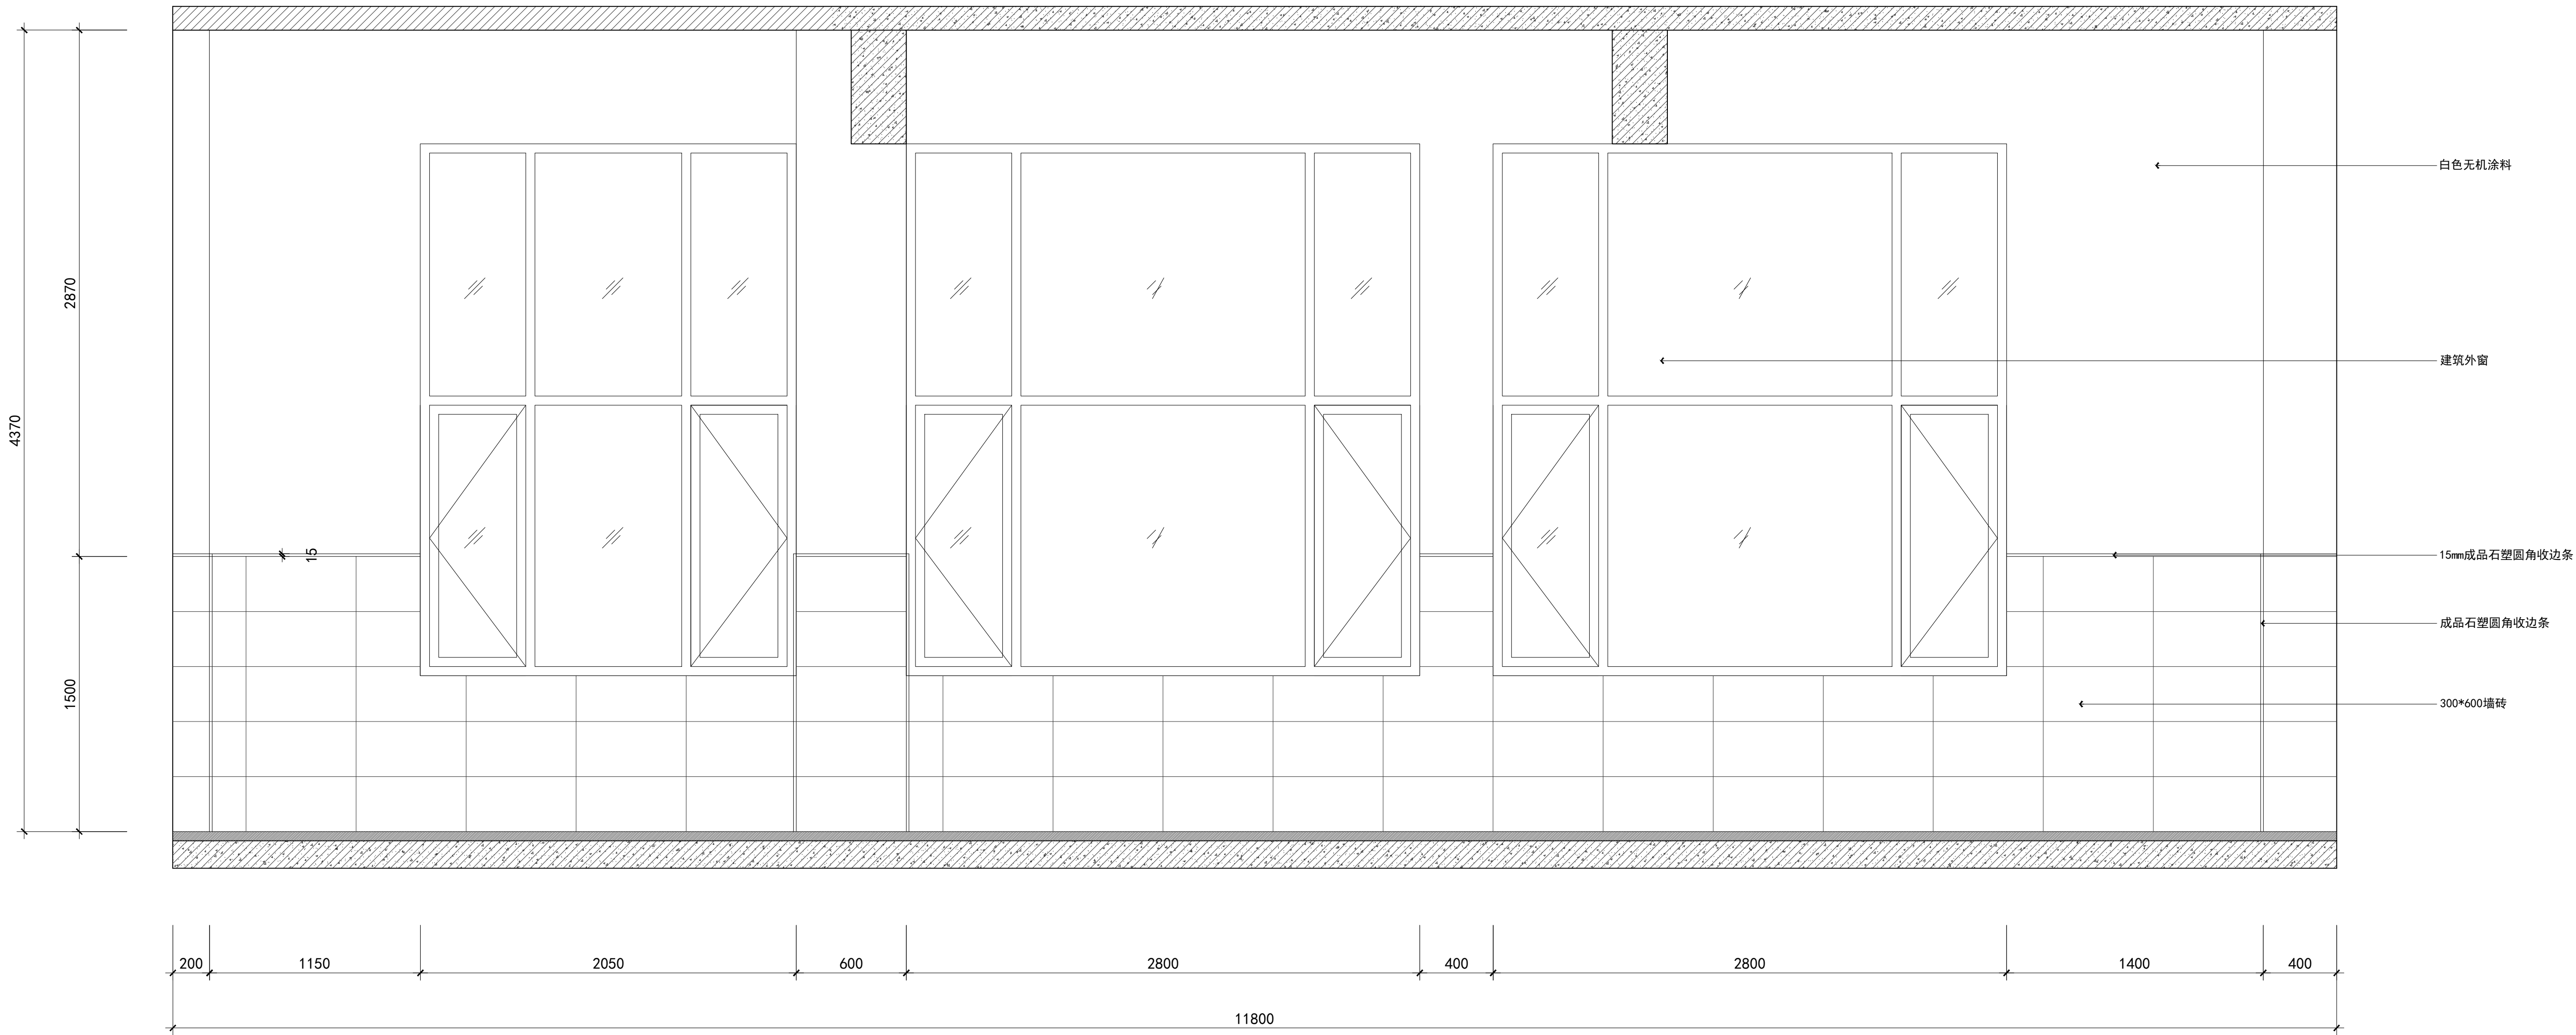

常规实验室C立面图

SCALE 1:20

设计单位 DESIGN

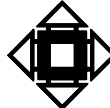

江阴市城乡规划设计院有限公司
JIANGYIN PLANNING & DESIGN INSTITUTE Co., Ltd.
建筑工程设计甲级: A12014950
地 址: 江苏省江阴市五星路18号
邮 编: 214433
邮 箱: jyghs@vip.163.com

合作设计单位 COOPERATIVE DESIGN

建设单位 CLIENT
江阴市山观高级中学
江阴市教育局
江阴市城市重点建设项目管理中心

工程名称 PROJECT
江阴市高中学位扩充项目(山观高中改造)

子项名称 BRANCH PROJECT
实验综合楼

图纸名称 DRAWING TITLE
常规实验室C立面图

类 别	姓 名	签 名
CATEGORY	NAME	SIGNATURE
项目负责人 PROJECT CHIEF	刘桥毓	刘桥毓
项目经理 PROJECT MANAGER	薛磊	薛磊
专业负责人 DISCIPLINE CHIEF	陈泳	陈泳
绘 图	刘博文	刘博文
设 计	刘博文	刘博文
校 对	陈泳	陈泳
审 核	陶承	陶承
审 定	徐正	徐正


会 签			
COUNTERSIGN			
建 筑		电 气	
ARCHT.		ELEC.	
结 构		暖 通	
STRUCT.		HVAC	
给 排 水			
PLUMBING			

设计阶段	施工图	设计编号	JS2025-010-
DESIGN STAGE	PROJECT NO.		
专 业	室内装饰	图 号	饰施31
DISCIPLINE	DRAWING NO.		
版 次	第一版	日 期	2025. 11
REV.	DATE		

执业注册章 CHARTERED ARCHITECT/ENGINEER

出图专用章 ISSUE


申 明 STATEMENT
本设计的知识产权属江阴市城乡规划设计院有限公司, 对本院的任何复制制作
使用均须取得本设计院书面授权。
All design and copyright of this project is the property of Jiangyin Planning
& Design Institute Co., Ltd.
It is invalid in any person without our written permission.

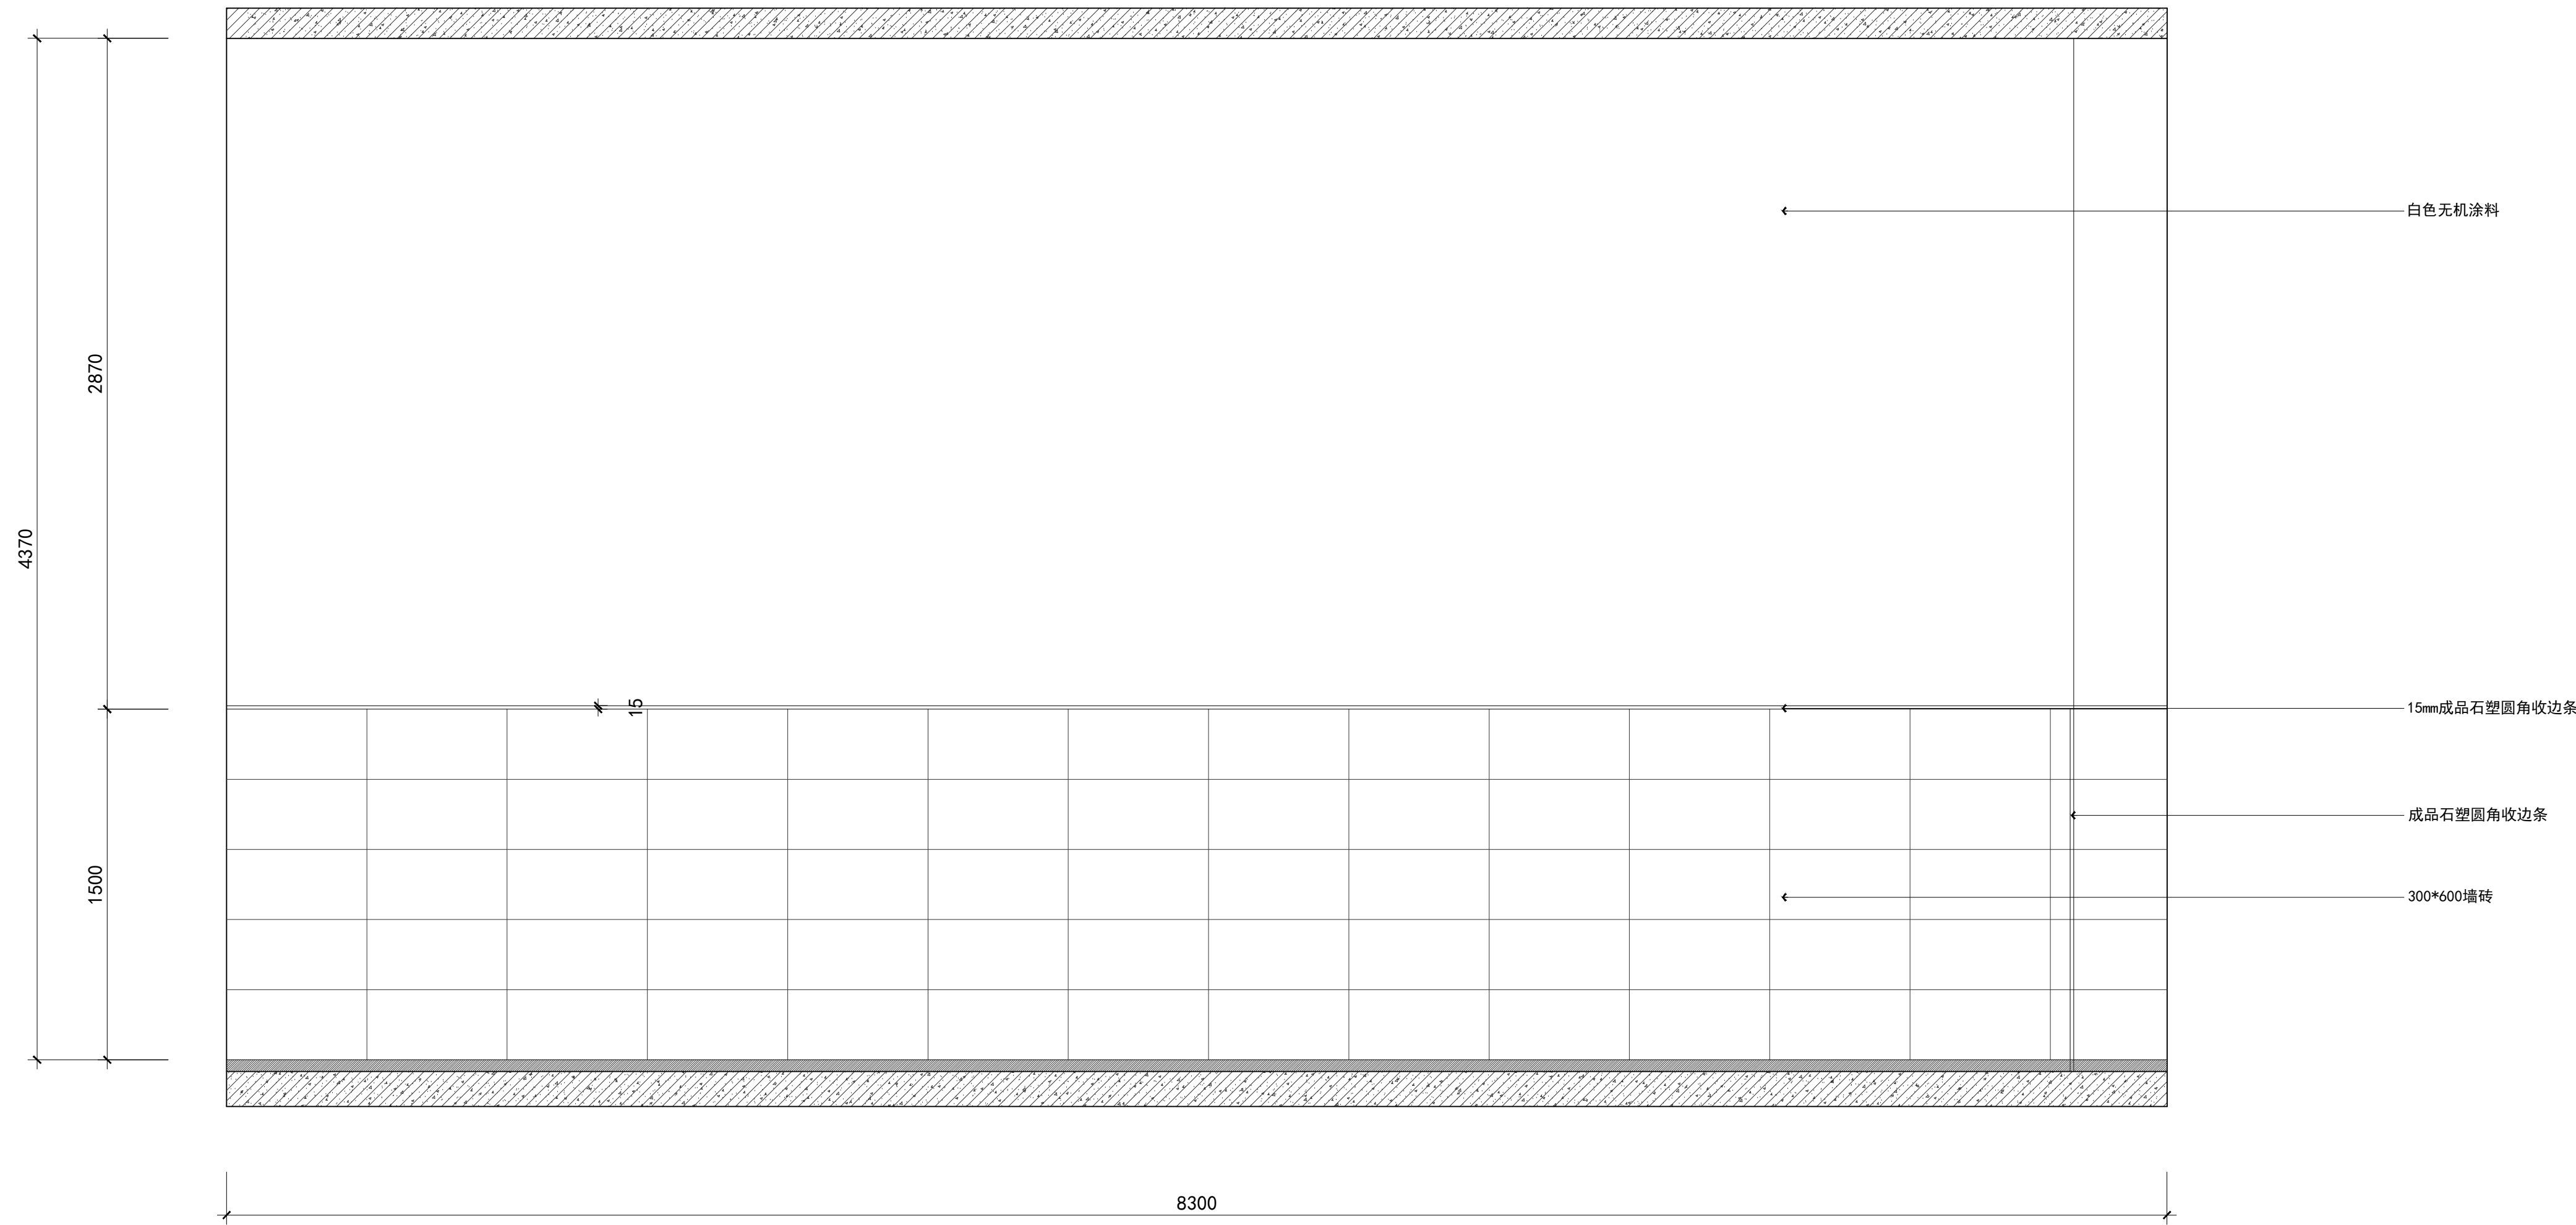

常规实验室D立面图

SCALE 1:20

设计单位 DESIGN

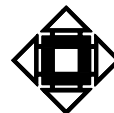

江阴市城乡规划设计院有限公司

JIANGYIN PLANNING & DESIGN INSTITUTE Co., Ltd

建筑工程设计甲级: A12014650

地址: 江苏省江阴市五星路18号

邮编: 214433

邮箱: jydshjy@vip.163.com

合作设计单位 COOPERATIVE DESIGN

建设单位 CLIENT

江阴市山观高级中学

江阴市教育局

江阴市城市重点建设项目管理中心

工程名称 PROJECT

江阴市高中学位扩充项目(山观高中改造)

子项名称 BRANCH PROJECT

实验综合楼

图纸名称 DRAWING TITLE

常规实验室D立面图

类别	姓名	签名
项目负责人	刘桥毓	刘桥毓
项目经理	薛磊	薛磊
专业负责人	陈泳	陈泳
绘图	刘博文	刘博文
设计	刘博文	刘博文
校对	陈泳	陈泳
审核	陶承	陶承
审定	徐正	徐正

会签

建筑		电气	
结构		暖通	
给排水			

设计阶段 DESIGN STAGE

施工图

设计编号

JS2025-010-

专业 DISCIPLINE

室内装饰

图号

饰施32

版次 REV.

第一版

日期

2025.11

执业注册章 CHARTERED ARCHITECT/ENGINEER

出图专用章 ISSUE

申明 STATEMENT


本设计的知识产权属江阴市城乡规划设计院有限公司, 对本图的任何复制或

使用均须获得本设计院书面授权。

All design and copyright of this project is the property of Jiangyin Planning & Design Institute Co., Ltd.


It is invalid in any person without our written permission.

A1

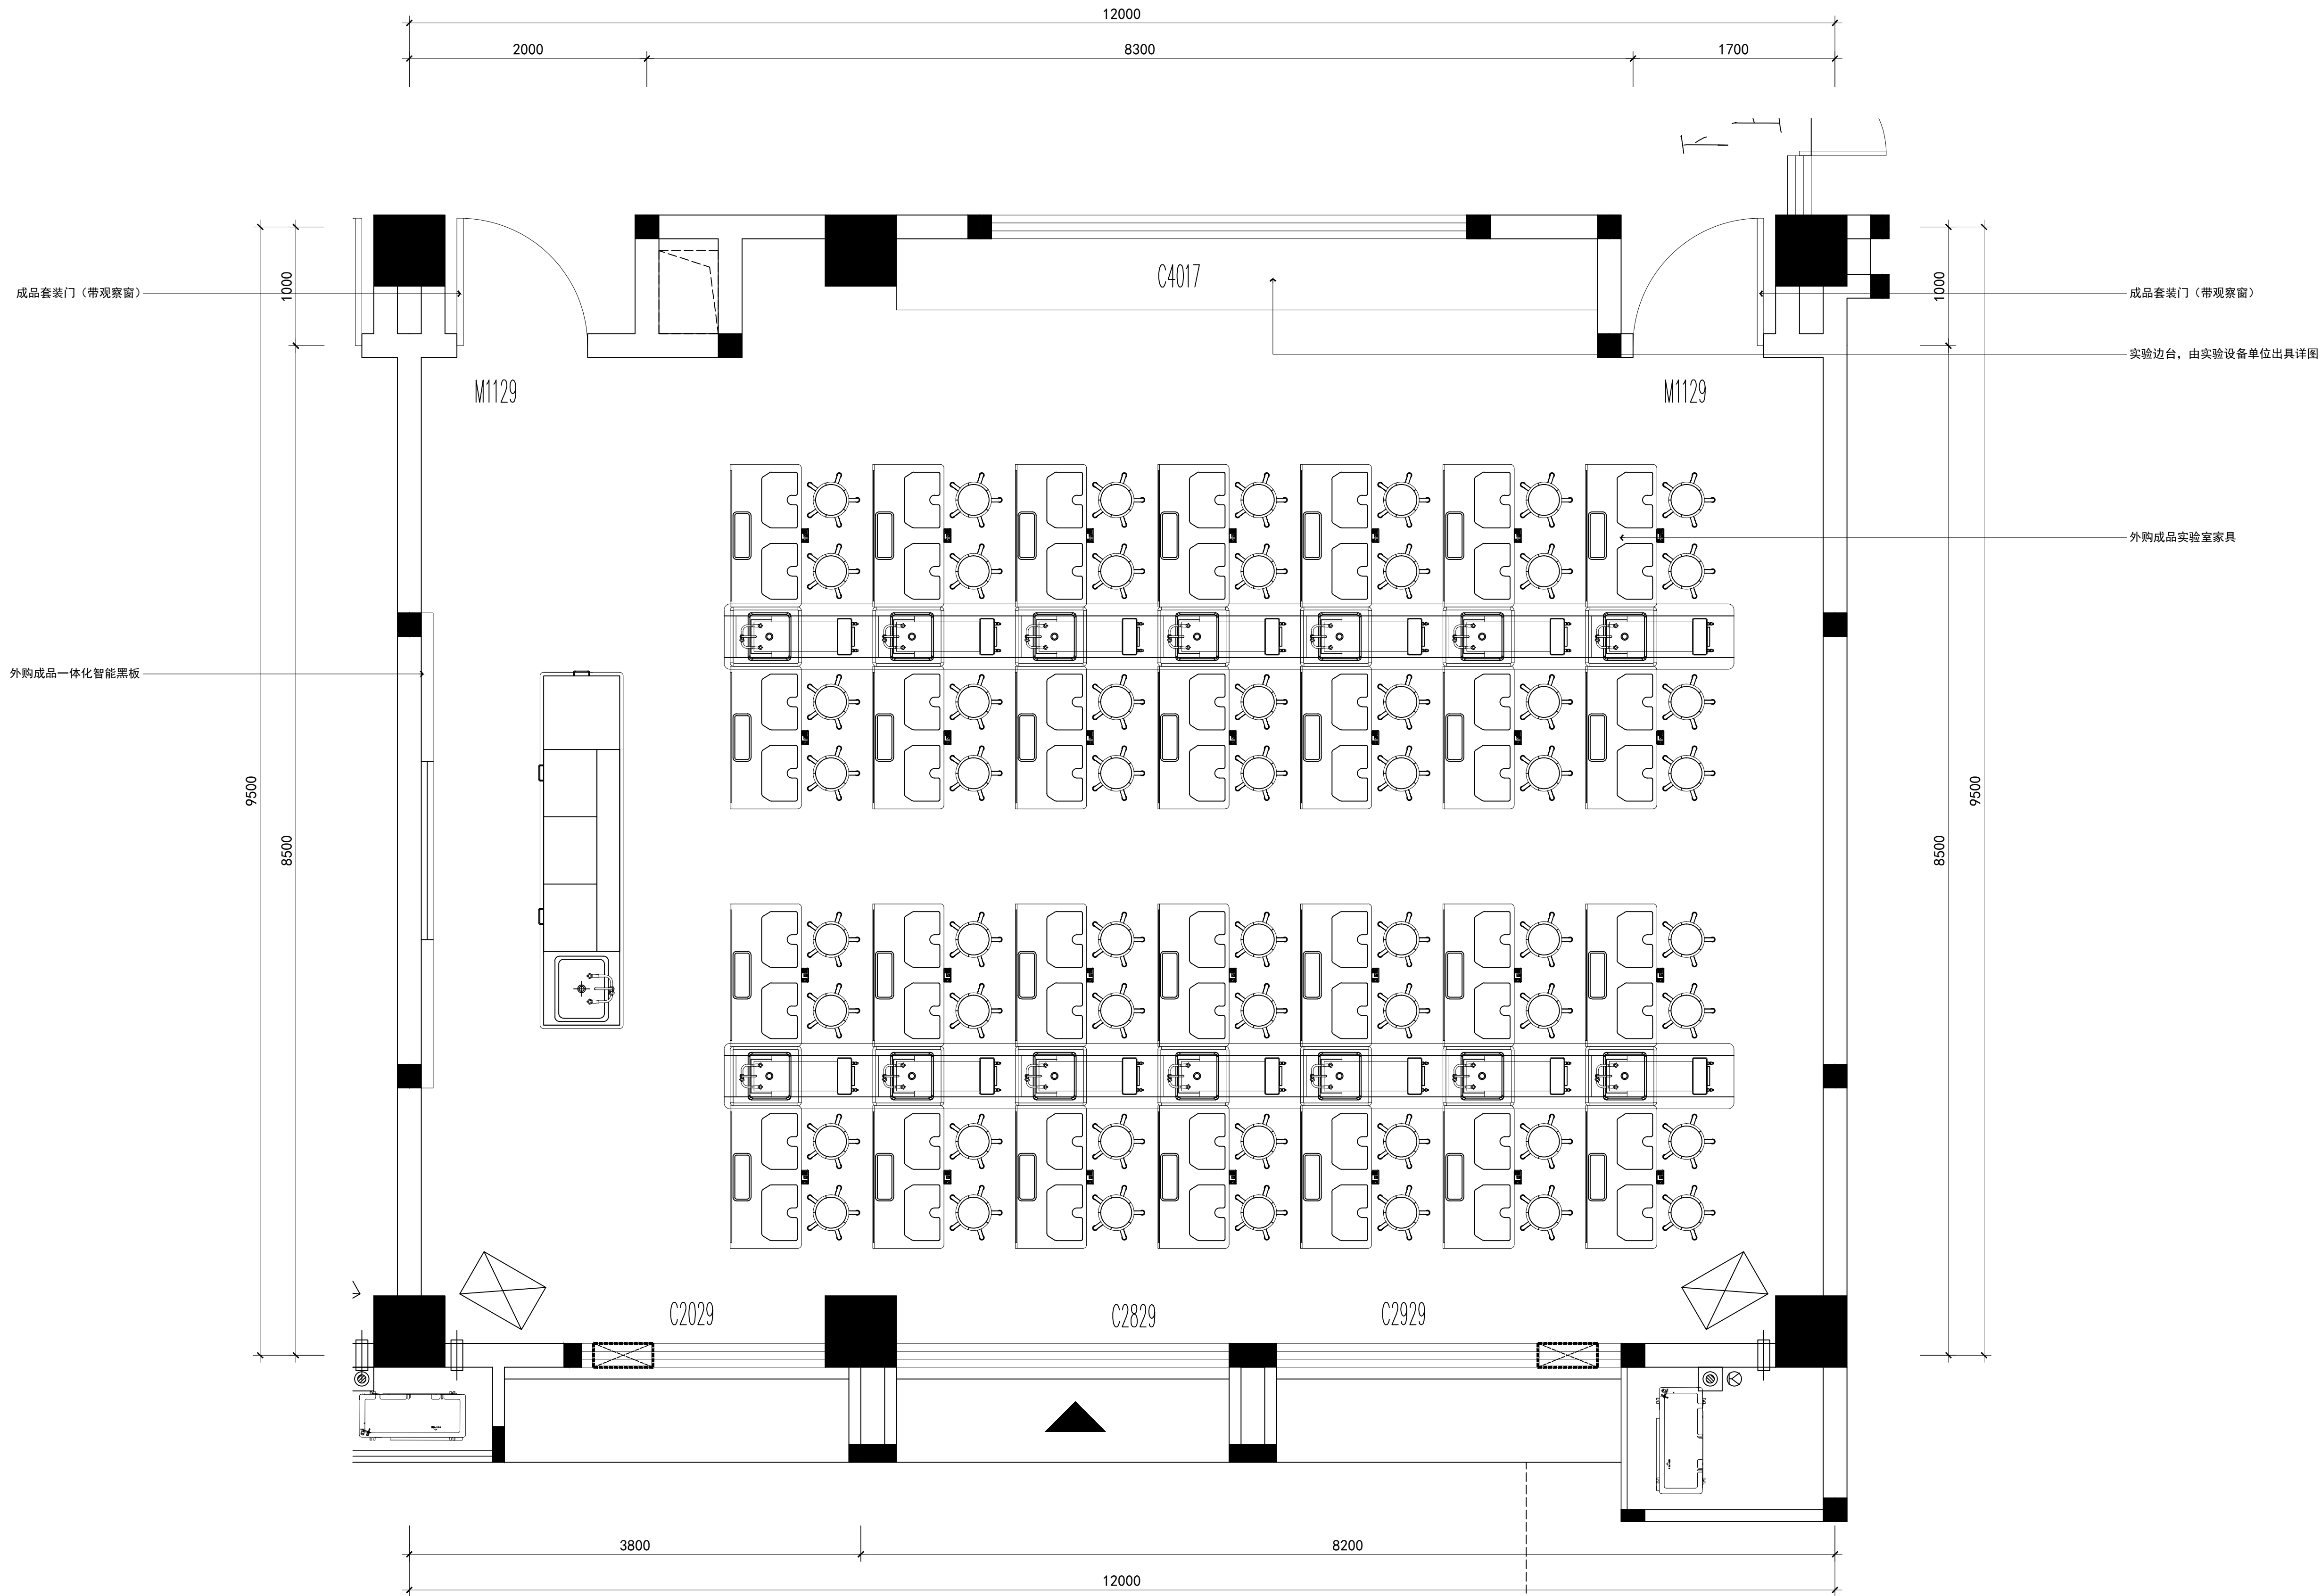

吊装实验室平面布置图
SCALE 1:30

设计单位 DESIGN

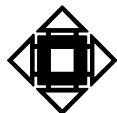

江阴市城乡规划设计院有限公司
JIANGYIN PLANNING & DESIGN INSTITUTE Co., Ltd.
建筑工程设计甲级: A12014950
地址: 江苏省江阴市五星路18号
邮编: 214433
邮箱: jyghs@vip.163.com

合作设计单位 COOPERATIVE DESIGN

建设单位 CLIENT
江阴市山观高级中学
江阴市教育局
江阴市城市建设项目管理中心

工程名称 PROJECT
江阴市高中学位扩充项目 (山观高中改造)

子项名称 BRANCH PROJECT
实验综合楼

图纸名称 DRAWING TITLE
吊装实验室平面布置图

类别	姓名	签名
项目负人	刘桥镇	刘桥镇
项目经理	薛磊	薛磊
专业负责人	陈泳	陈泳
绘图	刘博文	刘博文
设计	刘博文	刘博文
校对	陈泳	陈泳
审核	陶承	陶承
审定	徐正	徐正

会签

建筑	电 气
结构	暖通
给排水	暖通

设计阶段 DESIGN STAGE

施工图 PROJECT NO.

专业 DISCIPLINE

室内装饰 图 号 饰施33


版次 REV.

第一版 日期 2025. 11

执业注册章 CHARTERED ARCHITECT/ENGINEER

出图专用章 ISSUE


申明 STATEMENT
本设计的知识产权属江阴市城乡规划设计院有限公司, 对本院的任何复制或
使用均须获得本设计院书面授权。
All design and copyright of this project is the property of Jiangyin Planning
& Design Institute Co., Ltd.
It is invalid in any person without our written permission.

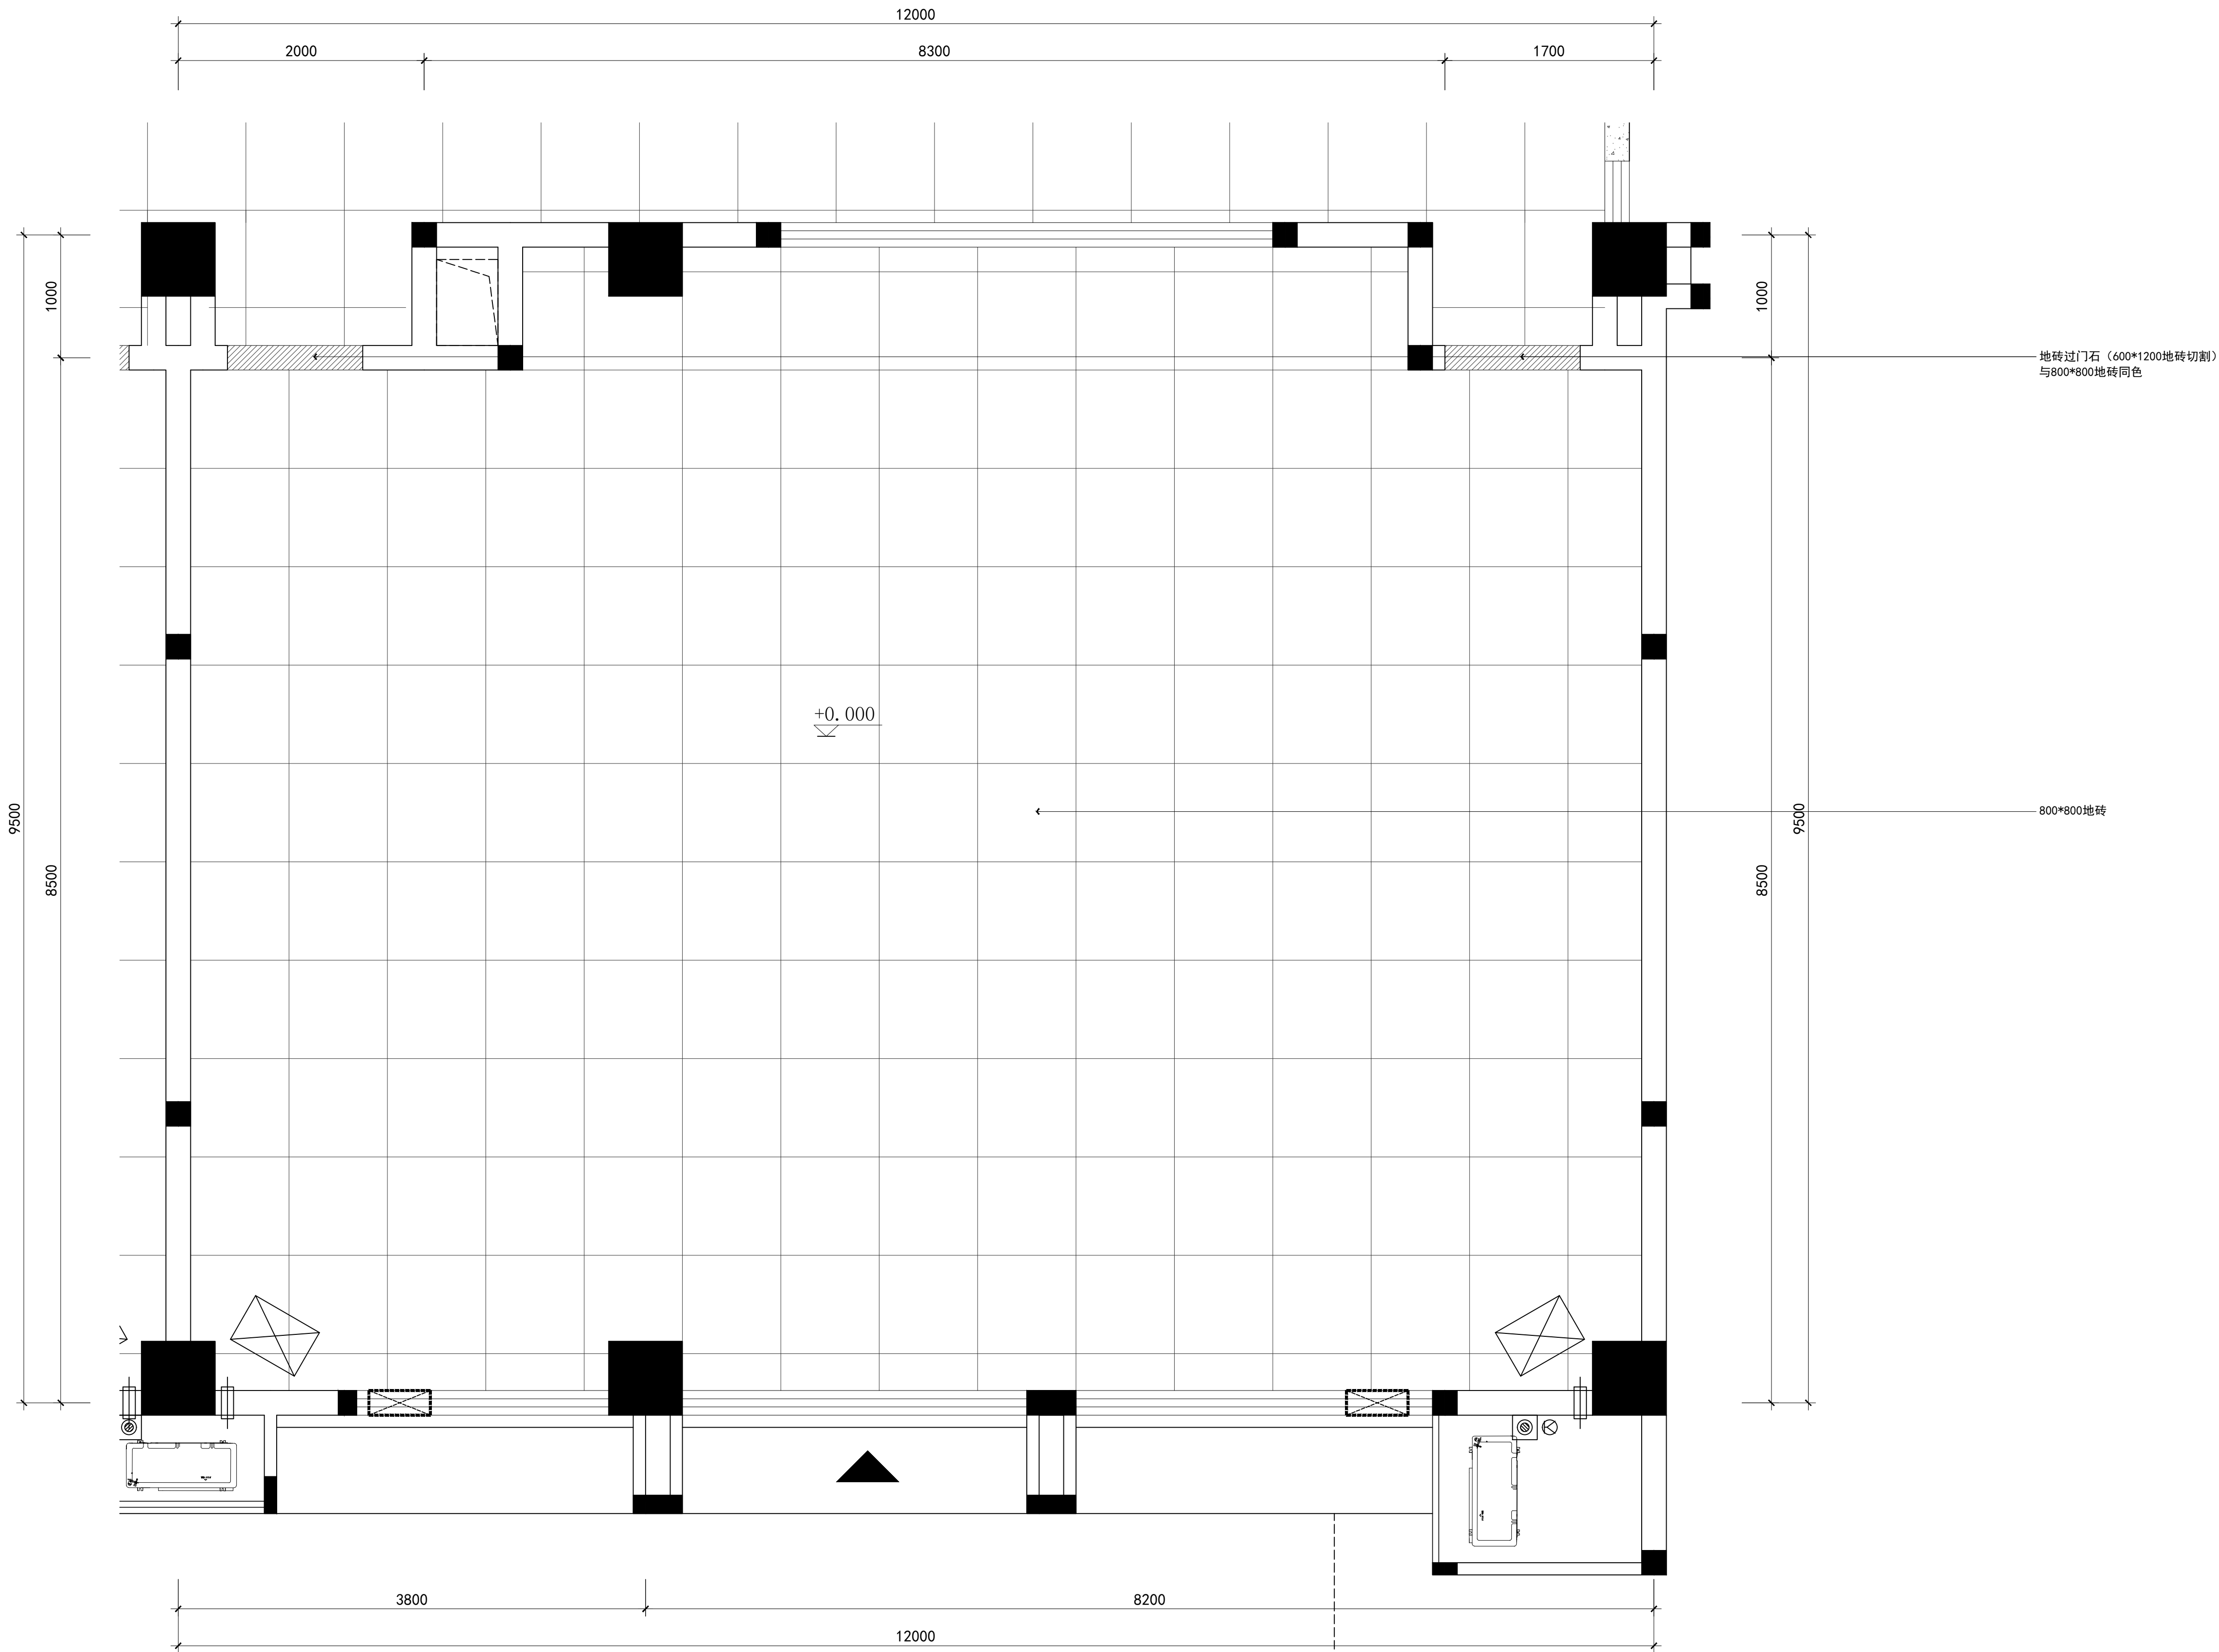

吊装实验室地坪布置图

SCALE 1:30

设计单位 DESIGN

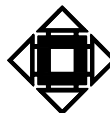

江阴市城乡规划设计院有限公司
JIANGYIN PLANNING & DESIGN INSTITUTE Co., Ltd.
建筑工程设计甲级: A12014650
地 址: 江苏省江阴市五星路18号
邮 编: 214403
邮 箱: jydshjy@vip.163.com

合作设计单位 COOPERATIVE DESIGN

建设单位 CLIENT
江阴市山观高级中学
江阴市教育局
江阴市城市重点建设项目管理中心

工程名称 PROJECT
江阴市高中学位扩充项目 (山观高中改造)

子项名称 BRANCH PROJECT
实验综合楼

图纸名称 DRAWING TITLE
吊装实验室地坪布置图

类 别	姓 名	签 名
项目负人	刘桥毓	刘桥毓
项目负人	薛磊	薛磊
项目负人	陈泳	陈泳
绘 图	刘博文	刘博文
设 计	刘博文	刘博文
校 对	陈泳	陈泳
审 核	陶承	陶承
审 定	徐正	徐正

会 签

建 筑		电 气	
结 构		暖 通	
给 排 水			

设计阶段 DESIGN STAGE

专业 DISCIPLINE

版 次 REV.

执 业 注 册 章

出图专用章


申 明

本设计的知识产权属江阴市城乡规划设计院有限公司, 对本院的任何复制或

使用均须取得本设计院书面授权, 未获本加盖本设计院出图专用章无效。

All design and copyright of this project is the property of Jiangyin Planning & Design Institute Co., Ltd.


It is invalid in any person without our written permission.

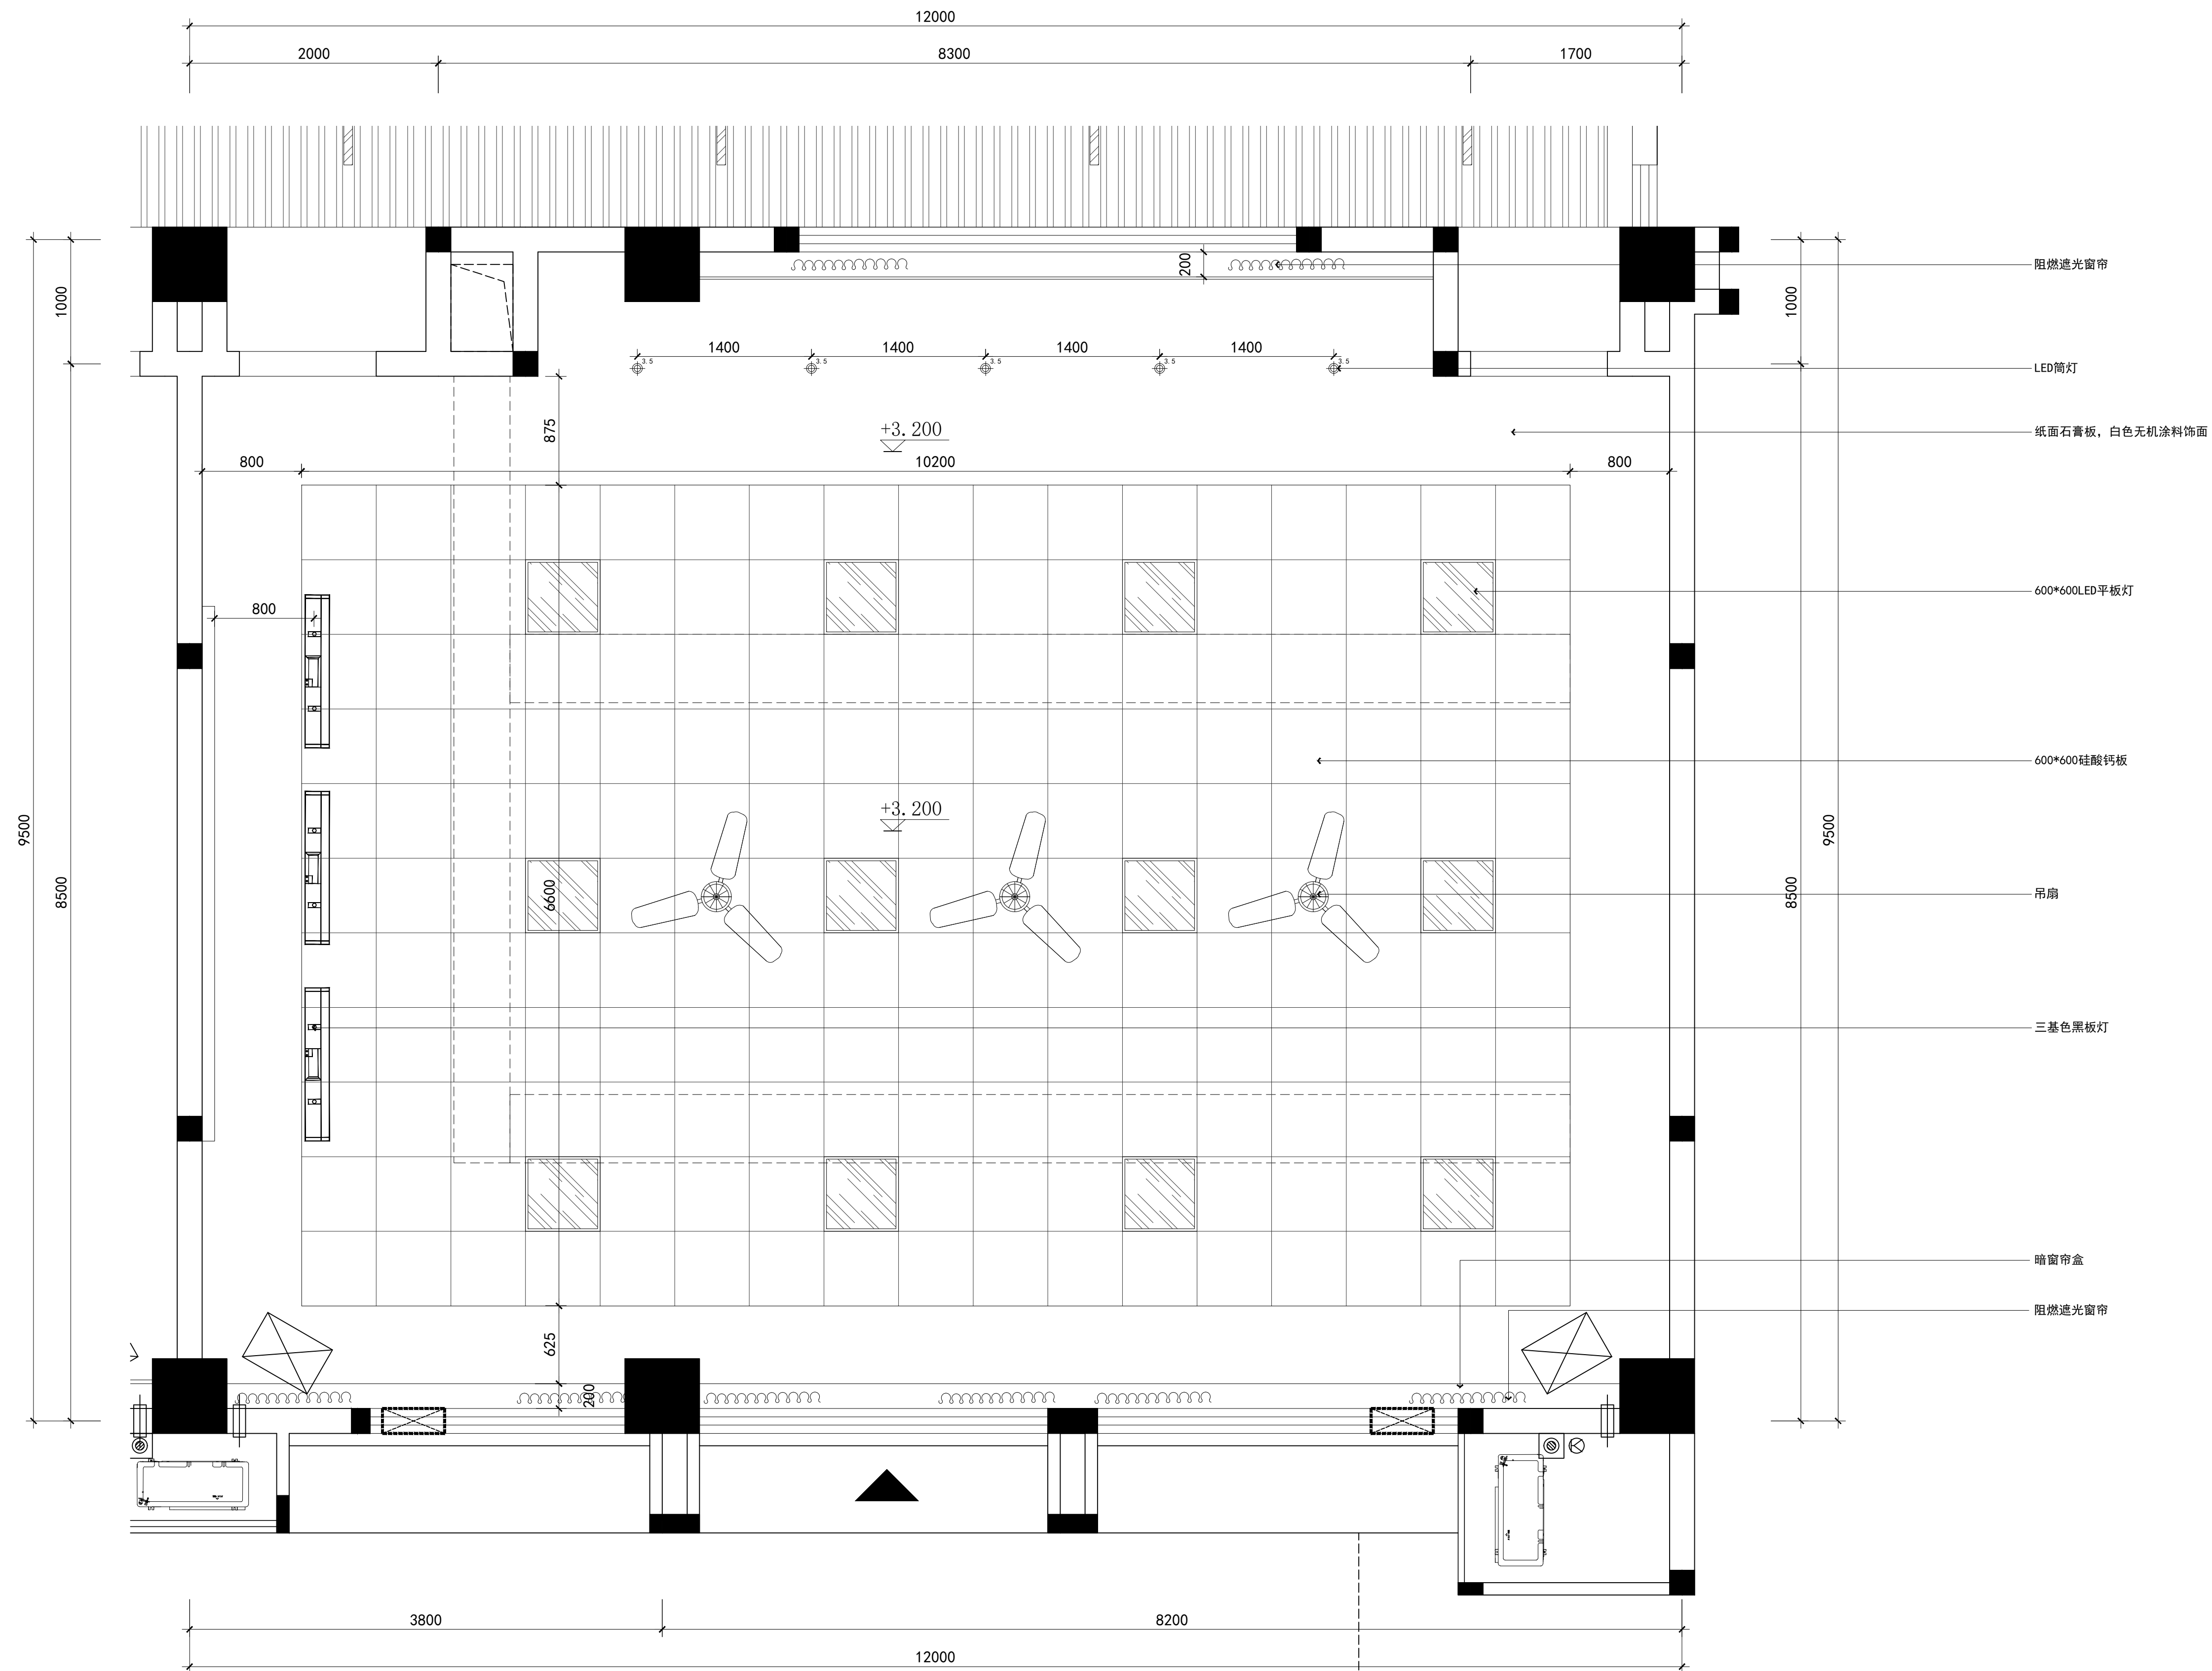

吊装实验室顶面布置图

SCALE 1:30


设计单位		DESIGN	
 江南市城步苑设计研究院有限公司 JIANGNAN PLANNING & DESIGN INSTITUTE Co., Ltd 建筑工程设计单位: A132010950 地址: 江苏省江阴市五星路18号 邮编: 214453 邮箱: jyghsjy@163.com			
合作设计单位		COOPERATIVE DESIGN	
建设单位		CLIENT	
江阴市山观高级中学 江阴市教育局 江阴市城市重点建设项目管理中心			
工程名称		PROJECT	
江阴市高中学位扩充项目(山观高中改造)			
子项名称		BRANCH PROJECT	
实验综合楼			
图纸名称		DRAWING TITLE	
吊装实验室顶面布置图			
类别	姓名	签名	
CATEGORY	NAME	SIGNATURE	
项目负责人	刘维斌		
PROJECT CHIEF			
项目经理	薛磊		
PROJECT MANAGER			
专业负责人	陈泳		
DISCIPLINE CHIEF			
绘图	刘博文		
DRAWN BY			
设计	刘博文		
DESIGNED BY			
校对	陈泳		
CHECKED BY			
审核	陶承		
AUDITED BY			
审定	徐正		
APPROVED BY			
会签	COUNTERSIGNATURE		
建筑		电气	
ARCHT.		ELECT.	
结构		暖通	
STRUCT.		HEATING	
给排水			
PLUMBING			
设计阶段	施工图	设计编号	JS2025-010-
DESIGN STAGE		PROJECT NO.	
专业	室内装饰	图号	饰施35
DISCIPLINE		DRAWING NO.	
版次	第一版	日期	2025.11
REV.		DATE	
执业注册章		CHARTERED ARCHITECT/ENGINEER	
出图专用章		ISSUE	
申明		STATEMENT	
本设计图档产权属江南市城步苑设计研究院有限公司, 对本图的任何复制或 使用均须获得本设计院书面授权。 本图未加盖本设计院出图章即无效。 All design and copying of this print is the property of Jiangnan Planning & Design Institute Co., Ltd. It is invalid in any purpose without our written permission.			

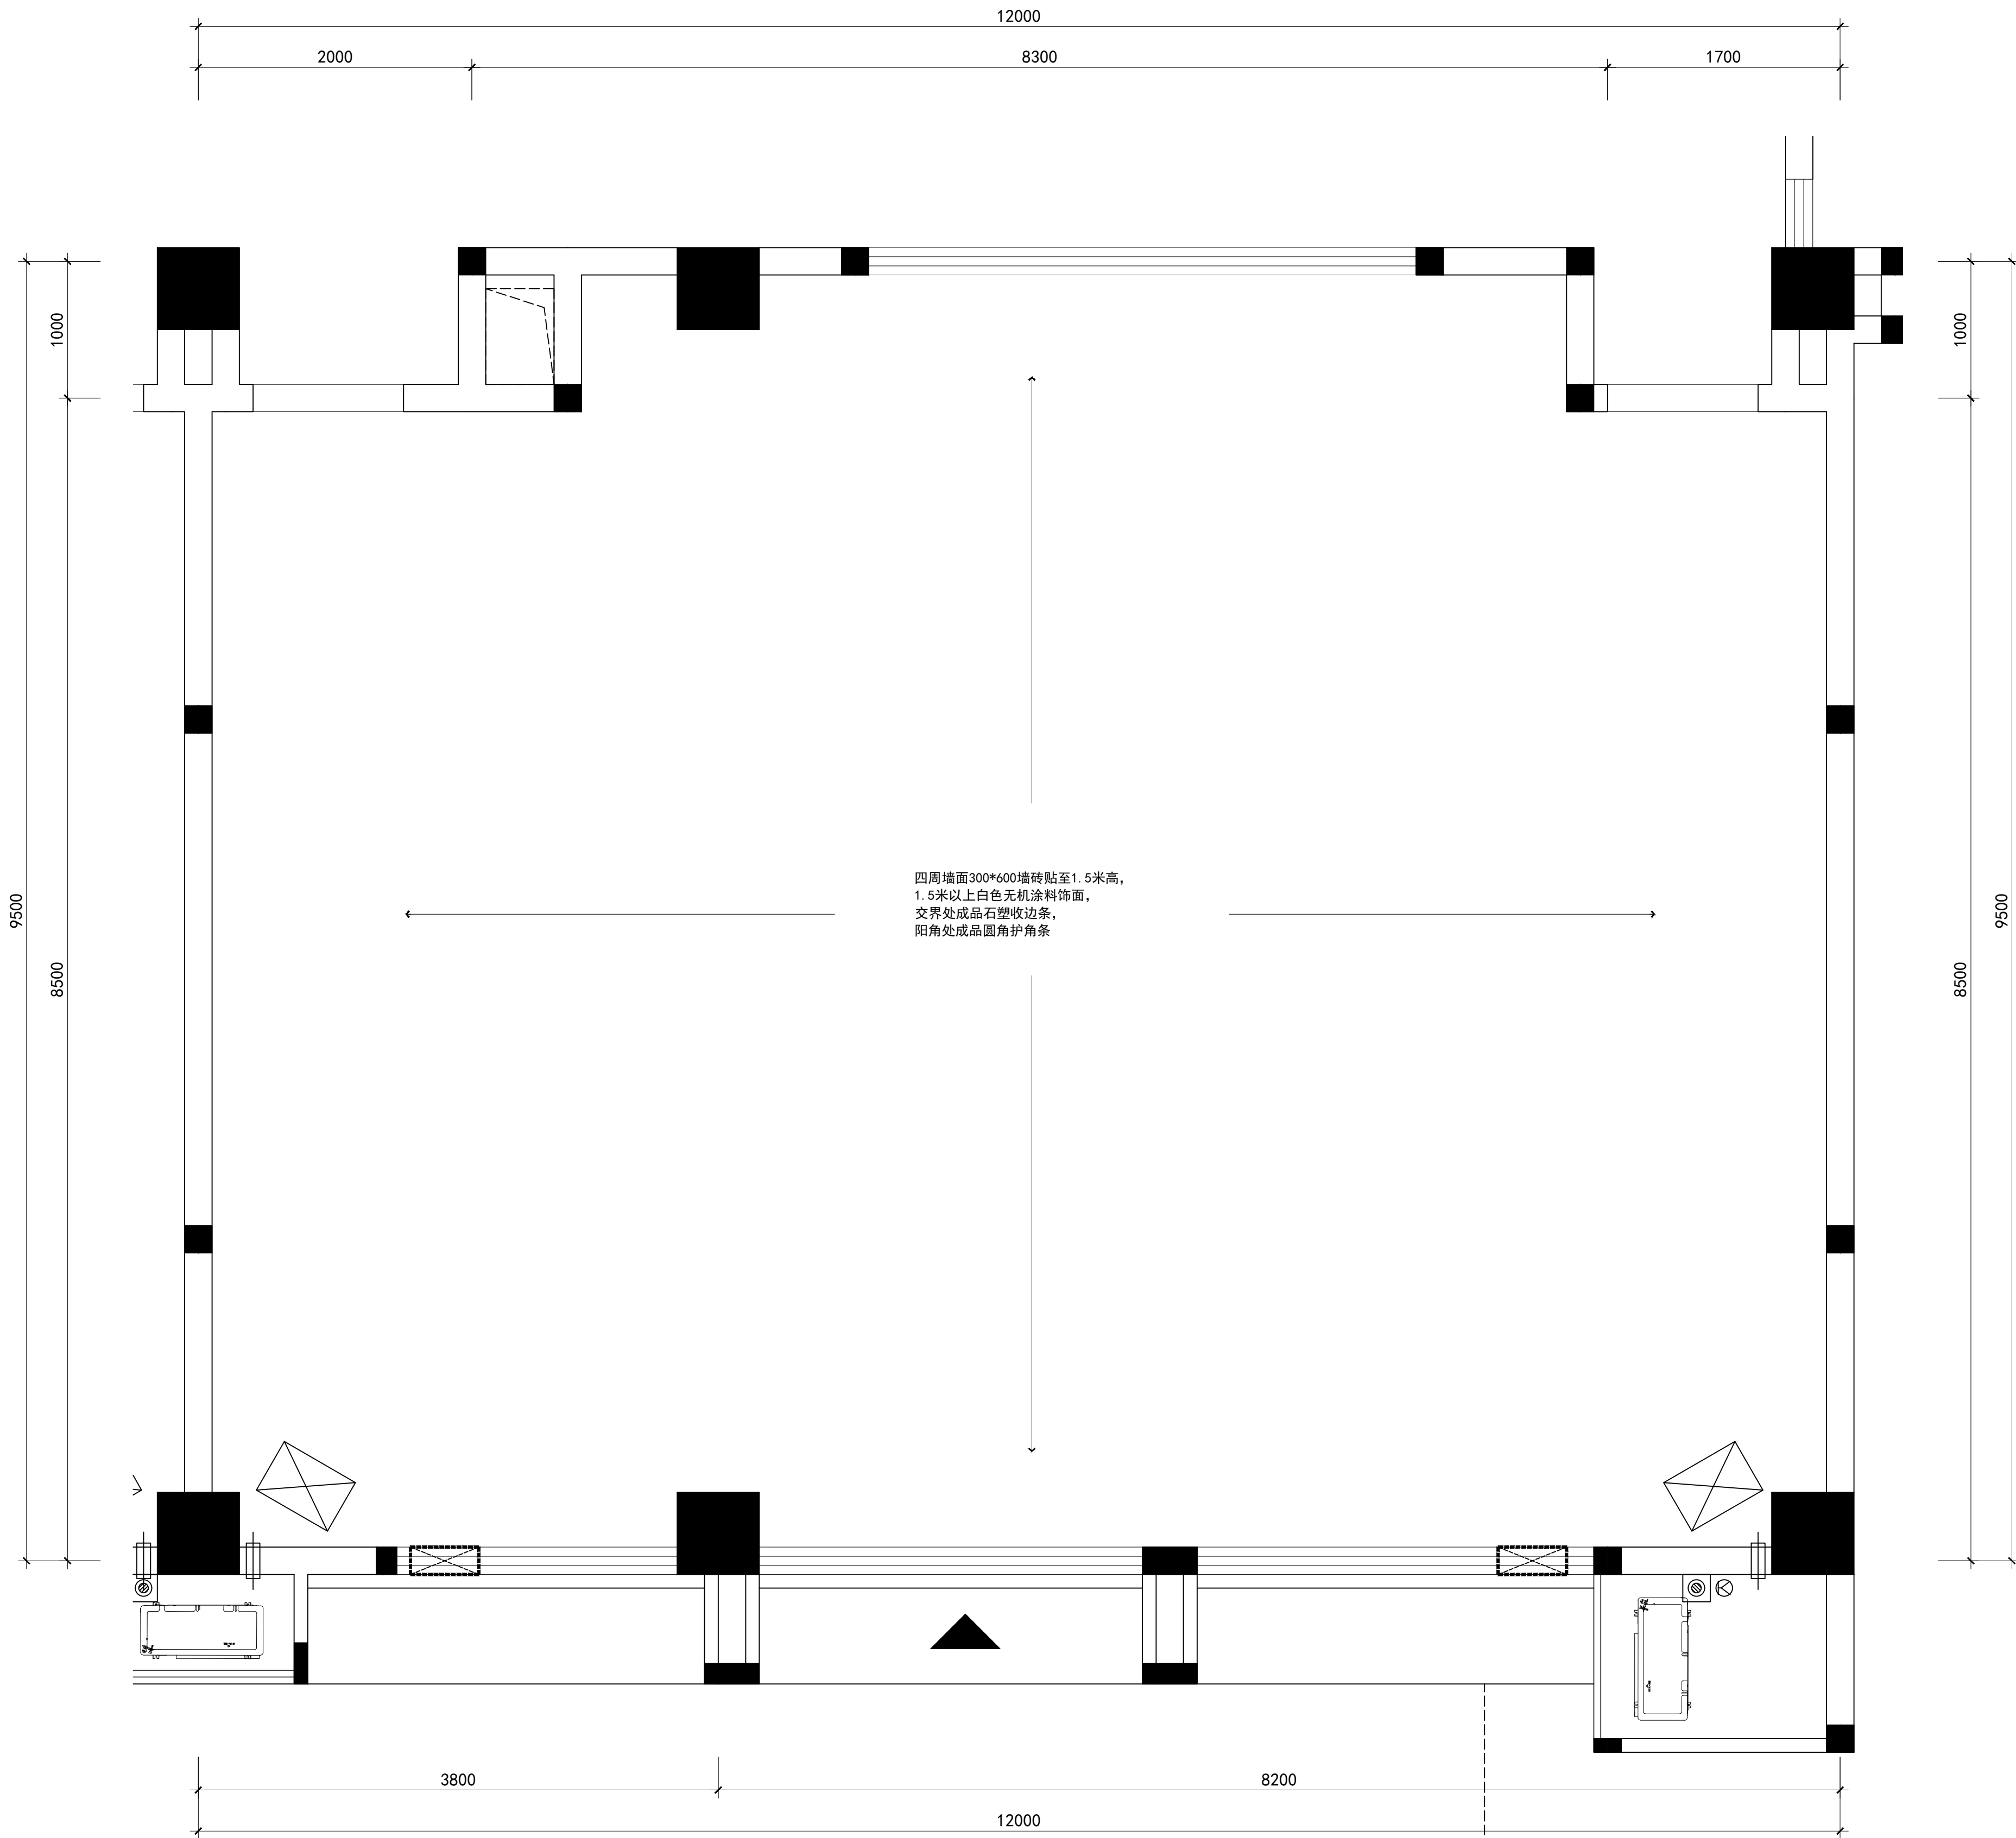

吊装实验室墙面材料图

SCALE 1:30

设计单位 DESIGN

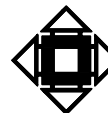

江阴市城乡规划设计院有限公司
JIANGYIN PLANNING & DESIGN INSTITUTE Co., Ltd

建筑工程设计甲级: A12014650

地址: 江苏省江阴市五星路18号

邮编: 214403

邮箱: jydshjy@vip.163.com

合作设计单位 COOPERATIVE DESIGN

建设单位 CLIENT

江阴市山观高级中学

江阴市教育局

江阴市城市重点建设项目管理中心

工程名称 PROJECT

江阴市高中学位扩充项目(山观高中改造)

子项名称 BRANCH PROJECT

实验综合楼

图纸名称 DRAWING TITLE

吊装实验室墙面材料图

类别	姓名	签名
项目负责人	刘桥毓	刘桥毓
项目经理	薛磊	薛磊
专业负责人	陈泳	陈泳
绘图	刘博文	刘博文
设计	刘博文	刘博文
校对	陈泳	陈泳
审核	陶承	陶承
审定	徐正	徐正

会签

建筑	电气
结构	暖通
给排水	

设计阶段

施工图

设计编号

JS2025-010-

专业

室内装饰

图号

饰施36

版次

第一版

日期

2025. 11

执业注册章

CHARTERED ARCHITECT/ENGINEER

出图专用章

ISSUE

申明

STATEMENT

本设计的知识产权属江阴市城乡规划设计院有限公司, 对本图的任何复制或

使用均须取得本设计院书面授权。

All design and copyright of this project is the property of Jiangyin Planning & Design Institute Co., Ltd.


It is invalid in any person without our written permission.



办公室平面布置图

SCALE 1:30

设计单位 DESIGN

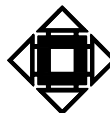

江阴市城乡规划设计院有限公司

JIANGYIN PLANNING & DESIGN INSTITUTE Co., Ltd

建筑工程设计甲级: A12014650

地址: 江苏省江阴市五星路18号

邮编: 214403

邮箱: jyghs@vip.163.com

合作设计单位 COOPERATIVE DESIGN

建设单位 CLIENT

江阴市山观高级中学

江阴市教育局

江阴市城市重点建设项目管理中心

工程名称 PROJECT

江阴市高中学位扩充项目(山观高中改造)

子项名称 BRANCH PROJECT

实验综合楼

图纸名称 DRAWING TITLE

办公室平面布置图

类别	姓名	签名
项目负人	刘颖毓	刘颖毓
项目经理	薛磊	薛磊
专业负责人	陈泳	陈泳
绘图	刘博文	刘博文
设计	刘博文	刘博文
校对	陈泳	陈泳
审核	陶承	陶承
审定	徐正	徐正

会签

建筑		电气	
结构		暖通	
给排水			

设计阶段

施工图

设计编号

JS2025-010-

专业

室内装饰

图号

饰施37

版次

第一版

日期

2025. 11

执业注册章

CHARTERED ARCHITECT/ENGINEER

出图专用章

ISSUE

申明

STATEMENT

本设计的知识产权属江阴市城乡规划设计院有限公司, 对本院的任何复制或

使用均须获得本设计院书面授权。

本图本加盖本设计院出图专用章无效。

All design and copyright of this project is the property of Jiangyin Planning & Design Institute Co., Ltd.

It is invalid in any person without our written permission.



600*600硅酸钙板

吊扇

600*600LED平板灯


吊扇

阻燃遮光窗帘

办公室顶面布置图

SCALE 1:30

设计单位 DESIGN

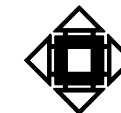

江阴市城乡规划设计院有限公司

JIANGYIN PLANNING & DESIGN INSTITUTE Co., Ltd

建筑工程设计甲级: A12014950

地址: 江苏省江阴市五星路18号

邮编: 214403

邮箱: jyghs@vip.163.com

合作设计单位 COOPERATIVE DESIGN

建设单位 CLIENT

江阴市山观高级中学

江阴市教育局

江阴市城市重点建设项目管理中心

工程名称 PROJECT

江阴市高中学位扩充项目(山观高中改造)

子项名称 BRANCH PROJECT

实验综合楼

图纸名称 DRAWING TITLE

办公室顶面布置图

类别	姓名	签名
项目负责	刘轶航	刘轶航
项目负责	刘轶航	刘轶航
项目经理	薛磊	薛磊
专业负责人	陈泳	陈泳
专业负责人	陈泳	陈泳
绘图	刘博文	刘博文
绘图	刘博文	刘博文
设计	刘博文	刘博文
设计	刘博文	刘博文
校对	陈泳	陈泳
校对	陈泳	陈泳
审核	陶承	陶承
审核	陶承	陶承
审定	徐正	徐正
审定	徐正	徐正

会签

COUNTERSIGN

建筑

ARCH.

结构

STRUCT.

给排水

PLUMBING

设计阶段

DESIGN STAGE

专业

DISCIPLINE

版次

REV.

执业注册章

CHARTERED ARCHITECT/ENGINEER

出图专用章

ISSUE

申明

STATEMENT


本设计的知识产权属江阴市城乡规划设计院有限公司, 对本图的任何复制或

使用均须获得本设计院书面授权。

本图未加盖本设计院出图专用章无效。

All design and copyright of this project is the property of Jiangyin Planning & Design Institute Co., Ltd.


It is invalid in any person without our written permission.

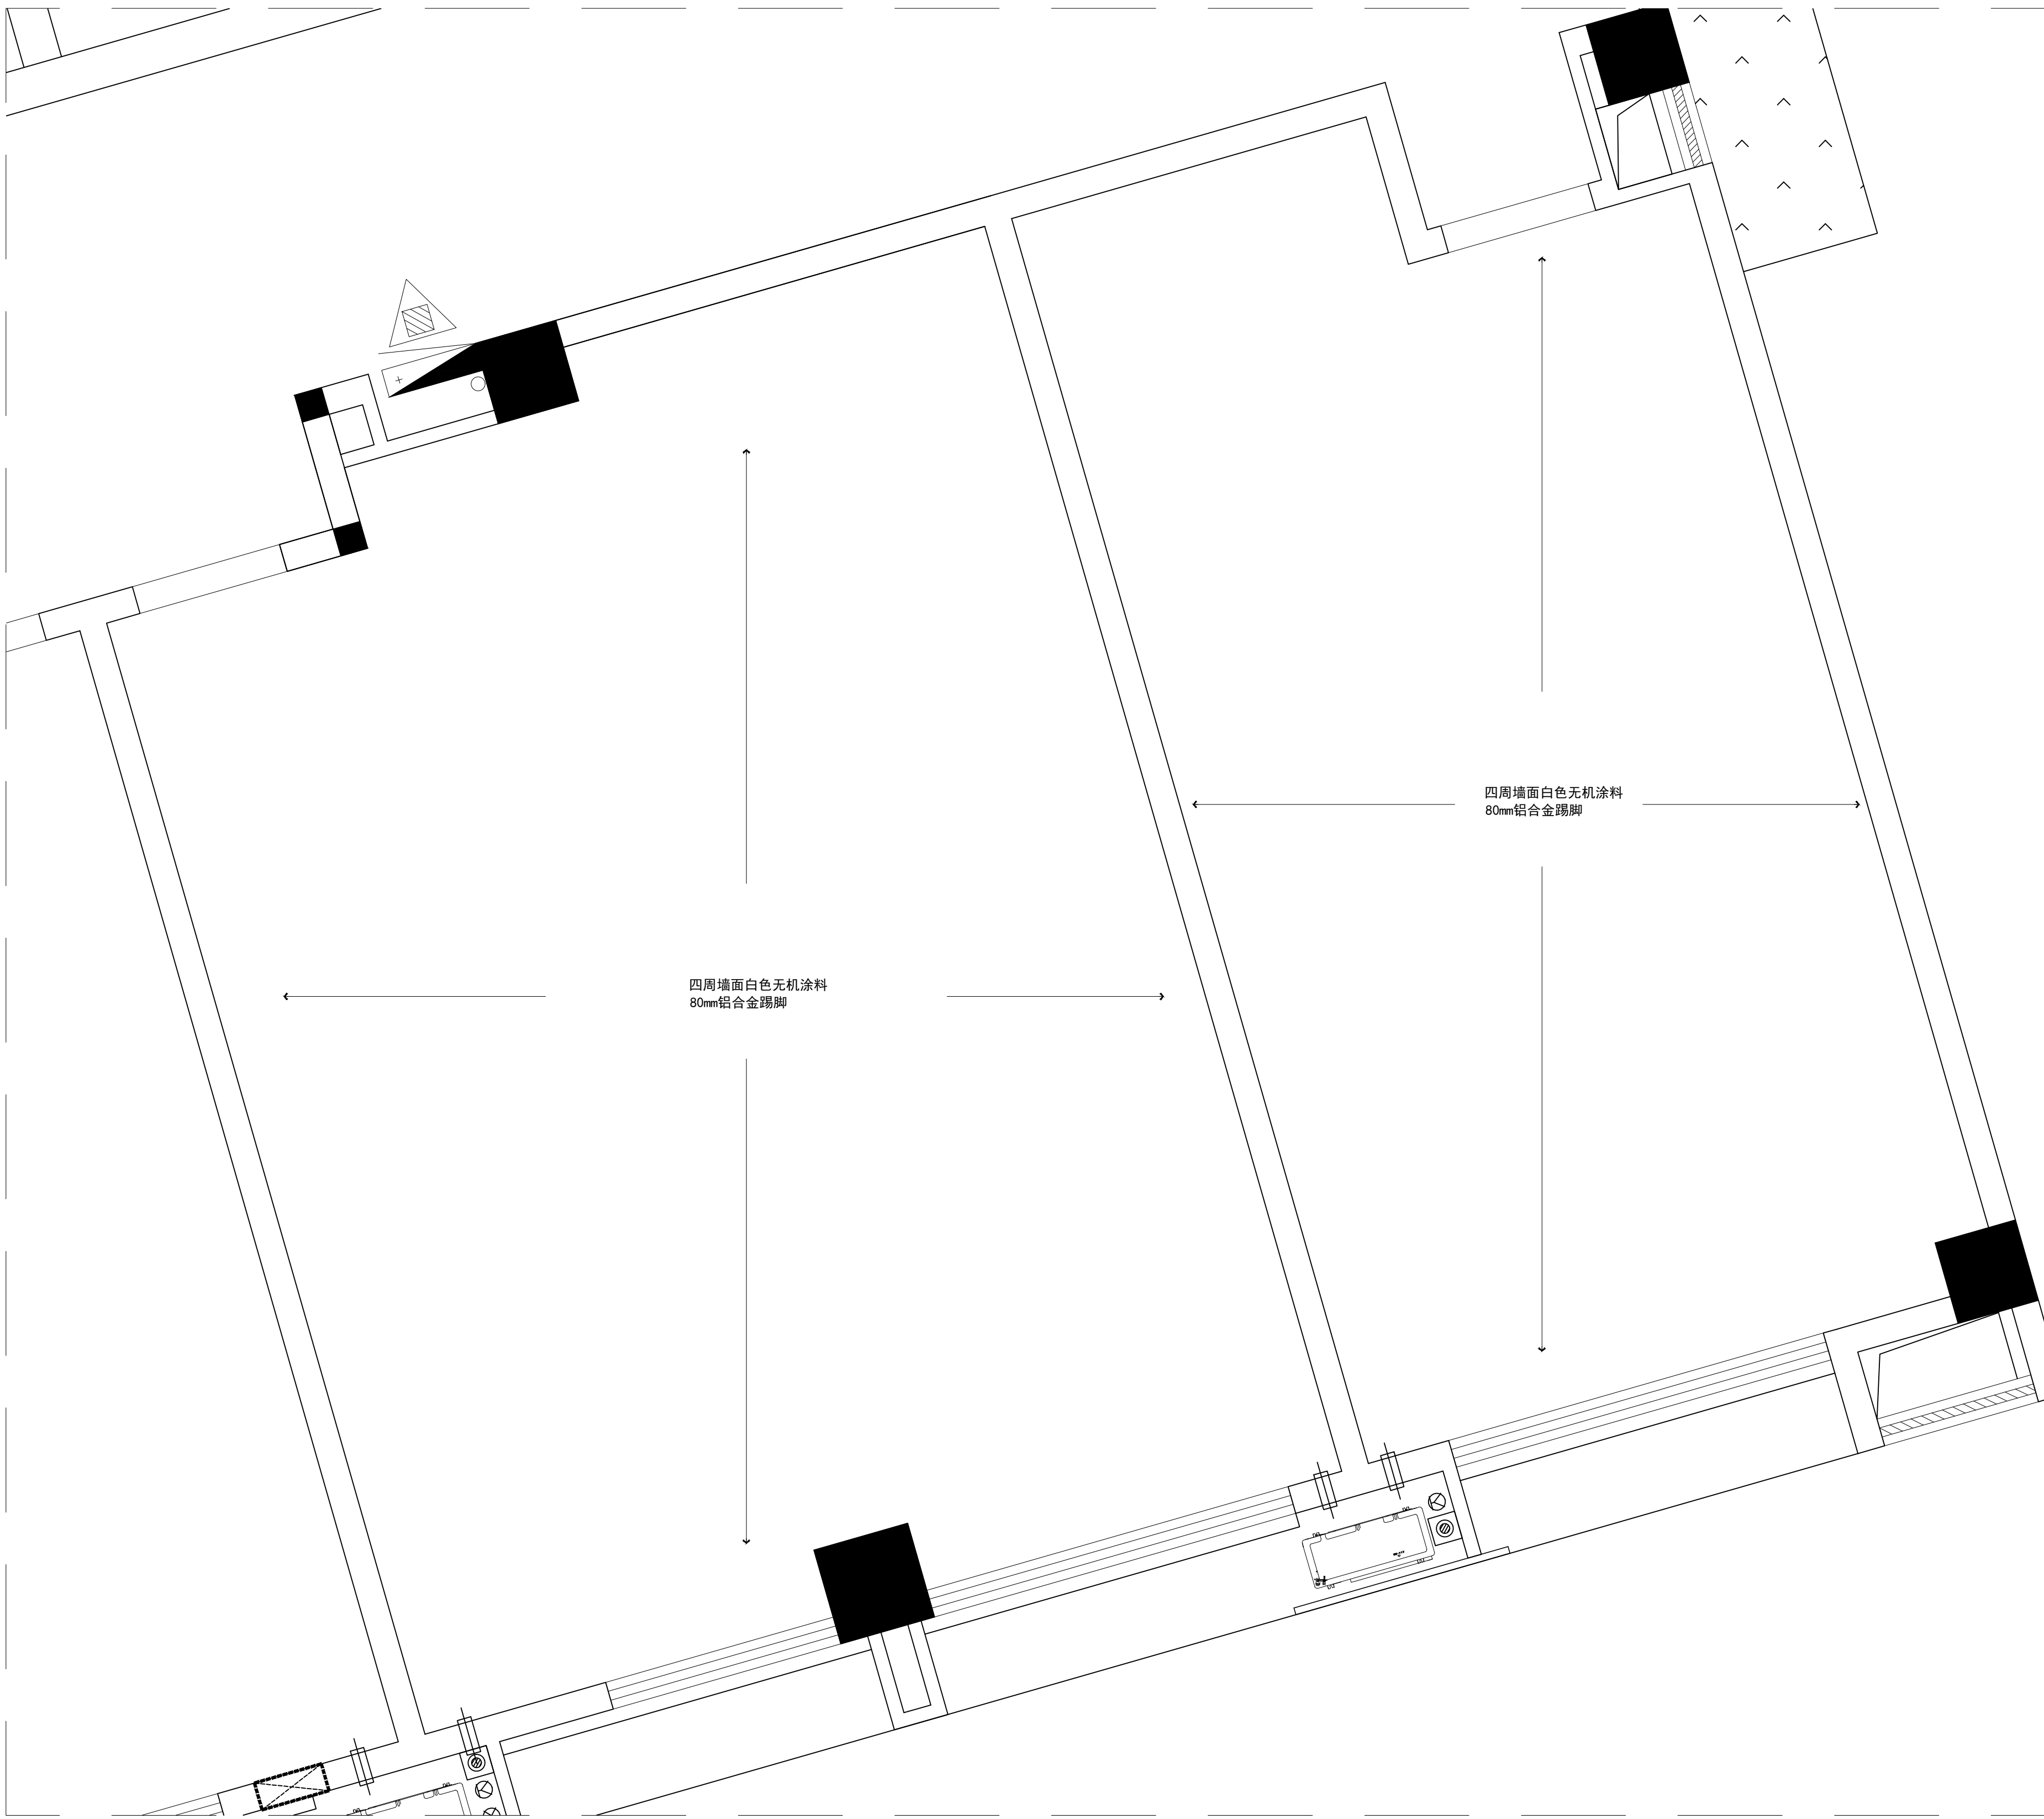

办公室墙面材料图

SCALE 1:30

设计单位 DESIGN

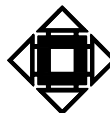

江阴市城乡规划设计院有限公司
JIANGYIN PLANNING & DESIGN INSTITUTE Co., Ltd

建筑工程设计甲级: A12014650

地 址: 江苏省江阴市五星路18号

邮 编: 214403

邮 箱: jydshjy@vip.163.com

合作设计单位 COOPERATIVE DESIGN

建设单位 CLIENT

江阴市山观高级中学

江阴市教育局

江阴市城市重点建设项目管理中心

工程名称 PROJECT

江阴市高中学位扩充项目(山观高中改造)

子项名称 BRANCH PROJECT

实验综合楼

图纸名称 DRAWING TITLE

办公室墙面材料图

类 别	姓 名	签 名
CATEGORY	NAME	SIGNATURE
项目负责人 PROJECT CHIEF	刘桥毓	刘桥毓
项目经理 PROJECT MANAGER	薛磊	薛磊
专业负责人 DISCIPLINE CHIEF	陈泳	陈泳
绘 图	刘博文	刘博文
设 计	刘博文	刘博文
校 对	陈泳	陈泳
审 核	陶承	陶承
审 定	徐正	徐正
会 签		

建 筑		电 气	
ARCHT.		ELEC.	
结 构		暖 通	
STRUCT.		HWAC	
给 排 水			
PLUMBING			

设计阶段	施工图	设计编号	JS2025-010-
DESIGN STAGE	PROJECT NO.		

专 业	室内装饰	图 号	饰施40
DISCIPLINE	DRAWING NO.		


版 次	第一版	日 期	2025. 11
REV.	DATE		

执业注册章 CHARTERED ARCHITECT/ENGINEER

出图专用章 ISSUE

申 明 STATEMENT


本设计的知识产权属江阴市城乡规划设计院有限公司, 对本图的任何复制或
使用均须获得本设计院书面授权。
All design and copyright of this project is the property of Jiangyin Planning
& Design Institute Co., Ltd.
It is invalid in any person without our written permission.

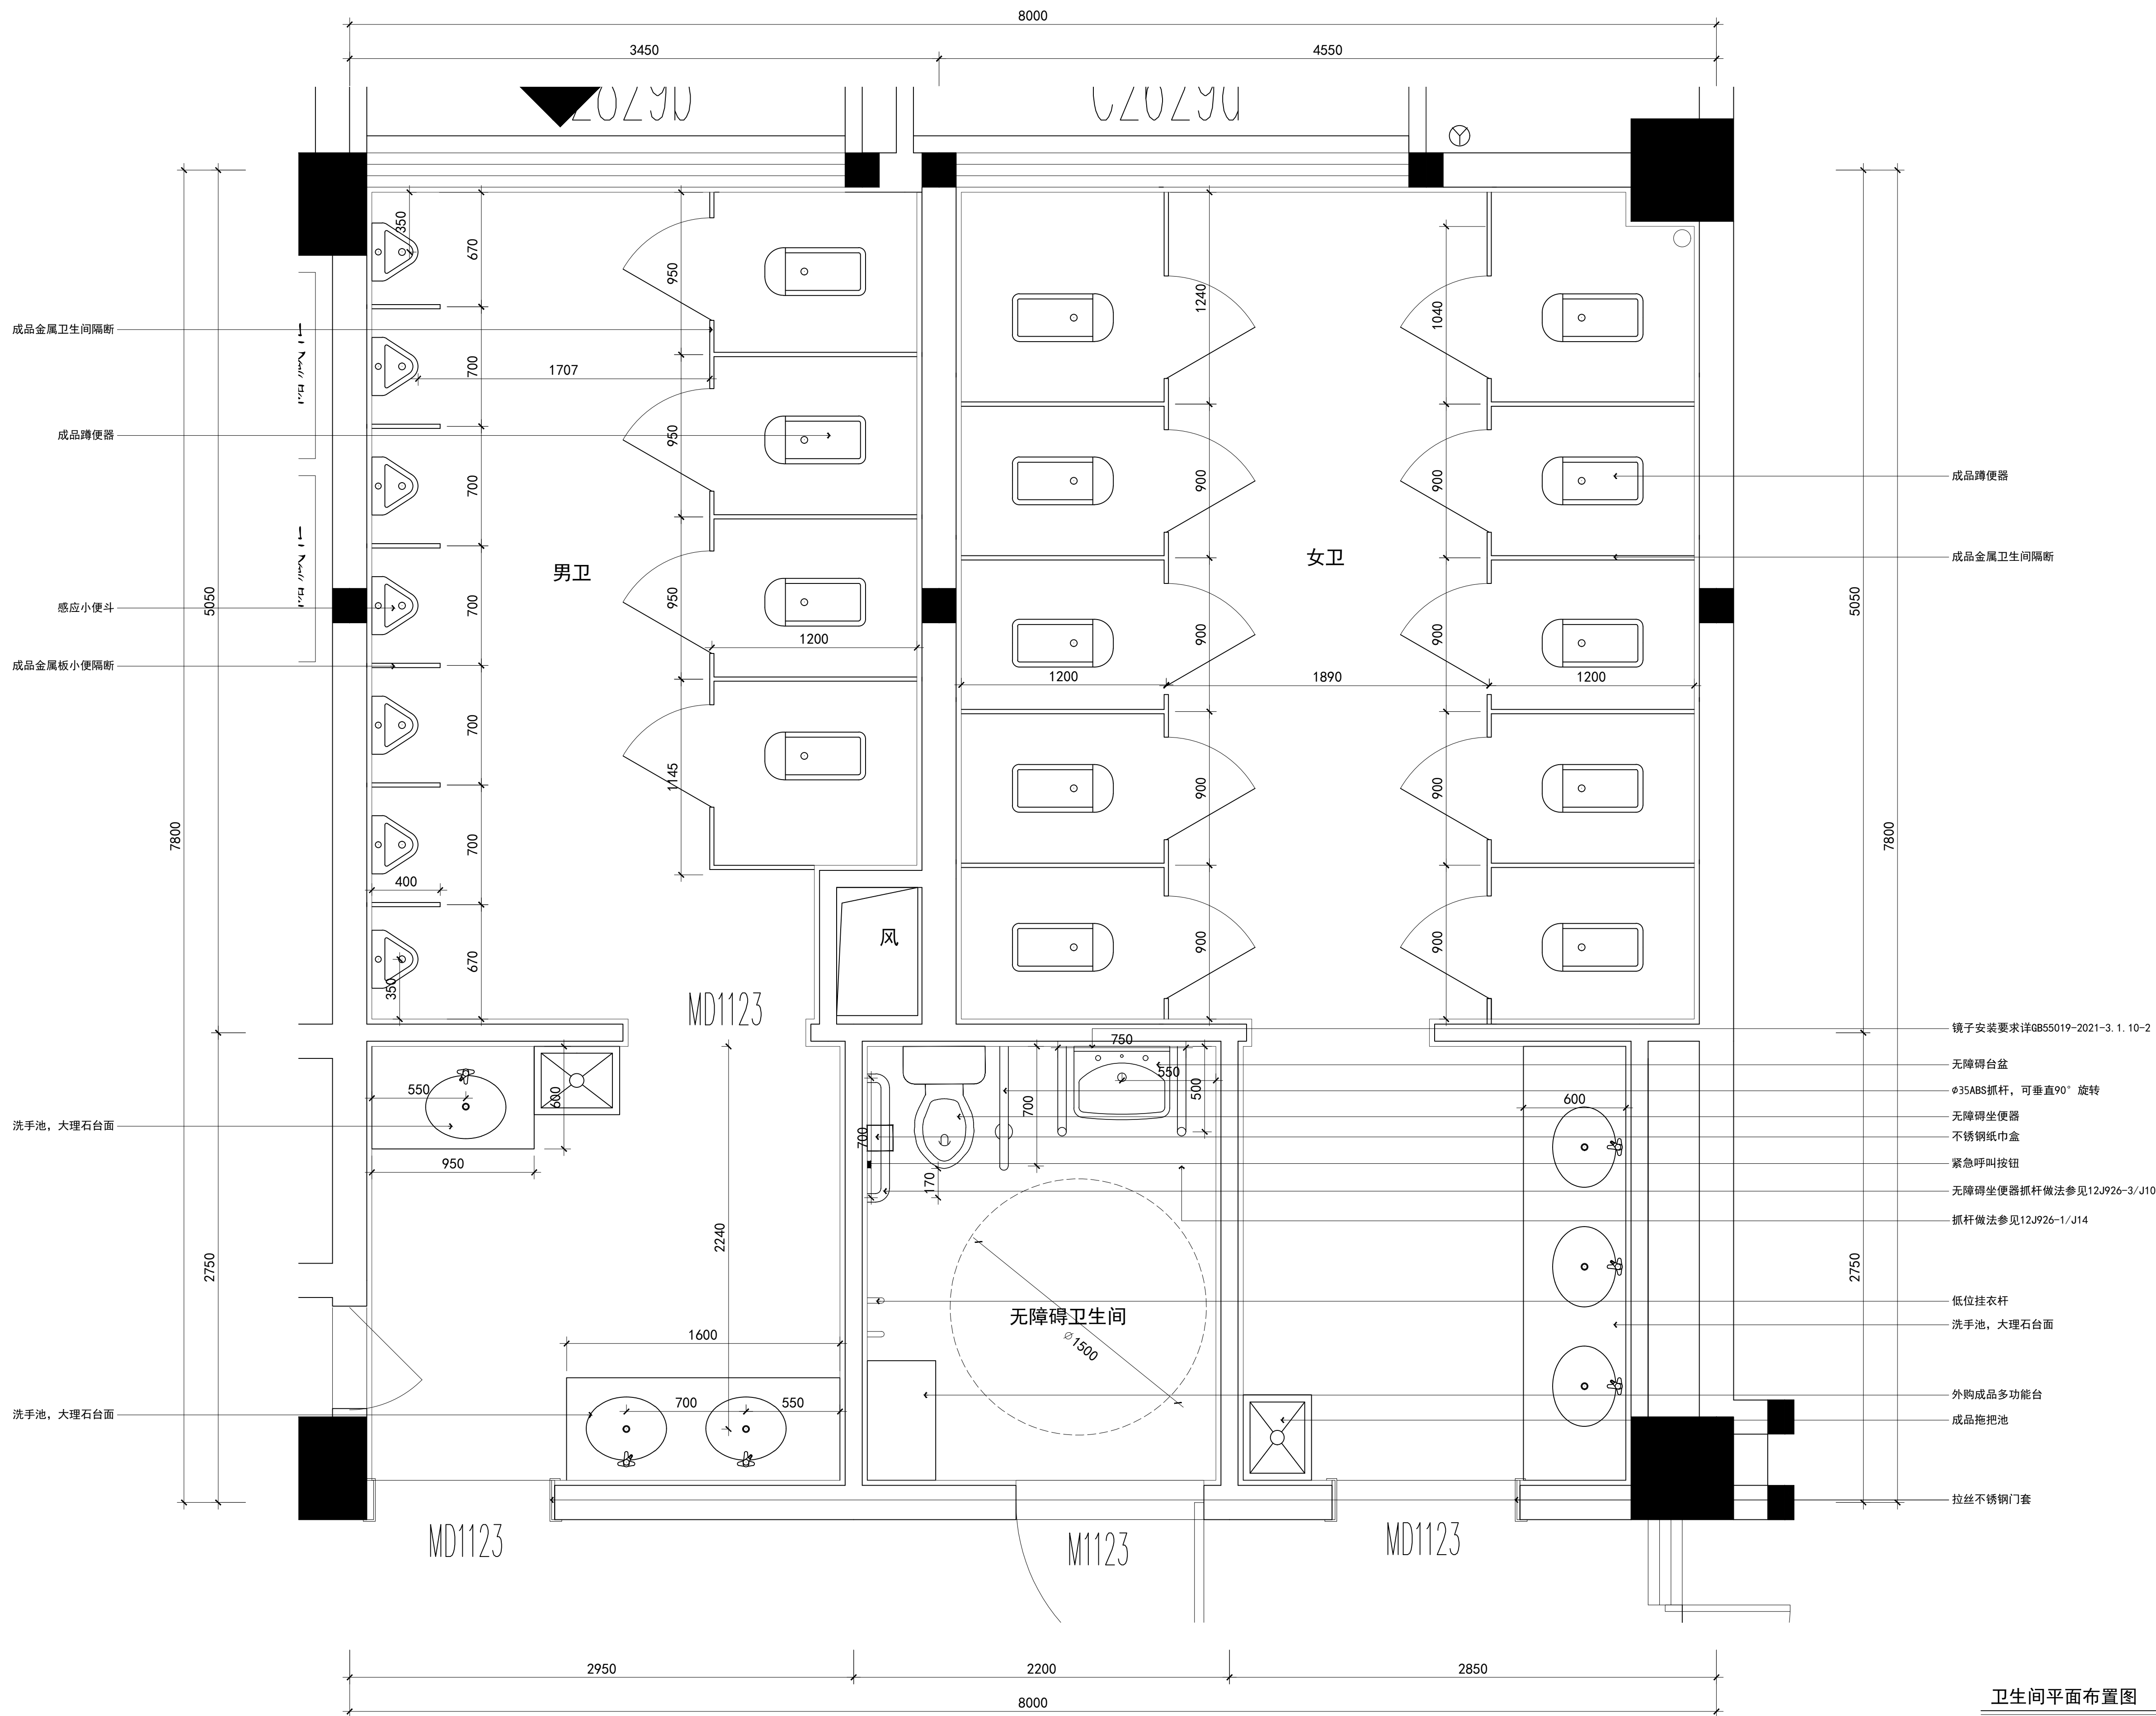

卫生间平面布置图

SCALE 1:20

设计单位 DESIGN

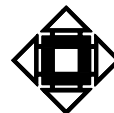

江阴市城乡规划设计院有限公司
JIANGYIN PLANNING & DESIGN INSTITUTE Co., Ltd

建筑工程设计甲级: A132014650

地址: 江苏省江阴市五星路18号

邮编: 214403

邮箱: jydshjy@vip.163.com

合作设计单位 COOPERATIVE DESIGN

建设单位 CLIENT

江阴市山观高级中学

江阴市教育局

江阴市城市重点建设项目管理中心

工程名称 PROJECT

江阴市高中学位扩充项目(山观高中改造)

子项名称 BRANCH PROJECT

实验综合楼

图纸名称 DRAWING TITLE

卫生间平面布置图

类别 CATEGORY

姓名 NAME

签名 SIGNATURE

项目负责人 PROJECT CHIEF

刘毓毓

刘毓毓

项目经理 PROJECT MANAGER

薛磊

薛磊

专业负责人 DISCIPLINE CHIEF

陈泳

陈泳

绘图 DRAWN BY

刘博文

刘博文

设计 DESIGNED BY

刘博文

刘博文

校对 CHECKED BY

陈泳

陈泳

审核 AUDITER BY

陶承

陶承

审定 APPROVED BY

徐正

徐正

会签

CONSTRUCTION

建筑 ARCHT.

电气 ELEC.

结构 STRUCT.

暖通 HVAC

给排水 PLUMBING

设计阶段 DESIGN STAGE

施工图

设计编号 PROJECT NO.

JS2025-010-

专业 DISCIPLINE

室内装饰

图号 DRAWING NO.

饰施41

版次 REV.

第一版

日期 DATE


2025. 11

执业注册章 CHARTERED ARCHITECT/ENGINEER

出图专用章 ISSUE

申明 STATEMENT

本设计的知识产权属江阴市城乡规划设计院有限公司, 对本院的任何复制或
使用均须取得本设计院书面授权。
All design and copyright of this project is the property of Jiangyin Planning
& Design Institute Co., Ltd.
It is invalid in any person without our written permission.

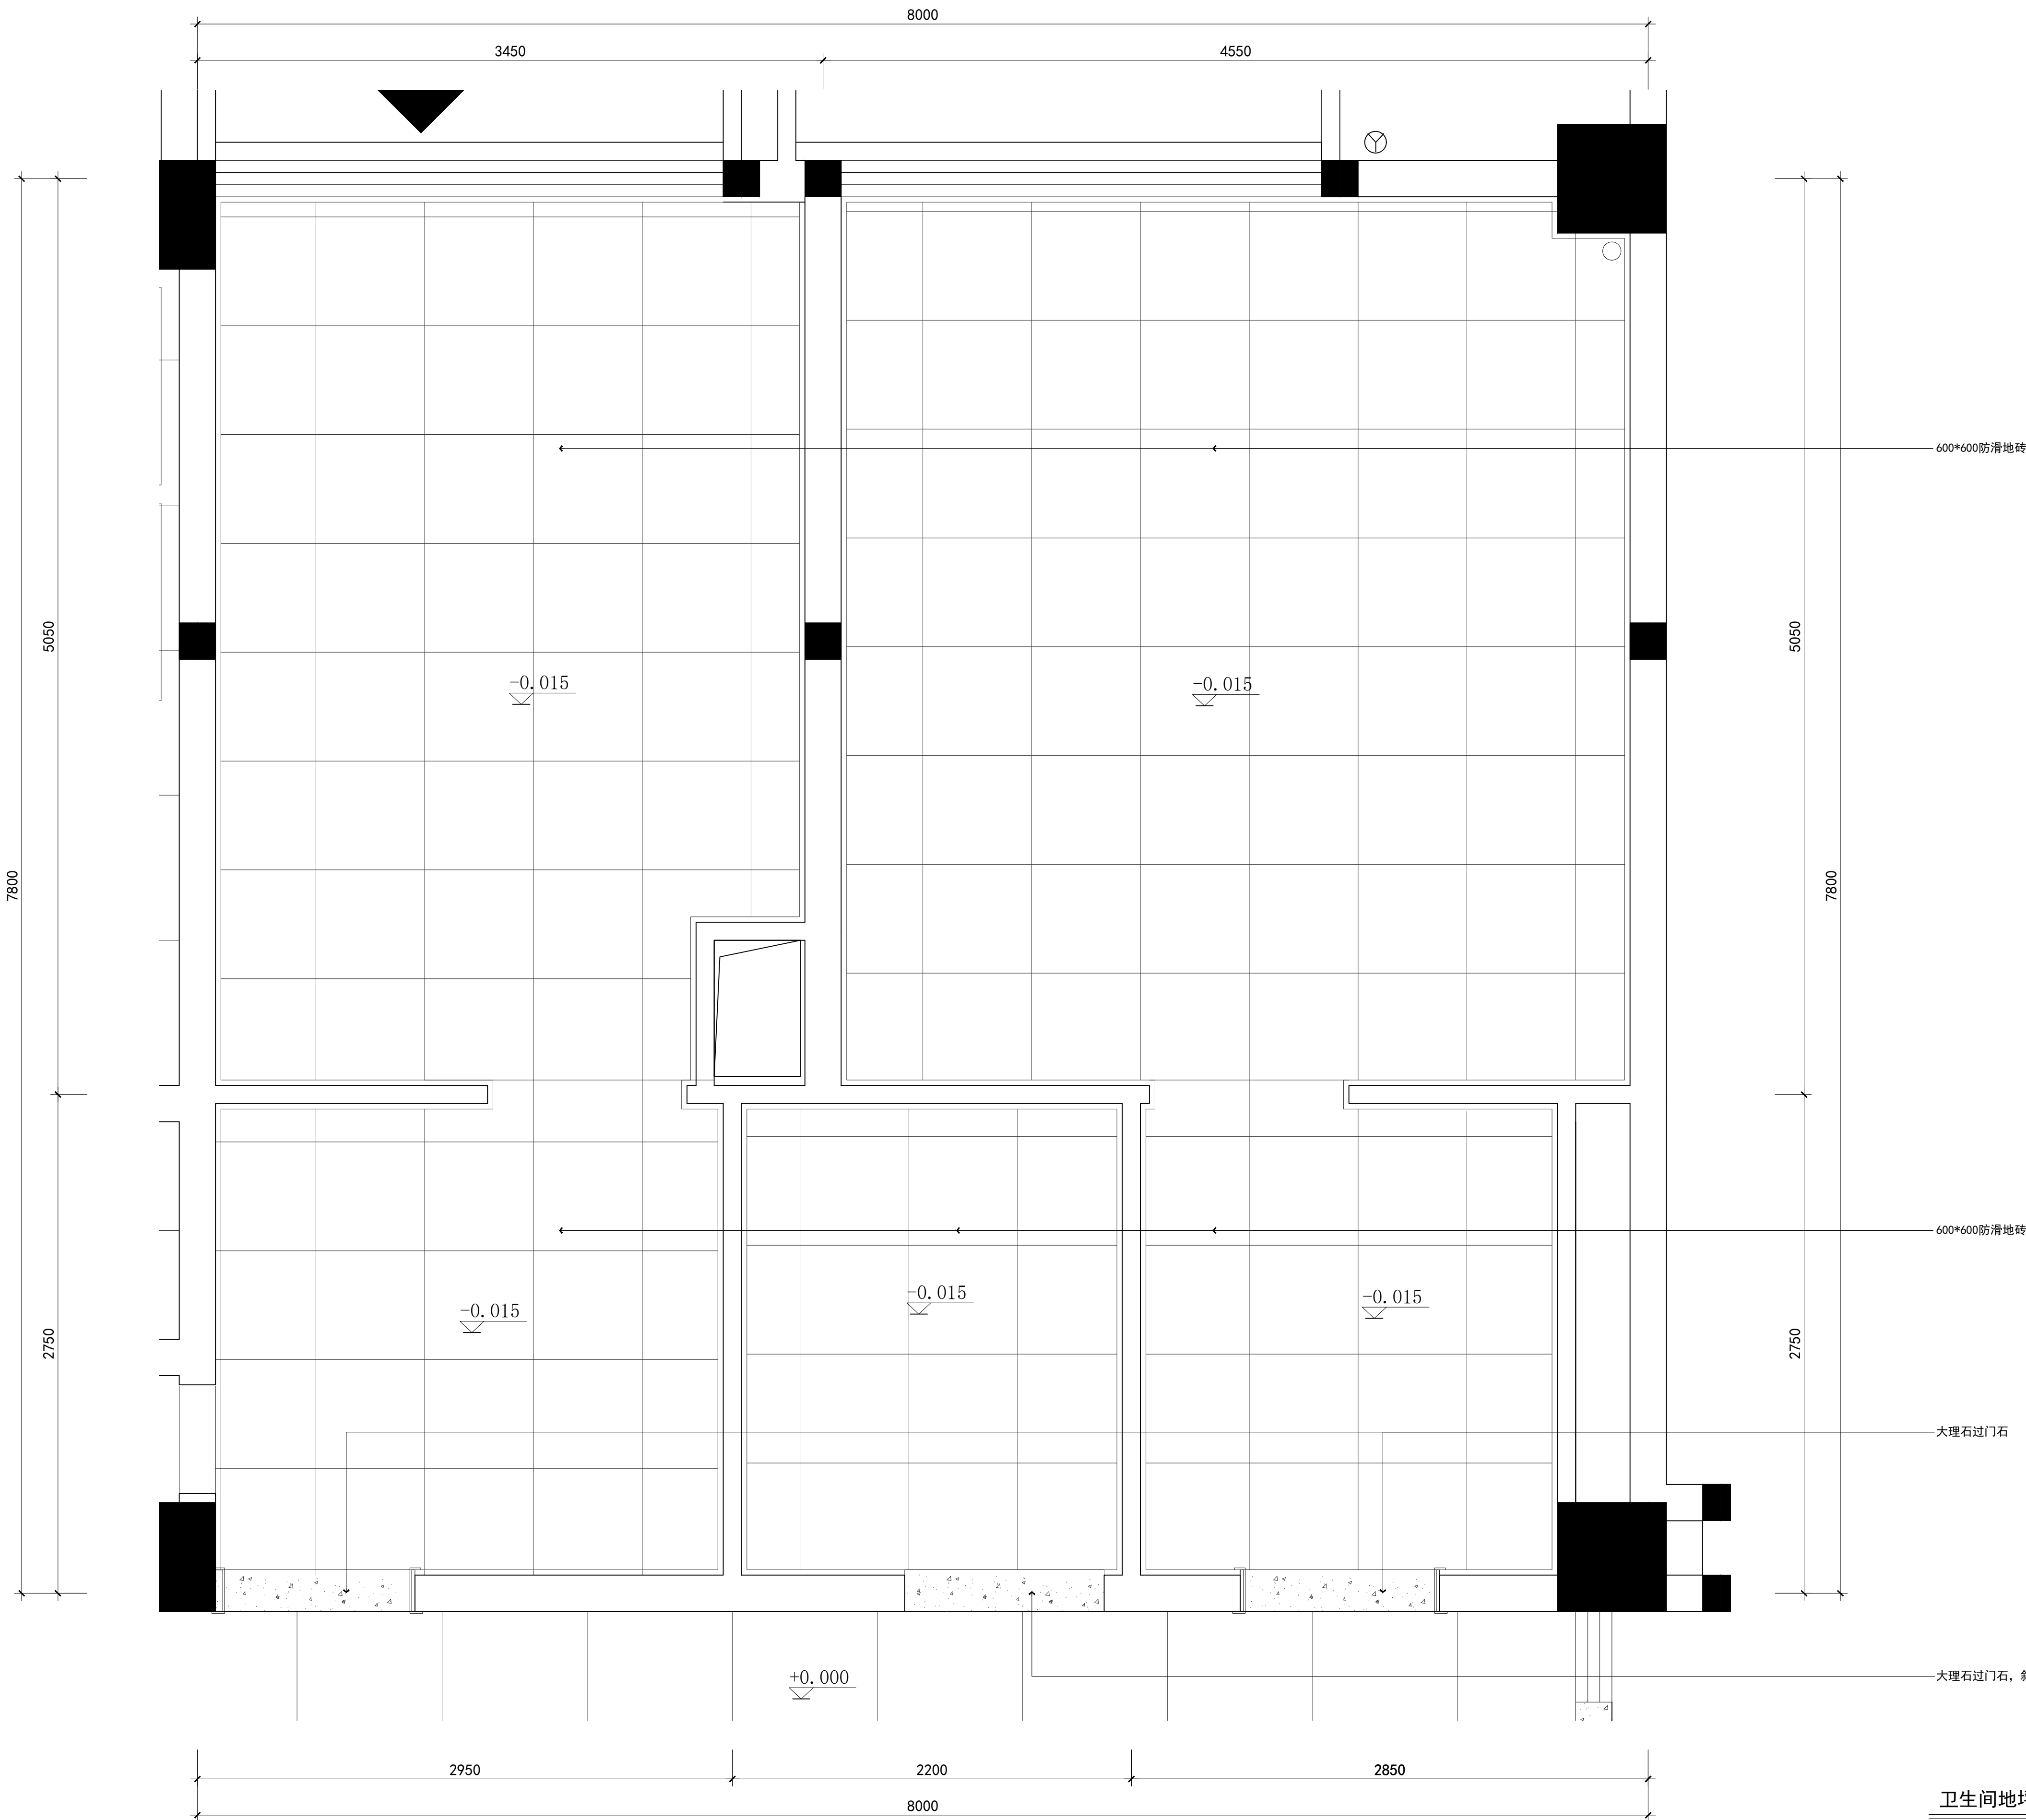

卫生间地坪布置图

SCALE 1:20

设计单位 DESIGN



江阴市城乡规划设计院有限公司
JIANGYIN PLANNING & DESIGN INSTITUTE Co., Ltd
建筑工程设计甲级: A12014650
地 址: 江苏省江阴市五星路18号
邮 编: 214403
邮 箱: jydshjy@vip.163.com

合作设计单位 COOPERATIVE DESIGN

建设单位 CLIENT
江阴市山观高级中学
江阴市教育局
江阴市城市重点建设项目管理中心

工程名称 PROJECT
江阴市高中学位扩充项目(山观高中改造)

子项名称 BRANCH PROJECT
实验综合楼

图纸名称 DRAWING TITLE
卫生间地坪布置图

类 别	姓 名	签 名
项目负责人	刘桥毓	刘桥毓
项目经理	薛磊	薛磊
专业负责人	陈泳	陈泳
绘 图	刘博文	刘博文
设 计	刘博文	刘博文
校 对	陈泳	陈泳
审 核	陶承	陶承
审 定	徐正	徐正


会 签			
建 筑		电 气	
结 构		暖 通	
给 排 水			

设计阶段	施工图	设计编号	JS2025-010-
专 业	室内装饰	图 号	饰施42
版 次	第一版	日 期	2025. 11

执业注册章 CHARTERED ARCHITECT/ENGINEER

出图专用章 ISSUE


申 明 STATEMENT
本设计的知识产权属江阴市城乡规划设计院有限公司, 对本图的任何复制或
使用均须获得本设计院书面授权。
All design and copyright of this project is the property of Jiangyin Planning
& Design Institute Co., Ltd.
It is invalid in any person without our written permission.

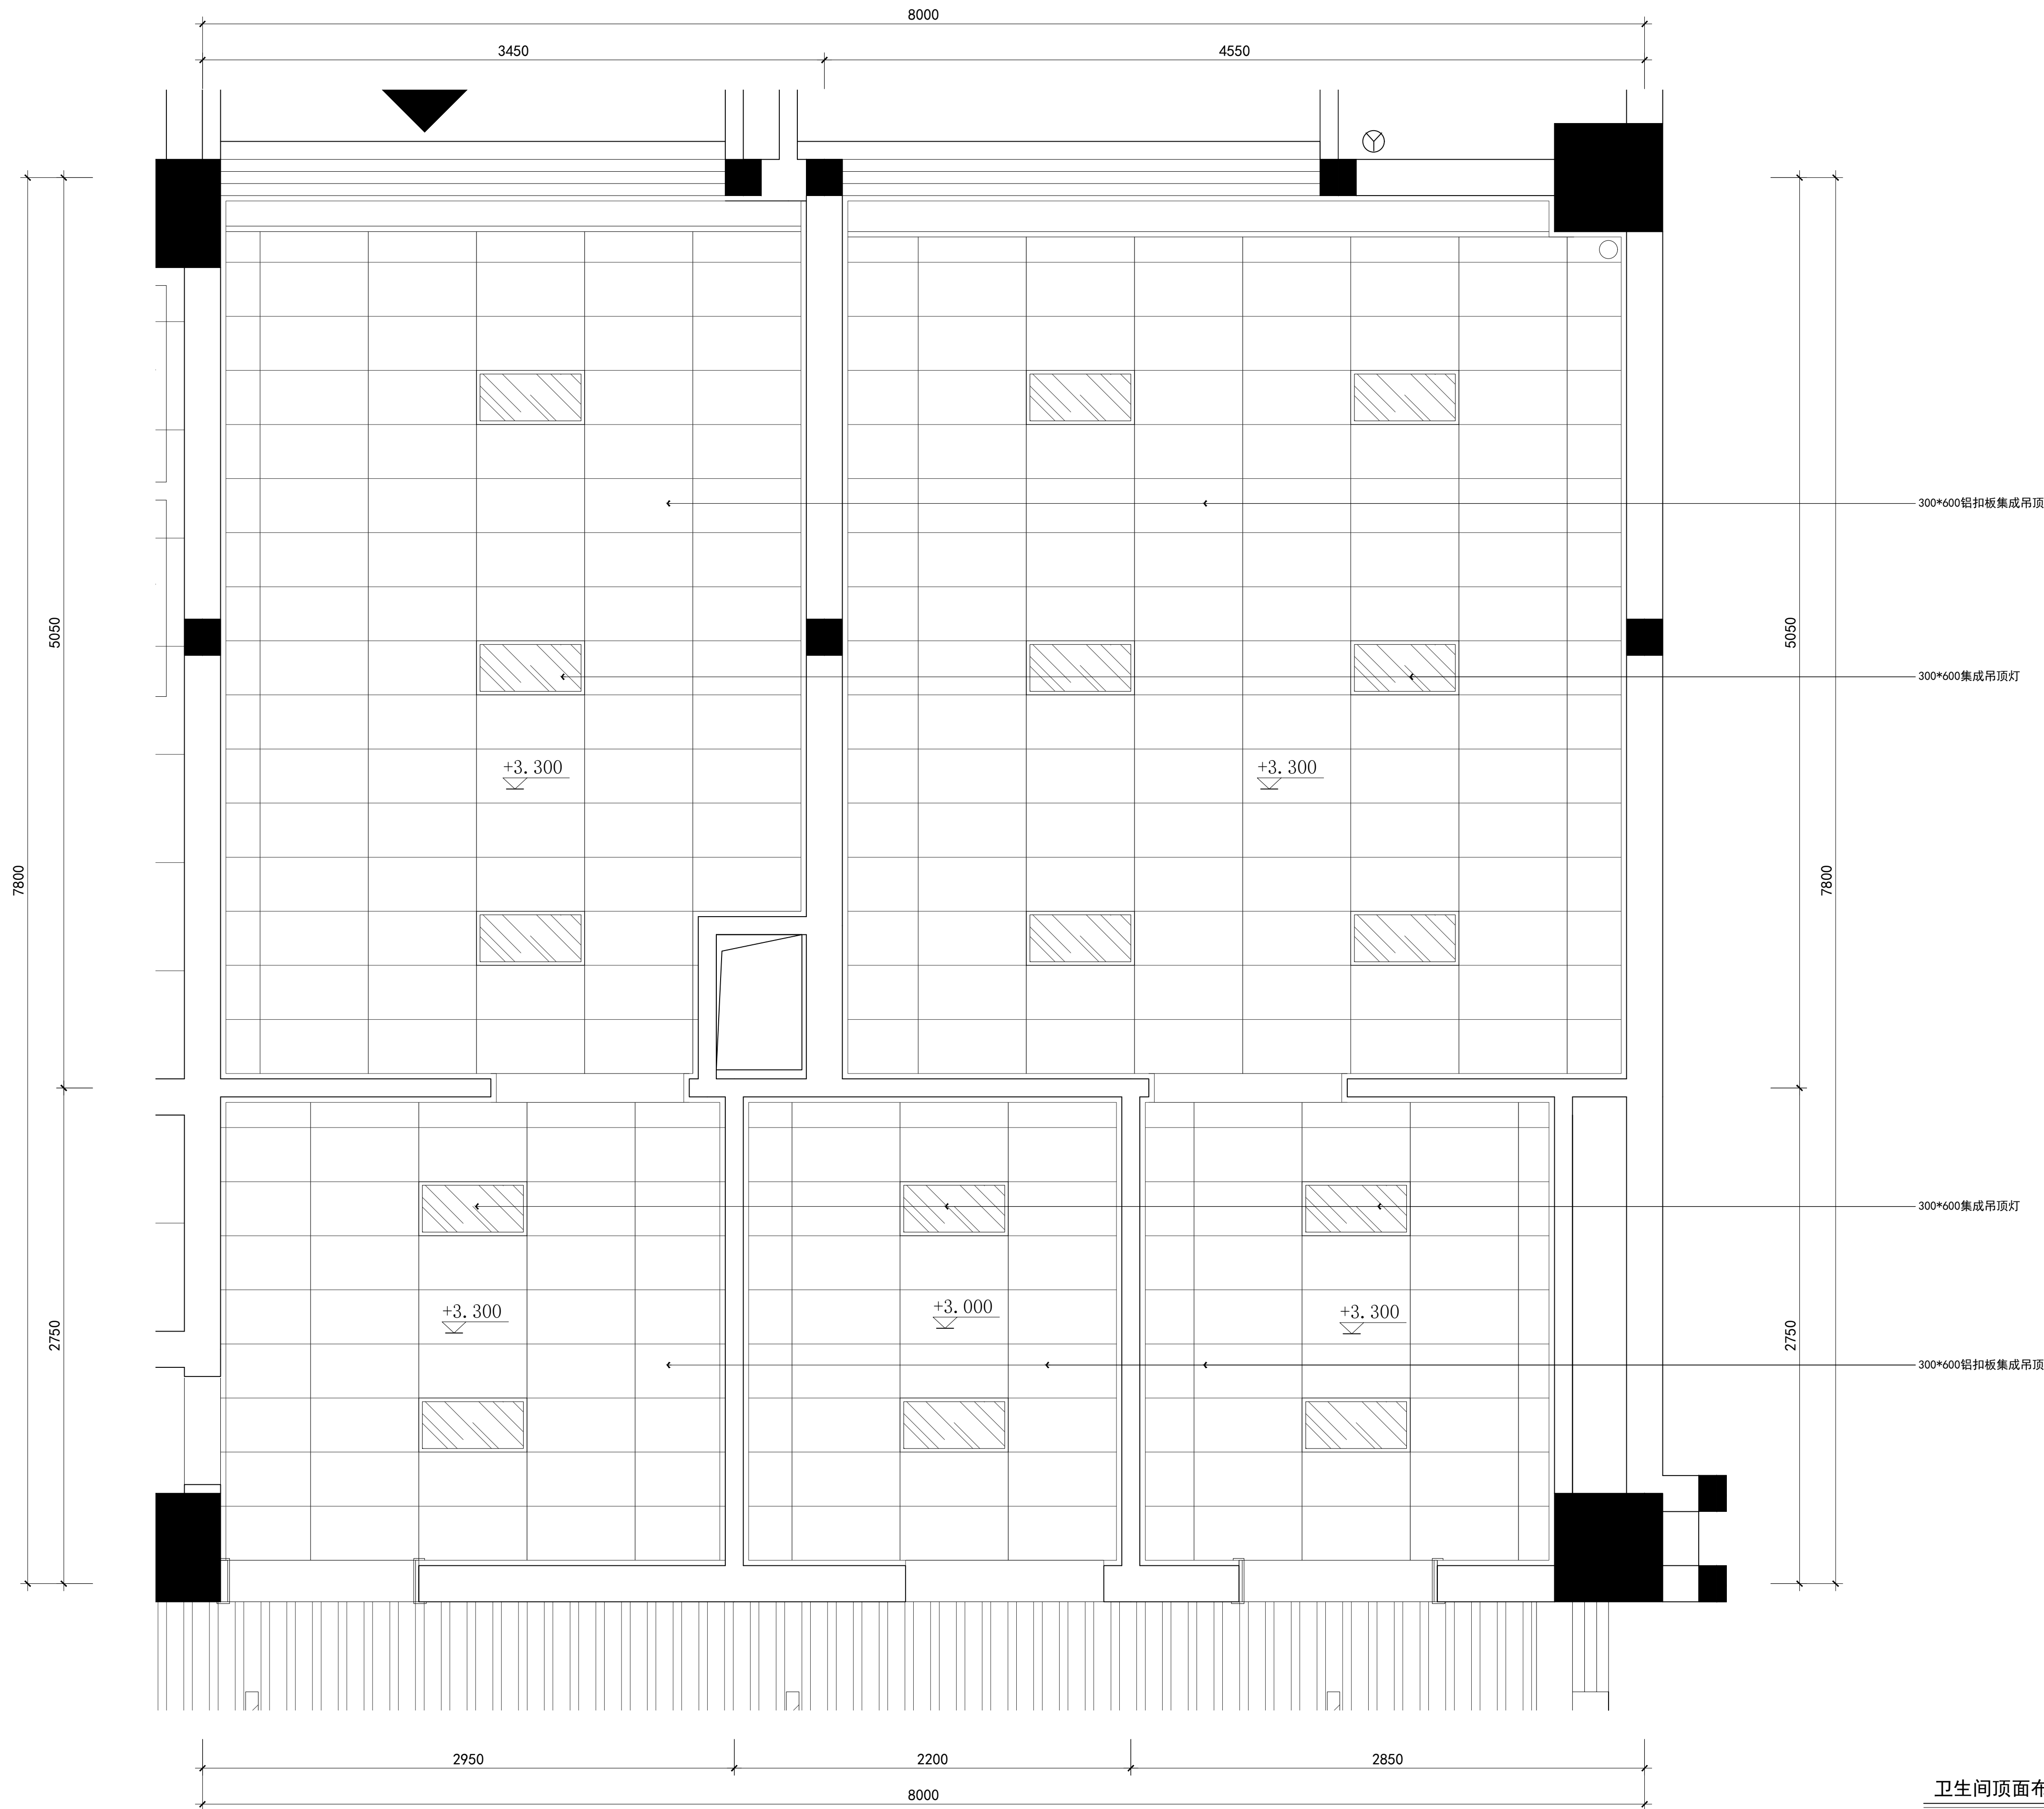

卫生间顶面布置图

SCALE 1:20

设计单位 DESIGN

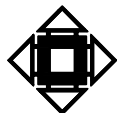

江阴市城乡规划设计院有限公司
JIANGYIN PLANNING & DESIGN INSTITUTE Co., Ltd

建筑工程设计甲级: A12014950

地址: 江苏省江阴市五星路18号

邮编: 214403

邮箱: jydshjy@vip.163.com

合作设计单位 COOPERATIVE DESIGN

建设单位 CLIENT

江阴市山观高级中学

江阴市教育局

江阴市城市重点建设项目管理中心

工程名称 PROJECT

江阴市高中学位扩充项目(山观高中改造)

子项名称 BRANCH PROJECT

实验综合楼

图纸名称 DRAWING TITLE

卫生间顶面布置图

类别	姓名	签名
CATEGORY	NAME	SIGNATURE
项目负责人	刘桥毓	刘桥毓
PROJECT CHIEF		
项目经理	薛磊	薛磊
PROJECT MANAGER		
专业负责人	陈泳	陈泳
DISCIPLINE CHIEF		
绘图	刘博文	刘博文
DRAWN BY		
设计	刘博文	刘博文
DESIGNED BY		
校对	陈泳	陈泳
CHECKED BY		
审核	陶承	陶承
AUDITER BY		
审定	徐正	徐正
APPROVED BY		

会签

建筑		电气
ARCHT.		ELEC.
结构		暖通
STRUCT.		HWAC
给排水		
PLUMBING		

设计阶段

施工图

设计编号

JS2025-010-

专业

室内装饰

图号

饰施43

版本

第一版

日期

2025. 11

执业注册章

CHARTERED ARCHITECT/ENGINEER

出图专用章

ISSUE

申明

STATEMENT


本设计的知识产权属江阴市城乡规划设计院有限公司, 对本图的任何复制或

使用均须获得本设计院书面授权。

本图本加盖本设计院出图专用章无效。

All design and copyright of this project is the property of Jiangyin Planning & Design Institute Co., Ltd.


It is invalid in any person without our written permission.

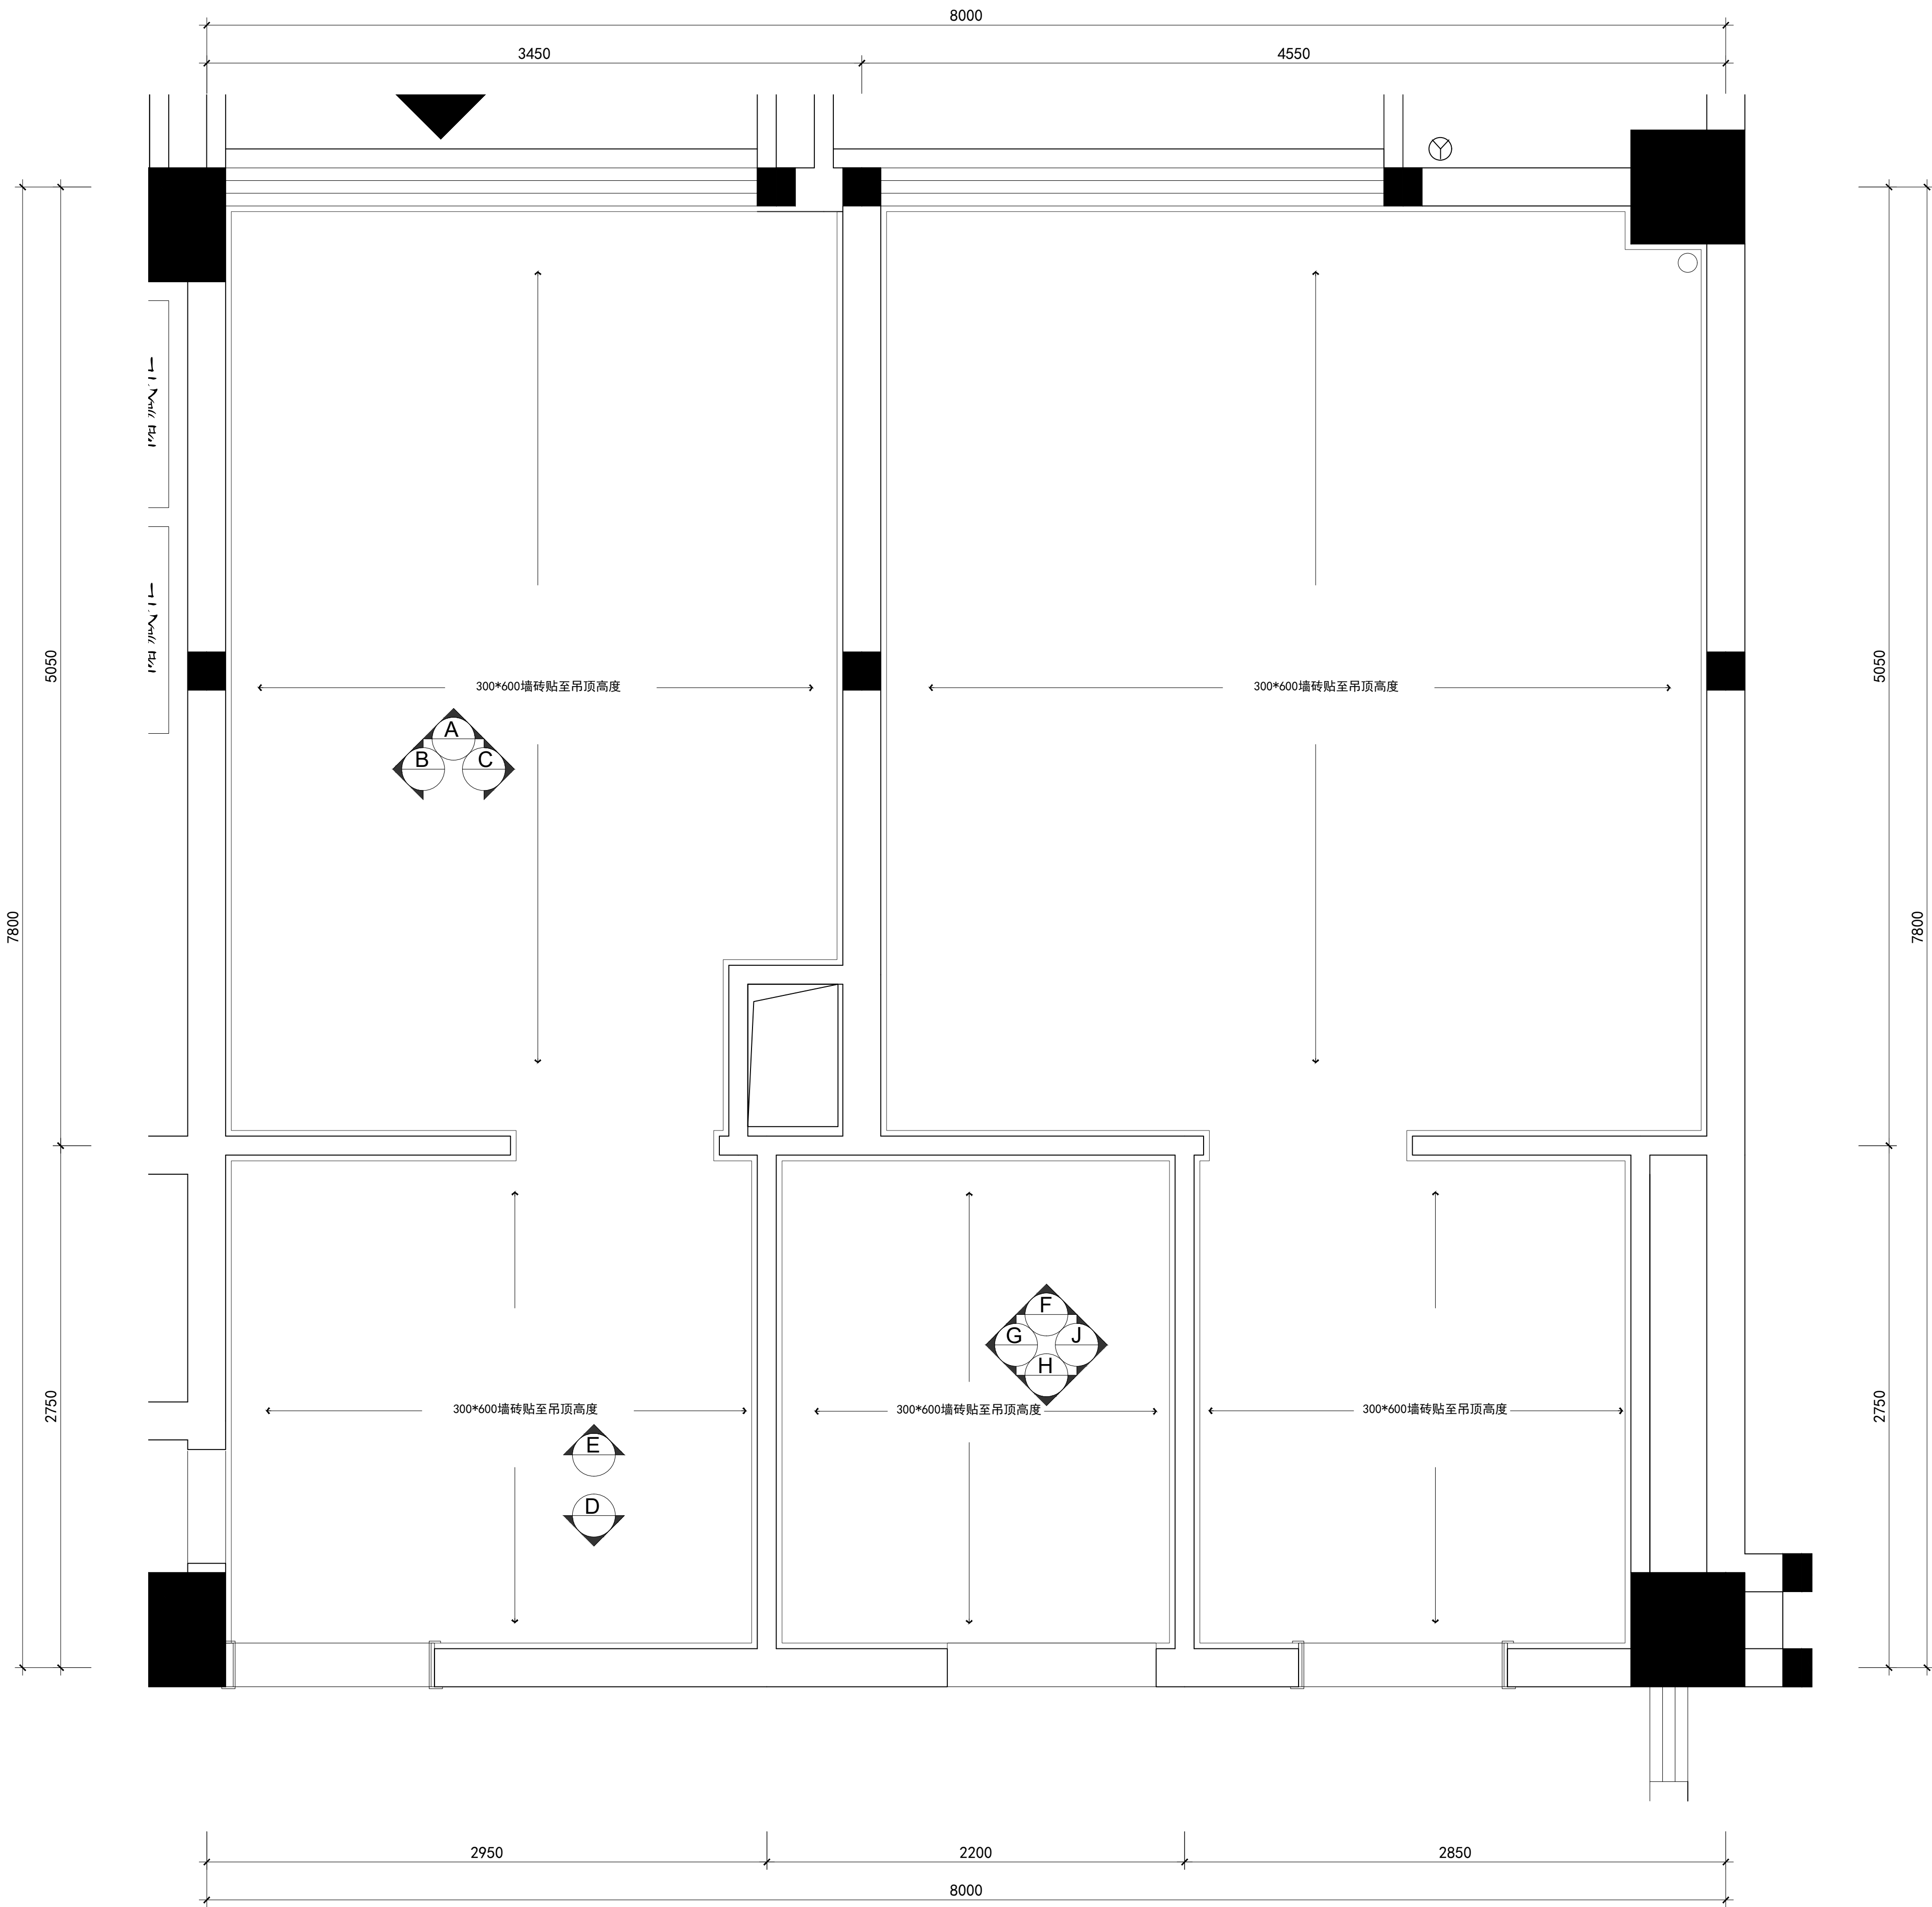

卫生间墙面材料图

SCALE 1:20

设计单位DESIGN

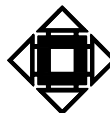

江阴市城乡规划设计院有限公司

JIANGYIN PLANNING & DESIGN INSTITUTE Co., Ltd

建筑工程设计甲级: A12014650

地址: 江苏省江阴市五星路18号

邮编: 214433

邮箱: jydshjy@vip.163.com

合作设计单位COOPERATIVE DESIGN

建设单位CLIENT

江阴市山观高级中学

江阴市教育局

江阴市城市重点建设项目管理中心

工程名称PROJECT

江阴市高中学位扩充项目(山观高中改造)

子项名称BRANCH PROJECT

实验综合楼

图纸名称DRAWING TITLE

卫生间墙面材料图

类别	姓名	签名
项目负人	刘敏	刘敏
项目经理	薛磊	薛磊
专业负责人	陈泳	陈泳
绘图	刘博文	刘博文
设计	刘博文	刘博文
校对	陈泳	陈泳
审核	陶承	陶承
审定	徐正	徐正

会签

建筑		电气	
结构		暖通	
给排水			

设计阶段

施工图

设计编号

JS2025-010-

专业

室内装饰

图号

饰施44

版次

第一版

日期

2025. 11

执业注册章

CHARTERED ARCHITECT/ENGINEER

出图专用章

ISSUE


申明

本设计的知识产权属江阴市城乡规划设计院有限公司, 对本院的任何复制制作

使用均须获得本设计院书面授权。


All design and copyright of this project is the property of Jiangyin Planning & Design Institute Co., Ltd.

It is invalid in any person without our written permission.

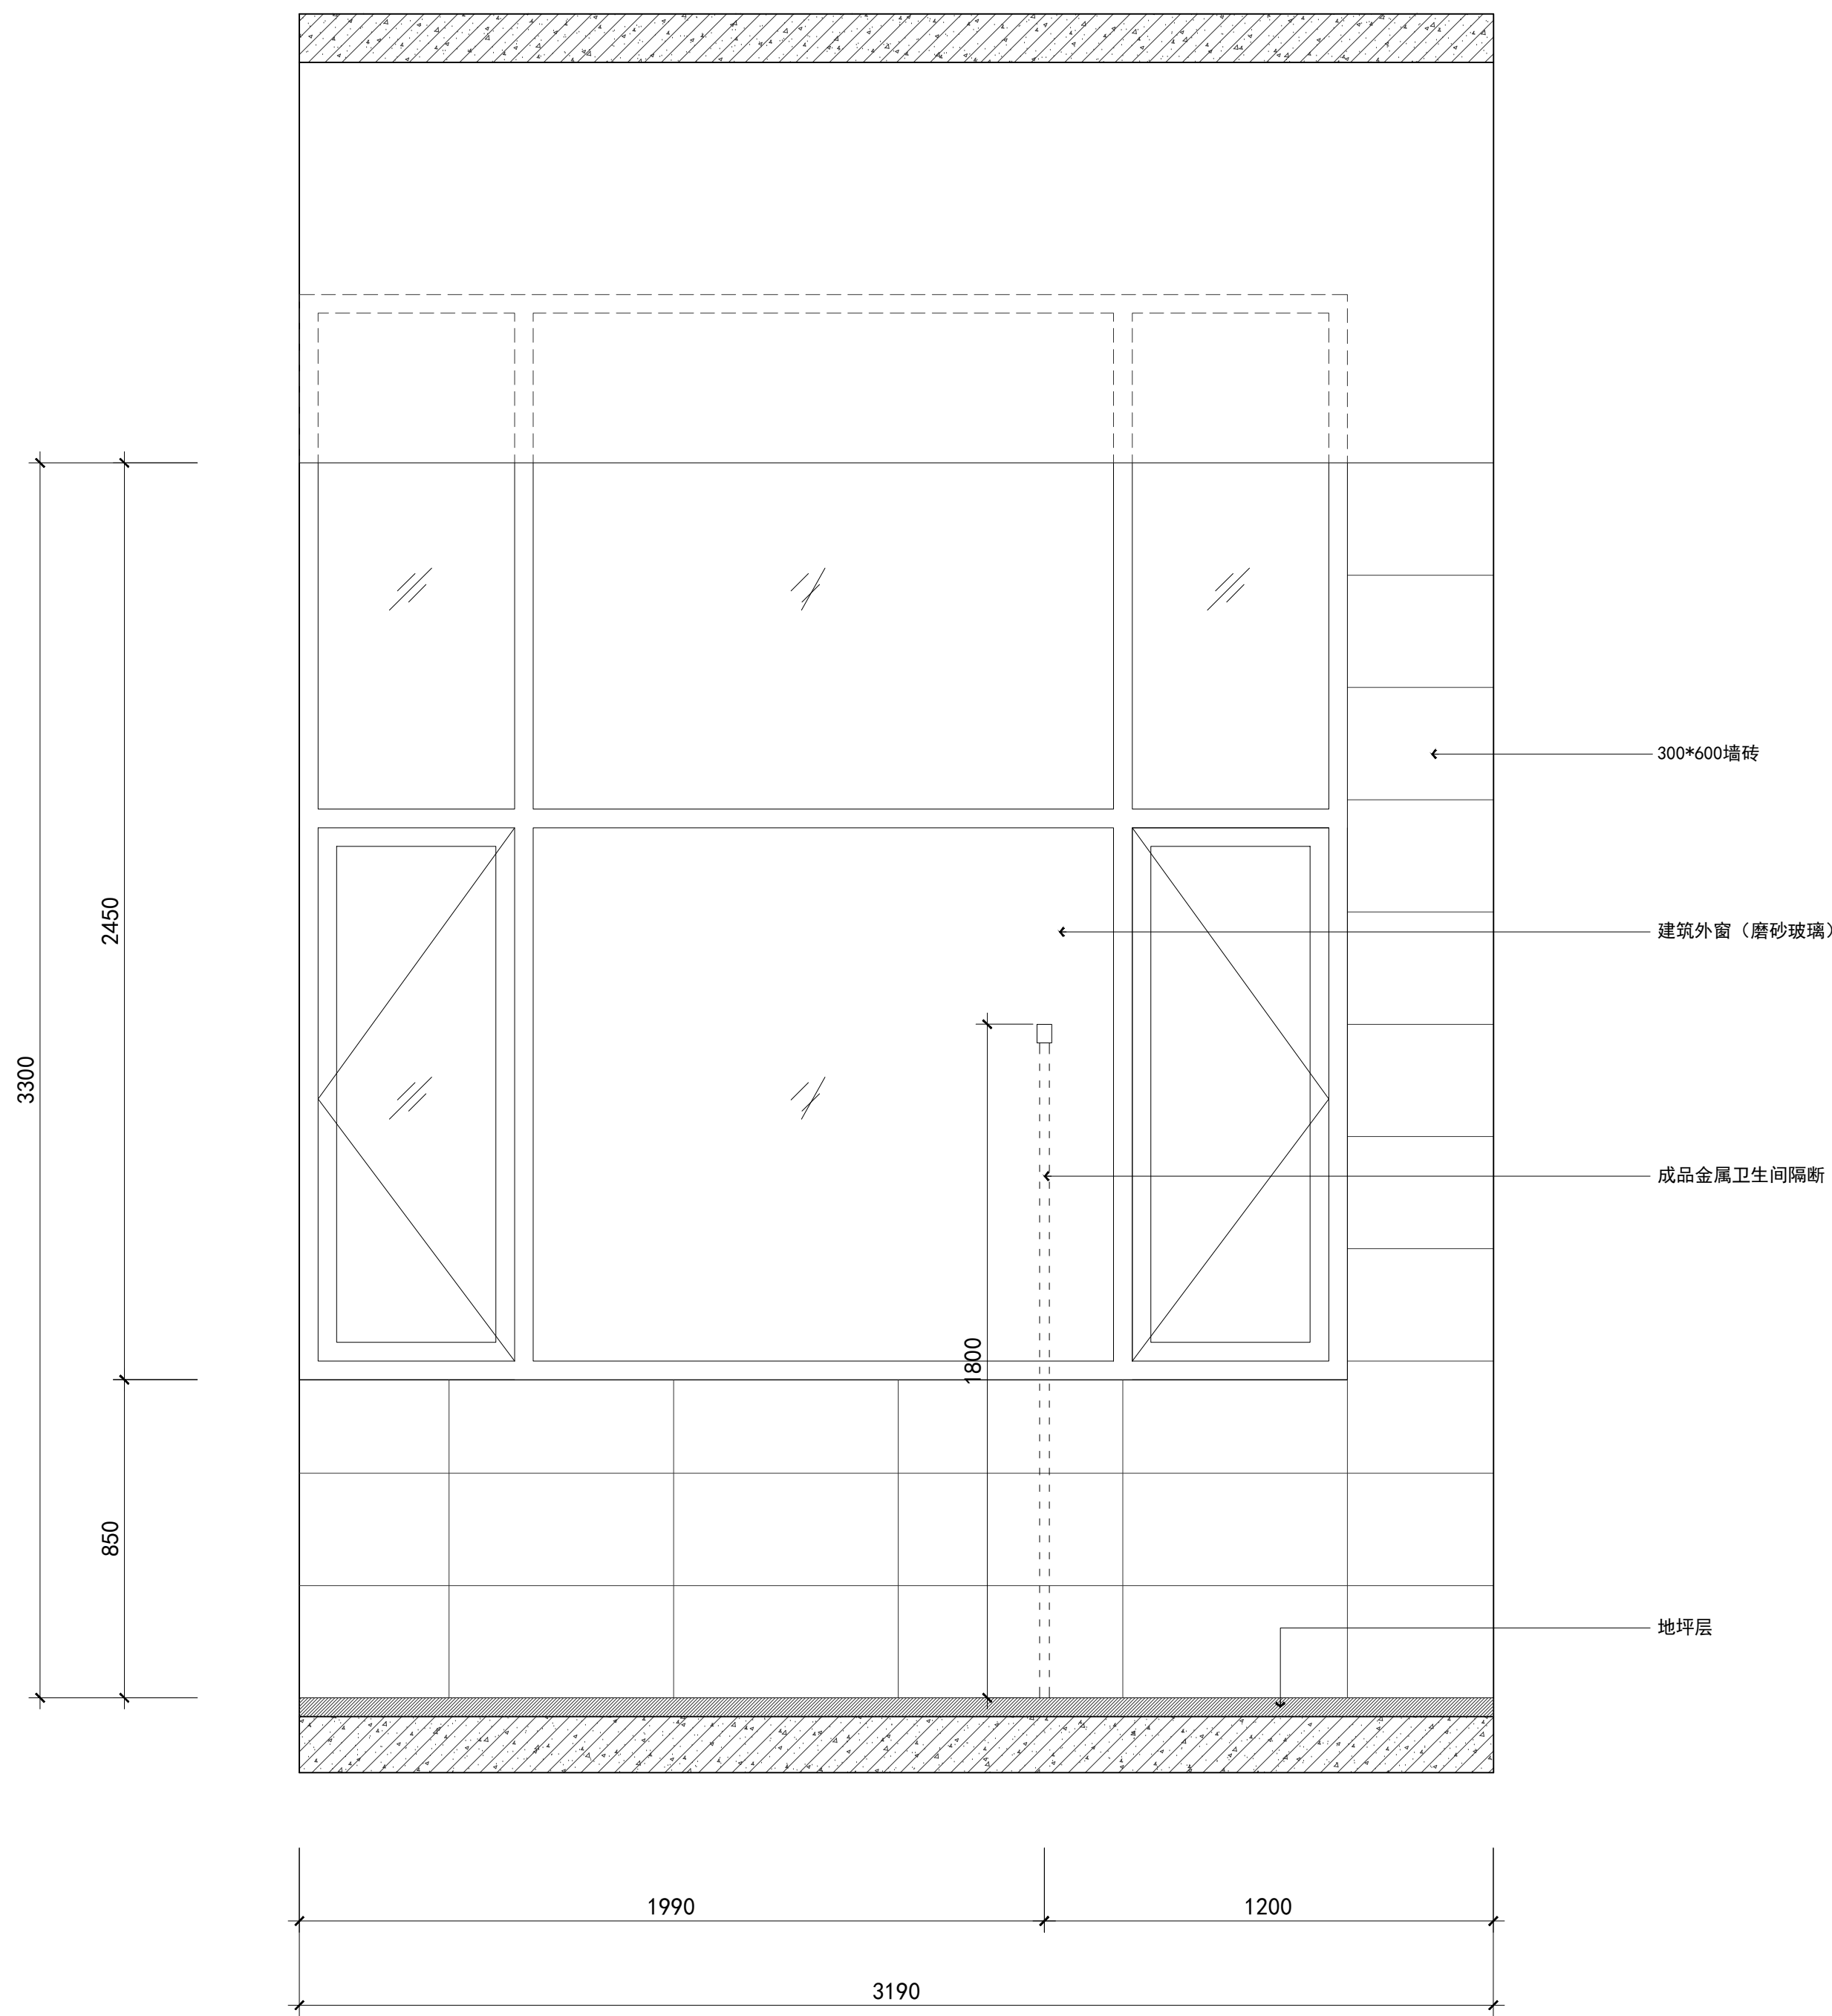

卫生间A立面图


SCALE 1:15

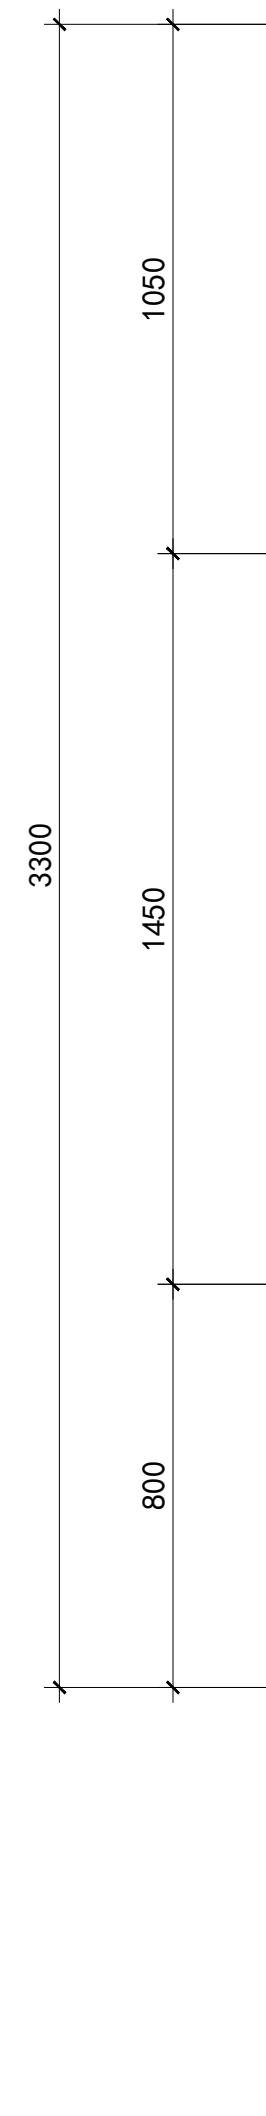

卫生间C立面图

SCALE 1:15

设计单位 DESIGN

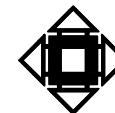江阴市城乡规划设计院有限公司
JIANGYIN PLANNING & DESIGN INSTITUTE Co., Ltd

建筑工程设计甲级: A132014950

地址: 江苏省江阴市五星路18号

邮编: 214433

邮箱: jydshjy@vip.163.com

合作设计单位 COOPERATIVE DESIGN

建设单位 CLIENT

江阴市山观高级中学

江阴市教育局

江阴市城市重点建设项目管理中心

工程名称 PROJECT

江阴市高中学位扩充项目（山观高中改造）

子项名称 BRANCH PROJECT

实验综合楼

图纸名称 DRAWING TITLE

卫生间A/C立面图

类别	姓名	签名
项目负责	刘敏	刘敏
项目经理	薛磊	薛磊
专业负责	陈泳	陈泳
绘图	刘博文	刘博文
设计	刘博文	刘博文
校对	陈泳	陈泳
审核	陶承	陶承
审定	徐正	徐正

会签	电	暖	给排水
建筑	电	暖	给排水
结构	电	暖	给排水
给排水	电	暖	给排水


设计阶段	施工图	设计编号	JS2025-010-
专业	室内装饰	图号	饰施45
版次	第一版	日期	2025.11

执业注册章 CHARTERED ARCHITECT/ENGINEER

出图专用章 ISSUE

申明 STATEMENT


本设计的知识产权属江阴市城乡规划设计院有限公司。对本院的任何复制或
使用均须获得本设计院书面授权。
本图本加盖本设计院出图专用章无效。
All design and copyright of this project is the property of Jiangyin Planning
& Design Institute Co., Ltd.
It is invalid in any person without our written permission.

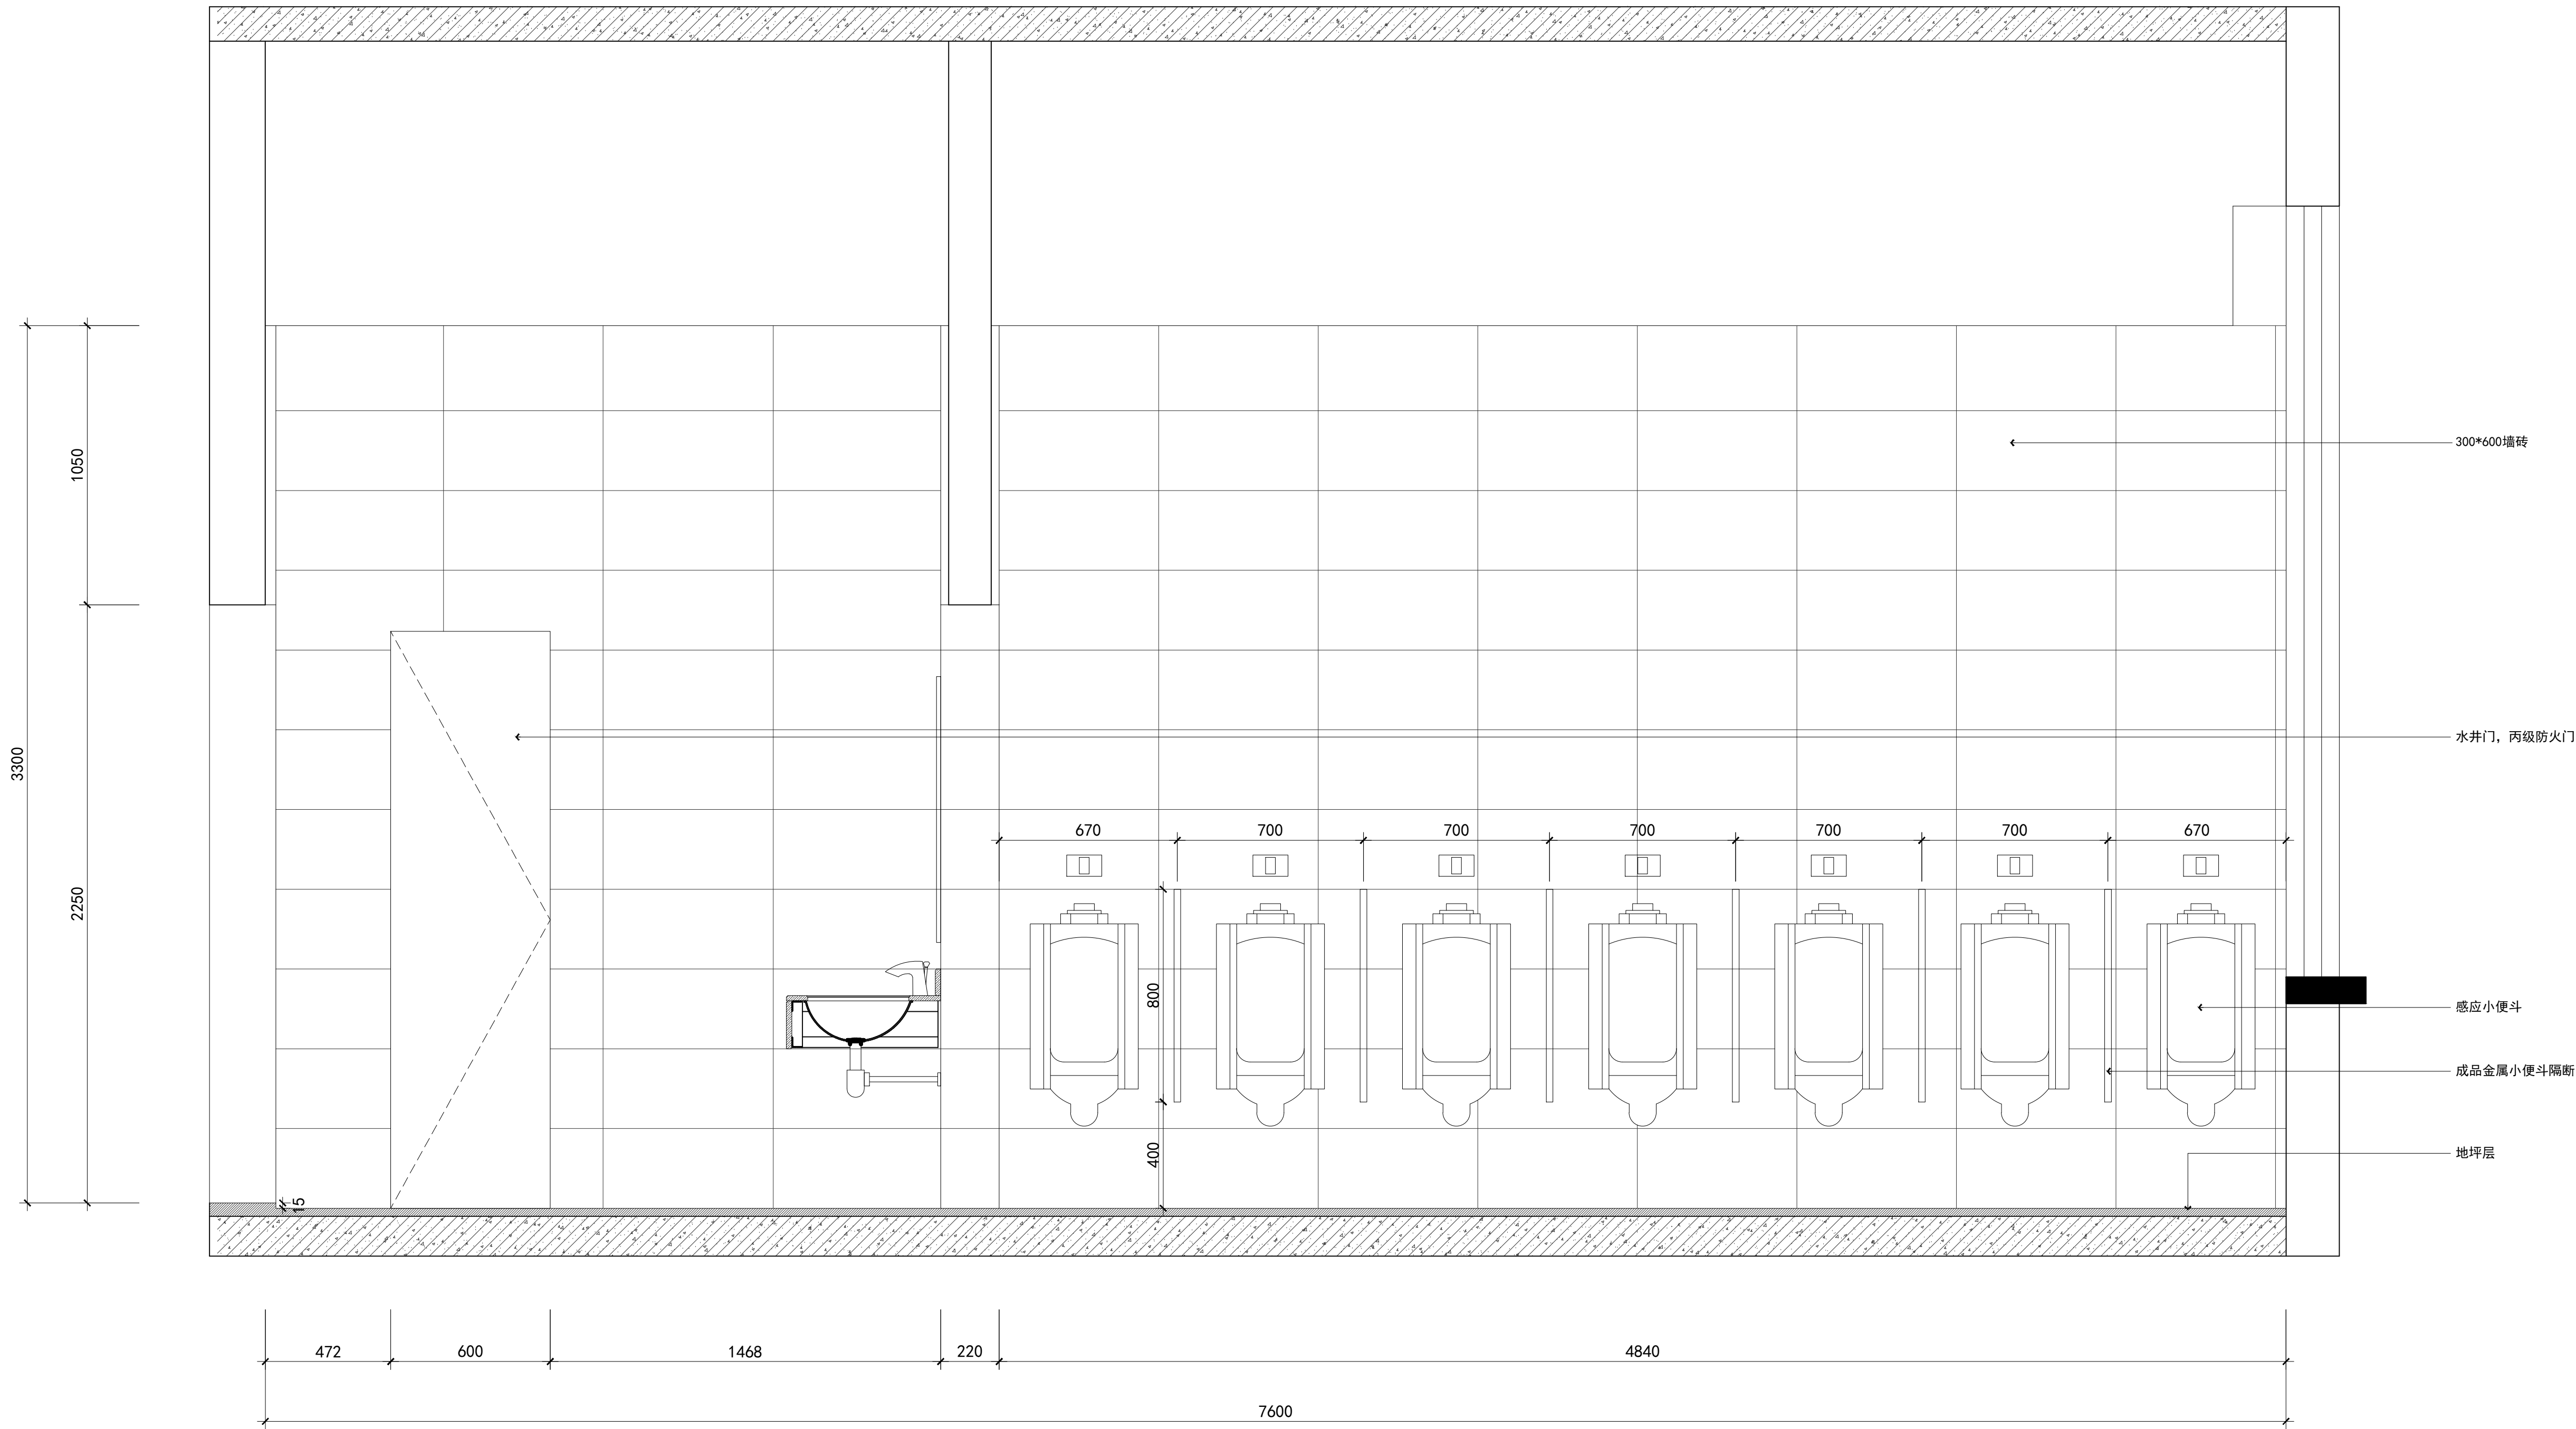

卫生间B立面图

SCALE 1:15

设计单位DESIGN

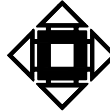

江阴市城乡规划设计院有限公司

JIANGYIN PLANNING & DESIGN INSTITUTE Co., Ltd

建筑工程设计甲级: A12014950

地址: 江苏省江阴市五星路18号

邮编: 214403

邮箱: jydshjy@vip.163.com

合作设计单位COOPERATIVE DESIGN

建设单位CLIENT

江阴市山观高级中学

江阴市教育局

江阴市城市重点建设项目管理中心

工程名称PROJECT

江阴市高中学位扩充项目(山观高中改造)

子项名称BRANCH PROJECT

实验综合楼

图纸名称DRAWING TITLE

卫生间B立面图

类别	姓名	签名
项目负责	刘敏	刘敏
项目经理	薛磊	薛磊
专业负责人	陈泳	陈泳
绘图	刘博文	刘博文
设计	刘博文	刘博文
校对	陈泳	陈泳
审核	陶承	陶承
审定	徐正	徐正

会签			
建筑		电气	
结构		暖通	
给排水			


设计阶段	施工图	设计编号	JS2025-010-
专业	室内装饰	图号	饰施46
版次	第一版	日期	2025.11

执业注册章CHARTERED ARCHITECT/ENGINEER

出图专用章ISSUE

申明STATEMENT

本设计的知识产权属江阴市城乡规划设计院有限公司, 对本院的任何复制或
使用均须获得本设计院书面授权。
All design and copyright of this project is the property of Jiangyin Planning
& Design Institute Co., Ltd.
It is invalid in any person without our written permission.

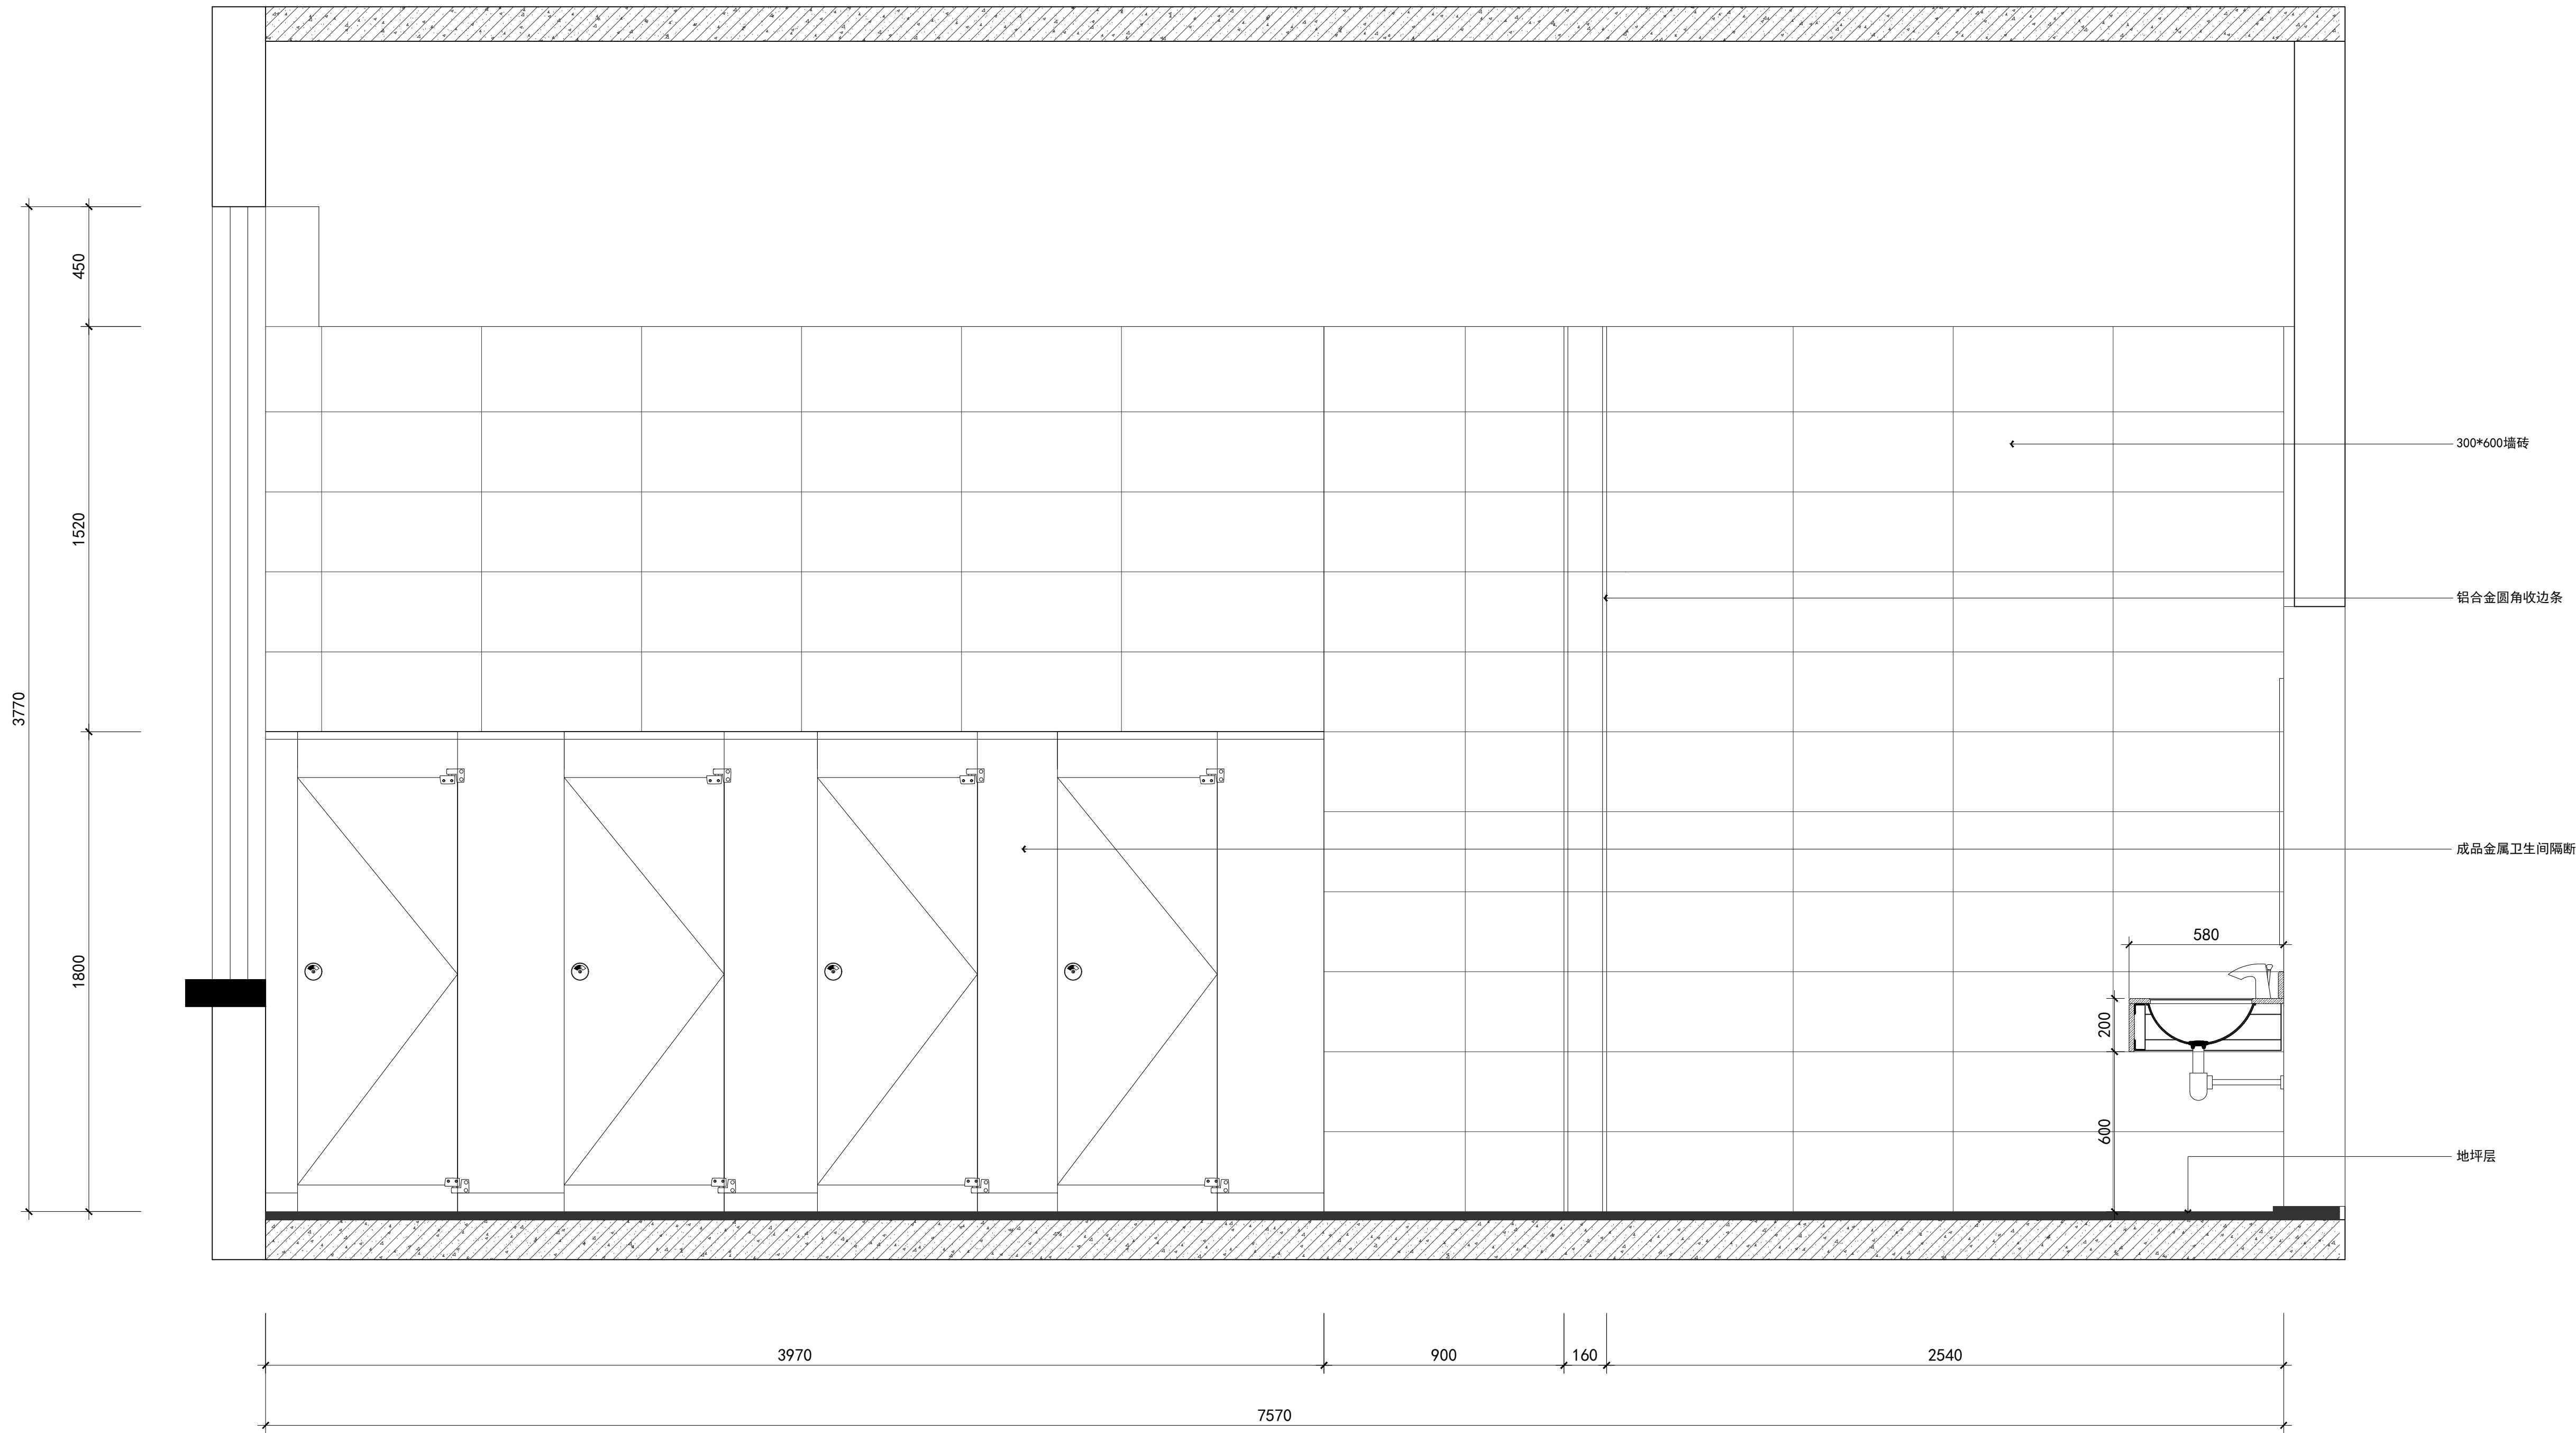

卫生间D立面图

SCALE 1:15

设计单位 DESIGN



江阴市城乡规划设计院有限公司

JIANGYIN PLANNING & DESIGN INSTITUTE Co., Ltd

建筑工程设计甲级: A12014650

地址: 江苏省江阴市五星路18号

邮编: 214403

邮箱: jydshjy@vip.163.com

合作设计单位 COOPERATIVE DESIGN

建设单位 CLIENT

江阴市山观高级中学

江阴市教育局

江阴市城市重点建设项目管理中心

工程名称 PROJECT

江阴市高中学位扩充项目(山观高中改造)

子项名称 BRANCH PROJECT

实验综合楼

图纸名称 DRAWING TITLE

卫生间D立面图

类别	姓名	签名
项目负人	刘桥毓	刘桥毓
项目经理	薛磊	薛磊
专业负责人	陈泳	陈泳
绘图	刘博文	刘博文
设计	刘博文	刘博文
校对	陈泳	陈泳
审核	陶承	陶承
审定	徐正	徐正

会签		
建筑		电气
结构		暖通
给排水		


设计阶段	施工图	设计编号	JS2025-010-
专业	室内装饰	图号	饰施47
版次	第一版	日期	2025.11

执业注册章 CHARTERED ARCHITECT/ENGINEER

出图专用章 ISSUE

申明 STATEMENT


本设计的知识产权属江阴市城乡规划设计院有限公司, 对本图的任何复制或
使用均须获得本设计院书面授权。
All design and copyright of this project is the property of Jiangyin Planning
& Design Institute Co., Ltd.
It is invalid in any person without our written permission.

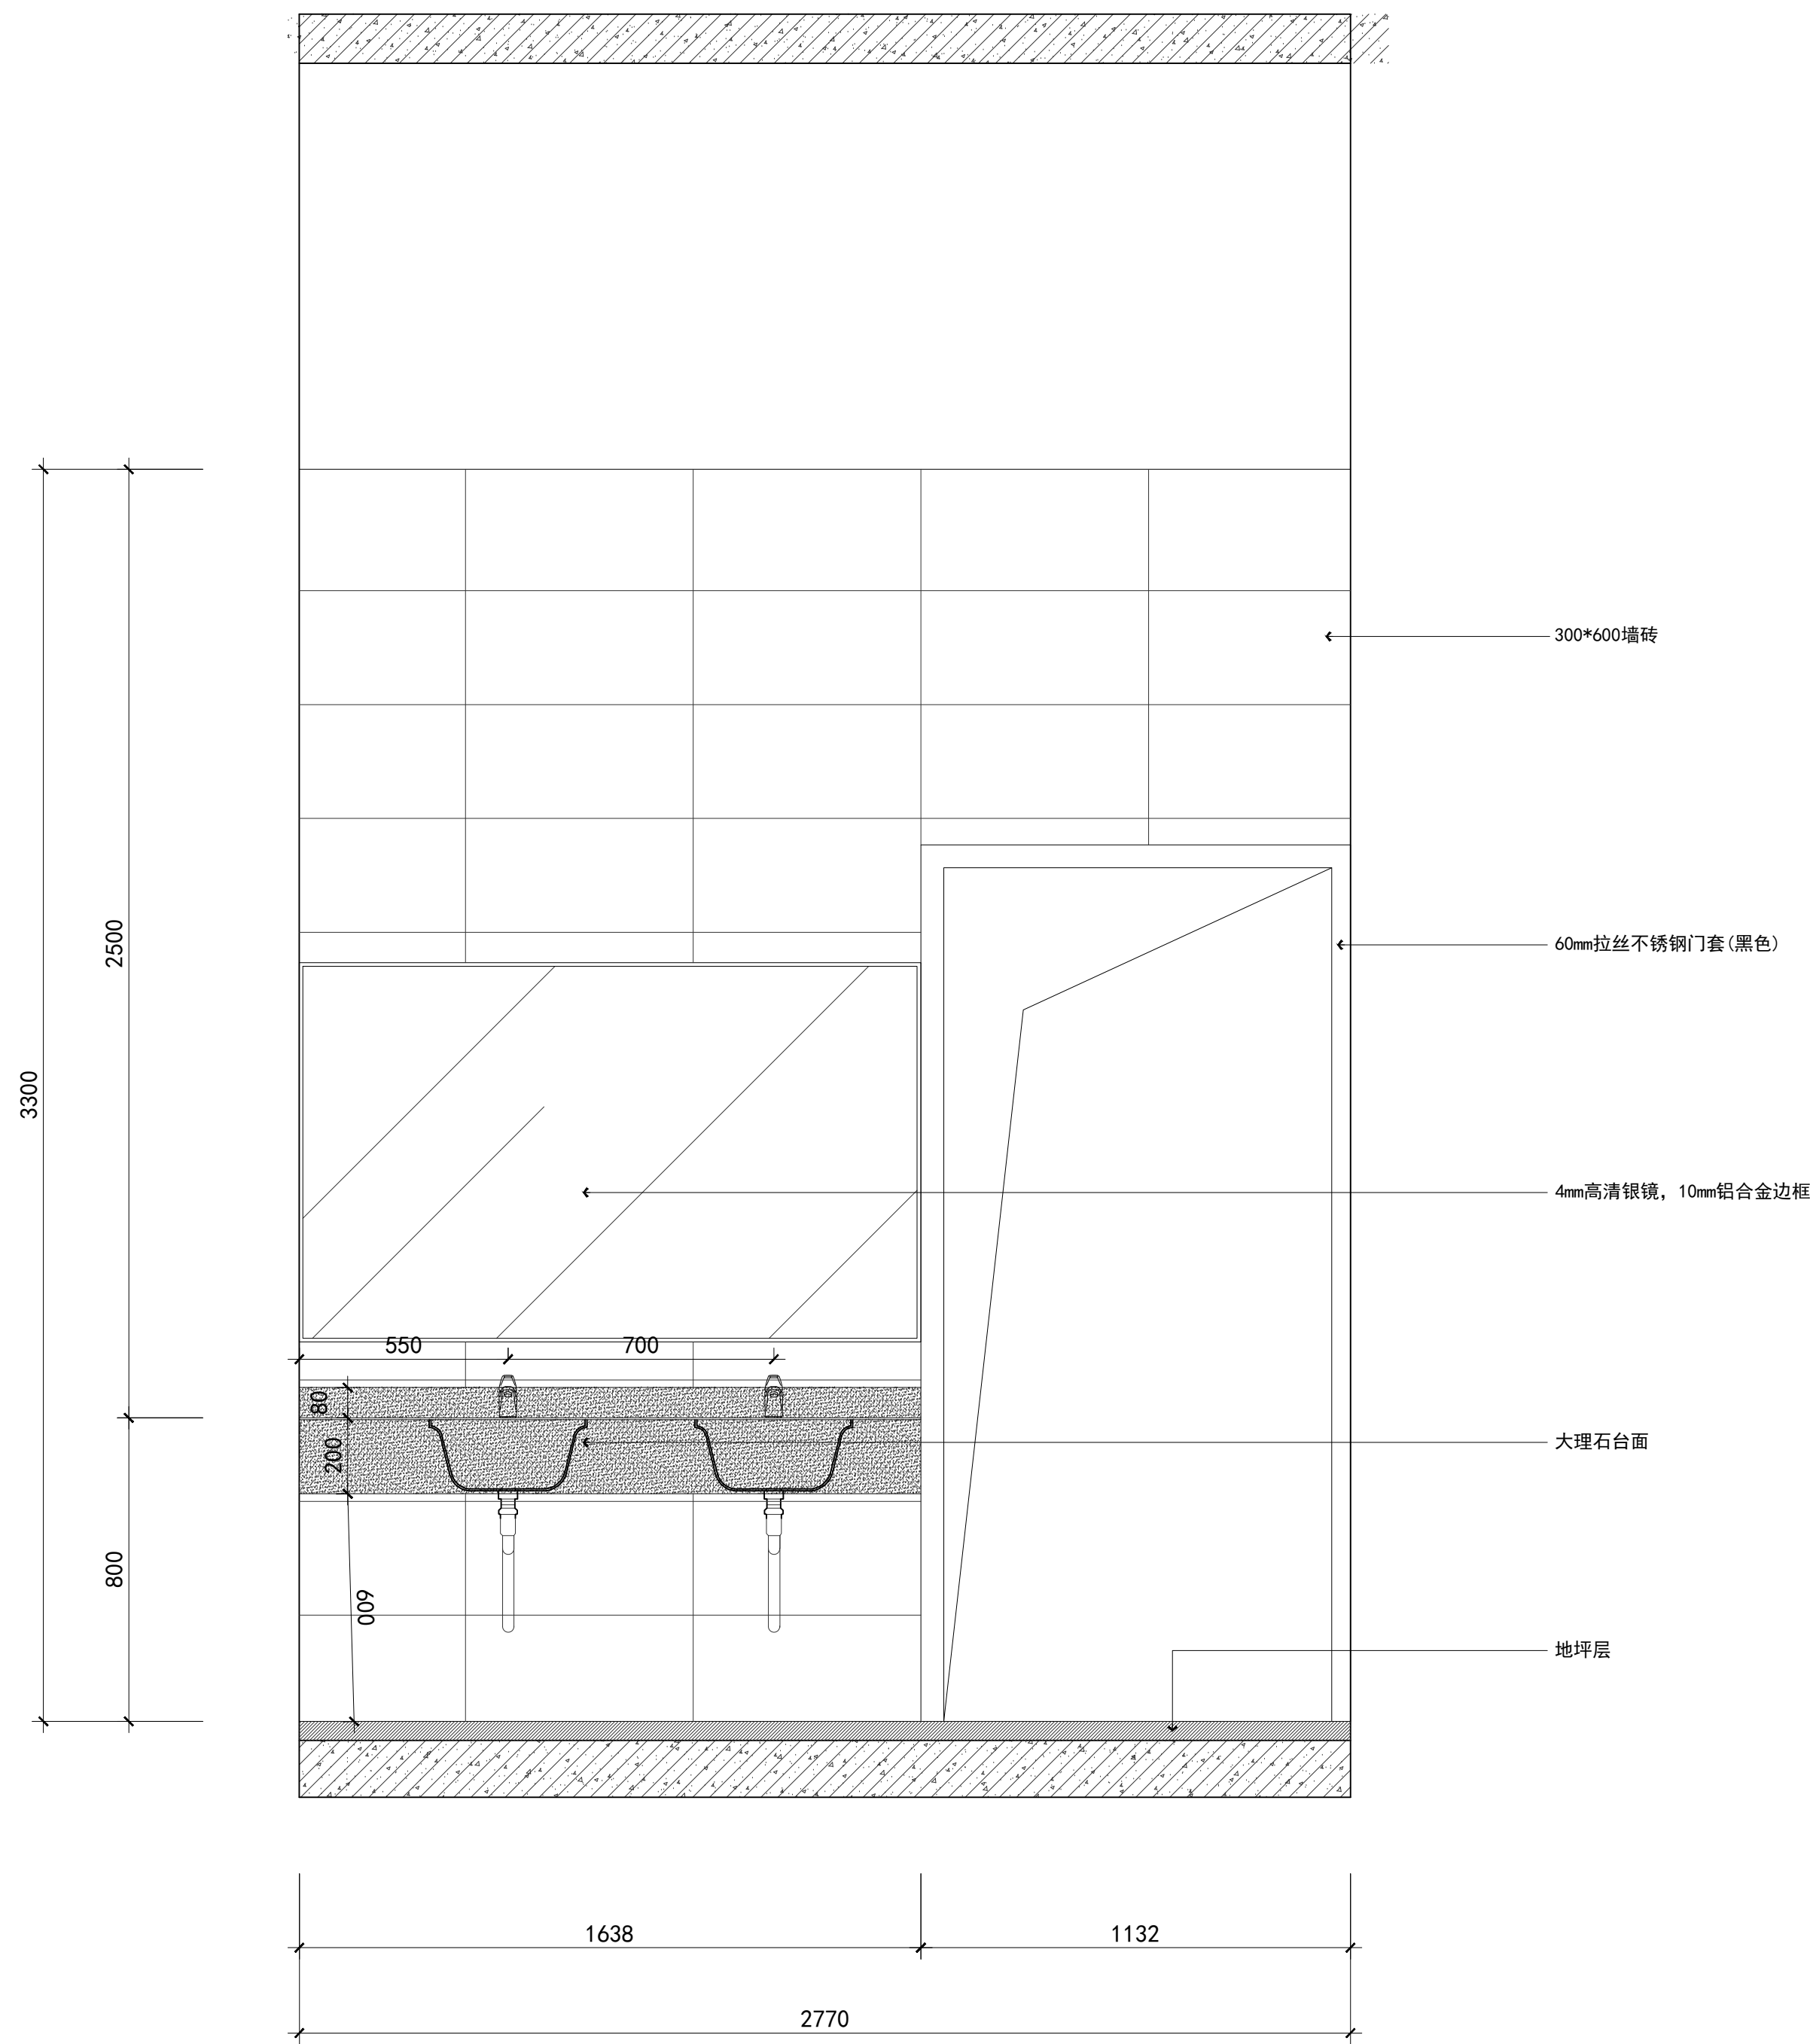

卫生间E立面图

SCALE 1:15

设计单位 DESIGN

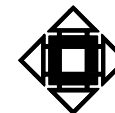

江阴市城乡规划设计院有限公司

JIANGYIN PLANNING & DESIGN INSTITUTE Co., Ltd

建筑工程设计甲级: A12014650

地址: 江苏省江阴市五星路18号

邮编: 214433

邮箱: jydshjy@vip.163.com

合作设计单位 COOPERATIVE DESIGN

建设单位 CLIENT

江阴市山观高级中学

江阴市教育局

江阴市城市重点建设项目管理中心

工程名称 PROJECT

江阴市高中学位扩充项目(山观高中改造)

子项名称 BRANCH PROJECT

实验综合楼

图纸名称 DRAWING TITLE

卫生间E立面图

类别	姓名	签名
CATEGORY	NAME	SIGNATURE
项目负责人	刘轶毓	刘轶毓
PROJECT CHIEF		
项目经理	薛磊	薛磊
PROJECT MANAGER		
专业负责人	陈泳	陈泳
DISCIPLINE CHIEF		
绘图	刘博文	刘博文
DRAWN BY		
设计	刘博文	刘博文
DESIGNED BY		
校对	陈泳	陈泳
CHECKED BY		
审核	陶承	陶承
AUDITER BY		
审定	徐正	徐正
APPROVED BY		

会签

CONSTRUCTION

建筑

ARCH.

结构

STRUCT.

给排水

PLUMBING

设计阶段

DESIGN STAGE

施工图

设计编号

PROJECT NO.

JS2025-010-

专业

DISCIPLINE

室内装饰

图号

饰施48

版次

REV.

第一版

日期

DATE

2025.11

执业注册章

CHARTERED ARCHITECT/ENGINEER

出图专用章

ISSUE

申明

STATEMENT


本设计的知识产权属江阴市城乡规划设计院有限公司, 对本图的任何复制或

使用均须获得本设计院书面授权。

All design and copyright of this project is the property of Jiangyin Planning


& Design Institute Co., Ltd.

It is invalid in any person without our written permission.

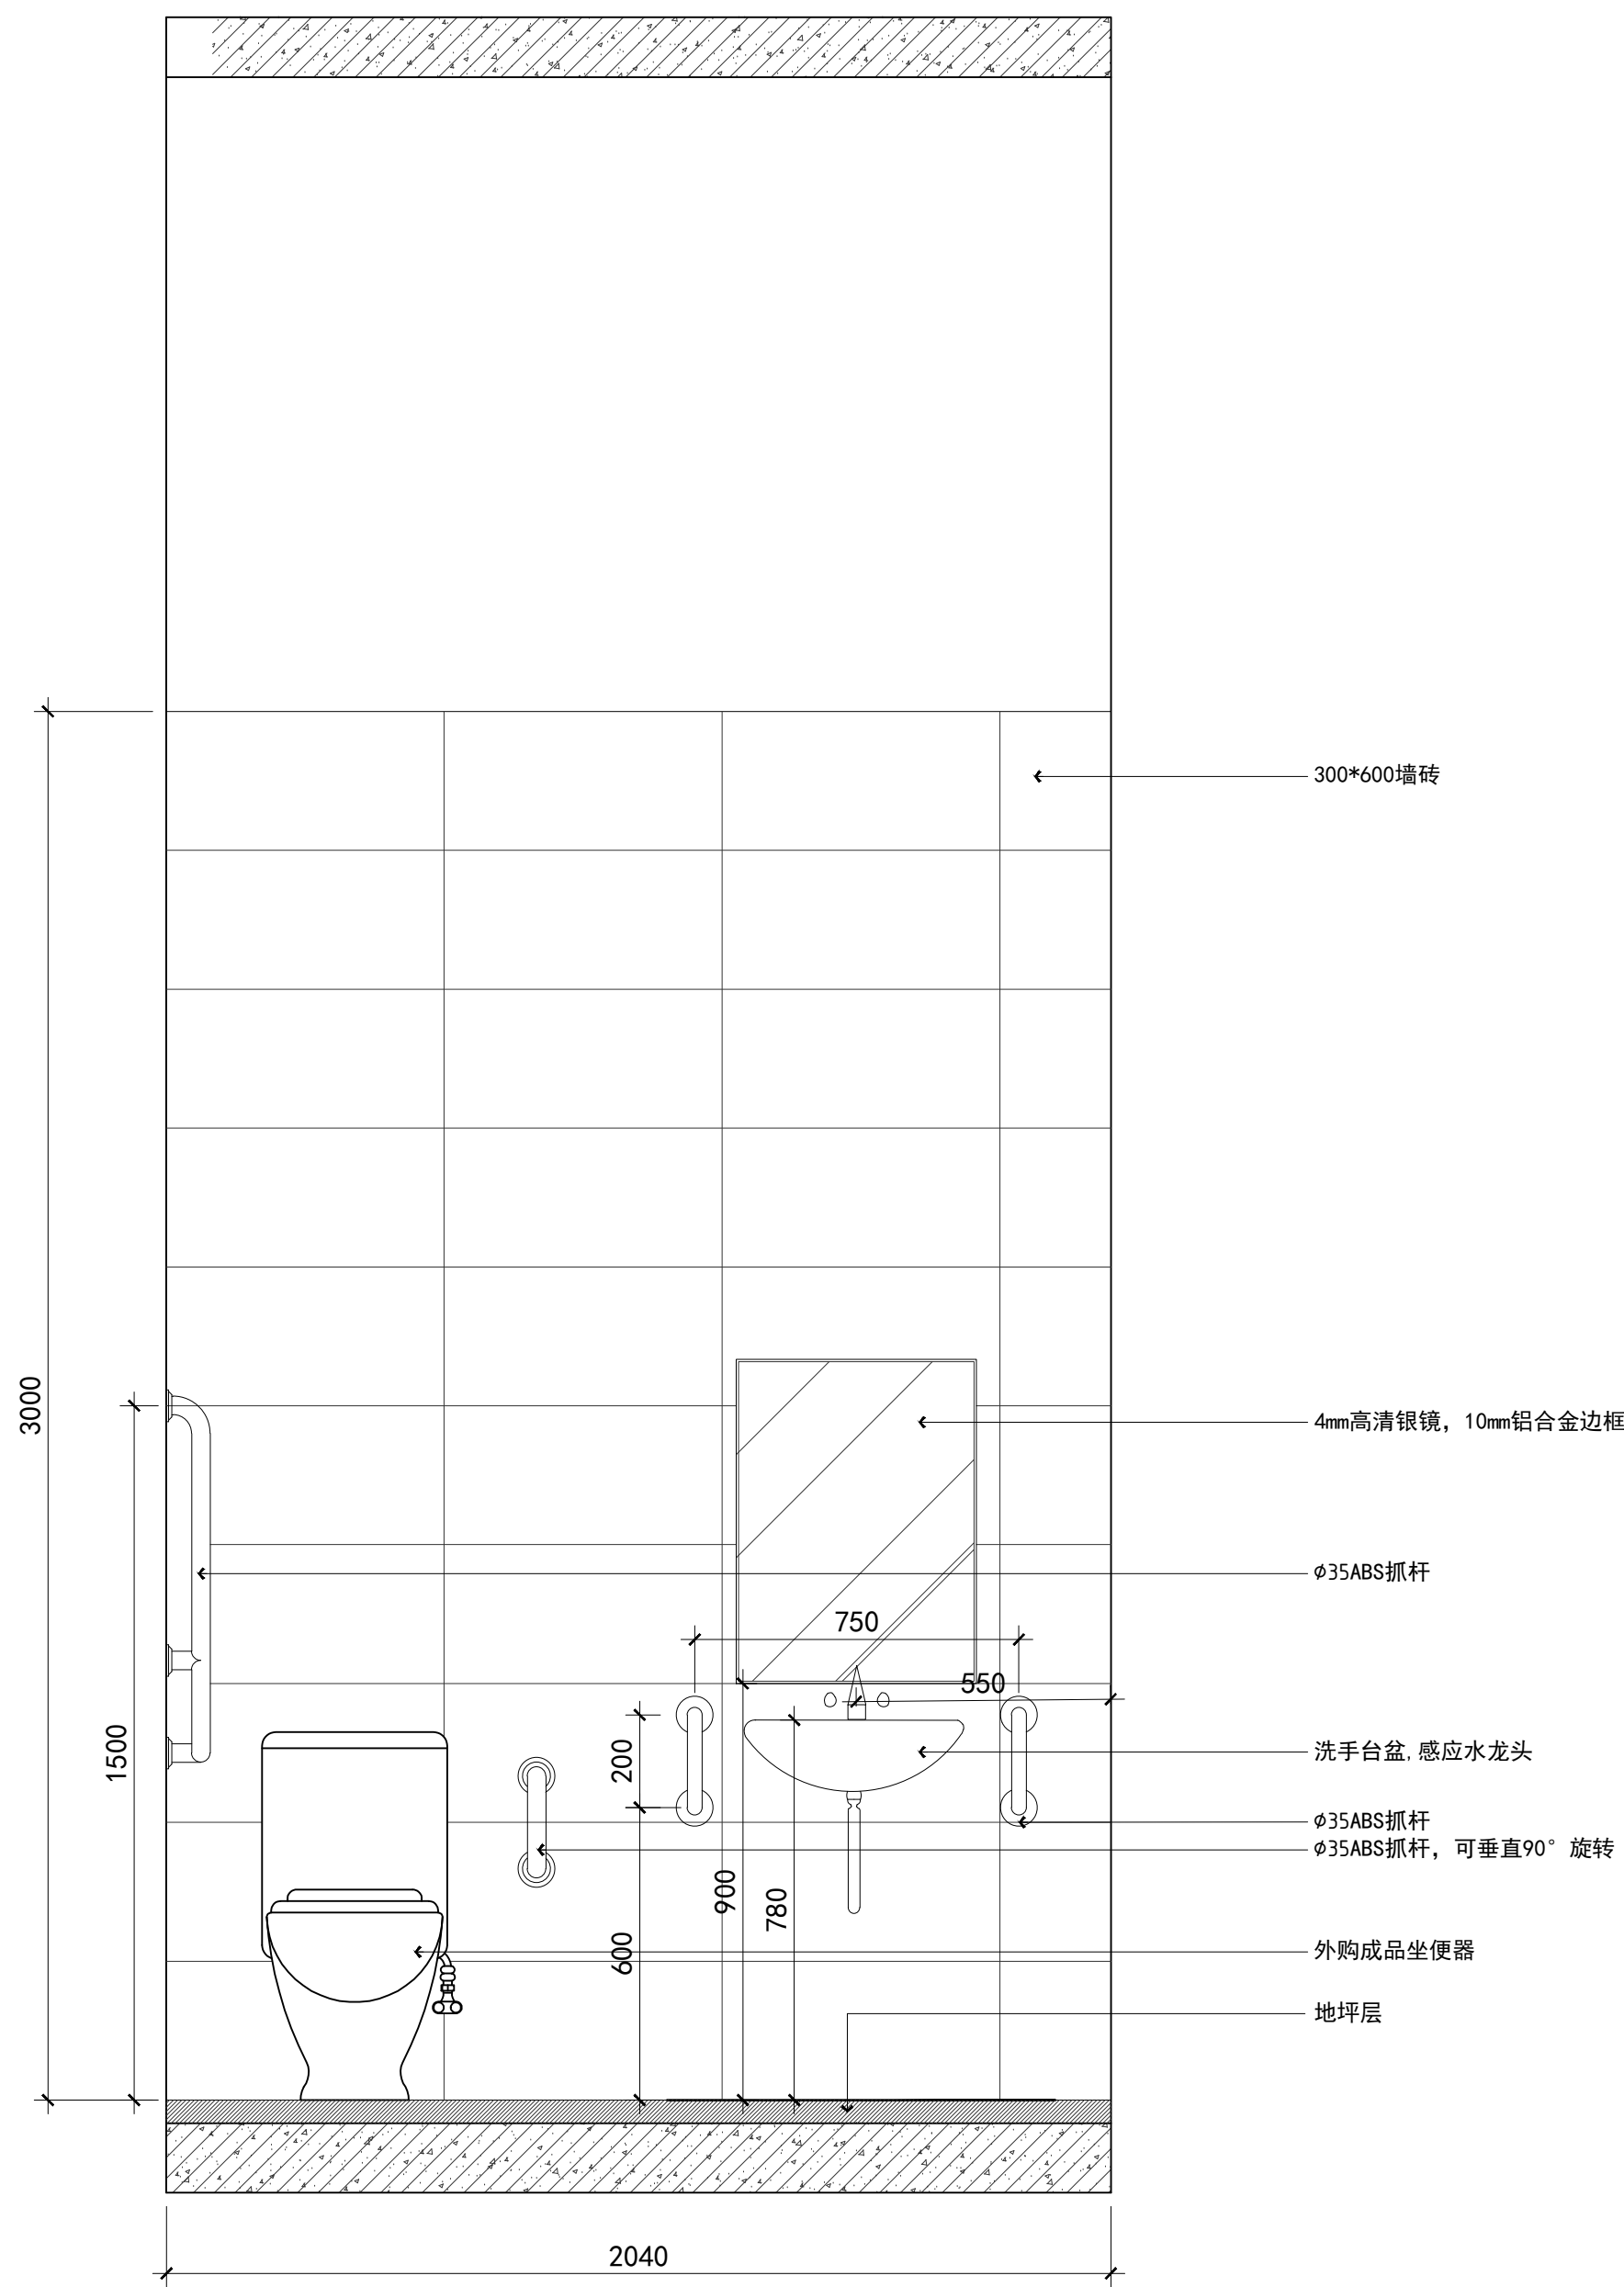

卫生间F立面图

SCALE 1:15

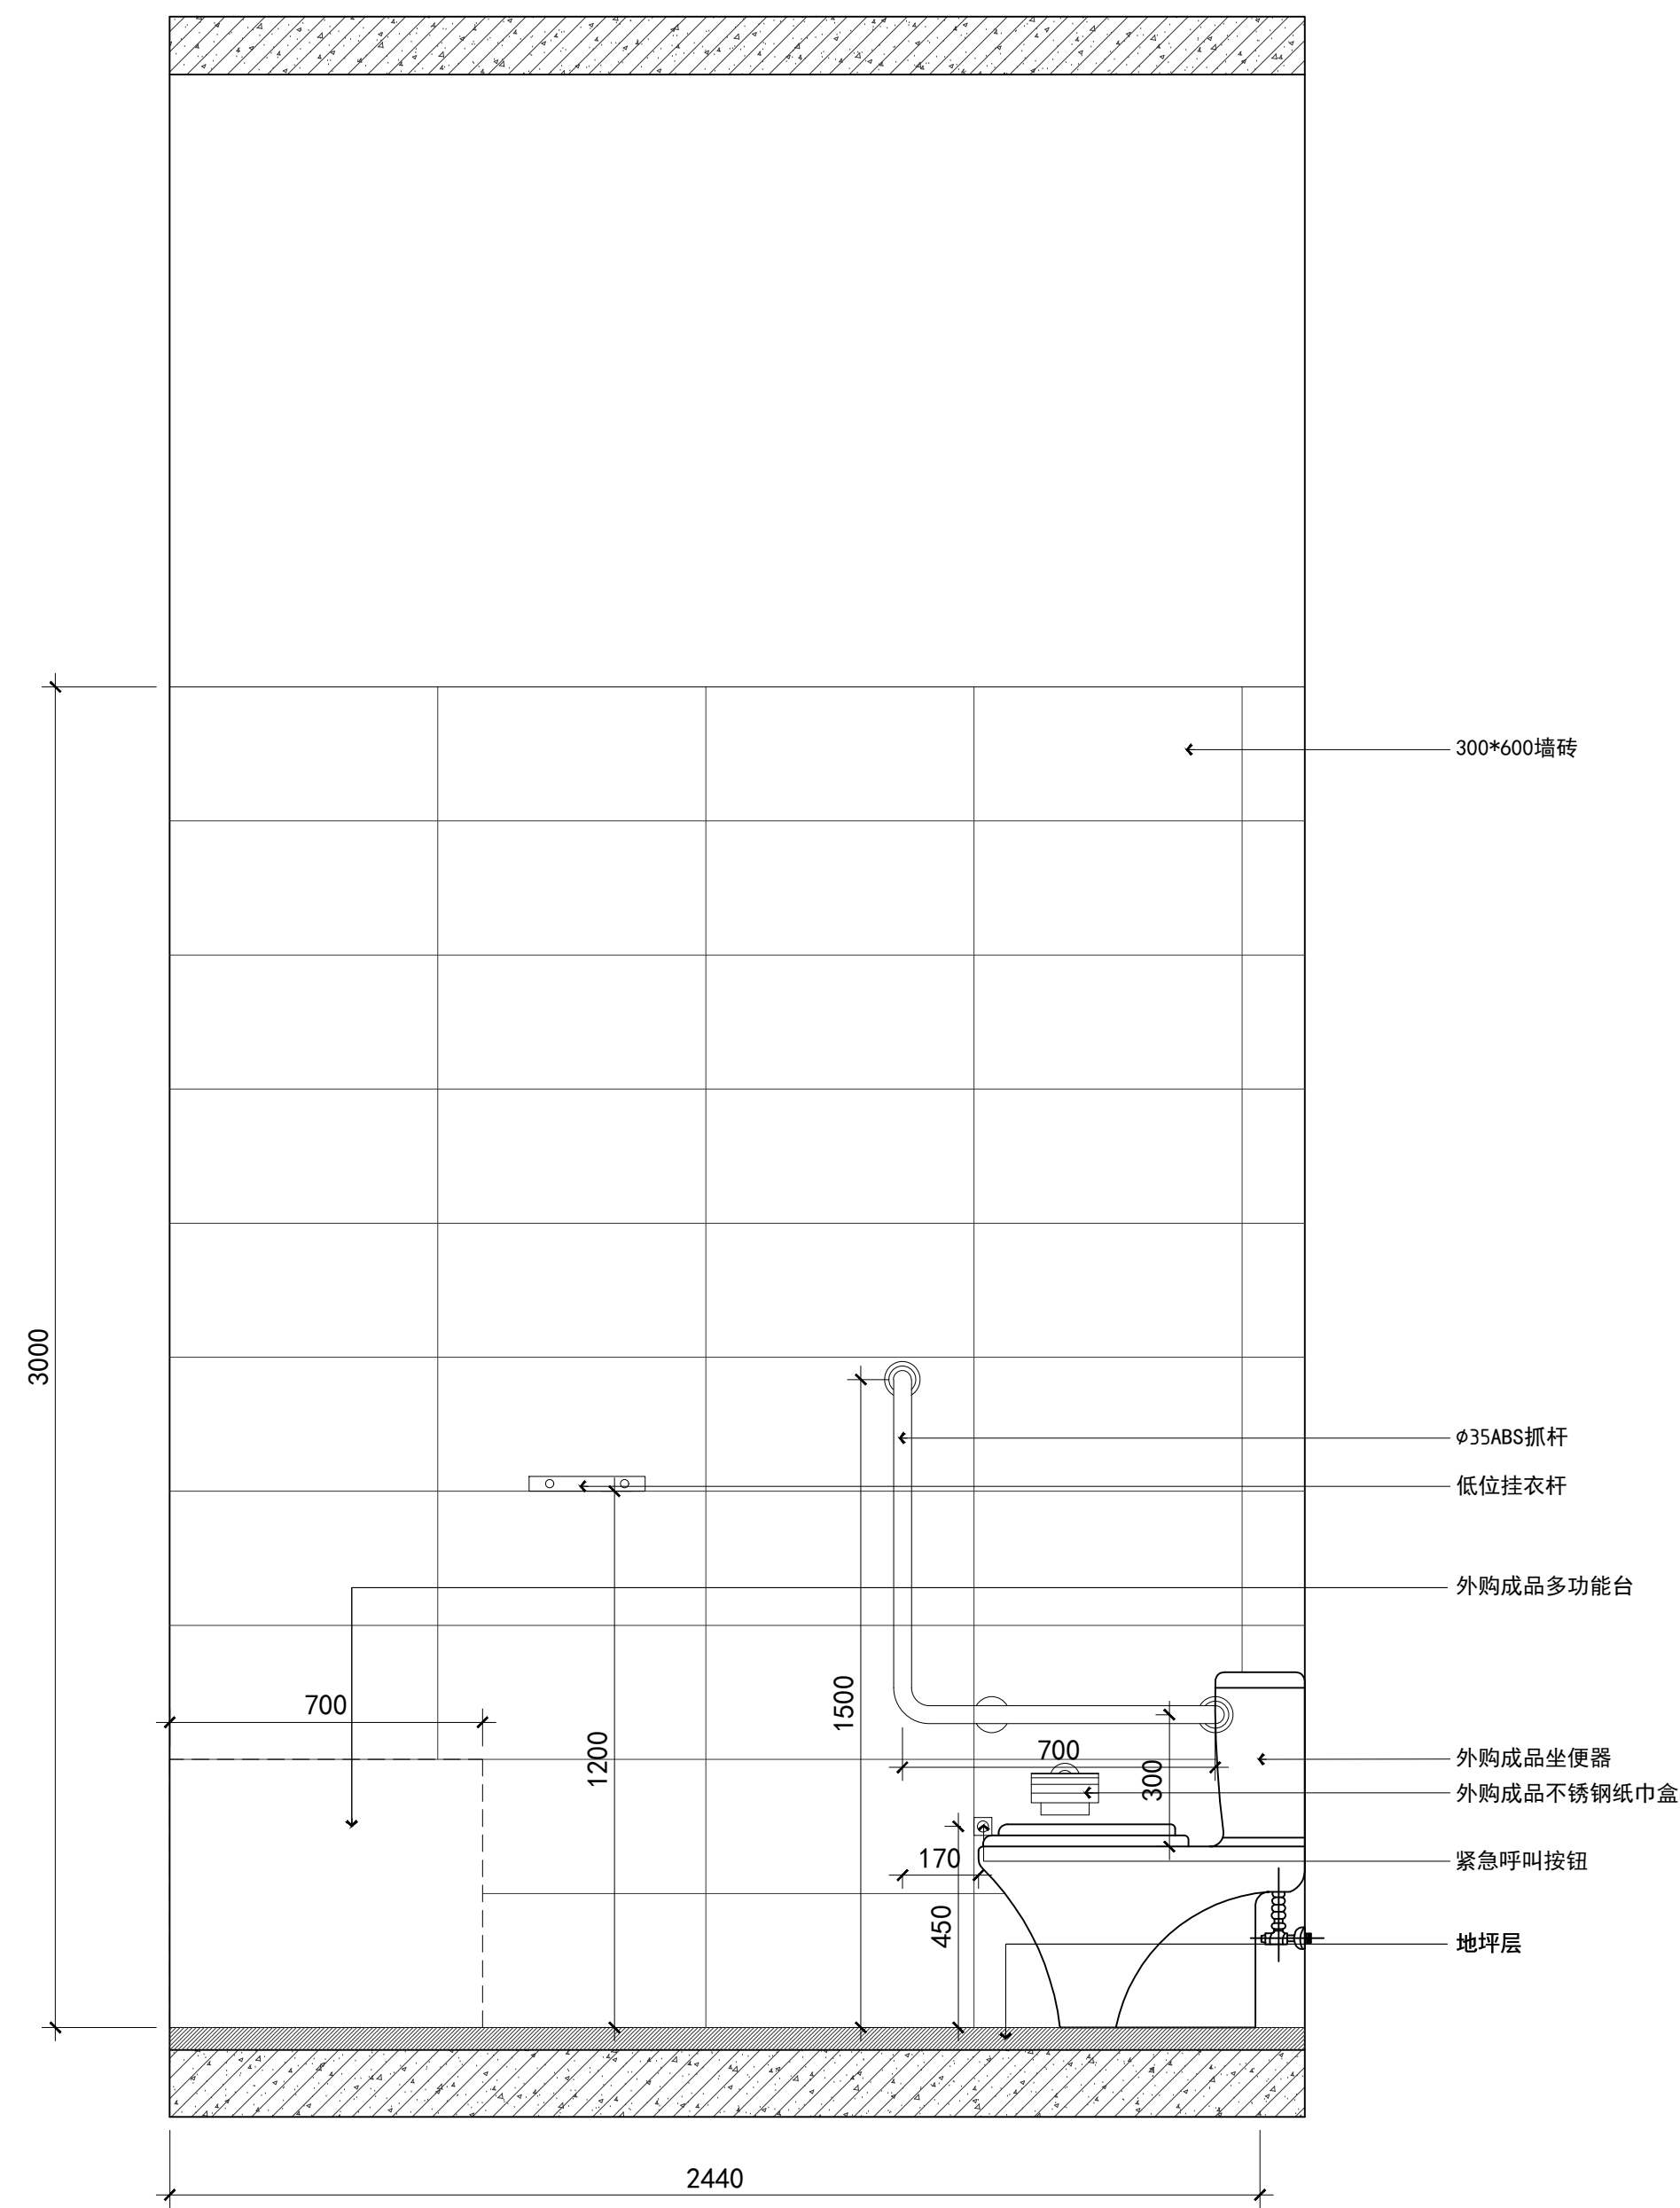


卫生间G立面图

SCALE 1:15

设计单位

DESIGN

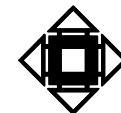

江阴市城乡规划设计院有限公司

JIANGYIN PLANNING & DESIGN INSTITUTE Co., Ltd

建筑工程设计甲级: A12014650

地址: 江苏省江阴市五星路18号

邮编: 214403

邮箱: jyghsjy@vip.163.com

合作设计单位

COOPERATIVE DESIGN

建设单位

CLIENT

江阴市山观高级中学

江阴市教育局

江阴市城市重点建设项目管理中心

工程名称

PROJECT

江阴市高中学位扩充项目(山观高中改造)

子项名称

BRANCH PROJECT

实验综合楼

图纸名称

DRAWING TITLE

卫生间F/G立面图

类别	姓名	签名
CATEGORY	NAME	SIGNATURE
项目负责人	刘颖毓	刘颖毓
PROJECT CHIEF		
项目经理	薛磊	薛磊
PROJECT MANAGER		
专业负责人	陈泳	陈泳
DISCIPLINE CHIEF		
绘图	刘博文	刘博文
DRAWN BY		
设计	刘博文	刘博文
DESIGNED BY		
校对	陈泳	陈泳
CHECKED BY		
审核	陶承	陶承
AUDITER BY		
审定	徐正	徐正
APPROVED BY		

会签

CONSTRUCTION

建筑

ARCH.

电气

ELEC.

结构

STRUCT.

暖通

HVAC

给排水

PLUMBING

设计阶段

DESIGN STAGE

施工图

PROJECT NO.

JS2025-010-

专业

DISCIPLINE

室内装饰

DRAWING NO.

饰施49

版次

REV.

第一版

日期

DATE

2025.11

执业注册章

CHARTERED ARCHITECT/ENGINEER

出图专用章

ISSUE

申明


STATEMENT

本设计的知识产权属江阴市城乡规划设计院有限公司, 对本院的任何复制或

使用均须获得本设计院书面授权。


All design and copyright of this project is the property of Jiangyin Planning & Design Institute Co., Ltd.

It is invalid in any person without our written permission.

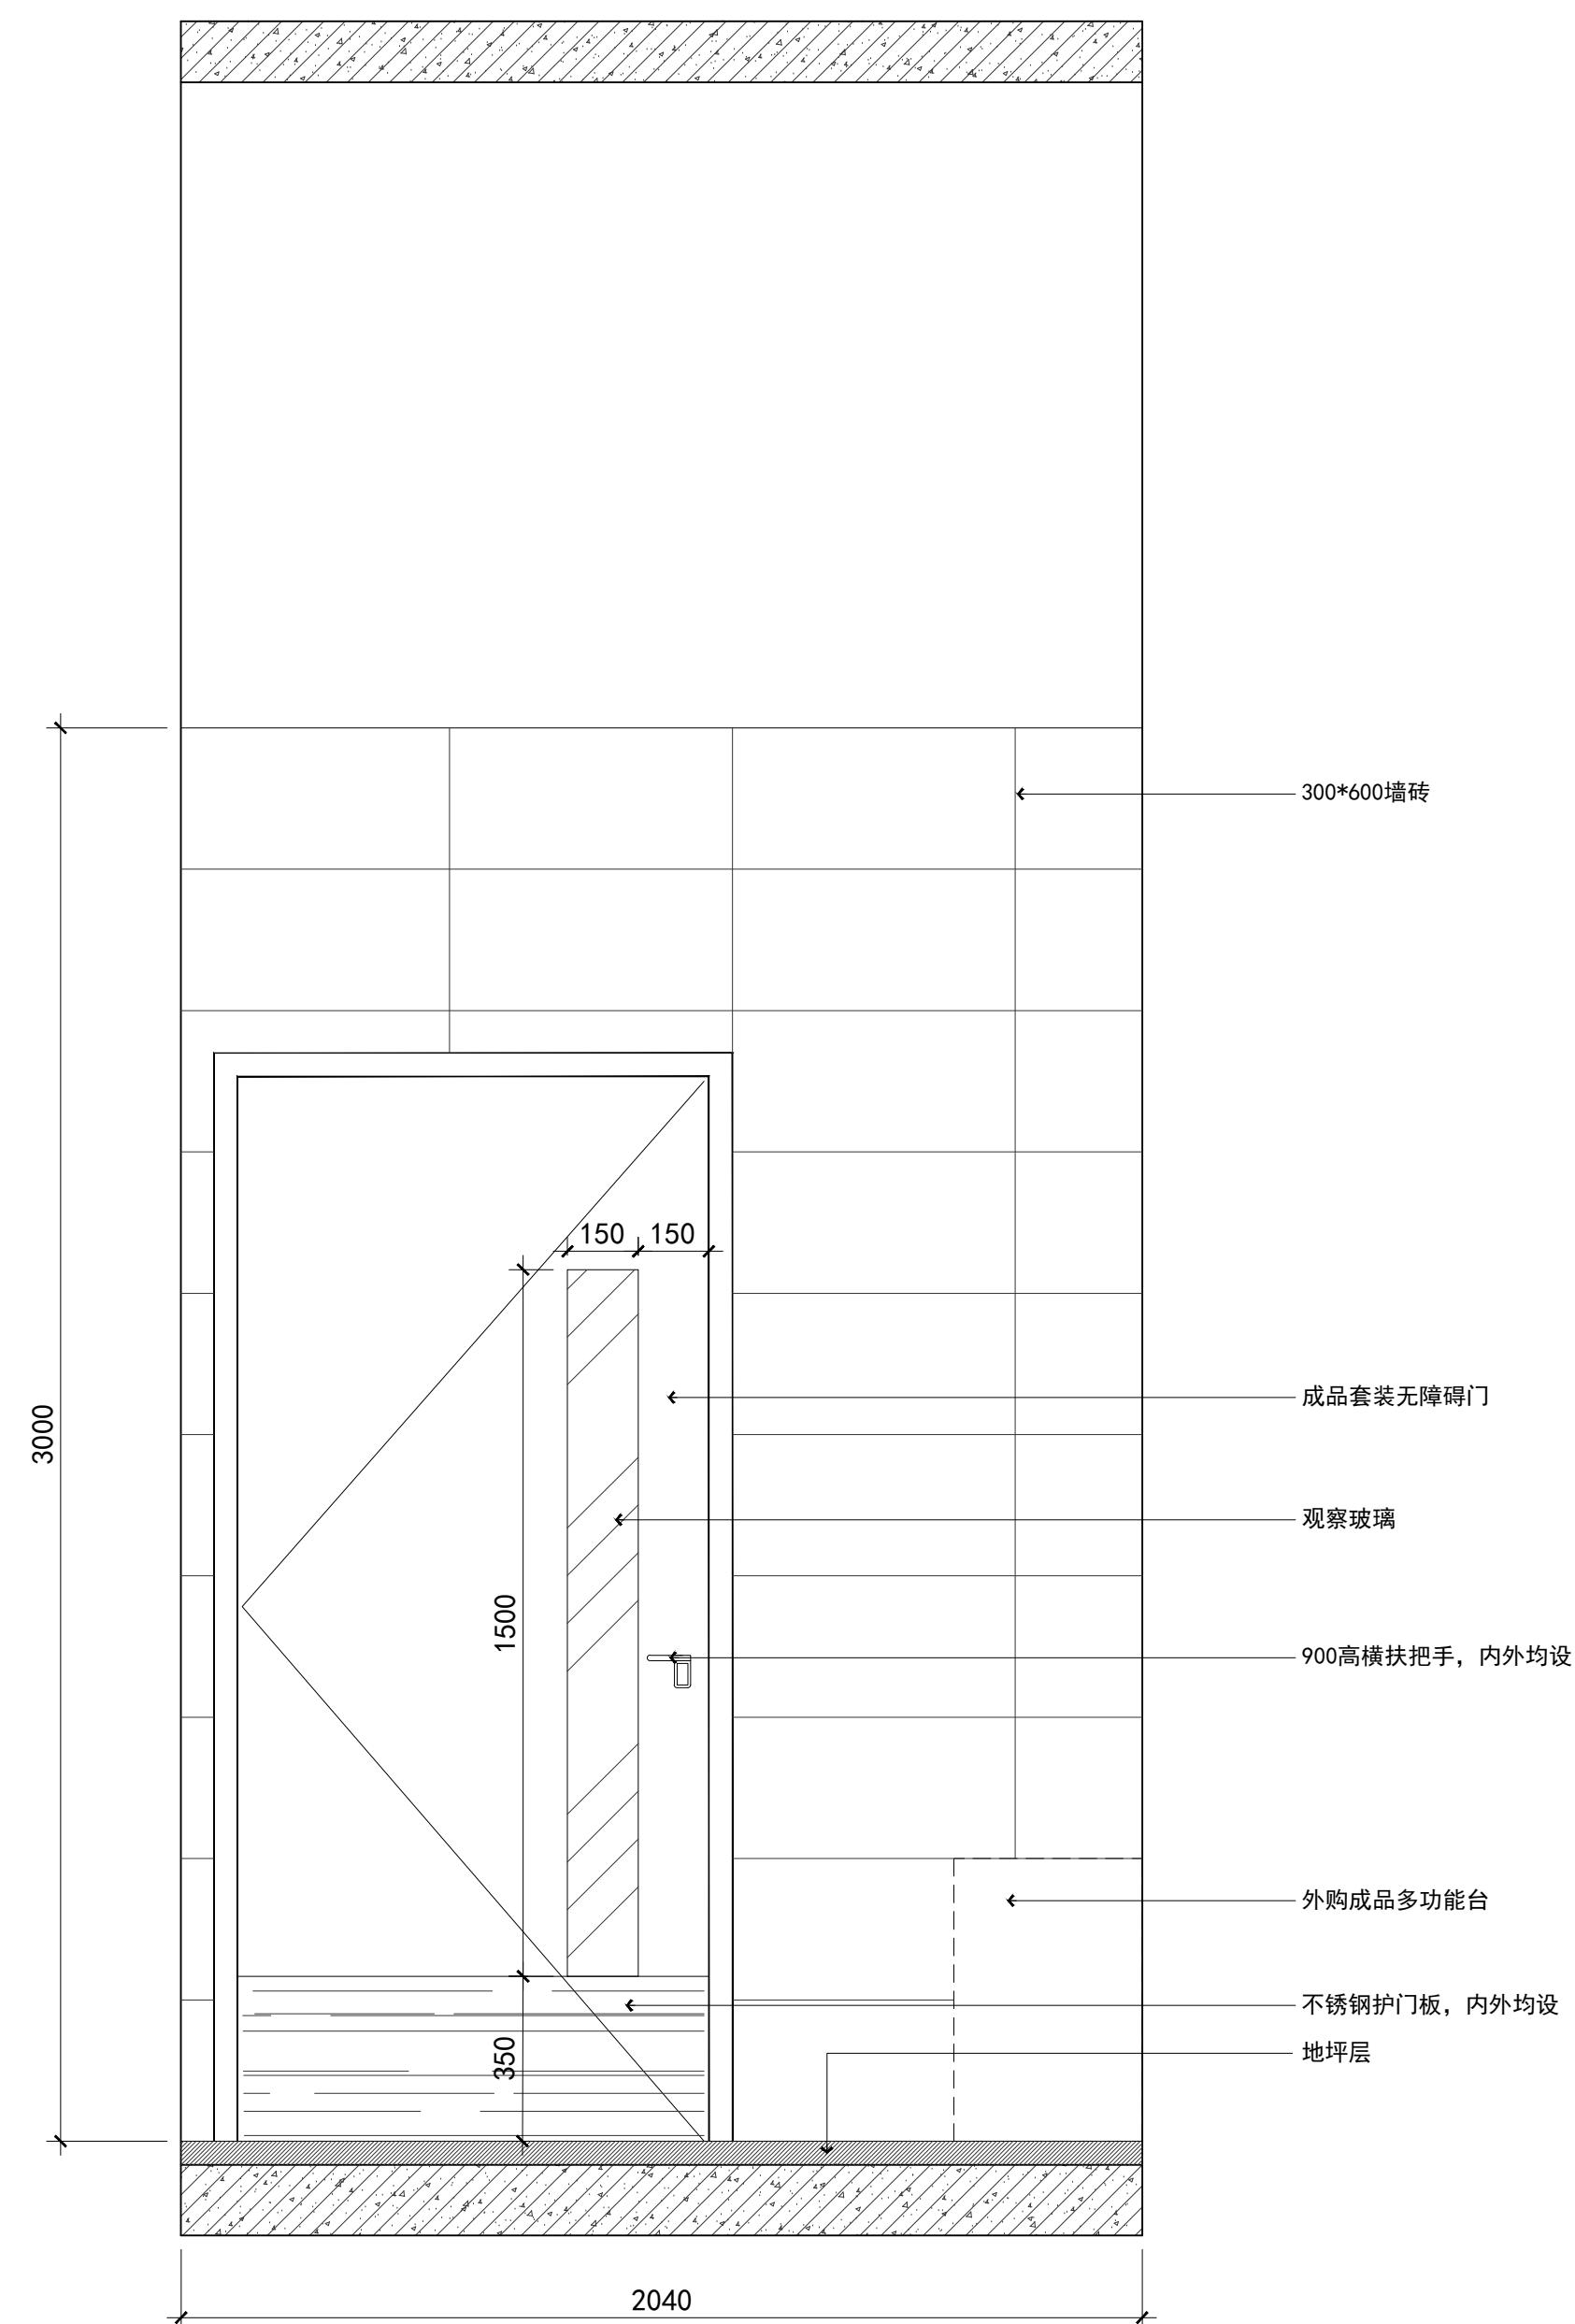

卫生间H立面图


SCALE 1:15

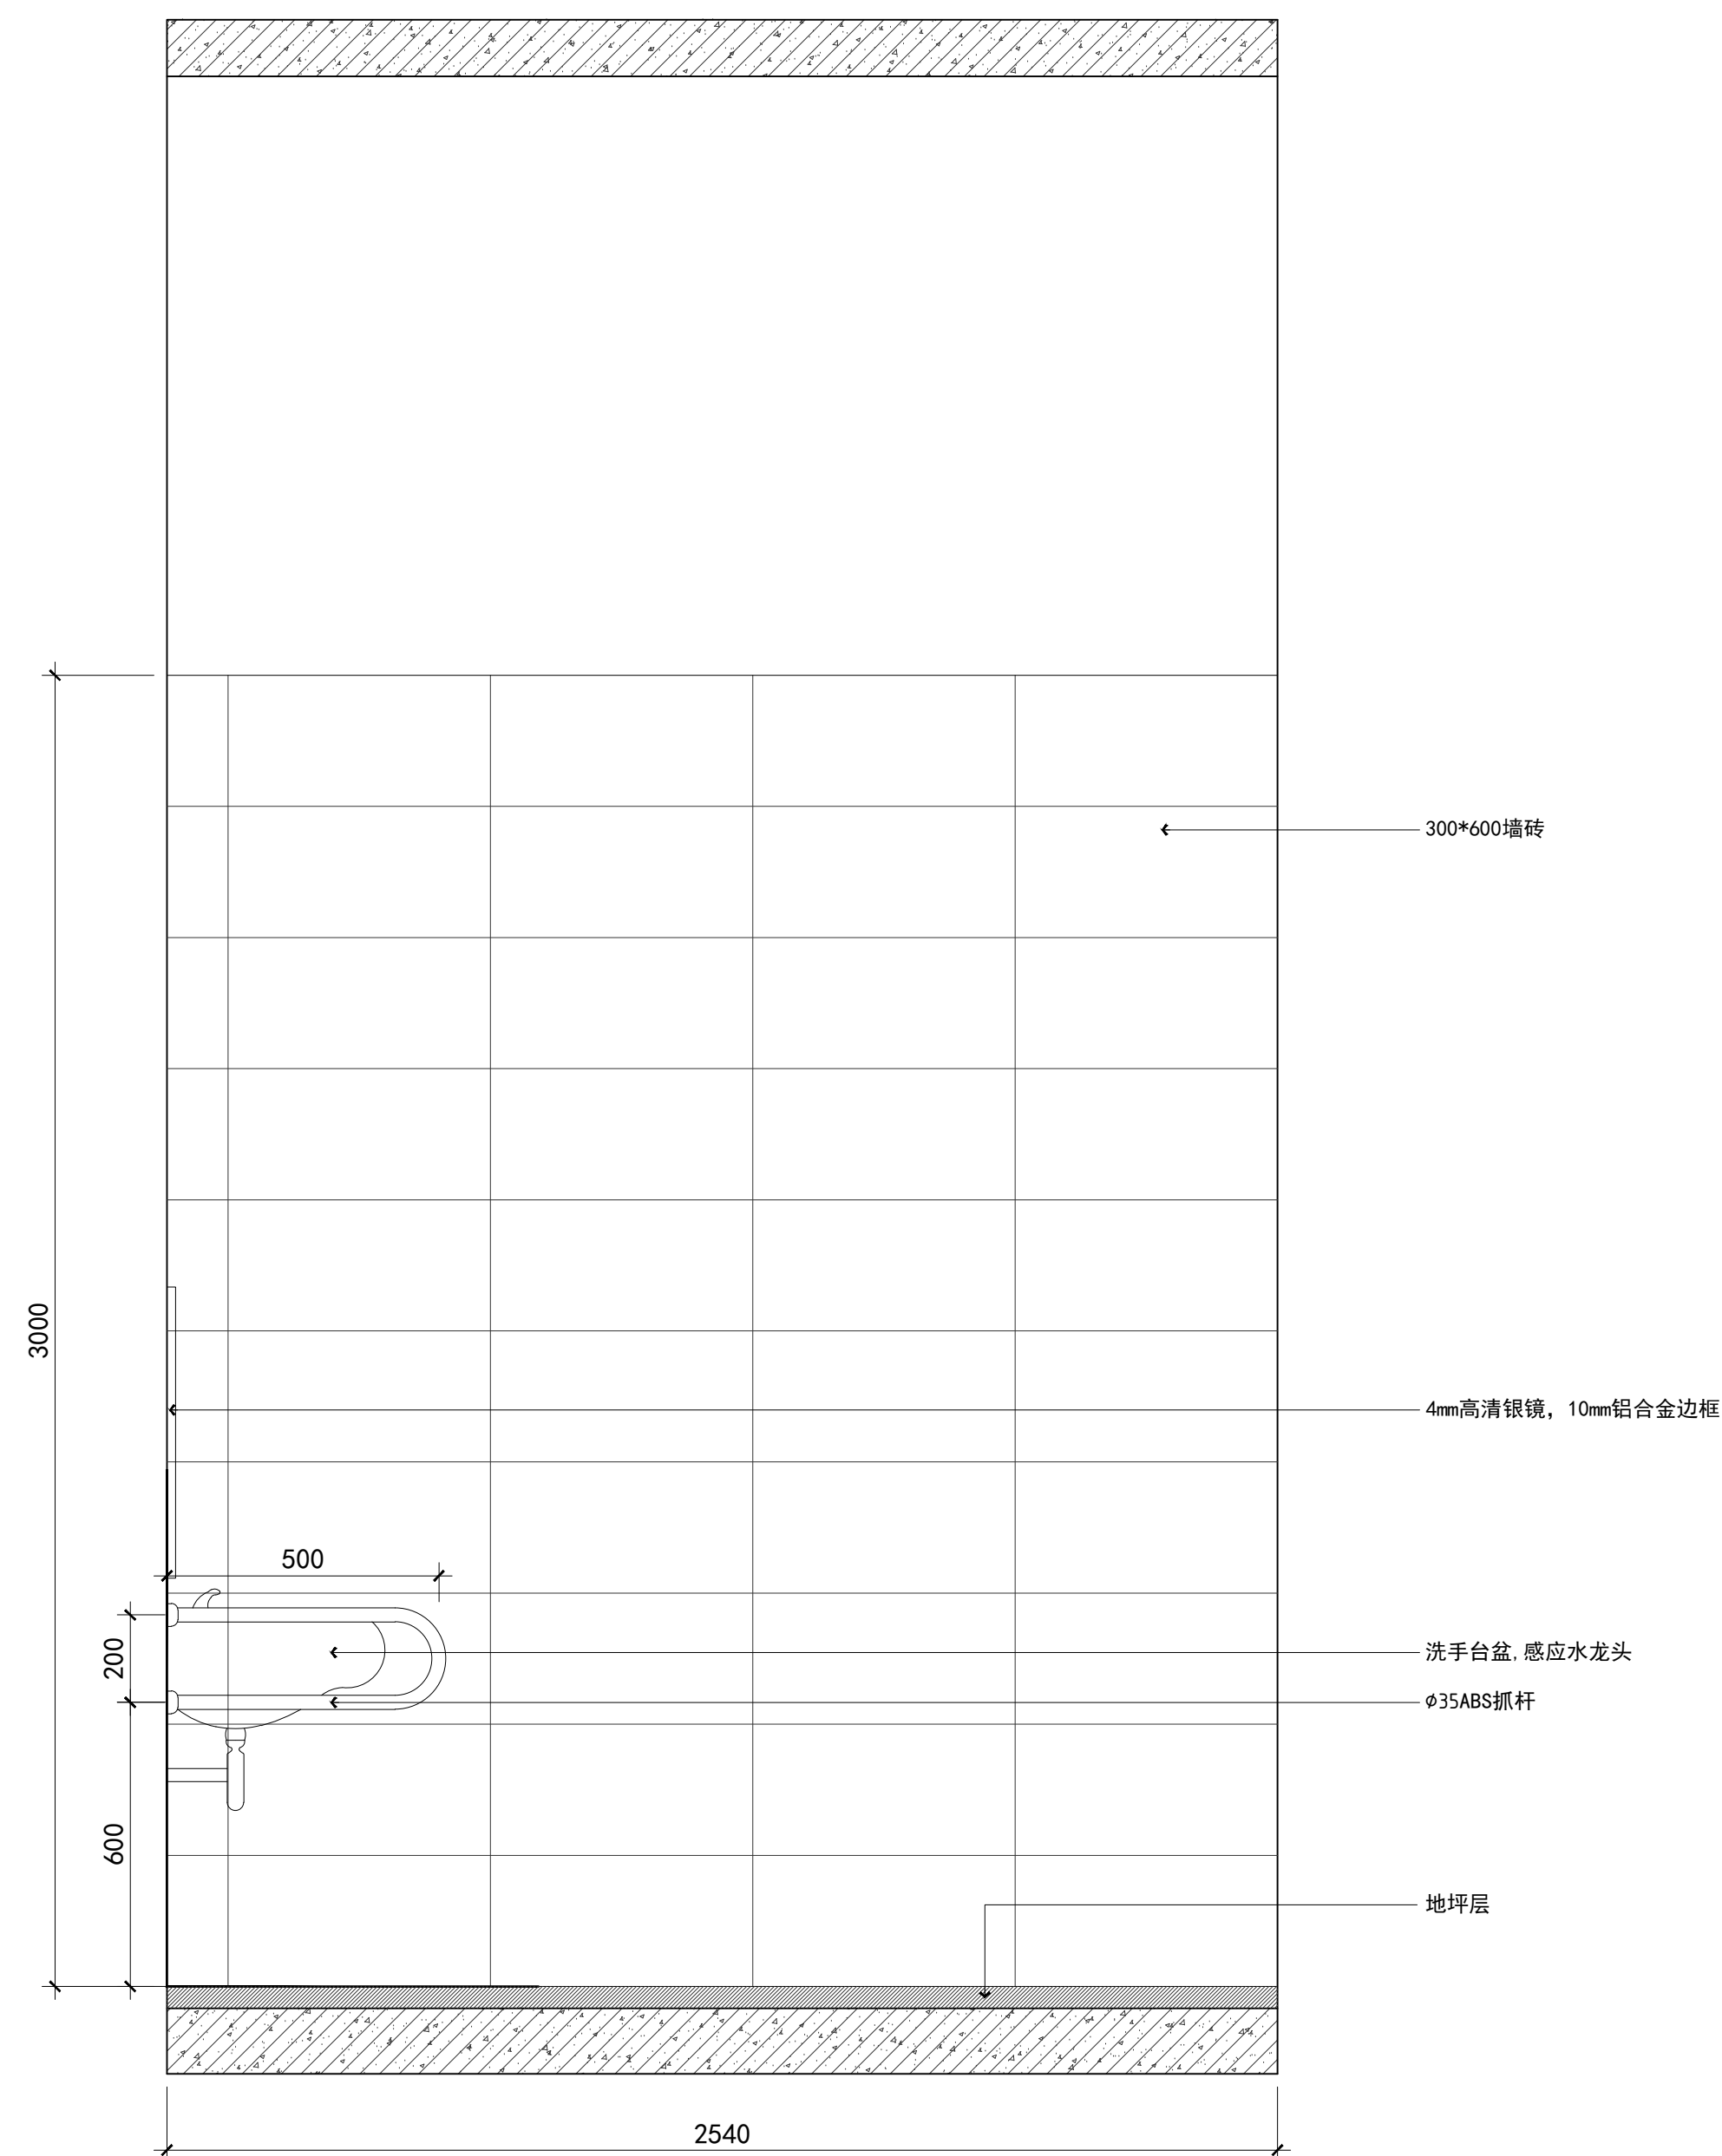

卫生间J立面图

SCALE 1:15

设计单位	DESIGN
------	--------

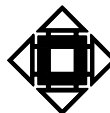

江阴市城乡规划设计院有限公司
JIANGYIN PLANNING & DESIGN INSTITUTE Co., Ltd

建筑工程设计甲级: A132014950
地 址: 江苏省江阴市五星路18号
邮 编: 214433
邮 箱: jyzhsjy@vip.163.com

合作设计单位	COOPERATIVE DESIGN
--------	--------------------

建设单位	江阴市山观高级中学	CLIENT
------	-----------	--------

工程名称	PROJECT
------	---------

子项名称	BRANCH PROJECT
------	----------------

图纸名称	DRAWING TITLE
------	---------------

类别	姓名	签名
CATEGORY	NAME	SIGNATURE
项目负责人 PROJECT CHIEF	刘敏敏	刘敏敏
项目经理 PROJECT MANAGER	薛磊	薛磊
专业负责人 DISCIPLINE CHIEF	陈冰	陈冰
绘图 DRAWING	刘博文	刘博文
设计 DESIGNED BY	刘博文	刘博文
校对 CHECKED BY	陈冰	陈冰
审核 AUDITOR	陶承	陶承
审定 APPROVED BY	徐正	徐正

会 签 COUNTERSIGN			
建 筑 ARCHT.		电 气 ELEC.	
结 构 STRUCT.		暖 通 HVAC	
给 排 水 H. & WWT			


设计阶段 DESIGN STAGE	施工图	设计编号 PROJECT NO.	JS2025-010-1
专 业 DISCIPLINE	室内装饰	图 号 DRAWING NO.	饰施50
版 次 REV	第一版	日 期 DATE	2025. 11

执业注册章 CHARTERED ARCHITECT/ENGINEER

出图专用章	ISSUE
-------	-------

申 明


本设计的知识产权属江阴市城乡规划设计院有限公司。对本图的任何复制或
使用均需获得本设计院书面授权。
本图未加盖本设计院出图专用章无效。
All design and copying of this print in the property of Jiangyin Planning
& Design Institute Co., Ltd.
It is invalid in any purpose without our written permission.

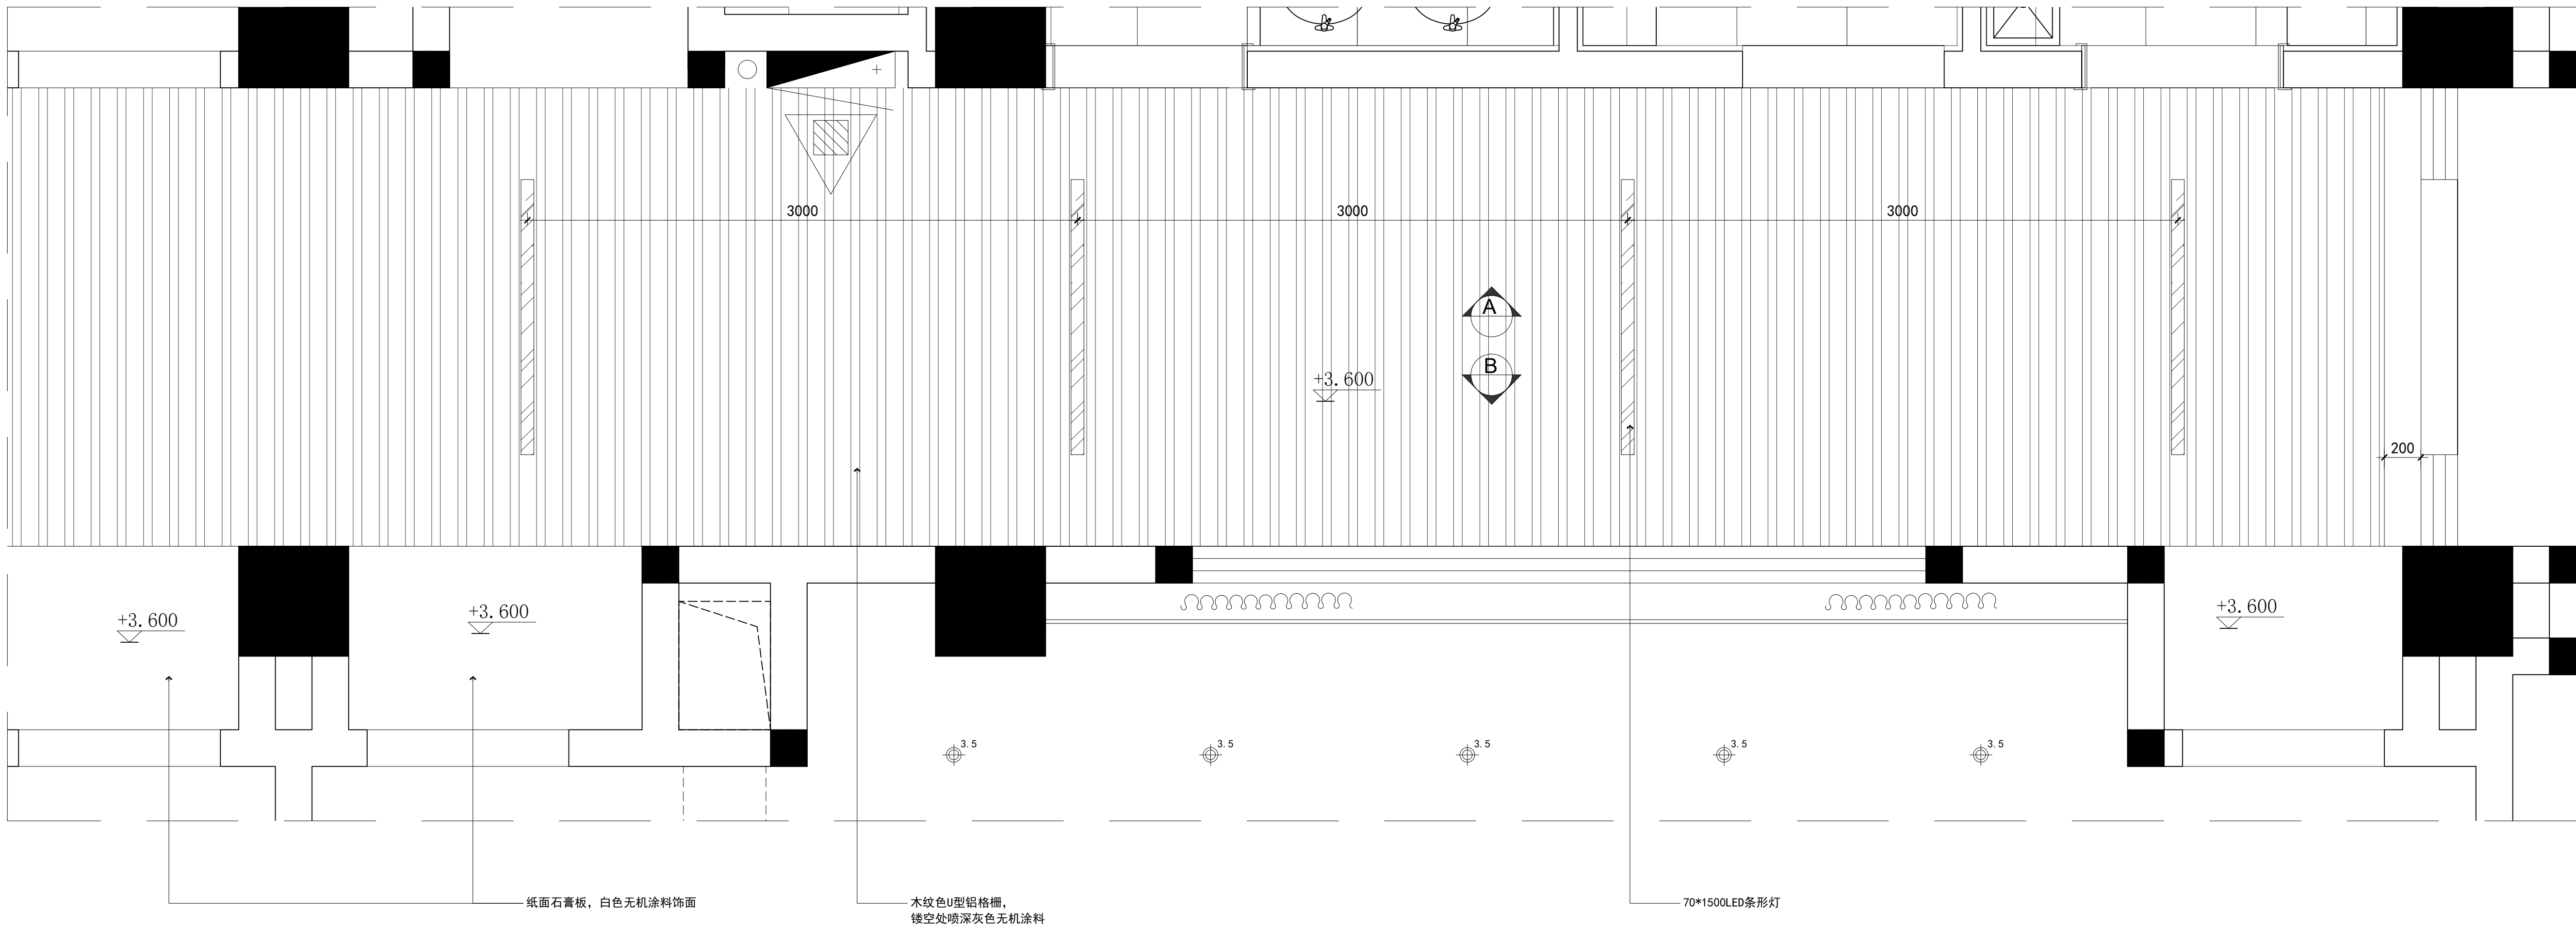

过道顶面布置图

SCALE 1:20

设计单位DESIGN

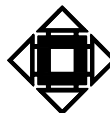

江阴市城乡规划设计院有限公司

JIANGYIN PLANNING & DESIGN INSTITUTE Co., Ltd

建筑工程设计甲级: A132014950

地址: 江苏省江阴市五星路18号

邮编: 214403

邮箱: jyghs@vip.163.com

合作设计单位COOPERATIVE DESIGN

建设单位CLIENT

江阴市山观高级中学

江阴市教育局

江阴市城市重点建设项目管理中心

工程名称PROJECT

江阴市高中学位扩充项目(山观高中改造)

子项名称BRANCH PROJECT

实验综合楼

图纸名称DRAWING TITLE

过道顶面布置图

类别	姓名	签名
项目负责	刘鹤毓	刘鹤毓
项目经理	薛磊	薛磊
专业负责人	陈泳	陈泳
绘图	刘博文	刘博文
设计	刘博文	刘博文
校对	陈泳	陈泳
审核	陶承	陶承
审定	徐正	徐正

会签

建筑		电气	
结构		暖通	
给排水			

设计阶段DESIGN STAGE

施工图

设计编号

JS2025-010-

专业DISCIPLINE

室内装饰

图号

饰施51

版次REV.

第一版

日期


2025.11

执业注册章CHARTERED ARCHITECT/ENGINEER

出图专用章ISSUE

申明STATEMENT


本设计的知识产权属江阴市城乡规划设计院有限公司, 对本院的任何复制或
使用均须获得本设计院书面授权。
All design and copyright of this project is the property of Jiangyin Planning
& Design Institute Co., Ltd.
It is invalid in any person without our written permission.

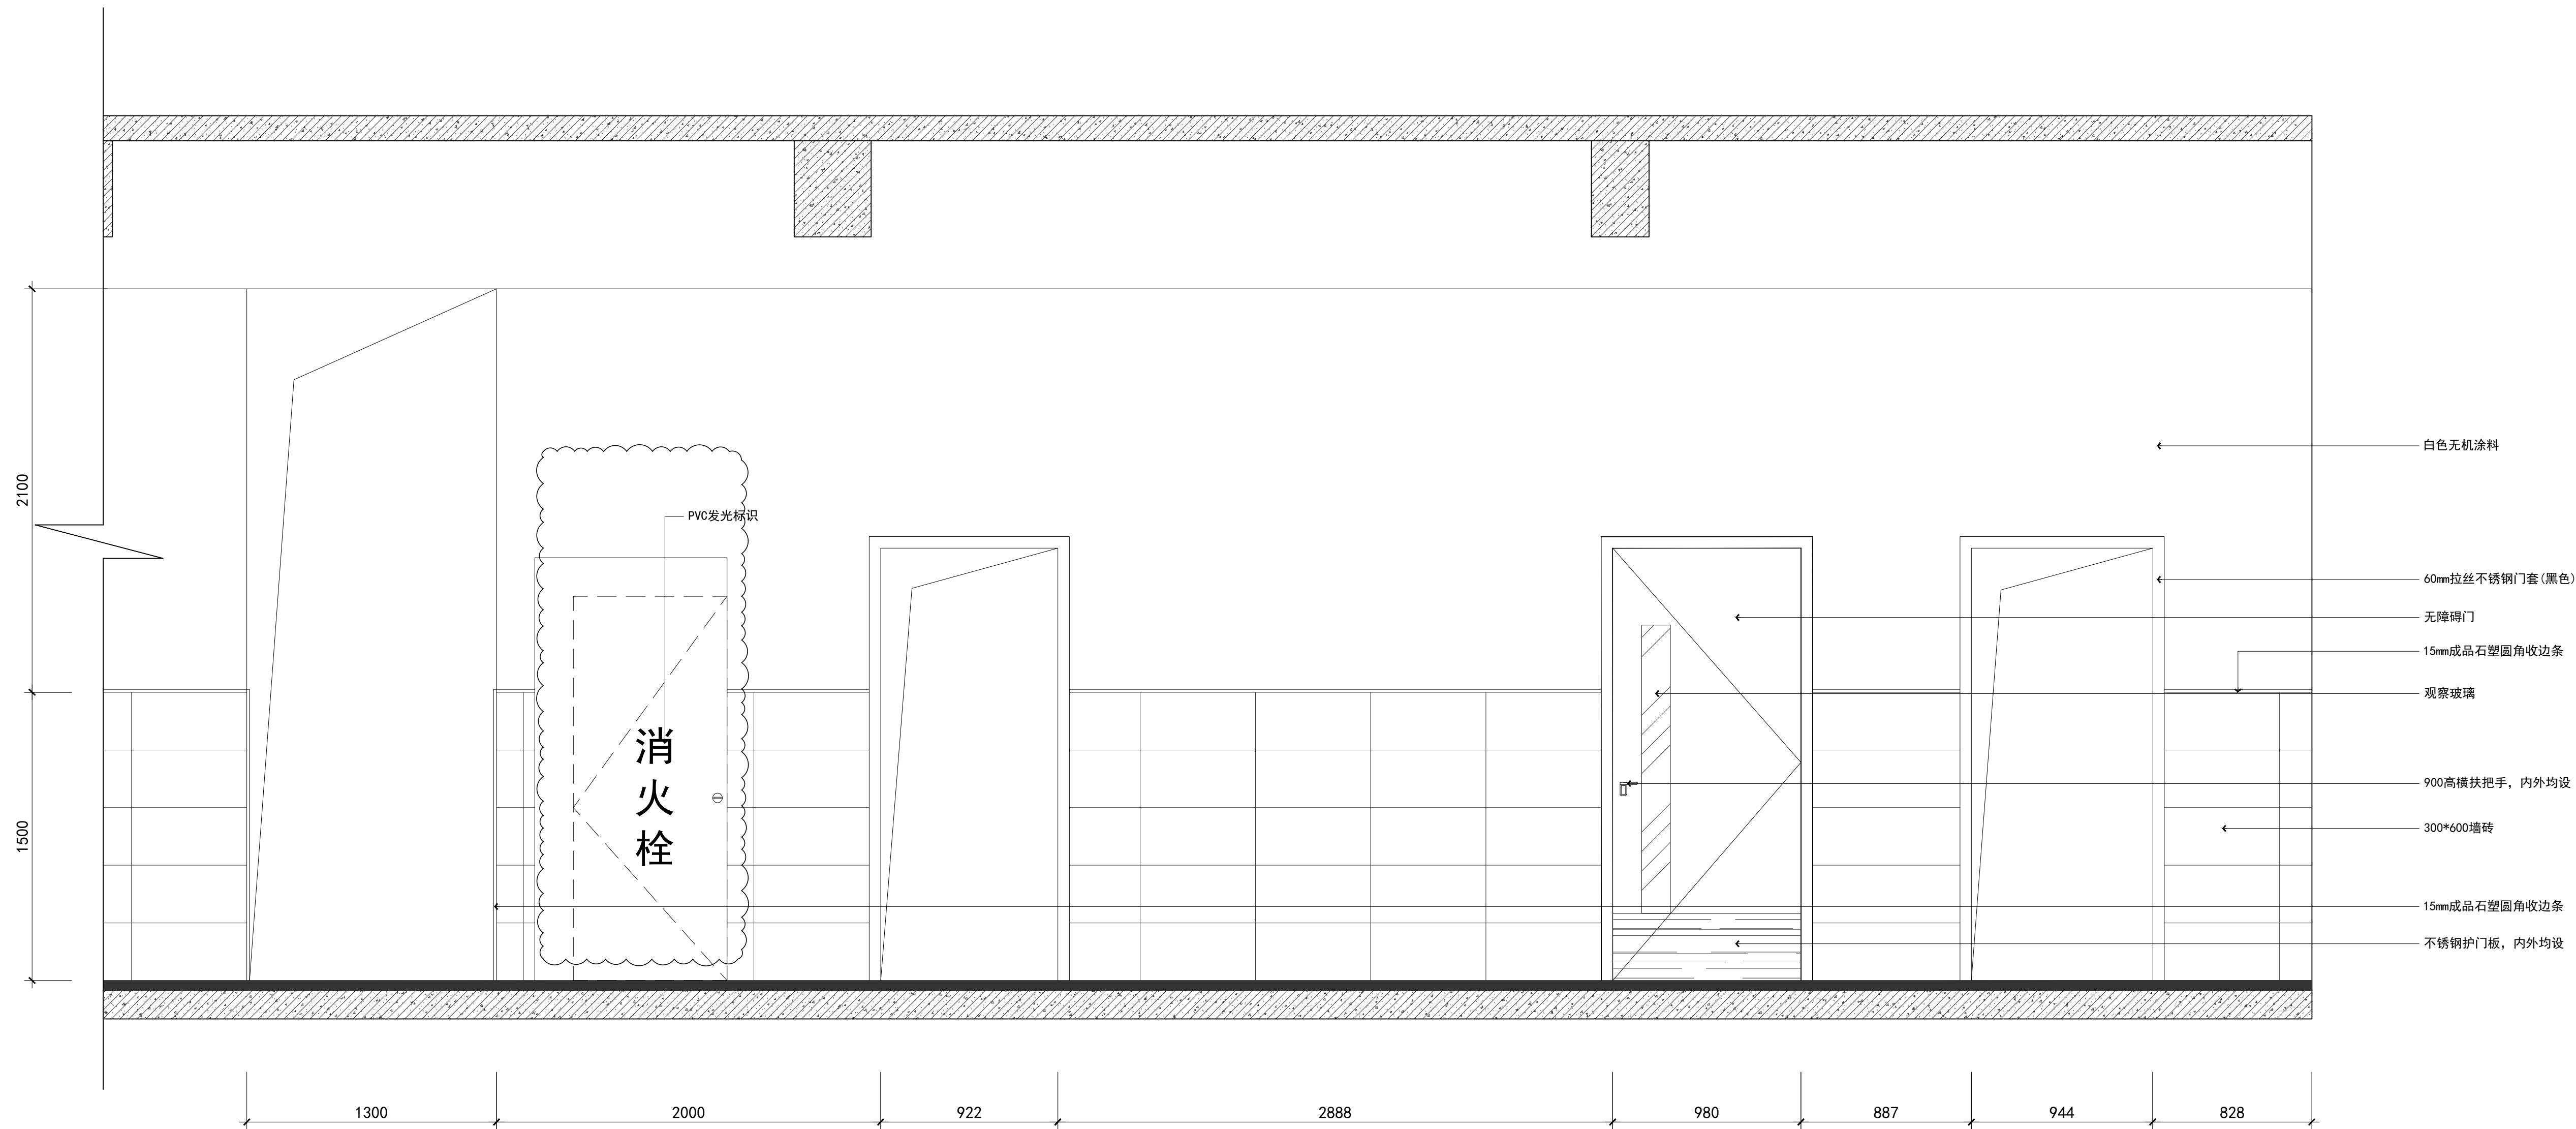

过道A立面图

SCALE 1:20


设计单位		DESIGN	
 江阴市城步规划设计院有限公司 JIANGYIN PLANNING & DESIGN INSTITUTE Co., Ltd 建筑工程设计甲级: A12014950 地址: 江苏省江阴市五星路18号 邮编: 214433 邮 箱: jygshj@vip.163.com			
合作设计单位		COOPERATIVE DESIGN	
建设单位		CLIENT	
江阴市山观高级中学 江阴市教育局 江阴市城市重点建设项目管理中心			
工程名称		PROJECT	
江阴市高中学位扩充项目 (山观高中改造)			
子项名称		BRANCH PROJECT	
实验综合楼			
图纸名称		DRAWING TITLE	
过道A立面图			
类 别	姓 名	签 名	
CATEGORY	NAME	SIGNATURE	
项目负责人 PROJECT CHIEF	刘毓斌		
项目经理 PROJECT MANAGER	薛磊		
专业负责人 DISCIPLINE CHIEF	陈泳		
绘 图 DRAWS BY	刘博文		
设 计 DESIGNED BY	刘博文		
校 对 CHECKED BY	陈泳		
审 核 AUDITOR BY	陶承		
审 定 APPROVED BY	徐正		
会 签			
建 筑		电 气	
ARCH.		ELEC.	
结 构		暖 通	
STRUCT.		MECH.	
给 排 水			
PLUMBING			
设计阶段	施工图	设计编号	JS2025-010
DESIGN STAGE	CONSTRUCTION	PROJECT NO.	
专 业	室内装饰	图 号	饰施52a
DISCIPLINE	INTERIOR DECORATION	DRAWING NO.	
版 次	第一版	日 期	2026.01
REV.	DATE	DATE	
执业印章		CHARACTER ARCHITECT/ENGINEER	
本设计图知识产权归江阴市城步规划设计院有限公司, 对本图的任何复制或 使用均须将本设计图号注明授权。 本图原属本设计院派出专用章无效。 All design and copying of this print is the property of Jiangyin Planning & Design Institute Co., Ltd. It is invalid in any purpose without our written permission.			
出图号用章		ISSUE	
申 明			
STATEMENT			

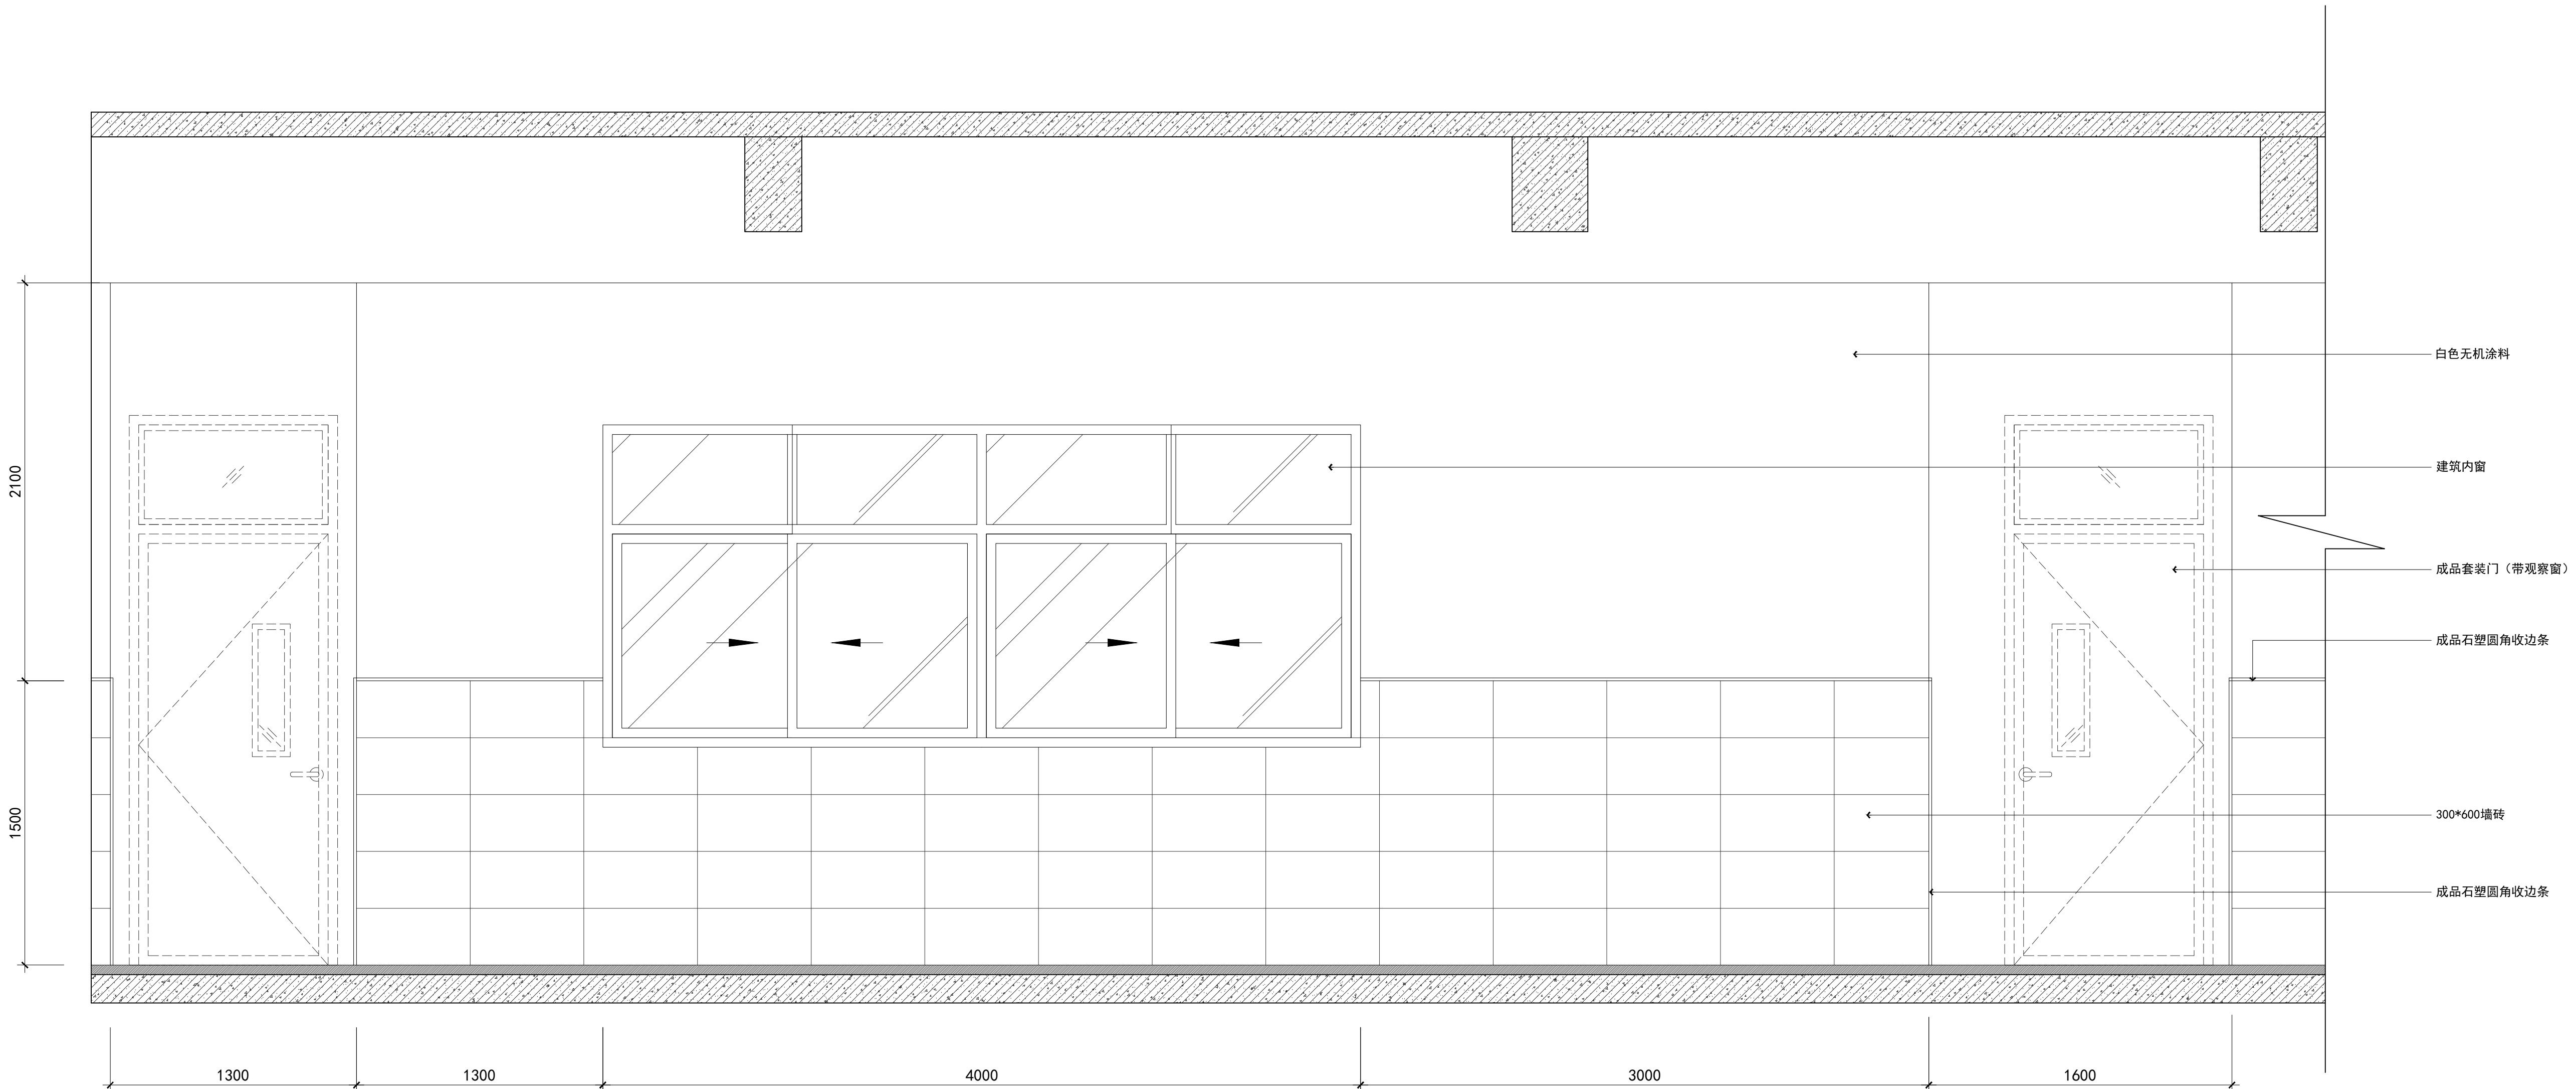

过道B立面图

SCALE 1:20

设计单位 DESIGN

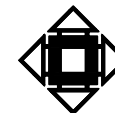

江阴市城乡规划设计院有限公司

JIANGYIN PLANNING & DESIGN INSTITUTE Co., Ltd

建筑工程设计甲级: A12014950

地址: 江苏省江阴市五星路18号

邮编: 214433

邮箱: jydsjy@vip.163.com

合作设计单位 COOPERATIVE DESIGN

建设单位 CLIENT

江阴市山观高级中学

江阴市教育局

江阴市城市重点建设项目管理中心

工程名称 PROJECT

江阴市高中学位扩充项目 (山观高中改造)

子项名称 BRANCH PROJECT

实验综合楼

图纸名称 DRAWING TITLE

过道B立面图

类别	姓名	签名
项目负责人	刘轶航	刘轶航
项目经理	薛磊	薛磊
专业负责人	陈泳	陈泳
绘图	刘博文	刘博文
设计	刘博文	刘博文
校对	陈泳	陈泳
审核	陶承	陶承
审定	徐正	徐正

会签		
建筑		电气
结构		暖通
给排水		


设计阶段	施工图	设计编号	JS2025-010-
专业	室内装饰	图号	饰施53
版次	第一版	日期	2025.11

执业注册章 CHARTERED ARCHITECT/ENGINEER

出图专用章 ISSUE

申明 STATEMENT


本设计的知识产权属江阴市城乡规划设计院有限公司, 对本图的任何复制或
使用均须获得本设计院书面授权。
All design and copyright of this project is the property of Jiangyin Planning
& Design Institute Co., Ltd.
It is invalid in any person without our written permission.

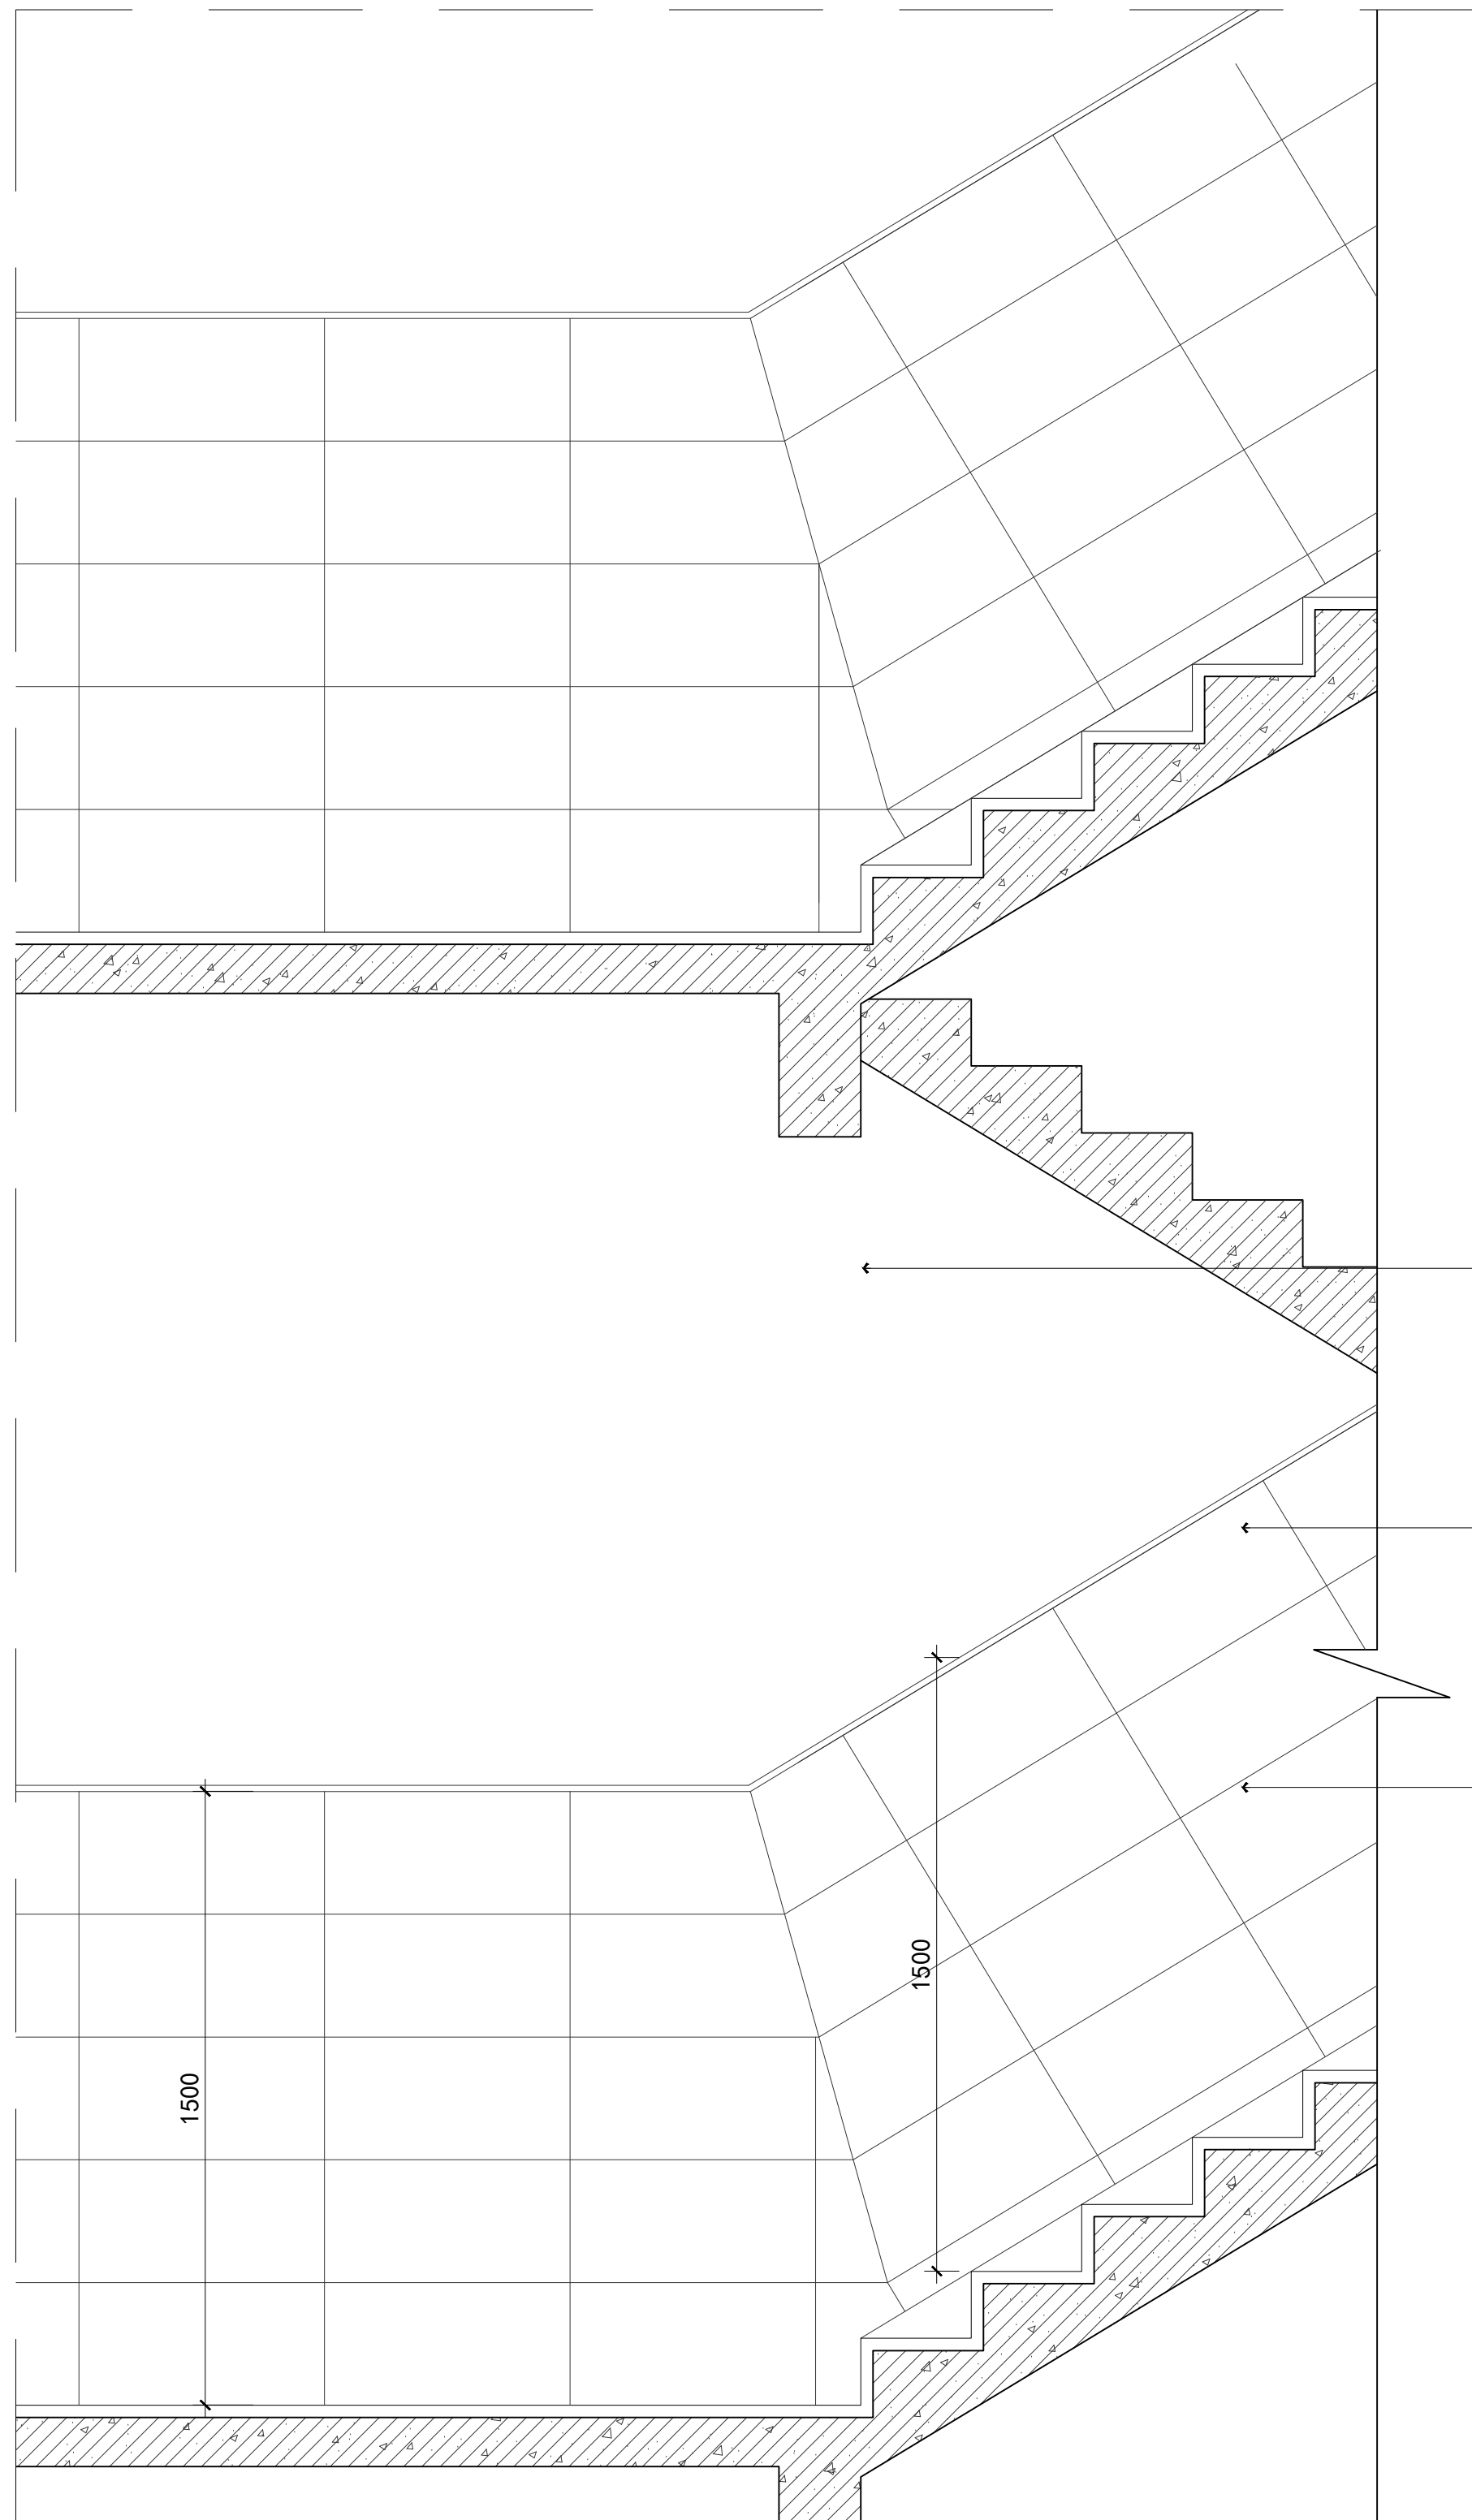

楼梯间立面图

SCALE 1:15

设计单位 DESIGN

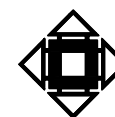江阴市城乡规划设计院有限公司
JIANGYIN PLANNING & DESIGN INSTITUTE Co., Ltd

建筑工程设计甲级: A12014650

地址: 江苏省江阴市五星路18号

邮编: 214403

邮箱: jydshjy@vip.163.com

合作设计单位 COOPERATIVE DESIGN

建设单位 CLIENT

江阴市山观高级中学

江阴市教育局

江阴市城市重点建设项目管理中心

工程名称 PROJECT

江阴市高中学位扩充项目(山观高中改造)

子项名称 BRANCH PROJECT

实验综合楼

图纸名称 DRAWING TITLE

楼梯间立面图

类别	姓名	签名
CATEGORY	NAME	SIGNATURE
项目负责人	刘敏	刘敏
PROJECT CHIEF		
项目经理	薛磊	薛磊
PROJECT MANAGER		
专业负责人	陈泳	陈泳
DISCIPLINE CHIEF		
绘图	刘博文	刘博文
DRAWN BY		
设计	刘博文	刘博文
DESIGNED BY		
校对	陈泳	陈泳
CHECKED BY		
审核	陶承	陶承
AUDITER BY		
审定	徐正	徐正
APPROVED BY		

会签

建筑		电气	
ARCH.		ELEC.	
结构		暖通	
STRUCT.		HVAC	
给排水			
PLUMBING			

设计阶段 DESIGN STAGE

施工图

设计编号 PROJECT NO.

JS2025-010-

专业 DISCIPLINE

室内装饰

图号 DRAWING NO.

饰施54


版次 REV.

第一版

日期 DATE


2025.11

执业注册章 CHARTERED ARCHITECT/ENGINEER

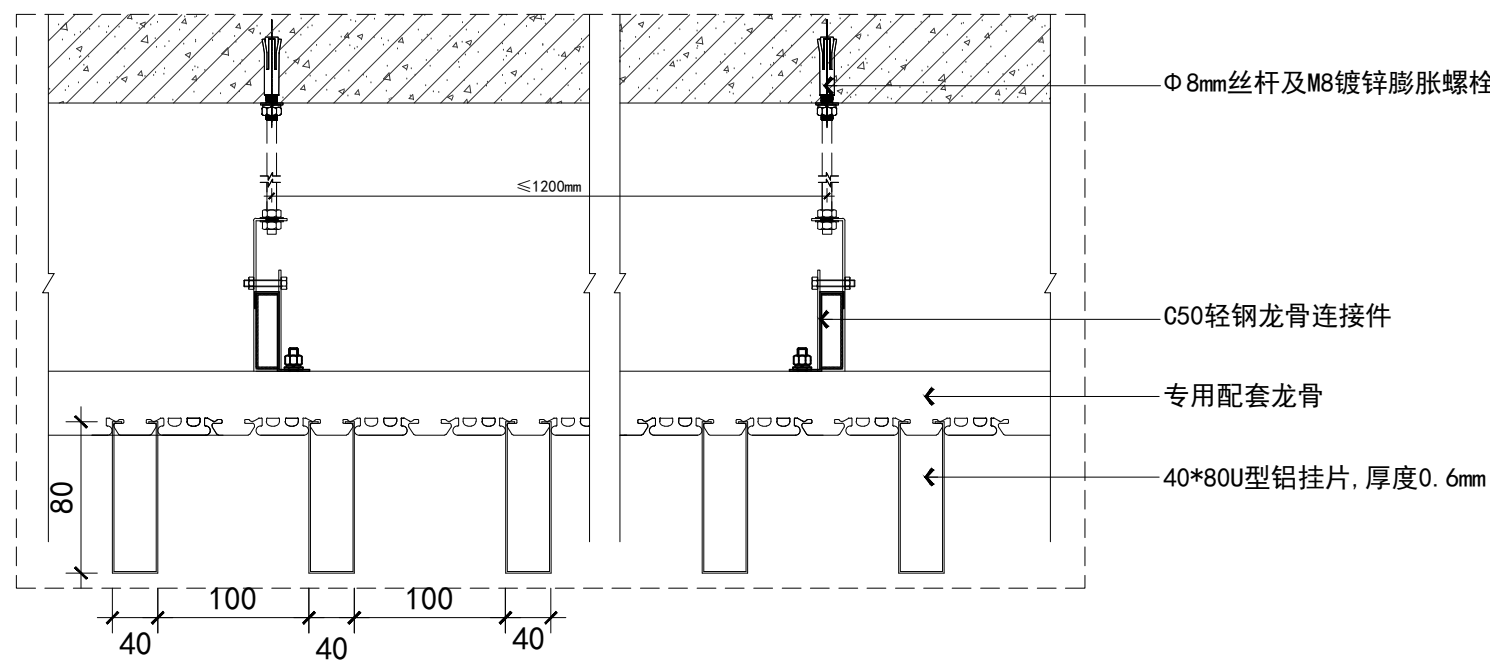


过道镂空铝格栅吊顶剖面图

SCALE 1:5

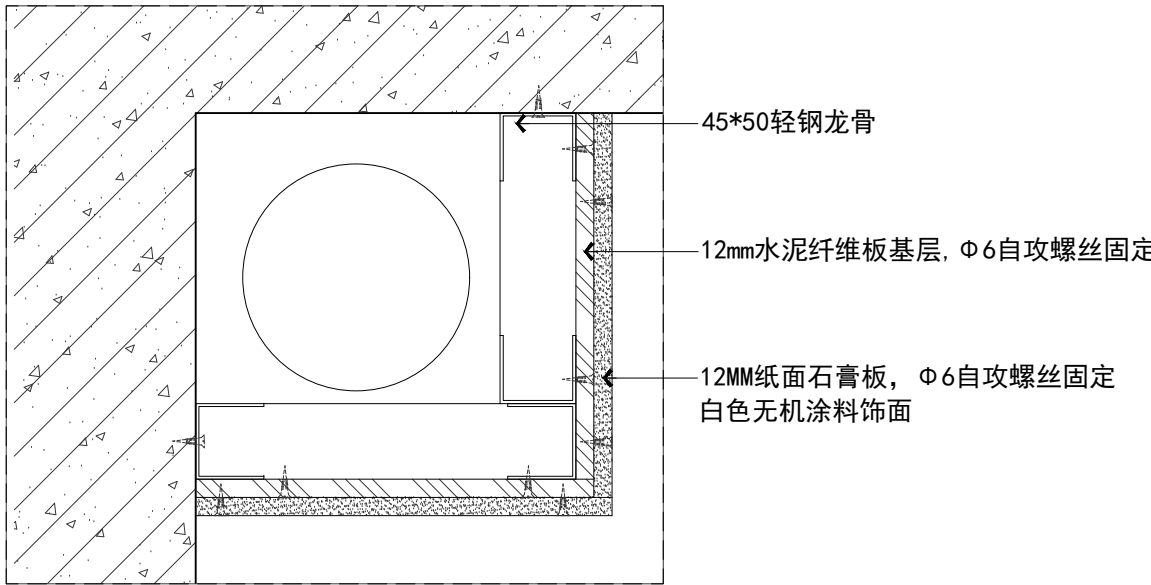


包管详图(表面涂白色无机涂料的部位)

SCALE 1:5

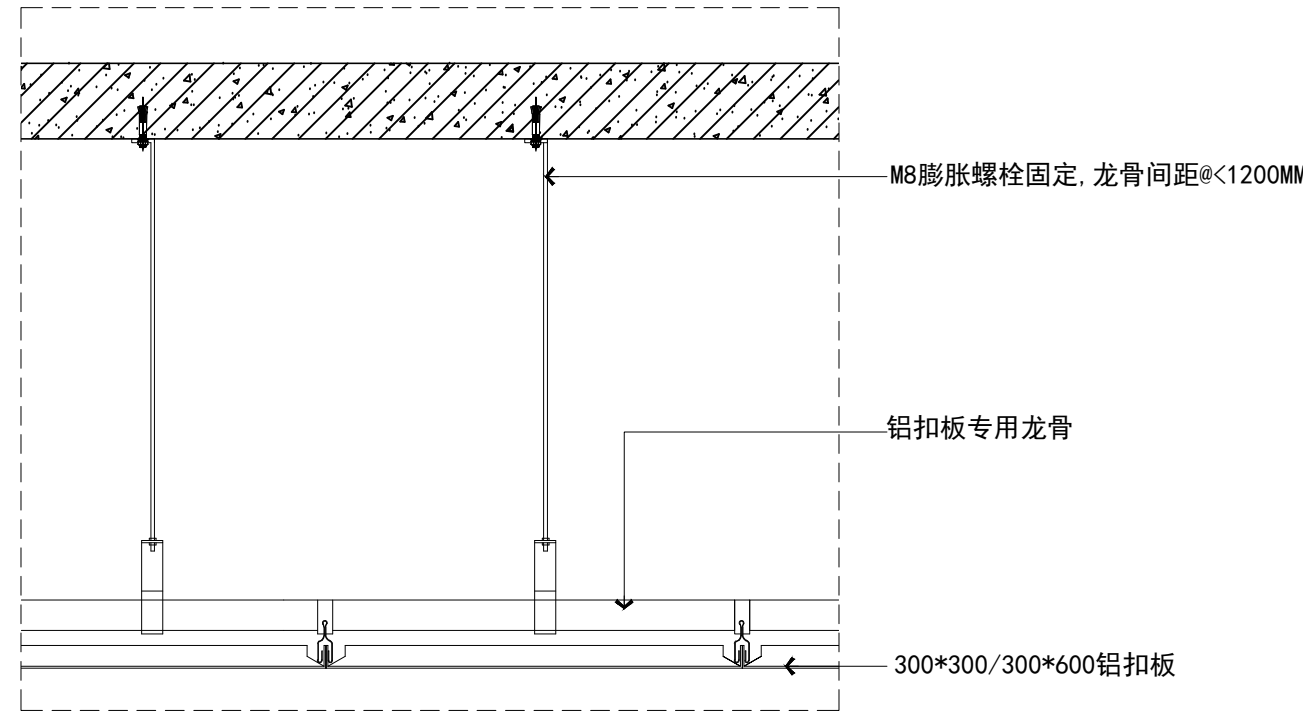


铝扣板集成吊顶剖面图

SCALE 1:10

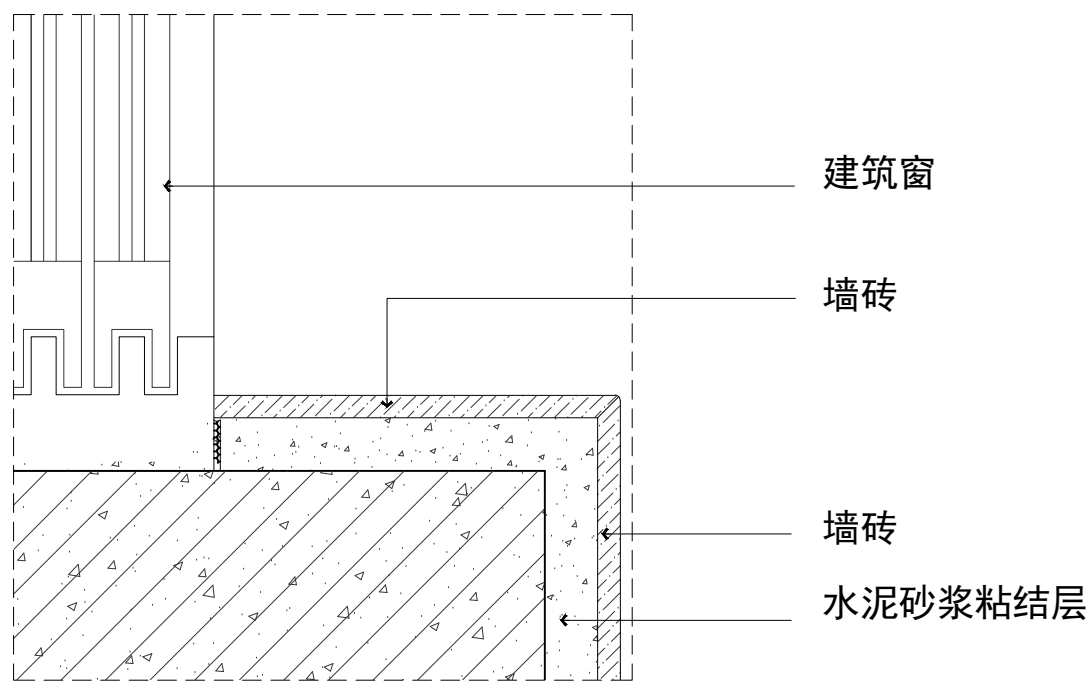


墙砖窗台板剖面图(卫生间)

SCALE 1:3

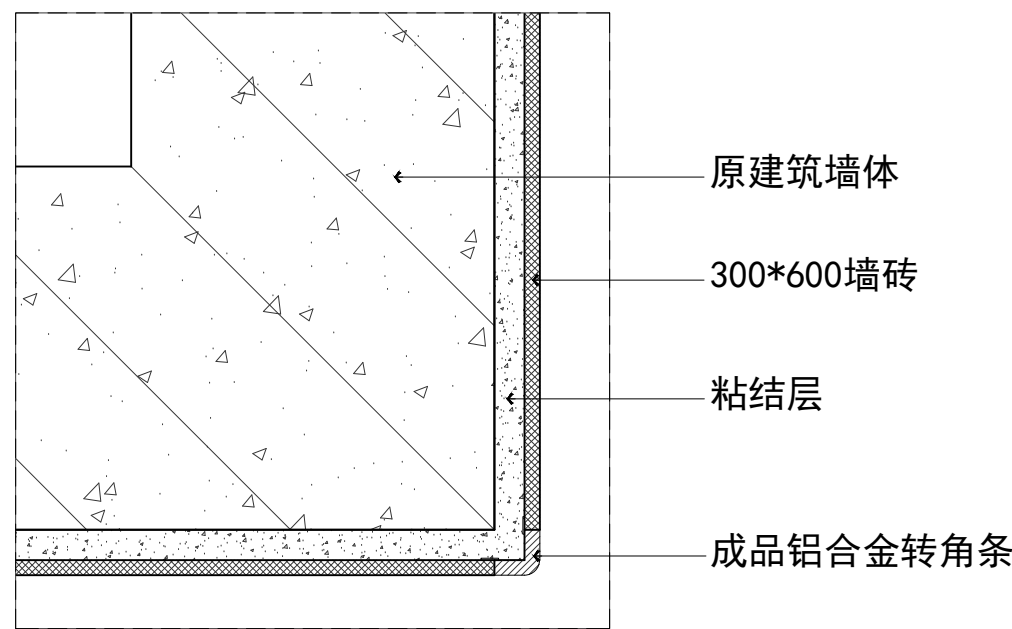


墙砖阳角大样图

SCALE 1:5

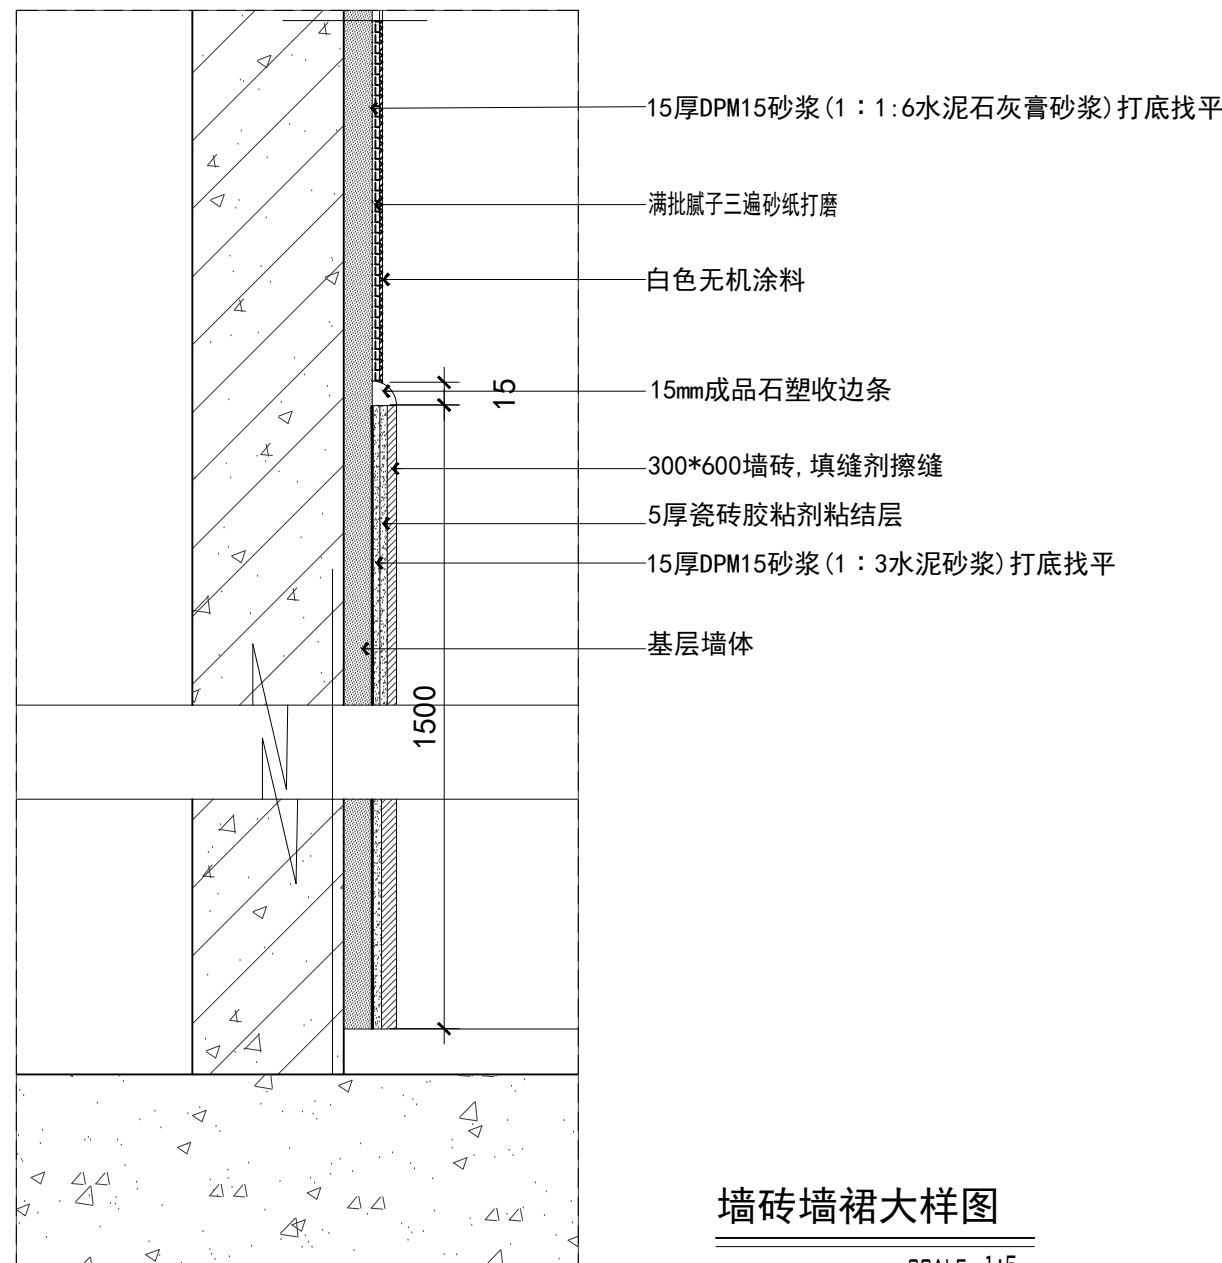


墙砖墙裙大样图

SCALE 1:5

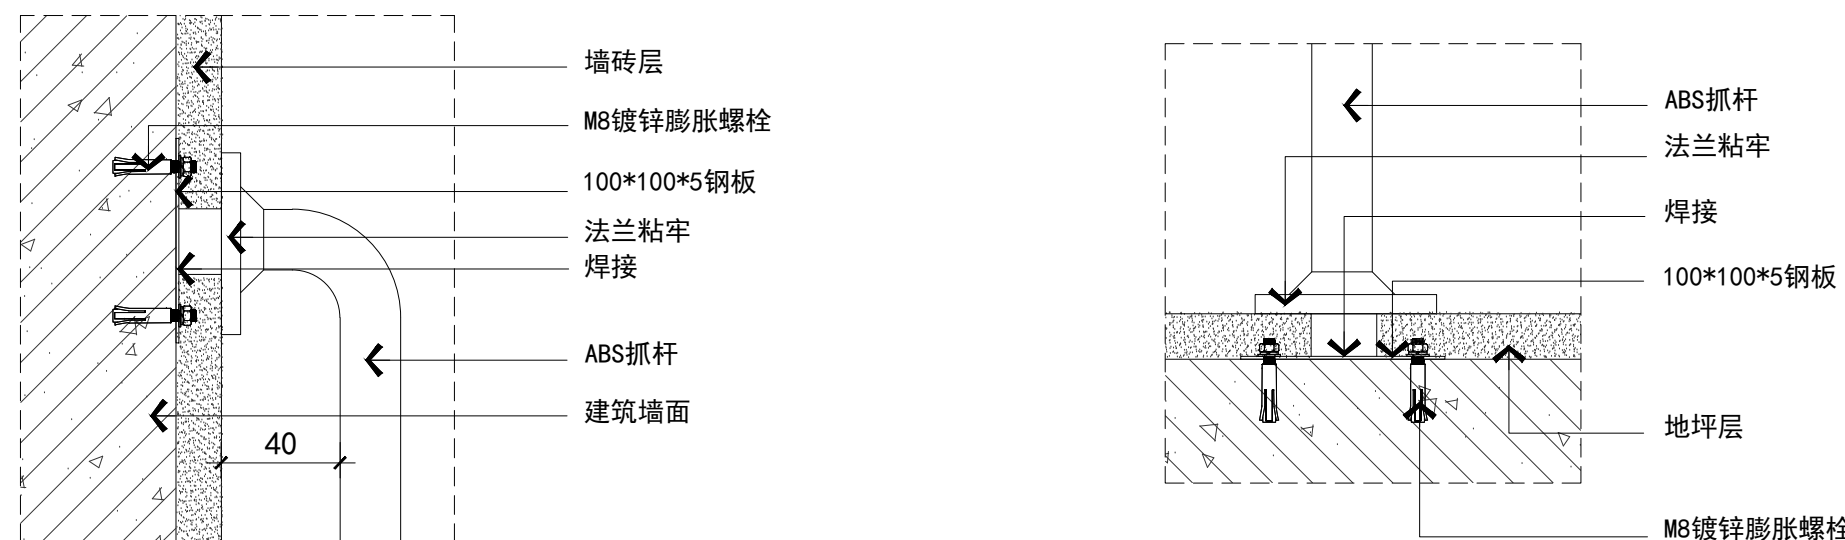

无障碍抓杆墙面做法


SCALE 1:5

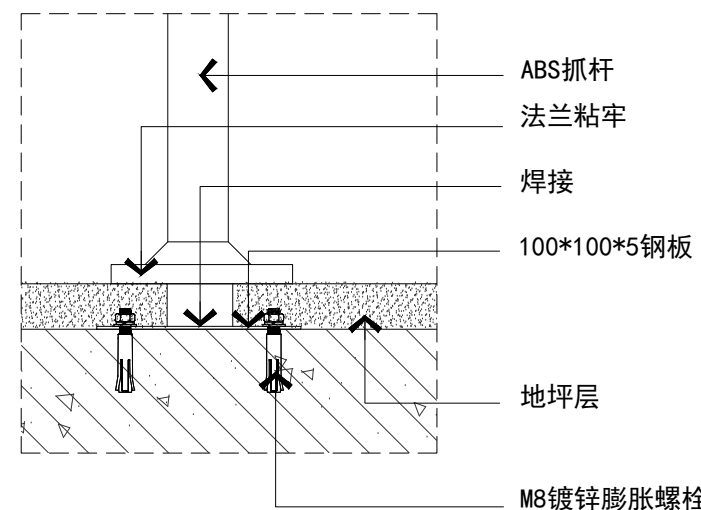

无障碍抓杆地面做法

SCALE 1:5

设计单位 DESIGN

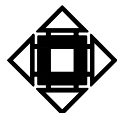

江阴市城乡规划设计院有限公司

JIANGYIN PLANNING & DESIGN INSTITUTE Co., Ltd

建筑工程设计甲级: A22014957

地址: 江苏省江阴市五星路18号

邮编: 214403

邮箱: jydshjy@vip.163.com

合作设计单位 COOPERATIVE DESIGN

建设单位 CLIENT

江阴市山观高级中学

江阴市教育局

江阴市城市重点建设项目管理中心

工程名称 PROJECT

江阴市高中学位扩充项目(山观高中改造)

子项名称 BRANCH PROJECT

实验综合楼

图纸名称 DRAWING TITLE

节点大样1

类别	姓名	签名
项目负责人	刘敏	刘敏
项目经理	薛磊	薛磊
专业负责人	陈泳	陈泳
绘图	刘博文	刘博文
设计	刘博文	刘博文
校对	陈泳	陈泳
审核	陶承	陶承
审定	徐正	徐正

会签

CONTRIBUTION

建筑

ARCHT.

结构

STRUCT.

给排水

PLUMBING

设计阶段

DESIGN STAGE

专业

DISCIPLINE

版次

REV.

第一版

日期

DATE

2025. 11

执业注册章

CHARTERED ARCHITECT/ENGINEER

出图专用章

ISSUE


申明 STATEMENT

本设计的知识产权属江阴市城乡规划设计院有限公司, 对本院的任何复制或

使用均须获得本设计院书面授权。


All design and copyright of this project is the property of Jiangyin Planning & Design Institute Co., Ltd.

It is invalid in any person without our written permission.

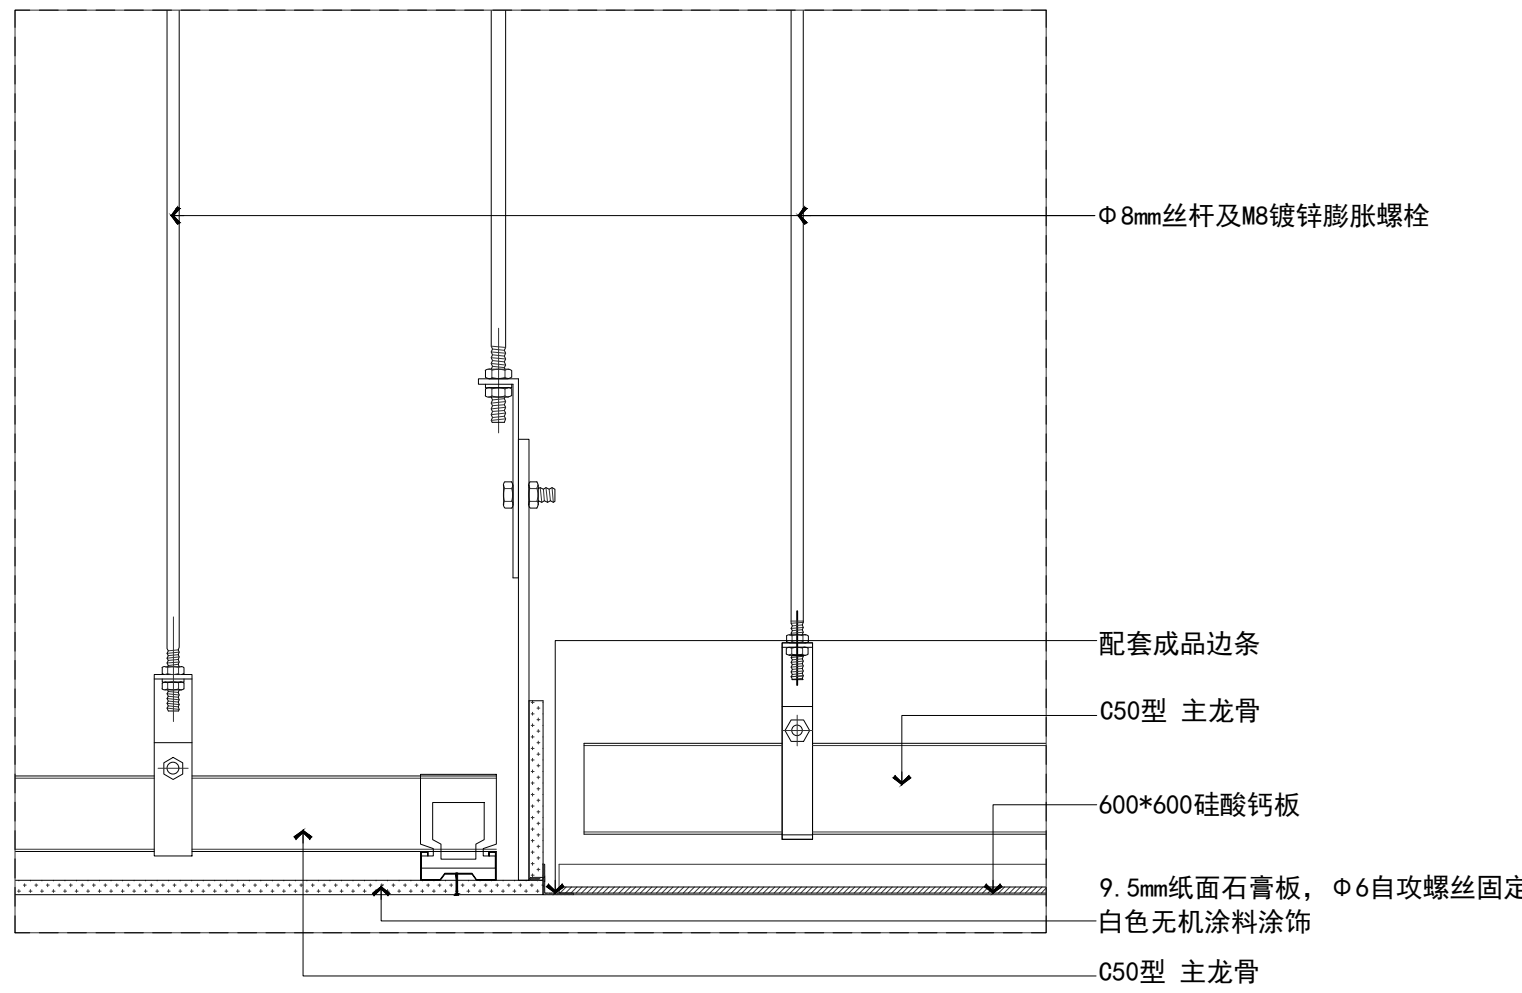


石膏板与硅酸钙板交接大样图

SCALE 1:5

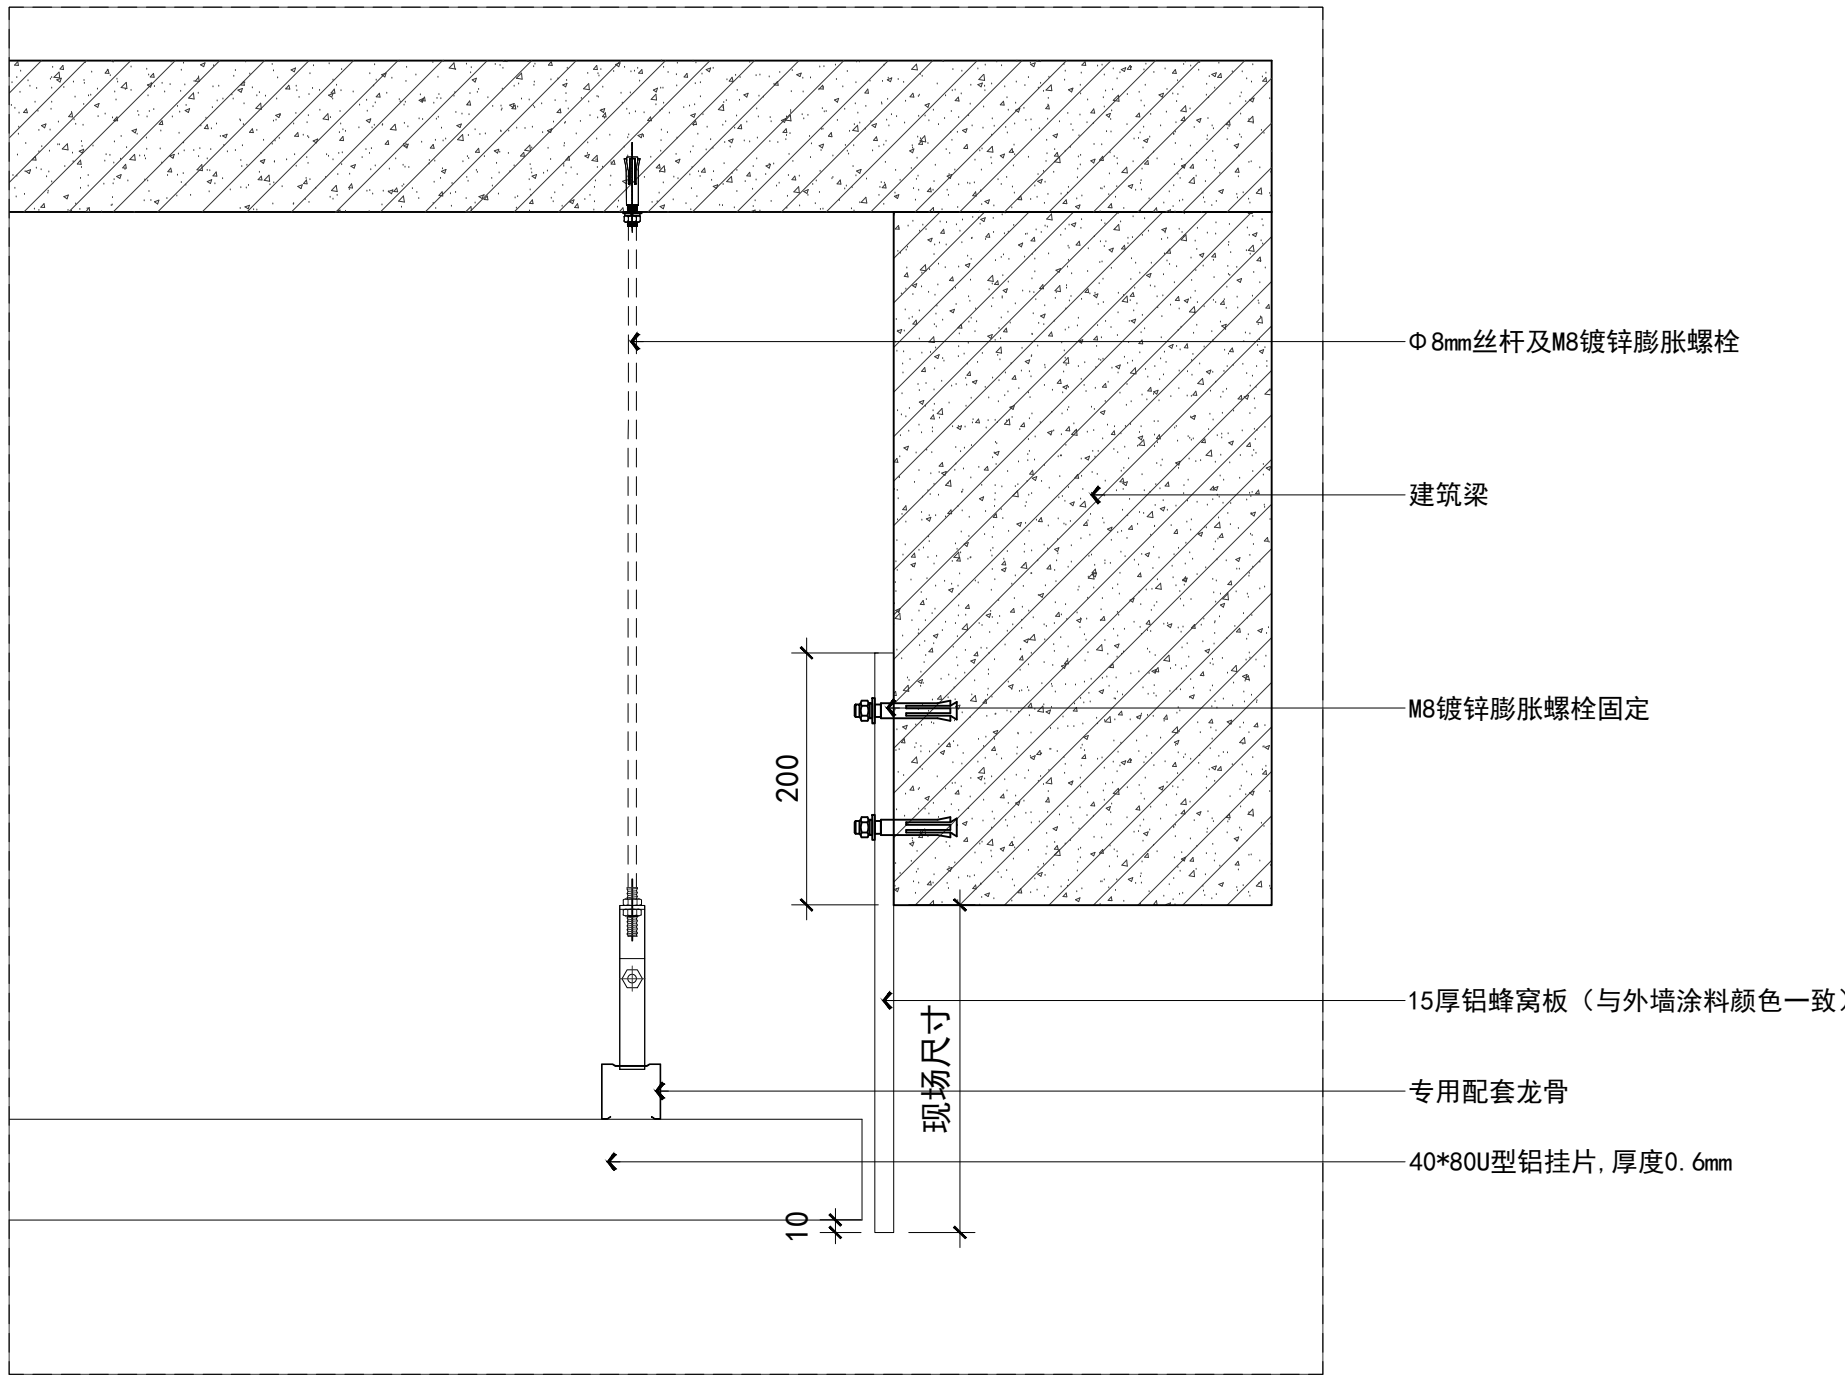


开敞过道铝格栅与侧梁交接大样图

SCALE 1:5

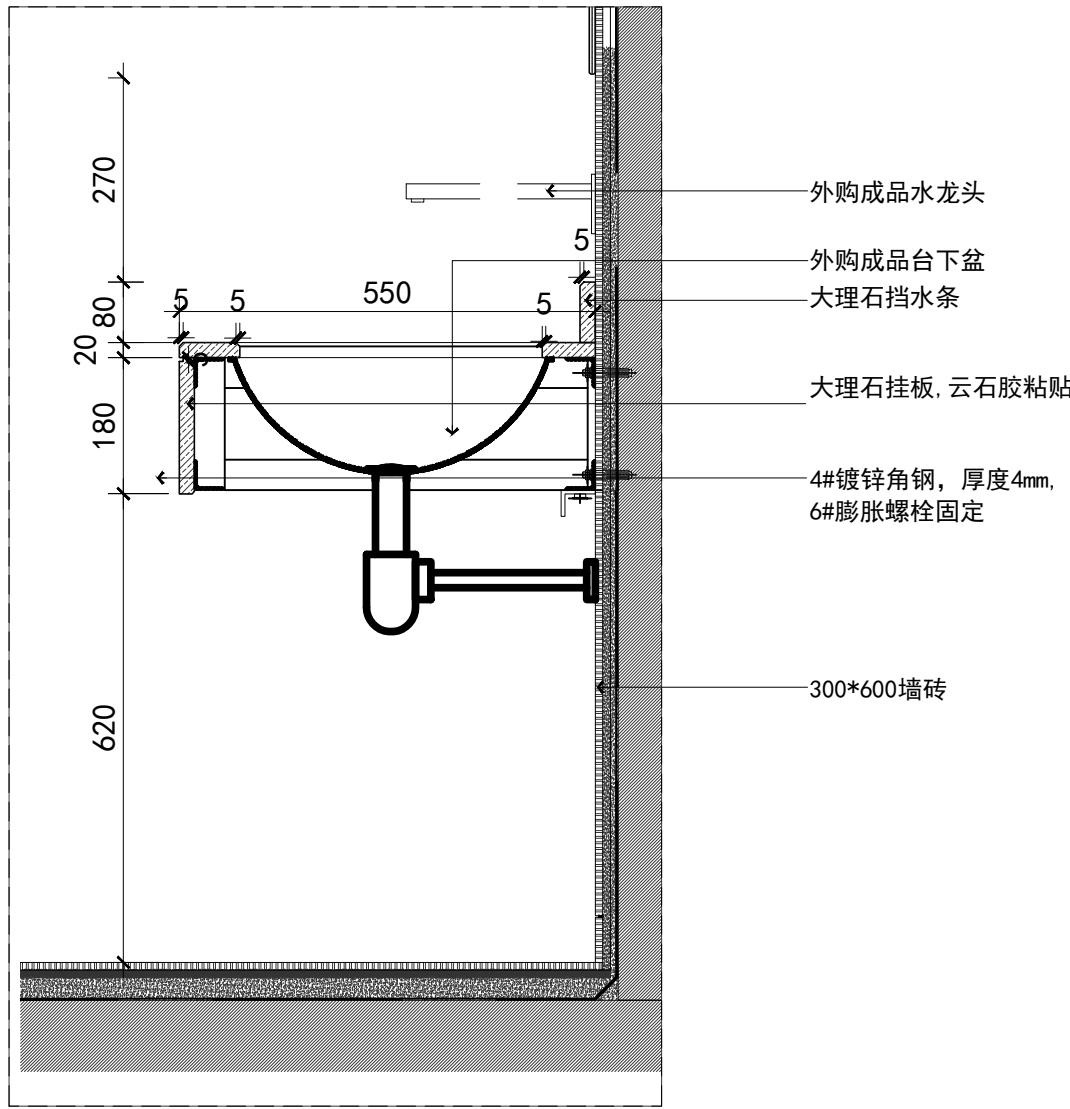

台盆剖面图


SCALE 1:10

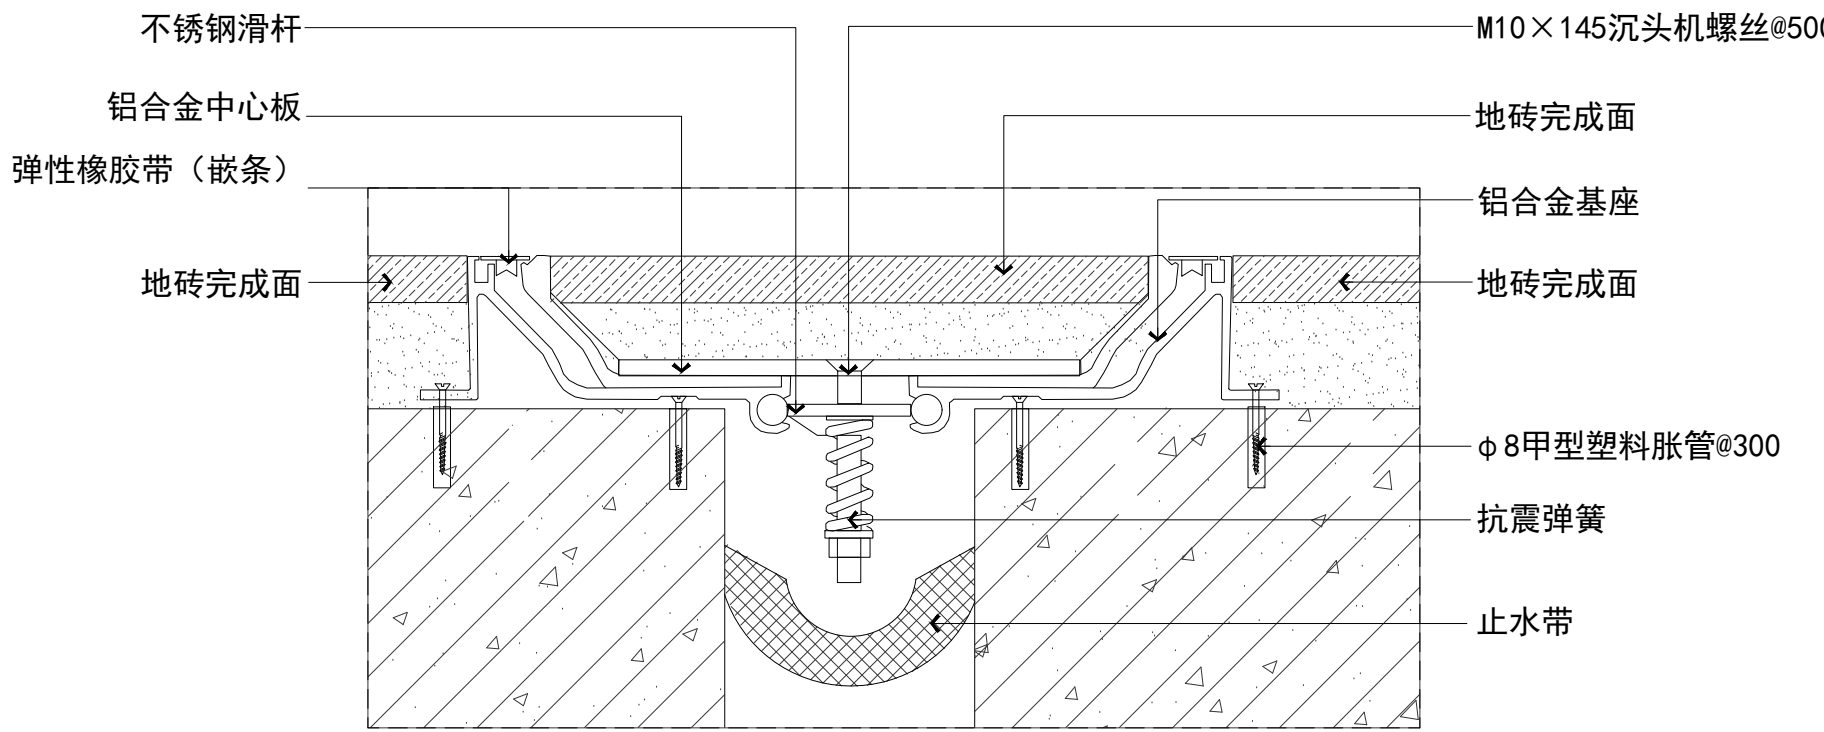

地面变形缝大样图

SCALE 1:3

设计单位 DESIGN

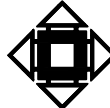

江阴市城乡规划设计院有限公司

JIANGYIN PLANNING & DESIGN INSTITUTE Co., Ltd

建筑工程设计甲级: A22014957

地址: 江苏省江阴市五星路18号

邮编: 214403

邮箱: jydshjy@vip.163.com

合作设计单位 COOPERATIVE DESIGN

建设单位 CLIENT

江阴市山观高级中学

江阴市教育局

江阴市城市重点建设项目管理中心

工程名称 PROJECT

江阴市高中学位扩充项目(山观高中改造)

子项名称 BRANCH PROJECT

实验综合楼

图纸名称 DRAWING TITLE

节点大样2

类别	姓名	签名
CATEGORY	NAME	SIGNATURE
项目负责人	刘桥毓	刘桥毓
PROJECT CHIEF		
项目经理	薛磊	薛磊
PROJECT MANAGER		
专业负责人	陈泳	陈泳
DISCIPLINE CHIEF		
绘图	刘博文	刘博文
DRAWN BY		
设计	刘博文	刘博文
DESIGNED BY		
校对	陈泳	陈泳
CHECKED BY		
审核	陶承	陶承
AUDITER BY		
审定	徐正	徐正
APPROVED BY		

会签

COUNTERSIGN

建筑		电气	
ARCHT.		ELEC.	
结构		暖通	
STRUCT.		HVAC	
给排水			
PLUMBING			

设计阶段 DESIGN STAGE

施工图

设计编号 PROJECT NO.

JS2025-010-

专业 DISCIPLINE

室内装饰

图号 DRAWING NO.

饰施56

版次 REV.

第一版

日期 DATE

2025.11

执业注册章 CHARTERED ARCHITECT/ENGINEER