



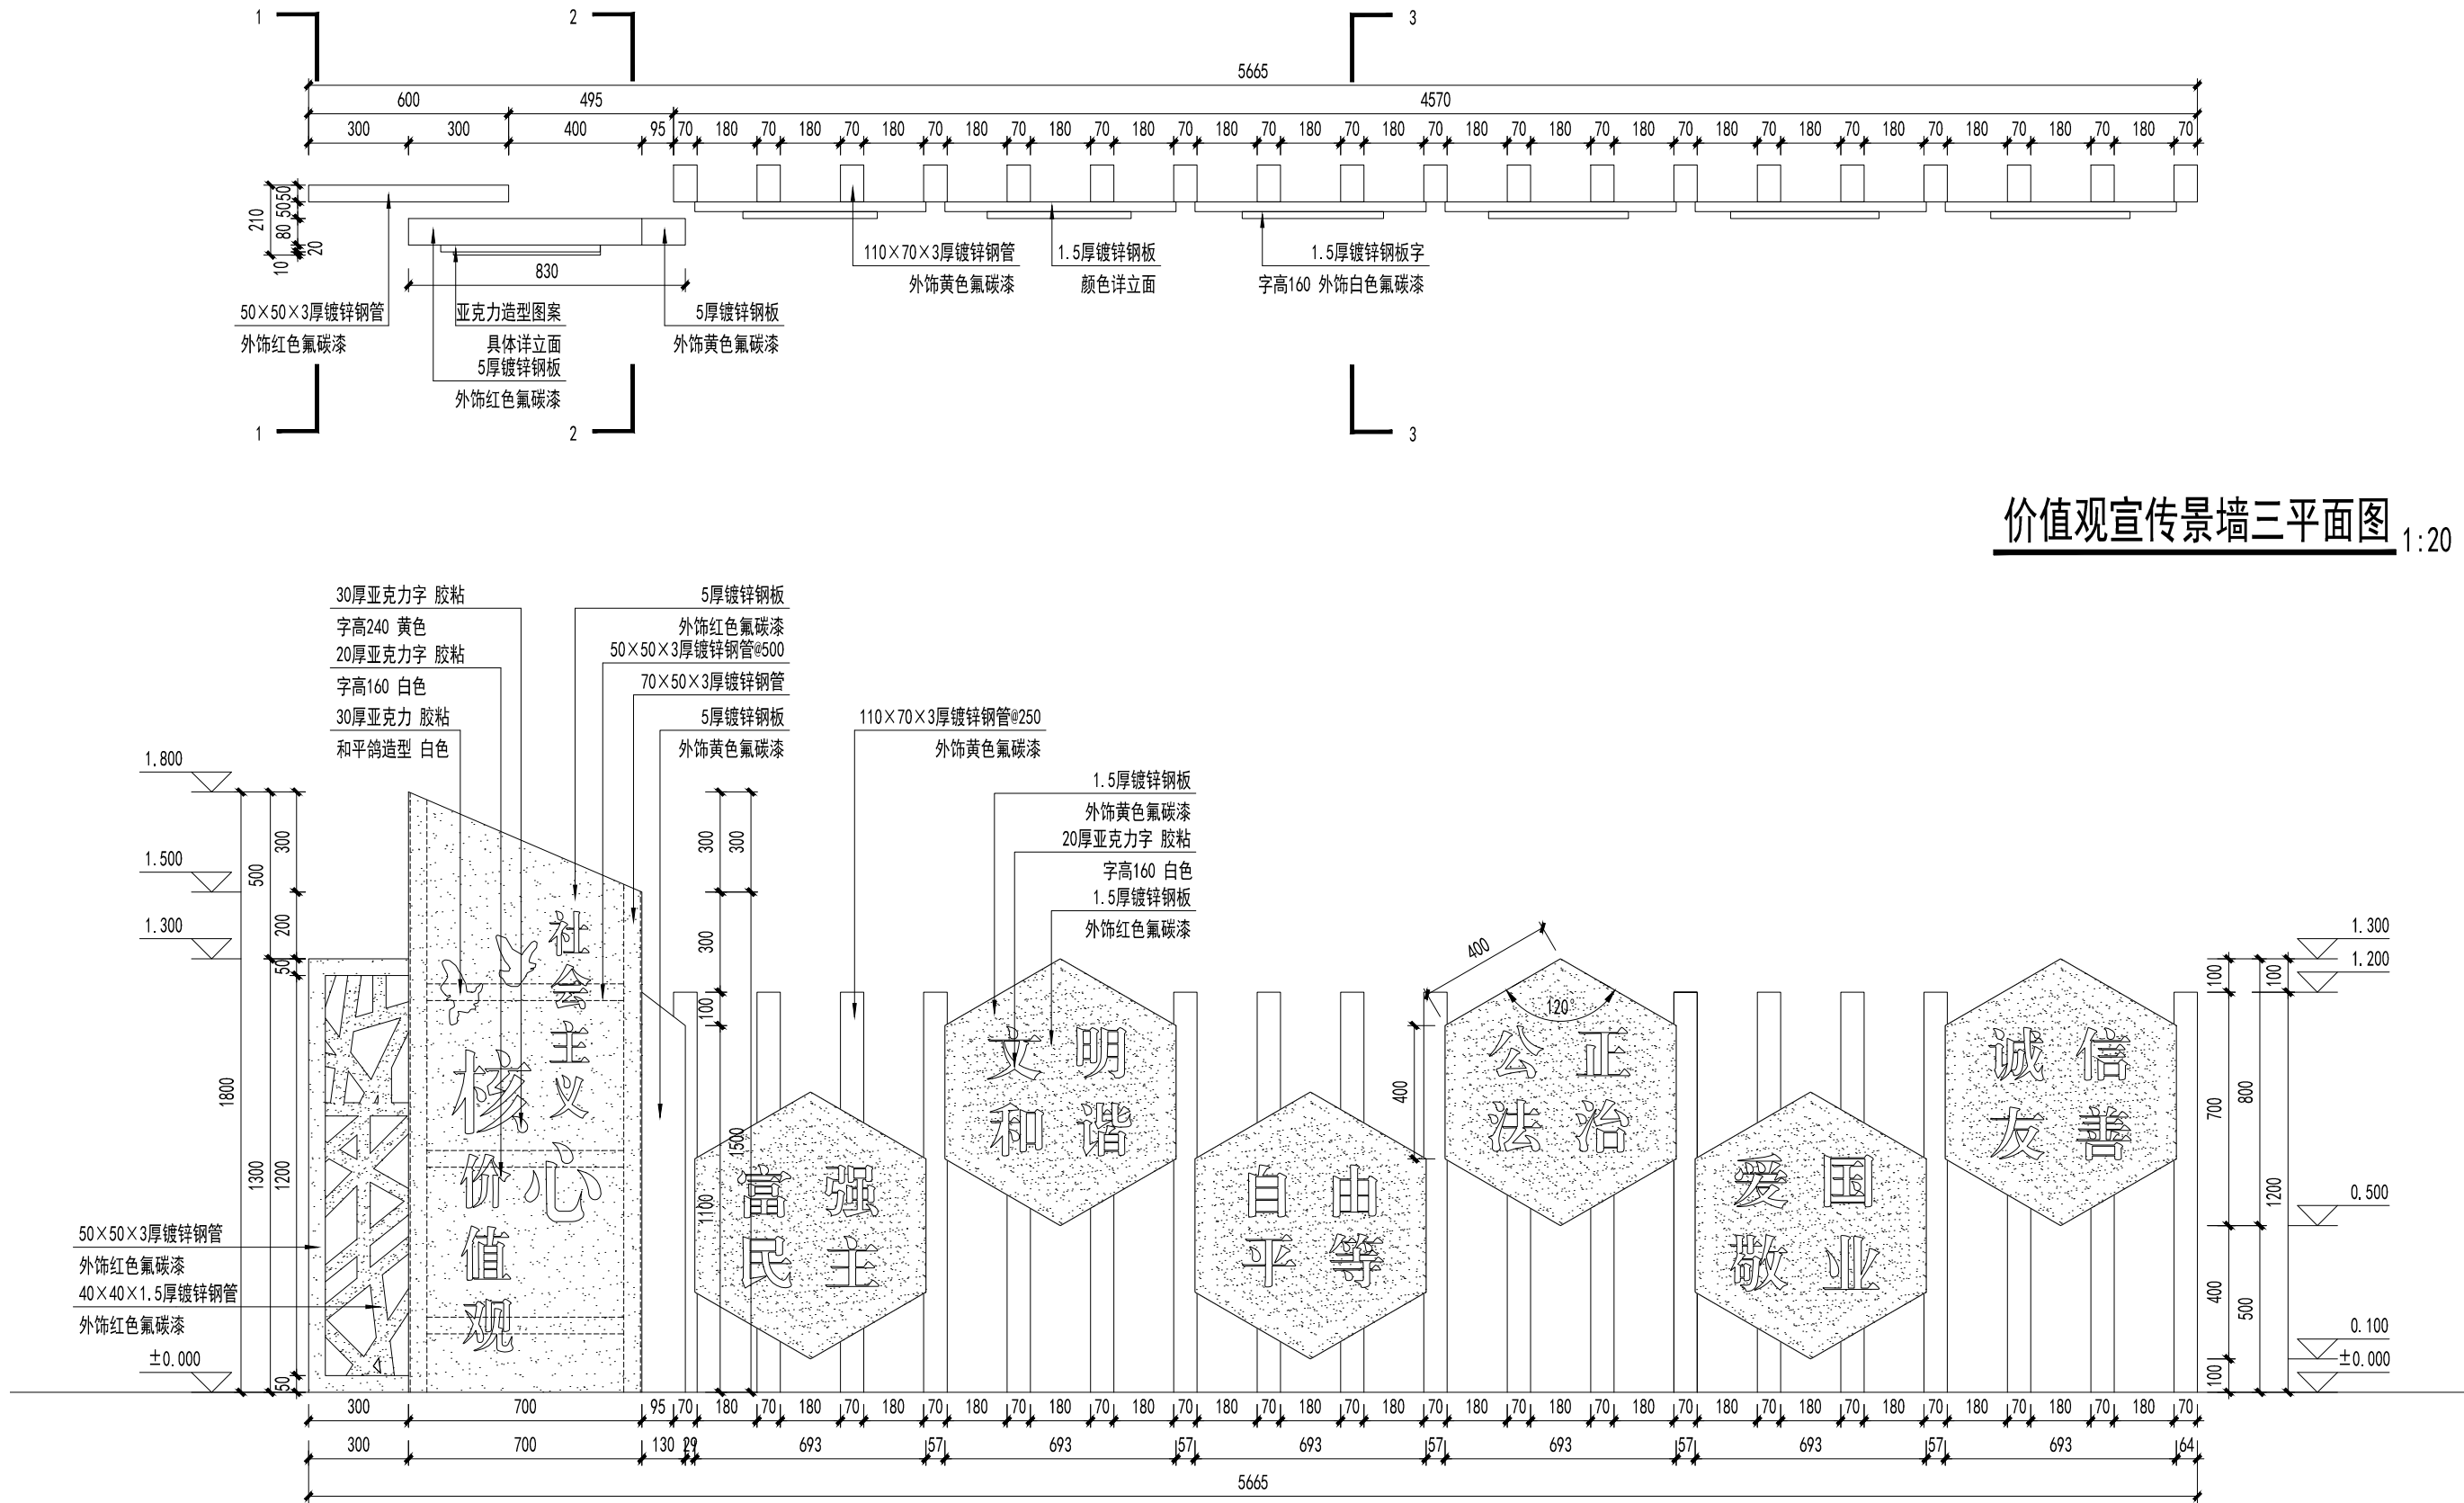

② 价值观宣传景墙三正立面图 1:20

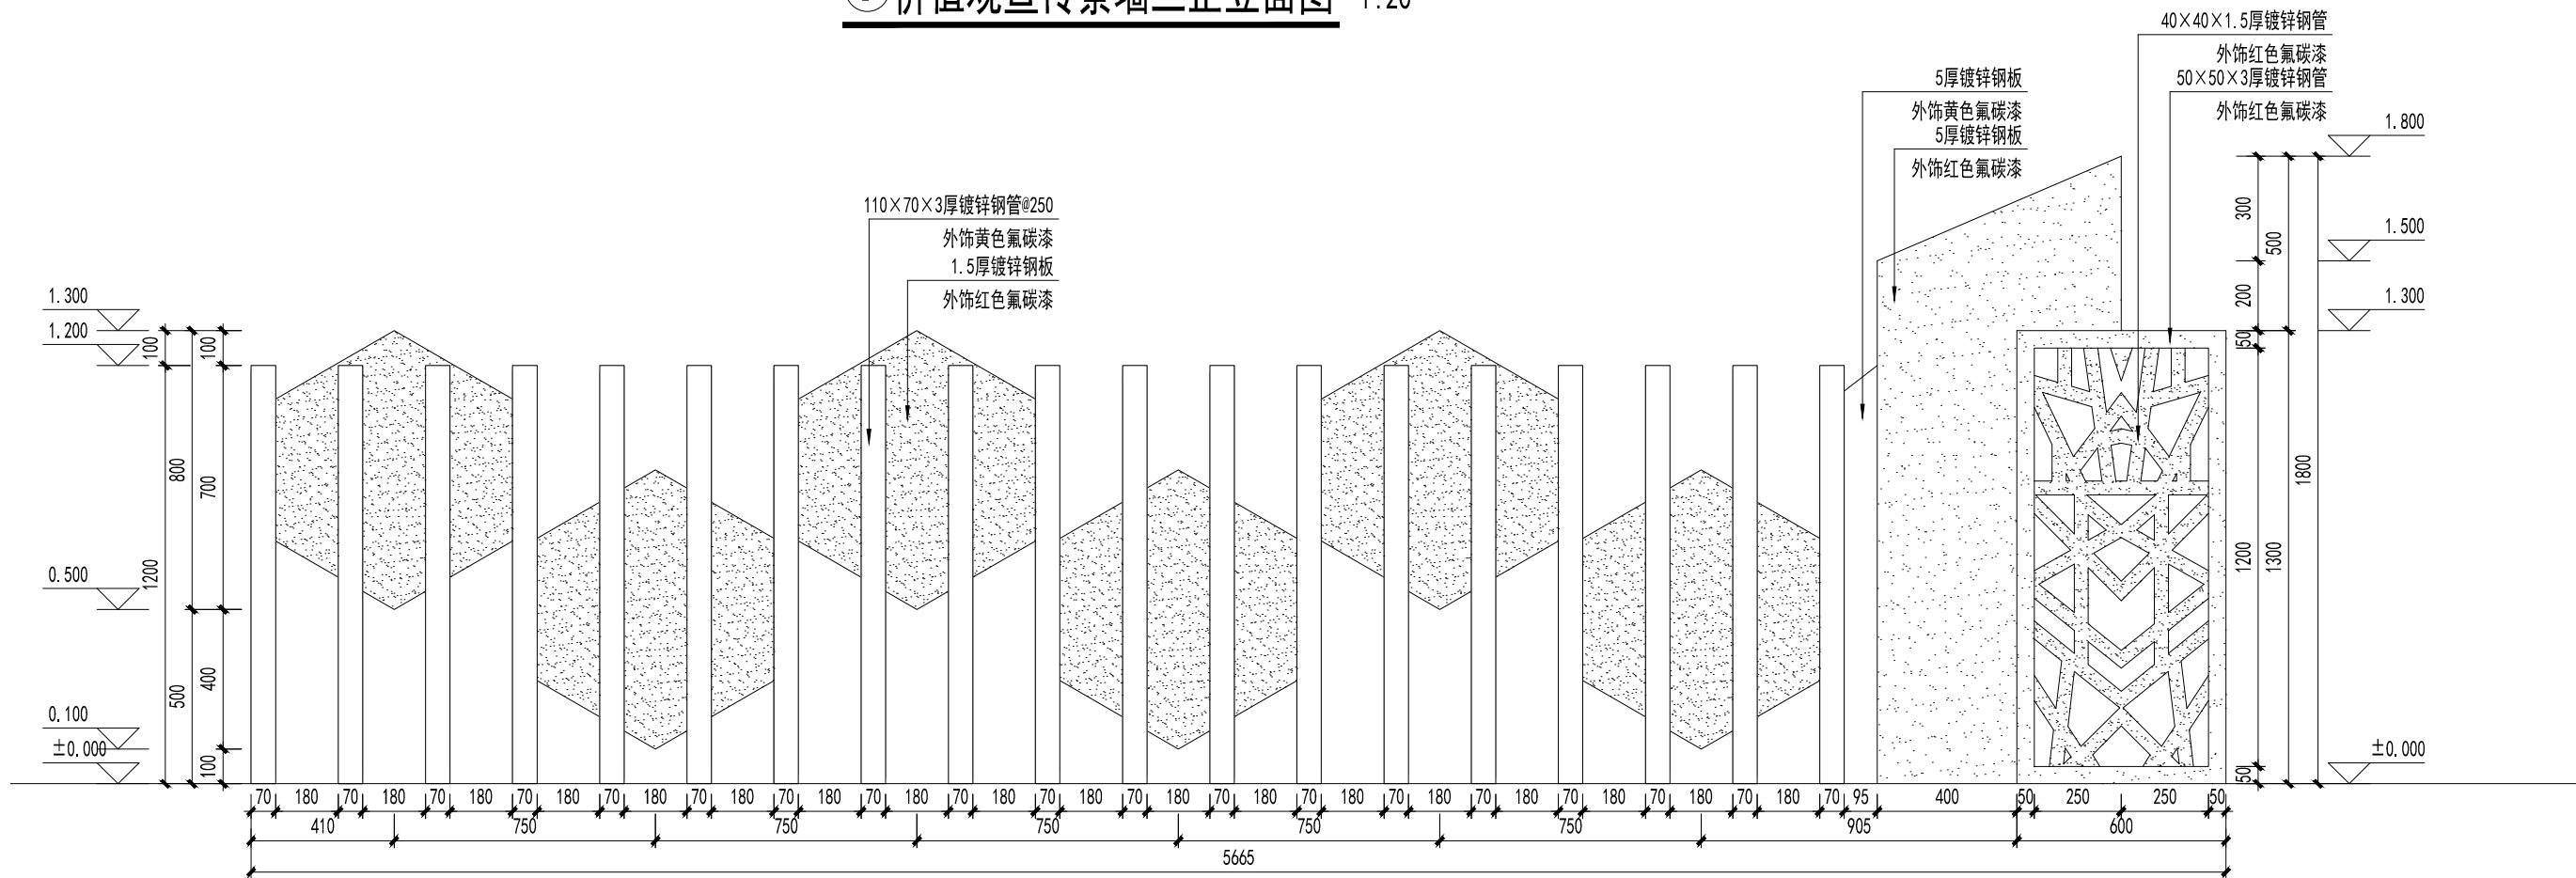

价值观宣传景墙三背立面图 1:20

附注：图案、文字及钢结构需要广告公司二次深化设计。

设计单位
DESIGN INSTITUTE

碧城建工
江苏碧城建工集团有限公司
Jiangsu Bicheng Construction Group Co., Ltd
设计证书号: 乙级 A232052433
工程监理市政公用工程专业乙级
工程监理电力工程专业乙级
工程监理房屋建筑工程专业乙级
证书编号: E232052433
建筑工程施工总承包贰级
地基基础工程专业承包贰级
证书编号: D332424822
地址: 启东市欣乐城9号楼216~218
TEL-FAX : (0513) 83355188

合作设计单位
COOPERATION

备注
NOTE

出图盖章
STAMP

本图须加盖出图签章, 否则一律无效

职责 RESPONSIBILITY	姓名 NAME	签字 SIGNATURE
项目负责人 PROJECT LEADER		
审定 APPROVED		
审核 REVIEWED		
专业负责人 PROFESSIONAL PERSON IN CHARGE		
校对 CHECKED		
设计 DESIGN		

建设单位
CLIENT

项目名称
PROJECT


S223道路及如泰线部分路段
道路绿化景观提升整治项目

子项名称 SUB-PROJECT	
项目编号 PROJECT NO.	子项编号 SUB-PROJECT NO.


图纸名称
DRAWING TITLE

景观小品
(掘金线路口处)


专业 DISCIPLINE	建筑	阶段 STAGE	施工图
比例 SCALE	1:100	版次 EDITION NO.	A
日期 EDITION NO.	2026.03	图号 DRAWING NO.	B-01

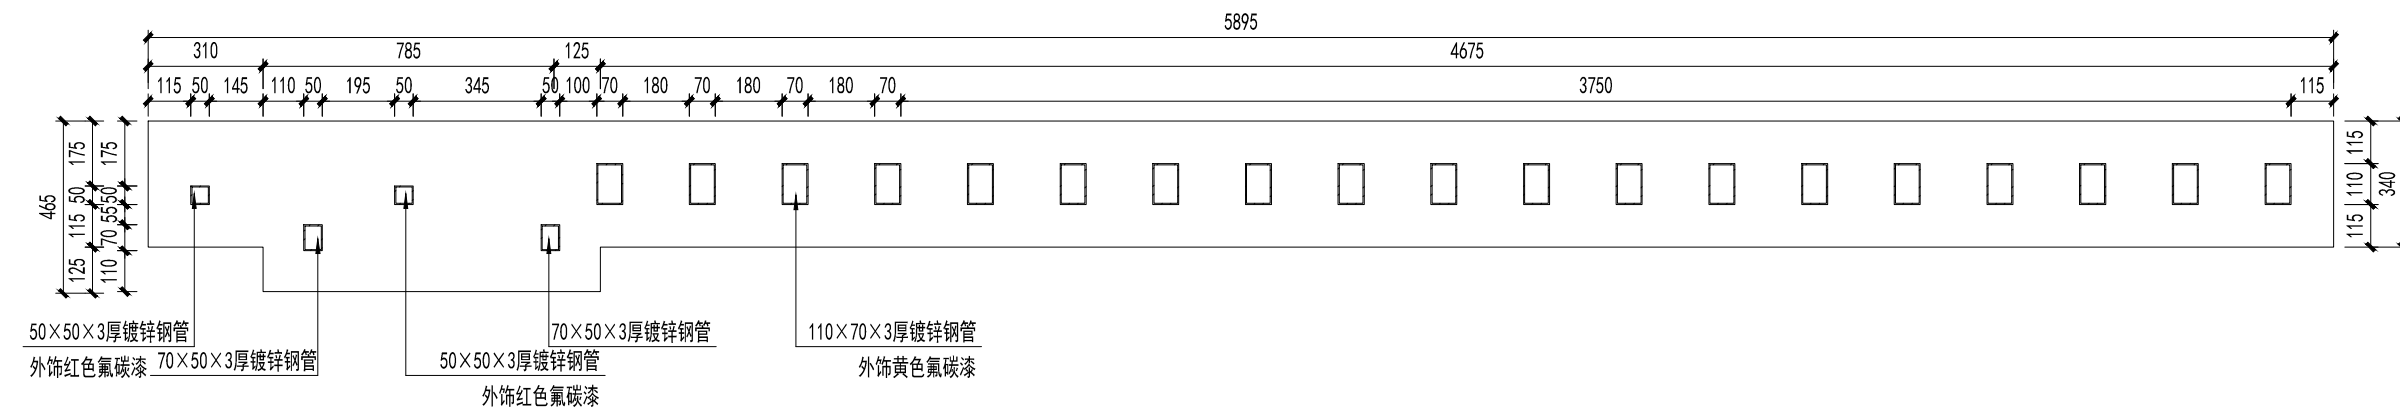


价值观宣传景墙三基础平面图 1:20

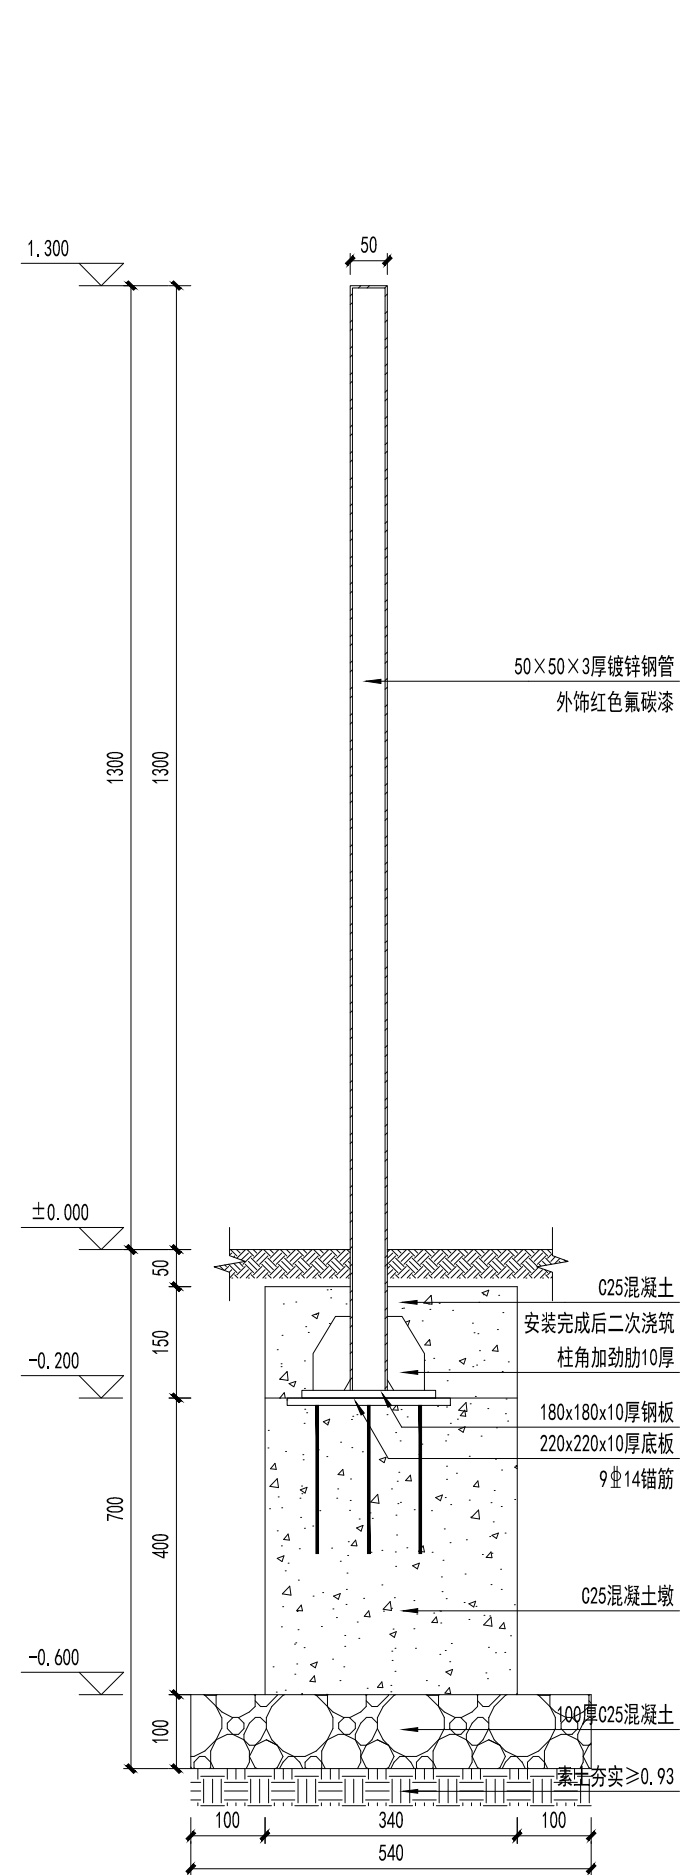

②价值观宣传景墙三1-1剖面图 1:10

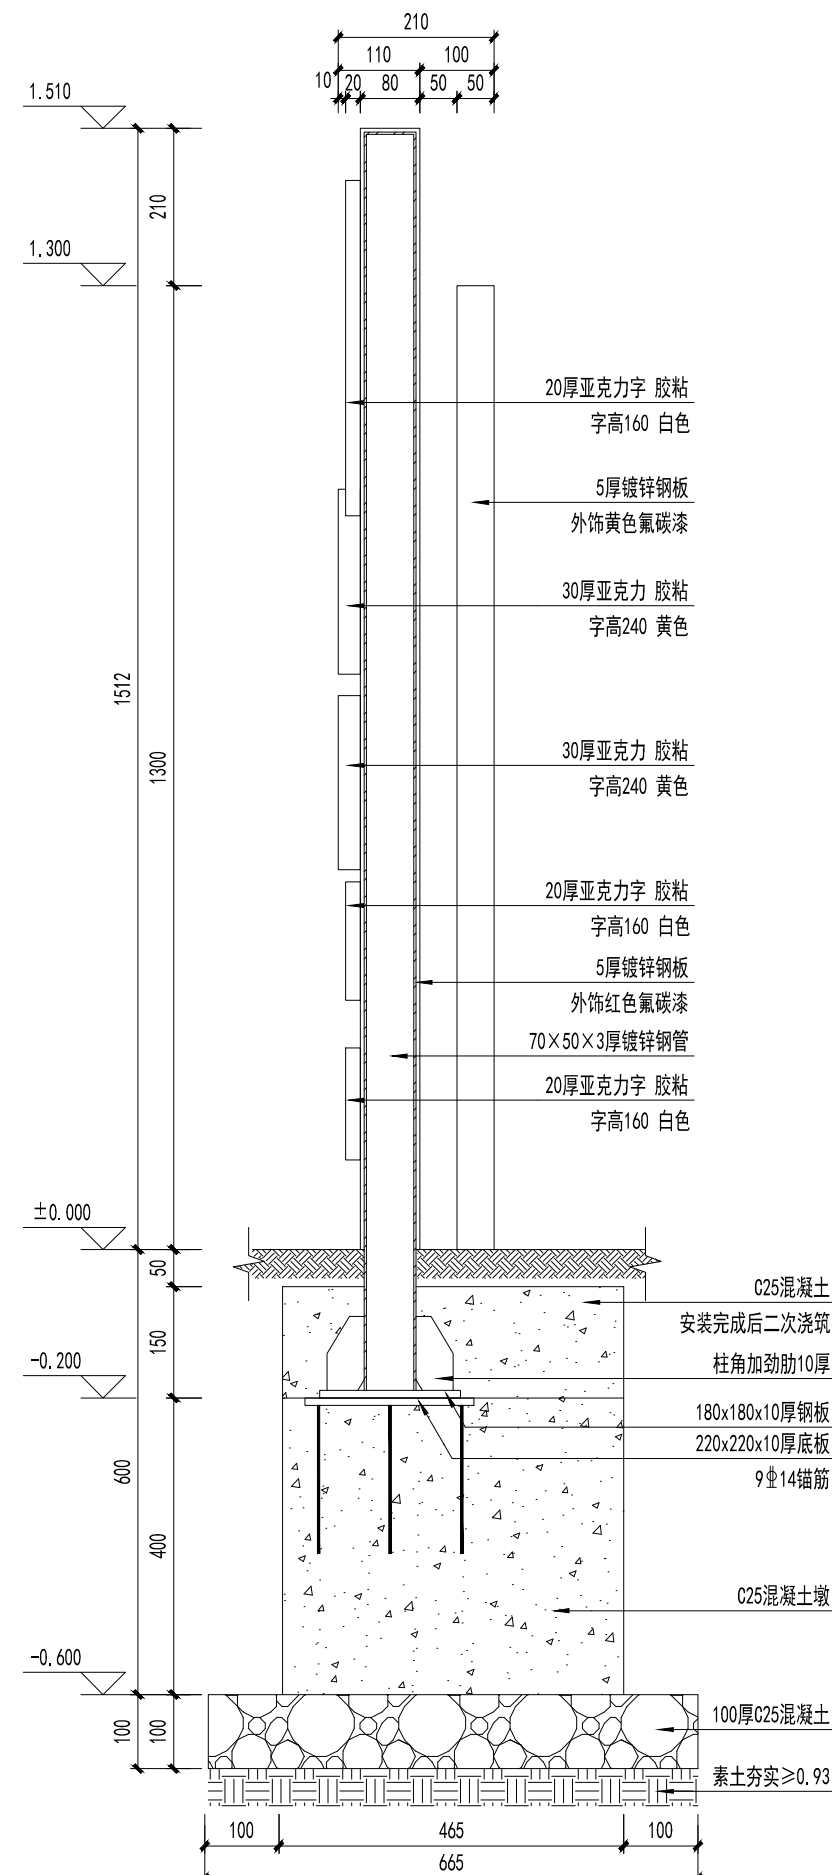

③ 价值观宣传景墙三2-2剖面图 1:10

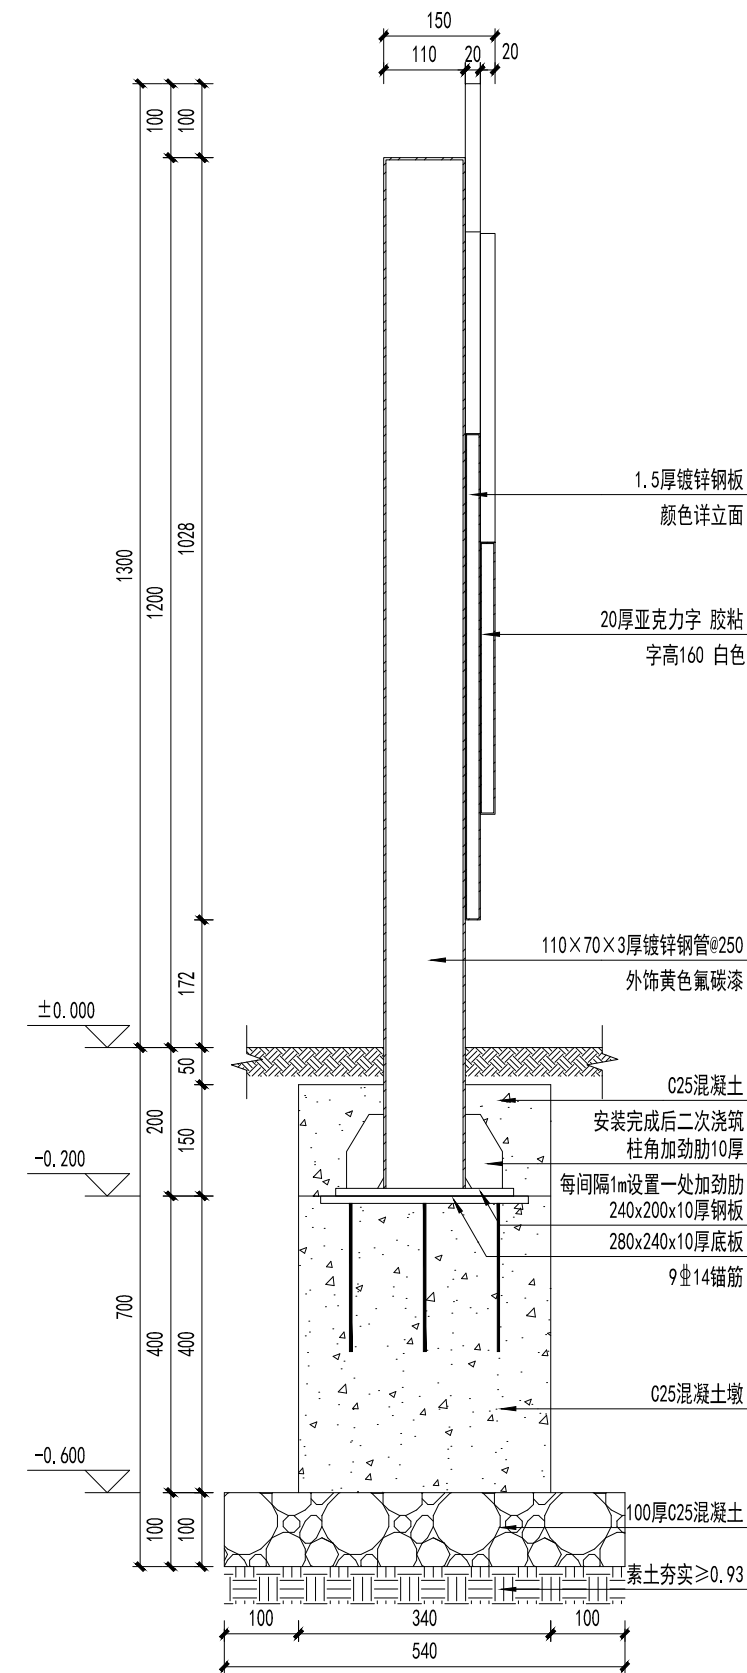

④ 价值观宣传景墙三 3-3剖面图 1:10

设计单位
DESIGN INSTITUTE



碧城建工

江苏碧城建工集团有限公司
Jiangsu Bicheng Construction Group Co., Ltd

设计证书号: 乙级 A232052433

工程监理市政公用工程专业乙级

工程监理电力工程专业乙级

工程监理房屋建筑工程专业乙级

证书编号: E232052433

建筑工程施工总承包贰级

地基基础工程专业承包贰级

证书编号: D332424822

地址：启东市欣乐城9号楼216~218

TEL-FAX : (0513) 83355188

合作设计单位	
--------	--

合作设计单位
COOPERATION

COOPERATION

备注

NOTE

出图盖章

STAMP

本图须加盖出图签章，否则一律无效

职 责 RESPONSIBILITY	姓 名 NAME	签 字 SIGNATURE
项目负责人 PROJECT LEADER		
审 定 APPROVED		
审 核 REVIEWED		
专业负责人 PROFESSIONAL PERSON IN CHARGE		
校 对 CHECKED		
设 计 DESIGN		


建设单位
CJINET

项目名称 PROJECT			
S223道路及如泰线部分路段 道路绿化景观提升整治项目			
子项名称 SUB-PROJECT			
项目编号 PROJECT NO.		子项编号 SUB-PROJECT NO.	


图纸名称
DRAWING TITLE

景观小品
(掘金线路口处)

专 业 DISCIPLINE	建 筑	阶 段 STAGE	施工图
比 例 SCALE	1:100	版 次 EDITION NO.	A
日 期 EDITION NO.	2026.03	图 号 DRAWING NO.	B-01

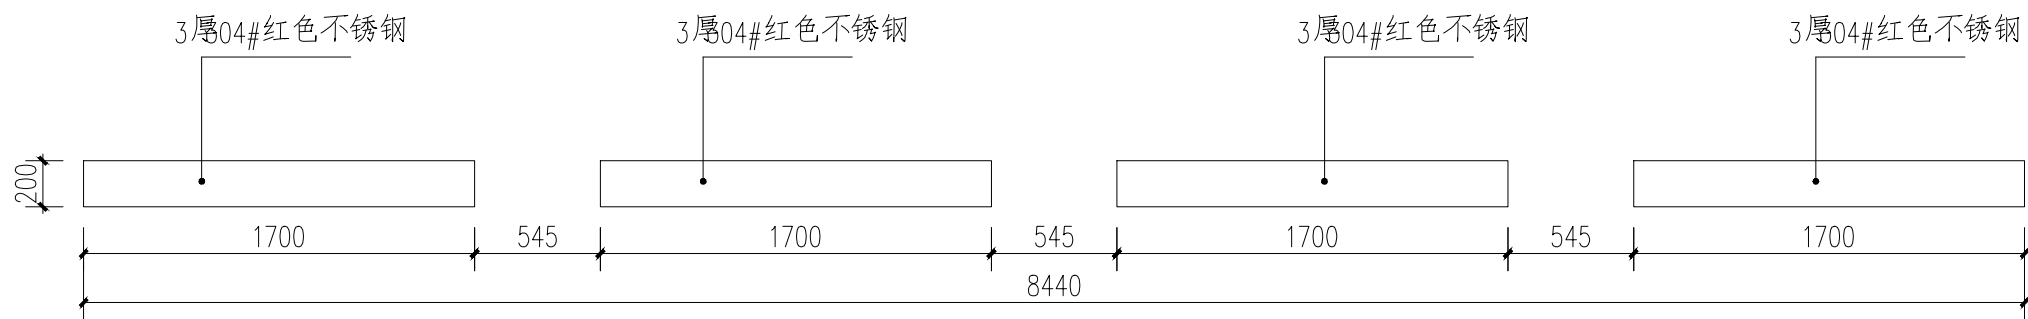


1 基础平面布置图
SCALE 1:25

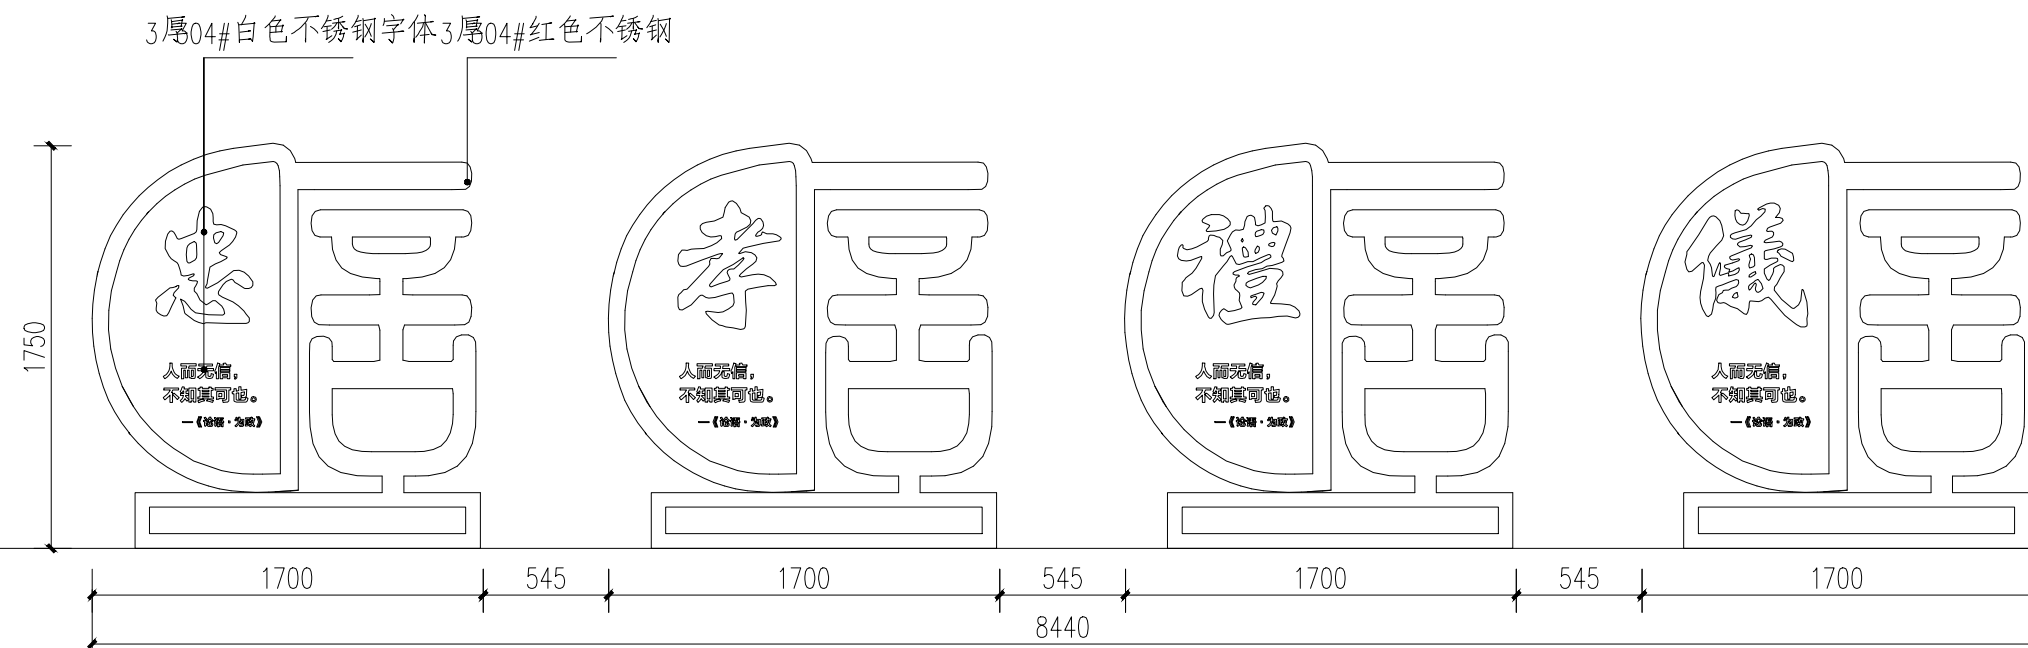


1 基础平面布置图
SCALE 1:25



1 基础平面布置图
SCALE 1:25

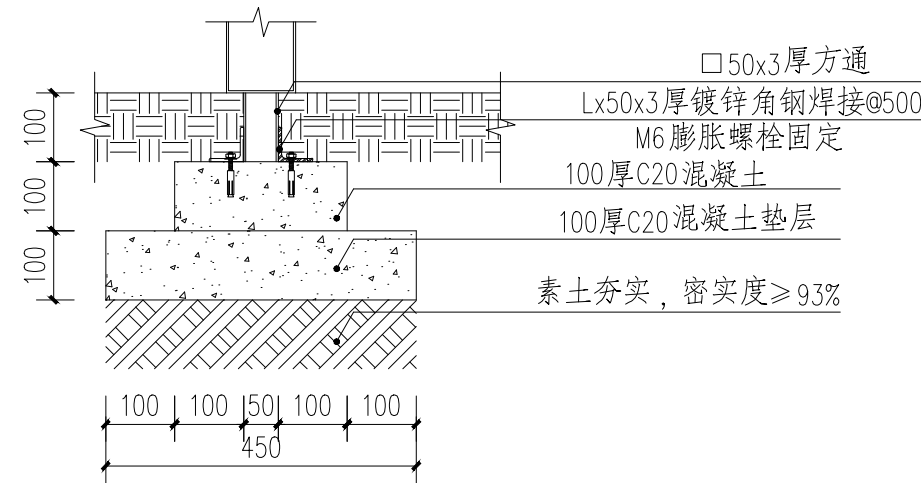


1 基础平面布置图
SCALE 1:25

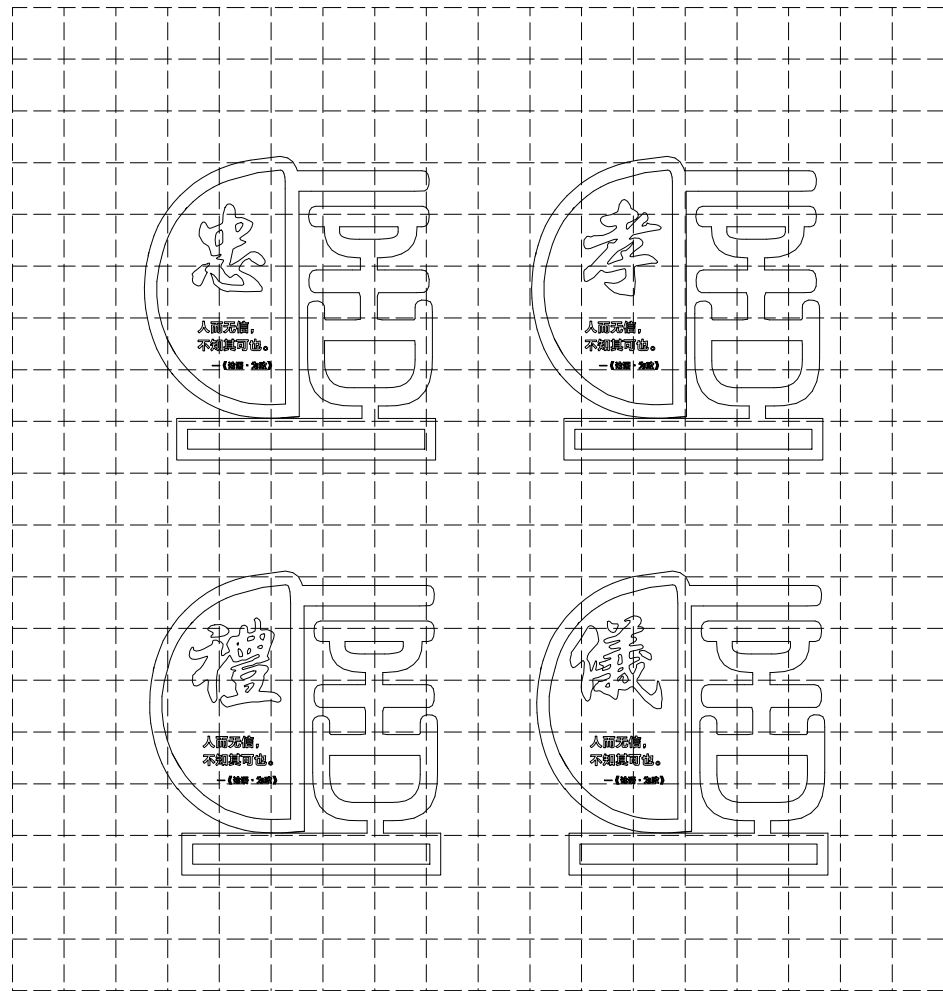

1 基础平面布置图
SCALE 1:25

设计单位
DESIGN INSTITUTE

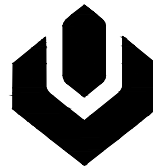

碧城建工
江苏碧城建工集团有限公司
Jiangsu Bicheng Construction Group Co., Ltd
设计证书号: 乙级 A232052433
工程监理市政公用工程专业乙级
工程监理电力工程专业乙级
工程监理房屋建筑工程专业乙级
证书编号: E232052433
建筑工程施工总承包贰级
地基基础工程专业承包贰级
证书编号: D332424822
地址: 启东市欣乐城9号楼216~218
TEL-FAX : (0513) 83355188

合作设计单位
COOPERATION

备注
NOTE

出图盖章
STAMP

本图须加盖出图签章，否则一律无效

职 责 RESPONSIBILITY	姓 名 NAME	签 字 SIGNATURE
项目负责人 PROJECT LEADER		
审 定 APPROVED		
审 核 REVIEWED		
专业负责人 PROFESSIONAL PERSON IN CHARGE		
校 对 CHECKED		
设 计 DESIGN		


建设单位
CLIENT

项目名称
PROJECT
S223道路及如泰线部分路段
道路绿化景观提升整治项目


子项名称 SUB-PROJECT			
项目编号 PROJECT NO.		子项编号 SUB-PROJECT NO.	

图纸名称
DRAWING TITLE
景观小品
景观小品


专 业 DISCIPLINE	建筑	阶 段 STAGE	施工图
比 例 SCALE	1:100	版 次 EDITION NO.	A
日 期 EDITION NO.	2026.03	图 号 DRAWING NO.	B-01

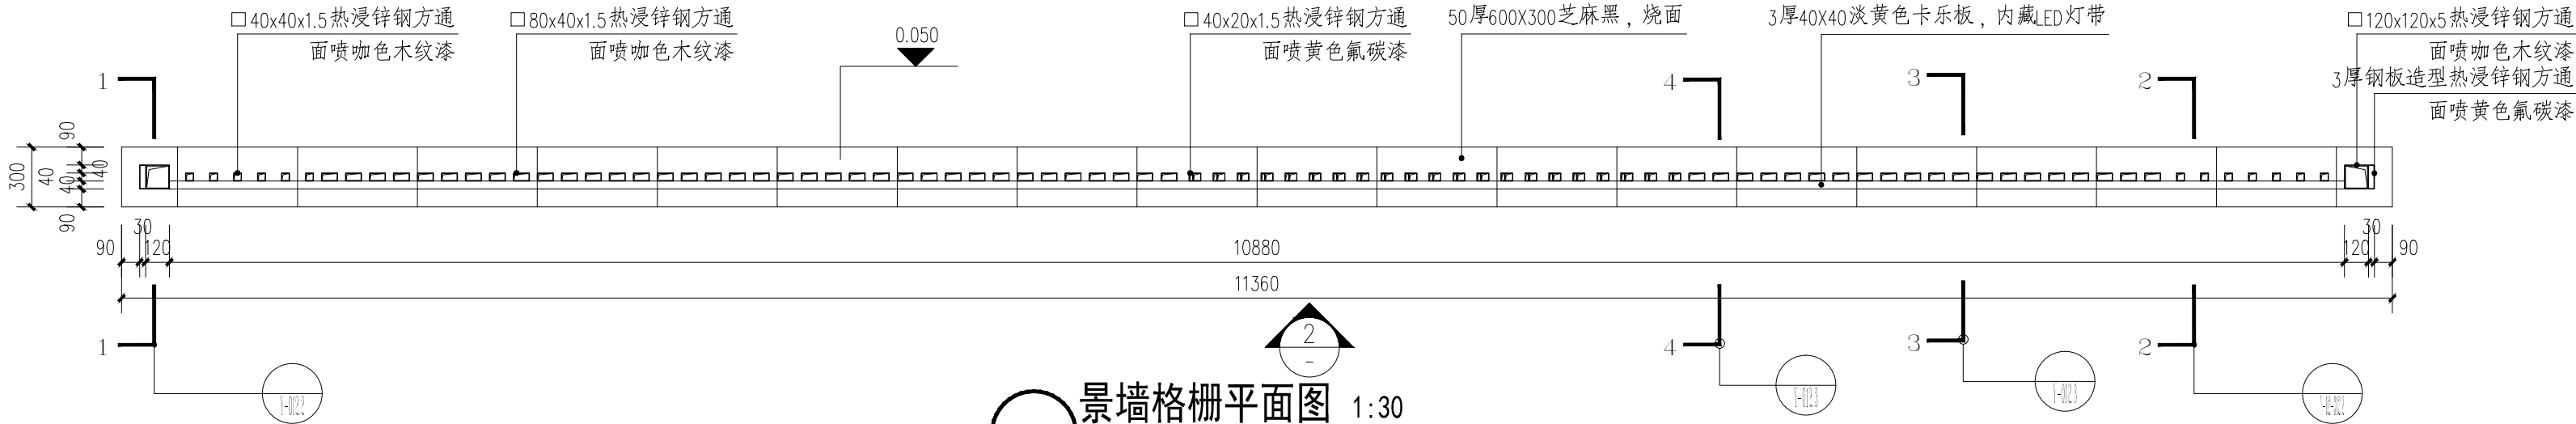

景墙格栅平面图 1:30

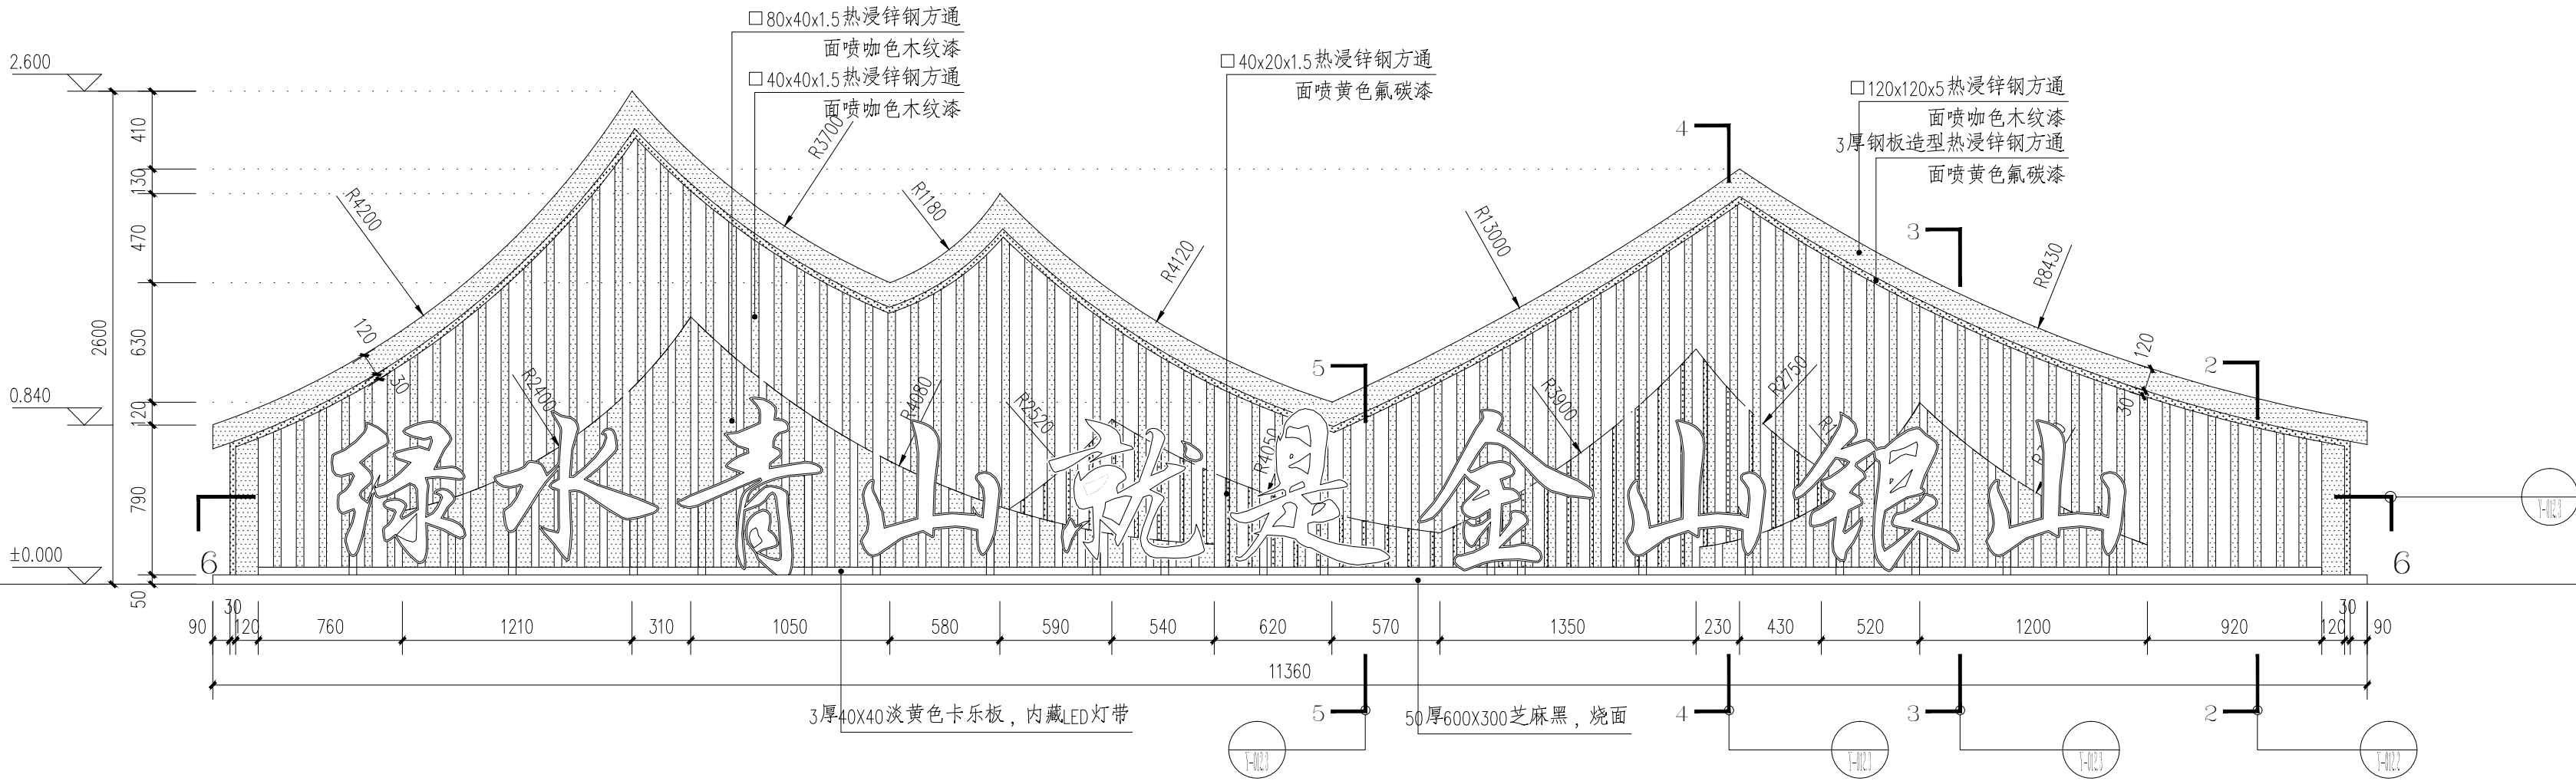

景墙格栅立面图 1:30

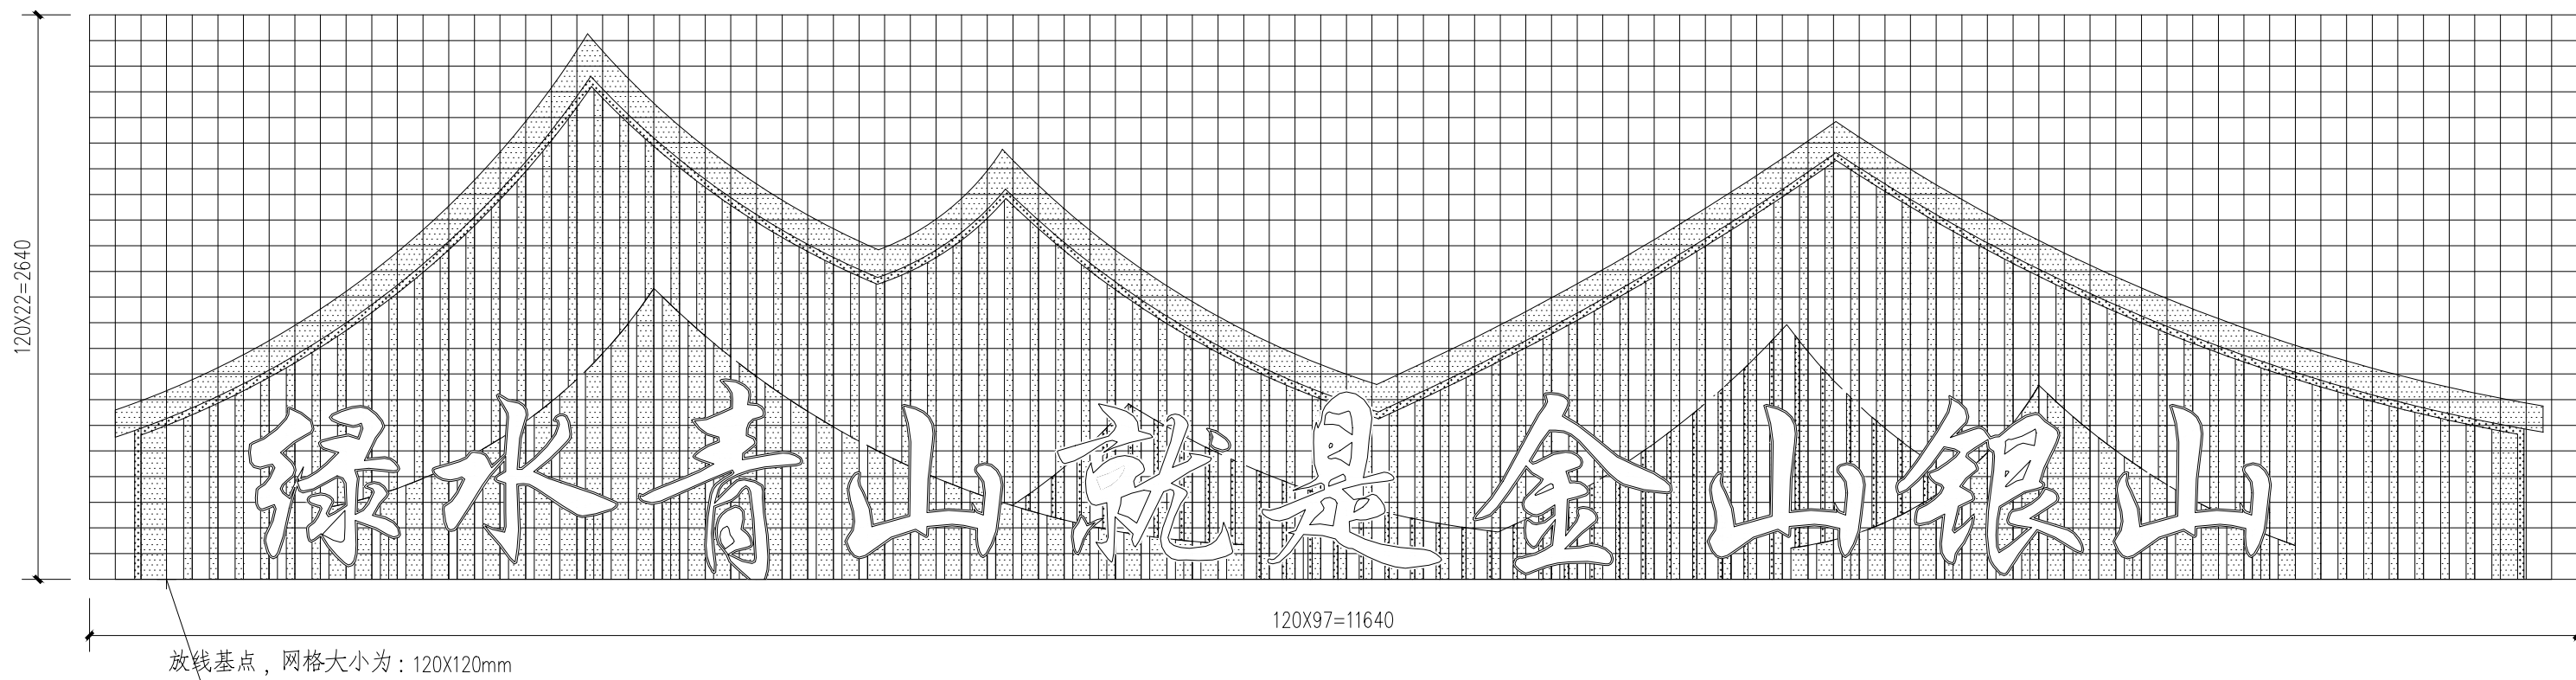

景墙格栅放线图 1:30

设计单位
DESIGN INSTITUTE



碧城建工
江苏碧城建工集团有限公司
Jiangsu Bicheng Construction Group Co., Ltd
设计证书号: 乙级 A232052433
工程监理市政公用工程专业乙级
工程监理电力工程专业乙级
工程监理房屋建筑工程专业乙级
证书编号: E232052433
建筑工程施工总承包贰级
地基基础工程专业承包贰级
证书编号: D332424822
地址: 启东市欣乐城9号楼216~218
TEL-FAX : (0513) 83355188

合作设计单位
COOPERATION

备注
NOTE

出图盖章
STAMP

本图须加盖出图签章, 否则一律无效

职责 RESPONSIBILITY	姓名 NAME	签字 SIGNATURE
项目负责人 PROJECT LEADER		
审定 APPROVED		
审核 REVIEWED		
专业负责人 PROFESSIONAL PERSON IN CHARGE		
校对 CHECKED		
设计 DESIGN		

建设单位
CLIENT

项目名称
PROJECT
S223道路及如泰线部分路段
道路绿化景观提升整治项目

子项名称 SUB-PROJECT	
项目编号 PROJECT NO.	子项编号 SUB-PROJECT NO.

图纸名称
DRAWING TITLE
景墙格栅详图一

专业 DISCIPLINE	建筑	阶段 STAGE	施工图
比例 SCALE	1:100	版次 EDITION NO.	A
日期 EDITION NO.	2026.03	图号 DRAWING NO.	B-01



1-1剖面图 1:15



○ ZJ1 平面图 1:15




○ ZJ1 剖面图 1:15



2-2剖面图 1:15

Z1 配筋图 1:10

设计单位
DESIGN INSTITUTE

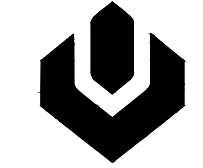

碧城建工
江苏碧城建工集团有限公司
Jiangsu Bicheng Construction Group Co., Ltd
设计证书号: 乙级 A232052433
工程监理市政公用工程专业乙级
工程监理电力工程专业乙级
工程监理房屋建筑工程专业乙级
证书编号: E232052433
建筑工程施工总承包贰级
地基基础工程专业承包贰级
证书编号: D332424822
地址: 启东市欣乐城9号楼216*218
TEL-FAX : (0513) 83355188

合作设计单位
COOPERATION

备注
NOTE

出图盖章
STAMP

本图须加盖出图签章，否则一律无效

职 责 RESPONSIBILITY	姓 名 NAME	签 字 SIGNATURE
项目负责人 PROJECT LEADER		
审 定 APPROVED		
审 核 REVIEWED		
专业负责人 PROFESSIONAL PERSON IN CHARGE		
校 对 CHECKED		
设 计 DESIGN		

建设单位
CLINET

项目名称	S223道路及如泰线部分路段 道路绿化景观提升整治项目
------	--------------------------------


子项名称 SUB-PROJECT			
项目编号 PROJECT NO.		子项编号 SUB-PROJECT NO.	

图纸名称
DRAWING TITLE


景墙格栅详图二

专 业 DISCIPLINE	建筑	阶 段 STAGE	施工图
比 例 SCALE	1:100	版 次 EDITION NO.	A
日 期 DATE NO.	2026.03	图 号 DRAWING NO.	B-02

暖通	给排水	电气	自控		
建筑	结构	电气	暖通		
建	结	电	通		

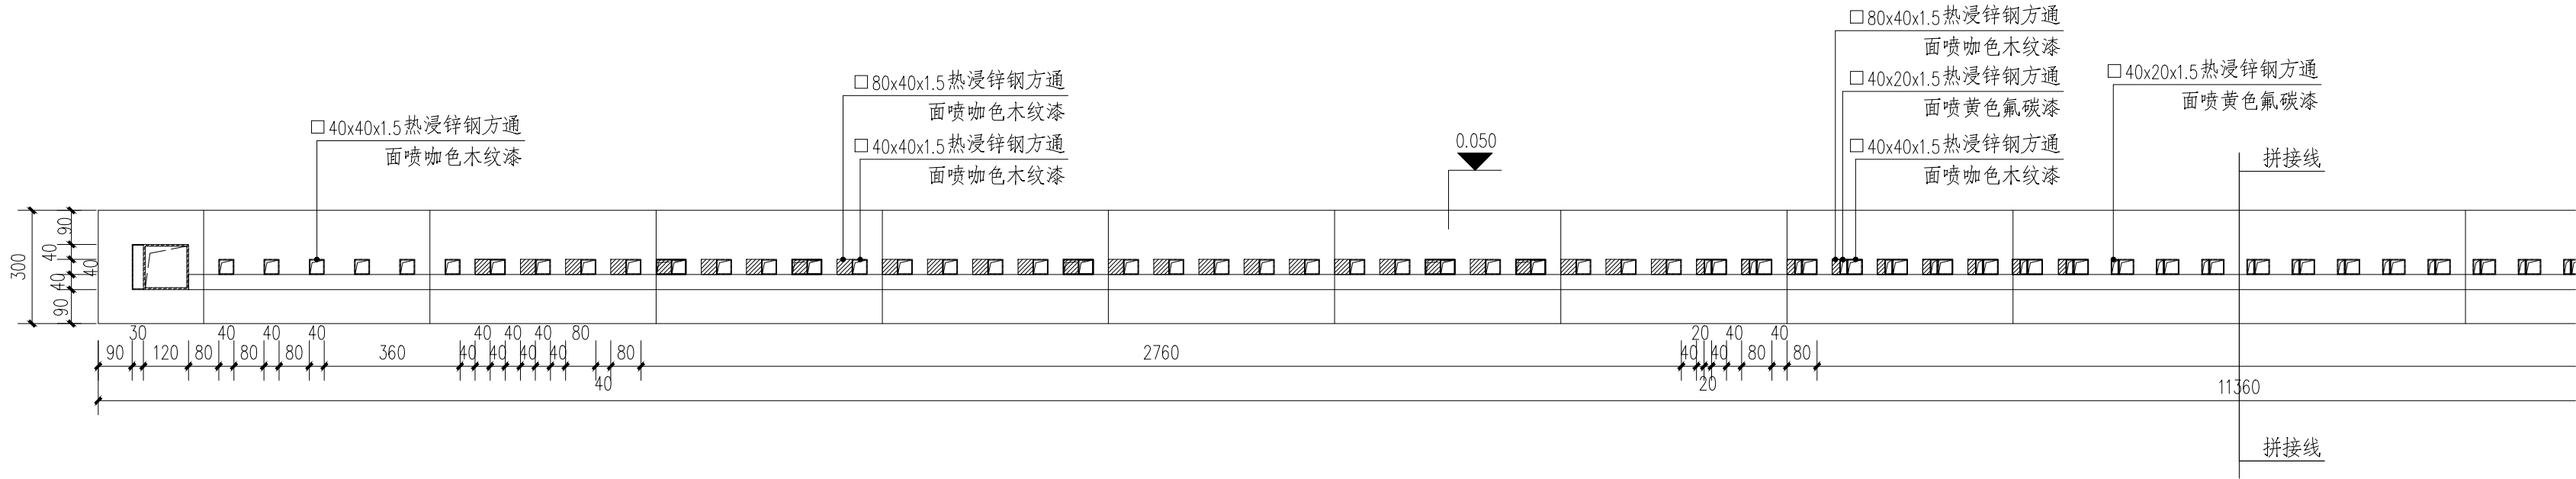

6-6剖面图a 1:15

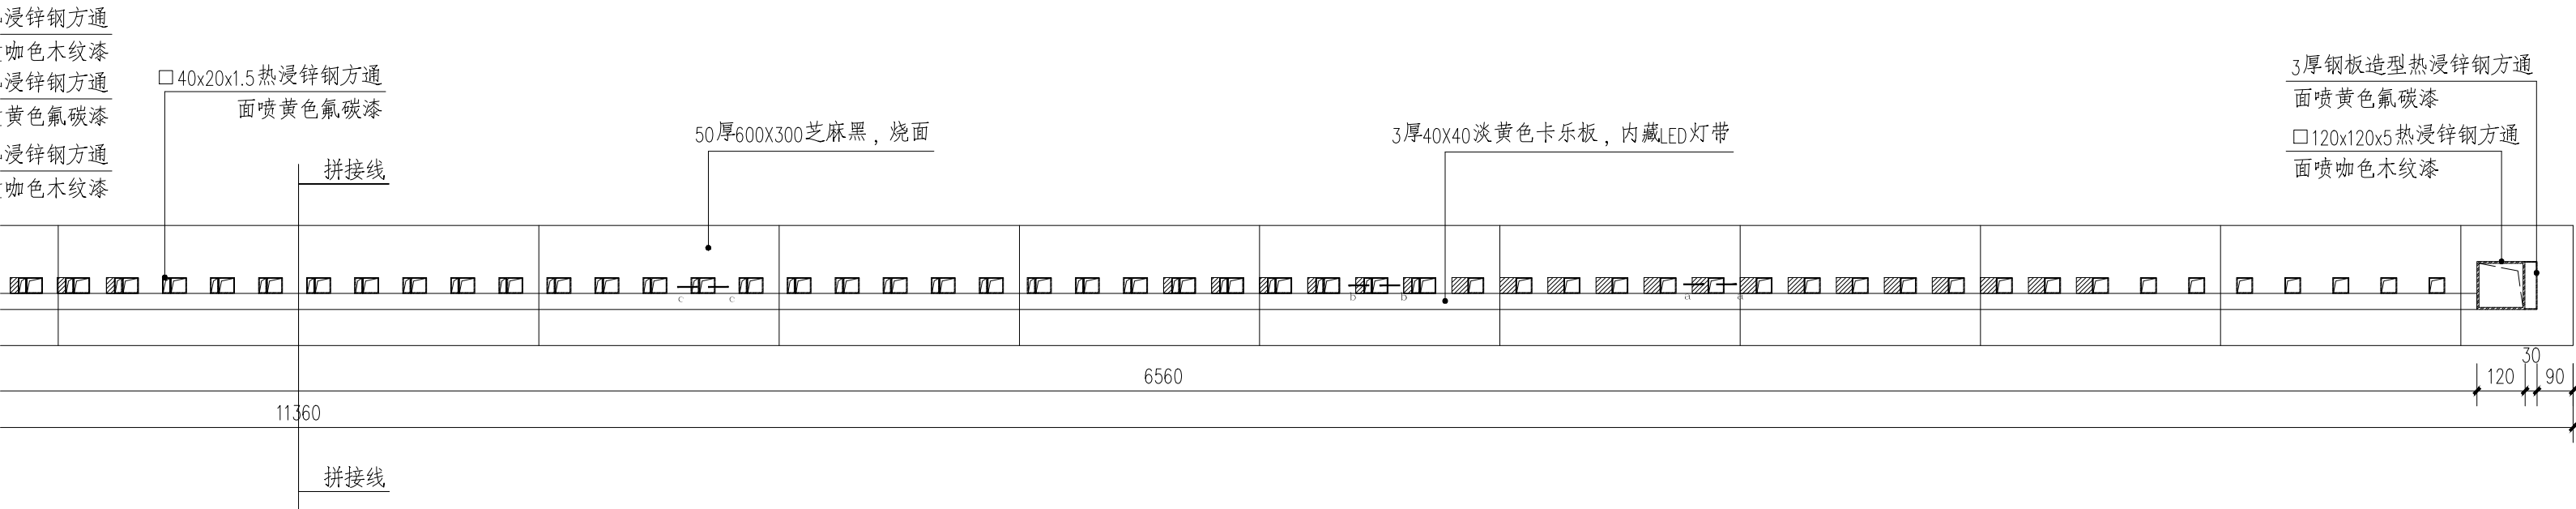

6-6剖面图b 1:15

设计单位
DESIGN INSTITUTE



碧城建工
江苏碧城建工集团有限公司
Jiangsu Bicheng Construction Group Co., Ltd
设计证书号: 乙级 A232052433
工程监理市政公用工程专业乙级
工程监理电力工程专业乙级
工程监理房屋建筑工程专业乙级
证书编号: E232052433
建筑工程施工总承包贰级
地基基础工程专业承包贰级
证书编号: D332424822
地址: 启东市欣乐城9号楼216~218
TEL-FAX : (0513) 83355188

合作设计单位
COOPERATION

备注
NOTE

出图盖章
STAMP

本图须加盖出图签章，否则一律无效

职 责 RESPONSIBILITY	姓 名 NAME	签 字 SIGNATURE
项目负责人 PROJECT LEADER		
审 定 APPROVED		
审 核 REVIEWED		
专业负责人 PROFESSIONAL PERSON IN CHARGE		
校 对 CHECKED		
设 计 DESIGN		

建设单位
CLIENT


项目名称
PROJECT
S223道路及如泰线部分路段
道路绿化景观提升整治项目

子项名称 SUB-PROJECT	
项目编号 PROJECT NO.	子项编号 SUB-PROJECT NO.


图纸名称
DRAWING TITLE
景墙格栅详图三

专 业 DISCIPLINE	建筑	阶 段 STAGE	施工图
比 例 SCALE	1:100	版 次 EDITION NO.	A
日 期 EDITION NO.	2026.03	图 号 DRAWING NO.	B-03


建 筑			暖 通		
结 构			给 排 水		
电 气			工 艺		
通 讯			自 控		

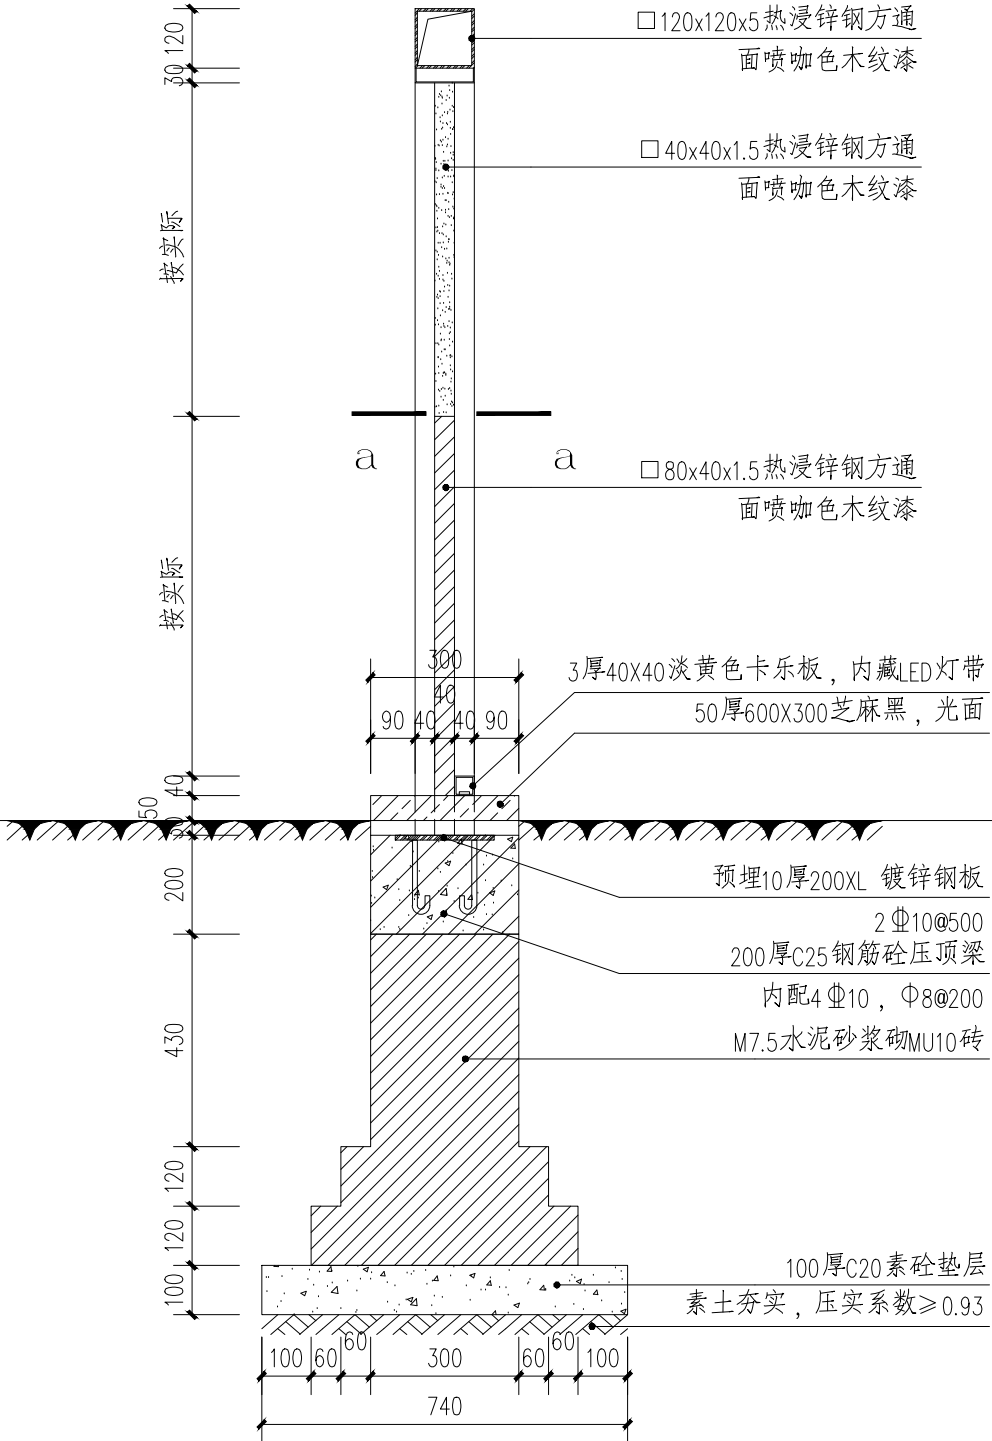


3-3剖面图 1:15

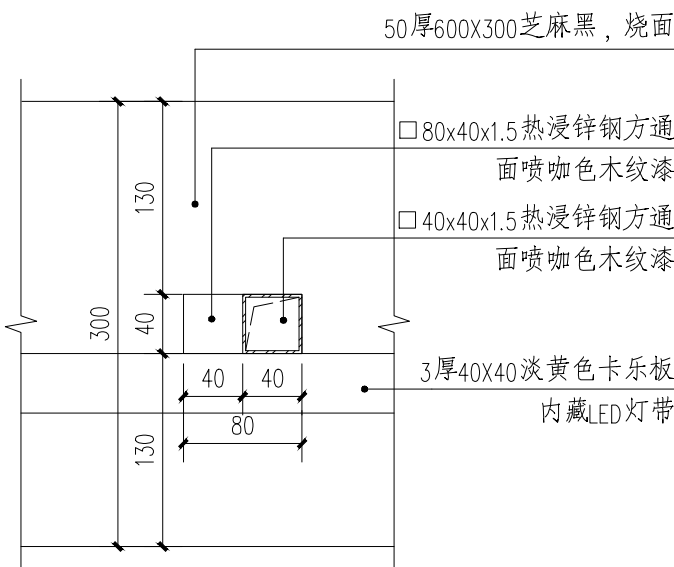


a-a断面图 1:5

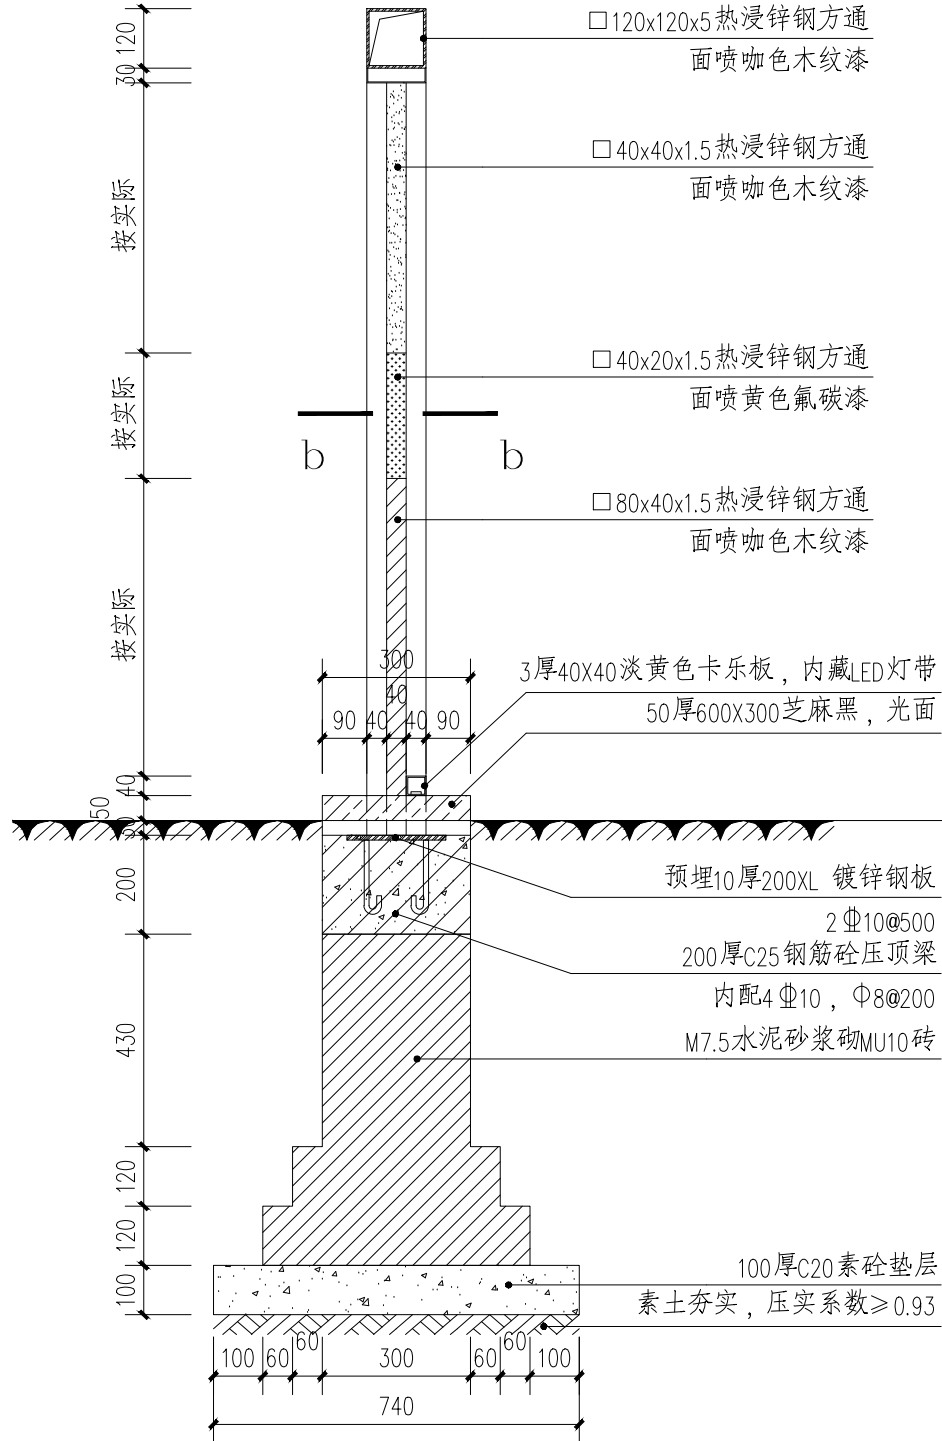


4-4剖面图 1:15

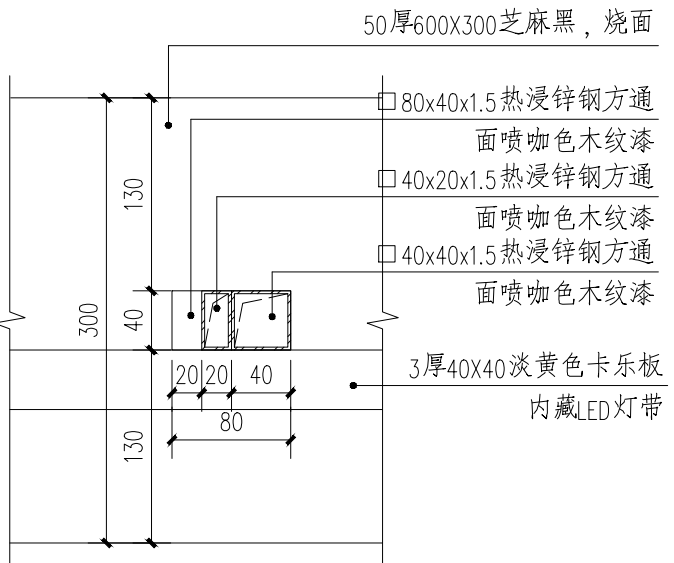

b-b断面图 1:5

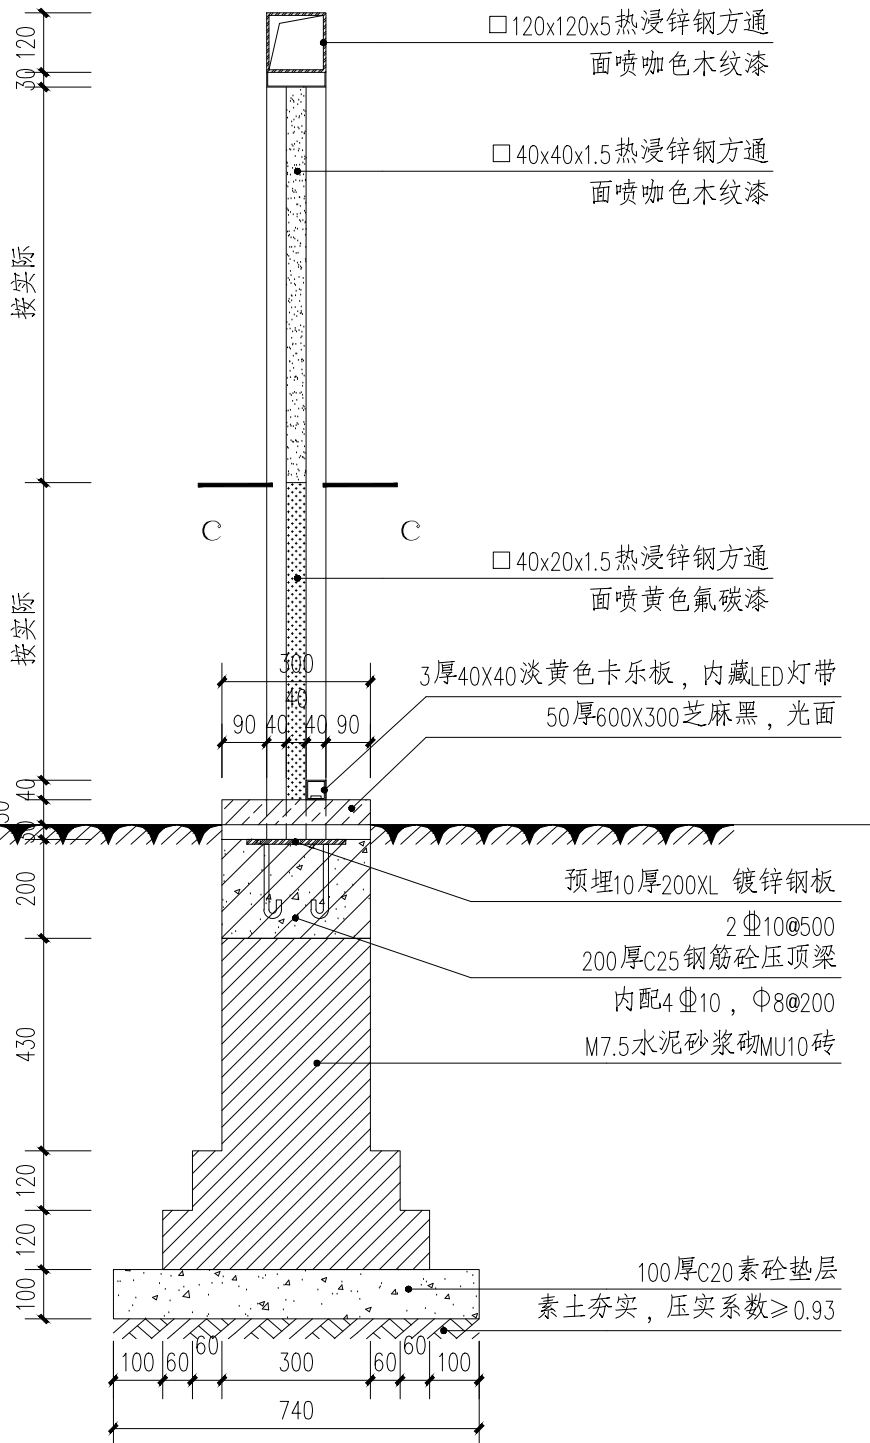


5-5剖面图 1:15

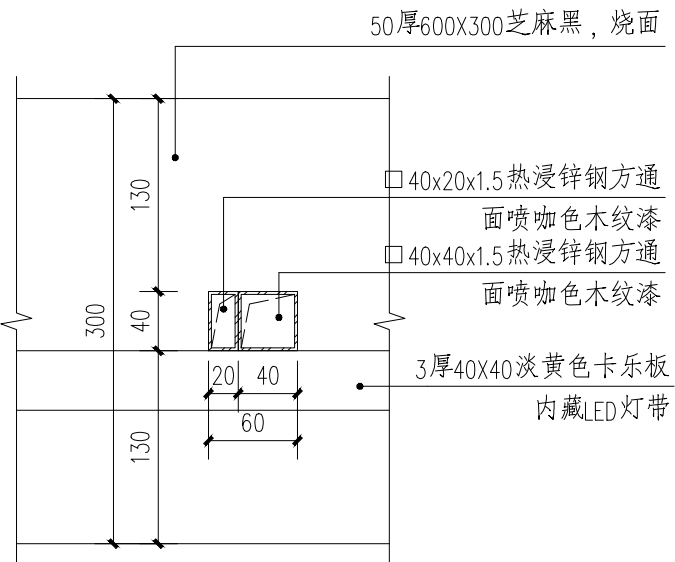

c-c断面图 1:5

设计单位 DESIGN INSTITUTE		江苏碧城建工集团有限公司 Jiangsu Bicheng Construction Group Co., Ltd. 设计证书号: 乙级 A232052433 工程监理市政公用工程专业乙级 工程监理房屋建筑工程专业乙级 证书编号: E232052433 地基基础工程专业承包贰级 证书编号: D332424822 地址: 启东市欣乐城9号楼216~218 TEL+FAX: (0513) 83355188		合作设计单位 COOPERATION		备注 NOTE		出图盖章 STAMP		本图须加盖出图印章, 否则一律无效		项目负责人 RESPONSIBILITY NAME		签字 SIGNATURE		审核 CHECKED		校对 CHECKED		设计 DESIGN		建设单位 OWNER		项目名称 PROJECT S223道路及如泰线部分路段 道路绿化景观提升整治项目		子项名称 SUB-PROJECT		子项编号 SUB-PROJECT NO.		图纸名称 DRAWING TITLE 景观格栅详图二		专业 DISCIPLINE 建筑		阶段 STAGE 施工图		比例 SCALE 1:100		版次 EDITION NO. A		日期 DATE 2026.03		图号 DRAWING NO. B-03	
--------------------------	--	--	--	-----------------------	--	------------	--	---------------	--	-------------------	--	---------------------------------	--	-----------------	--	---------------	--	---------------	--	--------------	--	---------------	--	---	--	---------------------	--	-------------------------	--	----------------------------------	--	------------------------	--	--------------------	--	----------------------	--	------------------------	--	-----------------------	--	---------------------------	--

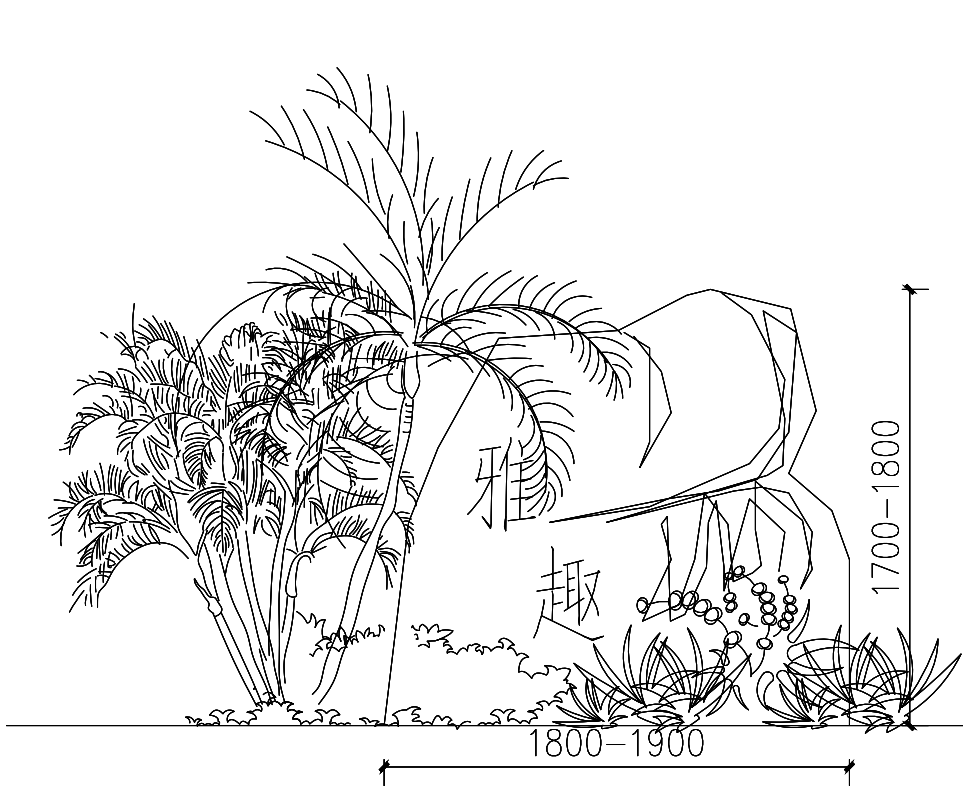


① 点缀景石一立面图

SCALE 1:30

说明：景石选用黄蜡石,石上刻字，具体文字由业主确定。

景石基础应结合现场地质条件、景石自重及安装就位施工要求按需设置

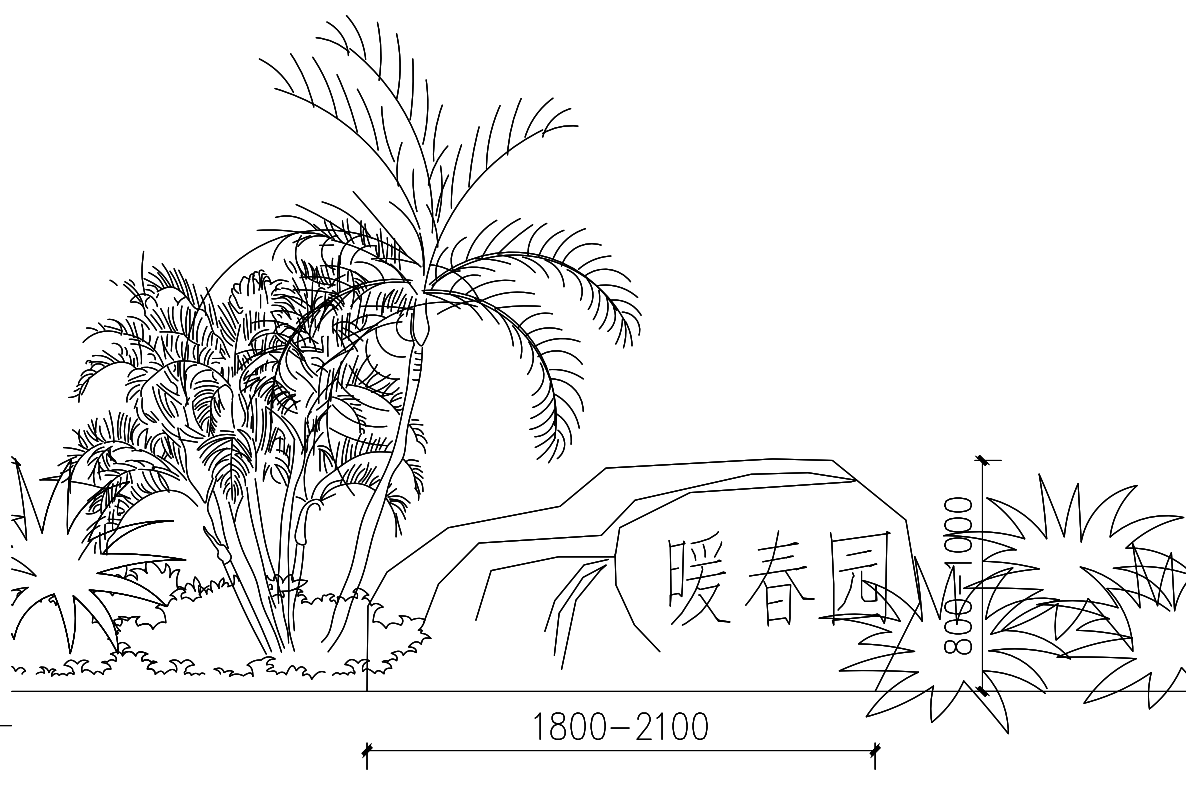


② 点缀景石二立面图

SCALE 1:30

说明：景石选用黄蜡石,石上刻字，具体文字由业主确定。

景石基础应结合现场地质条件、景石自重及安装就位施工要求按需设置

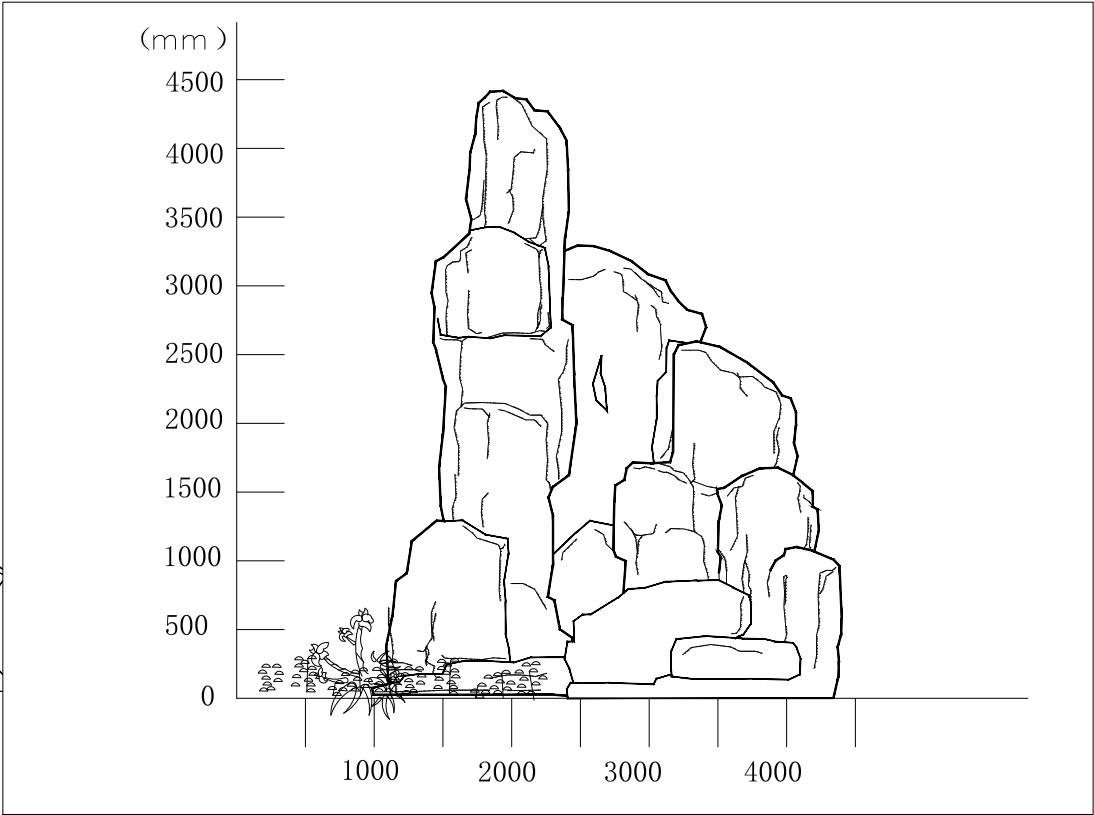


③ 景石立面图 (S221与S334线交叉处)

SCALE 1:30

说明：景石选用房山石,石上刻字，具体文字由业主确定。


景石基础应结合现场地质条件、景石自重及安装就位施工要求按需设置

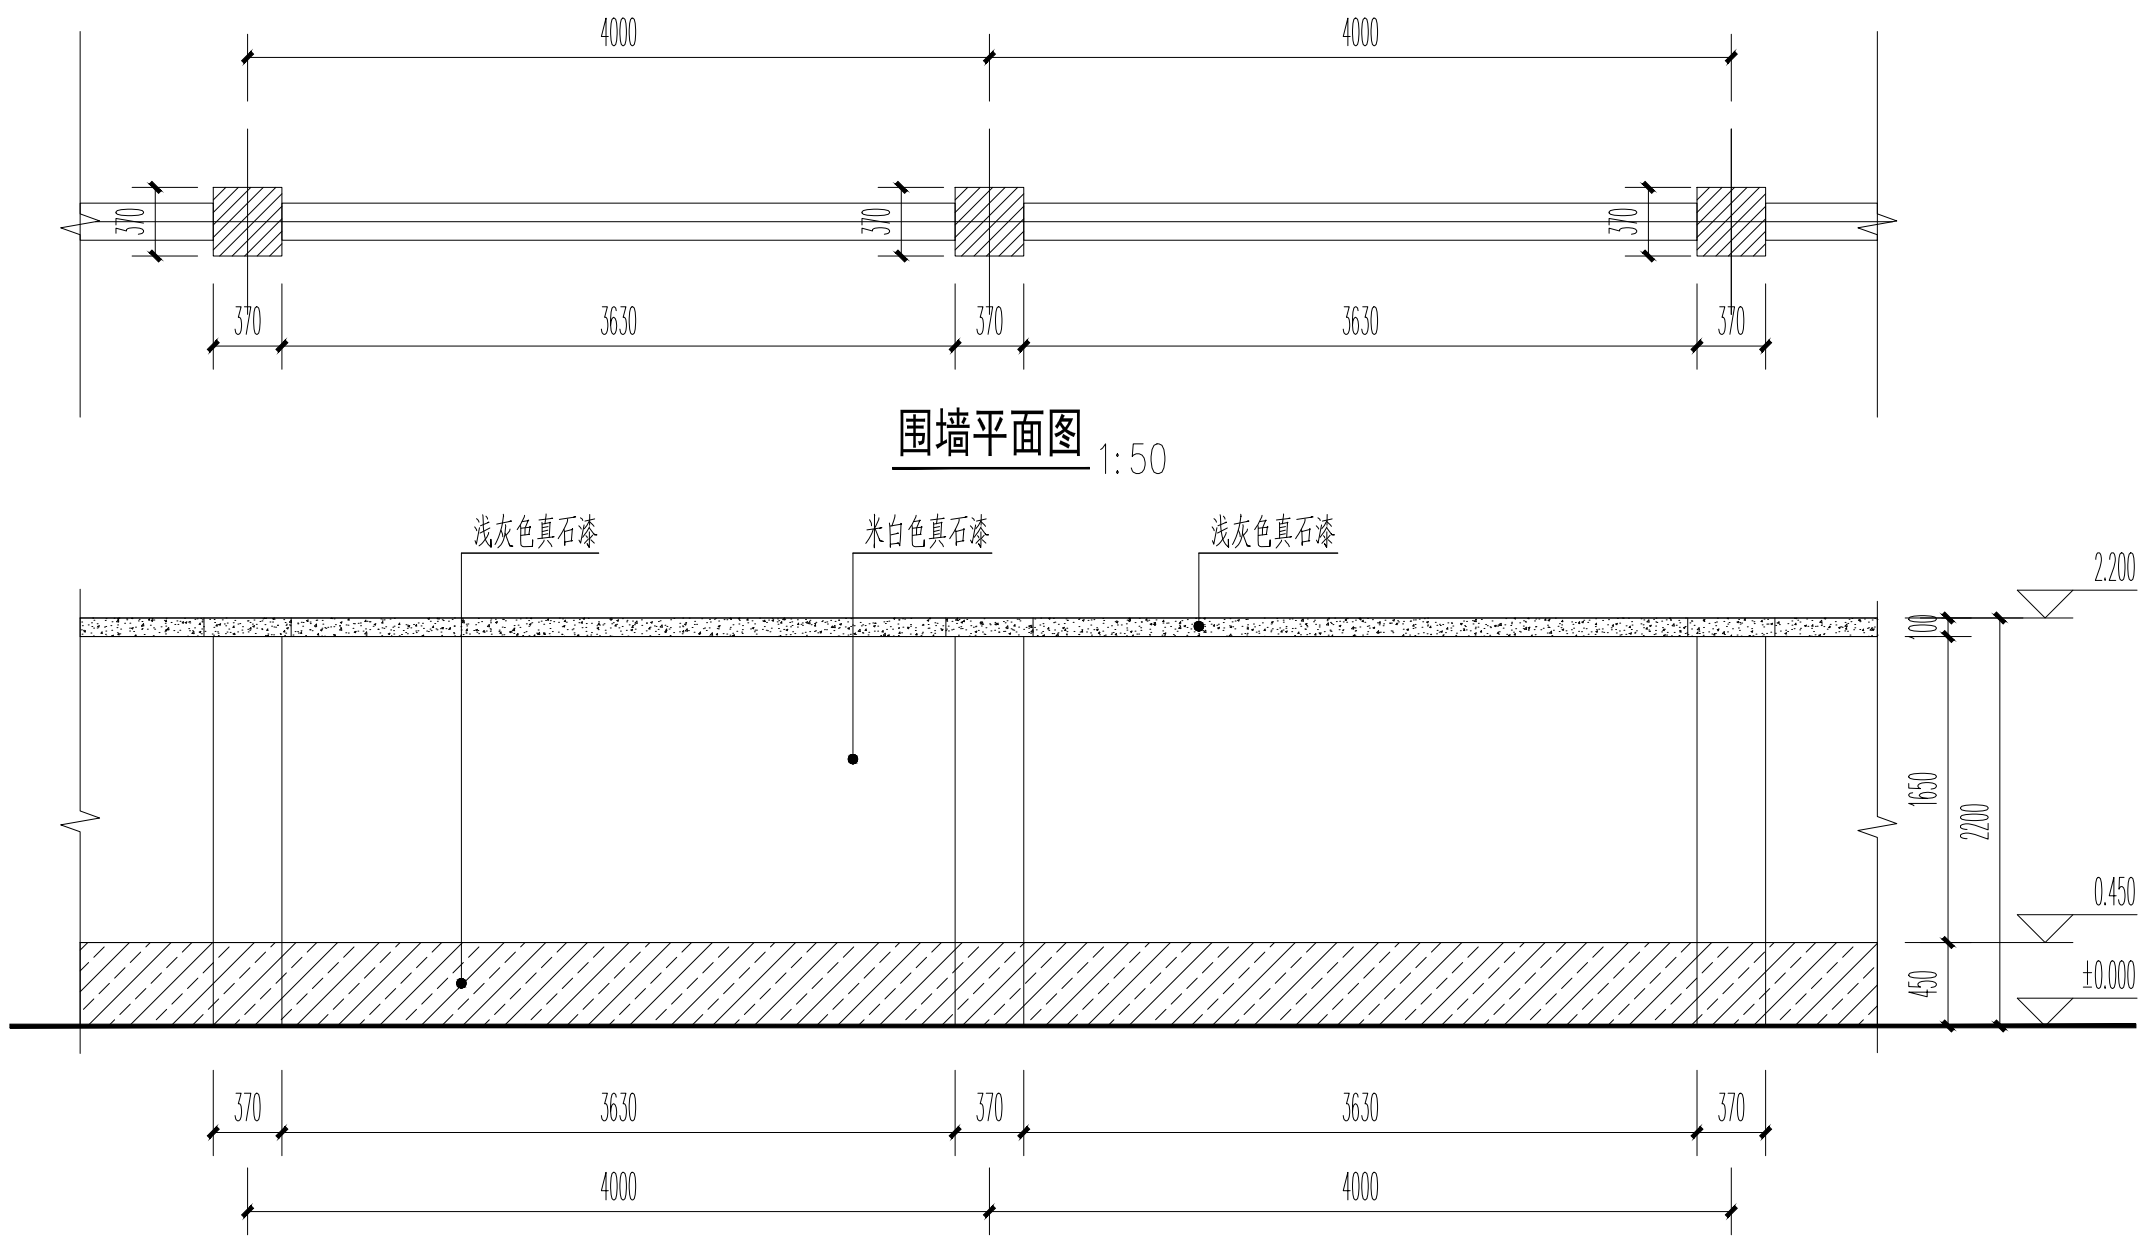

围墙平面图 1:50

围墙立面图 1:50

设计说明：	
1、基础材料：砼—C30，垫层砼—C25， 钢筋HPB300级（？）,HRB335级（？）。	砌筑用砂浆在防潮层以下部分采用M5.0水泥砂浆， 在防潮层以上部分采用M5.0混合砂浆。
基础底面实土夯实，如遇不良地基，则应采取加固措施。	3、流水洞均为每两开间留一个,洞内壁抹20厚1:2水泥砂浆掺3%防水粉。
2、砌体：砌体采用MU10淤泥粉煤灰烧砖，	

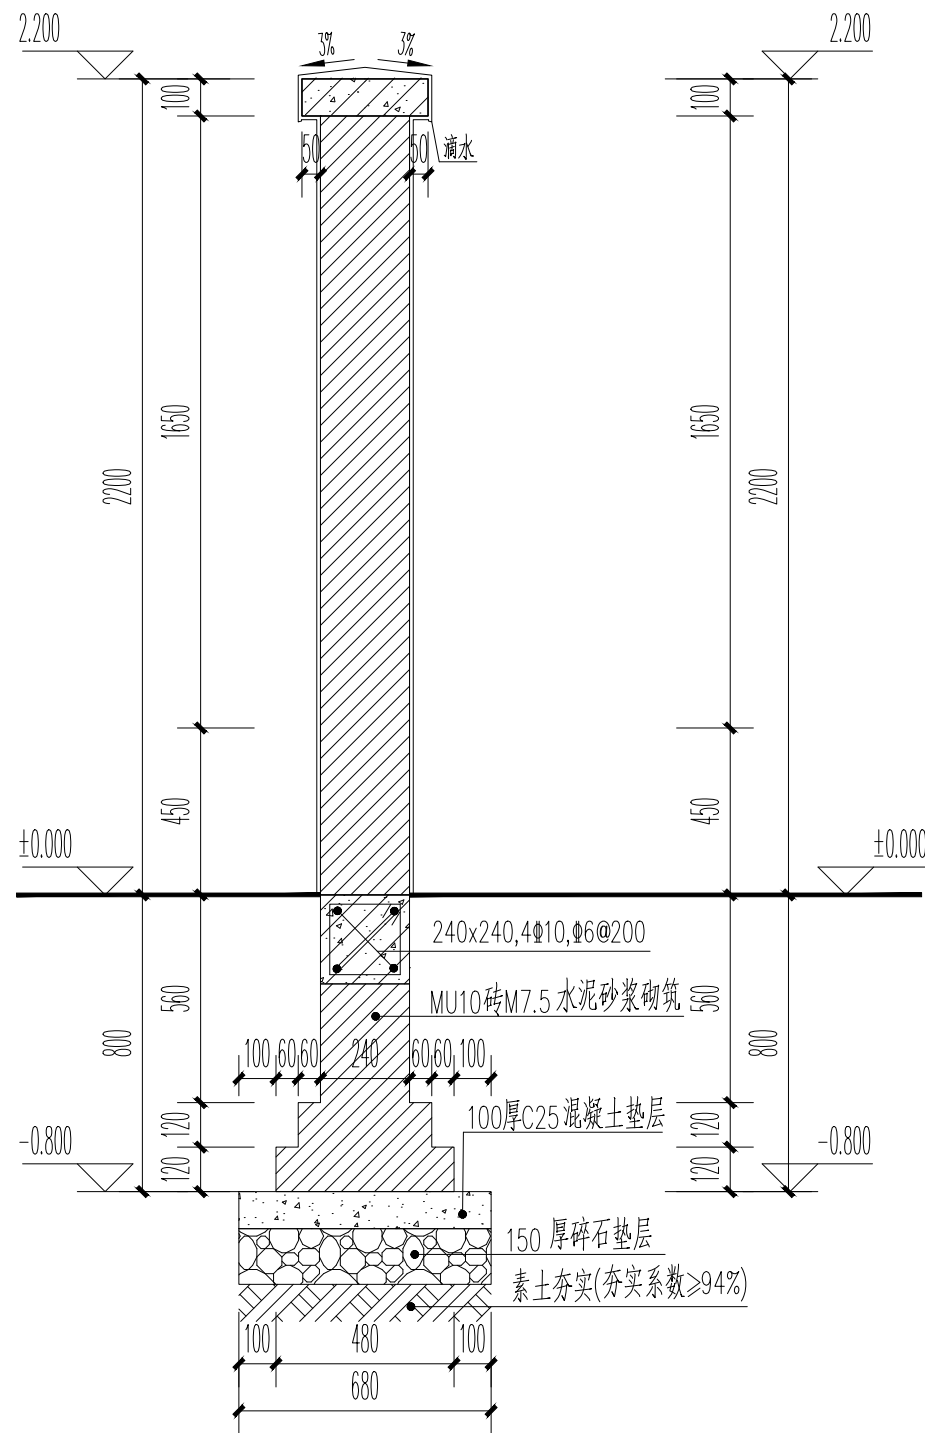

围墙剖面图 1:50

设计单位
DESIGN INSTITUTE

碧城建工
江苏碧城建工集团有限公司
Jiangsu Bicheng Construction Group Co., Ltd
设计证书号: 乙级 A232052433
工程监理市政公用工程专业乙级
工程监理电力工程专业乙级
工程监理房屋建筑工程专业乙级
证书编号: E232052433
建筑工程施工总承包贰级
地基基础工程专业承包贰级
证书编号: D32424822
地址: 启东市欣乐城9号楼216~218
TEL-FAX : (0513) 83355188

合作设计单位
COOPERATION

备注
NOTE

出图盖章
STAMP

本图须加盖出图签章，否则一律无效

职 责 RESPONSIBILITY	姓 名 NAME	签 字 SIGNATURE
项目负责人 PROJECT LEADER		
审 定 APPROVED		
审 核 REVIEWED		
专业负责人 PROFESSIONAL PRESON IN CHARGE		
校 对 CHECKED		
设 计 DESIGN		

建设单位
CLIENT

项目名称
PROJECT

S223道路及如泰线部分路段
道路绿化景观提升整治项目

子项名称
SUB-PROJECT



项目编号
PROJECT NO.

子项编号
SUB-PROJECT NO.


图纸名称
DRAWING TITLE

景石示意图
围墙详图

专 业 DISCIPLINE	建 筑	阶 段 STAGE	施工图
比 例 SCALE	1:100	版 次 EDITION NO.	A
日 期 EDITION NO.	2026.03	图 号 DRAWING NO.	B-01

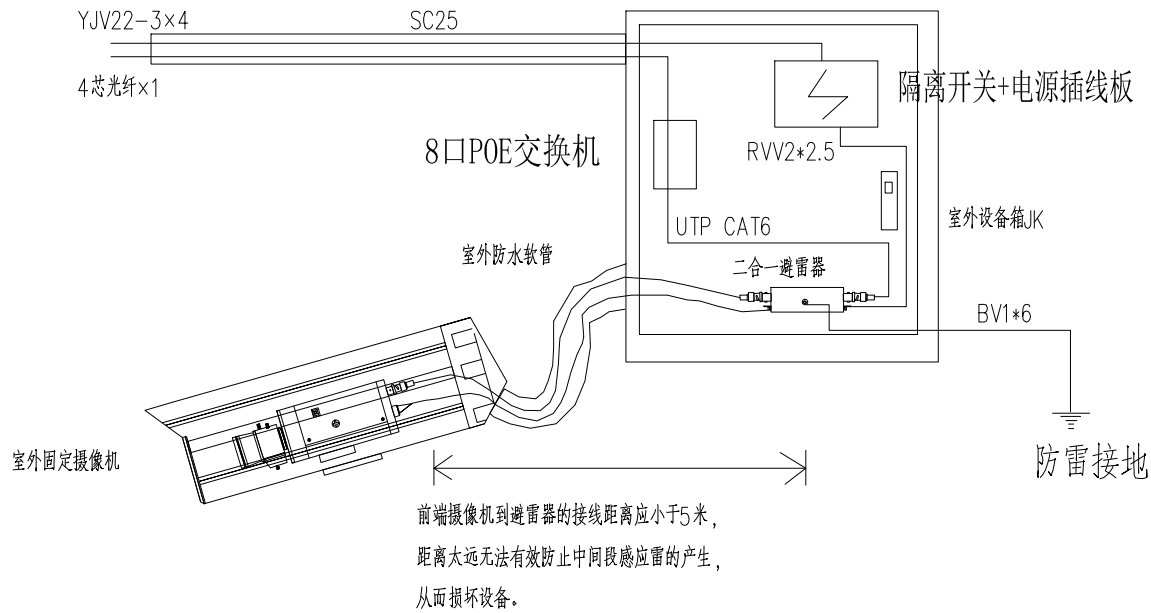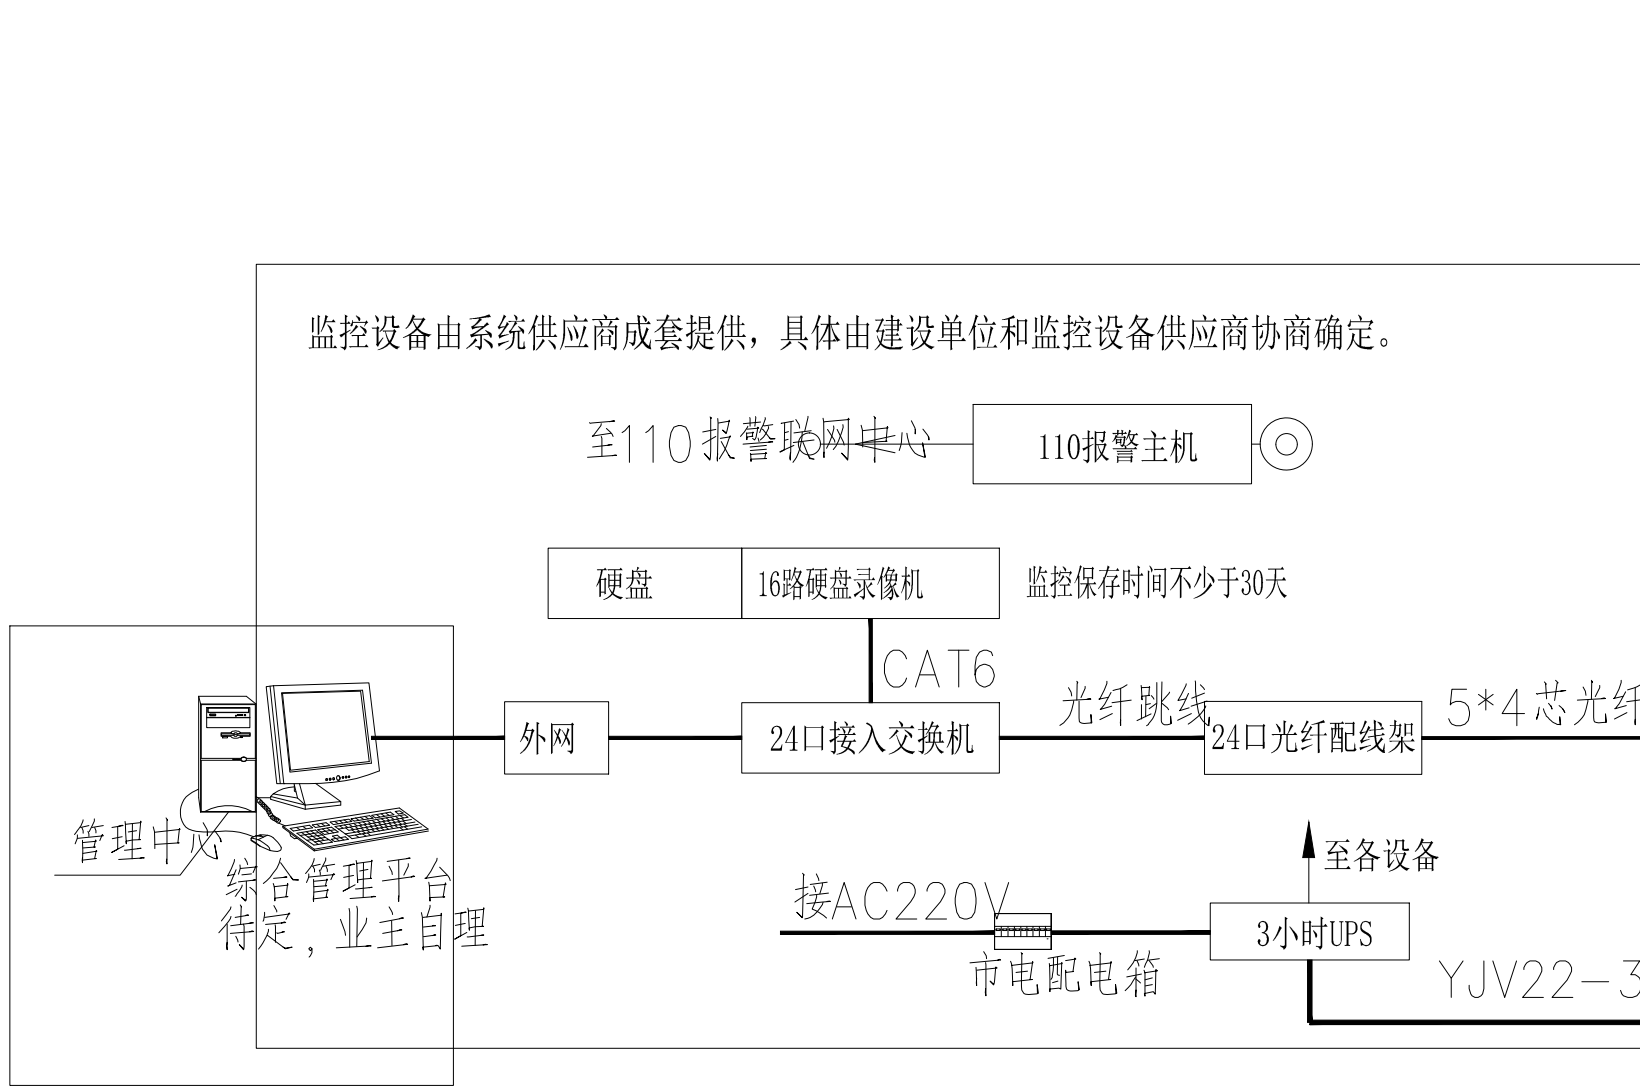

安装接线图

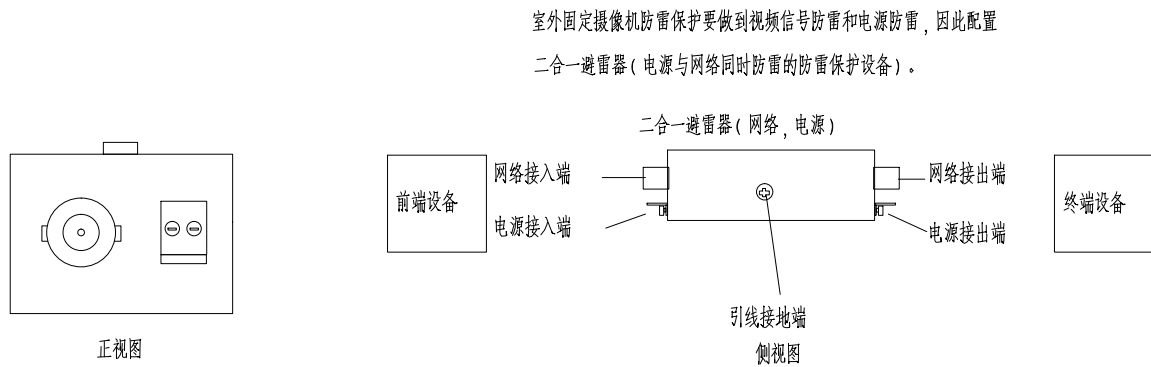

监控避雷器安装大样图

视频监控



主要材料表

序号	图例	名称	单位	数量	备注
1	⊙	监控立杆	套	10	详见大样
2	📷	室外监控摄像机	套	20	全彩摄像机，IP66，600万像素，带抓拍车辆号牌功能
3	📷	室外监控摄像机，带云台	套	10	全彩摄像机，IP66，600万像素
4	JK	监控汇聚箱	套	10	详见大样
5	—	YJV22-3x4/SC25-FC	米		电缆
6	⊠	接线井	只	10	井盖采用重型球墨铸铁井盖
7		4盘位16路硬盘录像机	台	2	
8		24口交换机	台	2	
9		24口满配耦合器	台	2	
10		3.5英寸6TB硬盘	块	8	
11		8口POE交换机	台	10	
12		网络电源二合一避雷器	台	30	
13		隔离开关，WG-16A/1P	台	10	
14		2+2孔电源插排	台	10	
15	机柜	落地式，600*800*2200	台	2	
16		2kVA，UPS不间断电源	台	2	含电池、机柜及安装辅材
17					
18					
19					

设计单位
DESIGN INSTITUTE



碧城建工

江苏碧城建工集团有限公司
Jiangsu Bicheng Construction Group Co., Ltd
设计证书号: 乙级 A232052433
工程监理市政公用工程专业乙级
工程监理电力工程专业乙级
工程监理房屋建筑工程专业乙级
证书编号: E232052433
建筑工程施工总承包贰级
地基基础工程专业承包贰级
证书编号: D332424822
地址: 启东市欣乐城9号楼216~218
TEL-FAX : (0513) 83355188

合作设计单位
COOPERATION

备注
NOTE

出图盖章
STAMP

本图须加盖出图签章，否则一律无效

职责 RESPONSIBILITY	姓名 NAME	签字 SIGNATURE
项目负责人 PROJECT LEADER		
审定 APPROVED		
审核 REVIEWED		
专业负责人 PROFESSIONAL PERSON IN CHARGE		
校对 CHECKED		
设计 DESIGN		

建设单位
CLIENT

项目名称
PROJECT
S223道路及如泰线部分路段
道路绿化景观提升整治项目


子项名称
SUB-PROJECT

项目编号 PROJECT NO.	子项编号 SUB-PROJECT NO.
---------------------	-------------------------


图纸名称
DRAWING TITLE

视频监控


专业 DISCIPLINE	建筑	阶段 STAGE	施工图
比例 SCALE	1:100	版次 EDITION NO.	A
日期 EDITION NO.	2026.03	图号 DRAWING NO.	S221C05

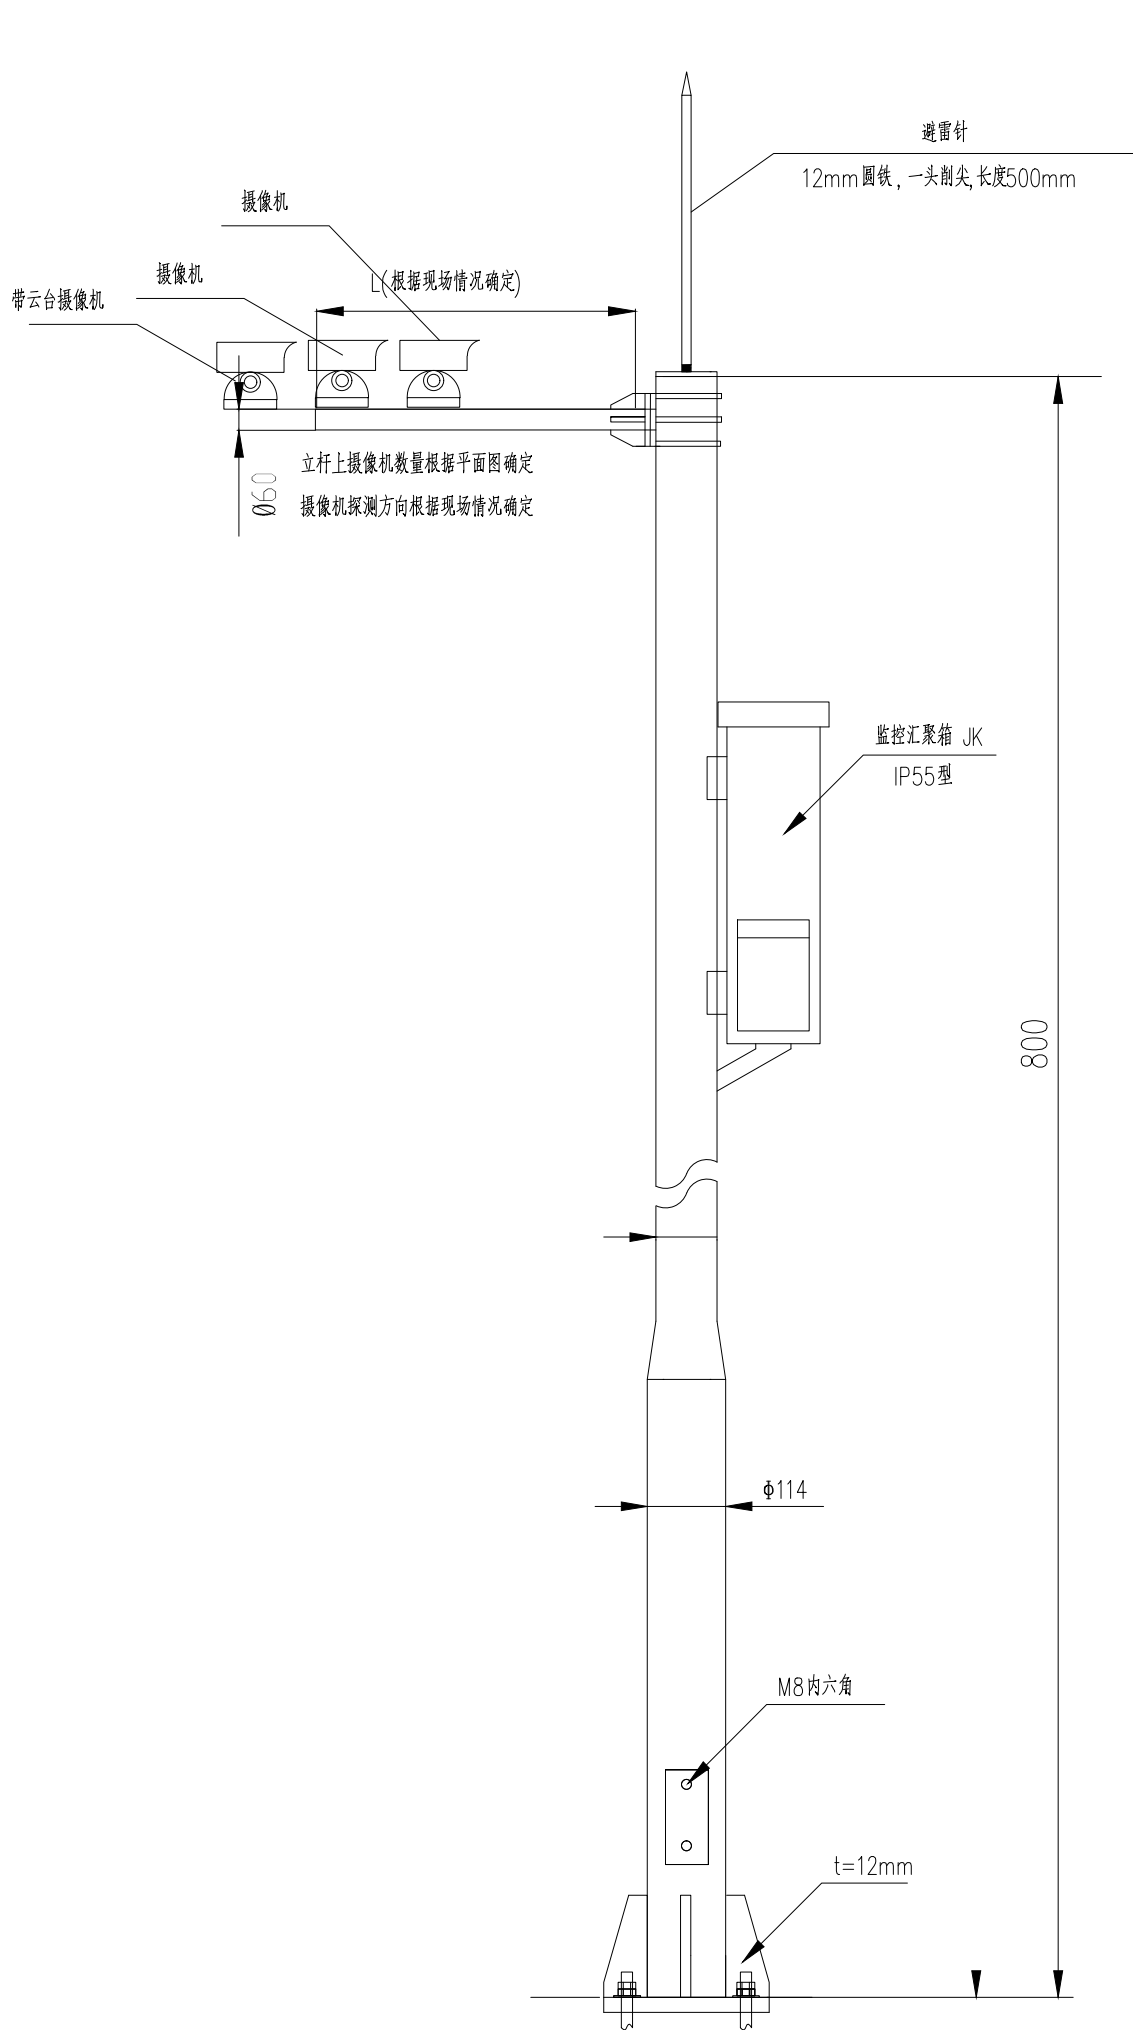

- 技术要求：
- 立杆高度8.0米
 - 主杆热浸锌后喷塑，颜色公安白。
 - 上下法兰加强筋连接。

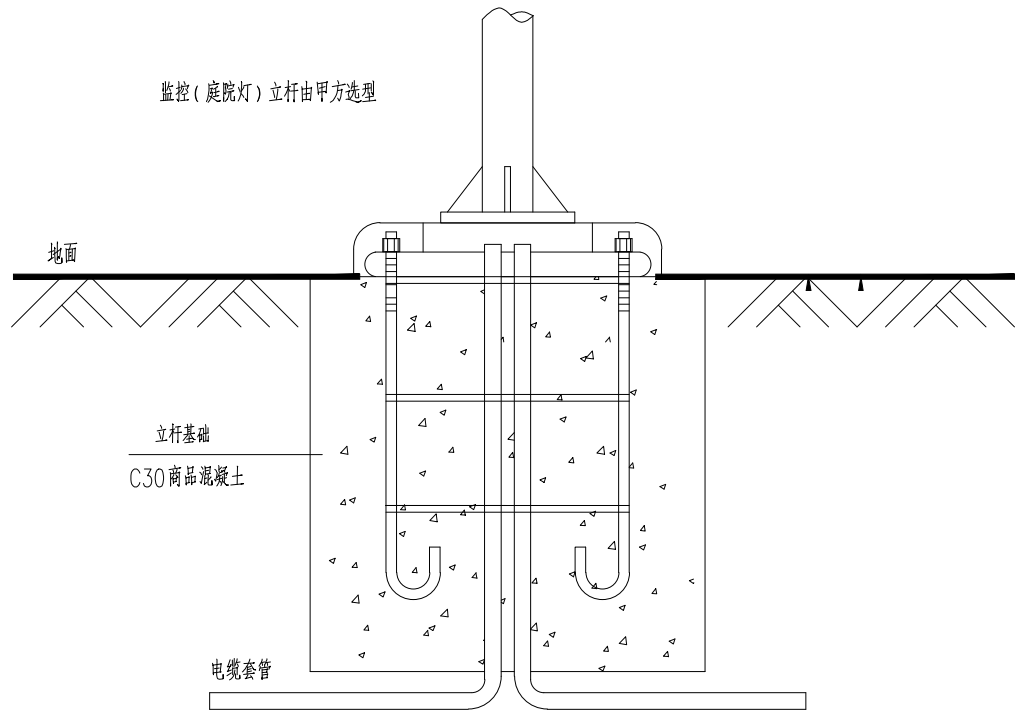


监控立杆基础剖视图

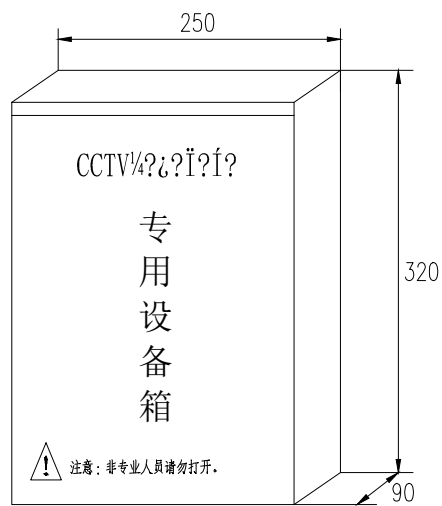


监控汇聚箱示意

单个监控立杆基础材料表

	名称	数量	单位
1	C30混凝土量	0.4	m ³
2	地脚螺栓4-Φ18-600	4	根
3	M18螺母	6	个
4	M18弹垫	6	个
5	M18方垫片	6	个
6	Φ12@300	8	根
7	定位板δ10	1	个

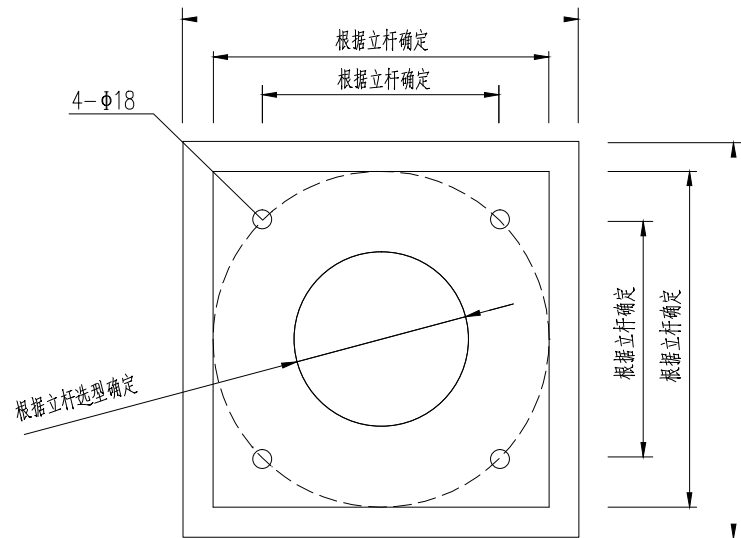

监控（庭院灯）立杆基础俯视图

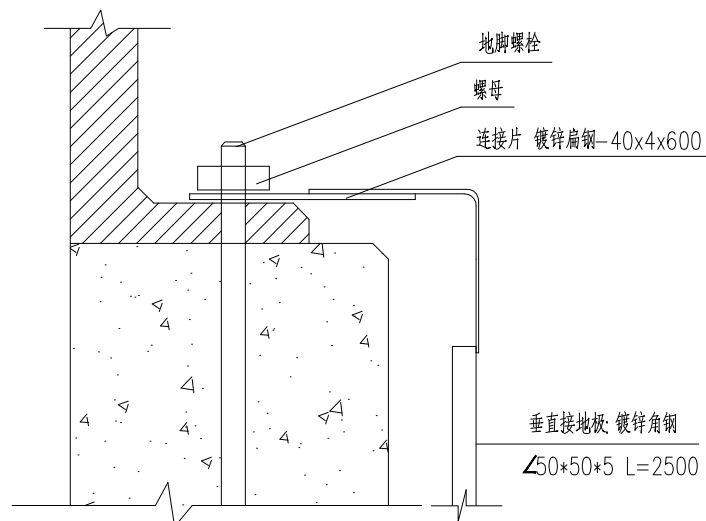

杆座接地大样图

- 说明：
- 本图尺寸以毫米计。
 - 钢筋、预埋螺栓和接地板材质为Q235。
 - 接地板采用50×5×2500镀锌扁钢，埋深距地面0.7米。接地电阻不大于10欧。
 - 接地线采用40×4镀锌扁钢，一端通过连接片固定在灯杆接地专用镀锌螺栓上，另一端与接地板焊接牢固，焊接长度不小于扁钢宽度的2倍，焊接部位刷沥青漆防锈。
 - 为了避免将接地板顶部打裂，制作保护帽套在顶部施工。

设计单位
DESIGN INSTITUTE



碧城建工

江苏碧城建工集团有限公司
Jiangsu Bicheng Construction Group Co., Ltd
设计证书号：乙级 A232052433
工程监理市政公用工程专业乙级
工程监理电力工程专业乙级
工程监理房屋建筑工程专业乙级
证书编号：E232052433
建筑工程施工总承包贰级
地基基础工程专业承包贰级
证书编号：D332424822
地址：启东市欣乐城9号楼216~218
TEL-FAX：（0513）83355188

合作设计单位
COOPERATION

备注
NOTE

出图盖章
STAMP

本图须加盖出图签章，否则一律无效

职 责	姓 名	签 字
RESPONSIBILITY	NAME	SIGNATURE
项目负责人 PROJECT LEADER		
审 定 APPROVED		
审 核 REVIEWED		
专业负责人 PROFESSIONAL PRESON IN CHARGE		
校 对 CHECKED		
设 计 DESIGN		

建设单位
CLIENT

项目名称
PROJECT
S223道路及如泰线部分路段
道路绿化景观提升整治项目

子项名称
SUB-PROJECT


项目编号 PROJECT NO.	子项编号 SUB-PROJECT NO.
---------------------	-------------------------

图纸名称
DRAWING TITLE

监控立杆大样图


专 业 DISCIPLINE	建筑	阶 段 STAGE	施工图
比 例 SCALE	1:100	版 次 EDITION NO.	A
日 期 EDITION NO.	2026.03	图 号 DRAWING NO.	S221C05

暖通							
给排水							
工艺							
自控							
建筑							
结构							
电气							
机电							
暖通							

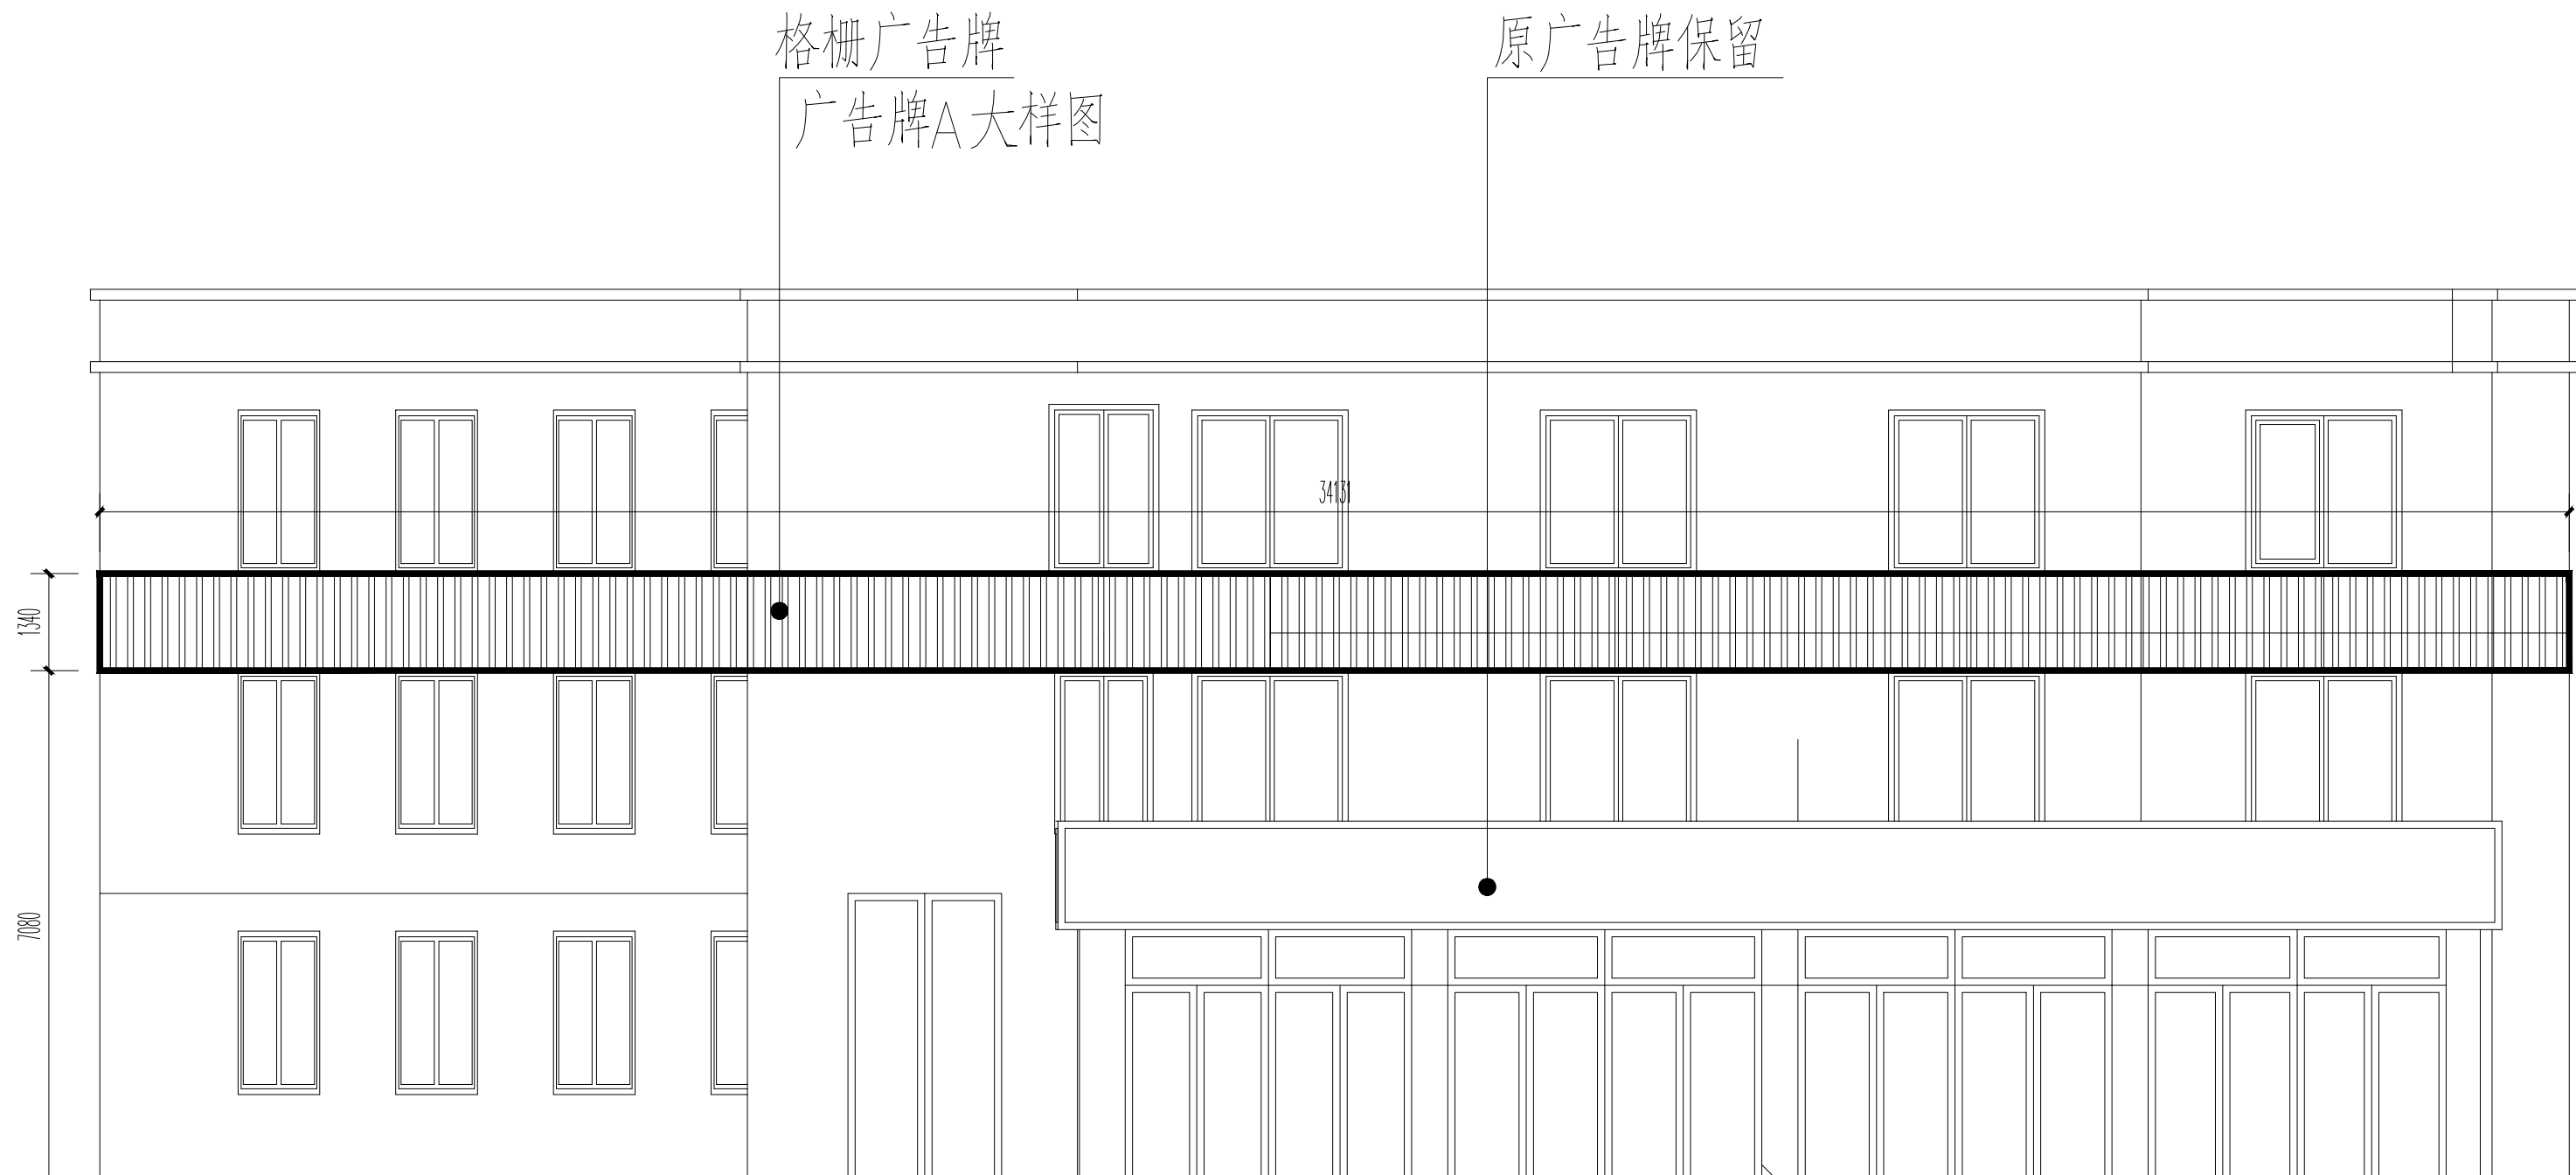


广告牌整治01

注：拆除屋面广告牌。

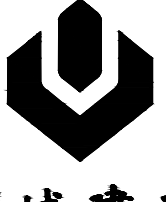设计单位 DESIGN INSTITUTE			
			
碧城建工			
江苏碧城建工集团有限公司 Jiangsu Bicheng Construction Group Co., Ltd			
设计证书号: 乙级 A232052433			
工程监理市政公用工程专业乙级			
工程监理电力工程专业乙级			
工程监理房屋建筑工程专业乙级			
证书编号: E232052433			
建筑工程施工总承包贰级			
地基基础工程专业承包贰级			
证书编号: D332424822			
地址: 启东市欢乐城9号楼216~218			
TEL-FAX : (0513) 83355188			
合作设计单位 COOPERATION			
备注 NOTE			
出图盖章 STAMP			
本图须加盖出图签章, 否则一律无效			
职 责 RESPONSIBILITY	姓 名 NAME	签 字 SIGNATURE	
项目负责人 PROJECT LEADER			
审 定 APPROVED			
审 核 REVIEWED			
专业负责人 PROFESSIONAL PERSON IN CHARGE			
校 对 CHECKED			
设 计 DESIGN			
建设单位 CLIENT			
项目名称 PROJECT			
S223道路及如泰线部分路段 道路绿化景观提升整治项目			
子项名称 SUB-PROJECT			
局部路段广告牌规范化整治			
项目编号 PROJECT NO.	子项编号 SUB-PROJECT NO.		
图纸名称 DRAWING TITLE			
广告牌整治01			
专 业 DISCIPLINE	建 筑	阶 段 STAGE	施 工 图
比 例 SCALE	1:100	版 次 EDITION NO.	A
日 期 EDITION NO.	2026.03	图 号 DRAWING NO.	T-01

建筑	暖通	给水	排水	工艺	自控
结构	电气	暖通	给水	排水	工艺
结电	暖通	给水	排水	工艺	自控

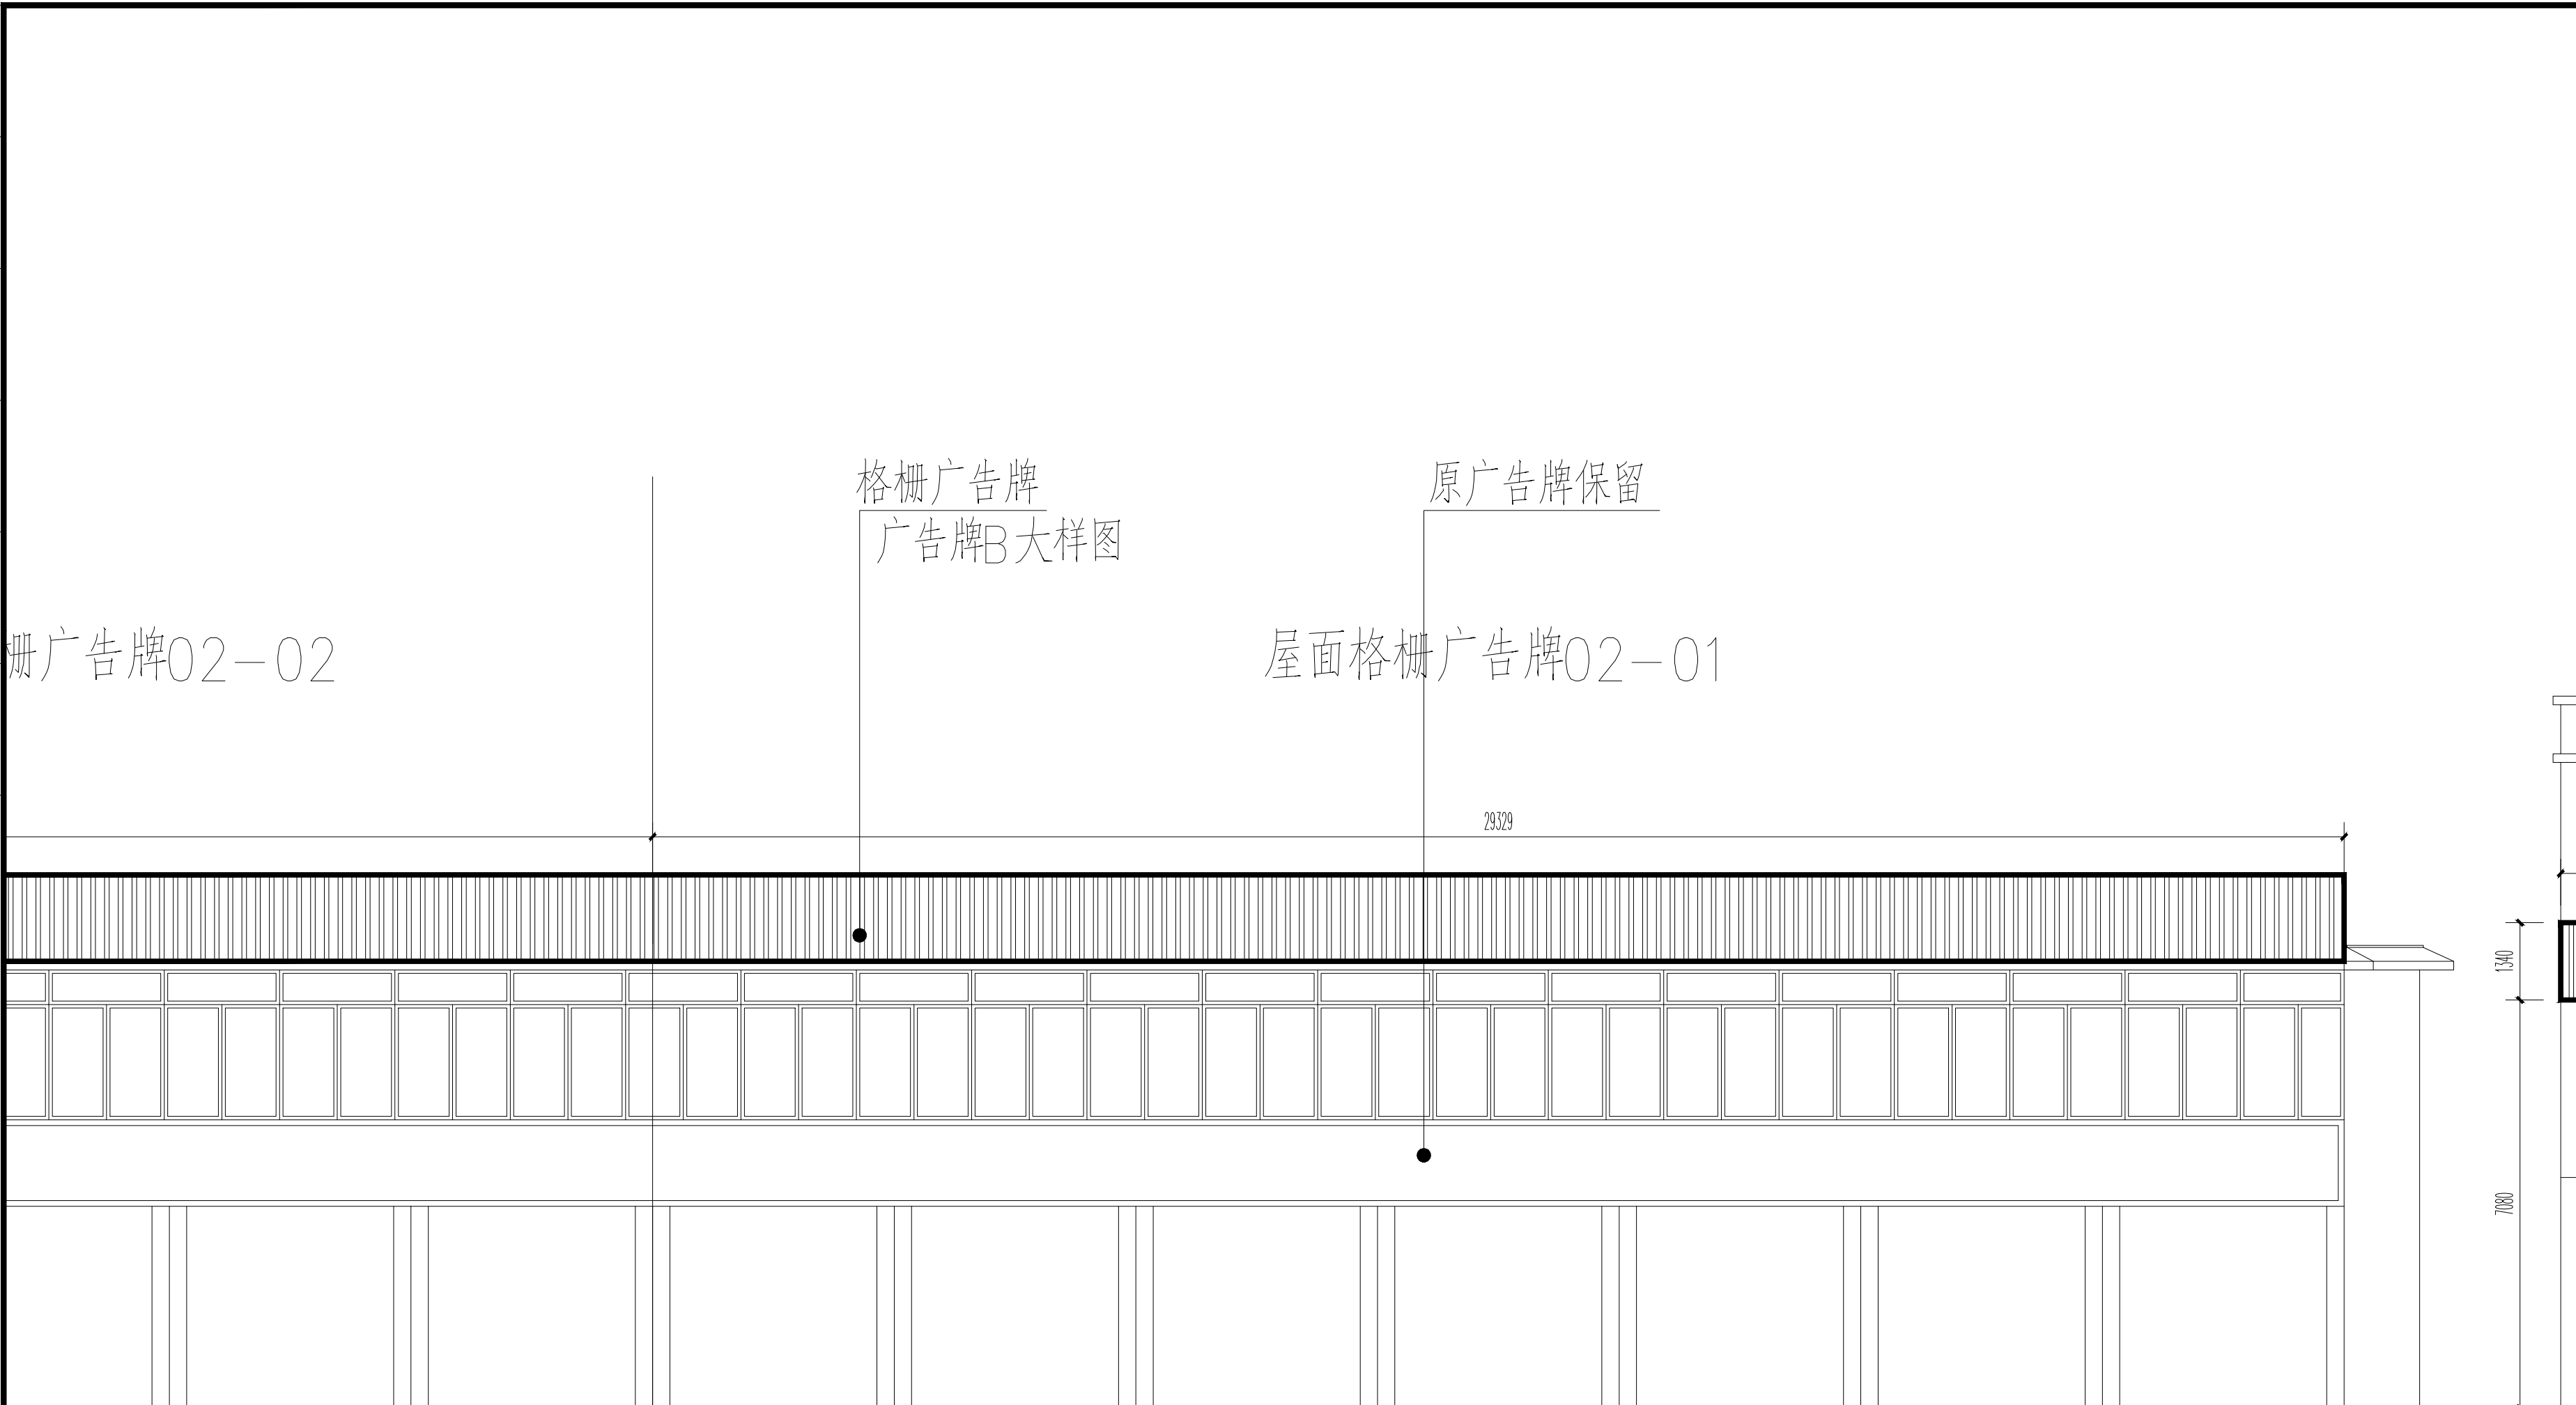


广告牌整治02-01

设计单位 DESIGN INSTITUTE			
 碧城建工 江苏碧城建工集团有限公司 Jiangsu Bicheng Construction Group Co., Ltd 设计证书号: 乙级 A232052433 工程监理市政公用工程专业乙级 工程监理电力工程专业乙级 工程监理房屋建筑工程专业乙级 证书编号: E232052433 建筑工程施工总承包贰级 地基基础工程专业承包贰级 证书编号: D332424822 地址: 启东市欣乐城9号楼216~218 TEL-FAX : (0513) 83355188			
合作设计单位 COOPERATION			
备注 NOTE			
出图盖章 STAMP			
本图须加盖出图签章, 否则一律无效			
职 责 RESPONSIBILITY	姓 名 NAME	签 字 SIGNATURE	
项目负责人 PROJECT LEADER			
审 定 APPROVED			
审 核 REVIEWED			
专业负责人 PROFESSIONAL PRESON IN CHARGE			
校 对 CHECKED			
设 计 DESIGN			
建设单位 CLIENT			
项目名称 PROJECT			
S223道路及如泰线部分路段 道路绿化景观提升整治项目			
子项名称 SUB-PROJECT			
局部路段广告牌规范化整治			
项目编号 PROJECT NO.		子项编号 SUB-PROJECT NO.	
图纸名称 DRAWING TITLE			
广告牌整治02-01			
专 业 DISCIPLINE	建 筑	阶 段 STAGE	施 工 图
比 例 SCALE	1:100	版 次 EDITION NO.	A
日 期 EDITION NO.	2026.03	图 号 DRAWING NO.	T-02

暖通给排水工艺自控

建筑电气通讯

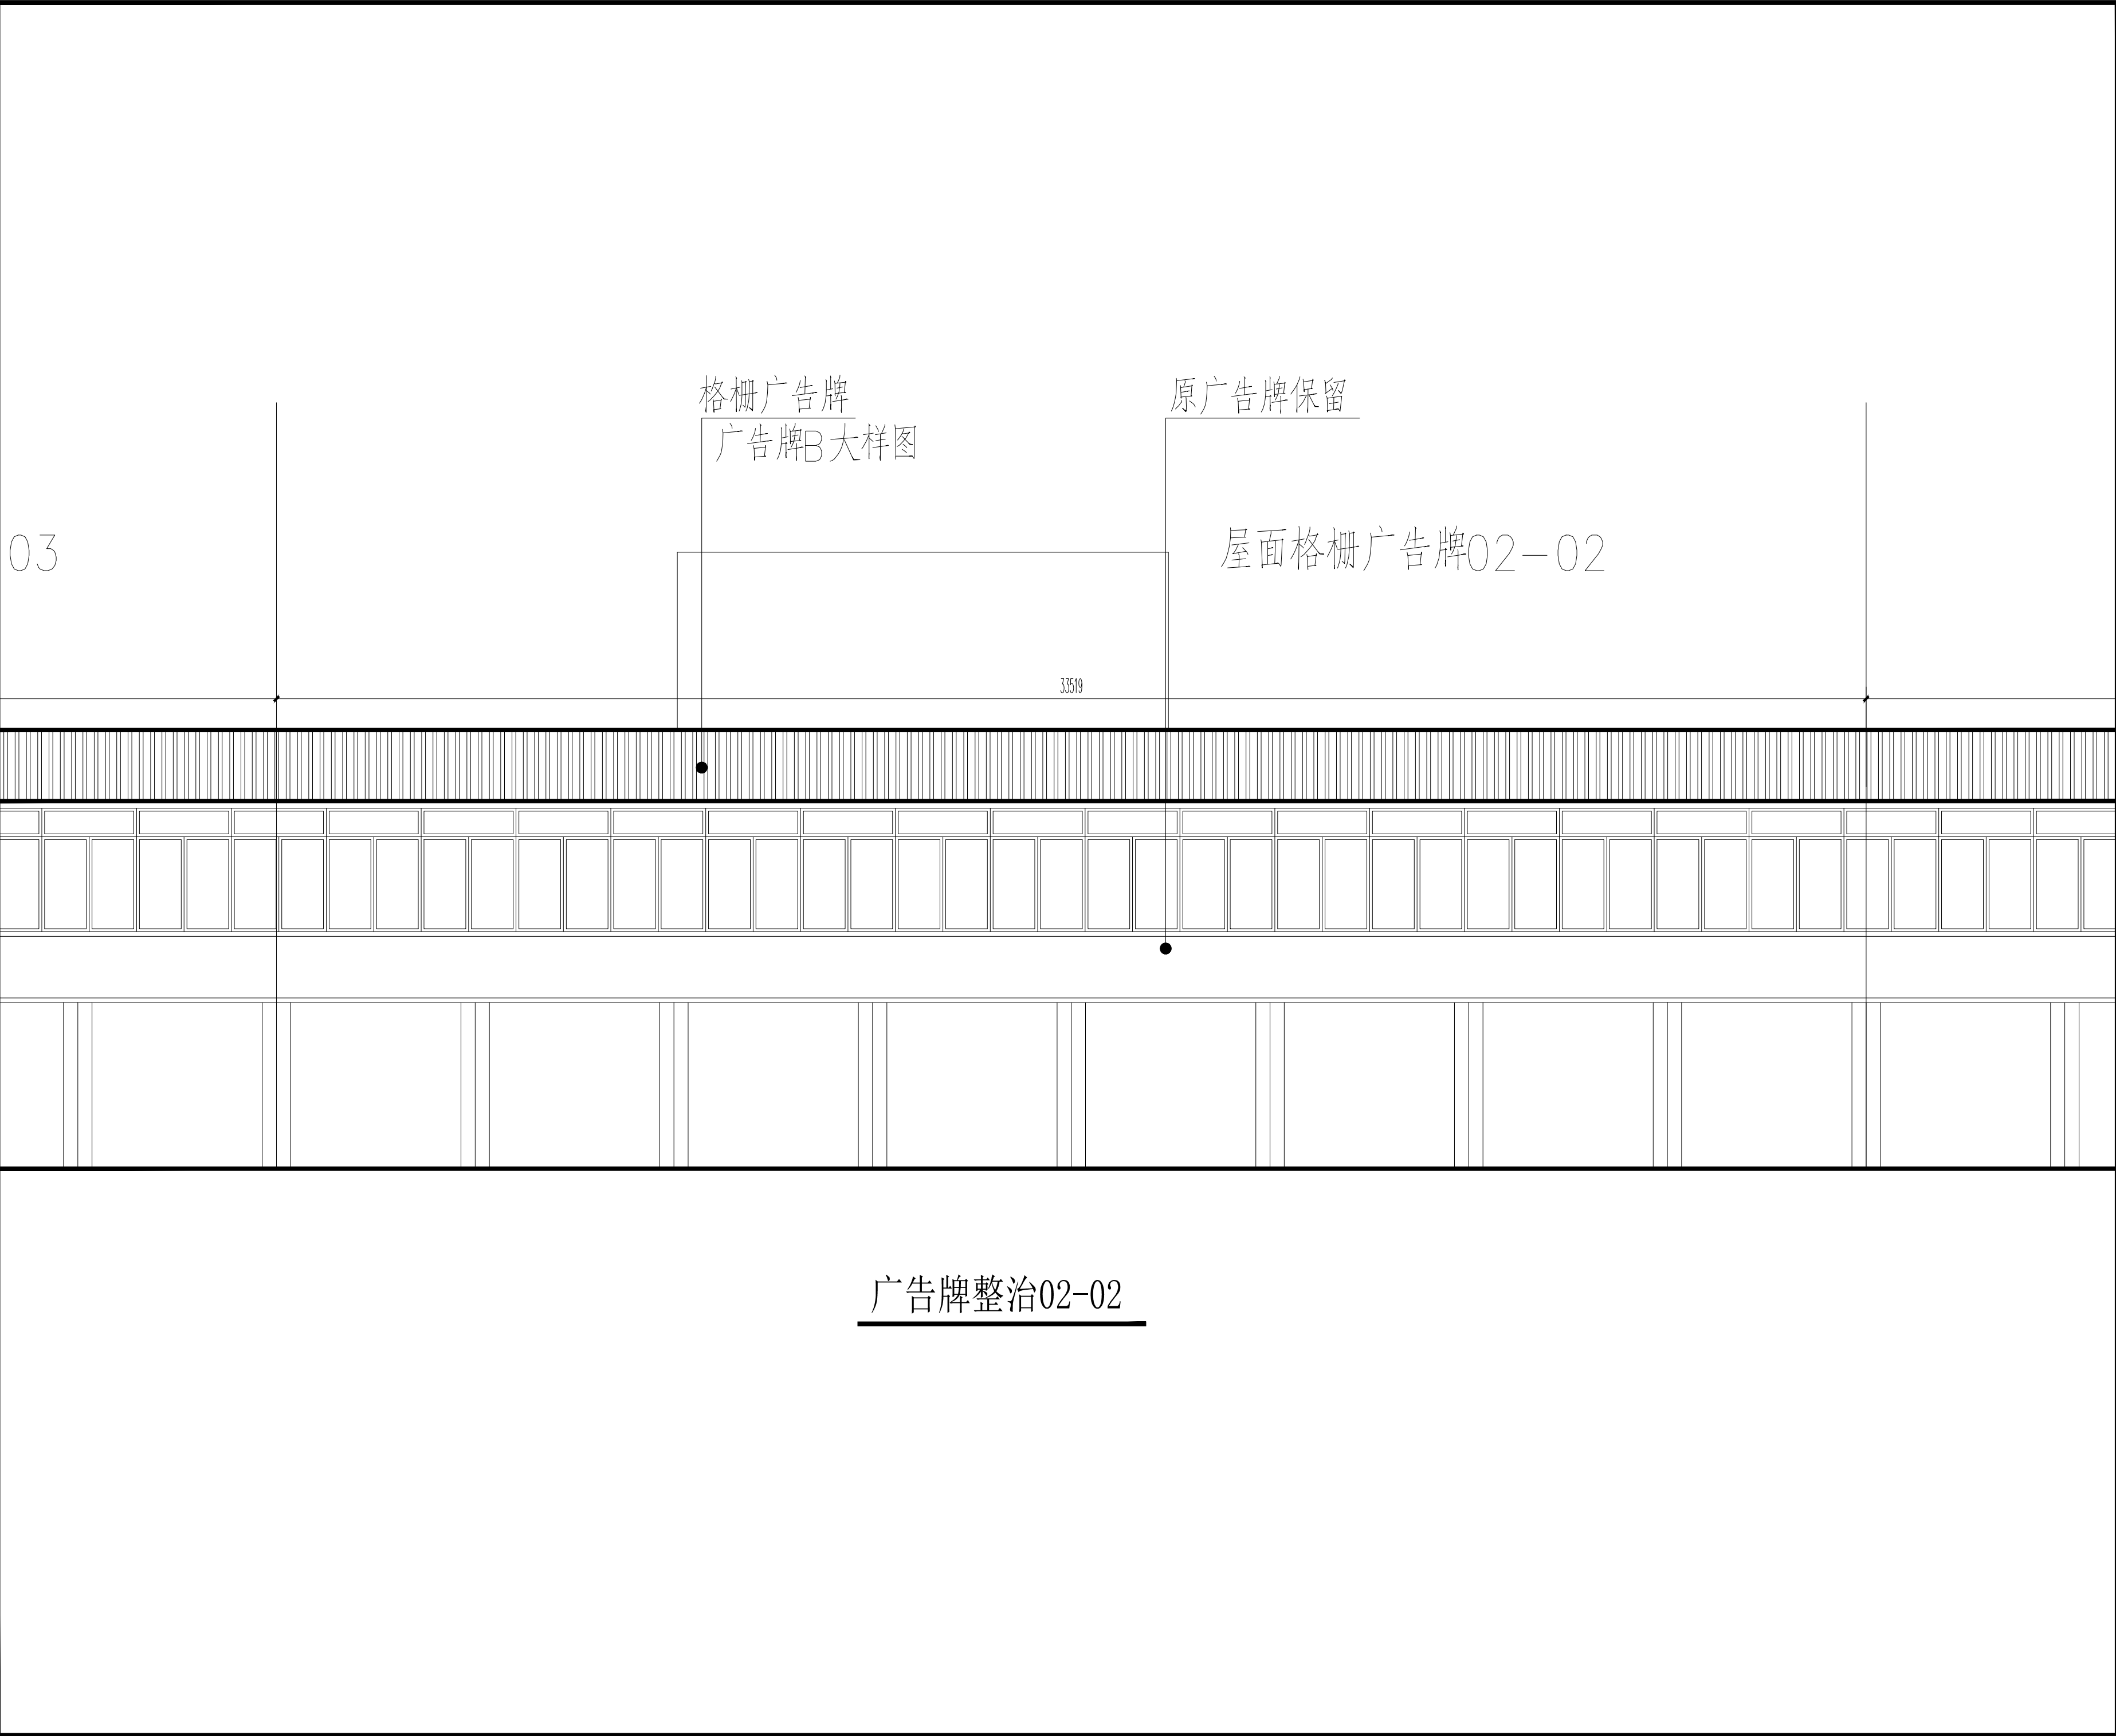

设计单位
DESIGN INSTITUTE



碧城建工
江苏碧城建工集团有限公司
Jiangsu Bicheng Construction Group Co., Ltd
设计证书号: 乙级 A232052433
工程监理市政公用工程专业乙级
工程监理电力工程专业乙级
工程监理房屋建筑工程专业乙级
证书编号: E232052433
建筑工程施工总承包贰级
地基基础工程专业承包贰级
证书编号: D332424822
地址: 启东市欣乐城9号楼216~218
TEL-FAX : (0513) 83355188

合作设计单位
COOPERATION

备注
NOTE

出图盖章
STAMP

本图须加盖出图签章, 否则一律无效

职 责 RESPONSIBILITY	姓 名 NAME	签 字 SIGNATURE
项目负责人 PROJECT LEADER		
审 定 APPROVED		
审 核 REVIEWED		
专业负责人 PROFESSIONAL PRESON IN CHARGE		
校 对 CHECKED		
设 计 DESIGN		

建设单位
CUNET

项目名称
PROJECT

S223道路及如泰线部分路段
道路绿化景观提升整治项目

子项名称
SUB-PROJECT

局部路段广告牌规范化整治

项目编号
PROJECT NO.

子项目编号
SUB-PROJECT NO.

图纸名称
DRAWING TITLE

广告牌整治02-02

专 业 DISCIPLINE	建筑	阶 段 STAGE	施工图
比 例 SCALE	1:100	版 次 EDITION NO.	A
日 期 EDITION NO.	2026.03	图 号 DRAWING NO.	T-03

设计单位
DESIGN INSTITUTE



碧城建工
江苏碧城建工集团有限公司
Jiangsu Bicheng Construction Group Co., Ltd
设计证书号: 乙级 A232052433
工程监理市政公用工程专业乙级
工程监理电力工程专业乙级
工程监理房屋建筑工程专业乙级
证书编号: E232052433
建筑工程施工总承包贰级
地基基础工程专业承包贰级
证书编号: B332424822
地址: 启东市欣乐城9号楼216~218
TEL-FAX: (0513) 83355188

合作设计单位
COOPERATION

备注
NOTE

出图盖章
STAMP

本图须加盖出图签章, 否则一律无效

职 责 RESPONSIBILITY	姓 名 NAME	签 字 SIGNATURE
项目负责人 PROJECT LEADER		
审 定 APPROVED		
审 核 REVIEWED		
专业负责人 PROFESSIONAL PERSON IN CHARGE		
校 对 CHECKED		
设 计 DESIGN		

建设单位
CUNET

项目名称
PROJECT S223道路及如泰线部分路段
道路绿化景观提升整治项目

子项名称	局部路段广告牌规范化整治
SUB-PROJECT	


项目编号 PROJECT NO.	子项编号 SUB-PROJECT NO.
---------------------	-------------------------

图 纸 名 称
DRAWING TITLE


广 告 牌 整 治 02-03

专 业 DISCIPLINE	建 筑	阶 段 STAGE	施 工 图
比 例 SCALE	1:100	版 次 EDITION NO.	A
日 期 EDITION NO.	2026.03	图 号 DRAWING NO.	T-04


暖通	给排水	工艺	自控		
建筑	结构	电气	通讯		
建	结	电	通		

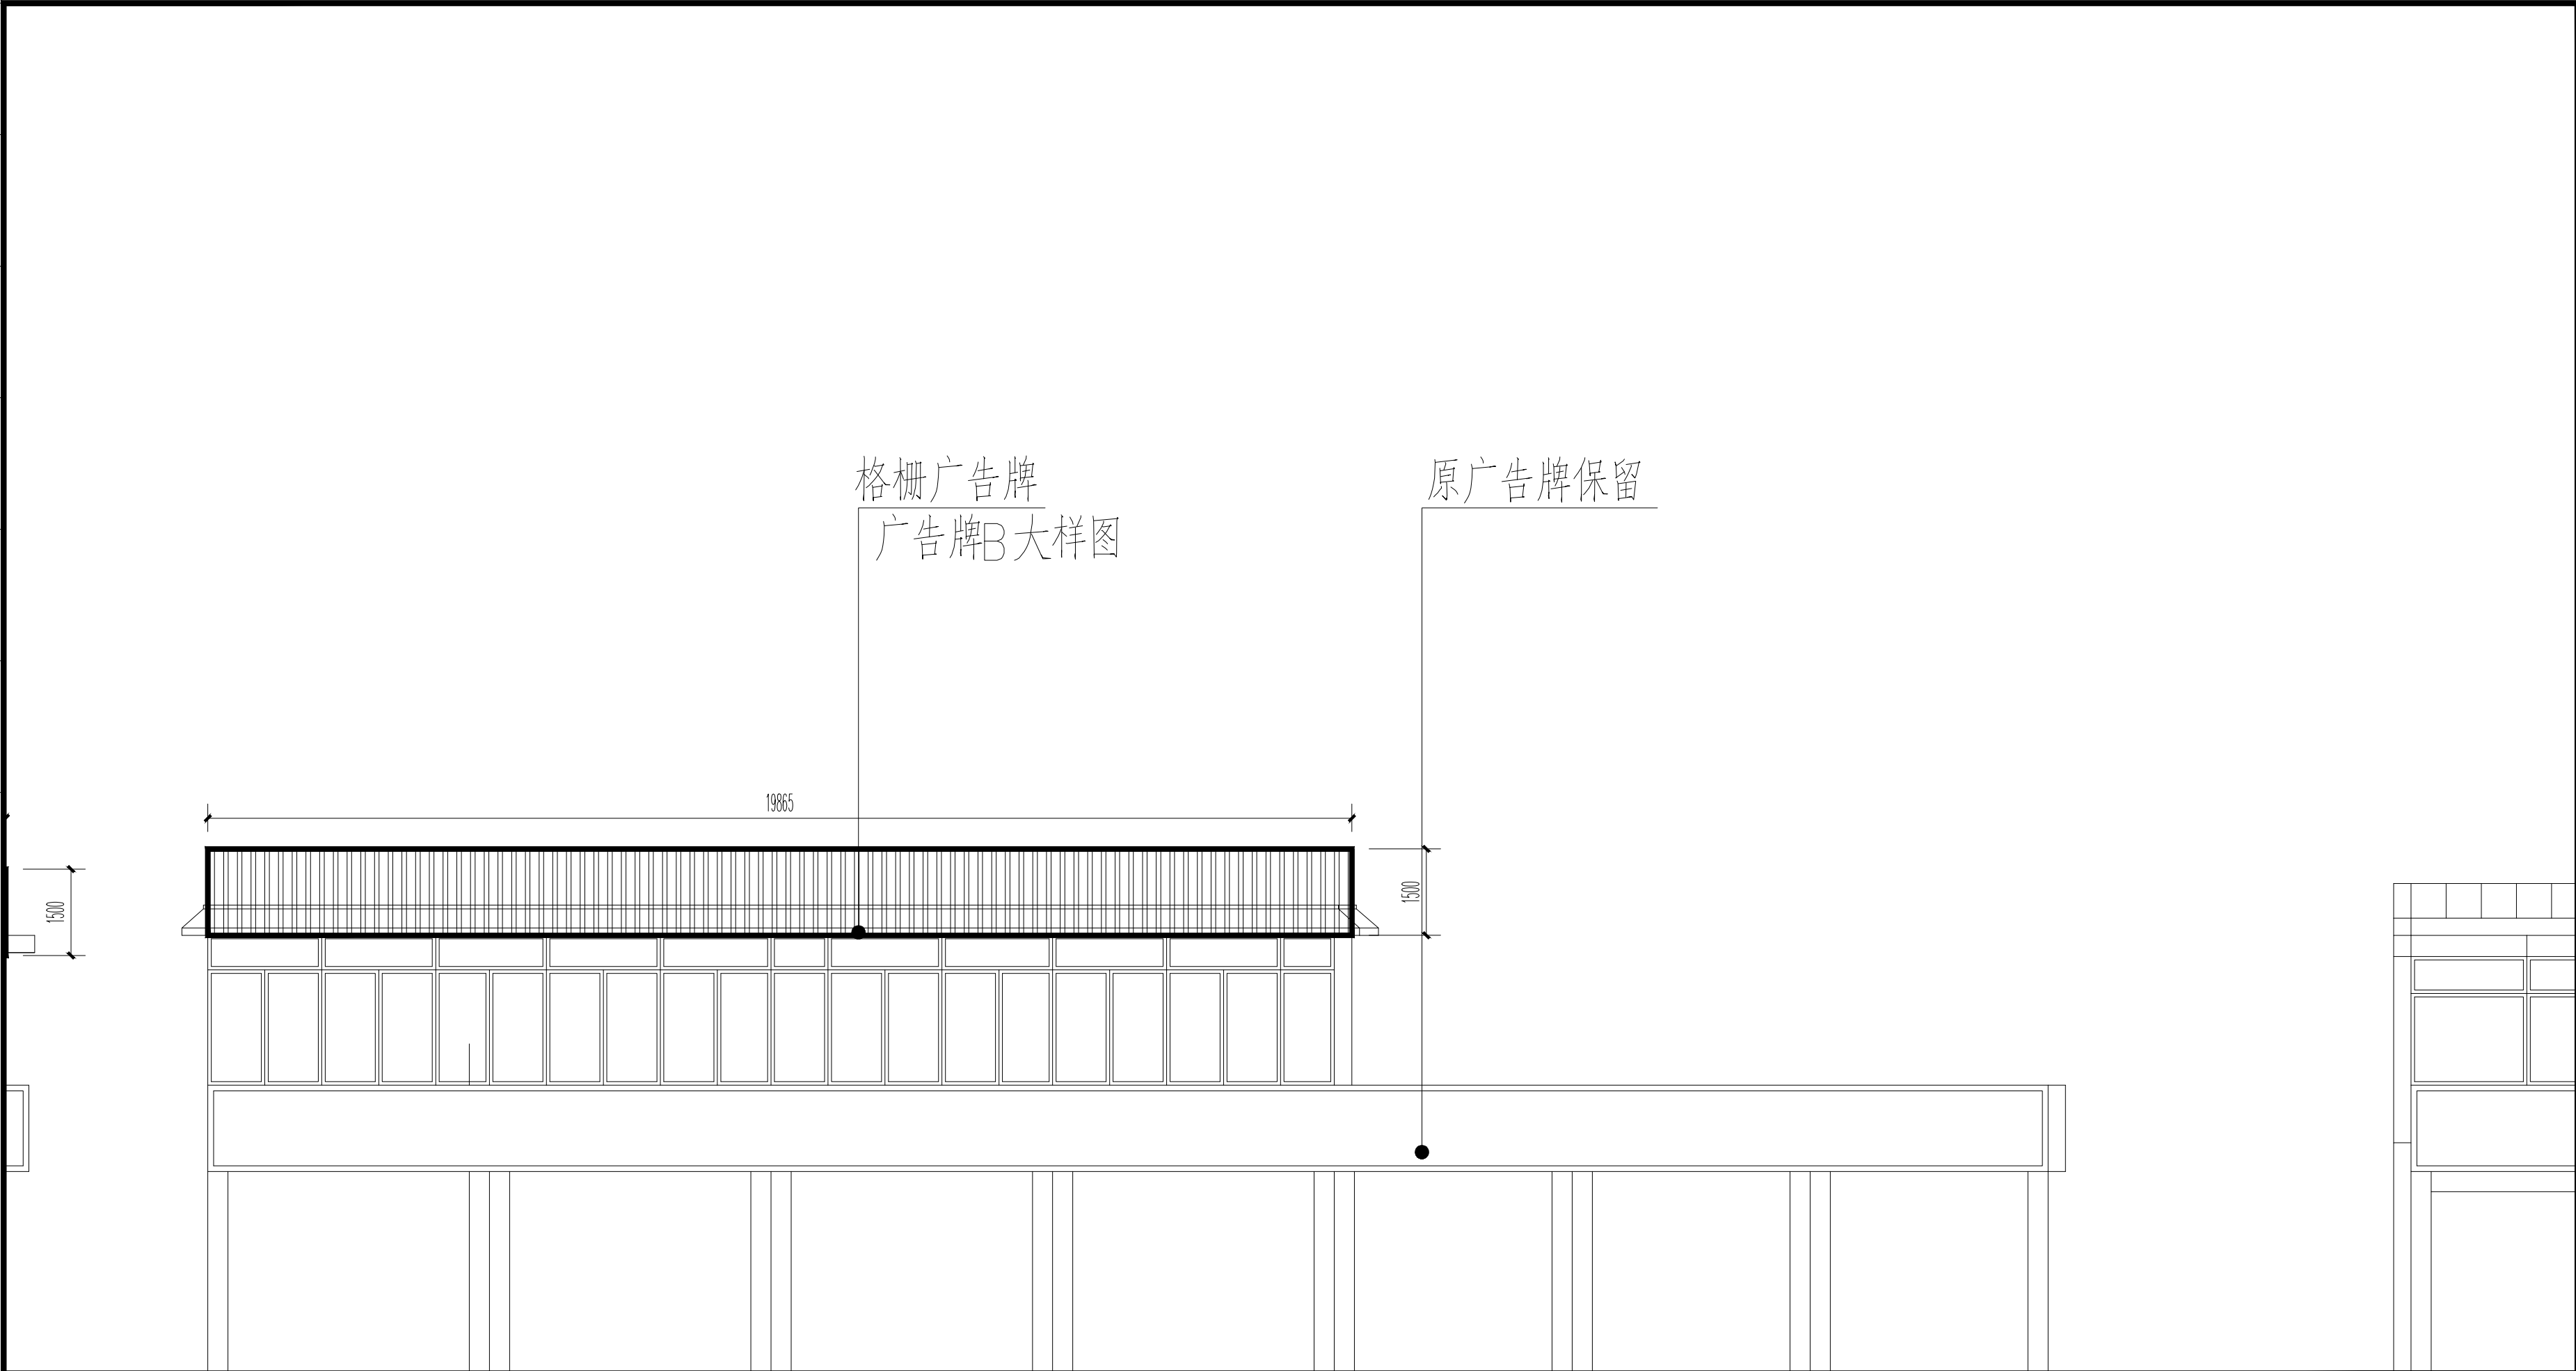

广告牌整治03

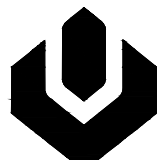设计单位 DESIGN INSTITUTE			
			
碧城建工			
江苏碧城建工集团有限公司 Jiangsu Bicheng Construction Group Co., Ltd			
设计证书号: 乙级 A232052433			
工程监理市政公用工程专业乙级			
工程监理电力工程专业乙级			
工程监理房屋建筑工程专业乙级			
证书编号: E232052433			
建筑工程施工总承包贰级			
地基基础工程专业承包贰级			
证书编号: D332424822			
地址: 启东市欣乐城9号楼216~218			
TEL-FAX : (0513) 83355188			
合作设计单位 COOPERATION			
备注 NOTE			
出图盖章 STAMP			
本图须加盖出图签章, 否则一律无效			
职 责 RESPONSIBILITY	姓 名 NAME	签 字 SIGNATURE	
项目负责人 PROJECT LEADER			
审 定 APPROVED			
审 核 REVIEWED			
专业负责人 PROFESSIONAL PRESON IN CHARGE			
校 对 CHECKED			
设 计 DESIGN			
建设单位 CLIENT			
项目名称 PROJECT S223道路及如泰线部分路段 道路绿化景观提升整治项目			
子项名称 SUB-PROJECT 局部路段广告牌规范化整治			
项目编号 PROJECT NO.		子项编号 SUB-PROJECT NO.	
图纸名称 DRAWING TITLE 广告牌整治03			
专 业 DISCIPLINE	建 筑	阶 段 STAGE	施 工 图
比 例 SCALE	1:100	版 次 EDITION NO.	A
日 期 EDITION NO.	2026.03	图 号 DRAWING NO.	T-05

建筑	暖通	给水	排水	电气	自控
结构	电	给	排	工	自
构	通	水	水	艺	控
气					
筑					
建					

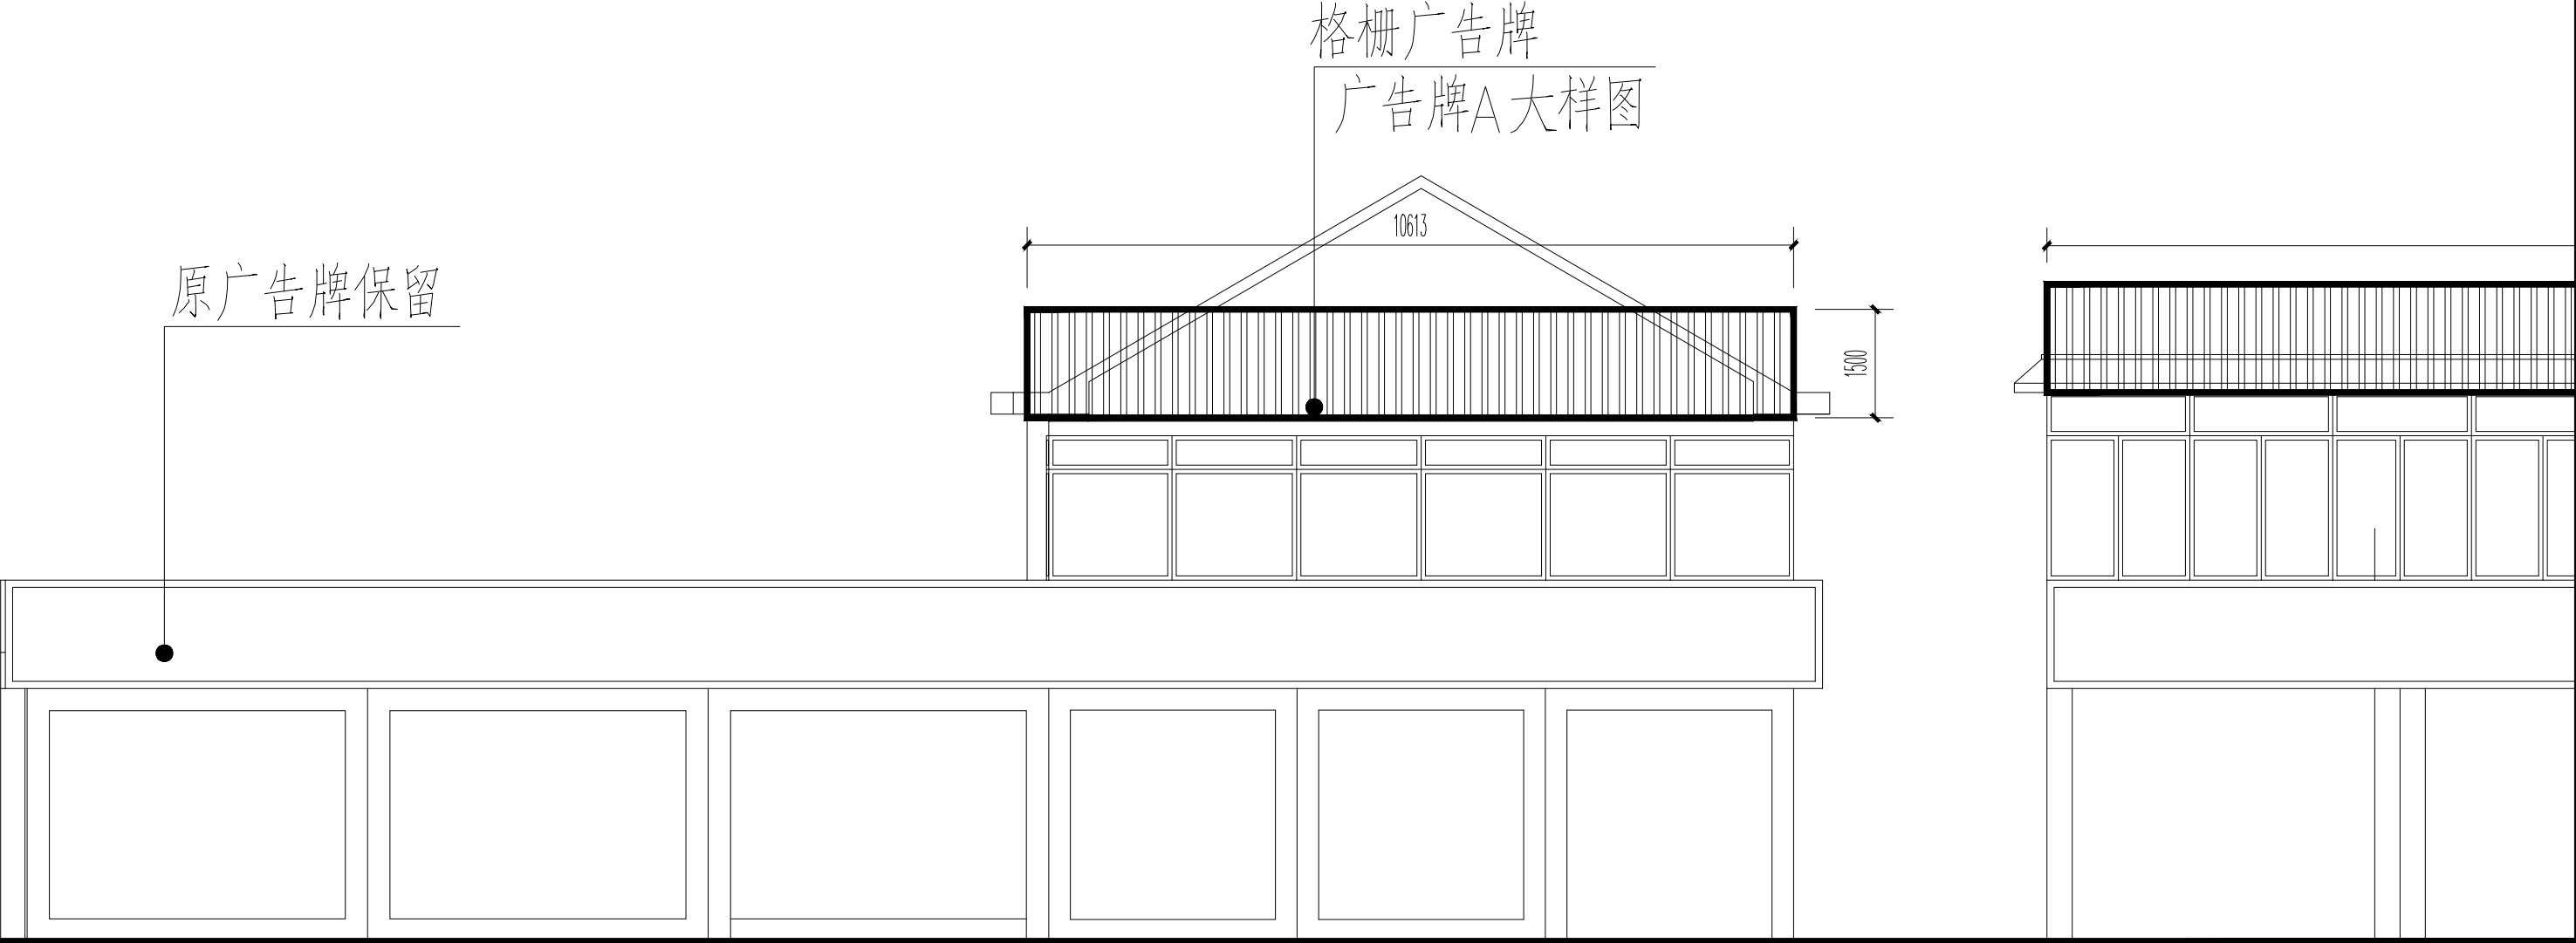

广告牌整治04

设计单位 DESIGN INSTITUTE			
			
碧城建工			
江苏碧城建工集团有限公司 Jiangsu Bicheng Construction Group Co., Ltd			
设计证书号: 乙级 A232052433			
工程监理单位市政公用工程专业乙级			
工程监理电力工程专业乙级			
工程监理房屋建筑工程专业乙级			
证书编号: E232052433			
建筑工程施工总承包贰级			
地基基础工程专业承包贰级			
证书编号: D332424822			
地址: 启东市欣乐城9号楼216~218			
TEL-FAX : (0513) 83355188			
合作设计单位			
COOPERATION			
备注 NOTE			
出图盖章 STAMP			
本图须加盖出图印章, 否则一律无效			
职 责 RESPONSIBILITY	姓 名 NAME	签 字 SIGNATURE	
项目负责人 PROJECT LEADER			
审 定 APPROVED			
审 核 REVIEWED			
专业负责人 PROFESSIONAL PERSON IN CHARGE			
校 对 CHECKED			
设 计 DESIGN			
建设单位 CLIENT			
项目名称 PROJECT			
S223道路及如泰线部分路段 道路绿化景观提升整治项目			
子项名称 SUB-PROJECT			
局部路段广告牌规范化整治			
项目编号 PROJECT NO.		子项编号 SUB-PROJECT NO.	
图纸名称 DRAWING TITLE			
广告牌整治04			
专 业 DISCIPLINE	建 筑	阶 段 STAGE	施工图
比 例 SCALE	1:100	版 次 EDITION NO.	A
日 期 EDITION NO.	2026.03	图 号 DRAWING NO.	T-06



碧城建工
江苏碧城建工集团有限公司
Jiangsu Bicheng Construction Group Co., Ltd
设计证书号: 乙级 A232052433
工程监理市政公用工程专业乙级
工程监理电力工程专业乙级
工程监理房屋建筑工程专业乙级
证书编号: E232052433
建筑工程施工总承包贰级
地基基础工程专业承包贰级
证书编号: B332424822
地址: 启东市欣乐城9号楼216*218
TEL-FAX: (0513) 83355188

合作设计单位
COOPERATION

备注
NOTE

出图盖章
STAMP

本图须加盖出图签章, 否则一律无效

职 责 RESPONSIBILITY	姓 名 NAME	签 字 SIGNATURE
项目负责人 PROJECT LEADER		
审 定 APPROVED		
审 核 REVIEWED		
专业负责人 PROFESSIONAL PERSON IN CHARGE		
校 对 CHECKED		
设 计 DESIGN		

建设单位

项目名称 PROJECT	S223道路及如泰线部分路段 道路绿化景观提升整治项目
-----------------	--------------------------------


子项名称	局部路段广告牌规范化整治
SUB-PROJECT	

项目编号 PROJECT NO.	子项编号 SUB-PROJECT NO.
---------------------	-------------------------


图纸名称
DRAWING TITLE

广告牌A大样图



专 业 DISCIPLINE	建 筑	阶 段 STAGE	施 工 图
比 例 SCALE	1:100	版 次 EDITION NO.	A
日 期 DATE NO.	2026.03	图 号 DRAWING NO.	T-09

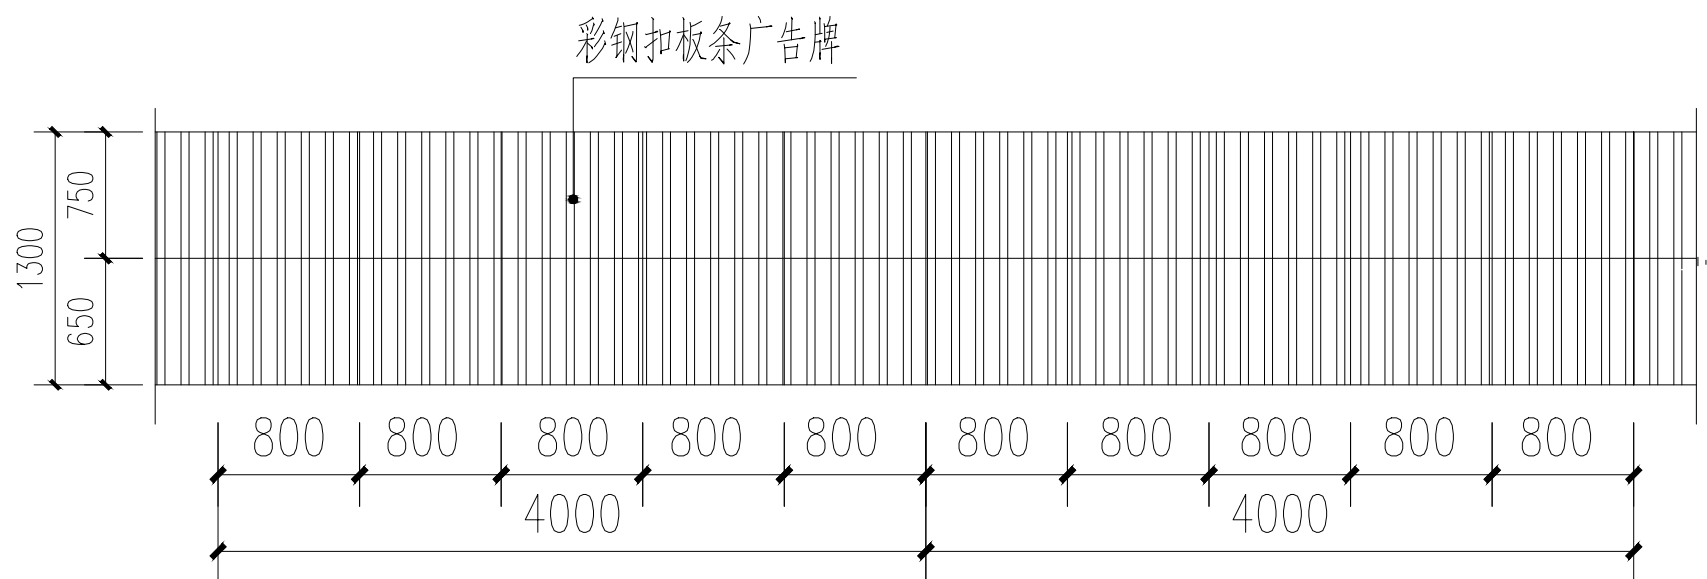

广告牌立面图 1:50


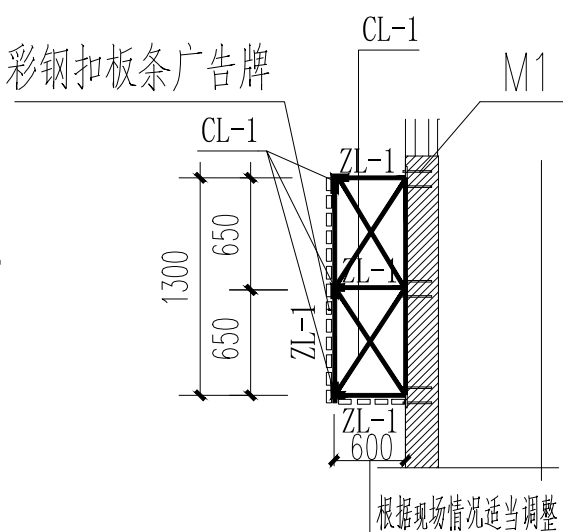


1-1 剖面图

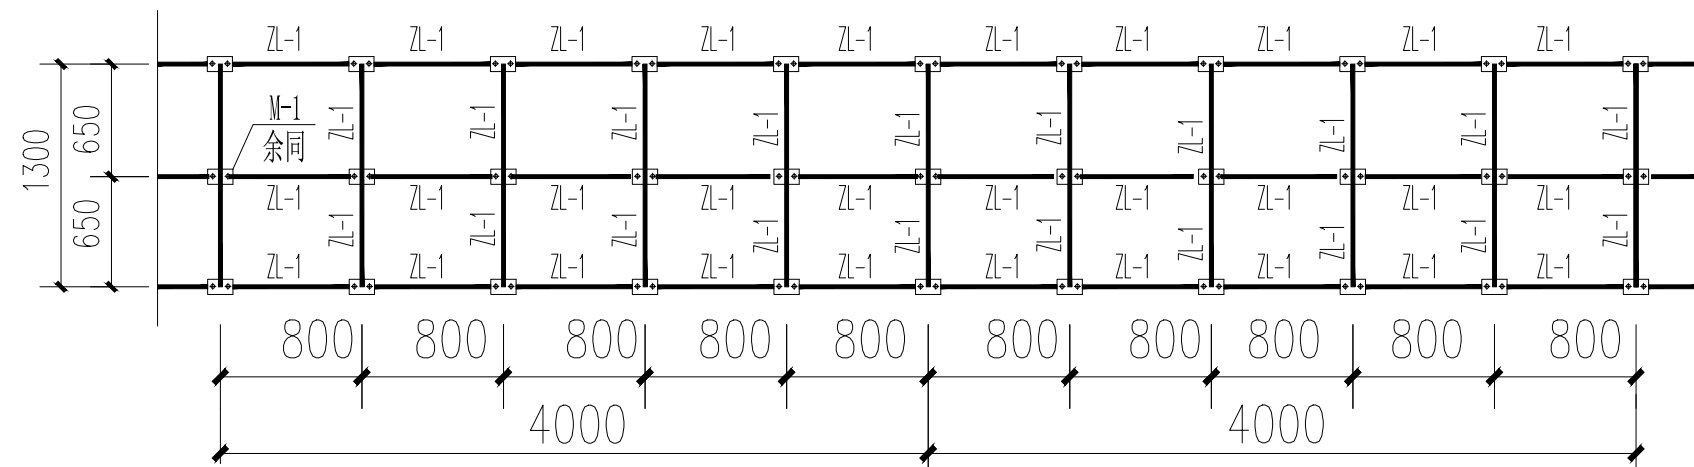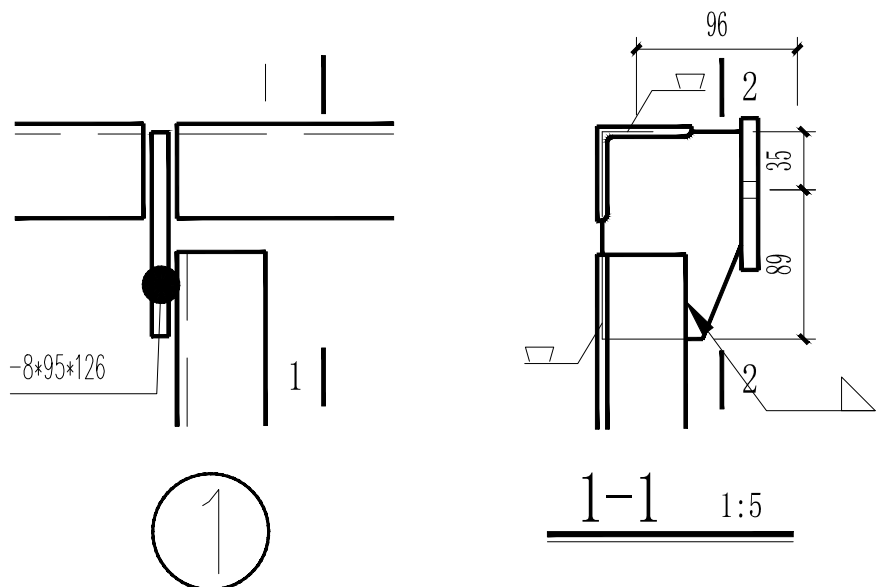

M-1结构布置平面图 1:50

结构材料表	
构件代号	截面规格
ZL-1	L70×5
CL-1	L50×5
C-2	L45×4
M-1	-10×150×90

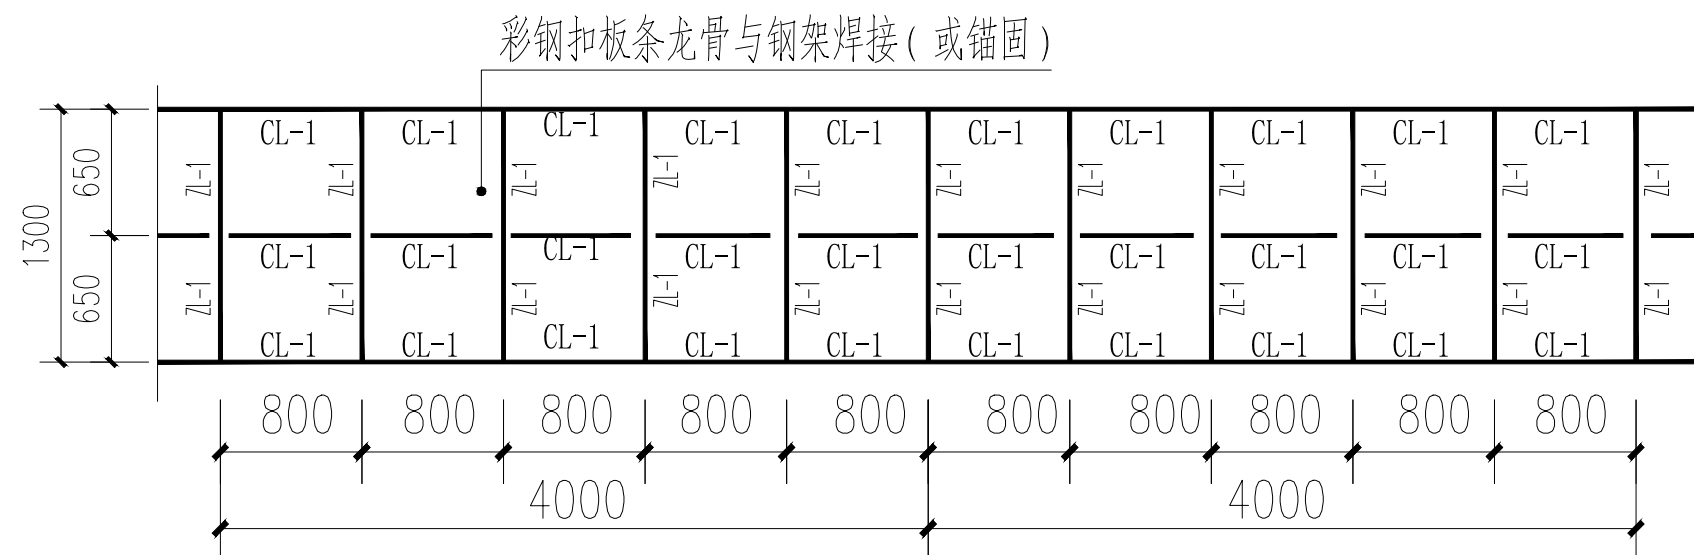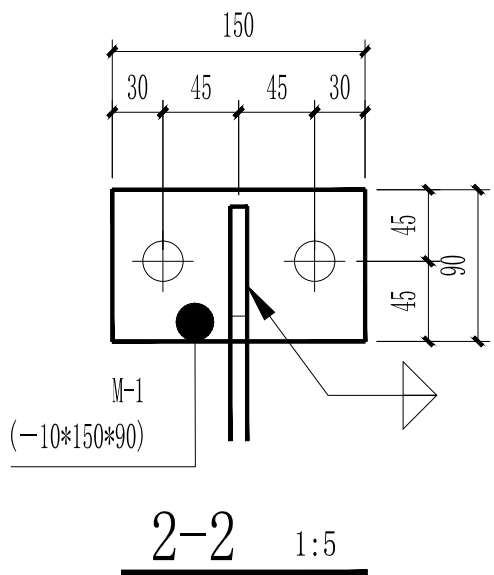

面板结构图 1:50

设计说明	
1、设计主要依据	
1.1、户外广告设施钢结构技术规范CECS148:2003	3.3、与墙面锚固采用化学粘剂锚栓，锚栓式广告牌每个锚固点2 ϕ 12，上悬式、悬挑式广告牌每个锚固点2 ϕ 16。
2、适用范围	3.4、焊缝厚度未注明时，均不小于5mm。
2.1、本图用于S223道路及局部路段广告牌规范化整治。	4、防锈与防腐
2.2、本图仅考虑如东县自然环境的墙面广告牌。	4.1、钢构件制作前必须除锈，除锈等级为Sa2 1/2
3、材料	4.2、焊缝处应进行有效的防锈处理，未注明时做法：底漆氧化铁红二度，面漆醇酸漆二度。
3.1、角钢 Q235镀锌。	5、防水做法
3.2、彩钢扣板条广告牌采用75直角扣板宽75mm，厚12mm，间距30mm；	5.1 施工过程中结合现场情况（原屋面漏水），综合考虑广告牌的防水与组织排水。
彩钢扣板条龙骨与钢架焊接（或锚固），扣板横装时龙骨竖向与钢架连接；	原设有檐沟的位置，如设3厚不锈钢成品檐沟。
扣板竖装时龙骨横向与龙骨连接；	
彩钢扣板条颜色商户可选。	



碧城建工
江苏碧城建工集团有限公司
Jiangsu Bicheng Construction Group Co., Ltd
设计证书号: 乙级 A232052433
工程监理市政公用工程专业乙级
工程监理电力工程专业乙级
工程监理房屋建筑工程专业乙级
证书编号: E232052433
建筑工程施工总承包贰级
地基基础工程专业承包贰级
证书编号: B332424822
地址: 启东市欣乐城9号楼216*218
TEL-FAX: (0513) 83355188

合作设计单位
COOPERATION

备注
NOTE

出图盖章
STAMP

本图须加盖出图签章, 否则一律无效

职 责 RESPONSIBILITY	姓 名 NAME	签 字 SIGNATURE
项目负责人 PROJECT LEADER		
审 定 APPROVED		
审 核 REVIEWED		
专业负责人 PROFESSIONAL PERSON IN CHARGE		
校 对 CHECKED		
设 计 DESIGN		

建设单位
CUNET

项目名称
PROJECT S223道路及如泰线部分路段
道路绿化景观提升整治项目


子项名称	局部路段广告牌规范化整治
SUB-PROJECT	

项目编号 PROJECT NO.	子项编号 SUB-PROJECT NO.
---------------------	-------------------------



图纸名称

广告牌B大样图


专 业 DISCIPLINE	建 筑	阶 段 STAGE	施 工 图
比 例 SCALE	1:100	版 次 EDITION NO.	A
日 期 EDITION NO.	2026.03	图 号 DRAWING NO.	T-10

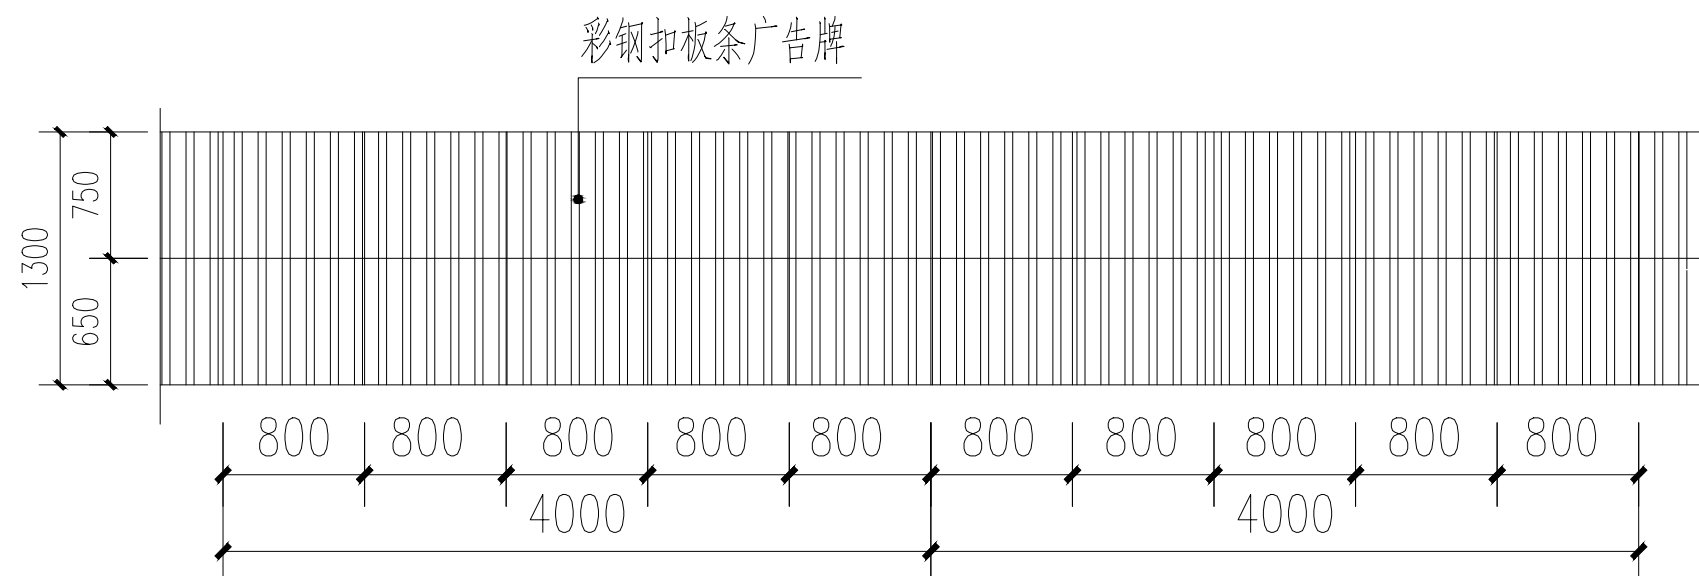

广告牌立面图 1:50

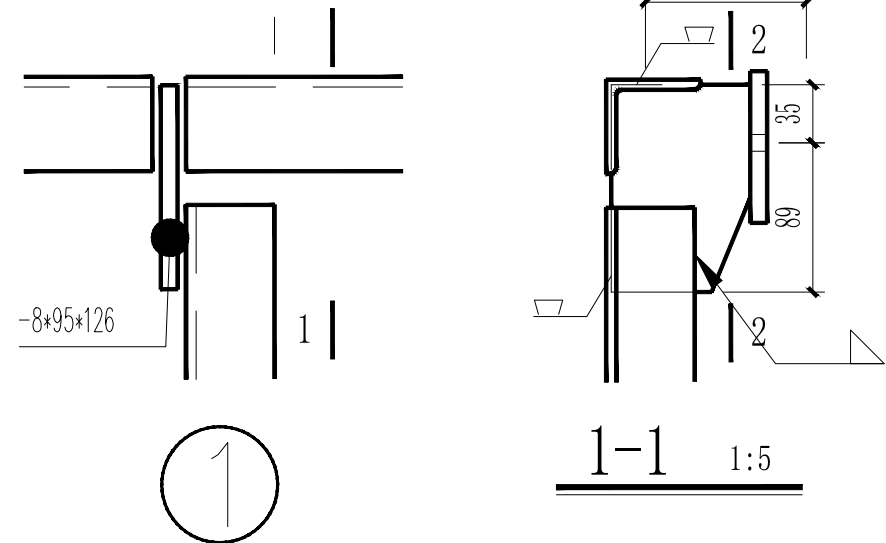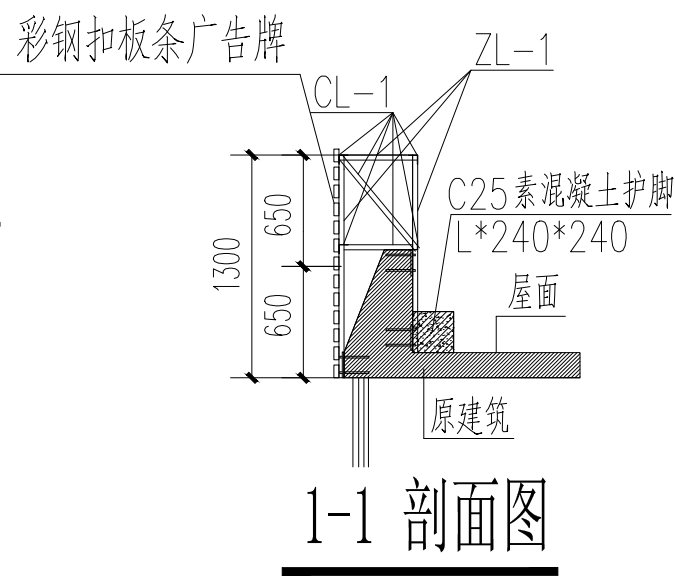


结构材料表	
按排代号	截面规格
ZL-1	L70×5
CL-1	L50×5
M-1	-10×150×90

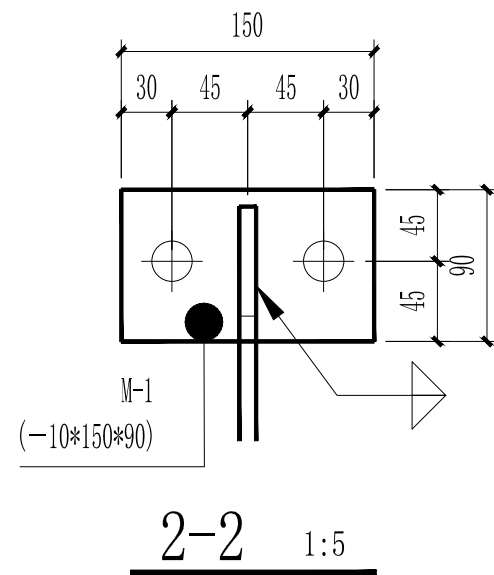

面板结构图 1:50

设计说明	
1、设计主要依据	
1.1、户外广告设施钢结构技术规范CECS148:2003	3.3、与墙面锚固采用化学粘结构造，贴墙式广告牌每个锚固点2 ϕ 12，上悬式、悬挑式广告牌每个锚固点2 ϕ 16。
2、适用范围	3.4、焊缝厚度未注明时，均不小于5mm。
2.1、本图用于S223道路及局部路段广告牌规范化整治。	4、防锈与防腐
2.2、本图仅考虑如东县自然环境的墙面广告牌。	4.1、钢构件制作前必须除锈，除锈等级为Sa2 $\frac{1}{2}$
3、材料	4.2、焊缝处应进行有效的防锈处理，未注明做法：底漆氧化红二度，面漆醇酸漆三度。
3.1、角钢 Q235镀锌。	5、防水做法
3.2、彩钢扣板条广告牌采用75直角扣板宽75mm，厚12mm，间距30mm；	5.1 施工过程中结合现场情况（原屋面漏水），综合考虑广告牌的防水与组织排水。
彩钢扣板条龙骨与钢架焊接（或锚固），扣板横装时龙骨竖向与钢架连接；	原没有檐沟的位置，加设3厚不锈钢成品檐沟。
扣板竖装时龙骨横向与龙骨连接；	
彩钢扣板条颜色商户可挑选。	

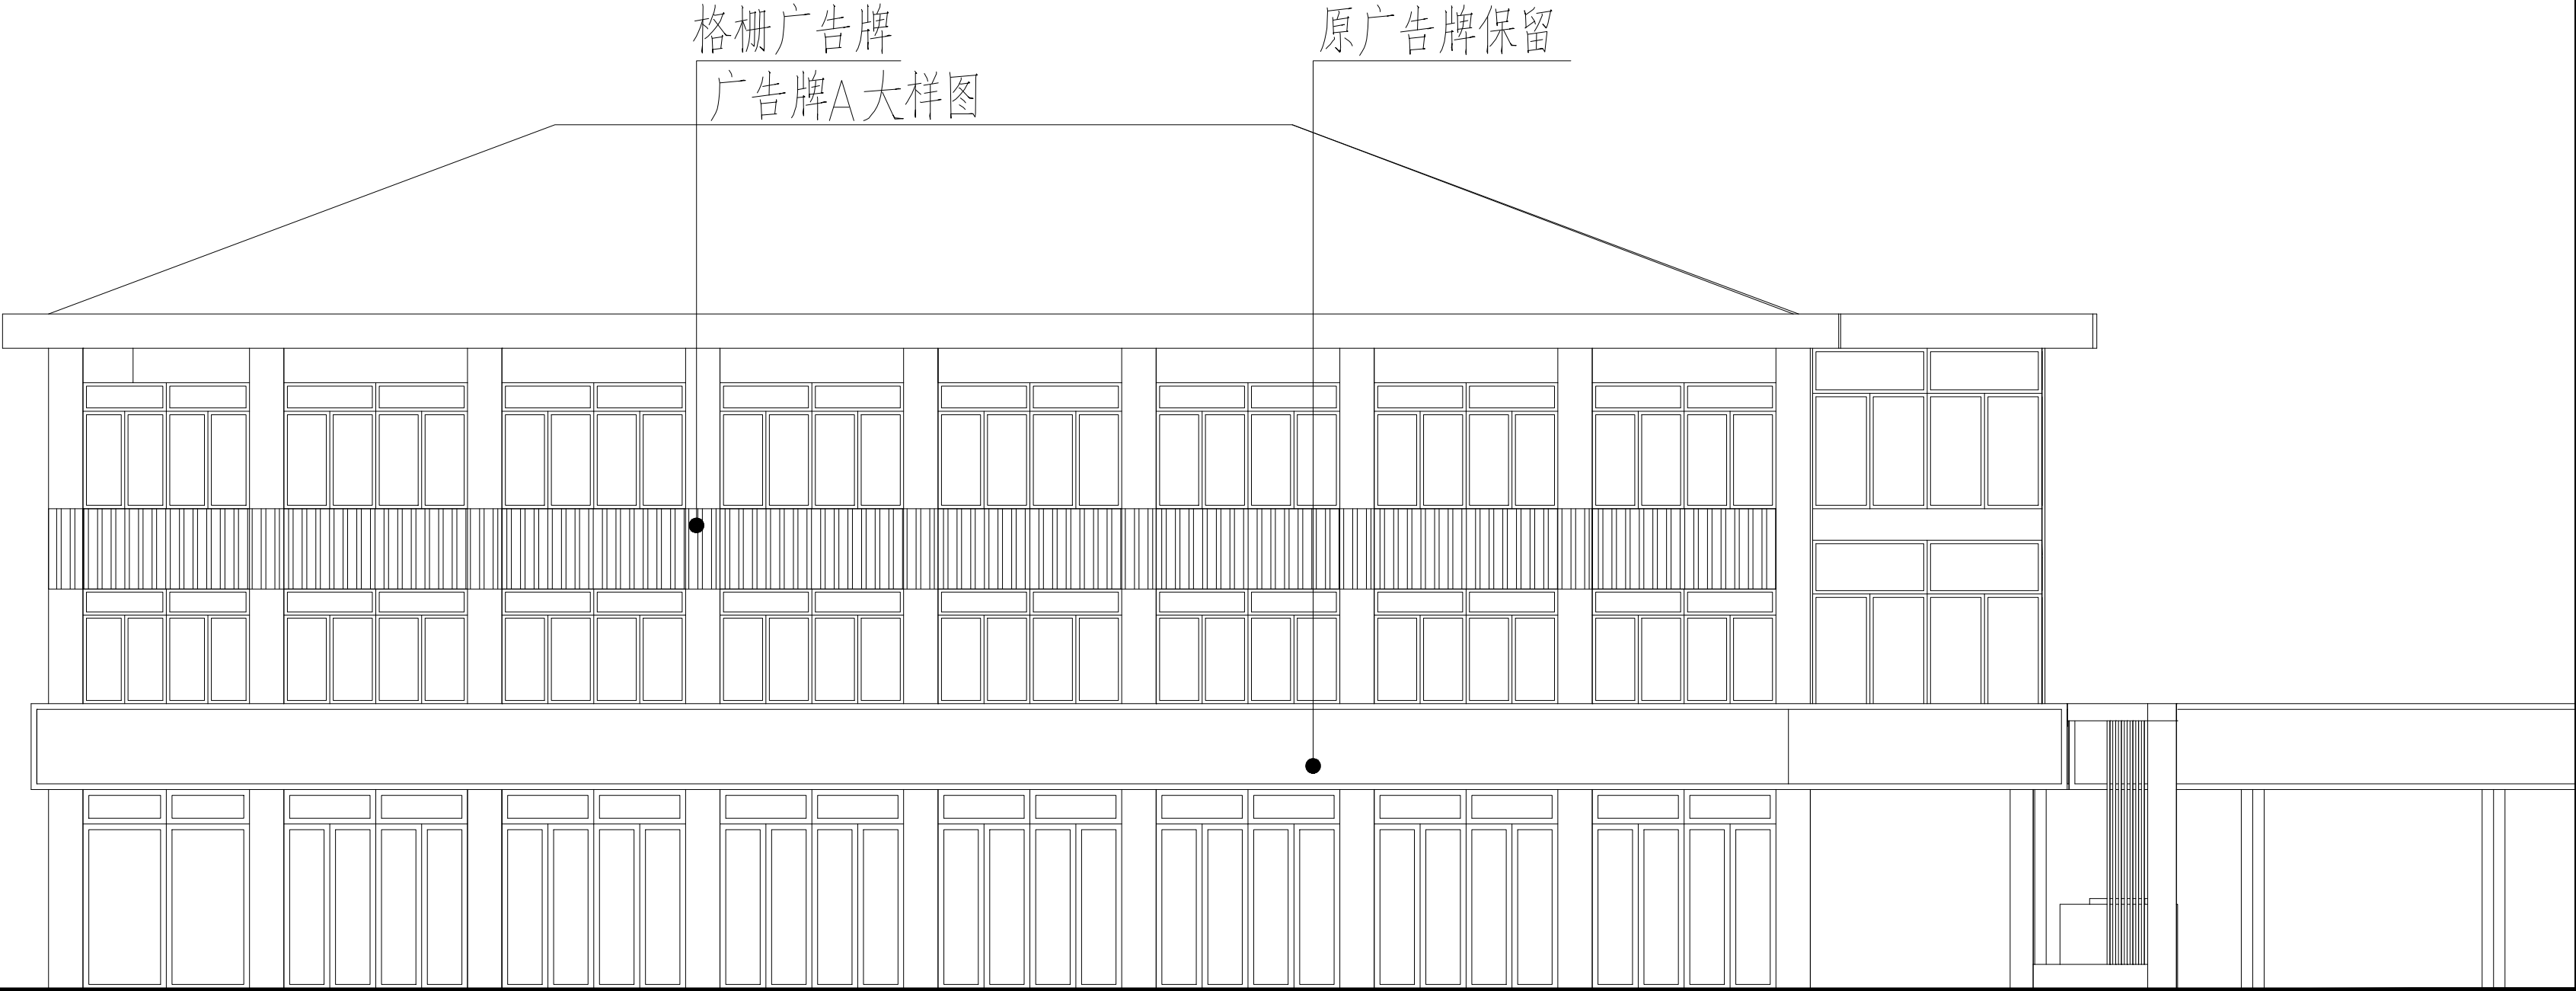

广告牌整治05

设计单位 DESIGN INSTITUTE			
			
碧城建工			
江苏碧城建工集团有限公司 Jiangsu Bicheng Construction Group Co., Ltd			
设计证书号: 乙级 A232052433 工程监理市政公用工程专业乙级 工程监理电力工程专业乙级 工程监理房屋建筑工程专业乙级 证书编号: E232052433 建筑工程施工总承包贰级 地基基础工程专业承包贰级 证书编号: D332424822			
地址: 启东市欣乐城9号楼216~218 TEL-FAX : (0513) 83355188			
合作设计单位 COOPERATION			
备注 NOTE			
出图盖章 STAMP			
本图须加盖出图盖章, 否则一律无效			
职 责 RESPONSIBILITY		姓 名 NAME	
项目负责人 PROJECT LEADER			
审 定 APPROVED			
审 核 REVIEWED			
专业负责人 PROFESSIONAL PERSON IN CHARGE			
校 对 CHECKED			
设 计 DESIGN			
建设单位 CLIENT			
项目名称 PROJECT			
S223道路及如泰线部分路段 道路绿化景观提升整治项目			
子项名称 SUB-PROJECT			
局部路段广告牌规范化整治			
子项编号 PROJECT NO.		子项编号 SUB-PROJECT NO.	
图纸名称 DRAWING TITLE			
广告牌整治05			
专 业 DISCIPLINE		建 筑	
比 例 SCALE		1:100	
日 期 EDITION NO.		2026.03	
阶 段 STAGE		版 次 EDITION NO.	
		A	
图 号 DRAWING NO.		T-07	



碧城建工

江苏碧城建工集团有限公司
Jiangsu Bicheng Construction Group Co., Ltd

设计证书号: 乙级 A232052433

工程监理市政公用工程专业乙级

工程监理电力工程专业乙级

工程监理房屋建筑工程专业乙级

证书编号: E232052433

建筑工程施工总承包贰级

地基基础工程专业承包贰级

证书编号: D332424822

地址：启东市欣乐城9号楼216~218

TEL-FAX : (0513) 83355188

合作设计单位

COOPERATION

备注

NOTE

出图盖章

STAFF

本图须加盖出图签章, 否则一律无效

职 责 RESPONSIBILITY	姓 名 NAME	签 字 SIGNATURE
项目负责人 PROJECT LEADER		
审 定 APPROVED		
审 核 REVIEWED		
专业负责人 PROFESSIONAL PERSON IN CHARGE		
校 对 CHECKED		
设 计 DESIGN		

建设单位
CUNET

项目名称

PROJECT

S223道路及如泰线部分路段 道路绿化景观提升整治项目

子项名称

SUB-PROJECT

图纸名称

DRAWING TITLE

广告牌整治06

专 业 DISCIPLINE	建 筑	阶 段 STAGE	施 工 图
比 例 SCALE	1:100	版 次 EDITION NO.	A
日 期 EDITION NO.	2026.03	图 号 DRAWING NO.	T-08



碧城建工

江苏碧城建工集团有限公司
Jiangsu Bicheng Construction Group Co., Ltd

设计证书号: 乙级 A232052433

工程监理市政公用工程专业乙级

工程监理电力工程专业乙级

工程监理房屋建筑工程专业乙级

证书编号: E232052433

建筑工程施工总承包贰级

地基基础工程专业承包

证书编号: D332424822

地址：启东市欣乐城9号楼216~218

TEL-FAX : (0513) 83355188

合作设计单位

COOPERATION

备注

NOTE

出图盖章

STAMP

本图须加盖出图签章, 否则一律无效

职 责 RESPONSIBILITY	姓 名 NAME	签 字 SIGNATURE
项目负责人 PROJECT LEADER		
审 定 APPROVED		
审 核 REVIEWED		
专业负责人 PROFESSIONAL PERSON IN CHARGE		
校 对 CHECKED		
设 计 DESIGN		

建设单位
CUNET

项目名称

PROJE

S223道路及如泰线部分路段 道路绿化景观提升整治项目

子项名称

SUB-PR

局部路段广告牌规范化整治

目 次

目次

图纸名称

DRAWN:

广告牌整治07

专 业 DISCIPLINE	建筑	阶 段 STAGE	施工图
比 例 SCALE	1:100	版 次 EDITION NO.	A
日 期 DATE NO.	2026.03	图 号 DRAWING NO.	T-09