



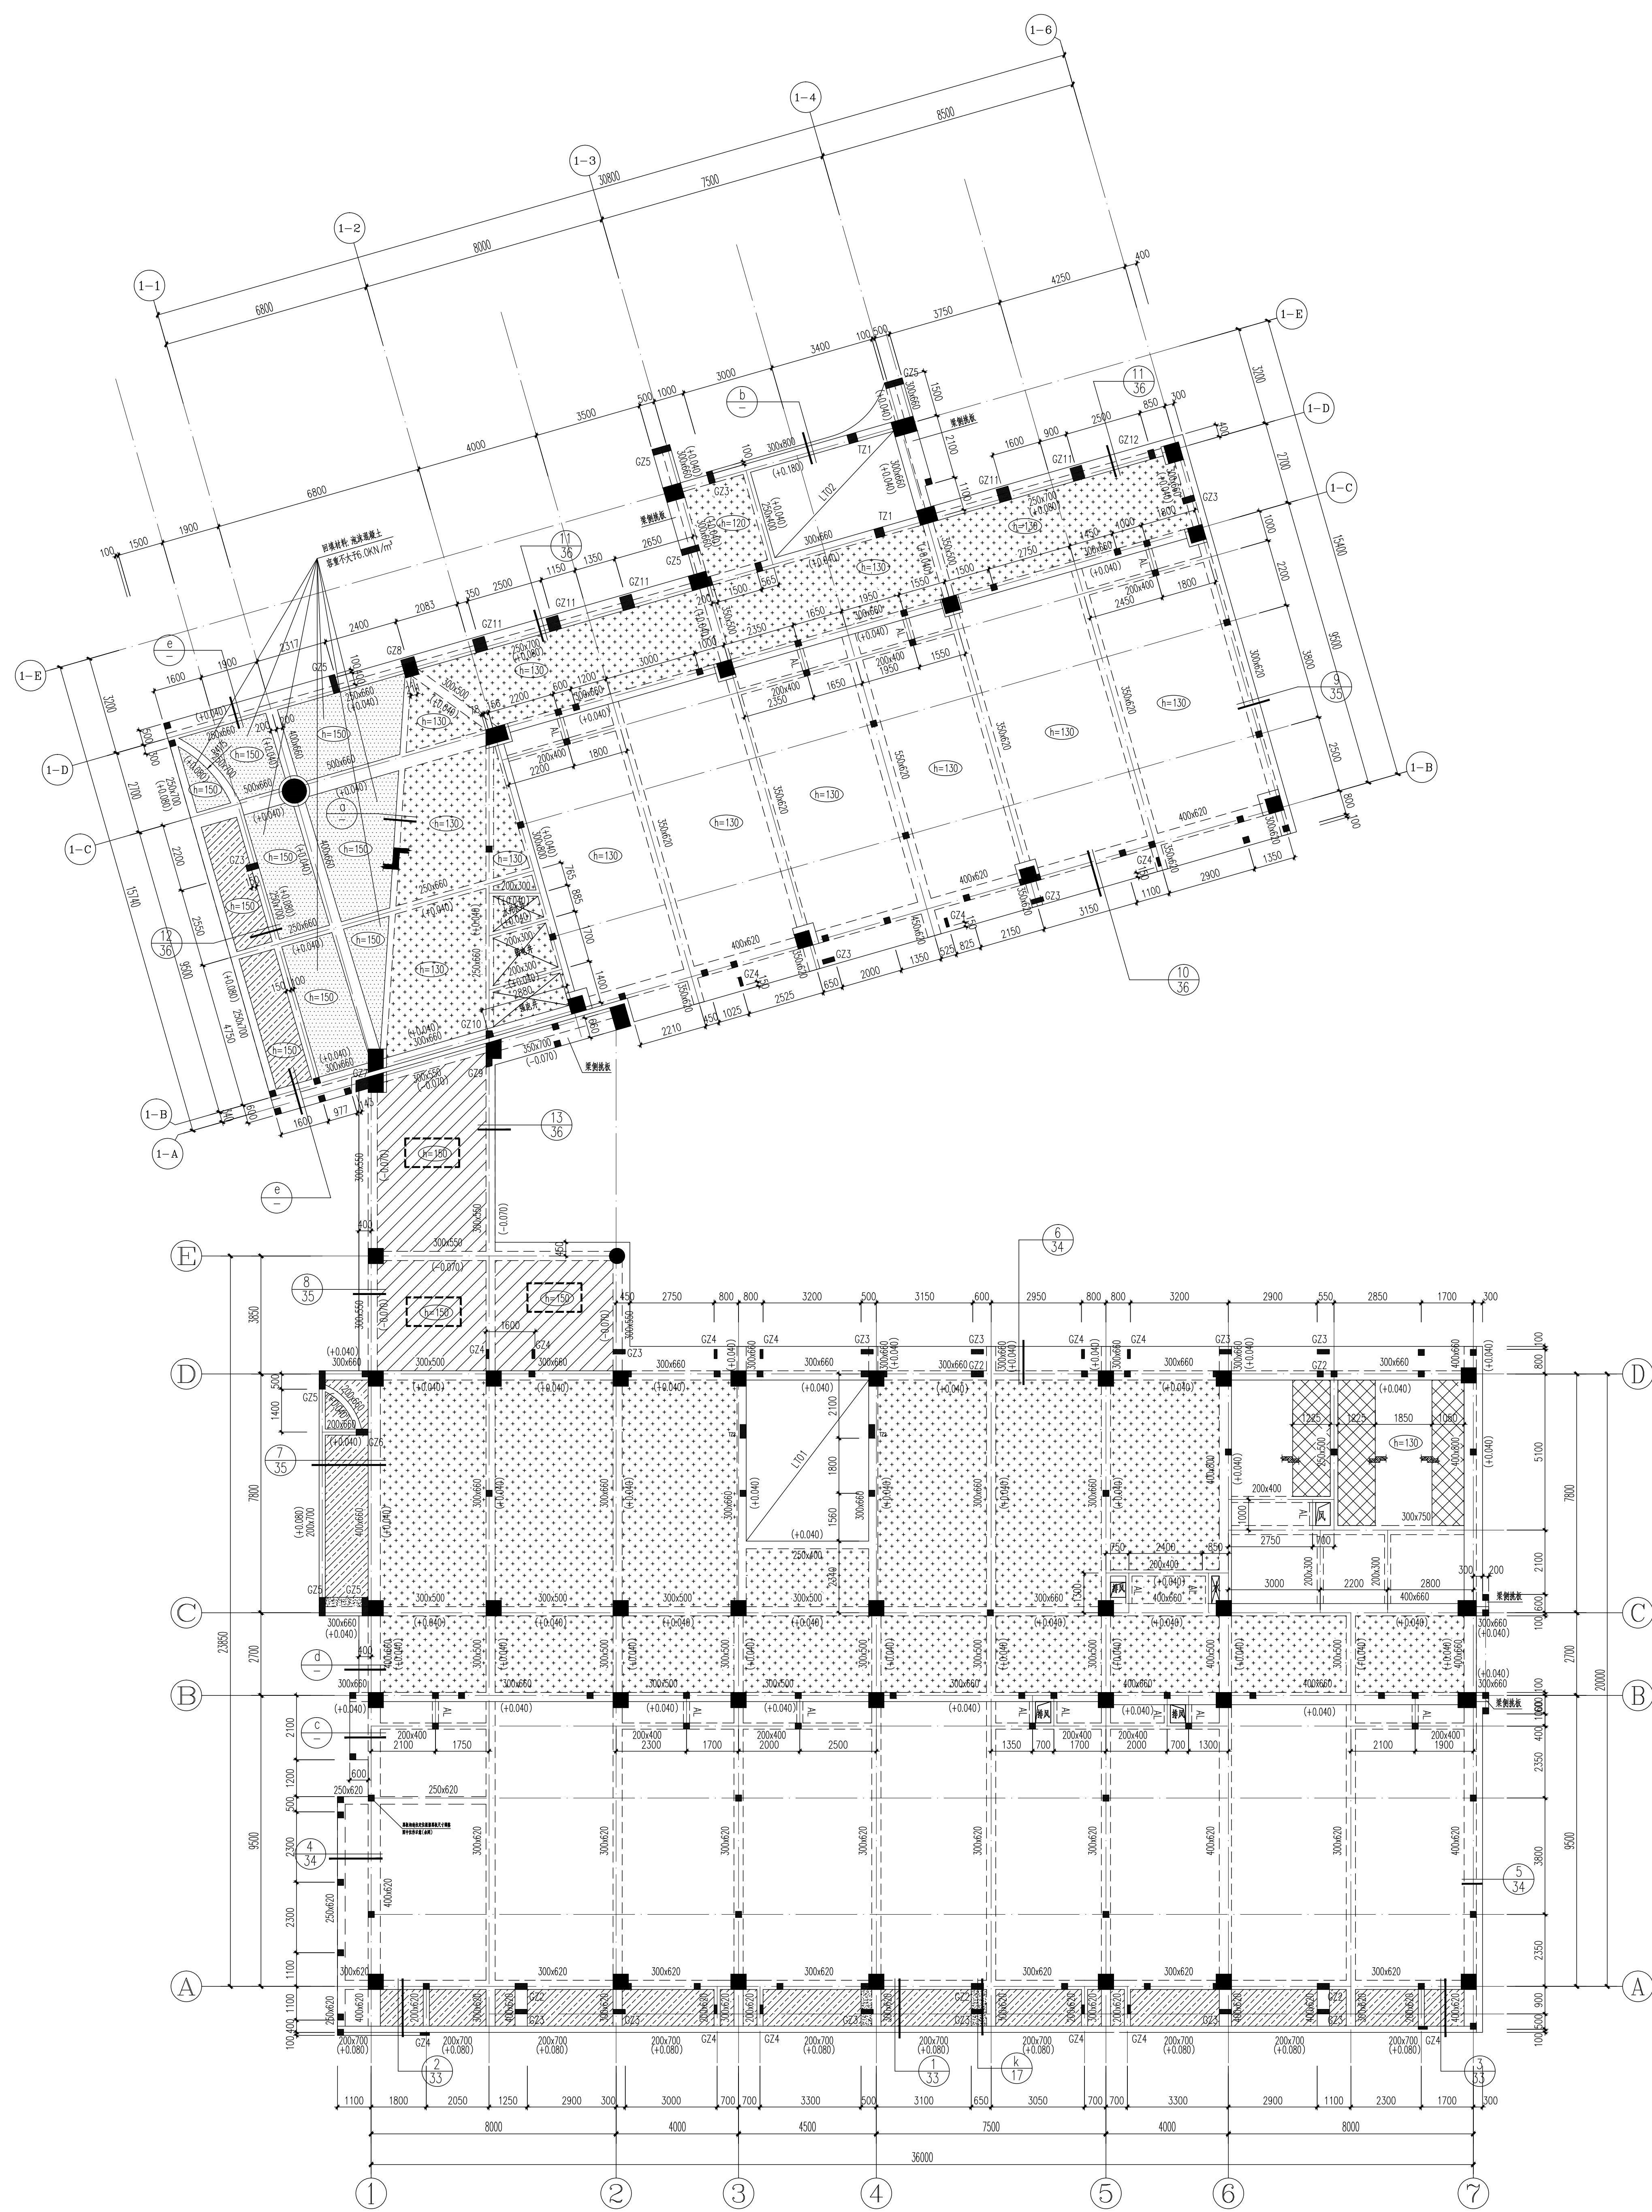


三层梁板模板图 1:100

梁侧挑板详图

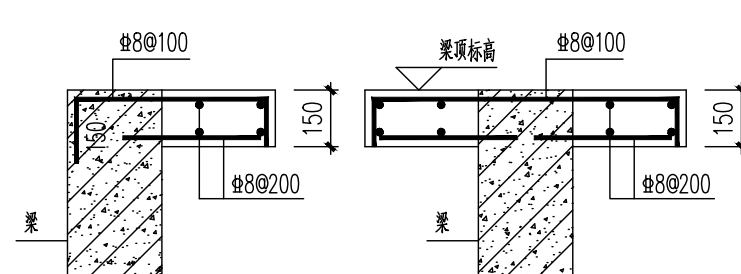

折板详图

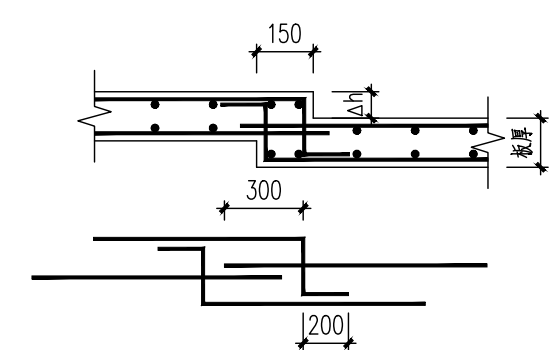

層厚及	懸吊高度				
空間距	16.20	3.90		C30	C30
4	12.22	3.90	C30	C30	C30
3	8.32	3.90		C30	C30
2	4.42	3.90		C30	C30
1	-0.10	4.50	C35	C35	C35
-1	-4.00	4.00		C35	C35

屋高	樓層結構高度ts (m)	屋 高 (m)	樁在 松填土等 級	梁 在 松填土等 級	板 在 松填土等 級
----	-----------------	------------	-----------------	---------------------	---------------------

主楼结构层楼面标高	结构层高
1.000	3.600
4.600	3.600
附注：

1. 板顶面除设排水沟外为 Hs (详见图 4—结构层顶面标高—表)。
2. 图中原标注 Hs 为面层设计标高, 计为板顶面设计标高。
3. 板顶面排水沟沟高 $h=120\text{mm}$, 其余不同标注详见本图图例标注及图例。
3. 本图选用图例:
- 水电管井做法详见《结构构造详图》第 3.6.8 条:
- | | |
|--|----------------------------------|
| | 构造柱 (除设排水沟外 GZ1)。 |
| | 除设排水沟板顶面标高为 $Hs+0.04\text{m}$ 。 |
| | 除设排水沟板顶面标高为 $Hs-0.07\text{m}$ 。 |
| | 除设排水沟板顶面标高为 $Hs-0.24\text{m}$ 。 |
| | 除设排水沟板顶面标高为 $Hs-0.47\text{m}$ 。 |
| | 表示上层板、上下层板均现浇。 |
| | 表示上层板、上层板现浇, 下层板现浇, 具体详见图 4—大样图。 |
- 板厚 $h=160\text{mm}$
4. 其它说明详见图 4—16 中“结构板模板设计说明”。

合作设计单位	COOPERATIVE DESIGN
--------	--------------------

建设单位	CLIENT
------	--------

工程名称	PROJECT
------	---------


子项名称	BRANCH PROJECT
------	----------------

图 纸 名 称	DRAWING TITLE
一 号 强 化 玻 璃 瓦	

类别	姓名	签名
CITYOR	SAR	2025.12.31
项目负责人	刘咏梅	刘咏梅
项目经理	薛磊	薛磊
设计负责人	孙瑞峰	孙瑞峰
设计人	余庆兴	余庆兴
校对人	吴建豪	吴建豪
审核人	孙瑞峰	孙瑞峰
审定人	陈王	陈王
会签		
意见		
结构	暖通	
给排水	电气	
设计阶段	施工图	设计编号
专业	结构	图号
版本	第一版	日期
批准人		

执业注册章	CHARTERED ARCHITECT/ENGINEER
-------	------------------------------

申明	STATEMENT
本设计如知识产权属江阴和城多程设计咨询有限公司。对本图的任何复制或使用时均须获得本设计院书面授权。	
本图未加盖本设计院图章即属无效。	
All design and copying of this print is the property of Jiangyin Planning & Design Institute Co., Ltd.	
It is invalid in any purpose without our written permission.	

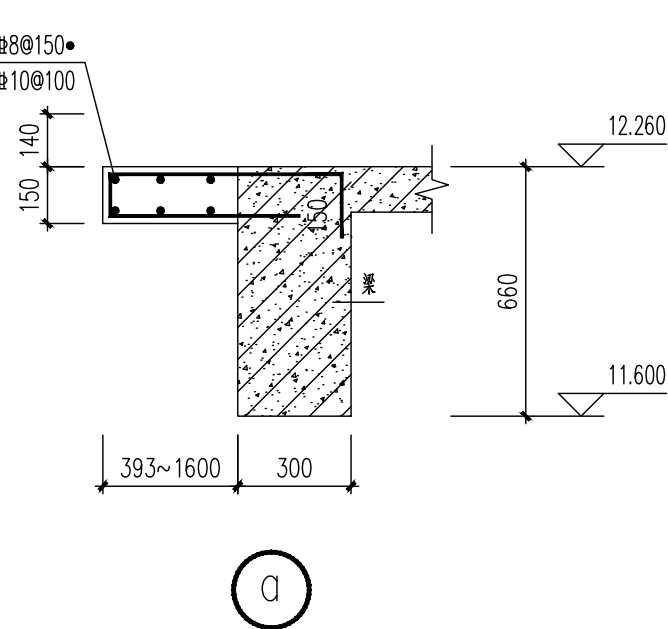

主楼结构层楼面标高	
结 构 层 高	结 构 层 高
1	2.90
2	2.90
1. 板面标注除注明板号外 (H 表示悬挑板, 楼层板面标注省略), 图中应标注板厚 h 及梁设计标高, H 为板面设计标高。

2. 板厚除注明外 $h=120\text{mm}$, 其余不同板厚详见本图图说及图例。

3. 本图图说图例:



水电穿墙标注法——结构说明详图: 第 3.6.8 条:

	墙柱 (除注明外为 GZ)。
	除注明板面标高为 $H_s+0.04\text{m}$
	除注明板面标高为 $H_s-0.07\text{m}$
	除注明板面标高为 $H_s-0.24\text{m}$
	除注明板面标高为 $H_s-0.47\text{m}$
	表示双层板, 上下层板均现浇
	表示双层板, 上层现浇, 下层叠合板, 具体见屋面大样图
	板厚 $h=**\text{mm}$


4. 其它说明详见图说 1.6 中“楼板板图设计说明”。

4、其它说明详见结施 16 中“楼扳模板图设计说明”。


申明	STATEMENT
本设计如知识产权属江阴和城多程设计咨询有限公司。对本图的任何复制或使用时均须获得本设计院书面授权。	
本图未加盖本设计院图章即属无效。	
All design and copying of this print is the property of Jiangyin Planning & Design Institute Co., Ltd.	
It is invalid in any purpose without our written permission.	

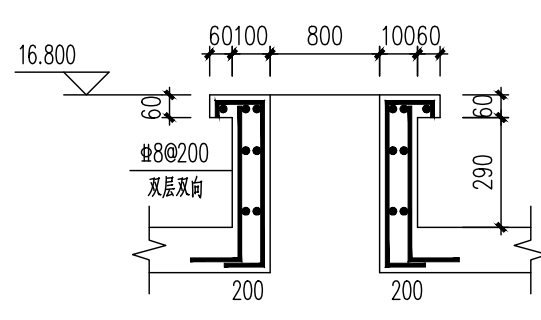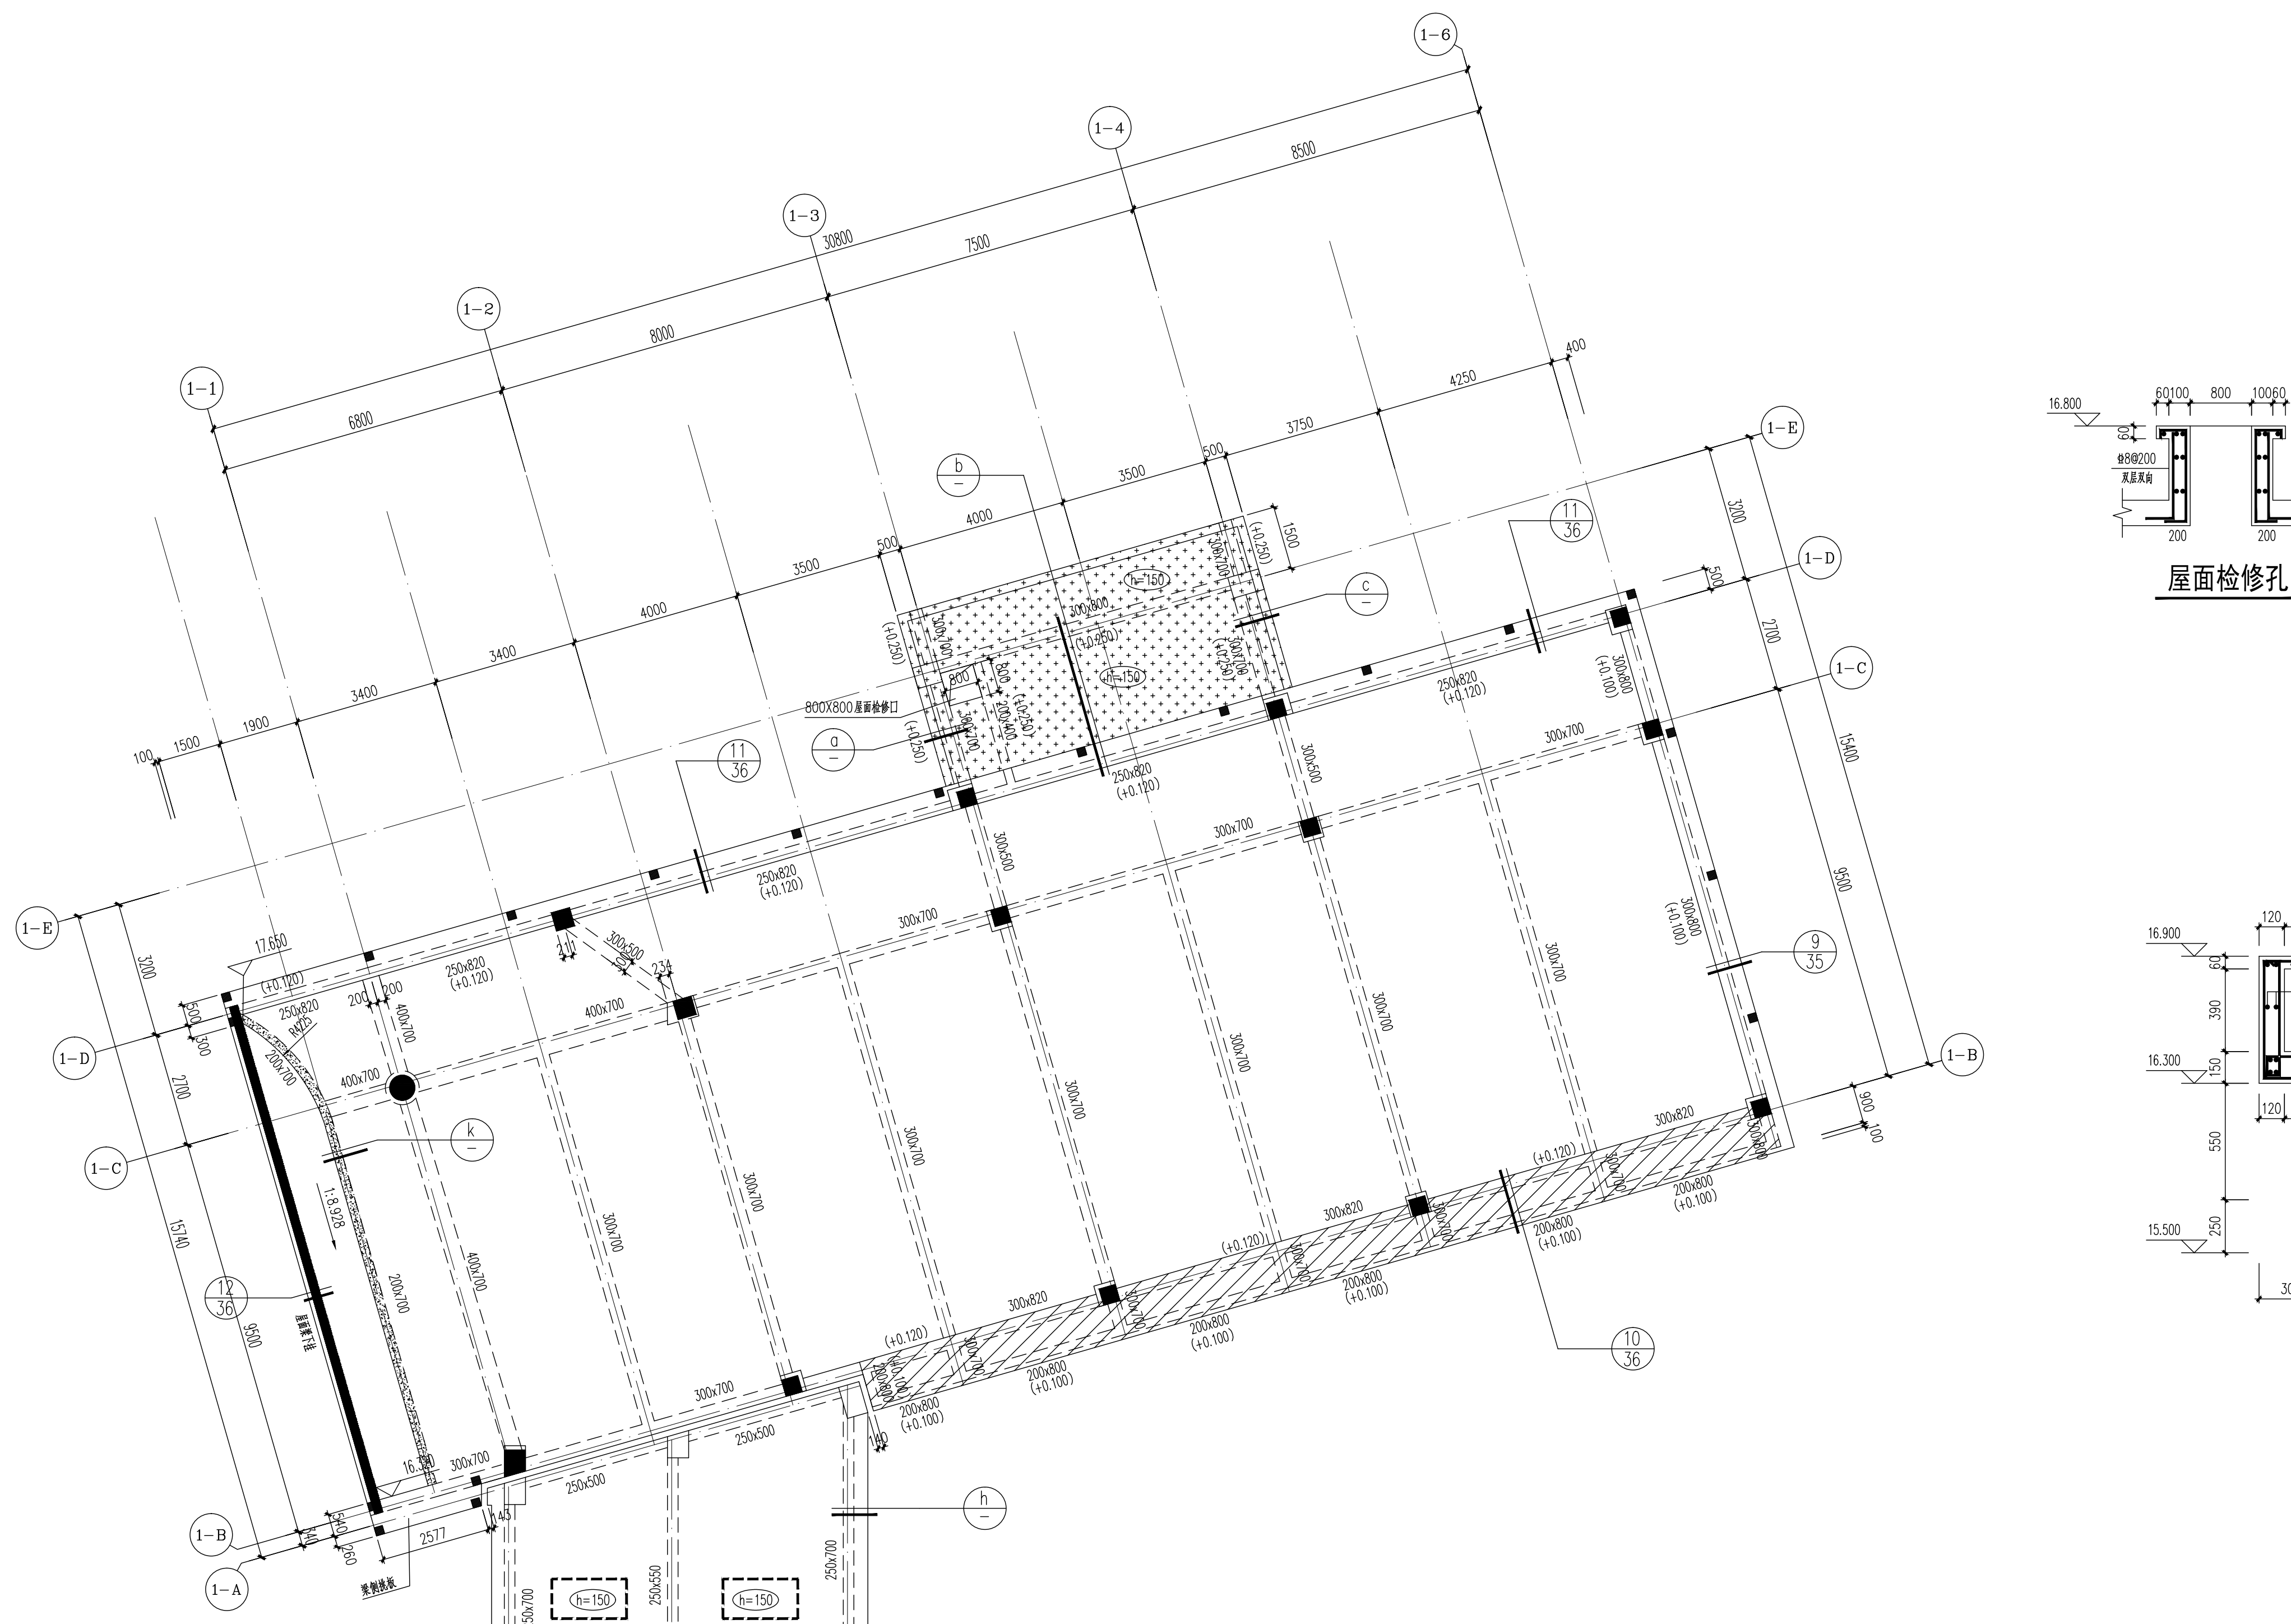


屋面检修孔

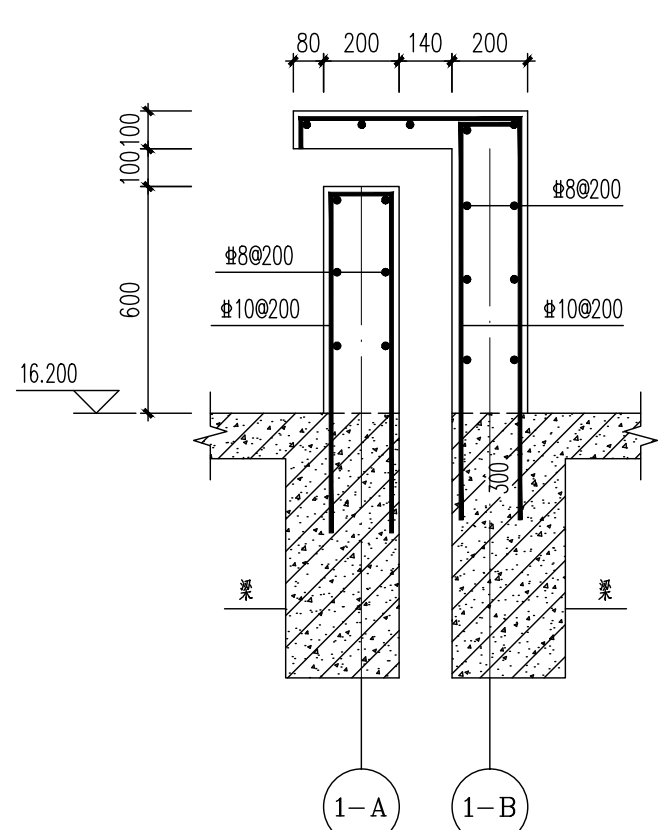


屋面变形缝标准做法

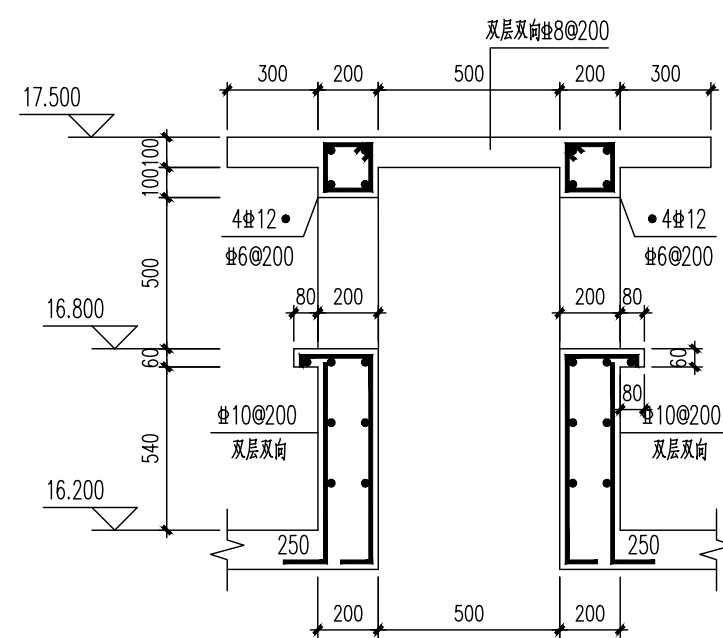


排风井1详图

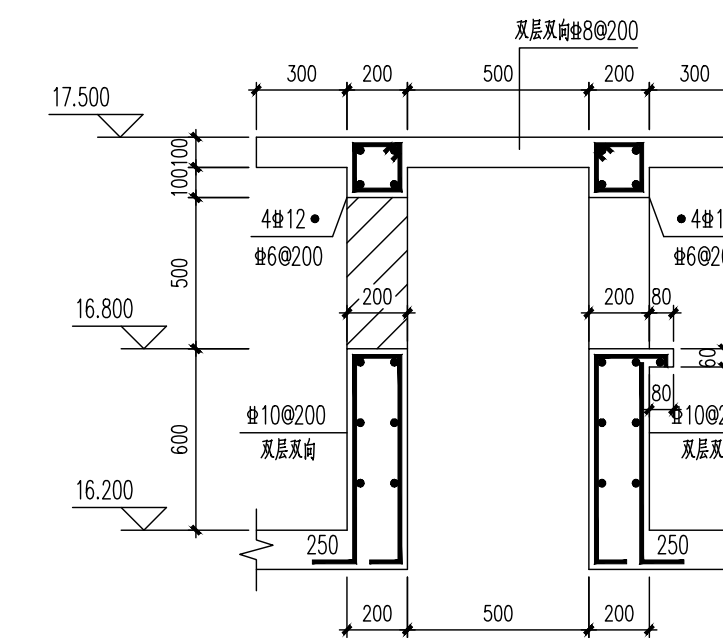


排风井2详图

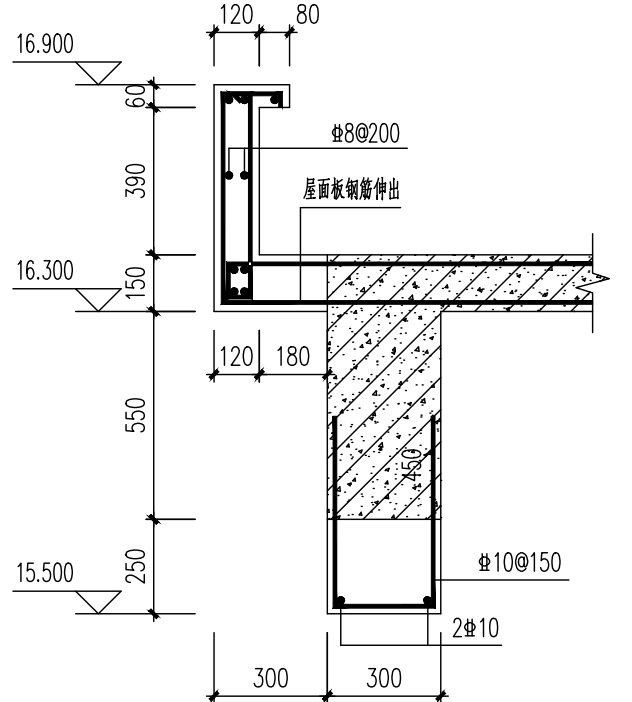


①

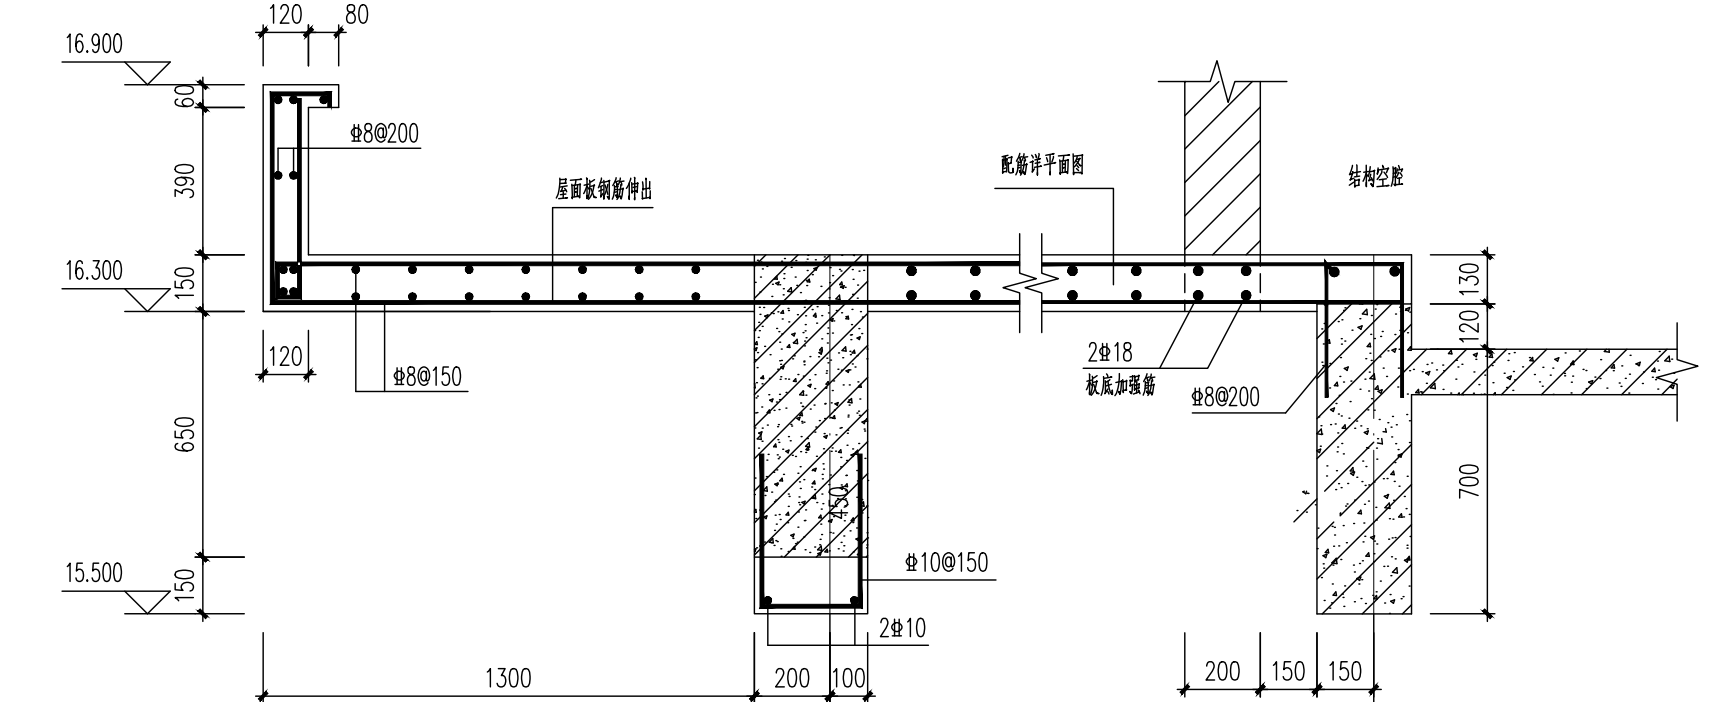


②

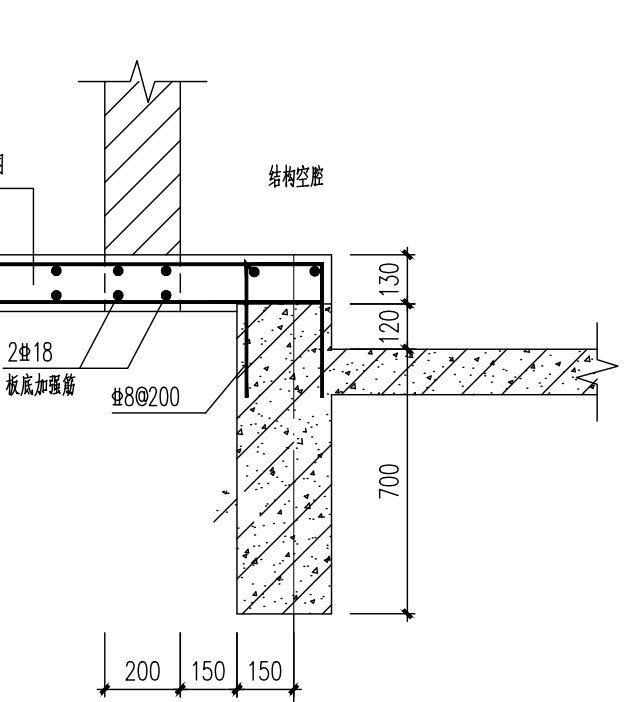

③

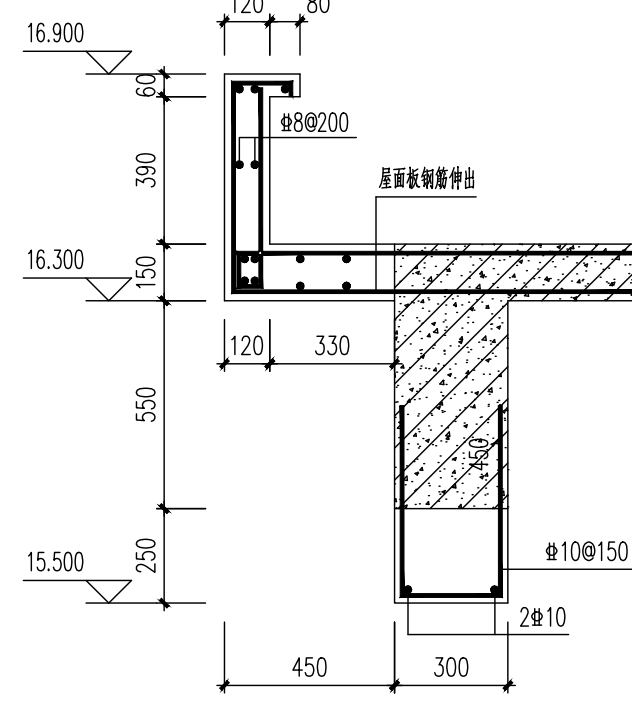

④

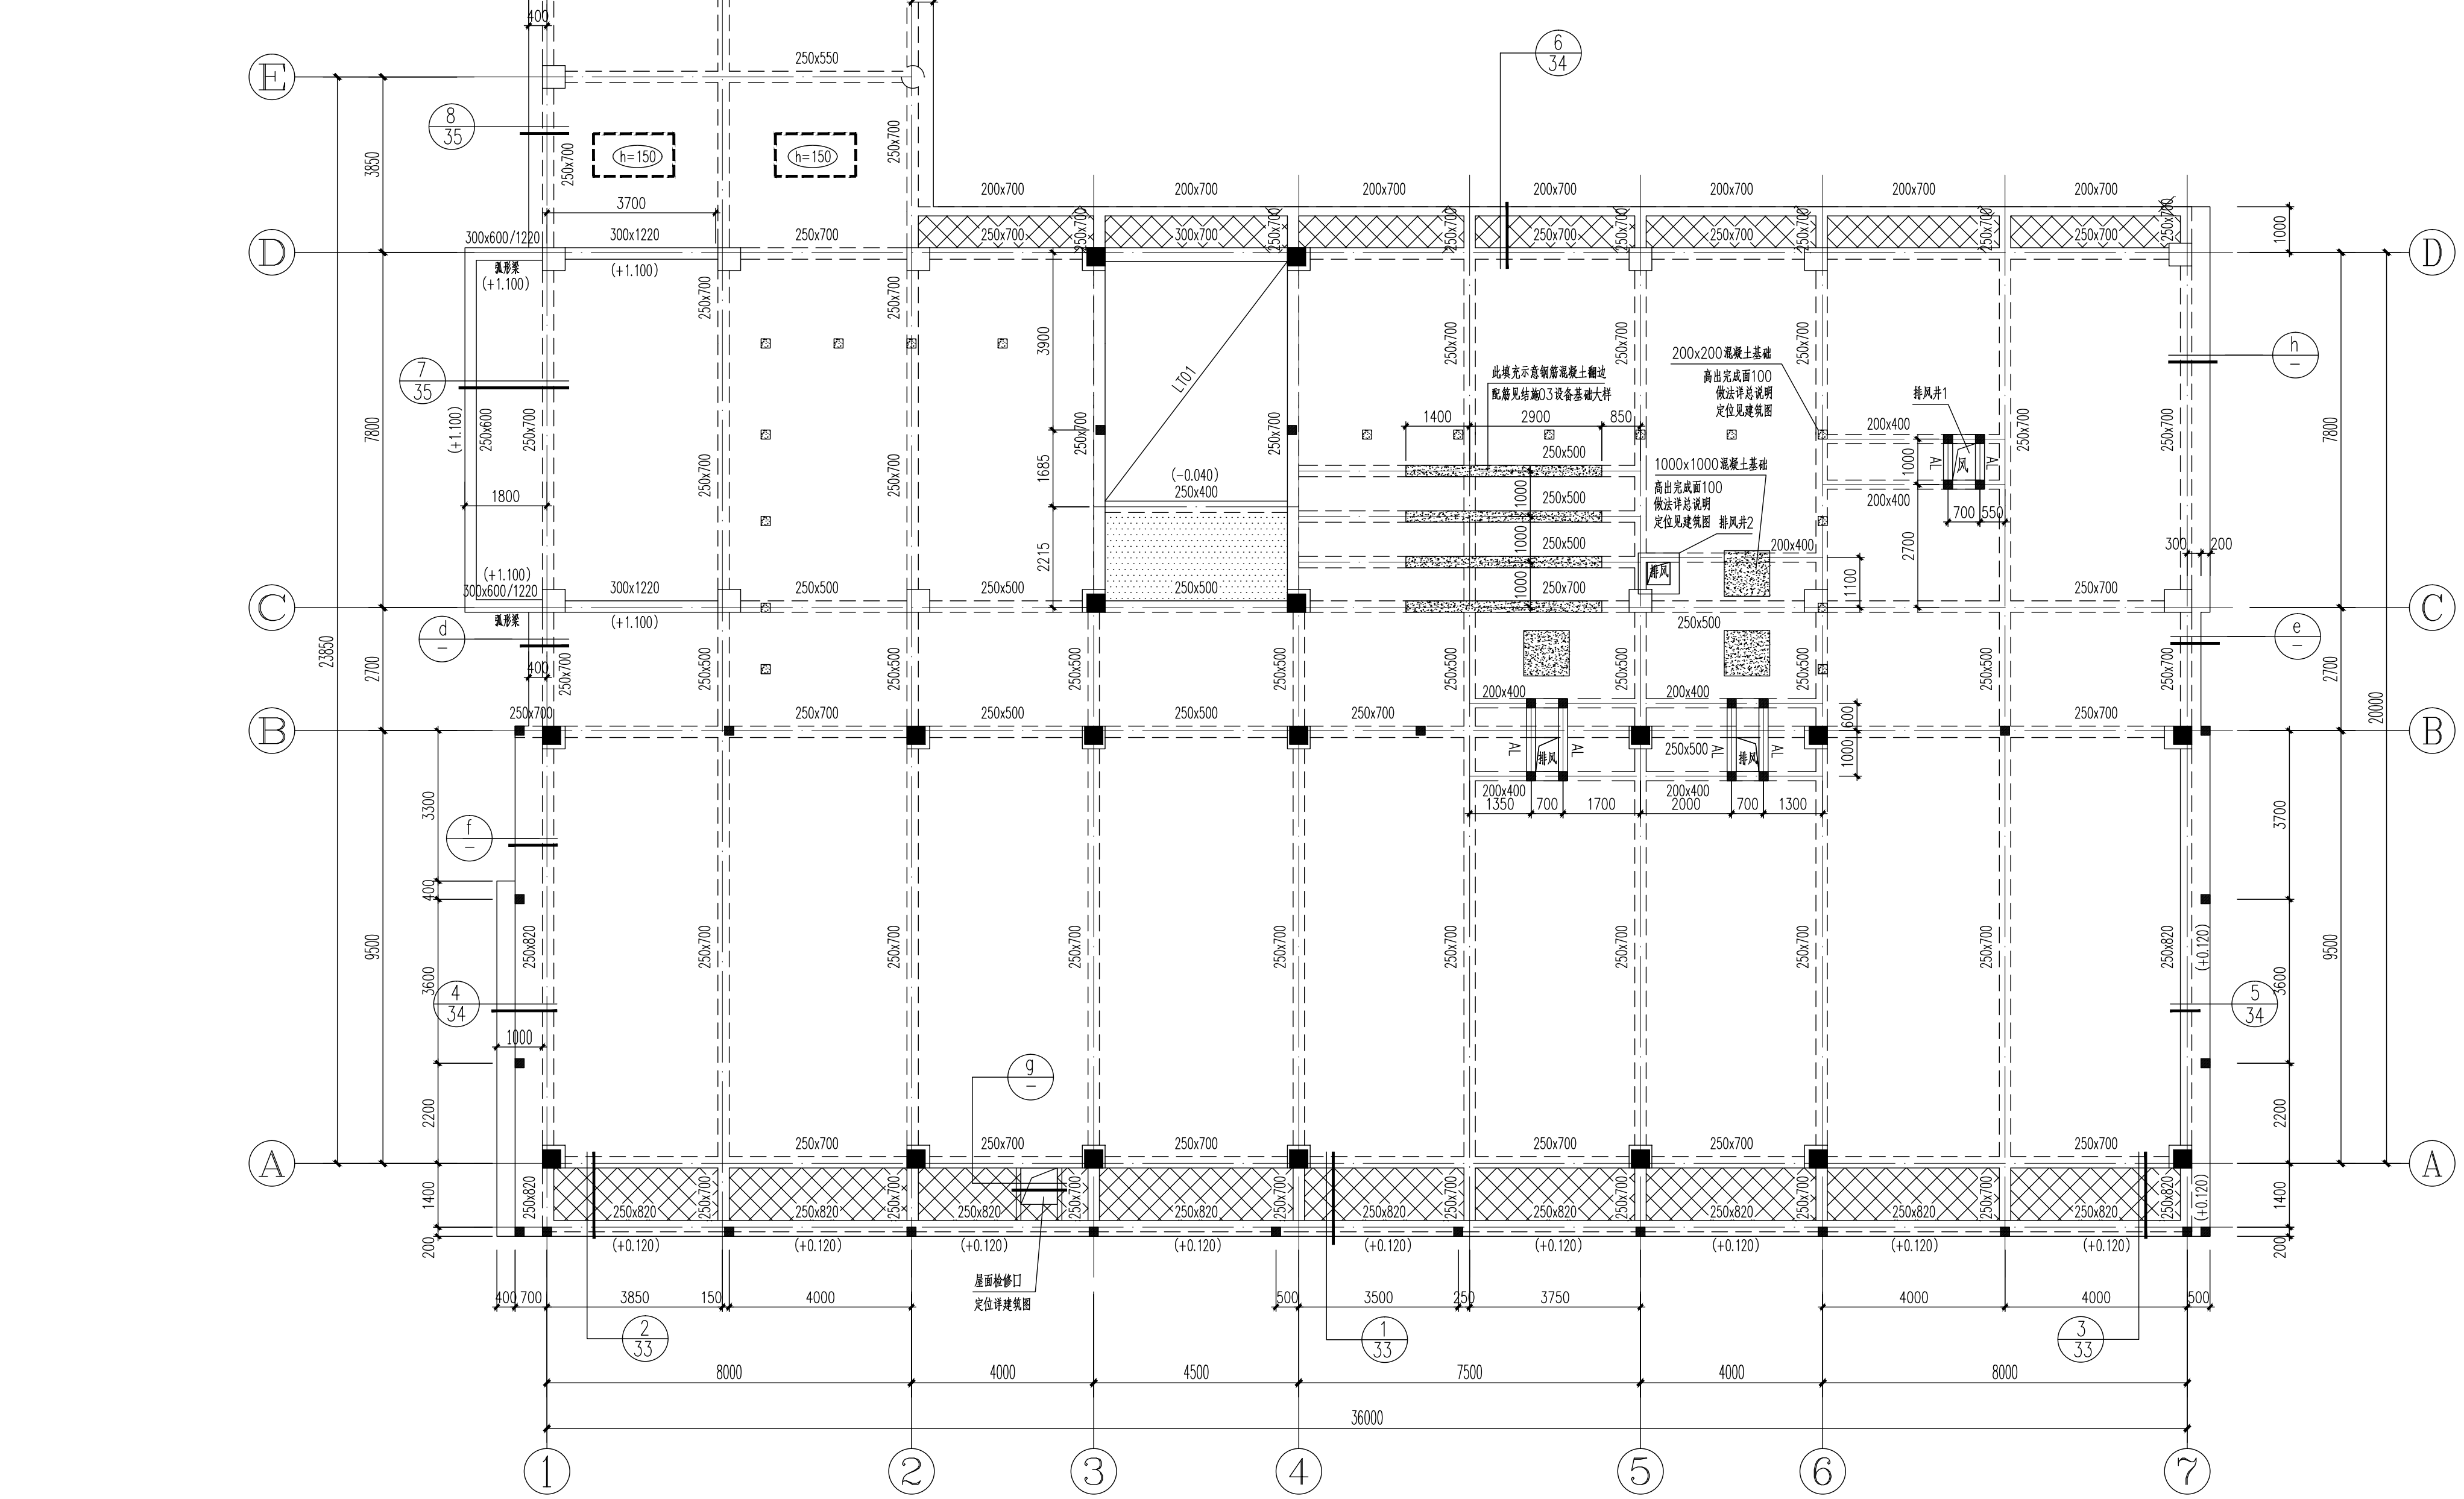


空腔层梁板模板图 1:100


楼层	楼层高度	C30	C30
4	12.22	C30	C30
3	8.32	C30	C30
2	4.42	C30	C30
1	-0.10	C35	C35
-1	-4.00	C35	C35

主楼结构层楼面标高
结构层高


- 附注:
1. 板面标高除注明外均为 Hs (详见本图-结构层楼面标高-表)。
 2. 图中原标注 Hs 为屋面设计标高, Hs 为板面设计标高。
 3. 板厚除注明外均为 h=120mm, 其余不同板厚详见本图原标注及图例。
 4. 本图采用图例:

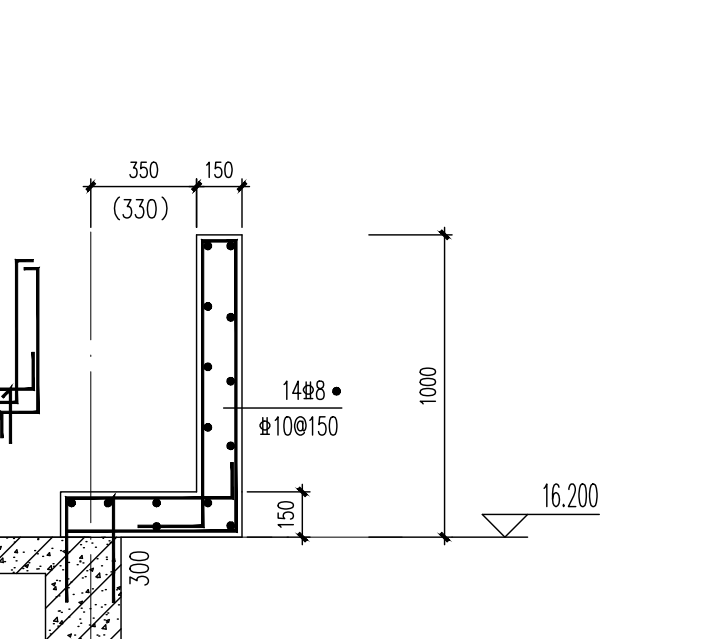


①

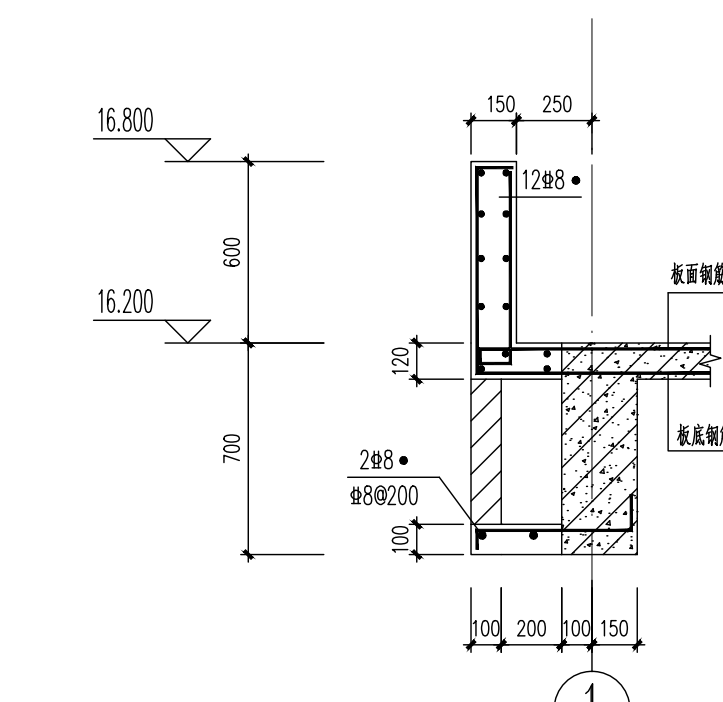


②

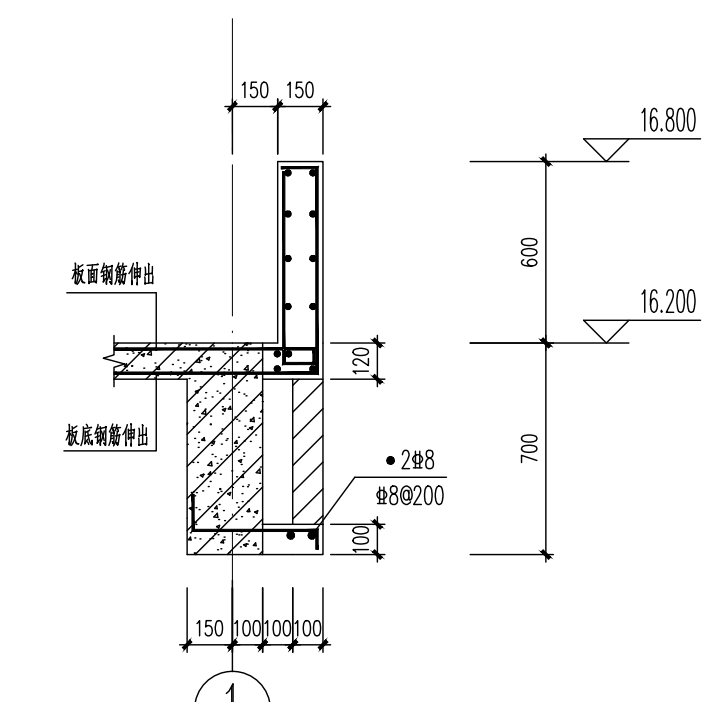


③

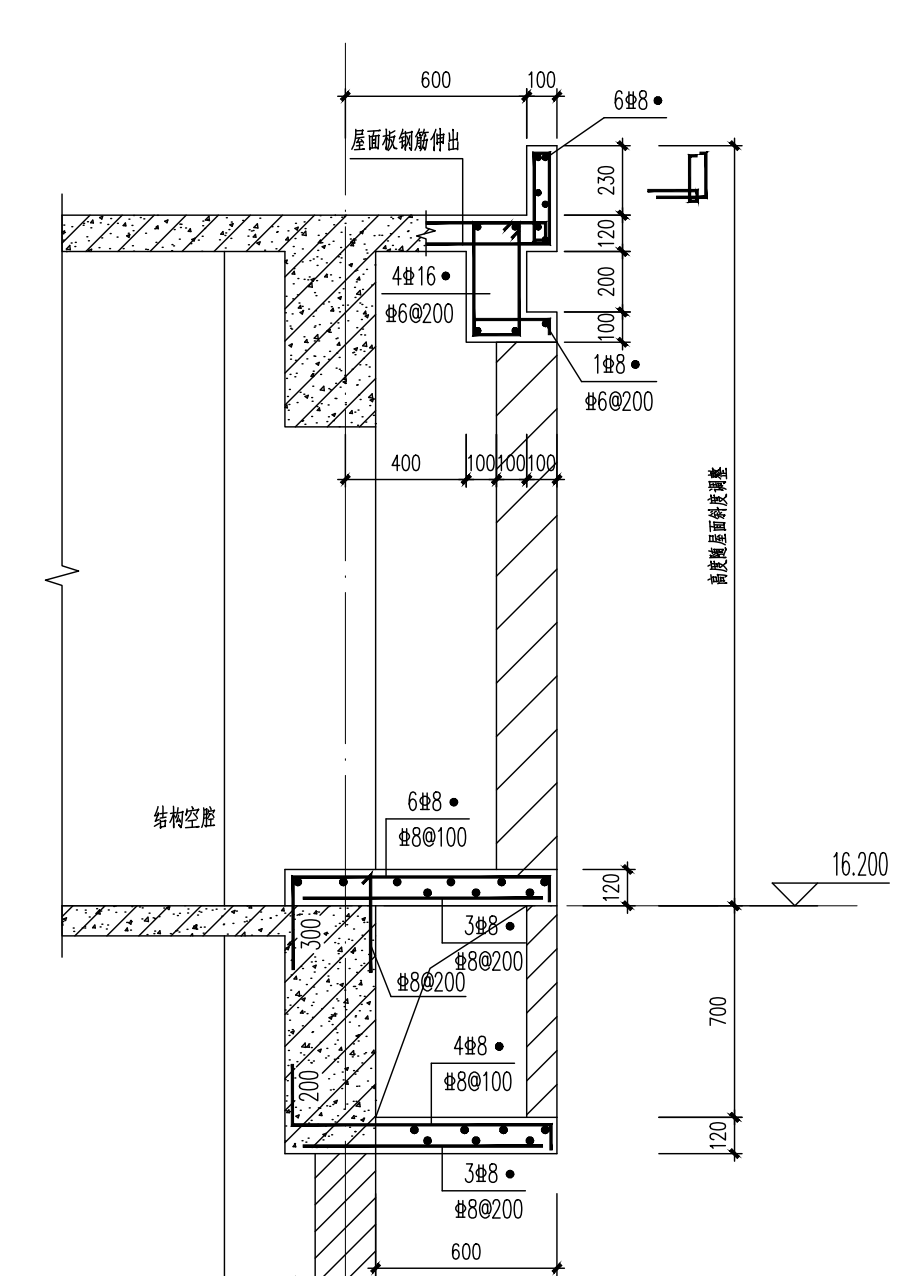


④

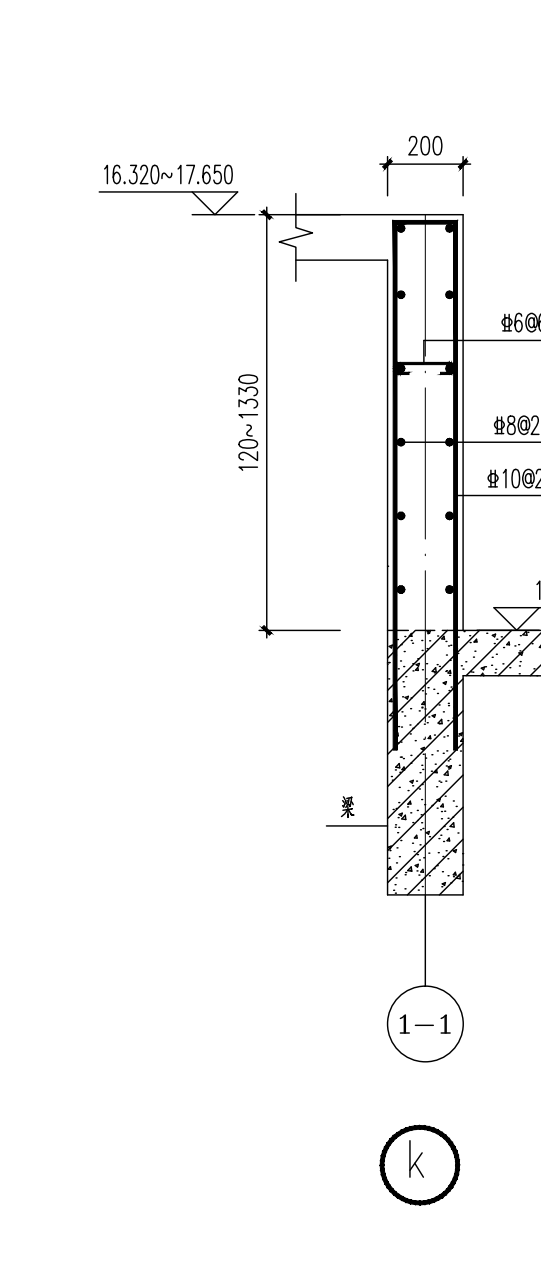

⑤

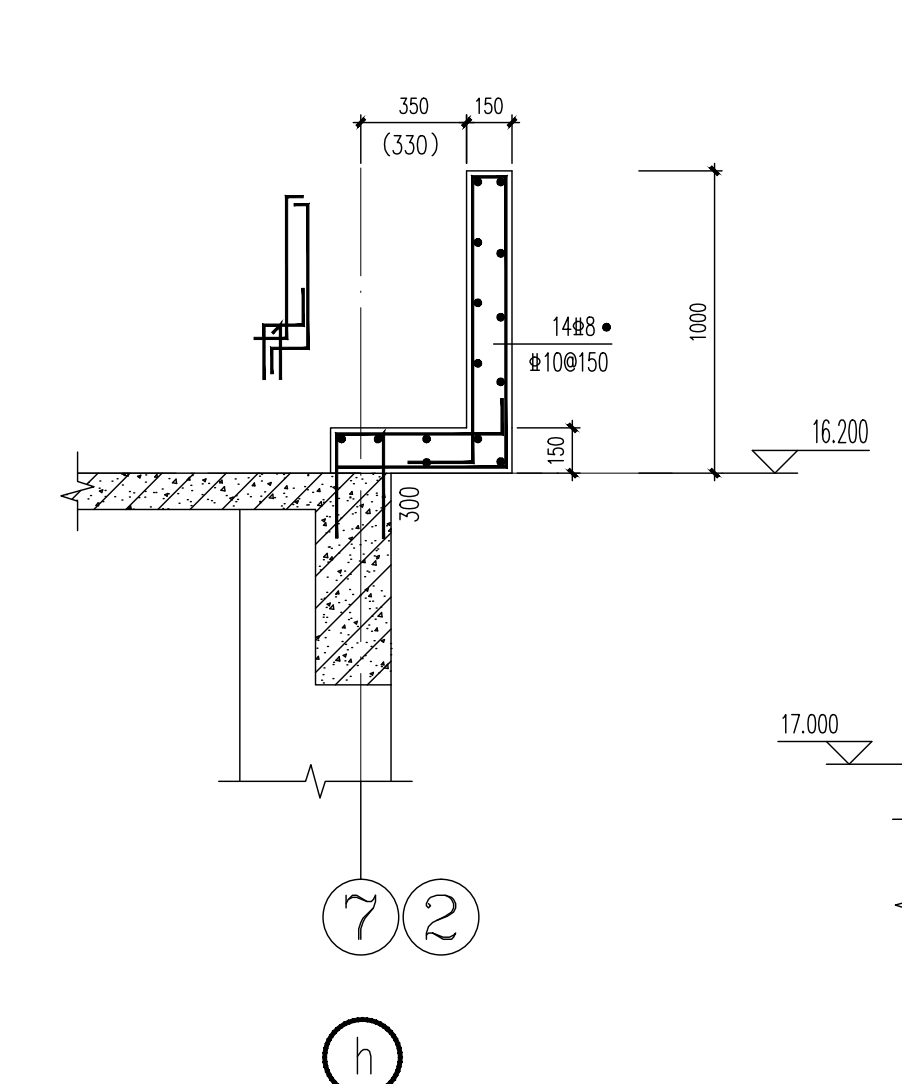

⑥

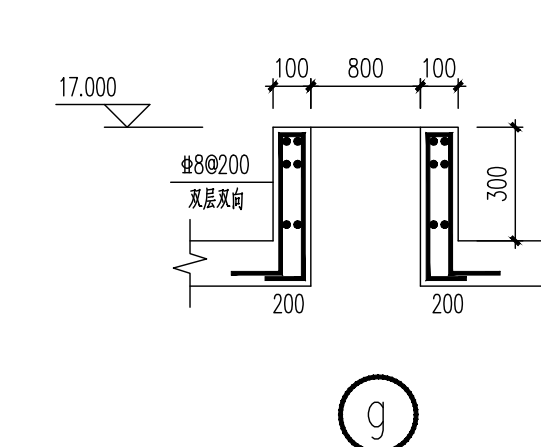

⑦

设计单位 DESIGN

深圳市城步建筑设计院有限公司
SHENZHEN CHENGBU ARCHITECTURAL DESIGN CO., LTD.

建筑专业设计所: 112011650
地址: 广东省深圳市福田区
邮编: 518033
电话: 0755-2145313

合作设计单位 COOPERATIVE DESIGN

建设单位 CLIENT

工程名称 PROJECT

子项目名称 BRANCH PROJECT

图纸名称 DRAWING TITLE

空腔层梁板模板图

类别	姓名	姓名
项目负责人	项目负责人	项目负责人
项目技术负责人	项目技术负责人	项目技术负责人
设计	设计	设计
审核	审核	审核
审定	审定	审定

设计	设计	设计
审核	审核	审核
审定	审定	审定
设计	设计	设计
审核	审核	审核
审定	审定	审定

设计	设计	设计
审核	审核	审核
审定	审定	审定
设计	设计	设计
审核	审核	审核
审定	审定	审定

设计单位

设计日期

设计编号

设计日期

设计编号

设计日期

设计编号

设计日期

设计编号



设计日期

设计编号

设计日期


设计编号

设计日期

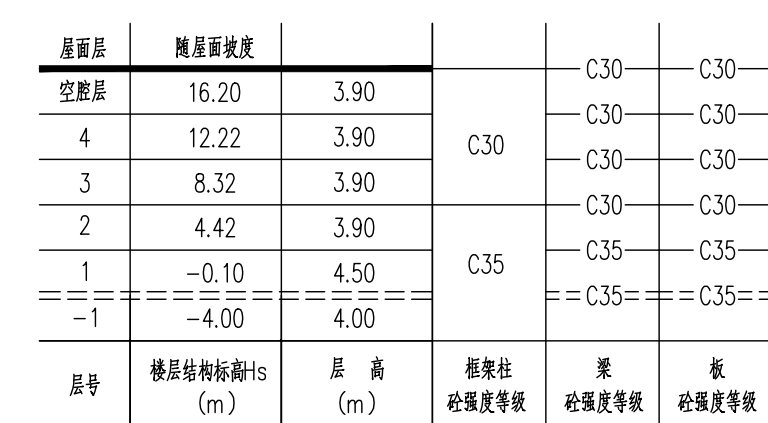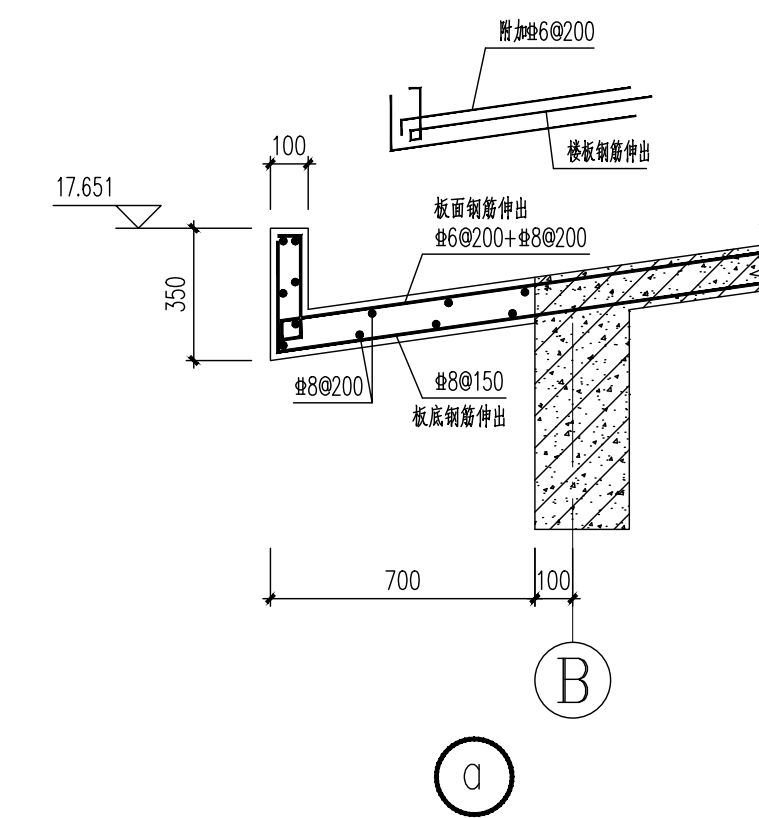

附注:

- 1、板面标高除注明外均为 Hs (详见本图“结构层楼面标高”表)。
- 2、图中原位标注 H₁ 为梁面设计标高, H₂ 为板面设计标高。
- 3、板厚除注明外均为 h=120mm, 其余不同板厚详见本图原位标注及图例。
- 3、其它说明详见施施 16 中“楼板板图设计说明”。

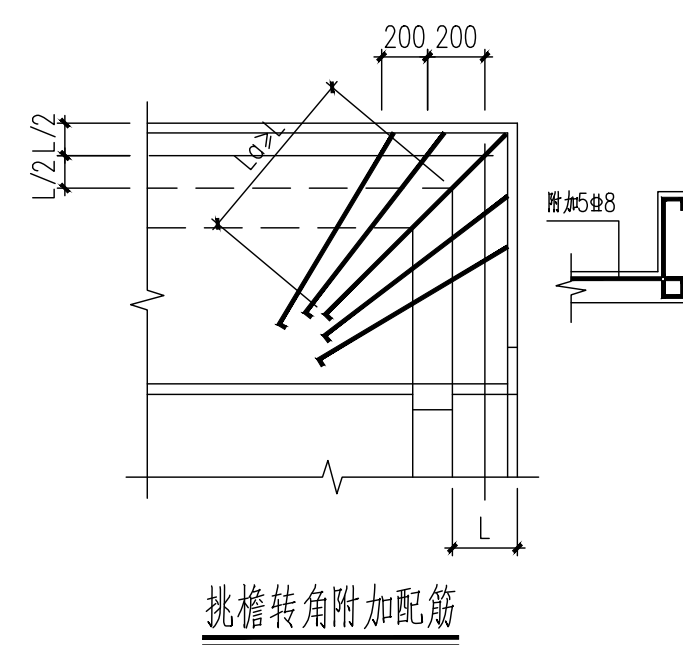

挑檐转角附加配筋

合作设计单位	COOPERATIVE DESIGN
--------	--------------------

建设单位	江阴市教育局、江阴市山溪高级中学、 江阴市会议中心建设指挥部信息中心	CLIENT
------	---------------------------------------	--------

工程名称	F90JED
江阴市高中学位扩充项目(山观高中改造)	

子项名称	BRANCH PROJECT
------	----------------


图名	屋面梁板模板图
----	---------

类别 CATEGORY	姓名 NAME	签名 SIGNATURE
项目负责人 PROJECT LEADER	刘毅敏	刘毅敏
项目经理 PROJECT MANAGER	薛磊	薛磊
专业负责人 SPECIALIST	孙峰峰	孙峰峰
绘图 DRAW	余庆兴	余庆兴
设计 DESIGN	余庆兴	余庆兴
校对 CHECKED BY	顾建东	顾建东
审核 CHECKED BY	孙峰峰	孙峰峰
审定 APPROVED BY	陈正	陈正
会签 CONCURRENCE		
盖章 SEAL		电气
结构 STRUCTURE		暖通
给排水 PLUMBING		弱电
设计/绘图 DESIGN/DRAW	施工图	设计/绘图 DESIGN/DRAW
专业 SPECIALIST	结构	暖通 HEATING
版次 VERSION	第 1 版	日期 DATE
		2025. 10

执业注册章 CHARTERED ARCHITECT/ENGINEER

出图专用章
ISSUE


申明 STATEMENT
本设计的知识产权属厦门创展多程设计院有限公司。对本图的任何复制或
使用均须获得本设计院书面授权。
本图未加盖本设计院图章即告无效。
All design and copying of this print is the property of Jianfeng Planning
& Design Institute Co., Ltd.
It is invalid in any version without our written permission.

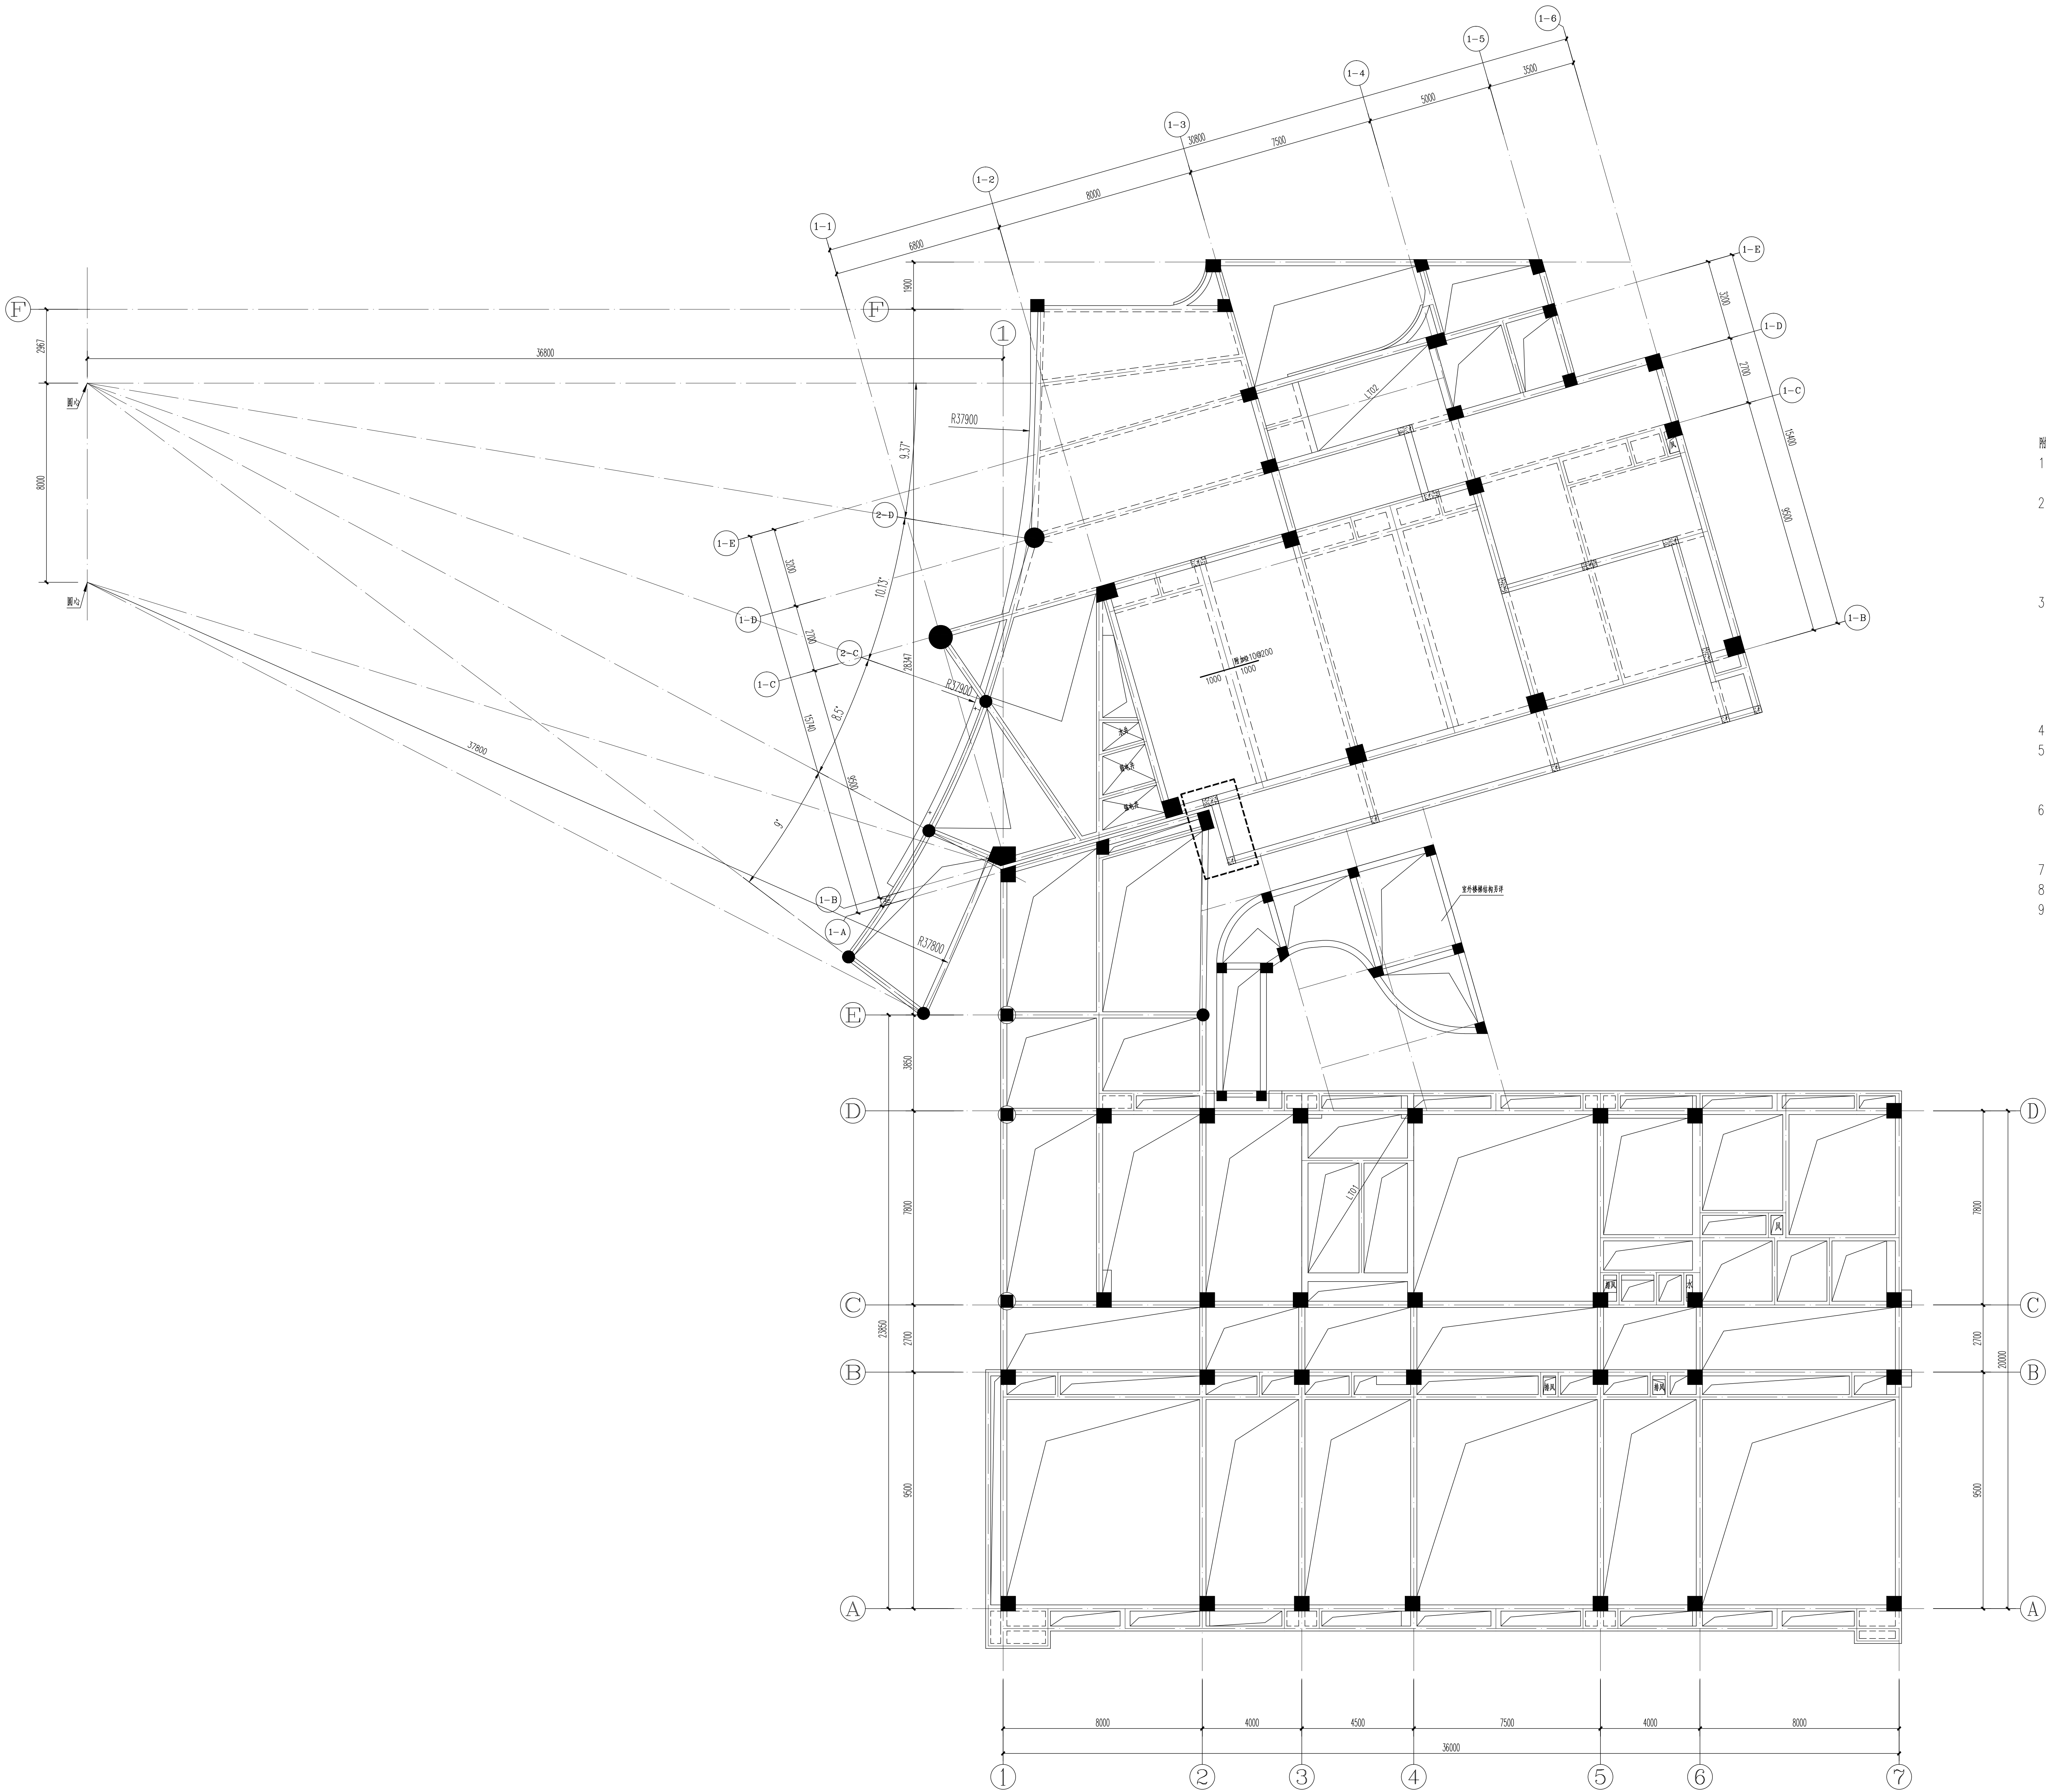

一层现浇板配筋图 1:100

- 附注：
- 1、本图须与国标图集(22G101-1)配合使用。板面标高及板厚详见各层楼板模板图。
 - 2、图中板底筋除原位注明外，不同板厚的钢筋规格按下表对应：
- | | | | | |
|---------|-------|--------|-----------|-----------|
| 板厚 (mm) | 120 | 150 | 180 | 250 |
| 板底通长筋双向 | 8@200 | 10@200 | 10/12@200 | 12/14@200 |
- 板底筋原位给出时，以原位标注为准。
- 3、图中板顶筋不同板厚的钢筋规格按下表对应(图中未给出)：
- | | | | | |
|---------|-------|--------|-----------|-----------|
| 板厚 (mm) | 120 | 150 | 180 | 250 |
| 板顶通长筋双向 | 8@200 | 10@200 | 10/12@200 | 12/14@200 |
- 图中所示板面钢筋均为橡胶支垫附加层，基本钢筋与附加钢筋间隔布置。
- 4、图中未注明钢筋均为附加 8@200。
 - 5、当相邻两跨板面标高相同，板面通长筋不同时，应将配置较大者伸至较小者的跨中连接区段连接。相关构造及施工要求详见国标图集(22G101-1)第 2-50~52 页。
 - 6、图中所示板底通长筋口处截断，图中洞口边板底、板面附加钢筋除注明外均为 12，根数按图中所示；墙下板底附加钢筋除注明外均为 2 根 12，板上墙边位置详见建筑施工图。
 - 7、在橡胶垫法施工图中，梁(墙柱)支座负筋标注尺寸详见说明 9.6.11。
 - 8、除注明外，外立面飘窗及空调板配筋详大样图。
 - 9、本图未尽要求详见“结构设计总说明”。

设计单位DESIGN

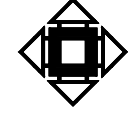

江苏城朔设计有限公司
JIANGSU CHENGSHUO DESIGN CO., LTD.

建筑工程设计甲级 112001650
地址：江苏省南京市玄武门大街
邮编：210003
电话：025-24611111

合作设计单位 COOPERATIVE DESIGN

建设单位 CLIENT

项目名称 PROJECT

子项名称 BRANCH PROJECT

图纸名称 DRAWING TITLE

类别	姓名	签名
项目负责人 PROJECT CHIEF	周敏	刘书华
项目经理 PROJECT MANAGER	薛磊	薛磊
专业负责人 SPECIALIST CHIEF	孙越峰	孙越峰
绘图 DRAWING	余俊兴	余俊兴
设计 DESIGN	余俊兴	余俊兴
校对 CHECK	周建东	周建东
审核 REVIEW	孙越峰	孙越峰
审定 APPROVAL	殷正	殷正

建筑 ARCH	电气 ELECT
结构 STRUCT	暖通 HVAC
给排水 WATER	
设计阶段 DESIGN STAGE	施工图 PROJECT NO.
专业名称 SPECIALTY NAME	图号 DRAWING NO.
版本 VERSION	日期 DATE
第一版	2025.10

执业注册章 REGISTERED ARCHITECT ENGINEER

出图专用章 ISSUED


声明 STATEMENT

本设计图由江苏城朔设计有限公司设计，所有设计文件均须加盖公司公章，并加盖设计人执业注册章，否则无效。
本图及图内所有内容均受法律保护，未经许可，不得复制或用于其他项目。
All design and drawing in this paper is the property of Jiangsu Chengshuo Design Co., Ltd.
All rights reserved. No part of this publication may be reproduced without written permission.




9、本图未尽要求详见“结构设计总说明”。

5、当相邻两跨板面标高相同,板面通长筋不同时,跨中连接区段连接。相关构造及施工要求详见

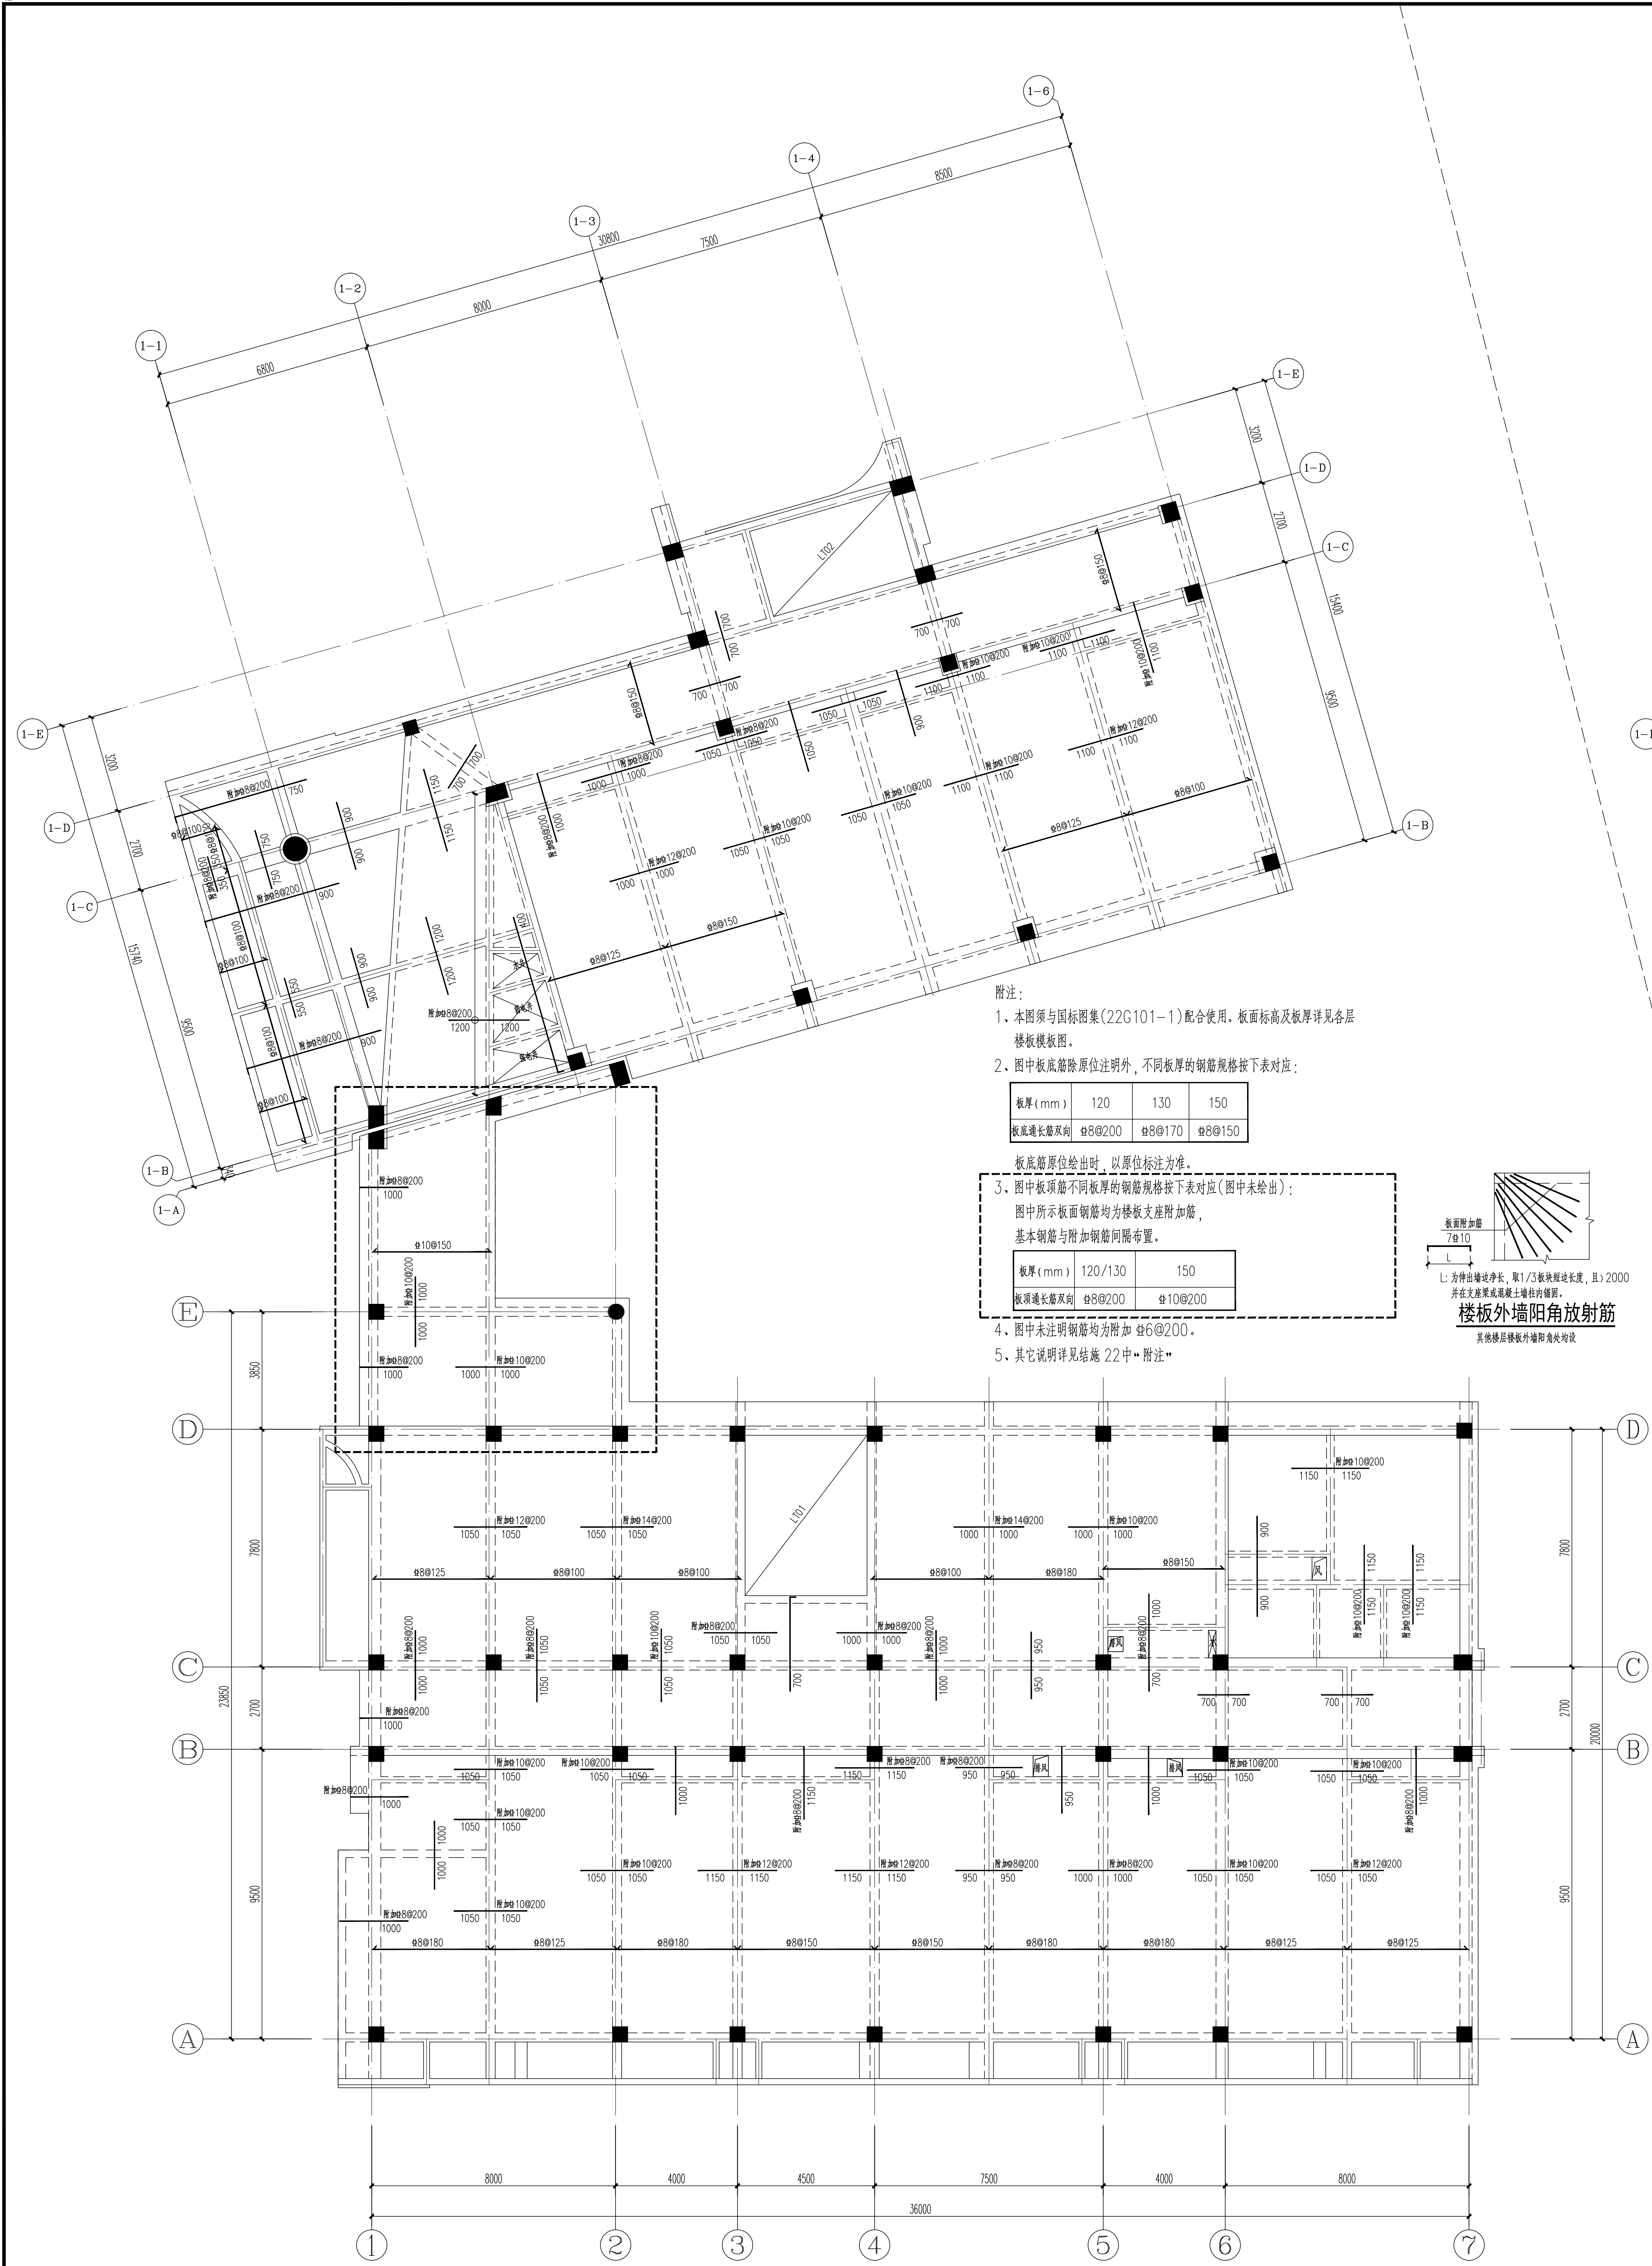

三层现浇板配筋图 1:100

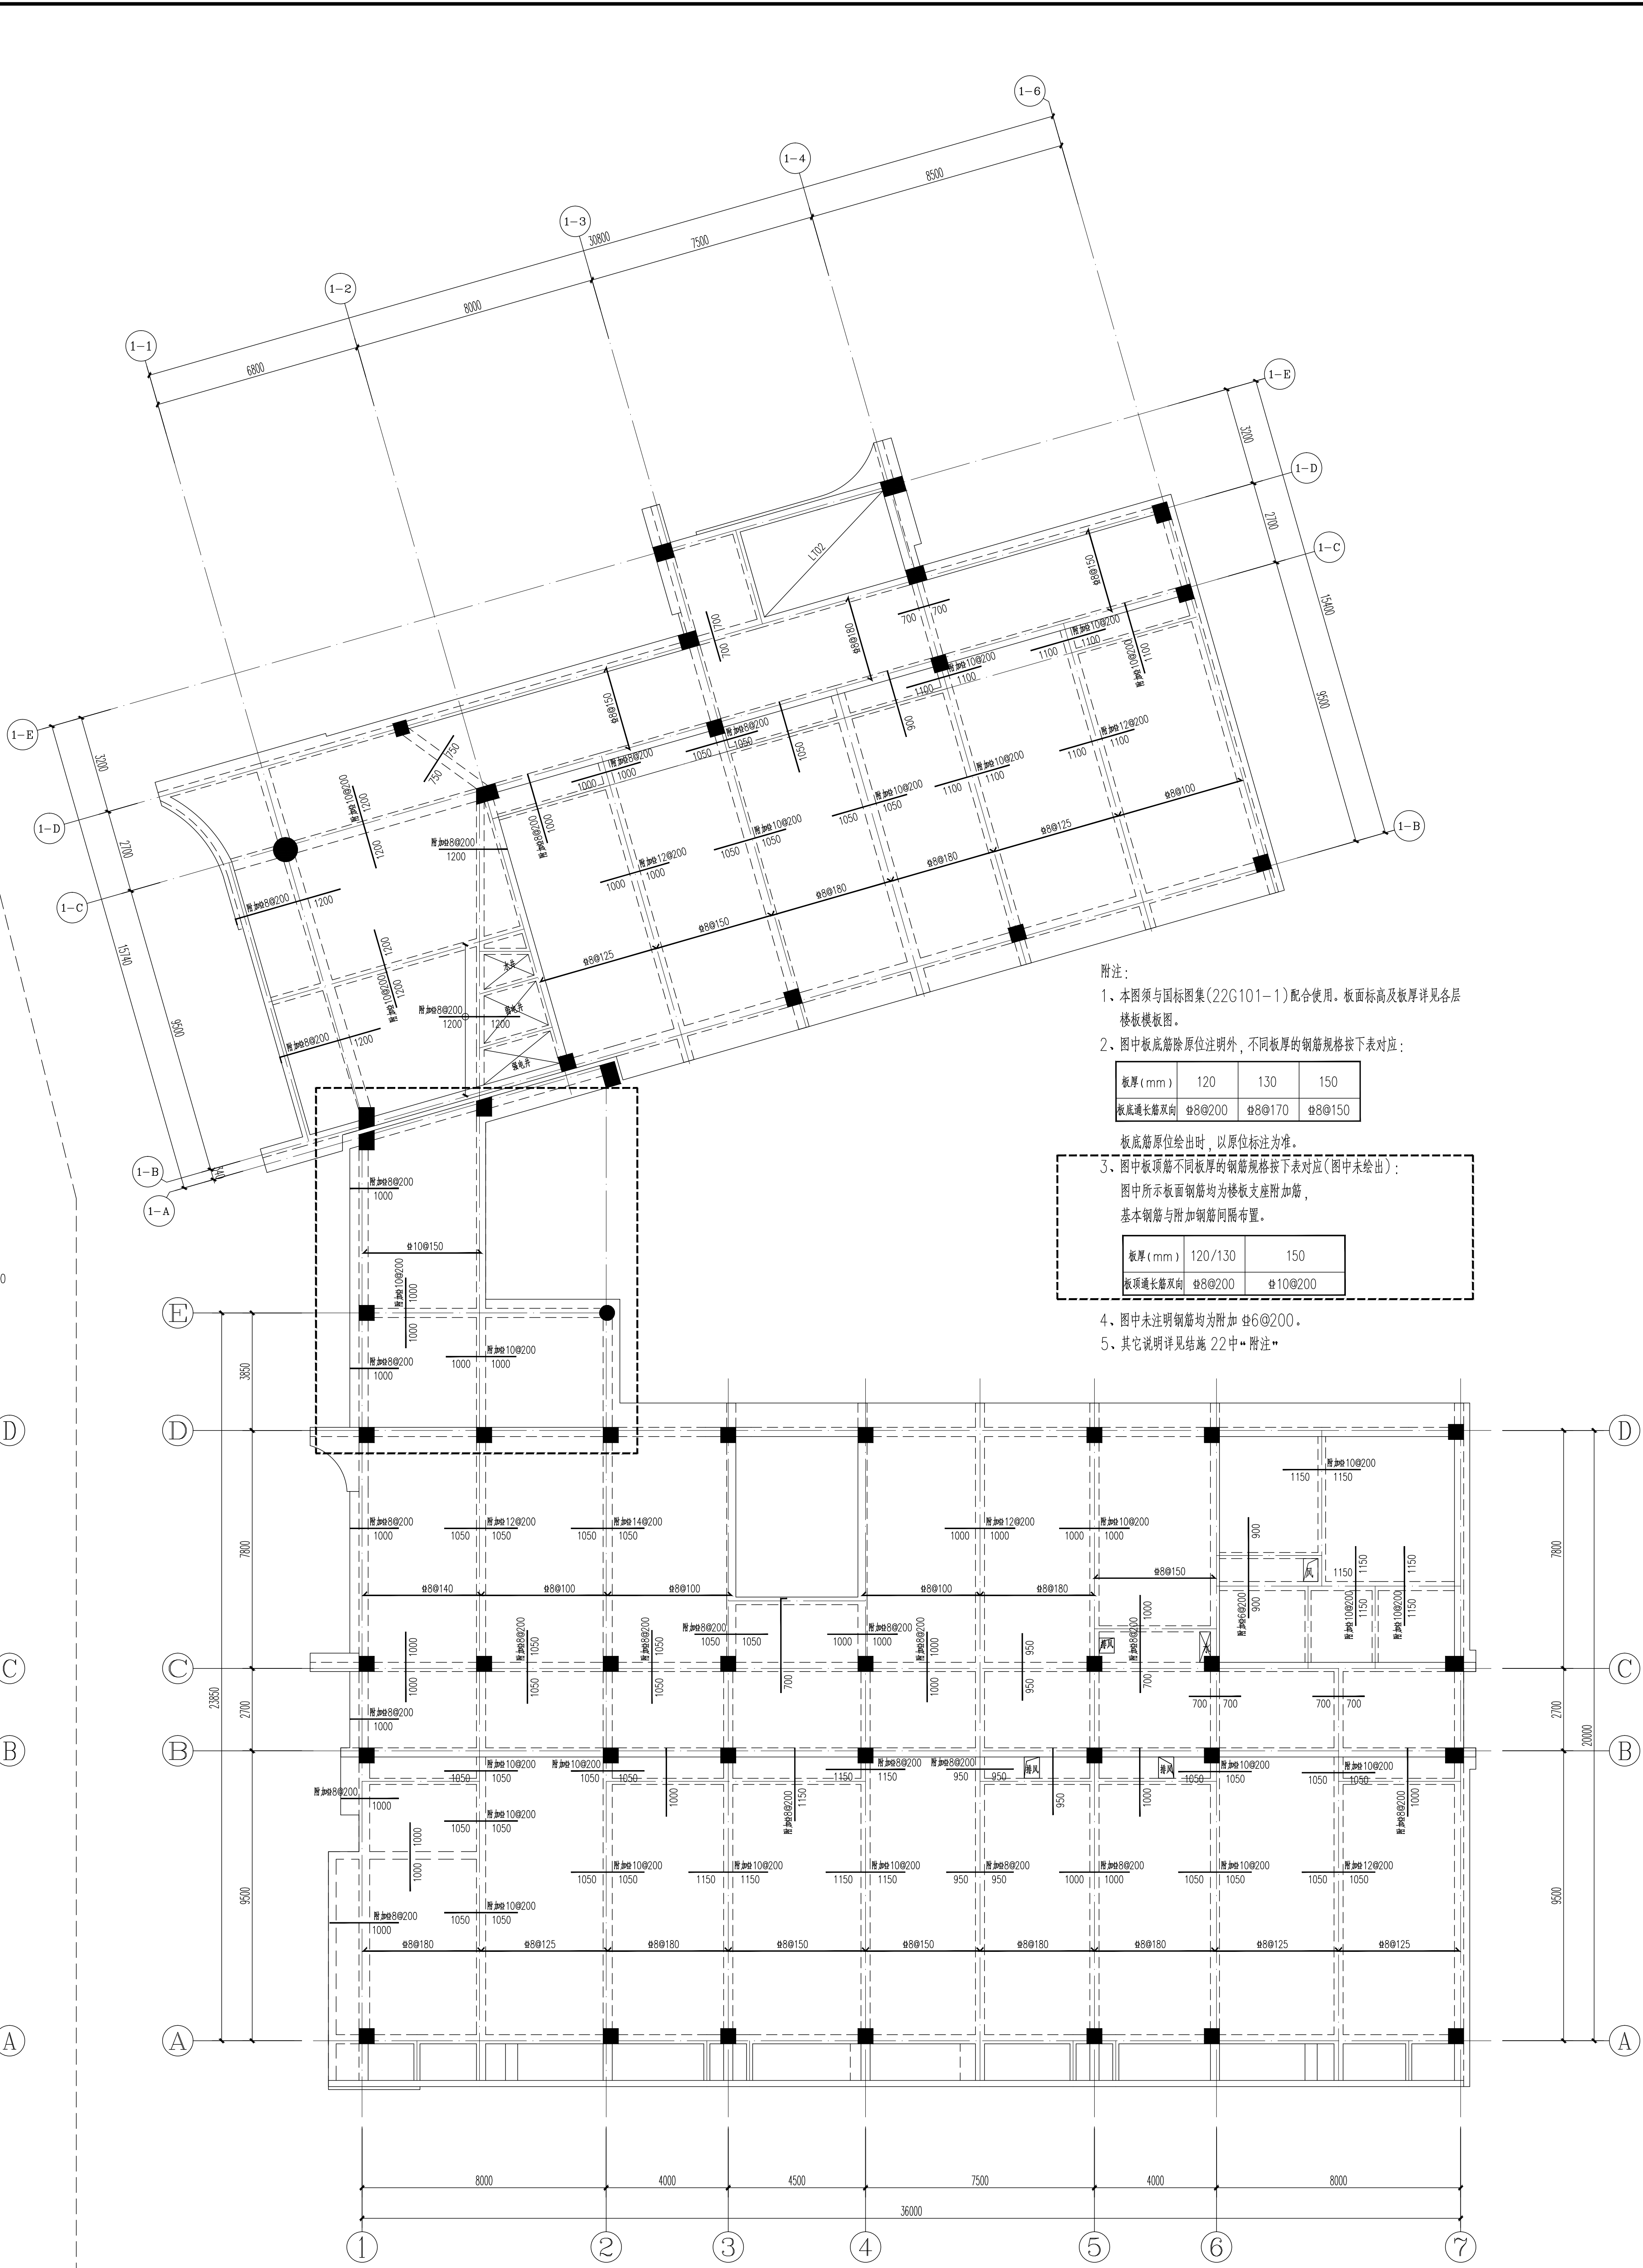

四层现浇板配筋图 1:100

设计单位DESIGN

江西省城乡规划设计院有限公司

JIANGXI TOWN & RURAL PLANNING CO., LTD.

建筑设计院地址: 330015 杭州
地址: 江西省南昌市红谷滩区
邮编: 330015
电话: 3300150000

合作设计单位COOPERATIVE DESIGN

建设单位CLIENT

工程名称PROJECT

子项目名称BRANCH PROJECT

图纸名称DRAWING TITLE

类别	姓名	签名
项目负责人PROJECT CHIEF	刘书华	
项目技术负责人TECHNICAL CHIEF	孙建峰	
专业负责人SPECIALIST CHIEF	孙建峰	
设计设计	余庆兴	
校核校核	孙建峰	
审核审核	孙建峰	
审定审定	孙建峰	

专业	电气
结构	结构
给排水	给排水
暖通	暖通

设计阶段DESIGN STAGE

施工图

设计编号PROJECT NO.

2025-010

图号DRAWING NO.

结构

第 24 页

版本版本

第一版


日期DATE

2025.10

执业注册章REGISTERED ARCHITECT ENGINEER

申明STATEMENT

本设计由设计单位设计, 设计单位对设计质量负责。设计单位在设计过程中, 应遵守国家有关法律、法规和标准, 并对设计成果的真实性、准确性负责。本设计仅供甲方参考, 不作为其他任何用途。如有变更, 须经设计单位同意。本设计版权归设计单位所有, 未经许可, 不得擅自复制或传播。本设计仅供参考, 不作为其他任何用途。如有变更, 须经设计单位同意。本设计版权归设计单位所有, 未经许可, 不得擅自复制或传播。

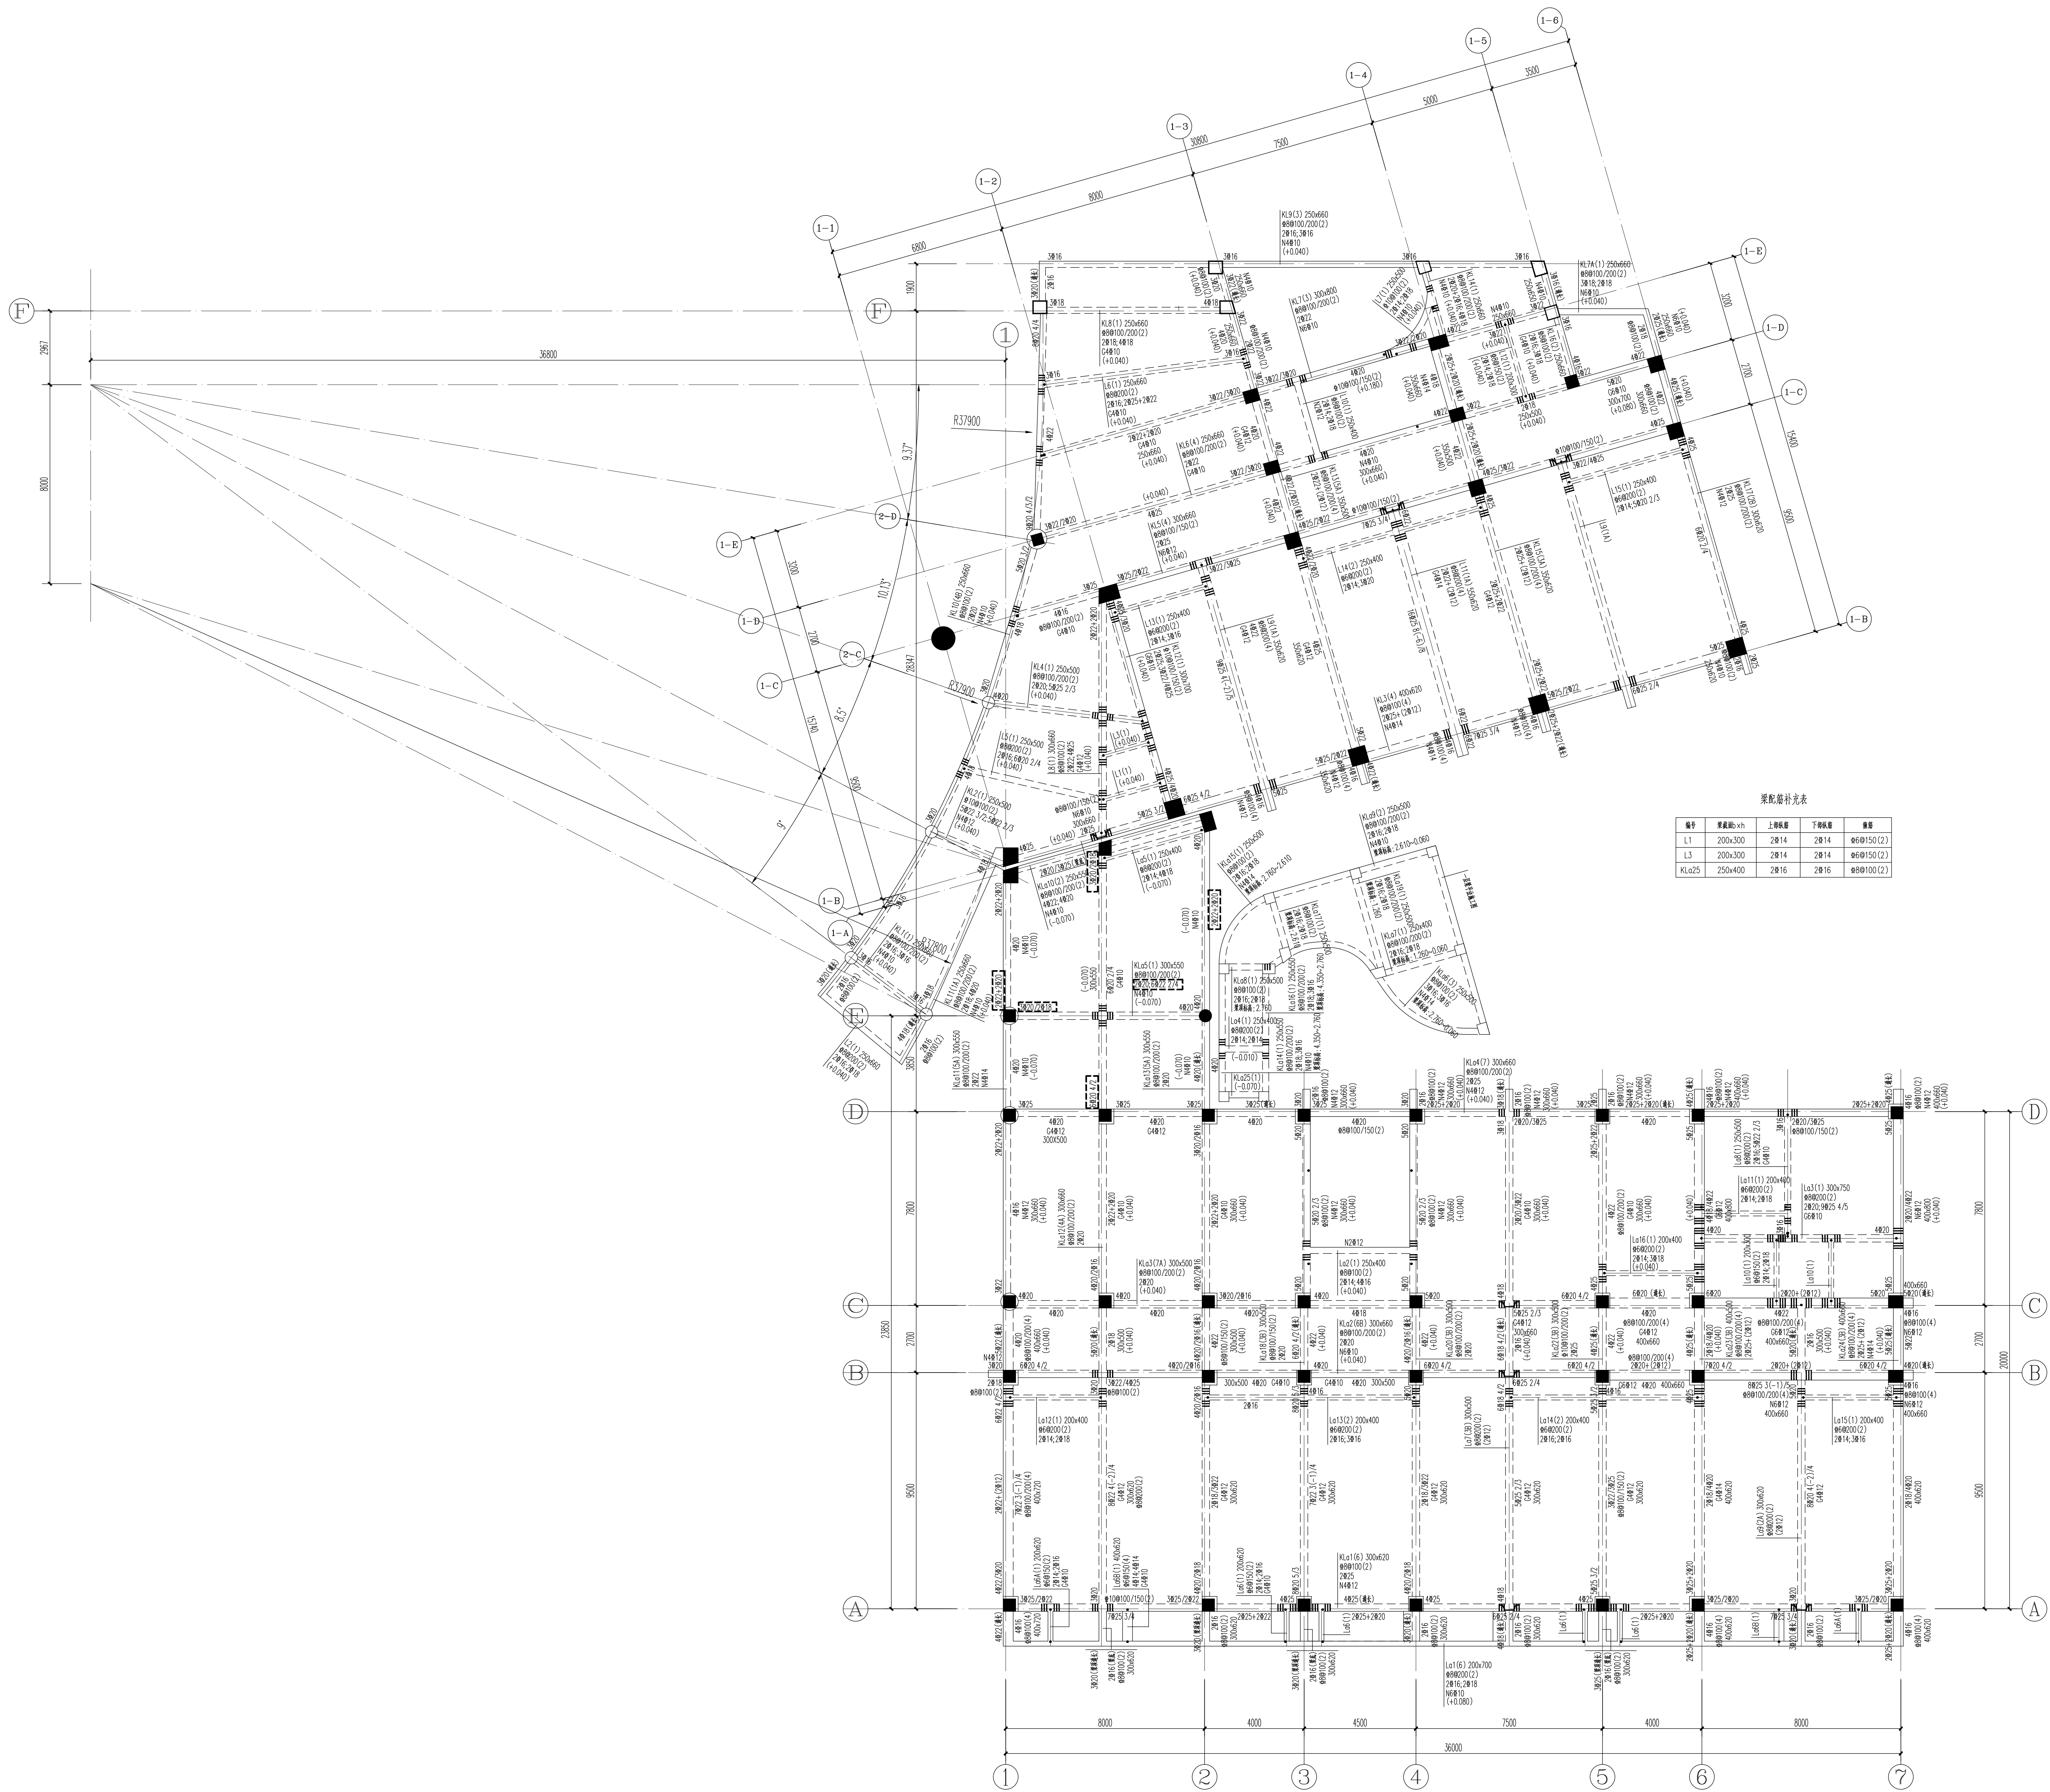

二层梁平法施工图 1:100

- 附注:
1. 本图须与国标图集(22G101-1)配合使用。
 2. 梁顶标高标注均为Hs (对应楼层标高);
 3. 其它说明详见图28中“梁设计说明”。

设计单位 DESIGN

河南省城乡规划设计院有限公司
HENAN PROVINCE URBAN & RURAL PLANNING INSTITUTE Co., Ltd.

建筑设计研究院 410001650
地址: 河南省郑州市金水区
邮编: 450003
电话: 31261313, 3121113

合作设计单位 COOPERATIVE DESIGN

建设单位 CLIENT

项目名称 PROJECT

子项目名称 BRANCH PROJECT

图纸名称 DRAWING TITLE


类别	姓名	签名
设计负责人 PROJECT CHIEF	刘国栋	刘国栋
项目技术负责人 PROJECT MANAGER	孙国栋	孙国栋
专业负责人 SPECIALIST CHIEF	余国栋	余国栋
设计 DESIGN	余国栋	余国栋
校核 CHECK	孙国栋	孙国栋
审核 REVIEW	余国栋	余国栋
审定 APPROVE	孙国栋	孙国栋
会签 CONSENT		
建筑 ARCH	电气 ELEC	
结构 STRUCT	暖通 HVAC	
给排水 PLUMB		
设计阶段 DESIGN STAGE	施工图 CONSTRUCTION	设计编号 PROJECT NO.
专业 SPECIALIST	结构 STRUCTURE	图号 DRAWING NO.
版本 VERSION	第一版 FIRST	日期 DATE
审核人 CHECKER	孙国栋	日期 DATE

审核人 CHECKED ARCHITECT ENGINEER


审核人 CHECKED

声明 STATEMENT

本设计图由河南省城乡规划设计院有限公司设计, 河南省城乡规划设计院有限公司对设计图负责。
本设计图由河南省城乡规划设计院有限公司设计, 河南省城乡规划设计院有限公司对设计图负责。
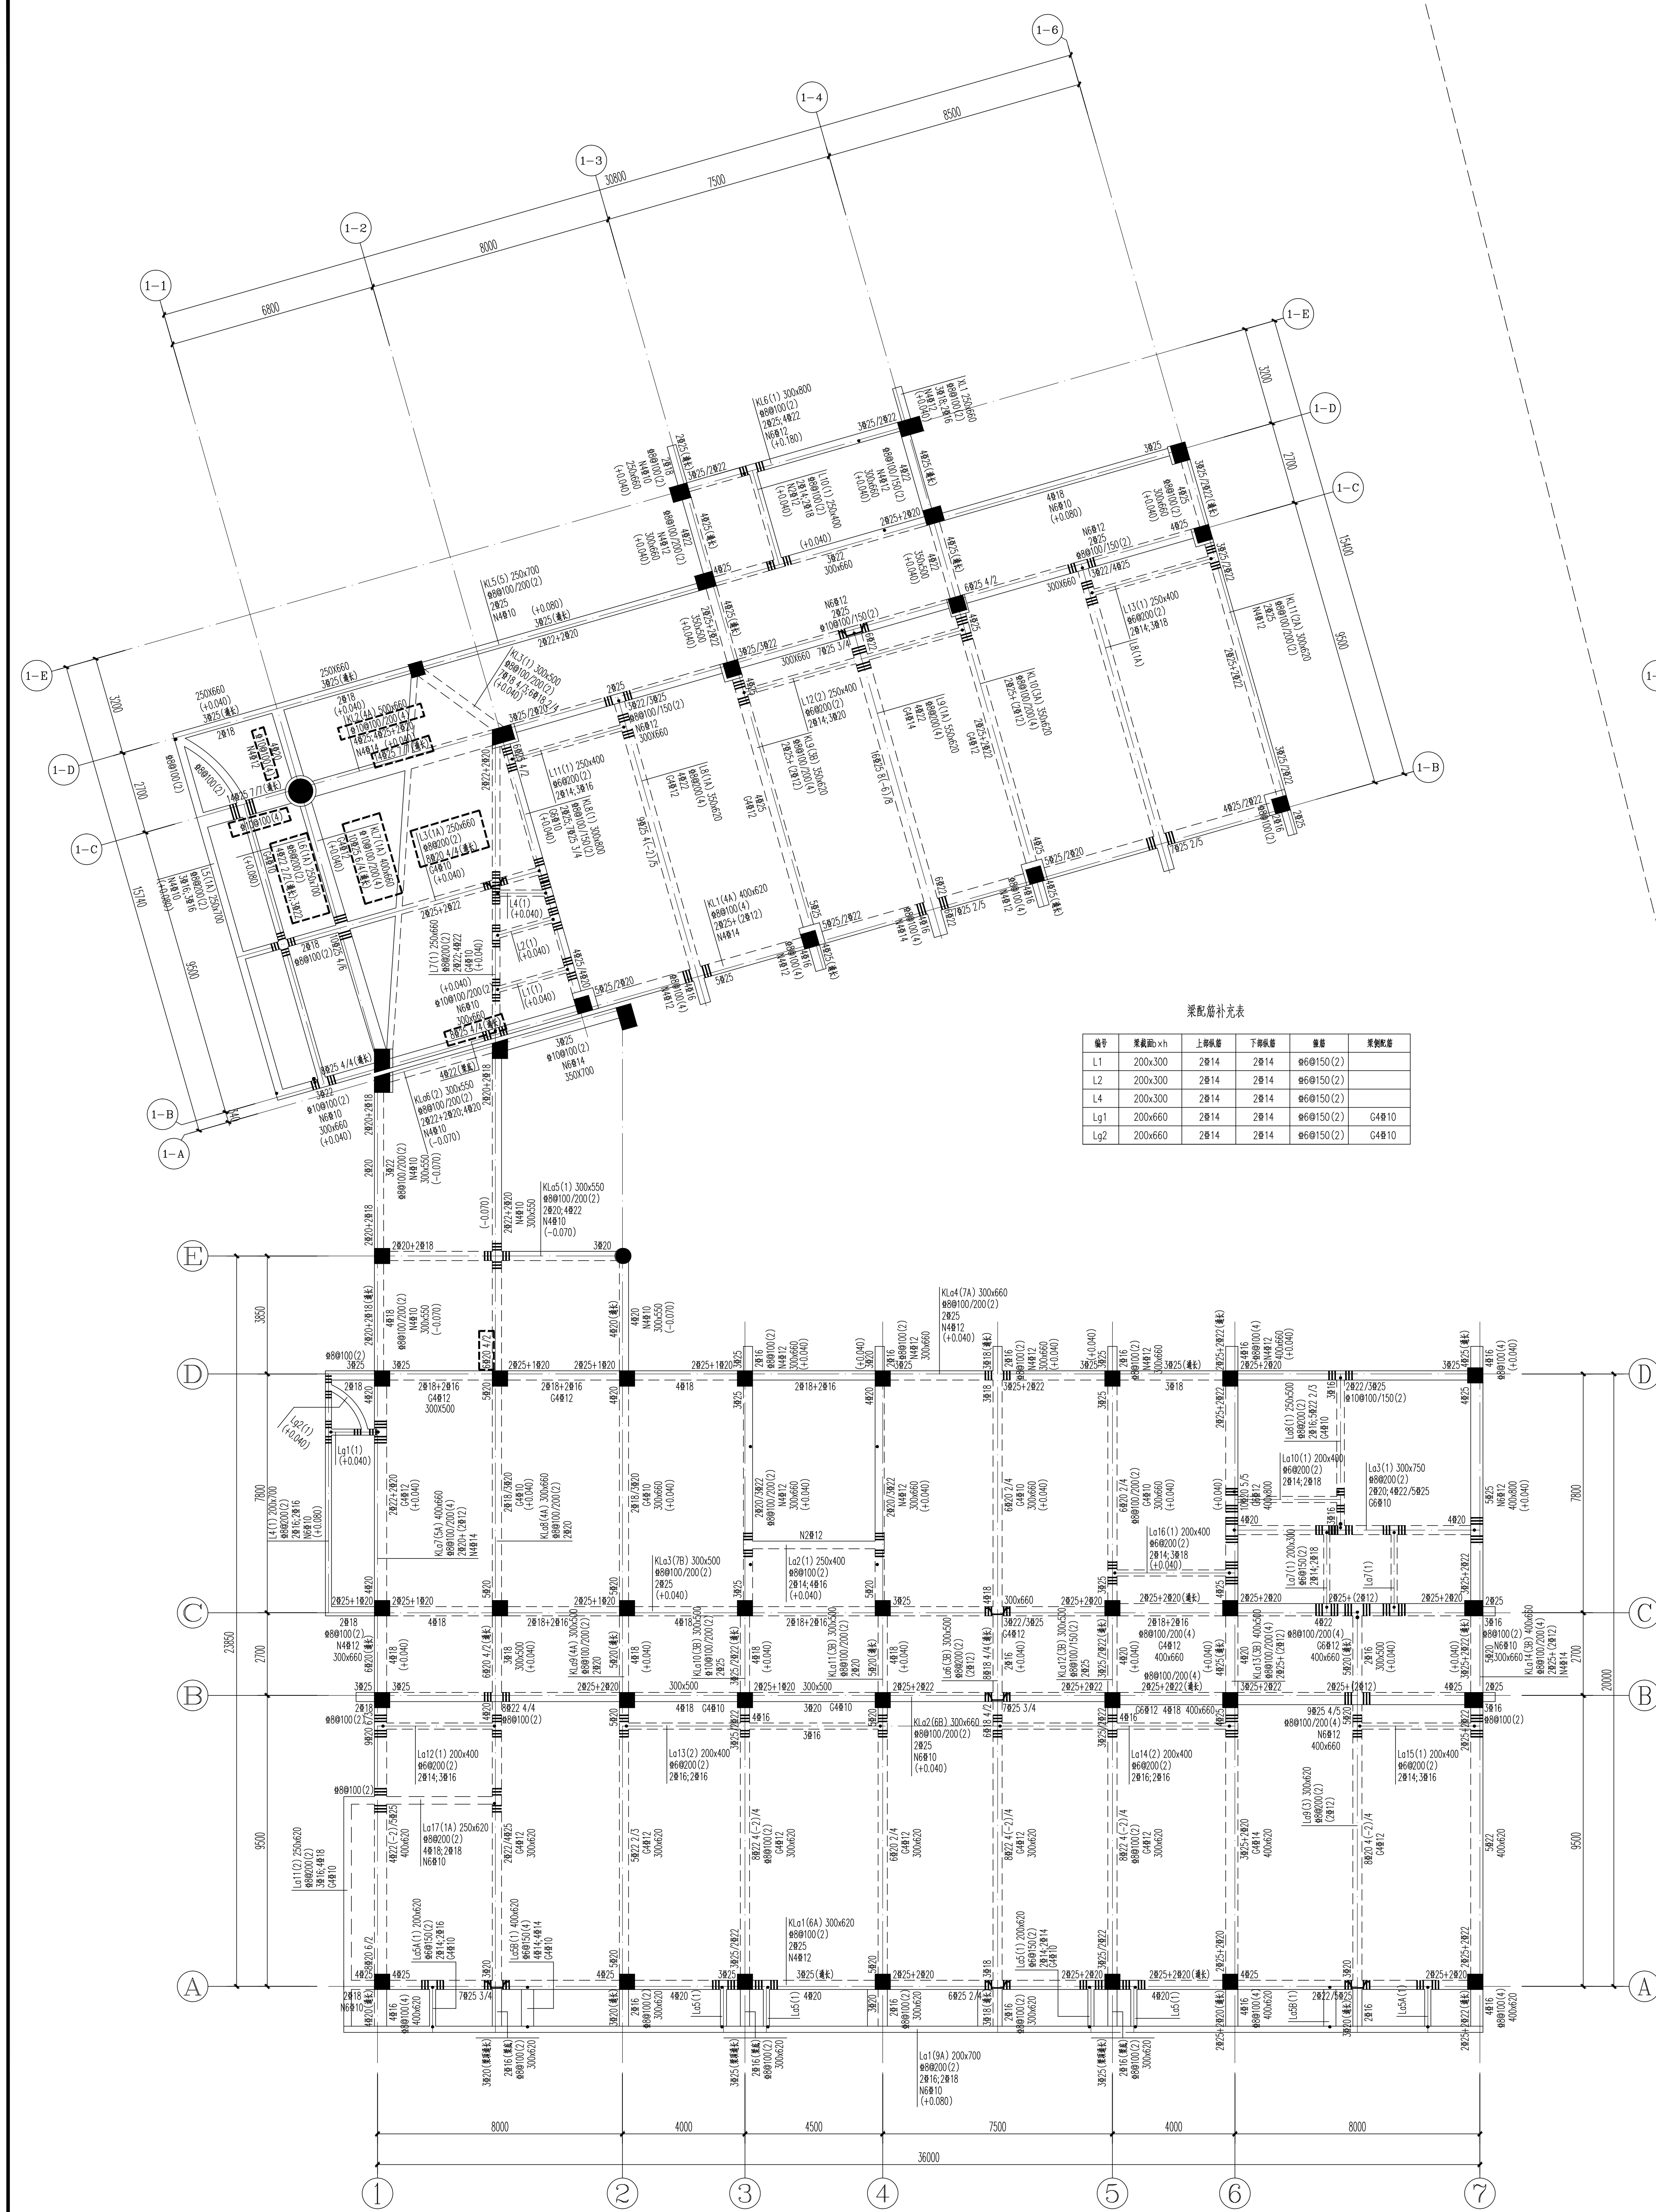


设计单位	 DESSIN		
江苏华晟建筑设计有限公司 JIANGSU HUASHENG ARCHITECTURAL DESIGN CO., LTD. 建筑设计资质证书: A23201805 地址: 南京市江宁区双湖大道18号 邮编: 211123 邮箱: jshs@163.com			
合作设计单位	COPYRIGHT: DESSIN		
建设单位	CLIENT		
江苏教育电视台、江苏广播电视总台、 江苏教育电视台教育技术装备中心			
工程名称	PROJECT		
江苏省南中学位于龙目山(由南中改造)			
子项名称	PROJECT		
实验综合楼			
项目名称	DRAWING TITLE		
三层连平层施工 四层连平层施工			
专业 名称 PROJECT NO.	姓名 NAME	姓名 NAME	
建筑负责人 PROJECT MANAGER	刘国栋	刘国栋	
项目负责人 PROJECT MANAGER	孙磊	孙磊	
专业负责人 PROJECT MANAGER	孙海峰	孙海峰	
设计 DESIGNER	余庆兴	余庆兴	
校核 CHECKER	顾建亮	顾建亮	
审核 REVIEWER	孙海峰	孙海峰	
批准 APPROVED	陈正	陈正	
专业 名称 PROJECT NO.	姓名 NAME	姓名 NAME	
建筑 ARCHITECT	顾建亮	顾建亮	
结构 STRUCTURE	顾建亮	顾建亮	
给排水 PLUMBING			
暖通 HEATING			
电气 ELECTRICITY			
专业 名称 PROJECT NO.	姓名 NAME	设计编号 DESIGN NO.	日期 DATE
结构 STRUCTURE	顾建亮	023024-01	结构 28a
第一次 FIRST	第一日	日期 DATE	2023.10
我方设计人: CHAIPIED ARCHITECT ENGINEER			
本工程设计图(含)设计文件及设计成果均受国家法律保护, 不得翻建、复制或传播, 违者必究。 本工程设计图(含)设计文件及设计成果均受国家法律保护, 不得翻建、复制或传播, 违者必究。 本工程设计图(含)设计文件及设计成果均受国家法律保护, 不得翻建、复制或传播, 违者必究。 本工程设计图(含)设计文件及设计成果均受国家法律保护, 不得翻建、复制或传播, 违者必究。			
出图专业章			
出图日期			
申明 STATEMENT			

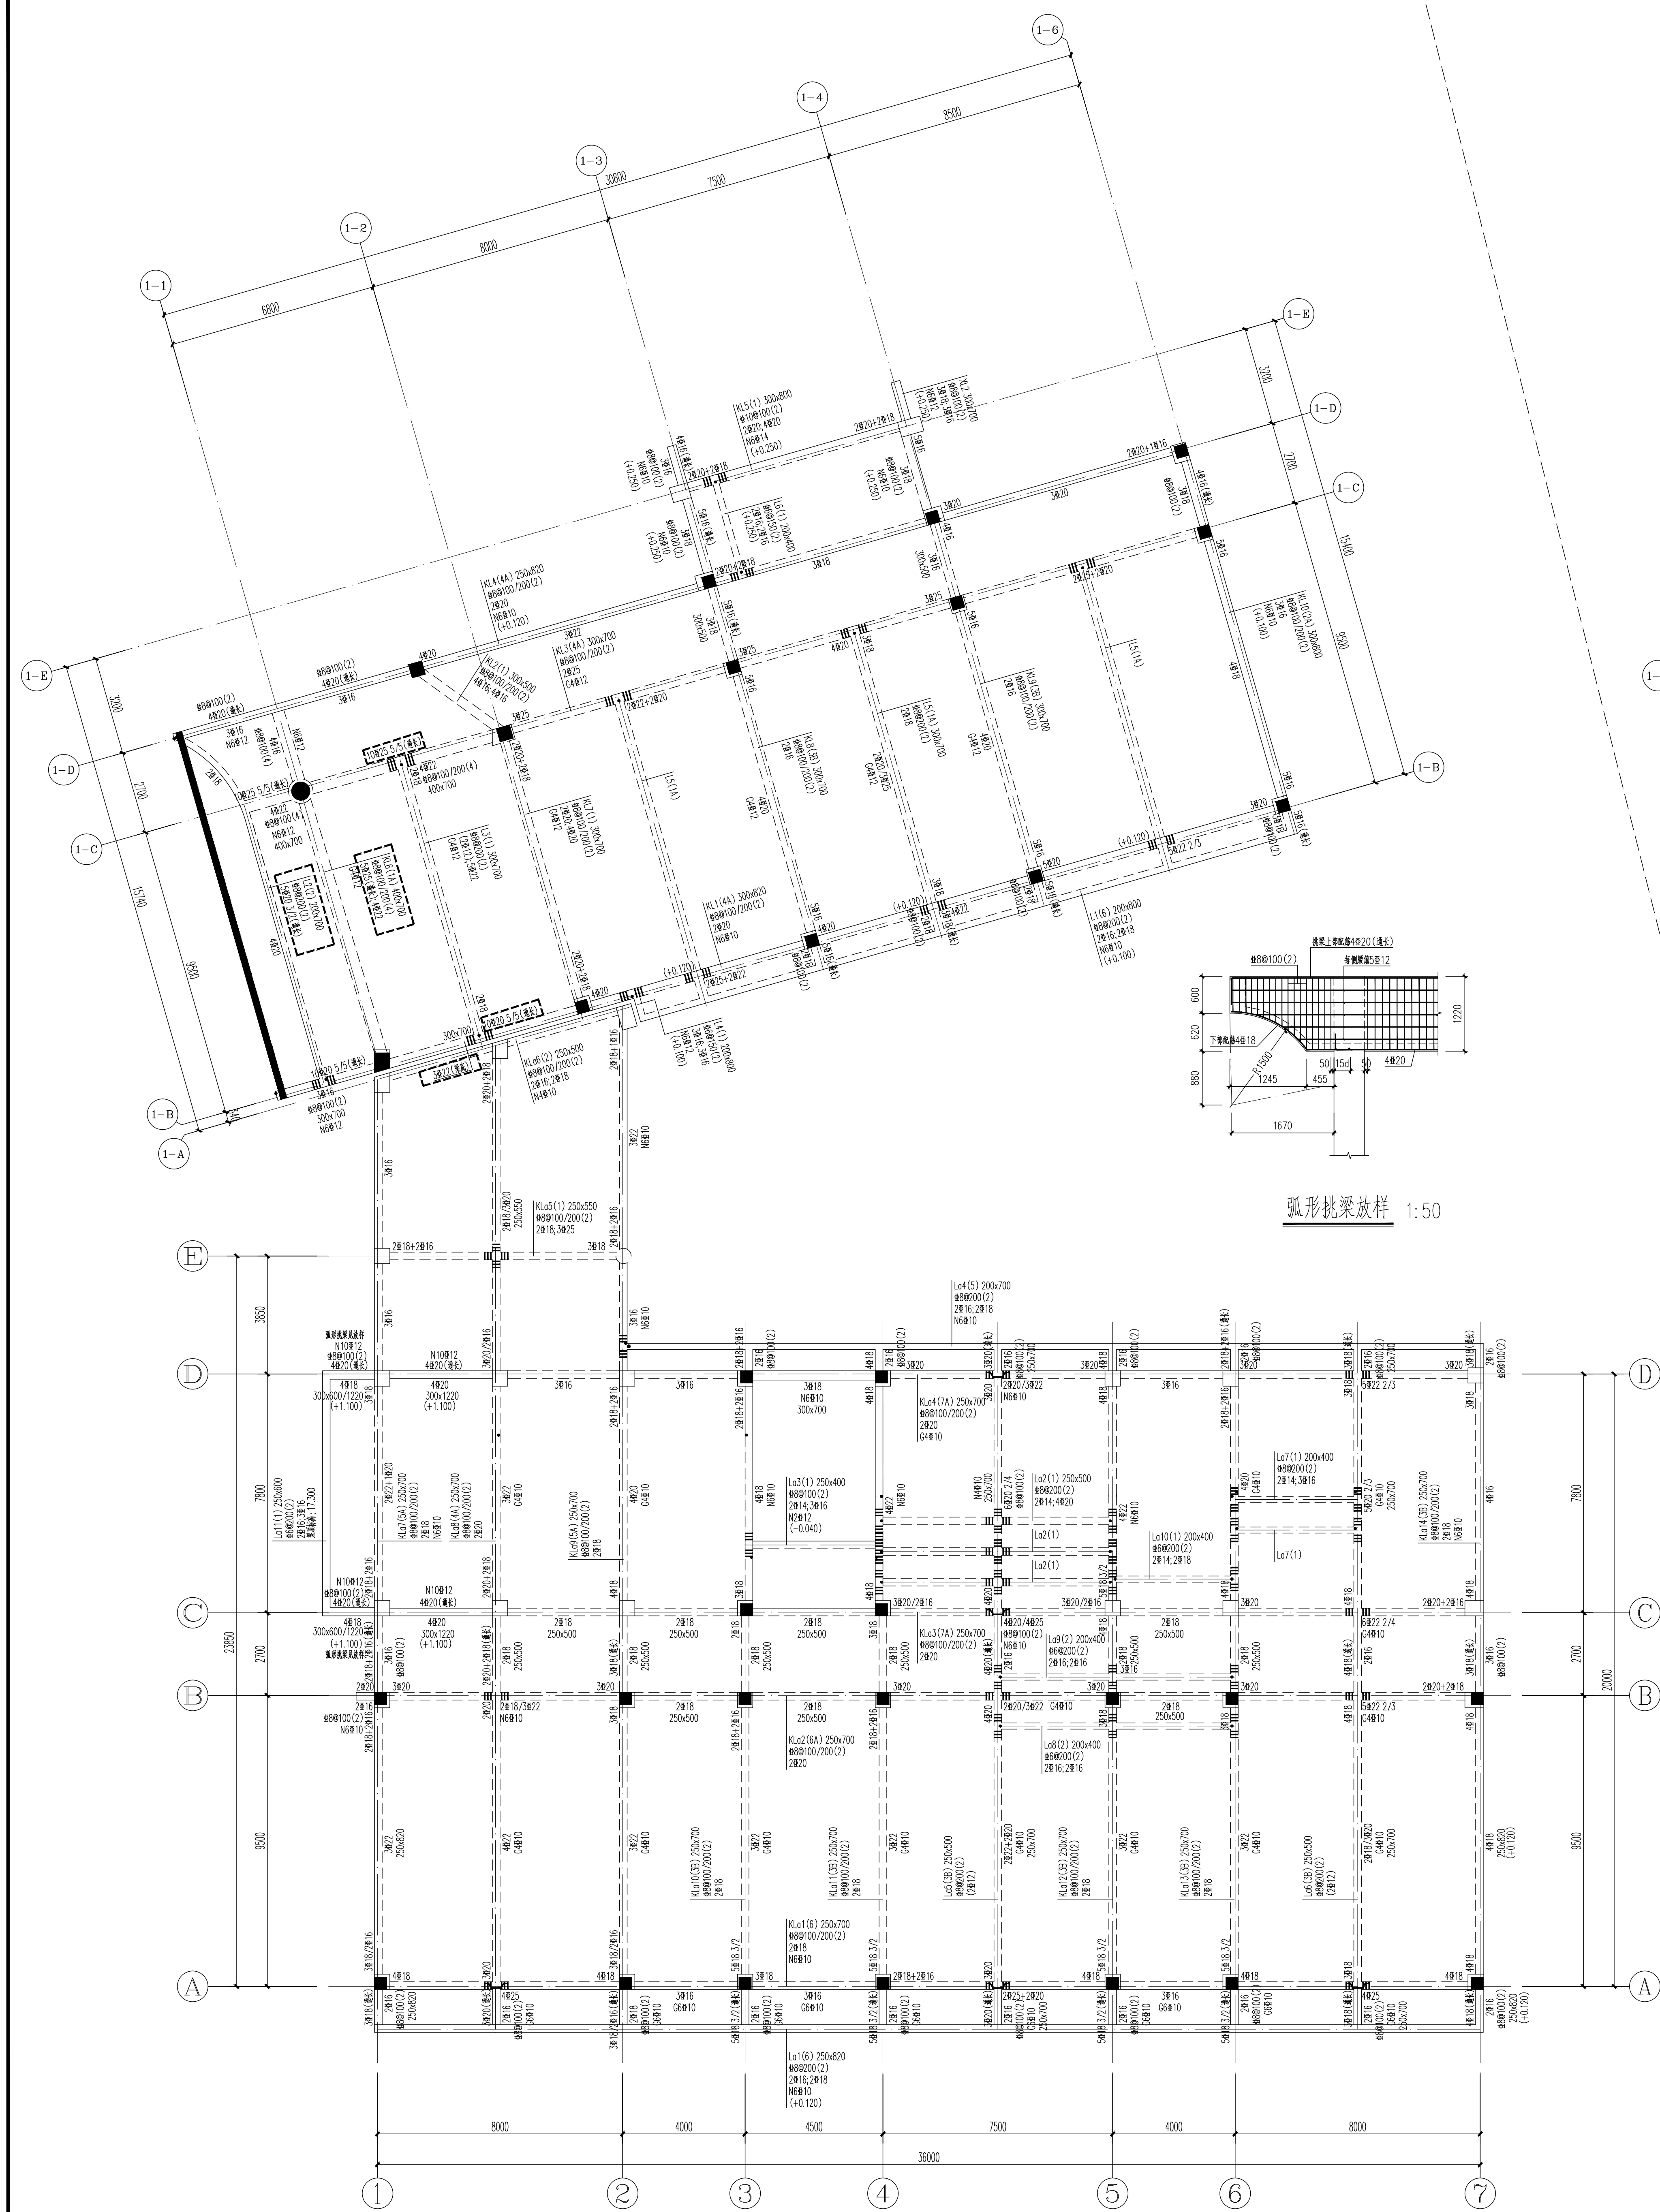

空腔层梁平法施工图 1:100

答：












- 1、本图须与国标图集(22G101-1)配合使用。
- 2、梁顶标高除注明外均为 Hs (对应标高详见本图结构层高表)；
- 3、其它说明详见结构 28 中“建筑设计说明”。

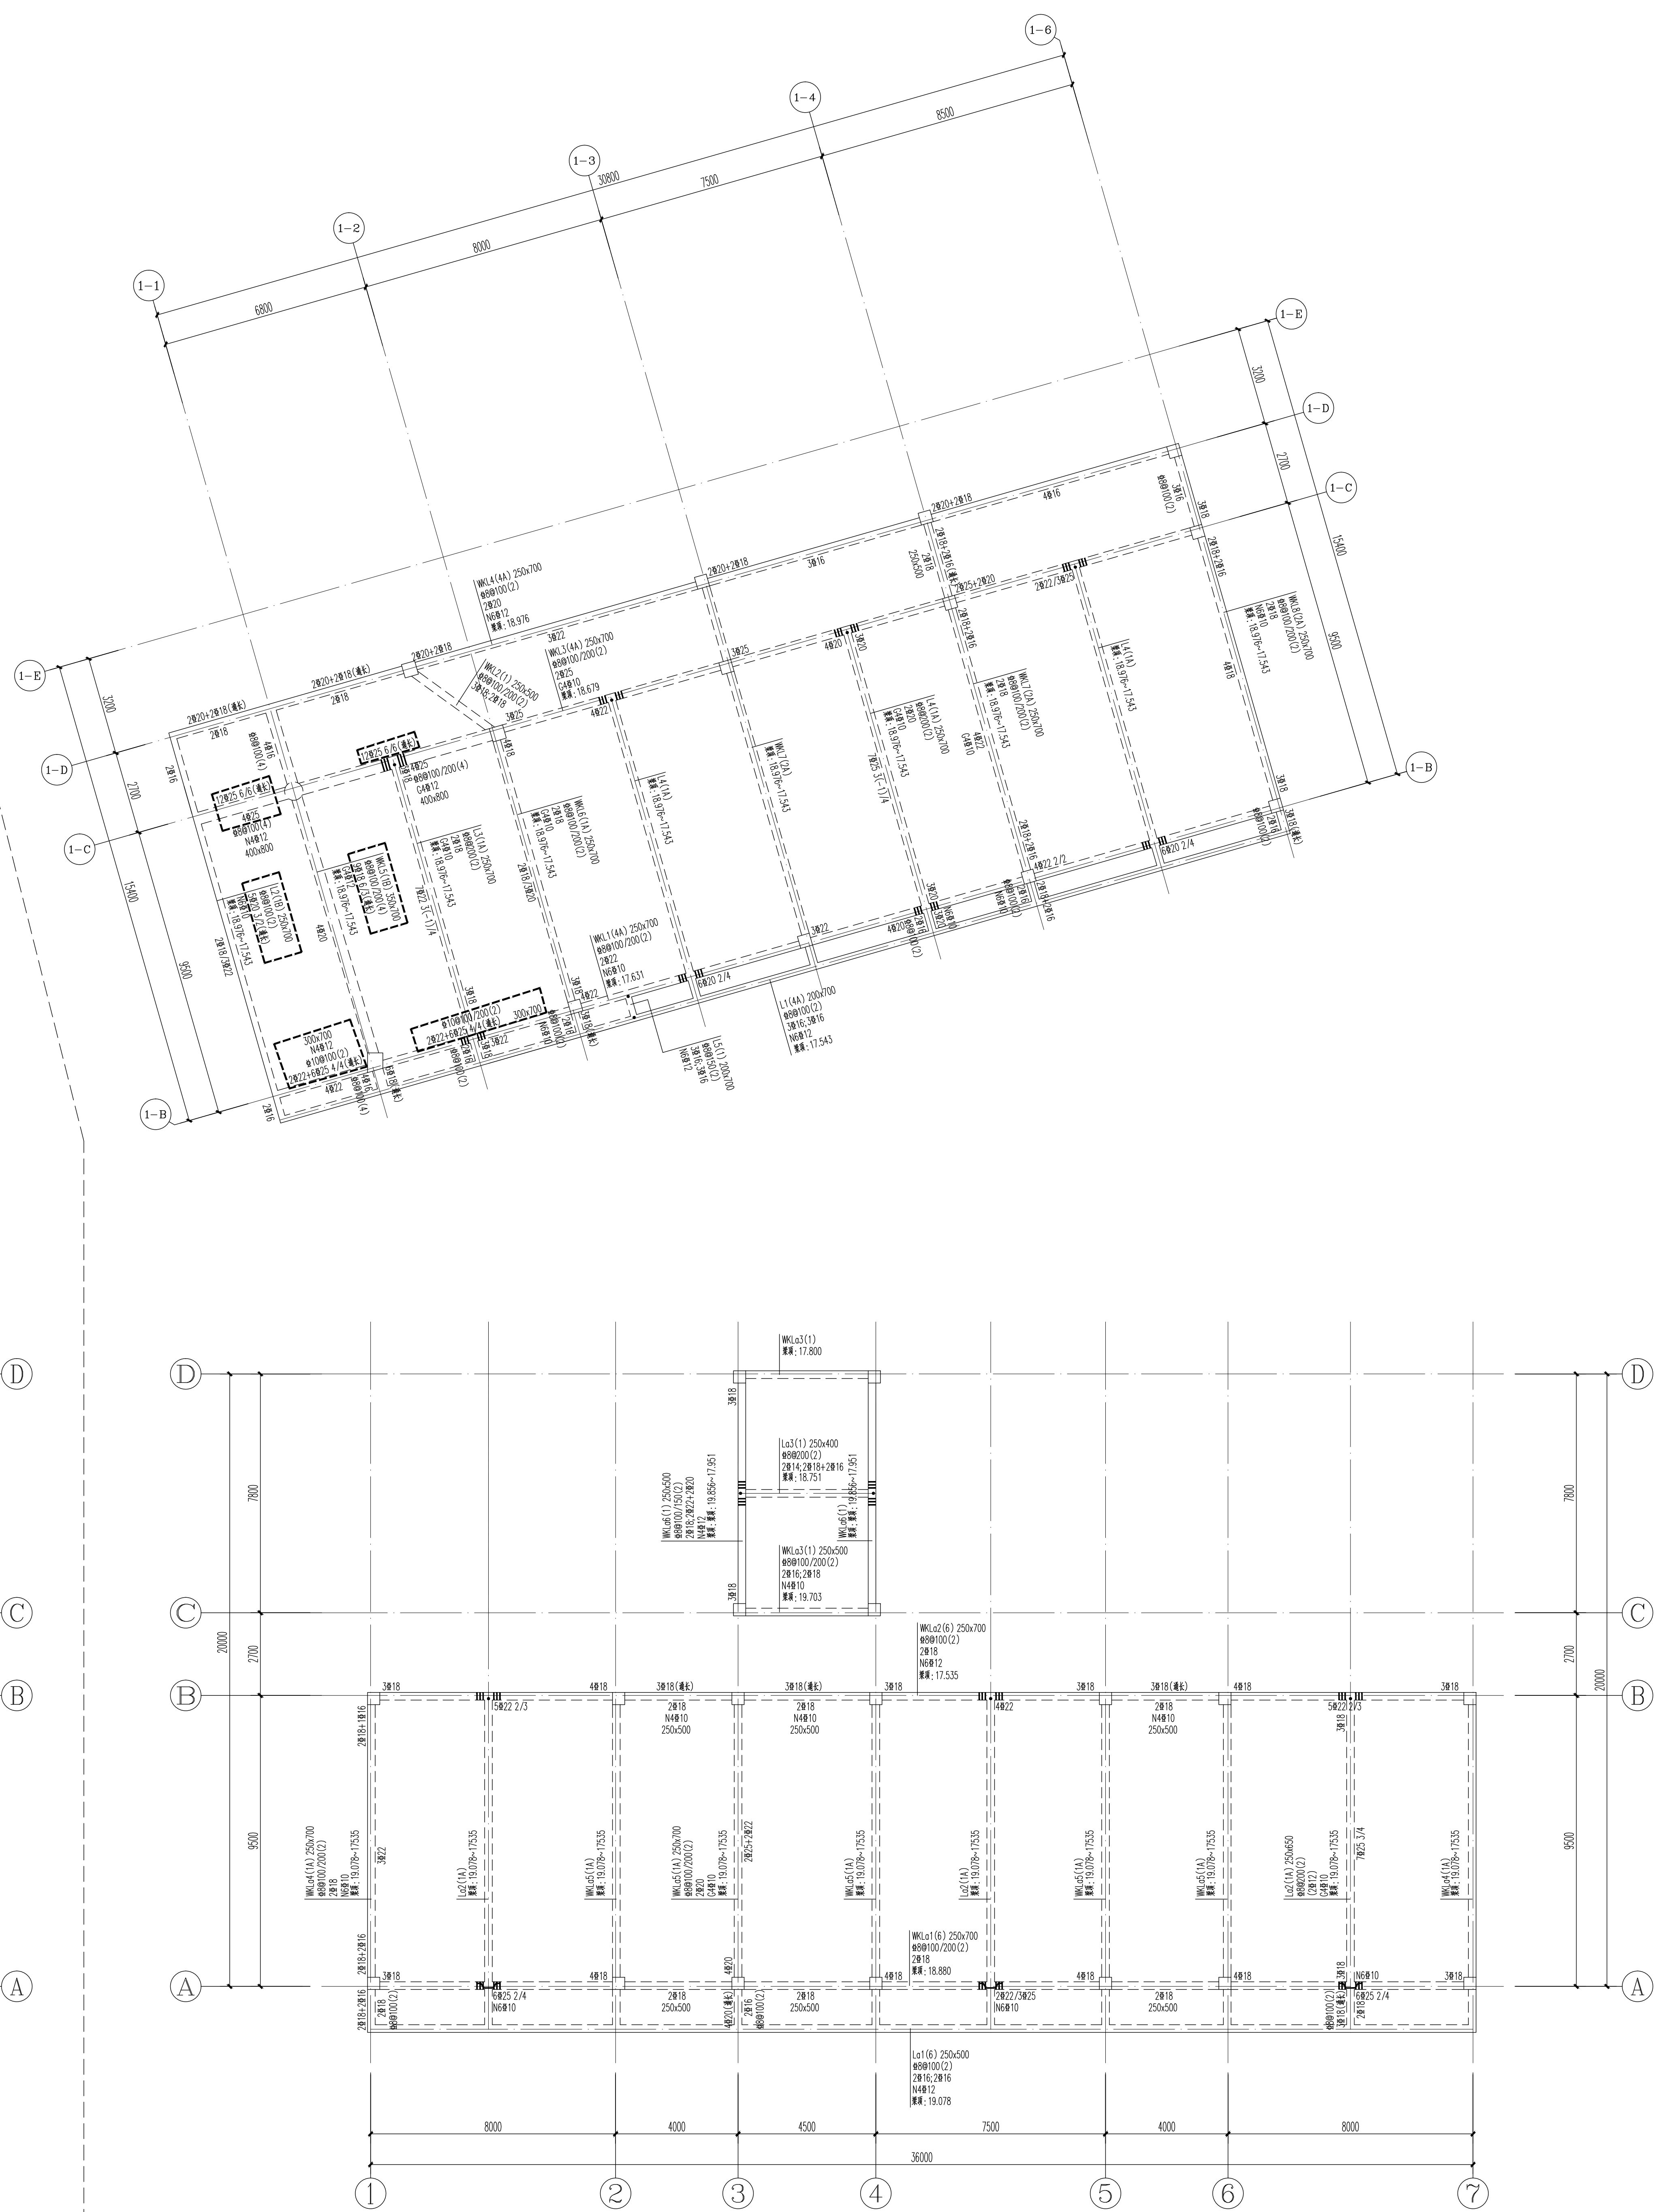

屋面梁平法施工图 1:100







附注：


- 1、本图须与国标图集(22G101-1)配合使用。
- 2、梁顶标高除注明外均随坡。
- 3、其它说明详见结施 28 中“梁设计说明”。

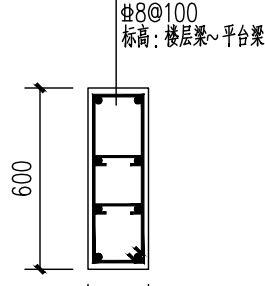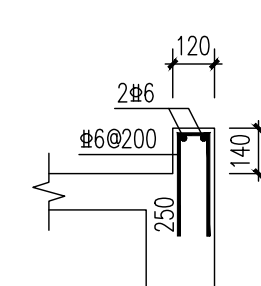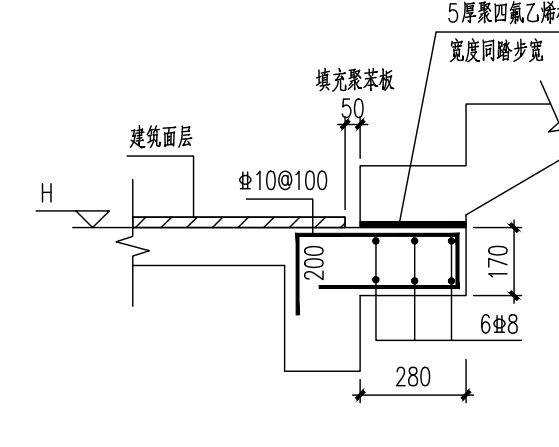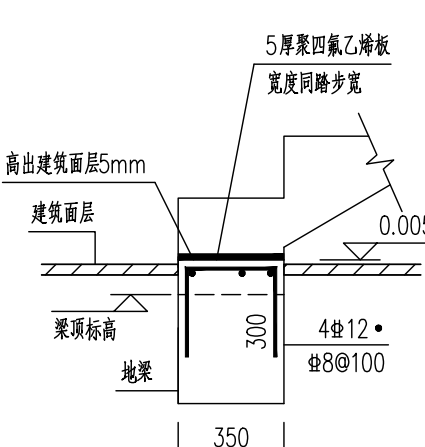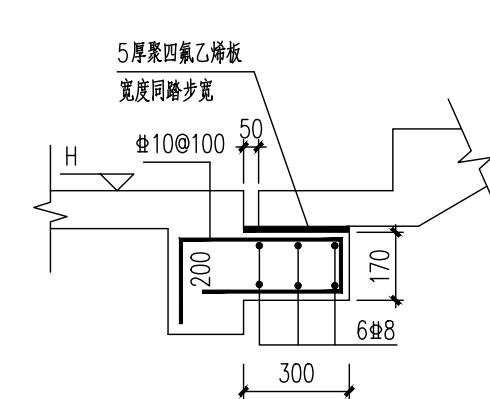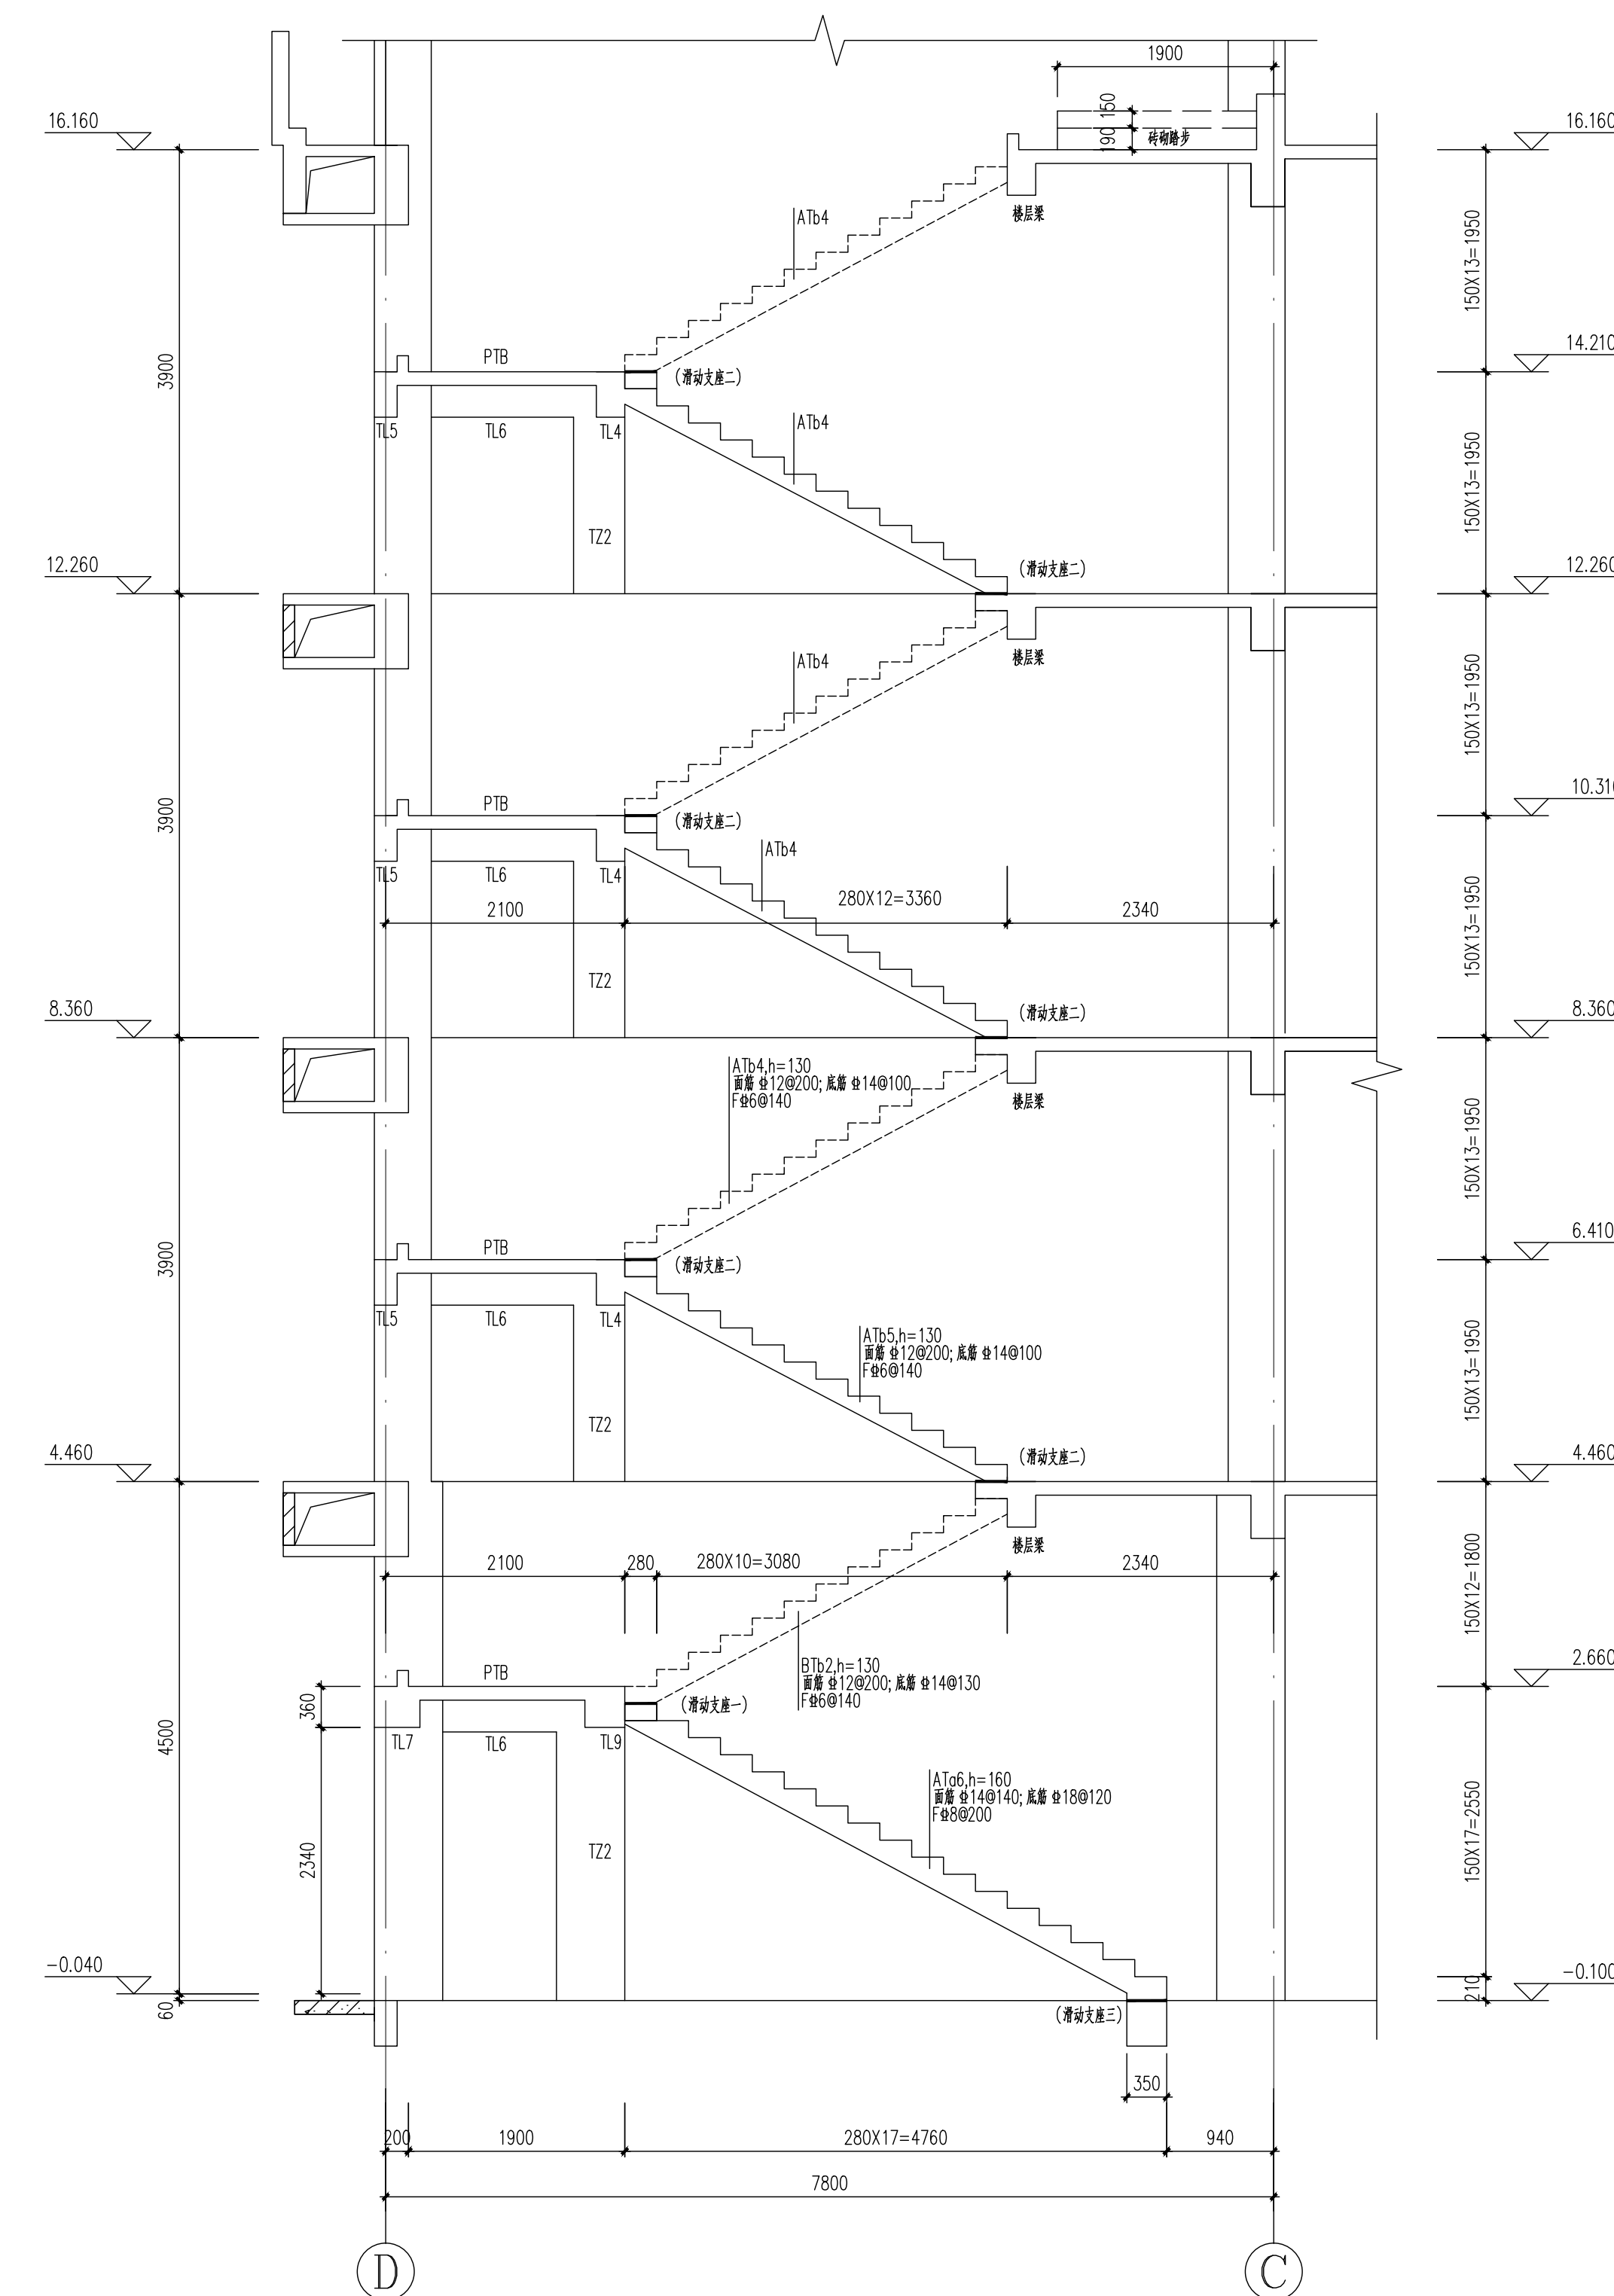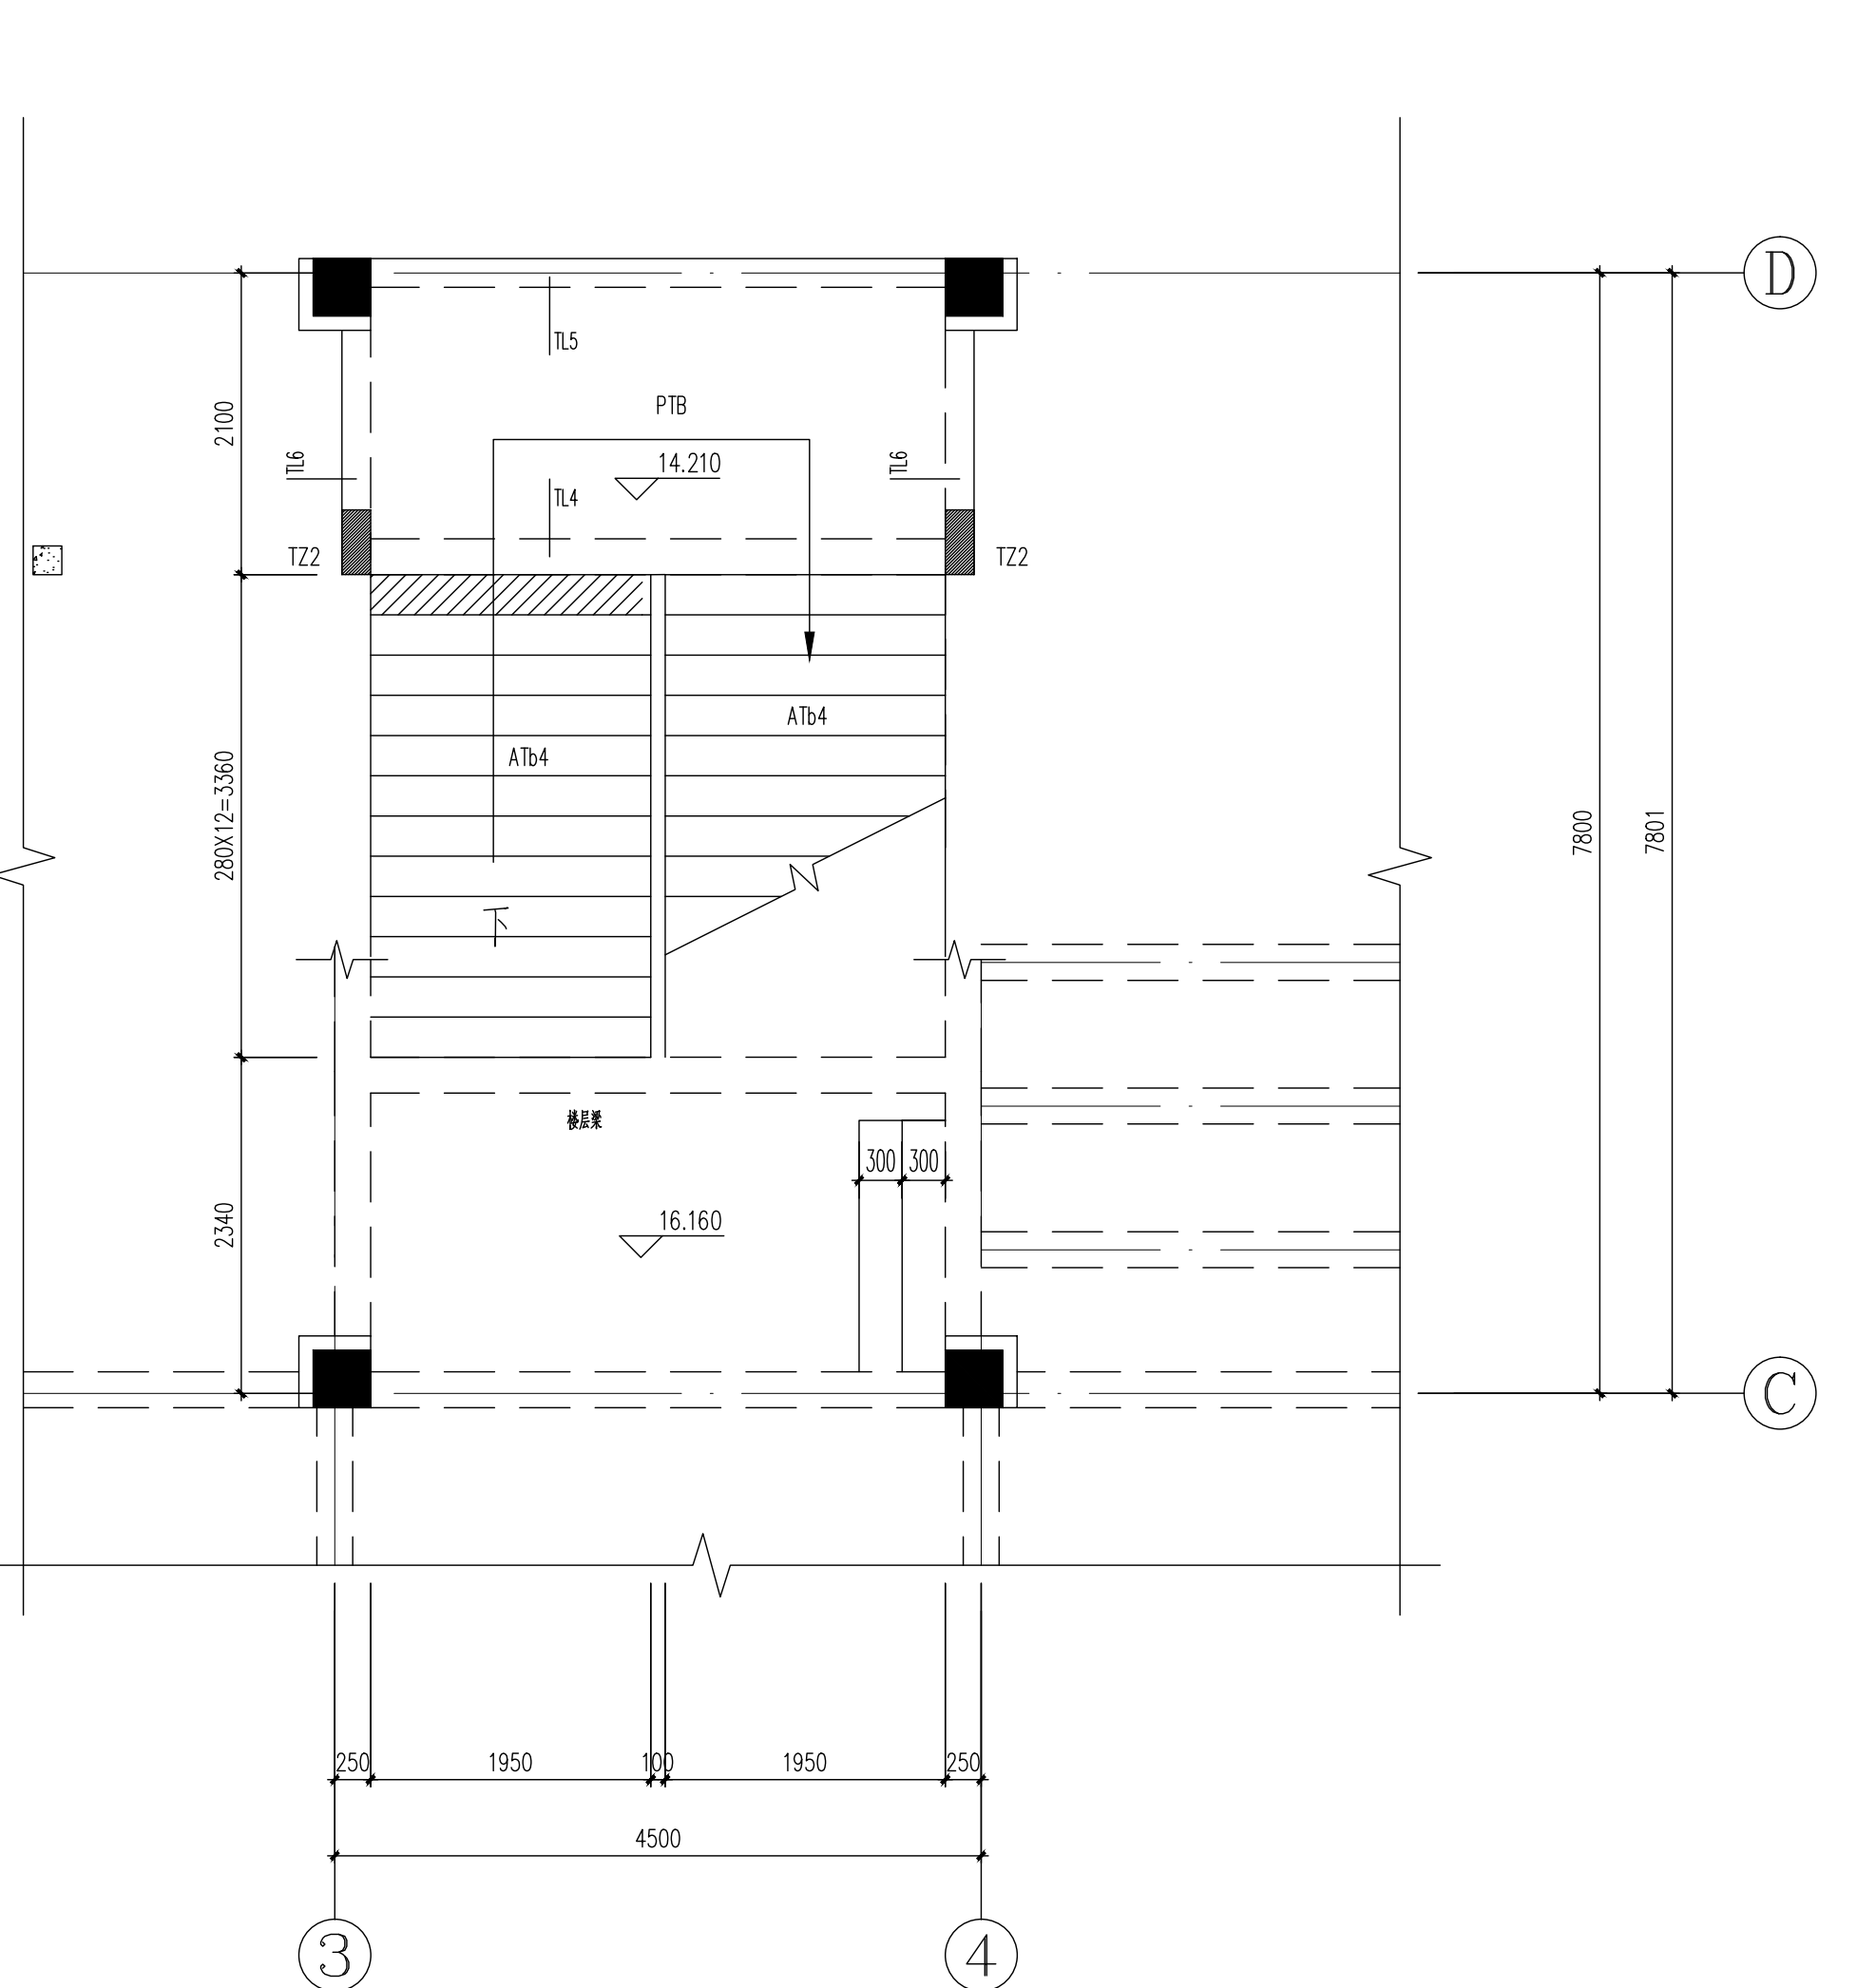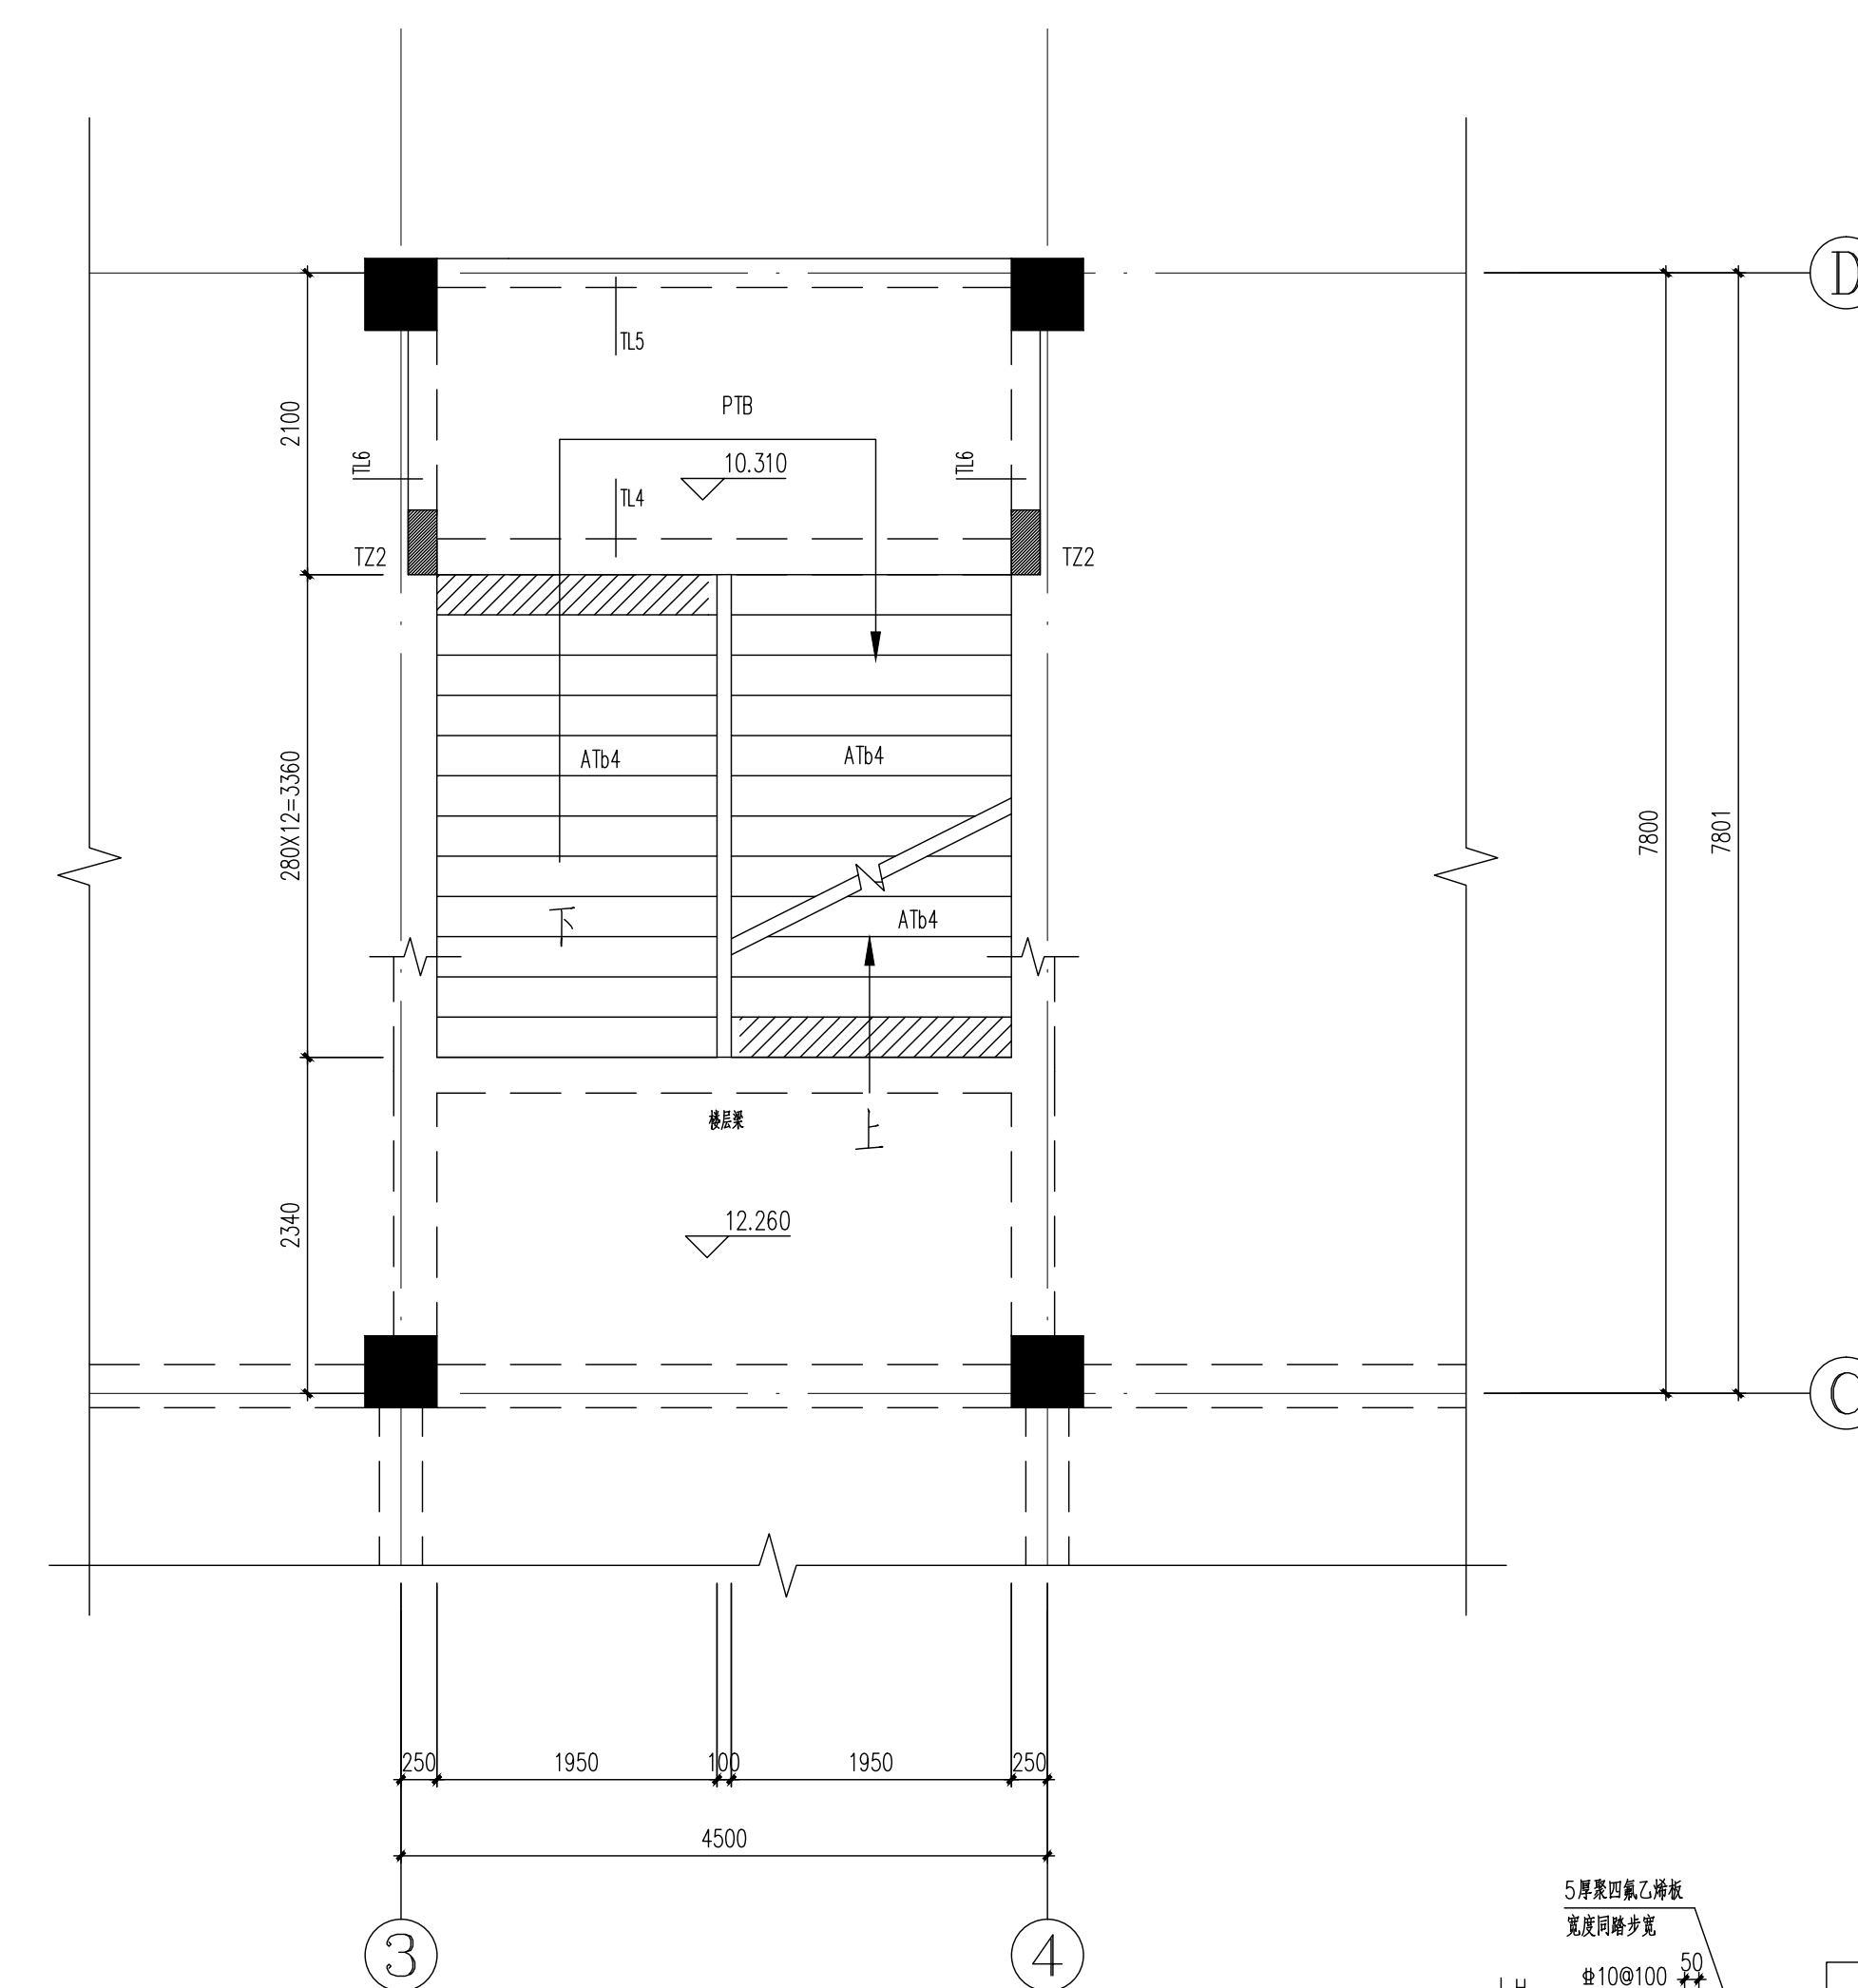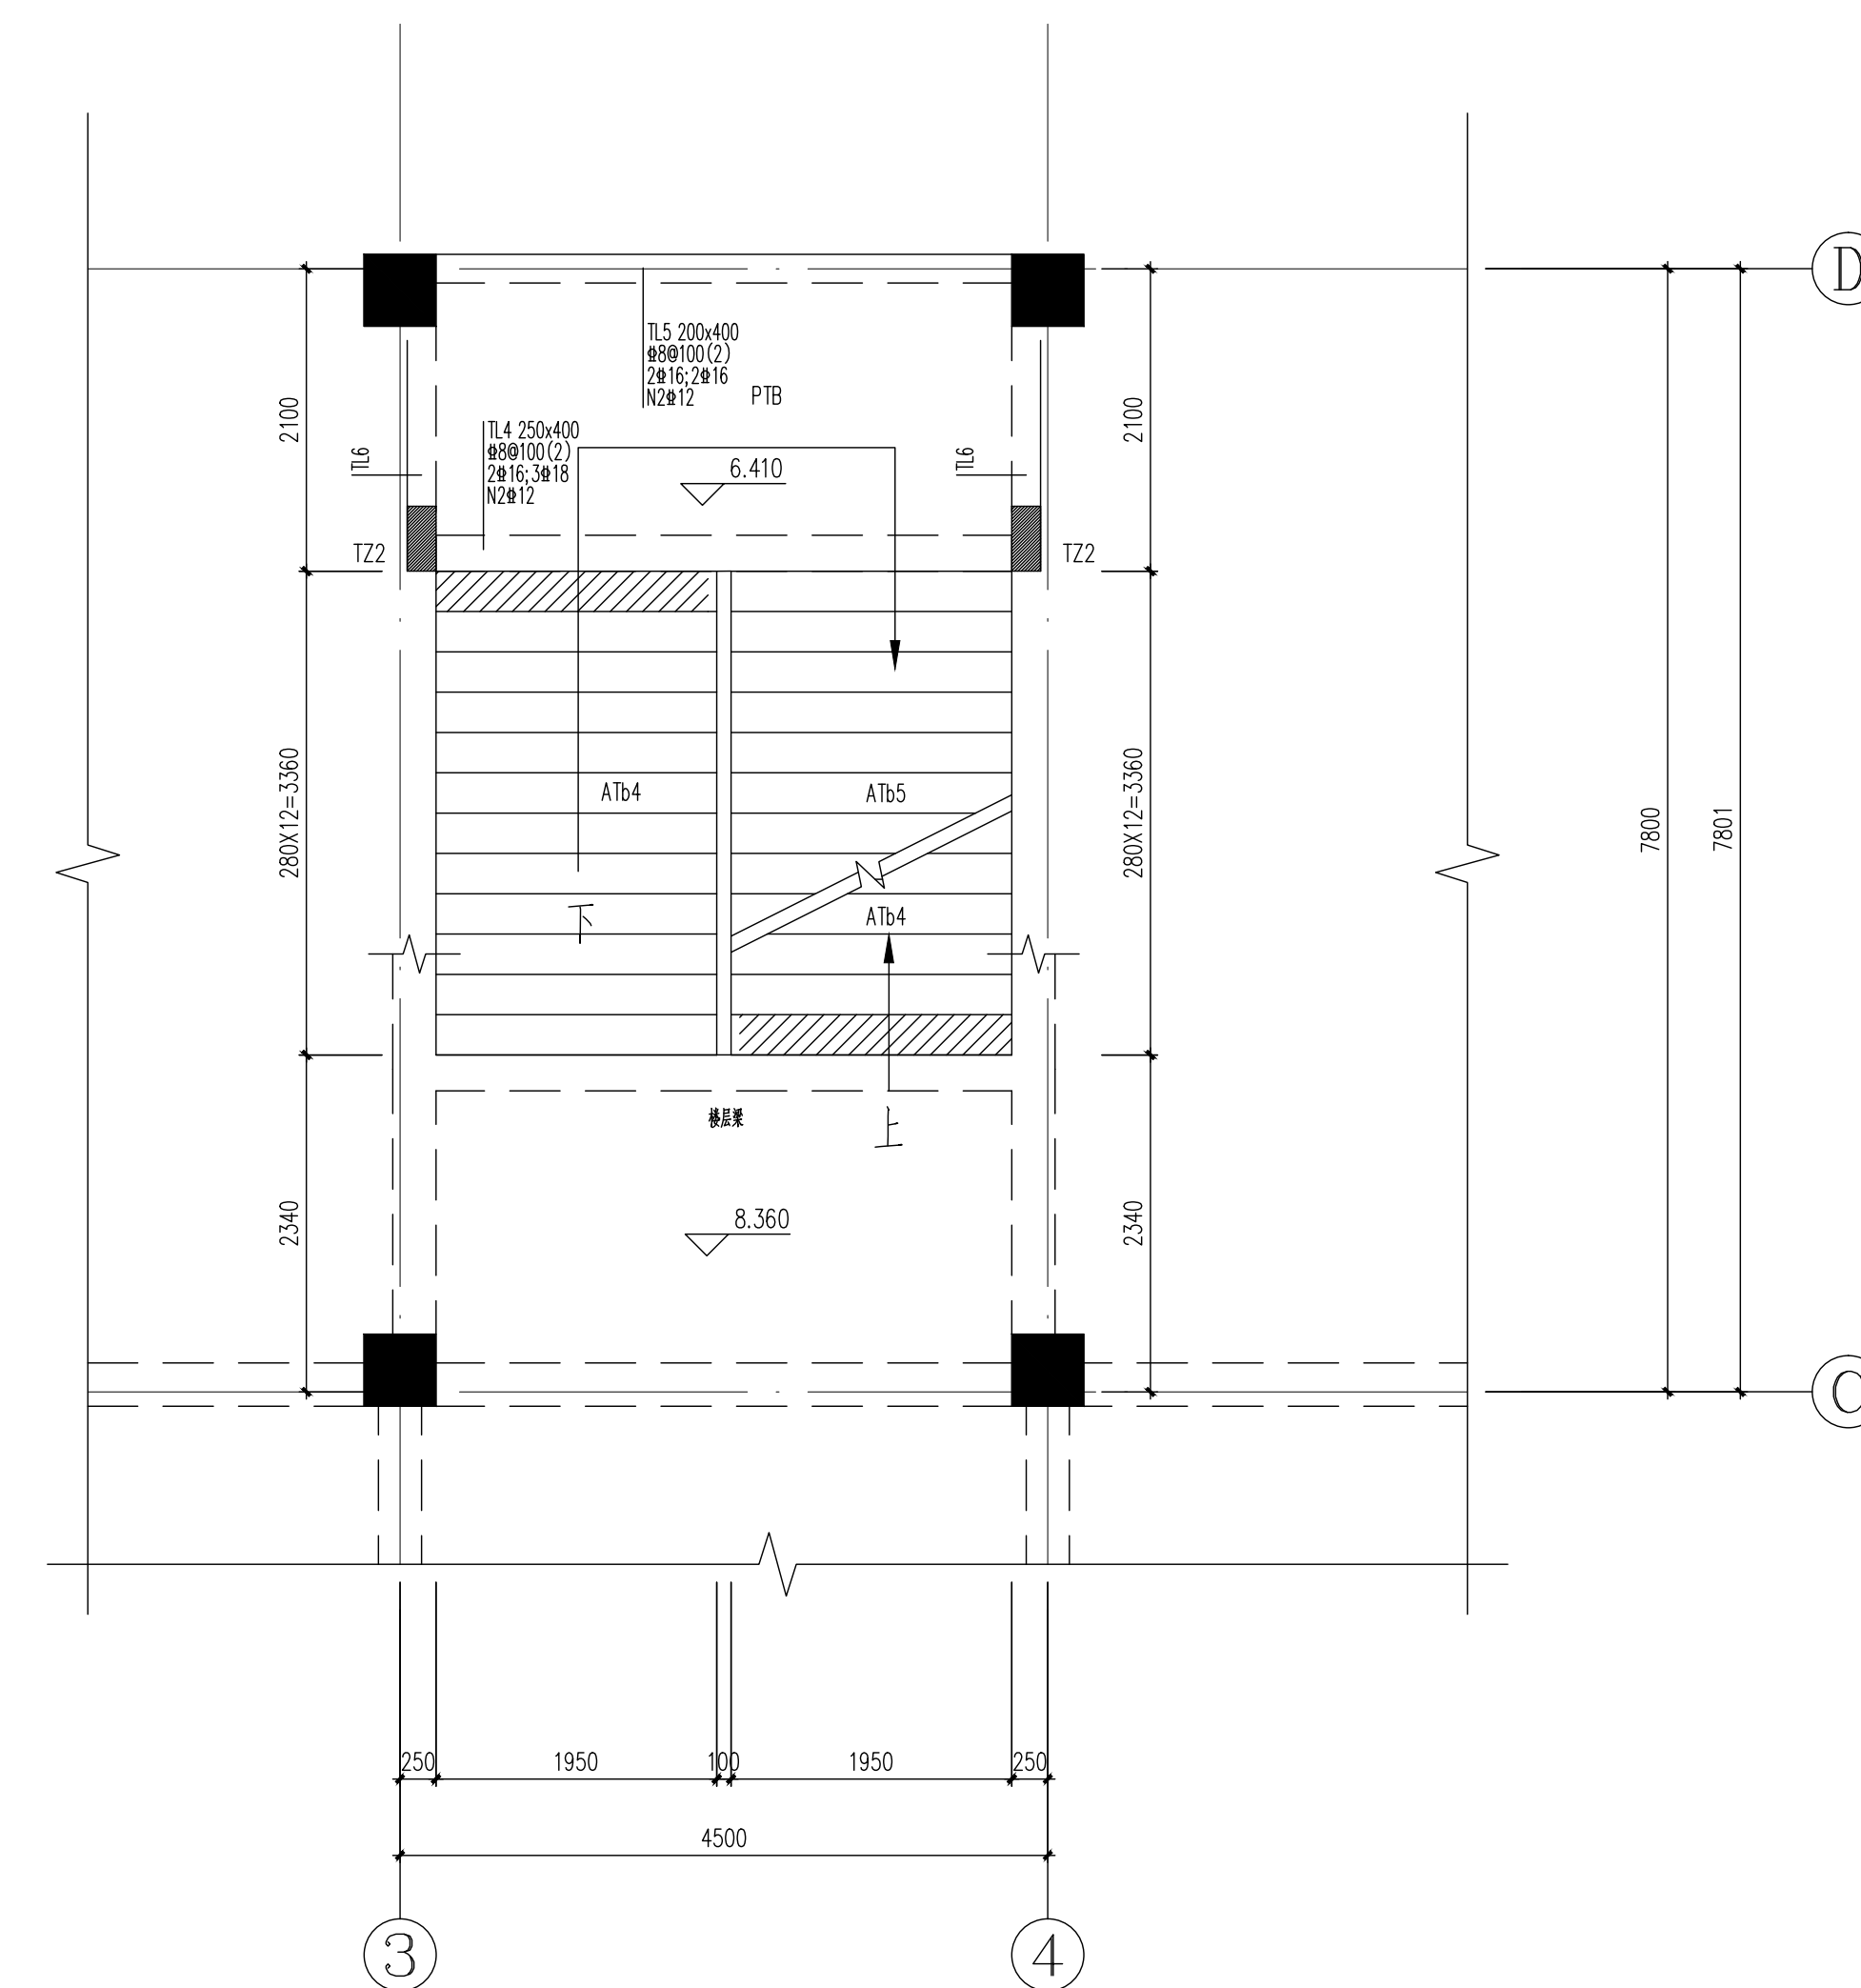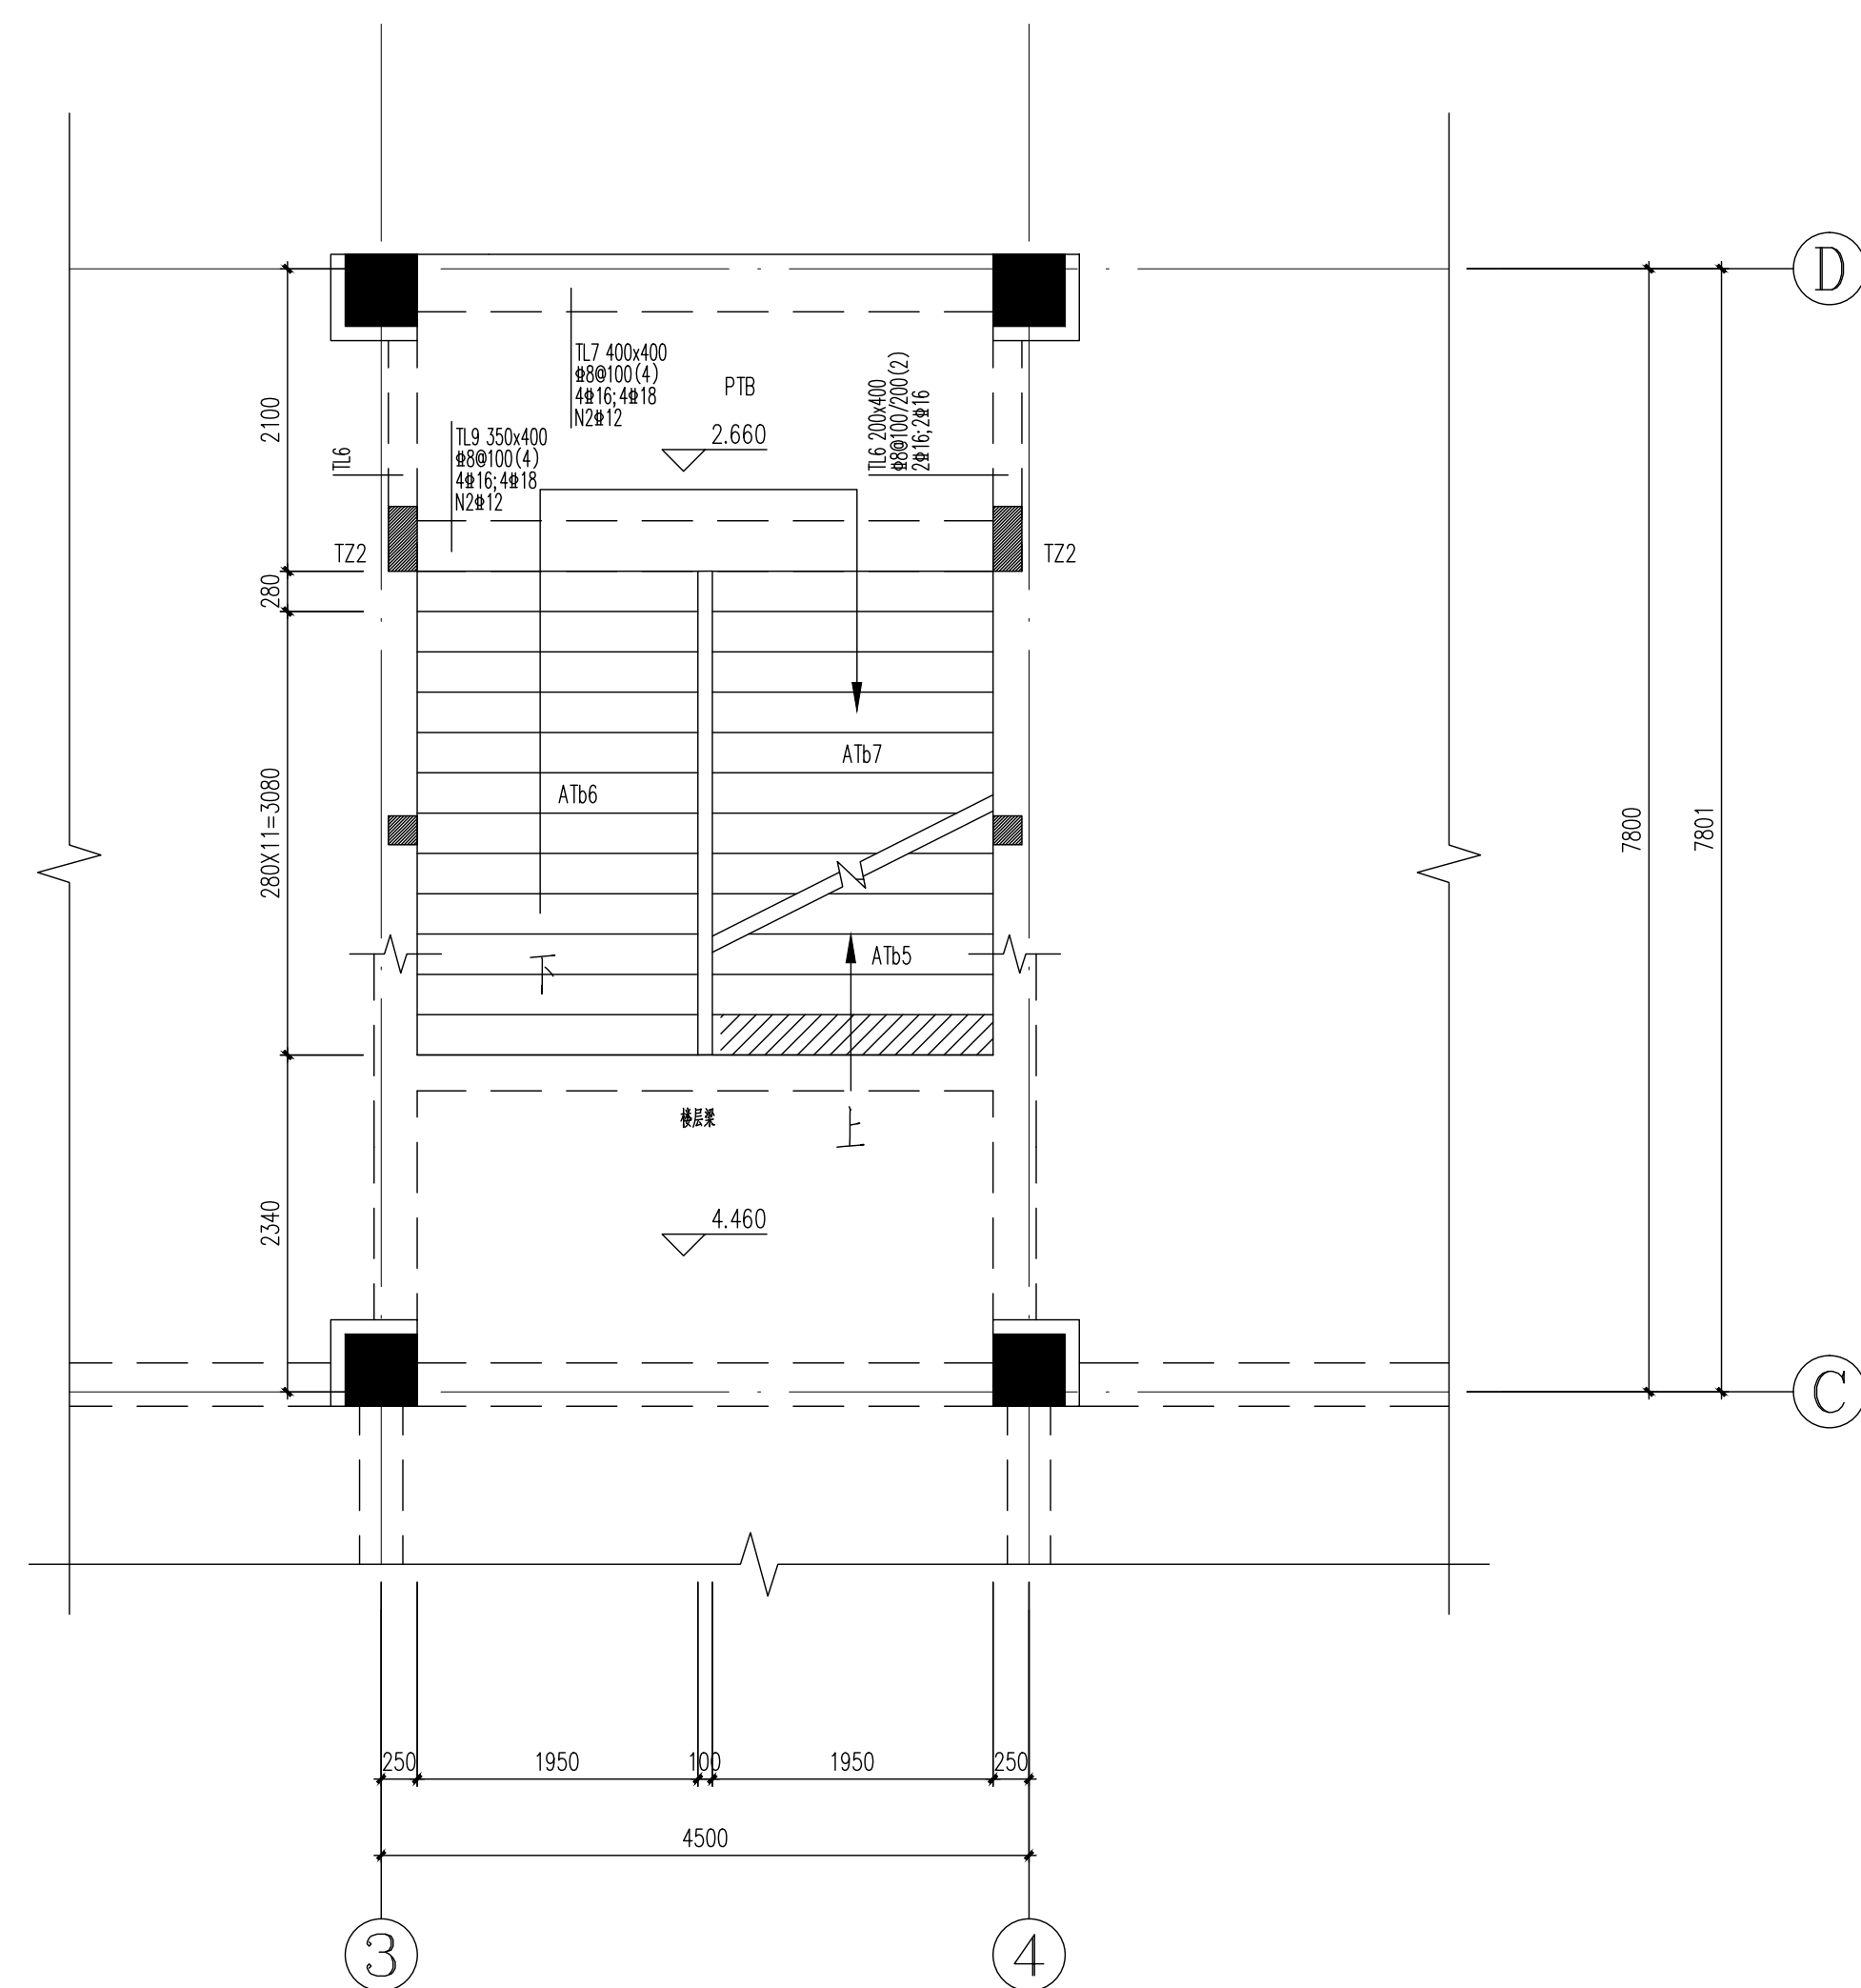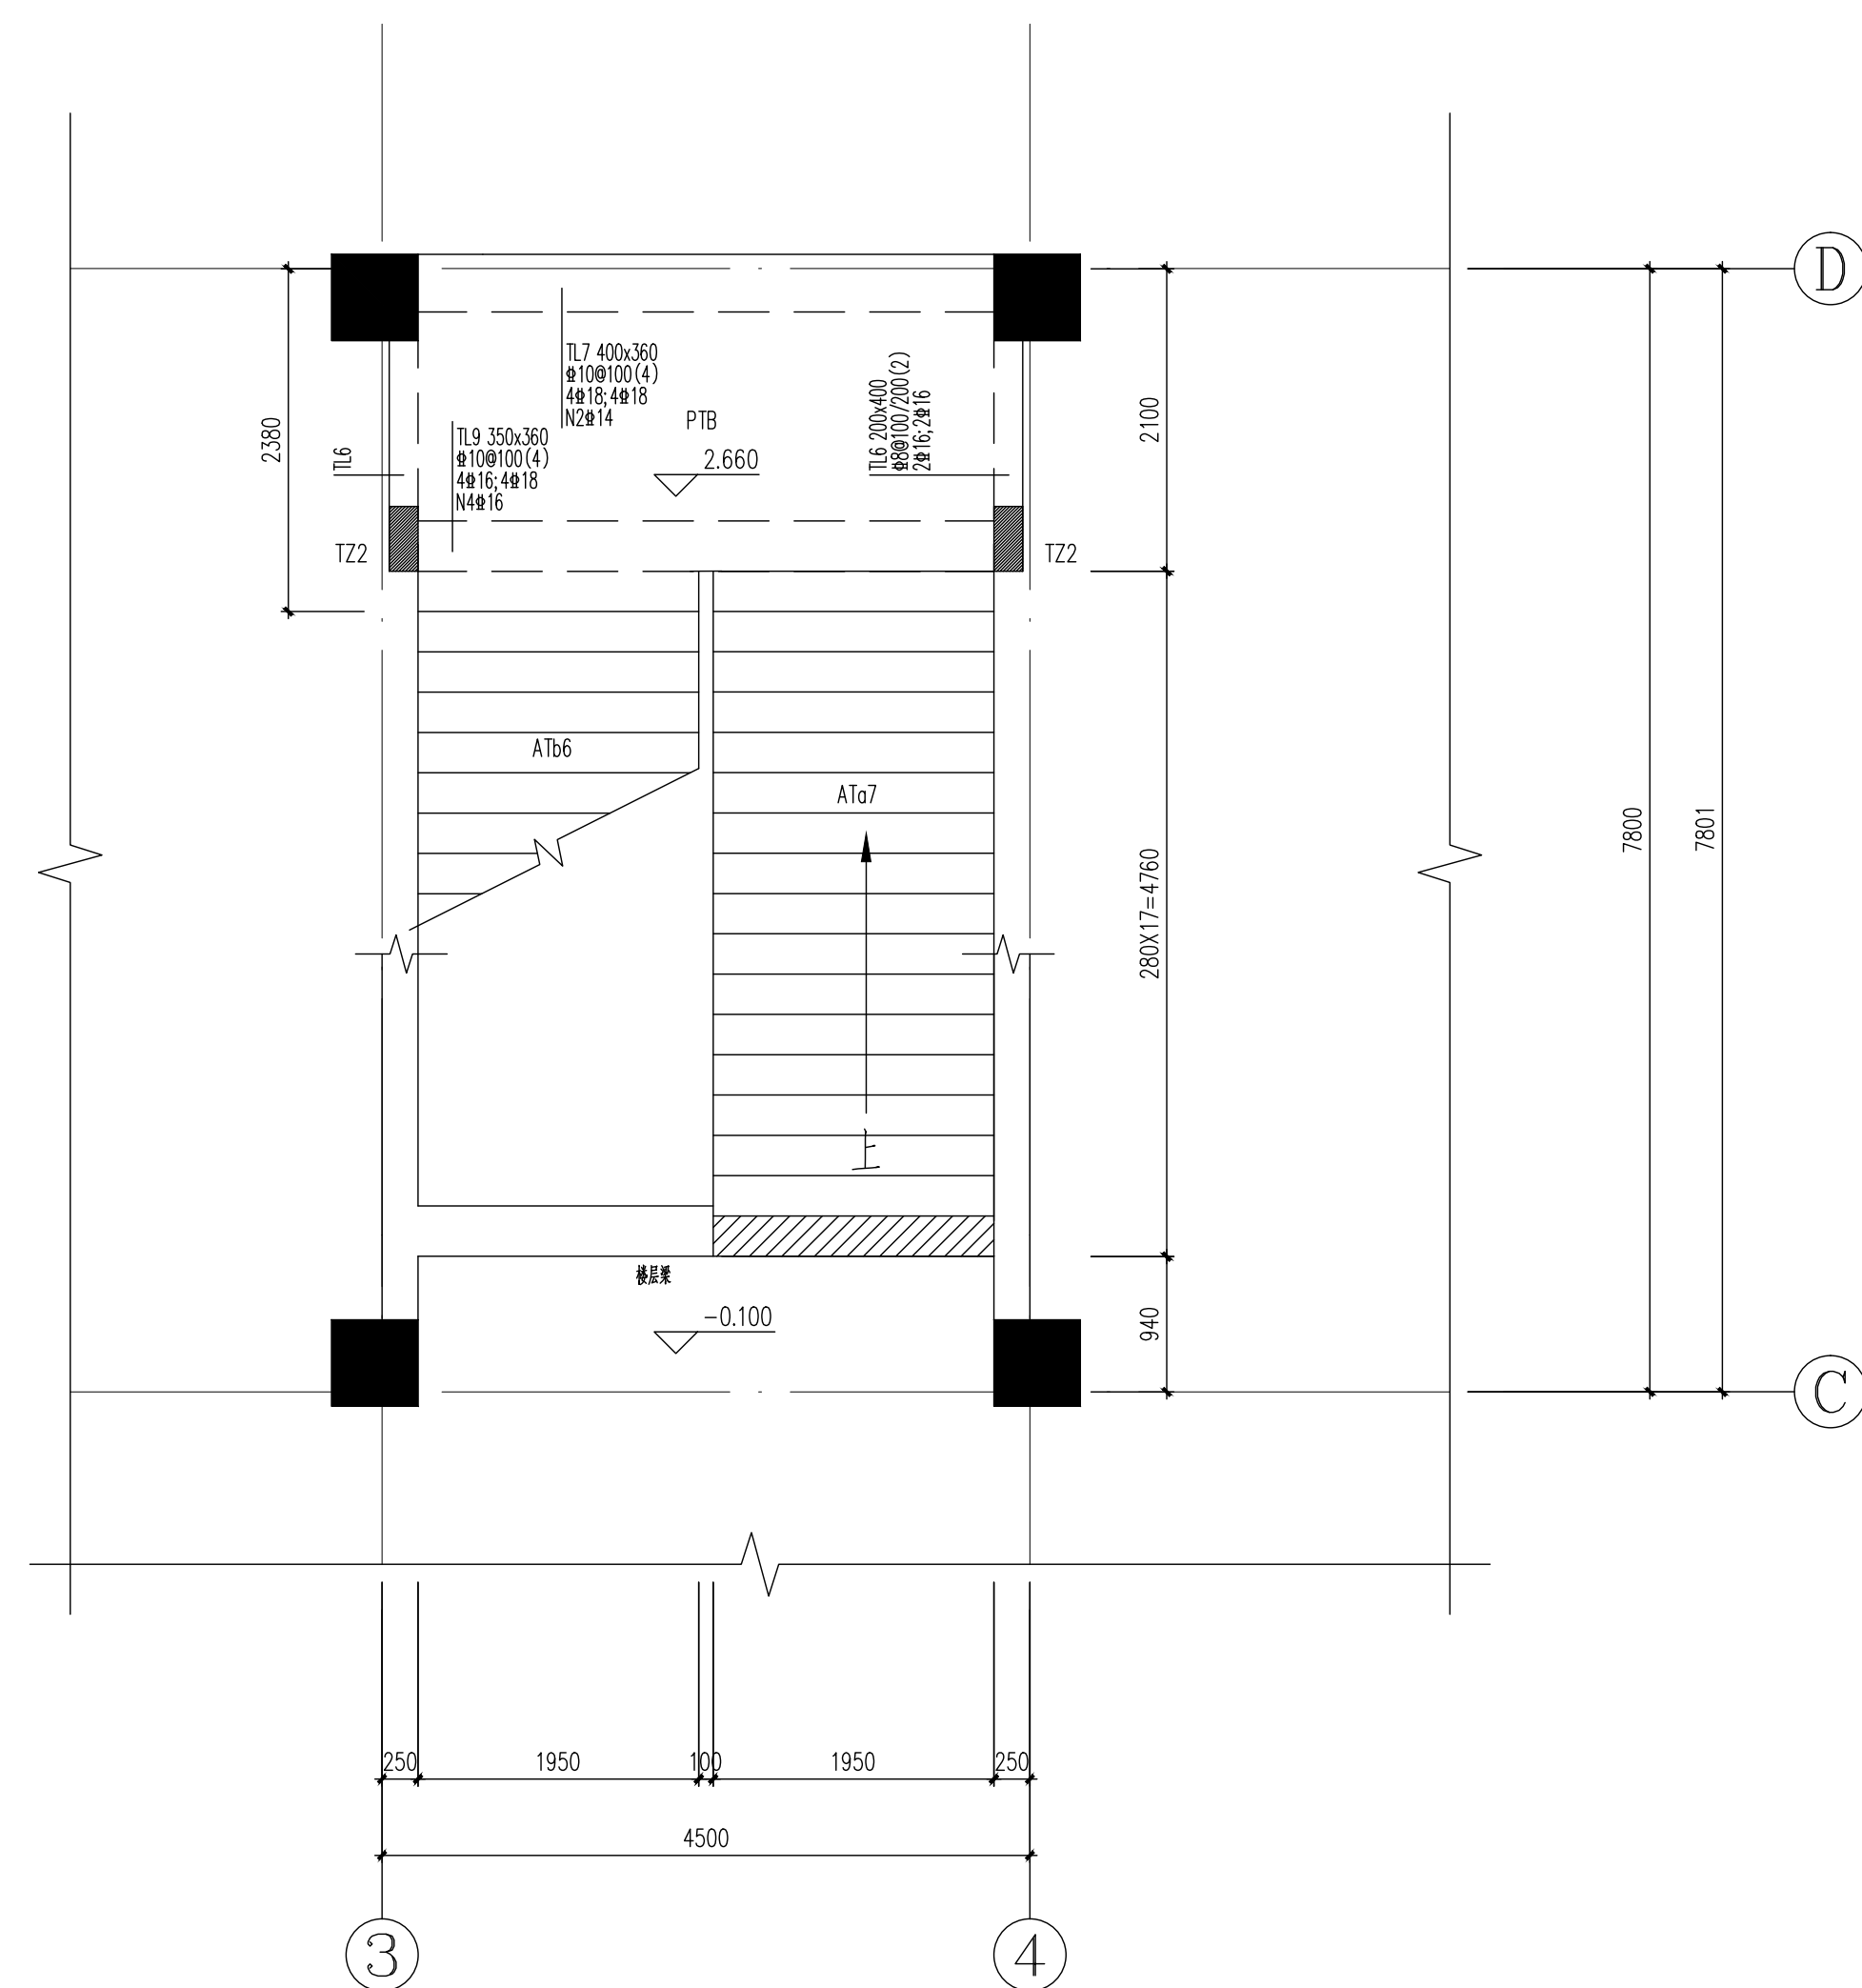

- | | |
|--|--|
| <p>修改说明:</p> <ol style="list-style-type: none"> 修改配筋采用平面表示法,配合构造图集(22G101-2)共同使用。 图中未注明均按常规设置。 楼梯的梯台板TB,板厚120mm,配筋为8@200双层配筋。 楼梯的梯板TB,板厚120mm,配筋为8@200双层配筋。 配合使用楼梯栏杆扶手详图。 本图可作为配合建筑详图使用。以专业为准。 | <p>8. 某些未注明用粗实线构造详图。</p> <p>9. 所有楼梯板厚度均按楼梯板厚度控制不相违。</p> <p>10. 某些未注明,上楼梯板厚度按常规,在此类楼梯中按主筋设置附加筋,附加筋按常规设置详见国家标准图集(22G101-1)第35页。未注明均按常规设置附加筋按边长d@250 (d为钢筋直径)。</p> <p>10.图例:  不画虚线</p> |
|--|--|

8. 其它未注明均见桥设计总说明。
9. 所有桥跨跨步的侧边柱与侧边桥墩但不相连。
主梁相交处, 主梁靠桥台侧设置, 在次梁两侧的主梁中设置附加
靠梁, 附加靠梁构造做法详见国标图集(22G101-1)第95页。未注
明处均设置加劲靠梁6 Φ 40 Φ 50(Φ 为梁中靠梁)。
10. 图例:  示意滑动支座。

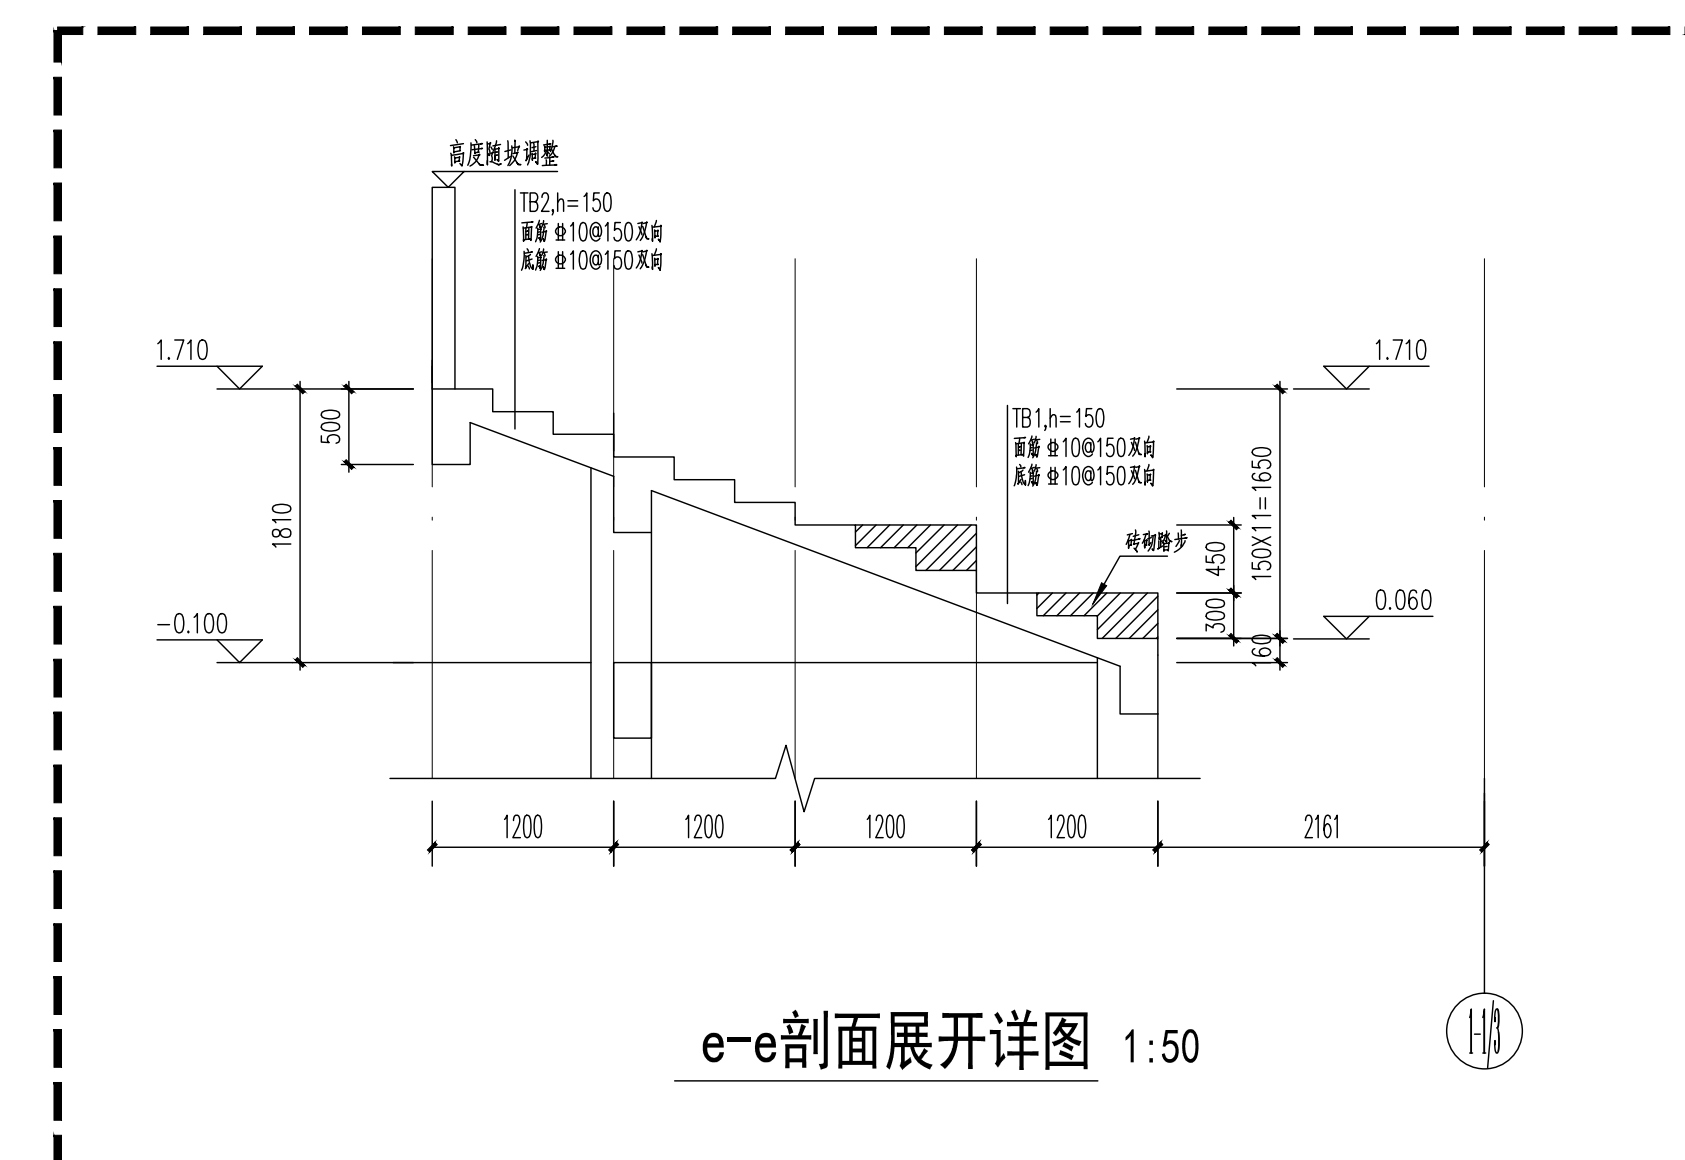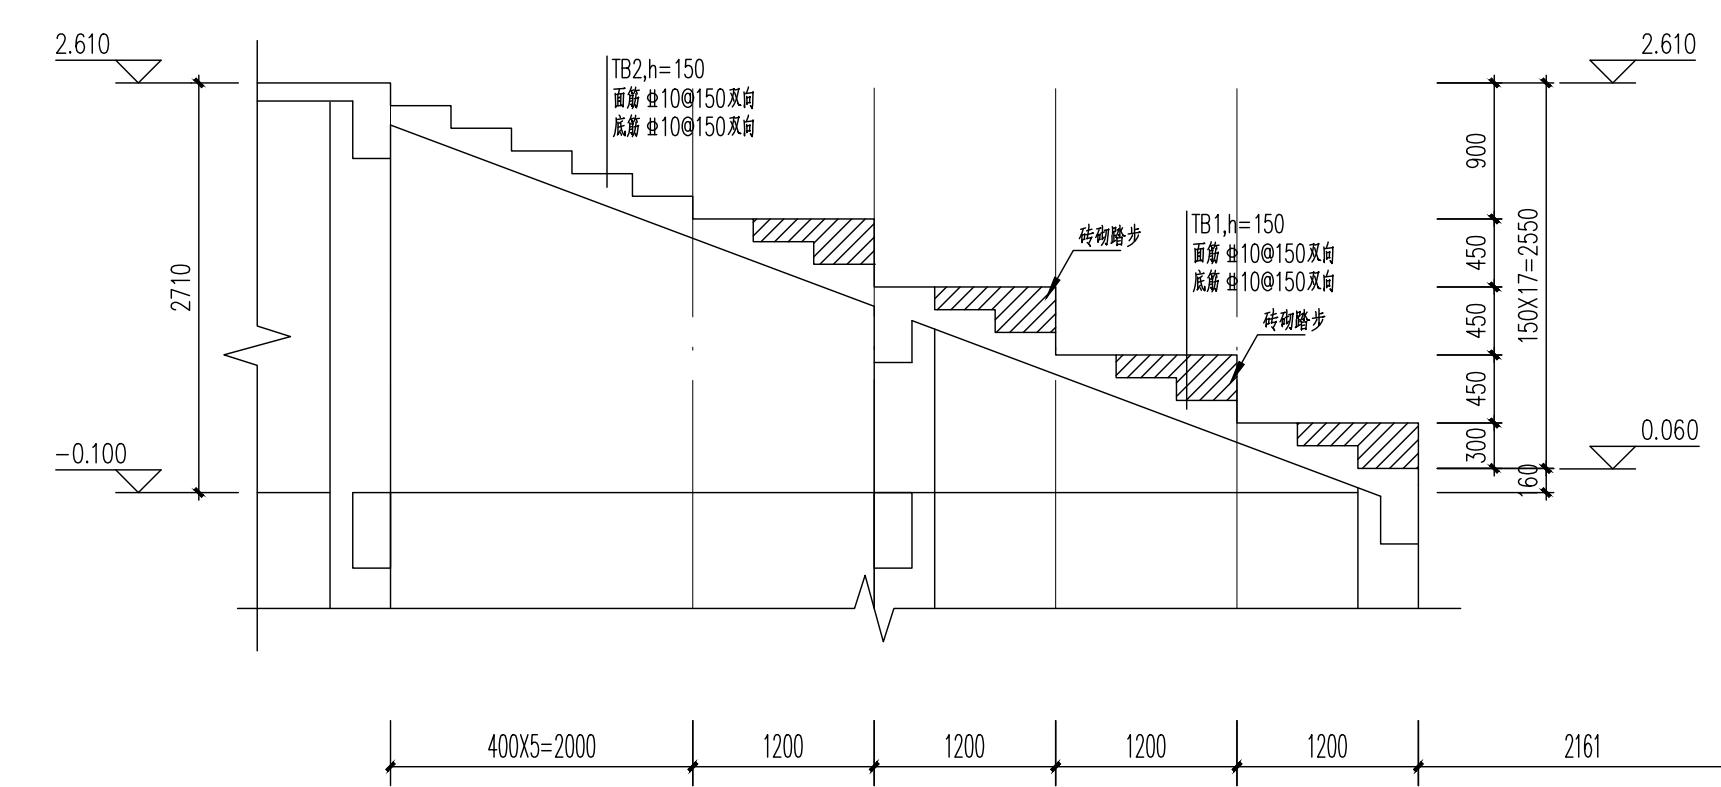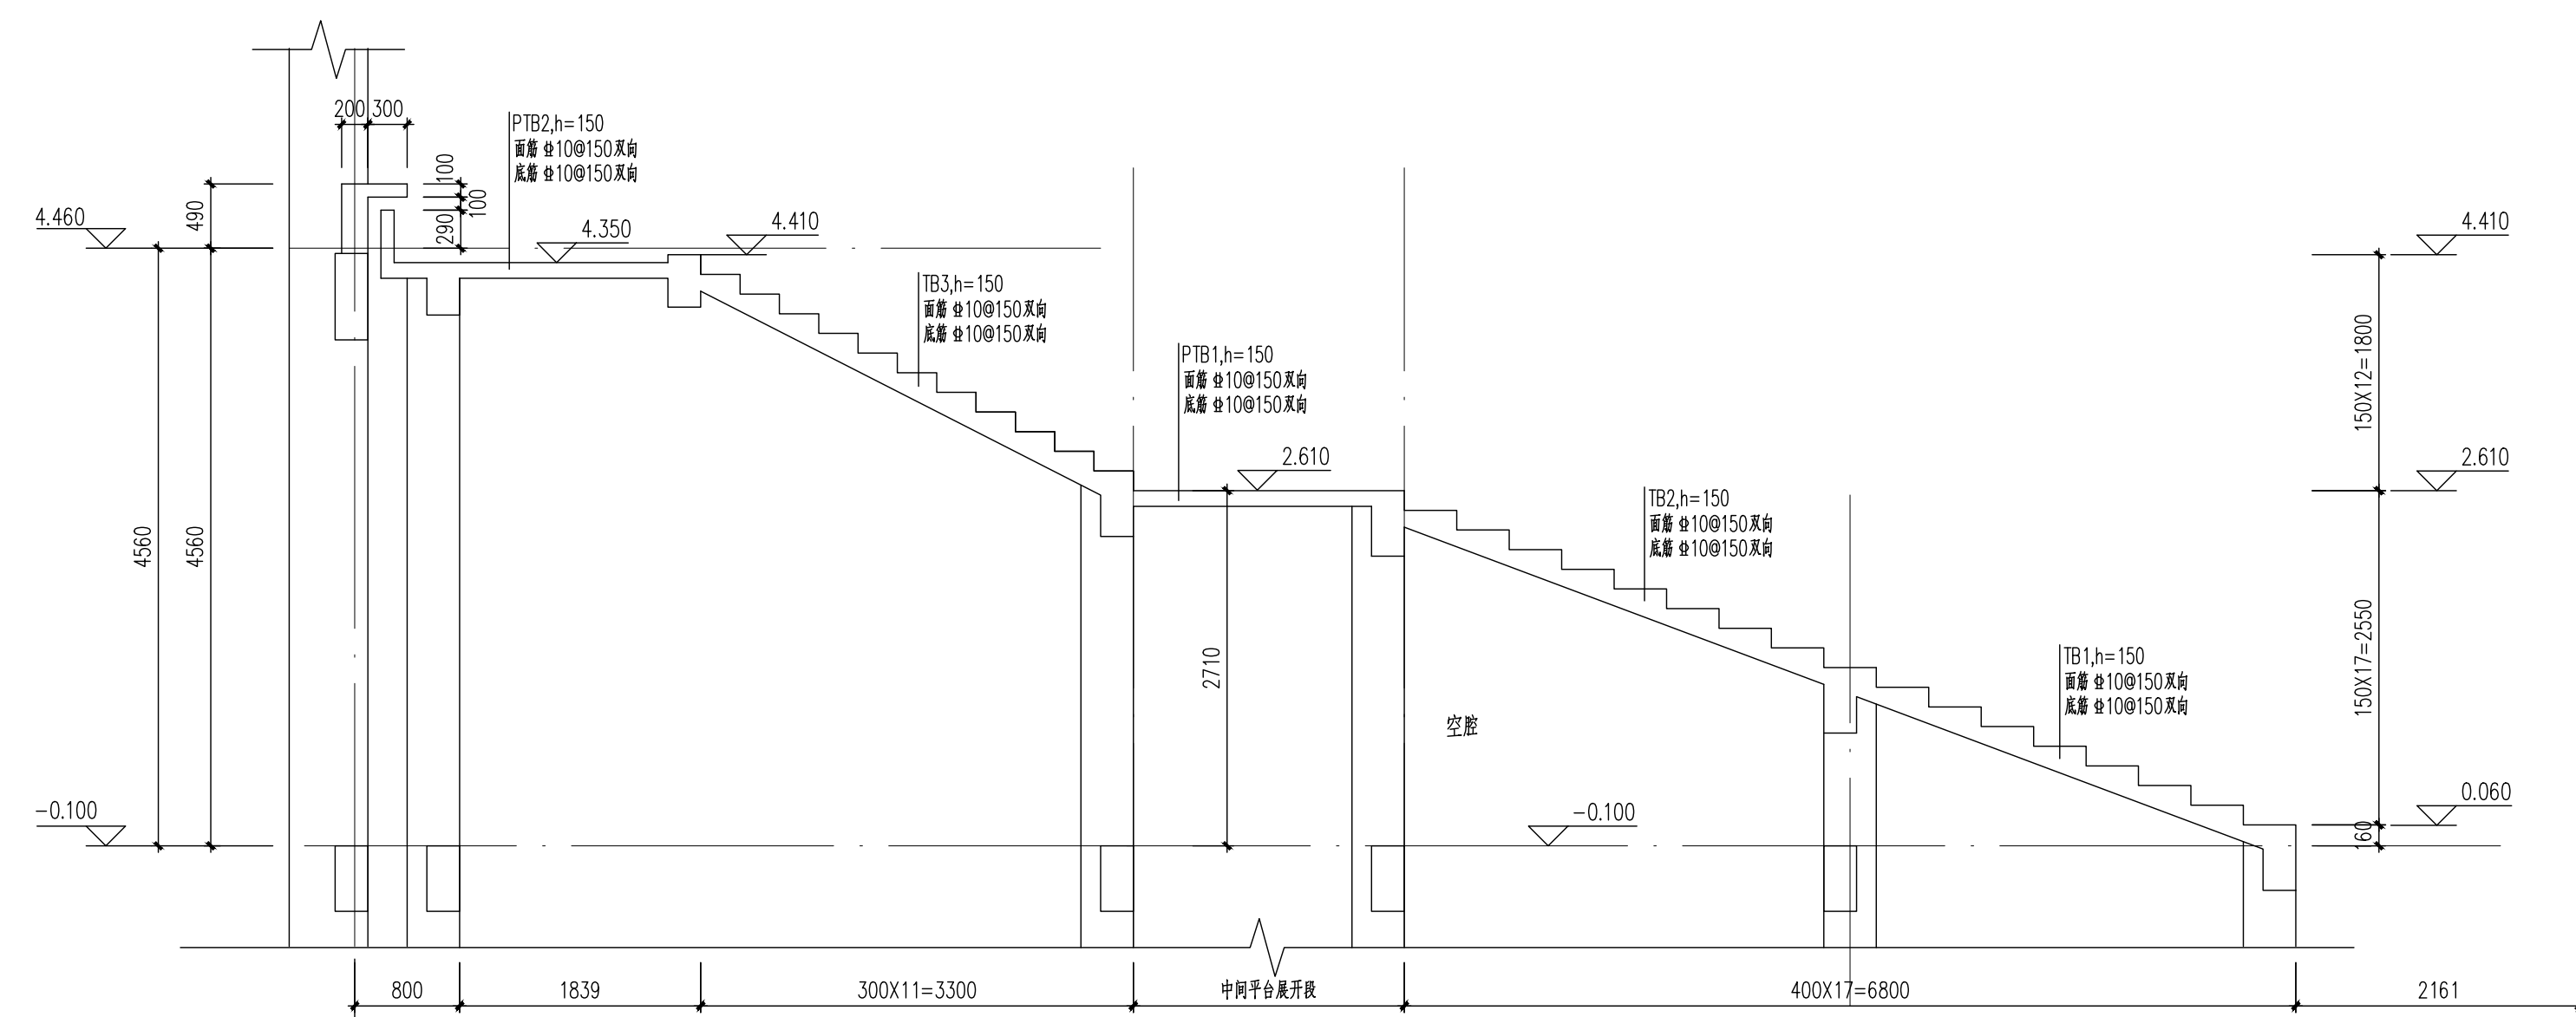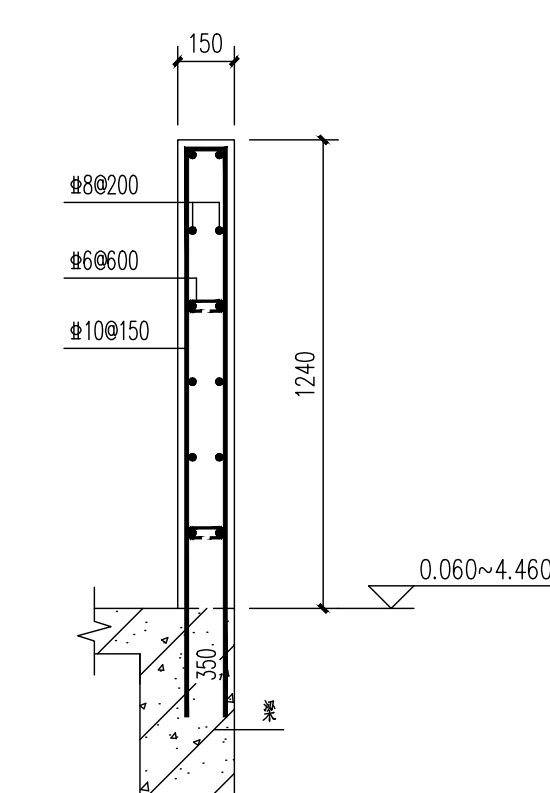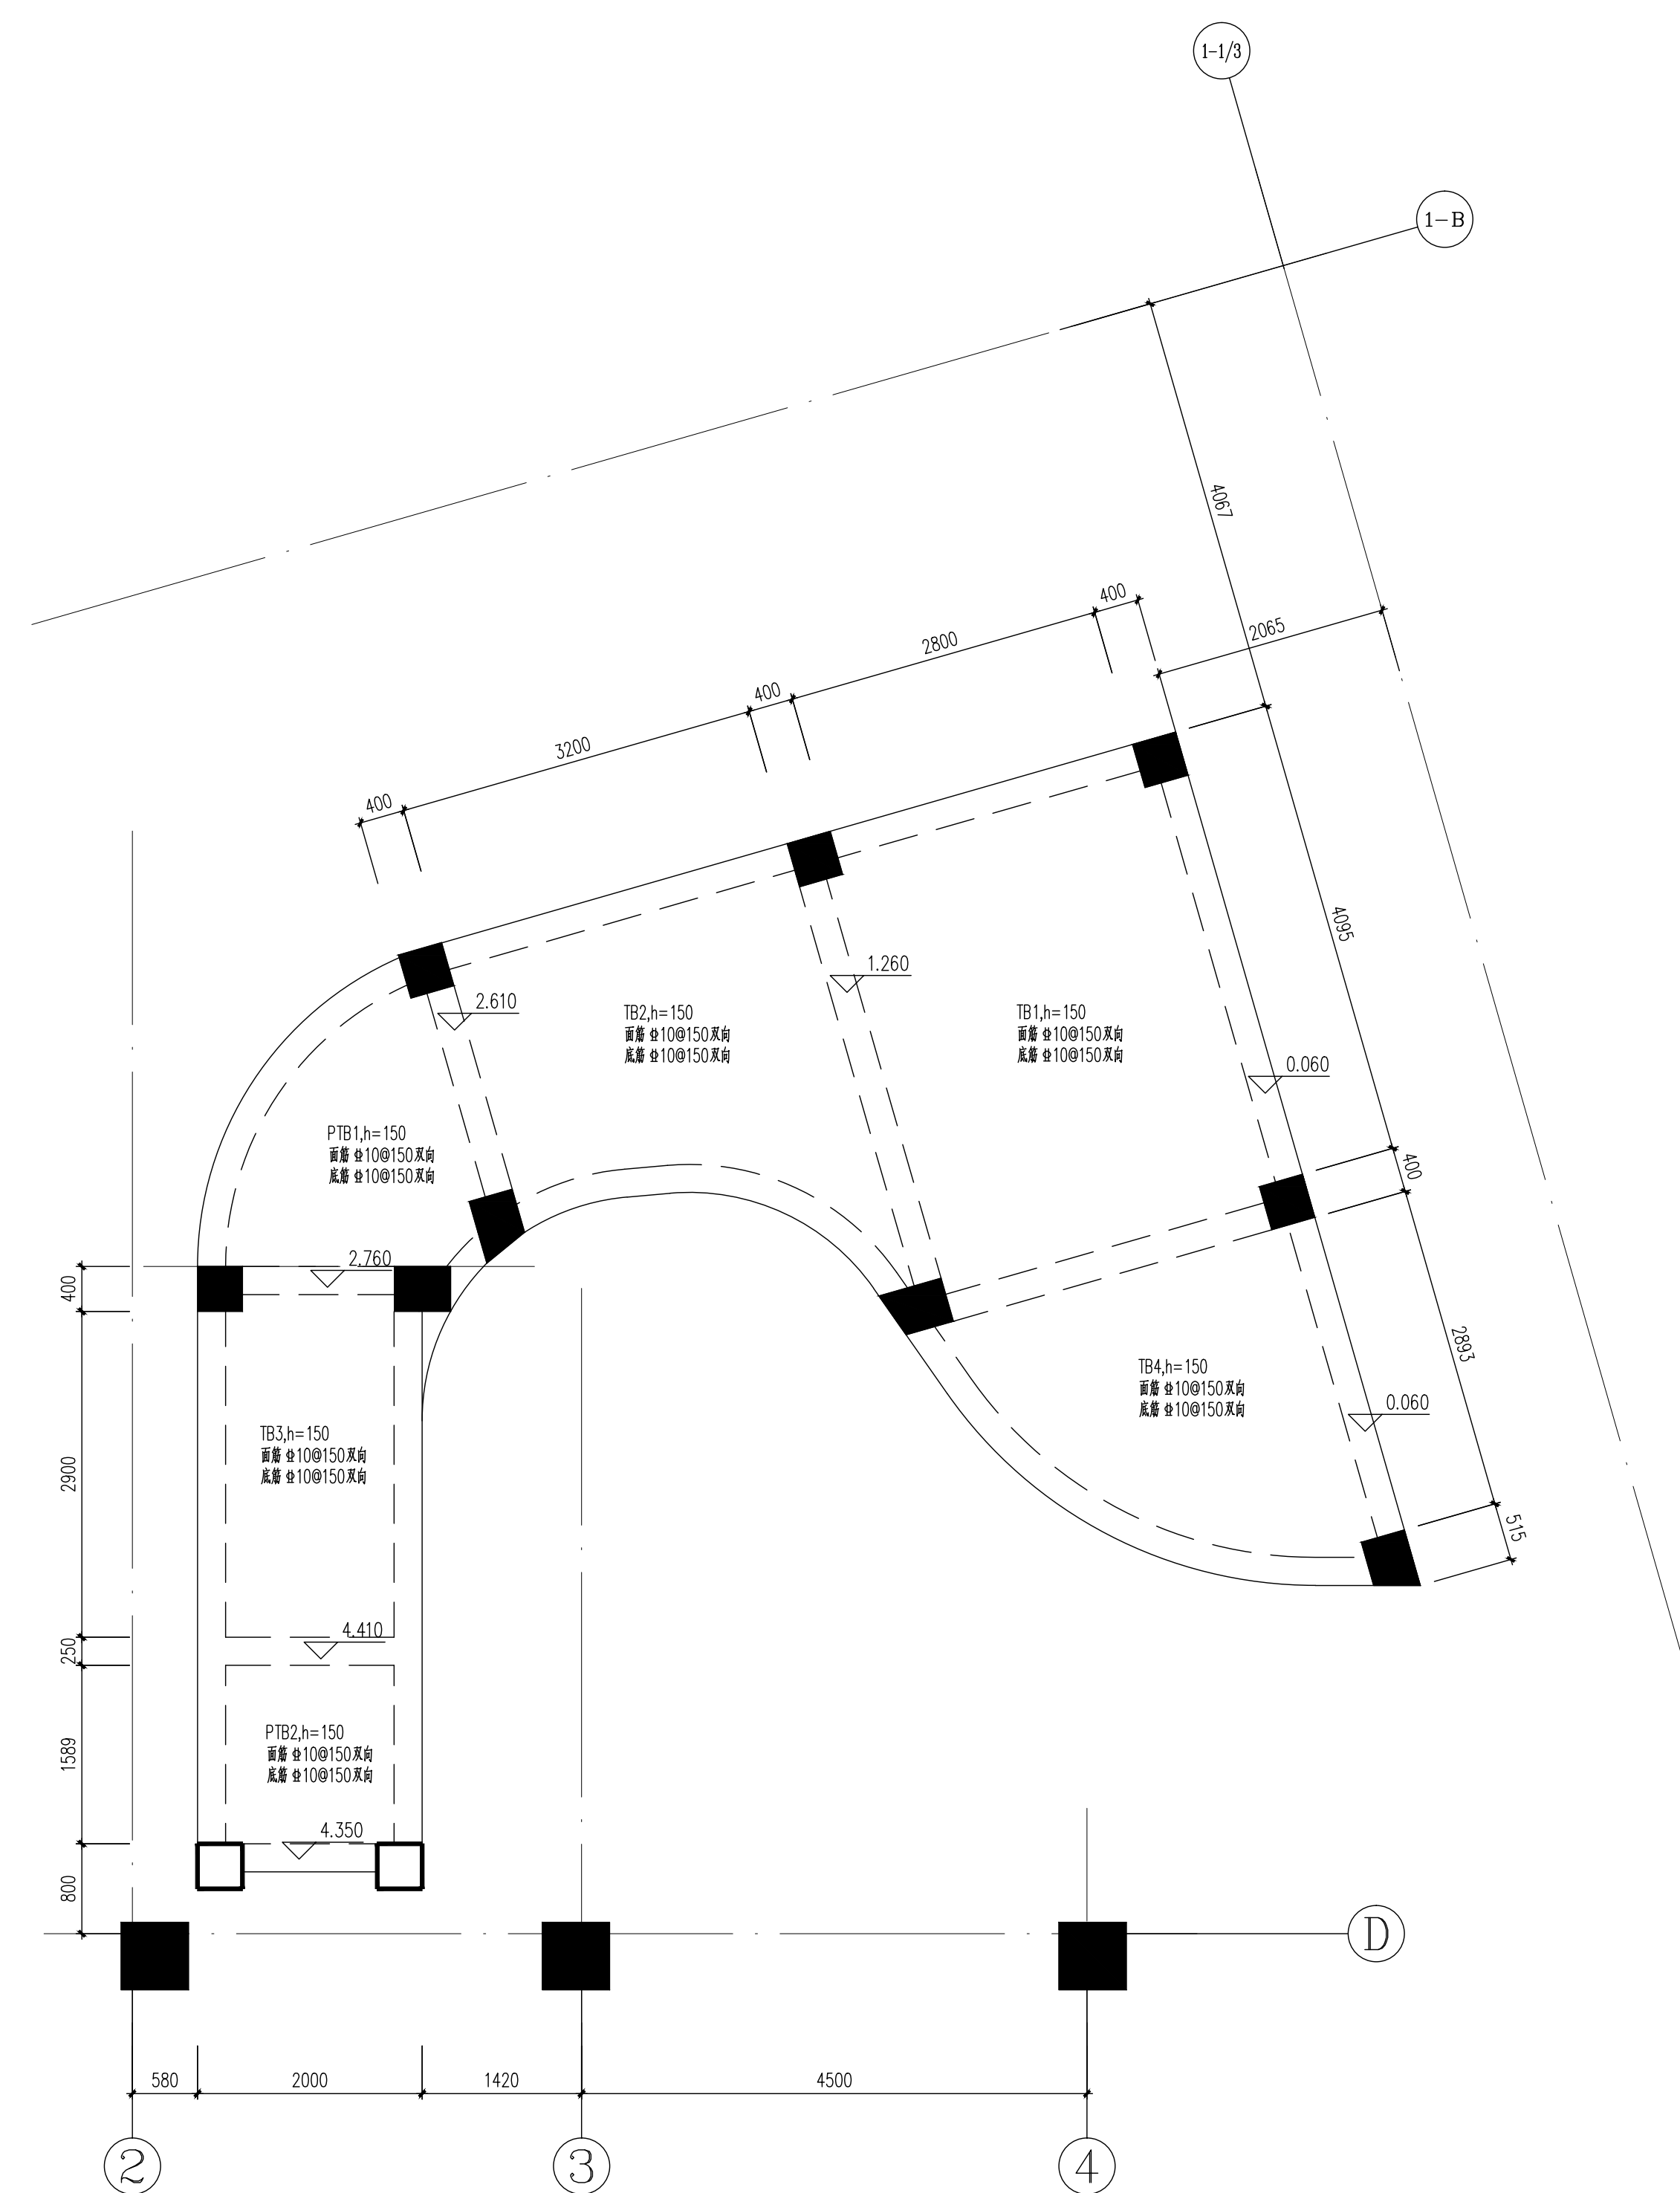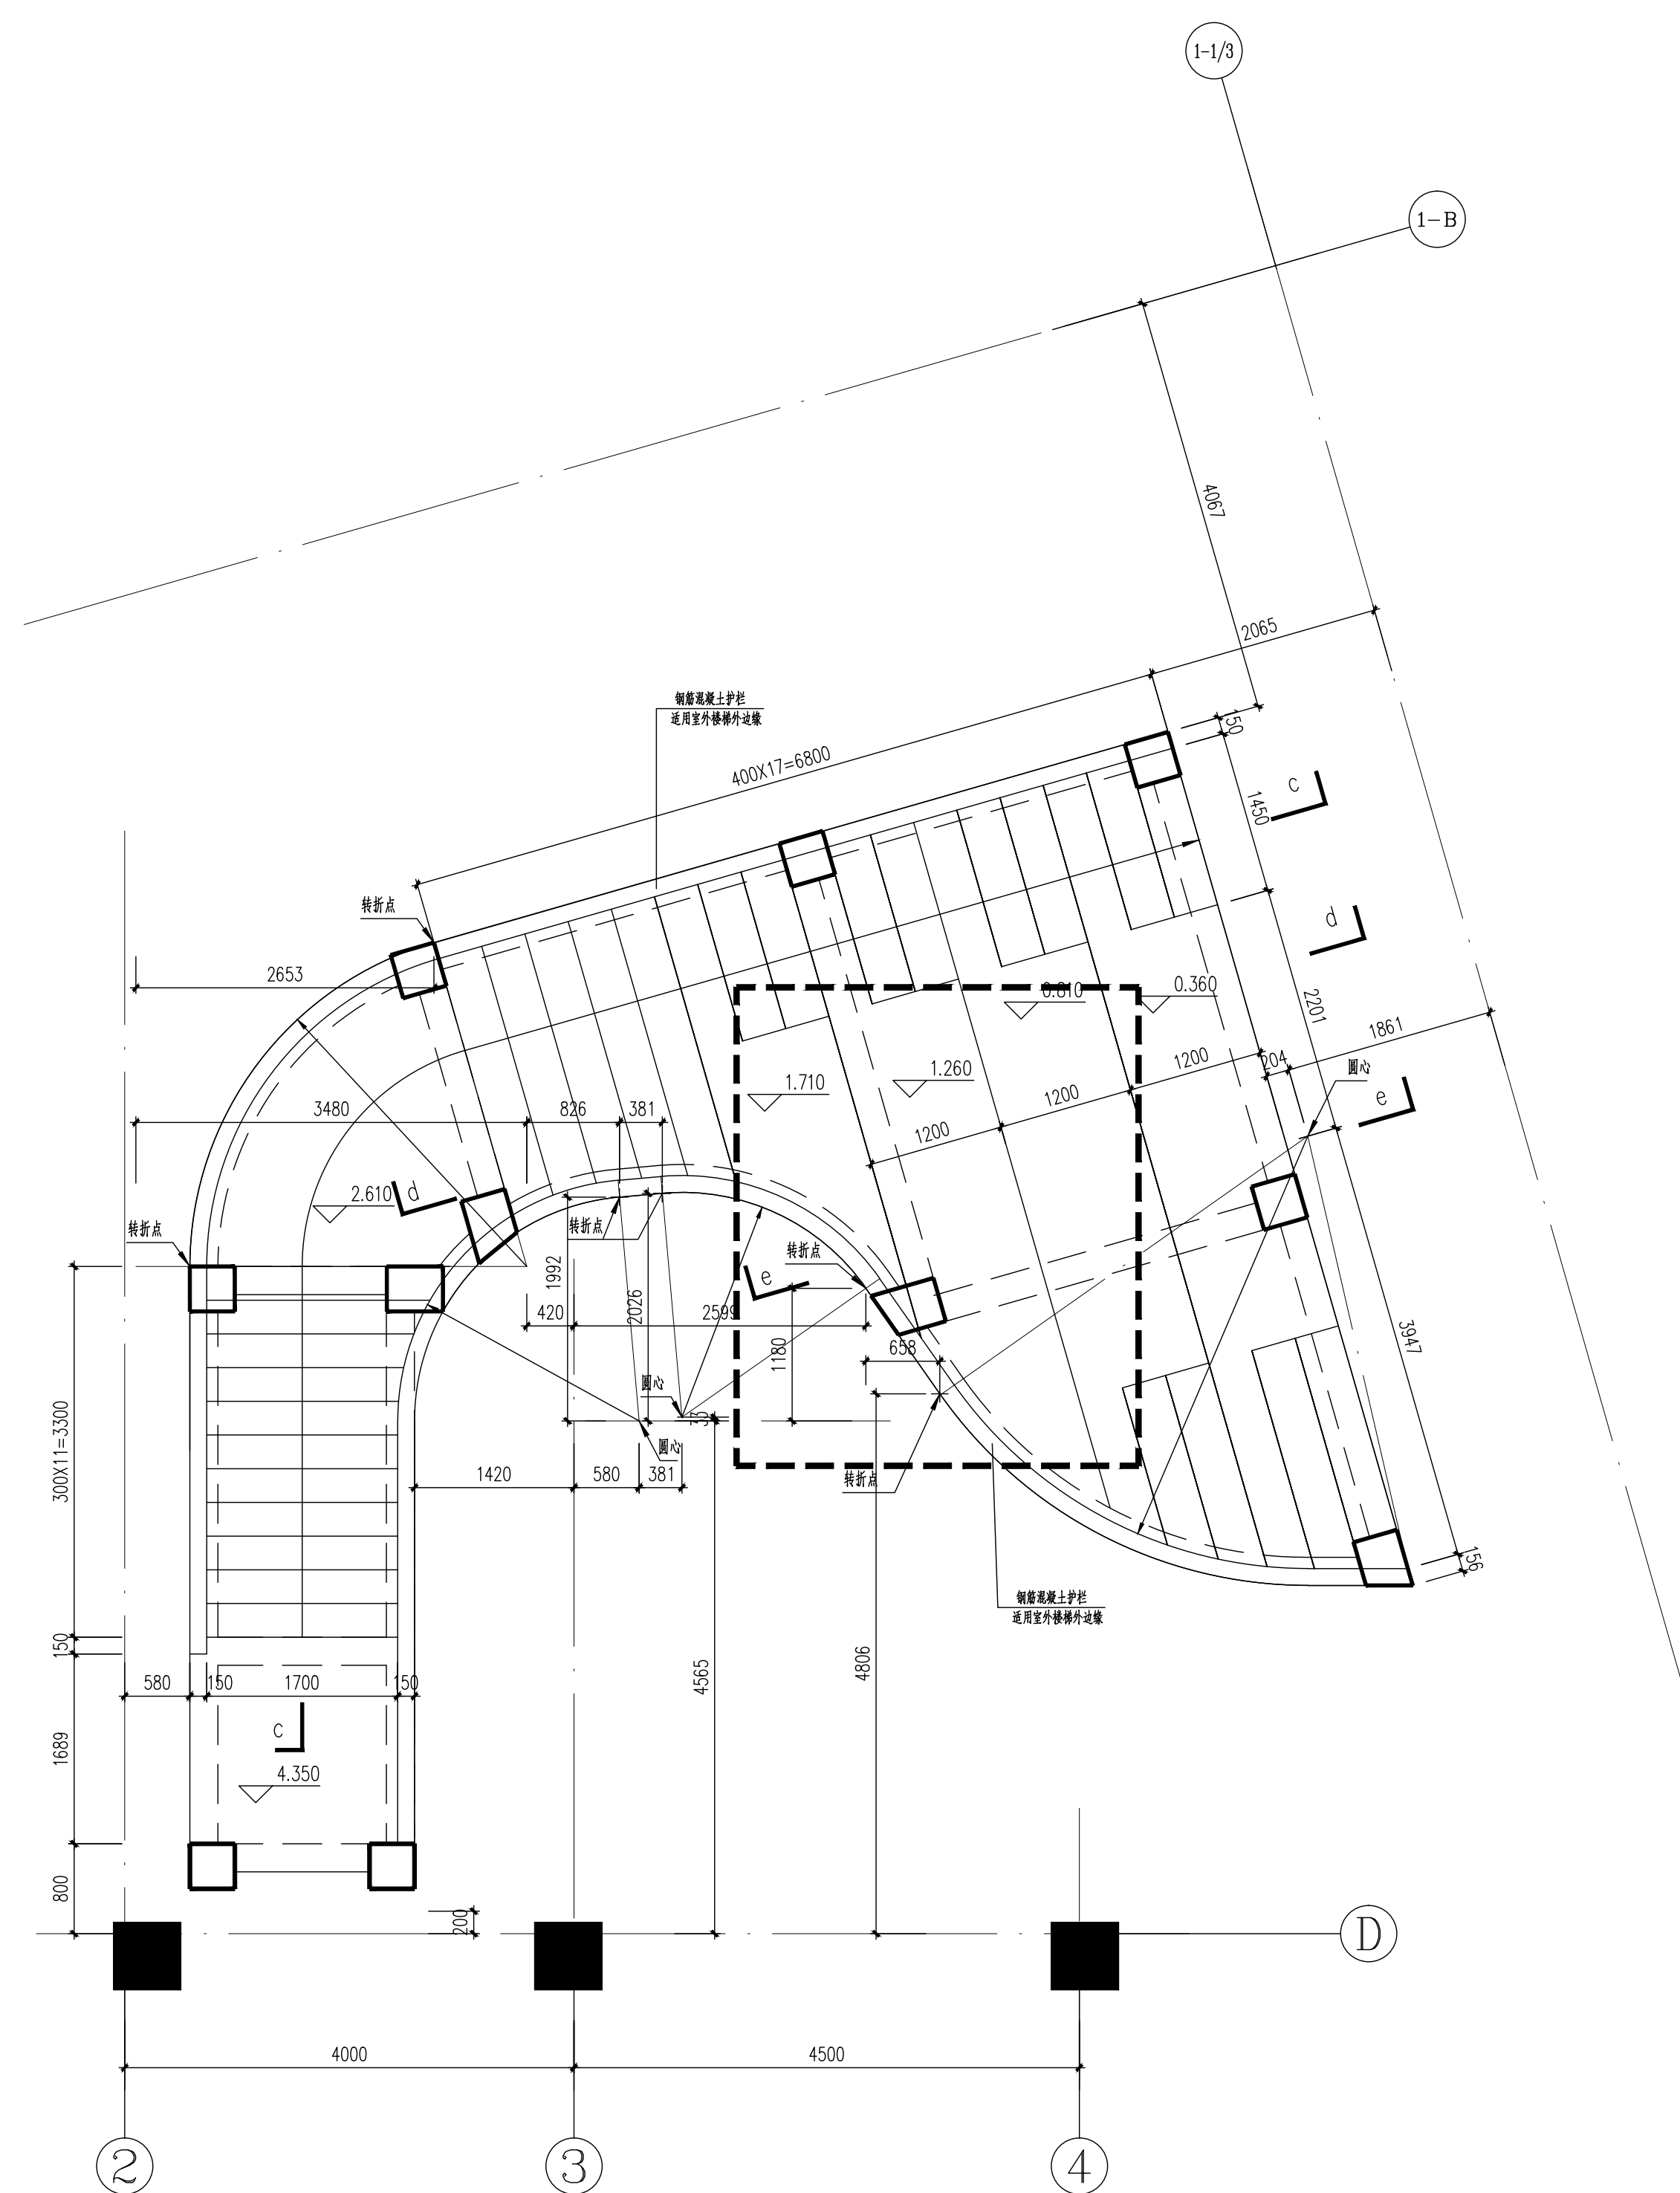[illegible]

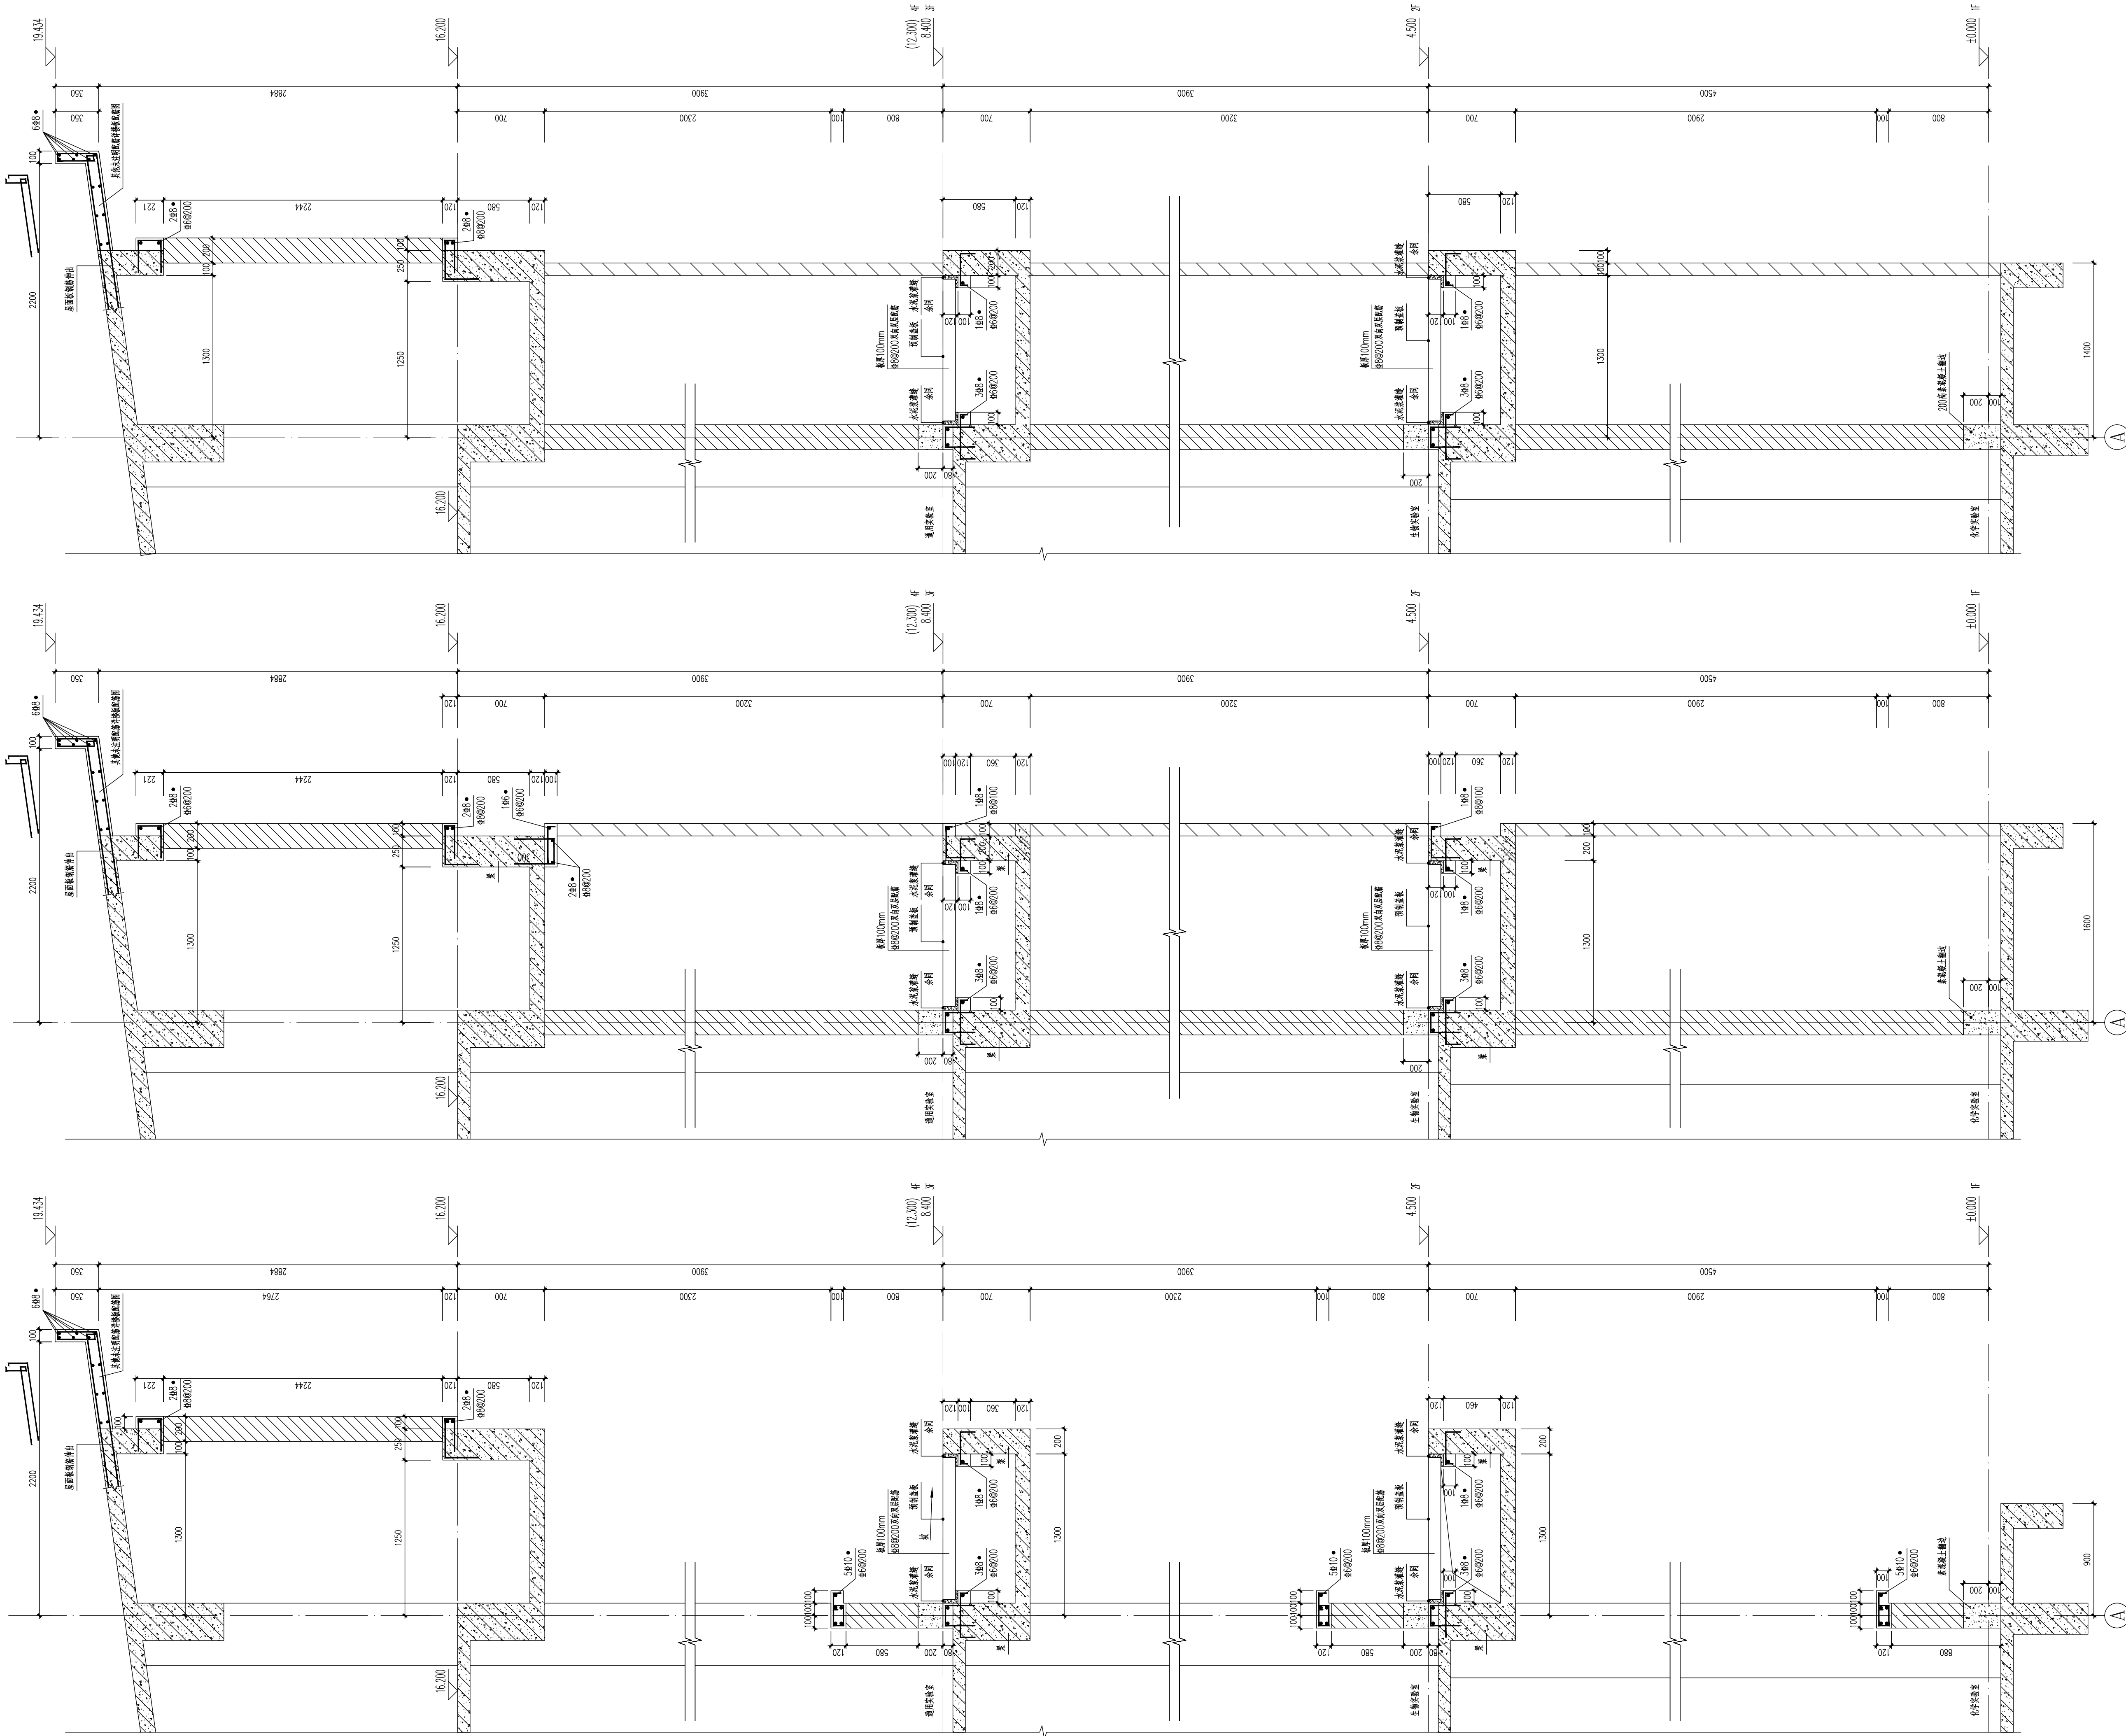

③ 墙身大样三 1:25
节点大样详图详见墙身大样35

② 墙身大样二 1:25
节点大样详图详见墙身大样35

① 墙身大样一 1:25
节点大样详图详见墙身大样35

设计单位

DESIGN



江阴市城乡规划设计院有限公司
JIANGYIN PLANNING & DESIGN INSTITUTE Co., Ltd.
建筑工程设计甲级: A132014950
地 址: 江苏省江阴市五里路18号
邮 编: 214133
邮 箱: jyhgsjy@vip.163.com

合作设计单位

COOPERATIVE DESIGN

建设单位

CLIENT

江阴市教育局、江阴市山观高级中学、
江阴市城市重点建设项目管理中心

工程名称

PROJECT

江阴市高中学位扩充项目《山观高中改造》

子项名称

BRANCH PROJECT

实验综合楼

图纸名称

DRAWING TITLE

墙身大样一~三

类 别	姓 名	签 名
CATEGORY	NAME	SIGNATURE
项目负责人 PROJECT CHIEF	刘敏敏	刘敏敏
项目经理 PROJECT MANAGER	薛磊	薛磊
专业负责人 DISCIPLINE CHIEF	孙越峰	孙越峰
绘 图	余俊兴	余俊兴
设 计 DESIGNED BY	余俊兴	余俊兴
校 对 CHECKED BY	顾建荣	顾建荣
审 核 AUDITED BY	孙越峰	孙越峰
审 定 APPROVED BY	徐正	徐正

会 签

CONVERSION

建 筑	电 气
ARCHIT.	ELEC.
结 构	暖 通
STRUCT.	HEAC
给 排 水	
PLUMBING	

设计阶段	施工图	设计编号	JS2025-010-1
DESIGN STAGE	PROJECT ML		
专 业	结构	图 号	结施 33
DISCIPLINE	DRAWING ML		
版 次	第一版	日 期	2025.08
REV.	DATE		

执业注册章

CHARTERED ARCHITECT/ENGINEER


出图专用章

ISSUE

申 明

STATEMENT

本设计知识版权属江阴市城乡规划设计院有限公司, 对本图的任何复制或
使用均须获得本设计院书面授权。
本图及基本设计图均须加盖专业章。
All design and copying of this print is the property of Jiangyin Planning
& Design Institute Co., Ltd.
It is invalid in any manner without our written permission.

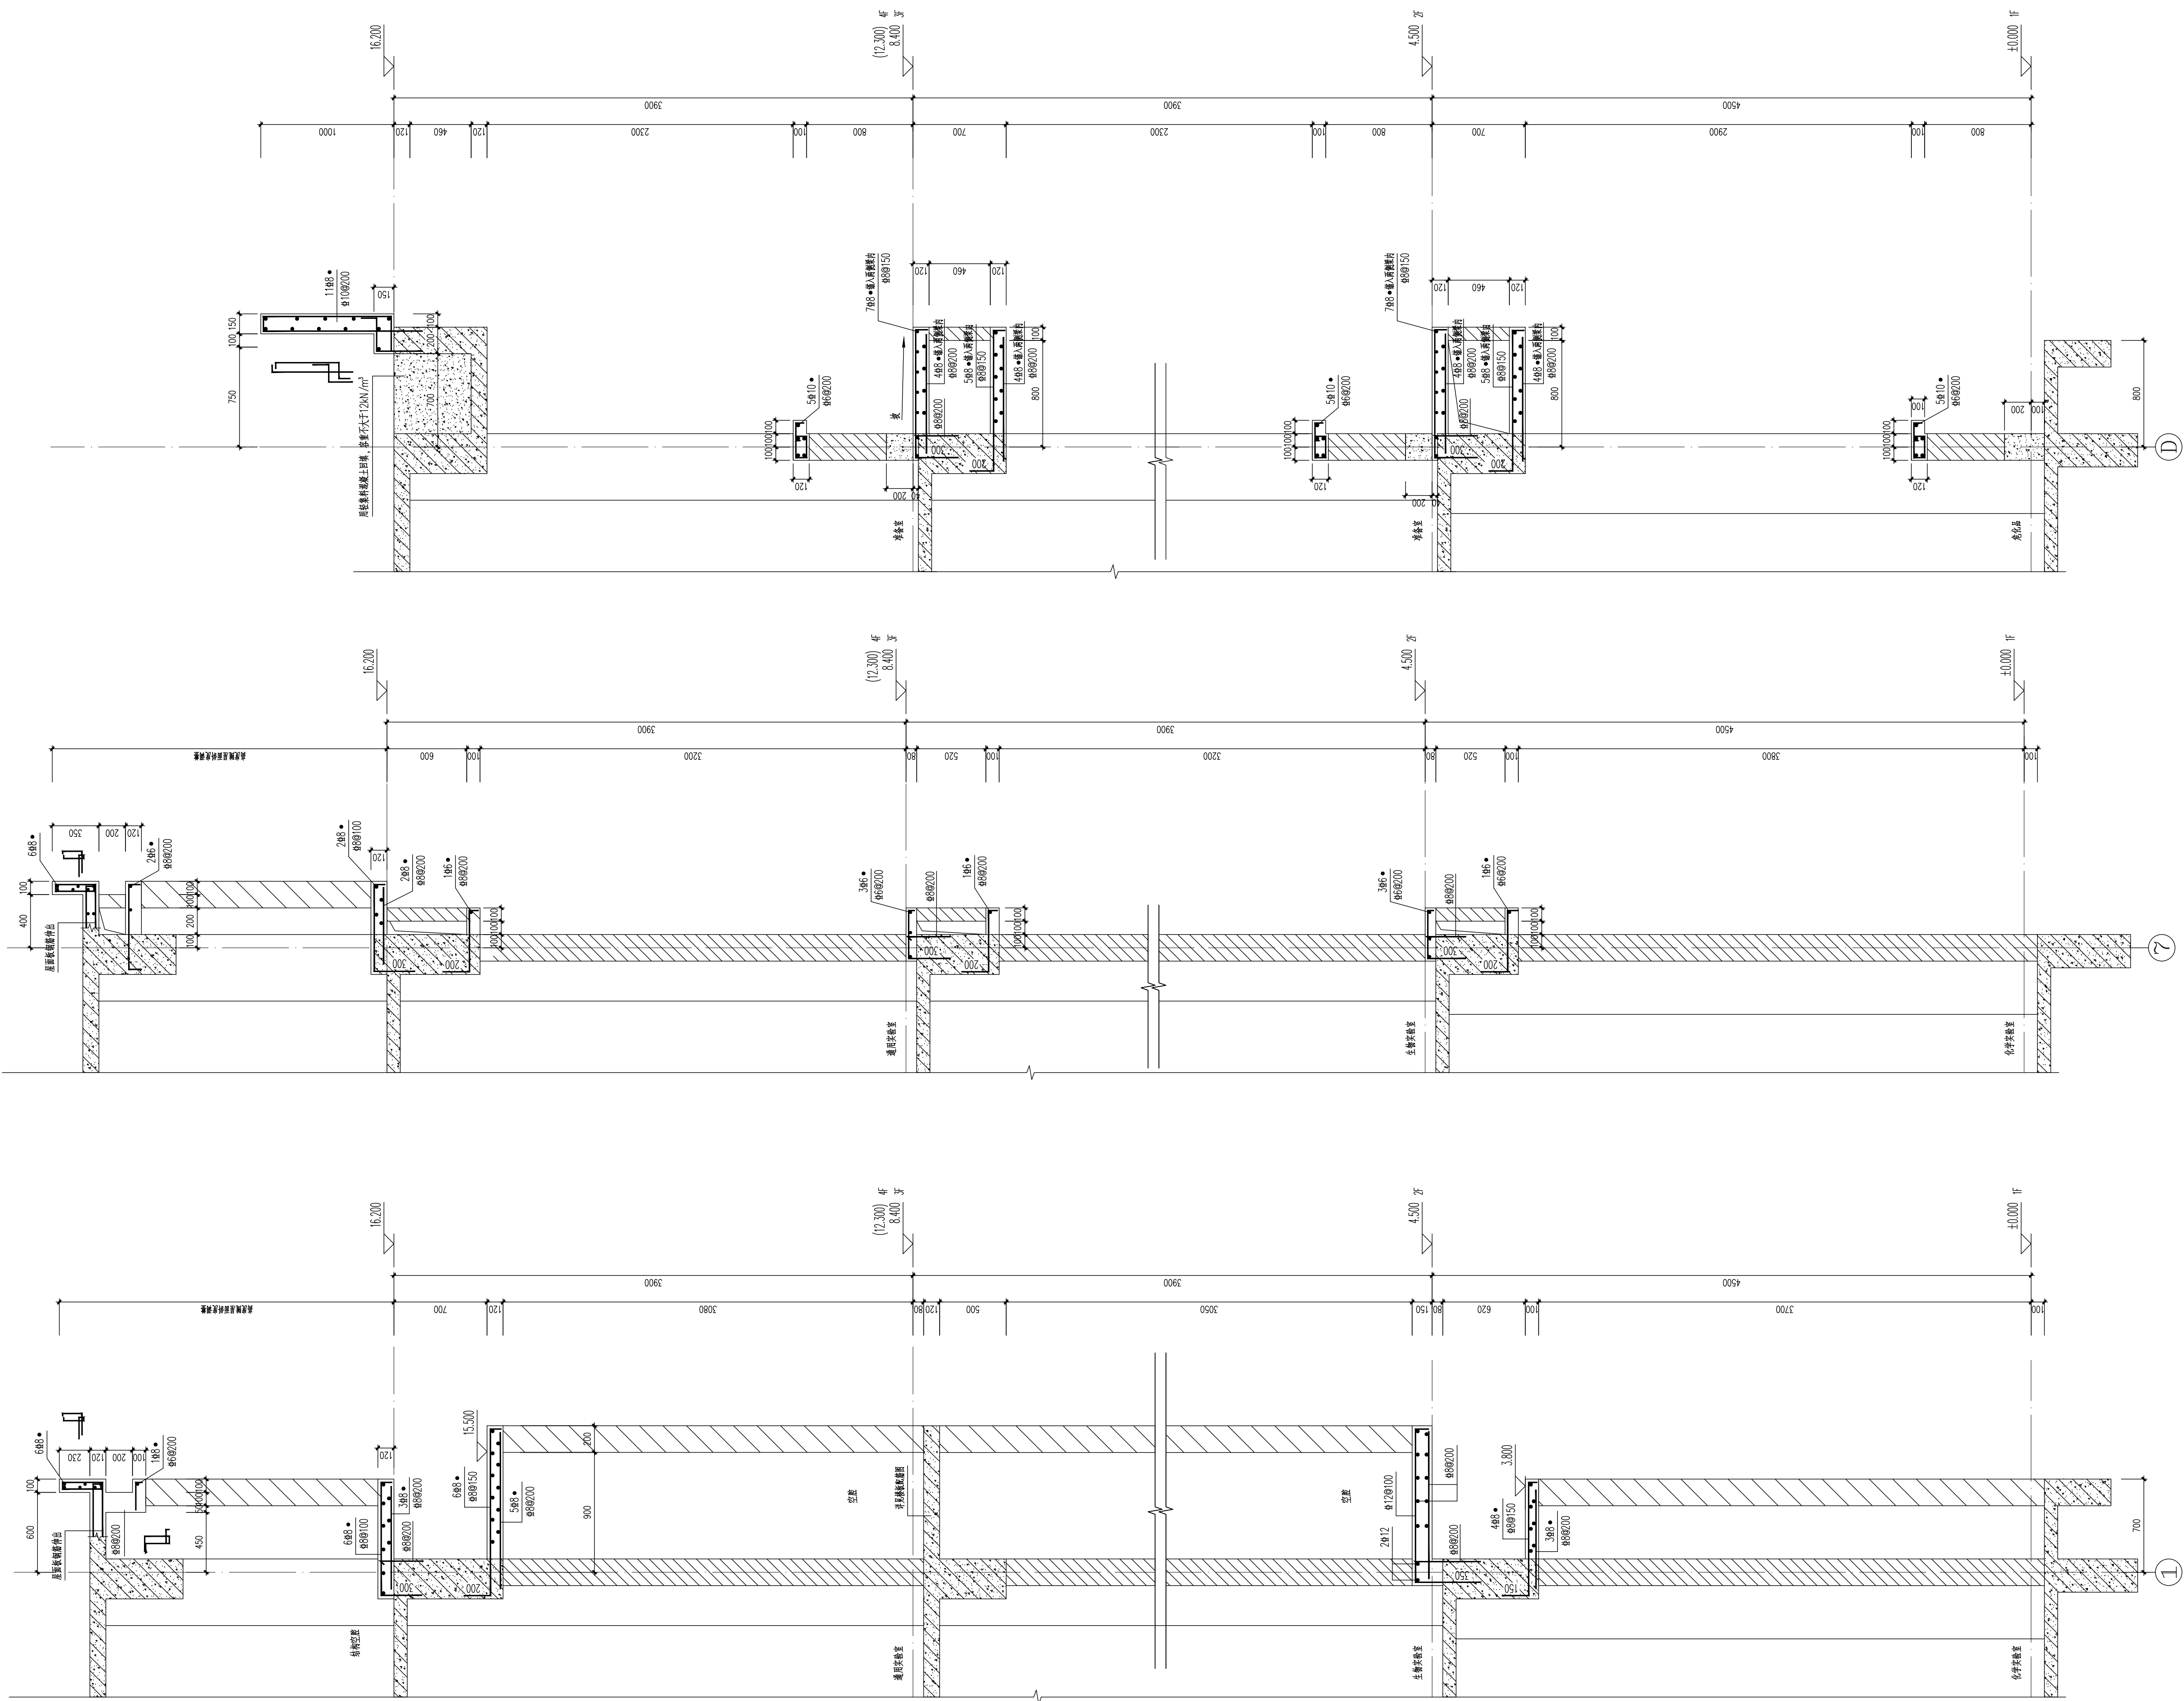

⑥ 墙身大样六 1:25
节点大样详图详图详图

⑤ 墙身大样五 1:25
节点大样详图详图详图

④ 墙身大样四 1:25
节点大样详图详图详图

设计单位

DESIGN



江阴市城乡规划设计院有限公司
JIANGYIN PLANNING & DESIGN INSTITUTE Co., Ltd.
建筑工程设计甲级: A132014950
地 址: 江苏省江阴市五里路18号
邮 编: 214133
邮 箱: jygbsjy@vip.163.com

合作设计单位

COOPERATIVE DESIGN

建设单位

CLIENT

江阴市教育局、江阴市山观高级中学、
江阴市城市重点建设项目管理中心

工程名称

PROJECT

江阴市高中学校扩充项目（山观高中改造）

子项名称

BRANCH PROJECT

实验综合楼

图纸名称

DRAWING TITLE

墙身大样四~六

类 别	姓 名	签 名
CATEGORY	NAME	SIGNATURE
项目负责人 PROJECT CHIEF	刘敏敏	刘敏敏
项目经理 PROJECT MANAGER	薛磊	薛磊
专业负责人 DISCIPLINE CHIEF	孙越峰	孙越峰
绘 图	余俊兴	余俊兴
设 计 DESIGNED BY	余俊兴	余俊兴
校 对 CHECKED BY	顾建荣	顾建荣
审 核 AUDITED BY	孙越峰	孙越峰
审 定 APPROVED BY	徐正	徐正

会 签

CONVERSION

建 筑	电 气
ARCHIT.	ELEC.
结 构	暖 通
STRUCT.	HEAC
给 排 水	
PLUMBING	

设计阶段	施工图	设计编号
DESIGN STAGE	PROJECT	NO.
专 业	结 构	图 号
DISCIPLINE	DRAWING	NO.

版 次	第一版	日 期
REV.	DATE	
2025.08		

执业注册章

CHARTERED ARCHITECT/ENGINEER


出图专用章

ISSUE


说 明

STATEMENT


本设计知识产权属江阴市城乡规划设计院有限公司，对本图的任何复制或
使用均须获得本设计院书面授权。
本图未加基本设计图出图专用章无效。
It is invalid in any manner without our written permission.

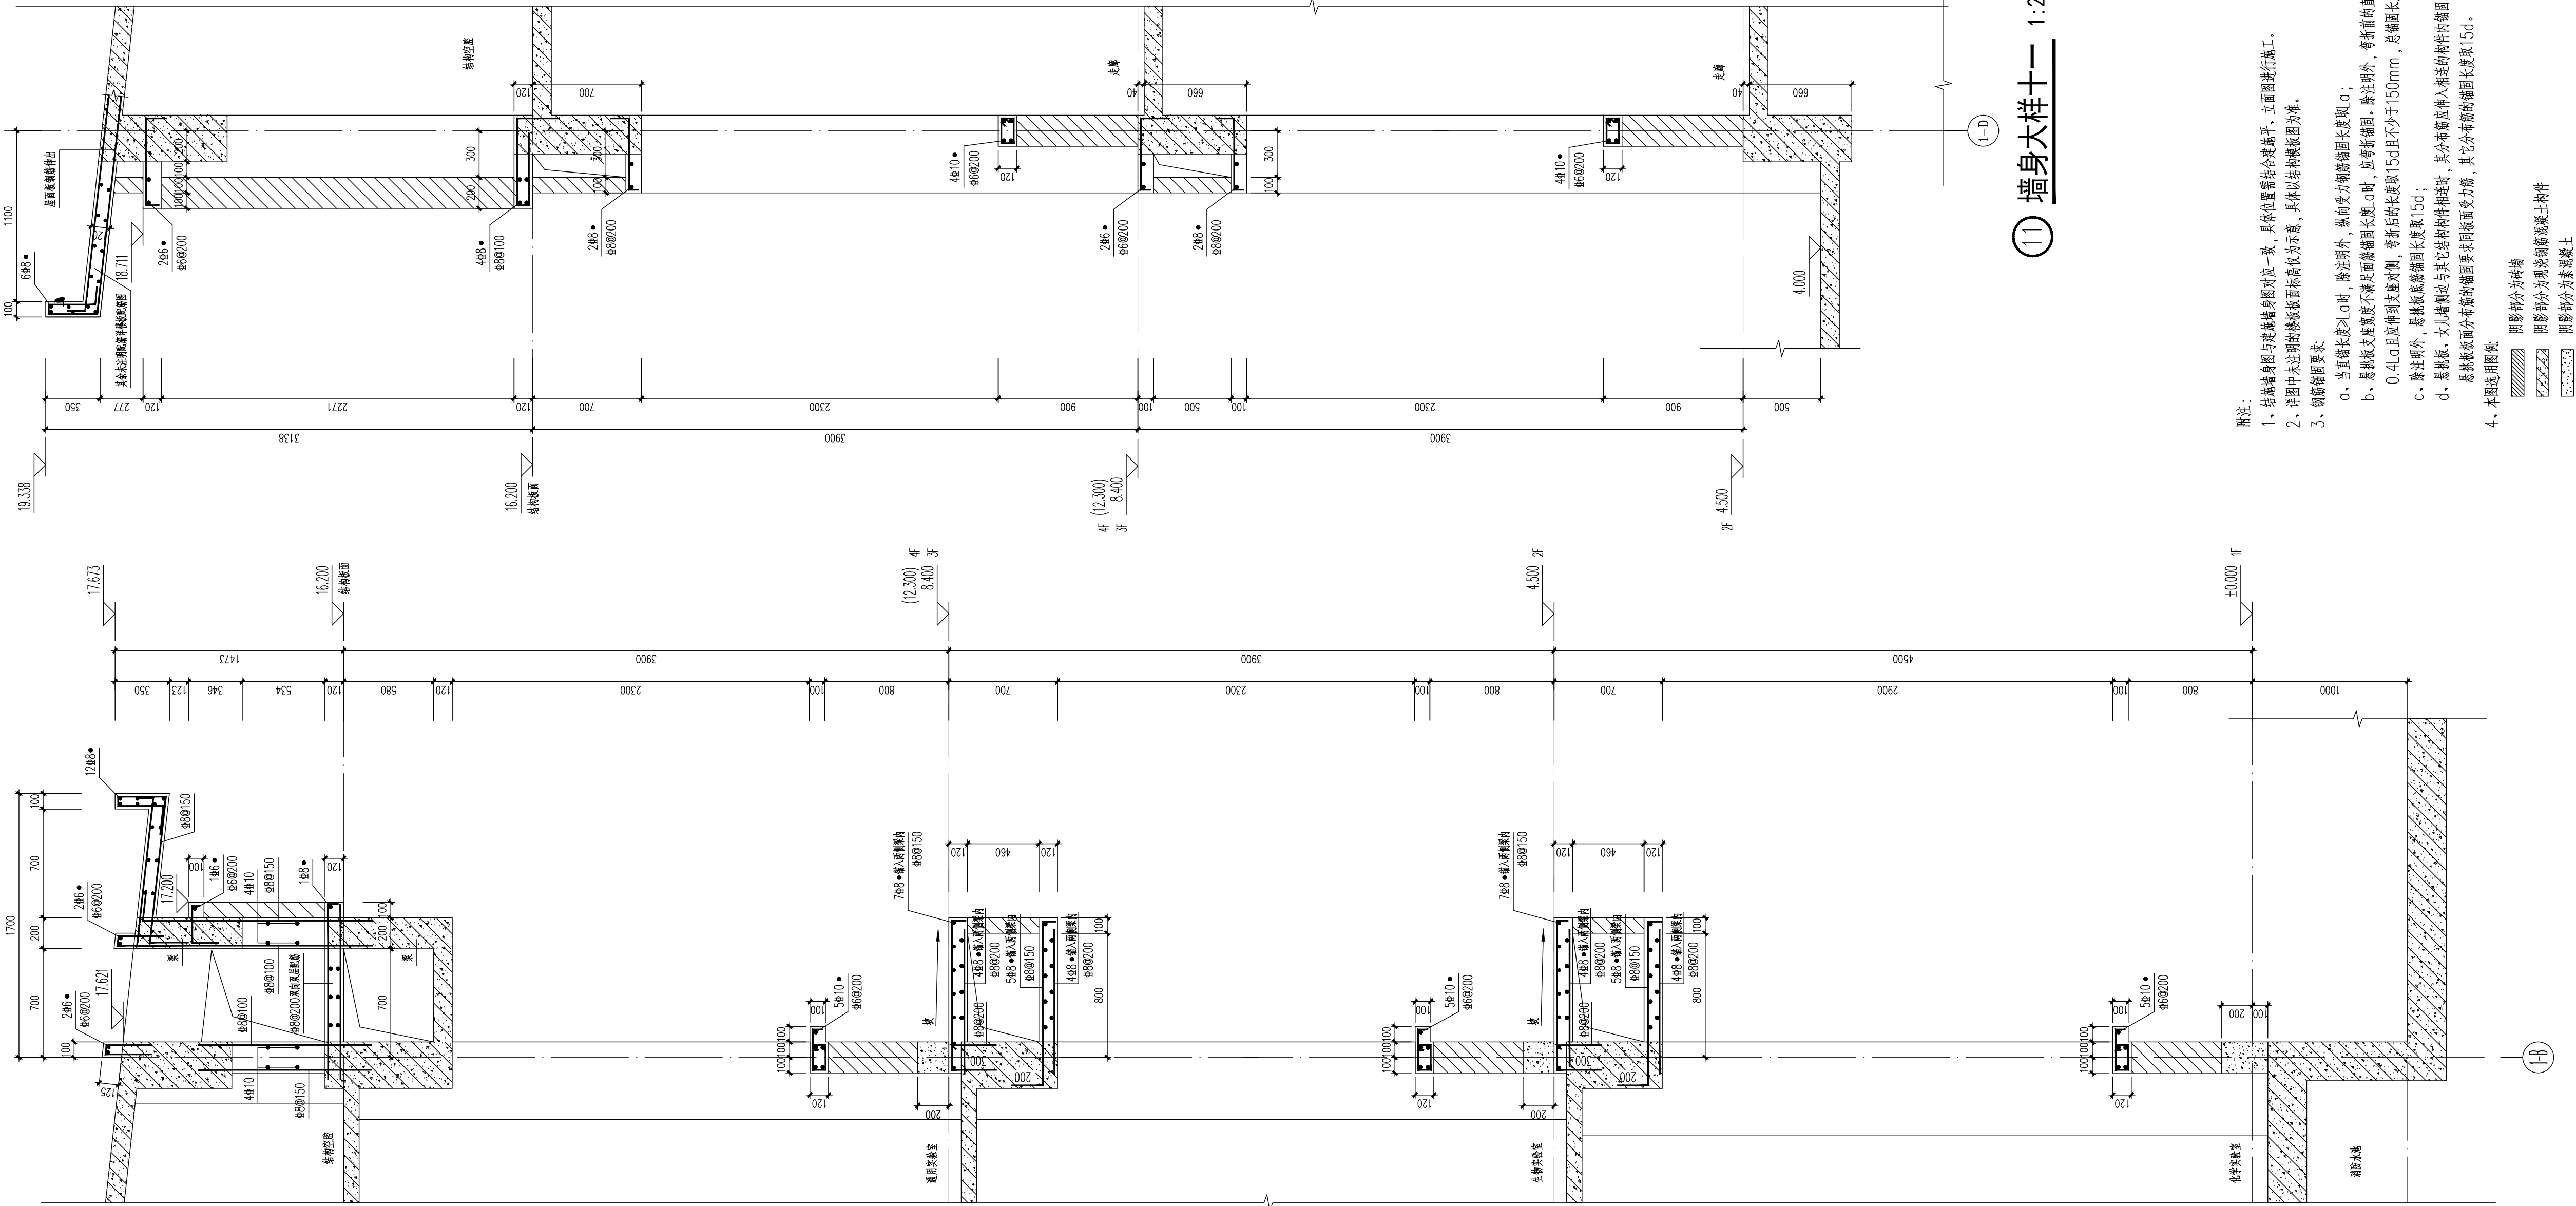

⑩ 墙身大样十 1:25

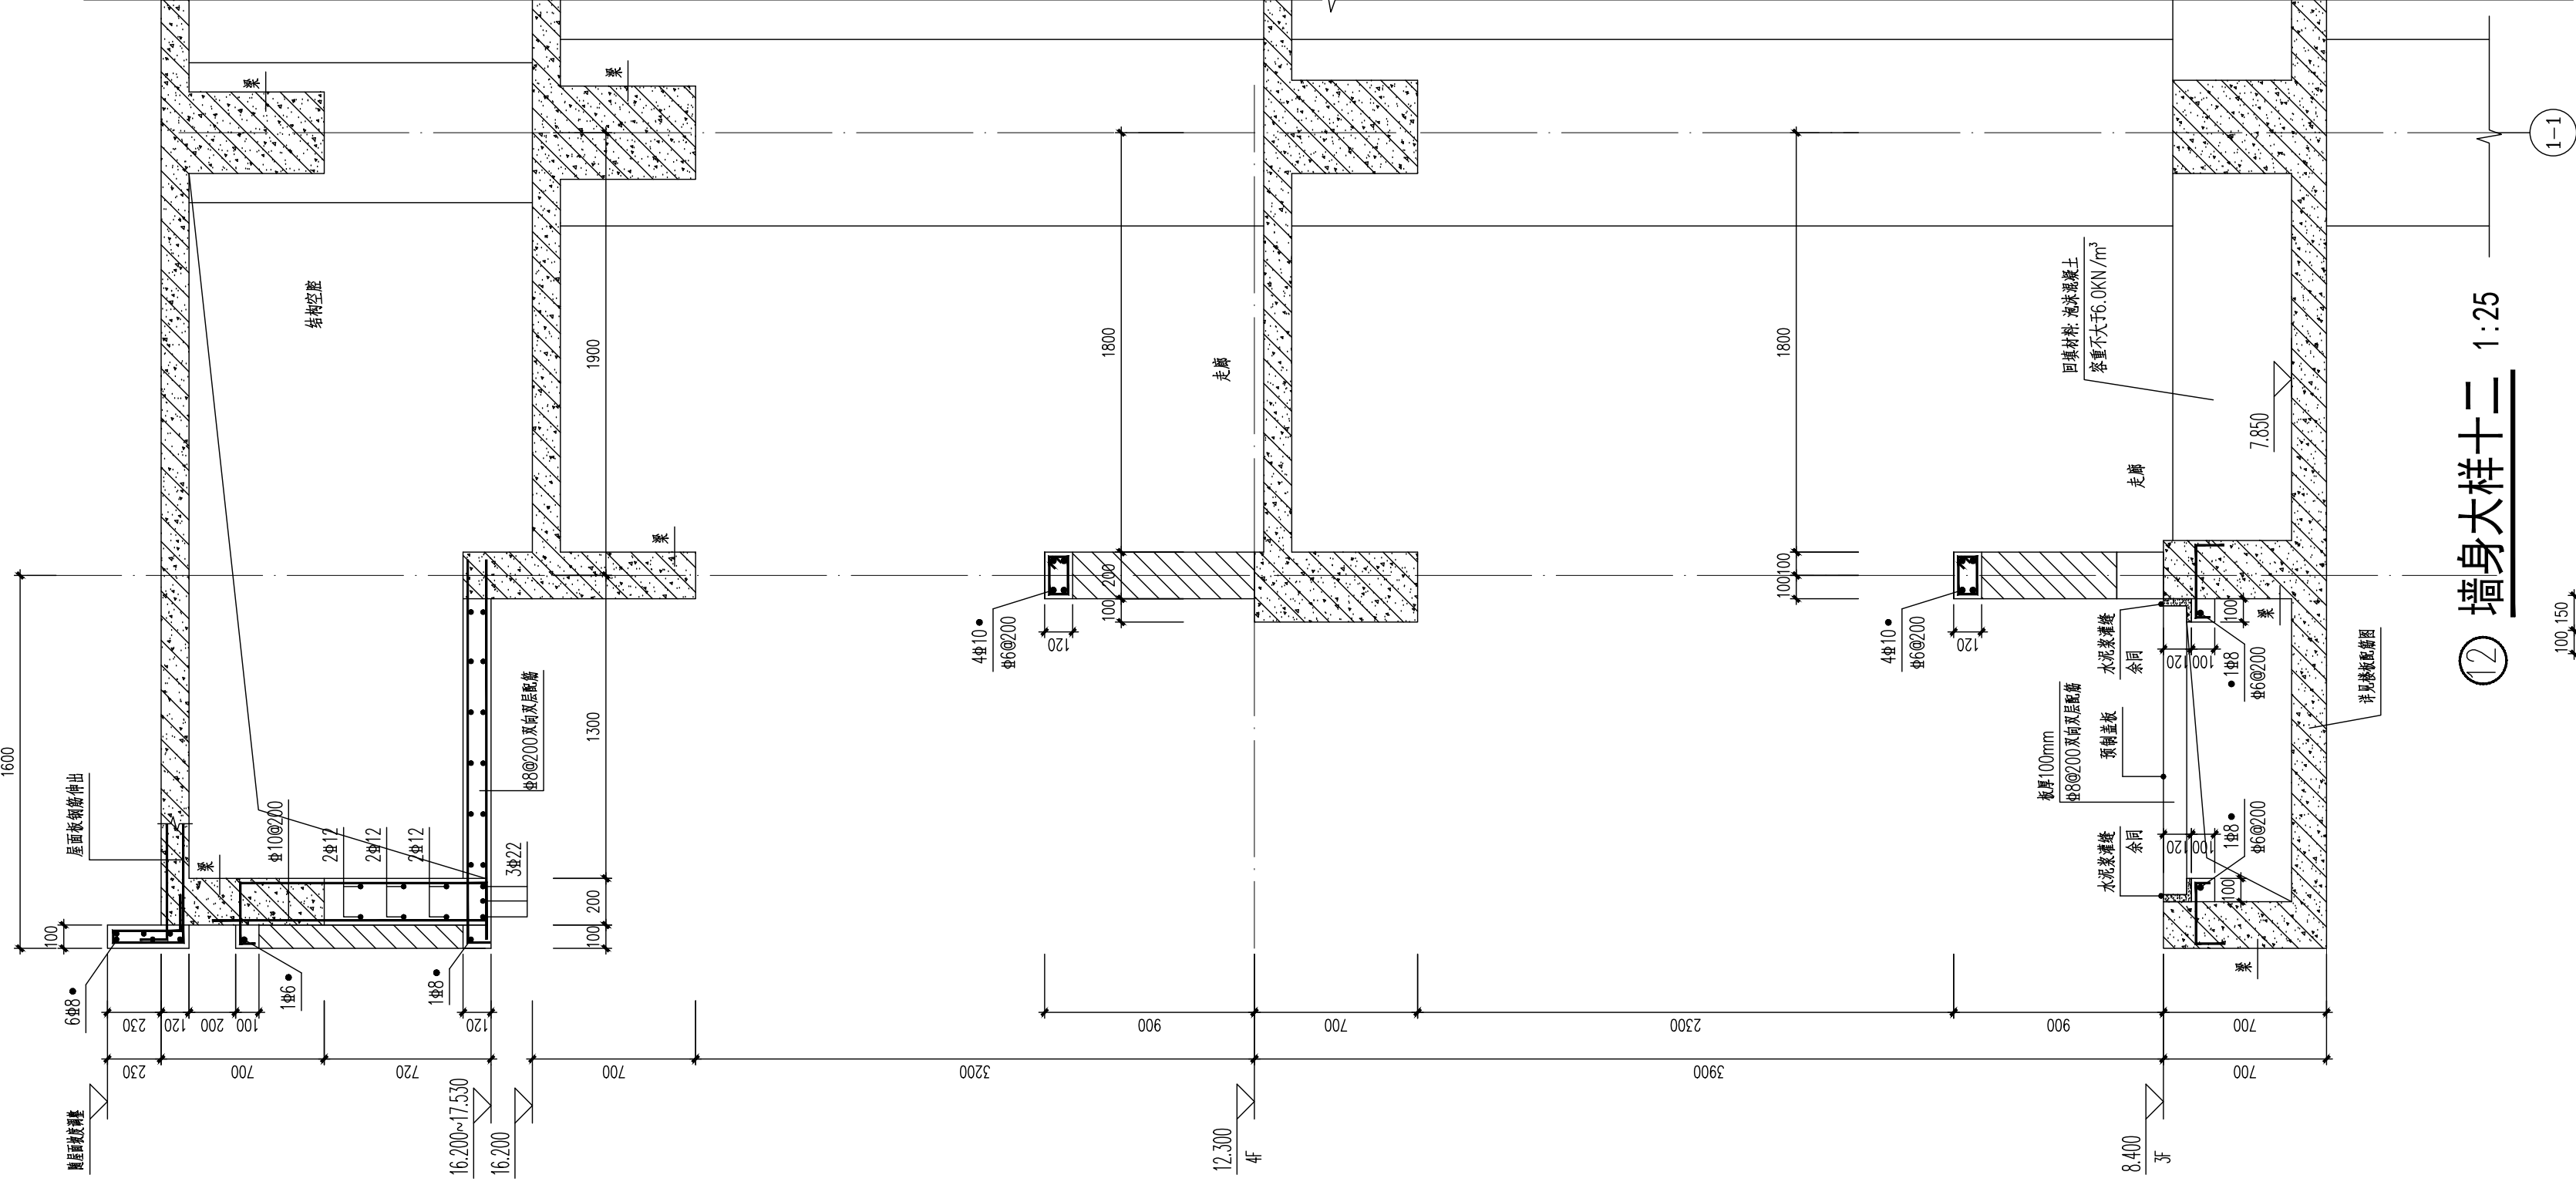

⑪ 墙身大样十三 1:25

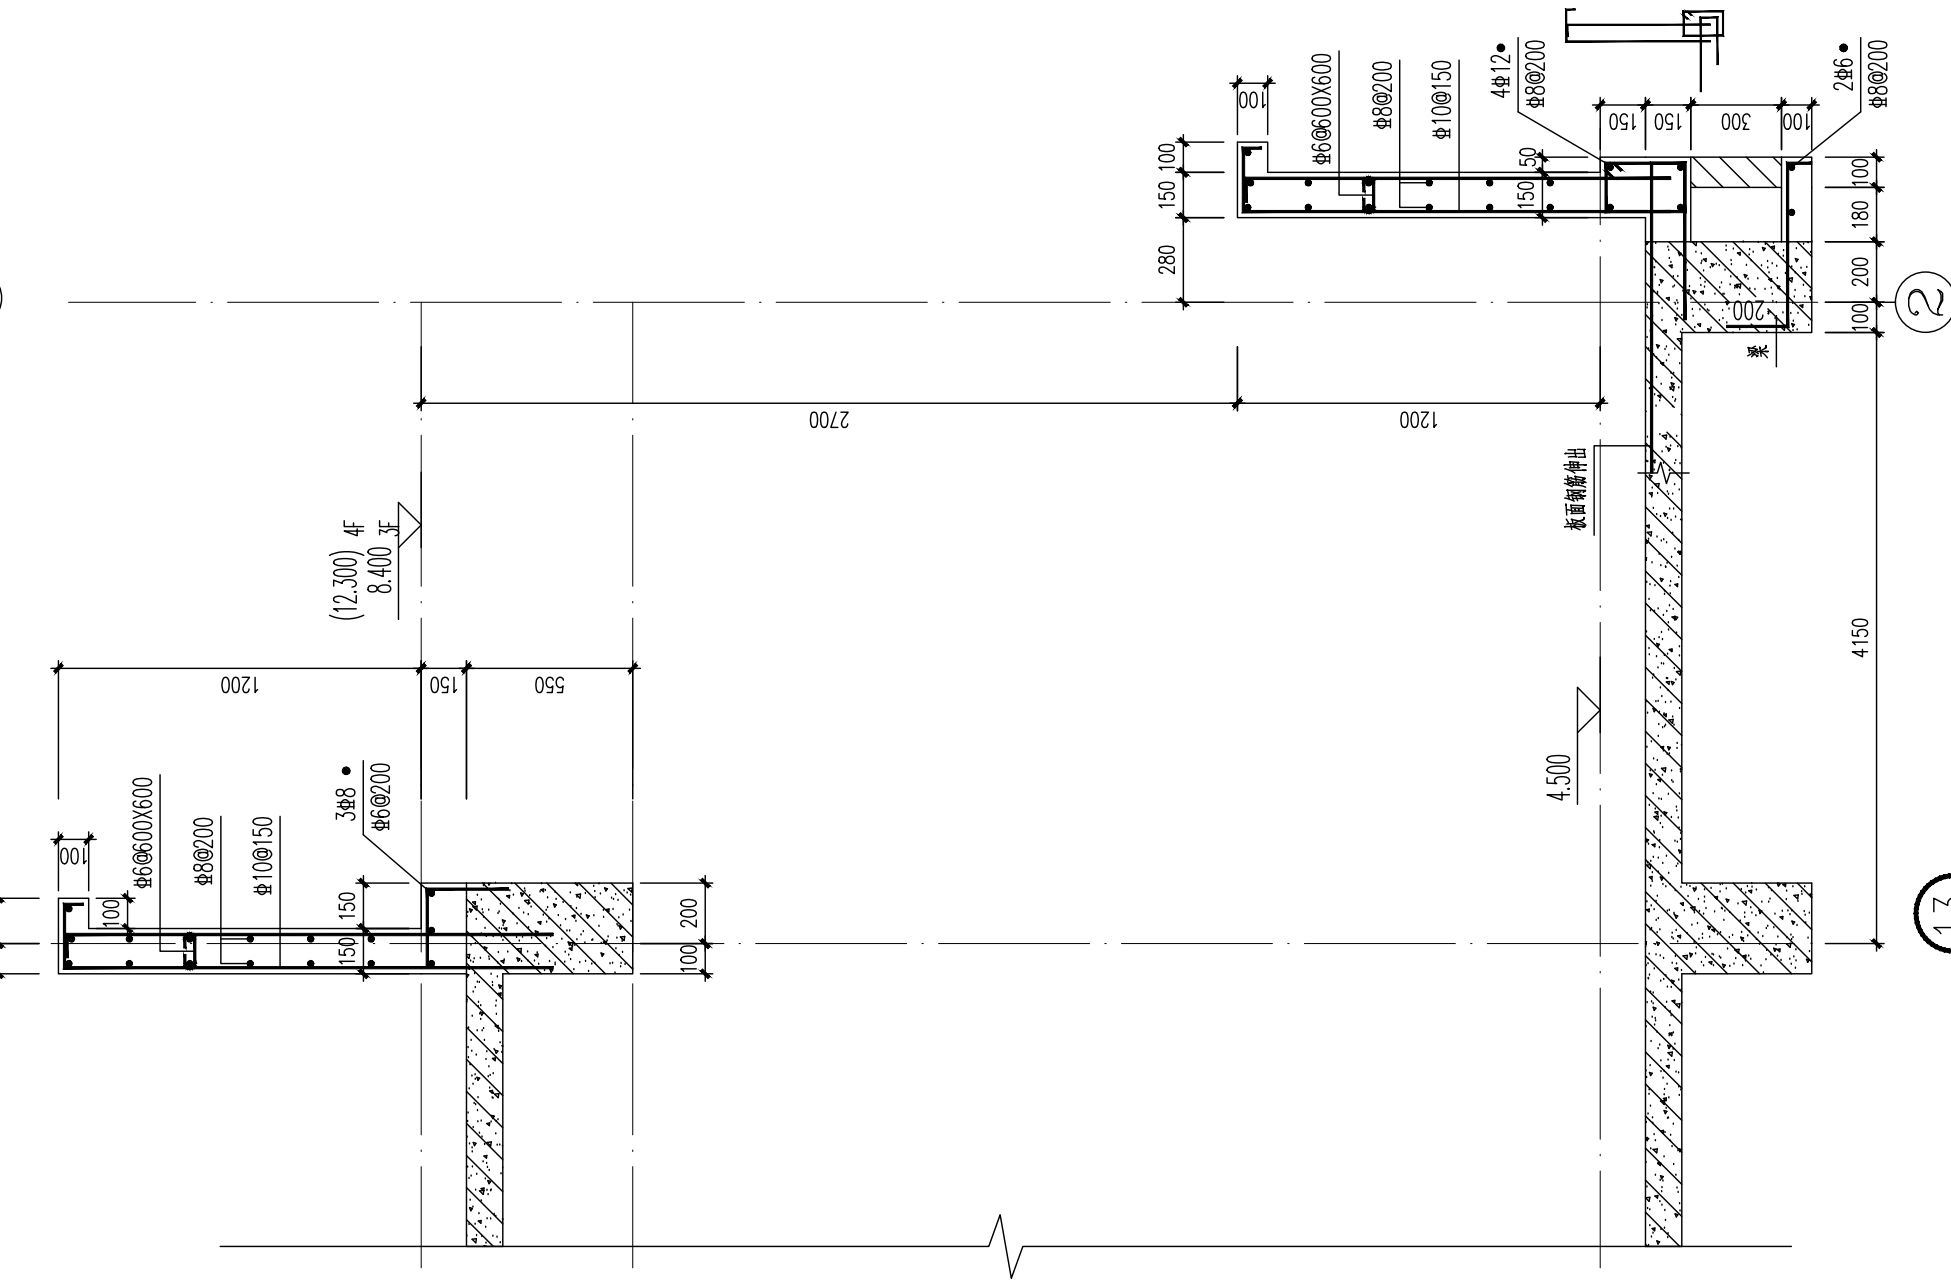

⑫ 墙身大样十三 1:25

- 附注:
- 1、与墙体剖面图及墙体剖面图一致,具体位置需与墙体剖面、立面图进行施工。
 - 2、剖面图中未注明的墙体剖面标高均为±0.00,具体以结构图为准。
 - 3、墙体剖面图:
 - 4、本图采用图例:

阴影部分为砖墙
阴影部分为现浇钢筋混凝土构件
阴影部分为素混凝土

申明
本设计知识版权属江阴市城步景观设计有限公司,对本图的任何复制或
使用均须获得本设计院的书面许可。
本图如被他人擅自复制或用于其他工程,本设计院概不负责。
It is invalid in any way without our written permission.

出图专用章

执业注册章

设计阶段
设计编号
专业
图号
结施 36
版次
第一版
日期
2025.08

会签

类别	姓名	签名
项目负责人	刘敏敏	刘敏敏
项目经理	薛磊	薛磊
专业负责人	孙越峰	孙越峰
设计	余俊兴	余俊兴
校对	顾建荣	顾建荣
审核	孙越峰	孙越峰
审定	徐正	徐正

图纸名称

子项名称

工程名称

建设单位

合作设计单位

设计单位

江阴市城步景观设计有限公司
JIANGYIN PLANNING & DESIGN INSTITUTE Co., Ltd.
建筑工程设计甲级: A132014850
地址: 江苏省江阴市五里路18号
邮编: 214133
邮箱: jyghs@vip.163.com