

宿迁市公安局古城派出所
业务用房适用性改造设计项目
——装修改造

(建筑施工图)

设计编号：26-SU-N-004



江苏现代建筑设计有限公司

JIANGSU MODERN ARCHITECTURAL DESIGN CO., LTD.

建筑行业（建筑工程）甲级 A132A06232

FIRST-CLASS DESIGN CERTIFICATE NO. A132A06232

建筑行业（人防工程）乙级 A232006385

SECOND-CLASS CIVILDEFENSE DESIGN CERTIFICATE NO. A232006385

二〇二六年六月

 江苏现代建筑设计有限公司 JIANGSU MODERN ARCHITECTURAL DESIGN CO., LTD. 建筑行业（建筑工程）甲级 A132A06232 FIRST-CLASS DESIGN CERTIFICATE NO. A132A06232 建筑行业（人防工程）乙级 A232006385 SECOND-CLASS CIVILDEFENSE DESIGN CERTIFICATE NO. A232006385			建设单位 CLIENT	宿迁市公安局			
建筑专业图纸目录			项目名称 PROJECT NAME	宿迁市公安局古城派出所业务用房适用性改造设计项目			
			子项目名称 SUB-PROJECT	宿迁市公安局古城派出所业务用房适用性改造设计项目			
			阶段 STAGES	施工图			
设计号 PROJECT NO.	26-SU-N-004	版本 REVISION	01	日期 DATE	2026.06	页码 PAGES NO.	共5页 第1页
序号 NO.	图号 REVISION	图纸名称 DRAWING NO.	江苏省住房和城乡建设厅监制				
01	ML-01	图纸目录	A3、A4x4				
02	SM_01	施工图设计说明（一）	A2				
03	SM_02	施工图设计说明（二）	A2				
04	SM_03	施工图设计说明（三）	A2				
05	SM_04	施工图设计说明（四）	A2				
06	SM_05	施工图设计说明（五）	A2				
07	SM_06	材料表	A2				
08	XFF_1F_01	一层原始平面图	A2				
09	XFF_1F_02	一层墙体拆除平面图	A2				
10	XFF_1F_03	一层新建隔墙尺寸图	A2				
11	XFF_1F_04	一层平面布置图	A2				
12	XFF_1F_05	一层天花布置图	A2				
13	XFF_1F_06	一层灯具定位图	A2				
14	XFF_1F_07	一层地坪饰面图	A2				
15	XFF_1F_08	一层立面索引图_墙身饰面图	A2				
16	XFF_3F_01	三层原始平面图	A2				
17	XFF_3F_02	三层墙体拆除平面图	A2				
18	XFF_3F_03	三层新建隔墙尺寸图	A2				
19	XFF_3F_04	三层平面布置图	A2				
20	XFF_3F_05	三层天花布置图	A2				
21	XFF_3F_06	三层灯具定位图	A2				
单位出图专用章 CHARTERED ARCHITECT/ENGINEER			注册执业专用章 CHARTERED ARCHITECT/ENGINEER				
江苏省工程勘察设计出图专用章 江苏现代建筑设计有限公司 资质等级范围：建筑行业（建筑工程）甲级 资质证书编号：A132006388 有效期至：2029年09月20日			中华人民共和国一级注册建筑师 姓名：闫士静 注册号：3200638-012 有效期：至2027年5月				
本图须加盖本公司出图签章，否则一律无效			校对 CHECKED BY	李婷	设计 DESIGNED BY	靳成	靳成

 江苏现代建筑设计有限公司 JIANGSU MODERN ARCHITECTURAL DESIGN CO., LTD. 建筑行业（建筑工程）甲级 A132A06232 FIRST-CLASS DESIGN CERTIFICATE NO. A132A06232 建筑行业（人防工程）乙级 A232006385 SECOND-CLASS CIVILDEFENSE DESIGN CERTIFICATE NO. A232006385				建设单位 CLIENT	宿迁市公安局			
				项目名称 PROJECT NAME	宿迁市公安局古城派出所业务用房适用性改造设计项目			
建筑专业图纸目录				子项名称 SUB PROJECT	装修改造			
				阶段 STATUS	施工图	图号 DRAWING NO.	ML-01	
				日期 DATE	2026.06	页数 PAGES NO.	共 5 页 第 2 页	
设计号 PROJECT NO.	26-SU-N-004	版本 REVISION	01					
序号 NO.	图号 REVISION	图纸名称 DRAWING NO.		图幅 MAP SHEET	修改日期 MODIFY DATE	备注 NOTES		
22	XFF_3F_07	三层地坪饰面图		A2				
23	XFF_3F_08	三层立面索引图_墙身饰面图		A2				
24	XFF_4F_01	四层原始平面图		A2				
25	XFF_4F_02	四层墙体拆除平面图		A2				
26	XFF_4F_03	四层新建隔墙尺寸图		A2				
27	XFF_4F_04	四层平面布置图		A2				
28	XFF_4F_05	四层天花布置图		A2				
29	XFF_4F_06	四层灯具定位图		A2				
30	XFF_4F_07	四层地坪饰面图		A2				
31	XFF_4F_08	四层立面索引图_墙身饰面图		A2				
32	XFF_5F_01	五层原始平面图		A2				
33	XFF_5F_02	五层墙体拆除平面图		A2				
34	XFF_5F_03	五层新建隔墙尺寸图		A2				
35	XFF_5F_04	五层平面布置图		A2				
36	XFF_5F_05	五层天花布置图		A2				
37	XFF_5F_06	五层灯具定位图		A2				
38	XFF_5F_07	五层地坪饰面图		A2				
39	XFF_5F_08	五层立面索引图_墙身饰面图		A2				
40	XFF_6F_01	六层原始平面图		A2				
41	XFF_6F_02	六层墙体拆除平面图		A2				
42	XFF_6F_03	六层新建隔墙尺寸图		A2				
单位出图专用章 CHARTERED ISSUE				注册执业专用章 CHARTERED ARCHITECT/ENGINEER				
江苏省工程勘察设计出图专用章 江苏现代建筑设计有限公司 资质等级范围:建筑行业（建筑工程）甲级 资质证书编号:A132006388 有效期至: 2029年09月20日				中华人民共和国一级注册建筑师 姓名: 闫士静 注册号: 3200638-012 有效期: 至2027年5月				
本图须加盖本公司出图签章, 否则一律无效		校对 CHECKED BY	李婷	设计 DESIGNED BY	靳成	靳成		

COPYRIGHT (C) 2025, SCDARI CO., LTD

 江苏现代建筑设计有限公司 JIANGSU MODERN ARCHITECTURAL DESIGN CO., LTD. 建筑行业（建筑工程）甲级 A132A06232 FIRST-CLASS DESIGN CERTIFICATE NO. A132A06232 建筑行业（人防工程）乙级 A232006385 SECOND-CLASS CIVILDEFENSE DESIGN CERTIFICATE NO. A232006385				建设单位 CLIENT	宿迁市公安局			
				项目名称 PROJECT NAME	宿迁市公安局古城派出所业务用房适用性改造设计项目			
建筑专业图纸目录				子项名称 SUB PROJECT	装修改造			
				阶段 STATUS	施工图	图号 DRAWING NO.	ML-01	
				日期 DATE	2026.06	页数 PAGES NO.	共 5 页 第 3 页	
设计号 PROJECT NO.	26-SU-N-004	版本 REVISION	01					
序号 NO.	图号 REVISION	图纸名称 DRAWING NO.		图幅 MAP SHEET	修改日期 MODIFY DATE	备注 NOTES		
43	XFF_6F_04	六层平面布置图		A2				
44	XFF_6F_05	六层天花布置图		A2				
45	XFF_6F_06	六层灯具定位图		A2				
46	XFF_6F_07	六层地坪饰面图		A2				
47	XFF_6F_08	六层立面索引图_墙身饰面图		A2				
48	EL_1F_01	1F 接处警门厅 立面图(01) (02)		A2				
49	EL_1F_02	1F 接处警门厅 立面图(03) (04)		A2				
50	EL_1F_03	1F 走道 立面图(05)		A2				
51	EL_1F_04	1F 走道 立面图(06)		A2				
52	EL_1F_05	1F 办公楼大厅 立面图(07) (08)		A2				
53	EL_1F_06	1F 办公楼大厅 立面图(09) (10)		A2				
54	EL_1F_07	1F 调解室 立面图(11) (12) (13) (14)		A2				
55	EL_1F_08	1F 枪库 立面图(15)		A2				
56	EL_3F_01	3F 案件管理室 立面图(01) (02)		A2				
57	EL_3F_02	3F 案件管理室 立面图(03) (04)		A2				
58	EL_3F_03	3F 案件管理室 立面图(05) (06) (07)		A2				
59	EL_3F_04	3F 指导员办公室 立面图(08)		A2				
60	EL_4F_01	4F 餐厅 立面图(01) (03)		A2				
61	EL_4F_02	4F 餐厅 立面图(02) (04)		A2				
62	EL_4F_03	4F 餐厅 立面图(05)		A2				
63	EL_5F_01	5F 走道 立面图(01)		A2				
单位出图专用章 CHARTERED ISSUE				注册执业专用章 CHARTERED ARCHITECT/ENGINEER				
江苏省工程勘察设计出图专用章 江苏现代建筑设计有限公司 资质等级范围:建筑行业（建筑工程）甲级 资质证书编号:A132006388 有效期至: 2029年09月20日				中华人民共和国一级注册建筑师 姓名: 闫士静 注册号: 3200638-012 有效期: 至2027年5月				
本图须加盖本公司出图签章, 否则一律无效		校对 CHECKED BY	李婷	设计 DESIGNED BY	靳成	靳成		

COPYRIGHT (C) 2025, SCDARI CO., LTD

施工图设计说明五

<六>地毯工程施工技术措施

一、施工准备

(一) 技术准备

- (1) 地毯面层下的各层做法已按设计要求施工并验收合格。
(2) 样板间或样板块已经得到认可。

（二）材料要求

- (1) 地毯: 地毯的品种、规格、颜色、花色、胶料和辅料及其材质必须符合设计要求和国家现行地毯产品标准的规定。污染物含量低于室内装饰装修材料地毯中有害物质的释放限量标准。且符合国家现行消防规范。
- (2) 倒刺板: 顺直, 倒刺均匀, 长度、角度符合设计要求。
- (3) 胶粘剂: 根据基层和地毯以及施工条件选用。所选胶粘剂必须通过试验确定其适用性和使用方法。污染物含量低于室内装饰装修材料胶粘剂中有害物质限理标准。

二、作业条件

- (1) 材料检验已经完毕并符合要求。
- (2) 已对所覆盖的隐蔽工程进行验收且合格，并进行隐蔽会签。
- (3) 施工前，应做好水平标志，以控制铺设的高度和厚度，可采用竖寸、拉线、弹线等方法。
- (4) 对所有作业人员已进行了技术交底，特殊工种必须持证上岗。
- (5) 作业时的环境如天气、温度、湿度等状况应满足施工质量可达到标准的要求。
- (6) 水泥类地面（或基层）表面层已验收合格，其含水量应在10%以下。

三、施工工艺

(一) 施工工艺流程

- 检验地毯质量→技术交底→准备机具设备→基层处理→弹线套方、分格定位→地毯剪裁→钉倒刺板条→铺衬垫→铺地毯→细部处理收口→检查验收。

(二) 操作工艺

- (1) 基层或底板处理:把沾在基层上有浮浆、落地灰等到用 子或钢丝刷清理掉,再用扫帚将浮土清扫干净。如条件允许,用自流平水泥将地面找平为佳。
- (2) 弹线套方、分格定位:严格依照设计图纸对各个房间的铺设尺寸进行度量,检查房间的方正情况,并在地面弹出地毯的铺设基准线和分格定位线。活动地毯应根据地毯的尺寸,在房间内弹出定位网络线。
- (3) 地毯剪裁:根据放线定位的数据,剪裁出地毯,长度应比房间长度大20mm。
- (4) 钉倒刺板条:沿房间四周踢脚步边缘,将倒刺板条牢固钉在地面基层上,倒刺板条应距踢脚8~10mm。
- (5) 铺衬垫:将衬垫采用点粘法粘地地面基层上,要离开倒刺板10mm左右。
- (6) 铺设地毯:先将地毯的一条长边固定在倒刺板上,毛边掩到踢脚板上,用地毯撑子拉伸地毯,直到拉平为止;然后将另一端固定在另一边的倒刺板上,掩好毛边到踢脚踏板下。一个方向拉伸完,再进行另一个方向的拉伸,直到四个边都有固定在倒刺板上。在边长较长的时候,应多人同时操作,拉伸完毕时应确保地毯的图案无扭曲变形。
- (7) 铺活动地毯时应先在房间中间按照十字线铺设十字控制块,之后按照十字控制块向四周铺设。
- (8) 当地毯需要接长时,应采用缝合或烫带粘结(无衬垫时)的方式,缝合应在铺设前完成,烫带粘结应在铺设的过程中进行,接缝处应与周边无明显差异。
- (9) 细部收口,地毯与其他地面材料交接处和门口等到部位,应用收口条做收口处理。

四、质理标准

(一) 主控项目

- (1) 地毯应符合规范要求。
- (2) 地毯表面应平服,拼缝处缝合粘贴牢固,严密平整,图案吻合。

(二) 一般项目

- (1) 地毯面层不应起鼓、起皱、翘边、郑边、显拼缝合露线,无毛边,绒面毛顺光一致,毯面干净,无污染和损伤。
- (2) 地毯面层同其他面层连接处、收口处和墙边、柱子周围应顺直、压紧。
- (3) 地毯面层的偏听偏差应符合规范要求。

五、成品保护

- (1) 地毯进场应尽量随进随铺, 库存时要防潮, 防雨、防踩踏和重压。
- (2) 铺设时和铺设完毕应及时清理地毯时, 倒刺板条段、钉子等散落物, 严格防止将其铺入毯下。
- (3) 毯面层完工后应将房间关门上锁, 避免受污染破坏。
- (4) 后续工程在地毯层面上需要上人时, 必须带鞋套或者是专用鞋, 严禁在地毯面上进行其他各种施工操作。

<七>木饰面施涂清色油漆施工工艺

一、工艺流程

- 基层处理→润色油粉→满刮腻子→刷油色→刷第一遍油漆→修补腻子→修色→磨砂纸
→刷第二遍油漆→刷第三遍油漆

二、操作工艺

- (1) 处理基层：用刮刀或碎玻璃片将表面的灰尘、胶迹、锈斑刮干净，注意不要刮出毛刺。
- (2) 磨砂纸：将基层打磨光滑，顺木纹打磨，先磨线后磨四口平面。
- (3) 润油粉：用棉丝蘸油粉在木材表面反复擦涂，将油粉擦进棕眼，然后用麻布或木丝擦净，线角上的余粉用竹片剔除。待油粉干透后，用1号砂纸顺木纹轻轻打磨，打到光滑为止。保护棱角。
- (4) 满批油腻子：颜色要浅于样板1~2成，腻子油性大小适宜。用开刀将腻子刮入钉孔、裂纹等内，刮腻子时要横抹竖起，腻子要刮光，不留散腻子。待腻子干透后，用1号砂纸轻轻顺纹打磨，磨至光滑，潮布擦粉尘。
- (5) 刷油色：涂刷动作要快，顺木纹涂刷，收刷、理油时都要轻快，不可留下接头刷痕，每个刷面要一次刷好，不可留有接头，涂刷后要求颜色一致，不盖木纹，涂刷程序同刷铅油相同。
- (6) 刷第一道清漆：刷法与刷油色相同，但应略加些汽油以便消光和快干，并应使用已磨出口的旧刷子。待漆干透后，用1号旧砂纸彻底打磨一遍，将头遍漆面先基本打磨掉，再用潮布擦干净。
- (7) 复补腻子：使用牛角腻子，带色腻子要刮刮干净、平滑、无腻子疤痕，不可损伤漆膜。
- (8) 修色：将表面的黑斑、节疤、腻子疤及天色不一致处拼成一色，并绘出木纹。
- (9) 磨砂纸：使用细砂纸轻轻往返打磨，再用潮布擦净粉末。
- (10) 刷第二、三道清漆：周围环境要整洁，操作同刷第一道清漆，但动作要敏捷，多刷多理，涂刷饱满，不流不坠，光亮均匀。涂刷后一道油漆前应打磨消光。
- (11) 冬期施工：室内油漆工程，应在采暖条件下进行，室温保持均衡，温度不宜低于+10℃，相对湿度不宜低于60%。

<八>石英石地面施工工艺

粘结层厚度、材料种类:12mm厚,在通常情况下,应使用含水量低的快凝型水泥基胶粘剂或者相同类型的陶瓷天然石材胶粘剂。

所有卫生间、厨房、盥洗室等用水房间地面面层均需满足湿态防滑要求,执行《建筑地面工程防滑技术规程》JGJ/T 331-2014;

无障碍卫生间、淋浴区、公共浴室地面防滑等级为Aw级($BPN \geq 80$),瓷砖防滑等级 $\geq R12$,湿态动态摩擦系数 $DCOF \geq 0.6$;

有水区域地面设置 $\geq 1\%$ 排水坡,地漏周边坡度 $1.5\% \sim 2\%$,地面不得积水;无障碍卫生间门口高差 $\leq 15mm$,
设 $\leq 1:10$ 缓坡,坡道面层防滑等级同室内;

一、民用建筑工程室内环境污染控制标准GB50325-2020

- 3.1.1 民用建筑工程所使用的砂石、砖、砌块、水泥、混凝土、混凝土预制构件等无机非金属建筑主体材料的放射性限量,应符合表3.1.1的规定。

表3.1.1 无机非金属建筑主体材料放射性限量

测定项目	限量
内照射指数 R_a	≤ 1.0
外照射指数 γ	≤ 1.0

- 3.1.2 民用建筑工程所使用的无机非金属装修材料,包括石材、建筑卫生陶瓷、石膏板、吊顶材料、无机瓷质砖粘接材料等,进行分类时,其放射性指标限量应符合表3.1.2的规定。

表3.1.2 无机非金属建筑材料放射性限量

测定项目	限量	
	A	B
内照射指数 R_a	≤ 1.0	≤ 1.3
外照射指数 γ	≤ 1.3	≤ 1.9

- 6.0.4 民用建筑工程验收时,必须进行室内环境污染物浓度检测。其限量应符合表6.0.4的规定。

表6.0.4 民用建筑工程室内环境污染物浓度限量

污染物	I 类民用建筑工程	II 类民用建筑工程
氡(Bq/m)	≤150	≤150
甲醛(mg/m)	≤0.07	≤0.08
氨(mg/m)	≤0.15	≤0.20
苯(mg/m)	≤0.06	≤0.11
甲苯(mg/m ³)	≤0.15	≤0.20
二甲苯(mg/m ³)	≤0.20	≤0.20
TVOG(mg/m)	≤0.45	≤0.50

靖江市建设施工工程中心

房屋建筑工程施工图审查专用章

审查专用章

有效期：2024.05.26-2027.05.26

江苏省住房和城乡建设厅

江苏现代建筑设计有限公司

JIANGSU MODERN ARCHITECTURAL DESIGN CO., LTD.

第一类设计资质证书编号：A132006385

建筑行业（人防工程）乙级 A232006385

第二类人防工程设计资质证书编号：A232006385

附注：

NOTES:

1. 本图未加盖本单位出图专用章无效。

2. 本图的版权归江苏现代建筑设计有限公司所有。

3. 正式施工前，施工图必须通过建设行政主管部门及人防主管部门审核批准的有资质的施工图审查单位进行的施工图审查，在审查合格后还需进行各方责任主体单位参加的图纸会审，如发现问题需经设计变更后才能作为正式施工的依据。

江苏现代建筑设计有限公司

防火自审专用章

版本	日期	版本说明
REVISION	DATE	DESCRIPTION
01	2026.06	施工图

建设单位

CLIENT

宿迁市公安局

合作设计单位

JOINT DESIGNER WITH

单位出图专用章

CLIENT SEAL

江苏省工程勘察设计出图专用章

江苏现代建筑设计有限公司

资质等级范围：建筑行业（建筑工程）甲级

资质证书编号：A132006388 有效期至：2029年09月20日

注册执业专用章

REGISTERED ARCHITECT/ENGINEER

中华人民共和国一级注册建筑师

姓名：闫士静

注册号：3200638-012

有效期：至2027年5月

本图须加盖本单位出图签章，否则一律无效

审 定	曹磊	曹磊
APPROVED BY		
项目经理	曹磊	曹磊
PROJECT MANAGER		
项目负责人	闫士静	闫士静
CHIEF ARCHITECT		
专业负责人	闫士静	闫士静
DISCIPLINE RESPONSIBLE		
审 核	闫士静	闫士静
APPROVER BY		
校 对	李婷	李婷
CHECKED BY		
设 计	新成	新成
DESIGNED BY		
制 图	新成	新成
DRAWN BY		

项目名称

PROJECT NAME

宿迁市公安局古城派出所

业务用房适用性改造设计项目

子项名称

SUB-PROJECT

装修改造

图纸名称

Sub-Project

施工图设计说明（五）

设计号	26-SU-N-004	专 业	建筑
PROJECT NO.		DISCIPLINE	
比 例	—	阶 段	施工图
SCALE		STATUS	
日 期	2026.06	图 号	SM_005
DATE		DRAWING NO.	

公司	建筑	结构	暖通	给水	排水	电气	弱电
张静	张静	张静	张静	张静	张静	张静	张静

类别	代码	品牌/规格	使用部位	防火等级
无机涂料	PT-01	白色无机涂料	公共区域、办公室、餐厅、会议室、办公室、案件管理室、办公室天花, 墙面	A 级
	PT-02	白色防水无机涂料	卫生间、淋浴间天花	A 级
木饰面	WD-01	9mm 厚浅色木饰面	餐厅及会议室墙面	B1 级 (阻燃处理)
	WD-02	8mm 白色碳晶板	一层公共区域	B1 级 (阻燃处理)
瓷砖	CT-01	800*800 仿大理石瓷砖	公共区域、餐厅地面、办公室、会议室、业务用房、案件管理室、健身区地面	A 级
	CT-02	400*800 防滑瓷砖	卫生间、淋浴间	A 级
		400*400 防滑瓷砖	卫生间、淋浴间	A 级
	CT-03	600*600 防滑瓷砖	厨房间	A 级
	CT-04	400*800 墙面墙砖	卫生间、淋浴间、厨房间墙面	A 级
大理石	ST-01	20mm 深色大理石	过门石	A 级
	ST-02	18mm 爵士白大理石	卫生间洗手台	A 级
	ST-03			
	ST-04			
	ST-05			
钢化玻璃	GL-01	12mm 厚钢化玻璃	钢化玻璃门	A 级
	GL-02	10MM 钢化磨砂玻璃	淋浴间隔断	A 级
	GL-03			
	GL-04			
	GL-05			
	GL-06			
金属	MT-01	黑色哑光 (1.0mm 厚)	踢脚线 / 电视机包边 / 立面造型 / 卫生间隔断区域	A 级
	MT-02			
	MT-03			
	MT-04			
	MT-05			
地毯	CP-01			
	CP-02			
	CP-03			
	CP-04			
	CP-05			
复合地板	WD-02	12mm 厚木地板	会议室及业务用房地面	B1 级 (阻燃处理)
	WD-03	防静电地板	消防控制室 (利旧)	B1 级 (阻燃处理)
镜子	MR-01	5mm 明镜	卫生间化妆镜	A 级


备注：所有燃烧性能未达到A级的装修材料需送相关检测部门检测合格后方能使用。

[illegible]

设计单位 Design Institute			
靖江市建设施工工程图审查专用章 房屋建筑工程施工图审查专用章 审查专用章 有效期：2026.06.01 江苏省住房和城乡建设厅监制 江苏现代建筑设计有限公司 JIANGSU MODERN ARCHITECTURAL DESIGN CO., LTD. FIRST-CLASS DESIGN CERTIFICATE NO. A132006385 建筑行业（人防工程）乙级 A232006385 SECOND-CLASS CITY/PROVINCE DESIGN CERTIFICATE NO. A132006385			
附注: NOTES: 1. 本图未加盖本单位出图专用章无效。 2. 本图的版权归江苏现代建筑设计有限公司所有。 3. 正式施工前，施工图必须通过建设行政主管部门及人防主管部门审核批准的有资质的施工图审查单位进行的施工图审查，在审查合格后还需进行各方责任主体单位参加的图纸会审，如发现问题需经设计变更后才能作为正式施工的依据。			
江苏现代建筑设计有限公司 防火自审专用章			
版本号 VERSION	日期 DATE	版本说明 REVISION	
01	2026.06	施工图	
建设部位 CLIENT			
宿迁市公安局			
合作设计单位 JOINTLY DESIGNED WITH			
单位出图专用章 CORPORATE SEAL			
江苏省工程勘察设计出图专用章 江苏现代建筑设计有限公司 资质等级范围: 建筑行业（建筑工程）甲级 资质证书编号: A132006388 有效期至: 2029年09月20日			
注册执业专用章 REGISTERED ARCHITECT/ENGINEER			
中华人民共和国一级注册建筑师 姓名: 闫士静 注册号: 3200638-012 有效期: 至2027年5月			
本图须加盖本单位出图签章, 否则一律无效			
审定 APPROVED BY	曹磊	曹磊	
项目经理 PROJECT MANAGER	曹磊	曹磊	
项目负责人 CHIEF PROJECT	闫士静	闫士静	
专业负责人 DISCIPLINE RESPONSIBLE	闫士静	闫士静	
审核 APPROVER BY	闫士静	闫士静	
校对 CHECKER BY	李婷	李婷	
设计 DESIGNED BY	新成	新成	
制图 DRAWN BY	新成	新成	
项目名称 PROJECT NAME			
宿迁市公安局古城派出所			
业务用房适用性改造设计项目			
子项名称 SUB-PROJECT			
装修改造			
图纸名称 Sub-Project			
材料表			
设计号 PROJECT NO.	26-SU-N-004	专业 DISCIPLINE	建筑
比例 SCALE	—	阶段 STATUS	施工图
日期 DATE	2026.06	图号 DRAWING NO.	SM_006

一层原始平面图

SCALE 1:150

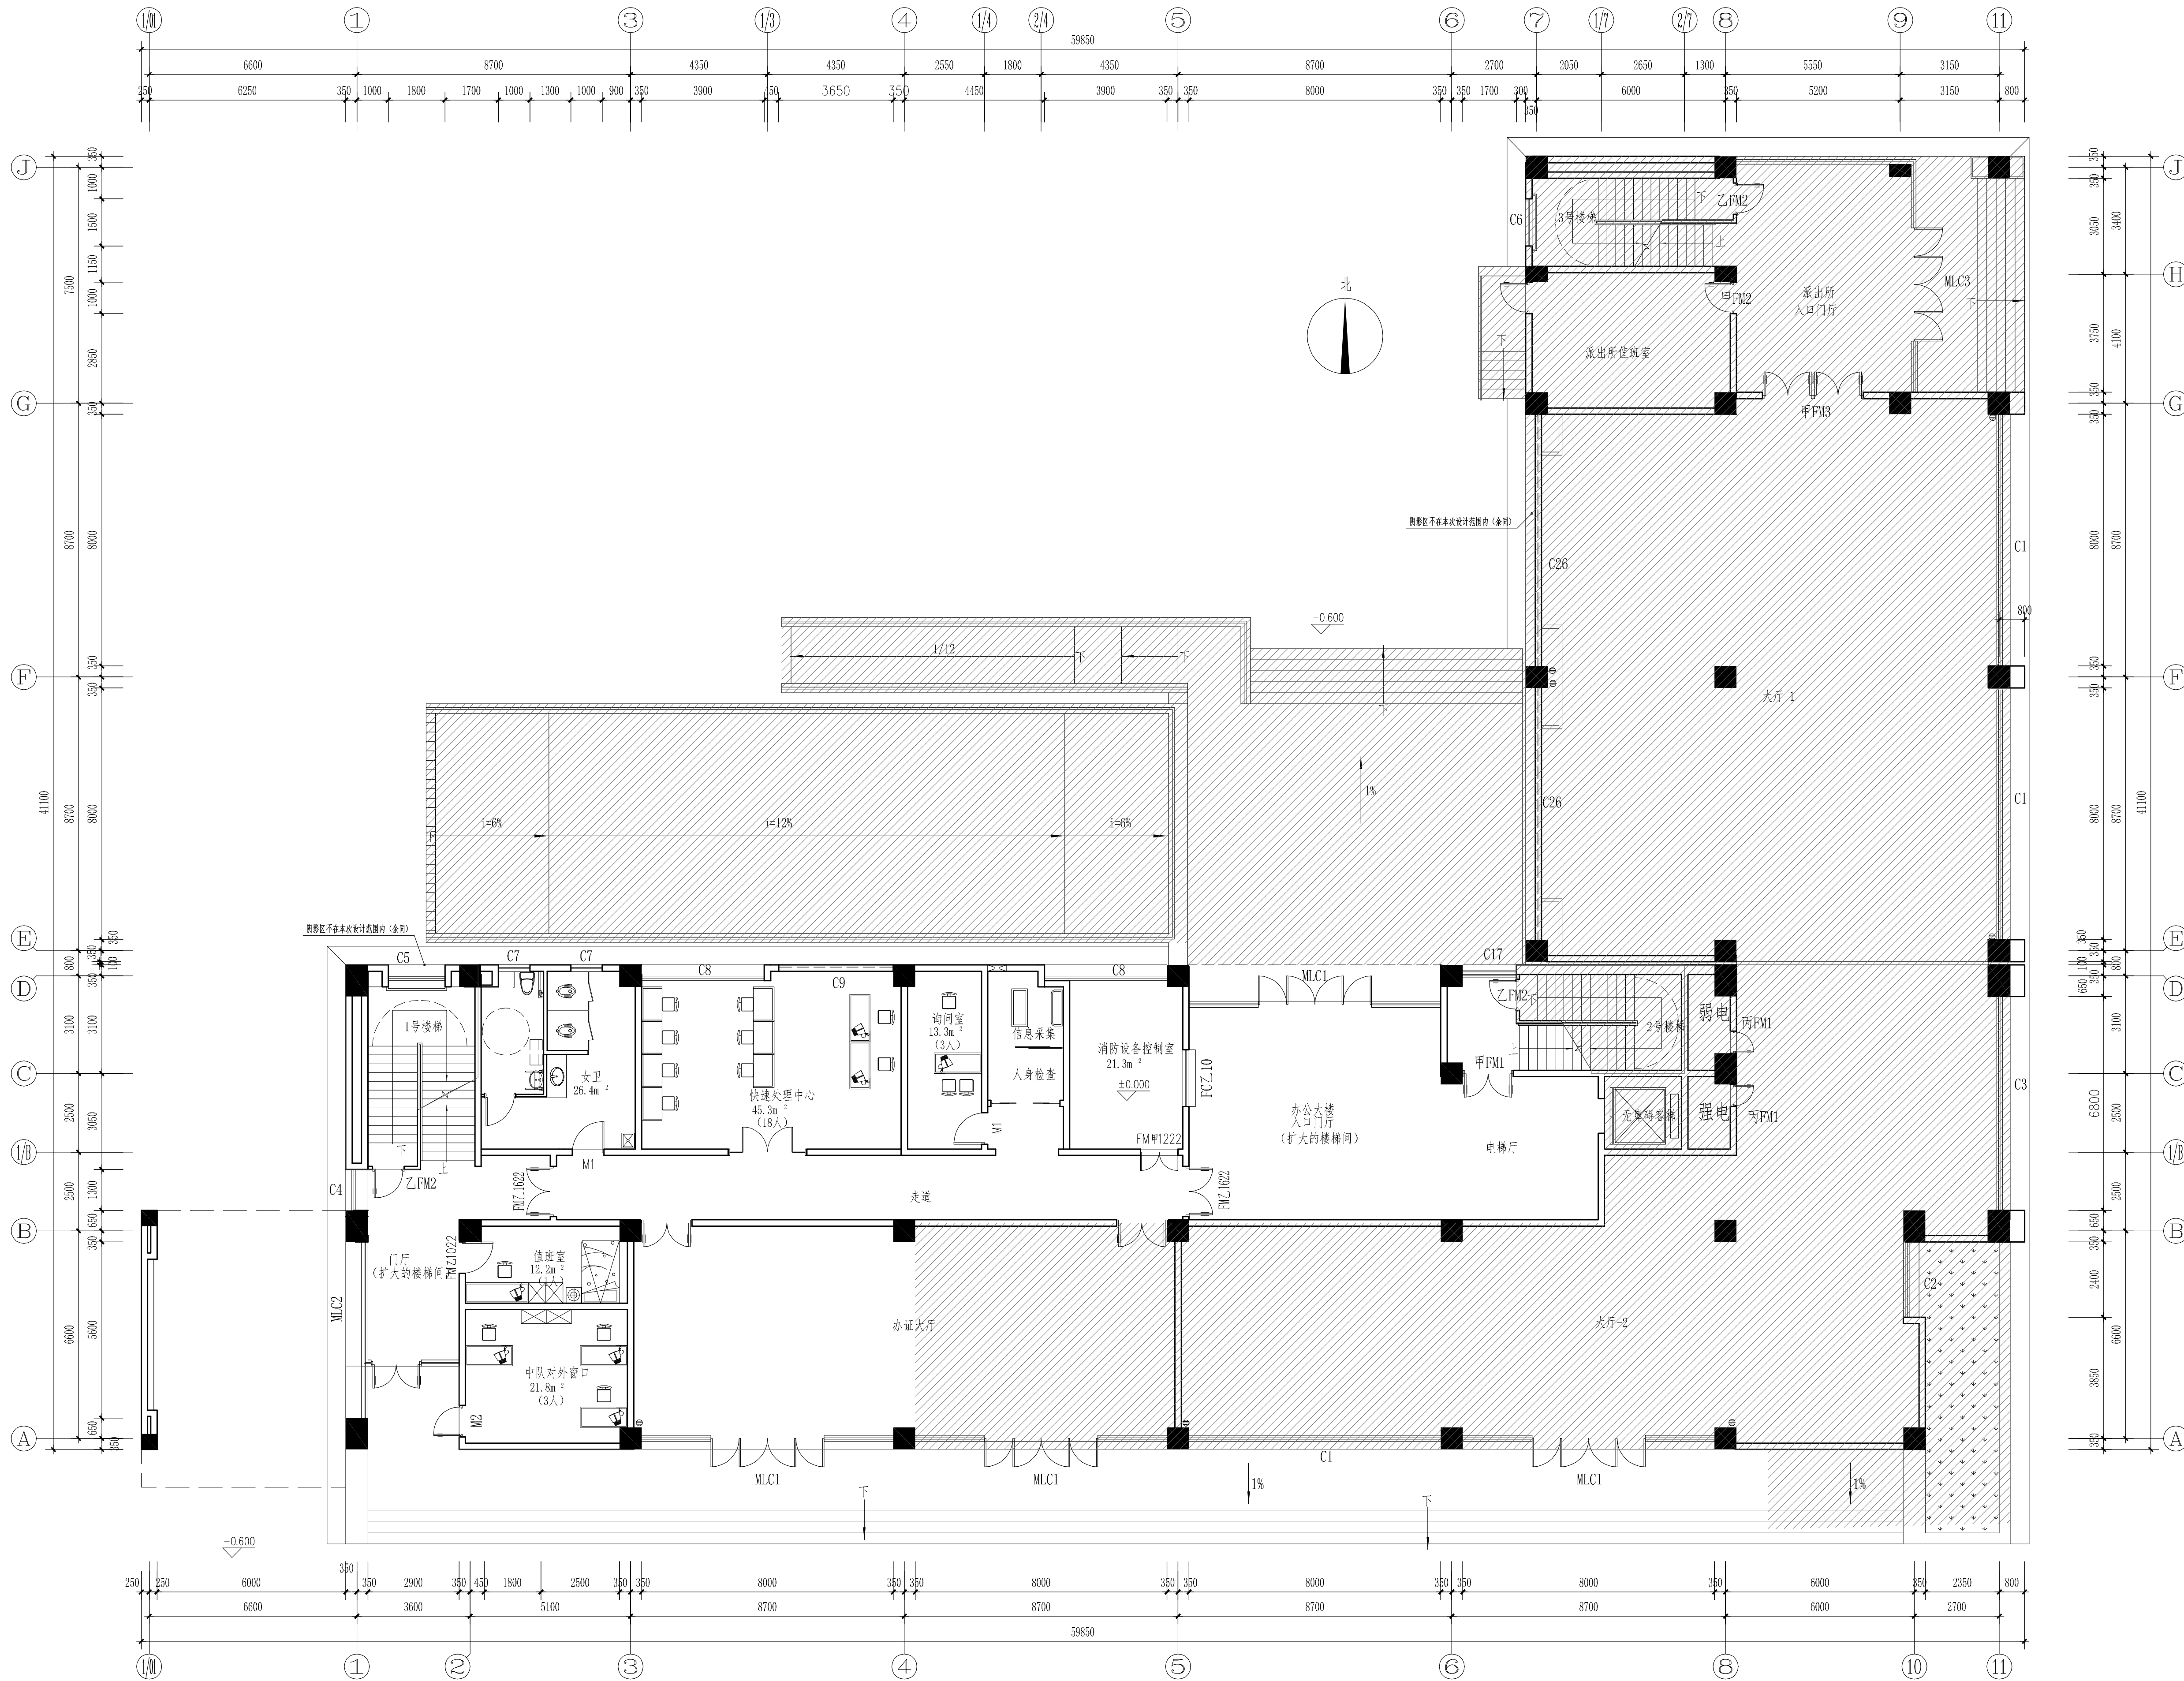

靖江市建设工程施工图审查中心
房屋建筑工程施工图审查专用章
审查专用章号: 3210201361
有效期: 2023.06.01 - 2027.05.31
江苏省住房和城乡建设厅监制

设计单位
靖江市现代建筑设计有限公司
JINGJIANG MODERN ARCHITECTURAL DESIGN CO., LTD.
A6232
建筑行业(人防工程)乙级 A232006385
REVIEW-CLASS CIVIL/DEFENSE DESIGN CERTIFICATE NO. A232006385

附注:
NOTES:
1. 本图未加盖本单位出图专用章无效。
2. 本图的版权归江苏现代建筑设计有限公司所有。
3. 正式施工前, 施工图必须通过建设行政主管部门及人防主管部门审核批准的有资质的施工图审查单位进行的施工图审查, 在审查合格后还需进行各方责任主体单位参加的图纸会审, 如发现问题需经设计变更后才能作为正式施工的依据。

版本
REVISIONS
01
日期
DATE
2026. 06
版本说明
DESCRIPTION
施工图

建设单位
CLIENT
宿迁市公安局

合作设计单位
JOINTLY DESIGNED WITH

单位出图专用章
UNIT OUTGOING SEAL
江苏省工程勘察设计出图专用章
江苏现代建筑设计有限公司
资质等级范围: 建筑行业(建筑工程)甲级
资质证书编号: A132A06232 有效期至: 2029年09月20日

注册执业专用章
REGISTERED ARCHITECT SEAL
中华人民共和国一级注册建筑师
姓名: 闫士静
注册号: 3200638-012
有效期: 至2027年5月


审 定
AUTHORIZED BY
项目经理
PROJECT MANAGER
曹磊
项目负责人
CHIEF ARCHITECT
闫士静
专业负责人
SPECIALIST RESPONSIBILITY
闫士静
审核
APPROVED BY
闫士静
校 对
CHECKED BY
李婷
设计
DESIGNED BY
靳成
制 图
DRAWING
靳成

项目名称
PROJECT NAME
宿迁市公安局古城派出所
业务用房适用性改造设计项目
子项名称
SUB PROJECT
装修改造

图纸名称
SUB-PROJECT
一层原始平面图

设计号
PROJECT NO.
26-SU-N-004
专 业
SPECIALTY
建筑
比 例
SCALE
1:150
阶 段
STAGE
施工图
日 期
DATE
2026. 06
图 号
DRAWING NO.
XFF_1F_01

2024.06.06 电气 给排水 暖通 结构 建筑 公 司

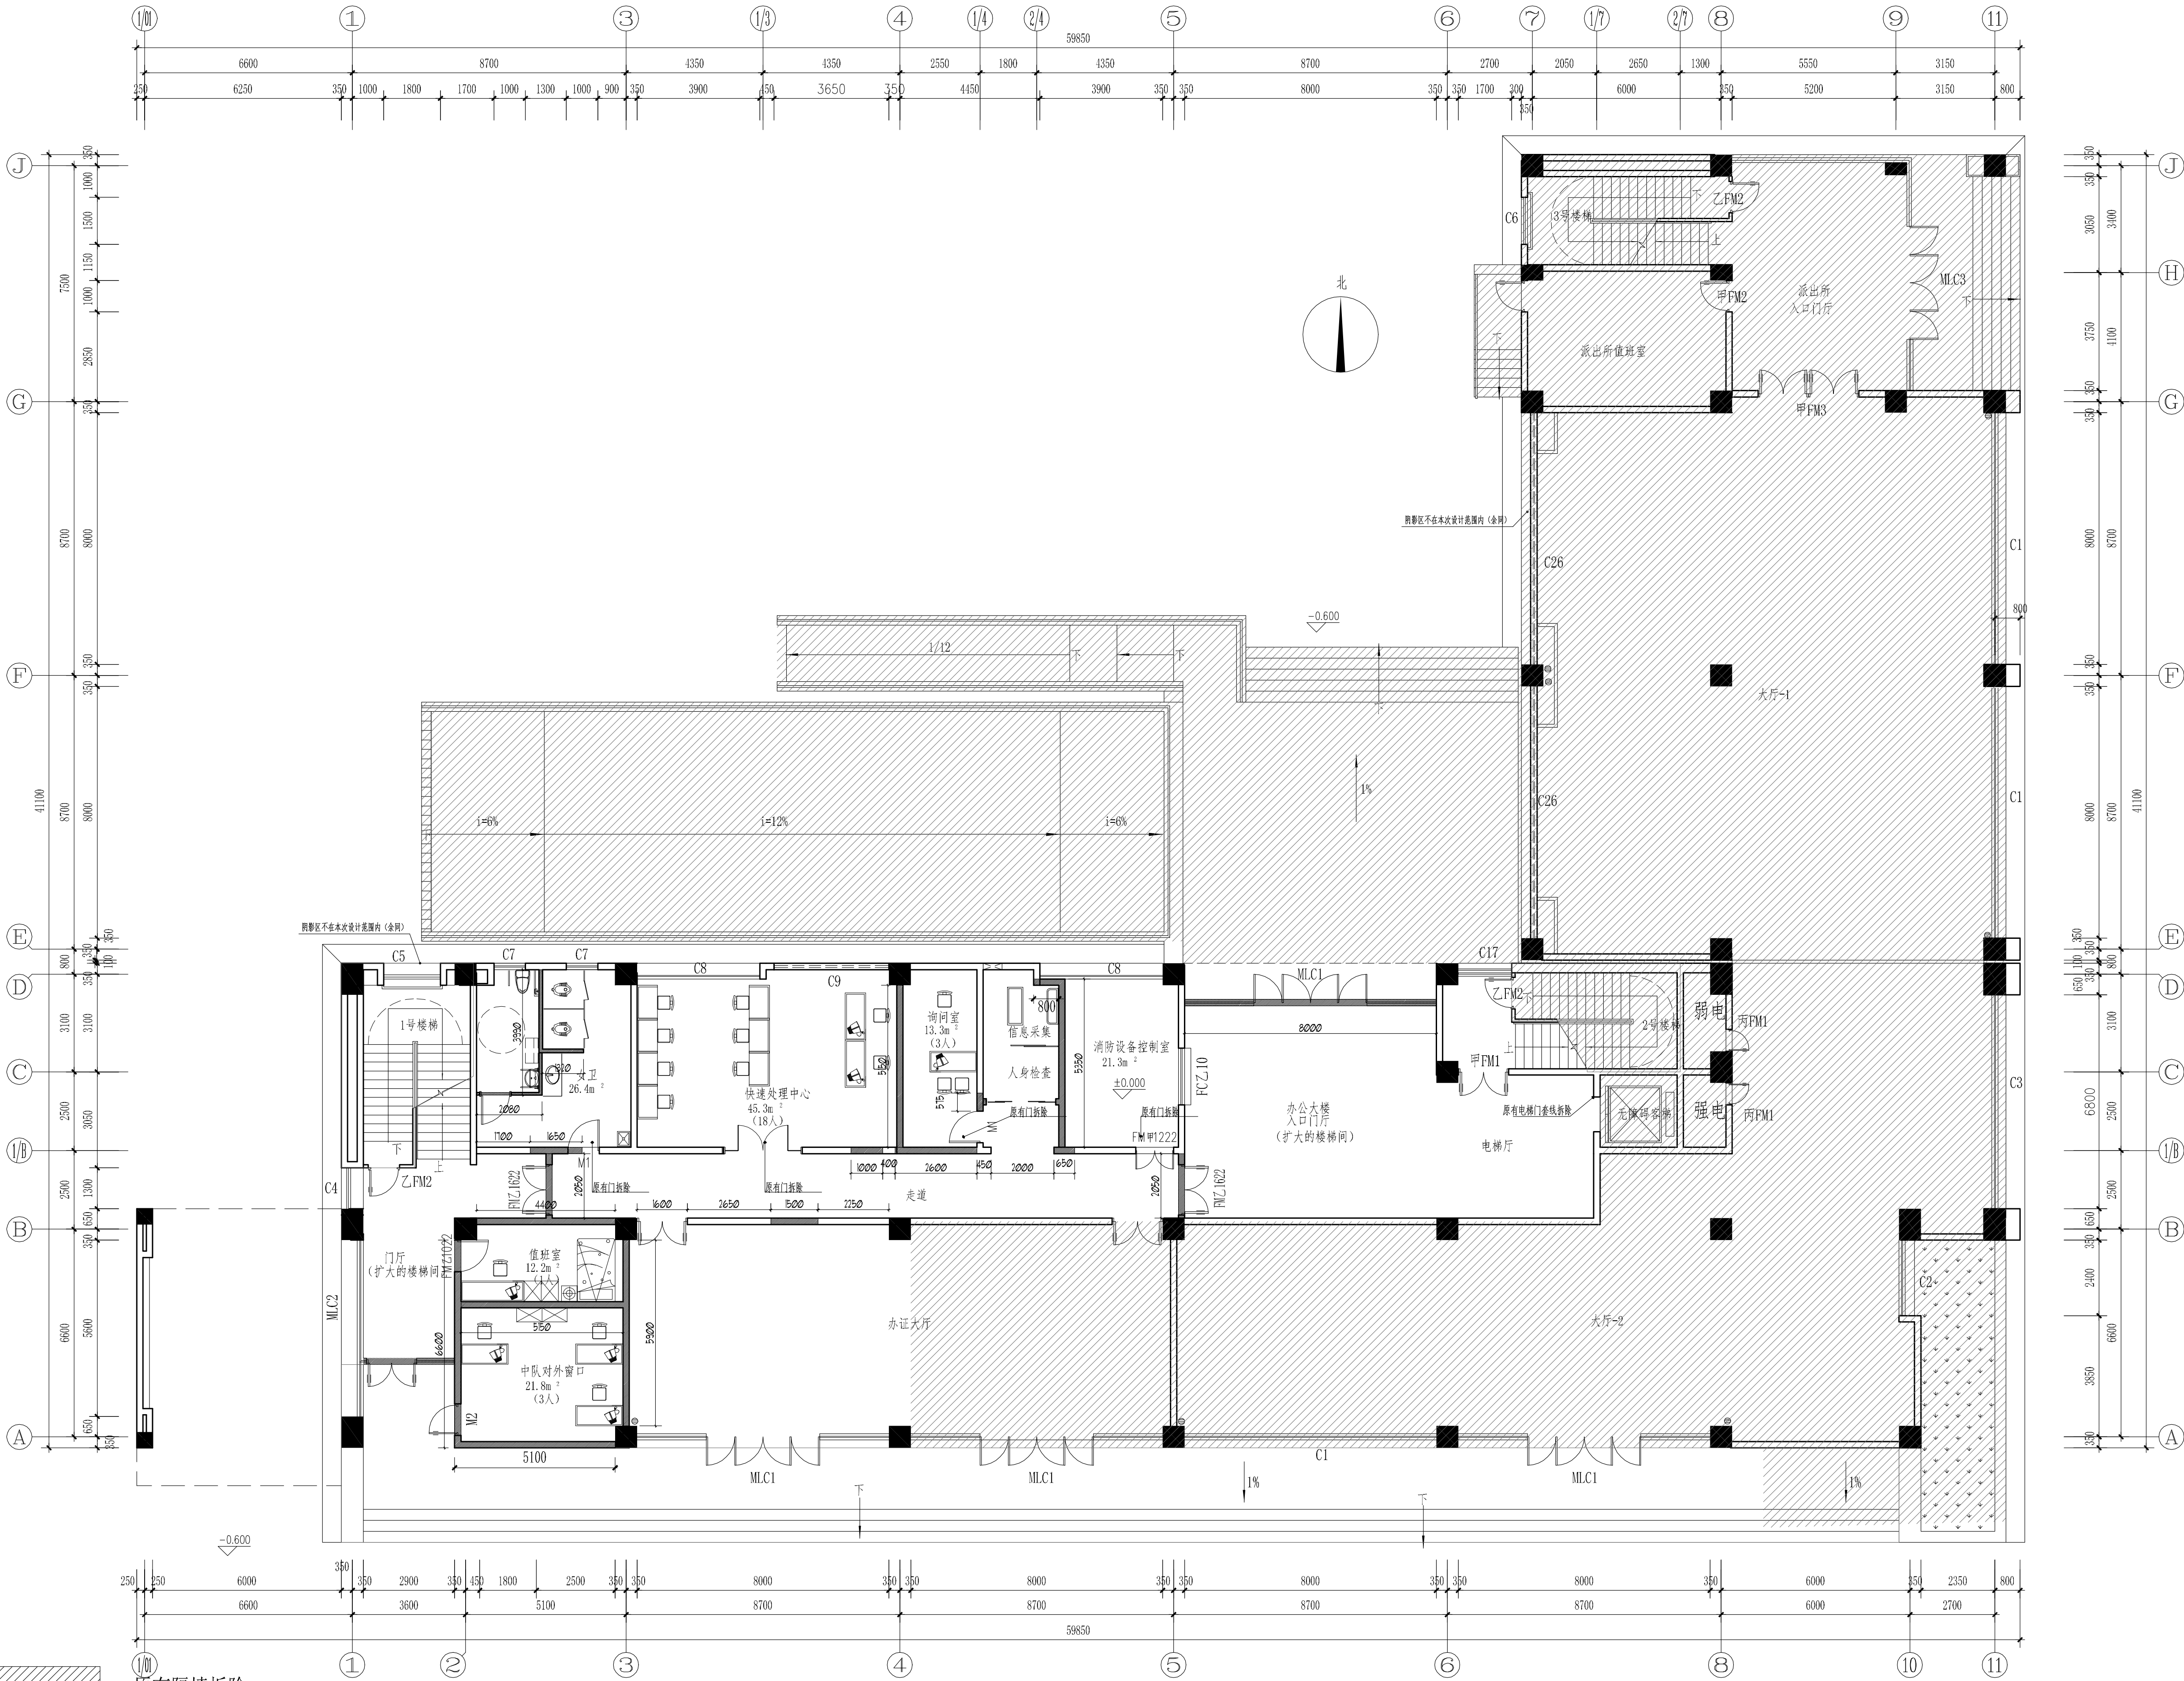

FIXTURE & FURNISHING PLAN
一层墙体拆除平面图 SCALE 1:150

靖江市建设工程施工图审查中心
房屋建筑工程施工图审查专用章
审查专用章号 3210201361
有效期：2024.06.06
江苏省住房和城乡建设厅监制

靖江现代建筑设计有限公司
JINGJIANG MODERN ARCHITECTURAL DESIGN CO., LTD.
A6232
建筑行业（人防工程）乙级 A232006385
SPECIAL-CLASS CIVIL DEFENSE DESIGN CERTIFICATE NO. A232006385

附注：
NOTES:
1. 本图未加盖本单位出图专用章无效。
2. 本图的版权归江苏现代建筑设计有限公司所有。
3. 正式施工前，施工图必须通过建设行政主管部门及人防主管部门审核批准的有资质的施工图审查单位进行的施工图审查，在审查合格还需进行各方责任主体单位参加的图纸会审，如发现问题需经设计变更后才能作为正式施工的依据。

设计单位
DESIGN UNIT
靖江现代建筑设计有限公司
JINGJIANG MODERN ARCHITECTURAL DESIGN CO., LTD.
防火自审专用章

版本 REVISION	日期 DATE	版本说明 DESCRIPTION
01	2026.06	施工图

建设单位
CLIENT
宿迁市公安局

合作设计单位
JOINTLY DESIGNED WITH

单位出图专用章
UNIT OUTGOING SPECIAL SEAL
江苏省工程勘察设计出图专用章
江苏现代建筑设计有限公司
资质等级范围：建筑行业（建筑工程）甲级
资质证书编号：A132A06232 有效期至：2029年09月20日

注册执业专用章
REGISTERED ARCHITECT SEAL
中华人民共和国一级注册建筑师
姓名：闫士静
注册号：3200638-012
有效期：至2027年5月

审定
AUTHORIZED BY
曹磊

项目经理
PROJECT MANAGER
曹磊

项目负责人
CHIEF ARCHITECT
闫士静

专业负责人
SPECIALTY RESPONSIBILITY
闫士静

审核
APPROVED BY
闫士静

校对
CHECKED BY
李婷

设计
DESIGNED BY
靳成

制图
DRAWN BY
靳成

项目名称
PROJECT NAME
宿迁市公安局古城派出所

业务用房适用性改造设计项目


子项名称
SUB PROJECT
装修改造

图纸名称
SUB PROJECT
一层墙体拆除平面图

设计号 PROJECT NO.	专业 SPECIALTY	建筑
26-SU-N-004	阶段 STAGE	施工图
比例 SCALE	1:150	
日期 DATE	2026.06	图号 XFF_1F_02

COMPANY: JINGJIANG MODERN ARCHITECTURAL DESIGN CO., LTD.

MASONRY PANEL DIMENSION & PLAN
一层新建隔墙尺寸图 SCALE 1:150

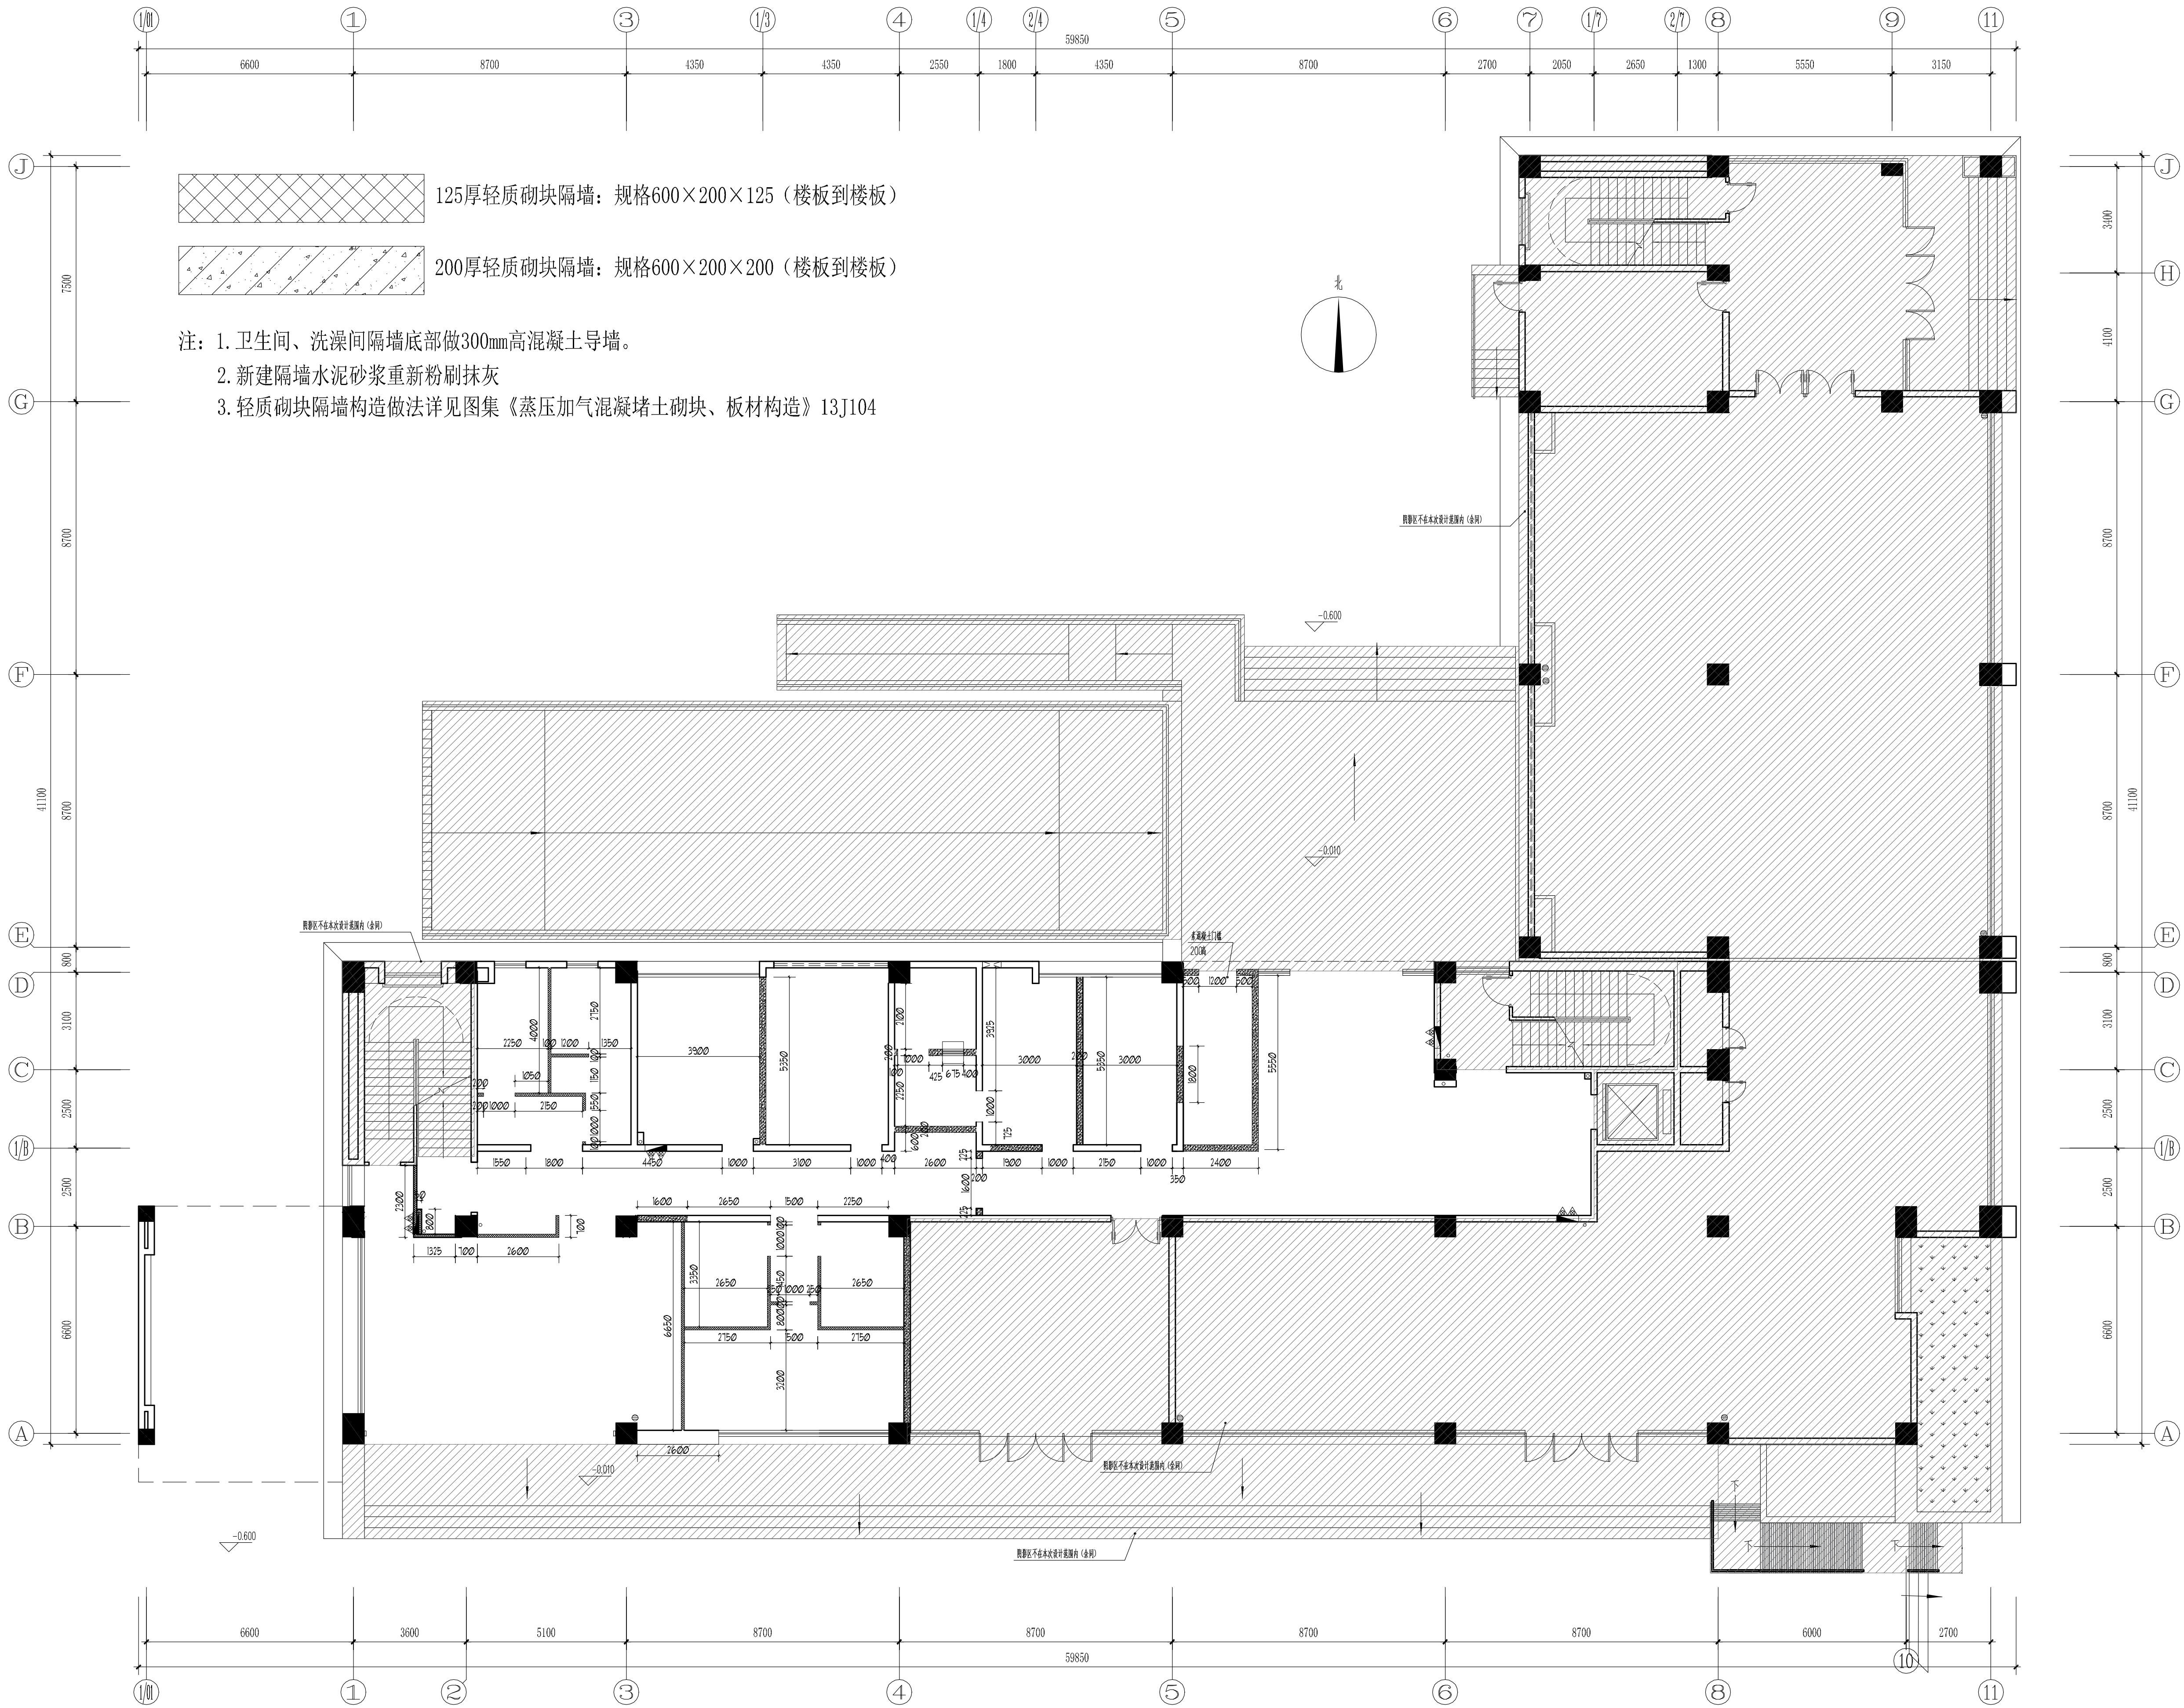

- 125厚轻质砌块隔墙：规格600×200×125（楼板到楼板）
- 200厚轻质砌块隔墙：规格600×200×200（楼板到楼板）

- 注：1. 卫生间、洗澡间隔墙底部做300mm高混凝土导墙。
2. 新建隔墙水泥砂浆重新粉刷抹灰
3. 轻质砌块隔墙构造做法详见图集《蒸压加气混凝土砌块、板材构造》13J104

设计单位
靖江市建设工程施工图审查中心
房屋建筑工程施工图审查专用章
审查专用章号：3210201361
有效期：2026.06.01至2029.09.30
江苏省住房和城乡建设厅监制

靖江市现代建筑设计有限公司
JINGJIANG MODERN ARCHITECTURAL DESIGN CO., LTD.
A6232
建筑行业（人防工程）乙级 A232006385
附注：
1. 本图未加盖本单位出图专用章无效。
2. 本图的版权归江苏现代建筑设计有限公司所有。
3. 正式施工前，施工图必须通过建设行政主管部门及人防主管部门审核批准的有资质的施工图审查单位进行的施工图审查，在审查合格后还需进行各方责任主体单位参加的图纸会审，如发现问题需经设计变更后才能作为正式施工的依据。

版本
01
日期
2026.06
版本说明
施工图

建设单位
宿迁市公安局

合作设计单位
JOCKEY DESIGNED WITH

单位出图专用章
江苏省工程勘察设计出图专用章
江苏现代建筑设计有限公司
资质等级范围：建筑行业（建筑工程）甲级
资质证书编号：A132A06232 有效期至：2029年09月20日

注册执业专用章
中华人民共和国一级注册建筑师
姓名：闫士静
注册号：3200638-012
有效期：至2027年5月


本图须加盖本公司出图章，否则一律无效

审定	曹磊	曹磊
项目经理	曹磊	曹磊
项目负责人	闫士静	闫士静
专业负责人	闫士静	闫士静
审核	闫士静	闫士静
校对	李婷	李婷
设计	靳成	靳成
制图	靳成	靳成

项目名称
宿迁市公安局古城派出所
业务用房适用性改造设计项目
子项名称
装修改造
图纸名称
Sub-Project

设计号
26-SU-N-004
专业
建筑
比例
1:150
阶段
施工图
日期
2026.06
图号
XFF_1F_03
日期
2026.06

FIXTURE & FURNISHING PLAN
一层平面布置图 SCALE 1:150

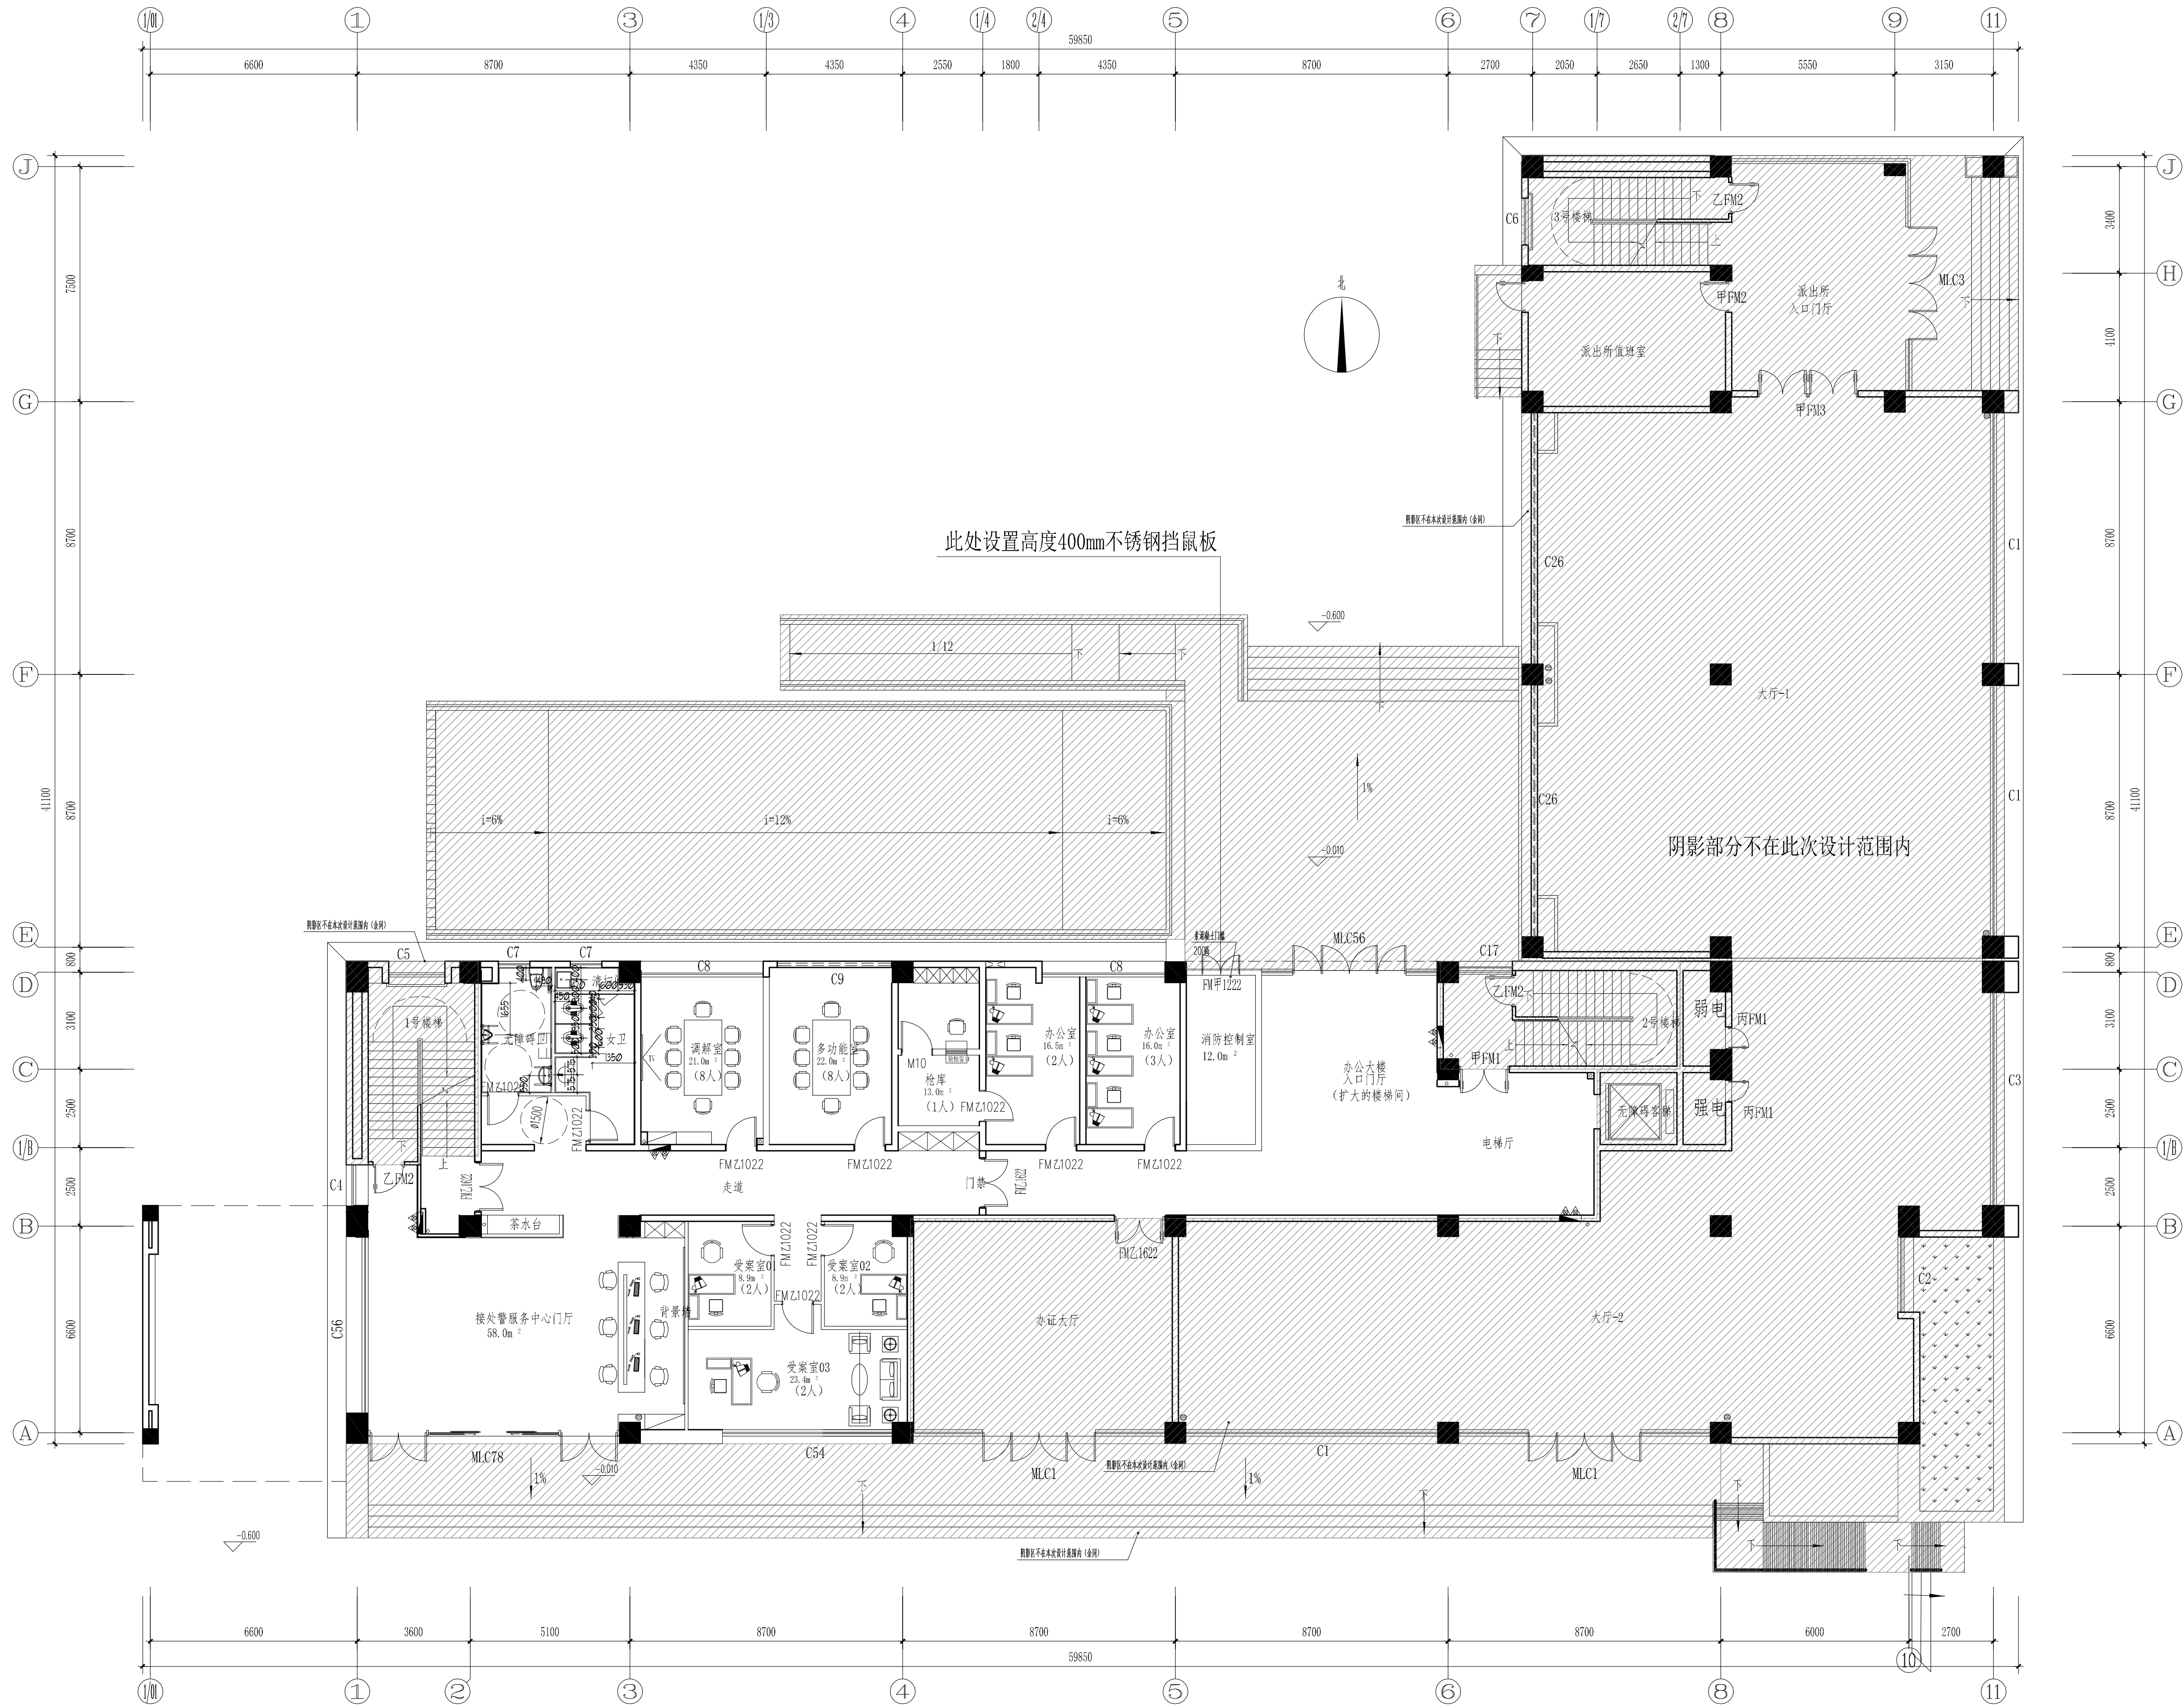

靖江市建设施工工程图审查中心
房屋建筑工程施工图审查专用章
审查专用章号 321021361
有效期：2026.06.01至2027.05.31
江苏省住房和城乡建设厅监制

设计单位
Jiangsu Modern Architectural Design Co., Ltd.
建筑行业（人防工程）乙级 A232006385
附注：
1. 本图未加盖本单位出图专用章无效。
2. 本图的版权归江苏现代建筑设计有限公司所有。
3. 正式施工前，施工图必须通过建设行政主管部门及人防主管部门审核批准的有资质的施工图审查单位进行的施工图审查，在审查合格后还需进行各方责任主体单位参加的图纸会审，如发现问题需经设计变更后才能作为正式施工的依据。

版本
01
日期
2026.06
版本说明
施工图

建设单位
宿迁市公安局

合作设计单位
JOCKEY DESIGNED WITH

单位出图专用章
江苏省工程勘察设计出图专用章
江苏现代建筑设计有限公司
资质等级范围：建筑行业（建筑工程）甲级
资质证书编号：A132A06232 有效期至：2029年09月20日


注册执业专用章
中华人民共和国一级注册建筑师
姓名：闫士静
注册号：3200638-012
有效期：至2027年5月

审 定
曹磊
项目经 理
曹磊
项目负责 人
闫士静
专业负责 人
闫士静
审 核
闫士静
校 对
李婷
设 计
靳成
制 图
靳成

项目名称
宿迁市公安局古城派出所
业务用房适用性改造设计项目
子项名称
装修改造
图纸名称
Sub-Projeect


一层平面布置图

设计号
26-SU-N-004
专 业
建筑
比 例
1:150
阶 段
施工图
日 期
2026.06
图 号
XFF_1F_04
DATE
DRAWN BY

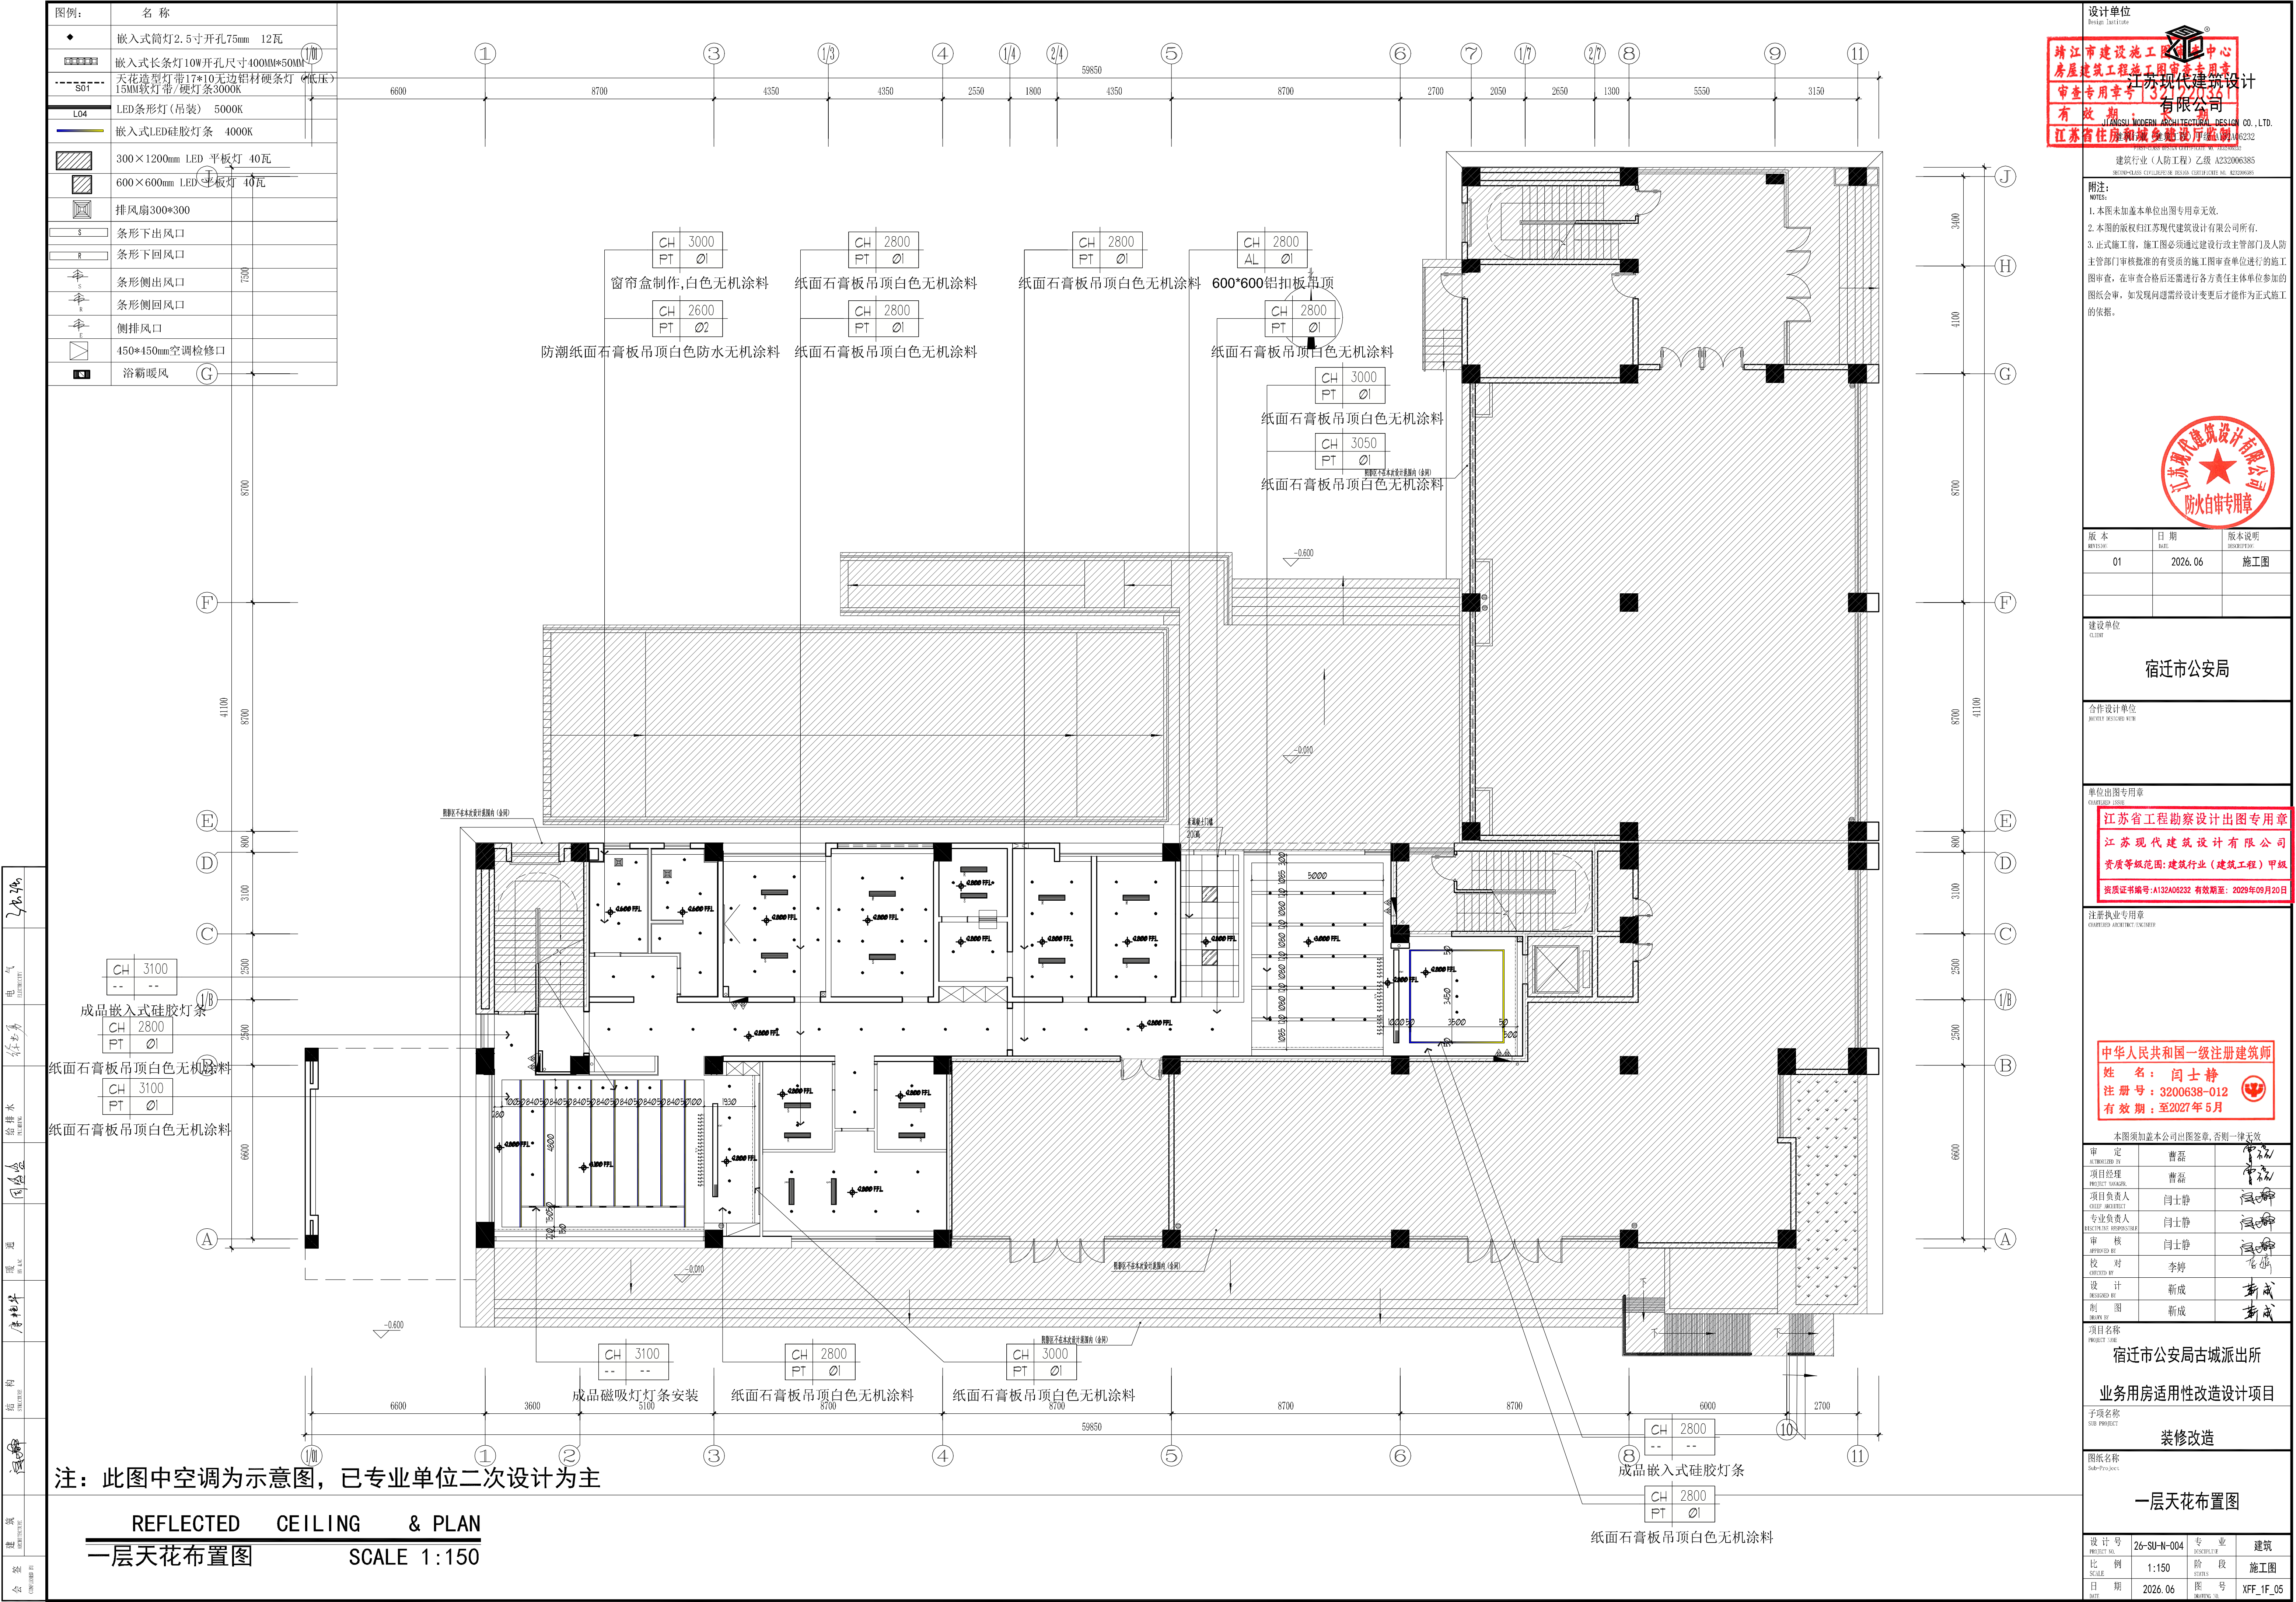

图例:	名 称
◆	嵌入式筒灯2.5寸开孔75mm 12瓦
■	嵌入式长条灯10W开孔尺寸400MM*50MM
---	天花造型灯带17*10无边铝材硬条灯（低床）15MM软灯带/硬灯条3000K
L04	LED条形灯（吊装） 5000K
—	嵌入式LED硅胶灯条 4000K
▨	300×1200mm LED 平板灯 40瓦
▩	600×600mm LED 平板灯 40瓦
□	排风扇300*300
⌞	条形下出风口
⌞	条形下回风口
⌞	条形侧出风口
⌞	条形侧回风口
⌞	侧排风口
□	450*450mm空调检修口
■	浴霸暖风

电 气	给排水	暖通	结构	建筑	公 共
陈世勇	周国盛	唐世华	周国盛	周国盛	周国盛
电 气	给排水	暖通	结构	建筑	公 共
陈世勇	周国盛	唐世华	周国盛	周国盛	周国盛

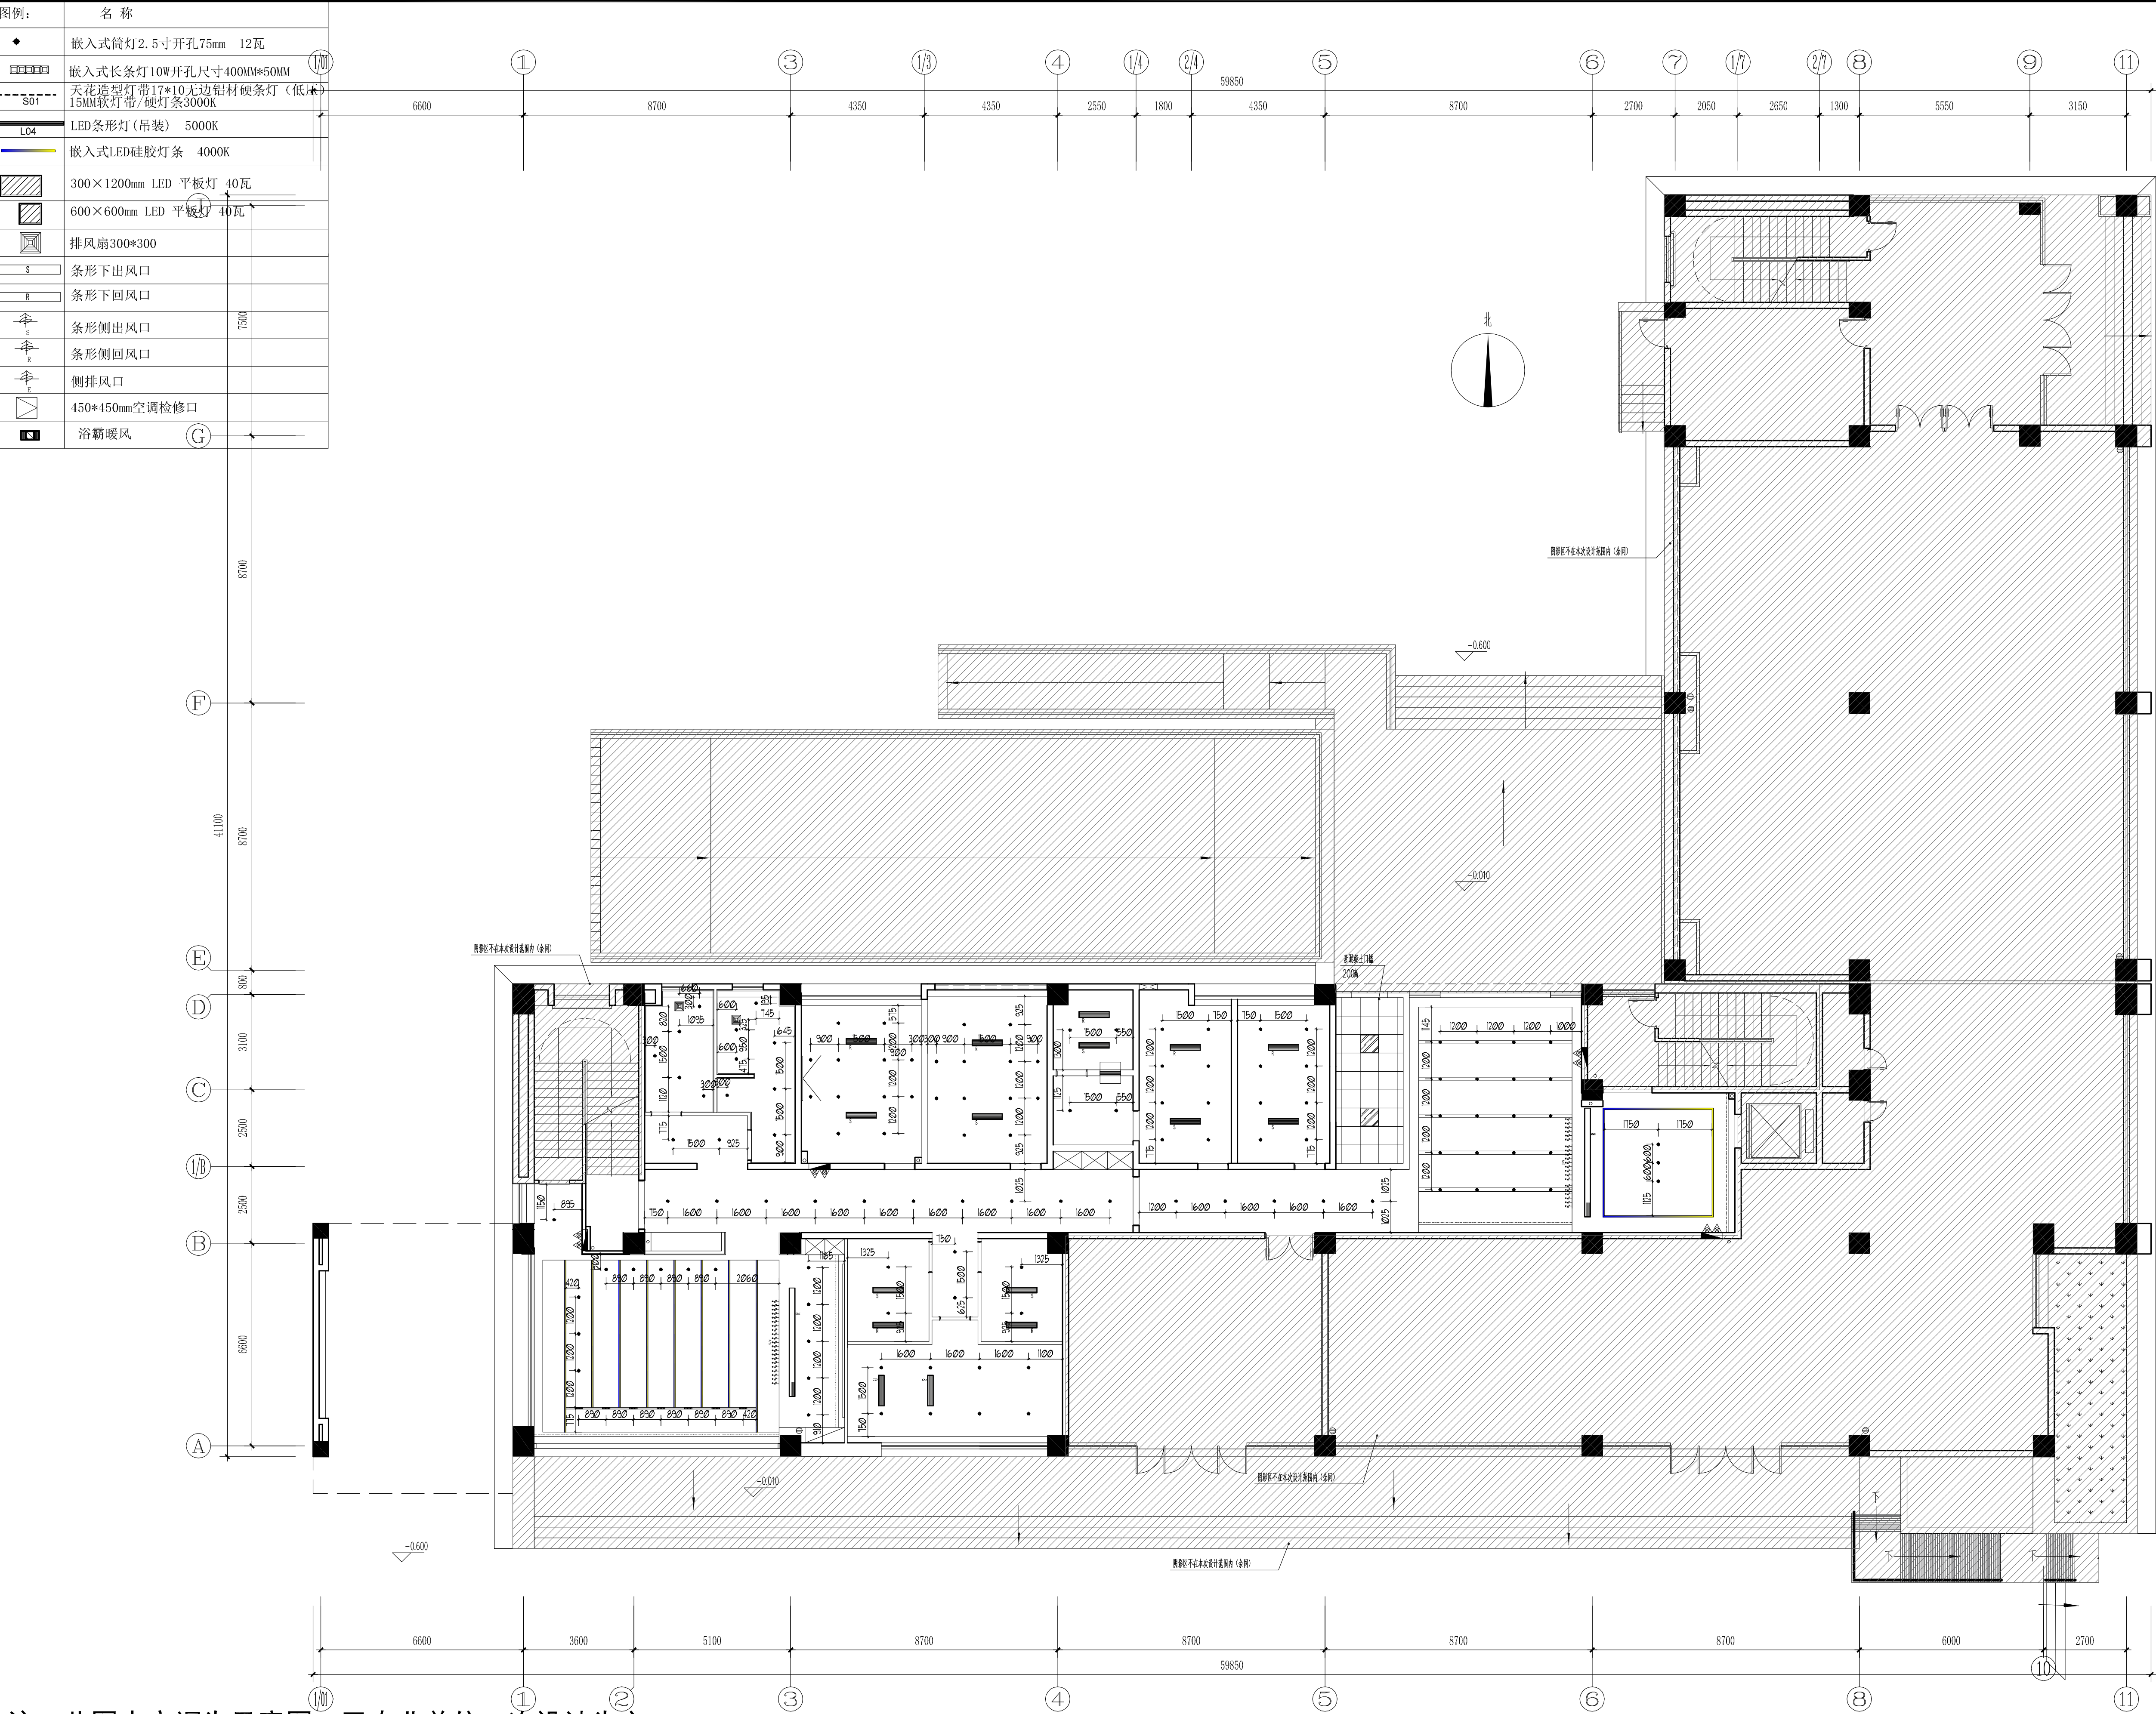


注：此图中空调为示意图，已专业单位二次设计为主

LIGHTING LING & PLAN



一层灯具定位图

SCALE 1:150

设计单位 Jiangsu Modern Architectural Design Co., Ltd.		
靖江市建设施工工程审查中心 房屋建筑工程施工图审查专用章 审查专用章号 321227361 有效期：2026.06.01-2027.05.31 江苏省住房和城乡建设厅监制		
建筑行业（人防工程）乙级 A232006385 附注： NOTES: 1. 本图未加盖本单位出图专用章无效。 2. 本图的版权归江苏现代建筑设计有限公司所有。 3. 正式施工前，施工图必须通过建设行政主管部门及人防主管部门审核批准的有资质的施工图审查单位进行的施工图审查，在审查合格后还需进行各方责任主体单位参加的图纸会审，如发现问题需经设计变更后才能作为正式施工的依据。		
版本 REVISION	日期 DATE	版本说明 DESCRIPTION
01	2026. 06	施工图
建设单位 CLIENT		
宿迁市公安局		
合作设计单位 DESIGNED WITH		
单位出图专用章 UNIT OUTGOING SPECIAL SEAL		
江苏省工程勘察设计出图专用章 江苏省现代建筑设计有限公司 资质等级范围：建筑行业（建筑工程）甲级 资质证书编号：A132A06232 有效期至：2029年09月20日		
注册执业专用章 REGISTERED ARCHITECT (REGISTER)		
中华人民共和国一级注册建筑师 姓名：闫士静 注册号：3200638-012 有效期：至2027年5月		
本图须加盖本公司出图章，否则一律无效		
审定 AUTHORIZED BY	曹磊	曹磊
项目经理 PROJECT MANAGER	曹磊	曹磊
项目负责人 CHIEF ARCHITECT	闫士静	闫士静
专业负责人 SPECIALTY RESPONSIBILITY	闫士静	闫士静
审核 APPROVED BY	闫士静	闫士静
校 对 CHECKED BY	李婷	李婷
设 计 DESIGNED BY	靳成	靳成
制 图 DRAWING	靳成	靳成
项目名称 PROJECT NAME		
宿迁市公安局古城派出所		
业务用房适用性改造设计项目		
子项名称 SUB PROJECT		
装修改造		
图纸名称 Sub-Project		
一层灯具定位图		
设计号 PROJECT NO.	26-SU-N-004	专 业 DISCIPLINE
比 例 SCALE	1:150	阶 段 STATUS
日 期 DATE	2026. 06	图 号 DRAWING NO.
		XFF_1F_06

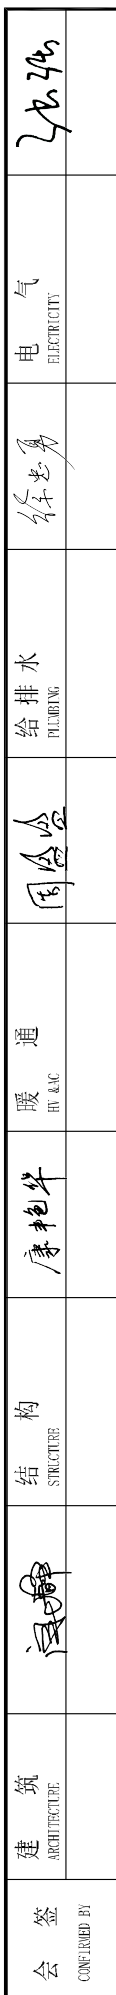


FLOOR COVERING & PLAN
一层地坪饰面图 SCALE 1:150

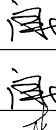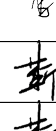设计单位 Design Institute 市建设施工工程研究中心 建筑工程设计研究院 江苏省现代建筑设计有限公司 JANGSU MODERN ARCHITECTURAL DESIGN CO., LTD. 注册住所和城建设计厅核办 资质等级范围: 建筑设计行业 (建筑工程) 甲级 资质证书编号: A132A06232 有效期至: 2029年09月20日 建筑行业 (人防工程) 乙级 A232006385 SECOND-CLASS CIVIL DEFENSE DESIGN CERTIFICATE NO. A13206385		
附注: NOTES: 1. 本图未加盖本单位出图专用章无效。 2. 本图的版权归江苏现代建筑设计有限公司所有。 3. 正式施工前, 施工图必须通过建设行政主管部门及人防主管部门审核批准的有资质的施工图审查单位进行的施工图审查, 在审查合格后还需进行各方责任主体单位参加的图纸会审, 如发现问题需经设计变更后才能作为正式施工的依据。		
		
版本号 VERSION:	日期 DATE:	版本说明 REVISION:
01	2026. 06	施工图
建设单位 CLIENT		
宿迁市公安局		
合作设计单位 JOINTLY ASSIGNED WITH		
单位出图专用章 OUTDATED ISSUE		
江苏省工程勘察设计出图专用章 江苏省现代建筑设计有限公司 资质等级范围: 建筑设计行业 (建筑工程) 甲级 资质证书编号: A132A06232 有效期至: 2029年09月20日		
注册执业专用章 REGISTERED ARCHITECT/ENGINEER		
中华人民共和国一级注册建筑师 姓名: 闫士静 注册号: 32000638-012 有效期: 至2027年5月		
本图须加盖本公司出图印章, 否则一律无效		
审 定 APPROVED BY:	曹磊	
项目经理 PROJECT MANAGER:	曹磊	
项目负责人 CLIENT PROJECT RESPONSITOR:	闫士静	
审 核 APPROVED BY:	闫士静	
校 对 CHECKED BY:	李婷	
设 计 DESIGNED BY:	靳成	
描 图 DRAWN BY:	靳成	
项目名称 PROJECT NAME 宿迁市公安局古城派出所 业务用房适用性改造设计项目		
子项名称 SIB PROJECT 装修改造		
图纸名称 Sub-Project 一层地坪饰面图		
设计号 DESIGN NO.	26-SU-N-004	专 业 SPECIALTY
比 例 SCALE	1:150	阶 段 STAGES
日 期 DATE	2026. 06	图 号 DRAWING NO.
		XFF_1F_00

一层立面索引图_墙身饰面图

SCALE 1:150

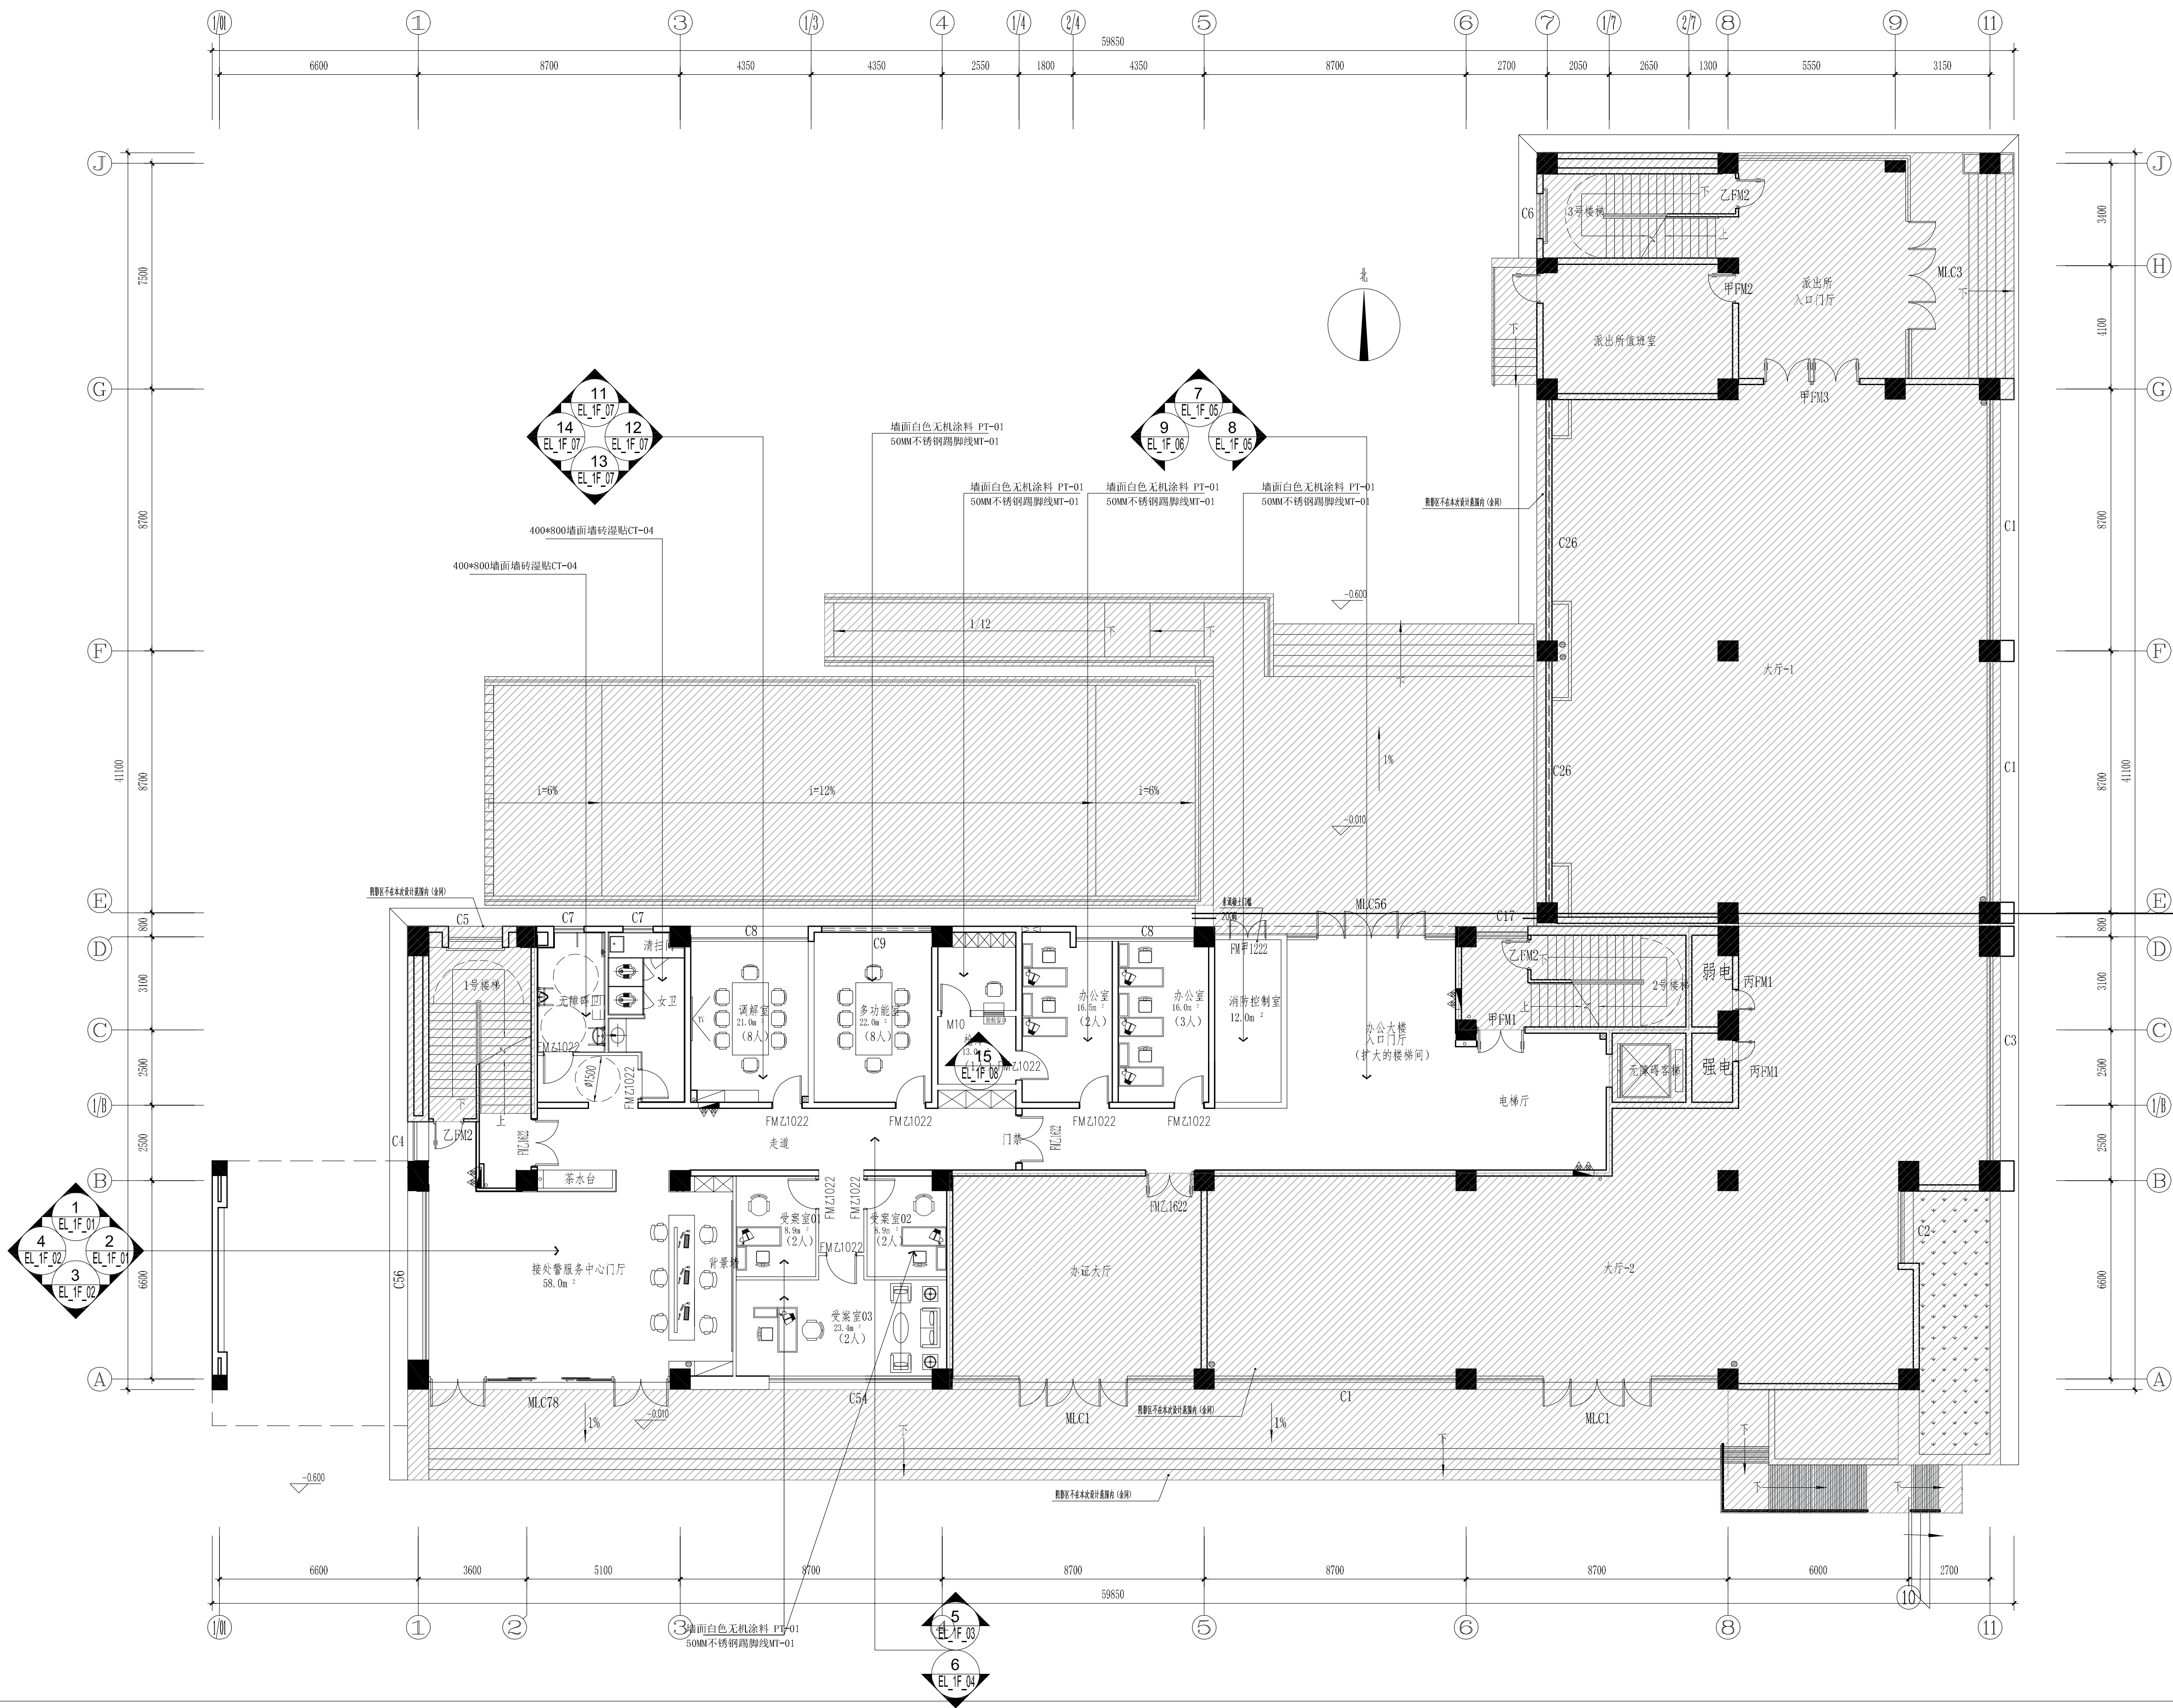

靖江市建设施工图审查中心
房屋建筑工程施工图审查专用章
审图专用章号: 321021361
有效期: 2021.07.01-2027.06.30
江苏省住房和城乡建设厅监制

设计单位
江苏现代建筑设计有限公司
Jiangsu Modern Architectural Design Co., Ltd.
A68232
建筑行业(人防工程)乙级 A232006385
SECOND-CLASS CIVIL DEFENSE DESIGN CERTIFICATE NO. A232006385

附注:
NOTES:
1. 本图未加盖本单位出图专用章无效。
2. 本图的版权归江苏现代建筑设计有限公司所有。
3. 正式施工前, 施工图必须通过建设行政主管部门及人防主管部门审核批准的有资质的施工图审查单位进行的施工图审查, 在审查合格后还需进行各方责任主体单位参加的图纸会审, 如发现任何问题需经设计变更后才能作为正式施工的依据。

版本
REVISIONS:
01
日期
DATE:
2026. 06
版本说明
DESCRIPTION:
施工图

建设单位
CLIENT:
宿迁市公安局

合作设计单位
JOINTLY DESIGNED WITH:

单位出图专用章
UNIT OUTGOING SEAL:
江苏省工程勘察设计出图专用章
江苏现代建筑设计有限公司
资质等级范围: 建筑行业(建筑工程)甲级
资质证书编号: A132A06232 有效期至: 2029年09月20日

注册执业专用章
REGISTERED ARCHITECT SEAL:
中华人民共和国一级注册建筑师
姓名: 闫士静
注册号: 3200638-012
有效期: 至2027年5月


审 定
AUTHORIZED BY:
曹磊
项目经 理
PROJECT MANAGER:
曹磊
项目负责 人
CHIEF ARCHITECT:
闫士静
专业负责 人
SPECIALIST RESPONSIBILITY:
闫士静
审 核
APPROVED BY:
闫士静
校 对
CHECKED BY:
李婷
设 计
DESIGNED BY:
靳成
制 图
DRAWN BY:
靳成

项目名称
PROJECT NAME:
宿迁市公安局古城派出所
业务用房适用性改造设计项目
子项名称
SUB PROJECT:
装修改造

图纸名称
SUB PROJECT:
一层立面索引图_墙身饰面图

设计号
PROJECT NO.:
26-SU-N-004
专 业
DISCIPLINE:
建筑
比 例
SCALE:
1:150
阶 段
STAGE:
施工图
日 期
DATE:
2026. 06
图 号
DRAWING NO.:
XFF_1F_08

FIXTURE & FURNISHING PLAN
三层原始平面图 SCALE 1:150

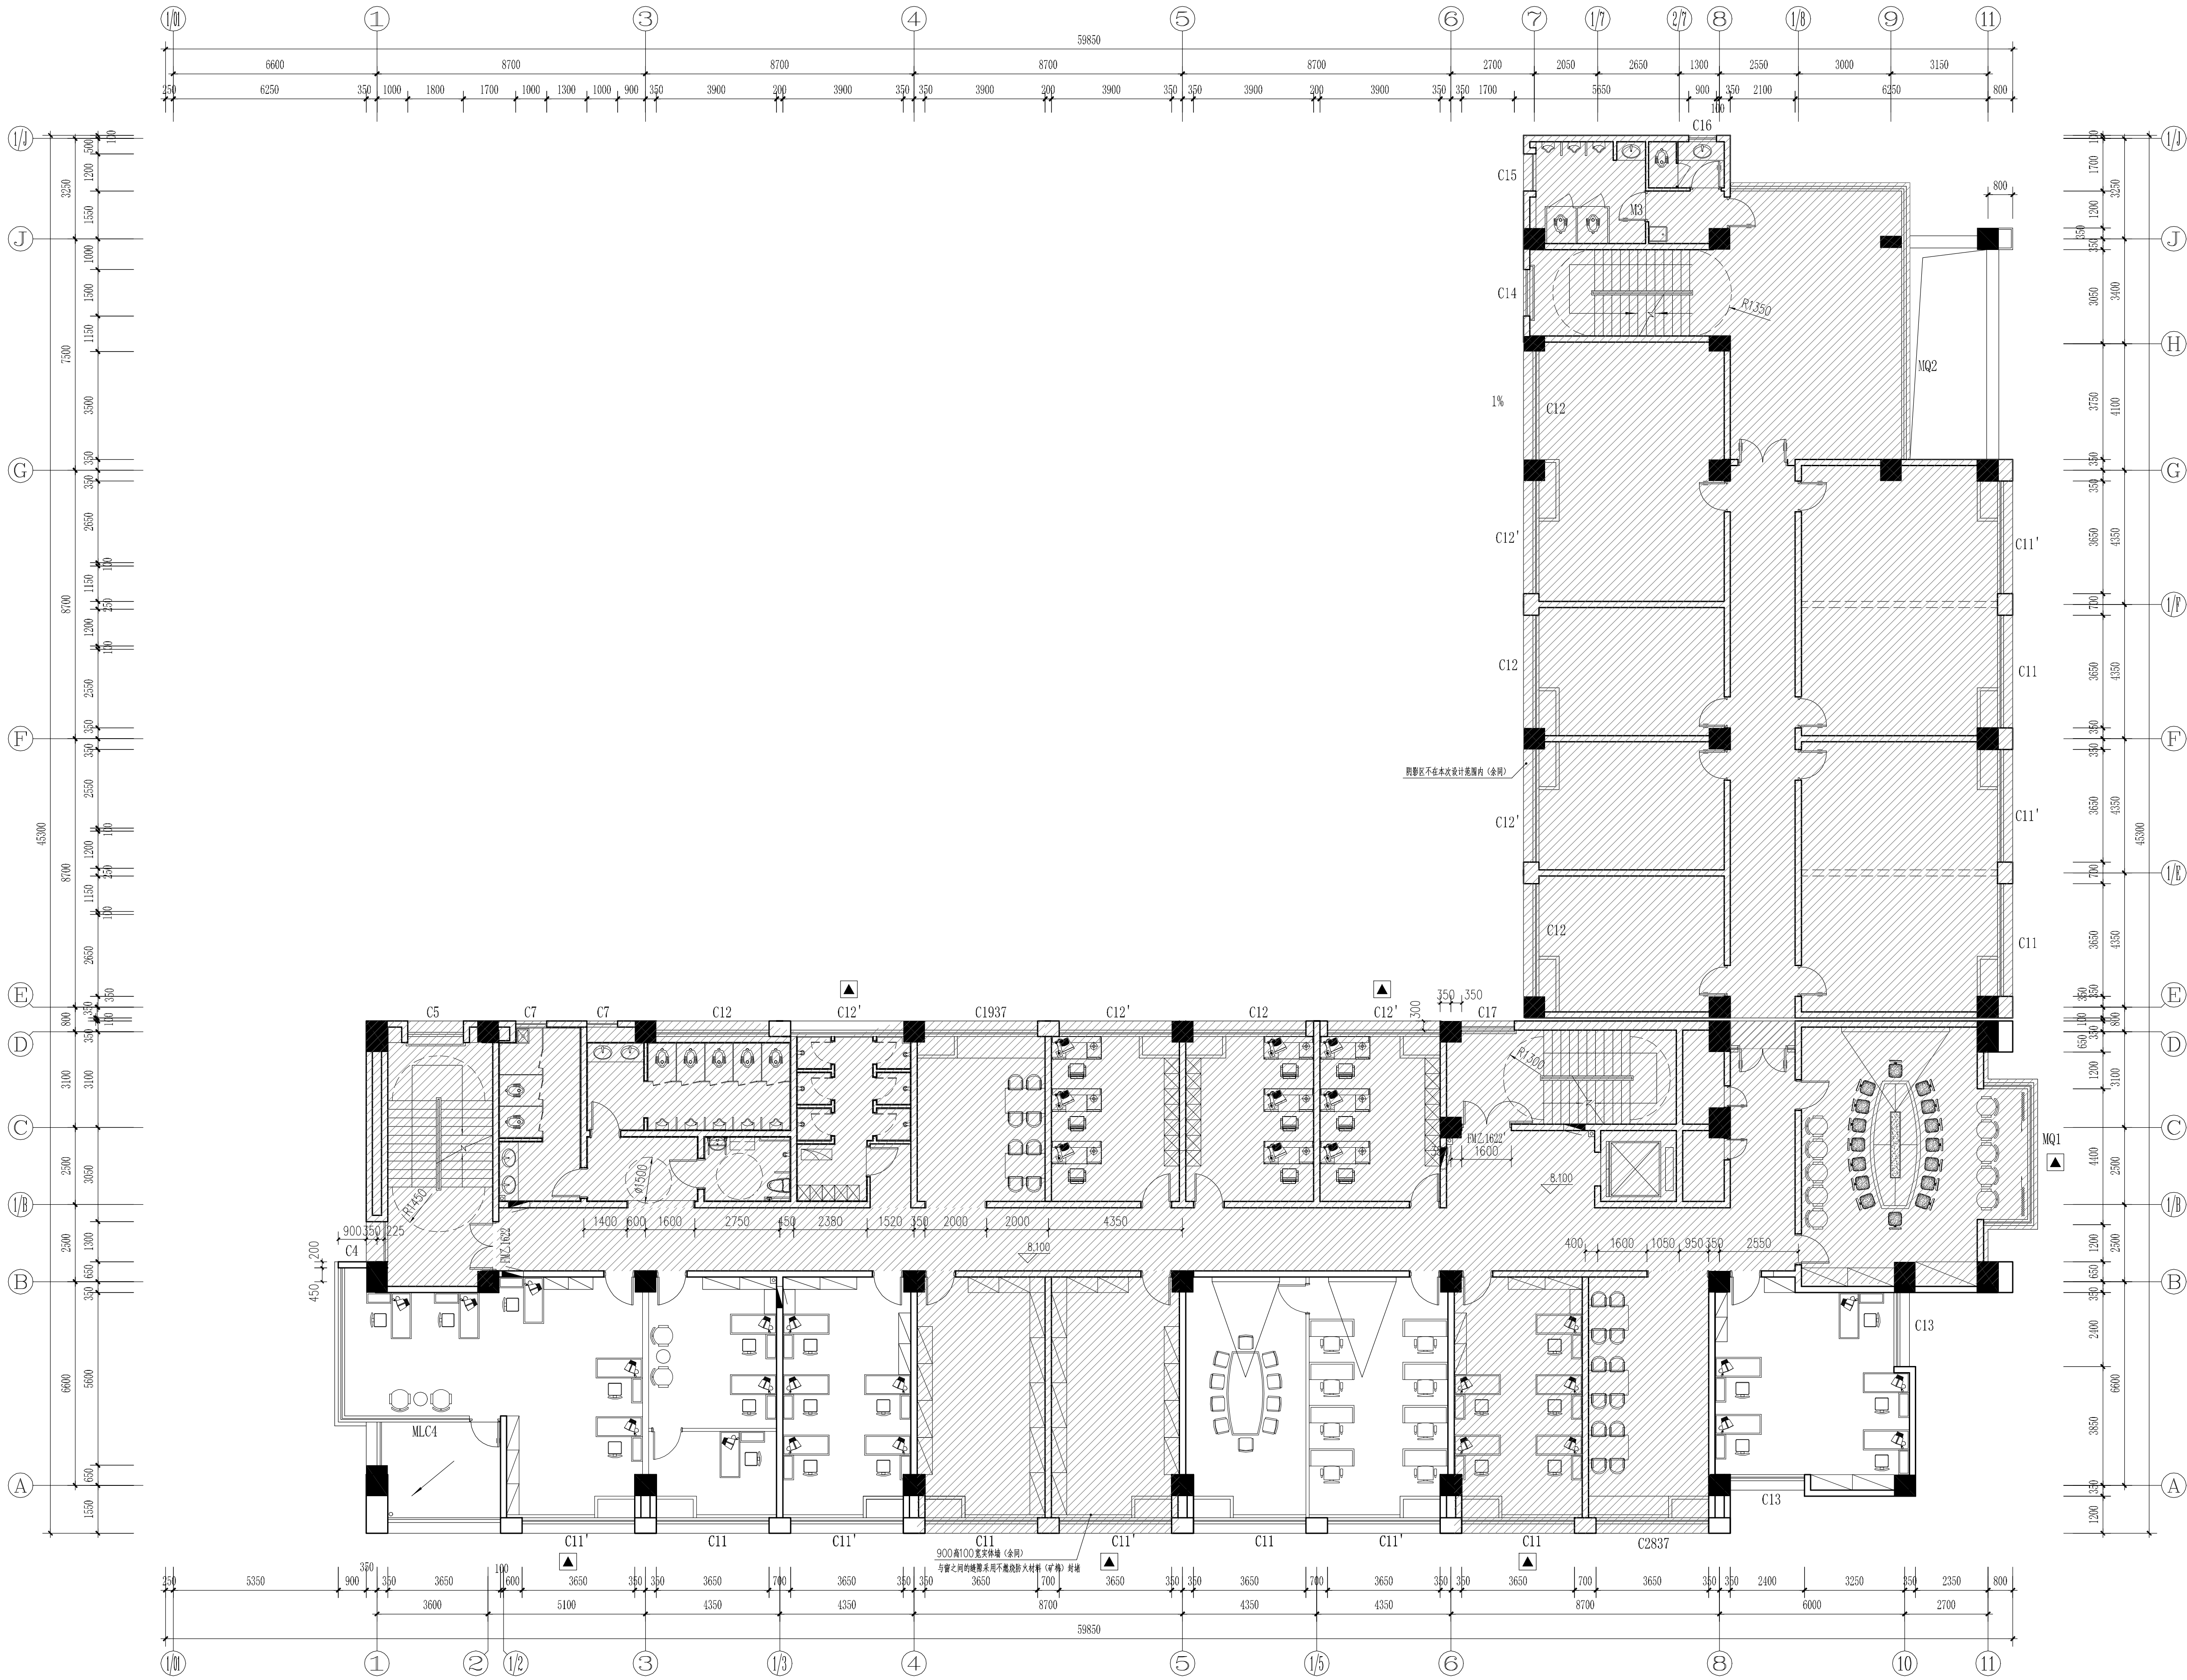

靖江市建设工程有限公司
房屋建筑工程设计审查专用章
审查专用章号: 3212701361
有效期: 2023.06.01 - 2027.06.01
江苏省住房和城乡建设厅监制

靖江市建设工程有限公司
房屋建筑工程设计审查专用章
审查专用章号: 3212701361
有效期: 2023.06.01 - 2027.06.01
江苏省住房和城乡建设厅监制

设计单位
Jiangsu Modern Architectural Design Co., Ltd.
A232006385
建筑行业 (人防工程) 乙级 A232006385
附注:
1. 本图未加盖本单位出图专用章无效。
2. 本图的版权归江苏现代建筑设计有限公司所有。
3. 正式施工前, 施工图必须通过建设行政主管部门及人防主管部门审核批准的有资质的施工图审查单位进行的施工图审查, 在审查合格后还需进行各方责任主体单位参加的图纸会审, 如发现问题需经设计变更后才能作为正式施工的依据。

版本
01
日期
2026. 06
版本说明
施工图

建设单位
宿迁市公安局


合作设计单位
江苏省工程勘察设计出图专用章
江苏现代建筑设计有限公司
资质等级范围: 建筑行业 (建筑工程) 甲级
资质证书编号: A132A06232 有效期至: 2029年09月20日

注册执业专用章
中华人民共和国一级注册建筑师
姓名: 闫士静
注册号: 3200638-012
有效期: 至2027年5月

审 定
项目经理
项目负责人
专业负责人
审核
校 对
设 计
制 图
项目名称
宿迁市公安局古城派出所
业务用房适用性改造设计项目
子项名称
装修改造
图稿名称
三层原始平面图

设计号
26-SU-N-004
专 业
建筑
比 例
1:150
阶 段
施工图
日 期
2026. 06
图 号
XFF_3F_01

FIXTURE & FURNISHING PLAN
三层墙体拆除平面图 SCALE 1:150

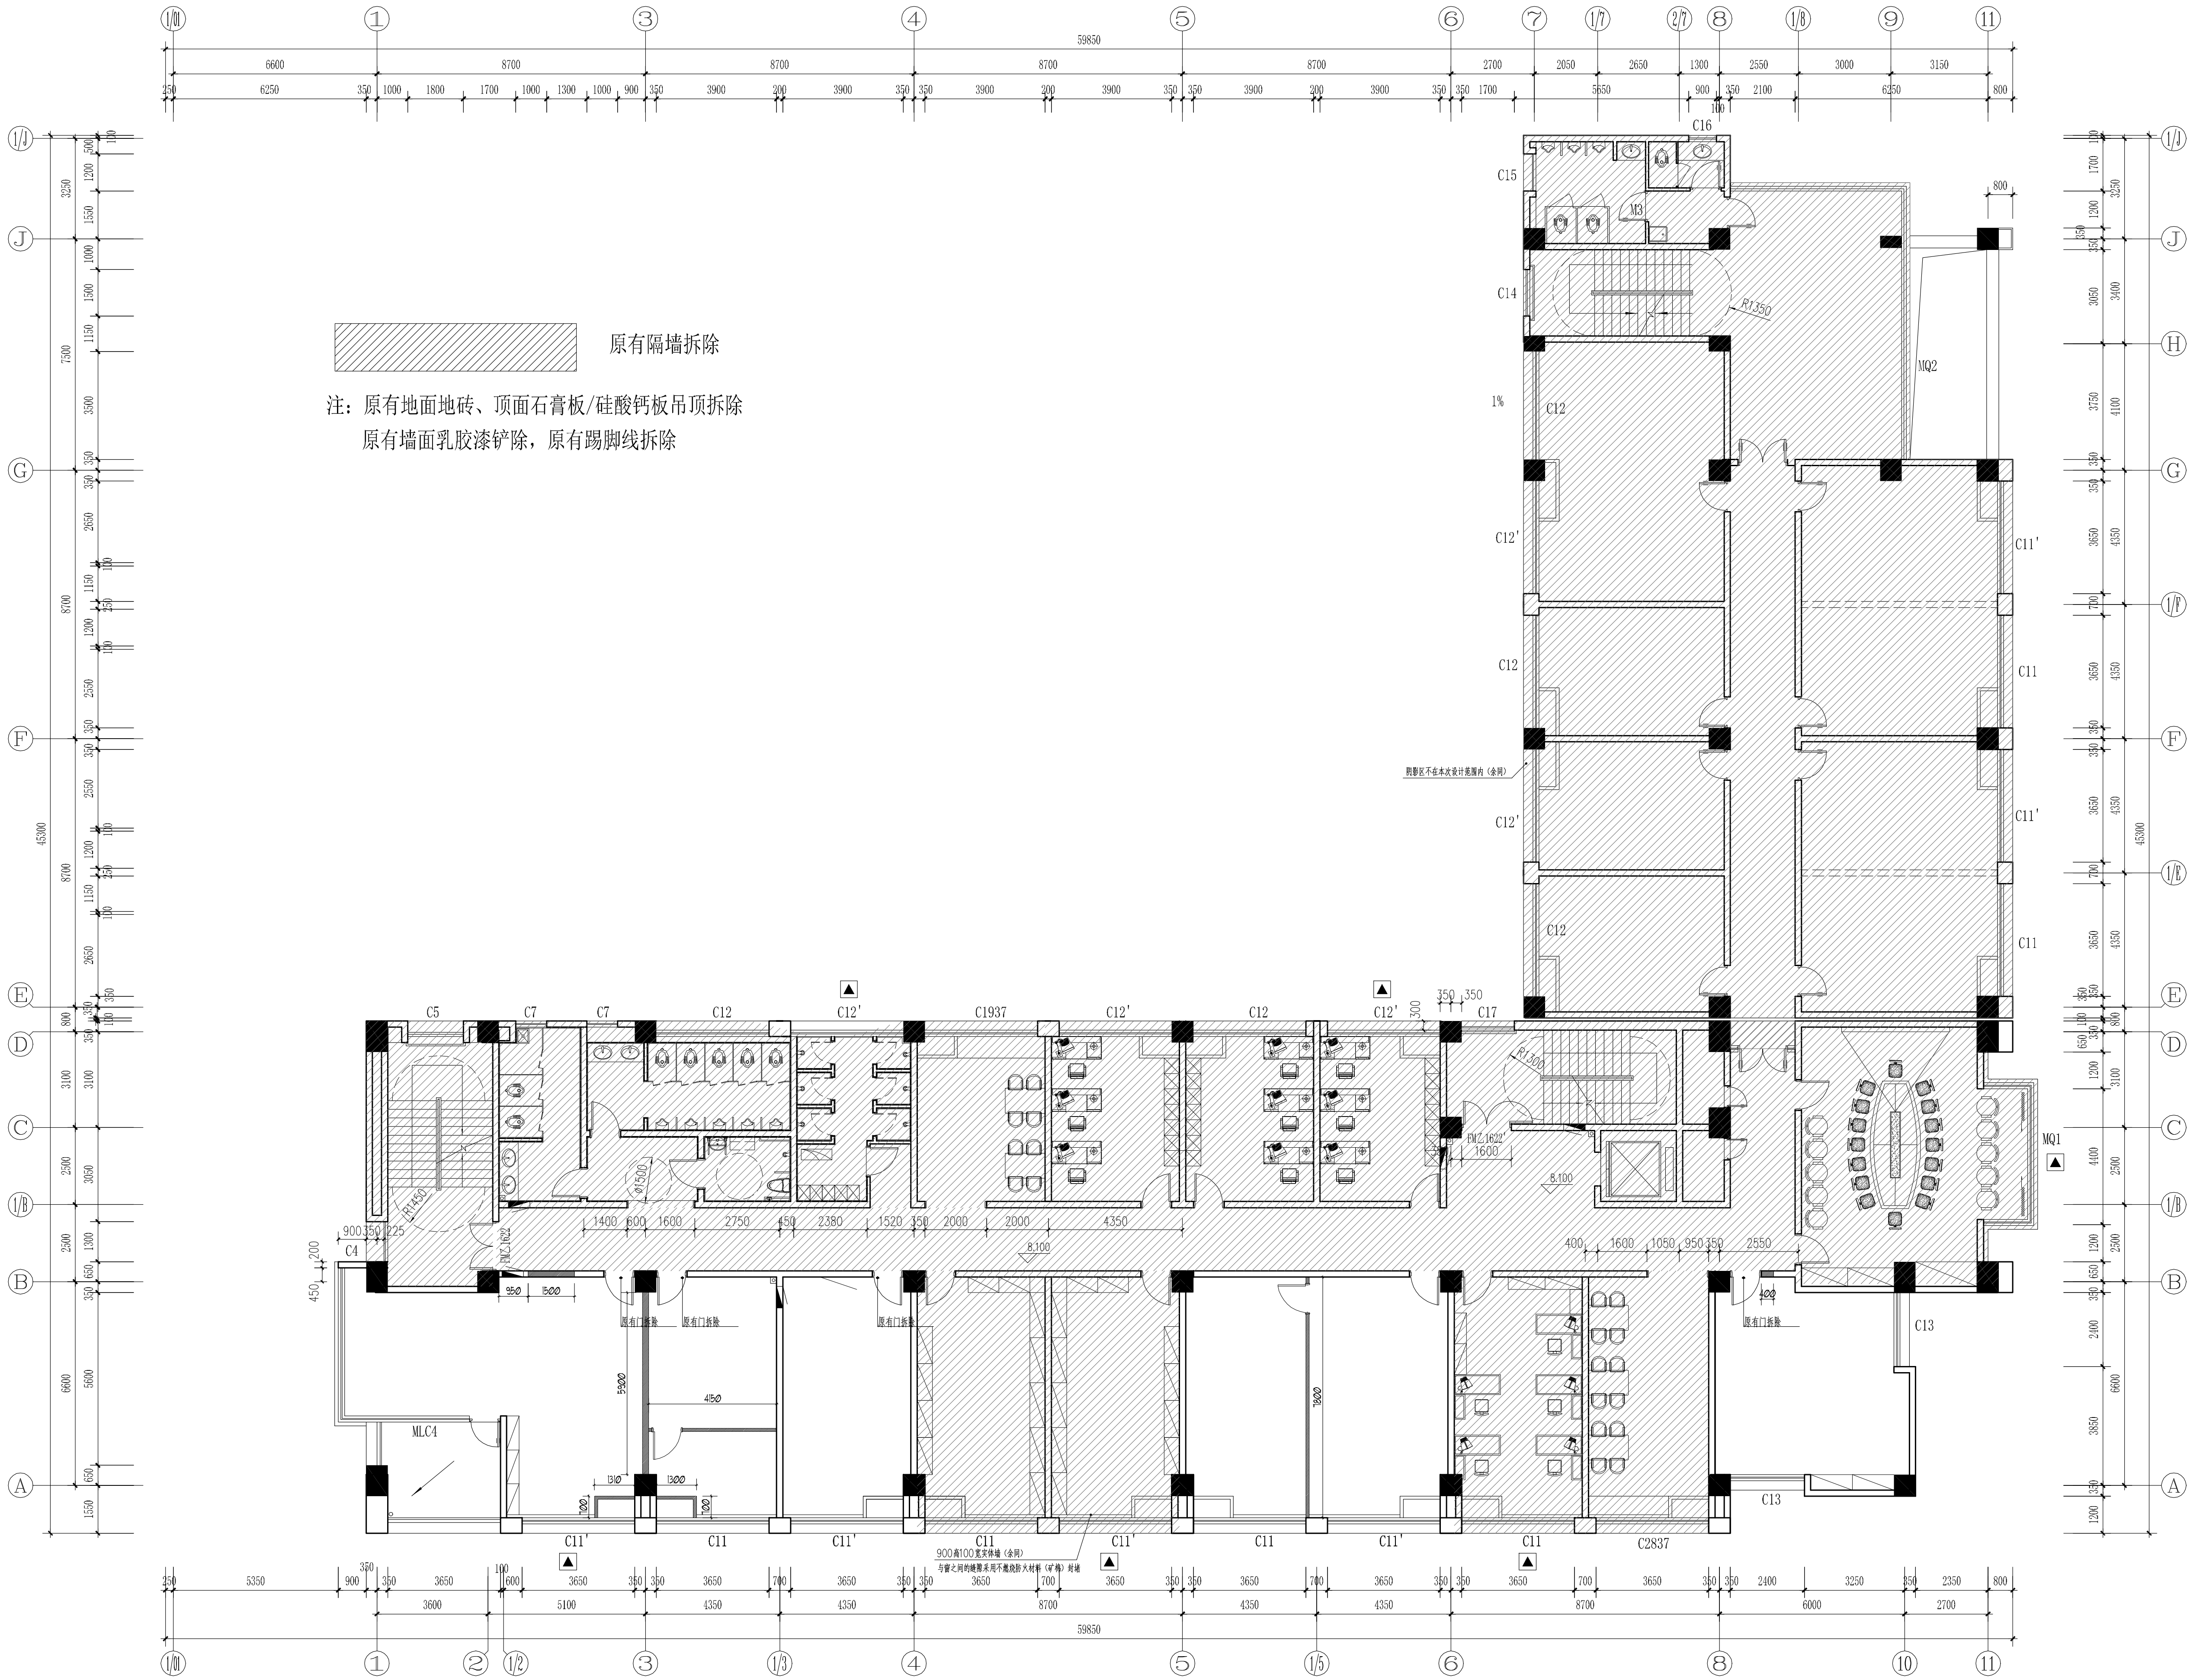

靖江市建设工程施工图审查专用章
房屋建筑工程施工图审查专用章
审查专用章号: 3212701361
有效期: 2023.06.01 - 2027.06.01
江苏省住房和城乡建设厅监制

设计单位
Jiangsu Modern Architectural Design Co., Ltd.
建筑行业(人防工程)乙级 A232006385
附注:
1. 本图未加章本单位出图专用章无效。
2. 本图的版权归江苏现代建筑设计有限公司所有。
3. 正式施工前, 施工图必须通过建设行政主管部门及人防主管部门审核批准的有资质的施工图审查单位进行的施工图审查, 在审查合格后还需进行各方责任主体单位参加的图纸会审, 如发现问题需经设计变更后才能作为正式施工的依据。

版本
01
日期
2026. 06
版本说明
施工图

建设单位
宿迁市公安局

合作设计单位
Jiangsu Modern Architectural Design Co., Ltd.

单位出图专用章
江苏省工程勘察设计出图专用章
江苏现代建筑设计有限公司
资质等级范围: 建筑行业(建筑工程)甲级
资质证书编号: A132A06232 有效期至: 2029年09月20日

注册执业专用章
中华人民共和国一级注册建筑师
姓名: 闫士静
注册号: 3200638-012
有效期: 至2027年5月


审定
项目经
项目负责
专业负责
审核
校对
设计
制图

项目名称
宿迁市公安局古城派出所
业务用房适用性改造设计项目
子项名称
装修改造
图纸名称
三层墙体拆除平面图

设计号
26-SU-N-004
比例
1:150
日期
2026. 06
专业
建筑
阶段
施工图
图号
XFF_3F_02

建筑 结构 给排水 电气 暖通 消防 人防 其他

MASONRY PANEL DIMENSION & PLAN
三层新建隔墙尺寸图 SCALE 1:150

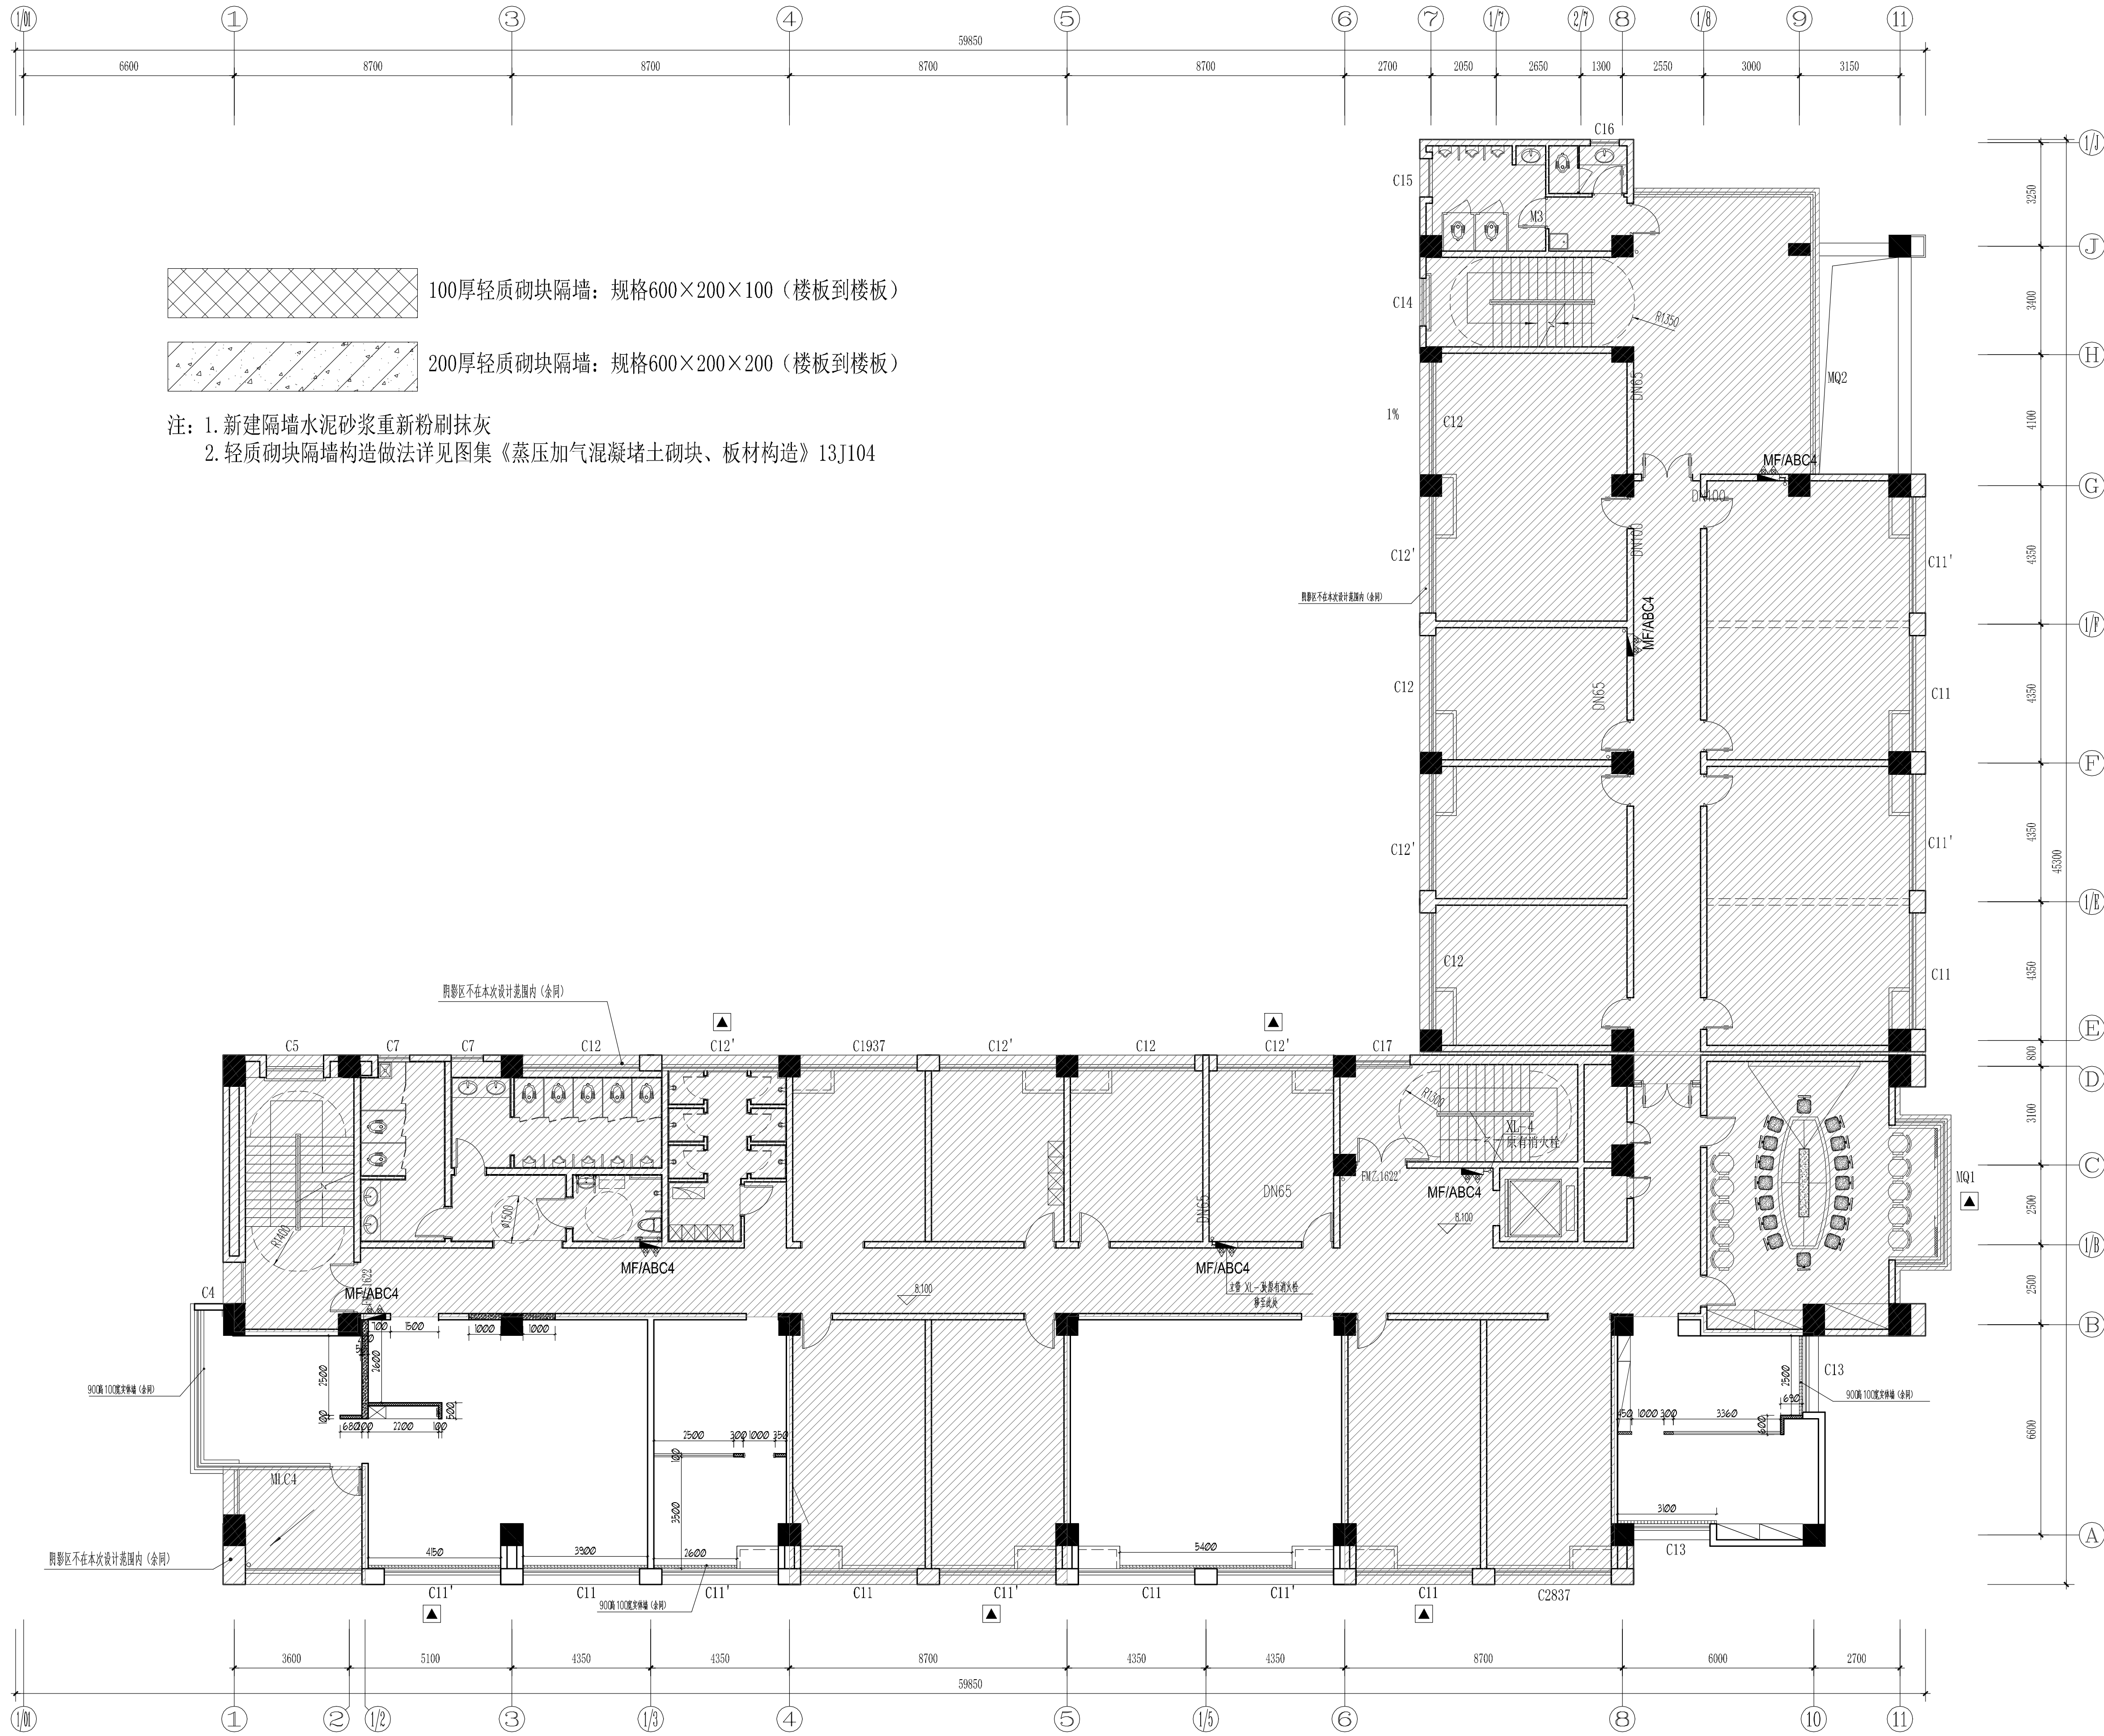

设计单位
Jiangsu Modern Architectural Design Co., Ltd.
靖江市建设施工图中心
房屋建筑工程施工图审查专用章
审查专用章号: 321020361
有效期: 2023.01.01 - 2027.01.01
江苏省住房和城乡建设厅监制

建筑行业(人防工程)乙级 A232006385
附注:
NOTES:
1. 本图未加章本单位出图专用章无效。
2. 本图的版权归江苏现代建筑设计有限公司所有。
3. 正式施工前, 施工图必须通过建设行政主管部门及人防主管部门审核批准的有资质的施工图审查单位进行的施工图审查, 在审查合格后还需进行各方责任主体单位参加的图纸会审, 如发现问题需经设计变更后才能作为正式施工的依据。

版本
01
日期
2026. 06
版本说明
施工图

建设单位
宿迁市公安局

合作设计单位
JOCKEY DESIGNED WITH

单位出图专用章
江苏省工程勘察设计出图专用章
江苏现代建筑设计有限公司
资质等级范围: 建筑行业(建筑工程)甲级
资质证书编号: A132A06232 有效期至: 2029年09月20日

注册执业专用章
CHARTERED ARCHITECT (REGISTERED)
中华人民共和国一级注册建筑师
姓名: 闫士静
注册号: 3200638-012
有效期: 至2027年5月


审一定
曹磊
项目经
曹磊
项目负责
闫士静
专业负责
闫士静
审核
闫士静
校对
李婷
设计
靳成
制图
靳成

项目名称
宿迁市公安局古城派出所
业务用房适用性改造设计项目
子项名称
装修改造
图纸名称
Sub-Proje

设计号
26-SU-N-004
比例
1:150
日期
2026. 06
专业
建筑
阶段
施工图
图号
XFF_3F_03

FIXTURE & FURNISHING PLAN
三层平面布置图

SCALE 1:150

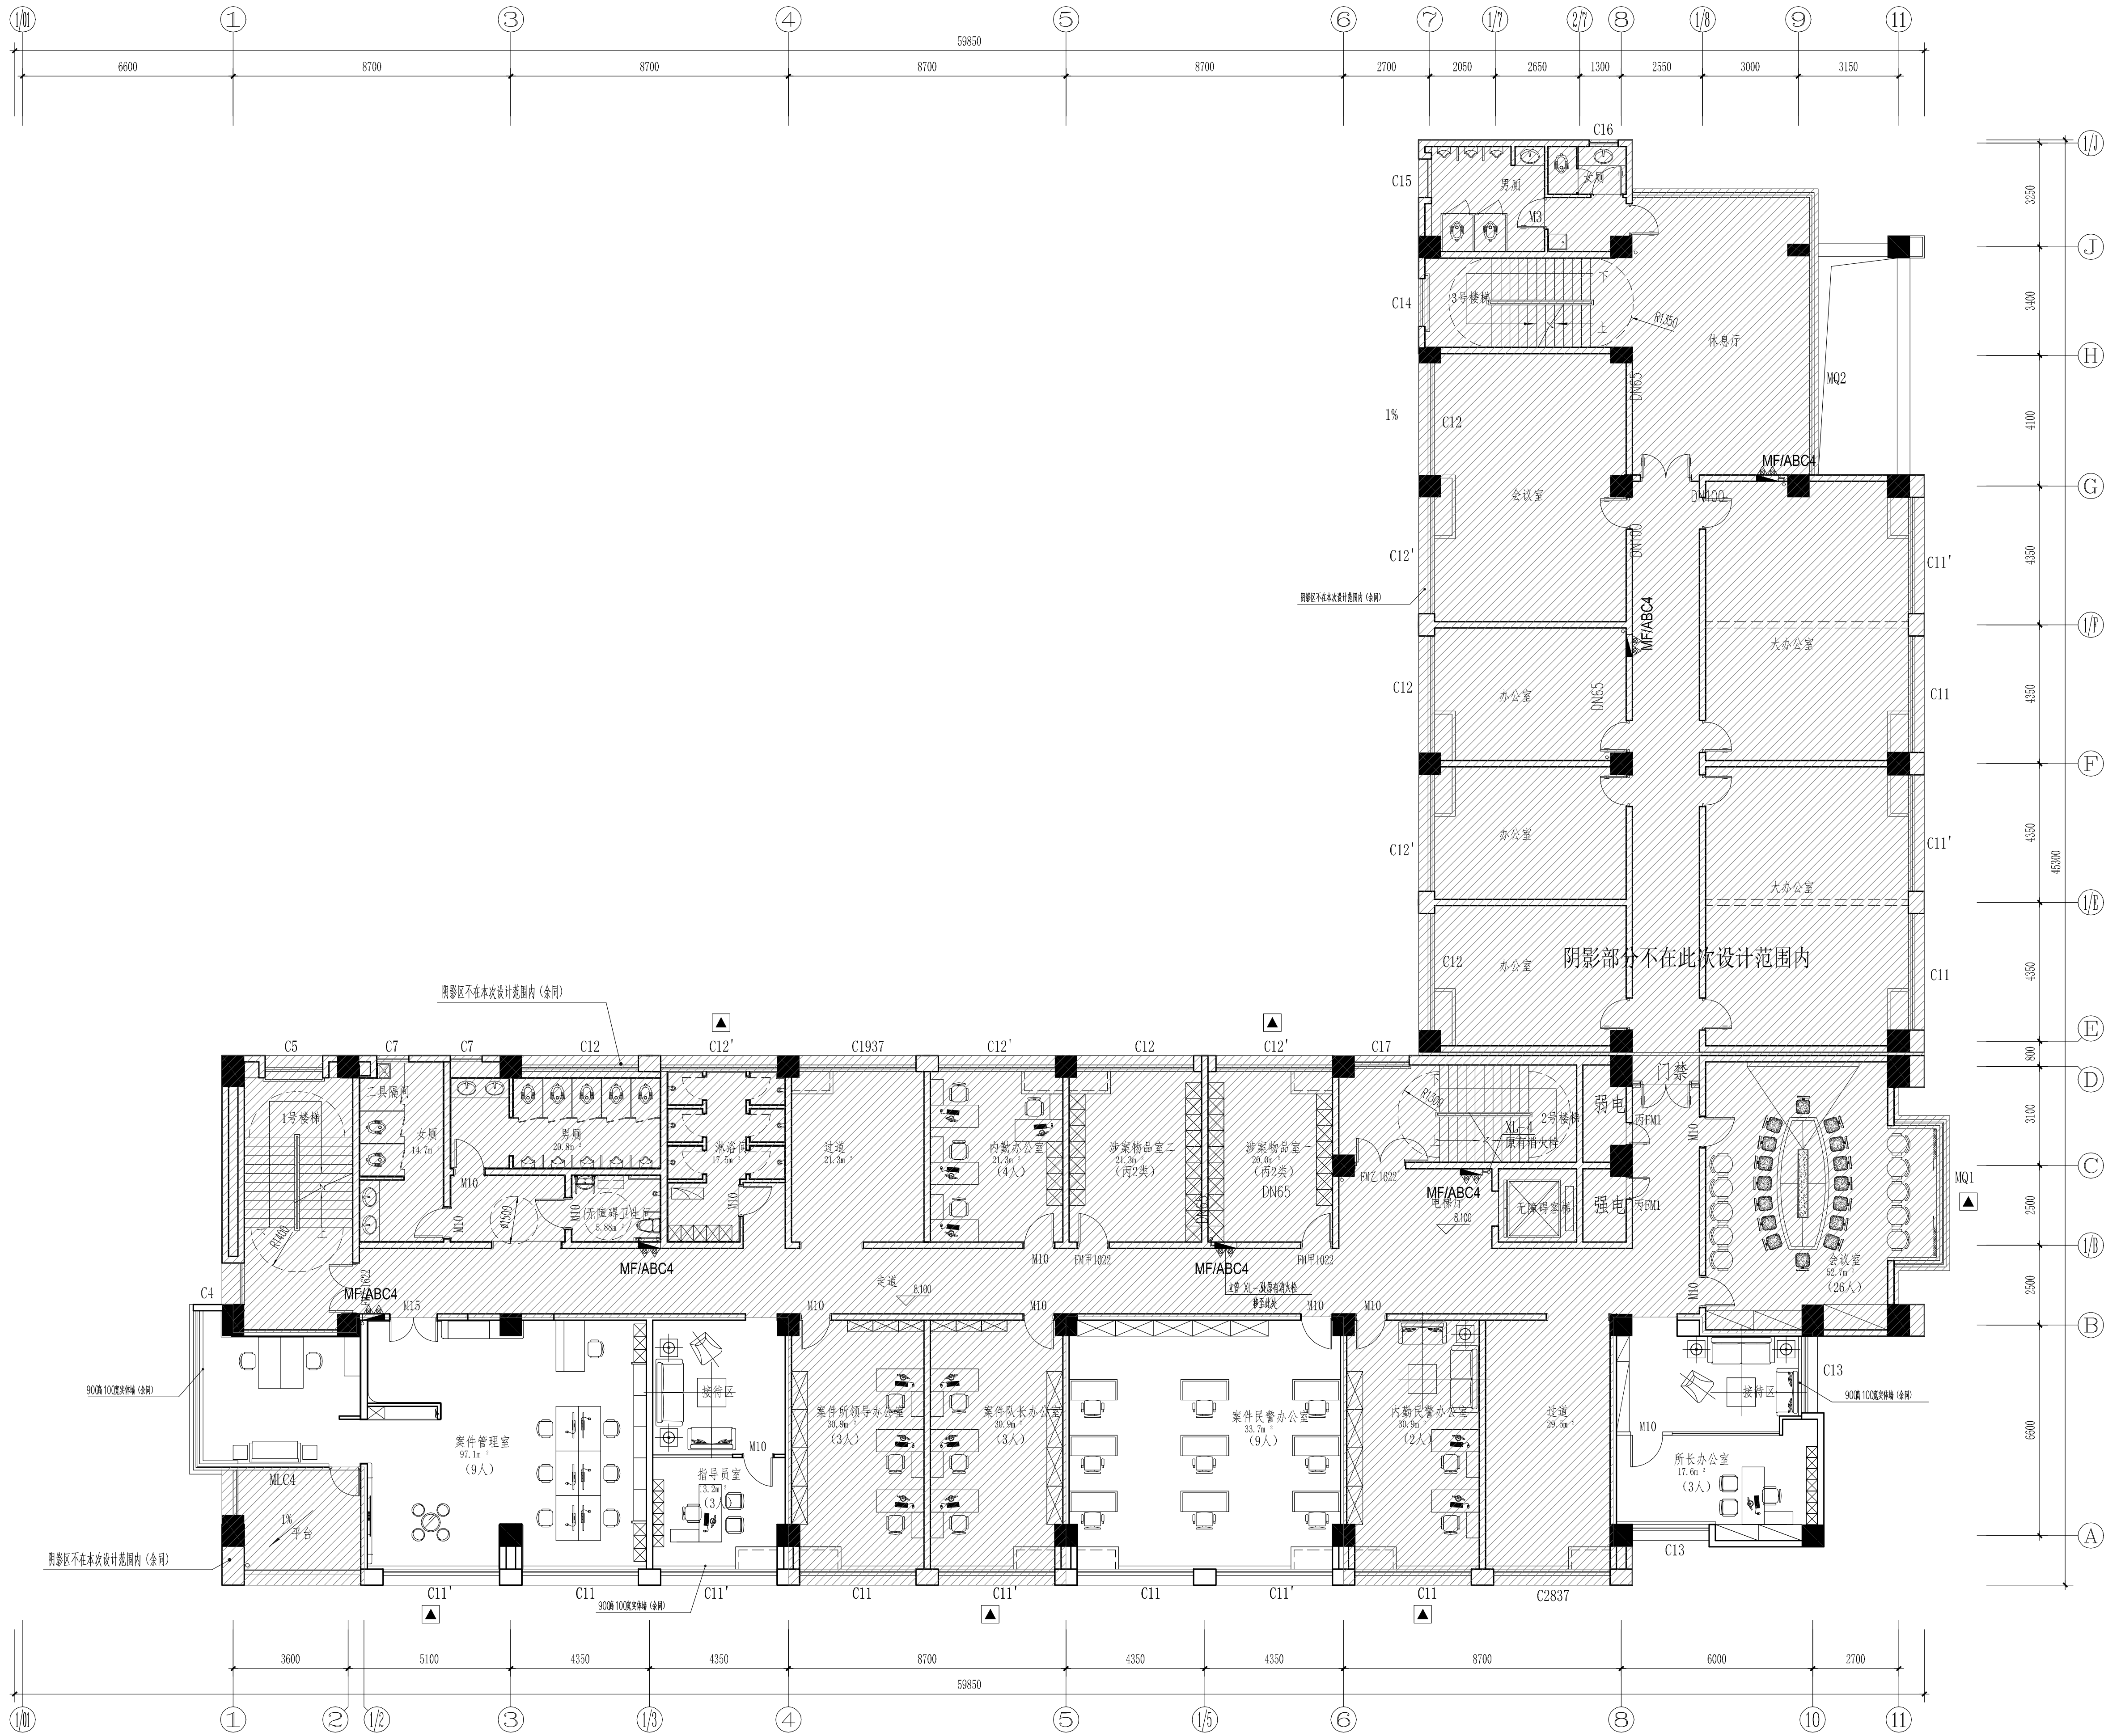

靖江市建设工程施工图审查专用章
房屋建筑工程施工图审查专用章
审查专用章号: 3210203361
有效期: 2023.06.01 - 2027.05.31
江苏省住房和城乡建设厅监制

江苏现代建筑设计有限公司
JANGSU MODERN ARCHITECTURAL DESIGN CO., LTD.
A6232

设计单位
JANGSU MODERN ARCHITECTURAL DESIGN CO., LTD.

建筑行业 (人防工程) 乙级 A232006385
注册证书编号: A132A06232 有效期至: 2029年09月20日

附注:
NOTES:
1. 本图未加盖本单位出图专用章无效。
2. 本图的版权归江苏现代建筑设计有限公司所有。
3. 正式施工前, 施工图必须通过建设行政主管部门及人防主管部门审核批准的有资质的施工图审查单位进行的施工图审查, 在审查合格后还需进行各方责任主体单位参加的图纸会审, 如发现问题需经设计变更后才能作为正式施工的依据。

版本
REVISIONS:
01
日期
DATE:
2026. 06
版本说明
DESCRIPTION:
施工图

建设单位
CLIENT:
宿迁市公安局

合作设计单位
JOINTLY DESIGNED WITH:


单位出图专用章
UNIT OUTGOING SPECIAL SEAL:
江苏省工程勘察设计出图专用章
江苏现代建筑设计有限公司
资质等级范围: 建筑行业 (建筑工程) 甲级
资质证书编号: A132A06232 有效期至: 2029年09月20日

注册执业专用章
REGISTERED ARCHITECT SEAL:
中华人民共和国一级注册建筑师
姓名: 闫士静
注册号: 3200638-012
有效期: 至2027年5月


审定
AUTHORIZED BY:
曹磊
项目经理
PROJECT MANAGER:
曹磊
项目负责人
CHIEF ARCHITECT:
闫士静
专业负责人
SPECIALTY RESPONSIBILITY:
闫士静
审核
APPROVED BY:
闫士静
校对
CHECKED BY:
李婷
设计
DESIGNED BY:
靳成
制图
DRAWN BY:
靳成

项目名称
PROJECT NAME:
宿迁市公安局古城派出所
业务用房适用性改造设计项目
子项名称
SUB PROJECT:
装修改造
图纸名称
SUB PROJECT:

设计号
PROJECT NO.:
26-SU-N-004
专业
SPECIALTY:
建筑
比例
SCALE:
1:150
阶段
STAGE:
施工图
日期
DATE:
2026. 06
图号
DRAWING NO.:
XFF_3F_04

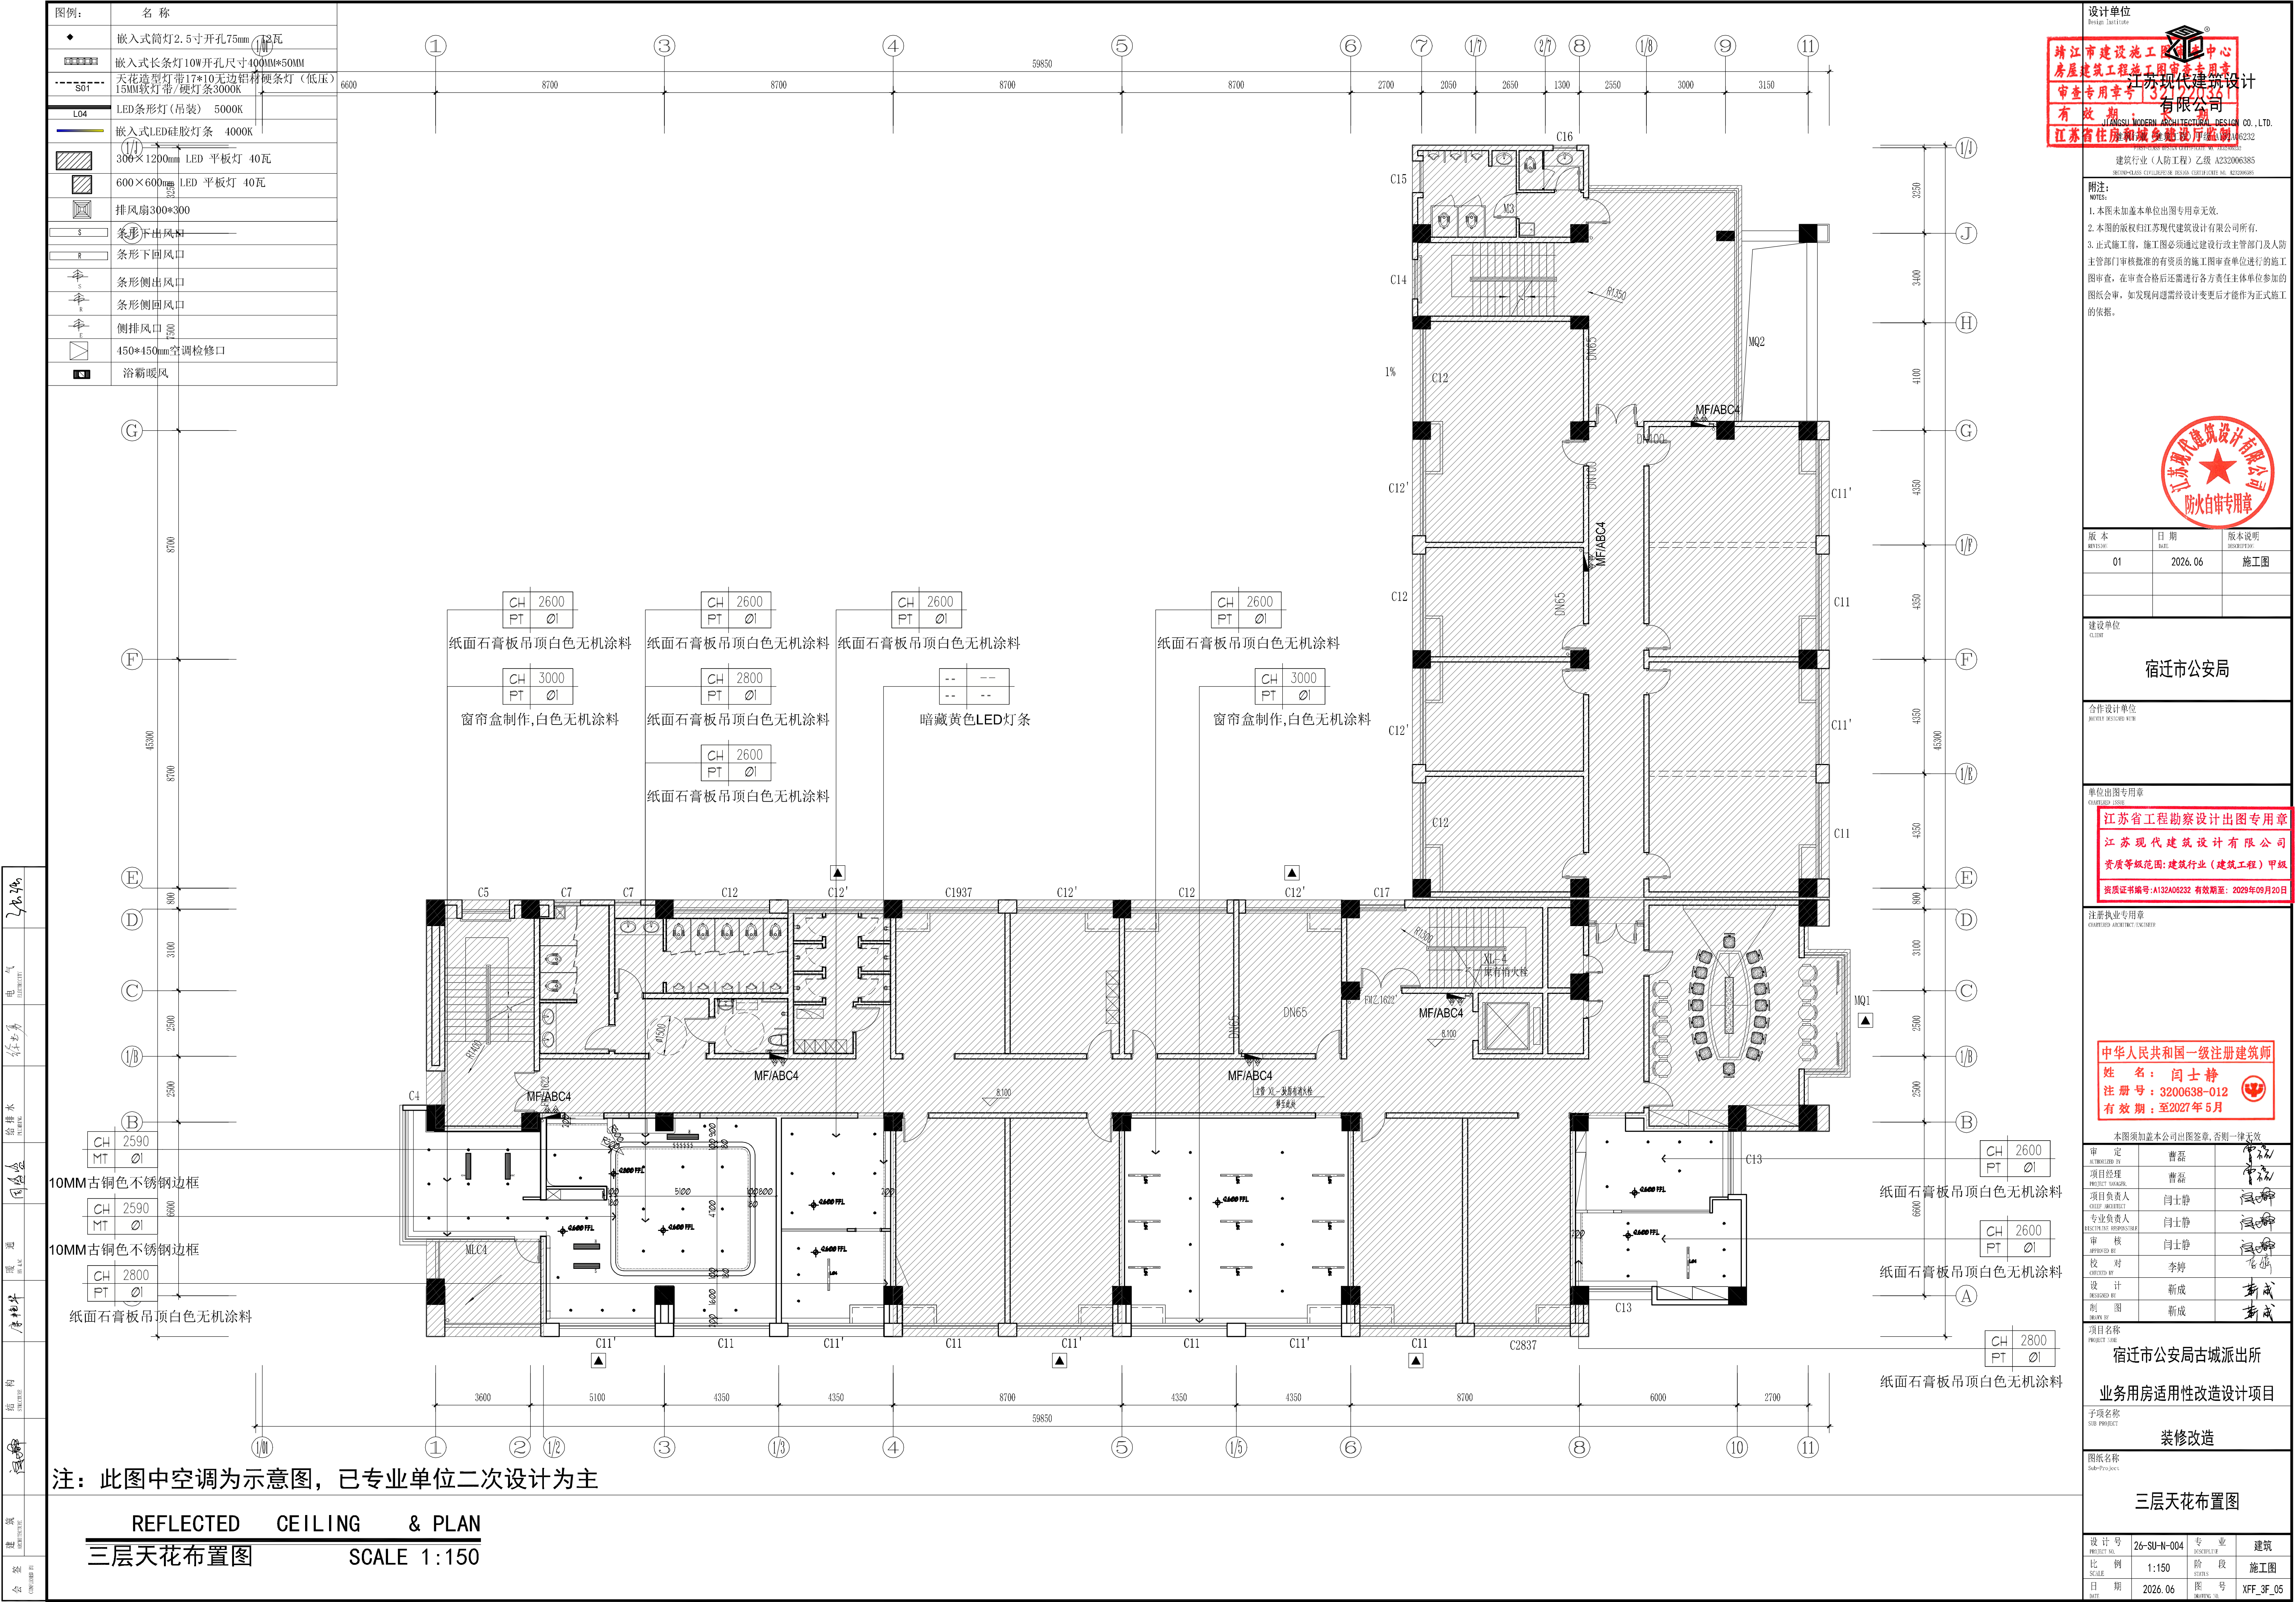

图例:	名 称
◆	嵌入式筒灯2.5寸开孔75mm 18瓦
■	嵌入式长条灯10W开孔尺寸400MM*50MM
---	天花造型灯带17*10无边铝材硬条灯（低压）15MM软灯带/硬灯条3000K
L04	LED条形灯（吊装） 5000K
—	嵌入式LED硅胶灯条 4000K
▨	300×1200mm LED 平板灯 40瓦
▨	600×600mm LED 平板灯 40瓦
□	排风扇300*300
⊞	条形下出风口
⊞	条形下回风口
⊞	条形侧出风口
⊞	条形侧回风口
⊞	侧排风口
□	450*450mm空调检修口
■	浴霸暖风

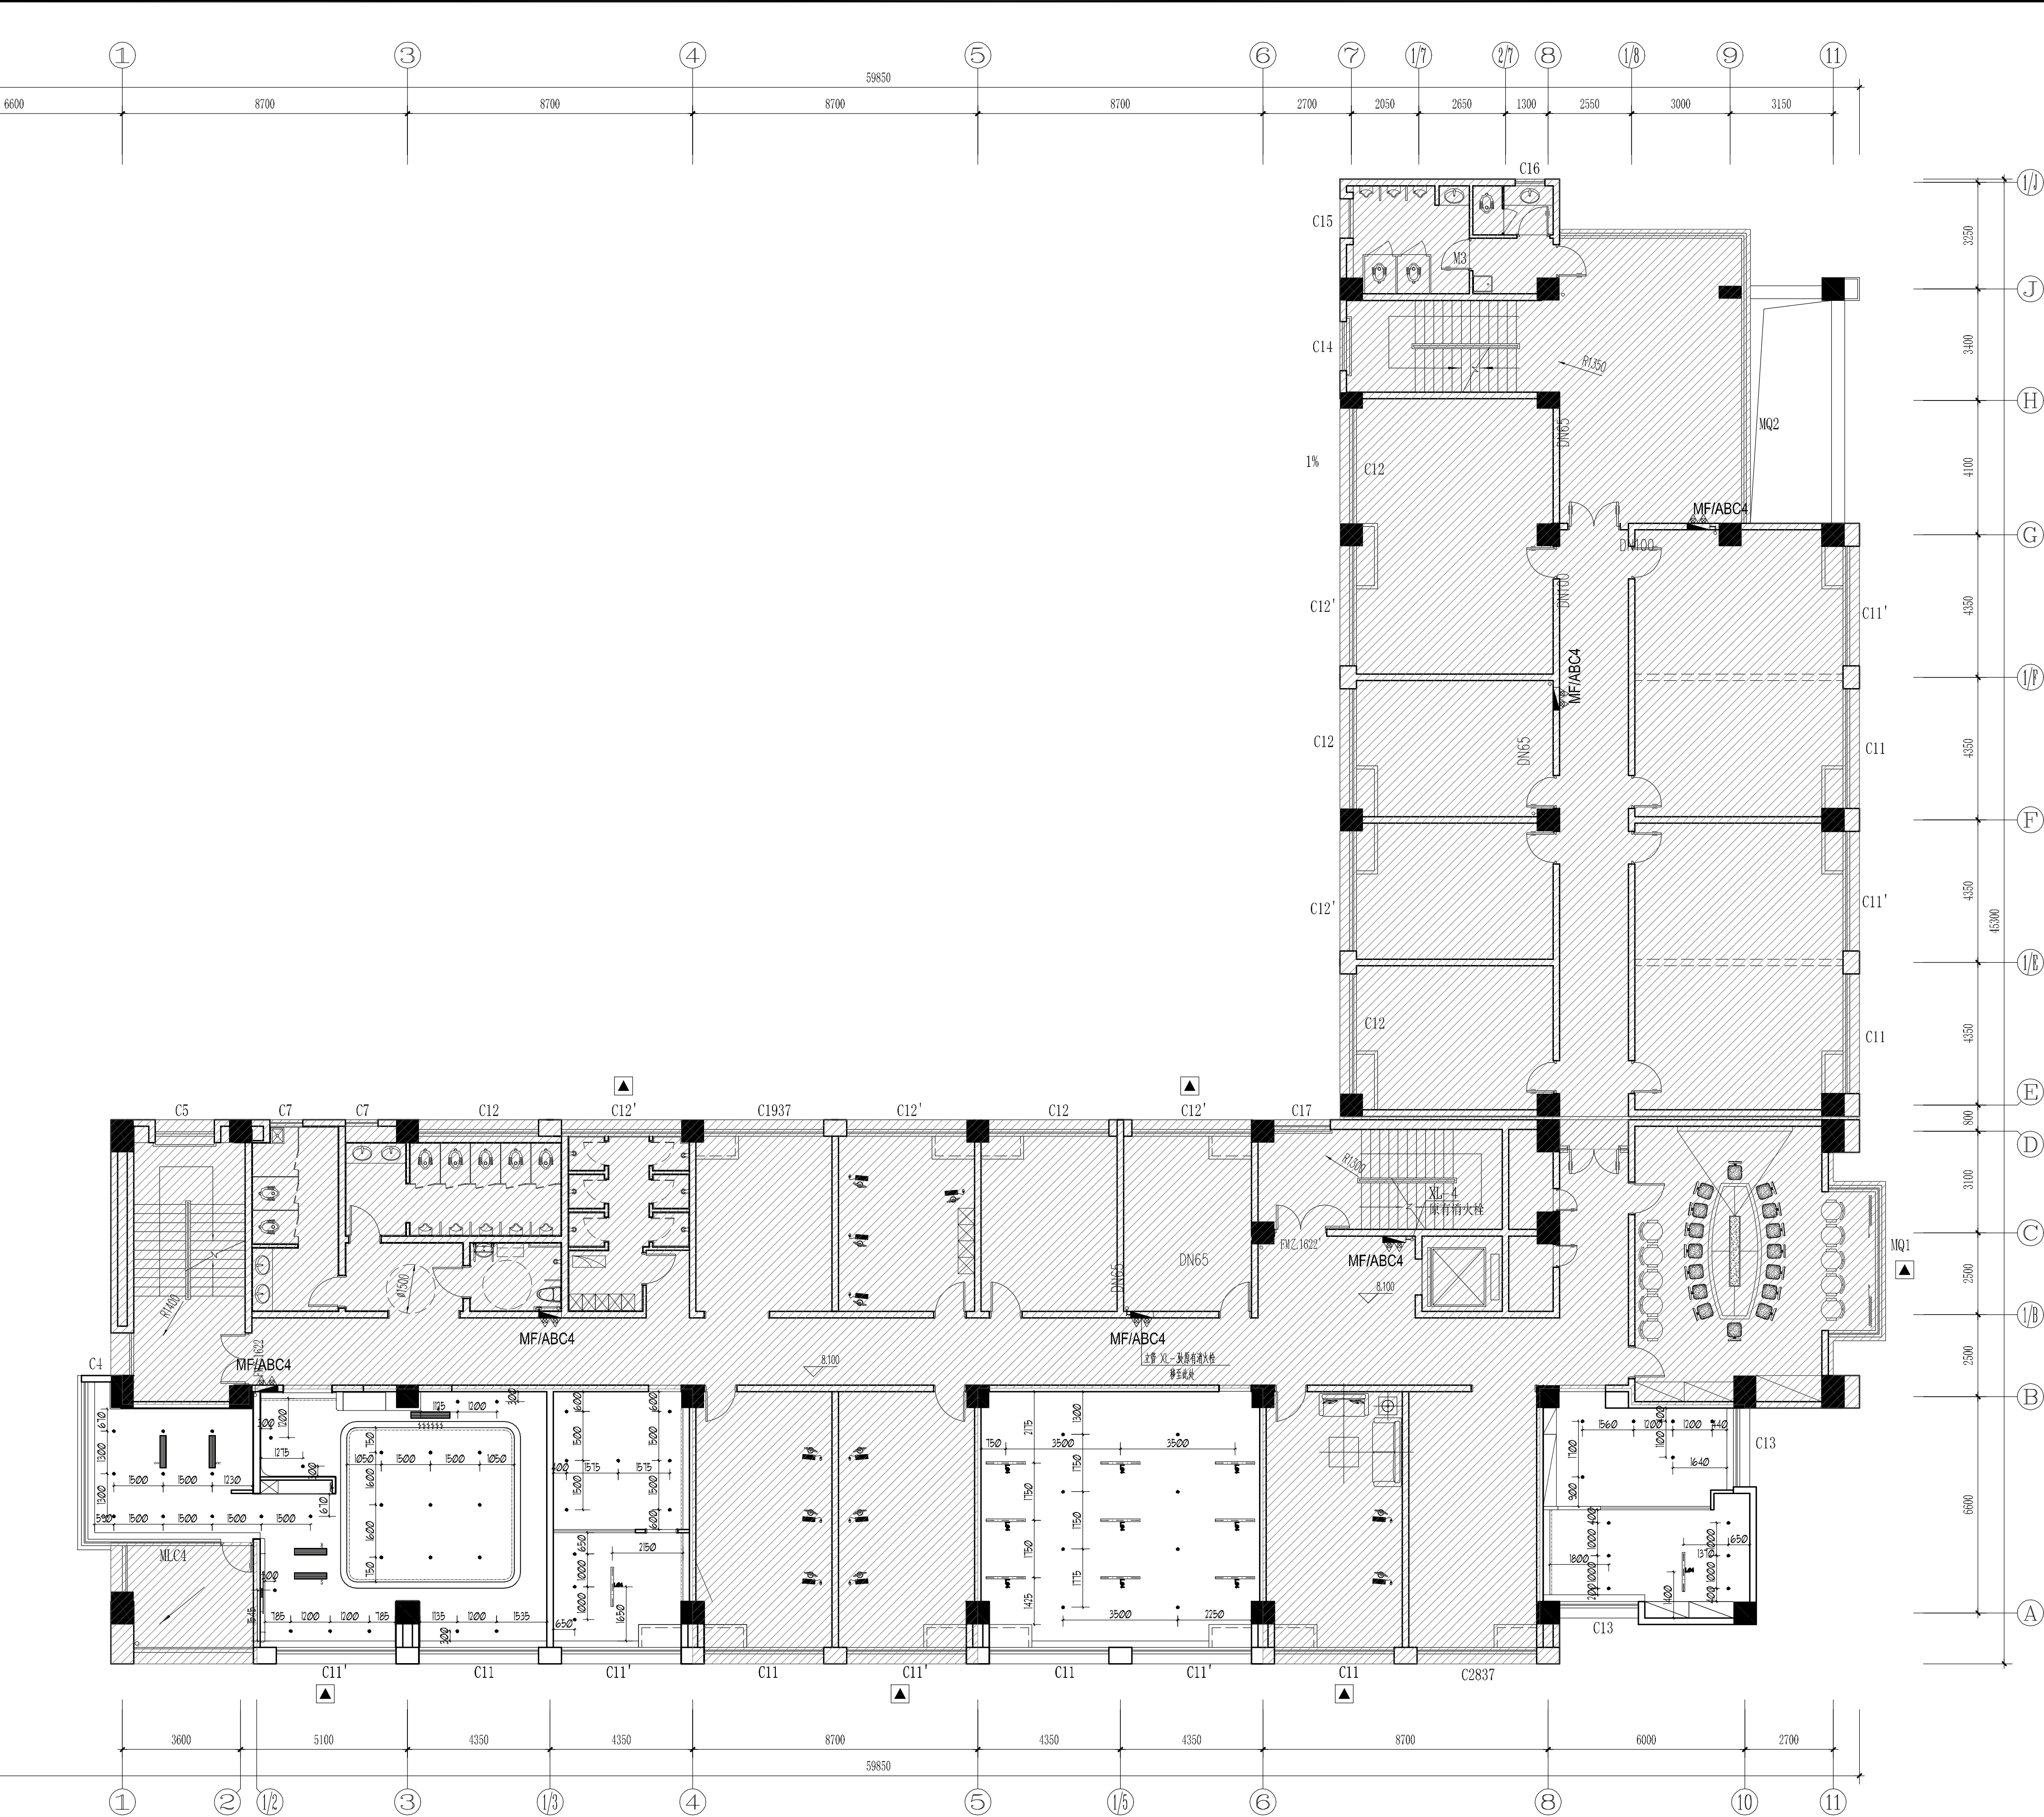

注：此图中空调为示意图，已专业单位二次设计为主

REFLECTED CEILING & PLAN
三层灯具定位图
SCALE 1:150

靖江市建设工程施工图审查中心
房屋建筑工程施工图审查专用章
审查专用章号 3210203361
有效期：2026.06.01 - 2027.05.31
江苏省住房和城乡建设厅监制

设计单位
靖江现代建筑设计有限公司
JINGJI MODERN ARCHITECTURAL DESIGN CO., LTD.
A6232
建筑行业（人防工程）乙级 A232006385
SPECIAL CLASS CIVIL DEFENSE DESIGN CERTIFICATE NO. A232006385

附注：
NOTES:
1. 本图未加章本单位出图专用章无效。
2. 本图的版权归江苏现代建筑设计有限公司所有。
3. 正式施工前，施工图必须通过建设行政主管部门及人防主管部门审核批准的有资质的施工图审查单位进行的施工图审查，在审查合格后还需进行各方责任主体单位参加的图纸会审，如发现问题需经设计变更后才能作为正式施工的依据。

版本
REVISED
01
日期
DATE
2026. 06
版本说明
DESCRIPTION
施工图

建设单位
CLIENT
宿迁市公安局

合作设计单位
DESIGNED WITH

单位出图专用章
OUTGOING USE
江苏省工程勘察设计出图专用章
江苏现代建筑设计有限公司
资质等级范围: 建筑行业（建筑工程）甲级
资质证书编号: A132A06232 有效期至: 2029年09月20日

注册执业专用章
REGISTERED ARCHITECT (REGISTER)
中华人民共和国一级注册建筑师
姓名: 闫士静
注册号: 3200638-012
有效期: 至2027年5月


审定
AUTHORIZED BY
曹磊
项目经
PROJECT MANAGER
曹磊
项目负责
PROJECT MANAGER
曹磊
项目负责
PROJECT MANAGER
曹磊
专业负责
PROJECT MANAGER
曹磊
审核
APPROVED BY
闫士静
校对
CHECKED BY
李婷
设计
DESIGNED BY
靳成
制图
DRAWN BY
靳成

项目名称
PROJECT NAME
宿迁市公安局古城派出所
业务用房适用性改造设计项目
子项名称
SUB PROJECT
装修改造
图纸名称
SUB PROJECT
三层灯具定位图

设计号
PROJECT NO.
26-SU-N-004
专业
SPECIALTY
建筑
比例
SCALE
1:150
阶段
STATUS
施工图
日期
DATE
2026. 06
图号
DRAWING NO.
XFF_3F_06

电气 给排水 暖通 结构 建筑 公室

FIXTURE & FURNISHING PLAN
三层立面索引图_墙身饰面图 SCALE 1:150

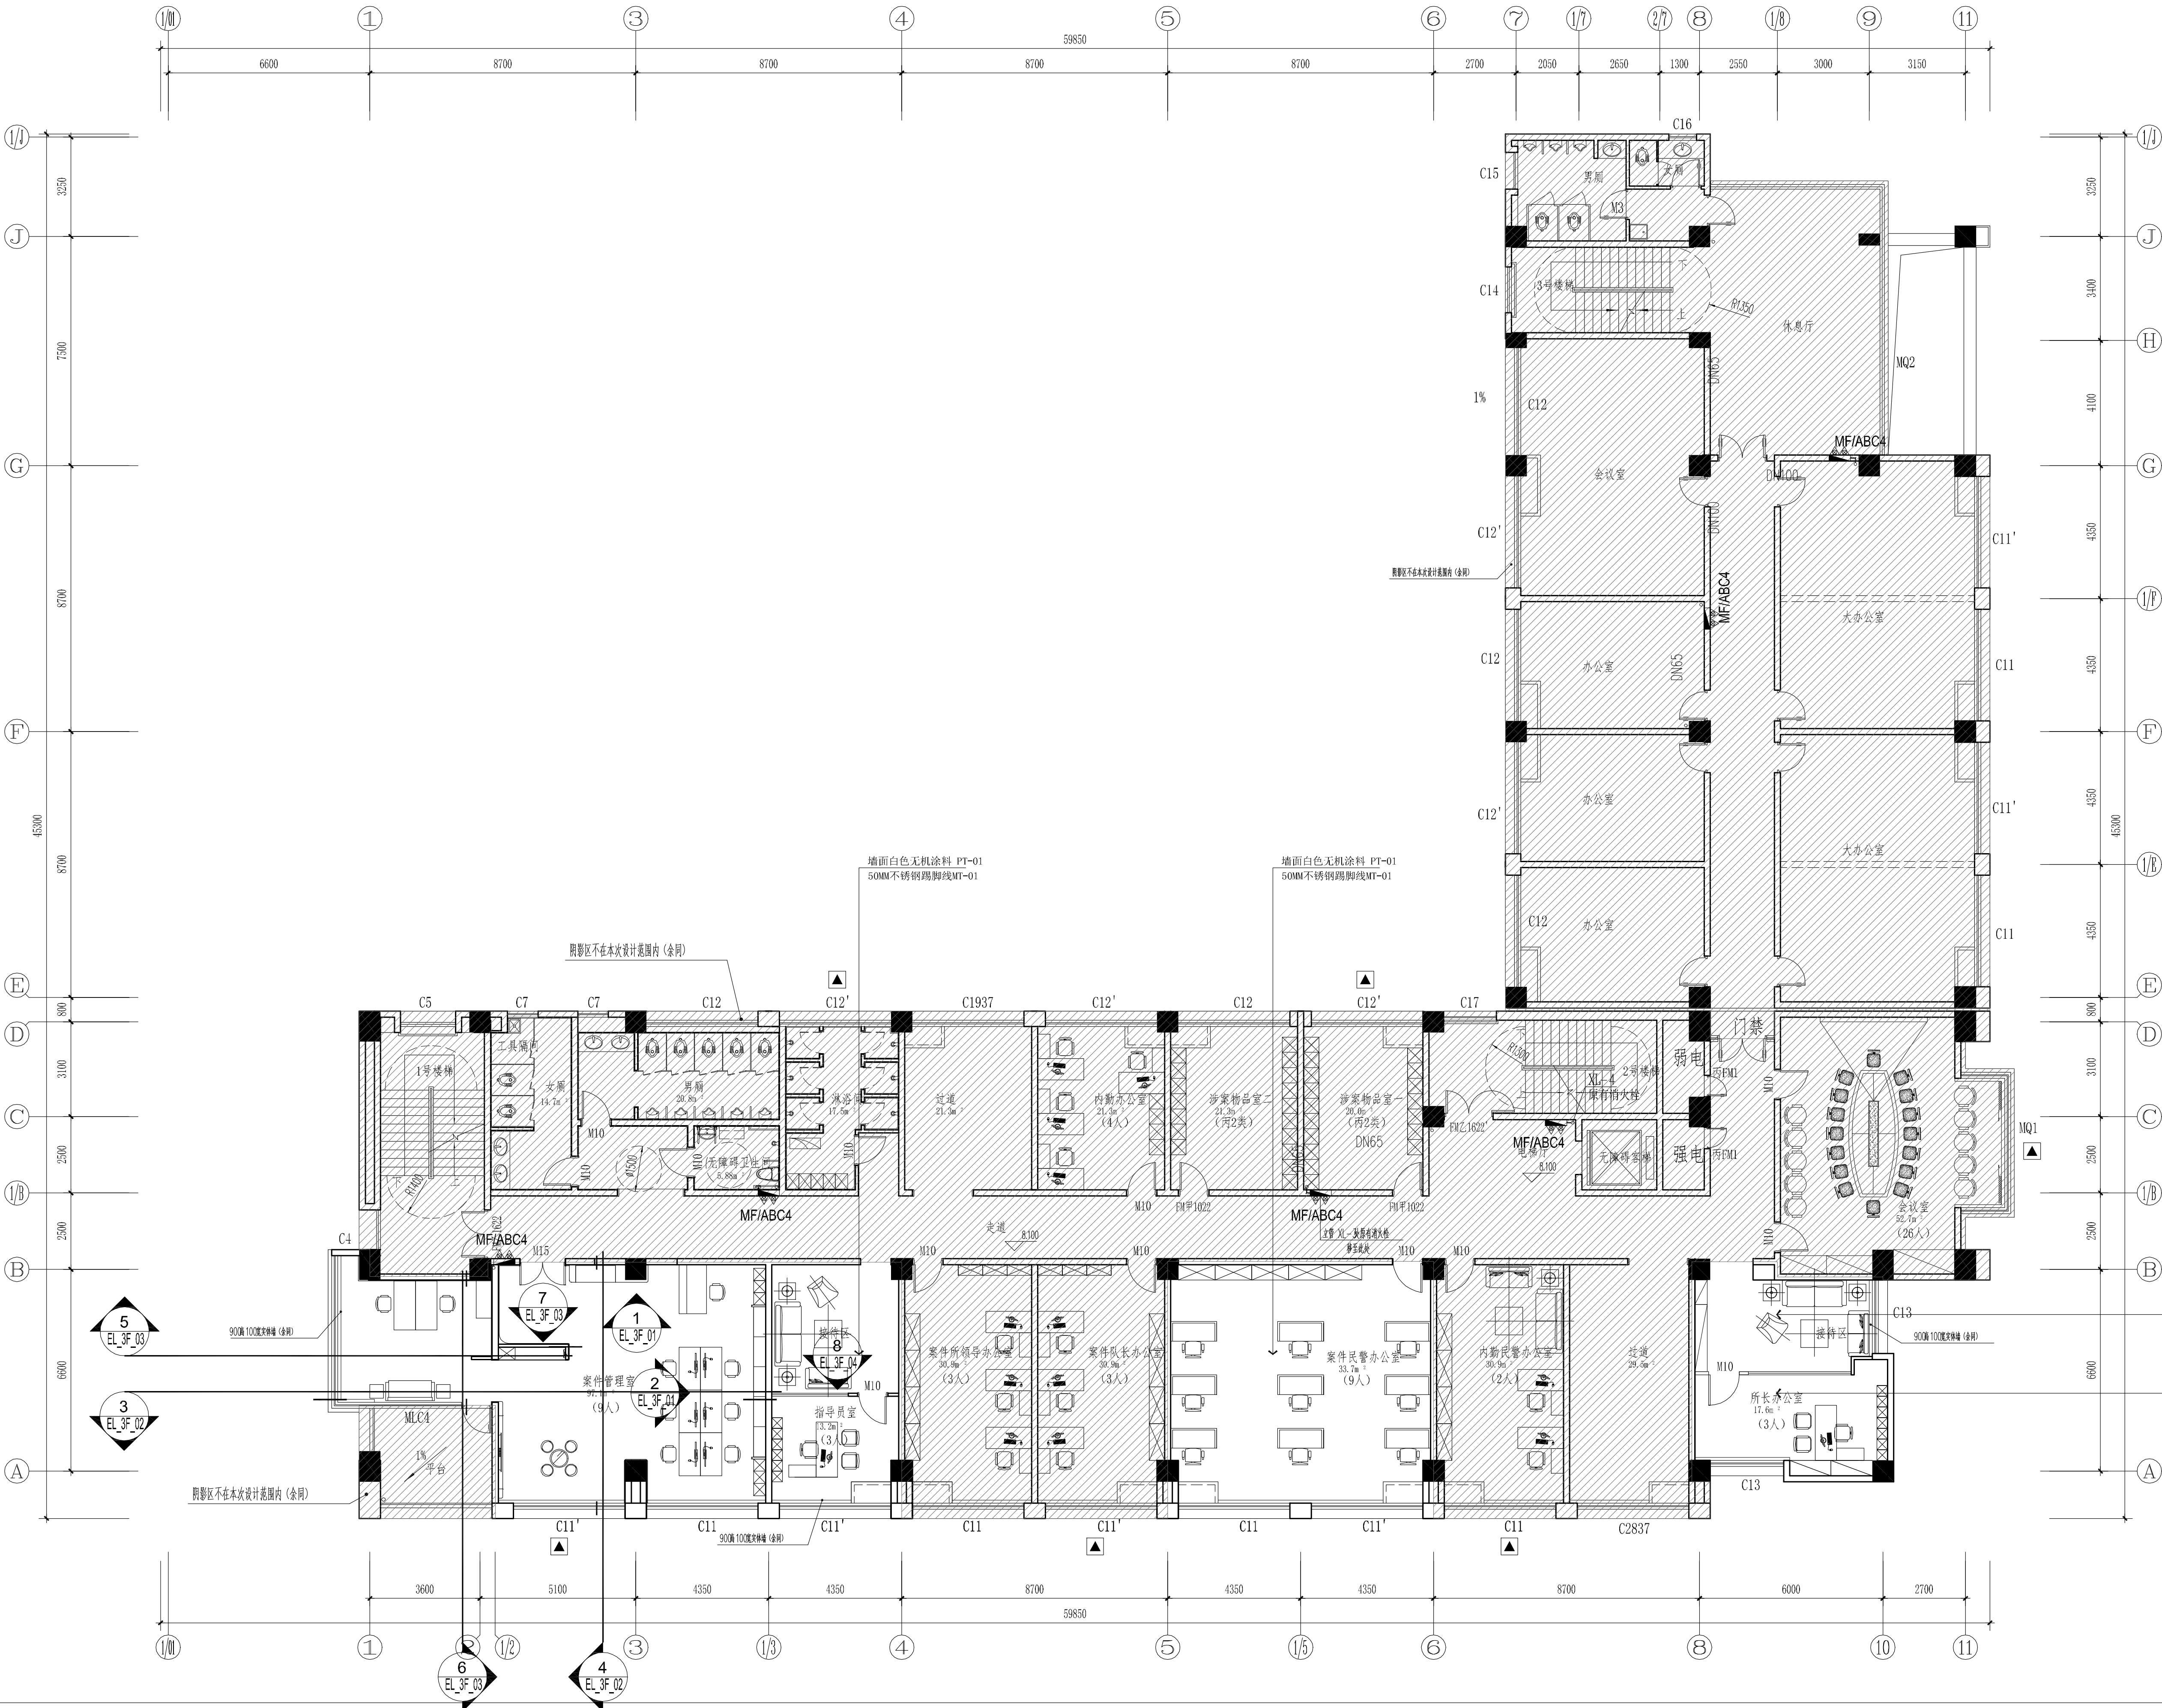

靖江市建设工程施工图审查中心
房屋建筑工程施工图审查专用章
审查专用章号: 3210203361
有效期: 2023.01.01 - 2027.12.31
江苏省住房和城乡建设厅监制

设计单位
Jiangsu Modern Architectural Design Co., Ltd.
A6232

建筑行业 (人防工程) 乙级 A232006385
注册证书编号: A132A06232 有效期至: 2029年09月20日

附注:
NOTES:
1. 本图未加盖本单位出图专用章无效。
2. 本图的版权归江苏现代建筑设计有限公司所有。
3. 正式施工前, 施工图必须通过建设行政主管部门及人防主管部门审核批准的有资质的施工图审查单位进行的施工图审查, 在审查合格后还需进行各方责任主体单位参加的图纸会审, 如发现问题需经设计变更后才能作为正式施工的依据。

版本
REVISIONS

日期
DATE

版本说明
DESCRIPTION

01
2026. 06
施工图

建设单位
CLIENT

宿迁市公安局

合作设计单位
JOINTLY DESIGNED WITH

单位出图专用章
UNIT OUTGOING SEAL

江苏省工程勘察设计出图专用章
江苏现代建筑设计有限公司
资质等级范围: 建筑行业 (建筑工程) 甲级
资质证书编号: A132A06232 有效期至: 2029年09月20日

注册执业专用章
REGISTERED ARCHITECT SEAL

中华人民共和国一级注册建筑师
姓名: 闫士静
注册号: 3200638-012
有效期: 至2027年5月

审定
APPROVED BY

项目经
PROJECT MANAGER

项目负责
CHIEF ARCHITECT

专业负责
SPECIALIST RESPONSIBILITY

审核
CHECKED BY

校对
CHECKED BY

设计
DESIGNED BY

制图
DRAWN BY

曹磊
曹磊
闫士静
闫士静
李婷
靳成
靳成

项目名称
PROJECT NAME

宿迁市公安局古城派出所

业务用房适用性改造设计项目

子项名称
SUB PROJECT

装修改造

图纸名称
SUB PROJECT

三层立面索引图_墙身饰面图

设计号
PROJECT NO.

26-SU-N-004

专业
SPECIALTY

建筑

比例
SCALE

1:150

阶段
STAGE

施工图

日期
DATE

2026. 06


图号
DRAWING NO.

XFF_3F_08

设计单位
DESIGNED BY

江苏现代建筑设计有限公司

FIXTURE & FURNISHING PLAN
四层原始平面图 SCALE 1:150

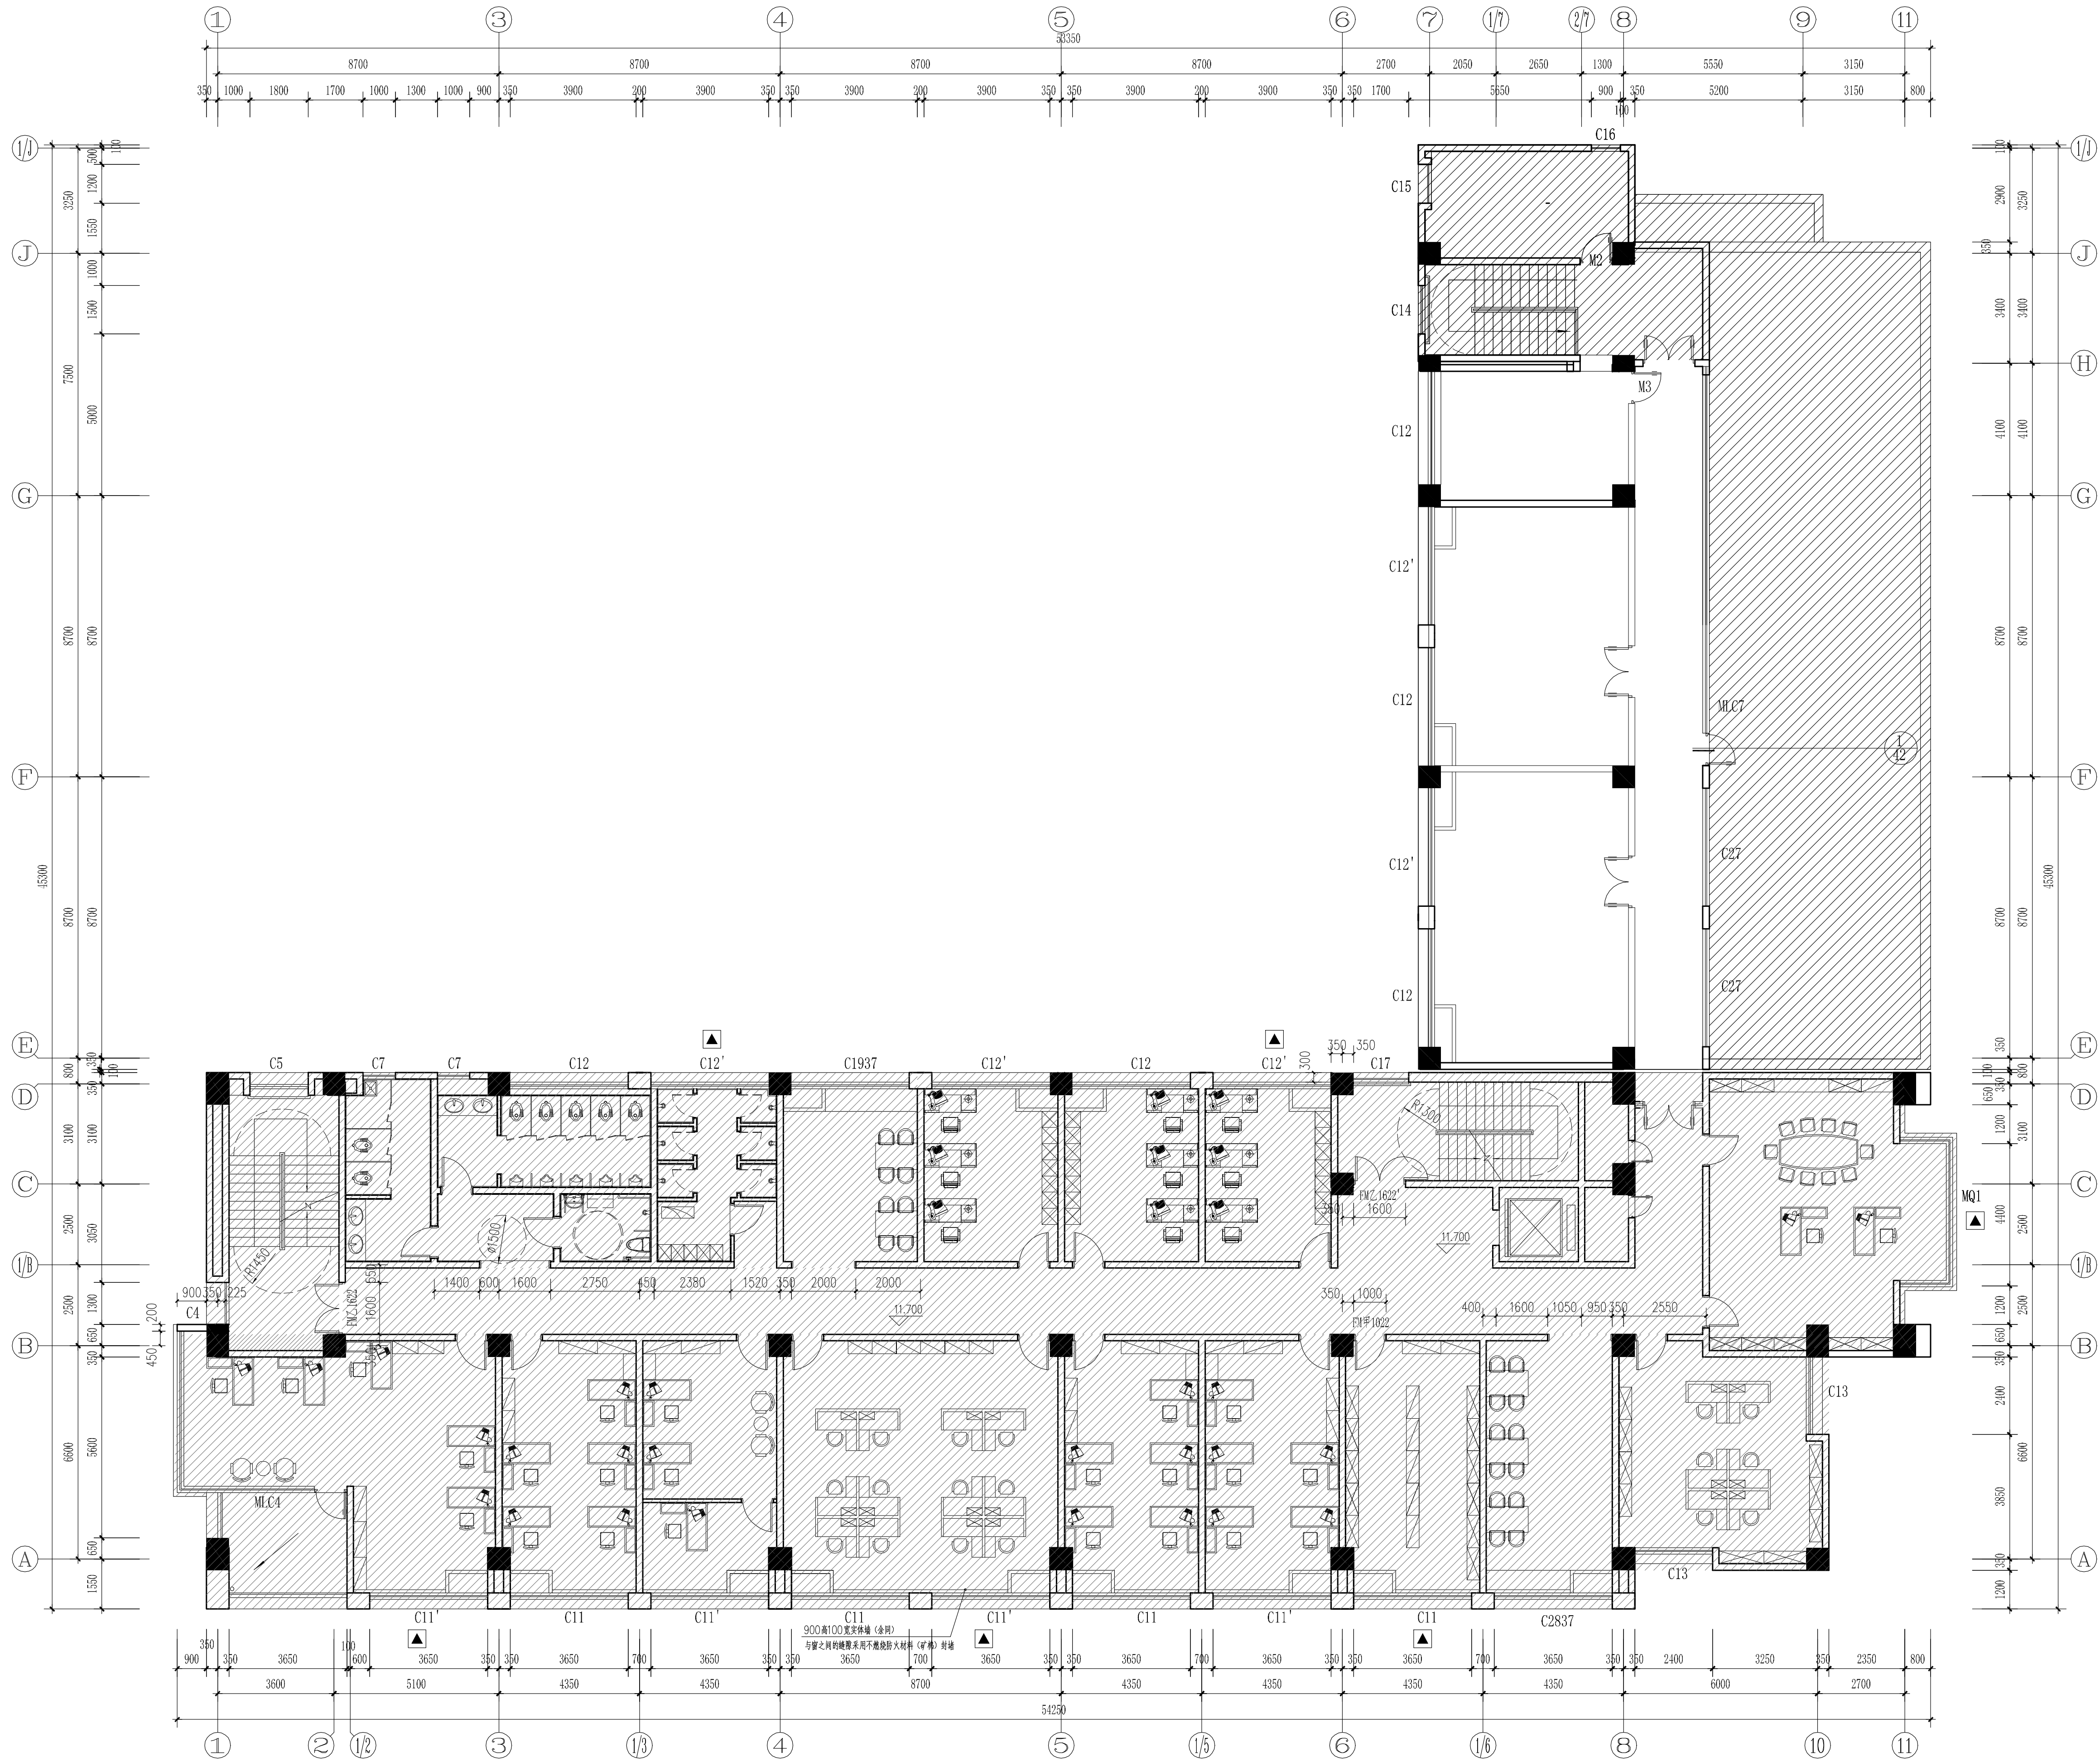

靖江市建设工程施工图审查中心
房屋建筑工程施工图审查专用章
审查专用章号: 321020368
有效期: 2026.06.01 - 2027.05.31
江苏省住房和城乡建设厅监制

设计单位
Jiangsu Modern Architectural Design Co., Ltd.
建筑行业(人防工程)乙级 A232006385
附注:
1. 本图未加盖本单位出图专用章无效。
2. 本图的版权归江苏现代建筑设计有限公司所有。
3. 正式施工前, 施工图必须通过建设行政主管部门及人防主管部门审核批准的有资质的施工图审查单位进行的施工图审查, 在审查合格后还需进行各方责任主体单位参加的图纸会审, 如发现问题需经设计变更后才能作为正式施工的依据。

版本
01
日期
2026.06
版本说明
施工图

建设单位
宿迁市公安局

合作设计单位
JOCKEY DESIGN WITH

单位出图专用章
江苏省工程勘察设计出图专用章
江苏现代建筑设计有限公司
资质等级范围: 建筑行业(建筑工程)甲级
资质证书编号: A132A06232 有效期至: 2029年09月20日


注册执业专用章
中华人民共和国一级注册建筑师
姓名: 闫士静
注册号: 3200638-012
有效期: 至2027年5月

审 定
项目经理 曹磊
项目负责人 闫士静
专业负责人 闫士静
审 核 闫士静
校 对 李婷
设 计 靳成
制 图 靳成

项目名称
宿迁市公安局古城派出所
业务用房适用性改造设计项目
子项名称
装修改造
图纸名称
Sub-Project

设计号
26-SU-N-004
专 业
建筑
比 例
1:150
阶 段
施工图
日 期
2026.06
图 号
XFF_4F_01

FIXTURE & FURNISHING PLAN
四层墙体拆除平面图 SCALE 1:150

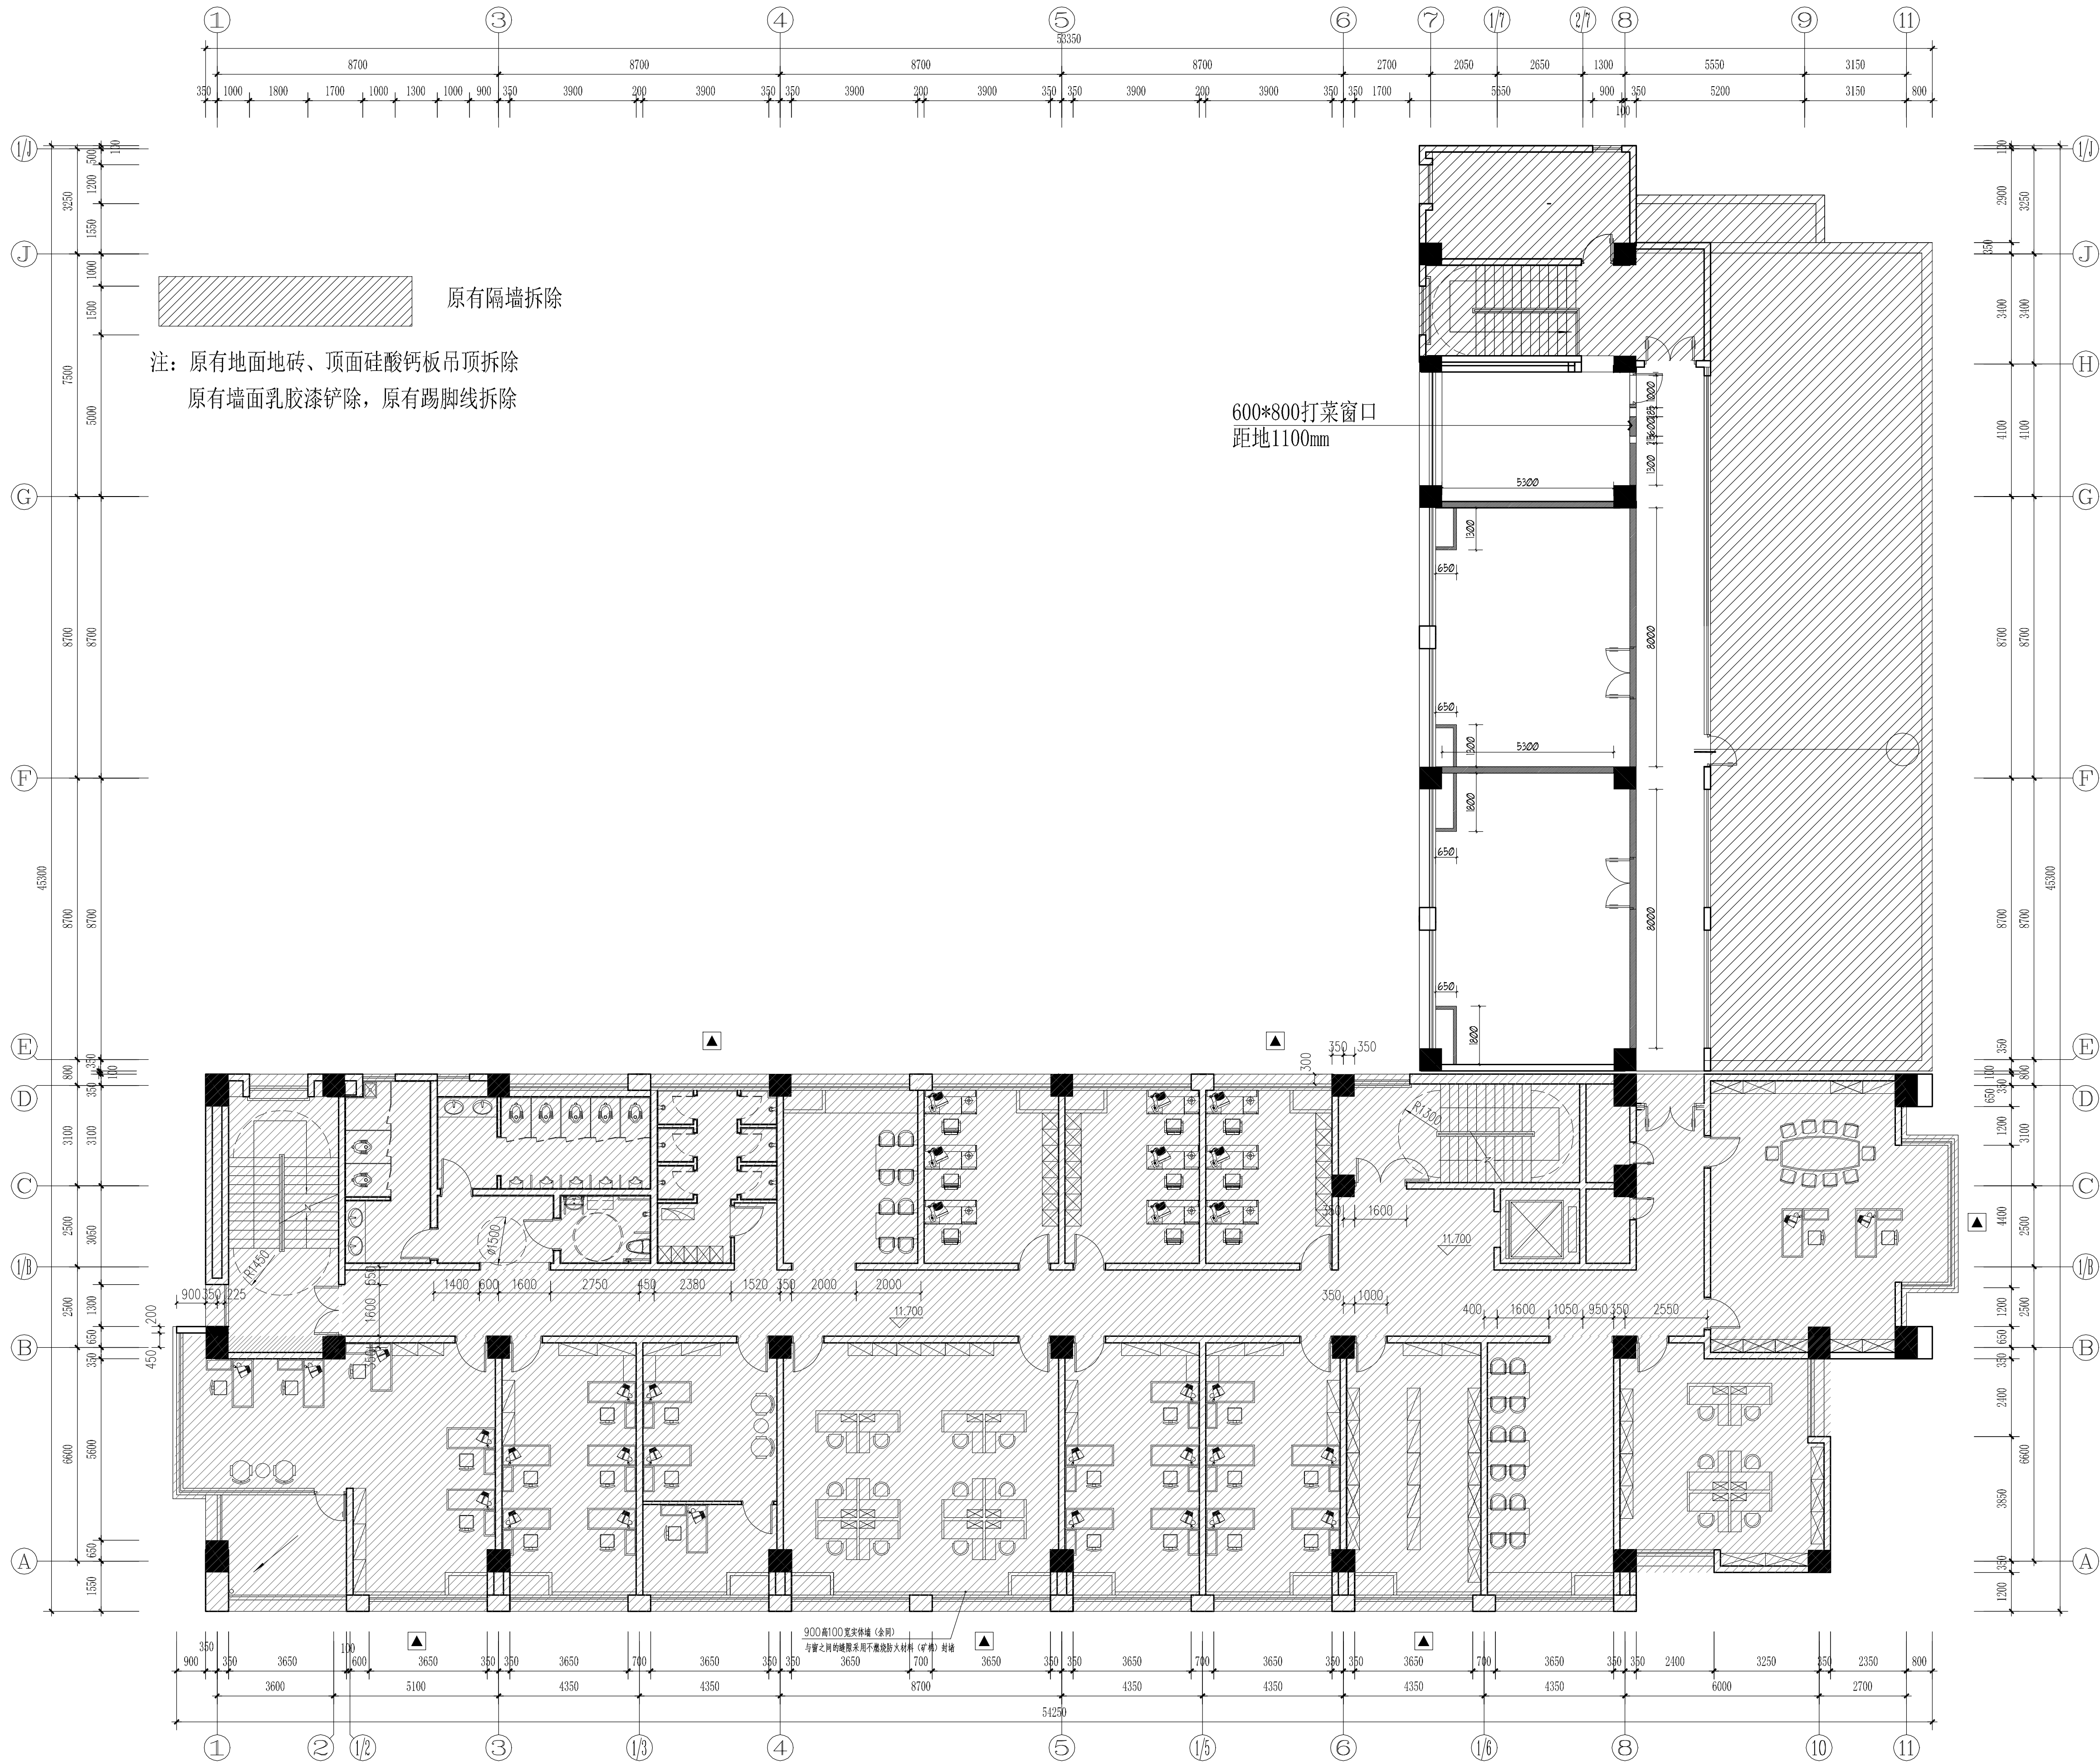

靖江市建设工程施工图审查中心
房屋建筑工程施工图审查专用章
审查专用章号: 3210270368
有效期: 2026.06.01 - 2027.05.31
江苏省住房和城乡建设厅监制

设计单位
Jiangsu Modern Architectural Design Co., Ltd.
建筑行业(人防工程)乙级 A232006385
附注:
1. 本图未加盖本单位出图专用章无效。
2. 本图的版权归江苏现代建筑设计有限公司所有。
3. 正式施工前, 施工图必须通过建设行政主管部门及人防主管部门审核批准的有资质的施工图审查单位进行的施工图审查, 在审查合格还需进行各方责任主体单位参加的图纸会审, 如发现问题需经设计变更后才能作为正式施工的依据。

版本	日期	版本说明
01	2026.06	施工图

建设单位
宿迁市公安局

合作设计单位
JICREY DESIGN WITH

单位出图专用章
江苏省工程勘察设计出图专用章
江苏现代建筑设计有限公司
资质等级范围: 建筑行业(建筑工程)甲级
资质证书编号: A132A06232 有效期至: 2029年09月20日


注册执业专用章
中华人民共和国一级注册建筑师
姓名: 闫士静
注册号: 3200638-012
有效期: 至2027年5月

审 定
项目经理 曹磊
项目负责人 闫士静
专业负责人 闫士静
审核 闫士静
校 对 李婷
设 计 靳成
制 图 靳成

项目名称
宿迁市公安局古城派出所
业务用房适用性改造设计项目
子项名称
装修改造
图纸名称
Sub-Project
四层墙体拆除平面图

设计号	26-SU-N-004	专 业	建筑
比 例	1:150	阶 段	施工图
日 期	2026.06	图 号	XFF_4F_02

MASONRY PANEL DIMENSION & PLAN
四层新建隔墙尺寸图 SCALE 1:150

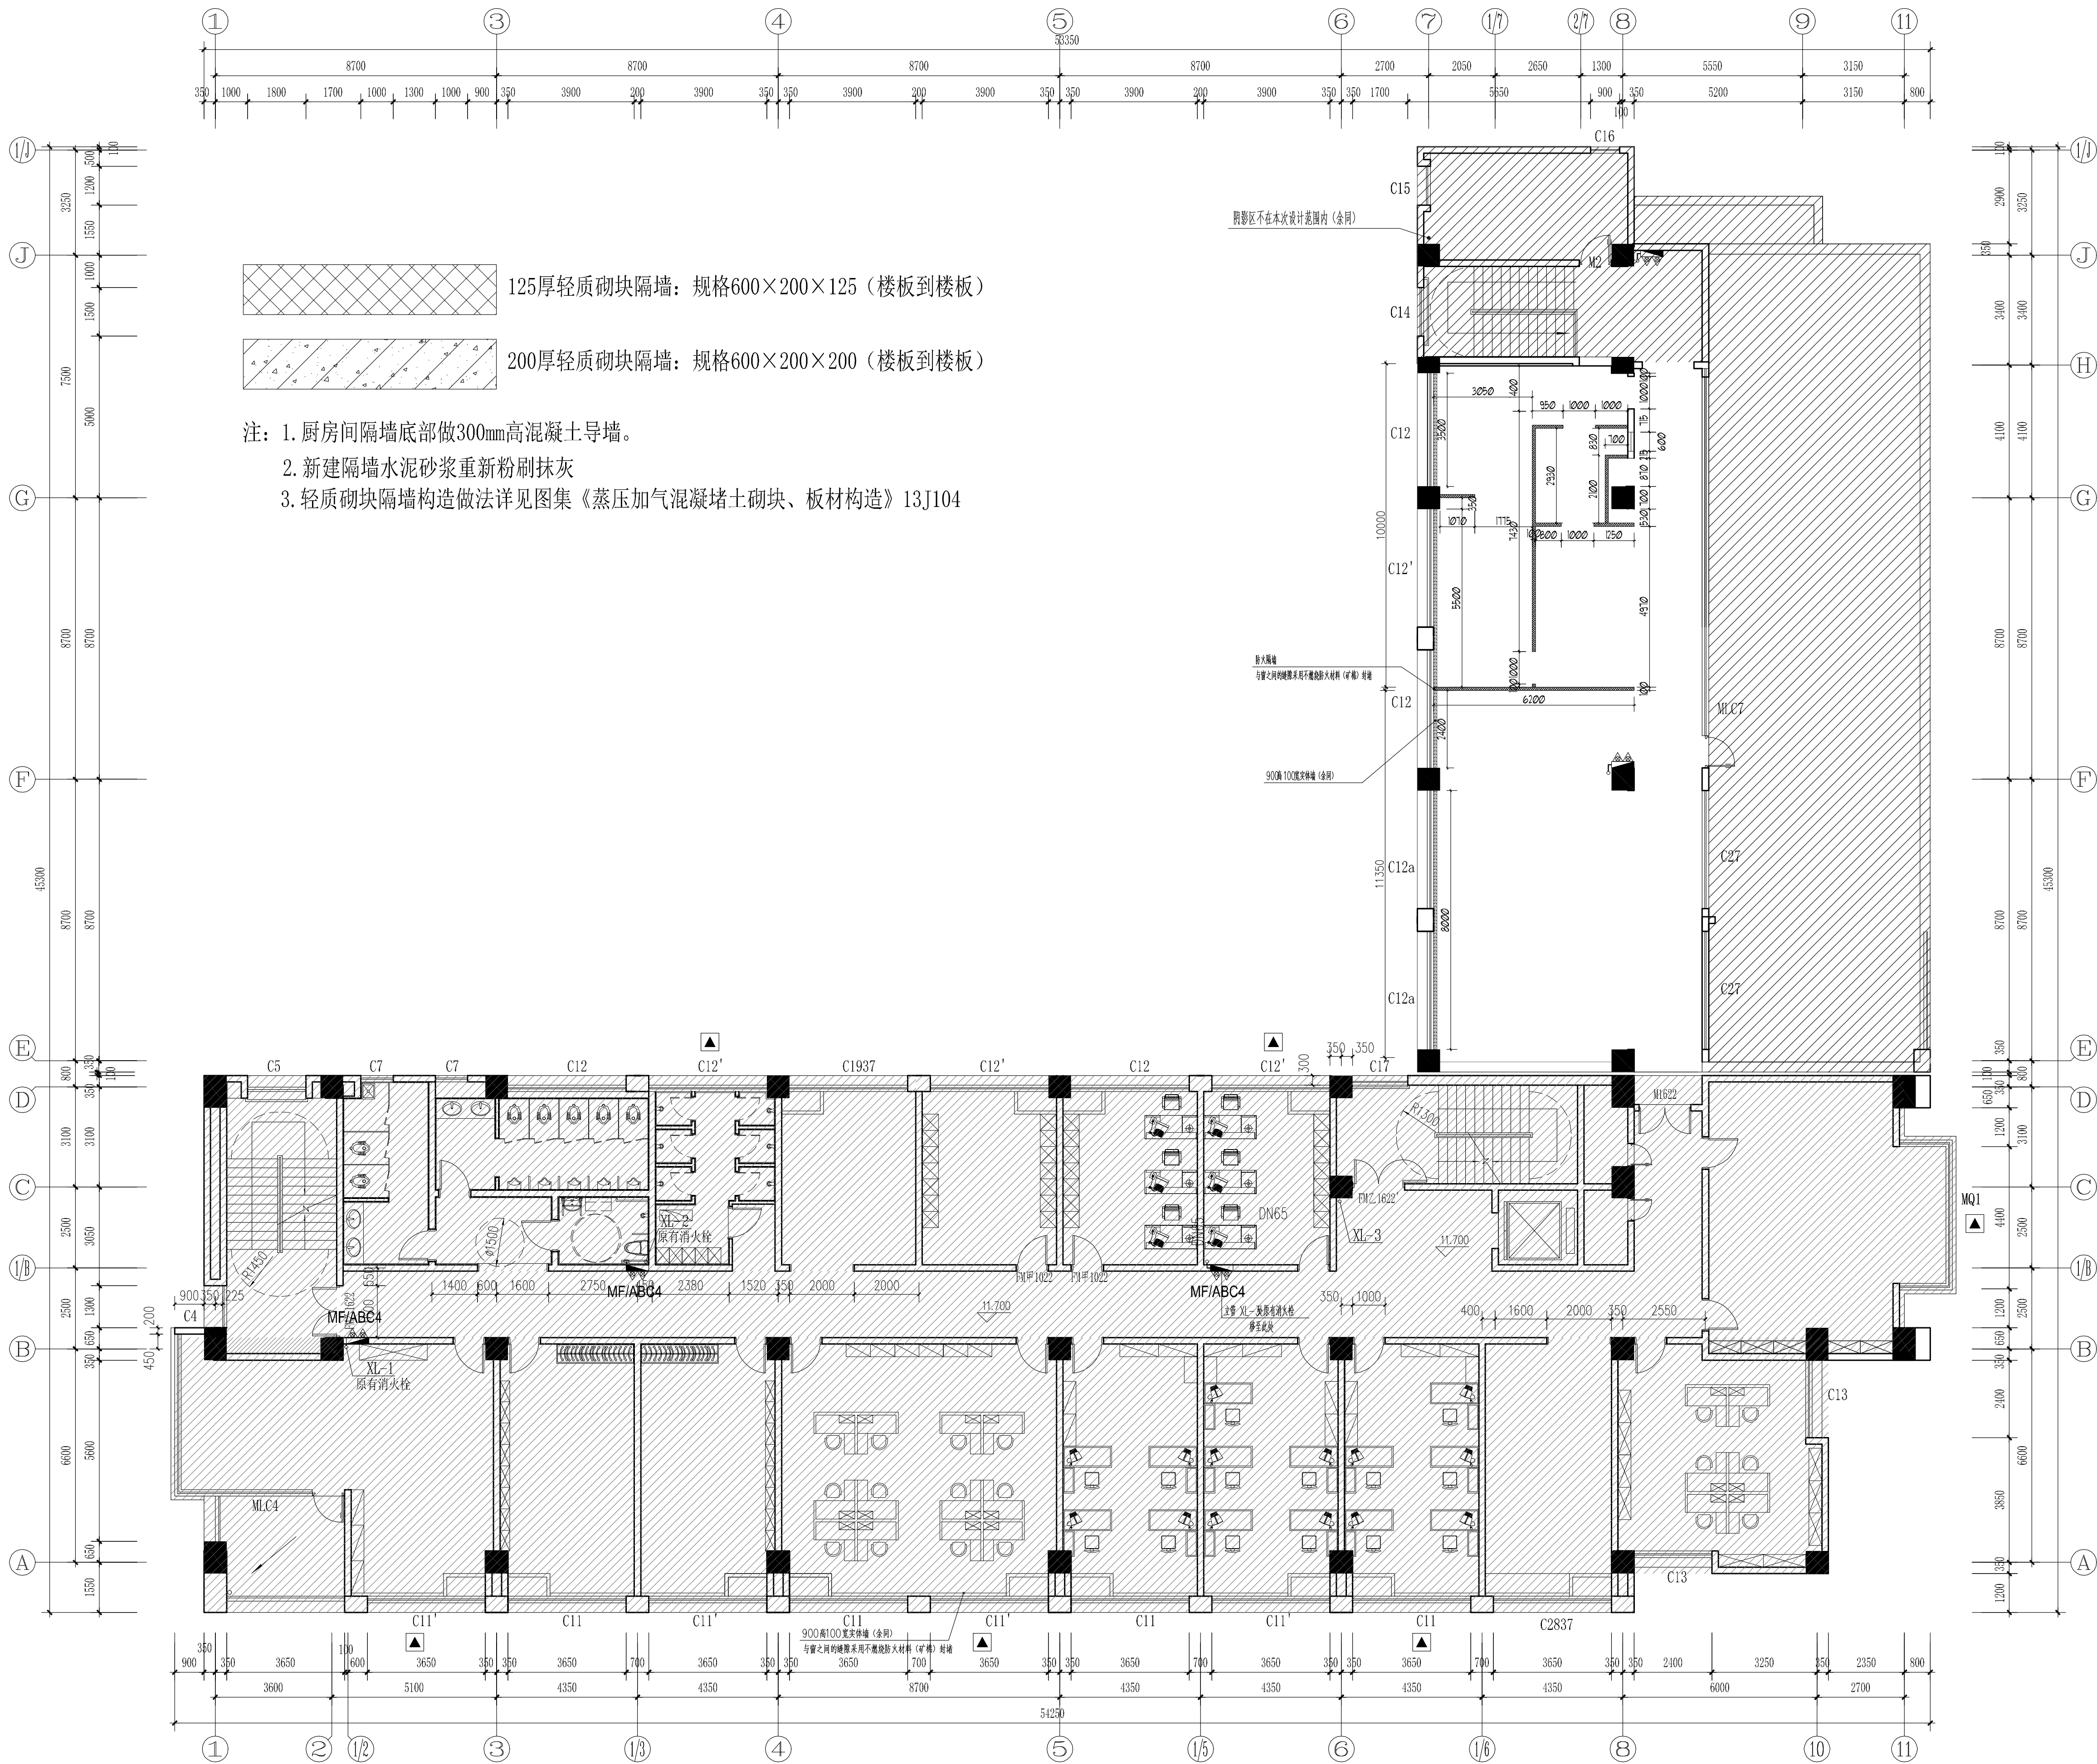

靖江市建设工程施工图审查中心
房屋建筑工程施工图审查专用章
审查专用章号: 3210201361
有效期: 2023.01.01 - 2026.12.31
江苏省住房和城乡建设厅监制

设计单位
江苏现代建筑设计有限公司
JIANSHI MODERN ARCHITECTURAL DESIGN CO., LTD.
A6232
建筑行业(人防工程)乙级 A232006385
注册证书编号: A132A06232 有效期至: 2029年09月20日

附注:
NOTES:
1. 本图未加章本单位出图专用章无效。
2. 本图的版权归江苏现代建筑设计有限公司所有。
3. 正式施工前, 施工图必须通过建设行政主管部门及人防主管部门审核批准的有资质的施工图审查单位进行的施工图审查, 在审查合格后还需进行各方责任主体单位参加的图纸会审, 如发现问题需经设计变更后才能作为正式施工的依据。

版本
REVISIONS
01
日期
DATE
2026. 06
版本说明
DESCRIPTION
施工图

建设单位
CLIENT
宿迁市公安局


合作设计单位
DESIGNER
江苏省工程勘察设计出图专用章
江苏现代建筑设计有限公司
资质等级范围: 建筑行业(建筑工程)甲级
资质证书编号: A132A06232 有效期至: 2029年09月20日

注册执业专用章
REGISTERED ARCHITECT (REGISTER)
中华人民共和国一级注册建筑师
姓名: 闫士静
注册号: 3200638-012
有效期: 至2027年5月

审定
AUTHORIZED BY
曹磊
项目经理
PROJECT MANAGER
曹磊
项目负责人
CHIEF ARCHITECT
闫士静
专业负责人
SPECIALIST RESPONSIBILITY
闫士静
审核
APPROVED BY
闫士静
校对
CHECKED BY
李婷
设计
DESIGNED BY
靳成
制图
DRAWN BY
靳成

项目名称
PROJECT NAME
宿迁市公安局古城派出所
业务用房适用性改造设计项目
子项名称
SUB PROJECT
装修改造
图纸名称
Sub-Project

设计号
PROJECT NO.
26-SU-N-004
比例
SCALE
1:150
日期
DATE
2026. 06
专业
DISCIPLINE
建筑
阶段
STAGE
施工图
图号
DRAWING NO.
XFF_4F_03

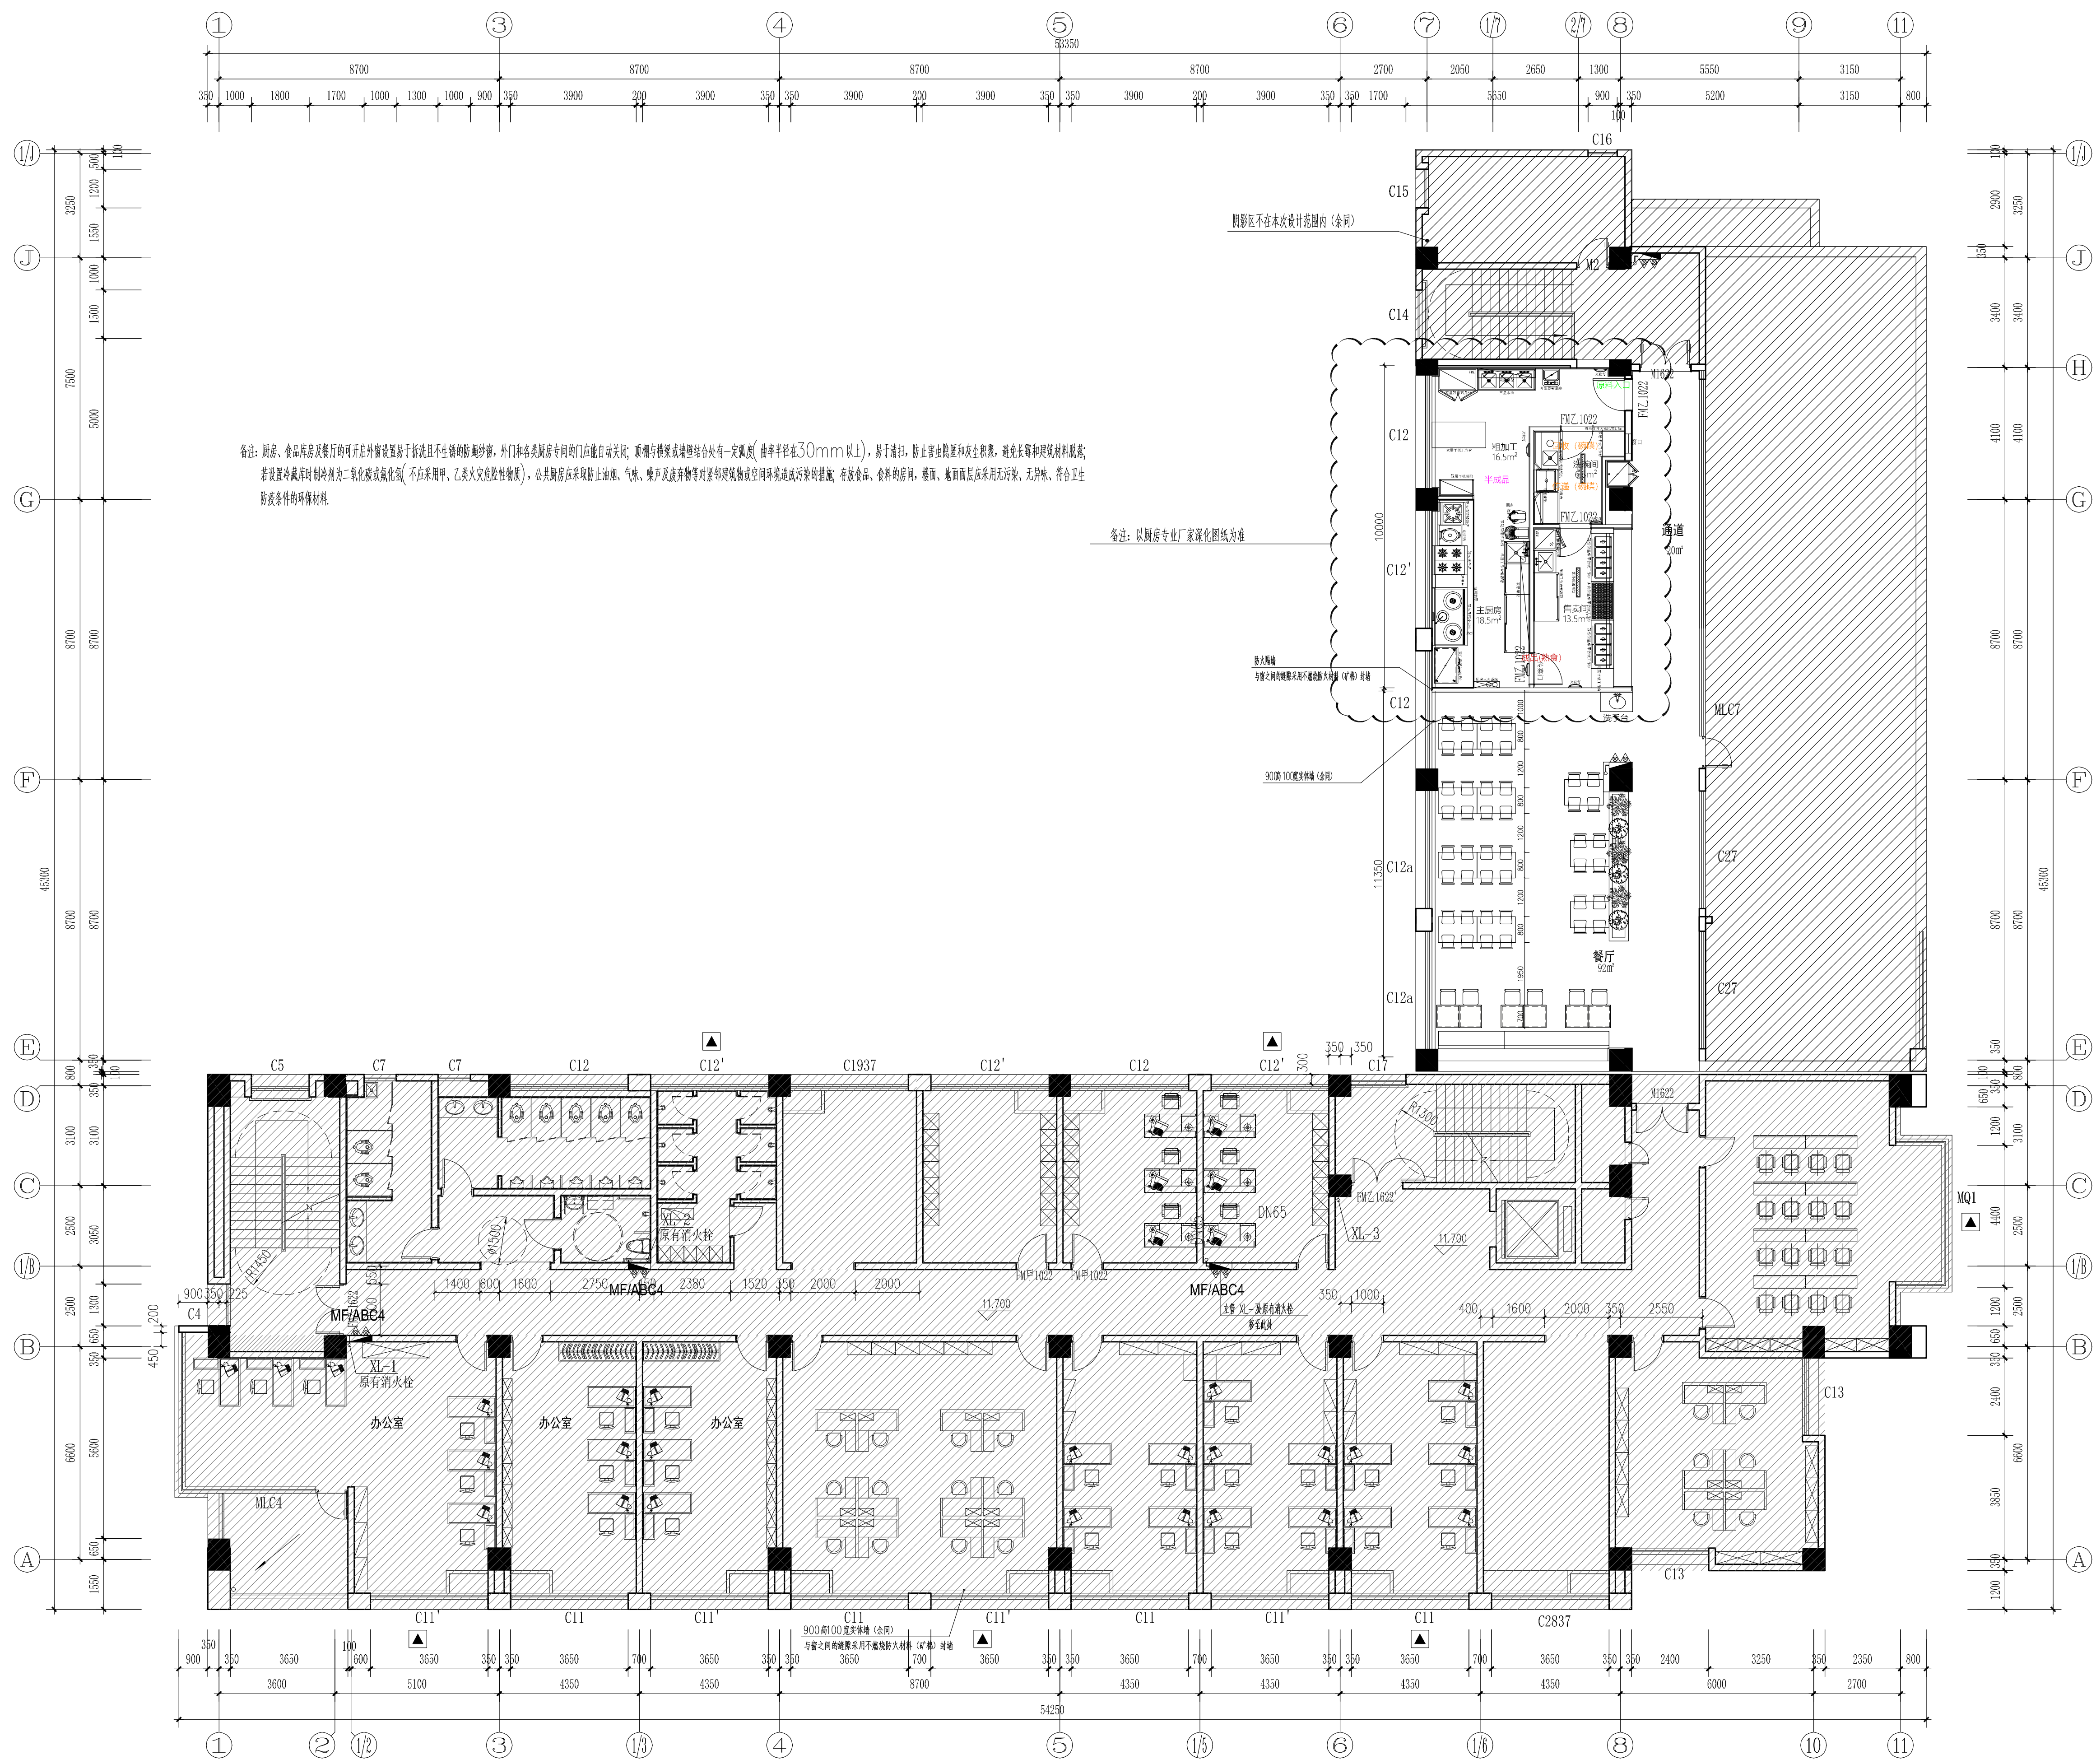

备注：厨房、食品库房及餐厅的可开启窗设置于无阳光直射的阴影处，外门和各类厨房专间的门应设自动关门、锁闭与报警或报警结合有一次报警（报警半径在30mm以上），需门磁，防止止跳窗和火灾发生，避免长窗和建筑材料脱落；
设置低温冷库时制冷剂为二氧化碳或氟化碳（不采用氟、乙类火灾危险性物质），公共厨房应采取排烟、气味、噪声及油烟等对紧邻建筑物或空间环境造成污染的措施；在存放食品、饮料的厨房、餐面、地面面层应采用无污染、无异味、符合卫生防疫条件的环保材料。

备注：以厨房专业厂家深化图纸为准

防火隔墙
与窗之间的缝隙采用不燃烧防火材料(矿棉)封堵

900高100度实体墙(余同)

[illegible]

XL-3 11.700



设计单位
Design Institute

靖江市建设施工图中审中心
房屋建筑工程施工图审查专用章
审查专用章
有效期
有
江苏现代建筑设计有限公司
JIANGSU MODERN ARCHITECTURAL DESIGN CO., LTD.
江苏省住房和城乡建设厅监制

	建筑行业（人防工程）乙级 A232006385 00000403 03121212 03 03 00 00000000 00000000
附注： NOTES:	1. 本图未加盖本单位出图专用章无效。 2. 本图的版权归江苏现代建筑设计有限公司所有。 3. 正式施工图，施工图必须通过建设行政主管部门及人防主管部门审核批准的有资质的施工图审查单位进行的施工图审查，在审查合格还需进行各方责任主体单位参加的图审会审，如发现问题需经设计变更后才能作为正式施工的依据。



版 本 REVISION	日 期 DATE	版本说明 DESCRIPTION
01	2026. 06	施工图

建设単位
CLIGHT

宿迁市公安局

合作设计单位
JOINTLY DESIGNED WITH

单位出图专用章
CHUTECH-15556

江苏省工程勘察设计出图专用章

江苏现代建筑设计有限公司

资质等级范围:建筑行业(建筑工程)甲级

资质证书编号:A132A06232 有效期至:2029年09月20日

注册执业专用章

CHARTERED ARCHITECT CHINESE

中华人民共和国一级注册建筑师

姓名： 闫士静

注册号： 3200638-012

有效期： 至2027年 5月



本图须加盖本公司出图签章, 否则一律无效

审 定 APPROVED BY:	曹磊	曹磊
项目经理 PROJECT MANAGER	曹磊	曹磊
项目负责人 PROJECT LEADER	闫士静	闫士静
专业负责人 SPECIALTY RESPONSIBLE	闫士静	闫士静
审 核 APPROVED BY:	闫士静	闫士静
校 对 CHECKED BY:	李婷	李婷
设 计 DESIGNED BY:	靳成	靳成
制 图 DRAW BY:	靳成	靳成

项目名称 PROJECT NAME	宿迁市公安局古城派出所
----------------------	-------------


业务用房适用性改造设计项目	
子项名称 SUB PROJECT	装修改造
工程名称	

图名	四層平面布置圖
----	---------

设计号	26-SU-N-004	专业	建筑
PROJECT NO.		DISCIPLINE	
比例	1:150	阶段	施工图
SCALE		STATUS	
日期	2026. 06	图号	XFF_4F_04
DATE		DRAWING NO.	


FIXTURE & FURNISHING PLAN
 四层平面布置图 SCALE 1:150

图例:	名 称
◆	嵌入式筒灯2.5寸开孔75mm 12瓦
■	嵌入式长条灯10W开孔尺寸400MM*50MM
---SOT---	天花造型灯带17*10无边铝材硬条灯（低压）15MM软灯带/硬灯条3000K
LED	LED条形灯(吊装) 5000K
—	嵌入式LED硅胶灯条 4000K
■	300×1200mm LED 平板灯 40瓦
■	600×600mm LED 平板灯 40瓦
■	排风扇300*300
□	条形下出风口
□	条形下回风口
□	条形侧出风口
□	条形侧回风口
□	侧排风口
□	450*450mm空调检修口
■	浴霸暖风

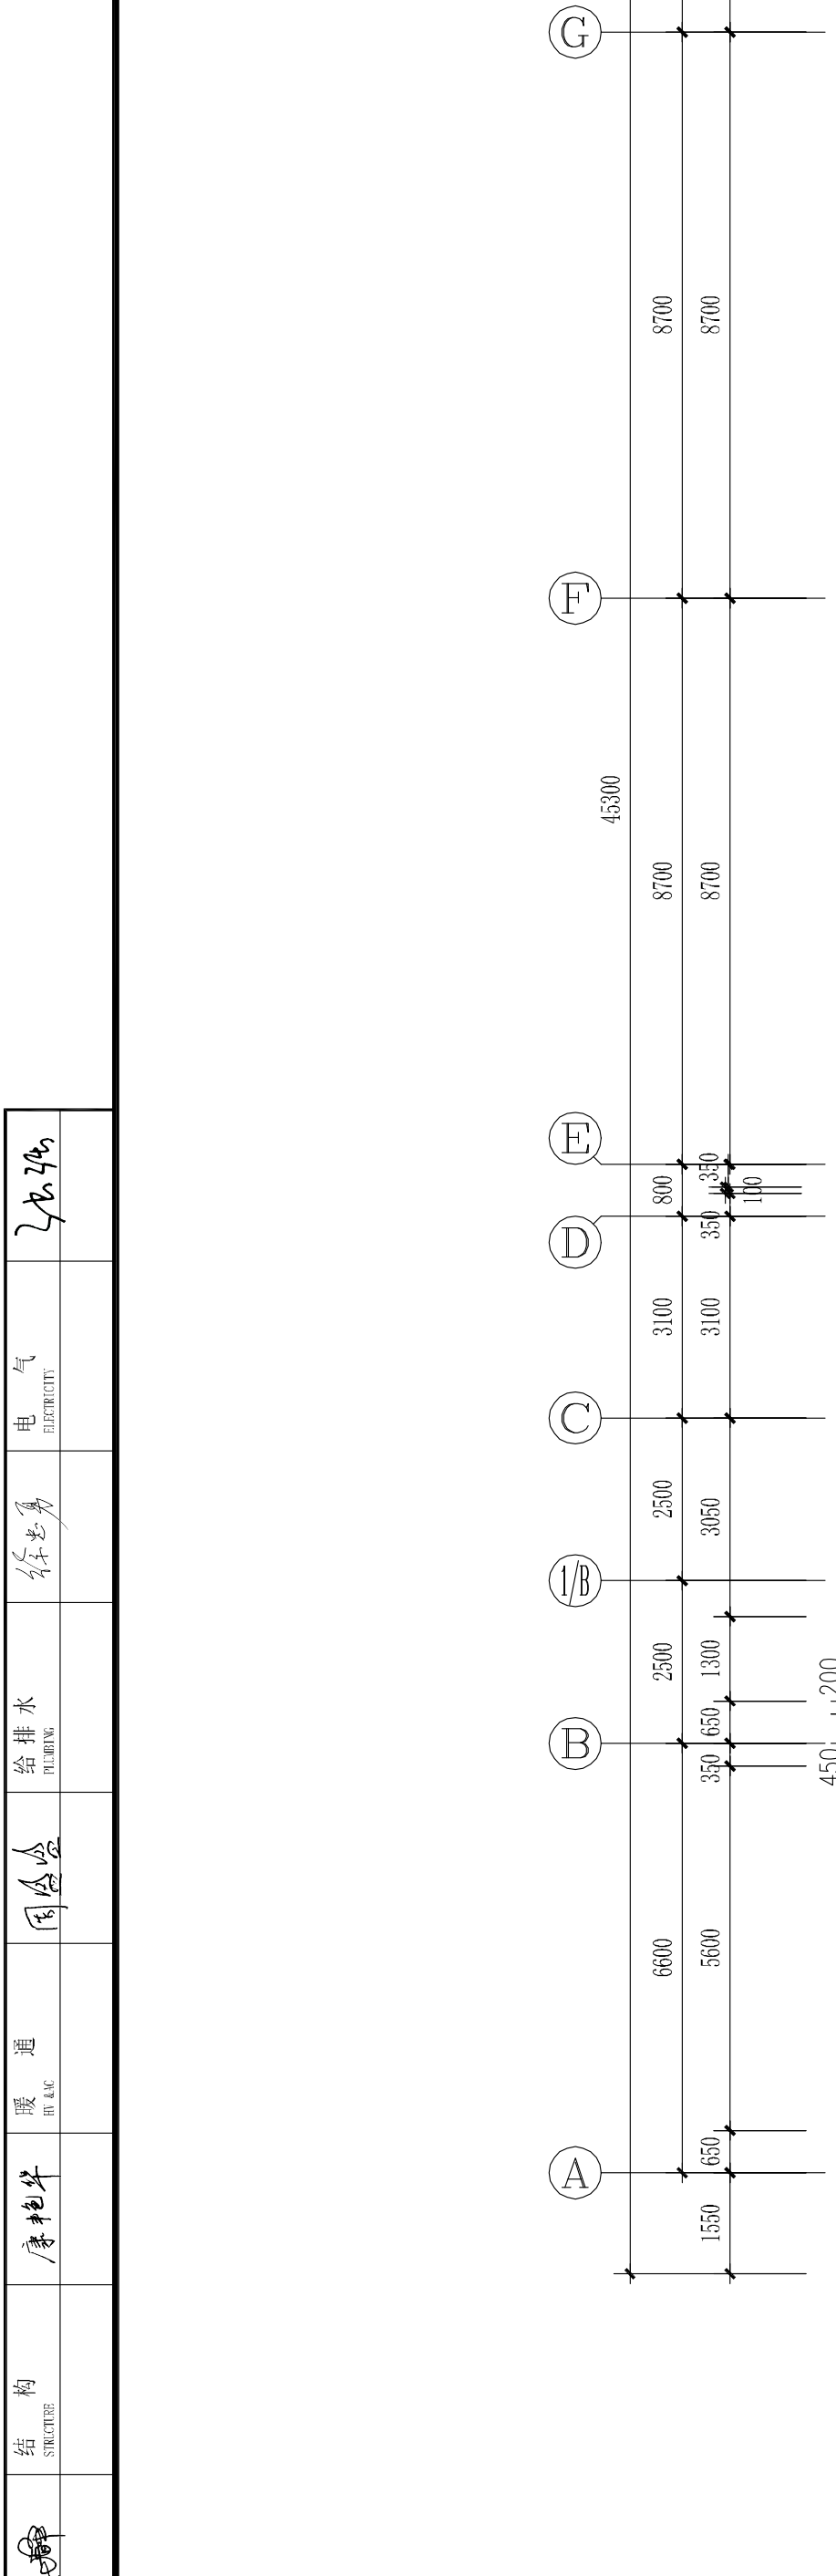

注：此图中空调为示意图，已专业单位二次设计为主

REFLECTED CEILING & PLAN
四层天花布置图
SCALE 1:150

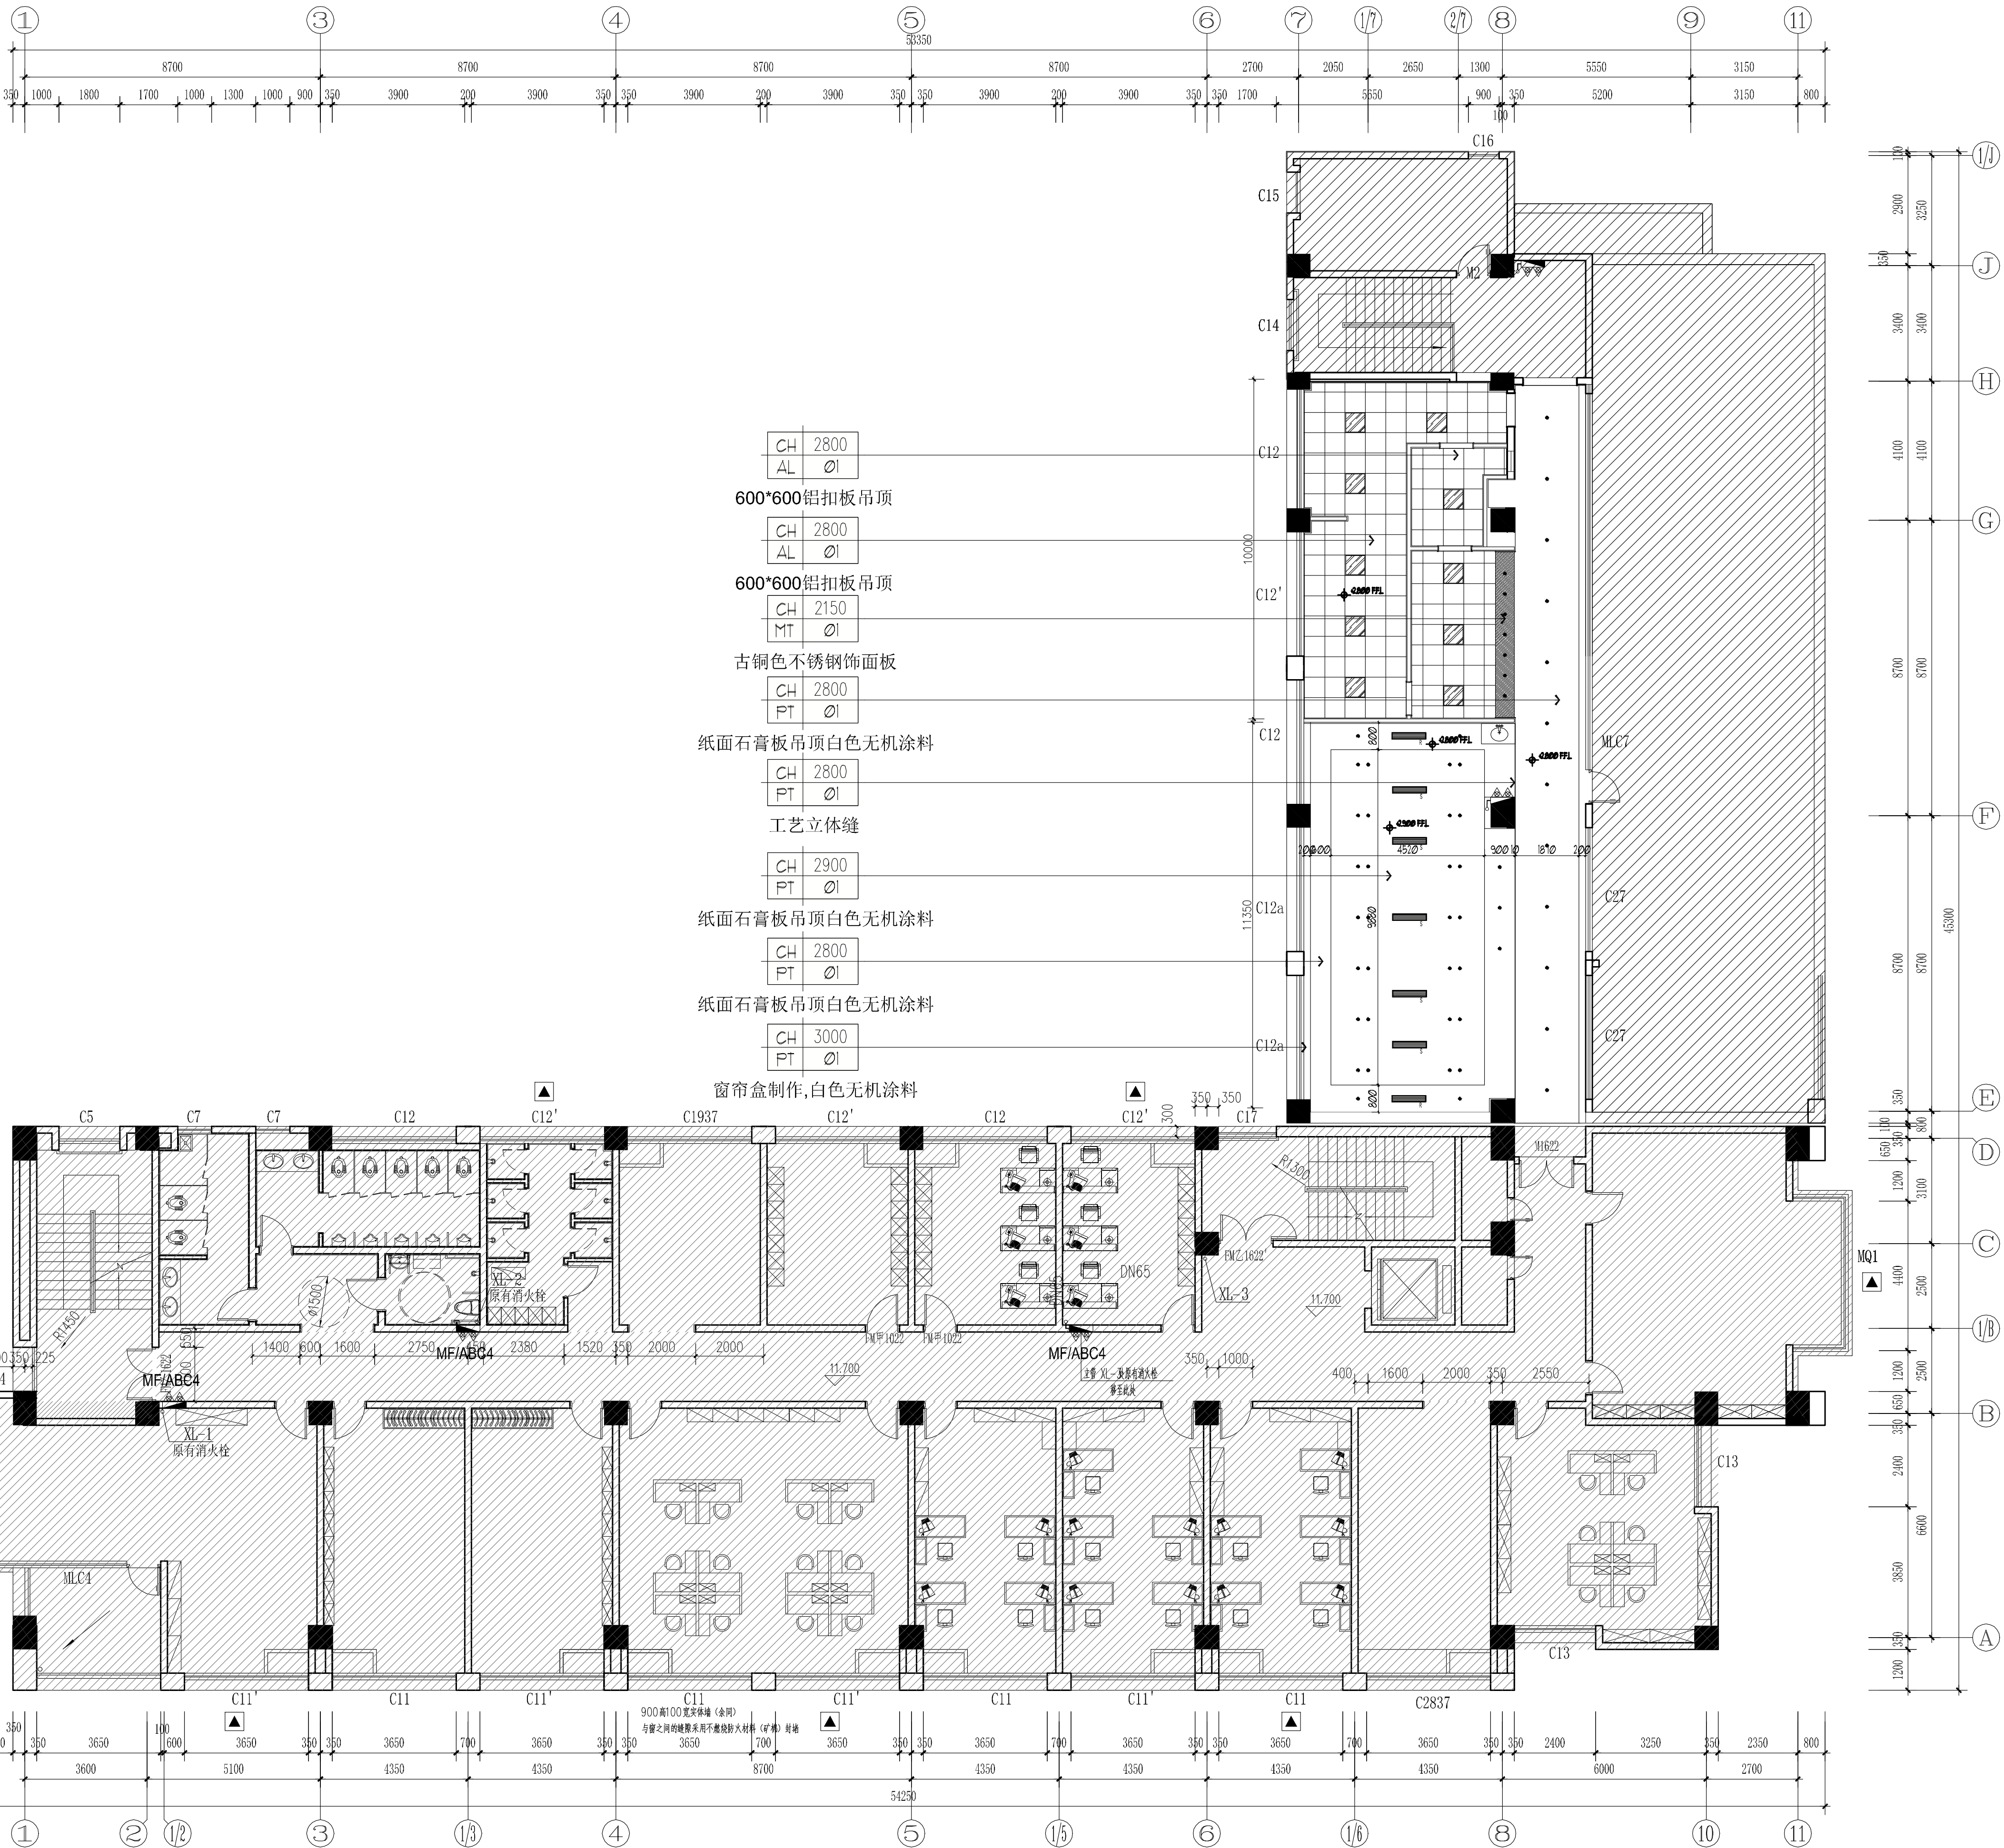

靖江市建设工程施工图审查中心
房屋建筑工程施工图审查专用章
审查专用章号: J321020368
有效期: 2026.06.01 - 2029.09.30
江苏省住房和城乡建设厅监制

设计单位
Jiangsu Modern Architectural Design Co., Ltd.
建筑行业(人防工程)乙级 A232006385
附注:
1. 本图未加章本单位出图专用章无效。
2. 本图的版权归江苏现代建筑设计有限公司所有。
3. 正式施工前, 施工图必须通过建设行政主管部门及人防主管部门审核批准的有资质的施工图审查单位进行的施工图审查, 在审查合格后还需进行各方责任主体单位参加的图纸会审, 如发现问题需经设计变更后才能作为正式施工的依据。

版本
01
日期
2026.06
版本说明
施工图

建设单位
宿迁市公安局

合作设计单位
江苏省工程勘察设计出图专用章
江苏省现代建筑设计有限公司
资质等级范围: 建筑行业(建筑工程)甲级
资质证书编号: A132A06232 有效期至: 2029年09月20日


注册执业专用章
中华人民共和国一级注册建筑师
姓名: 闫士静
注册号: 3200638-012
有效期: 至2027年5月

审 定
曹磊
项目经理
曹磊
项目负责人
闫士静
专业负责人
闫士静
审 核
闫士静
校 对
李婷
设 计
靳成
制 图
靳成

项目名称
宿迁市公安局古城派出所
业务用房适用性改造设计项目
子项名称
装修改造
图纸名称
Sub-Project

设计号
26-SU-N-004
专 业
建筑
比 例
1:150
阶 段
施工图
日 期
2026.06
图 号
XFF_4F_05

图例:	名 称
◆	嵌入式筒灯2.5寸开孔75mm 12瓦
■	嵌入式长条灯10W开孔尺寸400MM*50MM
---SOT---	天花造型灯带17*10无边铝材硬条灯（低压）15MM软灯带/硬灯条3000K
LED	LED条形灯（吊装） 5000K
—L04—	嵌入式LED硅胶灯条 4000K
▨	300×1200mm LED 平板灯 40瓦
▨	600×600mm LED 平板灯 40瓦
□	排风扇300*300
□	条形下出风口
□	条形下回风口
□	条形侧出风口
□	条形侧回风口
□	侧排风口
□	450*450mm空调检修口
■	浴霸暖风


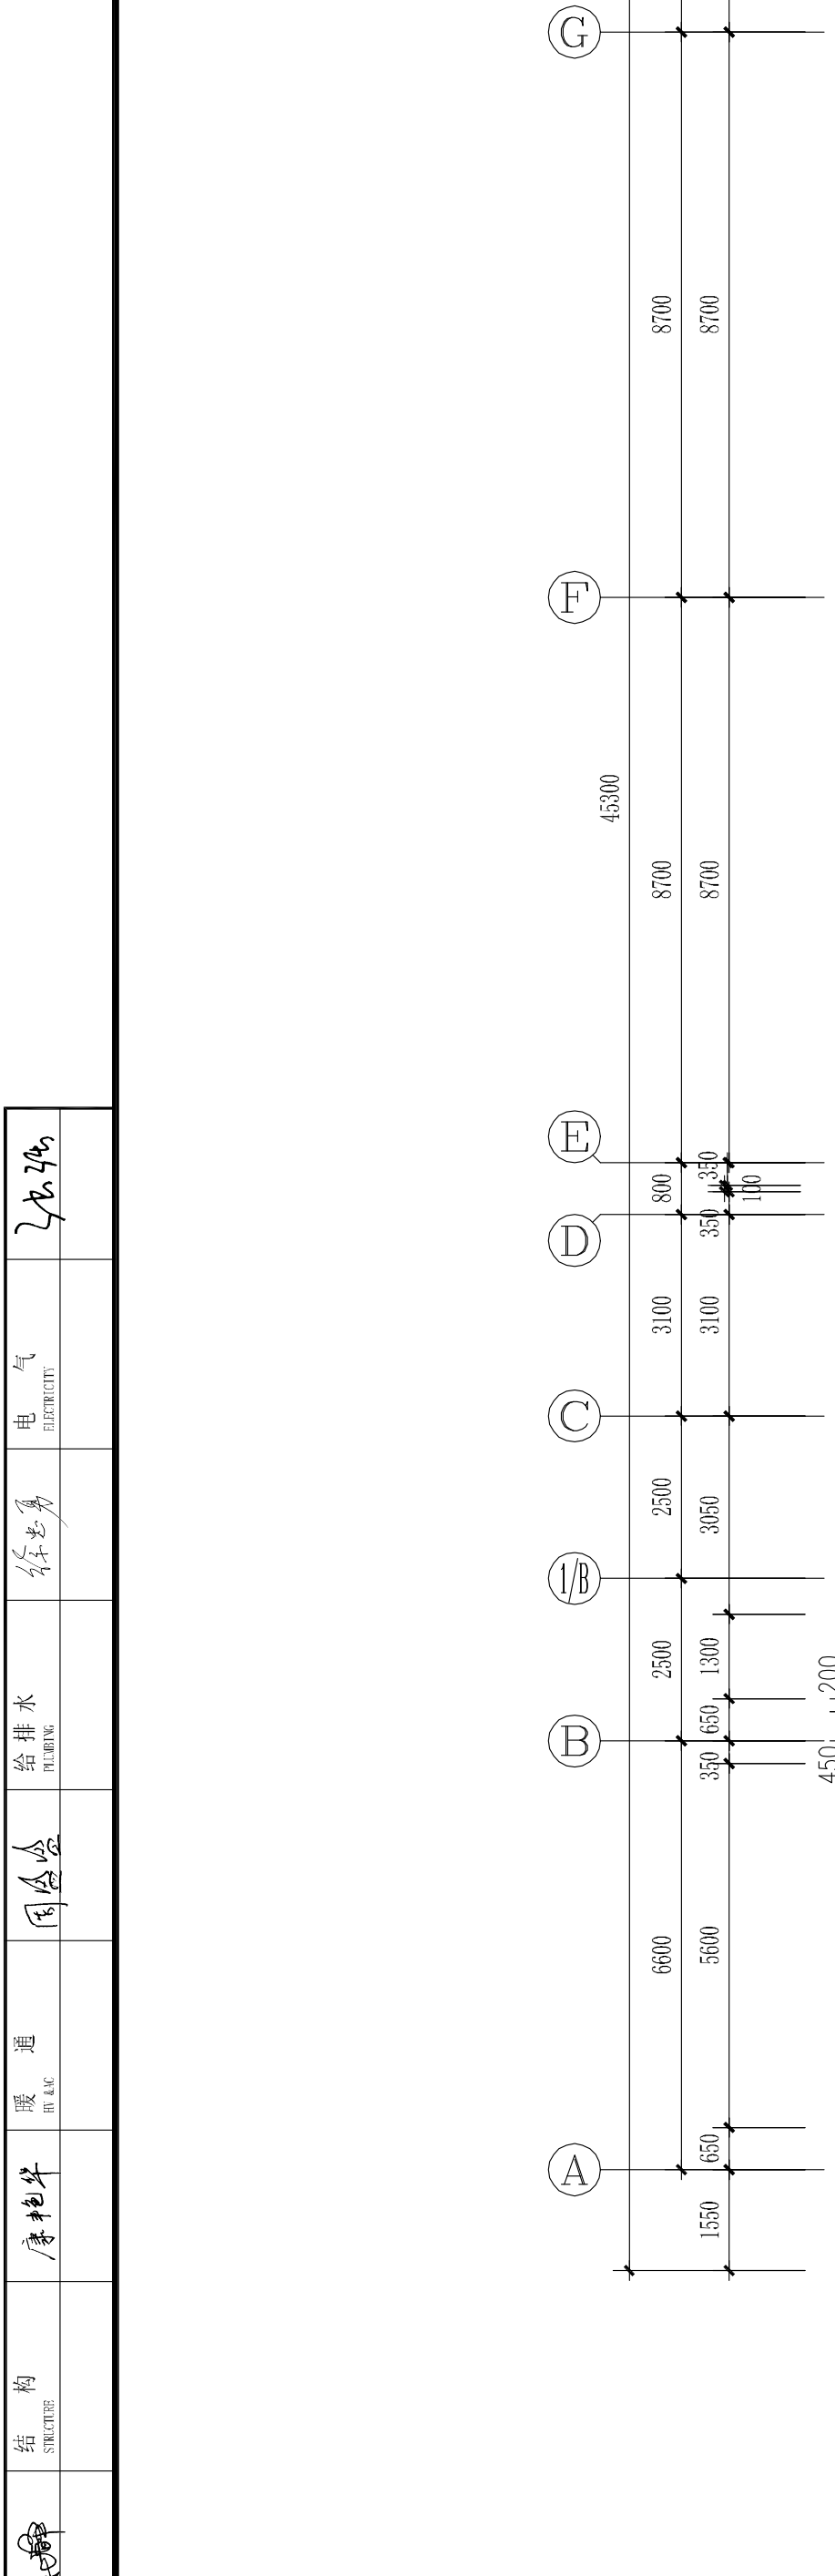


注：此图中空调为示意图，已专业单位二次设计为主

LIGHTING LING & PLAN

四层灯具定位图

SCALE 1:150

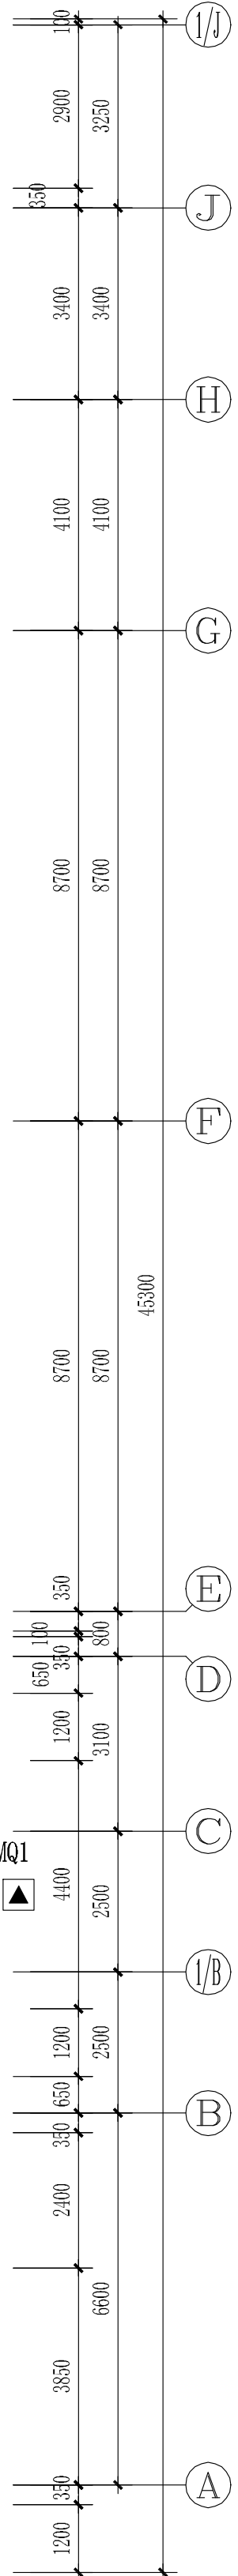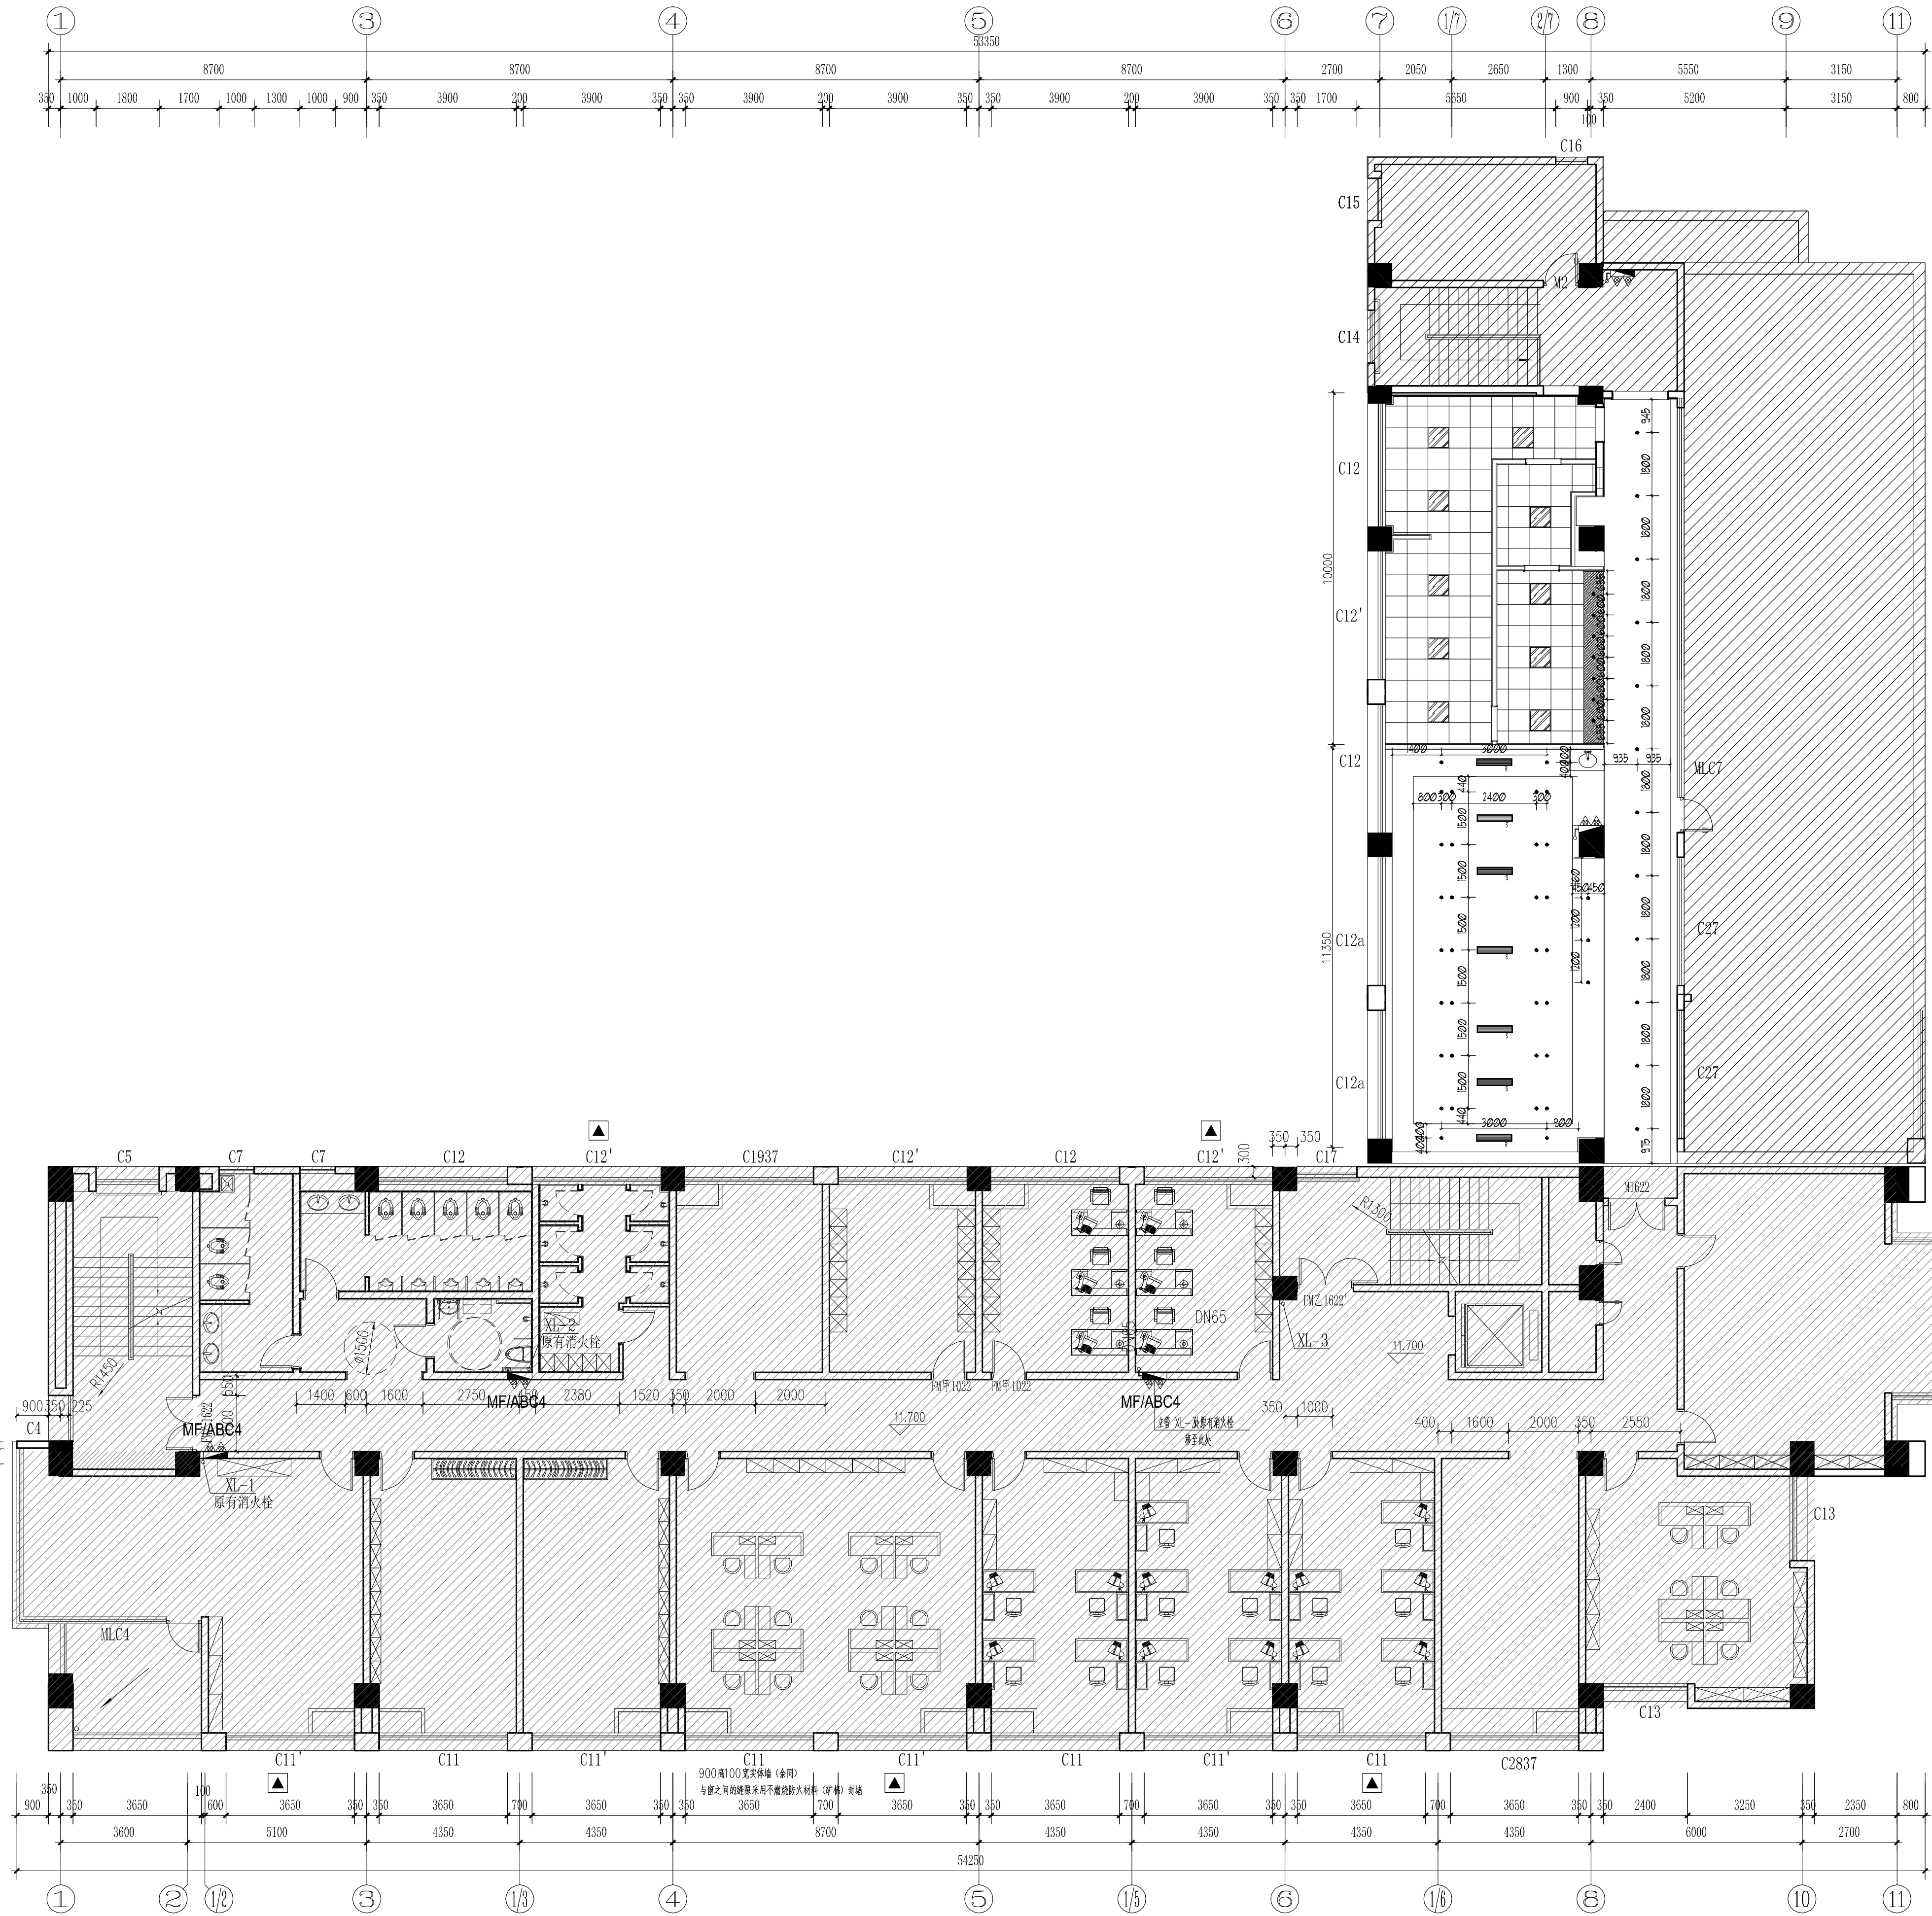

靖江市建设工程施工图审查中心
房屋建筑工程施工图审查专用章
审查专用章号: 321020361
有效期: 2026.06.01 - 2029.09.30
江苏省住房和城乡建设厅监制

设计单位
Jiangsu Modern Architectural Design Co., Ltd.
A6232
建筑行业（人防工程）乙级 A232006385
附注:
NOTES:
1. 本图未加章本单位出图专用章无效。
2. 本图的版权归江苏现代建筑设计有限公司所有。
3. 正式施工前，施工图必须通过建设行政主管部门及人防主管部门审核批准的有资质的施工图审查单位进行的施工图审查，在审查合格后还需进行各方责任主体单位参加的图纸会审，如发现问题需经设计变更后才能作为正式施工的依据。

版本
REVISED
01
日期
DATE
2026. 06
版本说明
DESCRIPTION
施工图

建设单位
CLIENT
宿迁市公安局

合作设计单位
JOINTLY DESIGNED WITH

单位出图专用章
UNIT OUTGOING SEAL
江苏省工程勘察设计出图专用章
江苏现代建筑设计有限公司
资质等级范围: 建筑行业（建筑工程）甲级
资质证书编号: A132A06232 有效期至: 2029年09月20日


注册执业专用章
REGISTERED ARCHITECT (REGISTERED)
中华人民共和国一级注册建筑师
姓名: 闫士静
注册号: 3200638-012
有效期: 至2027年5月

审 定
AUTHORIZED BY
曹磊
项目经理
PROJECT MANAGER
曹磊
项目负责人
CHIEF ARCHITECT
闫士静
专业负责人
SPECIALIST RESPONSIBILITY
闫士静
审 核
APPROVED BY
闫士静
校 对
CHECKED BY
李婷
设 计
DESIGNED BY
靳成
制 图
DRAWN BY
靳成

项目名称
PROJECT NAME
宿迁市公安局古城派出所
业务用房适用性改造设计项目
子项名称
SUB PROJECT
装修改造
图纸名称
Sub-Project
四层灯具定位图

设计号
PROJECT NO.
26-SU-N-004
专 业
SPECIALTY
建筑
比 例
SCALE
1:150
阶 段
STAGE
施工图
日 期
DATE
2026. 06
图 号
DRAWING NO.
XFF_4F_06

Copyright © 2026, SMOORE CO., LTD.

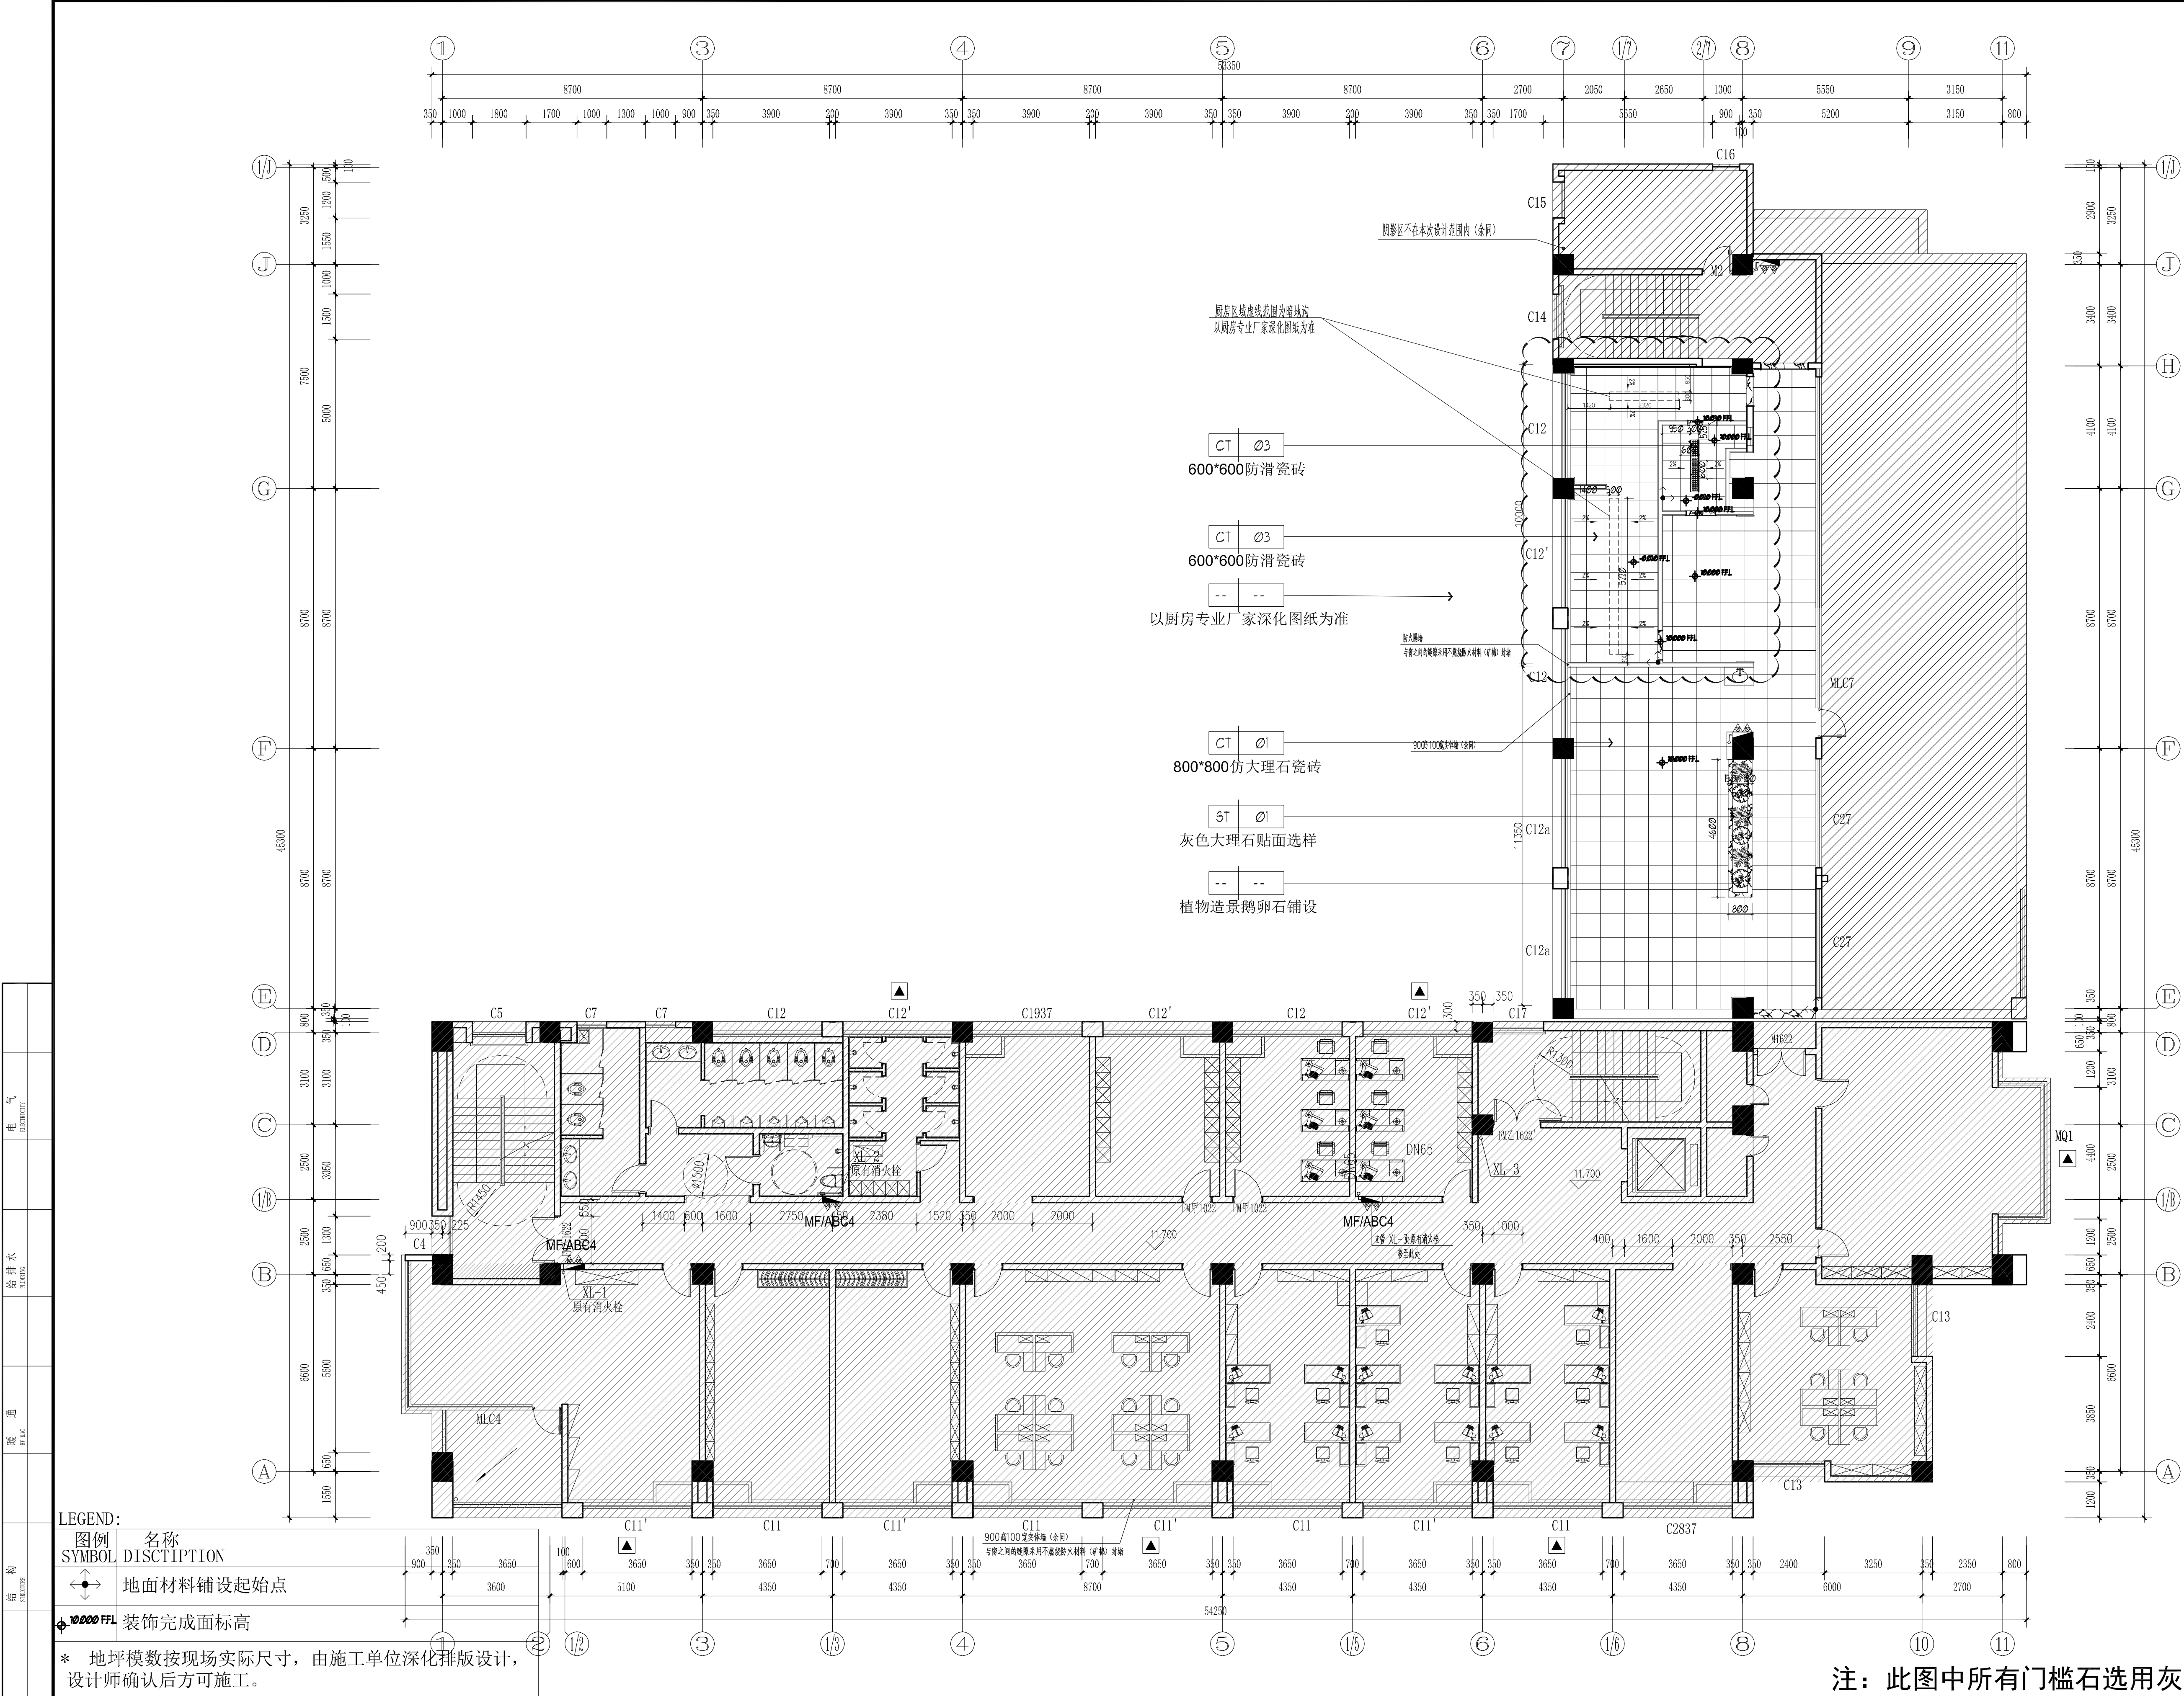

LEGEND:
图例 SYMBOL 名称 DISCRIPTION
地面材料铺设起始点
装饰完成面标高
* 地坪模数按现场实际尺寸, 由施工单位深化排版设计, 设计师确认后方可施工。

FLOOR COVERING & PLAN
四层地坪饰面图 SCALE 1:150

设计单位
靖江市建设施工图中审中心
房屋建筑工程施工图审查专用章
审查专用章号 321201361
有效期 2023.01.01 - 2025.12.31
江苏省住房和城乡建设厅制

建筑行业 (人防工程) 乙级 A232006385
附注:
1. 本图未加盖本单位出图专用章无效。
2. 本图的版权归江苏现代建筑设计有限公司所有。
3. 正式施工前, 施工图必须通过建设行政主管部门及人防主管部门审核批准的有资质的施工图审查单位进行的施工图审查, 在审查合格后还需进行各方责任主体单位参加的图纸会审, 如发现问题需经设计变更后才能作为正式施工的依据。

版本	日期	版本说明
01	2026.06	施工图

建设单位
宿迁市公安局

合作设计单位
JINSHI MODERN ARCHITECTURAL DESIGN CO., LTD.

单位出图专用章
UNITED BY UNIT

注册执业专用章
REGISTERED ARCHITECT (REGISTERED)

本图须加盖本公司出图章, 否则一律无效

审定	曹磊
项目经理	曹磊
项目负责	闫士静
专业负责人	闫士静
审核	闫士静
校对	李婷
设计	靳成
制图	靳成


项目名称
宿迁市公安局古城派出所
业务用房适用性改造设计项目
子项名称
装修改造

图纸名称
Sub-Project
四层地坪饰面图

设计号	26-SU-N-004	专业	建筑
比例 <td>1:150<td>阶段<td>施工图</td></td></td>	1:150 <td>阶段<td>施工图</td></td>	阶段 <td>施工图</td>	施工图
日期 <td>2026.06<td>图号<td>XFF_4F_07</td></td></td>	2026.06 <td>图号<td>XFF_4F_07</td></td>	图号 <td>XFF_4F_07</td>	XFF_4F_07

注: 此图中所有门槛石选用灰色大理石选材

FIXTURE & FURNISHING PLAN
四层立面索引图_墙身饰面图 SCALE 1:150

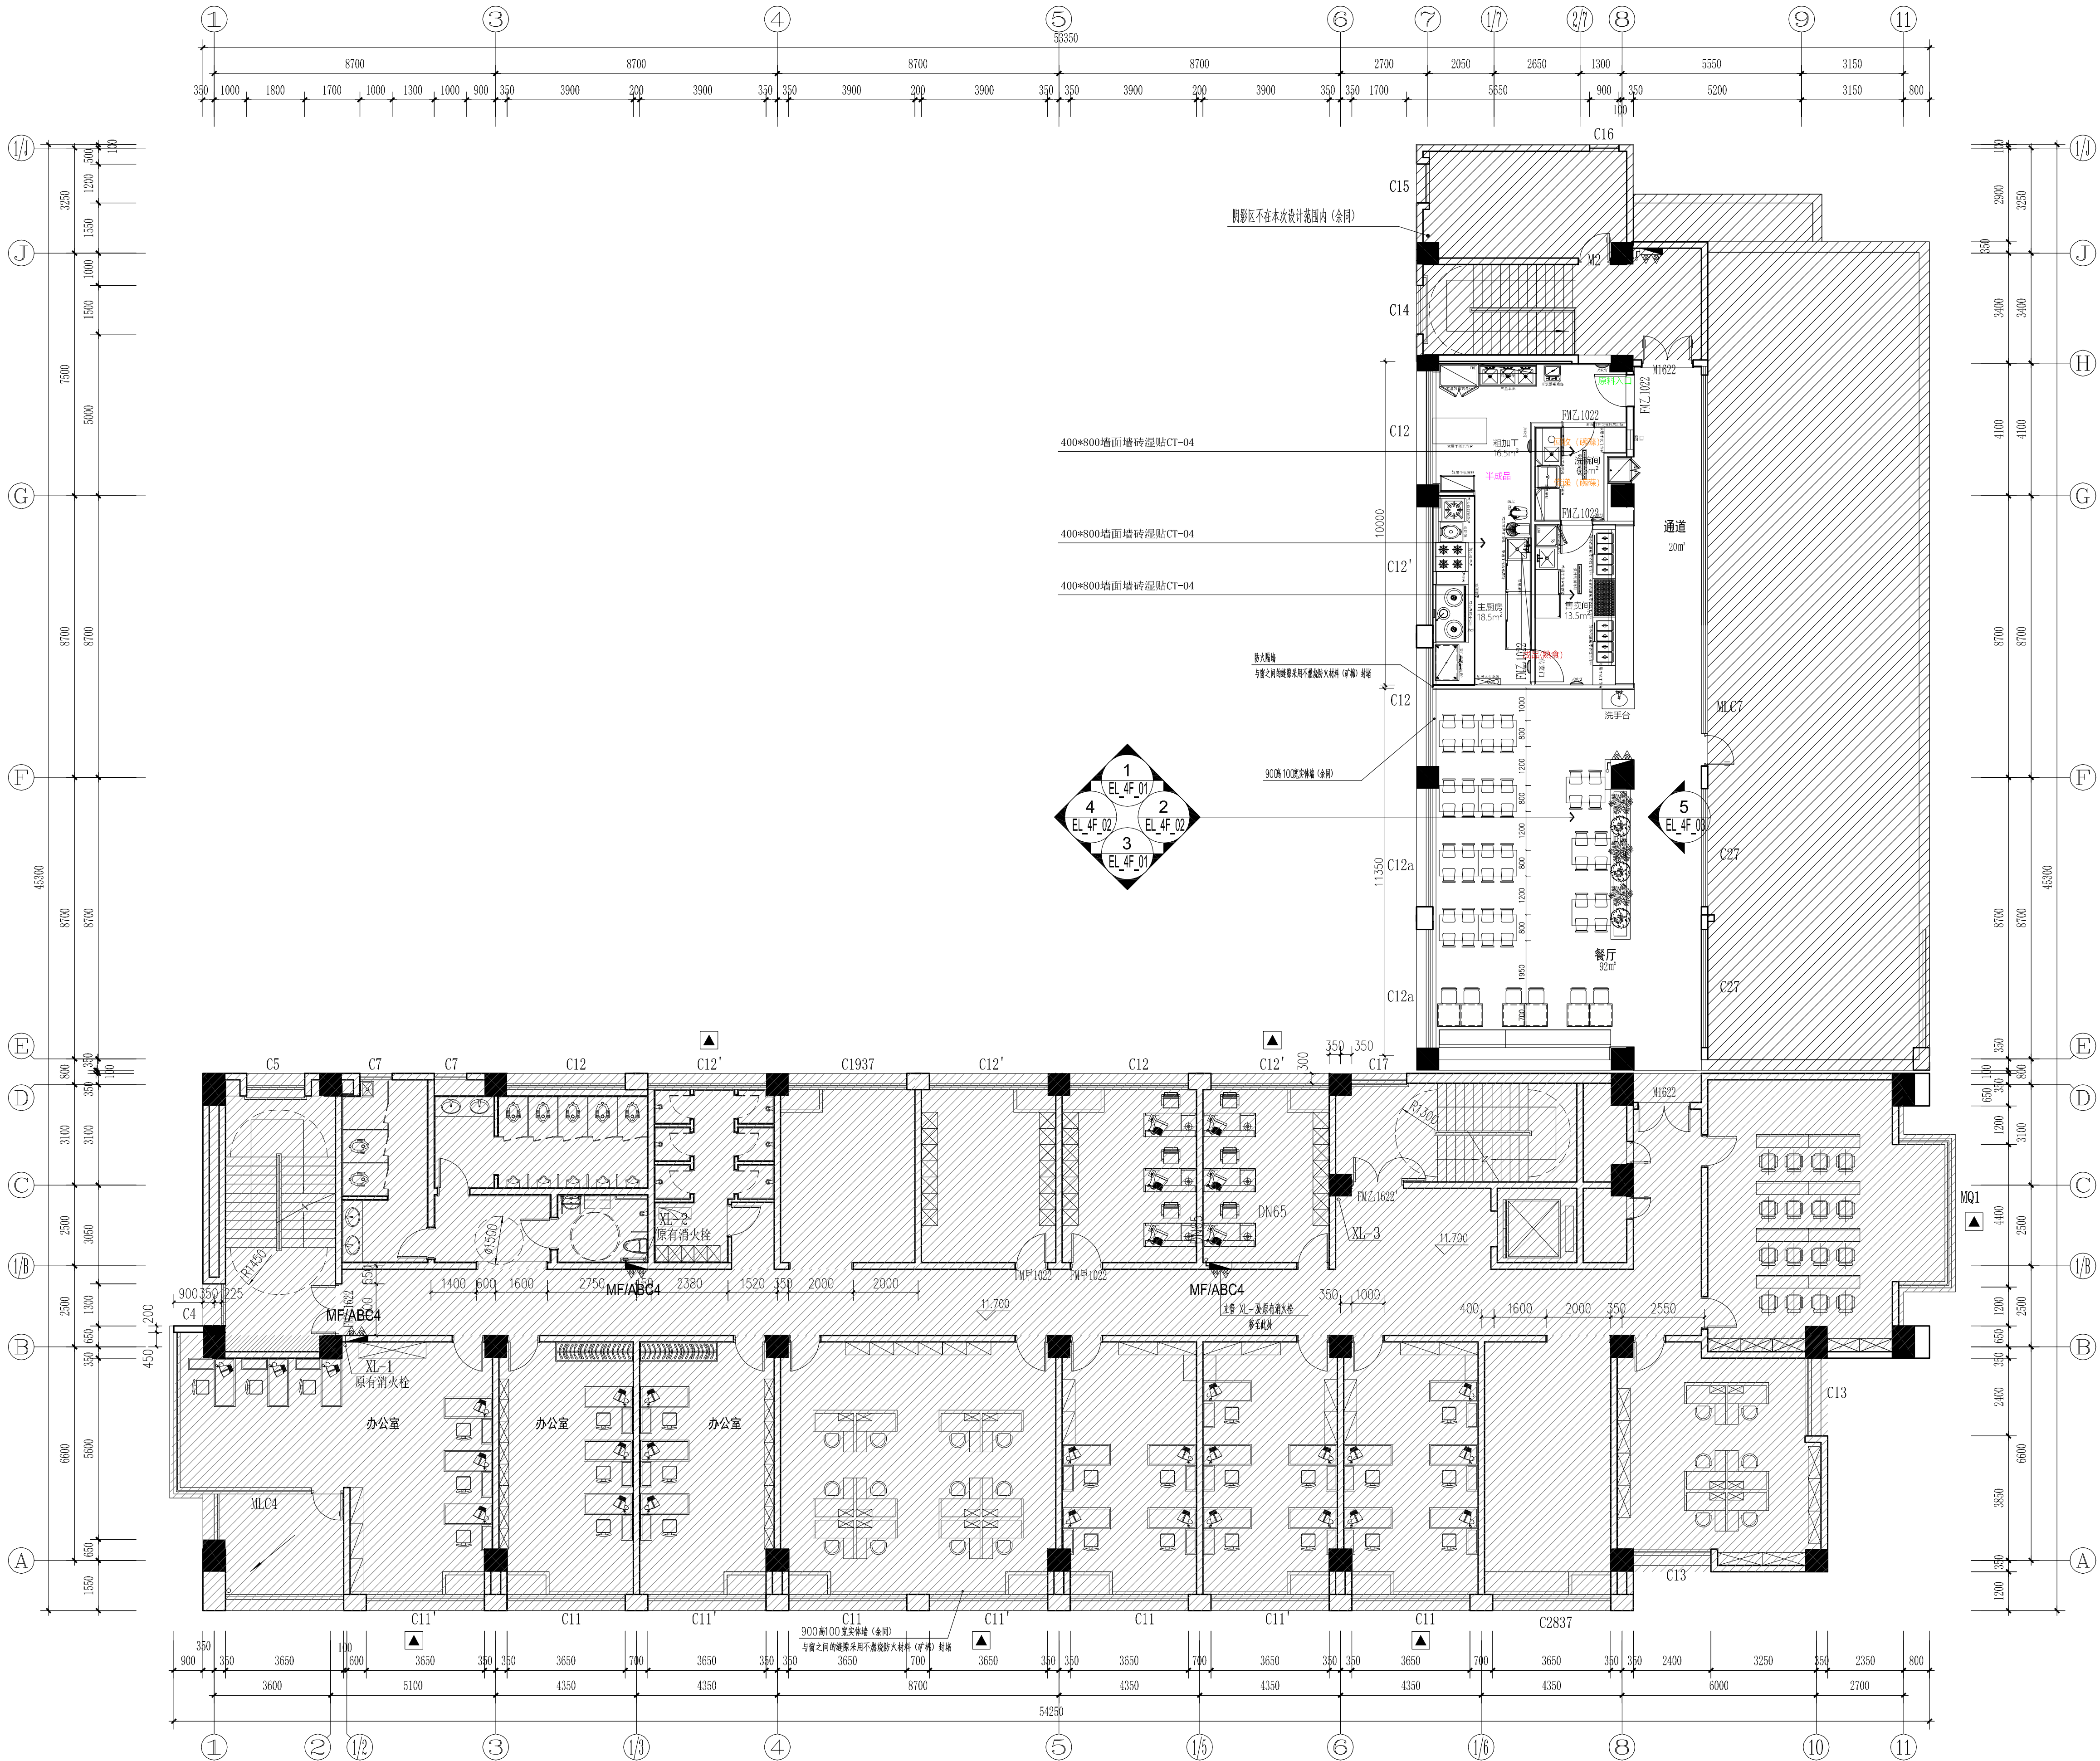

靖江市建设施工图审查中心
房屋建筑工程施工图审查专用章
审图专用章号 321021361
有效期: 2023.01.01 - 2026.06.30
江苏省住房和城乡建设厅监制

设计单位
Jiangsu Modern Architectural Design Co., Ltd.
A6232

建筑行业 (人防工程) 乙级 A232006385
附注:
1. 本图未加盖本单位出图专用章无效。
2. 本图的版权归江苏现代建筑设计有限公司所有。
3. 正式施工前, 施工图必须通过建设行政主管部门及人防主管部门审核批准的有资质的施工图审查单位进行的施工图审查, 在审查合格后还需进行各方责任主体单位参加的图纸会审, 如发现问题需经设计变更后才能作为正式施工的依据。

版本	日期	版本说明
01	2026. 06	施工图

建设单位
宿迁市公安局

合作设计单位
MOOREY DESIGN WITH

单位出图专用章
UNITED DESIG

注册执业专用章
REGISTERED ARCHITECT (REGISTERED)

本图须加盖本公司出图章, 否则一律无效

审定	曹磊
项目经理	曹磊
项目负责人	闫士静
专业负责人	闫士静
审核	闫士静
校对	李婷
设计	靳成
制图	靳成

项目名称
宿迁市公安局古城派出所

业务用房适用性改造设计项目

子项名称
装修改造

图纸名称
Sub-Project

设计号
26-SU-N-004

比例
1:150


日期
2026. 06

专业
建筑

阶段
施工图

图号
XFF_4F_08

FIXTURE & FURNISHING PLAN
五层原始平面图 SCALE 1:150

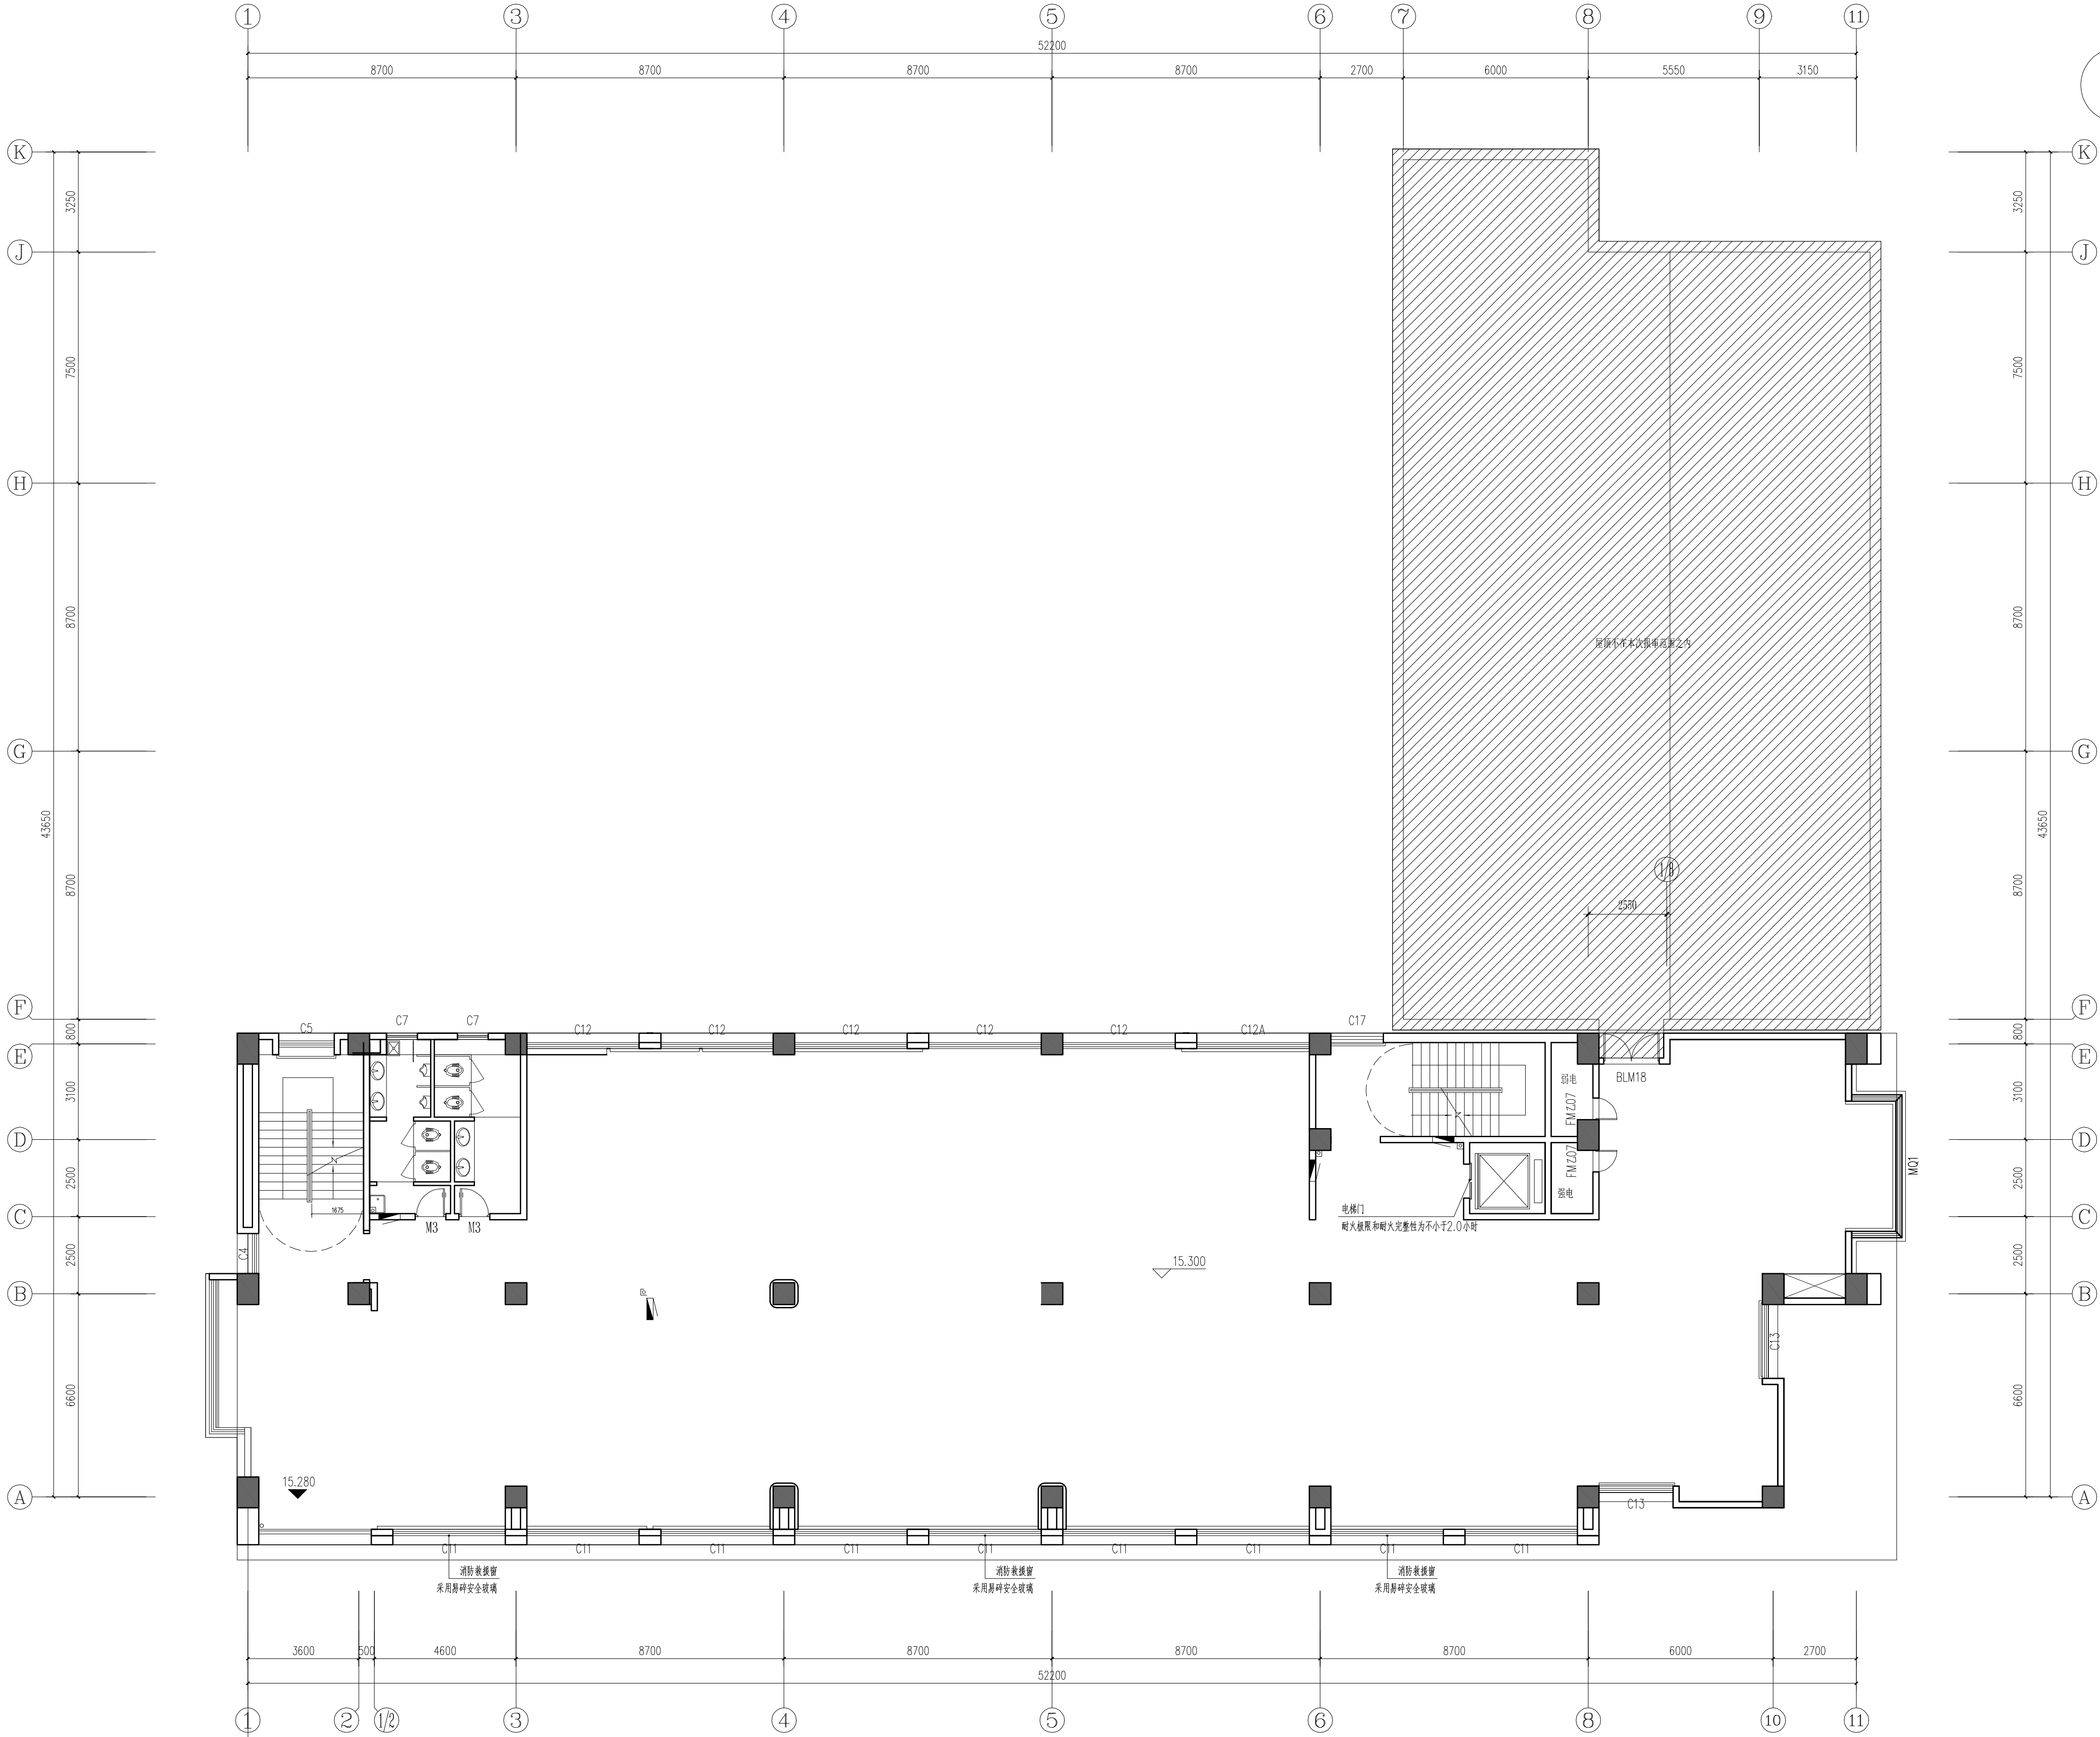

靖江市建设工程施工图审查中心
房屋建筑工程施工图审查专用章
审查专用章号 321021361
有效期：2025.07.31
江苏省住房和城乡建设厅监制

设计单位
Jiangsu Modern Architectural Design Co., Ltd.
建筑行业（人防工程）乙级 A232006385
附注：
1. 本图未加盖本单位出图专用章无效。
2. 本图的版权归江苏现代建筑设计有限公司所有。
3. 正式施工前，施工图必须通过建设行政主管部门及人防主管部门审核批准的有资质的施工图审查单位进行的施工图审查，在审查合格后还需进行各方责任主体单位参加的图纸会审，如发现问题需经设计变更后才能作为正式施工的依据。

版本 REVISION	日期 DATE	版本说明 DESCRIPTION
01	2026. 06	施工图

建设单位
宿迁市公安局

合作设计单位
JOCKEY DESIGNED WITH

单位出图专用章
OUTLETTED ISSUE

注册执业专用章
REGISTERED ARCHITECT (SIGNED)

本图须加盖本公司出图签章，否则一律无效

审 定 AUTHORIZED BY	曹磊	
项目经理 PROJECT MANAGER	曹磊	
项目负责人 CHIEF ARCHITECT	闫士静	
专业负责人 SPECIALIST RESPONSIBILITY	闫士静	
审 核 APPROVED BY	闫士静	
校 对 CHECKED BY	李婷	
设 计 DESIGNED BY	靳成	
制 图 DRAWING	靳成	

项目名称
PROJECT NAME
宿迁市公安局古城派出所

业务用房适用性改造设计项目


子项名称
SUB PROJECT
装修改造

图纸名称
Sub-Project
五层原始平面图


设计号 PROJECT NO.	26-SU-N-004	专 业 SPECIALTY	建筑
比 例 SCALE	1:150	阶 段 STAGE	施工图
日 期 DATE	2026. 06	图 号 DRAWING NO.	XFF_5F_01



设计号 PROJECT NO.	26-SU-N-004	专 业 DISCIPLINE	建筑
比 例 SCALE	1:150	阶 段 STATUS	施工图
日 期 DATE	2026. 06	图 号 DRAWING NO.	XFF_5F_0

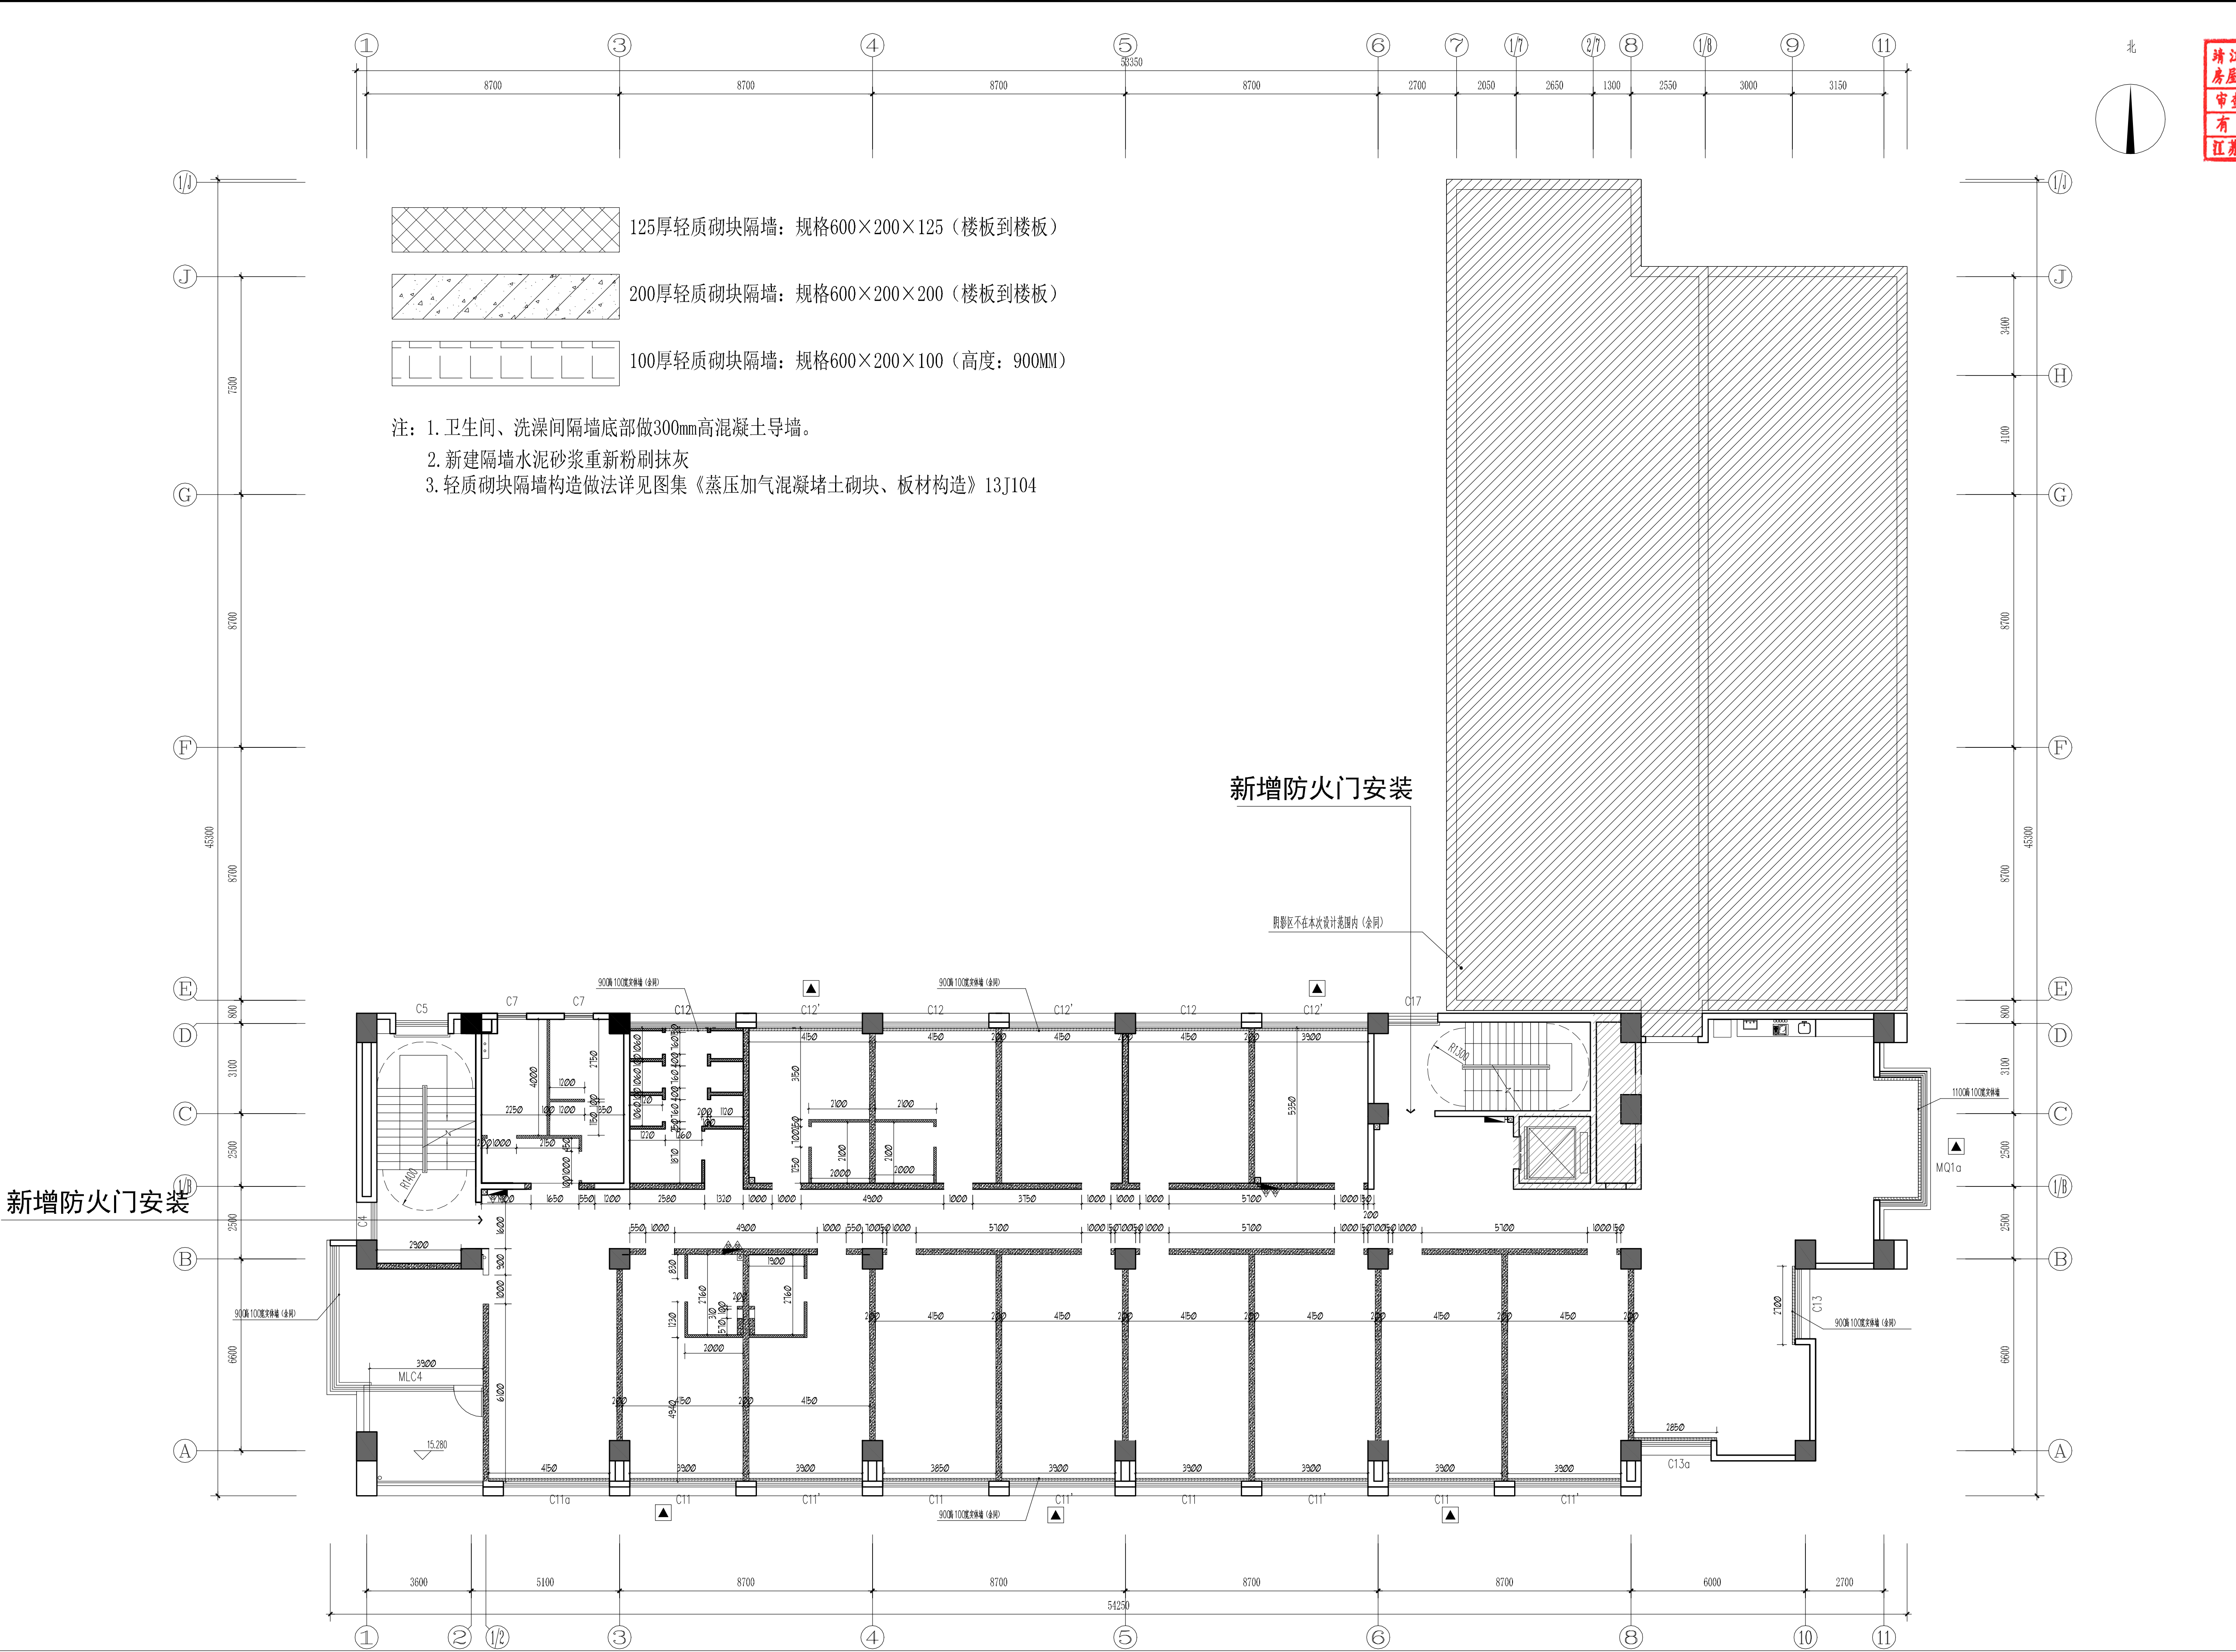

MASONRY PANEL DIMENSION & PLAN
五层新建隔墙尺寸图 SCALE 1:150

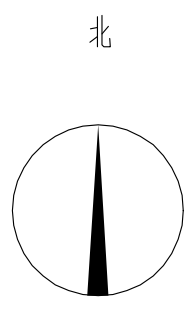

靖江市建设工程施工图审查中心
房屋建筑工程施工图审查专用章
审图专用章号 321021361
有效期：2025.07.31
江苏省住房和城乡建设厅监制

设计单位
Jiangsu Modern Architectural Design Co., Ltd.
建筑行业（人防工程）乙级 A232006385
附注：
1. 本图未加盖本单位出图专用章无效。
2. 本图的版权归江苏现代建筑设计有限公司所有。
3. 正式施工前，施工图必须通过建设行政主管部门及人防主管部门审核批准的有资质的施工图审查单位进行的施工图审查，在审查合格后还需进行各方责任主体单位参加的图纸会审，如发现问题需经设计变更后才能作为正式施工的依据。

版本	日期	版本说明
01	2026. 06	施工图

建设单位
宿迁市公安局

合作设计单位
JERRY DESIGN WITH

单位出图专用章
UNITED ISSUE

注册执业专用章
REGISTERED ARCHITECT (SEAL)

本图须加盖本公司出图签章，否则一律无效

审 定	曹磊
项目经理	曹磊
项目负责人	闫士静
专业负责人	闫士静
审 核	闫士静
校 对	李婷
设 计	靳成
制 图	靳成

项目名称
宿迁市公安局古城派出所

业务用房适用性改造设计项目



子项名称
装修改造

图纸名称
Sub-Project

五层新建隔墙尺寸图

设计号	26-SU-N-004	专 业	建筑
比 例	1:150	阶 段	施工图
日 期	2026. 06	图 号	XFF_SF_03

FIXTURE & FURNISHING PLAN
五层平面布置图 SCALE 1:150

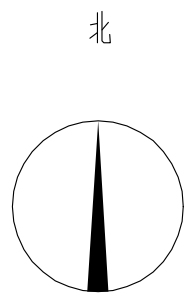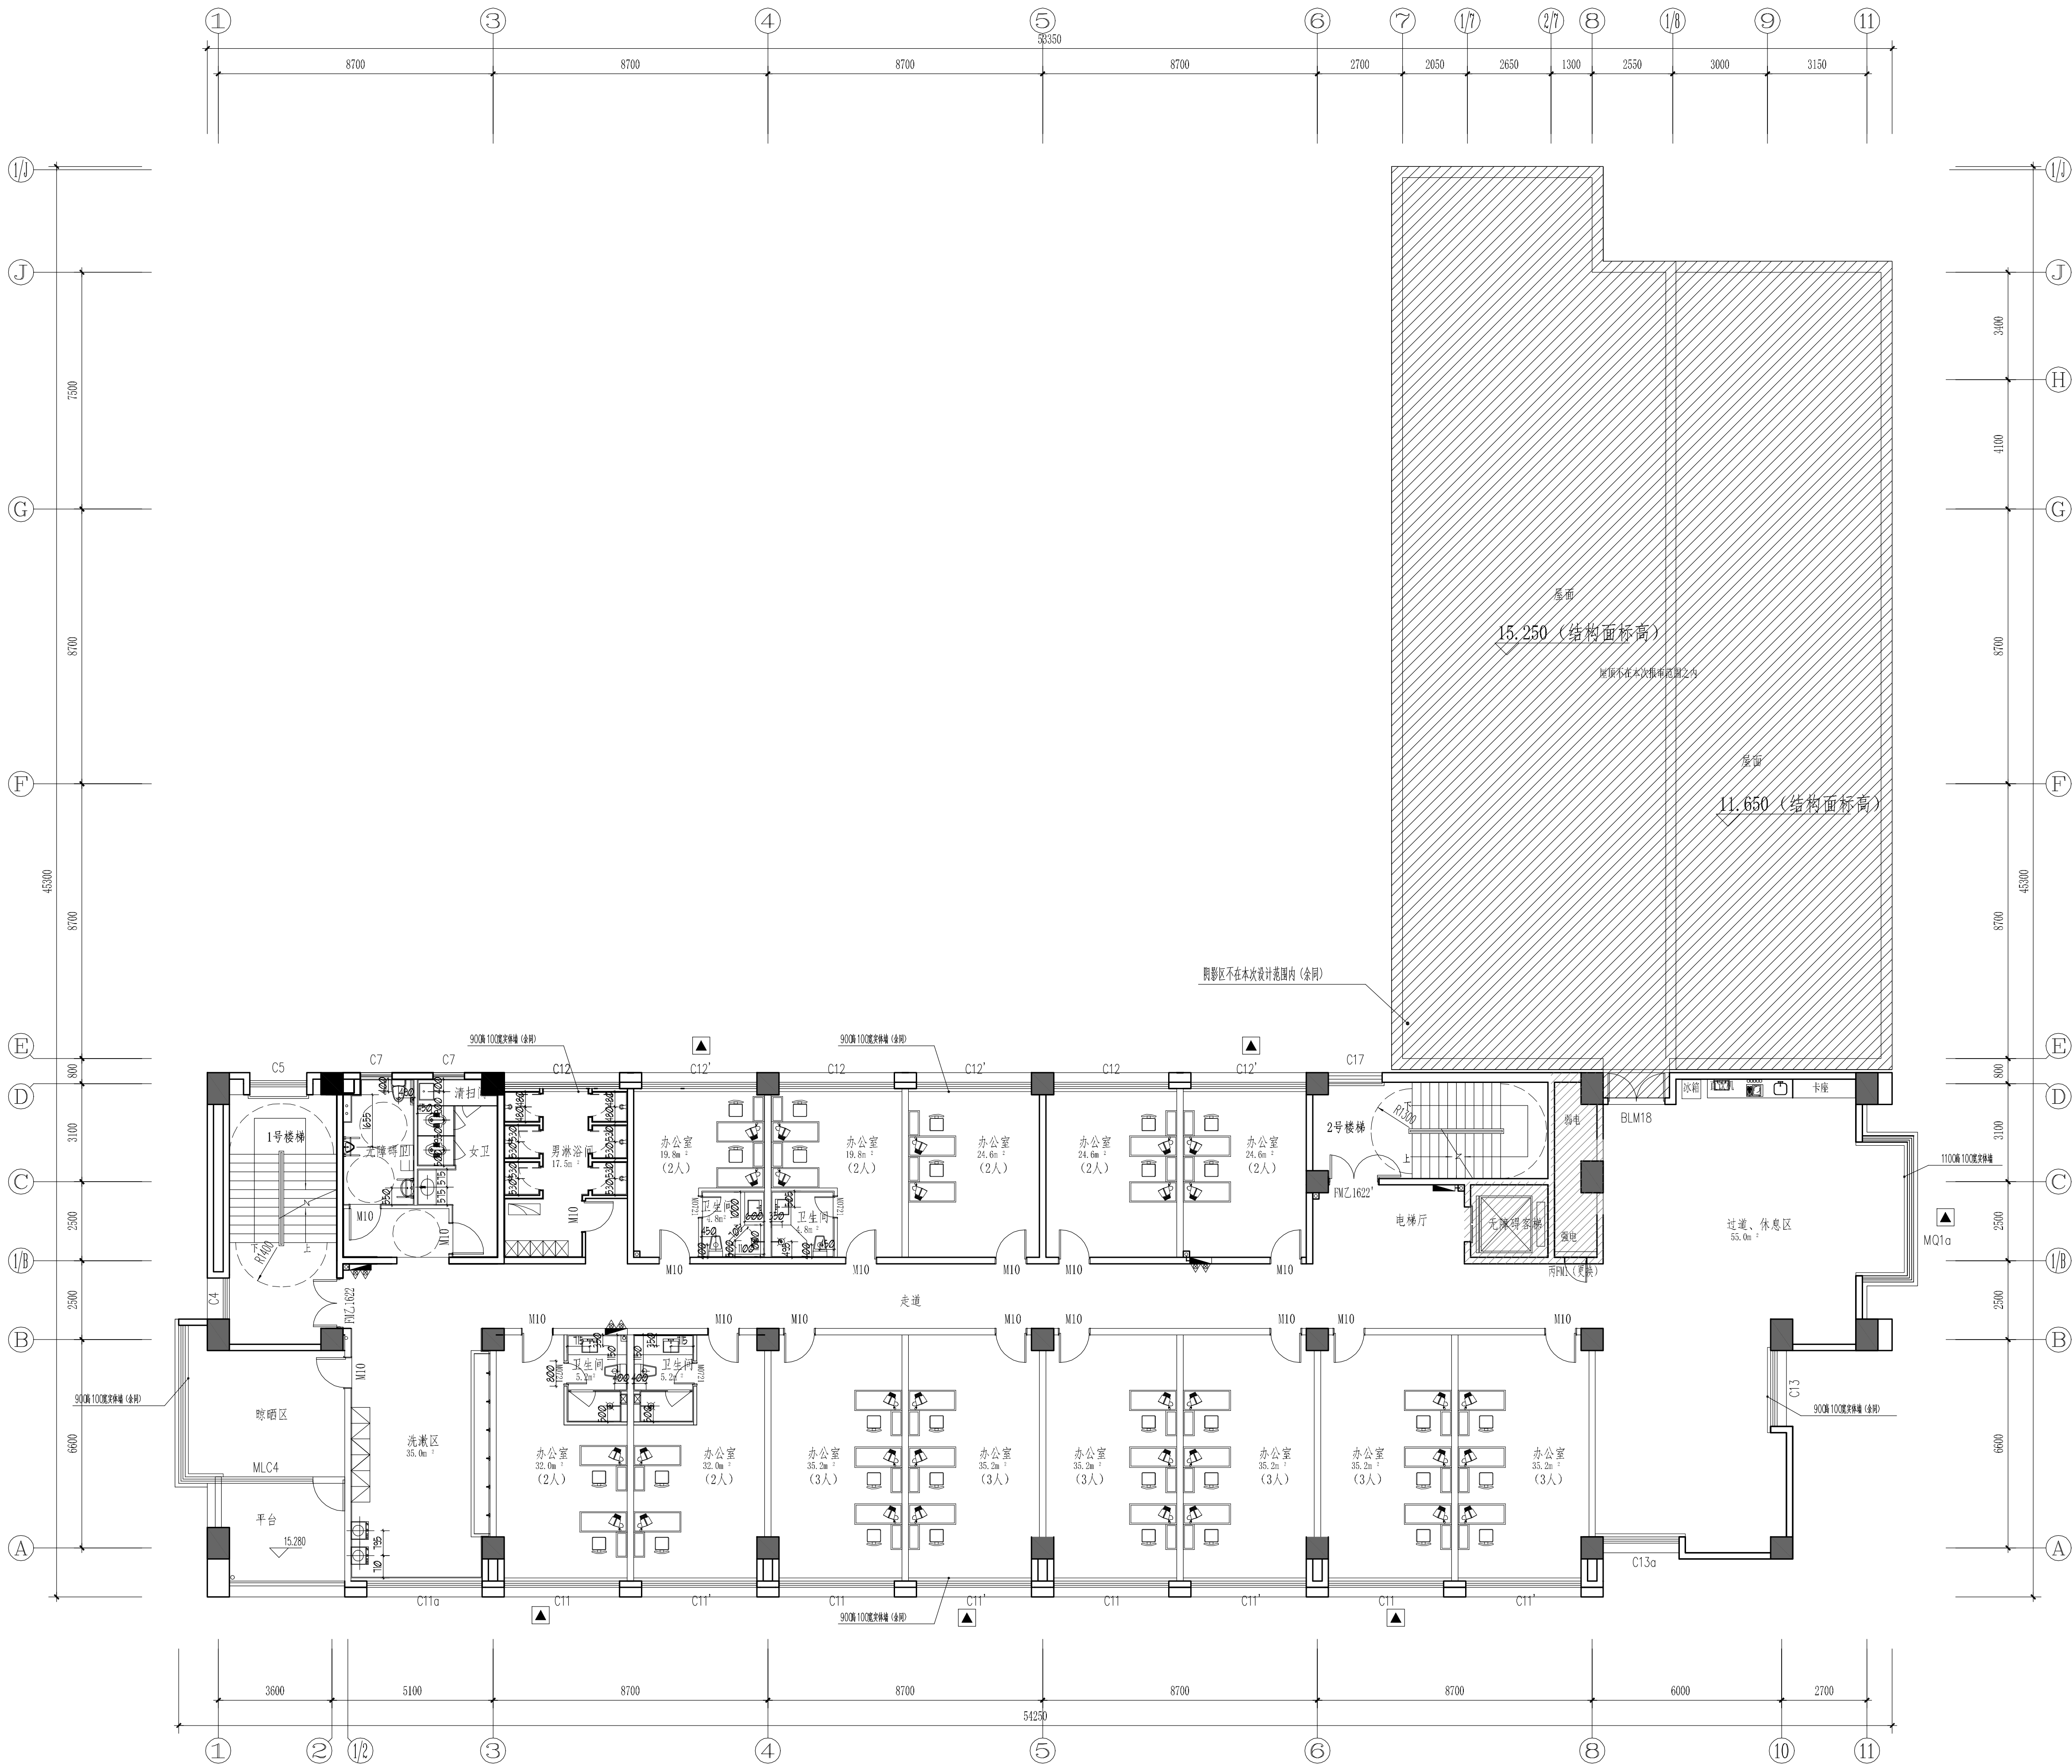

靖江市建设施工图中心
房屋建筑工程施工图审查专用章
审查专用章号 321021361
有效期：2024.07.01 - 2026.06.30
江苏省住房和城乡建设厅监制

设计单位
Jiangsu Modern Architectural Design Co., Ltd.
A6232

建筑行业（人防工程）乙级 A232006385
注册证书编号

附注：
NOTES:
1. 本图未加盖本单位出图专用章无效。
2. 本图的版权归江苏现代建筑设计有限公司所有。
3. 正式施工前，施工图必须通过建设行政主管部门及人防主管部门审核批准的有资质的施工图审查单位进行的施工图审查，在审查合格后还需进行各方责任主体单位参加的图纸会审，如发现任何问题需经设计变更后才能作为正式施工的依据。

版本	日期	版本说明
01	2026. 06	施工图

建设单位
宿迁市公安局

合作设计单位
JOCKEY DESIGN WITH

单位出图专用章
UNITED USE

注册执业专用章
REGISTERED ARCHITECT (SEAL)

本图须加盖本公司出图签章，否则一律无效

审定	曹磊
项目经理	曹磊
项目负责人	闫士静
专业负责人	闫士静
审核	闫士静
校对	李婷
设计	靳成
制图	靳成

项目名称
宿迁市公安局古城派出所

业务用房适用性改造设计项目

子项名称
装修改造

图纸名称
Sub-Project


五层平面布置图

设计号	26-SU-N-004	专业	建筑
比例	1:150	阶段	施工图
日期	2026. 06	图号	XFF_5F_04

COMPANY: JIANGSU MODERN ARCHITECTURAL DESIGN CO., LTD.


图例:	名 称
◆	嵌入式筒灯2.5寸开孔75mm 12瓦
■	嵌入式长条灯10W开孔尺寸400MM*50MM
---	天花造型灯带17*10无边铝材硬条灯（低压）15MM软灯带/硬灯条3000K
L04	LED条形灯（吊装） 5000K
—	嵌入式LED硅胶灯条 4000K
■	300×1200mm LED 平板灯 40瓦
■	600×600mm LED 平板灯 40瓦
■	排风扇300*300
S	条形下出风口
R	条形下回风口
■	条形侧出风口
■	条形侧回风口
■	侧排风口
■	450*450mm空调检修口
■	浴霸暖风

电 气	电 气
给 排 水	给 排 水
暖 气	暖 气
结 构	结 构
建 筑	建 筑
公 共	公 共

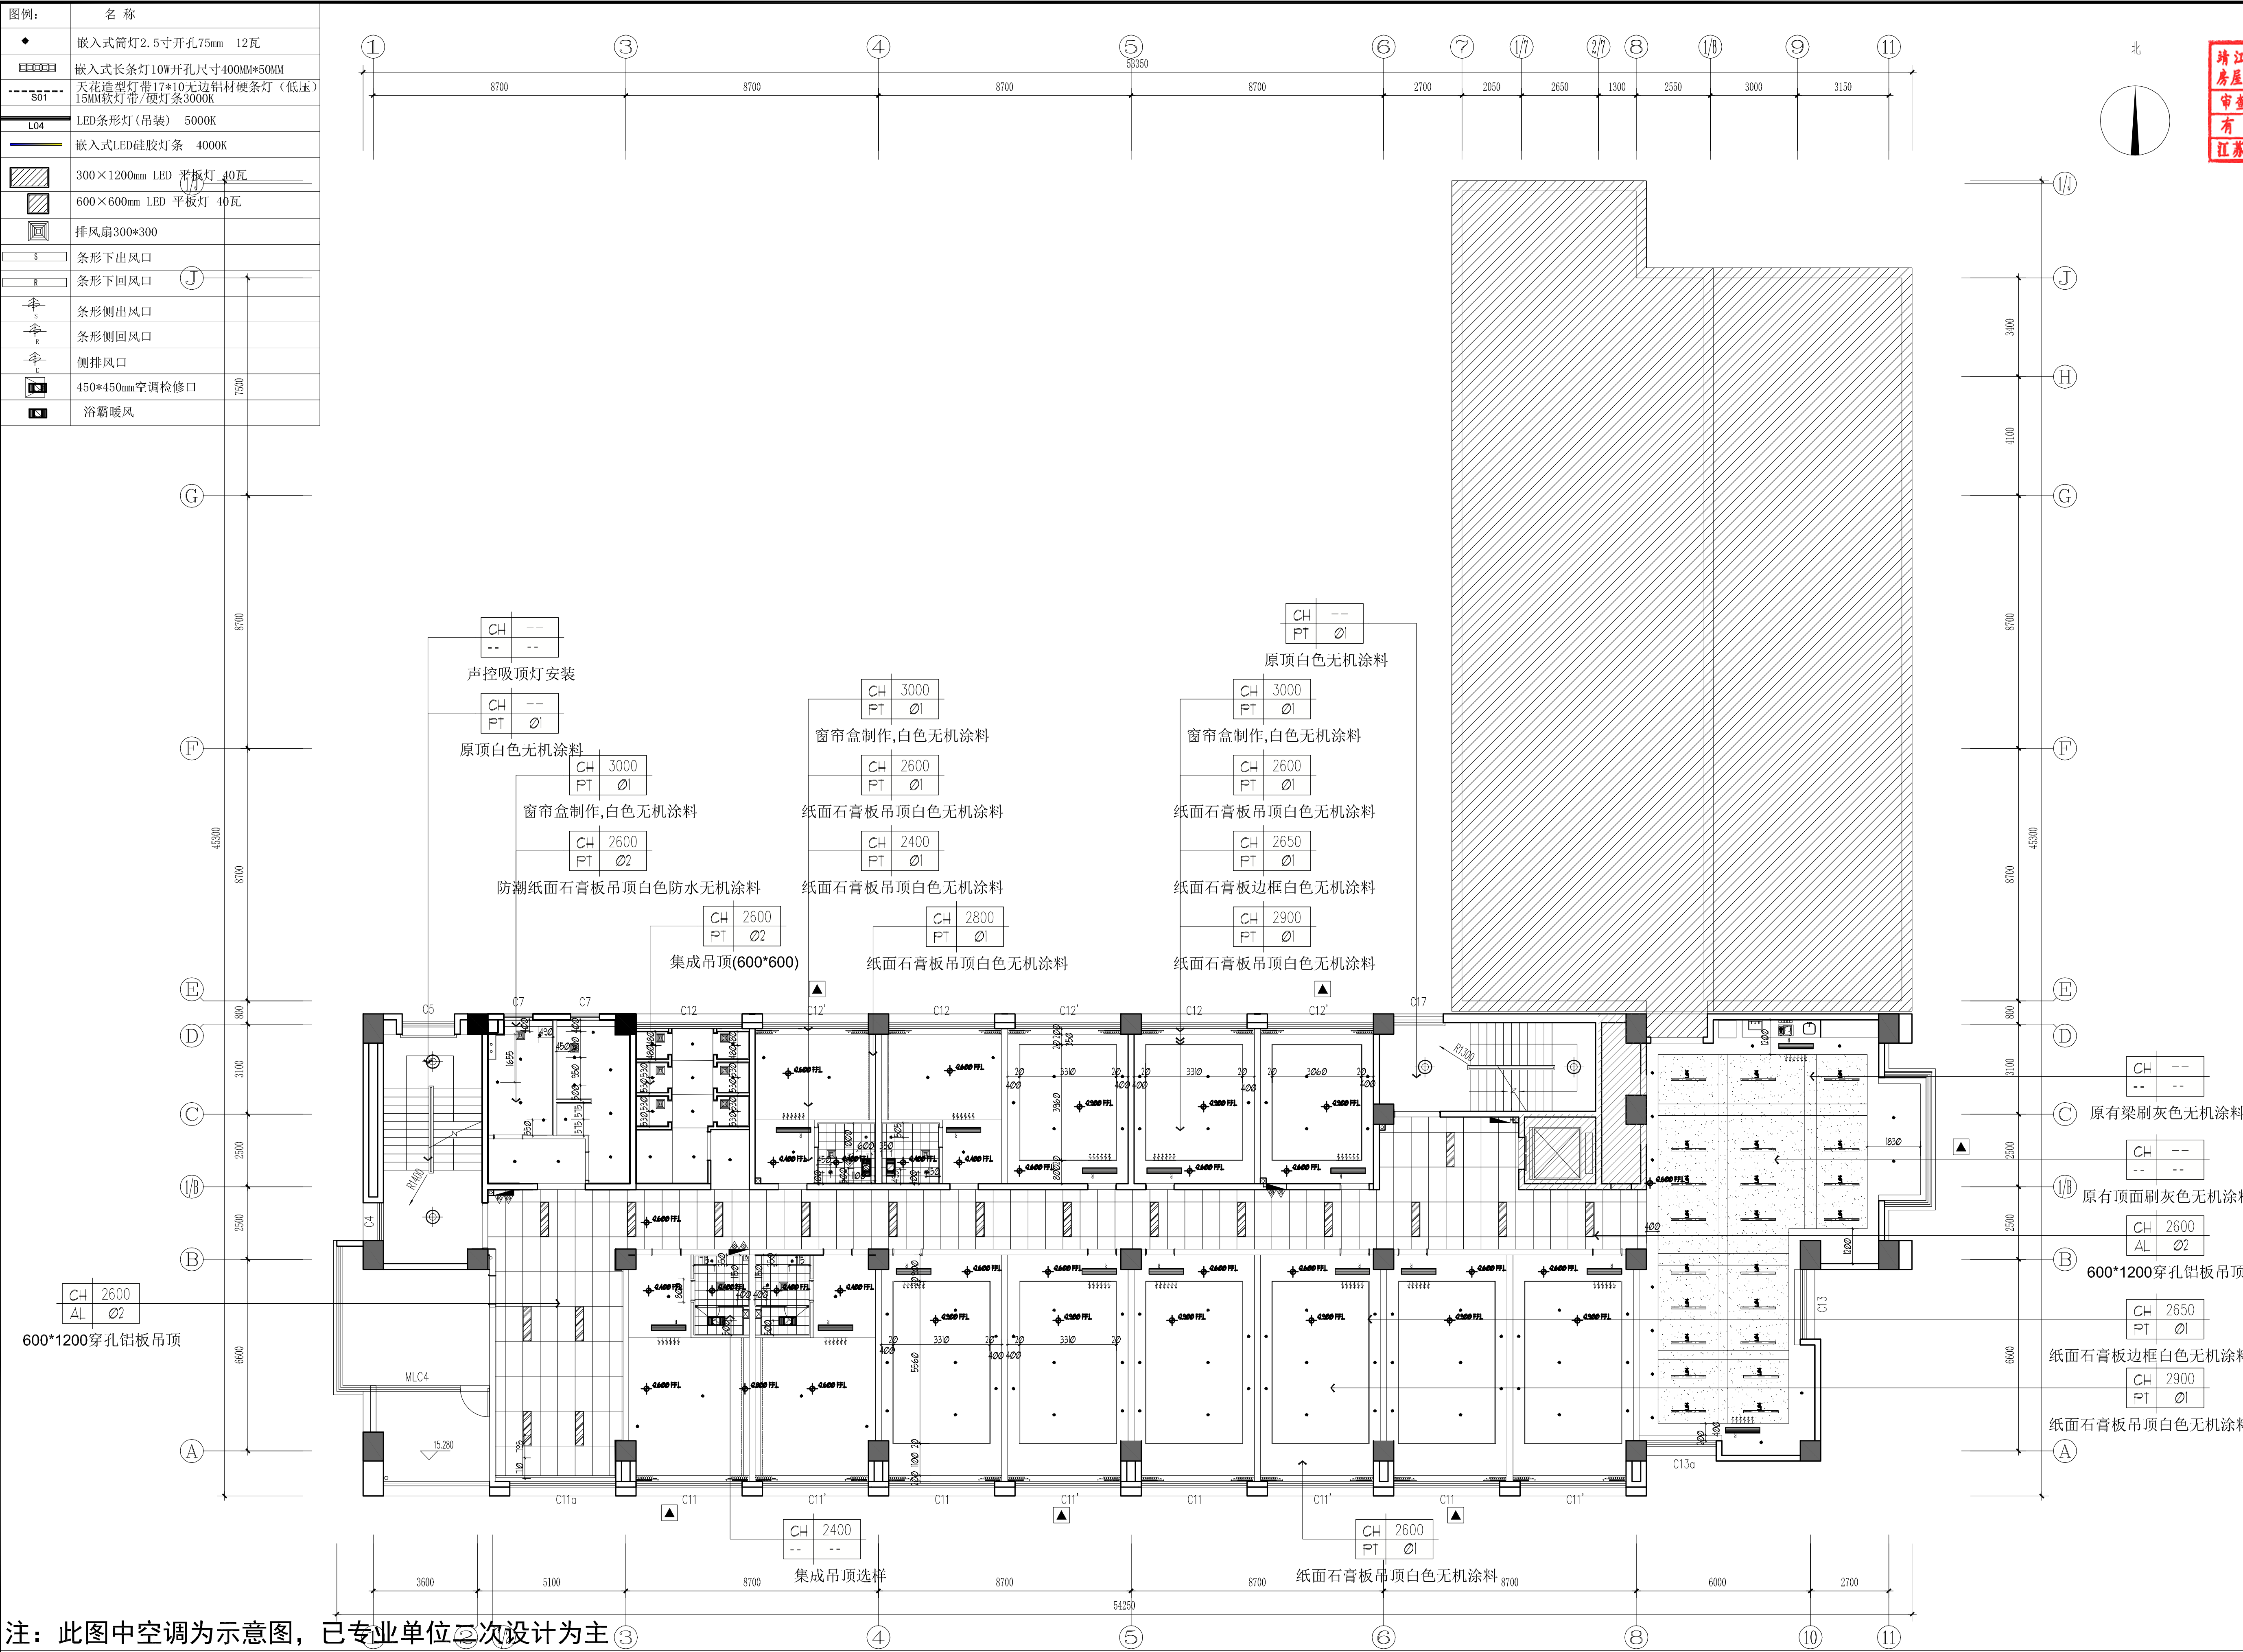

注：此图中空调为示意图，已专业单位二次设计为主


REFLECTED CEILING & PLAN
五层天花布置图
SCALE 1:150

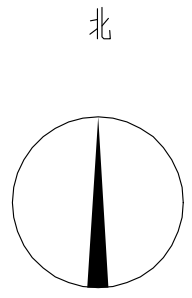


设计单位 Jiangsu Modern Architectural Design Co., Ltd. 靖江市建设工程施工图审查中心 房屋建筑工程施工图审查专用章 审查专用章号 321021361 有效期：2024.01.01 - 2026.12.31 江苏省住房和城乡建设厅监制		
建筑行业（人防工程）乙级 A232006385 注册证书编号：A232006385		
附注： NOTES: 1. 本图未加章本单位出图专用章无效。 2. 本图的版权归江苏现代建筑设计有限公司所有。 3. 正式施工前，施工图必须通过建设行政主管部门及人防主管部门审核批准的有资质的施工图审查单位进行的施工图审查，在审查合格后还需进行各方责任主体单位参加的图纸会审，如发现问题需经设计变更后才能作为正式施工的依据。		
版本 REVISION	日期 DATE	版本说明 DESCRIPTION
01	2026. 06	施工图
建设单位 CLIENT		
宿迁市公安局		
合作设计单位 JOINTLY DESIGNED WITH		
单位出图专用章 UNITED ISSUE		
注册执业专用章 REGISTERED ARCHITECT (SEAL)		
本图须加章本公司出图签章，否则一律无效		
审 定 AUTHORISED BY	曹磊	
项目经 PROJECT MANAGER	曹磊	
项目负责 CHIEF ARCHITECT	闫士静	
专业负责 ARCHITECT RESPONSIBILITY	闫士静	
审 核 APPROVED BY	闫士静	
校 对 CHECKED BY	李婷	
设 计 DESIGNED BY	靳成	
制 图 DRAWN BY	靳成	
项目名称 PROJECT NAME		
宿迁市公安局古城派出所		
业务用房适用性改造设计项目		
子项名称 SUB PROJECT		
装修改造		
图纸名称 SUB PROJECT		
五层天花布置图		
设计号 PROJECT NO.	26-SU-N-004	专 业 DISCIPLINE
比 例 SCALE	1:150	阶 段 STATUS
日 期 DATE	2026. 06	图 号 DRAWING NO.
		XFF_5F_05

图例：	名 称
◆	嵌入式筒灯2.5寸开孔75mm 12瓦
■	嵌入式长条灯10W开孔尺寸400MM*50MM
---	天花造型灯带17*10无边铝材硬条灯（低压）15MM软灯带/硬灯条3000K
L04	LED条形灯(吊装) 5000K
—	嵌入式LED硅胶灯条 4000K
■	300×1200mm LED 平板灯 40瓦
■	600×600mm LED 平板灯 40瓦
■	排风扇300*300
□	条形下出风口
□	条形下回风口
□	条形侧出风口
□	条形侧回风口
□	侧排风口
□	450*450mm空调检修口
■	浴霸暖风

电 气	电 气
给 排 水	给 排 水
暖 气	暖 气
结 构	结 构
建 筑	建 筑
公 空	公 空

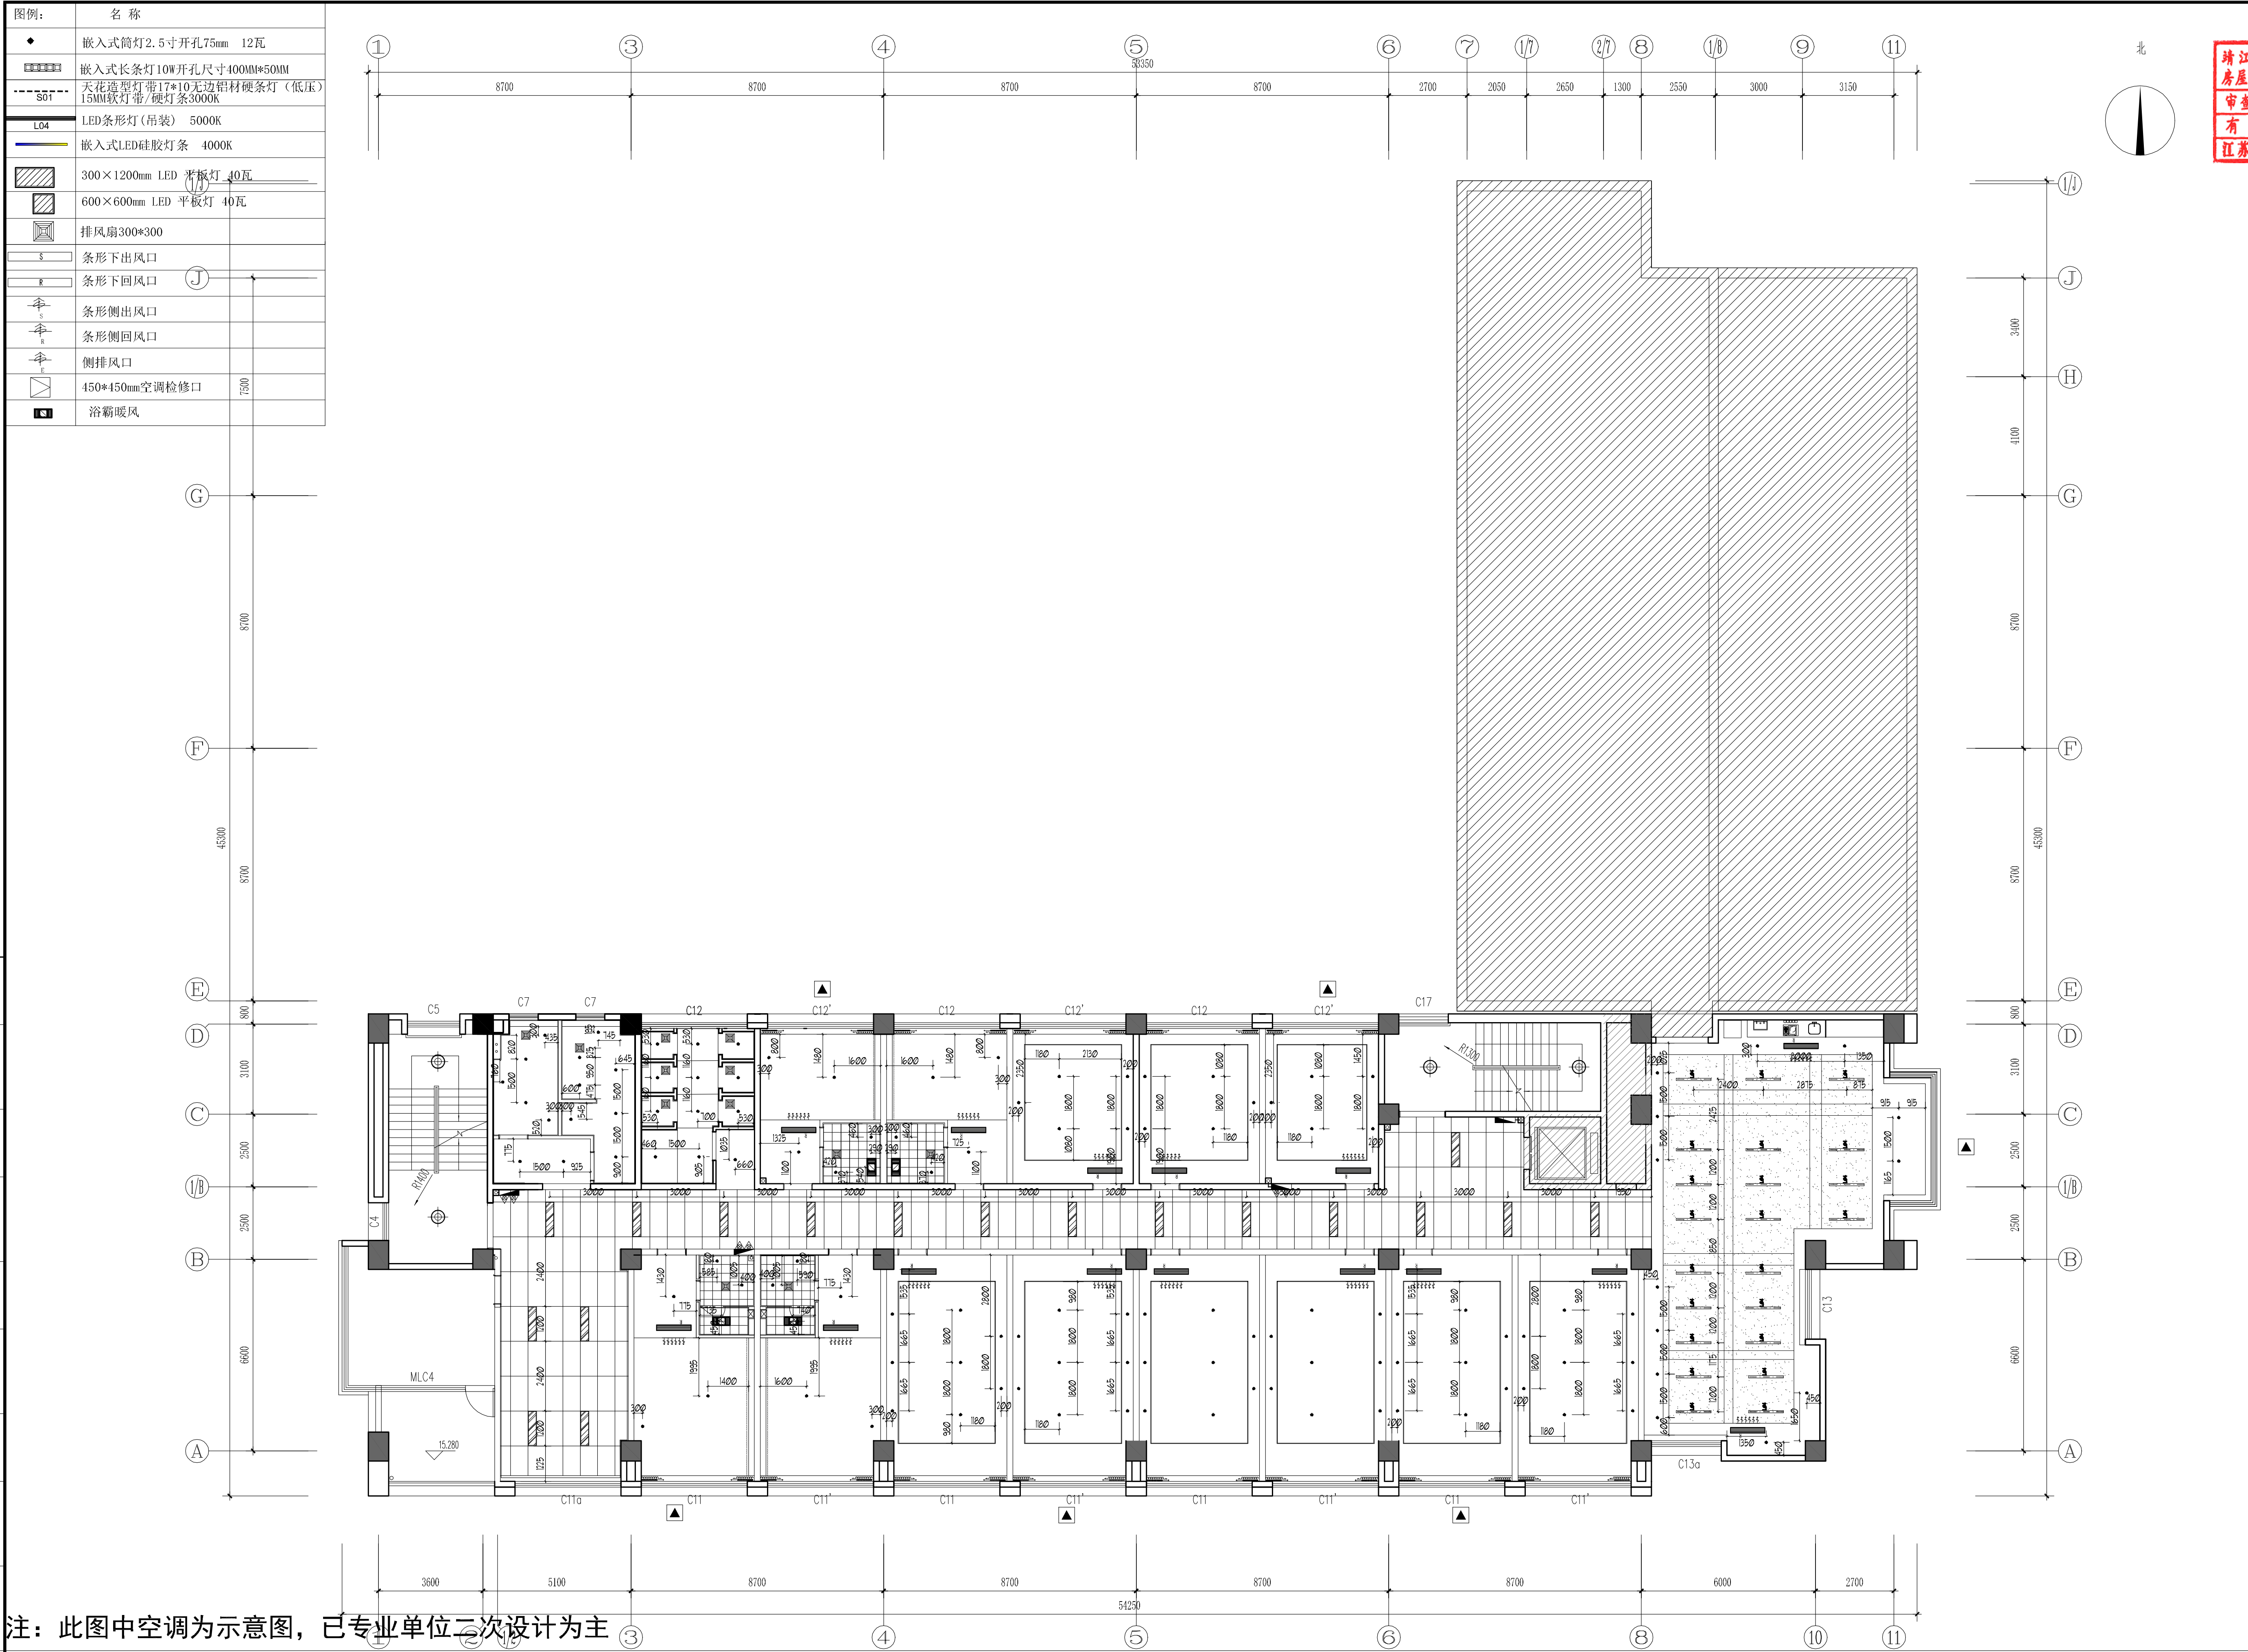

设计单位 Jiangsu Modern Architectural Design Co., Ltd.		
靖江市建设工程施工图审查中心 房屋建筑工程施工图审查专用章 审查专用章号 321207361 有效期：2024.07.01-2026.06.30 江苏省住房和城乡建设厅监制		
建筑行业（人防工程）乙级 A232006385 注册证书编号：A232006385		
附注： NOTES: 1. 本图未加章本单位出图专用章无效。 2. 本图的版权归江苏现代建筑设计有限公司所有。 3. 正式施工前，施工图必须通过建设行政主管部门及人防主管部门审核批准的有资质的施工图审查单位进行的施工图审查，在审查合格后还需进行各方责任主体单位参加的图纸会审，如发现问题需经设计变更后才能作为正式施工的依据。		
版本 REVISION	日期 DATE	版本说明 DESCRIPTION
01	2026. 06	施工图
建设单位 CLIENT		
宿迁市公安局		
合作设计单位 JOINTLY DESIGNED WITH		
单位出图专用章 UNITED DESIGNED		
注册执业专用章 REGISTERED ARCHITECT (SEAL)		
本图须加盖本公司出图签章，否则一律无效		
审 定 AUTHORIZED BY	曹磊	
项目经理 PROJECT MANAGER	曹磊	
项目负责人 CHIEF ARCHITECT	闫士静	
专业负责人 SPECIALIST RESPONSIBILITY	闫士静	
审 核 APPROVED BY	闫士静	
校 对 CHECKED BY	李婷	
设 计 DESIGNED BY	靳成	
制 图 DRAWING	靳成	
项目名称 PROJECT NAME		
宿迁市公安局古城派出所		
业务用房适用性改造设计项目		
子项名称 SUB PROJECT		
装修改造		
图纸名称 Sub-Project		
五层灯具定位图		
设计号 PROJECT NO.	26-SU-N-004	专 业 SPECIALTY
比 例 SCALE	1:150	阶 段 STAGE
日 期 DATE	2026. 06	图 号 DRAWING NO.
		XFF_5F_06

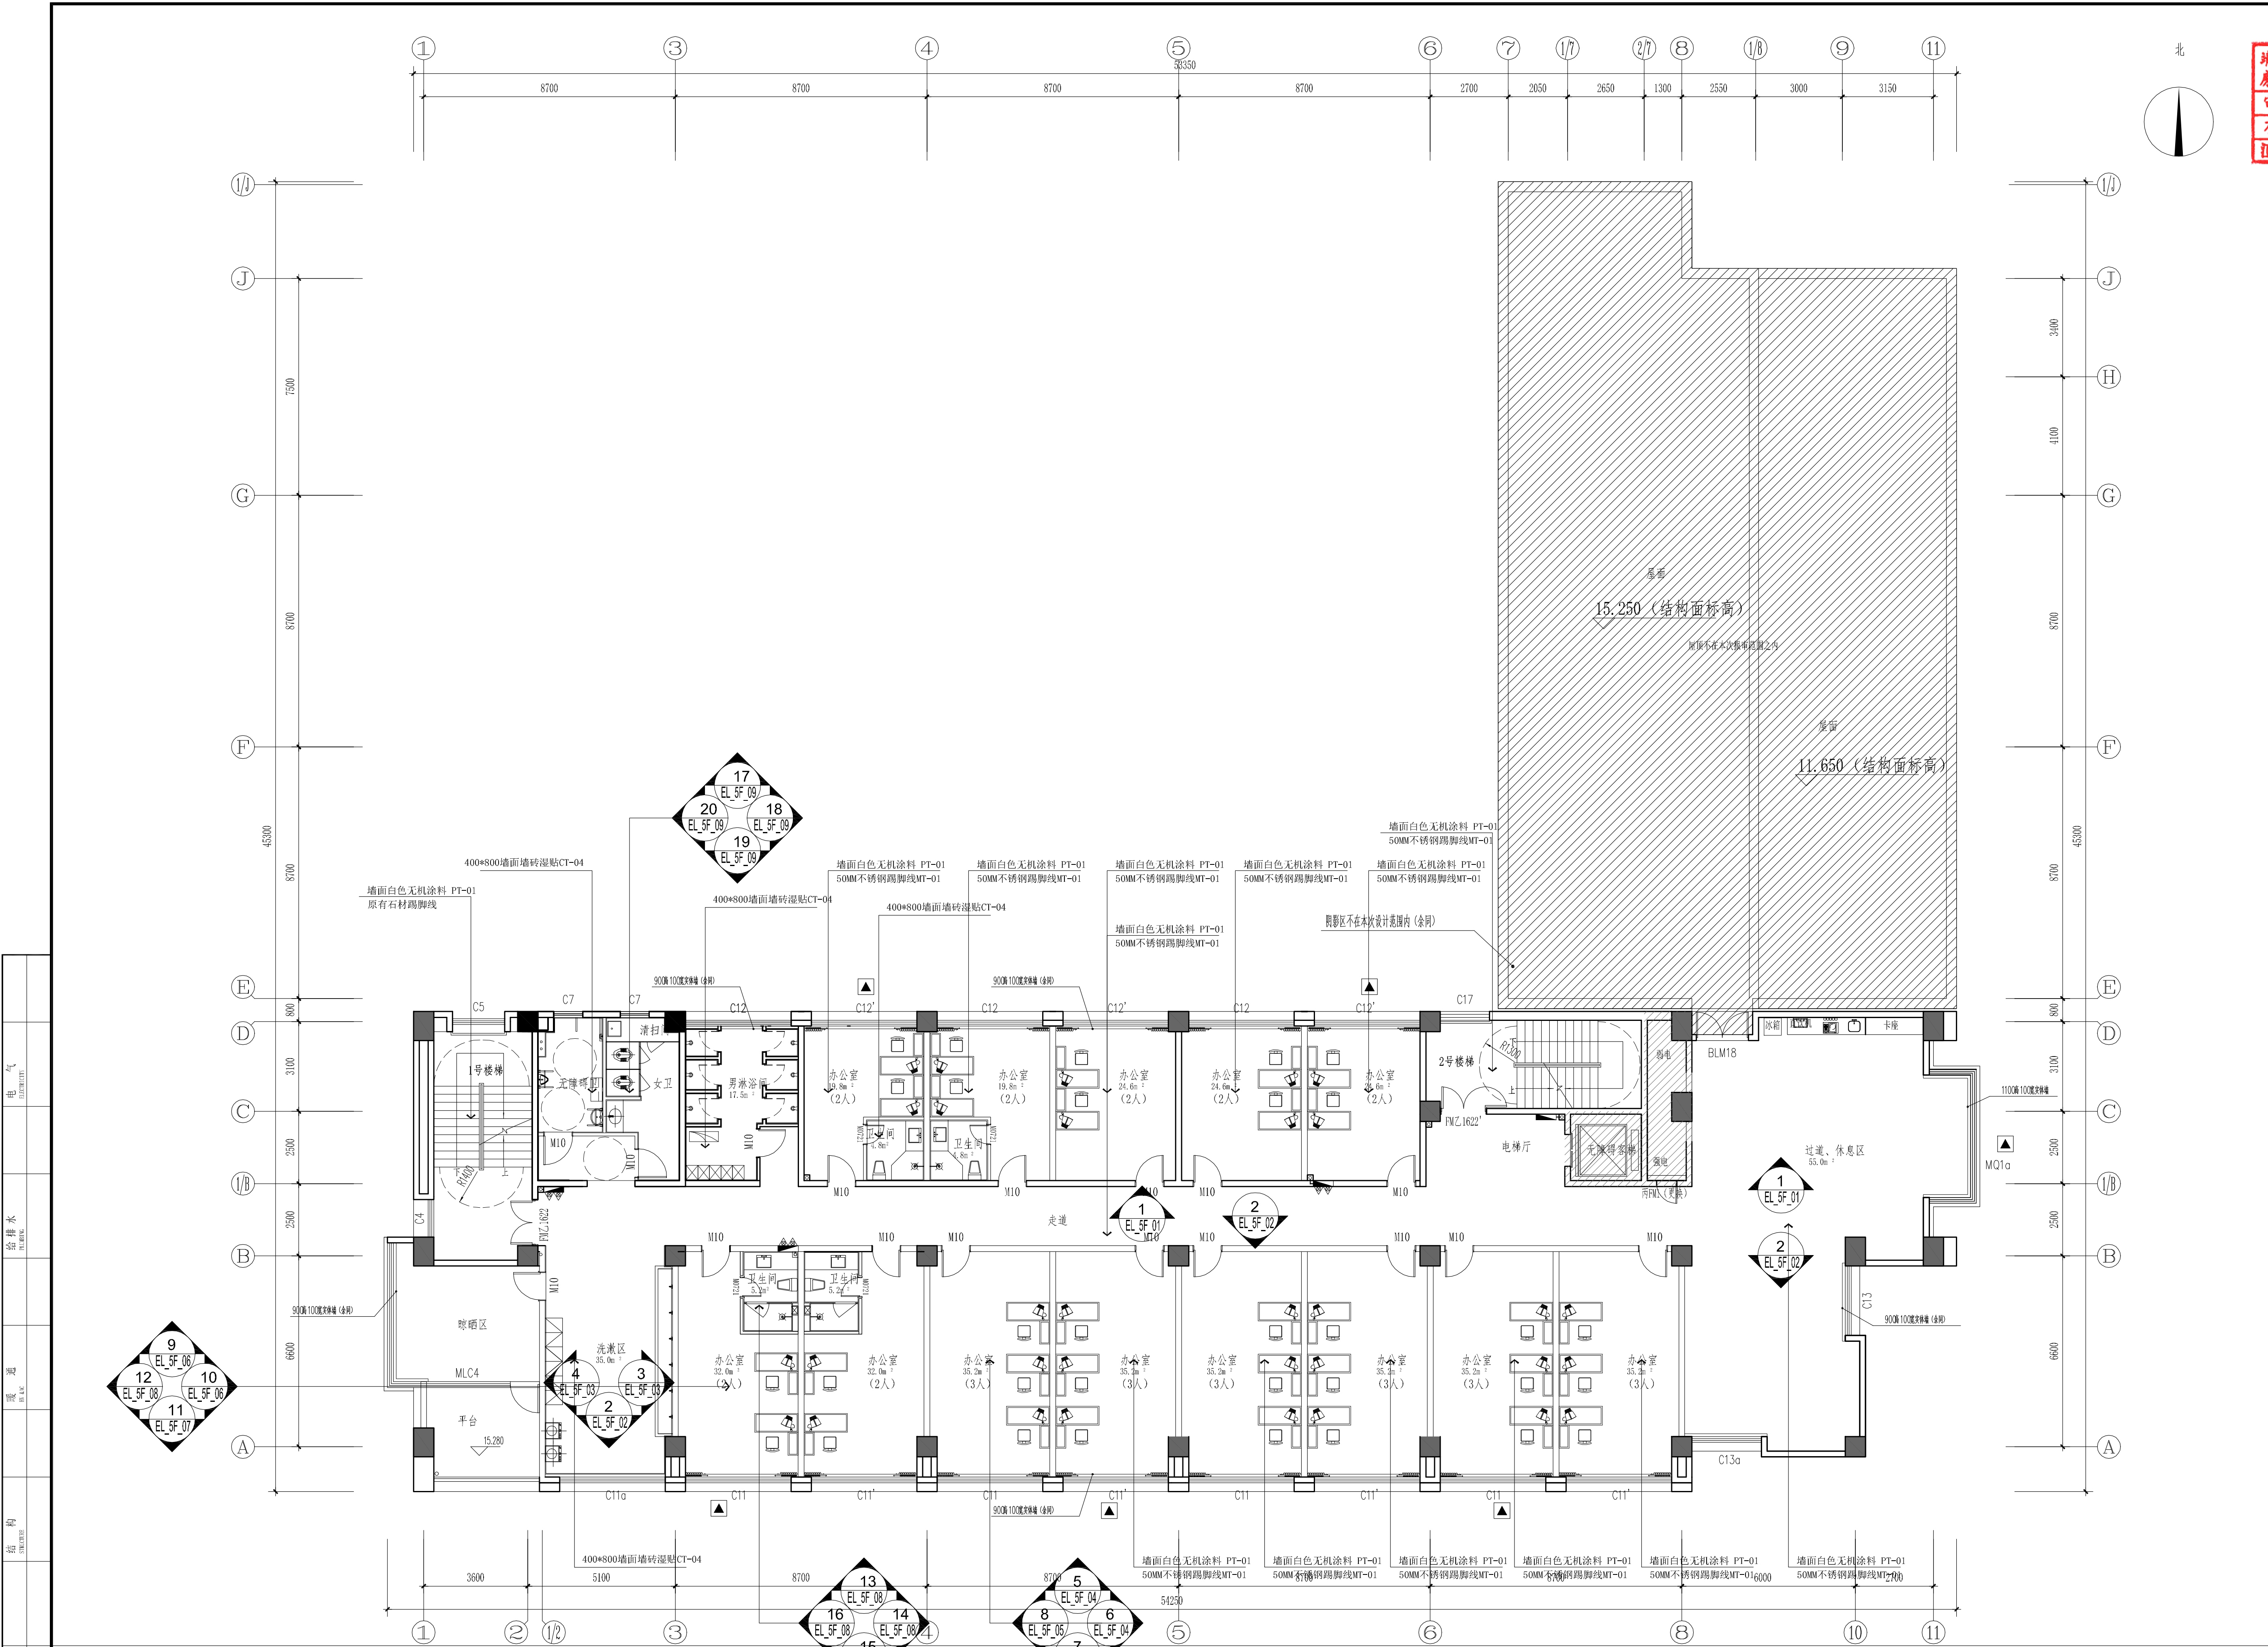

靖江市建设工程施工图审查中心
房屋建筑工程施工图审查专用章
审图专用章号 321221361
有效期：2024.07.16-2026.07.16
江苏省住房和城乡建设厅监制

设计单位
Jiangsu Modern Architectural Design Co., Ltd.
建筑行业（人防工程）乙级 A232006385
SECOND-CLASS CIVIL DEFENSE DESIGN CERTIFICATE NO. A232006385

附注：
NOTES:

1. 本图未加盖本单位出图专用章无效。
2. 本图的版权归江苏现代建筑设计有限公司所有。
3. 正式施工前，施工图必须通过建设行政主管部门及人防主管部门审核批准的有资质的施工图审查单位进行的施工图审查，在审查合格后还需进行各方责任主体单位参加的图纸会审，如发现问题需经设计变更后才能作为正式施工的依据。

版本	日期	版本说明
01	2026. 06	施工图

建设单位
XUYI CITY
宿迁市公安局

合作设计单位
JOINTLY DESIGNED WITH

单位出图专用章
UNITED DESIGNED

注册执业专用章
REGISTERED ARCHITECT (SIGNED)

本图须加盖本单位出图章，否则一律无效	
审定 AUTHORIZED BY	曹磊
项目经理 PROJECT MANAGER	曹磊
项目负责人 CHIEF ARCHITECT	闫士静
专业负责人 SPECIALTY RESPONSIBILITY	闫士静
审核 APPROVED BY	闫士静
校对 CHECKED BY	李婷
设计 DESIGNED BY	新成
制图 DRAWN BY	新成

项目名称
PROJECT NAME
宿迁市公安局古城派出所

业务用房适用性改造设计项目

子项名称
SUB PROJECT
装修改造

图纸名称
Sub-Project
五层立面索引图_墙身饰面图

设计号	26-SU-N-004	专业	建筑
比例	1:150	阶段	施工图
日期	2026. 06	图号	XFF_5F_08
DATE		DATE	

电 气
给排水
暖通
结构
建筑
专业


FIXTURE & FURNISHING PLAN
五层立面索引图_墙身饰面图 SCALE 1:150



注：原有地面地砖/地台、顶面石膏板/硅酸钙板吊顶拆除
原有墙面乳胶漆铲除，原有踢脚线拆除
原有墙面装饰板拆除至原有墙面

六层墙体拆除平面图 SCALE 1:120

CONFIDENTIAL SOURCE, OCM 001, C3

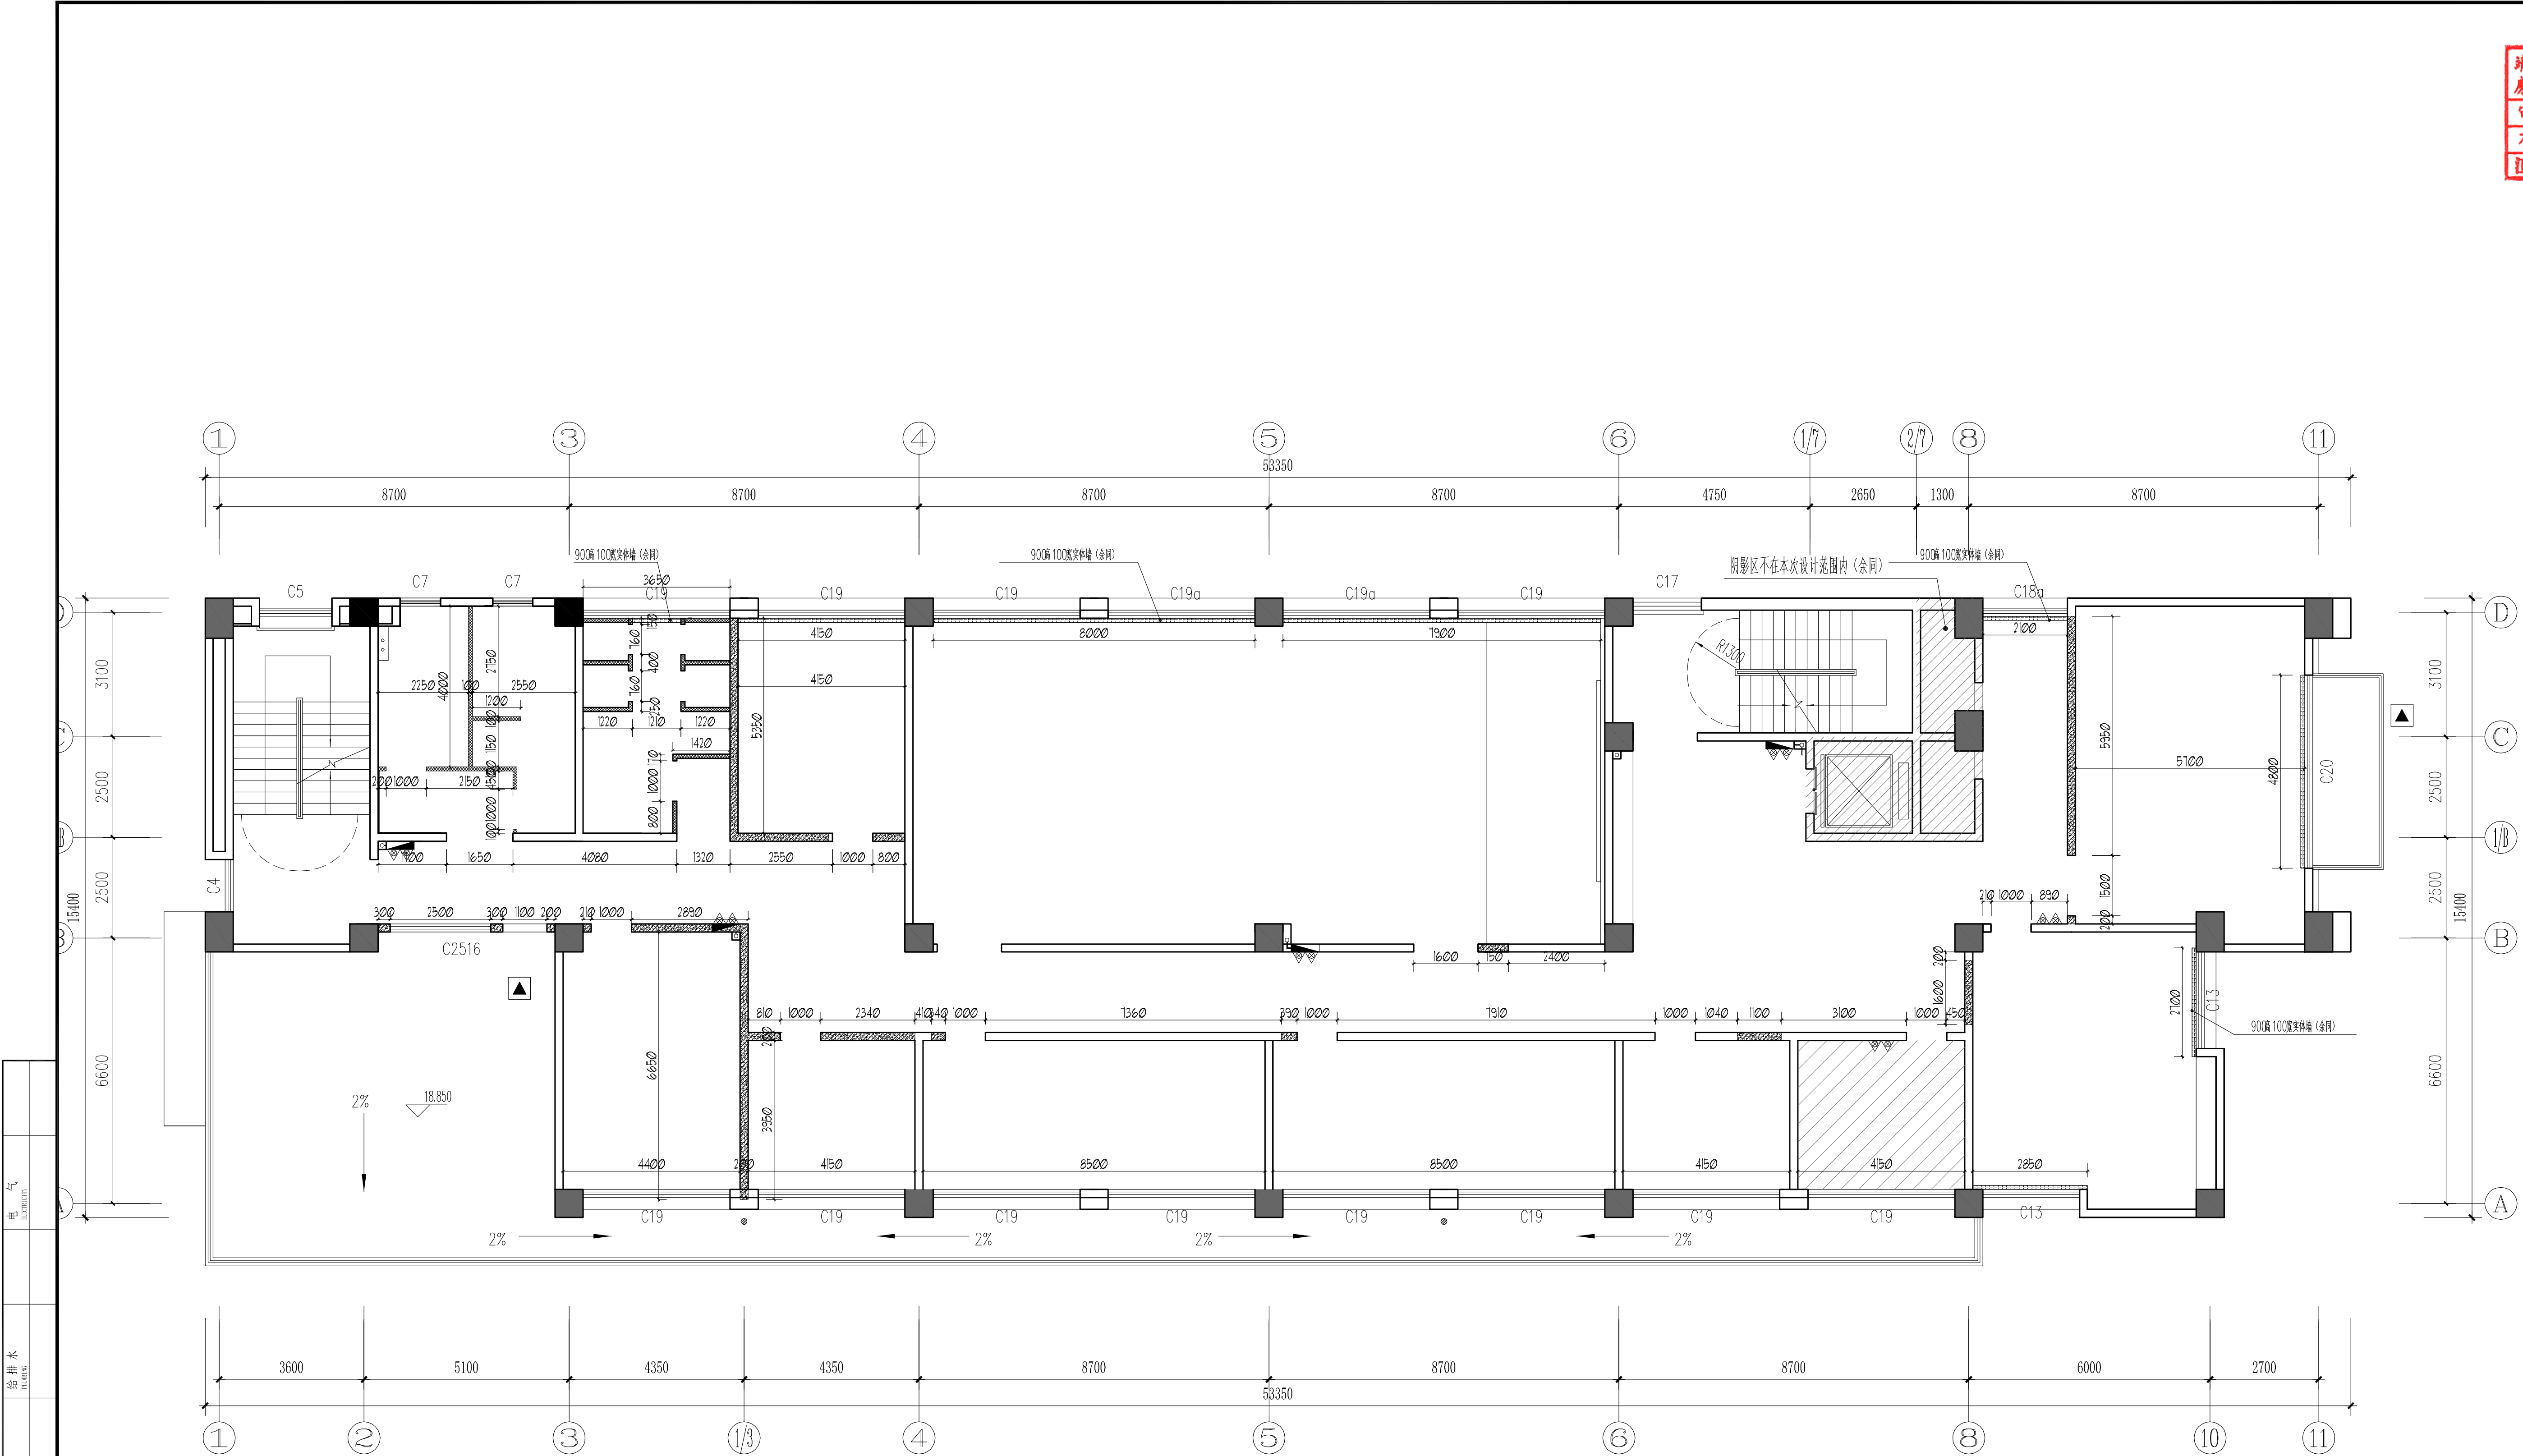

电 气 ELECTRICITY		给 排 水 WATER		暖 气 HEAT		结 构 STRUCTURE		建 筑 ARCHITECTURE		公 司 COMPANY	
125厚轻质砌块隔墙：规格600×200×125（楼板到楼板）		200厚轻质砌块隔墙：规格600×200×200（楼板到楼板）		100厚轻质砌块隔墙：规格600×200×100（高度：900MM）		注：1. 卫生间、洗澡间隔墙底部做300mm高混凝土导墙。 2. 新建隔墙水泥砂浆重新粉刷抹灰 3. 6层多有窗户砌900mm墙体 3. 轻质砌块隔墙构造做法详见图集《蒸压加气混凝土砌块、板材构造》13J104		MASONRY PANEL DIMENSION & PLAN		六层新建隔墙尺寸图 SCALE 1:120	
审 定 AUTHORIZED BY		项 目 经 理 PROJECT MANAGER		项 目 负 责 人 CHIEF ARCHITECT		专 业 负 责 人 SPECIALIST RESPONSIBILITY		审 核 APPROVED BY		校 对 CHECKED BY	
曹磊		曹磊		闫士静		闫士静		闫士静		李婷	
设 计 DESIGNED BY		制 图 DRAWN BY		项 目 名 称 PROJECT NAME		子 项 名 称 SUB PROJECT		图 纸 名 称 Sub-Project		图 纸 名 称 Sub-Project	
靳成		靳成		宿迁市公安局古城派出所		业务用房适用性改造设计项目		装修改造		六层新建隔墙尺寸图	
设计号 PROJECT NO.		比 例 SCALE		日 期 DATE		专 业 SPECIALTY		阶 段 STAGE		图 号 DRAWING NO.	
26-SU-N-004		1:150		2026.06		建 筑		施 工 图		XFF_6F_03	

靖江市建设工程施工图审查专用章
房屋建筑工程
审查专用章号 321021361
有效期：2026.06.01-2026.06.30
江苏省住房和城乡建设厅监制

设计单位
江苏现代建筑设计有限公司
JIANSHI MODERN ARCHITECTURAL DESIGN CO., LTD.
A6232
建筑行业（人防工程）乙级 A232006385
SPECIALTY CLASS CERTIFICATE FOR DESIGN CERTIFICATE NO. A232006385

附注：
NOTES:
1. 本图未加盖本单位出图专用章无效。
2. 本图的版权归江苏现代建筑设计有限公司所有。
3. 正式施工前，施工图必须通过建设行政主管部门及人防主管部门审核批准的有资质的施工图审查单位进行的施工图审查，在审查合格后还需进行各方责任主体单位参加的图纸会审，如发现问题需经设计变更后才能作为正式施工的依据。

版 本 REVISION	日 期 DATE	版本说明 DESCRIPTION
01	2026.06	施工图

建设单位
CLIENT
宿迁市公安局

合作设计单位
DESIGNER WITH
江苏现代建筑设计有限公司

单位出图专用章
UNITED ISSUE

注册执业专用章
REGISTERED ARCHITECT ENGINEER

本图须加盖本公司出图签章，否则一律无效

审 定 AUTHORIZED BY	项 目 经 理 PROJECT MANAGER	项 目 负 责 人 CHIEF ARCHITECT	专 业 负 责 人 SPECIALIST RESPONSIBILITY	审 核 APPROVED BY	校 对 CHECKED BY	设 计 DESIGNED BY	制 图 DRAWN BY
曹磊	曹磊	闫士静	闫士静	闫士静	李婷	靳成	靳成

项 目 名 称
PROJECT NAME
宿迁市公安局古城派出所

子 项 名 称
SUB PROJECT
业务用房适用性改造设计项目


图 纸 名 称
Sub-Project
装修改造

六层新建隔墙尺寸图

设计号 PROJECT NO.	比 例 SCALE	日 期 DATE	专 业 SPECIALTY	阶 段 STAGE	图 号 DRAWING NO.
26-SU-N-004	1:150	2026.06	建 筑	施 工 图	XFF_6F_03

电 气
给排水
暖通
结构
建筑
公 司

FIXTURE & FURNISHING PLAN
六层平面布置图 SCALE 1:120

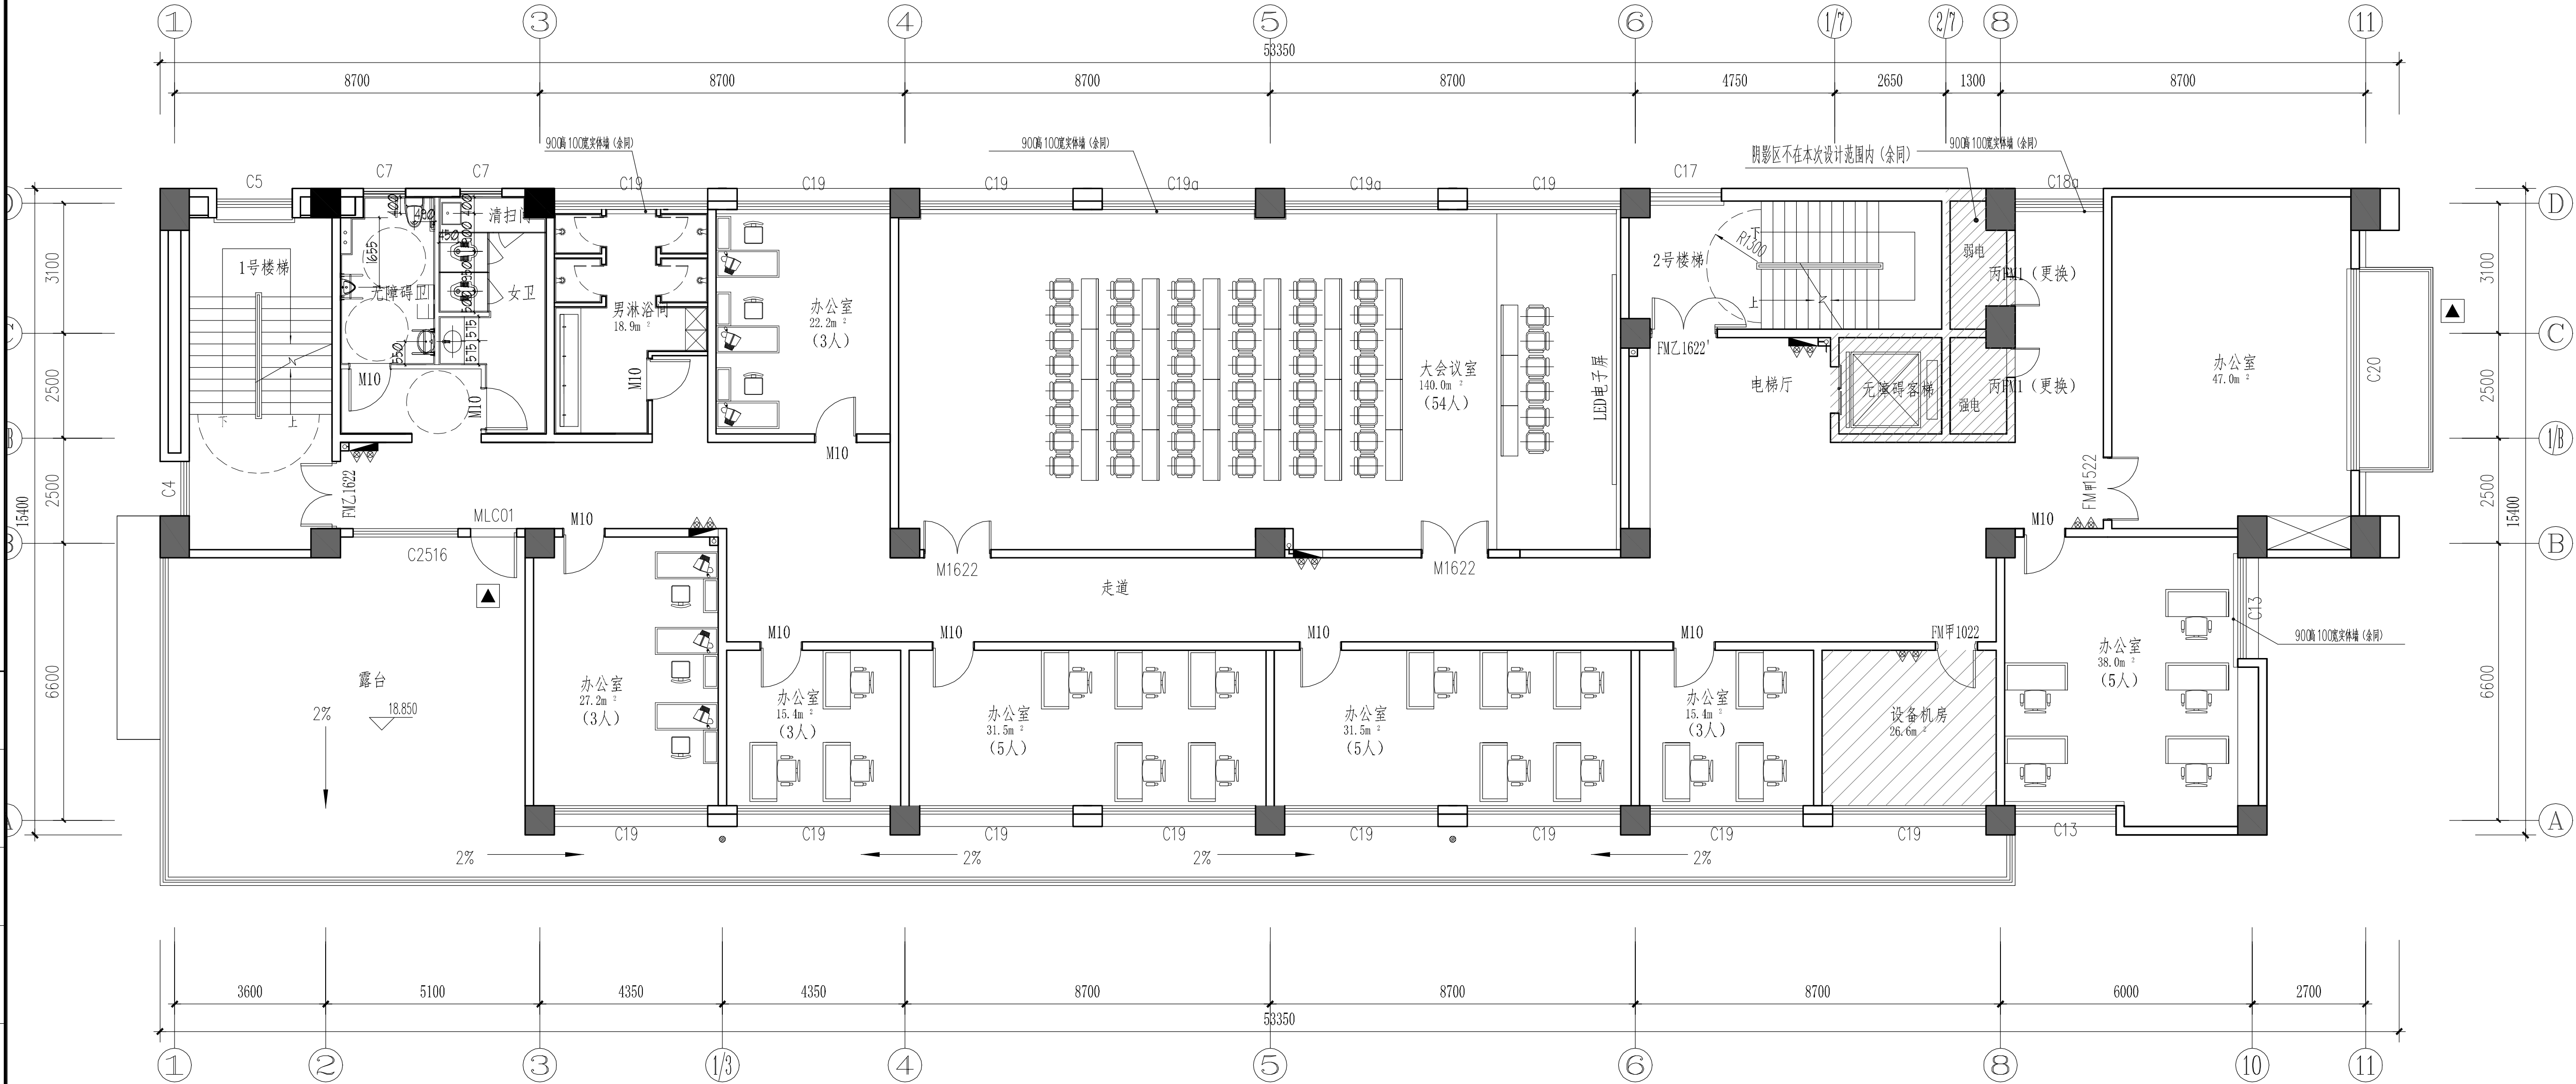

设计单位
靖江市建设施工图中心
房屋建筑工程施工图审查专用章
审查专用章号 321021361
有效期：2023.06.01 - 2025.06.01
江苏省住房和城乡建设厅监制

靖江市建设施工图中心
房屋建筑工程施工图审查专用章
审查专用章号 321021361
有效期：2023.06.01 - 2025.06.01
江苏省住房和城乡建设厅监制

靖江市建设施工图中心
房屋建筑工程施工图审查专用章
审查专用章号 321021361
有效期：2023.06.01 - 2025.06.01
江苏省住房和城乡建设厅监制

建筑行业（人防工程）乙级 A232006385
注册证书编号：A232006385

附注：
1. 本图未加盖本单位出图专用章无效。
2. 本图的版权归江苏现代建筑设计有限公司所有。
3. 正式施工前，施工图必须通过建设行政主管部门及人防主管部门审核批准的有资质的施工图审查单位进行的施工图审查，在审查合格后还需进行各方责任主体单位参加的图纸会审，如发现问题需经设计变更后才能作为正式施工的依据。

版本
REVISIONS

日期
DATE

版本说明
DESCRIPTION

01
2026.06
施工图

建设单位
CLIENT

宿迁市公安局

合作设计单位
DESIGNER WITH

单位出图专用章
REGISTERED ISSUE

注册执业专用章
REGISTERED ARCHITECT/ENGINEER

本图须加盖本公司出图章，否则一律无效

审 定
AUTHORISED BY
曹磊

项目经理
PROJECT MANAGER
曹磊

项目负责人
CHIEF ARCHITECT
闫士静

专业负责人
SPECIALIST RESPONSIBILITY
闫士静

审 核
APPROVED BY
闫士静

校 对
CHECKED BY
李婷

设 计
DESIGNED BY
靳成

制 图
DRAWN BY
靳成

项目名称
PROJECT NAME
宿迁市公安局古城派出所

业务用房适用性改造设计项目

子项名称
SUB PROJECT
装修改造

图纸名称
Sub-Project

六层平面布置图

设计号
PROJECT NO.
26-SU-N-004

专 业
SPECIALTY
建筑

比 例
SCALE
1:150

阶 段
STATUS
施工图

日 期
DATE
2026.06

图 号
DRAWING NO.
XFF_6F_04