

建设单位：东海县白塔埠镇人民政府				图 纸 目 录			装饰01		
				序 号	文件编号		图 纸 名 称	图幅	备注
					图别	图号			
东海华苑老年公寓白塔分院1#2#宿舍楼 提档装修工程施工图设计文件 设计编号：240718-2 江苏省工程勘察设计出图专用章 中城科泽工程设计集团有限责任公司 资质证书A232012403B232012403 编 号A132012406B132012406 江苏省住房和城乡建设厅监制(J) 有效期至二〇二五年九月三十日 中华人民共和国一级注册建筑师 姓 名：季 玉 忠 注册号：3201240-022 有效期：至2026年05月				1	装饰	01	封面、图纸目录	A2	
				2	装饰	02	封面、图纸目录	A2	
				3	装饰	03	施工说明（一）	A2	
				4	装饰	04	施工说明（二）	A2	
				5	装饰	05	施工说明（三）	A2	
				6	装饰	06	主要装饰用材及燃烧性能等级表	A2	
				7	装饰	07	一层原始平面图	A2	
				8	装饰	08	二层原始平面图	A2	
				9	装饰	09	三层原始平面图	A2	
				10	装饰	10	一层平面布置图	A2	
				11	装饰	11	二层平面布置图	A2	
				12	装饰	12	三层平面布置图	A2	
				13	装饰	13	一层墙体新建定位图	A2	
				14	装饰	14	二层墙体新建定位图	A2	
				15	装饰	15	三层墙体新建定位图	A2	
				16	装饰	16	一层顶面布置图	A2	
				17	装饰	17	二层顶面布置图	A2	
				18	装饰	18	三层顶面布置图	A2	
				19	装饰	19	一层地坪铺装图	A2	
				20	装饰	20	二层地坪铺装图	A2	
				21	装饰	21	三层地坪铺装图	A2	
				22	装饰	22	一层墙面材质指示图	A2	
				23	装饰	23	二层墙面材质指示图	A2	
				24	装饰	24	三层墙面材质指示图	A2	
				25	装饰	25	一层北过道立面图	A2	
				26	装饰	26	一层标准间东立面图及墙面做法详图	A2	
				27	装饰	27	节点大样图1、2、3、4		
				28	装饰	28	节点大样图5、6、7、8		
				29	装饰	29	节点大样图9、10、11		
中城科泽工程设计集团有限责任公司 Zhongcheng Keze Engineering Design Group Co. , Ltd. 工程设计证书编号：A132012406						姓 名	签 字		
				法 定 代 表 人		杭娜	杭娜		
				项 目 负 责 人					
				专 业 负 责 人					
				项目设计阶段		施工图			
				设 计 日 期		2024. 08			
				图 纸 版 次		第一版			

建设单位：东海县白塔埠镇人民政府				图 纸 目 录		装饰02
				序 号	文件编号 图 别图 号	图 纸 名 称 图幅备注
东海华苑老年公寓白塔分院1#2#宿舍楼 提档装修工程施工图设计文件 设计编号：240718-2 江苏省工程勘察设计出图专用章 中城科泽工程设计集团有限责任公司 资质证书A232012403B232012403 编 号A132012406B132012406 江苏省住房和城乡建设厅监制(J) 有效期至二〇二五年九月三十日 中华人民共和国一级注册建筑师 姓 名: 季 玉 忠 注册号: 3201240-022 有效期: 至2026年05月				30	装饰30	节点大样图12、13、14、15 A2
中城科泽工程设计集团有限责任公司 Zhongcheng Keze Engineering Design Group Co. , Ltd. 工程设计证书编号：A132012406					姓 名	签 字
				法 定 代 表 人	杭娜	
				项 目 负 责 人		
				专 业 负 责 人		
				项目设计阶段	施工图	
				设 计 日 期	2024. 08	
				图 纸 版 次	第一版	

施工说明一

一、建筑工程项目概况

（一）项目概况

1、建筑工程名称: 华苑白塔分院养老服务中心

建设地点: 连云港东海县白塔镇

建设单位: 东海县民政局

2、养老用房建筑总面积约2412平方米，分为东西两栋，分别为1206平方米，两栋楼功能镜像关系，分别三层，装修范围分别为三层。

3、建筑结构形式为砖混结构。

二、设计依据

（一）基础资料

1、原建筑工程施工图设计文件（建筑、结构、电气、水暖空调等专业）；

2、原建筑工程施工图设计文件、人防审批意见；

（二）本工程建设单位与本公司签订的装饰装修设计合同：以装饰装修施工图设计范围的内容为依据；如合同中未涉及的内容须经双方商定确认后，签订补充协议具有和设计合同相同的法律效力。

（三）本工程施工图依据现行国家标准与规范：

1、《建筑装饰装修工程质量验收规范》GB50210-2013

2、《住宅室内装饰装修工程质量验收规范》JGJ/T304-2013

3、《无障碍设计规范》GB50763—2012

4、《民用建筑设计通则》GB50352-2019

5、《建筑地面设计规范》GB50037-2013

6、《建筑制图标准》GB/T50104-2010

7、《房屋建筑室内装饰装修制图标准》TJGJ/T244-2011

8、《民用建筑隔声设计规范》GB50118-2010

9、《建筑设计防火规范》(2018版) GB 50016-2014)

10、《建筑内部装修设计防火规范》(GB50222-2017)

11、《民用建筑隔声设计规范》GB50118-2010

注：若图纸中出现跟上述技术标准与规范不同之处，须以国家颁布最新规范为准。

（应根据项目类别增加相应规范）

（四）民用建筑工程根据控制室内环境污染的不同要求，划分为以下两类：

1、Ⅰ类民用建筑工程：住宅、医院、老年建筑、幼儿园、学校教室等民用建筑工程；

2、Ⅱ类民用建筑工程：办公楼、商店、旅馆、文化娱乐场所、书店、图书馆、展览馆、体育馆、公共交通等候室、餐厅、理发店等民用建筑工程。

、民用建筑工程验收时必须进行室内环境污染物浓度检测，其限量应符合下表的规定。

污染物	一类民用建筑工程	二类民用建筑工程
氡（Bq/立方）	≤200	≤400
甲醛（mg/立方）	≤0.08	≤0.1
苯（mg/立方）	≤0.09	≤0.09
氨（mg/立方）	≤0.2	≤0.2
TVOC（mg/立方）	≤0.5	≤0.6

民用建筑工程所选用的建筑材料和装修材料必须符合以上规范的有关规定。

三、建筑内部装饰装修防火设计：

（一）本工程装饰设计应遵循原建筑消防设计图中的防火分区、防烟分区、人员疏散等各项消防设施；

1、本次装饰装修设计未改变了原建筑设计的防火设计内容。

2、消火栓、喷淋、烟感、消防喇叭、防火门等位置，除注明外以建筑消防设计蓝图为准；

3、室内装饰不得改变原建筑消防设计（包括疏散走道、防火分区、水电暖通专业等消防部分），遵守原有建筑消防设计院报审后的防火分区、防烟分区，并在总平面布置图的一角用大比例微缩示意图（各防火分区、建筑面积、安全出口等）；

4、消火栓门四周的装修材料应与消火栓门的颜色有明显区别、醒目；消火栓的门不应被装饰物遮掩；

5、室内装饰不得改变原建筑消防设计，由于现场各工种、各专业施工实际情况，空间尺寸或需重新分隔等因素，原部分消防设施点位需作微调，要以满足消防安全为原则，微调变动部分须提交原建筑消防设计院（单位）备案、审核确认后方可施工。

（二）本工程执行《建筑内部装修设计防火规范》(GB50222-2017)中对装饰装修材料的相关规定：

1、建筑内部各部位装饰装修材料的燃烧性能等级详见“装饰材料表”；

2、本工程在每一防火分区内均有消防喷淋、温感、烟感、消防广播、应急照明、安全疏散出口标志等消防设施（例：一类高层建筑），所有基层木材均应满足建筑防火极限等级要求，表面涂刷三度防火涂料，防火涂料产品要符合当地消防部门验收要求；

3、玻璃幕墙与每层楼板、隔墙处的缝隙采用（A级）不燃材料严密填充封堵（声学要求除外）；

4、所有的建筑内部变形缝（包括沉降缝、伸缩缝、抗震缝等）两侧的基层应采用（A级）不燃材料严密填充封堵；

5、所有建筑墙面上开洞、开孔后均采用（A级）不燃材料严密封堵；

6、当照明灯具、开关插座等电气设施高温部位，靠近木制品或其他非A级装修材料时，应采用隔热、散热等防火保护措施；灯饰所用材料的燃烧性能等级不应低于B1级。

7、地上建筑的水平疏散走道和安全出口的门厅，其顶面装饰材料应采用A级装饰材料，其他部位应采用不低于B1级的装饰材料；

8、地面如采用地毯、木地板，必须经防火阻燃处理，达B1级；墙面木饰面选用防火等级为B1级阻燃板材，墙面织物、软硬包等采用经阻燃处理不低于B1级装饰材料；顶面选用A级不燃材料。

四、无障碍设计

（一）本工程执行国家《无障碍设计规范》GB50763-2012中的相关规定；

（二）轮椅坡道的高度超过300mm且坡度大于1：20时，应在两侧设置扶手，净宽度不应小于1.00m，无障碍出入口的轮椅坡道净宽度不应小于1.20m；坡道的坡面应平整、防滑、无反光；

（三）无障碍设计门应采用平开门、推拉门、折叠门，门开启后的通行净宽度不宜小于900mm；不应采用力度大的弹簧门、玻璃门，门通行净宽度不小于1.00mm；

（四）公共厕所、无障碍厕所的设计应符合《无障碍设计规范》第3.9条的规定；

（五）主要出入口、建筑出入口、通道、停车位、厕所电梯等无障碍设施的位置，应设置无障碍标志，无障碍标志应符合《无障碍设计规范》第3.16节的有关规定；

（六）无障碍电梯的候梯厅和电梯的轿厢设计应符合《无障碍设计规范》第3.7条之规定；

注：若图纸中出现跟上述技术标准与规范不同之处，须以国家颁布最新规范为准。

五、内部装修防水设计

（一）卫生间的楼地面应设置防水层，墙面、顶棚应设置防潮层，门口应有阻止积水外溢的措施；

（二）排水立管不应穿越下层住户的居室；当厨房设有地漏时，地漏的排水支管不应穿过楼板进入下层住户的居室；

（三）地面防水层的做法为涂1.5mm厚聚氨酯防水涂膜和聚合物水泥砂浆两道防水层；

（四）墙面、顶棚宜采用防水砂浆、聚合物水泥防水涂料做防潮层；无地下室的地面可采用聚氨酯防水涂料、聚合物乳液防水涂料、水乳型沥青防水涂料和防水卷材做防潮层；

六、节能设计

除设计有特殊要求规定外，本工程节能设计涉及的各种工艺、材料、施工要求均按国家规定的最高标准；

参照工程所在地的地区颁布的地方性规范、标准。

七、分项工程内容

（一）墙面工程

1、本工程装饰隔墙除注明外均采用“75（100）系列轻钢龙骨，12+9（12）厚纸面石膏板”轻质隔墙；

2、防火墙及隔墙的墙身砌体到顶，防火墙及隔墙材料采用不燃性材料，必须符合防火等级要求，墙身砌体施工要求参照原有建筑设计施工图纸。

3、采用轻钢龙骨石膏板间隔的隔墙部分，必须做隔音棉，采用C100系列轻钢龙骨配套体系，竖龙骨间距400mm内填充隔音棉，面封双层12mm纸面石膏板，安装方法及接缝处理严格按照图纸及参照相关规范施工。

4、轴线与隔墙厚位置的确定：当图纸无专门标明时，一般轴线位于各墙厚的中心。

5、隔墙放线后应通知设计师现场确认，如出现现场尺寸与图纸矛盾或节点漏缺及时向设计师提出，由设计师进行调整处理。

6、当图纸无专门标明时，所有墙角均为90°或45°。

盖章栏：

江苏省工程勘察设计出图专用章

中城科泽工程设计集团有限责任公司

资质证书编号

A232012403B232012403

编号

A132012406B132012406

江苏省住房和城乡建设厅监制(J)

有效期至二〇二五年九月三十日

中华人民共和国一级注册建筑师

姓名: 季玉忠

注册号: 3201240-022

有效期: 至2026年05月

（未盖出图专用章本图无效）

中城科泽工程设计集团有限责任公司

Zhongcheng Keze Architects&Engineers

工程设计证书编号: A132012406

本图版权归我公司所有，除该工程外对本图的任何用途和复制，须获得我公司的书面许可

THE OWNERSHIP OF THE COPYRIGHT IN THIS DRAWING IS RESERVED BY ZHONG CHENG KEZE ENGINEERING DESIGN CO., LTD. WRITTEN CONSENT MUST BE OBTAINED BEFORE ANY USE OR REPRODUCTION OF THE DRAWING.

合作设计单位

JOINED DESIGNER

签 署 栏

SIGNATURE

制 图	张 伟	
DESIGNED BY		
设 计	张 伟	
DESIGNED BY		
校 对	田 超	
CHECKED BY		
专业负责人	季玉忠	
DISCIPLINE RESPONSIBLE BY		
项目负责人	季玉忠	
PROJECT DIRECTOR BY		
审 核	张 伟	
VERIFIED BY		
审 定	乔恒云	
APPROVED BY		

会 签 栏

CONSTRUCTION

建 筑		电 气	
ARCHITECTURE		ELECTRIC	
结 构		暖 通	
STRUCTURE		HVAC	
给 排 水		智 能	
W. SANIT.		AUTO.	

建设单位

CLIENT

东海县白塔埠镇人民政府

工程名称

PROJECT

东海华苑老年公寓白塔分院1#2#宿舍楼提档装修工程

图纸名称

DRAWING TITLE

施工说明（一）

设计编号	240718-2	图 号	装饰 03
JOB NO.		DRAWING NO.	
设计阶段	施工图	版 次	A
STATUS		VERSION	
比 例	1:100	日 期	2024.08
SCALE		DATE	

				盖章栏：
				 江苏省工程勘察设计出图专用章 中城科泽工程设计集团有限责任公司 资质证书 编号 A232012403 A132012406 B232012403 B132012406 江苏省住房和城乡建设厅监制(J) 有效期至二〇二五年九月三十日
				 中华人民共和国一级注册建筑师 姓名：季玉忠 注册号：3201240-022 有效期：至2026年05月
				(未盖出图专用章本图无效)
中城科泽工程设计集团有限责任公司				
Zhongcheng Keze Architects&Engineers				
工程设计证书编号：A132012406				
本图版权归我公司所有，除该工程外对本图的任何用途和复制，须获得我公司的书面许可 THE OWNERSHIP OF THIS COPYRIGHT IN THIS DRAWING IS RESERVED BY ZHONG CHENG KEZE ENGINEERING DESIGN CO., LTD. WRITTEN CONSENT MUST BE OBTAINED BEFORE ANY USE OR REPRODUCTION OF THE DRAWING.				
合作设计单位				JOINED DESIGNER
签 署 栏				
SIGNATURE				
制 图	张 伟			
DRAWN BY				
设 计	张 伟			
DESIGNED BY				
校 对	田 超			
CHECKED BY				
专业负责人	季玉忠			
DISCIPLINE RESPONSIBLE BY				
项目负责人	季玉忠			
PROJECT DIRECTOR BY				
审 核	张 伟			
VERIFIED BY				
审 定	乔恒云			
APPROVED BY				
会 签 栏				
CONSTRUCTION				
建 筑		电 气		
ARCHITECTURE		ELECTRIC		
结 构		暖 通		
STRUCTURE		HVAC		
给 排 水		智 能		
W. SAIR		AUTO.		
建设单位	东海县白塔埠镇人民政府			
CLIENT				
工程名称	东海华苑老年公寓白塔分院1#2#宿舍楼提档装修工程			
PROJECT				
图纸名称	施工说明（二）			
DRAWING TITLE				
设计编号	240718-2	图 号	装饰 04	
JOB NO.		DRAWING NO.		
设计阶段	施工图	版 次	A	
STATUS		VERSION		
比 例	1:100	日 期	2024. 08	
SCALE		DATE		

施工说明二

(二)、地面工程

- 地面工程质量应符合《建筑地面工程施工质量验收规范》GB50209-2010的要求。
- 卫生间楼地面应做基层防水处理(按国家规定的验收标准)。

(三)、顶面工程

- 本工程吊顶材料无专门标明时，均采用“50系列轻钢龙骨，9.0厚纸面石膏板”。
- 卫生间顶面材料如采用纸面石膏板，特指“耐水纸面石膏板”。

(四)、其它

- 装饰工程所涉及到的钢结构及承重部分，由专业承包商考虑结构及安全，应出具施工图，经相关部门审核后，方可施工;涉及承载及结构性的组件安装，施工单位应在不违背装饰效果的前提下进行合理的结构深化后方可实施；遇到可能产生质量及结构性隐患的安装节点大样，需施工方及时提出，在保证完成面效果的前提下合理深化后予以实施。
- 本装饰设计图必须报公安消防部门及项目当地施工图审查中心建审，获通过后方可施工。
- 凡本工程所用装饰材料的规格、型号、性能、色彩应符合装饰工程规范的质量要求，饰面材料应以设计单位提供样板为准，如由于造价和供货等原因需代替品，施工订货前需会同建设、设计等有关各方共同商定。
- 若图中有关材料名称与材料样板不符的，材料代码与中文说明不符的，以设计单位解释为准。
- 后勤区域和厨房非本公司设计范围，应业主要求套入我方图纸，不对其准确性负责。
- 本套图纸的标注尺寸为设计控制尺寸，施工时应根据现场情况核定，不得量度图纸。
- 原建筑结构原则上装修不做调整，如确需更改，改动部分(改动涉及建筑结构)，需原建筑设计单位设计变更后，装饰方可施工。
- 本工程如有特殊声学、光学要求，需按声学、光学专业设计公司设计要求做法施工。
- 所有属于独立招标的装修配套项目应以生产厂家提供的详细安装图为准。
- 图中未说明做法的，按本说明“二、设计依据”的规范标准进行施工。
- 本说明和设计图纸具有同样效力，两者均应遵守，若两者相矛盾，甲方及施工单位应及时提出，并以设计单位解释为准。

八、施工中具体参照标准

本工程所有的参照标准均按现行的相关国家标准或行业标准.必须满足中华人民共和国行业标准之建筑装饰工程施工及验收规范。

(一)、石料工程

- 材料：

石料本身不得有隐伤，风化等缺陷，清洗石料不得使用钢丝刷或其他工具，而破坏其外露表面或在上面留下痕迹，必须使用石材专用防护剂进行六面防护处理。
- 安装：
 - 检查底层或垫层安装妥当,并修饰好。
 - 确定线条，水平图案，并加以保护，防止石料混乱存放。
 - 在底、垫层达到其初凝状态前施放石料。
 - 用浮飘法安放石料并将之压入均匀平面固定。
 - 令灰浆至少养护24小时可施加填缝料。
 - 用勾缝灰浆填缝，填孔隙，用工具将表面加工成平头接合。
 - 石材铺贴前，承建商必须依据现场尺寸，提供石材放样图，并得到业主和设计师审批、认可，没有注明的石材密封接缝均采用密缝。

3、清洁：

- (在完成勾缝和填缝以后及在这些材料施放和硬化之后,应清洁有尘土的表面，所用的溶液不得有损于石料、接缝材料或相邻表面。
- (在清洁过程中应使用非金属工具。

4、石料加工：

- (将石料加工成所需要的样板尺寸、厚度和形状、准确切割，保证尺寸符合设计要求。
- (准确塑造特殊型、镶边和外露边缘，并且进行修饰以与相邻表面相配。
- (提供的砂应是干净、坚硬的硅质材料。
- (4)所用粘结材料的品种，掺合比例应符合设计要求，并有产品合格证。

(二)、木制品（作）

1、材料：

材料应用最好之类型.自然生长的木料，必须经过烘干或自然干燥后才能使用.没有虫蛀.松散或腐朽或其他缺点，锯成方条形，并且不会翘曲，爆裂及其他因为处理不当而引起的缺点。胶合板按不同材种选用进口或国产，但必须达到AAA要求。承建商应 在开工前提供材料和终饰样板且经筹建处和设计师认可批准才能使用。

2、防火防腐处理：

- (1)所有基层木材均应满足防火要求.涂达到防火要求和阻燃时间厚度的本地消防大队同意使用的防火涂料。
- (2)承建商要在实际施工前呈送防火涂料给筹建处批准方可开始涂刷。
- (3)所有基层木材应用至易潮湿的空间均须涂三层防腐涂料。
- (4)考虑到节能环保、防火、防腐要求，以及木材基层易潮湿变形，原则上应尽量少用木材基层.尽可能采用轻钢龙骨或钢架基层。

3、制作工艺及按装：

- (1)尺寸
 - ①所有装饰用的木材均严格按图纸施工，凡原设计节点不明之处需补充设计图，经设计师同意后实施。
 - ②所有尺寸必须在工地核实，若图样或规格与实际工地有任何偏差，应立即通知设计师。
- (2)装饰：

所有完工时在外制木作工艺表面，除特殊注明处，都应该按设计做饰面。
- (3)终饰：

当采用自然终饰或者采用指定为染色、打白漆，或油漆被指定为终饰时，相连木板在形式.颜色或纹理上要相互协调。
- (4)收缩度：

所有木工制品所用之木材，均应经过干燥并保证制品的收缩度不会损害其强度和装饰品之外观，也不应引起相邻材料和结构的破坏。

(5)装配：

承建商应完成所有必要的开榫眼、接榫、开槽、配合舌榫嵌入.榫舌接合，和其他的正确接合之必要工作。提供所有金属板.螺丝，铁钉和其他室内设计要求的或者顺利进行规定的木工工作所需的装配件。

(6)接合：

- ①木工制品须严格按照图样的说明制作，在没有特别标明的地方接合，应按该处接合之公认的形式完成。胶接法适用于需要紧密接合的地方。所有胶接处应用交叉舌榫或其他加固法。
- ②所有铁钉头打进去并加上油灰，胶合表面接触地方用胶水接合，接触表面必须用锯或刨进行终饰。实板的表面需要用胶水接合的地方，必须用砂纸轻打磨光。
- ③有待接合之表面必须保持清洁，不肮脏，没有灰尘，锯灰，油渍和其他污染。
- ④胶合地方必须给予足够压力以保持粘牢，并且在胶水凝固条件均按照胶水制造商之说明而进行。

(7)划线：

所有踢脚板、框缘、平板和其他木工制品必须准确划线以配合实际现场达成应有的紧密配合。

(8)镶嵌细木工工作：

在细木工制品规定要镶嵌的地方，应跟随其周围的工作完成之后嵌入加工。

(9)清洁：

除特别指出的终饰之外，承建商应将有关木工制品清洁使其保持完好状态。所有柜子内部装饰，包括活动层板应涂上二度以上清漆使其光滑，且根据设计要求进行必要的补色等工艺。

(10)木材、夹板成型架框：

- ①一般用木材成架安装于天花板上时.应确保所有部件牢固及拉紧，且不得影响其他管线(风管、喷淋管等)走向。依照设计图纸固定于天花。
- ②全部木作天花均要涂上三层本地消防大队批准使用的防火涂料。

(三)、装饰防火胶板

防火胶板的粘结剂应使用与防火胶板配套使用的品牌，并遵守使用说明。

(四)、装饰五金

所有五金器具必须防止生锈和沾染，使用前应提供样品征得筹建处及设计师同意。在完成工作所有五金器具都应擦油、清洗、磨光和可以操作，所有钥匙必须清楚地贴上标签。

(五)、金属覆盖板工程

1、材料

承建商应根据图纸所标品种、颜色供应商提供样板，征得设计师及筹建处同意。

2、安装

金属板必须可以承受本身的荷载，而不会产生任何损害性或永久性的变形。所有金属表面覆盖板及配件需符合国家《建筑装饰装修工程质量验收规范》GB 50210-2013要求及有关标准或规范。

- (1)金属饰面板的品种、质量、颜色、花型、线条应符合设计要求，并应有产品合格证。
- (2)墙体骨架如采用轻钢龙骨时，其规格、形状应符合设计要求，易潮湿的部分进行防锈处理。
- (3)墙体材料为纸面石膏板时，安装时纵、横接缝应拉开5~8mm。
- (4)金属饰面板安装，宜采用抽芯铝铆钉，中间必须垫橡胶垫圈。抽芯铝铆钉间距以控制在100~150mm为宜。
- (5)安装突出墙面的窗台、窗套凸线等部位的金属饰面时，裁板尺寸应准确，边角整齐光滑，搭接尺寸及方向应正确。
- (6)板材安装时严禁采用对接。搭接长度应符合设计要求，不得有透缝现象。
- (7)外饰面板安装时应挂线施工，做到表面平整、垂直，线条通顺清晰。
- (8)阴阳角宜采用预制角装饰板安装，角板与大面搭接方向应与主导方向一致，严禁逆向安装。
- (9)保温材料的品种、填充密度应符合设计要求。并应填塞饱满，不留空隙。

(六)、玻璃工程

1、材料

提供样板并在安装切割之前送交筹建处及设计师同意。所有镜子的边要留安全边。室内安装玻璃要用毡衬条子，颜色要与周围材质相配，厚度按图纸所示。

2、制作工艺及安装

- (1)准确地把所有玻璃切割成为适当的尺寸，安装槽要清洁，无灰尘。所有螺丝或其他固定部件都不能在槽中突出。所有框架的调整将在安装玻璃之前进行。所有密封胶作业表面平整光滑，与其它相邻材料无交叉污染。玻璃工程应在框、扇校正和五金件安装完毕后，以及框、扇最后一遍涂料前进行。
- (2)中庭的围护结构安装钢化玻璃时，应用卡紧螺丝或压条镶嵌固定。玻璃与围护结构的金属框格相接处，应衬橡胶垫。安装玻璃隔断时，磨砂玻璃的磨砂面应向室内。

3、玻璃的基本要求：

- (1)落地玻璃屏风的厚度最小为12mm，它们必须能够抵受预定2.5Kpa风压力或吸力。
- (2)玻璃必须顾及温差应力和视觉歪曲的效果。
- (3)用作玻璃门和栏杆之透明强化玻璃必须符合GB4871规格的产品质量。
- (4)玻璃必须结构完整，无破坏性的伤痕，针孔、尖角或不平直的边缘。
- (5)玻璃的最大许用面积应符合《建筑玻璃应用技术规程》JGJ113的规定。门玻璃面积不论大小均应采用安全玻璃，并符合厚度要求。
- (6)疏散通道两侧的成品玻璃隔墙必须选用耐火极限不小于1小时的防火玻璃；

(七)、油漆工程

1、材料和品质

本施工图所有未标明之油漆公共空间均用聚脂漆十度左右.终饰半哑光除公共空间外，其余均用半哑光漆六度。本施工图所有未标明之墙面、平、顶面涂料均采用材料表所注明之涂料三度.内墙涂料中V O C含量的要求是：不得高于每升2 O O克。油漆工程的等级和品质应符合设计要求和现行有关产品国家标准的规定。

- (1)没有完全干透，或环境有尘埃时，不能进行操作。
- (2)对所有表面之洞，裂缝和其他不足之处应预先修整好，再进行油漆。
- (3)要保证每道油漆工序的质量，要求涂刷均匀，防止漏刷、过厚、流淌等毛病。
- (4)在原先之油漆涂层结硬并打磨后，再进行下一道工序。
- (5)在油漆之前应拆卸所有五金器具，并且在油漆后安回原处，保证五金器具不受污染。上油漆前应先进行油漆小色板的封样，在征得筹建处和设计师同意后方可大面积施工。

施工说明三

(八)、天花吊顶工程工作范围

- 1、3KG以上的重型灯具、电扇及其他重型设备严禁安装在吊顶工程的龙骨上。
- 2、吊顶的灯具、烟感器、淋喷头、风篾子、检修口等设备的位置应符合各相关专业规范前提下合理美观,与饰面板的交接应吻合严密。
- 3、吊顶标高以现场实际为准，尽量做至最高； 卫生间顶面材料如采用纸面石膏板，特指“耐水纸面石膏板”。

(1)天花板悬挂部份，包括支撑照明和音响设备所需要的支撑物，框架或其他装置。

(2)悬挂该系统所需要的吊钩和其他附件。

(3)边缘修饰，间隔等。

(4)天花板材

(5)照明装置

(6)中央空气调节处理装置

(7)音响系统

(8)防火系统
- 4、高度和规范

(1)装修设计之天花高度已考虑各种管道安装后之可能条件，但如在施工过程中发现与其它专业设计发生矛盾，应首先考虑更改管道，保证天花高度，如确无法解决，应与设计师协商处理。

(2)所有纸面石膏板天花超过100平方米或长度超过15米范围的，应考虑伸缩缝，板接缝、阴阳角均需用 80-120mm宽的确凉布封贴两层，以防开裂，嵌缝采用专用腻子。

(3)检修口的位置根据现场的实际需要，提出设置暗检修口位置，由设计单位确定后方可施工。
- 5、材料

(1)装修设计之天花高度已考虑各种管道安装后之可能条件吊顶工程所选用材料的品种，规格、颜色以及基层构造，固定方法应符合规范及设计要求。

(2)装修设计之天花高度已考虑各种管道安装后之可能条件所有在天花平面上暴露之构件，布局均按照综合平面图进行。吊顶龙骨在运输安装时，不得扔摔，碰撞。龙骨在运输安装时，不得扔摔，碰撞。龙骨应平放，防止变形。各类面板

(3)不应有气泡，起皮、裂纹。缺角，污垢和图案不完整等缺陷，表面应平整，边缘应整齐，色泽应统一。

(4)紧固件宜采用镀锌制品，预埋的木件应作防腐处理，凡固定铝材必须采用不锈钢紧固件。
- 6、安装

(1)龙骨安装

①安装龙骨的基体质量，应符合国家标准JC/T 803-2007之规定。

②主龙骨吊点间距，应按设计推荐系列选择，中间部份应起拱，金属龙骨起拱高度应不小于房间短向跨度的1/200，主龙骨安装后应及时校正其位置和标高。

③次龙骨应紧贴主龙骨安装。当用自攻螺钉安装板材时，板材的接缝处，必须安装在宽度不小于40mm的次龙骨上。

④全面校正主、次龙骨的位置及水平度。连接件应错位安装，主龙骨应目测无明显弯曲，通长次龙骨连接处的对接错位偏差不得超过2mm。

⑤吊杆长度超过1500mm时，吊顶内应做反向支撑或钢架转换器。

(2)准备吊顶封板和面板安装前的准备工作应符合下列规定：

①在楼板中按设计要求设置预埋件或吊杆。

②吊顶内的通风、水电管道等隐蔽工程应安装完毕。消防系统安装并试压完毕。

③吊顶内的灯槽、斜撑、剪刀撑等，应根据工程情况适当布置。

④轻型灯具应吊在主龙骨或附加龙骨上，重型灯具或其他装饰件不得与吊顶龙骨联结，应另设吊钩。并做吊挂拉拔试验，确保安装安全。

⑤所有相关专业的信息点定位应该按照整齐、理性的原则，以专业施工图及装修施工图的定位为准，如有不符或遗漏，应及时通知专业设计单位，装饰装修单位必须给予积极配合，做好放线定位开孔工作，由设计单位确定后才能施工。

⑥所有可见信息点的面板表面颜色应与相邻装饰饰面颜色一致。

(3)板材安装

纸面石膏板的安装，应符合下列规定：
- ①纸面石膏板的长边应沿纵向次龙骨铺设。

②自攻螺钉与纸面石膏板距离：面纸密封的板边以10~15mm为宜，切割的板边以15 - 20mm为宜

③钉距以150~170mm为宜，螺钉应与板面垂直且略埋入板面.0.5~1.0mm，并不使纸面破损。钉眼应作防锈处理并用石膏腻子抹平。

④拌制石膏腻子应用不含有害物质的洁净水。矿棉板的安装，应符合下列规定：

①施工现场湿度过大时不宜安装。

②安装时，板上不得安置其他材料，防止板材受压变形。 提供完整的天花材料组件，这些组件应达到政府法规所规定之防火要求。
- 九、装饰材料
- (一) 本工程选用的装修材料及产品,应按设计要求提供相应规格、品种、颜色、材质质量的材料和产品,并必须符合国家标准规定；由施工单位提供材料样板及相应的检测报告，经建设方、设计单位、监理单位确认后进行封样并据此进行施工验收；进场材料应有法定文字的质量合格证明文件、规格、型号及性能的检测报告，对重要材料应有复检报告。

(二) 本工程所采用的主要材料质量要求应符合《建筑装饰装修行业最新标准法规汇编》及国家现行标准的规定；建筑装饰装修材料应符合国家有关建筑装饰装修材料有害物质限量标准的规范；

(三) 本工程所选用内装材料、隔音材料必须符合消防规范，并具有国家及当地消防部门的许可证。

(四) 装修材料应按设计要求进行防火、防锈、防腐和防虫处理；

(五) 优先使用节能、环保可改进室内空气质量及可重复、循环再生使用的产品和材料，严禁使用国家及本工程所在的省（市）明令淘汰的产品和材料；

(六) 装饰材料有害物质排放限量的参照标准

为了预防和控制建筑装饰材料产生的室内环境污染，使本设计的建筑装饰工程符合新颁布的国家标准《民用建筑工程室内环境污染控制规范》GB50325—2010（2013年6月局部修订）的要求,下列物资,必须符合相应的国家强制性标准。

1、建筑主体材料、装饰材料：

花岗岩、大理石、建筑（卫生）陶瓷、石膏制品、水泥与水泥制品、砖、瓦、混凝土、混凝土预制构件、砌块、墙体保温材料、工业废渣、掺工业废渣的建筑材料及各种新型墙体材料等

必须符合 《建筑材料放射性核素限量》GB6566-2010 ；

2、人造板（胶合板、纤维板、刨花板）及其制品

必须符合 《人造板及其制品中甲醛释放限量》GB18580-2001 ；

3、室内装修用水性墙面涂料

必须符合 《环境标志产品技术要求-水性材料》(HJ2537-2014)

4、室内装修用溶剂型木器（以有机物作为溶剂）的涂料

必须符合 《溶剂型木器涂料中有害物质限量》GB18581-2009 ；

5、室内装修的胶粘剂产品

必须符合 《胶粘剂中有害物质限量》18583-2008 ；

6、纸为基材的壁纸

必须符合 《壁纸中有害物的限量》GB18585-2001 ；

7、聚氯乙烯卷材地板

必须符合 《聚氯乙烯卷材地板中有害物的限量》GB18586-2001 ；

8、地毯、地毯衬垫及地毯胶粘剂

必须符合 《地毯、地毯衬垫及地毯胶粘剂有害物释放限量》GB18587-2001 ；

9、室内用水性阻燃剂、防水剂、防腐剂等水性处理剂

必须符合 《水性处理剂有害物的限量》GB50325-2010 ；

10、各类木家具产品

必须符合 《木家具中有害物的限量》GB18584-2001 ；

11、若国家颁布最新相关技术规范须以最新规范为准。
- 十、其他
- (一) 本工程除设计有特殊要求外，其它各种工艺、材料均按国家规定的标准；

(二) 装修施工时,不得损伤结构构件,不得破坏砼结构构件的保护层,不得损伤砼构件的受力钢筋；

(三) 用作龙骨或预埋隐藏钢结构表面不低于st2级，涂刷防锈漆三度（不锈钢除外）；如遇要求高,可改为镀锌或热镀锌；

(四) 所用涂料全部采用无机乳胶漆；

(五) 家具、隔断等需做防火处理；

(六) 进行油漆工程之前，先进行油漆色板封样，征得设计师同意后方可大面积施工；

(七) 凡本工程所用装饰材料的规格、型号、性能、色彩应符合装饰工程规范的质量要求，施工订货前会同建设、设计等有关各方共同商定；

(八) 本装饰设计图必须报当地公安消防部门检审，获通过后方可施工；

(九) 本工程装饰如对原建筑结构、荷载变动，需由原结构设计单位结构设计人员复核、调整、确认满足原结构设计荷载后方可施工；

(十) 本套施工图包括室内装装饰工的所有图纸中标注为木皮饰面装饰板均应专业工厂加工的饰面板且为现场安装；

(十一) 本套施工图包括室内装装饰工的所有图纸中无专门注明时，家具、软饰、灯具照明、弱电由专业公司深化设计；

(十二) 装饰工程施工中做好与设备工种协调配合工作，在保证装饰效果的前提下空调风口、消防喷淋等位置做到均衡布置，个别设备在影响整体效果时做适当调整。

(十三) 本套施工图包括室内装装饰工的所有图纸中无专门注明时，对涉及到的声学、光学、防尘、防辐射等特殊工艺的设计由专业公司深化设计；

(十四) 承担本装饰工程的施工企业应具备相应的资质，有相应有效的质量管理体系，施工单位应按审批的施工组织设计及专项施工方案施工，并对施工全过程实行质量控制；

(十五) 应严格按图施工，未经设计许可，施工中不可随意修改设计。施工中如发现图纸不详时，应及时与设计单位沟通；


(十六) 施工单位现场深化设计时，对原设计的变更或补充，均需得到设计师签字认可，必要时需要建设方和监理方的书面认可；
- 盖章栏：
-
-
- （未盖出图专用章本图无效）
-
- 合作设计单位
JOINED DESIGNER
- | 签 署 栏 | | |
|------------------------------------|-----|--|
| SIGNATURE | | |
| 制 图
DRAWN BY | 张 伟 | |
| 设 计
DESIGNED BY | 张 伟 | |
| 校 对
CHECKED BY | 田 昶 | |
| 专业负责人
DISCIPLINE RESPONSIBLE BY | 季玉忠 | |
| 项目负责人
PROJECT DIRECTOR BY | 季玉忠 | |
| 审 核
VERIFIED BY | 张 伟 | |
| 审 定
APPROVED BY | 乔恒云 | |
- | 会 签 栏 | | | |
|---------------------|--|-----------------|--|
| CONVENTION | | | |
| 建 筑
ARCHITECTURE | | 电 气
ELECTRIC | |
| 结 构
STRUCTURE | | 暖 通
HVAC | |
| 给 排 水
W. SEWER | | 智 能
AUTO. | |
- | | | | |
|--------------------------------|-------------------------------|-------------|----------|
| 建设单位
CLIENT | 东海县白塔埠镇人民政府 | | |
| 工程名称
PROJECT | 东海华苑老年公寓白塔分院
1#2#宿舍楼提档装修工程 | | |
| 图纸名称
DRAWING TITLE | 施工说明（三） | | |
| 设计编号
JOB NO.
DRAWING NO. | 240718-2 | 图 号 | 装饰 05 |
| 设计阶段
STATUS
VERSION | 施工图 | 版 次 | A |
| 比 例
SCALE | 1:100 | 日 期
DATE | 2024. 08 |

主要装饰用材及燃烧性能等级表-THE MAIN DECORATION MATERIALS AND COMBUSTION PERFORMANCE SCALE

范例 LEGEND	材料名称 DESCRIPTION	规格 SPECIFICATION	防火等级 FIRERATING
CT -	瓷砖、陶瓷、马赛克、压铸石类		
CT 1	暖黄色通体防滑地砖	800*800*10mm	A
CT 2	暖黄色通体防滑地砖	400*400*10mm	A
CT 3	原墙面踢脚及白色带纹墙砖	400*800*10mm	A
CT 4	暖黄色通体墙砖	400*800*10mm	A
PT -	油漆、涂料		
PT 1	白色无机涂料	18升	A
PT 2	暖黄色无机涂料	18升	A
PT -	石膏板		
PB 1	纸面石膏板	1220*2440*9.5mm	B1
	铝材		
AL -			
AL 1	暖白色铝扣板	600*600*0.8mm	A
AL 2	暖白色铝扣板	300*300*0.8mm	A
AL 3	配套成品金属收口条	宽20mm	A
SP -	特殊材料		
SP 1	天蓝色PVC塑胶地板	厚2mm	B1
SP 2	浅灰色PVC塑胶地板	厚2mm	B1
SP 3	白蓝相间色医用PVC防撞扶手	宽150mm	B1
SP 4	暖白色洁净板	1220*2440*6mm	A
MI -	矿棉板、硅钙板、高晶板		
MI 1	硅酸钙板	600*600*10mm	A
EQ -	设配		
EQ 1	成品医疗设备		
F -	成品家具		
F 1	胡桃色海洋板成品柜	厚18mm	B1
F 2	成品病床		

[illegible]

盖章栏:

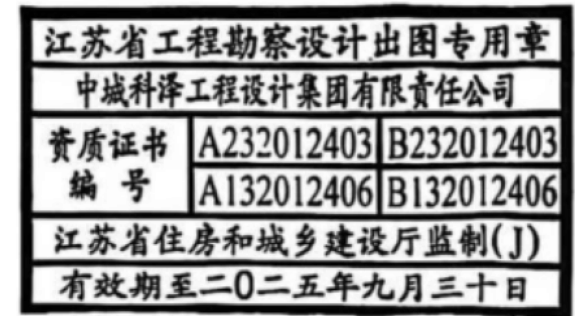

(未盖出图专用章本图无效)

中城科泽工程设计集团有限责任公司



合作设计单位
JOINED DESIGNER


签署栏
 SIGNATURE

制 图 DRAWN BY	张 伟	张伟
设 计 DESIGNED BY	张 伟	张伟
校 对 CHECKED BY	田 超	田超
专业负责人 DISCIPLINE RESPONSIBLE BY	李玉忠	李玉忠
项目负责人 PROJECT DIRECTOR BY	李玉忠	李玉忠
审 核 VERIFIED BY	张 伟	张伟
审 定 APPROVED BY	乔恒云	乔恒云

会 签 栏
COUNTERSIGN

建 筑 ARCHITECTURE		电 气 ELECTRIC	建 筑
结 构 STRUCTURE		暖 通 HVAC	
给 排 水 W, SAN		智 能 AUTO.	

建设单位 CLIENT	东海县白塔埠镇人民政府		
工程名称 PROJECT	东海华苑老年公寓白塔分院 1#2#宿舍楼提档装修工程		
图纸名称 DRAWING TITLE	主要装饰用材及燃烧性能等级表		
设计编号	240718-2	图 号 DRAWING NO.	装饰 06
设计阶段 STAGES	施工图	版 次 VERSION	A
比 例 SCALE	1:100	日 期 DATE	2024. 08

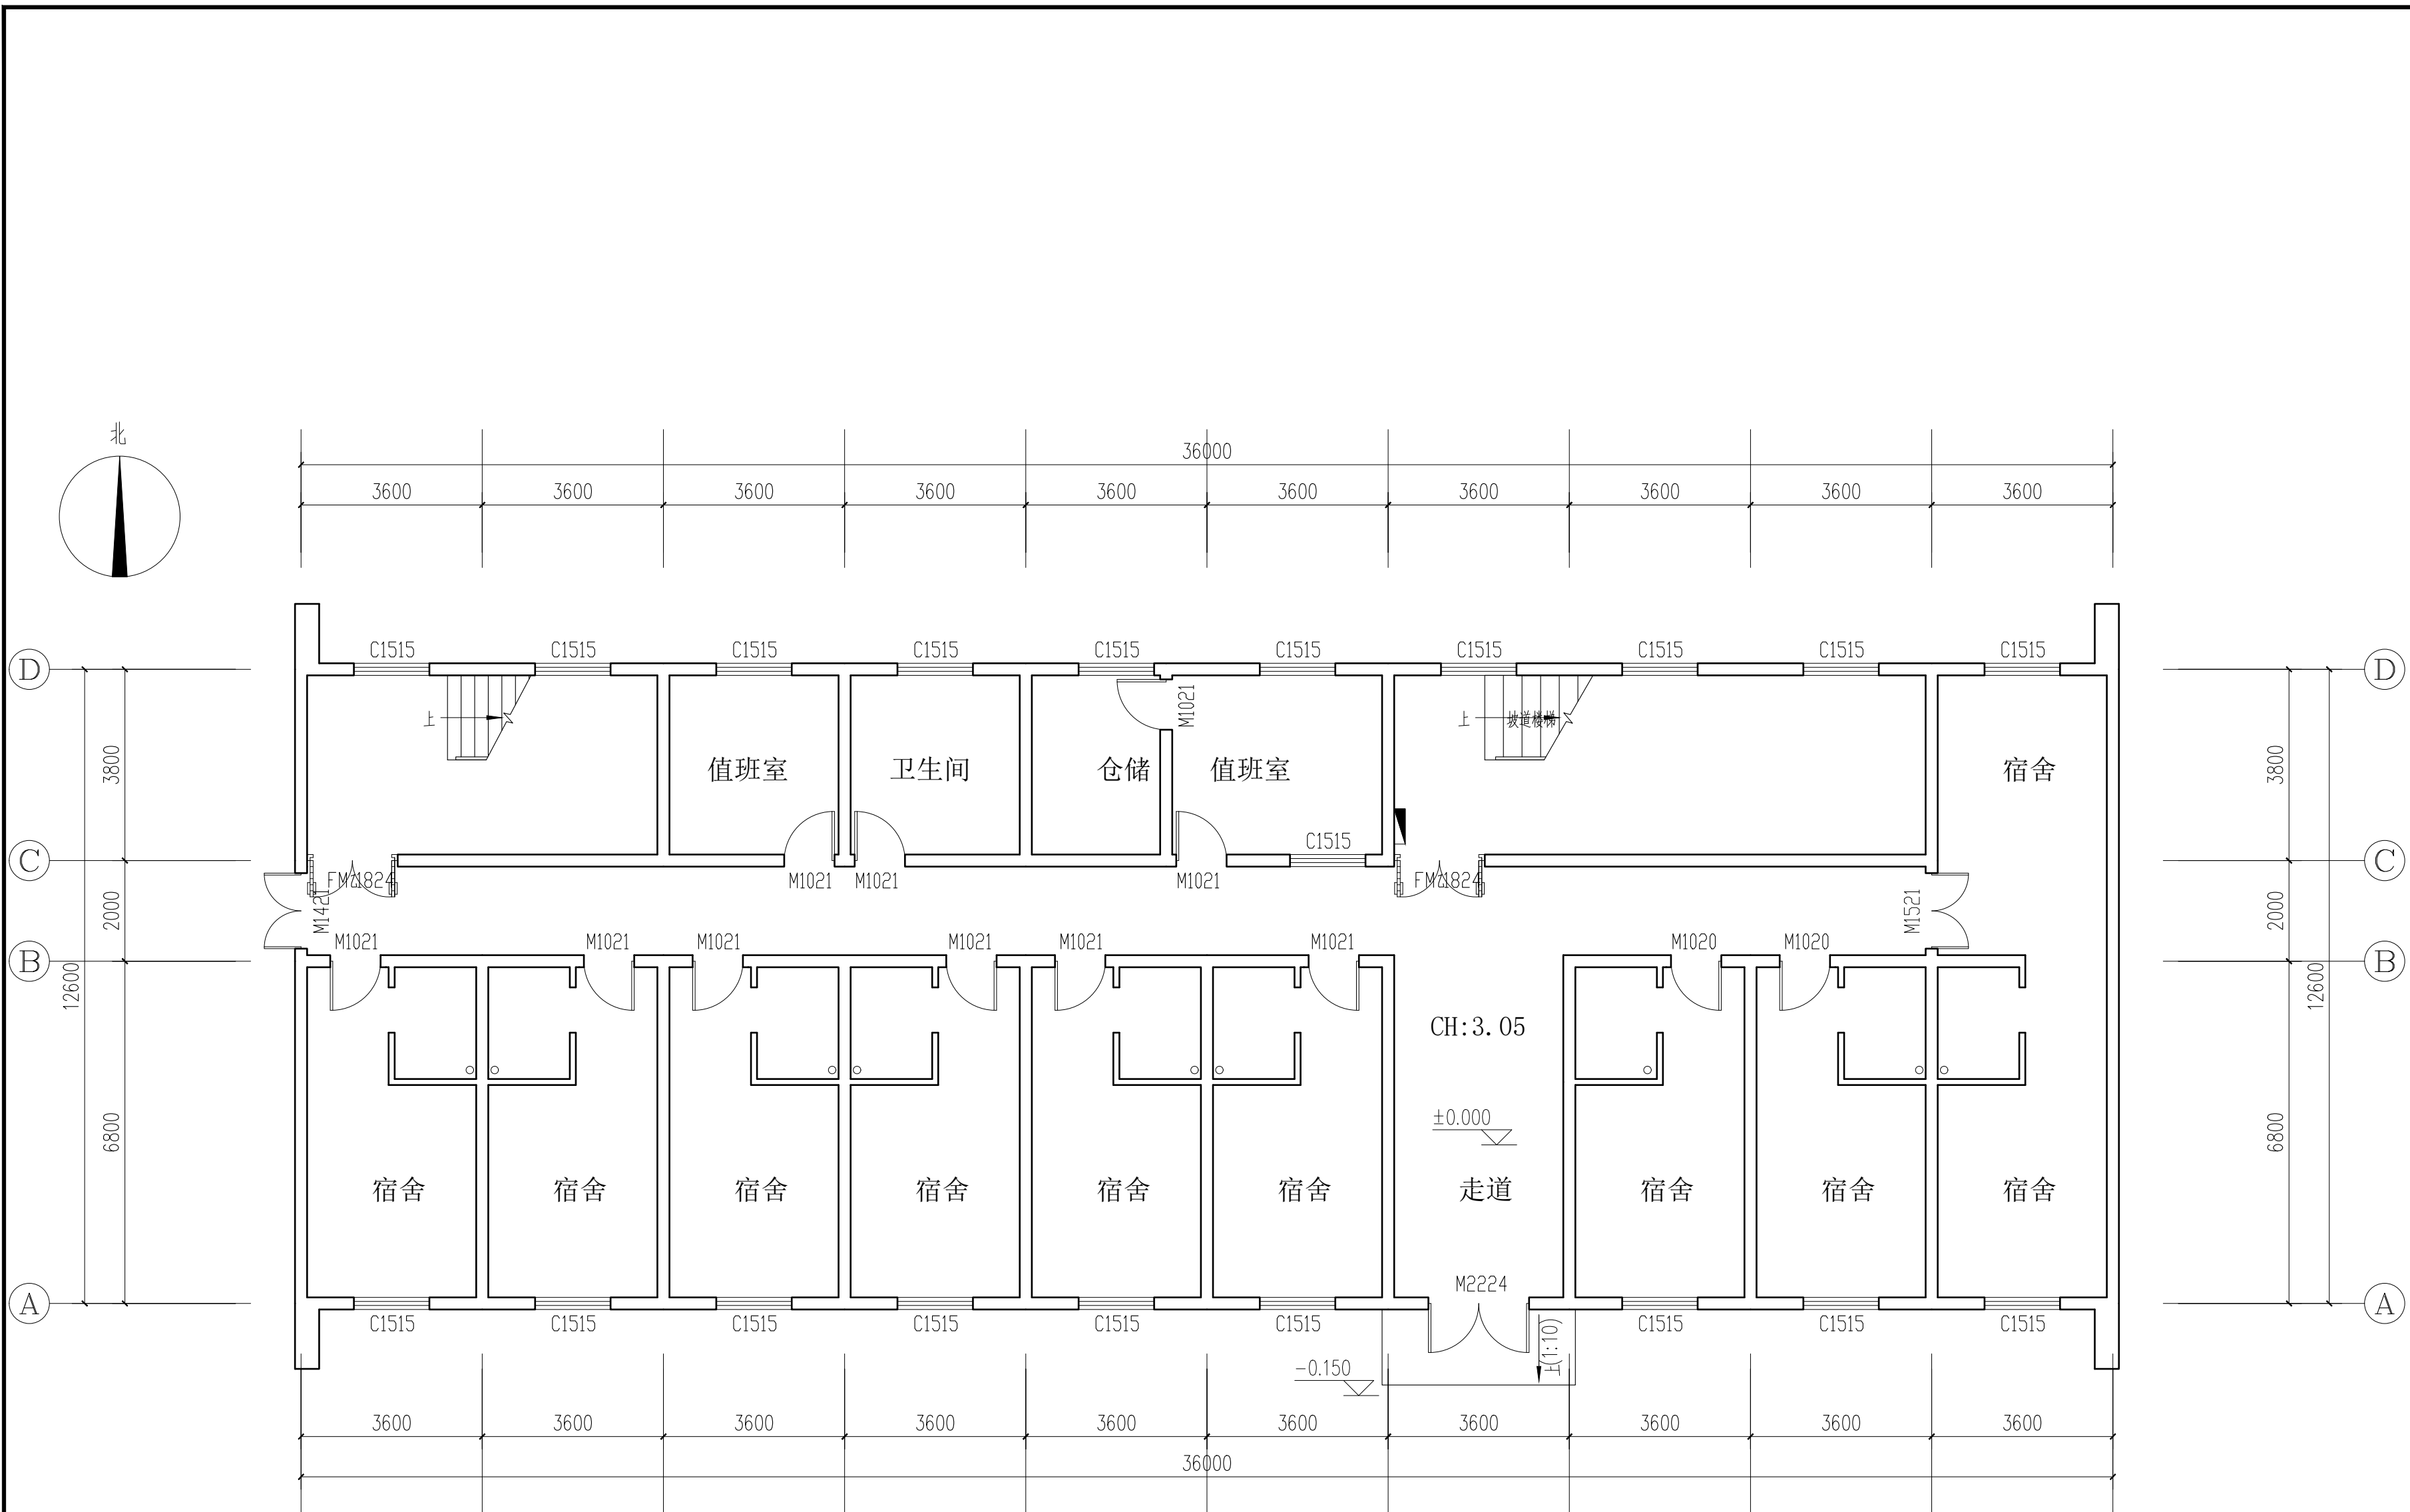

底层建筑面积约 平方米
总建筑面积约 1206平方米
本建筑为2#楼，1#楼与2#楼为镜像关系

注：房间门及门套拆除换新。主门：实木多层复合桥动力门 卫生间：铝合金门窗台板、窗套、公区过道瓷砖墙裙保留（预留10%瓷砖损坏修补量），地面地砖保留不拆，面层做自流平后贴pvc塑胶地板，卫生间全部更新重做（包含卫生间外墙一圈1m高瓷砖拆除25mm厚水泥砂浆找平）

OR ORIGINAL PLAN 一层原始平面图
SCALE 1: 100

盖章栏：

江苏省工程勘察设计出图专用章
中城科泽工程设计集团有限责任公司
资质证书 A232012403 B232012403
编号 A132012406 B132012406
江苏省住房和城乡建设厅监制(J)
有效期至二〇二五年九月三十日

中华人民共和国一级注册建筑师
姓名: 季玉忠
注册号: 3201240-022
有效期: 至2026年05月

(未盖出图专用章本图无效)

中城科泽工程设计集团有限责任公司
Zhongcheng Keze Architects&Engineers
工程设计证书编号: A132012406
本图版权归我公司所有，除该工程外对本图的任何用途和复制，须获得我公司的书面许可。
THE OWNERSHIP OF THE COPYRIGHT IN THIS DRAWING IS RESERVED BY ZHONG CHENG KEZE ENGINEERING DESIGN CO., LTD. WRITTEN CONSENT MUST BE OBTAINED BEFORE ANY USE OR REPRODUCTION OF THE DRAWING.

合作设计单位
JOINED DESIGNER



签署栏
SIGNATURE

制图 DRAWN BY	张伟	张 伟
设计 DESIGNED BY	张伟	张 伟
校对 CHECKED BY	田 超	田 超
专业负责人 DISCIPLINE RESPONSIBLE BY	季玉忠	季 玉 忠
项目负责人 PROJECT DIRECTOR BY	季玉忠	季 玉 忠
审核 VERIFIED BY	张伟	张 伟
审定 APPROVED BY	乔恒云	乔 恒 云

会签栏
CONSTRUCTION

建 筑 ARCHITECTURE		电 气 ELECTRIC	
结 构 STRUCTURE		暖 通 HVAC	
给 排 水 W. & S.W.		智 能 AUTO.	


建设单位 CLIENT	东海县白塔埠镇人民政府		
工程名称 PROJECT	东海华苑老年公寓白塔分院 1#2#宿舍楼提档装修工程		
图纸名称 DRAWING TITLE	一层原始平面图		
设计编号 JOB NO.	240718-2	图 号 DRAWING NO.	装饰 07
设计阶段 STATUS	施工图	版 次 VERSION	A
比 例 SCALE	1:100	日 期 DATE	2024. 08

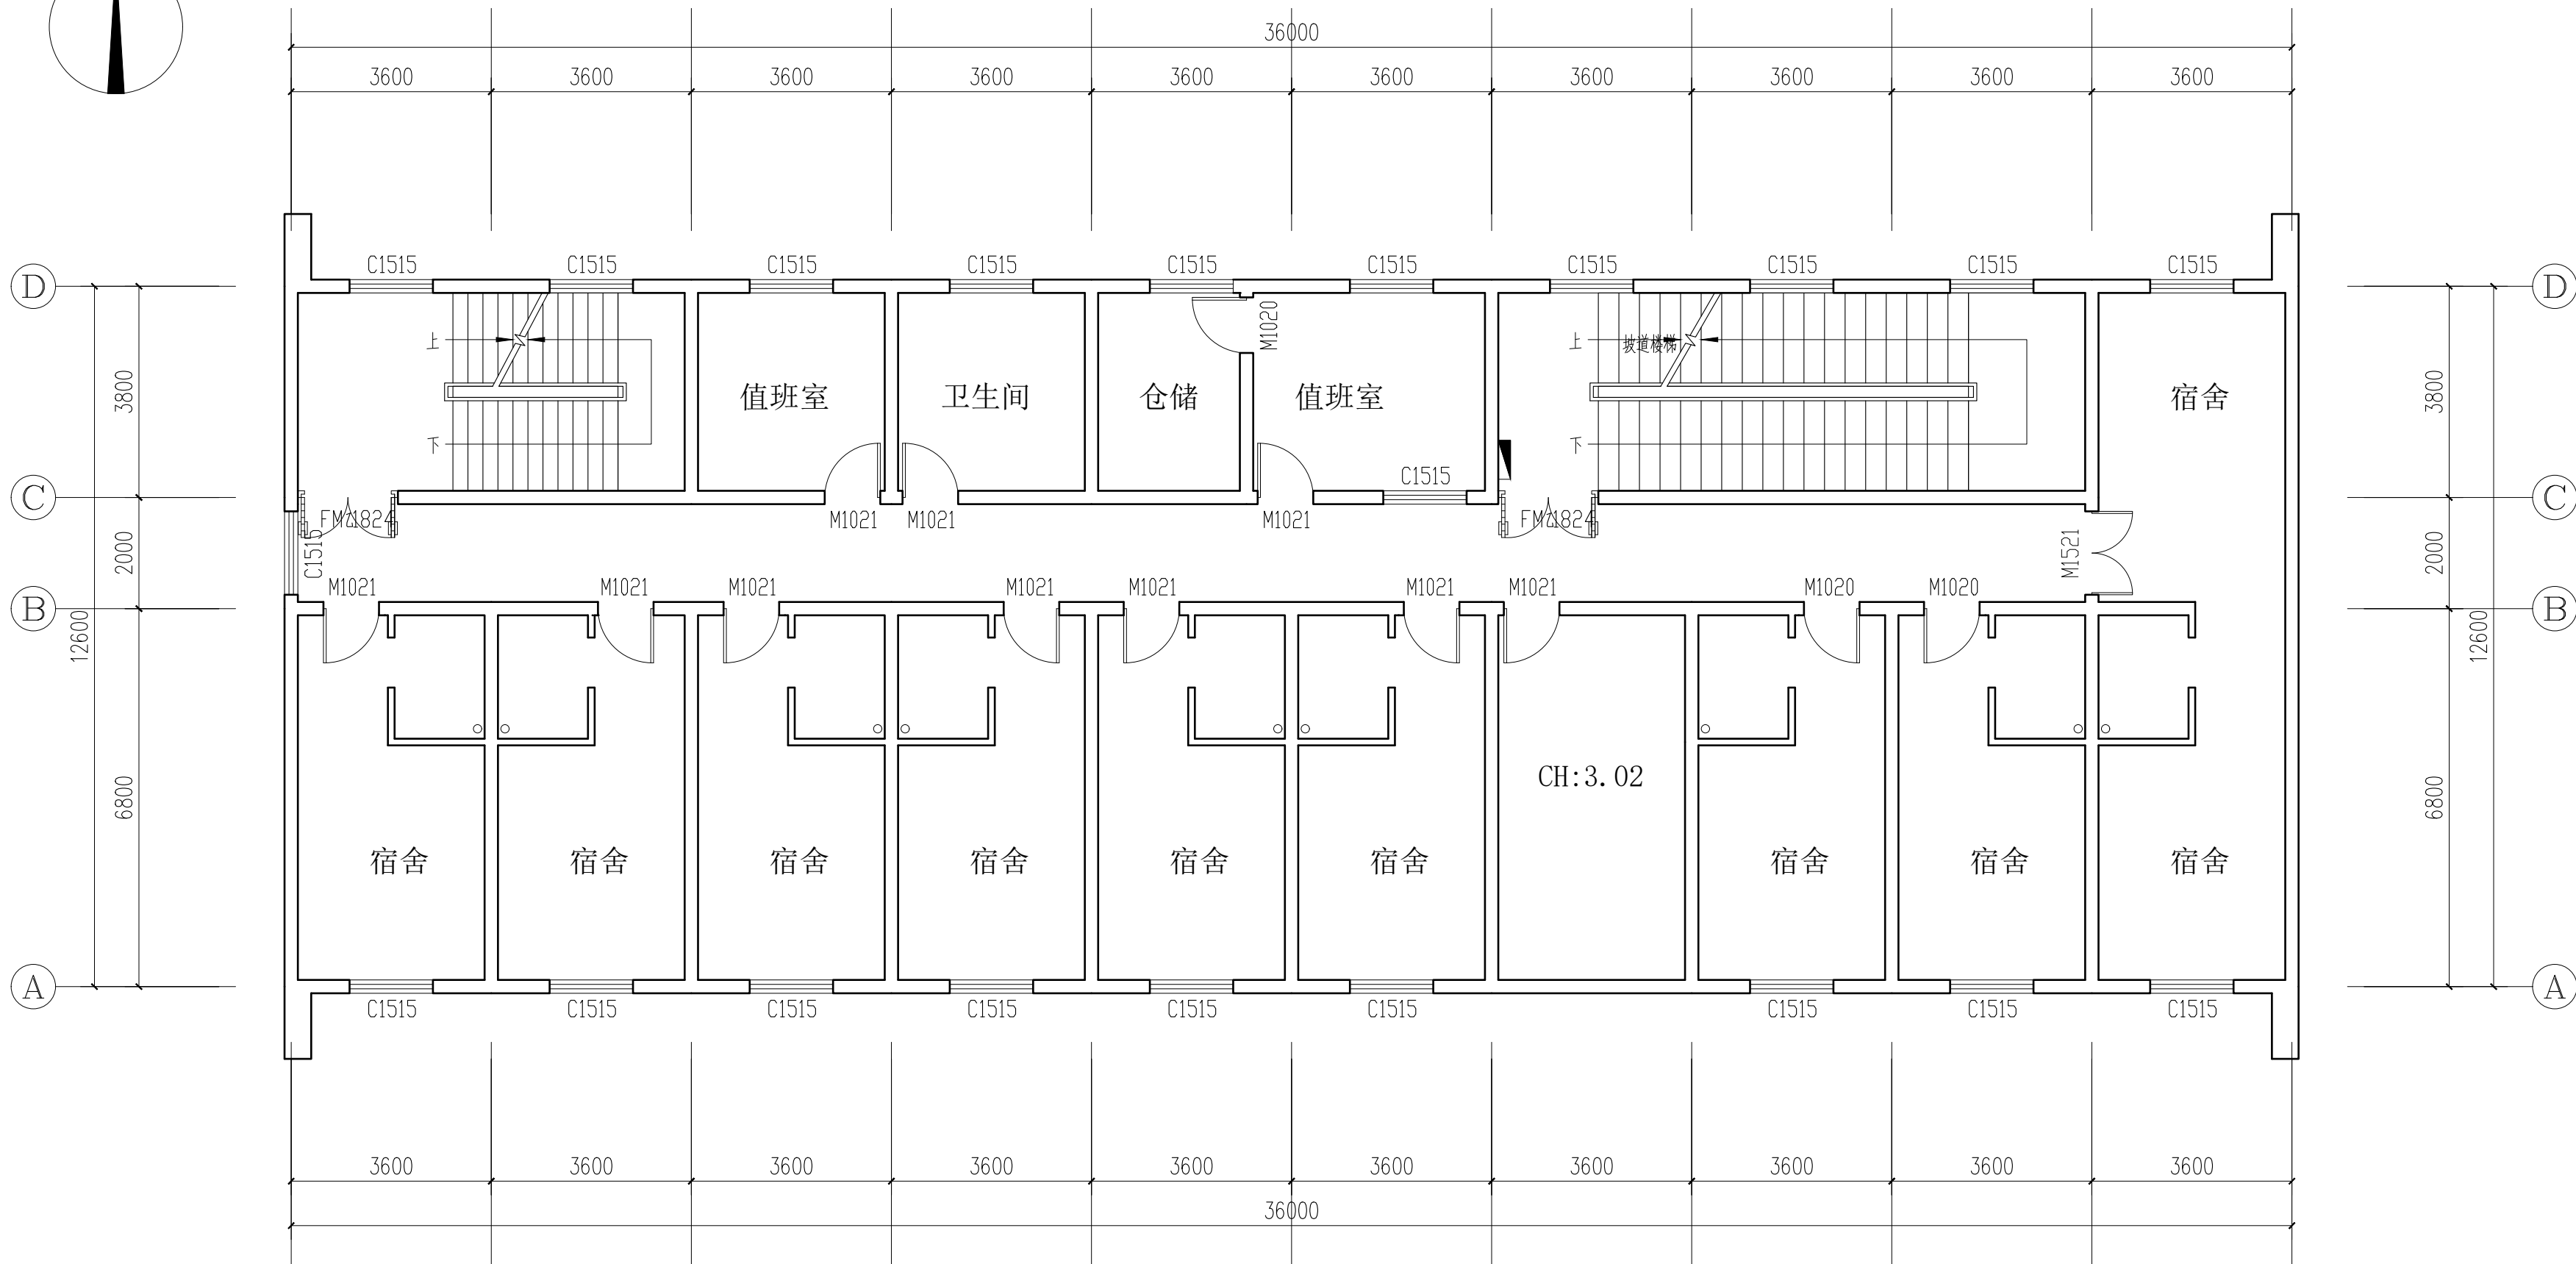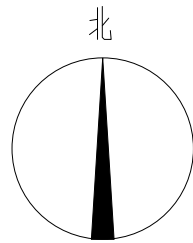

注：房间门及门套拆除换新。主门：实木多层复合桥动力门 卫生间：铝合金门窗台板、窗套、公区过道瓷砖墙裙保留（预留10%瓷砖损坏修补量），地面地砖保留不拆，面层做自流平后贴pvc塑胶地板，卫生间全部更新重做

OR ORIGINAL PLAN 二层原始平面图
SCALE 1: 100

盖章栏：

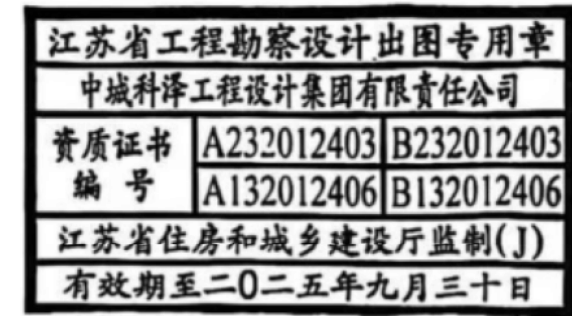

中华人民共和国一级注册建筑师
姓名：季玉忠
注册号：3201240-022
有效期：至2026年05月

（未盖出图专用章本图无效）

中城科泽工程设计集团有限责任公司

Zhongcheng Keze Architects&Engineers
工程设计证书编号：A132012406
本图版权归我公司所有，除该工程外对本图的任何用途和复制，须获得我公司的书面许可。
THE OWNERSHIP OF THE COPYRIGHT IN THIS DRAWING IS RESERVED BY ZHONGCHENG KEZE ENGINEERING DESIGN CO., LTD. WRITTEN CONSENT MUST BE OBTAINED BEFORE ANY USE OR REPRODUCTION OF THE DRAWING.

合作设计单位
JOINED DESIGNER

签署栏
SIGNATURE

制图 DRAWN BY	张伟	张伟
设计 DESIGNED BY	张伟	张伟
校对 CHECKED BY	田超	田超
专业负责人 DISCIPLINE RESPONSIBLE BY	季玉忠	季玉忠
项目负责人 PROJECT DIRECTOR BY	季玉忠	季玉忠
审核 VERIFIED BY	张伟	张伟
审定 APPROVED BY	乔恒云	乔恒云

会签栏
CONSENTION

建筑 ARCHITECTURE		电气 ELECTRIC	
结构 STRUCTURE		暖通 HVAC	
给排水 W. S&B		智能 AUTO.	

建设单位
CLIENT

东海县白塔埠镇人民政府

工程名称
PROJECT

东海华苑老年公寓白塔分院
1#2#宿舍楼提档装修工程

图纸名称
DRAWING TITLE

二层原始平面图

设计编号
JOB NO.

240718-2

图号
DRAWING NO.

装饰 08

设计阶段
STATUS

施工图

版次
VERSION


A

比例
SCALE

1:100

日期
DATE

2024. 08

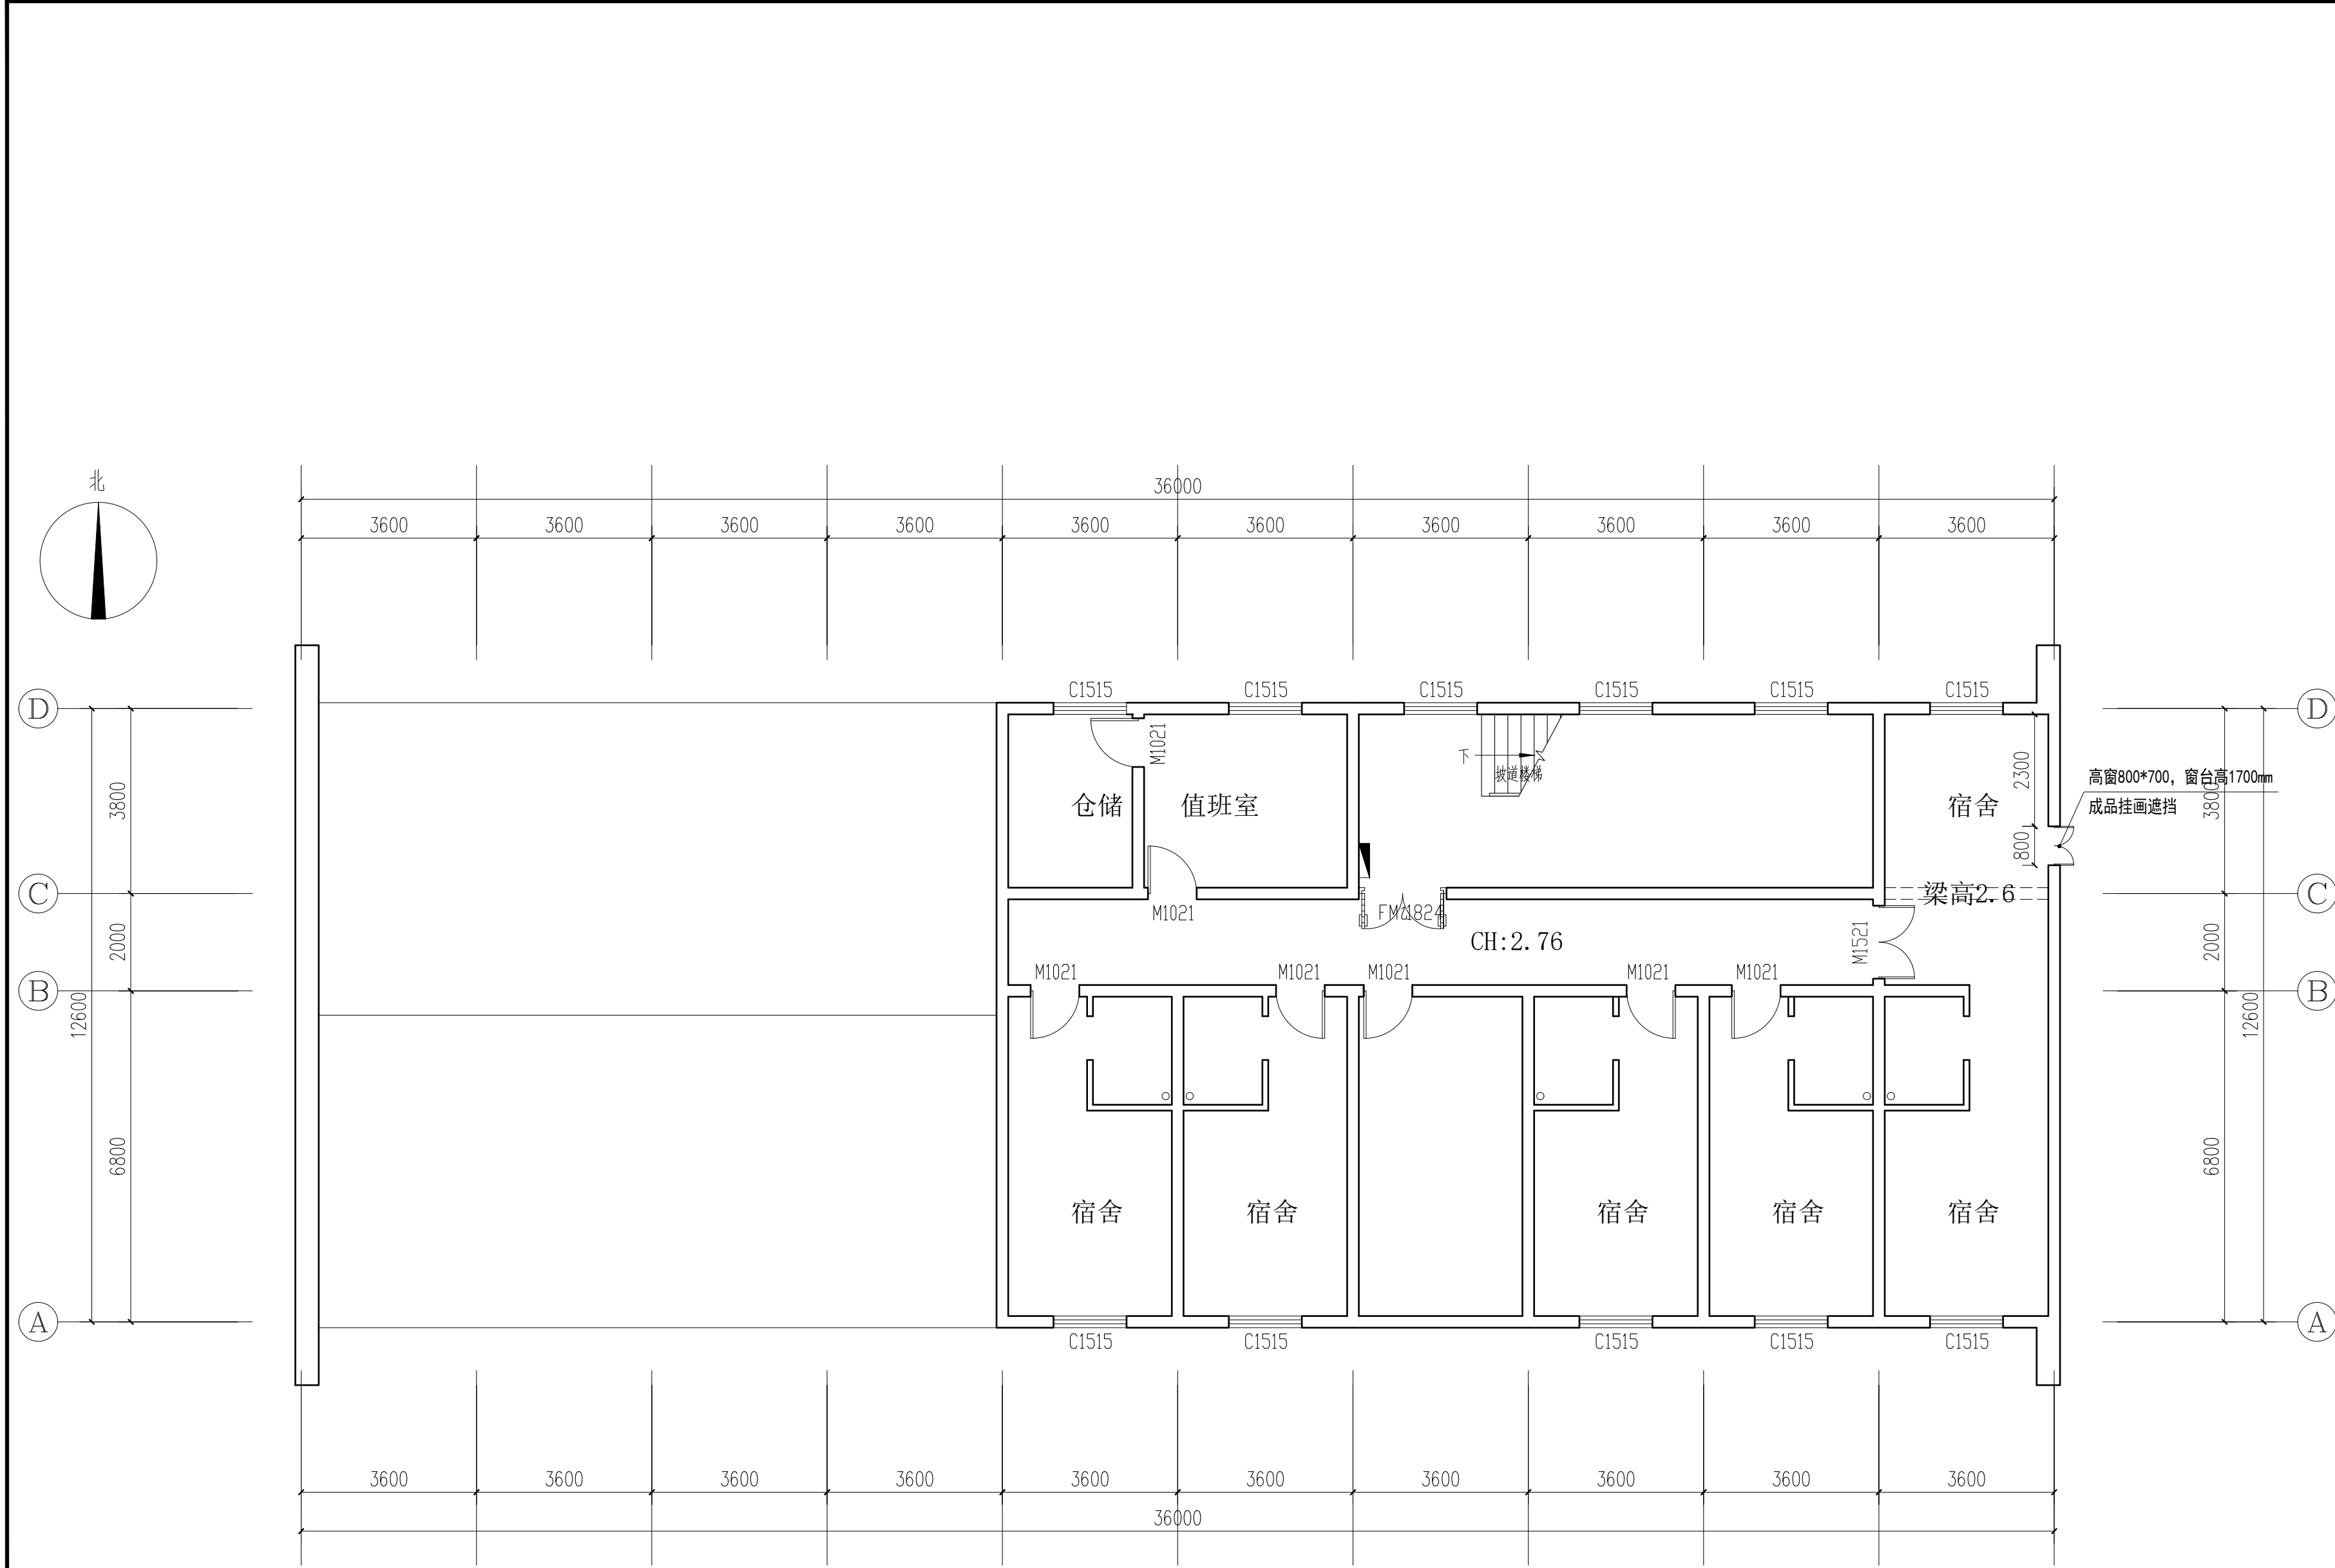


宿舍2#北侧

OR ORIGINAL PLAN 三层原始平面图
SCALE 1: 100

注：房间门及门套拆除换新。主门：实木多层复合桥动力门 卫生间：铝合金门
窗台板、窗套、公区过道瓷砖墙裙保留（预留10%瓷砖损坏修补量），
地面地砖保留不拆，面层做自流平后贴pvc塑胶地板，卫生间全部更新重做

盖章栏：

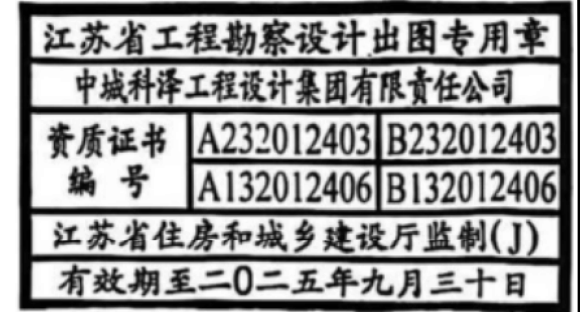

中华人民共和国一级注册建筑师
姓名: 季玉忠
注册号: 3201240-022
有效期: 至2026年05月

(未盖出图专用章本图无效)



合作设计单位
JOINED DESIGNER

签署栏
SIGNATURE

制图 DRAWN BY	张伟	张 伟
设计 DESIGNED BY	张伟	张 伟
校对 CHECKED BY	田 超	田 超
专业负责人 DISCIPLINE RESPONSIBLE BY	季玉忠	季 玉 忠
项目负责人 PROJECT DIRECTOR BY	季玉忠	季 玉 忠
审核 VERIFIED BY	张伟	张 伟
审定 APPROVED BY	乔恒云	乔 恒 云

会签栏
CONSENTION

建筑 ARCHITECTURE		电气 ELECTRIC	
结构 STRUCTURE		暖通 HVAC	
给排水 W. & S.W.		智能 AUTO.	

建设单位
CLIENT

东海县白塔埠镇人民政府



工程名称
PROJECT

东海华苑老年公寓白塔分院
1#2#宿舍楼提档装修工程

图纸名称
DRAWING TITLE


三层原始平面图

设计编号 JOB NO.	240718-2	图 号 DRAWING NO.	装饰 09
设计阶段 STATUS	施工图	版 次 VERSION	A
比 例 SCALE	1:100	日 期 DATE	2024. 08

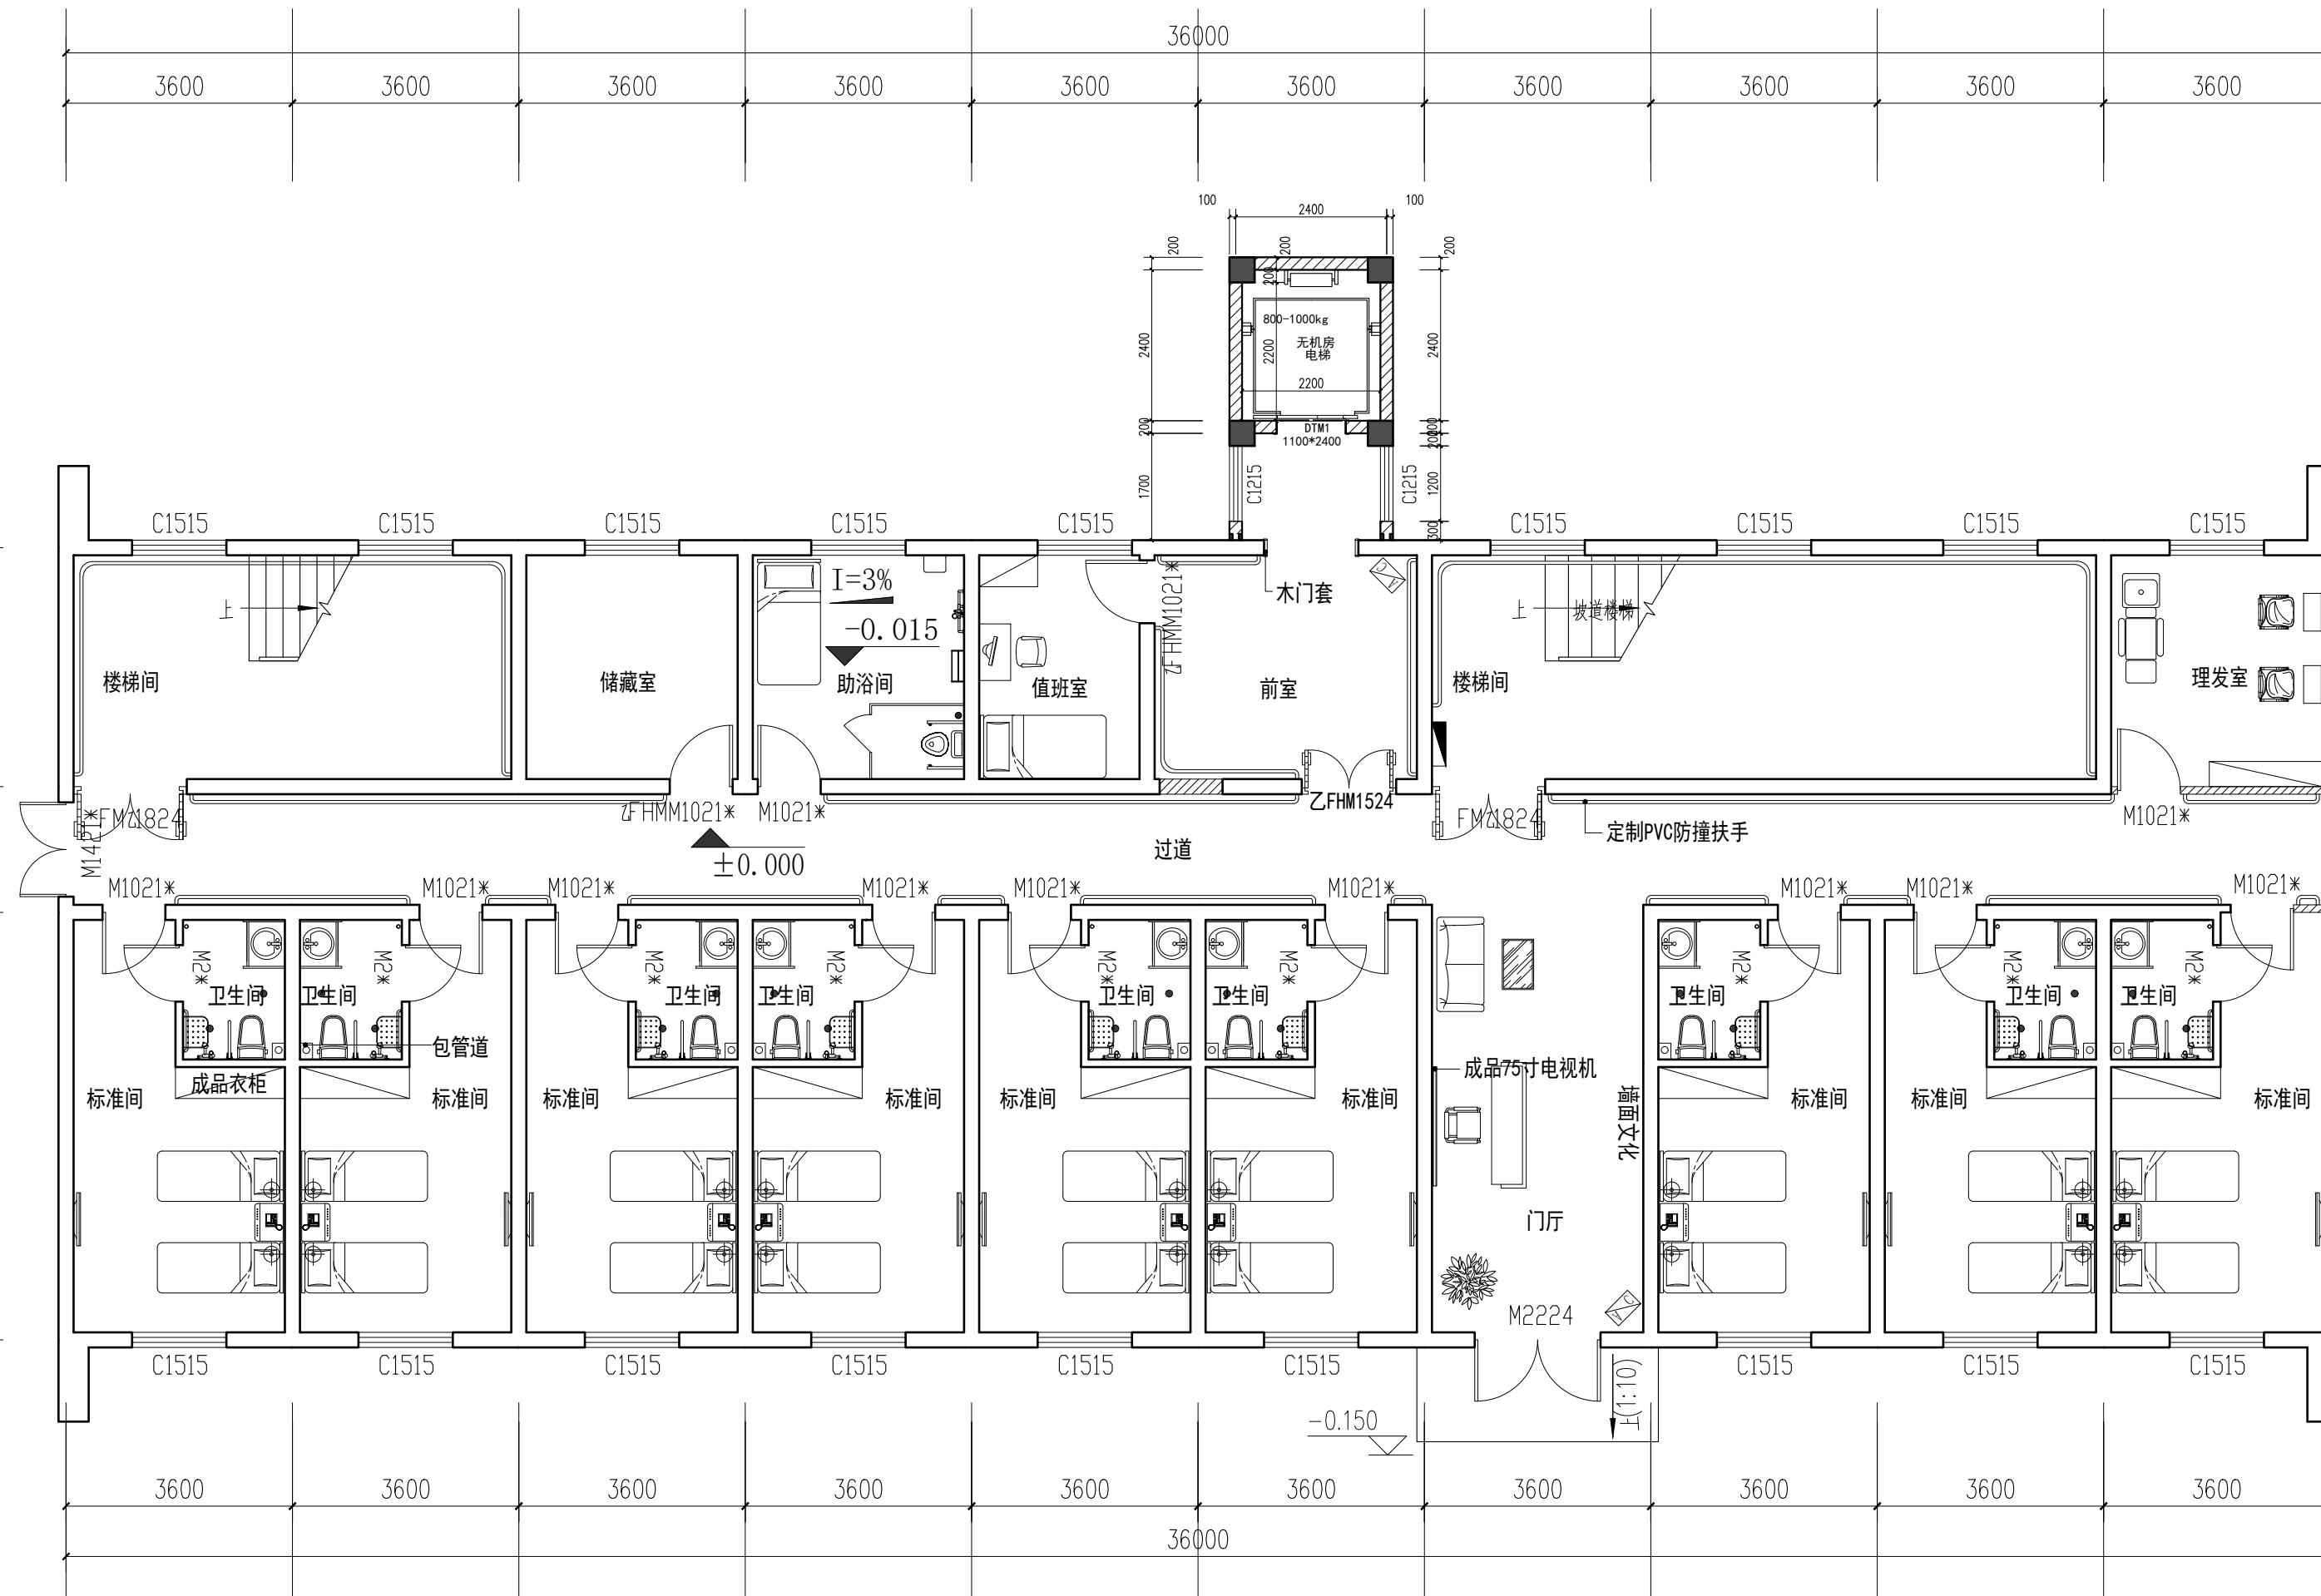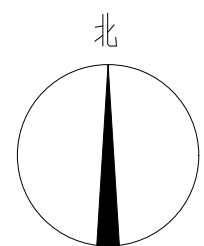

LP LAYOUT PLAN 一层平面布置图
SCALE 1: 100

盖章栏:

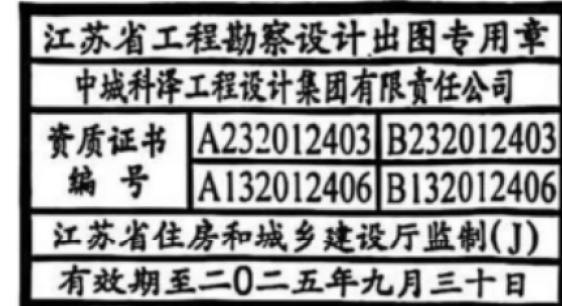

(未盖出图专用章本图无效)

中城科泽工程设计集团有限责任公司





合作设计单位
JOINED DESIGNER

签署栏 SIGNATURE		
制图 DRAWN BY	张伟	张伟
设计 DESIGNED BY	张伟	张伟
校对 CHECKED BY	田超	田超
专业负责人 DISCIPLINE RESPONSIBLE BY	季玉忠	季玉忠
项目负责人 PROJECT DIRECTOR BY	季玉忠	季玉忠
审核 VERIFIED BY	张伟	张伟
审定 APPROVED BY	乔恒云	乔恒云


会签栏 CONSTRUCTION		
建筑 ARCHITECTURE		电气 ELECTRIC
结构 STRUCTURE		暖通 HVAC
给排水 W. & S.W.		智能 AUTO.

建设单位 CLIENT	东海县白塔埠镇人民政府		
工程名称 PROJECT	东海华苑老年公寓白塔分院 1#2#宿舍楼提档装修工程		
图纸名称 DRAWING TITLE	一层平面布置图		
设计编号 JOB NO.	240718-2	图号 DRAWING NO.	装饰 10
设计阶段 STATUS	施工图	版次 VERSION	A
比例 SCALE	1:100	日期 DATE	2024.08

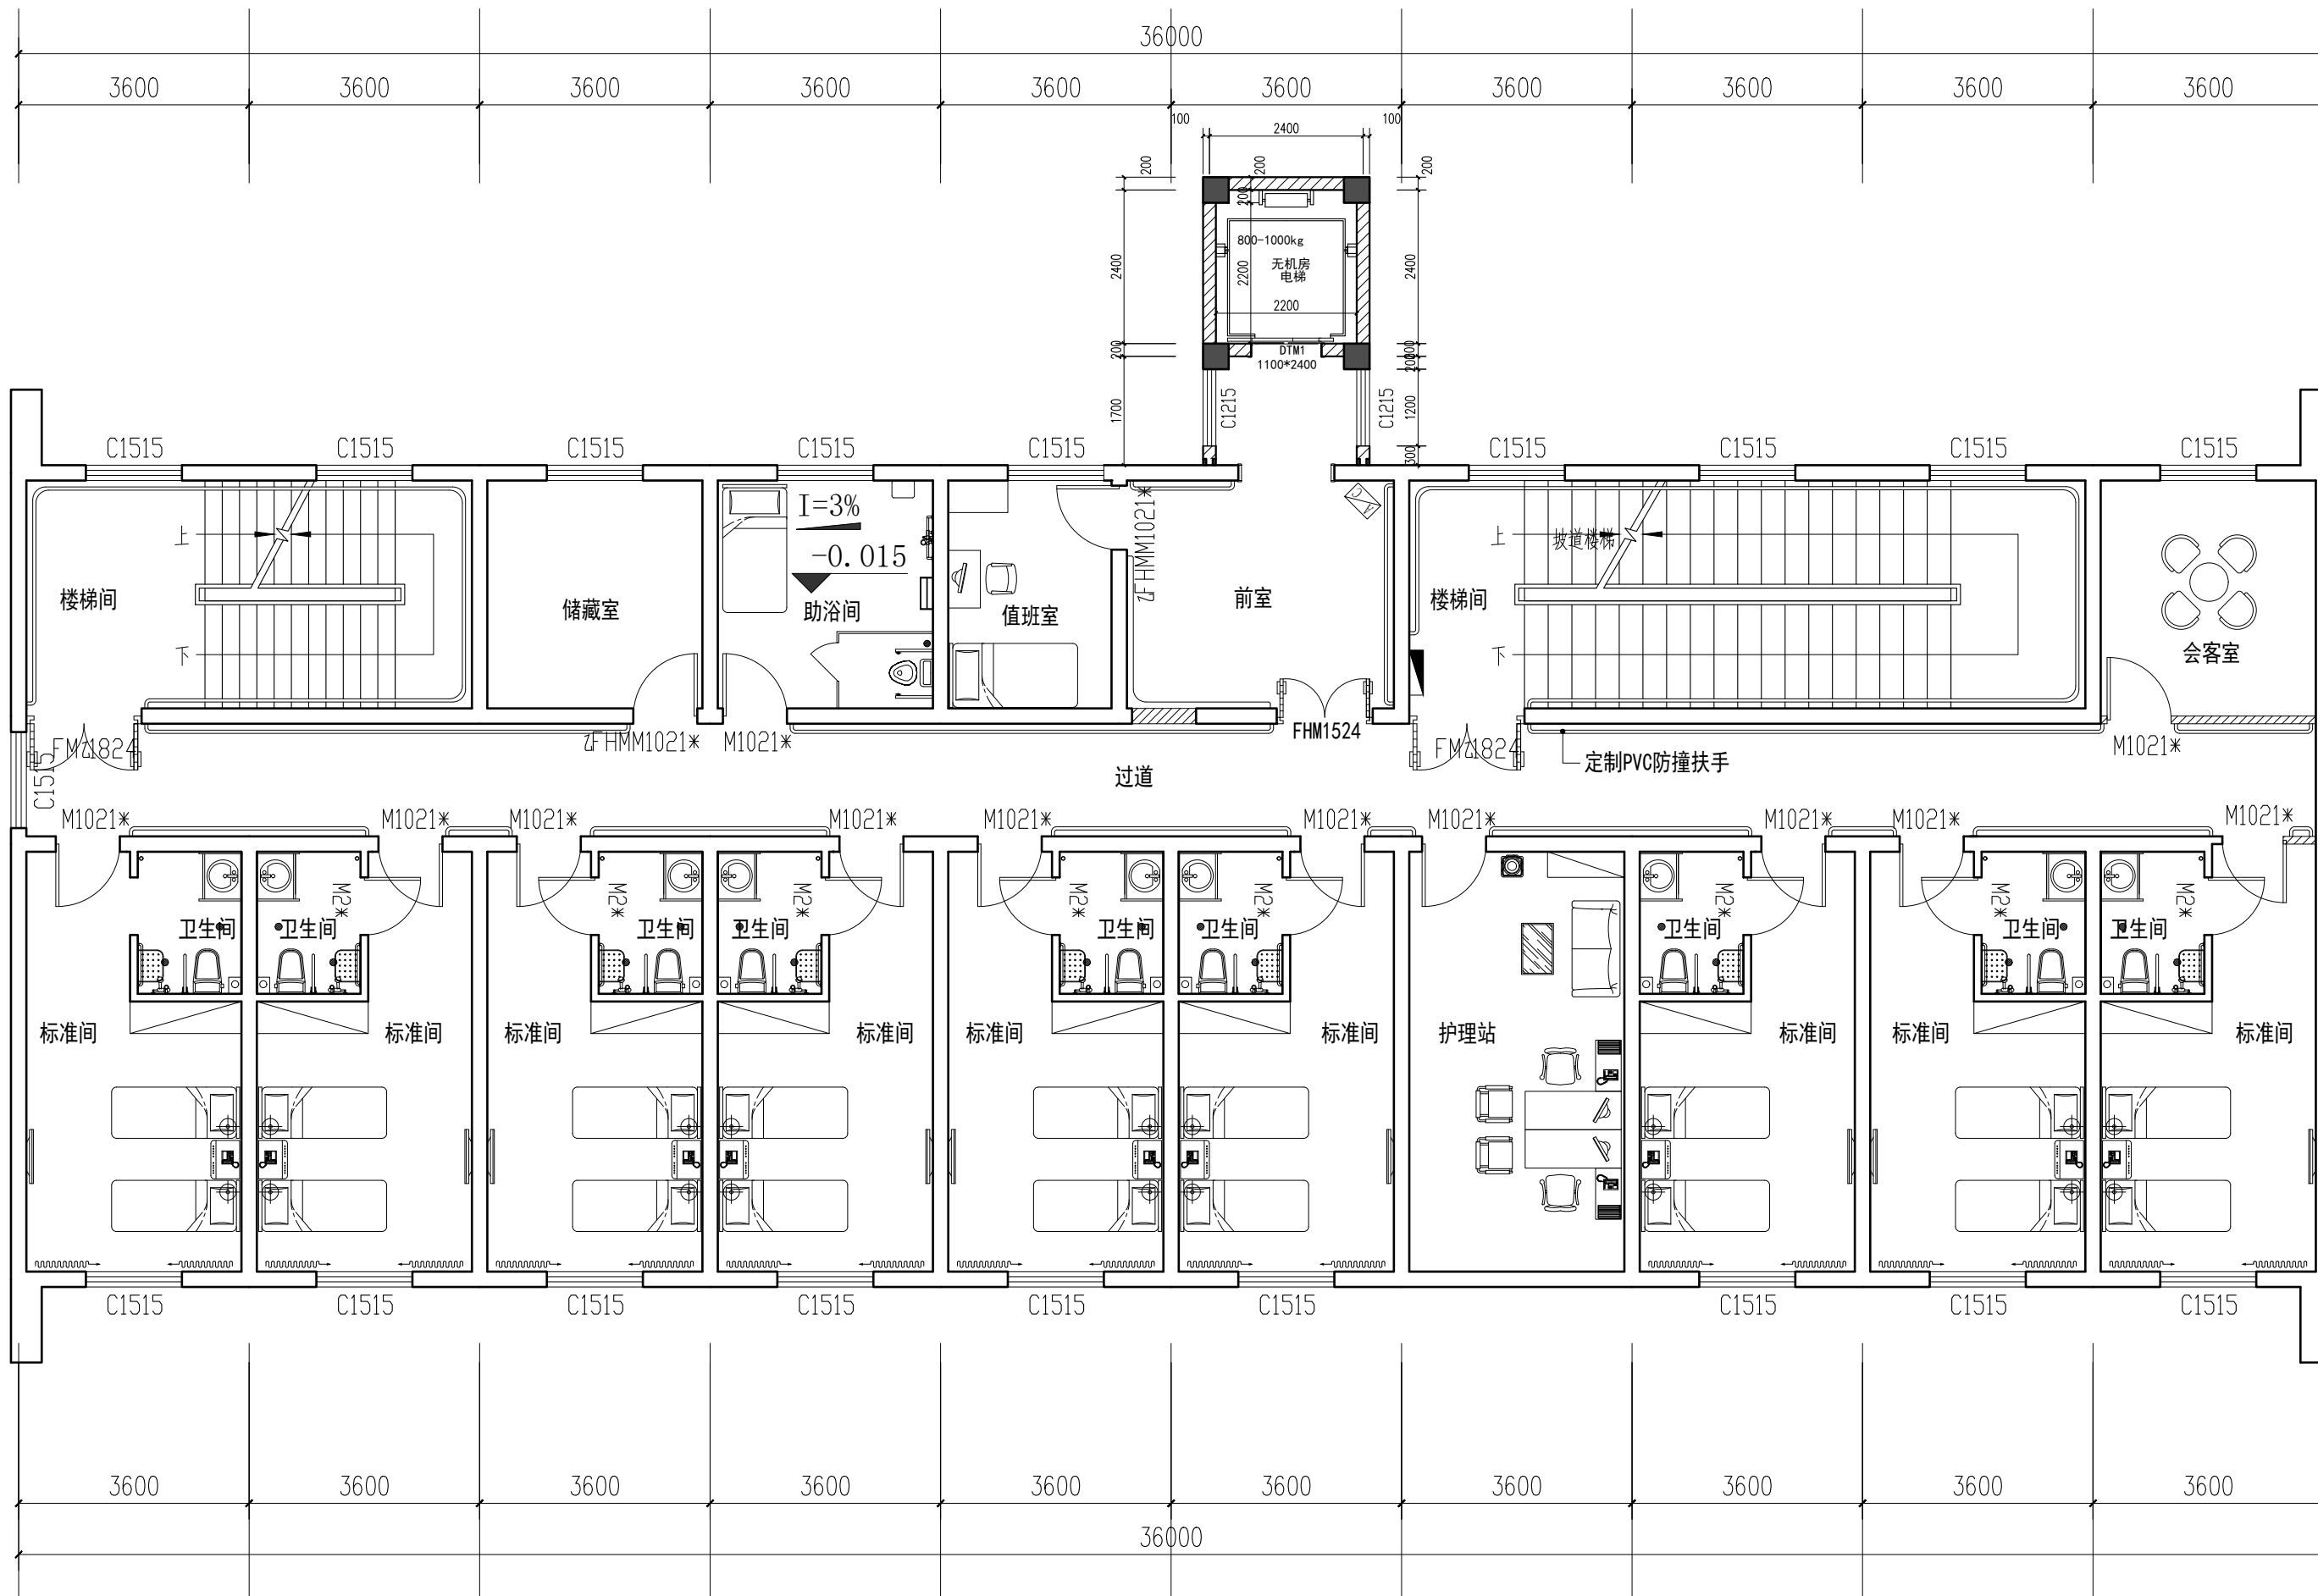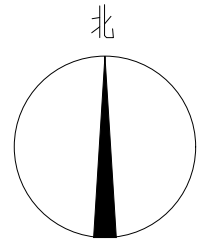

LP LAYOUT PLAN 二层平面布置图
SCALE 1: 100

盖章栏:

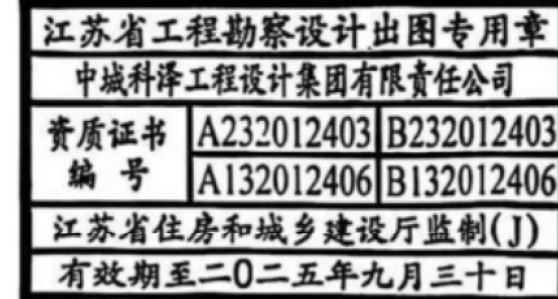

(未盖出图专用章本图无效)



合作设计单位
JOINED DESIGNER

签署栏 SIGNATURE		
制图 DRAWN BY	张伟	张伟
设计 DESIGNED BY	张伟	张伟
校对 CHECKED BY	田超	田超
专业负责人 DISCIPLINE RESPONSIBLE BY	季玉忠	季玉忠
项目负责人 PROJECT DIRECTOR BY	季玉忠	季玉忠
审核 VERIFIED BY	张伟	张伟
审定 APPROVED BY	乔恒云	乔恒云

会签栏 CONSTRUCTION		
建筑 ARCHITECTURE	电气 ELECTRIC	
结构 STRUCTURE	暖通 HVAC	
给排水 W. & S.W.	智能 AUTO.	

建设单位
CLIENT

东海县白塔埠镇人民政府





工程名称
PROJECT

东海华苑老年公寓白塔分院
1#2#宿舍楼提档装修工程

图纸名称
DRAWING TITLE


二层平面布置图

设计编号 JOB NO.	240718-2	图号 DRAWING NO.	装饰 11
设计阶段 STATUS	施工图	版次 VERSION	A
比例 SCALE	1:100	日期 DATE	2024.08

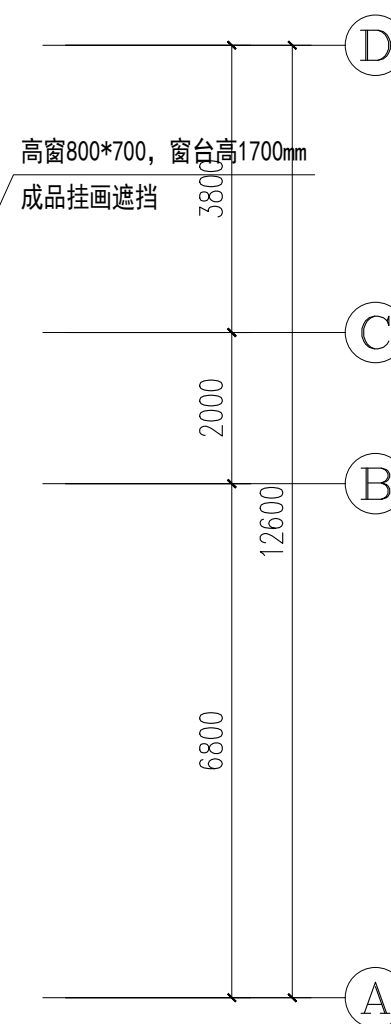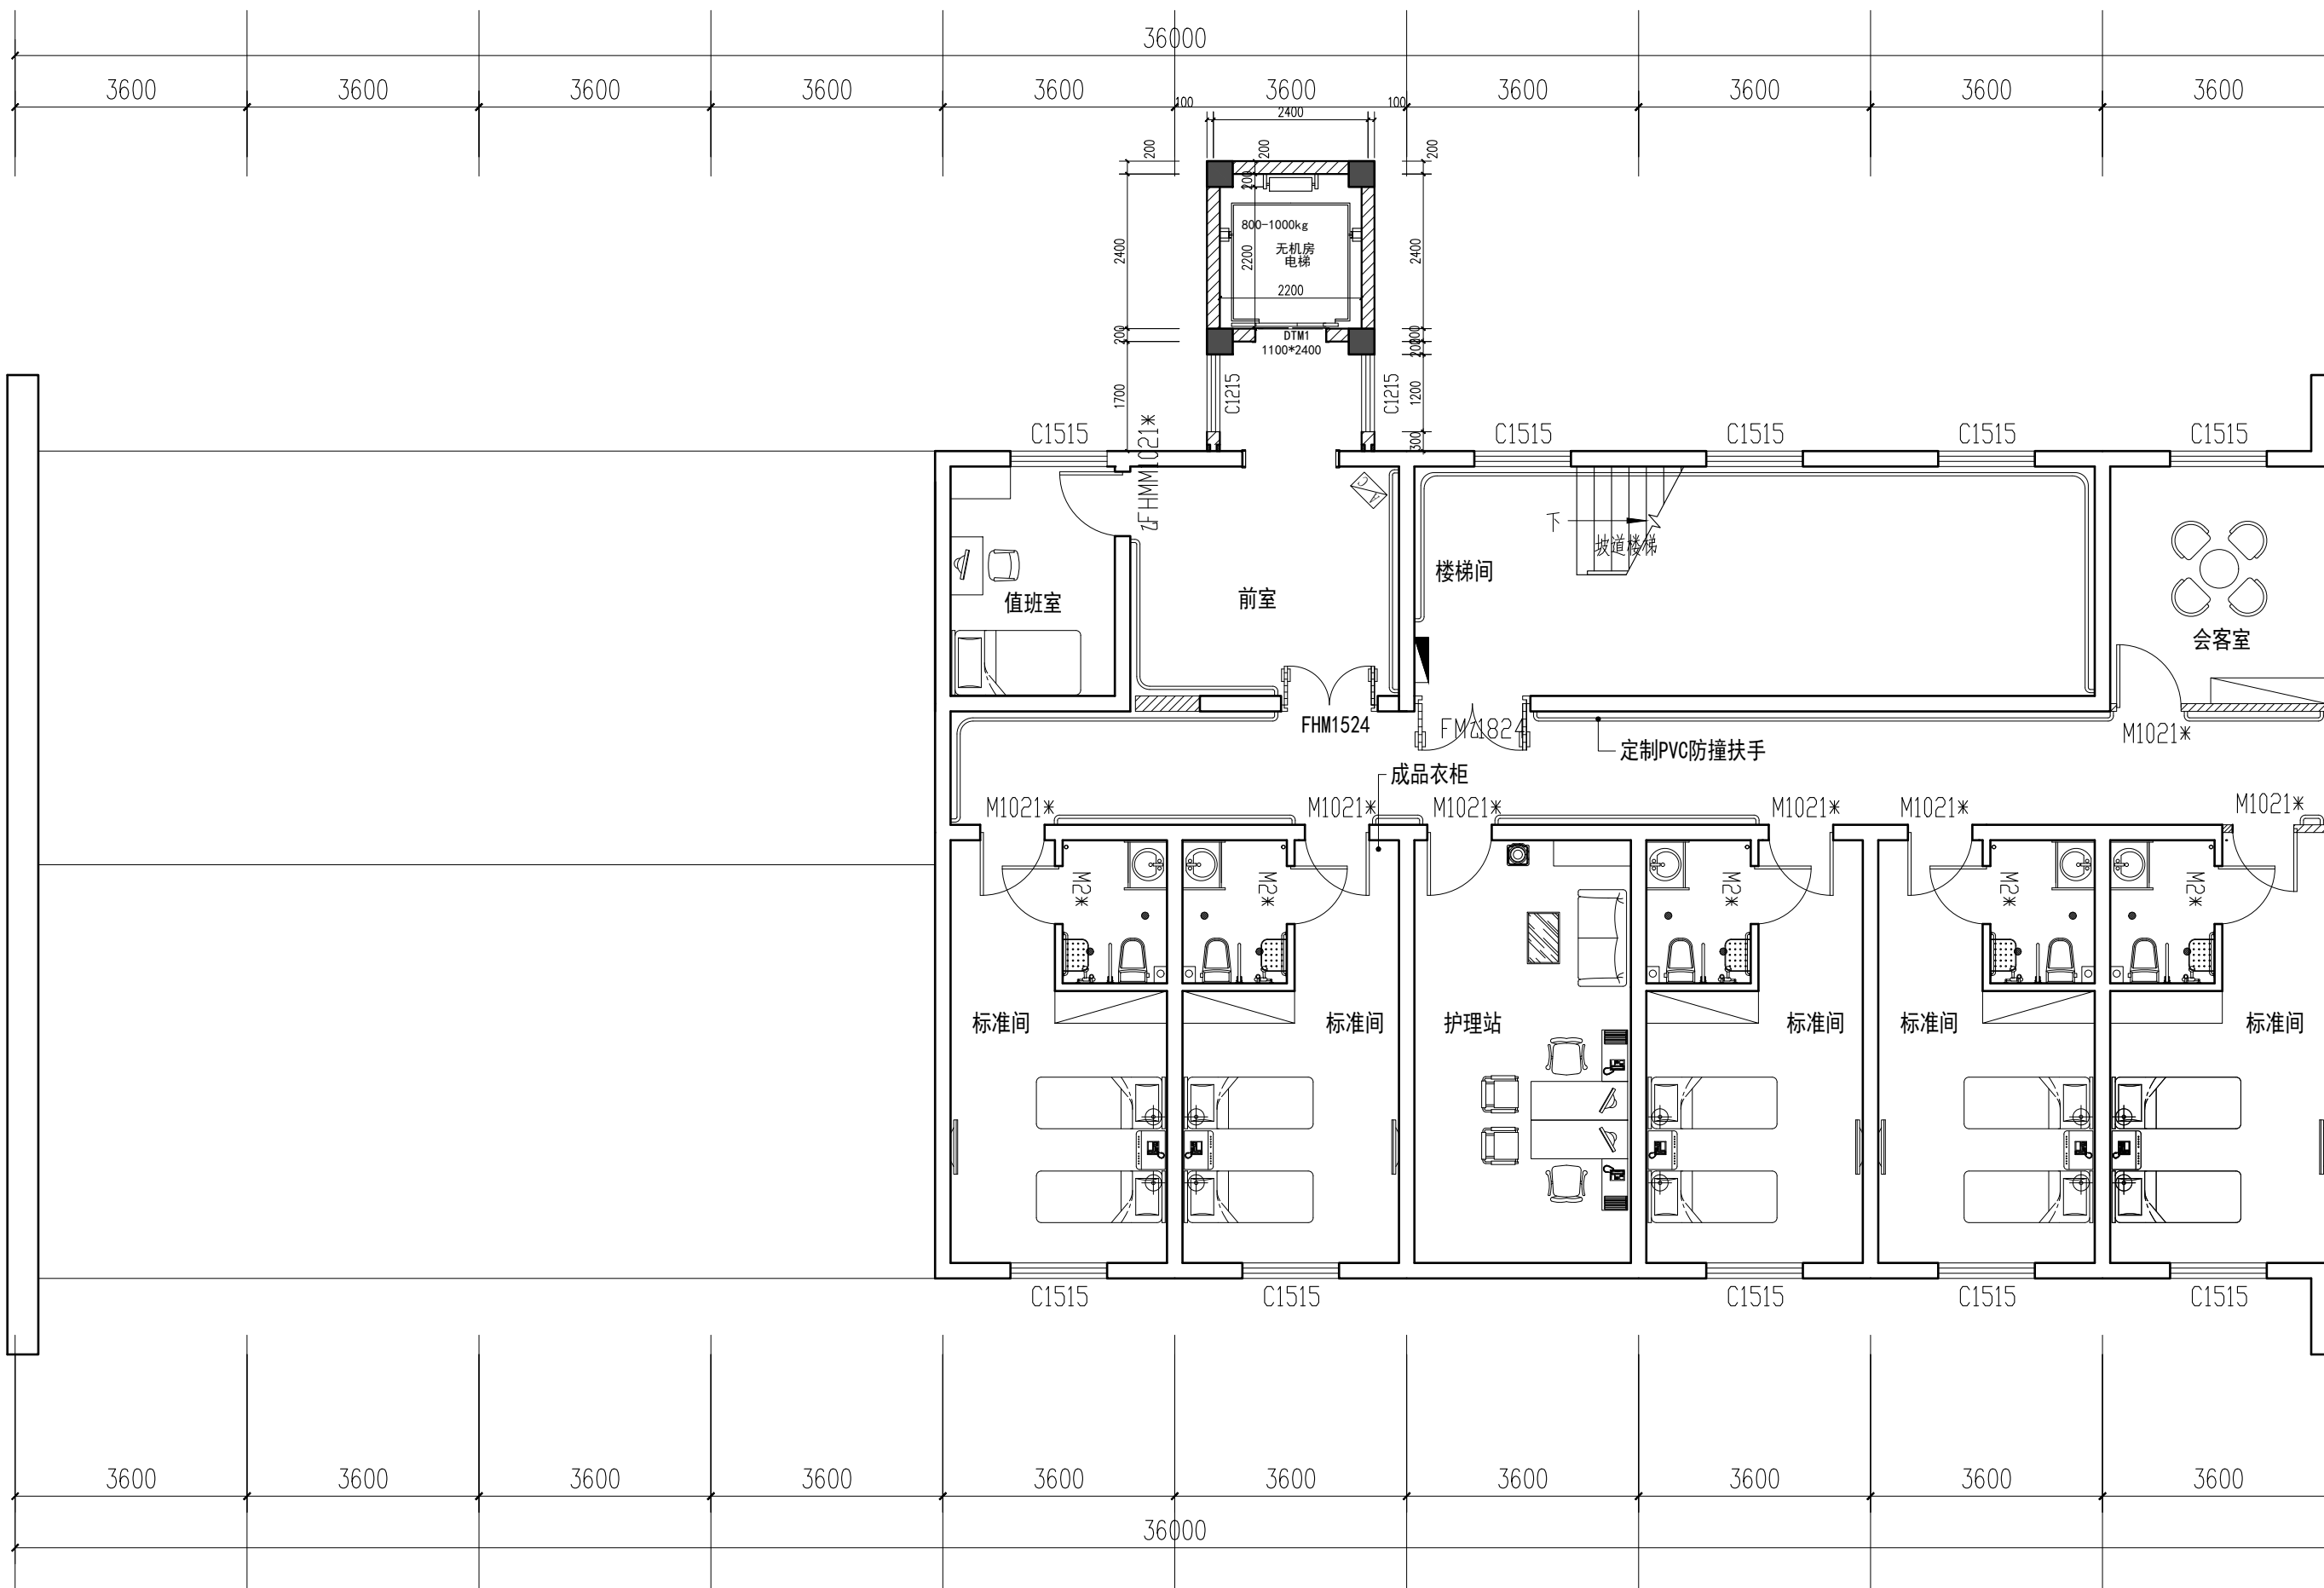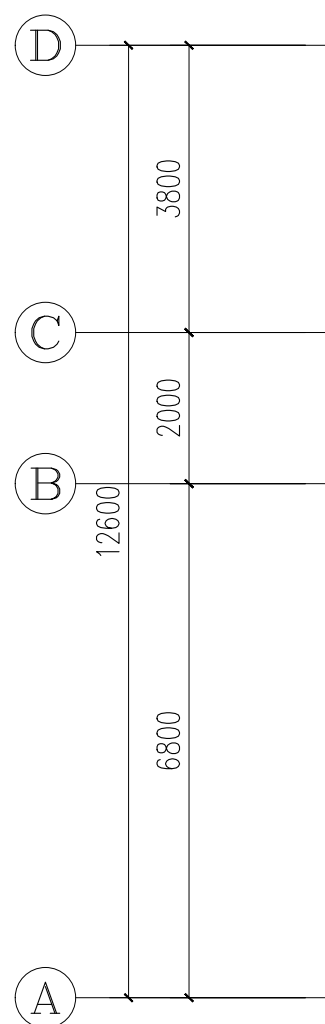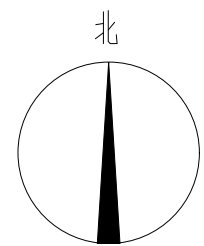

LAYOUT PLAN 三层平面布置图
SCALE 1: 100

盖章栏:

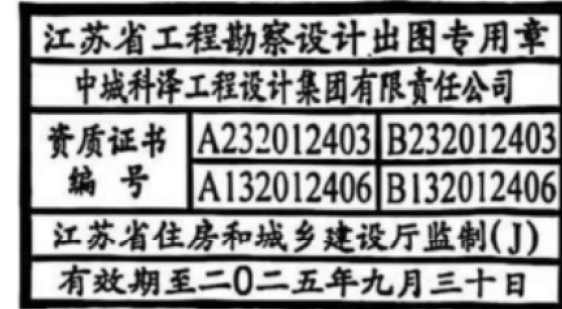

(未盖出图专用章本图无效)

中城科泽工程设计集团有限责任公司




合作设计单位
JOINED DESIGNER

签署栏 SIGNATURE		
制图 DRAWN BY	张伟	张伟
设计 DESIGNED BY	张伟	张伟
校对 CHECKED BY	田超	田超
专业负责人 DISCIPLINE RESPONSIBLE BY	季玉忠	季玉忠
项目负责人 PROJECT DIRECTOR BY	季玉忠	季玉忠
审核 VERIFIED BY	张伟	张伟
审定 APPROVED BY	乔恒云	乔恒云

会签栏 CONSTRUCTION		
建筑 ARCHITECTURE		电气 ELECTRIC
结构 STRUCTURE		暖通 HVAC
给排水 W. SANIT.		智能 AUTO.

建设单位 CLIENT	东海县白塔埠镇人民政府		
工程名称 PROJECT	东海华苑老年公寓白塔分院 1#2#宿舍楼提档装修工程		
图纸名称 DRAWING TITLE	三层平面布置图		
设计编号 JOB NO.	240718-2	图号 DRAWING NO.	装饰 12
设计阶段 STATUS	施工图	版次 VERSION	A
比例 SCALE	1:100	日期 DATE	2024.08

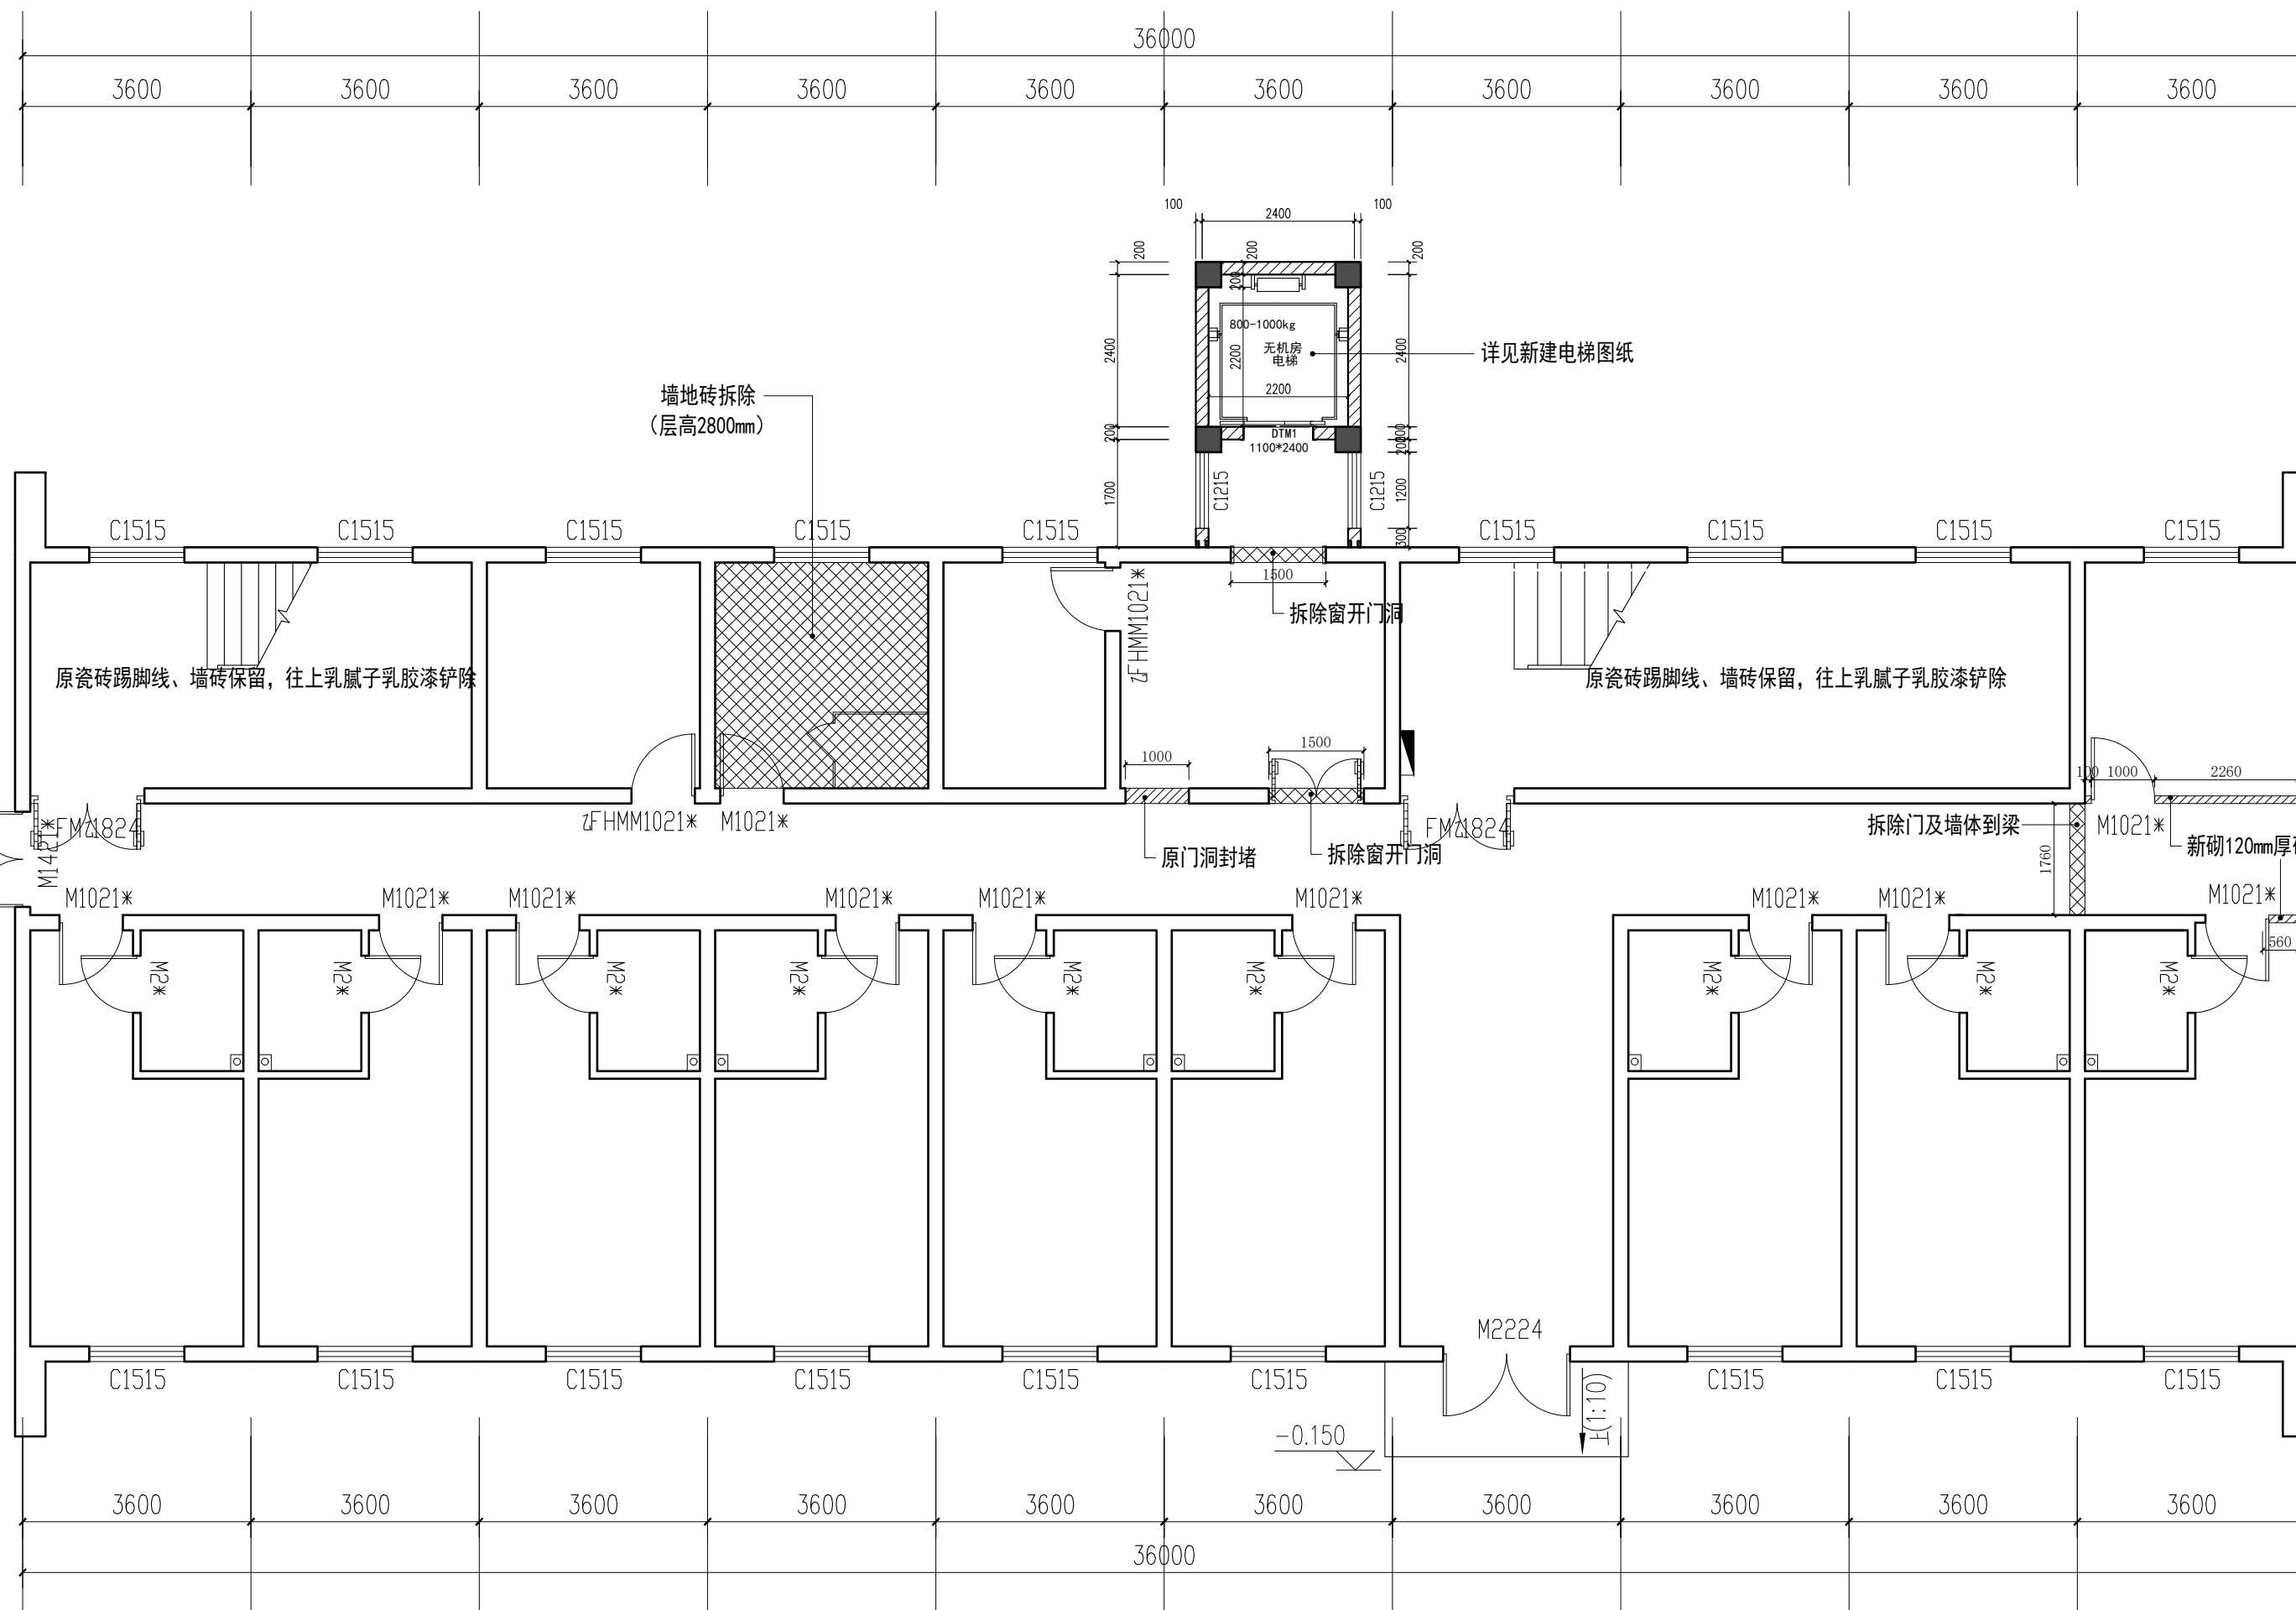

	WA-BRW	砖墙 (装修新增墙体) BRICK WALL
---	--------	---------------------------

WF WALL FINISH PLAN 一层墙体新建定位图
SCALE 1: 100

江苏省工程勘察设计出图专用章		
中诚科译工程设计集团有限责任公司		
资质证书	A232012403	B232012403
编号	A132012406	B132012406
江苏省住房和城乡建设厅监制(J)		
有效期至二〇二五年九月三十日		



中华人民共和国一级注册建筑师
姓名: 季玉忠
注册号: 3201240-022
有效期: 至2026年05月

中城科泽工程设计集团有限责任公司
Zhongcheng Keze Architects & Engineers
工程设计证书编号: A132012406

本图版属我公司所有，除该工程外对本图的任何用途和复制，须获得我公司的书面许可
THE OWNERSHIP OF THE COPYRIGHT IN THIS DRAWING IS RETAINED BY ZHONG CHENG KEZE
ARCHITECTS ENGINEERING CO., LTD. ALL WRITTEN CONSENT MUST BE OBTAINED BEFORE ANY USE OR REPRODUCTION
OF THE DRAWING.

合作设计单位
JOINED DESIGNER

签署栏

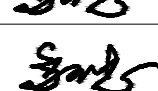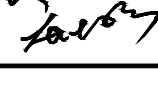制 图 DRAWN BY	张 伟	
设 计 DESIGNED BY	张 伟	
校 对 CHECKED BY	田 赓	
专业负责人 SPECIALIST RESPONSIBLE BY	季王忠	
项目负责人 PROJECT DIRECTOR BY	季王忠	
审 核 VERIFIED BY	张 伟	
审 定 APPROVED BY	乔恒云	

会 签 栏



建 筑 ARCHITECTURE		电 气 ELECTRIC	
结 构 STRUCTURE		暖 通 HVAC	
给 排 水 W. & S.W.		智 能 AUTO.	

建设单位 东海县白塔埠镇人民政府

工程名称	东海华苑老年公寓白塔分院 1#2#宿舍楼提档装修工程
------	-------------------------------

图纸名称	一层墙体新建定位图
------	-----------

设计编号 JOB NO.	240718-2	图 号 DRAWING NO.	装饰 13
设计阶段 STATUS	施工图	版 次 VERSION	A
比 例 SCALE	1:100	日 期 DATE	2024.08

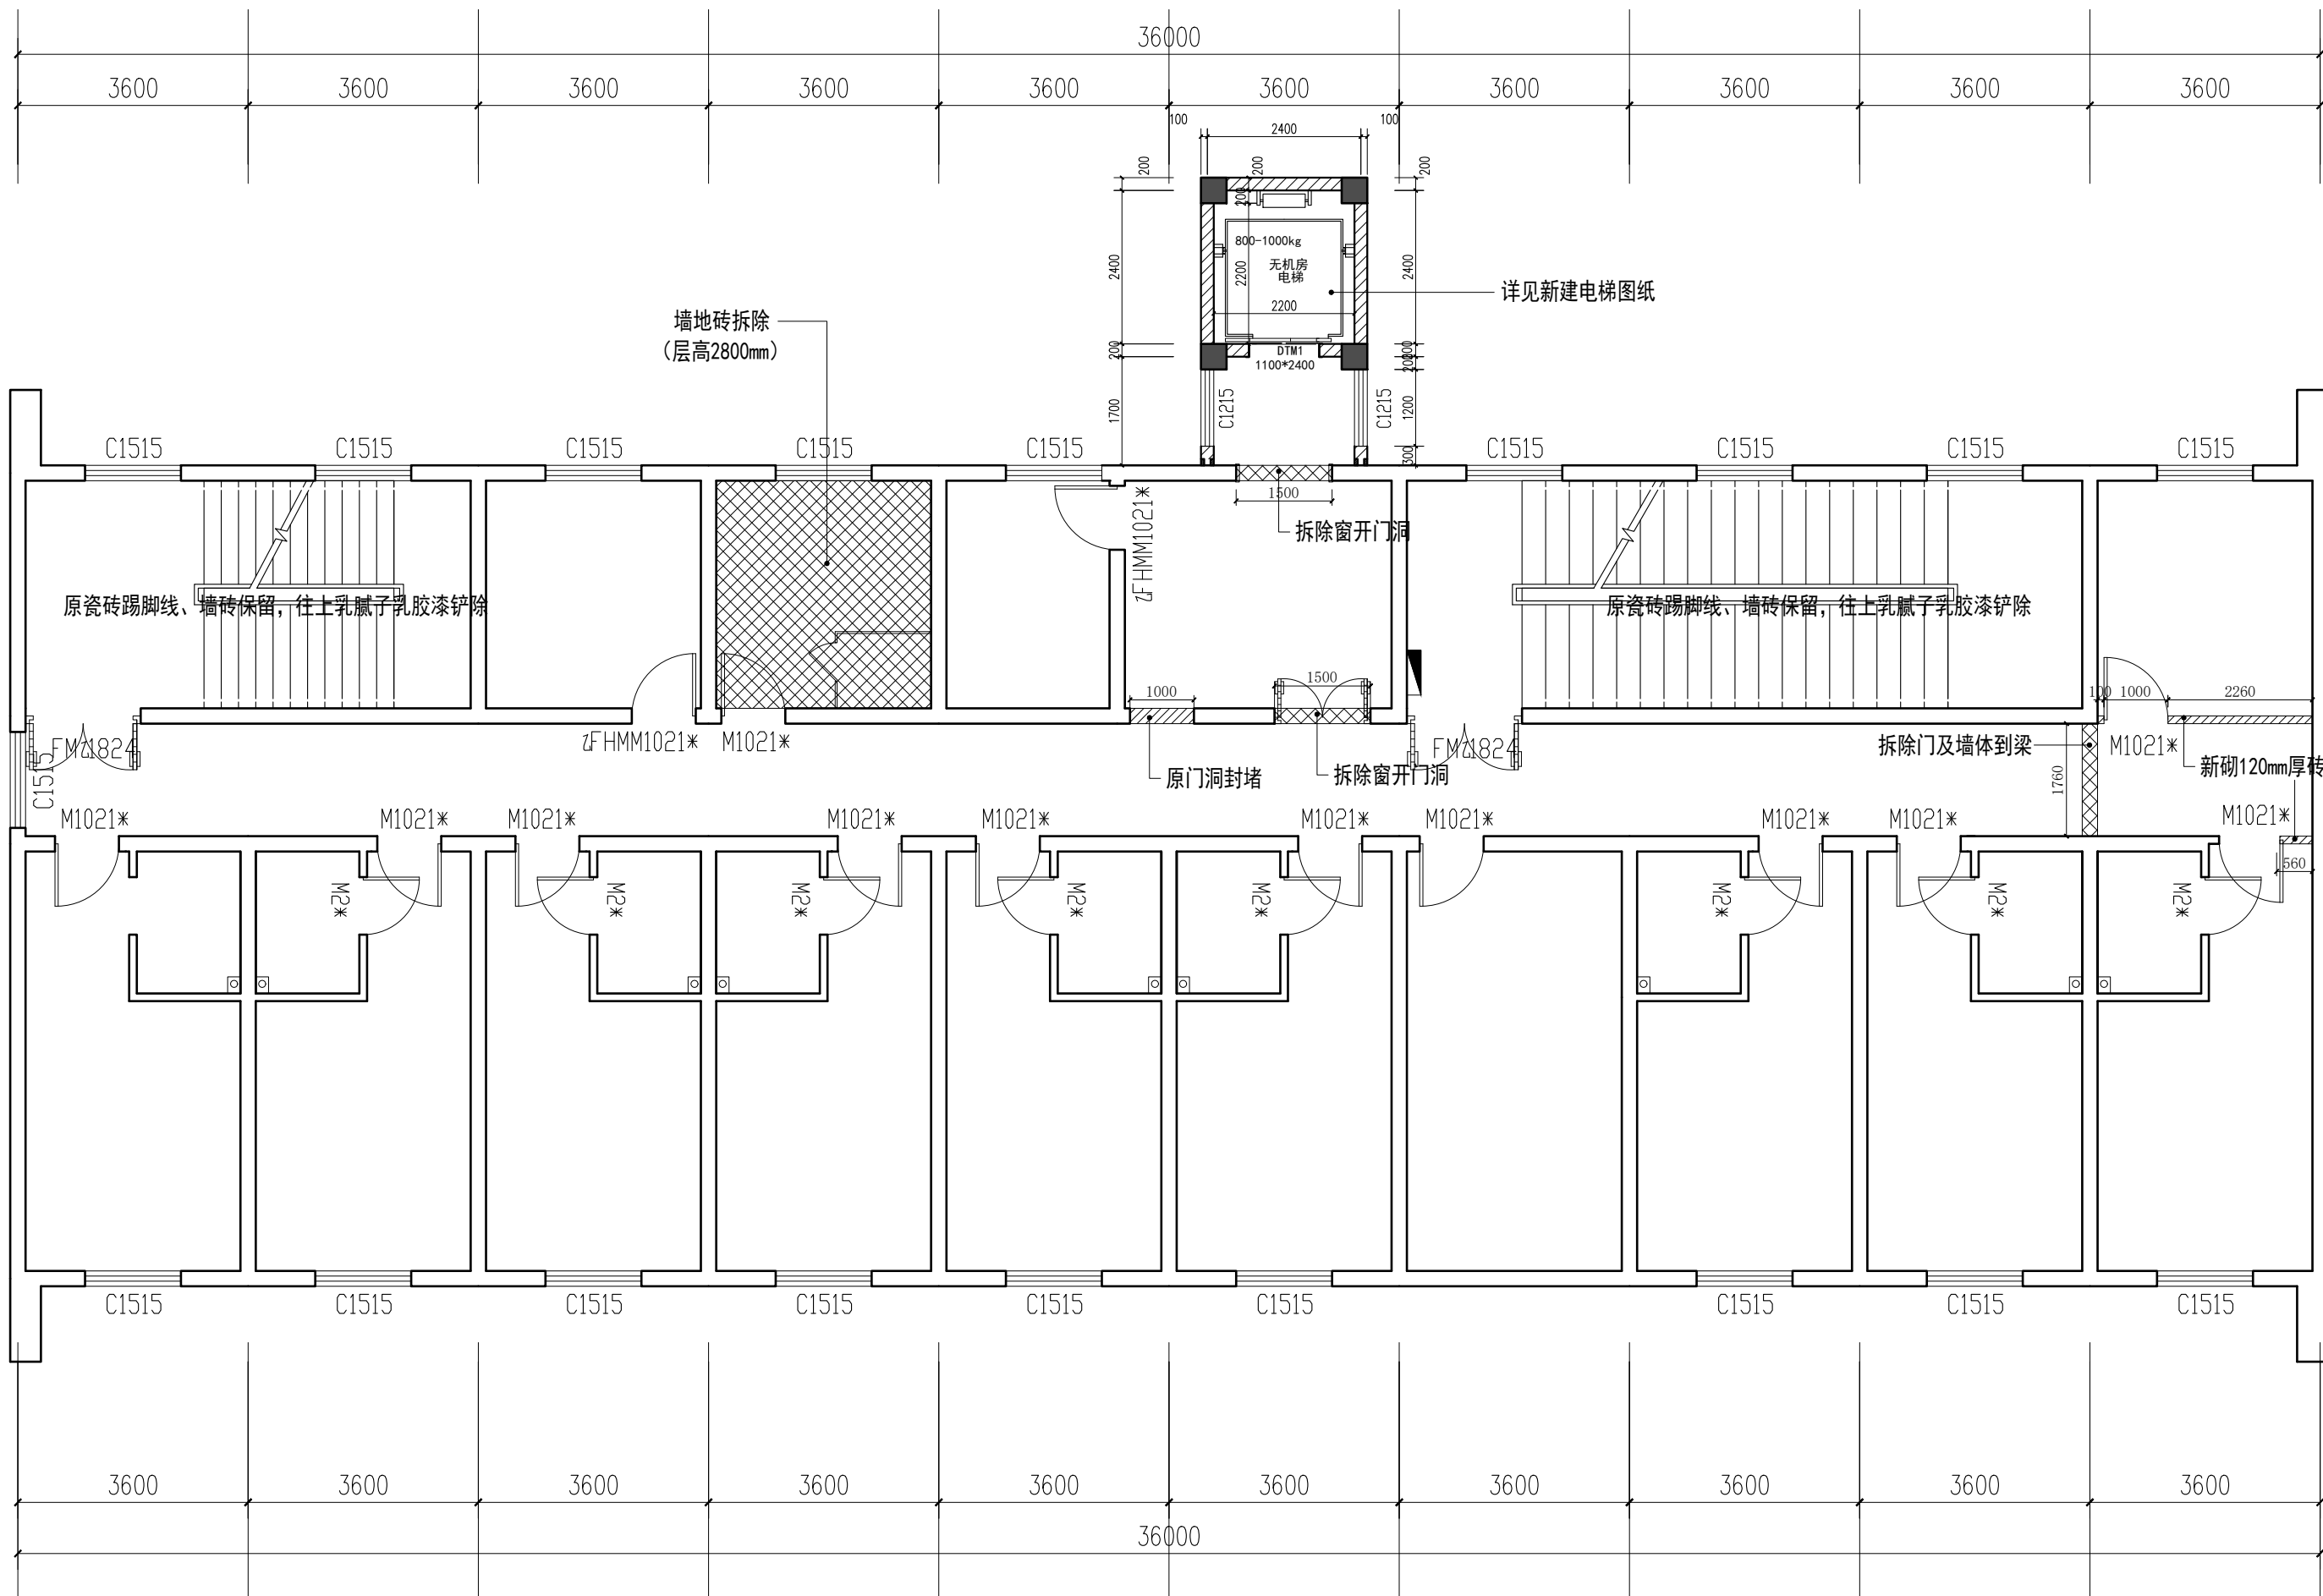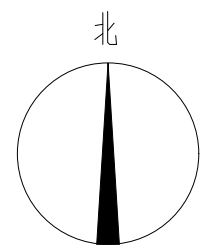


注: 所有新砌墙体涉水区域如助浴间、卫生间由地面起红砖砌筑300mm高地梁, 往上砌筑轻质砖后水泥砂浆批荡, 面刷防水层
所有新砌墙高度到顶
所有房间如存在高低差问题做缓坡处理
所有标间卫生间外墙高1000mm墙砖保留, 损坏部分只按照5%修补, 卫生间内墙地砖拆除, 吊顶 (吊顶高度2400mm) PVC板拆除。
除标间卫生间及公卫卫生间外, 所有房间墙、顶腻子乳胶漆铲除到抹灰层。(墙体部分按照10%墙体抹灰层粉化处理铲除到基层处理)
由于现场加固对现场已进行部分墙面铲除批灰, 此部分面积按照现场实际计算。

WA-BRW	砖墙 (装修新增墙体) BRICK WALL
--------	---------------------------

WALL FINISH PLAN 二层墙体新建定位图
SCALE 1: 100

盖章栏:

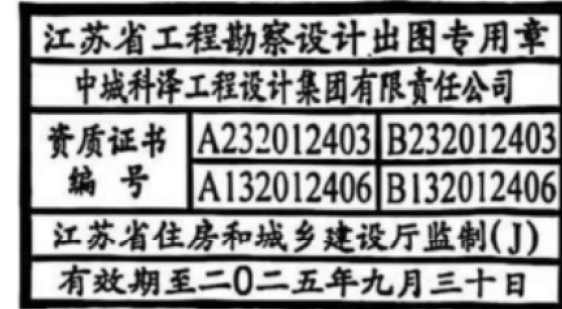

(未盖出图专用章本图无效)






合作设计单位
JOINED DESIGNER

签署栏 SIGNATURE		
制图 DRAWN BY	张伟	张伟
设计 DESIGNED BY	张伟	张伟
校对 CHECKED BY	田超	田超
专业负责人 DISCIPLINE RESPONSIBLE BY	李玉忠	李玉忠
项目负责人 PROJECT DIRECTOR BY	李玉忠	李玉忠
审核 VERIFIED BY	张伟	张伟
审定 APPROVED BY	乔恒云	乔恒云

会签栏 CONVERSION		
建筑 ARCHITECTURE		电气 ELECTRIC
结构 STRUCTURE		暖通 HVAC
给排水 W. & S.W.		智能 AUTO.

建设单位 CLIENT	东海县白塔埠镇人民政府
工程名称 PROJECT	东海华苑老年公寓白塔分院 1#2#宿舍楼提档装修工程

图纸名称 DRAWING TITLE	二层墙体新建定位图		
设计编号 JOB NO.	240718-2	图号 DRAWING NO.	装饰 14
设计阶段 STATUS	施工图	版次 VERSION	A
比例 SCALE	1:100	日期 DATE	2024. 08

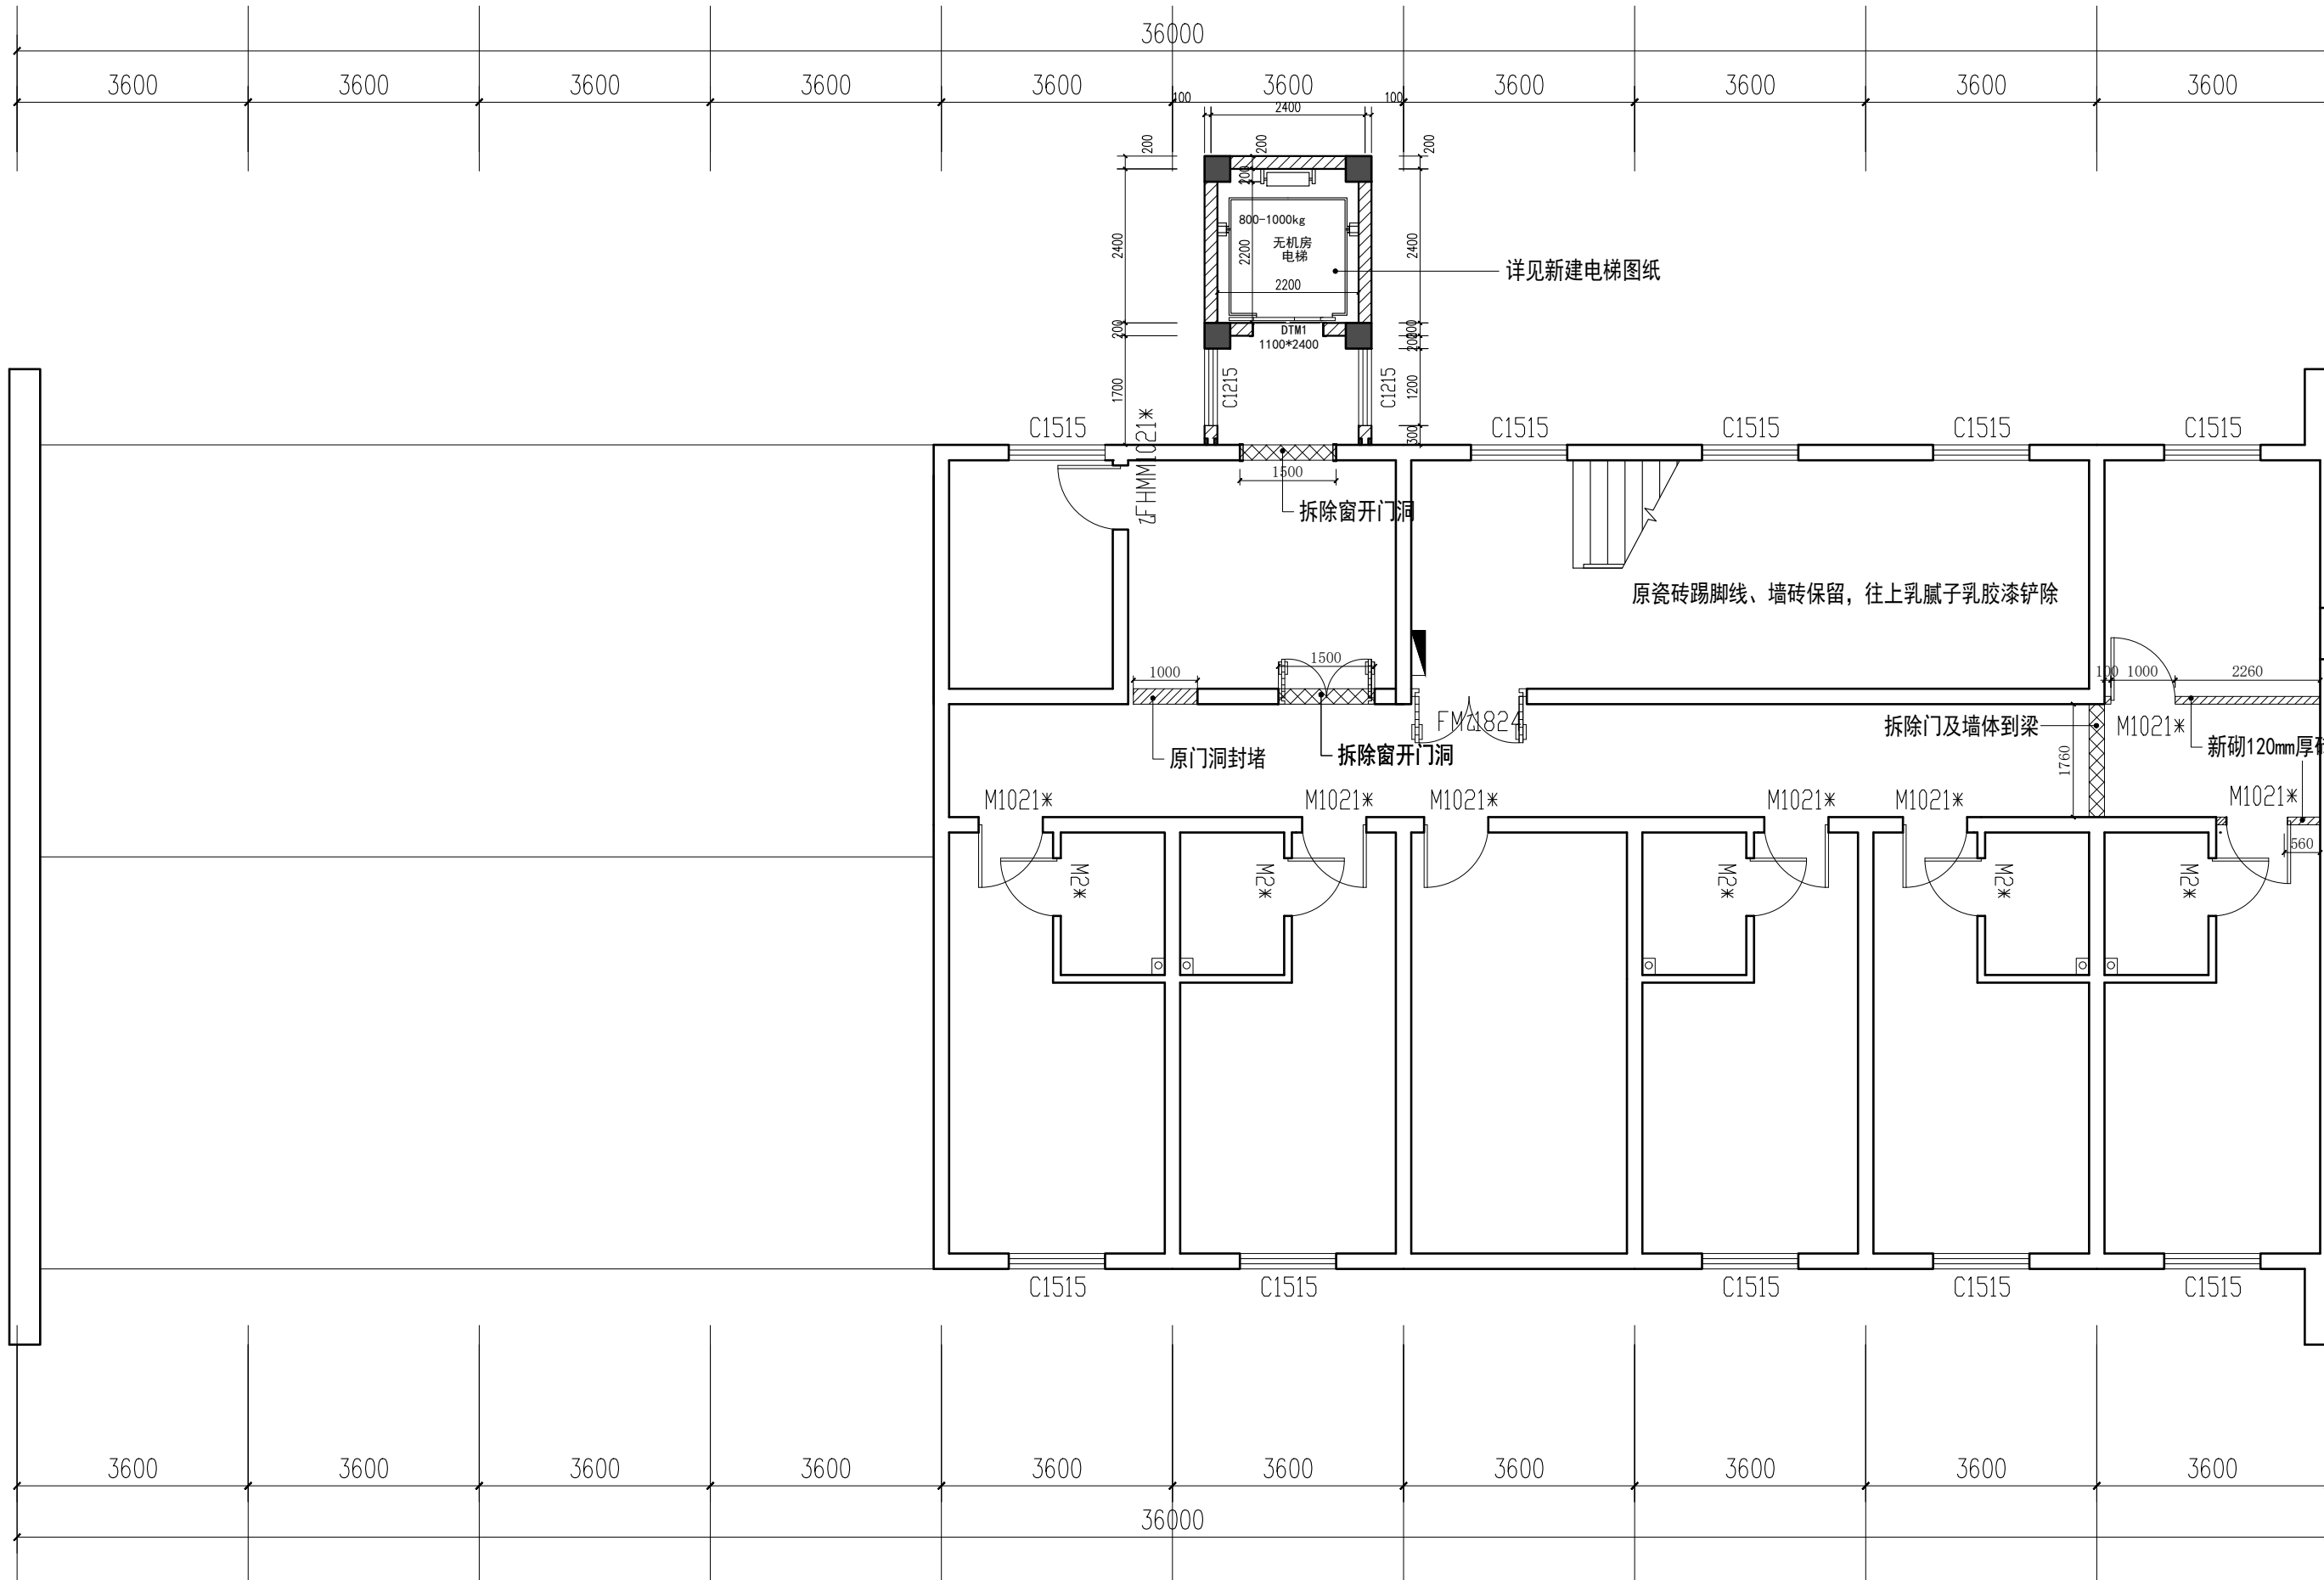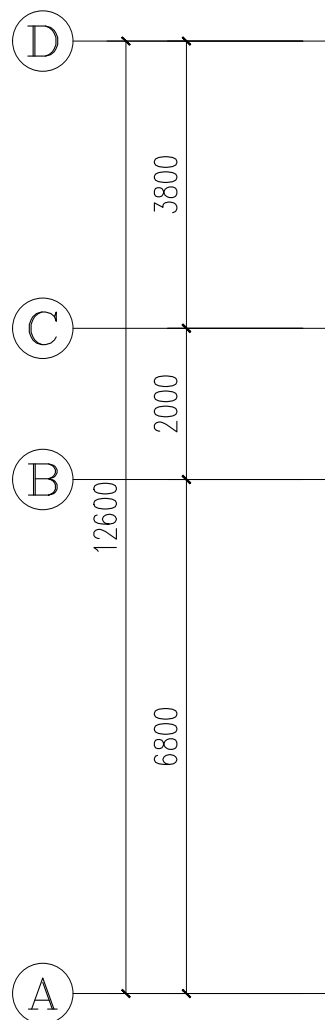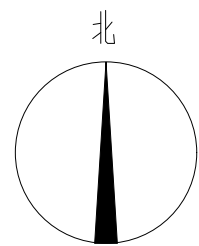


注：所有新砌墙体涉水区域如助浴间、卫生间由地面起红砖砌筑300mm高地梁，往上砌筑轻质砖后水泥砂浆批荡，面刷防水层
所有新砌墙高度到顶
所有房间如存在高低差问题做缓坡处理
所有标间卫生间外墙高1000mm墙砖保留，损坏部分只按照5%修补，卫生间内墙地瓷砖拆除，吊顶（吊顶高度2400mm）PVC板拆除。
除标间卫生间及公卫卫生间外，所有房间墙、顶腻子乳胶漆铲除到抹灰层。（墙体部分按照10%墙体抹灰层粉化处理铲除到基层处理）
由于现场加固对现场已进行部分墙面铲除批灰，此部分面积按照现场实际计算。

WA-BRW	砖墙（装修新增墙体） BRICK WALL
--------	--------------------------

WALL FINISH PLAN 三层墙体新建定位图
SCALE 1: 100

盖章栏：

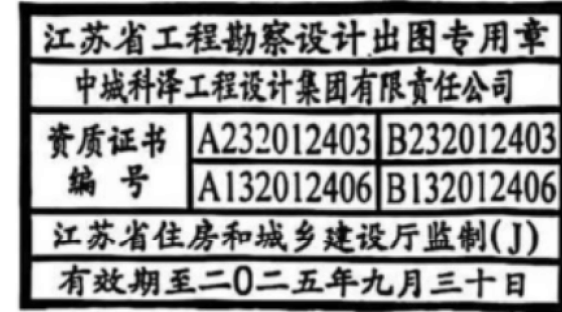

（未盖出图专用章本图无效）




合作设计单位
JOINED DESIGNER

签 署 栏 SIGNATURE		
制 图 DRAWN BY	张 伟	
设 计 DESIGNED BY	张 伟	
校 对 CHECKED BY	田 超	
专业负责人 DISCIPLINE RESPONSIBLE BY	季玉忠	
项目负责人 PROJECT DIRECTOR BY	季玉忠	
审 核 VERIFIED BY	张 伟	
审 定 APPROVED BY	乔恒云	

会 签 栏 CONSTRUCTION		
建 筑 ARCHITECTURE	电 气 ELECTRIC	
结 构 STRUCTURE	暖 通 HVAC	
给 排 水 W. SAIR	智 能 AUTO.	

建设单位 CLIENT	东海县白塔埠镇人民政府		
工程名称 PROJECT	东海华苑老年公寓白塔分院 1#2#宿舍楼提档装修工程		
图纸名称 DRAWING TITLE	三层墙体新建定位图		
设计编号 JOB NO.	240718-2	图 号 DRAWING NO.	装饰 15
设计阶段 STATUS	施工图	版 次 VERSION	A
比 例 SCALE	1:100	日 期 DATE	2024. 08

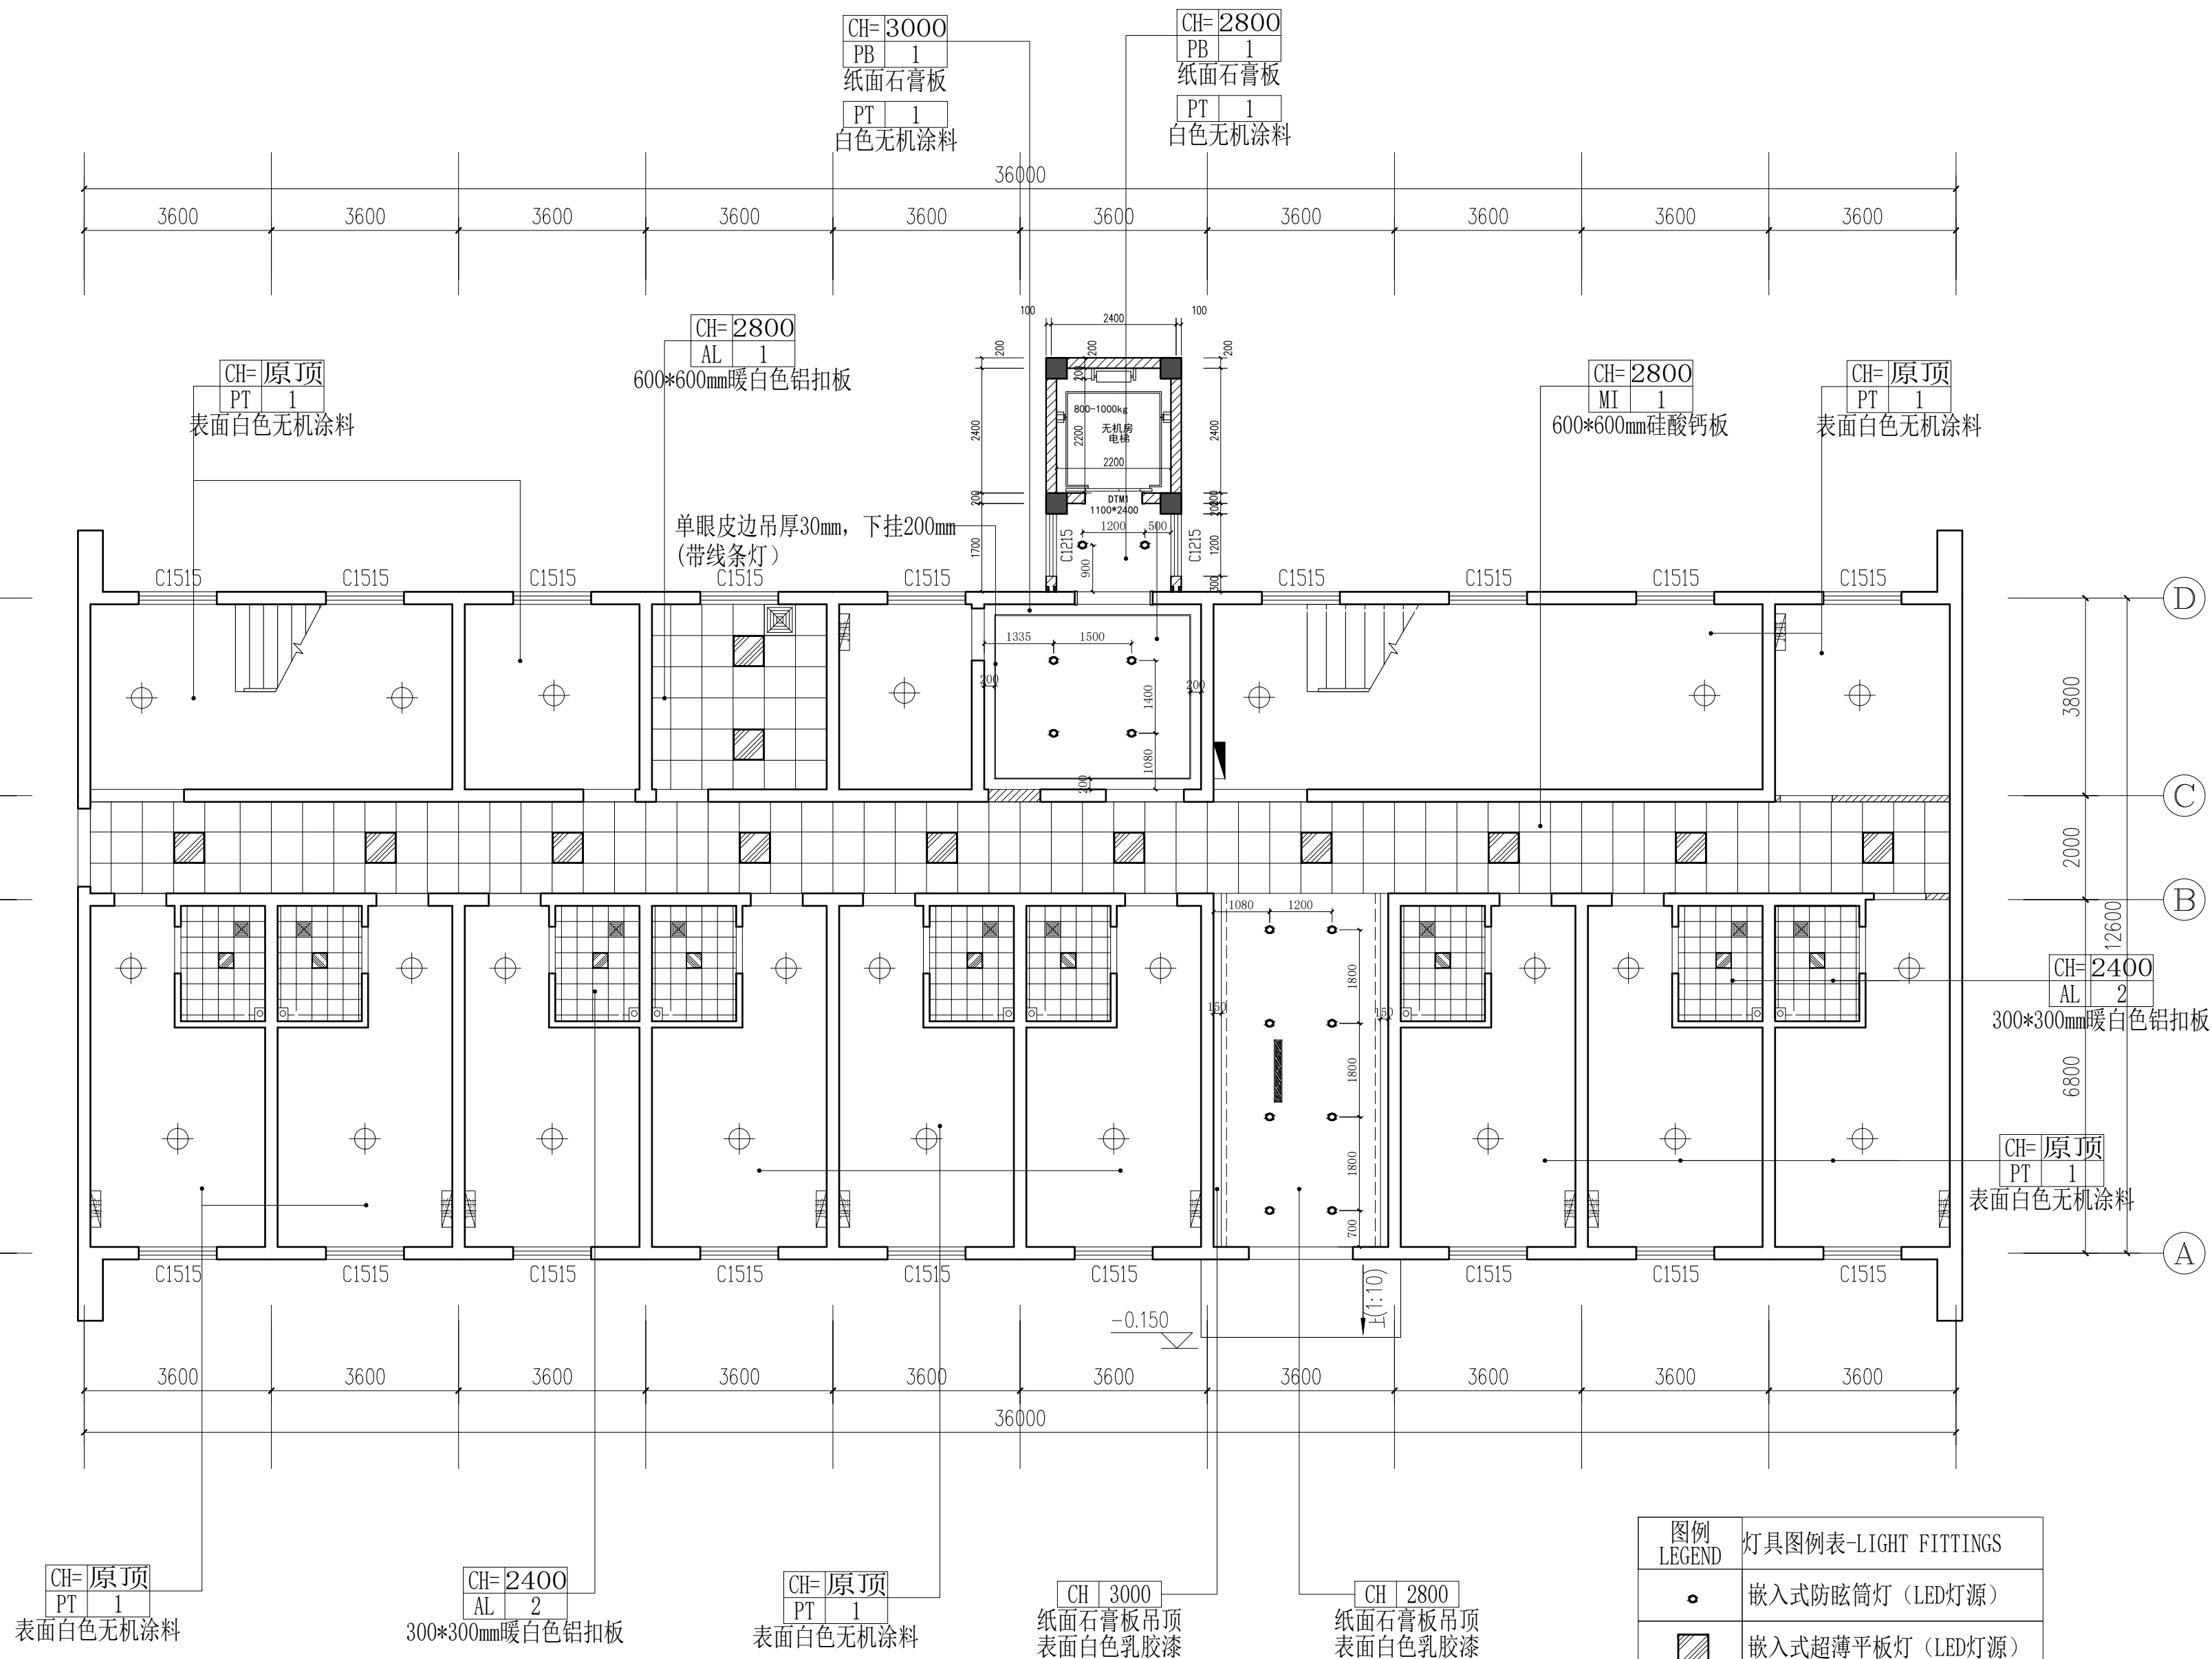

图例 LEGEND	灯具图例表-LIGHT FITTINGS
	嵌入式防眩筒灯 (LED光源)
	嵌入式超薄平板灯 (LED光源)
	吸顶灯
	换气扇
	暗藏灯带 (LED光源)
	吊灯 (LED光源)
	单体挂机空调
	单体挂机空调

CEILING PLAN 一层顶面布置图
SCALE 1: 100

江苏省工程勘察设计出图专用章		
中诚科译工程设计集团有限责任公司		
资质证书	A232012403	B232012403
编号	A132012406	B132012406
江苏省住房和城乡建设厅监制(J)		
有效期至二〇二五年九月三十日		

中华人民共和国一级注册建筑师
姓名: 季玉忠
注册号: 3201240-022
有效期: 至2026年05月

中城科泽工程设计集团有限责任公司
Zhongcheng Keze Architects & Engineers
工程设计证书编号: A132012406

本版权属我属公司所有，除该工程外对本图的任何用途和复制，必须得我公司的书面许可和 THE OWNERSHIP OF THE COPYRIGHT IN THIS DRAWING IS RETAINED BY ZHONGCHENG KEZE ARCHITECTS & ENGINEERS. ALL WRITTEN CONSENT MUST BE OBTAINED BEFORE ANY USE OR REPRODUCTION OF THE DRAWING.

签署栏

制 图 DRAWN BY	张 伟	
设 计 DESIGNED BY	张 伟	
校 对 CHECKED BY	田 超	
专业负责人 DISCIPLINE RESPONSIBLE BY	李玉忠	
项目负责人 PROJECT DIRECTOR BY	李玉忠	
审 核 CHECKED BY	张 伟	
审 定 APPROVED BY	乔恒云	

会 签 栏



建 筑 ARCHITECTURE		电 气 ELECTRIC	
结 构 STRUCTURE		暖 通 HVAC	
给 排 水 W. & S.D.R.		智 能 AUTO.	

建设单位
CLIENT 东海县白塔埠镇人民政府

工程名称 东海华苑老年公寓白塔分院
PROJECT 1#2#宿舍楼提档装修工程

图纸名称
DRAWING TITLE


设计编号 JOB NO.	240718-2	图 号 DRAWING NO.	装饰 16
设计阶段 STATUS	施工图	版 次 VERSION	A
比 例 SCALE	1:100	日 期 DATE	2024.08

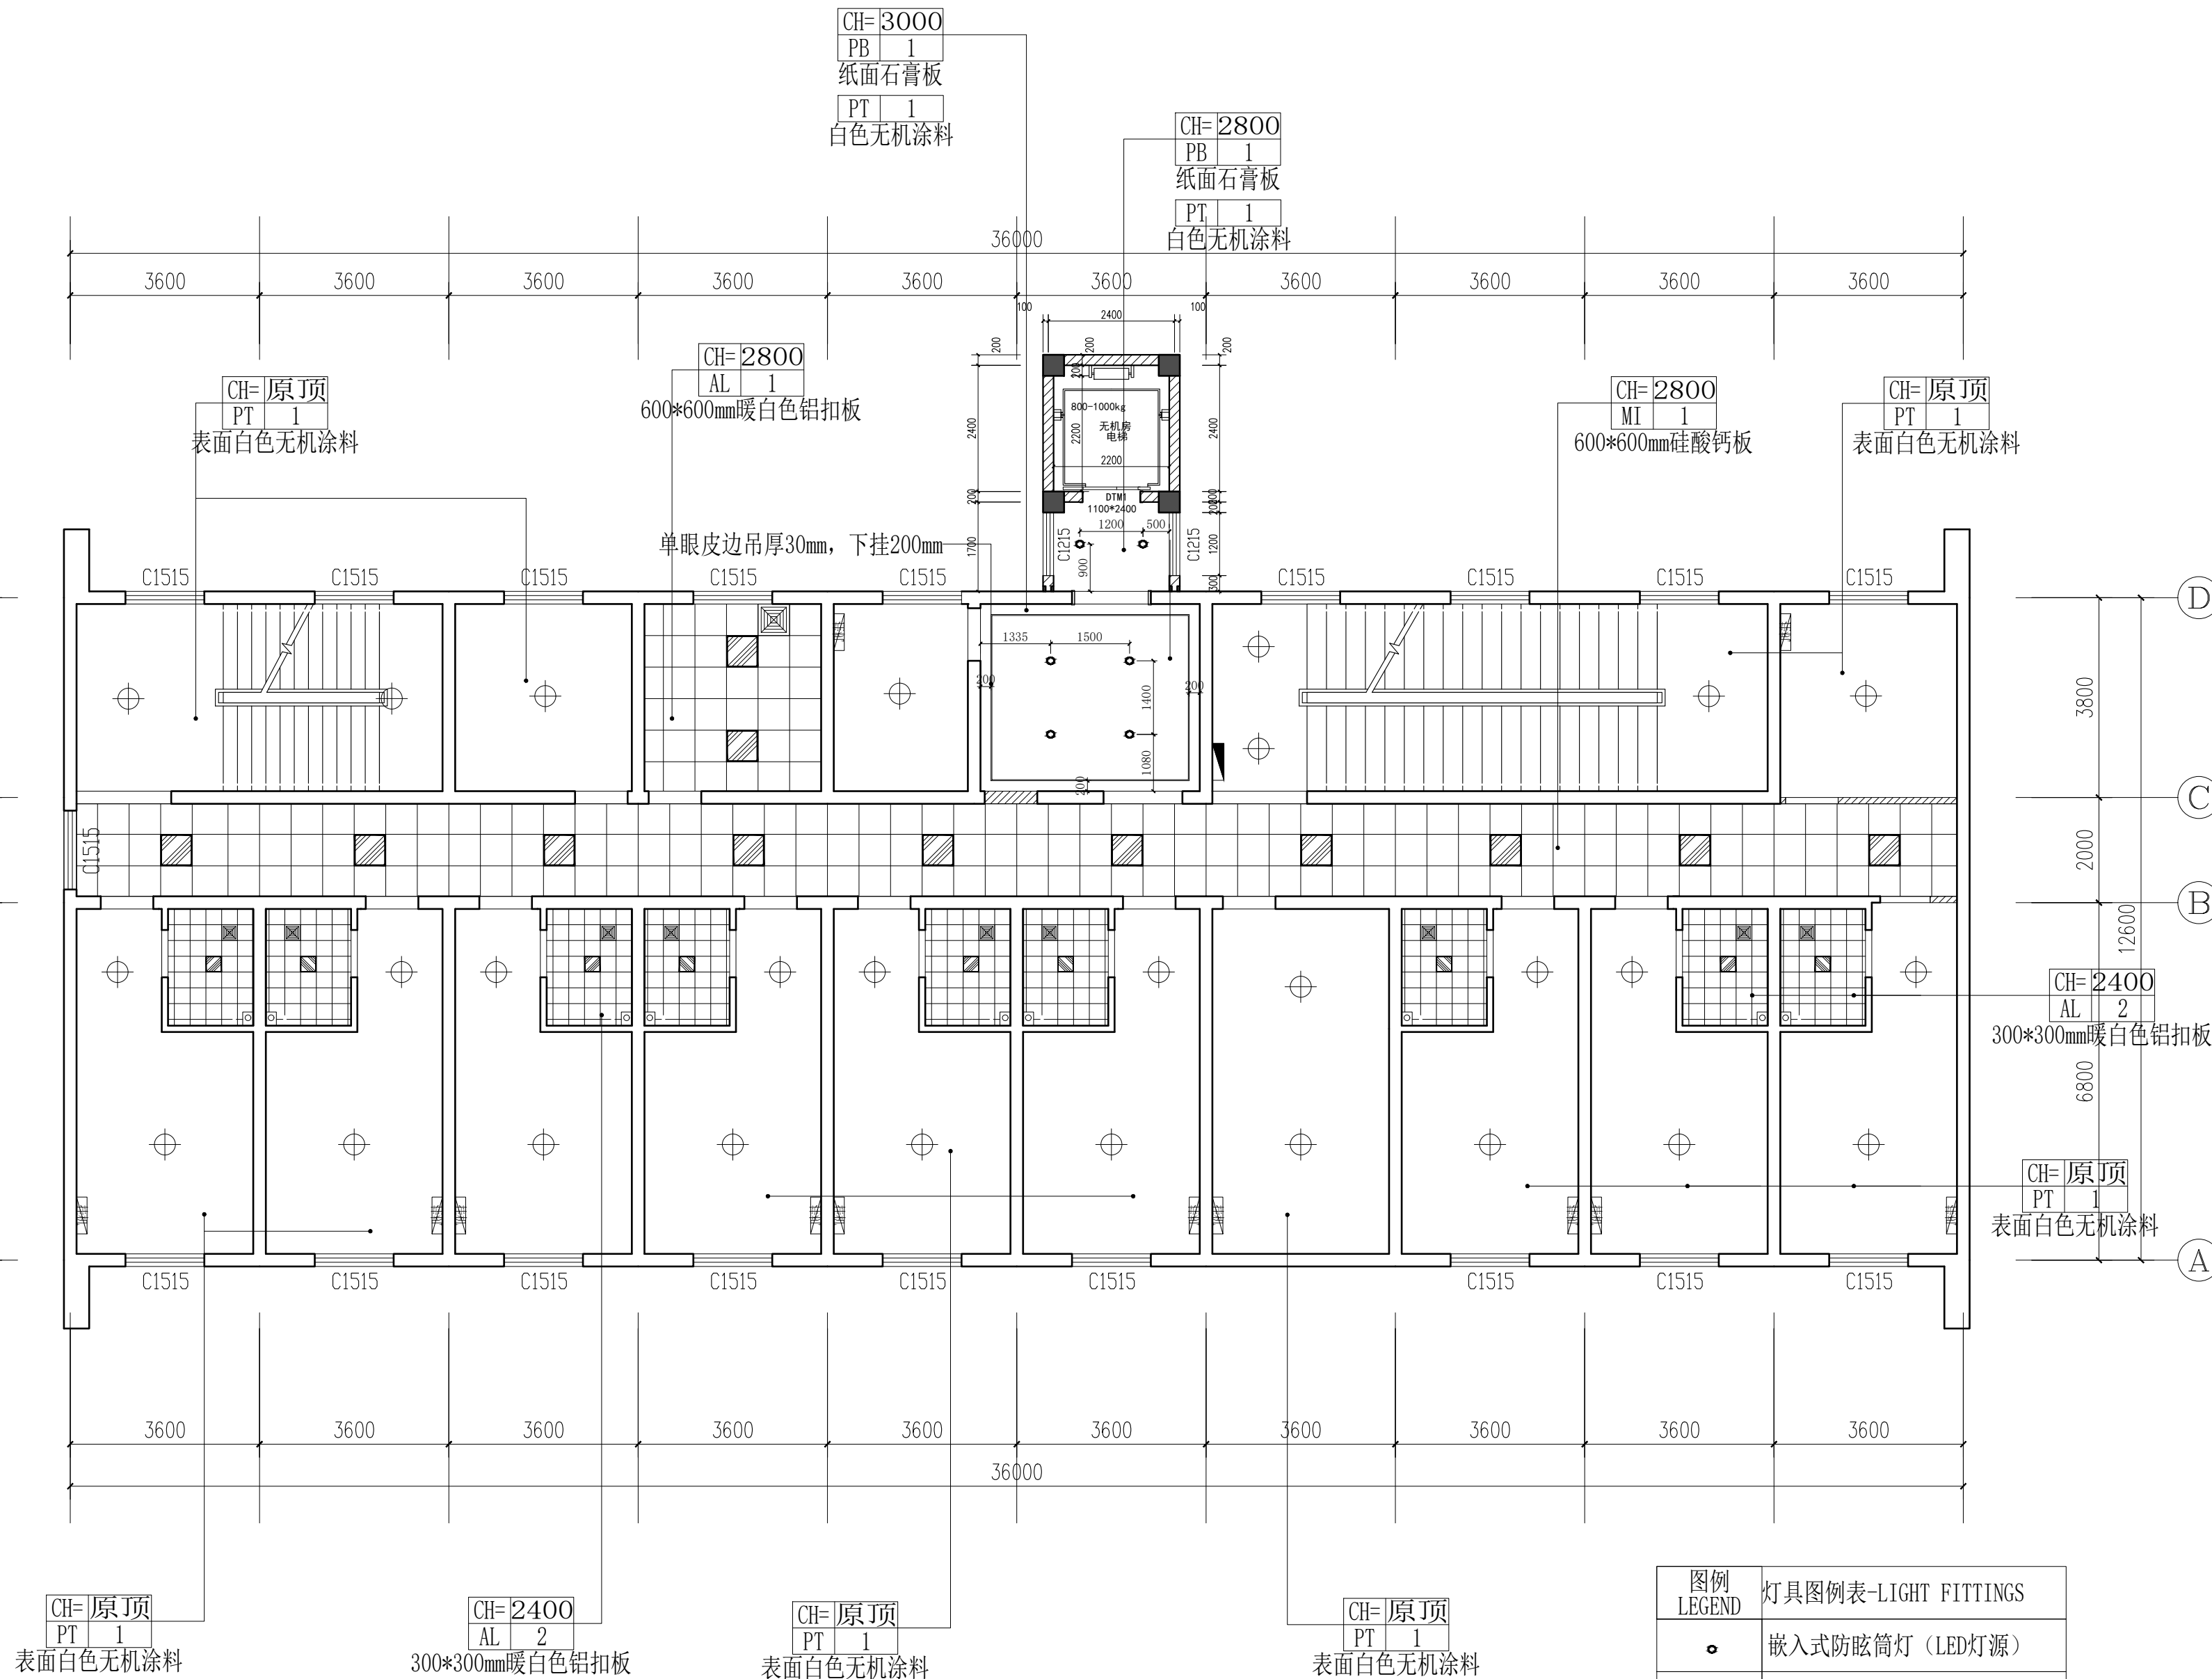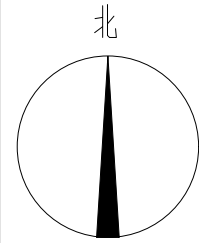

CEILING PLAN 二层顶面布置图
SCALE 1: 100

图例 LEGEND	灯具图例表-LIGHT FITTINGS
•	嵌入式防眩筒灯 (LED光源)
■	嵌入式超薄平板灯 (LED光源)
□	换气扇
—	暗藏灯带 (LED光源)
—	吊线灯 (LED光源)
□	单体挂机空调
□	单体挂机空调

盖章栏:

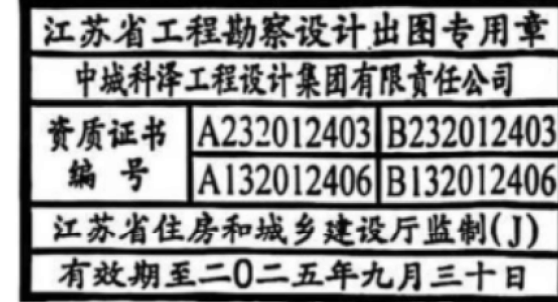

(未盖出图专用章本图无效)



合作设计单位
JOINED DESIGNER

签署栏 SIGNATURE		
制图 DRAWN BY	张伟	张伟
设计 DESIGNED BY	张伟	张伟
校对 CHECKED BY	田超	田超
专业负责人 DISCIPLINE RESPONSIBLE BY	季玉忠	季玉忠
项目负责人 PROJECT DIRECTOR BY	季玉忠	季玉忠
审核 VERIFIED BY	张伟	张伟
审定 APPROVED BY	乔恒云	乔恒云

会签栏 CONVERSION		
建筑 ARCHITECTURE		电气 ELECTRIC
结构 STRUCTURE		暖通 HVAC
给排水 W. SEWER		智能 AUTO.



建设单位 CLIENT	东海县白塔埠镇人民政府
工程名称 PROJECT	东海华苑老年公寓白塔分院 1#2#宿舍楼提档装修工程

图纸名称 DRAWING TITLE	二层顶面布置图		
设计编号 JOB NO.	240718-2	图号 DRAWING NO.	装饰 17
设计阶段 STATUS	施工图	版次 VERSION	A
比例 SCALE	1:100	日期 DATE	2024.08



设计编号 JOB NO.	240718-2	图 号 DRAWING NO.	装饰 18
设计阶段 STATUS	施工图	版 次 VERSION	A
比 例 SCALE	1:100	日 期 DATE	2024.08


CEILING PLAN 三层顶面布置图
SCALE 1: 100

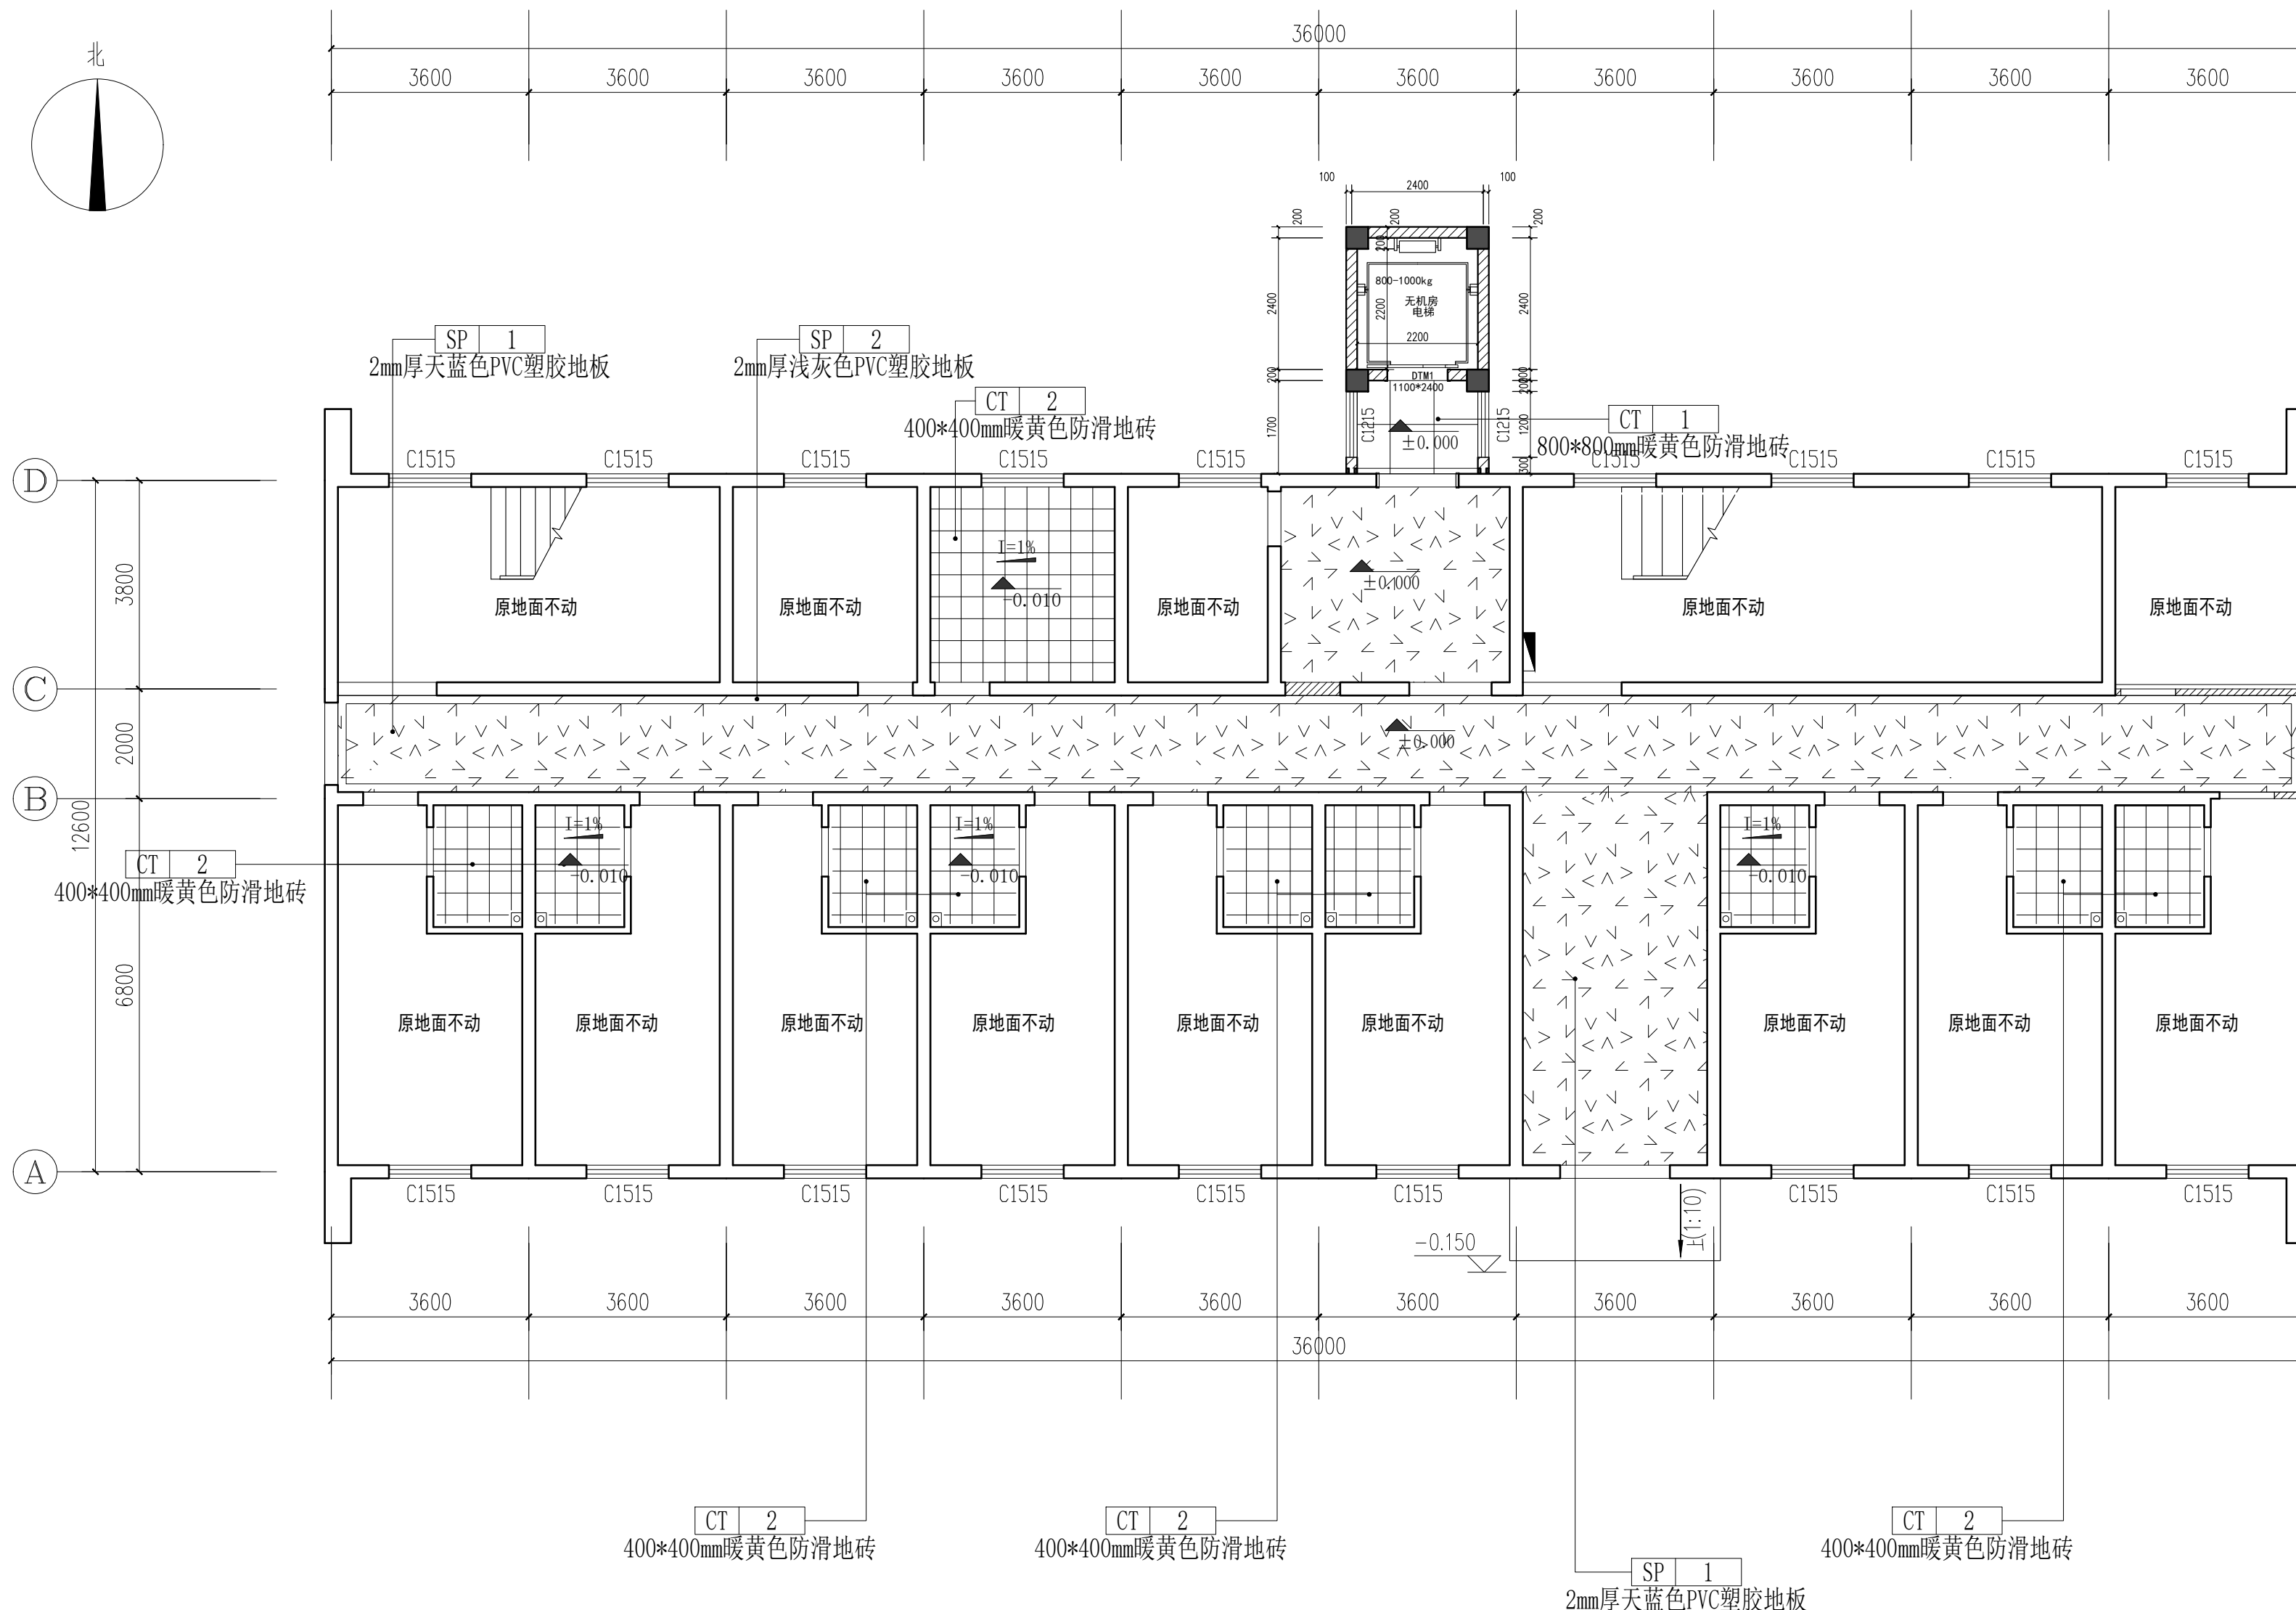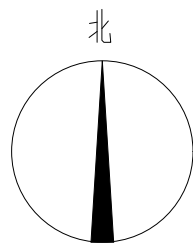

注：原地面地砖不动空间损坏部分按照整体5%进行按量修补计算(具体情况以现场为主)。

FC FLOOR COVERING PLAN 一层地坪铺装图
SCALE 1: 100

盖章栏：

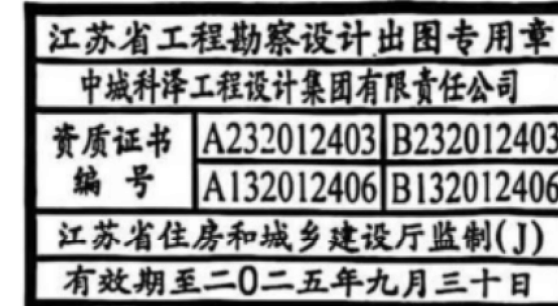

(未盖出图专用章本图无效)



合作设计单位
JOINED DESIGNER

签署栏
SIGNATURE

制图 DRAWN BY	张伟	
设计 DESIGNED BY	张伟	
校对 CHECKED BY	田超	
专业负责人 DISCIPLINE RESPONSIBLE BY	季玉忠	
项目负责人 PROJECT DIRECTOR BY	季玉忠	
审核 VERIFIED BY	张伟	
审定 APPROVED BY	乔恒云	

会签栏
CONVERSION

建筑 ARCHITECTURE		电气 ELECTRIC	
结构 STRUCTURE		暖通 HVAC	
给排水 W. & S. & E.		智能 AUTO.	

建设单位
CLIENT

东海县白塔埠镇人民政府

工程名称
PROJECT

东海华苑老年公寓白塔分院
1#2#宿舍楼提档装修工程

图纸名称
DRAWING TITLE


一层地坪铺装图

设计编号 JOB NO.	240718-2	图号 DRAWING NO.	装饰 19
设计阶段 STATUS	施工图	版次 VERSION	A
比例 SCALE	1:100	日期 DATE	2024.08

江苏省工程勘察设计出图专用章
中城科译工程设计集团有限责任公司
资质证书编号: A232012403 B232012403
A132012406 B132012406
江苏省住房和城乡建设厅监制(J)
有效期至二〇二五年九月三十日

(未盖出图专用章本图无效)


合作设计单位
JOINED DESIGNER

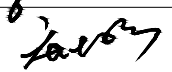制 图 DRAWN BY	张 伟	
设 计 DESIGNED BY	张 伟	
校 对 CHECKED BY	田 超	
专业负责人 SPECIAL RESPONSIBLE BY	季王忠	
项目负责人 PROJECT DIRECTOR BY	季王忠	
审 核 VERIFIED BY	张 伟	
审 定 APPROVED BY	乔恒云	




建 筑 ARCHITECTURE		电 气 ELECTRIC	
结 构 STRUCTURE		暖 通 HVAC	
给 排 水 W. & SDR		智 能 AUTO.	

图纸名称	二层地坪铺装图
DRAWING TITLE	

设计编号 JOB NO.	240718-2	图 号 DRAWING NO.	装饰 20
设计阶段 STATUS	施工图	版 次 VERSION	A
比 例 SCALE	1:100	日 期 DATE	2024. 08

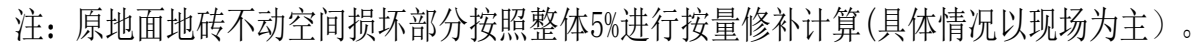


FC FLOOR COVERING PLAN 二层地坪铺装图
SCALE 1: 100

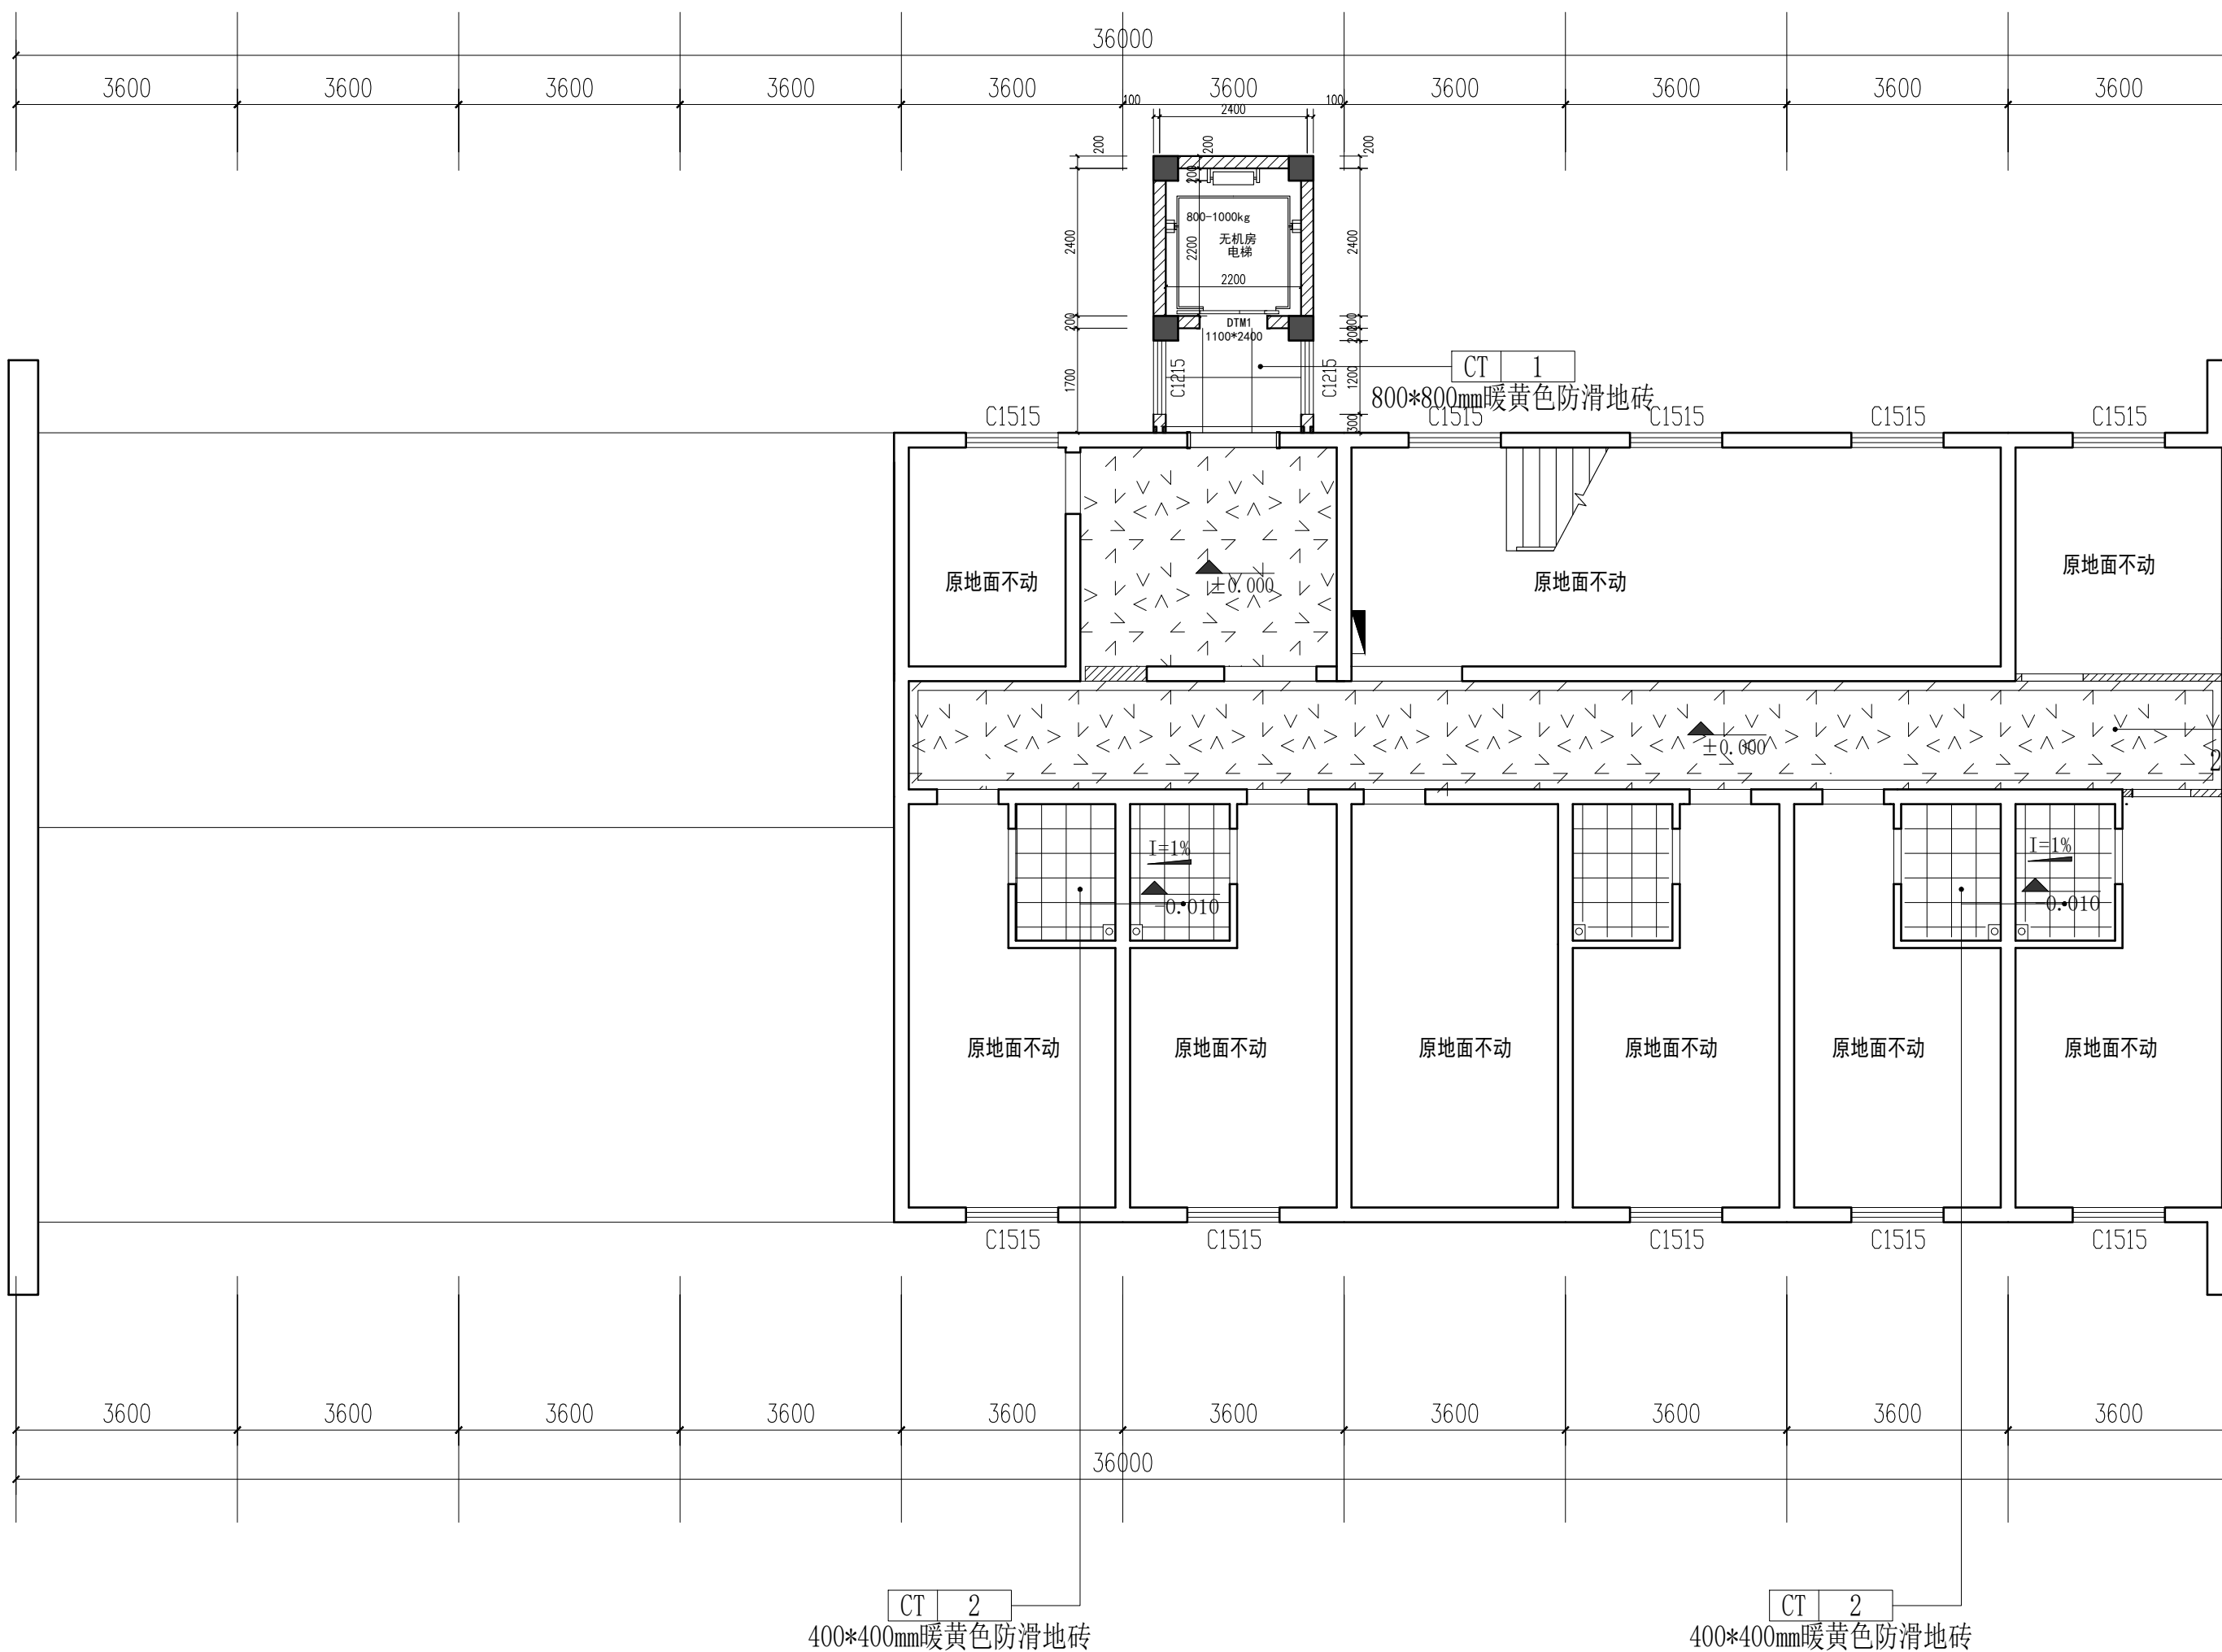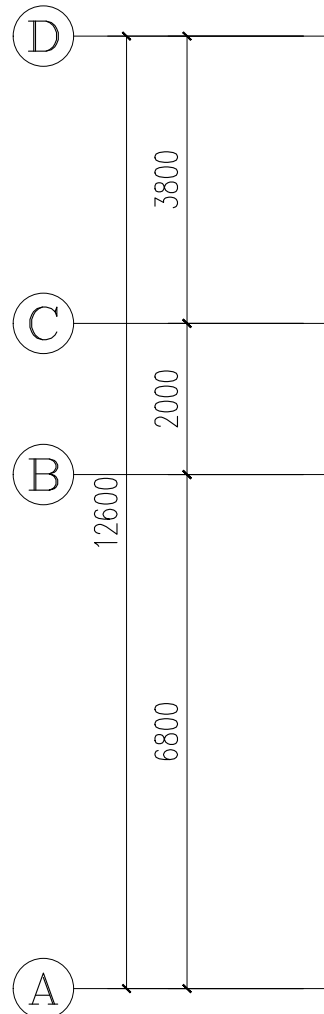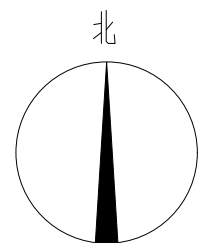

注：原地面地砖不动空间损坏部分按照整体5%进行按量修补计算(具体情况以现场为主)。

FC FLOOR COVERING PLAN 三层地坪铺装图
SCALE 1: 100

盖章栏：

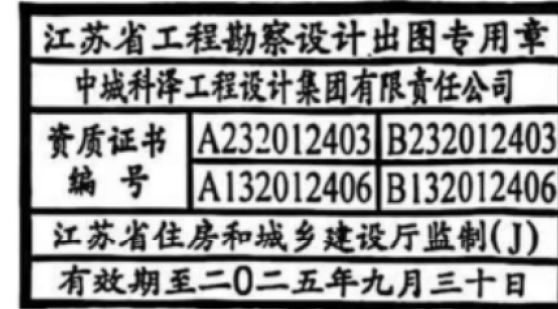

中华人民共和国一级注册建筑师
姓名：季玉忠
注册号：3201240-022
有效期：至2026年05月

(未盖出图专用章本图无效)

中城科泽工程设计集团有限责任公司




合作设计单位
JOINED DESIGNER

签署栏 SIGNATURE		
制图 DRAWN BY	张伟	张伟
设计 DESIGNED BY	张伟	张伟
校对 CHECKED BY	田超	田超
专业负责人 DISCIPLINE RESPONSIBLE BY	季玉忠	季玉忠
项目负责人 PROJECT DIRECTOR BY	季玉忠	季玉忠
审核 VERIFIED BY	张伟	张伟
审定 APPROVED BY	乔恒云	乔恒云


会签栏 CONSTRUCTION		
建筑 ARCHITECTURE		电气 ELECTRIC
结构 STRUCTURE		暖通 HVAC
给排水 W. & S.W.		智能 AUTO.

建设单位 CLIENT	东海县白塔埠镇人民政府
工程名称 PROJECT	东海华苑老年公寓白塔分院 1#2#宿舍楼提档装修工程


图纸名称 DRAWING TITLE	三层地坪铺装图		
设计编号 JOB NO.	240718-2	图号 DRAWING NO.	装饰 21
设计阶段 STATUS	施工图	版次 VERSION	A
比例 SCALE	1:100	日期 DATE	2024.08

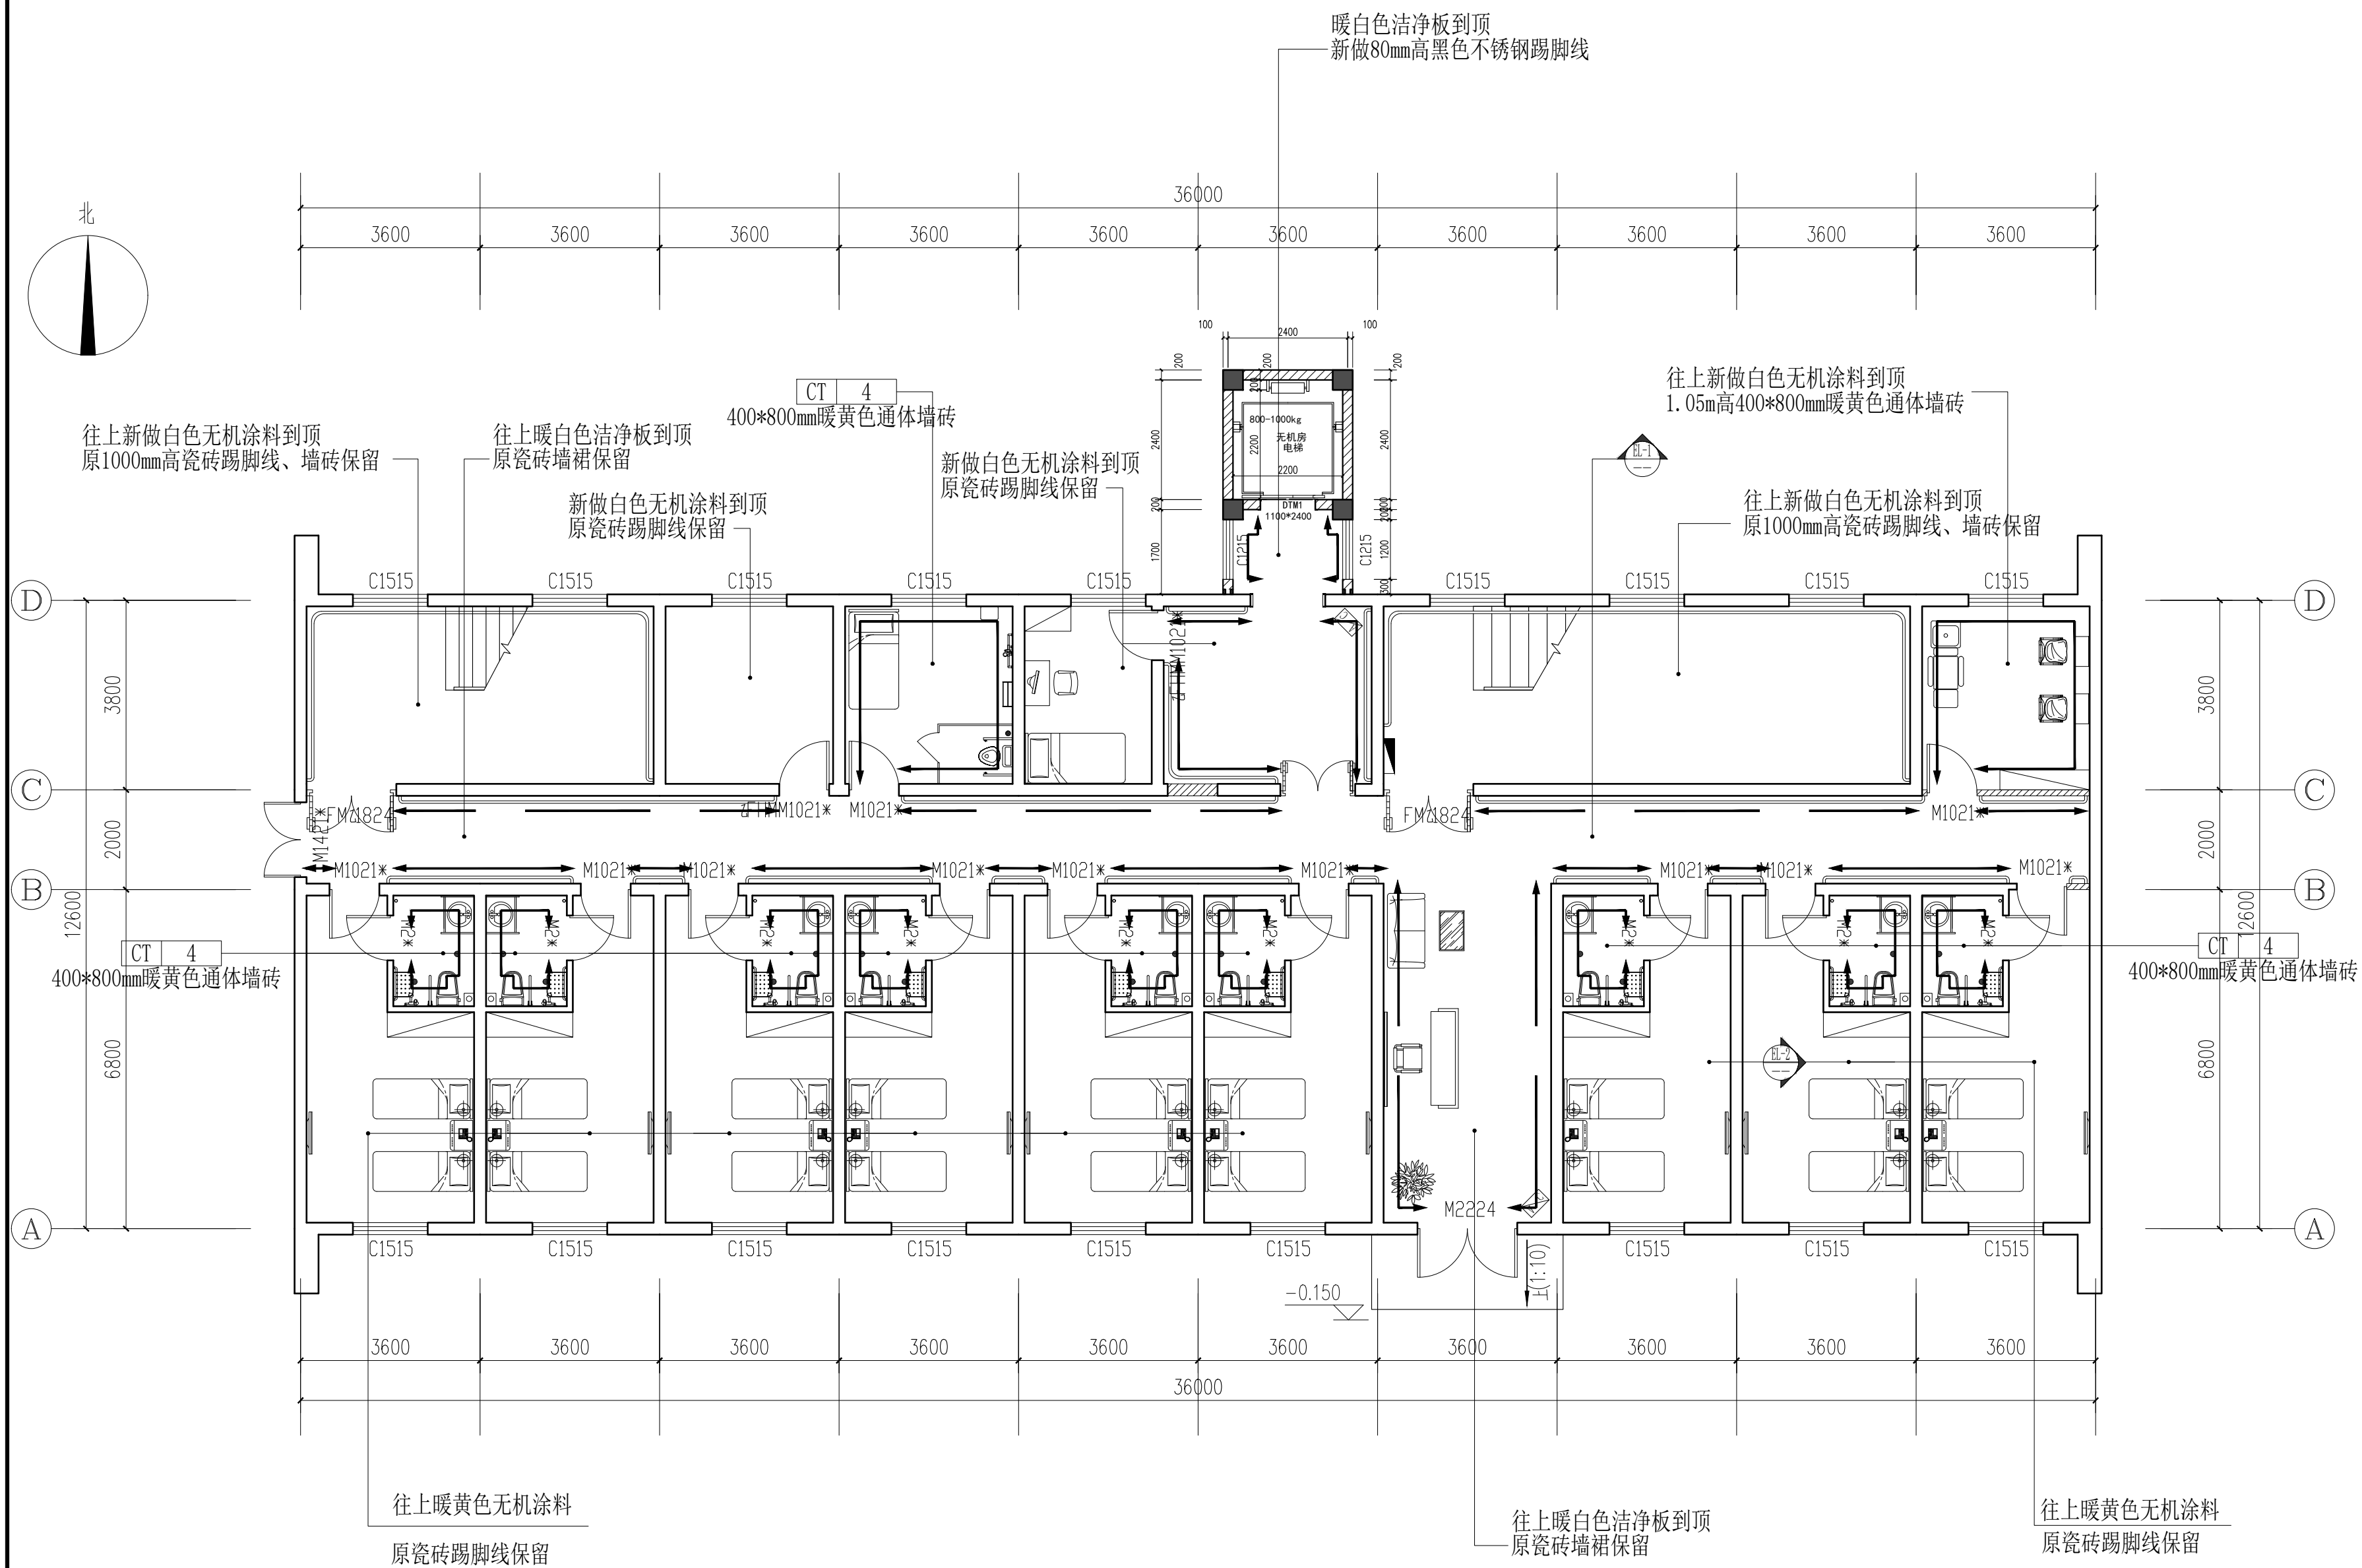

注：原空间墙面瓷砖踢脚线未拆除的继续保留使用的按照5%进行按量修补计算(具体情况以现场为主)。

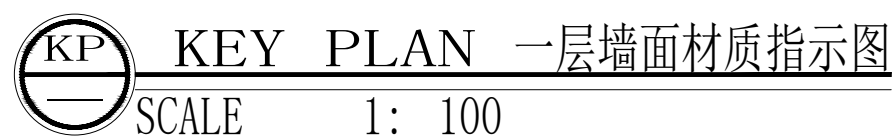

盖章栏:

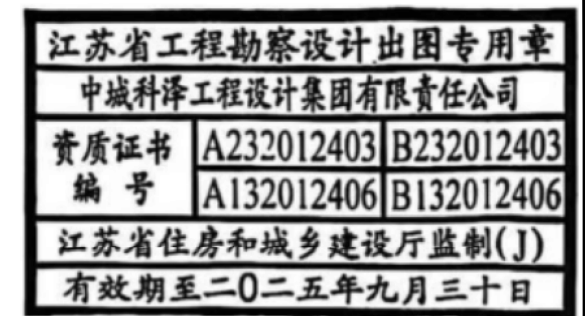

(未盖出图专用章本图无效)

中城科泽工程设计集团有限责任公司



合作设计单位
JOINED DESIGNER

签署栏



制 图 DRAWN BY	张 伟	张伟
设 计 DESIGNED BY	张 伟	张伟
校 对 CHECKED BY	田 超	田超
专业负责人 DISCIPLINE RESPONSIBLE BY	李玉忠	李玉忠
项目负责人 PROJECT DIRECTOR BY	李玉忠	李玉忠
审 核 VERIFIED BY	张 伟	张伟
审 定 APPROVED BY	乔恒云	乔恒云

会 签 栏
COUNTERSIGN

建 筑 ARCHITECTURE	电 气 ELECTRIC
结 构 STRUCTURE	暖 通 HVAC
给 排 水 W. S&D	智 能 AUTO.

建设单位 CLIENT	东海县白塔埠镇人民政府
工程名称 PROJECT	东海华苑老年公寓白塔分院 1#2#宿舍楼梯档装修工程


图纸名称 DRAWING TITLE	一层墙面材质指示图		
设计编号 DESIGN NO.	240718-2	图 号 DRAWING NO.	装饰 22
设计阶段 STATUS	施工图	版 次 VERSION	A
比 例 SCALE	1:100	日 期 DATE	2024. 08

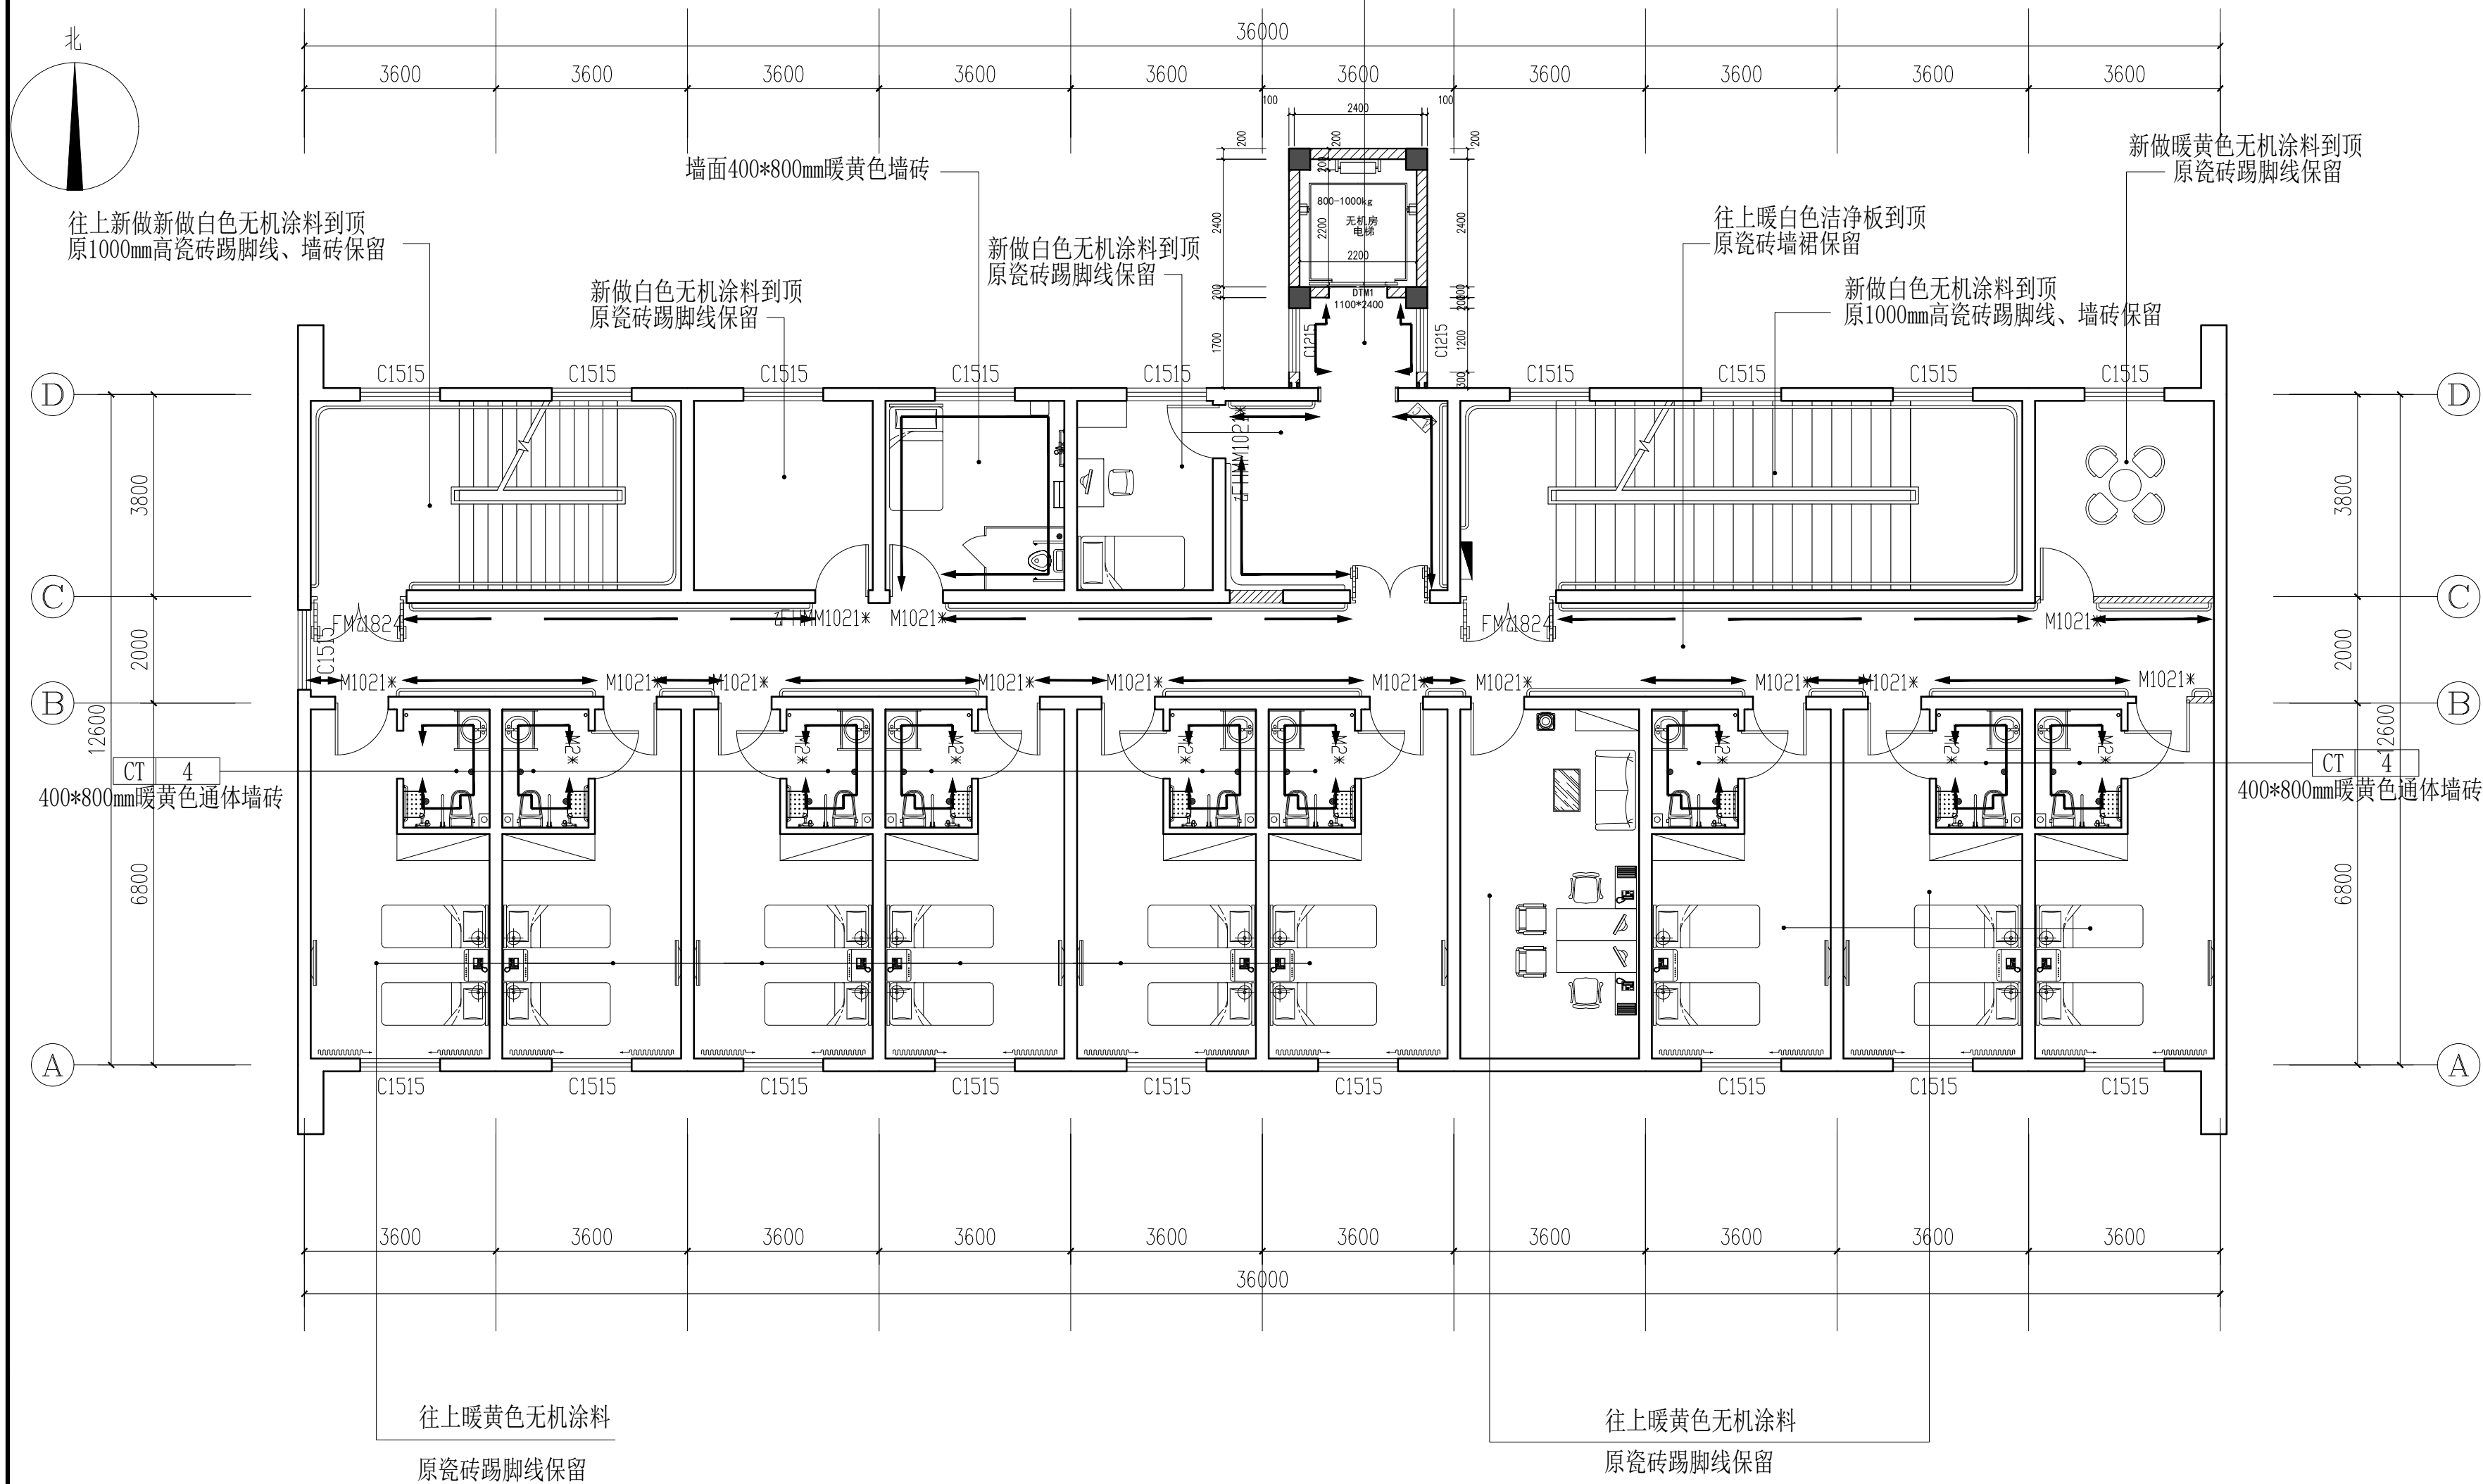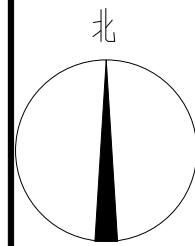

注：原空间墙面瓷砖踢脚线未拆除的继续保留使用的按照5%进行按量修补计算(具体情况以现场为主)。

KEY PLAN 一层墙面材质指示图
SCALE 1: 100

盖章栏:

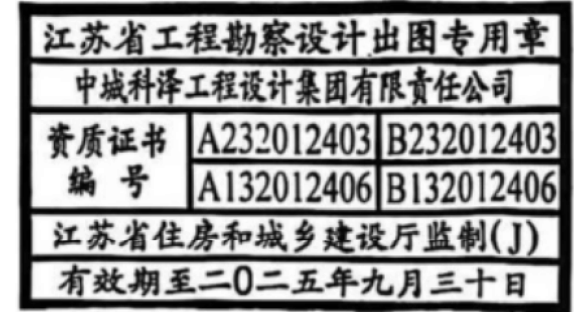

(未盖出图专用章本图无效)




合作设计单位
JOINED DESIGNER

签署栏 SIGNATURE		
制图 DRAWN BY	张伟	张伟
设计 DESIGNED BY	张伟	张伟
校对 CHECKED BY	田超	田超
专业负责人 DISCIPLINE RESPONSIBLE BY	李玉忠	李玉忠
项目负责人 PROJECT DIRECTOR BY	李玉忠	李玉忠
审核 VERIFIED BY	张伟	张伟
审定 APPROVED BY	乔恒云	乔恒云

会签栏 CONSTRUCTION		
建筑 ARCHITECTURE	电气 ELECTRIC	
结构 STRUCTURE	暖通 HVAC	
给排水 W. & S.W.	智能 AUTO.	


建设单位 CLIENT	东海县白塔埠镇人民政府		
工程名称 PROJECT	东海华苑老年公寓白塔分院 1#2#宿舍楼提档装修工程		
图纸名称 DRAWING TITLE	二层墙面材质指示图		
设计编号 JOB NO.	240718-2	图号 DRAWING NO.	装饰 23
设计阶段 STATUS	施工图	版次 VERSION	A
比例 SCALE	1:100	日期 DATE	2024. 08

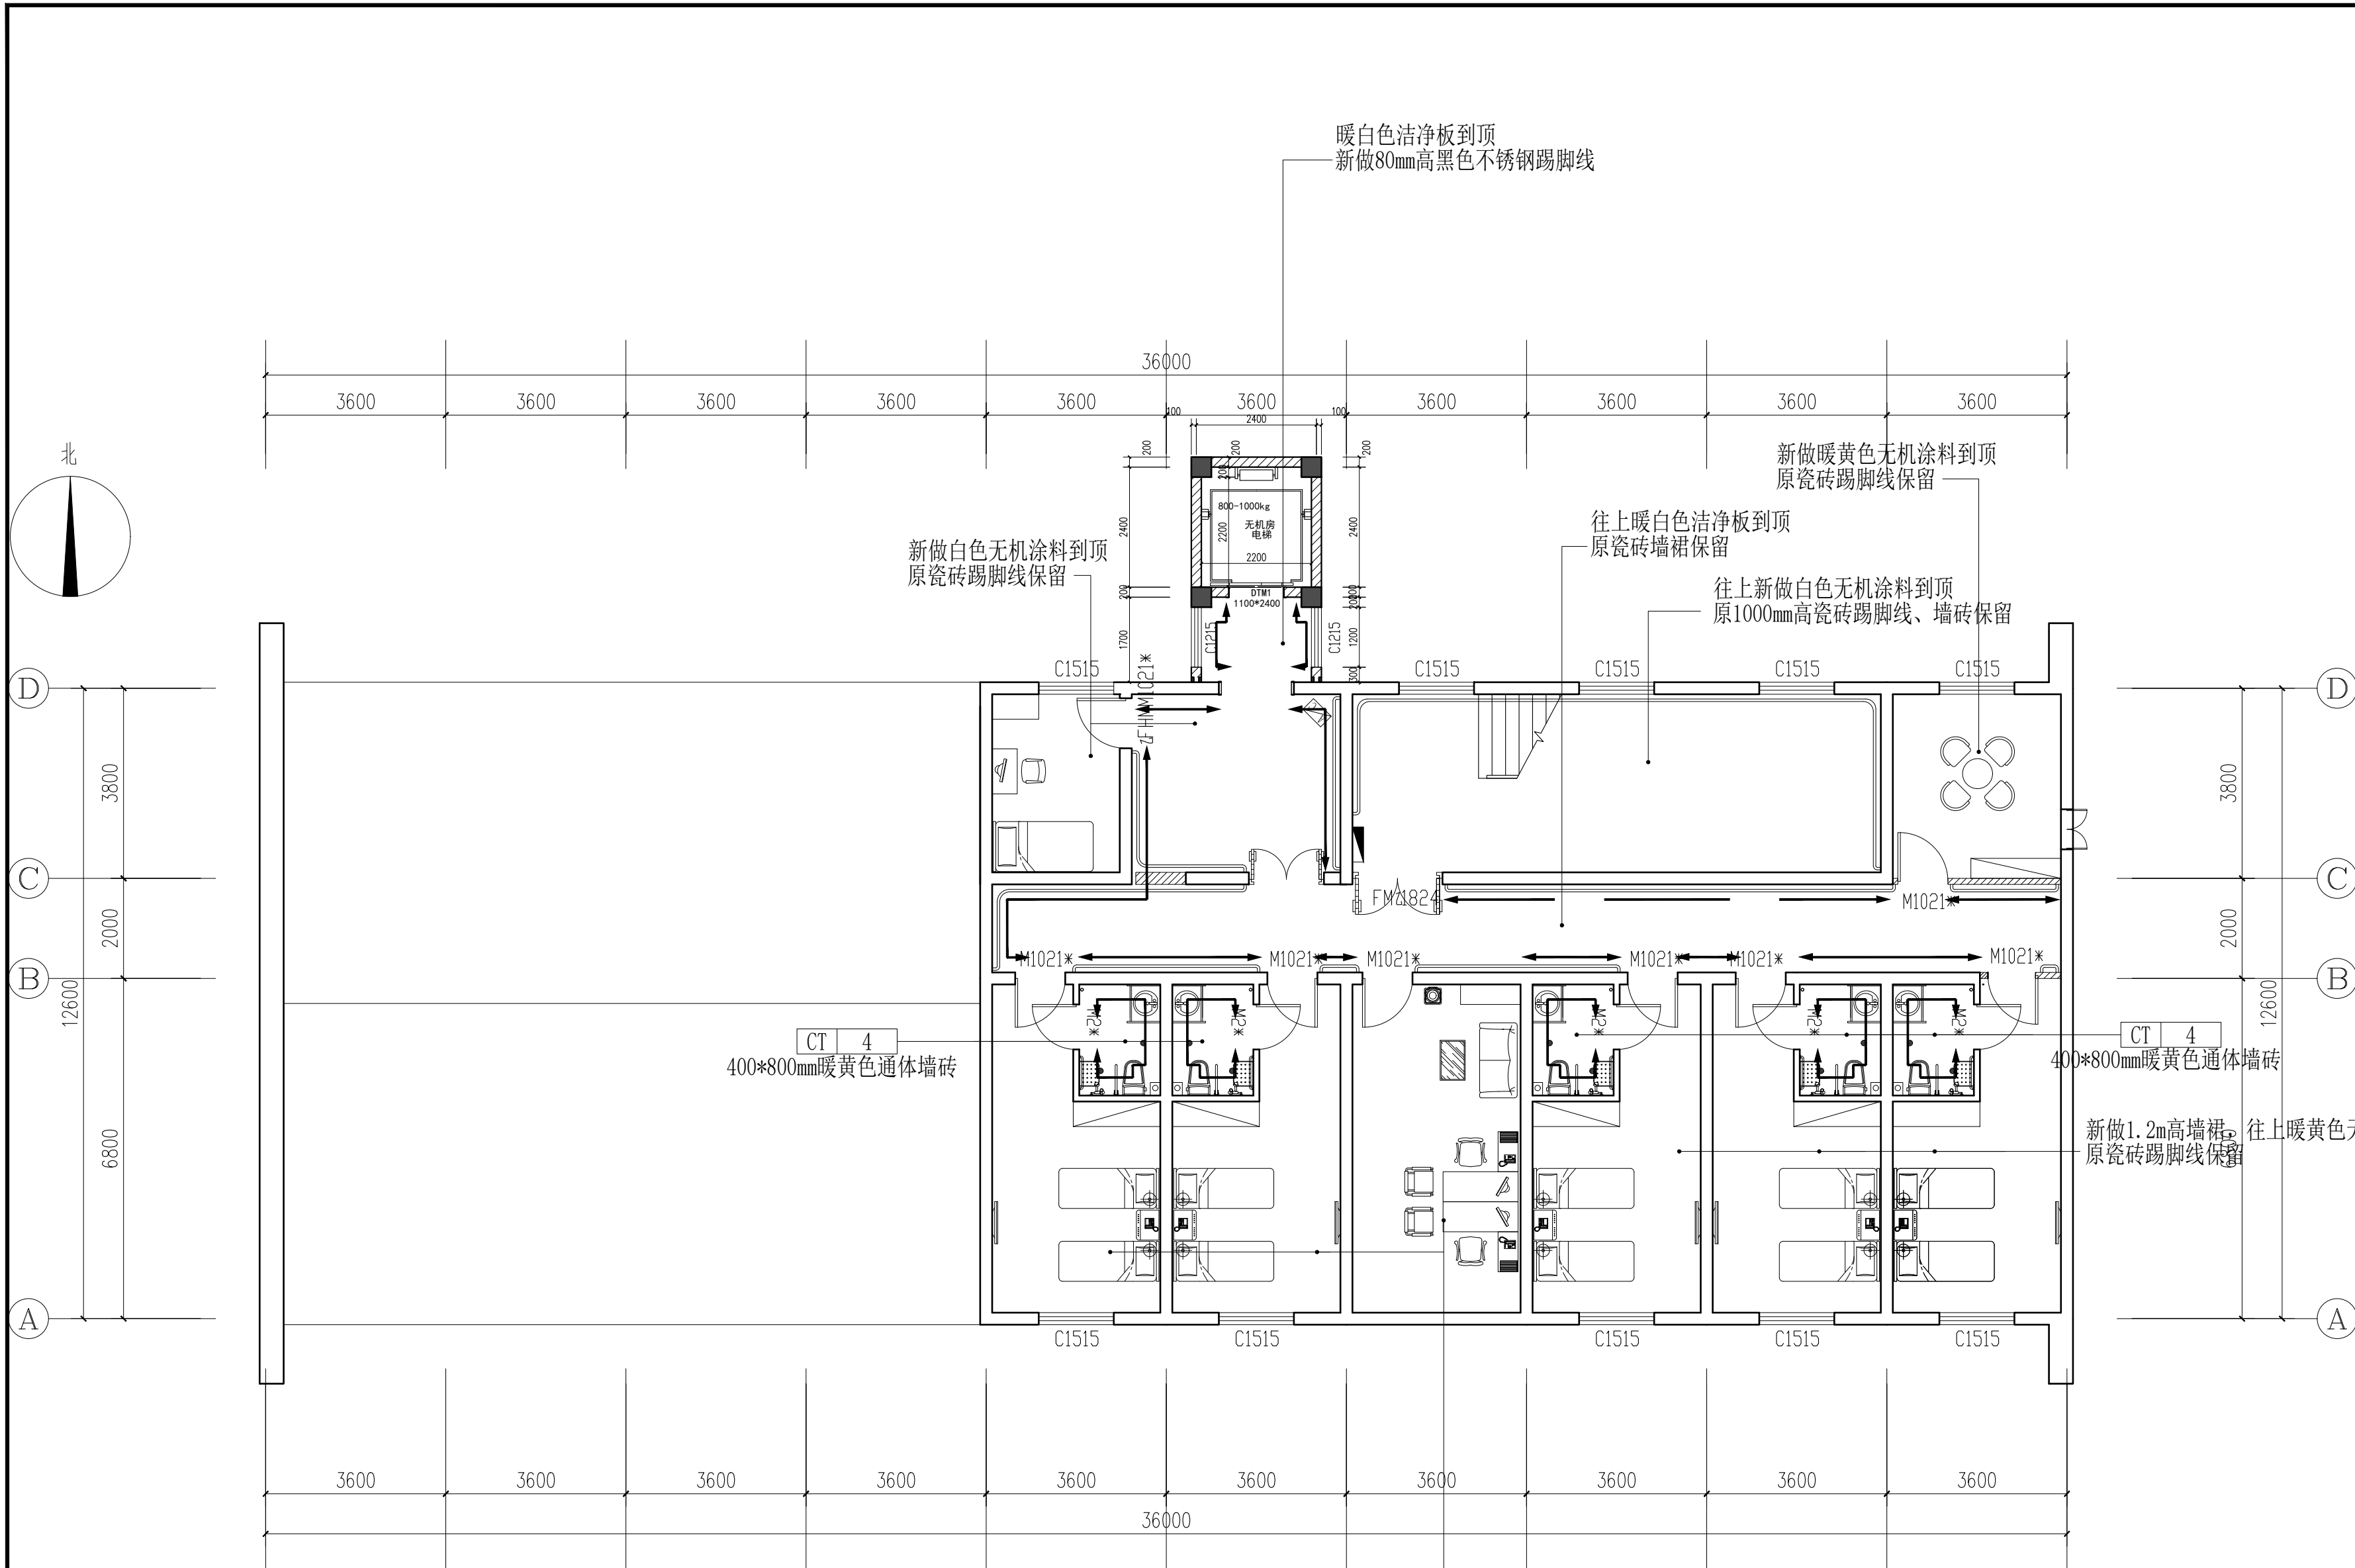

注：原空间墙面瓷砖踢脚线未拆除的继续保留使用的按照5%进行按量修补计算(具体情况以现场为主)。

KEY PLAN 三层墙面材质指示图
SCALE 1: 100

盖章栏:

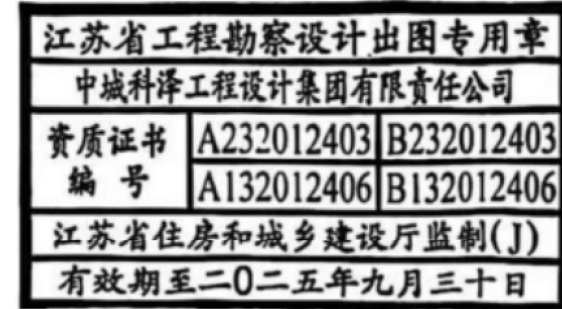

(未盖出图专用章本图无效)

中城科泽工程设计集团有限责任公司




合作设计单位
JOINED DESIGNER

签署栏 SIGNATURE		
制图 DRAWN BY	张伟	张伟
设计 DESIGNED BY	张伟	张伟
校对 CHECKED BY	田超	田超
专业负责人 TECHNICAL RESPONSIBLE BY	季玉忠	季玉忠
项目负责人 PROJECT DIRECTOR BY	季玉忠	季玉忠
审核 VERIFIED BY	张伟	张伟
审定 APPROVED BY	乔恒云	乔恒云

会签栏 CONSTRUCTION		
建筑 ARCHITECTURE		电气 ELECTRIC
结构 STRUCTURE		暖通 HVAC
给排水 W. & S.W.		智能 AUTO.

建设单位 CLIENT	东海县白塔埠镇人民政府
工程名称 PROJECT	东海华苑老年公寓白塔分院 1#2#宿舍楼提档装修工程

图纸名称 DRAWING TITLE	三层墙面材质指示图		
设计编号 JOB NO.	240718-2	图号 DRAWING NO.	装饰 24
设计阶段 STATUS	施工图	版次 VERSION	A
比例 SCALE	1:100	日期 DATE	2024.08

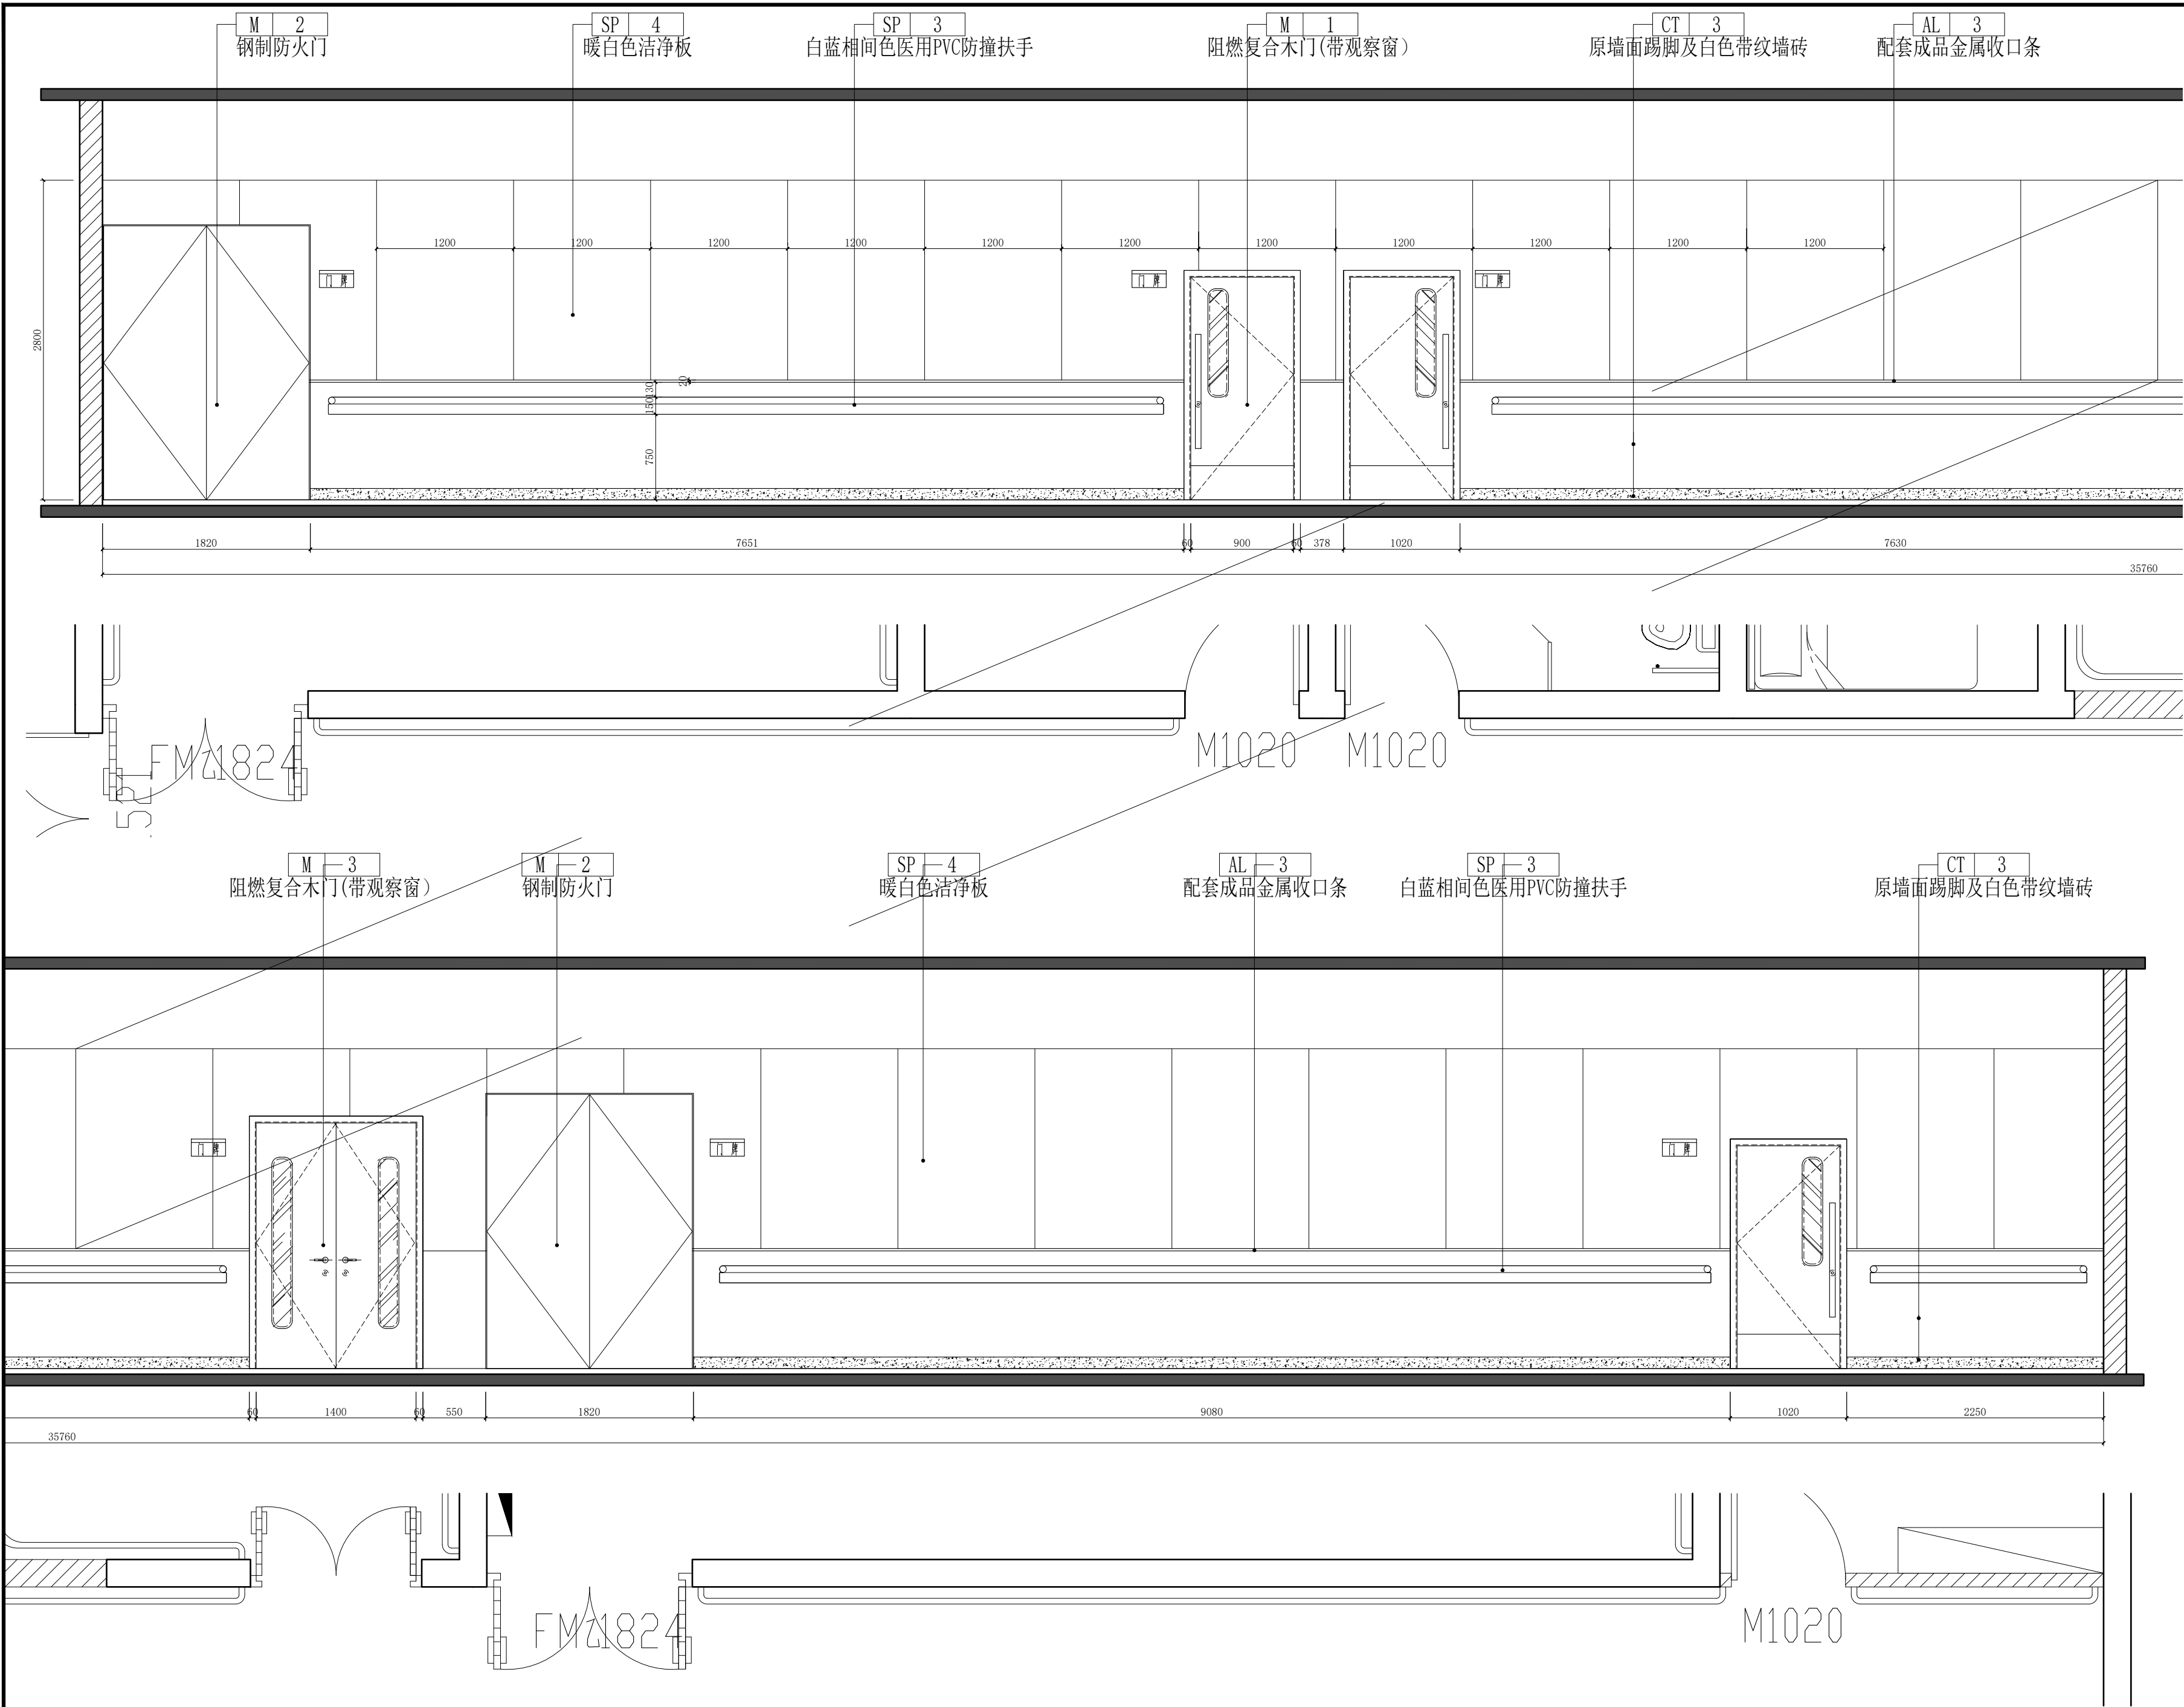

盖章栏:

江苏省工程勘察设计出图专用章

中城科泽工程设计集团有限责任公司

资质证书编号A232012403B232012403A132012406B132012406

江苏省住房和城乡建设厅监制(J)

有效期至二〇二五年九月三十日

中华人民共和国一级注册建筑师

姓名: 季玉忠

注册号: 3201240-022

有效期: 至2026年05月

(未盖出图专用章本图无效)

中城科泽工程设计集团有限责任公司

Zhongcheng Keze Architects&Engineers

工程设计证书编号: A132012406


本图版权归我公司所有, 除该工程外对本图的任何用途和复制, 须获得我公司的书面许可

THE OWNERSHIP OF THE COPYRIGHT IN THIS DRAWING IS RESERVED BY ZHONG CHENG KEZE ENGINEERING DESIGN CO., LTD. WRITTEN CONSENT MUST BE OBTAINED BEFORE ANY USE OR REPRODUCTION OF THE DRAWING.


会签栏		
SIGNATURE		
制 图	张 伟	张伟
设 计	张 伟	张伟
校 对	田 超	田超
专业负责人	季玉忠	季玉忠
项目负责人	季玉忠	季玉忠
审 核	张 伟	张伟
审 定	乔恒云	乔恒云

会 签 栏		
CONSTRUCTION		
建 筑	电 气	
ARCHITECTURE	ELECTRIC	
结 构	暖 通	
STRUCTURE	HVAC	
给 排 水	智 能	
W. S&B	AUTO.	

建设单位	东海县白塔埠镇人民政府		
工程名称	东海华苑老年公寓白塔分院 1#2#宿舍楼提档装修工程		
图纸名称	一层北过道立面图		
设计编号	240718-2	图 号	装饰 25
设计阶段	施工图	版 次	A
比 例	1:100	日 期	2024. 08

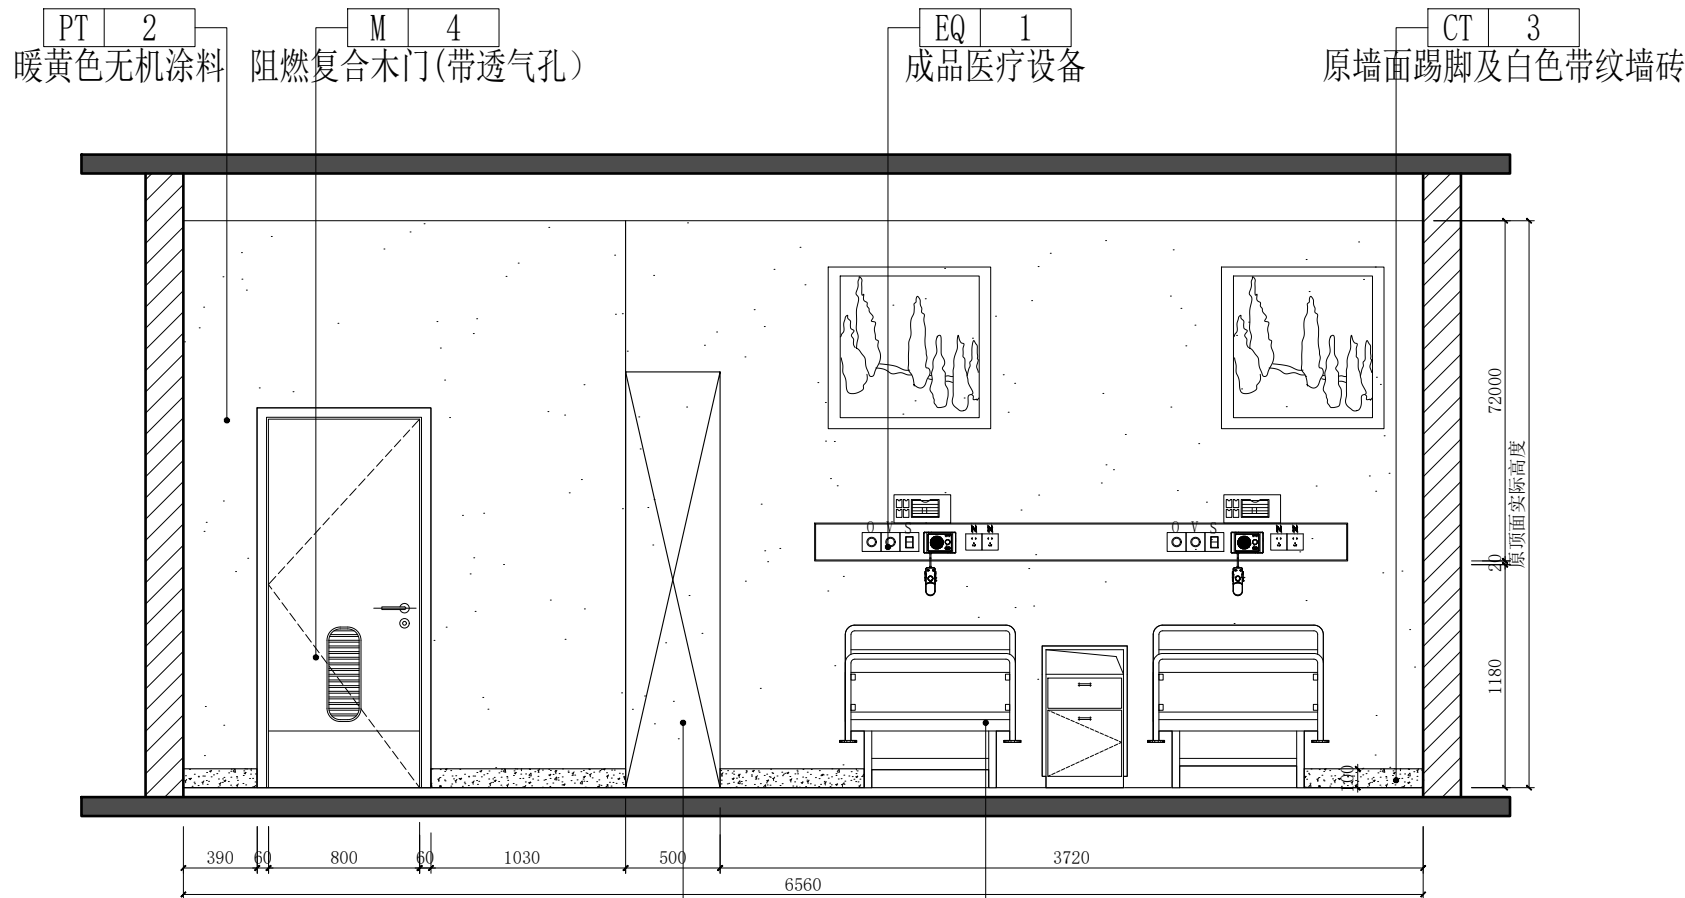

ELEVATION 一层标准间东立面图
SCALE 1: 40

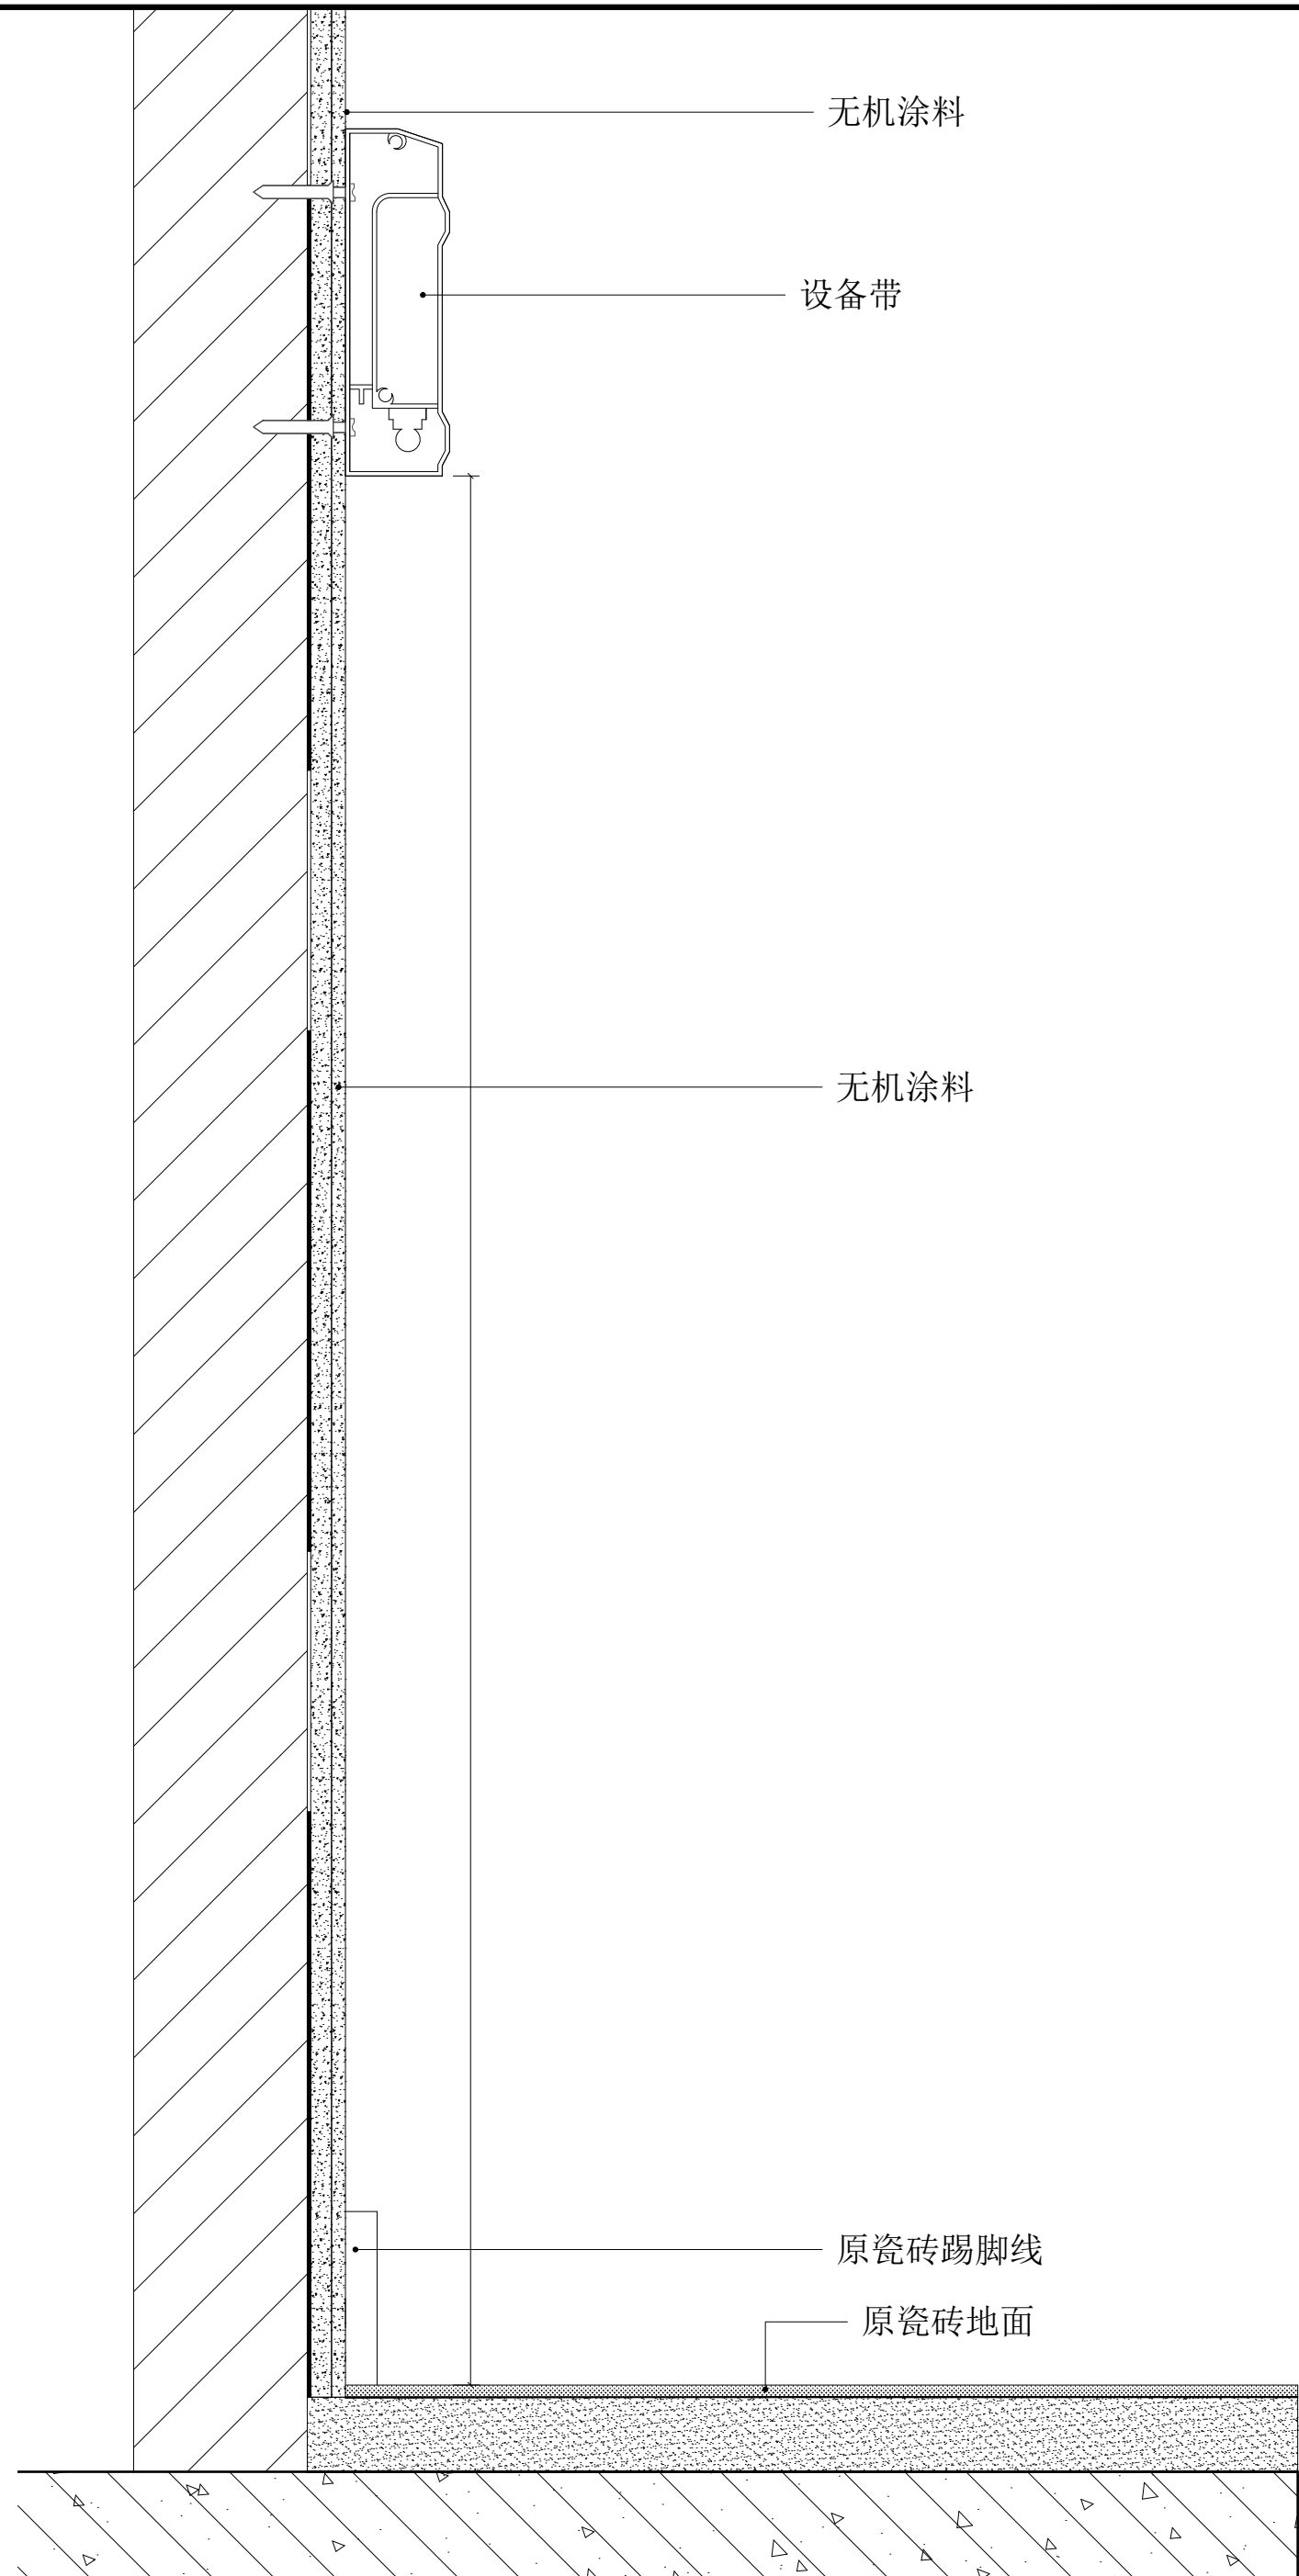

ELEVATION 一层标准间墙面做法详图
SCALE 1: 4

盖章栏:

江苏省工程勘察设计出图专用章
中城科泽工程设计集团有限责任公司
资质证书 A232012403 B232012403
编号 A132012406 B132012406
江苏省住房和城乡建设厅监制(J)
有效期至二〇二五年九月三十日

中华人民共和国一级注册建筑师
姓名: 季玉忠
注册号: 3201240-022
有效期: 至2026年05月

(未盖出图专用章本图无效)

中城科泽工程设计集团有限责任公司
Zhongcheng Keze Architects&Engineers
工程设计证书编号: A132012406
本图版权归我公司所有, 除该工程外对本图的任何用途和复制, 须获得我公司的书面许可
THE OWNERSHIP OF THE COPYRIGHT IN THIS DRAWING IS RESERVED BY ZHONG CHENG KEZE ENGINEERING DESIGN CO., LTD. WRITTEN CONSENT MUST BE OBTAINED BEFORE ANY USE OR REPRODUCTION OF THE DRAWING.

合作设计单位
JOINED DESIGNER

签署栏
SIGNATURE


制图 DRAWN BY	张伟	
设计 DESIGNED BY	张伟	
校对 CHECKED BY	田超	
专业负责人 DISCIPLINE RESPONSIBLE BY	季玉忠	
项目负责人 PROJECT DIRECTOR BY	季玉忠	
审核 VERIFIED BY	张伟	
审定 APPROVED BY	乔恒云	

会签栏
CONVERSION


建筑 ARCHITECTURE		电气 ELECTRIC	
结构 STRUCTURE		暖通 HVAC	
给排水 W. S&B		智能 AUTO.	

建设单位 CLIENT	东海县白塔埠镇人民政府		
工程名称 PROJECT	东海华苑老年公寓白塔分院 1#2#宿舍楼提档装修工程		
图纸名称 DRAWING TITLE	一层标准间东立面图 及墙面做法详图		


设计编号 JOB NO.	240718-2	图号 DRAWING NO.	装饰 26
设计阶段 STATUS	施工图	版次 VERSION	A
比例 SCALE	1:100	日期 DATE	2024. 08

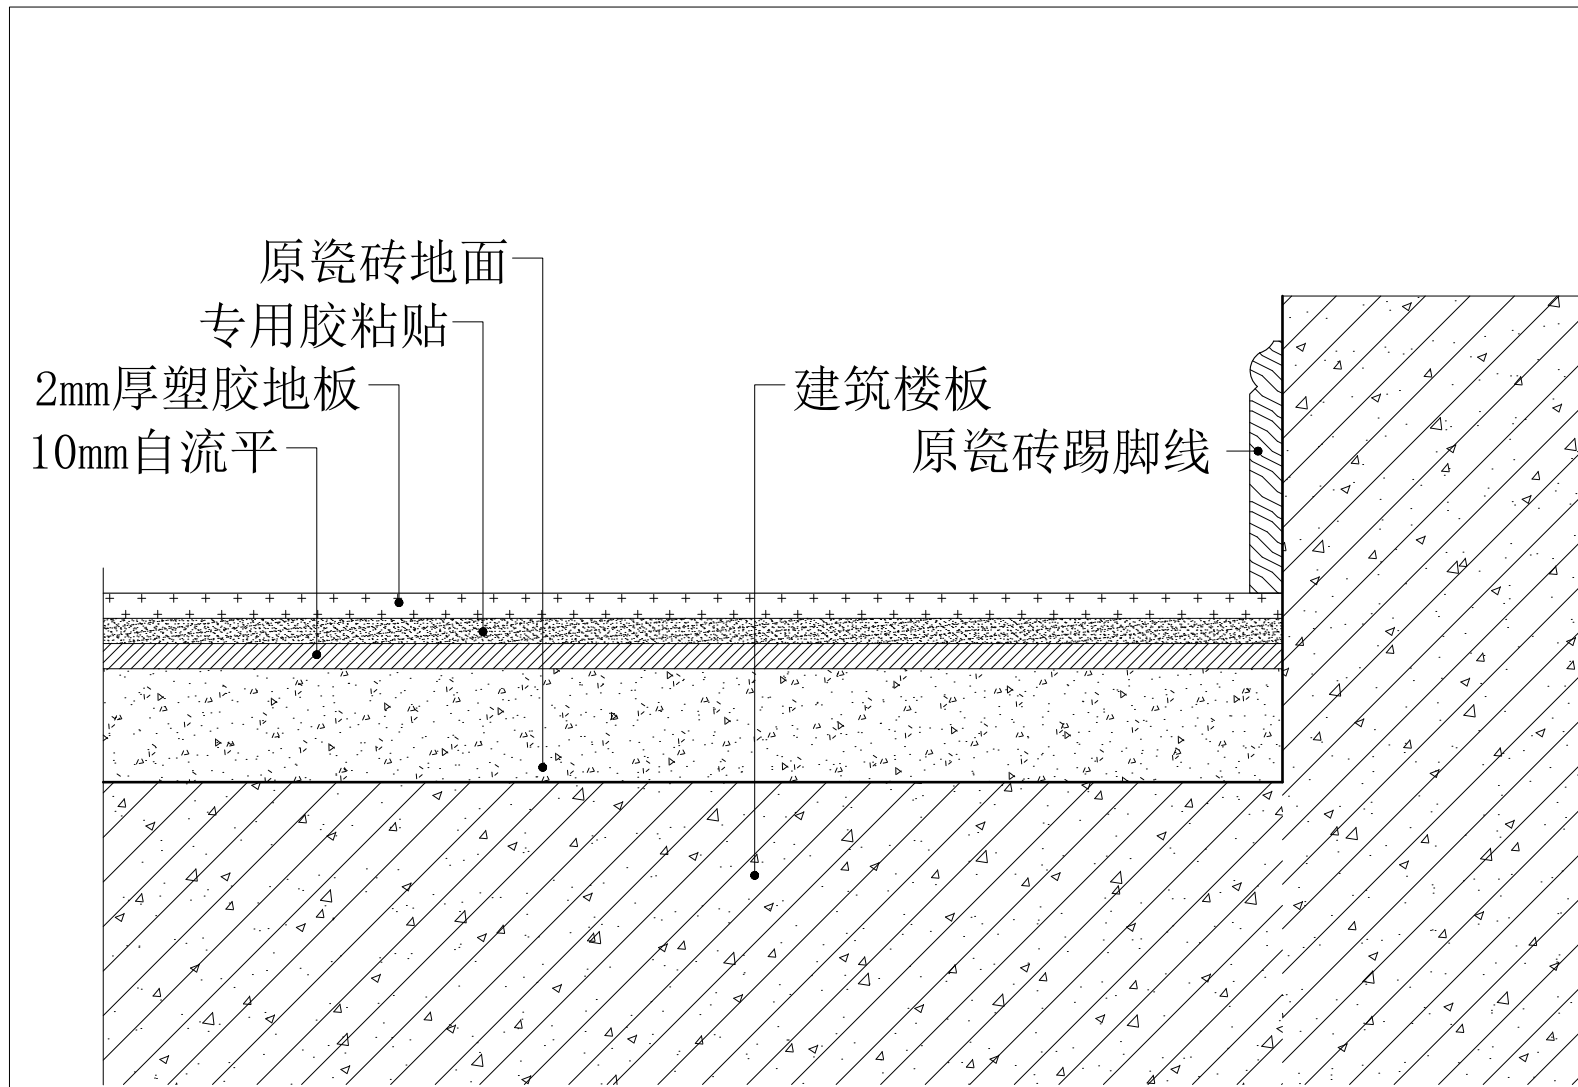


NO-1 NODE 塑胶地板节点详图
SCALE 1: 3

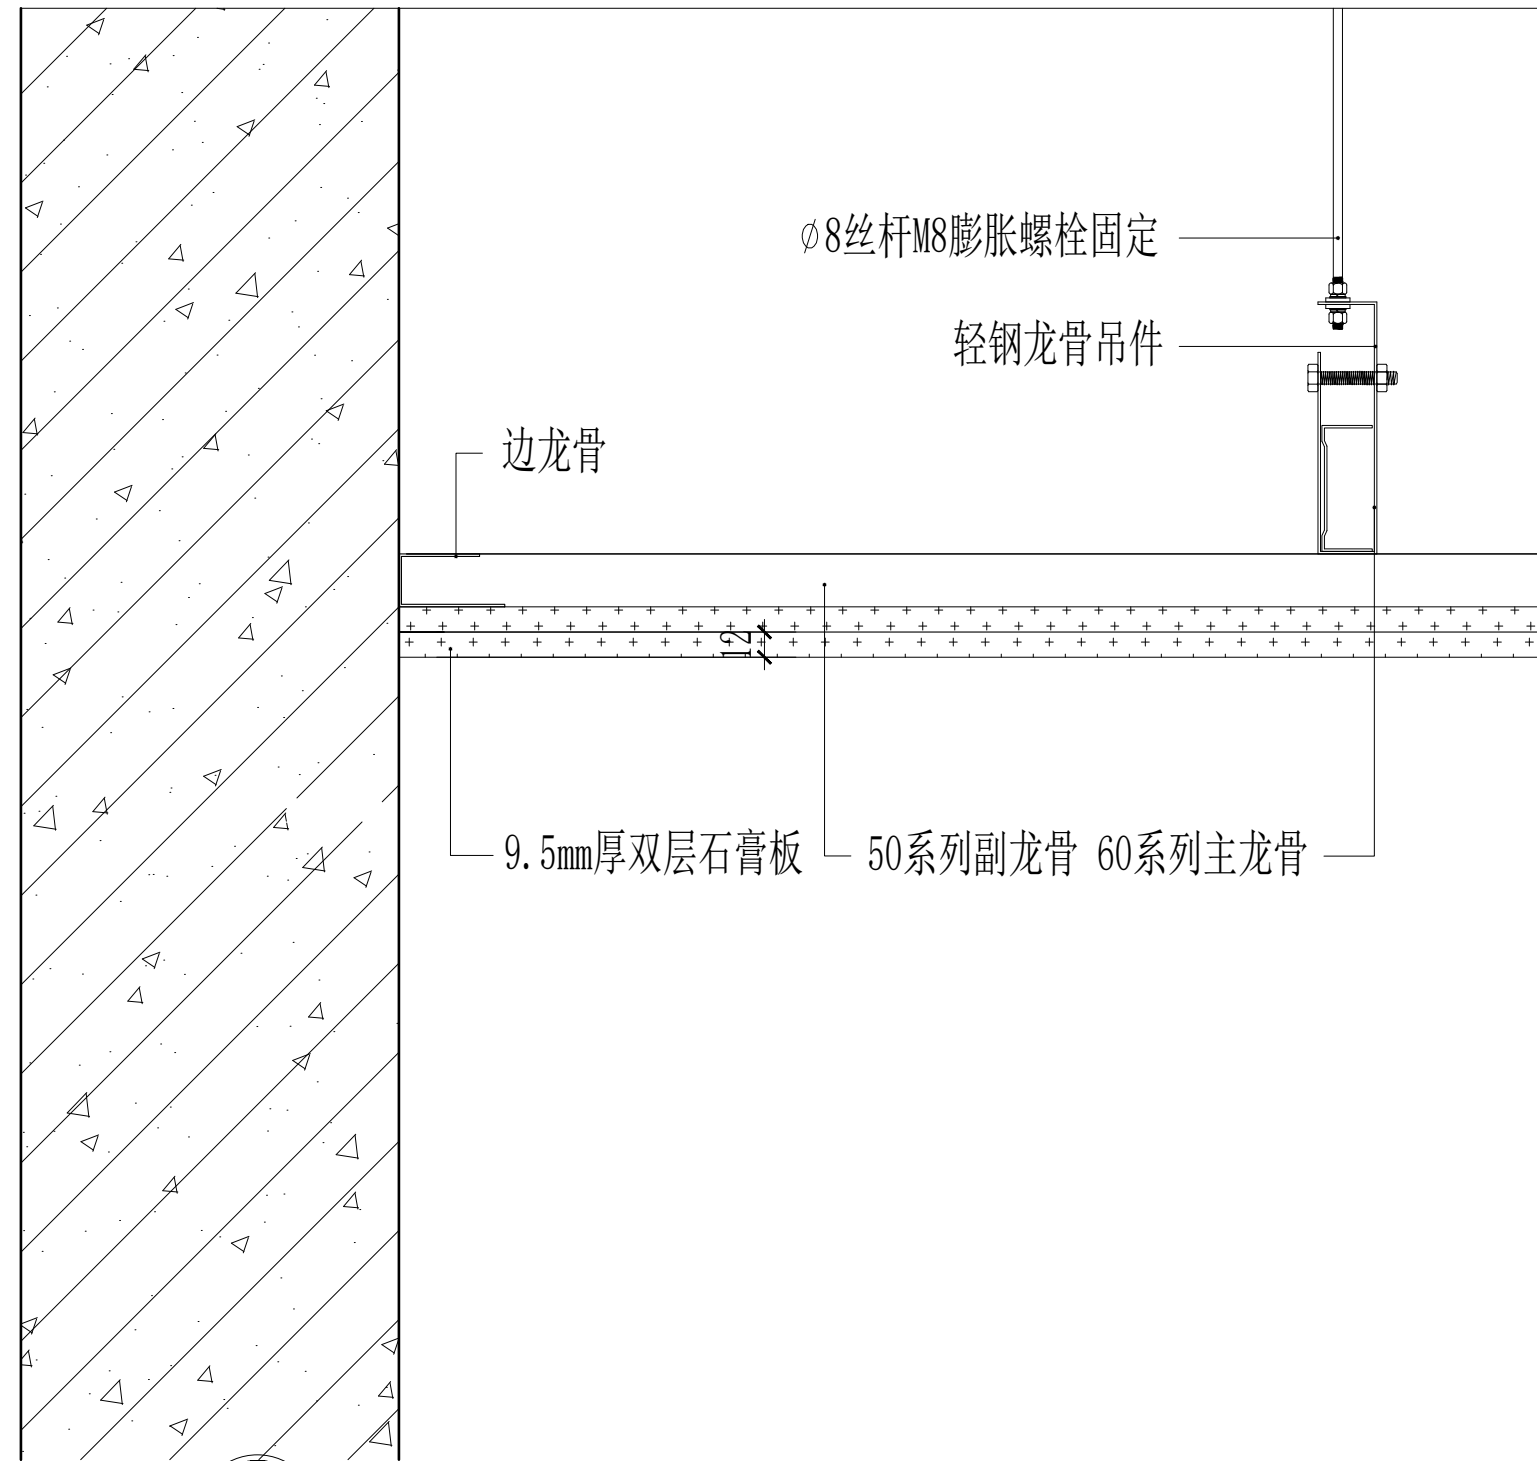

NO-2 NODE 石膏板吊顶节点详图
SCALE 1: 3

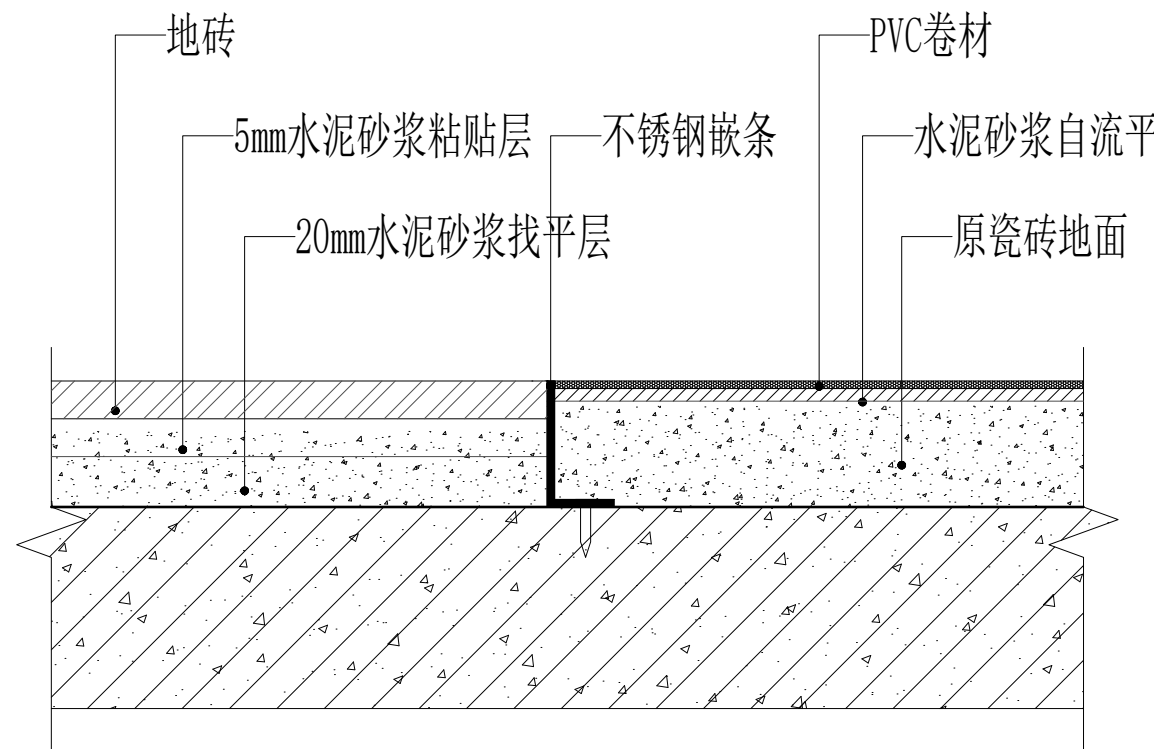


NO-2 NODE 地砖与PVC塑胶地板收口节点详图
SCALE 1: 3

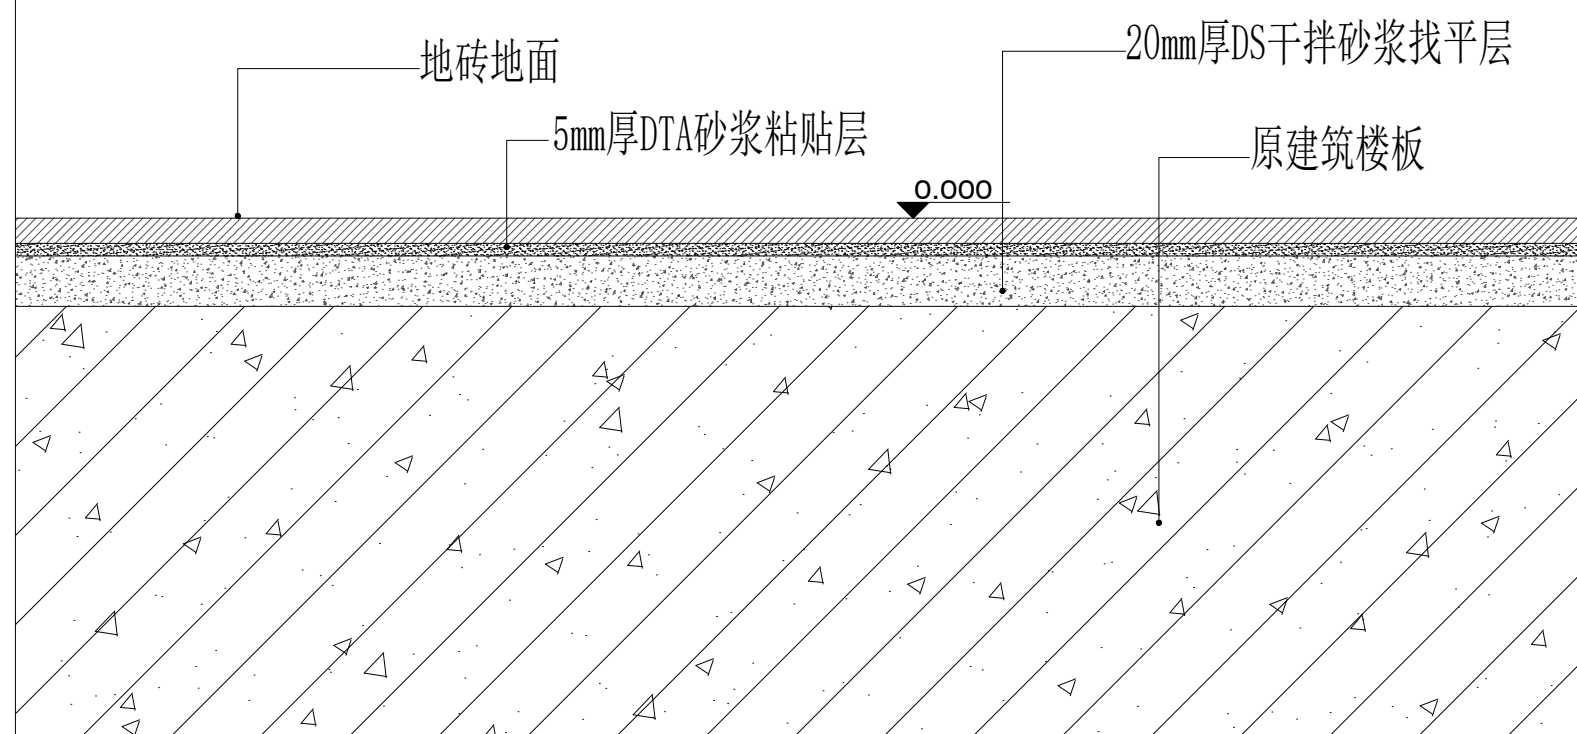

NO-4 NODE 地砖地面节点详图
SCALE 1: 3

盖章栏:

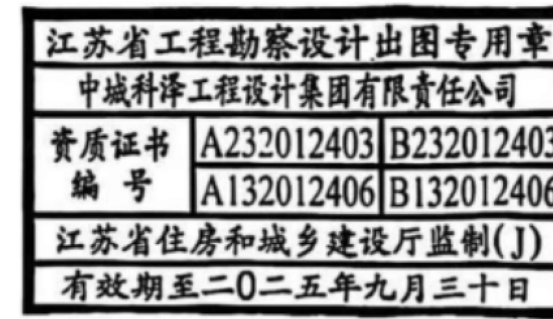

(未盖出图专用章本图无效)




合作设计单位
JOINED DESIGNER


签署栏 SIGNATURE		
制图 DRAWN BY	张伟	张伟
设计 DESIGNED BY	张伟	张伟
校对 CHECKED BY	田超	田超
专业负责人 DISCIPLINE RESPONSIBLE BY	季玉忠	季玉忠
项目负责人 PROJECT DIRECTOR BY	季玉忠	季玉忠
审核 VERIFIED BY	张伟	张伟
审定 APPROVED BY	乔恒云	乔恒云

会签栏 CONVERSION		
建筑 ARCHITECTURE		电气 ELECTRIC
结构 STRUCTURE		暖通 HVAC
给排水 W. & S.W.		智能 AUTO.


建设单位 CLIENT	东海县白塔埠镇人民政府		
工程名称 PROJECT	东海华苑老年公寓白塔分院 1#2#宿舍楼提档装修工程		
图纸名称 DRAWING TITLE	节点大样图1、2、3、4		
设计编号 JOB NO.	240718-2	图号 DRAWING NO.	装饰 27
设计阶段 STATUS	施工图	版次 VERSION	A
比例 SCALE	1:100	日期 DATE	2024. 08

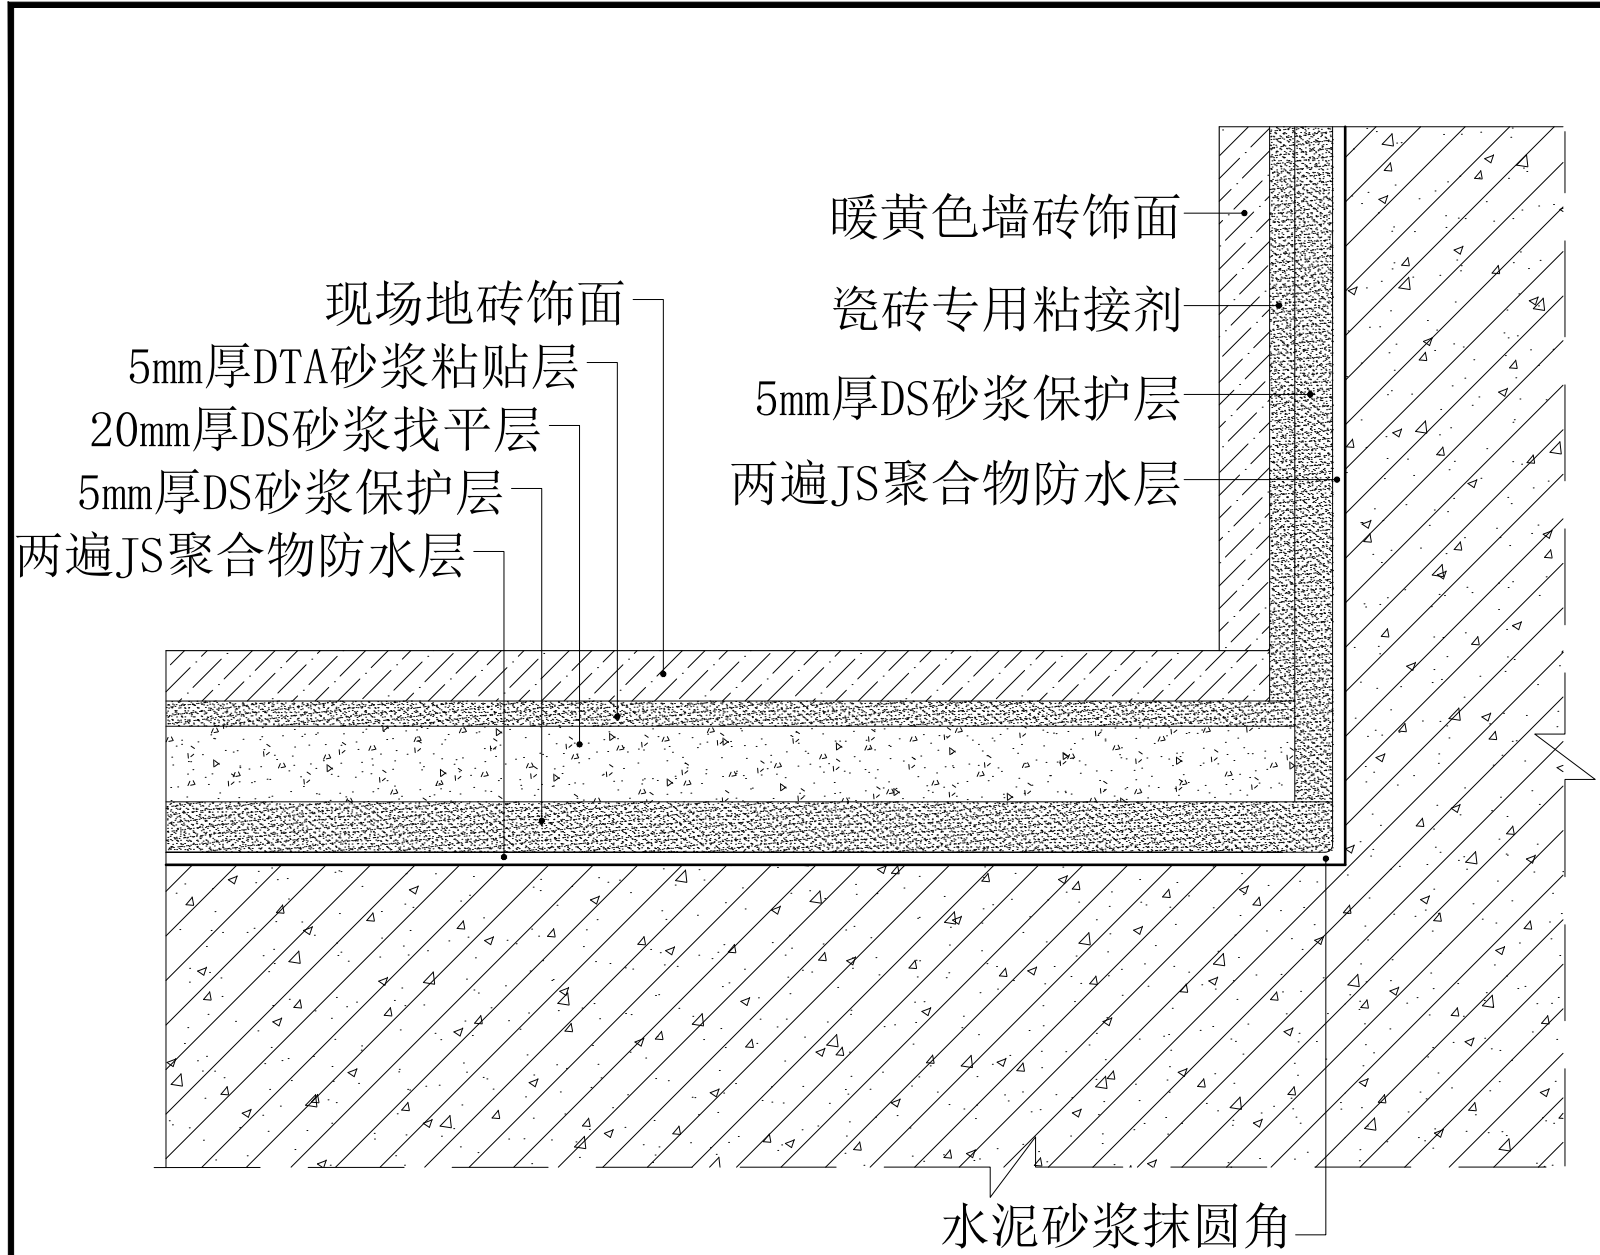


NO-5 NODE 助浴间墙地砖节点详图
SCALE 1: 3

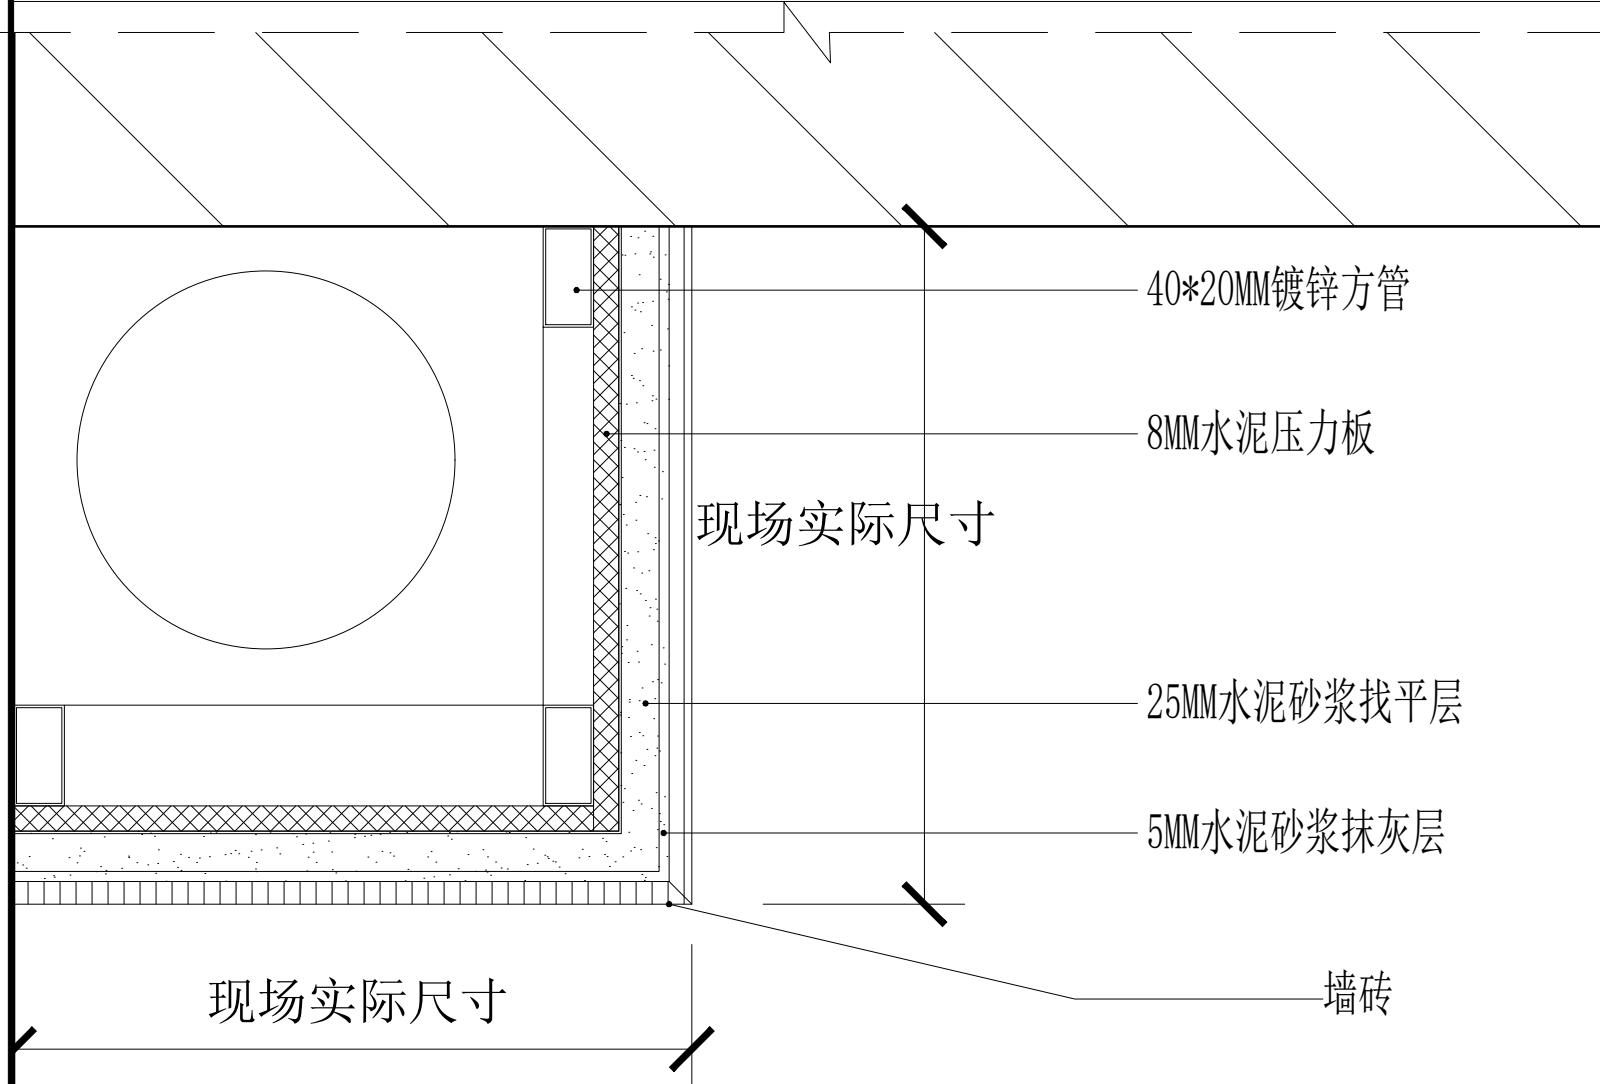

NO-7 NODE 包管道节点详图
SCALE 1: 3

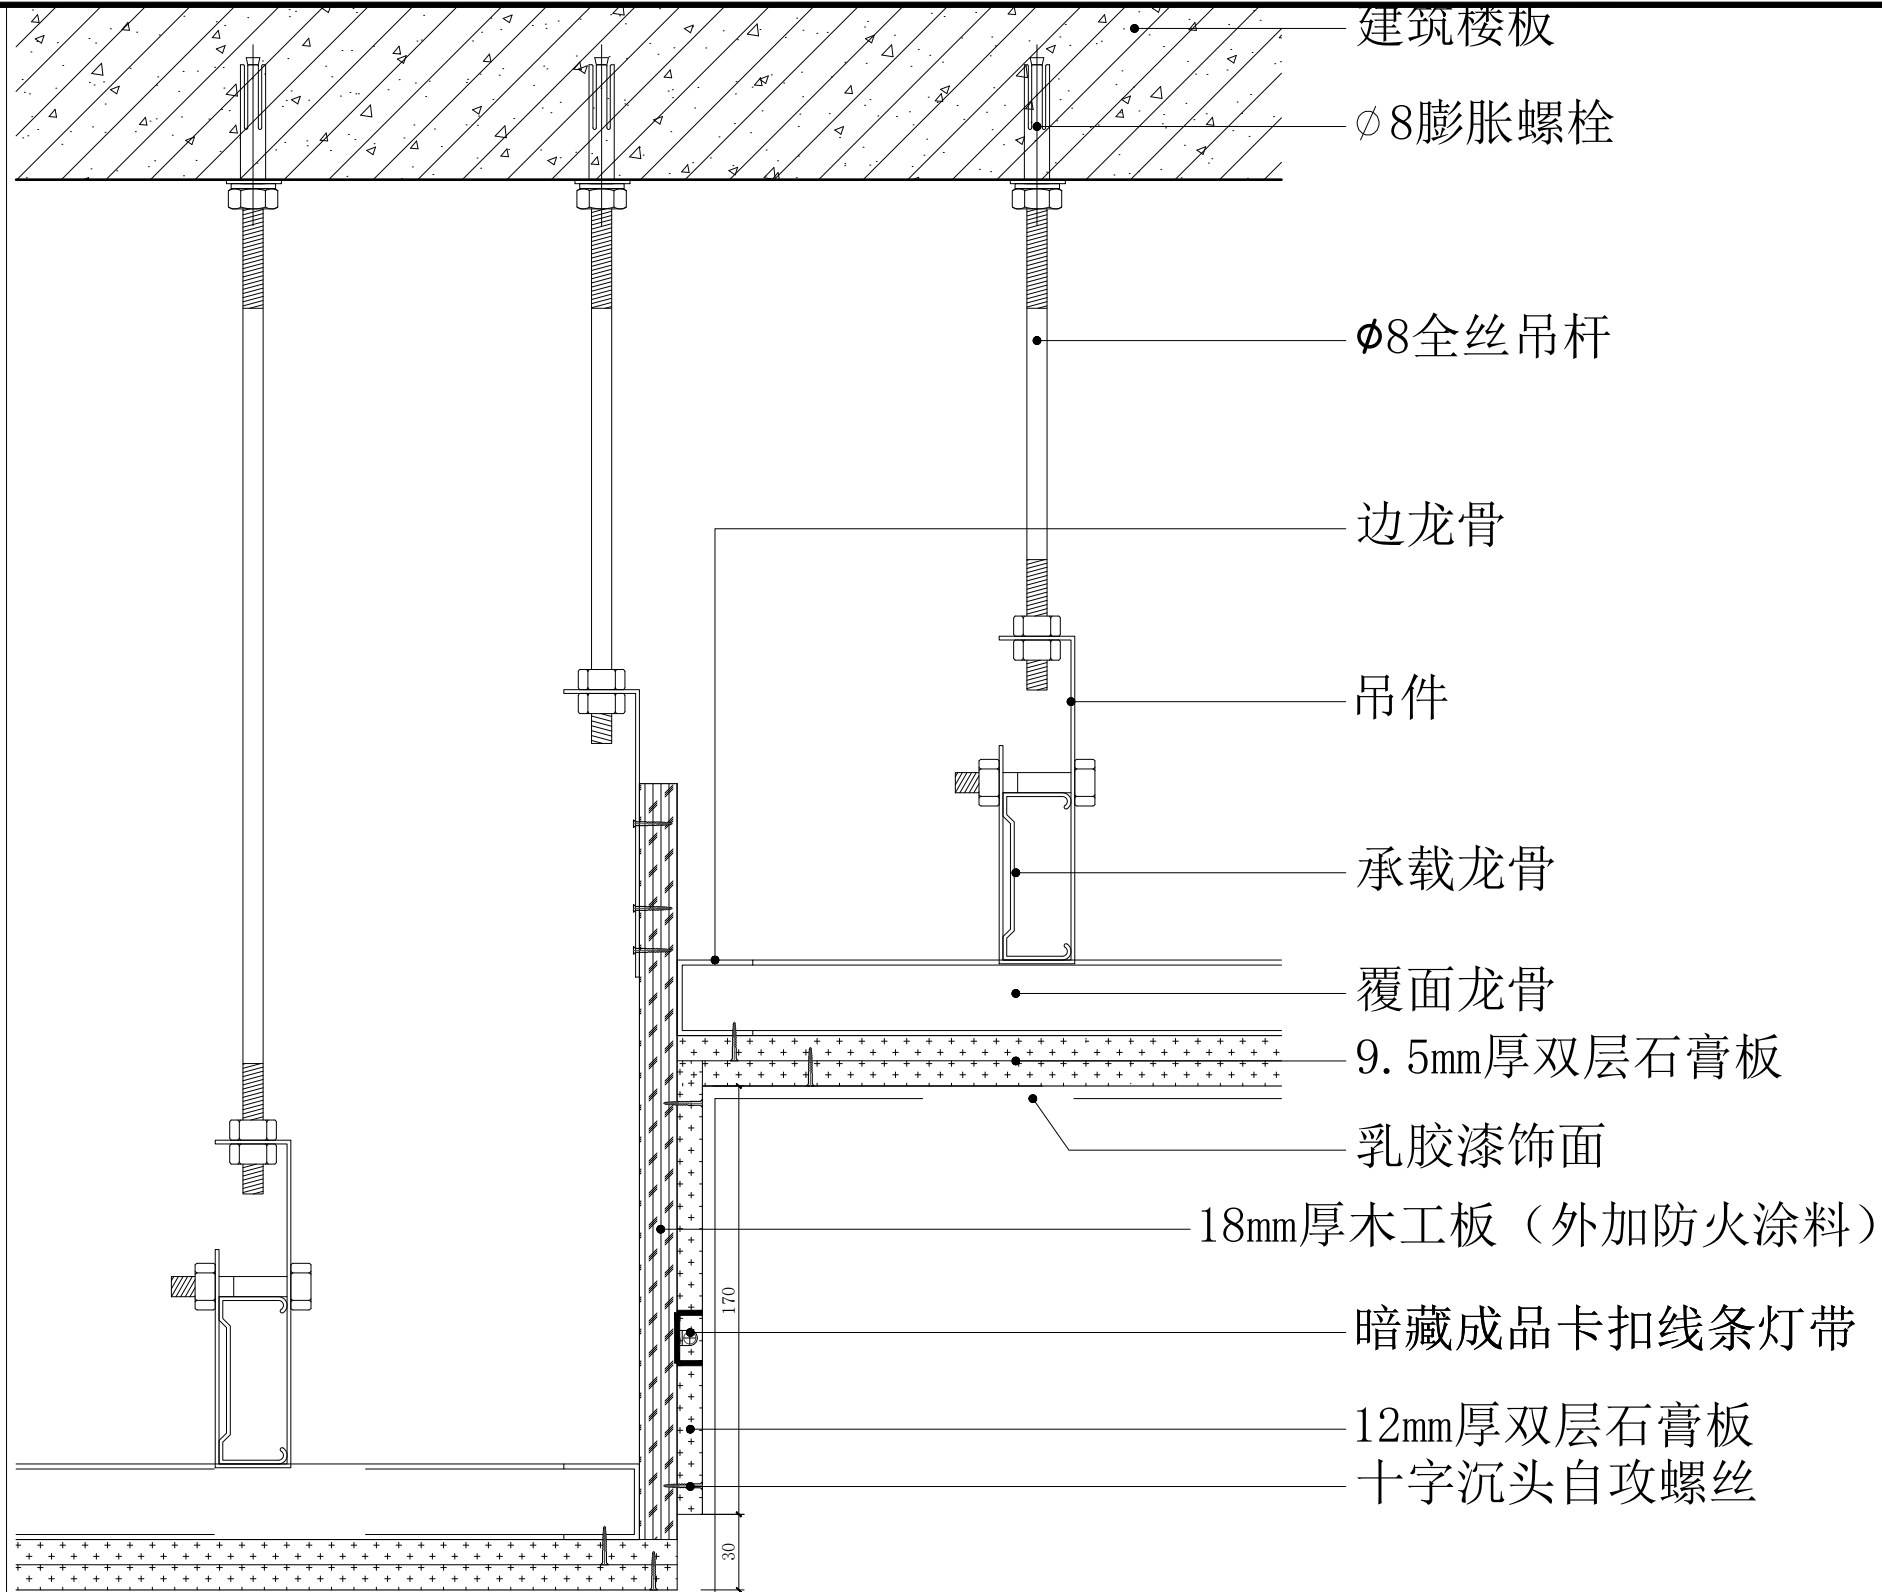


NO-6 NODE 单眼皮吊顶加灯带节点详图
SCALE 1: 3

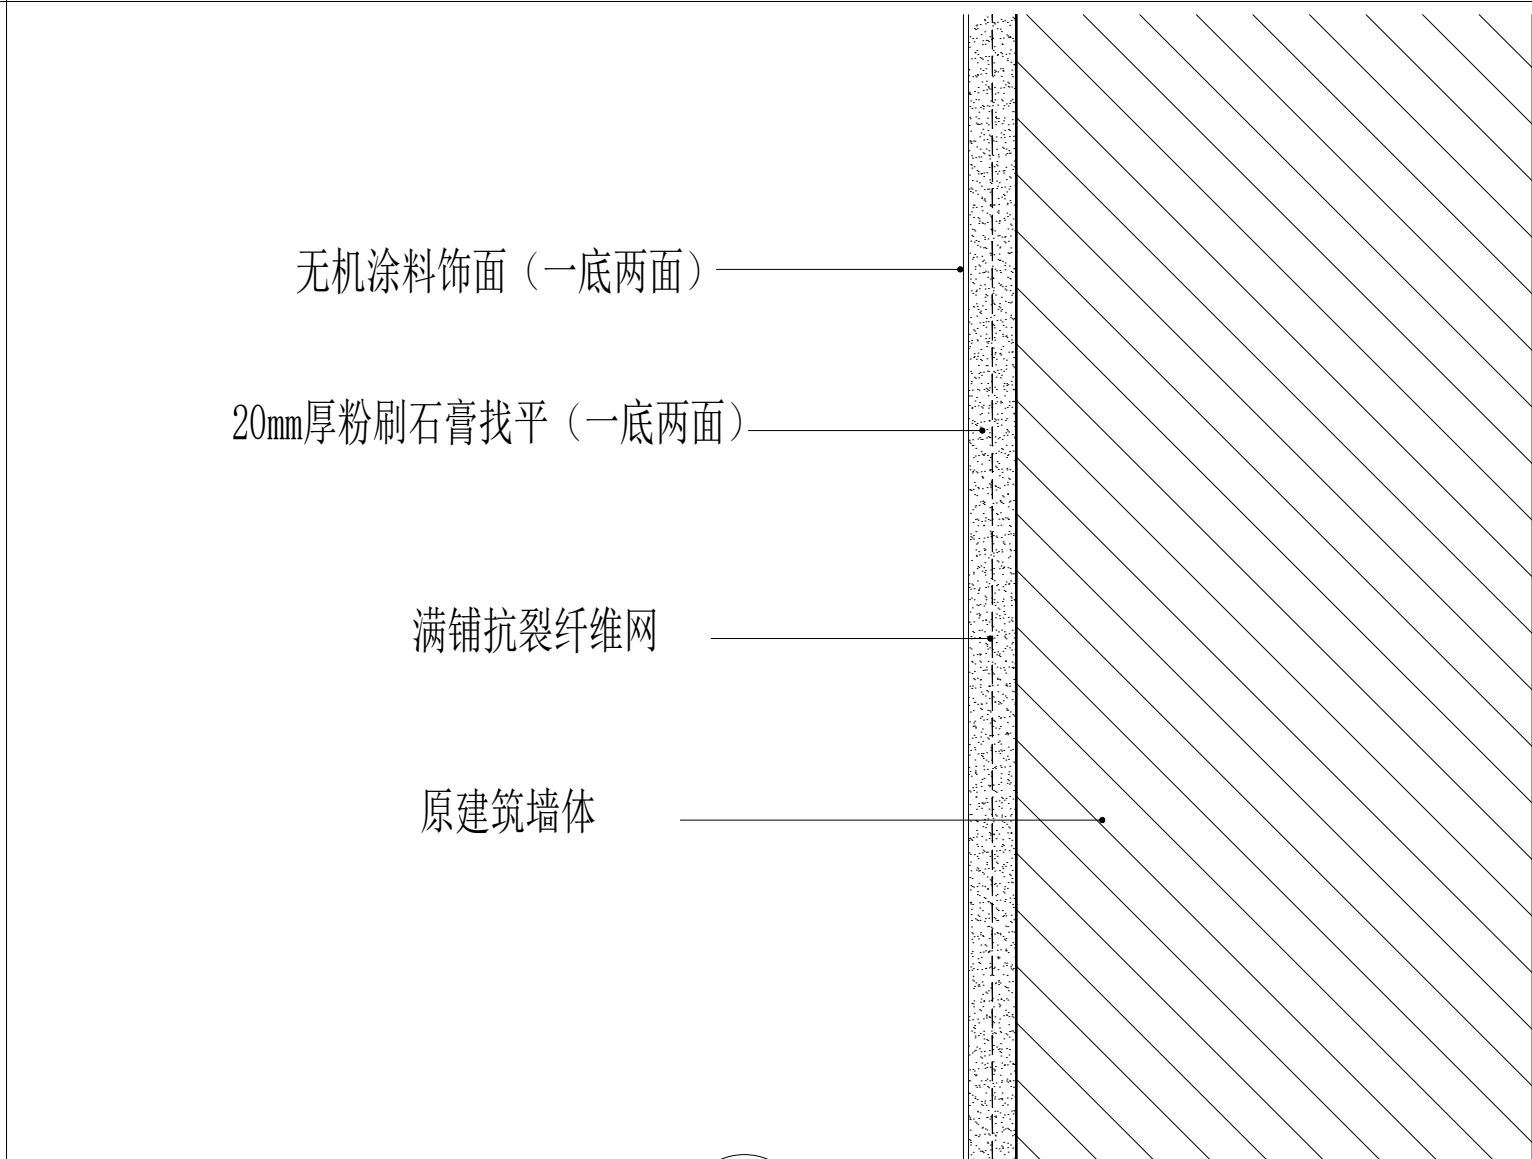

NO-8 NODE 无机涂料节点详图
SCALE 1: 3

盖章栏:

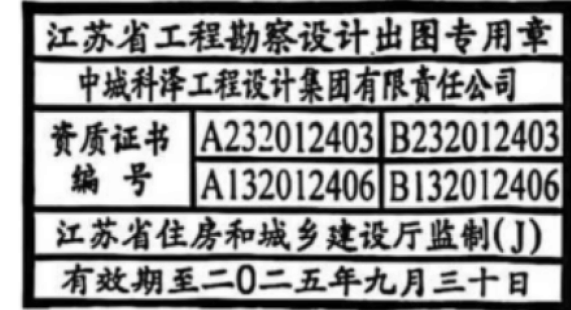

(未盖出图专用章本图无效)





合作设计单位
JOINED DESIGNER


签署栏 SIGNATURE		
制图 DRAWN BY	张伟	张伟
设计 DESIGNED BY	张伟	张伟
校对 CHECKED BY	田超	田超
专业负责人 DISCIPLINE RESPONSIBLE BY	季玉忠	季玉忠
项目负责人 PROJECT DIRECTOR BY	季玉忠	季玉忠
审核 VERIFIED BY	张伟	张伟
审定 APPROVED BY	乔恒云	乔恒云

会签栏 CONSTRUCTION		
建筑 ARCHITECTURE	电气 ELECTRIC	
结构 STRUCTURE	暖通 HVAC	
给排水 W. SANIT.	智能 AUTO.	


建设单位 CLIENT	东海县白塔埠镇人民政府		
工程名称 PROJECT	东海华苑老年公寓白塔分院 1#2#宿舍楼提档装修工程		
图纸名称 DRAWING TITLE	节点大样图5、6、7、8		
设计编号 JOB NO.	240718-2	图号 DRAWING NO.	装饰 28
设计阶段 STATUS	施工图	版次 VERSION	A
比例 SCALE	1:100	日期 DATE	2024. 08

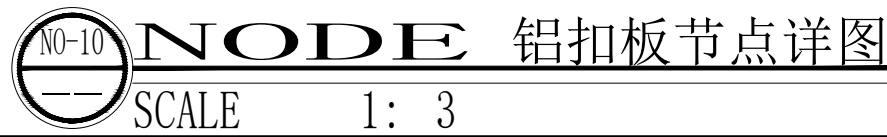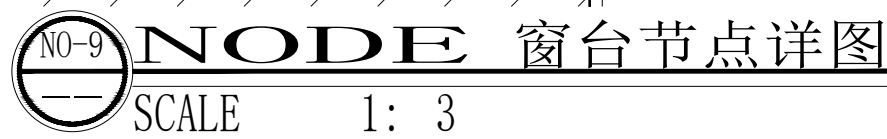


设计编号 JOB NO.	240718-2	图 号 DRAWING NO.	装饰 29
设计阶段 STATUS	施工图	版 次 VERSION	A
比 例 SCALE	1:100	日 期 DATE	2024. 08

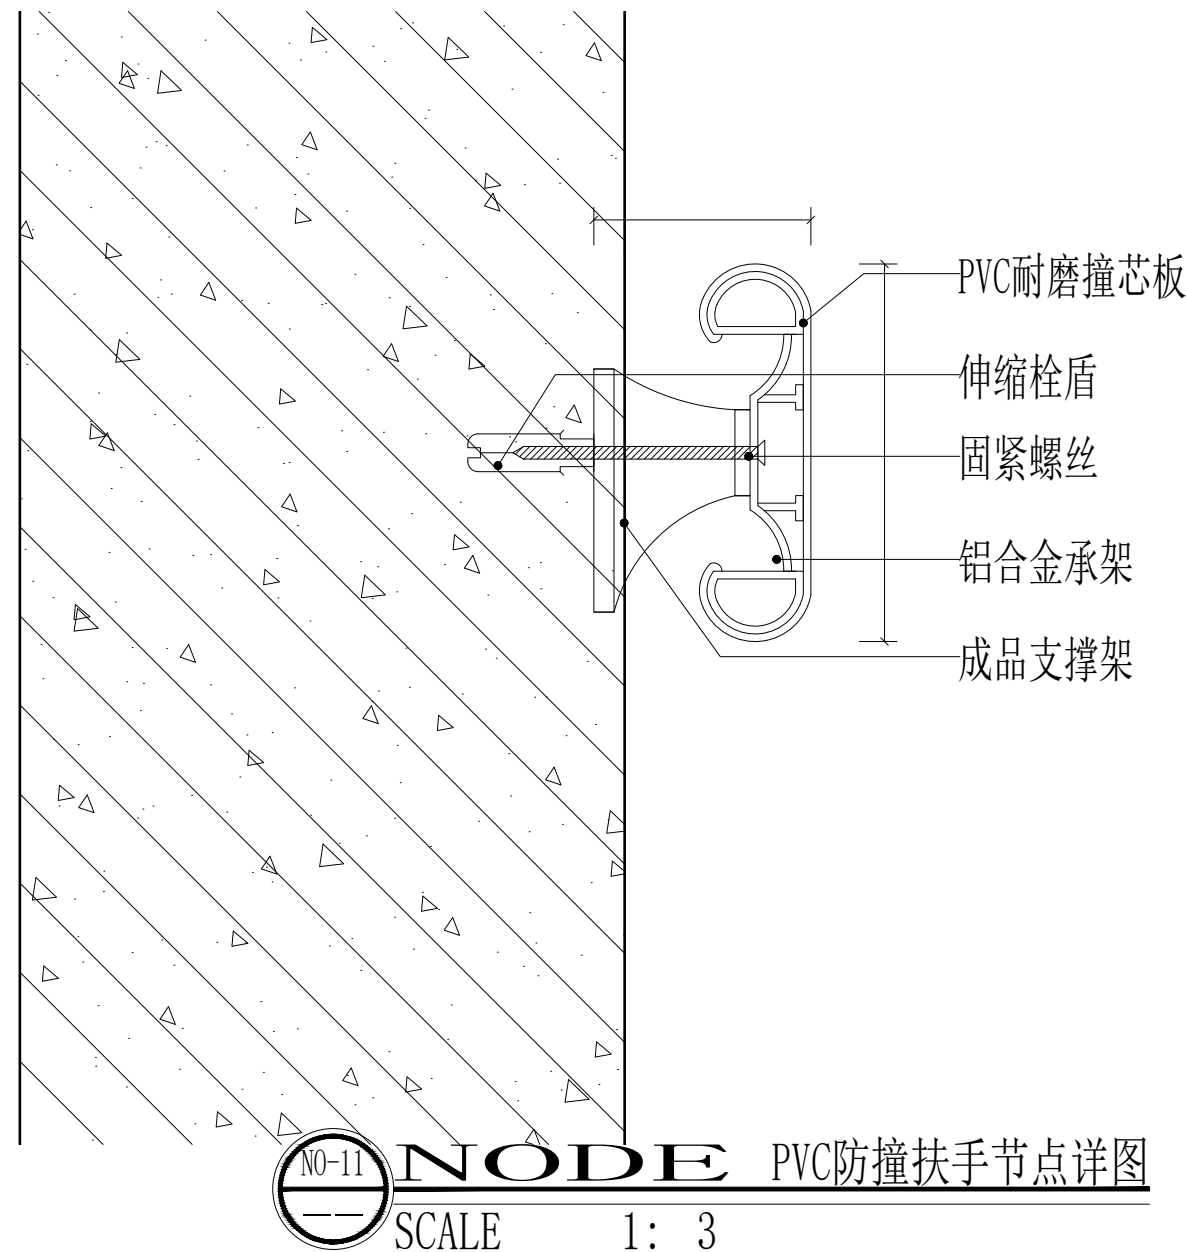


NO-11 NODE PVC防撞扶手节点详图
SCALE 1: 3

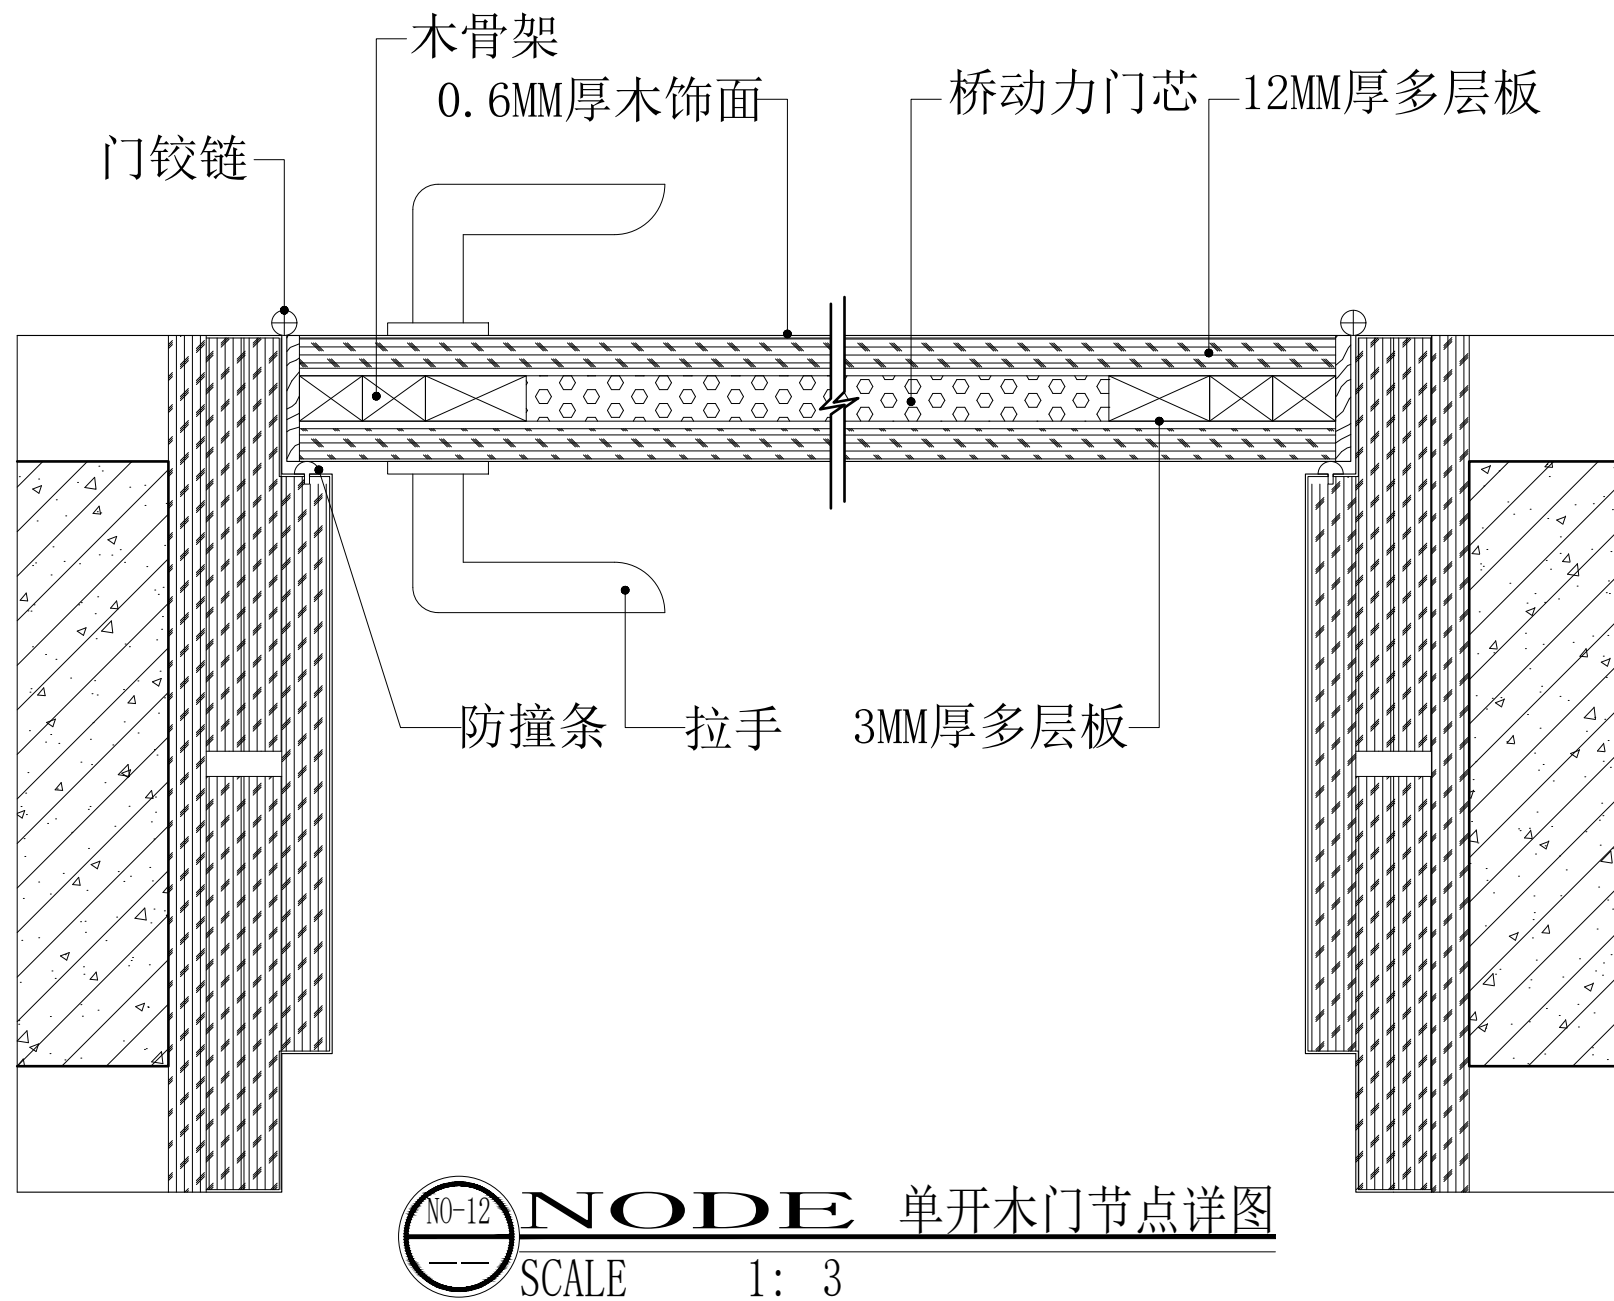

NO-12 NODE 单开木门节点详图
SCALE 1: 3

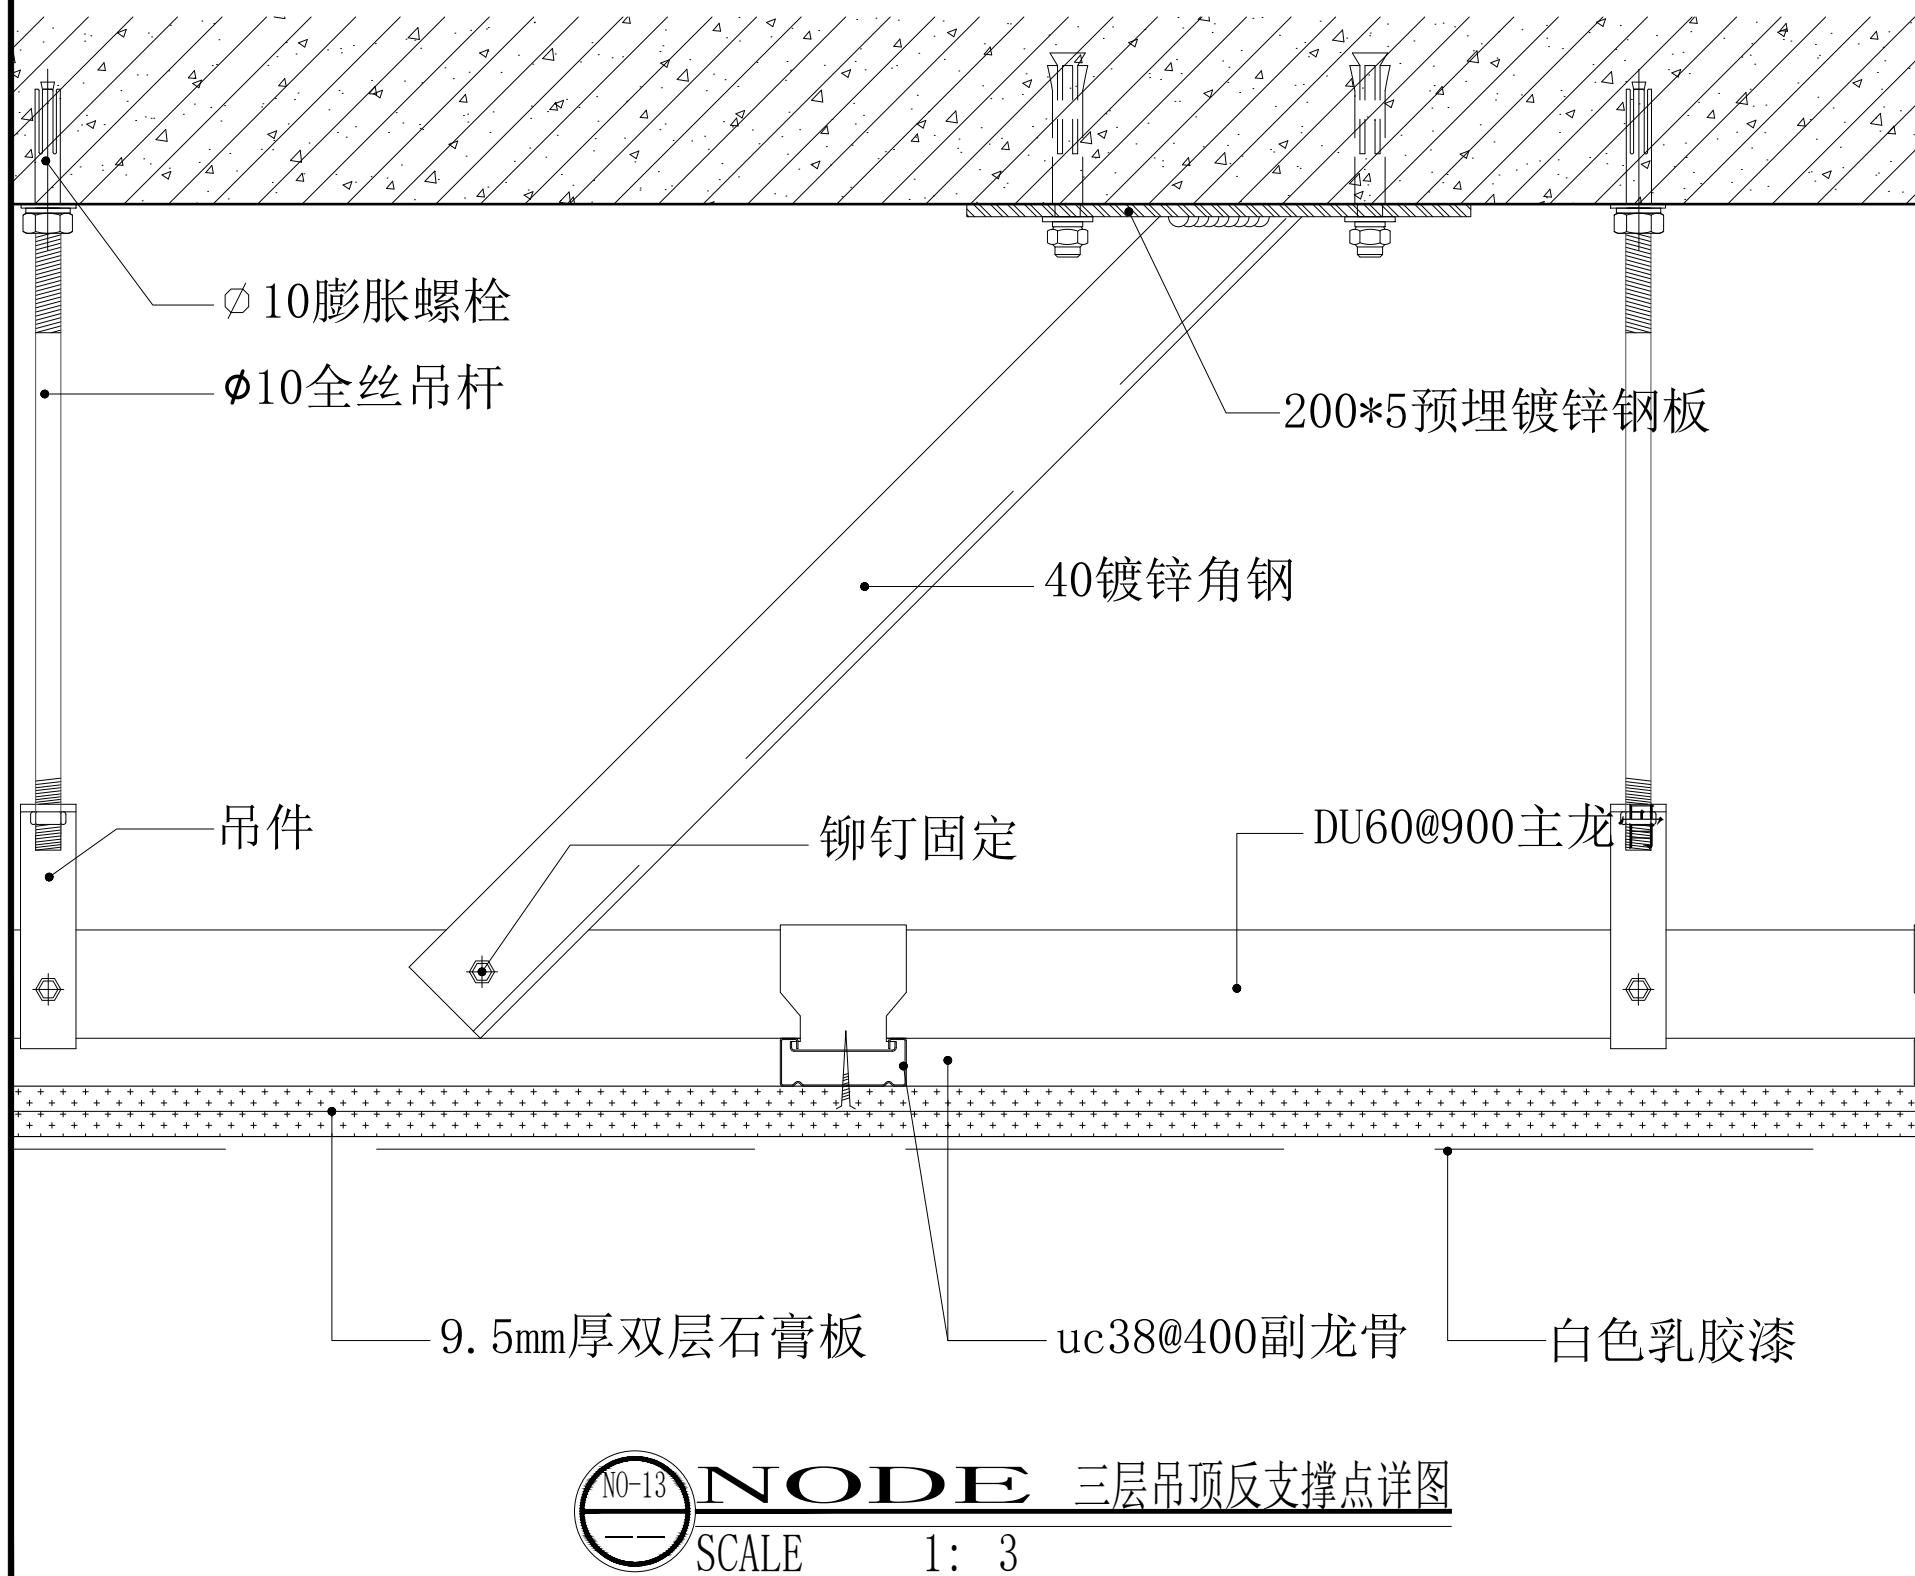


NO-13 NODE 三层吊顶反支撑点详图
SCALE 1: 3

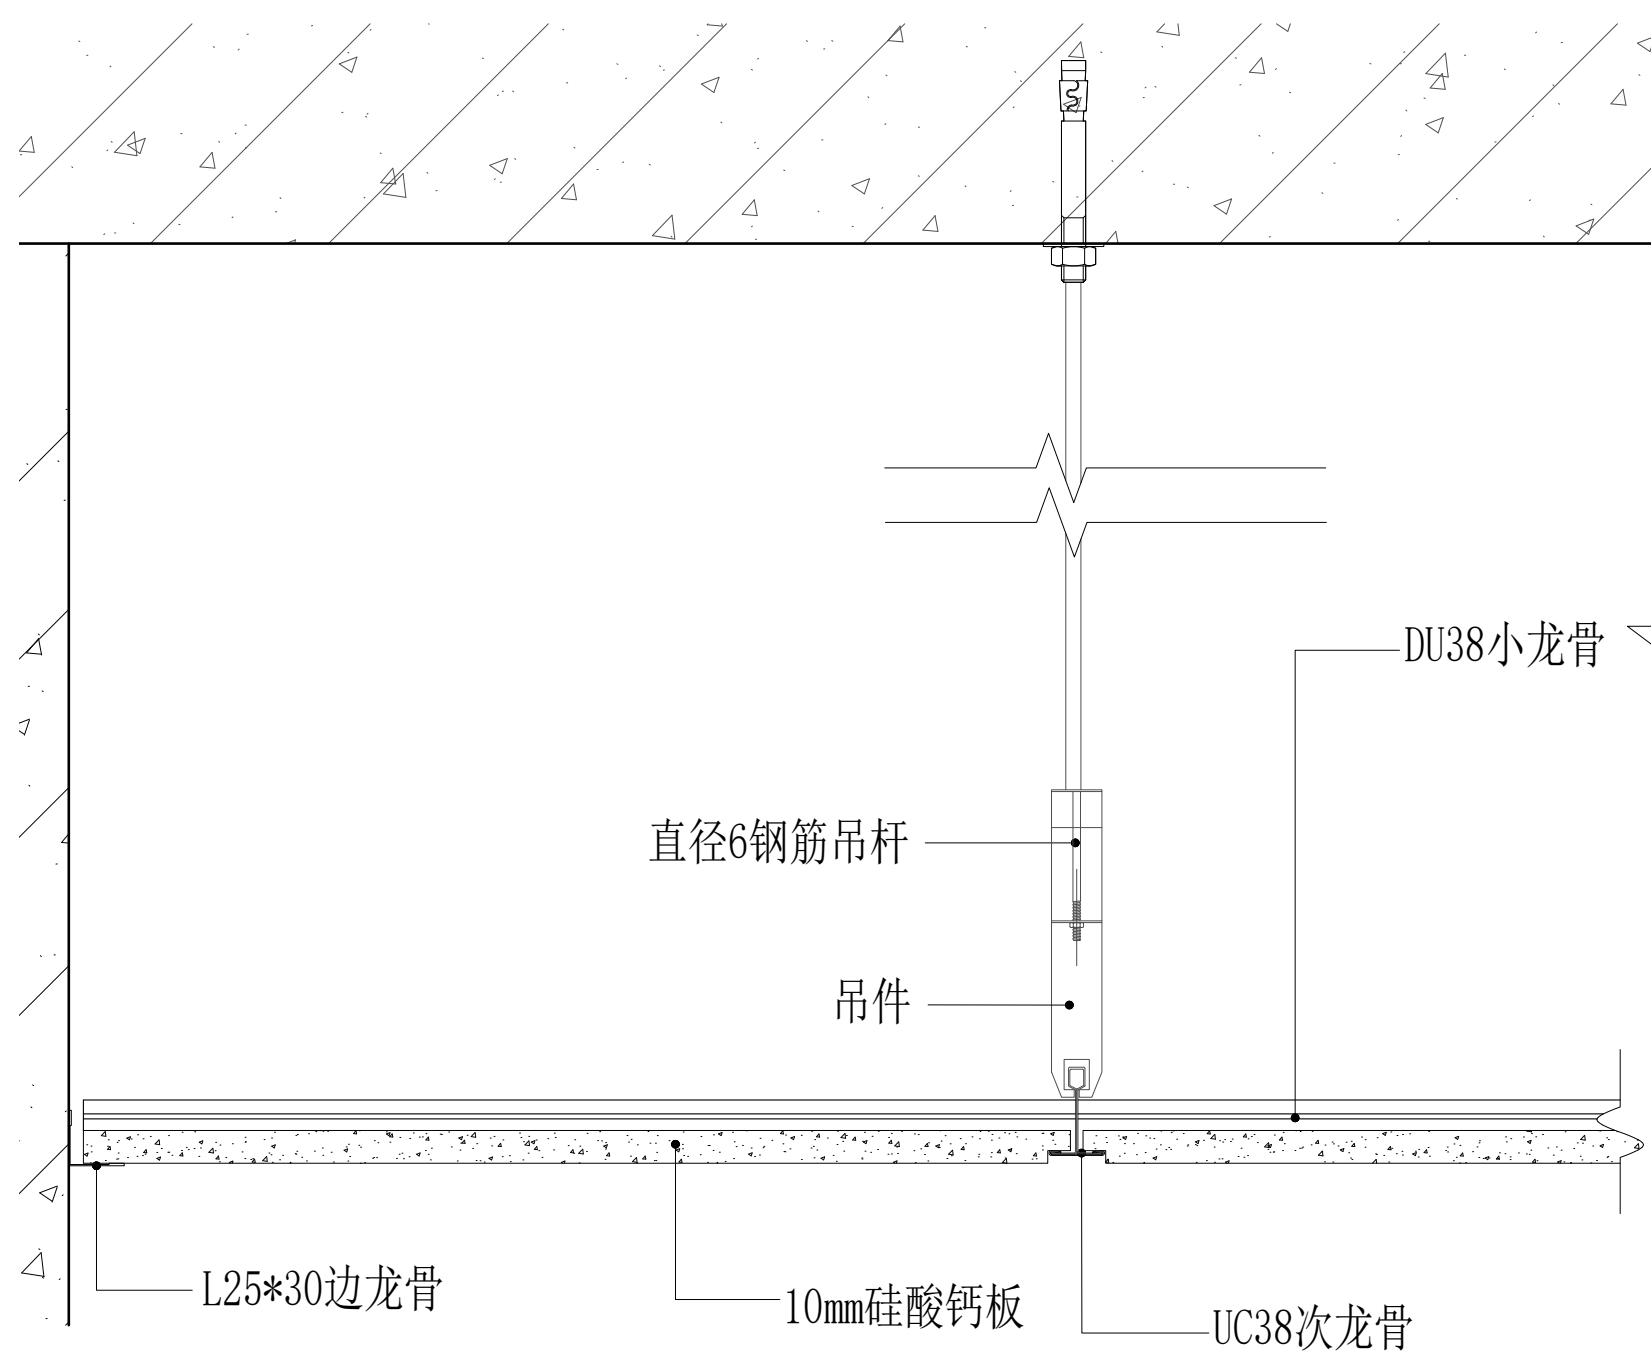

NO-14 NODE 硅酸钙板节点详图
SCALE 1: 3

盖章栏:

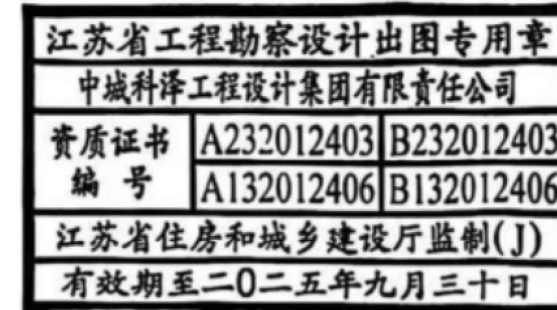

(未盖出图专用章本图无效)



合作设计单位
JOINED DESIGNER

签署栏 SIGNATURE		
制图 DRAWN BY	张伟	张伟
设计 DESIGNED BY	张伟	张伟
校对 CHECKED BY	田超	田超
专业负责人 DISCIPLINE RESPONSIBLE BY	季玉忠	季玉忠
项目负责人 PROJECT DIRECTOR BY	季玉忠	季玉忠
审核 VERIFIED BY	张伟	张伟
审定 APPROVED BY	乔恒云	乔恒云

会签栏 CONSTRUCTION		
建筑 ARCHITECTURE	电气 ELECTRIC	
结构 STRUCTURE	暖通 HVAC	
给排水 W. & S.W.	智能 AUTO.	

建设单位 CLIENT	东海县白塔埠镇人民政府
工程名称 PROJECT	东海华苑老年公寓白塔分院 1#2#宿舍楼提档装修工程

图纸名称 DRAWING TITLE	节点大样图12、13、14、15
-----------------------	------------------

设计编号 JOB NO.	240718-2	图号 DRAWING NO.	装饰 30
设计阶段 STATUS	施工图	版次 VERSION	A
比例 SCALE	1:100	日期 DATE	2024.08