



连云港市建筑设计研究院有限责任公司

LIANYUNGANG ARCHITECTURAL DESIGN & RESEARCH INSTITUTE CO., LTD.
建筑行业(建筑工程)甲级 A132020238 建筑行业(人防工程)乙级 A232625982

图 纸 目 录

建设单位

连云港市赣榆区教育局

设计号

2026043-4

图 别

建施

工程名称

赣榆区专门学校建设项目-反省区

日期

2026.5

序号

图号

图 纸 名 称

采用标准图或重复使用图

图 纸	
-----	--

备注

备注

备注

备注

图集或工程编号

图号

尺寸

备注

备注

01

1/2

施工图设计说明(一)

A2

02

212

一层平面图 屋顶平面图 立面图

A2

填表人：姜文超



连云港市建筑设计研究院有限责任公司

LIANYUNGANG ARCHITECTURAL DESIGN & RESEARCH INSTITUTE CO., LTD.
建筑行业(建筑工程)甲级 A132020238 建筑行业(人防工程)乙级 A232625982

图 纸 目 录

建设单位

连云港市赣榆区教育局

设计号

2026043-6

图 别

建施

工程名称

赣榆区专门学校建设项目-卫生间

日期

2026.5

序号

图号

图 纸 名 称

采用标准图或重复使用图

图 纸	
-----	--

备注

备注

10

图集或工程编号

图号

尺寸

10

01

1/2

施工图设计说明(一)

A2

02

212

一层平面图 屋顶平面图 立面图

1.25A2

填表人：姜文超



连云港市建筑设计研究院有限责任公司

LIANYUNGANG ARCHITECTURAL DESIGN & RESEARCH INSTITUTE CO., LTD.
建筑行业(建筑工程)甲级 A132020238 建筑行业(人防工程)乙级 A232625982

图 纸 目 录

建设单位

连云港市赣榆区教育局

设计号

2026043-5

图 别

建施

工程名称

赣榆区专门学校建设项目-水泵房

日期

2026.5

序号

图号

图 纸 名 称

采用标准图或重复使用图

图 纸	
-----	--

备注

备注

图集或工程编号

图号

尺寸

田江

01

1/2

施工图设计说明(一)

A2

02

2A/2

一层平面图 屋顶平面图 立面图

A1

填表人：姜文超



连云港市建筑设计研究院有限责任公司

LIANYUNGANG ARCHITECTURAL DESIGN & RESEARCH INSTITUTE CO., LTD.
建筑行业(建筑工程)甲级 A132020238 建筑行业(人防工程)乙级 A232625982

图 纸 目 录

建设单位

连云港市赣榆区教育局

设计号

2026043-7

图 别

建施

工程名称

赣榆区专门学校建设项目-门卫

日期

2026.5

序号

图号

图 纸 名 称

采用标准图或重复使用图

图 纸	
-----	--

备注

备注

10

10

图集或工程编号

图号

尺寸

10

10

01

1/3

施工图设计说明(一)

02

213

一层平面图 屋顶平面图

03

3/3

立面图 门窗大样图

填表人：姜文超



连云港市建筑设计研究院有限责任公司

LIANYUNGANG ARCHITECTURAL DESIGN & RESEARCH INSTITUTE CO., LTD.
建筑行业(建筑工程)甲级 A132020238 建筑行业(人防工程)乙级 A232625982

图 纸 目 录

建设单位

连云港市赣榆区教育局

设计号

2026043-2

工程名称

赣榆区专门学校建设项目-平房2

图 别

建施

日期

2026.5

序号

图号

图 纸 名 称

采用标准图或重复使用图

图纸

备注

备注

备注

备注

图集或工程编号

图号

尺寸

备注

01

1/6

施工图设计说明(一)

02

216

施工图设计说明(二)

03

3A/6

主要工程装修做法

04

4/6

门窗表及门窗大样

05

5A/6

一层平面图 屋顶平面图

06

6/6

立面图 剖面图 节点

填表人：姜文超



连云港市建筑设计研究院有限责任公司

LIANYUNGANG ARCHITECTURAL DESIGN & RESEARCH INSTITUTE CO., LTD.
建筑行业(建筑工程)甲级 A132020238 建筑行业(人防工程)乙级 A232625982

图 纸 目 录

建设单位

连云港市赣榆区教育局

设计号

2026043-1

图 别

建施

工程名称

赣榆区专门学校建设项目-平房1

日期

2026.5

序号

图号

图 纸 名 称

采用标准图或重复使用图

图纸

备注

备注

备注

备注

图集或工程编号

图号

尺寸

备注

备注

备注

备注

01

1A/6

施工图设计说明(一)

02

216

施工图设计说明(二)

03

3/6

主要工程装修做法

04

4/6

门窗表及门窗大样

05

5/6

一层平面图屋顶平面图

06

6/6

立面图 剖面图 节点

填表人：姜文超

施工图审查答复意见

共 1 页 第 1 页

[illegible]

施工图审查答复意见

共 1 页 第 1 页

[illegible]

施工图审查答复意见

共 1 页 第 1 页

[illegible]

施工图审查答复意见


共 1 页第 1 页

建设单位		连云港市赣榆区教育局		项目名称		赣榆区专门学校建设项目-教学楼	
设计专业		☒ 建筑 ☐ 结构 ☐ 水 ☐ 电气 ☐ 暖通		设计部门		设计一所 设计号 2026043-3	
审查意见				回复意见			
一、违反强制性条文:							
无							
二、违反强制性标准							
1. 寒冷地区不应采用开敞外墙设计				1、同意专家意见,本楼梯仅对局部功能调整,外廊不在本次改造范围。			
2. 结合防水设计补充屋面、外墙、门窗洞口等防水节点详图设计;				2、同意专家意见,补充应防水节点详图设计,详见 2A/6			
3. 教学楼走廊宽度应符合 GB50099-2011-8.2.2 规范要求				3、同意专家意见,本楼梯仅对局部功能调整,走廊不在本次改造范围。			
4. 走廊疏散宽度内不得有壁柱、消火栓、教室开启的门窗扇等设施, GB50099-2011-8.6.1.2				4、同意专家意见,本楼梯仅对局部功能调整,走廊疏散宽度内壁柱、消火栓、教室开启的门窗不在本次改造范围。			
5. 明确本项目设计服务对象,是否应执行 JGJ46-2018 ?				5、同意专家意见,本项目主要为预防未成年学生违法,达不到监狱的防盗设计等级。			
6. 结合防水设计补充屋面、外墙、门窗洞口等防水节点详图设计;				6、同意专家意见,补充应防水节点详图设计,详见 2A/6			
7. 设计说明改造为宿舍与平面图休息室不一致,				7、同意专家意见,修改设计说明,改为休息室			
8. 休息室使用对象交待不清,如为学生宿舍,建议按宿舍要求完善设计内容				8、同意专家意见,休息室为学生服务,房间设置监控及防护网,由教官统一看护,功能特殊性不同于普通学生宿舍。			

施工图审查答复意见

共 1 页 第 1 页

[illegible]

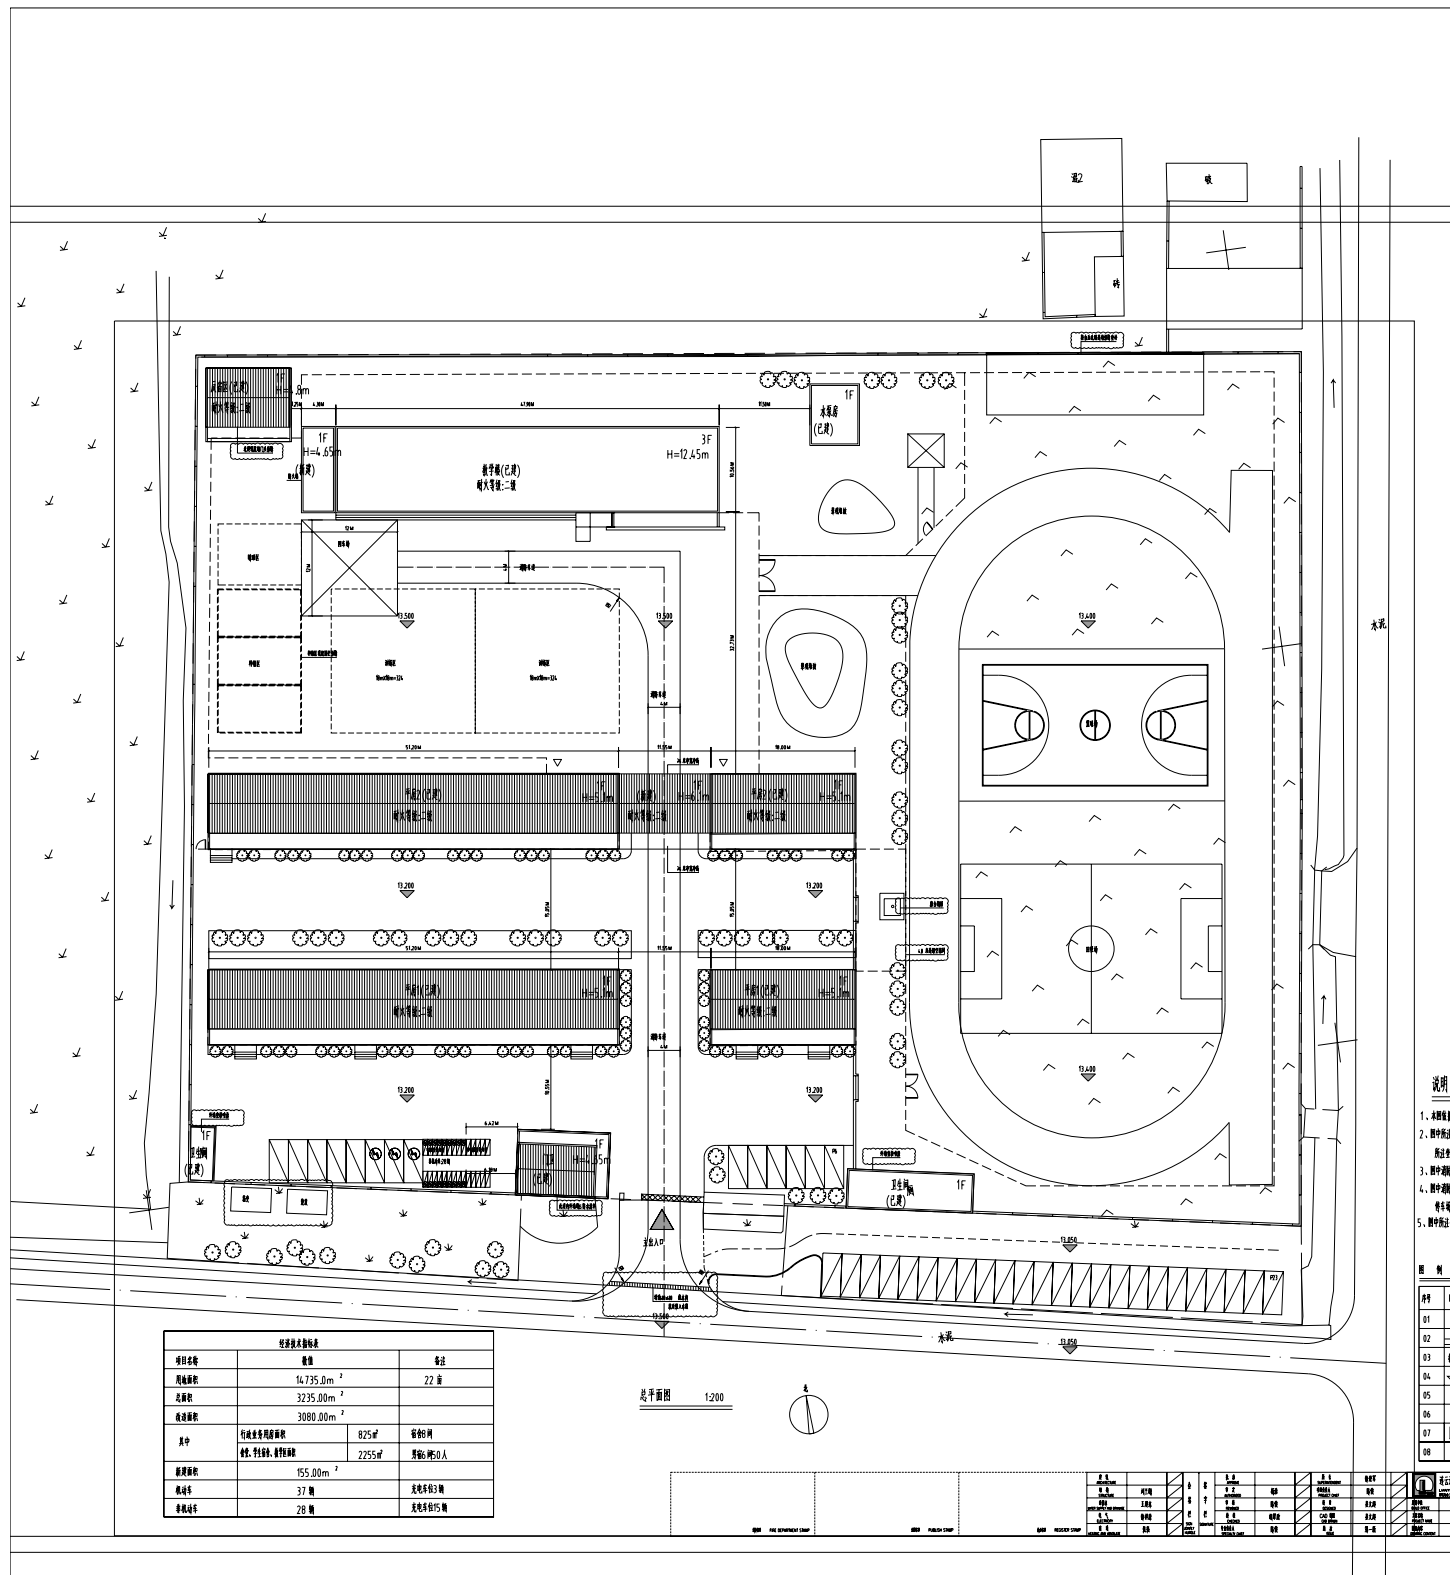



经济技术指标表		
项目名称	数量	备注
用地面积	14735.00m ²	22 亩
总建筑面积	3235.00m ²	
建造面积	3080.00m ²	
其中	行政业务用房面积	825m ²
	食堂、学生餐厅、教师餐厅	2255m ²
建筑面积	155.00m ²	宿舍约 100 人
机动车	28 辆	充电桩约 3 辆
非机动车	37 辆	充电桩约 15 辆

施工图设计说明(一)

5	玻璃及门窗工程
5.1	门窗选材、颜色、玻璃见绿色专篇及单体施工图“门窗表”附注,门窗五金件要求为铜质或不锈钢五金件。
5.2	门窗的洞口尺寸及数量详见单体施工图“门窗表”,本图所标门窗尺寸均为建筑洞口尺寸,门窗本身加工尺寸应由承包商按内外装修材质要求进行必要的调整。
5.3	玻璃选用应遵照《建筑玻璃应用技术规范》JGJ113-2015版《发改运行(2003)2116号文》规定实施。
5.4	门窗立樘及框的安装,图上无特殊表示的均居墙厚中心,管井检修门框与开启方向墙面平,门窗预埋入墙或柱内的木、铁构件应做防腐、防锈处理。
5.5	本工程建筑外门窗物理性能应满足《建筑外门窗气密、水密、抗风压性能检测方法》GB/T 17106-2019的规定。外门窗抗风压性能分级不低于B/T 17106-2019规定的B级,气密性不低于GB/T 17106-2019规定的6级,水密性不低于GB/T 17106-2019规定的B级,保温性能达到《建筑外门窗保温性能检测方法》GB/T 8484-2020规定的7级。
5.6	门框与墙体之间的缝隙用一次性发泡聚氨酯填充,表面用建筑密封胶封口。
5.7	玻璃安全设计要求:
5.7.1	所有门窗玻璃均应采用钢化安全玻璃。
5.7.4	窗台低于900mm及落地玻璃内侧应做防护栏杆,栏杆净距不大于10mm,具体做法构造见防护栏杆大样图。
5.8	凡推拉窗须做限位器及防外侧拆卸和脱落的构造,平开窗设外平开防脱器,平开门设闭门器。防火门设闭门器,双扇防火门设按顺序关闭的闭门器,常开防火门须安装控制关闭和反馈信号的装置。消火栓箱设在防火门背后时,防火门应设定位器(防破坏)。
5.9	本工程所选用的防火门和防火卷帘为经过消防部门认可批准的专用产品。
5.10	为防止人体冲击,本项目的建筑玻璃的最大许用面积应符合《建筑玻璃应用技术规程》GBJ 113-2015表7.1.1的规定。
5.11	建筑外门窗抗风压性能分级为 4,气密性能分级为 7,水密性能分级为 4。
6	楼梯栏杆及护栏工程
6.1	楼梯栏杆扶手高度,从踏步前缘面起为900mm,楼梯水平段栏杆长度大于500mm时其扶手净高度≥1.0m,栏杆杆件应向内设计,不可攀爬,竖杆净距≤110mm。临空栏杆处的踏板处外沿做净高90mm宽100mm的混凝土翻边(楼梯间顶层临空栏杆处翻边净高90mm)。
6.2	楼梯栏杆及护栏,均不得设可攀登的构造。
6.3	外窗窗台低于0.9m时,落地窗、幕墙窗等所设护栏高度从可路面算起为900mm高,竖杆净距不大于110mm,具体做法构造见防护栏杆大样图。
6.4	栏杆、临空栏杆及防护格栅(包括栏板)净高不小于1000mm,竖向栏杆水平净距不大于110mm,安装时应确保耐水平推力不小于1.5KN/m。
6.5	楼梯扶手上应加设防止学生滑溜的设施,扶手每隔0.9m-1.2m设高度不小于50mm防滑块或突出物。
7	屋面工程
7.1	屋面防水等级为一级,执行《屋面工程技术规范》GB50345-2012,《建筑与市政工程防水通用规范》(GB55030-2022)相关要求。
7.2	屋面做法详见构造做法表。
7.3	屋面采用有组织排水,屋面坡度不小于2%,檐沟、天沟纵向坡度不小于1%,详见屋面平面图。
7.4	防水工程施工必须由专业施工队按相关施工验收标准,以及《屋面工程质量验收规范》GB50207-2012和《住宅工程质量通病控制标准》DGJ32/J 16-2014的要求施工。
7.5	屋面女儿墙应采用钢筋混凝土女儿墙或实心混凝土块砌筑,不应采用轻质墙体材料砌筑。

注册章 REGISTER STAMP

施工图设计说明(一)																																			
1	设计依据																																		
1.1	建设单位提供的《项目设计任务书》																																		
1.2	当地规划管理部门提供的用地边界条件及电子文件。																																		
1.3	当地城市建设规划管理部门对本工程方案设计的审核意见;																																		
1.4	现行的国家有关建筑设计规范、规程和规定																																		
	《民用建筑通用规范》GB55031-2022 《民用建筑设计统一标准》(GB50352-2019)																																		
	《建筑设计防火规范》GB 50016-2014 (2018版) 《建筑防火通用规范》GB55037-2022																																		
	《建筑节能与可再生能源利用通用规范》(GB55015-2021) 《建筑与市政工程无障碍通用规范》GB55019-2021																																		
	《中小学校设计规范》(GB 50099-2011) 《宿舍建筑设计规范》(JGJ36-2016)																																		
	国家和地方颁布的其它相关建筑设计规范、规程和规定																																		
2	项目概况																																		
2.1	本工程为赣榆区专门学校改造项目,建设地点为连云港市赣榆区城西镇原沙河子园艺场小学。																																		
	本楼栋为建筑局部改造。本楼栋原平面功能为办公、教室等,现局部新增隔墙改造为办公室及休息室等																																		
2.2	主要改造内容:1、调整原平面功能,房间新增砌体墙,设男女卫生间 2、各房间增设吊顶,调整各房间地面做法																																		
	3、各房间增设空调,根据现状修复内墙面 4、各房间更换外门,更换破损外窗,局部房间门窗调整																																		
	5、根据现状修补破损外墙面,整体重新喷涂 6、根据现状修补屋面瓦及防水																																		
2.3	本工程为1层平房,功能有:办公室、接待室、休息室、卫生间等。																																		
	本工程东西两栋楼建筑面积分别为172平方米和483平方米,共约为655平方米。																																		
2.4	建筑结构形式为框架结构,建筑的类别为二类,使用年限为50年,其耐火等级为地上 二 级;																																		
3	设计标高																																		
3.1	本建筑物所在用地范围内的位置及标高以现场现状为准。																																		
4	墙体工程																																		
4.1	±0.00以下采用混凝土实心砖,±0.00以上外墙采用蒸压加气混凝土砌块(B06级)砂加气。																																		
	内墙为200厚(或100厚)蒸压砂加气混凝土砌块(B05级),原承重墙用承重多孔水泥砖拆改修补。																																		
	砌体与砂浆的相应强度标号详见结施,墙体厚度详见建筑图,门窗洞口过梁做法详见结施。																																		
4.2	地面层砌体墙身须在室内地坪0.06处设防潮层,防潮层20厚1:2.5水泥砂浆内掺 %防水剂;																																		
	内外墙均在室内地坪±0.00以下双面做20厚1:2.5水泥砂浆内掺 %防水剂。																																		
4.3	室内地坪有斜坡或者台阶的,墙基的防潮层沿着斜坡或者台阶的地面混凝土垫层高度做成整体连续交圈。																																		
4.4	当遇室内地坪存在高差时,防潮层应重叠,并在高低差埋土一侧墙身上做20厚1:2.5水泥砂浆防潮粉刷,如埋土一侧为室外,还应刷1.5厚水泥基防水涂膜。																																		
4.5	墙体中的构造柱与圈梁、门口上的过梁布置配筋见结构图,其截面尺寸应与墙厚一致;凡构造柱边尺寸小于200mm的门采用C25混凝土与柱整体浇筑,构造配筋详见结构图。																																		
4.6	到顶的非承重墙与楼板接触时,应斜砌砌块,砂浆密实。保证砌体与梁板接触严密。																																		
4.7	小于200的洞口施工时土建与设备安装各工种应密切配合,做好预留、预埋。																																		
4.8	墙体所有预留洞口及后凿的洞口均设套管并在设备及管线安装后进行封堵,套管与墙体之间用C25混凝土填实封严,管线与套管之间用岩棉填缝压实,穿越防火墙时填缝用耐火小时的岩棉填实,填充深度为100mm。																																		
<table><tr><td rowspan="4">消防章 FIRE DEPARTMENT STAMP</td><td rowspan="4">建筑章 PUBLISH STAMP</td><td>建筑</td><td></td><td rowspan="4">合</td><td rowspan="4">签</td><td rowspan="4">字</td></tr><tr><td>结构</td><td>刘兰刚</td></tr><tr><td>给排水</td><td>王建东</td></tr><tr><td>电气</td><td>徐祥康</td></tr><tr><td>暖通</td><td>张磊</td><td>章</td><td></td><td>SIGN</td><td>SIGNATURE</td></tr><tr><td colspan="2"></td><td>HEATING AND VENTILATE</td><td></td><td>JOINTLY</td><td>HURDLE</td><td></td></tr></table>										消防章 FIRE DEPARTMENT STAMP	建筑章 PUBLISH STAMP	建筑		合	签	字	结构	刘兰刚	给排水	王建东	电气	徐祥康	暖通	张磊	章		SIGN	SIGNATURE			HEATING AND VENTILATE		JOINTLY	HURDLE	
消防章 FIRE DEPARTMENT STAMP	建筑章 PUBLISH STAMP	建筑		合	签	字																													
		结构	刘兰刚																																
		给排水	王建东																																
		电气	徐祥康																																
暖通	张磊	章		SIGN	SIGNATURE																														
		HEATING AND VENTILATE		JOINTLY	HURDLE																														

THE COPYRIGHT IS HELD BY THE LIAONING ARCHITECTURAL DESIGN & RESEARCH INSTITUTE CO., LTD. OF CHINA. THIS DRAWING MAY NOT BE REPRODUCED IN ANY FORM WITHOUT WRITTEN PERMISSION OF THE INSTITUTE. REPRODUCERS WILL BE PROSECUTED.		施工图设计说明(一)			
连云港市建筑设计研究院有限公司 LIANYUNGANG ARCHITECTURAL DESIGN & RESEARCH INSTITUTE CO., LTD. 地址:连云港市海州区海州东路100号 电话:0518-8550032 0518-8550033 传真:0518-8550030 E-MAIL: LADI@163.COM	工程名称: 连云港市赣榆区专门学校改造项目 工程地点: 连云港市赣榆区城西镇原沙河子园艺场小学 建设单位: 连云港市赣榆区教育局 设计阶段: 施工图设计阶段	1 设计依据		5 玻璃及门窗工程	
		1.1 建设单位提供的《项目设计任务书》		5.1 门窗选材、颜色、玻璃见绿色专篇及单体施工图“门窗表”附注,门窗五金件要求为铜质或不锈钢五金件。	
1.2 当地规划管理部门提供的用地边界条件及电子文件。		5.2 门窗的洞口尺寸及数量详见单体施工图“门窗表”,本图所标门窗尺寸均为建筑洞口尺寸,门窗本身加工尺寸应由承包商按内外装修材质要求进行必要的调整。			
1.3 当地城市建设规划管理部门对本工程方案设计的审批意见;		5.3 玻璃选用应遵照《建筑玻璃应用技术规范》JGJ113-2015版《发改运行(2003)2116号文》规定实施。			
1.4 现行的国家有关建筑设计规范、规程和规定		5.4 门窗立樘及框的安装,图上无特殊表示的均居墙厚中心,管井检修门框与开启方向墙面平,门窗预埋入墙或柱内的木、铁构件应做防腐、防锈处理。			
《民用建筑通用规范》GB55031-2022 《民用建筑设计统一标准》(GB50352-2019)		5.5 本工程建筑外门窗物理性能应满足《建筑外门窗气密、水密、抗风压性能检测方法》GB/T 17106-2019的规定。			
《建筑设计防火规范》GB 50016-2014 (2018版) 《建筑防火通用规范》GB55037-2022		外门窗抗风压性能分级不低于B/T 17106-2019规定的B级,气密性不低于GB/T 17106-2019规定的6级,水密性不低于GB/T 17106-2019规定的B级,保温性能达到《建筑外门窗保温性能检测方法》GB/T 8484-2020规定的7级。			
《建筑节能与可再生能源利用通用规范》(GB55015-2021) 《建筑与市政工程无障碍通用规范》GB55019-2021		5.6 门窗框与墙体之间的缝隙用一次性发泡聚氨酯填充,表面用建筑密封胶封口。			
《中小学校设计规范》(GB 50099-2011) 《宿舍建筑设计规范》(JGJ36-2016)		5.7 玻璃安全设计要求:			
国家和地方颁布的其它相关建筑设计规范、规程和规定		5.7.1 所有门窗玻璃均采用钢化安全玻璃。			
2 项目概况		5.7.4 窗台低于900mm及落地玻璃内侧应做防护栏杆,栏杆净距不大于10mm,具体做法构造见防护栏杆大样图。			
2.1 本工程为赣榆区专门学校改造项目,建设地点为连云港市赣榆区城西镇原沙河子园艺场小学。		5.8 凡推拉窗须做限位器及防外侧拆卸和脱落的构造,平开窗设外平开防脱器,平开门设定门器。防火门设闭门器,双扇防火门设按顺序关闭的闭门器,常开防火门须安装控制关闭和反馈信号的装置。消火栓箱设在防火门背后时,防火门应设定位器(防碰坏)。			
本楼栋为建筑局部改造。本楼栋原平面功能为办公、教室等,现局部新增隔墙改造为食堂餐厅、值班及办公室等		5.9 本工程所选用的防火门和防火卷帘为经过消防部门认可批准的专用产品。			
2.2 主要改造内容:1、调整原平面功能,局部房间新增砌体墙 2、各房间增设吊顶,调整各房间地面做法		5.10 为防止人体冲击,本项目的建筑玻璃的最大许用面积应符合《建筑玻璃应用技术规程》J 113-2015表7.1.1的规定。			
3、各房间增设空调,根据现状修复内墙面 4、各房间更换外门,更换夹胶安全玻璃外窗,窗体外防护网		5.11 建筑外门窗抗风压性能分级为 4,气密性能分级为 7,水密性能分级为 4			
5、局部房间原墙体开设门窗 6、封闭南向外廊,两楼梯之前增设砌体外墙及钢结构屋面,增设钢制外门		6 楼梯栏杆及护栏工程			
7、根据现状修补破损外墙面,整体重新喷涂 8、根据现状修补屋面瓦及防水		6.1 楼梯栏杆扶手高度,从踏步前缘面起为900mm,楼梯水平段栏杆长度大于500mm时其扶手净高度≥1.0m			
2.3 本工程为1层平房,功能有:厨房、餐厅、值班、会见、办公等。		栏杆杆件应向内设计,不可攀爬,竖杆净距≤10mm。临空栏杆处的楼板处外沿做净高90mm宽100mm的混凝土翻边(楼梯间顶层临空栏杆处翻边净高90mm)。			
本工程东西两栋楼建筑面积分别约为172平方米和4.83平方米,共约为655平方米,新增中间过道面积107平方米。		6.2 楼梯栏杆及护栏,均不得设可攀登的构造。			
2.4 建筑结构形式为框架结构,建筑的类别为二类,使用年限为50年,耐火等级为地上 二级;		6.3 外窗窗台低于0.9m时,落地窗、幕墙窗等所设护栏高度从可路面算起为0.9m高,竖杆净距不大于110mm,具体做法构造见防护栏杆大样图。			
3 设计标高		6.4 栏杆、临空栏杆及防护格栅(包括栏板)净高不小于100mm,竖向栏杆水平净距不大于110mm,安装时应确保耐水平推力不小于1.5 KN/m			
3.1 本建筑物所在用地范围内的位置及标高以现场现状为准。		6.5 楼梯扶手上应加设防止学生滑溜的设施,扶手每隔0.9m-1.2m设高度不小于50mm防滑块或突出物。			
4 墙体工程		7 屋面工程			
4.1 室内0.00以下采用混凝土实心砖,室内0.00以上外墙采用蒸压加气混凝土砌块(B06级)砂加气,内墙为200厚(或100厚)蒸压砂加气混凝土砌块(B05级),原承重墙用承重多孔水泥砖拆改修补。		7.1 屋面防水等级为一级,执行《屋面工程技术规范》GB50345-2012,《建筑与市政工程防水通用规范》(GB55030-2022)相关规定。			
砌体与砂浆的相应强度标号详见结施,墙体厚度详见建筑图,门窗洞口过梁做法详见结施。		7.2 屋面做法详见构造做法表。			
4.2 地面层砌体墙身须在室内地坪0.06处设防潮层,防潮层20厚1:2.5水泥砂浆内掺5%防水剂;		7.3 屋面采用有组织排水,屋面坡度不小于2%,檐沟、天沟纵向坡度不小于1%,详见屋面平面图。			
内外墙均在室内地坪±0.0以下双面做20厚1:2.5水泥砂浆内掺5%防水剂。		7.4 防水工程施工必须由专业施工队按相关施工验收标准,以及《屋面工程质量验收规范》GB50207-2012 和《住宅工程质量通病控制标准》DGJ32/J 16-2014 的要求施工。			
4.3 室内地坪有斜坡或者台阶的,墙基的防潮层沿着斜坡或者台阶的地面混凝土垫层高度做成整体连续交圈。		7.5 屋面女儿墙应采用钢筋混凝土女儿墙或实心混凝土砌块砌筑,不应采用轻质墙体材料砌筑。			
4.4 当遇室内地坪存在高差时,防潮层应重叠,并在高低差埋土一侧墙身上做20厚1:2.5水泥砂浆防潮粉刷,如埋土一侧为室外,还应刷1.5厚水泥基防水涂膜。		注册建筑师 注册结构工程师 注册设备工程师 注册暖通工程师 注册电气工程师 注册给排水工程师 注册城乡规划师 注册土地估价师 注册资产评估师 注册税务师 注册造价工程师 注册建造师 注册监理工程师 注册造价工程师 注册环境影响评价工程师 注册安全工程师 注册消防工程师 注册测绘师			
4.5 墙体中的构造柱与圈梁、门洞口上的过梁布置配筋见结构图,其截面尺寸应与墙厚一致;凡构造柱边尺寸小于400mm的门采用C25混凝土与柱整体浇注,构造配筋详见结构图。		注册建筑师 注册结构工程师 注册设备工程师 注册暖通工程师 注册电气工程师 注册给排水工程师 注册城乡规划师 注册土地估价师 注册资产评估师 注册税务师 注册造价工程师 注册建造师 注册监理工程师 注册造价工程师 注册环境影响评价工程师 注册安全工程师 注册消防工程师 注册测绘师			
4.6 到顶的非承重墙与楼板接触时,应斜砌砌块,砂浆密实。保证砌体与梁板接触严密。		注册建筑师 注册结构工程师 注册设备工程师 注册暖通工程师 注册电气工程师 注册给排水工程师 注册城乡规划师 注册土地估价师 注册资产评估师 注册税务师 注册造价工程师 注册建造师 注册监理工程师 注册造价工程师 注册环境影响评价工程师 注册安全工程师 注册消防工程师 注册测绘师			
4.7 小于200的洞口施工时土建与设备安装各工种应密切配合,做好预留、预埋。		注册建筑师 注册结构工程师 注册设备工程师 注册暖通工程师 注册电气工程师 注册给排水工程师 注册城乡规划师 注册土地估价师 注册资产评估师 注册税务师 注册造价工程师 注册建造师 注册监理工程师 注册造价工程师 注册环境影响评价工程师 注册安全工程师 注册消防工程师 注册测绘师			
4.8 墙体所有预留洞口及后凿的洞口均设套管并在设备及管线安装后进行封堵,套管与墙体之间用细石混凝土填实封严,管线与套管之间用岩棉填缝压实,穿越防火墙时填缝用耐火的岩棉填充,填充深度为90mm。		注册建筑师 注册结构工程师 注册设备工程师 注册暖通工程师 注册电气工程师 注册给排水工程师 注册城乡规划师 注册土地估价师 注册资产评估师 注册税务师 注册造价工程师 注册建造师 注册监理工程师 注册造价工程师 注册环境影响评价工程师 注册安全工程师 注册消防工程师 注册测绘师			
注册建筑师 注册结构工程师 注册设备工程师 注册暖通工程师 注册电气工程师 注册给排水工程师 注册城乡规划师 注册土地估价师 注册资产评估师 注册税务师 注册造价工程师 注册建造师 注册监理工程师 注册造价工程师 注册环境影响评价工程师 注册安全工程师 注册消防工程师 注册测绘师		注册建筑师 注册结构工程师 注册设备工程师 注册暖通工程师 注册电气工程师 注册给排水工程师 注册城乡规划师 注册土地估价师 注册资产评估师 注册税务师 注册造价工程师 注册建造师 注册监理工程师 注册造价工程师 注册环境影响评价工程师 注册安全工程师 注册消防工程师 注册测绘师			
连云港市建筑设计研究院有限公司
LIANYUNGANG ARCHITECTURAL DESIGN & RESEARCH INSTITUTE CO., LTD.
工程名称：赣榆区专门学校改造项目-教学楼
工程地址：连云港市赣榆区城西徐原沙河子园艺场小学。

TEL: 0518-85526572 85526575
FAX: 0518-85526520
PC: ZZZ001

施工图设计说明(一)

1	设计依据
1.1	建设单位提供的《项目设计任务书》
1.2	当地规划管理部门提供的用地边界条件及电子文件。
1.3	当地城市建设规划管理部门对本工程方案设计的审批意见；
1.4	现行的国家有关建筑设计规范、规程和规定
	《民用建筑通用规范》GB55031-2022 《民用建筑设计统一标准》(GB50352-2019)
	《建筑设计防火规范》GB 50016—2014（2018版） 《建筑防火通用规范》 GB55037-2022
	《建筑节能与可再生能源利用通用规范》(GB55015-2021) 《建筑与市政工程无障碍通用规范》GB55019—2021
	《中小学校设计规范》(GB 50099-2011) 《宿舍建筑设计规范》(JGJ36-2016)
	国家和地方颁布的其它相关建筑设计规范、规程和规定
2	项目概况
2.1	本工程为赣榆区专门学校改造项目,建设地点为连云港市赣榆区城西徐原沙河子园艺场小学。 本楼栋为建筑局部改造。本楼栋原为教学楼,平面功能为普通教室,现首层改造为学生休息区、二层三层分别改造男女卫生间,其他功能房间布局不作调整。
2.2	主要改造内容:1、调整原平面功能,房间新增砌体墙,西侧新建卫生间

主要工程装修做法

修复外墙面	1、外墙涂料(见立面图)(满刮2 厚柔性耐水腻子找平)	涂料外墙
	2、铲除外立面涂料并根据现场情况修复破损外墙	
修复内墙面	1、白色无机涂料一底两面。	内墙面
	2、铲除内墙面涂料并根据现场情况修复破损内墙	
一层平房地面 (无防水层)	1. 8~10 厚防滑地砖,干水泥擦缝(装修面层业主自理)	地砖楼面 防滑地砖摩擦系数 ≥ 0.6 防滑等级 $\geq B$ 装修面层、颜色由甲方自理
	2. 20 厚1:3 水泥砂浆结合层,表面撒木屑粉	
	3. 水泥浆一道(内掺建筑胶)	
吊 顶	4. 120 厚C20 混凝土垫层	硅钙板吊顶 燃烧等级A级
	5. 夯实土	
	1、现浇混凝土板内预留中8 钢筋吊环(勾),或在板底钻孔,固定镀锌膨胀螺栓,间距 ≤ 1200 (预制混凝土板在板缝内预留吊环)	
内墙 (有防水层)	2、 $\Phi 6$ 钢筋吊杆,双向中距 ≤ 1200 ,吊杆上部与板底预留吊环(勾)或膨胀螺栓固定	内墙面
	3、U型主龙骨,间距 ≤ 1200 ,用挂件与钢筋吊杆连接后找平	
	4、H型次龙骨,间距 ≥ 300 ,用挂件与主龙骨连接	
内墙 (无防水层)	5、11 厚方块板材面层,与H型次龙骨插接固定,与边龙骨插接固定	内墙面
	1.无机涂料面层(两底两面)	
	2.15 厚1:3 水泥砂浆抹灰	
内墙 (有防水层)	3. 1.5 厚JS- II 型防水涂料,四周上翻 ≥ 300	内墙面
	4.界面处理一道	
	5.不同材料交界面居中铺设钢丝网(热镀锌 $10 \times 10 \times 0.6 \text{ mm}$, 深入不同墙体每边各 $>150 \text{ mm}$)	
内墙 (无防水层)	6.墙体基层清理、修补	内墙面
	1.无机涂料面层(两底两面)	
	2.15 厚1:3 水泥砂浆抹灰	
内墙 (有防水层)	3.界面处理一道	内墙面
	4.不同材料交界面居中铺设钢丝网(热镀锌 $10 \times 10 \times 0.6 \text{ mm}$, 深入不同墙体每边各 $>150 \text{ mm}$)	
	5.墙体基层清理、修补	
新增踏步	1、4.0 厚C20 细石混凝土保护层,内配 $\Phi 6$ 或冷拔 $\Phi 4$ 一级钢筋	
	1. 4.0 厚C20 细石混凝土,表面撒1:1 水泥砂子随打随抹光,台阶面向外坡 1%	
	2. 80 厚 C20 混凝土	
	3. 150 厚粒径 $10 \sim 40$ 碎石垫M2.5 混合砂浆	
	4. 压实填土,压实系数 $>93\%$	

REGISTER STAMP

[illegible]

THE COPYRIGHT IS HELD BY THE LIAONING ARCHITECTURAL DESIGN & RESEARCH INSTITUTE CO., LTD. OF CHINA. ANY DRAWING MAY NOT BE COPIED OR REPRODUCED IN ANY FORM WITHOUT WRITTEN PERMISSION OF THE INSTITUTE. REPRODUCERS WILL BE PROSECUTED.

本所承担工程勘察设计文件著作权归本所所有,未经本所书面许可,不得擅自复制或传播,否则将依法追究法律责任。

TEL: 0518-85520622 85520630 85520635

FAX: 0518-85523520

PC: ZJ2001

施工图设计说明

1	设计依据
1.1	建设单位提供的《项目设计任务书》
1.2	当地规划管理部门提供的用地边界条件及电子文件。
1.3	当地城市建设规划管理部门对本工程方案设计的审批意见;
1.4	现行的国家有关建筑设计规范、规程和规定
	《民用建筑通用规范》GB55031-2022 《民用建筑设计统一标准》(GB50352-2019)
	《建筑设计防火规范》GB 50016-2014 (2018版) 《建筑防火通用规范》 GB55037-2022
	《建筑节能与可再生能源利用通用规范》(GB55015-2021) 《建筑与市政工程无障碍通用规范》GB55019-2021
	《中小学校设计规范》(GB 50099-2011) 《宿舍建筑设计规范》(JGJ36-2016)
	国家和地方颁布的其它相关建筑设计规范、规程和规定
2	项目概况
2.1	本工程为赣榆区专门学校改造项目,建设地点为连云港市赣榆区城西镇原沙河子园艺场小学。
	本楼栋为建筑局部改造。本次改造仅对外立面涂料进行翻新处理,不对平面功能做任何调整,不涉及消防问题
2.2	主要改造内容:1、根据现状更换破损门窗
	2、根据现状修补破损外墙面,整体重新喷涂
	3、根据现状修补屋面及防水
	4、根据现状修复顶棚、内墙面
2.3	本工程为1层水泵房,不做平面功能调整
	本工程水泵房建筑面积均为103平方米。
2.4	建筑结构形式为框架结构,建筑的类别为二类,使用年限为50年,耐火等级为地上 二 级;
3	设计标高
3.1	本建筑物所在地范围内的位置及标高以现场现状为准。
4	墙体工程
4.1	±0.00以下采用混凝土实心砖,±0.00以上外墙采用蒸压加气混凝土砌块(B06级)砂加气,内墙为200厚(或100厚)蒸压砂加气混凝土砌块(B05级),原承重墙用承重多孔水泥砖拆改修补。
	砌体与砂浆的相应强度标高详见结施,墙体厚度详见建筑图,门窗洞口过梁做法详见结施。
5	玻璃及门窗工程
5.1	建筑外门窗抗风压性能分级为 4,气密性能分级为 7,水密性能分级为 4
	门窗玻璃的选用遵照《建筑玻璃应用技术规程》JGJ113-2015和《建筑安全玻璃管理规定》发改运行[2003]2116号及
	地方主管部门的有关规定;门窗的选用应符合 《居住建筑标准化外窗系统应用技术规程》 DGJ32/J 157-2017的有关规定。
	门窗表及门窗立面图中,所示洞口尺寸均未考虑墙体饰面厚度,制作前必须按照装修面厚度及实测洞口尺寸由承包商予以调整后加工制作。

主要工程装修做法

修复外墙面	1、外墙涂料(见立面图)(满刮2厚柔性耐水腻子找平)	涂料外墙
	2、铲除外立面涂料并根据现场情况修复破损外墙	
修复内墙面	1、白色无机防水涂料一底两面。	内墙面
	2、铲除内墙面涂料并根据现场情况修复破损内墙	
吊顶	1、白色无机防水涂料一底两面。	
	2、铲除内墙面涂料并根据现场情况修复破损内墙	
平屋面	1、浅色涂料保护层	不上人屋面
	2、2道3.0厚SBS弹性体改性沥青防水卷材(II型)	
	3、2.0厚非固化橡胶沥青防水涂料	
	4、20厚1:3水泥砂浆找平层	
	5、基层铲除清理、修补	

消防

FIRE DEPARTMENT STAMP

出版

PUBLISH STAMP

会 签

签字栏

批准

APPROVE

审定

AUTHORIZED

审核

REVIEWED

校核

CHECKED

专业负责人

SPECIALTY CHIEF

所长

SUPERINTENDENT

项目负责人

PROJECT CHIEF

设计

DESIGNED

制图

CAD DRAWN

审核

ISSUE

第一版

1

建设单位

BUILD OFFICE

工程名称

PROJECT NAME

图样内容

DRAWING CONTENT

连云港市建筑设计研究院有限责任公司

LIANYUNGANG ARCHITECTURAL DESIGN & RESEARCH INSTITUTE CO., LTD.

资质(住宅/建筑/工程)甲级 A1320202238 资质(住宅/建筑/工程)乙级 A232625982

设计号

DESIGN NUMBER

图 期

CHART CATEGORY

图 号

CHART NUMBER

图样号

PNECHOMOLE NUMBER

出图日期

DATE

2026043-5

2026.5

注册章

REGISTER STAMP

消防

FIRE DEPARTMENT STAMP

出版

PUBLISH STAMP

会 签

签字栏

批准

APPROVE

审定

AUTHORIZED

审核

REVIEWED

校核

CHECKED

专业负责人

SPECIALTY CHIEF

所长

SUPERINTENDENT

项目负责人

PROJECT CHIEF

设计

DESIGNED

制图

CAD DRAWN

审核

ISSUE

第一版

1

建设单位</

主要工程装修做法

修复外墙面	1、外墙涂料(见立面图)(满刮2厚柔性耐水腻子找平)	涂料外墙
	2、铲除外立面涂料并根据现场情况修复破损外墙	
修复内墙面	1、白色无机防霉涂料一底两面。	内墙面
	2、铲除内墙面涂料并根据现场情况修复破损内墙	
吊顶	1、白色无机防霉涂料一底两面。	
	2、铲除内墙面涂料并根据现场情况修复破损内墙	
平屋面	1、浅色涂料保护层	不上人屋面
	2、2道3.0厚SBS弹性体改性沥青防水卷材(Ⅱ型)	
	3、2.0厚单组份聚氨酯防水涂料	
	4、20厚1:3水泥砂浆找平层	
	5、基层铲除清理、修补	
地面	1. 8~10厚防滑地砖,干水泥擦缝	
	2. 30厚1:3水泥砂浆结合层,表面撒水泥粉	
	3. 铲除破损地砖地面	

REGISTER STAMP

[illegible]

THE COPYRIGHT IS HELD BY THE LIAONING ARCHITECTURAL DESIGN & RESEARCH INSTITUTE CO., LTD. OF CHINA. ANY DRAWING MAY NOT BE COPIED OR REPRODUCED IN ANY FORM WITHOUT WRITTEN PERMISSION OF THE INSTITUTE. REPRODUCERS WILL BE PROSECUTED.

本机构持有该工程项目的全部著作权
任何单位和个人不得擅自复制或
以任何形式在公开媒体上发布
否则将依法追究法律责任

TEL: 0518-85520632 85520638
FAX: 0518-85525020
P.C. ZJ2001

施工图设计说明

1	设计依据
1.1	建设单位提供的《项目设计任务书》
1.2	当地规划管理部门提供的用地边界条件及电子文件。
1.3	当地城市建设规划管理部门对本工程方案设计的审批意见;
1.4	现行的国家有关建筑设计规范、规程和规定
	《民用建筑通用规范》GB55031-2022 《民用建筑设计统一标准》(GB50352-2019)
	《建筑设计防火规范》GB 50016-2014 (2018版) 《建筑防火通用规范》 GB55037-2022
	《建筑节能与可再生能源利用通用规范》(GB55015-2021) 《建筑与市政工程无障碍通用规范》GB55019-2021
	《中小学校设计规范》(GB 50099-2011) 《宿舍建筑设计规范》(JGJ36-2016)
	国家和地方颁布的其它相关建筑设计规范、规程和规定
2	项目概况
2.1	本工程为赣榆区专门学校改造项目,建设地点为连云港市赣榆区城西镇原沙河子园艺场小学。 本楼栋为建筑局部改造。本次改造仅对外立面涂料进行翻新处理,不对平面功能做任何调整,不涉及消防问题
2.2	主要改造内容:1、调整原平面功能,禁烟室全部软包处理。 2、各房间增设空调,根据现状修复内墙面 3、各房间更换钢制门,各房间更换夹胶安全玻璃外窗,窗户外设防护网 4、根据现状修补屋面瓦及防水 5、根据现状修补破损外墙面,整体重新喷涂 6、各房间增设吊顶,调整各房间地面做法 7、观察室与反省室之间墙体增设观察窗
2.3	本工程为1层反省区,不做平面功能调整 本工程建筑面积约为95平方米。
2.4	建筑结构形式为框架结构,建筑的类别为二类,使用年限为50年,耐火等级为地上 二 级;
3	设计标高
3.1	本建筑物所在用地范围内的位置及标高以现场现状为准。
4	墙体工程
4.1	±0.00以下采用混凝土实心砖,±0.00以上外墙采用蒸压加气混凝土砌块(B06级)砂加气,内墙为200厚(或100厚)蒸压砂加气混凝土砌块(B05级),原承重墙用承重多孔水泥砖拆改修补。 砌体与砂浆的相应强度指标详见见措施,墙体厚度详见建筑图,门窗洞口过梁做法详见见措施。
5	玻璃及门窗工程
5.1	建筑外门窗抗风压性能分级为 4,气密性能分级为 7,水密性能分级为 4 门窗玻璃的选用应遵照《建筑玻璃应用技术规程》JGJ113-2015和《建筑安全玻璃管理规定》发改运行[2003]2116号及地方主管部门的有关规定,门窗的选用应符合 《居住建筑标准化外窗系统应用技术规程》 DGJ32/J 157-2017的有关规定。 门窗表及门窗立面图中,所示洞口尺寸均未考虑墙体饰面厚度,制作前必须按照装修面厚度及实测洞口尺寸由承包商予以调整后加工制作。

主要工程装修做法

修复外墙面	1、外墙涂料(见立面图)(满刮2厚柔性耐水腻子找平) 2、铲除外立面涂料并根据现场情况修复破损外墙	涂料外墙
修复内墙面	1、白色无机防霉涂料一底两面。 2、铲除内墙面涂料并根据现场情况修复破损内墙	内墙面 储物室
一层平房地面(无防水层)	1. 8~10厚防滑地砖,干水泥擦缝(装修面业主自理) 2. 20厚1:3水泥砂浆结合层,表面撒水泥粉 3. 水泥浆一道(内掺建筑胶) 4. 120厚C20混凝土垫层 5. 夯实土	地砖楼面 防滑地砖磨擦的系数≥0.6 防滑等级≥B _d 装修面层、颜色由甲方自理
卫生间楼地面(有防水层)	1. 8~10厚防滑地砖,干水泥擦缝 2. 30厚1:3水泥砂浆结合层,表面撒水泥粉 3. 1.5厚JS-Ⅱ型防水涂料(两道),四周上翻300 淋浴区墙面防水层翻起高度不应小于2000mm,坐洗池盆等用水处墙面防水层翻起高度不应小于1200mm。墙面其他部位泛水翻起高度不应小于250mm。 4. 最薄处20厚1:3水泥砂浆或细石混凝土找坡层,抹平 5. 水泥浆一道(内掺建筑胶) 6. 120厚C20混凝土垫层 7. 夯实土	地砖楼面 防滑地砖磨擦的系数≥0.6 防滑等级≥B _d 装修面层、颜色由甲方自理
吊顶	1、现浇混凝土板内预留Φ8钢筋吊环(勾),或在板底钻孔,固定镀锌膨胀螺栓,间距≤1200(预制混凝土板在板缝内预留吊环) 2、Φ6钢筋吊杆,双向中距≤1200,吊杆上部与板底预留吊环(勾)或膨胀螺栓固定 3、U型主龙骨,间距≤1200,用吊件与钢筋吊杆连接后找平 4、H型次龙骨,间距300,用挂插件与主龙骨连接 5、11厚方块板材面层,与H型次龙骨插接固定,与边龙骨搭接固定	轻钢龙骨纸面石膏板吊顶 燃烧等级A级
软包内墙	1. 铺钉装饰压条 2. 铺钉皮(革)软包面层 3. 点粘10~20厚弹性填充物(此道工序用于无填充物的装饰织物) 4. 木龙骨上铺钉12厚纸面石膏板 5. 4.0×4.0木龙骨,用膨胀螺栓固定于墙上(或与防腐木榫固定),双向中距600,木龙骨表面涂防火涂料 6. 防潮层 7. 在混凝土梁、柱及现浇混凝土条带预埋M6×75膨胀螺栓或钻孔打入防腐木榫,中距300~600 8. 6厚DP(DCA)M5砂浆(1:1.6水泥石灰膏砂浆)罩面或粉刷石膏砂浆打底抹平 9. 界面剂1道 10. 用修补砂浆局部修补墙面,DP砂浆勾缝连接并拉毛,接缝处粘贴耐碱玻纤网格布	反省室

消防

FIRE DEPARTMENT STAMP

出图

PUBLISH STAMP

会签

SIGN

签字栏

栏

批准

APPROVE

审核人

结构

给排水

电气

暖通

专业负责人

签字

签字栏

栏

所长

SUPERINTENDENT

徐家军

项目技术负责人

PROJECT CHIEF

陈俊

设计

DESIGNED

姜文超

制图

CAD DRAWN

姜文超

审核

CHECKED

胡厚欣

专业负责人

SPECIALTY CHIEF

陈俊

第一版

ISSUE

第一版

连云港市建筑设计研究院有限责任公司

LIANYUNGANG ARCHITECTURAL DESIGN & RESEARCH INSTITUTE CO., LTD.

资质等级:甲级(建筑工程) 证书编号: A1320202238 有效期至: (长期有效) 注册日期: A332625982

设计号

DESIGN NUMBER

2026043-4

图例

CHART CATEGORY

建筑

图号

CHART NUMBER

1/2

图例号

PNECHOLE NUMBER

施工图设计说明(-)

全图日期

FULL-FIG DATE

2026.5

注册章

REGISTER STAMP

(计算机绘图)

(计算机绘图)

THE COPYRIGHT IS HELD BY THE LIAONING ARCHITECTURAL DESIGN & RESEARCH INSTITUTE CO., LTD. OF CHINA. HIS DRAWING MAY NOT BE DISCLOSED IN ANY FORM WITHOUT WRITTEN PERMISSION OF THE INSTITUTE. RESPONSIBLES WILL BE PROSECUTED.

辽宁省建筑设计研究院有限公司
辽宁省建筑设计研究院有限公司
辽宁省建筑设计研究院有限公司

TEL: 0518-85520632 85520635 85520638
FAX: 0518-85525520
P.C. ZJ2001

主要工程装修做法

修复外墙面	1、外墙涂料(见立面图)(满刮2厚柔性耐水腻子找平)	涂料外墙
修复内墙面	1、白色无机涂料一底两面。 2、铲除内墙面涂料并根据现场情况修复破损内墙	内墙面
一层平房地面 (无防水层)	1. 8~10厚防滑地砖,干水泥擦缝(装修面层业主自理) 2. 20厚1:3水泥砂浆结合层,表面撒水泥粉 3. 水泥浆一道(内掺建筑胶) 4. 120厚C20混凝土垫层 5. 夯实土	地砖楼面 防滑地砖磨擦的系数≥0.6 防滑等级>B。 装修面层、颜色由甲方自理
卫生间楼地面 (有防水层)	1. 8~10厚防滑地砖,干水泥擦缝 2. 30厚1:3水泥砂浆结合层,表面撒水泥粉 3. 1.5厚JS-Ⅱ型防水涂料(两道),四周上翻300 淋浴区墙面防水层翻起高度不应小于2000mm,盥洗池盆等用水处墙面防水层翻起高度不应小于1200mm。墙面其他部位泛水翻起高度不应小于250mm。 4. 最薄处20厚1:3水泥砂浆或细石混凝土找坡层,抹平 5. 水泥浆一道(内掺建筑胶) 6. 120厚C20混凝土垫层 7. 夯实土	地砖楼面 防滑地砖磨擦的系数≥0.6 防滑等级>B。 装修面层、颜色由甲方自理
防静电水泥砂浆地面	1. 20厚1:2防静电水泥砂浆 2. 防静电水泥砂浆一道 3. 30厚1:3防静电水泥砂浆找平层,内配防静电接地金属网,表面抹平 4. 水泥浆一道(内掺建筑胶) 5. 120厚C20混凝土垫层 6. 夯实土	配电网、消控室 等设备机房
卫生间吊顶	1、现浇混凝土板内预留Φ8钢筋吊环(勾),或在板底钻孔,固定镀锌膨胀螺栓,双向中距≤1200(1500),(预制混凝土板在板缝内预留吊环) 2、Φ6钢筋吊杆,双向中距≤1200(1500),吊杆上部与板底预留吊环(勾)固定 3、与安装型式配套的专用上层主龙骨,间距≤1200(1500)用吊件与钢筋吊杆联结后找平 4、与铝合金方板配套的专用下层副龙骨嵌结,间距≤600 5、铝合金方板600×600与专用龙骨固定	金属吊顶 燃烧等级A级
办公、宿舍吊顶	1、现浇混凝土板内预留Φ8钢筋吊环(勾),或在板底钻孔,固定镀锌膨胀螺栓,间距≤1200(预制混凝土板在板缝内预留吊环) 2、Φ6钢筋吊杆,双向中距≤1200,吊杆上部与板底预留吊环(勾)或膨胀螺栓固定 3、U型主龙骨,间距≤1200,用吊件与钢筋吊杆连接后找平 4、H型次龙骨,间距300,用挂插件与主龙骨连接 5、11厚方块板材面层,与H型次龙骨插接固定,与边龙骨搭接固定	轻钢吊顶 燃烧等级A级

消防部
FIRE DEPARTMENT STAMP

出图章
PUBLISH STAMP

会
签
栏
SIGN
JOINTLY
HAIRDLE

建 筑
ARCHITECTURE

结 构
STRUCTURE

给排水
WATER SUPPLY AND DRAINAGE

电 气
ELECTRICITY

暖 通
HEATING AND VENTILATE

刘兰刚

王建东

徐祥康

张毅

会
签
栏
SIGNATURE

批 准
APPROVE

审 定
AUTHORIZED

审 核
REVIEWED

校 核
CHECKED

专 业 负 责 人
SPECIALTY CHIEF

杨浩

陈俊

胡翠欣

陈俊

所 长
SUPERINTENDENT

项目负责人
PROJECT CHIEF

设 计
DESIGNED

CAD 翻 制
CAD DRAWN

画 成
ISSUE

徐家军

陈俊

姜文超

姜文超

第一版



连云港市建筑设计研究院有限责任公司
LIANYUNGANG ARCHITECTURAL DESIGN & RESEARCH INSTITUTE CO., LTD.
资质(等级)(资质证书号) 甲级 A1320102238 资质(等级)(人员证书) 注册 A232625192

建设单位
BUILD OFFICE

工程名称
PROJECT NAME

图样内容
DRAWING CONTENT

连云港市赣榆区教育局

赣榆区专门学校建设项目-平房1

主要工程装修做法

设计号
DESIGN NUMBER

图 号
CHART CATEGORY

图 号
CHART NUMBER

图样号
PIECES/HOLE NUMBER

出图日期
FULLFILL CHART DATE

2026043-1

建 施

3/6

2026.5


注册章
REGISTER STAMP

（计算机绘图）

主要工程装修做法

修复外墙面	1、外墙涂料(见立面图)(满刮2厚柔性耐水腻子找平)	涂料外墙
修复内墙面	1、白色无机涂料一底两面。 2、铲除内墙面涂料并根据现场情况修复破损内墙	内墙面
一层平房地面 (无防水层)	1. 8~10厚防滑地砖,干水泥擦缝(装修面层业主自理) 2. 20厚1:3水泥砂浆结合层,表面撒水泥粉 3. 水泥浆一道(内掺建筑胶) 4. 120厚C20混凝土垫层 5. 夯实土	地砖楼面 防滑地砖磨擦的系数≥0.6 防滑等级>B 装修面层、颜色由甲方自理
卫生间楼地面 (有防水层)	1. 8~10厚防滑地砖,干水泥擦缝 2. 30厚1:3水泥砂浆结合层,表面撒水泥粉 3. 1.5厚JS-Ⅱ型防水涂料(两道),四周上翻300 淋浴区墙面防水层翻起高度不应小于2000mm,盥洗池盆等用水处墙面防水层翻起高度不应小于1200mm。墙面其他部位防水翻起高度不应小于250mm。 4. 最薄处20厚1:3水泥砂浆或细石混凝土找坡层,抹平 5. 水泥浆一道(内掺建筑胶) 6. 120厚C20混凝土垫层 7. 夯实土	地砖楼面 防滑地砖磨擦的系数≥0.6 防滑等级>B 装修面层、颜色由甲方自理
防静电水泥砂浆地面	1. 20厚1:2防静电水泥砂浆 2. 防静电水泥砂浆一道 3. 30厚1:3防静电水泥砂浆找平层,内配防静电接地金属网,表面抹平 4. 水泥浆一道(内掺建筑胶) 5. 120厚C20混凝土垫层 6. 夯实土	配电网、消控室 等设备机房
厨房、卫生间吊顶	1、现浇混凝土板内预留Φ8钢筋吊环(勾),或在板底钻孔,固定镀锌膨胀螺栓,双向中距≤1200(1500),(预制混凝土板在板缝内预留吊环) 2、Φ6钢筋吊杆,双向中距≤1200(1500),吊杆上部与板底预留吊环(勾)固定 3、与安装型式配套的专用上层主龙骨,间距≤1200(1500)用吊件与钢筋吊杆联结后找平 4、与铝合金方板配套的专用下层副龙骨联结,间距≤600 5、铝合金方板600×600与专用龙骨固定	金属吊顶 燃烧等级A级
办公、宿舍吊顶	1、现浇混凝土板内预留Φ8钢筋吊环(勾),或在板底钻孔,固定镀锌膨胀螺栓,间距≤1200(预制混凝土板在板缝内预留吊环) 2、Φ6钢筋吊杆,双向中距≤1200,吊杆上部与板底预留吊环(勾)或膨胀螺栓固定 3、U型主龙骨,间距≤1200,用吊件与钢筋吊杆连接后找平 4、H型次龙骨,间距300,用挂插件与主龙骨连接 5、11厚方块板材面层,与H型次龙骨搭接固定,与边龙骨搭接固定	轻钢龙骨石膏板吊顶 燃烧等级A级

内墙 (有防水层)	1.5~10厚陶瓷墙砖(18米高),DTG砂浆勾缝或白水泥擦缝 2.5厚DTA砂浆或瓷质胶泥粘贴层 3.1.5厚JS防水涂料上翻300mm 4.界面处理一道 5.不同材料交界面居中铺设钢丝网(热镀锌10*10*0.6mm,深入不同墙体每边各>150mm) 6.墙体基层清理、修补	1.无机涂料面层(两底两面) 2.15厚1:3水泥砂浆抹灰	面砖内墙面 (卫生间)
内墙 (无防水层)	1.无机涂料面层(两底两面) 2.15厚1:3水泥砂浆抹灰 3.界面处理一道 4.不同材料交界面居中铺设钢丝网(热镀锌10*10*0.6mm,深入不同墙体每边各>150mm) 5.墙体基层清理、修补		内墙面
彩钢屋面	1. 0.6mm厚760型彩钢压型板 2. 1.8mm自粘型SBS改性沥青卷材 3. 100厚玻璃丝棉毡(ρ=16kg/m³) 4. 0.2厚隔汽层 5.0.5mm厚870底层压型钢板		
新增踏步	1. 40厚C20细石混凝土,表面撒1:1水泥砂子随打随抹光,台阶面向外坡1% 2. 80厚C20混凝土 3. 150厚粒径10-40碎石灌M2.5混合砂浆 4. 压实填土,压实系数>93%		

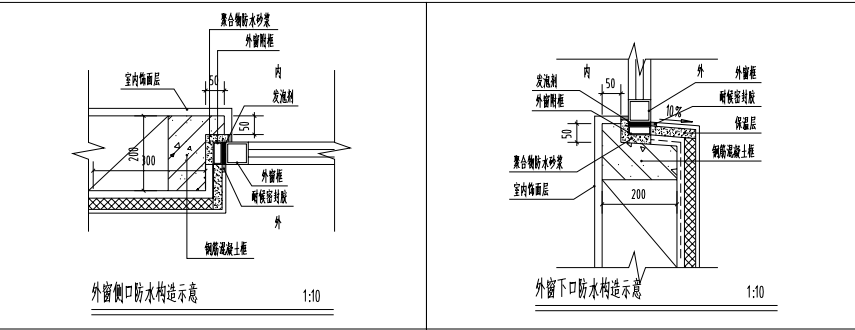

REGISTER STAMP


设计号 DESIGN NUMBER	2026043-2
图号 CHART CATEGORY	建筑
图号 CHART NUMBER	3A/6
图例号 PIECES/NO. NUMBER	
全图日期 FULL/ALL CHART DATE	2026.5

门窗表

类型	设计编号	洞口尺寸(mm)	数量	图集名称	页次	选用型号	材料	备注
门	M128	1100 X2800	21				铝合金	定制成品
窗	C2018	2000 X1800	25			隔热铝合金中空玻璃 6Low-E+12A+6	铝合金	定制成品

说明: 本工程中铝合金节能门窗及塑钢门窗除满足施工图设计说明的要求外还应满足以下技术要求:

- 1)、门窗表中门窗数量仅供参考,具体数量应以实际施工数量为准,门窗施工前应详细复核门窗数量。
- 2)、玻璃厚度与材质要求应经厂家计算后确定,且应满足“JGJ113-2015 建筑玻璃应用技术规程”中有关要求执行。
- 3)、玻璃幕墙应有资质的幕墙厂家进行二次设计,达到相关国家规定且经设计人员认可后方可施工。
- 4)、铝合金型材壁厚应满足以下要求:窗壁厚不小于1.8MM;门壁厚不小于2.2MM。
- 5)、铝合金窗采用Low-E中空玻璃,明框采用中110系列型材,详见节能专篇。
- 6)、铝合金门窗玻璃幕墙的立面图仅表示分隔和分樘,门及开启窗的位置与形式以及相关尺寸。
 复验前应现场放样无误后再行制作,经与设计院协商后可做局部调整。
- 7)、铝合金门窗、玻璃幕墙的内侧窗框的梁、柱或墙涂漆与玻璃颜色相同的乳胶漆。
- 8)、卫生间、更衣室门窗玻璃均应采用磨砂玻璃;所有公共卫生间门均设闭门器。
 手动开启闭门器应有机械装置,设置在离位不便开启时门窗需在距地1.5m处设置手动开启装置。
- 9)、本工程所有幕墙门窗玻璃上应加贴警示条。
- 10)、本工程手动开启闭门器应有机械装置,设置在离位不便开启时门窗需在距地1.5m处设置手动开启装置。
- 11)、本工程手动开启窗玻璃窗开启后角度为50°。

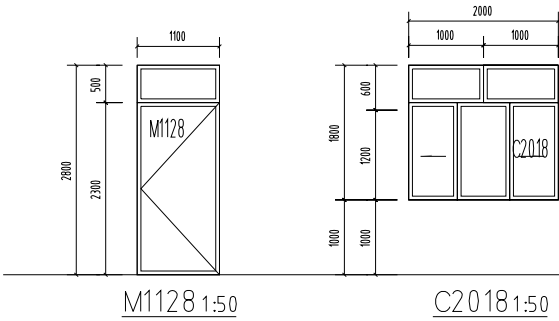

消防章 FIRE DEPARTMENT STAMP	出图章 PUBLISH STAMP	建 筑		合 登 字 栏	批 准		所 长	徐宏军	连云港市建筑设计研究院有限责任公司 LIAONING ARCHITECTURAL DESIGN & RESEARCH INSTITUTE CO., LTD. 院址:连云港市海州区 A32060232	设计号	2026043-1
		结 构	刘兰刚		审 定	杨浩	项目负责人	陈俊		DESIGN NUMBER	
		给排水	王建东		审 核	陈俊	审 计	姜文越		CHART CATEGORY	建 施
		电 气	徐祥康		校 核	胡翠欣	CAD 翻晒	姜文越		图 号	4/6
		暖通	张毅		审 核	陈俊	CAD 翻晒	姜文越		工程名称	赣榆区专门学校建设项目-平房1
				SIGNATURE	会签人/校对人		版 次	图 纸 名 称	PIECES/HOLE NUMBER	全图日期	
					SPECIALTY CHIEF		版 次	PROJECT NAME			
					SPECIALTY CHIEF		版 次	DRAWING CONTENT			
							版 次	门窗表及门窗大样		图 纸 内 容	2026.5




注册章 REGISTER STAMP

门窗表

类型	设计编号	洞口尺寸(mm)	数量	图集名称	页次	选用型号	材料	备注
防火门	FM 丙021	1000x2100	1	国标2.609		GM-1021(丙)	钢制	丙级防火门;检修门,门槛高 200
	FM 乙022	1000x2200	1	国标2.609		GM-1022(乙)	钢制	乙级防火门
	FM 乙128	1100x2800	2	国标2.609		GM-1128(乙)	钢制	乙级防火门
	FC 乙2018	2000x1800	4	国标2.609		GFC-2018(乙)	钢制	乙级防火窗
	MLC2028	2000x2800	1				铝合金	定制成品
门	M0722	700x2200	3				铝合金	定制成品
	M1022	1000x2200	4				铝合金	定制成品
	TLM1022	1000x2200	1				铝合金	定制成品
	M1128	1100x2800	1				铝合金	定制成品
	GM1128	1100x2800	9				钢制	定制成品
	GM1828	1800x2800	3				钢制	定制成品
	TLM1822	800x2200	1				铝合金	定制成品
	GM1242	1200x4200	1				钢制	定制成品
	GM1246	1200x4600	1				钢制	定制成品
	GM5042	5000x4200	1				钢制	定制成品
窗	GM5046	5000x4600	1				钢制	定制成品
	C2018	2000x1800	27			隔热铝合金中空玻璃 6Low-E+12A+6	铝合金	夹胶安全玻璃窗
	C2621	2600x2100	20				铝合金	夹胶安全玻璃窗
	C2621-1	2600x2100	2				铝合金	夹胶安全玻璃窗

说明: 本工程中铝合金节能门窗及塑钢门窗满足施工图设计说明的要求外还应满足以下技术要求:

- 1)、门窗表中门窗数量仅供参考,具体数量应以实际施工数量为据,门窗施工前应仔细复核门窗数量。
- 2)、玻璃厚度与材质要求应按厂家计算后确定,且应参照“JGJ113-2015 建筑玻璃应用技术规程”中有关条款执行。
- 3)、玻璃幕墙需经有资质的幕墙厂家进行二次设计,达到相关国家规范且经设计人员认可后方可施工。
- 4)、铝合金型材壁厚应满足以下要求:窗壁厚不小于1.8MM;门壁厚不小于2.2MM。
- 5)、铝合金窗采用Low-E中空玻璃,明框采用中110系列断桥,详见节能专篇。
- 6)、铝合金门窗、玻璃幕墙的立面图仅表示分隔和分格,门及开启扇的位置与形式以及相关尺寸,复杂者应现场放样无误后再行制作,经与设计院协商后可做局部调整。
- 7)、铝合金门窗、玻璃幕墙的内侧紧固件的横、柱或端盖应与玻璃颜色相同的乳胶漆。
- 8)、卫生间、更衣室门窗玻璃均采用磨砂玻璃,所有公共卫生间门均设闭门器。
- 9)、本工程所有落地门窗玻璃上应加贴警示条。
- 10)、本工程手动开启的门窗应有限位装置,设置在离位不便开启的门窗需在距地1.5m处设置手动开启装置。
- 11)、本工程手动开启普通窗限位开启角度95°。

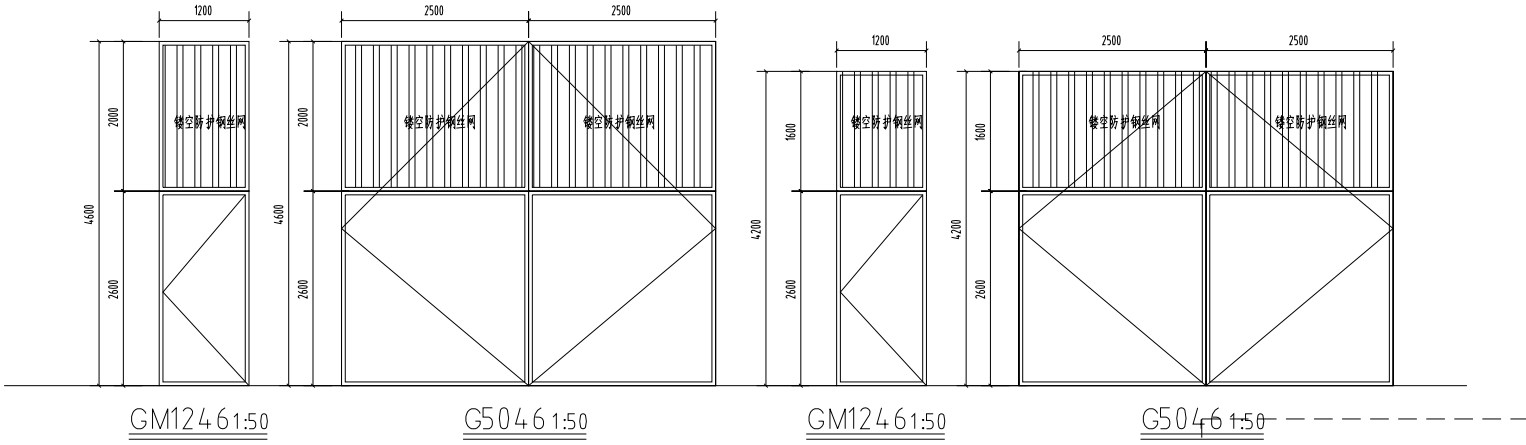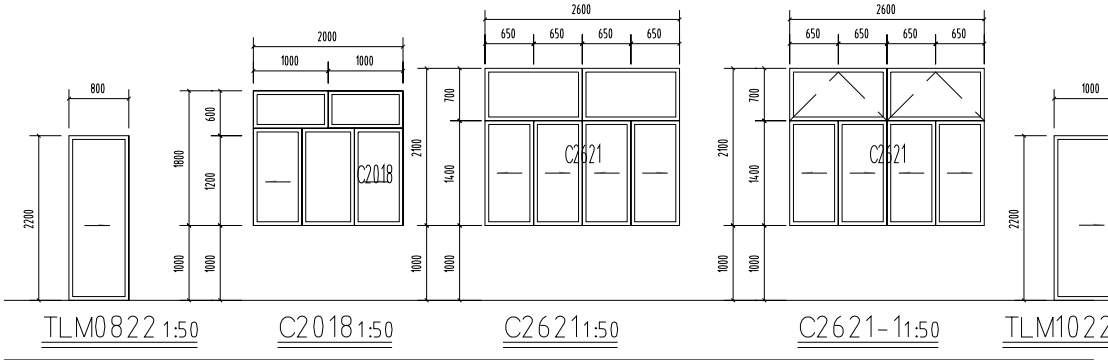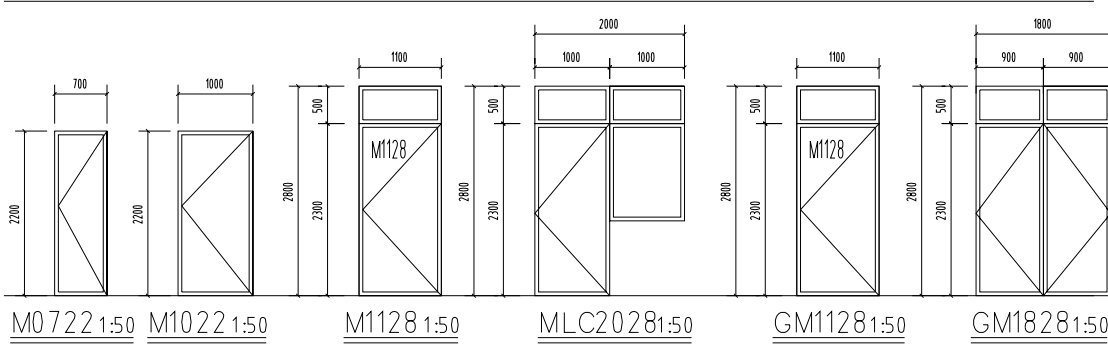

REGISTER STAMP



消防章 FIRE DEPARTMENT STAMP	出版章 PUBLISH STAMP	建筑 ARCHITECTURE	结构 STRUCTURE	给排水 WATER SUPPLY AND DRAINAGE	电气 ELECTRICITY	暖通 HEATING AND VENTILATE	会 签 栏 SIGN HURDLE	签字 栏 SIGNATURE	批准 APPROVE	审查 AUTHORIZED	审核 REVIEWED	校核 CHECKED	专业负责人 SPECIALTY CHIEF	所长 SUPERINTENDENT	项目负责人 PROJECT CHIEF	设计 DESIGNED	CAD 制图 CAD DRAWING	制图内容 DRAWING CONTENT	日期 DATE	比例 SCALE	图例 LEGEND	备注 REMARKS	其他 OTHER	连云港市建筑设计研究院有限责任公司 JIANGSU ARCHITECTURAL DESIGN & RESEARCH INSTITUTE CO., LTD. 注册建筑师 潘建刚 A32060232	设计号 DESIGN NUMBER	2026043-2				
		刘兰刚	王建东	徐祥康	张振	陈俊			杨浩	陈俊	姜文超	姜文超	姜文超	姜文超	姜文超	姜文超	姜文超	姜文超	姜文超	姜文超	姜文超	姜文超	姜文超		姜文超	姜文超	姜文超	姜文超	姜文超	姜文超
连云港市赣榆区教育局 赣榆区专门学校建设项目-平房2 门窗表及门窗大样																														


门窗表

类型	设计编号	洞口尺寸(mm)	数量	图集名称	页次	选用型号	材料	备注
防火门	FM 甲021	1000x2100	6	国标JG09	11	GFW 021(吊)	钢制	丙级防火门;检修门,门扇高 200
	FM 甲021	1000x2100	1	国标JG09	11	GFW 021(吊)	钢制	甲级防火门;检修门,门扇高 200
	FM 甲030	1000x3000	1	国标JG09	11	GFW 030(吊)	钢制	甲级防火门;一层监控室
门	M1022	1000x2200	2				铝合金	定制成品 二三层办公室
	M1222	1200x2200	3				铝合金	定制成品 卫生间
	CM1230	1200x3000	22				钢制	定制成品 宿舍、教室
窗	FC1809	1800x900	1	国标JG09			铝合金	乙级防火门
	C1509	1500x900	4				铝合金	夹胶安全玻璃窗 楼梯间
	C1509-1	1500x900	2				铝合金	夹胶安全玻璃窗 楼梯间一层和顶层
	C1809	1800x900	3				铝合金	夹胶安全玻璃窗 楼梯间
	C1809-1	1800x900	2				铝合金	夹胶安全玻璃窗 楼梯间一层和顶层
	C1521	1500x2100	7				铝合金	夹胶安全玻璃窗 二三层办公室
	C1221	1200x2100	4				铝合金	夹胶安全玻璃窗 二三层办公室
	C1201	1200x2100	1				铝合金	夹胶安全玻璃窗 一层卫生间
	C12421	2400x2100	22				铝合金	夹胶安全玻璃窗 宿舍、教室
	C1801	1800x2100	27				铝合金	夹胶安全玻璃窗 宿舍、教室
格栅	GSM0633	2600x3300	1				铝合金	水平推力≥1.5 kN/m
	GSM0633	3600x3300	1				铝合金	
	GS124	3400x2400	1				铝合金	
	GS1024	1000x2400	6				铝合金	
	GS124	2400x2400	2				铝合金	
	GS124	2600x2400	2				铝合金	
	GS124	4100x2400	24				铝合金	

说明: 本工程中铝合金门窗、玻璃幕墙、玻璃门施工设计说明的要求外还应满足以下技术要求:

- 1)、门窗表中门窗数量仅供参考,具体数量应以实际施工工程量为准,门窗施工应由专业分包单位负责。
- 2)、玻璃幕墙应参照国家现行《设计手册》及《规范》JGJ113-2015 进行设计,玻璃幕墙应参照《建筑幕墙》等国家标准。
- 3)、玻璃幕墙应参照国家现行《设计手册》及《规范》JGJ113-2015 进行设计,玻璃幕墙应参照《建筑幕墙》等国家标准。
- 4)、铝合金型材壁厚应满足以下要求:窗壁厚不小于1.8mm;门壁厚不小于2.2mm。
- 5)、铝合金窗采用LOW-E中空玻璃,窗框采用中110系列铝材,详见节能专篇。
- 6)、铝合金门、玻璃幕墙的立面图应标注6分属和分属,门、窗开启位置应标注与窗扇开启方向一致,窗扇开启方向应标注在窗扇开启方向一侧。
- 7)、铝合金门、玻璃幕墙的立面图应标注,在玻璃幕墙与玻璃幕墙颜色相同的标注。
- 8)、卫生间、更衣室、茶水间、厨房等应采用防火玻璃,所有公共卫生间门均应采用防火门。
- 9)、本工程所有门窗、玻璃幕墙、玻璃门均应采用5mm厚钢化玻璃。
- 10)、本工程所有门窗、玻璃幕墙、玻璃门均应采用5mm厚钢化玻璃。
- 11)、本工程所有门窗、玻璃幕墙、玻璃门均应采用5mm厚钢化玻璃。

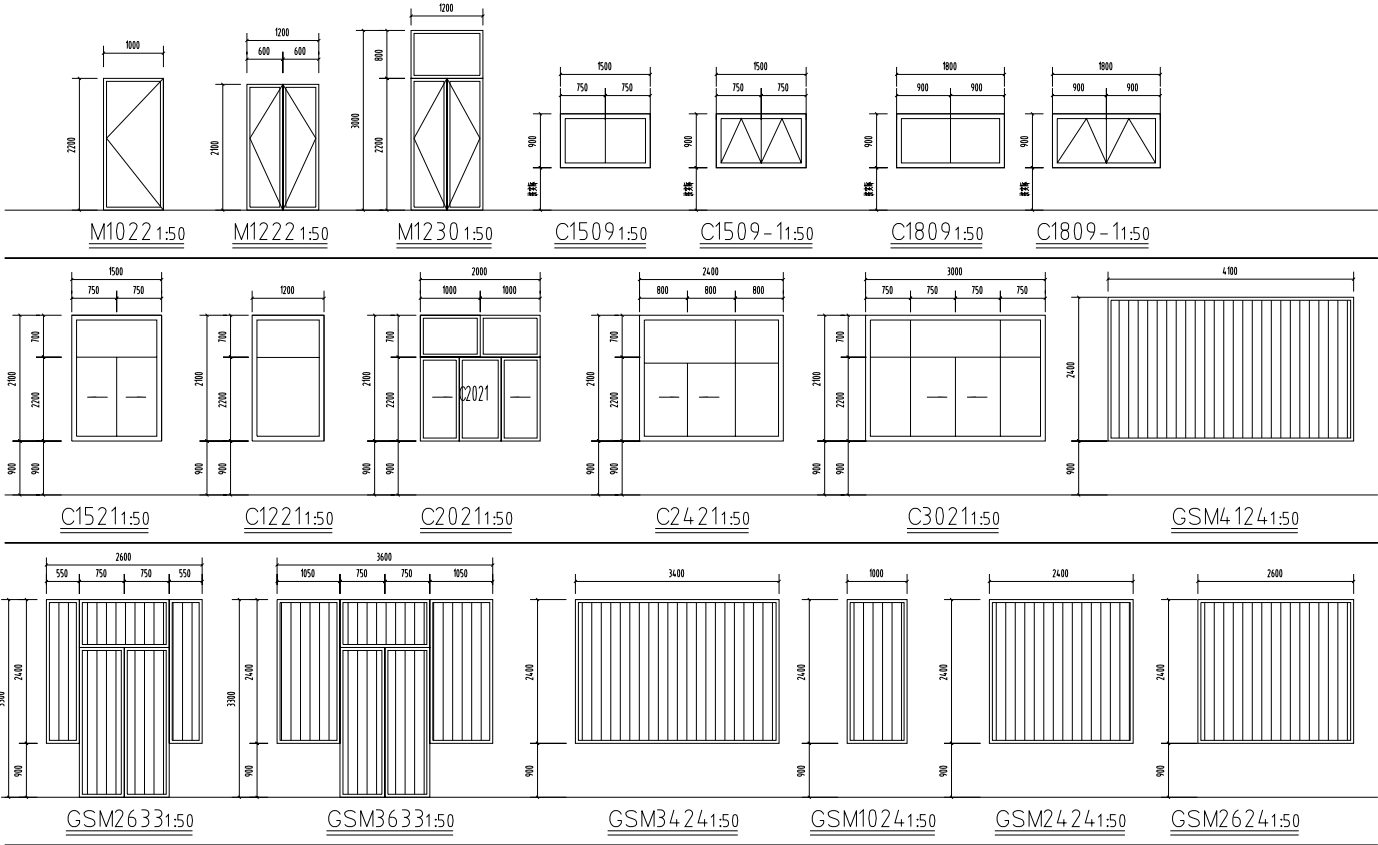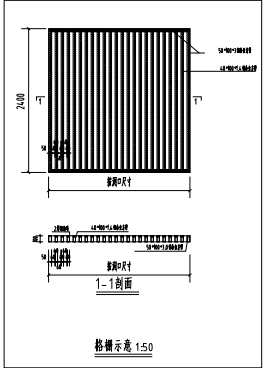


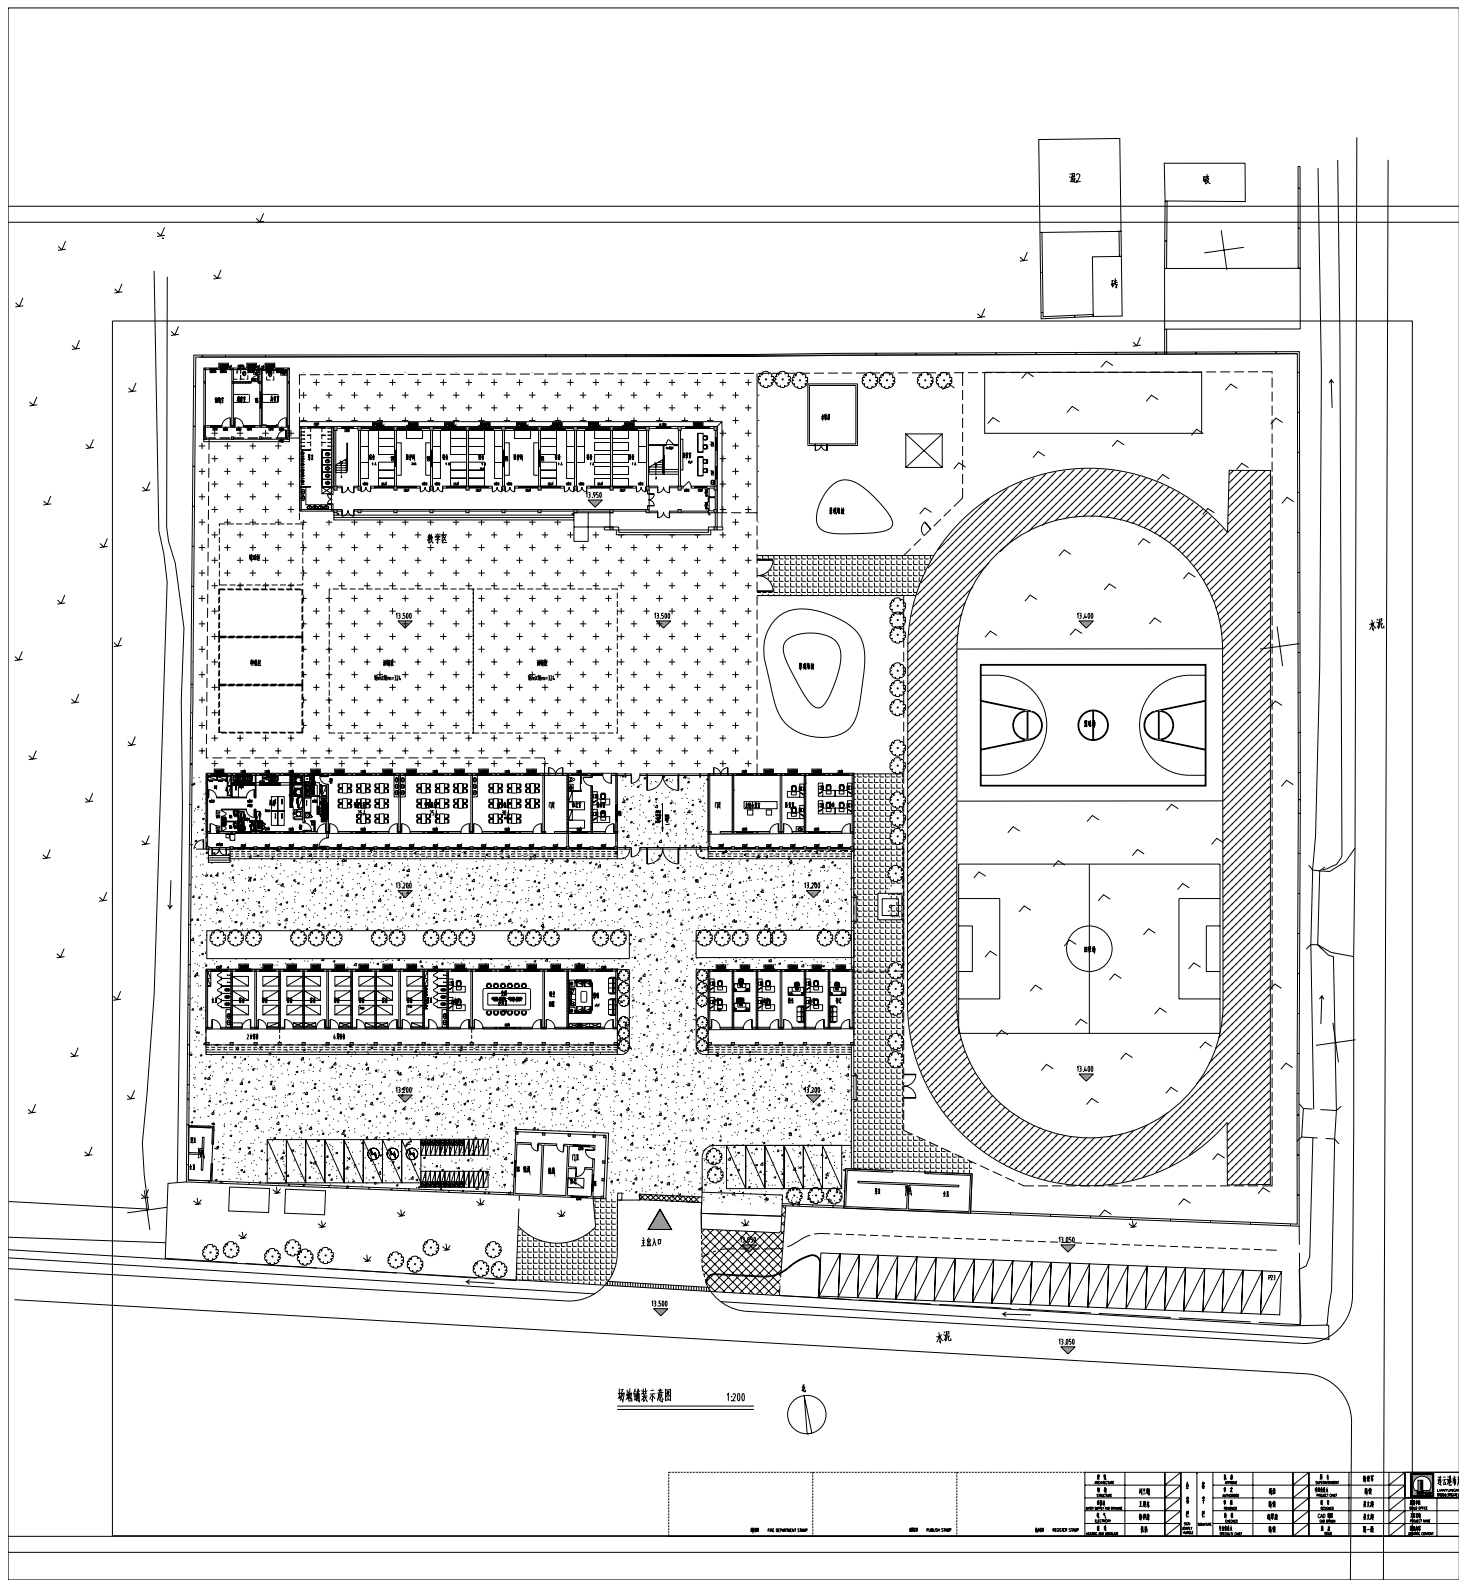


1. 本图仅供设计参考，不作为施工依据。
2. 本图仅供设计参考，不作为施工依据。
3. 本图仅供设计参考，不作为施工依据。

1. 本图仅供设计参考，不作为施工依据。
2. 本图仅供设计参考，不作为施工依据。
3. 本图仅供设计参考，不作为施工依据。


1. 本图仅供设计参考，不作为施工依据。
2. 本图仅供设计参考，不作为施工依据。
3. 本图仅供设计参考，不作为施工依据。

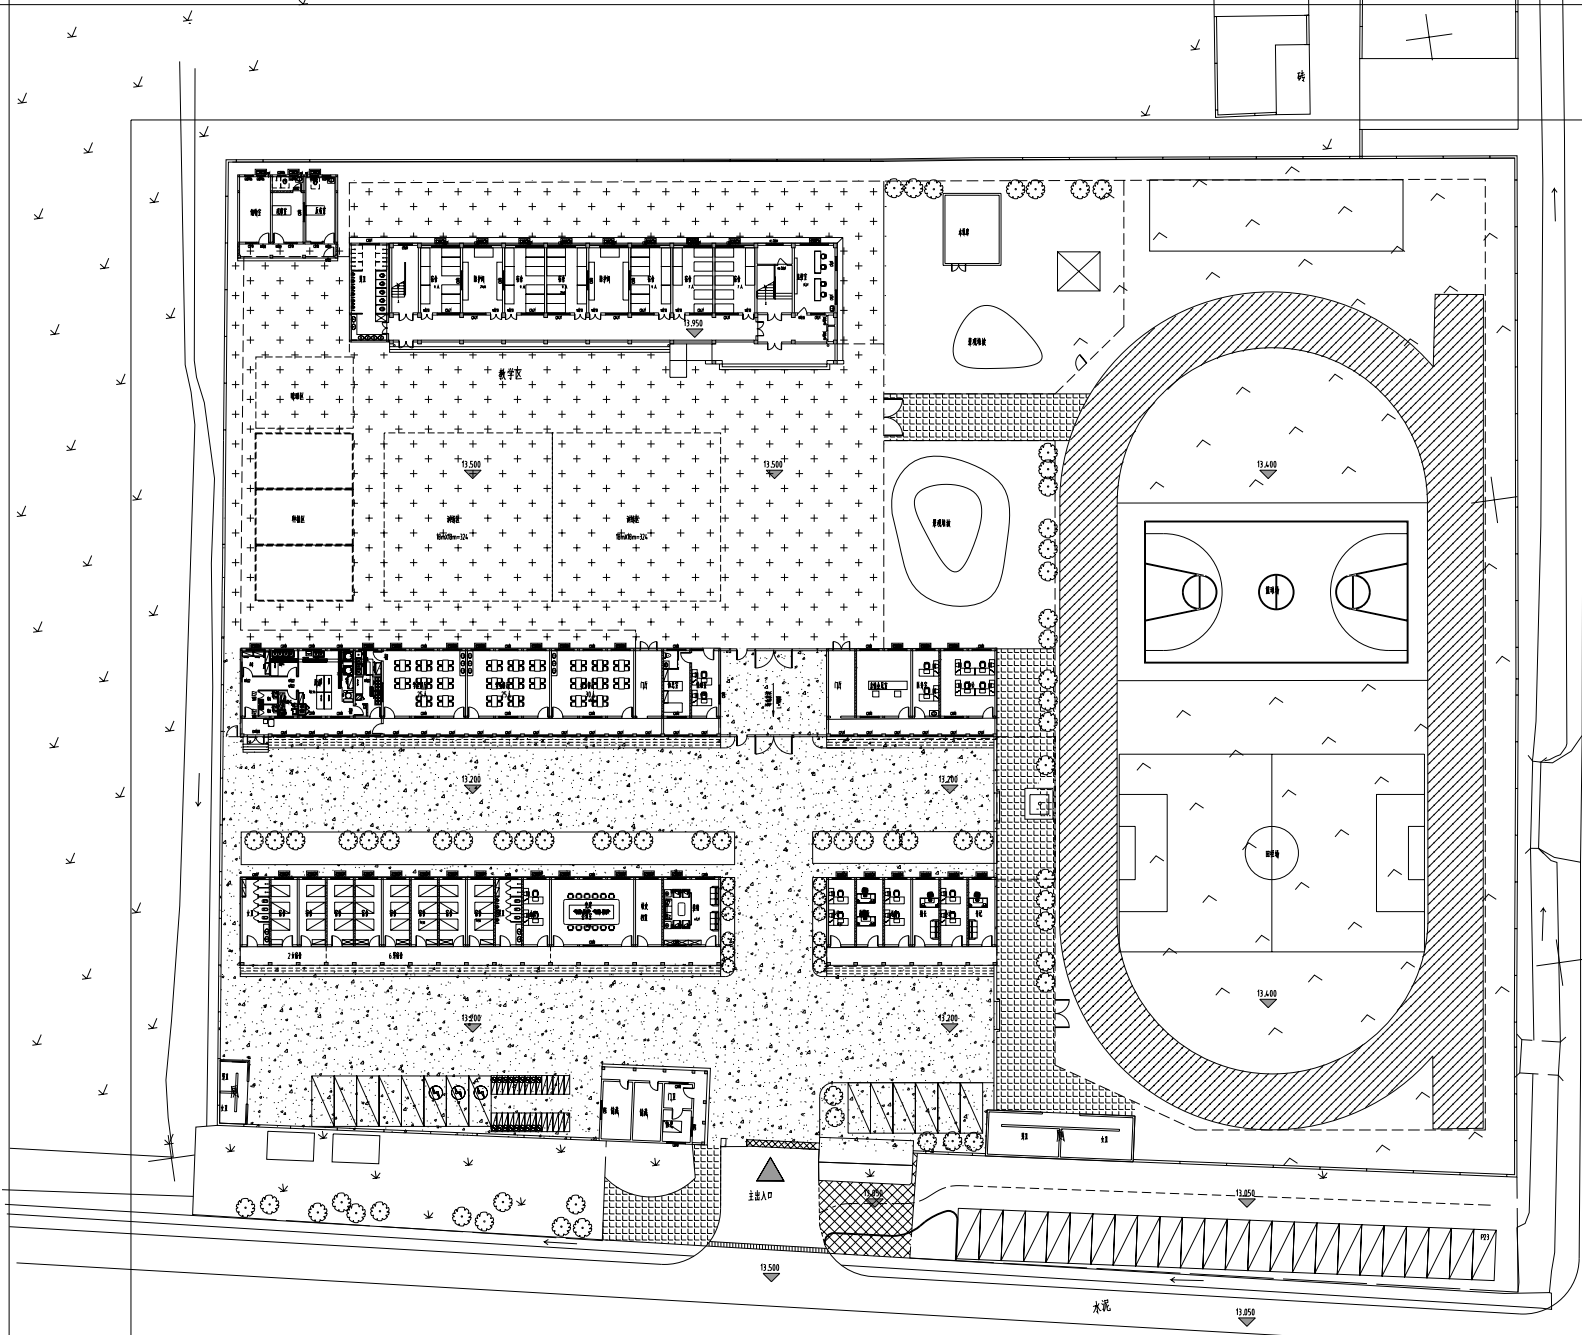

场地铺装示意图 1:200

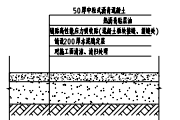


沥青路面

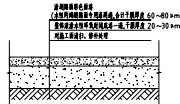


沥青路面



塑胶场地修复

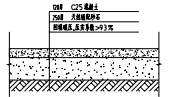

回填路面

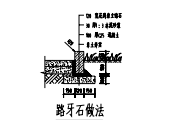

路牙石做法




重铺沥青道路



修复破损花砖道路



修复破损塑胶场地

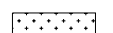

修复破损重新喷刷场地




门口场地回填平整




门口新建路牙石

设计单位: 浙江绿城建筑设计有限公司 设计人: 王明 审核人: 王明		设计日期: 2020.04.13
项目名称: 浙江绿城建筑设计有限公司 项目编号: 2020.04.13		设计日期: 2020.04.13
设计人: 王明 审核人: 王明		设计日期: 2020.04.13
设计日期: 2020.04.13		设计日期: 2020.04.13

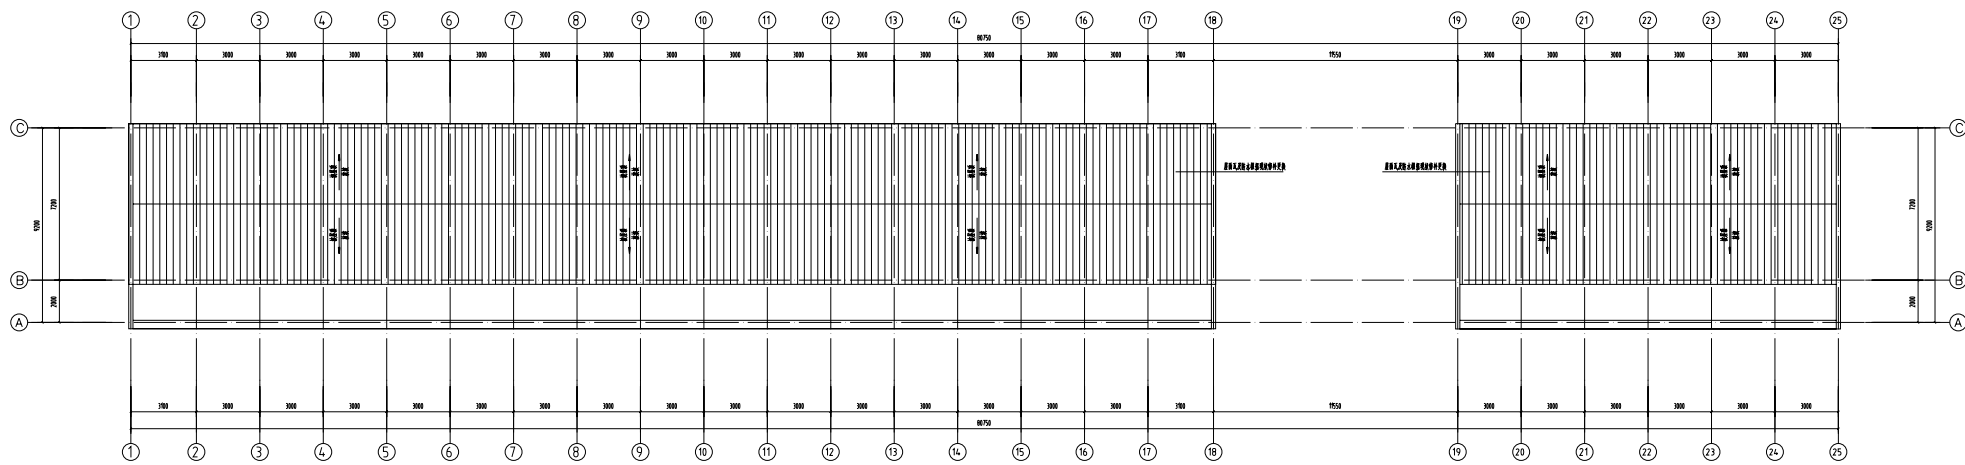

屋顶平面图 1:100

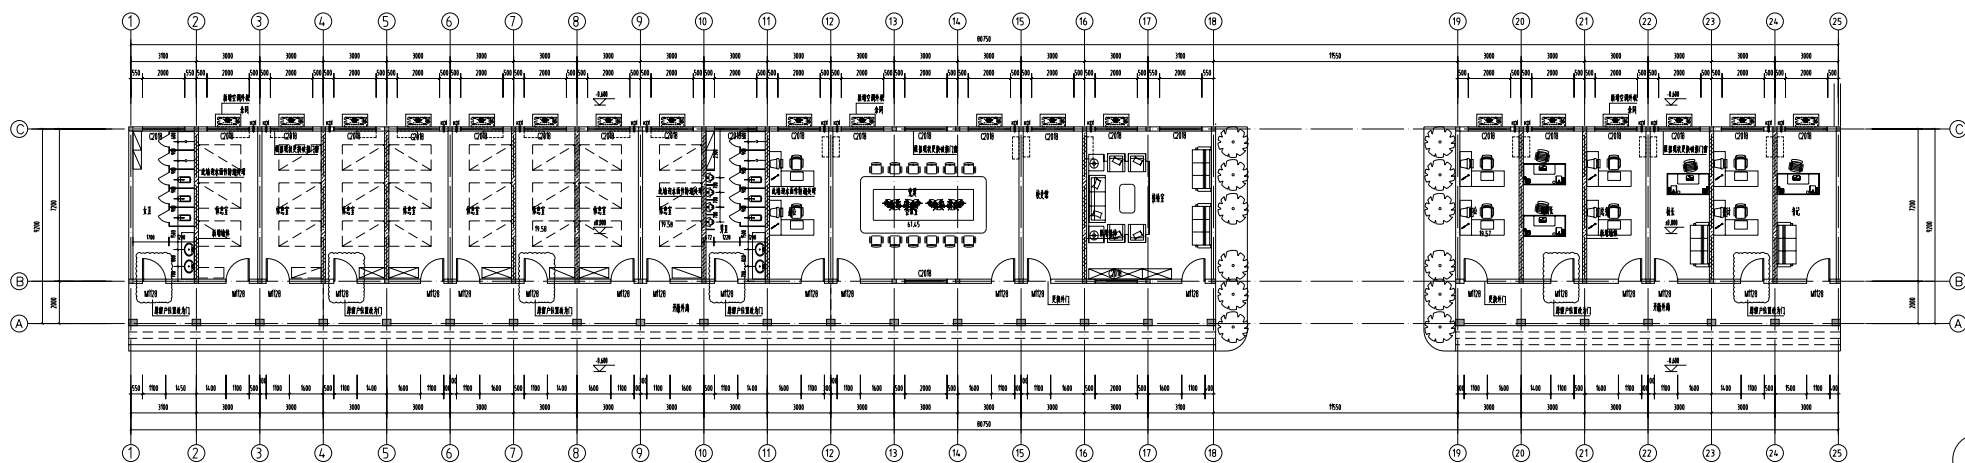

一层平面图 1:100

注:具体测量门框洞口尺寸以现场为准

- 图例
- 200mm 厚墙体
- 200mm 厚墙体

- [illegible]

0001		FINE DETACHMENT SHAP		0002		PUBLISH SHAP		0003		REGISTER SHAP	
0004		0005		0006		0007		0008		0009	
0010		0011		0012		0013		0014		0015	
0016		0017		0018		0019		0020		0021	
0964		0965		0966		0967		0968		0969	
0970		0971		0972		0973		0974		09	

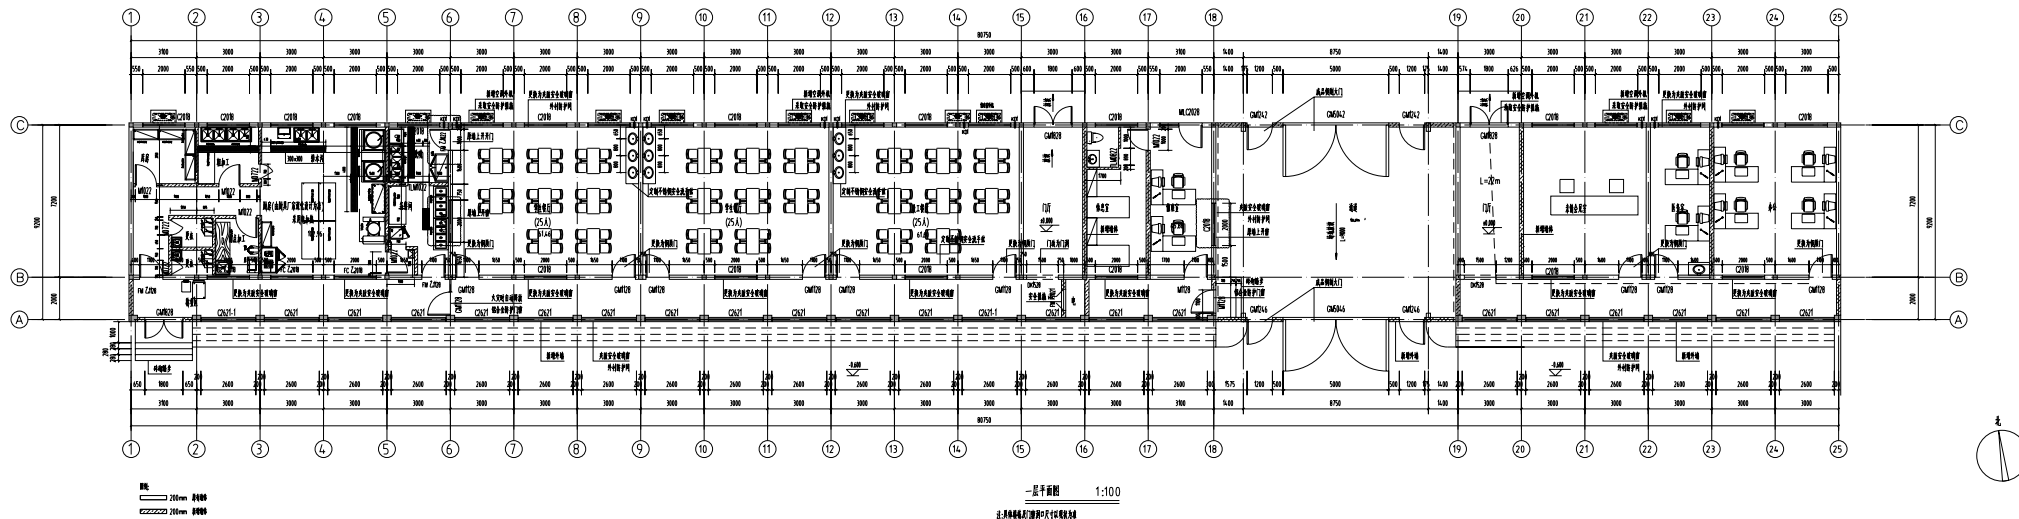
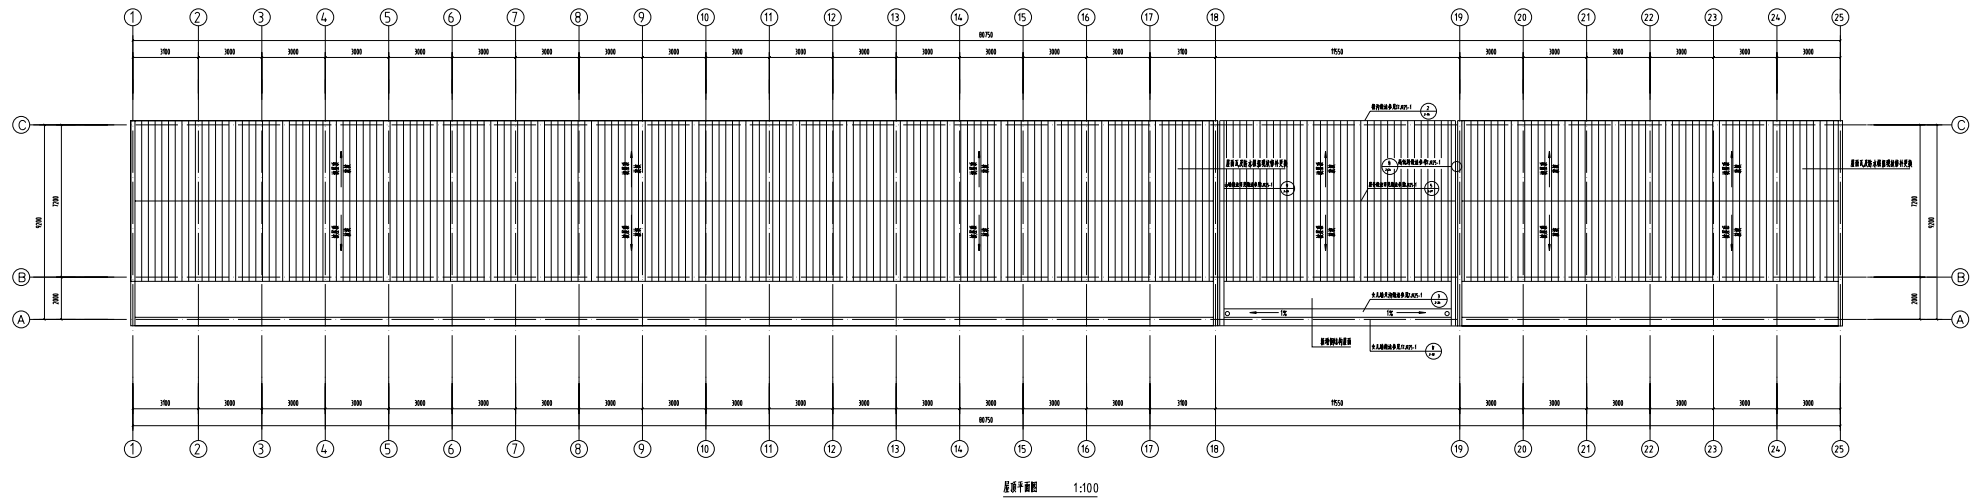


圖 2

200nm 非定向


200nm 定向

[illegible][illegible]

THE COPYRIGHT IS HELD BY THE LANYANGANG ARCHITECTURAL DESIGN & RESEARCH INSTITUTE CO., LTD. OF CHINA. THE DRAWING MAY NOT BE REPRODUCED IN ANY FORM WITHOUT WRITTEN PERMISSION OF THE INSTITUTE. REPRODUCERS WILL BE PROSECUTED.

兰阳岗建筑设计研究院有限公司
LANYANGANG ARCHITECTURAL DESIGN & RESEARCH INSTITUTE CO., LTD.

TEL: 0536-8550527 8550575 8550588
FAX: 0536-8550520
PC: 22001

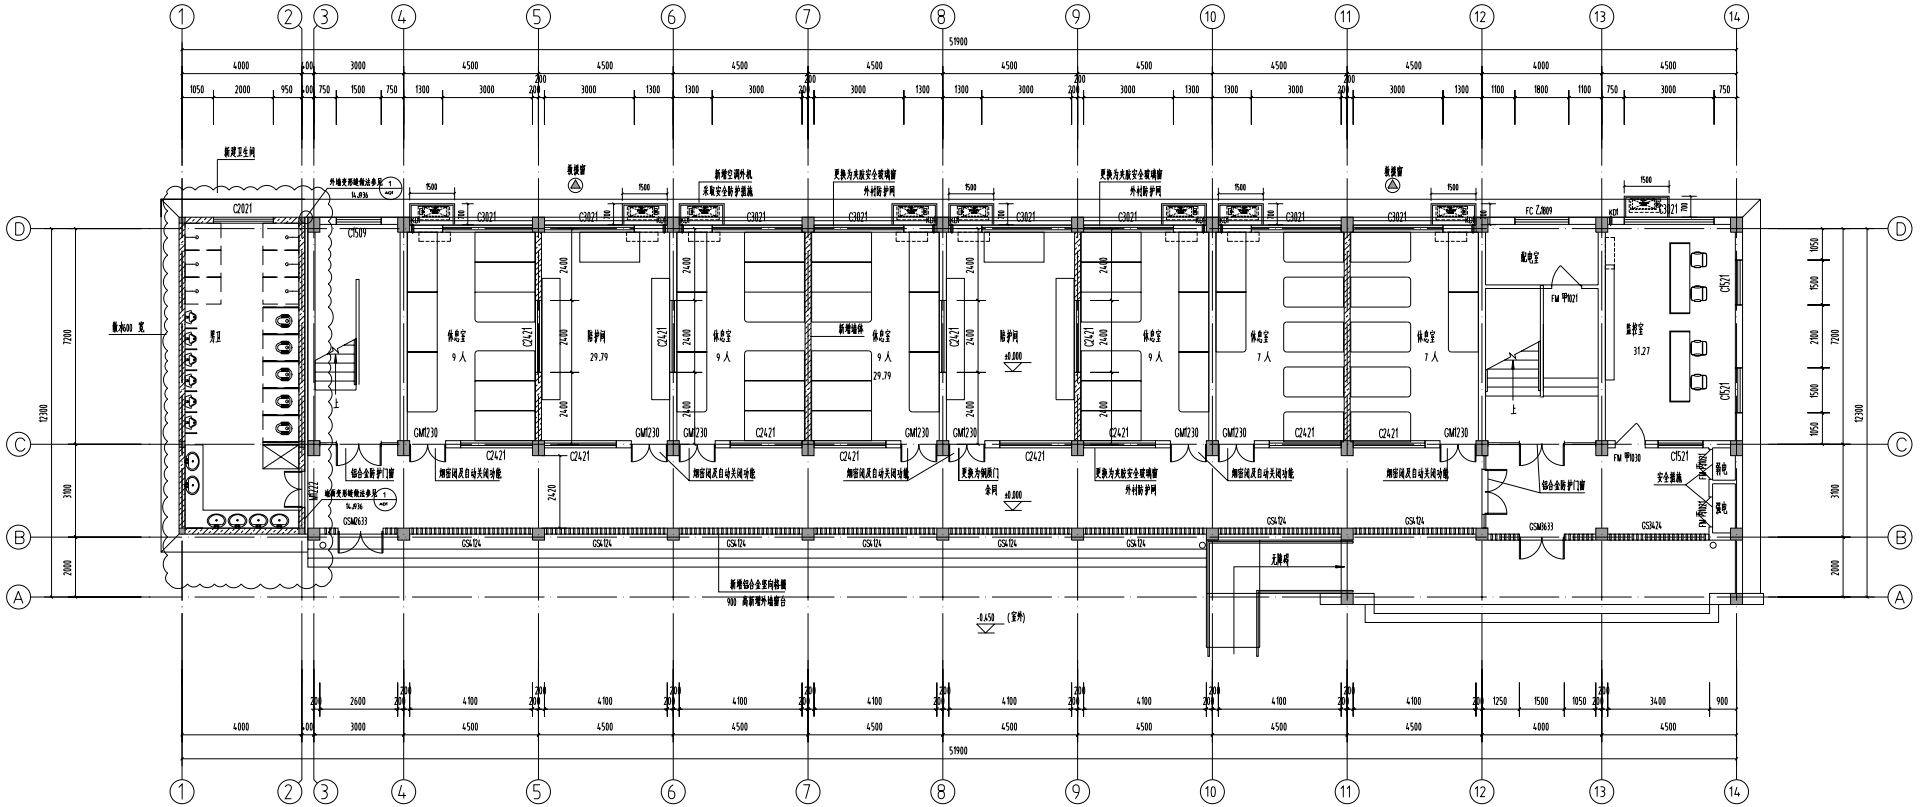

图例:
200mm 墙体
200mm 墙体

- 说明:
1. 本工程为新建工程
2. 本工程为新建工程
3. 本工程为新建工程
4. 本工程为新建工程
5. 本工程为新建工程
6. 本工程为新建工程
7. 本工程为新建工程
8. 本工程为新建工程

- 主要修改内容:
1. 调整教室平面布置, 增加教室数量, 调整卫生间
2. 调整教室平面布置, 增加教室数量
3. 调整教室平面布置, 增加教室数量
4. 调整教室平面布置, 增加教室数量
5. 调整教室平面布置, 增加教室数量
6. 调整教室平面布置, 增加教室数量
7. 调整教室平面布置, 增加教室数量

一层平面图 1:100

注: 本图比例为1:100, 尺寸以现场为准



图例 FIRE DEPARTMENT STAMP

图例 PUBLISH STAMP

设计	ARCHITECTURE
结构	STRUCTURE
给排水	WATER SUPPLY AND DRAINAGE
电气	ELECTRICITY
暖通	HEATING AND VENTILATE


审核	审核
审定	审定
审核	审核
审核	审核
审核	审核
审核	审核

设计	设计
审核	审核
审核	审核
审核	审核
审核	审核
审核	审核


设计	设计
审核	审核
审核	审核
审核	审核
审核	审核
审核	审核

设计号	202604-3
设计类别	建筑
图号	5/11
图名	一层平面图
图例	图例
图例	图例


(计算书附后)

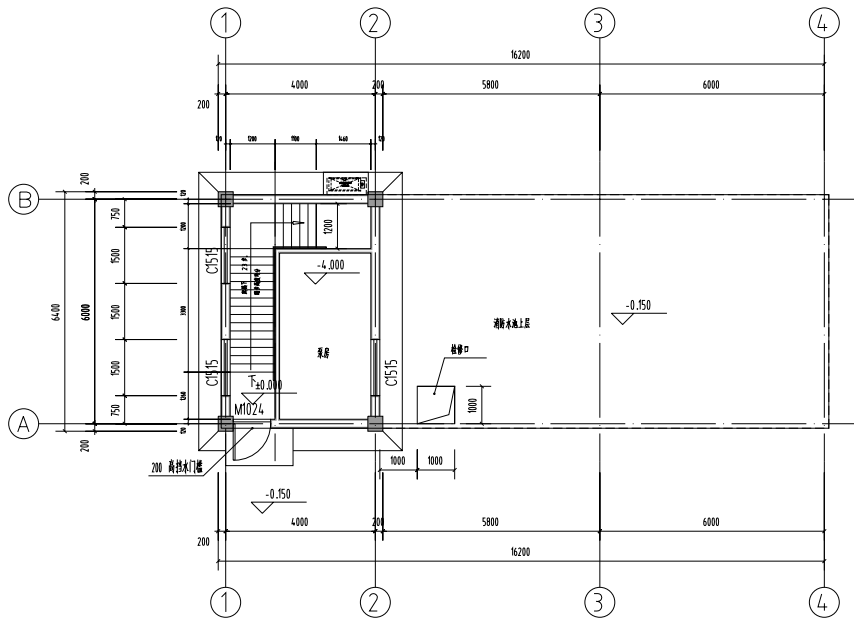

地上一层平面图 1:100

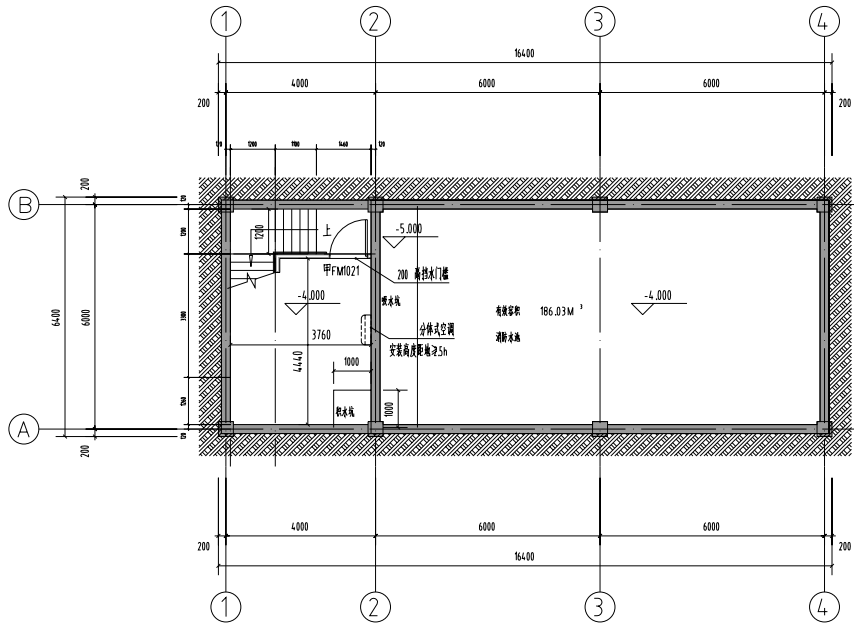


地下一层平面图 1:100

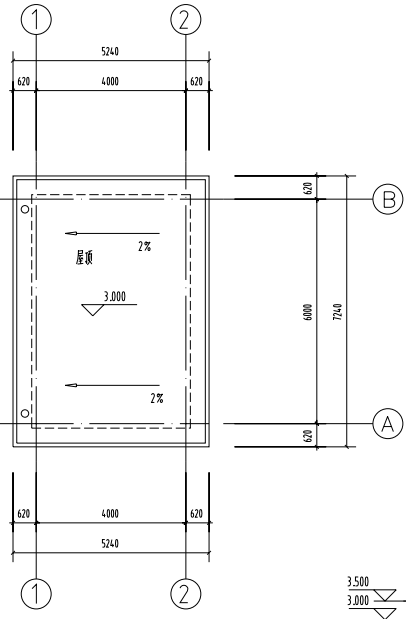


屋顶平面图 1:100

- 主要说明内容:
1. 屋面防水工程按图施工
 2. 屋面防水工程按图施工
 3. 屋面防水工程按图施工
 4. 屋面防水工程按图施工


注:具体楼梯及门窗洞口尺寸以现状为准

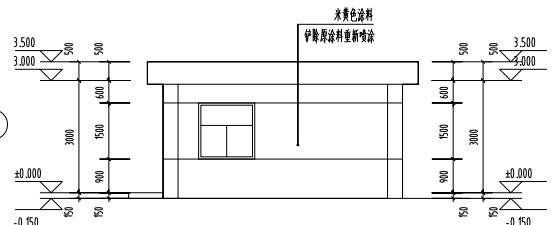


东立面图 1:100

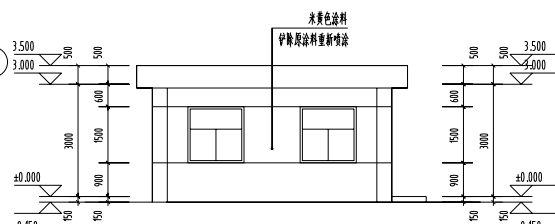

西立面图 1:100

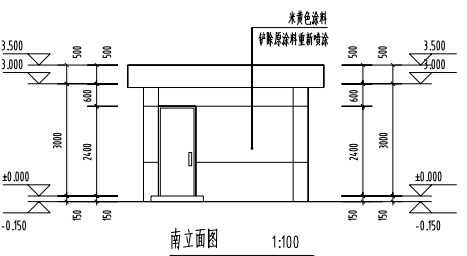

南立面图 1:100

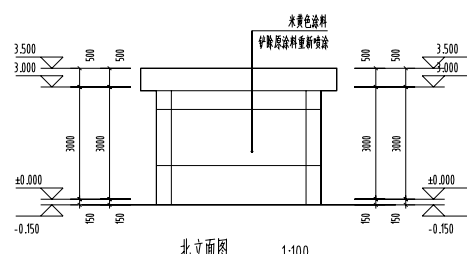

北立面图 1:100



REGISTER STAMP

建筑	刘兰刚	签字
结构	王建东	签字
给排水	徐祥康	签字
电气	张振	签字
暖通		签字





批准	徐军	所长	徐军
审核	徐军	项目	徐军
设计	姜文超	设计	姜文超
校核	胡厚成	CAD	姜文超
制图	徐军	CAD	姜文超
审核	徐军	审核	姜文超

设计	设计	设计
设计	设计	设计
设计	设计	设计
设计	设计	设计
设计	设计	设计
设计	设计	设计



设计	设计	设计
设计	设计	设计
设计	设计	设计
设计	设计	设计
设计	设计	设计
设计	设计	设计

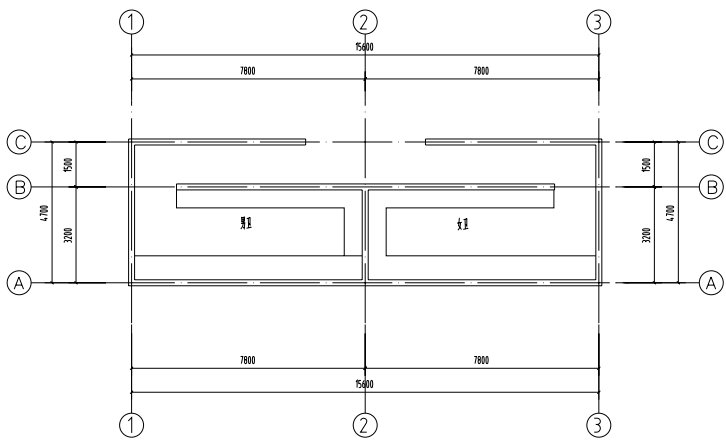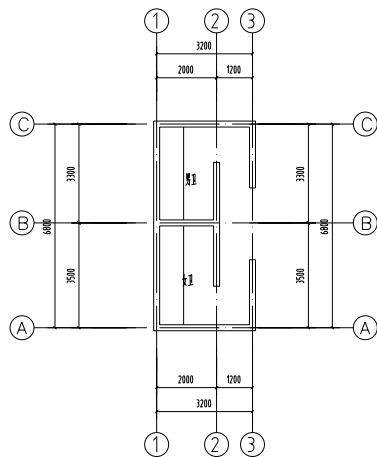




- 主要改造内容:
- 1、根据现状材料破坏外墙面,整体重新喷涂
 - 2、根据现状材料屋面防水
 - 3、根据现状翻新屋面、内墙面、翻新或修复地面防滑地坪
 - 4、根据现状更换水电管线、设备

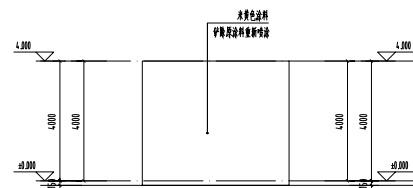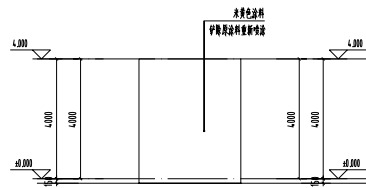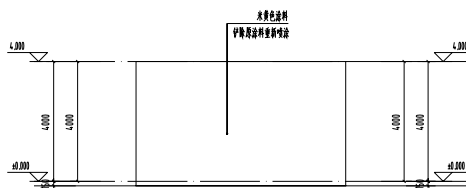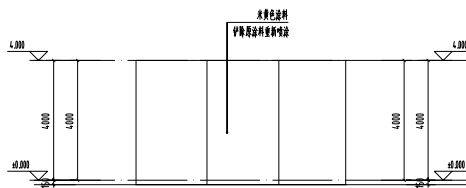

建筑 ARCHITECTURE		企 业 栏	基 础 栏	批准 APPROVE	所在 SUPERINTENDENT	指挥官 COMMANDER		连云港市建筑设计研究院有限责任公司 LIANYUNGANG ARCHITECTURAL DESIGN & RESEARCH INSTITUTE CO., LTD.		注册号 DESIGN NUMBER	202604-3-6
结构 STRUCTURE	刘兰刚			核定 AUTHORIZED	结构 STRUCTURE	项目负责人 PROJECT CHIEF		结构 STRUCTURE	设计类别 DESIGN CATEGORY	建筑 BUILDING	
给排水及动力 WATER SUPPLY AND DRAINAGE	王康东			审查 REVIEWED	暖通 HEATING	审核 CHECKED		设计 DESIGNED	设计单位 DESIGN UNIT	2/2	
电气 ELECTRICITY	陈伟康			审核 CHECKED	暖通 HEATING	CAD DRAWN		工程名称 PROJECT NAME	暖通专业负责人/审核人 HEATING SPECIALIST / REVIEWER	审核人 CHECKER NAME	
暖通和空调 HEATING AND CLIMATE	吴磊			设计 DESIGNED	暖通 HEATING	审核 CHECKED		图 DRAWN	审核人 REVIEWER	审核日期 REVIEW DATE	
				设计人 DESIGNER	审核人 CHECKER	审核人 CHECKER	主审人 门箭夫 审核人 门箭夫		审核日期 REVIEW DATE	2026.5	

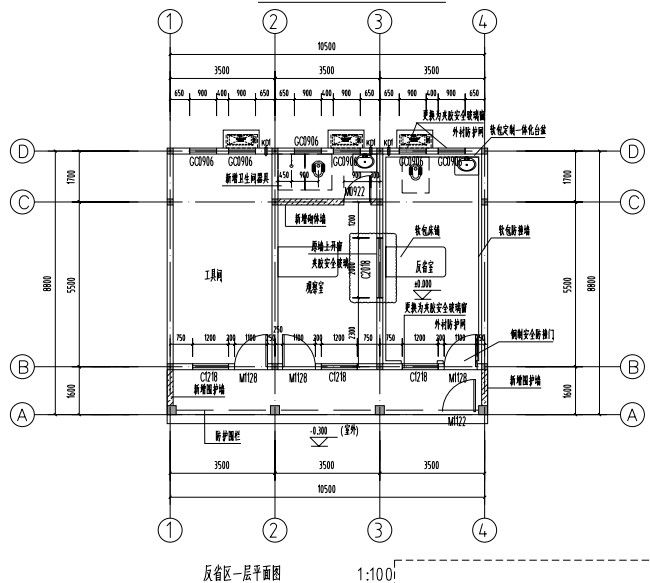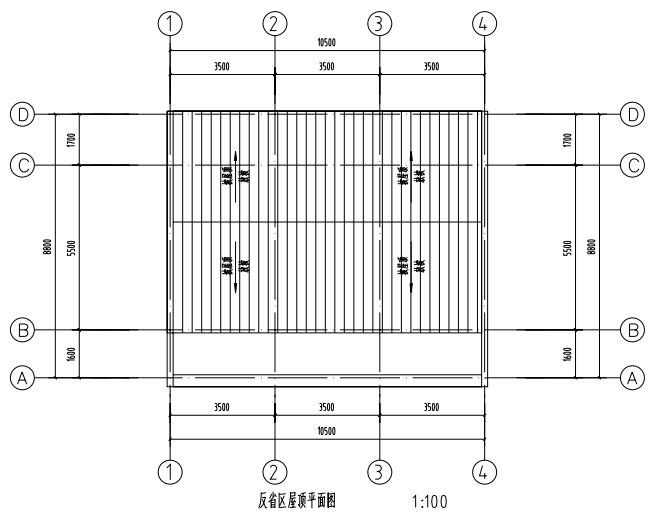


PUBLISH STAMP

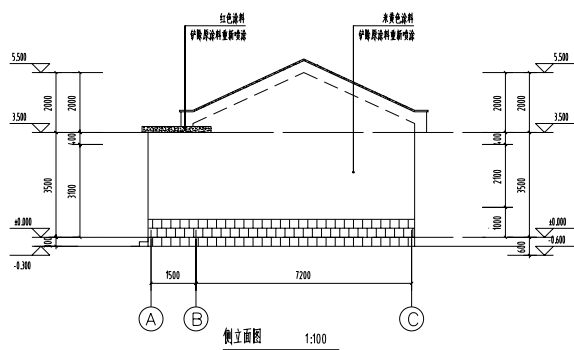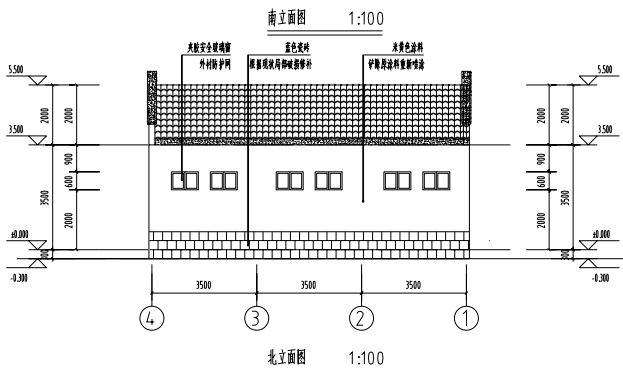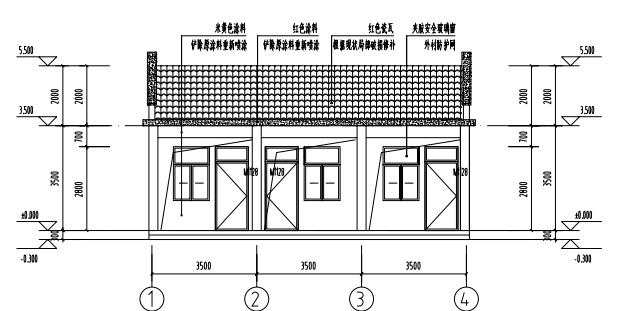

类型	设计编号	洞口尺寸(mm)	数量	图案名称	层次	选用型号	材料	备注
门	M02	1000×2100	1				不锈钢	不锈钢
	M03	1000×2100	1				铝合金	钢制安全防盗门
窗	C02	1200×1800	3			隔热断桥铝合金中空玻璃	铝合金	不锈钢
	C03	900×1600	1				铝合金	不锈钢
	C04	2000×1800	1			Low-E+24A+Low-E+24A	铝合金	不锈钢 夹胶安全玻璃

- 1)、《中国中冶集团安全生产事故统计报告》(中冶集团安监部编,2013年12月)中统计显示,2013年中国中冶集团共发生生产安全事故10起,死亡10人,重伤1人,轻伤1人。
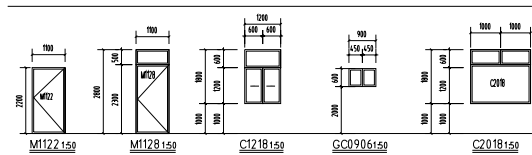

主要改造内容:


- 1、调查原平面功能, 按规范全部拆除处理。
- 2、各房间增设空调, 根据现状修复内墙面。
- 3、各房间更换铜门, 各房间更换安全玻璃幕墙, 窗户外贴防护网。
- 4、根据现状修补屋面及防水。
- 5、根据现状修补被拆外地面, 整体重新喷漆。
- 6、各房间增设吊顶, 调整各房间地面做法。
- 7、将原架空层架空土地块拆除, 新建玻璃幕墙。

说明:

- 1.本工程属于改造工程
- 2.本标过墙墙体均为普通墙体
- 3.本标过墙均采用 $\phi 20$ mm膨胀螺栓布置
- 4.卫生间、厨房、外墙必须做防水,并做闭水试验,墙面防水层可见无漏刷
- 5.新建空调机位,并做好安全防护措施
- 6.屋面防水层完好,屋面避雷带完好,屋面排水顺畅
- 7.对原有建筑现状进行加固时,应先经安全专业核算,需外防护时
- 7.1.加固墙体厚度不小于 100mm 加固长度:同设计长度; 注:加固长度同设计长度
- 7.2.加固墙体厚度,加固长度同设计长度 $H \geq 2.5m$, 加固长度同设计长度
- 7.3.加固长度同设计长度 $H < 2.5m$ (H 为楼层高度)同设计长度

REGISTRATION

建筑 ARCHITECTURE		会 签 字 栏 SIGN JOINTLY APPROVE DATE	批准 APPROVE		负责人 SUPERINTENDENT	徐军军	 连云港市建筑设计研究院有限责任公司 LIANYUNGANG ARCHITECTURAL DESIGN & RESEARCH INSTITUTE CO., LTD. 注册办公地址: 连云港市海州区海连东路 4032267562 邮编: 222002	设计号 DESIGN NUMBER	2026043-4	
结构 STRUCTURE	刘兰刚		审定 AUTHORIZED	结构 STRUCTURE	徐军军	陈敏		设计 CHART	陈敏	
暖通空调及动力 HEATING SUPPLY AND DRAINAGE	王建东		审核 CHECKED	暖通 HEATING	王建东	姜文斌		姜文斌	设计 CHART	姜文斌
电气 ELECTRICITY	徐锡清		会签 CONSIDERED	电气 ELECTRIC	徐锡清	CAD 审核 CAD CHECK		姜文斌	审核 CHECK	姜文斌
给排水 DRAINAGE	陈强		会签 CONSIDERED	给排水 DRAINAGE	陈强	陈强		姜文斌	审核 CHECK	姜文斌
		设计 DESIGN	设计 DESIGN		设计 DESIGN	设计 DESIGN	设计 DESIGN	设计 DESIGN		

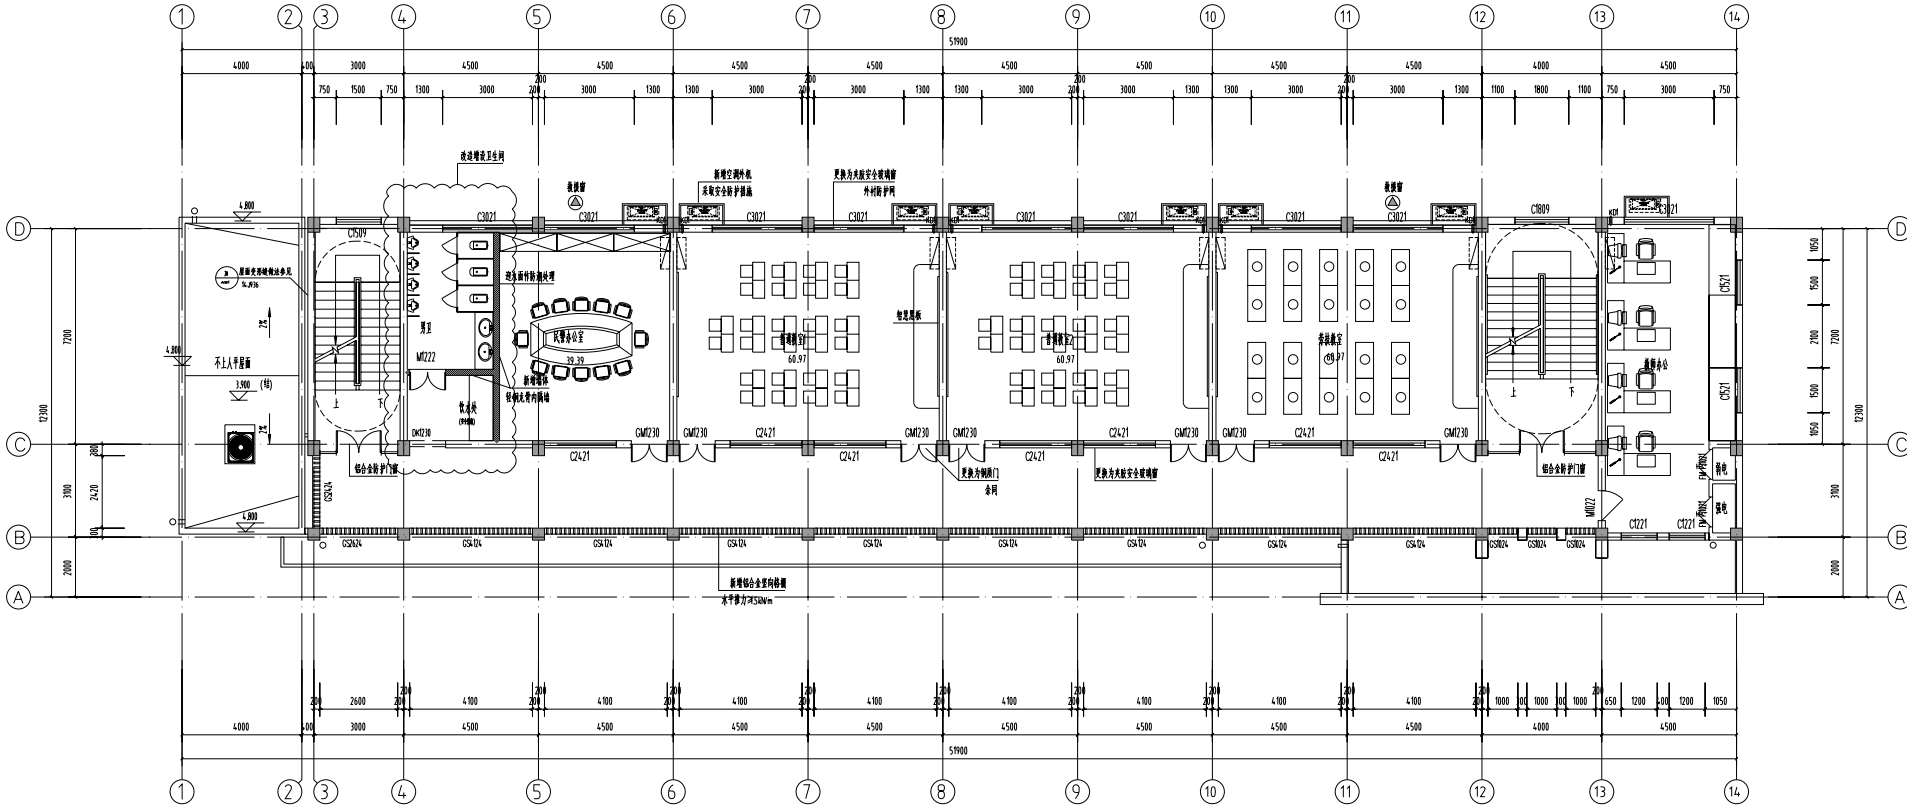


- 图例: 200mm 虚线表示 200mm 虚线表示
- 主要修改内容:
1. 本工程为连云港市建筑设计研究院, 原为连云港市建筑设计研究院, 现改为连云港市建筑设计研究院。
 2. 本工程为连云港市建筑设计研究院, 原为连云港市建筑设计研究院, 现改为连云港市建筑设计研究院。
 3. 本工程为连云港市建筑设计研究院, 原为连云港市建筑设计研究院, 现改为连云港市建筑设计研究院。
 4. 本工程为连云港市建筑设计研究院, 原为连云港市建筑设计研究院, 现改为连云港市建筑设计研究院。
 5. 本工程为连云港市建筑设计研究院, 原为连云港市建筑设计研究院, 现改为连云港市建筑设计研究院。
 6. 本工程为连云港市建筑设计研究院, 原为连云港市建筑设计研究院, 现改为连云港市建筑设计研究院。
 7. 本工程为连云港市建筑设计研究院, 原为连云港市建筑设计研究院, 现改为连云港市建筑设计研究院。


二层平面图 1:100

注: 具体尺寸以门窗洞口尺寸为准


图章: FIRE DEPARTMENT STAMP		图章: PUBLISH STAMP		图章: REGISTER STAMP	
ARCHITECTURE	结构	给排水	暖通	电气	弱电
给排水	暖通	电气	弱电	弱电	弱电
给排水	暖通	电气	弱电	弱电	弱电
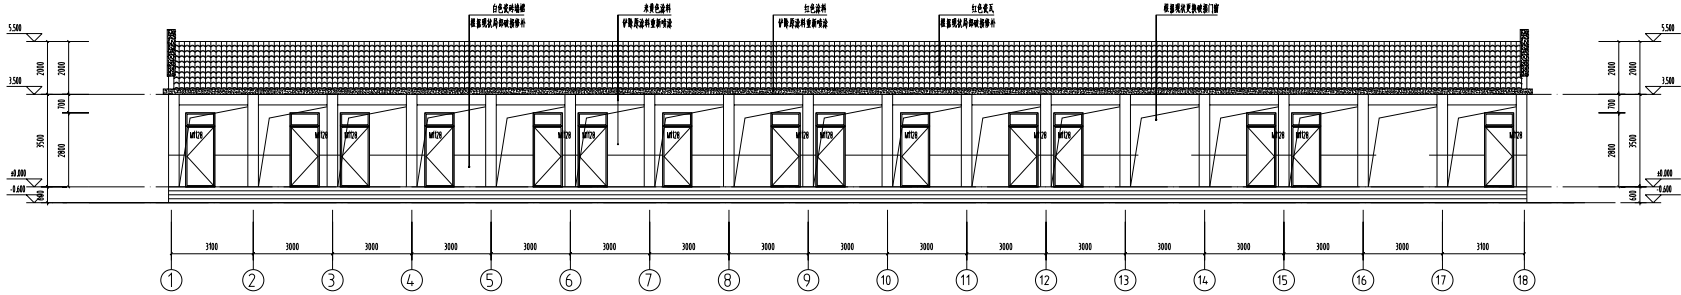


休息区南立面图 1:100

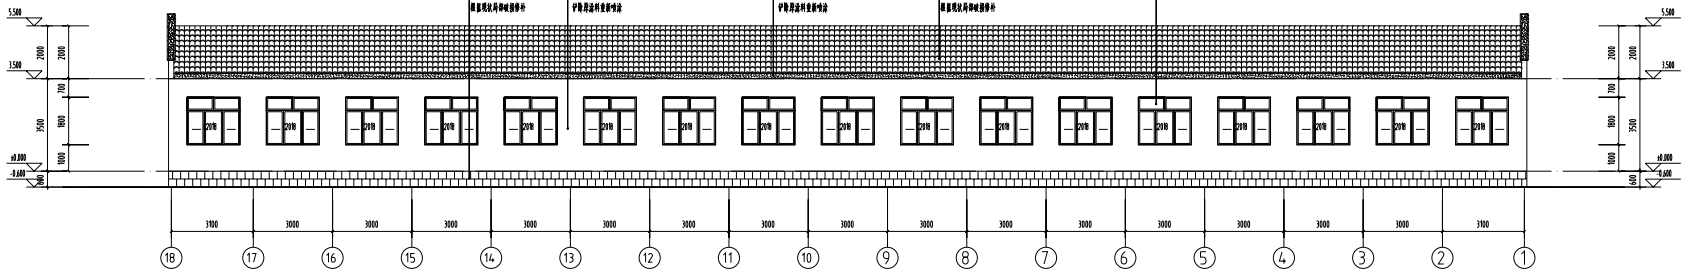


休息区北立面图 1:100

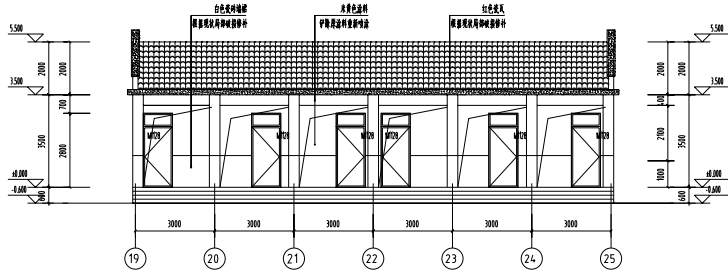


行政区南立面图 1:100

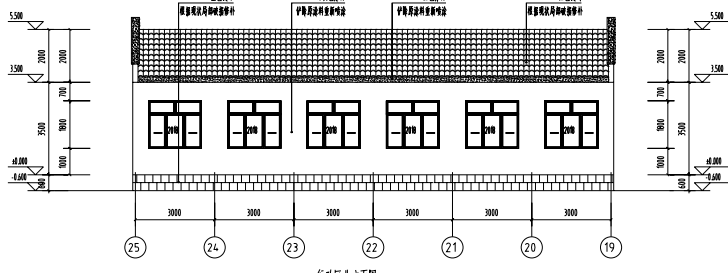


行政区北立面图 1:100

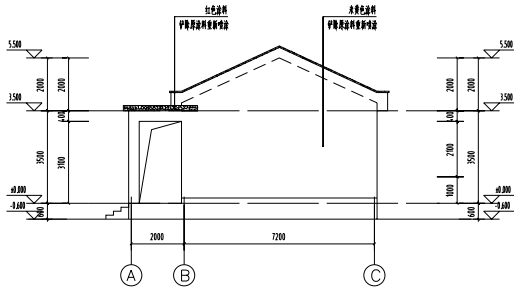

行政区侧立面图 1:100

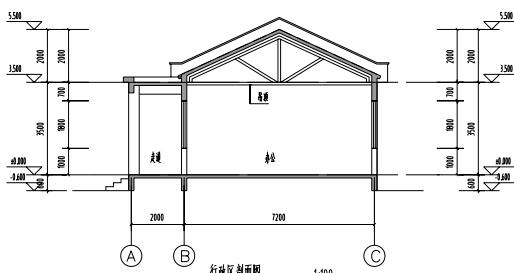

行政区剖面图 1:100

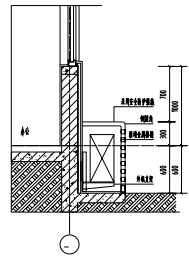

空调外机幕墙大样 1:100

- 注: 1. 本图仅供参考, 不作为施工依据。
2. 本图仅供参考, 不作为施工依据。
3. 本图仅供参考, 不作为施工依据。
4. 本图仅供参考, 不作为施工依据。
5. 本图仅供参考, 不作为施工依据。
6. 本图仅供参考, 不作为施工依据。

注: 本图仅供参考, 不作为施工依据。

审核

审核

审核

审核

专业	建筑
姓名	刘子健
职称	主任
专业	建筑
姓名	王亚东
职称	主任
专业	建筑
姓名	张强
职称	主任

专业	建筑
姓名	刘子健
职称	主任
专业	建筑
姓名	王亚东
职称	主任
专业	建筑
姓名	张强
职称	主任

专业	建筑
姓名	刘子健
职称	主任
专业	建筑
姓名	王亚东
职称	主任
专业	建筑
姓名	张强
职称	主任

专业	建筑
姓名	刘子健
职称	主任
专业	建筑
姓名	王亚东
职称	主任
专业	建筑
姓名	张强
职称	主任

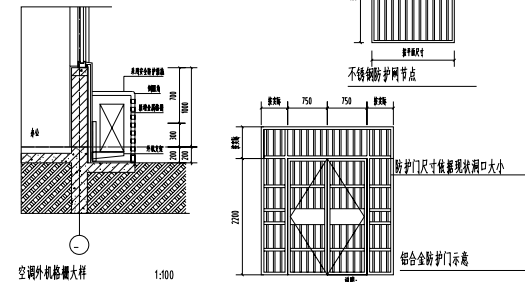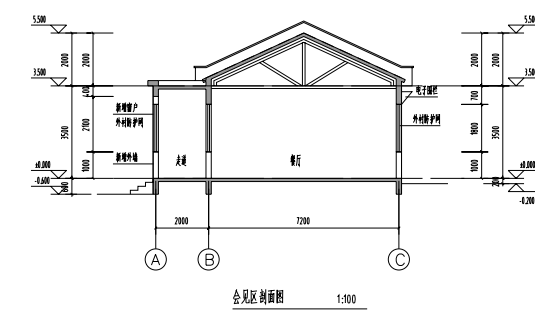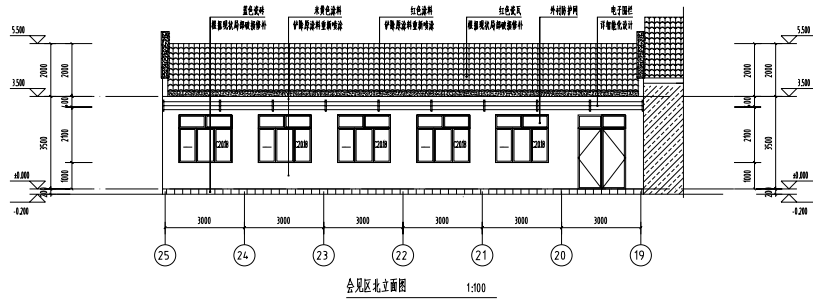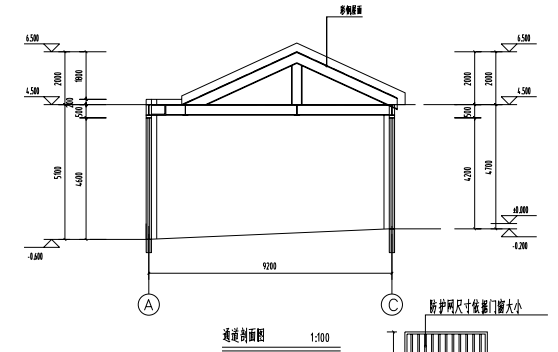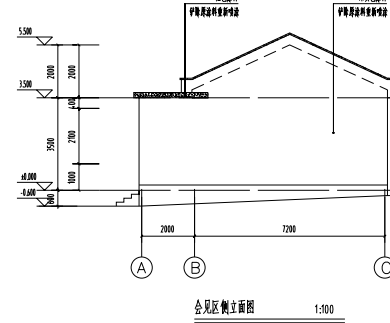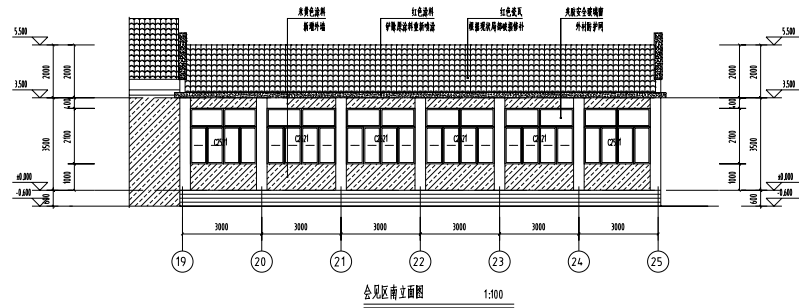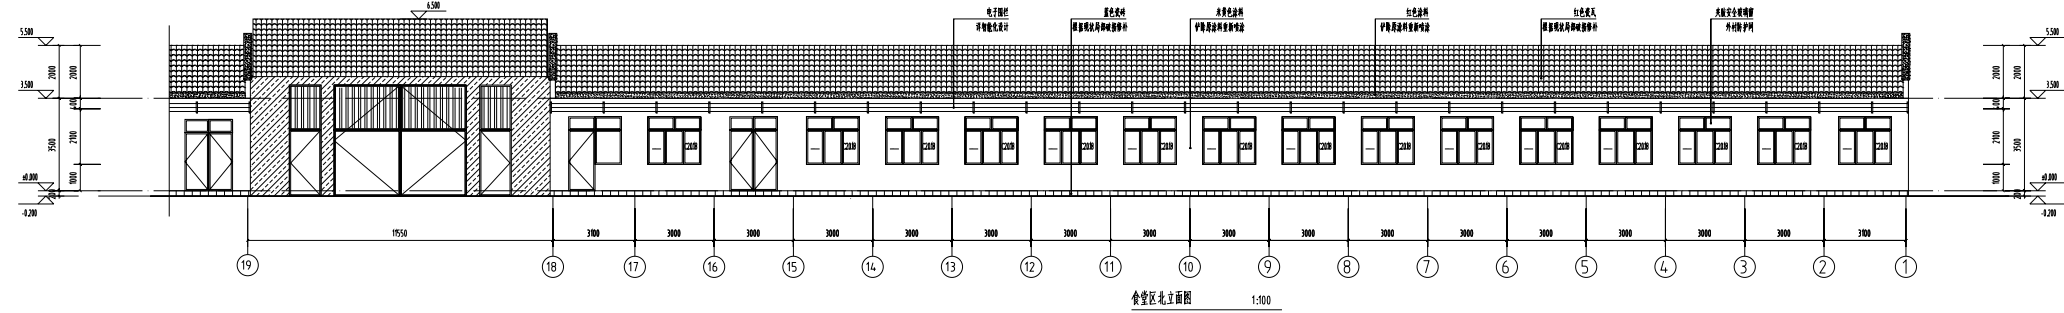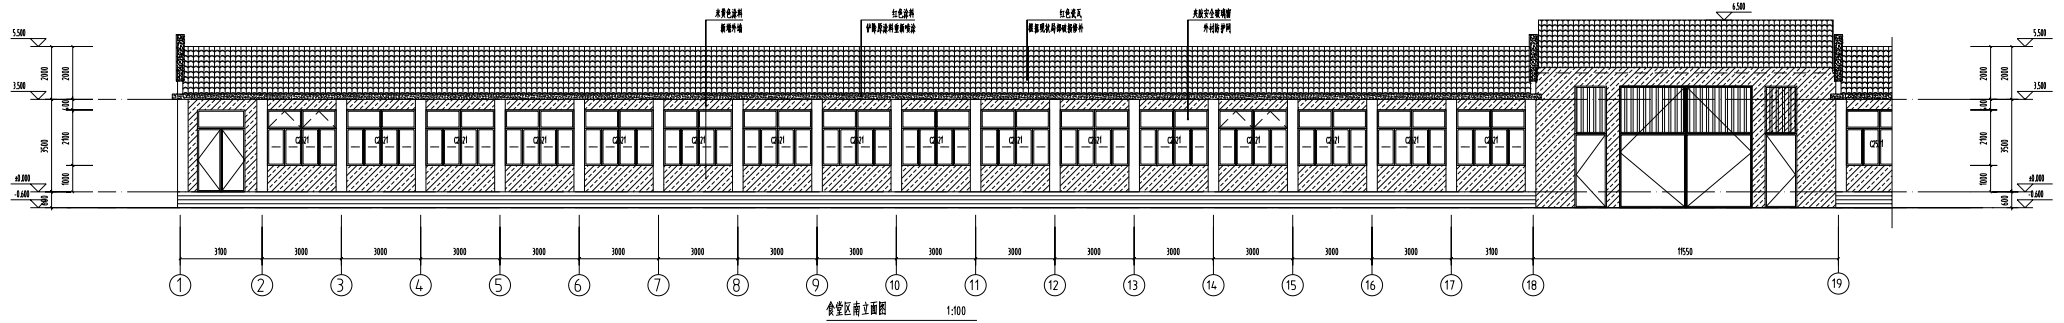

- 主要培训内容:
- 1、调查是否产生过变,房屋结构新增或拆除
 - 2、各房间是否通风,调查是否影响通风
 - 3、各房间是否有空腔,房屋现状是否内外墙
 - 4、各房间是否防水,是否影响安全玻璃外墙,窗台防护网
 - 5、房屋结构是否发生开裂
 - 6、对房屋外墙外,调查是否影响外墙及影响房屋,房屋结构外
 - 7、房屋现状是否影响外墙,是否影响外墙
 - 8、房屋现状是否影响外墙及影响

注:具体规格及门窗洞口尺寸以现状为准

[illegible]


计算机绘图)

(计算机绘图)

THE COPYRIGHT IS HELD BY THE LIAUNYANG ARCHITECTURAL DESIGN & RESEARCH INSTITUTE CO., LTD. OF CHINA. THE DRAWING MAY NOT BE REPRODUCED IN ANY FORM WITHOUT WRITTEN PERMISSION OF THE INSTITUTE. REPRODUCERS WILL BE PROSECUTED.

连云港市建筑设计研究院有限公司
LIANYUNGANG ARCHITECTURAL DESIGN & RESEARCH INSTITUTE CO., LTD.

TEL: 0518-8550527 8550575 8550588
FAX: 0518-8550520
PC: 22001

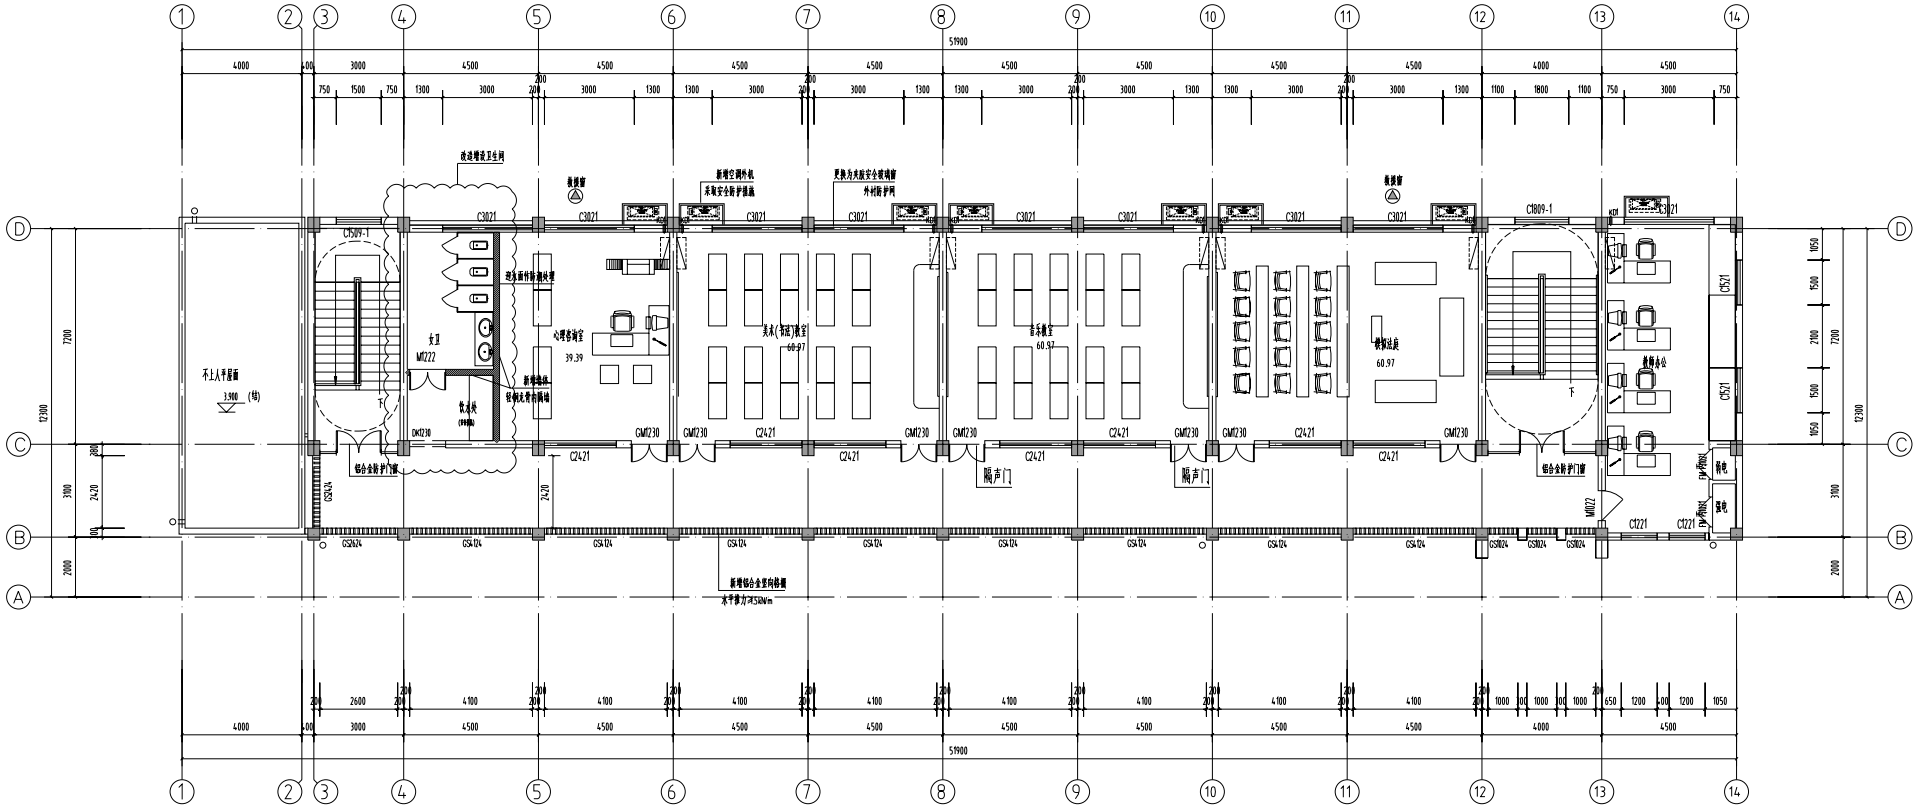

- 图例:
- 1. 本工程为新建工程
 - 2. 本工程为改建工程
 - 3. 本工程为扩建工程
 - 4. 本工程为改建工程
 - 5. 本工程为改建工程
 - 6. 本工程为改建工程
 - 7. 本工程为改建工程

- 主要修改内容:
- 1. 调整各楼层平面, 调整楼梯间位置, 调整楼梯间位置
 - 2. 调整各楼层平面, 调整楼梯间位置, 调整楼梯间位置
 - 3. 调整各楼层平面, 调整楼梯间位置, 调整楼梯间位置
 - 4. 调整各楼层平面, 调整楼梯间位置, 调整楼梯间位置
 - 5. 调整各楼层平面, 调整楼梯间位置, 调整楼梯间位置
 - 6. 调整各楼层平面, 调整楼梯间位置, 调整楼梯间位置
 - 7. 调整各楼层平面, 调整楼梯间位置, 调整楼梯间位置

三层平面图 1:100

注: 具体楼梯间尺寸以现场为准

消防部门盖章

出版盖章

设计人: 王建东
审核人: 张俊
校对: 张俊
签字: 张俊

设计人: 王建东
审核人: 张俊
校对: 张俊
签字: 张俊

设计人: 王建东
审核人: 张俊
校对: 张俊
签字: 张俊

设计人: 王建东
审核人: 张俊
校对: 张俊
签字: 张俊


设计人: 王建东
审核人: 张俊
校对: 张俊
签字: 张俊

(计算书附后)

THE COPYRIGHT IS HELD BY THE LIAONING ARCHITECTURAL DESIGN & RESEARCH
INSTITUTE CO., LTD. OF CHINA. THE DRAWING MAY NOT BE REPRODUCED IN ANY FORM
WITHOUT WRITTEN PERMISSION OF THE INSTITUTE. VIOLATIONS WILL BE PROSECUTED.

辽宁省建筑设计研究院有限公司
LIAONING ARCHITECTURAL DESIGN & RESEARCH INSTITUTE CO., LTD.
中国辽宁省大连市沙河口区

TEL: 0411-85505522 85505525 85505526
FAX: 0411-85505520
P.C.: 112001

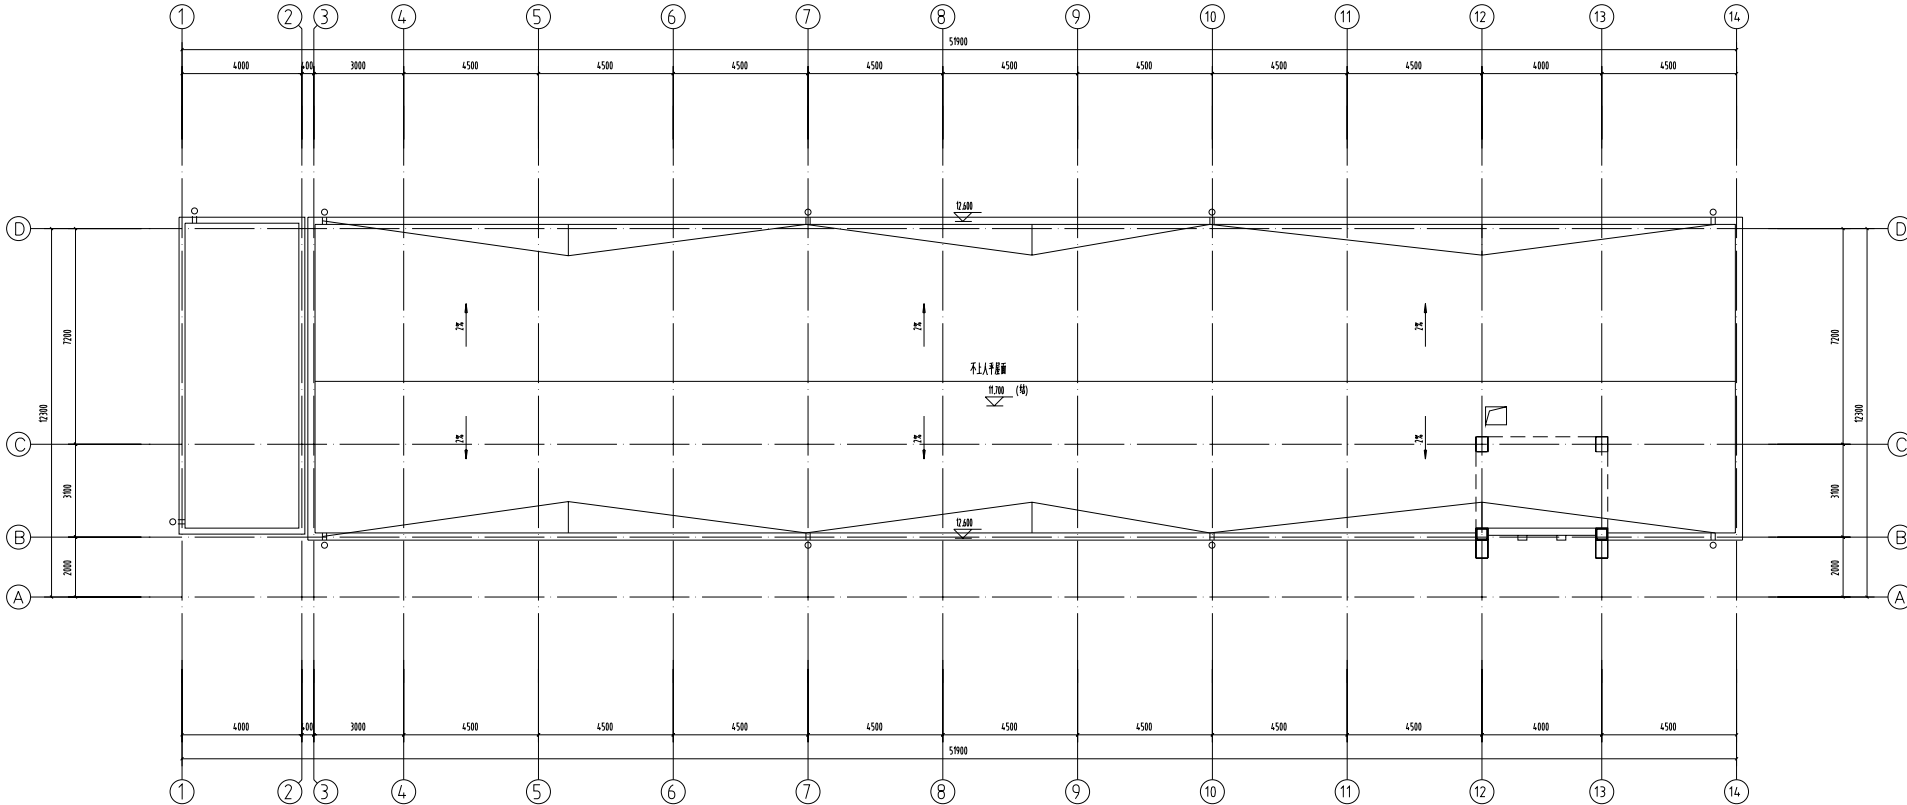

主要构造内容:
1. 屋面坡度按设计要求设置

屋顶平面图 1:100

消防部门盖章

出版盖章

建筑	结构	给排水	电气	暖通
ARCHITECTURE	STRUCTURE	WATER SUPPLY AND DRAINAGE	ELECTRICITY	HEATING AND VENTILATE
设计人	王建国	王建国	王建国	王建国
设计	设计	设计	设计	设计
校核	校核	校核	校核	校核
审核	审核	审核	审核	审核
签字	签字	签字	签字	签字

批准	审核	设计	校核	审核
APPROVE	REVIEWED	DESIGNED	CHECKED	REVIEWED
签字	签字	签字	签字	签字
签字	签字	签字	签字	签字
签字	签字	签字	签字	签字
签字	签字	签字	签字	签字
签字	签字	签字	签字	签字


负责人	审核人	设计人	校核人	审核人
SUPERINTENDENT	PROJECT CHIEF	DESIGNED	CAD DRAWN	REVIEWED
签字	签字	签字	签字	签字
签字	签字	签字	签字	签字
签字	签字	签字	签字	签字
签字	签字	签字	签字	签字
签字	签字	签字	签字	签字




连云港市建筑设计研究院有限责任公司	设计号	2026043-3
LIAONING ARCHITECTURAL DESIGN & RESEARCH INSTITUTE CO., LTD.	图例	建筑
连云港市建筑设计研究院有限公司	图号	8/11
连云港市建筑设计研究院有限公司	图名	连云港市建筑设计研究院有限公司
连云港市建筑设计研究院有限公司	图名	连云港市建筑设计研究院有限公司
设计号	2026043-3
图例	建筑
图号	8/11
图名	连云港市建筑设计研究院有限公司
图名	连云港市建筑设计研究院有限公司
图名	连云港市建筑设计研究院有限公司
图名	连云港市建筑设计研究院有限公司
图名	连云港市建筑设计研究院有限公司

(计算表附后)


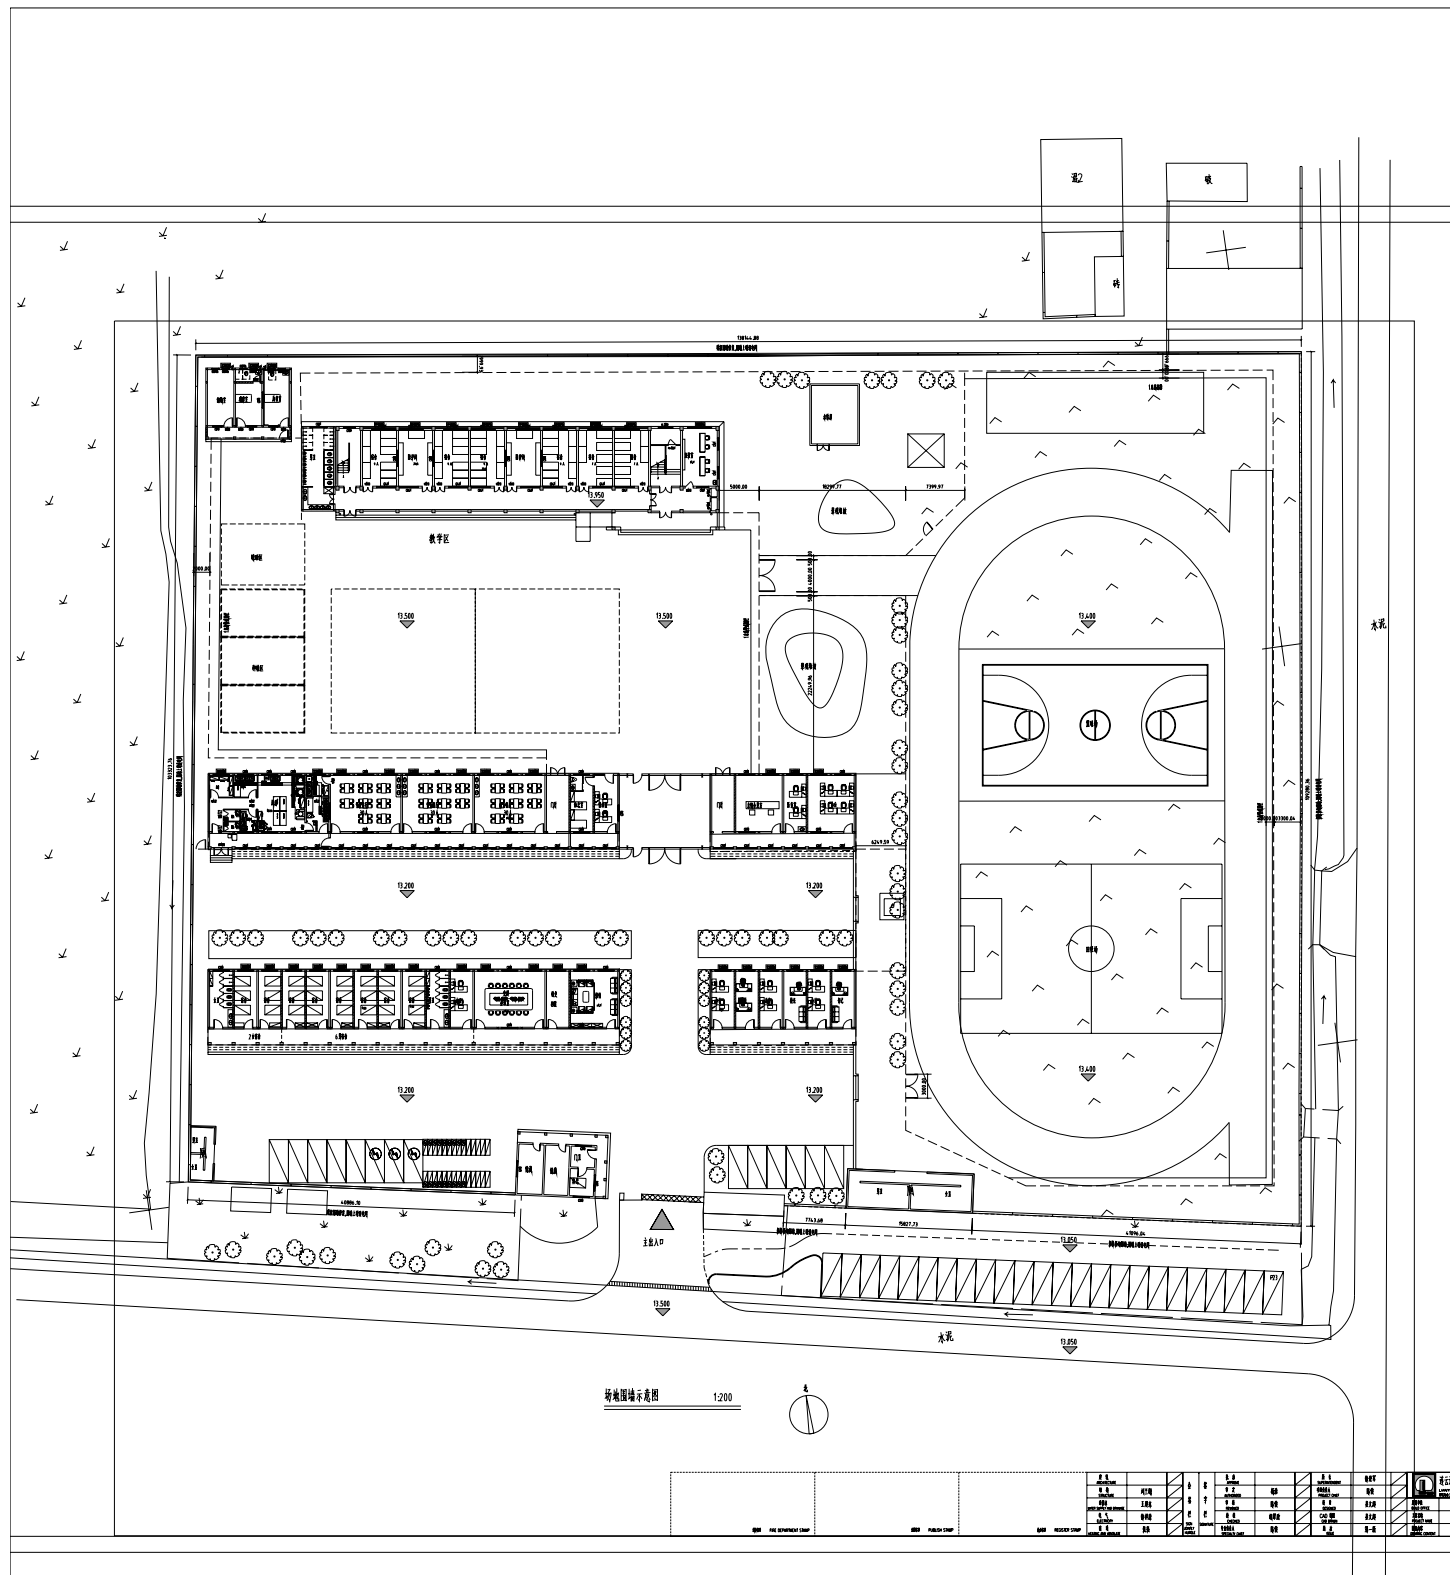


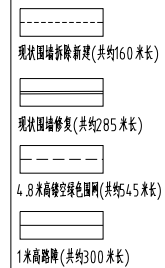[illegible]

THE COPYRIGHT IS HELD BY THE LIAUNGANG ARCHITECTURAL DESIGN & RESEARCH
INSTITUTE CO., LTD. OF CHINA. THE DRAWING MAY NOT BE REPRODUCED IN ANY FORM
WITHOUT WRITTEN PERMISSION OF THE INSTITUTE. REPRODUCERS WILL BE PROSECUTED.

连云港市建筑设计研究院有限公司
LIANYUNGANG ARCHITECTURAL DESIGN & RESEARCH INSTITUTE CO., LTD.

TEL: 0518-8551052 8551055 8551058
FAX: 0518-8551050
P.C.: 22001

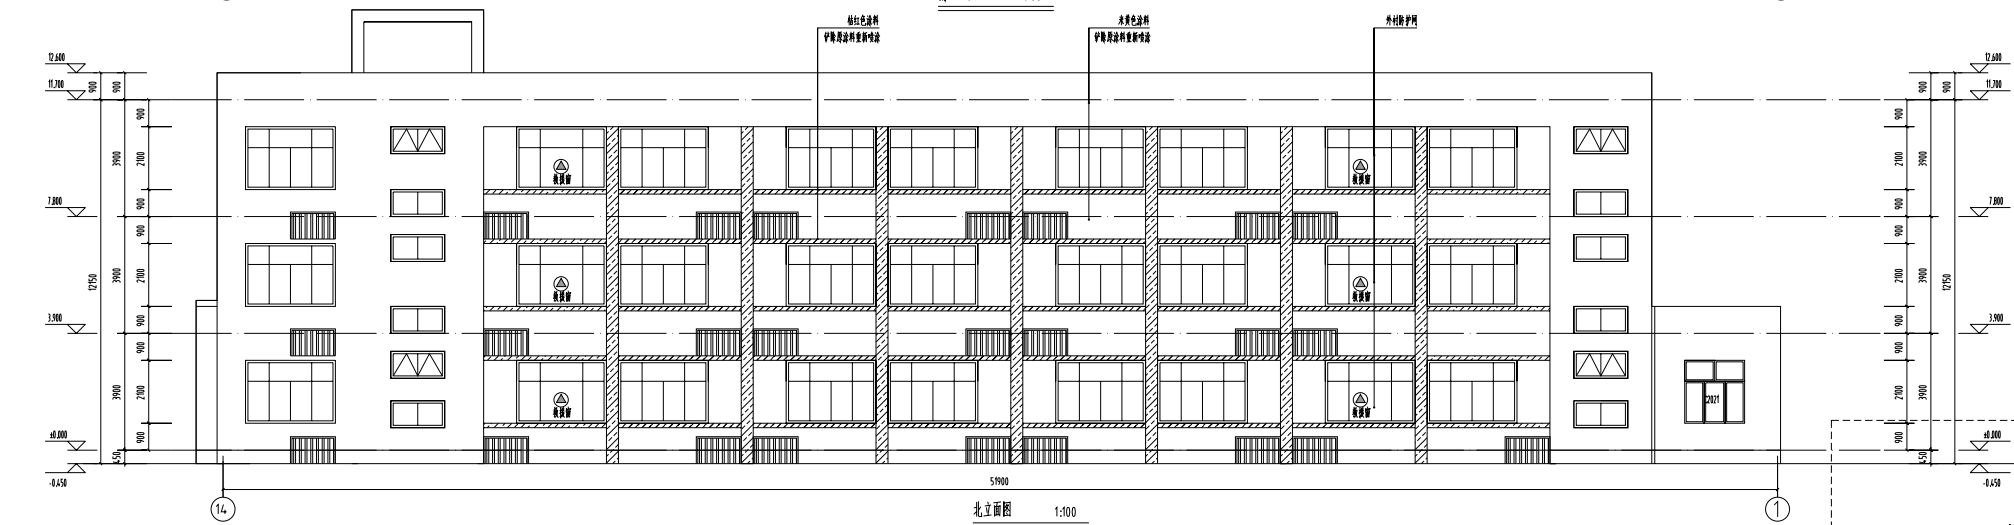
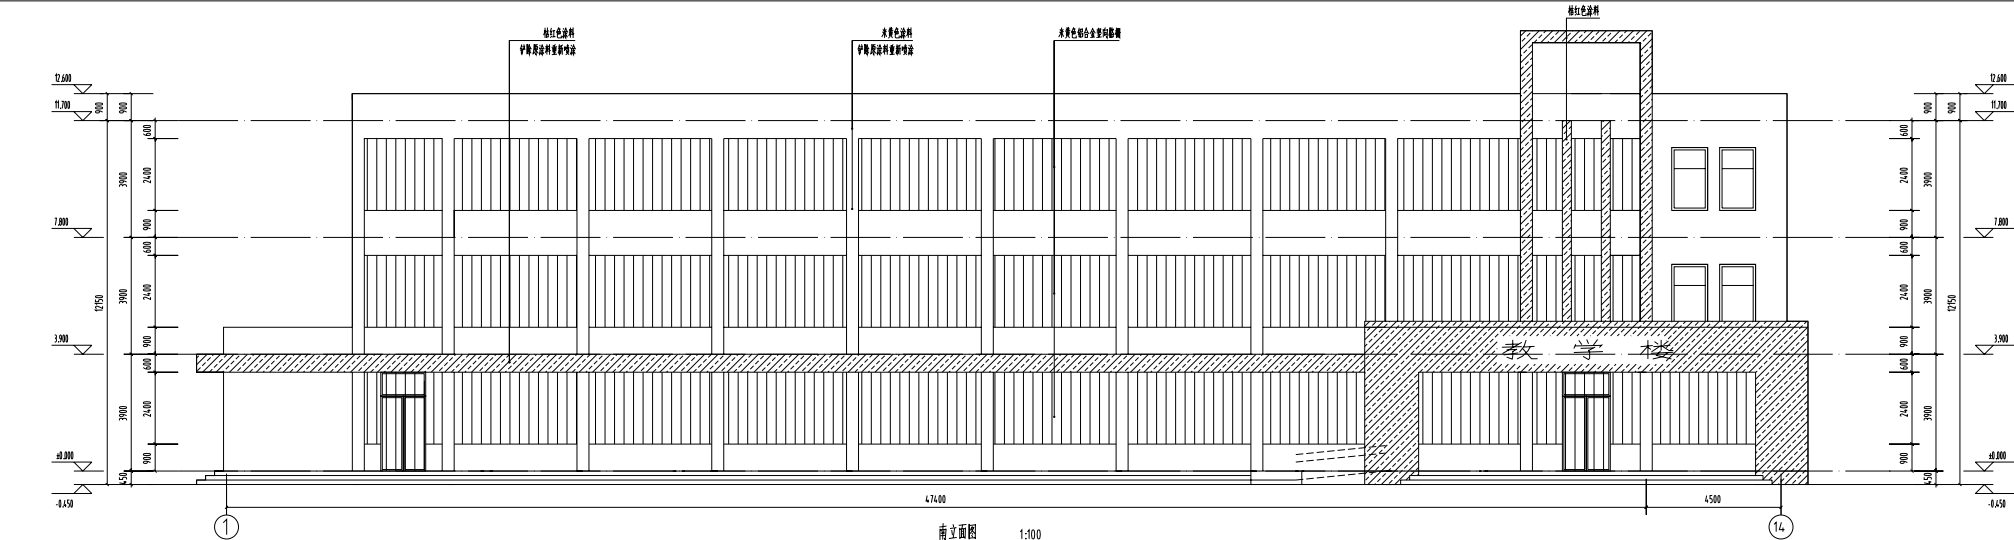


注:具体幕墙及门窗洞口尺寸以详图为准

审 核 ARCHITECTURE 核 对 STRUCTURE 设 计 DESIGNED 电 气 ELECTRICITY 暖 通 HEATING AND VENTILATE		王 建 东 王 建 东 徐 祥 康 张 磊	会 签 栏 SIGN APPROVAL MARKER	审 定 APPROVED 审 查 REVIEWED 校 对 CHECKED 专 业 负 责 人 SPECIALTY CHIEF	杨 俊 杨 俊 胡 景 波 杨 俊	总 长 SUPERINTENDENT 项目 负责人 PROJECT CHIEF 设 计 DESIGNED CAD 制 图 CAD-DRAWING 图 纸 出 版 ISSUE	徐 荣 军 杨 俊 姜 文 超 姜 文 超 第一版	图 章 STAMP 工 作 单 位 PROJECT NAME 图 章 内 容 DRAWING CONTENT	连云港市建筑设计研究院有限公司 LIANYUNGANG ARCHITECTURAL DESIGN & RESEARCH INSTITUTE CO., LTD. 中 国 建 筑 学 会 建 筑 师 会 员 会 注册 证 号: 00120101 中 国 建 筑 学 会 建 筑 师 会 员 会 注册 证 号: 00120101	设计 号 DESIGN NUMBER 图 章 CHART CATEGORY 图 章 号 CHART NUMBER 图 章 号 CHART NUMBER 图 章 号 CHART NUMBER	2026043-3 建 筑 9/11 2026.5
审 核 ARCHITECTURE 核 对 STRUCTURE 设 计 DESIGNED 电 气 ELECTRICITY 暖 通 HEATING AND VENTILATE		王 建 东 王 建 东 徐 祥 康 张 磊		审 定 APPROVED 审 查 REVIEWED 校 对 CHECKED 专 业 负 责 人 SPECIALTY CHIEF	杨 俊 杨 俊 胡 景 波 杨 俊	总 长 SUPERINTENDENT 项目 负责人 PROJECT CHIEF 设 计 DESIGNED CAD 制 图 CAD-DRAWING 图 纸 出 版 ISSUE	徐 荣 军 杨 俊 姜 文 超 姜 文 超 第一版				




REGISTER STAMP

(计算规则)

 
 


PUBLISH STAMP

REGISTER STAMP

 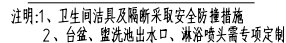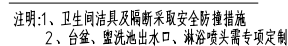


1.304 不锈钢,外框30×30方管,壁厚1.5;其余圆管直径25,壁厚1.2。

 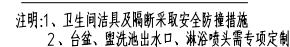


铝合金防护门示意


1. 成品洗手盆安装做法详见图集16J914-1-X T11
2. 成品小便器安装做法详见图集16J914-1-X T15
3. 成品蹲便器安装做法详见图集16J914-1-X T18
4. 卫生间隔断做法详见图集16J914-1-X T10

 





REGISTER STAMP

设计号 DESIGN NUMBER	2026043-3
图 别 CHART CATEGORY	建造
图 号 CHART NUMBER	11/11
图档号 PIGEONHOLE NUMBER	
出图日期 FULFILL CHART DATE	2026.5

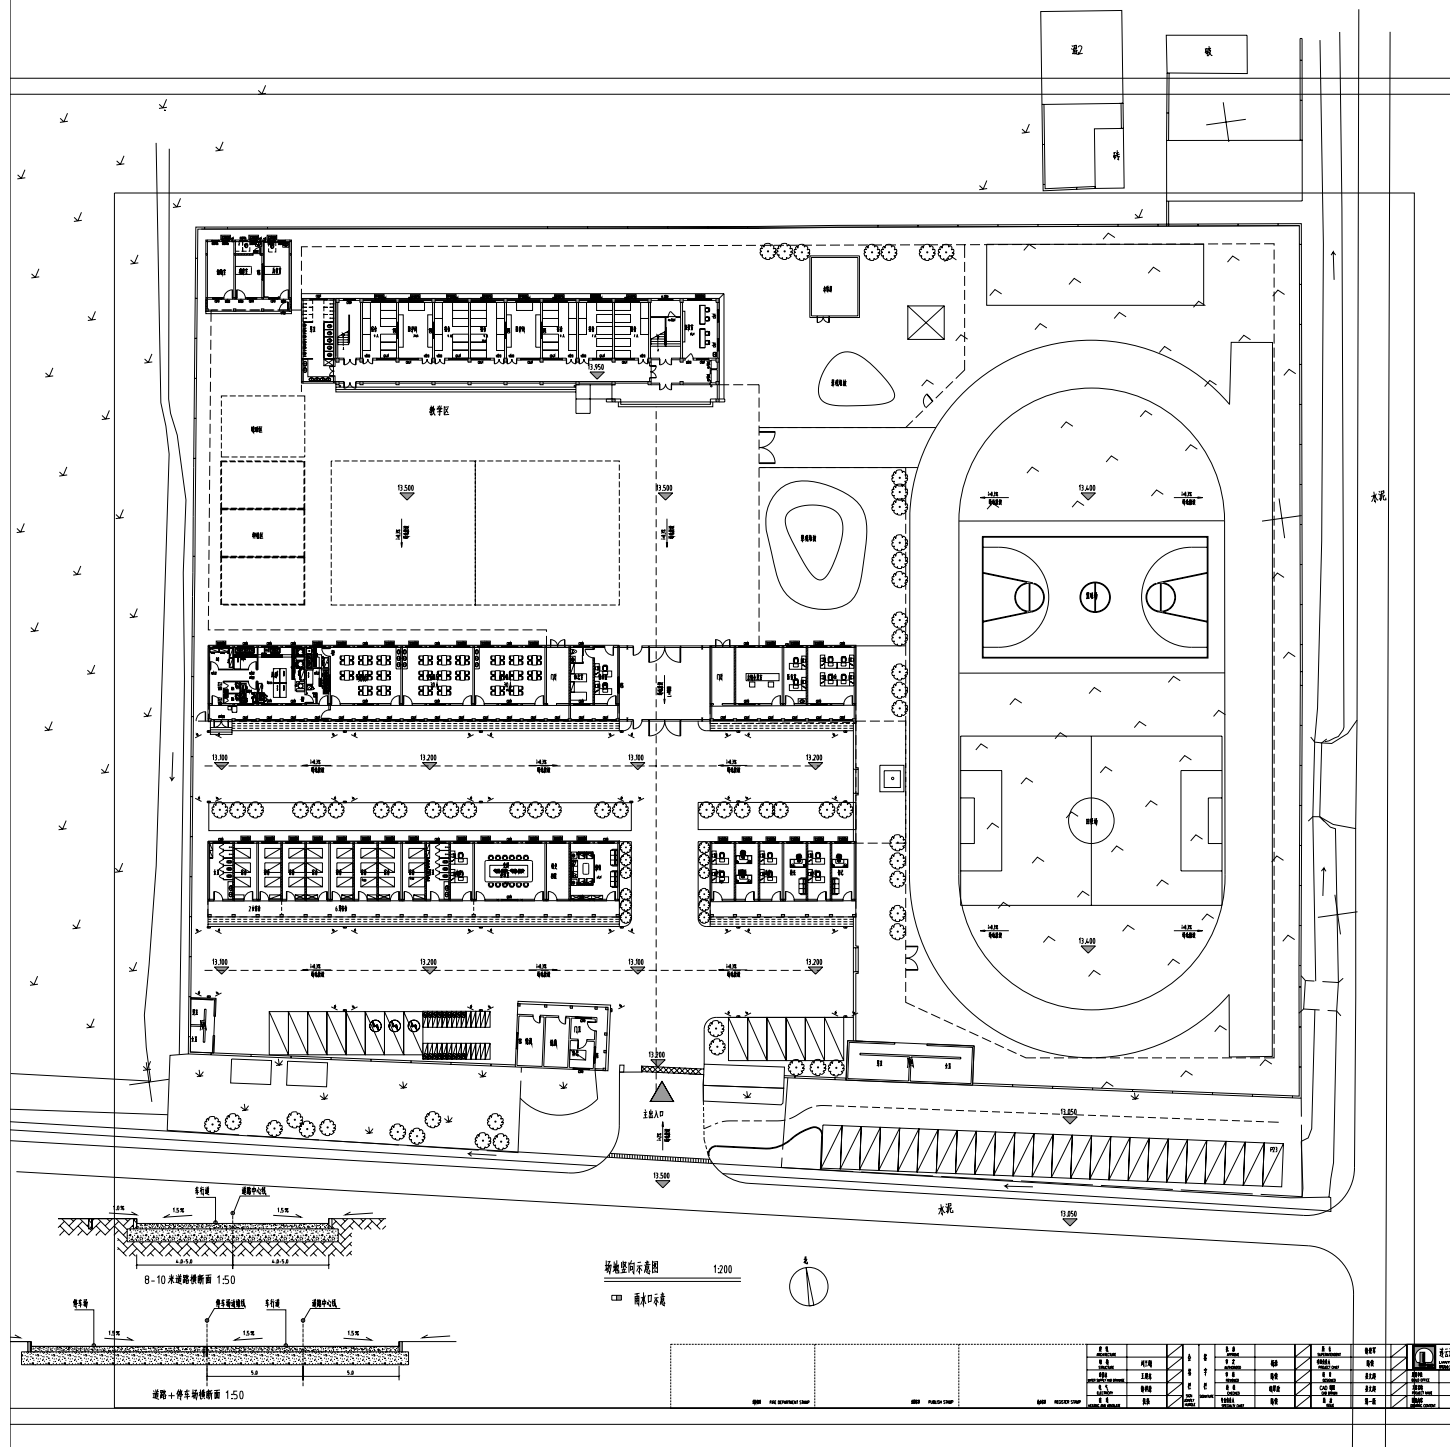

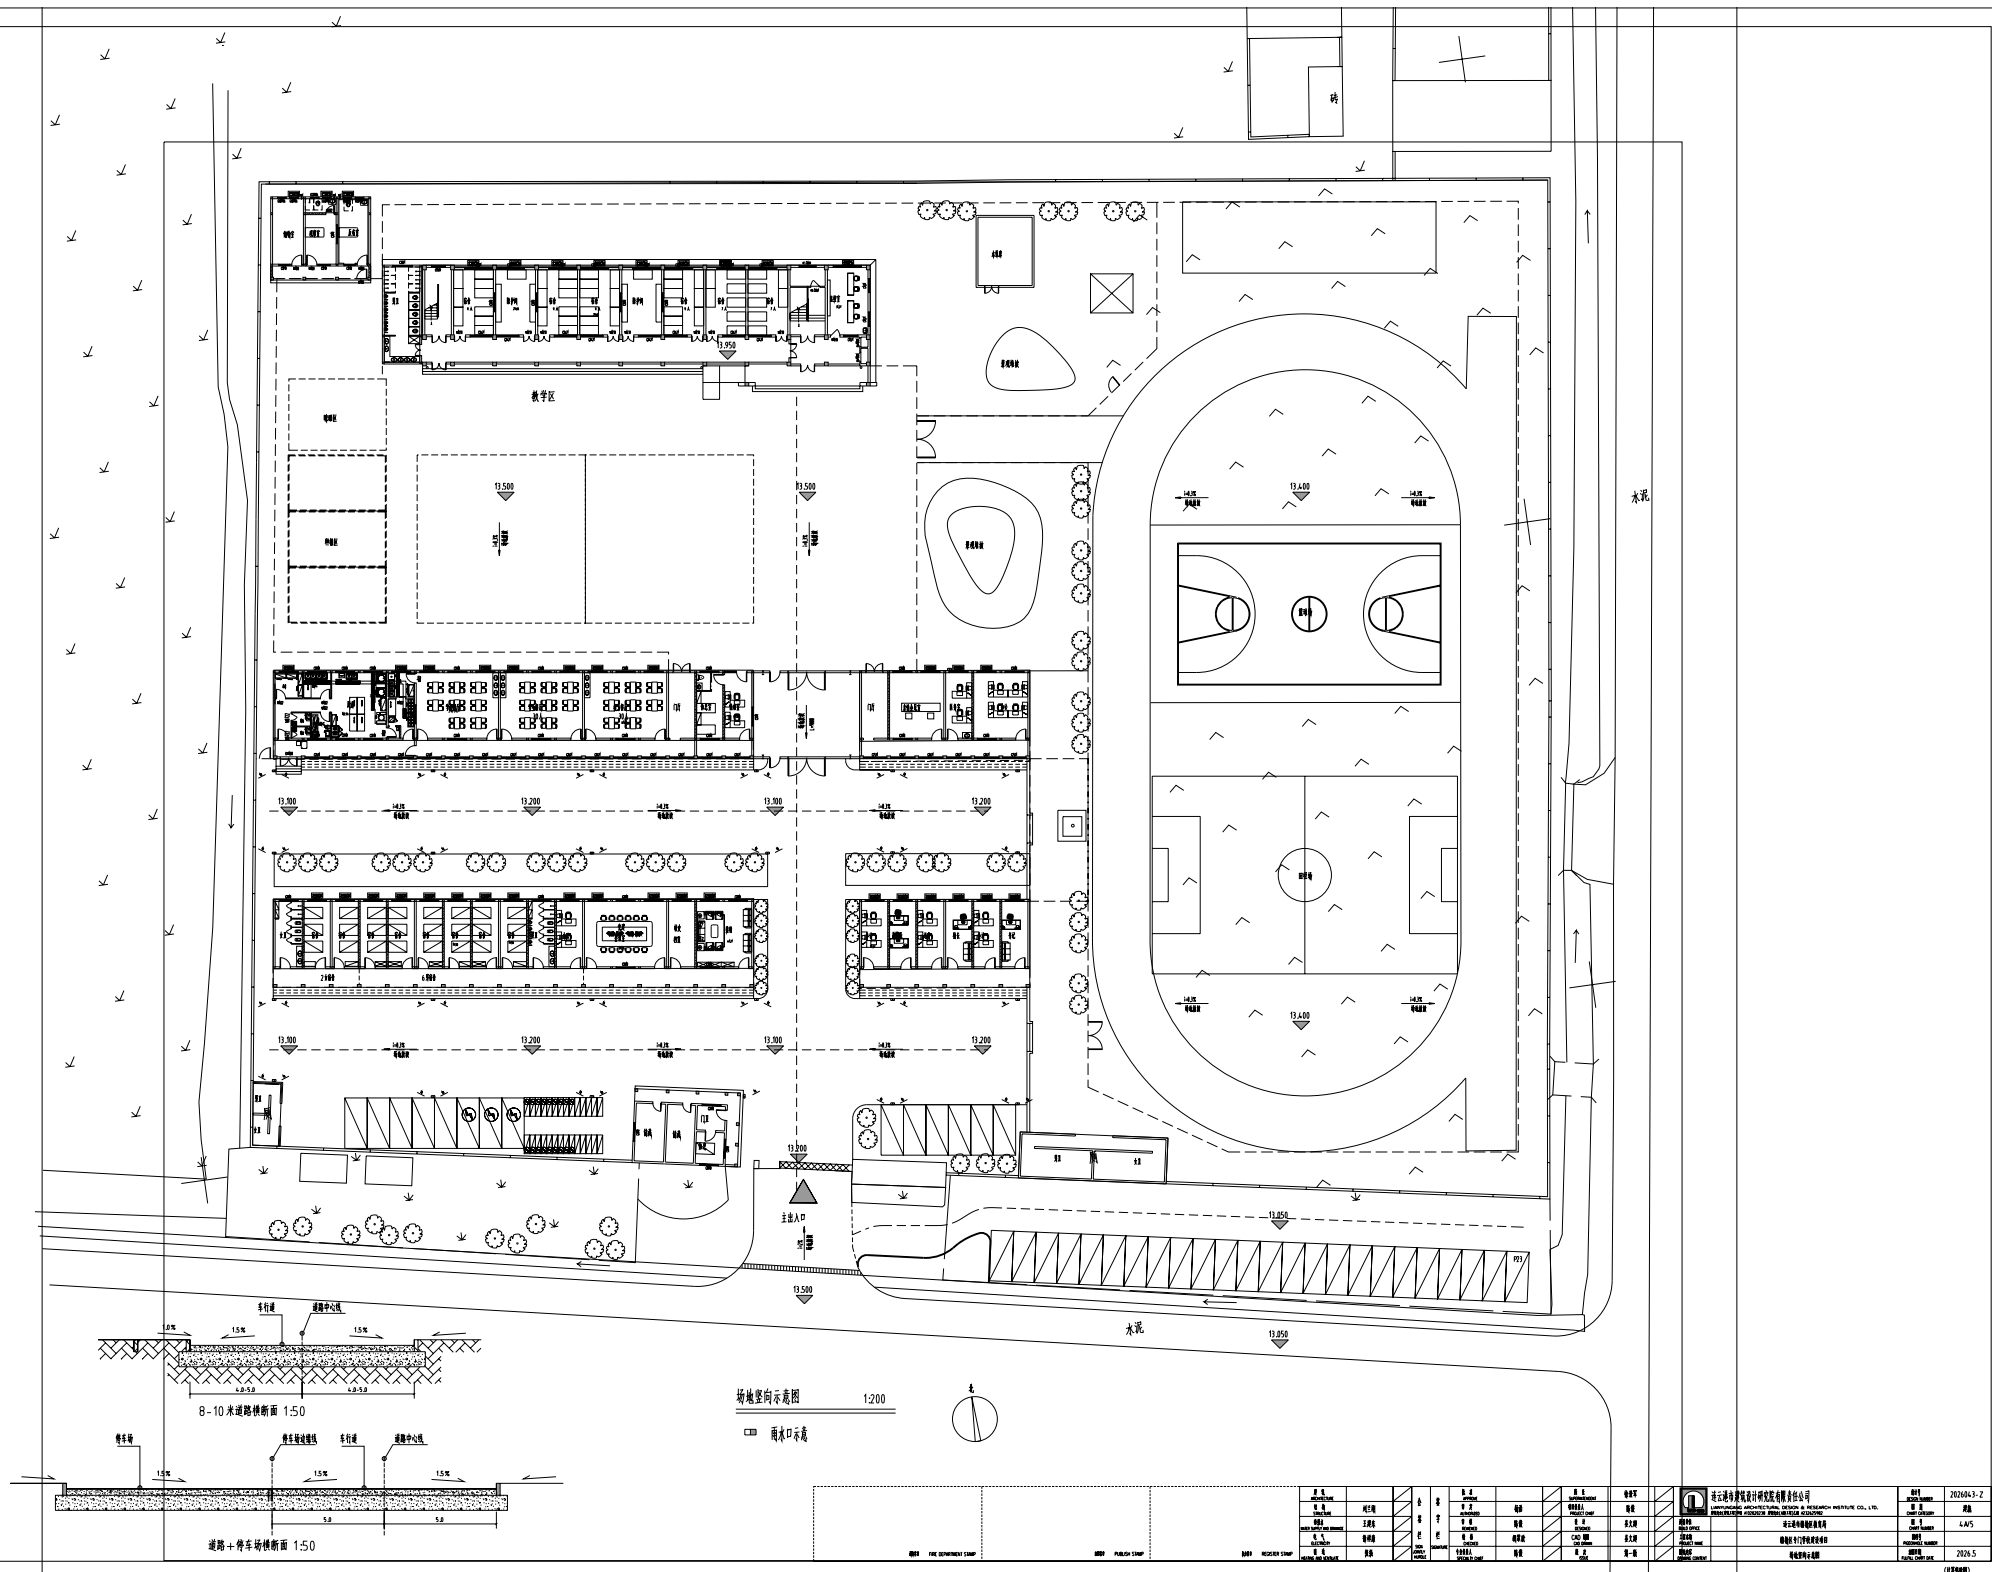

东侧、东南侧围墙修补,拆除原破损围栏,增补砌体围墙,原围墙基础需满足现有砌体围墙承载力需求。

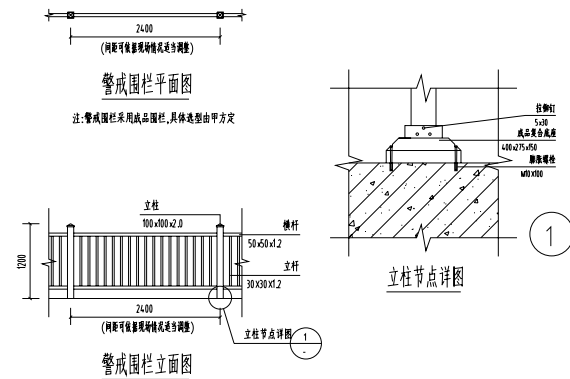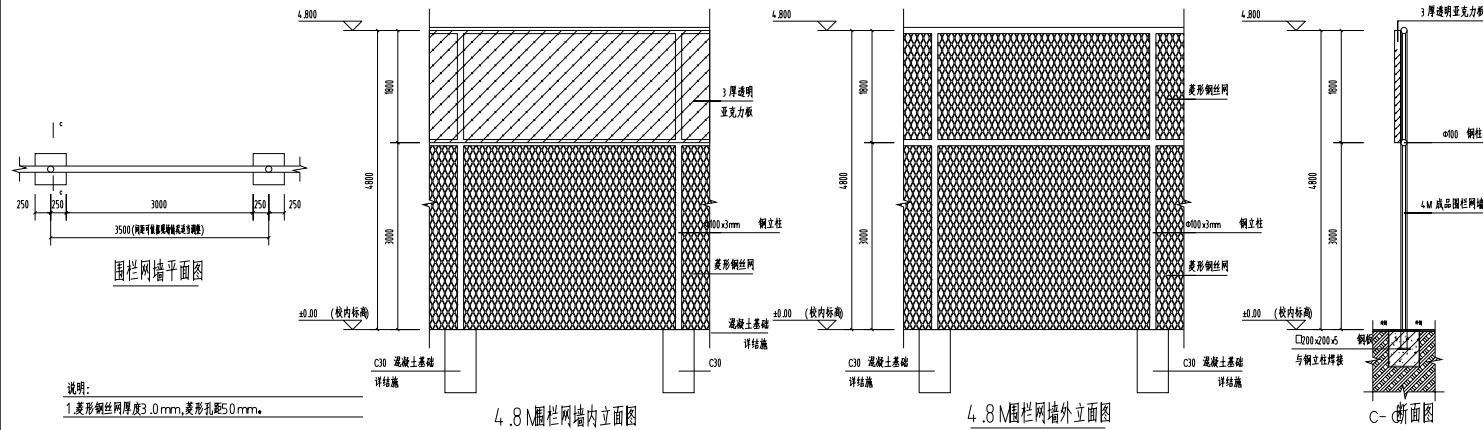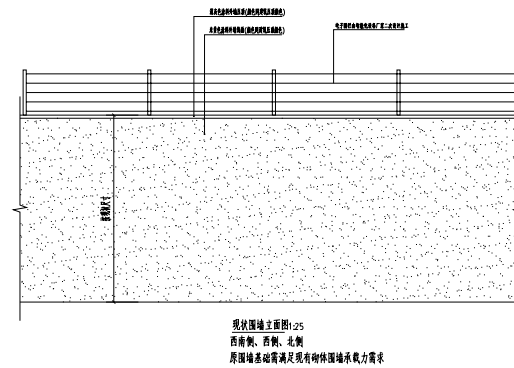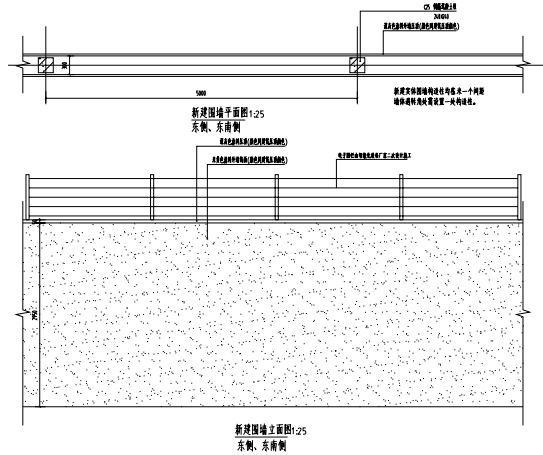

0001	PAGE DEPARTMENT STAMP	0007	PUBLISH STAMP	0009	RECEIVER STAMP	0010	RECEIVER STAMP	0011	------	----