

若标注尺寸与现场尺寸不符时,应以现场尺寸为准

图纸目录

DRAWING CONTENTS

序号 NO.	图号 SHEET NO.	图名 DESCRIPTION	修正 REVISION					图幅 SHEET	备注 REMARK
001	水施-00	图纸目录						A2	
002	水施-01	给排水设计总说明						A2	
003	水施-02	一层给水平面图						A2	
004	水施-03	二层给水平面图（一）						A2	
005	水施-04	二层给水平面图（二）						A2	
006	水施-05	三层给水平面图						A2	
007	水施-06	一层排水平面图						A2	
008	水施-07	二层排水平面图（一）						A2	
009	水施-08	二层排水平面图（二）						A2	
010	水施-09	三层排水平面图						A2	
011	水施-10	给排水点位图图例说明						A2	
012	水施-11	给水系统图						A2	
013	水施-12	热水系统图						A2	
014	水施-13	排水系统图						A2	
015	水施-14	地沟/地漏剖面图						A2	
016	水施-15	地台剖面图						A2	
017									
018									
REVISION DATES 修正日期									

序号 NO.	图号 SHEET NO.	图名 DESCRIPTION	修正 REVISION					图幅 SHEET	备注 REMARK
035									
036									
REVISION DATES 修正日期									



所有设计、图纸及说明之版权
全属家倍得公司，除非得到本公
司书面同意，否则不得使用、
抄袭或复制。

ALL DESIGNS IN THIS DRAWING
ARE THE PROPERTY OF BETTERHOME
DECORATION CO.,LTD AND
CAN NOT BE USEDWITH OUT
THEIR WRITTEN PERMISSION.

所有尺寸需作实地检查复核，
不可以图纸尺寸量度为准。

DO NOT SCALE DRAWINGS. ALL
MEASUREMENTS MUST BE
CHECKED AND VARIFIED ON SITE.

CLIENT
业主

无锡旅游商贸高等职业技术学校

PROJECT NAME
项目名称
无锡旅游商贸高等职业技术学校实训
大楼1-3层实训室改造项目

PM
设计总负责:

DESIGNED BY
设计:

DRAWN BY
制图:

CHECKED BY
校对:

REVIEWED BY
审核:

PROVED BY
客户:

DISCIPLINE
专业: 给排水 (WT)

SCALE
比例:

DATE
日期: 2026/6/3

DRAWING TITLE
图 名
图纸目录

PROJECT NUMBER
工程编号

DRAWING NUMBER
图号
水施-01

ARCHITECT INTERIOR DESIGNER STAMP
室内设计师出图专用章

ALL DESIGNS IN THIS DRAWING
ARE THE PROPERTY OF BETTERHOMES
DECORATION CO.,LTD AND
CAN NOT BE USEDWITH OUT
THEIR WRITTEN PERMISSION.

DO NOT SCALE DRAWINGS. ALL MEASUREMENTS MUST BE CHECKED AND VARIFIED ON SITE.

无锡旅游商贸高等职业技术学校

PROJECT NAME
项目名称
无锡旅游商贸高等职业技术学校实训
大楼1-3层实训室改造项目

PM

设计总负责:

DESIGNED BY
设计:

制图:

CHECKED BY
校对:

REVIEWED BY

审核:

客户: _____

DISCIPLINE
专业: 给排水(WT)

比例: _____

DATE _____

日期: 2026/6/3

图 名

一层给水平面图


PROJECT NUMBER

工程编号

DRAWING NUMBER

图号


ARCHITECT INTERIOR DESIGNER STAMP
室内设计师出图专用章

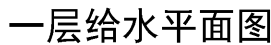

SCALE: 1/100


若标注尺寸与现场尺寸不符时,应以现场尺寸为准

若标注尺寸与现场尺寸不符时,应以现场尺寸为准

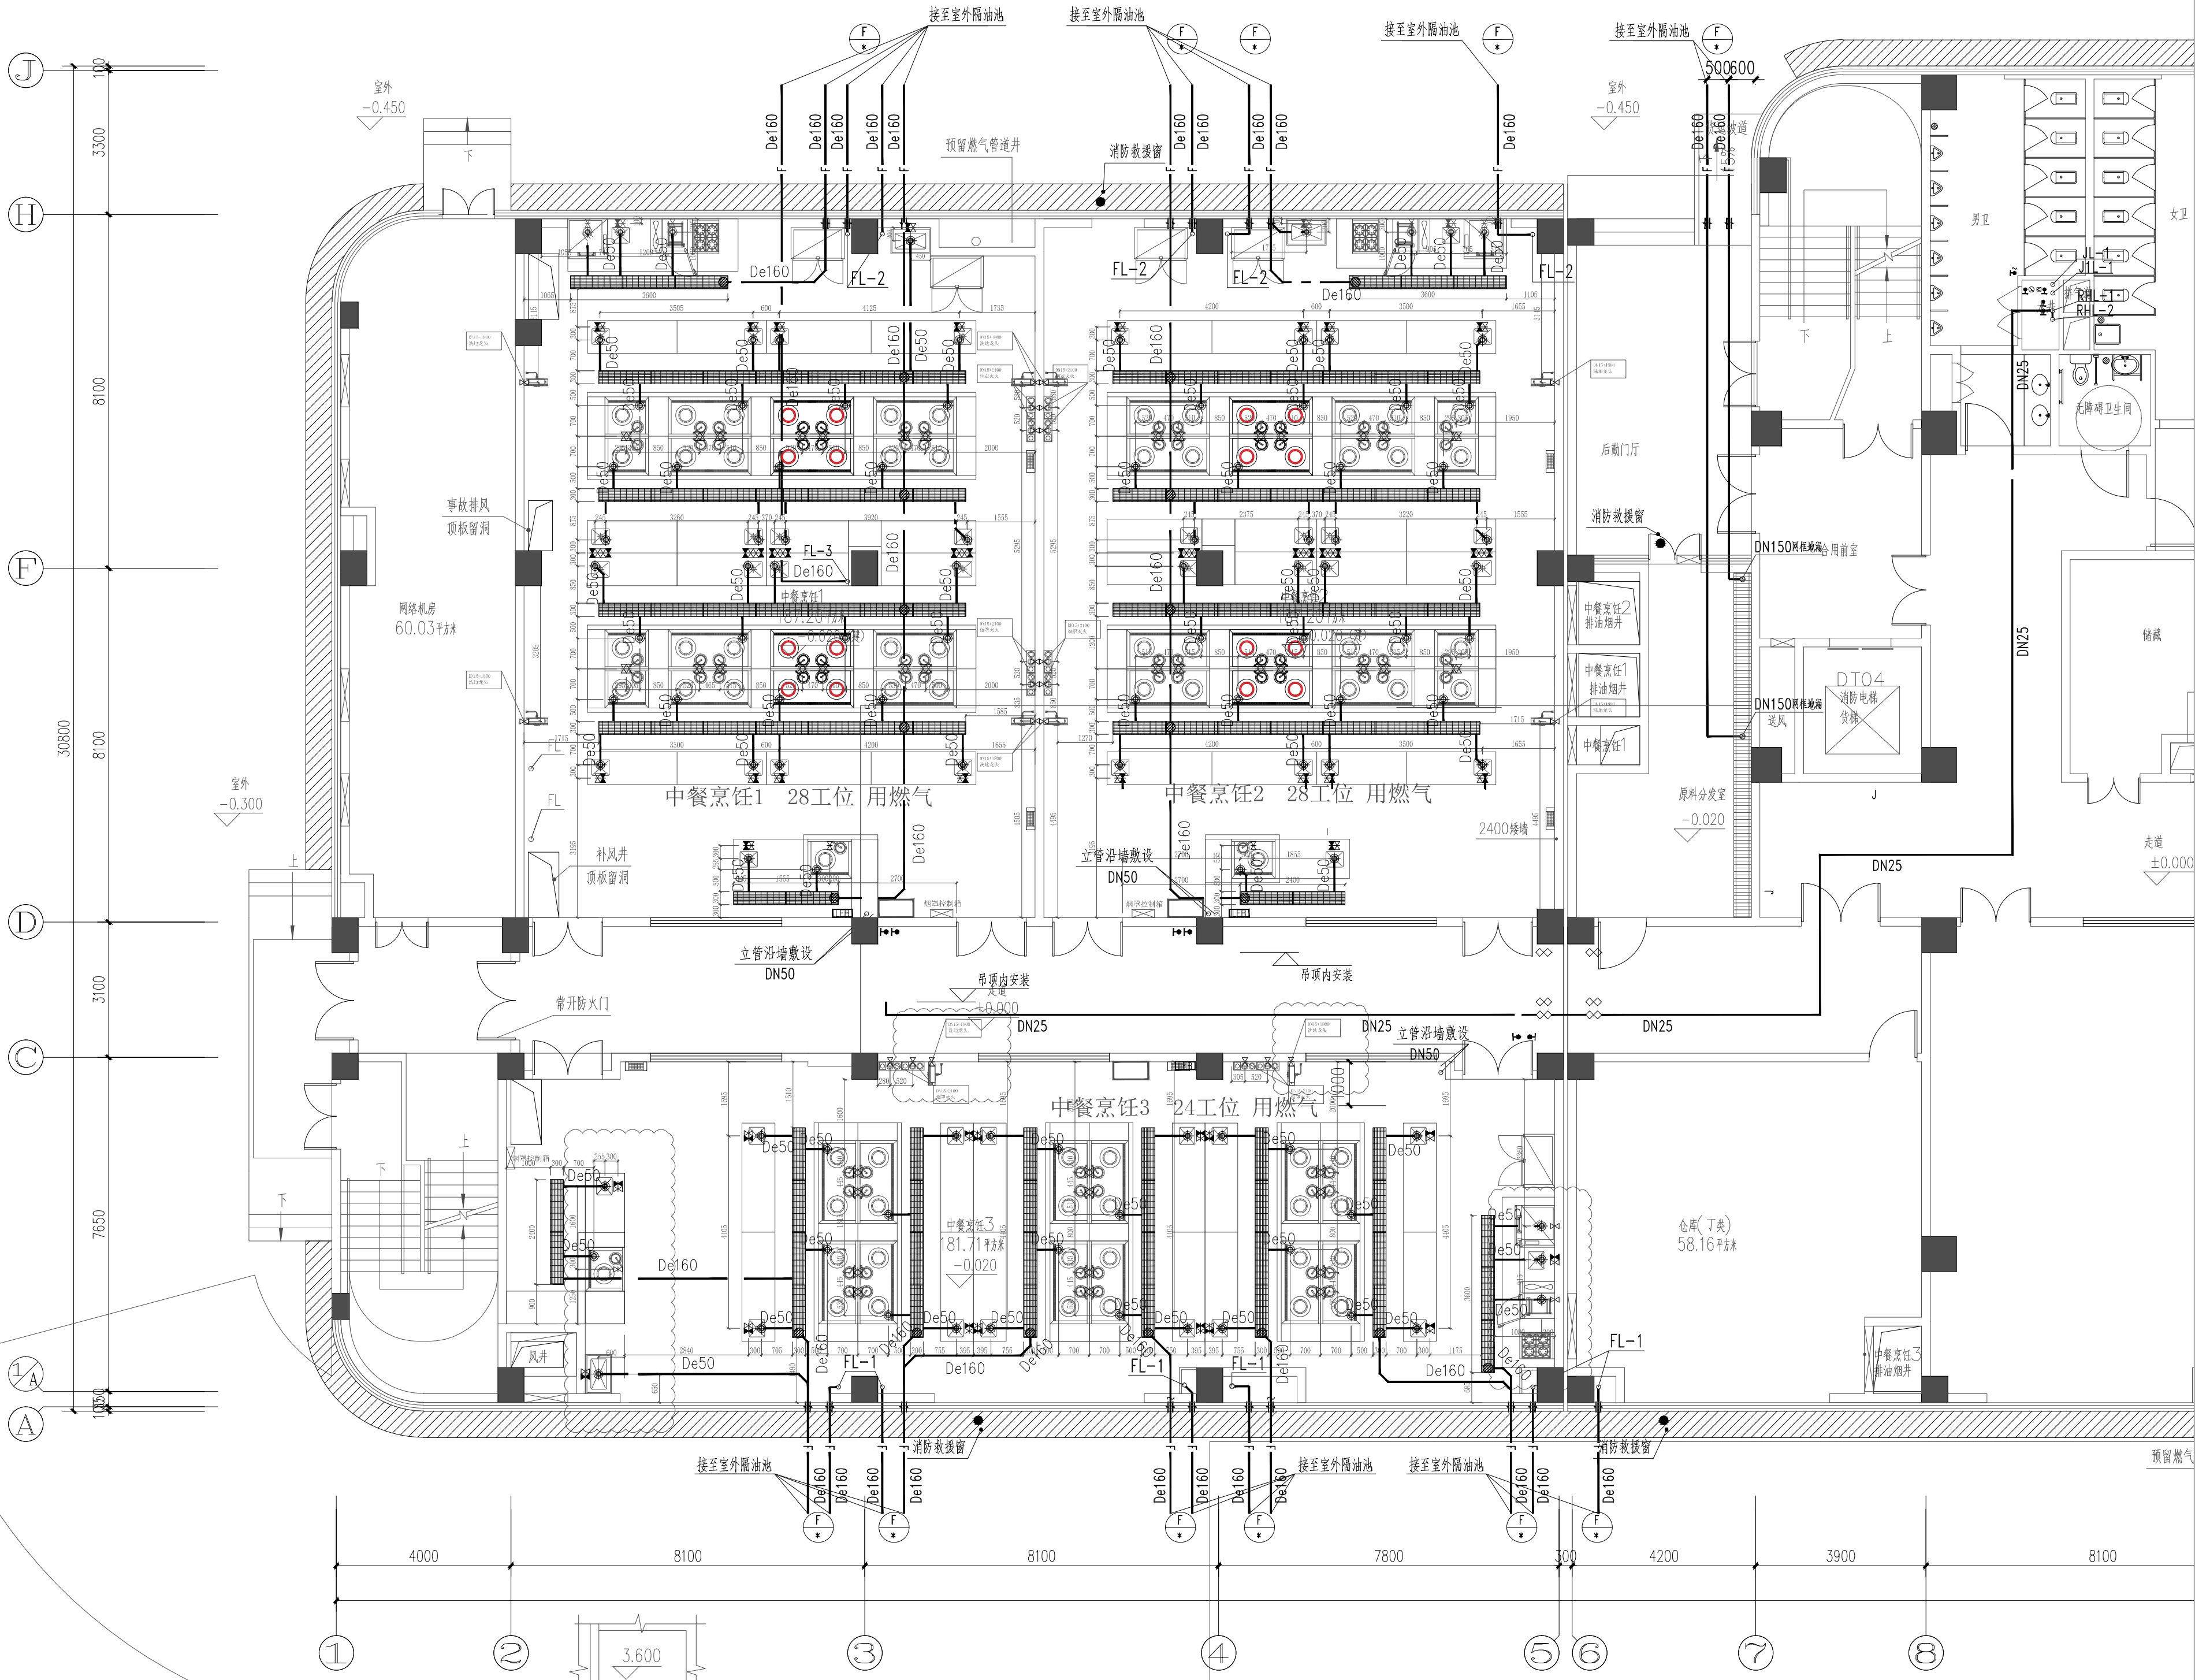

一层排水平面图

SCALE: 1/100

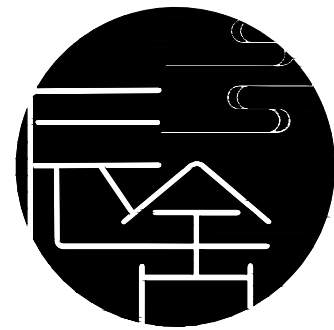

SHENSHE SPACE
DECORATION

所有设计、图纸及说明之版权
全属家倍得公司, 除非得到本公
司书面同意, 否则不得使用、
抄袭或复制。

ALL DESIGNS IN THIS DRAWING
ARE THE PROPERTY OF BETTERHOME
DECORATION CO.,LTD AND
CAN NOT BE USED WITH OUT
THEIR WRITTEN PERMISSION.

所有尺寸需作实地检查复核,
不可以图纸尺寸量度为准。

DO NOT SCALE DRAWINGS. ALL
MEASUREMENTS MUST BE
CHECKED AND VARIFIED ON SITE.

CLIENT
业主

无锡旅游商贸高等职业技术学校

PROJECT NAME
项目名称
无锡旅游商贸高等职业技术学校实训
大楼1-3层实训室改造项目

PM
设计总负责:

DESIGNED BY
设计:

DRAWN BY
制图:

CHECKED BY
校对:

REVIEWED BY
审核:

PROVED BY
客户:

DISCIPLINE
专业: 给排水 (WT)

SCALE
比例:

DATE
日期: 2026/6/3

DRAWING TITLE
图名
一层排水平面图

PROJECT NUMBER
工程编号

DRAWING NUMBER
图号


水施-06

ARCHITECT INTERIOR DESIGNER STAMP
室内设计师出图专用章

室内 景观 动力 弱电 电气 暖通 给排水 结构 建筑


若标注尺寸与现场尺寸不符时,应以现场尺寸为

准

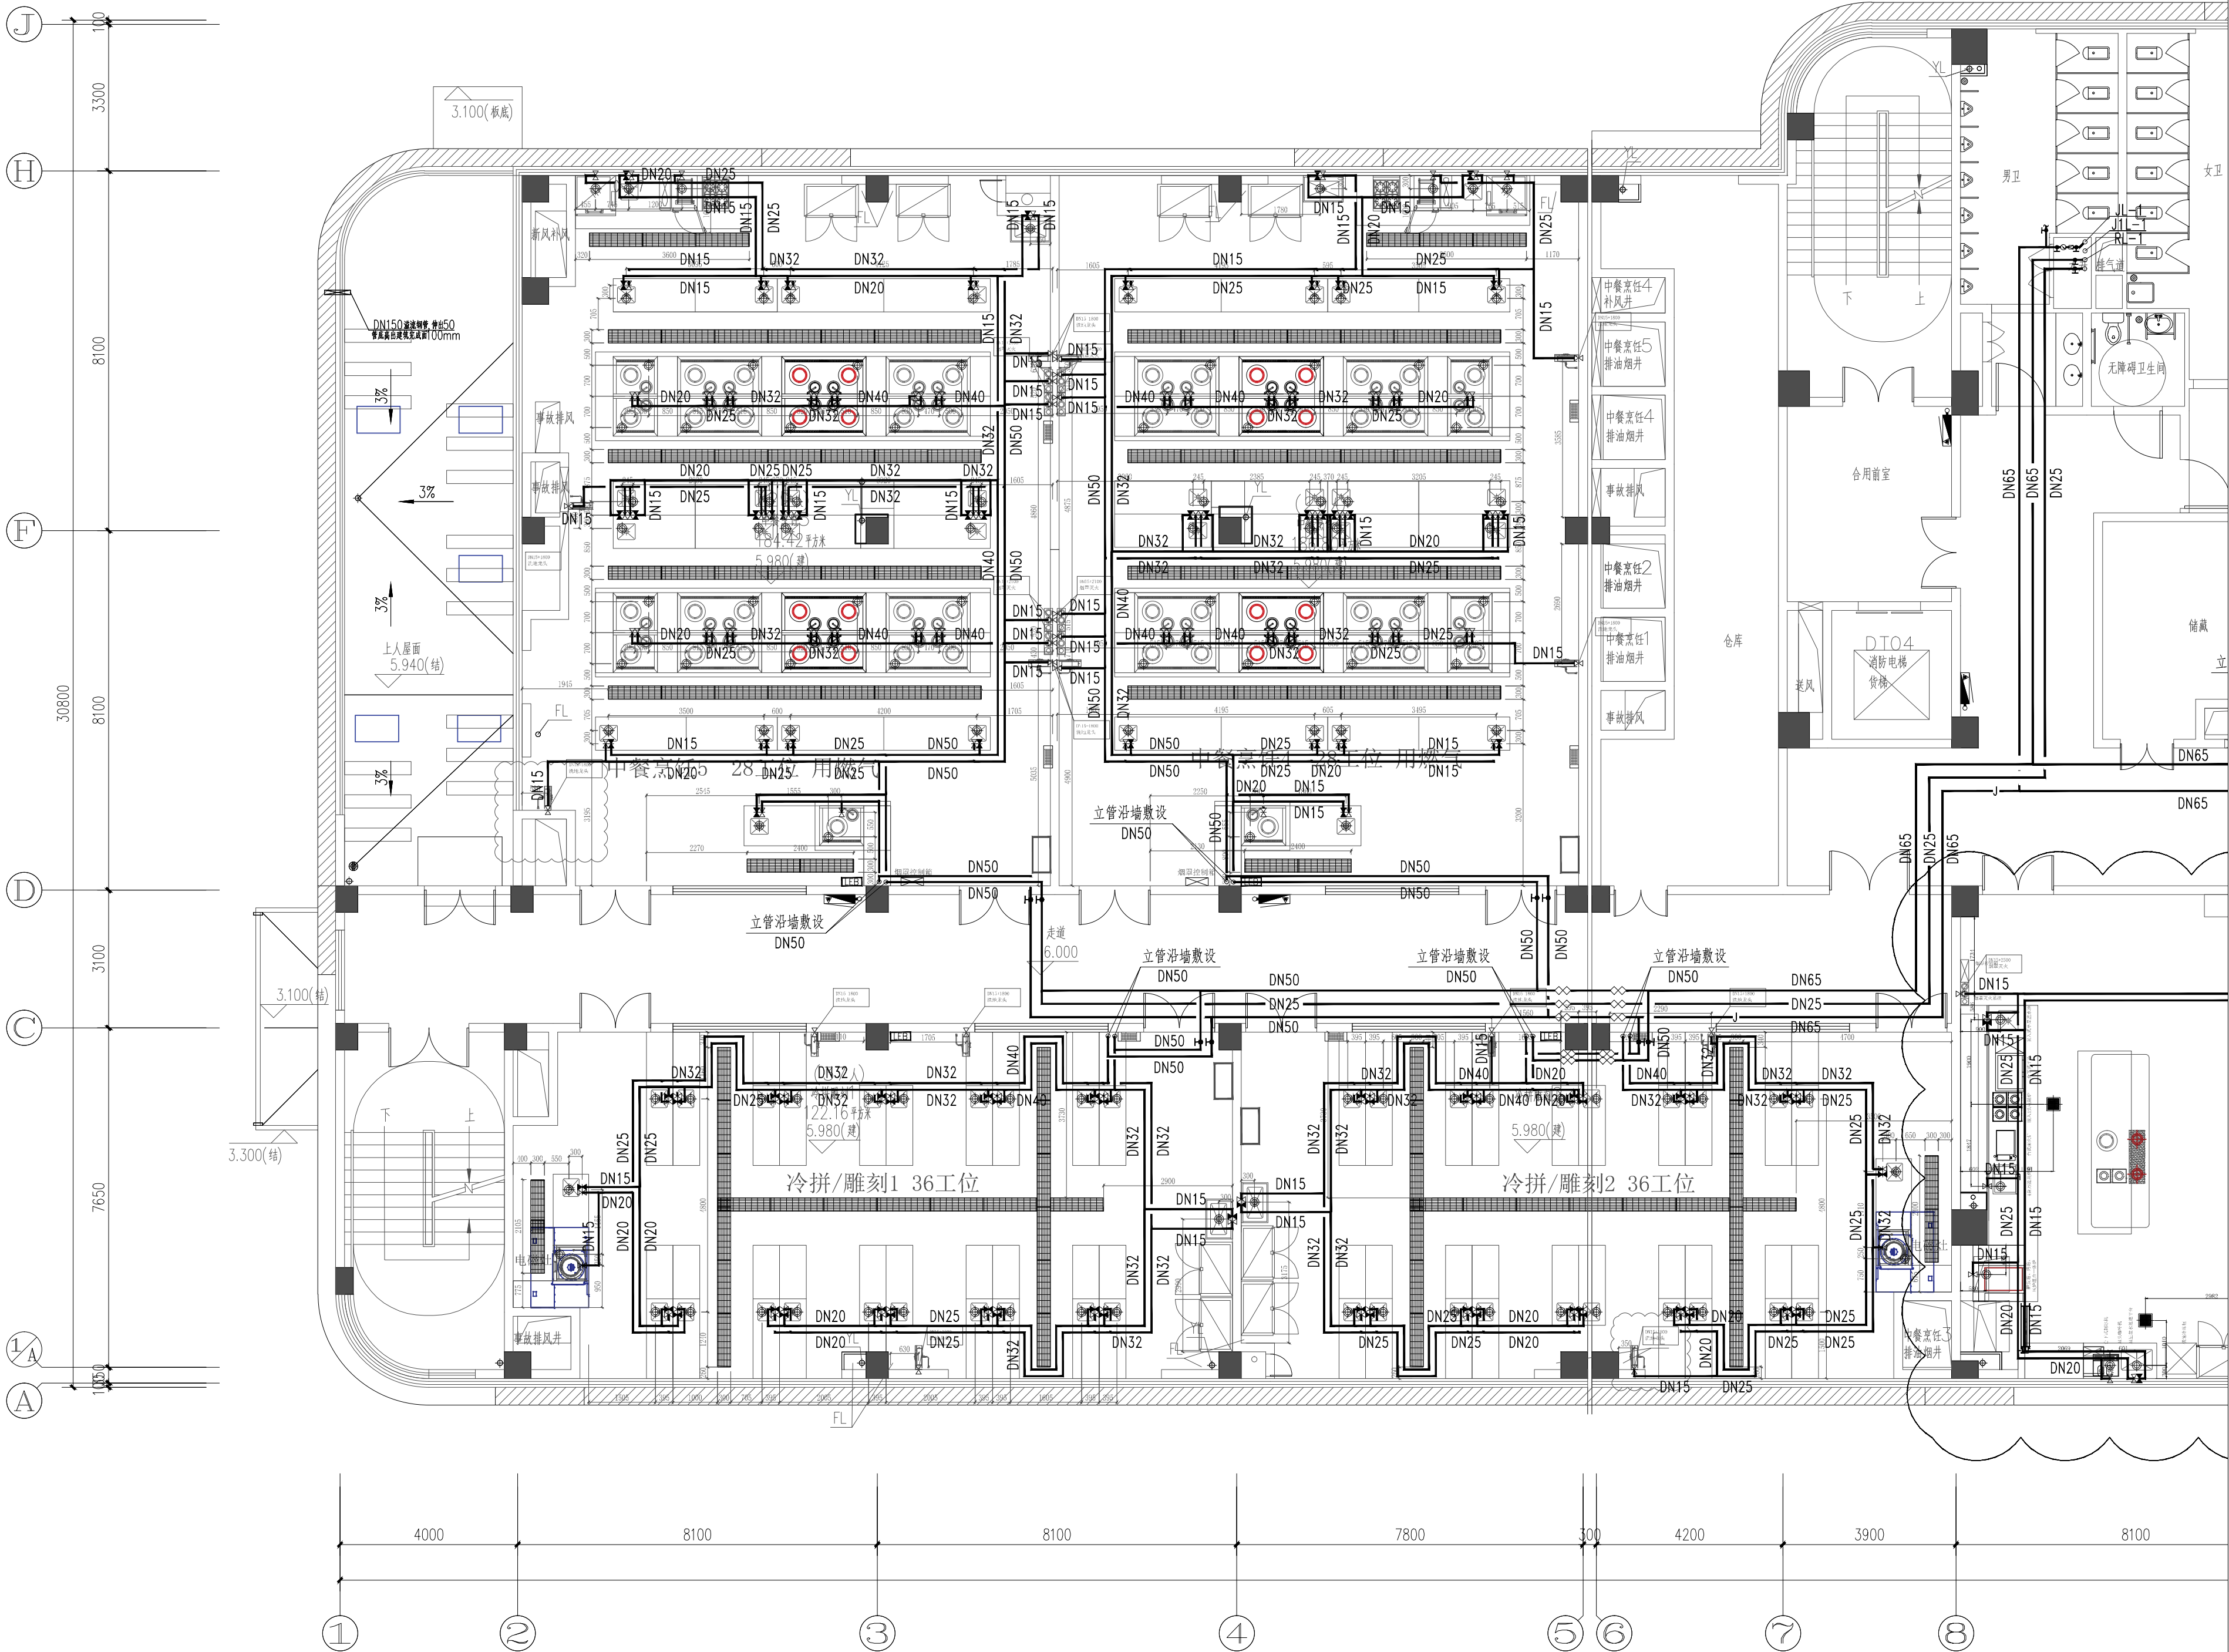

二层给水平面图 (一)

SCALE: 1/100

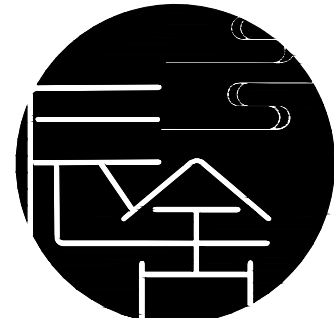

SHENSHE SPACE
DECORATION

所有设计、图纸及说明之版权
全属家倍得公司, 除非得到本公
司书面同意, 否则不得使用、
抄袭或复制。

ALL DESIGNS IN THIS DRAWING
ARE THE PROPERTY OF BETTERHOME
DECORATION CO.,LTD AND
CAN NOT BE USEDWITH OUT
THEIR WRITTEN PERMISSION.

所有尺寸需作实地检查复核,
不可以图纸尺寸量度为准。

DO NOT SCALE DRAWINGS. ALL
MEASUREMENTS MUST BE
CHECKED AND VARIFIED ON SITE.

CLIENT
业主

无锡旅游商贸高等职业技术学校

PROJECT NAME
项目名称
无锡旅游商贸高等职业技术学校实训
大楼1-3层实训室改造项目

PM
设计总负责:

DESIGNED BY

设计:

DRAWN BY

制图:

CHECKED BY

校对:

REVIEWED BY

审核:

PROVED BY

客户:

DISCIPLINE

专业: 给排水(WT)

SCALE

比例:

DATE

日期: 2026/6/3

DRAWING TITLE

图 名

二层给水平面图 (一)

PROJECT NUMBER

工程编号

DRAWING NUMBER

图号

水施-03

ARCHITECT INTERIOR DESIGNER STAMP

室内设计师出图专用章

若标注尺寸与现场尺寸不符时,应以现场尺寸为准



二层排水平面图 (一)

SCALE: 1/100



所有设计、图纸及说明之版权
全属家倍得公司, 除非得到本公
司书面同意, 否则不得使用、
抄袭或复制。

ALL DESIGNS IN THIS DRAWING
ARE THE PROPERTY OF BETTERHOME
DECORATION CO.,LTD AND
CAN NOT BE USEDWITH OUT
THEIR WRITTEN PERMISSION.

所有尺寸需实地检查复核,
不可以图纸尺寸量度为准。

DO NOT SCALE DRAWINGS. ALL
MEASUREMENTS MUST BE
CHECKED AND VARIFIED ON SITE.

CLIENT
业主

无锡旅游商贸高等职业技术学校

PROJECT NAME
项目名称
无锡旅游商贸高等职业技术学校实训
大楼1-3层实训室改造项目

PM
设计总负责:

DESIGNED BY

设计:

DRAWN BY

制图:

CHECKED BY

校对:

REVIEWED BY

审核:

PROVED BY

客户:

DISCIPLINE

专业: 给排水 (WT)

SCALE

比例:

DATE

日期: 2026/6/3

DRAWING TITLE

图 名

二层排水平面图 (一)

PROJECT NUMBER

工程编号


DRAWING NUMBER

图号

水施-07


ARCHITECT INTERIOR DESIGNER STAMP
室内设计师出图专用章

室内
景观
动力
弱电
电气
暖通
给排水
结构
建筑
会签栏

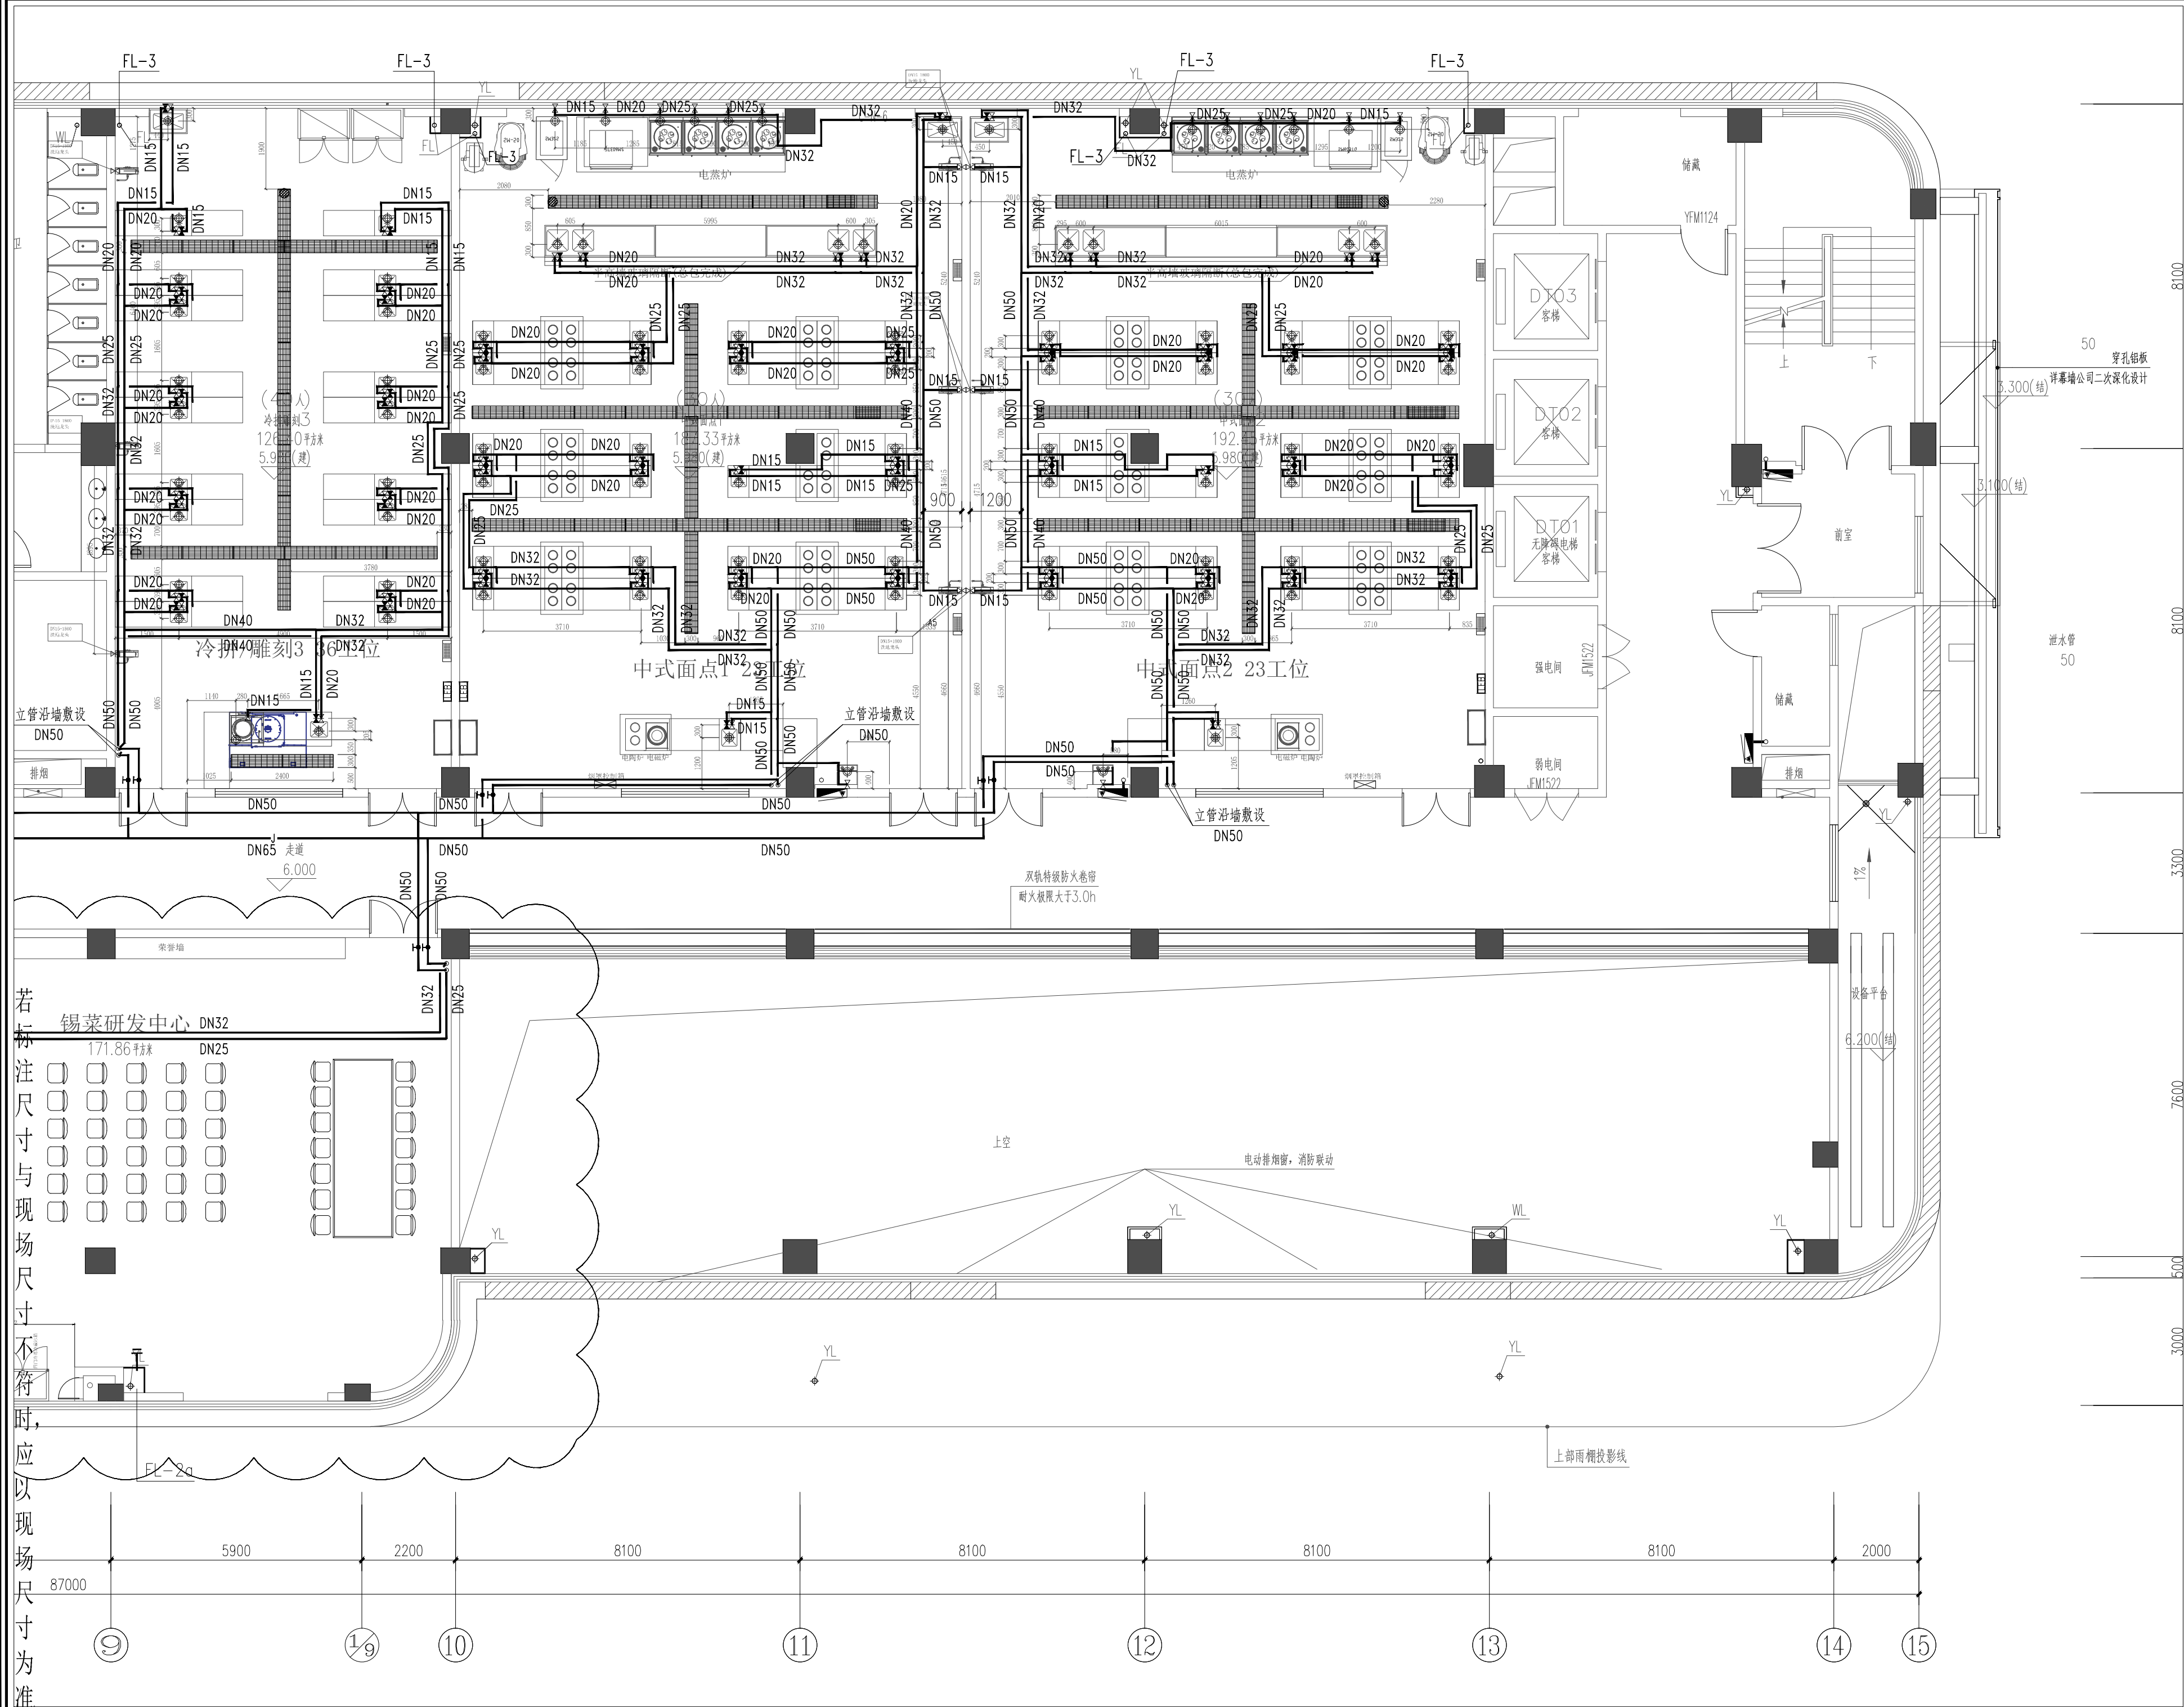

二层给水平面图（二）

SCALE: 1/100

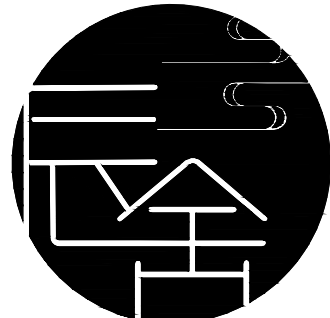

SHENSHE SPACE
DECORATION

所有设计、图纸及说明之版权
全属家倍得公司，除非得到本公
司书面同意，否则不得使用、
抄袭或复制。

ALL DESIGNS IN THIS DRAWING
ARE THE PROPERTY OF BETTERHOME
DECORATION CO.,LTD AND
CAN NOT BE USED WITH OUT
THEIR WRITTEN PERMISSION.

所有尺寸需作实地检查复核，
不可以图纸尺寸量度为准。

DO NOT SCALE DRAWINGS. ALL
MEASUREMENTS MUST BE
CHECKED AND VARIFIED ON SITE.

CLIENT
业主

无锡旅游商贸高等职业技术学校

PROJECT NAME
项目名称
无锡旅游商贸高等职业技术学校实训
大楼1-3层实训室改造项目

PM
设计总负责:

DESIGNED BY

设计:

DRAWN BY

制图:

CHECKED BY

校对:

REVIEWED BY

审核:

PROVED BY

客户:

DISCIPLINE

专业: 给排水 (WT)

SCALE

比例:

DATE

日期: 2026/6/3

DRAWING TITLE

图 名

二层给水平面图 (二)

PROJECT NUMBER

工程编号

DRAWING NUMBER


图号

水施-04

ARCHITECT INTERIOR DESIGNER STAMP


室内设计师出图专用章

室内
景观
动力
弱电
电气
暖通
给排水
结构
建筑
会签栏

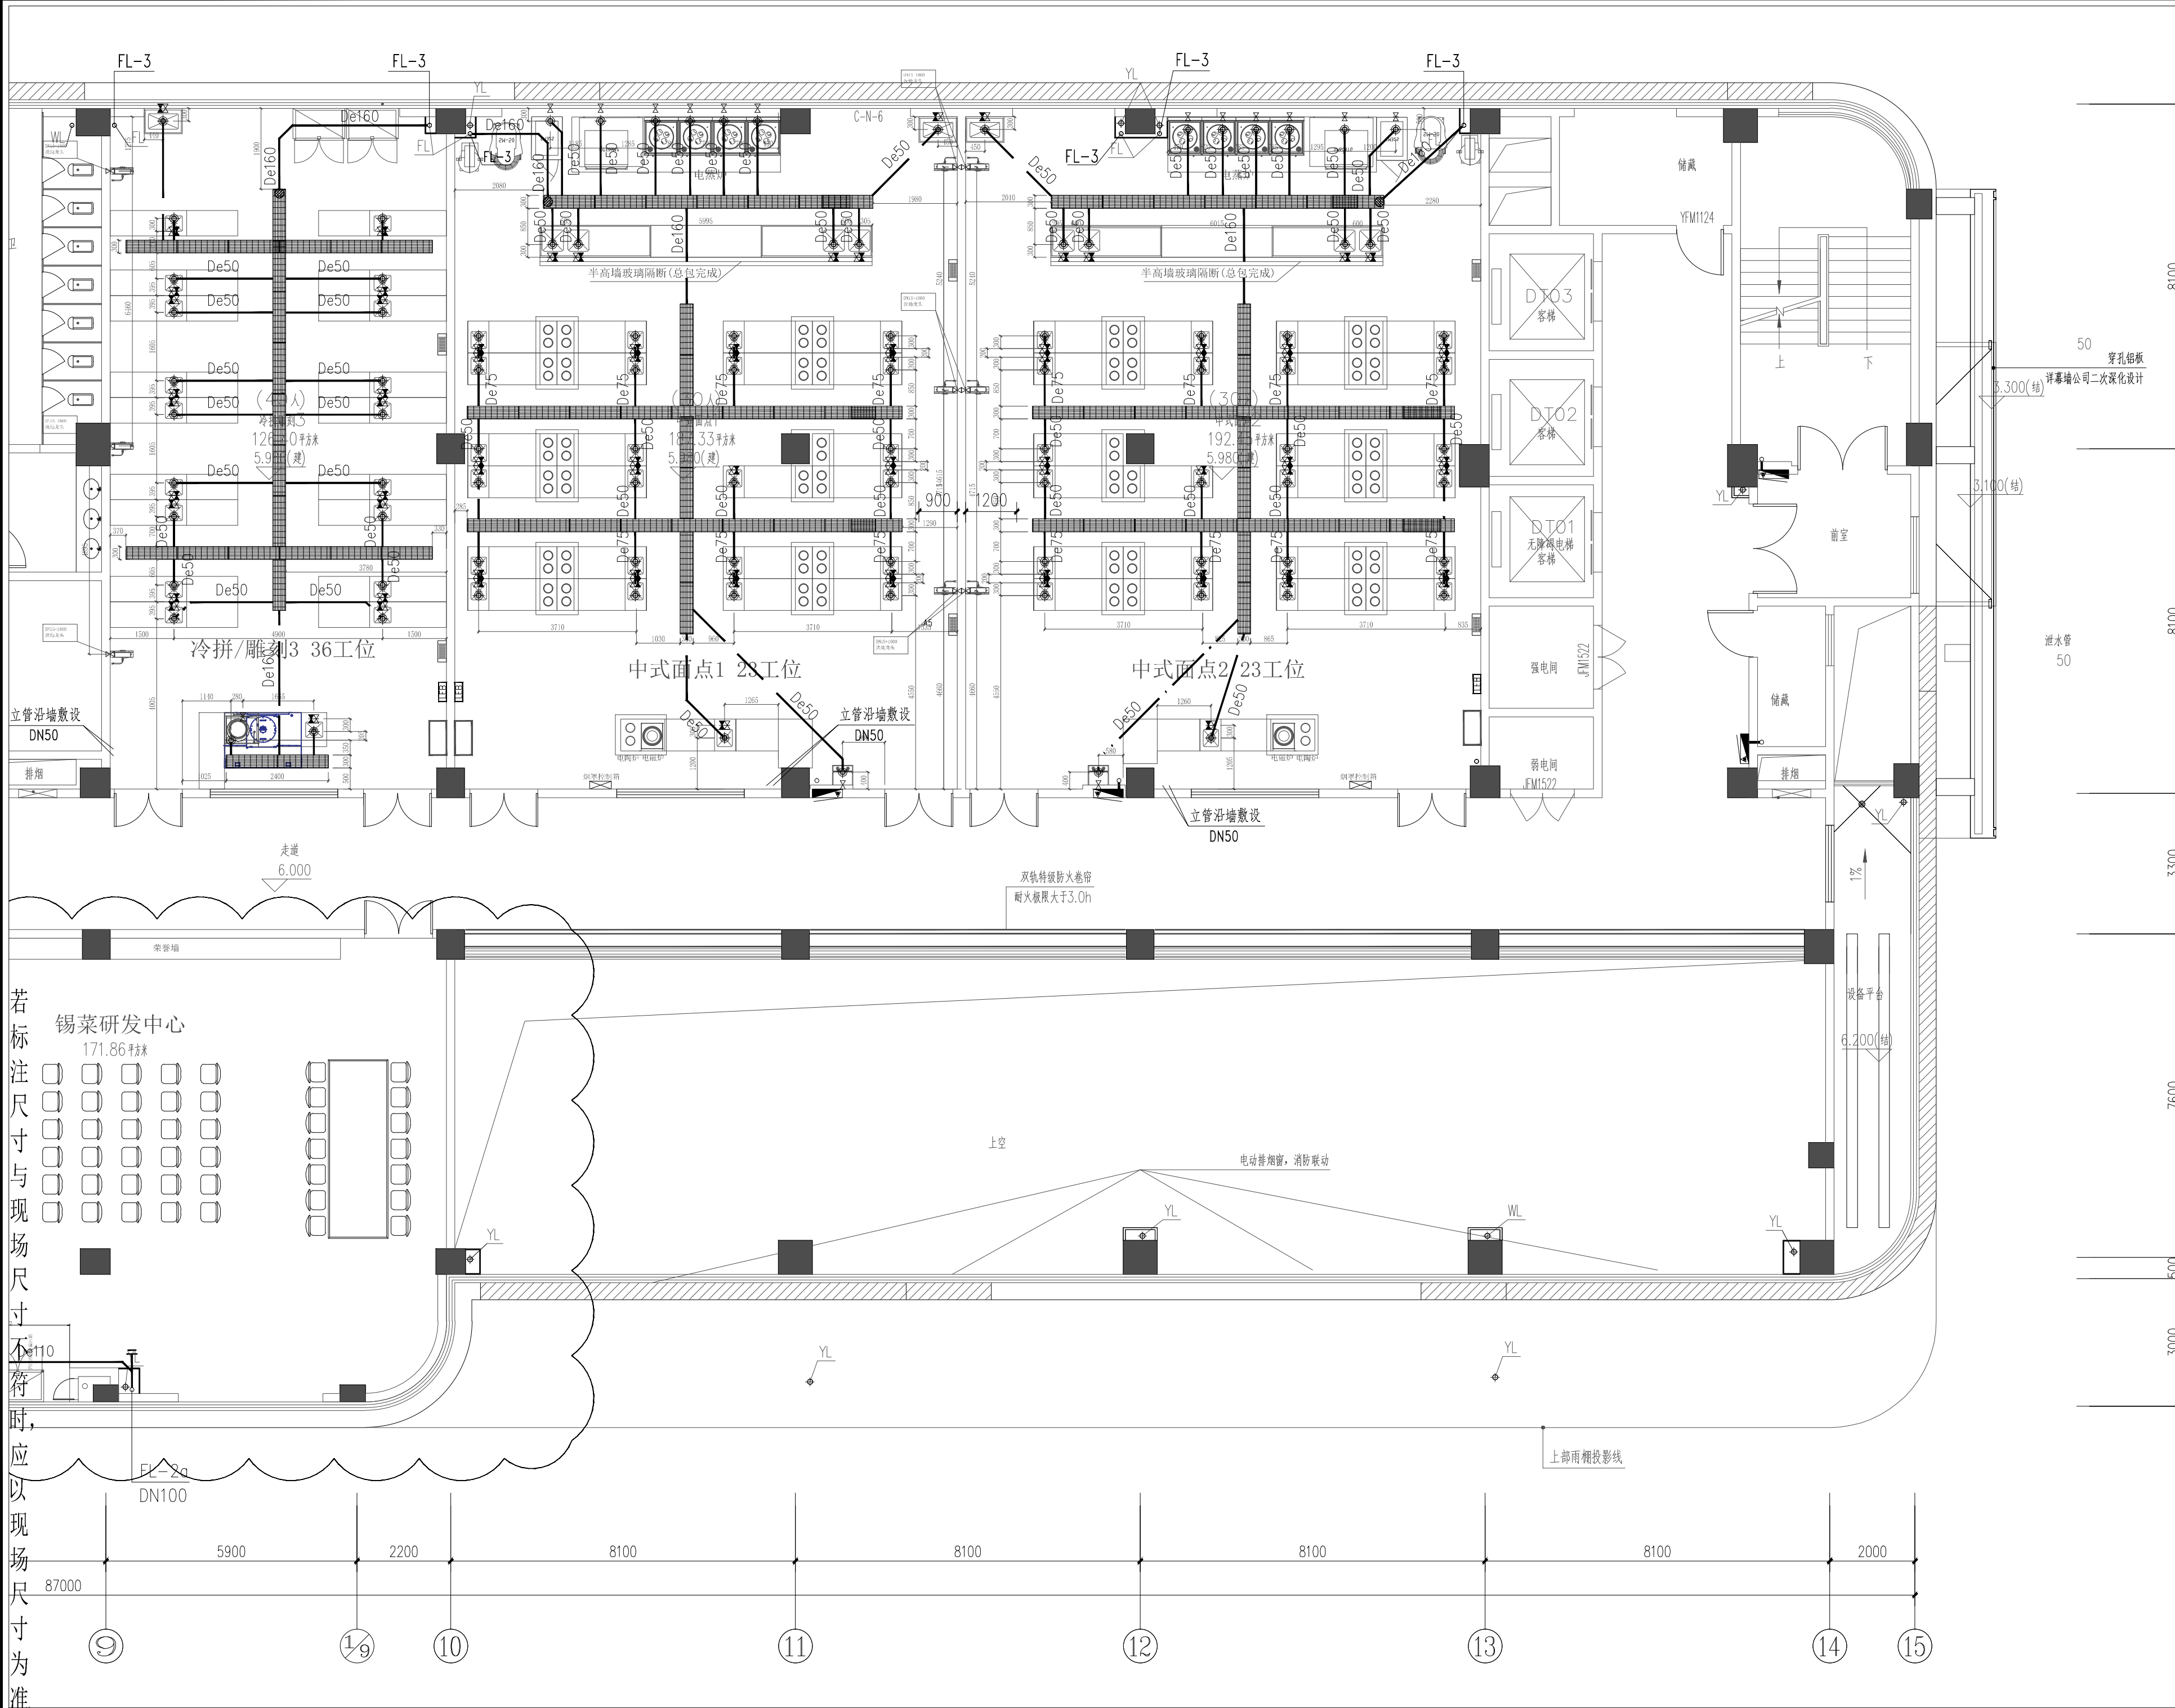

二层排水平面图 (二)

SCALE: 1/100

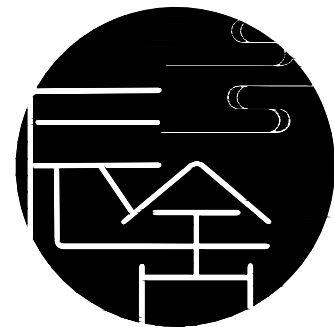

SHENSHE SPACE
DECORATION

所有设计、图纸及说明之版权
全属家倍得公司, 除非得到本公
司书面同意, 否则不得使用、
抄袭或复制。

ALL DESIGNS IN THIS DRAWING
ARE THE PROPERTY OF BETTERHOME
DECORATION CO.,LTD AND
CAN NOT BE USED WITH OUT
THEIR WRITTEN PERMISSION.

所有尺寸需实地检查复核,
不可以图纸尺寸量度为准。

DO NOT SCALE DRAWINGS. ALL
MEASUREMENTS MUST BE
CHECKED AND VARIFIED ON SITE.

CLIENT
业主

无锡旅游商贸高等职业技术学校

PROJECT NAME
项目名称
无锡旅游商贸高等职业技术学校实训
大楼1-3层实训室改造项目

PM
设计总负责:

DESIGNED BY
设计:

DRAWN BY
制图:

CHECKED BY
校对:

REVIEWED BY
审核:

PROVED BY
客户:

DISCIPLINE
专业: 给排水 (WT)

SCALE
比例:

DATE
日期: 2026/6/3

DRAWING TITLE
图 名
二层排水平面图 (二)

PROJECT NUMBER
工程编号

DRAWING NUMBER
图号
水施-08

ARCHITECT INTERIOR DESIGNER STAMP
室内设计师出图专用章

ALL DESIGNS IN THIS DRAWING
ARE THE PROPERTY OF BETTERHOME
DECORATION CO.,LTD AND
CAN NOT BE USEDWITH OUT
THEIR WRITTEN PERMISSION.

DO NOT SCALE DRAWINGS. ALL
MEASUREMENTS MUST BE
CHECKED AND VARIFIED ON SITE.

无锡旅游商贸高等职业技术学校

PM
设计总负责:

DESIGNED BY

设计: _____

DRAWN BY

制图: _____

CHECKED BY _____

校对: _____

REVIEWED BY

审核: _____

PROVED BY _____

客户: _____

DISCIPLINE

专业: 给排水(WT)

SCALE _____

比例: _____

DATE: 2026/6/2

日期: 2020/ 6/ 5

DRAWING TITLE
图 名

圖 10

二层给水平面图 (二)

PROJECT NUMBER

工程编号

DRAWING NUMBER

图号

水施-04


ARCHITECT INTERIOR DESIGNER STAMP

室内设计师出图专用章




SCALE: 1/100

室内
景观
动力
弱电
电气
暖通
给排水
结构
建筑
会签栏

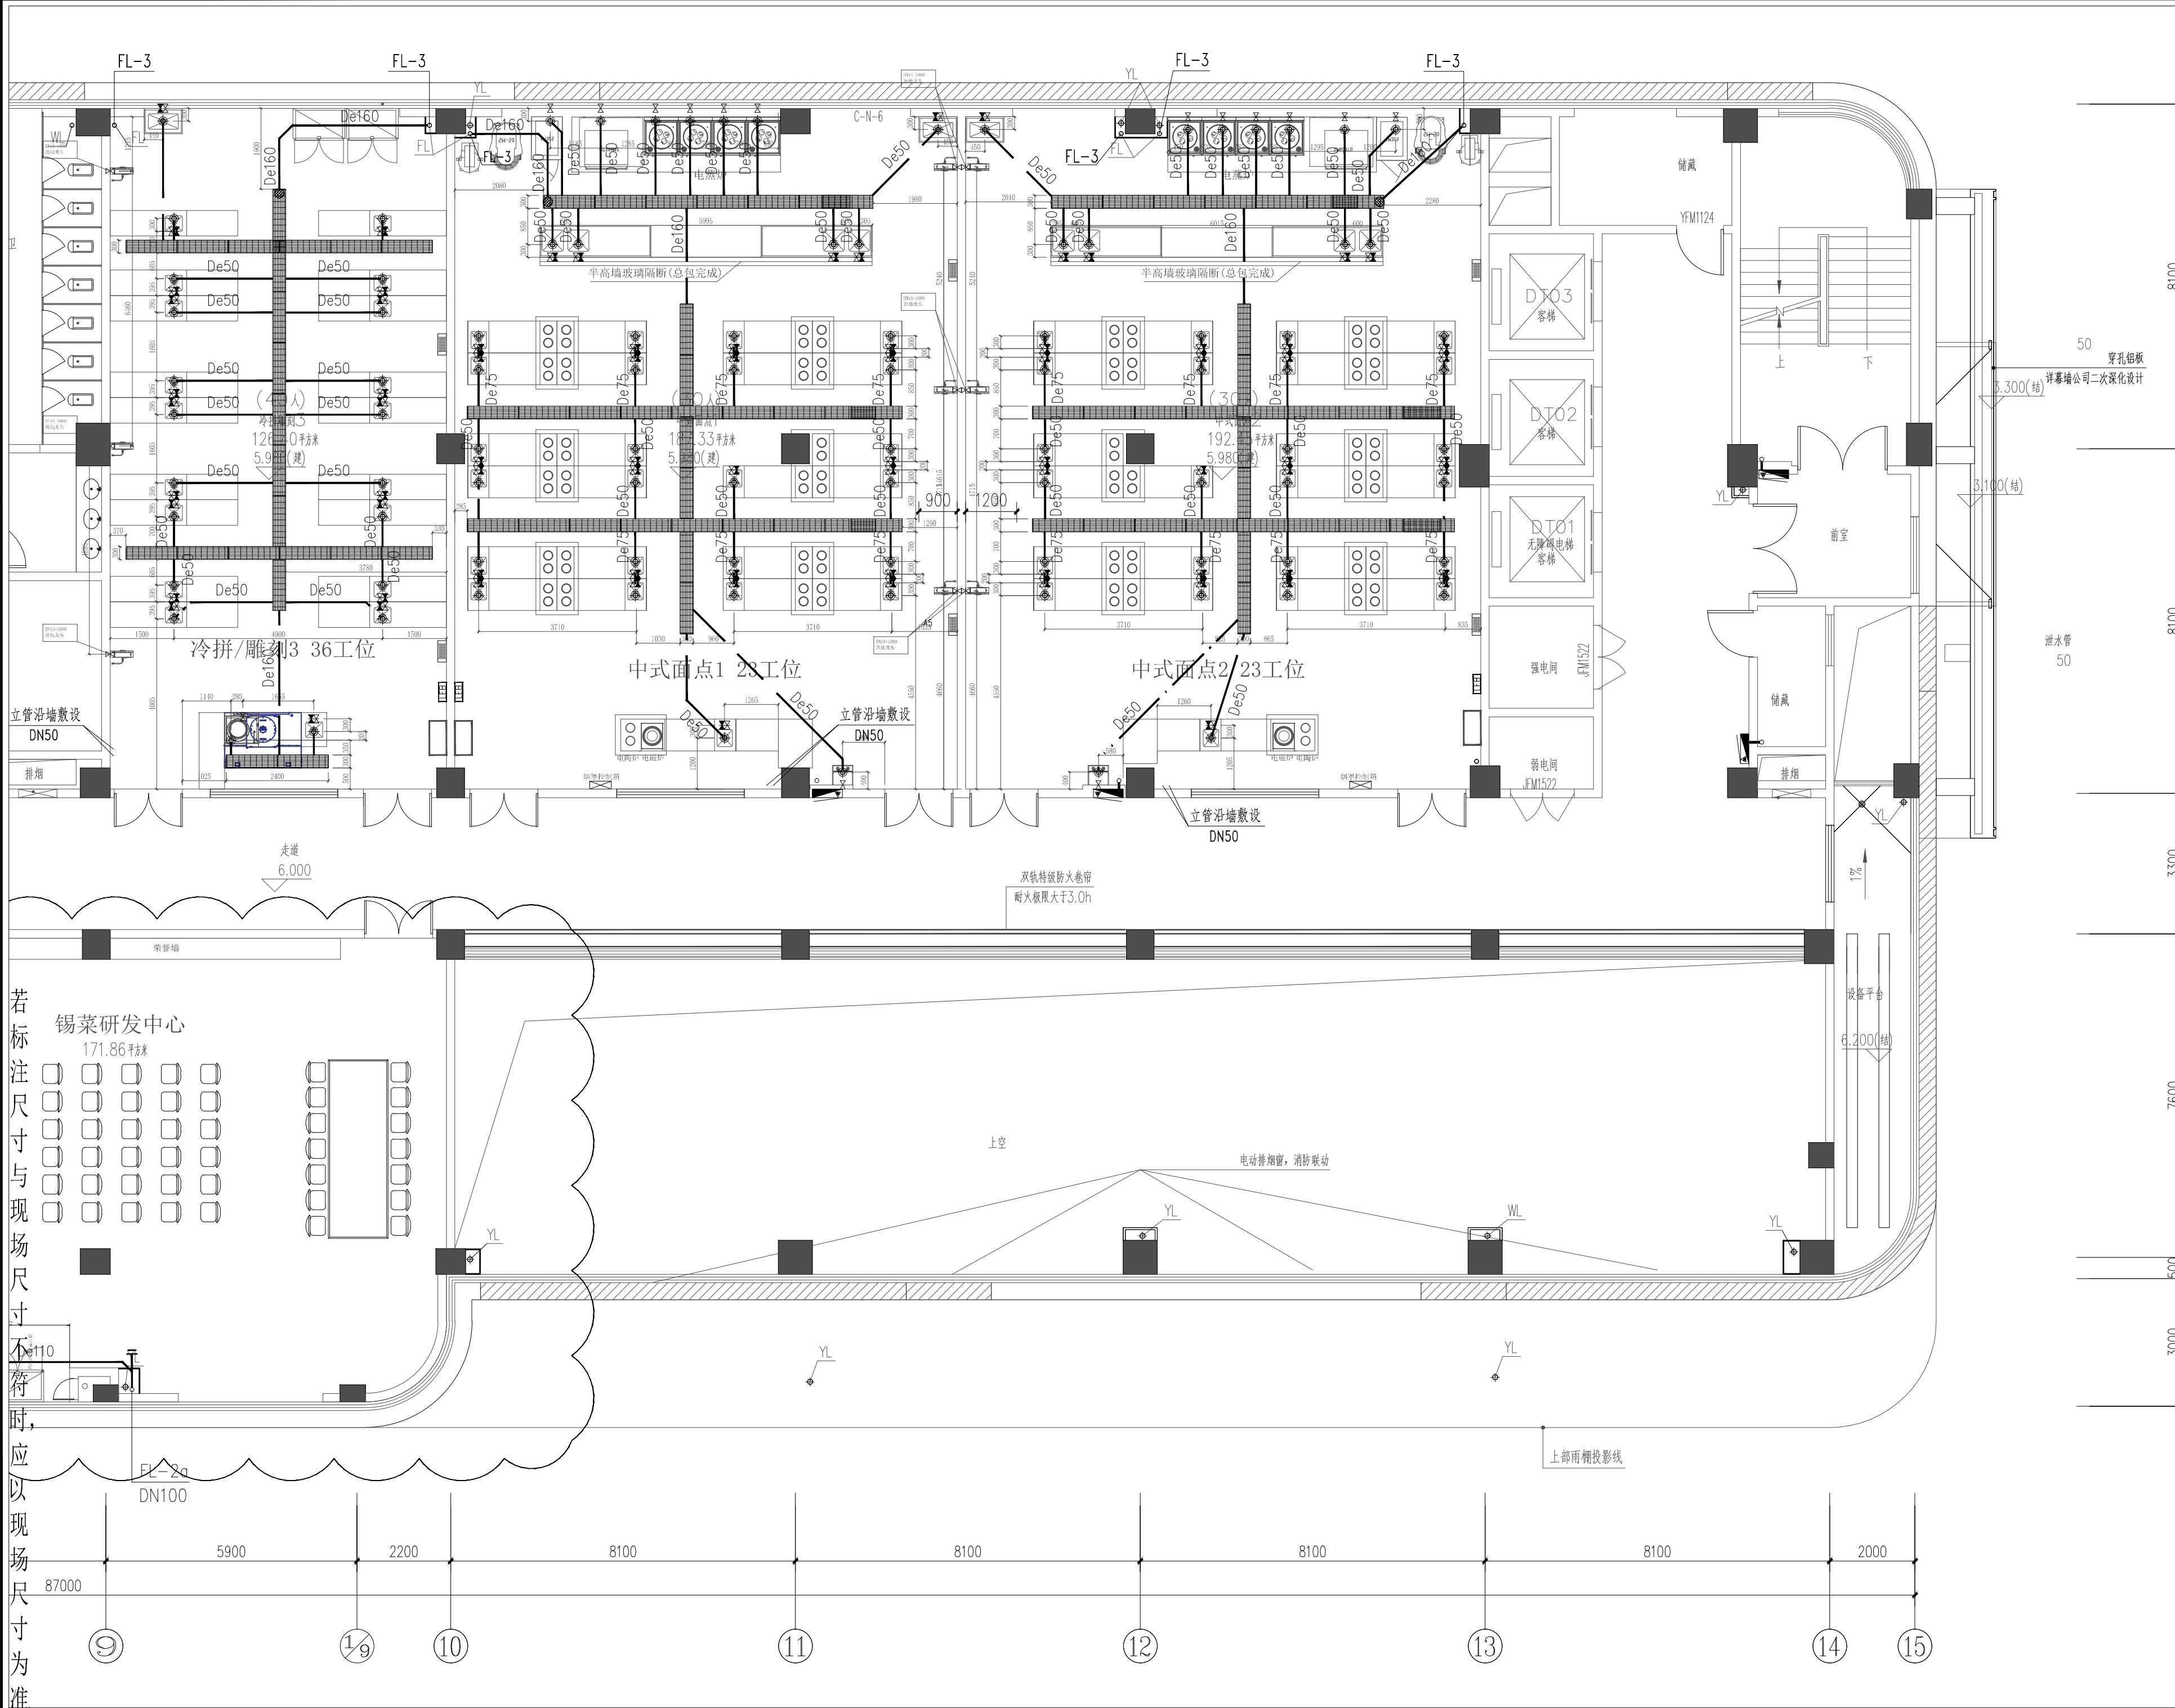

二层排水平面图（二）

SCALE: 1/100

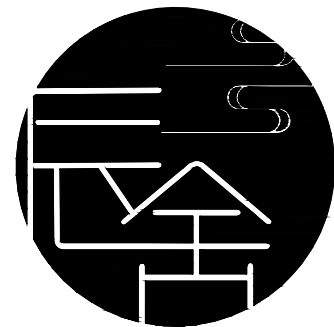

SHENSHE SPACE
DECORATION

所有设计、图纸及说明之版权
全属家倍得公司，除非得到本公
司书面同意，否则不得使用、
抄袭或复制。

ALL DESIGNS IN THIS DRAWING
ARE THE PROPERTY OF BETTERHOME
DECORATION CO.,LTD AND
CAN NOT BE USED WITH OUT
THEIR WRITTEN PERMISSION.

所有尺寸需实地检查复核，
不可以图纸尺寸量度为准。

DO NOT SCALE DRAWINGS. ALL
MEASUREMENTS MUST BE
CHECKED AND VARIFIED ON SITE.

CLIENT
业主

无锡旅游商贸高等职业技术学校

PROJECT NAME
项目名称
无锡旅游商贸高等职业技术学校实训
大楼1-3层实训室改造项目

PM
设计总负责:

DESIGNED BY
设计:

DRAWN BY
制图:

CHECKED BY
校对:

REVIEWED BY
审核:

PROVED BY
客户:

DISCIPLINE
专业: 给排水 (WT)

SCALE
比例:

DATE
日期: 2026/6/3

DRAWING TITLE
图 名

二层排水平面图（二）


PROJECT NUMBER
工程编号

DRAWING NUMBER
图号

水施-08

ARCHITECT INTERIOR DESIGNER STAMP
室内设计师出图专用章

若标注尺寸与现场尺寸不符时,应以现场尺寸为准确

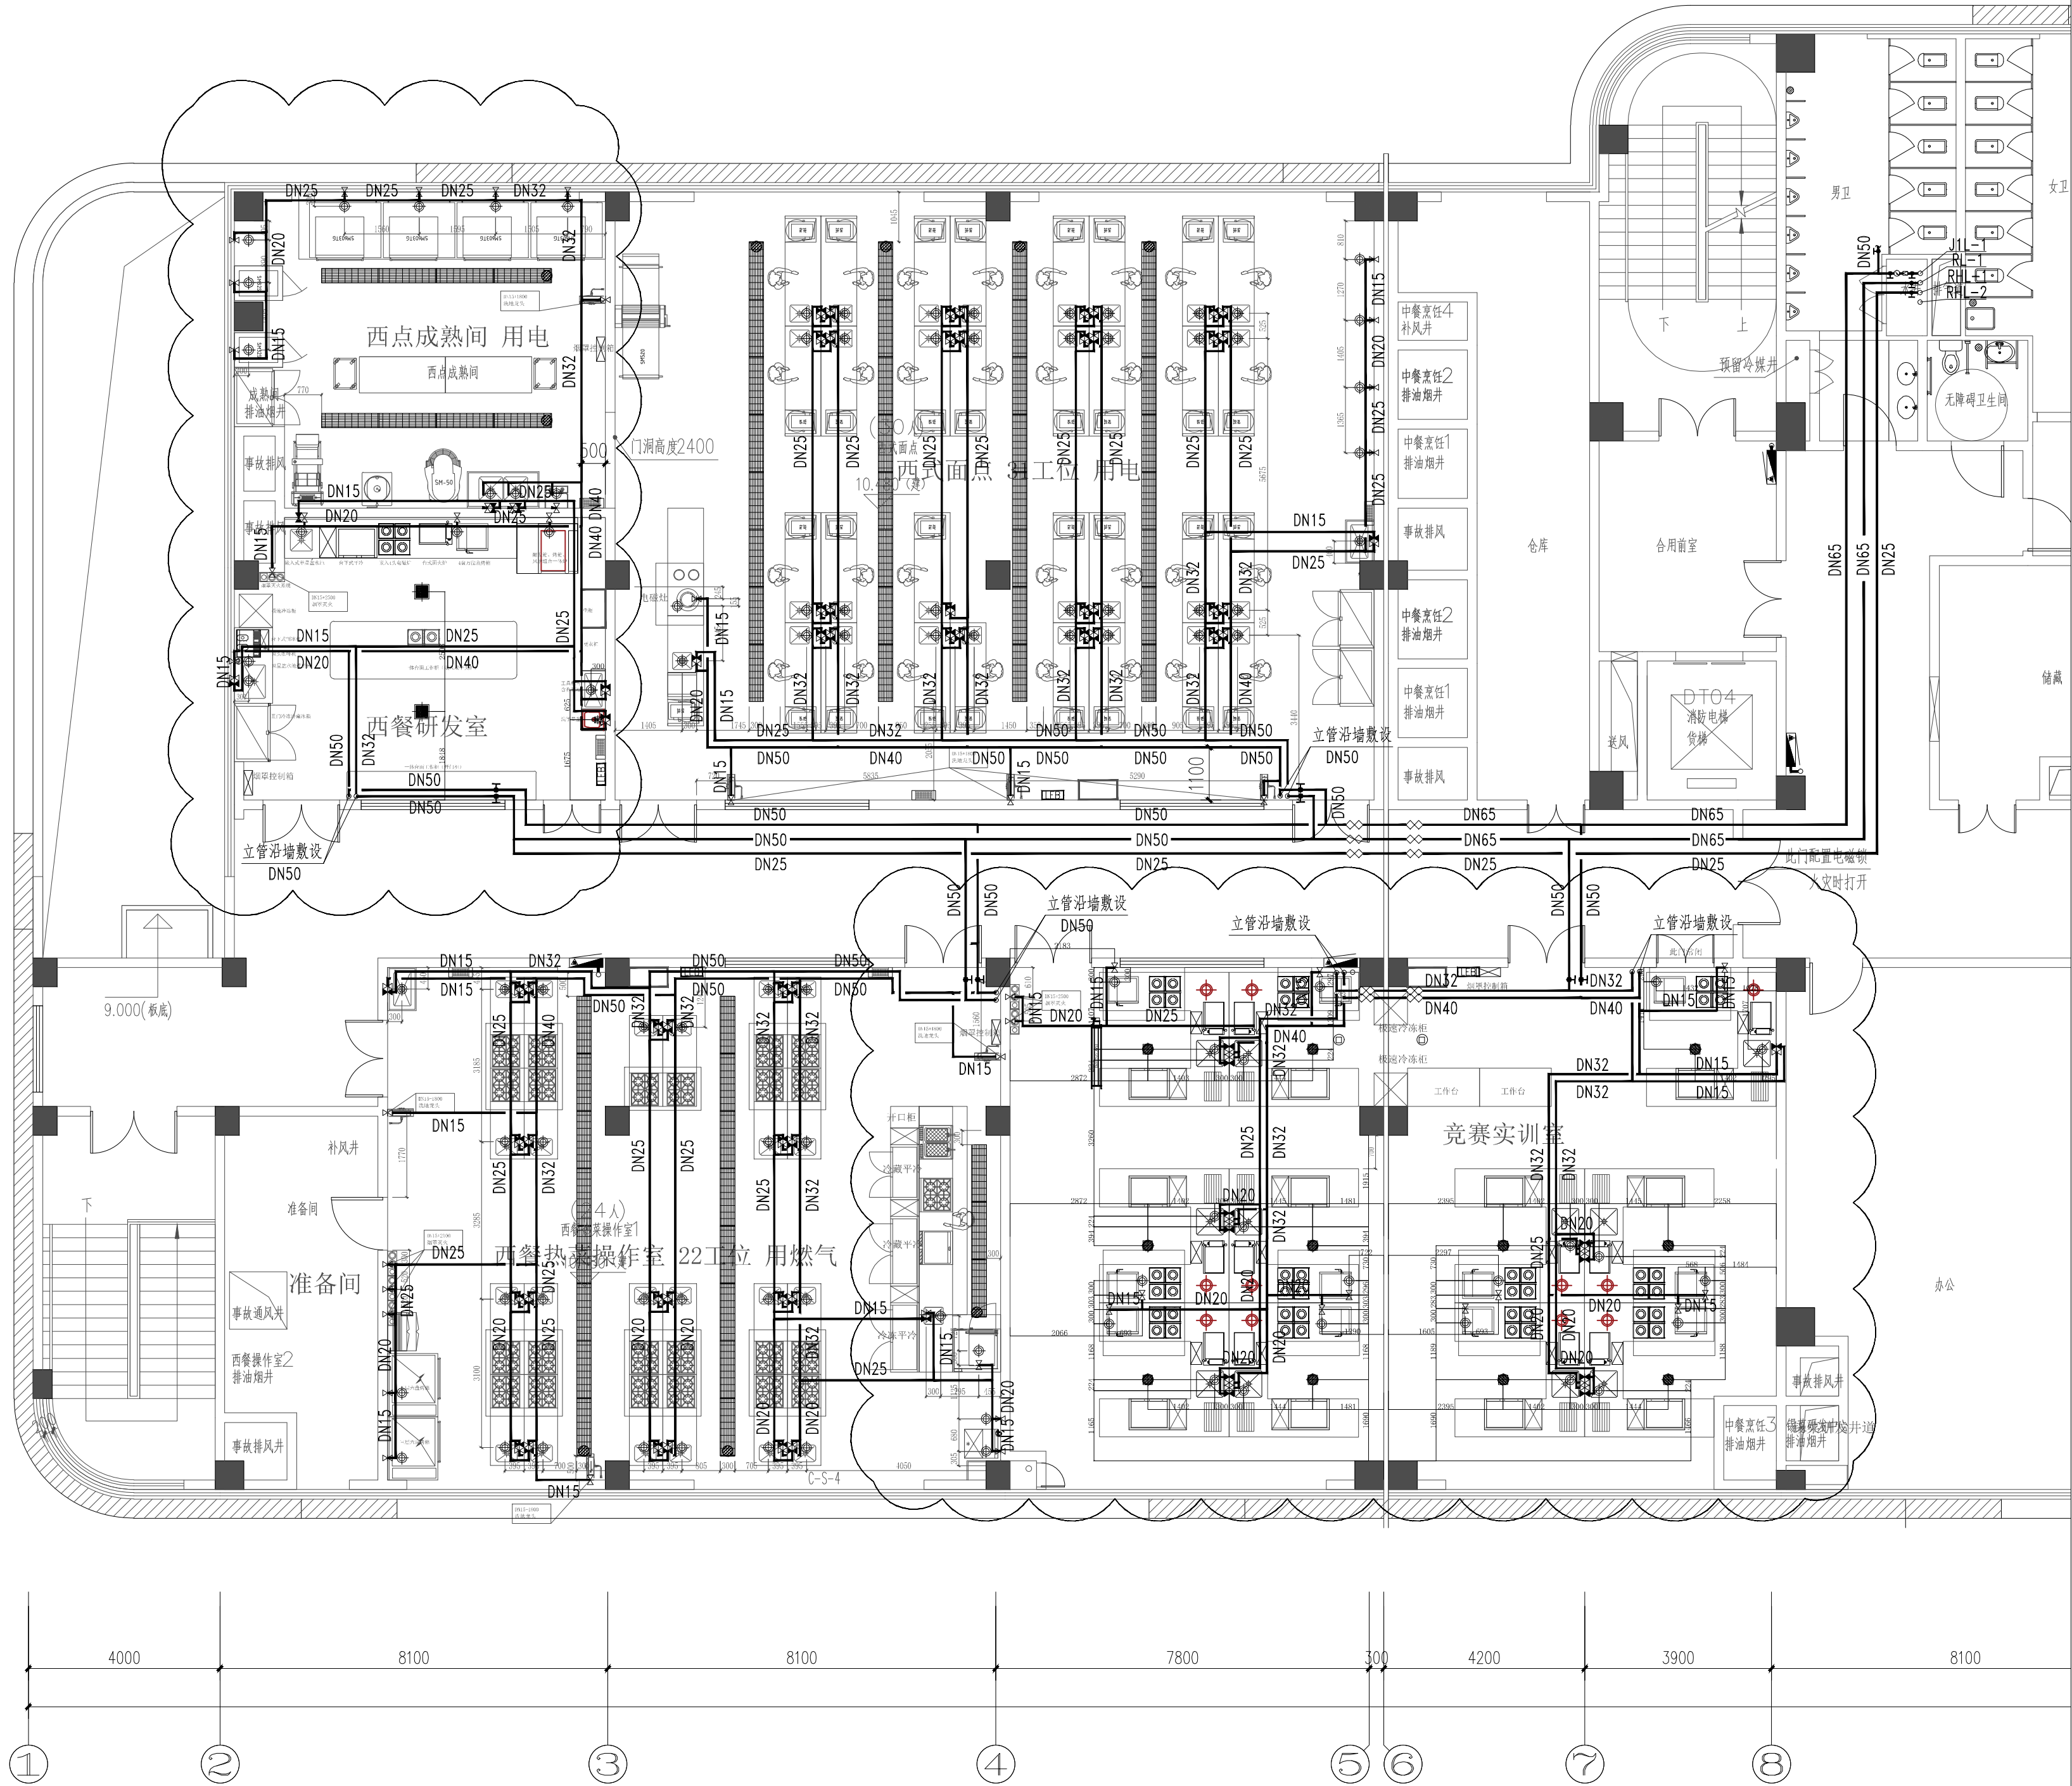

三层给水平面图

SCALE: 1/100



所有设计、图纸及说明之版权
全属家倍得公司, 除非得到本公
司书面同意, 否则不得使用、
抄袭或复制。

ALL DESIGNS IN THIS DRAWING
ARE THE PROPERTY OF BETTERHOME
DECORATION CO.,LTD AND
CAN NOT BE USED WITH OUT
THEIR WRITTEN PERMISSION.

所有尺寸需实地检查复核,
不可以图纸尺寸量度为准。

DO NOT SCALE DRAWINGS. ALL
MEASUREMENTS MUST BE
CHECKED AND VARIFIED ON SITE.

CLIENT
业主

无锡旅游商贸高等职业技术学校

PROJECT NAME
项目名称
无锡旅游商贸高等职业技术学校实训
大楼1-3层实训室改造项目

PM
设计总负责:

DESIGNED BY
设计:

DRAWN BY
制图:

CHECKED BY
校对:

REVIEWED BY
审核:

PROVED BY
客户:

DISCIPLINE
专业: 给排水 (WT)

SCALE
比例:

DATE
日期: 2026/6/3

DRAWING TITLE
图 名
三层给水平面图


PROJECT NUMBER
工程编号

DRAWING NUMBER
图号
水施-05

ARCHITECT INTERIOR DESIGNER STAMP
室内设计师出图专用章


若标注尺寸与现场尺寸不符时,应以现场尺寸为

准

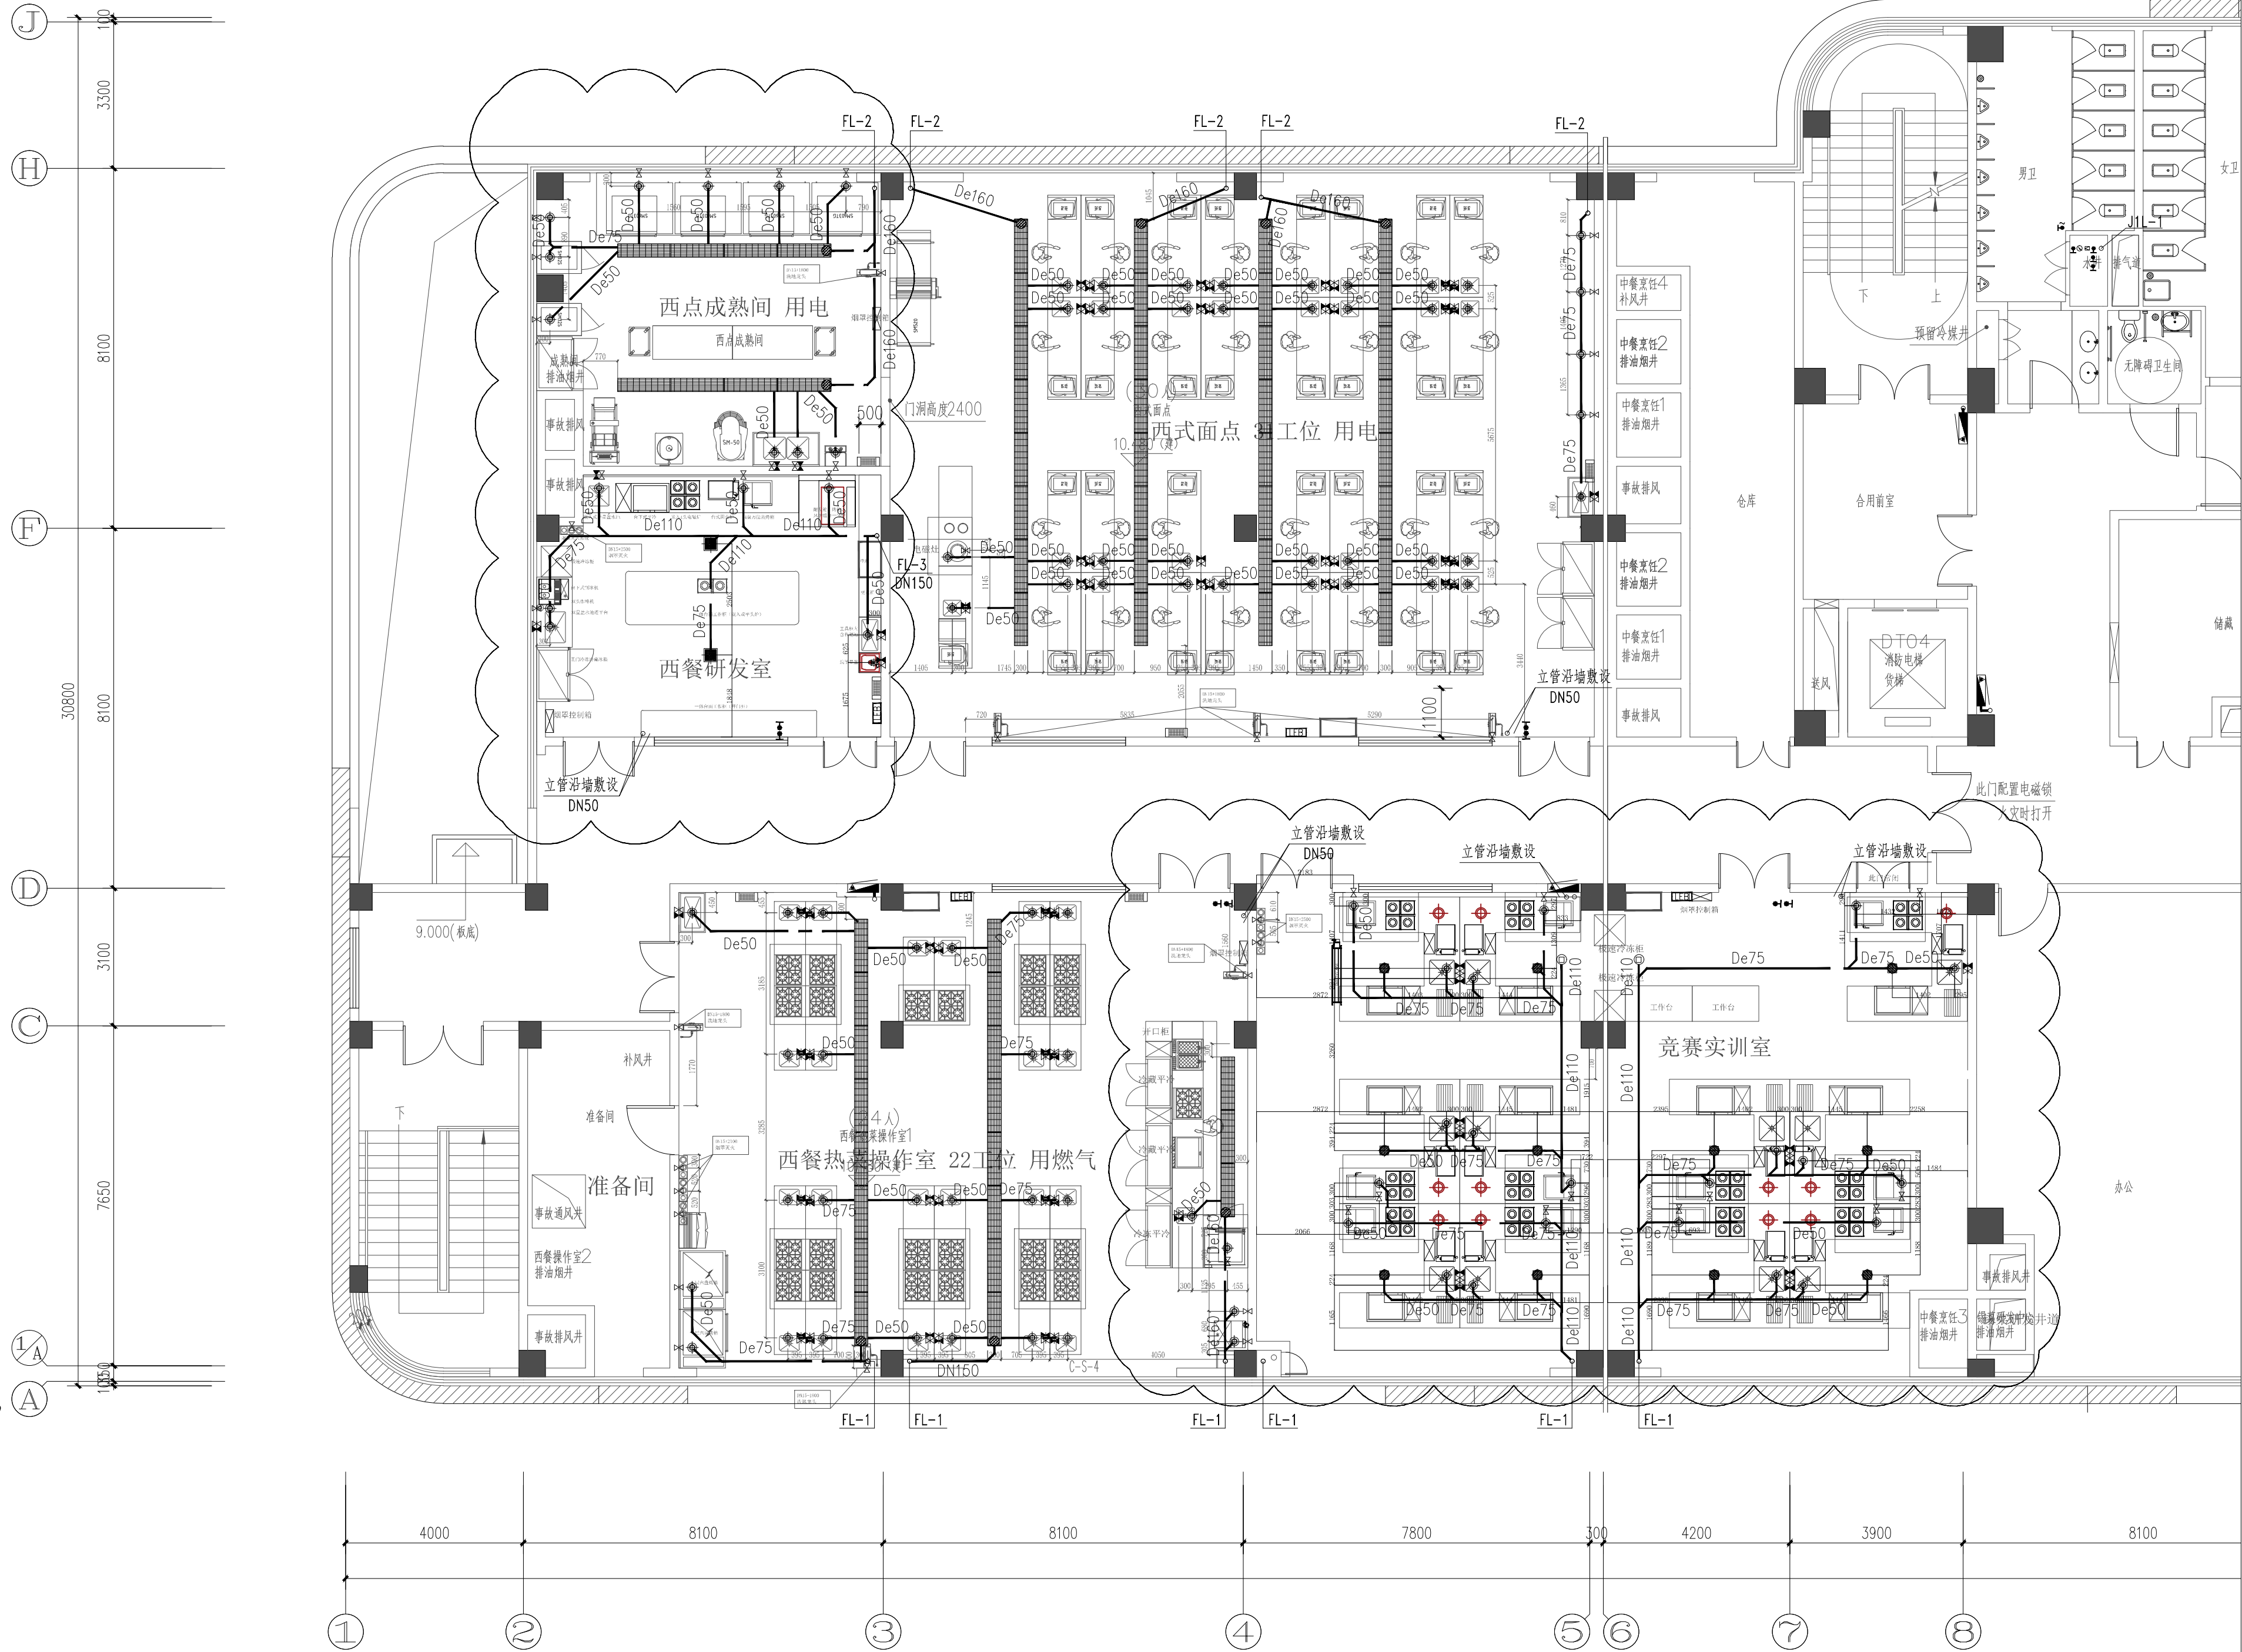

三层排水平面图

SCALE: 1/100

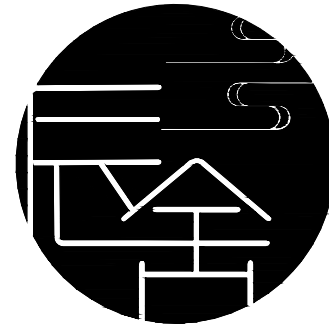

SHENSHE SPACE
DECORATION

所有设计、图纸及说明之版权
全属家倍得公司, 除非得到本公
司书面同意, 否则不得使用、
抄袭或复制。

ALL DESIGNS IN THIS DRAWING
ARE THE PROPERTY OF BETTERHOME
DECORATION CO.,LTD AND
CAN NOT BE USEDWITH OUT
THEIR WRITTEN PERMISSION.

所有尺寸需实地检查复核,
不可以图纸尺寸量度为准。

DO NOT SCALE DRAWINGS. ALL
MEASUREMENTS MUST BE
CHECKED AND VARIFIED ON SITE.

CLIENT
业主

无锡旅游商贸高等职业技术学校

PROJECT NAME
项目名称
无锡旅游商贸高等职业技术学校实训
大楼1-3层实训室改造项目

PM
设计总负责:

DESIGNED BY
设计:

DRAWN BY
制图:

CHECKED BY
校对:

REVIEWED BY
审核:

PROVED BY
客户:

DISCIPLINE
专业: 给排水 (WT)

SCALE
比例:

DATE
日期: 2026/6/3

DRAWING TITLE
图 名
三层排水平面图


PROJECT NUMBER
工程编号

DRAWING NUMBER
图号

水施-09

ARCHITECT INTERIOR DESIGNER STAMP
室内设计师出图专用章

若标注尺寸与现场尺寸不符时,应以现场尺寸为准

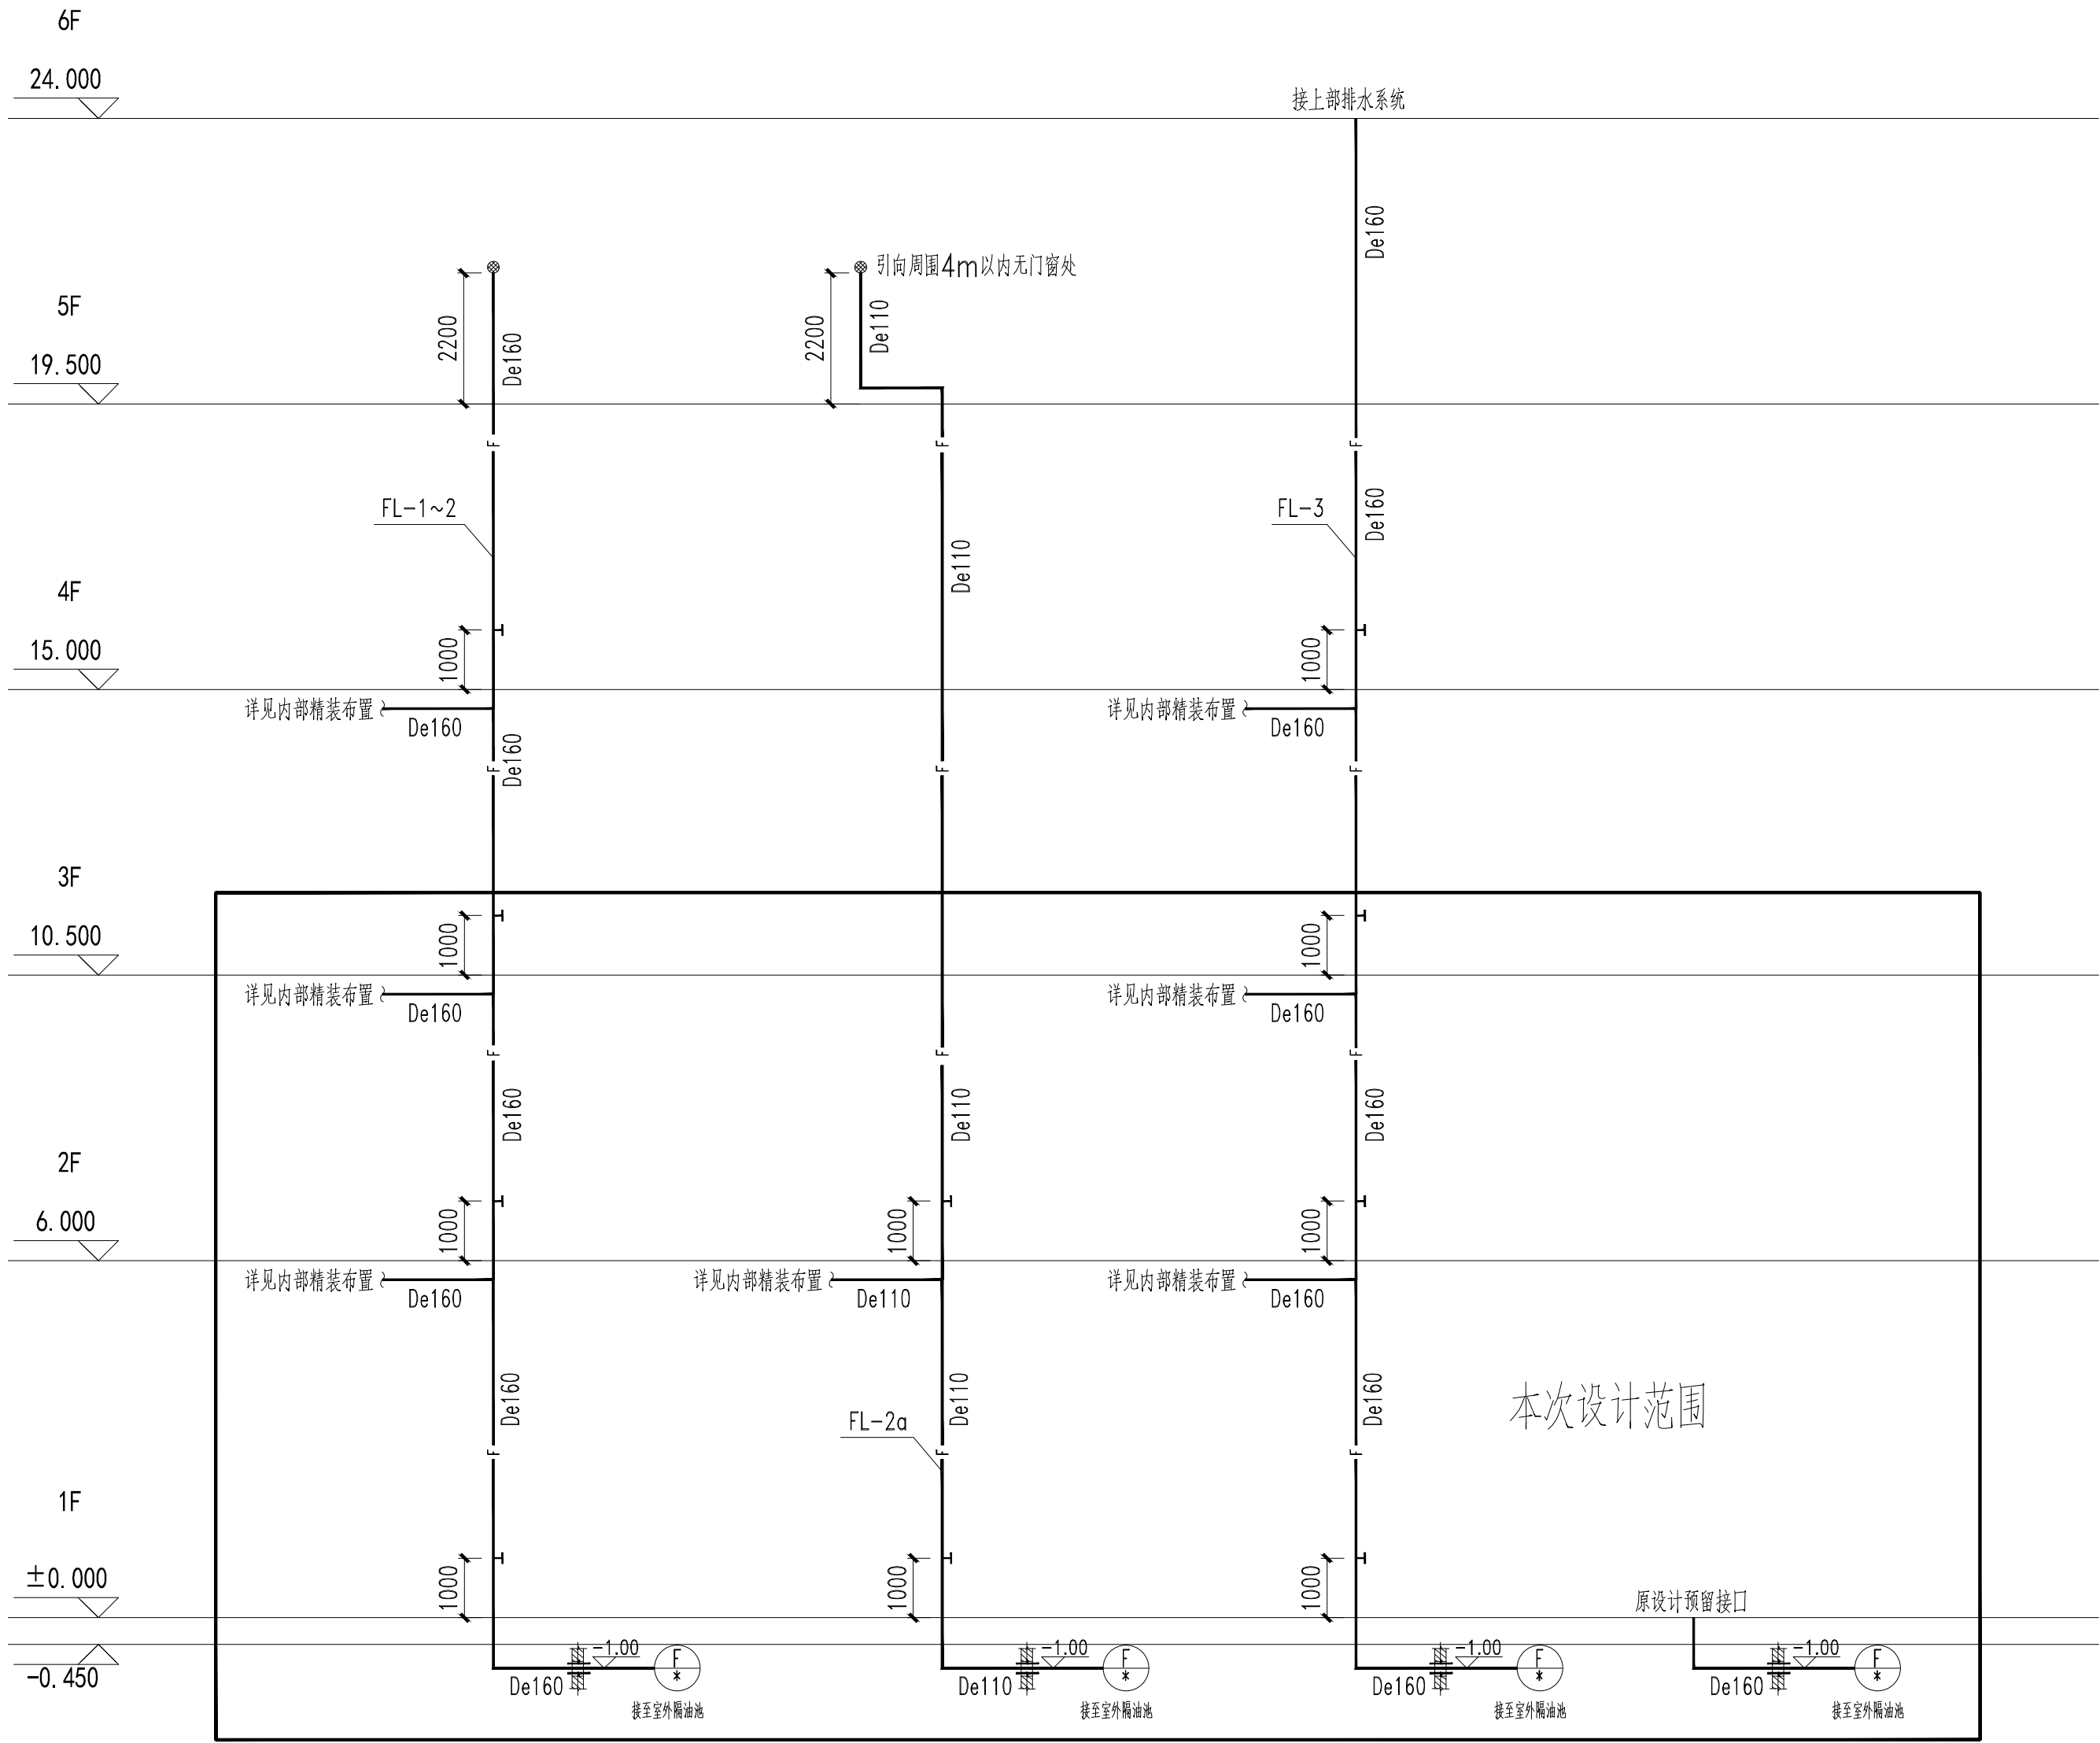

排水系统图

1、虚线框内为本次装饰设计范围。



所有设计、图纸及说明之版权
全属家倍得公司，除非得到本公
司书面同意，否则不得使用、
抄袭或复制。

ALL DESIGNS IN THIS DRAWING
ARE THE PROPERTY OF BETTERHOME
DECORATION CO.,LTD AND
CAN NOT BE USEDWITH OUT
THEIR WRITTEN PERMISSION.

所有尺寸需作实地检查复核，
不可以图纸尺寸量度为准。

DO NOT SCALE DRAWINGS. ALL
MEASUREMENTS MUST BE
CHECKED AND VARIFIED ON SITE.

CLIENT

业主

无锡旅游商贸高等职业技术学校

PROJECT NAME

项目名称

无锡旅游商贸高等职业技术学校实训
大楼1-3层实训室改造项目

PM

设计总负责:

DESIGNED BY

设计:

DRAWN BY

制图:

CHECKED BY

校对:

REVIEWED BY

审核:

PROVED BY

客户:

DISCIPLINE

专业: 给排水 (WT)

SCALE

比例:

DATE

日期: 2026/6/3

DRAWING TITLE

图 名

排水系统图

PROJECT NUMBER

工程编号

DRAWING NUMBER

图号

水施-13

ARCHITECT INTERIOR DESIGNER STAMP

室内设计师出图专用章

室内

景观

动力

弱电

电气

暖通


给排水

结构

建筑


会签栏

若标注尺寸与现场尺寸不符时,应以现场尺寸为准

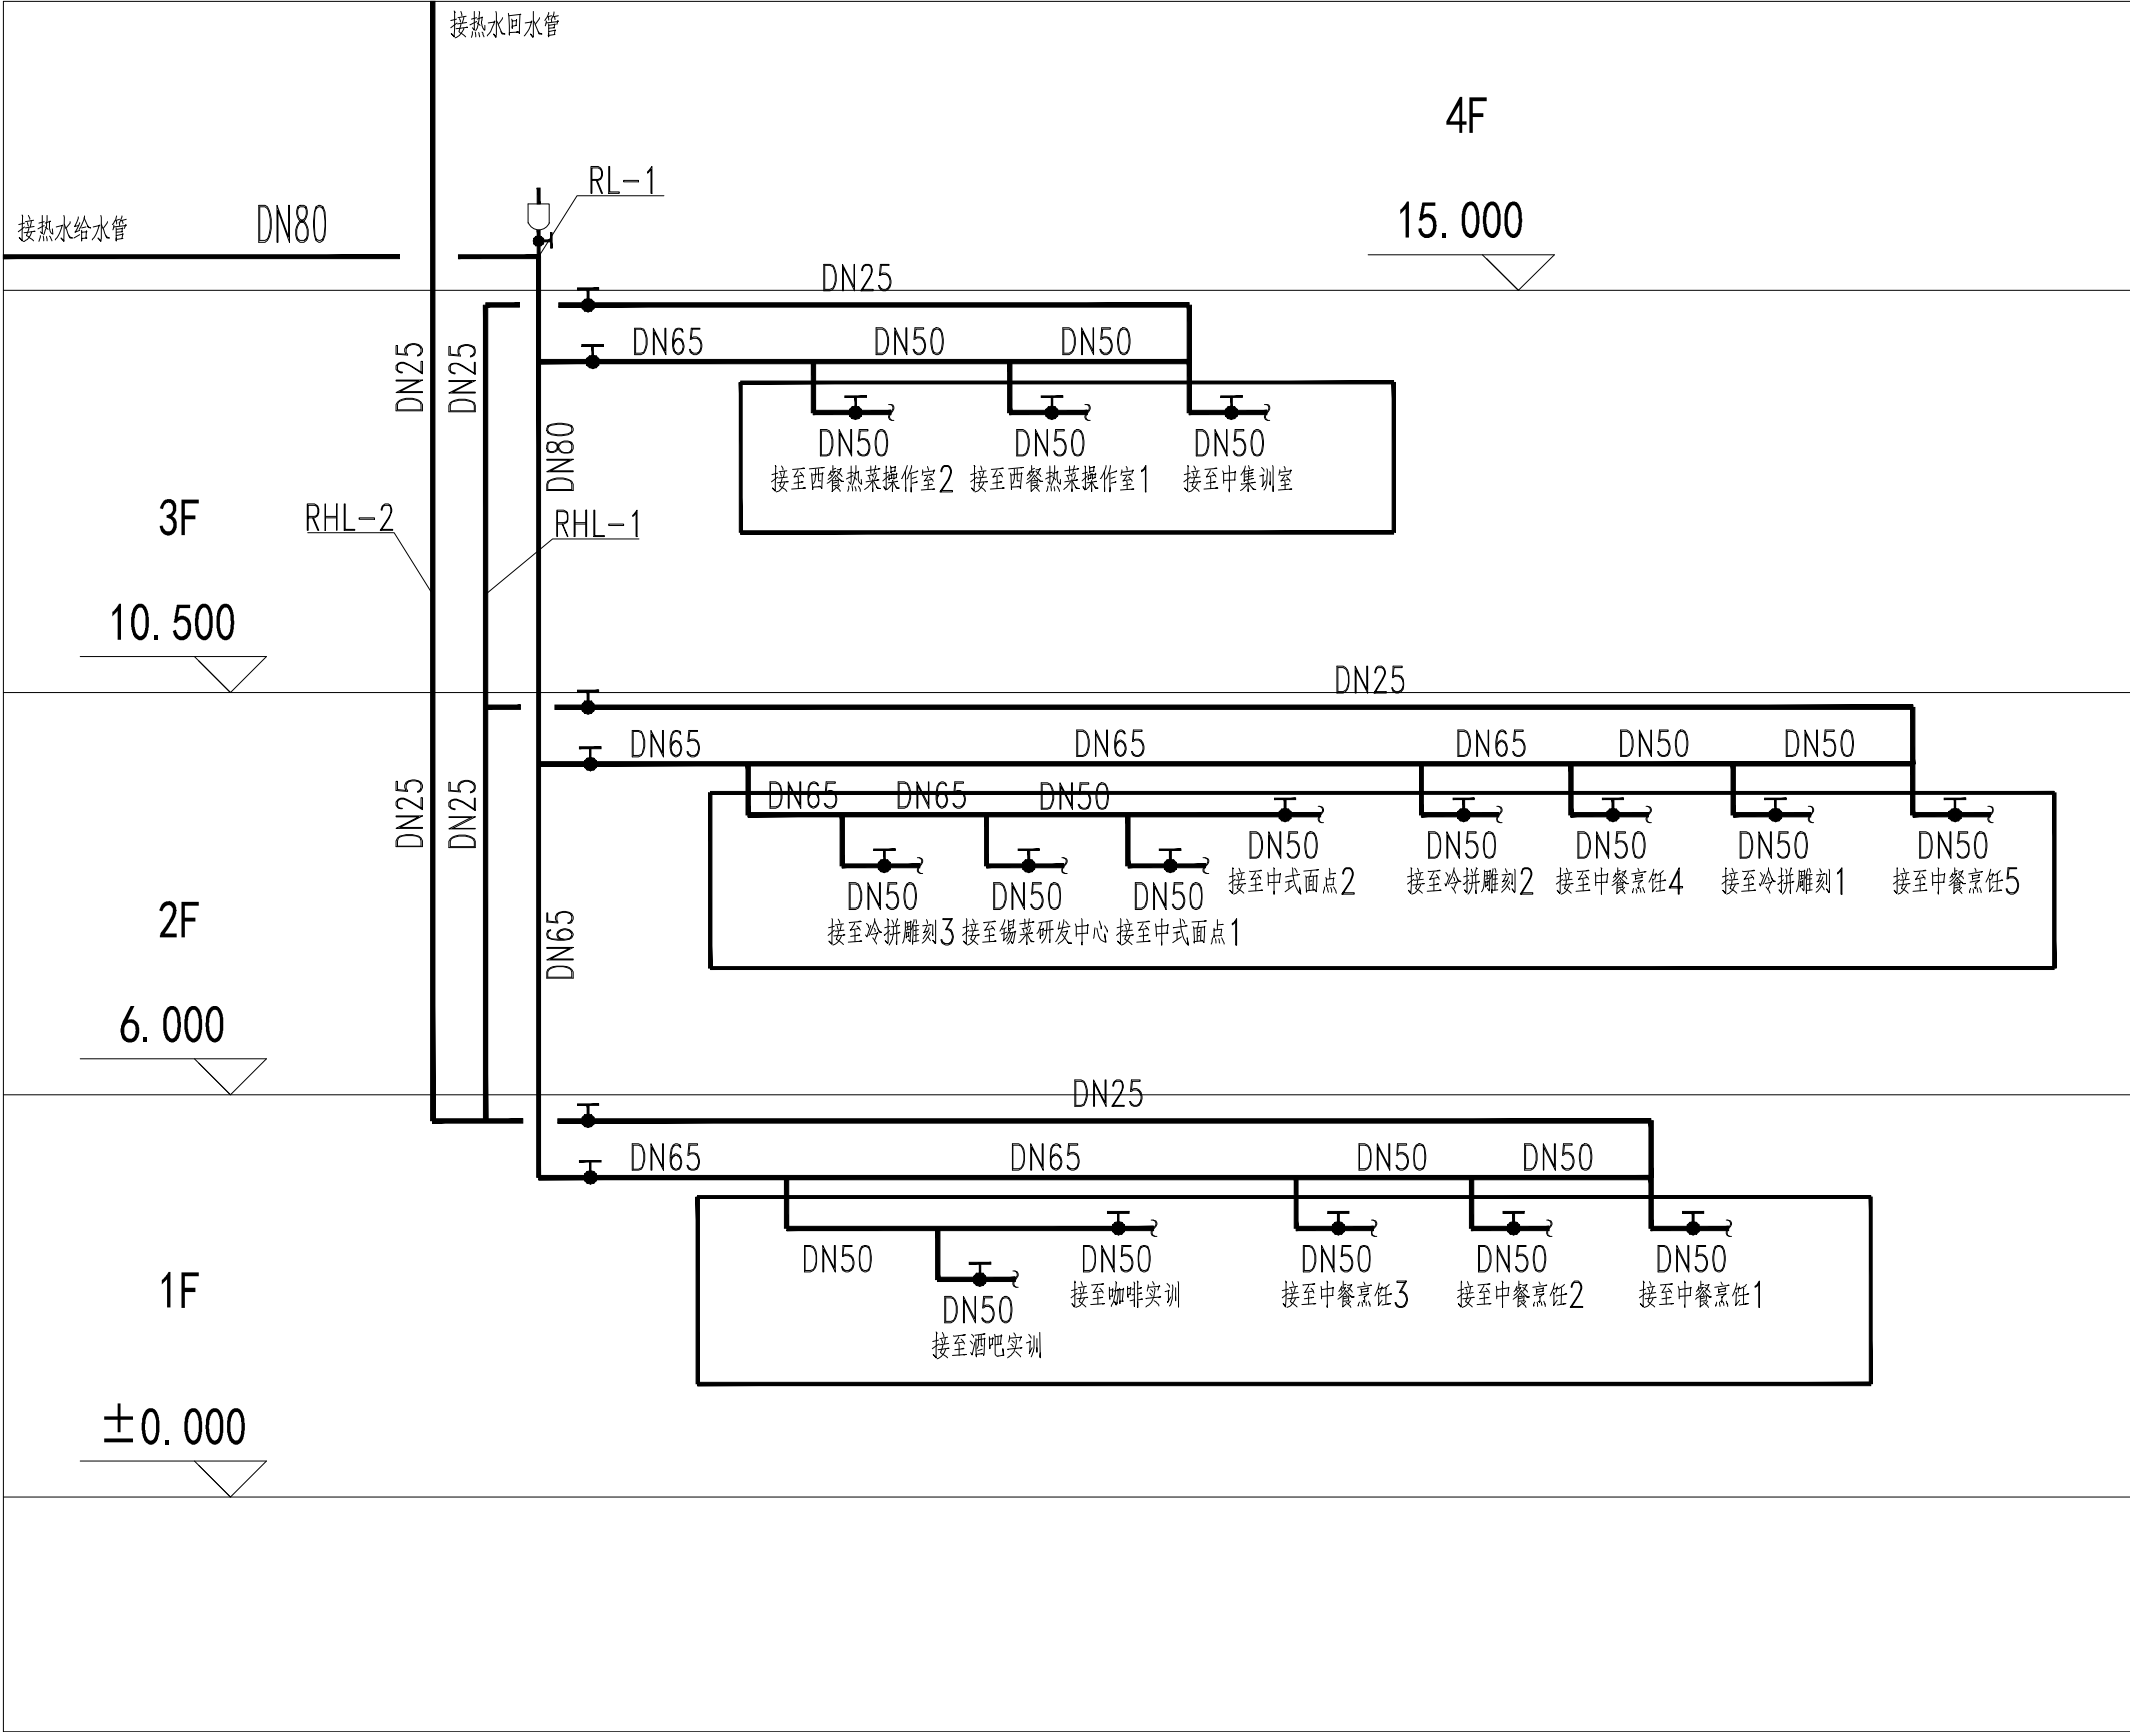

热水系统图

1、虚线框内为本次装饰设计范围。

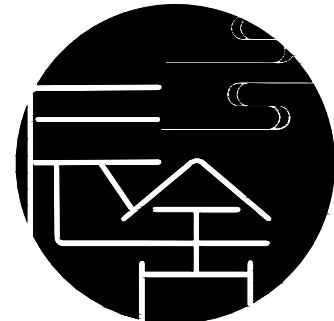

SHENSHE SPACE
DECORATION

所有设计、图纸及说明之版权
全属家倍得公司，除非得到本公
司书面同意，否则不得使用、
抄袭或复制。

ALL DESIGNS IN THIS DRAWING
ARE THE PROPERTY OF BETTERHOME
DECORATION CO.,LTD AND
CAN NOT BE USEDWITH OUT
THEIR WRITTEN PERMISSION.

所有尺寸需作实地检查复核，
不可以图纸尺寸量度为准。

DO NOT SCALE DRAWINGS. ALL
MEASUREMENTS MUST BE
CHECKED AND VARIFIED ON SITE.

CLIENT
业主

无锡旅游商贸高等职业技术学校

PROJECT NAME
项目名称

无锡旅游商贸高等职业技术学校实训
大楼1-3层实训室改造项目

PM
设计总负责:

DESIGNED BY
设计:

DRAWN BY
制图:

CHECKED BY
校对:

REVIEWED BY
审核:

PROVED BY
客户:

DISCIPLINE
专业: 给排水 (WT)

SCALE
比例:

DATE
日期: 2026/6/3

DRAWING TITLE
图 名
热水系统图

PROJECT NUMBER
工程编号

DRAWING NUMBER
图号
水施-12

ARCHITECT INTERIOR DESIGNER STAMP
室内设计师出图专用章

室内

景观

动力

弱电

电气

暖通





给排水

结构

建筑

会签栏

地漏剖面图

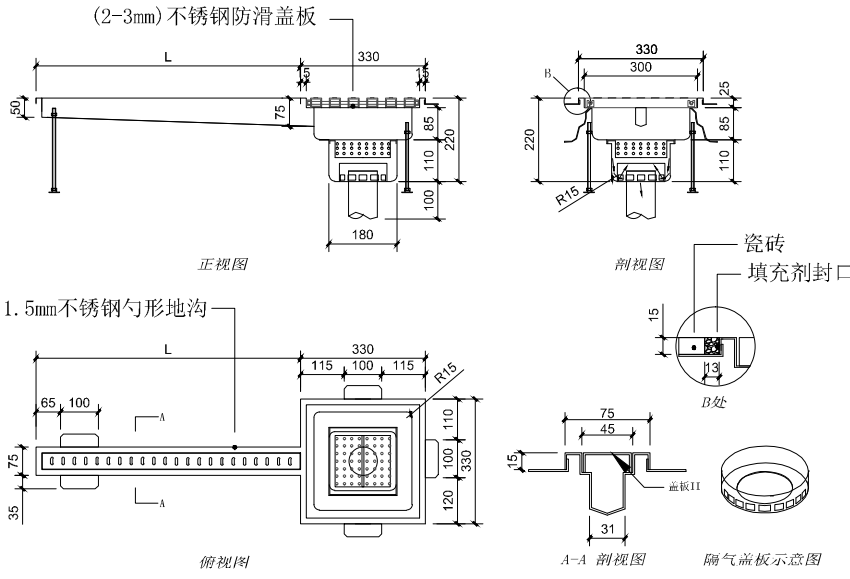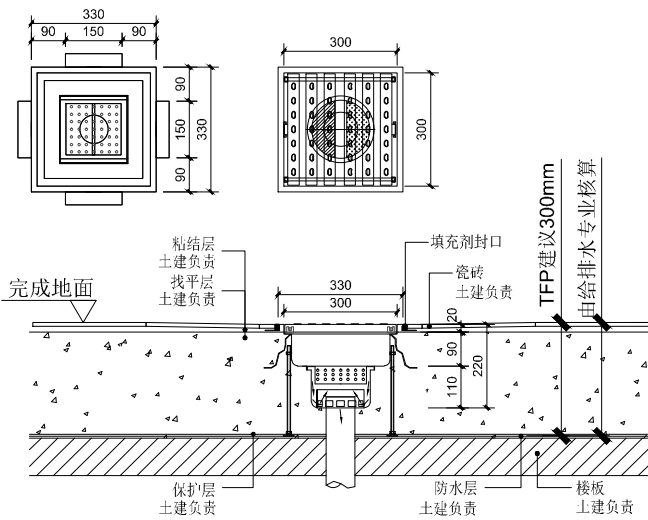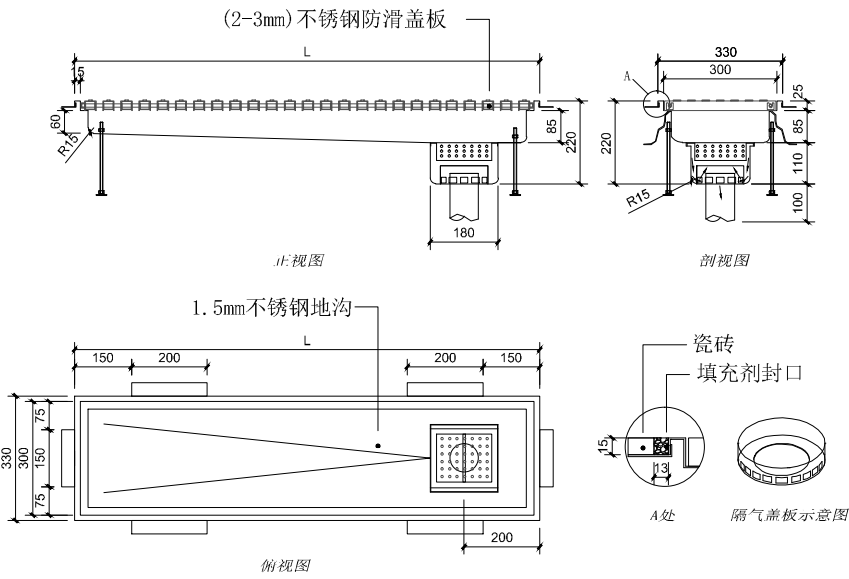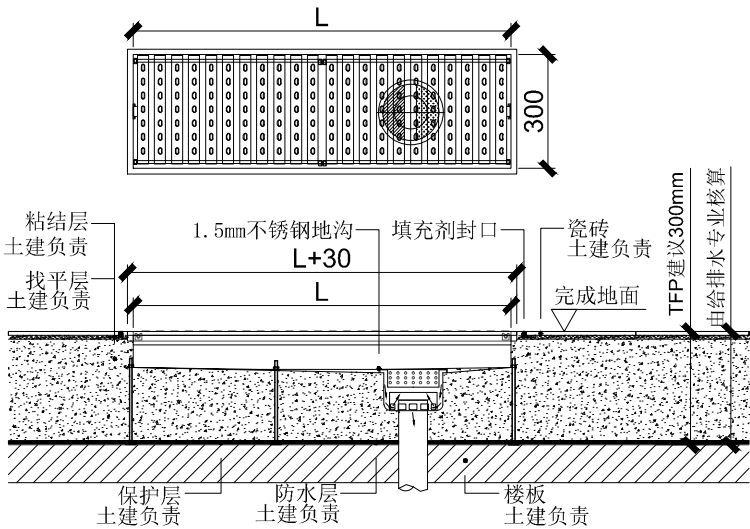

若标注尺寸与现场尺寸不符时,应以现场尺寸为准



所有设计、图纸及说明之版权
全属家倍得公司, 除非得到本公
司书面同意, 否则不得使用、
抄袭或复制。

ALL DESIGNS IN THIS DRAWING
ARE THE PROPERTY OF BETTERHOME
DECORATION CO.,LTD AND
CAN NOT BE USEDWITH OUT
THEIR WRITTEN PERMISSION.

所有尺寸需作实地检查复核,
不可以图纸尺寸量度为准。

DO NOT SCALE DRAWINGS. ALL
MEASUREMENTS MUST BE
CHECKED AND VARIFIED ON SITE.

CLIENT

业主

无锡旅游商贸高等职业技术学校

PROJECT NAME

项目名称

无锡旅游商贸高等职业技术学校实训
大楼1-3层实训室改造项目

PM

设计总负责:

DESIGNED BY

设计:

DRAWN BY

制图:

CHECKED BY

校对:

REVIEWED BY

审核:

PROVED BY

客户:

DISCIPLINE

专业: 给排水 (WT)

SCALE

比例:

DATE

日期: 2026/6/3

DRAWING TITLE

图 名

地沟/地漏剖面图

PROJECT NUMBER

工程编号

DRAWING NUMBER




图号

水施-14

ARCHITECT INTERIOR DESIGNER STAMP

室内设计师出图专用章

本图为厨房公司提资图，为示意，具体做法详见装饰图

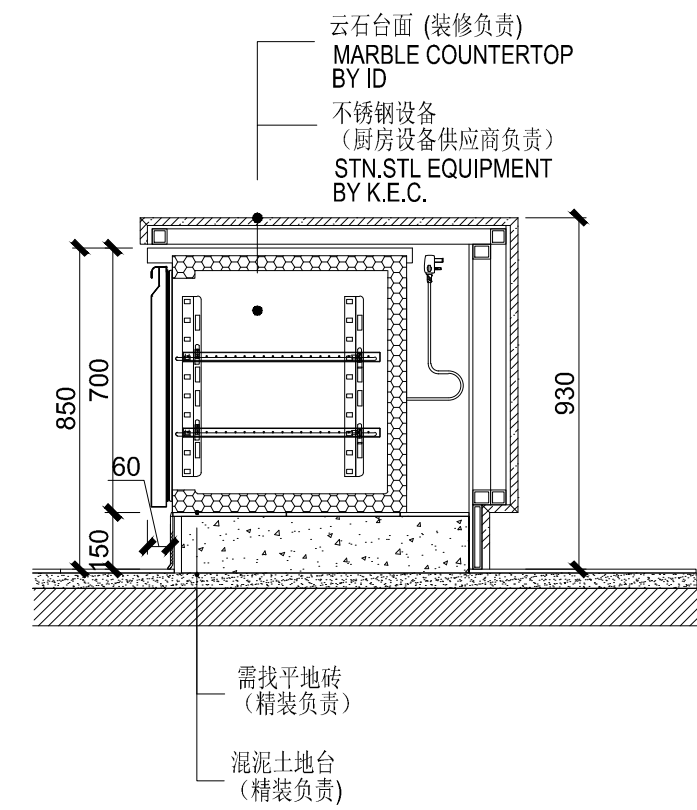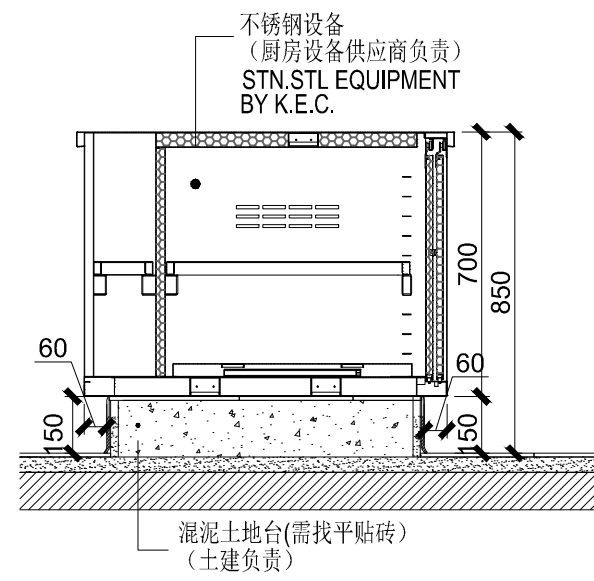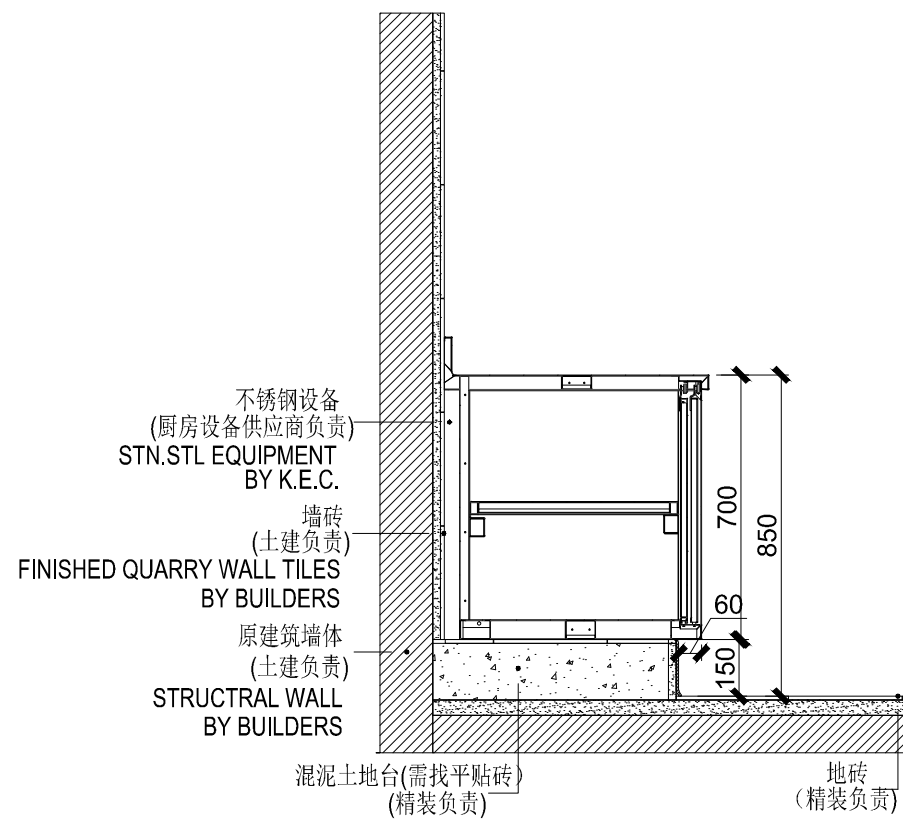

所有设计、图纸及说明之版权
全属家倍得公司，除非得到本公
司书面同意，否则不得使用、
抄袭或复制。

ALL DESIGNS IN THIS DRAWING
ARE THE PROPERTY OF BETTERHOM
DECORATION CO.,LTD AND
CAN NOT BE USED WITH OUT
THEIR WRITTEN PERMISSION.

所有尺寸需作实地检查复核，不可以图纸尺寸量度为准。

DO NOT SCALE DRAWINGS. ALL
MEASUREMENTS MUST BE
CHECKED AND VARIFIED ON SITE.

CLIENT
业主

无锡旅游商贸高等职业技术学校

PROJECT NAME
项目名称
无锡旅游商贸高等职业技术学校实训
大楼1-3层实训室改造项目

设计总负责:

DESIGNED BY

DRAWN BY

CHECKED BY _____

REVIEWED BY _____

PROVED BY _____

DISCIPLINE
专业: 给排水(WT)

SCALE

DATE
日期: 2026/6/3

DRAWING TITLE
图 名
地台剖面图

PROJECT NUMBER
工程编号

DRAWING NUMBER
图号
水施-15

ARCHITECT INTERIOR DESIGNER STAMP
室内设计师出图专用章