
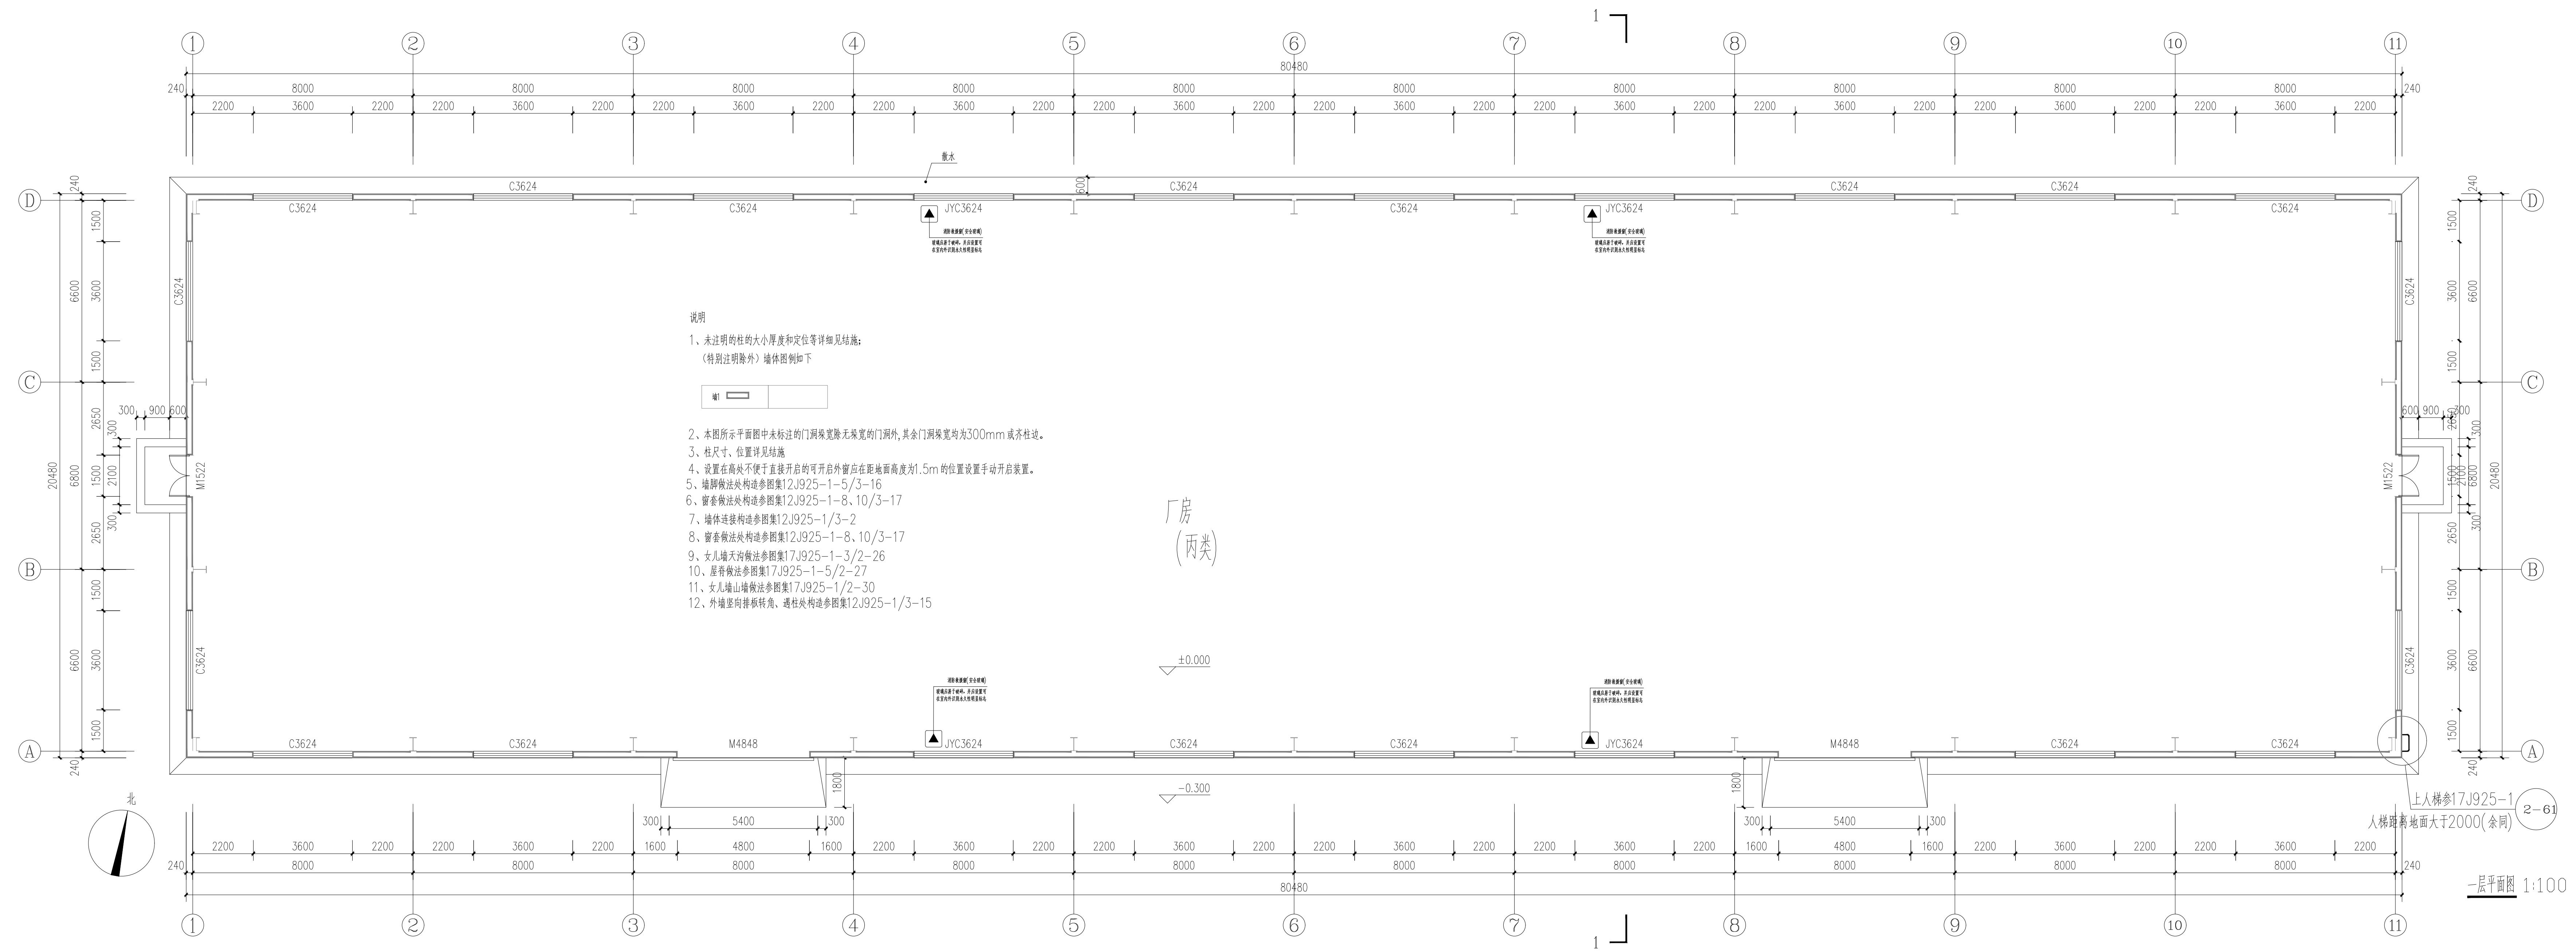


图 纸 目 录

 泽圣勘察设计公司有限公司 Zesheng Survey and Design Co., Ltd. ■ 建筑行业建筑工程甲级, 证书编号: A245016211 ■ 城乡规划编制甲级 ■ 工程勘察工程测量乙级 ■ 工程勘察岩土工程乙级 ■ 工程勘察水文地质勘察乙级 ■ 电力行业新能源发电乙级 ■ 电力行业送电工程乙级 ■ 电力行业变电工程乙级 ■ 市政行业给水工程乙级 ■ 市政行业排水工程乙级 ■ 市政行业道路工程乙级 ■ 市政行业桥梁工程乙级 ■ 市政行业环境卫生工程乙级 ■ 风景园林工程乙级 ■ 公路行业（公路）专业乙级				建设单位		连云港市海州区新坝镇人民政府						设计编号		JSLYG202601085			
项目名称		海州区新坝镇武圩村标准化厂房建设项目						设计阶段		施工图		当前版本		第一版			
子项名称		厂房一						设计专业		建 筑		图纸日期		2026. 6			
								图纸编号		ML-01		第1页，共1页					
序 号	图 号	图 名			图 幅	备 注			序 号	图 号	图 名			图 幅	备 注		
	(通知单编号)	(或采用标准图的图集编号-标准图号)				(废 止 情 况)				(通知单编号)	(或采用标准图的图集编号-标准图号)				(废 止 情 况)		
1		封面			A3				24					A1			
2	ML-01	目录			A3				25					A1			
3	JZ-A01	施工设计说明、门窗表、门窗大样			A1				26					A1			
4	JZ-A02	一层平面图、南立面图			A1+1/4				27					A1			
5	JZ-A03	6. 600标高平面图、北立面图			A1+1/4				28					A1			
6	JZ-A04	屋顶平面图、东西立面图、1-1剖面图			A1+1/4				29					A1			
7	JZ-A05																
8	JZ-A06																
9	JZ-A07																
10	JZ-A08																
11	JZ-A09																
12	JZ-A10																
13	JZ-A11																
14	JZ-B01																
15	JZ-B02																
16	JZ-B03																
17	JZ-B04																
18	JZ-C01																
19	JZ-C02																
20	JZ-C03																
21	JZ-D01																
22	JZ-D02																
23	JZ-D03																
项目负责徐向东徐向东 专业负责徐向东徐向东 审 定陆 玮陆玮 审 核赵 欣赵欣 校 对陈宇杰陈宇杰 设 计张达慧张达慧 制 图张达慧张达慧																	

设计编号	JSJLWG202601085	
项目负责	徐向东	陈永东
专业负责	徐向东	陈永东
审定	陆玮	陈永东
审核	赵欣	陈永东
校对	陈宇杰	陈永东
设计	张达慧	陈永东
制图	张达慧	陈永东

会签栏			
建筑	徐向东	陈永东	
结构	吴其彪	陈永东	
给排水	陈宗绍	陈永东	
电气	胡天祥	陈永东	
暖通	黄冰	陈永东	
园林	陆园园	陈永东	
设计阶段	施工图	设计专业	建筑
图纸比例	1:100	图例编号	JZ-A02
当前版本	第一版	图例日期	2026.6

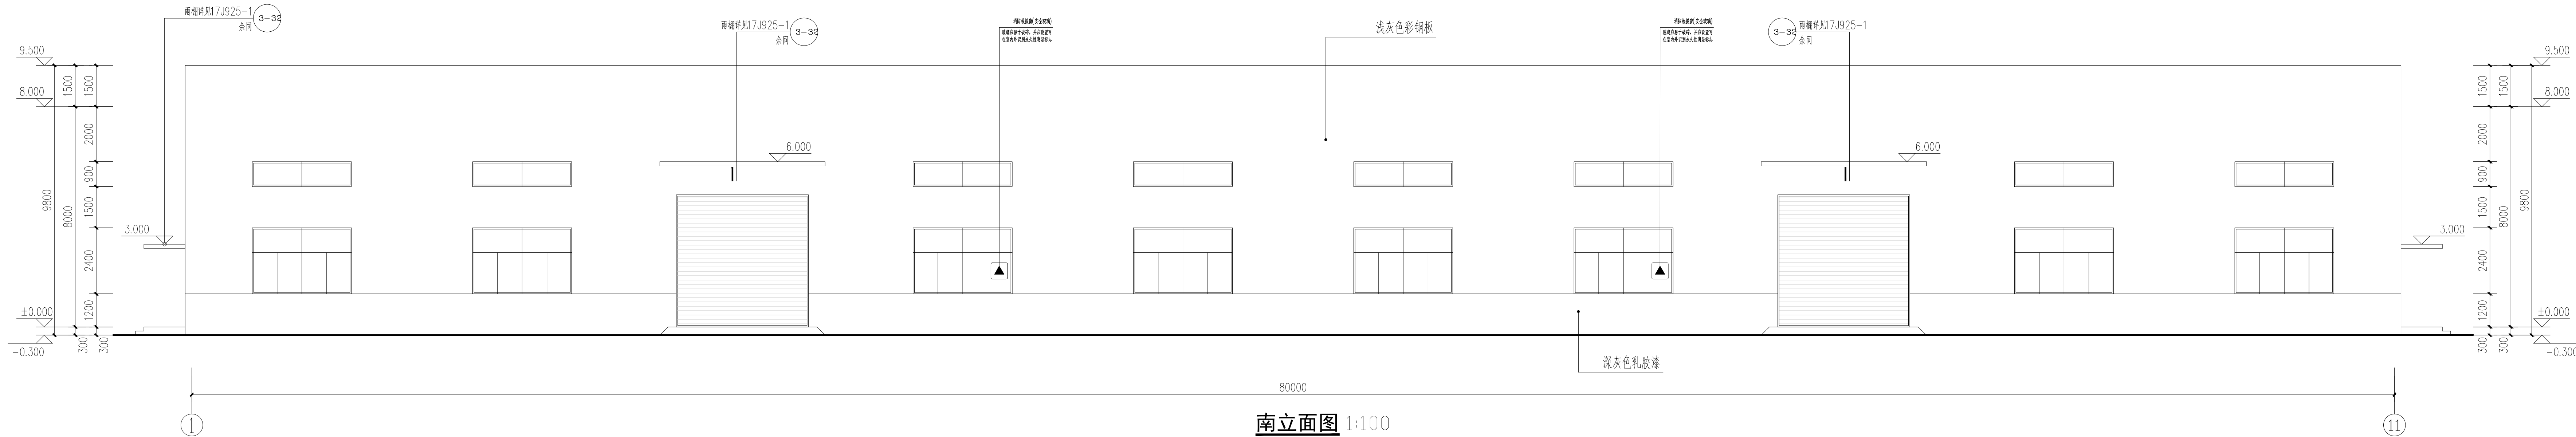

说明

1、未注明的柱的大小厚度和定位等详细见结构图（特别注明除外）墙体图例如下




- 2、本图所示平面图中未标注的门洞除宽除无梁宽的门洞外，其余门洞梁宽均为300mm或齐柱边。
3、柱尺寸、位置详见结构图
4、设置在商处不便于直接开启的可开启外窗应在距地面高度为1.5m的位置设置手动开启装置。
5、墙脚做法处构造参照图集12J925-1-5/3-16
6、窗套做法处构造参照图集12J925-1-8、10/3-17
7、墙体连接构造参照图集12J925-1/3-2
8、窗套做法处构造参照图集12J925-1-8、10/3-17
9、女儿墙的做法参照图集17J925-1-3/2-26
10、屋脊做法参照图集17J925-1-5/2-27
11、女儿墙山墙做法参照图集17J925-1/2-30
12、外墙竖向排板转角、通柱处构造参照图集12J925-1/3-15

厂房
(丙类)

上人梯详图17J925-1
上人梯距地面大于2000(余同)

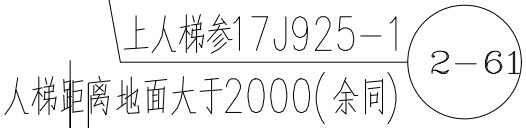一层平面图 1:100



■ 建筑行业建筑工程甲级、证书编号：A201010211	
■ 城市规划设计甲级	■ 市政公用行业给水工程乙级
■ 市政行业工程测量乙级	■ 市政公用行业排水工程乙级
■ 工程勘察岩土工程乙级	■ 市政公用行业道路工程乙级
■ 市政行业水文地质勘察乙级	■ 市政公用行业环境卫生工程乙级
■ 市政公用行业地质勘察乙级	■ 市政公用行业环境工程乙级
■ 市政公用行业岩土工程乙级	■ 市政公用行业（公路）专业乙级
■ 市政公用行业工程乙级	

审图专用章

执业注册章

工程设计出图专用章（未盖出图专用章无效）

索引图

建设单位
连云港市海州区新坝镇人民政府

项目名称
海州区新坝镇武圩村标准化厂房
建设项目

子项名称
厂房一

图纸名称
屋顶平面图、东西立面图、1-1剖面图

设计编号	JSLYG202601085	
项目负责	徐向东	徐向东
专业负责	徐向东	徐向东
审 定	陆 玮	陆 玮
审 核	赵 欣	赵 欣
校 对	陈宇杰	陈宇杰
设 计	张达慧	张达慧
制 图	张达慧	张达慧


会 签 栏

建 筑	徐向东	徐向东
结 构	吴其彪	吴其彪
给 排 水	陈宗绍	陈宗绍
电 气	胡天祥	胡天祥
暖 通	黄 冰	黄 冰
园 林	陆园园	陆园园


设计阶段 施工图 设计专业 建 筑

图纸比例 1:100 图纸编号 JZ-A04

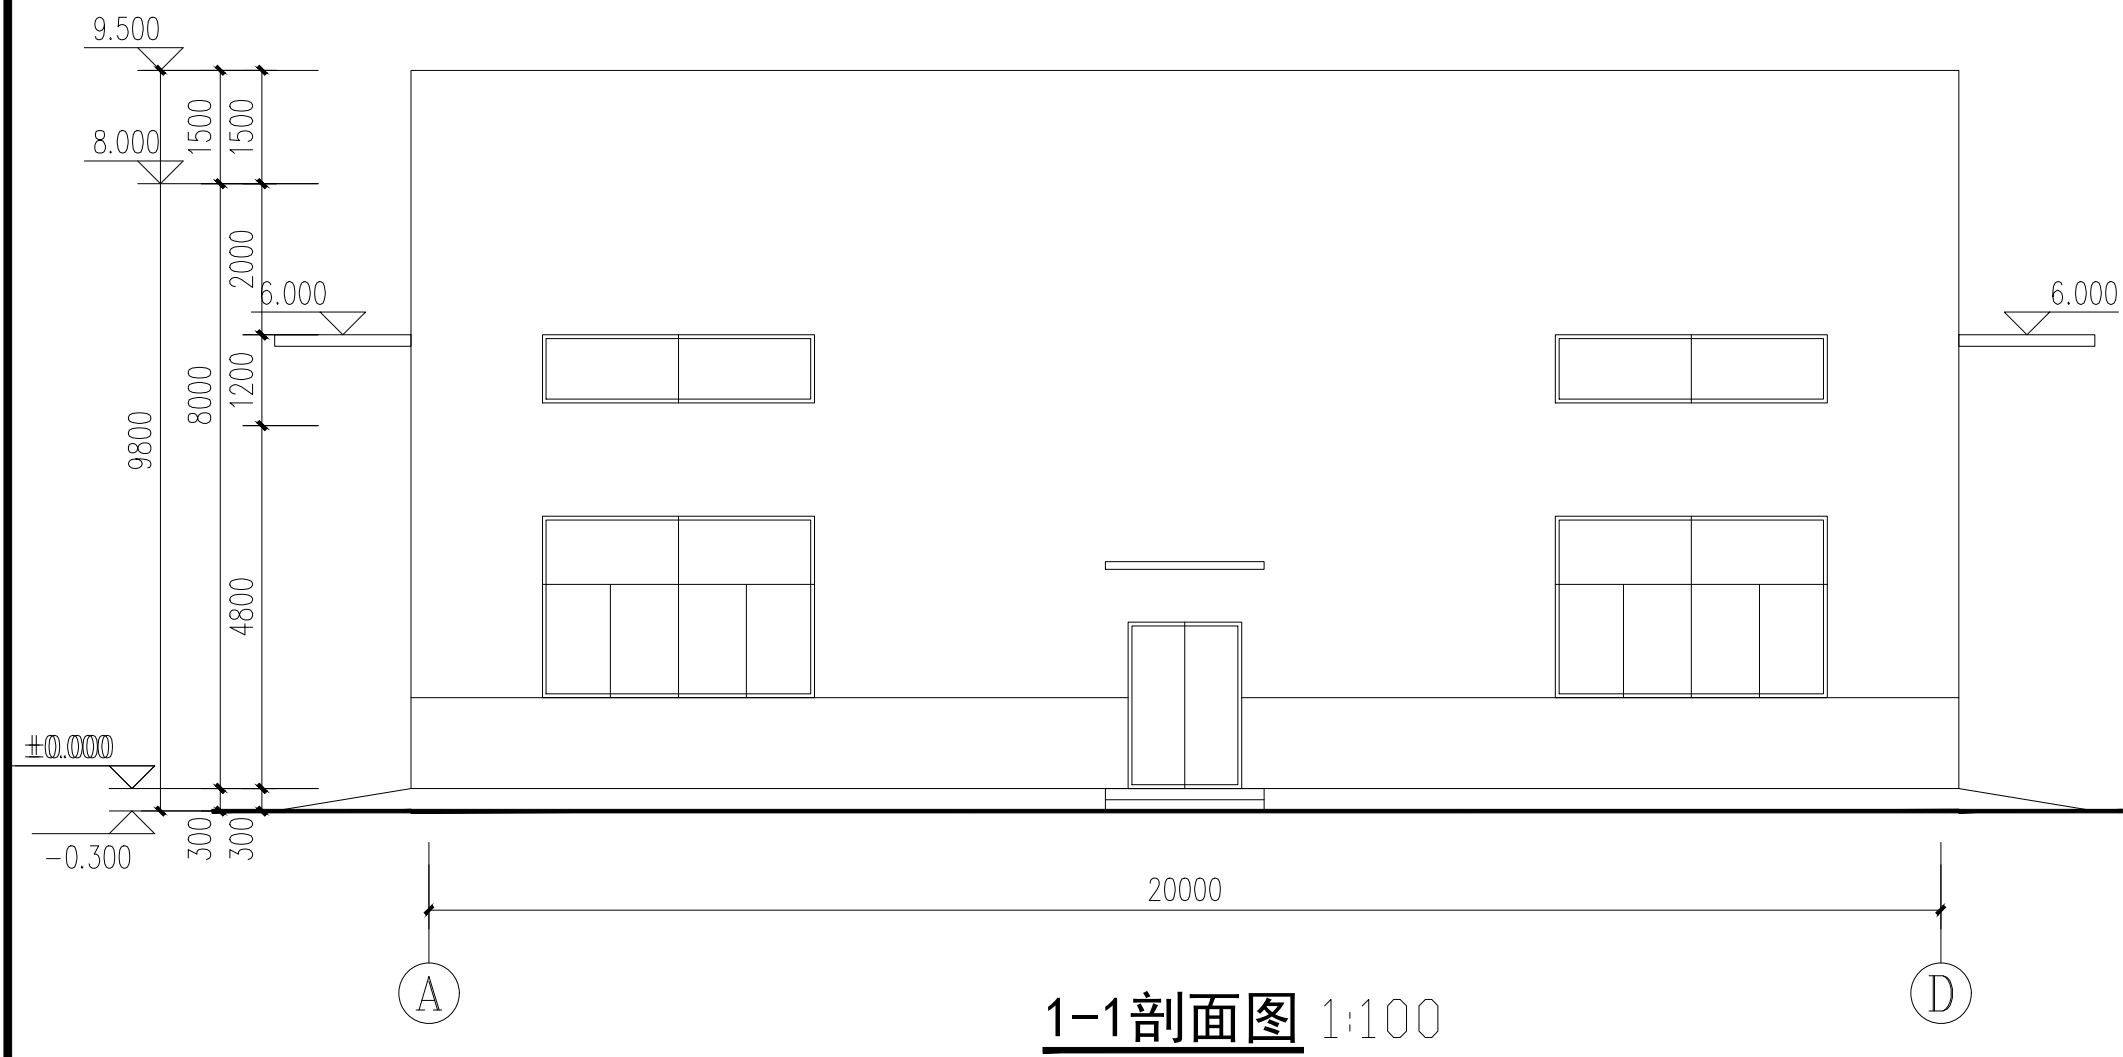
当前版本 第一版 图纸日期 2026.6



1-1剖面图 1:100

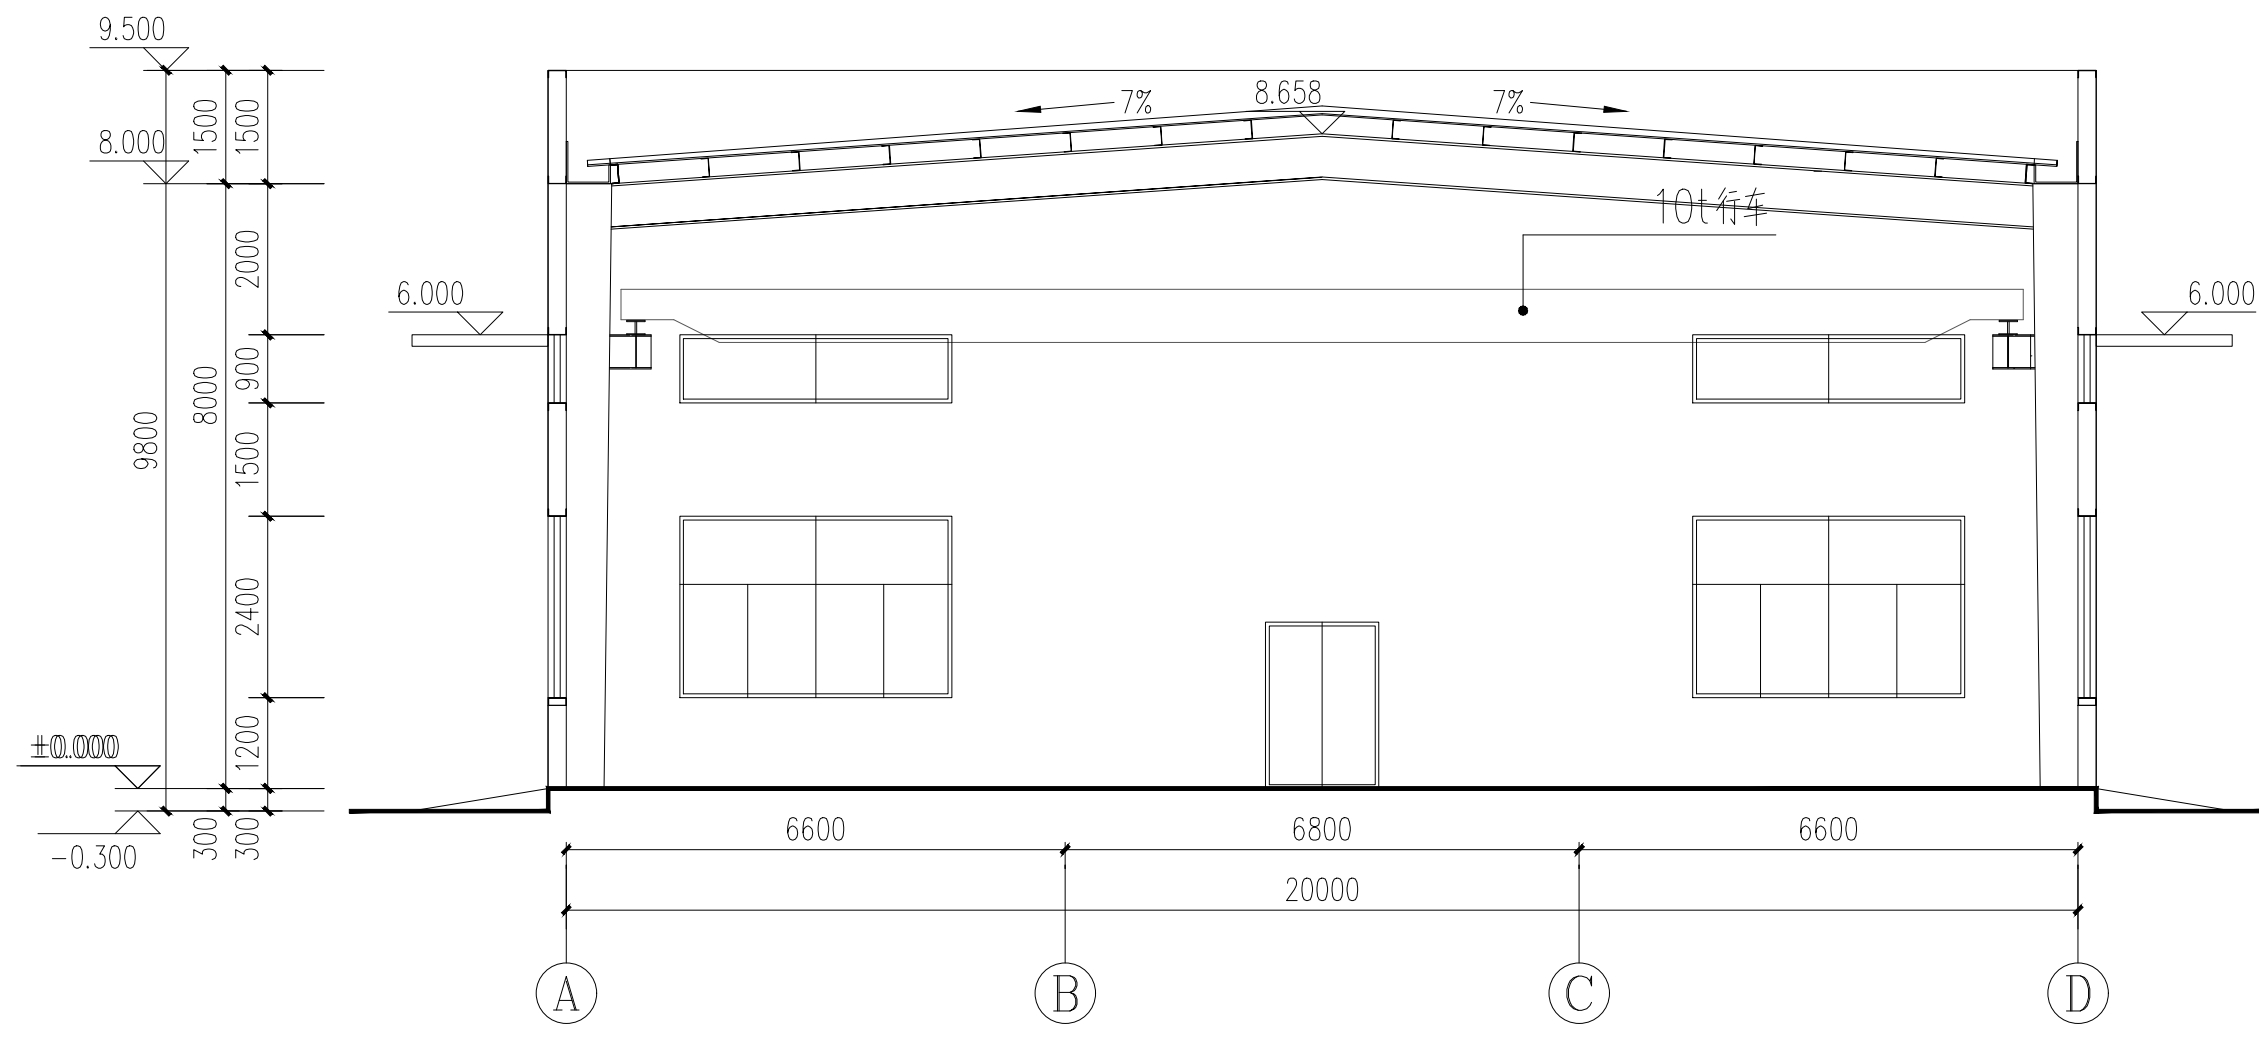

1-1剖面图 1:100

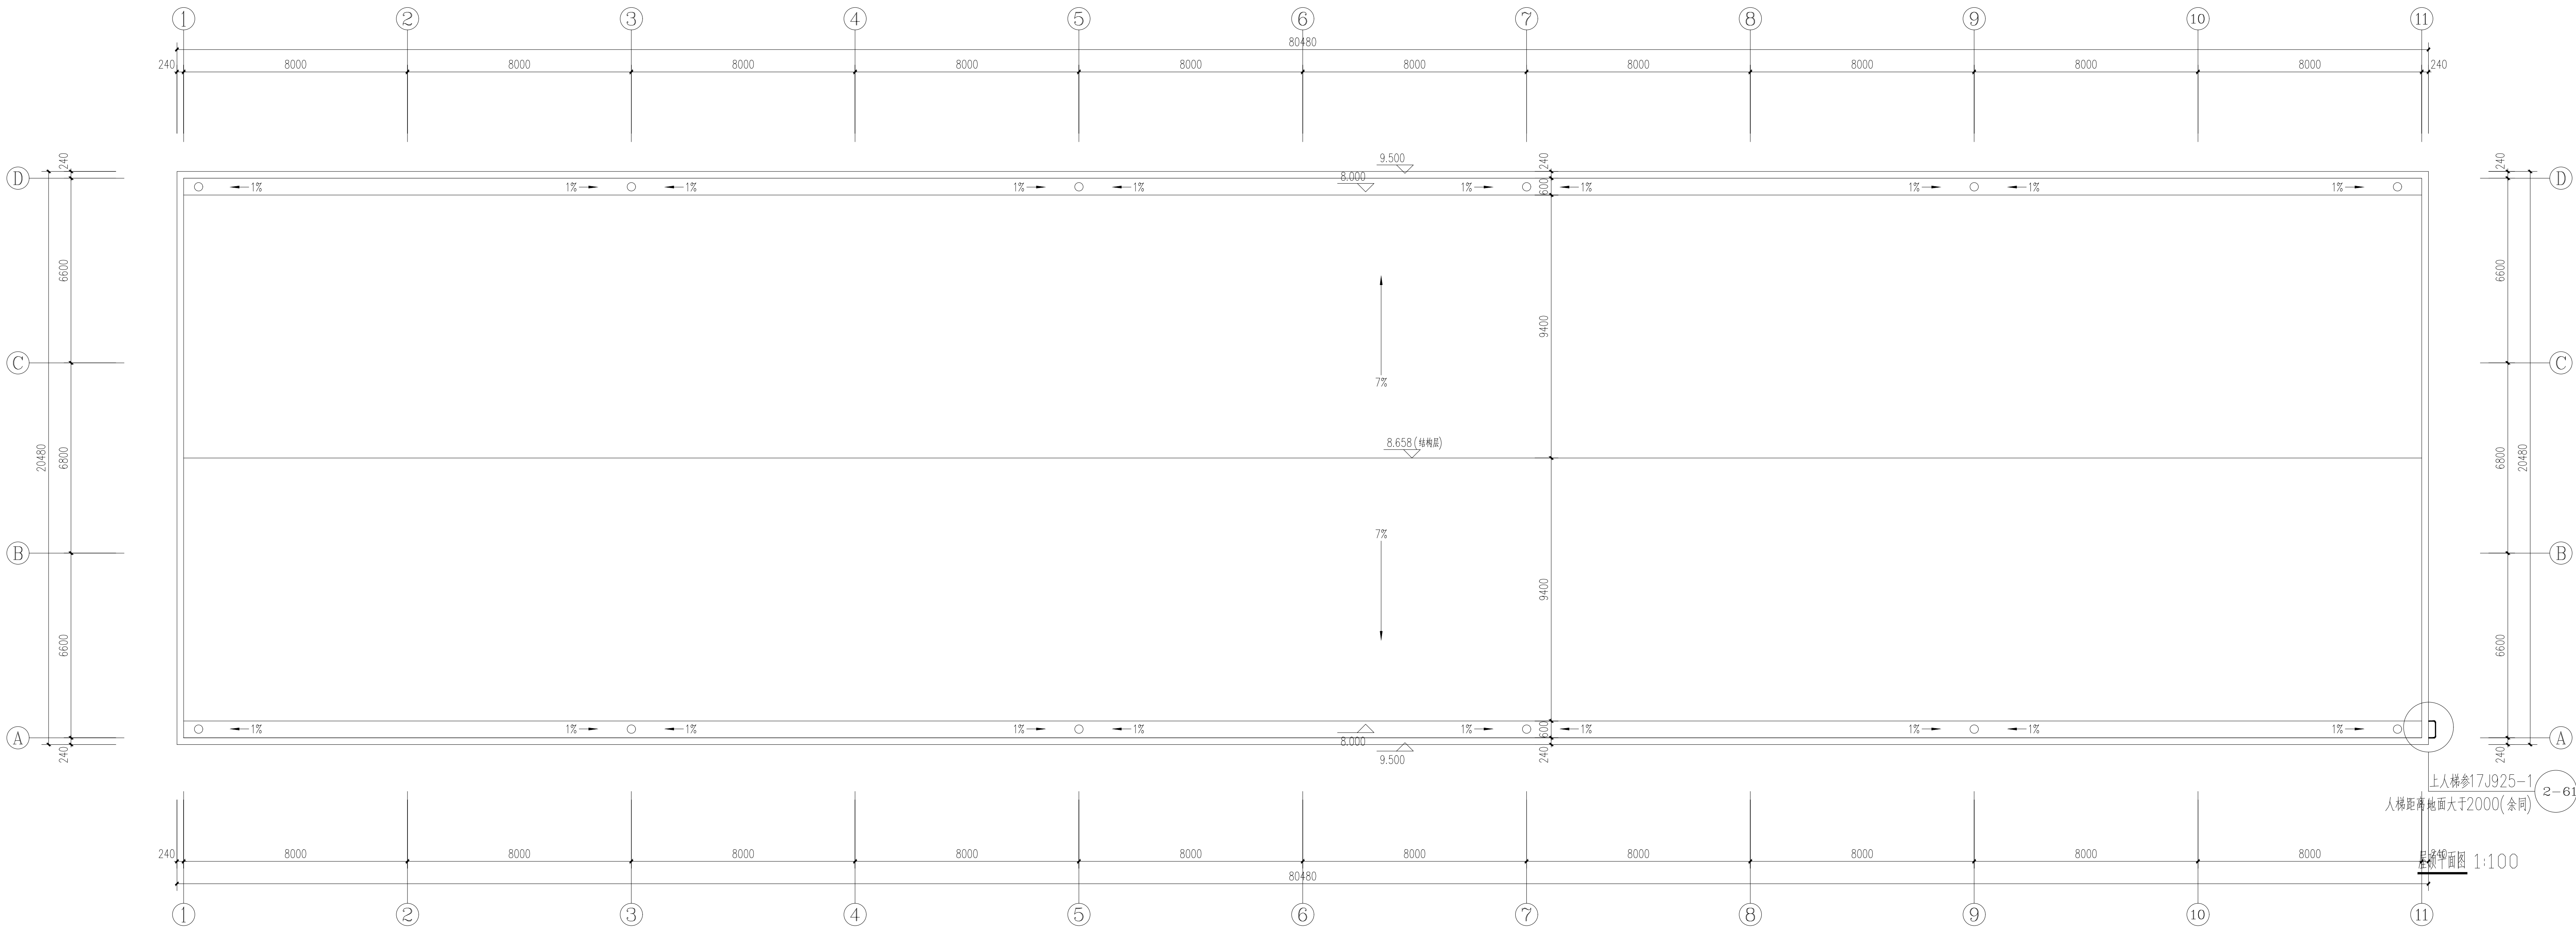




上人梯参17J925-1
人梯距南地面大于2000(余同)

屋顶平面图 1:100

图 纸 目 录



 泽圣勘察设计有限公司 Zesheng Survey and Design Co., Ltd. ■ 建筑行业建筑工程甲级, 证书编号: A245016211 ■ 城乡规划编制甲级 ■ 工程勘察工程测量乙级 ■ 工程勘察岩土工程乙级 ■ 工程勘察水文地质勘察乙级 ■ 电力行业新能源发电乙级 ■ 电力行业送电工程乙级 ■ 电力行业变电工程乙级 ■ 市政行业给水工程乙级 ■ 市政行业排水工程乙级 ■ 市政行业道路工程乙级 ■ 市政行业桥梁工程乙级 ■ 市政行业环境卫生工程乙级 ■ 风景园林工程乙级 ■ 公路行业（公路）专业乙级				建设单位		连云港市海州区新坝镇人民政府						设计编号		JSLYG202601085					
				项目名称		海州区新坝镇武圩村标准化厂房建设项目						设计阶段		施工图		当前版本		第一版	
				子项名称		厂房二						设计专业		建 筑		图纸日期		2026. 6	
												图纸编号		ML-01		第1页，共1页			

序 号	图 号	图 名	图 幅	备 注		序 号	图 号	图 名	图 幅	备 注
	(通知单编号)	(或采用标准图的图集编号-标准图号)		(废 止 情 况)			(通知单编号)	(或采用标准图的图集编号-标准图号)		(废 止 情 况)
1		封面	A3			24			A1	
2	ML-01	目录	A3			25			A1	
3	JZ-A01	施工设计说明、门窗表、门窗大样	A1			26			A1	
4	JZ-A02	平立剖	A1+1/4			27			A1	
5	JZ-A03					28			A1	
6	JZ-A04					29			A1	
7	JZ-A05									
8	JZ-A06									
9	JZ-A07									
10	JZ-A08									
11	JZ-A09									
12	JZ-A10									
13	JZ-A11									
14	JZ-B01									
15	JZ-B02									
16	JZ-B03									
17	JZ-B04									
18	JZ-C01									
19	JZ-C02									
20	JZ-C03									
21	JZ-D01									
22	JZ-D02									
23	JZ-D03									

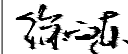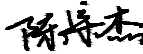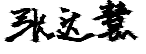项目负责		徐向东		专业负责		徐向东		审 定		陆 玮		审 核		赵 欣		校 对		陈宇杰		设 计		张达慧		制 图		张达慧	
																											

施工设计说明

一、设计依据	1.1 审核通过的方案 1.2 消防、市政、供电有关文件或协议 1.3 甲方提供的设计任务书 1.4 本工程执行所有国家、地方颁布的相关规范和规范文件，下面仅列出主要的、综合性、系统性规范。凡内容涉及而未列出者本工程也以规范执行。 1.4.1 《民用建筑设计统一标准》GB 50352—2019 《钢结构防火涂料通用技术条件》GB 14907—2018 1.4.2 《建筑设计防火规范》GB 50016—2014(2018年版) 1.4.3 《压型钢板、夹芯板屋面及墙体建筑构造》17J925—1。 1.4.4 《工业企业总平面设计规范》(GB50187—2012) 1.4.5《建筑钢结构防火技术规范》GB51249—2017 1.4.6 《建筑与市政工程防水通用规范》GB 55030—2022
二、项目概况及经济指标	2.1 项目概况：该项目为海州区新坝镇武圩村标准化厂房建设项目— 厂房二，主体1 层。建筑高度6.30米（室外地坪到檐口）。 2.2 面积指标：总建筑面积624.23平方米,计容积率624.23平方米。 2.3 耐火等级：二级；生产的火灾危险性类别：丙类；主体结构设计正常使用年限为50年，属于替换构件设计正常使用年限为25年； 2.4 结构形式：门式刚架；2.5 抗震：抗震设防烈度七度，地震基本加速度为0.10g（第三组）。2.6 建设单位：连云港市海州区新坝镇人民政府 2.7 建设地点：海州区新坝镇武圩村
三、建筑平面位置及标高尺寸	3.1 施工定位详见总平面规划图。 3.2 本工程室内标高±0.000为相对标高，室内外高差300mm，相当于绝对标高黄海高程。3.90(可在甲方同意的情况下根据现场环境调整) 3.3 本建筑相对标高的标注，均标的是建筑面层标高，屋面标注的是结构面层标高。
四、墙体	4.1 外墙正负零以上1.2米以下墙体采用混凝土空心砌块；1.2米以上墙体采用2.0mm厚玻纤网(FC)采光板±0.000以下墙体采用MU20混凝土实心砖，砂浆类型及强度见结构图纸 4.2 墙体洞口封堵：墙体所有预留洞口及后置的洞口均应在设备及管线安装后进行封堵，穿墙墙体变形缝处，及自身需要伸缩的管径，应分别设套管，套管与洞口之间用C20细石混凝土填实封牢；管与套管之间缝隙用矿棉岩棉纤维填充实封堵。 4.3 墙体防潮：所有内外墙墙体，均在室内地坪以下—0.06米水平处，做20厚1：2水泥砂浆，内掺相当于水泥重量5%的防水剂， 4.4 墙体与屋面，楼梯，梁，墙，柱之间的空隙应采用防火封堵材料封堵密实。 4.51.20标高以下外墙做法 参23J909— 外墙B/C/6—12 1. 外墙涂料 2. 防水层5 厚聚合物水泥防水砂浆 3.12厚DPM15 砂浆(1: 3水泥砂浆) 找平(无防水层时，扫毛或拉 出纹道) 4. 界面剂1 道
五、屋面工程	5.1 屋面工程施工时应严格遵守《屋面工程质量验收规范》中相关规定进行施工。 5.2 屋面做法多做法参照图集17J925—1—B1/1—9,1. 2.0mm厚玻纤网(FC)采光板2. 檐条 5.3 屋面防水等级为Ⅱ级，为3.0mm厚聚氨酯无纺布，内表面涂刷防水性能好的涂料（聚氨酯涂料）1.5mm，外表面用压型件包底。 5.4 新的修缮及找坡：(1) 屋面外立面修缮找坡250mm，施以两道找坡。(2) 墙面系外立面钢板修缮长度150mm，内立面钢板修缮长度50-100，无找坡。(3) 天沟板修缮长度100mm，施以两道找坡。天沟水口—侧防水做1040mm，与天沟底板连接且施以两道找坡。 5.5 屋面排水坡度为7%屋面采用内天沟有组织排水，从屋面平面积，内排水雨水管见水落管，排雨水斗、雨水管均采用HDPE 雨水管。
六、楼地面工程	6.1 地面：1、150厚C30 混凝土垫层(垫4M 钢筋)；2、300厚机制砂垫层 3、素土夯实，压实系数>0.93 6.2 凡楼、地面留各类管道井及安装孔洞口，待管线安装后，楼、地面留洞处应进行封堵，封堵作法同(4.2条)
七、玻璃及门窗工程	7.1 窗玻璃采用C 透明；单块玻璃面积大于1.5 平方米的窗需要钢化玻璃。 7.2 门窗玻璃的选用应遵照《建筑玻璃应用技术规程》JGJ113—2015 和《建筑安全玻璃管理规定》及发改行〔 2003〕2116 号及地方主管部门的有关规定。 7.3 门窗表中门窗尺寸均表示洞口尺寸，立面图中门窗仅表示立面分格形式及分格尺寸，门窗加工尺寸要按照安装所需厚度由承包商予以调整，其构造强度计算，详细构造及预埋构件等均由厂家提供。 7.4 门窗施工前，必须仔细核对门窗尺寸及其数量，准确无误后方可施工及订制。 7.5 中所示门窗立面分格形式施工单位需用建设单位协商，经建设单位认可后方可施工。
八、室外工程	8.1 室外坡道做法：1.20厚1：2 水泥豆石抹面，用道闸把表面刮去微露小石子，坡道两边留20 宽不刷；2.150 厚C20 混凝土；300 厚级配碎石，压实系数≥0.95，承载力特征值≥100kPa；4. 素土夯实。 8.2 室外台阶做法参见11J930— 63/A2。 8.3 室外散水做法参见11J930— 66/A9，散水宽500。散水沿长度方向每隔6000 设变形缝一道，缝宽20，密封胶嵌缝。
九、附属工程	9.1 外墙窗做法详见图纸，颜色及位置参见渲染图及立面图。 9.2 内墙窗做法： a、白色乳胶漆内墙面做法参见11J930 内墙19/H7。幕墙做法参见11J930—4/H27 9.3 室内所用涂料必须符合《民用建筑工程室内环境污染控制规范》的规定。 9.4 内外墙涂料必须使用环境标志产品的水性涂料，建筑涂料中有害物质限量必须满足《环境标志产品技术要求—水性涂料》(HJ2537—2014)—5.2.1—表1 要求。
十、油漆工程	10.1 防锈及涂装：所有不作防水要求的构件，彩钢板外涂环氧防腐漆，涂装施工可参见05J909— /TL 4；所有内外金属构件应先进行除锈处理后，刷防锈漆二遍，再涂表面防锈漆等。 10.2 防火涂料采用厚涂型钢结构防火涂料做保护层，耐火极限1.5h，钢柱耐火极限达到2.5小时，屋面主要承重构件耐火极限1.0h。
十一、室内装修	11.1 室内装修时，不得对主体结构、承重构件及内、外墙体保温系统造成破坏，不得对设计的防火等级、防火分区、疏散位置及宽度作任何改变。 11.2 凡需进行二次设计和改造使用要求的部分，必须经设计单位各专业设计人同意，并进行复核及修改图纸后，方可实施。
十二、注意事项	

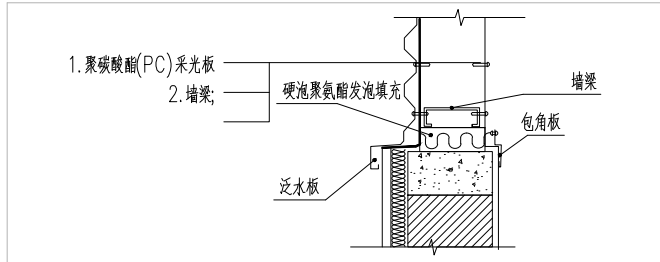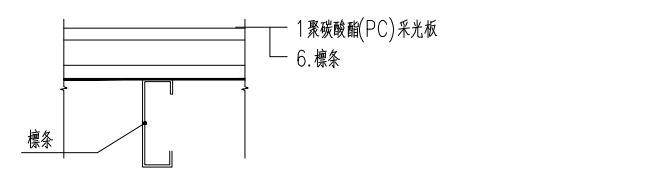
	12.1	施工中应严格执行国家各项施工质量验收规范。门窗、建筑配件等，本图所标过的各种留洞与预埋件应与各工种密切配合后，确认无误方可施工；											
	12.2	钢结构维护 C：根基厂房的生产环境，应经常检查房屋构件的腐蚀情况，酌情定期维护。C：检查屋面檐设的排水通畅情况，勤清扫，防止堵塞。											
	12.3	施工单位如不明设计意图，制作、安装困难，请及时与设计人员联系。											
	12.4	工艺分布由业主自行布置,使用过程中不得更改厂房使用功能。											
	12.5	图纸未尽事宜应按国家相关规范执行。											
板框													
	14.1	本结构为耐火等级二级，主要构件耐火年限见下表(各部位构件本身耐火极限如果没有满足此表要求，需增加相应厚度的防火涂料保护层使之满足要求。)											
		构件名称	防火墙	承重墙	疏散走道两侧的墙	楼梯间和首层的墙 电梯井的墙	非承重外墙	房间隔墙	柱	梁	楼板	屋面承重构件	吊顶 (吊钩搁栅)
		耐火时间(h)	3.0	2.5	1.0	2.0	0.5	0.5	2.5	1.5	1.0	1.0	0.25
件专篇：													
本项目含屋面工程、外墙工程以及室内工程 屋面工程、外墙工程以及室内工程防水等级均为Ⅱ级，屋面工程防水设计工作年限不应低于20年，室内工程防水设计工作年限不应低于25年。 补充屋面工程、外墙工程以及室内工程 屋面工程各部位防水做法													
消防设计说明													
	1.1	《建筑设计防火规范》 GB 50016—2014 (2018版) 1.2 国家、省市相关的法令、法规。											
等级：	2.1	厂房火灾危险性类别为丙类火灾等级为二级。											
	3.1	本建筑与周围建筑之间的建筑间距均大于10米，道路环道能满足消防车通行。											
分隔：	4.1	本建筑一层建筑面积624.23平方米为一个防火分区满足规范要求。											
	5.1	本建筑为一层丙类厂房设一个防火分区安全出口共2个，每个安全出口净宽度均不小于1200mm，厂房内最远疏散点至最近疏散口的距离为20.315米满足规范要求。											
室内装修：	6.1	防火墙、隔墙、楼梯、金属屋顶、垂挂吊顶、变形缝、防火门等均按《建筑设计防火规范》(GB50016—2014) (2018版) 的要求设计。室内装修材料的选用均符合《建筑内部装修设计防火规范》(GB50222—2017) 要求。											
													
		外墙构造示意图						屋面构造示意图					

门窗表

类型	设计编号	洞口尺寸(mm)	数量	开启方式	玻璃造型	传热系数设计值 [W/(㎡·K)]	材质	备注
普通门	M1522	1500X2200	2	平开			钢门	
	M4842	4800X4200	2	电动卷帘门			钢门	
窗	C1512	1500X1200	6	推拉	6透明	6.0	铝合金	
	JYC1512	1500X1200	2	固定	6透明	6.0	铝合金	消防观察窗

说明:本工程中铝合金节能门窗及塑钢门窗除满足施工图设计说明的要求外还应满足以下技术要求：

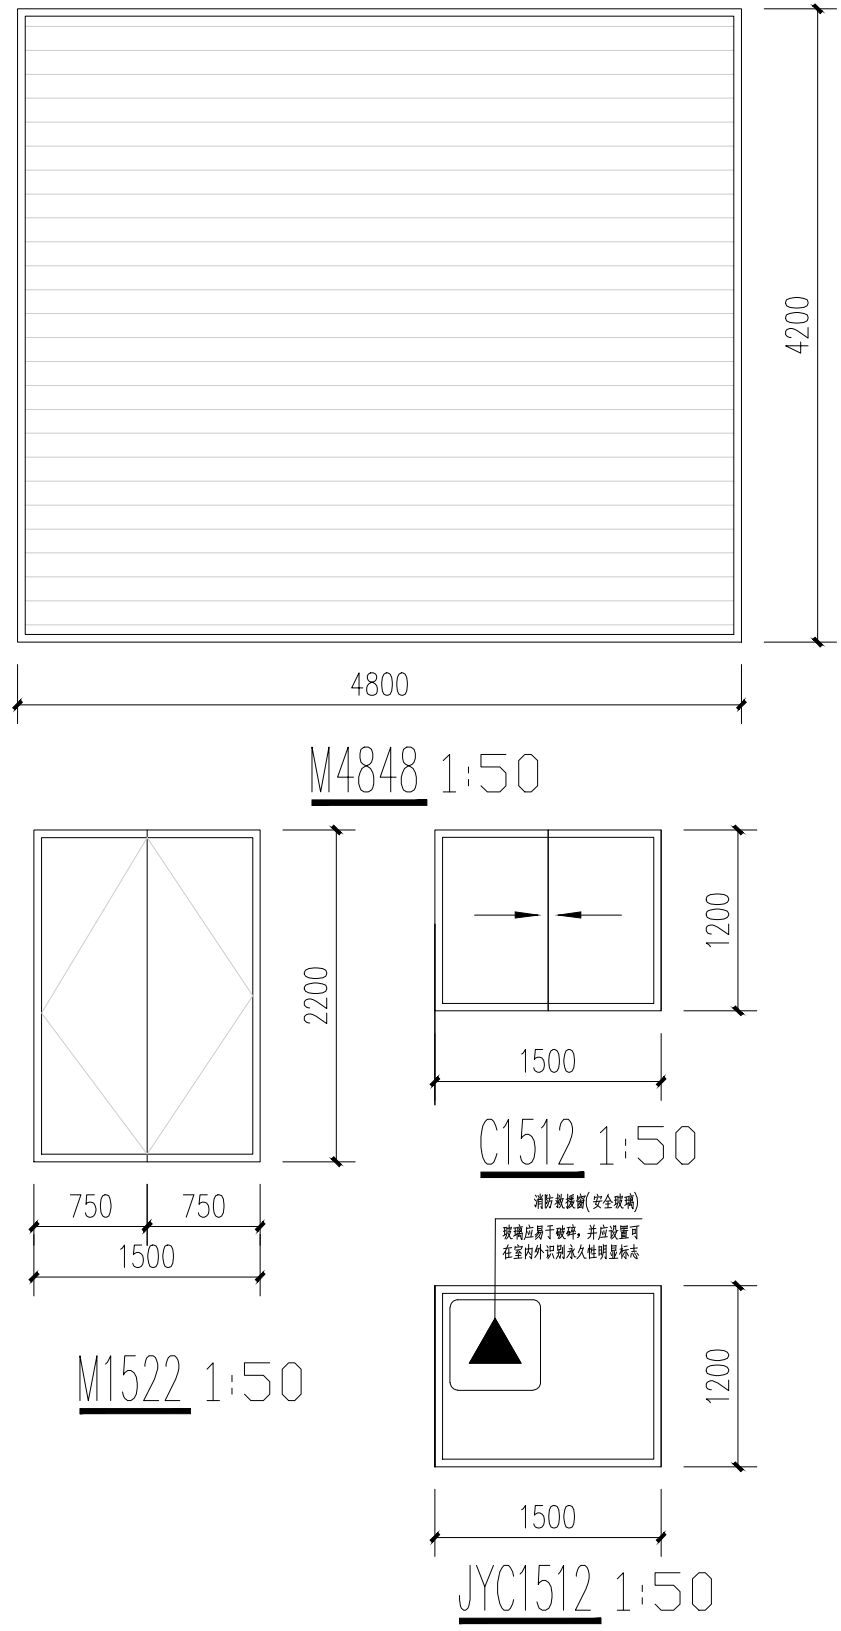- 门窗表中门窗数量仅供参考，具体数量应以实际施工数量为为准,门窗施工前应仔细复合门窗数量。
- 玻璃厚度与材质要求应经厂家计算后确定,且应根据”JGJ113—2009 建筑玻璃应用技术规程”中有关条例执行。
- 玻璃幕墙需经有资质的幕墙厂家进行二次设计，达到相关国家规定且经设计人员认可后方可施工。
- 铝合金型材壁厚应满足以下要求：外门不应小于2.2mm,外窗不应小于1.8mm
- 断热铝合金型材窗均采用6透明,明框采用中灰色110系列框料。
- 铝合金门窗,玻璃幕墙的立面图仅表示分隔和分樘,门及开启窗的位置与形式以及相关尺寸,复杂者应现场放样无误后再行制作,经与设计院协商后可做局部调整。
- 铝合金门窗,玻璃幕墙的内侧紧靠的梁、柱或墙涂刷与玻璃颜色相同的乳胶漆。
- 厕所、更衣室门窗玻璃均采用磨砂玻璃；所有公共卫生间门均装闭门器。
- 本门窗表所示门高,如为带门槛的门,则高度为包括门槛的高度。
- 本工程所有落地门窗玻璃上应加防撞警示条。
- 消防救援窗应采用安全玻璃,玻璃应易于破碎，并应设置可在室内外识别永久性明显标志别的明显标志。
- 凡门单块面积大于0.5平方米，窗玻璃单块面积大于1.5平方米者，沿街窗玻璃大于1.0平方米者，幕墙，玻璃底边离最终装修面小于500的落地窗等，均应采用安全玻璃。
- 二层以上临空窗台低于800的均需增设防护栏杆,栏杆设净高1100mm的防护栏杆，竖向栏杆净距小于等于110。
- 一层出入口处玻璃及轻钢雨篷的玻璃均用安全玻璃。
- 底层和二层外门窗均要做防盗措施。
- 落地窗及七层以上外窗采用安全玻璃。全玻门玻璃厚度不应小于10mm，并使用安全玻璃,并加醒目防撞标记。
- 窗开启角度>70°<75°,高窗均手动开启装置



附表 建筑内部各部位燃烧性能等级
建筑内部各部位装修材料的燃烧性能等级不应低于以下等级

	部位	装修材料燃烧性能等级
地上	顶棚	A级
	墙面	B1级
	地面	B2级
	隔断	B2级
	固定家具	B2级
	装饰织物	B2级
	其他装修装饰材料	B2级

内装修工程执行《建筑内部装修设计防火规范》(GB 50222—2017)；

备注

审图专用章

执业注册章

工程设计出图专用章（未盖出图专用章无效）

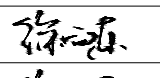
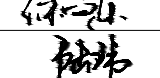
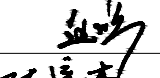
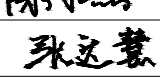
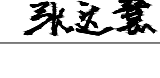
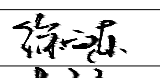
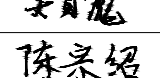
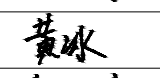
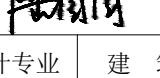
索引图



建设单位
连云港市海州区新坝镇人民政府

项目名称
海州区新坝镇武圩村标准化厂房建设项目

子项名称
厂房二

图纸名称
施工设计说明、门窗表、门窗大样

设计编号	JSLYG202601085		
项目负责	徐向东		
专业负责	徐向东		
审 定	陆 玮		
审 核	赵 欣		
校 对	陈宇杰		
设 计	张达慧		
制 图	张达慧		
会 签 栏			
建 筑	徐向东		
结 构	吴其彪		
给 排 水	陈宗绍		
电 气	胡天祥		
暖 通	黄 冰		
园 林	陆园园		
设计阶段	施工图	设计专业	建 筑
图纸比例	1：100	图纸编号	JZ-A01
当前版本	第一版	图纸日期	2026.6

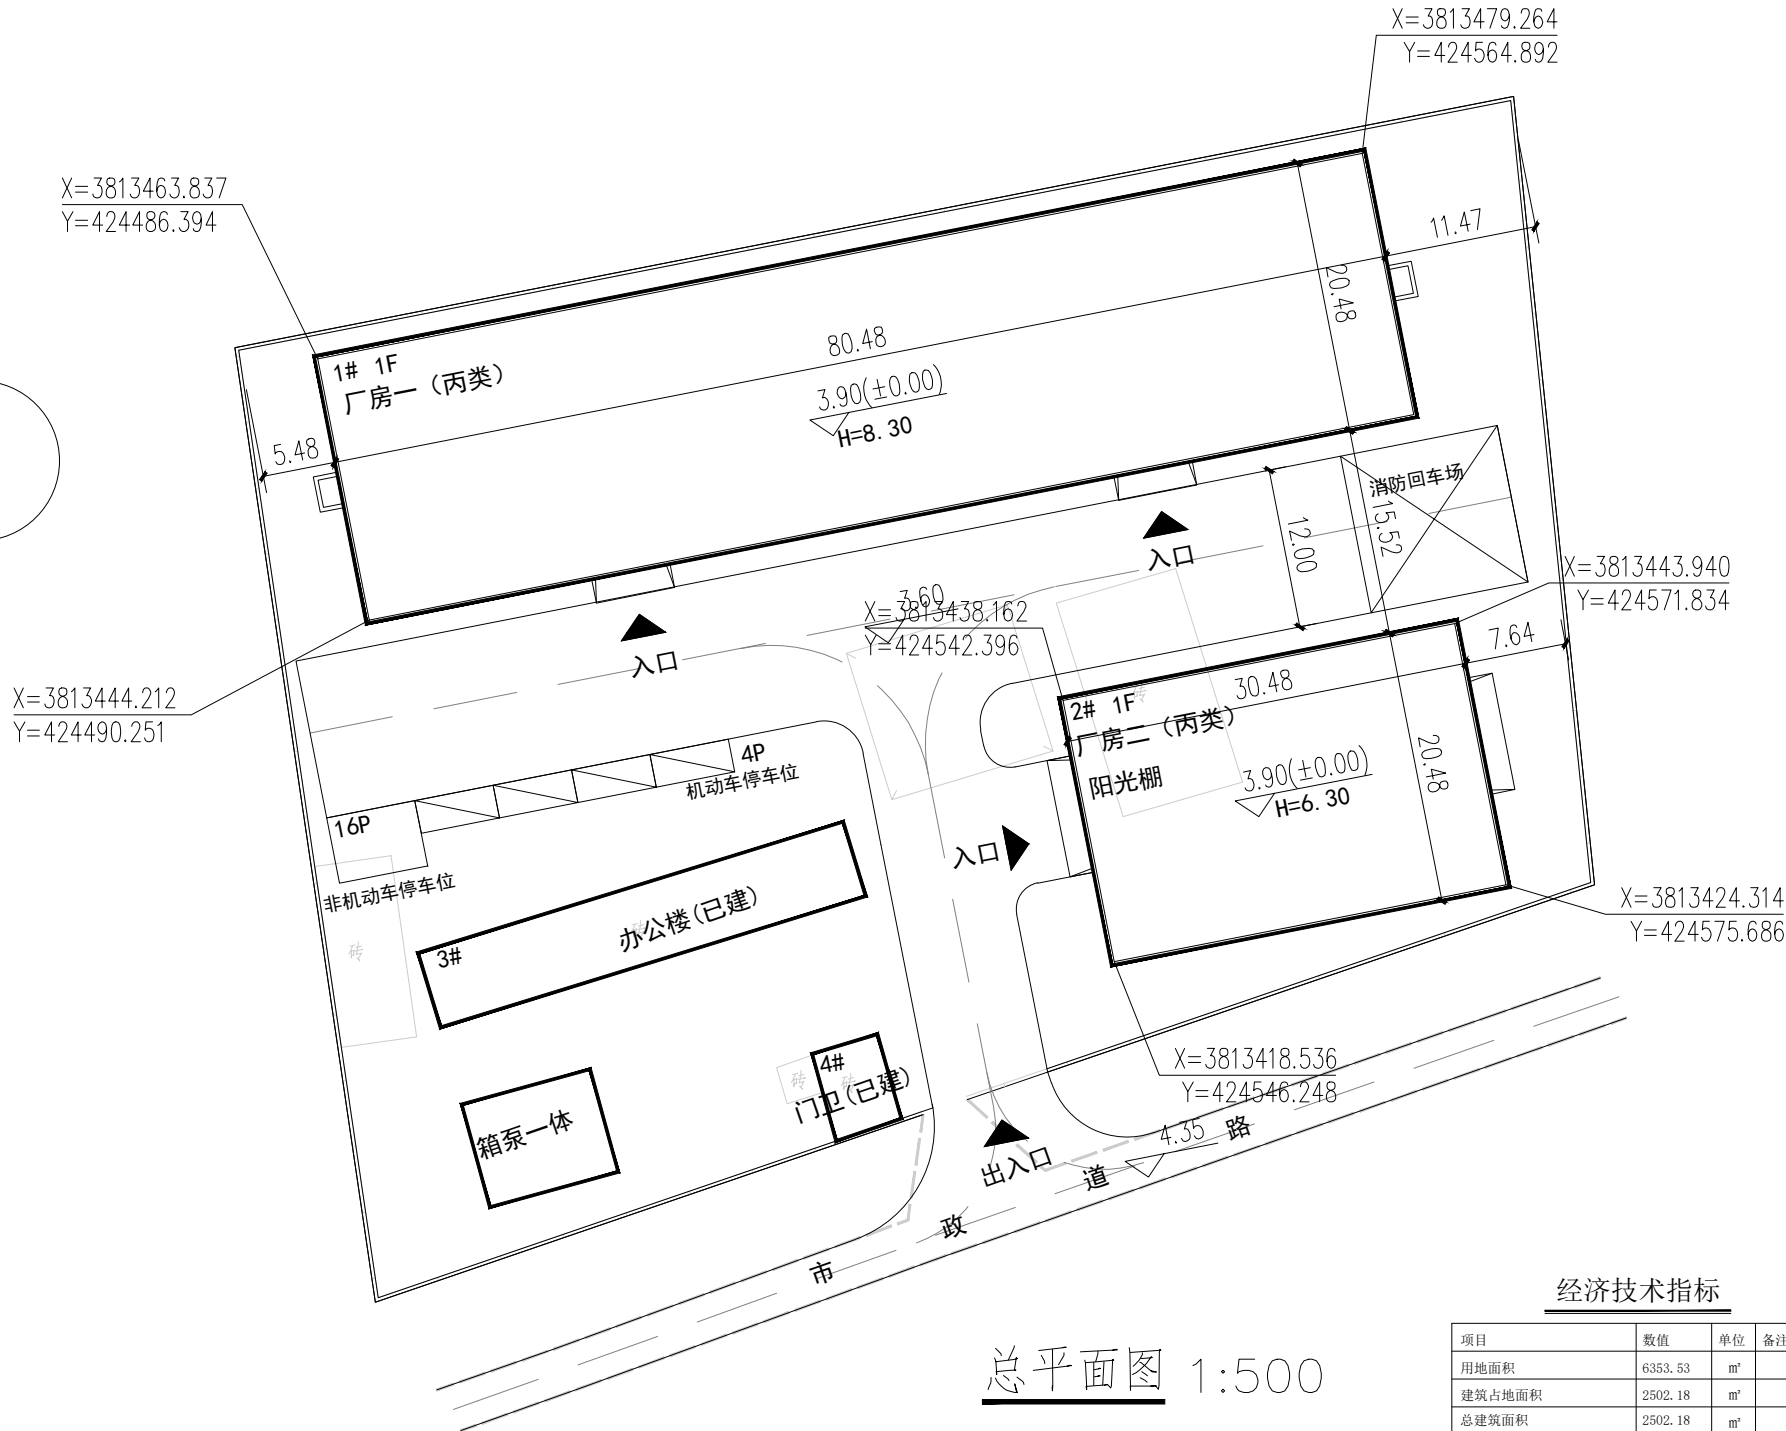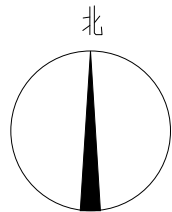

总平面图 1:500

- 说明：1、本图依据连甲方提供的现状地形图进行设计。
2、本项目地理位置：连云港市海州区新坝镇武圩村。
3、规划图中所注尺寸：规划新建建构筑物指外墙线尺寸，道路指路缘石内缘。
4、规划图中所注坐标：建、构筑物指外墙轴线的交点坐标，红线指用地红线折点坐标，道路指道路中心线交点坐标。
5、图中所注尺寸、标高、曲线半径均以米为单位。
6、H为室外地面至屋面檐口的高度。
7、车间火灾危险性类别依据为：甲方提供的安评报告。
8、图中坐标系、高程系均需经过甲方确认后方可施工。

经济技术指标

项目	数值	单位	备注
用地面积	6353.53	m ²	
建筑占地面积	2502.18	m ²	
总建筑面积	2502.18	m ²	
其中	总计容面积	4150.41	m ²
	1#厂房一	3296.46	m ²
	2#厂房二	624.23	m ²
	3#办公楼(已建)	195.29	m ²
	门卫(已建)	34.43	m ²
中	不计容面积	0	m ²
建筑密度	39.38	%	
容积率	0.65		
绿地面积		m ²	
机动车停车位	4		
非机动车停车位	12		



泽圣勘察设计有限公司
Zesheng Survey and Design Co., Ltd.

■建筑行业建筑工程甲级,证书编号:A245016211
■城乡规划编制甲级
■工程勘察工程测量乙级
■工程勘察岩土工程乙级
■工程勘察水文地质勘察乙级
■电力行业新能源发电乙级
■电力行业送电工程乙级
■电力行业变电工程乙级
■市政行业给水工程乙级
■市政行业排水工程乙级
■市政行业道路工程乙级
■市政行业桥梁工程乙级
■市政行业环境卫生工程乙级
■风景园林工程乙级
■公路行业(公路)专业乙级

执业注册章

工程设计出图专用章(未盖出图专用章无效)

建设单位
连云港市海州区新坝镇人民政府

项目名称
海州区新坝镇武圩村标准化厂房
建设项目

子项名称

图纸名称

总平面图

设计编号	JSLYG202601085	
项目负责	徐向东	徐向东
专业负责	徐向东	徐向东
审 定	陆 玮	陆 玮
审 核	赵 欣	赵 欣
校 对	陈宇杰	陈宇杰
设 计	张达慧	张达慧
制 图	张达慧	张达慧

会 签 栏

建 筑	徐向东	徐向东
结 构	吴其彪	吴其彪
给 排 水	陈宗绍	陈宗绍
电 气	胡天祥	胡天祥
暖 通	黄 冰	黄 冰
园 林	陆园园	陆园园
设计阶段	施工图	设计专业 建 筑
图纸比例	1:100	图纸编号 JZ-A01
当前版本	第一版	图纸日期 2026.6