


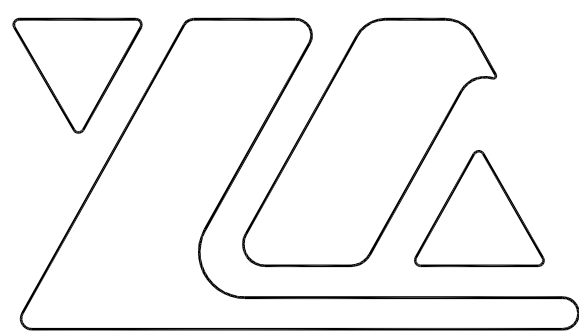

中铭领创(江苏)设计有限公司

ZHONGMING LINGCHUANG (JIANGSU) DESIGN CO., LTD

工程设计图纸

证书编号:A232061446(乙级)

建设单位: 海州区浦南镇人民政府
工程名称: 海州区浦南镇2025年度宜居宜业和美乡村建设项目
工程编号: ZM25013
专 业: 园 林

图 纸 目 录

序号	图 纸 名 称	图号	图幅	序号	图 纸 名 称	图号	图幅
01	绿化种植设计说明一	01/03	A2	25			
02	绿化种植设计说明二	02/03	A2	26			
03	绿化种植设计说明三	03/03	A2	27			
04				28			
05				29			
06				30			
07				31			
08				32			
09				33			
10				34			
11				35			
12				36			
13				37			
14				38			
15				39	江苏省工程勘察设计出图专用章		
16				40	中铭领创(江苏)设计有限公司		
17				41	资质证书 A232061446		
18				42	编 号		
19				43	江苏省住房和城乡建设厅监制(G)		
20				44	有效期至二〇二七年五月二十六日		
21				45			
22				46			
23				47			
24				48			

绿化种植设计说明一

本设计说明依据国家及地方颁发的有关园林绿化工程施工的各类规范、规定与标准。

一. 设计的依据:

- 设计合同书及甲方提供的相关建议和意见。
- 甲方确认的方案设计图和扩初设计图及本项目相应的建筑设计图纸。
- 国家行业标准、当地绿化常规规范要求及工程主管部门的要求。
- 设计人员现场考察，测量及其记录，其他相关专业施工设计图。

二. 施工组织与实施:

- 根据施工任务量、施工要求、预算项目的具体定额等组织施工技术力量、安排施工计划。
- 熟读图纸、熟记规范、准备好施工机械、工具以及花草树木、肥料等原材料，做好施工的前期工作。
- 按工程主管单位的要求、施工期限、合同规定、施工设计图和园林规范认真组织具体施工。

三、具体施工要求及注意事项:

1. 现有植物的保留与保护

- 1 施工前应在本设计中植物保留区标明需保留的植物并采取保护措施。
- 1.2 未经设计师对可能侵蚀部分的审核确认，不许在植物保留区挖掘、排水或其它任何破坏等。
- 1.3 在建筑对保留植物可能造成影响的情况下，应在施工前与设计师进行确认。

2. 绿化地的平整、构筑与清理

- 2.1 按城市园林绿化规范规定在0cm以上，30cm以内平整绿化地面至设计坡度要求，平面绿化地平整坡度控制在 5-3%坡度。
- 2.2 根据实际的线形与标高构筑湿地， $0.02 \leq i \leq 0.1$ ，确保水能排到指定的蓄水池。同时清除现场碎石及杂草杂物。

3. 绿地种植土质要求

- 3.1 施工方应对现场使用的种植土进行土壤检测，并支付相关费用。施工前应将检测结果及改良方案提交业主和景观设计师认可，得到书面确认后方可施工。
- 3.2 业主有权对土壤进行重新检测，测试结果未满足要求，由施工方支付检测费，并返工至达标为止。
- 3.3土壤应疏松湿润，排水良好，PH值5.6~7.8土壤全盐含量0.1%-0.3%，含有机质的肥沃土壤，对强酸碱，盐土、重粘土、沙土等 不良土壤均应进行改良，并符合植物可以生长的要求。土壤容重 $1.0\text{g}/\text{cm}^3$ ~ $1.35\text{g}/\text{cm}^3$;土壤有机质含量大于等于1.5%;土壤块径小于等于5cm。

4. 种植区现有土壤不适宜种植时，将表面换为种植土，植物生长最低种植土层厚度应符合下表规定。

园林绿化种植必需最低土层厚度					
植被类型	草本花卉	草坪地被	小灌木	大灌木	浅根乔木
土层厚度 (cm)	≥30	15-30	≥45	≥90	≥100
					≥150

若受现场地物条件限制，可依实与工程质量监理单位商定。

5. 种植土方处理注意事项:

- 5.1. 所有混合土壤必须将所有成分混合均匀，景观顾问有权力对所有已完成再造型和回填土的种植区域的土壤做随机抽样，以确保成土各成分混合均匀。
- 5.2. 用指定符合要求的土壤进行土方再造型以达到设计要求呈自然曲线。临近挡土墙的土壤高度应低于壁顶 50mm;对于地面种植带，种植后土壤高度应回填表土。承包商应确认所有被污染的区域和面积，且此确认结果应得到证实。
- 5.3. 种植或播种的地层，如果被汽油、油或有毒物质污染。应该在污染地层下至少再挖掘400mm，并将污染物质迁移到许可的地点。所有被挖掘的地方应回填表土。承包商应确认所有被污染的区域和面积，且此确认结果应得到证实。
- 5.4. 在耕翻中，若发现土质不符合要求，必须换合格土。换土后应压实，使密实度达80%以上，避免因沉降产生坑洼。换土厚度达到草地、地被、灌木、及乔木种植所需最低土厚要求。

6. 树穴要求

- 6.1 树穴应符合设计要求，位置要准确。
- 6.2 土层干燥地区应在种植前浸树穴。
- 6.3 树穴应根据苗木根系，土球直径和土壤情况而定，树穴应垂直下挖，上口下底规格应符合设计要求及相关的规范。乔木栽植土球与标准树穴尺寸可参照下表(遇障碍物不能在图纸规定的点挖穴时应找设计师协商)

园林绿化种植必需最低土层厚度					
土球直径 (cm)	30	40	50	60	70
标注树穴 (面直径×底直径×深)	50×40×40	60×50×50	80×60×60	90×70×70	100×80×80
土球直径 (cm)	80		90		100以上
标注树穴 (面直径×底直径×深)	110×90×90		130×110×110		按实际需要而定

7. 要求施工种植前必须依实施足基肥，弥补绿地瘦瘠对植物生长的不良影响，以使绿化尽快见效。必须依据当地园林施工要求确定基肥。建议依实选用以下基肥施用，施前须经业主和景观设计师认可:

- 7.1 垃圾堆烧肥: 利用垃圾堆烧肥过筛，且充分沤熟后施用。
- 7.2 堆沤蘑菇肥: 为蘑菇生产厂生产蘑菇后的种植基质废料掺入 3-5%的过磷酸钙堆沤、充分腐熟后的基肥。
- 7.3 其它厩肥或有机肥作基肥必须经该工程主管单位同意后施用，用量依实而定。
- 7.4 堆沤蘑菇肥按充分沤熟肥、半干状计量。基肥用量结合各工程量表中的苗木规格确定，要求与土拌匀施用。

8. 除虫杀虫剂


如需用，则必须符合所有国家和地方规定要求。

四. 苗木质量控制注意事项:

苗木是园林绿化的物质基础，优质苗木是实现优良工程的条件，出圃苗木应符合国家行业标准具备生长健壮、枝繁叶茂、冠形整齐、色泽正常、根系成熟、无病虫害和机械损伤等基本条件。按照国家建设部颁布的《常用苗木产品主要规格质量标准》（CJ/T34-91）及相关规范说明如下:

1. 选苗注意事项

- 1.1 严格按苗木规格购苗。乔木应选择枝干健壮，形体优美的苗木，苗木移植尽量减少截枝量，严禁出现没枝的单干苗木，乔木的分枝点应不少于四个，树型特殊的树种，分枝必须有层以上；灌木尽量选用容器苗，地苗尽量用假植苗，应保证移植根系完好，带好土球，包装结实牢靠。关于苗木各项规格指标说明详见: 附图一) 图示。

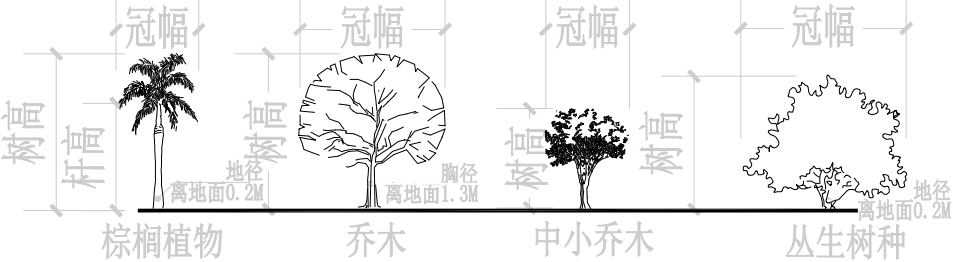

附图一：苗木规格指标（高、冠幅等）图示。苗木规格都应是移栽前进行必要常规处理后所测量规格。苗木表所标规格表中规定胸径为上限和下限种植时，最小不能小于表列下限，最大不能超过上限cm（主景树可达5cm），以求种植苗木均匀统一，利于生产。（单位：cm）

- 1.2 所有植物必须健康、新鲜、无病虫害、无缺乏矿物质症状，生长旺盛而不老化，树皮无人为损伤或虫眼等。
- 1.3 所有苗木的树冠应生长茂盛，分枝均衡，整冠饱满，能充分体现个体的自然景观美。
- 1.4 草皮覆盖率达90%以上、纯度98%以上，以成块草皮（300mm×300mm）形式铺植。
- 1.5 行道树高差不大于0.5m，且枝下分枝高度高差小于0.5m，力求列植后整齐划一。
- 1.6 规则式种植的乔灌木，（如广场上列植乔木等）同种苗木的规格大小应统一。
- 1.7 从植或群式种植的乔灌木，同种或不同种苗木都应高低错落，充分体现自然生长的特点。植后同种苗木相差30cm左右。
- 1.8 孤植树应选择树形姿态优美、造型奇特、冠形圆整耐看的优质苗木。
- 1.9 整形装饰篱木规格大小应一致，修剪整形的观赏面应为圆滑曲线弧形。起伏有致。
- 1.10 分层种植的灌木花带边缘轮廓线上种植密度应大于规定密度，平面线形流畅，外缘成弧形，高低层次分明，且于周边点种植物高差不少于300mm。
- 1.11 苗木表中注明种植容器类型者，可在保证苗木质量的前提下，按如下顺序确定：指定盆苗则用盆苗，指定袋苗则用袋苗、亦可用盆苗；指定假植苗可用盆苗、袋苗；指定地苗则用盆苗、袋苗、假植苗。依此类推，反之则不行。
- 1.12 截干乔木锯口处要干净、光滑、无撕裂或分裂。3CM以上截口应用松香封盖。
- 1.14 棕榈科植物、开花乔木及主景树在种植时必须尽量保留原有的自然生长冠形。
- 1.14 容器苗（袋苗），不能用裸根苗种植，以保证尽快见效和迅速恢复正常生长。

2. 本地无苗源的树种:


对本地无苗源或苗源不足的树种，应提前寻找苗源地并在苗源地对所选苗木进行技术处理，以保证移植到现场的苗木有良好的绿化初期效果。

3. 植物苗木规格的确定:

要求施工单位认真选苗并对苗木进行前期技术处理，以保证苗木符合绿化设计规格要求。

4. 苗木的包装、运输要求（详：附图二所示）:

按园林行业常规处理，保证苗木质量。特别强调如下内容:（具体可参见苗木表）

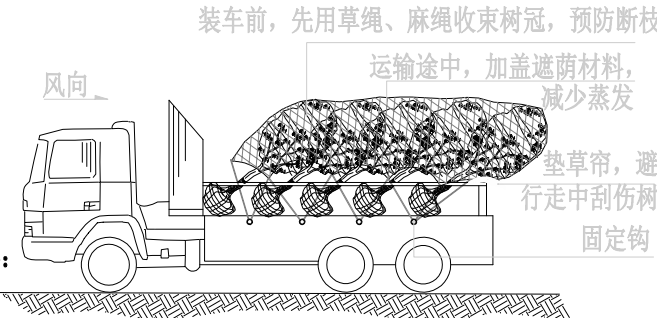

附图二：常规植物的运输与保护. 可将小灌木少量装车与乔木一同运输。



中铭领创（江苏）设计有限公司
ZHONGMING LINGCHUANG (JIANGSU) DESIGN CO., LTD

地址：江苏省连云港市海州区南城街道
电话：0518-86598018
凤凰商务花园6号楼5层

工程设计资质等级:


- 建筑行业（建筑工程）乙级 A232061446
- 风景园林工程设计专项乙级 A232061446

声 明

- 此设计图纸知识产权归本单位所有，未经我公司许可，严禁拷贝复制。
- 图纸需经我公司签字并加盖图章后，方为有效图纸。
- 未经相关部门审批审查的施工图纸不得用于施工。
- 若施工图与规划审批后图纸不一致不得用于施工。

公司出图章

COMPANY STAMP

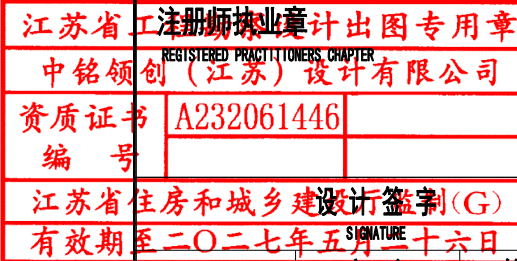

	实 名 SOLID	签 名 SIGNS
审 定 APPROVED BY	陈 光	陈光
审 核 VERIFIED BY	陈维翔	陈维翔
项目负责人 PROJECT CHIEF	张 洁	张洁
专业负责人 DISCIPLINE CHIEF	陈维翔	陈维翔
校 对 CHECKED	孙苏宁	孙苏宁
设 计 DESIGNED	范 伟	范伟

建 设 单 位

CLIENT

海州区浦南镇人民政府

工 程 名 称

PROJECT NAME

海州区浦南镇2025年度宜居宜业和美乡村建设项目

图 纸 名 称

TITLE

绿化种植设计说明一

工程编号 PROJECT No.	ZM25013	专 业 PRISAE	园 林
设计阶段 DISCIPLINE	施工图	日 期 DATE	2025.09
版 次 EDITION	01	图 号 FIGURE No.	JS-01/03

绿化种植设计说明二

- 带土球苗木，挖取的土球直径为基径的6-8倍，土球厚度为土球直径的三分之二以上。
- 裸根苗木，挖取根系幅度为基径的6-8倍。
- 不适宜季节或特殊要求挖取苗木，需要加大土球，增强保护措施。
- 包装要求：土壤湿润、土球规范、包装结实、不裂不散。



五. 定点放线

按施工平面图所标具体尺寸定点放线；如为不规则造型，应用方格网法及图中比例尺寸定点放线。图中未标明尺寸的种植，按图比例依实放线定点。要求定点放线准确，符合施工设计要求。

六. 苗木种植注意事项：

- 种植时首先检查各种植点的土质是否符合设计要求，有无足够的基肥、基肥是否与泥土充分拌匀等。基肥与土球底应值得注意的是，种植时接触部分应铺放一层约20cm厚没有拌肥的干净种植土。

- 苗木种植：按园林绿化常规方法施工，要求基肥应与碎土充分混匀；成行的乔木应成一直线，并按种植苗木的自然高依次排列；自然点植的花草树木应自然种植，高低错落有致。种植土应捣碎使植物根系与土充分接触，最后用木棍插实起土圈、浇足定根水，扶正并固定树木。大乔木移植应注意新种植点树木的东西南北朝向最好能与原苗木培植点的朝向相同（结合苗木的观负面），并讲究大乔木移植的其它方法，以保证大树移植成活率。具体方法请参考附图（三）所示。植物栽植后需要辅助支撑，固定树木。具体方法如附图（四）示。

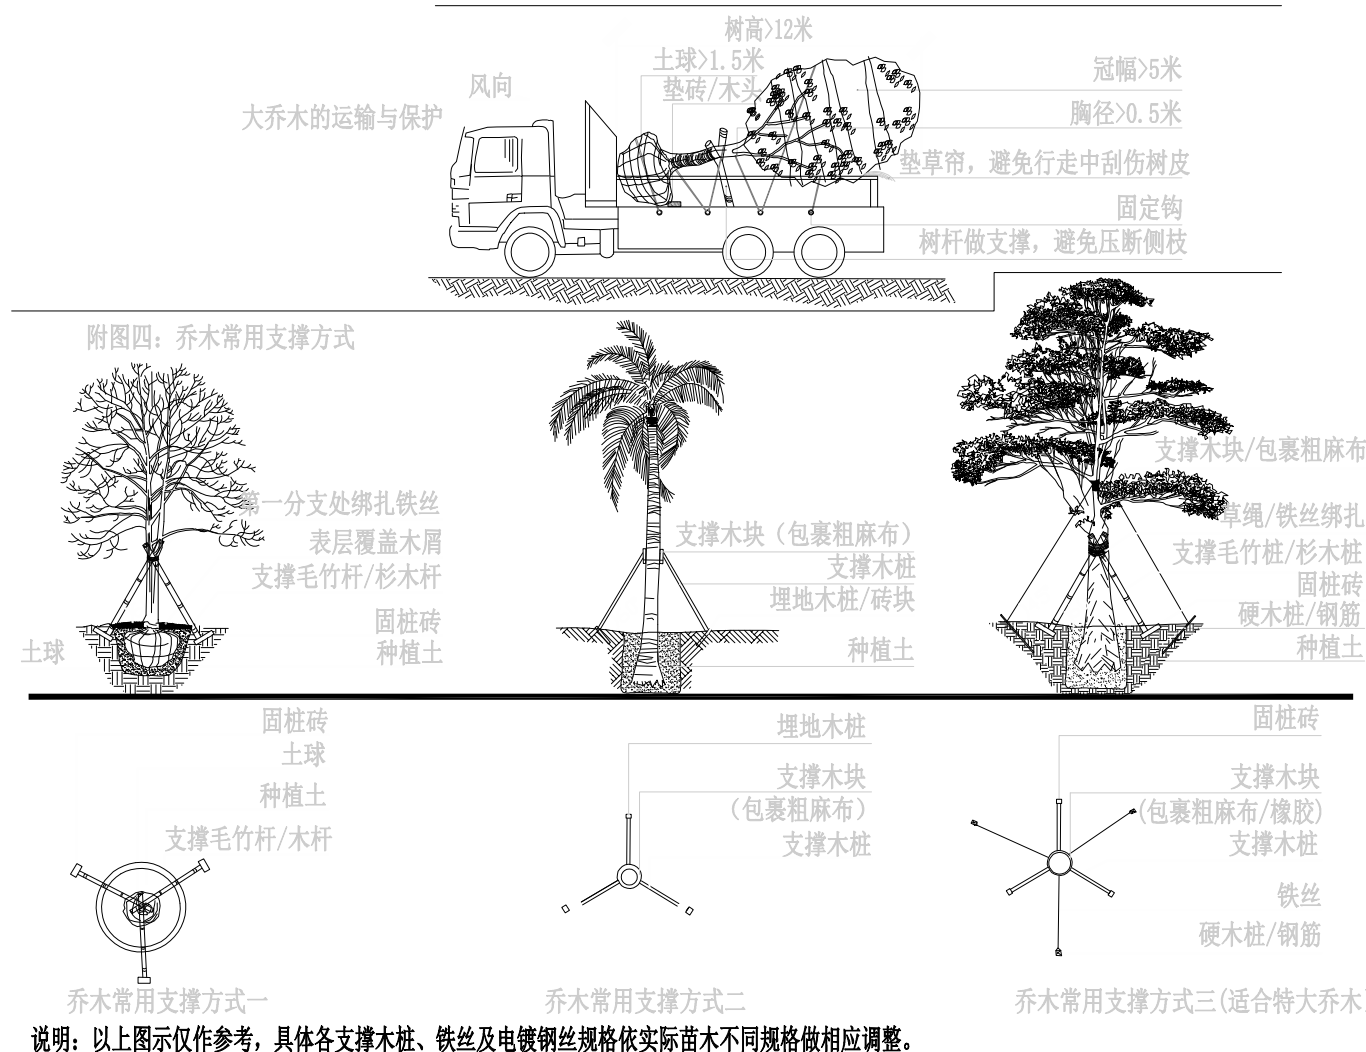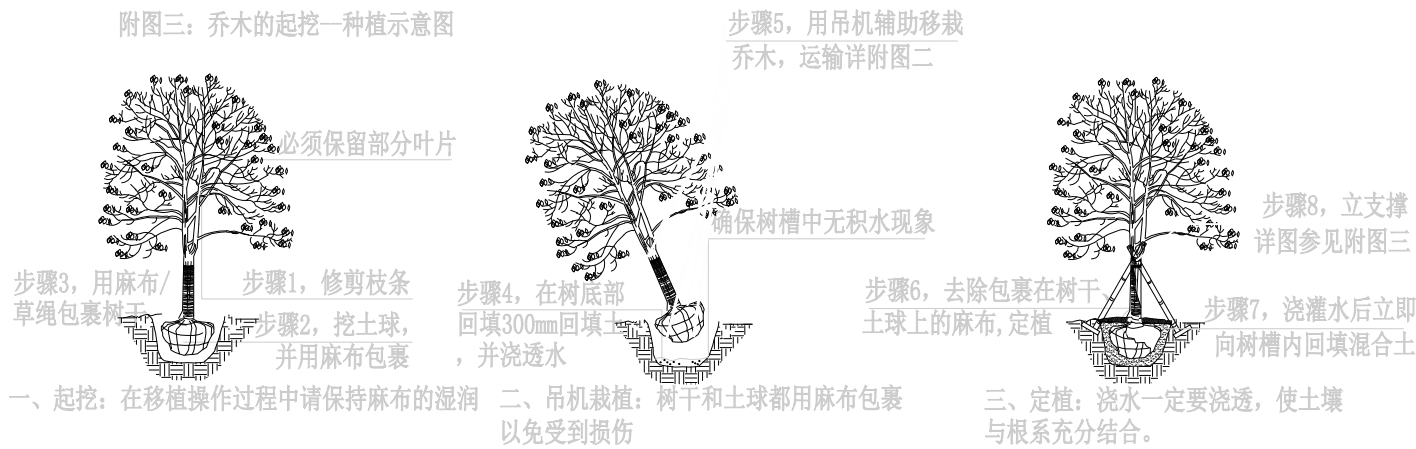

3、支撑要求：

- 胸径在8公分以下（含8公分）的树木采用三角支撑，支撑选用杉木，且小头直径不小于2cm；支撑杆长度不小于2m。
- 胸径在8公分以上，25公分以下的树木采用四角支撑，支撑选用杉木，且小头直径不小于2cm；树高小于6米时，支撑杆长度不小于2m，树高大于6米小于8米时，支撑杆长度不小于3m。
- 胸径在25公分以上的树木采用四角支撑结合拉钢丝线辅助，支撑选用杉木，且小头直径不小于3cm；支撑杆长度不小于4m。

- 草皮设计种植的绿地地面土层必须符合土质要求，清理杂物，平整至所需坡度，均匀撒施基肥，与土拌匀，然后将块状草皮连续铺种，草块间缝<2cm，铺后浇足水，待半干后压实，使草与土壤充分接触。隔天连续拍打3次以上，使草地拍实、平整。土质较差时，可在草皮面均匀的撒一层沙再拍实。草皮移植平整度误差≤1cm。其它草本植物按常规种植方法种植，要求种植后修整冠形，体现设计效果；种植土深度应依所种植物品种确定挖穴深度，并拌入基肥种植。

- 所有垂直绿化植物应选择有3-4根主分枝，枝叶丰满、可塑性强的植株，种植时应牵引固定。

- 其它草本植物按常规种植方法种植，要求种植后修整冠形，体现设计效果；种植土深度应依所种植物品种确定挖穴深度，并拌入基肥种植。

- 为保证施工能充分体现设计效果，要求施工依设计思想认真种植；如果现场地形或园建设计有变动，施工方应和设计师沟通，并按设计构思灵活调整；对孤植树，应利于突出其最佳树姿；对自然丛植树，应高低搭配、错落有致，反映树丛的自然生长景观；对林植树，应注意不同种间的共生共荣，体现密林景致；对密植花木，应小心冠幅之间的连接、错落和裸土的覆盖，显示群植最佳绿化效果。

8. 修剪整形：

花草树木种植时，因种植前修剪主要是为运输和减少水分损失等而进行的，种植后，应考虑植物造景以及植物基本形态重新进行修剪造型，去掉阴枝、病残枝等，并对剪口做处理。使植物种植后的初始冠型既能体现初期效果，又有利于将来形成优美冠形，达到设计目的和最终效果。

9. 板顶种植

当种植区位于板顶时，采用以下做法：采用陶粒、玻璃纤维布、轻质种植土、控制容重应根据具体部位的屋顶结构承重能力分别决定，请参照结构图纸并与专业人员协商。铺设种植土前，应首先核查该部分土中积水排除系统是否已施工完善，经确认后先按设计要求完成陶粒疏水层，然后方可铺设种植土，严格按照施工规范铺设疏水设施及种植土。积水排放系统及疏水土层做法见有关图纸。

- 大型乔木种植与堆坡可能会对建筑荷载及建筑防水产生影响，须由建筑设计单位和防水施工单位作相应防治措施后，方能实施。

11. 种植时间：

必须在当地气候条件下选择适宜的时间种植，施工前应得到业主和设计师的确认。

七、绿化养护：

养护期为两年。一般情况下，养护期应从工程验收合格后开始计算。养护期内，应及时更新复壮受损苗木等，并能按设计意图和植物生态特性，如：喜阳、喜阴、耐旱、耐湿等分别养护，且根据植物生长不同阶段及时调整，保持丰富的层次和群落结构。养护期内死亡后新补植的树木养护也必须满足两年方可移交给甲方。

- 在养护期内负责清理杂物、浇水保持土壤湿润、追肥、修剪整形、抹不定芽、防风、防治病虫害（应选用无公害农药）、除杂草、排渍除涝等，其它具体措施如下：

1.1 追肥：

主要追施氮肥和复合肥。草地追肥多为氮肥，在养护二十四个月内，按面积计算约每月每平方米50g（分2~3次）尿素做追肥，可撒施或水施；花木和乔灌木最好施用复合肥，花木每平方米每月100g（分2~3次）左右，灌木每株每月25g左右，乔木每月每株150g左右。施工时的具体用量可由施工方案依实确定。

1.2 抹不定芽及保主枝：

截干乔木，成活后萌芽很不规则，这时应该将设计的最低分枝高度以下的全部不定芽抹掉，在最低分枝高度以上选3-5个生长健壮、长势良好、有利于形成均匀冠幅的新芽保留，将其余的抹掉。其余乔灌木依造景需要去除新芽，以利于形成优美树型为准。

1.3 浇水：

为确保土壤适当潮湿利于良好生长，所有植物都要加强肥水管理。在早期的成活阶段应勤浇水，干旱季节应每日浇水，潮湿季节在需要时浇水。

1.4 除草：

保证种植区域无杂草，至少每月应彻底除草一次，所有被去除掉的覆盖料与土壤应重新填回。将所有除掉的杂草与垃圾搬离绿地。

1.5 稳固：

应随时对植物和支撑木棍进行加固，特别是暴雨和台风季节。



中铭领创（江苏）设计有限公司
ZHONGMING LINGCHUAN (JIANGSU) DESIGN CO., LTD

地址：江苏省连云港市海州区南城街道
电话：0518-86598018

凤凰商务花园6号楼5层

工程设计资质等级：


- | | |
|----------------|------------|
| ■ 建筑行业（建筑工程）乙级 | A232061446 |
| ■ 风景园林工程设计专项乙级 | A232061446 |

声 明

- DECLARE
- 此设计图纸知识产权归本单位所有，未经我公司许可，严禁拷贝复制。
 - 图纸需经我公司签字并加盖图章后，方为有效图纸。
 - 未经相关部门审批审查的施工图纸不得用于施工。
 - 若施工图与规划审批后图纸不一致不得用于施工。

公司出图章

COMPANY STAMP

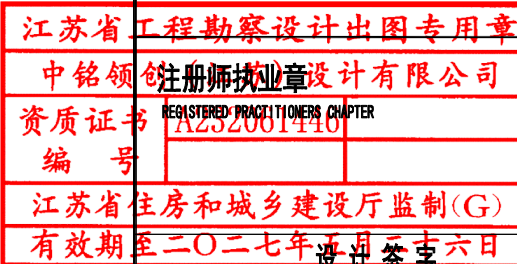

SIGNATURE		
	实 名 SOLID	签 名 SIGNS
审 定 APPROVED BY	陈 光	陈光
审 核 VERIFIED BY	陈维翔	陈维翔
项目负责人 PROJECT CHIEF	张 洁	张洁
专业负责人 DISCIPLINE CHIEF	陈维翔	陈维翔
校 对 CHECKED	孙苏宁	孙苏宁
设 计 DESIGNED	范 伟	范伟

建 设 单 位

CLIENT

海州区浦南镇人民政府

工 程 名 称

PROJECT NAME

海州区浦南镇2025年度宜居宜业和美乡村建设项目

图 纸 名 称

TITLE

绿化种植设计说明二

工程编号 PROJECT No.	ZM25013	专 业 PSIAE	园 林
设计阶段 DISCIPLINE	施工图	日 期 DATE	2025.09
版 次 EDITION	01	图 号 FIGURE No.	JS-02/03

绿化种植设计说明三

1.6 修剪：

修剪以加速植物繁茂生长，促进开花，所有死、坏枝条及枯花应及时去除。修剪时期依不同植物品种而定。用锋利剪刀修剪整齐切口避免撕破，修剪枝条时切口应与茎齐平。所有直径>3cm的切口应涂以适当保护材料。

1.7病虫害防治：

以预防为主，定期检查所有地面植物是否被病虫害感染。鉴定感染特征，种类；及时消除所有病害。

2、植物的防寒措施：

- 2.1控水控肥：入冬前的10月、11月应对植物控水，有条件的应降低植物周边的地下水位，10月份以后不再对苗木追施氮肥，而适当增施磷、钾肥。
- 2.2浇封透水和返青水：在土壤封冻前浇一次透水，土壤含有较多水分后，严冬表层温不至于下降过低、开春表层地温升温也缓慢。浇返青水一般在早春进行，由于早春昼夜温差大，及时浇返青水，可使地表昼夜温差相对减小，避免春寒危害植物根系。
- 2.3树干防护：常见为树干包裹和树干涂白等方法。
- 2.3.1树干包裹：多在入冬前进行，将新植树木或不耐寒植物品种的主干用草绳或麻袋片等缠绕或包裹起来，高度保证从地面至树干1.5-2M左右。
- 2.3.2树干涂白：一般在秋季进行，用石灰水加盐或石硫合剂对树干涂白，利用白色反射阳光，减少树干对太阳辐射热的吸收，从而降低树干的昼夜温差，防止树皮受冻。此法对预防害虫也有效果。

3、绿化养护期：

绿化施工保养期一般为二年，具体根据甲方提供的相关建议和意见而定。

八、绿化施工过程中注意事项及施工图与现场不符处的施工处理：

- 1、绿化施工要求施工单位在挖穴时注意地下管线走向，遇地下异物时做到“一探、二试、三挖”，保证不挖坏地下管线和构筑物，同时，遇到问题应及时向工程监理单位、设计单位及工程主管单位反映，以使绿化施工符合现场实际。
- 2.如遇绿化施工图有与现场不符处，应及时反映给工程监理单位及设计单位，以便及时处理。

九、规范性参考文献：

《公园设计规范》	GB 51192-2016
《城市道路绿化规划与设计规范》	CJJ 75-97
《城市绿化工程施工及验收规范》	CJJ/T82-99
《园林绿化木本苗》	CJ/T 24-2018
《园林绿化球根花卉种球》	CJ/T 135-2018

乔灌木数量统计表

序号	名称	规格			数量	单位	备注
		胸(地)径(cm)	高度(cm)	冠幅(cm)			
1	丰花月季		50-55	30-35	400	株	盆栽苗，小毛球，不露土
2	桃树	D8	350-400	220-280	100	株	花粉红色，五分枝以上，树形好，全冠种植
3	杏树	D8	350-400	220-280	100	株	4级分叉，分枝点0.6m-0.8m,全冠，蓬形丰满，枝条展开
4	金桂	D10	350-400	220-280	30	株	多杆式，蓬下高<1.2m,树形好，全冠种植
5	日本早樱	D10	350-400	220-280	30	株	3级分叉，蓬下高1.8-2.0m,树形好，全冠种植
6	草坪（矮生百慕大+黑麦草）				3000	平方米	成品草皮，满铺，不露土，9月-10月加播黑麦草
7	波斯菊				1000	平方米	15克/m²
8	移栽树				30	株	现状苗木移栽，修剪及养护。具体数量，根据现场确定，
9	现状树				150	株	现状保留苗木，修剪及养护。具体数量，根据现场确定，

- 说明：1、规格栏中为施工时选苗依据，并以此作为设计原则。
- 2、如有表现良好的适生以及更新品种，可根据现场情况进行适当调整，但必须由甲方和设计单位确认
- 3、木本灌木必须三级分叉，密植做到一次成型，表内灌木规格全为种植修剪后规格。
- 4、所有木本灌木侧枝必须多于十个分叉以上并作为最外层时及与道路衔接处必须在灌木外层用细叶麦冬嵌植用来遮挡木本灌木的枝干。
- 5、所有灌木需根据地形从低往高分层次种植，最外层可倾斜一定角度，以使灌木有向草坪扑面而来之感。
- 6、灌木规格达不到设计规格的，必须密种，做到黄土不露天。
- 7、所有地被植物与草坪分界处均需切边。



中铭领创（江苏）设计有限公司
ZHONGMING LINGCHUAN (JIANGSU) DESIGN CO., LTD
地址：江苏省连云港市海州区南城街道
凤凰商务花园6号楼5层
电话：0518-85598018

工程设计资质等级：	
■ 建筑行业（建筑工程）乙级	A232061446
■ 风景园林工程设计专项乙级	A232061446

声 明
■ 此设计图纸知识产权归本单位所有，未经我公司许可，严禁拷贝复制。
■ 图纸需经我公司签字并加盖图章后，方为有效图纸。
■ 未经相关部门审批审查的施工图纸不得用于施工。
■ 若施工图与规划审批后图纸不一致不得用于施工。

江苏省住房和城乡建设厅	注册执业章
中铭领创（江苏）设计有限公司	公司出图章
资质证书编号	A232061446
江苏省住房和城乡建设厅监制(G)	有效期至2025年5月二十六日

REGISTERED PRACTITIONERS CHAPTER

设计签字		
	实 名	签 名
	SOLID	SIGNS
审 定	陈 光	陈光
审 核	陈维翔	陈维翔
项目负责人	张 洁	张洁
专业负责人	陈维翔	陈维翔
校 对	孙苏宁	孙苏宁
设 计	范 伟	范伟

建设单位			
海州区浦南镇人民政府			
工程名称			
海州区浦南镇2025年度宜居宜业和美乡村建设项目			
图纸名称			
绿化种植设计说明三			
工程编号	ZM25013	专 业	园 林
设计阶段	施工图	日 期	2025.09
版 次	01	图 号	JS-03/03