








备注:

- \*本图仅供参考,属中筑设计集团有限公司所有,不得用于本工程以外范围。
- \*本图如需用于其他工程,须征得中筑设计集团有限公司同意。
- \*本图如是本公司设计图,则按原图,否则一律无效。

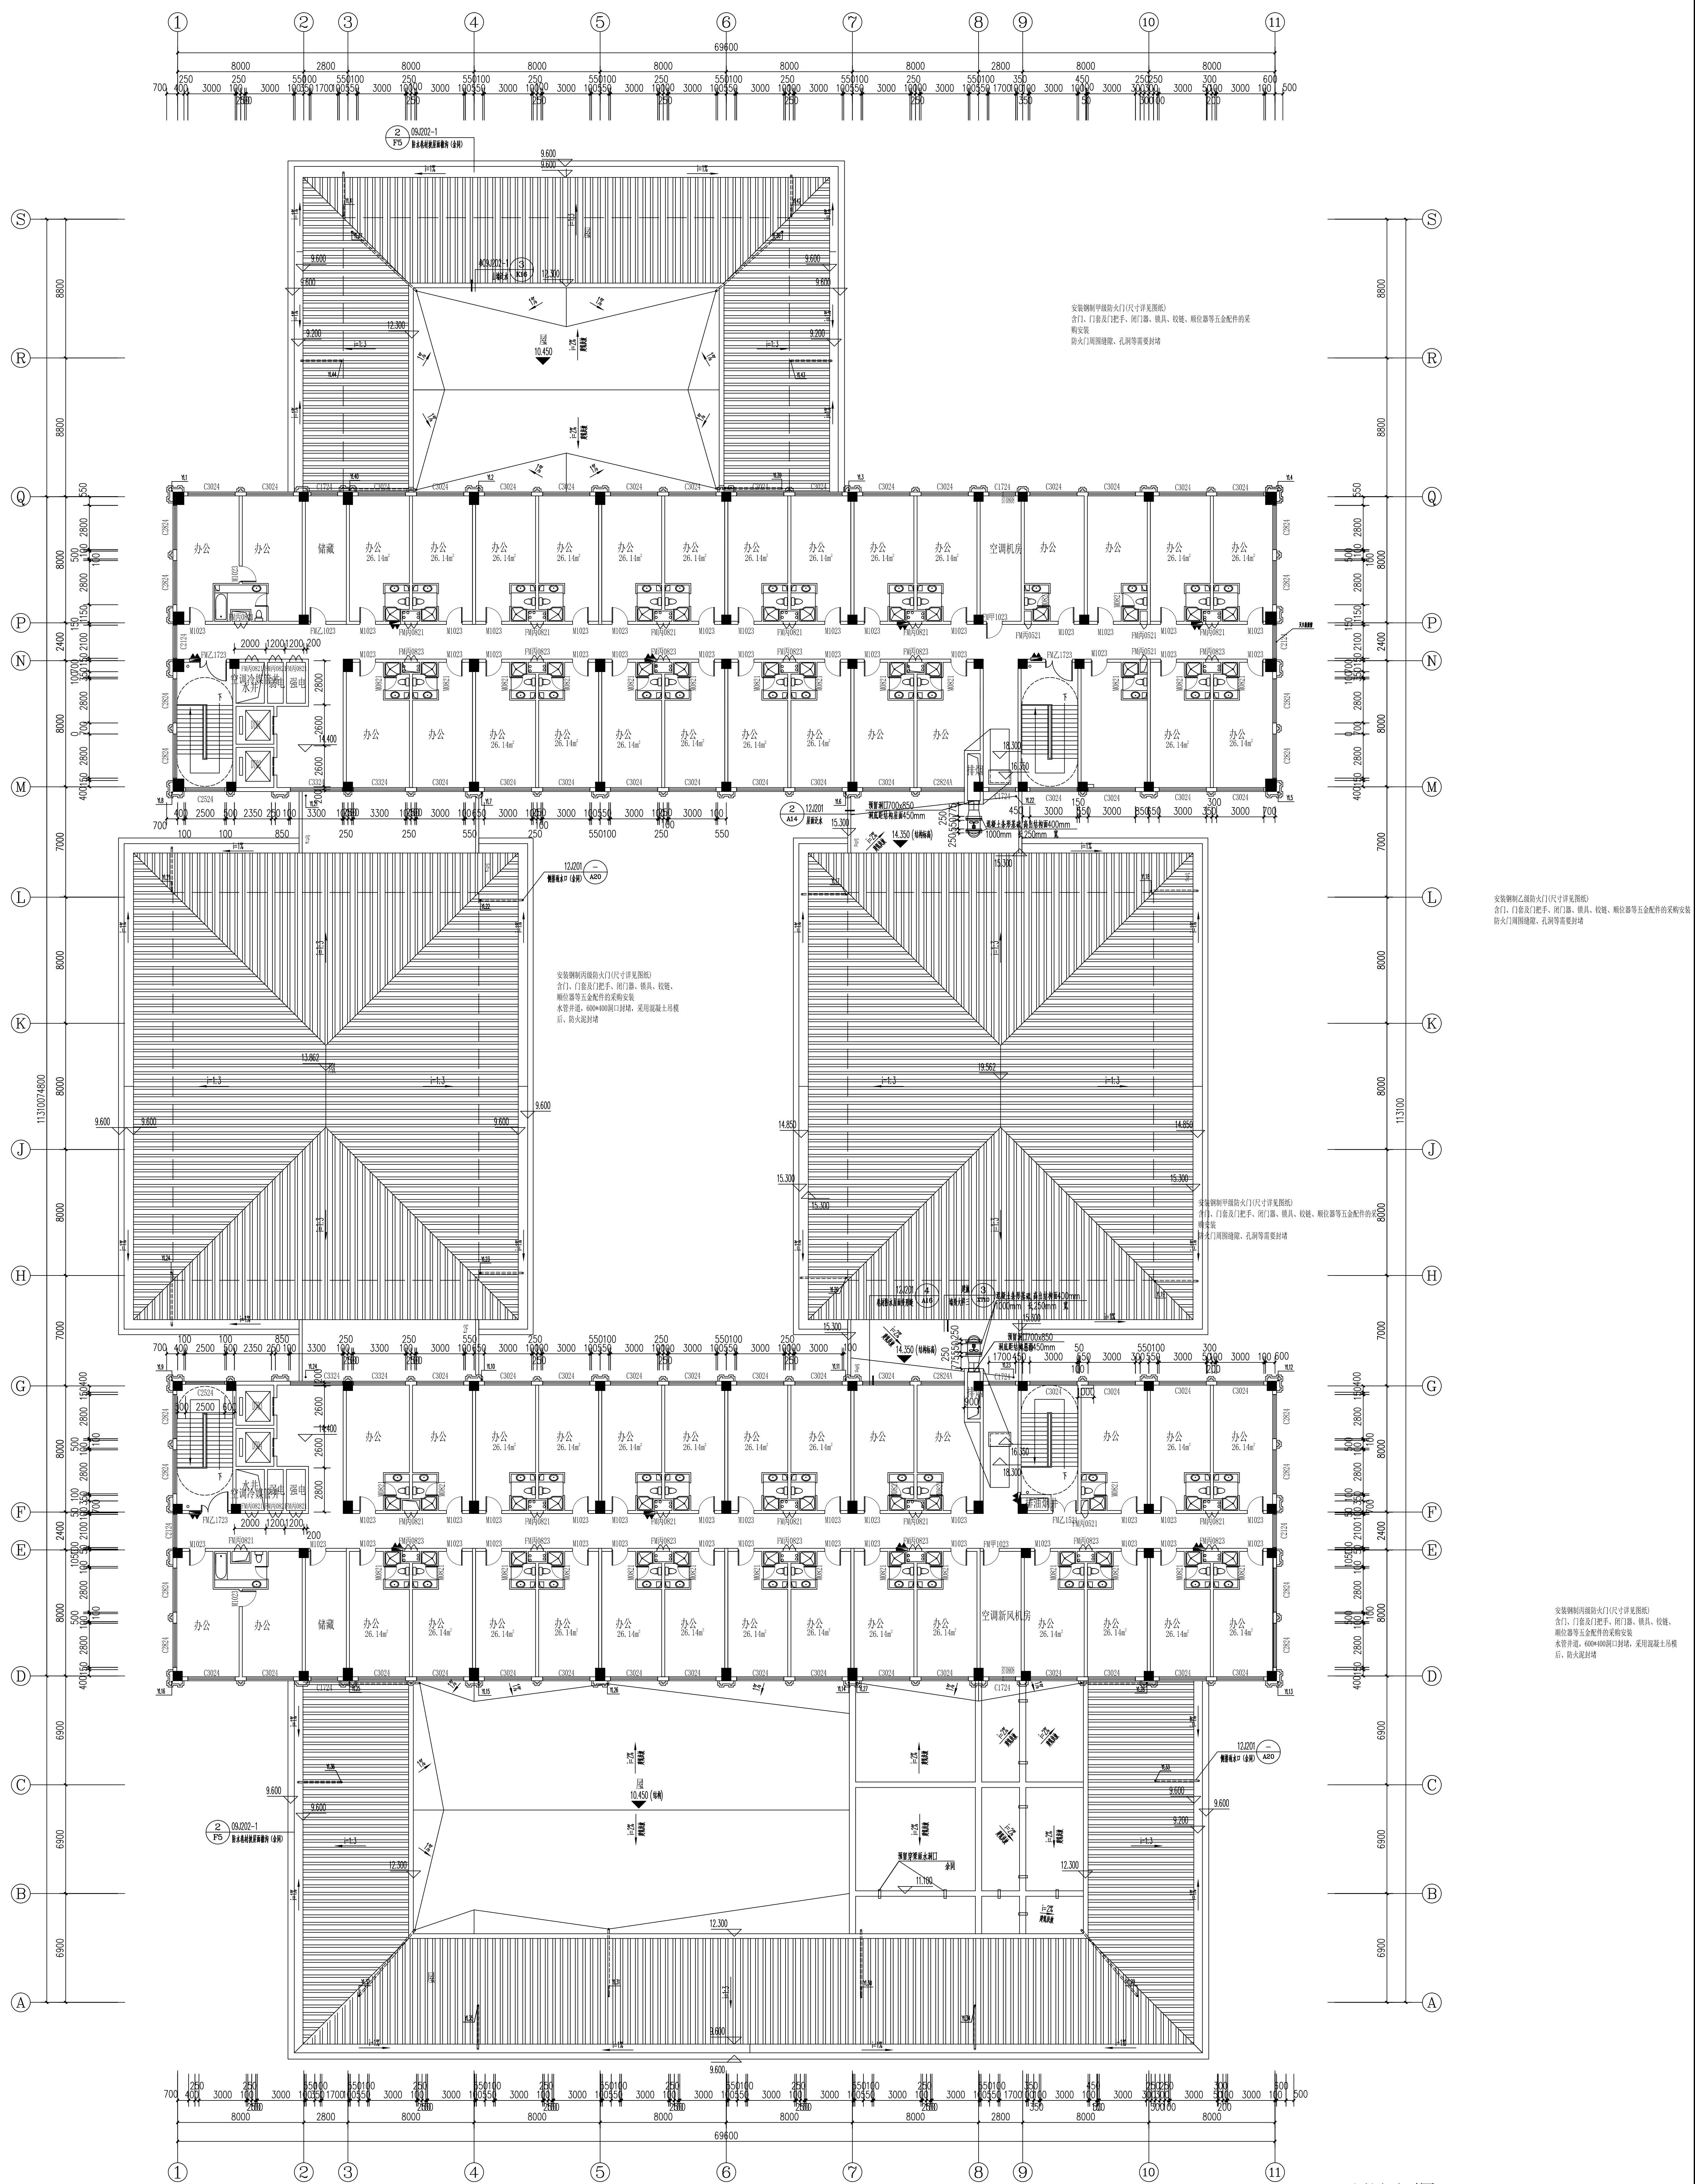

四层平面图 1:100  
本层面积: 26001<sup>2</sup>

四川省建设工程设计出图专用章  
中叙设计集团有限公司  
资质等级范围: 建筑行业(建筑工程)甲级

中叙设计集团有限公司  
防火设计自审专用章  
证书编号: A151031035

[illegible]

|         |              |
|---------|--------------|
| 青島市城陽區: |              |
| 項目名稱:   | 2024.07      |
| 建設單位:   | 江蘇省交通運輸工程科學院 |
| 工程名稱:   | 學校國際学术交流中心服務 |
| 子項名稱:   |              |
| 備註:     | 江蘇省交通運輸工程科學院 |

The following information was obtained from the review of the records:

|                                                                                         |   |
|-----------------------------------------------------------------------------------------|---|
| 备注:                                                                                     |  <p>中叙设计集团有限<br/>Zhejiang Urban Group Co.,<br/>Ltd.<br/>建设工程用地 设计编号 A17</p> |
| <p>*本项目的收款, 属中叙设计集团有限公司<br/>工程以外支出<br/>*本项目的管理, 亦为外方所有支出<br/>*本项目的成本, 由中叙设计, 在“设计”中</p> |   |

备注:

- \*本册设计的版权、属中银设计集团有限公司所有。
- \*本册设计需于设计外方可用于施工。
- \*本册须加贴本公司注册章、否则一律无效。



连云港市建设工程施工图审查中心  
房屋建筑工程施工图审查专用章  
审查专用章号 320719131  
有效期： 长期  
江苏省住房和城乡建设厅监制

|    |  |
|----|--|
| 责  |  |
| 责人 |  |
| 责人 |  |
| 定  |  |
| 核  |  |
| 对  |  |
| 计  |  |

| 设计签署 |     | 姓名  | 姓 名 |
|------|-----|-----|-----|
|      | 可经涛 | 王浪涛 | 王 浪 |
|      | 可经涛 | 王浪涛 | 王 浪 |
|      | 李中  | 耿伟  | 耿 伟 |
|      | 胡林芳 | 何伟芬 | 何 伟 |
|      | 可经涛 | 王浪涛 | 王 浪 |
|      | 胡林芳 | 凡   | 凡   |

|        |                 |
|--------|-----------------|
| 平面布置图: |                 |
| 设计号:   | 230367          |
| 建设单位:  | 江苏省连云港市港口新城建设学校 |
| 工程名称:  | 学校图书馆学术报告厅心理教室  |
| 工程类别:  |                 |
| 设计名称:  | 楼梯、坡道平面图        |

- 国内领先的暖通、集中空调设计集团有限公司所属，不列入本土工程以外范围。
- 承接或承建于民企业方可进行施工。
- 国内领先建造大公司国际业务，合格+准+规范。

建筑工程甲级 编号: A151031035

建设单位  
CLIENT 江苏省连云港工贸高等职业技术学校

项目名称  
PROJECT 学校国际学术交流中心图纸变更

专业  
DISCIPLINE 建筑

审查版次  
NO.

一、强制性条文及安全性方面

无

二、违反强标

无

三、其它

1. 复核标注二层学员餐厅2个疏散门水平距离不应小于5米, 其余自查类似大房间2个疏散门应标注间距尺寸

1. 经复核二层学员餐厅的两个疏散门之间距离为6.25m, 大于5m, 其余自查, 满足规范要求。详见JS-03/10二层平面图

2. 各层门窗表门窗构造做法应索引相关标准图集做法标注

2. 同意专家意见, 已经补充本次改造设计的门窗表门窗构造做法图集, 详见JS-04/10二层平面图内-门窗表

3. 核查标注学员大餐厅上空3轴转角两侧墙窗洞口间距不应小于4米

3. 经复核, 学员大餐厅上空3轴转角两侧墙窗洞口间距为4.8m, 大于4m, 已标注。详见: JS-04/10 二层平面图

4. 二层FG实训室应注明设计人数并复核疏散门开启方向

4. 同意专家意见, 二层FG实训室图纸已注明设计人数(10-20人), 并复核疏散门开启方向满足规范要求。

5. 各平面图形周边加粗黑线影响图面清晰, 并复核二层门厅上空防火分隔设计

5. 各平面图形周边加粗黑线已删除, 详见各层平面图  
二层门厅上空经复核: 一层门厅与一层为一个防火分区, 此防火分区与相邻区域防火分隔满足要求。

四川省建设工程设计出图专用章

中叙设计集团有限公司

资质等级范围: 建筑行业(建筑工程)甲级

资质证书编号: A151031035 有效期至: 2027年03月21日

中叙设计集团有限公司

防火设计自审专用章

证书编号 甲级建筑 A151031035

连云港市建设工程施工图审查中心

房屋建筑工程施工图审查专用章

审查专用章号 320719131

有效期: 长期

江苏省住房和城乡建设厅监制

|                    |     |     |                         |     |     |                    |     |     |
|--------------------|-----|-----|-------------------------|-----|-----|--------------------|-----|-----|
| 审 定<br>APPROVED BY | 敖 伟 | 王洪涛 | 项目负责<br>PROJECT CHIEF   | 王洪涛 | 王洪涛 | 校 对<br>CHECKED BY  | 王洪涛 | 王洪涛 |
| 审 核<br>EXAMINED BY | 王洪涛 | 王洪涛 | 专业负责<br>SPECIALTY CHIEF | 王洪涛 | 王洪涛 | 设 计<br>DESIGNED BY | 刘 凡 | 刘 凡 |

注: 本通知单与图纸同样有效。  
NOTE: THE NOTIFICATION IS EQUALLY EFFECTIVE WITH THE DRAWINGS.

日 期  
DATE

2026.04

第 1 张, 共 1 张

中叙设计集团  
有限公司  
Zhongxu Design Group Co., Ltd.  
建筑工程甲级 编号: A151031035

施工图变更（修改）通知单  
NOTIFICATION OF DRAWINGS MODIFICATION

编号 NO.: ZX26107

|                |                  |                   |                |
|----------------|------------------|-------------------|----------------|
| 建设单位<br>CLIENT | 江苏省连云港工贸高等职业技术学校 | 项目名称<br>PROJECT   | 学校国际学术交流中心图纸变更 |
| 主 送<br>SEND TO |                  | 抄 送<br>COPY TO    |                |
|                |                  | 专 业<br>DISCIPLINE | 建筑             |

相关图纸编号  
DRAWING NO.

修改依据  
BASIS

变更内容 MODIFIED CONTENTS

应建设单位要求，做如下变更：

- 二层平面学员大餐厅与主楼交接处，外窗C2524、C0845、C3024 改为乙级防火窗，详见图纸云线处；
- 一层二层厨房原燃气加热厨房变更为电器加热厨房；
- 三层到四层原使用功能为宿舍，现调整为办公。

图纸云线标注为现场不符合消防要求，需要整改的地方。问题1. 现场各防火门以及个防火窗均未安装。问题2. 消防控制室静电地板未安装；整改要求：按图纸现场恢复。



姓名：王洪涛  
注册号：5103103-012  
有效期：至2026年04月

四川省建设工程设计出图专用章  
中叙设计集团有限公司  
资质等级范围：建筑行业（建筑工程）甲级  
资质证书编号：A151031035 有效期至：2027年03月21日

中叙设计集团有限公司  
防火设计自审专用章  
证书编号 甲级建筑  
A151031035

连云港市建设施工图审查中心  
房屋建筑工程施工图审查专用章  
审查专用章号 320719131  
有效期：长 期  
江苏省住房和城乡建设厅监制

|                                                                                  |     |                         |     |                    |          |
|----------------------------------------------------------------------------------|-----|-------------------------|-----|--------------------|----------|
| 审 定<br>APPROVED BY                                                               | 杨 波 | 项目负责人<br>PROJECT CHIEF  | 王洪涛 | 校 对<br>CHECKED BY  | 刘 凡      |
| 审 核<br>EXAMINED BY                                                               | 王洪涛 | 专业负责<br>SPECIALTY CHIEF | 王洪涛 | 设 计<br>DESIGNED BY | 祝 琦      |
| 注：本通知单与图纸同样有效。<br>NOTE: THE NOTIFICATION IS EQUALLY EFFECTIVE WITH THE DRAWINGS. |     |                         |     | 日 期<br>DATE        | 2026年04月 |
|                                                                                  |     |                         |     | 第 1 张，共 1 张        |          |

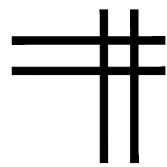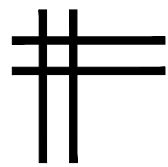

中叙设计集团有限公司  
Zhongxu Design Group Co., Ltd.

证书编号: A151031035 (建筑工程甲级)

中华人民共和国一级注册建筑师

姓名: 王洪涛

注册号: 5103103-012

有效期: 至2026年04月

建筑专业图纸

四川省建设工程设计出图专用章

中叙设计集团有限公司

资质等级范围: 建筑行业(建筑工程)甲级

资质证书编号: A151031035 有效期至: 2027年03月21日

中叙设计集团有限公司

防火设计自审专用章



证书编号 甲级建筑  
A151031035

连云港市建设施工图审查中心  
房屋建筑工程施工图审查专用章

审查专用章号 320719131

有效期: 长期

江苏省住房和城乡建设厅监制

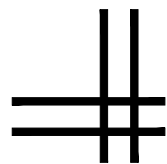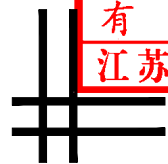

## 图 纸 目 录

| 序号 | 图 纸 名 称           | 图别 | 图号       | 幅号 |
|----|-------------------|----|----------|----|
| 01 | 图纸目录              | 建施 | JS-01/10 | A3 |
| 02 | 建筑设计说明            | 建施 | JS-02/10 | A2 |
| 03 | 一层平面图             | 建施 | JS-03/10 | A0 |
| 04 | 二层平面图             | 建施 | JS-04/10 | A0 |
| 05 | 三层平面图             | 建施 | JS-05/10 | A0 |
| 06 | 四层平面图             | 建施 | JS-06/10 | A0 |
| 07 | 屋顶层平面图            | 建施 | JS-07/10 | A0 |
| 08 | ①-⑤立面 ⑤-④立面       | 建施 | JS-08/10 | A0 |
| 09 | ④-①立面 ①-②立面       | 建施 | JS-09/10 | A0 |
| 10 | 1-1剖面 2-2剖面 3-3剖面 | 建施 | JS-10/10 | A0 |



中叙设计集团有限公司

Zhongxu Design Group Co., Ltd.

建筑工程甲级 设计编号 A151031035

备注:

\*本图纸的版权, 属中叙设计集团有限公司所有, 不得用于本工程以外范围.

\*本图纸需手续齐全方可用于施工.

\*本图须加盖本公司出图签章, 否则一律无效.

平面示意图:



设计号:

ZX26106

建设单位:

江苏省连云港工贸高等职业技术学校

工程名称:

学校国际学术交流中心图纸变更

子项名称:

图名:

图纸目录

设计签署

| 职 责   | 姓 名   | 签 署 |
|-------|-------|-----|
| 项目负责人 | 王 洪 涛 | 王洪涛 |
| 专业负责人 | 王 洪 涛 | 王洪涛 |
| 审 定   | 敖 伟   | 敖伟  |
| 审 核   | 何 伟 芬 | 何伟芬 |
| 校 对   | 王 洪 涛 | 王洪涛 |
| 设 计   | 刘 凡   | 刘凡  |

出图专用章:

注册师印章:

|     |       |     |          |
|-----|-------|-----|----------|
| 版 次 | 第 1 版 |     |          |
| 专 业 | 建 筑   | 图 号 | JS-01/10 |
| 比 例 | 1:100 | 日 期 | 2026年04月 |





中叙设计集团有限公司  
Zhongxu Design Group Co., Ltd.  
建筑工程甲级 设计编号 A151031035

备注:

- \*本图纸的版权,属中叙设计集团有限公司所有,不得用于本工程以外范围。
- \*本图纸需手续齐全方可用于施工。
- \*本图须加盖本公司出图签章,否则一律无效。

平面示意图:

设计号: ZK26107

建设单位: 江苏省连云港工贸高等职业技术学校

工程名称: 学校国际学术交流中心图纸变更

子项名称:

图名:

①-①立面 ②-②立面

设计签署

| 职 责   | 姓 名   | 签 署 |
|-------|-------|-----|
| 项目负责人 | 王 洪 涛 | 王洪涛 |
| 专业负责人 | 王 洪 涛 | 王洪涛 |
| 审 定   | 殷 伟   | 殷伟  |
| 审 核   | 何 伟 芬 | 何伟芬 |
| 校 对   | 王 洪 涛 | 王洪涛 |
| 设 计   | 刘 凡   | 刘凡  |



出图专用章:

注册师印章:

| 版 次 | 第 1 版    |
|-----|----------|
| 专 业 | 建 筑      |
| 比 例 | 1:100    |
| 图 号 | JS-08/10 |
| 日 期 | 2026年04月 |

图例

- 浅灰色真石漆涂料
- 浅灰色真石漆仿石材外墙涂料
- 30厚浅灰色干挂石材幕墙
- 30厚装饰板
- 深灰色钢瓦屋面
- 消防救援窗

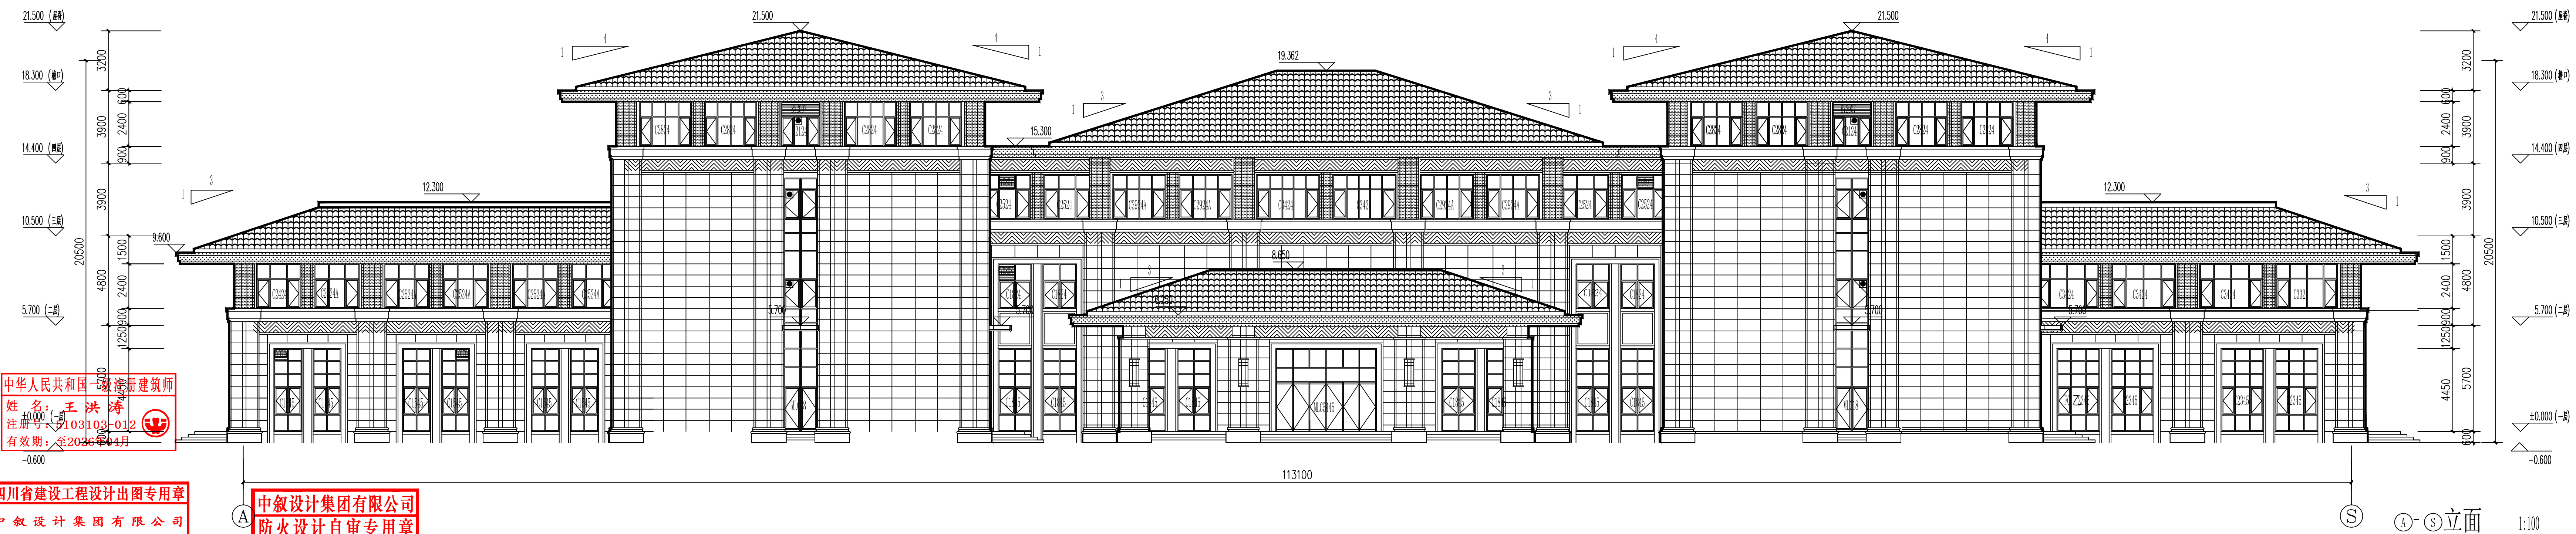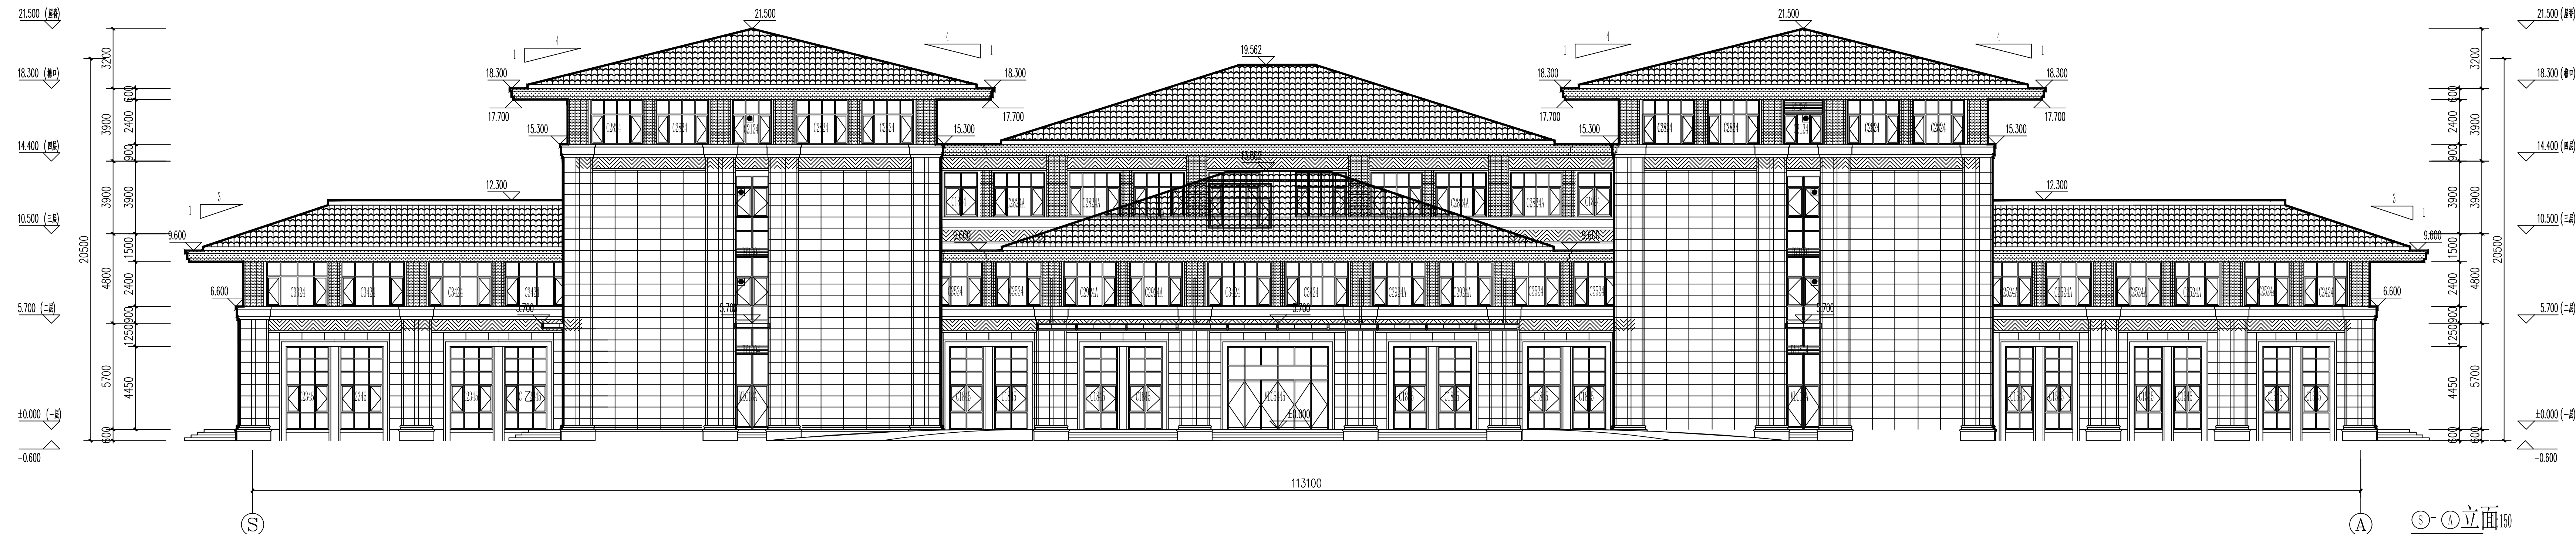


中华人民共和国住房和城乡建设部  
姓名: 王洪涛  
注册号: A103103-012  
有效期至: 2026年04月

四川省建设工程设计图专用章  
中叙设计集团有限公司  
资质等级范围: 建筑行业(建筑工程)甲级  
资质证书编号: A151031035 有效期至: 2027年03月21日

中叙设计集团有限公司  
防火设计自审专用章  
证书编号: A151031035

连云港市建设施工图审查中心  
房屋建筑工程施工图审查专用章  
审查专用章号: 320719131  
有效期: 长期  
江苏省住房和城乡建设厅监制

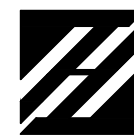

中叙设计集团有限公司  
Zhongxu Design Group Co., Ltd.  
建筑工程甲级 设计编号 A151031035

备注:

\*本图纸的版权,属中叙设计集团有限公司所有,不得用于本工程以外范围。  
\*本图纸需手续齐全方可用于施工。  
\*本图须加盖本公司出图签章,否则一律无效。

平面示意图:

设计号: ZX26107

建设单位: 江苏省连云港工贸高等职业技术学校

工程名称: 学校国际学术交流中心图纸变更

子项名称:

图名:

①-①立面 ②-②立面

设计签署



| 职 责   | 姓 名   | 签 署 |
|-------|-------|-----|
| 项目负责人 | 王 洪 涛 | 王洪涛 |
| 专业负责人 | 王 洪 涛 | 王洪涛 |
| 审 定   | 殷 伟   | 殷伟  |
| 审 核   | 何 伟 芬 | 何伟芬 |
| 校 对   | 王 洪 涛 | 王洪涛 |
| 设 计   | 刘 凡   | 刘凡  |

出图专用章:

注册师印章:

| 版 次 | 第 1 版 |     |          |
|-----|-------|-----|----------|
| 专 业 | 建 筑   | 图 号 | JS-09/10 |
| 比 例 | 1:100 | 日 期 | 2026年04月 |

- 图例
- 浅灰色真石漆涂料
  - 浅灰色真石漆仿石材外墙涂料
  - 30厚浅灰色干挂石材幕墙
  - 30厚装饰板
  - 深灰色钢瓦屋面

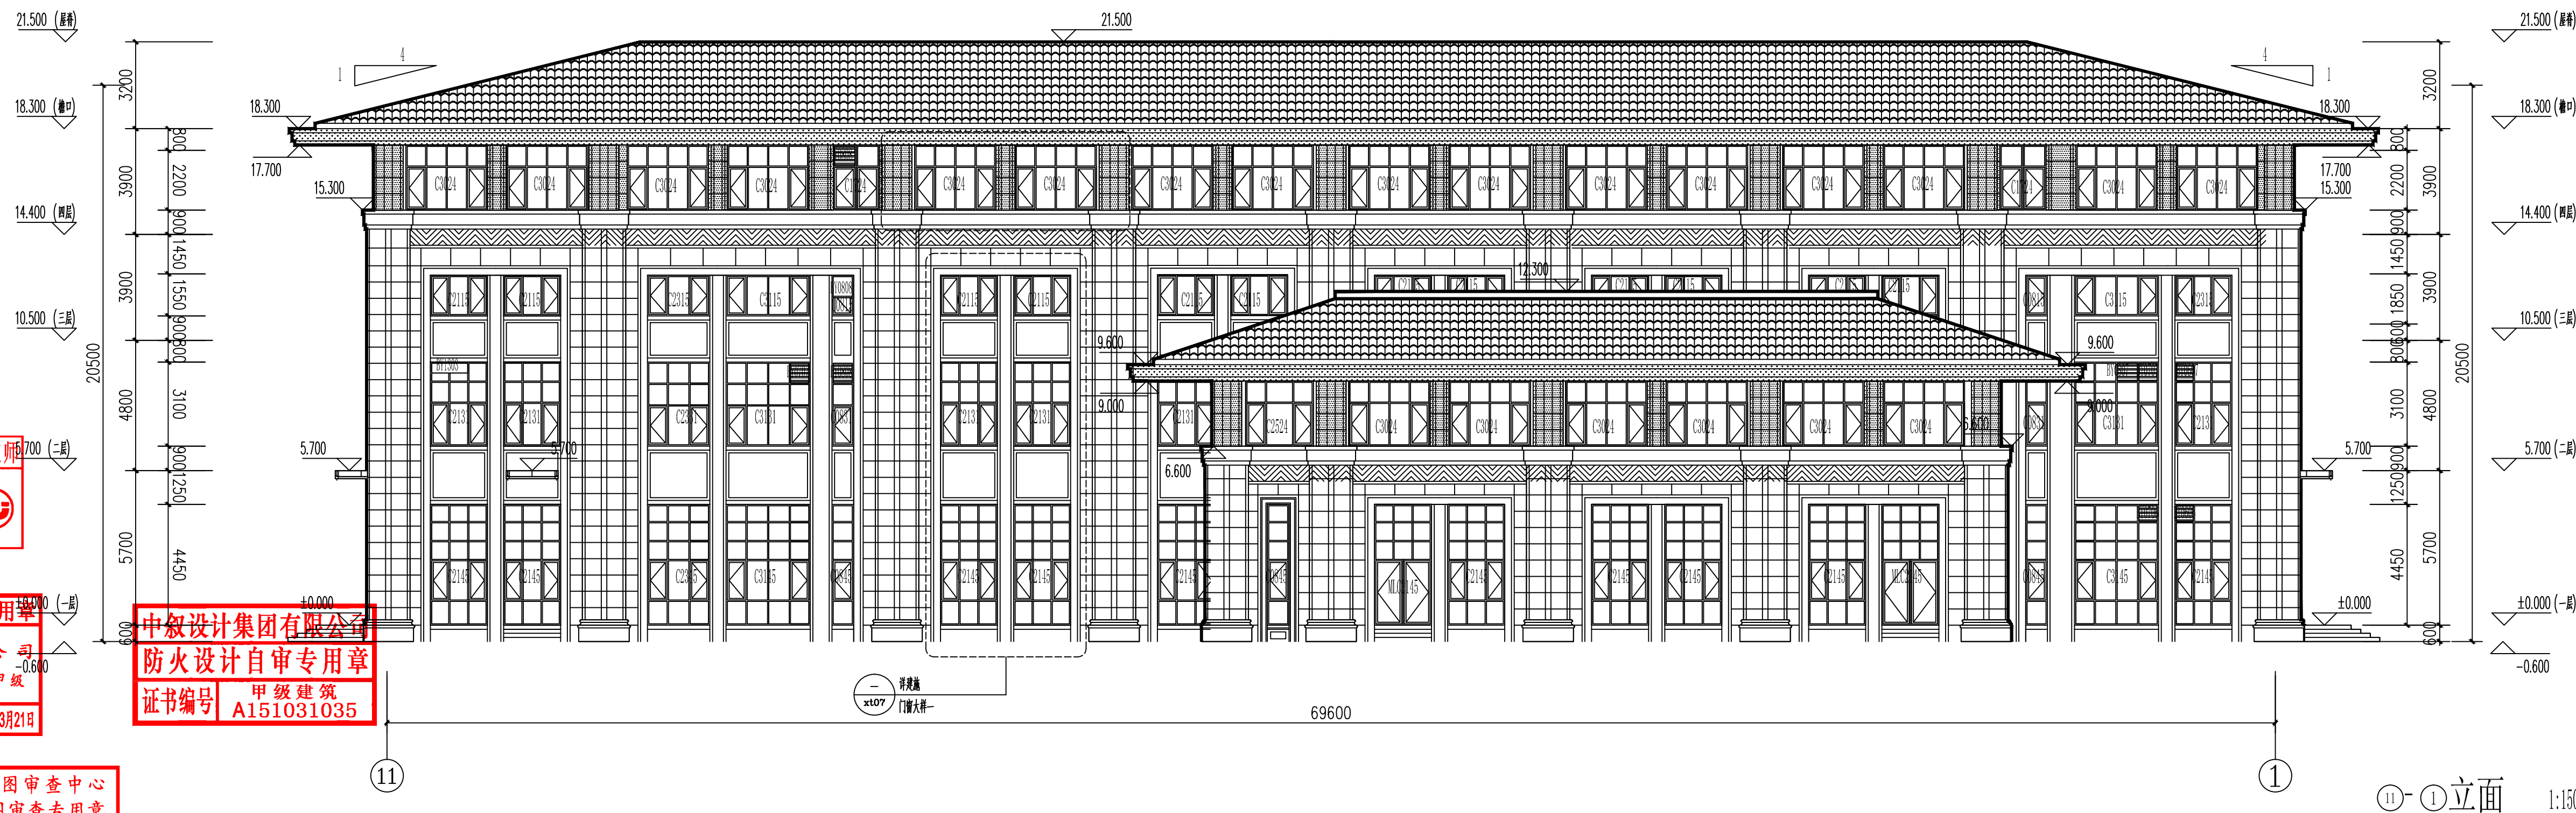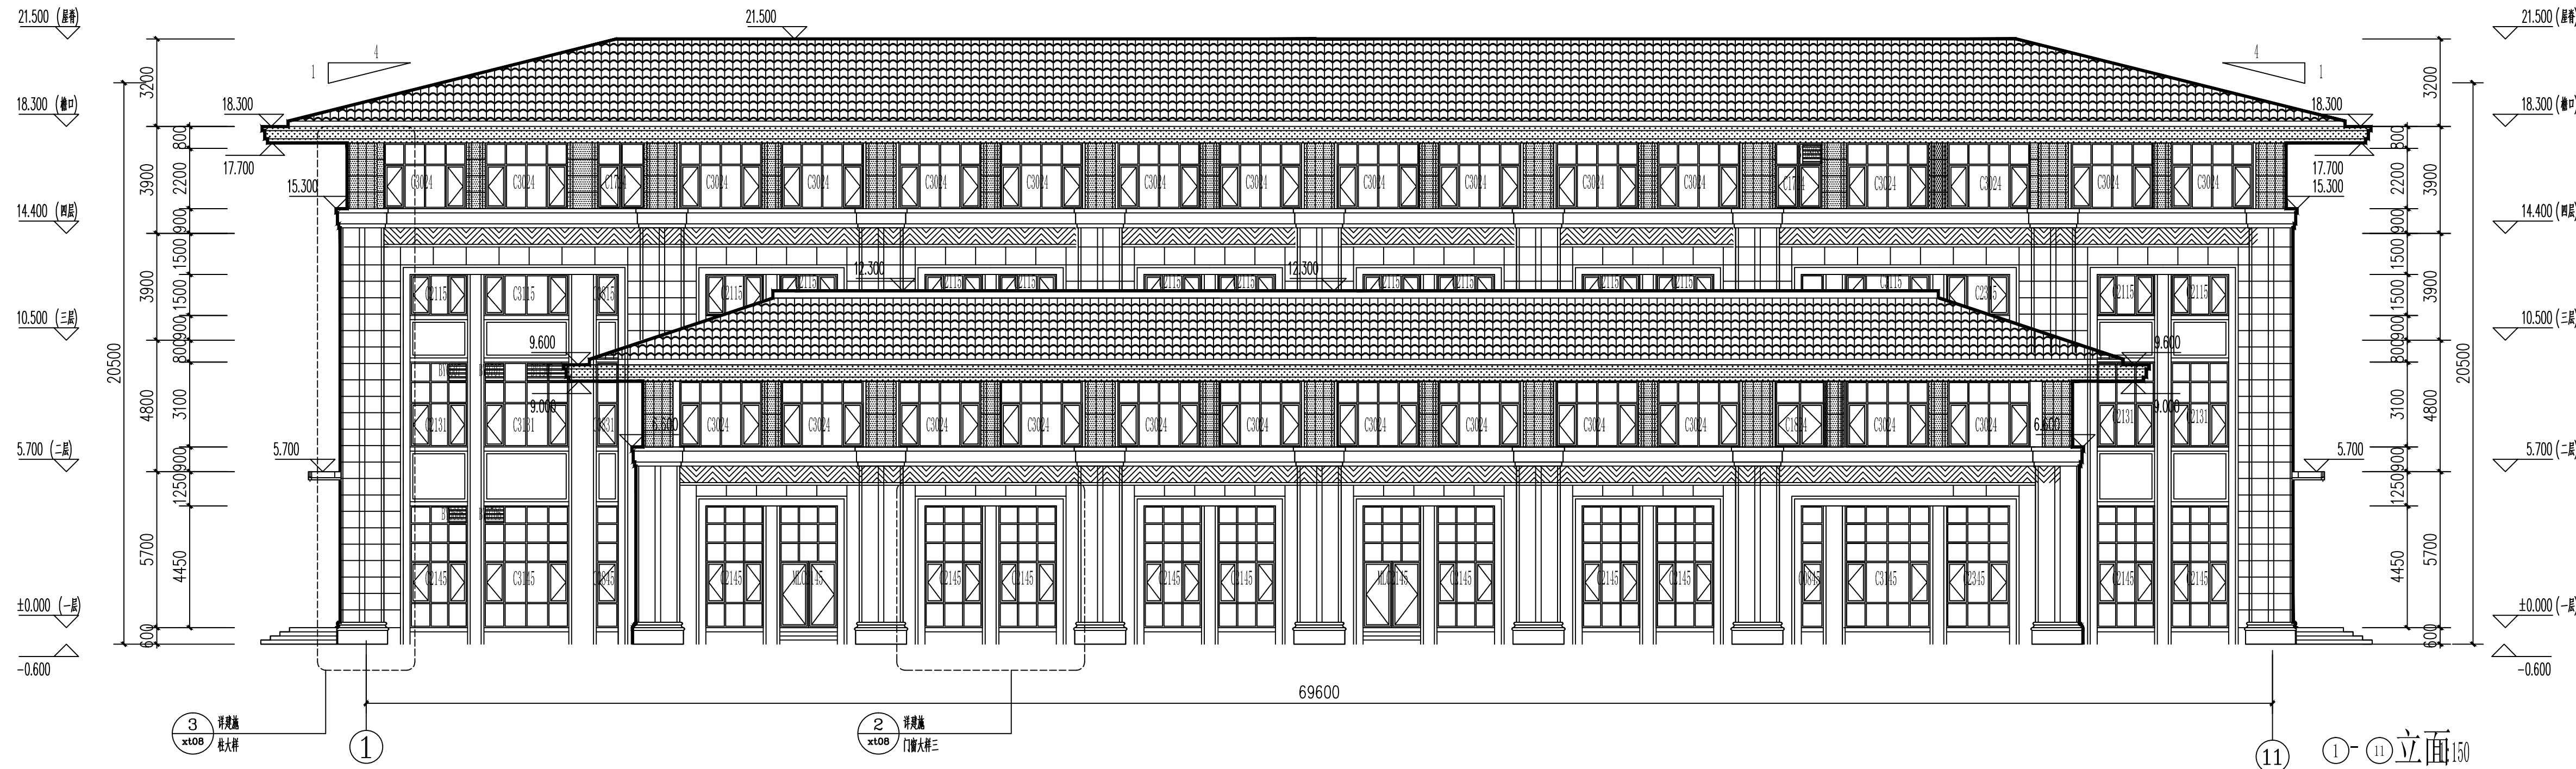


中华人民共和国一级注册建筑师  
姓名: 王 洪 涛  
注册号: 5103103-012  
有效期: 至2026年04月

四川省建设工程设计出图专用章  
中叙设计集团有限公司  
资质等级范围: 建筑行业(建筑工程)甲级  
资质证书编号: A151031035 有效期至: 2027年09月21日

中叙设计集团有限公司  
防火设计自审专用章  
证书编号 A151031035

连云港市建设施工图审查中心  
房屋建筑工程施工图审查专用章  
审查专用章号 320719131  
有效期: 长 期  
江苏省住房和城乡建设厅监制

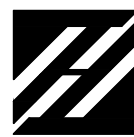

中叙设计集团有限公司  
Zhongxu Design Group Co., Ltd.  
建筑工程甲级 设计编号 A151031035

备注:

\*本图纸的版权,属中叙设计集团有限公司所有,不得用于本工程以外范围。  
\*本图纸需手续齐全方可用于施工。  
\*本图须加盖本公司出图签章,否则一律无效。

平面示意图:

设计号: ZX26107

建设单位: 江苏省连云港工贸高等职业技术学校

工程名称: 学校国际学术交流中心图纸变更

子项名称:

图名:

1-1剖面 2-2剖面 3-3剖面

设计签署

| 职 责   | 姓 名   | 签 署 |
|-------|-------|-----|
| 项目负责人 | 王 洪 涛 | 王洪涛 |
| 专业负责人 | 王 洪 涛 | 王洪涛 |
| 审 定   | 敖 伟   | 敖伟  |
| 审 核   | 何 伟 芬 | 何伟芬 |
| 校 对   | 王 洪 涛 | 王洪涛 |
| 设 计   | 刘 凡   | 刘凡  |


出图专用章:

注册师印章:

| 版 次 | 第 1 版 |     |          |  |
|-----|-------|-----|----------|--|
| 专 业 | 建 筑   | 图 号 | JS-10/10 |  |
| 比 例 | 1:100 | 日 期 | 2026年04月 |  |

图例


- 浅灰色真石漆涂料
- 浅灰色真石漆仿石材外墙涂料
- 30厚浅灰色干挂石材幕墙
- 30厚C装饰板
- 深灰色钢瓦屋面
- 消防救援窗

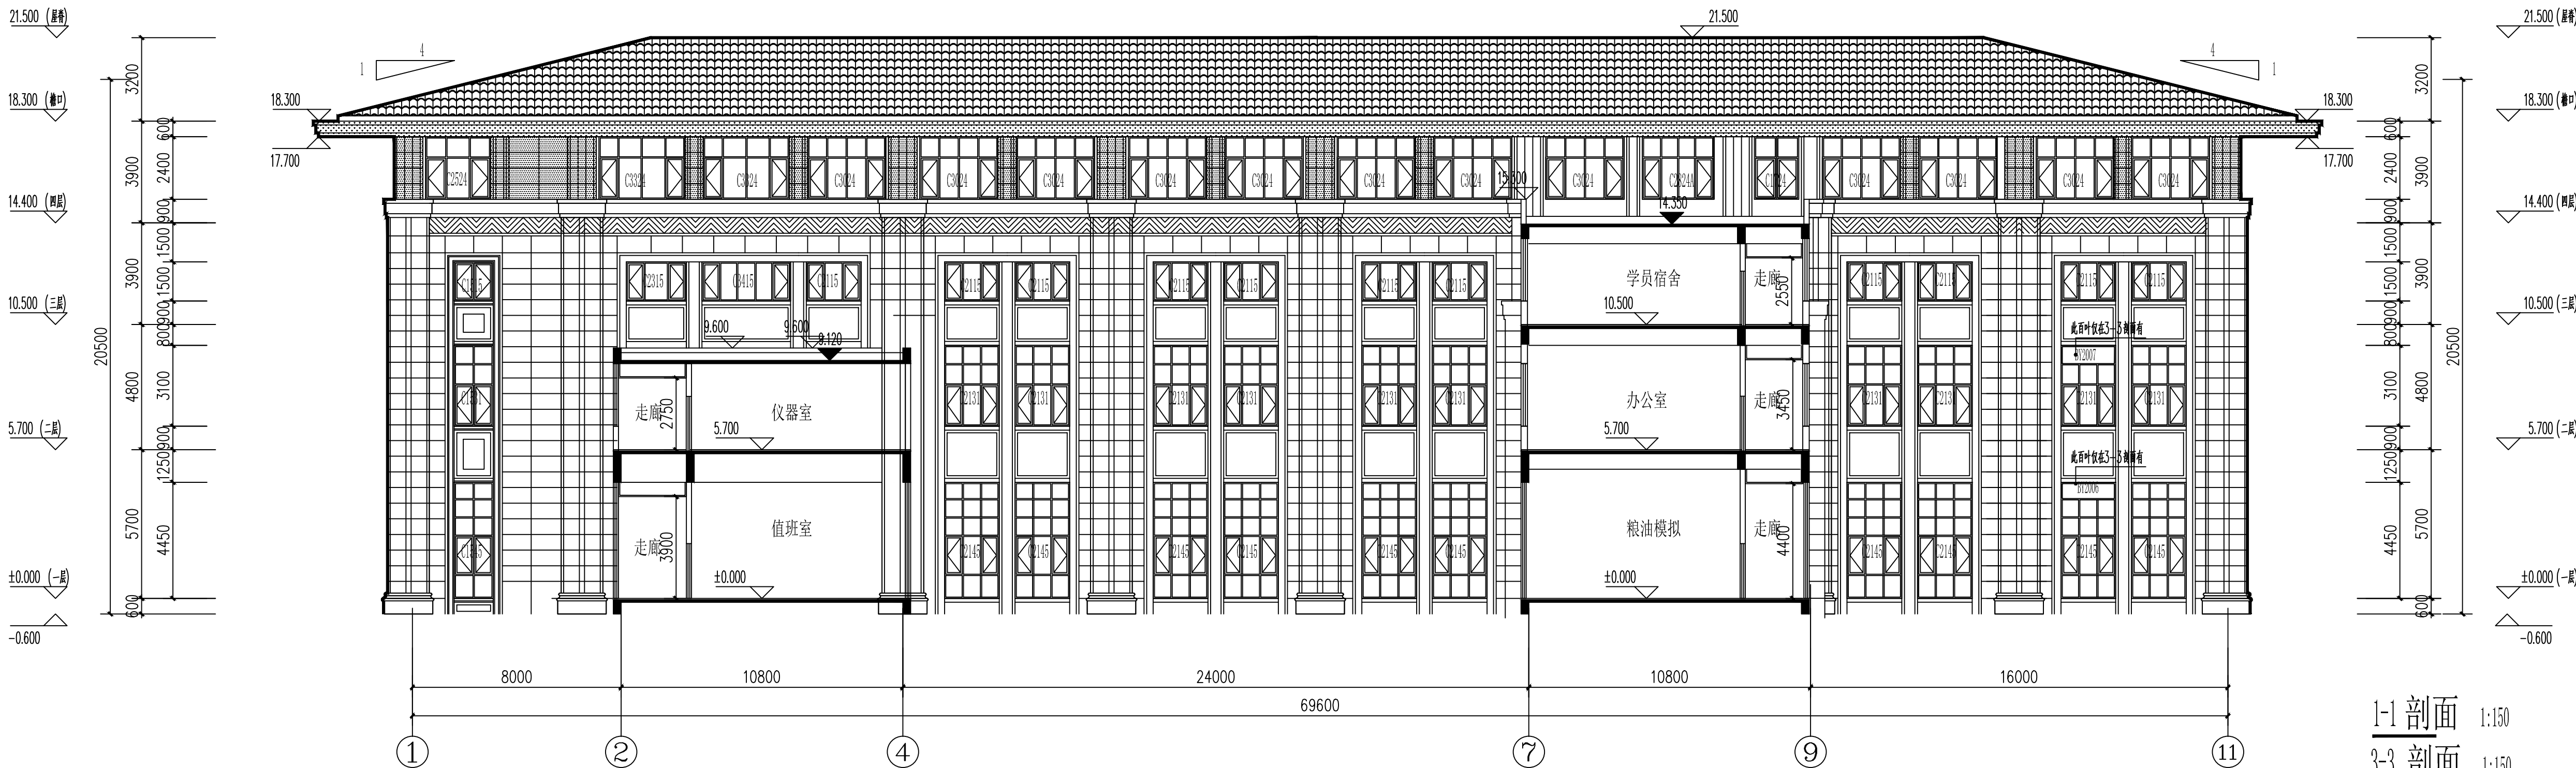

1-1 剖面 1:150

3-3 剖面 1:150

1-1剖面与 3-3剖面为镜像关系

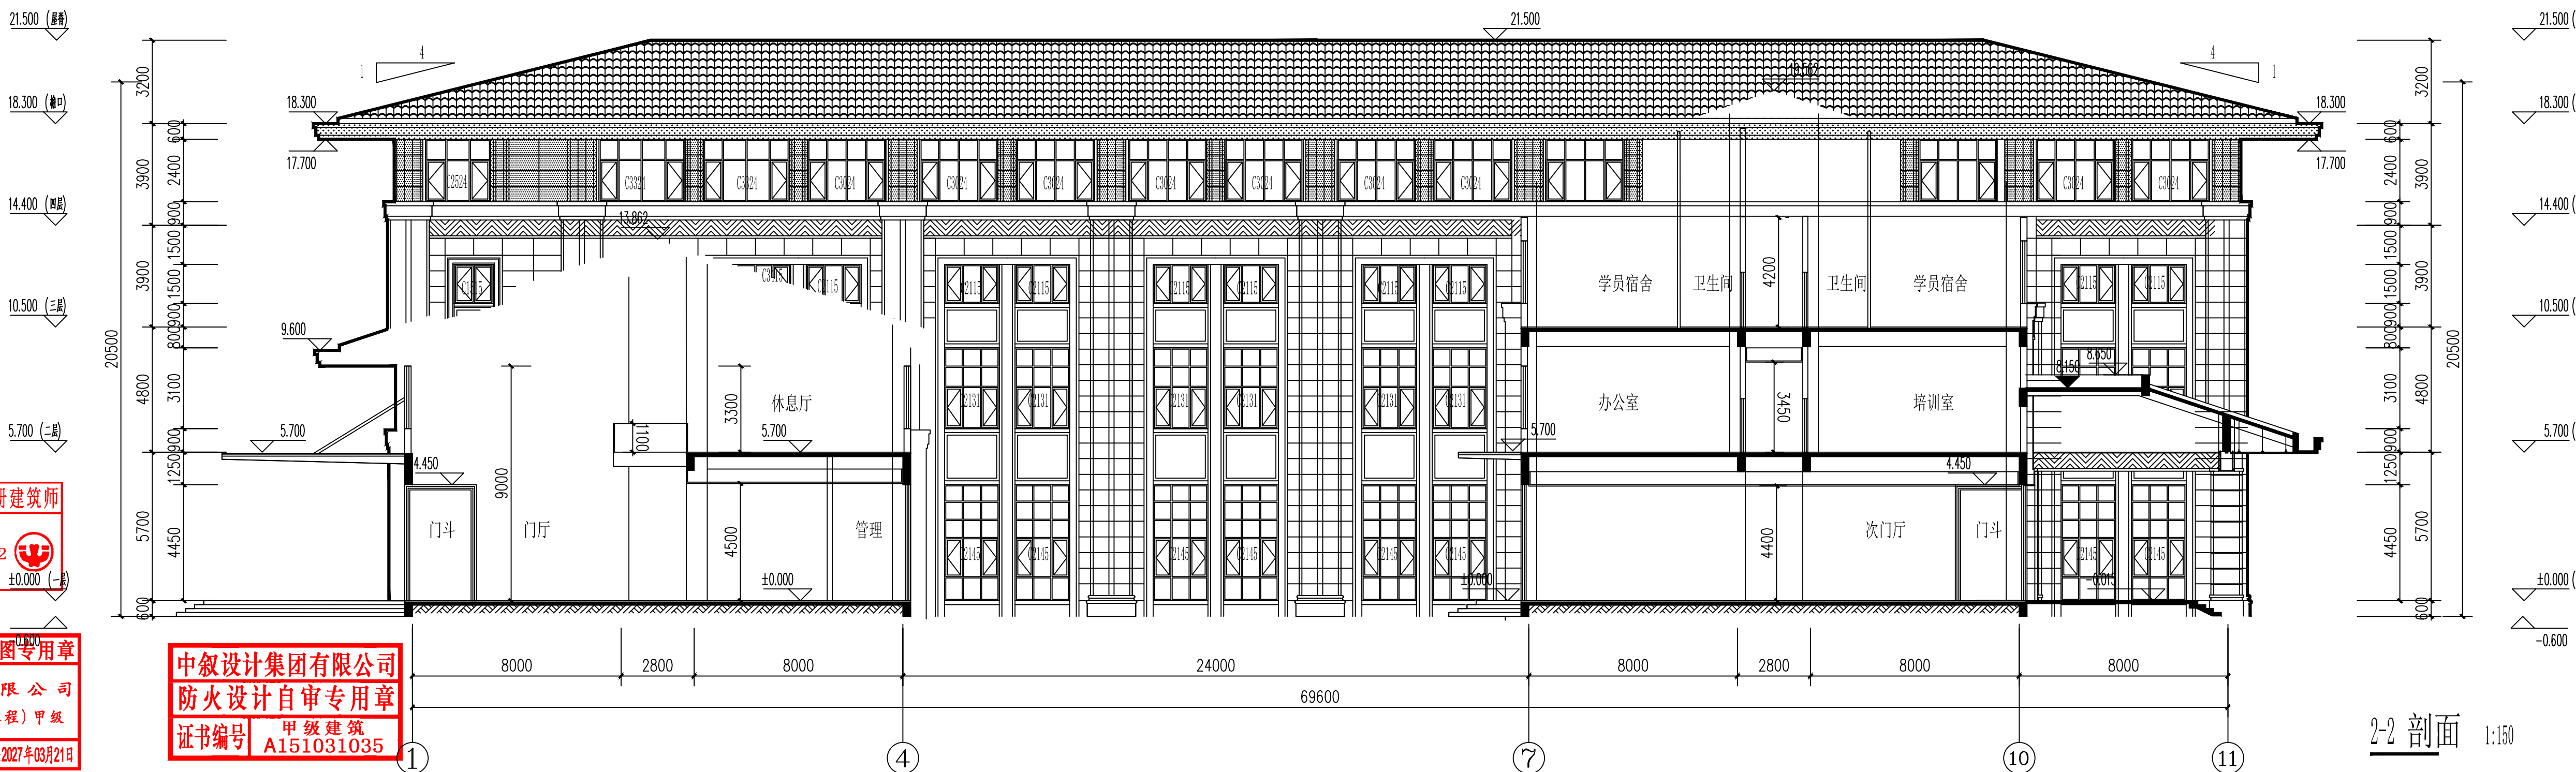


2-2 剖面 1:150

中华人民共和国一级注册建筑师  
姓名: 王 洪 涛  
注册号: 5103103-012  
有效期至: 至2026年04月

四川省建设工程设计出图专用章  
中叙设计集团有限公司  
资质等级范围: 建筑行业(建筑工程)甲级  
资质证书编号: A151031035 有效期至: 2027年09月21日

中叙设计集团有限公司  
防火设计自审专用章  
证书编号 A151031035

连云港市建设施工图审查中心  
房屋建筑工程施工图审查专用章  
审查专用章号 320719131  
有效期: 长期  
江苏省住房和城乡建设厅监制

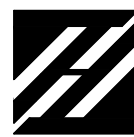

中叙设计集团有限公司  
Zhongxu Design Group Co., Ltd.  
建筑工程甲级 设计编号 A151031035

备注:

\*本图纸的版权, 属中叙设计集团有限公司所有, 不得用于本工程以外范围。  
\*本图纸需手续齐全方可用于施工。  
\*本图须加盖本公司出图签章, 否则一律无效。

平面示意图:

设计号: ZX26107

建设单位: 江苏省连云港工贸高等职业技术学校

工程名称: 学校国际学术交流中心图纸变更

子项名称:

图名:

建筑总平面图



设计签署

| 职 责   | 姓 名   | 签 署 |
|-------|-------|-----|
| 项目负责人 | 王 洪 涛 | 王洪涛 |
| 专业负责人 | 王 洪 涛 | 王洪涛 |
| 审 定   | 殷 伟   | 殷伟  |
| 审 核   | 何 伟 芬 | 何伟芬 |
| 校 对   | 王 洪 涛 | 王洪涛 |
| 设 计   | 刘 凡   | 刘凡  |

出图专用章:

注册师印章:

| 版 次 | 第 1 版 |     |          |
|-----|-------|-----|----------|
| 专 业 | 建 筑   | 图 号 | JS-01    |
| 比 例 | 1:100 | 日 期 | 2026年04月 |

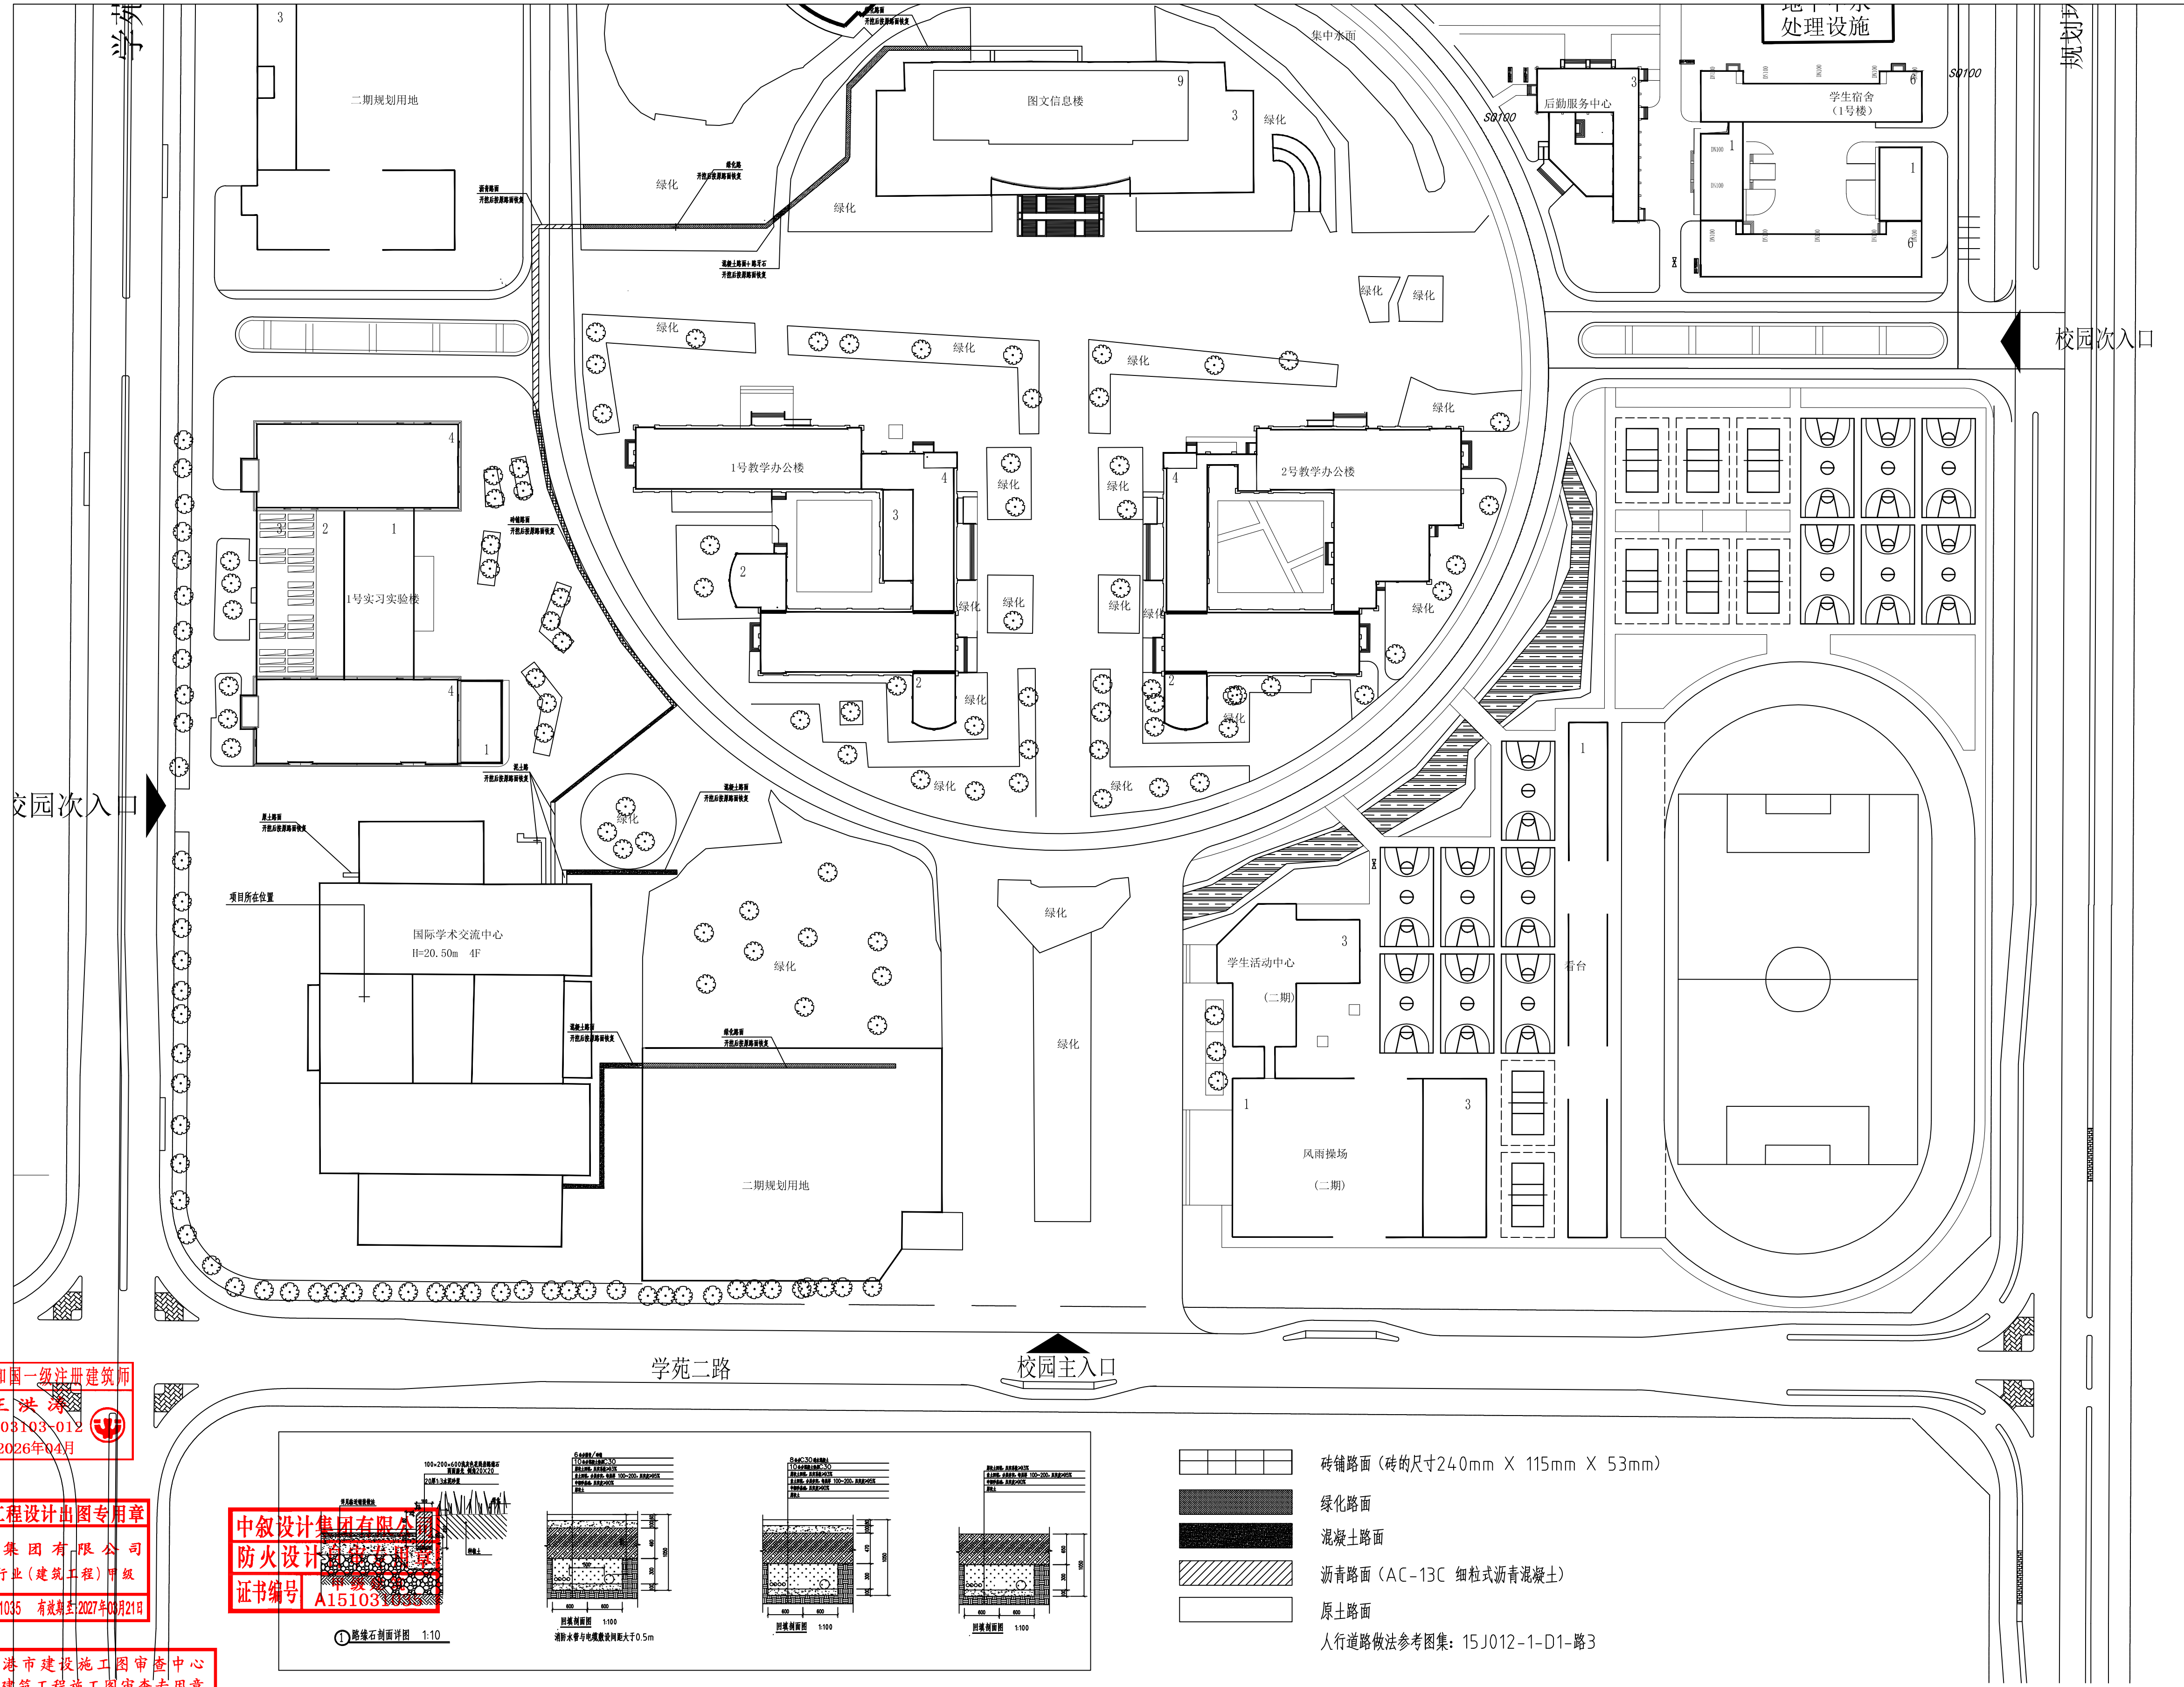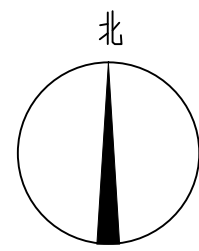


中华人民共和国一级注册建筑师  
姓 名: 王 洪 涛  
注册号: 5103103-012  
有效期: 至2026年04月

四川省建设工程设计出图专用章  
中叙设计集团有限公司  
资质等级范围: 建筑行业(建筑工程)甲级  
资质证书编号: A151031035 有效期至: 2027年04月21日

连云港市建设工程施工图审查中心  
房屋建筑工程施工图审查专用章  
审查专用章号 320719131  
有效期: 长 期  
江苏省住房和城乡建设厅监制

中叙设计集团有限公司  
防火设计专用章  
证书编号 A151031035

路缘石剖面详图 1:10

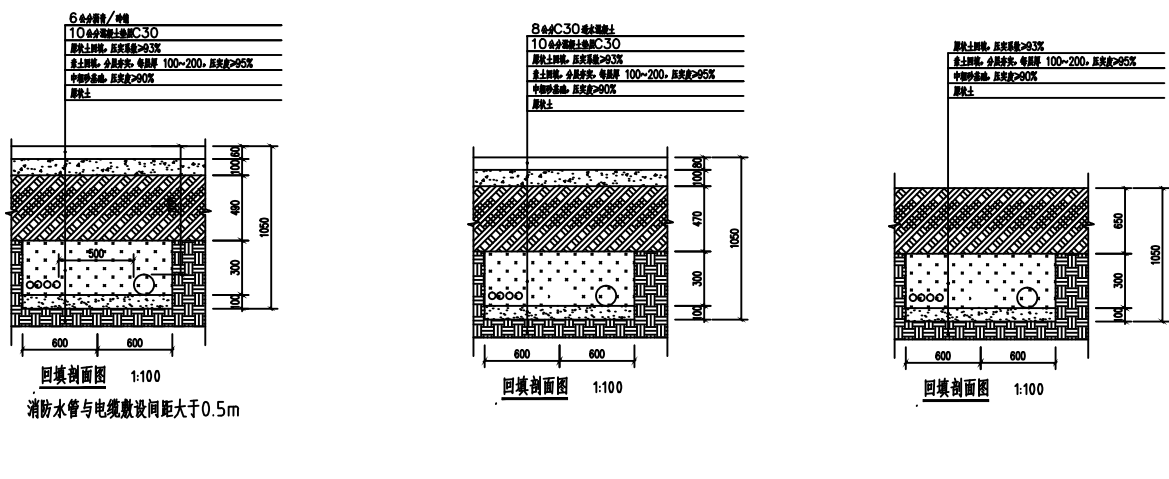

- 砖铺路面 (砖的尺寸240mm X 115mm X 53mm)
- 绿化路面
- 混凝土路面
- 沥青路面 (AC-13C 细粒式沥青混凝土)
- 原土路面
- 人行道做法参考图集: 15J012-1-D1-路3

建筑总平面图