



2#楼装修做法表

楼层	装修部位			地面		顶面		墙面		踢脚		窗台板		备注	
	区域名称	材料说明	防火等级	材料说明	防火等级	材料说明	防火等级	材料说明	防火等级	材料说明	防火等级	材料说明	防火等级		
1F	宿舍	原有瓷砖 CT-01 (地面)滑等级中低级, 耐磨系数 CP值(干态) 0.60<CP<0.70)	A	原有矿棉板吊顶	A	白色无机涂料 PT-01 原墙面砂至基层	A B1	原有瓷砖踢脚线 施工走线破局部前修补	A	原有石材窗台板	A	设置遮光卷帘 设置布帘/纱帘 布帘:≥400g/m², B1级燃烧, 遮光≥95%			
	过道	原有瓷砖 CT-01 (地面)滑等级中低级, 耐磨系数 CP值(干态) 0.60<CP<0.70)	A	原有矿棉板吊顶	A	白色无机涂料 PT-01 原墙面砂至基层	A B1	原有瓷砖踢脚线 施工走线破局部前修补	A	原有石材窗台板	A	设置遮光卷帘 设置布帘/纱帘 布帘:≥400g/m², B1级燃烧, 遮光≥95%			
	楼梯间	原有花岗岩 ST-01 (地面)滑等级中低级, 耐磨系数 CP值(干态) 0.60<CP<0.70)	A	原顶面基层局部修补 白色无机涂料饰面 PT-01 3#原有矿棉板吊顶	A	白色无机涂料 PT-01 原墙面砂至基层	A	原有花岗岩踢脚线 施工走线破局部前修补	A	原有石材窗台板	A	设置遮光卷帘 设置布帘/纱帘 布帘:≥400g/m², B1级燃烧, 遮光≥95%			
	储藏室	原有瓷砖 CT-01 (地面)滑等级中低级, 耐磨系数 CP值(干态) 0.60<CP<0.70)	A	原顶面基层局部修补 白色无机涂料饰面 PT-01 3#原有矿棉板吊顶	A	白色无机涂料 PT-01 原墙面砂至基层	A	原有瓷砖踢脚线 施工走线破局部前修补	A	原有石材窗台板	A	设置遮光卷帘 设置布帘/纱帘 布帘:≥400g/m², B1级燃烧, 遮光≥95%			
	(茶水间)	400°400瓷砖 CT-02 (地面)滑等级中低级, 地耐防滑性 摩擦系数(湿态) 60<SPN<80)	A	原有 轻钢龙骨300°300扣板吊顶 AL-01	A	原有瓷砖 CT-03	A			新设操作台面(人造石)/柜体 2.61*0.6*0.8 设置遮光卷帘 小卫生间淋浴隔断/厨坑隔断为 20厚哑光拉丝金属铝蜂窝板 设置遮光卷帘 设置布帘/纱帘 布帘:≥400g/m², B1级燃烧, 遮光≥95%					
2F	新建卫生间	400°400瓷砖 CT-02 (地面)滑等级中低级, 地耐防滑性 摩擦系数(湿态) 60<SPN<80)	A	轻钢龙骨300°300扣板吊顶 AL-01	A	400°800瓷砖 CT-03	A			原有石材窗台板	A	设置遮光卷帘 设置布帘/纱帘 布帘:≥400g/m², B1级燃烧, 遮光≥95%			
	宿舍	原有瓷砖 CT-01 (地面)滑等级中低级, 耐磨系数 CP值(干态) 0.60<CP<0.70)	A	原有矿棉板吊顶	A	白色无机涂料 PT-01 原墙面砂至基层	A B1	原有瓷砖踢脚线 施工走线破局部前修补	A	原有石材窗台板	A	设置遮光卷帘 设置布帘/纱帘 布帘:≥400g/m², B1级燃烧, 遮光≥95%			
	过道	原有瓷砖 CT-01 (地面)滑等级中低级, 耐磨系数 CP值(干态) 0.60<CP<0.70)	A	原有矿棉板吊顶	A	白色无机涂料 PT-01 原墙面砂至基层	A B1	原有瓷砖踢脚线 施工走线破局部前修补	A	原有石材窗台板	A	设置遮光卷帘 设置布帘/纱帘 布帘:≥400g/m², B1级燃烧, 遮光≥95%			
	楼梯间	原有花岗岩 ST-01 (地面)滑等级中低级, 耐磨系数 CP值(干态) 0.60<CP<0.70)	A	原顶面基层局部修补 白色无机涂料饰面 PT-01 3#原有矿棉板吊顶	A	白色无机涂料 PT-01 原墙面砂至基层	A	原有花岗岩踢脚线 施工走线破局部前修补	A	原有石材窗台板	A	设置遮光卷帘 设置布帘/纱帘 布帘:≥400g/m², B1级燃烧, 遮光≥95%			
	原卫生间	(地面)滑等级中低级, 地耐防滑性 摩擦系数(湿态) 60<SPN<80)	A	轻钢龙骨300°300扣板吊顶 AL-01	A	原有瓷砖 CT-03	A			原有石材窗台板	A	设置遮光卷帘 设置布帘/纱帘 布帘:≥400g/m², B1级燃烧, 遮光≥95%			
3F	新建卫生间	400°400瓷砖 CT-02 (地面)滑等级中低级, 地耐防滑性 摩擦系数(湿态) 60<SPN<80)	A	轻钢龙骨300°300扣板吊顶 AL-01	A	400°800瓷砖 CT-03	A			原有石材窗台板	A	设置遮光卷帘 设置布帘/纱帘 布帘:≥400g/m², B1级燃烧, 遮光≥95%			
	宿舍	原有瓷砖 CT-01 (地面)滑等级中低级, 耐磨系数 CP值(干态) 0.60<CP<0.70)	A	原有矿棉板吊顶	A	白色无机涂料 PT-01 原墙面砂至基层	A B1	原有瓷砖踢脚线 施工走线破局部前修补	A	原有石材窗台板	A	设置遮光卷帘 设置布帘/纱帘 布帘:≥400g/m², B1级燃烧, 遮光≥95%			
	过道	原有瓷砖 CT-01 (地面)滑等级中低级, 耐磨系数 CP值(干态) 0.60<CP<0.70)	A	原有矿棉板吊顶	A	白色无机涂料 PT-01 原墙面砂至基层	A B1	原有瓷砖踢脚线 施工走线破局部前修补	A	原有石材窗台板	A	设置遮光卷帘 设置布帘/纱帘 布帘:≥400g/m², B1级燃烧, 遮光≥95%			
	楼梯间	原有花岗岩 ST-01 (地面)滑等级中低级, 耐磨系数 CP值(干态) 0.60<CP<0.70)	A	原顶面基层局部修补 白色无机涂料饰面 PT-01 3#原有矿棉板吊顶	A	白色无机涂料 PT-01 原墙面砂至基层	A	原有花岗岩踢脚线 施工走线破局部前修补	A	原有石材窗台板	A	设置遮光卷帘 设置布帘/纱帘 布帘:≥400g/m², B1级燃烧, 遮光≥95%			
	原卫生间	(地面)滑等级中低级, 地耐防滑性 摩擦系数(湿态) 60<SPN<80)	A	轻钢龙骨300°300扣板吊顶 AL-01	A	原有瓷砖 CT-03	A			原有石材窗台板	A	设置遮光卷帘 设置布帘/纱帘 布帘:≥400g/m², B1级燃烧, 遮光≥95%			
备注: 1) 建筑外墙立柱外墙涂料出新约180平方; 2) 整体外墙清洗; 3) 涂料产品为水性涂料, 需提供CMA第三方检测报告。具备甲醛净化功能, 甲醛净化效率≥90%; 中国环境标志十环认证; 重金属、VOC等有害物质重0.39原会议室顶面(3㎡) 原矿棉板吊顶内加设: 50mm厚离心玻璃棉保温隔热层, 容量≥48kg/m³, 燃烧性能A级不燃, 满铺散设; 标, 无刺激性有害物质。															
门窗表															
序号	编号	名称	数量	单位											
1	M0921"	实木成品门	6	樘											
2	FM0821"	仿木纹转印铝合金门	4	樘											
3	M1521"	实木成品门	1	樘											
4	原有门锁具更新														
备注: 单人间门锁为智能指纹锁; 双人间门锁为机械执手锁; 智能指纹锁, 半导体头, C 级锁芯, 指纹/密码/IC卡/钥匙执手锁; 机械执手锁, 72 锁体, C 级锁芯, 304 不锈钢执手															

本图版权归产权属本公司所有 任何单位和个人不得随意使用和翻印 未加盖我公司红图章者其设计图无效		
电话: 传真: TEL: 0514-86553462 FAX: 0514-86553232		
江苏江都 建设集团有限公司 Jiangsu Jiandou Construction Group Co. Ltd		
证书等级: 甲 级 证书编号: A132011840		
法人代表 PROJECT BY		
审核 APPROVED BY		
雷 核 VERIFIED BY		
项目负责人 PROJECT MANAGER		
DIBEN LIU DEBENLIU		
校 对 CHECKED BY		
制 图 DRAWN BY		
设计 DESIGNED BY		
建设单位: DEBENLIU		
江都区政府		
工程名称: PROJECT 江都区政府综合楼改造		
图纸名称: TITLE		
2/2装修做法表		
设计编号 DESIGN NO.	设计日期 DATE	2026.05
比例 SCALE	1:50	
图号 DRAWING NO.	PS-00	装饰 装修 施工图



TEL: 0514-86553442 FAX: 0514-86551311

jiangsu JiangDu
Construction Group Co.Ltd

证书编号: A132011846

法人代表	
DESIGNED BY	
审定	
APPROVED	
审核	
VERIFIED BY	
项目负责人	
PROJECT DIRECTOR	
专业负责	
DESIGNED BY	
校对	
CHECKED BY	
制图	
DRAWN BY	
设计	
DESIGNED BY	

工程名称 PROJECT

圖紙名稱 TITLE

设计编号	设计编号	日期	2026.0
PROJECT NO.		DATE	
比例	1:50	图别	装饰
SCALE		DRAWING TYPE	
图号	PS-01	设计阶段	施工图
DWG. NO.		JOB STAGE	



TEL: 0514-8655342 FAX: 0514-8655131

Construction Group

证书编号: A132011846

DWG. NO.	PS-04	EX. 11/1+X JOB STAGE	施工
----------	-------	-------------------------	----



备注栏

本图知识产权属本公司所有
任何单位和个人不得随意使用和翻印
未加盖我公司出图专用章其设计图无效
电话: TEL: 0514-86553442 传真: FAX: 0514-86551312

江苏江都
建设集团有限公司

Jiangsu Jiangdu
Construction Group Co., Ltd

证书等级: 甲级
证书编号: A132811840

法人代表 APPROVATION	
审定 APPROVED BY	
审核 CHECKED BY	
专业负责 DESIGN RESPONSIBLE	
校对 CHECKED BY	
制图 DRAWN BY	
设计 DESIGNED BY	

建设单位 DIRECTOR



江都区小纪镇人民政府

工程名称 PROJECT
小纪镇人民政府综合楼改造

图纸名称 TITLE

2#楼1F地面铺装图

设计编号 PROJECT NO.	日期 DATE	2025.05
比例 SCALE	图例 LEGEND	装饰 DECORATION
图号 DRAWING NO.	设计阶段 DESIGN STAGE	施工图 CONSTRUCTION DRAWING

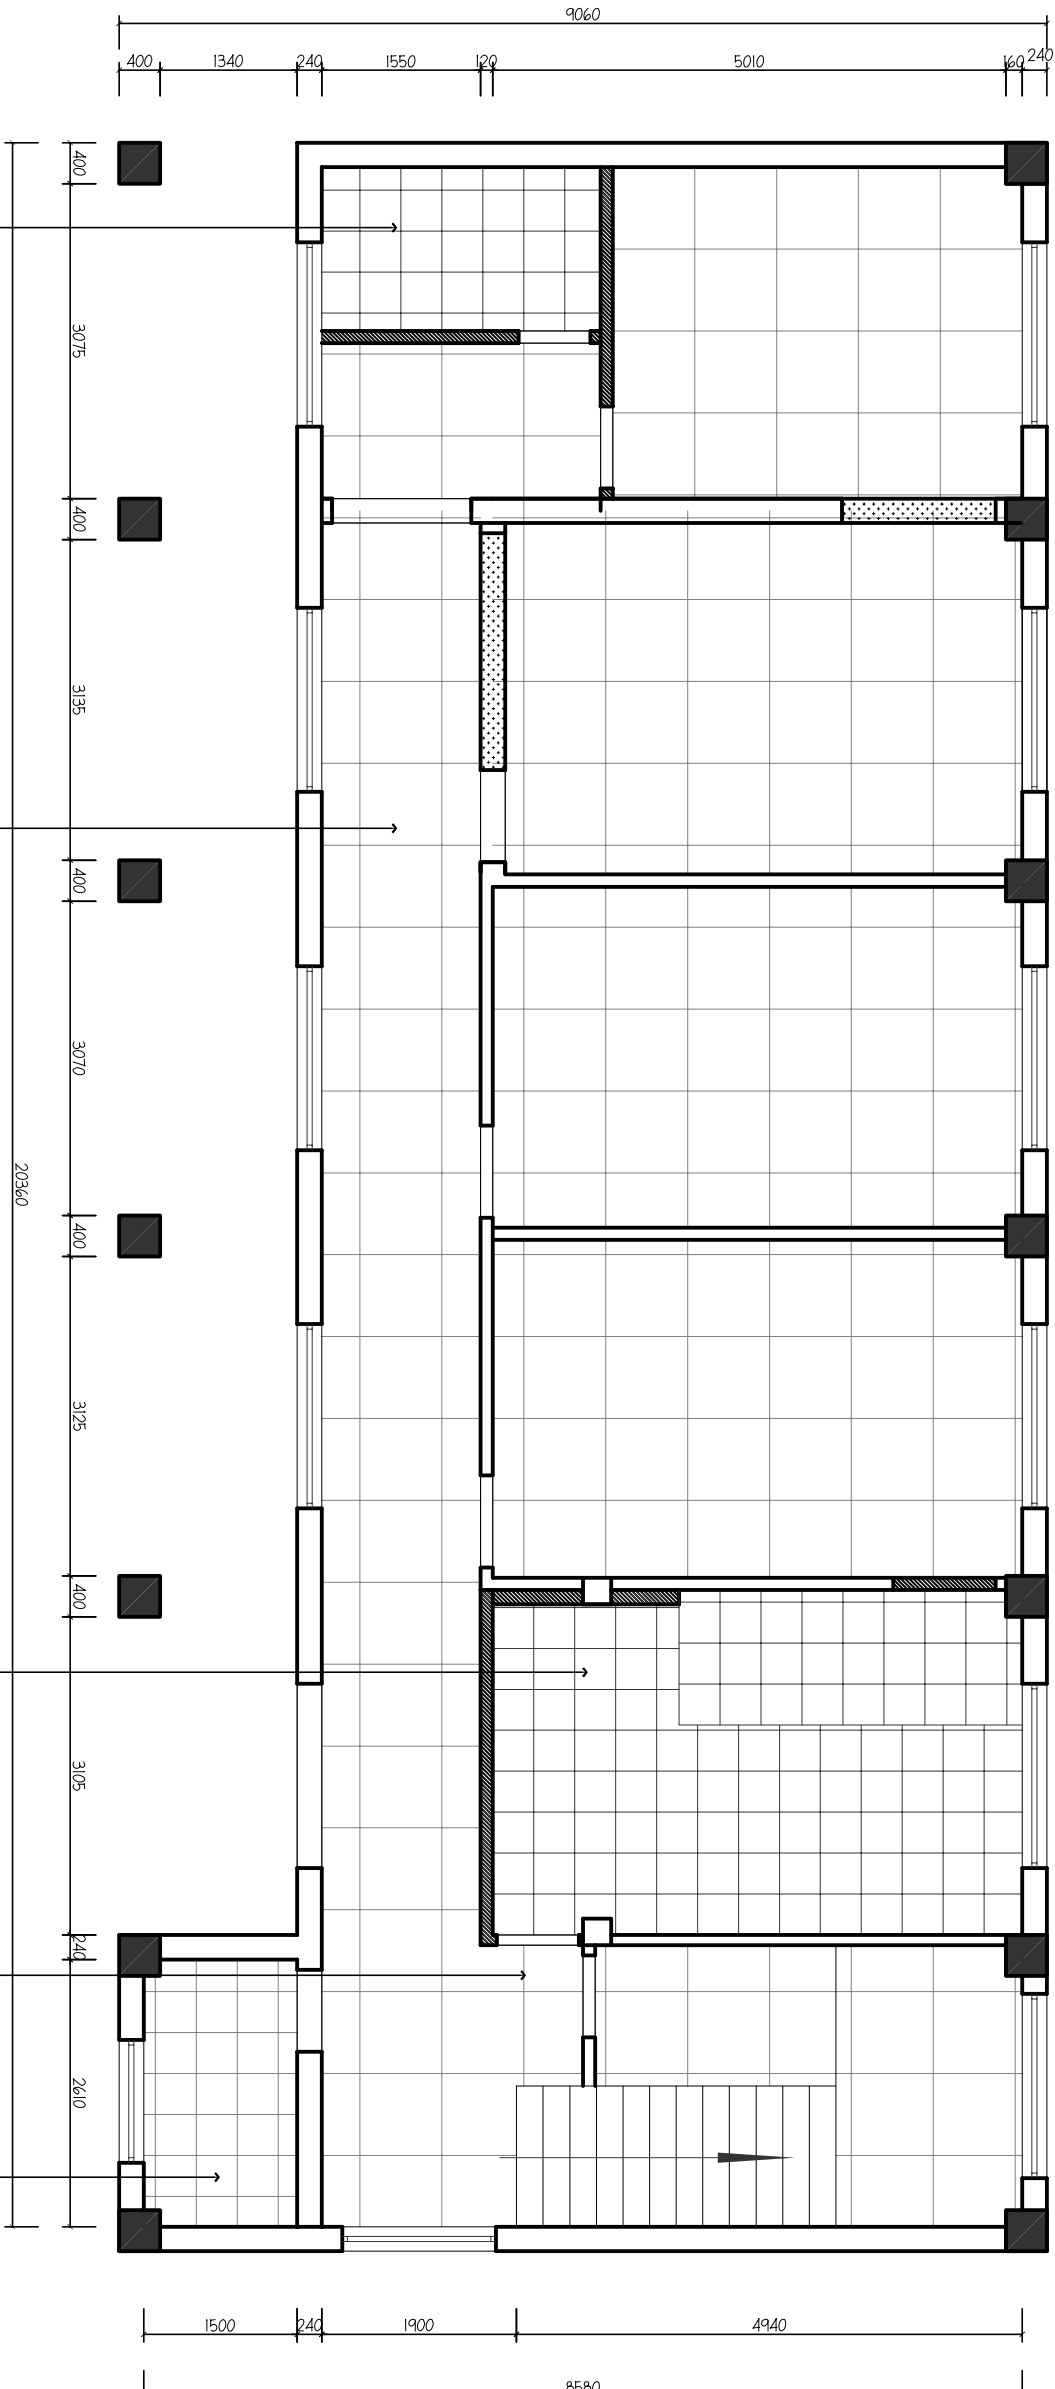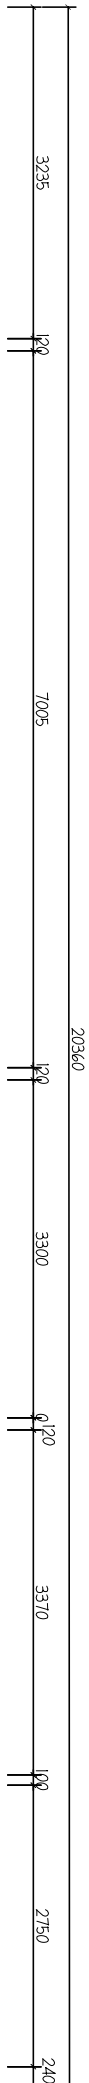

ARCHITECTURAL PLAN
1F宿舍楼地面铺装图 SCALE 1:50



TEL: 0514-86553442 FAX: 0514-86551311

FAX: 051

建设集团有限公司

Construction Group Co.Ltd

证书编号: A132011841

法人代表	
DESIGNED BY	
审定	
APPROVED BY	
审核	
VERIFIED BY	
项目负责人	
PROJECT DIRECTOR	
专业负责	
CHECKED BY	
制图	
DRAWN BY	
设计	
DESIGNED BY	

江都区小纪镇人民政府

小纪镇人民政府综合楼改造

圖紙名稱 TITLE

2#楼1F天花布置图

设计编号 PROJECT NO.	设计编号	日期 DATE	2026.0
比例 SCALE	1:50	图别 DRAWING TYPE	装饰
图号 DWG. NO.	PS-06	设计阶段 JOB STAGE	施工图



TEL: 0514-86553442 FAX: 0514-86551311

FAX: 051

TEL: 0514-86553442 FAX: 0514-86551311

建设集团有限公司

Construction Group Co.Ltd

证书编号: A132011846

法人代表 PERMISSION	
审 定	
APPROVED BY	
审 核	
VERIFIED BY	
项目负责人 PROJECT DIRECTOR	
专业负责	
校 对	
CHECKED BY	
制 图	
DRAWN BY	
设 计	
DESIGNED BY	

建设单位 ERECTOR


江都区小纪镇人民政府

工程名称 PROJECT

小纪镇人民政府办公楼改造

圖紙名稱 TITLE

设计编号 PROJECT NO.	设计编号	日期 DATE	2026.0
比例 SCALE	1:50	图别 DRAWING TYPE	装饰
图号 DWG. NO.	PS-07	设计阶段 JOB STAGE	施工图

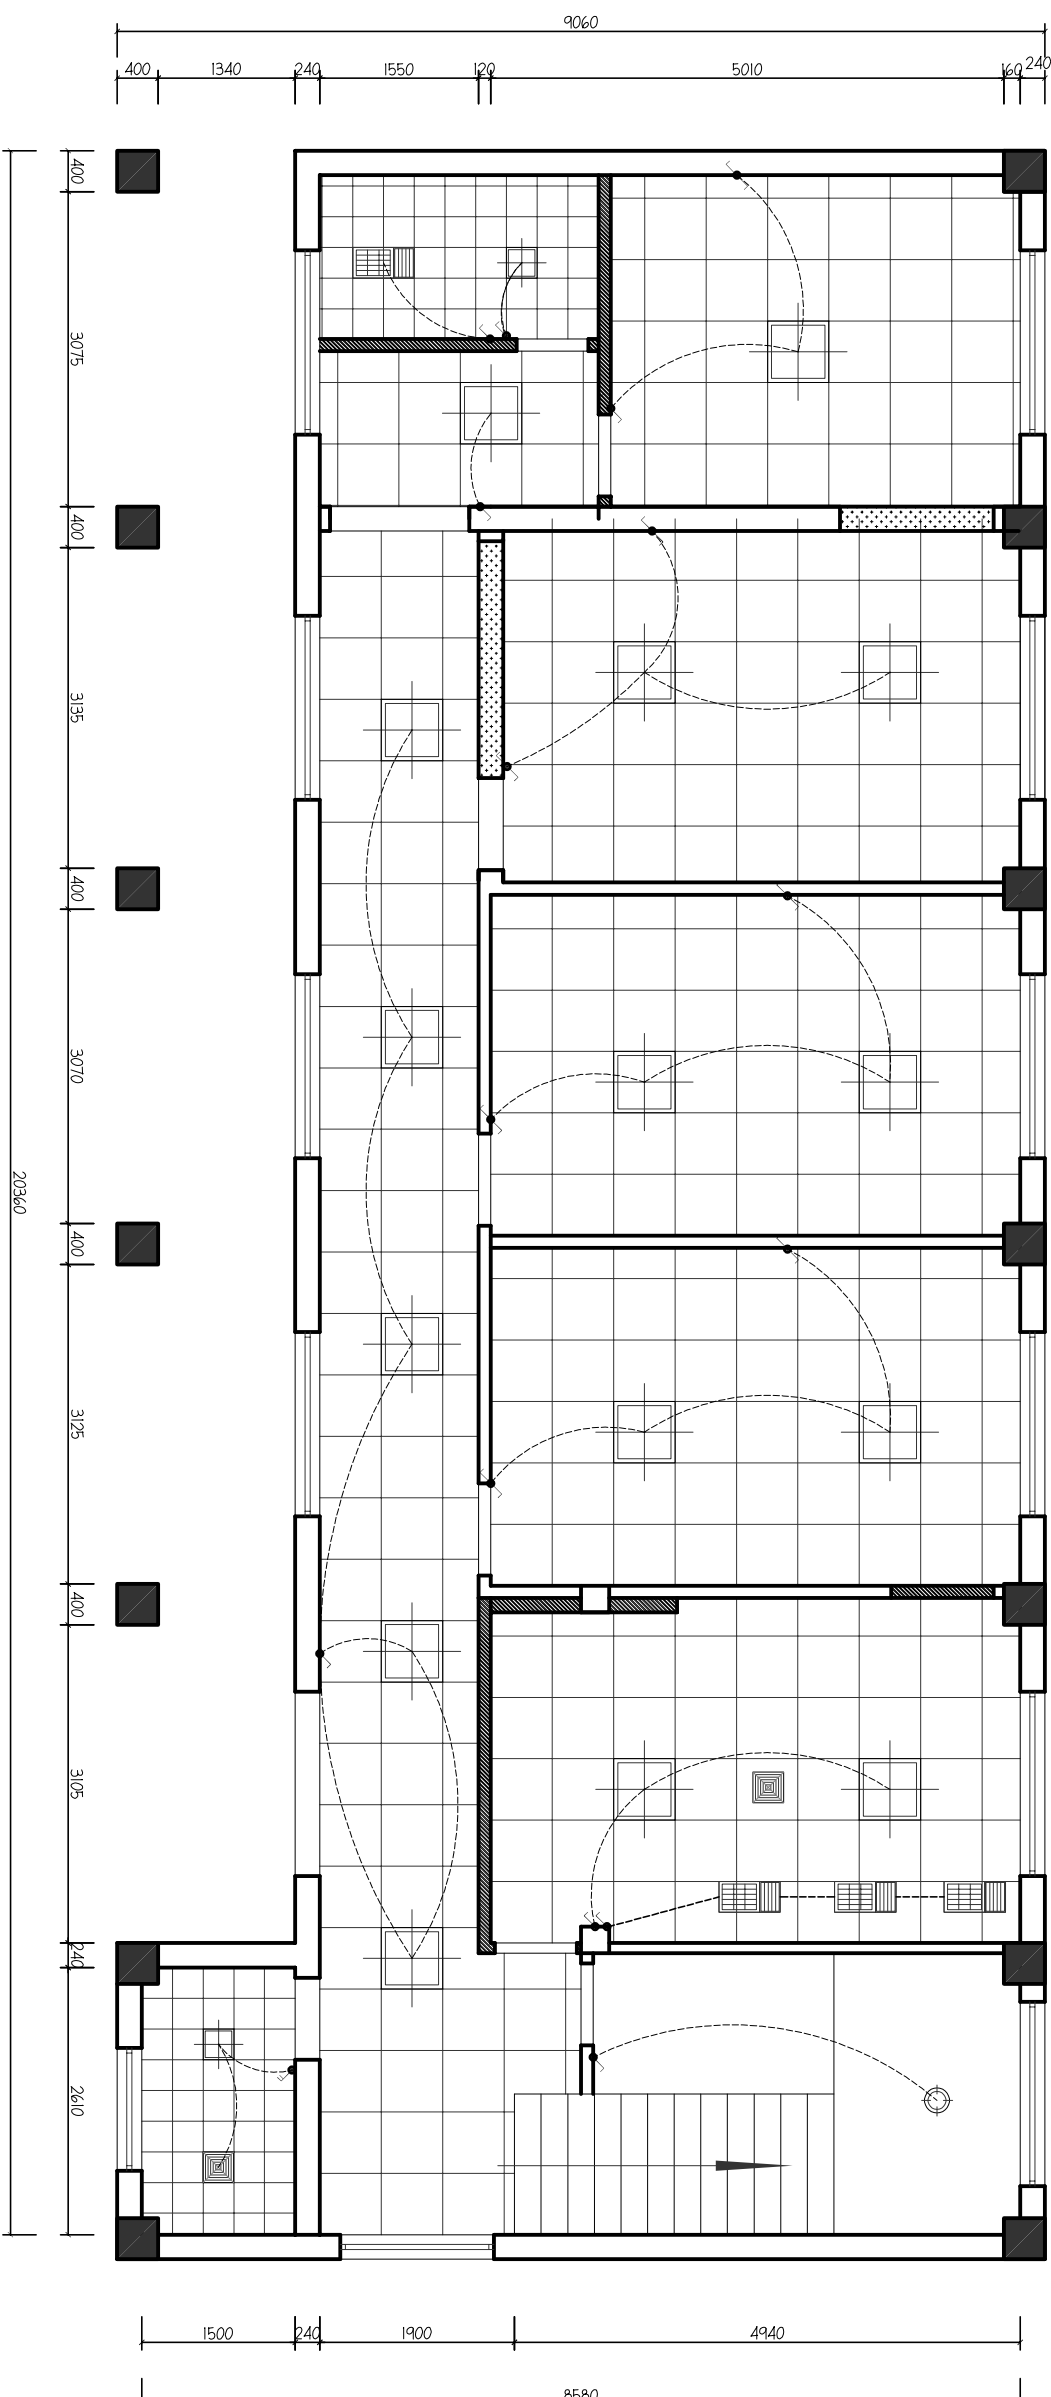

编号	图例	名称	数量	单位
1		单控/双控开关	20	个
2		281方形平板灯	3	个
3		排风扇	1	个
4		暖风机	1	
5	其他原有			

ARCHITECTURAL PLAN
SCALE 1:50
1F宿舍楼开关控制图

ARCHITECTURAL PLAN
IF宿舍楼开关控制图
SCALE 1:50



TEL: 0514-86553442 FAX: 0514-86551311

Jiangsu Jiangdu
Construction Group Co.,Ltd

证书编号: A132011846


DESIGNED BY

江都区小纪镇人民政府

小兒以氏以府緒後以重

TITLE

REG. NO.	P
1	
2	
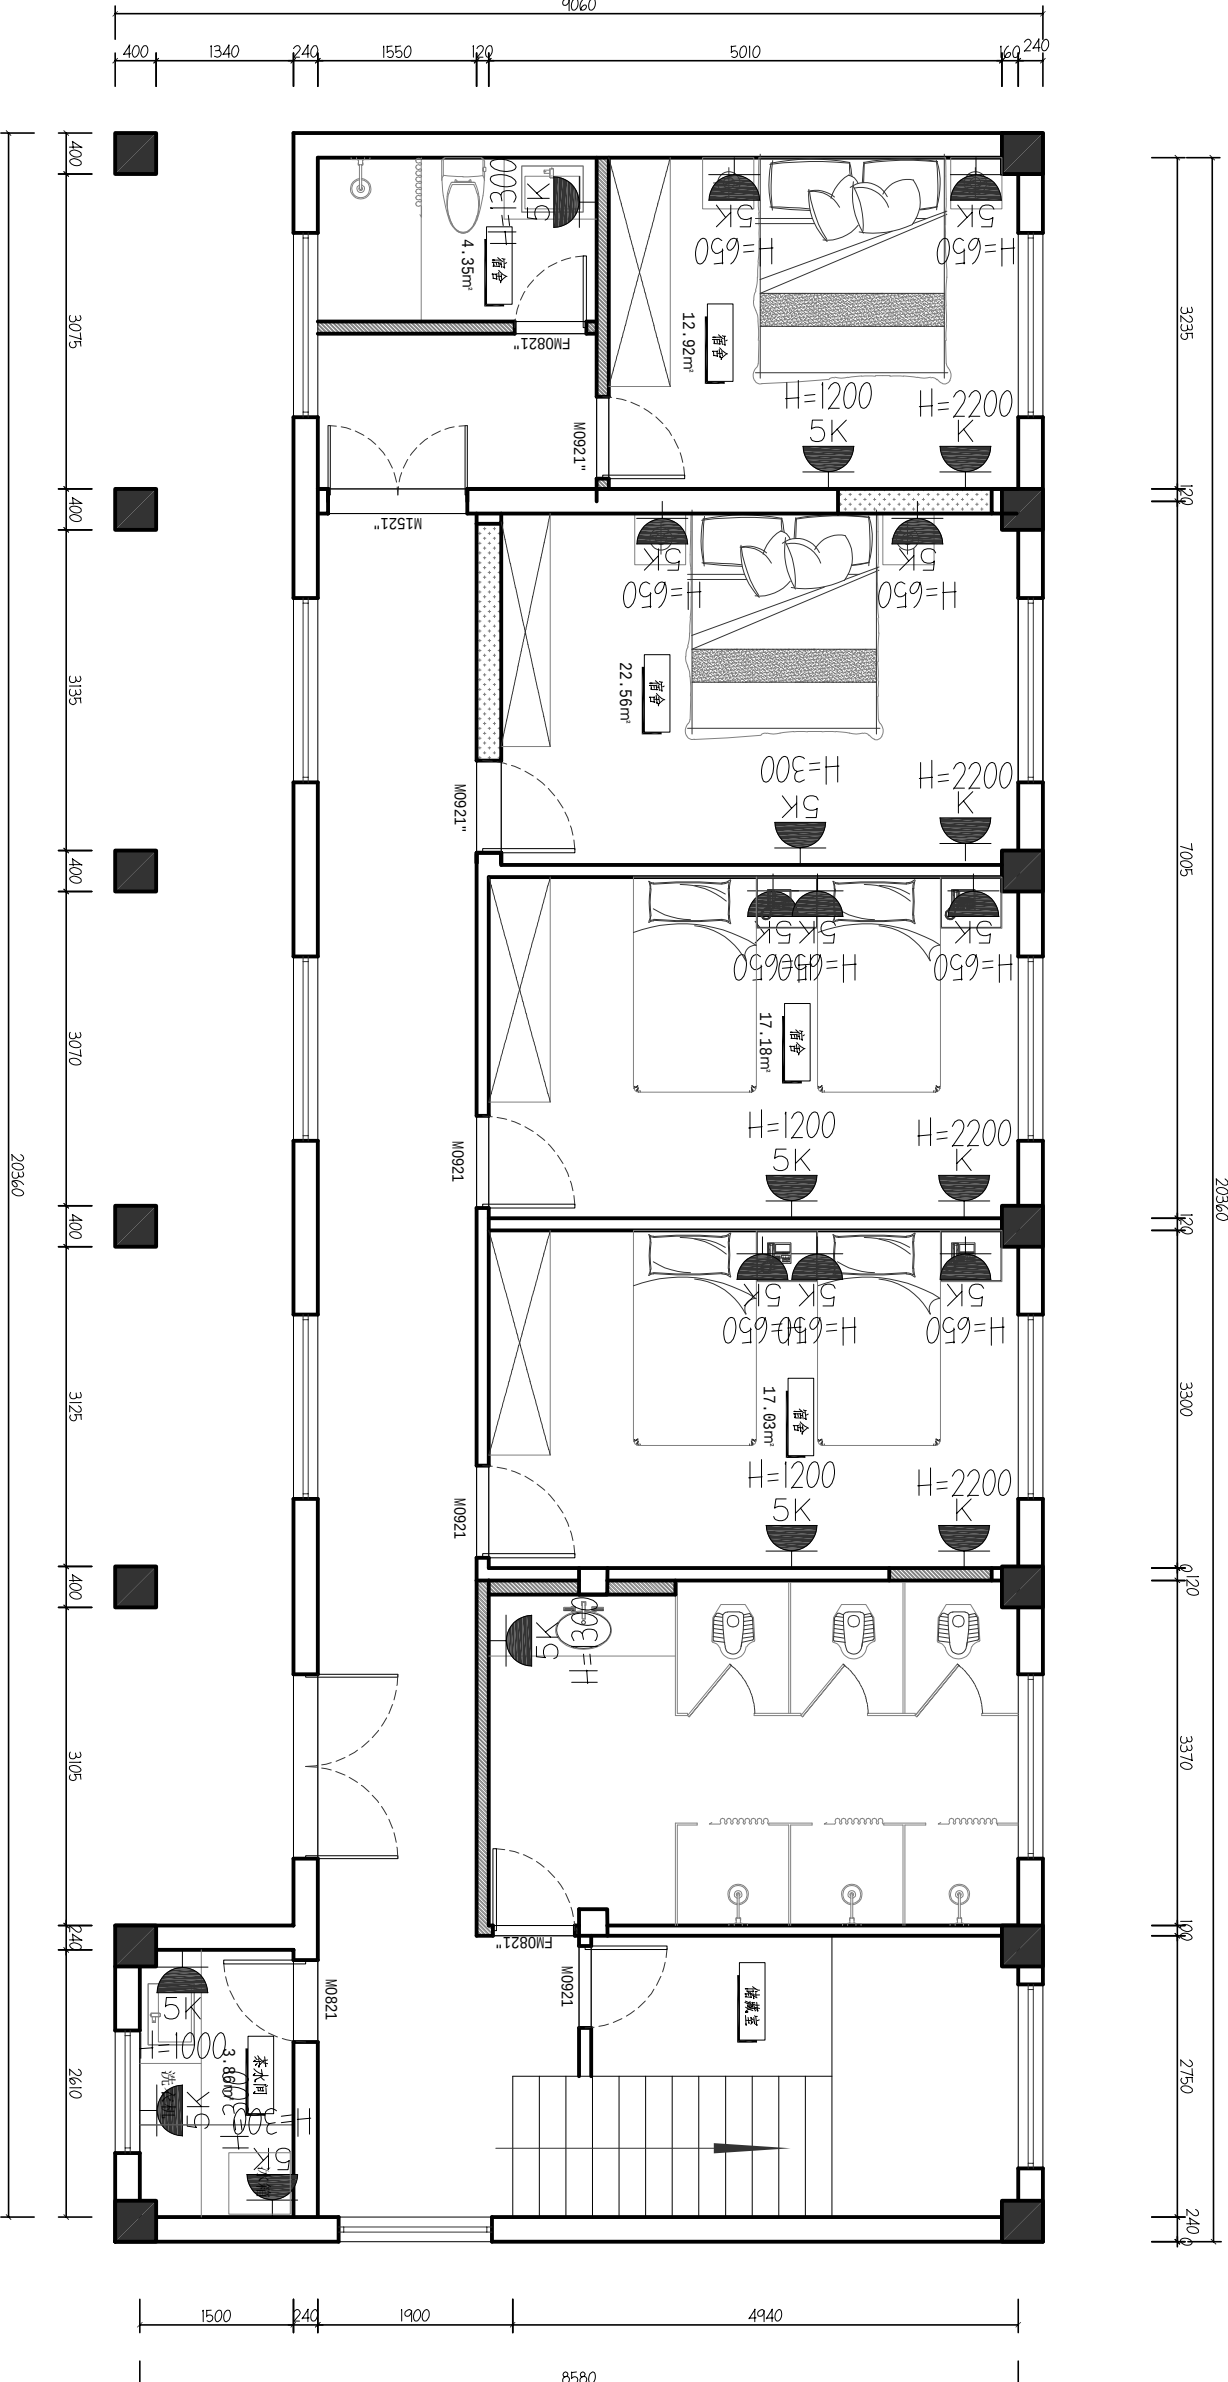

编号	图例	名称	数量	单位
1		空调插座	4	个
2		网络插座		
3		五孔插座	14	个
4				
5				

ARCHITECTURAL PLAN

FC 1F宿舍楼机电点位图 SCALE 1:500

AR

REG. NO.	P
1	
2	
备注栏

本图知识产权属本公司所有
任何单位和个人不得擅自使用和翻印
未加盖我公司出图专用章其设计图无效
电话: TEL: 0514-86553442 FAX: 0514-86551312
传真:

江苏江都
建设集团有限公司

Jiangsu Jiangdu
Construction Group Co., Ltd

证书等级: 甲级
证书编号: A132811840

设计编号: 设计日期: 2025.05

比例: 1:50 图例: 装饰

图号: PS-09 设计阶段: 施工图


图名: 2#楼立面索引图

工程名称: 江都区小纪镇民政府

小纪镇民政府续建改造

图纸名称: 2#楼立面索引图

详见装修做法表

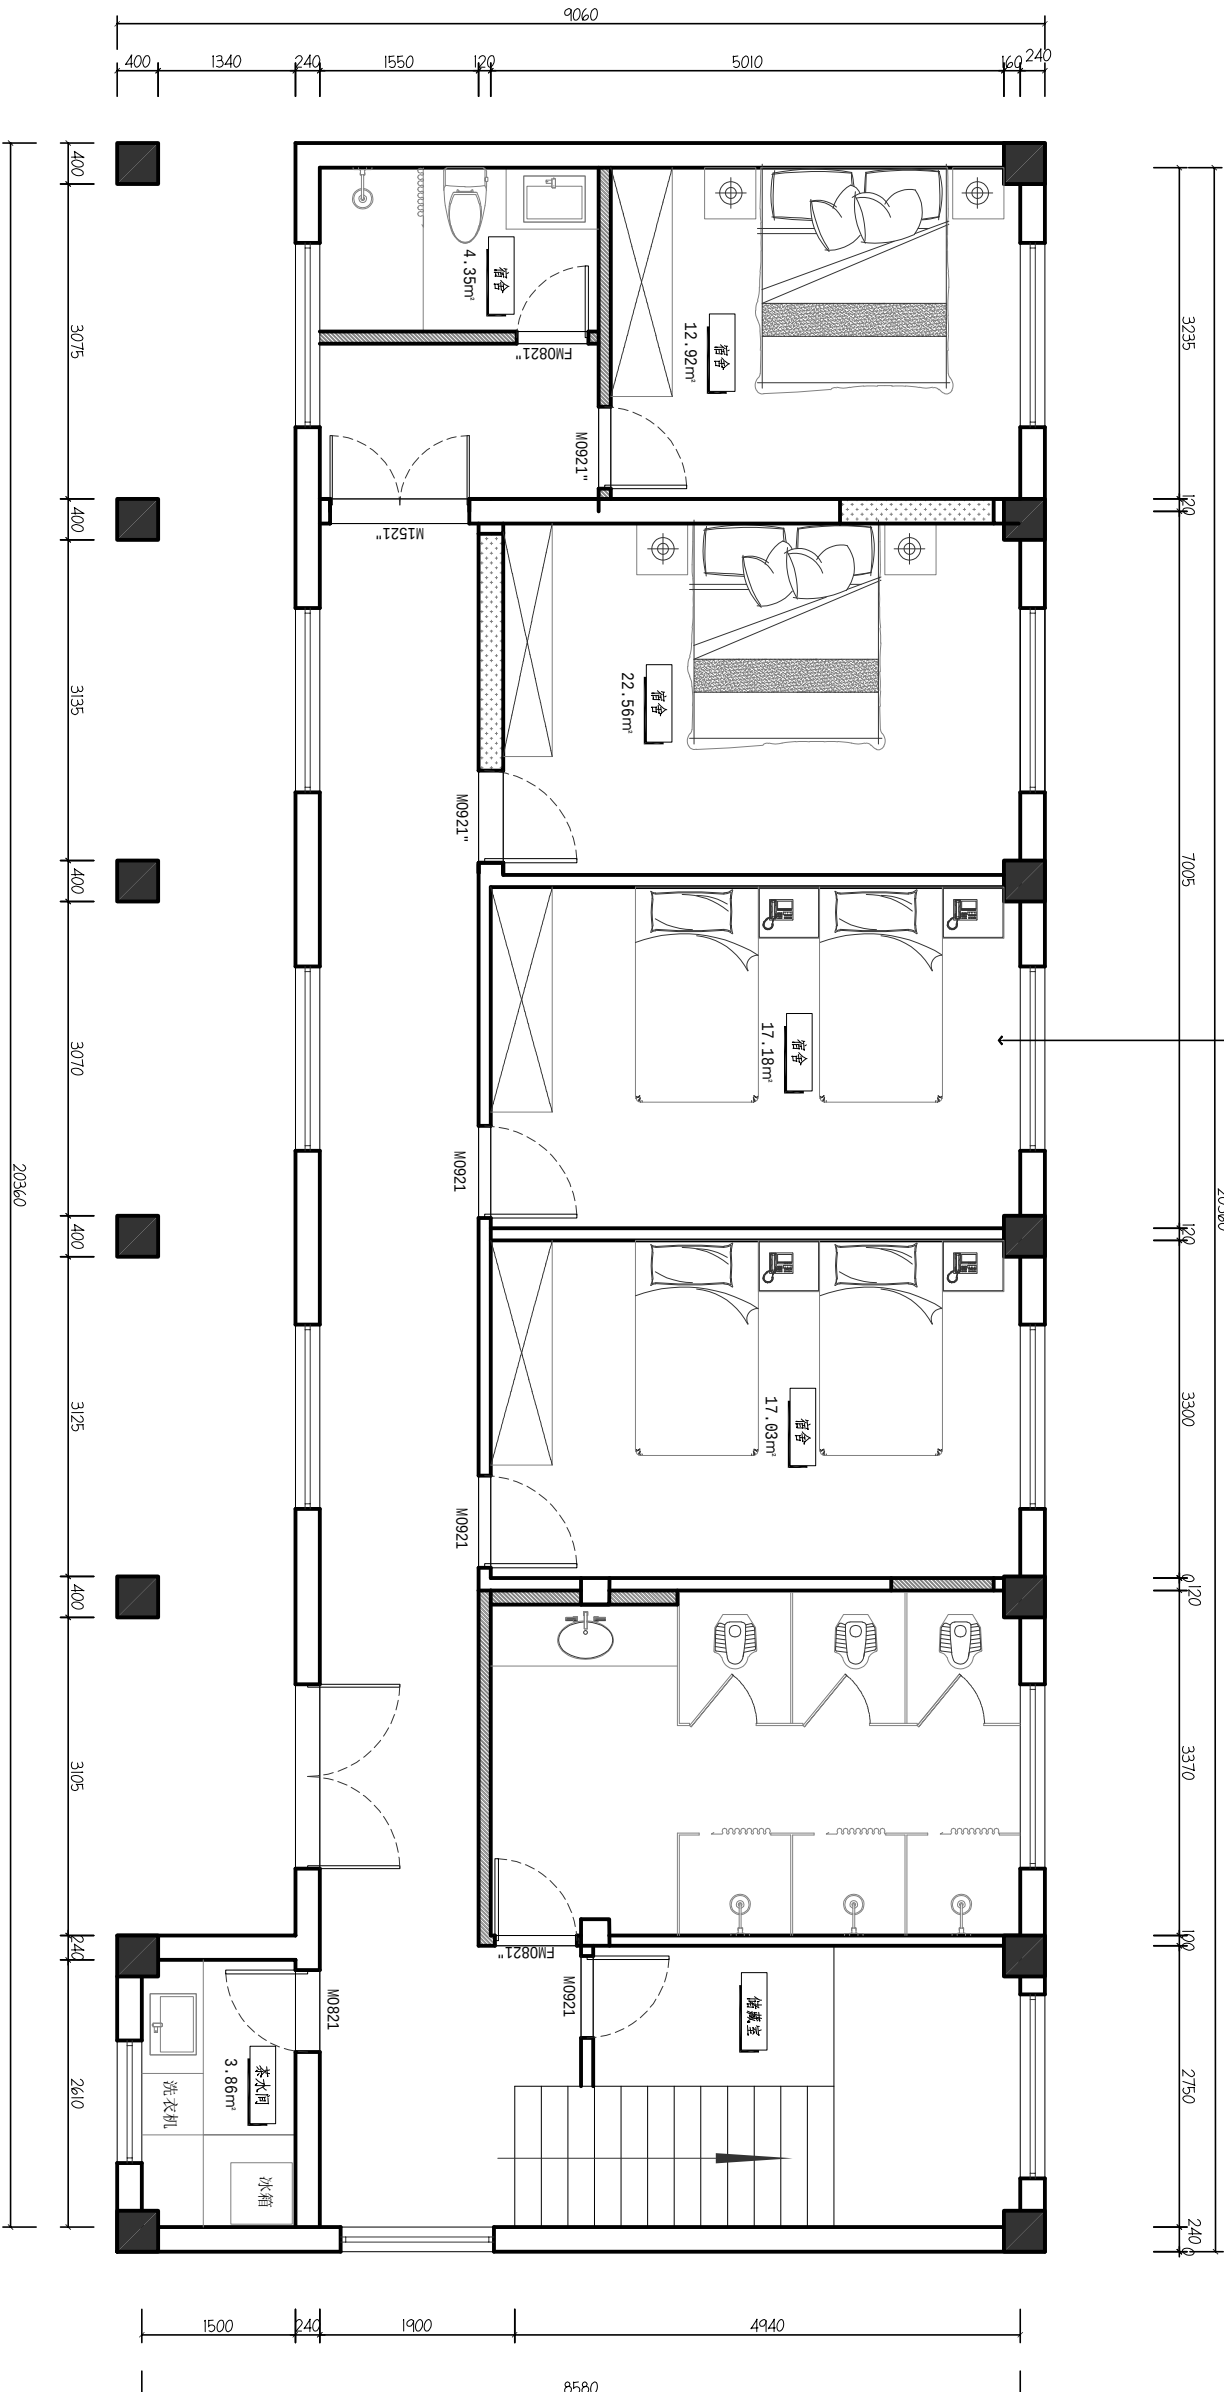

FC
AR

ARCHITECTURAL PLAN

1F宿舍楼立面索引图

SCALE 1:50



备注栏

本图知识产权属本公司所有
任何单位和个人不得擅自使用和翻印
未加盖我公司出图专用章其设计图无效
电话: 0514-86553442 传真: 0514-86551312
TEL: 0514-86553442 FAX: 0514-86551312

江苏江都
建设集团有限公司

Jiangsu Jiandu
Construction Group Co., Ltd

证书等级: 甲级
证书编号: A132811840


设计编号	日期	2025.05
PROJECT NO.	DATE	
比例	图例	装饰
SCALE	Legend	Decor
图号	设计阶段	施工图
IMG. NO.	DESIGN STAGE	CONSTR. DRAW

设计人/制图	审核	审定
DESIGNED BY	CHECKED BY	APPROVED BY
审核/校核	审核/校核	审核/校核
VERIFIED BY	VERIFIED BY	VERIFIED BY
专业负责人/项目负责人	专业负责人/项目负责人	专业负责人/项目负责人
PROJECT DIRECTOR	PROJECT DIRECTOR	PROJECT DIRECTOR
DISCIPLINE RESPONSIBLE	DISCIPLINE RESPONSIBLE	DISCIPLINE RESPONSIBLE
校对	校对	校对
CHECKED BY	CHECKED BY	CHECKED BY
制图	制图	制图
DRAWN BY	DRAWN BY	DRAWN BY
设计	设计	设计
DESIGNED BY	DESIGNED BY	DESIGNED BY

建设单位/设计	建设单位/设计	建设单位/设计
DESIGNED BY	DESIGNED BY	DESIGNED BY
江都区政府	江都区政府	江都区政府
Jiandu District Government	Jiandu District Government	Jiandu District Government

工程名称/项目	工程名称/项目	工程名称/项目
PROJECT	PROJECT	PROJECT
小纪镇民政府续建改造	小纪镇民政府续建改造	小纪镇民政府续建改造
Xiaojizhen Minzheng Extension	Xiaojizhen Minzheng Extension	Xiaojizhen Minzheng Extension

图纸名称/标题	图纸名称/标题	图纸名称/标题
TITLE	TITLE	TITLE
2#楼2F原始结构图	2#楼2F原始结构图	2#楼2F原始结构图
2# Floor 2F Original Structure	2# Floor 2F Original Structure	2# Floor 2F Original Structure

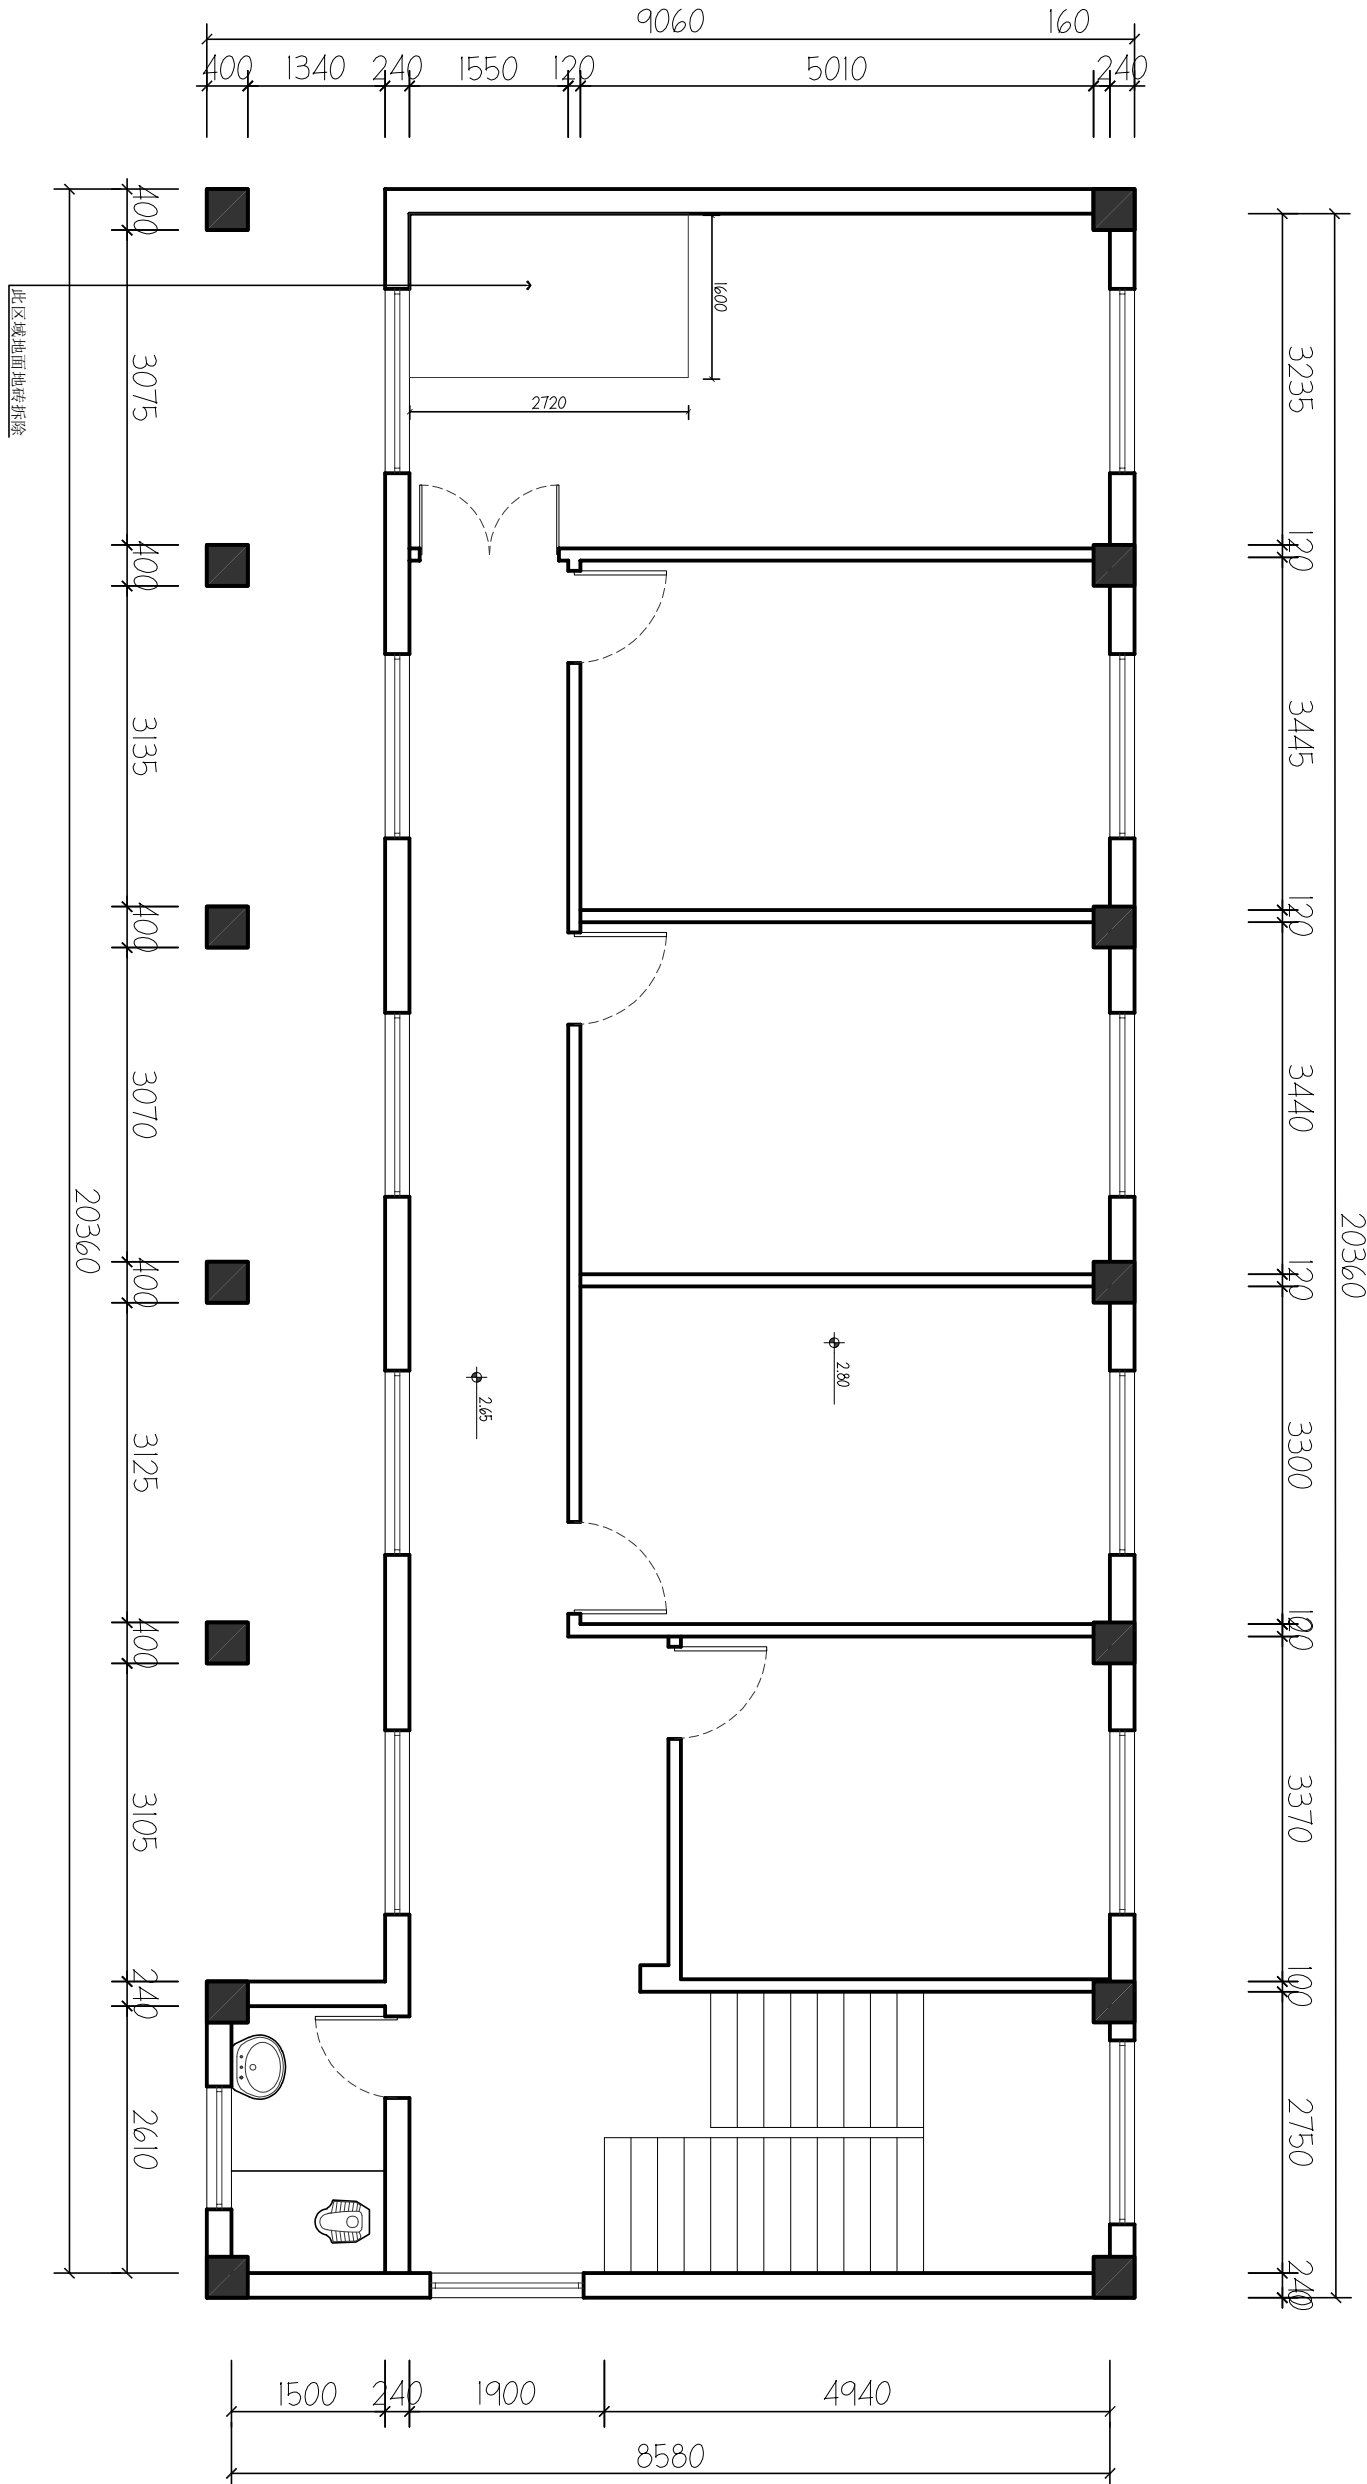

FC ARCHITECTURAL PLAN
AR 2F宿舍楼原始结构图 SCALE 1:50



TEL: 0514-8655342 FAX: 0514-8655131

jiangsu jiangdu
Construction Group Co.Ltd

证书编号: A132011846

DESIGNED BY	
-------------	--

工程名称 PROJECT

圖紙名稱 III

图号 DWG. NO.	PS-11	设计阶段 JOB STAGE	施工图
----------------	-------	-------------------	-----



TEL: 0514-8655342 FAX: 0514-8655131

Jiangsu Jiangdu
Construction Group Co.Ltd

证书编号: A132011840

设计代表 DESIGNER	审批 APPROVED BY	审核 CHECKED BY	项目负责人 PROJECT DIRECTOR	专业负责人 SPECIALIST IN CHARGE	建设单位 CONTRACTOR
设计编号 PROJECT NO.	审批 APPROVED BY	审核 CHECKED BY	项目负责人 PROJECT DIRECTOR	专业负责人 SPECIALIST IN CHARGE	建设单位 CONTRACTOR
图号 DRAW NO.	日期 DATE	设计阶段 DESIGN STAGE	设计阶段 DESIGN STAGE	设计阶段 DESIGN STAGE	设计阶段 DESIGN STAGE
PS-12	2026.05	1:50	1:50	1:50	1:50
施工图	施工图	施工图	施工图	施工图	施工图



TEL: 0514-8655342 FAX: 0514-8655131

Jiangsu Jiangdu
Construction Group Co.Ltd

证书编号: A132011846

设计编号 PROJECT NO.					
图号 DRAWING NO.					
审批 APPROVED BY					
项目负责人 PROJECT DIRECTOR					
专业负责 SPECIALIST IN CHARGE					
校核 CHECKED BY					
制图 DRAWN BY					
设计 DESIGNED BY					
建设单位 DIRECTOR					
工程名称 PROJECT					
江都区小观民政府					
小观民政府综治街道					
图纸名称 TITLE					
2楼2D尺寸定位图					
设计编号 PROJECT NO.		日期 DATE		2025.05	
图号 DRAWING NO.		比例 DRAWING TYPE		装饰	
PS-A3		设计阶段 JOB STAGE		施工图	



备注栏

本图知识产权属本公司所有
任何单位和个人不得擅自使用和翻印
未加盖我公司出图专用章其设计图无效
电话: 传真:
TEL: 0514-86553442 FAX: 0514-86551312

江苏江都
建设集团有限公司

Jiangsu Jiangdu
Construction Group Co., Ltd

证书等级: 甲级
证书编号: A132811840

设计编号	日期	2025.05
PROJECT NO.	DATE	
比例	图例	装饰
SCALE	SYMBOL	DECORATION
图号	设计阶段	施工图
FIG. NO.	DESIGN STAGE	CONSTRUCTION DRAWING

设计编号	日期	2025.05
PROJECT NO.	DATE	
比例	图例	装饰
SCALE	SYMBOL	DECORATION
图号	设计阶段	施工图
FIG. NO.	DESIGN STAGE	CONSTRUCTION DRAWING

建设单位: 江都区小纪镇人民政府

工程名称: 小纪镇人民政府综合楼改造

图纸名称: 2#楼2F地面铺装图

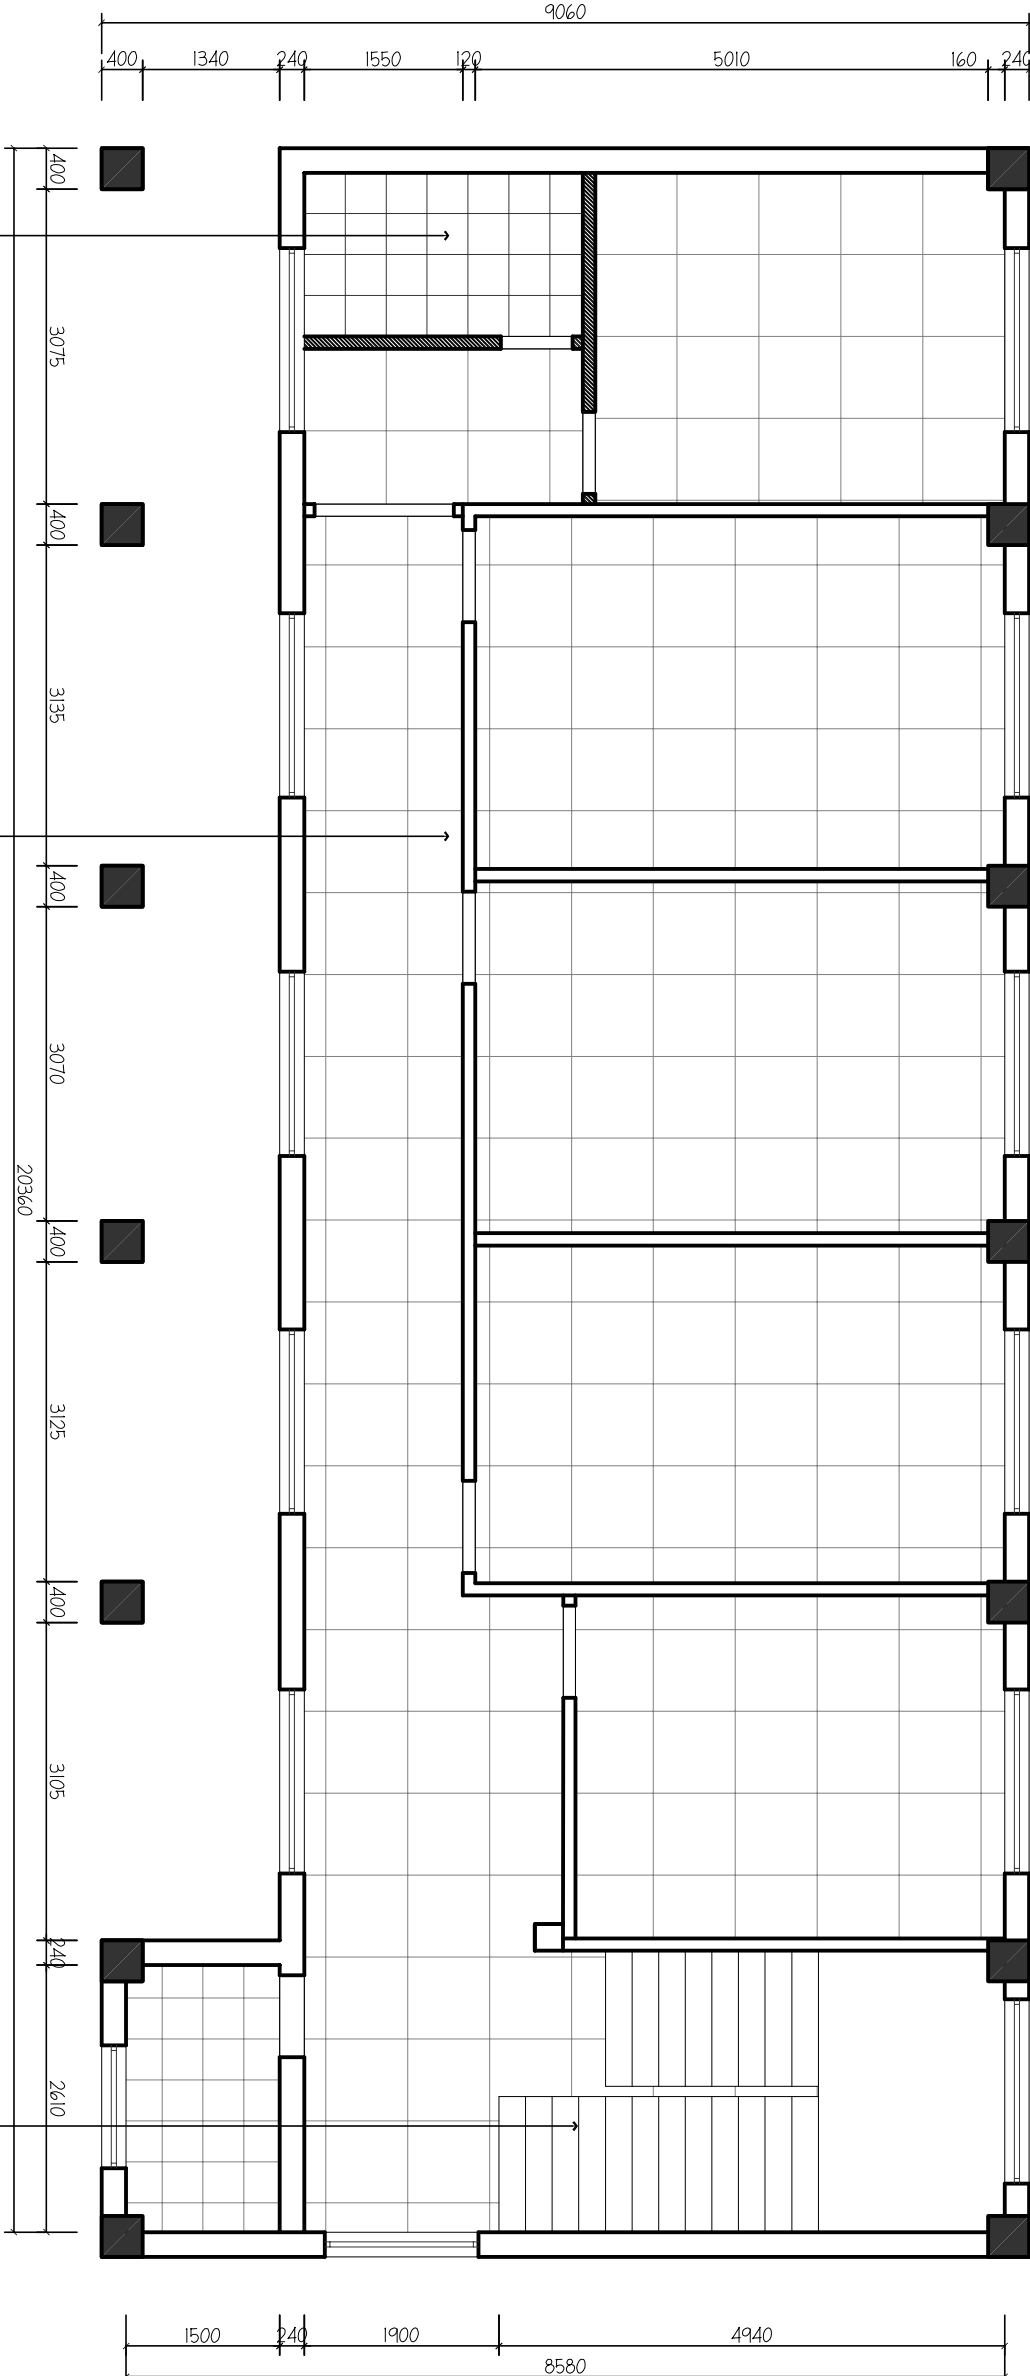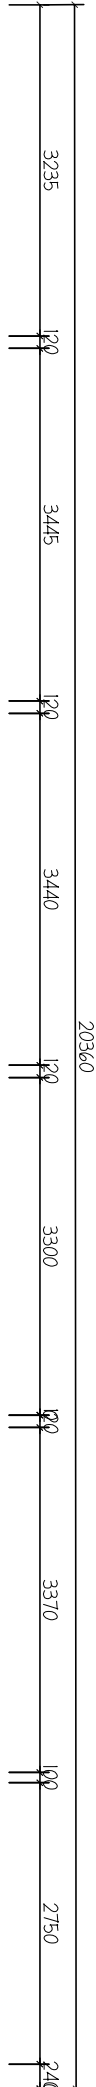

ARCHITECTURAL PLAN
2F宿舍楼地面铺装图
SCALE 1:50



备注栏

本图知识产权属本公司所有
任何单位和个人不得随意使用和翻印
未加盖我公司出图专用章其设计图无效
电话: 0514-86553442 传真: 0514-86553332
TEL: 0514-86553442 FAX: 0514-86553332

江苏江都
建设集团有限公司

Jiangsu Jiangdu
Construction Group Co., Ltd

证书等级: 甲级
证书编号: A132811840

设计编号	日期	2025.05
PROJECT NO.	DATE	
比例	图例	装饰
SCALE	SYMBOL	DECORATION
图号	设计阶段	施工图
FIG. NO.	DESIGN STAGE	CONSTRUCTION DRAWING

设计编号	日期	2025.05
PROJECT NO.	DATE	
比例	图例	装饰
SCALE	SYMBOL	DECORATION
图号	设计阶段	施工图
FIG. NO.	DESIGN STAGE	CONSTRUCTION DRAWING

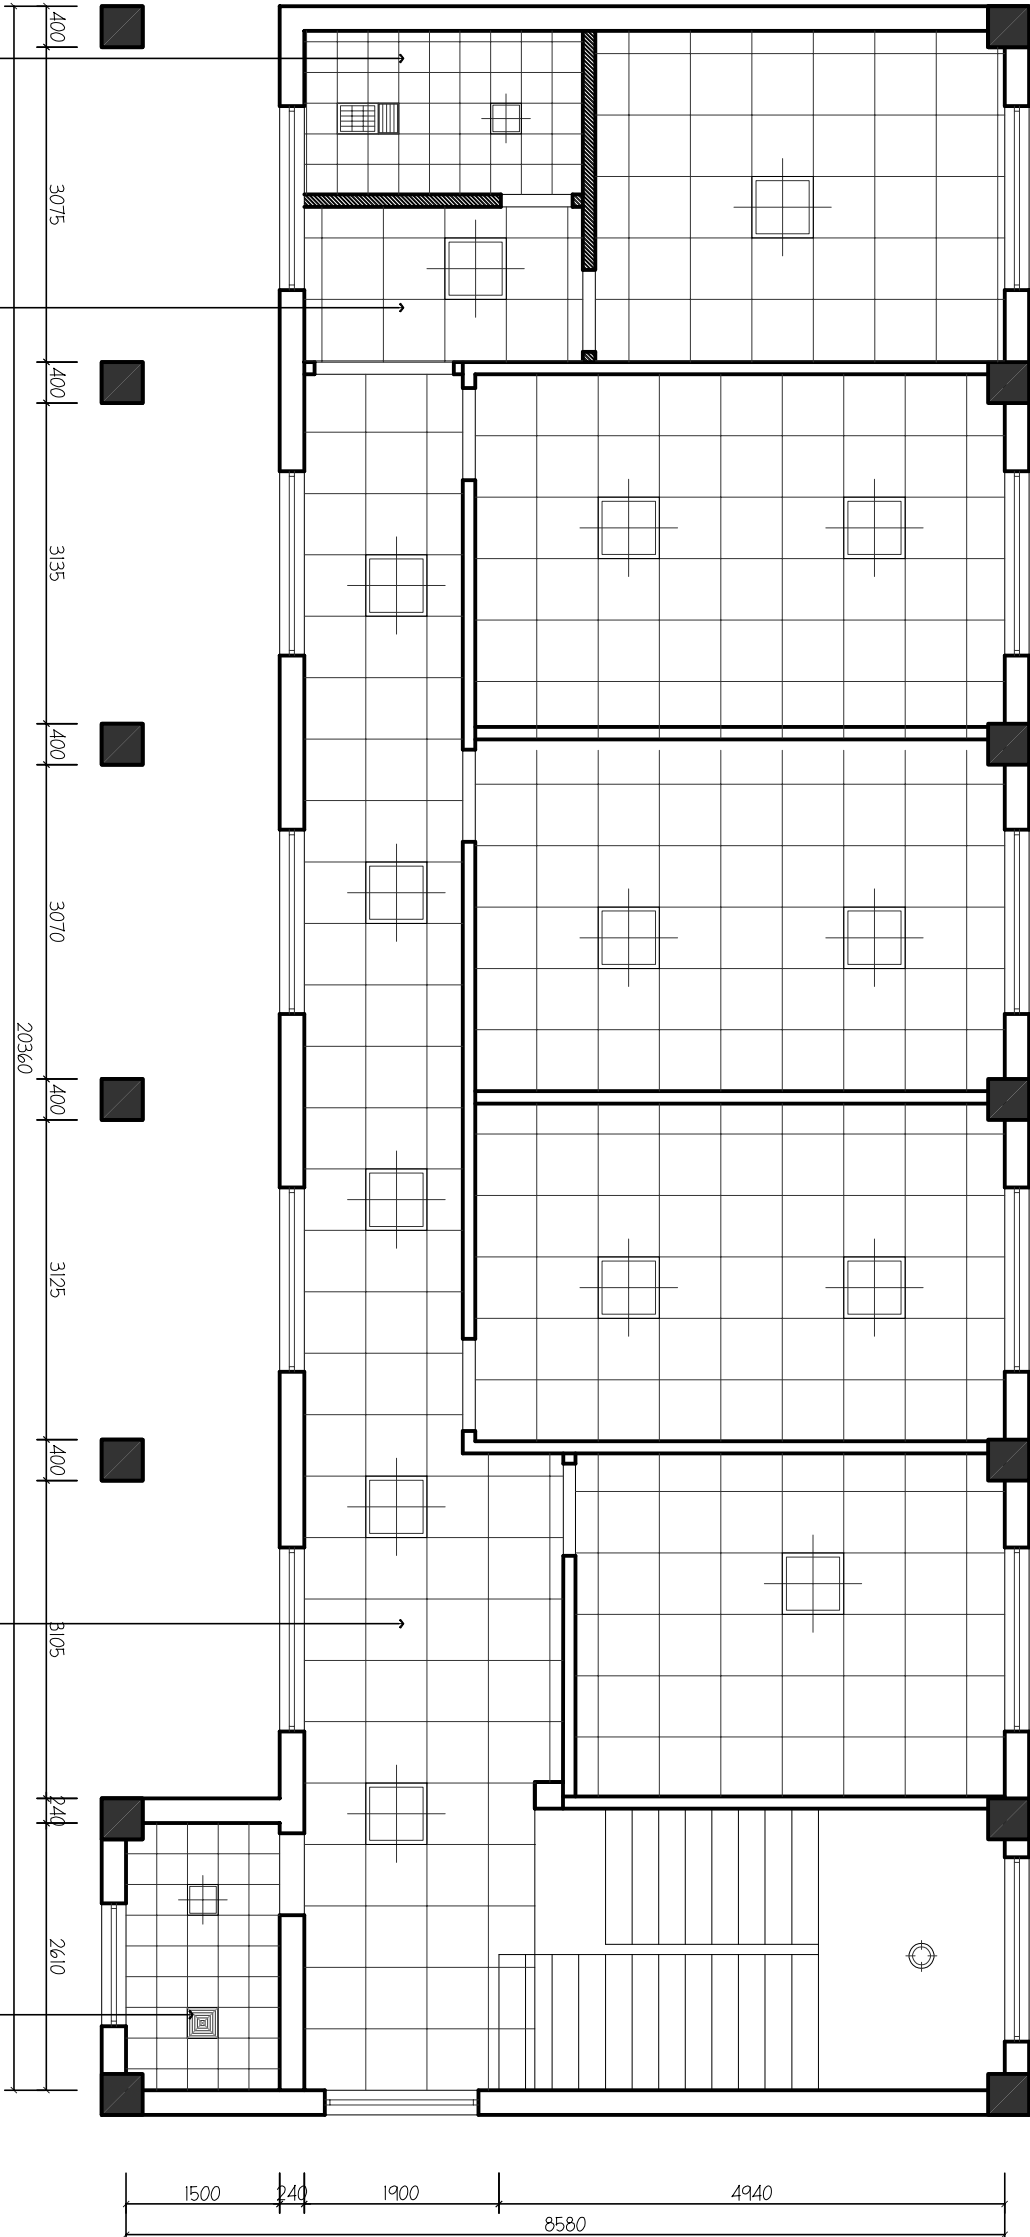

ARCHITECTURAL PLAN
2F宿舍楼天花布置图
SCALE 1:50

轻钢龙骨300*300铝扣板吊顶

AL 01

原有矿棉板吊顶(余同)

原有矿棉板吊顶(余同)

原有300*300铝扣板吊顶



备注栏

本图知识产权属本公司所有
任何单位和个人不得随意使用和翻印
未加盖我公司出图专用章其设计图无效
电话: TEL: 0514-86553442 传真: FAX: 0514-86551312

江苏江都
建设集团有限公司

Jiangsu Jiangdu
Construction Group Co., Ltd

证书等级: 甲级
证书编号: A132811840

设计编号	日期	2025.05
PROJECT NO.	DATE	
比例	图例	装饰
1:50	PS-16	施工
图号	图例	图例
PS-16	PS-16	PS-16


设计编号	日期	2025.05
PROJECT NO.	DATE	
比例	图例	装饰
1:50	PS-16	施工
图号	图例	图例
PS-16	PS-16	PS-16

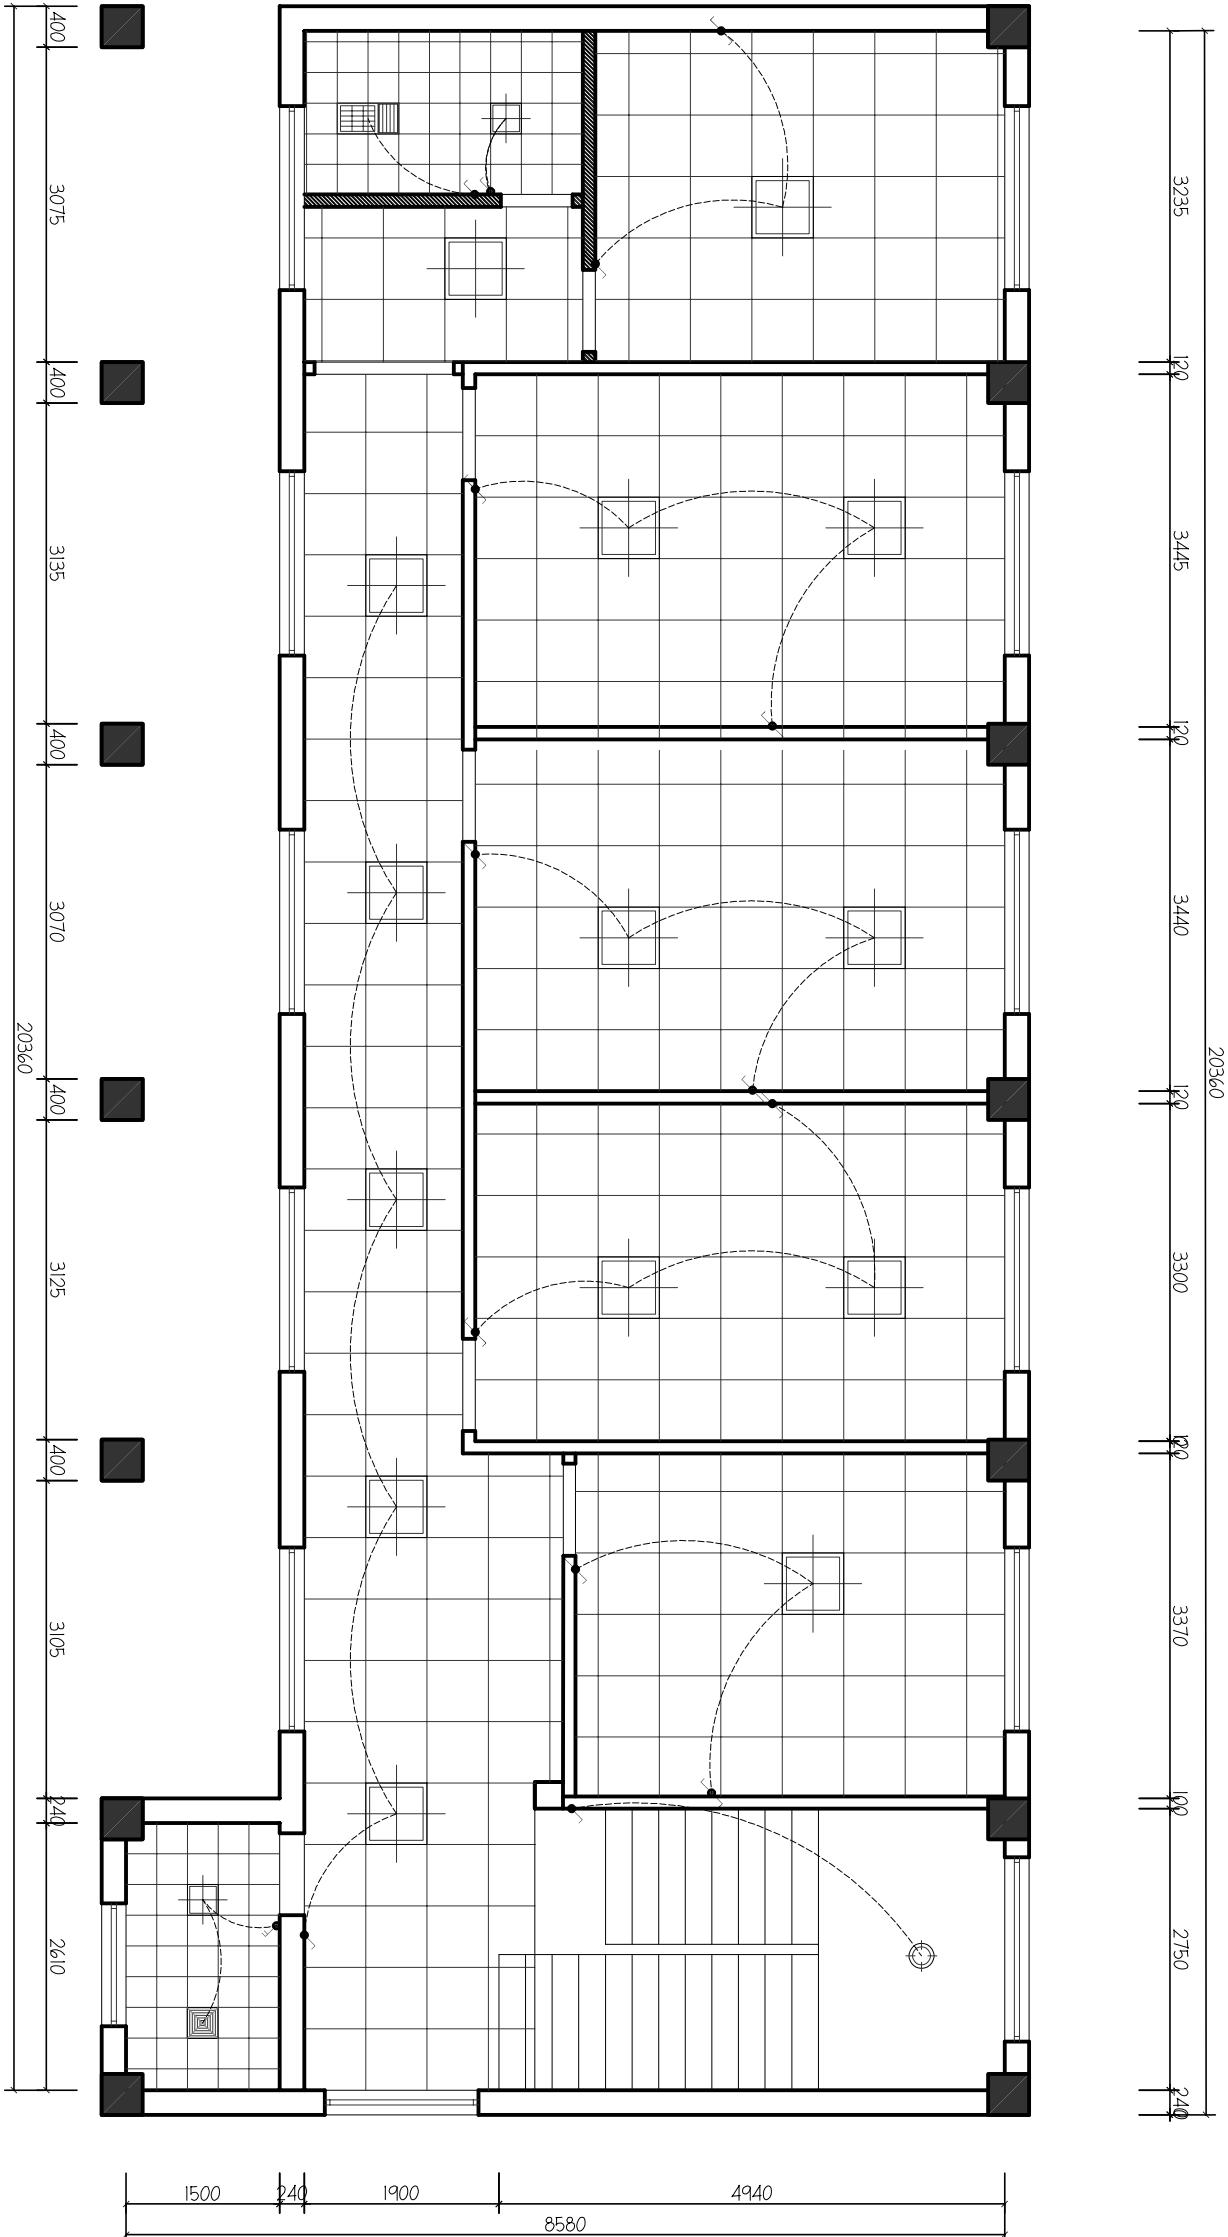

ARCHITECTURAL PLAN
2F宿舍楼开关控制图
SCALE 1:50

编号	图例	名称	数量	单位
1	●	单控/双控开关	15	个
2	■	28W方形平板灯	1	个
3	■	排风扇		
4	■	暖风机	1	
5		其他原有		



TEL: 0514-86553442 FAX: 0514-86551311

Jiangsu Jiangdu
Construction Group Co., Ltd.

证书编号: A132011846

设计编号	设计号	日期
PROJECT NO.	DATE	2026. .
审 定	审 核	审 批
APPROVED BY	AUDITED BY	APPROVED BY
项目负责	项目负责人	项目负责人
PROJECT DIRECTOR	PROJECT DIRECTOR	PROJECT DIRECTOR
专业负责人	专业负责人	专业负责人
SPECIALIST IN CHARGE	SPECIALIST IN CHARGE	SPECIALIST IN CHARGE
设 计	设 计	设 计
DRAWING BY	DRAWING BY	DRAWING BY
建 设 单 位	建 设 单 位	建 设 单 位
BUILDER	BUILDER	BUILDER
江都区政府	江都区政府	江都区政府
江都区政府	江都区政府	江都区政府
小邹民政府	小邹民政府	小邹民政府
小邹民政府	小邹民政府	小邹民政府
图纸名称 TITLE	图纸名称 TITLE	图纸名称 TITLE
2#楼电梯单位图	2#楼电梯单位图	2#楼电梯单位图



备注栏

本图知识产权属本公司所有
任何单位和个人不得擅自使用和翻印
未加盖我公司出图专用章其设计图无效
电话: 0514-8653442 传真: 0514-86551312
TEL: 0514-8653442 FAX: 0514-86551312


江苏江都
建设集团有限公司

Jiangsu Jiangdu
Construction Group Co., Ltd

证书等级: 甲级
证书编号: A132811840

设计编号	日期	2025.05
PROJECT NO.	DATE	
比例	图例	装饰
SCALE	SYMBOL	DECORATION
图号	设计阶段	施工图
FIG. NO.	DESIGN STAGE	CONSTRUCTION DRAWING

设计编号	日期	2025.05
PROJECT NO.	DATE	
比例	图例	装饰
SCALE	SYMBOL	DECORATION
图号	设计阶段	施工图
FIG. NO.	DESIGN STAGE	CONSTRUCTION DRAWING

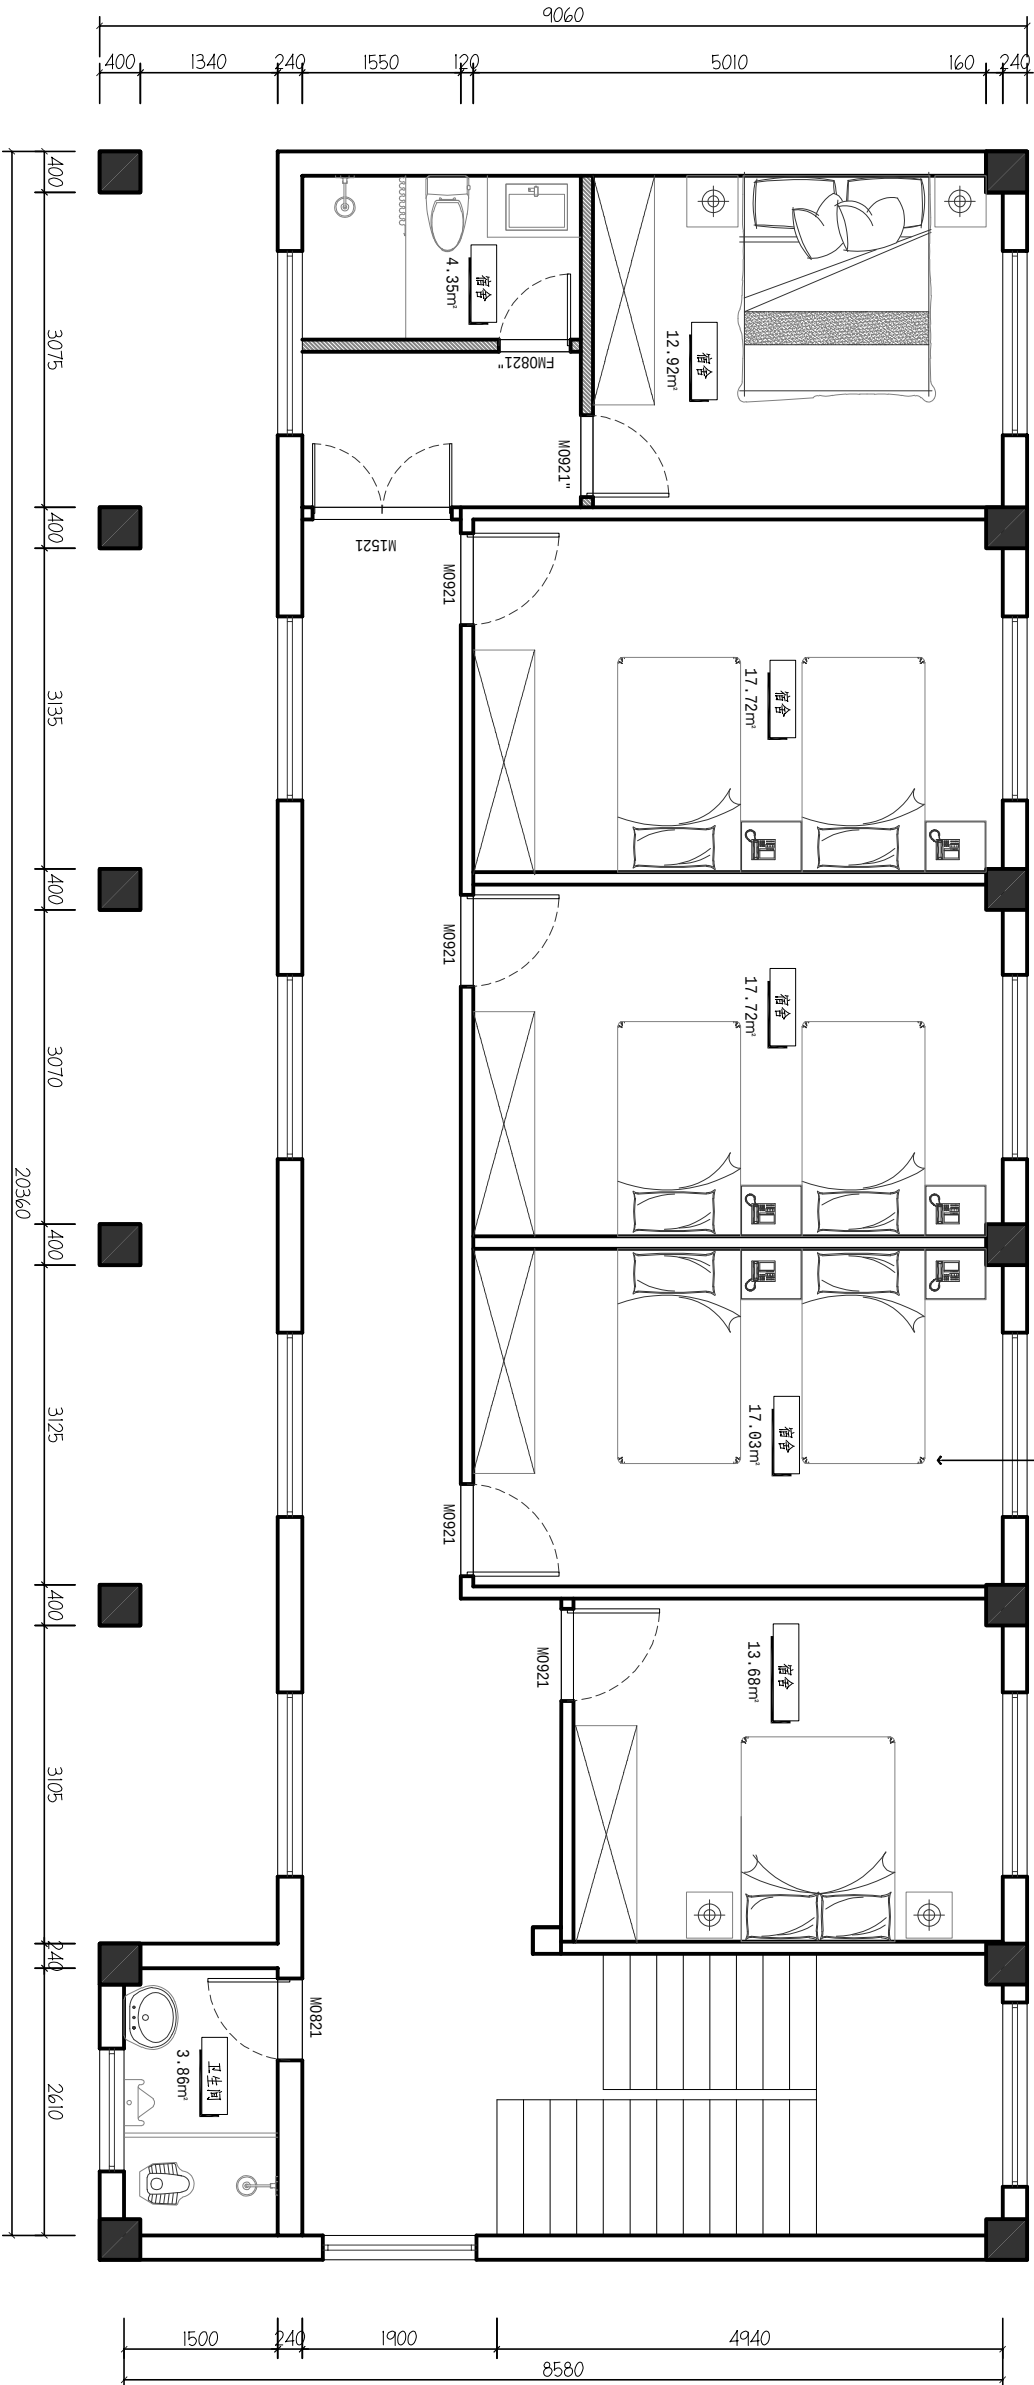

FC
AR

ARCHITECTURAL PLAN

2F宿舍楼立面索引图

SCALE 1:150

工程名称 PROJECT
江都区小纪镇民政府

小纪镇民政府续建改造

图纸名称 TITLE
2#楼2F立面索引图



TEL: 0514-86553442 FAX: 0514-86551311

Jiangsu Jiangdu
Construction Group Co.Ltd

证书编号: A132011840

法人代表 PERSON	
审定 APPROVED BY	
审核 VERIFIED BY	
项目负责人 PROJECT DIRECTOR	
专业负责 DISCIPLINE RESPONSIBLE	
校对 CHECKED BY	
制图 DRAWN BY	
设计 DESIGNED BY	

工程名称 PROJECT

图纸名称 TITLE

设计编号	设计编号	日期	2026.05
PROJECT NO.		DATE	
比例	1:50	图别	装饰
SCALE		DRAWING TYPE	
图号	PS-19	设计阶段	施工图
DWG. NO.		JOB STAGE	



TEL: 0514-86553442 FAX: 0514-86551311

Jiangsu Jiangdu
Construction Group Co.Ltd

证书编号: A132011840

法人代表 PERMISSION	
审查 APPROVED BY	
审核 VERIFIED BY	
项目负责人 PROJECT DIRECTOR	
专业负责 DISCIPLINE RESPONSIBLE	
校对 CHECKED BY	
制图 DRAWN BY	
设计 DESIGNED BY	

工程名称 PROJECT

--	--

2#楼3F新建墙、图

设计编号 PROJECT NO.	设计编号	日期 DATE	2026.0
比例 SCALE	1:50	图别 DRAWING TYPE	装饰
图号 DWG. NO.	PS-20	设计阶段 JOB STAGE	施工图



备注栏

本图知识产权属本公司所有

任何单位和个人不得擅自使用和翻印

未加盖我公司出图专用章其设计图无效

电话:

传真:

TEL: 0514-86553442 FAX: 0514-86551312

江苏江都
建设集团有限公司


Jiangsu Jiangdu
Construction Group Co., Ltd

证书等级: 甲级

证书编号: A132611840

设计编号	日期	2025.05
PROJECT NO.	DATE	
比例	图例	装饰
SCALE	Legend	Decorative
图号	设计阶段	施工图
FIG. NO.	DESIGN STAGE	Construction Drawing

设计编号	日期	2025.05
PROJECT NO.	DATE	
比例	图例	装饰
SCALE	Legend	Decorative
图号	设计阶段	施工图
FIG. NO.	DESIGN STAGE	Construction Drawing

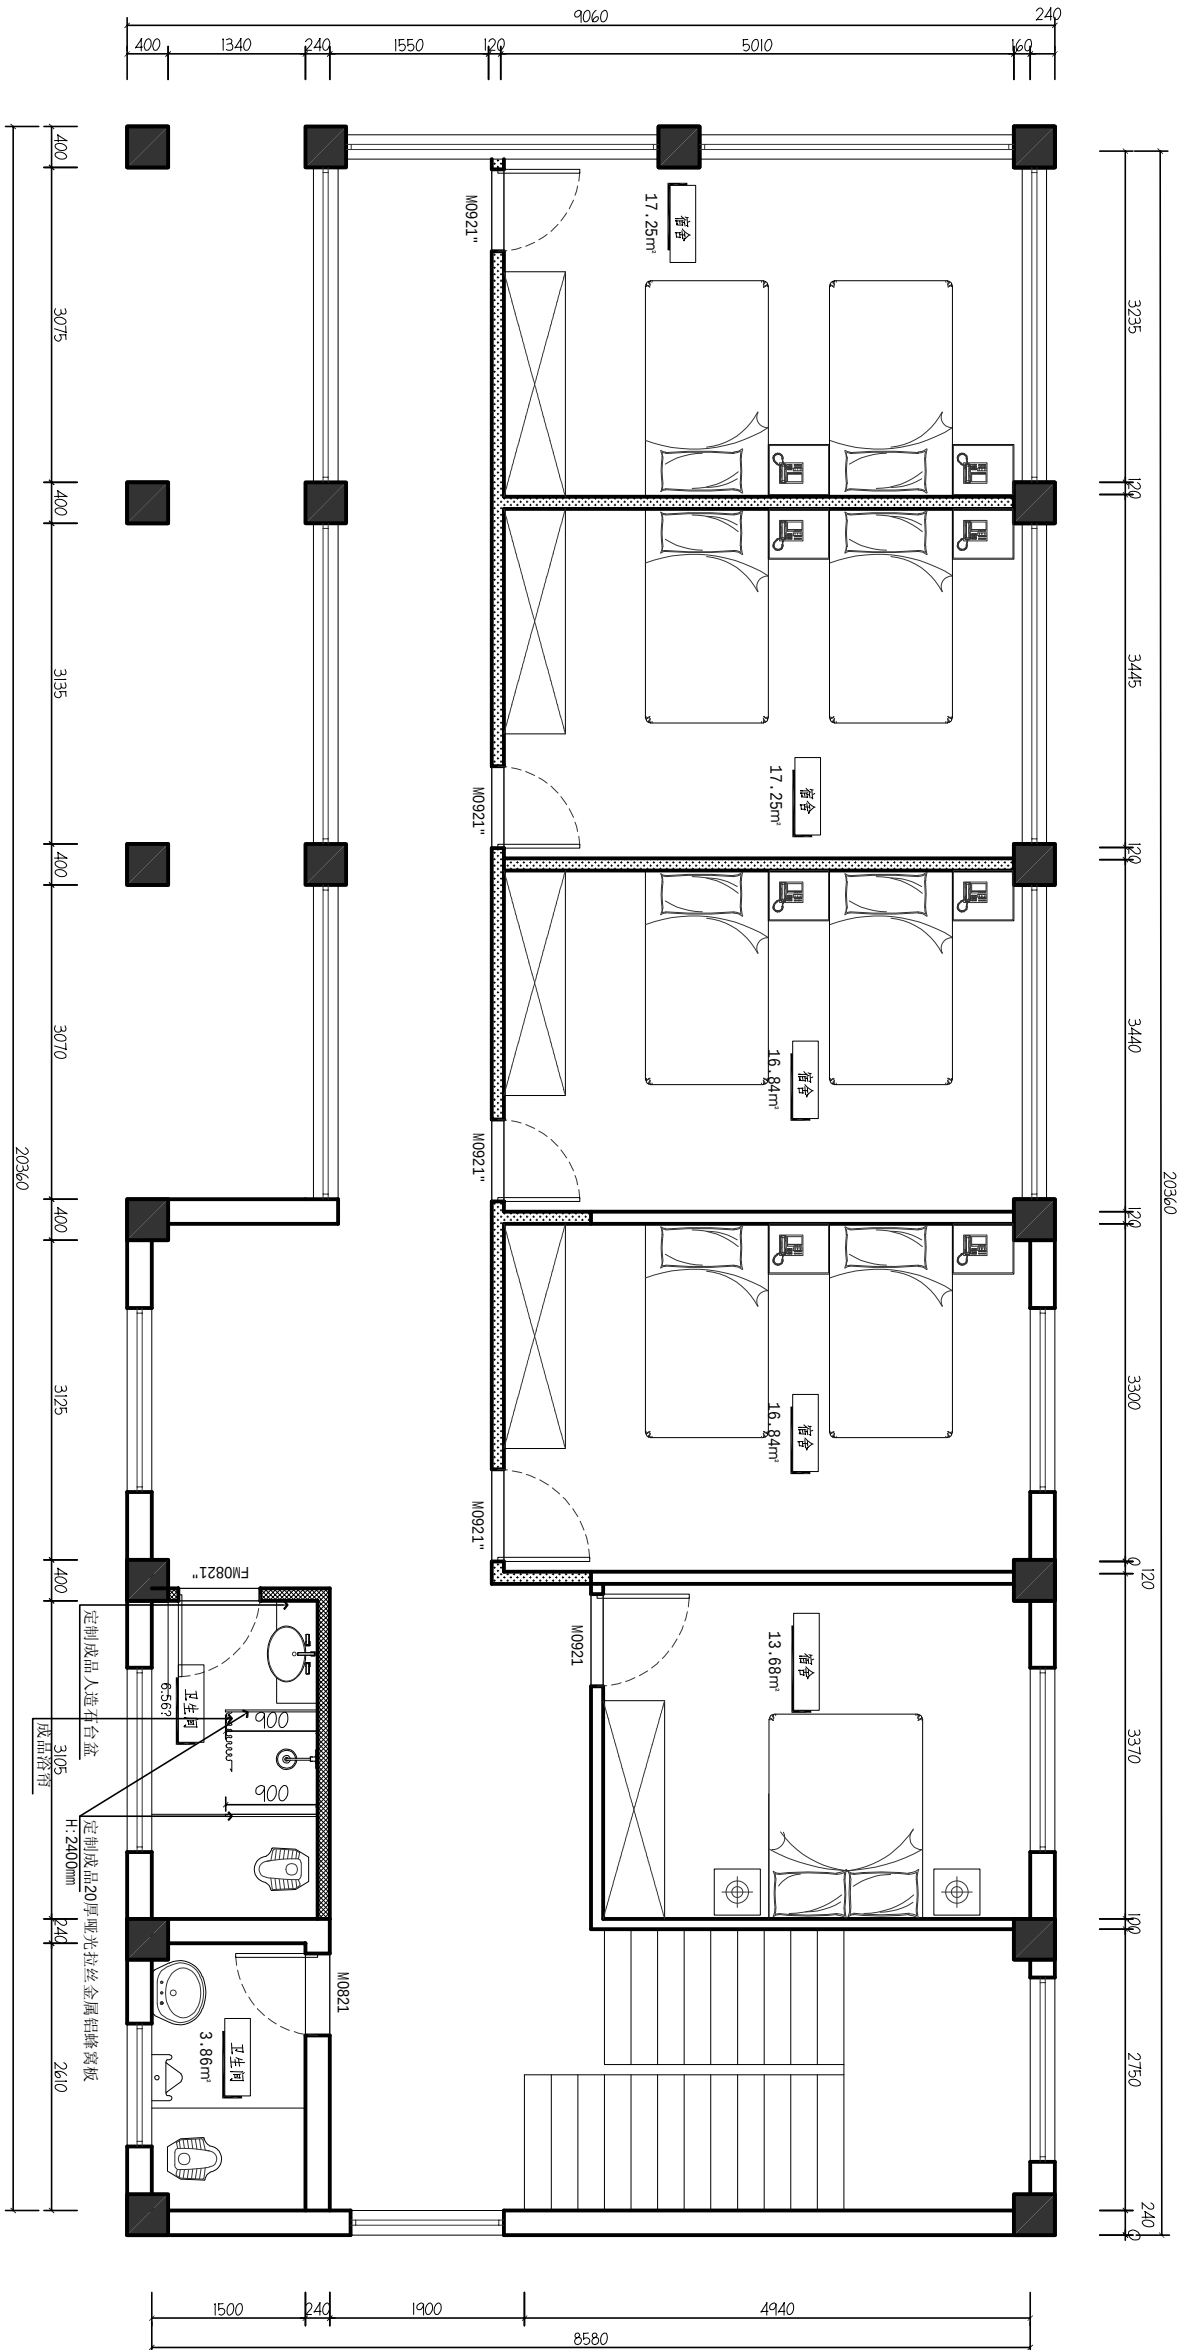

FC ARCHITECTURAL PLAN
AR 3F宿舍楼平面图 SCALE 1:50

2#楼3F平面图

江都区小纪镇民政府续建改造

江都区小纪镇民政府



TEL: 0514-86553442 FAX: 0514-86551311

TEL: 0514-86553442 FAX: 0514-86551311

Jiangsu Jiangdu
Construction Group Co.Ltd

证书编号: A132011846

设计编号	设计日期	2026. 6
PROJECT NO.	DATE	
12. 96	11. 30	
设计者	设计阶段	装饰
DESIGNER	DESIGN TYPE	DECORATION
PS-22	308 STAGE	308 STAGE
设计者	设计阶段	施工图
DESIGNER	DESIGN TYPE	CONSTRUCTION
PS-22	308 STAGE	308 STAGE



TEL: 0514-86553442 FAX: 0514-86551311

Jiangsu Jiangdu
Construction Group Co., Ltd.

证书编号: A132011846


DESIGNED BY

工程名称 PROJECT

图纸名称 TITLE

1000000

FE 3	FC
DWS, NO.	

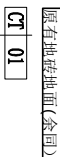

ARCHITECTURAL PLAN
 FC
 AR
 3F宿舍楼地面铺装图
 SCALE 1:500



TEL: 0514-86553442 FAX: 0514-86551311

Jiangsu Jiangdu
Construction Group Co.Ltd

证书编号: A132011846

设计编号		设计日期		日期	
DESIGN NO.	DATE	DESIGN TYPE	DATE	DESIGN TYPE	DATE
PS-24	2026-05	PS-24	2026-05	PS-24	2026-05
设计阶段		设计阶段		设计阶段	
DESIGN STAGE	DESIGN STAGE	DESIGN STAGE	DESIGN STAGE	DESIGN STAGE	DESIGN STAGE
设计人		设计人		设计人	
DESIGNER	DESIGNER	DESIGNER	DESIGNER	DESIGNER	DESIGNER
审核人		审核人		审核人	
CHECKER	CHECKER	CHECKER	CHECKER	CHECKER	CHECKER
审批人		审批人		审批人	
APPROVER	APPROVER	APPROVER	APPROVER	APPROVER	APPROVER
项目负责人		项目负责人		项目负责人	
PROJECT DIRECTOR	PROJECT DIRECTOR	PROJECT DIRECTOR	PROJECT DIRECTOR	PROJECT DIRECTOR	PROJECT DIRECTOR
专业负责人		专业负责人		专业负责人	
SPECIALIST	SPECIALIST	SPECIALIST	SPECIALIST	SPECIALIST	SPECIALIST
校对人		校对人		校对人	
CHECKED BY	CHECKED BY	CHECKED BY	CHECKED BY	CHECKED BY	CHECKED BY
设计人		设计人		设计人	
DESIGNED BY	DESIGNED BY	DESIGNED BY	DESIGNED BY	DESIGNED BY	DESIGNED BY
建设单位		建设单位		建设单位	
ERECTOR	ERECTOR	ERECTOR	ERECTOR	ERECTOR	ERECTOR
江都区小纵队民政府		江都区小纵队民政府		江都区小纵队民政府	
工程名称		工程名称		工程名称	
PROJECT	PROJECT	PROJECT	PROJECT	PROJECT	PROJECT
小纵队民政府续楼改造		小纵队民政府续楼改造		小纵队民政府续楼改造	
图纸名称		图纸名称		图纸名称	
TITLE	TITLE	TITLE	TITLE	TITLE	TITLE
2#楼2次花布置图		2#楼2次花布置图		2#楼2次花布置图	



TEL: 0514-86553442 FAX: 0514-86551311

Jiangsu Jiangdu
Construction Group Co., Ltd.


证书编号: A132011846

DESIGNED BY

江都区小纪镇人民政府

小纪氏以府籍修筑以重

设计编号 DESIGN NO.	设计编号 1:50	日期 DATE	2026.1.1
比例 SCALE	图别 DRAWING TYPE	装饰	
图号 DRAWING NO.	设计阶段 DESIGN STAGE	施工图	

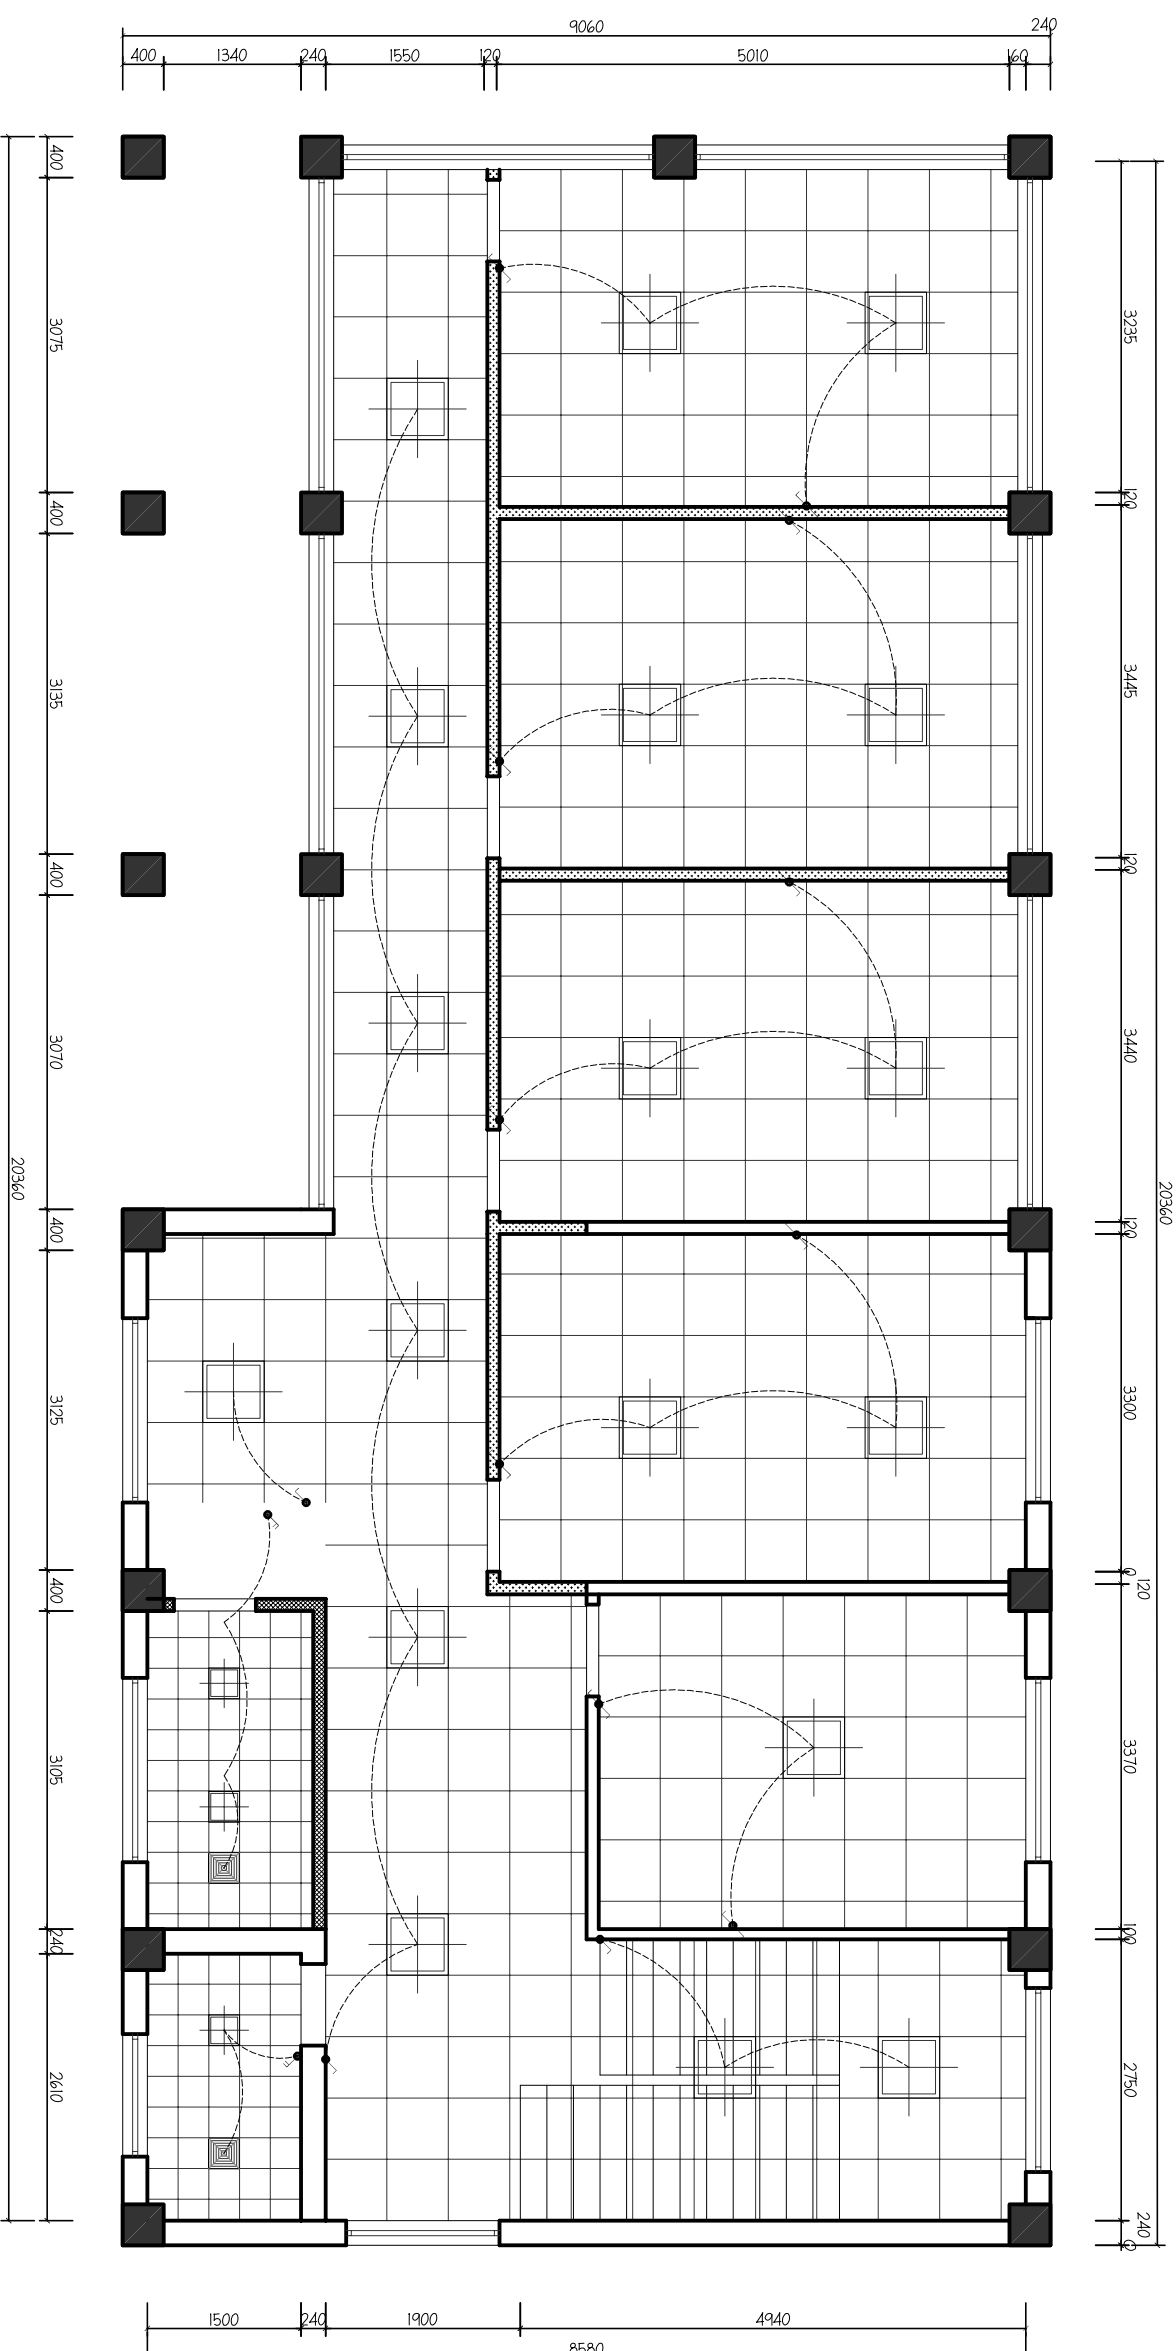

编号	图例	名称	数量	单位
1		单控/双控开关	15	个
2		280方形平板灯	2	个
3		排风扇	1	个
4		暖风机		
5	其他原有			

ARCHITECTURAL PLAN

FC	3F宿舍楼开关控制图	SCALE 1:500
AR		

AR 3F宿舍楼开关控制图 SCALE 1:50



TEL: 0514-8655342 FAX: 0514-86551312

证书等级: 甲 级

法人代表 PERMISSION	
审查 APPROVED BY	
审核 VERIFIED BY	
项目负责人 PROJECT DIRECTOR	
专业负责 DISCIPLINE RESPONSIBLE	
校对 CHECKED BY	
制图 DRAWN BY	
设计 DESIGNED BY	

江都区小纪镇人民政府

工程名称 PROJECT
小纪镇民政府综合楼改造

圖紙名稱 TITLE

设计编号 PROJECT NO.	设计编号	日期 DATE	2026.0
比例 SCALE	1:50	图别 DRAWING TYPE	装饰
图号 DWG. NO.	PS-26	设计阶段 JOB STAGE	施工图



TEL: 0514-86553442 FAX: 0514-86551311

Jiangsu JiangDu
Construction Group Co.Ltd

证书编号: A132011846

[illegible]