

小纪镇人民政府 综合楼改造项目

方案施工图-室外部分

Project No. JDJS2026-0017



备 注 栏

本图知识产权属本公司所有
任何单位和个人不得随意使用和翻印
未加盖我公司出图专用章其设计图无效

电话： 传真：
TEL: 0514-86553442 FAX: 0514-86553232

江苏江都
建设集团有限公司

Jiangsu Jiangdu
Construction Group Co., Ltd

证书等级：甲 级
证书编号：A132011840

区域A 面积约100平方
清除现状灌木，场地清理，满铺草坪；

保留现有乔木
拆除围墙(约长47M)，因拆除破
坏的地面按原地面材质恢复

区域C 面积约226平方
拆除现厂场砖，满铺25厚白麻花岗岩；
原花岗岩铺装

区域B 面积约60平方
场地清理，满铺草坪；



区域A

区域C

区域B

备注：
区域A/B场地改造


1. 场地清理：图示区域内现状成片灌木全部挖除，彻底挖净灌木根系、枯枝、杂物，所有渣土、苗木废弃物外运出场，不得就地掩埋。
2. 地形细整，按设计坡度找坡（排水坡度 0.5%-2%）；土质达不到要求时，回填改良种植土，适度压实，确保土壤疏松透气，表面平整。
3. 满栽日本矮麦冬（玉龙草），H: 8-10cm（不含土球，自然高度）；采用密植方式，种植密度不低于 100 丛/m²（或 5-6斤/m²），每丛 3-5 株；栽植后浇透定根水，要求密植、不漏土。养护期按招标文件要求执行，保证成活率≥95%。

区域C铺装改造

花岗岩铺装改造（保留原有基层）

1. 拆除原有厂场砖、结合层，建筑垃圾外运；
2. 原有基层保留，基层清理、浮渣剔除，局部缺陷修补整平；
3. 25 厚白麻花岗岩面层，同 现有石材样式，按现状排版施工；
4. 干拌砂浆结合层，板材铺贴、清理、同色密封 / 水泥擦缝；
5. 新旧铺装交接顺接，维持原场地排水坡度，成品保护。

若现场查验发现基层存在开裂、空鼓、沉降、承载力不足等缺陷，施工单位须及时通知设计单位，由设计根据现场实际情况完善施工图深化设计，另行制定基层处理方案后方可施工。

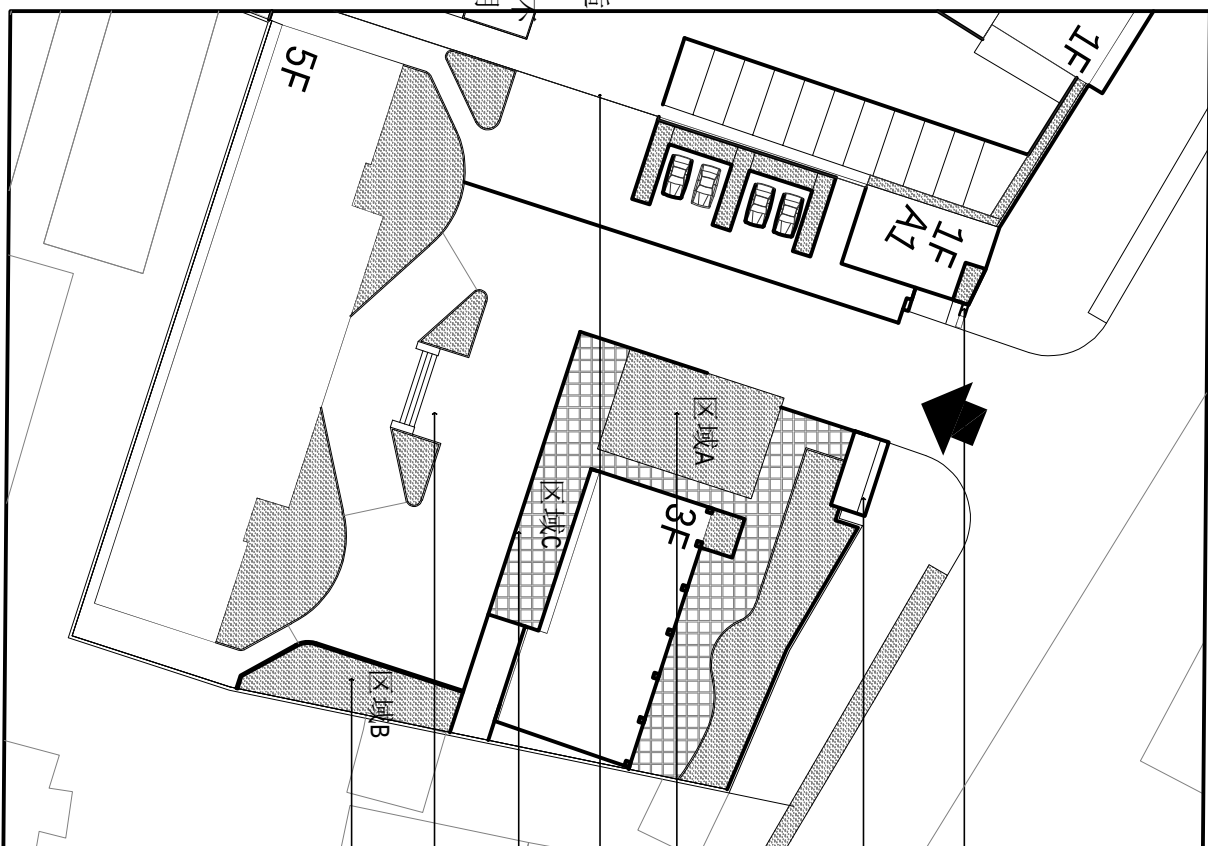

FC ARCHITECTURAL PLAN
AR 内院局部改造平面图 SCALE 1:500

工程名称 PROJECT 小纪镇人民政府综合楼改造			
图纸名称 TITLE 内院局部改造平面图			
设计编号 PROJECT NO.	日期 DATE	图别 类别	2020-18 2020.05 装饰 施工图
图号 NO.	PX-01	设计阶段 DESIGN STAGE	施工图



备 注 栏

本图知识产权属本公司所有
任何单位和个人不得随意使用和翻印
未加盖我公司出图专用章其设计图无效

电话： 传真：
TEL: 0514-86553442 FAX: 0514-86553232

江苏江都
建设集团有限公司


Jiangsu Jiangdu
Construction Group Co., Ltd

证书等级：甲 级
证书编号：A132011840

法人代表 PREPARED BY	
审 定 APPROVED BY	
审 核 CHECKED BY	
审 图 DRAWN BY	
专业负责 DESIGN LINE RESPONSIBLE	
校 对 CHECKED BY	
制 图 DRAWN BY	
设 计 DESIGNED BY	
建设单位 ELECTOR	

工程名称 PROJECT	小纪镇人民政府综合楼改造
图纸名称 TITLE	门牌立面

设计编号 PROJECT NO.	日期 DATE	图 号 DRAWING NO.	图 别 DRAWING TYPE	施 工 CONSTRUCTION
2020-18	2020.05	PX-02	设计阶段 DESIGN STAGE	施 工 CONSTRUCTION

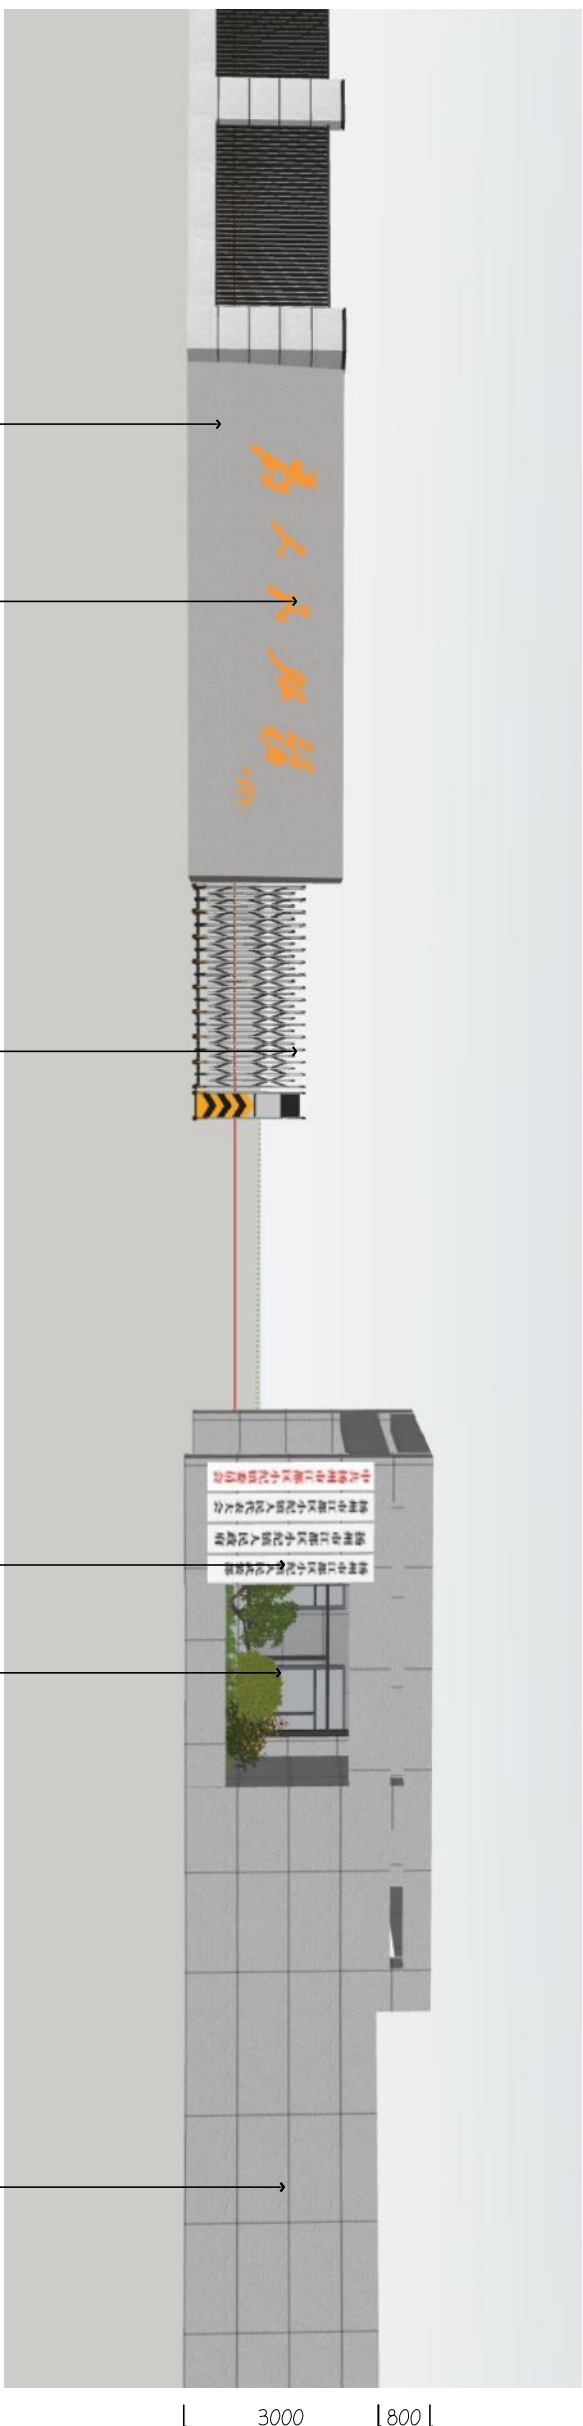

原铝板拆除，新贴20厚芝麻白花岗岩贴面
5880*1800*2600 伸缩门洞口800

雕刻字


原有伸缩门

铭牌

传达室尺寸详见PX-09
新做外墙真石漆

原有围墙

A立面

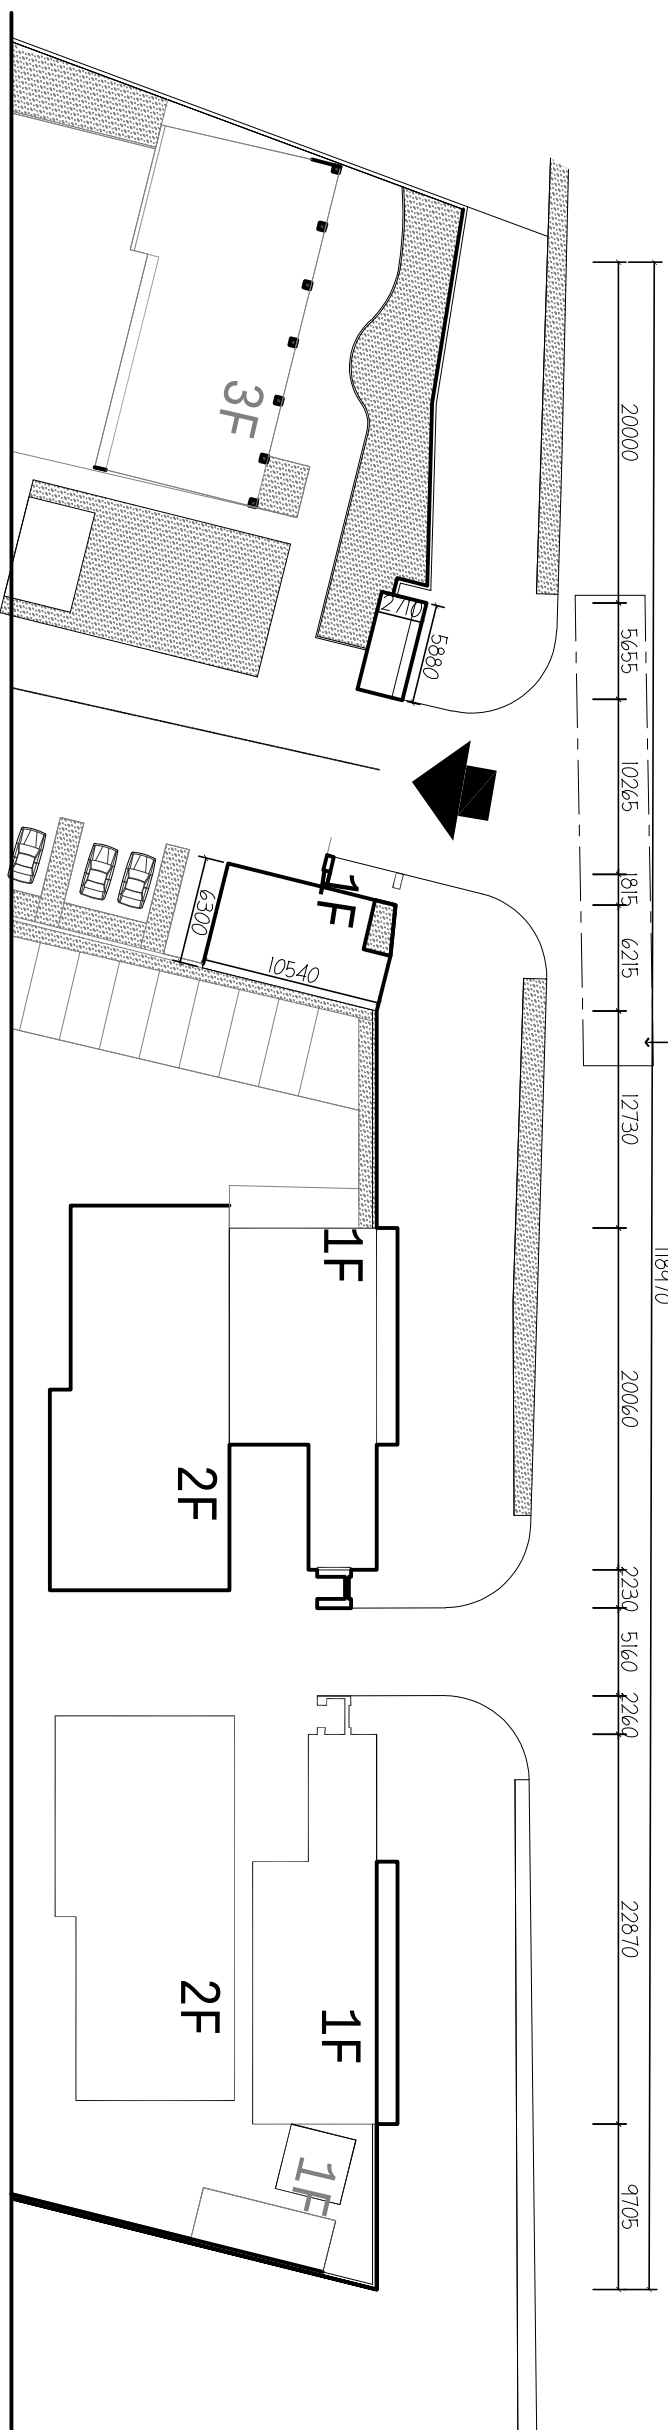

法人代表 PREPARED BY	
审 定 APPROVED BY	
审 核 CHECKED BY	
审 图 DRAWN BY	
专业负责 DESIGN LINE RESPONSIBLE	
校 对 CHECKED BY	
制 图 DRAWN BY	
设 计 DESIGNED BY	
建设单位 ELECTOR	

工程名称 PROJECT	小纪镇人民政府综合楼改造
图纸名称 TITLE	门牌立面

设计编号 PROJECT NO.	日期 DATE	图 号 DRAWING NO.	图 别 DRAWING TYPE	施 工 CONSTRUCTION
2020-18	2020.05	PX-02	设计阶段 DESIGN STAGE	施 工 CONSTRUCTION



备 注 栏

本图知识产权属本公司所有
任何单位和个人不得随意使用和翻印
未加盖我公司出图专用章其设计图无效
电话： 传真：
TEL: 0514-86553442 FAX: 0514-86553232




江苏江都
建设集团有限公司

Jiangsu Jiangdu
Construction Group Co., Ltd

证书等级：甲 级
证书编号：A13201840

法人代表 PERMISSION		
审 定 APPROVED BY		
审 核 CHECKED BY		
专业负责人 PROJECT DIRECTOR		
校 对 CHECKED BY		
图 号 DRAWING NO.		
设计 DESIGNED BY		
建设单位 ERECTOR		

设计编号 PROJECT NO.	日期 DATE
比例 SCALE	图 号 DRAWING NO.
PX-03	图 号 DRAWING NO.
设计阶段 DESIGN STAGE	施工图 CONSTRUCTION

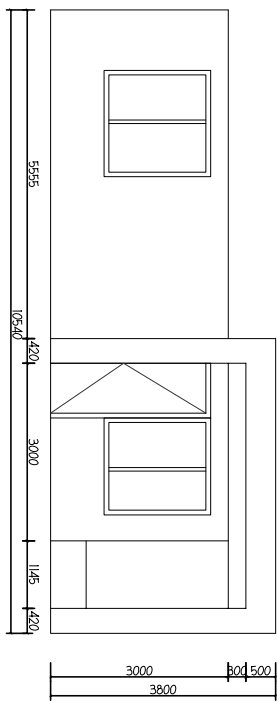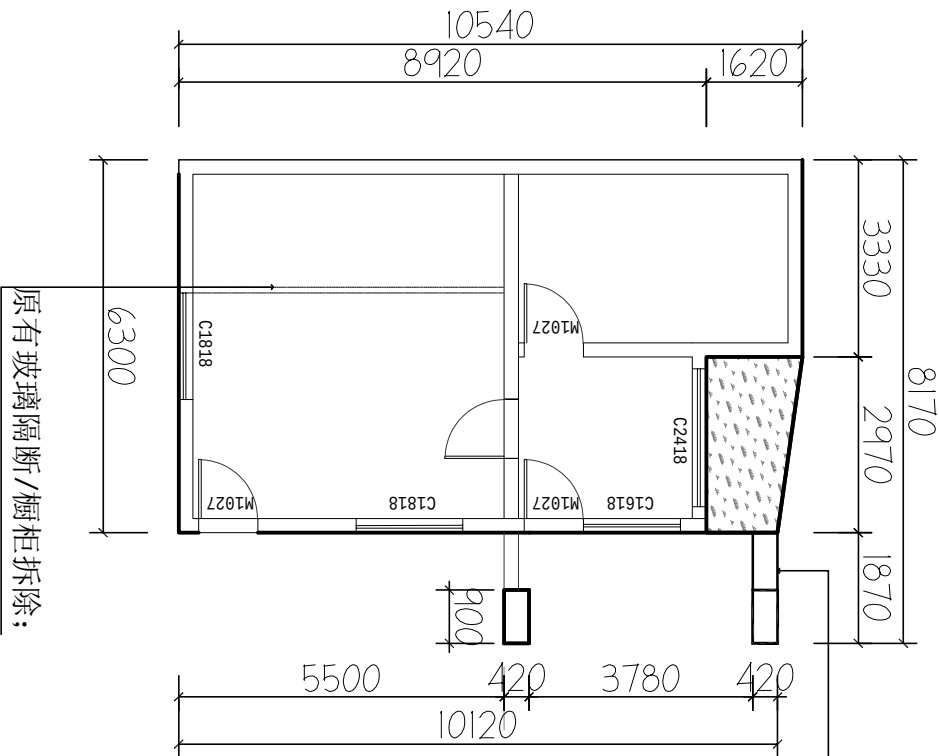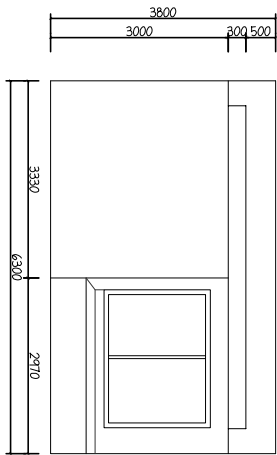

传达室平面

外立面H:3800

1) 外墙做法：铲除至结构层, 界面剂+抗裂砂浆（挂网）+耐水腻子+封闭底漆+真石漆+罩面油

2) 顶面/内墙做法：原顶面铲除至基层, 白色无机涂料饰面；
地面：原有地面；