


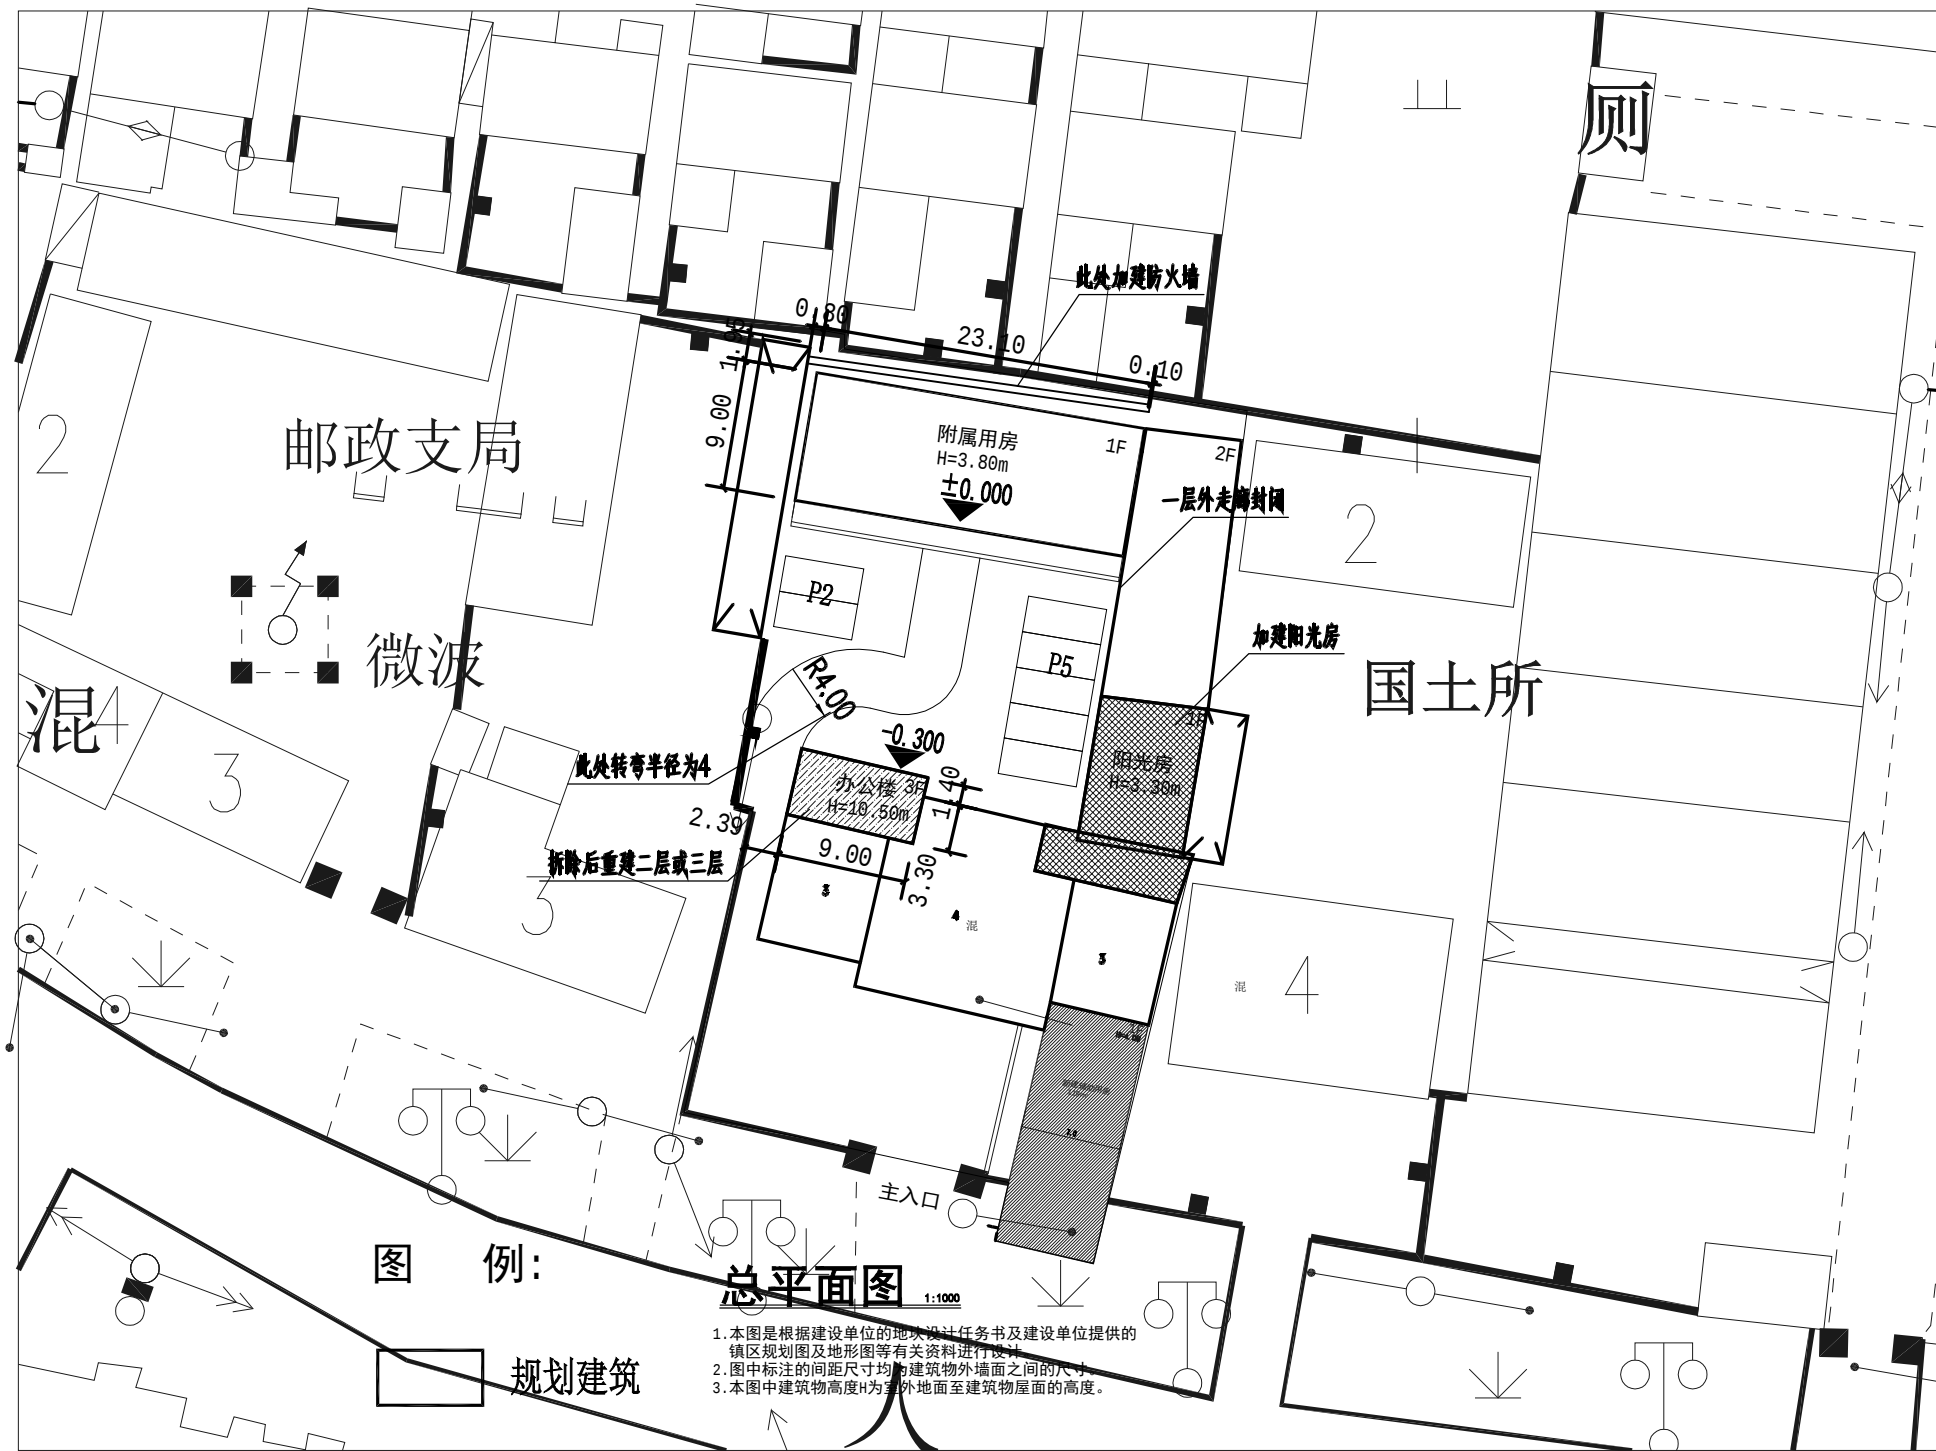

设计声明: 不得复制、盗用。
ALL RIGHTS RESERVED, NOT TO BE COPIED, REPRODUCED.

中联合创
ZHONGLIANHECHUANG

中联合创设计有限公司
CHINA UNITED CREATIVE DESIGN CO. LTD

■ 建筑行业(建筑工程)甲级 A122009183

会签栏 COUNTER SIGNATURE

建筑 ARCHT.	电气 ELEC.
结构 STRUCT.	暖通 HVAC.
给排水 PLUMBING	

签字区 STAMP AREA

版次 REV.	修改内容 DESCRIPTION	日期 DATE
------------	---------------------	------------

建设单位 CLIENT
扬州市江都区小纪镇人民政府

项目名称 PROJECT
小纪派出所业务用房维修改造工程

子项目名称 SUB-PROJECT

图纸名称 TITLE
总平面图

审定 APPROVED BY	谢迎林	
审核 EXAMINED BY	林锦帆	
项目负责人 PROJECT CHIEF	林锦帆	
专业负责 SPECIALIST CHIEF	王涵	
校对 CHECKED BY	沈厚林	
设计 DESIGNED BY	王涵	
制图 DRAWING BY		

图号 DRAWING NO. 01 / J

业务号 JOB NO.

出图日期 DATE 2025-04

专业 DISCIPLINE	建筑	设计阶段 STAGE	施工图
比例 SCALE		图幅 SIZE	

条形码、二维码 BARCODE, QR CODE