

苏州甫城工业发展有限公司高标准工业用房 (公安局分局)

装饰施工图设计文件

DESIGN DOCUMENT OF DECORATION CONSTRUCTION DRAWING

项目编号: _____

编制日期: 2026 年05月06日

专业名称	暖通	电气	给排水	结构	建筑	专业名称	日期
	暖通	电气	给排水	结构	建筑	专业名称	日期
	暖通	电气	给排水	结构	建筑	专业名称	日期
图纸文件目录 Contents of Design Files							第 1 页 共 1 页
建设单位 Client		苏州市公安局苏州工业园区分局			项目编号 Job No		
工程名称 Project Name		苏州甫城工业发展有限公司高标准工业用房（公安局分局）			设计专业 Speciality		装饰 Name
序号 No.	图纸编号 Sheet No.	图 纸 内 容 Drawing Title		图 幅 Size	备 注 Notes		
01	装施00	图纸目录		A2			
02	装施01	装饰工程设计说明（一）		A2			
03	装施02	装饰工程设计说明（二）		A2			
04	装施03	图例说明		A2			
05	装施04	装饰材料及燃烧性能等级表		A2			
	1F						
06	装施01_1.P01	1F隔墙尺寸图		A1			
07	装施02_1.P02	1F平面布置图		A1			
08	装施03_1-P03	1F地面布置图、墙面材料示意图		A1			
09	装施04_1-P04	1F顶面布置图		A1			
10	装施05_1-P05	1F 消防疏散图		A1			
11	装施06_1-P06	1F 门厅立面图		A2			
12	装施07_1-P07	1F走道立面图		A2			
	2F						
13	装施08_2-P01	2F隔墙尺寸图		A1			
14	装施09_2-P02	2F平面布置图		A1			
15	装施10_2-P03	2F地面布置图、墙面材料示意图		A1			
16	装施11_2-P04	2F顶面布置图		A1			
17	装施12_2-P05	2F顶面尺寸图		A1			
18	装施13_2-P06	2F消防疏散图		A1			
19	装施14_2-P07	2F茶水区立面图		A2			
20	装施15_2-P08	2F综合指挥区立面图		A2			
	3F						
20	装施16_3-P01	3F隔墙尺寸图		A1			
21	装施17_3-P02	3F平面布置图		A1			
22	装施18_3-P03	3F地面布置图、墙面材料示意图		A1			
23	装施19_3-P04	3F顶面布置图		A1			
24	装施20_3-P05	3F顶面尺寸图		A1			
25	装施21_3-P06	3F消防疏散图		A1			
26	装施22_3-P07	3F清洁间立面图		A2			
27	装施23_3-P08	3F茶水区、休息室立面图		A2			
28	装施24_3-P09	3F活动区、会议室立面图		A2			
	节点大样图						
29	装施25_D-01	节点做法图 1		A2			
30	装施26_D-02	节点做法图 2		A2			

[illegible]

版本	Rev.	修订说明	Description	日期	Date
竖版说明 NOTE					
 苏州江南意造建筑设计有限公司 SUZHOU JANYZ ARCHITECTURAL DESIGN CO.,LTD. 工程设计证书甲级 (GRAD-A NO.) A132015718 地址：江苏省苏州市通达路 1058 电话：66986301 传真：66986302					
顾问设计公司 Consultant Design Company					
出图章 SEAL					
执业注册章 SEAL					
建设单位 CLIENT 苏州市公安局苏州工业园区分局					
工程名称 PROJECT NAME 苏州南城工业发展有限公司高标准工业用房（公安局分局）					
子项名称 JOB NAME 办公楼					
设计编号 CONTRAT NO		ZS-2025-26		子项号码 JOB NO	01
图纸内容 DWG TITLE 目录（一）					
审定人 Approved	任松		项目负责人 Project leader	刘琳	
审核人 Examined	刘琳		专业负责人 Job Mgr.	刘琳	
校对入 Checked	胡波		设计人 Design	程翰文	
项目经理 Project Mgr.			设计人 Design	程翰文	
图纸编号 Drawing No.	装施00		出图日期 Dwg Date.	2026-05-06	

本建筑图、结构图凡未盖注册建筑师或注册结构工程师专用章对外无效。
THIS PRINT AND ITS COPYRIGHT ARE THE PROPERTY OF SUZHOU JIANGNAN YIZHAO ARCHITECTURAL DESIGN CO., LTD. IT IS INVALID IN ANY PURPOSE WITHOUT SIGNET OF NATIONAL REGISTERED ARCHITECTURE ENGINEER OR STRUCTURE ENGINEER.

本图凡未盖出图专用章即对外无效。版权所有，不得翻制，违者必究。
THIS PRINT AND ITS COPYRIGHT ARE THE PROPERTY OF SUZHOU JIANGNAN YIZHAO ARCHITECTURAL DESIGN CO., LTD. IT IS INVALID IN ANY PURPOSE WITHOUT DRAWING SIGNET.

暖通		
电气		
给排水		
结构		
建筑		
专业	姓名	日期
会 签 栏		

钉眼应作防锈处理并用石膏腻子抹平。 ④拌制石膏腻子应用不含有害物质的洁净水。		
矿棉板的安装，应符合下列规定： ①施工现场湿度过大时不宜安装。 ②安装时，板上不得安置其他材料，防止板材受压变形。		
十四、细木工程		
1、材料： (1)所有图纸中标注为木皮饰面装饰板均应专业工厂加工且为现场安装； (2)材料应用最好之类型、自然生长的木料，必须经过烘干或自然干燥后才能使用，没有虫蛀，松散或腐节，并且不会翘曲，爆裂及其他的缺点。胶合板按不同材种选用进口或国产，但必须达到AAA要求。考虑到节能环保、防火、防腐要求，以及木材基层易潮湿变形，原则上应尽量少用木材基层，尽可能采用轻钢龙骨或钢架基层。		
2、防火处理：详见本设计说明之“五、内部装饰防火设计”；		
3、防腐处理：易潮湿的空间的基层木材均须涂上三层防腐涂料。		
4、制作工艺及按装： (1)尺寸： ①所有装饰用的木材均严格按图纸施工，凡原设计节点不明之处需补充设计图，经设计师同意后实施。 ②所有尺寸必须在工地核实，若图样或规格与实际工地有任何偏差，应立即通知设计师。 (2)装饰：所有完工时在外制木作工艺表面，除特殊注明处，都应该按设计做饰面。 (3)终饰：终饰的饰面其相连木板在形式，颜色或纹理上要相互协调。 (4)收缩度：所有木工制品所用之木材，均应经过干燥并保证制品的收缩度不会损害其强度和装饰品之外观，也不应引起相邻材料和结构的破坏。 (5)装配：承建商应完成所有必要的开榫眼、接榫、开槽，配合做舌榫嵌入、榫舌接合、和其他的正确接合之必要工作。提供所有金属板、螺丝、铁钉和其他室内设计要求的或者顺利进行规定的木工工作所需的装配件。 (6)接合： ①木工制品须严格按照图样的说明制作，在没有特别标明的地方接合，应按该处接合之公认的形式完成。胶接法适用于需要紧密接合的地方。所有胶接处应用交叉舌榫或其他加固法。 ②所有铁钉头打进去并加上油灰，胶合表面接触地方用胶水接合，接触表面必须用锯或刨进行终饰。实板的表面需要用胶水接合的地方，必须用砂纸轻打磨光。 ③有待接合之表面必须保持清洁，不肮脏，没有灰尘，锯灰，油渍和其他污染。 ④胶合地方必须给予足够压力以保持粘牢，并且在胶水凝固条件均按照胶水制造商之说明而进行。 (7)划线：所有踢脚板、框缘、平板和其他木工制品必须准确划线以配合实际现场达成应有的紧密配合。 (8)镶嵌细木工工作：在细木工制品规定要镶嵌的地方，应跟随其周边的工作完成之后嵌入加工。 (9)清洁：除特别指出的终饰之外，承建商应将有关木工制品清洁使其保持完好状态。所有柜子内部装饰，包括活动层板应涂上二度以上清漆使其光滑,且根据设计要求进行必要的补色等工艺。 (10)木材、夹板成型架框： ①一般用木材成架安装于天花板上时,应确保所有部件牢固及拉紧，且不得影响其他管线(风管、喷淋管等)走向。依照设计图纸固定于天花。 ②全部木作天花均应满足防火要求，涂刷的防火涂料及遍数应符合规范要求及本地消防大队同意。		
十六、装饰防火胶板制作与安装		
防火胶板的粘结剂应用使用与防火胶板配套使用的品牌，并遵守使用说明。		
十七、装饰五金		
1、所有五金器具必须防止生锈和沾染，使用前应提供样品征得建设方及设计师同意。		
2、在完成工作所有五金器具都应擦油、清洗、磨光和可以操作，所有钥匙必须清楚地贴上标签。		
十八、金属覆盖板工程		
1、材料 承建商应根据图纸所标品种、颜色供应商提供样板，征得设计师同意。		
2、安装 金属板必须可以承受本身的荷载，而不会产生任何损害性或永久性的变形。所有金属表面覆盖板及配件需符合国家《建筑装饰装修工程质量验收标准》GB50210-2018 要求及有关标准或规范。		
(1)金属饰面板的品种、质量、颜色、花型、线条应符合设计要求，并应有产品合格证。		
(2)墙体骨架如采用轻钢龙骨时，其规格、形状应符合设计要求，易潮湿的部分进行防锈处理。		
(3)墙体材料为纸面石膏板时，安装时纵、横接缝应拉开5~8mm。		
(4)金属饰面板安装，宜采用抽芯铝铆钉，中间必须垫橡胶垫圈。抽芯铝铆钉间距以控制在100~150mm为宜。		
(5)安装突出墙面的窗台、窗套凸线等部位的金属饰面时，裁板尺寸应准确，边角整齐光滑，搭接尺寸及方向应正确。		
(6)板材安装时严禁采用对接。搭接长度应符合设计要求，不得有透缝现象。		
(7)外饰面板安装时应挂线施工，做到表面平整、垂直，线条通顺清晰。		
(8)阴阳角宜采用预制角装饰板安装，角板与大面搭接方向应与主导方向一致，严禁逆向安装。		
(9)保温材料的品种、填充密度应符合设计要求。并应填满饱满，不留空隙。		
十九、玻璃工程		
1、材料：玻璃的品种、规格、尺寸、色彩、图案和涂膜朝向应符合设计要求。		
2、制作工艺及安装 (1)预埋件安装，构件的连接应牢固和地面的接缝隙应进行水泥砂浆密封。		
(2)固定玻璃隔断立杆应保持直线，防止焊接变形或焊接冷凝而造成倾斜。在焊接时先四点焊接，后四面焊焊，以免造成埋件松动。		
(3)玻璃安装前对所有的立板进行统一的调整，以保证基层的平整度。玻璃与构件不能直接接触。玻璃四周与构件凹槽底宽保持一定的空隙。每块玻璃下部应设有不少于4块弹性定位垫。长度不小于20cM，玻璃两边的嵌入量不少于20MM。玻璃四周的缝隙应用垫片校正，采用耐磨磨		

胶进行封缝、打胶缝。		
(4)铝合金玻璃隔断按图二次深化施工，所有门边立杆均须固定至建筑结构底部。		
(5)准确地把所有玻璃切割制成为适当的尺寸，安装槽要清洁，无灰尘。所有螺丝或其他固定部件都不能在槽中突出。所有框架的调整将在安装玻璃之前进行。所有密封剂作业表面平整光滑		
与其它相邻材料无交叉污染。玻璃工程应在框、扇校正和五金件安装完毕后，以及框、扇最后一遍涂料前进行。		
(6)中庭的围护结构安装钢化玻璃时，应用卡紧螺丝或压条镶嵌固定。安装玻璃隔断时，磨砂玻璃的磨砂面应向室内。		
(7)安装后的玻璃应牢固，不得有裂纹，损伤和松动。		
(8)密封条与玻璃，玻璃槽口的接触应紧密、平整。		
3、玻璃的基本要求： (1)落地玻璃屏风的厚度最小为12mm，它们必须能够抵受预定2.5Kpa风压力或吸力。		
(2)玻璃必须结构完整，无破坏性的伤痕，针孔、尖角或不平直的边缘。		
(3)玻璃必须顾及温差应力和视觉歪曲的效果。		
(4)玻璃的最大许用面积应符合 《建筑玻璃应用技术规程》JGJ113-2015 的规定。有框门玻璃面积大于1.5M2的，应采用安全玻璃，并符合厚度要求。		
(5)疏散通道两侧的成品玻璃隔墙必须选用耐火极限不小于1小时的防火玻璃；		
(6)用作玻璃门和栏杆之透明强化玻璃必须符合普通平板玻璃GB4871 规格的产品质量。		
(7)全玻璃门应选用安全玻璃或采取防护措施，并应设防撞标识。		
(8)使用安全玻璃，所有镜子的边要留安全边。室内安装玻璃要用铝制条子，颜色要与周围材质相配。		
二十、油漆、涂料工程		
1、材料 (1)本施工图所有未标明之油漆均用 聚氨酯漆十度， 终饰用 哑光聚酯漆六度。		
(2)本施工图所有未标明之墙面、平、顶面涂料均采用材料表所注明之 涂料三度 油漆工程的等级和品质应符合设计要求和现行有关产品国家标准的规定。所用涂料全部采用无机涂料。		
2、施工 (1)新建筑物的混凝土或抹灰基层涂饰涂料前应涂刷抗碱封闭底漆。		
(2)旧墙面在涂饰涂料前应清除疏松的旧装修层并涂刷界面剂。		
(3)混凝土和抹灰基层涂刷溶剂型涂料时，含水率不得大于8%；涂刷乳液型涂料时，含水率不得大于10%、木材基层的含水率不的大于12%。		
(4)基层腻子应平整、坚实、牢固、无粉化、起皮和裂纹，内墙腻子的粘贴强度应符合《建筑室内用腻子》（JG/T 298-2010） 的规定。		
(5)没有完全干透，或环境有尘埃时，不能进行操作。		
(6)对所有表面之洞，裂缝和其他不足之处应预先修整好，才再进行油漆。		
(7)要保证每道油漆工序的质量，要求涂刷均匀，防止漏刷、过厚、流淌等毛病。		
(8)在原先之油漆涂层结硬并打磨后，才可再进行下一道工序。		
(9)在油漆之前应拆卸所有五金器具，并且在油漆后放回原处，保证五金器具不受污染。		
二十一、壁纸软包工程		
(1)壁纸，墙布的种类、规格、图案、颜色和燃烧性能等级必须符合设计要求及国家现行标准的相关规定。		
(2)壁纸，墙布应粘贴牢固，不得有漏贴，补贴,脱层,空鼓和翘边		
(3)软包工程表面应平整、洁净、无凹凸不平及皱折，图案应清晰、无色差，整体应协调美观。		
(4)软包边框应平整、顺直、接缝吻合。		
二十二、装饰材料		
1、本工程所采用的主要材料质量要求应符合设计之要求，执行《建筑装饰装修行业最新标法规汇编》及国家现行标准的规定；建筑装饰装修材料应符合国家有关建筑装饰装修材料有害物质限量标准的规范；		
2、经建设方、设计单位、监理单位确认后进行封样并据此进行施工验收；施工单位进场材料应有法定文字的质量合格证明文件、规格、型号及性能的检测报告，对重要材料应有复检报告。		
3、本工程所选用内装材料、隔音材料必须符合消防规范，并具有国家及当地消防部门的许可证。		
4、装修材料应按设计要求进行防火、防锈、防腐和防虫处理；		
5、优先使用节能、环保可改进室内空气质量及可重复、循环再生使用的产品和材料，严禁使用国家及本工程所在的省（市）明令淘汰的产品和材料；		
6、装饰材料有害物质排放限量的参照标准 为了预防和控制建筑装饰材料产生的室内环境污染，使本设计的建筑装饰工程符合新颁布的国家标准《民用建筑工程室内环境污染控制规范》(GB50325-2020) 的要求，下列物资必须符合相应的国家强制性标准。		
(1)建筑主体材料、装饰材料：花岗石、大理石、建筑（卫生）陶瓷、石膏制品、水泥与水泥制品、砖、瓦、混凝土、混凝土预制构件、砌块、墙体保温材料、工业废渣、掺工业废渣必须符合《建筑材料放射性核素限量》GB6566-2010 ；		
(2)人造板（胶合板、纤维板、刨花板）及其制品 必须符合《人造板及其制品中甲醛释放限量》GB 18580-2017；		
(3)室内装修用水性墙面涂料 必须符合《内墙涂料中有害物质限量》GB 18582-2020 ；		
(4)室内装修用溶剂型木器（以有机物作为溶剂）的涂料 必须符合《溶剂型木器涂料中有害物质限量》GB 18581-2020 ；		
(5)室内装修的胶粘剂产品 必须符合《胶粘剂中有害物质限量》GB 18583-2008、《胶粘剂挥发性有机化合物限量》GB 33372-2020)		
(6)纸为基材的壁纸 必须符合《壁纸中有害物的限量》GB18585-2001、；		
7、聚氯乙烯卷材地板 必须符合《聚氯乙烯卷材地板中有害物的限量》GB18586-2001 ；		
8、地毯、地毯衬垫及地毯胶粘剂 必须符合《地毯、地毯衬垫及地毯胶粘剂有害物质释放量》GB18587-2001 ；		
9、室内用水性阻燃剂、防水剂、防腐剂等水性处理剂 必须符合《水性处理剂有害物的限量》GB50325-2020 ；		
10、各类家具产品必须符合《木家具中有害物的限量》GB18584-2001 ；		

11、I类民用建筑工程必须采用A类无机非金属材料	
12、I类民用建筑工程的室内装修，必须采用E1类人造木板及饰面人造木板。	
13、I类民用建筑工程室内装修粘贴塑料地板时，不应采用溶剂型胶粘剂。	
二十三、其他	
1、本套施工图包括室内装饰施工的所有图纸中无专门注明时，家具、软饰、灯具照明、弱电、声学、光学、防尘、防辐射均需专业公司深化设计；	
2、本工程施工时必须符合国家有关建筑施工及安全规范，承担本装饰工程的施工企业应具备相应的资质和具有有效的质量管理体系。施工单位应按审批的施工组织设计及专项施工方案施工，并对施工全过程实行质量控制；	
3、应严格按图施工，未经设计许可，施工中不可随意修改设计。施工中如发现图纸不详时，应及时与设计单位沟通；	
4、施工单位现场深化设计时，对原设计的变更或补充，均需得到设计师、建设方和监理方的书面认可；	
5、装饰工程所涉及到的钢结构及承重等部分，应由有资质的专业承包商深化设计出具施工图经相关部门审核后	
方可施工；用作龙骨或预埋隐藏钢结构表面不低于st2级，涂刷防锈漆三度（不锈钢除外）；如遇要求高，可改为镀锌或热镀锌钢材；	
6、本套图纸的标注尺寸为设计控制尺寸，施工时应根据现场情况核定，不得度量图纸。	
7、图中说明做法未提及的“构造做法一览表”具体做法见及按本说明“二、设计依据”的规范标准进行施工。	
8、本说明和设计图纸具有同样效力，两者均应遵守，若两者相矛盾，建设方及施工单位应及时提出，并以设计单位解释为准。	
9、家具、隔断等需做防火处理；	
10、本项目根据《民用建筑工程室内环境污染控制规范》GB50325-2020。	
建筑材料及装修材料应符合现行《民用建筑工程室内环境污染控制规范》GB50325-2020的相关规定。室内空气中甲醛、苯、氨、氡和TVOC五类空气污染物应满足下列要求：	
<table><tr><td>污染物名称</td><td>I类民用建筑工程的限值</td><td>II类民用建筑工程的限值</td><td>备注</td></tr><tr><td>氡（Bq/m³）</td><td>≤150</td><td>≤150</td><td></td></tr><tr><td>甲醛（mg/m³）</td><td>≤0.07</td><td>≤0.08</td><td></td></tr><tr><td>氨（mg/m³）</td><td>≤0.15</td><td>≤0.20</td><td></td></tr><tr><td>苯（mg/m³）</td><td>≤0.06</td><td>≤0.09</td><td></td></tr><tr><td>甲苯（mg/m³）</td><td>≤0.15</td><td>≤0.20</td><td></td></tr><tr><td>二甲苯（mg/m³）</td><td>≤0.20</td><td>≤0.20</td><td></td></tr><tr><td>TVOC（mg/m³）</td><td>≤0.45</td><td>≤0.50</td><td></td></tr></table>				污染物名称	I类民用建筑工程的限值	II类民用建筑工程的限值	备注	氡（Bq/m ³ ）	≤150	≤150		甲醛（mg/m ³ ）	≤0.07	≤0.08		氨（mg/m ³ ）	≤0.15	≤0.20		苯（mg/m ³ ）	≤0.06	≤0.09		甲苯（mg/m ³ ）	≤0.15	≤0.20		二甲苯（mg/m ³ ）	≤0.20	≤0.20		TVOC（mg/m ³ ）	≤0.45	≤0.50																			
污染物名称	I类民用建筑工程的限值	II类民用建筑工程的限值	备注	
氡（Bq/m ³ ）	≤150	≤150	
甲醛（mg/m ³ ）	≤0.07	≤0.08	
氨（mg/m ³ ）	≤0.15	≤0.20	
苯（mg/m ³ ）	≤0.06	≤0.09	
甲苯（mg/m ³ ）	≤0.15	≤0.20	
二甲苯（mg/m ³ ）	≤0.20	≤0.20	
TVOC（mg/m ³ ）	≤0.45	≤0.50	
11.采用预拌砂浆时，传统砂浆须根据强度和性能要求，换算成相应的预拌砂浆。	
DM:干混砌筑砂浆 DP：干混抹灰砂浆 DS：干混地面砂浆 DW:干混普通防水砂浆	
<table><tr><td colspan="5">预拌砂浆与传统砂浆对应关系(参考)</td></tr><tr><td>种类</td><td colspan="2">预拌砂浆</td><td colspan="2">传统砂浆</td></tr><tr><td rowspan="4">砌筑砂浆</td><td>WM M5</td><td>DM M5</td><td>M5.0 混合砂浆</td><td>M5.0 水泥砂浆</td></tr><tr><td>WM M7.5</td><td>DM M7.5</td><td>M7.5 混合砂浆</td><td>M7.5 水泥砂浆</td></tr><tr><td>WM M10</td><td>DM M10</td><td>M10 混合砂浆</td><td>M10 水泥砂浆</td></tr><tr><td>WP M5.0</td><td>DP M5.0</td><td>1:1:6 混合砂浆</td><td></td></tr><tr><td rowspan="3">抹灰砂浆</td><td>WP M10</td><td>DP M10</td><td>1:1:4 混合砂浆</td><td></td></tr><tr><td>WP M15</td><td>DP M15</td><td>1:3 水泥砂浆</td><td></td></tr><tr><td>WP M20</td><td>DP M20</td><td>1:2 水泥砂浆 1:2.5 水泥砂浆 1:1:2 混合砂浆</td><td></td></tr><tr><td>地面砂浆</td><td>WS M20</td><td>DS M20</td><td>1:2 水泥砂浆</td><td></td></tr><tr><td colspan="5">注：上表系摘抄自国家行业标准《预拌砂浆应用技术规程》JGJ/T223-2010</td></tr></table>				预拌砂浆与传统砂浆对应关系(参考)					种类	预拌砂浆		传统砂浆		砌筑砂浆	WM M5	DM M5	M5.0 混合砂浆	M5.0 水泥砂浆	WM M7.5	DM M7.5	M7.5 混合砂浆	M7.5 水泥砂浆	WM M10	DM M10	M10 混合砂浆	M10 水泥砂浆	WP M5.0	DP M5.0	1:1:6 混合砂浆		抹灰砂浆	WP M10	DP M10	1:1:4 混合砂浆		WP M15	DP M15	1:3 水泥砂浆		WP M20	DP M20	1:2 水泥砂浆 1:2.5 水泥砂浆 1:1:2 混合砂浆		地面砂浆	WS M20	DS M20	1:2 水泥砂浆		注：上表系摘抄自国家行业标准《预拌砂浆应用技术规程》JGJ/T223-2010				
预拌砂浆与传统砂浆对应关系(参考)	
种类	预拌砂浆		传统砂浆	
砌筑砂浆	WM M5	DM M5	M5.0 混合砂浆	M5.0 水泥砂浆	
	WM M7.5	DM M7.5	M7.5 混合砂浆	M7.5 水泥砂浆	
	WM M10	DM M10	M10 混合砂浆	M10 水泥砂浆	
	WP M5.0	DP M5.0	1:1:6 混合砂浆	
抹灰砂浆	WP M10	DP M10	1:1:4 混合砂浆	
	WP M15	DP M15	1:3 水泥砂浆	
	WP M20	DP M20	1:2 水泥砂浆 1:2.5 水泥砂浆 1:1:2 混合砂浆	
地面砂浆	WS M20	DS M20	1:2 水泥砂浆	
注：上表系摘抄自国家行业标准《预拌砂浆应用技术规程》JGJ/T223-2010	
12. 建筑内外墙装饰应用低（无）VOCs含量涂料，应符合《低挥发性有机化合物含量涂料产品技术要求》（GB T 38597-2020）、《建筑用墙面涂料中有害物质限值》（GB18582-2020）等标准要求。	
二十三、政策性文件	
1.本套图纸严格执行苏州市建筑工地扬尘管控工作领导小组办公室“扬尘管控办〔2023〕2号”文件要求。	
二十四、新增砖墙	
1、涉及填充墙与钢筋混凝土柱、钢筋混凝土剪力墙、构造柱的拉结，墙顶与梁、板底的密切结合措施，均按《砌体填充墙结构构造》（12G614-1）有关要求执行，填充墙应沿框架柱、墙全高每隔500~600设2 6（墙厚大于240时改为3 6）沿墙全墙全长的拉结筋；	
2、填充墙的高度超过 4m 或为住宅中的填充墙时，应在墙高中部门窗洞顶以上设置（住宅中应在墙高中部设置）与柱（含构造柱）、剪力墙连接的通长钢筋砼水平系梁。水平系梁间的连接参见图集《12G614-1》。系梁截面b×h=墙宽x120,配筋 4 12、6#200，当水平系梁与门窗洞顶过梁重叠或相近时，应与过梁合并设置，洞口处截面及配筋取水平系梁与过梁之大值。	
3、过梁设置要求：当梁底与门窗洞顶距离≥300且有条件设置过梁时，需设置钢筋砼过梁。过梁宽同墙体宽度，高度及配筋等均按《图 6.4》要求施工。当过梁的一端或两端为钢筋砼柱（墙）时,过梁改为现浇,并在钢筋砼柱（墙）中过梁位置预留钢筋。预留筋输入钢筋砼柱（墙）内≥40d。	
4、当窗洞宽度超过2.5米（或为住宅中顶层和底层的窗洞）时，应设置现浇混凝土窗台梁，截面及配筋同6.3条中系梁。当1.8米≤窗洞宽度≤2.5米（或为住宅中其它层的窗洞）时，应设置窗台板，其截面及配筋详见《图6.5》。	
5、无梁或板压顶的填充墙均设压顶梁，压顶梁及窗台梁截面b×h=墙宽x120,配筋 4 10、6#200，并插入两端柱（含构造柱）、剪力墙内≥40d。	
6、当电梯井道采用砌体砌筑时，应按电梯厂家要求，在电梯门洞顶部和电梯导轨支架预埋件相应位置设置圈梁，截面尺寸为墙厚x300，纵筋为4 14，箍筋为 6#200。圈梁截面尺寸及配筋尚应同时满足电梯厂家的要求。	
7、填充墙内构造柱除图中已注明者外，尚须按以下原则布置：（构造柱必须先砌墙，成马牙槌状，后浇柱。构造柱应事先预埋插筋，插筋应锚入梁（板）或基础内≥40d。构造柱截面高度同墙厚，宽度为200，配筋 4 12、6#100/200。）	
7.1 填充墙长度超过 5米或层高的2倍时，墙顶与梁宜有拉结（做法详见图集12G614-1第16页），且应设置构造柱使墙长小于5米和层高的2倍。住宅建筑墙长超过5米时，应增设间距≤3米的构造柱。	
7.2 填充墙端无翼缘时应在端部设置构造柱。当翼缘长度<3墙厚时，按墙端无翼缘处理。	
7.3 门窗洞口宽度超过 2.1米时，洞口两侧设置构造柱。住宅中的门窗洞口两端均应设置构造柱。	
7.4 楼梯间、电梯井的四角应设置构造柱，且高层建筑的楼梯间应设置间距≤层高及≤4米的构造柱。	
7.5 构造柱GZx,柱底部、顶部构造详《图 6.8.5》。当插筋没有预留时，可植筋，锚固满足受拉要求。	

版本	Rev.	修订说明	Description	日期	Date
竖版说明 NOTE					

本建筑图, 结构图凡未盖注册建筑师或注册结构工程师专用章对外无效。

THIS PRINT AND ITS COPYRIGHT ARE THE PROPERTY OF SUZHOU JIANGNAN YIZAO ARCHITECTURAL DESIGN CO., LTD., IT IS INVALID IN ANY PURPOSE WITHOUT SIGNET OF NATIONAL REGISTERED ARCHITECTURE ENGINEER OR STRUCTURE ENGINEER.

本图凡未盖院出图专用章对外无效。版权所有，不得翻制，违者必究。

THIS PRINT AND ITS COPYRIGHT ARE THE PROPERTY OF SUZHOU JIANGNAN YIZAO ARCHITECTURAL DESIGN CO., LTD. IT IS INVALID IN ANY PURPOSE WITHOUT DRAWING SIGNET.

暖通		
电气		
给排水		
结构		
建筑		
专业名称	日期	
会签	日期	

装饰材料及燃烧性能等级表

材料表 MATERIEL SCHEDULE

ITEM 项目	ITEM NO. 编号	描述	使用区域	防火等级	备注
墙面					
无机涂料	PT-01	白色	墙面	A	
阻燃墙布	WP-01	待选样	2F茶水区	B1	阻燃处理
阻燃墙布	WP-02	待选样	2F党建文化区	B1	阻燃处理
阻燃墙布	WP-03	蓝色定制	2F办公区展示墙	B1	阻燃处理
碳晶板线条	WD-01	公安蓝	荣誉墙下部收口	B1	
浅色碳晶板	WD-02	银灰色	2F指挥室	B1	
木饰面	WD-03	待选样	休息室	B1	阻燃处理
木格栅	WD-05	待选样	2F党建文化区	B1	阻燃处理
木饰面	WD-06	待选样	2F党建文化区	B1	阻燃处理
铝合金踢脚线	MT-01	黑色	墙面	A	
金属字	MT-02	公安蓝	前台背景墙	A	
金属警徽	MT-03	待选样	前台背景墙	A	
造型门套	MT-04	白色	荣誉墙	A	
不锈钢护墙板	MT-05	公安蓝	茶水区部分墙面	A	
水波纹不锈钢板	MT-06	待选样	3F会议室	A	
铝板造型	CE-01	白色	1F大厅造型墙	A	
铝型材装饰条	CE-02	公安蓝	1F大厅造型墙	A	
铝格栅	CE-03	灰色	2F茶水区	A	
冲孔铝板造型	CE-04	银灰色	2F指挥室	A	
300*600墙砖	CT-01	待选样	3F清洁间	A	


1. 防滑地砖需满足，湿态静摩擦系数值＞0．6 0、湿态阻滑值＞3
(具体防滑地砖性能需满足GB/T 35153-2017表2规定)

	版本 Rev.	修订说明 Description	日期 Date
坚版说明 NOTE			
 苏州江南意造建筑设计有限公司 SUZHOU JNYZ ARCHITECTURAL DESIGN CO.,LTD. 工程设计证书甲级 (GRAD-A NO.) A132015718 地 址：江苏省苏州市通达路 1858 电 话：66986301 传 真：66986302			
顾问设计公司 Consultant Design Company			
出图章 SEAL			
执业注册章 SEAL			
建设单位 CLIENT 苏州市公安局苏州工业园区分局			
工程名称 PROJECT NAME 苏州南城工业发展有限公司高标准工业用房（公安局分局）			
子项名称 JOB NAME 办公楼			
设计编号 CONTRAT NO	ZS-2025-26	子项号码 JOB NO	01
图纸内容 DWG TITLE 装饰材料及燃烧性能等级表			
审定人 Approved	任松	项目负责人 Project leader	刘琳
审核人 Examined	刘琳	专业负责人 Job Mgr.	刘琳
校对人 Checked	胡波	设计人 Design	程翰文
项目经理 Project Mgr.		设计人 Design	程翰文
图纸编号 Drawing No.	装施04	出图日期 Dwg Date.	2026-05-06

本建施图, 结施图凡未盖注册建筑师或注册结构工程师专用章对外无效。
THIS PRINT AND ITS COPYRIGHT ARE THE PROPERTY OF SUZHOU JIANGNAN YIZAO ARCHITECTURAL DESIGN CO., LTD.. IT IS
INVALID IN ANY PURPOSE WITHOUT SIGNET OF NATIONAL REGISTERED ARCHITECTURE ENGINEER OR STRUCTURE ENGINEER.

本图凡未盖院出图专用章即对外无效。版权所有，不得翻制，违者必究。
THIS PRINT AND ITS COPYRIGHT ARE THE PROPERTY OF SUZHOU JIANGNAN YIZAO ARCHITECTURAL DESIGN CO., LTD.
IT IS INVALID IN ANY PURPOSE WITHOUT DRAWING SIGNET.

暖通	
电气	
给排水	
结构	
建筑	
专业	姓名
会签	日期

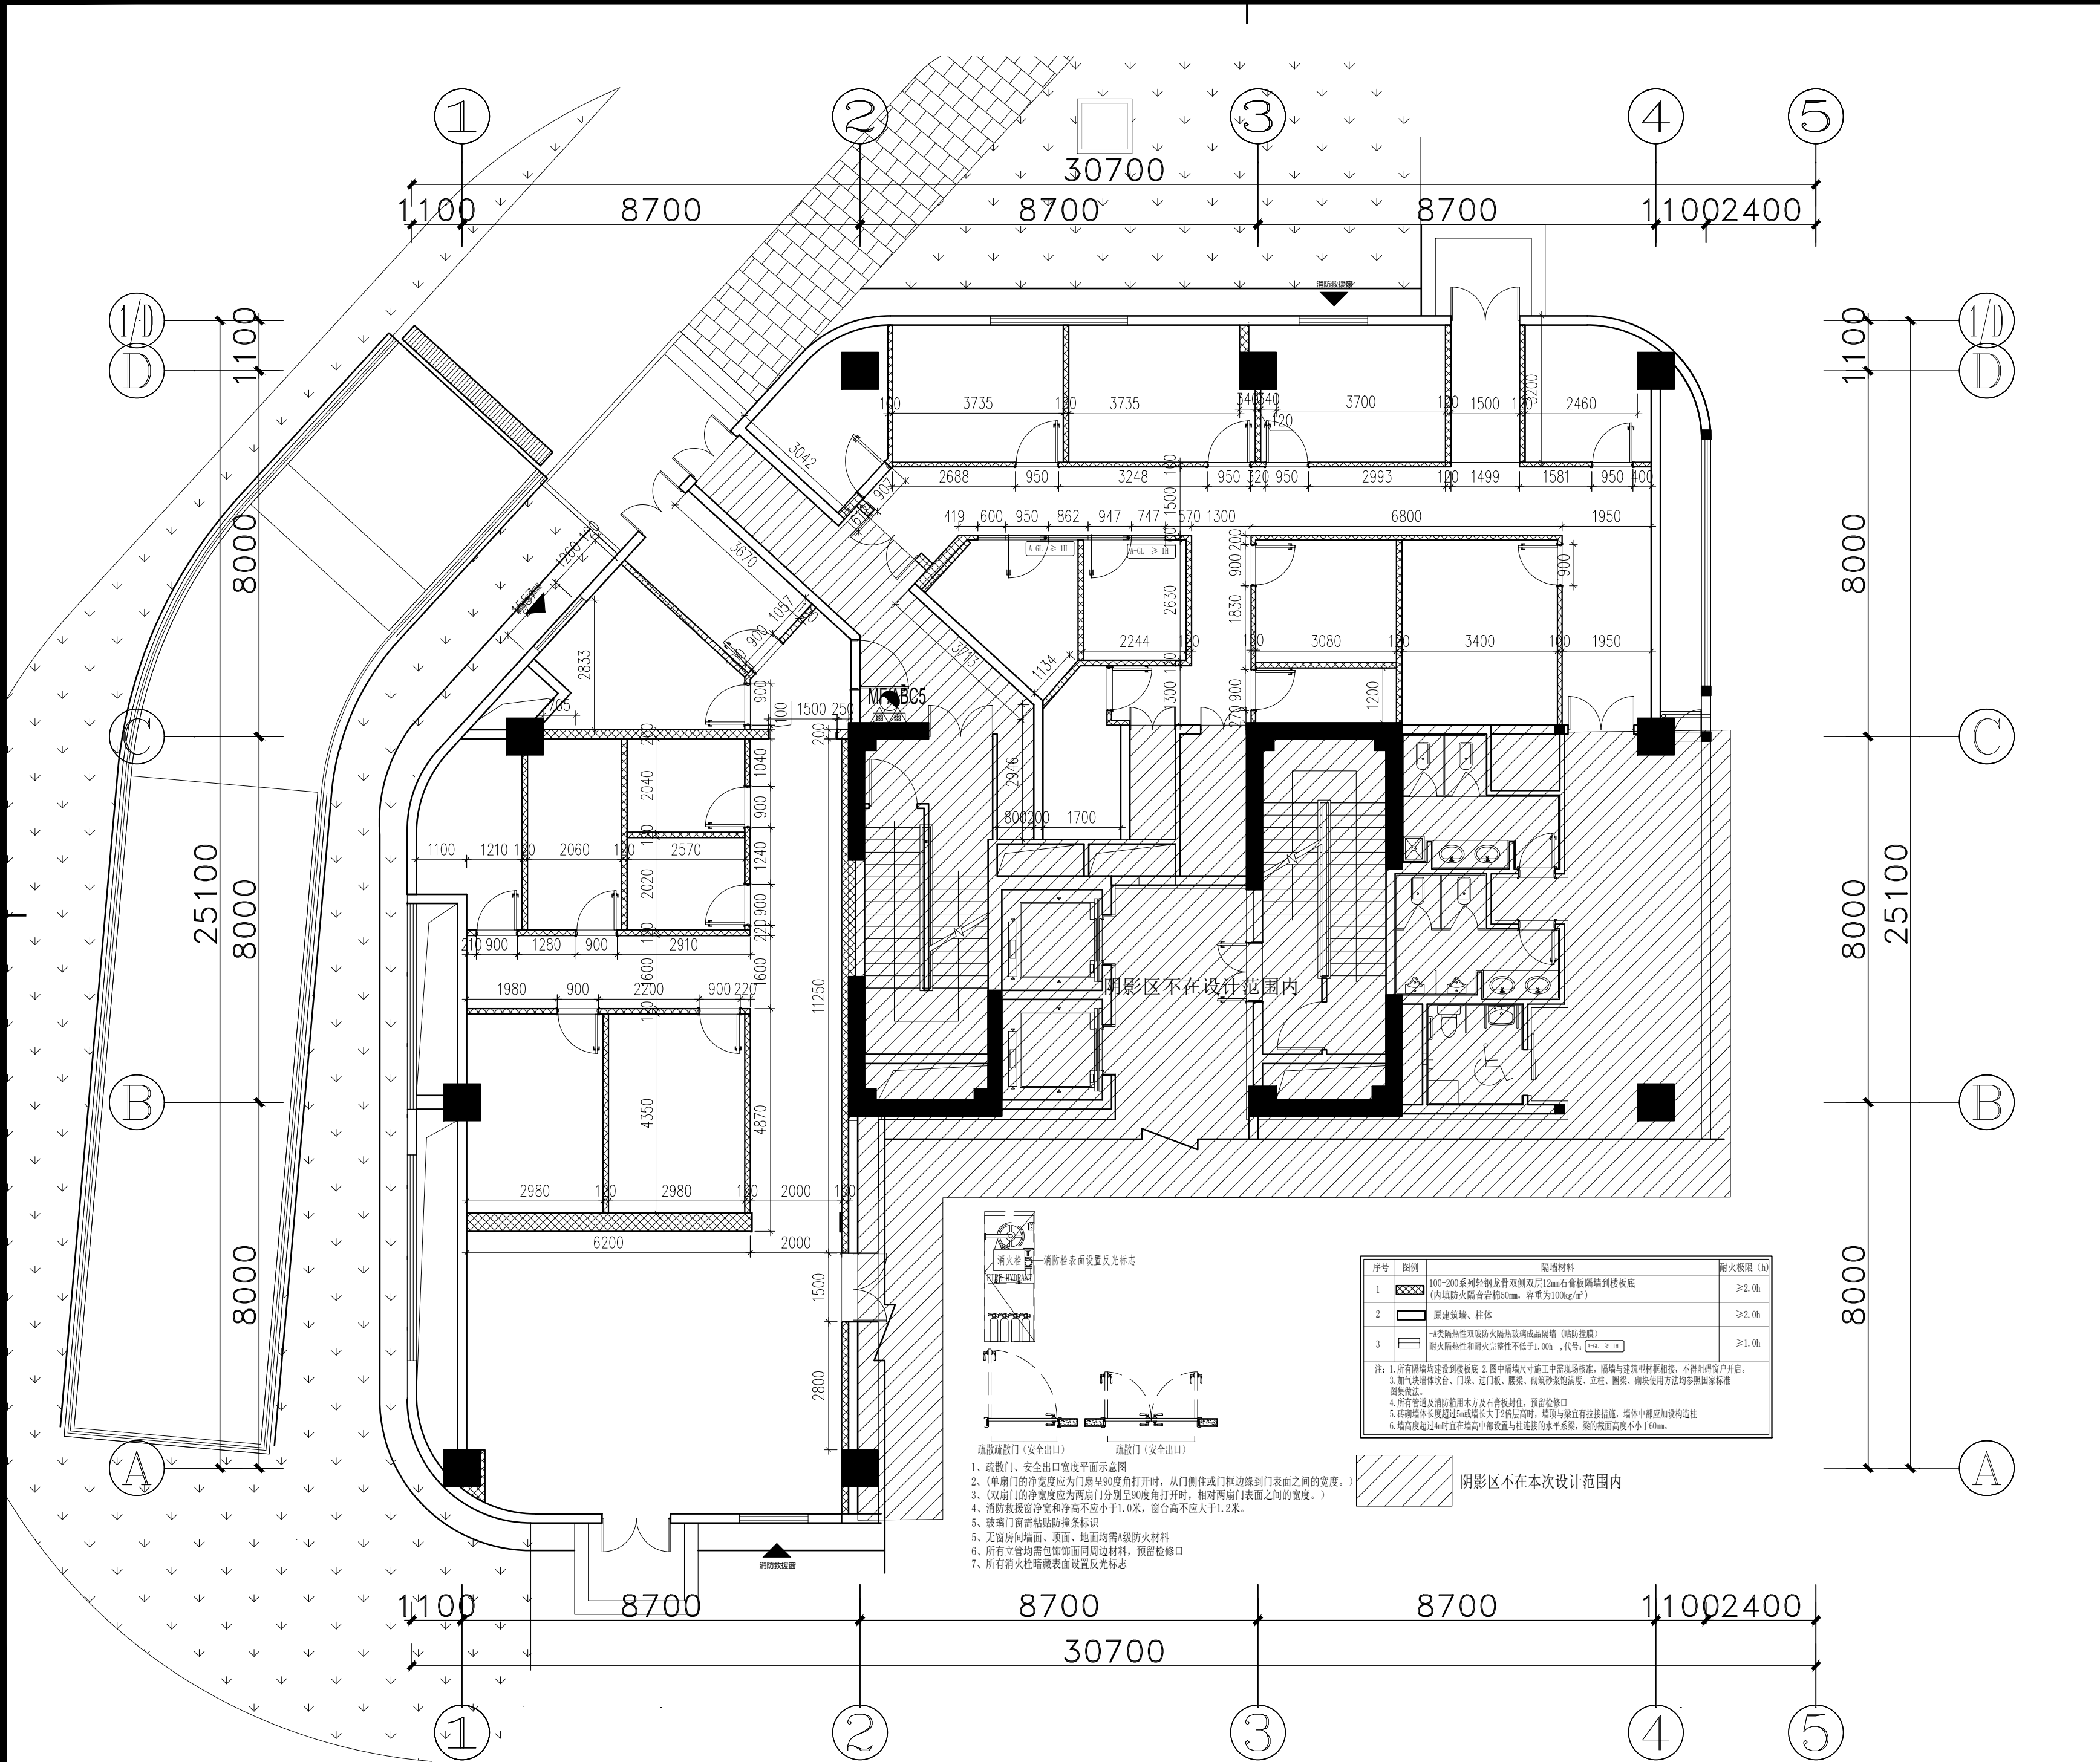


P PLAN

隔墙尺寸图

SCALE: 1/50

版本 Rev.	修订说明 Description	日期 Date
竖版说明 NOTE		
苏州江南意造建筑设计有限公司 SUZHOU JNYZ ARCHITECTURAL DESIGN CO.,LTD. 工程设计证书等级 (GRAD-A NO.) A132015718 地址: 江苏省苏州市通达路 1858 电话: 66986301 传真: 66986302		
顾问设计公司 Consultant Design Company		
出图章 SEAL		
执业注册章 SEAL		
建设单位 CLIENT 苏州市公安局苏州工业园区分局		
工程名称 PROJECT NAME 苏州南城工业发展有限公司商标准工业用房 (公安局分局)		
子项名称 JOB NAME 办公楼		
设计编号 CONTRAT NO	ZS-2025-26	子项号码 JOB NO 01
图纸内容 DWG TITLE 1F 隔墙尺寸图		
审定人 Approved	任松	项目负责人 Project leader 刘琳
审核人 Examined	刘琳	专业负责人 Job Mgr. 刘琳
校对人 Checked	胡波	设计人 Design 程翰文
项目经理 Project Mgr.		设计人 Design 程翰文
图纸编号 Drawing No.	装施01_1-P01	出图日期 Dwg Date 2026-05-06

暖通	
电气	
给排水	
结构	
建筑	
专业	姓名
会签	日期

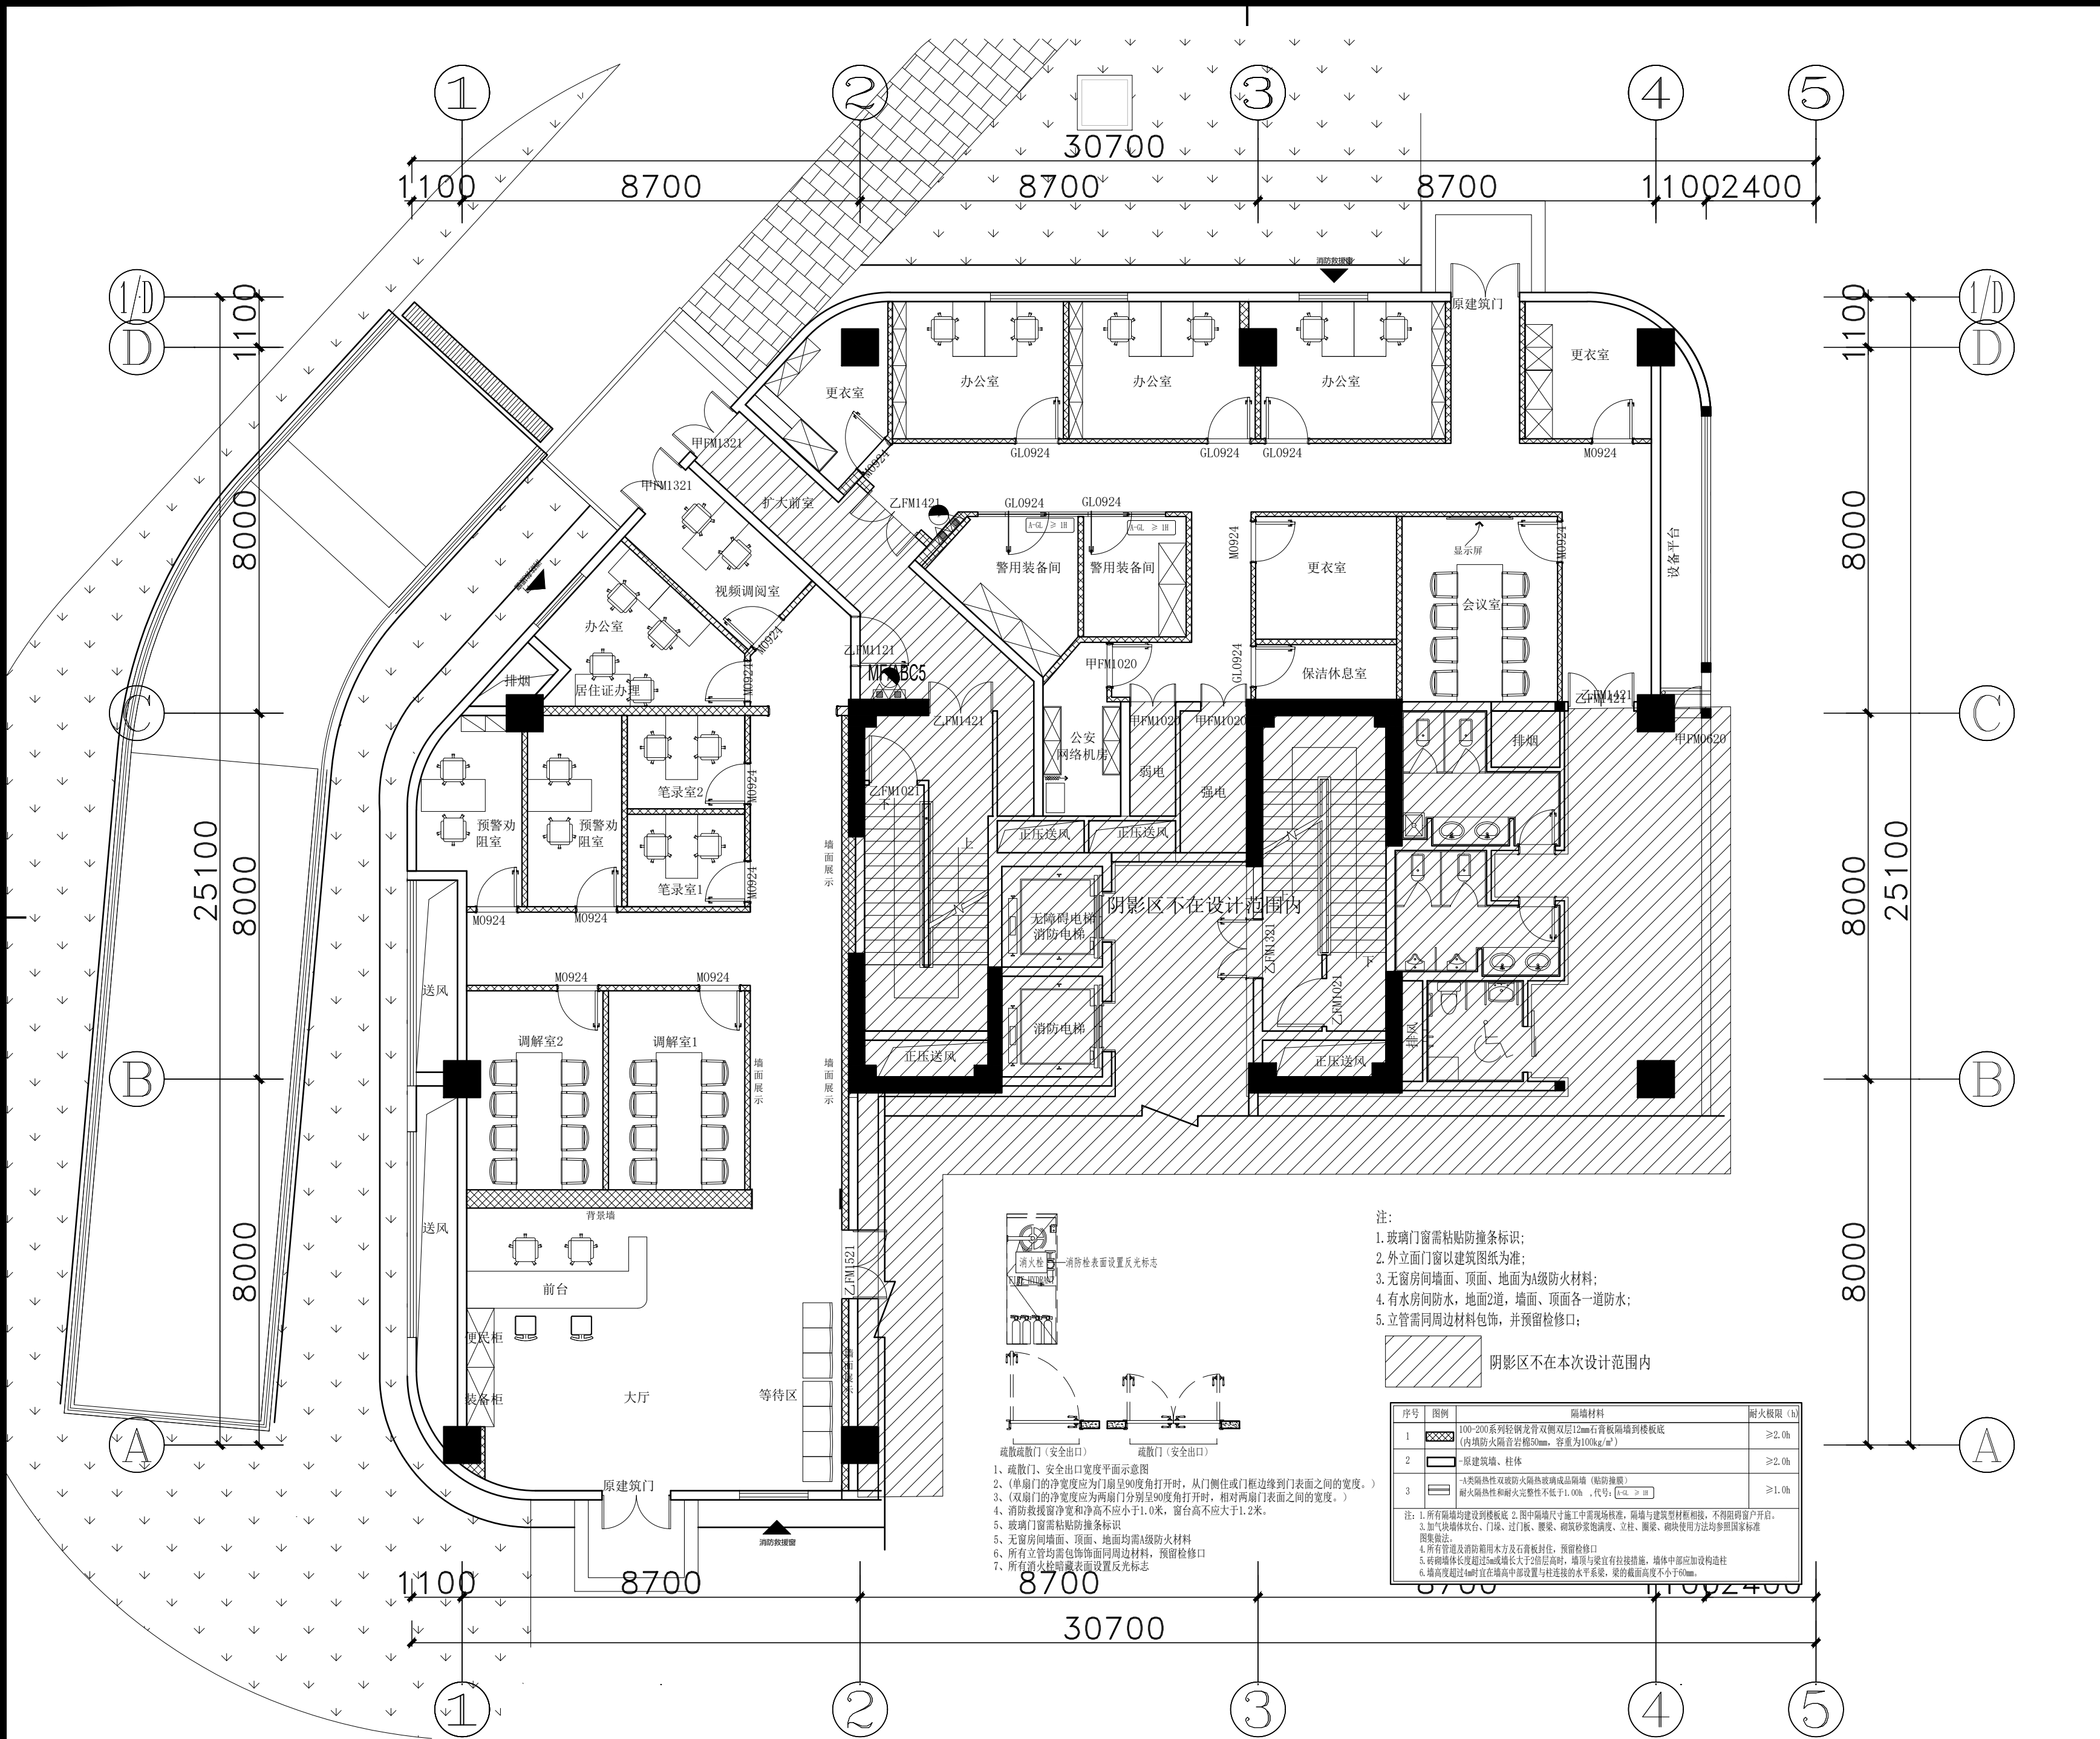


版本 Rev.	修订说明 Description	日期 Date
竖版说明 NOTE		
苏州江南意造建筑设计有限公司 SUZHOU JNYZ ARCHITECTURAL DESIGN CO.,LTD. 工程设计证书等级 (GRAD-A NO.) A132015718 地址: 江苏省苏州市通达路 1858 电话: 66986301 传真: 66986302		
顾问设计公司 Consultant Design Company		
出图章 SEAL		
执业注册章 SEAL		
建设单位 CLIENT 苏州市公安局苏州工业园区分局		
工程名称 PROJECT NAME 苏州南城工业发展有限公司商标准工业用房(公安局分局)		
子项名称 JOB NAME 办公楼		
设计编号 CONTRAT NO	ZS-2025-26	子项号码 JOB NO 01
图纸内容 DWG TITLE 1F 平面布置图		
审定人 Approved	任松	项目负责人 Project leader 刘琳
审核人 Examined	刘琳	专业负责人 Job Mgr. 刘琳
校对 Checked	胡波	设计人 Design 程翰文
项目经理 Project Mgr.		设计人 Design 程翰文
图纸编号 Drawing No.	装施02_1-P02	出图日期 Dwg Date. 2026-05-06

P PLAN

平面布置图

SCALE: 1/50

暖通	
电气	
给排水	
结构	
建筑	
专业	
姓名	
日期	
会签	

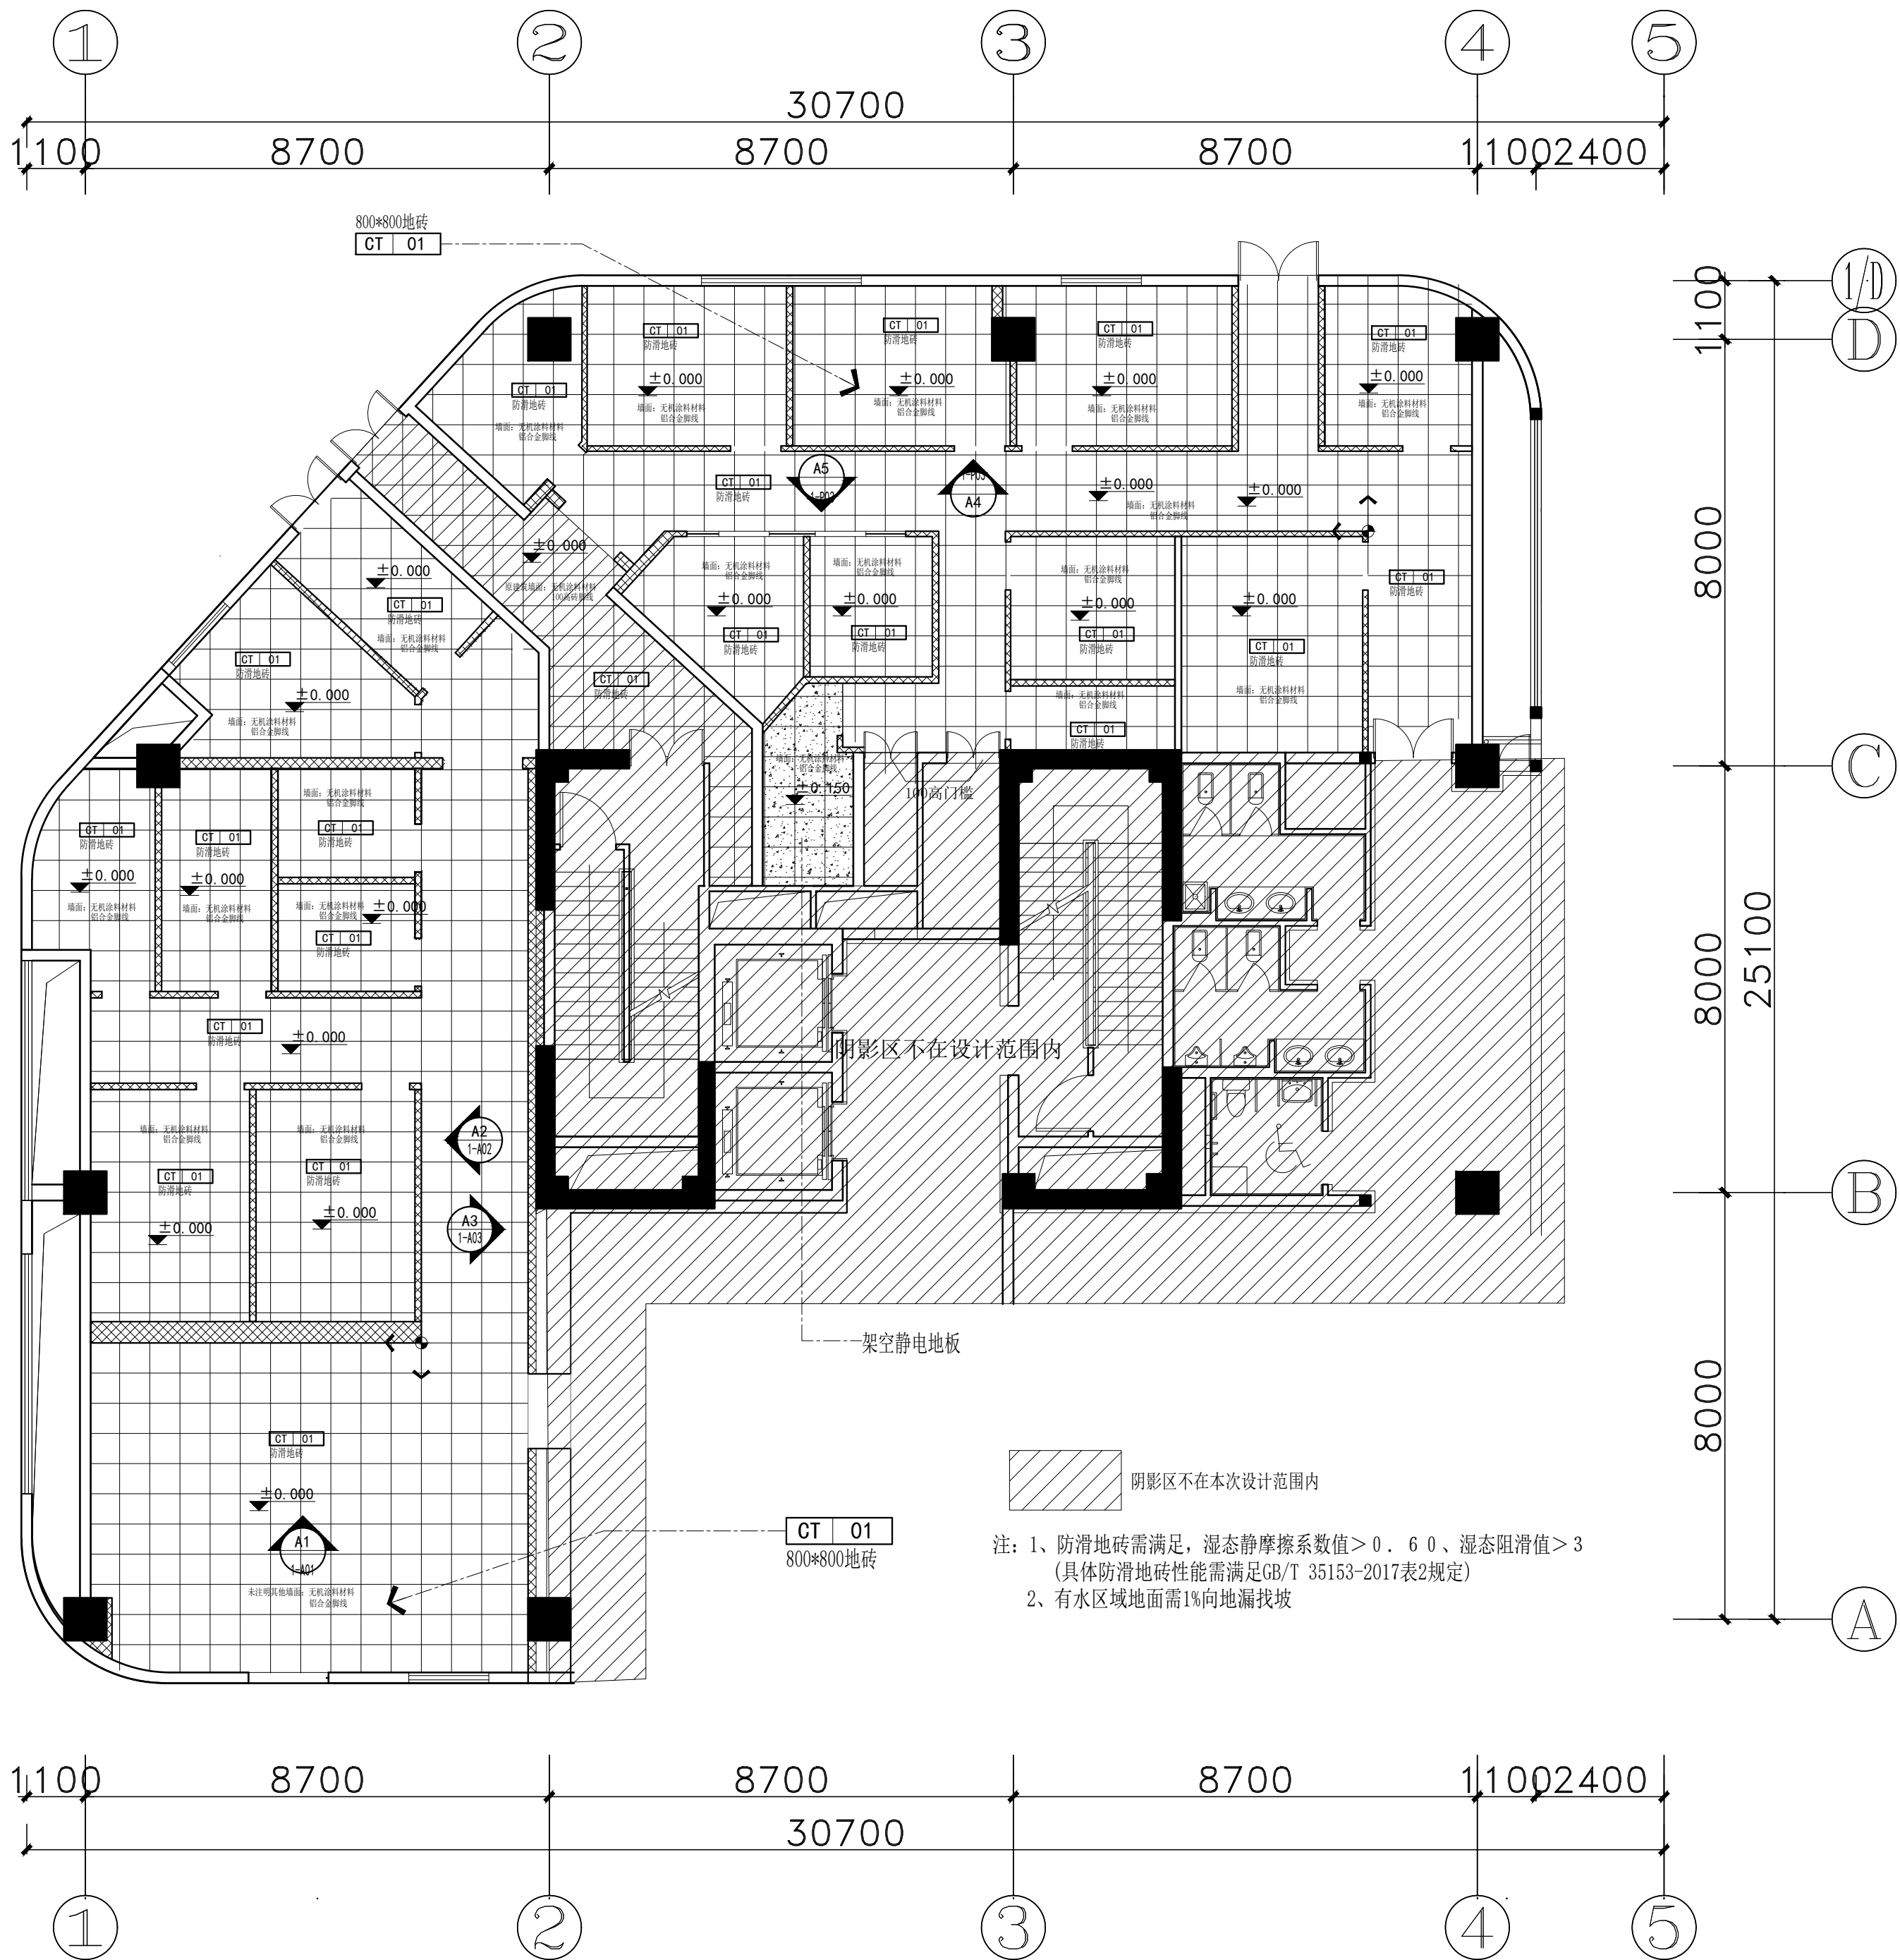

P PLAN

地面布置图、墙面材料示意图

SCALE: 1/50

版本	Rev.	修订说明	Description	日期	Date

版数说明
NOTE



苏州江南意造建筑设计有限公司
SUZHOU JNYZ ARCHITECTURAL DESIGN CO.,LTD.
工程设计证书等级 (GRAD-A NO.) A132015718
地址: 江苏省苏州市通达路 1858
电话: 66986301 传真: 66986302

顾问设计公司
Consultant Design Company

出图章
SEAL

执业注册章
SEAL

建设单位
CLIENT
苏州市公安局苏州工业园区分局

工程名称
PROJECT NAME
苏州南城工业发展有限公司商标准工业用房 (公安局分局)


子项名称
JOB NAME
办公楼

设计编号 CONTRAT NO	ZS-2025-26	子项号码 JOB NO	01
--------------------	------------	----------------	----

图纸内容
DWG TITLE
1F 地面布置图、墙面材料示意图

审定人 Approved	任松	项目负责人 Project leader	刘琳
审核人 Examined	刘琳	专业负责人 Job Mgr.	刘琳
校对入 Checked	胡波	设计人 Design	程翰文
项目经理 Project Mgr.		设计人 Design	程翰文
图号 Drawing No.	装施03_1-P03	出图日期 Dwg Date.	2026-05-06

暖通	
电气	
给排水	
结构	
建筑	
专业	
姓名	
日期	
会签	

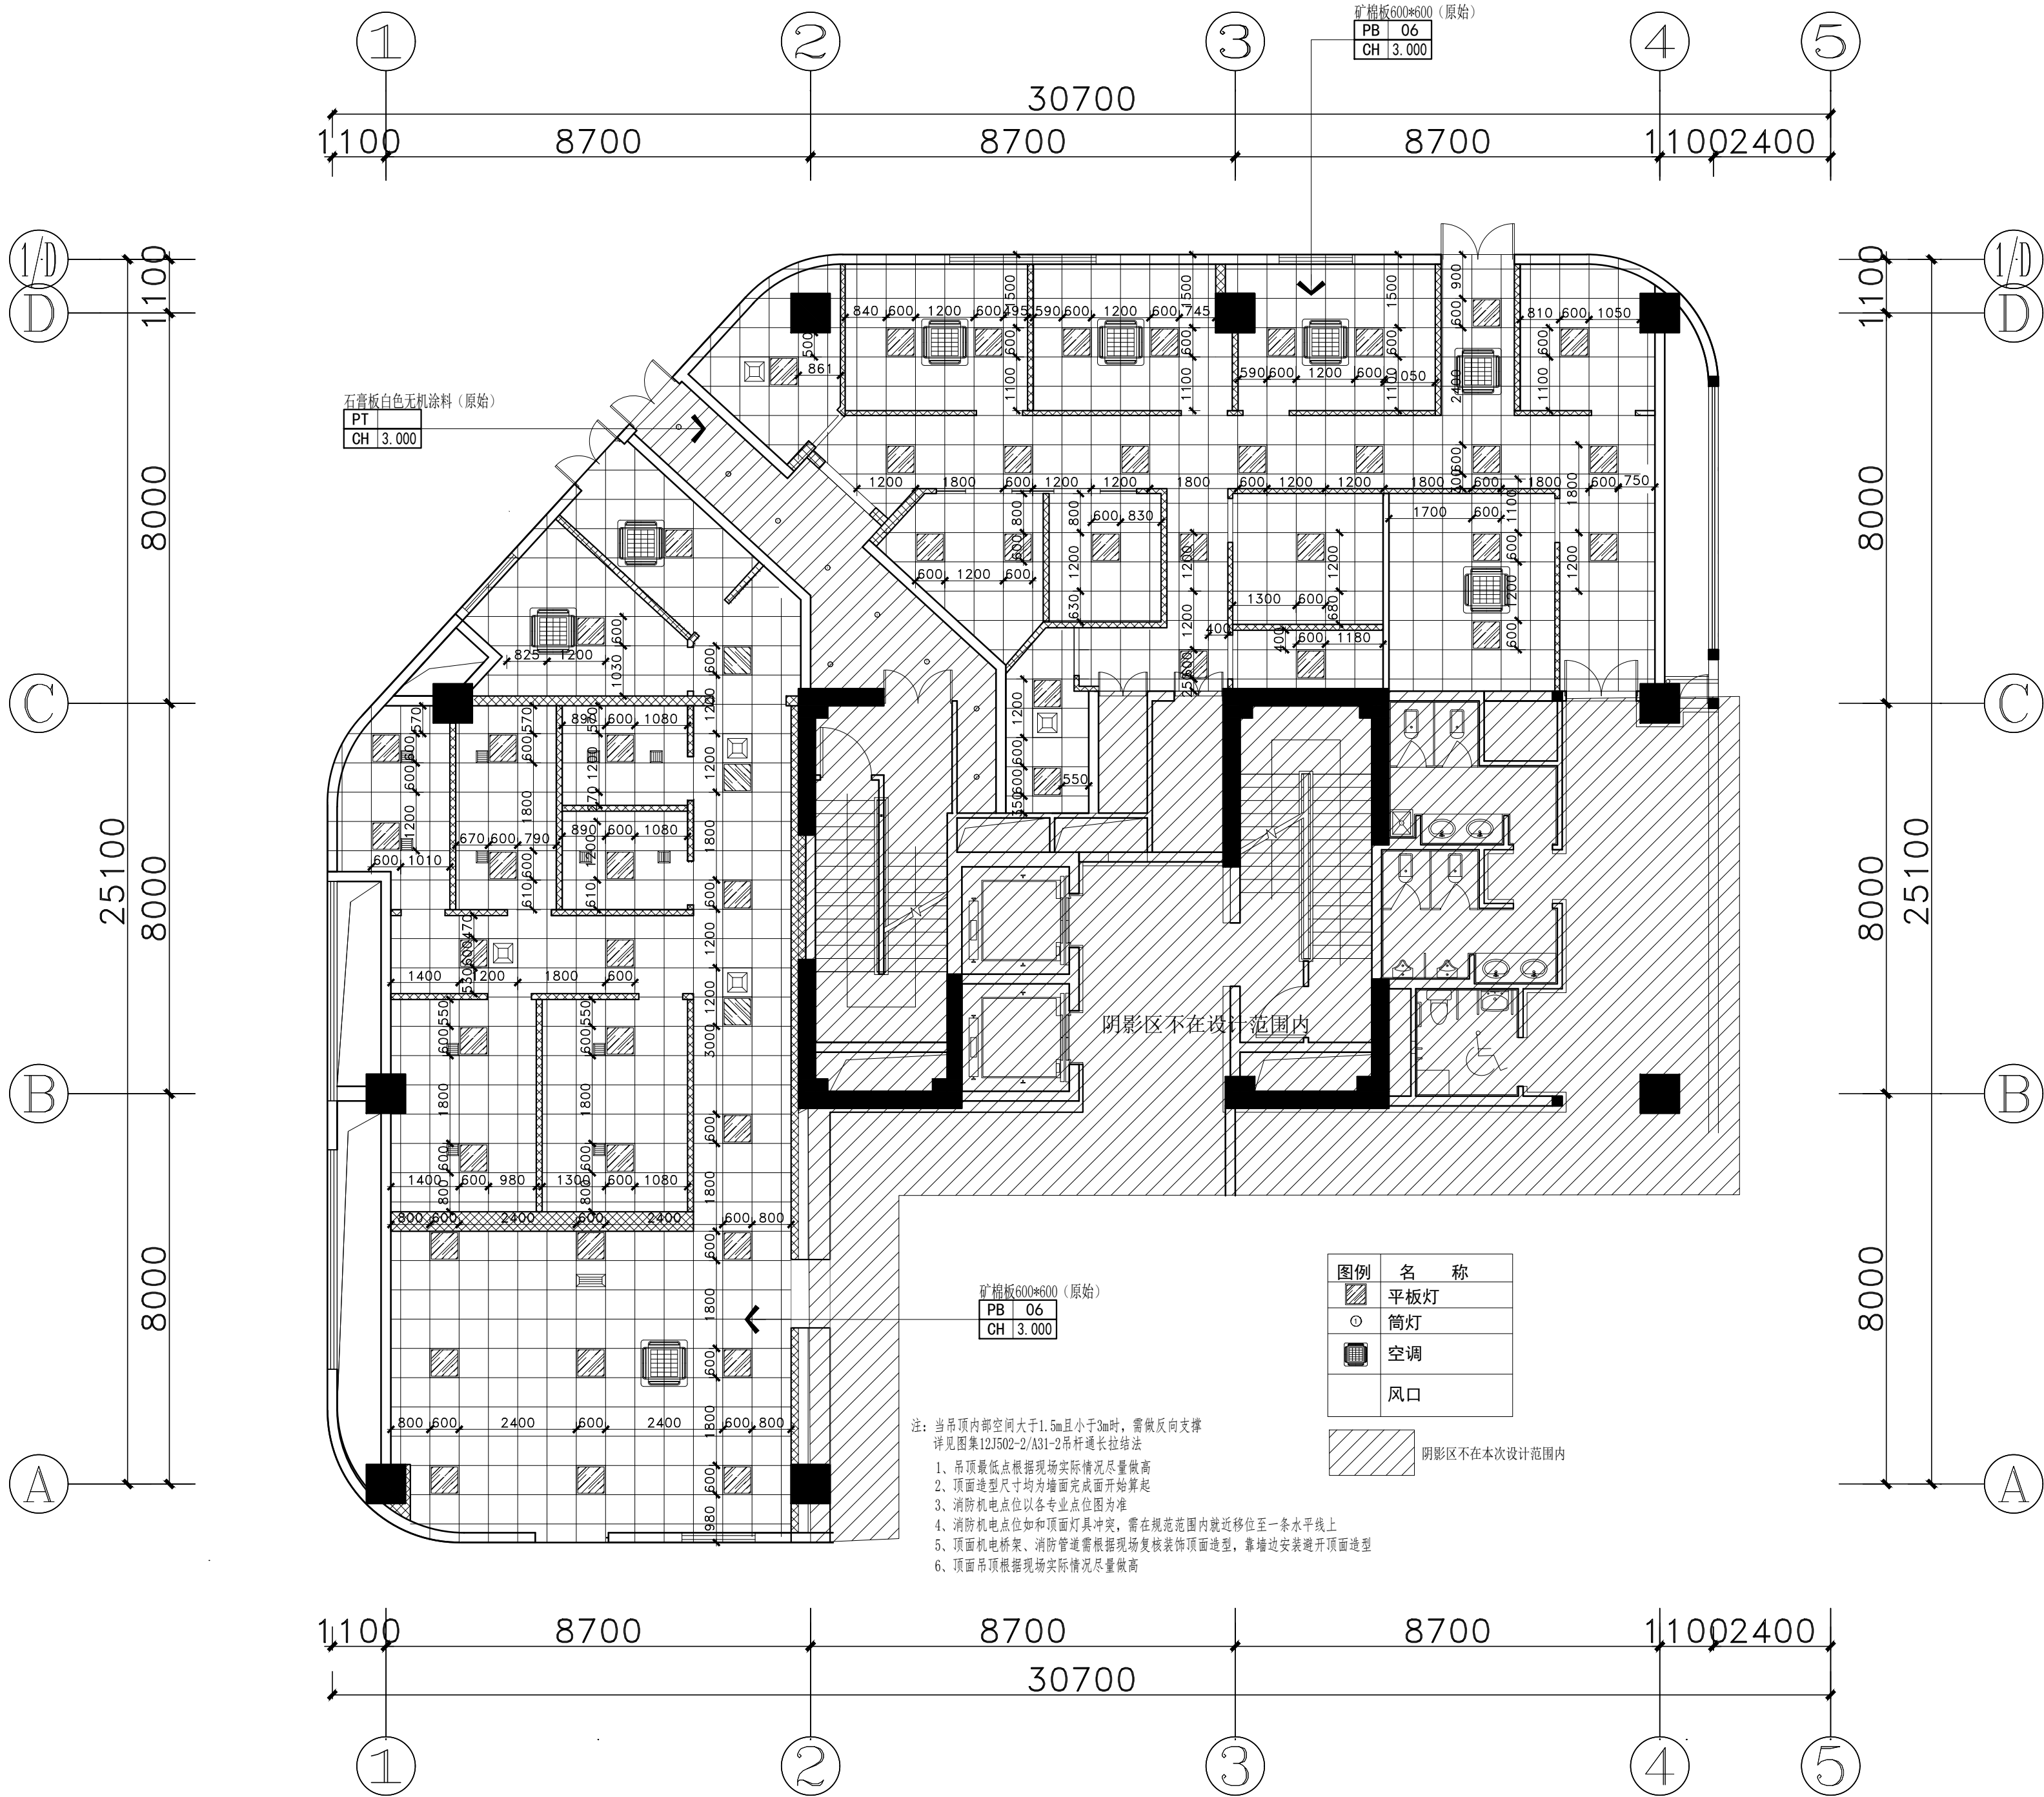

P PLAN


顶面布置图

SCALE: 1/50

版本 Rev.	修订说明 Description	日期 Date
竖版说明 NOTE		
苏州江南意造建筑设计有限公司 SUZHOU JNYZ ARCHITECTURAL DESIGN CO.,LTD. 工程设计证书等级 (GRAD-A NO.) A132015718 地址: 江苏省苏州市通达路 1858 电话: 66986301 传真: 66986302		
顾问设计公司 Consultant Design Company		
出图章 SEAL		
执业注册章 SEAL		
建设单位 CLIENT 苏州市公安局苏州工业园区分局		
工程名称 PROJECT NAME 苏州南城工业发展有限公司商标准工业用房(公安局分局)		
子项名称 JOB NAME 办公楼		
设计编号 CONTRAT NO	ZS-2025-26	子项号码 JOB NO 01
图纸内容 DWG TITLE 1F 顶面布置图		
审定人 Approved	任松	项目负责人 Project leader 刘琳
审核人 Examined	刘琳	专业负责人 Job Mgr. 刘琳
校对人 Checked	胡波	设计人 Design 程翰文
项目经理 Project Mgr.		设计人 Design 程翰文
图纸编号 Drawing No.	装施04_1-P04	出图日期 Dwg Date. 2026-05-06

本图凡未盖出图章即对外无效。版权所有，不得翻制，违者必究。
THIS PRINT AND ITS COPYRIGHT ARE THE PROPERTY OF SUZHOU JIANGNAN YIZAO ARCHITECTURAL DESIGN CO., LTD. IT IS INVALID IN ANY PURPOSE WITHOUT SIGNET OF NATIONAL REGISTERED ARCHITECTURE ENGINEER OR STRUCTURE ENGINEER.
THIS PRINT AND ITS COPYRIGHT ARE THE PROPERTY OF SUZHOU JIANGNAN YIZAO ARCHITECTURAL DESIGN CO., LTD. IT IS INVALID IN ANY PURPOSE WITHOUT SIGNET.

暖通	
电气	
给排水	
结构	
建筑	
专业	姓名
会签	日期

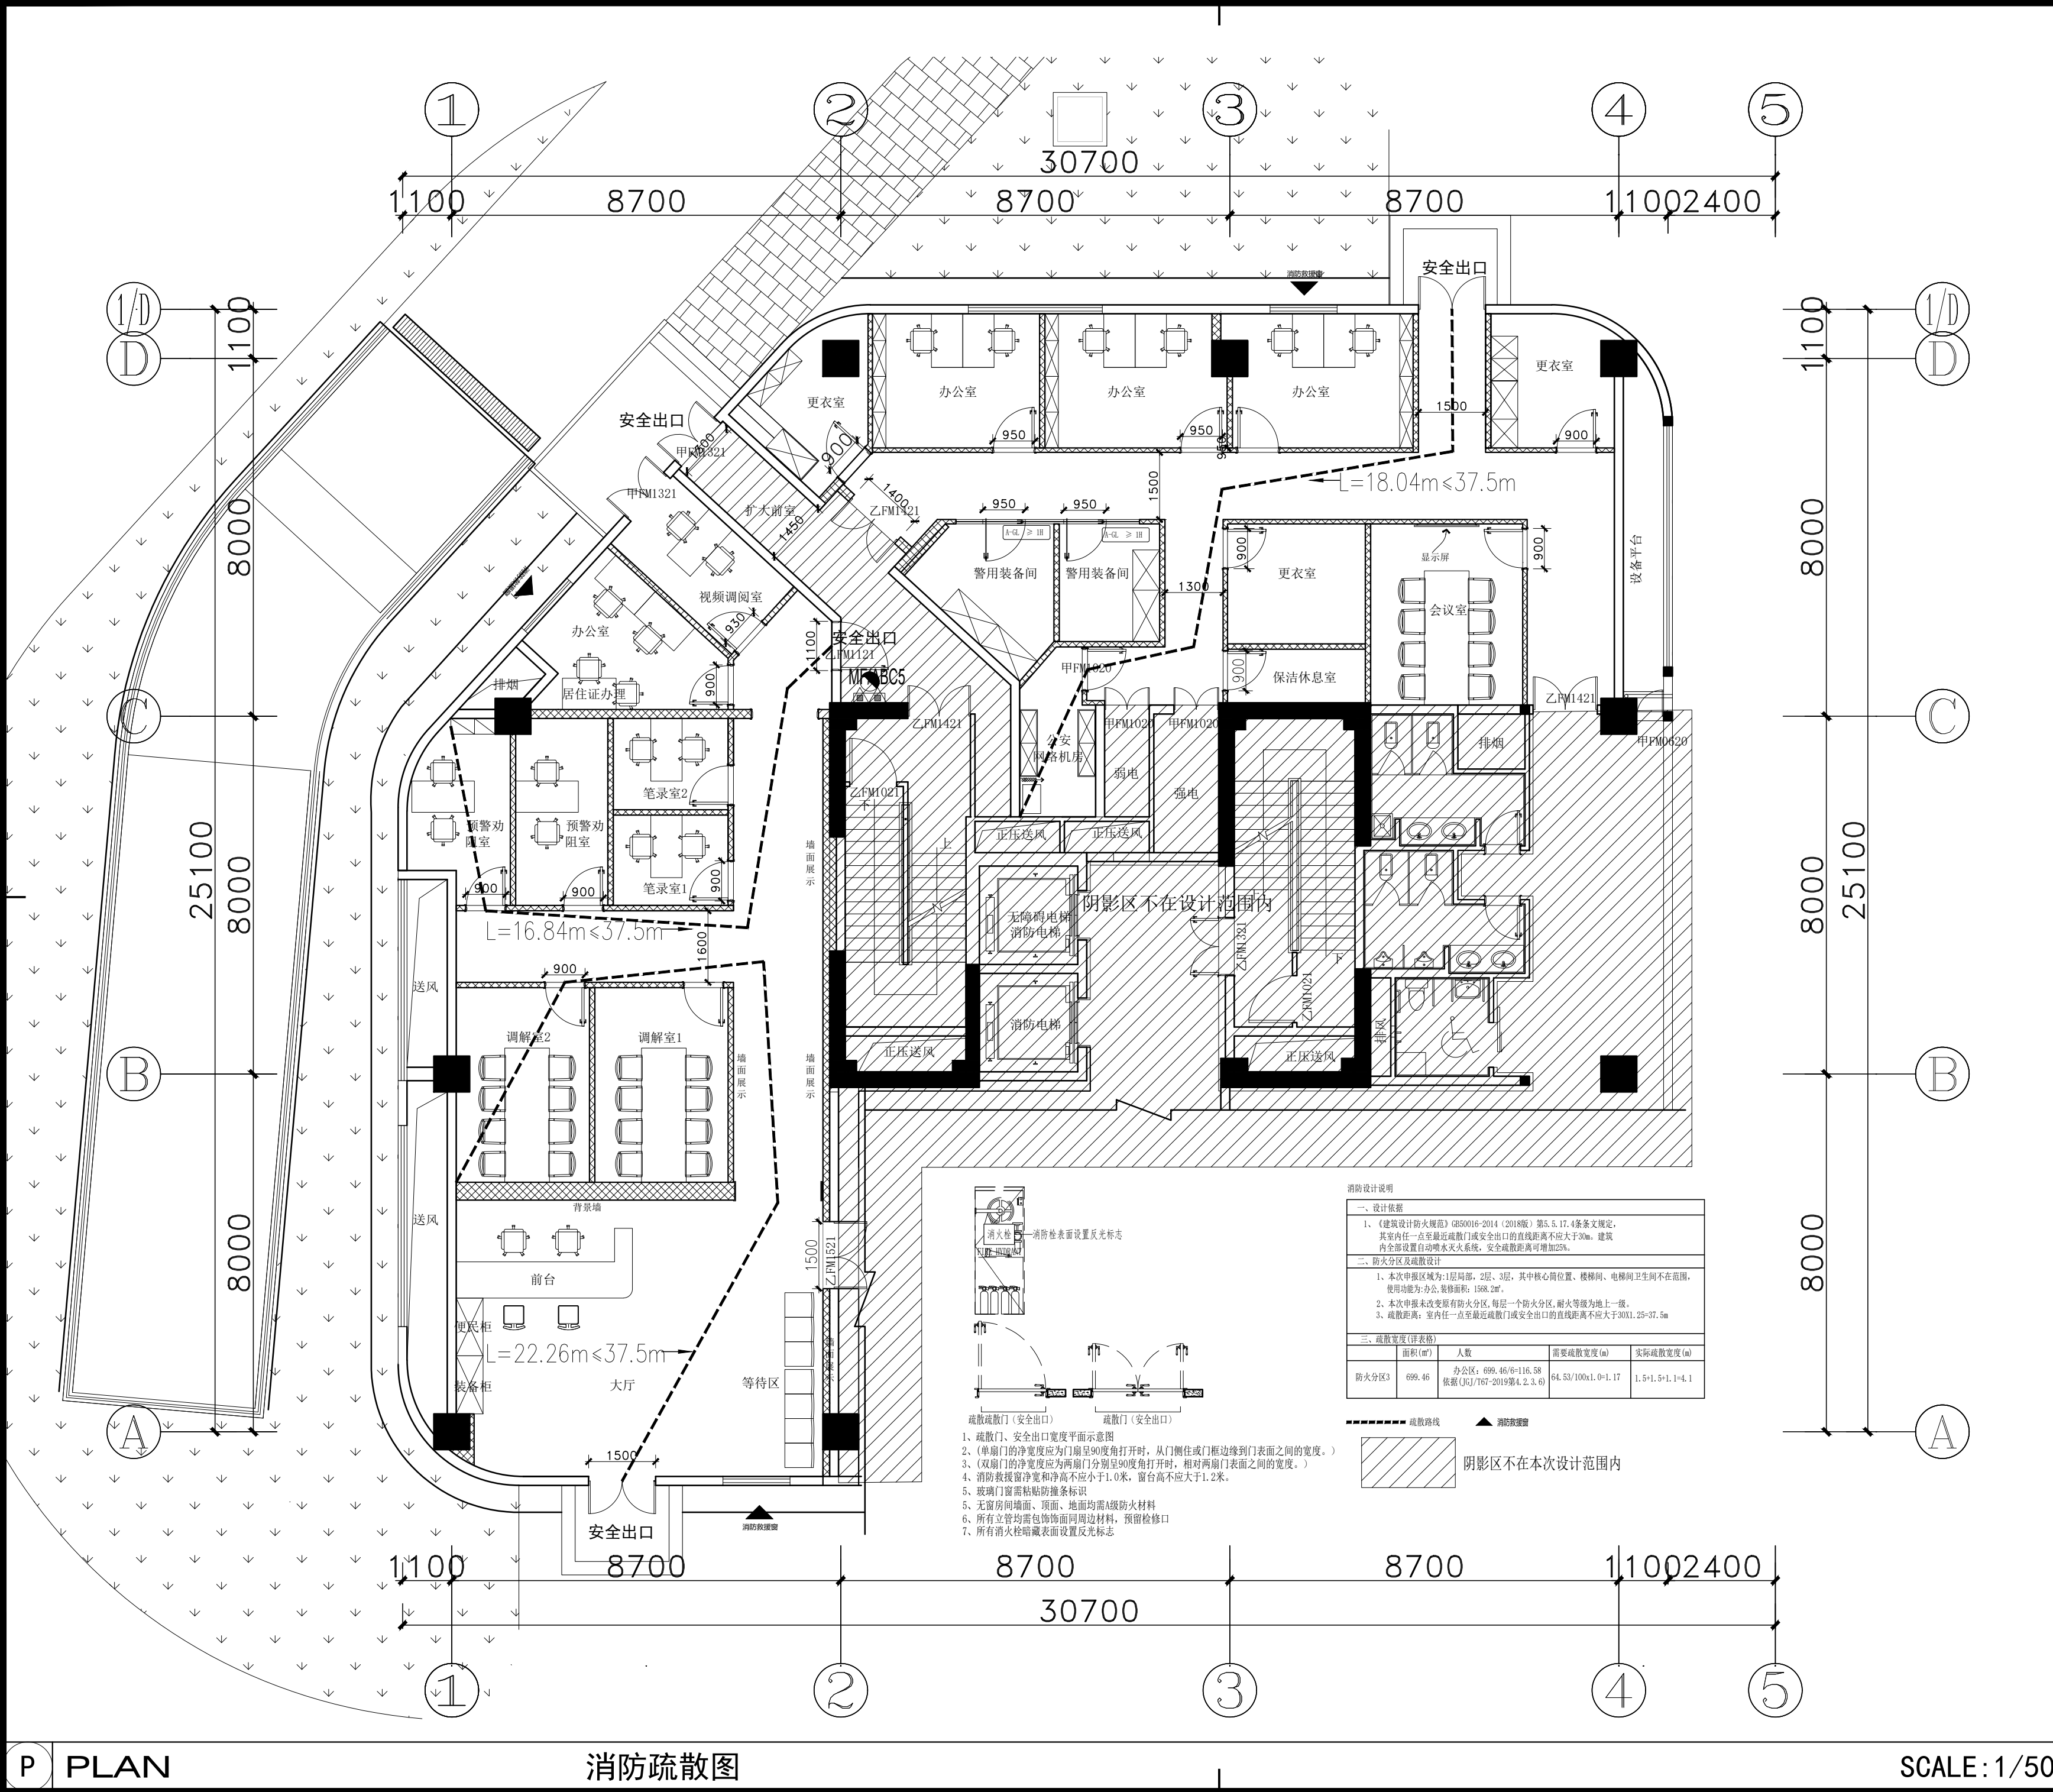



P PLAN

消防疏散图

SCALE: 1/50

版本 Rev.	修订说明 Description	日期 Date
竖版说明 NOTE		
苏州江南意造建筑设计有限公司 SUZHOU JINYAO ARCHITECTURAL DESIGN CO.,LTD. 工程设计证书甲级 (GRAD-A NO.) A132015718 地址: 江苏省苏州市通达路 1858 电话: 66986301 传真: 66986302		
顾问设计公司 Consultant Design Company		
出图章 SEAL		
执业注册章 SEAL		
建设单位 CLIENT 苏州市公安局苏州工业园区分局		
工程名称 PROJECT NAME 苏州南城工业发展有限公司商标准工业用房 (公安局分局)		
子项名称 JOB NAME 办公楼		
设计编号 CONTRAT NO	ZS-2025-26	子项号码 JOB NO 01
图纸内容 DWG TITLE 1F 消防疏散图		
审定人 Approved	任松	项目负责人 Project leader 刘琳
审核人 Examined	刘琳	专业负责人 Job Mgr. 刘琳
校对人 Checked	胡波	设计人 Design 程翰文
项目经理 Project Mgr.		设计人 Design 程翰文
图纸编号 Drawing No.	装施05_1-P05	出图日期 Dwg Date. 2026-05-06

Figure 10 shows two elevation drawings of the exhibition hall entrance. The left drawing is a section view of the entrance area, showing a yellow wall, a white metal door frame, and a white inorganic coating. The right drawing is a section view of the entrance area, showing a blue metal door frame, a white metal door frame, and a white inorganic coating. Both drawings include dimensions and material specifications.

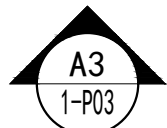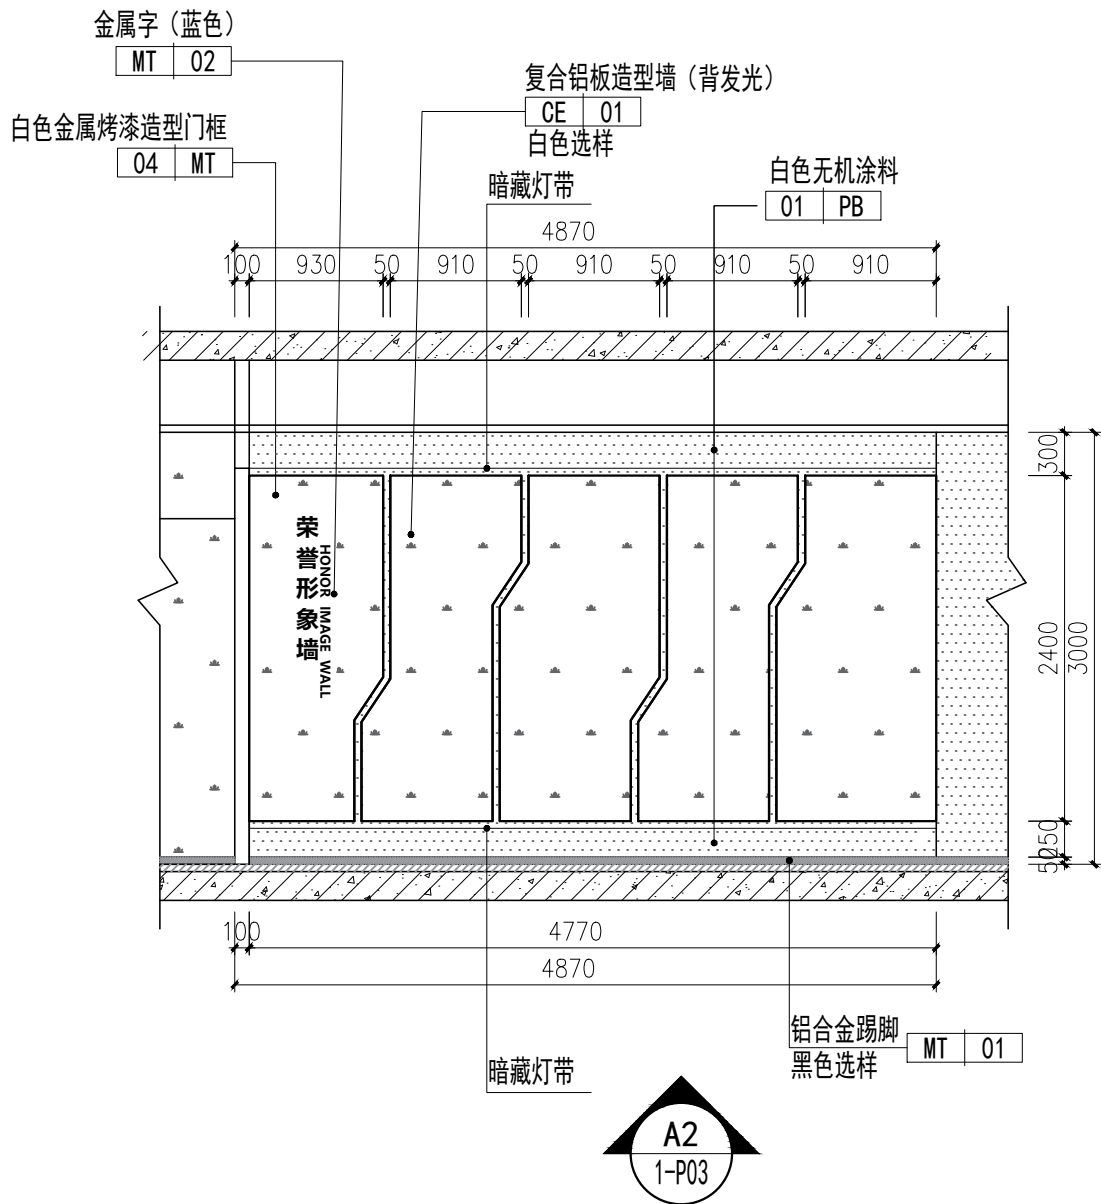

坚版说明

NOTE

顾问设计公司
Consultant Design Company

执业注册章
SEAL

工程名称
PROJECT NAME

苏州南城工业发展有限公司高标准工业用房（公安局分局）



设计编号 CONTRAT NO	ZS-2025-26	子项号码 JOB NO	01
--------------------	------------	----------------	----

审定人 Approved	任松	项目负责人 Project leader	刘琳
审核人 Examined	刘琳	专业负责人 Job Mgr.	刘琳
校对人 Checked	胡波	设计人 Design	程翰文
项目经理 Project Mgr.		设计人 Design	程翰文
图纸编号 Drawing No.	装施06_1-P06	出图日期 Dwg. Date.	2026-05-06

审定人 Approved	任松	项目负责人 Project leader	刘琳
审核人 Examined	刘琳	专业负责人 Job Mgr.	刘琳
校对人 Checked	胡波	设计人 Design	程翰文
项目经理 Project Mgr.		设计人 Design	程翰文
图纸编号 Drawing No.	装施06_1-P06	出图日期 Dwg. Date.	2026-05-06

本建施图、结施图凡未盖注册建筑师或注册结构工程师专用章对外无效。
THIS PRINT AND ITS COPYRIGHT ARE THE PROPERTY OF SUZHOU JIANGNAN YIZAO ARCHITECTURAL DESIGN CO., LTD.. IT IS
INVALID IN ANY PURPOSE WITHOUT SIGNET OF NATIONAL REGISTERED ARCHITECTURE ENGINEER OR STRUCTURE ENGINEER.

暖通	
电气	
给排水	
结构	
建筑	
专业	姓名
会签	日期

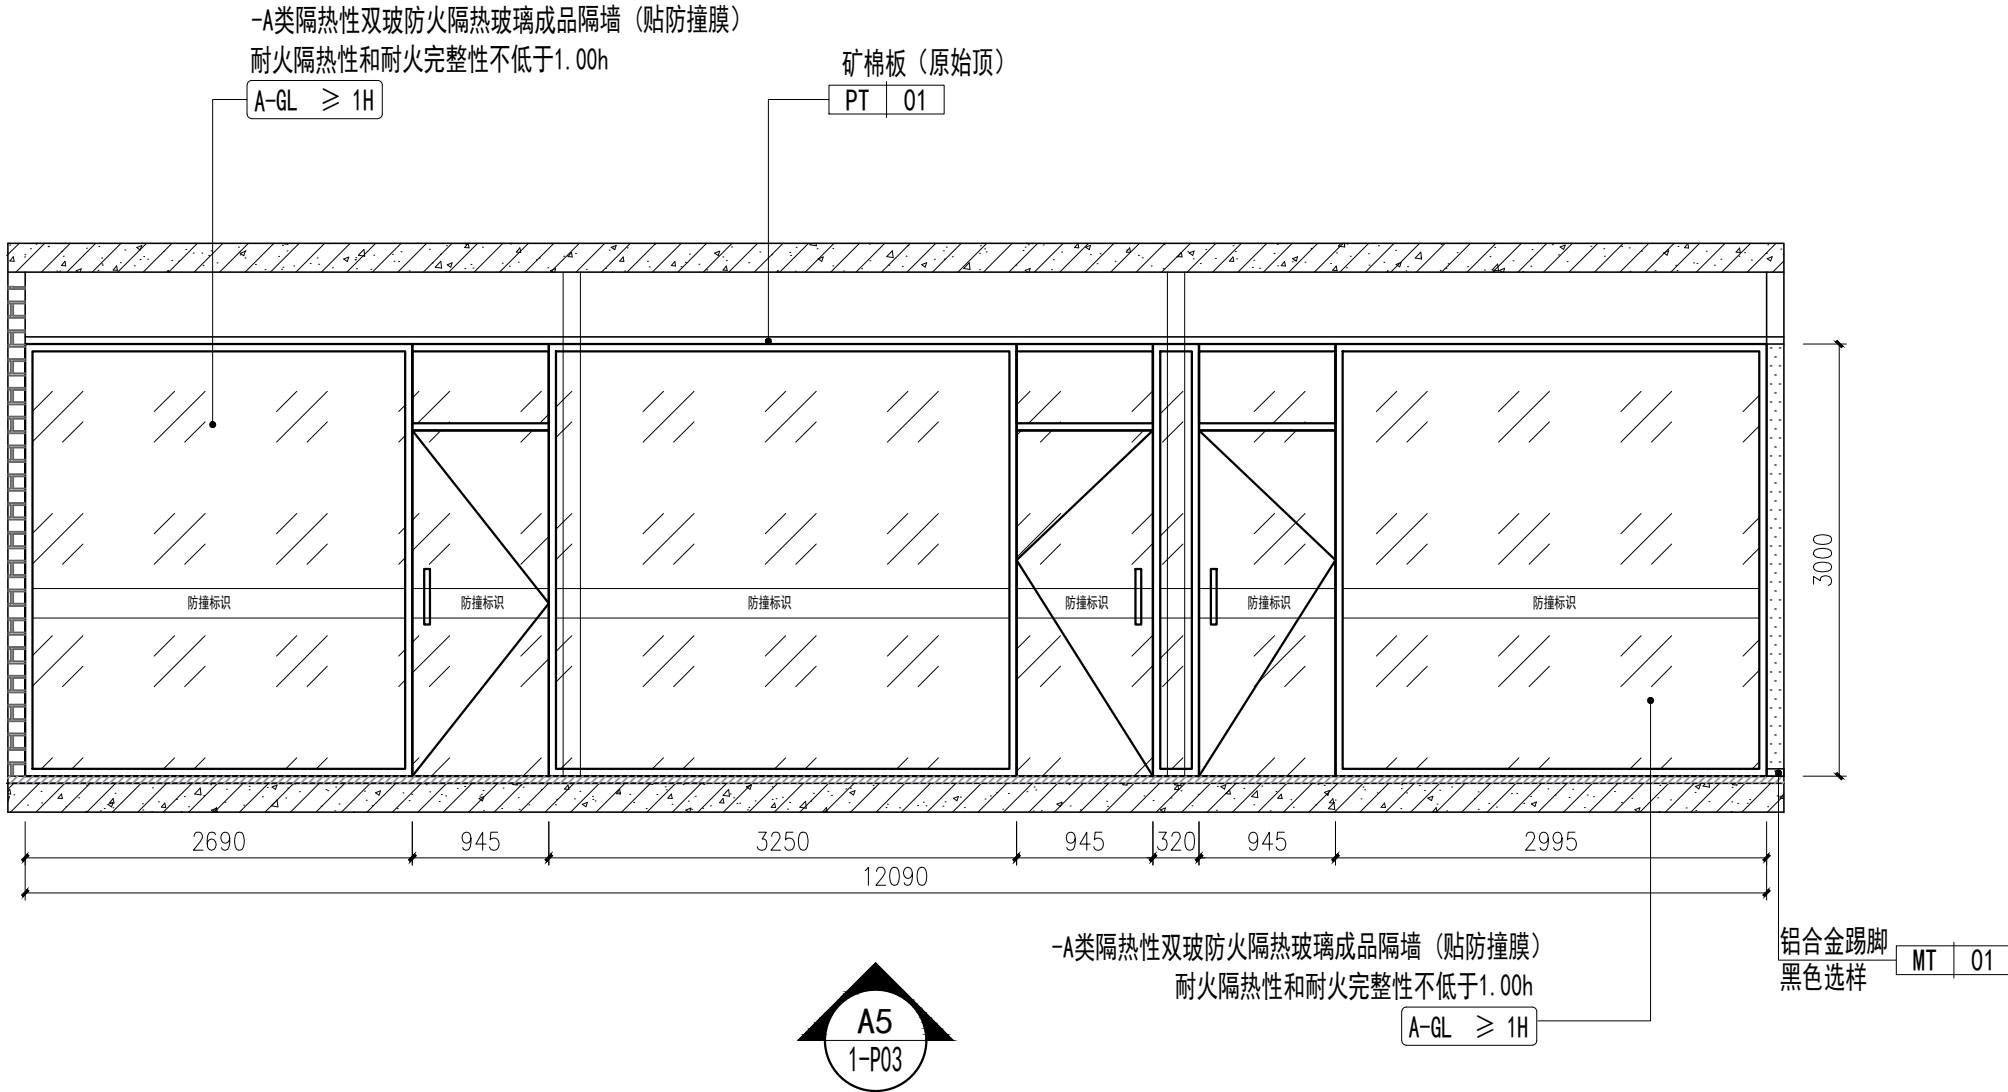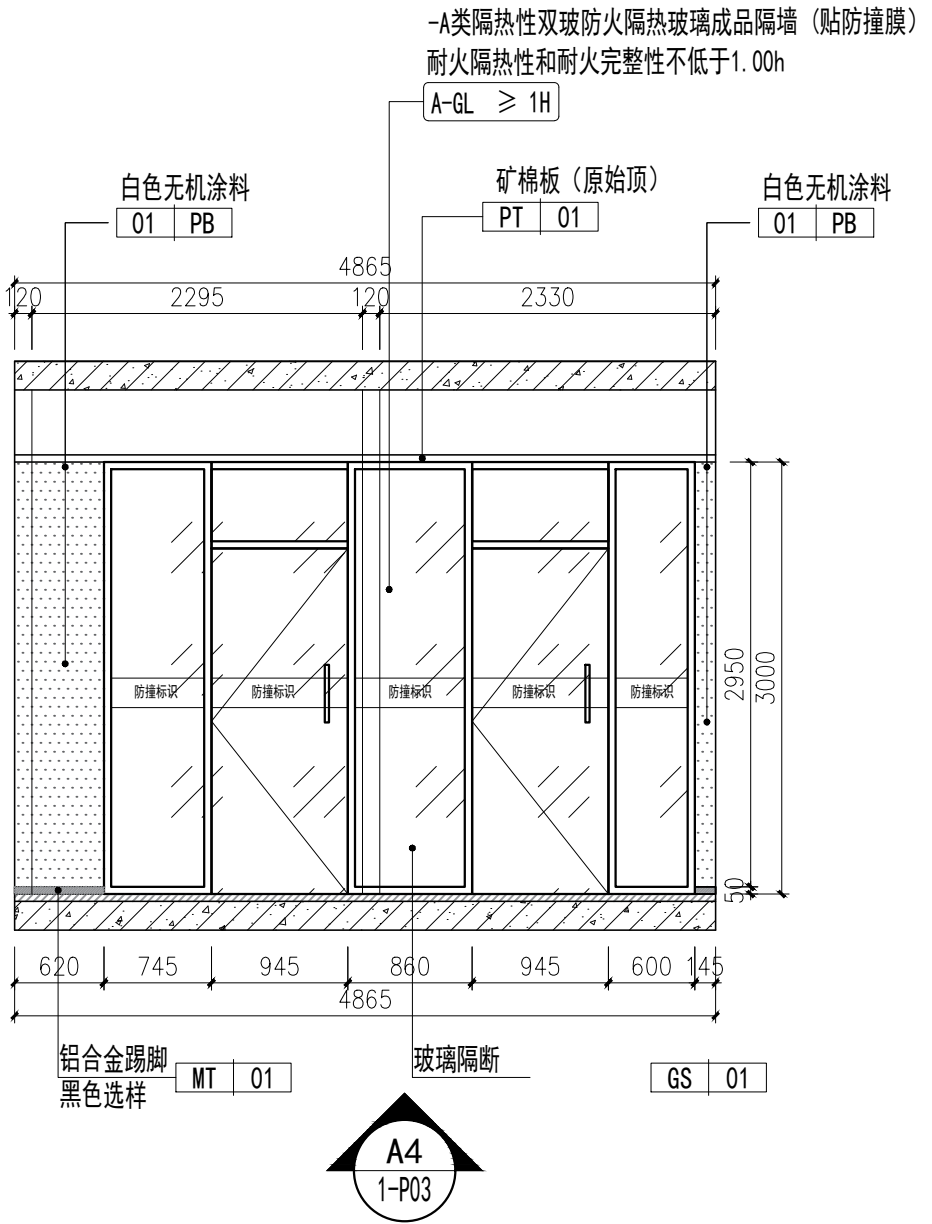

SW

STRUCTURE WALL PLAN 1F立面图二

SCALE: 1/1

审定人 Approved	任松	项目负责人 Project leader	刘琳
审核人 Examined	刘琳	专业负责人 Job Mgr.	刘琳
校对人 Checked	胡波	设计人 Design	程翰文
项目经理 Project Mgr.		设计人 Design	程翰文
图纸编号 Drawing No.	装施07_1-P07	出图日期 Dwg Date.	2026-05-06

版本	Rev.	修订说明	Description	日期	Date

坚版说明
NOTE



苏州江南意造建筑设计有限公司
SUZHOU JNYZ ARCHITECTURAL DESIGN CO.,LTD.
工程设计证书甲级 (GRAD-A NO.) A132015718
地址: 江苏省苏州市通达路1858号
电话: 66986301 传真: 66986302

顾问设计公司
Consultant Design Company

出图章
SEAL

执业注册章
SEAL

建设单位
CLIENT
苏州市公安局苏州工业园区分局





工程名称
PROJECT NAME
苏州南城工业发展有限公司商标准工业用房（公安局分局）

子项名称
JOB NAME
办公楼

设计编号 CONTRAT NO	ZS-2025-26	子项号码 JOB NO	01
--------------------	------------	----------------	----

图纸内容
DWG TITLE
1F 走道立面图

暖通	
电气	
给排水	
结构	
建筑	
专业	姓名
会签	日期

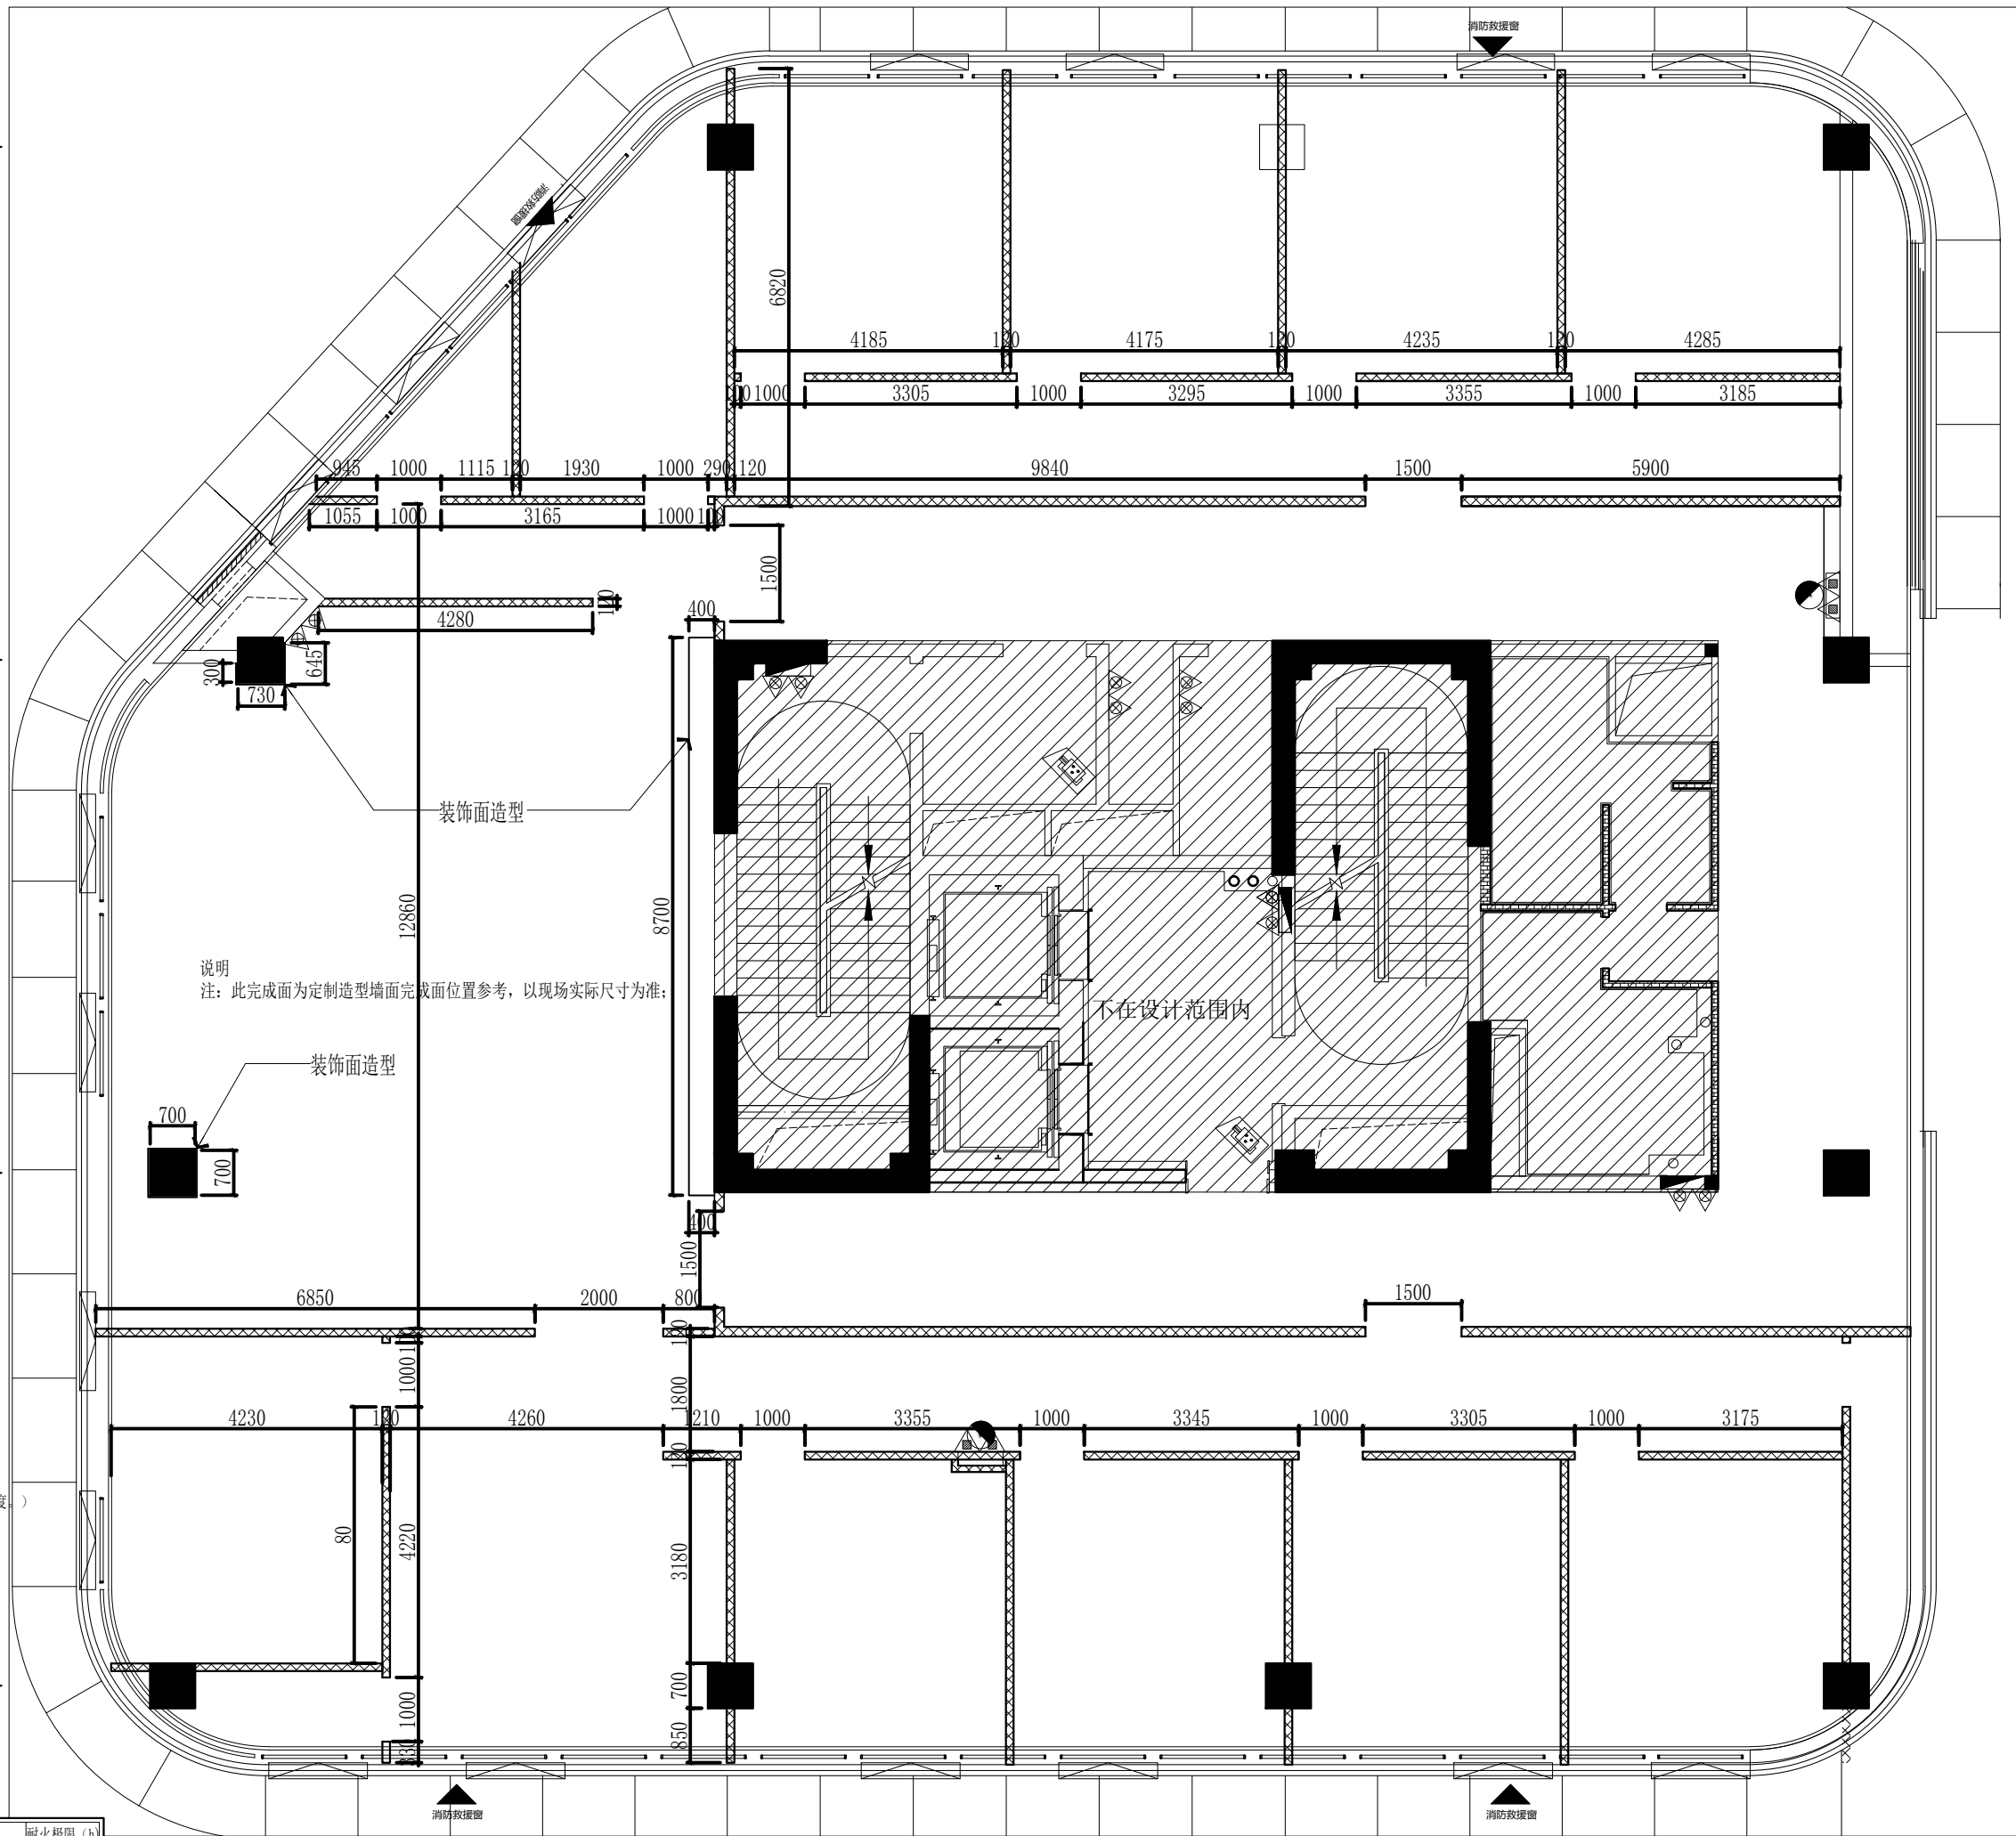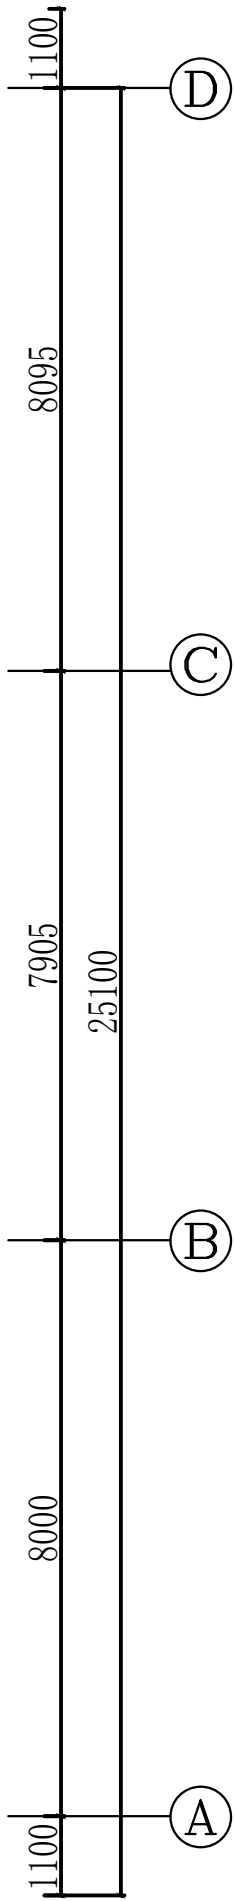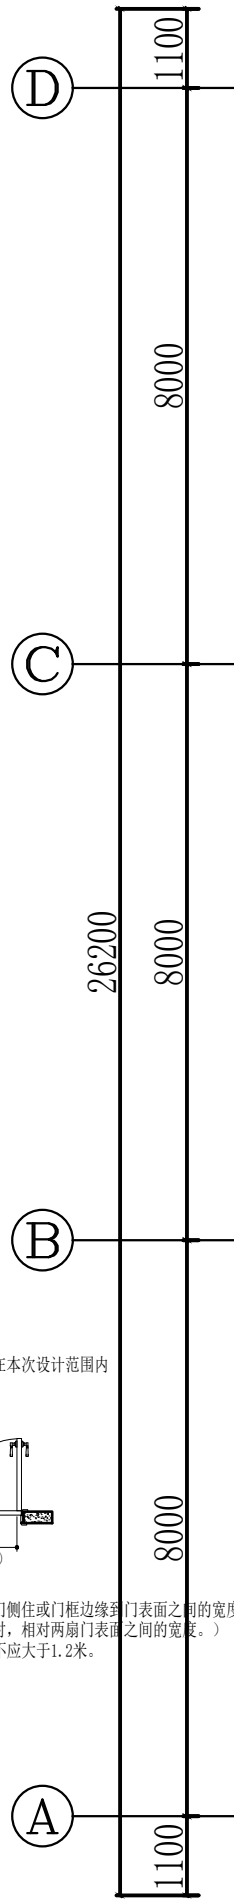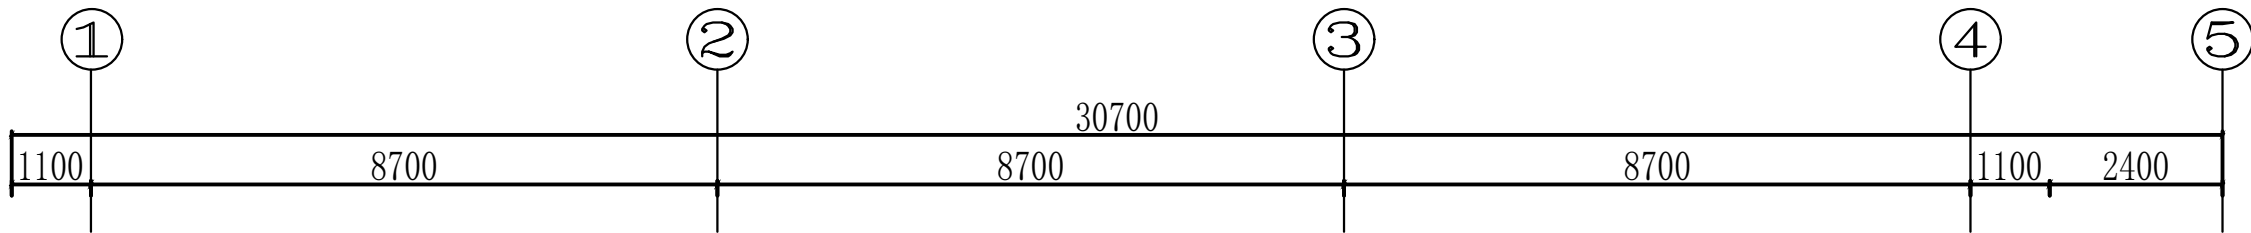


说明
注：此完成面为定制造型墙面完成面位置参考，以现场实际尺寸为准；

装饰面造型

装饰面造型

不在设计范围内

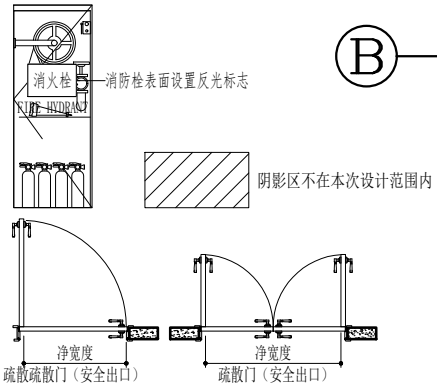

- 疏散门、安全出口宽度平面示意图
- (单扇门的净宽度应为门扇呈90度角打开时，从门侧边或门框边线到门表面之间的宽度。)
- (双扇门的净宽度应为两扇门分别呈90度角打开时，相对两扇门表面之间的宽度。)
- 消防救援窗净宽和净高不应小于1.0米，窗台高不应大于1.2米。
- 玻璃门窗需粘贴防推条标识
- 无窗房间墙面、顶面、地面均需A级防火材料
- 所有立管均需包饰饰面同周边材料，预留检修口
- 所有消火栓暗藏表面设置反光标志

序号	图例	隔墙材料	耐火极限 (h)
1		100-200系列轻钢龙骨双侧双层12mm石膏板隔墙到楼板底 (内填防火隔音岩棉50mm, 容量为100kg/m³)	≥2.0h
2		原建筑墙、柱体	≥2.0h
3		A类隔热性双层防火隔热玻璃成品隔墙 (粘贴密封) 耐火隔热性和耐火完整性不低于1.00h, 代号: (A1.00 > III)	≥1.0h

注：1. 所有隔墙均建设到楼板底 2. 图中隔墙尺寸施工中需现场核准，隔墙与建筑型材框相接，不得阻碍窗户开启。
3. 加气块墙体窗台、门垛、过门板、腰梁、砌块砂浆饱满度、立柱、圈梁、砌块使用方法均参照国家标准图集做法。
4. 所有管道及消防箱用木方及石膏板封住，预留检修口
5. 砖砌墙体长度超过5m或墙长大于2倍层高时，墙顶与梁宜有拉结措施，墙体中部应加构造柱
6. 墙高度超过4m时宜在墙高中部设置与柱连接的水平系梁，梁的截面高度不小于60mm。

PL PLAN

隔墙尺寸图

SCALE: 1/50

版本	Rev.	修订说明	Description	日期	Date

竖版说明
NOTE



苏州江南意造建筑设计有限公司
SUZHOU JNYZ ARCHITECTURAL DESIGN CO.,LTD.
工程设计证书甲级 (GRAD-A NO.) A132015718
地址：江苏省苏州市通达路 1858
电话：66986301 传真：66986302

顾问设计公司
Consultant Design Company

出图章
SEAL

执业注册章
SEAL

建设单位
CLIENT
苏州市公安局苏州工业园区分局

工程名称
PROJECT NAME
苏州南城工业发展有限公司商标准工业用房 (公安局分局)


子项名称
JOB NAME
办公楼

设计编号 CONTRAT NO	ZS-2025-26	子项号码 JOB NO	01
--------------------	------------	----------------	----

图纸内容
DWG TITLE
2F 隔墙尺寸图


审定人 Approved	任松	项目负责人 Project leader	刘琳
审核人 Examined	刘琳	专业负责人 Job Mgr.	刘琳
校对人 Checked	胡波	设计人 Design	程翰文
项目经理 Project Mgr.		设计人 Design	程翰文
图纸编号 Drawing No.	装施08-2-P01	出图日期 Dwg Date.	2026-05-06

暖通	
电气	
给排水	
结构	
建筑	
专业	姓名
会签	日期

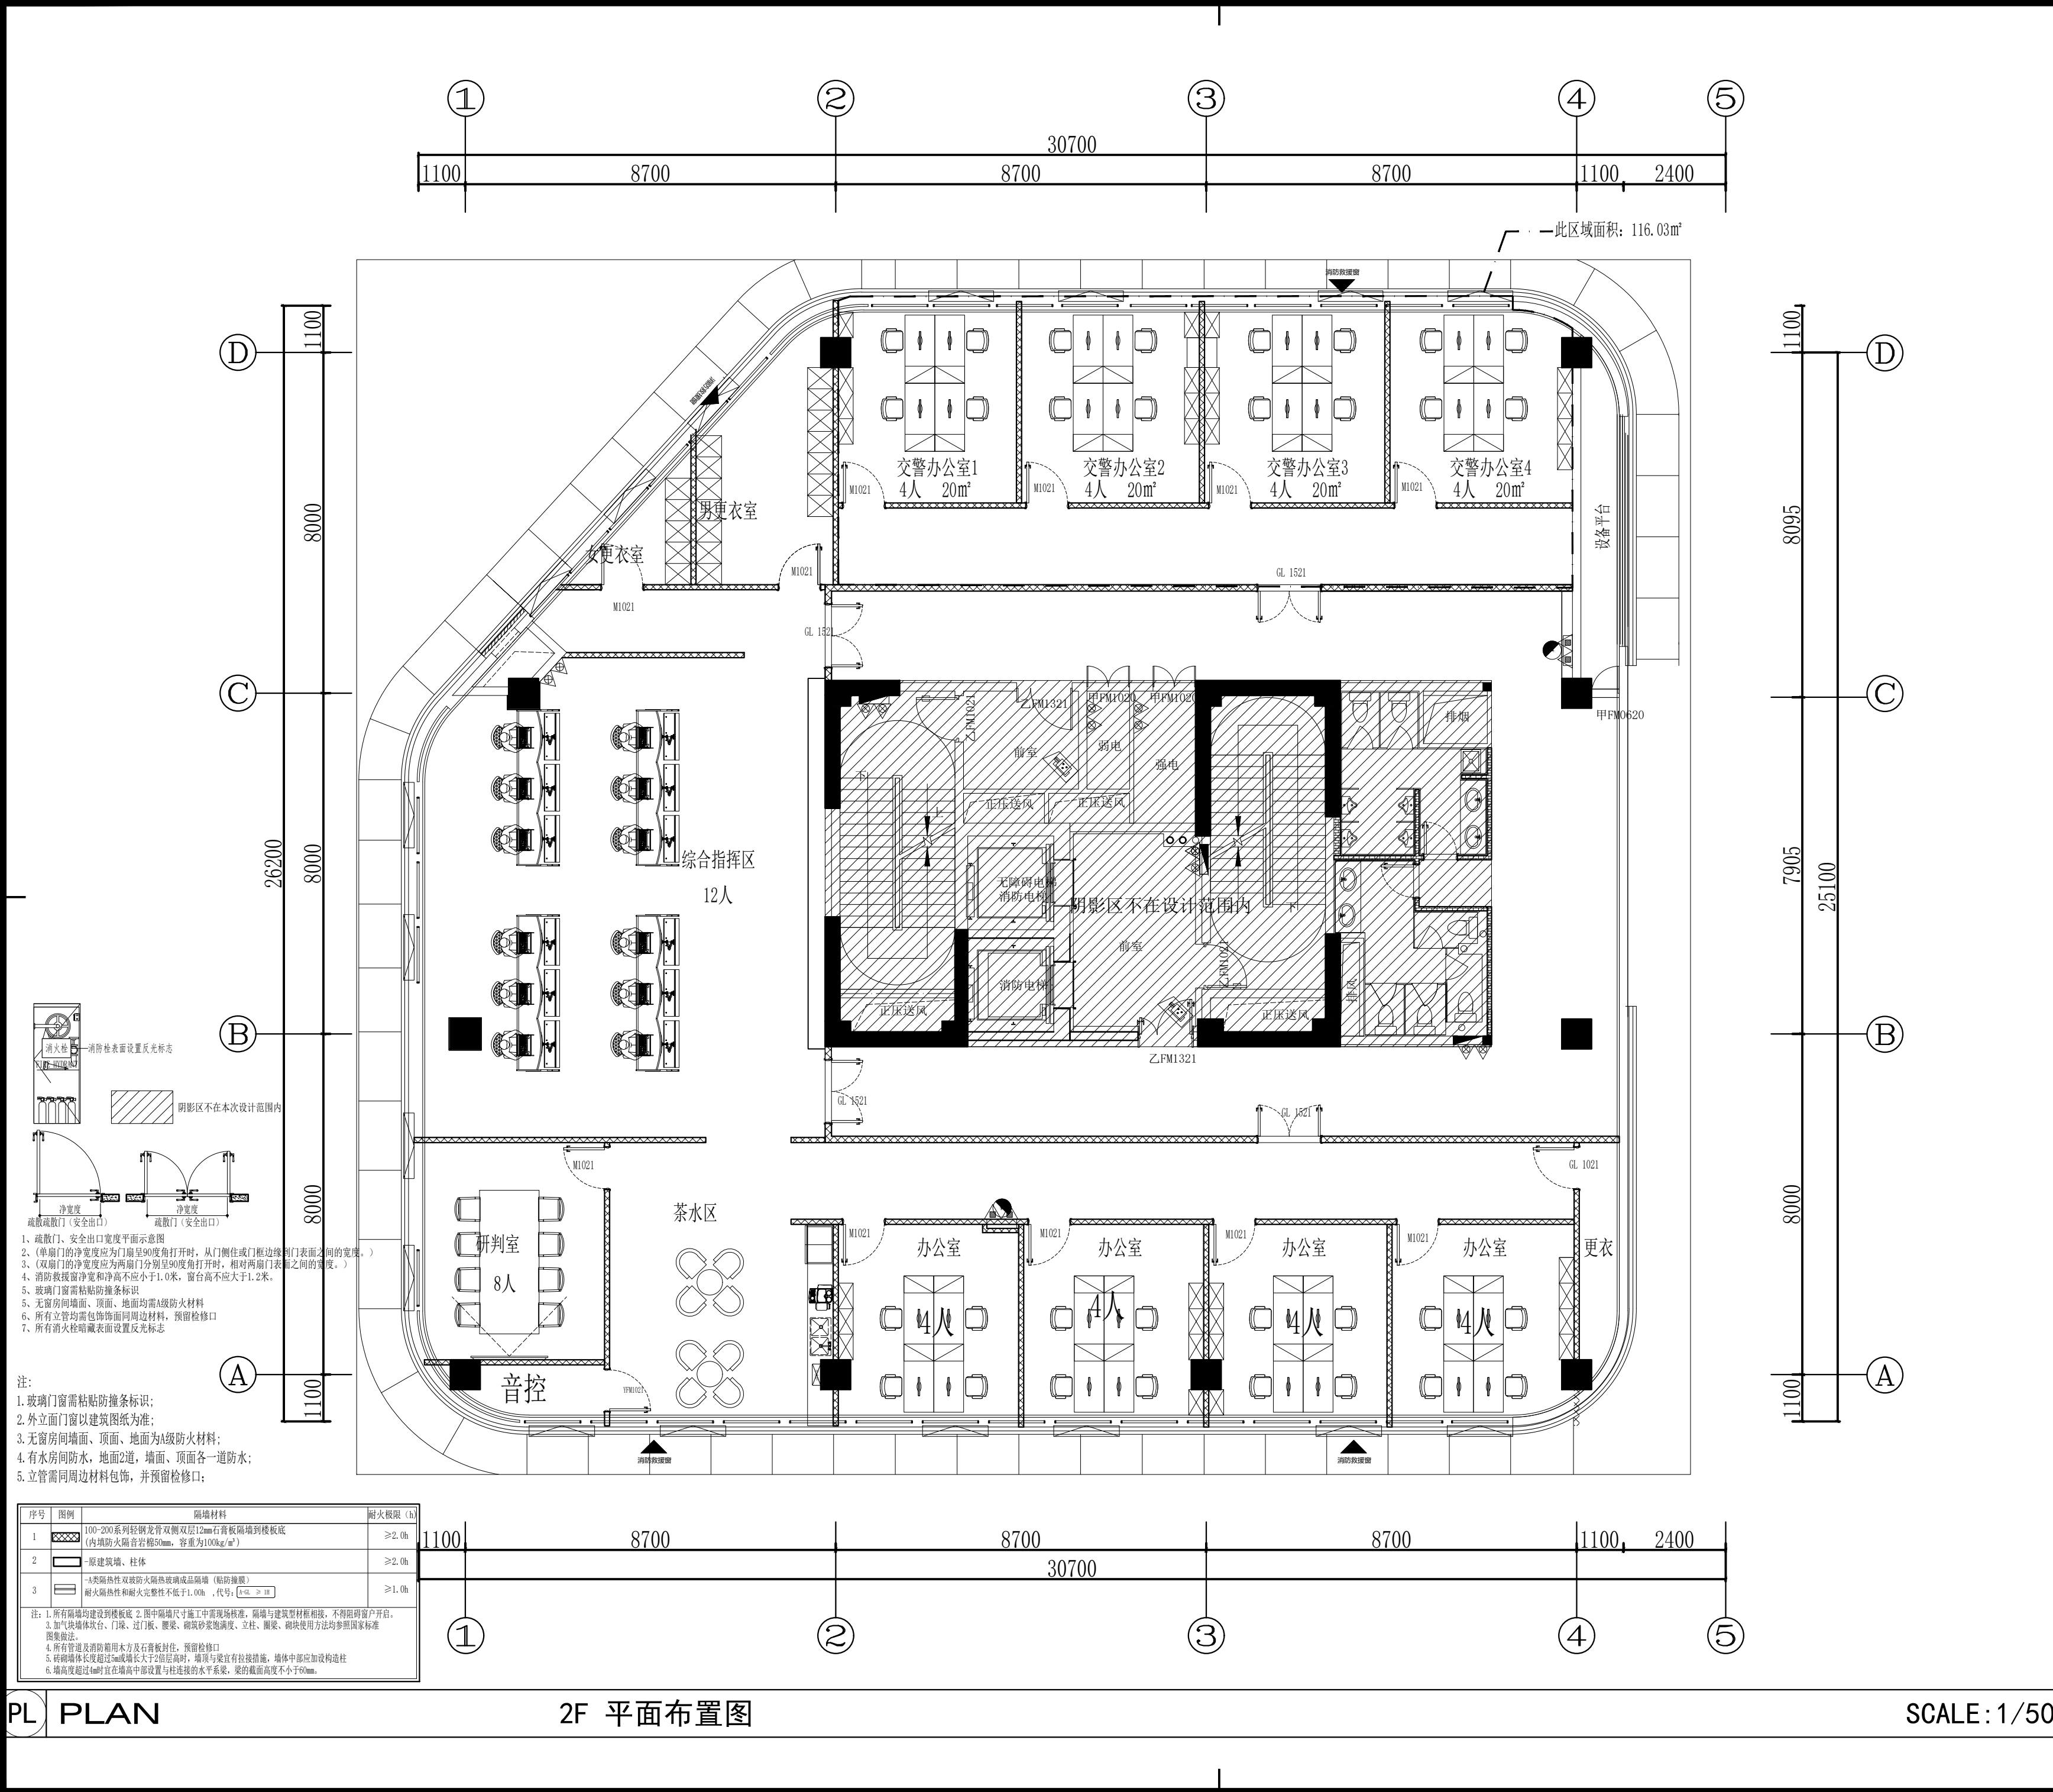

版本 Rev.	修订说明 Description	日期 Date
竖版说明 NOTE		
苏州江南意造建筑设计有限公司 SUZHOU JNYZ ARCHITECTURAL DESIGN CO.,LTD. 工程设计证书甲级 (GRAD-A NO.) A132015718 地址: 江苏省苏州市通达路 1858 电话: 66986301 传真: 66986302		
顾问设计公司 Consultant Design Company		
出图章 SEAL		
执业注册章 SEAL		
建设单位 CLIENT 苏州市公安局苏州工业园区分局		
工程名称 PROJECT NAME 苏州南城工业发展有限公司高标准工业用房 (公安局分局)		
子项名称 JOB NAME 办公楼		
设计编号 CONTRAT NO	ZS-2025-26	子项号码 JOB NO 01
图纸内容 DWG TITLE 2F 平面布置图		
审定人 Approved	任松	项目负责人 Project leader 刘琳
审核人 Examined	刘琳	专业负责人 Job Mgr. 刘琳
校对 Checked	胡波	设计人 Design 程翰文
项目经理 Project Mgr.		设计人 Design 程翰文
图纸编号 Drawing No.	装施09_2-P02	出图日期 Dwg Date. 2026-05-06

暖通	
电气	
给排水	
结构	
建筑	
专业	姓名
会签	日期

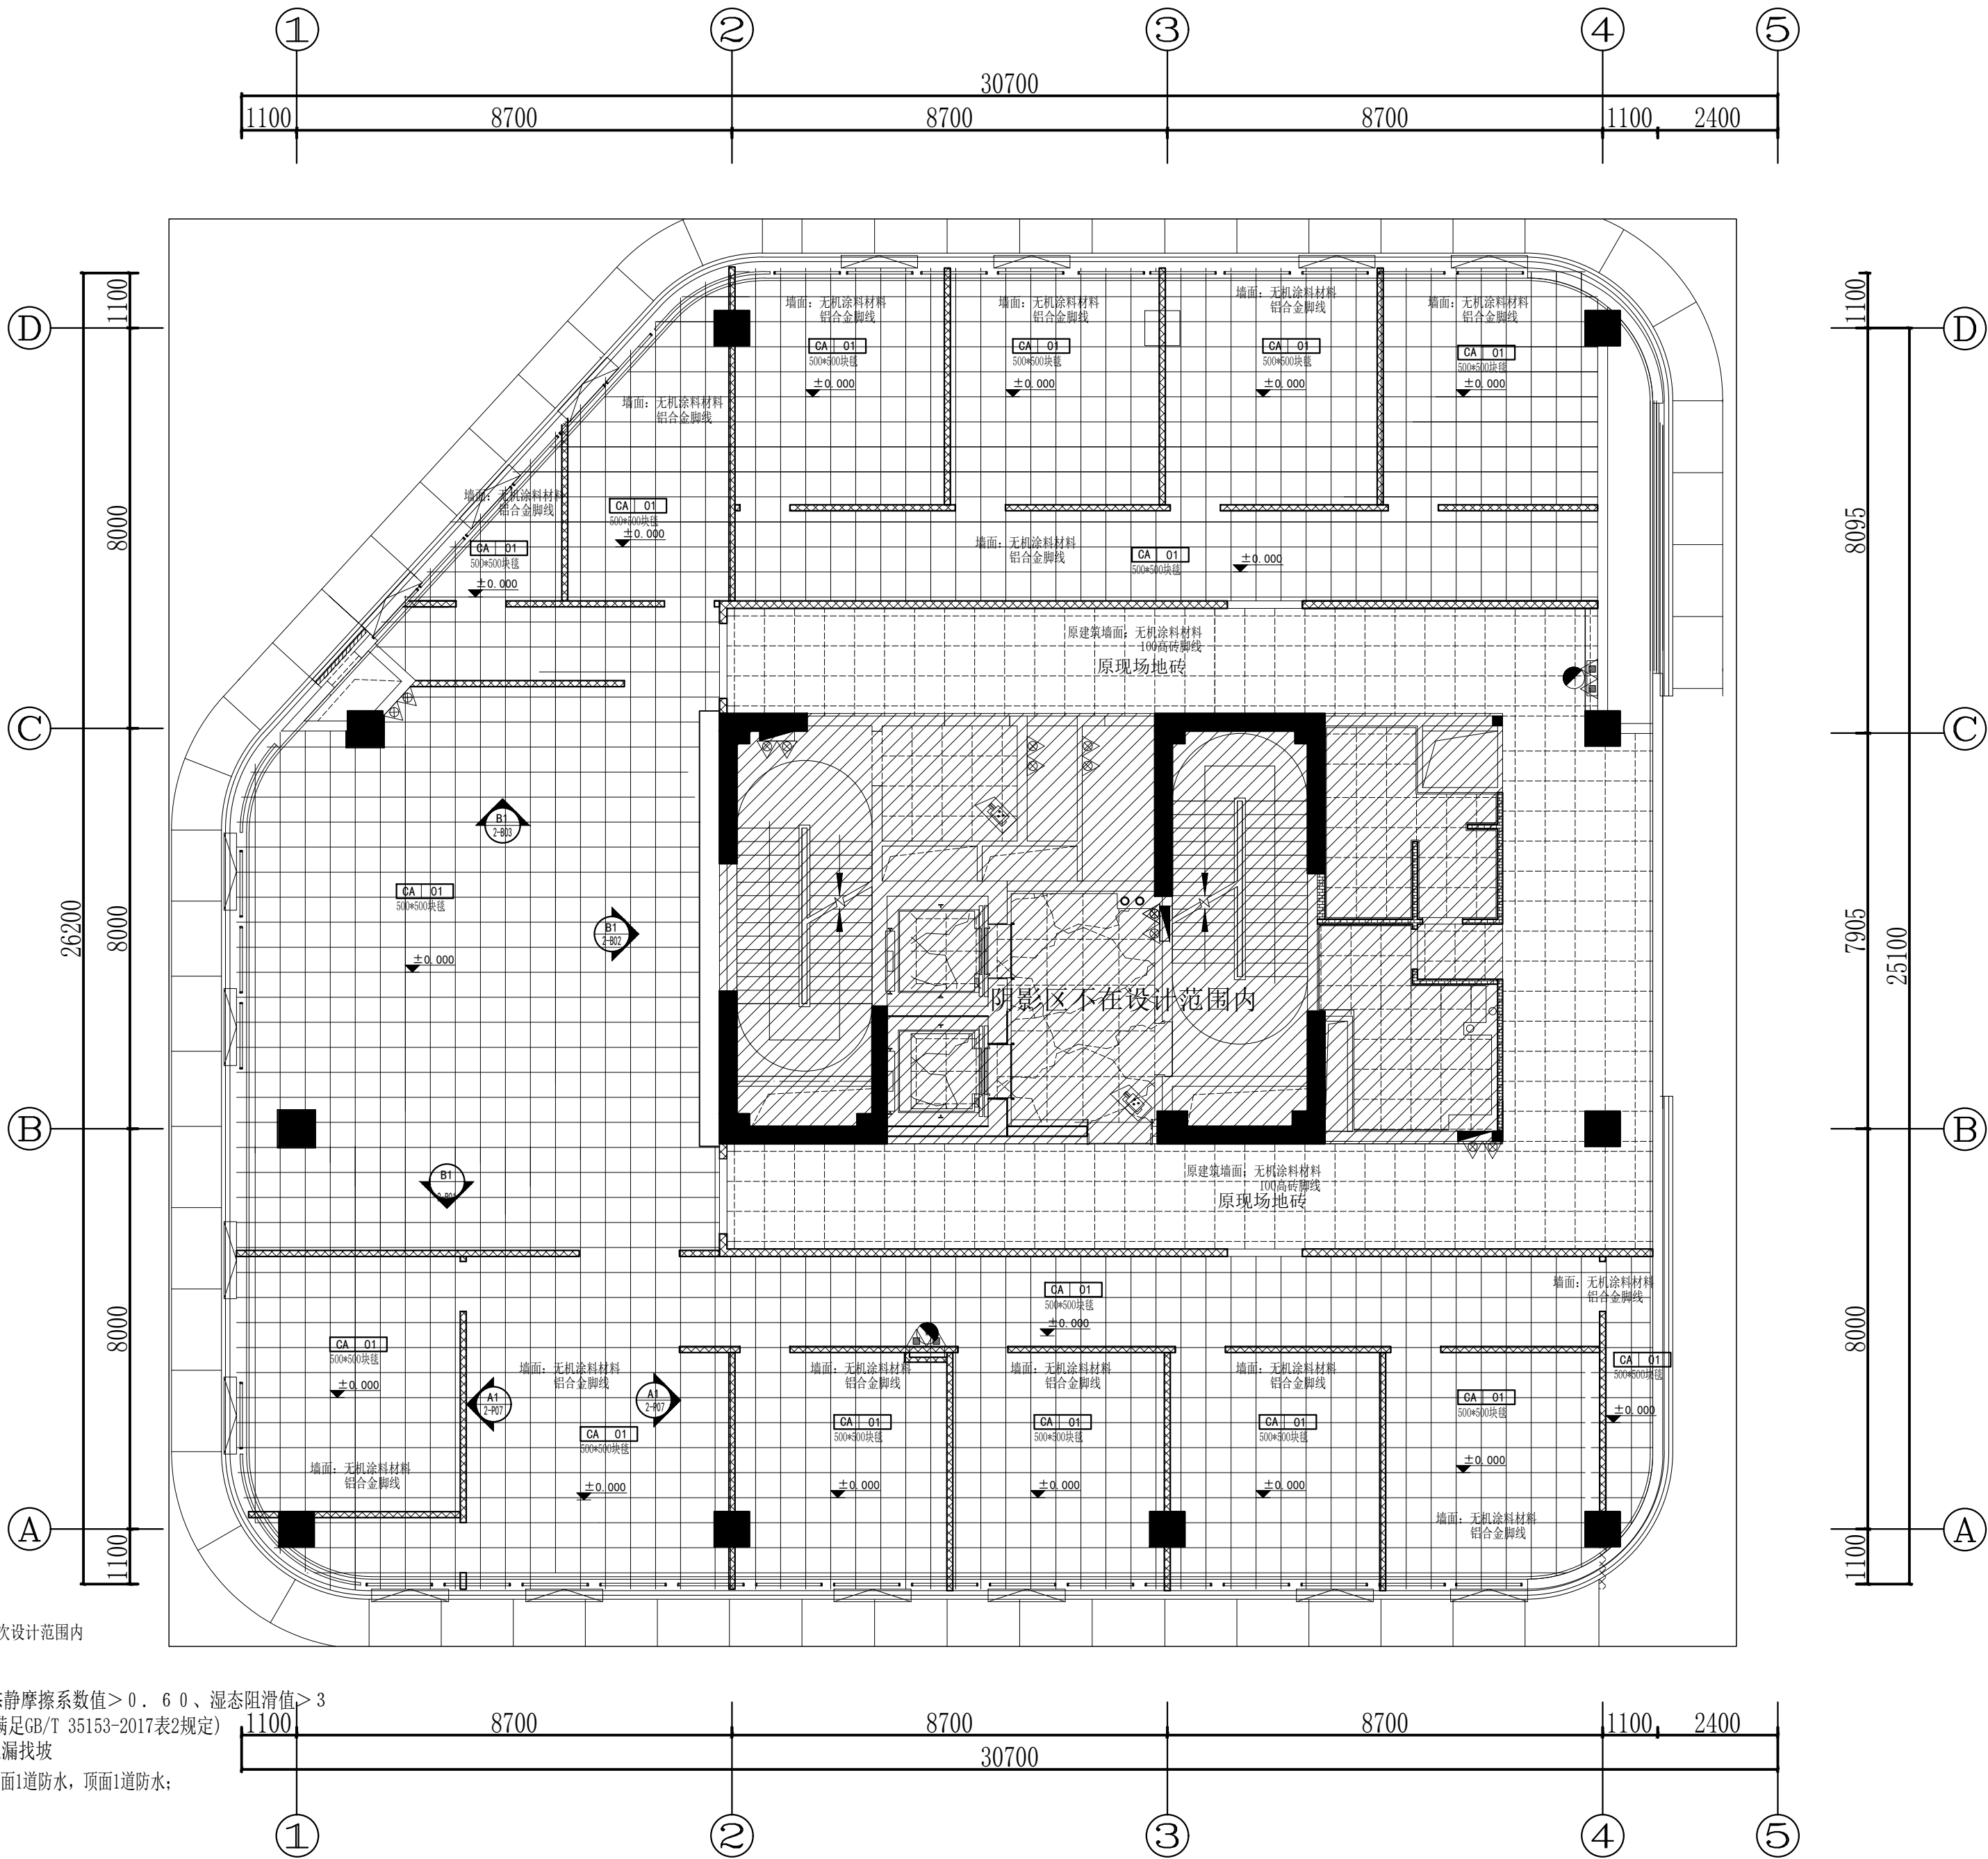

阴影区不在本次设计范围内

- 注：1、防滑地砖需满足，湿态静摩擦系数值 >0.60 、湿态阻滑值 >3
(具体防滑地砖性能需满足GB/T 35153-2017表2规定)
2、有水区域地面需1%向地漏找坡
3、有水房间地面2道防水，墙面1道防水，顶面1道防水；

PL PLAN

2F 地面布置图、墙面材料示意图

SCALE: 1/50

版本	Rev.	修订说明	Description	日期	Date
竖版说明 NOTE					

注：当吊顶内部空间大于1.5m且小于3m时，需做反向支撑
详见图集12J502-2/A31-2吊杆通长拉结法

- 1、吊顶最低点根据现场实际情况尽量做高
- 2、顶面造型尺寸均为墙面完成面开始算起
- 3、消防机电点位以各专业点位图为准
- 4、消防机电点位如和顶面灯具冲突，需在规范范围内就近移位至一条水平线上
- 5、顶面机电桥架、消防管道需根据现场复核装饰顶面造型，靠墙边安装避开顶面造型
- 6、顶面吊顶根据现场实际情况尽量做高


图例	名 称
	平板灯
	筒灯
	格栅灯
	中央空调
	灯带
	监控

阴影区不在本次设计范围内

CH	2.800
PT	01
CH	2.720
MT	03

石膏板吊顶（白色无机涂料）
黑色型材（内嵌筒灯）

嵌入式造型灯带

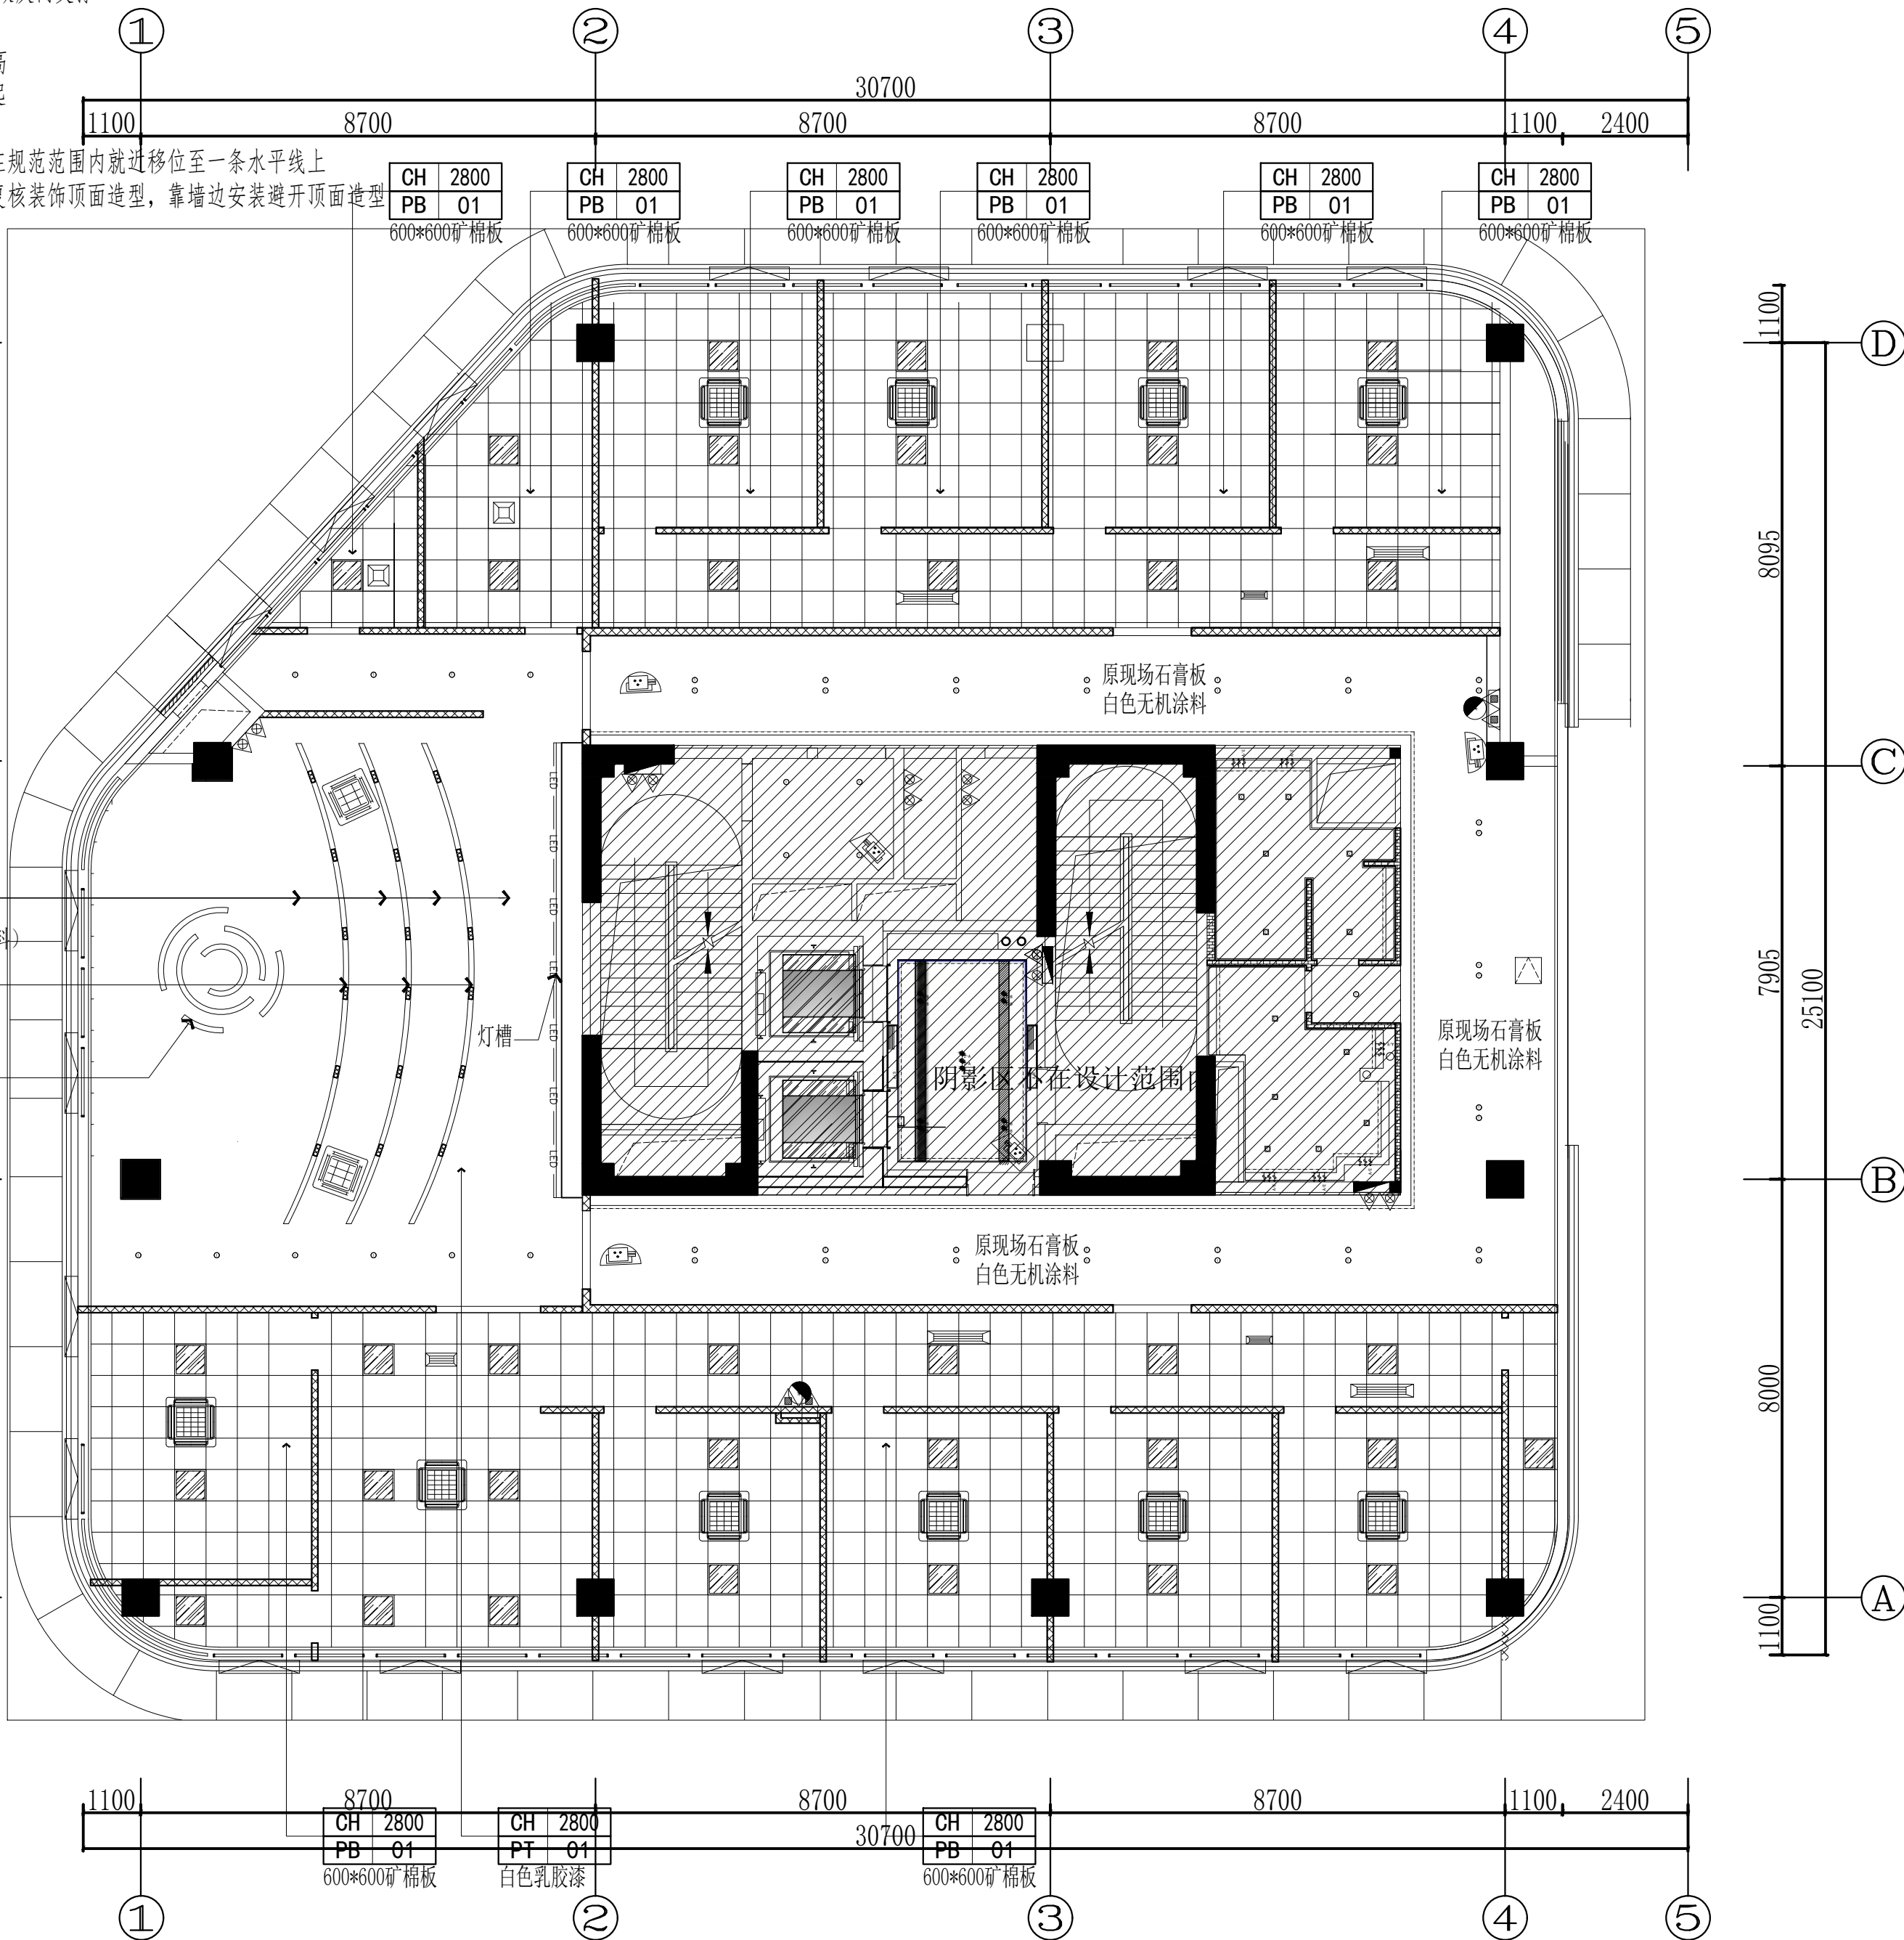

PL PL

2F顶面布置图

SCALE: 1/50

版本	Rev.	修订说明	Description	日期	Date
坚版说明 NOTE					

	苏州江南意造建筑设计有限公司 SUZHOU JNYZ ARCHITECTURAL DESIGN CO.,LTD. 工程设计证书甲级 (GRAD-A NO.) A132015718 地 址：江苏省苏州市通达路 1858 电 话：66986301 传 真：66986302
---	---


顾问设计公司 Consultant Design Company					
出图章 SEAL					
执业注册章 SEAL					
建设单位 CLIENT 苏州市公安局苏州工业园区分局					
工程名称 PROJECT NAME 苏州南城工业发展有限公司商标准工业用房（公安局分局）					
子项名称 JOB NAME 办公楼					
设计编号 CONTRAT NO		ZS-2025-26		子项号码 JOB NO	
				01	
图纸内容 DWG TITLE 2F 顶面布置图					
审定人 Approved		任松		项目负责人 Project leader	
刘琳				刘琳	
审核人 Examined		刘琳		专业负责人 Job Mgr.	
刘琳				刘琳	
校对 Checked		胡波		设计人 Design	
程翰文				程翰文	
项目经理 Project Mgr.				设计人 Design	
程翰文				程翰文	
图纸编号 Drawing No.		装施11_2-P04		出图日期 Dwg Date.	
				2026-05-06	

暖通	
电气	
给排水	
结构	
建筑	
专业	姓名
会签	日期

- 注：当吊顶内部空间大于1.5m且小于3m时，需做反向支撑
详见图集12J502-2/A31-2吊杆通长拉结法
- 1、吊顶最低点根据现场实际情况尽量做高
 - 2、顶面造型尺寸均为墙面完成面开始算起
 - 3、消防机电点位以各专业点位图为准
 - 4、消防机电点位如和顶面灯具冲突，需在规范范围内就近移位至一条水平线上
 - 5、顶面机电桥架、消防管道需根据现场复核装饰顶面造型，靠墙边安装避开顶面造型
 - 6、顶面吊顶根据现场实际情况尽量做高

图例	名 称
	平板灯
	筒灯
	格栅灯
	中央空调
	灯带
	监控

阴影区不在本次设计范围内

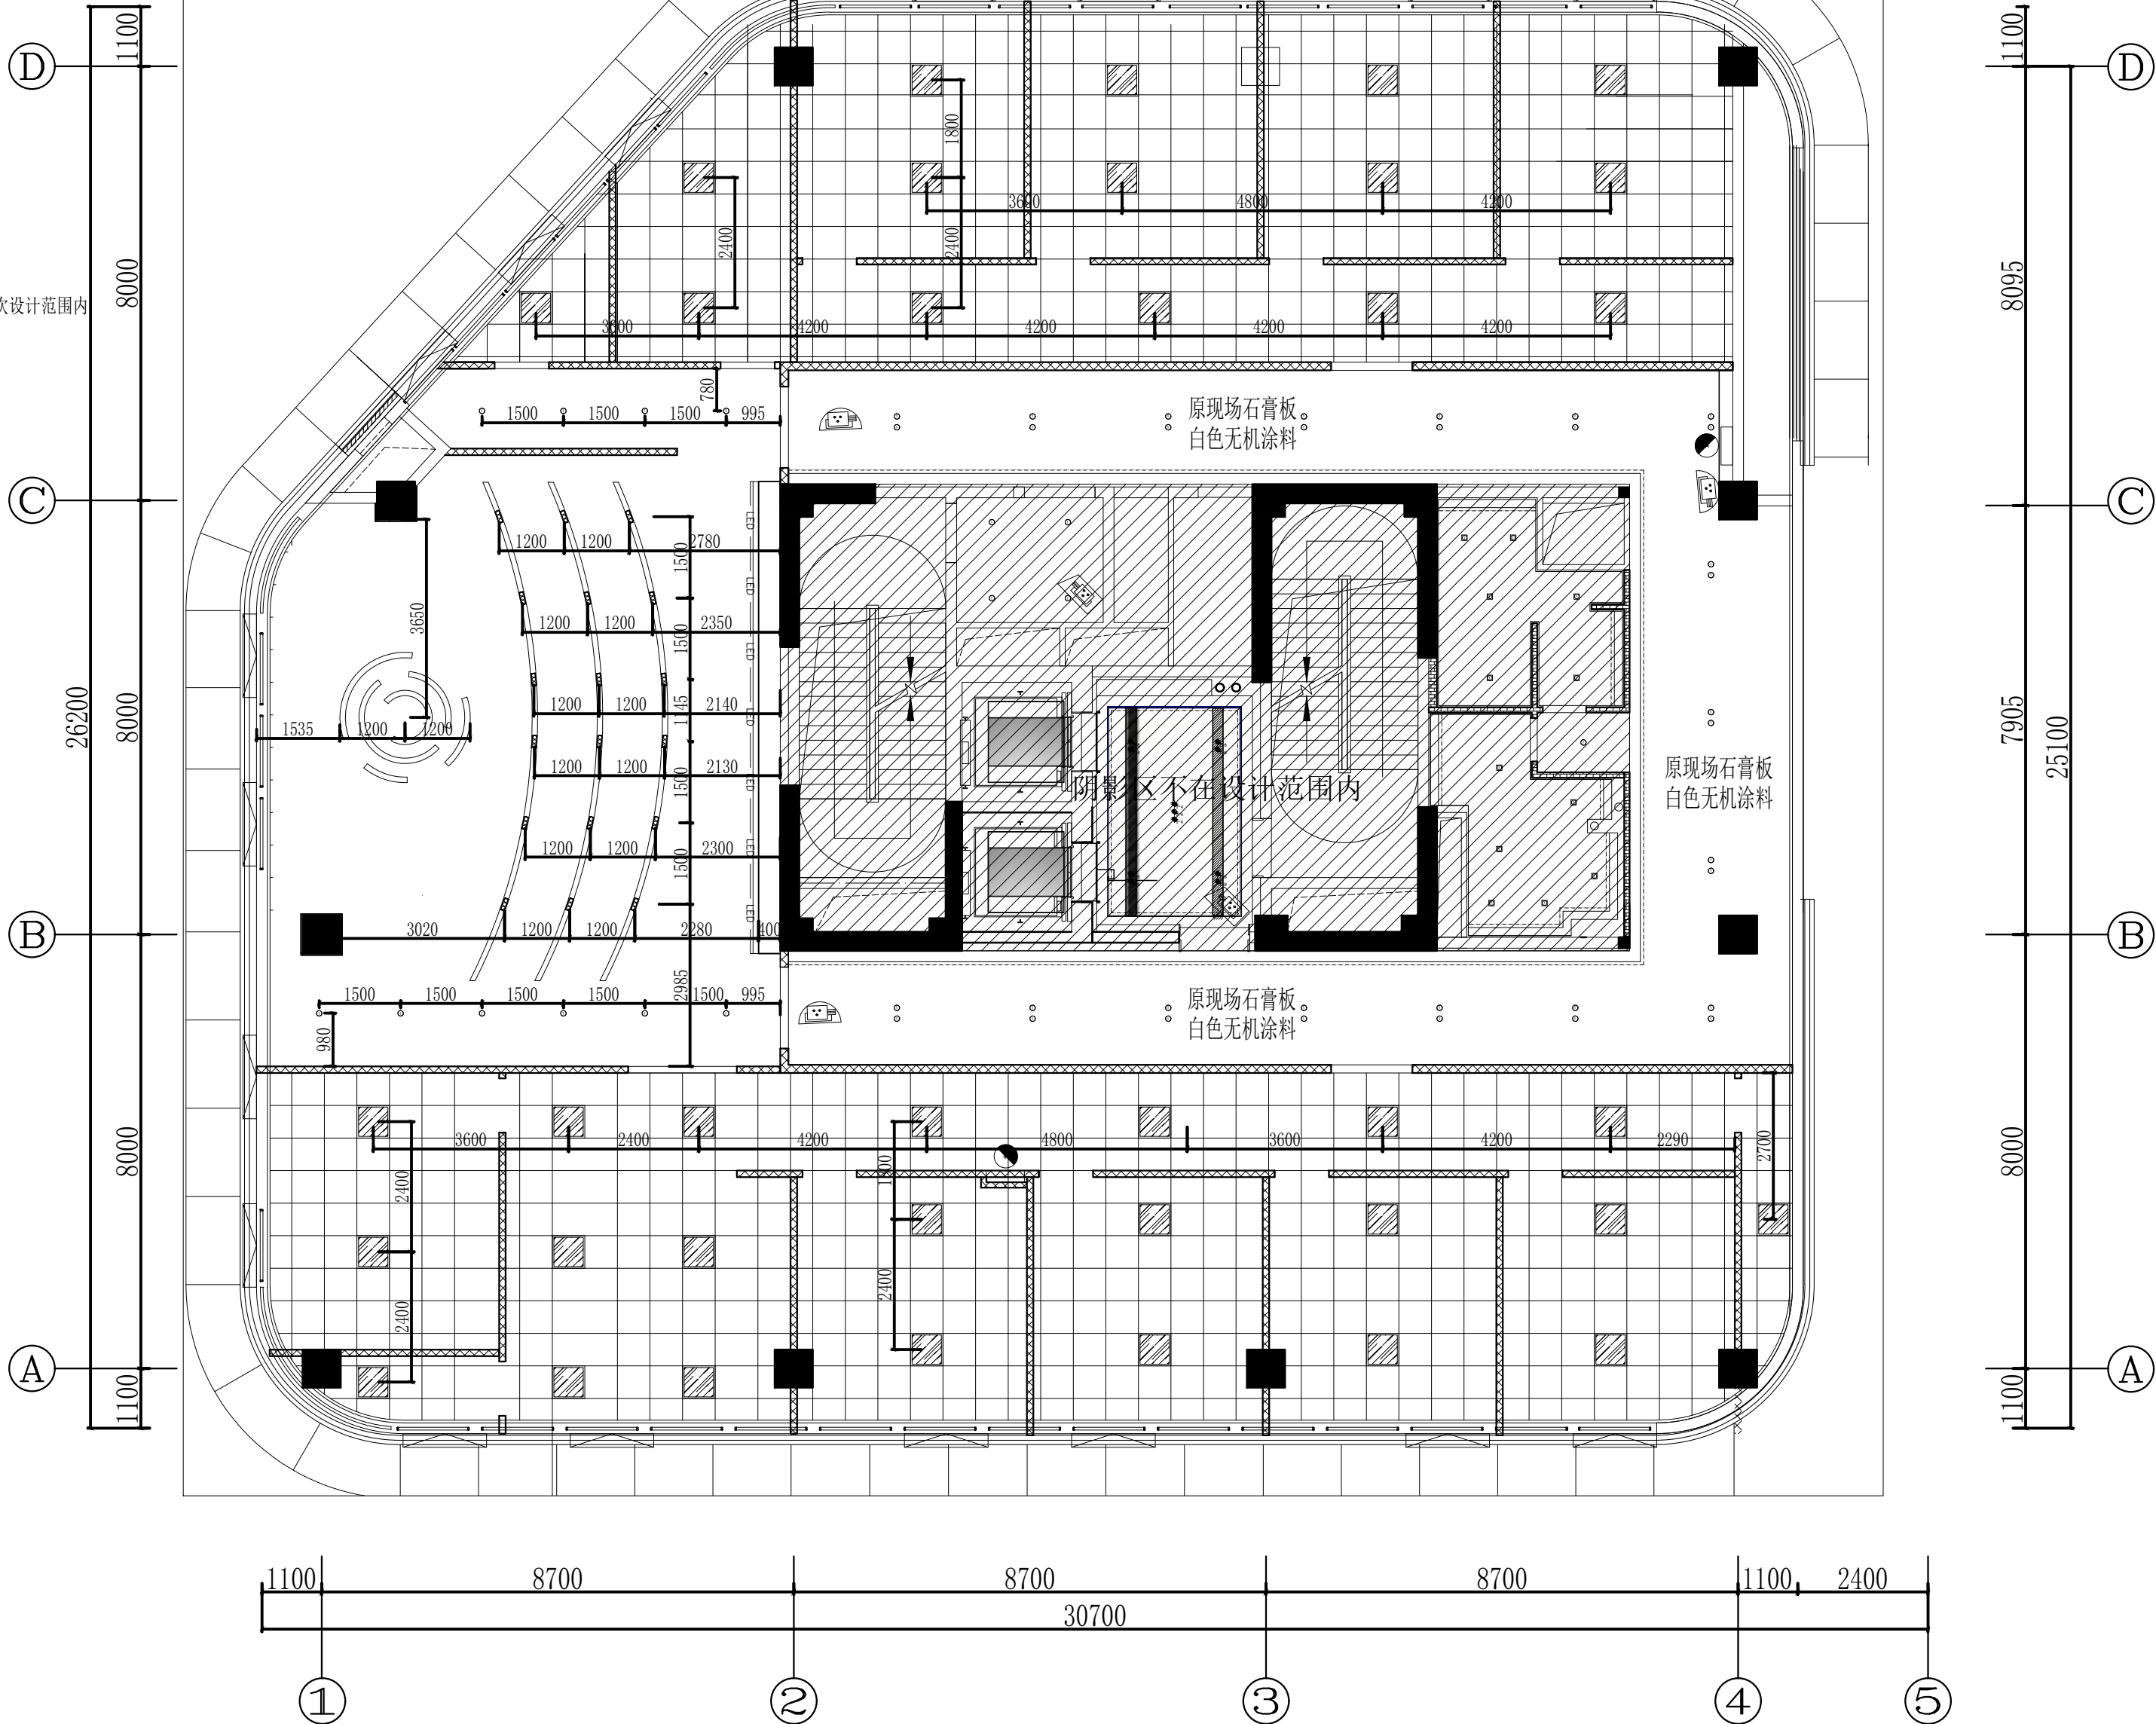

PL PL

2F顶面尺寸图

SCALE: 1/50

版本	Rev.	修订说明	Description	日期	Date

竖版说明
NOTE



苏州江南意造建筑设计有限公司
SUZHOU JNYZ ARCHITECTURAL DESIGN CO.,LTD.
工程设计证书甲级 (GRAD-A NO.) A132015718
地址：江苏省苏州市通达路 1858
电话：66986301 传真：66986302

顾问设计公司
Consultant Design Company

出图章
SEAL

执业注册章
SEAL

建设单位
CLIENT
苏州市公安局苏州工业园区分局

工程名称
PROJECT NAME
苏州南城工业发展有限公司商标准工业用房（公安局分局）

子项名称
JOB NAME
办公楼


设计编号 CONTRAT NO	ZS-2025-26	子项号码 JOB NO	01
--------------------	------------	----------------	----

图纸内容
DWG TITLE
2F 顶面尺寸图

审定人 Approved	任松	项目负责人 Project leader	刘琳
审核人 Examined	刘琳	专业负责人 Job Mgr.	刘琳
校对 Checked	胡波	设计人 Design	程翰文
项目经理 Project Mgr.		设计人 Design	程翰文
图纸编号 Drawing No.	装施12_2-P05	出图日期 Dwg Date.	2026-05-06

序号	图例	隔墙材料	耐火极限 (h)
1		100-200系列轻钢龙骨双侧双层12mm石膏板隔墙到楼板底 (内填防火石膏岩棉50mm, 容重为100kg/m²)	≥2.0h
2		标准建筑墙、柱体	≥2.0h
3		A类隔墙或耐火完整性不低于1.00h, 代号: (LQ ≥ 1.00)	≥1.0h

注: 1. 所有隔墙均建设到楼板底 2. 图中隔墙尺寸施工时需现场核准, 隔墙与建筑型材框相接, 不得阻碍窗户开启。
3. 加气块墙体嵌台、门洞、过门板、腰梁、砌块砂浆饱满度、立柱、圈梁、砌块使用方法均参照国家标准图集做法。
4. 所有管道及消防前用木方及石膏板封住, 预留检修口
5. 砖砌墙体长度超过5m或墙长大于2倍层高时, 墙体与梁宜有拉接措施, 墙体中部应加设构造柱
6. 墙高度超过4m时宜在墙高中部设置与柱连接的水平系梁, 梁的截面高度不小于60mm

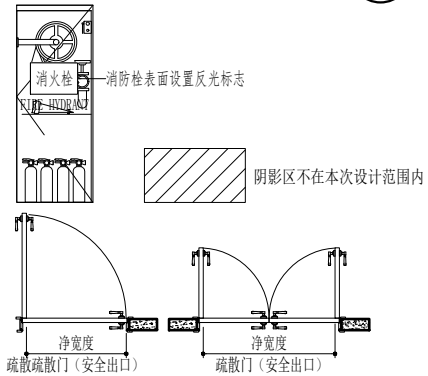

- 疏散门、安全出口宽度示意图
- 《建筑防火设计规范》GB50016-2014 (2018版) 第5.5.17.4条文规定, 其室内任一点至最近疏散门或安全出口的直线距离不应大于30m。建筑内全部设置自动喷水灭火系统, 安全疏散距离可增加25%。
- 消防疏散净宽和净高示意图
- 消防疏散净宽和净高示意图
- 玻璃门窗需粘贴防推条标识
- 无窗房间墙面、顶面、地面均需A级防火材料
- 所有立管均需包裹保温材料, 预留检修口
- 所有消火栓箱表面设置反光标志

消防设计说明				
一、设计依据				
1、《建筑设计防火规范》GB50016-2014 (2018版) 第5.5.17.4条文规定, 其室内任一点至最近疏散门或安全出口的直线距离不应大于30m。建筑内全部设置自动喷水灭火系统, 安全疏散距离可增加25%。				
二、防火分区及疏散设计				
1、本次申报区域为: 1层局部, 2层、3层, 其中核心筒位置、楼梯间、电梯间卫生间不在范围, 使用功能为: 办公、装饰面积: 1568.2m²。				
2、本次申报未改变原有防火分区, 每层一个防火分区, 耐火等级为地上二级。				
3、疏散距离: 室内任一点至最近疏散门或安全出口的直线距离不应大于300x1.25=37.5m				
三、疏散宽度(详表格)				
防火分区	面积 (m²)	人数	需要疏散宽度 (m)	实际疏散宽度 (m)
防火分区5	721.95	办公区: 721.95/6=120.33 依据 (GBJ/767-2019第4.2.3.6)	120.33/100x1.0=1.20	1.3+1.3=2.6

虚线路径 消防疏散

PL PLAN

2F 消防疏散图

SCALE: 1/50

版本 Rev.	修订说明 Description	日期 Date

版数说明
NOTE

 **苏州江南意造建筑设计有限公司**
SUZHOU JNYZ ARCHITECTURAL DESIGN CO.,LTD.
工程设计证书等级 (GRAD-A NO.) A132015718
地址: 江苏省苏州市通达路 1858
电话: 66986301 传真: 66986302

顾问设计公司
Consultant Design Company

出图章
SEAL

执业注册章
SEAL

建设单位
CLIENT
苏州市公安局苏州工业园区分局

工程名称
PROJECT NAME
苏州南城工业发展有限公司商标准工业用房 (公安局分局)

子项名称
JOB NAME
办公楼

设计编号
CONTRAT NO
ZS-2025-26

子项号码
JOB NO
01


图纸内容
DWG TITLE
2F 消防疏散图

审定人 Approved	任松	项目负责人 Project leader	刘琳
审核人 Examined	刘琳	专业负责人 Job Mgr.	刘琳
校对 Checked	胡波	设计人 Design	程翰文
项目经理 Project Mgr.		设计人 Design	程翰文
图纸编号 Drawing No.	装施13_2-P06	出图日期 Dwg Date.	2026-05-06

The image shows a 3D architectural rendering of a modern interior space, likely a kitchen or living area. The scene features a large, light-colored wooden cabinet or island with a white countertop. The walls are a mix of light wood paneling and white walls. The floor is a light-colored wood. The lighting is soft and even, highlighting the textures of the materials. The overall aesthetic is clean, minimalist, and contemporary.


06 PB 矿棉板（原始顶） 柜体嵌入式灯带 蓝色不锈钢护墙板 MT 05

06 PB 矿棉板（原始顶） 嵌入式射灯 难燃墙纸 WP 01

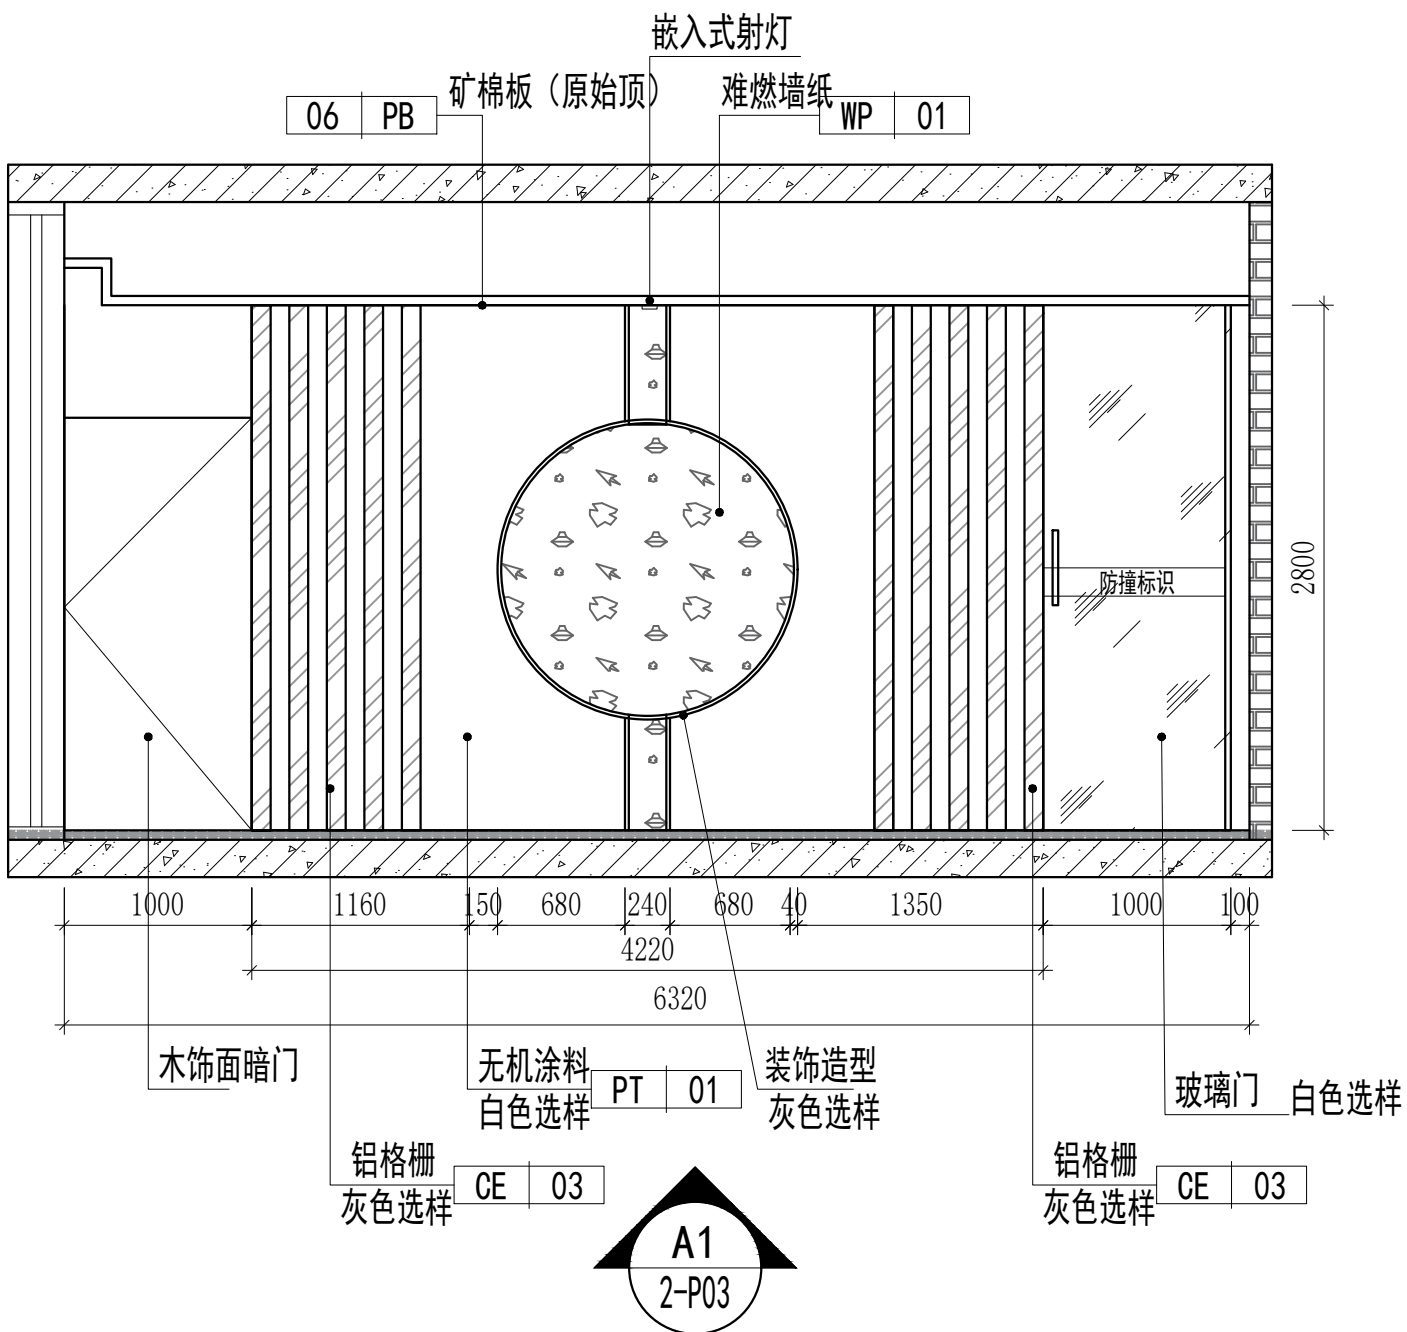

本建筑图、结构图凡未盖注册建筑师或注册结构工程师专用章对外无效。
THIS PRINT AND ITS COPYRIGHT ARE THE PROPERTY OF SUZHOU JIANGNAN YIZAO ARCHITECTURAL DESIGN CO., LTD.. IT IS INVALID IN ANY PURPOSE WITHOUT SIGNET OF NATIONAL REGISTERED ARCHITECTURE ENGINEER OR STRUCTURE ENGINEER.

暖通	
电气	
给排水	
结构	
建筑	
专业	姓名
会签	日期

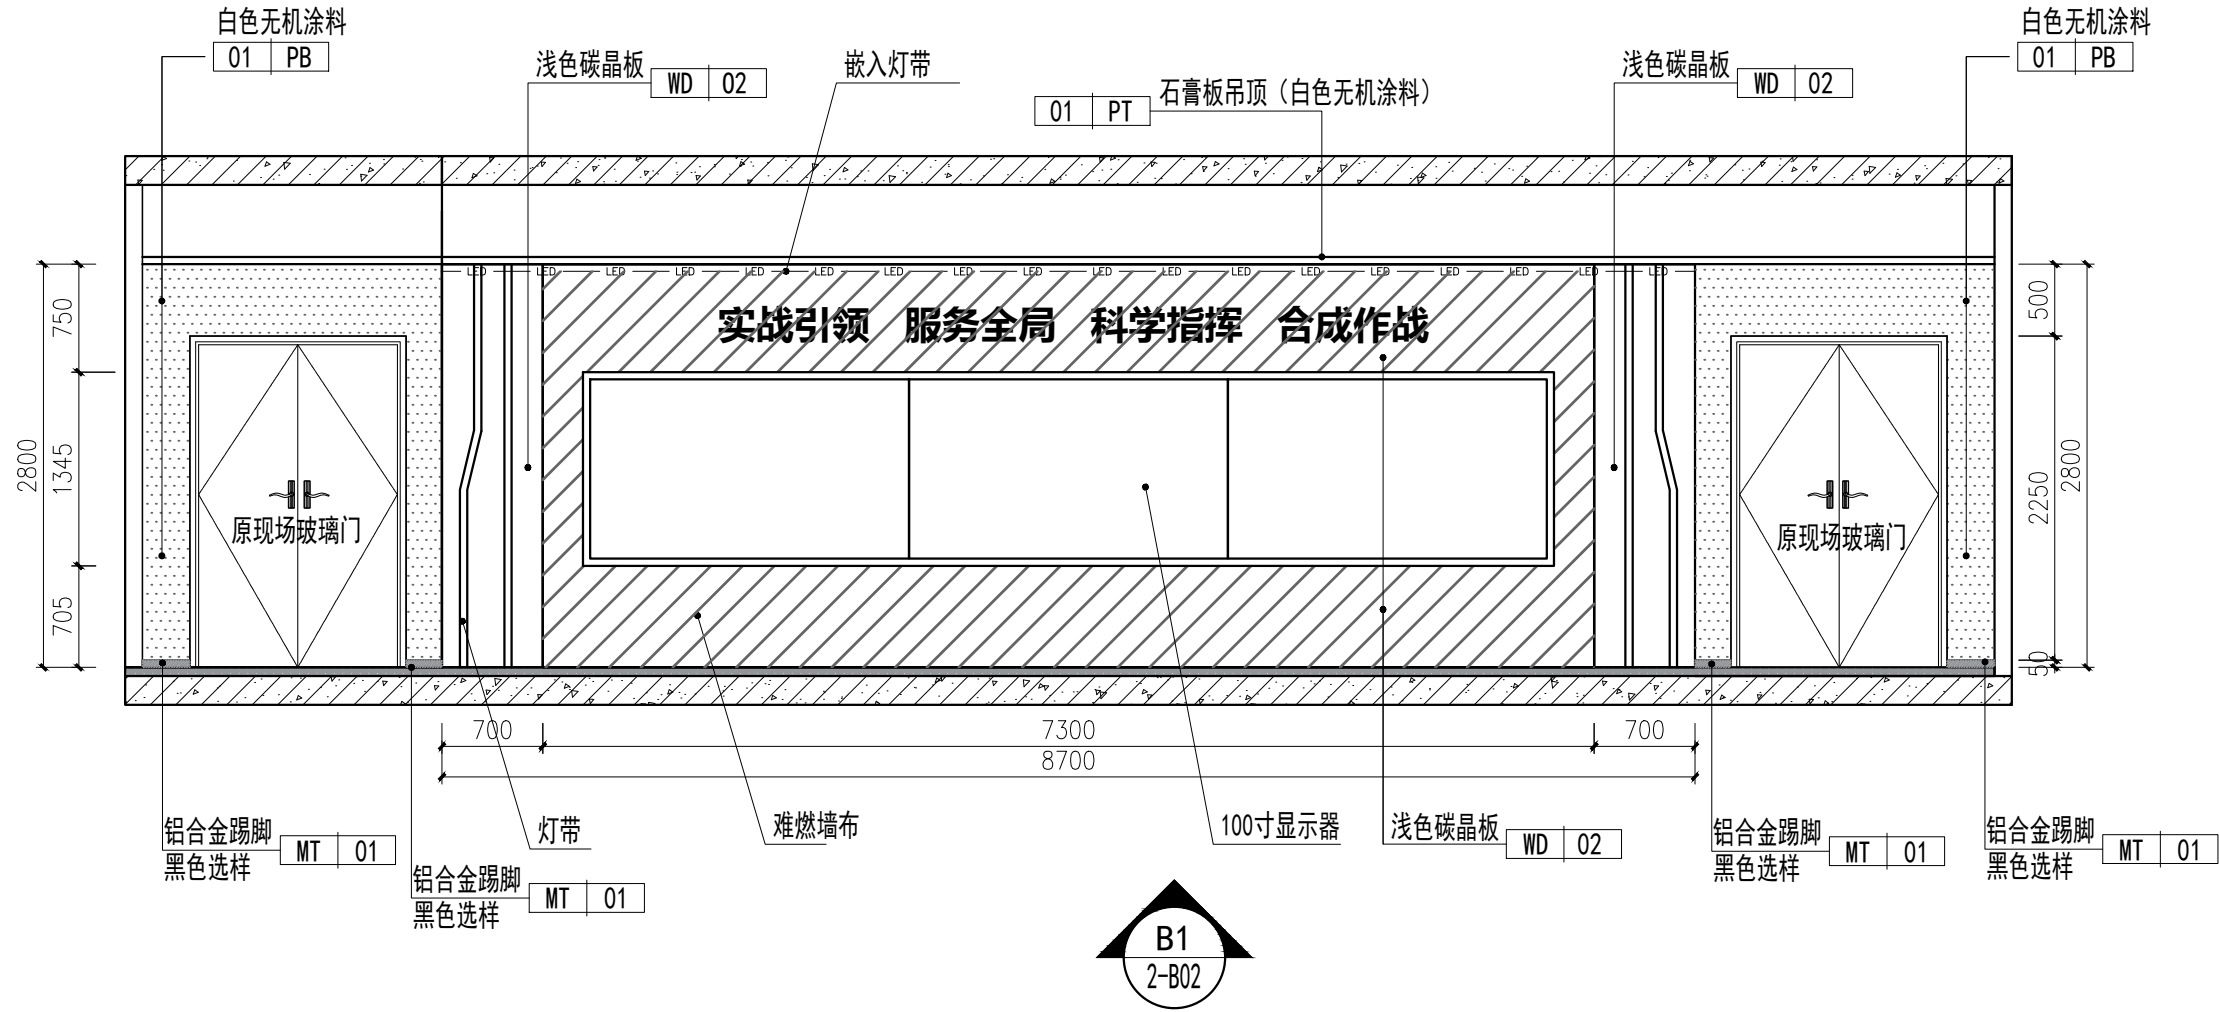

版本	Rev.	修订说明	Description	日期	Date

竖版说明
NOTE



苏州江南意造建筑设计有限公司
SUZHOU JNYZ ARCHITECTURAL DESIGN CO.,LTD.
工程设计证书甲级 (GRAD-A NO.) A132015718
地址: 江苏省苏州市通达路1858号
电话: 66986301 传真: 66986302

顾问设计公司
Consultant Design Company

出图章
SEAL

执业注册章
SEAL

建设单位
CLIENT
苏州市公安局苏州工业园区分局

工程名称
PROJECT NAME
苏州南城工业发展有限公司商标准工业用房 (公安局分局)

子项名称
JOB NAME
办公楼

设计编号
CONTRAT NO
ZS-2025-26

子项号码
JOB NO
01


图纸内容
DWG TITLE
2F 综合指挥区立面图

审定人 Approved	任松	项目负责人 Project leader	刘琳
审核人 Examined	刘琳	专业负责人 Job Mgr.	刘琳
校对人 Checked	胡波	设计人 Design	程翰文
项目经理 Project Mgr.		设计人 Design	程翰文
图纸编号 Drawing No.	装施15_2-P08	出图日期 Dwg Date.	2026-05-06

SW STRUCTURE WALL PLAN 2F综合指挥区立面图

SCALE: 1/1

会	专业	建筑	结构	给排水	电气	暖通
签	签名					
栏	日期					

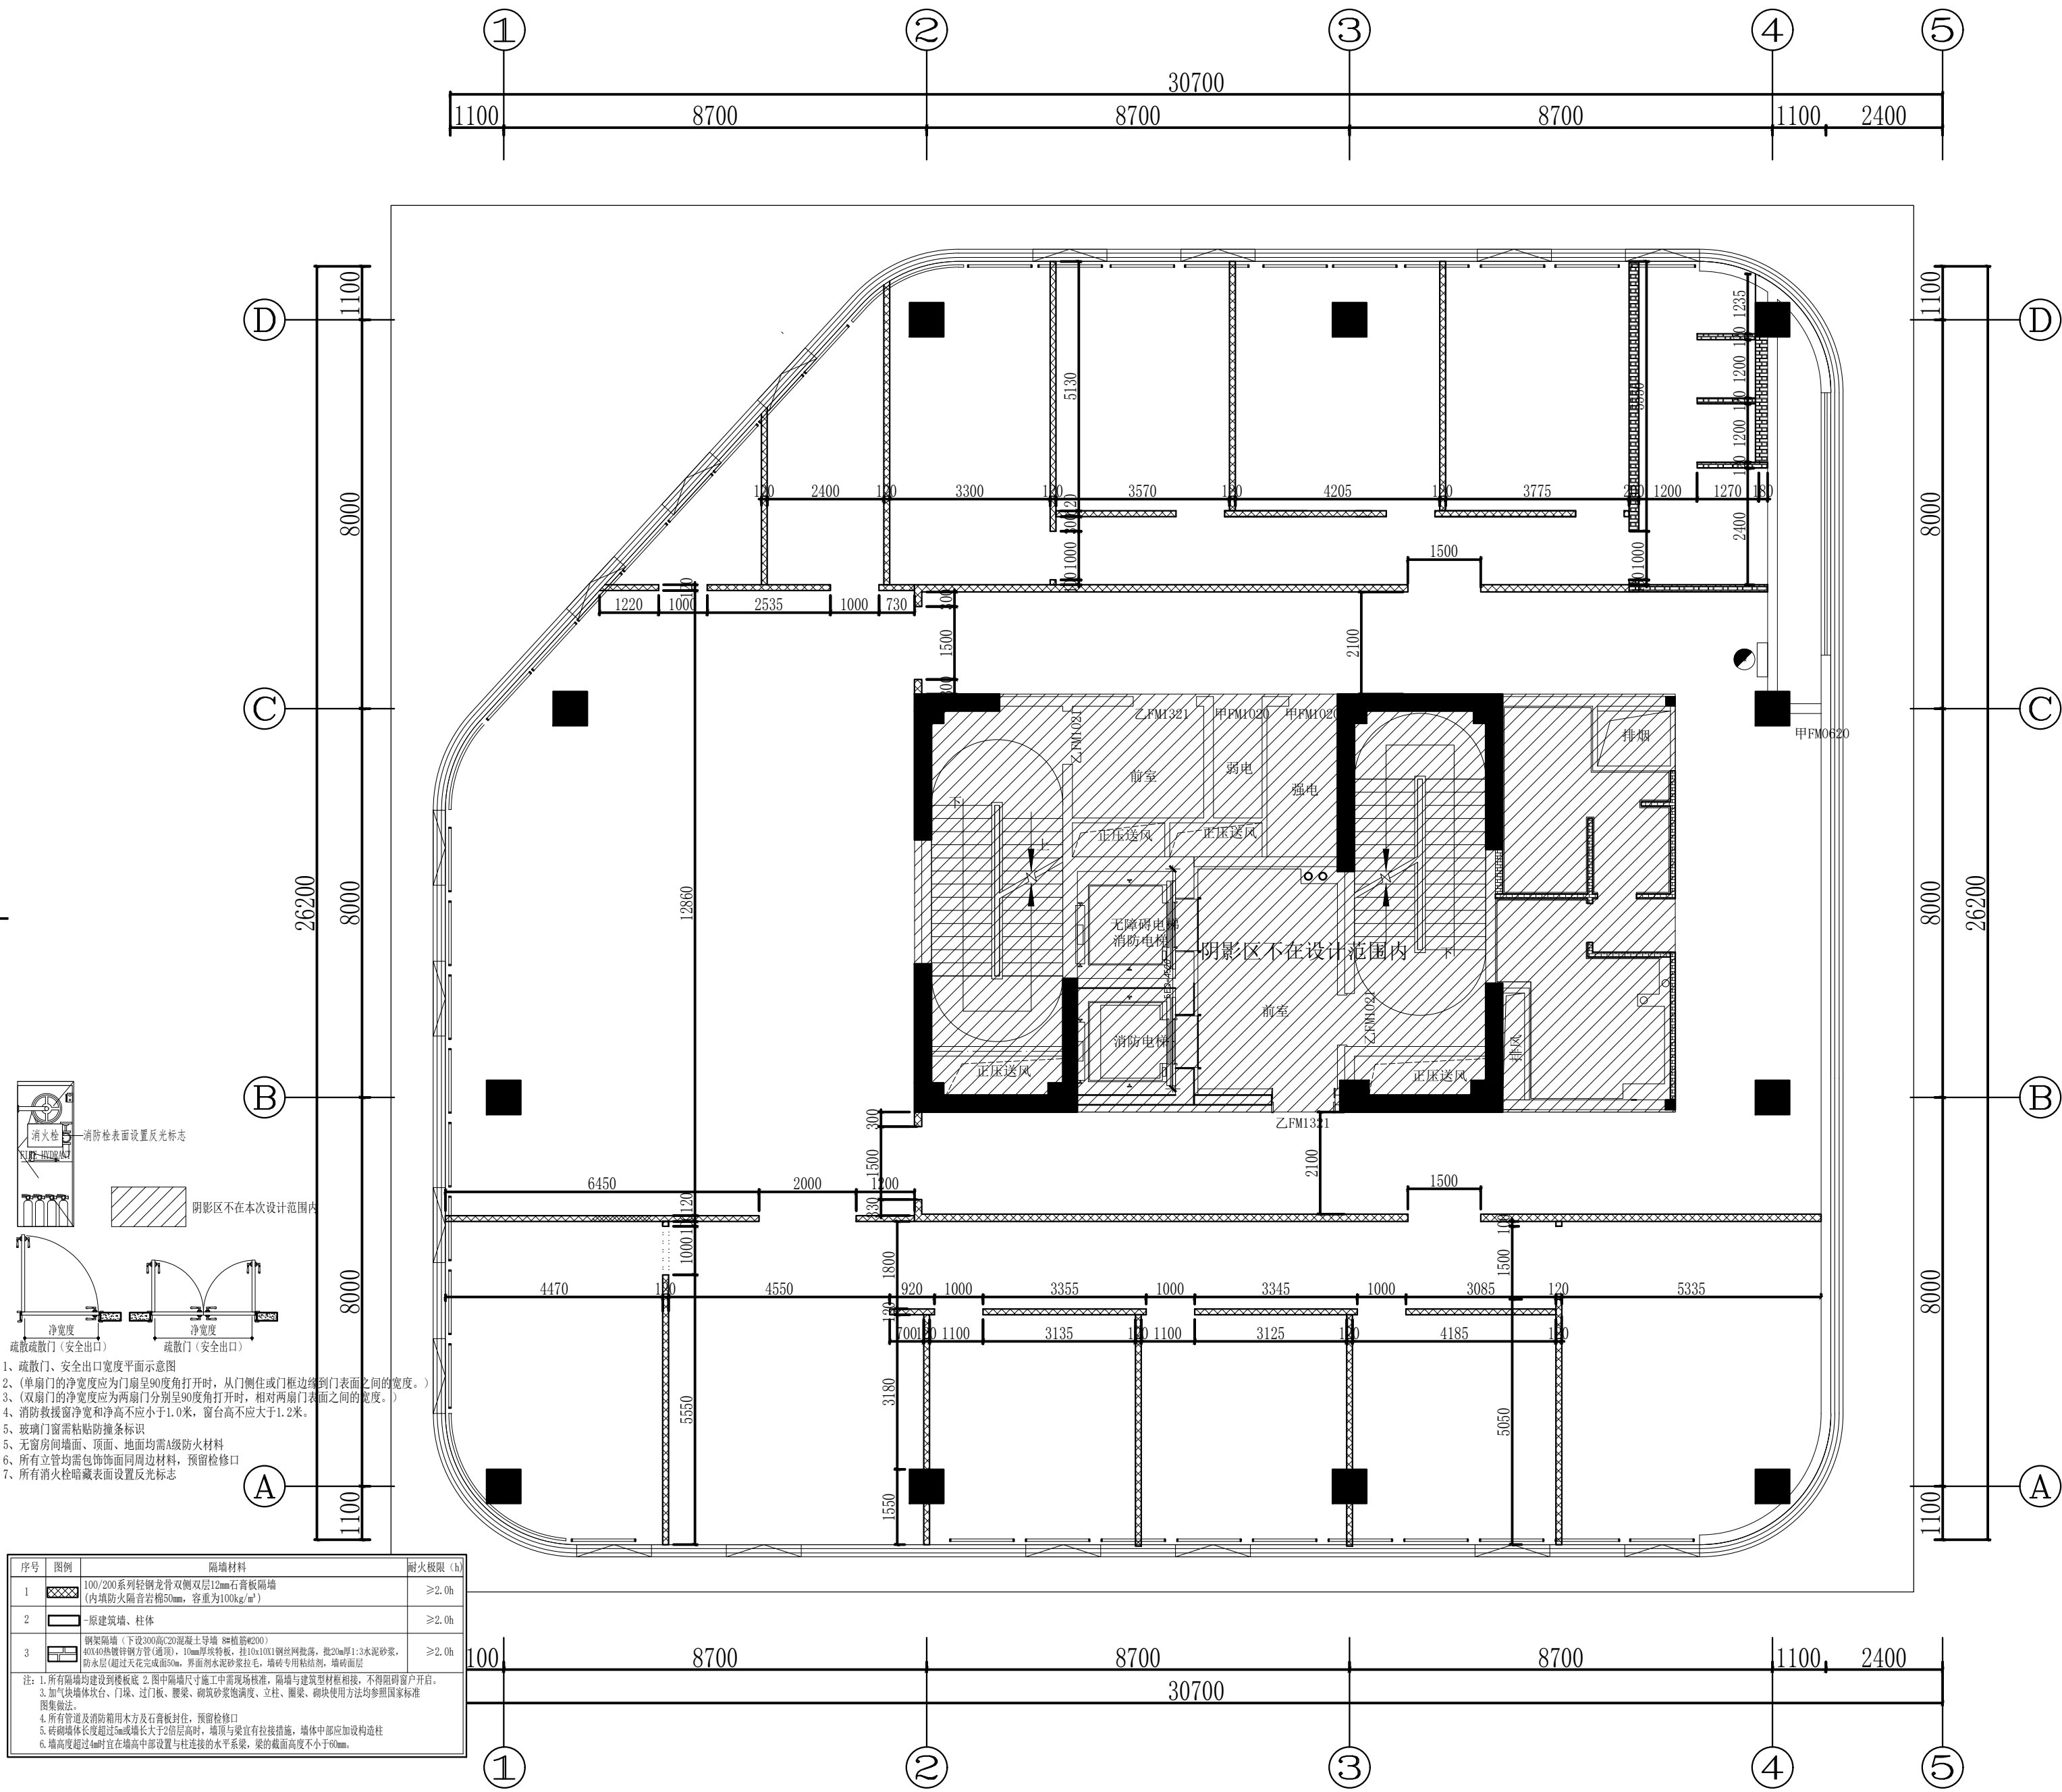[illegible]

竖版说明
NOTE

 **苏州江南意造建筑设计有限公司**
SUZHOU JINYI ARCHITECTURAL DESIGN CO., LTD.
工程设计证书甲级 (GRAD-A NO.) A132015718
地址: 江苏省苏州市通江路 1958
电话: 66986301 传真: 66986302

顾问设计公司
Consultant Design Company

出图章
SEAL

执业注册章
SEAL

建设单位
CLIENT
苏州市公安局苏州工业园区分局

工程名称 PROJECT NAME	苏州南城工业发展有限公司高标准工业用房（公安局分局）
----------------------	----------------------------

子项名称	JOB NAME	办公楼
------	----------	-----

设计编号 CONTRAT NO	ZS-2025-26	子项号码 JOB NO	01
--------------------	------------	----------------	----

图纸内容	
DWG TITLE	

审定人 Approved	任松	项目负责人 Project leader	刘琳	
审核人 Examined	刘琳	专业负责人 Job Mgr.	刘琳	
校对人 Checked	胡波	设计人 Design	程翰文	
项目经理 Project Mgr.		设计人 Design	程翰文	
图纸编号 Drawing No.	装施16_3-P01	出图日期 Dwg Date.	2026-05-06	

PL	PLAN
----	------


隔墙尺寸图

SCALE: 1/50

本建筑图、结构图凡未盖注册建筑师或注册结构工程师专用章均对外无效。 本图凡未盖出图专用章即对外无效。版权所有,不得翻制,违者必究。

THIS PRINT AND ITS COPYRIGHT ARE THE PROPERTY OF SUZHOU JIANGNAN YIZAO ARCHITECTURAL DESIGN CO., LTD. IT IS INVALID IN ANY PURPOSE WITHOUT SIGNET OF NATIONAL REGISTERED ARCHITECTURE ENGINEER OR STRUCTURE ENGINEER. THIS PRINT AND ITS COPYRIGHT ARE THE PROPERTY OF SUZHOU JIANGNAN YIZAO ARCHITECTURAL DESIGN CO., LTD. IT IS INVALID IN ANY PURPOSE WITHOUT DRAWING SIGNET.

暖通	
电气	
给排水	
结构	
建筑	
专业	姓名
会签	日期

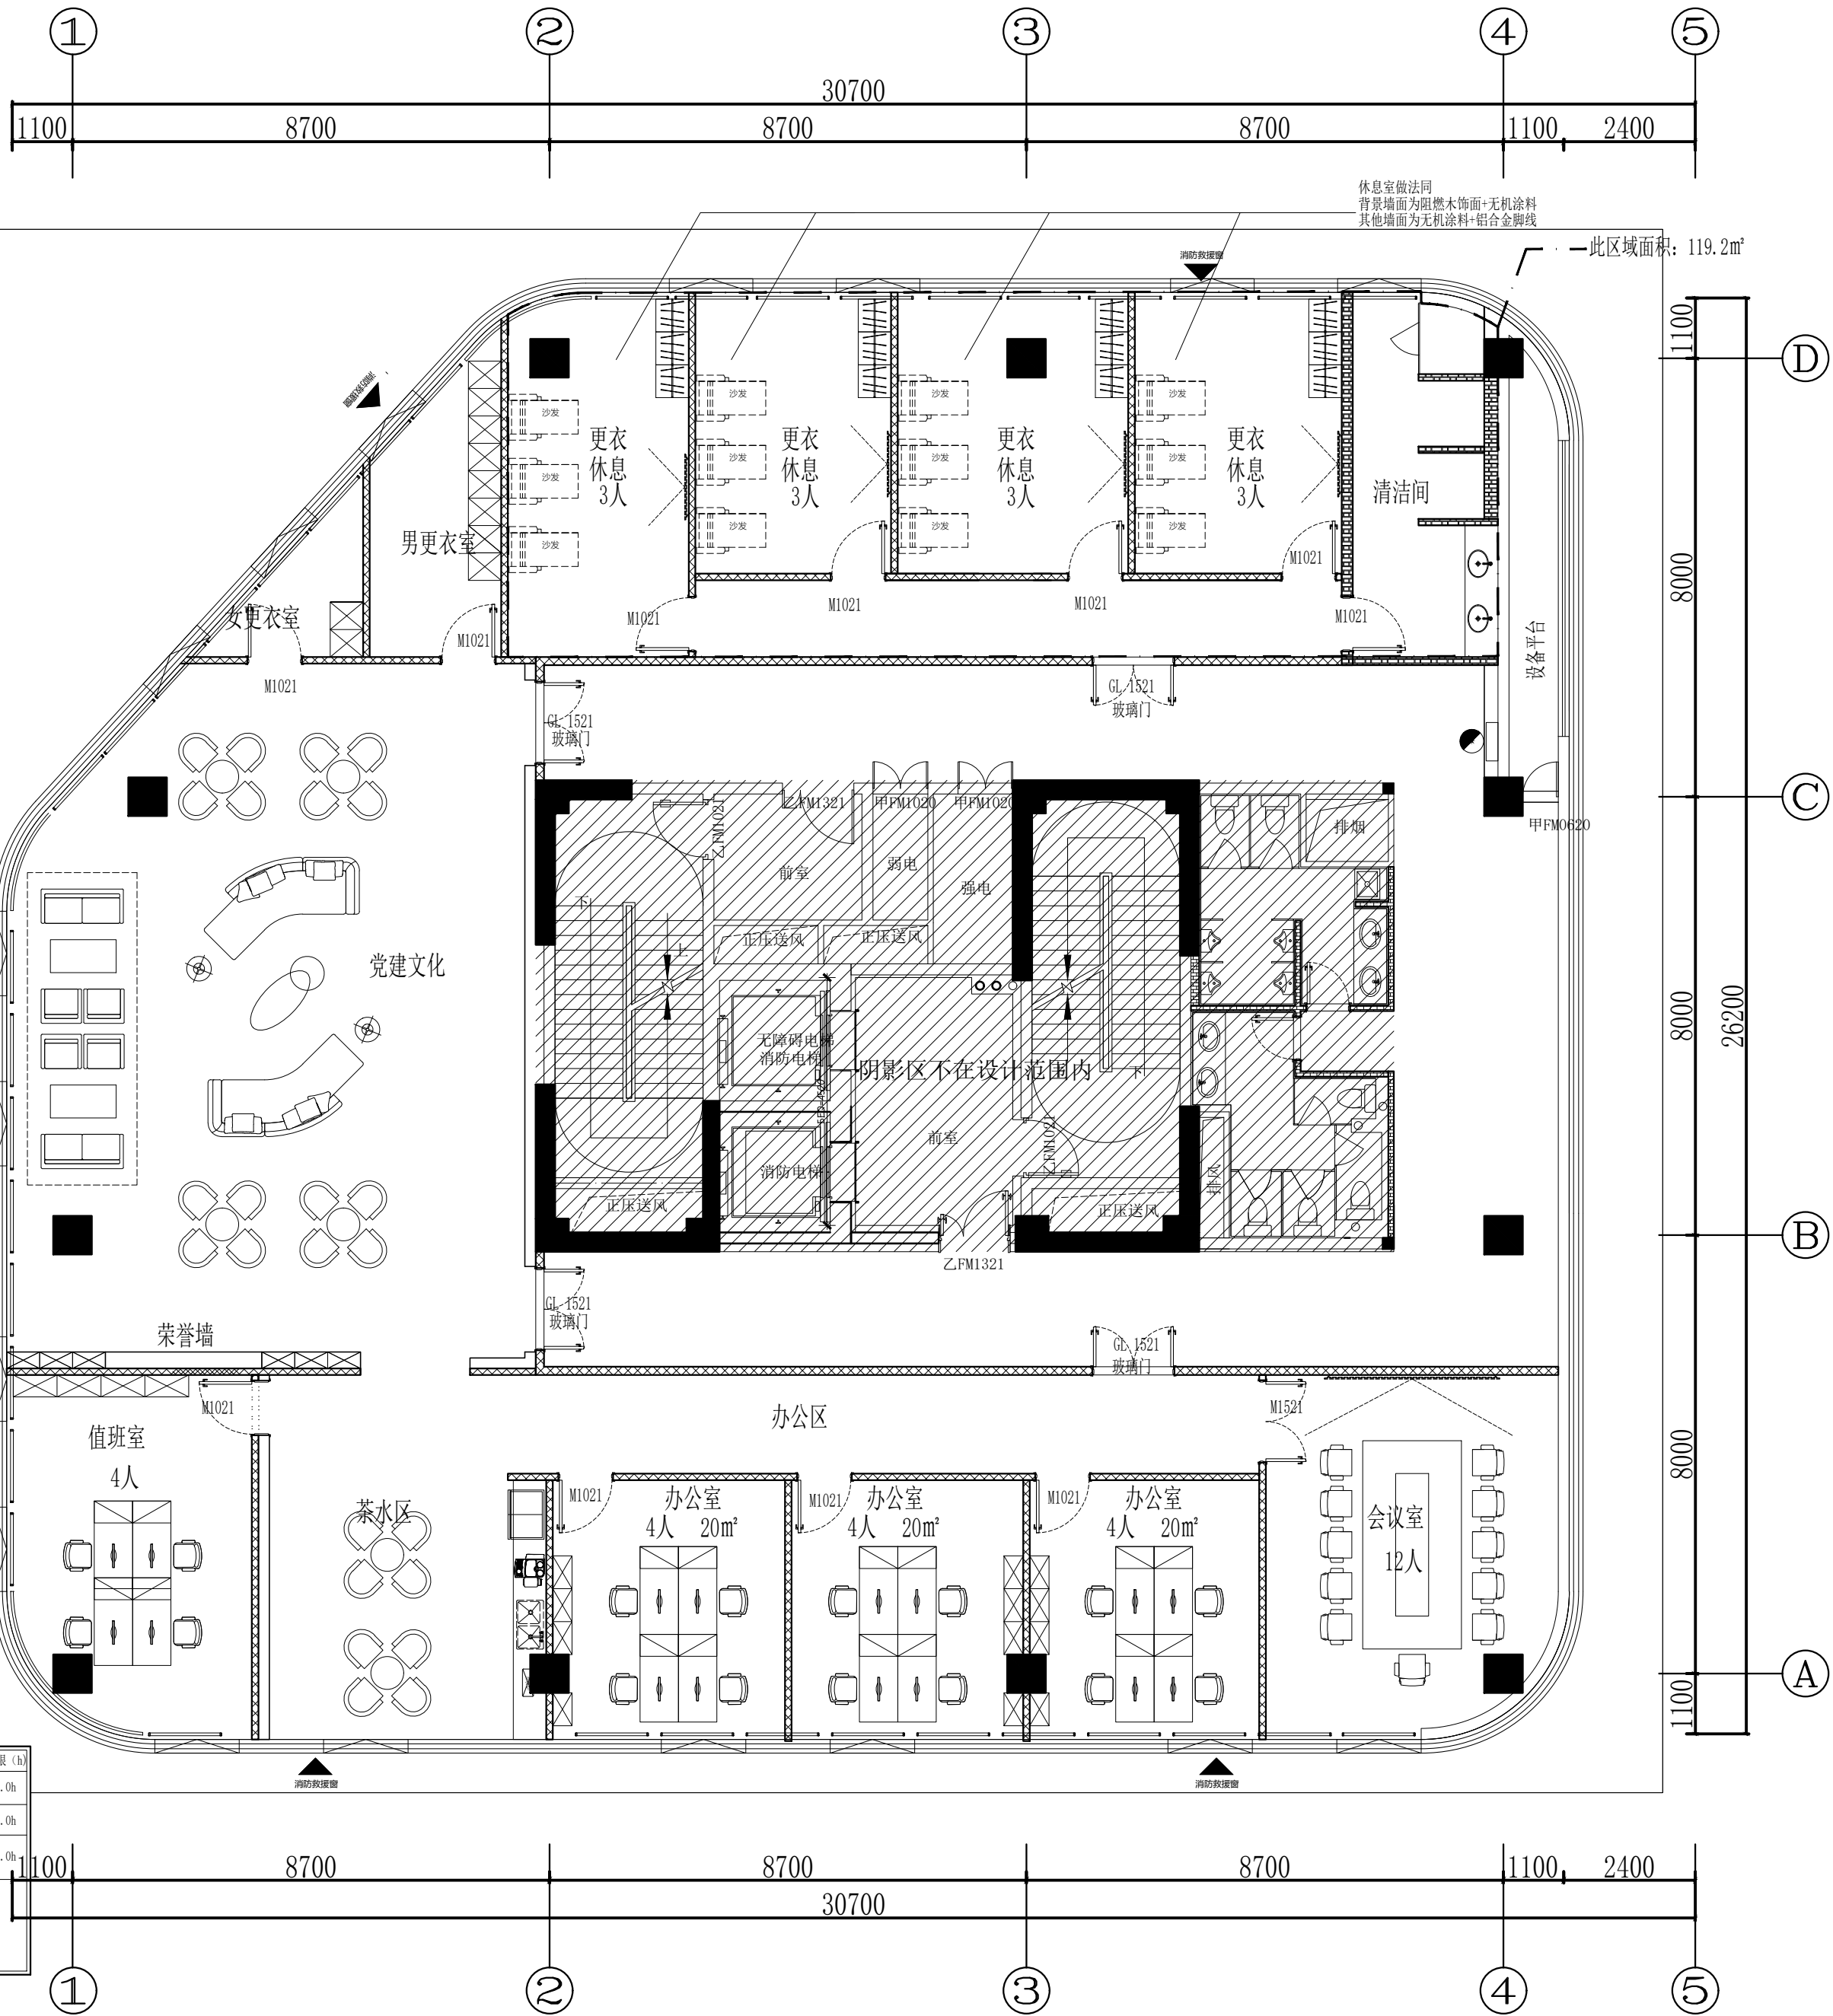

序号	图例	隔墙材料	耐火极限 (h)
1		100/200系列轻钢龙骨双侧双层12mm石膏板隔墙 (内填防火岩棉50mm, 容重为100kg/m³)	≥2.0h
2		原建筑墙、柱体	≥2.0h
3		钢板隔墙 (下设200高C20混凝土导墙 S8植筋@200) 100mm厚镀锌方钢(通高), 10mm厚钢板, 柱10x10(1)钢丝网兜底, 批20mm厚1:3水泥砂浆, 防水层(超过天花完成面50m, 界面剂水泥砂浆拉毛, 墙砖专用粘结剂, 墙砖面层)	≥2.0h

注: 1. 所有隔墙均建设到楼板上 2. 图中隔墙尺寸施工时需现场核准, 隔墙与建筑型材框相接, 不得阻碍窗户开启。
3. 加气块墙体坎台、门坎、过门板、腰梁、窗台砂浆饱满度、立柱、圈梁、砌块使用方法均参照国家标准图集做法。
4. 所有管道及消防箱用水方及石膏板封住, 预留检修口。
5. 砌体墙体长度超过3m或墙大于2层时, 墙顶与梁宜有拉接措施, 墙体中部应加设构造柱。
6. 墙体高度超过4m时宜在墙中部设置与柱连接的水平系梁, 梁的截面高度不小于90mm。


PL PLAN

平面布置图

SCALE: 1/50

版本 Rev.	修订说明 Description	日期 Date
竖版说明 NOTE		
 苏州江南意造建筑设计有限公司 SUZHOU JNYZ ARCHITECTURAL DESIGN CO.,LTD. 工程设计证书甲级 (GRAD-A NO.) A132015718 地址: 江苏省苏州市通达路 1858 电话: 66986301 传真: 66986302		
顾问设计公司 Consultant Design Company		
出图章 SEAL		
执业注册章 SEAL		
建设单位 CLIENT 苏州市公安局苏州工业园区分局		
工程名称 PROJECT NAME 苏州南城工业发展有限公司高标准工业用房(公安局分局)		
子项名称 JOB NAME 办公楼		
设计编号 CONTRAT NO	ZS-2025-26	子项号码 JOB NO 01
图纸内容 DWG TITLE 3F平面布置图		
审定人 Approved	任松	项目负责人 Project leader 刘琳
审核人 Examined	刘琳	专业负责人 Job Mgr. 刘琳
校对入 Checked	胡波	设计人 Design 程翰文
项目经理 Project Mgr.		设计人 Design 程翰文
图纸编号 Drawing No.	装施17-3-P02	出图日期 Dwg Date. 2026-05-06

暖通	
电气	
给排水	
结构	
建筑	
专业	姓名
会签	日期

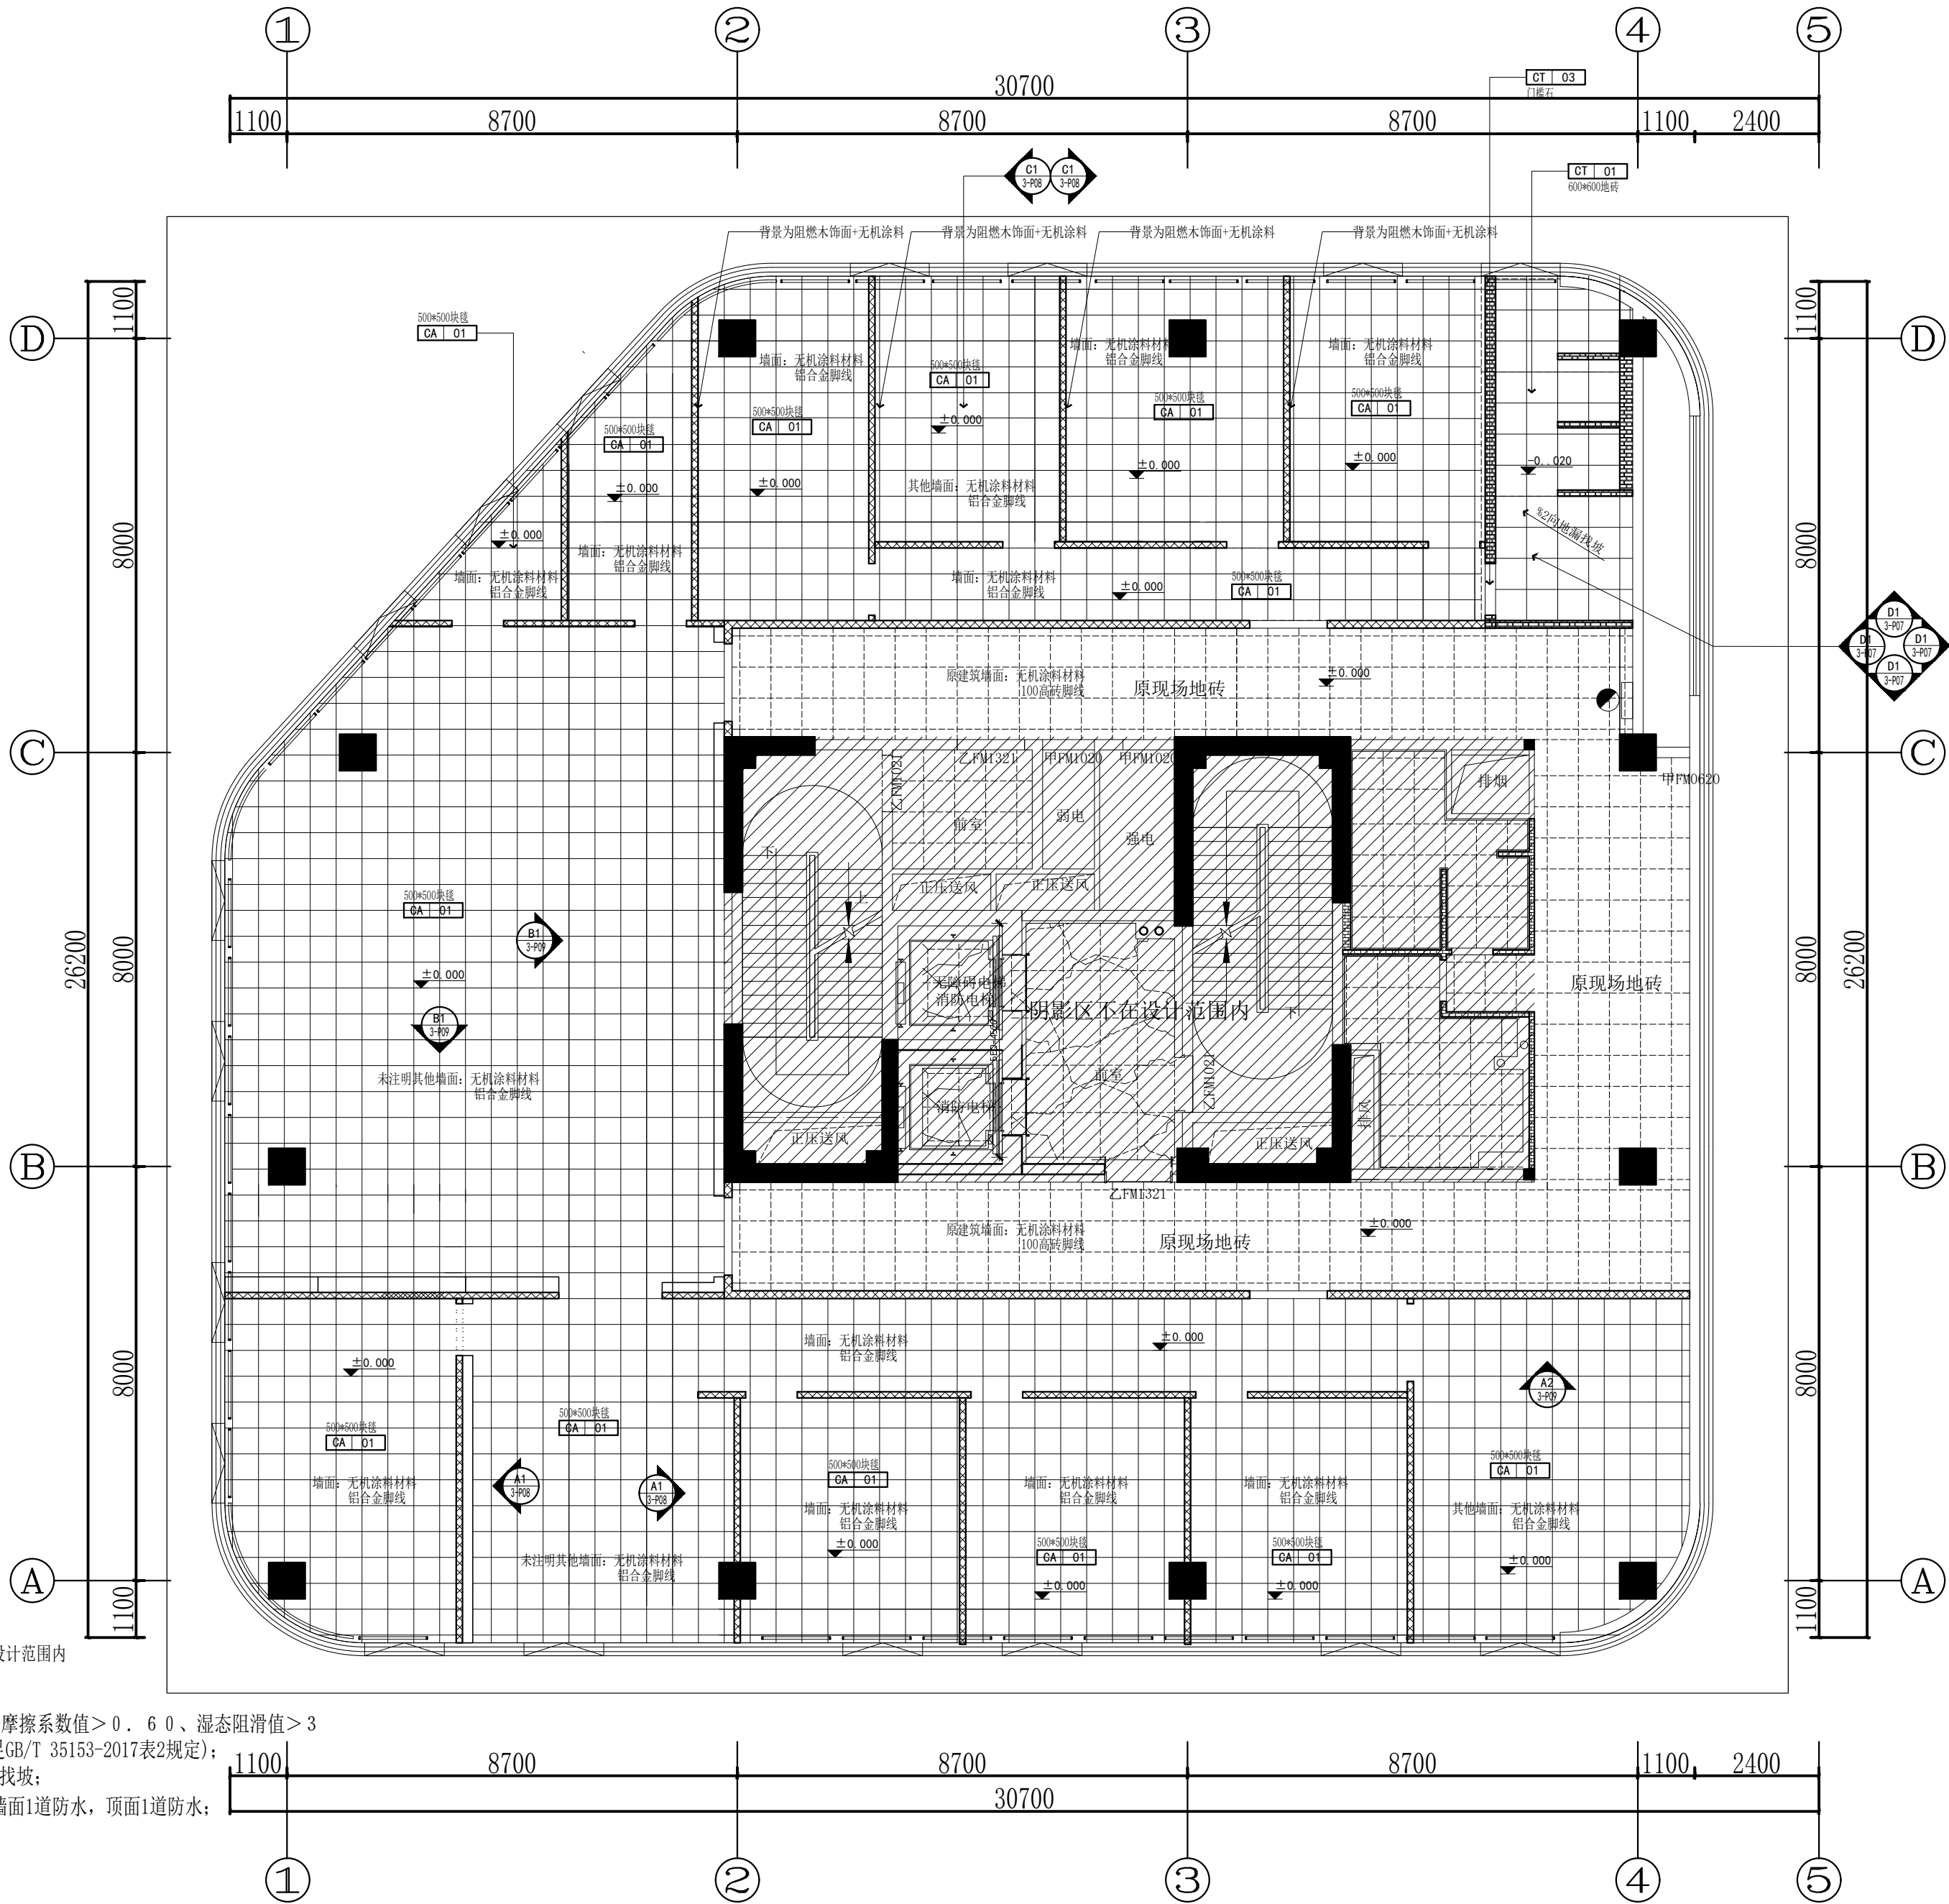

注：1、防滑地砖需满足，湿态静摩擦系数值 >0.60 、湿态阻滑值 >3 （具体防滑地砖性能需满足GB/T 35153-2017表2规定）；
2、有水区域地面需1%向地漏找坡；
3、有水房间地面2道防水，墙面1道防水，顶面1道防水；

PL PLAN

地面布置图、墙面材料示意图


SCALE: 1/50

版本 Rev.	修订说明 Description	日期 Date
坚版说明 NOTE		
苏州江南意造建筑设计有限公司 SUZHOU JNYZ ARCHITECTURAL DESIGN CO.,LTD. 工程设计证书编号 (GRAD-A NO.) A132015718 地址：江苏省苏州市通达路 1858 电话：66986301 传真：66986302		
顾问设计公司 Consultant Design Company		
出图章 SEAL		
执业注册章 SEAL		
建设单位 CLIENT 苏州市公安局苏州工业园区分局		
工程名称 PROJECT NAME 苏州南城工业发展有限公司商标准工业用房（公安局分局）		
子项名称 JOB NAME 办公楼		
设计编号 CONTRAT NO	ZS-2025-26	子项号码 JOB NO 01
图纸内容 DWG TITLE 3F 地面布置图、墙面材料示意图		
审定人 Approved	任松	项目负责人 Project leader 刘琳
审核人 Examined	刘琳	专业负责人 Job Mgr. 刘琳
校对人 Checked	胡波	设计人 Design 程翰文
项目经理 Project Mgr.		设计人 Design 程翰文
图纸编号 Drawing No.	装施18_3-P03	出图日期 Dwg Date. 2026-05-06

本建筑图、结构图凡未盖注册建筑师或注册结构工程师专用章对外无效。
THIS PRINT AND ITS COPYRIGHT ARE THE PROPERTY OF SUZHOU JIANGNAN YIZAO ARCHITECTURAL DESIGN CO., LTD. IT IS
INVALID IN ANY PURPOSE WITHOUT SIGNET OF NATIONAL REGISTERED ARCHITECTURE ENGINEER OR STRUCTURE ENGINEER.

本图凡未盖院出图专用章对外无效。版权所有，不得翻制，违者必究。
THIS PRINT AND ITS COPYRIGHT ARE THE PROPERTY OF SUZHOU JIANGNAN YIZAO ARCHITECTURAL DESIGN CO., LTD.
IT IS INVALID IN ANY PURPOSE WITHOUT DRAWING SIGNET.

暖通	
电气	
给排水	
结构	
建筑	
专业	姓名
会签	日期

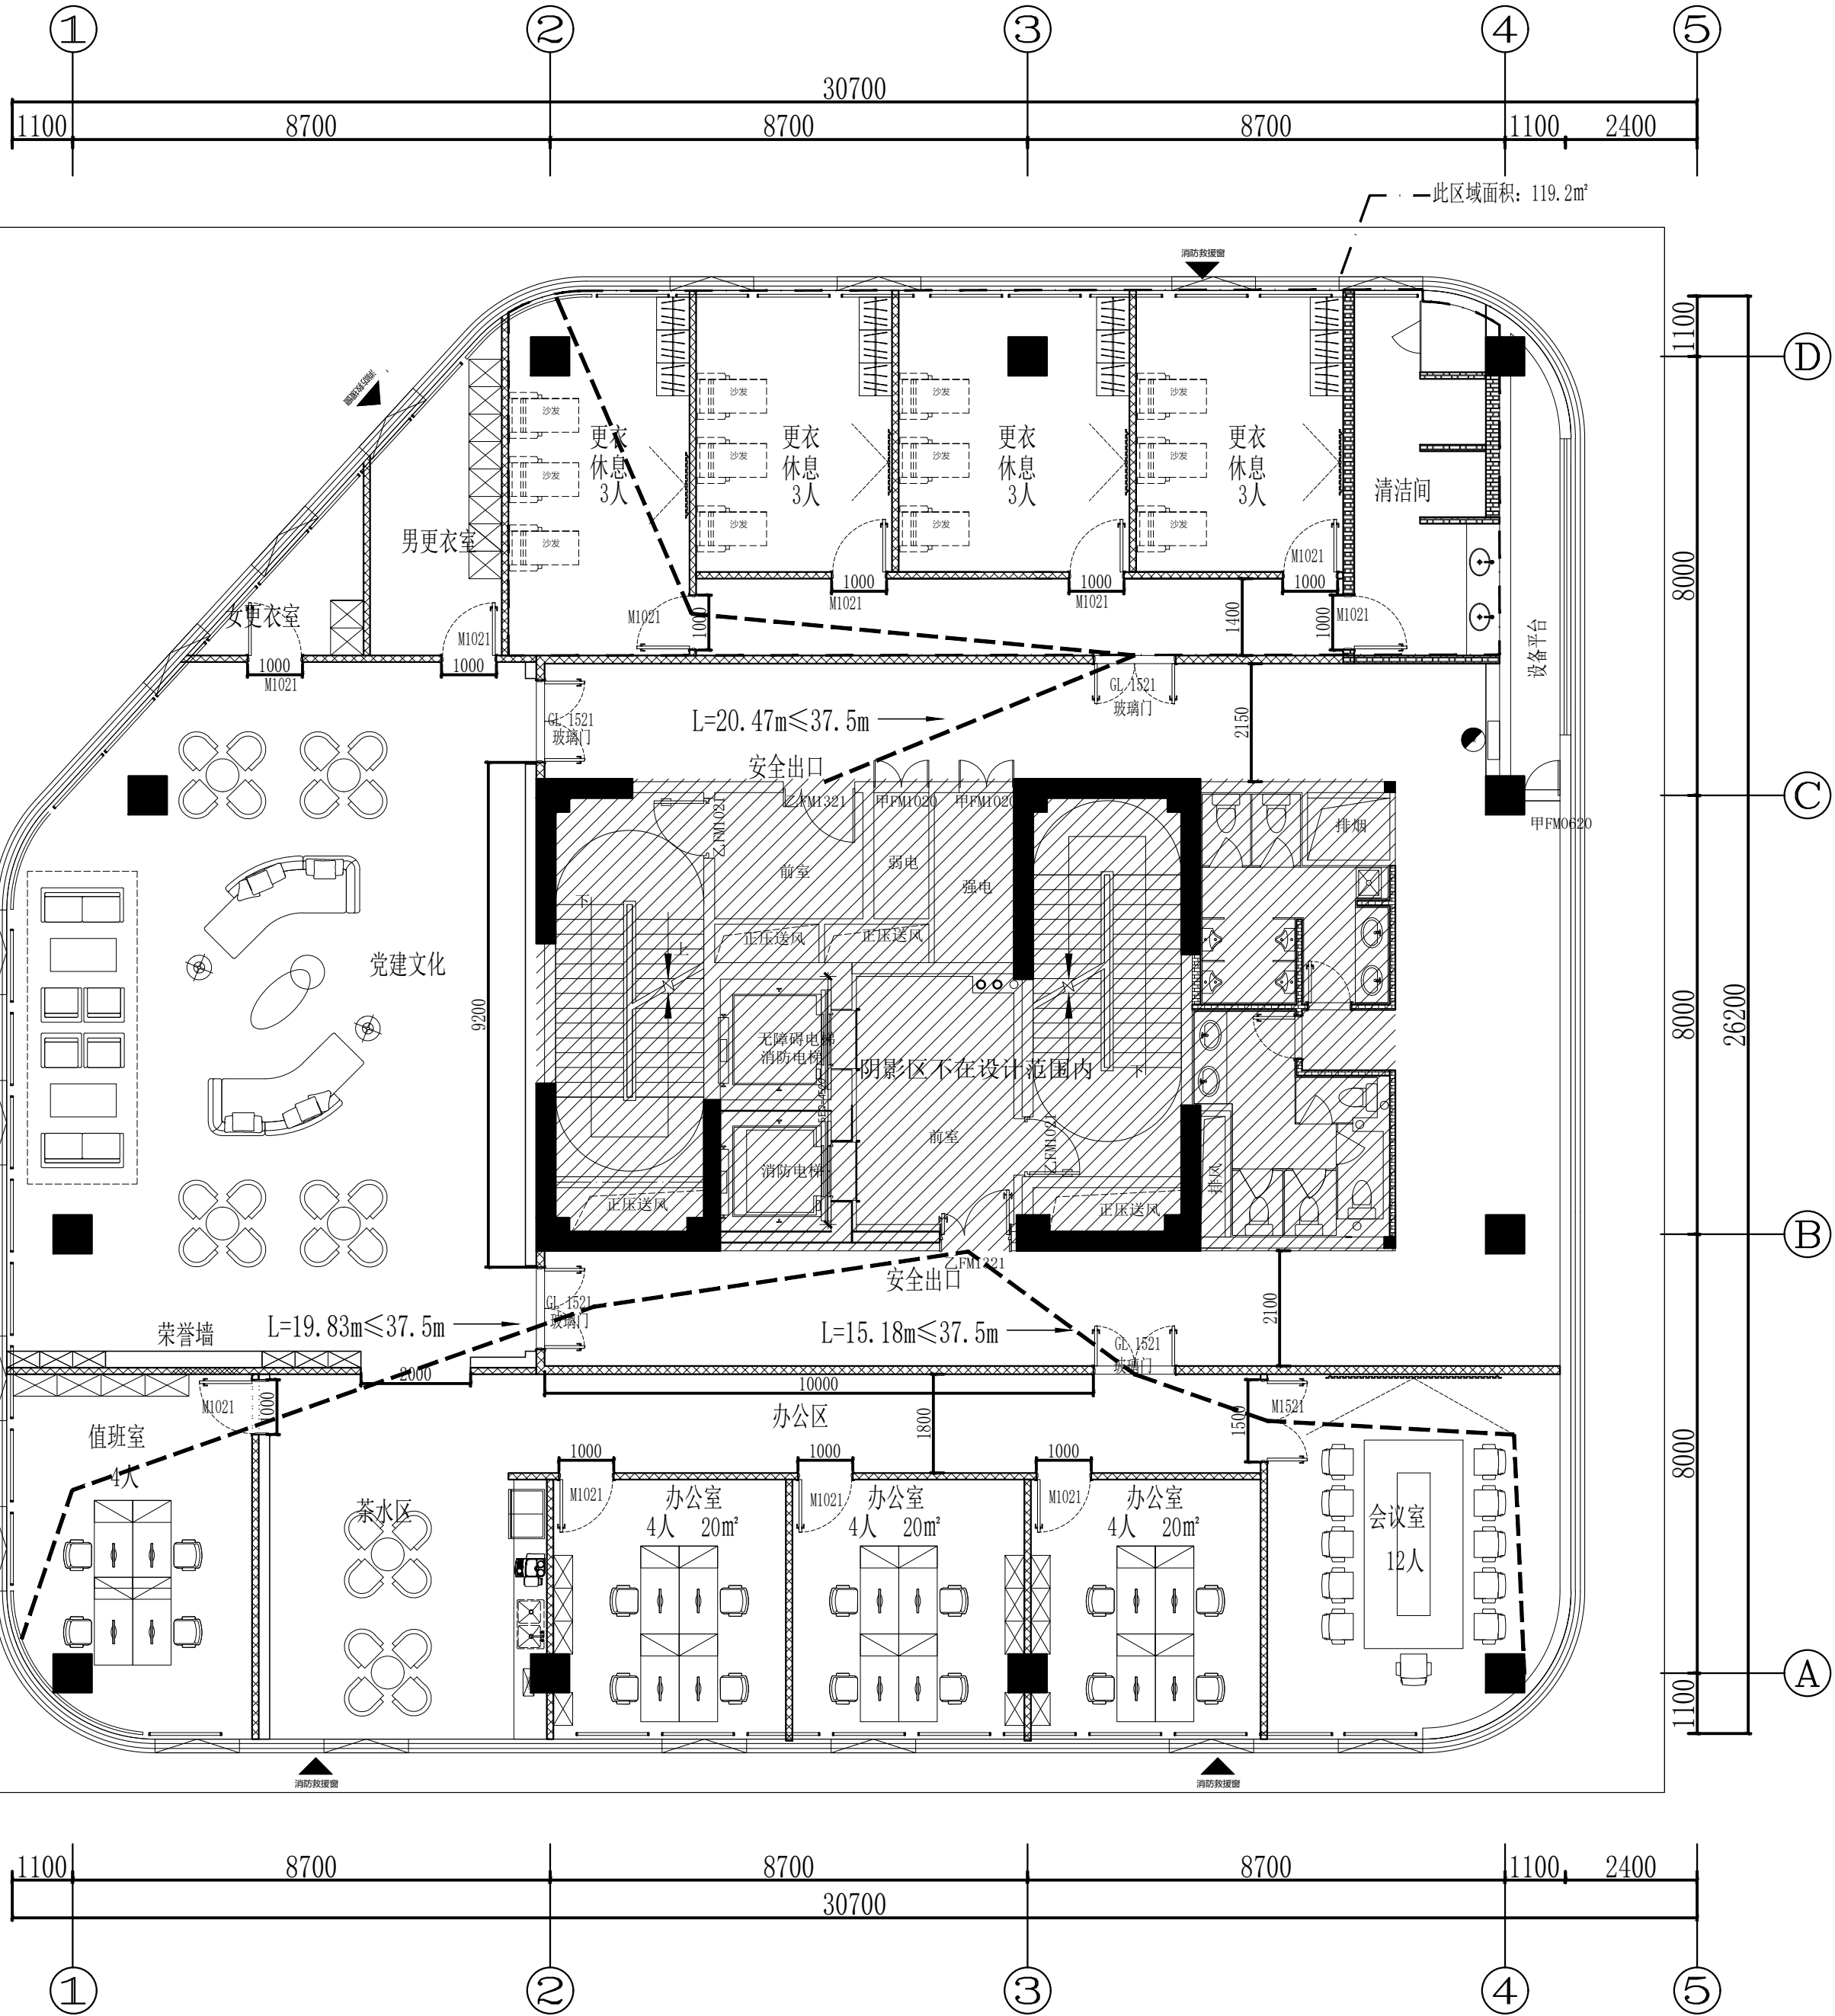

- 消防设计说明
- 一、设计依据
- 《建筑设计防火规范》GB50016-2014 (2018版) 第5.5.17.4条条文规定，其室内任一点至最近疏散门或安全出口的直线距离不应大于30m，建筑内全部设置自动喷水灭火系统，安全疏散距离可增加25%。
- 二、防火分区及疏散设计
- 本次中报区域为：1层局部，2层、3层，其中核心筒位置、楼梯间、电梯间卫生间不在范围，使用功能为：办公、装修面积：1568.2m²。
 - 本次中报未改变原有防火分区，每层一个防火分区，耐火等级为地上二级。
 - 疏散距离：室内任一点至最近疏散门或安全出口的直线距离不应大于300L1.25~37.5m。
- 三、疏散宽度(详见表格)
- | 面积(m²) | 人数 | 需要疏散宽度(m) | 实际疏散宽度(m) |
|--------|--------|----------------------------|---------------------|
| 防火分区5 | 721.95 | 依据《GB50016-2014》第5.5.17.4条 | 120.33/100x1.0=1.20 |
| | | | 1.3x1.3=2.6 |





PL PLAN

消防疏散图

SCALE: 1/50

版本 Rev.	修订说明 Description	日期 Date
竖版说明 NOTE		
苏州江南意造建筑设计有限公司 SUZHOU JNYZ ARCHITECTURAL DESIGN CO.,LTD. 工程设计证书甲级 (GRAD-A NO.) A132015718 地址：江苏省苏州市通达路 1858 电话：66986301 传真：66986302		
顾问设计公司 Consultant Design Company		
出图章 SEAL		
执业注册章 SEAL		
建设单位 CLIENT 苏州市公安局苏州工业园区分局		
工程名称 PROJECT NAME 苏州南城工业发展有限公司商标准工业用房(公安局分局)		
子项名称 JOB NAME 办公楼		
设计编号 CONTRAT NO	ZS-2025-26	子项号码 JOB NO 01
图纸内容 DWG TITLE 3F 消防疏散图		
审定人 Approved	任松	项目负责人 Project leader 刘琳
审核人 Examined	刘琳	专业负责人 Job Mgr. 刘琳
校对人 Checked	胡波	设计人 Design 程翰文
项目经理 Project Mgr.		设计人 Design 程翰文
图纸编号 Drawing No.	装施213-P06	出图日期 Dwg Date. 2026-05-06

暖通	
电气	
给排水	
结构	
建筑	
专业	姓名
审核	日期

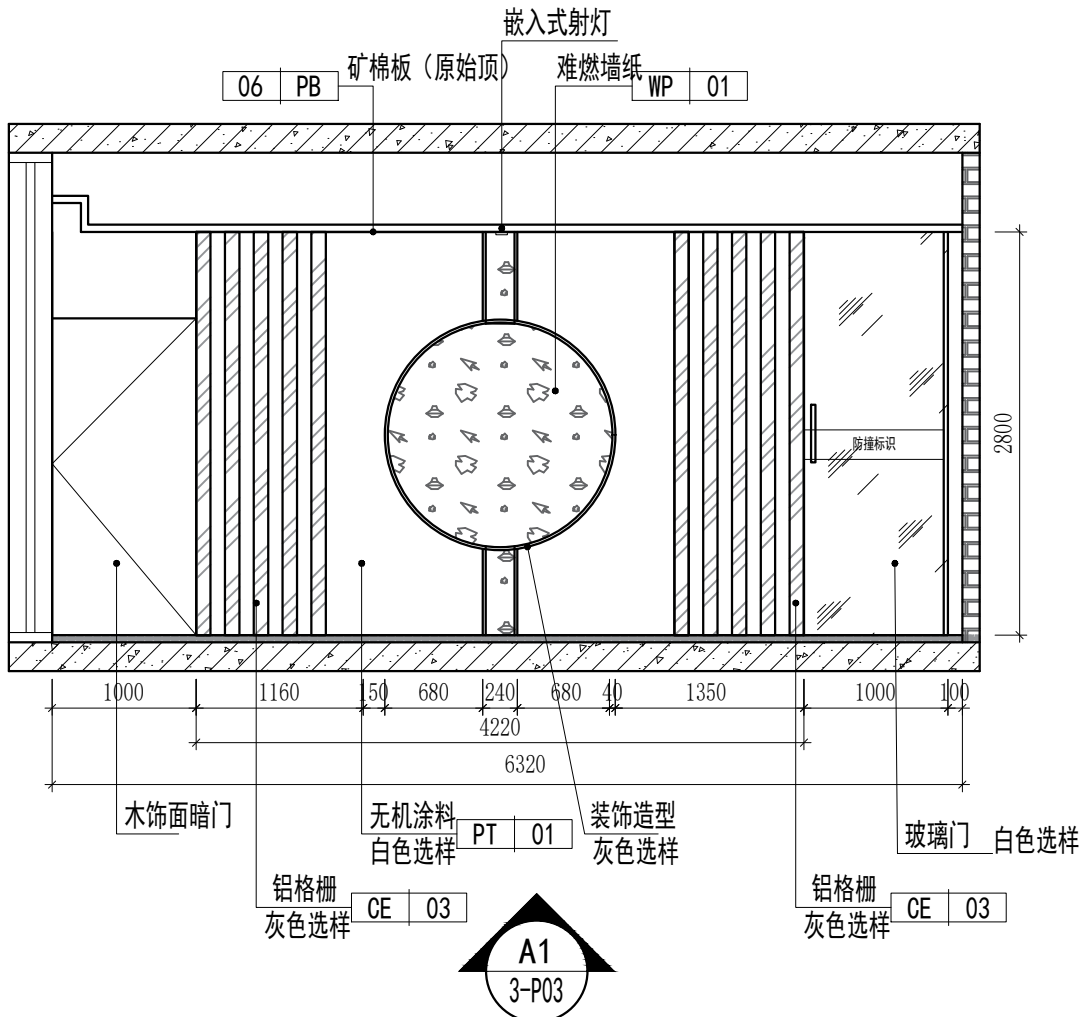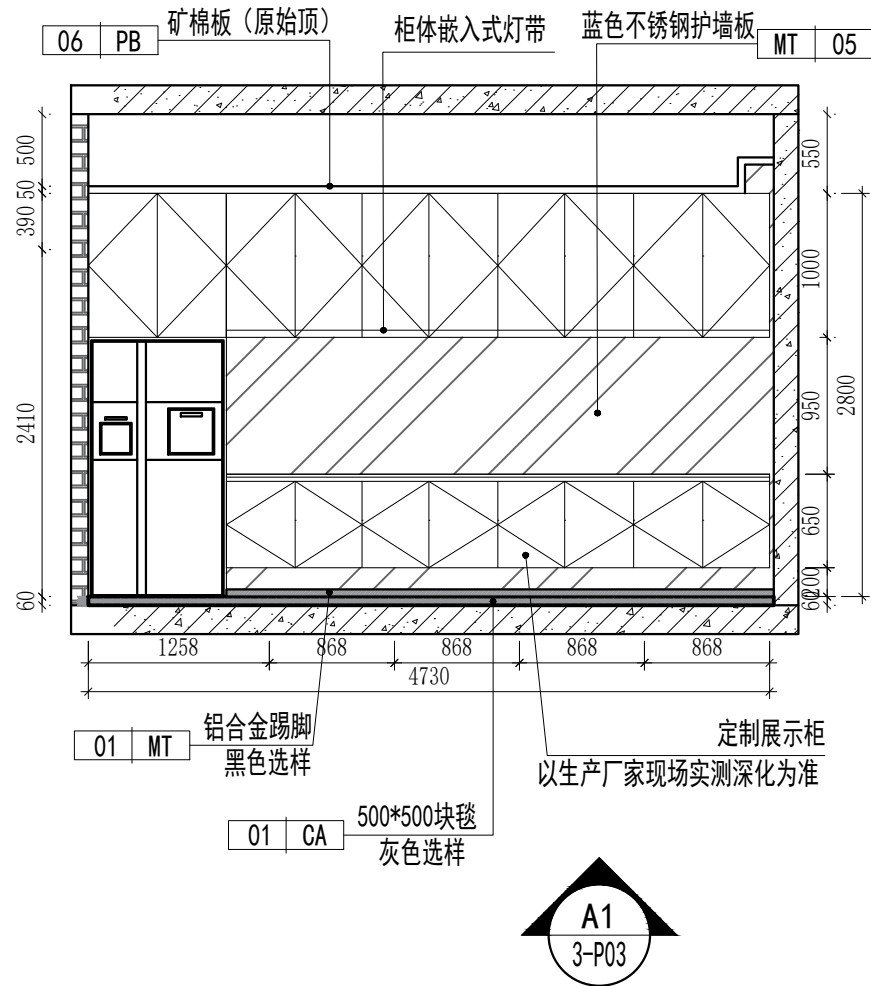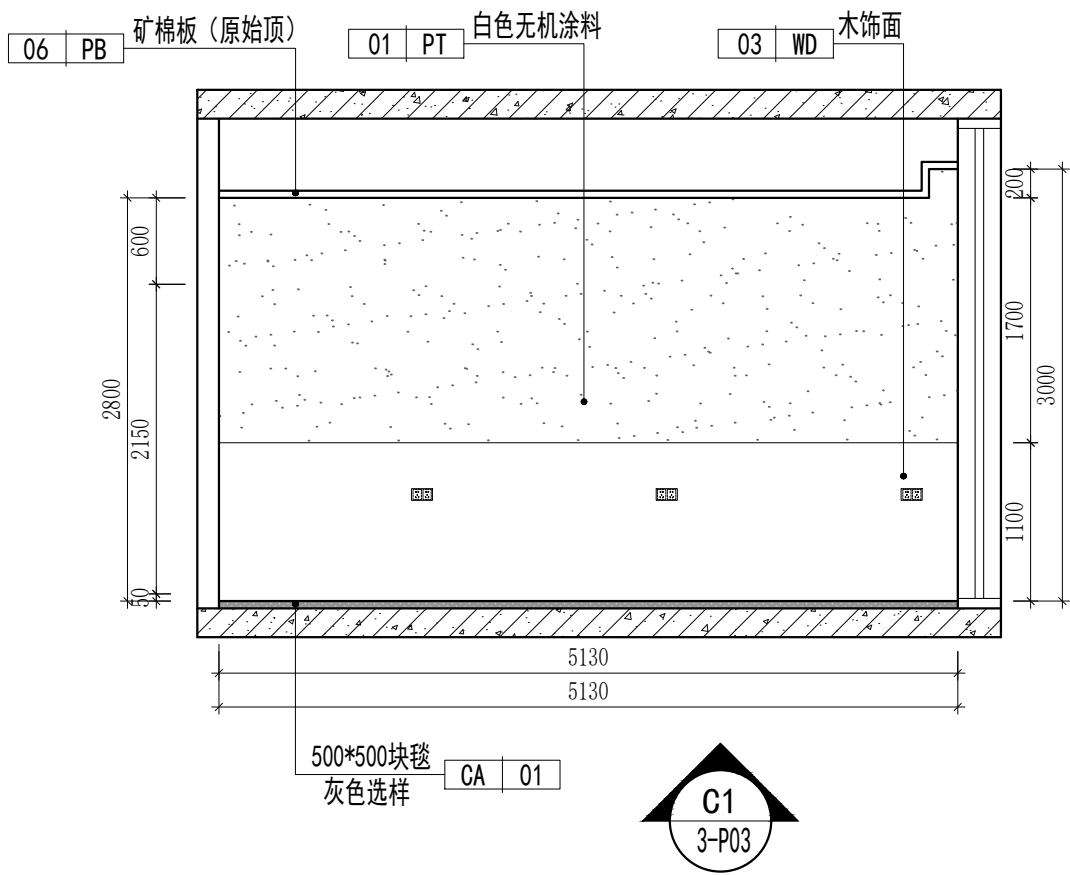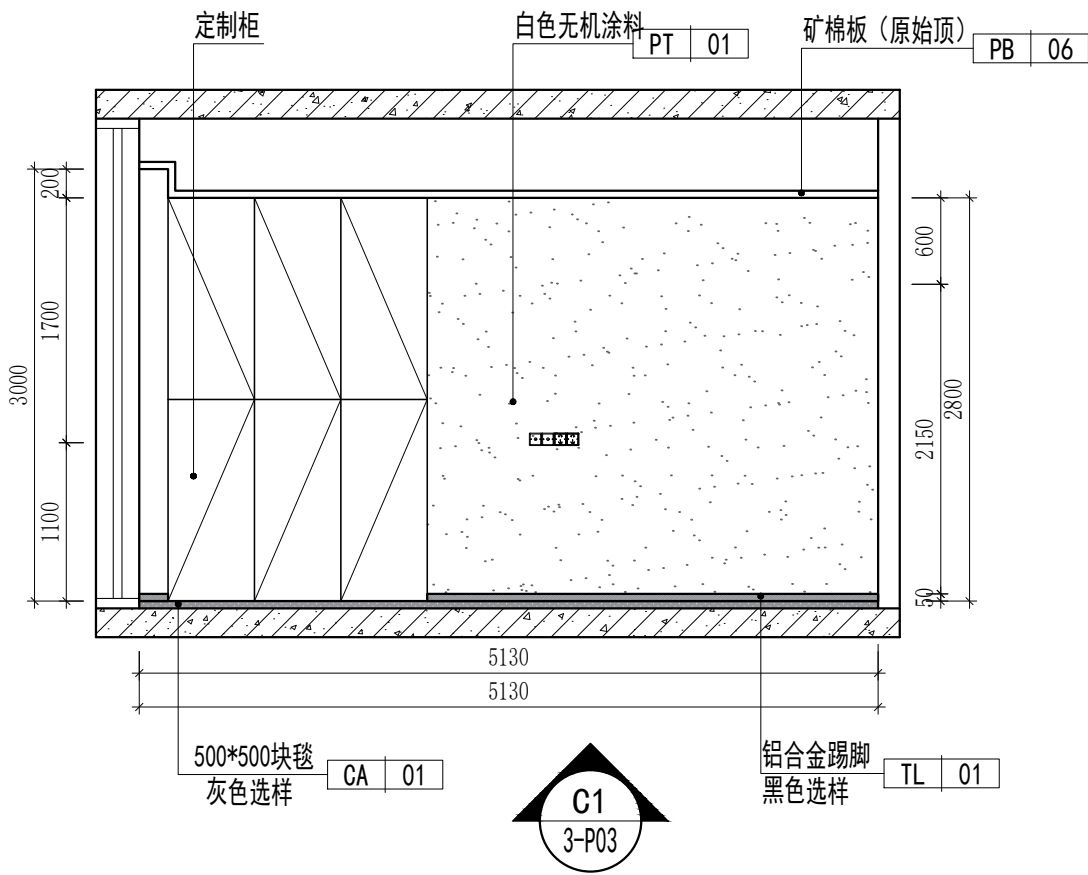

版本	Rev.	修订说明	Description	日期	Date

坚版说明
NOTE



苏州江南意造建筑设计有限公司
SUZHOU JNYZ ARCHITECTURAL DESIGN CO.,LTD.
工程设计证书甲级 (GRAD-A NO.) A132015718
地址: 江苏省苏州市通达路1858号
电话: 66986301 传真: 66986302

顾问设计公司
Consultant Design Company

出图章
SEAL

执业注册章
SEAL

建设单位
CLIENT
苏州市公安局苏州工业园区分局

工程名称
PROJECT NAME
苏州南城工业发展有限公司商标准工业用房(公安局分局)

子项名称
JOB NAME
办公楼

设计编号
CONTRAT NO
ZS-2025-26

子项号码
JOB NO
01




图纸内容
DWG TITLE
3F茶水区、休息室立面图

SW STRUCTURE WALL PLAN 2F 立面图二

SCALE: 1/1

审定人 Approved	任松	项目负责人 Project leader	刘琳
审核人 Examined	刘琳	专业负责人 Job Mgr.	刘琳
校对人 Checked	胡波	设计人 Design	程翰文
项目经理 Project Mgr.		设计人 Design	程翰文
图纸编号 Drawing No.	装施23-3-P08	出图日期 Dwg Date.	2026-05-06

暖通	
电气	
给排水	
结构	
建筑	
专业	姓名
会签	日期

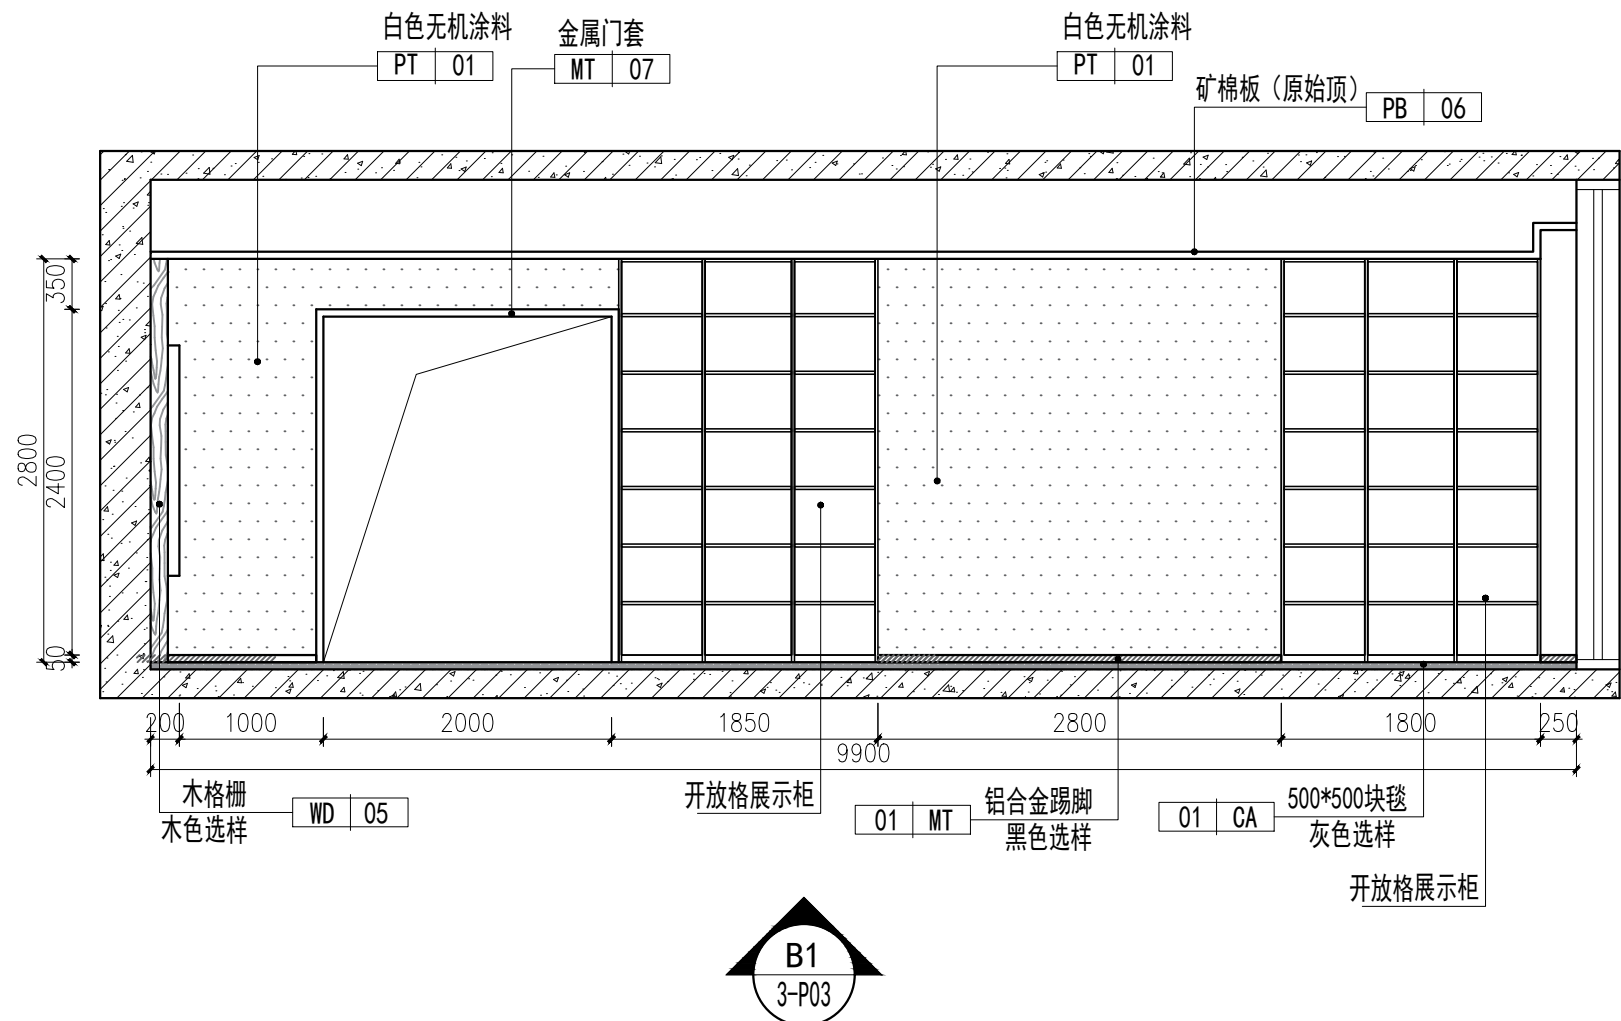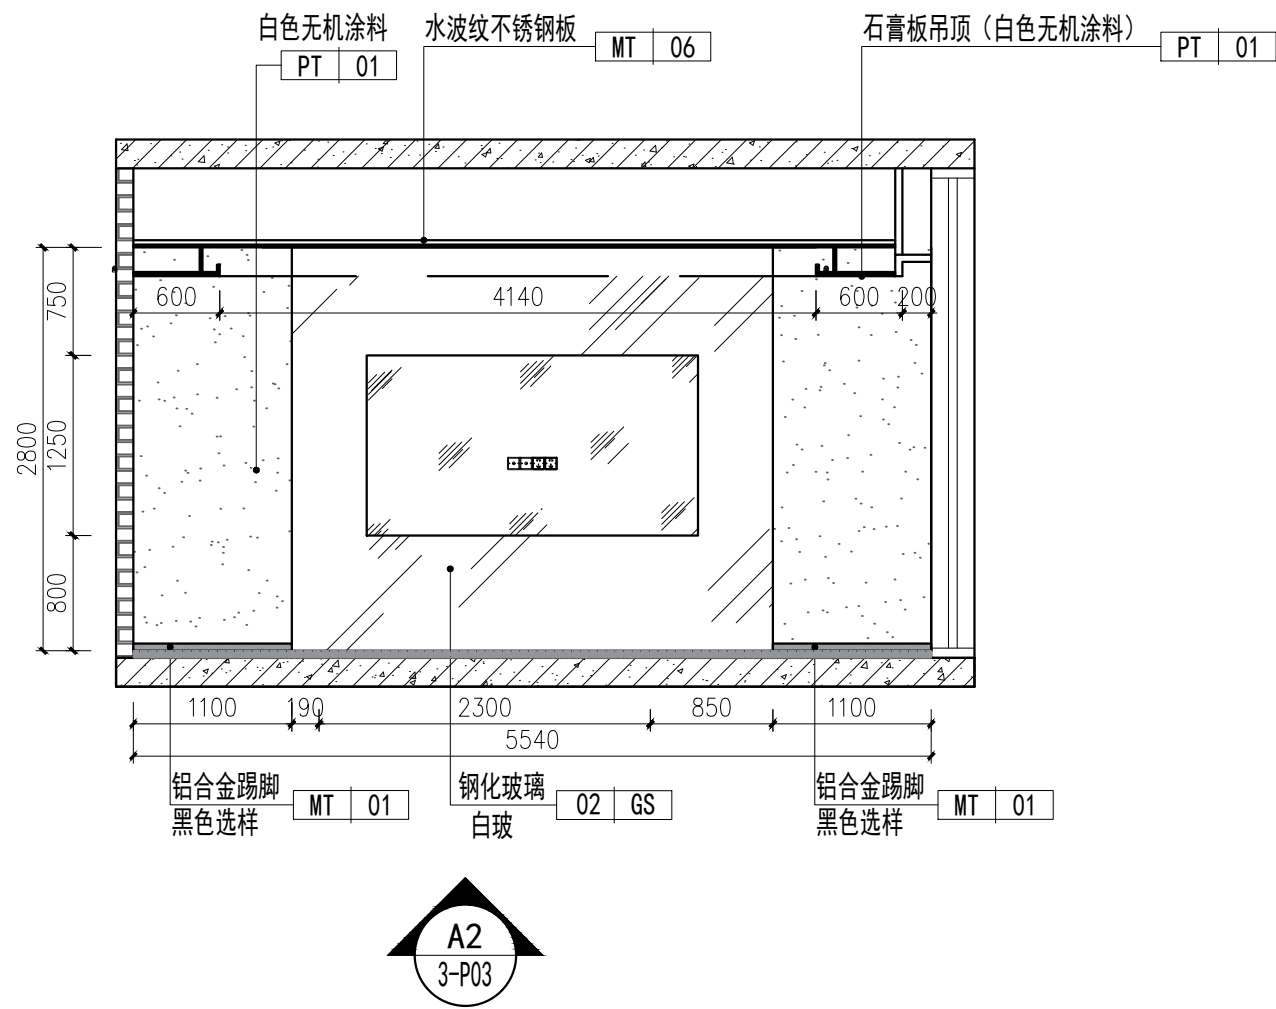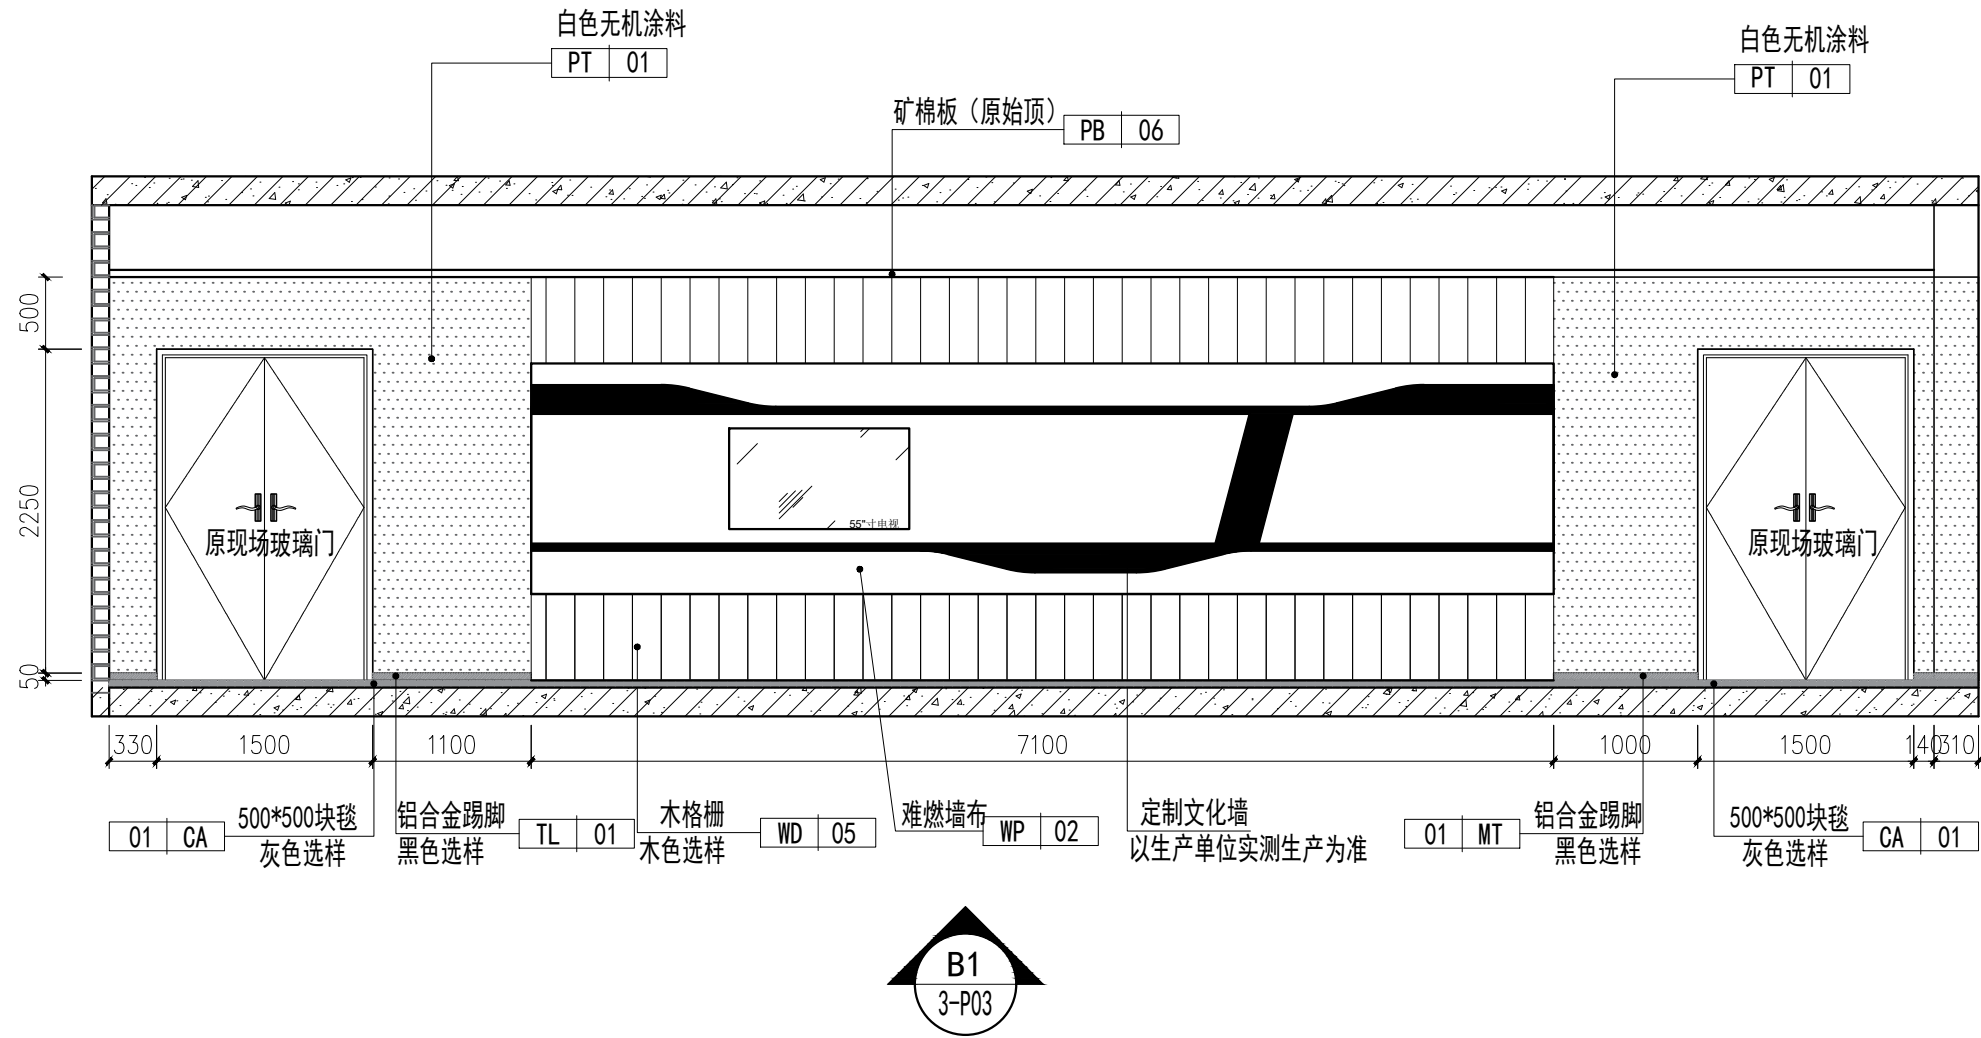

SW STRUCTURE WALL PLAN F2立面图三

SCALE: 1/1

版本	Rev.	修订说明	Description	日期	Date

竖版说明
NOTE



苏州江南意造建筑设计有限公司

SUZHOU JNYZ ARCHITECTURAL DESIGN CO.,LTD.
工程设计证书甲级 (GRAD-A NO.) A132015718
地址: 江苏省苏州市通达路1858号
电话: 66986301 传真: 66986302

顾问设计公司
Consultant Design Company

出图章
SEAL

执业注册章
SEAL

建设单位
CLIENT

苏州市公安局苏州工业园区分局

工程名称
PROJECT NAME

苏州南城工业发展有限公司商标准工业用房(公安局分局)

子项名称
JOB NAME

办公楼

设计编号
CONTRAT NO

ZS-2025-26

子项号码
JOB NO

01

图纸内容
DWG TITLE





3F 活动区、会议室立面图

审定人 Approved	任松	项目负责人 Project leader	刘琳
审核人 Examined	刘琳	专业负责人 Job Mgr.	刘琳
校对人 Checked	胡波	设计人 Design	程翰文
项目经理 Project Mgr.		设计人 Design	程翰文
图纸编号 Drawing No.	装施24-3-P09	出图日期 Dwg Date.	2026-05-06

本建筑图、结施图凡未盖注册建筑师或注册结构工程师专用章对外无效。
THIS PRINT AND ITS COPYRIGHT ARE THE PROPERTY OF SUZHOU JIANGNAN YIZAO ARCHITECTURAL DESIGN CO., LTD.. IT IS INVALID IN ANY PURPOSE WITHOUT SIGNET OF NATIONAL REGISTERED ARCHITECTURE ENGINEER OR STRUCTURE ENGINEER.

本图凡未盖出图专用章对外无效。版权所有, 不得翻制, 违者必究。
THIS PRINT AND ITS COPYRIGHT ARE THE PROPERTY OF SUZHOU JIANGNAN YIZAO ARCHITECTURAL DESIGN CO., LTD. IT IS INVALID IN ANY PURPOSE WITHOUT DRAWING SIGNET.

暖通	
电气	
给排水	
结构	
建筑	
专业	姓名
会签	日期

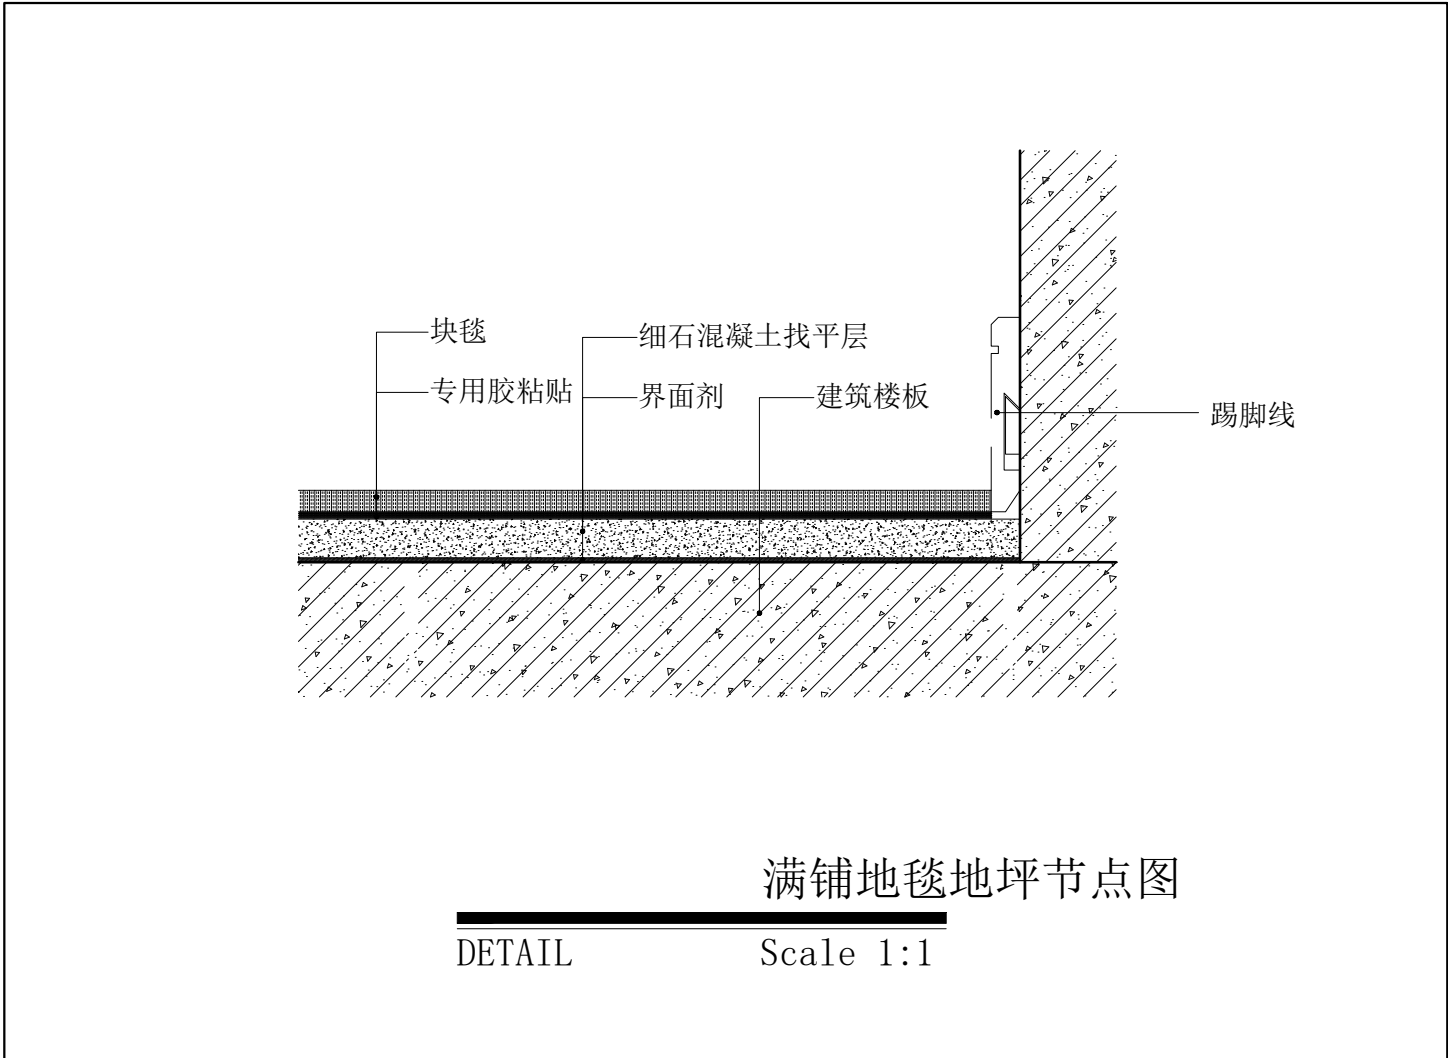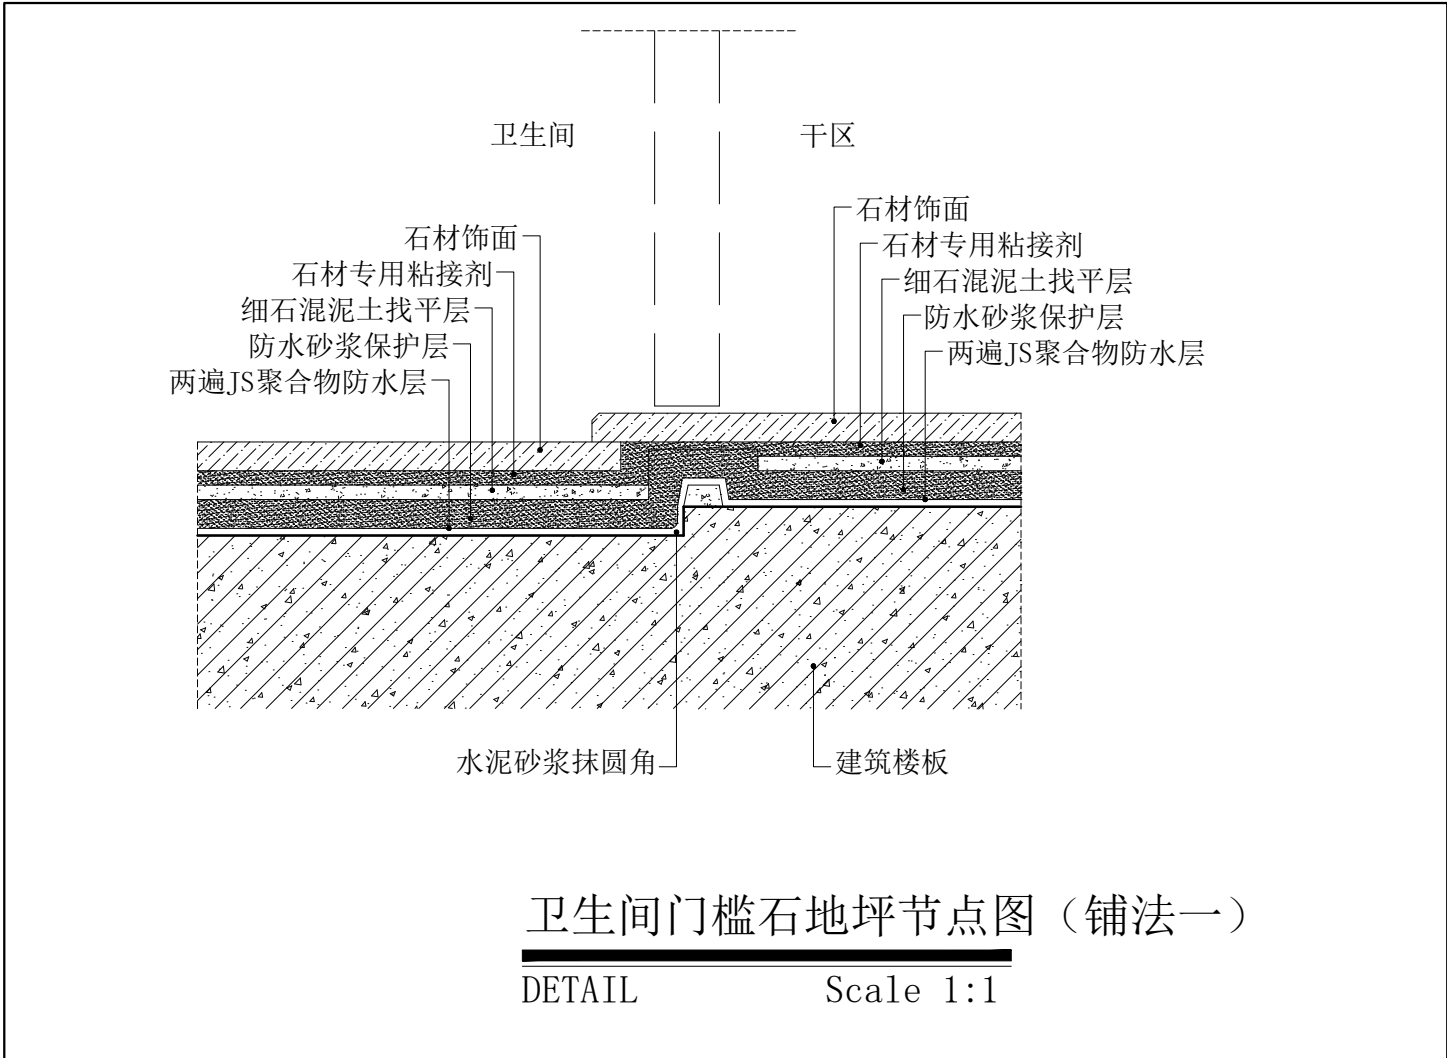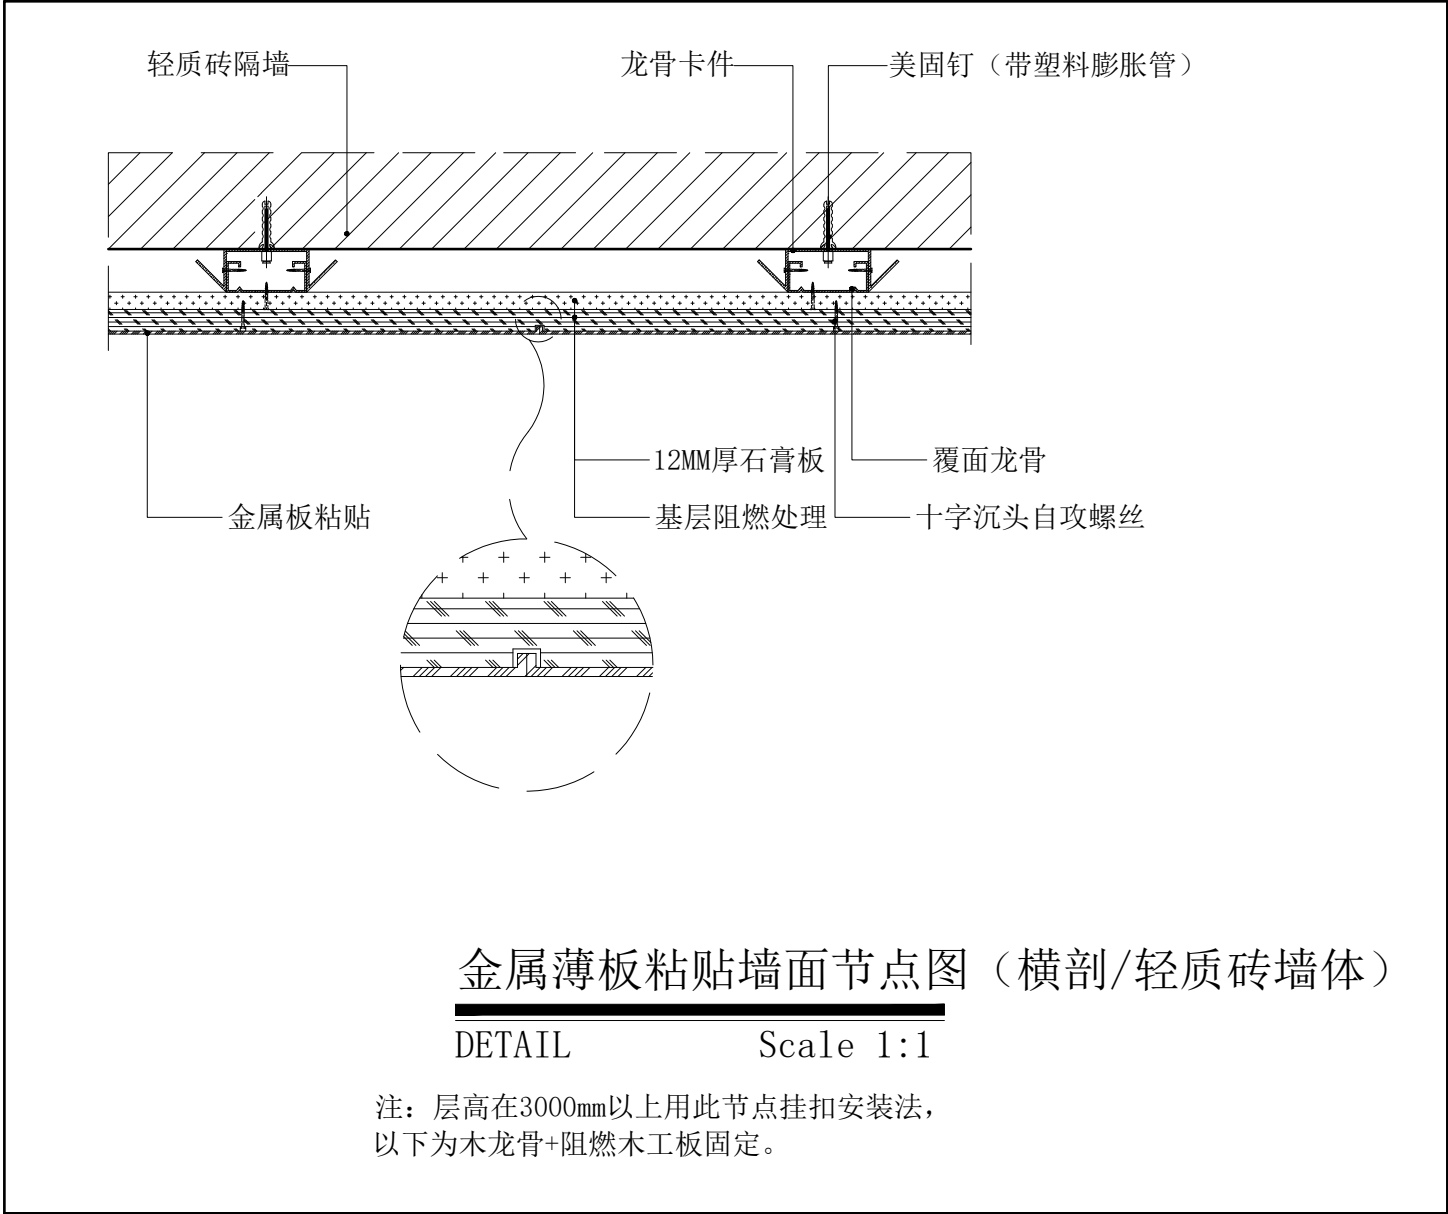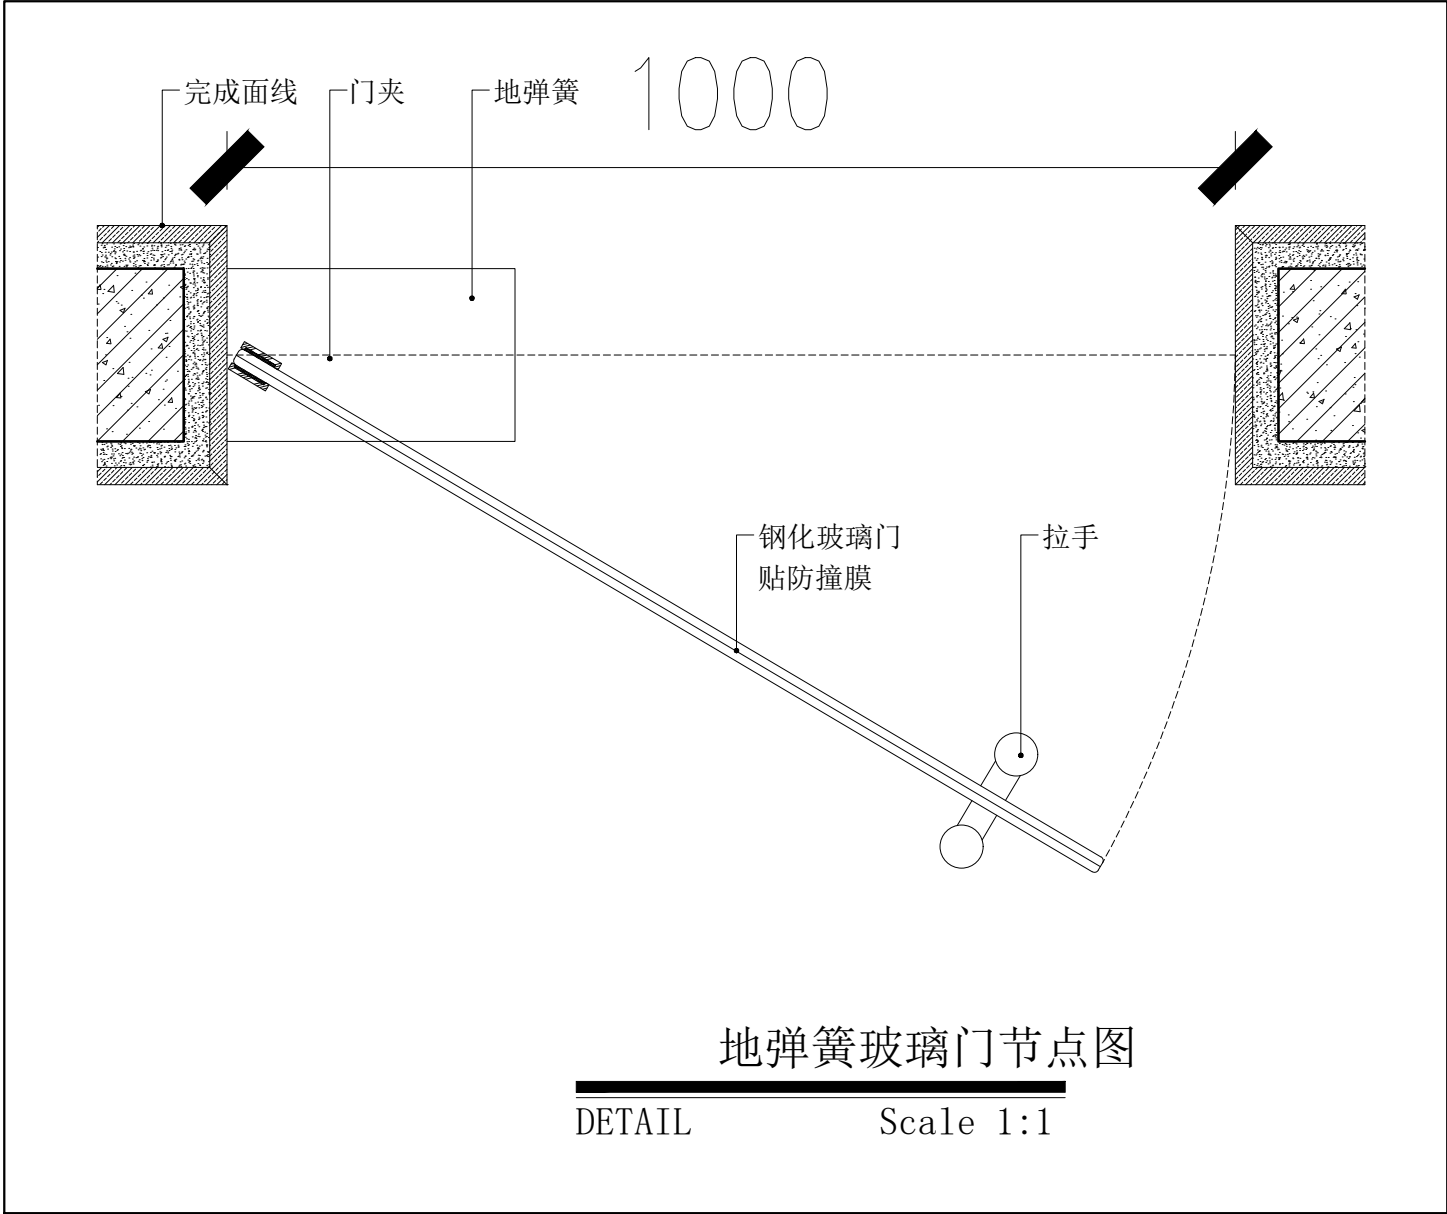

版本	Rev.	修订说明	Description	日期	Date

坚版说明
NOTE



苏州江南意造建筑设计有限公司
SUZHOU JNYZ ARCHITECTURAL DESIGN CO.,LTD.
工程设计证书甲级 (GRAD-A NO.) A132015718
地址: 江苏省苏州市通达路 1858 号
电话: 66986301 传真: 66986302

顾问设计公司
Consultant Design Company

出图章
SEAL

执业注册章
SEAL

建设单位
CLIENT
苏州市公安局苏州工业园区分局

工程名称
PROJECT NAME
苏州南城工业发展有限公司商标准工业用房 (公安局分局)


子项名称
JOB NAME
办公楼

设计编号 CONTRAT NO	ZS-2025-26	子项号码 JOB NO	01
--------------------	------------	----------------	----


图纸内容
DWG TITLE
节点做法图 1

审定人 Approved	任松	项目负责人 Project leader	刘琳
审核人 Examined	刘琳	专业负责人 Job Mgr.	刘琳
校对人 Checked	胡波	设计人 Design	程翰文
项目经理 Project Mgr.		设计人 Design	程翰文
图纸编号 Drawing No.	装施25_D-01	出图日期 Dwg Date.	2026-05-06


暖通	
电气	
给排水	
结构	
建筑	
专业	姓名
会签	日期

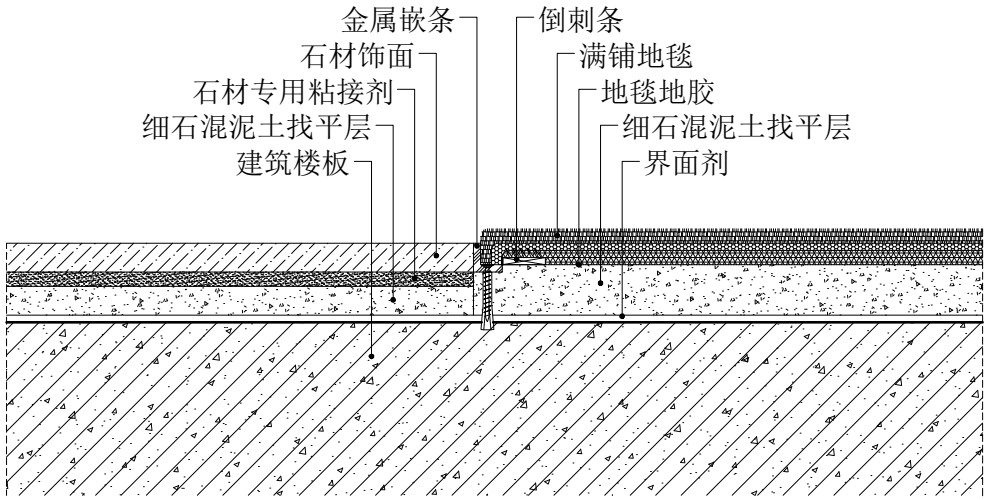


石材满铺地毯交接地坪节点图
DETAIL Scale 1:1

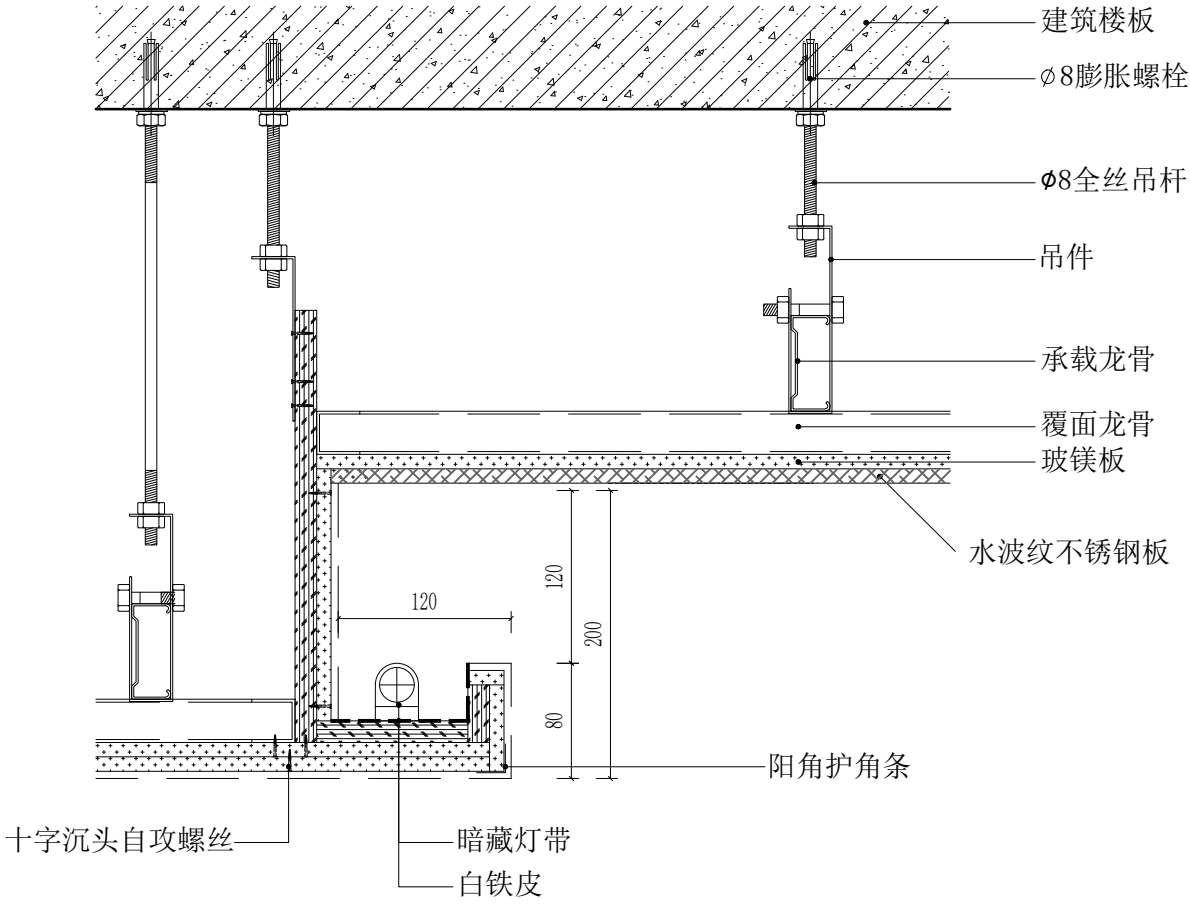

石膏板吊顶节点图
DETAIL Scale 1:1

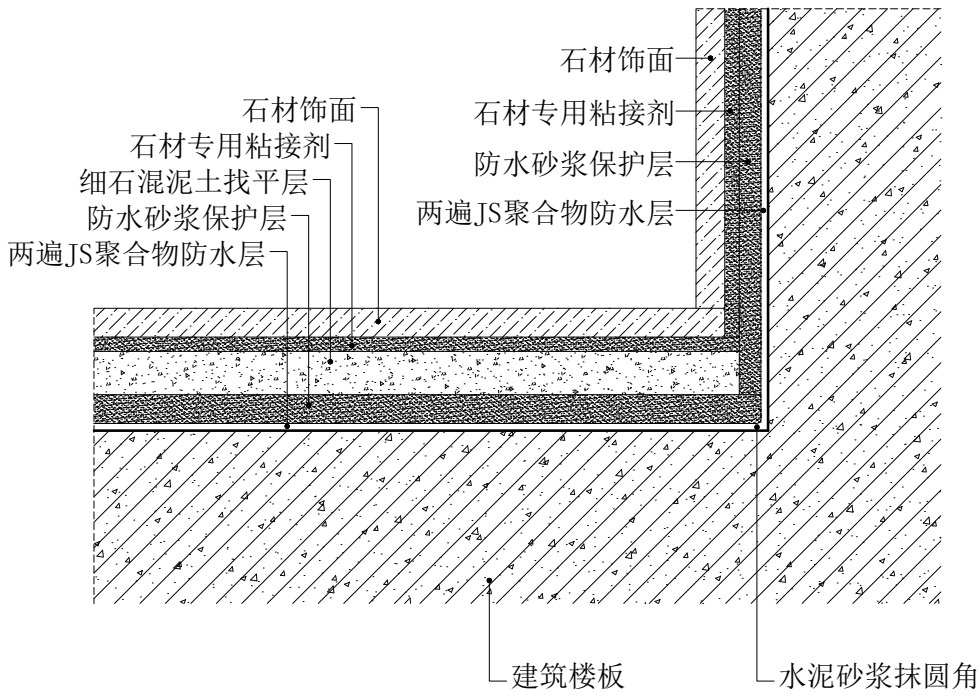

墙地面防水节点图
DETAIL Scale 1:1

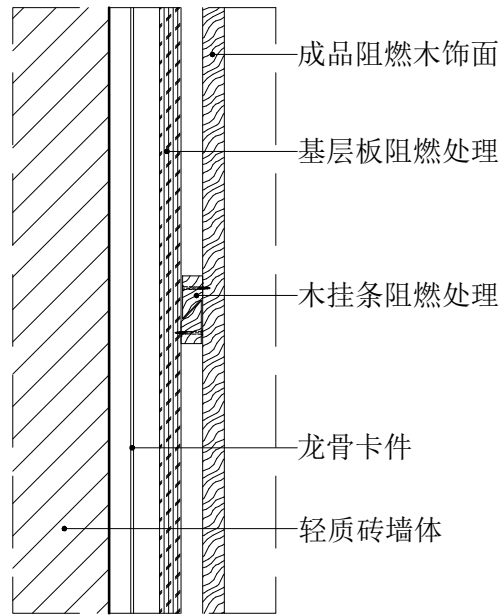

木饰面挂板墙面节点图（竖剖/轻质砖墙体）
DETAIL Scale 1:1

注：层高在3000mm以上用此节点挂扣安装法，
以下为木龙骨+木工板固定。

版本	Rev.	修订说明	Description	日期	Date

坚版说明
NOTE



苏州江南意造建筑设计有限公司
SUZHOU JNYZ ARCHITECTURAL DESIGN CO.,LTD.
工程设计证书甲级 (GRAD-A NO.) A132015718
地址：江苏省苏州市通达路1858号
电话：66986301 传真：66986302

顾问设计公司
Consultant Design Company

出图章
SEAL

执业注册章
SEAL

建设单位
CLIENT
苏州市公安局苏州工业园区分局

工程名称
PROJECT NAME
苏州南城工业发展有限公司商标准工业用房（公安局分局）





子项名称
JOB NAME
办公楼

设计编号 CONTRAT NO	ZS-2025-26	子项号码 JOB NO	01
--------------------	------------	----------------	----

图纸内容
DWG TITLE
节点做法图 2

审定人 Approved	任松	项目负责人 Project leader	刘琳
审核人 Examined	刘琳	专业负责人 Job Mgr.	刘琳
校对人 Checked	胡波	设计人 Design	程翰文
项目经理 Project Mgr.		设计人 Design	程翰文
图纸编号 Drawing No.	装施26_D-02	出图日期 Dwg Date.	2026-05-06

暖通	
电气	
给排水	
结构	
建筑	
专业	姓名
会签	日期

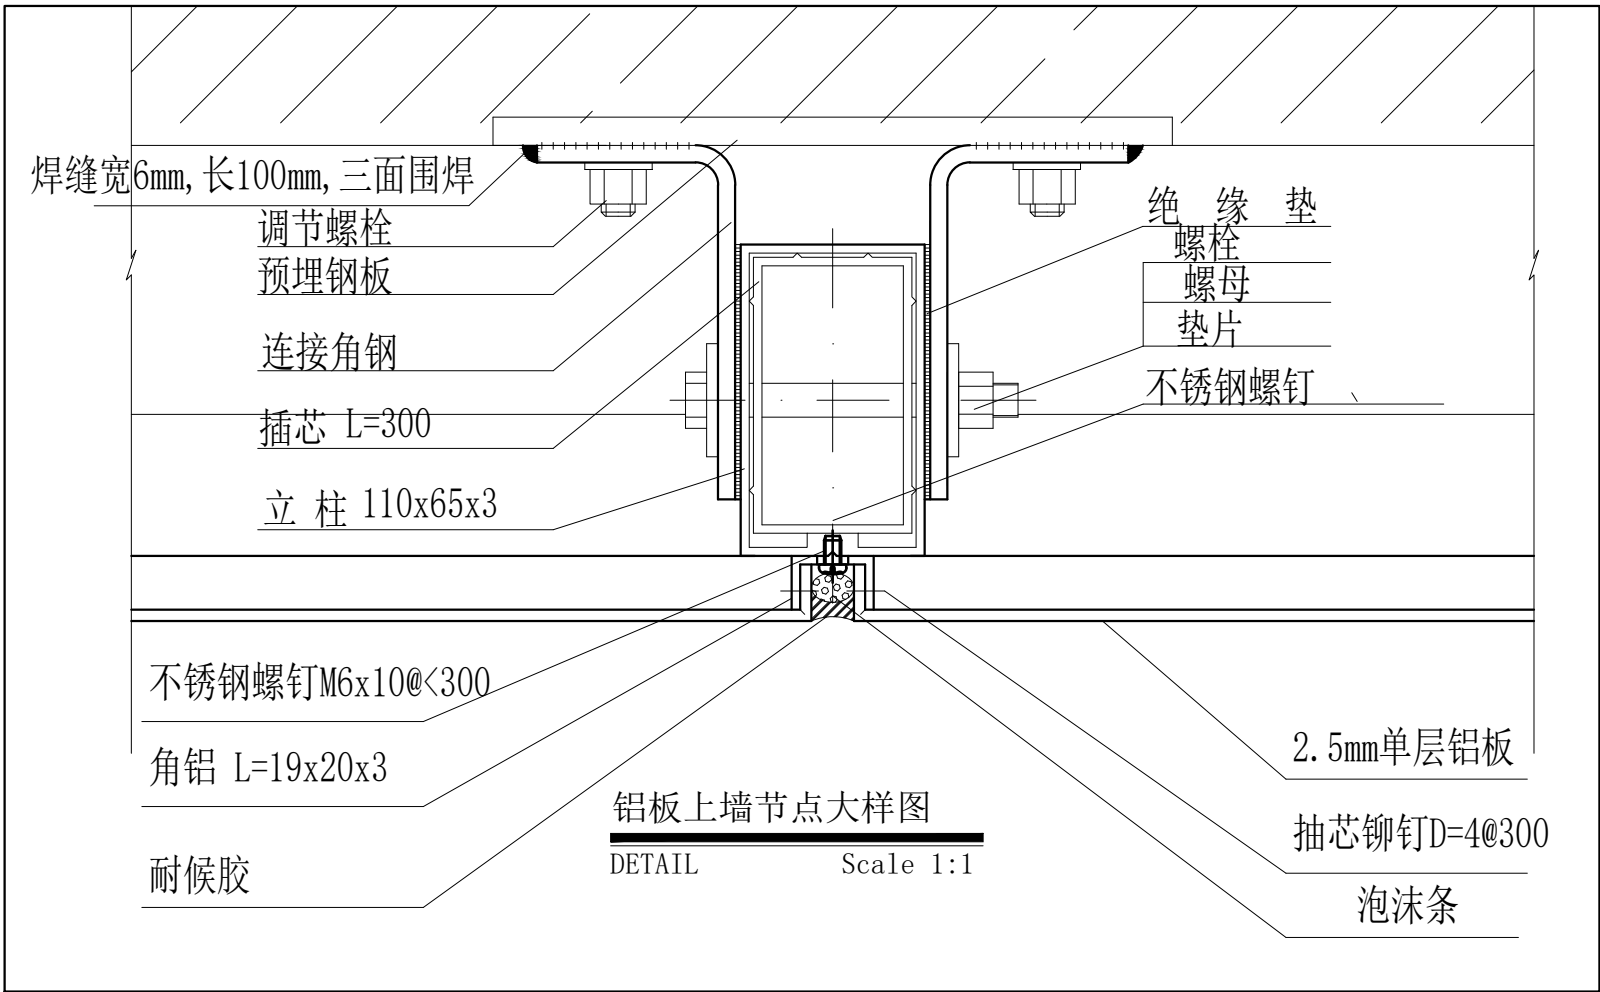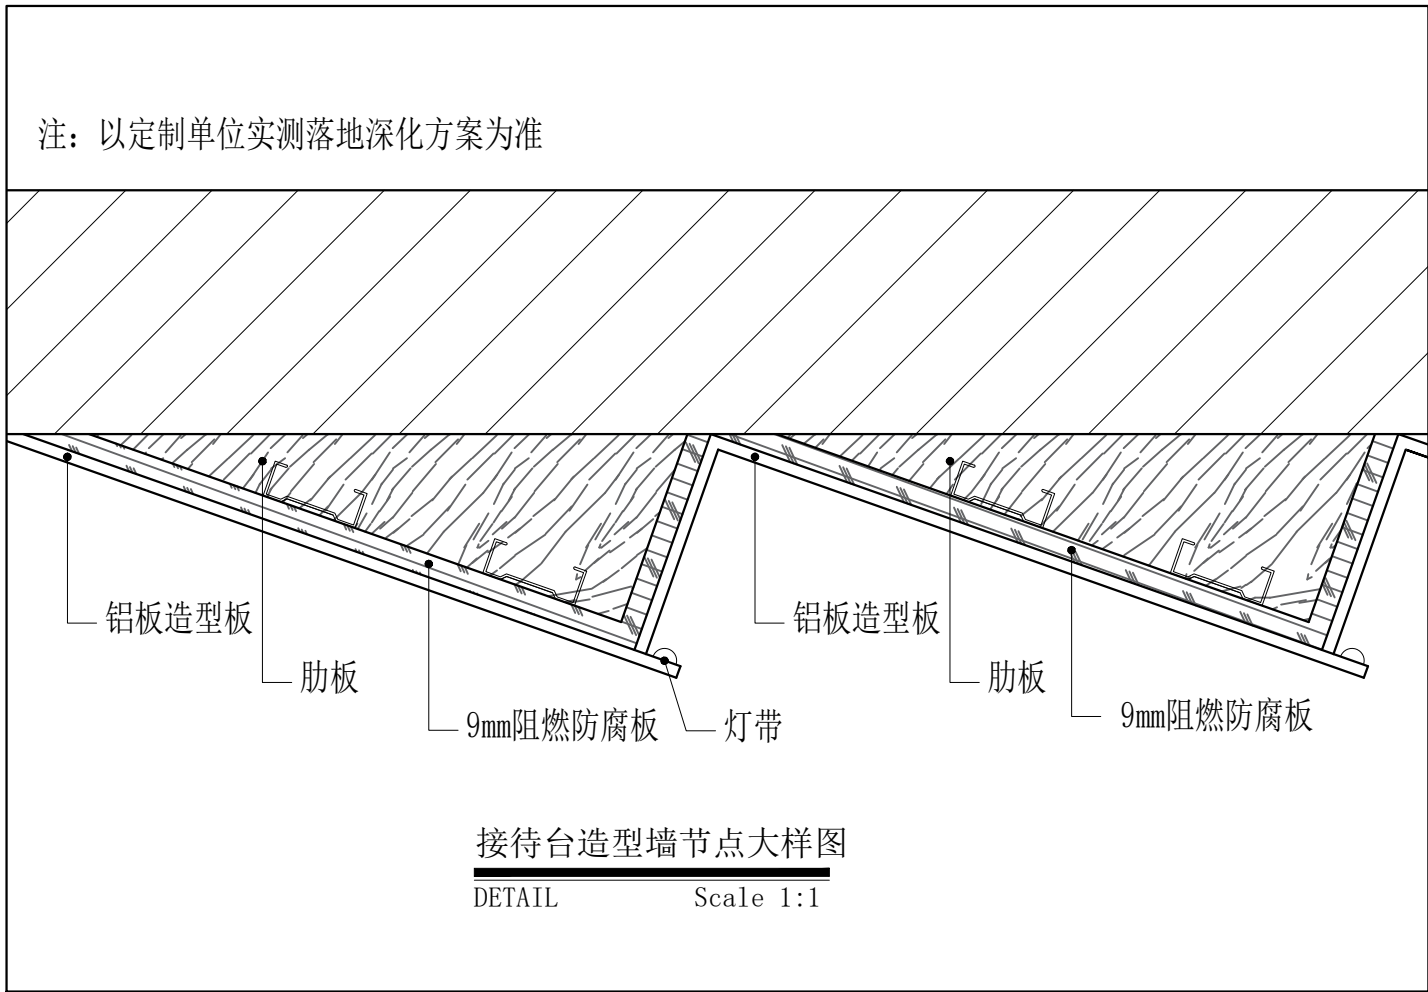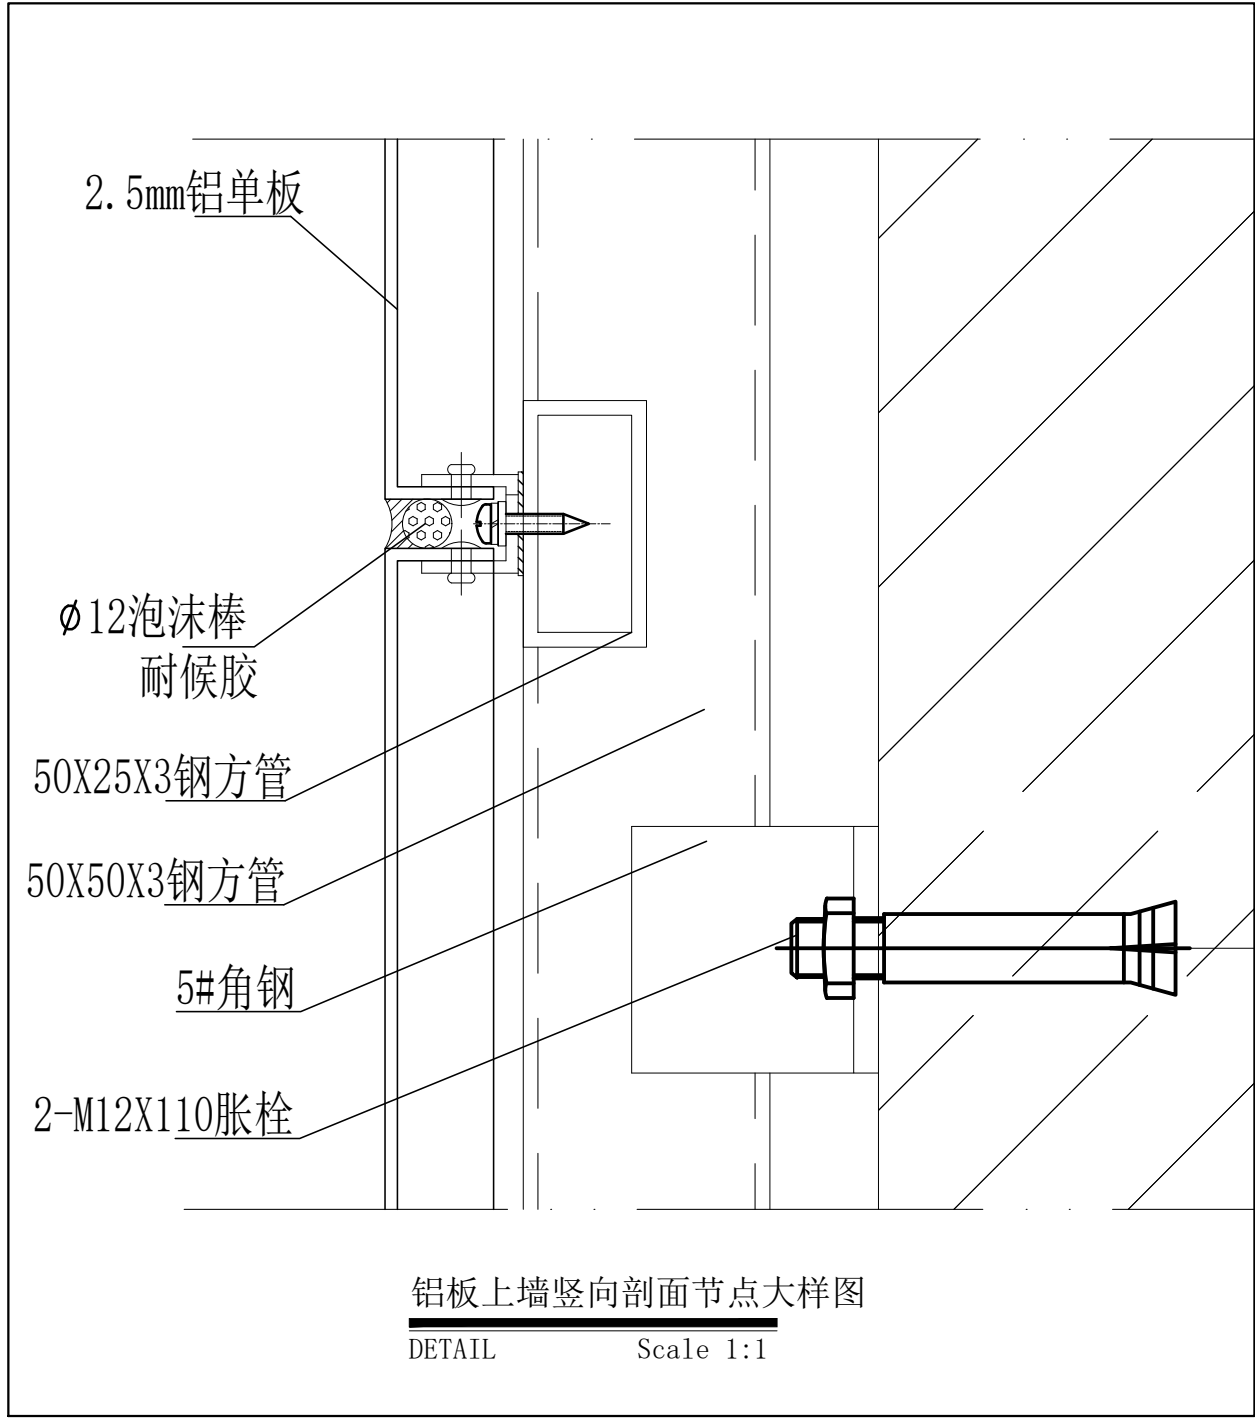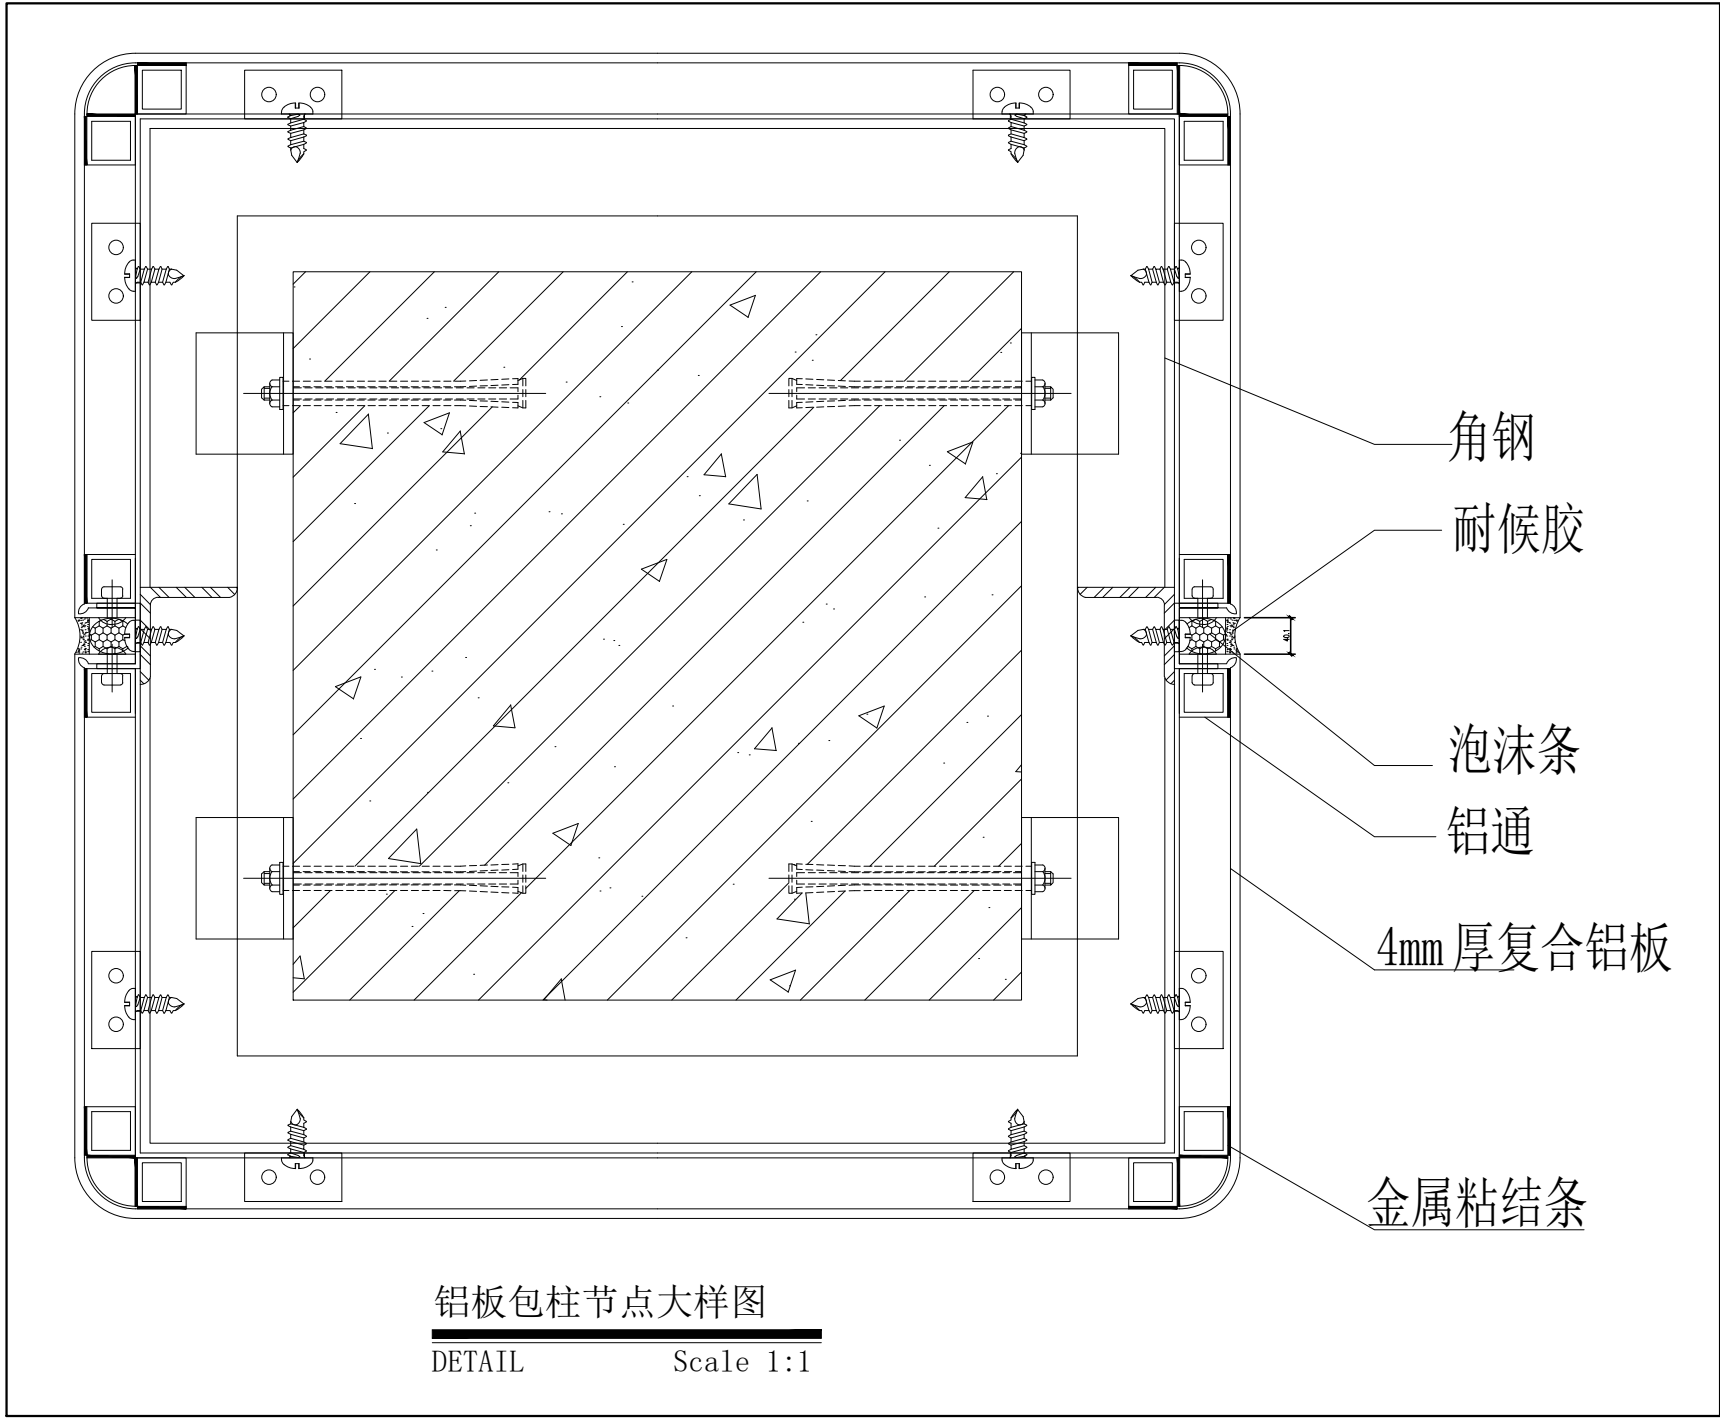

版本	Rev.	修订说明	Description	日期	Date

坚版说明
NOTE



苏州江南意造建筑设计有限公司
SUZHOU JNYZ ARCHITECTURAL DESIGN CO.,LTD.
工程设计证书甲级 (GRAD-A NO.) A132015718
地址：江苏省苏州市通达路1858号
电话：66986301 传真：66986302

顾问设计公司
Consultant Design Company

出图章
SEAL

执业注册章
SEAL

建设单位
CLIENT
苏州市公安局苏州工业园区分局

工程名称
PROJECT NAME
苏州南城工业发展有限公司商标准工业用房(公安局分局)




子项名称
JOB NAME
办公楼

设计编号 CONTRAT NO	ZS-2025-26	子项号码 JOB NO	01
--------------------	------------	----------------	----

图纸内容
DWG TITLE
节点做法图 3


审定人 Approved	任松	项目负责人 Project leader	刘琳
审核人 Examined	刘琳	专业负责人 Job Mgr.	刘琳
校对人 Checked	胡波	设计人 Design	程翰文
项目经理 Project Mgr.		设计人 Design	程翰文
图纸编号 Drawing No.	装施27_D-03	出图日期 Dwg Date.	2026-05-06

暖通	
电气	
给排水	
结构	
建筑	
专业	姓名
审核	日期

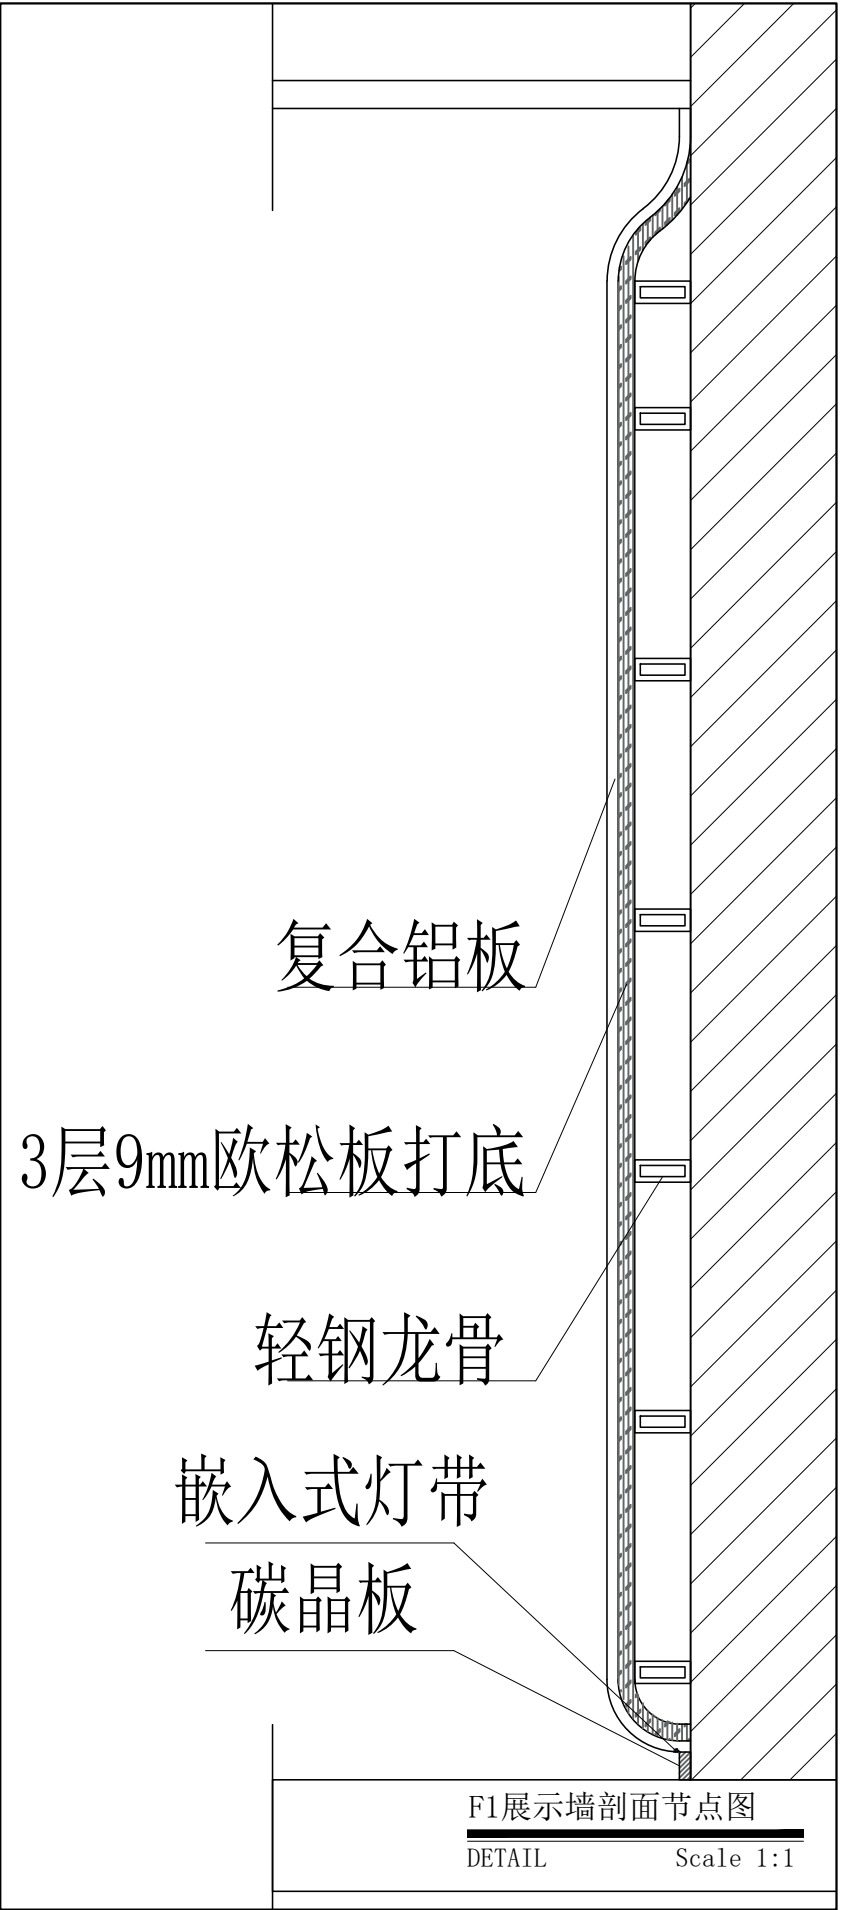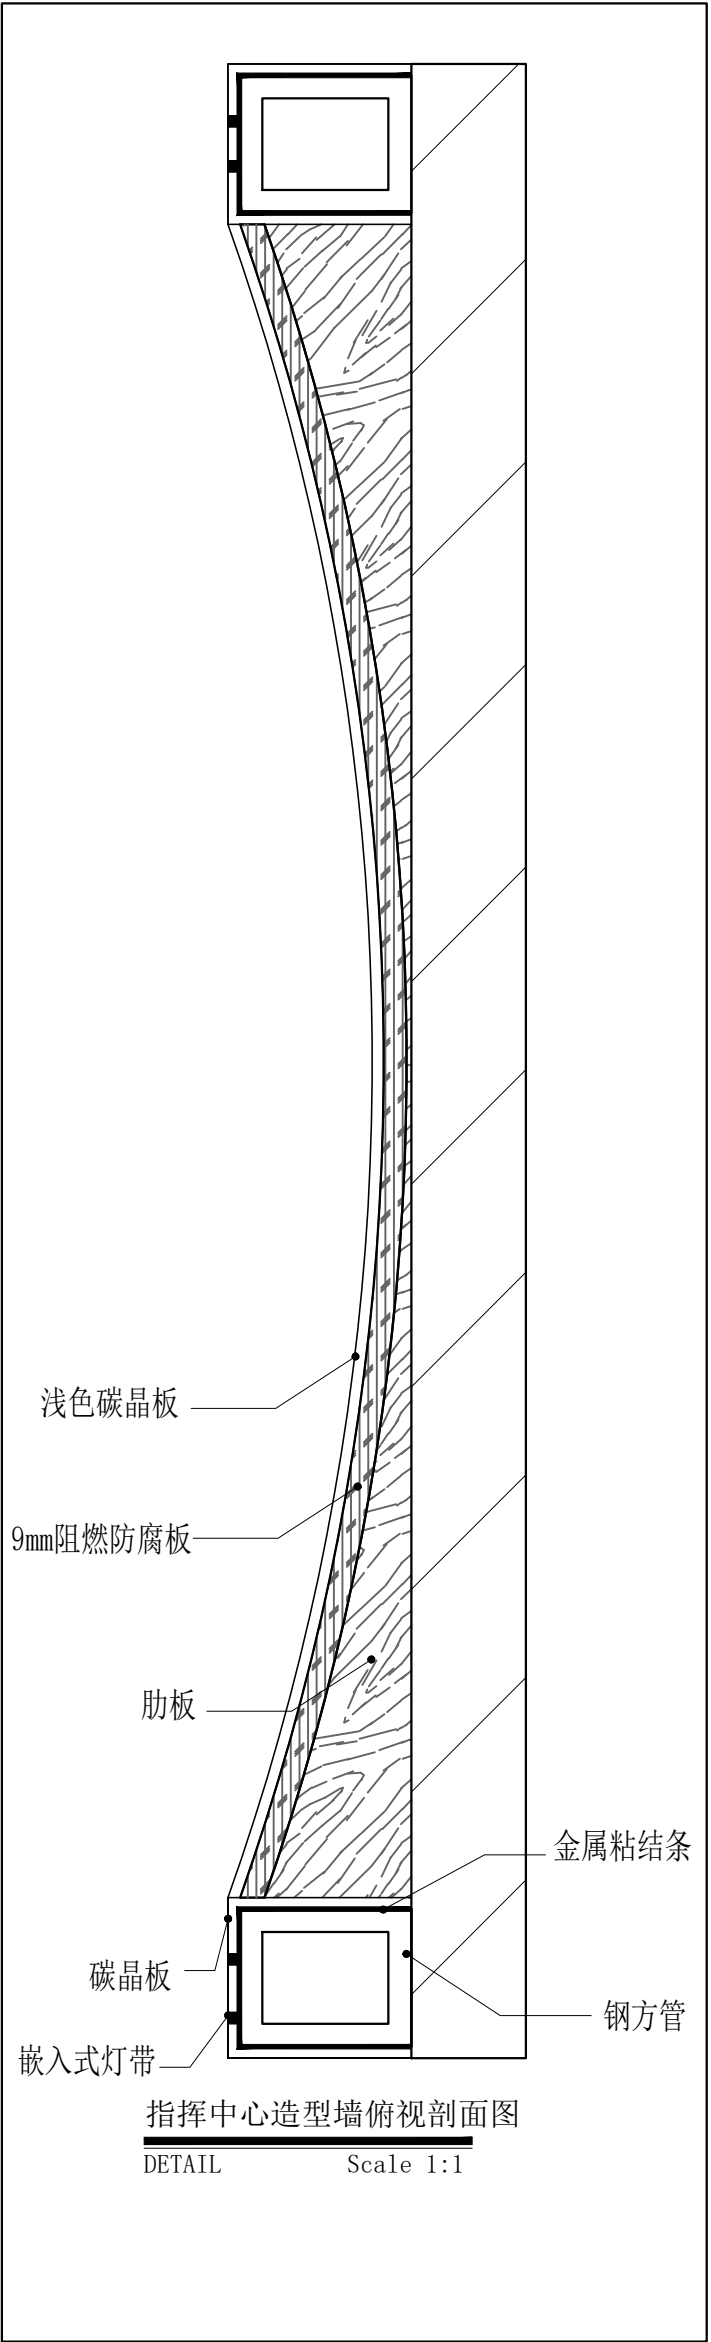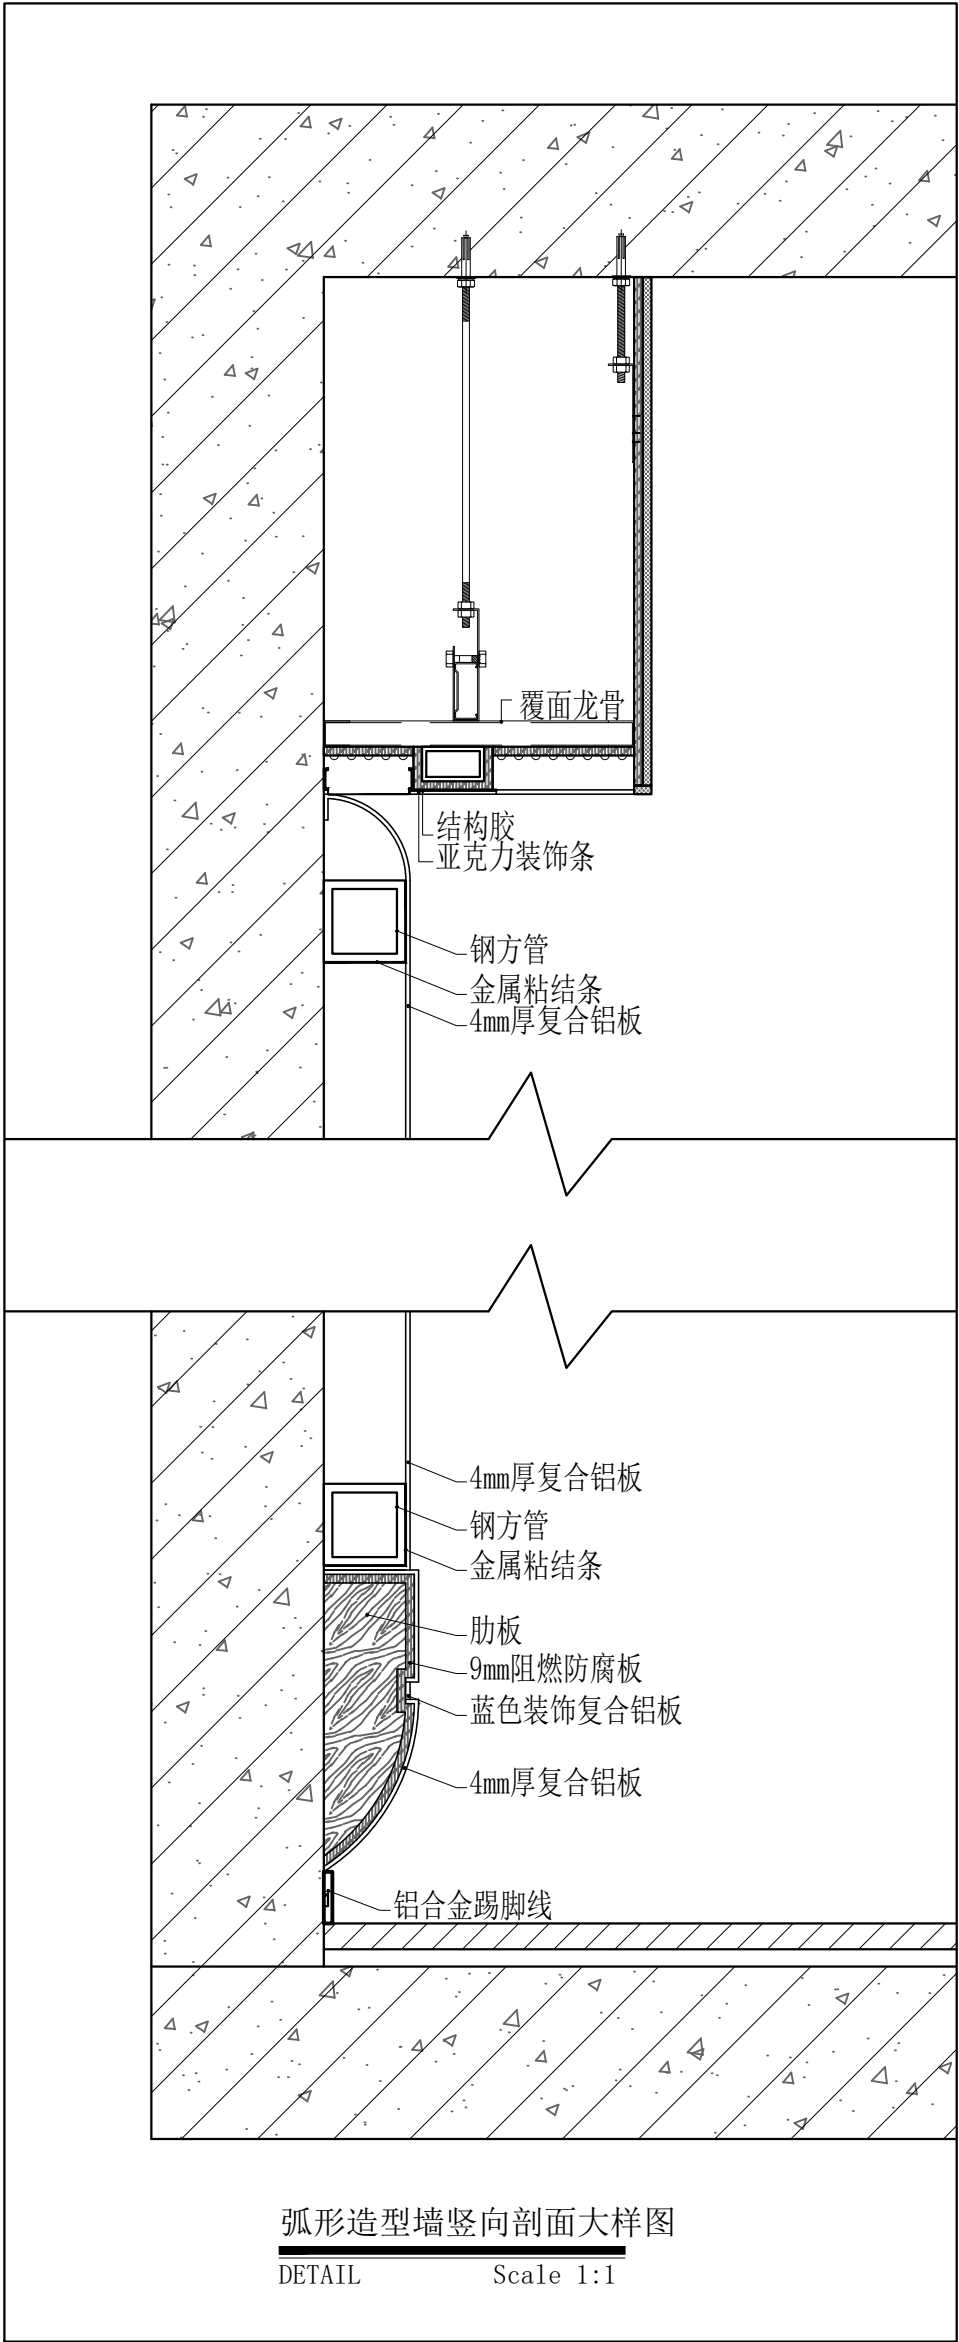

版本	Rev.	修订说明	Description	日期	Date
竖版说明 NOTE					
</					

暖通	
电气	
给排水	
结构	
建筑	
专业	姓名
审核	日期

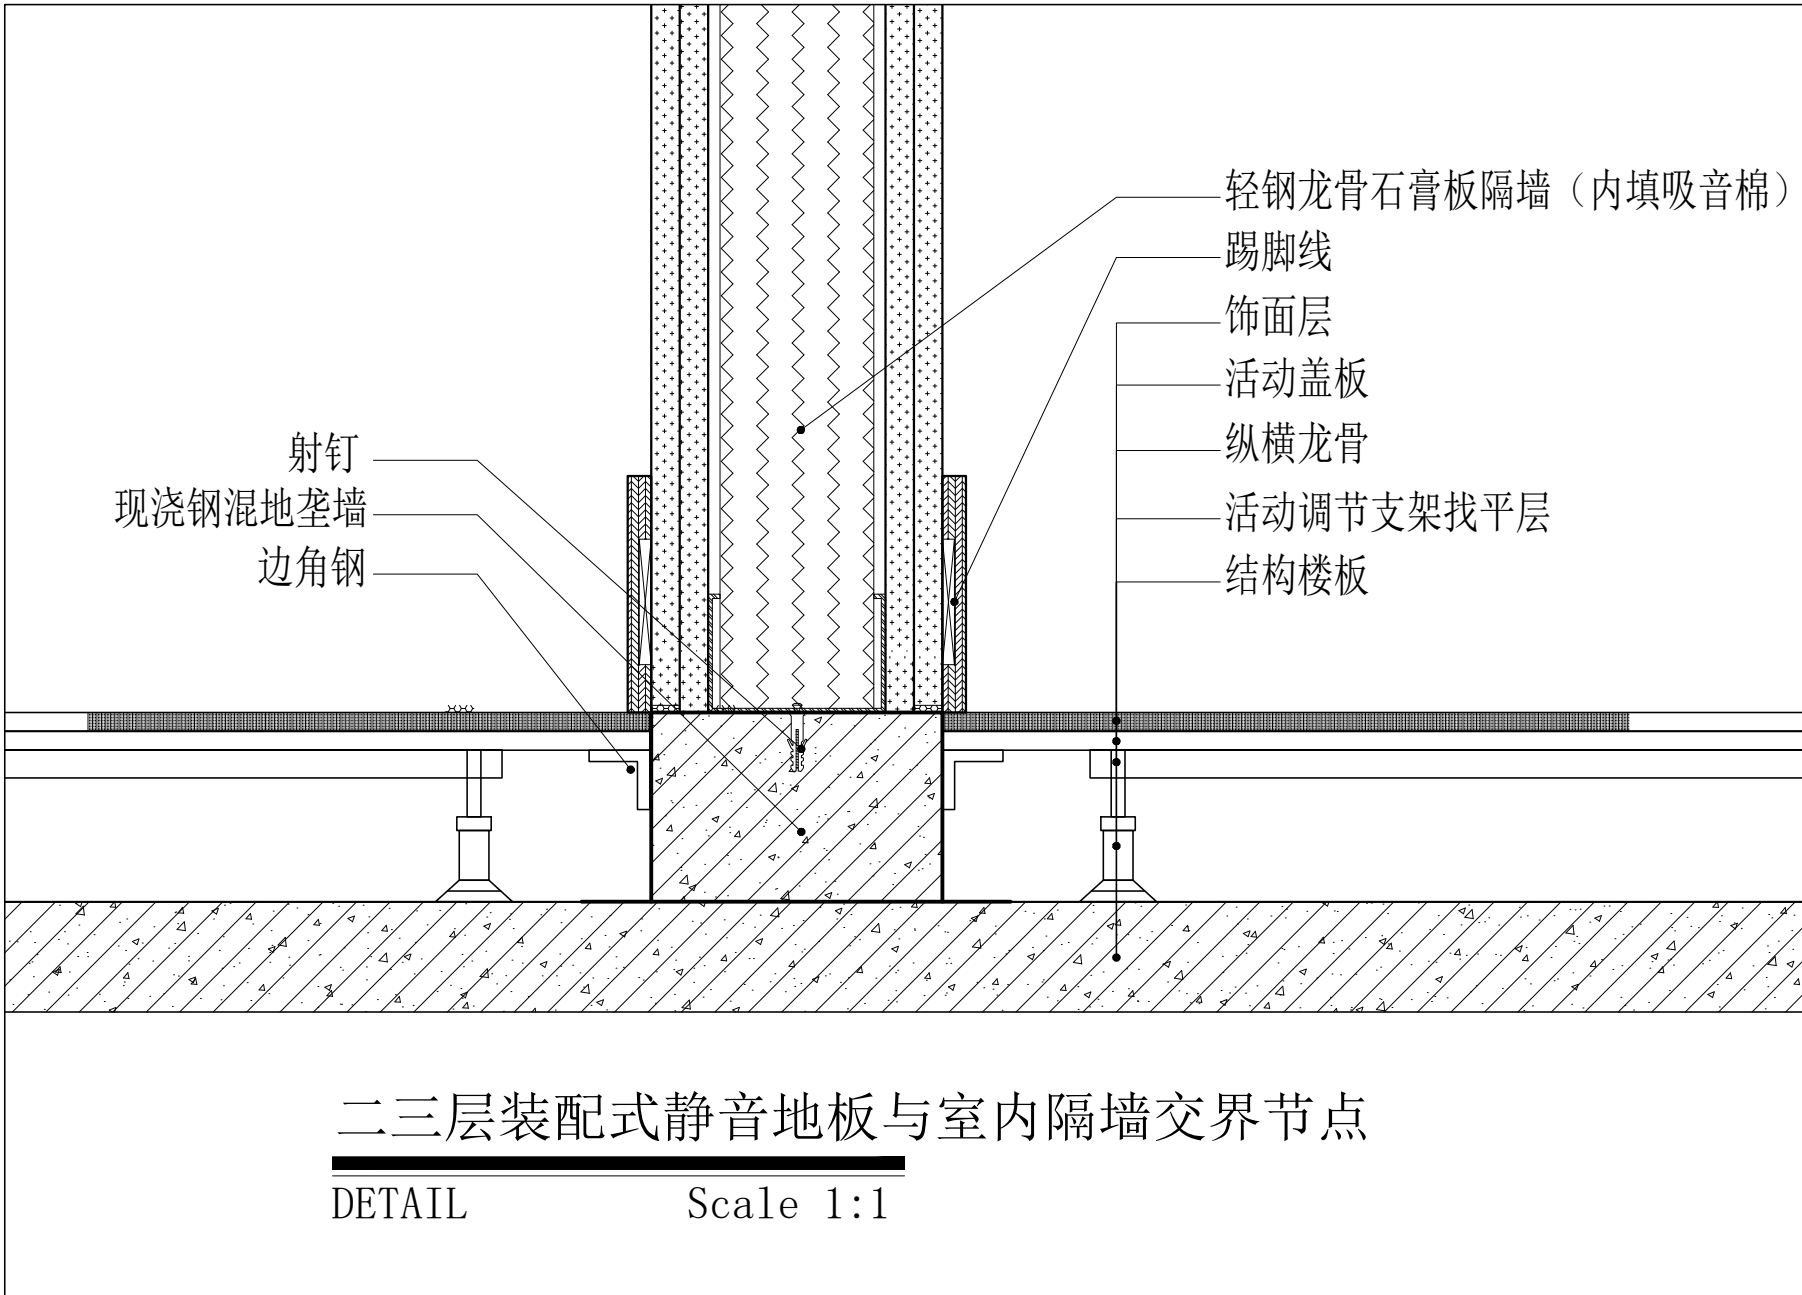

版本	Rev.	修订说明	Description	日期	Date
坚版说明 NOTE					

	苏州江南意造建筑设计有限公司 SUZHOU JNYZ ARCHITECTURAL DESIGN CO.,LTD. 工程设计证书甲级 (GRAD-A NO.) A132015718 地 址：江苏省苏州市通达路 1858 号 电话：66986301 传 真：66986302
---	--

顾问设计公司 Consultant Design Company					

出图章 SEAL					

执业注册章 SEAL					

建设单位 CLIENT					
苏州市公安局苏州工业园区分局					

工程名称 PROJECT NAME					
苏州南城工业发展有限公司高标准工业用房（公安局分局）					

子项名称 JOB NAME					
办公楼					

设计编号 CONTRAT NO		ZS-2025-26		子项号码 JOB NO		01	
--------------------	--	------------	--	----------------	--	----	--

图纸内容 DWG TITLE					
节点做法图 5					

审定人 Approved		任松		项目负责人 Project leader		刘琳			
审核人 Examined		刘琳		专业负责人 Job Mgr.		刘琳			
校对人 Checked		胡波		设计人 Design		程翰文			
项目经理 Project Mgr.				设计人 Design		程翰文			
图纸编号 Drawing No.		装施29_D-05		出图日期 Dwg Date.		2026-05-06			