




古溪镇横垛卫生院装修改造设计

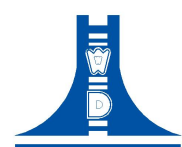

江苏文博建筑设计有限公司

JIANGSU WENBO ARCHITETURAL DESIGN Co.,Ltd

2026年8月

建筑设计说明及工程做法

[illegible]


3. 材料说明		
工程所有材料均为优质产品且为环保材料可回收利用, 必须符合现行有关规范和标准要求。(进口产品还须满足国际有关标准要求及相应的进口程序资料)。材料供应商须提供完整的产品资料, 包括材料试验报告、材料清单、材料参数、检测报告、质量保证书、及相应的进口程序资料)。材料供应商须提供完整的产品资料, 包括材料试验报告、材料清单、材料参数、检测报告、质量保证书、服务承诺等资料。		
3. 真石漆		
表3 弹性涂料相关要求		
检查项目	单位	标准要求
耐温变性(10次)	/	10次涂层无粉化、开裂、剥落、起鼓、与标准板相比, 允许颜色轻微变化
耐沾污性(5次)	级	≤2
粘结强度(标准状态)	Mpa	≥0.7
粘结强度(浸水后)	Mpa	≥0.5
耐人工老化性	/	500小时无开裂、起鼓、剥落; 粉化0级; 变色≤1级
涂料低温贮存稳定性	/	3次试验后, 无结块、凝聚及组成物的变化
涂料熟化贮存稳定性	/	1个月试验后, 无结块、霉变、凝聚及组成物的变化
附一: 工程技术规范		
1、建筑设计规范		
《建筑外墙防水技术规范》-----JGJ/T 235-2011		
《建筑设计防火规范》-----GB50016-2014(2018年版)		
《建筑外墙防水技术规范》-----GB50057-2010		
《建筑抗震设计规范》-----GB50011-2010		
《建筑工程设计文件编制深度规定》(建设部 2016年版)		
《工程建设标准强制性条文(房屋建筑部分)》(2013年版)		
《既有建筑维护与改造通用规范》-----GB55022-2021		
《民用建筑设计统一标准》-----GB50352-2019		
《屋面工程技术规范》-----GB50345-2012		
《建筑与市政工程无障碍通用规范》-----GB55019-2021		
《无障碍设计规范》-----GB50763-2012		
《屋面工程施工技术标准》-----ZJQ08-SGJB 207-2017		
《建筑设计防火规范[2018版]》-----GB50016-2014		
《建筑抗震设计规范》-----GB50011-2010(2016年版)		
《建筑工程抗震设防分类标准》-----GB50223-2008		
《地震震级的规定》-----GB/T17740-2017		
《中国地震动参数区划图》-----GB18306-2015		
2、结构设计规范		
《钢结构设计规范》-----GB50017-2003		
《混凝土结构后锚固技术规范》-----JGJ145-2013		
《铝合金结构设计规范》-----GB50429-2007		
3、材料规范		
(1)、密封胶		
《硅酮建筑密封胶》-----GB14683--2003		
《建筑用硅酮结构密封胶》-----GB16776-2005		
《建筑表面用有机硅防水剂》-----JC/T902-2002		
《密封胶粘剂 粘剂前金属及塑料表面处理》-----GB/T21526-2008		
《建筑密封胶分级及要求》-----GB/T22083-2008		
(2)、节能规范		
《民用建筑节能材料标准》-----JC/T154-2007		
《建筑构件和单元热阻和传热系数计算方法》-----GB/T20311-2006		
(3)、钢材规范		
《碳素结构钢》-----GB/T700-2006		
《低合金高强度结构钢》-----GB/T699-2015		
《结构用高频焊接薄壁H型钢》-----JG/T137-2007		
《钢结构设计标准》-----GB 50017-2017		
《热强钢焊条》-----GB/T5118-2012		
《不锈钢焊条》-----GB/T983-2012		
(4)、密封胶		
《硅酮和改性硅酮建筑密封胶》-----GB/T 14683-2017		
《建筑门窗玻璃幕墙热工计算规范》-----JGJ/T151-2008		
《建筑门窗幕墙用钢化玻璃》-----JGT455-2014		
4. 其它规范		
《混凝土结构工程施工质量验收规范》-----GB50204-2015		
《建筑装饰装修工程施工质量验收规范》-----GB50210-2001		
《建筑节能工程施工质量验收规范》-----GB50411-2007		
《混凝土界面处理剂》(JC/T907-2002)		
《合成树脂乳液外墙涂料标准》(GB/T9755-2001)		
《建筑涂装工程施工及验收规范》(JGJ/T29-2003)		
《弹性建筑涂料》(JG/T172-2005)		

预拌砂浆与传统砂浆对应关系			
种类	预拌砂浆		传统砂浆
砌筑砂浆	WM M5 DM M5	M5 混合砂浆	M5 水泥砂浆
	WM M7.5 DM M7.5	M7.5 混合砂浆	M7.5 水泥砂浆
	WM M10 DM M10	M10 混合砂浆	M10 水泥砂浆
	WM M15 DM M15	M15 水泥砂浆	
	WM M20 DM M20	M20 水泥砂浆	
抹灰砂浆	WP M5 DP M5	1:1.6 混合砂浆	
	WP M10 DP M10	1:1.4 混合砂浆	
	WP M15 DP M15	1:3 水泥砂浆	
	WP M20 DP M20	1:2 水泥砂浆、1:2.5 水泥砂浆、1:1:2 混合砂浆	
	WS M15 DS M15	1:3 水泥砂浆	
地面砂浆	WS M15 DS M15	1:3 水泥砂浆	
	WS M20 DS M20	1:2 水泥砂浆	


注：1. 此表摘自国家标准《预拌砂浆应用技术规程》JGJ/T233—2010。D 表示干拌砂浆，W表示湿拌砂浆。

2. 建筑外墙防水工程施工中，不同结构材料的交接处应采用每边不小于100mm的耐碱玻璃纤维网进行抗拉增强处理

室 内 外 装 修 做 法 表			
序号	项 目	做 法	使用部位
1	地 砖 地 面	(1)10厚防滑地砖面层，干水泥擦缝	一楼大厅
		(2)30厚DS M15砂浆(1:3干硬性水泥砂浆)结合层，表面撒水泥粉；	
		(3)界面剂1道	
		(4)原地砖面层铲除至混凝土层	
	地 砖 楼 面	(1)10厚防滑地砖面层，干水泥擦缝	二楼露台
		(2)30厚DS M15砂浆(1:3干硬性水泥砂浆)结合层，表面撒水泥粉；	
		(3)界面剂1道	
		(4)原地砖面层铲除至混凝土层	
2	真石漆外墙面1	(1)撕掉分格胶带，涂刷真石漆界面涂料1—2遍	用于真石漆外墙面
		(2)批抹1.8粒径石材颗粒每面砂浆面层	根据基层墙体材料，刷相应的界面处理剂
		(3)滚涂石材颗粒每面砂浆专用底漆，确定分格线，贴胶带	门边槽和依接外墙
		(4)外墙批刮抗裂防水腻子两遍，干磨后用砂纸磨平	
		(5)5mm聚合物水泥防水砂浆，压入耐碱玻纤网格布(120g/m2)一道	
		(6)12mm厚DP M15砂浆(1:3水泥砂浆)打底找平	
		(7)原有外墙窗框、外墙窗框全部铲除至基层(外墙凿清干净，含界面剂一道)	
	真石漆外墙面2	(1)撕掉分格胶带，涂刷真石漆界面涂料1—2遍	前窗楼外墙、门卫外墙
		(2)批抹1.8粒径石材颗粒每面砂浆面层	
		(3)滚涂石材颗粒每面砂浆专用底漆，确定分格线，贴胶带	
		(4)外墙批刮抗裂防水腻子两遍，干磨后用砂纸磨平	
		(5)清理干净原外墙面层、污痕墙面(涂料清理表面，涂料铲除层铲除，清除其他杂物)	
附着力达标部位大幅打磨并清理浮灰			
3	室外水泥坡道、台阶	(1)20厚1:2水泥砂浆抹面，15宽金刚砂防滑条，中距80，凸出坡面	用于室外水泥坡道、台阶
		(2)素水泥浆一道	
		(3)100厚C15混凝土	
		(4)素土夯实	
4	滚海板墙面	(1)8厚制板版面层，留宽10条，压底衬，用专用胶黏贴在原墙饰面层上	燃烧性能等级A级
		(2)原墙饰面层凿洗，干膜除油、除尘，不平处木龙骨找平	1.8m高墙裙
	乳胶漆墙面	(1)涂刷乳胶漆	燃烧性能等级A级
		(2)3厚耐水腻子分遍找平	墙裙以上吊顶以下
		(3)原内墙装饰面层铲除	
	5	矿棉吸声板吊顶	(1)9厚块板衬面层，与T型龙骨衔接固定，与边龙骨衔接固定
(2)T型龙骨，间距300，用挂钩与主龙骨连接			
(3)U型主龙骨，间距1200，用吊件与钢龙骨连接后找平			
(4)Φ6钢吊杆，双向中距1200，吊杆上端与板底膨胀螺栓固定			
(5)板底钻孔，固定镀锌膨胀螺栓，间距1200			
6	屋面防水	(1)20厚细石混凝土上保护层，内配钢筋网	
		(2)SBS防水卷材(自粘聚酯胎)3.0厚一道。	
		(3)20厚1:2.5水泥砂浆找平层	
		(4)原屋面防水层拆除至原找平层	
7	金属面调和漆	1.调和漆二度 2.刮腻子 3.防锈漆一度	金属结构

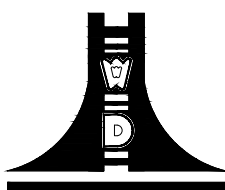 江苏文博建筑设计有限公司 JIANGSU WENBO ARCHITETURAL DESIGN Co.,Ltd			
证书等级：		甲 级	
证 书 号：		A132012796	
地址：中国 江苏 丹阳市 西环路 004 号 Add: No.004 XiHuanRoad DanYang JiangSu China 邮政编码 Postal Code: 212300 电话 Tel： 0511-86528157 传真 Fax: 0511-86589844 网址 Internet Add: www.dysjy.com/index.htm			
版权所有 我公司已投保设计责任保险 施工时须以标注尺寸为准 施工单位须现场校验尺寸 如有不符须立即通知设计单位 本图须加盖本院出图签章，否则一律无效			
建设单位			
工程名称			
批 准	APPROVE	景云平	
项目负责人	PROJECT ENGINEER	李冲霄	
专业负责人	IN CHARGE OF SPECIALITY	李冲霄	
审 核	EXAMINED	李冲霄	
校 对	CHECKED	周晓跃	
设 计	DESIGNED	蒋雨婷	
绘 图	DRAWN	蒋雨婷	
图 名 TITLE			
建筑专业施工说明			
专 业 SPECIALITY		建 筑	
设 计 阶 段 DESIGN STAGE		施 工	
比 例 SCALE		图 示	
日 期 DATE		2025.02	
图 号 DRAWING NO.		建 施	
设计编号			
设计合同号			

(注册工程师盖章处)	(出图专用章盖章处)	(发图负责人盖章处)	(设计监理专用章盖章处)
------------	------------	------------	--------------

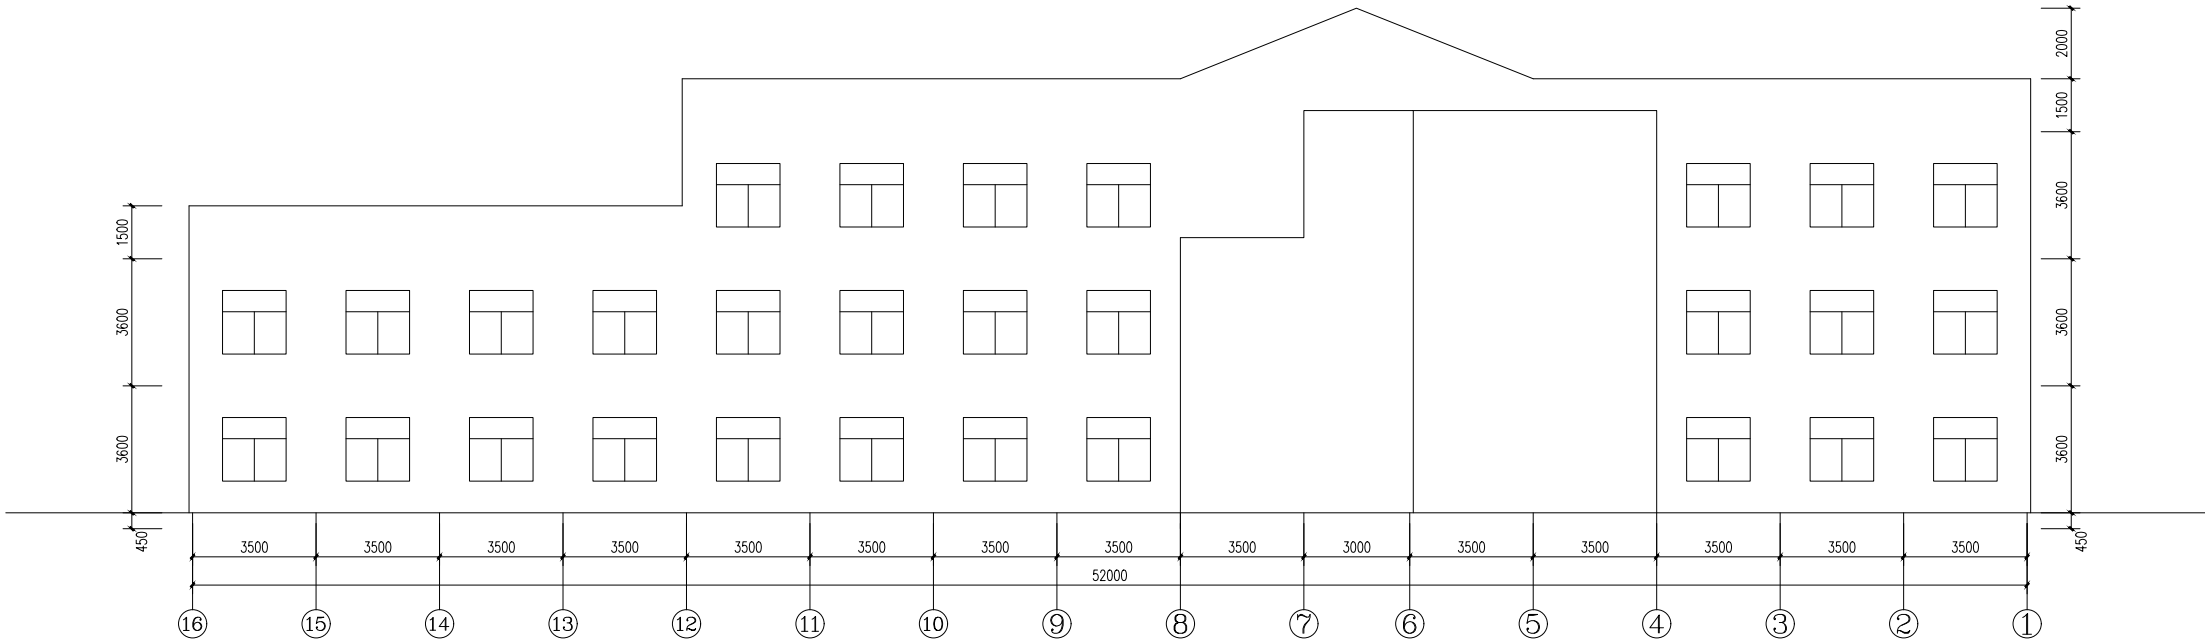


北立面图 1:100



南立面图 1:100

设计单位

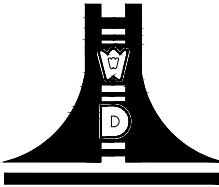

江苏文博建筑设计有限公司

JIANGSU WENBO
ARCHITETURAL DESIGN Co.,Ltd

证书等级： 甲 级

证 书 号： A132012796

地址： 中国 江苏 丹阳市 西环路 004 号

Add: No.004 XiHuanRoad DanYang JiangSu China

邮政编码 Postal Code: 212300

电话 Tel： 0511-86526157

传真 Fax: 0511-86589844

网址 Internet Add: www.dysjy.com/index.htm

版权所有
我公司已投保设计责任保险
施工时须以标注尺寸为准
施工单位须现场校验尺寸
如有不符须立即通知设计单位
本图须加盖本院出图签章，否则一律无效

建设单位

工程名称

批 准	APPROVE	景云平	景云平
项目负责人	PROJECT ENGINEER	李冲霄	李冲霄
专业负责人	IN CHARGE OF SPECIALITY	李冲霄	李冲霄
审 核	EXAMINED	李冲霄	李冲霄
校 对	CHECKED	周晓跃	周晓跃
设 计	DESIGNED	蒋雨婷	蒋雨婷
绘 图	DRAWN	蒋雨婷	蒋雨婷

图 名 TITLE

门诊楼南立面图

门诊楼北立面图


专 业 SPECIALITY	建 筑
设计阶段 DESIGN STAGE	施 工
比 例 SCALE	图 示
日 期 DATE	2025.02
图 号 DRAWING NO.	建 施
设计编号	
设计合同号	

(注册工程师盖章处)

(出图专用章盖章处)

(发图负责人盖章处)


(设计监理专用章盖章处)

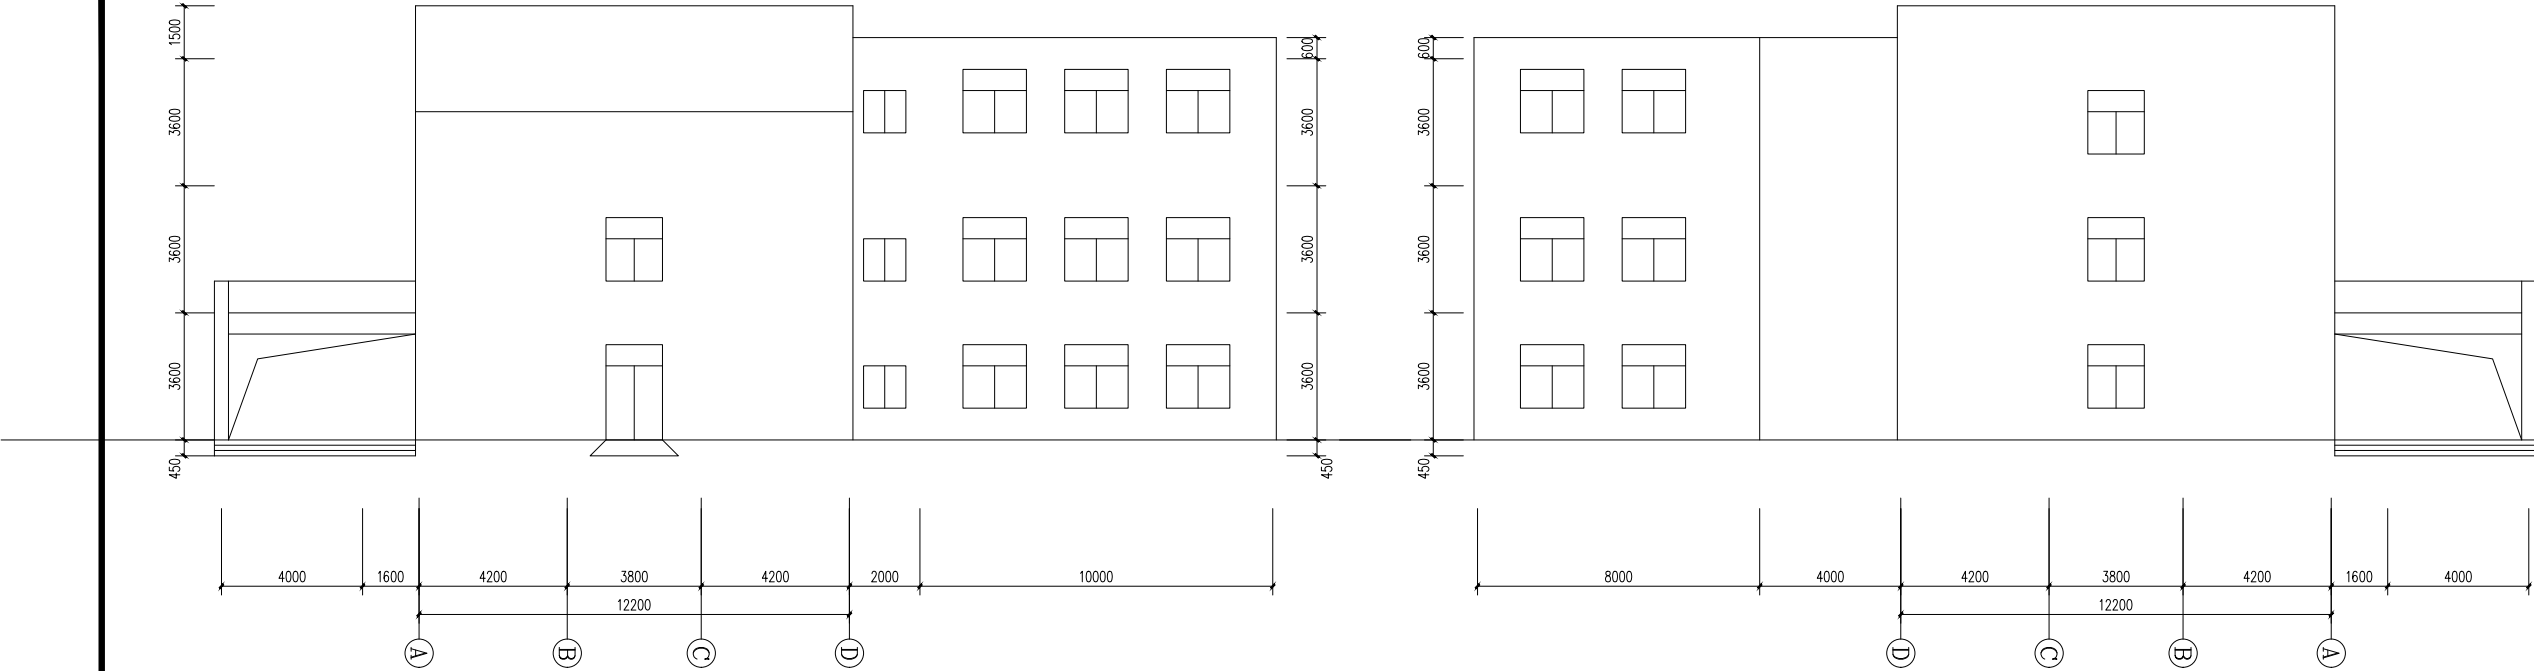

东立面图 1:100

西立面图 1:100

设计单位

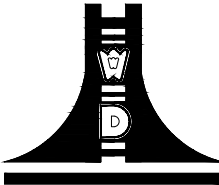

江苏文博建筑设计有限公司

JIANGSU WENBO
ARCHITETURAL DESIGN Co.,Ltd

证书等级：甲 级

证 书 号：A132012796

地址：中国 江苏 丹阳市 西环路 004 号

Add: No.004 XiHuanRoad DanYang JiangSu China

邮政编码 Postal Code: 212300

电话 Tel：0511-86526157

传真 Fax: 0511-86589844

网址 Internet Add: www.dysjy.com/index.htm

版权所有
我公司已投保设计责任保险
施工时须以标注尺寸为准
施工单位须现场校验尺寸
如有不符须立即通知设计单位
本图须加盖本院出图签章，否则一律无效

建设单位

工程名称

批 准	APPROVE	景云平	
项目负责人	PROJECT ENGINEER	李冲霄	
专业负责人	IN CHARGE OF SPECIALITY	李冲霄	
审 核	EXAMINED	李冲霄	
校 对	CHECKED	周晓跃	
设 计	DESIGNED	蒋雨婷	
绘 图	DRAWN	蒋雨婷	

图 名 TITLE

门诊楼西立面图
门诊楼东立面图

专 业	SPECIALITY	建 筑
设 计 阶 段	DESIGN STAGE	施 工
比 例	SCALE	图 示
日 期	DATE	2025.02

图 号	DRAWING NO.	建 施	
-----	-------------	-----	--


设计编号	
设计合同号	

(注册工程师盖章处)

(出图专用章盖章处)

(发图负责人盖章处)

(设计监理专用章盖章处)

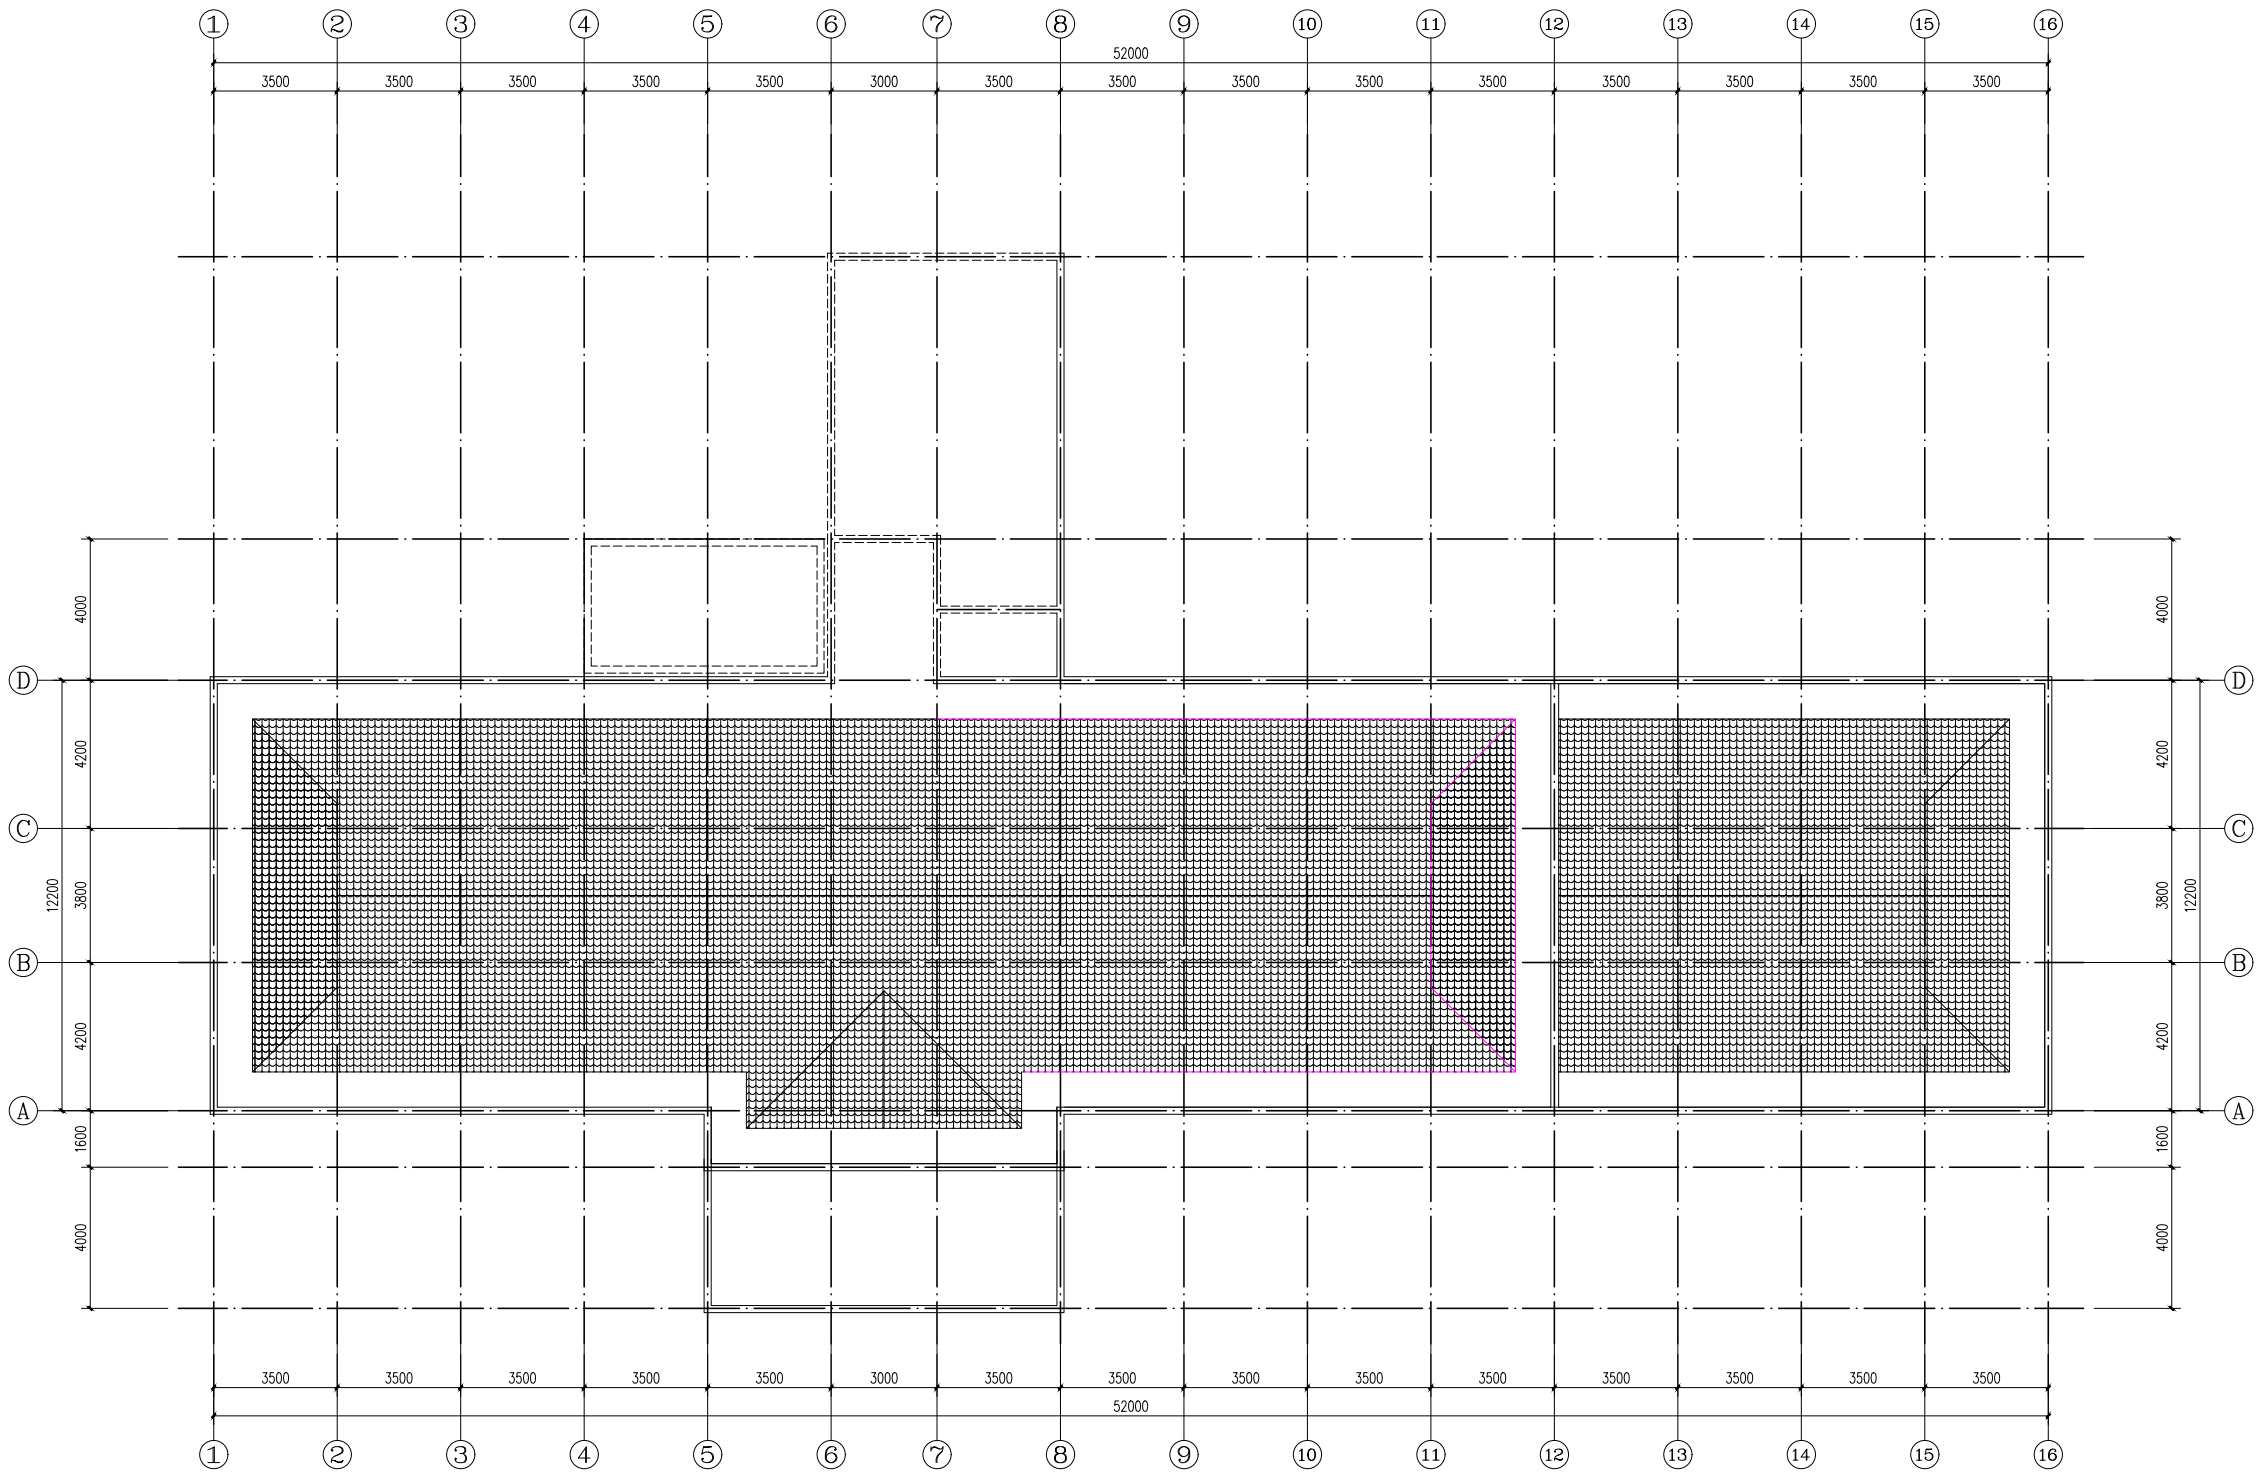

本图仅供内部使用：
1、 平面设计图仅供参考，不作为施工依据。

门诊楼屋顶平面图 1:100


(注册工程师盖章处)

(出图专用章盖章处)

(发图负责人盖章处)

(设计监理专用章盖章处)

设计单位

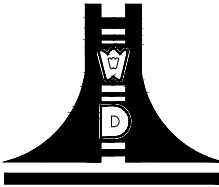

江苏文博建筑设计有限公司

JIANGSU WENBO
ARCHITETURAL DESIGN Co.,Ltd

证书等级： 甲 级

证 书 号： A132012796

地址： 中国 江苏 丹阳市 西环路 004 号
Add: No.004 XiHuanRoad DanYang JiangSu China
邮政编码 Postal Code: 212300
电话 Tel： 0511-86526157
传真 Fax: 0511-86589844
网址 Internet Add: www.dysjy.com/index.htm

版权所有
我公司已投保设计责任保险
施工时须以标注尺寸为准
施工单位须现场校验尺寸
如有不符须立即通知设计单位
本图须加盖本院出图签章，否则一律无效

建设单位


工程名称

批 准	APPROVE	景云平	邵
项目负责人	PROJECT ENGINEER	李冲霄	李
专业负责人	IN CHARGE OF SPECIALITY	李冲霄	李
审 核	EXAMINED	李冲霄	李
校 对	CHECKED	周晓跃	周
设 计	DESIGNED	蒋雨婷	蒋
绘 图	DRAWN	蒋雨婷	蒋

图 名 TITLE

门诊楼屋顶平面图

专 业 SPECIALITY	建 筑
设计阶段 DESIGN STAGE	施 工
比 例 SCALE	图 示
日 期 DATE	2025.02
图 号 DRAWING NO.	建 施
设计编号	
设计合同号	

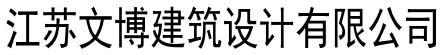

证书号: A132012796

版权所有
 我公司已投保设计责任保险
 施工时须以标注尺寸为准
 施工单位须现场校验尺寸
 如有不符须立即通知设计单位
 本图须加盖本院出图签章，否则一律无效

二程名称

图 名	TITLE
1	1
2	2
3	3
100	100


专 业 SPECIALITY	建 筑	
设 计 阶 段 DESIGN STAGE	施 工	
比 例 SCALE	图 示	
日 期 DATE	2025.02	
图 号 DRAWING NO.	建 施	
设计编号		
设计合同号		



改造后一层平面图 1:100

1. 地漏安装详见图集J06—2006第33页
2. 洗脸盆安装详见图集J06—2006第34页。
无碍得洗手盆设非手动开关。
3. 蹲便器安装详见图集J06—2006第33页
4. 小便器安装详见图集J06—2006第33页
5. 卫生间四周(除门口)做150mm高C20细石混凝土翻边
6. 卫生间留洞详见水施,地漏位置以水施为准,楼地面向地漏方向找坡1%。
7. 坐便器安装详见图集J06—2006第35页,采用脚踏式圈座,旁设收边拉手
8. 无障碍卫生间室内外高差1:12斜面过渡
9. 卫生间四周翻板防水层泛水高度不应小于250mm。

(设计监理专用章盖外)

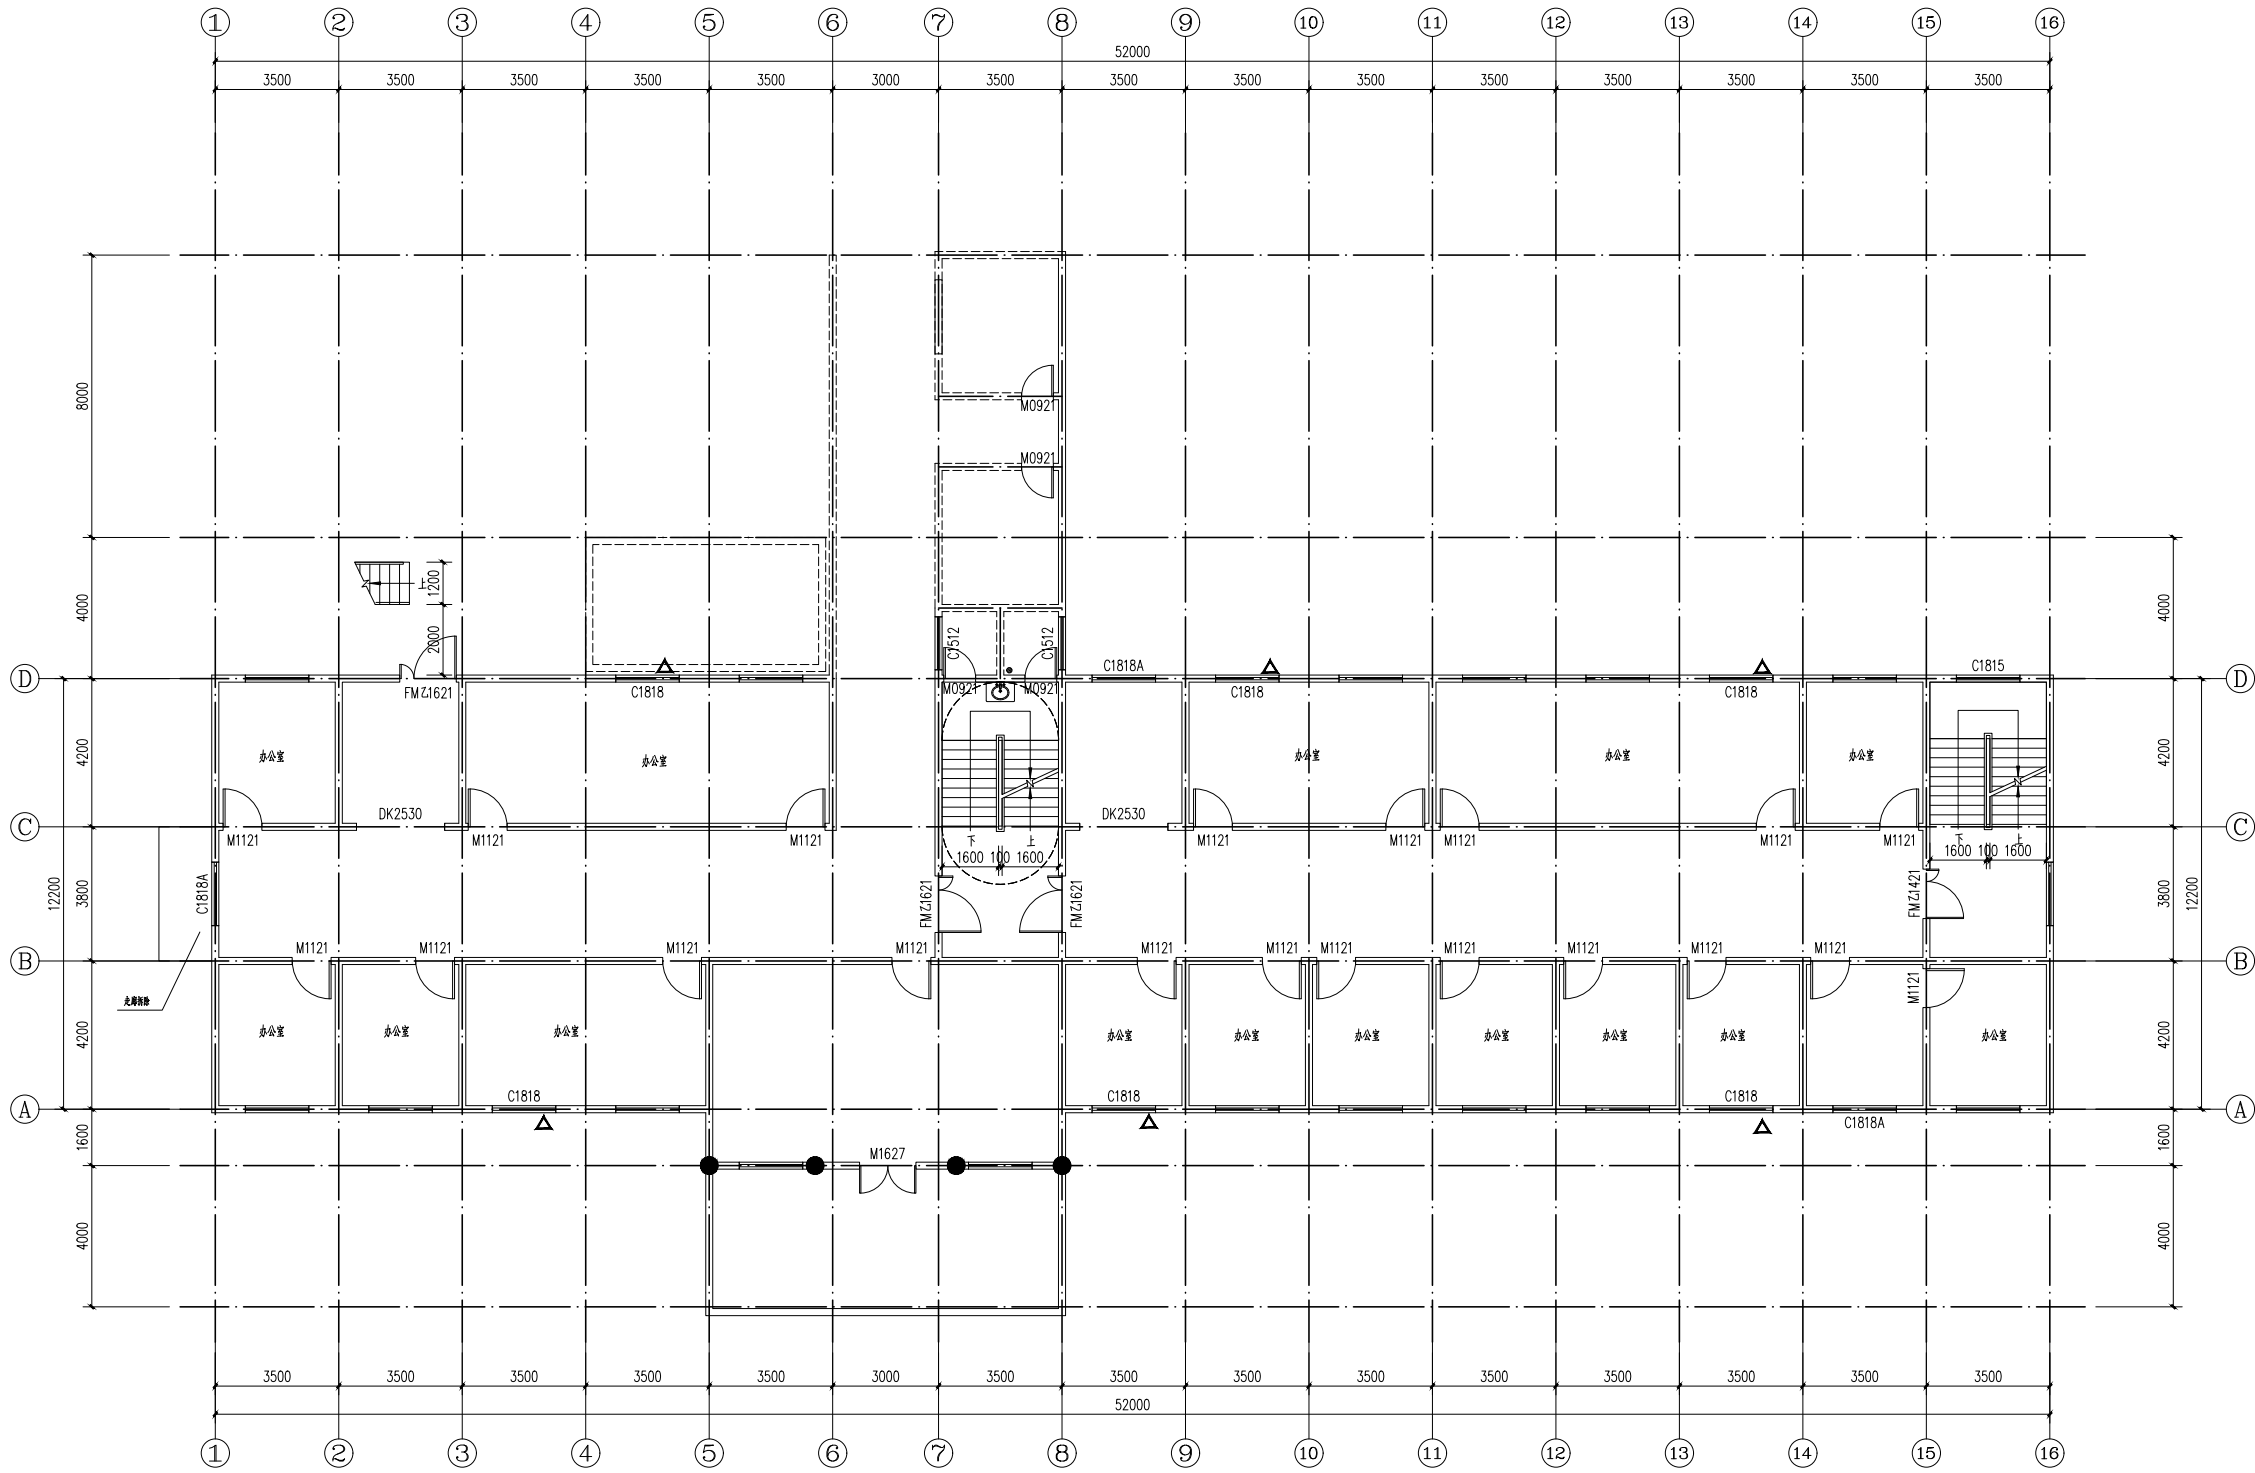

说明: 1. 地面安装详见J06-2006第33页
2. 洗脸盆安装详见J06-2006第34页, 无障碍洗手盆设非手动开关。
3. 蹲便器安装详见J06-2006第33页
4. 小便器安装详见J06-2006第33页
5. 卫生间四周(除门洞口)做150mm高C20细石混凝土翻边
6. 卫生间留孔详见水施, 地漏位置以水施为准, 楼地面向地漏方向找坡1%。
7. 坐便器安装详见J06-2006第35页, 采用马蹄石座圈, 旁边设助立拉手
8. 无障碍卫生间室内外高差1:12斜面过渡
9. 卫生间四周墙根防水层泛水高度不应小于250mm。

设计单位

江苏文博建筑设计有限公司

JIANGSU WENBO
ARCHITETURAL DESIGN Co.,Ltd

证书等级: 甲 级

证 书 号: A132012796

地址: 中国 江苏 丹阳市 西环路 004 号

Add: No.004 XiHuanRoad DanYang JiangSu China

邮政编码 Postal Code: 212300

电话 Tel: 0511-86526157

传真 Fax: 0511-86589844

网址 Internet Add: www.dysjy.com/index.htm

版权所有
我公司已投保设计责任保险
施工时须以标注尺寸为准
施工单位须现场校验尺寸
如有不符须立即通知设计单位
本图须加盖本院出图签章, 否则一律无效

建设单位

工程名称

批 准	APPROVE	景云平	
项目负责人	PROJECT ENGINEER	李冲霄	
专业负责人	IN CHARGE OF SPECIALITY	李冲霄	
审 核	EXAMINED	李冲霄	
校 对	CHECKED	周晓跃	
设 计	DESIGNED	蒋雨婷	
绘 图	DRAWN	蒋雨婷	

图 名


TITLE

门诊楼二层改造平面图

专 业	SPECIALITY	建 筑
设计阶段	DESIGN STAGE	施 工
比 例	SCALE	图 示
日 期	DATE	2025.02
图 号	DRAWING NO.	建 施
设计编号		
设计合同号		

(注册工程师盖章处)	(出图专用章盖章处)	(发图负责人盖章处)	(设计监理专用章盖章处)

设计单位

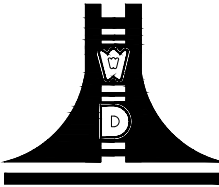

江苏文博建筑设计有限公司

JIANGSU WENBO
ARCHITETURAL DESIGN Co.,Ltd

证书等级：甲 级

证书号：A132012796

地址：中国 江苏 丹阳市 西环路 004 号
Add: No.004 XiHuanRoad DanYang JiangSu China
邮政编码 Postal Code: 212300
电话 Tel: 0511-86526157
传真 Fax: 0511-86589844
网址 Internet Add: www.dysjy.com/index.htm

版权所有
我公司已投保设计责任保险
施工时须以标注尺寸为准
施工单位须现场校验尺寸
如有不符须立即通知设计单位
本图须加盖本院出图签章，否则一律无效

建设单位


工程名称

批 准	APPROVE	景云平	邵
项目负责人	PROJECT ENGINEER	李冲霄	李
专业负责人	IN CHARGE OF SPECIALITY	李冲霄	李
审 核	EXAMINED	李冲霄	李
校 对	CHECKED	周晓跃	周
设 计	DESIGNED	蒋雨婷	蒋
绘 图	DRAWN	蒋雨婷	蒋

图 名 TITLE

门诊楼三层改造平面图

专 业 SPECIALITY	建 筑
设计阶段 DESIGN STAGE	施 工
比 例 SCALE	图 示
日 期 DATE	2025.02
图 号 DRAWING NO.	建 施
设计编号	
设计合同号	

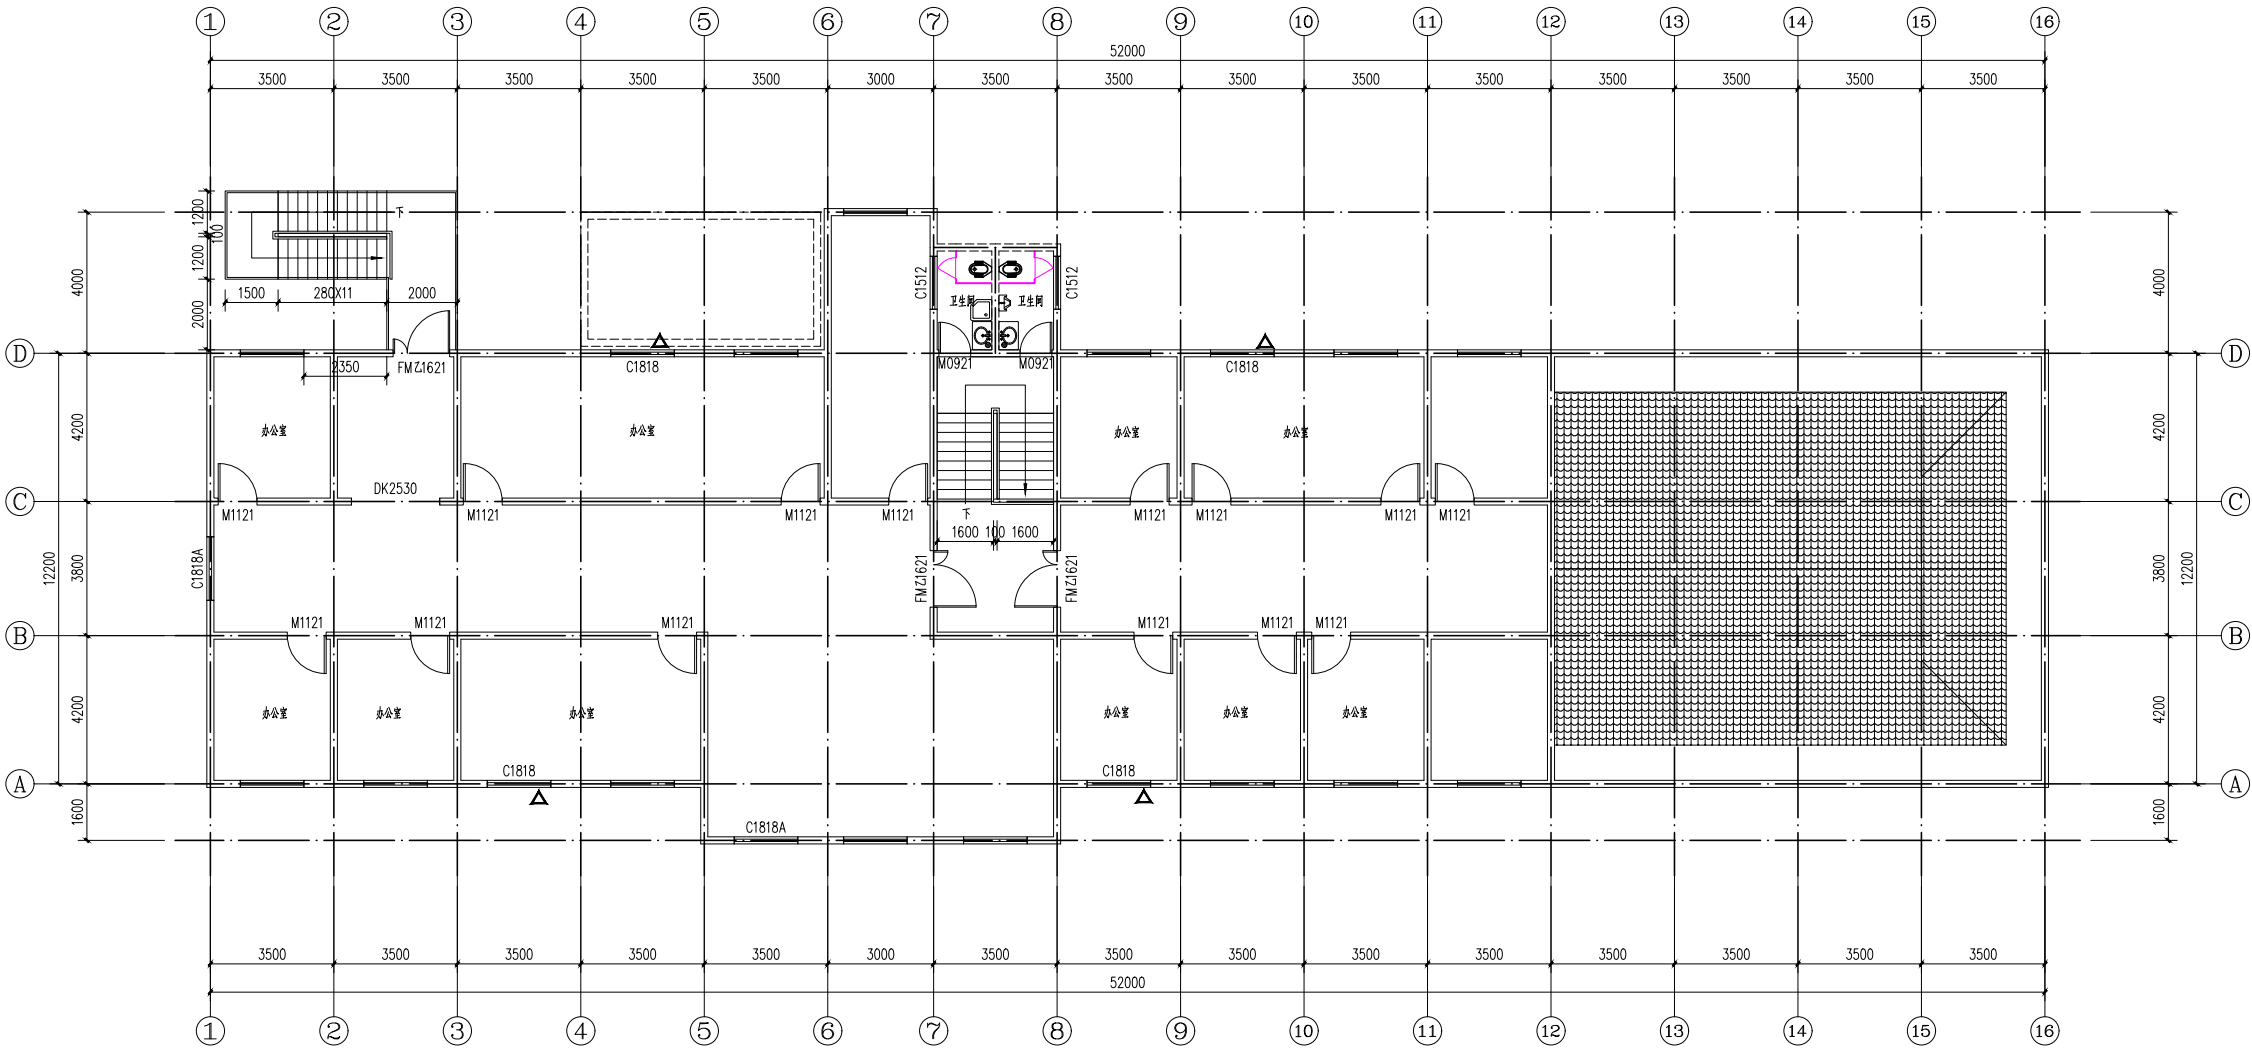

改造后三层平面图 1:100

本图须加盖：
1、专业审核人姓名及审核日期
2、专业审核人姓名及审核日期


- 说明：1. 地面安装详见J06-2006第33页
2. 洗脸盆安装详见J06-2006第34页，无障碍洗手盆设非手动开关。
3. 蹲便器安装详见J06-2006第33页
4. 小便器安装详见J06-2006第33页
5. 卫生间四周（除门洞口）做150mm高C20细石混凝土翻边
6. 卫生间留孔详见水施，地漏位置以水施为准，楼地面向地漏方向找坡1%。
7. 坐便器安装详见J06-2006第35页，采用马蹄石座圈，旁边设助立拉手
8. 无障碍卫生间室内设1:12斜面过渡
9. 卫生间四周墙根防水层泛水高度不应小于250mm。

（注册工程师盖章处）

（出图专用章盖章处）

（发图负责人盖章处）

（设计监理专用章盖章处）

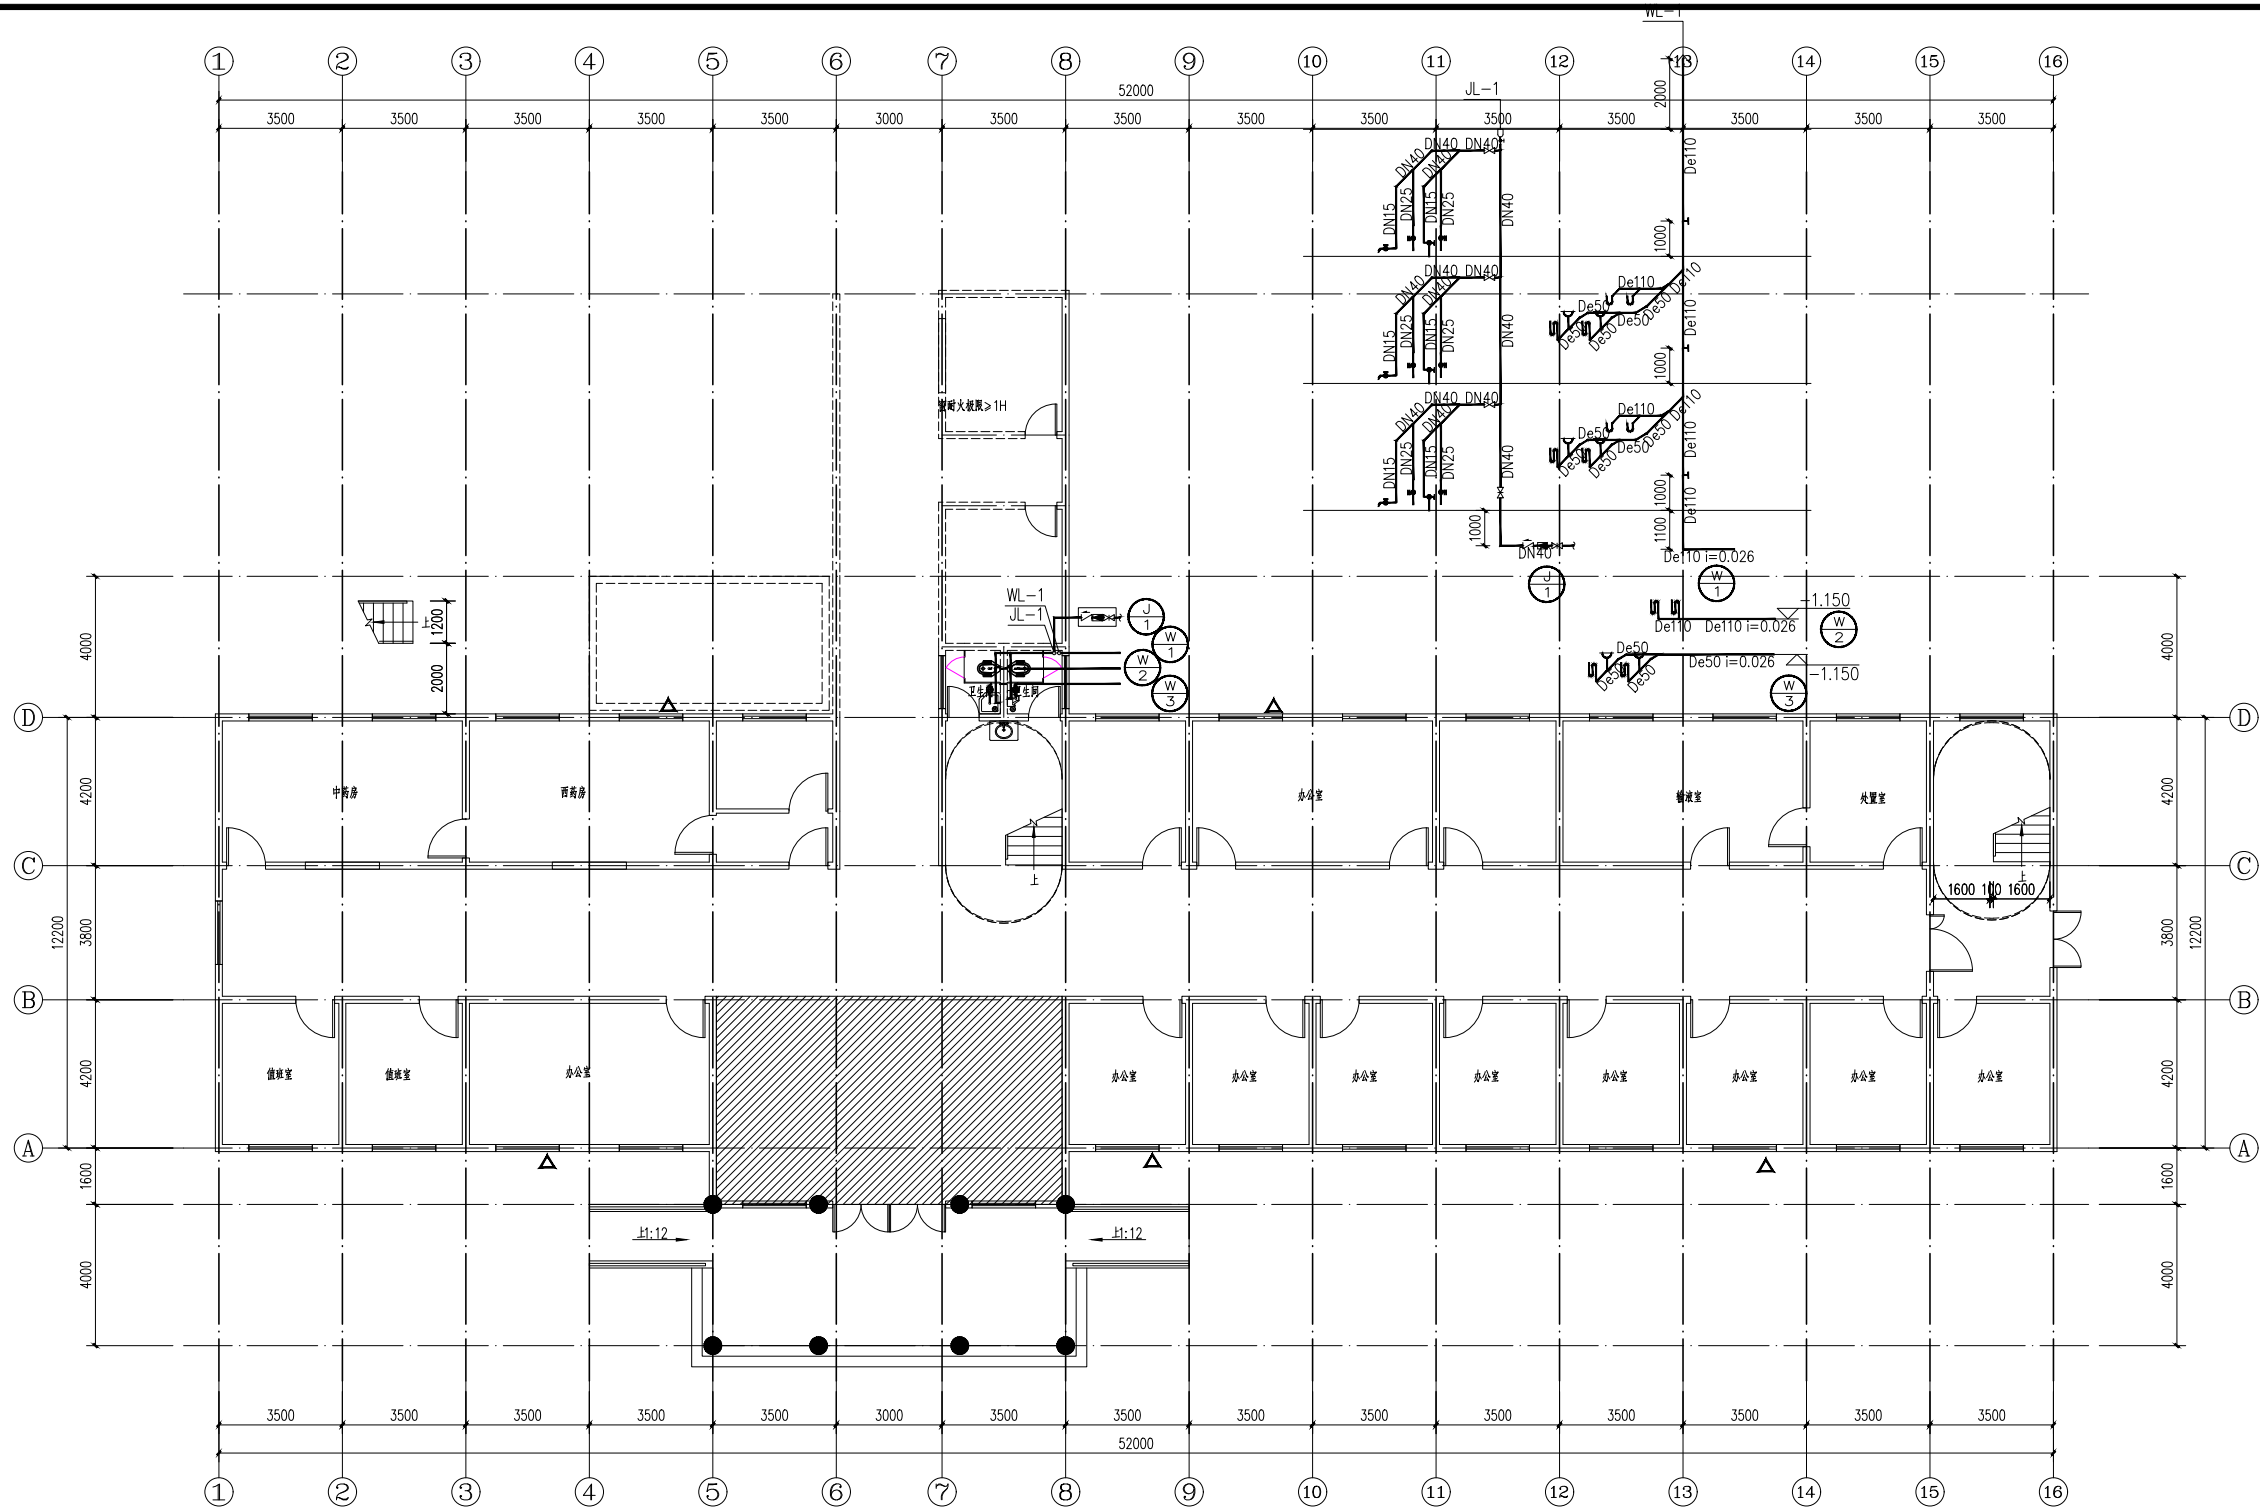

改造后一层平面图 1:100

- 一、给水系统
- 本工程室外给水管网为环状，供水压力 0.30MPa。
 - 给水系统由室外给水管网直接供水。
 - 给水管道采用 PN 1.25MPa 的 PP-R 管热熔连接，管道做暗装处理，开槽部位做原状恢复
- 二、排水系统
- 排水采用雨污分流，废污合流制。
 - 排水管、采用 PVC-U 塑料管，承插粘接。
 - 排水管和出户管连接应用两只 45°弯头，90°弯须采用带检查口弯头，支管与主管连接采用顺水三通或斜三通。


(注册工程师盖章处)

(出图专用章盖章处)

(发图负责人盖章处)

(设计监理专用章盖章处)

设计单位

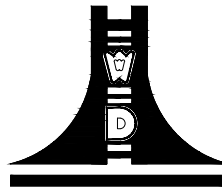

江苏文博建筑设计有限公司

JIANGSU WENBO
ARCHITETURAL DESIGN Co.,Ltd

证书等级：甲 级

证 书 号：A132012796

地址：中国 江苏 丹阳市 西环路 004 号
Add: No.004 XiHuanRoad DanYang JiangSu China
邮政编码 Postal Code: 212300
电话 Tel: 0511-86526157
传真 Fax: 0511-86589844
网址 Internet Add: www.dysjy.com/index.htm

版权所有
我公司已投保设计责任保险
施工时须以标注尺寸为准
施工单位须现场校验尺寸
如有不符须立即通知设计单位
本图须加盖本院出图签章，否则一律无效

建设单位


工程名称

批 准	APPROVE	景云平	邵
项目负责人	PROJECT ENGINEER	李冲霄	李
专业负责人	IN CHARGE OF SPECIALITY	李冲霄	李
审 核	EXAMINED	李冲霄	李
校 对	CHECKED	周晓跃	周
设 计	DESIGNED	蒋雨婷	蒋
绘 图	DRAWN	蒋雨婷	蒋

图 名 TITLE


门诊楼三层改造平面图

专 业 SPECIALITY	建 筑
设计阶段 DESIGN STAGE	施 工
比 例 SCALE	图 示
日 期 DATE	2025.02
图 号 DRAWING NO.	建 施
设计编号	
设计合同号	

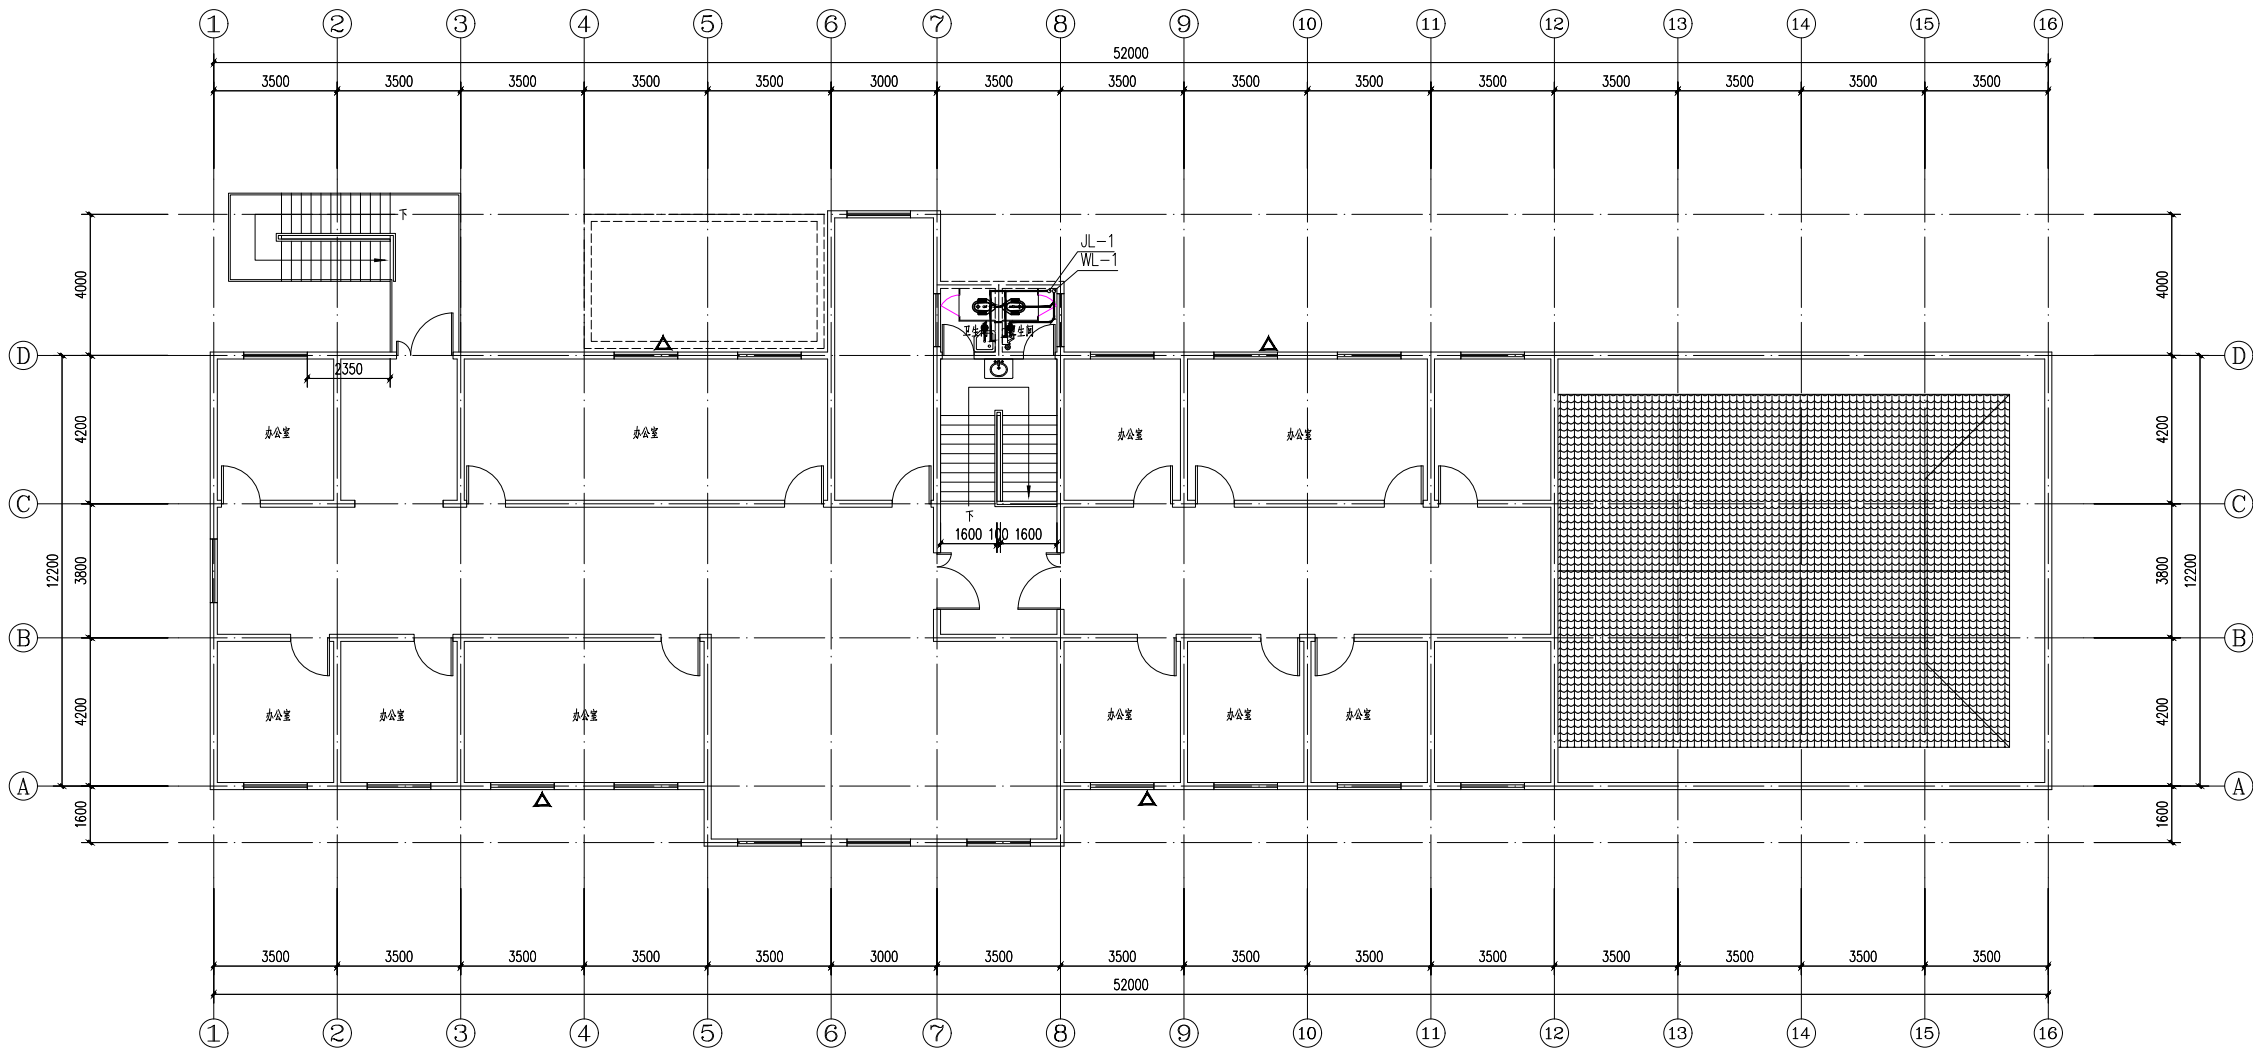

改造后三层平面图 1:100

设计单位

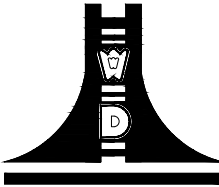

江苏文博建筑设计有限公司

JIANGSU WENBO
ARCHITETURAL DESIGN Co.,Ltd

证书等级：甲 级

证 书 号：A132012796

地址：中国 江苏 丹阳市 西环路 004 号
Add: No.004 XiHuanRoad DanYang JiangSu China
邮政编码 Postal Code: 212300
电话 Tel：0511-86526157
传真 Fax: 0511-86589844
网址 Internet Add: www.dysjy.com/index.htm

版权所有
我公司已投保设计责任保险
施工时须以标注尺寸为准
施工单位须现场校验尺寸
如有不符须立即通知设计单位
本图须加盖本院出图签章，否则一律无效

建设单位

工程名称

批 准	APPROVE	景云平	景云平
项目负责人	PROJECT ENGINEER	李冲霄	李冲霄
专业负责人	IN CHARGE OF SPECIALITY	李冲霄	李冲霄
审 核	EXAMINED	李冲霄	李冲霄
校 对	CHECKED	周晓跃	周晓跃
设 计	DESIGNED	蒋雨婷	蒋雨婷
绘 图	DRAWN	蒋雨婷	蒋雨婷

图 名 TITLE

门诊楼三层改造平面图


专 业 SPECIALITY	建 筑
设计阶段 DESIGN STAGE	施 工
比 例 SCALE	图 示
日 期 DATE	2025.02
图 号 DRAWING NO.	建 施
设计编号	
设计合同号	

(注册工程师盖章处)

(出图专用章盖章处)

(发图负责人盖章处)

(设计监理专用章盖章处)

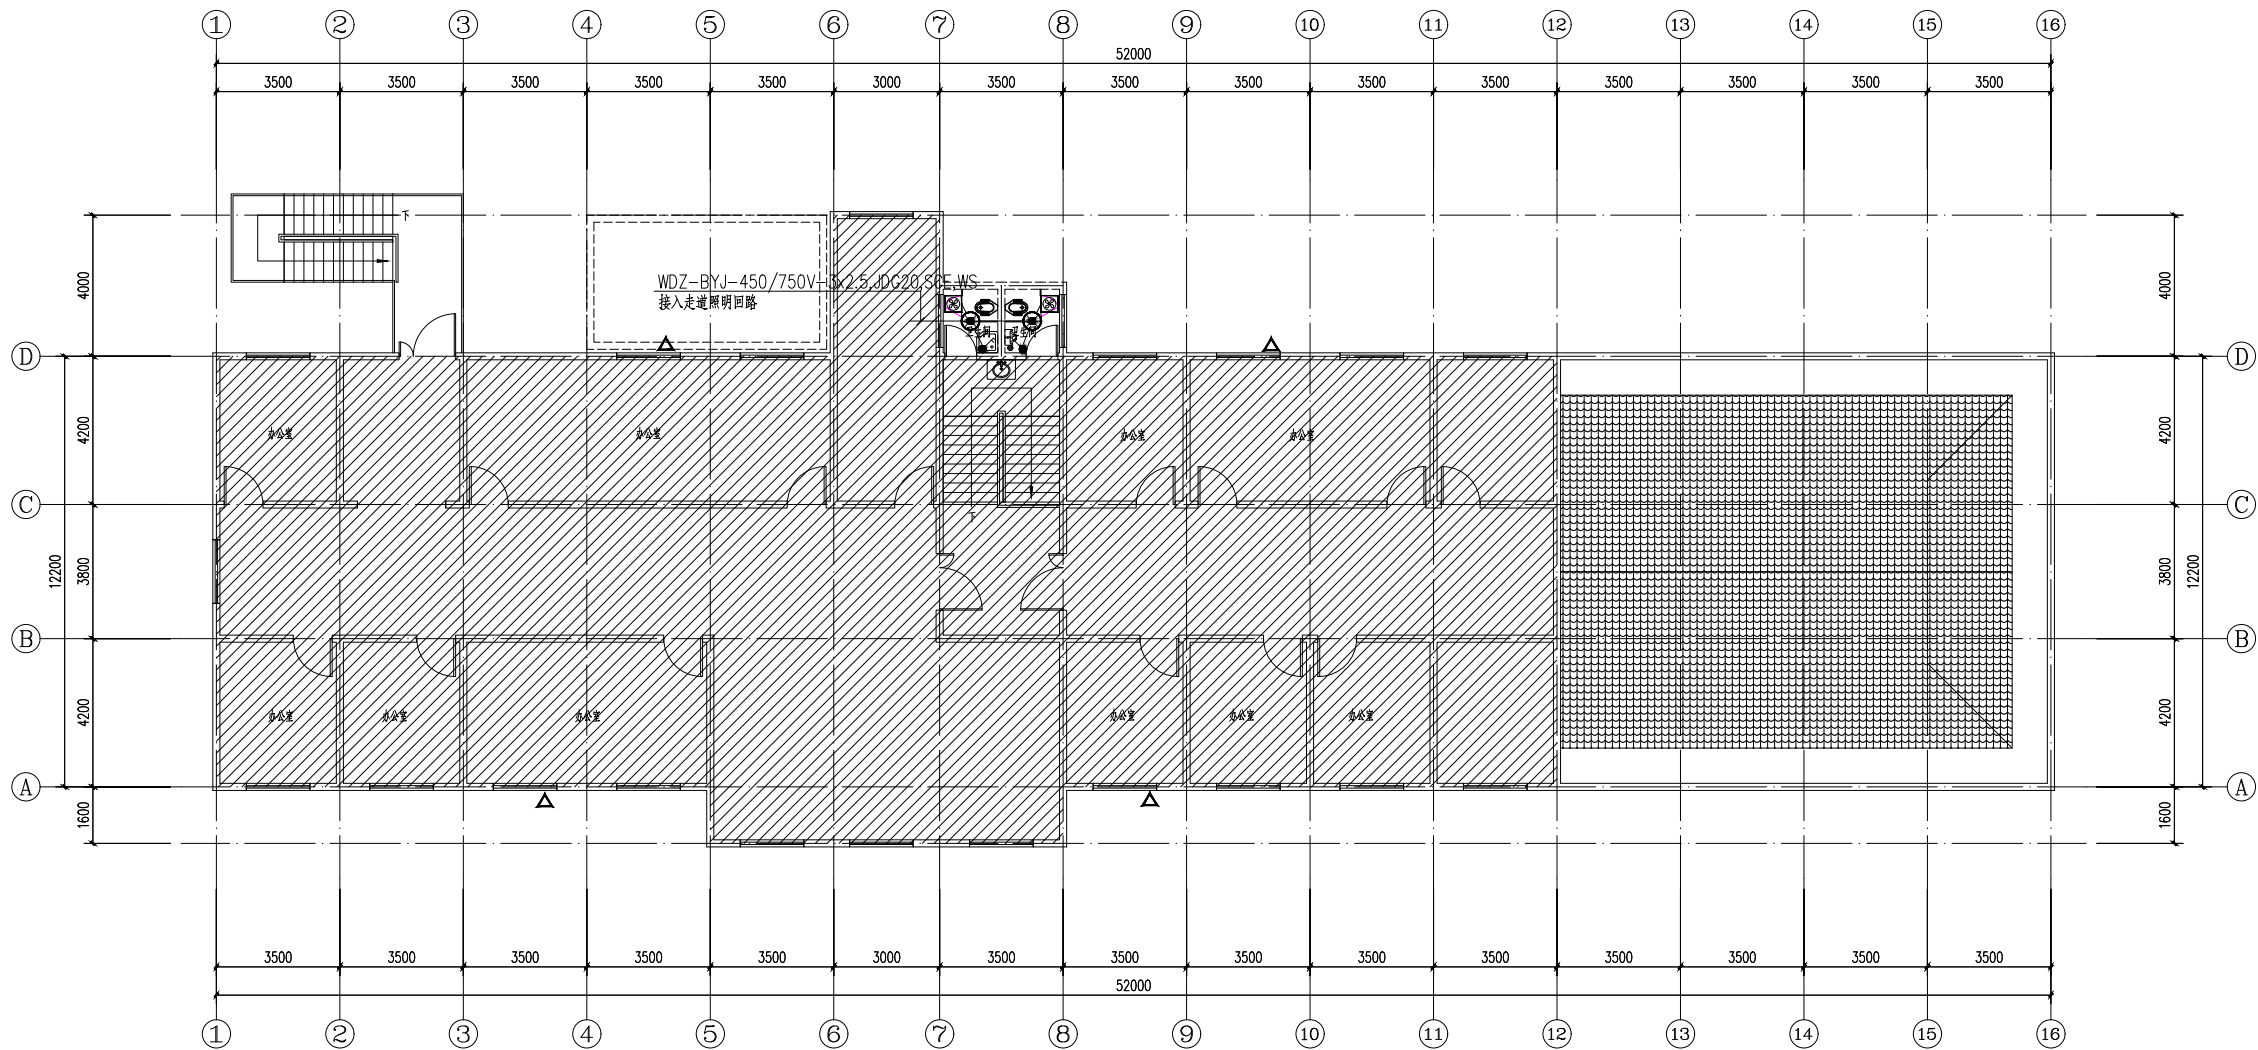

改造后三层照明平面图 1:150

序号	图例	材料设备/名称	型号规格	安装高度	备注
		LED平板灯600x600	LED, 35W, ~220V	嵌入安装	
		防水防雾灯	1X18W, LED, ~220V	吸顶	
3		单联单控暗开关	~250V/10A	暗装, 底边距地1.3米	
4		双联单控暗开关	~250V/10A	暗装, 底边距地1.3米	
		排风扇	甲方自选	嵌入安装	


(注册工程师盖章处)

(出图专用章盖章处)

(发图负责人盖章处)

(设计监理专用章盖章处)

设计单位

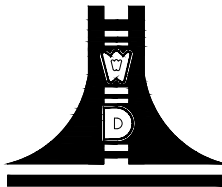

江苏文博建筑设计有限公司

JIANGSU WENBO
ARCHITETURAL DESIGN Co.,Ltd

证书等级: 甲 级

证 书 号: A132012796

地址: 中国 江苏 丹阳市 西环路 004 号
Add: No.004 XiHuanRoad DanYang JiangSu China
邮政编码 Postal Code: 212300
电话 Tel: 0511-86526157
传真 Fax: 0511-86589844
网址 Internet Add: www.dysjy.com/index.htm

版权所有
我公司已投保设计责任保险
施工时须以标注尺寸为准
施工单位须现场校验尺寸
如有不符须立即通知设计单位
本图须加盖本院出图签章, 否则一律无效

建设单位


工程名称

批 准	APPROVE	景云平	
项目负责人	PROJECT ENGINEER	李冲霄	
专业负责人	IN CHARGE OF SPECIALITY	李冲霄	
审 核	EXAMINED	李冲霄	
校 对	CHECKED	周晓跃	
设 计	DESIGNED	蒋雨婷	
绘 图	DRAWN	蒋雨婷	


图 名 TITLE

改造后三层照明平面图

专 业 SPECIALITY	建 筑
设计阶段 DESIGN STAGE	施 工
比 例 SCALE	图 示
日 期 DATE	2025.02
图 号 DRAWING NO.	建 施
设计编号	
设计合同号	

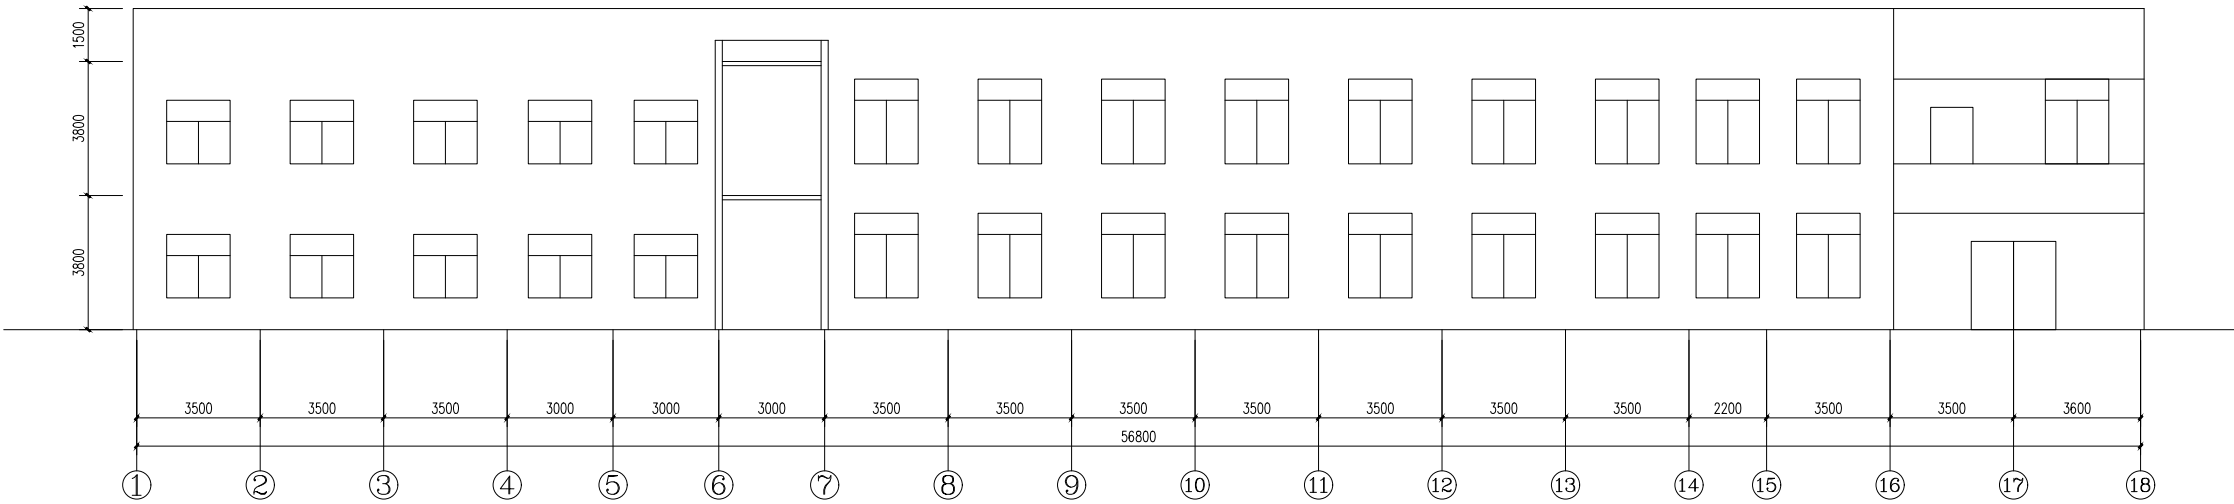


南立面图 1:100

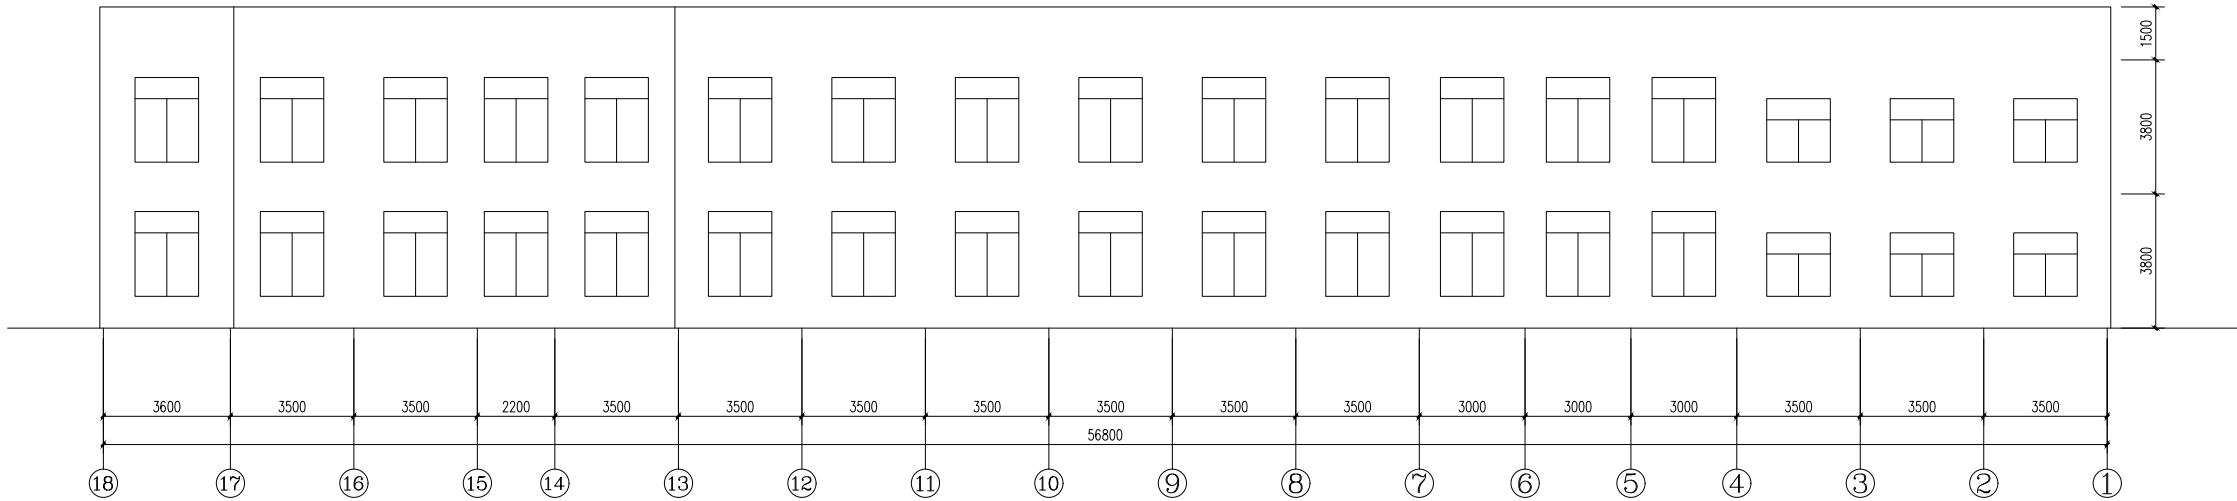

北立面图 1:100

设计单位

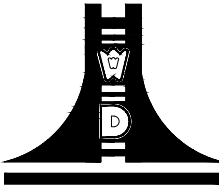

江苏文博建筑设计有限公司

JIANGSU WENBO
ARCHITETURAL DESIGN Co.,Ltd

证书等级：甲 级

证 书 号：A132012796

地址：中国 江苏 丹阳市 西环路 004 号

Add: No.004 XiHuanRoad DanYang JiangSu China

邮政编码 Postal Code: 212300

电话 Tel：0511-86526157

传真 Fax: 0511-86589844

网址 Internet Add: www.dysjy.com/index.htm

版权所有
我公司已投保设计责任保险
施工时须以标注尺寸为准
施工单位须现场校验尺寸
如有不符须立即通知设计单位
本图须加盖本院出图签章，否则一律无效

建设单位

工程名称

批 准	APPROVE	景云平	
项目负责人	PROJECT ENGINEER	李冲霄	
专业负责人	IN CHARGE OF SPECIALITY	李冲霄	
审 核	EXAMINED	李冲霄	
校 对	CHECKED	周晓跃	
设 计	DESIGNED	蒋雨婷	
绘 图	DRAWN	蒋雨婷	

图 名 TITLE

病房楼南立面图

病房楼北立面图


专 业 SPECIALITY	建 筑
设计阶段 DESIGN STAGE	施 工
比 例 SCALE	图 示
日 期 DATE	2025.02
图 号 DRAWING NO.	建 施
设计编号	
设计合同号	

(注册工程师盖章处)


(出图专用章盖章处)

(发图负责人盖章处)

(设计监理专用章盖章处)

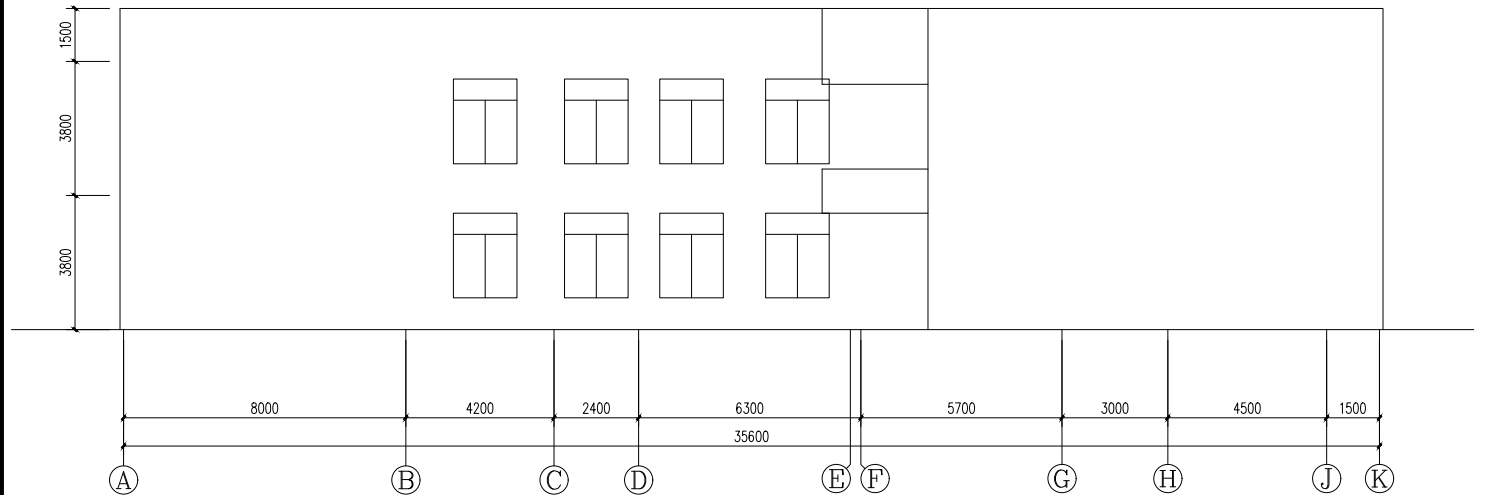


东立面图 1:100

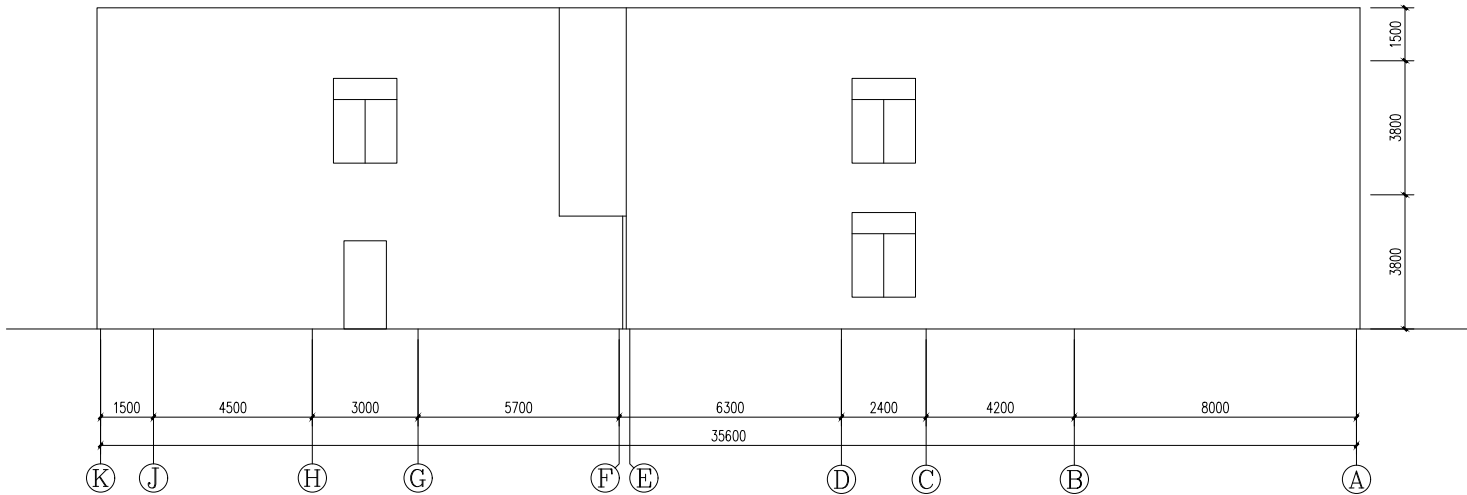

西立面图 1:100

设计单位

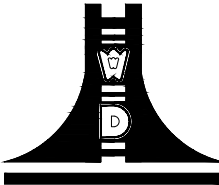

江苏文博建筑设计有限公司

JIANGSU WENBO
ARCHITETURAL DESIGN Co.,Ltd

证书等级：甲 级

证 书 号：A132012796

地址: 中国 江苏 丹阳市 西环路 004 号
Add: No.004 XiHuanRoad DanYang JiangSu China
邮政编码 Postal Code: 212300
电话 Tel：0511-86526157
传真 Fax: 0511-86589844
网址 Internet Add: www.dysjy.com/index.htm

版权所有
我公司已投保设计责任保险
施工时须以标注尺寸为准
施工单位须现场校验尺寸
如有不符须立即通知设计单位
本图须加盖本院出图签章，否则一律无效

建设单位

工程名称

批 准	APPROVE	景云平	景云平
项目负责人	PROJECT ENGINEER	李冲霄	李冲霄
专业负责人	IN CHARGE OF SPECIALITY	李冲霄	李冲霄
审 核	EXAMINED	李冲霄	李冲霄
校 对	CHECKED	周晓跃	周晓跃
设 计	DESIGNED	蒋雨婷	蒋雨婷
绘 图	DRAWN	蒋雨婷	蒋雨婷

图 名 TITLE

病房楼西立面图
病房楼东立面图


专 业 SPECIALITY	建 筑
设 计 阶 段 DESIGN STAGE	施 工
比 例 SCALE	图 示
日 期 DATE	2025.02
图 号 DRAWING NO.	建 施
设计编号	
设计合同号	

(注册工程师盖章处)

(出图专用章盖章处)

(发图负责人盖章处)

(设计监理专用章盖章处)

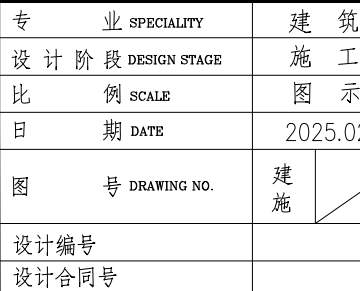

JIANGSU WENBO
ARCHITETURAL DESIGN Co,Ltd

地址: 中国 江苏 丹阳市 西环路 004 号
Add: No.004 XiHuanRoad DanYang JiangSu China
邮政编码 Postal Code: 212300
电话 Tel: 0511-86526157
传真 Fax: 0511-86589844
网址 Internet Add: www.dysjy.com/index.htm


版权所有
 我公司已投保设计责任保险
 施工时须以标注尺寸为准
 施工单位须现场校验尺寸
 如有不符须立即通知设计单位
 本图须加盖本院出图签章，否则一律无效

工程名称

批 准	APPROVE	景云平	
项目负责人	PROJECT ENGINEER	李冲霄	
专业负责人	IN CHARGE OF SPECIALITY	李冲霄	
审 核	EXAMINED	李冲霄	
校 对	CHECKED	周晓跃	
设 计	DESIGNED	蒋雨婷	
绘 图	DRAWN	蒋雨婷	

病房楼改造布置图

专 业 SPECIALITY	建 筑	
设 计 阶 段 DESIGN STAGE	施 工	
比 例 SCALE	图 示	
日 期 DATE	2025.02	
图 号 DRAWING NO.	建 施	
设计编号		
设计合同号		

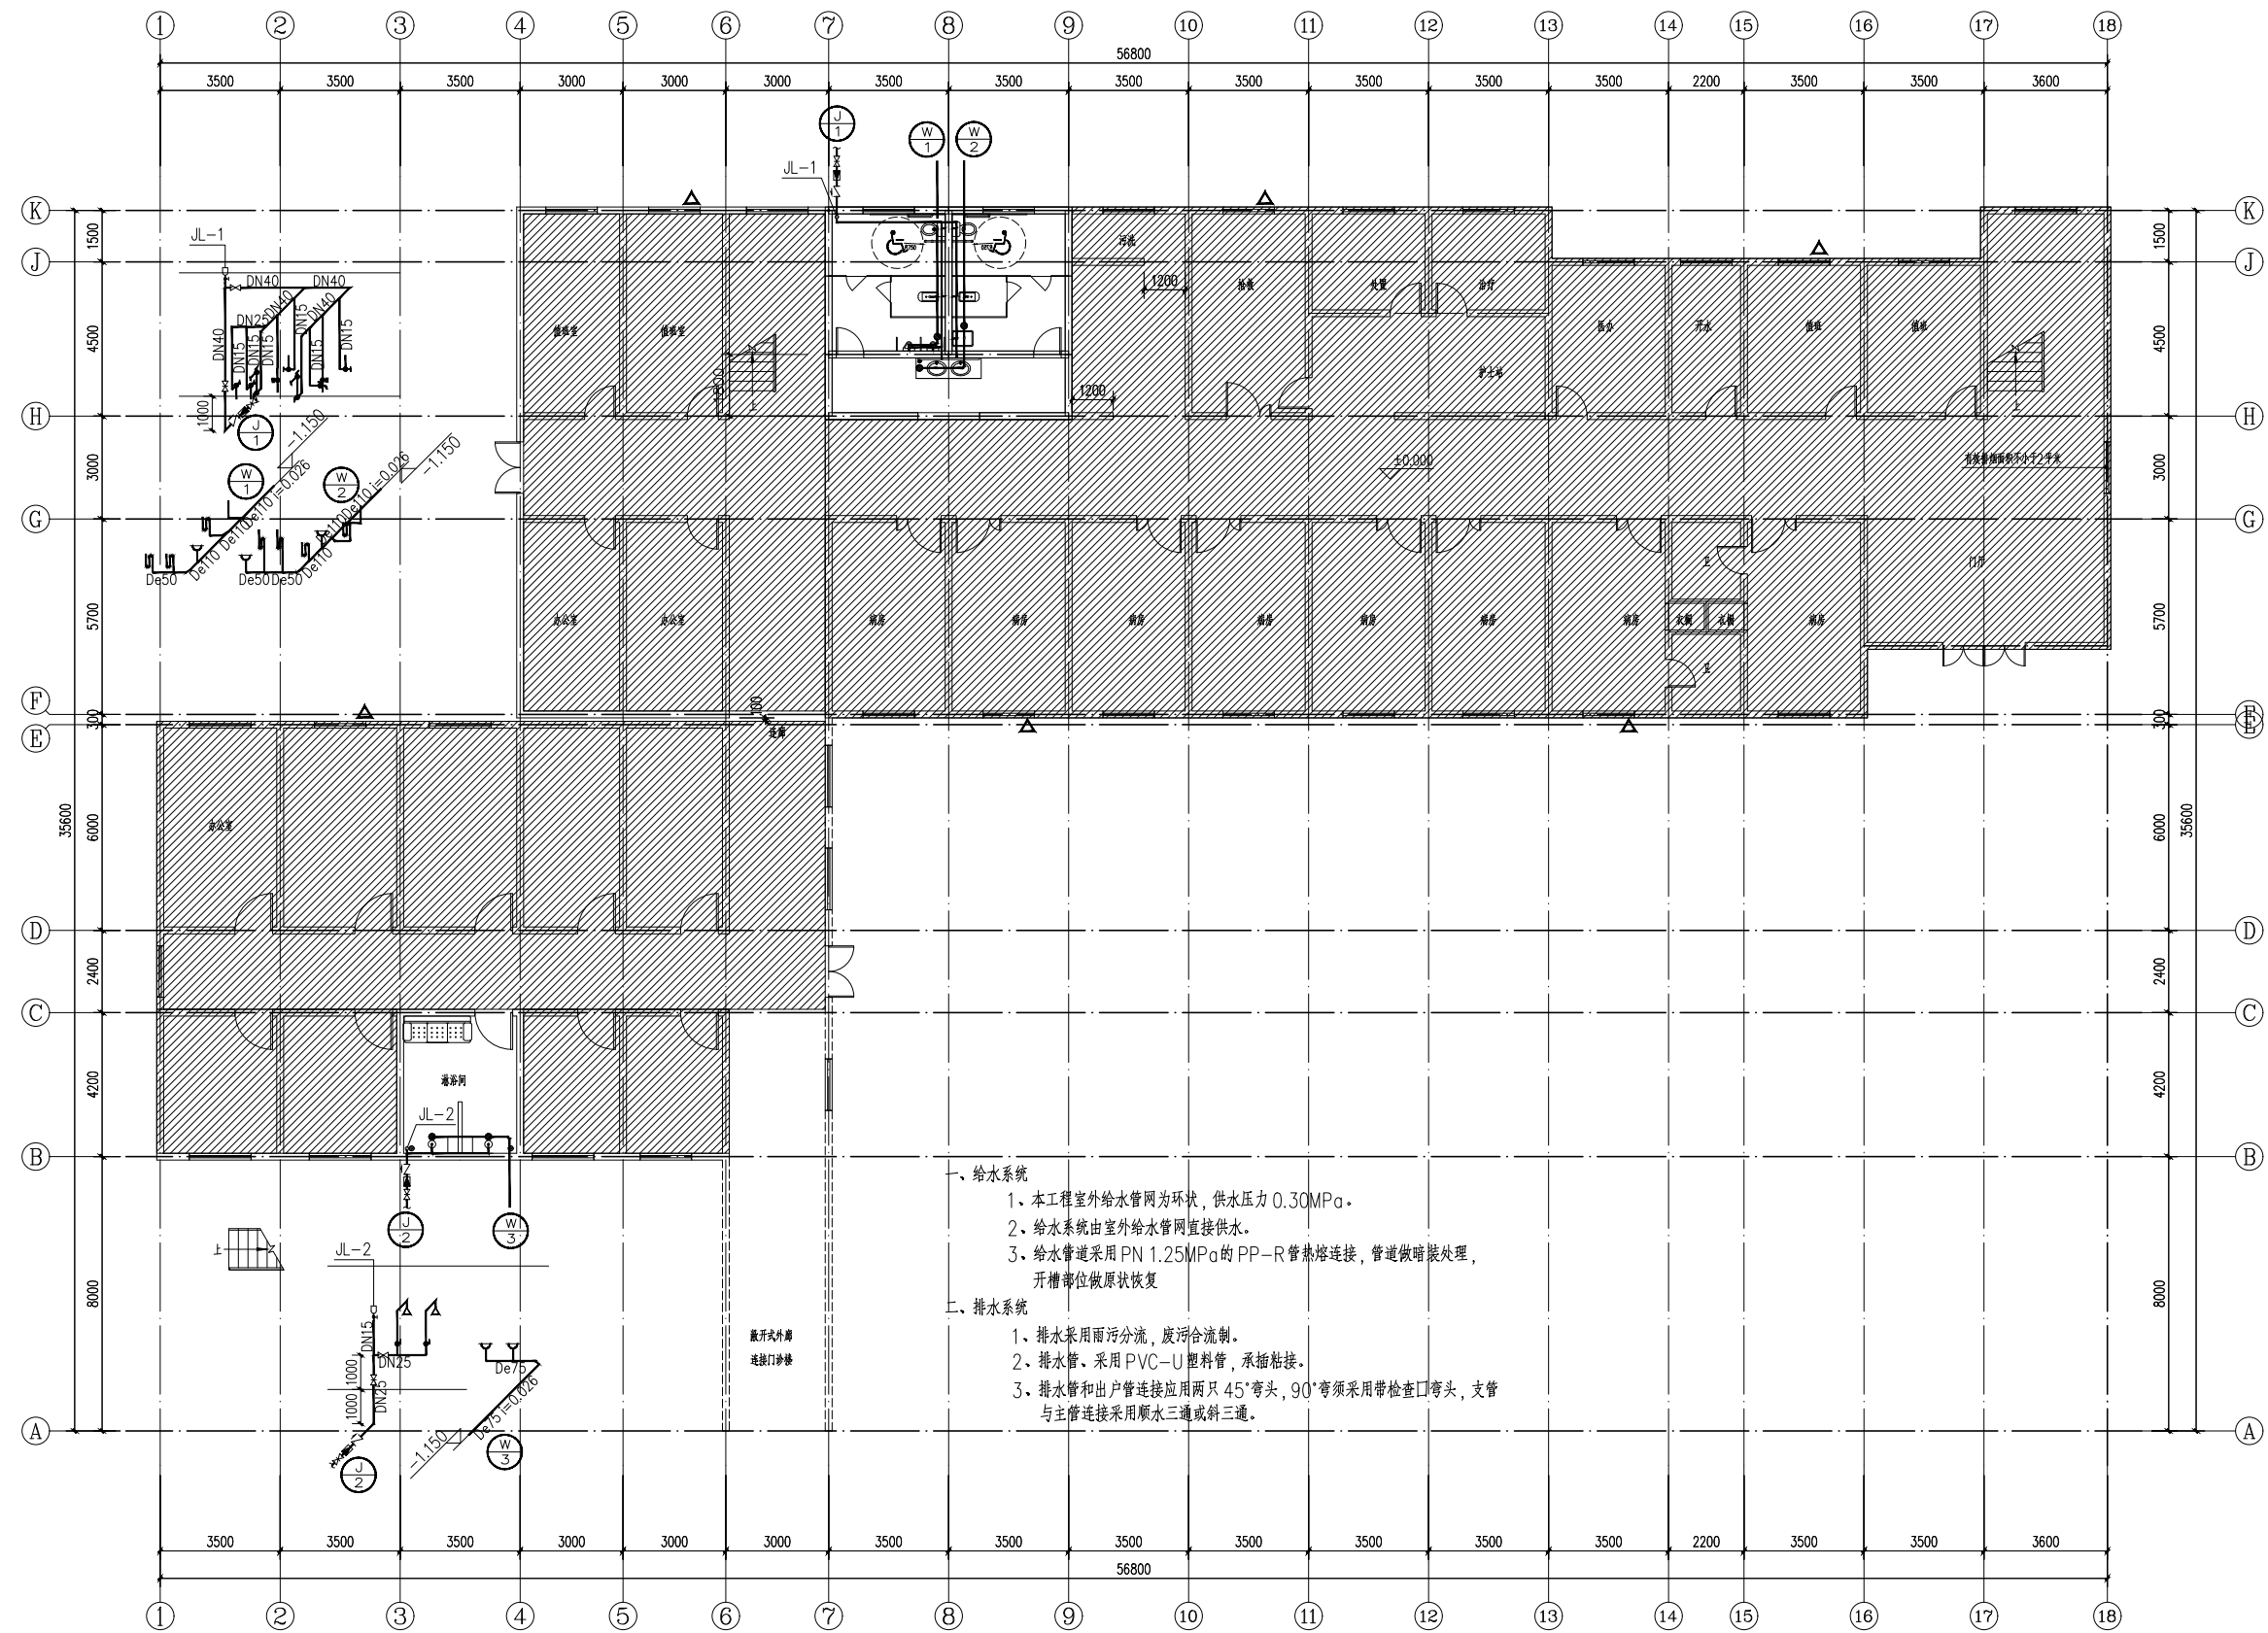


病房楼改造布置图 1:100

(设计监理专用章盖章处)

(设计监理专用章盖章处)

专 业 SPECIALITY	建 筑	
设计阶段 DESIGN STAGE	施 工	
比 例 SCALE	图 示	
日 期 DATE	2025.02	
图 号 DRAWING NO.	建 施	
设计编号		
设计合同号		

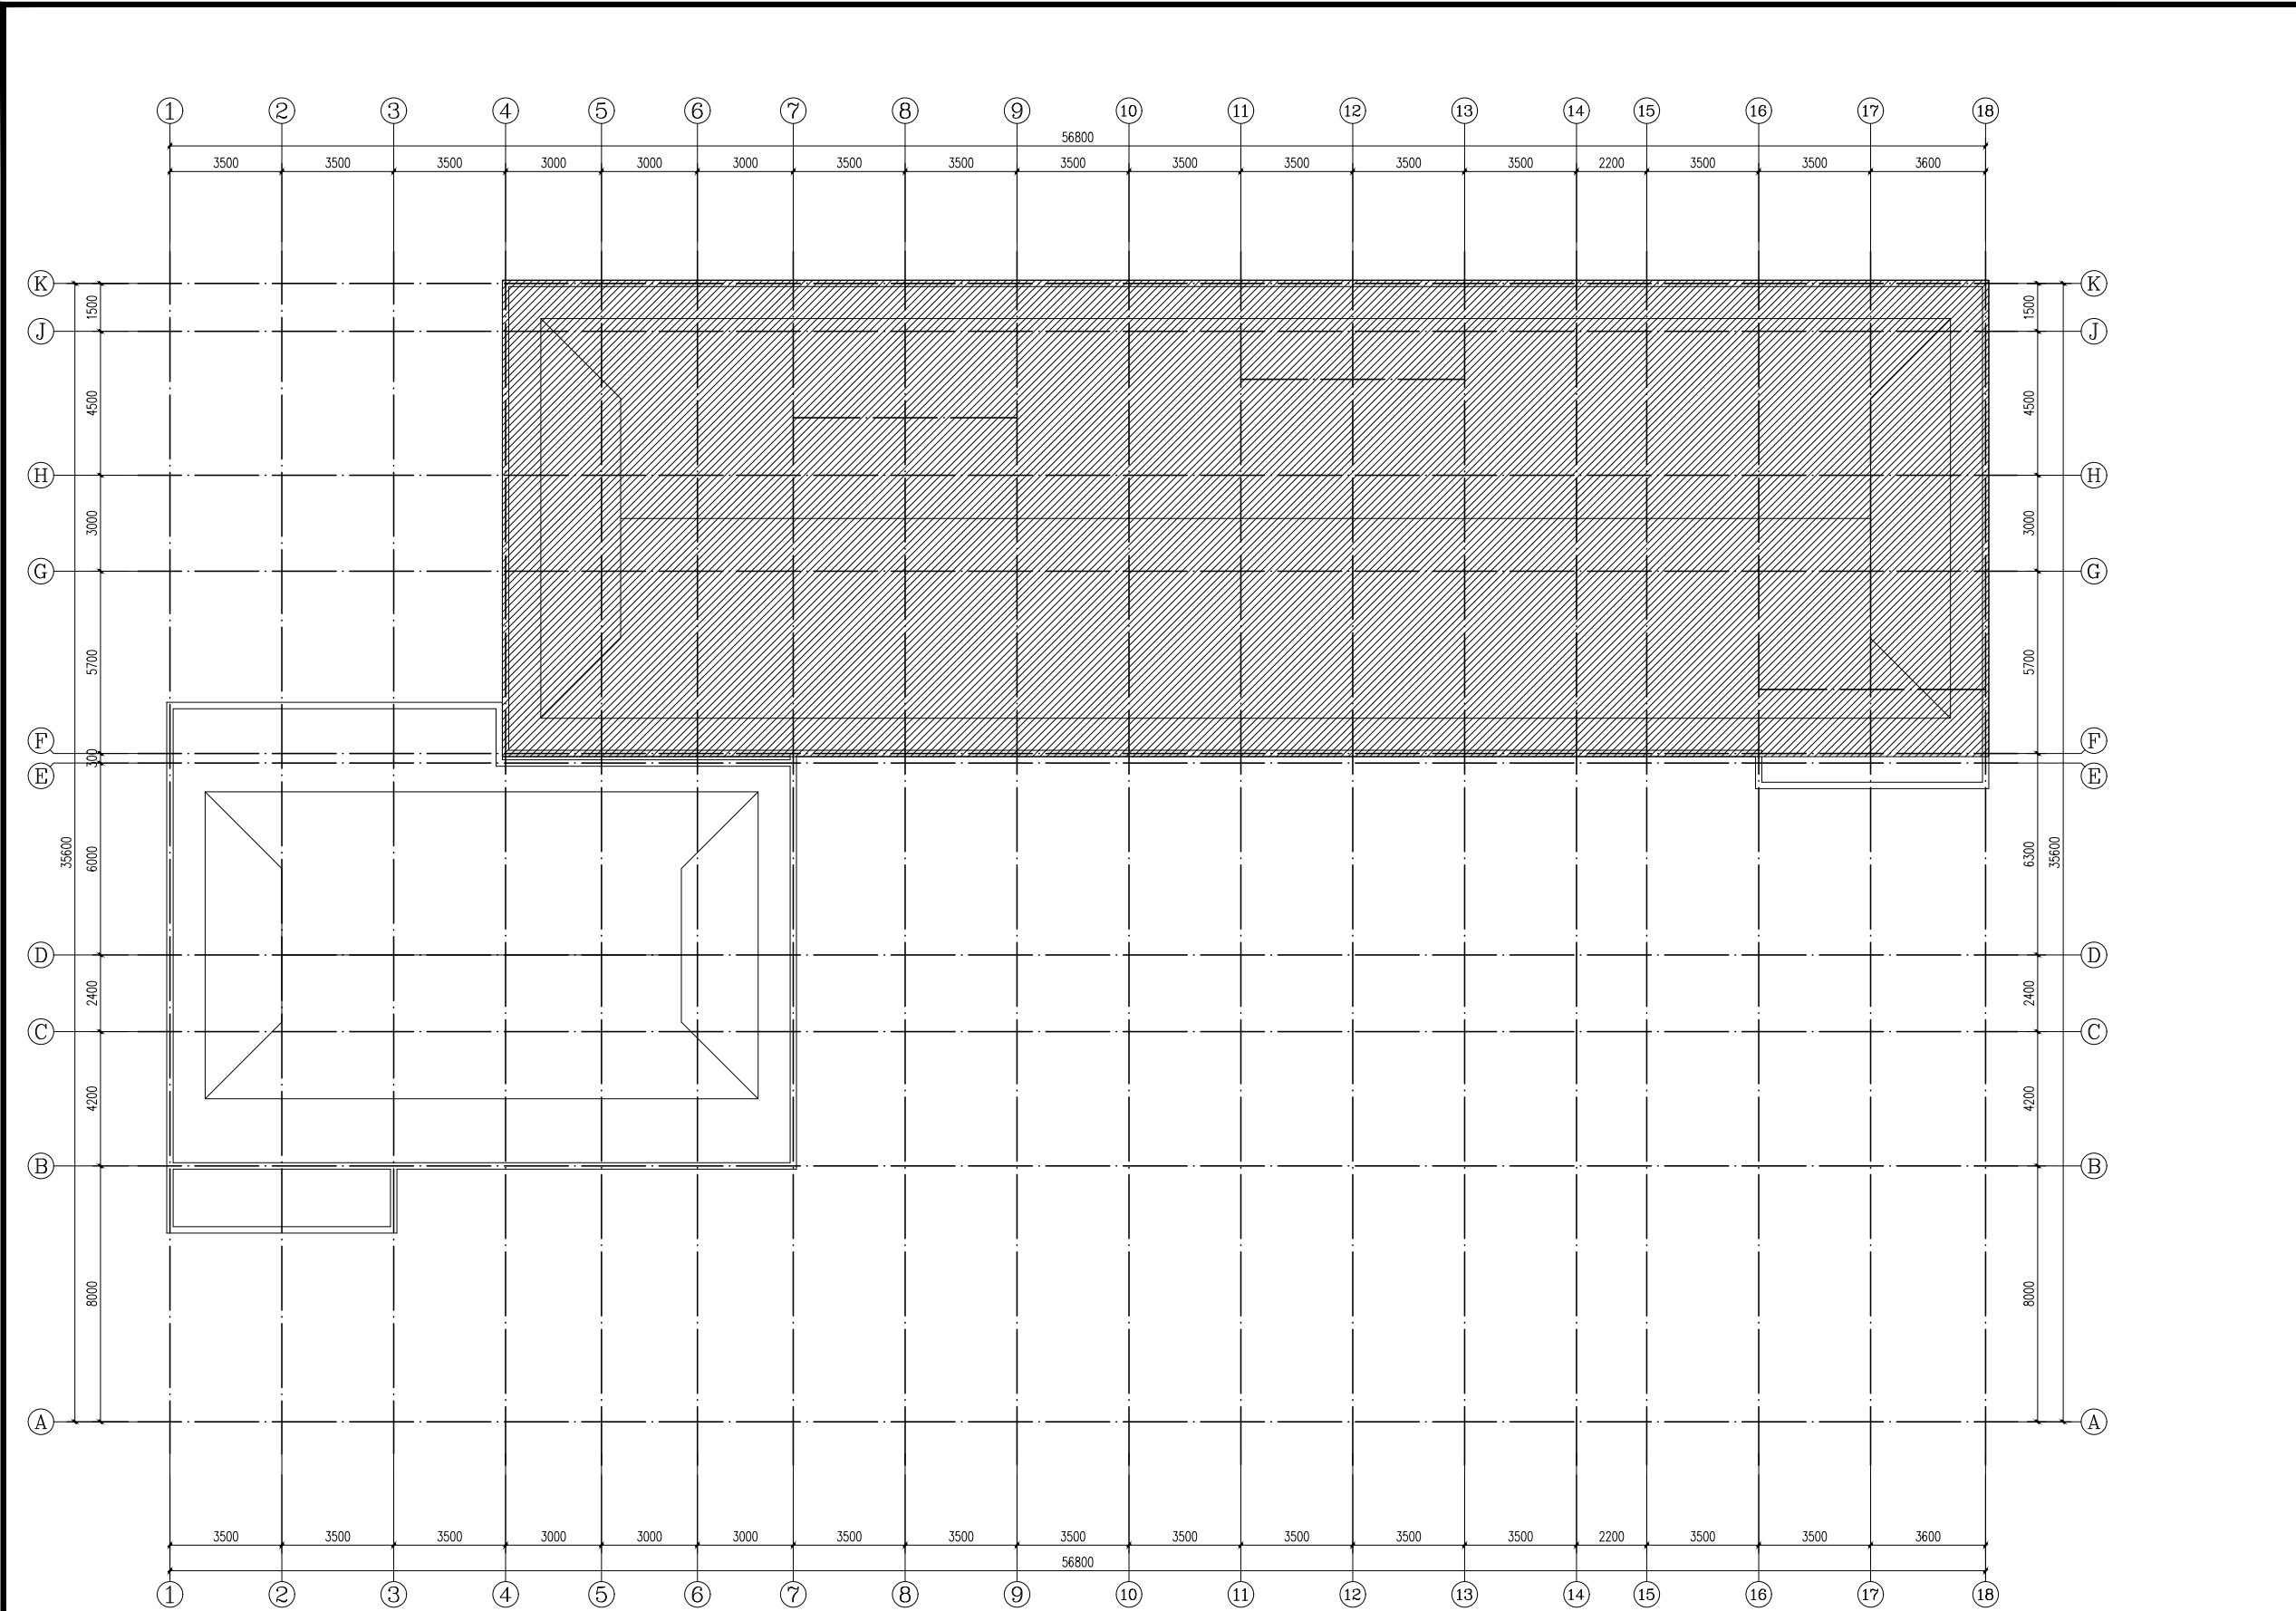

病房楼屋顶平面图 1:100

本图仅供内部使用
不得用于其他任何目的
未经许可不得复制或传播


(注册工程师盖章处)

(出图专用章盖章处)

(发图负责人盖章处)

(设计监理专用章盖章处)

设计单位

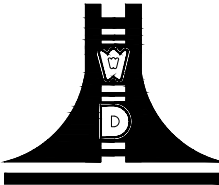

江苏文博建筑设计有限公司

JIANGSU WENBO
ARCHITETURAL DESIGN Co.,Ltd

证书等级：甲 级

证 书 号：A132012796

地址：中国 江苏 丹阳市 西环路 004 号

Add: No.004 XiHuanRoad DanYang JiangSu China

邮政编码 Postal Code: 212300

电话 Tel: 0511-86526157

传真 Fax: 0511-86589844

网址 Internet Add: www.dysjy.com/index.htm

版权所有
我公司已投保设计责任保险
施工时须以标注尺寸为准
施工单位须现场校验尺寸
如有不符须立即通知设计单位
本图须加盖本院出图印章，否则一律无效

建设单位


工程名称

批 准	APPROVE	景云平	邵
项目负责人	PROJECT ENGINEER	李冲霄	李
专业负责人	IN CHARGE OF SPECIALITY	李冲霄	李
审 核	EXAMINED	李冲霄	李
校 对	CHECKED	周晓跃	周
设 计	DESIGNED	蒋雨婷	蒋
绘 图	DRAWN	蒋雨婷	蒋

图 名 TITLE


病房楼屋顶平面图

专 业 SPECIALITY	建 筑
设计阶段 DESIGN STAGE	施 工
比 例 SCALE	图 示
日 期 DATE	2025.02
图 号 DRAWING NO.	建 施
设计编号	
设计合同号	

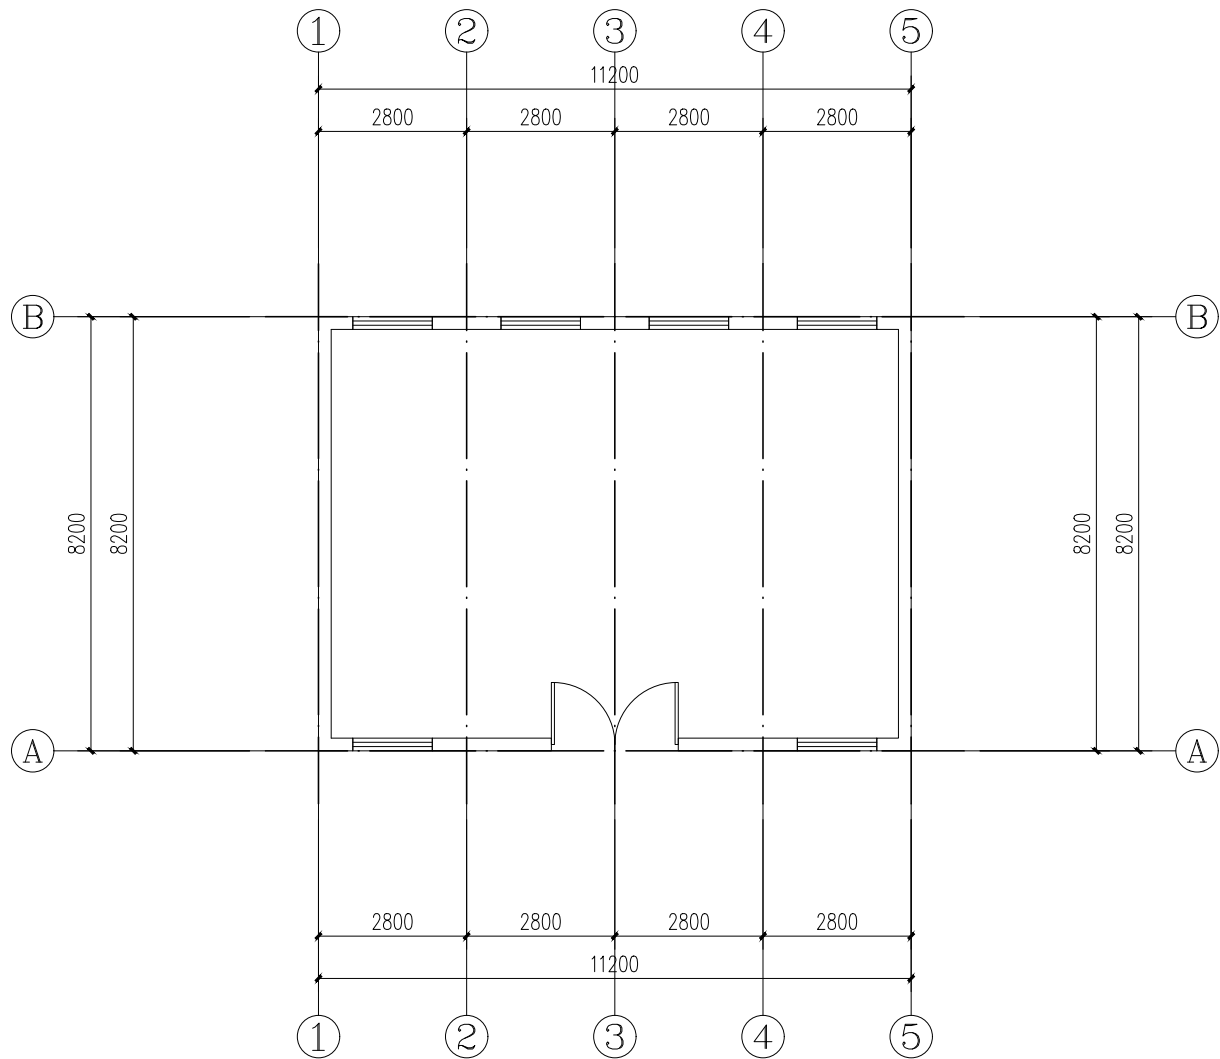


食堂平面布置图 1:100


改造内容：
1、外墙真石漆

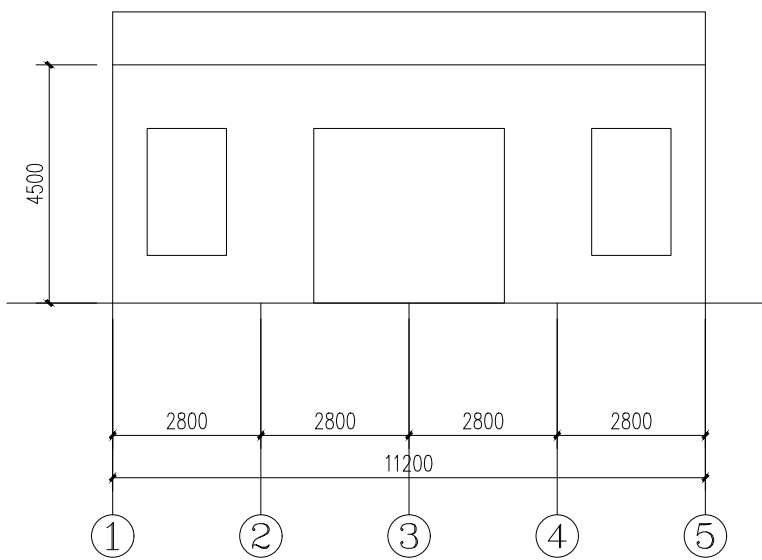

食堂南立面图 1:100

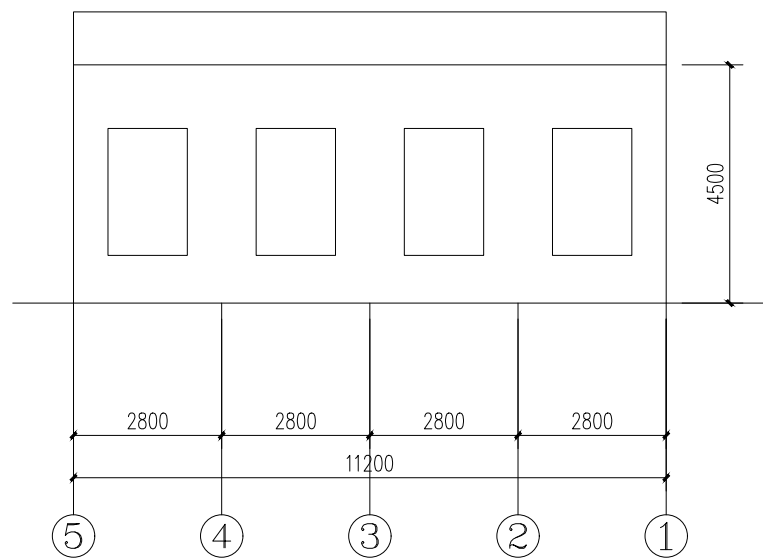


食堂北立面图 1:100

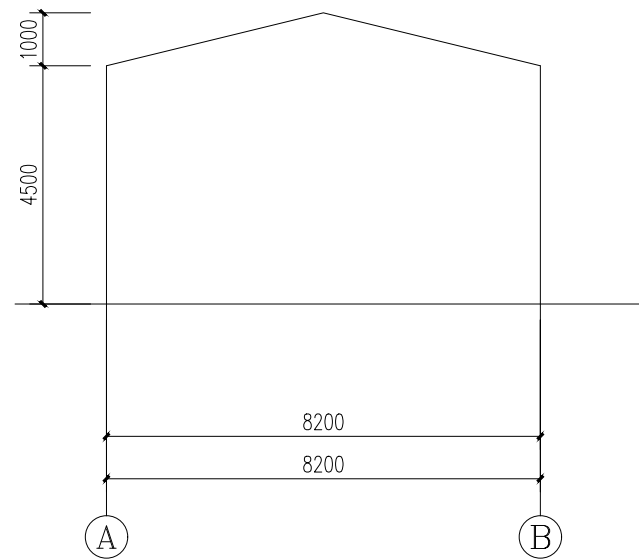

食堂东西立面图 1:100

设计单位

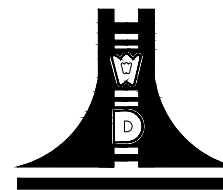

江苏文博建筑设计有限公司

JIANGSU WENBO
ARCHITETURAL DESIGN Co.,Ltd

证书等级： 甲 级

证 书 号： A132012796

地址： 中国 江苏 丹阳市 西环路 004 号

Add: No.004 XiHuanRoad DanYang JiangSu China

邮政编码 Postal Code: 212300

电话 Tel: 0511-86526157

传真 Fax: 0511-86589844

网址 Internet Add: www.dysjy.com/index.htm

版权所有

我公司已投保设计责任保险
施工时须以标注尺寸为准
施工单位须现场校验尺寸
如有不符须立即通知设计单位
本图须加盖本院出图签章，否则一律无效

建设单位

工程名称

批 准	APPROVE	景云平	景云平
项目负责人	PROJECT ENGINEER	李冲霄	李冲霄
专业负责人	IN CHARGE OF SPECIALITY	李冲霄	李冲霄
审 核	EXAMINED	李冲霄	李冲霄
校 对	CHECKED	周晓跃	周晓跃
设 计	DESIGNED	蒋雨婷	蒋雨婷
绘 图	DRAWN	蒋雨婷	蒋雨婷

图 名 TITLE

食堂外立面改造


专 业 SPECIALITY	建 筑
设计阶段 DESIGN STAGE	施 工
比 例 SCALE	图 示
日 期 DATE	2025.02
图 号 DRAWING NO.	建 施
设计编号	
设计合同号	

(注册工程师盖章处)


(出图专用章盖章处)

(发图负责人盖章处)

(设计监理专用章盖章处)

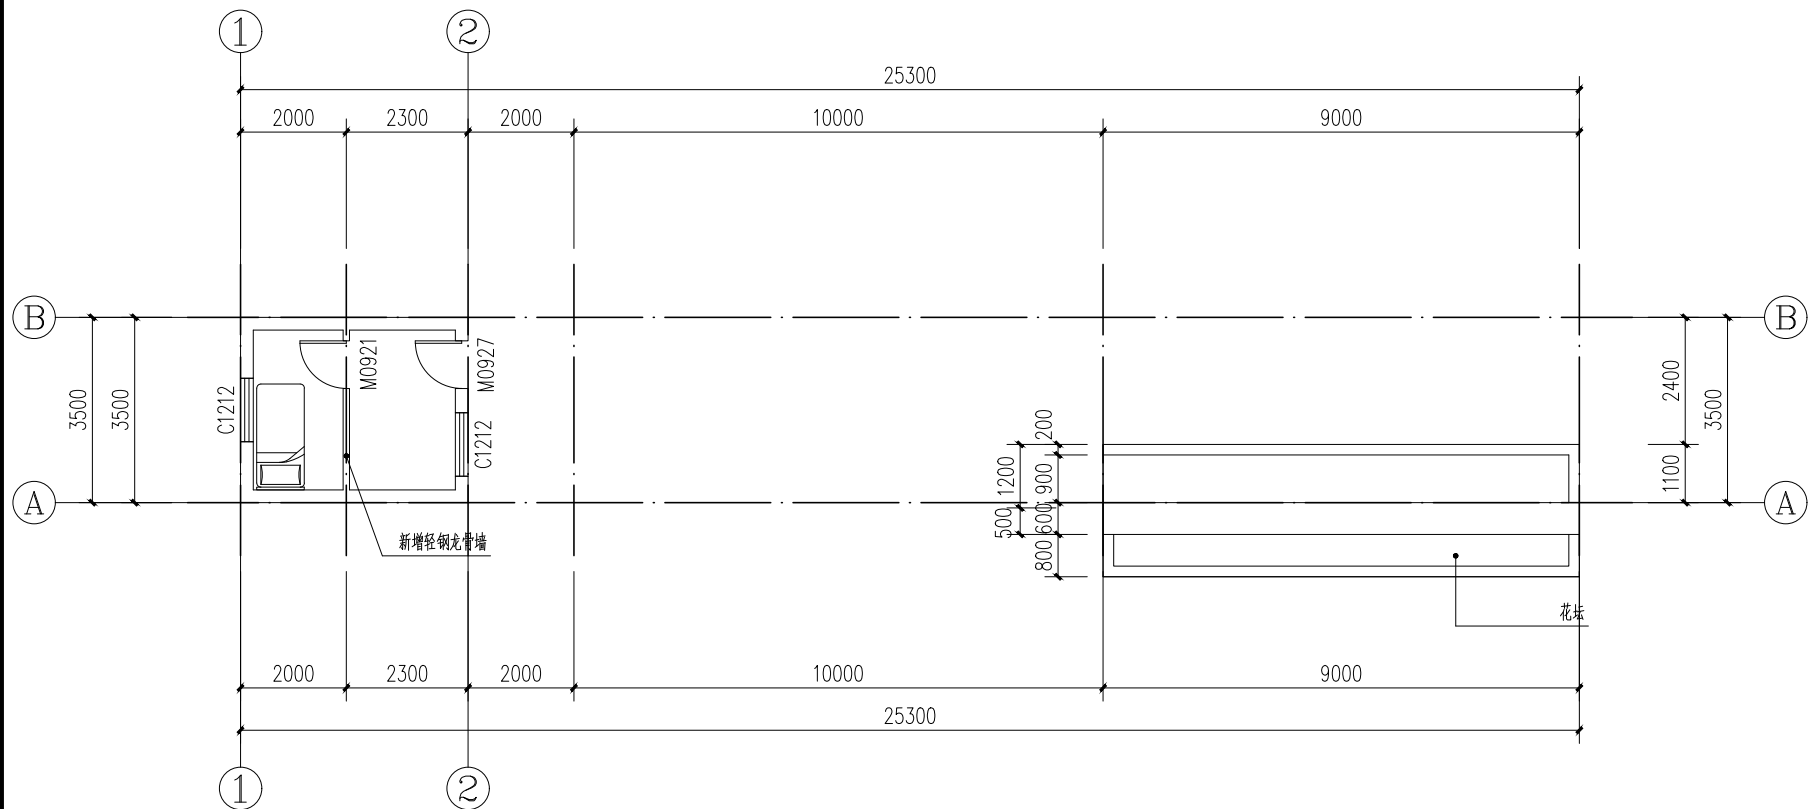


门卫一层平面布置图 1:100

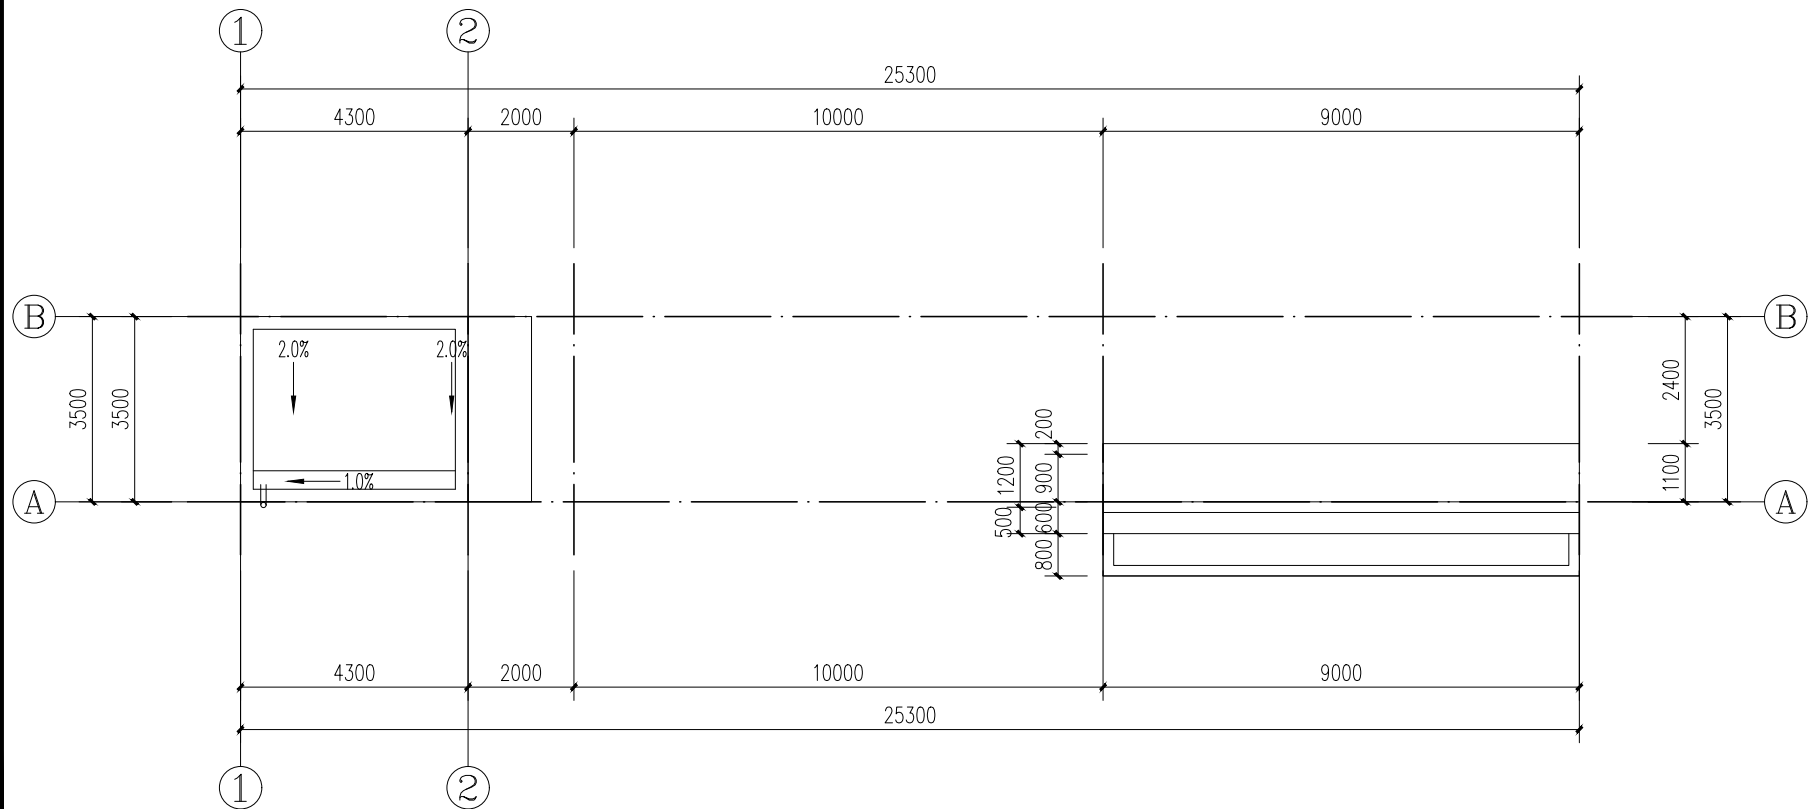

门卫屋面布置图 1:100

室内外装修做法表			
序号	项 目	做 法	使用部位
1	地 砖 地 面	(1)10厚砂垫层	一楼大厅
		(2)30厚D5 M15 砂浆 (1:3干硬性水泥砂浆) 结合层, 表面撒水泥粉;	(防滑等级不低于C4)
		(3)界面剂1道	燃烧性能等级A级
		(4)原地砖面层铲除至混凝土层	
2	真石漆外墙	(1) 剔除分格线, 涂刷真石漆基层涂料1-2遍	病房楼外墙、门卫外墙
		(2) 批抹1.8粒径石材颗粒每面砂浆面层	
		(3) 滚涂石材颗粒每面砂浆面层	
		(4) 外墙批抹防水腻子两遍, 干透后用砂纸磨平	
		(5) 清理干净原外墙面层、污迹墙面 (涂料清理表面, 涂料粉基层铲除, 清除其他杂物)	
3	室外水泥坡道、台阶	(1)20厚1:2水泥砂浆找平, 15宽金属防滑条, 中距80、凸出坡面	用于室外水泥坡道、台阶
		(2)素水泥浆一道	
		(3)100厚C15混凝土	
		(4)素土夯实	
4	乳胶漆墙面	(1)涂刷乳胶漆	燃烧性能等级A级
		(2)3厚耐水腻子分遍找平	墙裙以上至顶以下
		(3)原内墙表面面层铲除	
5	屋面防水	(1)20厚细石混凝土保护层, 内配钢筋网	
		(2)SBS防水卷材 (自粘聚酯胎) 3.0厚一道	
		(3)20厚1:2.5水泥砂浆找平层	
		(4)原屋面防水层拆除至原找平层	

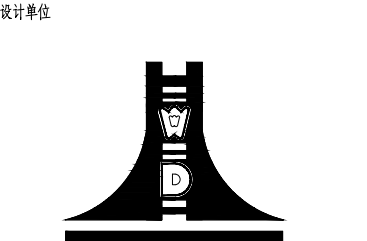

江苏文博建筑设计有限公司

JIANGSU WENBO
ARCHITETURAL DESIGN Co.,Ltd

证书等级: 甲 级
证 书 号: A132012796

地址: 中国 江苏 丹阳市 西环路 004 号
Add: No.004 XiHuanRoad DanYang JiangSu China
邮政编码 Postal Code: 212300
电 话 Tel: 0511-86526157
传真 Fax: 0511-86589844
网址 Internet Add: www.dysjy.com/index.htm

版权所有
我公司已投保设计责任保险
施工时须以标注尺寸为准
施工单位须现场校验尺寸
如有不符须立即通知设计单位
本图须加盖本院出图签章, 否则一律无效

建设单位

工程名称

批 准	APPROVE	景云平	批 准
项目负责人	PROJECT ENGINEER	李冲霄	项目负责人
专业负责人	IN CHARGE OF SPECIALITY	李冲霄	专业负责人
审 核	EXAMINED	李冲霄	审 核
校 对	CHECKED	周晓跃	校 对
设 计	DESIGNED	蒋雨婷	设 计
绘 图	DRAWN	蒋雨婷	绘 图

图 名 TITLE

门卫一层平面布置图
门卫屋面布置图


专 业 SPECIALITY	建 筑
设计阶段 DESIGN STAGE	施 工
比 例 SCALE	图 示
日 期 DATE	2025.02
图 号 DRAWING NO.	建 施
设计编号	
设计合同号	

(注册工程师盖章处)


(发图专用章盖章处)

(发图负责人盖章处)


(设计监理专用章盖章处)

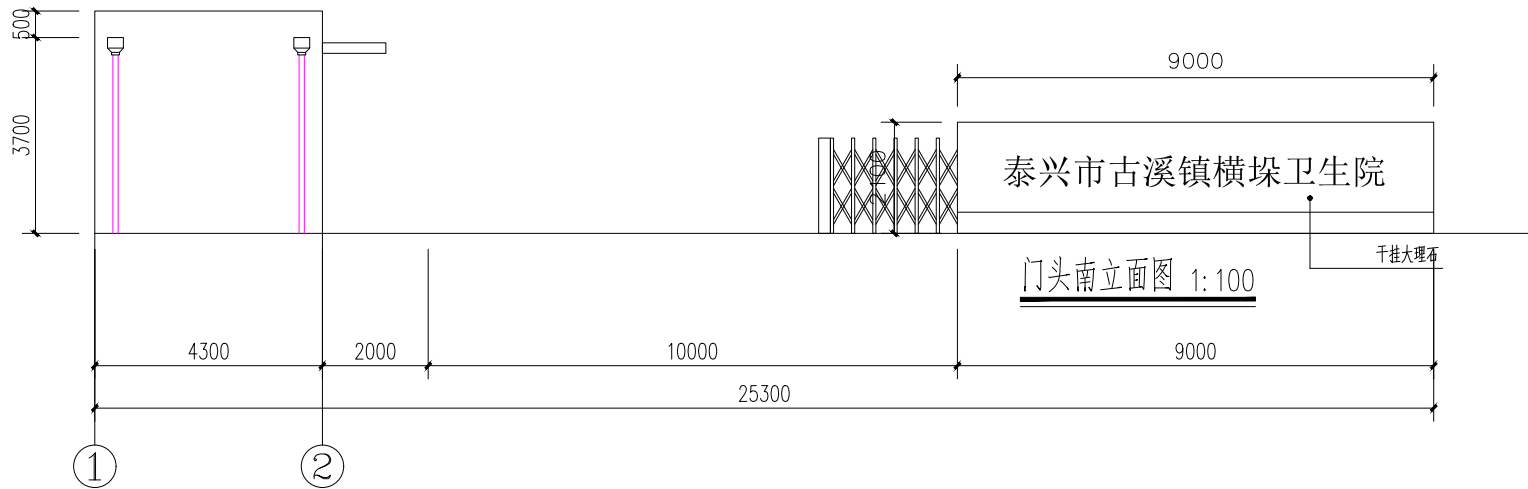


南立面图 1:100

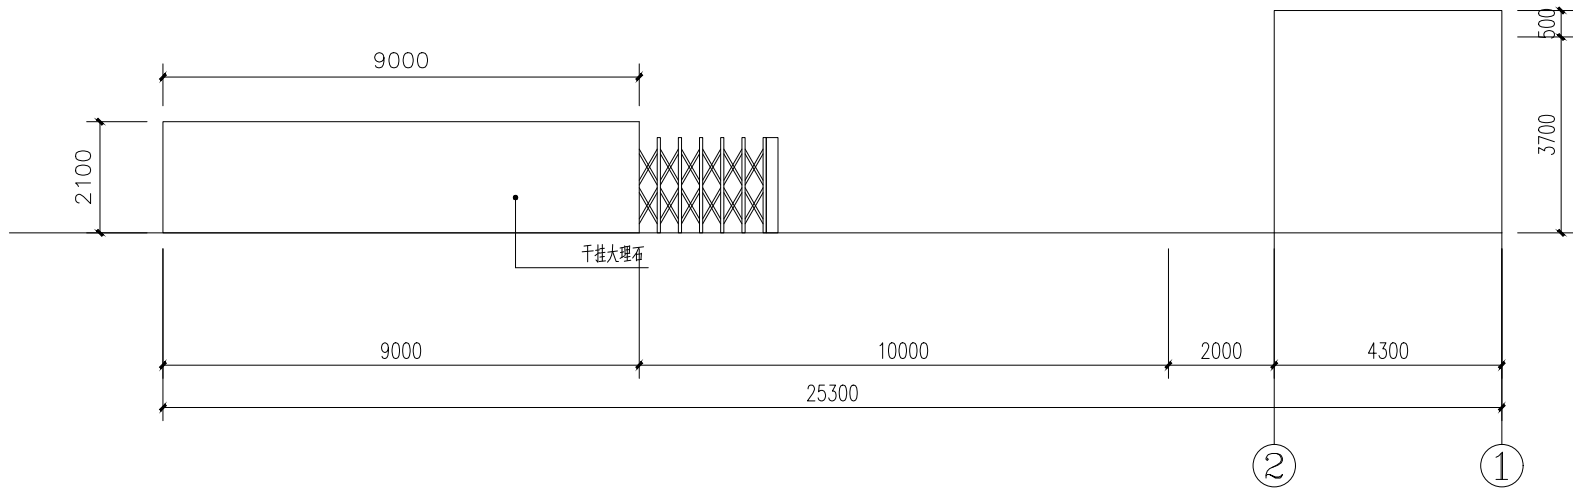

北立面图 1:100

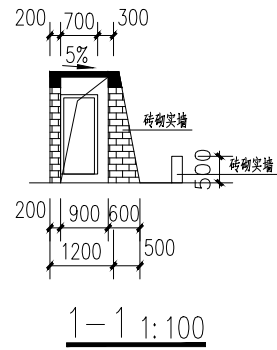

设计单位

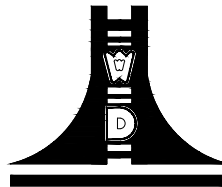

江苏文博建筑设计有限公司

JIANGSU WENBO
ARCHITETURAL DESIGN Co.,Ltd

证书等级：甲 级

证 书 号：A132012796

地址：中国 江苏 丹阳市 西环路 004 号
Add: No.004 XiHuanRoad DanYang JiangSu China
邮政编码 Postal Code: 212300
电话 Tel: 0511-86526157
传真 Fax: 0511-86589844
网址 Internet Add: www.dysjy.com/index.htm

版权所有
我公司已投保设计责任保险
施工时须以标注尺寸为准
施工单位须现场校验尺寸
如有不符须立即通知设计单位
本图须加盖本院出图签章，否则一律无效

建设单位

工程名称

批 准	APPROVE	景云平	邵
项目负责人	PROJECT ENGINEER	李冲霄	李
专业负责人	IN CHARGE OF SPECIALITY	李冲霄	李
审 核	EXAMINED	李冲霄	李
校 对	CHECKED	周晓跃	周
设 计	DESIGNED	蒋雨婷	蒋
绘 图	DRAWN	蒋雨婷	蒋

图 名 TITLE

南立面图
北立面图





专 业 SPECIALITY	建 筑
设计阶段 DESIGN STAGE	施 工
比 例 SCALE	图 示
日 期 DATE	2025.02
图 号 DRAWING NO.	建 施
设计编号	
设计合同号	

(注册工程师盖章处)

(出图专用章盖章处)


(发图负责人盖章处)

(设计监理专用章盖章处)

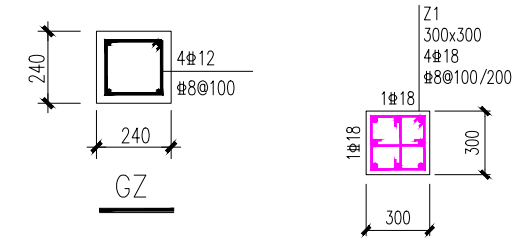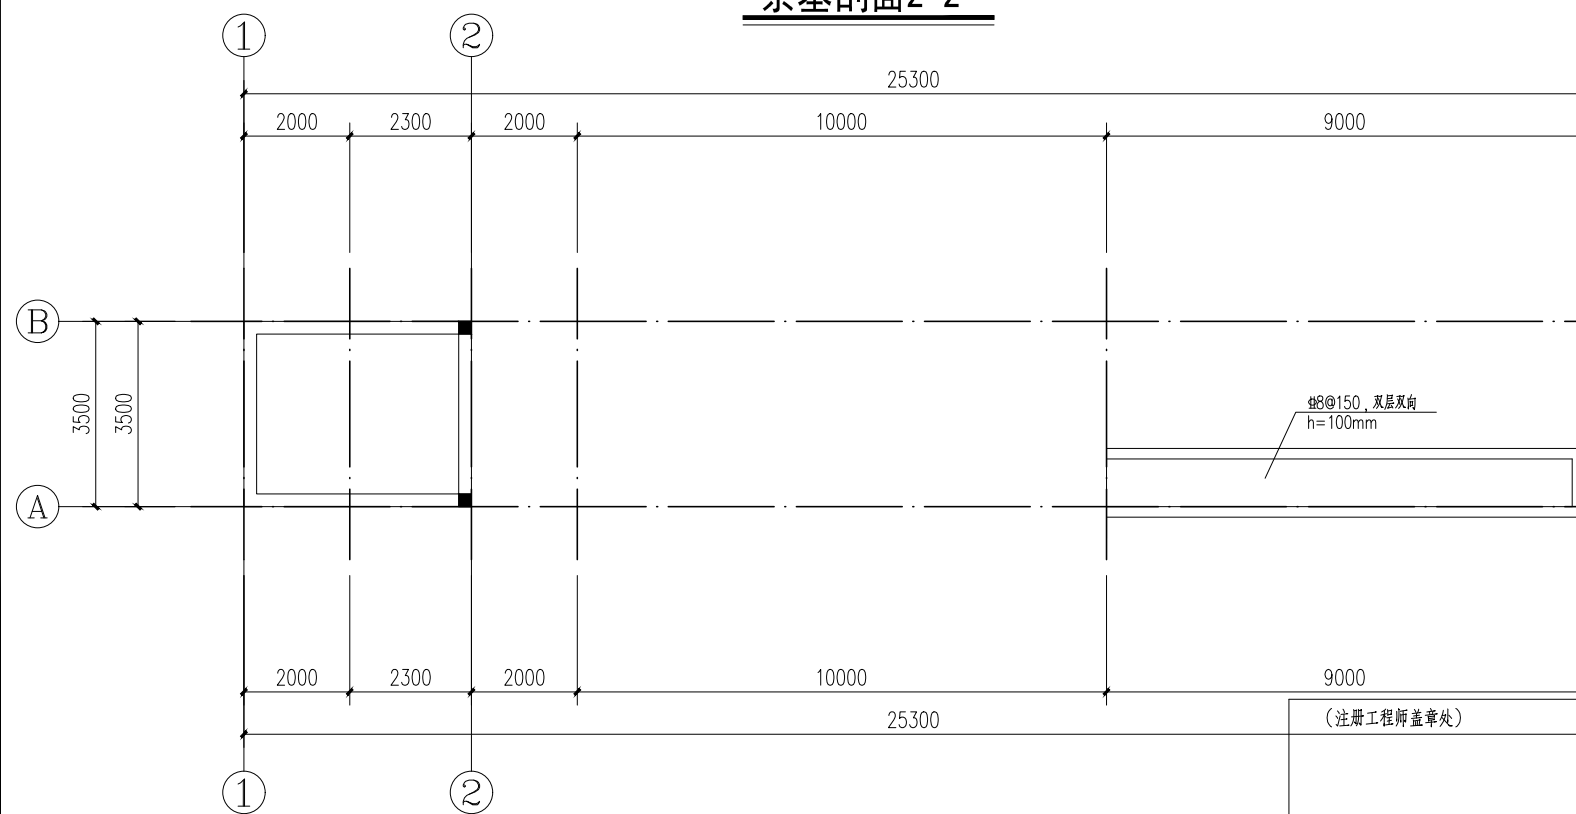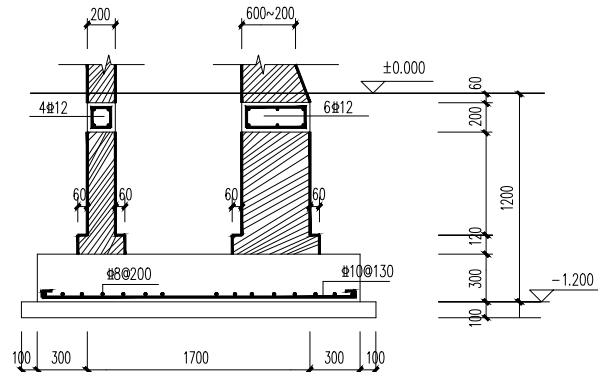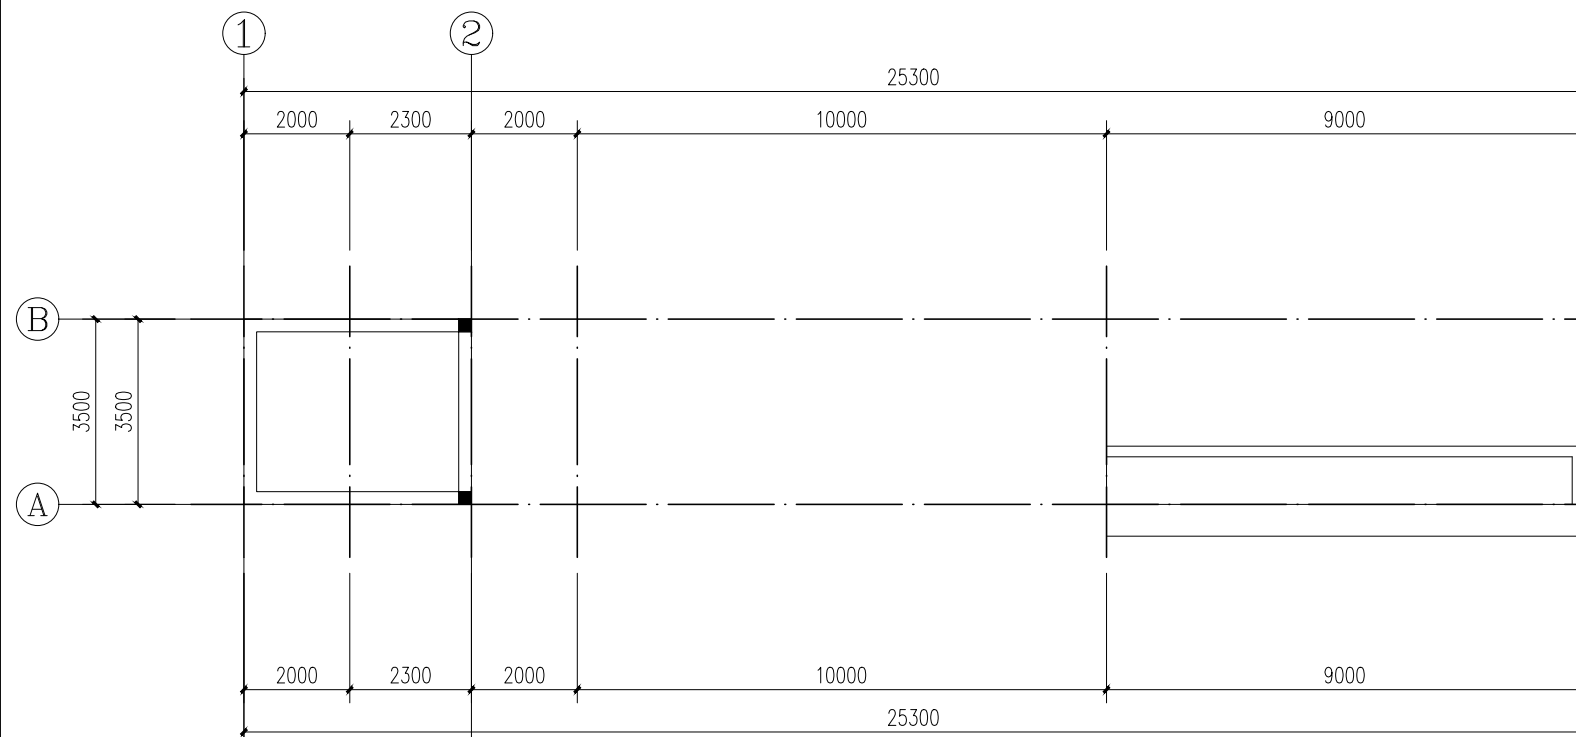

—(B)说明:

1. 本工程基础设计等级为乙级。
2. 本工程±0.00现场由施工单位和建设单位确认。
3. 本工程采用独立基础，以2层粉砂夹粉土为持力层，进入持力层不少于150mm
2层地基承载力特征值 $f_{ak}=120\text{kpa}$ 。
4. 基槽及基坑开挖时，应使基础下的土层保持原状，避免扰动；若采用机械挖土，应在基底以上留300mm厚土用人工挖除。
5. 基槽及基坑开挖后须通知勘察及设计单位有关人员验槽后，方可继续基础施工。
6. 基础施工完毕后，应立即回填土并分层夯实，压实系数不小于0.94，
回填土采用素土夯实，不得使用淤泥、淤泥质土。
7. 基坑开挖后应采取必要的排水措施，基础不得在水中施工。
8. Ⅱ—HPB300级，Ⅱ—HRB400级；基础混凝土强度等级为C30。
9. 垫层采用100mm厚C20素混凝土垫层。
10. 如遇地下水采取井点降水，如遇暗河等超挖部位采用换土回填方案：超深部位挖除全部填土，然后采用1:1砂石作换垫处理并分层夯实，分层厚度为30cm，换填厚度宜为0.5m~3.0m，换填范围自基础外边线外扩1.2米，压实度系数 $\lambda=0.97$ 。
11. 换填垫层的施工质量检验应分层进行，并应在每层的压实系数符合设计要求后铺填上层。换填后的地基应进行地基承载力和变形评价、处理范围和有效加固深度内地基均匀性评价。
12. 基坑基槽回填前，施工单位应当采取防止地表水侵入基坑基槽的措施，避免因地表水侵入基坑基槽导致地下结构上浮；施工单位应当编制地表水侵入基坑基槽的应急处理预案。基坑基槽回填前，若由于地表水侵入基坑基槽导致地下结构上浮，设计单位不承担任何责任。

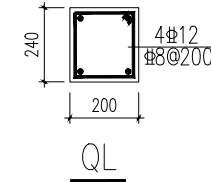

设计单位



江苏文博建筑设计有限公司

JIANGSU WENBO
ARCHITETURAL DESIGN Co.,Ltd

证书等级：甲 级

证书号：A132012796

地址：中国 江苏 丹阳市 西环路 004 号

Address: No.004 XiHuanRoad DanYang JiangSu China

邮政编码 Postal Code: 212300

电话 Tel: 0511-86526157

传真 Fax: 0511-86589844

网址 Internet Add: www.dysjy.com/index.htm

版权所有

我公司已投保设计责任保险

施工时须以标注尺寸为准

施工单位须现场校验尺寸

如有不符须立即通知设计单位

本图须加盖本院出图签章，否则一律无效

建设单位

工程名称

批 准	APPROVE	景云平	
项目负责人	PROJECT ENGINEER	李冲霄	
专业负责人	IN CHARGE OF SPECIALITY	李冲霄	
审 核	EXAMINED	李冲霄	
校 对	CHECKED	周晓跃	
设 计	DESIGNED	蒋雨婷	
绘 图	DRAWN	蒋雨婷	

图 名 TITLE

基础平面布置图


屋面平面布置图

专 业	SPECIALTY	建 筑	
设 计 阶 段	DESIGN STAGE	施 工	
比 例	SCALE	图 示	
日 期	DATE	2025.02	
图 号	DRAWING NO.	建 施	
设计编号			
设计合同号			

室内外装修做法表

序号	项 目	做 法	使用部位
1	地砖地面	(1)8~10厚防滑地砖贴面,干水泥浆铺 (2)素水泥面(洒适量清水) (3)20厚1:2硬性水泥砂浆(或建筑胶水泥砂浆)粘结层 (4)素水泥浆(或界面剂)一道 (5)80厚C15混凝土,随捣随抹平 (6)素土夯实,压实系数不小于0.94	(防滑等级不低于Cd) 燃烧性能等级A级
2	真石漆外墙	(1)耐碱分格胶带,涂刷真石漆界面涂料1~2遍 (2)批抹1.8粒径石粒胶粉外墙砂浆面层 (3)喷涂石材颗粒外墙砂浆专用底漆,确定分格线,贴胶带 (4)外墙批刮防水腻子两遍,干后后用砂纸磨平 (5)5mm聚合物水泥防水砂浆,压入耐碱玻纤网格布(120g/m ²)一道 (6)12mm厚DP M15砂浆(1:3水泥砂浆)打底找平	用于真石漆外墙 根部基层墙体材料,刷相应的界面处理剂
	室外水泥坡道、台阶	(1)20厚1:2水泥砂浆找平,15宽金属防滑条,中距80、凸出坡面 (2)素水泥浆一道 (3)100厚C15混凝土 (3)200厚碎石夯实或碎砖夯实,灌1:5水泥砂浆 (4)素土夯实	用于室外水泥坡道、台阶
	室外散水	(1)20厚1:2水泥砂浆找平 (2)60厚C15混凝土,上撒1:1水泥砂子,压实抹光 (3)120厚碎石夯实或碎砖夯实 (4)素土夯实,向外坡4.0%	
	内墙面	(1)5厚900×400墙面砖白水泥浆粘贴 (2)2~3厚建筑胶泥批刮 (3)6厚1:2.5水泥石灰膏砂浆结合层 (4)12厚1:3水泥砂浆打底 (5)基层墙体	燃烧性能等级A级
	现浇板下平项	(1)现浇细石混凝土板 (2)素水泥浆一道(内掺建筑胶) (3)2.5厚1:0.3:3水泥石灰膏砂浆打底 (4)2.5厚1:0.3:3水泥石灰膏砂浆找平 (5)刷无机涂料(燃烧等级A级)	平项刷白色涂料 燃烧性能等级A级
	平屋面	(1)20mm厚1:2.5水泥砂浆保护层(分格缝面积不大于1m ²) (2)200g/M2聚酯无纺布隔离层 (3)3.0mm厚SBS聚酯胎(Ⅱ20度)改性沥青防水卷材一层 (4)2.0mm厚热熔改性沥青非固化涂料 (5)泡沫混凝土找坡=2%,最薄处30厚,随捣随抹平	
	水泥护角线	(1)粉面同墙面(燃烧性能为A级) (2)15厚1:2.5水泥砂浆,每边宽50高2000	内墙混合砂浆石灰砂浆贴面的阳角,门套阳角 加气混凝土墙时用配套界面剂一道。
	金属面调和漆	1.调和漆二度 2.刮腻子 3.防锈漆一度	金属结构

设计单位

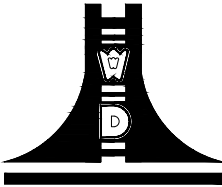

江苏文博建筑设计有限公司

JIANGSU WENBO
ARCHITETURAL DESIGN Co.,Ltd

证书等级: 甲 级

证 书 号: A132012796

地址: 中国 江苏 丹阳市 西环路 004 号
Add: No.004 XiHuanRoad DanYang JiangSu China
邮政编码 Postal Code: 212300
电话 Tel: 0511-86526157
传真 Fax: 0511-86589844
网址 Internet Add: www.dysjy.com/index.htm

版权所有
我公司已投保设计责任保险
施工时须以标注尺寸为准
施工单位须现场校验尺寸
如有不符须立即通知设计单位
本图须加盖本院出图印章,否则一律无效

建设单位

工程名称

批 准 APPROVE

项目负责人 PROJECT ENGINEER

专业负责人 IN CHARGE OF SPECIALITY

审 核 EXAMINED

校 对 CHECKED

设 计 DESIGNED

绘 图 DRAWN

图 名 TITLE

公厕一层平面图

公厕屋顶平面图

公厕1-3轴立面图

公厕A-B轴立面图

专 业 SPECIALITY

设计阶段 DESIGN STAGE

比 例 SCALE

日 期 DATE

图 号 DRAWING NO.

设计编号

设计合同号

建 筑

施 工

图 示

2025.02


建 施

(注册工程师盖章处)

(出图专用章盖章处)

(发图负责人盖章处)

(设计监理专用章盖章处)

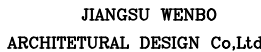

证书号: A132012796



版权所有
 我公司已投保设计责任保险
 施工时须以标注尺寸为准
 施工单位须现场校验尺寸
 如有不符须立即通知设计单位
 本图须加盖本院出图签章, 否则一律无效

工程名称


批 准	APPROVE	景云平	
项目负责人	PROJECT ENGINEER	李冲霄	
专业负责人	IN CHARGE OF SPECIALITY	李冲霄	
审 核	EXAMINED	李冲霄	
校 对	CHECKED	周晓跃	
设 计	DESIGNED	蒋雨婷	
绘 图	DRAWN	蒋雨婷	

公厕3-1轴立面图
公厕B-A轴立面图
公厕 1-1剖面图


专 业 SPECIALITY	建 筑	
设 计 阶 段 DESIGN STAGE	施 工	
比 例 SCALE	图 示	
日 期 DATE	2025.02	
图 号 DRAWING NO.	建 施	
设计编号		
设计合同号		

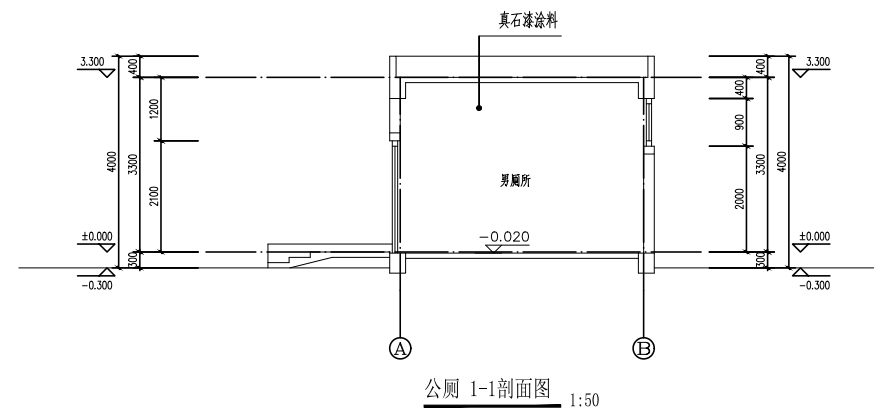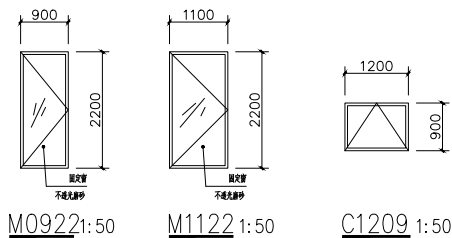[illegible][illegible]


③ 窗口详图: 10

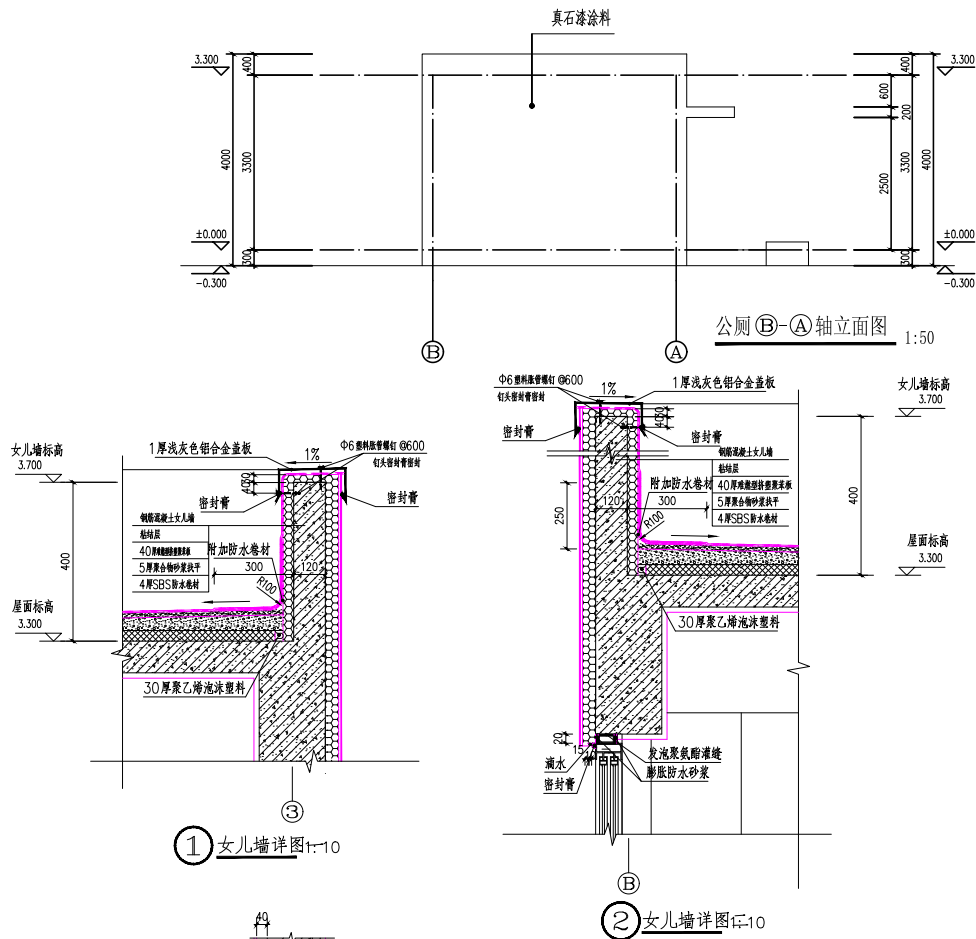

④ 墙身大样 1:10






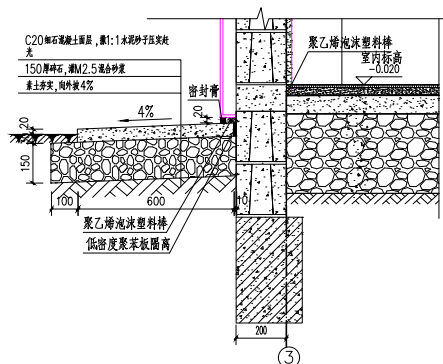


④ 墙身大样 1:10

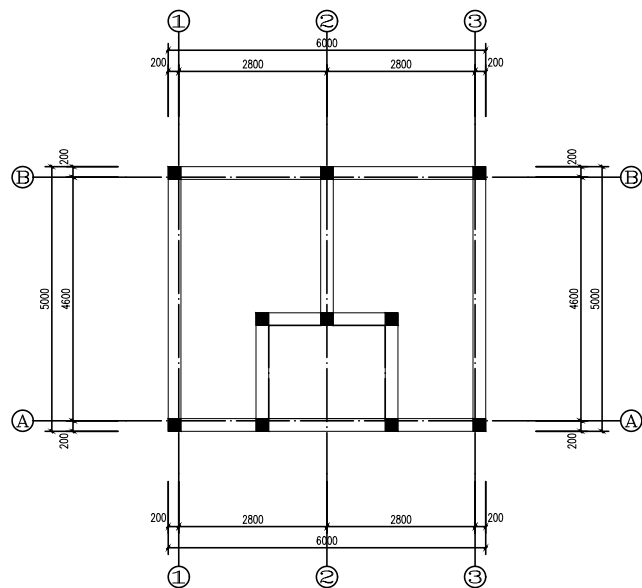


基础设计说明

- 1.本工程基础业主未提供勘察报告。
- 2.本建筑物设计标高±0.000标高由建设单位和施工单位现场确认。
- 3.本工程场地类别为Ⅲ类；地基基础的设计等级为乙级。
- 4.本工程采用钢筋混凝土独立（条形）基础，基础持力层为老土层
粉砂夹粉土层，地基承载力特征值 $f_{ak}=120\text{KPa}$ 。
- 5.基础材料：C20素混凝土垫层，C30混凝土基础及地梁。
- 6.柱子主筋应锚至基础底部并作不小于10d的直钩，且总锚固长度
不应小于35d，搭接长度为42d。
- 7.基础开挖施工时，应避免地基浸水软化而降低地基承载力。
- 8.基槽开挖后，应通知设计方配合勘察等有关单位进行验槽，验明无误后
方可进行基础施工；
- 9.未注明的构造柱均为GZ，构造柱的位置及数量以基础图为准。
- 10.防雷接地详见电气专业施工图，施工时切勿遗漏。

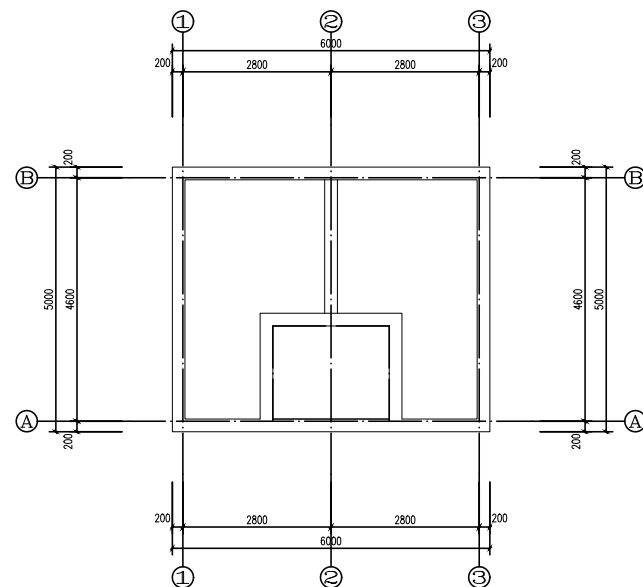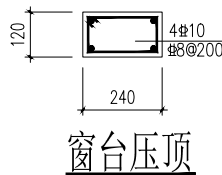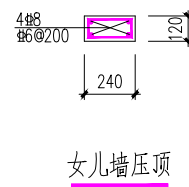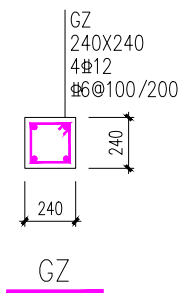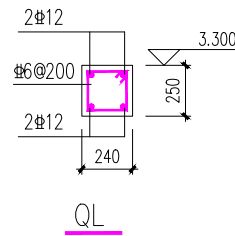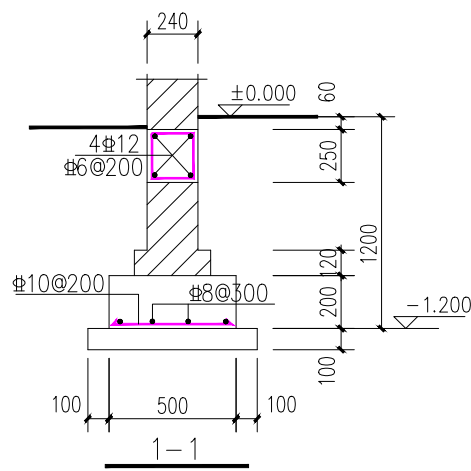

1. 未注的板顶标高均为3.30, 未注明板厚均为120mm;
未画出的板底钢筋均为 $\Phi 8@200$;
未注明的板面钢筋均为 $\Phi 8@200$;

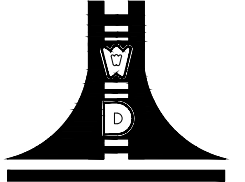

江苏文博建筑设计有限公司

JIANGSU WENBO
ARCHITETURAL DESIGN Co.,Ltd

证书等级： 甲 级


证 书 号： A132012796

地址： 中国 江苏 丹阳市 西环路 004 号
Add: No.004 XiHuanRoad DanYang JiangSu China
邮政编码 Postal Code: 212300
电话 Tel： 0511-86526157
传真 Fax: 0511-86589844
网址 Internet Add: www.dysjy.com/index.htm


版权所有
 我公司已投保设计责任保险
 施工时须以标注尺寸为准
 施工单位须现场校验尺寸
 如有不符须立即通知设计单位
 本图须加盖本院出图签章，否则一律无效

建设单位			
工程名称			
批 准	APPROVE	景云平	
项目负责人	PROJECT ENGINEER	李冲霄	
专业负责人	IN CHARGE OF SPECIALITY	李冲霄	
审 核	EXAMINED	李冲霄	
校 对	CHECKED	周晓跃	
设 计	DESIGNED	蒋雨婷	
绘 图	DRAWN	蒋雨婷	


图 名 TITLE		
基础平面图 屋面结构板配筋平面图		
专 业 SPECIALITY	建 筑	
设 计 阶 段 DESIGN STAGE	施 工	
比 例 SCALE	图 示	
日 期 DATE	2025.02	
图 号 DRAWING NO.	建 施	
设计编号		
设计合同号		

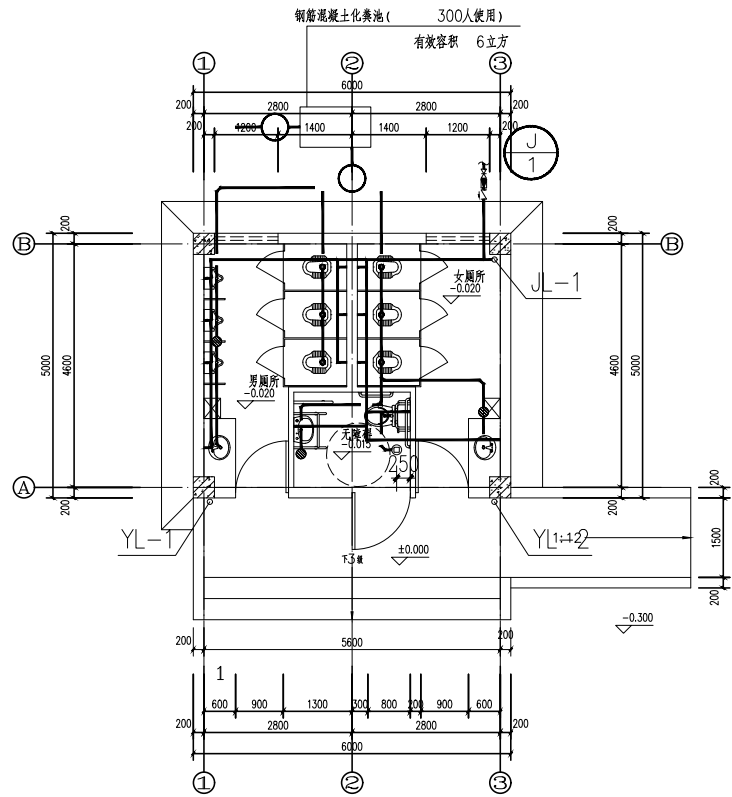


一层给排水平面图 1: 100

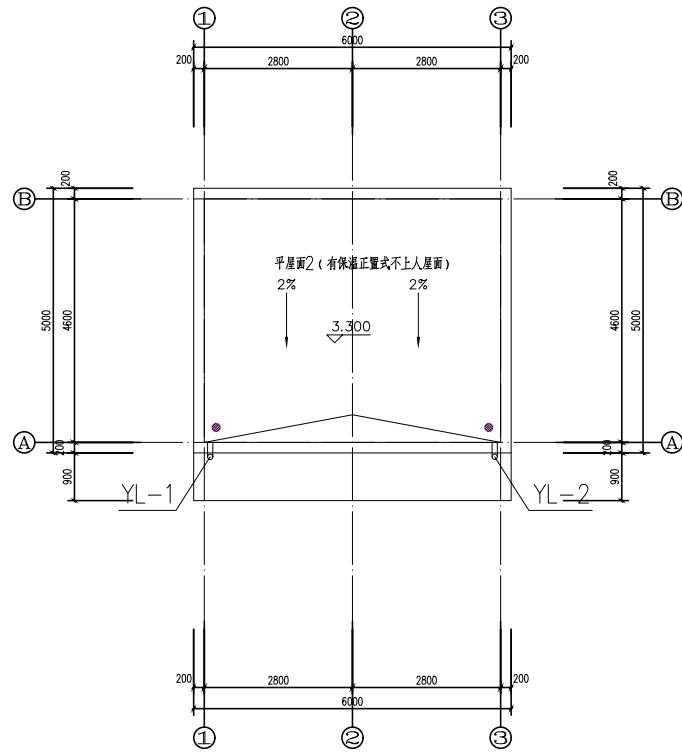


屋顶给排水平面图 1: 100

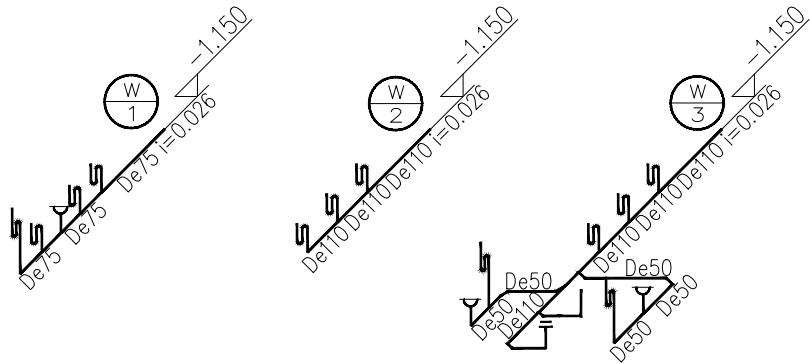

排水系统图

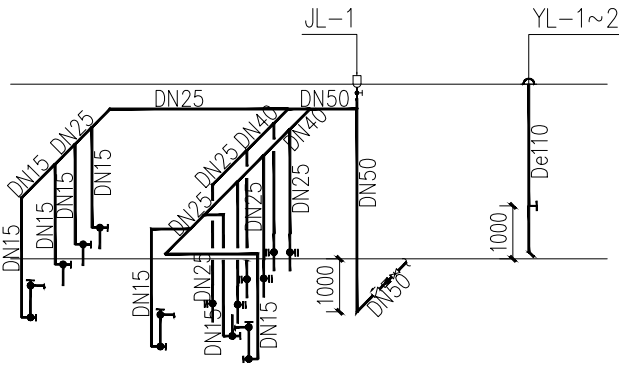

给水系统图

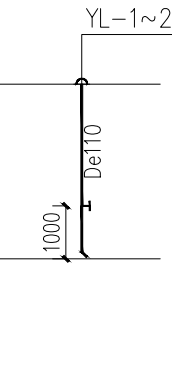

雨水系统原理图


一、给水系统

- 本工程室外给水管网为环状，供水压力 0.30MPa。
- 给水系统由室外给水管网直接供水。
- 给水管道采用 PN 1.25MPa 的 PP-R 管热熔连接，管道做暗装处理，开槽部位做原状恢复

二、排水系统

- 排水采用雨污分流，废污合流制。
- 排水管、采用 PVC-U 塑料管，承插粘接。
- 排水管和出户管连接应用两只 45°弯头，90°弯须采用带检查口弯头，支管与主管连接采用顺水三通或斜三通。

设计单位

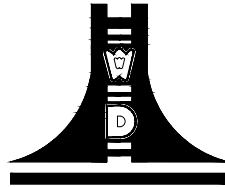

江苏文博建筑设计有限公司

JIANGSU WENBO
ARCHITETURAL DESIGN Co.,Ltd

证书等级：甲 级

证 书 号：A232012793

地址：中国 江苏 丹阳市 西环路 004 号
Add: No.004 XiHuanRoad DanYang JiangSu China
邮政编码 Postal Code: 212300
电话 Tel: 0511-86526157
传真 Fax: 0511-86589844
网址 Internet Add: www.dysjy.com/index.htm

版权所有

我公司已投保设计责任保险
施工时须以标注尺寸为准
施工单位须现场校验尺寸
如有不符须立即通知设计单位
本图须加盖本院出图签章，否则一律无效

建设单位

XXXXX

项目名称

公厕

工程名称

批 准	APPROVE	景云平	
项目负责人	PROJECT ENGINEER	李冲霄	
专业负责人	IN CHARGE OF SPECIALITY	贡伟荣	
审 核	EXAMINED	贡伟荣	
校 对	CHECKED	赵苏丹	
设 计	DESIGNED	蒋增珍	
绘 图	DRAWN	蒋增珍	

图 名 TITLE

给水系统图
排水系统图
雨水系统原理图
一层给排水平面图
屋顶给排水平面图

专 业 SPECIALITY	给 排 水	
设计阶段 DESIGN STAGE	施 工	
比 例 SCALE	图 示	
日 期 DATE	2026.07	
图 号 DRAWING NO.	水 施	01
设计编号		
设计合同号		

(注册工程师盖章处)

(出图专用章盖章处)

(发图负责人盖章处)

(设计监理专用章盖章处)

一，工程概况及设计依据

1，本项目为泰兴市横柴卫生院公厕，位于江苏省泰兴市

沿江大道东侧。主体为框架结构，地上1层，建筑高度为4米， 建筑面积为30平米，建筑耐久年限为50年。抗震设防烈度为6度，本项目属于单层公共建筑。

2，相关专业提供给的工程设计资料，各市政主管部门对初步设计的审批意见、甲方提供的设计任务书及设计要求；

3，国家和上海市现行主要标准及法规；

建筑设计防火规范（GB50016—2014）（2018年版）

民用建筑电气设计标准（GB51348—2019）

供电系统设计规范（GB50052—2009）

低压配电设计规范（GB50054—2011）

建筑照明设计标准（GB50034—2013）

建筑物防雷设计规范（GB50057—2010）

建筑物电子信息系统防雷技术规范（GB50343—2012）

建筑机电工程抗震设计规范（GB50981—2014）

二，设计范围

1，本工程设计包括：1）建筑物接地系统及安全措施；2）照明配电系统；

三，供电系统

1，本工程设备用电均为三级负荷。

2，本工程电源引自门卫照明配电箱，以220v单相三线电源进线。

3，本工程低压电缆绝缘强度应不低于0.6/1kv。

四，照明系统

1，照明、插座分别由不同的支路供电，均为单相三线，普通照明及插座导线采用ZC—BV—450/750V—3X2.5平方毫米。

2，照明灯具为荧光灯具，要求荧光灯管为节能型（T5）灯管，配电电子镇流器， $\cos\varphi>0.9$ ，照明光源的显色指数（Ra）不小于80。

五，电缆、导线的选型及敷设

1，楼内水平暗管在一层底板及地下层应采用厚壁钢管；

2，PE线必须用绿／黄导线或标识。

3，平面图中所有回路均按回路单独穿管，不同支路不应共管敷设。

4，在电气安装结束后，所有线路贯穿隔墙，楼板的孔洞处应采用防火堵料进行阻火封堵。

六，建筑物防雷、接地及安全措施

（一）建筑物防雷

1，经计算，本工程的年预计雷击次数达不到三类防雷标准，故屋面不做接闪带。

2，本建筑物电子信息系统的雷电防护等级为D级。

（二）接地及安全

1，本工程防雷接地、电气设备的保护接地、弱电设备的接地等的接地共用统一接地极，要求接地电阻不大于4欧，实测不满足要求时，增设人工接地极。

2，凡正常不带电，而当绝缘破坏有可能呈现电压的一切电气设备金属外壳均应可靠接地。

3，在电源进线处设总等电位端子箱MEB，采用总等电位联结，总等电位箱应为成品箱，应将建筑物内保护接地干线、电气装置人工接地极的接地干线或总接地端子、建筑物结构中的金属构件、建筑物内公用金属管道，如自来水管、采暖空调管、煤气管等进行连接，燃气管入户后应插入绝缘段，绝缘段两端应跨接火花放电间隙。总等电位联结采用BV—1x25mmPC40，总等电位联结均采用各种型号的等电位卡子。不允许在金属管道上焊接。总等电位箱暗装，底距地0.3m。标准设计图集15D502等电位联结安装（P10~13、34页）。

4，过电压保护：在配电柜、分配电箱和各弱电系统进线处（由弱电设备厂家负责）装电涌保护器（SPD）。

5，本工程低压配电系统的接地保护型式采用TN—S制，严禁PE线和中性线连接。

七，其他

1，凡设计未尽之处，参见国家、地方标准和图集施工，或与设计院协商解决。

2，本工程所选设备、材料，必须具有国家级检测中心的检测合格证书（3C认证）；必须满足与产品相关的国家标准；供配电产品、安防产品等应具有入网许可证。

3，本设计文件需报供电部门、电信部门等建设行政主管部门或其他有关部门、施工图审图部门审查批准后，方可使用。

4，施工单位必须按照工程设计图纸和施工技术标准施工。施工单位在施工过程中发现发现设计文件和图纸有差错的，应当及时提出意见和建议。

5，本工程中所用电涌保护器（SPD）宜具有劣化显示功能，该产品应通过法定检测机构检验合格并具有相关合格报告，选用具有CQC认证的产品，选用带过电流保护的专用外部脱离器。

6，采用双电源进线的消防设备切换箱，在其箱内进线处应设置耐火极限不小于2h的耐火隔板等防火阻隔措施。

7，电力箱，控制箱等箱体高度0.6m及以下，底边距地1.5m；箱体高度0.6m~0.8m，底边距地1.2m；箱体高度0.8m~1.0m，底边距地1.0m；箱体高度1.0m~1.2m，底边距地0.8m；箱体高度1.2m以上，为落地式安装，下设0.1m基座。

8，本工程所用的塑料导管，应选用氧指数为27以上的阻燃型制品；塑料导管暗敷或埋地敷设时，应选用中等机械应力以上的导管，并应采取防止机械损伤的措施。

9，开关、插座和照明灯具靠近可燃物时，应采取隔热、散热等防火措施。

10，除注明外，所有剩余电流动作保护器的剩余动作电流为30mA，瞬时跳闸。

八，建筑电气节能专篇

1，光源、灯具选择

a，光源选择

所有光源均采用高效节能环保型光源，使用T5荧光灯和紧凑型荧光灯。

b，灯具选择

（1）采用的灯具，其效率不应低于以下值：直管形荧光灯灯具的效率：开敞式75%；透明保护罩（玻璃或塑料）70%；棱镜保护罩（玻璃或塑料）55%；格栅65%；紧凑型荧光灯筒灯灯具的效率：开敞式55%；保护罩50%；格栅45%；

（2）根据照明场所的环境条件：卫生间、垃圾房等采用相应防护等级的防水防尘灯具。

c，镇流器选择：采用电子镇流器或节能型电感镇流器。

2，照明节能评价

各场所照度标准值和照明功率密度值约如下（包含二次装修设计值）

场所	照明功率密度值（W/m ² ）	照度值（Lx）
公厕	≤3.5	75

3，节能控制措施

（1）为减少线路的电能损耗，施工时管线尽可能走直线，不走或少走回头线，以减小导线长度。

（2）走廊、楼梯间、门厅等处的照明应当结合使用功能等条件，采取分区、分组、集中和分散等控制措施。

（3）近窗的灯具，应当采用独立控制的照明开关；设有两列或者多列灯具时，其照明开关宜按照所控灯列与主采光侧窗平行方式进行控制。

（4）每个照明开关所控的光源数不应过多。每个房间照明开关的设置，不宜少于2个（只设置1个灯具时除外）。

4，设备选择及功率补偿

（1）电气系统等采用符合国家现行有关标准的效率高、能耗低性能先进的电器产品。

（2）荧光灯、气体放电灯单灯就地补偿，补偿后的功率因数为0.9以上。

（3）选用的照明光源、镇流器的能效应符合国家现行能效标准的节能评价要求。（注册工程师盖章处）

5，单相用电设备接入低压（AC220/380V）三相系统时，应当考虑三相负荷的平衡。

九，建筑电气抗震专篇

1，本工程抗震设防烈度为7度， 内径不小于60mm的电气配管及重力不小于150N/m的电缆梯架、电缆槽盒、母线槽均应进行抗震设防。

2，配电箱柜、通信设备的安装设计应符合下列规定：配电箱柜、通信设备的安装螺栓或焊接强度应满足抗震要求；靠墙安装的配电柜、通信设备机柜底部安装应牢固。当底部安装螺栓或焊接强度不够时，应将顶部与墙壁进行连接；当配电柜、通信设备柜等非靠墙落地安装时，根部应采用金属膨胀螺栓或焊接的固定方式。当8度或9度时，可将几个柜在重心位置以上连成整体；壁式安装的配电箱与墙壁之间应采用金属膨胀螺栓连接；配电箱柜、通信设备机柜内的元器件应考虑与支承结构间的相互作用，元器件之间采用软连接，接线处应做防震处理；配电箱柜面上的仪表应与柜体组装牢固。

3，设在水平操作面上的消防、安防设备应采取防止滑动措施。安装在吊顶上的灯具，应考虑地震时吊顶与楼板的相对位移。

4，设在建筑物屋顶上的共用天线等设备应采取防止因地震导致设备或其部件损坏后坠落伤人的安全防护措施。

5，配电导体应符合下列规定：宜采用电缆或电线；当采用硬母线敷设且直线段长度大于80m时，应每50m设置伸缩节； 在电缆桥架、电缆槽盒内敷设的电缆在引进、引出和转弯处，应在长度上留有余量；接地线应采取防止地震时被切断的措施。

6，线缆穿管敷设时宜采用弹性和延性较好的管材。

7，引入建筑物的电气管路敷设时应符合下列规定：在进口处应采用挠性线管或采取其他抗震措施；当进户并贴邻建筑物设置时，线缆应在井中留有余量；进户套管与引入管之间的间隙应采用柔性防腐、防水材料密封。

8，电气管路不宜穿越抗震缝，当必须穿越时应符合下列规定：采用金属导管、刚性塑料导管敷设时宜靠近建筑物下部穿越，且在抗震缝两侧应各设置一个柔性管接头； 电缆梯架、电缆槽盒、母线槽在抗震缝两侧应设置伸缩节；抗震缝的两端应设置抗震支撑节点并与结构可靠连接。

9，电气管路敷设时应符合下列规定：当线路采用金属导管、刚性塑料导管、电缆梯架或电缆槽盒敷设时，应使用刚性托架或支架固定，不宜使用吊架。当必须使用吊架时，应安装横向往晃吊架；当金属导管、刚性塑料导管、电缆梯架或电缆槽盒穿越防火分区时，其缝隙应采用柔性防火封堵材料封堵，并应在贯穿部位附近设置抗震支撑；金属导管、刚性塑料导管的直线段部分每隔30m应设置伸缩节。

10，配电装置至用电设备间连线应符合下列规定：宜采用软导体；当采用穿金属导管、刚性塑料导管敷设时，进口处应转为挠性线管过渡；采用电缆梯架或电缆槽盒敷设时，进口处应转为挠性线管过渡。


11，抗震支吊架间距设置的原则为：新建工程刚性材质电线套管、电缆梯架、电缆托盘和电缆槽盒的侧向支撑最大间距为12m，纵向支撑最大间距为24m；新建工程非金属材质电线套管、电缆梯架、电缆托盘和电缆槽盒的侧向支撑最大间距为6m， 纵向支撑最大间距为12m；改建工程最大抗震加固间距为以上数值的一半。

12，抗震支吊架由专业公司深化设计，所有产品需满足（建筑机电设备抗震支吊架通用技术条件）CJ/T476—2015，具体做法见图集（建筑电气设施抗震安装）16D707—1。

十，设备图例

序号	图例	名称	规格	单位	数量	备注
1		无障碍求助声光报警器（防水型）	成套设备，预留86型底盒	盏	1	2.4
2		无障碍求助按钮（防水型）	成套设备，预留86型底盒	盏	2	0.5
3		单相二、三相插座（安全防护型）	250V,10A	盏	2	1.5
4		密闭单极开关	250V,10A	盏	1	1.3
5		防水防尘灯	1*14W,T5管配电子镇流器	盏	6	吸顶
6		（出图时请标注声光报警开关（无障碍）	250V,10A管配电子镇流器	盏	1	（设计监理专用章盖章处）0
7		三联开关	250V,10A	盏	2	1.3
8		排风扇	1*40W	盏	3	吸顶
9		照明配电箱	成套设备	盏	1	见电气施工设计说明
10		总等电位接地端子箱	成套设备	盏	1	0.3

设计单位

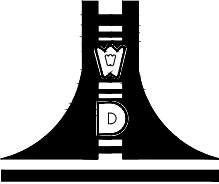

江苏文博建筑设计有限公司

JIANGSU WENBO
ARCHITETURAL DESIGN Co.,Ltd

证书等级：甲 级

证 书 号：A232012793

地址：中国 江苏 丹阳市 西环路 004 号
Add: No.004 XiHuanRoad DanYang JiangSu China
邮政编码 Postal Code: 212300
电话 Tel：0511-86526157
传真 Fax: 0511-86589844
网址 Internet Add: www.dysjy.com/index.htm

版权所有
我公司已投保设计责任保险
施工时须以标注尺寸为准
施工单位须现场校验尺寸
如有不符须立即通知设计单位
本图须加盖本院出图公章，否则一律无效

建设单位

XXXXX

项目名称

公厕



工程名称

批 准	APPROVE	景云平	
项目负责人	PROJECT ENGINEER	李冲霄	
专业负责人	IN CHARGE OF SPECIALITY	贡伟荣	
审 核	EXAMINED	贡伟荣	
校 对	CHECKED	赵苏丹	
设 计	DESIGNED	蒋增珍	
绘 图	DRAWN	蒋增珍	


图 名

TITLE


专 业	SPECIALTY	给 排 水	
设计阶段	DESIGN STAGE	施 工	
比 例	SCALE	图 示	
日 期	DATE	2026.07	
图 号	DRAWING NO.	水 施	03
设计编号			
设计合同号			

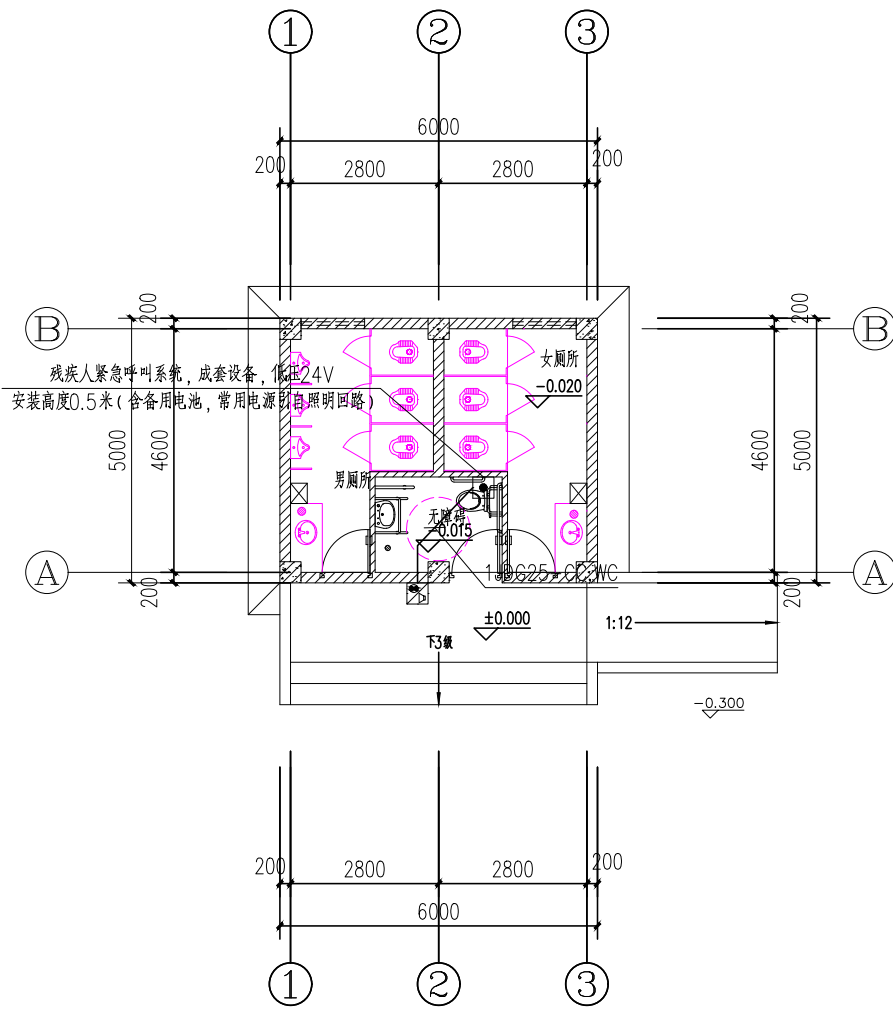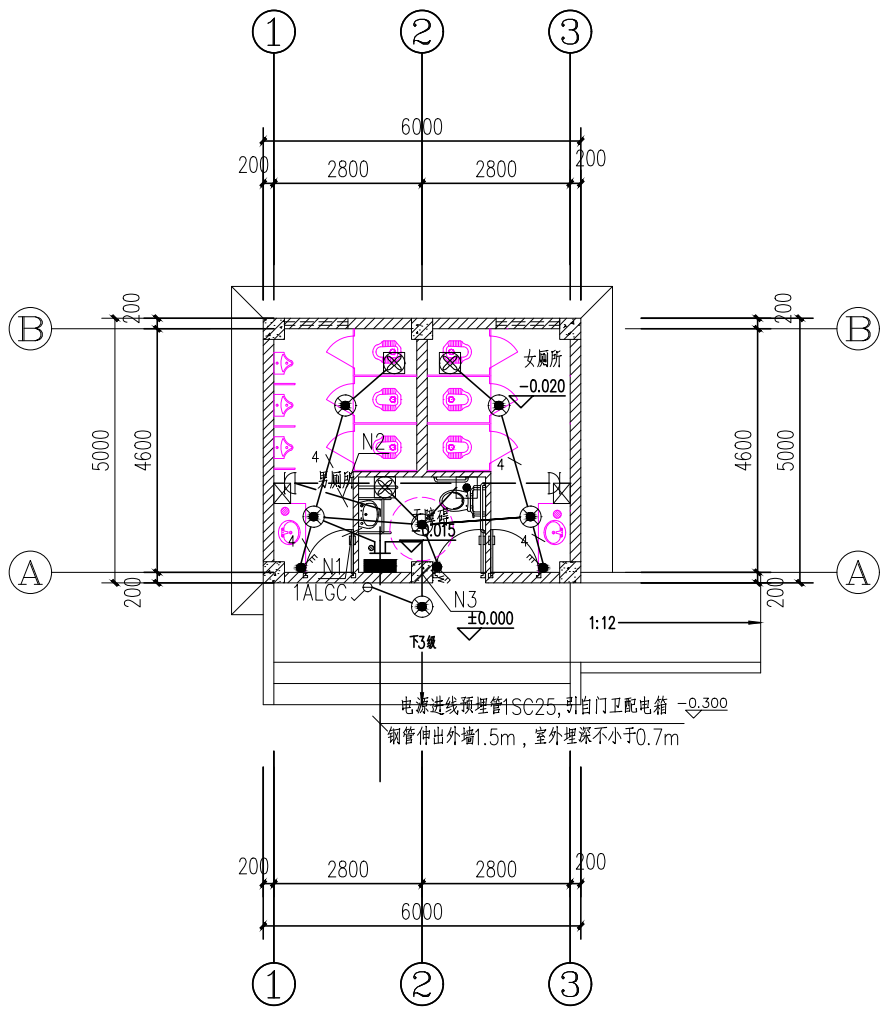


- ◇, 接地板: 采用联合接地体, 利用建筑物接地网格上的柱内及基础梁内二根不小于 $\phi 16$ (或四根不小于 $\phi 10$) 的主钢筋作接地板, 没有基础的地方采用 40×4 热镀锌扁钢连接, 接地电阻应不大于4欧姆。
- ◇, 引上线: 利用建筑物剪力墙内或柱内二根不小于 $\phi 16$ (或四根不小于 $\phi 10$) 的主钢筋 (没有主钢筋的地方可采用 40×4 热镀锌扁钢连接), 上与预埋接地端子箱, 下与接地板, 可靠连接, 并在平面图中标有“ A ”处在室外离地0.5m处暗设接地电阻测试点, 并在每个测试点埋地下1m处应有引出外墙1m的扁钢预留, 以增打接地板。具体做法详见图集 (利用建筑物金属体做防雷及接地装置安装) 15D503~P29。
- ◇, 所有进出本电气的金属管均应与接地板可靠连接。
- ◇, 以上的“可靠连接”均指连成可靠的电气通路 (接地系统的构件之间均为焊连)。
- ◇, 接地装置的施工要求参照标准图集, (建筑物防雷设施安装) 15D501, (等电位联结安装) 15D502, (接地装置安装) 14D504。
- 备注: 防雷接地引下线 设备、等电位接地引上线
- 1, 标号“(1)” : 在电源进线离地0.3m处, 预埋接地端子箱, 水平采用 40×4 热镀锌扁钢与柱内接地引上钢筋焊连 (与接地板有不少于2处直接连接)。

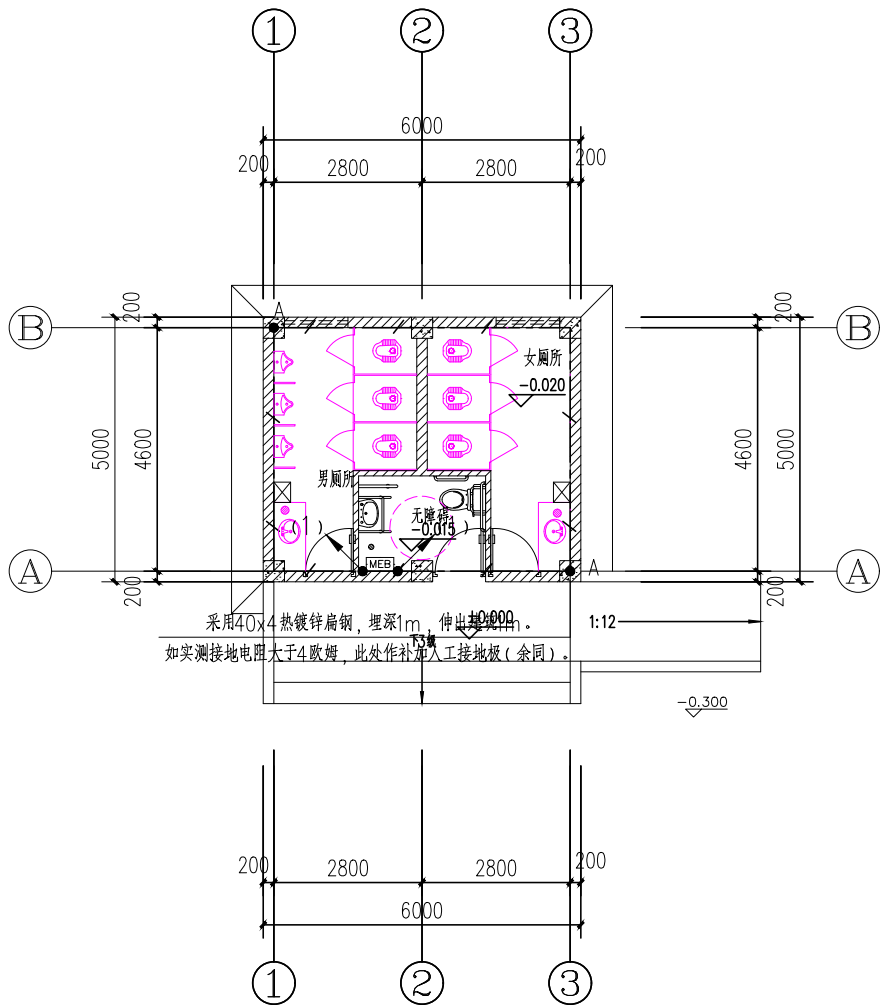

电气施工设计说明

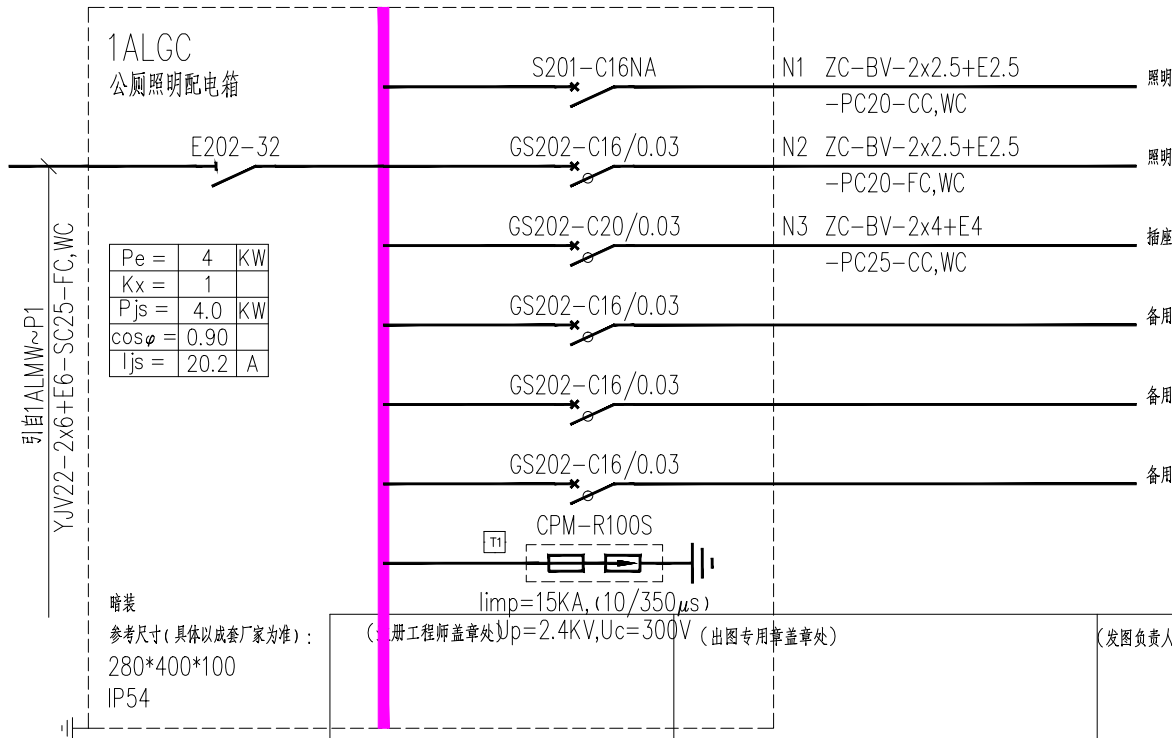

设计单位

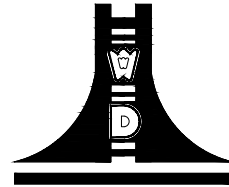

江苏文博建筑设计有限公司

JIANGSU WENBO
ARCHITETURAL DESIGN Co.,Ltd

证书等级: 甲级

证书号: A232012793

地址: 中国 江苏 丹阳市 西环路 004 号
Add: No.004 XiHuanRoad DanYang JiangSu China
邮政编码 Postal Code: 212300
电话 Tel: 0511-86526157
传真 Fax: 0511-86589844
网址 Internet Add: www.dysjy.com/index.htm

版权所有
我公司已投保设计责任保险
施工时须以标注尺寸为准
施工单位须现场校验尺寸
如有不符须立即通知设计单位
本图须加盖本院出图签章, 否则一律无效

建设单位

XXXXX

项目名称

公厕


工程名称

批 准	APPROVE	景云平	
项目负责人	PROJECT ENGINEER	李冲霄	
专业负责人	IN CHARGE OF SPECIALITY	贡伟荣	
审 核	EXAMINED	贡伟荣	
校 对	CHECKED	赵苏丹	
设 计	DESIGNED	蒋增珍	
绘 图	DRAWN	蒋增珍	





图 名 TITLE

电气施工设计说明


专 业 SPECIALITY	给 排 水
设计阶段 DESIGN STAGE	施 工
比 例 SCALE	图 示
日 期 DATE	2026.07
图 号 DRAWING NO.	水 施 03
设计编号	
设计合同号	

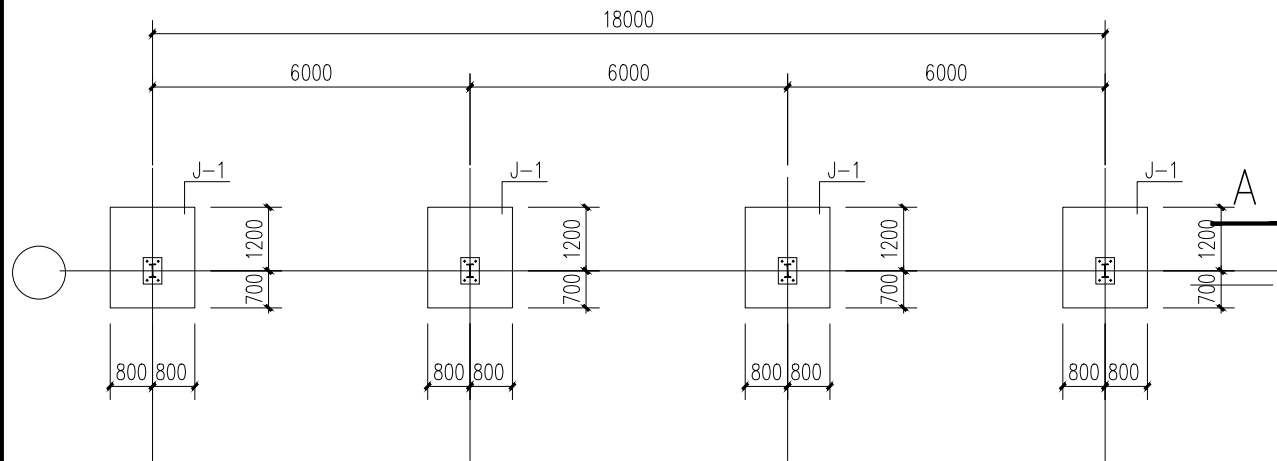

非机动车停车基础平面布置图 1:100

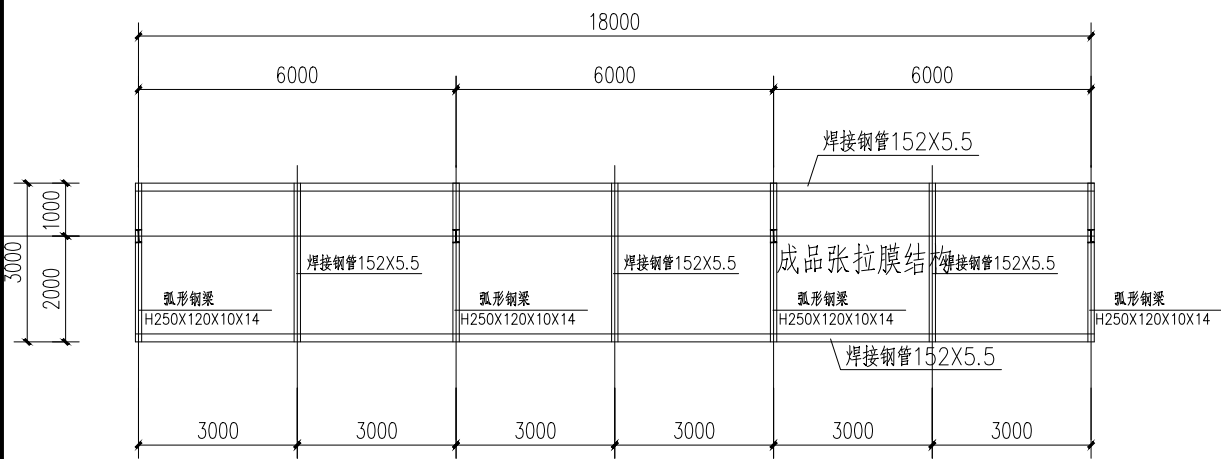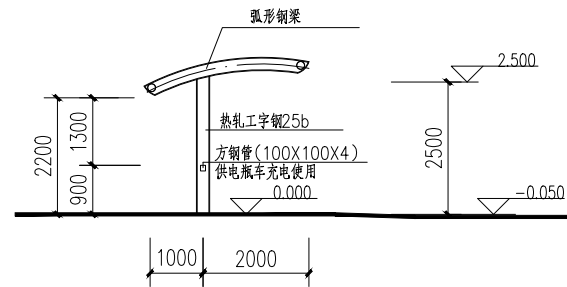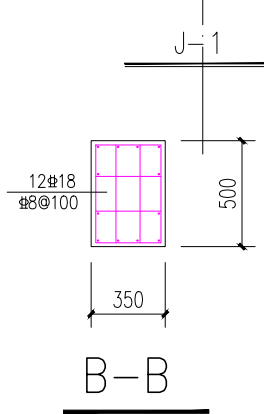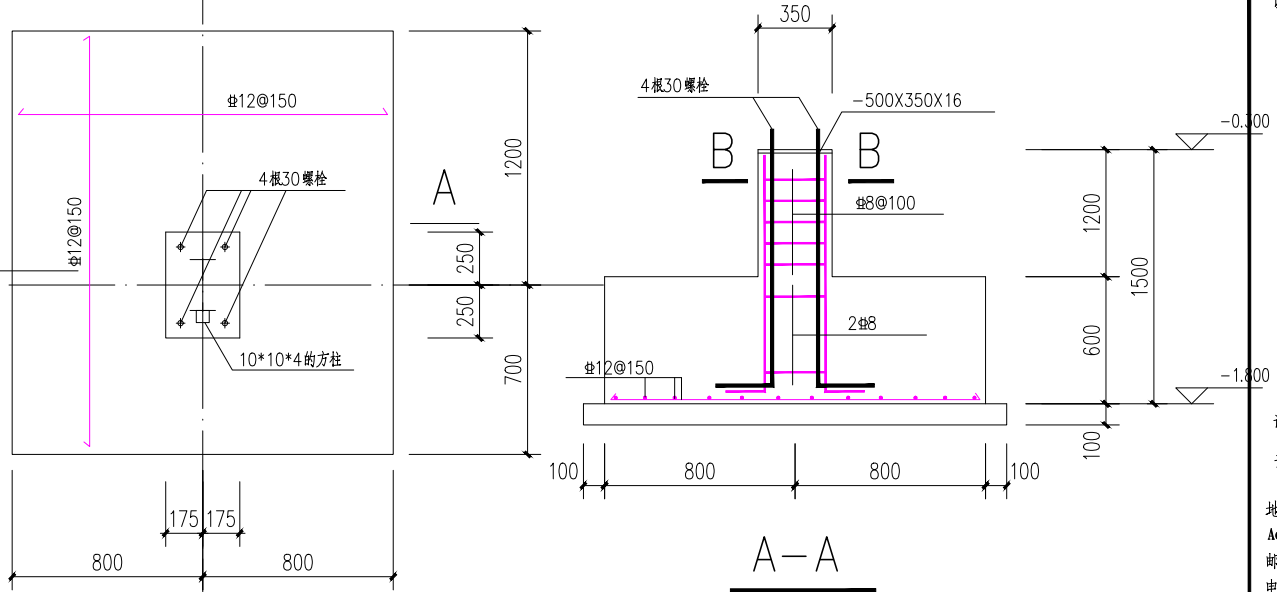


上部结构平面布置图 1:100

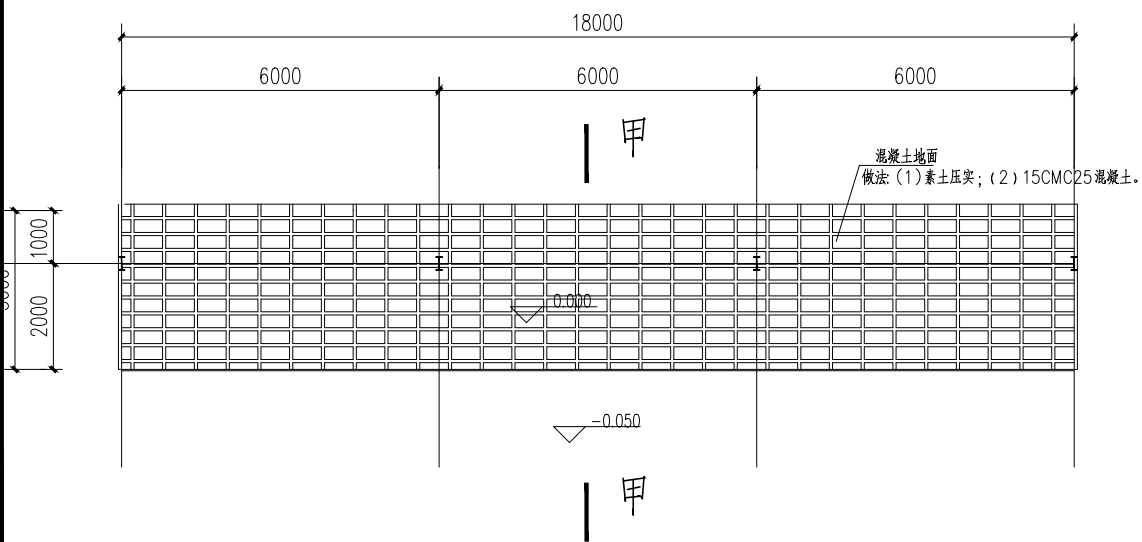

非机动车停车平面布置图 1:100

- 本工程地基基础的设计等级为丙级；
- 本工程室内地坪标高±0.00相当于办公区周边道路路面标高；（由建设单位确定）
- 本工程以二层土（粉土）为基础持力层，地基承载力特征值 $f_{ak}=120\text{KPa}$ （未修正），基础埋深1800（图中已注明基础除外）
- 基槽应挖除一层素填土及河塘部分，局部超过设计埋深处，须用1:1砂石分层夯实（层厚≤300mm，压实系数为0.97）回填至设计底标高
- 基槽开挖好后，应及时通知勘察及设计人员前往验槽
- 基础施工完后应立即回填，回填土应按规范要求分层夯实
- 基础采用C30混凝土。
- 钢结构部分底漆两遍，醇酸面漆两遍
- 热轧槽钢上安装接线盒
- 屋面膜材质保五年及以上。

设计单位

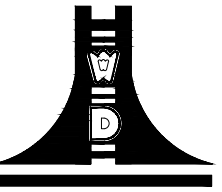

江苏文博建筑设计有限公司

JIANGSU WENBO
ARCHITETURAL DESIGN Co.,Ltd

证书等级：甲 级

证 书 号：A232012793

地址：中国 江苏 丹阳市 西环路 004 号
Add: No.004 XiHuanRoad DanYang JiangSu China
邮政编码 Postal Code: 212300
电话 Tel: 0511-86526157
传真 Fax: 0511-86589844
网址 Internet Add: www.dysjy.com/index.htm

版权所有
我公司已投保设计责任保险
施工时须以标注尺寸为准
施工单位须现场校验尺寸
如有不符须立即通知设计单位
本图须加盖本院出图印章，否则一律无效

建设单位

XXXXX

项目名称


公厕

工程名称			
批 准	APPROVE	景云平	
项目负责人	PROJECT ENGINEER	李冲霄	
专业负责人	IN CHARGE OF SPECIALITY	贡伟荣	
审 核	EXAMINED	贡伟荣	
校 对	CHECKED	赵苏丹	
设 计	DESIGNED	蒋增珍	
绘 图	DRAWN	蒋增珍	


图 名 TITLE	

专 业 SPECIALITY	给 排 水
设计阶段 DESIGN STAGE	施 工
比 例 SCALE	图 示
日 期 DATE	2026.07
图 号 DRAWING NO.	水 施 03
设计编号	
设计合同号	

(注册工程师盖章处)	(出图专用章盖章处)	(发图负责人盖章处)	(设计监理专用章盖章处)

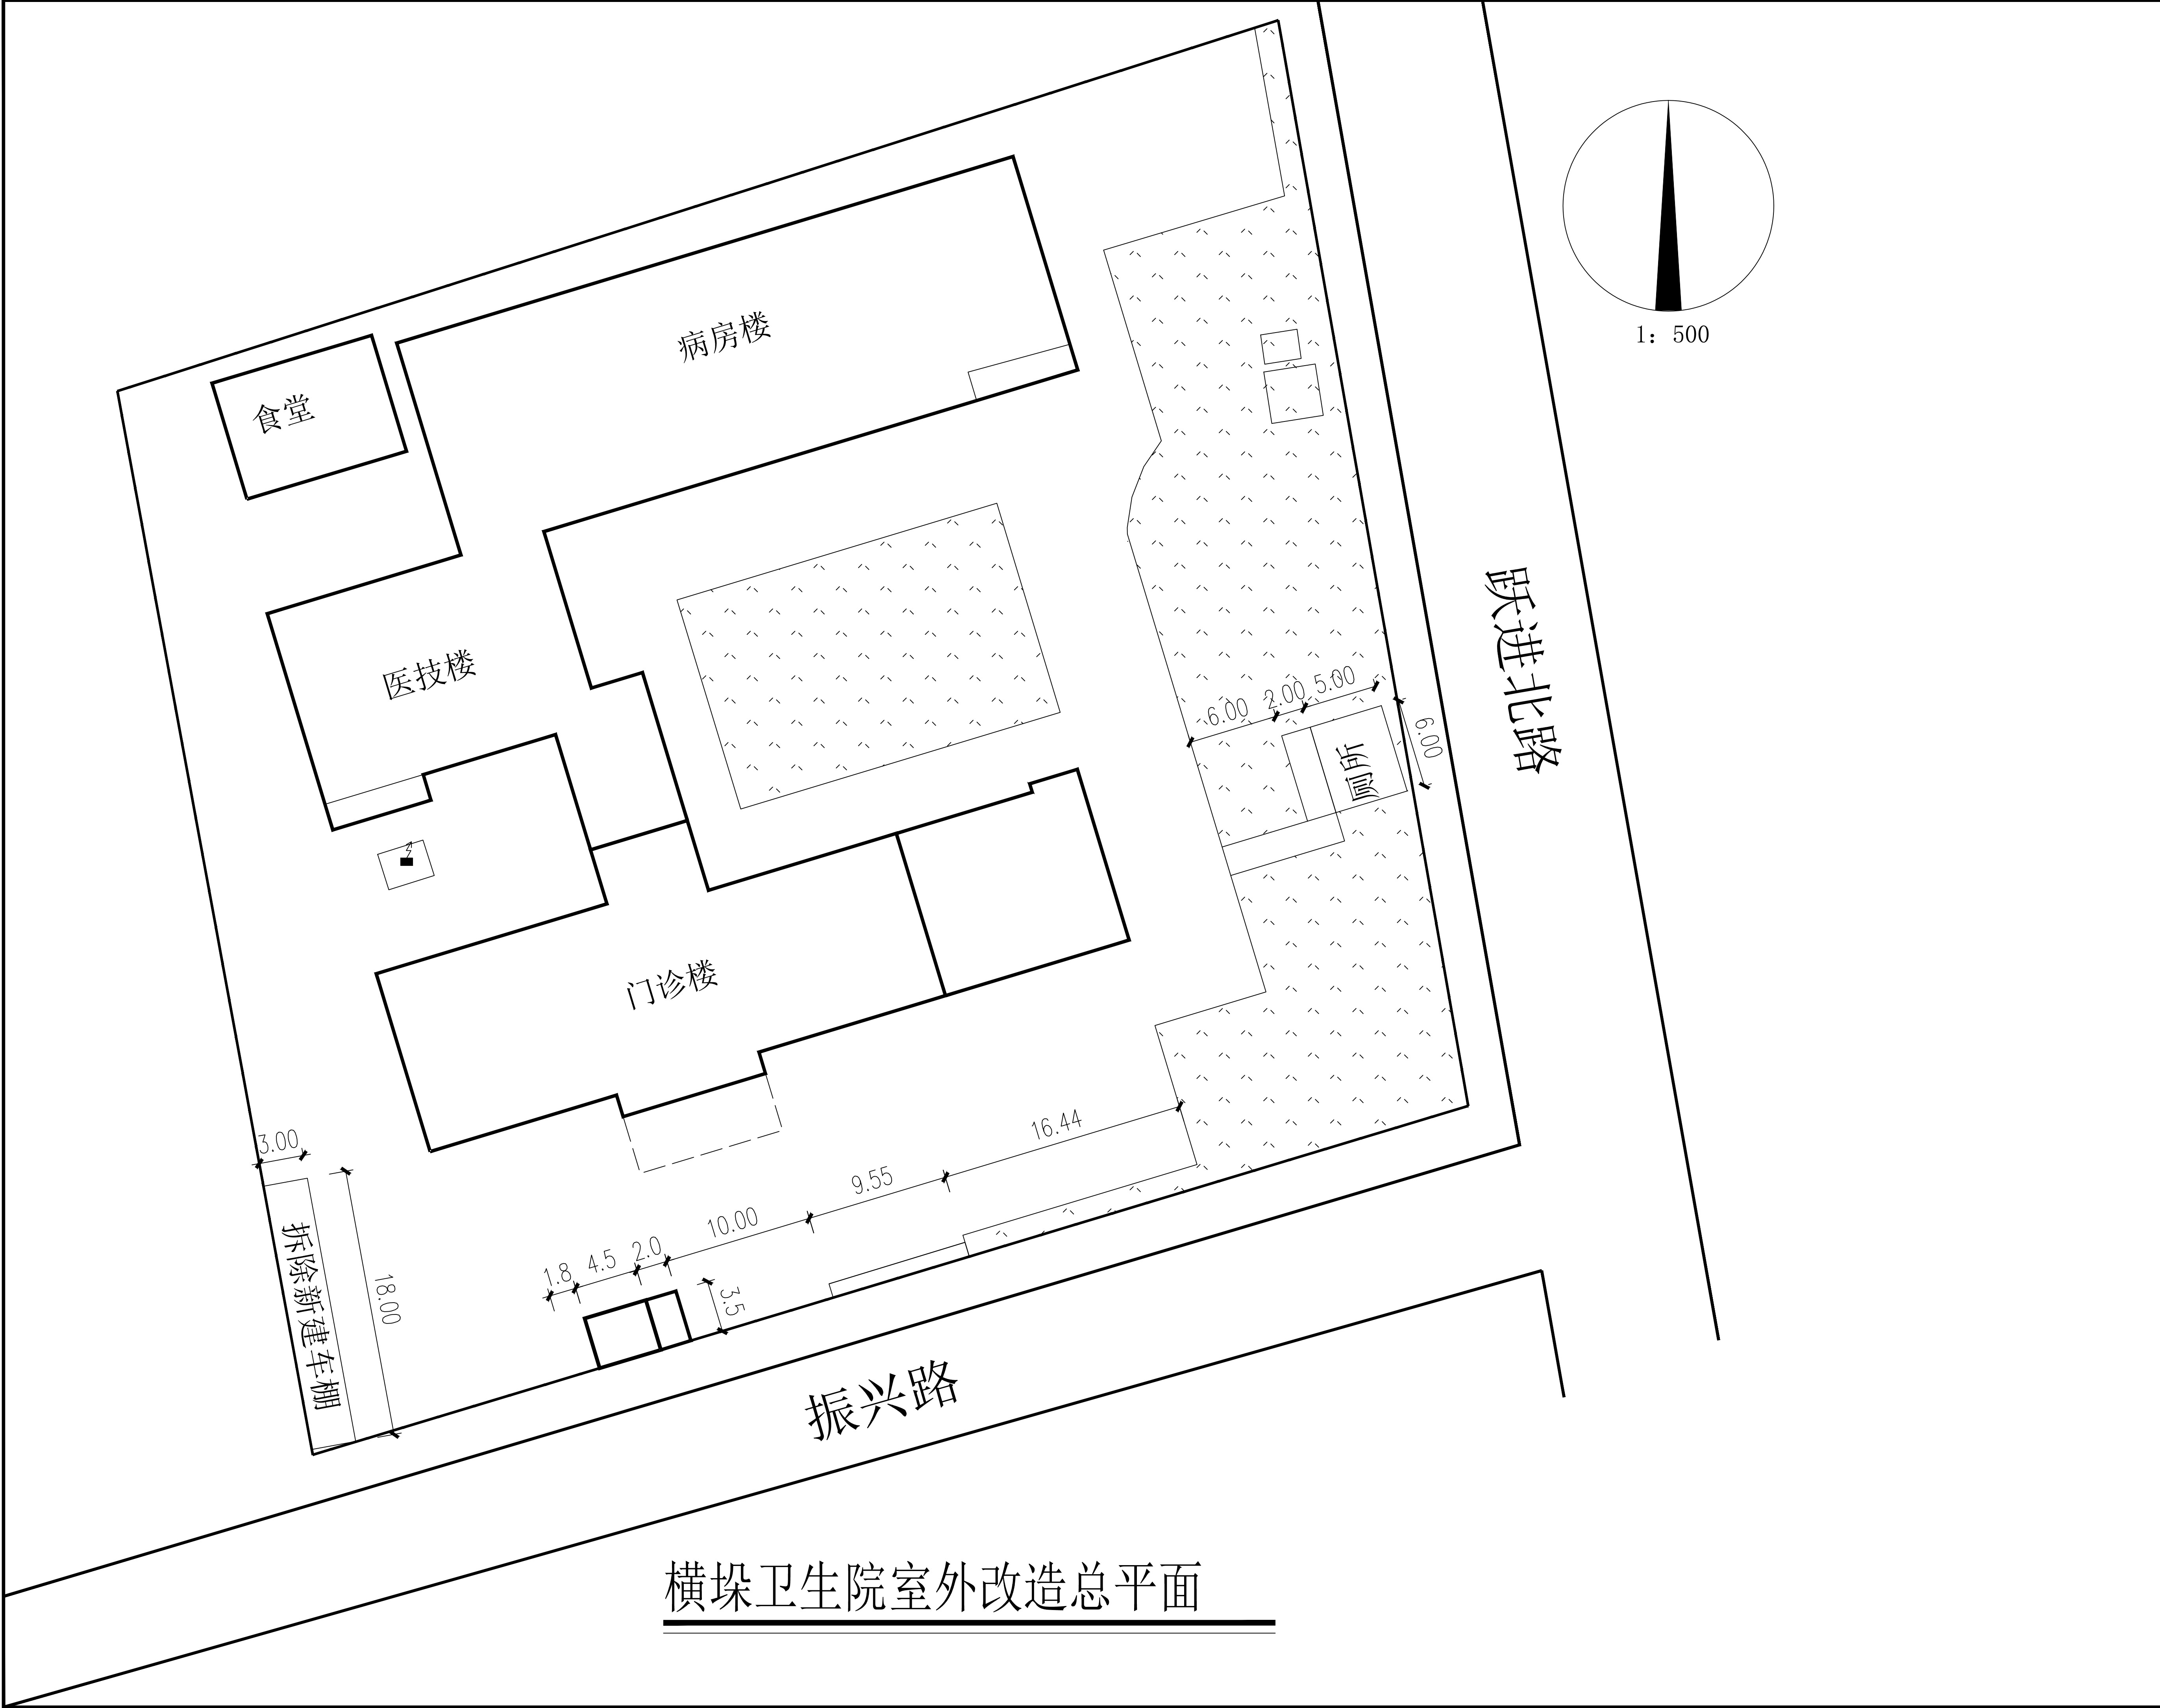

横垛卫生院室外改造总平面

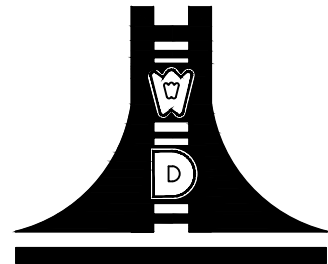

江苏文博建筑设计有限公司

JIANGSU WENBO
ARCHITETURAL DESIGN Co.Ltd
证书等级： 甲级
证 书：

地址中国江苏省丹阳市西环路号
Add: No.004 XiHuanRoad DanYang JiangSu China
邮政编码 Postal Code: 212300
电话Tel： 0511-86526157
传真 Fax: 0511-86538844
网址Internet Add: http://www.jswenbo.cn/

版权所有
我公司已投保设计责任保险
施工时须以标注尺寸为准
施工单位须现场校核尺寸
如有不符须立即通知设计单位
本图须加盖本院出图签章，否则一律无效

(注册工程师盖章处

(出图专用章盖章处

(发图负责人盖章处设计监理专用章盖章处

建设单位


工程名称

批准	APPROVE	景云平	
项目负责人	PROJECT ENGINEER	李冲霄	
专业负责人	IN CHARGE OF SPECIALITY	李冲霄	
审核	EXAMINED	李冲霄	
校对	CHECKED	周晓跃	
设计	DESIGNED	蒋雨婷	
绘图	DRAWN	蒋雨婷	

图 名 TITLE

横垛卫生院室外改造总平面


专 业	SPECIALITY	建筑
设 计 阶 段	DESIGN STAGE	施工图
比 例	SCALE	图示
日 期	DATE	
图 号	DRAWING NO.	建 施
设计编号		
设计合同号		

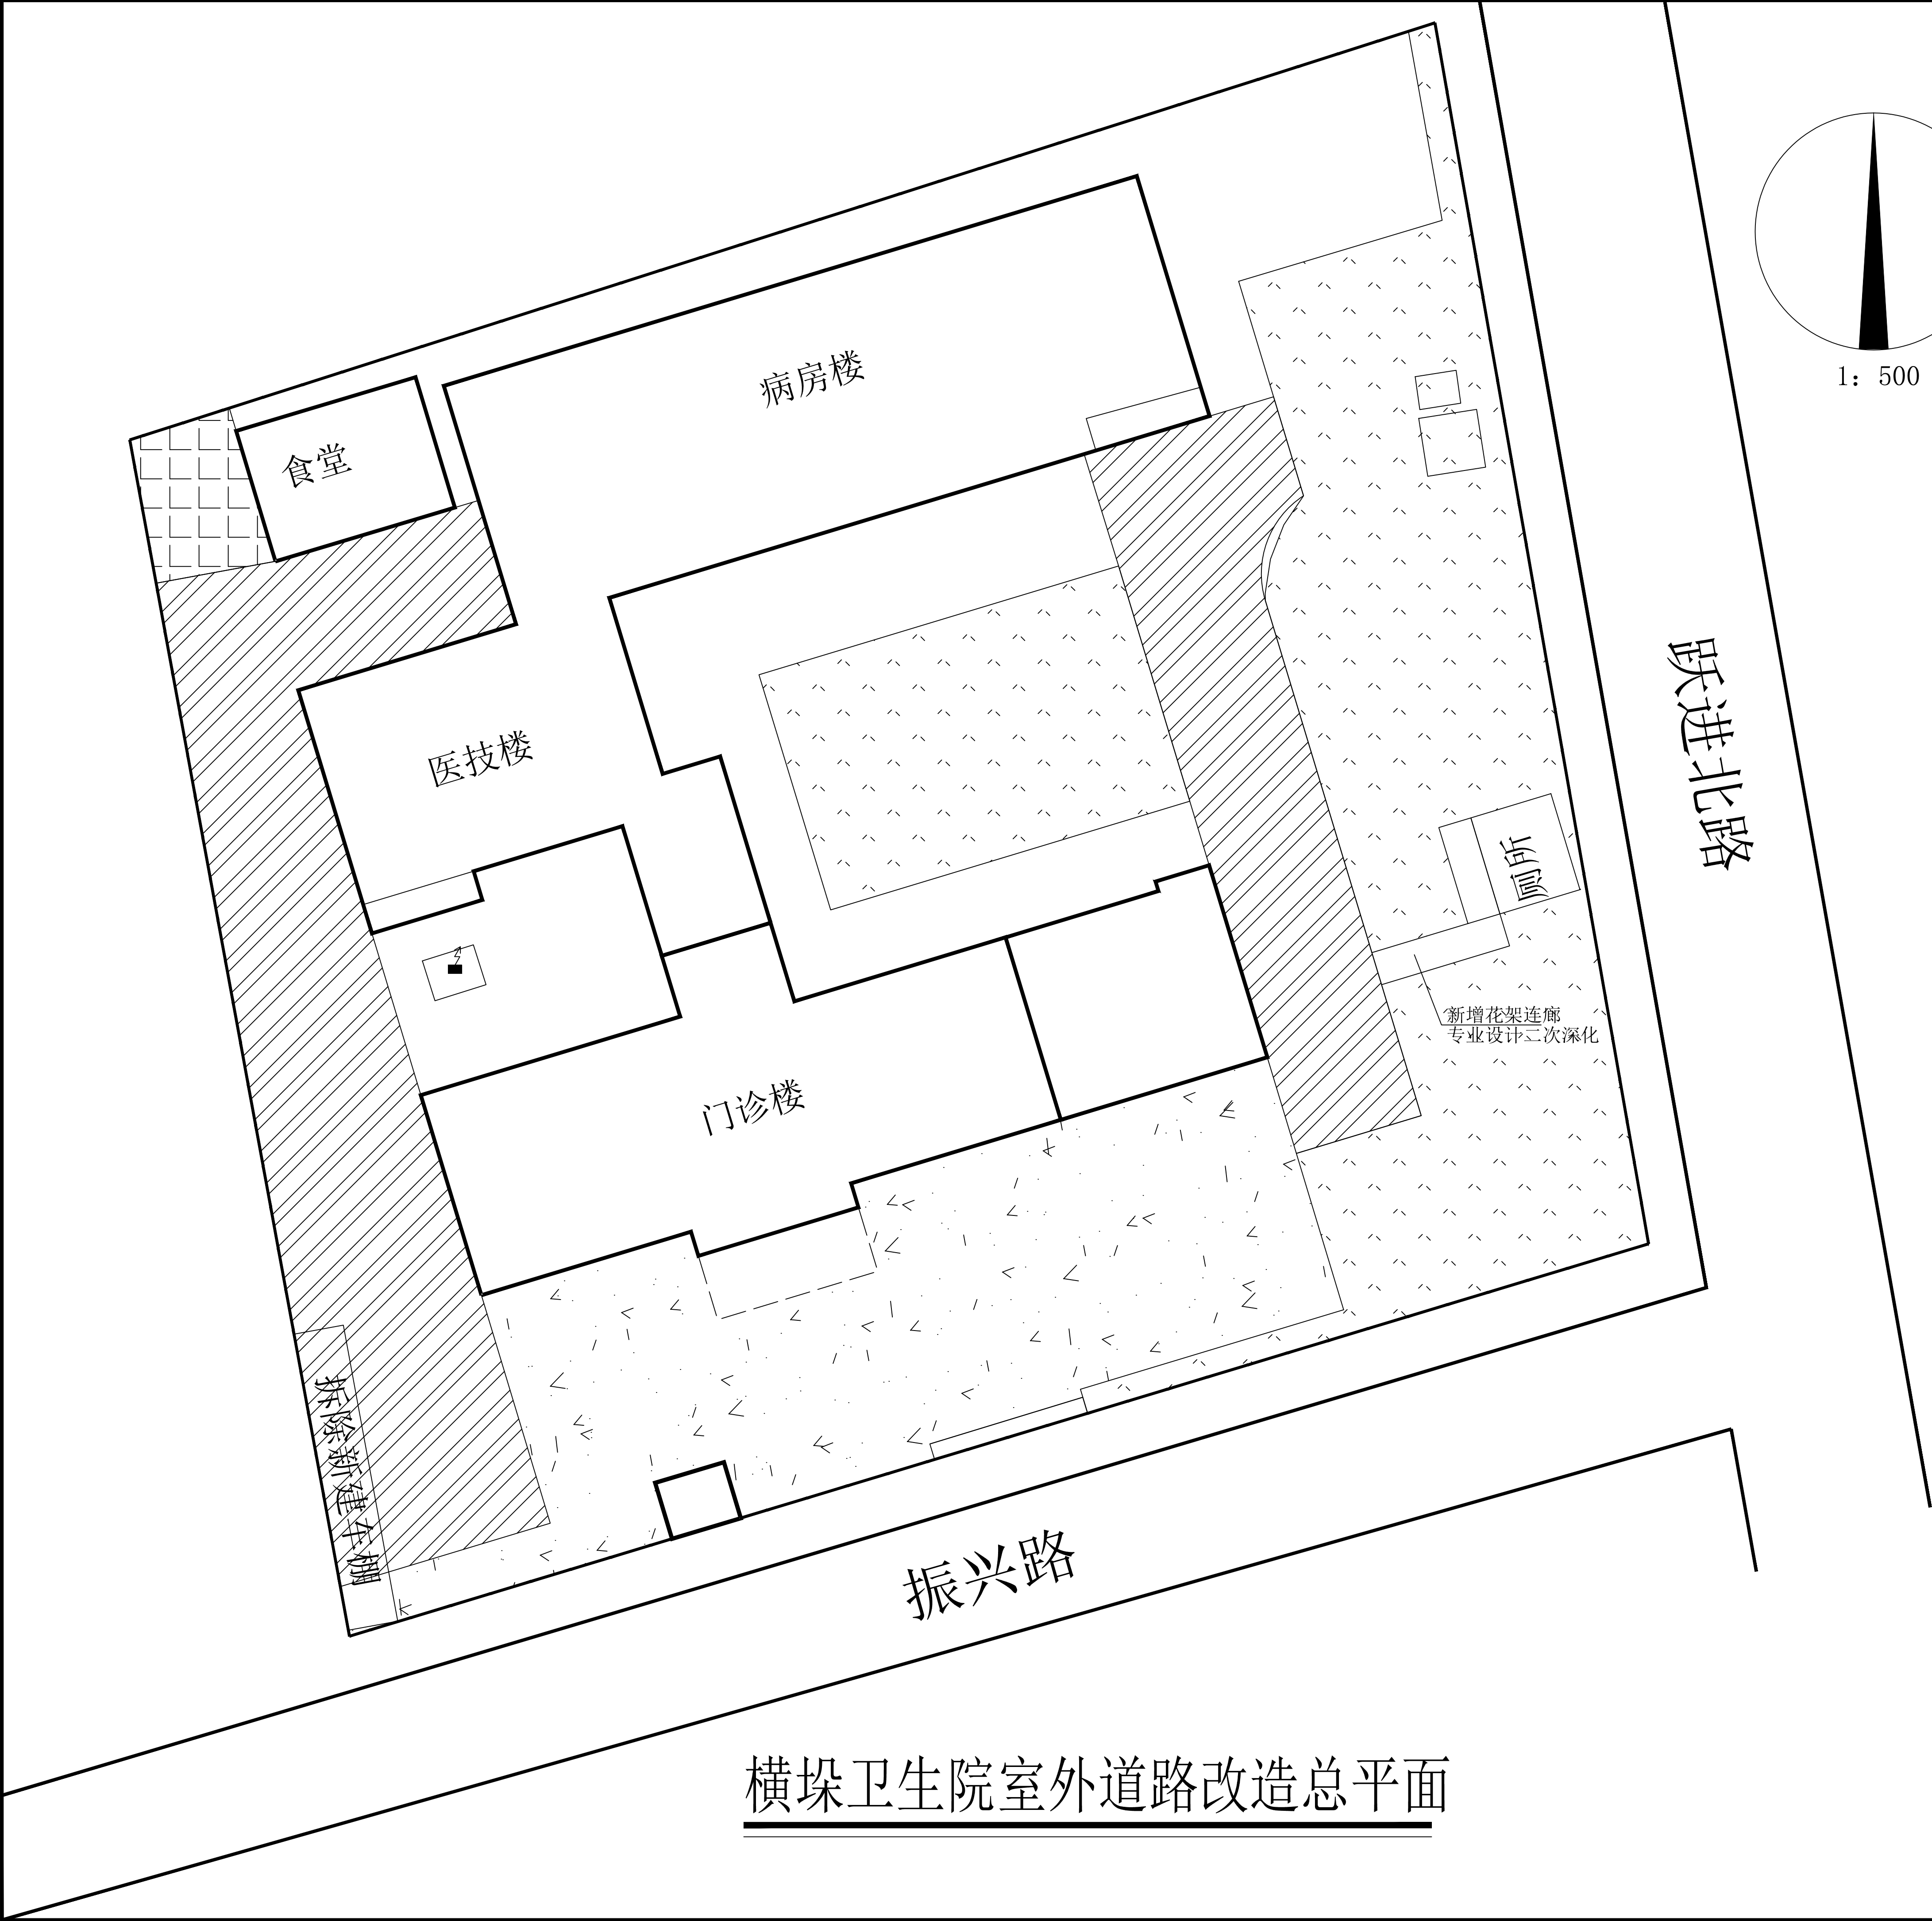

改造图例及工程量说明

项目名称	图例	工程量	备 注
混凝土道路	[Grid Pattern]	100m2	内部混凝土路面拆除新建
沥青道路一	[Diagonal Lines]	1050m2	内部路面拆除后新建
沥青道路二	[Stippled Pattern]	800m2	内部道路加铺沥青

说明：
1、小区道路尺寸以现场实际度量为准；
2、图中尺寸均以米（m）计；
3、定位坐标以现场勘查实测为准。

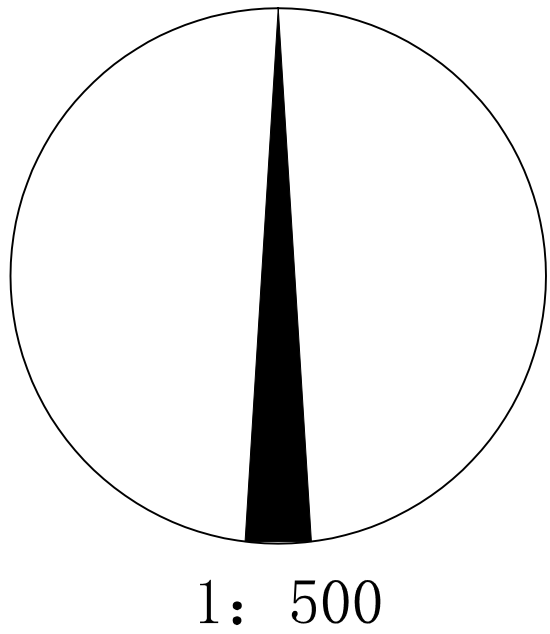

江苏文博建筑设计有限公司

JIANGSU WENBO
ARCHITETURAL DESIGN Co.,Ltd

证书等级： 甲级

证 书：

地址中国江苏省丹阳市西环路号
Add: No.004 XiHuanRoad DanYang JiangSu China
邮政编码 Postal Code: 212300
电话Tel： 0511-86528157
传真 Fax： 0511-86538844
网址Internet Add: http://www.jswenbo.cn/

版权所有
我公司已投保设计责任保险
施工时须以标注尺寸为准
施工单位须现场校核尺寸
如有不符须立即通知设计单位
本图须加盖本院出图签章，否则一律无效

(注册工程师盖章处)

(出图专用章盖章处)

(发图负责人盖章处设计监理专用章盖章处)

建设单位


工程名称

批准	APPROVE	景云平	
项目负责人	PROJECT ENGINEER	李冲霄	
专业负责人	IN CHARGE OF SPECIALITY	李冲霄	
审核	EXAMINED	李冲霄	
校对	CHECKED	周晓跃	
设计	DESIGNED	蒋雨婷	
绘图	DRAWN	蒋雨婷	

图 名 TITLE

横垛卫生院室外改造总平面



专 业 SPECIALITY	建筑
设 计 阶 段 DESIGN STAGE	施工图
比 例 SCALE	图示
日 期 DATE	
图 号 DRAWING NO.	建施
设计编号	
设计合同号	

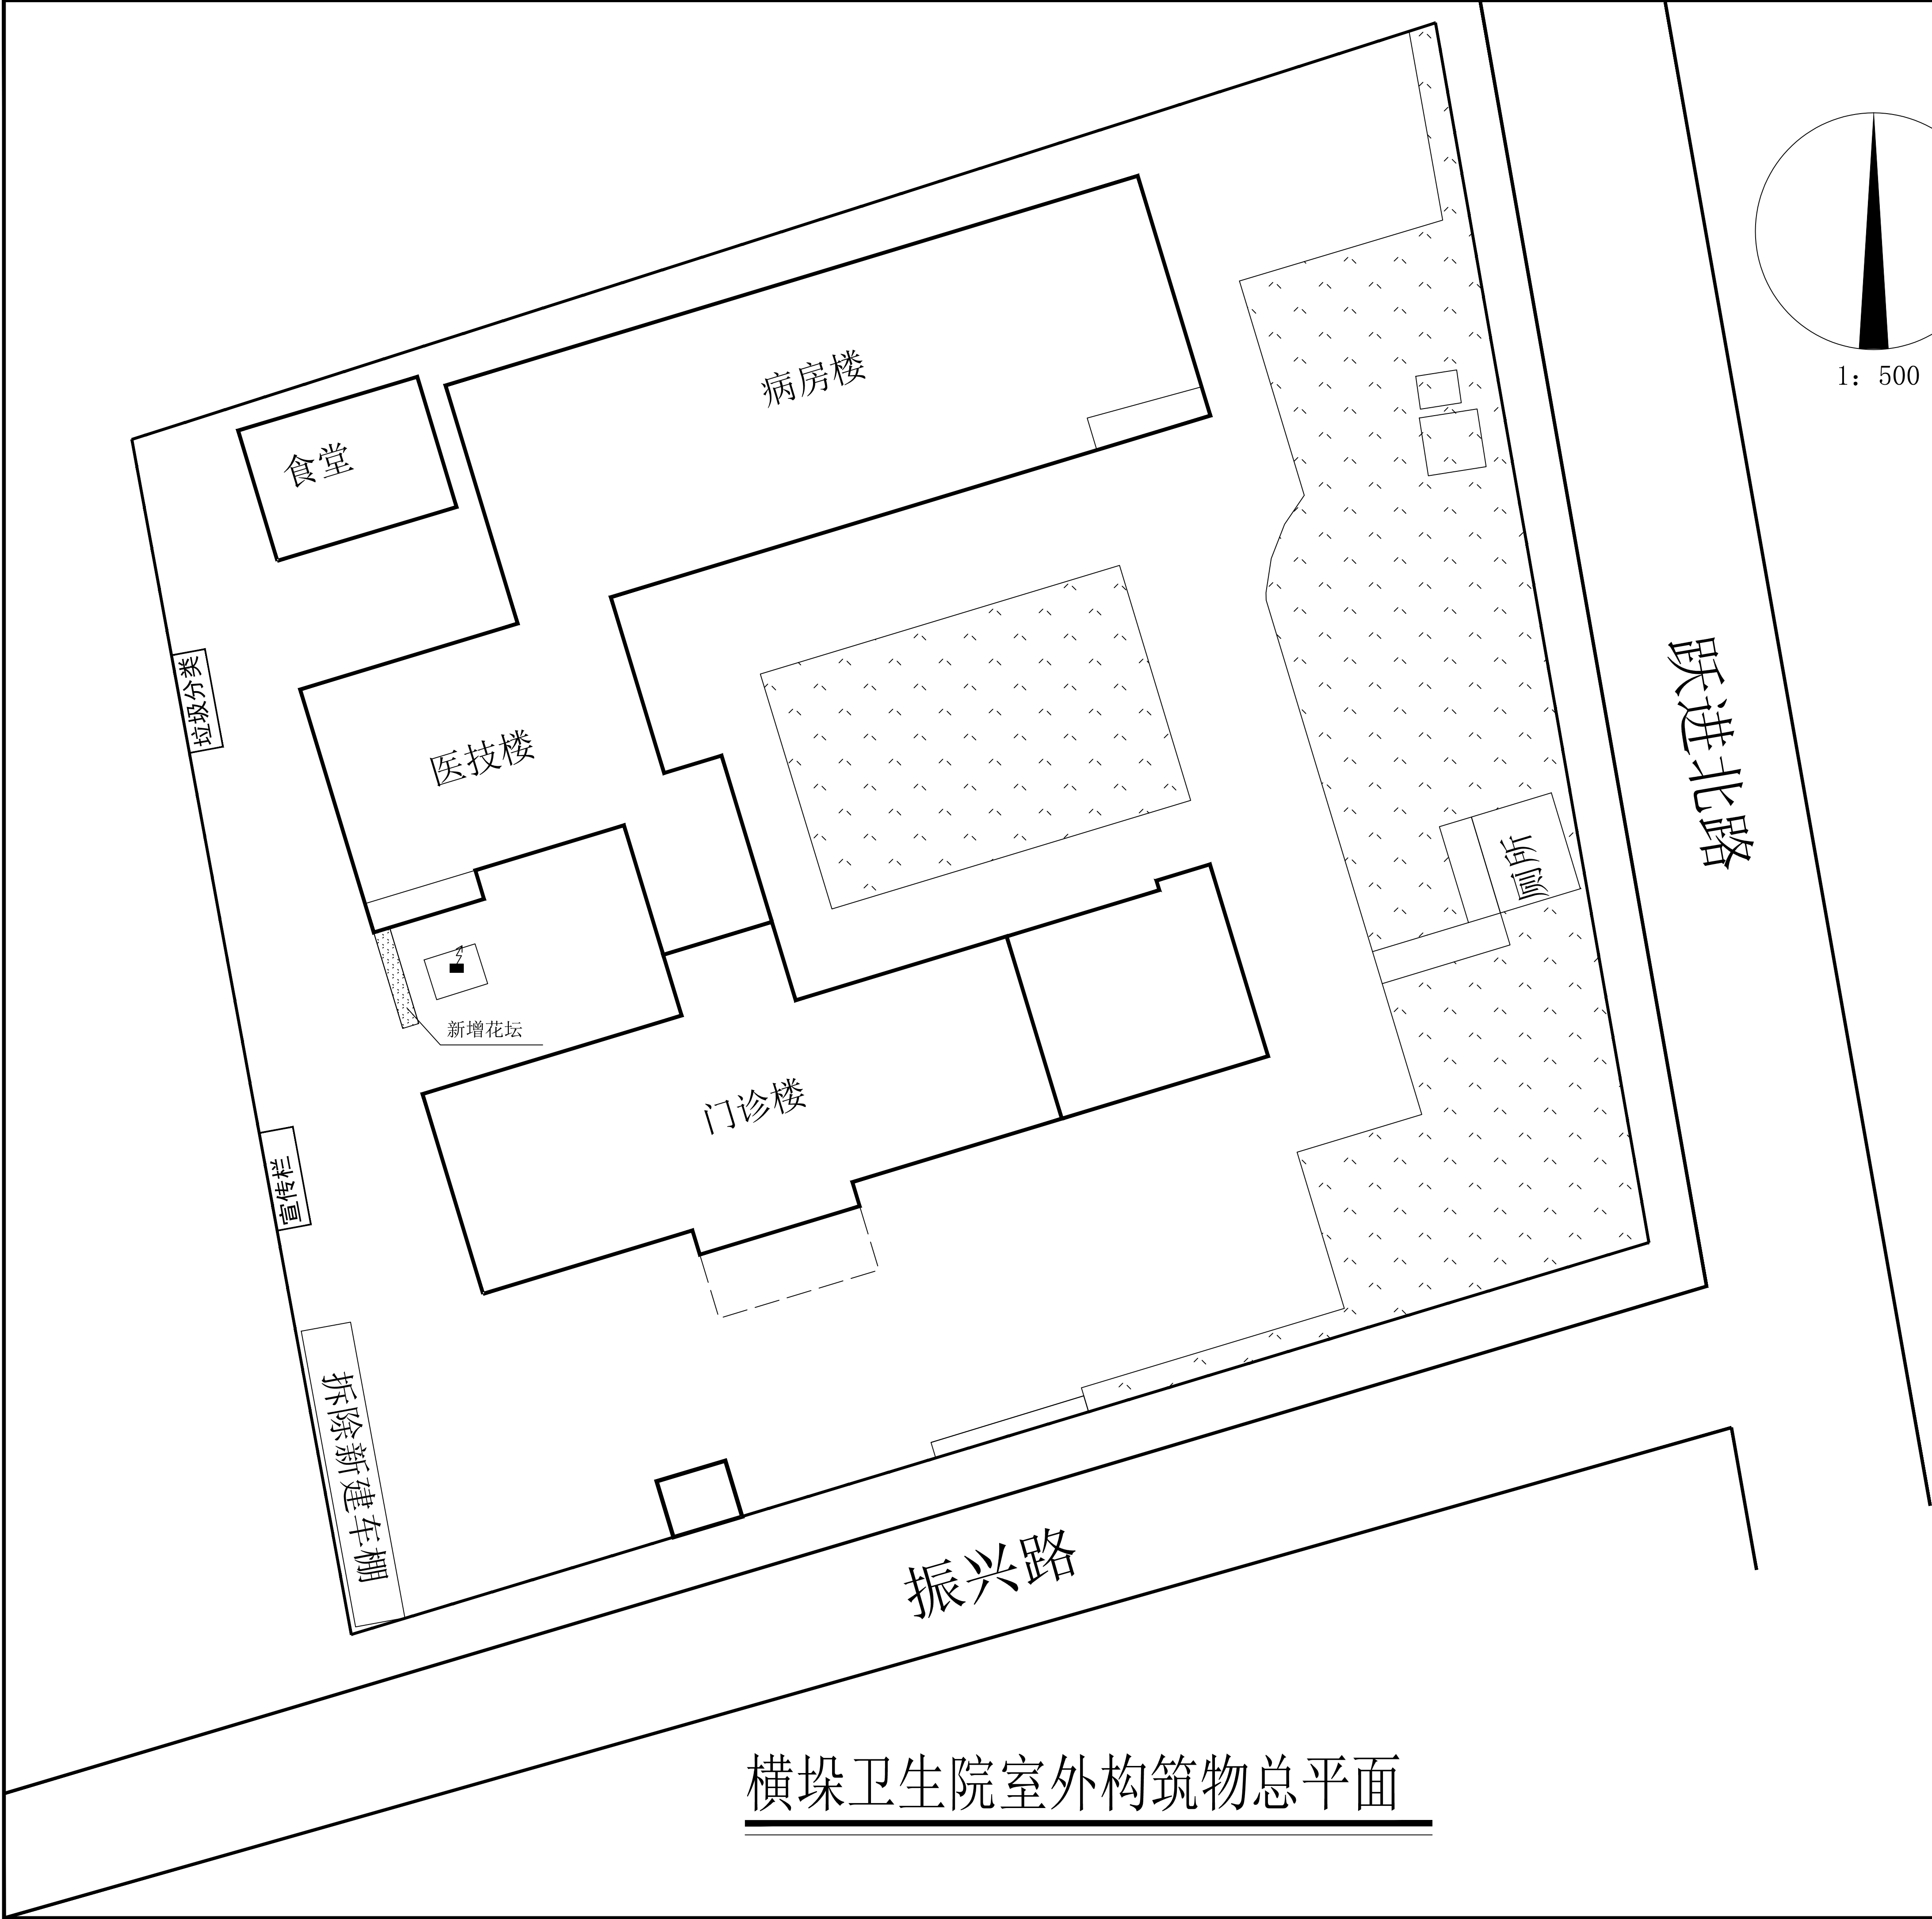

改造图例及工程量说明

项目名称	图例	工程量	备 注
围墙新建		72m	
围墙修复		30m	现场铁艺栏杆修复，其余砌墙养护
垃圾分类	垃圾分类	1处	成品安装
宣传栏	宣传栏	1处	成品安装

说明：
1、小区道路尺寸以现场实际度量为准；
2、图中尺寸均以米（m）计；
3、定位坐标以现场勘查实测为准。

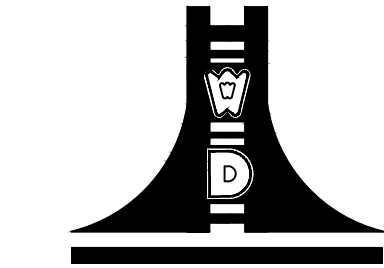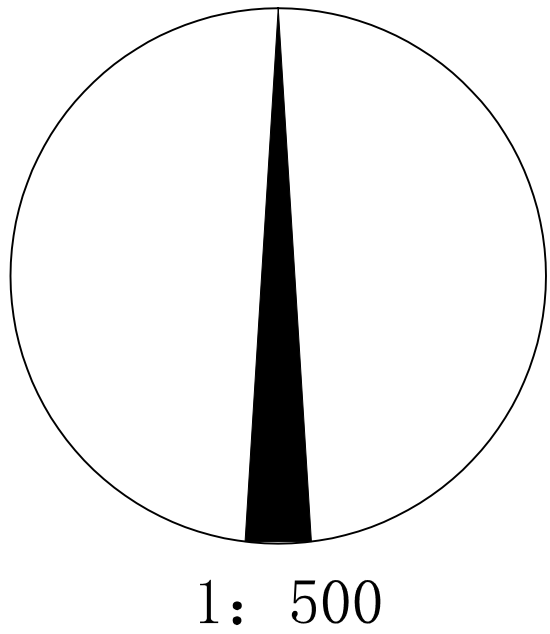

江苏文博建筑设计有限公司

JIANGSU WENBO
ARCHITETURAL DESIGN Co.Ltd
证书等级： 甲级

证 书：

地址中国江苏省丹阳市西环路号
Add: No.004 XiHuanRoad DanYang JiangSu China
邮政编码 Postal Code: 212300
电话Tel： 0511-86528157
传真 Fax： 0511-86538844
网址Internet Add: http://www.jswenbo.cn/

版权所有
我公司已投保设计责任保险
施工时须以标注尺寸为准
施工单位须现场校核尺寸
如有不符须立即通知设计单位
本图须加盖本院出图签章，否则一律无效

(注册工程师盖章处

(出图专用章盖章处

(发图负责人盖章处设计监理专用章盖章处

建设单位


工程名称

批准	APPROVE	景云平	
项目负责人	PROJECT ENGINEER	李冲霄	
专业负责人	IN CHARGE OF SPECIALITY	李冲霄	
审核	EXAMINED	李冲霄	
校对	CHECKED	周晓跃	
设计	DESIGNED	蒋雨婷	
绘图	DRAWN	蒋雨婷	

图 名 TITLE

横垛卫生院室外构筑物总平面

专 业 SPECIALITY	建筑
设计阶段 DESIGN STAGE	施工图
比 例 SCALE	图示
日 期 DATE	
图 号 DRAWING NO.	建施
设计编号	
设计合同号	

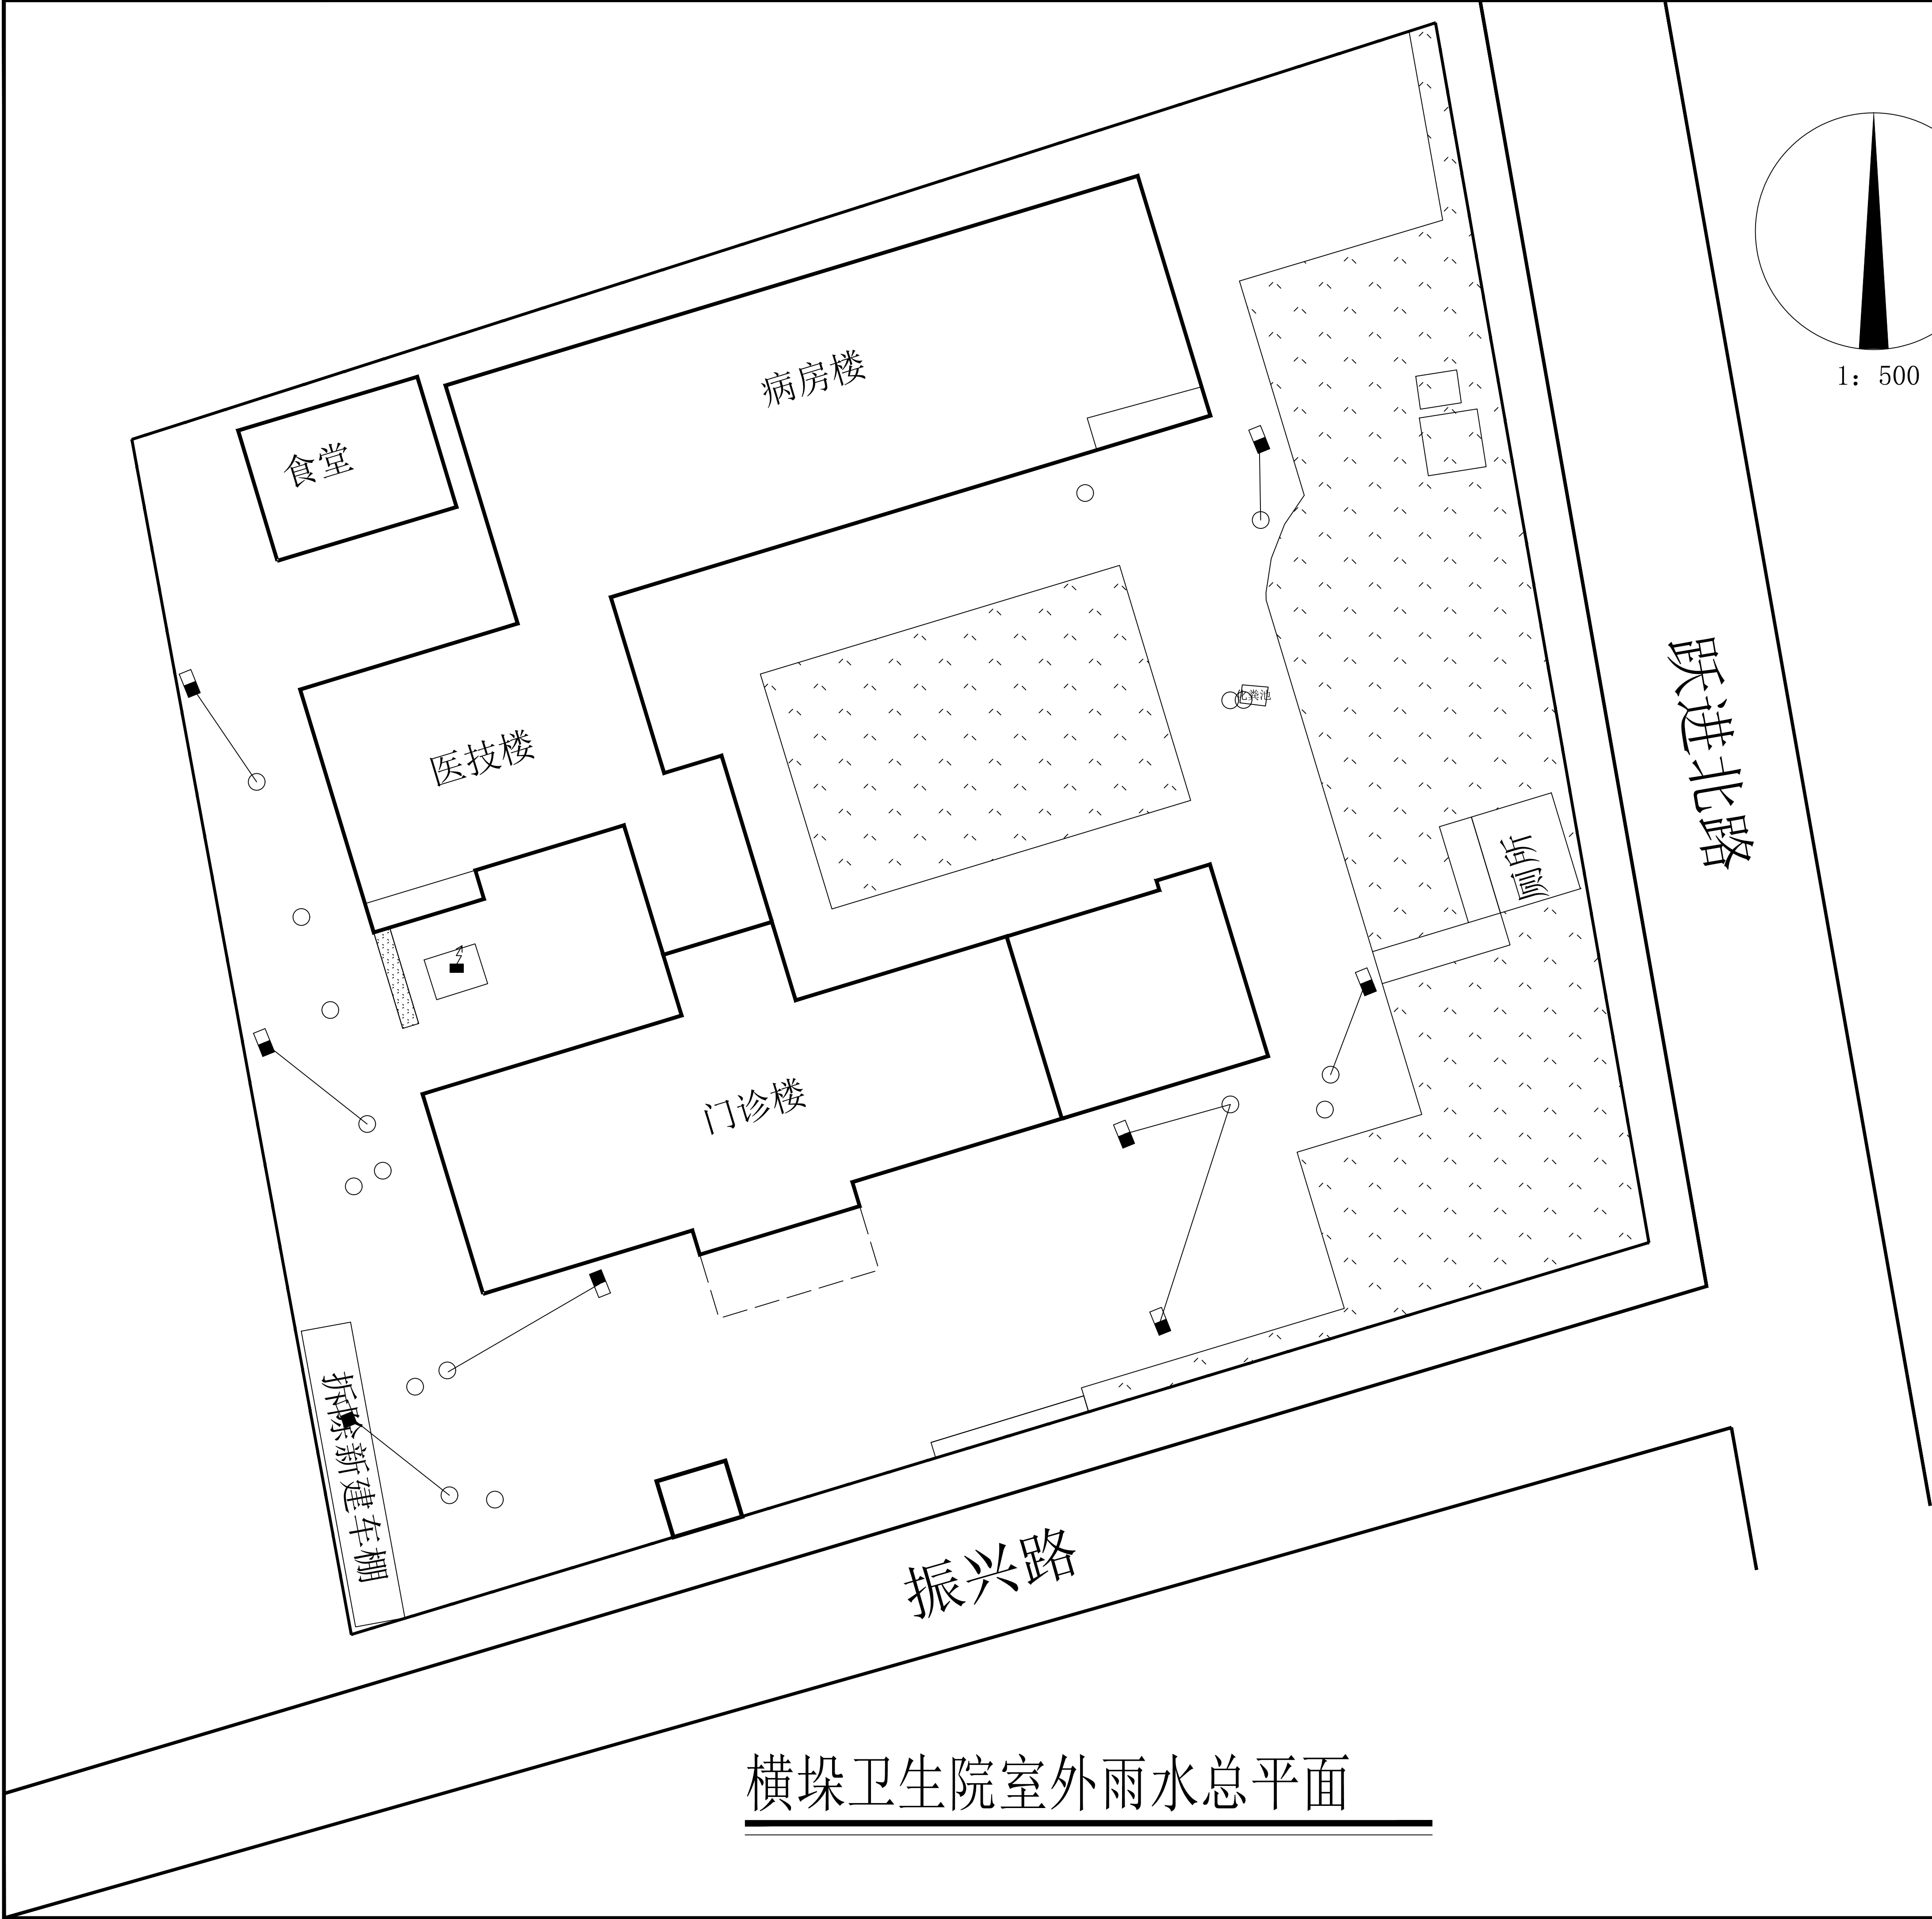

改造图例及工程量说明

项目名称	图例	工程量	备 注
乙型单篦式雨水井		9座	

说明：
1、小区道路尺寸以现场实际度量为准；
2、图中尺寸均以米（m）计；
3、定位坐标以现场勘查实测为准。

江苏文博建筑设计有限公司

JIANGSU WENBO
ARCHITETURAL DESIGN Co.Ltd

证书等级： 甲级

证 书：

地址中国江苏省丹阳市西环路号
Add: No.004 XiHuanRoad DanYang JiangSu China
邮政编码 Postal Code: 212300
电话Tel： 0511-86526157
传真 Fax： 0511-86538844
网址Internet Add: http://www.jswenbo.cn/

版权所有
我公司已投保设计责任保险
施工时须以标注尺寸为准
施工单位须现场校核尺寸
如有不符须立即通知设计单位
本图须加盖本院出图签章，否则一律无效

(注册工程师盖章处)

(出图专用章盖章处)

(发图负责人盖章处设计监理专用章盖章处)

建设单位


工程名称

批准	APPROVE	景云平	
项目负责人	PROJECT ENGINEER	李冲霄	
专业负责人	IN CHARGE OF SPECIALITY	李冲霄	
审核	EXAMINED	李冲霄	
校对	CHECKED	周晓跃	
设计	DESIGNED	蒋雨婷	
绘图	DRAWN	蒋雨婷	


图 名 TITLE

横垛卫生院室外雨水总平面


专 业 SPECIALITY	建筑
设 计 阶 段 DESIGN STAGE	施工图
比 例 SCALE	图示
日 期 DATE	
图 号 DRAWING NO.	建施
设计编号	
设计合同号	

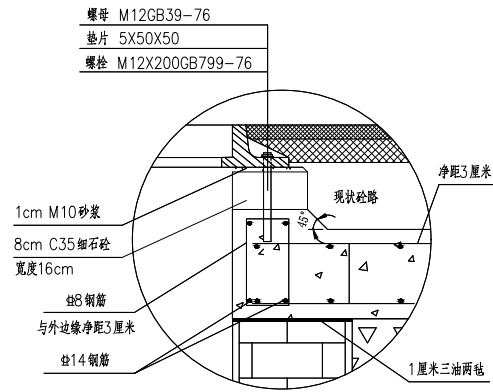

A大样 1:10

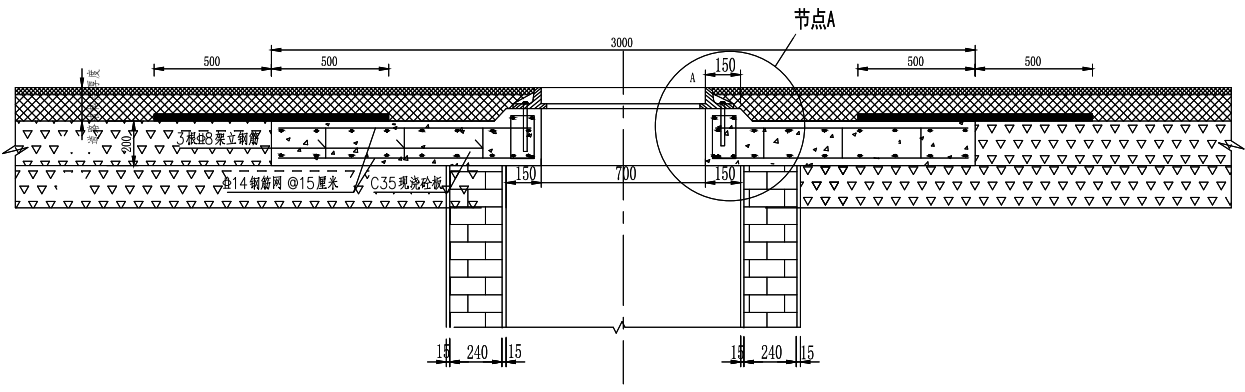


井面标高调整大样图 1:20

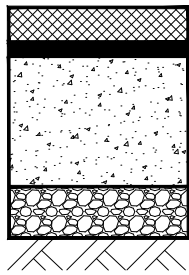


5cm厚细粒式沥青砼(AC13)
0.4cm沥青粘层
0.02cm厚高分子聚合物抗裂贴(宽50cm混凝土伸缩缝位置加设)
15cm C30混凝土垫层
10cm 碎石
压实土基
(重型击实 $K \geq 93\%$)

沥青路面道路结构层

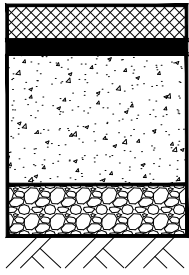


5cm厚细粒式沥青砼(AC13)
0.4cm沥青粘层
0.02cm厚高分子聚合物抗裂贴(宽50cm混凝土伸缩缝位置加设)
原混凝土地面

沥青路面道路结构层

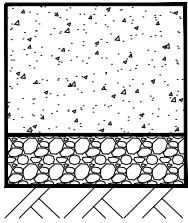

15cm C30混凝土垫层
10cm 碎石
压实土基
(重型击实 $K \geq 93\%$)

沥青路面道路结构层

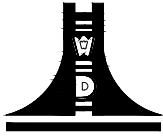

江苏文博建筑设计有限公司

JIANGSU WENBO
ARCHITETURAL DESIGN Co.Ltd

证书等级：甲 级

证 书 号：

地址：中国 江苏 丹阳市 ①环路
Add: No.004 XihuanRoad DanYang JiangSu China
邮政编码 Postal Code: 212300
电话 Tel: 0511-86528157
传真 Fax: 0511-86598844
网址 Internet Add: http://www.jswenbo.cn/

版权所有
我公司已投保设计责任保险
施工时须以标注尺寸为准
施工单位须现场校验尺寸
如有不符须立即通知设计单位
本图须加盖本院出图公章，否则一律无效

(注册工程师盖章处)

(出图专用章盖章处)

(发图负责人盖章处设计监理专用章盖章处)

建设单位


工程名称

批 准 APPROVE	景云平	景云平
项目负责人 PROJECT ENGINEER	李冲霄	李冲霄
专业负责人 IN CHARGE OF SPECIALITY	李冲霄	李冲霄
审 核 EXAMINED	李冲霄	李冲霄
校 对 CHECKED	周晓跃	周晓跃
设 计 DESIGNED	蒋雨婷	蒋雨婷
绘 图 DRAWN	蒋雨婷	蒋雨婷

图 名 TITLE

大样图

专 业 SPECIALITY	建 筑
设 计 阶 段 DESIGN STAGE	施工图
比 例 SCALE	图 示
日 期 DATE	
图 号 DRAWING NO.	建 施
设计编号	
设计合同号	

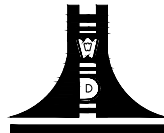

江苏文博建筑设计有限公司

JIANGSU WENBO
ARCHITETURAL DESIGN Co.Ltd
证书等级：甲 级

证书号：

地址：中国 江苏 丹阳市 ①环路
Add: No.004 XihuanRoad DanYang JiangSu China
邮政编码 Postal Code: 212300
电话 Tel: 0511-86528187
传真 Fax: 0511-86599844
网址 Internet Add: http://www.jswenbo.cn/

版权所有
我公司已投保设计责任保险
施工时须以标注尺寸为准
施工单位须现场校核尺寸
如有不符须立即通知设计单位
本图须加盖本院出图公章，否则一律无效

(注册工程师盖章处)

(出图专用章盖章处)

(发图负责人盖章处设计监理专用章盖章处)

建设单位










工程名称

批 准	APPROVE	景云平
项目负责人	PROJECT ENGINEER	李冲霄
专业负责人	IN CHARGE OF SPECIALTY	李冲霄
审 核	EXAMINED	李冲霄
校 对	CHECKED	周兆跃
设 计	DESIGNED	蒋雨婷
绘 图	DRAWN	蒋雨婷

图 名 TITLE

垃圾分类亭

专 业	SPECIALITY	建 筑
设计阶段	DESIGN STAGE	施工图
比 例	SCALE	图 示
日 期	DATE	
图 号	DRAWING NO.	建 施
设计编号		
设计合同号		

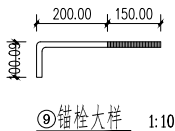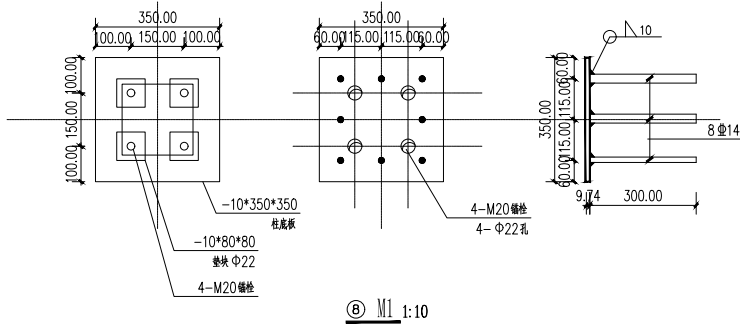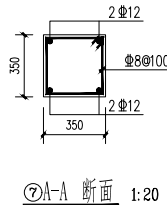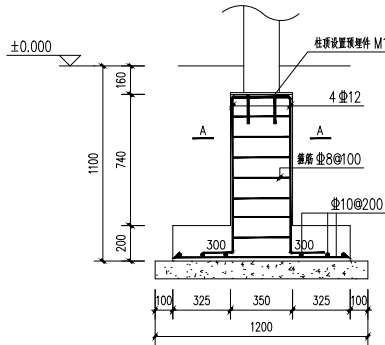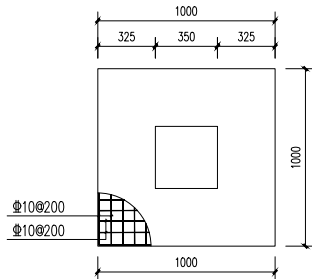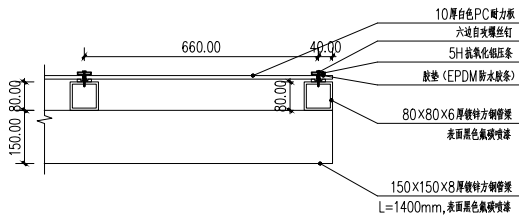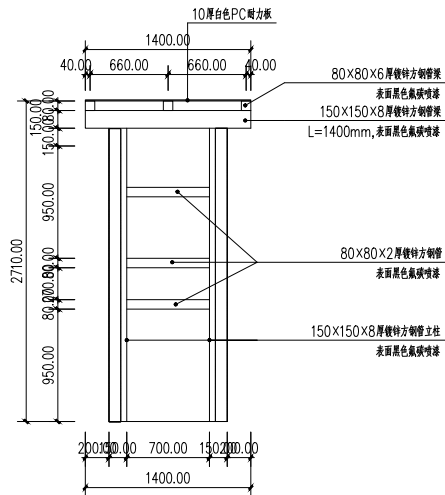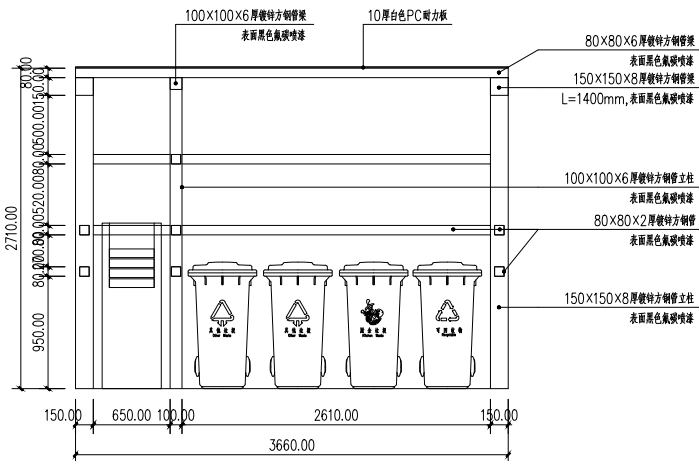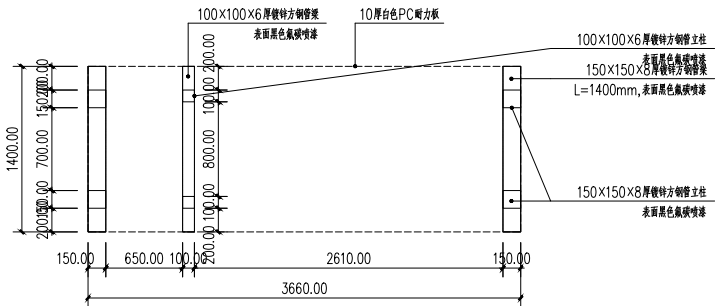

[illegible]

JANGHU WENBO

JANGHU WENBO

证书等级: 甲 级

地址: 中國·江蘇·無錫市·南門外 004 巷

Abb. 2a,b: Winkel des Rollens (a) und des Ganges (b) in Abhängigkeit von der Rollgeschwindigkeit (a) und der Ganggeschwindigkeit (b). Die Werte sind Mittelwerte aus drei Versuchsreihen mit jeweils drei Proben. Die Fehlerbalken stellen die Standardabweichung dar.

[illegible]

© 2006 The Authors

本公司已獲設計費保險
施工時備有材料尺寸表

如有不符应立即通知设计单位
本图如与本专业图不一致时，以本专业图为准

《注册工程师执业资格》

【附錄六】

(《美国黄金人鱼号》) (《设计监督令周非益号》)

建设单位

工程名称

批准	APPROVE	董云平	签字
项目负责人	PROJECT MANAGER	李冲霄	签字
专业负责人	IN CHARGE OF SPECIALITY	李冲霄	签字
审核	REVIEWED	李冲霄	签字
校对	CHECKED	周晓航	签字
设计	DESIGNED	蔡雨婷	签字
绘图	DRAWN	蔡雨婷	签字

圖名	FILE
1. 總圖	1
2. 第一層圖	2
3. 第二層圖	3
4. 第三層圖	4
5. 第四層圖	5
6. 第五層圖	6
7. 第六層圖	7
8. 第七層圖	8
9. 第八層圖	9
10. 第九層圖	10
11. 第十層圖	11
12. 第十一層圖	12
13. 第十二層圖	13
14. 第十三層圖	14
15. 第十四層圖	15
16. 第十五層圖	16
17. 第十六層圖	17
18. 第十七層圖	18
19. 第十八層圖	19
20. 第十九層圖	20
21. 第二十層圖	21
22. 第二十一層圖	22
23. 第二十二層圖	23
24. 第二十三層圖	24
25. 第二十四層圖	25
26. 第二十五層圖	26
27. 第二十六層圖	27
28. 第二十七層圖	28
29. 第二十八層圖	29
30. 第二十九層圖	30
31. 第三十層圖	31
32. 第三十一層圖	32
33. 第三十二層圖	33
34. 第三十三層圖	34
35. 第三十四層圖	35
36. 第三十五層圖	36
37. 第三十六層圖	37
38. 第三十七層圖	38
39. 第三十八層圖	39
40. 第三十九層圖	40
41. 第四十層圖	41
42. 第四十一層圖	42
43. 第四十二層圖	43
44. 第四十三層圖	44
45. 第四十四層圖	45
46. 第四十五層圖	46
47. 第四十六層圖	47
48. 第四十七層圖	48
49. 第四十八層圖	49
50. 第四十九層圖	50
51. 第五十層圖	51
52. 第五十一層圖	52
53. 第五十二層圖	53
54. 第五十三層圖	54
55. 第五十四層圖	55
56. 第五十五層圖	56
57. 第五十六層圖	57
58. 第五十七層圖	58
59. 第五十八層圖	59
60. 第五十九層圖	60
61. 第六十層圖	61
62. 第六十一層圖	62
63. 第六十二層圖	63
64. 第六十三層圖	64
65. 第六十四層圖	65
66. 第六十五層圖	66
67. 第六十六層圖	67
68. 第六十七層圖	68
69. 第六十八層圖	69
70. 第六十九層圖	70
71. 第七十層圖	71
72. 第七十一層圖	72
73. 第七十二層圖	73
74. 第七十三層圖	74
75. 第七十四層圖	75
76. 第七十五層圖	76
77. 第七十六層圖	77
78. 第七十七層圖	78
79. 第七十八層圖	79
80. 第七十九層圖	80
81. 第八十層圖	81
82. 第八十一層圖	82
83. 第八十二層圖	83
84. 第八十三層圖	84
85. 第八十四層圖	85
86. 第八十五層圖	86
87. 第八十六層圖	87
88. 第八十七層圖	88
89. 第八十八層圖	89
90. 第八十九層圖	90
91. 第九十層圖	91
92. 第九十一層圖	92
93. 第九十二層圖	93
94. 第九十三層圖	94
95. 第九十四層圖	95
96. 第九十五層圖	96
97. 第九十六層圖	97
98. 第九十七層圖	98
99. 第九十八層圖	99
100. 第九十九層圖	100
101. 第一百層圖	101
102. 第一百零一層圖	102
103. 第一百零二層圖	103
104. 第一百零三層圖	104
105. 第一百零四層圖	105
106. 第一百零五層圖	106
107. 第一百零六層圖	107
108. 第一百零七層圖	108
109. 第一百零八層圖	109
110. 第一百零九層圖	110
111. 第一百十層圖	111
112. 第一百十一層圖	112
113. 第一百十二層圖	113
114. 第一百十三層圖	114
115. 第一百十四層圖	115
116. 第一百十五層圖	116
117. 第一百十六層圖	117
118. 第一百十七層圖	118
119. 第一百十八層圖	119
120. 第一百十九層圖	120
121. 第一百二十層圖	121
122. 第一百二十一層圖	122
123. 第一百二十二層圖	123
124. 第一百二十三層圖	124
125. 第一百二十四層圖	125
126. 第一百二十五層圖	126
127. 第一百二十六層圖	127
128. 第一百二十七層圖	128
129. 第一百二十八層圖	129
130. 第一百二十九層圖	130
131. 第一百三十層圖	131
132. 第一百三十一層圖	132
133. 第一百三十二層圖	133
134. 第一百三十三層圖	134
135. 第一百三十四層圖	135
136. 第一百三十五層圖	136
137. 第一百三十六層圖	137
138. 第一百三十七層圖	138

围墙大样

专 业 SPECIALITY	建 筑	
设计阶段 DESIGN STAGE	施工图	
比 例 SCALE	图 示	
日 期 DATE		
图 号 DRAWING NO.	定 额	
设计编号		
设计合同号		