

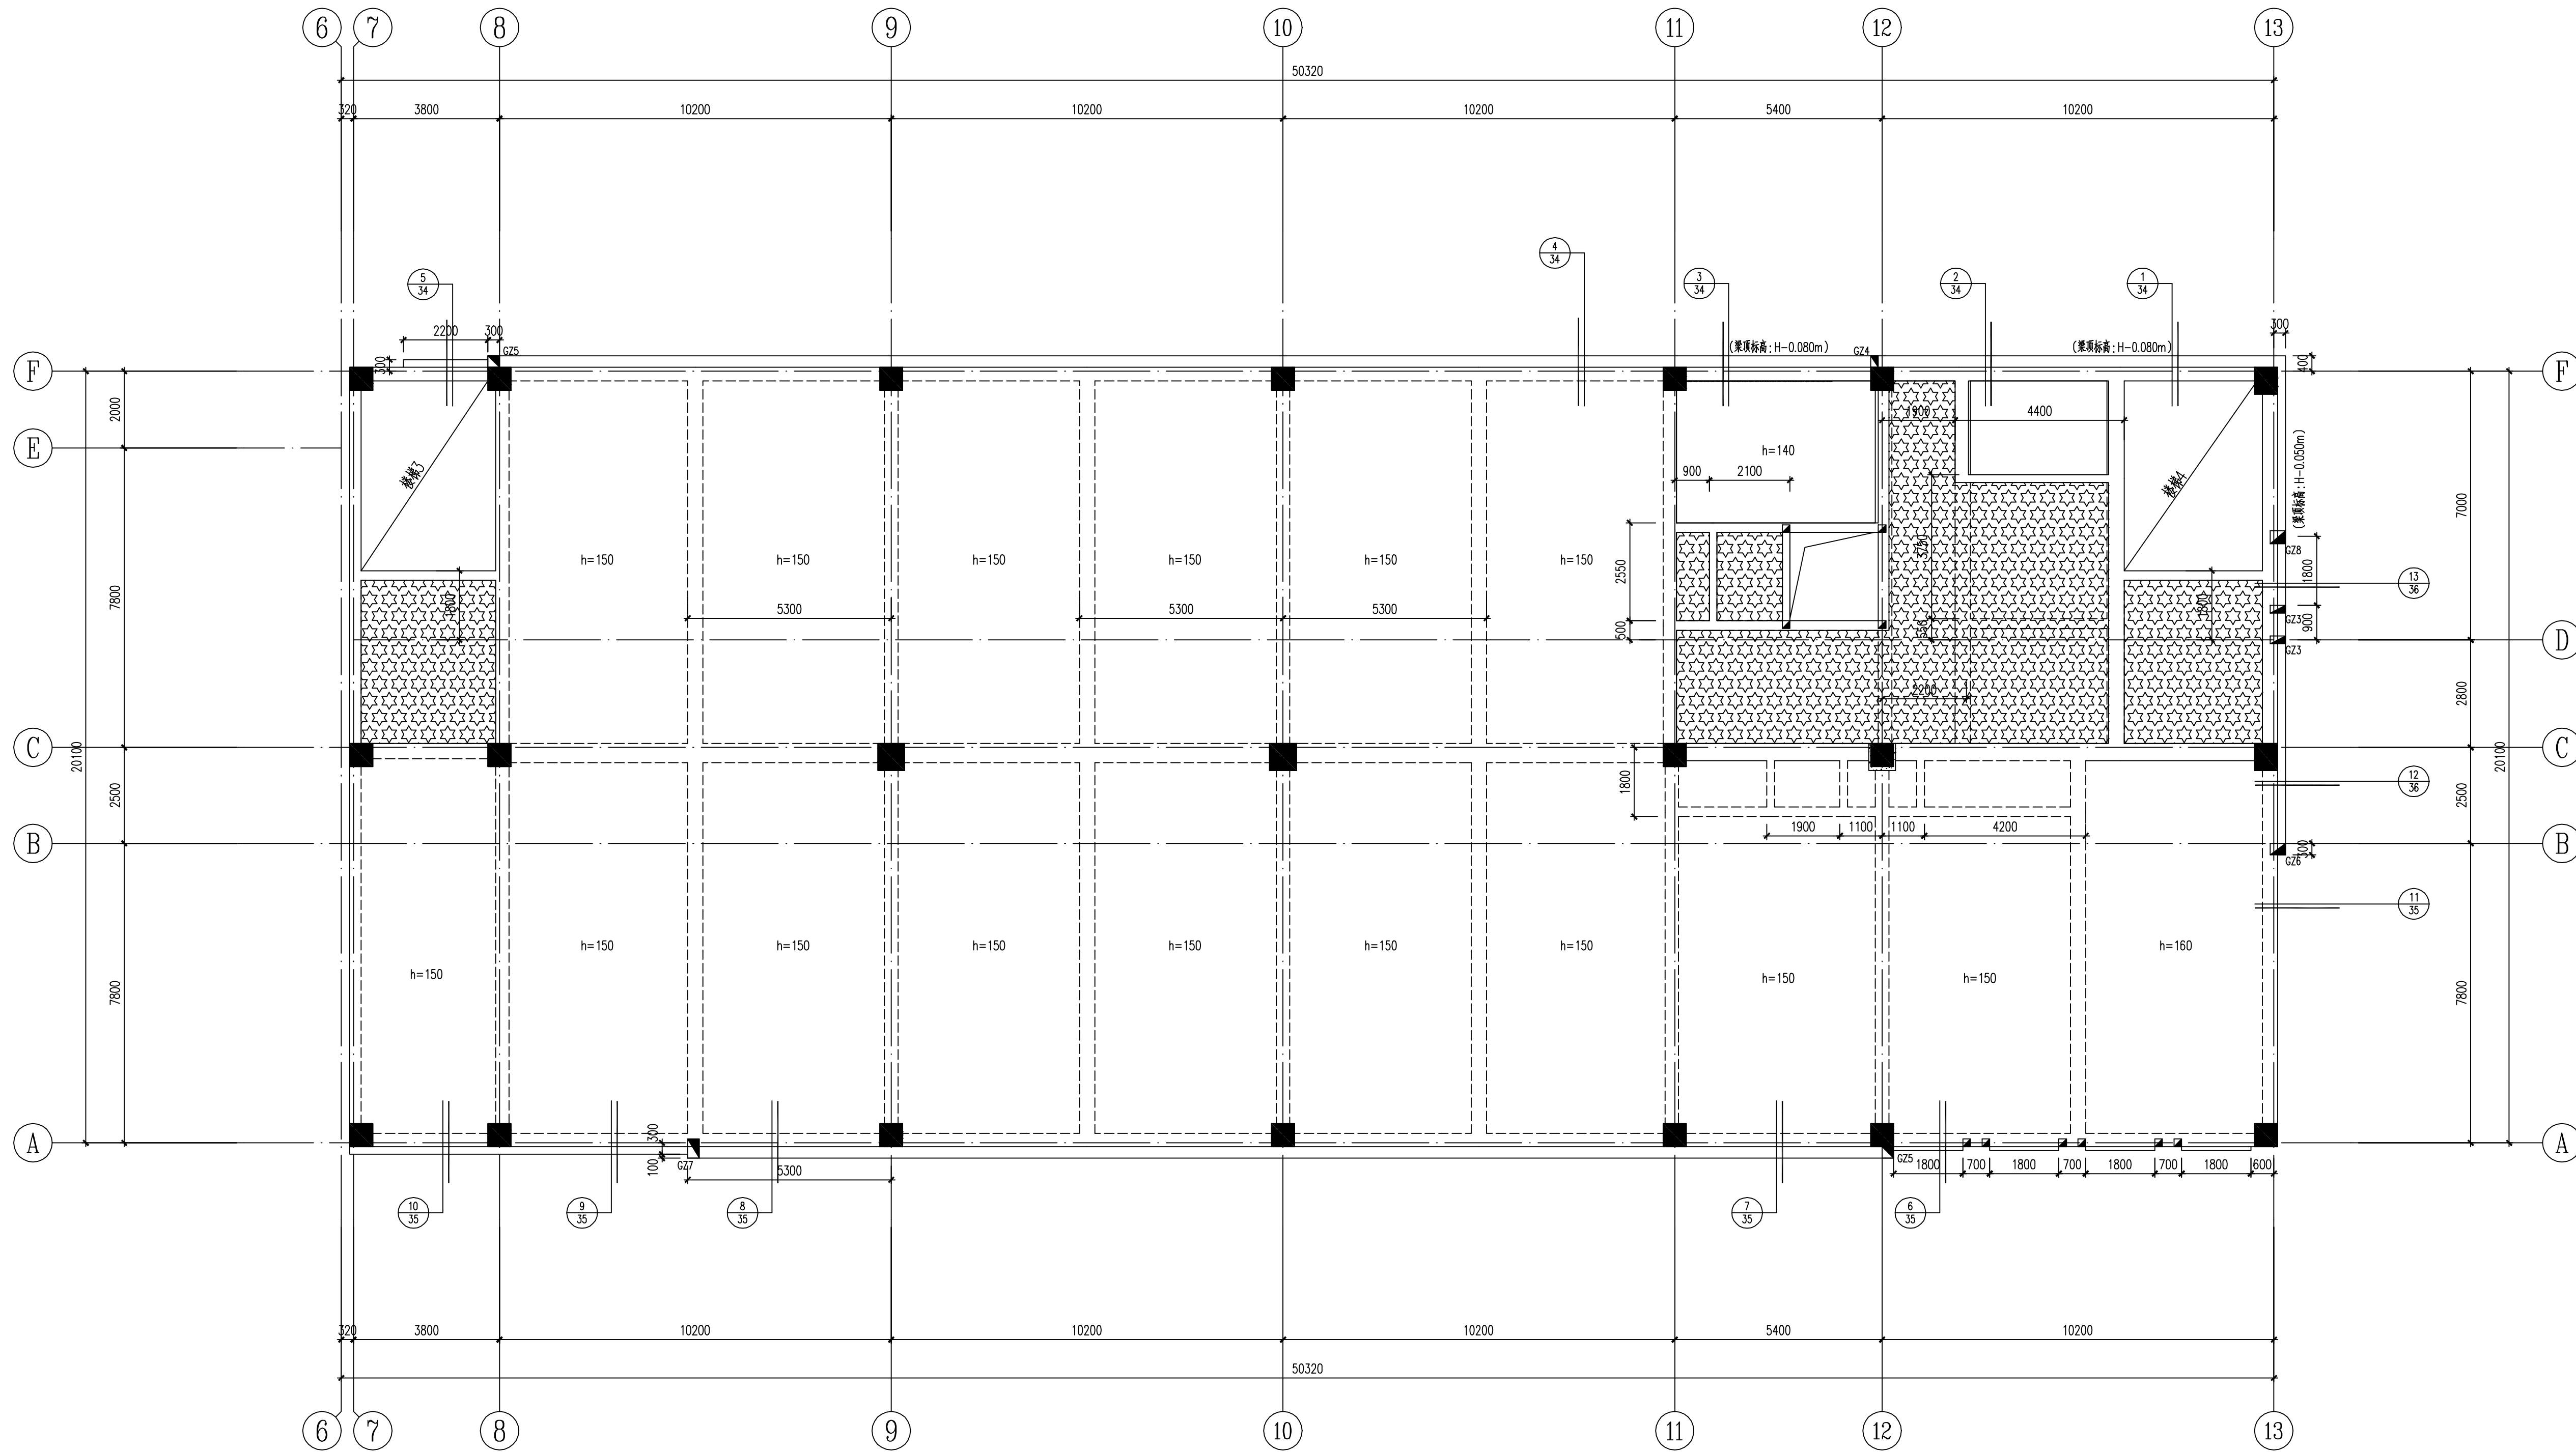
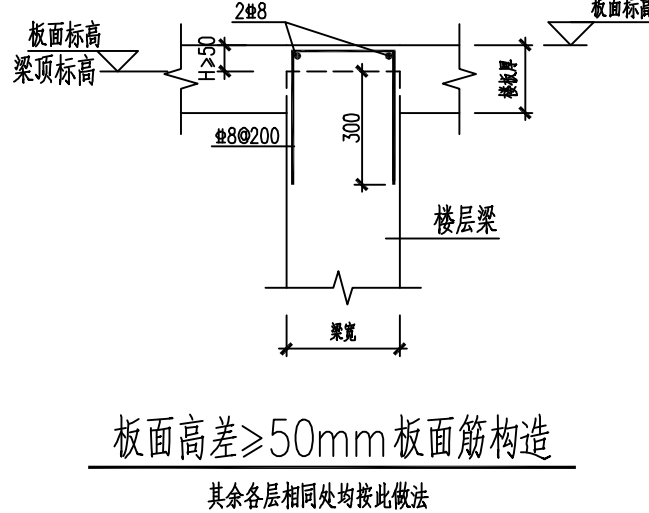


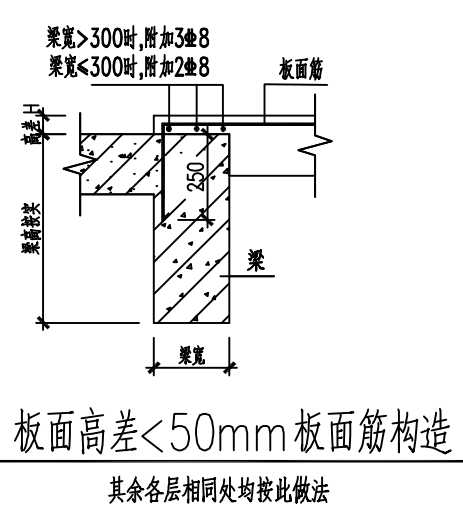

三层结构平面布置图(东侧配套)

1:100

- 说明: 1. 本层未注明的板面结构标高为9.520m, 未注明的板厚为120mm;
2. 未注明定位尺寸的梁均居轴线中, 或梁边与墙柱边平齐; 梁面标高(除注明外)与该梁两侧较高的板面平;
3. 本图中 所标注板块的板面结构标高为 H-0.120;
 所标注板块的板面结构标高为 H-0.050;
H为建筑楼面标高。
4. 设备留洞及烟道尺寸及孔位置详见建筑及相关设备图纸, 均应预留, 不可后凿; 梁、板上开洞构造详见结构
设计总说明第九(5)条; 强、弱电井、水井、冷媒井在水电安装到位后应封闭。
5. 楼梯间配合楼梯详图施工; 本图中的节点、剖面大样详节点详图。
6. 电梯圈梁QL1截面为200x300, 配筋为4Φ12; Φ6@200; 圈梁尺寸及位置根据厂家要求确定, 电梯门须设一道圈梁。
7. 未注明 均为GZ1, 未画出构造详图结构设计总说明(一)。
8. 框架梁水平加腋构造详22G101-1第92页

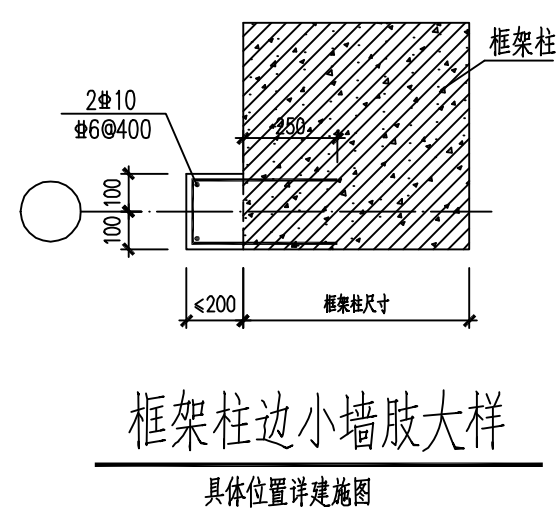

构架层	20.700			C30
屋面层	18.000	2.700	C35	C30
4层	13.800	4.200	C35	C30
3层	9.600	4.200	C35	C30
2层	5.400	4.200	C35	C30
1层	±0.000	5.400	C35	C35
地下1层	-5.300	5.300	C40	
层号	楼面标高 H(m)	层高 (m)	柱 砼等级	梁、板 砼等级

建筑层高(H)

表中所注标高均为建筑楼层楼面标高
嵌固端为基础底板, ±0.000m 按嵌固端构造

(本图未加盖出图专用章或工程师注册章与签名不符均为无效)

会 签 JOINTLY SIGN			
专业 PART	签署 SIGNATURE	专业 PART	签署 SIGNATURE
总 图 TOTAL		暖通 HVAC	许 强
建 筑 ARCH	徐 强	给排水 PLUMBING	刘 军
结 构 STRUCT	王 丹	电 气 ELECT	孙 伟

设计签署 DESIGN TEAM SIGN			
核 对 APPROVAL	陈 强	王 丹	
审 定 APPROVED	王 丹	王 丹	
项目负责人 PROJECT DIRECTOR	庄 雯 天	王 丹	
专业负责人 CHIEF ENGINEER	王 丹	王 丹	
审 核 EXAMINED	陈 强	王 丹	
校 对 CHECKED	徐 强	王 丹	
设 计 DESIGNED	王 丹	王 丹	

建设单位 CLIENT	嵩山区洛社镇五泰村村委会
工程名称 PROJECT	五泰村公共配套服务用房
图 名 TITLE	三层结构平面布置图(东侧配套)
设计编号 PROJECT NO.	J24013
图 号 DRAWING NO.	结构
版 次 REV	1
日 期 DATE	2024.07